

전라남도
도 보

전라남도 도보는 공문서로서의 효력을 갖습니다.

제 2016-24호

2016년 5월 19일 (목)

발행 : 전라남도 / 편집 : 대변인실
홈페이지 www.jeonnam.go.kr



목 차

◆ 훈 령

전라남도 훈령 제1357호 전라남도 적극행정 면책 및 공무원 경고 등 처분에 관한 규정 일부개정규정

◆ 고 시

전라남도 고시 제2016-180호 수목원 조성계획 승인 고시
 전라남도 고시 제2016-181호 사방지 지정 고시(2차)
 전라남도 고시 제2016-182호 장흥 장동지구 일반 수도사업인가 고시
 전라남도 고시 제2016-183호 지역개발사업구역(변경) 지정 고시
 전라남도 고시 제2016-184호 산림사업법인 등록 고시

◆ 공 고

전라남도 공고 제2016-459호 측량업 등록 공고
 전라남도 공고 제2016-466호 전라남도 문화재수리업등 행정처분 공고
 전라남도 공고 제2016-469호 정보통신공사업 신규등록 공고
 전라남도 공고 제2016-470호 정보통신공사업 양도(분할합병) 공고
 전라남도 공고 제2016-471호 정보통신공사업 신규등록 공고
 전라남도 공고 제2016-472호 전라남도 지정문화재 변경(위치 이전) 예고 공고

◆ 시군 행정

목포시 고시 제2016-91호 목포 도시계획시설(소로 3-205호선)사업 실시계획인가 고시
 여수시 공고 제2016-868호 여수도시계획시설(도로)사업 실시계획(변경)인가를 위한 사전 열람 공고
 나주시 고시 제2016-66호 봉황천 생태하천 조성사업 시행계획(변경) 고시
 광양시 고시 제2016-84호 급경사지 붕괴위험지역 지정 해제 고시
 광양시 공고 제2016-897호 급경사지 붕괴위험지역 지정에 따른 행정예고 공고
 광양시 공고 제2016-916호 광양 도시계획시설(대로 3-6호선) 사업 시행자지정 및 실시계획인가(변경) 공람 공고
 장흥군 고시 제2016-39호 장흥 장재-정남진 우산도지구 관광지 정남진 우산도 관광지 조성계획(변경) 고시
 장흥군 고시 제2016-41호 장흥 장재-정남진 우산도지구 관광지 정남진 우산도 관광지 조성계획(경미한 변경) 고시

강진군 고시 제2016-49호	강진 칠량2농공단지 지정 해제 및 지형도면 고시
해남군 고시 제2016-93호	해남 군관리계획(군계획시설소로 3-24, 3-33호선) 결정(경미한 변경) 및 지형도면 고시
영암군 고시 제2016-16호	영암 군관리계획(장기미집행 군계획시설: 도로, 주차장, 학교 등) 결정(변경) 및 지형도면 고시
무안군 고시 제2016-59호	무안 군계획시설(교통시설-도로)사업 실시계획인가 고시
무안군 고시 제2016-60호	무안 군관리계획(공원조성계획) 결정(경미한 변경), 및 실시계획 변경인가 고시
함평군 고시 제2016-31호	학교 명암 축산특화농공단지(변경)승인 고시
함평군 공고 제2016-318호	함평 도시계획도로 사업 실시계획인가 사전 열람 공고
완도군 고시 제2016-36호	완도 군관리계획(경미한 변경 - 학교)변경결정 및 지형도면 승인 고시

전라남도 적극행정 면책 및 공무원 경고 등 처분에 관한 규정 일부개정규정을 다음과 같이 발령한다.

2016. 5. 19

전라남도지사 이낙연

전라남도 훈령 제1357호

전라남도 적극행정 면책 및 공무원 경고 등 처분에 관한 규정 일부개정규정

전라남도 적극행정 면책 및 공무원 경고 등 처분에 관한 규정 일부를 다음과 같이 개정한다.

제3조제3호 중 “징계 등의 조치를” 을 “징계·경고·훈계 등의 처분을” 로 한다.

제8조 중 “때” 를 “때와 종료할 때” 로, “피 감사 기관장” 을 “감사대상 기관의 장” 으
로 한다.

제9조제4항 단서를 삭제한다.

제10조 단서를 삭제한다.

부 칙

이 규정은 발령한 날부터 시행한다.

전라남도 고시 제2016-180호

수목원 조성계획 승인 고시

수목원 조성 및 진흥에 관한 법률 제7조의 규정에 의하여 화순 상상수목원 조성계획을 승인하고 이를 고시합니다.

2016. 5. 19

전라남도지사

1. 명 칭 : 남도수목원
2. 대 상 지
 - 위치 : 해남군 현산면 황산리 산1-33번지 등 2필지
 - 면적 : 138,240㎡
3. 토지조서

위 치				지목	지적 (㎡)	편입면적 (㎡)	소유자
군	면	리	지번				
계			2		203,076	138,240	2
해남	현산	황산	산1-33	임야	201,000	137,910	김건영
해남	현산	황산	산1-22	임야	2,076	330	한국농어촌공사

4. 승인내역
 - 일 시 : '16. 5. 13일
 - 조성기간 : '16. 5 ~ 17. 9월
 - 주요시설 : 전시원, 온실, 묘포장, 수목전시원, 탐방로 등

전라남도 고시 제2016-181호

사방지 지정 고시(2차)

2016년 사방사업 대상지에 대하여 『사방사업법』 제4조의 규정에 의거 사방지로 지정하고, 『토지이용규제기본법』 제8조 및 같은 법 시행령 제7조 규정에 의거 사방지 지정을 고시합니다.

2016. 5. 19

전라남도지사

1. 지정위치 : 나주시 남평읍 수원리 산140임 번지 외 161필지
2. 지정면적 : 181,173㎡
3. 지형도면 : 도면게재 생략
 - 『토지이용규제기본법』 제8조 및 같은법 시행령 제7조에 따른 지형도면 등은 토지이용 규제정보시스템(<http://luris.mltm.go.kr>)에서 열람 가능
4. 지정사유 : 2016년 사방사업 시행(시공5~13차)
5. 지정사업의 종류 : 계류보전사업, 사방댐설치사업, 산지사방, 해안침식방지사업, 해안방재림사업, 산림복원사업
6. 지정연월일 : 2016. 05. 13.
7. 기 타 : 사방지 지정·고시 지번별 내역은 해당 시·군 산림업무담당과 또는 전라남도 산림산업과(☎061-286-6656)에서 열람할 수 있습니다.

2016 사방지 지정고시내역(2차)

사업명	소재지				지목	지적 (㎡)	지정면적 (㎡)
	시군	읍면	리동	지번			
2016 사방지지정(2차) 총 45개 사업	합 계		162필지			4,972,795	181,173
계류보전사업 5개사업	소 계		18필지			867,298	4,217
2016 나주 남평 수원 계류보전사업	나주	남평	수원	산170	임	330	150
	나주	남평	수원	산140	임	8,528	190
	나주	남평	수원	산141-1	임	31,438	120
	나주	남평	수원	673-20구	구	38,508	490
	나주	남평	수원	432답	답	1,940	10
2016 나주 남평 수원2 계류보전사업	나주	남평	수원	산171	임	39,570	417
	나주	남평	수원	산168	임	3,967	81
	나주	남평	수원	87	답	2,403	30
	나주	남평	수원	산171-2	임	48,595	415
	나주	남평	수원	산139	임	32,033	80
	나주	남평	수원	산140	임	8,528	70
2016 보성 겸백 수남 계류보전사업	보성	겸백	수남	산12	임	404,986	390
2016 강진 칠량 삼흥 계류보전사업	강진	칠량	삼흥	342	천	221	68
	강진	칠량	삼흥	854	천	39,765	884
	강진	칠량	삼흥	872	도	502	102
2016 장성 북일 문암 계류보전사업	장성	북일	문암	산219-1	임	170,182	113
	장성	북일	문암	산220	임	32,826	555
	장성	북일	문암	산220-1	구	2,976	52
사방댐설치사업 11개사업	소 계		44필지			3,302,935	8,168
2016 순천 송광 봉산 사방댐설치사업	순천	송광	봉산	산63	임	7,339	13
	순천	송광	봉산	산64	임	10,017	96
	순천	송광	봉산	59	임	17	17
	순천	송광	봉산	71	천	916	160
	순천	송광	봉산	53	답	3,028	23
	순천	송광	봉산	75	천	1,570	8
	순천	송광	봉산	1150-2	구	5,706	291
2016 나주 남평 풍림 사방댐설치사업	나주	남평	풍림	산93-7	임	320,897	369
	나주	남평	풍림	911	구	21,841	340
	나주	남평	풍림	34	임	906	29
	나주	남평	풍림	35	임	66	20
2016 나주 노안 금안 사방댐설치사업	나주	노안	금안	산36	임	92,843	560

사업명	소재지				지목	지적 (㎡)	지정면적 (㎡)
	시군	읍면	리동	지번			
2016 곡성 목사동 수곡 시방댐설치사업	곡성	목사동	수곡	산49	임	12,000	114
	곡성	목사동	수곡	산150-1구	구	4,365	798
	곡성	목사동	수곡	233-2임	임	949	56
2016 보성 벌교 추동2 시방댐설치사업	보성	벌교	추동	산99	임	8,430	452
	보성	벌교	추동	산381	구	99	55
	보성	벌교	추동	산97-1	임	13,519	37
	보성	벌교	추동	산98	임	4,364	29
	보성	벌교	추동	1060	답	288	13
	보성	벌교	추동	1808	천	94,679	23
	보성	웅치	대산	808	천	39,033	313
2016 장흥 장흥 성불 시방댐설치사업	장흥	장흥	성불	산22-1	임	970,444	315
	장흥	장흥	성불	산22-4	도	21,787	34
	장흥	관산	지정	산29	임	6,395	60
	장흥	관산	신동	산3-1	임	12,298	110
2016 해남 현산 월송 시방댐설치사업	해남	현산	월송	산98	임	32,727	796
	해남	현산	월송	산104-2	임	70,973	930
2016 장성 장성 단광 시방댐설치사업	장성	장성	단광	산80	임	26,182	365
	장성	장성	단광	산81	임	11,107	165
	장성	장성	단광	산82	임	11,008	63
2016 진도 임회 굴포 시방댐설치사업	진도	임회	굴포	719	답	76	13
	진도	임회	굴포	720	전	417	136
	진도	임회	굴포	720-2	전	666	18
	진도	임회	굴포	757	전	449	31
	진도	임회	굴포	758-1	전	1,914	29
	진도	임회	굴포	759	대	314	21
	진도	임회	굴포	759-1	전	5,739	36
	진도	임회	굴포	산2	임	1,433,735	289
2016 신안 압해 장감 시방댐설치사업	신안	압해	장감	산67-1	임	1,898	129
	신안	압해	장감	산67-6	임	3,306	17
	신안	압해	장감	산86-1	임	3,306	486
2016 신안 자은 유각 시방댐설치사업	신안	자은	유각	산32-1	임	30,248	279
	신안	자은	유각	산27-1	임	15,074	30
산지사방사업 11개사업	소 계		32필지			319,407	5,944
2016 순천 주암 복다 산지사방사업	순천	주암	복다	산86-12	임	1,007	46
	순천	주암	복다	산86-15	임	1,659	346
	순천	주암	복다	산88-1	임	7,081	38

사업명	소재지				지목	지적 (㎡)	지정면적 (㎡)
	시군	읍면	리동	지번			
2016 광양 진월 신구 산지시방사업	광양	진월	신구	산117-1	임	10,694	930
2016 담양 담양 학동 산지시방사업	담양	담양	학동	산35-1	임	52,013	320
	담양	담양	학동	177-17	전	2,780	10
2016 곡성 곡성 신기 산지시방사업	곡성	곡성	신기	산40	임	4,860	200
	곡성	곡성	신기	660	대	288	90
	곡성	곡성	신기	661	대	83	30
	곡성	곡성	신기	662	대	152	40
2016 보성 득량 예당 산지시방사업	보성	득량	예당	산22-1	임	8,885	326
	보성	득량	예당	산22-18	임	1,010	68
	보성	득량	예당	산22-19	임	303	28
	보성	득량	예당	산22-16	구	2,876	48
2016 화순 화순 수만 산지시방사업	화순	화순	수만	640-15	임	8,878	850
2016 장흥 회진 신상 산지시방사업	장흥	회진	신상	513	잡	1,162	440
	장흥	회진	신상	738	도	738	65
	장흥	회진	신상	산92	임	7,438	125
2016 강진 신전 벌정 산지시방사업	강진	신전	벌정	423	대	397	10
	강진	신전	벌정	424	대	231	100
	강진	신전	벌정	425	대	1,223	25
	강진	신전	벌정	산131	임	25,190	140
2016 해남 옥천 용동 산지시방사업	해남	옥천	용동	산74	임	9,954	155
	해남	옥천	용동	산75	임	48,595	90
2016 영암 금정 연소 산지시방사업	영암	금정	연소	198-1	목	3,460	5
	영암	금정	연소	198-2	대	590	70
	영암	신북	장산	산47	임	47,901	125
2016 함평 대동 강운 산지시방사업	함평	대동	강운	산220	임	8,529	26
	함평	대동	강운	866	대	192	42
	함평	대동	강운	871	대	651	112
	함평	대동	강운	산52-1	임	46,612	389
	함평	대동	강운	140-1	전	13,975	655
해안침식방지사업 6개사업	소 계		9필지			34,136	7,472
2016 무안 해제 덕산 해안침식방지사업	무안	해제	덕산	공유수면			1,773
2016 무안 현경 가입 해안침식방지사업	무안	현경	가입	산46-2	임	31,011	683
	무안	현경	가입	공유수면			136
2016 완도 신지 신리 해안침식방지사업	완도	신지	신	공유수면			1,166

사업명	소재지				지목	지적 (㎡)	지정면적 (㎡)
	시군	읍면	리동	지번			
2016 신안 압해 복룡 해안침식방지사업	신안	압해	복룡	283-7	임	2,440	36
	신안	압해	복룡	283-13	임	685	130
	신안	압해	복룡	공유수면			464
2016 신안 증도 우전 해안침식방지사업	신안	증도	우전	공유수면			1,054
2016 신안 임자 도찬 해안침식방지사업	신안	임자	도찬	공유수면			2,030
해안방재림사업 11개사업	소 계		49필지			377,277	148,962
2016 고흥 대서 송림 해안방재림사업	고흥	대서	송림	231임	임	9,484	4,043
	고흥	대서	송림	공유수면	공	-	2,238
2016 고흥 대서 안남 해안방재림사업	고흥	대서	안남	산129-9	임	421	116
	고흥	영남	남열	39-13	답	1,405	628
	고흥	영남	남열	39-14	답	985	53
	고흥	영남	남열	39-15	답	228	206
	고흥	영남	남열	공유수면	공	-	677
2016 고흥 영남 남열 해안방재림사업	고흥	영남	남열	175-1임	임	5,062	18
	고흥	영남	남열	175-2임	임	9,720	147
	고흥	영남	남열	공유수면	공	-	4,186
2016 해남 산이 구성 해안방재림사업	해남	산이	구성	산22-13	임	27,219	48
	해남	산이	구성	613	잡	3,719	1,816
	해남	산이	구성	공유수면	-	-	98,219
2016 함평 손불 석창 해안방재림사업	함평	손불	석창	780-8	임	3,084	1,472
	함평	손불	석창	780-10	임	2,982	67
	함평	손불	석창	780-11	도	1,191	6
	함평	손불	석창	773	임	3,108	51
	함평	손불	석창	572-9	임	553	70
	함평	손불	석창	573-1	도	330	126
	함평	손불	석창	572-10	도	1,443	220
	함평	손불	석창	572-6	도	1,073	513
	함평	손불	석창	572-5	도	1,478	167
	함평	손불	석창	572-8	도	397	129
	함평	함평	석성	560-35	도	11,598	1,945
	함평	함평	석성	560-45	임	1,882	466
	함평	함평	석성	560-46	도	1,315	21
	함평	함평	석성	560-51	임	250	108
2016 영광 염산 두우 해안방재림사업	영광	염산	두우	공유수면	공		8,773

사업명	소재지				지목	지적 (㎡)	지정면적 (㎡)
	시군	읍면	리동	지번			
2016 완도 금일 월송 해안방재림사업	완도	금일	월송	산148-7	임	-	269
	완도	금일	월송	공유수면	공	-	12,770
2016 신안 자은 송산 해안방재림사업	신안	자은	송산	산65	임	68,845	245
	신안	자은	송산	산63	임	34,185	122
	신안	자은	한운	산231-6	임	17,451	30
	신안	자은	한운	공유수면	공	-	690
2016 신안 자은 유각 해안방재림사업	신안	자은	유각	산239	임	43,386	3,770
	신안	자은	유각	산240-2	임	1,983	15
	신안	자은	유각	산240-6	임	1,983	3
	신안	자은	유각	산240-7	임	992	5
2016 신안 자은 백산 해안방재림사업	신안	자은	백산	공유수면	공	-	1,382
2016 신안 비금 지당 해안방재림사업	신안	비금	지당	산58-1	임	92,746	1,679
	신안	비금	지당	산58-173	임	19,835	83
	신안	비금	지당	산58-21	임	992	287
	신안	비금	지당	산58-79	임	992	200
	신안	비금	지당	산58-78	임	992	222
	신안	비금	지당	산58-77	임	992	151
	신안	비금	지당	산58-76	임	992	24
	신안	비금	지당	산58-75	임	992	9
	신안	비금	지당	산58-74	임	992	25
	신안	비금	지당	공유수면	공	-	452
산림복원사업 1개사업	소 계		10필지			71,742	6,410
백두대간비루금생태축복원사업 (산림복원)	구례	산동	계천	산82-1	임	18,744	727
	구례	산동	계천	산82-2	도	,281	492
	구례	산동	계천	산82-9	도	298	283
	구례	산동	계천	산82-11	도	6,448	486
	구례	산동	계천	산82-13	도	1,612	722
	구례	산동	계천	산83-1	도	397	40
	구례	산동	계천	산84-1	도	707	707
	구례	산동	계천	산85-1	도	99	99
	구례	산동	계천	산85-3	임	40,752	2,450
	구례	산동	계천	산85-4	도	404	404

연번	사업명	소재지				지목	지적 (㎡)	지정면적 (㎡)	비고
		시군	읍면	리동	지번				
총계	44개 사업	합계		163필지			4,972,795	181,173	
계류보전	4개 사업	소계		18필지			867,298	4,217	
		나주	남평	수원	산170	임	330	150	
		나주	남평	수원	산140	임	8,528	190	
		나주	남평	수원	산141-1	임	31,438	120	
		나주	남평	수원	673-20구	구	38,508	490	
		나주	남평	수원	432답	답	1,940	10	
2	2016 나주 남평 수원2 계류보전사업	나주	남평	수원	산171	임	39,570	417	
		나주	남평	수원	산168	임	3,967	81	
		나주	남평	수원	87	답	2,403	30	
		나주	남평	수원	산171-2	임	48,595	415	
		나주	남평	수원	산139	임	32,033	80	
		나주	남평	수원	산140	임	8,528	70	
3	2016 보성 겸백 수남 계류보전사업	보성	겸백	수남	산12	임	404,986	390	
4	2016 강진 칠량 삼흥 계류보전사업	강진	칠량	삼흥	342	천	221	68	
		강진	칠량	삼흥	854	천	39,765	884	
		강진	칠량	삼흥	872	도	502	102	
5	2016 장성 복일 문암 계류보전사업	장성	복일	문암	산219-1	임	170,182	113	
		장성	복일	문암	산220	임	32,826	555	
		장성	복일	문암	산220-1	구	2,976	52	
사방댐	11개 사업	소계		44필지			3,302,935	8,168	
1	2016 순천 송광 봉산 사방댐설치사업	순천	송광	봉산	산63	임	7,339	13	
		순천	송광	봉산	산64	임	10,017	96	
		순천	송광	봉산	59	임	17	17	
		순천	송광	봉산	71	전	916	160	
		순천	송광	봉산	53	답	3,028	23	
		순천	송광	봉산	75	전	1,570	8	
		순천	송광	봉산	1150-2	구	5,706	291	
2	2016 나주 남평 풍림 사방댐설치사업	나주	남평	풍림	산93-7	임	320,897	369	
		나주	남평	풍림	911	구	21,841	340	
		나주	남평	풍림	34	임	906	29	
		나주	남평	풍림	35	임	66	20	

연번	사업명	소재지				지목	지적 (㎡)	지정면적 (㎡)	비고
		시군	읍면	리동	지번				
3	2016 나주 노안 금안 사방댐설치사업	나주	노안	금안	산36	임	92,843	560	
4	2016 곡성 목사동 수곡 사방댐설치사업	곡성	목사동	수곡	산49	임	12,000	114	
		곡성	목사동	수곡	산150-1구	구	4,365	798	
		곡성	목사동	수곡	233-2임	임	949	56	
5	2016 보성 벌교 추동2 사방댐설치사업	보성	벌교	추동	산99	임	8,430	452	
		보성	벌교	추동	산381	구	99	55	
		보성	벌교	추동	산97-1	임	13,519	37	
		보성	벌교	추동	산98	임	4,364	29	
		보성	벌교	추동	1060	답	288	13	
		보성	벌교	추동	1808	천	94,679	23	
		보성	웅치	대산	808	천	39,033	313	
6	2016 장흥 장흥 성불 사방댐설치사업	장흥	장흥	성불	산22-1	임	970,444	315	
		장흥	장흥	성불	산22-4	도	21,787	34	
		장흥	관산	지정	산29	임	6,395	60	
		장흥	관산	신동	산3-1	임	12,298	110	
7	2016 해남 현산 월송 사방댐설치사업	해남	현산	월송	산98	임	32,727	796	
		해남	현산	월송	산104-2	임	70,973	930	
8	2016 장성 장성 단광 사방댐설치사업	장성	장성	단광	산80	임	26,182	365	
		장성	장성	단광	산81	임	11,107	165	
		장성	장성	단광	산82	임	11,008	63	
9	2016 진도 임회 굴포 사방댐설치사업	진도	임회	굴포	719	답	76	13	
		진도	임회	굴포	720	전	417	136	
		진도	임회	굴포	720-2	전	666	18	
		진도	임회	굴포	757	전	449	31	
		진도	임회	굴포	758-1	전	1,914	29	
		진도	임회	굴포	759	대	314	21	
		진도	임회	굴포	759-1	전	5,739	36	
		진도	임회	굴포	산2	임	1,433,735	289	
10	2016 신안 압해 장감 사방댐설치사업	신안	압해	장감	산67-1	임	1,898	129	
		신안	압해	장감	산67-6	임	3,306	17	
		신안	압해	장감	산86-1	임	3,306	486	

연번	사업명	소재지				지목	지적 (㎡)	지정면적 (㎡)	비고
		시군	읍면	리동	지번				
11	2016 신안 자은 유각 사방댐설치사업	신안	자은	유각	산32-1	임	30,248	279	
		신안	자은	유각	산27-1	임	15,074	30	
산지사방	11개 사업	소계		32필지			319,407	5,944	
1	2016 순천 주암 복다 산지사방사업	순천	주암	복다	산86-12	임	1,007	46	
		순천	주암	복다	산86-15	임	1,659	346	
		순천	주암	복다	산88-1	임	7,081	38	
2	2016 광양 진월 신구 산지사방사업	광양	진월	신구	산117-1	임	10,694	930	
3	2016 담양 담양 학동 산지사방사업	담양	담양	학동	산35-1	임	52,013	320	
		담양	담양	학동	177-17	전	2,780	10	
4	2016 곡성 곡성 신기 산지사방사업	곡성	곡성	신기	산40	임	4,860	200	
		곡성	곡성	신기	660	대	288	90	
		곡성	곡성	신기	661	대	83	30	
		곡성	곡성	신기	662	대	152	40	
5	2016 보성 득량 예당 산지사방사업	보성	득량	예당	산22-1	임	8,885	326	
		보성	득량	예당	산22-18	임	1,010	68	
		보성	득량	예당	산22-19	임	303	28	
		보성	득량	예당	산22-16	구	2,876	48	
6	2016 화순 화순 수만 산지사방사업	화순	화순	수만	640-15	임	8,878	850	
7	2016 장흥 회진 신상 산지사방사업	장흥	회진	신상	513	잡	1,162	440	
		장흥	회진	신상	738	도	738	65	
		장흥	회진	신상	산92	임	7,438	125	
8	2016 강진 신전 벌정 산지사방사업	강진	신전	벌정	423	대	397	10	
		강진	신전	벌정	424	대	231	100	
		강진	신전	벌정	425	대	1,223	25	
		강진	신전	벌정	산131	임	25,190	140	
9	2016 해남 옥천 용동 산지사방사업	해남	옥천	용동	산74	임	9,954	155	
		해남	옥천	용동	산75	임	48,595	90	
10	2016 영암 금정 연소 산지사방사업	영암	금정	연소	198-1	목	3,460	5	
		영암	금정	연소	198-2	대	590	70	
		영암	신북	장산	산47	임	47,901	125	

연번	사업명	소재지				지목	지적 (㎡)	지정면적 (㎡)	비고
		시군	읍면	리동	지번				
11	2016 함평 대동 강운 산지사방사업	함평	대동	강운	산220	임	8,529	26	
		함평	대동	강운	866	대	192	42	
		함평	대동	강운	871	대	651	112	
		함평	대동	강운	산52-1	임	46,612	389	
		함평	대동	강운	140-1	전	13,975	655	
해안침식방지	6개 사업	소계		9필지			34,136	7,472	
1	2016 무안 해제 덕산 해안침식방지사업	무안	해제	덕산	공유수면	공	0	1,773	
2	2016 무안 현경 가입 해안침식방지사업	무안	현경	가입	산46-2	임	31,011	683	
		무안	현경	가입	공유수면	공	0	136	
3	2016 완도 신지 신리 해안침식방지사업	완도	신지	신	공유수면	공	0	1,166	
4	2016 신안 압해 복룡 해안침식방지사업	신안	압해	복룡	283-7	임	2,440	36	
		신안	압해	복룡	283-13	임	685	130	
		신안	압해	복룡	공유수면	공	0	464	
5	2016 신안 증도 우전 해안침식방지사업	신안	증도	우전	공유수면	공	0	1,054	
6	2016 신안 임자 도찬 해안침식방지사업	신안	임자	도찬	공유수면	공	0	2,030	
해안방재림	11개 사업	소계		49필지			377,277	148,962	
1	2016 고흥 대서 송림 해안방재림사업	고흥	대서	송림	231임	임	9,484	4,043	
		고흥	대서	송림	공유수면	공	0	2,238	
2	2016 고흥 대서 안남 해안방재림사업	고흥	대서	안남	산129-9	임	421	116	
		고흥	영남	남열	39-13	답	1,405	628	
		고흥	영남	남열	39-14	답	985	53	
		고흥	영남	남열	39-15	답	228	206	
		고흥	영남	남열	공유수면	공	0	677	
3	2016 고흥 영남 남열 해안방재림사업	고흥	영남	남열	175-1임	임	5,062	18	
		고흥	영남	남열	175-2임	임	9,720	147	
		고흥	영남	남열	공유수면	공	0	4,186	
4	2016 해남 산이 구성 해안방재림사업	해남	산이	구성	산22-13	임	27,219	48	
		해남	산이	구성	613	잡	3,719	1,816	
		해남	산이	구성	공유수면	-	-	98,219	

연번	사업명	소재지				지목	지적 (㎡)	지정면적 (㎡)	비고
		시군	읍면	리동	지번				
5	2016 함평 손불 석창 해안방재림사업	함평	손불	석창	780-8	임	3,084	1,472	
		함평	손불	석창	780-10	임	2,982	67	
		함평	손불	석창	780-11	도	1,191	6	
		함평	손불	석창	773	임	3,108	51	
		함평	손불	석창	572-9	임	553	70	
		함평	손불	석창	573-1	도	330	126	
		함평	손불	석창	572-10	도	1,443	220	
		함평	손불	석창	572-6	도	1,073	513	
		함평	손불	석창	572-5	도	1,478	167	
		함평	손불	석창	572-8	도	397	129	
		함평	함평	석성	560-35	도	11,598	1,945	
		함평	함평	석성	560-45	임	1,882	466	
		함평	함평	석성	560-46	도	1,315	21	
		함평	함평	석성	560-51	임	250	108	
6	2016 영광 염산 두우 해안방재림사업	영광	염산	두우	공유수면	공	0	8,773	
7	2016 완도 금일 월송 해안방재림사업	완도	금일	월송	산148-7	임	0	269	
		완도	금일	월송	공유수면	공	0	12,770	
8	2016 신안 자은 송산 해안방재림사업	신안	자은	송산	산65	임	68,845	245	
		신안	자은	송산	산63	임	34,185	122	
		신안	자은	한운	산231-6	임	17,451	30	
		신안	자은	한운	공유수면	공	0	690	
9	2016 신안 자은 유각 해안방재림사업	신안	자은	유각	산239	임	43,386	3,770	
		신안	자은	유각	산240-2	임	1,983	15	
		신안	자은	유각	산240-6	임	1,983	3	
		신안	자은	유각	산240-7	임	992	5	
10	2016 신안 자은 백산 해안방재림사업	신안	자은	백산	공유수면	공	0	1,382	
11	2016 신안 비금 지당 해안방재림사업	신안	비금	지당	산58-1	임	92,746	1,679	
		신안	비금	지당	산58-173	임	19,835	83	
		신안	비금	지당	산58-21	임	992	287	
		신안	비금	지당	산58-79	임	992	200	
		신안	비금	지당	산58-78	임	992	222	

연번	사업명	소재지				지목	지적 (㎡)	지정면적 (㎡)	비고
		시군	읍면	리동	지번				
11	2016 신안 비금 지당 해안방재림사업	신안	비금	지당	산58-77	임	992	151	
		신안	비금	지당	산58-76	임	992	24	
		신안	비금	지당	산58-75	임	992	9	
		신안	비금	지당	산58-74	임	992	25	
		신안	비금	지당	공유수면	공	0	452	
산림복원	1개 사업	소계		10필지			71,742	6,410	
1	백두대간마루금생태축복원사업(산림복원)	구례	산동	계천	산82-1	임	18,744	727	
		구례	산동	계천	산82-2	도	2,281	492	
		구례	산동	계천	산82-9	도	298	283	
		구례	산동	계천	산82-11	도	6,448	486	
		구례	산동	계천	산82-13	도	1,612	722	
		구례	산동	계천	산83-1	도	397	40	
		구례	산동	계천	산84-1	도	707	707	
		구례	산동	계천	산85-1	도	99	99	
		구례	산동	계천	산85-3	임	40,752	2,450	
		구례	산동	계천	산85-4	도	404	404	

전라남도 고시 제2016-182호

장흥 장동지구 일반 수도사업인가 고시

수도법 제17조 및 동법시행령 제27조, 제28조의 규정에 의하여 장흥군 장동지구 일반수도 사업 인가사항을 다음과 같이 고시합니다.

2016. 5. 19

전라남도지사

1. 사업명칭 : 장동지구 농어촌생활용수 개발사업
2. 사업시행자의 명칭 및 주소
 - 명 칭 : 장흥군수
 - 주 소 : 전라남도 장흥군 장흥읍 장흥로 21
3. 사업의 목적 및 개요
 - 목 적 : 장흥 장동지구 광역상수도를 공급하기 위한 사업으로 지역주민에게 맑고 깨끗한 생활용수를 공급하기 위함.
 - 개 요
 - 시설내용 : 배수지7400m³/일, 배수관로 15.1km, 급수관로 13.3km
4. 사업 시행지의 위치 및 면적
 - 위 치 : 전라남도 장흥군 장동면, 부산면 일원
5. 급수구역·급수인구 및 급수량
 - 급수구역 : 전라남도 장흥군 장동면, 부산면 일원
 - 급수인구 : 2,040명
 - 1인 1일 급수량(일평균) : 장동, 부산550 l /일
6. 사업시행기간 및 급수개시 예정일
 - 사업시행기간 : 2015. 12. ~ 2018. 12.
 - 급수개시 예정일 : 2018. 12.
7. 사용 또는 수용할 토지조서 및 지반·지목·면적·소유권외의 권리의 명세 : 해당없음
 - ※ 관계 도서 공람장소 : 장흥군 수도사업소(061-860-0523)

전라남도 고시 제2016-183호

지역개발사업구역(변경) 지정 고시

영산강 강변도로 개설 지역개발사업에 대해 「지역 개발 및 지원에 관한 법률」 제11조, 제16조 및 같은 법 시행령 제18조에 따라 지역개발사업구역을 (변경)지정하고 다음과 같이 고시합니다.

2016. 5. 19

전라남도지사

1. 지역개발사업구역의 명칭·위치(변경없음)
 - 사업명 : 영산강 강변도로 개설사업
 - 사업위치 : 전라남도 나주시 나주대교 ~ 목포시 하구둑 구간
2. 지역개발사업구역의 지정 목적 및 지역개발사업의 시행기간(변경없음)
 - 지정목적 : 영산강유역 고대문화권 특정지역 개발계획의 기반시설 확충사업으로 문화유적지와 관광지등 접근성을 향상시키고, 관광수요창출 및 관광인프라를 구축하여 지역균형 발전
 - 사업기간 : 2006년 ~ 2017년
3. 지역개발사업의 시행자 및 시행방식에 관한 사항(변경없음)
 - 시행자 : 전라남도지사
 - 시행방식 : 국고지원사업(국토교통부)
4. 환경보전계획 및 오염방지계획(변경없음)
5. 토지이용계획(변경없음)
6. 지역개발사업구역의 분할 또는 결합 관련 사항(해당없음)
7. 도로, 상하수도 등 주요 기반시설의 설치계획(변경없음)
8. 재원조달계획 및 연도별 투자계획(변경없음)
9. 보건의료·교육 및 복지시설을 설치하여야 하는 경우에는 그 시설의 설치계획(해당없음)
10. 보상계획 및 조성토지 공급에 관한 사항(변경없음)
11. 법 제27조에 따라 토지 등을 수용 또는 사용 할 세부 목록 : 다음
 - 편입토지 중 변경된 5필지만 고시하고, 잔여필지는 변경사항 없으므로 게재생략
12. 사업구역 밖의 지역에 기반시설을 설치비용의 부담계획(해당없음)
13. 사업성에 관한 사항(변경없음)
14. 그 밖에 지역개발사업구역 지정에 필요한 사항(변경없음)
15. 기타 관련자료는 전라남도 건축개발과(☎ 061-286-7753), 나주시 건설과(☎ 061-339-8894), 무안군 건설교통과(☎ 061-450-5663)에 비치하고 일반인이 열람할 수 있습니다.

편입토지 조서

순번	소재지	지번	지목	면적(㎡)		소유자	
				대장	편입	성명	주소
1	나주시 다시면 회진리	212-7	수	20	20	임종갑	나주시 다시면 신평리 233
2	나주시 다시면 회진리	93-16	천	235	235	흑주저태랑	미등기
3	나주시 다시면 동당리	565-22	답	188	188	이하범 외1	나주시 다시면 동당리 308
4	나주시 다시면 동당리	565-21	답	22	22	이영은	나주시 다시면 동당리 202
5	무안군 몽탄면 이산리	54-1	답	242	242	임신규 외2	무안군 몽탄면 이산리 94

전라남도 고시 제2016-184호

산림사업법인 등록 고시

「산림자원의 조성 및 관리에 관한 법률」 제24조의 규정에 의하여 산림사업을 할 수 있는
산림사업 법인으로 등록하고 다음과 같이 고시합니다.

2016. 5. 19

전라남도지사

법 인 명	등록번호	등 록 연월일	대표자	소 재 지	산림사업의 종 류	비고
(주)명산건설	①전남2016-57 ②전남2016-58	2016.05.16	지혜경	전남 고흥군 고흥읍 두원로 3	①숲가꾸기 및 병해충방제 ②도시림 등 조성	신규
주식회사 경일이앤씨	전남2016-59	2016.05.16	백준식	전남 곡성군 곡성읍 군청로 53, 2층	산림토목	신규

전라남도 공고 제2016-459호

측량업 등록 공고

「공간정보의 구축 및 관리 등에 관한 법률」 제44조 및 같은법 시행령 제35조 규정에 의거 아래와 같이 등록하였기에 공고합니다.

2016. 5. 19

전라남도지사

☐ 일반 현황

업 종	업 등 록 번 호	업 체 명	대 표 자	영업소 소재지	등 록 일	비 고
일 반 측 량 업	04-003570	창조측량 설계사무소	강 웅 희	전라남도 해남군 해남읍 군청길 32, 2층	2016. 5. 11.	

☐ 장비 현황

구 분	보 유 현 황	등 급
보 유 장 비	○ 토털 스테이션 : 규격 NTS-362R6 기기번호 T265700	각도부 1급 , 거리부 2급
	○ 레벨 : 규격 T32 기기번호 132510	2급

전라남도 공고 제2016-466호

전라남도 문화재수리업등 행정처분 공고

구「문화재 수리 등에 관한 법률」을 위반한 문화재수리업자 행정처분사항을 다음과 같이 공고합니다.

2016. 5. 19

전라남도지사

상 호 (대표자)	업 종 (등록번호)	소재지	처분근거	처분사유	처분내용
(주)진강건설 (김광식)	보수단청업 (제70호)	전남 순천시 연향상가5길 9 (연향동)	구 「문화재수리 등에 관한 법률」 (법률 제9999호) 제49조제1항제9호	다른 사람의 문화재수리기술자 자격증을 대여받아 사용	영업정지 3개월 ('16.5.14. ~ 8.13.)
(주)건도 (김종훈)	조경업 (제03-15-0013호)	전남 순천시 연향상가5길 9 301호 (연향동)	구 「문화재수리 등에 관한 법률」 (법률 제9999호) 제49조제1항제9호	다른 사람의 문화재수리기술자 자격증을 대여받아 사용	영업정지 3개월 ('16.5.14. ~8.13.)

전라남도 공고 제2016-469호

정보통신공사업 신규등록 공고

정보통신공사업법 제72조(등록 등의 공고) 및 동법 시행령 제55조(공고) 규정에 의거 신규 등록한 정보통신공사업체를 다음과 같이 공고합니다.

2016. 5. 19

전라남도지사

☐ 정보통신공사업 신규등록 현황

등록업종 (등록번호)	상 호	대표자	영업소재지	등록일자	비고
정보통신공사업 (제610243호)	(주)부경정보통신	김상훈	전남 여수시 장성3길 24,1층(안산동)	2016.5.16.	

전라남도 공고 제2016-470호

정보통신공사업 양도(분할합병) 공고

정보통신공사업법 제72조(등록 등의 공고) 및 동법 시행령 제55조(공고) 규정에 의거 정보통신공사업 양도(분할합병)에 관한 사항을 다음과 같이 공고합니다.

2016. 5. 19

전라남도지사

☐ 정보통신공사업 양도(분할합병) 현황

구 분	상 호	대표자	등록업종 (등록번호)	영업소재지
합병 대상법인	(주)지비엔플러스	고재욱	정보통신공사업 (330155)	강원도 춘천시 춘천로 268,2층(후평동)
	(주)기성산업	서성희		
합병 후 존속법인	(주)기성산업	서성희	정보통신공사업 (330155)	전남 장성군 삼서면 태산로 40

☐ 양도(분할합병) 수리일 : 2016. 5. 16.

전라남도 공고 제2016-471호

정보통신공사업 신규등록 공고

정보통신공사업법 제72조(등록 등의 공고) 및 동법 시행령 제55조(공고) 규정에 의거 신규 등록한 정보통신공사업체를 다음과 같이 공고합니다.

2016. 5. 19

전라남도지사

☐ 정보통신공사업 신규등록 현황

등록업종 (등록번호)	상 호	대표자	영업소재지	등록일자	비고
정보통신공사업 (제610244호)	(주)은성시스템	이금옥	전남 여수시 신기북2길 8,1층(신기동)	2016.5.16.	

전라남도 공고 제2016-472호

전라남도 지정문화재 변경(위치 이전) 예고 공고

문화재보호법 제70조, 제71조와 전라남도 문화재 보호 조례 제5조, 제16조, 제17조, 같은 조례 시행규칙 제5조 등의 규정에 따라 다음과 같이 전라남도 지정문화재 변경(위치 이전)을 예고합니다.

2016. 5. 19

전라남도지사

1. 공고명 : 전라남도 지정문화재 변경(위치 이전) 예고 공고

2. 공고내용

가. 문화재명 : 사마비(문화재자료 제89호), 금성토평비(문화재자료 제175호)

나. 소재지

○ 당초 : 전남 나주시 금성관길 8(금성관 옆면)

○ 변경 : 전남 나주시 금성관길 8(망화루 옆면)

다. 변경내용 : 위치 이전

라. 변경사유

○ 나주 금성관 옆면에 25기의 선정비와 함께 무질서하게 세워져 비의 건립연대, 종류·성격 등에 맞게 분류하여 재정비 필요

○ 옛 나주군청 당시 임의로 이전하여 문화재 환경에 부적합 하고, 안정적인 관리와 활용도를 높일 수 있는 자리(망화루 옆)로 이전

마. 변경지정 예정구역 조서(단위 : m²)

○ 사마비

소재지	지번	지목	지적	편입면적	소유자	주소
나주시 금성관길 (망화루 옆면)	8	대	10,602	2	나주시	나주시 시청길 22

○ 금성토평비

소재지	지번	지목	지적	편입면적	소유자	주소
나주시 금성관길 (망화루 옆면)	8	대	10,602	2	나주시	나주시 시청길 22

바. 해제 예정구역 조서(단위 : m²)

○ 사마비

소 재 지	지번	지목	지적	편입면적	소유자	주 소
나주시 금성관길 (금성관 옆면)	8	대	10,602	0.1	나주시	나주시 시청길 22

○ 금성토평비

소 재 지	지번	지목	지적	편입면적	소유자	주 소
나주시 금성관길 (망화루 옆면)	8	대	10,602	1	나주시	나주시 시청길 22

3. 공고기간 : 공고일로부터 30일간

4. 의견제출처

가. 전라남도 문화예술과(전화 061-286-5443, 모사전송 061-286-4772)

나. 나주시청 역사도시사업단(전화 061-339-8613, 모사전송 061-339-2811)

5. 의견제출방법 : 우편, 모사전송, 유선, 방문 등

목포시 고시 제2016-91호

목포 도시계획시설(소로 3-205호선)사업 실시계획인가 고시

1. 목포시 용해동 369-42번지 일원 도시계획시설(소로 3-205호선)사업 【사업명 : 목포 용해동 아성맨션 앞 도로확장공사】를 시행하기 위하여 「국토의 계획 및 이용에 관한 법률」 제91조 및 같은 법 시행령 제100조에 따라 다음과 같이 실시계획인가 고시합니다.
2. 관계도서는 목포시청 건설과에 비치하고 일반인에게 보입니다.

2016. 5. 19

목포시장

■ 실시계획인가 내용

구분 항목	고 시 내 용	비 고
1. 사업시행 위치	○ 사업위치 : 목포시 용해동 369-42번지 일원(목포경찰서 인근)	
2. 사업종류 및 명칭	○ 사업종류 : 목포 도시계획시설(소로3-205호선)사업 ○ 사 업 명 : 목포 용해동 아성맨션 앞 도로확장공사	
3. 사업면적 또는 규모	○ 도로개설 : L=30m, B=6~6.4m, A=246㎡	
4. 사업 시행자의 주소 및 성명	○ 주 소 : 목포시 양일로 203 ○ 성 명 : 목포시장(건설과장)	
5. 사업착수 및 준공예정일	○ 사업기간 : 2016. 5. 19. ~ 2017. 12. 31.	
6. 사용 또는 수용할 토지 등 세목조서	○ 다음	
7. 실시계획 관계도서	○ 게재 생략(건설과 비치)	
8. 실시계획 공람공고 완료	○ 공람기간 : 2016. 4. 21. ~ 5. 6.(14일간) ○ 공람장소 : 목포시청 건설과	
9. 기타 문의	○ 전화 061 - 270 - 3485(건설과 도로시설계)	

가. 토지 조서

연번	토지조서		지목	지적 면적 (㎡)	편입 예정 (㎡)	소 유 자		관 계 인		비고
	동	지 번				주 소	성명	주 소	성 명	
합 계				1,971	246					
1	용해	369-41	도	10	10	1. 목포시 용해동 369-4 2. 목포시 용당동 982-25 용당아파트 6동 210호 3. 목포시 용해동 369-4 4. 목포시 용해동 369-8 5. 순천시 인제동 375-1 6. 목포시 용해동 369-4 7. 부산광역시 서구 해돋이로 369-11	1. 나정임 2. 이수이 3. 이병열 4. 이병권 5. 이병술 6. 이병삼 7. 이찬언	1. 서울특별시 마포구 공덕동254-5 (대전지점) 2. 서울특별시 강남구 강남대로 450 (역삼동신용 관리부) 3. 서울특별시 중구 다동 33	1. 신용보증기금 2. 한국자산관리공사 3. 파산지주식회사 대운상호저축은행의 파산관재인 예금보험공사	가압류
2		369-42	도	10	10	1. 목포시 용해동 369-4 2. 목포시 용당동 982-25 용당아파트 6동 210호 3. 목포시 용해동 369-4 4. 목포시 용해동 369-8 5. 순천시 인제동 375-1 6. 목포시 용해동 369-4 7. 부산광역시 서구 해돋이로 369-11 (서대신동1가)	1. 나정임 2. 이수이 3. 이병열 4. 이병권 5. 이병술 6. 이병삼 7. 이찬언	1. 서울특별시 마포구 공덕동254-5 (대전지점) 2. 서울특별시 강남구 강남대로 450 (역삼동신용 관리부) 3. 서울특별시 중구 다동 33	1. 신용보증기금 2. 한국자산관리공사 3. 파산지주식회사 대운상호저축은행의 파산관재인 예금보험공사	가압류
3		369-99	답	17	17	1. 목포시 용해동 369-4 2. 목포시 용당동 982-25 용당아파트 6동 210호 3. 목포시 용해동 369-4 4. 목포시 용해동 369-8 5. 순천시 인제동 375-1 6. 목포시 용해동 369-4 7. 부산광역시 서구 해돋이로 369-11 (서대신동1가)	1. 나정임 2. 이수이 3. 이병열 4. 이병권 5. 이병술 6. 이병삼 7. 이찬언	1. 서울특별시 마포구 공덕동254-5 (대전지점) 2. 서울특별시 강남구 강남대로 450 (역삼동신용 관리부) 3. 서울특별시 중구 다동 33	1. 신용보증기금 2. 한국자산관리공사 3. 파산지주식회사 대운상호저축은행의 파산관재인 예금보험공사	가압류
4		369-100	도	13	13	1. 목포시 용해동 369-4 2. 목포시 용당동 982-25 용당아파트 6동 210호 3. 목포시 용해동 369-4 4. 목포시 용해동 369-8 5. 순천시 인제동 375-1 6. 목포시 용해동 369-4 7. 부산광역시 서구 해돋이로 369-11 (서대신동1가)	1. 나정임 2. 이수이 3. 이병열 4. 이병권 5. 이병술 6. 이병삼 7. 이찬언	1. 서울특별시 마포구 공덕동254-5 (대전지점) 2. 서울특별시 강남구 강남대로 450 (역삼동신용 관리부) 3. 서울특별시 중구 다동 33	1. 신용보증기금 2. 한국자산관리공사 3. 파산지주식회사 대운상호저축은행의 파산관재인 예금보험공사	가압류

연번	토지조서		지목	지적 면적 (㎡)	편입 예정 (㎡)	소유자		관계인		비고
	동	지번				주소	성명	주소	성명	
5	용해	369-105	대	16	16	1. 목포시 용해동 369-4 2. 목포시 용해동 710-9 3. 목포시 용해동 369	1. 이병열 2. 이병권 3. 이병삼	1. 서울특별시 마포구 공덕동254-5 (대전지점) 2. 서울특별시 강남구 강남대로 450 (역삼동신용관리부) 3. 서울특별시 중구 다동 33	1. 신용보증기금 2. 한국자산관리공사 3. 파산자주식회사 대운상호저축은행의 파산관재인 예금보험공사	가업류
6		369-138	대	532	43	공	목포시			
7		940-11	도	1,373	137	국	국토해양부			

나. 지장물 조서

연번	소재지			가목					건물소유자		건물임차인		비고
	동	지번	지목	건물 구분	물건 종류	구조	지붕 형식	면적 (㎡)	주소	성명	주소	성명	
1	용해	369-99	답	부속사	창고	블록	함석	16.10	목포시 용해동 369-4	이병삼			
2	용해	369-138	대	조경수	유실수	감나무	공란	1.00	목포시 용해지구로 88번길 23 용해지구 골드디움5차 503동 1302호	김영옥			
3	용해	369-100	도	기타	화단	흙	공란	65.00	목포시 용해동 718-9	이병권			

여수시 공고 제2016-868호

여수도시계획시설(도로)사업 실시계획(변경)인가를 위한 사전 열람 공고

여수도시계획시설(도로)사업 실시계획(변경)인가 신청 건에 대하여 「국토의 계획 및 이용에 관한 법률」 제90조 및 같은 법 시행령 제99조에 따라 일반인 및 이해관계인이 열람할 수 있도록 공고 중에 있으니 의견이 있으신 분은 공고 기간 내에 서면으로 의견을 제출하여 주시기 바랍니다.

2016. 5. 19

여수시장

1. 사업시행지의 위치(변경없음) : 여수시 묘도동 산199-6번지 일원
2. 사업의 종류 및 명칭(변경없음)
 - 가. 종 류 : 여수도시계획시설(도로)사업
 - 나. 명 칭 : 묘도 재개발 진입도로 건설공사
3. 사업의 면적 또는 규모(변경)
 - 가. 사업규모

구분	규 모				기 능	연장 (m)	시 점	종 점	사용형태	비고
	등급	류별	번호	폭원(m)						
기정	중로	1	108	22.25	보조간선 도로	1,435	여수시 묘도동 산199-6	여수시 묘도동 2010	일반 도로	
변경	중로	1	108	22.25-27.00	보조간선 도로	1,535	여수시 묘도동 산199-6	여수시 묘도동 2010	일반 도로	
기정	소로	1	353	10	집산도로	365	여수시 묘도동 산199-7	여수시 묘도동 산39-4	일반 도로	
기정	소로	1	354	10	집산도로	275	여수시 묘도동 1967-1	여수시 묘도동 산199-7	일반 도로	

나. 사업면적 : 기정 102,471㎡ ⇒ 변경 104,390㎡(증 1,919)

4. 사업시행자의 성명 및 주소(변경없음)
 - 가. 성 명 : 여수지방해양수산청장
 - 나. 주 소 : 여수시 여서1로 107
5. 사업시행기간(변경없음) : 2014. 3. 27. ~ 2017. 5. 31.
6. 수용 또는 사용할 토지 또는 건물의 소재지·지번·지목 및 면적, 소유권과 소유권외의 권리의 명세 및 그 소유자·권리자의 성명·주소(변경) : 다음
7. 공람기간 : 2016. 5. 19. ~ 2016. 6. 2.(14일간)

9. 공람장소 : 여수시 도시계획과
10. 기타 자세한 사항은 여수시 도시계획과(061-659-4013) 및 여수지방해양수산청(061-650-6156)로 문의하여 주시기 바랍니다.

□ 수용 또는 사용할 토지 또는 건물의 소재지·지번 지번·지목 및 면적, 소유권과 소유권이외의 권리의 명세 및 그 소유자·권리자의 성명·주소

○ 토지조서(변경)

일련 번호	구분	지 번	지목	지적 (㎡)	편입 면적 (㎡)	지분	소 유 자		관 계 인			비고
							성 명	주 소	성 명	주 소	소유권자와의 권리 종류 및 내용	
1	기정	산199-16	임	4,724	4,724	1/1	김*두	묘도동 18*				
	변경	산199-16	임	4,724	4,724	1/1	국	해양수산부				
2	기정	산199-9	임	4,010	4,010	1/1	김*두	묘도동 18*				
	변경	산199-9	임	4,010	4,010	1/1	국	해양수산부				
3	기정	1557	답	374	374	1/1	김*철	묘도동 18*	삼일농업 협동조합	여수 중흥동 584-4	근저당권	
	변경	1557	답	374	374	1/1	국	해양수산부				
4	기정	산199-8	임	2,187	1,910	1/1	공	전라남도				
	변경	산199-8	임	2,187	1,910	1/1	공	전라남도				
5	기정	산199-14	임	32	32	1/1	김*두	묘도동 18*				
	변경	산199-14	임	32	32	1/1	국	해양수산부				
6	기정	산199-15	임	681	681	1/1	김*두	묘도동 18*				
	변경	산199-15	임	681	681	1/1	국	해양수산부				
7	기정	산199-12	임	13,977	13,977	1/1	김*두	묘도동 18*				
	변경	산199-12	임	13,977	13,977	1/1	국	해양수산부				
8	기정	1598-1	답	941	941	1/1	국	해양수산부				
	변경	1598-1	답	941	941	1/1	국	해양수산부				
9	기정	1599-1	전	353	353	1/1	국	해양수산부				
	변경	1599-1	전	353	353	1/1	국	해양수산부				
10	기정	1597-1	답	688	688	1/1	국	해양수산부				
	변경	1597-1	답	688	688	1/1	국	해양수산부				
11	기정	산207-4	임	706	706	1/1	국	해양수산부				
	변경	산207-4	임	706	706	1/1	국	해양수산부				
12	기정	1594-1	전	173	173	1/1	이*일	경남 진해 심방동 179- 국*쇼핑타운아파트 *10호	박*부	부산 사하구 괴정동 389- 신*타운아파트 2-*02	근저당권	
	변경	1594-1	전	173	173	1/1	국	해양수산부				
13	기정	1607-1	전	246	246	1/1	국	해양수산부				
	변경	1607-1	전	246	246	1/1	국	해양수산부				

일련 번호	구분	지 번	지목	지적 (㎡)	편입 면적 (㎡)	지분	소 유 자		관 계 인			비고
							성 명	주 소	성 명	주 소	소유권자와의 권리 종류 및 내용	
14	기정	1949-3	천	198	198	1/1	국	국토교통부				
	변경	1949-3	천	198	198	1/1	국	국토교통부				
15	기정	1949-4	천	180	180	1/1	국	국도교통부				
	변경	1949-4	천	180	180	1/1	국	국도교통부				
16	기정	1949-6	천	790	790	1/1	국	국도교통부				
	변경	1949-6	천	790	-	1/1	국	국도교통부				
17	기정	산213-76	임	1,884	1,884	2/3	국	해양수산부				
						1/3	김*훈					
	변경	산213-76	임	1,884	1,884	1/1	국	해양수산부				
18	기정	산211-10	임	3,960	3,960	1/1	국	해양수산부				
	변경	산211-10	임	3,960	3,960	1/1	국	해양수산부				
19	기정	산211-8	임	3,496	3,496	1/1	국	해양수산부				
	변경	산211-8	임	3,496	3,496	1/1	국	해양수산부				
20	기정	1559	전	98	98	1/1	공	전라남도				
	변경	1559	전	98	98	1/1	공	전라남도				
21	기정	1560-14	전	346	346	1/1	국	해양수산부				
	변경	1560-14	전	346	346	1/1	국	해양수산부				
22	기정	1558	답	99	99	1/1	국	해양수산부				
	변경	1558	답	99	99	1/1	국	해양수산부				
23	기정	산199-4	임	12,516	1,896	1/1	공	전라남도				
	변경	산199-4	임	12,516	1,896	1/1	공	전라남도				
24	기정	산207-2	임	3,332	3,332	1/1	국	해양수산부				
	변경	산207-2	임	3,332	3,332	1/1	국	해양수산부				
25	기정	산208-4	임	32	32	1/1	국	해양수산부				
	변경	산208-4	임	32	32	1/1	국	해양수산부				
26	기정	산208-2	임	2,203	2,203	1/1	국	해양수산부				
	변경	산208-2	임	2,203	2,203	1/1	국	해양수산부				
27	기정	1593-1	답	1,102	1,102	1/1	국	해양수산부				
	변경	1593-1	답	1,102	1,102	1/1	국	해양수산부				

일련 번호	구분	지 번	지목	지적 (㎡)	편입 면적 (㎡)	지분	소 유 자		관 계 인			비고
							성 명	주 소	성 명	주 소	소유권자와의 권리 종류 및 내용	
28	기정	산213-81	임	9	9	1/1	국	해양수산부				
	변경	산213-81	임	9	9	1/1	국	해양수산부				
29	기정	1592-1	답	150	150	1/1	국	해양수산부				
	변경	1592-1	답	150	150	1/1	국	해양수산부				
30	기정	산209-1	임	180	180	1/1	제주고씨화전 군파묘도문중	묘도동 1715-1				
	변경	산209-1	임	180	180	1/1	국	해양수산부				
31	기정	산211-6	임	7,124	7,124	6/8	국	해양수산부				
						1/4	이*민	서울 강남구 역삼동 74*-1* 울*빌리지 비동 *03호				
	변경	산211-6	임	7,124	7,124	1/1	국	해양수산부				
32	기정	산212-11	임	1,968	1,968	662/ 3965	국	해양수산부				
						662 /3965	박*수	김포시 감정동 산73-* 비*아파트 비동 *10호				
						662/ 3965	옥*애	경상남도 양산시 물금읍 증산로 *1				
	변경	산212-11	임	1,968	1,968	1/1	국	해양수산부				
33	기정	산212-14	임	1,568	1,568	1157/ 3307	김*정	부산시 연제구 연산동 8* 연*힐스테이트 *04-*03				
						331/ 3307	김*경	부산시 동래구 온천동 1434-* 락*원룸 *02				
						331/ 3307	박*연	부산시 해운대구 좌동 133* 대* 1차아파트 *06-*101				
						331/ 3307	박*옥	부산시 해운대구 좌동 133* 대* 1차아파트 *06-*101				
						661/ 3307	박*순	경상남도 진주시 수곡면 곤수로 51*번지 *9-*4				
						331/ 3307	이*우	경상남도 양산시 물금읍 범어리 78* 주*3차아파트 *04-*05				
						165/ 3307	국	해양수산부				

일련 번호	구분	지 번	지목	지적 (㎡)	편입 면적 (㎡)	지분	소 유 자		관 계 인			비고
							성 명	주 소	성 명	주 소	소유권자와의 권리 종류 및 내용	
	변경	산212-14	임	1,568	1,568	1/1	국	해양수산부				
34	기정	산212-12	임	1,832	1,832	1/1	국	해양수산부				
	변경	산212-12	임	1,832	1,832	1/1	국	해양수산부				
35	기정	산212-16	임	1,713	1,713	1/1	국	해양수산부				
	변경	산212-16	임	1,713	1,713	1/1	국	해양수산부				
36	기정	산213-74	임	1,933	1,933	1/1	국	해양수산부				
	변경	산213-74	임	1,933	1,933	1/1	국	해양수산부				
37	기정	731-2	답	20	20	1/1	국	해양수산부				
	변경	731-2	답	20	-	1/1	국	해양수산부				
38	기정	733-2	답	329	329	1/1	국	해양수산부				
	변경	733-2	답	329	-	1/1	국	해양수산부				
39	기정	734-1	답	311	311	1/1	김*옥	묘도동 1686-*				
	변경	734-1	답	311	-	1/1	김*옥	묘도동 1686-*				
40	기정	741-5	도	17	17	1/1	국	해양수산부				
	변경	741-5	도	17	-	1/1	국	해양수산부				
41	기정	740-1	도	22	22	1/1	공	여수시				
	변경	740-1	도	22	-	1/1	공	여수시				
42	기정	738-1	답	246	246	1/1	김*윤	묘도동 173*				
	변경	738-1	답	246	-	1/1	김*윤	묘도동 173*				
43	기정	739-1	답	411	411	1/1	김*윤	묘도동 173*				
	변경	739-1	답	411	-	1/1	김*윤	묘도동 173*				
44	기정	2009-1	제	543	543	1/1	국	국도교통부				
	변경	2009-1	제	543	75	1/1	국	해양수산부				
45	기정	2010-1	잡	7,951	479	1/1	국	국도교통부				
	변경	2010-1	잡	7,951	-	1/1	국	해양수산부				
46	기정	산212-15	임	663	663	330/ 3308	최*이	부산시 사상구 주례동 646-* 벽*아파트 *01-*506				
						165/ 3308	황*미	부산 해운대구 반송동 88* 삼* 5차 아파트 *01-*05				
						331/ 3308	김*이	부산시 동래구 온천동 1219-* 녹원빌라 가-20*				

일련 번호	구분	지 번	지목	지적 (㎡)	편입 면적 (㎡)	지분	소 유 자		관 계 인			비고
							성 명	주 소	성 명	주 소	소유권자와의 권리 종류 및 내용	
						331/ 3308	김*수	부산시 부산진구 양정동 44*-35*				
						330/ 3308	손*대	부산광역시 동래구 온천동 1350-*				
						165/ 3308	장*연	부산광역시 부산진구 양성로 8번길 2*	강*옥	부산 동래구 낙민동 77- 낙민동한* UN108-170*	근저당권	
						1656/ 3308	국	해양수산부				
	변경	산212-15	임	663	663	1/1	국	해양수산부				
47	기정	산213-78	임	10,975	10,975	1/3	강*숙	경기 고양시 덕양구 화정동 113* 옥*마을 *708-*402				
						1/3	김*현	경기 고양시 덕양구 화정동 113* 옥*마을 *708-*402				
						1/3	김*선	경기 고양시 덕양구 화정동 113* 옥*마을 *708-*402				
	변경	산213-78	임	10,975	7,402	1/3	강*숙	경기 고양시 덕양구 화정동 113* 옥*마을 *708-*402				
						1/3	김*현	경기 고양시 덕양구 화정동 113* 옥*마을 *708-*402				
						1/3	김*선	경기 고양시 덕양구 화정동 113* 옥*마을 *708-*402				
48	기정	741-9	전	956	956	1/1	국	해양수산부				
	변경	741-9	전	956	692	1/1	국	해양수산부				
49	기정	산213-80	임	157	157	1/2	장*문	부산 영도구 동삼동 344-*				
						1/2	홍*조	진해시 이동 62-11*				
	변경	산213-80	임	157	103	1/2	장*문	부산 영도구 동삼동 344-*				
						1/2	홍*조	진해시 이동 62-11*				
50	기정	741-8	답	1,507	1,507	1/1	정*철	묘도동 17*				
	변경	741-8	답	1,507	309	1/1	국	해양수산부				
51	기정	740-2	답	2,112	2,112	1/1	국	해양수산부				
	변경	740-2	답	2,112	450	1/1	국	해양수산부				

일련 번호	구분	지 번	지목	지적 (㎡)	편입 면적 (㎡)	지분	소 유 자		관 계 인			비고
							성 명	주 소	성 명	주 소	소유권자와의 권리 종류 및 내용	
52	기정	2004-1	답	1,318	1,318	1/1	국	국도교통부				
	변경	2004-1	답	1,318	374	1/1	국	해양수산부				
53	기정	2006-1	도	301	301	1/1	국	국도교통부				
	변경	2006-1	도	301	75	1/1	국	해양수산부				
54	기정	2008-1	구	1,056	1,056	1/1	국	국도교통부				
	변경	2008-1	구	1,056	322	1/1	국	해양수산부				
55	기정	2007-1	답	151	151	1/1	국	국도교통부				
	변경	2007-1	답	151	151	1/1	국	해양수산부				
56	기정	1562-14	도	1	1	1/1	한*현	묘도동 134*	신용보증 기금	서울특별시 마포구 마포대로 122 (공덕동)	가압류	
	변경	1562-14	도	1	1	1/1	국	해양수산부				
57	기정	1979-11	도	70	70	1/1	국	국도교통부				
	변경	1979-11	도	70	70	1/1	국	국도교통부				
58	기정	1538-3	도	23	23	1/1	국	해양수산부				
	변경	1538-3	도	23	23	1/1	국	해양수산부				
59	기정	1561-12	도	20	20	1/1	공	여수시				
	변경	1561-12	도	20	20	1/1	공	여수시				
60	기정	1561-10	도	20	20	1/1	공	전라남도				
	변경	1561-10	도	20	20	1/1	공	전라남도				
61	기정	1561-4	도	53	53	1/1	공	여수시				
	변경	1561-4	도	53	53	1/1	공	여수시				
62	기정	1561-11	전	452	452	1/1	국	해양수산부				
	변경	1561-11	전	452	452	1/1	국	해양수산부				
63	기정	1561-2	도	9	9	1/1	국	해양수산부				
	변경	1561-2	도	9	9	1/1	국	해양수산부				
64	기정	1561-7	전	71	71	1/1	공	전라남도				
	변경	1561-7	전	71	71	1/1	공	전라남도				
65	기정	1561-6	도	14	14	1/1	국	해양수산부				
	변경	1561-6	도	14	14	1/1	국	해양수산부				

일련 번호	구분	지 번	지목	지적 (㎡)	편입 면적 (㎡)	지분	소 유 자		관 계 인			비고
							성 명	주 소	성 명	주 소	소유권자와의 권리 종류 및 내용	
66	기정	1561-9	도	48	48	1/1	공	여수시				
	변경	1561-9	도	48	48	1/1	공	여수시				
67	기정	1553-8	답	148	148	1/1	국	해양수산부				
	변경	1553-8	답	148	148	1/1	국	해양수산부				
68	기정	1553-7	답	1,262	1,106	1/1	공	전라남도				
	변경	1553-7	답	1,262	1,106	1/1	공	전라남도				
69	기정	1553-5	도	35	35	1/1	공	전라남도				
	변경	1553-5	도	35	35	1/1	공	전라남도				
70	기정	1550	답	89	51	1/1	공	전라남도				
	변경	1550	답	89	51	1/1	공	전라남도				
71	기정	1549-6	전	1,061	30	1/1	공	전라남도				
	변경	1549-6	전	1,061	30	1/1	공	전라남도				
72	기정	1554-1	답	230	141	1/1	공	전라남도				
	변경	1554-1	답	230	141	1/1	공	전라남도				
73	기정	1553-2	도	20	20	1/1	공	전라남도				
	변경	1553-2	도	20	20	1/1	공	전라남도				
74	기정	1553-6	도	3	3	1/1	공	전라남도				
	변경	1553-6	도	3	3	1/1	공	전라남도				
75	기정	1555-5	답	226	213	1/1	공	전라남도				
	변경	1555-5	답	226	213	1/1	공	전라남도				
76	기정	1555-6	답	138	138	1/1	김*남	묘도동 1403-*				
	변경	1555-6	답	138	138	1/1	국	해양수산부				
77	기정	1556-5	답	28	28	1/1	공	전라남도				
	변경	1556-5	답	28	28	1/1	공	전라남도				
78	기정	1979-7	도	222	222	1/1	국	국토교통부				
	변경	1979-7	도	222	222	1/1	국	국토교통부				
79	기정	1556-2	도	73	73	1/1	김*남	묘도동 136*				
	변경	1556-2	도	73	73	1/1	국	해양수산부				
80	기정	1556-4	도	9	9	1/1	김*남	묘도동 136*				
	변경	1556-4	도	9	9	1/1	국	해양수산부				

일련 번호	구분	지 번	지목	지적 (㎡)	편입 면적 (㎡)	지분	소 유 자		관 계 인			비고
							성 명	주 소	성 명	주 소	소유권자와의 권리 종류 및 내용	
81	기정	1556-6	답	649	649	1/1	김*남	모도동 136*				
	변경	1556-6	답	649	649	1/1	김*남	모도동 136*				
82	기정	1805-1	답	7	7	1/2	송*순	경기도 성남시 수정구 산성대로437번길 *, *05동 *01호(단대동, 푸*지오)	미성유통 주식회사	경기도 광주시 삼지곡길 22번길 19 (삼동)	근저당권	
						1/2	김*중	경기도 평택시 안중읍 현화중앙길 10*, *03동 *304호(현*3차아파트)				
	변경	1805-1	답	7	7	1/1	국	해양수산부				
83	기정	1804-10	답	708	708	1/1	국	해양수산부				
	변경	1804-10	답	708	708	1/1	국	해양수산부				
84	기정	1804-11	주	395	395	1/1	국	해양수산부				
	변경	1804-11	주	395	395	1/1	국	해양수산부				
85	기정	1804-4	도	13	13	1/1	국	해양수산부				
	변경	1804-4	도	13	13	1/1	국	해양수산부				
86	기정	1804-2	도	5	5	1/1	국	해양수산부				
	변경	1804-2	도	5	5	1/1	국	해양수산부				
87	기정	1804-8	도	8	8	1/1	공	전라남도				
	변경	1804-8	도	8	8	1/1	공	전라남도				
88	기정	1804-9	답	44	44	1/1	공	전라남도				
	변경	1804-9	답	44	44	1/1	공	전라남도				
89	기정	1802-5	도	3	3	1/1	공	전라남도				
	변경	1802-5	도	3	3	1/1	공	전라남도				
90	기정	1802-6	도	14	14	1/1	공	여주시				
	변경	1802-6	도	14	14	1/1	공	여주시				
91	기정	1802-8	답	929	494	1/1	공	전라남도				
	변경	1802-8	답	929	494	1/1	공	전라남도				
92	기정	1802-9	도	2	2	1/1	공	여주시				
	변경	1802-9	도	2	2	1/1	공	여주시				
93	기정	1562-15	도	17	17	1/1	공	여주시				
	변경	1562-15	도	17	17	1/1	공	여주시				

일련 번호	구분	지 번	지목	지적 (㎡)	편입 면적 (㎡)	지분	소 유 자		관 계 인			비고
							성 명	주 소	성 명	주 소	소유권자와의 권리 종류 및 내용	
94	기정	1562-16	도	4	4	1/1	한*현	묘도동 109*	신용보증 기금	서울 마포 공덕동 254-5	가압류	
	변경	1562-16	도	4	4	1/1	국	해양수산부				
95	기정	1562-13	전	44	44	1/1	국	해양수산부				
	변경	1562-13	전	44	44	1/1	국	해양수산부				
96	기정	1561-3	도	46	46	1/1	국	해양수산부				
	변경	1561-3	도	46	46	1/1	국	해양수산부				
97	기정	1560-7	도	24	24	1/1	국	해양수산부				
	변경	1560-7	도	24	24	1/1	국	해양수산부				
98	기정	1560-4	도	10	10	1/1	청송*백	묘도동 99*				
	변경	1560-4	도	10	10	1/1	국	해양수산부				
99	기정	1560-12	전	35	35	1/1	국	해양수산부				
	변경	1560-12	전	35	35	1/1	국	해양수산부				
100	기정	1560-13	전	379	379	1/1	국	해양수산부				
	변경	1560-13	전	379	379	1/1	국	해양수산부				
101	기정	1560-5	도	6	6	1/1	공	여주시				
	변경	1560-5	도	6	6	1/1	공	여주시				
102	기정	1561-8	도	11	11	1/1	공	전라남도				
	변경	1561-8	도	11	11	1/1	공	전라남도				
103	기정	1560-11	도	48	48	1/1	공	여주시				
	변경	1560-11	도	48	48	1/1	공	여주시				
104	기정	1979-6	도	279	279	1/1	국	국토교통부				
	변경	1979-6	도	279	279	1/1	국	국토교통부				
105	기정	1560-8	도	53	53	1/1	공	전라남도				
	변경	1560-8	도	53	53	1/1	공	전라남도				
106	기정	1560-10	전	316	316	1/1	공	전라남도				
	변경	1560-10	전	316	316	1/1	공	전라남도				
107	기정	1560-3	도	60	60	1/1	공	전라남도				
	변경	1560-3	도	60	60	1/1	공	전라남도				
108	기정	1553-3	도	42	42	1/1	공	여주시				
	변경	1553-3	도	42	42	1/1	공	여주시				

일련 번호	구분	지 번	지목	지적 (㎡)	편입 면적 (㎡)	지분	소 유 자		관 계 인			비고
							성 명	주 소	성 명	주 소	소유권자와의 권리 종류 및 내용	
109	기정	1559-4	전	67	67	1/1	공	전라남도				
	변경	1559-4	전	67	67	1/1	공	전라남도				
110	기정	산199-6	임	312	312	1/1	공	전라남도				
	변경	산199-6	임	312	312	1/1	공	전라남도				
111	기정	산199-1	도	208	208	1/1	공	전라남도				
	변경	산199-1	도	208	208	1/1	공	전라남도				
112	기정	1555-3	도	13	13	1/1	공	전라남도				
	변경	1555-3	도	13	13	1/1	공	전라남도				
113	기정	1555-4	도	8	8	1/1	공	전라남도				
	변경	1555-4	도	8	8	1/1	공	전라남도				
114	기정	1555-2	도	7	7	1/1	공	전라남도				
	변경	1555-2	도	7	7	1/1	공	전라남도				
115	기정	1556-3	도	3	3	1/1	공	전라남도				
	변경	1556-3	도	3	3	1/1	공	전라남도				
116	기정	1559-1	임	77	77	1/1	국	해양수산부				
	변경	1559-1	임	77	77	1/1	국	해양수산부				
117	기정	1559-3	도	52	52	1/1	공	여수시				
	변경	1559-3	도	52	52	1/1	공	여수시				
118	기정	1559-2	도	33	33	1/1	미등기1		정*채	전라남도 여수시 묘도동 1559-*	토지대장상 소유자	
	변경	1559-2	도	33	33	1/1	국	해양수산부				
119	기정	1804-5	도	94	94	1/1	국	해양수산부				
	변경	1804-5	도	94	94	1/1	국	해양수산부				
120	기정	1804-3	도	69	69	1/1	국	해양수산부				
	변경	1804-3	도	69	69	1/1	국	해양수산부				
121	기정	1803-1	답	47	47	1/1	국	해양수산부				
	변경	1803-1	답	47	47	1/1	국	해양수산부				
122	기정	1803-3	도	17	17	1/1	미등기2		안*준	전라남도 여수시 묘도동 1803-*	토지대장상 소유자	
	변경	1803-3	도	17	17	1/1	국	해양수산부				

일련 번호	구분	지 번	지목	지적 (㎡)	편입 면적 (㎡)	지분	소 유 자		관 계 인			비고
							성 명	주 소	성 명	주 소	소유권자와의 권리 종류 및 내용	
123	기정	1803-2	도	36	36	1/1	미등기2		안*준	전라남도 여수시 묘도동 1803-*	토지대장상 소유자	
	변경	1803-2	도	36	36	1/1	국	해양수산부				
124	기정	1803-5	도	12	12	1/1	공	전라남도				
	변경	1803-5	도	12	12	1/1	공	전라남도				
125	기정	1803-4	도	7	7	1/1	공	전라남도				
	변경	1803-4	도	7	7	1/1	공	전라남도				
126	기정	1804-7	도	12	12	1/1	공	전라남도				
	변경	1804-7	도	12	12	1/1	공	전라남도				
127	기정	산199-7	도	136	136	1/1	공	전라남도				
	변경	산199-7	도	136	136	1/1	공	전라남도				
128	기정	1979-8	도	105	105	1/1	국	국토교통부				
	변경	1979-8	도	105	105	1/1	국	국토교통부				
129	기정	1802-4	도	50	50	1/1	공	전라남도				
	변경	1802-4	도	50	50	1/1	공	전라남도				
130	기정	산199-13	도	106	106	1/1	김*두	묘도동 18*				
	변경	산199-13	도	106	106	1/1	국	해양수산부				
131	기정	1802-1	답	583	583	1/1	국	해양수산부				
	변경	1802-1	답	583	583	1/1	국	해양수산부				
132	기정	1795-2	답	448	448	1/1	국	해양수산부				
	변경	1795-2	답	448	448	1/1	국	해양수산부				
133	기정	1802-2	도	7	7	1/1	미등기3					
	변경	1802-2	도	7	7	1/1	국	해양수산부				
134	기정	1799-5	답	689	689	1/1	국	해양수산부				
	변경	1799-5	답	689	689	1/1	국	해양수산부				
135	기정	1780-2	답	8	8	1/1	국	해양수산부				
	변경	1780-2	답	8	8	1/1	국	해양수산부				
136	기정	1780-3	답	357	357	1/1	국	해양수산부				
	변경	1780-3	답	357	357	1/1	국	해양수산부				
137	기정	1799-2	도	36	36	1/1	박*두	묘도동 132*				
	변경	1799-2	도	36	36	1/1	국	해양수산부				

일련 번호	구분	지 번	지목	지적 (㎡)	편입 면적 (㎡)	지분	소 유 자		관 계 인			비고
							성 명	주 소	성 명	주 소	소유권자와의 권리 종류 및 내용	
138	기정	1668-2	도	3	3	1/1	덕산*도	묘도동 134*				
	변경	1668-2	도	3	3	1/1	국	해양수산부				
139	기정	1957-3	도	111	111	1/1	국	국토교통부				
	변경	1957-3	도	111	111	1/1	국	국토교통부				
140	기정	1957-4	도	130	130	1/1	국	국토교통부				
	변경	1957-4	도	130	130	1/1	국	국토교통부				
141	기정	1669-5	도	10	10	1/1	국	해양수산부				
	변경	1669-5	도	10	10	1/1	국	해양수산부				
142	기정	1669-10	답	542	542	1/1	국	해양수산부				
	변경	1669-10	답	542	542	1/1	국	해양수산부				
143	기정	1669-9	답	2	2	1/1	국	해양수산부				
	변경	1669-9	답	2	2	1/1	국	해양수산부				
144	기정	1669-7	답	1,306	1,306	1/1	국	해양수산부				
	변경	1669-7	답	1,306	1,306	1/1	국	해양수산부				
145	기정	1669-8	도	6	6	1/1	국	해양수산부				
	변경	1669-8	도	6	6	1/1	국	해양수산부				
146	기정	1671-2	도	56	14	1/1	김*잠	묘도동 167*				
	변경	1671-2	도	56	14	1/1	김*잠	묘도동 167*				
147	기정	1670-2	도	7	7	1/1	고*석	묘도동 167*				
	변경	1670-2	도	7	7	1/1	국	해양수산부				
148	기정	1663-4	도	9	9	1/1	공	여수시				
	변경	1663-4	도	9	9	1/1	공	여수시				
149	기정	1676-11	도	63	63	1/1	국	해양수산부				
	변경	1676-11	도	63	63	1/1	국	해양수산부				
150	기정	1663-1	답	808	808	1/1	국	해양수산부				
	변경	1663-1	답	808	808	1/1	국	해양수산부				
151	기정	1663-10	도	464	464	1/1	공	여수시				
	변경	1663-10	도	46	464	1/1	공	여수시				
152	기정	1676-10	도	3	3	1/1	공	여수시				
	변경	1676-10	도	3	3	1/1	공	여수시				

일련 번호	구분	지 번	지목	지적 (㎡)	편입 면적 (㎡)	지분	소 유 자		관 계 인			비고
							성 명	주 소	성 명	주 소	소유권자와의 권리 종류 및 내용	
153	기정	1663-12	도	36	36	1/1	국	해양수산부				
	변경	1663-12	도	36	36	1/1	국	해양수산부				
154	기정	1954	구	4,387	4	1/1	국	국토교통부				
	변경	1954-2	구	1,543	4	1/1	국	국토교통부				
155	기정	1979-12	도	37	37	1/1	국	국토교통부				
	변경	1979-12	도	37	37	1/1	국	국토교통부				
156	기정	1979-13	도	5	5	1/1	국	국토교통부				
	변경	1979-13	도	5	5	1/1	국	국토교통부				
157	기정	1979-14	도	28	28	1/1	국	국토교통부				
	변경	1979-14	도	28	28	1/1	국	국토교통부				
158	기정	1802-7	도	59	59	1/1	공	여주시				
	변경	1802-7	도	59	59	1/1	공	여주시				
159	기정	1802-3	도	3	3	1/1	김*룡	묘도동 59*				
	변경	1802-3	도	3	3	1/1	국	해양수산부				
160	기정	1798-2	도	20	20	1/1	국	해양수산부				
	변경	1798-2	도	20	20	1/1	국	해양수산부				
161	기정	1799-3	도	20	20	1/1	박*두	여주시 묘도동 132*				
	변경	1799-3	도	20	20	1/1	국	해양수산부				
162	기정	1799-4	도	25	25	1/1	박*두	묘도동 132*				
	변경	1799-4	도	25	25	1/1	국	해양수산부				
163	기정	1656-3	답	2	2	1/1	국	해양수산부				
	변경	1656-3	답	2	2	1/1	국	해양수산부				
164	기정	1666-1	답	26	26	1/1	국	해양수산부				
	변경	1666-1	답	26	26	1/1	국	해양수산부				
165	기정	1666-2	답	50	50	1/1	국	해양수산부				
	변경	1666-2	답	50	50	1/1	국	해양수산부				
166	기정	1667-1	답	85	85	1/1	국	해양수산부				
	변경	1667-1	답	85	85	1/1	국	해양수산부				
167	기정	1668-3	답	459	459	1/1	국	해양수산부				
	변경	1668-3	답	459	459	1/1	국	해양수산부				

일련 번호	구분	지 번	지목	지적 (㎡)	편입 면적 (㎡)	지분	소 유 자		관 계 인			비고
							성 명	주 소	성 명	주 소	소유권자와의 권리 종류 및 내용	
168	기정	1670-3	도	13	13	1/1	고*석	모도동 173*				
	변경	1670-3	도	13	13	1/1	국	해양수산부				
169	기정	1670-4	답	762	762	1/1	국	해양수산부				
	변경	1670-4	답	762	762	1/1	국	해양수산부				
170	기정	1664-5	답	293	293	1/1	국	해양수산부				
	변경	1664-5	답	293	293	1/1	국	해양수산부				
171	기정	1664-6	답	234	234	1/1	국	해양수산부				
	변경	1664-6	답	234	234	1/1	국	해양수산부				
172	기정	1664-3	답	20	20	1/1	국	해양수산부				
	변경	1664-3	답	20	20	1/1	국	해양수산부				
173	기정	1664-4	답	5	5	1/1	국	해양수산부				
	변경	1664-4	답	5	5	1/1	국	해양수산부				
174	기정	1663-9	종	5	5	1/1	국	해양수산부				
	변경	1663-9	종	5	5	1/1	국	해양수산부				
175	기정	1538-2	전	3	3	1/1	윤*심	모도3길 2*				
	변경	1538-2	전	3	3	1/1	국	해양수산부				
176	기정	1780-4	답	4	4	1/1	김*재	모도동 172*				
	변경	1780-4	답	4	4	1/1	국	해양수산부				
177	기정											추가 노선
	변경	산213-79	임	34,259	1,175	1/3	강*숙	경기 고양시 덕양구 화정동 113* 옥미울 *708-*402				
						1/3	김*현	경기 고양시 덕양구 화정동 113* 옥미울 *708-*402				
178	변경	산213-26	임	17,592	499	1/3	김*자	부산 사하구 괴정동 74* 자유아파트 *05-*082				추가 노선
						1/3	김*자	부산 사하구 괴정동 73* 산*양아파트 *-70*				
						1/3	김*기	부산 남구 용당동 99-1* 현*아이파크 *03-*201				

일련 번호	구분	지 번	지목	지적 (㎡)	편입 면적 (㎡)	지분	소 유 자		관 계 인			비고
							성 명	주 소	성 명	주 소	소유권자와의 권리 종류 및 내용	
179	기정											추가 노선
	변경	741-4	전	4,429	1,412		백*윤	경기도 고양시 일산구 마두동 783 강촌마을 203동 301호				
180	기정											추가 노선
	변경	산213-25	임	3,499	1,553		홍*조	진해시 이동 62-115				
181	기정											추가 노선
	변경	741	답	1,362	1,362		장*철	여수시 삼일읍 묘도리 172				
182	기정											추가 노선
	변경	740	답	164	164	1/11	조*남	전라남도 여수시 묘도12길 23-*				
						1/11	김*심	전라남도 광양시 태인길 165-*				
						1/11	김*주	전라남도 광양시 중마로 21*, *05동 *002호				
						1/11	김*심	전라남도 여수시 묘도12길 23-*				
						1/11	김*애	경기도 양주시 남면 감악산로 295번길 *4-*3				
						1/11	김*주	서울특별시 중랑구 겸재로10길 *8				
						1/11	김*주	전라남도 광양시 중마로 21*, *03동 *004호				
						1/11	김*전	광주광역시 동구 남문로 55*, *01동 *103호				
						1/11	김*란	경기도 고양시 덕양구 화중로 22*, *14동 *01호				
						1/11	김*주	경기도 여주군 여주읍 강변유원지길 22-3*, *01동 *07호				
						1/11	김*주	전라남도 광양시 행정1길 9, *05동 *17호				
183	기정											추가 노선
	변경	2004	답	4,348	3,165		국	해양수산부				
184	기정											추가 노선
	변경	2006	도	2,503	363		국	해양수산부				

일련 번호	구분	지 번	지목	지적 (㎡)	편입 면적 (㎡)	지분	소 유 자		관 계 인			비고
							성 명	주 소	성 명	주 소	소유권자와의 권리 종류 및 내용	
185	기정											추가 노선
	변경	2007	답	895	895		국	해양수산부				
186	기정											추가 노선
	변경	2008	구	22,747	1,110		국	해양수산부				
187	기정											추가 노선
	변경	2009	제	12,392	380		국	해양수산부				
188	기정											추가 노선
	변경	2010	잡	146,972	1,589		국	해양수산부				

○ 지장물조서(변경)

일련 번호	구분	토지소재지			물건의 종류	구조 및 규격	편입면적 (㎡)	지분	소유자		관계인		비고
		동	기정 지번	변경 지번					성명	주소	성명	주소	
1	기정	묘도	산199-9		관정	-	1식		김*철	묘도동 137*			
	기정	묘도	산199-9		관정	-	1식		김*철	묘도동 137*			
	변경	묘도		산199-9	벚나무1	R5-12xH3-5	10주		김*철	묘도동 137*			
	변경	묘도		산199-9	벚나무2	R15-25xH4-5	2주		김*철	묘도동 137*			
2	기정	묘도	산199		과수원	감나무	30주		김*두	묘도동 18*			
						묘목	28주						
	기정	묘도	산199		과수원	잡목	52주		김*두	묘도동 18*			
	기정	묘도	산199		분묘	-	1기						
	변경	묘도		산199-12	감나무1	R15-20xH3-4	16주		김*옥				
	변경	묘도		산199-12	감나무2	R3-5xH1-2	29주		김*옥				
	변경	묘도		산199-12	매실	R5xH2.5	1주		김*옥				
	변경	묘도		산199-12	울타리	철지주 그물망 36m	1식		김*옥				
	변경	묘도		산199-12	매실	R15-20xH3-4	39주		박*순				
	변경	묘도		산199-12	감나무	R20xH5	1주		박*순				
	변경	묘도		산199-12	대추	R5-10xH2.5-3.5	15주		박*순				
	변경	묘도		산199-12	배나무	R20xH5	1주		박*순				
	변경	묘도		산199-12	드릅1	R3-5xH1-2	27주		박*순				
	변경	묘도		산199-12	드릅2	R6-10xH2-3	8		박*순				
3	기정	묘도	1598		과수원	리트, 24.24㎡ ((7.2x1.8)+ 4.7x2.4))	1식		박*남				
						감나무	20주						
						밤나무묘목	15주						
						묘목	45주						
	변경	묘도		1598-1	헛개나무	R5-8xH1.5-3	48주		이*태	여수시 소호동 42* 주은금*아파트 *02-*04			
	변경	묘도		1598-1	밤나무	R3-5xH1.5-2	12주		이*태	여수시 소호동 42* 주은금*아파트 *02-*04			
	변경	묘도		1598-1	감나무1	R5-10xH1.5-2	3주		이*태	여수시 소호동 42* 주은금*아파트 *02-*04			
	변경	묘도		1598-1	감나무2	R8-15xH2-3	16주		이*태	여수시 소호동 42* 주은금*아파트 *02-*04			
	변경	묘도		1598-1	복숭아	R10xH2.5	1주		이*태	여수시 소호동 42* 주은금*아파트 *02-*04			

일련 번호	구분	토지소재지			물건의 종류	구조 및 규격	편입면적 (㎡)	지분	소유자		관계인		비고
		동	기정 지번	변경 지번					성명	주소	성명	주소	
	변경	묘도		1598-1	매실	R8-12xH1.5-2	10주		이*태	여수시 소호동 42* 주은금*아파트 *02-*04			
	변경	묘도		1598-1	진입로 포장	콘크리트, 98.8㎡(2.6x38)	1식		이*태	여수시 소호동 42* 주은금*아파트 *02-*04			
	변경	묘도		1598-1	동력분무기	대덕테크, 호스 등 일체	1식		이*태	여수시 소호동 42* 주은금*아파트 *02-*04			
	변경	묘도		1598-1	양수설비	모터 및 호스 포함	1식		이*태	여수시 소호동 42* 주은금*아파트 *02-*04			
	변경	묘도		1598-1	저수시설	자연석 쌓기, φ4.3m	1식		이*태	여수시 소호동 42* 주은금*아파트 *02-*04			
4	기정	묘도	1594		과수원	감나무	7주		김*재	묘도동 172*			
	변경	묘도		1594-1	드름	R3-8	200주		김*덕				
	변경	묘도		1594-1	엄나무	R35-40(3-8지형)xH6	2주		김*덕				
	변경	묘도		1594-1	취	143㎡ (173(편입)-30 (도라지 경작))	1식		김*덕				
	변경	묘도		1594-1	보리수	R40(9지형)xH4.0	1주		김*덕				
	변경	묘도		1594-1	감나무1	R20-30xH5	6주		김*덕				
	변경	묘도		1594-1	감나무2	R20-30xH5	6주		김*덕				
	변경	묘도		1594-1	감나무3	R6xH2-2.5	10주		김*덕				
	변경	묘도		1594-1	도라지	30㎡(4x7.5)	1식		김*덕				
5	기정	묘도	1607		과수원	매실	5주		김*곤	묘도동 173*			
						감나무	6주						
						잔피나무	10주						
						모과나무	15주						
	변경	묘도		1607-1	모과	R5-8xH3-4	43주		김*곤	묘도동 173*			
	변경	묘도		1607-1	초피나무	R3-5xH1.5-2.5	17주		김*곤	묘도동 173*			
	변경	묘도		1607-1	감나무	R20-30xH3-4	10주		김*곤	묘도동 173*			
	변경	묘도		1607-1	매실	R10-15xH2-2.5	4주		김*곤	묘도동 173*			
	변경	묘도		1607-1	울타리	목지주 그물망, 24mL	1식		김*곤	묘도동 173*			
6	기정	묘도	산213-23		과수원	감나무	20주		장*일	묘도동 700-*			
	기정	묘도	산213-23		분묘	-	1기			묘도동 169*			
	변경	묘도		산213-78	감나무	H4.0-5.0xR20-30	15주		장*량				

일련 번호	구분	토지소재지			물건의 종류	구조 및 규격	편입면적 (㎡)	지분	소유자		관계인		비고
		동	기정 지번	변경 지번					성명	주소	성명	주소	
	변경	묘도		산213-78	밤나무	H5.0-6.0xR25~35	10주		장*랑				
	변경	묘도		산213-78	엄나무1	H4.0-5.0xR20~30	5주		장*랑				
	변경	묘도		산213-78	엄나무2	H4.0-5.0xR10~15	4주		장*랑				
	변경	묘도		산213-78	엄나무3	H3.0-4.0xR5~10	10주		장*랑				
	변경	묘도		산213-78	편백1	B6~10XH6~12	76주	1/3	강*숙				
	변경	묘도					76주	1/3	김*현				
	변경	묘도					76주	1/3	김*선				
	변경	묘도		산213-78	편백2	B11~15XH8~13	80주	1/3	강*숙				
	변경	묘도					80주	1/3	김*현				
	변경	묘도					80주	1/3	김*선				
	변경	묘도		산213-78	편백3	B16~20XH8~13	53주	1/3	강*숙				
	변경	묘도					53주	1/3	김*현				
	변경	묘도					53주	1/3	김*선				
	변경	묘도		산213-78	편백4	B21~25XH10~15	27주	1/3	강*숙				
	변경	묘도					27주	1/3	김*현				
	변경	묘도					27주	1/3	김*선				
	변경	묘도		산213-78	편백5	B26~30XH10~15	46주	1/3	강*숙				
	변경	묘도					46주	1/3	김*현				
	변경	묘도					46주	1/3	김*선				
	변경	묘도		산213-78	편백6	B31~35XH10~15	7주	1/3	강*숙				
	변경	묘도					7주	1/3	김*현				
	변경	묘도					7주	1/3	김*선				
	변경	묘도		산213-78	편백7	B36~40XH10~15	4주	1/3	강*숙				
	변경	묘도					4주	1/3	김*현				
	변경	묘도					4주	1/3	김*선				
	변경	묘도		산213-78	도라지	26㎡((6.5X8)/2)	1식		장*랑				
	변경	묘도		산213-23	농업용 관정	소형, 보호시설 (블럭, 0.7x1.1x0.65mH) 포함	1식		장*랑				
7	기정	묘도	731		관정	-	1식		김*란	묘도동 135*			
	변경	묘도		731	농업용 관정	소형, 보호시설(블럭, 0.6x1.1x0.65mH) 및 관수호스(PE, Ø40x330mL) 포함	1식		장*랑				
8	기정	묘도	740		관정	-	1식		김*주	광양시 중마로 210 *03동 *004호			
9	기정	묘도	739		관정	-	1식		김*윤	묘도동 173*			

일련 번호	구분	토지소재지			물건의 종류	구조 및 규격	편입면적 (㎡)	지분	소유자		관계인		비고
		동	기정 지번	변경 지번					성명	주소	성명	주소	
	변경	묘도		739-1	농업용 관정	소형, 모터, 보호시설(블럭 0.9X0.95X0.85mH) 및 하부 콘크리트 및 주름관 등 일체(계량기 없음)	1식		김*만				
10	기정	묘도	2010		관정	-	1식		이*율				
	변경	묘도		2010	양수설비	모터 및 계량기 (01171434756), 호스 등 일체	1식		강*부				
	변경	묘도		2010	농업용 관정	소형, 모터, 보호시설(블록 0.7x0.8x0.45mH) 및 계량기 등 일체	1식		김*만				
	변경	묘도		2010	농업용 관정	소형, 모터 및 철제 보호시설 포함(계량기 없음)	1식		소유자 미상				
	변경	묘도		2010	농자재	퇴비 및 목재 등 일체, 2.5톤 차량 2대분	1식		박*환				
	변경	묘도		2010	간이창고	목조 및 철파이프조 천막지붕(6.8x2.8)	19.04㎡		이*수				
	변경	묘도		2010	농자재	퇴비 등 농자재 일체, 2.5톤 3대분	1식		이*수				
11	기정	묘도	741		관정	-	1식		정*철	묘도동 17*			
	변경	묘도		741-8	농업용 관정1	소형, 모터, 계량기 (TH14040123294) 및 PE호스 (φ30mmx70mL) 포함	1식		정*철	묘도동 17*			
	변경	묘도		741-8	농업용 관정2	소형, 모터, 계량기 (LS141859973) 및 보호시설 (블록 0.9x1.2x0.7mH) 포함	1식		정*철	묘도동 17*			
	변경	묘도		741-8	진입로 포장	콘크리트, 8.75㎡ ((2.7+2.3)x3.5/2)	1식		정*철	묘도동 17*			
12	기정	묘도	1561-1		과수원	석류나무	185주		심*영	묘도리 138*			
	변경	묘도		1561-1	울타리	목재지주, 가시철조망, 28m	1식		심*영	묘도리 138*			
	변경	묘도		1561-11	울타리	목재지주, 가시철조망, 64m	1식		심*영	묘도리 138*			
	변경	묘도		1561-1	석류1	R5-10xH2-3.5	27주		심*영	묘도리 138*			
	변경	묘도		1561-1	석류2	R3-5xH1-2	7주		심*영	묘도리 138*			
	변경	묘도		1561-11	석류3	R5-10xH2-3.5	98주		심*영	묘도리 138*			

일련 번호	구분	토지소재지			물건의 종류	구조 및 규격	편입면적 (㎡)	지분	소유자		관계인		비고
		동	기정 지번	변경 지번					성명	주소	성명	주소	
	변경	묘도		1561-11	석류4	R3-5xH1-2	17주		심*영	묘도리 138*			
	변경	묘도		1561-11	무궁화	R2~4xH1~1.5	64주		심*영	묘도리 138*			
	변경	묘도		1561-11	뱅나무	R5xH2	1주		심*영	묘도리 138*			
13	기정	묘도	1556-1		관정	-	1식		김*남	묘도동 136*			
	변경	묘도		1556-6	농업용 관정	소형, 계량기 (SC141646368) 및 보호시설 (블록, 0.9x1.3x0.6mH) 포함	1식		김*철				
14	기정	묘도	1804-6		창고	천근 콘크리트	66		신*희	여주시 시전동 243 우*아파트*03동 *105호			
	기정	묘도	1804-6		사무소	블록구조	29		신*희	여주시 시전동 243 우*아파트 *03동 *105호			
	변경	묘도		1804-11	컨테이너	철제, 샌드위치판넬 지붕 보강, 8.9x6.0	1식		장*현				
	변경	묘도		1804-11	집기 및 비품	냉장고 등 집기비품 일체 (컨테이너 내), 2.5톤 1대분	1식		장*현				
	변경	묘도		1804-11	사무소	블록조 샌드위치판넬지붕 (4.2x7.1)	29.25㎡		신*희	여주시 시전동 243 우*아파트 *03동 *105호			
	변경	묘도		1804-11	창고	철근콘크리트구조 칼라강판지붕(11x6)	66㎡		신*희	여주시 시전동 243 우*아파트 *03동 *105호			
	변경	묘도		1804-11	화장실	PVC, 1.3x1.3x2.2mH, 하부콘크리트 (1.5x1.7x0.4mH) 및 지하 정화조(5인용) 포함	1식		김*곤				
	변경	묘도		1804-11	배수로	콘크리트, 1.0x0.6x41mL	1식		김*곤				
	변경	묘도		1804-11	정화조	5인용, 상부 콘크리트 마감 포함	1식		김*곤				
	변경	묘도		1804-11	배수관	주름관, φ250mmx8mL	1식		김*곤				
	변경	묘도		1804-11	진입로 포장	콘크리트, 5.98㎡(2.6x2.3)	1식		김*곤				
	변경	묘도		1804-11	집기비품	가스통 및 집기비품 일체, 2.5톤 6대분	1식		김*곤				

일련 번호	구분	토지소재지			물건의 종류	구조 및 규격	편입면적 (㎡)	지분	소유자		관계인		비고
		동	기정 지번	변경 지번					성명	주소	성명	주소	
15	기정	묘도	1795		관정	-	1식		이*형	광양시 광영동 55- 현*아파트 *08동 *03호			
	변경	묘도		1795-2	진입로 포장1	콘크리트(2.3x2.7), 하부 콘크리트 흙관 (φ600x2.0mL) 포함	1식		이*형	광양시 광영동 755-*현*아파트 *08동 *03호			
	변경	묘도		1795-2	진입로 포장2	콘크리트, 10.5m(5.0x2.1)	1식		이*형	광양시 광영동 755-*현*아파트 *08동 *03호			
16	기정	묘도	1949		리명주	-	1식		묘읍 청년회				
	기정	묘도	1949		농약공병 수집장	-	1식		묘도동 동사무소				
	변경	묘도		1949-3	농업용 관정	모터(1마력),배전판, 계량기(No.278856), 보호시설 (블럭 슬래브지붕 1.2x1.5x1.5mH), 지하매설 PEM관 (?25x417mx2ea), 전선(3선) 및 전선관(320m) 포함.	1식		이*모				
	변경	묘도		1949-3	물통	pvc, 1ton	1식		이*모				
17	기정	묘도	1780		조적조 건물	조적식 블록	1식		이*모	묘도동 1681-*			
	변경	묘도		1780-2	물탱크	플라스틱	1조						
					관정	-	1식						
					진입로포장	콘크리트, 9m(3+2.1)x3.6x1/2)	1식		이*모	묘도동 1681-*			
18	기정	묘도	1669-1		관정	-	1식		조*희	묘도동 6*			
	기정	묘도	1669-1		묘목장	잡목	300주		조*희	묘도동 6*			
	변경	묘도		1669-7	무화과	R3-5xH1.5-2.5	195주		조*희	묘도동 6*			
	변경	묘도		1669-7	드림	R3-5xH1.5-2.0	36주		조*희	묘도동 6*			
	변경	묘도		1669-7	농업용 관정	소형, 모터 포함(계량기 없음)	1식		조*희	묘도동 6*			
	변경	묘도		1669-7	배수관1	주름관, φ500mmx2mL	1식		조*희	묘도동 6*			
	변경	묘도		1669-7	배수관2	콘크리트 U형관, 13mL	1식		조*희	묘도동 6*			
	변경	묘도		1669-7	감나무	R3-5xH1.5-2.0	105주		조*희	묘도동 6*			

일련 번호	구분	토지소재지			물건의 종류	구조 및 규격	편입면적 (㎡)	지분	소유자		관계인		비고
		동	기정 지번	변경 지번					성명	주소	성명	주소	
	변경	묘도		1669-7	매실	R5-15xH1.5-2.5	45주		조*희	묘도동 6*			
	변경	묘도		1669-7	뽕나무	R3-5xH1.5-2.5	40주		조*희	묘도동 6*			
	변경	묘도		1669-7	배나무	R5xH2.5	1주		조*희	묘도동 6*			
	변경	묘도		1669-7	살구	R5xH2.0	1주		조*희	묘도동 6*			
19	기정	묘도	1669-6		관정	-	1식		강*부	묘도동 62*			
	변경	묘도		1669-10	농업용 관정	소형, 모터 계량기 및 보호시설 (블록 1.1x0.7x0.8mH) 포함	1식		강*부	묘도동 62*			
	변경	묘도		1669-10	진입로 포장	콘크리트, 21.84㎡(4.2x5.2)	1식		강*부	묘도동 62*			
20	기정	묘도	1670-1		과수원	매실수	280주		고*숙	묘도동 173*			
	변경	묘도		1670-4	배수관	주름관, φ300mmx1.1mL	1식		고*길				
	변경	묘도		1670-4	진입로 포장	콘크리트, 11㎡(2.2x5.0)	1식		고*길				
	변경	묘도		1670-4	농자재	농자재 및 비품, 2.5톤 1대분	1식		고*길				
	변경	묘도		1670-4	매실	R5-10xH1.5-2.5	180주		고*길				
21	기정	묘도	1676-6		지수전	-	1식		여수시				
22	기정	묘도	1663-1		묘목	오가피묘목	18주		김*수	묘도동 167*			
						매실수	10주						
						아와나무	190주						
	기정	묘도	1663-1		관정	-	1식		김*수	묘도동 167*			
	변경	묘도		1663-1	매실	R10-15xH1.5-2.5	8주		김*수	묘도동 167*			
	변경	묘도		1663-1	뽕나무	R2-4xH1.0-1.5	17주		김*수	묘도동 167*			
	변경	묘도		1663-1	석류	R3-7xH1.5-2.5	19주		김*수	묘도동 167*			
	변경	묘도		1663-1	오가피	W0.5xH0.8-1.0	55주		김*수	묘도동 167*			
	변경	묘도		1663-1	아와나무	R5-10xH1.5-2.5	220주		김*수	묘도동 167*			
23	기정	묘도	1560-1		분묘	-	1기						
24	기정	묘도	산199-5		분묘	-	1기						
	변경	묘도		산199-16	양수설비	농업용, 모터 및 관수 호수 등 일체	1식		김*철				
	변경	묘도		산199-16	저수시설	자연석 쌓기, φ6.0m	1식		김*철				
25	신규	묘도	1560-10	1560-10	컨테이너	철제, 3x6	1		묘도지역 발전 협의회				
26	신규	묘도	1559-4	1559-4	배나무	R20xH4.0	1식		읍동 마을회				

일련 번호	구분	토지소재지			물건의 종류	구조 및 규격	편입면적 (㎡)	지분	소유자		관계인		비고
		동	기정 지번	변경 지번					성명	주소	성명	주소	
27	신규	묘도	1593	1593	무궁화나무	H1.1~1.8xP2-5	13주		위*춘				
28	신규	묘도	1592	1592	헛개나무	H1.5~2.8xP8	20주		이*태				
	신규	묘도	1592	1592-1	밤나무	H5.0~6.0xP20~25	3주		이*태				
	신규	묘도	1592	1592-1	관수호스	PE, Ø20x200mL	1식		이*태				
29	신규	묘도	1667, 1668-1	1667-1, 1668-3	진입로 포장1	콘크리트, 5.88㎡(2.1x2.8)	1식		정*식				
	신규	묘도	1667, 1668-1	1667-1, 1668-3	진입로 포장	콘크리트, 8.5㎡(5.0x1.7)	1식		이*모				
30	신규	묘도	1668-1	1668-3	진입로 포장2	콘크리트, 6.44㎡(2.3x2.8)	1식		정*식				
31	신규	묘도	산207-1	산207-4	감나무	R20xH2.5	1주		박*남				
32	신규	묘도	1538-0	1538-2	매실	R3~5xH1~1.5	5주		윤*심				
33	신규	묘도	산199	산199-12	드릅2	R6~10xH2~3	8주		박*순				
34	신규	묘도	산211	산211-6	편백1	B6~10xH6~12	39주	1/4	김*선				
	신규	묘도					39주	1/4	박*득				
	신규	묘도					39주	1/8	박*호				
	신규	묘도					39주	1/4	이*민				
	신규	묘도					39주	1/8	장*경				
	신규	묘도	산211	산211-6	편백2	B11~15xH8~13	55주	1/4	김*선				
	신규	묘도					55주	1/4	박*득				
	신규	묘도					55주	1/8	박*호				
	신규	묘도					55주	1/4	이*민				
	신규	묘도					55주	1/8	장*경				
	신규	묘도	산211	산211-6	편백3	B16~20xH8~13	32주	1/4	김*선				
	신규	묘도					32주	1/4	박*득				
	신규	묘도					32주	1/8	박*호				
	신규	묘도					32주	1/4	이*민				
	신규	묘도					32주	1/8	장*경				
	신규	묘도	산211	산211-6	편백4	B21~25xH10~15	21주	1/4	김*선				
	신규	묘도					21주	1/4	박*득				
	신규	묘도					21주	1/8	박*호				
	신규	묘도					21주	1/4	이*민				
	신규	묘도					21주	1/8	장*경				
	신규	묘도	산211	산211-6	편백5	B26~30xH10~15	13주	1/4	김*선				
	신규	묘도					13주	1/4	박*득				
	신규	묘도					13주	1/8	박*호				
	신규	묘도					13주	1/4	이*민				

일련 번호	구분	토지소재지			물건의 종류	구조 및 규격	편입면적 (㎡)	지분	소유자		관계인		비고
		동	기정 지번	변경 지번					성명	주소	성명	주소	
	신규	묘도					13주	1/8	장*경				
	신규	묘도	산211	산211-6	편백6	B34XH15	1주	1/4	김*선				
	신규	묘도					1주	1/4	박*득				
	신규	묘도					1주	1/8	박*호				
	신규	묘도					1주	1/4	이*민				
	신규	묘도					1주	1/8	장*경				
35	신규	묘도	산212-1	산212-11	편백1	B6~10XH6~10	7주	331/ 3965	강*훈				
	신규	묘도					7주	662/ 3965	박*수				
	신규	묘도					7주	328/ 3965	안*찬				
	신규	묘도					7주	662/ 3965	옥*애				
	신규	묘도					7주	1982/ 3965	전*덕				
	신규	묘도	산212-1	산212-11	편백2	B11~15XH8~13	5주	331/ 3965	강*훈				
	신규	묘도					5주	662/ 3965	박*수				
	신규	묘도					5주	328/ 3965	안*찬				
	신규	묘도					5주	662/ 3965	옥*애				
	신규	묘도					5주	1982/ 3965	전*덕				
36	신규	묘도	산212-7	산212-16	편백1	B6~10XH6~12	4주		송*직				
	신규	묘도	산212-7	산212-16	편백2	B12XH10	2주		송*직				
	신규	묘도	산212-7	산212-16	편백3	B18XH12	3주		송*직				
37	신규	묘도	산213-1	산213-74	편백1	B6~10XH6~12	26주		윤*희				
	신규	묘도	산213-1	산213-74	편백2	B11~15XH8~13	41주		윤*희				
	신규	묘도	산213-1	산213-74	편백3	B16~20XH8~13	21주		윤*희				
	신규	묘도	산213-1	산213-74	편백4	B21~25XH10~15	5주		윤*희				
	신규	묘도	산213-1	산213-74	편백5	B26~30XH10~15	15주		윤*희				
	신규	묘도	산213-1	산213-74	편백6	B31~35XH10~15	2주		윤*희				
	신규	묘도	산213-1	산213-74	편백7	B36~40XH10~15	3주		윤*희				
	신규	묘도	산213-1	산213-74	편백8	B46XH15	1주		윤*희				
38	신규	묘도	1597	1597-1	홍가시	R2~3XH1.5~2	290주		박*남				
39	신규	묘도	산207-1	산207-4	녹나무1	R6~10XH4~6	123주		박*남				
	신규	묘도	산207-1	산207-4	녹나무2	R3~5XH4~6	422주		박*남				

일련 번호	구분	토지소재지			물건의 종류	구조 및 규격	편입면적 (㎡)	지분	소유자		관계인		비고
		동	기정 지번	변경 지번					성명	주소	성명	주소	
	신규	묘도	산207-1	산207-4	백일홍	R3-5xH3-4	645주		박*남				
	신규	묘도	산207-1	산207-4	매실	R15-20xH4-5	2주		박*남				
40	신규	묘도	산208	산208-2	감나무	R20-30xH5-7	4주		곽*근				
	신규	묘도	산208	산208-2	엄나무	R30xH6	2주		곽*근				
	신규	묘도	산208	산208-2	드릅	R3-5xH1.5-2.5	80주		곽*근				
	신규	묘도	산208	산208-2	매실	R3xH2	1주		곽*근				
	신규	묘도	산208	산208-2	무화과	R3xH1	1주		곽*근				
	신규	묘도	산208	산208-2	살구	R3xH2	1주		곽*근				
	신규	묘도	산208	산208-2	살구	R3xH2	1주		곽*근				
41	신규	묘도	1592	1592-1	헛개나무	R5-10xH1.5-4	58주		이*태				
42	신규	묘도	2004	2004-1	농업용 관정	소형, 모터 및 계량기 포함	1식		이*우				
43	신규	묘도	2007	2007-1	농업용 관정	소형, 계량기 (SC143021052) 포함(모터없음)	1식		이*수				
44	신규	묘도	1553-7	1553-7	읍동마을표 지석	콘크리트 (1.2x1.5x0.7mH) 및 자연석(0.9x2.5mH)	1식		읍동 마을회				
45	신규	묘도	1560-10	1560-10	게시대	철제, Ø8x3ea, H5.0x2ea	1식		묘도지역 발전 협의회				
	신규	묘도	1560-10	1560-10	버스 정류소	5.8x10x2.2mH, 바닥 (블록, 2.1x10.0mL) 포함	1식		여수시 (교통 행정과)				
46	신규	묘도	산199-2	산199-13	농업용 관정	소형, 모터, 계량기 (SC141646703) 및 보호시설(블록, 1.0x1.2x0.5mH) 포함	1식		김*철				
	신규	묘도	산199-2	산199-13	벚나무	R3-6xH3-3.5	6주		김*철				
47	신규	묘도	1802-1	1802-1	농업용 관정	소형, 모터, 계량기 (TH141055842) 및 보호시설(콘크리트, 0.9x1.3x0.5mH) 포함	1식		김*천				
48	신규	묘도	1799-1	1799-5	진입로 포장1	콘크리트, 4㎡(1.6x2.5)	1식		박*병				
	신규	묘도	1799-1	1799-5	진입로 포장2	콘크리트, 3.78㎡(1.8x2.1)	1식		박*병				
49	신규	묘도	1666	1666-1	전기설비	계량기(No.371290) 및 전선 일체	1식		장*자				
50	신규	묘도	1664-1	1664-5	농업용 관정	소형, 모터 및 계량기 포함	1식		최*심				
	신규	묘도	1664-1	1664-5	진입로 포장	콘크리트, 5.94㎡(1.8x3.3)	1식		최*심				

일련 번호	구분	토지소재지			물건의 종류	구조 및 규격	편입면적 (㎡)	지분	소유자		관계인		비고
		동	기정 지번	변경 지번					성명	주소	성명	주소	
51	신규	묘도	1664	1664-3	농업용 관정	소형, 모터포함 (계량기 없음)	1식		김*호				
52	신규	묘도	1560	1560-13	창고	시멘트블럭조 샌드위치판넬지붕	84㎡		김*덕				
	신규	묘도	1560	1560-13	바닥포장	콘크리트, 70.04㎡(6.8x10.3)	1식		김*덕				
	신규	묘도	1560	1560-13	농자재 및 비품	벌통 등 일체, 2.5톤 5대분	1식		김*덕				
53	신규	묘도	1666	1666-2	진입로 포장	콘크리트, 11㎡(5.0x2.2)	1식		이*배				
54	신규	묘도	1957	1957-4	공병수집장	블럭조 슬래브지붕, 2.2x1.6x1.5mH	1식		읍동 마을회				
55	신규	묘도	695-2	695-2	농업용 관정	소형, 보호시설 (블럭, 1.0x0.7x0.6mH) 및 관수호스(PE, Ø40x340mL) 포함	1식		장*량				
56	신규	묘도	산213-26	미분할	감나무1	R20-30xH4-5	2주		이*수				
	신규	묘도	산213-26	미분할	감나무2	R4-7xH2.5-3.5	11주		이*수				
	신규	묘도	산213-26	미분할	모과	R3xH1.5	1주		이*수				
	신규	묘도	산213-26	미분할	매실	R6-12xH3.5-4	2주		이*수				
	신규	묘도	산213-26	미분할	엄나무	R4-7xH2.5-3.5	13주		이*수				
	신규	묘도	산213-26	미분할	드릅	R2-7	190주		이*수				
	신규	묘도	산213-26	미분할	분묘5	유연단장	1기		이*수				
	신규	묘도	산213-26	미분할	견치석	자연석 쌓기, 2.3x0.9x0.2mH	1식		이*수				
57	신규	묘도	741-4	미분할	농업용창고	목조 함석지붕	13.26㎡		이*수				
	신규	묘도	741-4	미분할	감나무	R20-30xH4-5	3주		이*수				
58	신규	묘도	산213-79	미분할	머위	31.5㎡	1식		소유자 미상				
59	신규	묘도	산213-25	미분할	편백	B40-50xH15-20	15주	1/2	장*문				
	신규	묘도						1/2	홍*조				
60	신규	묘도	산213-25	미분할	삼나무	R50xH10	1주	1/2	장*문				
	신규	묘도						1/2	홍*조				
61	신규	묘도	741	741	관정1	소형, 모터 및 배관 (PE, Ø20x50mL) 등 일체	1식		장*철				
	신규	묘도	741	741	관정2	소형, 관정함 (블록, 0.75x0.9 x0.7mH) 및 계량기 (36170263096), 모터 등 일체	1식		장*철				

일련 번호	구분	토지소재지			물건의 종류	구조 및 규격	편입면적 (㎡)	지분	소유자		관계인		비고
		동	기정 지번	변경 지번					성명	주소	성명	주소	
62	신규	묘도	산213-25, 산214-1	미분할	매실1	R5~10XH1~1.5	40주		이*우				
	신규	묘도	산213-25, 산214-1	미분할	매실2	R5~10XH2~3.5	6주		이*우				
	신규	묘도	산213-25, 산214-1	미분할	도라지	42.5㎡	1식		이*우				
	신규	묘도	산213-25, 산214-1	미분할	드름	R3~6XH1.5~2.5	187주		이*우				
	신규	묘도	산213-25, 산214-1	미분할	배수관1	주름관, ø300x4.0mL	1식		이*우				
	신규	묘도	산213-25, 산214-1	미분할	배수관2	PVC, ø100x2.0mL	1식		이*우				
63	신규	묘도	2007	2007	배수관	주름관 (일부 강관), ø300x55mL	1식		소유자 미상				
	신규	묘도	2007	2007	관수호스	PE, ø20x50mL	1식		소유자 미상				
64	신규	묘도	2004	미분할	관정	소형, 관정함 (블록, 1.2x0.9x0.6mH) 및 배관 (PE, ø25x50mL) 등 일체	1식		김*곤				
65	신규	묘도	산213-23	산213-78, 미분할	편백1	B6~10XH6~12	81주	1/3	강*숙				
	신규	묘도						1/3	김*현				
	신규	묘도						1/3	김*선				
	신규	묘도	산213-23	산213-78, 미분할	편백2	B11~15XH8~13	80주	1/3	강*숙				
	신규	묘도						1/3	김*현				
	신규	묘도						1/3	김*선				
	신규	묘도	산213-23	산213-78, 미분할	편백3	B16~20XH8~13	58주	1/3	강*숙				
	신규	묘도						1/3	김*현				
	신규	묘도						1/3	김*선				
	신규	묘도	산213-23	산213-78, 미분할	편백4	B21~25XH10~15	27주	1/3	강*숙				
	신규	묘도						1/3	김*현				
	신규	묘도						1/3	김*선				
	신규	묘도	산213-23	산213-78, 미분할	편백5	B26~30XH10~15	51주	1/3	강*숙				
	신규	묘도						1/3	김*현				
	신규	묘도						1/3	김*선				

일련 번호	구분	토지소재지			물건의 종류	구조 및 규격	편입면적 (㎡)	지분	소유자		관계인		비고
		동	기정 지번	변경 지번					성명	주소	성명	주소	
	신규	묘도	산213-23	산213-78, 미분할	편백6	B31~35XH10~15	7주	1/3	강*숙				
	신규	묘도						1/3	김*현				
	신규	묘도						1/3	김*선				
	신규	묘도	산213-23	산213-78, 미분할	편백7	B36~40XH10~15	4주	1/3	강*숙				
	신규	묘도						1/3	김*현				
	신규	묘도						1/3	김*선				

나주시 고시 제2016-66호

봉황천 생태하천 조성사업 시행계획(변경) 고시

하천법 제27조 및 동법 시행령 제26조 규정에 의거 봉황천 생태하천 조성사업 시행계획을 다음과 같이 고시(변경) 합니다.

2016. 5. 19

나주시장

1. 사업의 목적 : 하천의 건천화 사업으로 자연재해로부터 주민의 생명과 재산 보호
2. 사업 시행자 : 나주시 시청길 22(송월동) 나주시장
3. 사업개요
 - 가. 사 업 명 : 봉황천 생태하천 조성사업
 - 나. 위 치 : 평산동 ~ 봉황면 용곡리 ~ 봉황면 신동리 일원
 - 다. 사 업 량 : 생태하천 조성 7.4km
 - 라. 사 업 비 : 23,260백만원
 - 마. 사업기간 : 2015. 3. ~ 2018. 12.
 - 바. 변경사유 : 편입 토지 추가, 면적 변경 및 지장물 추가
4. 손실보상에 관한 사항
 - 공익사업을 위한 토지 등의 취득 및 보상에 관한 법률에 의거 보상
5. 관계도면 및 토지, 지장물조서 열람
 - 나주시 안전총괄과(061-339-7297)

봉황천 생태하천 조성사업 세목(변경) 조서

구분	당 초				변 경		소 유 자		관 계 인		관리 관계
	소재지	지번	지목	지적 (㎡)	지번	편입면적 및 수량 (㎡,주,식)	성명	주소	성명	주소	
토지	봉황면 옥곡리	159-4	답	1,894	159-6	711	강○철	나주시 한빛로 61, 109- 1201 (빛가람동,우미린@)	영산○○업협 동조합	나주시 이창동 189-2	근저당
토지	봉황면 운곡리	840-29	답	2,880	840-60	24	김○식	나주시 봉황면 오림길97-6			
토지	봉황면 운곡리	840-28	답	1,315	840-59	12	김해○○김무 공○○윤채문 중	나주시 봉황면 오림리80			
토지	봉황면 운곡리	991-18	답	396	991-26	24	김○수	나주시 봉황면 마음길 40-2			
토지	봉황면 옥곡리	207-1	답	3,125	207-9	219	나○남	나주시 봉황면 오림리 420	경기청○○식 회사	경기도 수원시 권선구 권선동 1229	근저당
토지	봉황면 옥곡리	171-1	답	2,895	171-10	236	나 ○	나주시 봉황면 옥곡리 489			
토지	봉황면 옥곡리	170-9	답	2,840	170-12	2,483	안○호	나주시 봉황면 옥실길 85-10			
토지	봉황면 오림리	392-4	답	1,360	392-14	562	임○기	나주시 봉황면 용강길 79-6			
토지	봉황면 오림리	392-5	답	1,550	392-15	1,276					
토지	봉황면 오림리	392-6	답	1,445	392-16	832					
토지	봉황면 오림리	392-12	답	645	392-17	452					
토지	봉황면 운곡리	840-31	답	1,483	840-62	6	전○순	나주시 봉황면 오림길 97-100			
토지	봉황면 옥곡리	209-7	답	2,980	209-15	23	조○천	나주시 봉황면 용강길 69-5	봉황농○○동 조합	나주시 봉황면 옥곡리 209-7	근저당
토지	봉황면 운곡리	840-6	답	922	840-39	24*(1/3)	조○섭	나주시 봉황면 오림리 421			
토지	봉황면 운곡리					24*(1/3)	조○호	나주시 봉황면 용강길 68			
토지	봉황면 운곡리					24*(1/3)	조○천	나주시 봉황면 용강길 69-5			
토지	봉황면 운곡리	840-7	답	999	840-40	26*(1/3)	조○섭	나주시 봉황면 오림리 421			
토지	봉황면 운곡리					26*(1/3)	조○호	나주시 봉황면 용강길 68			
토지	봉황면 운곡리					26*(1/3)	조○천	나주시 봉황면 용강길 69-5			
토지	봉황면 운곡리	840-24	답	326	840-55	4	조○술	나주시 봉황면 오림리 340			
토지	봉황면 운곡리	840-25	답	1,411	840-56	14					
토지	봉황면 운곡리	840-9	답	2,910	840-42	76	조○형	광주시 서구 화운로23번길 7-31, 101-1107(화정동, 화정동영무에다음)			

구분	당 초				변 경		소 유 자		관 계 인		관리 관계
	소재지	지번	지목	지적 (㎡)	지번	편입면적 및 수량 (㎡,주,식)	성명	주소	성명	주소	
토지	봉황면 오림리	390-1	답	1,697	390-1	1,697	최○순	나주시 봉황면 용강길 79-3			
토지	봉황면 육곡리	209-13	답	1,536	209-21	364					
토지	봉황면 운곡리	836-12	답	2,855	836-14	541	한○수	나주시 봉황면 오림리 401			
토지	봉황면 육곡리	204-6	답	2,740	204-7	2,402	한○국	나주시 봉황면 용강길 69-3	·한국전○ ·식회사 ·봉황농○ ·동조합	·서울시 강남구 ·청담동 신2 ·나주시 봉황면 ·육곡리 206-1	지상권 ·근저당
토지	봉황면 육곡리	210-8	답	680	210-11	428	한○돈	나주시 봉황면 오림리 776			
토지	봉황면 육곡리	211-8	답	2,815	211-11	338	한○인	나주시 봉황면 용강길 79-5			
토지	봉황면 육곡리	206-4	답	1,665	206-4	1,665	한○환	인천시 부평구 부평대로 63번길 8 하나부동산			
토지	봉황면 운곡리	840-15	답	2,895	840-48	50	황 ○	나주시 봉황면 오림길 132-21			
토지	봉황면 운곡리	840-13	답	1,494	840-46	31	황○남	경기도 양주시 평화로1416번길 14, 103-1509(덕계동, 신우@)	봉황○○ ·협동조합	나주시 봉황면 죽석리 628-7	근저당
토지	봉황면 운곡리	840-18	답	2,874	840-50	35					
지장물	봉황면 육곡리	159-6			관수설비	1	강○철	나주시 한빛로 61, 109- 1201 (빛가람동,우미린@)			
지장물	봉황면 육곡리				관수설비	1					
지장물	봉황면 육곡리				양수기 보관함	1					
지장물	봉황면 오림리	392-14			관정	1	임○기	나주시 봉황면 용강길 79-6			
지장물	봉황면 운곡리	836-14			관수설비	1	한○수	나주시 봉황면 오림리 401			
지장물	봉황면 육곡리	210-11			관수설비	1	한○돈	나주시 봉황면 오림리 776			

광양시 고시 제2016-84호

급경사지 붕괴위험지역 지정 해제 고시

『급경사지 재해예방에 관한 법률』 제6조(붕괴위험지역의 지정 등) 규정에 따라 아래와 같이 급경사지 붕괴위험지역을 지정 해제하고 이를 고시합니다.

2016. 5. 19

광양시장

1. 급경사지 붕괴위험지역 지정해제 대상

지구명	위 치	지 정 내 용			해제사유	비고 (지정일)
		유형	등급	면적(㎡)		
하조지구	광양시 봉강면 조령리 산142-8번지 일원	붕괴위험 지역	B	2,842	정비사업 완료에 따른 붕괴위험 해소	*09.11.24.
산남지구	광양시 옥룡면 산남리 산112번지 일원	붕괴위험 지역	C	10,004	정비사업 완료에 따른 붕괴위험 해소	*09.11.24.
동곡2지구	광양시 옥룡면 동곡리 615번지 일원	붕괴위험 지역	B	2,528	정비사업 완료에 따른 붕괴위험 해소	*09.11.24.
동곡3지구	광양시 옥룡면 동곡리 산83번지 일원	붕괴위험 지역	C	119,008	정비사업 완료에 따른 붕괴위험 해소	*09.11.24.
명주지구	광양시 옥곡면 신금리 산7-1번지 일원	붕괴위험 지역	B	2,921	정비사업 완료에 따른 붕괴위험 해소	*10. 5.14.
송보지구	광양시 마동 1018-2번지 일원	붕괴위험 지역	B	16,078	정비사업 완료에 따른 붕괴위험 해소	*09.11.24.
마동3지구	광양시 마동 1063번지 일원	붕괴위험 지역	B	16,589	정비사업 완료에 따른 붕괴위험 해소	*09.11.24.
마동4지구	광양시 마동 1089번지 일원	붕괴위험 지역	C	31,871	정비사업 완료에 따른 붕괴위험 해소	*09.11.24.
마동5지구	광양시 마동 1018번지 일원	붕괴위험 지역	B	14,718	정비사업 완료에 따른 붕괴위험 해소	*09.11.24.

2. 붕괴위험지역 지정 해제일 : 2016. 5. 19.

3. 문의처 : 광양시청 안전총괄과 ☎ 061-797-2267

광양시 공고 제2016-897호

급경사지 붕괴위험지역 지정에 따른 행정예고 공고

「급경사지 재해 예방에 관한 법률」 제6조 및 같은법 시행규칙 제2조 규정에 따른 급경사지 붕괴위험지역 지정에 대하여 지역주민들에게 미리 알려 의견을 듣고자 「행정절차법」 제46조 규정에 따라 다음과 같이 행정예고합니다.

2016. 5. 19

광양시장

1. 목 적

- 태풍, 집중호우 시 급경사지 사면의 토사 및 암석 붕괴·낙하 등으로 인하여 도로통행에 지장을 초래하고 인명피해 및 재산상의 손실 등의 우려가 있어 이 지역을 정비·관리하고 사면붕괴를 사전에 예방하기 위하여 급경사지 붕괴위험지역으로 지정하고자 함.

2. 급경사지 붕괴위험지역 지정 대상지

지구명	위 치	지정내용			지 정 사유
		유형	등급	면적(㎡)	
굴약 성황	광양시 성황동 산72-7번지 일원	붕괴위험	D	17,210	붕괴위험지역 지정 관리 및 정비를 통한 주민의 생명과 재산보호
다압 하천	광양시 다압면 하천리 산17번지 일원	붕괴위험	D	14,250	붕괴위험지역 지정 관리 및 정비를 통한 주민의 생명과 재산보호
다압 금천	광양시 다압면 금천리 산68번지 일원	붕괴위험	D	9,780	붕괴위험지역 지정 관리 및 정비를 통한 주민의 생명과 재산보호

3. 정비계획

지구명	사업시기	사업예산 (백만원)	사업내용	비고
굴약 성황	2017년 이후	4,000	사면보강 등 정비공사 A=17,210㎡	
다압 하천	2017년 이후	3,500	사면보강 등 정비공사 A=14,250㎡	
다압 금천	2017년 이후	3,000	사면보강 등 정비공사 A=9,780㎡	

※ 사업시기는 예산(국·도비)지원 계획에 따라 변동가능함

4. 붕괴위험지역에서 제한되는 행위 또는 금지사항(행위 협의)

- 가. 토석의 굴착을 수반하는 관로의 설치, 철탑의 설치, 도로·교량 등 구조물의 설치 행위
 나. 토석의 굴착을 수반하는 건축물을 신축하거나 증축·개축하는 행위
 다. 옹벽·축대 및 측구 등을 변경하는 행위

라. 수목을 벌채하거나 잔디 등을 제거하는 행위

마. 그 밖에 급경사지의 안정을 저해하는 행위

※ 붕괴위험지역에서 상기 행위가 원칙적으로 금지되며 부득이한 경우 또는 안전조치를 원인으로 하는 행위허가 등 절차에 관하여는 사전에 우리시 안전총괄과와 협의하여야 함.

5. 행정예고기간 : 2016. 5. 19. ~ 2016. 6. 9.(21일간)

6. 의견제출

가. 위 행정예고에 대한 의견이 있는 개인, 단체 또는 기관은 의견서를 붙임 서식에 따라 작성하여 광양시 안전총괄과로 제출하여 주시기 바랍니다.

나. 제출방법 : 우편 또는 팩스

다. 제출기한 : 2016. 6. 9.까지

라. 보내실곳 : 전라남도 광양시 시청로 33(중동) 광양시청 안전총괄과


마. 문 의 처 : 광양시청 안전총괄과 자연재난팀

바. 연 락 처 : 전화 061-797-2267, 팩스 061-797-2593

7. 기타사항 : 전라남도 도보 및 홈페이지(<http://www.gwangyang.go.kr>) 등에 게재

급경사지 붕괴위험지구 지적지형도[다압 하천지구]

축척 : 1,000분의1

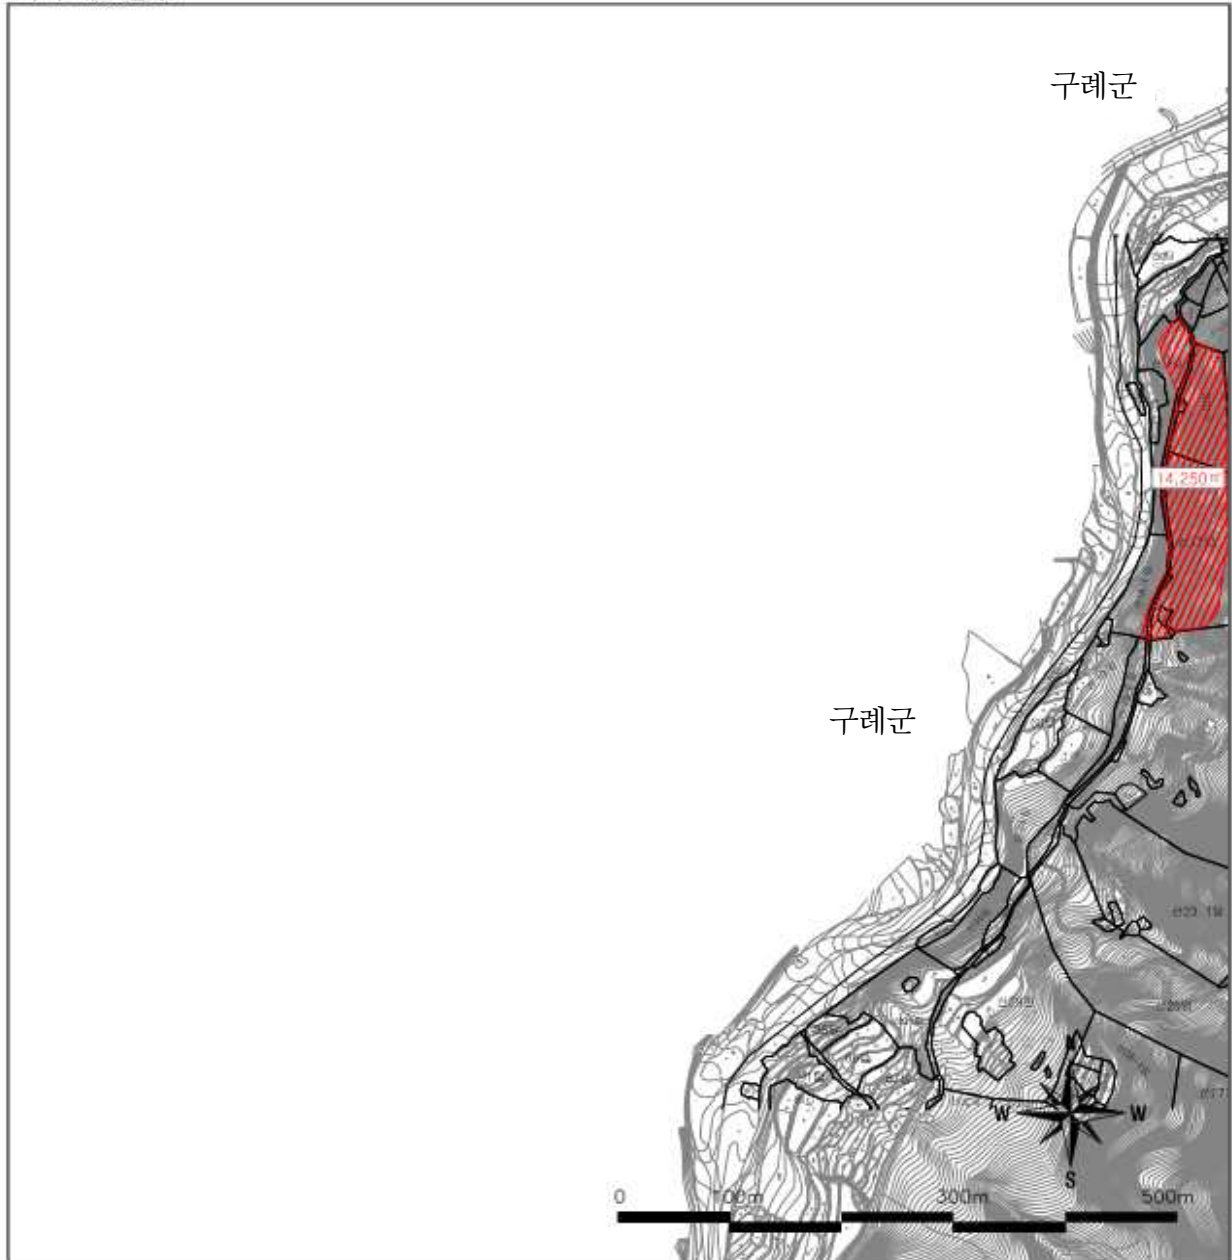

백안공



금경시차통과위험지구 현상

지 구 명	다양 하천지구
지구유형	농촌취합지구
위 치	전남 광안시 다량면 하천의 산17번지 일원
지 정 일	
지정사유	금강산지 농촌취합
지정면적	14,250㎡
피해면적	

금정서자봉피워할지구통금

A 옳음 피해위험성이 없으나 예상 못한 불이익 발생하더라도 피해가 미비

B 옳음 피해위험성이 없으나 주기적인 관리 필요

C 옳음 피해위험성이 있어 지속적인 점검과 필요시 형비제회 수립 필요

D 옳음 **피해위험성이 높아 형비제회 수립 필요**


E 옳음 피해위험성이 매우 높아 형비제회 수립 필요

범 ————— 레

[illegible]

급경사지 붕괴위험지구 지적지형도(다압 금천지구)

축척: 1,000분의1

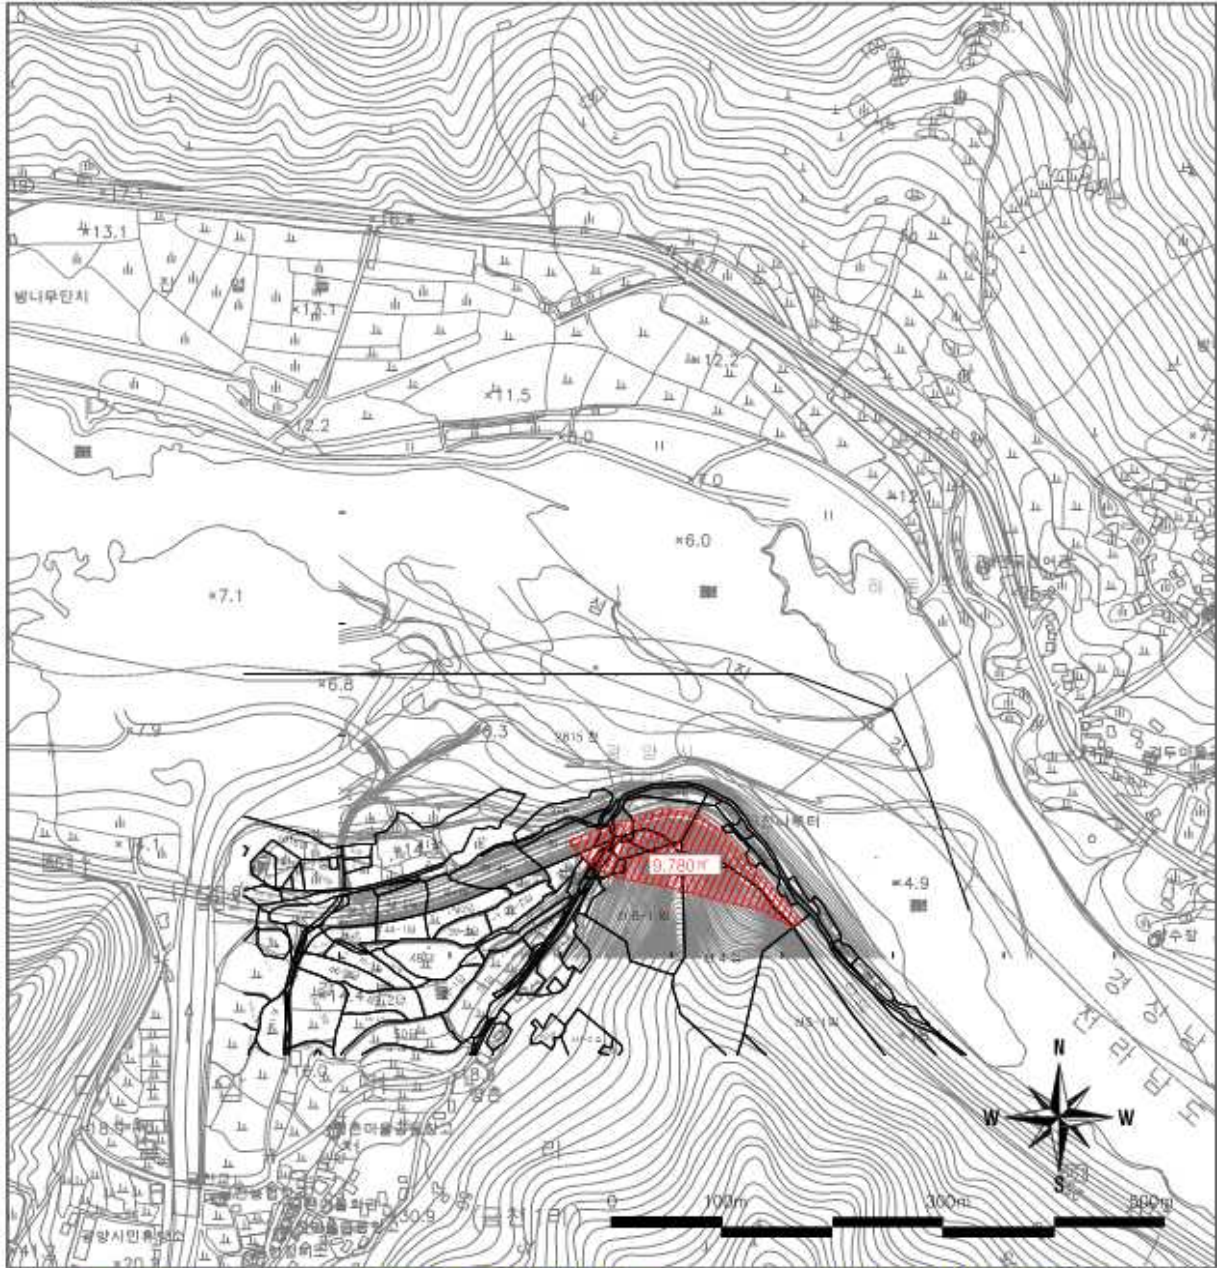

급경사지붕괴위험지구 현황	
지구명	다압 금천지구
지구유형	붕괴위험지구
위치	전남 광안시 다압면 금천리 산4번지 일원
지정일	
지정사유	급경사지 붕괴위험
지점면적	9,780㎡
피해면적	

급경사지붕괴위험지구 등급	
A 등급	재해위험성이 있으나 예상 못한 붕괴가 발생하더라도 피해가 미비
B 등급	재해위험성이 있으나 주기적인 관리 필요
C 등급	재해위험성이 있어 지속적인 점검과 필요시 정비계획 수립 필요
D 등급	재해위험성이 높아 정비계획 수립 필요
E 등급	재해위험성이 매우 높아 정비계획 수립 필요

번		레	
지점번호	지점명	지점번호	지점명
1	1	1	1
2	2	2	2
3	3	3	3
100	100	100	100

주 민 의 건 제 출 서

공 고 명	급경사지 붕괴위험지역 지정에 따른 행정예고			
의견 제출자	성 명 (개인/단체)		생년월일	
	주 소		전화번호	
지 구 명	검토의견 (의견제출 내용)			

급경사지 붕괴위험지역 지정과 관련하여 위와 같이 의견을 제출합니다.

2016년 월 일

제 출 자
(서명 또는 인)

광 양 시 장 귀하

광양시 공고 제2016-916호

광양 도시계획시설(대로 3-6호선) 사업 시행자지정 및 실시계획인가(변경) 공람 공고

광양시 광양읍 덕례리 산 54-16번지 일원 광양 도시계획시설(대로 3-6호선) 사업에 대하여 「국토의 계획 및 이용에 관한 법률」 제90조 및 같은 법 시행령 제99조의 규정에 의거 도시 계획시설 사업 시행자 지정 및 실시계획인가를 위한 관계도서를 일반주민 및 이해관계인에게 공람하고자 아래와 같이 공람·공고하오니 의견이 있으신 분은 공람기간 내에 의견서를 제출 하여 주시기 바랍니다.

2016. 5. 19

광양시장

1. 위치
 - 광양시 광양읍 덕례리 산 54-16번지 외 22필지
2. 사업의 종류 및 명칭
 - 종 류 : 도시계획시설(도로) 사업
 - 명 칭 : 도시계획도로(대로 3-6호선) 개설 사업
3. 사업의 면적 또는 규모
 - 규모 : L = 150m, B = 25m, A = 6,871㎡
4. 사업시행자의 주소·성명 - 변경
 - 지정
 - 주 소 : 전남 순천시 장선배기2길 5-18
 - 성 명 : (주)그린시티 대표 김도윤
 - 변경
 - 주 소 : 경남 진주시 진양호로 544(동서동 3층)
 - 성 명 : 흥한산업(주) 대표 박현규
5. 사업 착수 및 준공예정일 : 실시계획인가일 ~ 2017. 1. 31.
6. 사용 또는 수용할 토지 및 지장물 조서 : 다음
 - 수용할 필지 : 15필지 3,692㎡
 - 사용할 필지 : 16필지 3,179㎡
7. 관계도서 및 세부조서 : 게재생략(광양시청 도시과)
8. 기타 자세한 사항은 광양시청 도시과(☎061-797-2844)로 문의하시기 바랍니다.

사용할 편입 토지 조서

□ 위치 : 전남 광양시 광양읍 덕례리 산 42번지 외 14필지

NO	지번	지목	지적	신청면적(㎡)	소유자		비고
				도시계획도로 (대로3-6호선)	주소	성명	
총 계				3,692			
1	산42	임	199	199	전남 순천시 장선배기2길 5-18(조례동)	(주)그린씨티	
2	산43-4	임	403	403	전남 광양시 광양읍 인덕1길 41	오선용	
3	산54-11	임	67	67	광주 북구 두암동 100 현대아파트 101-1303	김재진	
					전남 순천시 장선배기2길 5-18(조례동)	(주)그린씨티	
4	산54-16	임	565	565	광주 북구 두암동 100 현대아파트 101-1303	김재진	
					전남 순천시 장선배기2길 5-18(조례동)	(주)그린씨티	
5	산54-18	임	777	777	광주 북구 두암동 100 현대아파트 101-1303	김재진	
					전남 순천시 장선배기2길 5-18(조례동)	(주)그린씨티	
6	산55-12	임	334	334	전남 순천시 장선배기2길 5-18(조례동)	(주)그린씨티	
7	산55-16	임	1,485	3	전남 순천시 장선배기2길 5-18(조례동)	(주)그린씨티	근저당설정
					근저당권자 : 흥한건설주식회사-경상남도 진주시 진양호로544, 3층(동성동)		
8	산55-17	임	1,983	67	전남 순천시 해룡면 신대로 97, 511동 503호 (중흥에스클래스5단지)	허세웅	
9	산55-19	임	202	190	전남 순천시 장선배기2길 5-18(조례동)	(주)그린씨티	
10	산55-22	임	270	176	대구광역시 북구 동천동889 칠곡우방하이츠101-1905	홍주희	
11	산55-23	임	270	248	경상북도 경산시 중산동 35-3신성아파트107-704	이승주	
					대구광역시 수성구 만촌동 1046-10 수성2차이편한세상106-1305	김영희	
12	산55-30	임	630	594	전남 순천시 조례연동길 5, 303동1102호 (조례동,조례3차대주파크빌)	최광희	
13	산55-31	임	1	1	전남 순천시 조례연동길 5, 303동1102호 (조례동,조례3차대주파크빌)	최광희	
14	1017-1	전	1,662	2	광양시 광양읍 옥룡면 운평리 693	서병선	
					광양시 광양읍 칠성리 133 진성아파트B동201호	이상진	
15	1588	구	8,036	66		국(국토교통부)	

□ 위치 : 전남 광양시 광양읍 덕례리 산 43-2번지 외 15필지

NO	지번	지목	지적	신청면적(㎡)			소유자		비고
				합계	법면	구거	주소	성명	
총 계				3,179	2,955	224			
1	산43-2	임	526	171	171		전남 광양시 광양읍 인덕1길 41	오선용	
2	산54	임	1,936	192	192		전남 광양시 광양읍 칠성리 390	우재남	
							광주 북구 두암동 100 현대아파트 101-1303	김재진	
							전남 광양시 중동 1418 무등파크 105-1505	김종우	
							전남 광양시 중동 1418 무등파크 105-1505	정성희	
							전남 광양시 옥룡면 대흥길 14-41	신영임	
3	산54-2	임	1,435	391	391		전남 순천시 조례동 1608 금당대주아파트105-603	최래귀	
							전남 광양시 광양읍 칠성리 390	우재남	
							광주 북구 두암동 100 현대아파트 101-1303	김재진	
							전남 광양시 중동 1418 무등파크 105-1505	김종우	
							전남 광양시 중동 1418 무등파크 105-1505	정성희	
4	산54-3	임	877	537	537		전남 광양시 광양읍 칠성리 390	우재남	
							광주 북구 두암동 100 현대아파트 101-1303	김재진	
							전남 광양시 중동 1418 무등파크 105-1505	김종우	
							전남 광양시 중동 1418 무등파크 105-1505	정성희	
							전남 광양시 광양읍 인덕1길 41	오선용	
5	산55-16	임	1,485	101	101		전남 순천시 장선배기2길 5-18(조례동)	(주)그린씨티	근저당 설 정
							근저당권자 : 흥한건설주식회사-경상남도 진주시 진양호로544, 3층(동성동)		
6	산55-17	임	1,983	223	223		전남 순천시 해룡면 신대로 97, 511동 503호 (중흥에스클래스5단지)	허세웅	
7	산55-18	임	182	182	182		전남 순천시 조례연동길 5, 303동1102호 (조례동, 조례3차대주파크빌)	최광희	
8	산55-19	임	202	5	5		전남 순천시 장선배기2길 5-18(조례동)	(주)그린씨티	
9	산55-22	임	270	94	94		대구광역시 북구 동천동889 칠곡우방하이츠101-1905	홍주희	
10	산55-23	임	270	22	22		경상북도 경산시 중산동 35-3신성아파트107-704	이승주	
							대구광역시 수성구 만촌동 1046-10 수성2차이편한세상106-1305	김영희	

NO	지번	지목	지적	신청면적(㎡)			소유자		비고
				합계	법면	구거	주소	성명	
11	산55-30	임	630	36	36		전남 순천시 조례연동길 5, 303동1102호 (조례동, 조례3차대주파크빌)	최광희	
12	1017-1	전	1,662	404	299	105	광양시 광양읍 옥룡면 운평리 693	서병선	
							광양시 광양읍 칠성리 133 진성아파트B동201호	이상진	
13	1018-1	전	387	275	173	102	전남 순천시 도장길 50, 201동 1602호 (연향동, 호반리젠시빌)	윤동혁	
							전남 순천시 해룡면 신대로97, 509동302호 (중흥에스클래스5단지)	윤정혁	
14	1019	전	1,071	17		17	전남 순천시 도장길 50, 201동 1602호 (연향동, 호반리젠시빌)	윤동혁	
							전남 순천시 해룡면 신대로97, 509동302호 (중흥에스클래스5단지)	윤정혁	
15	1022-1	답	992	146	146		전남 순천시 조례동 1608 대주아파트 105-603	박정원	
16	1588	구	8,036	383	383			국(국토교통부)	

장흥군 고시 제2016-39호

장흥 장재-정남진 우산도지구 관광지 정남진 우산도 관광지 조성계획(변경) 고시

「관광진흥법」 제54조 제1항 및 같은 법 시행규칙 제60조 제1항에 따라 조성계획(사업기간, 사업비) 변경 승인되어 「관광진흥법」 제54조 제3항 및 전라남도 사무위임조례의 규정에 따라 정남진 우산도 관광지 조성계획(변경)을 2015. 12. 10일 기 고시하였으나 사업명의 단일화를 위하여 다음과 같이 고시합니다.

2015. 5. 19

장흥군수

1. 관광지명 : 장흥 장재-정남진 우산도지구 관광지(변경없음)
 2. 사업명
 - 당 초 : 장흥-장재-정남진 우산도(2005.3.7.)
 - 보상계획 공고문 사업명 : 정남진 우산도지구 개발(2006.7.7.)
 - 장흥 장재도-정남진 우산도지구 관광지(2007.6.26.)
 - 정남진 우산도 관광지(2008.3.12.)
 - 장흥 장재-정남진 우산도지구 관광지(2015.12.10.)
 - 변 경 : 정남진 우산도 관광지 조성사업
 3. 위 치 : 장흥군 관산읍 삼산리 일원 (변경없음)
 4. 관광지 지정 면적 : 945,505㎡ (장재도지구 542,147㎡, 우산도지구 403,358㎡)
(변경없음)
 5. 관광지 조성계획 면적 : 우산도지구 403,358㎡ (변경없음)
 6. 사업기간 : 2007 ~ 2020년 (변경없음)
 7. 사업시행자 : 장흥군수 (변경없음)
 8. 사업비 : 28,900백만원 (공공 14,800백만원, 민자 14,100백만원)
 9. 정남진 우산도 관광지 조성계획조서(토지조서 포함) : 다음
 10. 정남진 우산도 관광지 조성계획(변경) 관련도서 등은 장흥군 문화관광과에 비치하며, 기타 자세한 사항에 대하여는 장흥군 문화관광과 (☎061-860-0229)로 문의하시기 바랍니다.
- ※ 관광지조성계획이 수립된 정남진 우산도지구에 대한 조성계획 변경임

정남진 우산도 관광지 조성계획 결정조서

□ 총 괄(변경없음)

구 분	부지면적		건 축 연면적 (㎡)	주 요 시 설
	면적(㎡)	비율(%)		
계	403,358	100.0	32,907	
공공편익	47,562	11.8	-	도로, 광장, 주차장, 배수지
숙 박	13,036	3.2	20,858	콘도미니엄
상 가	17,253	4.3	6,901	씨푸드몰, 수변레스토랑, 일반상가, 카페테리아, 특산품판매소
운동오락	23,152	5.8	-	가족퍼팅장, 물썰매장, 놀이마당
휴양문화	59,773	14.8	5,148	정남진기념관, 화훼 기든, 설화동굴, 테마식물원, 수변야외공연장, 전망시설, 스파&풀장, 야외갤러리, 휴게소, 전망데크
녹지기타	242,582	60.1	-	녹지, 산책로

□ 토지이용 및 시설물배치 조서(변경없음)

구분	시설명	면 적(㎡)		구성비	비고
		부지면적	건축연면적		
총 계		403,358	32,907	100.00%	
공공 편의 시설	합 계	47,562	-	11.78%	
	도로	25,739	-	6.38%	
	주차장	10,545	-	2.61%	
	광장	10,546	-	2.61%	
	배수지	732	-	0.18%	
숙박 시설	합 계	13,036	20,858	3.23%	
	콘도미니엄	13,036	20,858	3.23%	4층(1동)
상가 시설	합 계	17,253	6,901	4.28%	
	씨푸드몰	7,405	2,962	1.84%	1층(3동)
	수변레스토랑	6,028	2,411	1.49%	1층(3동)
	일반상가	1,316	526	0.33%	2층(1동)
	카페테리아	1,012	405	0.25%	2층(1동)
	특산품판매소	1,492	597	0.37%	1층(1동)
운동 오락 시설	합 계	23,152	-	5.74%	
	놀이마당	3,449	-	0.86%	
	가족퍼팅장	14,245	-	3.53%	
	물썰매장	5,458	-	1.35%	
휴양 문화 시설	합 계	59,773	5,148	14.83%	
	설화동굴	5,723	-	1.42%	
	수변야외공연장	5,681	568	1.41%	
	야외갤러리	4,769	-	1.18%	
	전망데크	126	-	0.03%	
	정남진기념관	3,654	731	0.91%	1층(1동)
	테마식물원	10,514	114	2.61%	온실
	스파&풀장	9,338	3,735	2.32%	1층(1동)
	화훼기든	19,235	-	4.77%	
	전망시설	531	-	0.13%	
	휴게소	202	-	0.05%	
녹지 및 기타	합 계	242,582	-	60.14%	
	녹지	238,672	-	59.17%	
	산책로	3,910	-	0.97%	

□ 사업기간 및 사업비(변경없음)

○ 사업기간 : 2007 ~ 2020년 (13년)

○ 사 업 비 : 28,900백만원 (공공 14,800백만원, 민자 14,100백만원)

· 연차별 투자계획

구분	총 계			1단계('07~09)			2단계('10~12)			3단계('13~15)			4단계('16~20)		
	합계	공공	민간	합계	공공	민간	합계	공공	민간	합계	공공	민간	합계	공공	민간
합계	28,900	14,800	14,100	873	873	-	3,200	3,200	-	4,340	4,340	-	20,487	6,387	14,100
보상비	1,633	1,633	-	873	873	-	300	300	-	300	300	-	160	160	-
실시설계비	114	114	-	-	-	-	114	114	-	-	-	-	-	-	-
부지조성비	5,167	5,167	-	-	-	-	876	876	-	2,682	2,682	-	1,609	1,609	-
시설조성비	21,986	7,886	14,100	-	-	-	1,910	1,910	-	1,358	1,358	-	18,718	4,618	14,100
기반시설	2,300	2,300	-	-	-	-	350	350	-	220	220	-	1,730	1,730	--
공공편의시설	2,200	2,200	-	-	-	-	560	560	-	850	850	-	790	790	-
숙박시설	11,800	-	11,800	-	-	-	-	-	-	-	-	-	11,800	-	11,800
상가시설	1,107	407	700	-	-	-	-	-	-	-	-	-	1,107	407	700
운동오락시설	600	500	100	-	-	-	-	-	-	-	-	-	600	500	100
휴양문화시설	3,479	1,979	1,500	-	-	-	1,000	1,000	-	288	288	-	2,191	691	1,500
녹지및기타	500	500	-	-	-	-	-	-	-	-	-	-	500	500	-

정남진 우산도 관광지 조성계획(변경) 토지조서

연번	토지 소재지	지번	지목	면적(㎡)		지분	소유자		이해관계인			비고
				지적 면적	편입 면적		성명	주소	성명	주소	관리의 종류	
1	장흥군 관산읍 삼산리	17-1	전	499	499		이천수	경남 거제시 연초면 죽토리 416				
2	장흥군 관산읍 삼산리	17-2	전	781	781		장흥군					
3	장흥군 관산읍 삼산리	17-3	전	231	231		장흥군					
4	장흥군 관산읍 삼산리	17-4	전	939	939		장흥군					
5	장흥군 관산읍 삼산리	17-5	전	79	79		장흥군					
6	장흥군 관산읍 삼산리	17-6	전	366	366		장흥군					
7	장흥군 관산읍 삼산리	1540	잡	450	450		장흥군					
8	장흥군 관산읍 삼산리	1541	잡	2,760	2,760		장흥군					
9	장흥군 관산읍 삼산리	1542	도	724	724		국 (농림부)					
10	장흥군 관산읍 삼산리	1543	도	380	380		장흥군					
11	장흥군 관산읍 삼산리	1544	전	156	156		국 (농림부)					
12	장흥군 관산읍 삼산리	1544-1	도	1,170	1,170		장흥군					
13	장흥군 관산읍 삼산리	1544-2	전	162	162		장흥군					
14	장흥군 관산읍 삼산리	1544-3	도	52	52		국 (농림부)					

연번	토지 소재지	지번	지목	면적(㎡)		지분	소유자		이해관계인			비고
				지적 면적	편입 면적		성명	주소	성명	주소	권리의 종류	
15	장흥군 관산읍 삼산리	1545	전	874	874		장흥군					
16	장흥군 관산읍 삼산리	1545-1	도	524	524		장흥군					
17	장흥군 관산읍 삼산리	1546	도	162	162		장흥군					
18	장흥군 관산읍 삼산리	1546-3	대	2,531	2,531		장흥군					
19	장흥군 관산읍 삼산리	1547	대	269	230		장흥군					
20	장흥군 관산읍 삼산리	1547-1	대	94	25		박희영	청양군 청양읍 읍내리 306 주공아파트 102-1001				
21	장흥군 관산읍 삼산리	1547-2	대	222	180		장흥군					
22	장흥군 관산읍 삼산리	1548	대	248	132		박희영	청양군 청양읍 읍내리 306 주공아파트 102-1001				
23	장흥군 관산읍 삼산리	1548-2	도	1,061	56		국 (건설부)					
24	장흥군 관산읍 삼산리	1549	대	426	205		장흥군					
25	장흥군 관산읍 삼산리	1550	전	625	617		박희영	청양군 청양읍 읍내리 306 주공아파트 102-1001				
26	장흥군 관산읍 삼산리	1551	임	56	56		백태진	장흥군 관산읍 삼산리 164				
27	장흥군 관산읍 삼산리	1552	전	625	560		장흥군					
28	장흥군 관산읍 삼산리	1553	전	724	698		백남식	장흥군 관산읍 삼산리 우산도내 144				

연번	토지 소재지	지번	지목	면적(㎡)		지분	소유자		이해관계인			비고
				지적 면적	편입 면적		성명	주소	성명	주소	권리의 종류	
29	장흥군 관산읍 삼산리	1554	전	1,018	684		장흥군					
30	장흥군 관산읍 삼산리	1555	전	797	797		장흥군					
31	장흥군 관산읍 삼산리	1556	전	800	800		장흥군					
32	장흥군 관산읍 삼산리	1557-1	전	2,023	2,023		장흥군					
33	장흥군 관산읍 삼산리	1557-2	전	823	823		장흥군					
34	장흥군 관산읍 삼산리	1557-3	전	1,861	1,861		장흥군					
35	장흥군 관산읍 삼산리	1558	묘	106	106		이문일	장흥군 관산읍 삼산리 352				
36	장흥군 관산읍 삼산리	1559	전	2,687	2,687		장흥군					
37	장흥군 관산읍 삼산리	1559-1	전	1,039	1,039		장흥군					
38	장흥군 관산읍 삼산리	1560	전	955	955		장흥군					
39	장흥군 관산읍 삼산리	1560-1	도	486	486		장흥군					
40	장흥군 관산읍 삼산리	1560-2	도	93	93		장흥군					
41	장흥군 관산읍 삼산리	1561	전	1,266	1,266		장흥군					
42	장흥군 관산읍 삼산리	1562	묘	1,441	1,441		장흥군					

연번	토지 소재지	지번	지목	면적(㎡)		지분	소유자		이해관계인			비고
				지적 면적	편입 면적		성명	주소	성명	주소	권리의 종류	
43	장흥군 관산읍 삼산리	1563	전	693	693		장흥군					
44	장흥군 관산읍 삼산리	1563-1	도	880	880		장흥군					
45	장흥군 관산읍 삼산리	1563-2	전	346	346		장흥군					
46	장흥군 관산읍 삼산리	1563-3	도	9	9		장흥군					
47	장흥군 관산읍 삼산리	1563-4	도	9	9		장흥군					
48	장흥군 관산읍 삼산리	1564	전	216	216		장흥군					
49	장흥군 관산읍 삼산리	1564-1	도	631	631		장흥군					
50	장흥군 관산읍 삼산리	1564-2	잡	2,403	2,403		장흥군					
51	장흥군 관산읍 삼산리	1565	전	1,447	1,447		장흥군					
52	장흥군 관산읍 삼산리	1566	전	800	800		장흥군					
53	장흥군 관산읍 삼산리	1567	답	1,858	1,858		장흥군					
54	장흥군 관산읍 삼산리	1568	전	2,370	2,370		장흥군					
55	장흥군 관산읍 삼산리	1569	전	962	962		장흥군					
56	장흥군 관산읍 삼산리	1569-2	전	889	889		장흥군					

연번	토지 소재지	지번	지목	면적(㎡)		지분	소유자		이해관계인			비고
				지적 면적	편입 면적		성명	주소	성명	주소	권리의 종류	
57	장흥군 관산읍 삼산리	1570	전	2,000	2,000		박덕흥	장흥군 관산읍 삼산리 105				
58	장흥군 관산읍 삼산리	1571	전	1,983	186		장복자	장흥군 관산읍 삼산리 165-1				
59	장흥군 관산읍 삼산리	1572	묘	397	397		김권집					
60	장흥군 관산읍 삼산리	1573	답	1,779	1,779		장흥군					
61	장흥군 관산읍 삼산리	1574-1	답	1,942	1,920		장흥군					
62	장흥군 관산읍 삼산리	1574-2	답	4,985	4,985		장흥군					
63	장흥군 관산읍 삼산리	1574-3	도	227	176		장흥군					
64	장흥군 관산읍 삼산리	1578-1	도	988	988		장흥군					
65	장흥군 관산읍 삼산리	1579-1	전	117	117		장흥군					
66	장흥군 관산읍 삼산리	1579-3	도	653	653		장흥군					
67	장흥군 관산읍 삼산리	1579-4	전	232	232		장흥군					
68	장흥군 관산읍 삼산리	1580	묘	1,211	1,211		백현호	경기도 안양시 동안구 비산동 1019-21				
69	장흥군 관산읍 삼산리	1580-1	도	78	78		장흥군					
70	장흥군 관산읍 삼산리	1587	전	754	754		수원백씨 우산문중	장흥군 관산읍 정남진해안로 235				

연번	토지 소재지	지번	지목	면적(㎡)		지분	소유자		이해관계인			비고
				지적 면적	편입 면적		성명	주소	성명	주소	관리의 종류	
71	장흥군 관산읍 삼산리	1588	전	256	256		장흥군					
72	장흥군 관산읍 삼산리	1588-1	도	154	154		장흥군					
73	장흥군 관산읍 삼산리	1588-2	전	965	965		장흥군					
74	장흥군 관산읍 삼산리	1588-3	도	32	32		장흥군					
75	장흥군 관산읍 삼산리	1588-4	전	1,225	1,225		장흥군					
76	장흥군 관산읍 삼산리	1588-5	전	247	247		장흥군					
77	장흥군 관산읍 삼산리	1589	전	1,071	1,071		수원백씨 우산문중	장흥군 관산읍 정남진해안로 235				
78	장흥군 관산읍 삼산리	1590	전	528	528		장흥군					
79	장흥군 관산읍 삼산리	1590-1	도	176	176		장흥군					
80	장흥군 관산읍 삼산리	1591	전	808	808		장흥군					
81	장흥군 관산읍 삼산리	1591-1	도	732	732		장흥군					
82	장흥군 관산읍 삼산리	1592	도	152	152		장흥군					
83	장흥군 관산읍 삼산리	1593	전	929	929		장흥군					
84	장흥군 관산읍 삼산리	1593-1	도	1,286	1,286		장흥군					
85	장흥군 관산읍 삼산리	1594	전	605	605		장흥군					

연번	토지 소재지	지번	지목	면적(㎡)		지분	소유자		이해관계인			비고
				지적 면적	편입 면적		성명	주소	성명	주소	권리의 종류	
86	장흥군 관산읍 삼산리	1595	전	67	67		장흥군					
87	장흥군 관산읍 삼산리	1595-1	전	573	573		장흥군					
88	장흥군 관산읍 삼산리	1595-2	도	190	190		장흥군					
89	장흥군 관산읍 삼산리	1596	전	550	550		장흥군					
90	장흥군 관산읍 삼산리	1596-1	도	435	435		장흥군					
91	장흥군 관산읍 삼산리	1597	전	681	681		장흥군					
92	장흥군 관산읍 삼산리	1597-1	도	979	979		장흥군					
93	장흥군 관산읍 삼산리	1598	전	928	928		장흥군					
94	장흥군 관산읍 삼산리	1598-1	도	90	90		장흥군					
95	장흥군 관산읍 삼산리	1599	전	992	992		장흥군					
96	장흥군 관산읍 삼산리	1600	전	1,147	1,147		장흥군					
97	장흥군 관산읍 삼산리	1601-1	전	1,365	1,365		장흥군					
98	장흥군 관산읍 삼산리	1601-2	전	1,788	1,788		장흥군					
99	장흥군 관산읍 삼산리	1602	전	1,299	1,299		장흥군					

연번	토지 소재지	지번	지목	면적(㎡)		지분	소유자		이해관계인			비고
				지적 면적	편입 면적		성명	주소	성명	주소	권리의 종류	
100	장흥군 관산읍 삼산리	1603	답	6,243	6,243		장흥군					
101	장흥군 관산읍 삼산리	1603-1	도	759	759		장흥군					
102	장흥군 관산읍 삼산리	1604	잡	2,076	2,076		장흥군					
103	장흥군 관산읍 삼산리	1605	임	179	179		장흥군					
104	장흥군 관산읍 삼산리	1606	전	1,769	1,769		장흥군					
105	장흥군 관산읍 삼산리	1607-1	전	1,008	1,008		장흥군					
106	장흥군 관산읍 삼산리	1607-2	전	694	694		장흥군					
107	장흥군 관산읍 삼산리	1608	전	1,722	1,722		장흥군					
108	장흥군 관산읍 삼산리	1609	전	1,891	1,891		장흥군					
109	장흥군 관산읍 삼산리	1610	전	1,570	1,570		장흥군					
110	장흥군 관산읍 삼산리	1611	전	1,213	1,213		장흥군					
111	장흥군 관산읍 삼산리	1613	전	899	899		장흥군					
112	장흥군 관산읍 삼산리	1617	전	912	912		문애돌	영암군 학산면 금계리 105				
113	장흥군 관산읍 삼산리	1617-1	전	726	726		장흥군					

연번	토지 소재지	지번	지목	면적(㎡)		지분	소유자		이해관계인			비고
				지적 면적	편입 면적		성명	주소	성명	주소	권리의 종류	
114	장흥군 관산읍 삼산리	1618	전	2,463	2,463		문애돌	영암군 학산면 금계리 105				
115	장흥군 관산읍 삼산리	1618-1	전	198	198		김성오	장흥군 장흥읍 원도리 302-11				
116	장흥군 관산읍 삼산리	1619	임	769	769		장흥군					
117	장흥군 관산읍 삼산리	1619-1	임	415	415		김성오	장흥군 장흥읍 원도리 302-11				
118	장흥군 관산읍 삼산리	1619-2	임	92	92		문애돌	영암군 학산면 금계리 105				
119	장흥군 관산읍 삼산리	1620	전	1,369	1,369		장흥군					
120	장흥군 관산읍 삼산리	1621	전	962	962		장흥군					
121	장흥군 관산읍 삼산리	1622	전	694	694		장흥군					
122	장흥군 관산읍 삼산리	1622-1	전	1,389	1,389		장흥군					
123	장흥군 관산읍 삼산리	1623	전	1,346	1,346		장흥군					
124	장흥군 관산읍 삼산리	1623-1	전	456	456		장흥군					
125	장흥군 관산읍 삼산리	1763	도	281	153		국 (건설부)					
126	장흥군 관산읍 삼산리	1764	도	1,140	723		국 (건설부)					
127	장흥군 관산읍 삼산리	산40-1	임	19,339	12,687		장흥군					

연번	토지 소재지	지번	지목	면적(㎡)		지분	소유자		이해관계인			비고
				지적 면적	편입 면적		성명	주소	성명	주소	권리의 종류	
128	장흥군 관산읍 삼산리	산40-2	임	298	298		백매열	장흥군 관산읍 삼산리 144				
129	장흥군 관산읍 삼산리	산40-3	임	9,322	9,322		수원백씨 우산종중	장흥군 관산읍 삼산리 165				
130	장흥군 관산읍 삼산리	산40-6	임	4,388	4,388		장흥군					
131	장흥군 관산읍 삼산리	산40-7	임	3,720	3,720		장흥군					
132	장흥군 관산읍 삼산리	산40-8	임	7,537	6,643		장흥군					
133	장흥군 관산읍 삼산리	산40-11	임	893	153		장흥군					
134	장흥군 관산읍 삼산리	산40-12	임	2,479	2,479		장흥군					
135	장흥군 관산읍 삼산리	산40-16	임	8,998	8,998		장흥군					
136	장흥군 관산읍 삼산리	산40-17	임	29,244	29,244		장흥군					
137	장흥군 관산읍 삼산리	산40-18	임	694	694		장흥군					
138	장흥군 관산읍 삼산리	산40-19	임	4,342	4,342		김혜자	경기도 성남시 수정구 양지동 381 대성아트빌 가-302				
139	장흥군 관산읍 삼산리	산40-27	임	4,605	4,605		장흥군					
140	장흥군 관산읍 삼산리	산40-28	임	914	914		장흥군					
141	장흥군 관산읍 삼산리	산40-29	임	919	919		이광추	경기도 부천시 오정구 여월동 3-22	안산 세무서		압류	
142	장흥군 관산읍 삼산리	산40-32	임	495	495		장흥군					

연번	토지 소재지	지번	지목	면적(㎡)		지분	소유자		이해관계인			비고
				지적 면적	편입 면적		성명	주소	성명	주소	권리의 종류	
143	장흥군 관산읍 삼산리	산40-33	도	12	12		장흥군					
144	장흥군 관산읍 삼산리	산40-34	임	6,130	6,130		장흥군					
145	장흥군 관산읍 삼산리	산40-40	임	490	490		김성오	장흥군 장흥읍 원도리 302-11				
146	장흥군 관산읍 삼산리	산40-44	임	3,812	3,812		장흥군					
147	장흥군 관산읍 삼산리	산40-47	임	813	813		장흥군					
148	장흥군 관산읍 삼산리	산40-48	임	73	73		문애돌	영암군 학산면 금계리 105				
149	장흥군 관산읍 삼산리	산41-1	임	5,875	290		박양균	장흥군 관산읍 삼산리 159-1				
150	장흥군 관산읍 삼산리	산41-2	임	537	537		장흥군					
151	장흥군 관산읍 삼산리	산54	임	3,242	3,242		장흥군					
152	장흥군 관산읍 삼산리	산54-1	임	824	824		김성예	장흥군 관산읍 삼산리 150				
153	장흥군 관산읍 삼산리	산55	임	11,008	11,008		이혜진	경기도 용인시 처안구 마평동957 푸른마을 용인자이@108-605				
154	장흥군 관산읍 삼산리	산56-1	임	4,984	4,984		장흥군					
155	장흥군 관산읍 삼산리	산56-2	임	3,493	3,493		장흥군					
156	장흥군 관산읍 삼산리	산56-3	임	182	182		박정식	장흥군 장흥읍 중앙로 79-12				

연번	토지 소재지	지번	지목	면적(㎡)		지분	소유자		이해관계인			비고
				지적 면적	편입 면적		성명	주소	성명	주소	권리의 종류	
157	장흥군 관산읍 삼산리	산56-4	임	1,289	1,289	1/2	이형식	장흥군 관산읍 삼산리 179-2				
						1/2	이수환	장흥군 관산읍 삼산리 179				
158	장흥군 관산읍 삼산리	산56-5	임	1,358	1,358		장흥군					
159	장흥군 관산읍 삼산리	산57	임	6,446	6,446	1/2	조재일	완도군 금일읍 화목리 129				
						1/2	박호인	충남 홍성군 홍성읍 남장리 515 주공그린빌 112동 101호				
160	장흥군 관산읍 삼산리	산58	임	8,231	8,231		장흥군					
161	장흥군 관산읍 삼산리	산59	임	1,190	1,190		국 (산림청)					
162	장흥군 관산읍 삼산리	산60	임	5,281	5,281		장흥군					
163	장흥군 관산읍 삼산리	산60-1	임	320	320		장흥군					
164	장흥군 관산읍 삼산리	산60-2	도	18	18		장흥군					
165	장흥군 관산읍 삼산리	산60-3	임	331	331		장흥군					
166	장흥군 관산읍 삼산리	산61	임	16,185	16,185		장흥군					
167	장흥군 관산읍 삼산리	산61-1	도	774	774		장흥군					
168	장흥군 관산읍 삼산리	산62	임	69,618	69,598		장흥군					
169	장흥군 관산읍 삼산리	산62-2	도	3,461	3,461		장흥군					

연번	토지 소재지	지번	지목	면적(㎡)		지분	소유자		이해관계인			비고
				지적 면적	편입 면적		성명	주소	성명	주소	관리의 종류	
170	장흥군 관산읍 삼산리	산62-3	도	2,599	2,599		장흥군					
171	장흥군 관산읍 삼산리	산62-6	도	2,339	2,339		장흥군					
172	장흥군 관산읍 삼산리	산63	임	496	496		장흥군					
173	장흥군 관산읍 삼산리	산64	임	992	985		장흥군					
174	장흥군 관산읍 삼산리	산65-1	임	1,486	7		장흥군					
175	장흥군 관산읍 삼산리	산65-2	임	12,198	270		장흥군					
176	장흥군 관산읍 삼산리	산66	임	3,372	3,372		장흥군					
177	장흥군 관산읍 삼산리	산66-1	도	794	794		국 (건설부)					
178	장흥군 관산읍 삼산리	산67-1	임	960	960		장흥군					
179	장흥군 관산읍 삼산리	산67-4	임	667	667		장흥군					
180	장흥군 관산읍 삼산리	산67-5	임	483	483		장흥군					
181	장흥군 관산읍 삼산리	산67-6	임	122	122		장흥군					
182	장흥군 관산읍 삼산리	산67-7	임	379	379		장흥군					
183	장흥군 관산읍 삼산리	산67-8	임	1,092	1,092		장흥군					

연번	토지 소재지	지번	지목	면적(㎡)		지분	소유자		이해관계인			비고
				지적 면적	편입 면적		성명	주소	성명	주소	권리의 종류	
184	장흥군 관산읍 삼산리	산67-9	임	317	317		장흥군					
185	장흥군 관산읍 삼산리	산67-10	임	73	73		장흥군					
186	장흥군 관산읍 삼산리	산68	임	8,679	8,679		김선웅	장흥군 관산읍 우산도2길 15				
187	장흥군 관산읍 삼산리	산68-1	도	346	346		장흥군					
188	장흥군 관산읍 삼산리	산69-1	임	1,289	1,289		장흥군					
189	장흥군 관산읍 삼산리	산69-2	임	30	30		장흥군					
190	장흥군 관산읍 삼산리	산69-3	임	992	992		장흥군					
191	장흥군 관산읍 삼산리	산69-4	임	793	793		이을주	강진군 강진읍 동성리 344				
192	장흥군 관산읍 삼산리	산69-5	임	793	793		장흥군					
193	장흥군 관산읍 삼산리	산69-6	임	595	595		장흥군					
194	장흥군 관산읍 삼산리	산69-7	임	962	962		장흥군					
195	장흥군 관산읍 삼산리	산70	임	694	694		장흥군					
196	장흥군 관산읍 삼산리	산71-1	임	99	99		박봉수	장흥군 관산읍 삼산리 146				
197	장흥군 관산읍 삼산리	산72	임	1,685	1,685		백종찬	경기도 안양시 동안구 비산동 425 비산삼성래미안@ 129-1904				

연번	토지 소재지	지번	지목	면적(㎡)		지분	소유자		이해관계인			비고
				지적 면적	편입 면적		성명	주소	성명	주소	권리의 종류	
198	장흥군 관산읍 신동리	96	임	436	436		최진	장흥읍 간산리 736-11				
199	장흥군 관산읍 신동리	97	전	731	731		장흥군					
200	장흥군 관산읍 신동리	98	전	1,229	1,229		박인자	장흥군 관산읍 외동리 265-1				
201	장흥군 관산읍 신동리	98-1	전	910	910		장흥군					
202	장흥군 관산읍 신동리	99	전	246	246		장흥군					
203	장흥군 관산읍 신동리	99-1	도	151	151		장흥군					
204	장흥군 관산읍 신동리	99-2	대	350	350		이필순	장흥군 관산읍 신동리 99-2	장흥 축산업 협동조합	장흥군 장흥읍 중앙로2길 2	근저 당권	
									고읍 새마을 금고	장흥군 관산읍 옥당리 455-2	근저 당권	
205	장흥군 관산읍 신동리	99-3	대	291	291		사일웅	시흥시 정왕동 1867-1 옥구마을건영A 103-104				
206	장흥군 관산읍 신동리	신95	임	4,434	4,434	1/4	김정연	장흥군 관산읍 신동리 88-1				
						1/4	김선우	장흥군 유치면 원동리 58				
						1/4	김선대	광주 서구 금호동 786 주은아파트 103-1008				
						1/4	김동준	평택시 포승면 석정리 278-1 석정아파트 11-204				
207	장흥군 관산읍 신동리	신95-1	임	374	374		장흥군					
208	장흥군 관산읍 신동리	신95-2	임	375	375		백형문	옥당리 454-8				

연번	토지 소재지	지번	지목	면적(㎡)		지분	소유자		이해관계인			비고
				지적 면적	편입 면적		성명	주소	성명	주소	권리의 종류	
209	장흥군 관산읍 신동리	신95-3	임	586	586		김주중	경기도 평택군 진위면 견산리 441-23 서울아트빌라 1-B101				
210	장흥군 관산읍 신동리	신95-4	도	861	861		장흥군					
211	장흥군 관산읍 신동리	신95-5	도	276	276		장흥군					
212	장흥군 관산읍 신동리	신95-6	도	35	35		장흥군					
213	장흥군 관산읍 신동리	신95-7	임	544	544		강기남	서울 강남구 역삼동 638-17				
214	장흥군 관산읍 신동리	신95-8	임	130	130		백선희	광주 북구 문흥동995-1 해광한신무지개아파트 102-1507				
215	장흥군 관산읍 신동리	신95-9	임	1,248	1,248		장흥군					
216	장흥군 관산읍 신동리	신95-11	임	466	466		강기남	서울 강남구 역삼동 638-17	김기중	광주 남구 봉선동 148 무등파크아파트 205-906	가처분	
217	장흥군 관산읍 신동리	신95-12	임	531	531		김정연	장흥군 관산읍 삼산리 88-2	김기중	광주 남구 봉선동 148 무등파크아파트 205-906	가처분	
218	장흥군 관산읍 신동리	신95-13	임	2,198	2,198		니송주	서울 종로구 부암동 338-11				
219	장흥군 관산읍 신동리	신96	임	458	458		장흥군					
220	장흥군 관산읍 신동리	신96-1	임	1,724	1,724		장흥군					
총220필지				435,003	403,358							

장흥군 고시 제2016-41호

장흥 장재-정남진 우산도지구 관광지
정남진 우산도 관광지 조성계획(경미한 변경) 고시

1. 장흥군 고시 제2015-99호(2015.12.24.)호로 고시된 정남진 우산도 관광지 조성계획(장흥 장재-정남진 우산도지구 관광지)에 대해 「관광진흥법」 제54조 및 동법 시행령 제47조의 규정에 따라 경미한 조성계획 변경을 승인(안)에 대하여 전라남도 사무위임조례 제2조의 규정에 따라 지역·지구 등의 변경사항 및 지형도면을 다음과 같이 고시하였으나 관광지 조성사업 사업명의 단일화를 위하여 다음과 같이 고시합니다.
2. 정남진 우산도 관광지 조성계획(경미한 변경) 관련도서 등은 장흥군 문화관광과에 비치하며, 기타 자세한 사항에 대하여는 장흥군 문화관광과(☎061-860-0229)로 문의하시기 바랍니다.

2016. 5. 19

장흥군수

※ 관광지조성계획이 수립된 정남진 우산도지구에 대한 조성계획 (경미한 변경)임

장흥 장재-정남진 우산도지구 관광지
정남진 우산도 관광지 조성계획(경미한 변경) 변경 결정

■ 정남진 우산도 관광지 조성계획(경미한 변경) 변경 조서

1. 관광지명 : 장흥 장재-정남진 우산도지구 관광지(지정 2007. 7. 2)
2. 사업명
 - 당 초 : 장흥-장재-정남진 우산도(2005.3.7.)
보상계획 공고문 사업명 : 정남진 우산도지구 개발(2006.7.7.)
장흥 장재도-정남진 우산도지구 관광지(2007.6.26.)
정남진 우산도 관광지(2008.3.12.)
장흥 장재-정남진 우산도지구 관광지(2015.12.10.)
 - 변 경 : 정남진 우산도 관광지 조성사업
3. 위 치 : 장흥군 관산읍 삼산리 일원
4. 관광지 지정 면적 : 945,505㎡
(장재도지구 542,147㎡, 우산도지구 403,358㎡)
5. 관광지 조성계획 면적 : 우산도지구 403,358㎡
6. 사업기간 : 2007년 ~ 2020년 (13년)
7. 사업시행자 : 장흥군수
8. 사업비 : 28,900백만원 (공공 14,800백만원, 민자 14,100백만원)
9. 조성계획 내용 / 총괄

구 분	면 적(㎡)							비고
	부지면적			건축연면적			구성비 (%)	
	기정	변경	증감	기정	변경	증감		
합 계	403,358	403,358	-	32,907	33,932	증)1,025	100.0	
공공 편익시설	47,562	46,078	감)1,484	-	-	-	11.4	도로 1개소 신설 도로 1개소 폐지
숙박 시설	13,036	13,036	-	20,858	20,858	-	3.2	-
상가 시설	17,253	17,045	감)208	6,901	6,683	감)218	4.2	카페테리아 폐지 상가 및 관리사무소 면적변경
운동· 오락시설	23,152	23,152	-	-	-	-	5.8	-
휴양· 문화시설	59,773	76,397	증)16,624	5,148	6,391	증)1,243	19.0	테마숲 신설 화훼기근 면적변경 전망시설 면적변경 실화동굴 폐지 장남진기념관 폐지 테마식물원 폐지
녹지 및 기타시설	242,582	227,650	감)14,932	-	-	-	56.4	-

□ 토지이용 및 시설물배치 조서

구 분	시 설 명	면 적(㎡)							비 고
		부지면적			건축연면적			구성비 (%)	
		기 정	변 경	증 감	기 정	변 경	증 감		
합계		403,358	403,358	-	32,907	33,932	증)1,025	100.0%	
공공 편익 시설	소계	47,562	46,078	감)1,484	-	-	-	11.4	
	주차장	10,545	10,545	-	-	-	-	2.6	
	광장	10,546	10,546	-	-	-	-	2.6	
	배수지	732	732	-	-	-	-	0.2	
	도로	25,739	24,255	감)1,484	-	-	-	6.0	
숙박 시설	소계	13,036	13,036	-	20,858	20,858	-	3.2	
	콘도미니엄	13,036	13,036	-	20,858	20,858	-	3.2	4층(1동)
상가 시설	소계	17,253	17,045	감)208	6,901	6,683	감)218	4.2	
	씨푸드몰	7,405	7,405	-	2,962	2,962	-	1.8	1층(3동)
	수변레스토랑	6,028	6,028	-	2,411	2,411	-	1.5	1층(3동)
	일반상가	1,316	2,120	증)804	526	713	증)187	0.5	1층(2동)
	특산품판매소	1,492	1,492	-	597	597	-	0.4	1층(1동)
	카페테리아	1,012	-	감)1,012	405	-	감)405	-	
운동 오락 시설	소계	23,152	23,152	-	-	-	-	5.8	
	놀이마당	3,449	3,449	-	-	-	-	0.9	
	가족퍼팅장	14,245	14,245	-	-	-	-	3.5	
	물썰매장	5,458	5,458	-	-	-	-	1.4	
휴양 문화 시설	소계	59,773	76,397	증)16,624	5,148	6,391	증)1,243	19.0	
	테마숲	-	39,702	증)39,702	-	-	-	9.8	
	수변야외공연장	5,681	5,681	-	568	568	-	1.4	
	아외갤러리	4,769	4,769	-	-	-	-	1.2	
	전망데크	126	126	-	-	-	-	0.1	
	스파&풀장	9,338	9,338	-	3,735	3,735	-	2.3	1층(1동)
	휴게소	202	202	-	-	-	-	0.1	
	화훼기든	19,235	9,302	감)9,933	-	-	-	2.3	
	전망시설	531	7,277	증)6,746	-	2,088	증)2,088	1.8	10층 (1동)
	실화동굴	5,723	-	감)5,723	-	-	-	-	
	정남진기념관	3,654	-	감)3,654	731	-	감)731	-	
	테마식물원	10,514	-	감)10,514	114	-	감)114	-	
녹지 및 기타	소계	242,582	227,650	감)14,932	-	-	-	56.4	
	녹지	238,672	224,307	감)14,365	-	-	-	55.6	
	산책로	3,910	3,343	감)567	-	-	-	0.8	

군관리계획 결정(변경) 조서

I. 용도지역에 관한 군관리계획결정(변경)조서 (변경없음)

구 분	면 적(㎡)			구성비(%)	비 고
	기 정	변 경	변 경 후		
계획관리지역	403,358	-	403,358	100.0	

II. 용도지구에 관한 군관리계획결정(변경)조서 (변경없음)

구 분	도면 표시 번호	지구명	지구의 세분	위 치	제한 내용	면 적 (㎡)	최초 결정일	비 고
기정	⑧	정남진 우산도지구	관광휴양형 개발진흥지구	관산을 삼산리, 신동리 일원	-	403,358	2007. 04.13.	

III. 지구단위계획구역에 관한 군관리계획결정(변경)조서 (변경없음)

도면 표시 번호	구역명	위치	면 적(㎡)			비 고
			기 정	변 경	변 경 후	
⑤	정남진 우산도지구	관산을 삼산리, 신동리 일원	403,358	-	403,358	관광휴양형

IV. 지구단위계획에 대한 군관리계획 결정(변경) 조서

1. 기반시설의 배치와 규모에 관한 군관리계획 결정(변경) 조서

가. 교통시설

☐ 도로 결정(변경) 조서

구분	규모				기능	연장 (m)	기점	종점	사용 형태	최초결정일	비고
	등급	류별	번호	폭원(m)							
신설	소로	2	161	9	국지 도로	290	중로3-27	삼산리 1544-9	일반 도로		
기정	중로	3	27	12	집산 도로	922	삼산리 1574-3	삼산리 산62-6	일반 도로	2008.03.12. 장흥군 고시 제2008-11호	
기정	소로	2	160	8	국지 도로	178	중로3-27	중로3-27	일반 도로	2008.03.12. 장흥군 고시 제2008-11호	
기정	소로	3	68	6	국지 도로	671	중로3-27	삼산리 1620	일반 도로	2008.03.12. 장흥군 고시 제2008-11호	
폐지	소로	3	2	6	국지 도로	666	중로3-27	삼산리 산69-1	일반 도로	2008.03.12. 장흥군 고시 제2008-11호	

□ 도로 결정(변경) 사유서

변경전 도로명	변경후 도로명	변경내용	변경사유
-	소로 2-161	· 신설 (L=290m, B=9m)	관광지 경미한 조성계획 변경으로 인한 토지이용계획 변경에 따라 도로 신설
중로 3-27	-	· 변경없음	
소로 2-160	-	· 변경없음	
소로 3-68	-	· 변경없음	
소로 3-2	-	· 폐지	관광지 경미한 조성계획 변경으로 인한 토지이용계획 변경에 따라 도로 폐지

□ 주차장 (변경없음)

구 분	도면 표시 번호	시설명	위 치	면적(㎡)			최초 결정일	비 고
				기 정	변 경	변 경 후		
기정	②	주차장	삼산리 1565번지	3,627	-	3,627	2008.03.12. 장흥군 고시 제2008-11호	
기정	③	주차장	삼산리 산62-2번지	2,484	-	2,484	2008.03.12. 장흥군 고시 제2008-11호	
기정	④	주차장	삼산리 1619번지	4,434	-	4,434	2008.03.12. 장흥군 고시 제2008-11호	

나. 공간시설

□ 광장 (변경없음)

구 분	도면 표시 번호	시설명	시설의 세분	위 치	면적(㎡)			최초 결정일	비고
					기 정	변 경	변 경 후		
기정	⑭	일반 광장	중심 대광장	삼산리 1544-5번지	8,902	-	8,902	2008.03.12. 장흥군 고시 제2008-11호	
기정	⑮	일반 광장	경관 광장	삼산리 1544-5번지	1,644	-	1,644	2008.03.12. 장흥군 고시 제2008-11호	

다. 유통 및 공급시설

☐ 수도공급설비 (변경없음)

구 분	도면 표시 번호	시설명	위치	면적(㎡)			최초 결정일	비 고
				기 정	변 경	변 경 후		
기정	③	배수지	삼산리 산40-17번지	732	-	732	2008.03.12. 장흥군 고시 제2008-11호	

라. 환경기초시설

☐ 하수도 (변경없음)

구 분	도면 표시 번호	시설명	위치	면적(㎡)			최초 결정일	비 고
				기 정	변 경	변 경 후		
기정	⑤	하수종말 처리시설	삼산리 1544-5번지	600	-	600	2008.03.12. 장흥군 고시 제2008-11호	

2. 가구 및 획지의 규모와 조성에 관한 군관리계획 결정(변경) 조서

도면번호	가구번호	면적(㎡)	획지		비고
			위치	면적(㎡)	
합 계		-	27개 획지	375,760	
· 공공시설용지					
소 계			7개 획지	21,823	
① - ①	-	-	삼산리 1544-5	8,902	중심광장
① - ②	-	-	삼산리 1544-5	1,644	이벤트광장
① - ③	-	-	삼산리 1565	3,627	주차장②
① - ④	-	-	삼산리 산62-2	2,484	주차장③
① - ⑤	-	-	삼산리 1619	4,434	주차장④
① - ⑥	-	-	삼산리 산40-17	732	배수지
· 관광휴양시설용지					
소 계			16개 획지	129,630	
② - ①	-	-	삼산리 1544-5	13,036	콘도미니엄
② - ②	-	-	삼산리 1544-5	7,405	씨푸드몰
② - ③	-	-	삼산리 1544-5	1,492	특산품판매소
② - ④	-	-	삼산리 1544-5	2,120	일반상가
② - ⑤	-	-	삼산리 1608	6,028	수변레스토랑

도면번호	가구번호	면적(㎡)	획지		비고
			위치	면적(㎡)	
② - ⑥	-	-	삼산리 1557-3	39,702	테마숲
② - ⑦	-	-	삼산리 1595-1	9,302	화훼기든
② - ⑧	-	-	삼산리 1603	4,769	아외갤러리
② - ⑨	-	-	삼산리 1603	9,338	스파&풀장
② - ⑩	-	-	삼산리 산58	5,681	수변아외공연장
② - ⑪	-	-	삼산리 1602	5,458	물썰매장
② - ⑫	-	-	삼산리 산40-34	3,449	놀이마당
② - ⑬	-	-	삼산리 1621	14,245	가족퍼팅장
② - ⑭	-	-	삼산리 산56-5	202	휴게소
② - ⑮	-	-	삼산리 1544-9	7,277	전망시설
② - ⑯	-	-	신동리 98-1	126	전망데크
· 녹지용지					
소 계			5개 획지	224,307	
③ - ①	-	-	삼산리 산40-8	76,197	원형보전녹지
③ - ②	-	-	삼산리 산40-17	56,660	원형보전녹지
③ - ③	-	-	삼산리 1544-4	28,618	원형보전녹지
③ - ④	-	-	삼산리 1544-5	44,611	원형보전녹지
③ - ⑤	-	-	신동리 98-1	18,221	원형보전녹지

3. 건축물에 대한 용도 · 건축물 · 용적률 · 높이 · 배치 · 형태 · 색채 · 건축선에 관한 군관리계획 결정(변경) 조서

도면번호	위 치	구 분	계 획 내 용	비 고
② - ①	삼산리 1544-5	용 도	콘도미니엄	
		건 폐 율	40% 이하	
		용 적 률	100% 이하	
		높 이	4층	
		배 치	도면참조	
		형 태	도면참조	
		색 채	-	
② - ②	삼산리 1544-5	용 도	씨푸드몰	
		건 폐 율	40% 이하	
		용 적 률	100% 이하	

도면번호	위 치	구 분	계 획 내 용	비 고
		높 이	1층	
		배 치	도면참조	
		형 태	도면참조	
		색 채	자연색 또는 3차색 이상의 혼합색	
② - ③	삼산리 1544-5	용 도	특산품판매소	
		건 폐 율	40% 이하	
		용 적 륜	100% 이하	
		높 이	1층	
		배 치	도면참조	
		형 태	도면참조	
		색 채	-	
② - ④	삼산리 1544-5	용 도	일반상가&관리사무소	
		건 폐 율	40% 이하	
		용 적 륜	100% 이하	
		높 이	1층	
		배 치	도면참조	
		형 태	도면참조	
		색 채	-	
② - ⑤	삼산리 1608	용 도	수변레스토랑	
		건 폐 율	40% 이하	
		용 적 륜	100% 이하	
		높 이	1층	
		배 치	도면참조	
		형 태	도면참조	
		색 채	-	
② - ⑨	삼산리 1603	용 도	스파&풀장	
		건 폐 율	40% 이하	
		용 적 륜	100% 이하	
		높 이	1층	
		배 치	도면참조	
		형 태	도면참조	
		색 채	-	

도면번호	위 치	구 분	계 획 내 용	비 고
② - ⑩	삼산리 산58	용 도	수변아외공연장	
		건 폐 율	40% 이하	
		용 적 률	100% 이하	
		높 이	1층	
		배 치	도면참조	
		형 태	도면참조	
		색 채	-	
② - ⑮	삼산리 1544-9	용 도	전망시설	
		건 폐 율	40% 이하	
		용 적 률	100% 이하	
		높 이	10층	
		배 치	도면참조	
		형 태	도면참조	
		색 채	-	

정남진 우산도 관광지 조성계획(경미한 변경) 변경 토지조서

연번	토지 소재지	지번	지목	면적(㎡)		지분	소유자		이해관계인			비고
				지적 면적	편입 면적		성명	주소	성명	주소	권리의 종류	
1	장흥군 관산읍 삼산리	17-1	전	499	499		이천수	경남 거제시 연초면 죽토리 416				
2	장흥군 관산읍 삼산리	17-2	전	781	781		장흥군					
3	장흥군 관산읍 삼산리	17-3	전	231	231		장흥군					
4	장흥군 관산읍 삼산리	17-4	전	939	939		장흥군					
5	장흥군 관산읍 삼산리	17-5	전	79	79		장흥군					
6	장흥군 관산읍 삼산리	17-6	전	366	366		장흥군					
7	장흥군 관산읍 삼산리	1540	잡	450	450		장흥군					
8	장흥군 관산읍 삼산리	1541	잡	2,760	2,760		장흥군					
9	장흥군 관산읍 삼산리	1542	도	724	724		국 (농림부)					
10	장흥군 관산읍 삼산리	1543	도	380	380		장흥군					
11	장흥군 관산읍 삼산리	1544	전	156	156		국 (농림부)					
12	장흥군 관산읍 삼산리	1544-1	도	1,170	1,170		장흥군					
13	장흥군 관산읍 삼산리	1544-2	전	162	162		장흥군					
14	장흥군 관산읍 삼산리	1544-3	도	52	52		국 (농림부)					

연번	토지 소재지	지번	지목	면적(㎡)		지분	소유자		이해관계인			비고
				지적 면적	편입 면적		성명	주소	성명	주소	관리의 종류	
15	장흥군 관산읍 삼산리	1545	전	874	874		장흥군					
16	장흥군 관산읍 삼산리	1545-1	도	524	524		장흥군					
17	장흥군 관산읍 삼산리	1546	도	162	162		장흥군					
18	장흥군 관산읍 삼산리	1546-3	대	2,531	2,531		장흥군					
19	장흥군 관산읍 삼산리	1547	대	269	230		장흥군					
20	장흥군 관산읍 삼산리	1547-1	대	94	25		박희영	청양군 청양읍 읍내리 306 주공아파트 102-1001				
21	장흥군 관산읍 삼산리	1547-2	대	222	180		장흥군					
22	장흥군 관산읍 삼산리	1548	대	248	132		박희영	청양군 청양읍 읍내리 306 주공아파트 102-1001				
23	장흥군 관산읍 삼산리	1548-2	도	1,061	56		국 (건설부)					
24	장흥군 관산읍 삼산리	1549	대	426	205		장흥군					
25	장흥군 관산읍 삼산리	1550	전	625	617		박희영	청양군 청양읍 읍내리 306 주공아파트 102-1001				
26	장흥군 관산읍 삼산리	1551	임	56	56		백태진	장흥군 관산읍 삼산리 164				
27	장흥군 관산읍 삼산리	1552	전	625	560		장흥군					
28	장흥군 관산읍 삼산리	1553	전	724	698		백남식	장흥군 관산읍 삼산리 우산도내 144				

연번	토지 소재지	지번	지목	면적(㎡)		지분	소유자		이해관계인			비고
				지적 면적	편입 면적		성명	주소	성명	주소	관리의 종류	
29	장흥군 관산읍 삼산리	1554	전	1,018	684		장흥군					
30	장흥군 관산읍 삼산리	1555	전	797	797		장흥군					
31	장흥군 관산읍 삼산리	1556	전	800	800		장흥군					
32	장흥군 관산읍 삼산리	1557-1	전	2,023	2,023		장흥군					
33	장흥군 관산읍 삼산리	1557-2	전	823	823		장흥군					
34	장흥군 관산읍 삼산리	1557-3	전	1,861	1,861		장흥군					
35	장흥군 관산읍 삼산리	1558	묘	106	106		이문일	장흥군 관산읍 삼산리 352				
36	장흥군 관산읍 삼산리	1559	전	2,687	2,687		장흥군					
37	장흥군 관산읍 삼산리	1559-1	전	1,039	1,039		장흥군					
38	장흥군 관산읍 삼산리	1560	전	955	955		장흥군					
39	장흥군 관산읍 삼산리	1560-1	도	486	486		장흥군					
40	장흥군 관산읍 삼산리	1560-2	도	93	93		장흥군					
41	장흥군 관산읍 삼산리	1561	전	1,266	1,266		장흥군					
42	장흥군 관산읍 삼산리	1562	묘	1,441	1,441		장흥군					

연번	토지 소재지	지번	지목	면적(㎡)		지분	소유자		이해관계인			비고
				지적 면적	편입 면적		성명	주소	성명	주소	관리의 종류	
43	장흥군 관산읍 삼산리	1563	전	693	693		장흥군					
44	장흥군 관산읍 삼산리	1563-1	도	880	880		장흥군					
45	장흥군 관산읍 삼산리	1563-2	전	346	346		장흥군					
46	장흥군 관산읍 삼산리	1563-3	도	9	9		장흥군					
47	장흥군 관산읍 삼산리	1563-4	도	9	9		장흥군					
48	장흥군 관산읍 삼산리	1564	전	216	216		장흥군					
49	장흥군 관산읍 삼산리	1564-1	도	631	631		장흥군					
50	장흥군 관산읍 삼산리	1564-2	잡	2,403	2,403		장흥군					
51	장흥군 관산읍 삼산리	1565	전	1,447	1,447		장흥군					
52	장흥군 관산읍 삼산리	1566	전	800	800		장흥군					
53	장흥군 관산읍 삼산리	1567	답	1,858	1,858		장흥군					
54	장흥군 관산읍 삼산리	1568	전	2,370	2,370		장흥군					
55	장흥군 관산읍 삼산리	1569	전	962	962		장흥군					
56	장흥군 관산읍 삼산리	1569-2	전	889	889		장흥군					

연번	토지 소재지	지번	지목	면적(㎡)		지분	소유자		이해관계인			비고
				지적 면적	편입 면적		성명	주소	성명	주소	관리의 종류	
57	장흥군 관산읍 삼산리	1570	전	2,000	2,000		박덕홍	장흥군 관산읍 삼산리 105				
58	장흥군 관산읍 삼산리	1571	전	1,983	186		장복자	장흥군 관산읍 삼산리 165-1				
59	장흥군 관산읍 삼산리	1572	묘	397	397		김권집					
60	장흥군 관산읍 삼산리	1573	답	1,779	1,779		장흥군					
61	장흥군 관산읍 삼산리	1574-1	답	1,942	1,920		장흥군					
62	장흥군 관산읍 삼산리	1574-2	답	4,985	4,985		장흥군					
63	장흥군 관산읍 삼산리	1574-3	도	227	176		장흥군					
64	장흥군 관산읍 삼산리	1578-1	도	988	988		장흥군					
65	장흥군 관산읍 삼산리	1579-1	전	117	117		장흥군					
66	장흥군 관산읍 삼산리	1579-3	도	653	653		장흥군					
67	장흥군 관산읍 삼산리	1579-4	전	232	232		장흥군					
68	장흥군 관산읍 삼산리	1580	묘	1,211	1,211		백현호	경기도 안양시 동안구 비산동 1019-21				
69	장흥군 관산읍 삼산리	1580-1	도	78	78		장흥군					
70	장흥군 관산읍 삼산리	1587	전	754	754		수원백씨 우산문중	장흥군 관산읍 정남진해안로 235				

연번	토지 소재지	지번	지목	면적(㎡)		지분	소유자		이해관계인			비고
				지적 면적	편입 면적		성명	주소	성명	주소	관리의 종류	
71	장흥군 관산읍 삼산리	1588	전	256	256		장흥군					
72	장흥군 관산읍 삼산리	1588-1	도	154	154		장흥군					
73	장흥군 관산읍 삼산리	1588-2	전	965	965		장흥군					
74	장흥군 관산읍 삼산리	1588-3	도	32	32		장흥군					
75	장흥군 관산읍 삼산리	1588-4	전	1,225	1,225		장흥군					
76	장흥군 관산읍 삼산리	1588-5	전	247	247		장흥군					
77	장흥군 관산읍 삼산리	1589	전	1,071	1,071		수원백씨 우산문중	장흥군 관산읍 정남진해안로 235				
78	장흥군 관산읍 삼산리	1590	전	528	528		장흥군					
79	장흥군 관산읍 삼산리	1590-1	도	176	176		장흥군					
80	장흥군 관산읍 삼산리	1591	전	808	808		장흥군					
81	장흥군 관산읍 삼산리	1591-1	도	732	732		장흥군					
82	장흥군 관산읍 삼산리	1592	도	152	152		장흥군					
83	장흥군 관산읍 삼산리	1593	전	929	929		장흥군					
84	장흥군 관산읍 삼산리	1593-1	도	1,286	1,286		장흥군					

연번	토지 소재지	지번	지목	면적(㎡)		지분	소유자		이해관계인			비고
				지적 면적	편입 면적		성명	주소	성명	주소	관리의 종류	
85	장흥군 관산읍 삼산리	1594	전	605	605		장흥군					
86	장흥군 관산읍 삼산리	1595	전	67	67		장흥군					
87	장흥군 관산읍 삼산리	1595-1	전	573	573		장흥군					
88	장흥군 관산읍 삼산리	1595-2	도	190	190		장흥군					
89	장흥군 관산읍 삼산리	1596	전	550	550		장흥군					
90	장흥군 관산읍 삼산리	1596-1	도	435	435		장흥군					
91	장흥군 관산읍 삼산리	1597	전	681	681		장흥군					
92	장흥군 관산읍 삼산리	1597-1	도	979	979		장흥군					
93	장흥군 관산읍 삼산리	1598	전	928	928		장흥군					
94	장흥군 관산읍 삼산리	1598-1	도	90	90		장흥군					
95	장흥군 관산읍 삼산리	1599	전	992	992		장흥군					
96	장흥군 관산읍 삼산리	1600	전	1,147	1,147		장흥군					
97	장흥군 관산읍 삼산리	1601-1	전	1,365	1,365		장흥군					
98	장흥군 관산읍 삼산리	1601-2	전	1,788	1,788		장흥군					

연번	토지 소재지	지번	지목	면적(㎡)		지분	소유자		이해관계인			비고
				지적 면적	편입 면적		성명	주소	성명	주소	관리의 종류	
99	장흥군 관산읍 삼산리	1602	전	1,299	1,299		장흥군					
100	장흥군 관산읍 삼산리	1603	답	6,243	6,243		장흥군					
101	장흥군 관산읍 삼산리	1603-1	도	759	759		장흥군					
102	장흥군 관산읍 삼산리	1604	잡	2,076	2,076		장흥군					
103	장흥군 관산읍 삼산리	1605	임	179	179		장흥군					
104	장흥군 관산읍 삼산리	1606	전	1,769	1,769		장흥군					
105	장흥군 관산읍 삼산리	1607-1	전	1,008	1,008		장흥군					
106	장흥군 관산읍 삼산리	1607-2	전	694	694		장흥군					
107	장흥군 관산읍 삼산리	1608	전	1,722	1,722		장흥군					
108	장흥군 관산읍 삼산리	1609	전	1,891	1,891		장흥군					
109	장흥군 관산읍 삼산리	1610	전	1,570	1,570		장흥군					
110	장흥군 관산읍 삼산리	1611	전	1,213	1,213		장흥군					
111	장흥군 관산읍 삼산리	1613	전	899	899		장흥군					
112	장흥군 관산읍 삼산리	1617	전	912	912		문애돌	영암군 학산면 금계리 105				

연번	토지 소재지	지번	지목	면적(㎡)		지분	소유자		이해관계인			비고
				지적 면적	편입 면적		성명	주소	성명	주소	관리의 종류	
113	장흥군 관산읍 삼산리	1617-1	전	726	726		장흥군					
114	장흥군 관산읍 삼산리	1618	전	2,463	2,463		문애들	영암군 학산면 금계리 105				
115	장흥군 관산읍 삼산리	1618-1	전	198	198		김성오	장흥군 장흥읍 원도리 302-11				
116	장흥군 관산읍 삼산리	1619	임	769	769		장흥군					
117	장흥군 관산읍 삼산리	1619-1	임	415	415		김성오	장흥군 장흥읍 원도리 302-11				
118	장흥군 관산읍 삼산리	1619-2	임	92	92		문애들	영암군 학산면 금계리 105				
119	장흥군 관산읍 삼산리	1620	전	1,369	1,369		장흥군					
120	장흥군 관산읍 삼산리	1621	전	962	962		장흥군					
121	장흥군 관산읍 삼산리	1622	전	694	694		장흥군					
122	장흥군 관산읍 삼산리	1622-1	전	1,389	1,389		장흥군					
123	장흥군 관산읍 삼산리	1623	전	1,346	1,346		장흥군					
124	장흥군 관산읍 삼산리	1623-1	전	456	456		장흥군					
125	장흥군 관산읍 삼산리	1763	도	281	153		국 (건설부)					
126	장흥군 관산읍 삼산리	1764	도	1,140	723		국 (건설부)					

연번	토지 소재지	지번	지목	면적(㎡)		지분	소유자		이해관계인			비고
				지적 면적	편입 면적		성명	주소	성명	주소	관리의 종류	
127	장흥군 관산읍 삼산리	산40-1	임	19,339	12,687		장흥군					
128	장흥군 관산읍 삼산리	산40-2	임	298	298		백매열	장흥군 관산읍 삼산리 144				
129	장흥군 관산읍 삼산리	산40-3	임	9,322	9,322		수원백씨 우산종중	장흥군 관산읍 삼산리 165				
130	장흥군 관산읍 삼산리	산40-6	임	4,388	4,388		장흥군					
131	장흥군 관산읍 삼산리	산40-7	임	3,720	3,720		장흥군					
132	장흥군 관산읍 삼산리	산40-8	임	7,537	6,643		장흥군					
133	장흥군 관산읍 삼산리	산40-11	임	893	153		장흥군					
134	장흥군 관산읍 삼산리	산40-12	임	2,479	2,479		장흥군					
135	장흥군 관산읍 삼산리	산40-16	임	8,998	8,998		장흥군					
136	장흥군 관산읍 삼산리	산40-17	임	29,244	29,244		장흥군					
137	장흥군 관산읍 삼산리	산40-18	임	694	694		장흥군					
138	장흥군 관산읍 삼산리	산40-19	임	4,342	4,342		김혜자	경기도 성남시 수정구 양지동 381 대성아트빌 가-302				
139	장흥군 관산읍 삼산리	산40-27	임	4,605	4,605		장흥군					
140	장흥군 관산읍 삼산리	산40-28	임	914	914		장흥군					

연번	토지 소재지	지번	지목	면적(㎡)		지분	소유자		이해관계인			비고
				지적 면적	편입 면적		성명	주소	성명	주소	관리의 종류	
141	장흥군 관산읍 삼산리	산40-29	임	919	919		이광추	경기도 부천시 오정구 여월동 3-22	안산세무 서		압류	
142	장흥군 관산읍 삼산리	산40-32	임	495	495		장흥군					
143	장흥군 관산읍 삼산리	산40-33	도	12	12		장흥군					
144	장흥군 관산읍 삼산리	산40-34	임	6,130	6,130		장흥군					
145	장흥군 관산읍 삼산리	산40-40	임	490	490		김성오	장흥군 장흥읍 원도리 302-11				
146	장흥군 관산읍 삼산리	산40-44	임	3,812	3,812		장흥군					
147	장흥군 관산읍 삼산리	산40-47	임	813	813		장흥군					
148	장흥군 관산읍 삼산리	산40-48	임	73	73		문애돌	영암군 학산면 금계리 105				
149	장흥군 관산읍 삼산리	산41-1	임	5,875	290		박양균	장흥군 관산읍 삼산리 159-1				
150	장흥군 관산읍 삼산리	산41-2	임	537	537		장흥군					
151	장흥군 관산읍 삼산리	산54	임	3,242	3,242		장흥군					
152	장흥군 관산읍 삼산리	산54-1	임	824	824		김성예	장흥군 관산읍 삼산리 150				
153	장흥군 관산읍 삼산리	산55	임	11,008	11,008		이혜진	경기도 용인시 처인구 미평동957 푸른마을 용인자이@108-605				
154	장흥군 관산읍 삼산리	산56-1	임	4,984	4,984		장흥군					

연번	토지 소재지	지번	지목	면적(㎡)		지분	소유자		이해관계인			비고
				지적 면적	편입 면적		성명	주소	성명	주소	관리의 종류	
155	장흥군 관산읍 삼산리	산56-2	임	3,493	3,493		장흥군					
156	장흥군 관산읍 삼산리	산56-3	임	182	182		박정식	장흥군 장흥읍 중앙로 79-12				
157	장흥군 관산읍 삼산리	산56-4	임	1,289	1,289	1/2	이형식	장흥군 관산읍 삼산리 179-2				
						1/2	이수환	장흥군 관산읍 삼산리 179				
158	장흥군 관산읍 삼산리	산56-5	임	1,358	1,358		장흥군					
159	장흥군 관산읍 삼산리	산57	임	6,446	6,446	1/2	조재일	완도군 금일읍 화목리 129				
						1/2	박호인	충남 홍성군 홍성읍 남장리 515 주공그린빌 112동 101호				
160	장흥군 관산읍 삼산리	산58	임	8,231	8,231		장흥군					
161	장흥군 관산읍 삼산리	산59	임	1,190	1,190		국 (산림청)					
162	장흥군 관산읍 삼산리	산60	임	5,281	5,281		장흥군					
163	장흥군 관산읍 삼산리	산60-1	임	320	320		장흥군					
164	장흥군 관산읍 삼산리	산60-2	도	18	18		장흥군					
165	장흥군 관산읍 삼산리	산60-3	임	331	331		장흥군					
166	장흥군 관산읍 삼산리	산61	임	16,185	16,185		장흥군					
167	장흥군 관산읍 삼산리	산61-1	도	774	774		장흥군					

연번	토지 소재지	지번	지목	면적(㎡)		지분	소유자		이해관계인			비고
				지적 면적	편입 면적		성명	주소	성명	주소	관리의 종류	
168	장흥군 관산읍 삼산리	산62	임	69,618	69,598		장흥군					
169	장흥군 관산읍 삼산리	산62-2	도	3,461	3,461		장흥군					
170	장흥군 관산읍 삼산리	산62-3	도	2,599	2,599		장흥군					
171	장흥군 관산읍 삼산리	산62-6	도	2,339	2,339		장흥군					
172	장흥군 관산읍 삼산리	산63	임	496	496		장흥군					
173	장흥군 관산읍 삼산리	산64	임	992	985		장흥군					
174	장흥군 관산읍 삼산리	산65-1	임	1,486	7		장흥군					
175	장흥군 관산읍 삼산리	산65-2	임	12,198	270		장흥군					
176	장흥군 관산읍 삼산리	산66	임	3,372	3,372		장흥군					
177	장흥군 관산읍 삼산리	산66-1	도	794	794		국 (건설부)					
178	장흥군 관산읍 삼산리	산67-1	임	960	960		장흥군					
179	장흥군 관산읍 삼산리	산67-4	임	667	667		장흥군					
180	장흥군 관산읍 삼산리	산67-5	임	483	483		장흥군					
181	장흥군 관산읍 삼산리	산67-6	임	122	122		장흥군					

연번	토지 소재지	지번	지목	면적(㎡)		지분	소유자		이해관계인			비고
				지적 면적	편입 면적		성명	주소	성명	주소	관리의 종류	
182	장흥군 관산읍 삼산리	산67-7	임	379	379		장흥군					
183	장흥군 관산읍 삼산리	산67-8	임	1,092	1,092		장흥군					
184	장흥군 관산읍 삼산리	산67-9	임	317	317		장흥군					
185	장흥군 관산읍 삼산리	산67-10	임	73	73		장흥군					
186	장흥군 관산읍 삼산리	산68	임	8,679	8,679		김선웅	장흥군 관산읍 우산도2길 15				
187	장흥군 관산읍 삼산리	산68-1	도	346	346		장흥군					
188	장흥군 관산읍 삼산리	산69-1	임	1,289	1,289		장흥군					
189	장흥군 관산읍 삼산리	산69-2	임	30	30		장흥군					
190	장흥군 관산읍 삼산리	산69-3	임	992	992		장흥군					
191	장흥군 관산읍 삼산리	산69-4	임	793	793		이을주	강진군 강진읍 동성리 344				
192	장흥군 관산읍 삼산리	산69-5	임	793	793		장흥군					
193	장흥군 관산읍 삼산리	산69-6	임	595	595		장흥군					
194	장흥군 관산읍 삼산리	산69-7	임	962	962		장흥군					
195	장흥군 관산읍 삼산리	산70	임	694	694		장흥군					

연번	토지 소재지	지번	지목	면적(㎡)		지분	소유자		이해관계인			비고
				지적 면적	편입 면적		성명	주소	성명	주소	관리의 종류	
196	장흥군 관산읍 삼산리	산71-1	임	99	99		박봉수	장흥군 관산읍 삼산리 146				
197	장흥군 관산읍 삼산리	산72	임	1,685	1,685		백종찬	경기도 안양시 동안구 비산동 425 비산삼성래미안@ 129-1904				
198	장흥군 관산읍 신동리	96	임	436	436		최진	장흥읍 건산리 736-11				
199	장흥군 관산읍 신동리	97	전	731	731		장흥군					
200	장흥군 관산읍 신동리	98	전	1,229	1,229		박인자	장흥군 관산읍 외동리 265-1				
201	장흥군 관산읍 신동리	98-1	전	910	910		장흥군					
202	장흥군 관산읍 신동리	99	전	246	246		장흥군					
203	장흥군 관산읍 신동리	99-1	도	151	151		장흥군					
204	장흥군 관산읍 신동리	99-2	대	350	350		이필순	장흥군 관산읍 신동리 99-2	장흥 축산업 협동조합	장흥군 장흥읍 중앙로2길 2	근저 당권	
									고읍 새마을 금고	장흥군 관산읍 옥당리 455-2	근저 당권	
205	장흥군 관산읍 신동리	99-3	대	291	291		사일웅	시흥시 정왕동 1867-1 옥구마을건영A 103-104				
206	장흥군 관산읍 신동리	산95	임	4,434	4,434	1/4	김정연	장흥군 관산읍 신동리 88-1				
						1/4	김선우	장흥군 유치면 원등리 58				
						1/4	김선대	광주 서구 금호동 786 주은아파트 103-1008				
						1/4	김동준	평택시 포승면 석정리 278-1 석정아파트 11-204				

연번	토지 소재지	지번	지목	면적(㎡)		지분	소유자		이해관계인			비고
				지적 면적	편입 면적		성명	주소	성명	주소	관리의 종류	
207	장흥군 관산읍 신동리	산95-1	임	374	374		장흥군					
208	장흥군 관산읍 신동리	산95-2	임	375	375		백형문	옥당리 454-8				
209	장흥군 관산읍 신동리	산95-3	임	586	586		김주중	경기도 평택군 진위면 견신리 441-23 서울아트빌라 1-비01				
210	장흥군 관산읍 신동리	산95-4	도	861	861		장흥군					
211	장흥군 관산읍 신동리	산95-5	도	276	276		장흥군					
212	장흥군 관산읍 신동리	산95-6	도	35	35		장흥군					
213	장흥군 관산읍 신동리	산95-7	임	544	544		강기남	서울 강남구 역삼동 638-17				
214	장흥군 관산읍 신동리	산95-8	임	130	130		백선희	광주 북구 문흥동995-1 해광한신무지개아파트 102-1507				
215	장흥군 관산읍 신동리	산95-9	임	1,248	1,248		장흥군					
216	장흥군 관산읍 신동리	산95-11	임	466	466		강기남	서울 강남구 역삼동 638-17	김기중	광주 남구 봉선동 148 무등파크아파트 205-906	가처분	
217	장흥군 관산읍 신동리	산95-12	임	531	531		김정연	장흥군 관산읍 삼산리 88-2	김기중	광주 남구 봉선동 148 무등파크아파트 205-906	가처분	
218	장흥군 관산읍 신동리	산95-13	임	2,198	2,198		나송주	서울 종로구 부암동 338-11				
219	장흥군 관산읍 신동리	산96	임	458	458		장흥군					
220	장흥군 관산읍 신동리	산96-1	임	1,724	1,724		장흥군					
총220필지				435,003	403,358							

강진군 고시 제2016-49호

강진 칠량2농공단지 지정 해제 및 지형도면 고시

「산업입지 및 개발에 관한법률」 제13조 제2항에 의거 칠량2농공단지 지정 해제 하고, 같은 법 제13조 제3항 및 제4항 규정에 따라 다음과 같이 용도지역 환원여부와 기타 군관리계획 결정(변경) 내용을 고시하며, 「국토의 계획 및 이용에 관한 법률」 제32조 및 「토지이용규제기본법」 제8조에 의한 지형도면을 고시합니다.

2016. 5. 19

강진군수

1. 사업의 명칭 (해제)

가. 명칭 : 강진 칠량2 농공단지

나. 사업시행자 : 강진군수

2. 해제되는 사업시행지의 위치 및 면적 (해제)

가. 위치 : 강진군 칠량면 송로리 1177번지 일원

나. 면적 : 148,924.6㎡

3. 농공단지의 해제사유

○ 국가 건설경기 침체 장기화 및 금융여건 경색으로 건설경기 활성화 및 사업화 가능성이 요원한 상황에서 입주수요가 없어 미분양 우려와 토지 소유자들의 재산권 보호와 경제적이고 효율적인 행정을 위하여 농공단지 지정을 해제하고자 함

4. 『국토의 계획 및 이용에 관한 법률』 제36조의 규정에 의한 용도지역의 환원 및 기타 군관리계획 결정(변경) 내용

가. 환원일자 : 칠량2농공단지 지정해제일

나. 용도지역 환원 사유 : 칠량2농공단지 지정해제

다. 용도지역 결정(변경) 조서

◆ 용도지역 결정(변경) 조서

구분		면적(㎡)			구성비(%)	비고
		기정	변경	변경후		
총 계		162,427	-	162,427	100.0	
용도 지역	농림지역	-	증)115,170	115,170	70.9	
	계획관리지역	162,427	감)136,713	25,714	15.8	
	보전관리지역	-	증)21,543	21,543	13.3	

◆ 용도지역 결정(변경) 조서

도면 표시 번호	위치	용도지역		면적 (㎡)	용적률 (%)	변경 사유
		기정	변경			
-	전남 강진군 칠량면 송로리 451번지 일원	계획 관리 지역	농림지역	115,170	100	○ 칠량2 농공단지 지정 해제로 인한 용도지역 환원
			계획관리지역	25,714		
			보전관리지역	21,543		

라. 지구단위계획 결정(변경) 조서

◆ 지구단위계획구역 결정(변경)조서

구분	도면표시 번호	구역명	위치	면적(㎡)			비고
				기정	변경	변경후	
폐지	-	강진군 칠량2 농공단지 산업유통형 지구단위계획 구역	전남 강진군 칠량면 송로리 451번지 일원	162,427	감)162,427	-	

◆ 지구단위계획구역 결정(변경)사유서

구분	도면 표시 번호	위치	면 적(㎡)	변경사유
폐지	-	전남 강진군 칠량면 송로리 451번지 일원	162,427	○ 「산업입지 및 개발에 관한 법률」 제13조 제2항에 의거 칠량2 농공단지 지정 해제 됨에 따라 승인시 기 결정된 지구단위계획구역 결정사항을 폐지하고자 함

5. 기반시설의 배치와 규모에 관한 군관리계획 결정(변경)조서

가. 교통시설

○ 도로 (폐지)

■ 도로 총괄표

유별	합계			1류			2류			3류		
	노선수	연장 (m)	면적 (㎡)	노선수	연장 (m)	면적 (㎡)	노선수	연장 (m)	면적 (㎡)	노선수	연장 (m)	면적 (㎡)
합계	6	1,375	19,693	1	136	3,400	4	1,046	14,109	1	193	2,184
광로	-	-	-	-	-	-	-	-	-	-	-	-
대로	-	-	-	-	-	-	-	-	-	-	-	-
중로	5	1,077	17,164	1	136	3,400	3	748	11,580	1	193	2,184
소로	1	298	2,529	-	-	-	1	298	2,529	-	-	-

※ 가각 면적 제외

■ 도로 결정(변경) 조서

구 분	규모				기 능	연 장 (m)	기 점	종 점	사용 형태	주요 경과지	최초 결정일	비고
	등급	류별	번호	폭원 (m)								
폐지	중로	1	87	20	집산도로	136	386도	363-11답				
폐지	중로	2	72	15	집산도로	91	363-11답	365-17답				
폐지	중로	2	73	15	집산도로	564	365-23답	364답				
폐지	중로	2	74	15	집산도로	93	365-11답	393구				
폐지	중로	3	211	12	집산도로	193	364답	산156임				
폐지	소로	2	371	9	국지도로	298	산156임	401제				

■ 도로 결정(변경) 사유서

변경전 도로명	변경후 도로명	내 용	변 경 사 유
중로1-87	-	■ 폐지 L=136m, B=20m	○ 「산업입지 및 개발에 관한 법률」 제13조 제2항에 의거 칠량2 농공단지 지정 해제 됨에 따라 승인시 기 결정된 군관리계획 결정사항을 폐지하고자 함
중로2-72	-	■ 폐지 L=91m, B=15m	
중로2-73	-	■ 폐지 L=564m, B=15m	
중로2-74	-	■ 폐지 L=93m, B=15m	
중로3-211	-	■ 폐지 L=193m, B=12m	
소로2-371	-	■ 폐지 L=298m, B=9m	

○ 주차장 (폐지)

■ 주차장 결정(변경) 조서

구분	도면표시 번 호	시설명	위치	면적(㎡)			최초 결정일	비고
				기정	변경	변경후		
폐지	주19	주차장	전남 강진군 칠량면 송로리 363-12답 일원	1,619	감) 1,619	-		

■ 주차장 결정(변경) 사유서

도면표시 번 호	시설명	내 용	변 경 사 유
주19	노외 주차장	■ 폐지 : 1,619㎡	○ 「산업입지 및 개발에 관한 법률」 제13조 제2항에 의거 칠량2 농공단지 지정 해제 됨에 따라 승인시 기 결정된 군관리계획 결정사항을 폐지하고자 함

나. 공간시설

○ 공원 (폐지)

■ 공원 결정(변경) 조서

구분	도면표시 번 호	시설명	시설의 종류	위치	면적(㎡)			최초 결정일	비고
					기정	변경	변경후		
폐지	공11	공원	소공원	전남 강진군 칠량면 송로리 363-13답 일원	862	감) 862	-		

■ 공원 결정(변경) 사유서

도면표시 번 호	시설명	내 용	변 경 사 유
공11	공원	■ 폐지 : 862㎡	○「산업입지 및 개발에 관한 법률」 제13조 제2항에 의거 칠량2 농공단지 지정 해제 됨에 따라 승인시 기 결정된 군관리계획 결정사항을 폐지하고자 함

○ 녹지 (폐지)

■ 녹지 결정(변경) 조서

구분	도면표시 번 호	시설명	시설의 세분	위 치	면 적(㎡)			최 초 결정일	비고
					기정	변 경	변경후		
계			-	-	14,060	감)	14,060	-	
-	-	녹지	소계	-	8,665	감)	8,665	-	
폐지	완38		완충 녹지	강진군 칠량면 송로리 365-24수 일원	1,946	감)	1,946	-	
폐지	완39			강진군 칠량면 송로리 363-14답 일원	1,054	감)	1,054	-	
폐지	완40			강진군 칠량면 송로리 464-1전 일원	5,665	감)	5,665	-	
폐지	경5	녹지	경관 녹지	강진군 칠량면 송로리 산157-2임 일원	4,262	감)	4,262	-	
-	-	녹지	소계	-	1,133	감)	1,133	-	
폐지	연6		연결 녹지	강진군 칠량면 송로리 475답 일원	681	감)	681	-	
폐지	연7			강진군 칠량면 송로리 451-1답 일원	452	감)	452	-	

■ 녹지 결정(변경) 사유서

도면표시 번 호	시설명	내 용	변 경 사 유
완38	완충녹지	■ 완충녹지 폐지 - 위치 : 강진군 칠량면 송로리 363-16 일원 - 규모 : A= 1,946㎡	○「산업입지 및 개발에 관한 법률」 제13조 제2항에 의거 칠량2 농공단지 지정 해제 됨에 따라 승인시 기 결정된 군관리계획 결정사항을 폐지하고자 함
완39		■ 완충녹지 폐지 - 위치 : 강진군 칠량면 송로리 363-12 일원 - 규모 : A= 1,054㎡	
완40		■ 완충녹지 폐지 - 위치 : 강진군 칠량면 송로리 464-1 일원 - 규모 : A= 5,665㎡	
경5	경관녹지	■ 경관녹지 폐지 - 위치 : 강진군 칠량면 송로리 산157-2 일원 - 규모 : A= 4,262㎡	○「산업입지 및 개발에 관한 법률」 제13조 제2항에 의거 칠량2 농공단지 지정 해제 됨에 따라 승인시 기 결정된 군관리계획 결정사항을 폐지하고자 함
연6	연결녹지	■ 연결녹지 폐지 - 위치 : 강진군 칠량면 송로리 475 일원 - 규모 : A= 681㎡	○「산업입지 및 개발에 관한 법률」 제13조 제2항에 의거 칠량2 농공단지 지정 해제 됨에 따라 승인시 기 결정된 군관리계획 결정사항을 폐지하고자 함
연7		■ 연결녹지 폐지 - 위치 : 강진군 칠량면 송로리 451-1일원 - 규모 : A= 452㎡	

다. 유통 및 공급시설

○ 수도공급설비 (폐지)

■ 수도공급설비 결정(변경)조서

구분	도면표시 번 호	시설명	위 치	면 적(㎡)			최 초 결정일	비고
				기정	변 경	변경후		
계			-	3,240	감 3,240	-		
폐지	수11	수도공급설비	강진군 칠량면 송로리 368-2답 일원	3,240	감 3,240	-		

■ 수도공급설비 결정(변경) 사유서

도면표시 번 호	시설명	내 용	변 경 사 유
수11	수도 공급설비	■ 수도공급설비 폐지 - 규모 A= 3,240㎡	○ 「산업입지 및 개발에 관한 법률」 제13조 제2항에 의거 칠량2 농공단지 지정 해 제 됨에 따라 승인시 기 결정된 군관리계획 결정사항을 폐지하고자 함

■ 구역외 기반시설

구 분	내 용	변 경 사 유
농로개설	■ 폐지 - L=175m, B=3m	○ 「산업입지 및 개발에 관한 법률」 제13조 제2항에 의거 칠량2 농공단지 지정 해제 됨에 따라 승인시 기 결정된 군관리계획 결정사항을 폐지하고자 함
교차로 개선	■ 폐지 - L=400m, B=20.75m	
개거	■ 폐지 - L=654m, B=2m	

6. 가구 및 획지의 규모와 구성에 관한 군관리계획 결정(변경)조서

가. 산업시설용지-(폐지)

도면 표시	가구 번호	면적(㎡)	획지				비고
			위치	면적(㎡)			
				기정	변 경	변경후	
총계		-	강진군 칠량면 송로리 451번지 일원	121,133	감)121,133	-	
A1	A1	-	강진군 칠량면 송로리 산154번지 일원	18,318	감)18,318	-	
			· 산154, 산155, 산156, 391, 364, 449, 450, 451-1, 472-1, 473-1, 474, 475, 481, 482				
A2	A2	-	강진군 칠량면 송로리 366-5번지 일원	24,400	감)24,400	-	
			· 산155, 산156, 366-1, 366-2, 366-3, 366-4, 366-5, 366-6, 368-1, 368-2, 368-3, 368-4, 368-5, 368-6, 391, 392, 394, 396, 399, 447-5, 449, 0-15가				
A3	소계	-	강진군 칠량면 송로리 363-10번지 일원	34,658	감)34,658	-	
	-1	-	· 363-1, 365-1, 386, 387, 389, 390, 461-1, 461-2, 461-3, 461-4, 463, 463-1, 464, 464-1, 466, 466-1, 468, 469, 470, 470-1, 471, 472, 472-1, 474, 475, 1161	4,740	감)4,740	-	

도면 표시	가구 번호	면적(㎡)	획지				비고
			위치	면적(㎡)			
				기정	변 경	변경후	
A3	-2	-	· 363-1, 363-2, 365-1, 365-2, 365-3, 386, 387, 388, 390, 461-3, 461-4, 463-1, 464-1,	4,685	감)4,685	-	
	-3	-	· 321, 363-2, 365-3, 365-4, 365-5, 386, 387, 388, 390, 461-3, 461-4, 462, 463-1, 464-1	4,980	감)4,980	-	
	-4	-	· 321, 321-1, 363-2, 363-3, 363-4, 365-5, 365-6, 365-7, 365-8, 368-9, 386, 387, 388, 390, 462, 463-1	5,149	감)5,149	-	
	-5	-	· 363-4, 363-5, 363-6, 363-7, 365-9, 365-10, 365-11, 365-12, 386, 387, 388, 390,	5,112	감)5,112	-	
	-6	-	· 363-7, 363-8, 363-9, 365-12, 365-13, 390	5,012	감)5,012	-	
	-7	-	· 363-9, 363-10, 363-11, 365-13, 365-14, 365-15, 365-16, 390,	4,980	감)4,980	-	
A4	소계	-	강진군 칠랑면 송로리 365-5번지 일원	19,137	감)19,137	-	
	-1	-	· 364, 365-1, 387, 389, 391, 393, 394, 451, 451-1, 452-1, 472, 472-1	4,735	감)4,735	-	
	-2	-	· 365-1, 365-2, 365-3, 365-4, 393, 394	4,794	감)4,794	-	
	-3	-	· 365-4, 365-5, 365-6, 365-7, 393, 394	4,801	감)4,801	-	
	-4	-	· 365-7, 365-8, 365-9, 365-10, 393, 394	4,807	감)4,807	-	
A5	소계	-	강진군 칠랑면 송로리 365-18번지 일원	19,468	감)19,468	-	
	-1	-	· 365-11, 365-12, 365-13, 393, 394	4,867	감)4,867	-	
	-2	-	· 365-13, 365-14, 365-15, 365-16, 365-17, 393, 394	4,930	감)4,930	-	
	-3	-	· 365-17, 365-18, 365-19, 365-20, 393, 394	4,937	감)4,937	-	
	-4	-	· 365-20, 365-21, 365-22, 365-23, 393, 394	4,734	감)4,734	-	
A6	A6	-	강진군 칠랑면 송로리 363-13번지 일원	5,152	감)5,152	-	
			· 363-11, 363-12, 363-13, 363-14, 363-15, 365-18, 365-19, 365-20, 365-21, 365-22, 365-23, 390				

나. 지원시설 용지-(폐지)

도면 표시	가구번호	면적(㎡)	획지				비고
			위치	면적(㎡)			
				기정	변 경	변경후	
B1	소계	-	강진군 칠랑면 송로리 363-14번지 일원	1,820	감)1,820	-	
	B1	-	363-14, 363-15	1,820	감)1,820	-	

다. 주차장-(폐지)

도면 표시	가구번호	면적(㎡)	획지				비고
			위치	면적(㎡)			
				기정	변경	변경후	
C1	소계	-	강진군 칠량면 송로리 363-12번지 일원	1,619	감)1,619	-	
	C1	-	· 363-11, 363-12, 363-13	1,619	감)1,619	-	

라. 수도공급설비-(폐지)

도면 표시	가구번호	면적(㎡)	획지				비고
			위치	면적(㎡)			
				기정	변경	변경후	
D1	소계	-	강진군 칠량면 송로리 368-4번지 일원	3,240	감)3,240	-	
	D1	-	· 368-1, 368-2, 368-3, 368-4, 368-5, 368-6, 399, 400-2, 401	3,240	감)3,240	-	

마. 공원시설용지-(폐지)

도면 표시	가구번호	면적(㎡)	획지				비고
			위치	면적(㎡)			
				기정	변경	변경후	
E1	소계	-	강진군 칠량면 송로리 363-13번지 일원	862	감)862	-	
	E1	-	· 363-13, 363-14	862	감)862	-	

7. 건축물에 대한 용도·건폐율·용적률·높이 등에 관한 결정(변경) 조서

가. 산업시설 용지-(폐지)

도면 표시	위치	구분	계획내용
A	산업 시설 용지 (A1-A2)	용도	■ 허용용도 - 「국토의계획및이용에 관한 법률」, 「강진군 국토의 계획 및 이용에 관한 조례」에서 정하는 허용용도 - 「건축법」 시행령 별표1 제17호 기타 기계 및 장비 제조업·자동차 및 트레일러 제조업·기타 운송 장비 제조업의 공장(부대시설포함) - 「농공단지의 개발 및 운영에 관한 통합지침」에서 제한하는 폐기물 발생 업종을 제외한 공장(제조업) - 「건축법」 시행령 별표1 제18호 참고시설 - 「건축법」 시행령 별표1 제2호 공동주택 중 기숙사 및 부대복리시설 ■ 불허용도 : 허용용도 이외 시설
		건폐율	70%이하(강진군 조례 2010.07.15/2011.08.05 개정)
		용적율	150%이하
		높이	3층이하
		배치	-
		형태	-
		색채	-
		건축선	

도면 표시	위치	구분	계획내용
A	산업 시설 용지 (A3~A6)	용도	■ 허용용도 - 「국토의계획및이용에 관한 법률」, 「강진군 국토의 계획 및 이용에 관한 조례」에서 정하는 허용용도 - 「건축법」 시행령 별표1 제17호 식료품제조업(수산물 가공 및 저장 처리업)의 공장(부대시설포함) - 「건축법」 시행령 별표1 제18호 창고시설 - 「건축법」 시행령 별표1 제2호 공동주택 중 기숙사 및 부대복리시설 ■ 불허용도 : 허용용도 이외 시설
		건폐율	70%이하(강진군 조례 2010.07.15/2011.08.05 개정)
		용적율	150%이하
		높이	3층이하
		배치	-
		형태	-
		색채	-
		건축선	

나. 지원시설 용지-(폐지)

도면 표시	위치	구분	계획내용
B	공동 이용 시설 (B1)	용도	■ 허용용도 - 「국토의계획및이용에 관한 법률」, 「강진군 국토의 계획 및 이용에 관한 조례」에서 정하는 허용용도 - 「건축법」 시행령 별표1 제3호 제1종근린생활시설 - 「건축법」 시행령 별표1 제4호 제2종근린생활시설(단란주점 및 안마시설소 제외) - 「건축법」 시행령 별표1 제7호 판매시설 ■ 불허용도 : 허용용도 이외 시설
		건폐율	70%이하(강진군 조례 2010.07.15/2011.08.05 개정)
		용적율	150%이하
		높이	3층이하
		배치	-
		형태	-
		색채	-
		건축선	중로 1-87호선 도로 경계선에서 2m 이격 후 건축한계선 지정

다. 주차장-(폐지)

도면 표시	위치	구분	계획내용
C	주차장 시설 (C1)	용도	■ 허용용도 - 「국토의계획및이용에 관한 법률」, 「강진군 국토의 계획 및 이용에 관한 조례」에서 정하는 허용용도 - 「건축법」 시행령 별표1 제20호 자동차관련시설 중 주차장 ■ 불허용도 : 허용용도 이외 시설
		건폐율	70%이하(강진군 조례 2010.07.15/2011.08.05 개정)
		용적율	150%이하
		높이	3층이하
		배치	-
		형태	-
		색채	-
		건축선	

라. 수도공급설비-(폐지)

도면 표시	위치	구분	계획내용
D	수도 공급 설비 (D1)	용도	■ 허용용도 - 「국토의계획및이용에 관한 법률」, 「강진군 국토의 계획 및 이용에 관한 조례」에서 정하는 허용용도 - 「건축법」 시행령 별표1 제3호 제1종근린생활시설 아. 양수장, 정수장, 그밖에 이와 비슷한 것 ■ 불허용도 : 허용용도 이외 시설
		건폐율	70%이하(강진군 조례 2010.07.15/2011.08.05 개정)
		용적율	150%이하
		높이	3층이하
		배치	-
		형태	-
		색채	-
		건축선	

8. 기타사항에 관한 군관리계획 결정(변경)조서

가. 산업시설 용지-(폐지)

도면 표시	위치	계획내용	비고
A1	산업 시설 용지 (A1)	■ 차량진출입 · 차량출입불허구간이 표시된 곳에는 차량 진출입구를 설치할 수 없으며, 차량의 진출입을 금지 · 차량의 안전운행을 위해 중로 2-73호선변 진출입불허구간 66m 지정	
		■ 주차장 · 건축물 내 주차장은 주차장법 및 강진군 주차장조례에 따라 적합하게 설치	
		■ 대지안의 조경 · 대지안의 조경면적 확보기준은 관계법규 준수	

도면 표시	위치	계획내용	비고
A	산업 시설 용지 (A2, A3, A5, A6)	■ 차량진출입 · 차량출입불허구간이 표시된 곳에는 차량 진출입구를 설치할 수 없으며, 차량의 진출입을 금지 · 차량출입구에 대한 별도 지침이 없는 대지로의 차량출입구 위치는 임의로 정할 수 있으나, 단, 도로모퉁이에서 25m이내에는 진출입불가	
		■ 주차장 · 건축물 내 주차장은 주차장법 및 강진군 주차장조례에 따라 적합하게 설치	
		■ 대지안의 조경 · 대지안의 조경면적 확보기준은 관계법규 준수	

나. 지원시설 용지-(폐지)

도면 표시	위치	계획내용	비고
B2	지원 시설 용지 (B2)	■ 차량진출입 · 차량출입불허구간에는 차량출입구를 설치할 수 없으며, 차량의 출입구는 주차장 획지의 끝 부분에서 폭원 6m 확보를 통해서 진출입 가능	
		■ 대지내 공지 · 바닥 높이는 인접한 보도의 높이와 동일하게 유지 · 바닥재는 인접한 보도의 바닥재와 같거나 유사한 재료를 사용 · 보행자의 통행에 지장을 주는 쓰레기 적치장, 담장 등 일체의 장애물을 설치 불가	

다. 주차장 용지-(폐지)

도면 표시	위치	계획내용	비고
C2	주차장 시설 용지 (C2)	■ 차량진출입 · 차량출입불허구간에는 차량출입구를 설치할 수 없으며, 차량의 출입구는 위계가 낮은 도로에서 폭원 6m 확보를 통해서만 진출입가능	
		■ 주차장 · 건축물 내 주차장은 주차장법 및 강진군 주차장조례에 따라 적합하게 설치	

9. 관계도서의 열람방법

○ 관계도서는 강진군 미래산업과(061-430-3094)에 비치하고 이해관계인과 일반인에게 보임

해남군 고시 제2016-93호

해남 군관리계획(군계획시설:소로 3-24, 3-33호선) 결정(경미한 변경) 및 지형도면 고시

1. 해남 군관리계획(군계획시설:소로 3-24, 3-33호선)결정(경미한 변경)에 대하여 국토의계획및이용에관한법률 제30조, 동법 제32조, 전라남도사무위임조례 제2조, 토지이용규제기본법 제8조 제2항 규정에 의하여 다음과 같이 결정 및 지형도면 승인 고시합니다.
2. 관계도서를 해남군청 지역개발과(061-530-5914)에 비치하여 일반인에게 보입니다.
 - 가. 해남 군계획시설(도로)변경(결정)조서
 - 나. 해남 군계획시설(도로)변경(결정)도
 - 다. 해남 군계획시설(도로)변경(결정)지형도면고시도

2016. 5. 19

해남군수

가. 해남 군계획시설(도로) 변경(결정)조서

1. 교통시설

☐ 도로 변경(결정) 조서

구분	규 모				기능	연장(m)	기 점	종 점	사용 형태	주요 경과지	최초 결정일	비고
	등급	류별	번호	폭원								
기정	소로	3	24	6m미만	국지 도로	370	중로 3-3	중로 3-3	일반 도로	-	1985.04.12	
변경	소로	3	24	6-8m 미만	국지 도로	370	중로 3-3	중로 3-3	일반 도로	-	1985.04.12	
기정	소로	3	33	6m미만	국지 도로	72	중로 2-14	우수영 중학교	일반 도로	-	2009.01.13	
변경	소로	3	33	6m미만	국지 도로	72	중로 2-14	우수영 중학교	일반 도로	-	2009.01.13	

☐ 도로 변경(결정) 사유서

구분	변경전 도로명	변경후 도로명	변경내용	변경사유
변경	소로3-24	소로3-24	• 일부 선형 변경	• 현황 측량에 맞추어 군계획시설(도로)의 선형변경
변경	소로3-33	소로3-33	• 일부 선형 변경	• 현황 측량에 맞추어 군계획시설(도로)의 선형변경

나. 해남 군계획시설(소로 3-24, 3-33호선)변경(결정)도

다. 해남 군계획시설(소로 3-24, 3-33호선)변경(결정)지형도면고시도

영암군 고시 제2016-16호

영암 군관리계획(장기미집행 군계획시설 : 도로, 주차장, 학교 등)
결정(변경) 및 지형도면 고시

영암 장기미집행 군계획시설(도로, 주차장, 학교 등)에 대하여 「국토의 계획 및 이용에 관한 법률」 제30조, 제32조, 동법 시행령 제25조에 따라 군관리계획을 변경하고, 「토지이용규제기본법」 제8조의 규정에 의거 지형도면을 고시하고 일반인 및 이해관계인에게 보입니다.

2016. 5. 19

영암군수

1. 영암 군관리계획(도로, 주차장, 학교) 결정(변경) 조서 : 다음
2. 영암 군관리계획(도로, 주차장, 학교) 결정(변경) 도면 : 게재생략
3. 관계도서는 영암군청 도시개발과(061-470-2432)에 비치하고 일반인에게 보입니다.

영암 군관리계획(도로, 주차장, 학교) 결정(변경) 조서

1. 군관리계획 결정(변경) 조서

1) 군계획시설 결정(변경) 조서

가. 교통시설

1) 도로

○ 도로 결정(변경) 조서

구분	규모				기능	연장 (m)	기점	종점	사용 형태	주요 경과지	최초 결정일	비고
	등급	류별	번호	폭원 (m)								
기정	중로	2	5	15	보조간선 도로	560	중로 2-1	중로 2-4	일반도로	교동공원	전남고시 제113호 (87.7.9)	영암
변경	소로	2	81	8	국지도로	560	중로 2-1	중로 2-4	일반도로	-	-	폭원 축소
기정	중로	3	506	12	국지도로	304	중로 3-505	소로 1-503	일반도로	월평리 62답	전남고시 제10호 (2000.1.20)	신북
변경	중로	3	506	12	국지도로	199	중로 3-505	중로 3-502	일반도로	-	-	-
폐지	소로	1	7	10	국지도로	133	대로 1-1	중로 1-3	일반도로	준공업 지 역	전남고시 제115호 (76.12.27)	영암
기정	소로	1	26	10	국지도로	365	소로 1-21	소로 1-23	일반도로	-	전남고시 제131호 (2000.6.30)	영암
변경	소로	1	26	10	국지도로	215	소로 1-21	소로 1-23	일반도로	-		
기정	소로	1	603	10	국지도로	1,425	중3-601 학산면 독천리 13-6대	중1-601 학산면 독천리 225-65도	일반도로	-	영암군고시 제30호 (2003.8.28)	학산
변경	소로	1	603	10	국지도로	1,295	중3-601 학산면 독천리 13-6대	중3-603 학산면 독천리 225-65도	일반도로	-	-	-
폐지	소로	1	604	10	국지도로	503	소1-603 학산면독천리 117전	소로1-603 학산면 독천리 90답	일반도로	-	영암군고시 제30호 (2003.8.28)	학산
기정	소로	1	605	10	국지도로	365	소1-602 학산면 독천리 143-4도	소로1-604 학산면독천리 66전	일반도로	-	영암군고시 제30호 (2003.8.29)	학산
변경	소로	1	605	10	국지도로	43	소1-602 학산면 독천리 143-4도	학산면 독천리 143-14전	일반도로	-	-	-
폐지	소로	1	707	10	국지도로	217	중로 2-703	중로 2-704	일반도로	-	89.8.28	군서
폐지	소로	2	2	8	국지도로	326	중로 1-1	소로 1-1	일반도로	-	전남고시제176호 (78.10.11)	영암
폐지	소로	2	15	8	국지도로	137	중로 2-3	소로 1-13	일반도로	-	전남고시제115호 (76.12.27)	영암
폐지	소로	2	36	8	국지도로	220	대로 3-1	중로 2-7	일반도로	-	전남고시 제131호 (2000.6.30)	영암
폐지	소로	2	39	8	국지도로	230	소로 2-64	중로 1-4	일반도로	-	전남고시 제131호 (2000.6.30)	영암

구분	규모				기능	연장 (m)	기점	종점	사용 형태	주요 경과지	최초 결정일	비고
	등급	류별	번호	폭원 (m)								
폐지	소로	2	44	8	국지도로	220	소로 1-23	소로 1-17	일반도로	-	전남고시 제131호 (2000.6.30)	영암
폐지	소로	2	229	8	국지도로	250	소로2-228	소로2-231	일반도로	-	전남고시2000-104호 (2000.5.29)	서영암
폐지	소로	2	251	8	국지도로	400	소로 2-250	소로 2-258	일반도로	-	전남고시2000-104호 (2000.5.29)	서영암
폐지	소로	2	252	8	국지도로	130	소로 2-250	소로 2-254	일반도로	-	전남고시2000-104호 (2000.5.29)	서영암
폐지	소로	2	254	8	국지도로	180	소로 2-253	중로 2-231	일반도로	-	전남고시2000-104호 (2000.5.29)	서영암
폐지	소로	2	258	8	국지도로	300	중로 2-231	소로 2-253	일반도로	-	전남고시2000-104호 (2000.5.29)	서영암
폐지	소로	2	259	8	국지도로	25	중로 1-229	소로 2-258	일반도로	-	전남고시2000-104호 (2000.5.29)	서영암
폐지	소로	2	273	8	국지도로	240	중로 2-233	소로 2-276	일반도로	-	전남고시2000-104호 (2000.5.29)	서영암
기정	소로	2	276	8	국지도로	130	중로 1-239	소로 2-272	일반도로	-	전남고시2000-104호 (2000.5.29)	서영암
변경	소로	2	276	8	국지도로	77	소로 2-277	소로 2-272	일반도로	-	-	-
기정	소로	2	277	8	국지도로	205	중로1-239	소로2-276	일반도로	-	전남고시2000-104호 (2000.5.29)	서영암
변경	소로	2	277	8	국지도로	261	중로1-239	중로2-233	일반도로	-	-	-
폐지	소로	2	326	8	보조간선 도로	95	소로 2-325	소로 2-325	일반도로	-	전남고시2000-104호 (2000.5.29)	서영암
폐지	소로	2	360	8	국지도로	175	중로 2-236	중로 2-236	일반도로	-	전남고시2000-104호 (2000.5.29)	서영암
기정	소로	2	502	8	국지도로	539	중로1-501	중로1-504	일반도로	-	전남고시 제145호 (1979.8.18)	신북
변경	소로	2	502	8	국지도로	219	중로1-501	소로2-510	일반도로	-		
폐지	소로	2	503	8	국지도로	132	중로 1-504	중로 3-506	일반도로	-	전남고시 제10호 (2000.1.20)	신북
폐지	소로	2	516	8	국지도로	124	중로 3-505	소로 2-517	일반도로	-	전남고시 제145호 (79.8.18)	신북
폐지	소로	2	529	8	국지도로	240	소로 2-538	중로 2-502	일반도로	-	전남고시 제10호 (2000.1.20)	신북
폐지	소로	2	532	8	국지도로	251	중로 1-501	소로 2-530	일반도로	-	전남고시 제10호 (2000.1.20)	신북
폐지	소로	2	536	8	국지도로	181	중로 3-506	소로 2-534	일반도로	-	전남고시 제10호 (2000.1.20)	신북
폐지	소로	2	538	8	국지도로	360	중로 2-502	소로 2-529	일반도로	-	전남고시 제10호 (2000.1.20)	신북
폐지	소로	2	603	8	국지도로	80	중로 2-602	소로 2-625	일반도로	-	-	학산

구분	규모				기능	연장 (m)	기점	종점	사용 형태	주요 경과지	최초 결정일	비고
	등급	류별	번호	폭원 (m)								
폐지	소로	2	614	8	국지도로	90	소로1-603 학산면 독천리 96-2도	소로1-604 학산면 독천리 68-14대	일반도로	-	영암군고시 제30호 (2003.8.28)	학산
폐지	소로	2	615	8	국지도로	100	소로2-604 학산면 독천리 26-1답	소로2-605 학산면 독천리 25-2답	일반도로	-	영암군고시 제30호 (2003.8.28)	학산
기정	소로	2	618	8	국지도로	730	소로1-603 학산면 독천리 11-1전	소로1-605 학산면 독천리 143-19전	일반도로	-	영암군고시 제30호 (2003.8.28)	학산
변경	소로	2	618	8	국지도로	278	소로1-602	소로1-605 학산면 독천리 143-19전	일반도로	-	-	
기정	소로	2	625	8	국지도로	192	소로 2-605	중로 3-601	일반도로	-	영암군고시 제30호 (2003.8.28)	학산
변경	소로	2	625	8	국지도로	66	소로 2-604	중로 3-601	일반도로	-	-	
폐지	소로	2	763	8	국지도로	75	군서면 동구림리 34-6전	소로 1-707	일반도로	-	89.8.28	군서
기정	소로	2	770	8	국지도로	700	중로 3-707	소로 3-778	일반도로	-	89.8.28	군서
변경	소로	2	770	8	국지도로	524	중로 3-707	소로 2-771	일반도로	-	-	
기정	소로	3	5	6	국지도로	370	소로 1-1	중로 1-3	일반도로	-	전남고시 제176호 (78.10.11)	영암
변경	소로	3	5	6	국지도로	130	소로 1-1	소로 2-4	일반도로	-	-	
폐지	소로	3	7	6	국지도로	87	소로 2-3	소로 2-2	일반도로	-	전남고시 제176호 (78.10.11)	영암
폐지	소로	3	17	6	국지도로	230	중로 2-10	소로 3-14	일반도로	-	전남고시 제115호 (76.12.27)	영암
기정	소로	3	18	6	국지도로	326	소로 3-21	중로 2-10	일반도로	-	전남고시 제115호 (76.12.27)	영암
변경	소로	3	18	6	국지도로	222	소로 3-14	중로 2-10	일반도로	-	-	
폐지	소로	3	26	6	국지도로	58	중로 2-1	소로 3-29	일반도로	-	전남고시 제131호 (2000.6.30)	영암
폐지	소로	3	28	6	국지도로	100	중로 2-1	소로 3-29	일반도로	-	전남고시 제115호 (76.12.27)	영암
폐지	소로	3	38	6	국지도로	258	중 2-1	소로 2-19	일반도로	-	전남고시 제115호 (76.12.27)	영암
폐지	소로	3	41	6	국지도로	117	중로 3-1	소로 3-81	일반도로	-	-	영암
폐지	소로	3	51	6	국지도로	102	소로 1-9	중로 2-1	일반도로	-	전남고시 제115호 (76.12.27)	영암
폐지	소로	3	55	6	국지도로	101	중로 3-1	소로 3-81	일반도로	-	전남고시 제115호 (76.12.27)	영암
폐지	소로	3	58	6	국지도로	160	대로 1-1	중로 3-1	일반도로	-	전남고시 제115호 (76.12.27)	영암

구분	규모				기능	연장 (m)	기점	종점	사용 형태	주요 경과지	최초 결정일	비고
	등급	류별	번호	폭원 (m)								
폐지	소로	3	72	6	국지도로	233	소로 3-74	소로 2-15	일반도로	-	전남고시 제115호 (76.12.27)	영암
폐지	소로	3	75	6	국지도로	288	소로 3-74	중로 2-1	일반도로	-	전남고시 제115호 (76.12.27)	영암
폐지	소로	3	76	6	국지도로	410	중로 2-1	중로 3-1	일반도로	-	전남고시 제115호 (76.12.27)	영암
폐지	소로	3	83	6	국지도로	60	대로 3-1	소로 3-87	일반도로	-	전남고시 제115호 (76.12.27)	영암
폐지	소로	3	87	6	국지도로	293	소로 2-36	중로 3-1	일반도로	-	전남고시 제115호 (76.12.27)	영암
기정	소로	3	238	6	특수도로	249	중로 1-239	대로 1-207	일반도로	-	전남고시 2000-104호 (2000.5.29)	서영암
변경	소로	3	238	6	특수도로	118	소로 2-253	대로 1-207	일반도로	-	-	-
폐지	소로	3	505	6	국지도로	184	소로 2-520	소로 2-518	일반도로	-	전남고시 제10호 (2000.1.20)	신북
폐지	소로	3	601	6	국지도로	144	중로2-601 미암면 채지리 187전	소로2-623 미암면 채지리 170-1도	일반도로	-	영암군고시 제30호 (2003.8.28)	학산
폐지	소로	3	751	6	국지도로	278	중로 3-706	소로 2-769	일반도로	-	98.7.7	군서
폐지	소로	3	752	6	국지도로	20	소로 1-706	소로 3-751	일반도로	-	89.8.28	군서
폐지	소로	3	753	6	국지도로	95	소로 3-751	소로 3-754	일반도로	-	89.8.28	군서
폐지	소로	3	754	6	국지도로	138	중로 3-706	소로 3-751	일반도로	-	89.8.28	군서
폐지	소로	3	755	6	국지도로	400	소로 2-769	소로 2-768	일반도로	-	98.7.7	군서
폐지	소로	3	756	6	국지도로	284	소로 2-768	소로 3-759	일반도로	-	89.8.28	군서
폐지	소로	3	757	6	국지도로	212	소로 3-761	소로 3-759	일반도로	-	98.7.7	군서
폐지	소로	3	758	6	국지도로	84	소로 2-769	소로 3-759	일반도로	-	98.7.7	군서
폐지	소로	3	759	6	국지도로	198	중로 3-706	소로 1-706	일반도로	-	89.8.28	군서
폐지	소로	3	760	6	국지도로	215	중로 3-706	소로 1-706	일반도로	-	89.8.28	군서
폐지	소로	3	761	6	국지도로	280	중로 3-706	소로 1-706	일반도로	-	89.8.28	군서
폐지	소로	3	762	6	국지도로	230	중로 2-704	소로 1-706	일반도로	-	89.8.28	군서
폐지	소로	3	764	6	국지도로	80	중로 2-703	소로 3-765	일반도로	-	89.8.28	군서
폐지	소로	3	765	6	국지도로	125	중로 2-704	소로 1-707	일반도로	-	89.8.28	군서
폐지	소로	3	766	6	국지도로	75	군서면 동구림리 35-10임	소로 1-707	일반도로	-	98.7.7	군서
폐지	소로	3	767	6	국지도로	68	중로 2-704	소로 2-763	일반도로	-	89.8.28	군서
폐지	소로	3	768	6	국지도로	56	군서면 동구림리 48-8답	소로 2-761	일반도로	-	98.7.7	군서
폐지	소로	3	769	6	국지도로	40	군서면 동구림리 48-10답	소로 2-761	일반도로	-	98.7.7	군서

구분	규모				기능	연장 (m)	기점	종점	사용 형태	주요 경과지	최초 결정일	비고
	등급	류별	번호	폭원 (m)								
폐지	소로	3	772	6	국지도로	129	소로 2-767	소로 3-773	일반도로	-	89.8.28	군서
폐지	소로	3	773	6	국지도로	154	중로 2-704	소로 2-764	일반도로	-	89.8.28	군서
폐지	소로	3	774	6	국지도로	176	소로 2-764	소로 2-765	일반도로	-	98.7.7	군서
폐지	소로	3	775	6	국지도로	45	중로 2-703	소로 3-774	일반도로	-	89.8.28	군서
폐지	소로	3	776	6	국지도로	195	중로 3-706	소로 3-774	일반도로	-	89.8.28	군서
폐지	소로	3	778	6	국지도로	234	소로 2-764	소로 2-764	일반도로	-	98.7.7	군서
폐지	소로	3	779	6	국지도로	65	중로 3-706	소로 2-770	일반도로	-	89.8.28	군서
폐지	소로	3	780	6	국지도로	67	소로 2-771	소로 3-781	일반도로	-	89.8.28	군서
폐지	소로	3	781	6	국지도로	88	중로 3-706	소로 3-782	일반도로	-	89.8.28	군서
폐지	소로	3	782	6	국지도로	145	소로 3-784	소로 3-784	일반도로	-	89.8.28	군서
폐지	소로	3	783	6	국지도로	65	소로 2-770	소로 3-782	일반도로	-	89.8.28	군서
기정	소로	3	784	6	국지도로	310	동구림리 563-2도	소로 2-770	일반도로	-	89.8.28	군서
변경	소로	3	784	6	국지도로	177	중로 3-706	소로 2-770	일반도로	-	-	-

○ 도로 결정(변경) 사유서

구분	변경전 도로명	변경후 도로명	변경내용	변경사유
변경	중로2-5	소로2-81	○ 폭원축소 (감 7m) - B = 15m → 8m	○도로 기능을 고려하여 노선축소
변경	중로3-506	중로3-506	○ 노선축소 (감 105m) - L = 304m → 199m	○미개설구간에 지장물(건축물)에 따른 변경
폐지	소로1-7	-	○ 노선폐지	○미개설구간에 지장물(건축물)에 따른 폐지
변경	소로1-26	소로1-26	○ 노선축소 (감 150m) - L = 365m → 215m	○급경사지로 도로 미개설되어 변경
변경	소로1-603	소로1-603	○ 노선축소 (감 130m) - L = 1,425m → 1,295m	○급경사지로 도로 미개설되어 변경
폐지	소로1-604	-	○ 노선폐지	○급경사지로 도로 미개설되어 폐지
변경	소로1-605	소로1-605	○ 노선축소 (감 322m) - L = 365m → 43m	○급경사지로 도로 미개설되어 변경
폐지	소로1-707	-	○ 노선폐지	○미개설구간에 지장물(건축물)에 따른 폐지
폐지	소로2-2	-	○ 노선폐지	○미개설구간에 지장물(건축물)에 따른 폐지
폐지	소로2-15	-	○ 노선폐지	○미개설구간에 지장물(건축물)에 따른 폐지
폐지	소로2-36	-	○ 노선폐지	○미개설구간에 지장물(건축물)에 따른 폐지
폐지	소로2-39	-	○ 노선폐지	○급경사지로 도로 미개설되어 폐지
폐지	소로2-44	-	○ 노선폐지	○미개설구간에 지장물(건축물)에 따른 폐지
폐지	소로2-229	-	○ 노선폐지	○미개설구간에 지장물(건축물)에 따른 폐지

구분	변경전 도로명	변경후 도로명	변경내용	변경사유
폐지	소로2-251	-	○ 노선폐지	○미개설구간에 지장물(건축물)에 따른 폐지
폐지	소로2-252	-	○ 노선폐지	○미개설구간에 지장물(건축물)에 따른 폐지
폐지	소로2-254	-	○ 노선폐지	○미개설구간에 지장물(건축물)에 따른 폐지
폐지	소로2-258	-	○ 노선폐지	○급경사지로 도로 미개설되어 폐지
폐지	소로2-259	-	○ 노선폐지	○급경사지로 도로 미개설되어 폐지
폐지	소로2-273	-	○ 노선폐지	○미개설구간에 지장물(건축물)에 따른 폐지
변경	소로2-276	소로2-276	○ 노선축소 (감 53m) - L = 130m → 77m	○미개설구간에 지장물(건축물)에 따른 변경
변경	소로2-277	소로2-277	○ 노선연장 (증 56m) - L = 205m → 261m	○미개설구간에 지장물(건축물)에 따른 변경
폐지	소로2-326	-	○ 노선폐지	○미개설구간에 지장물(건축물)에 따른 폐지
폐지	소로2-360	-	○ 노선폐지	○급경사지로 도로 미개설되어 폐지
변경	소로2-502	소로2-502	○ 노선연장 (감 320m) - L = 539m → 219m	○미개설구간에 지장물(건축물)에 따른 변경
폐지	소로2-503	-	○ 노선폐지	○미개설구간에 지장물(건축물)에 따른 폐지
폐지	소로2-516	-	○ 노선폐지	○미개설구간에 지장물(건축물)에 따른 폐지
폐지	소로2-529	-	○ 노선폐지	○급경사지로 도로 미개설되어 폐지
폐지	소로2-532	-	○ 노선폐지	○급경사지로 도로 미개설되어 폐지
폐지	소로2-536	-	○ 노선폐지	○미개설구간에 지장물(건축물)에 따른 폐지
폐지	소로2-538	-	○ 노선폐지	○급경사지로 도로 미개설되어 폐지
폐지	소로2-603	-	○ 노선폐지	○급경사지로 도로 미개설되어 폐지
폐지	소로2-614	-	○ 노선폐지	○급경사지로 도로 미개설되어 폐지
폐지	소로2-615	-	○ 노선폐지	○급경사지로 도로 미개설되어 폐지
변경	소로2-618	소로2-618	○ 노선축소 (감 452m) - L = 730m → 278m	○급경사지로 도로 미개설되어 변경
변경	소로2-625	소로2-625	○ 노선축소 (감 126m) - L = 192m → 66m	○급경사지로 도로 미개설되어 변경
폐지	소로2-763	-	○ 노선폐지	○미개설구간에 지장물(건축물)에 따른 폐지
변경	소로2-770	소로2-770	○ 노선축소 (감 176m) - L = 700m → 524m	○미개설구간에 지장물(건축물)에 따른 변경
변경	소로3-5	소로3-5	○ 노선축소 (감 240m) - L = 370m → 130m	○미개설구간에 지장물(건축물)에 따른 변경
폐지	소로3-7	-	○ 노선폐지	○미개설구간에 지장물(건축물)에 따른 폐지
폐지	소로3-17	-	○ 노선폐지	○미개설구간에 지장물(건축물)에 따른 폐지
변경	소로3-18	소로3-18	○ 노선축소 (감 104m) - L = 326m → 222m	○미개설구간에 지장물(건축물)에 따른 변경

구분	변경전 도로명	변경후 도로명	변경내용	변경사유
폐지	소로3-26	-	○ 노선폐지	○ 급경사지로 도로가 미개설되어 폐지
폐지	소로3-28	-	○ 노선폐지	○ 미개설구간에 지장물(건축물)에 따른 폐지
폐지	소로3-38	-	○ 노선폐지	○ 미개설구간에 지장물(건축물)에 따른 폐지
폐지	소로3-41	-	○ 노선폐지	○ 미개설구간에 지장물(건축물)에 따른 폐지
폐지	소로3-51	-	○ 노선폐지	○ 미개설구간에 지장물(건축물)에 따른 폐지
폐지	소로3-55	-	○ 노선폐지	○ 미개설구간에 지장물(건축물)에 따른 폐지
폐지	소로3-58	-	○ 노선폐지	○ 미개설구간에 지장물(건축물)에 따른 폐지
폐지	소로3-72	-	○ 노선폐지	○ 미개설구간에 지장물(건축물)에 따른 폐지
폐지	소로3-75	-	○ 노선폐지	○ 미개설구간에 지장물(건축물)에 따른 폐지
폐지	소로3-76	-	○ 노선폐지	○ 미개설구간에 지장물(건축물)에 따른 폐지
폐지	소로3-83	-	○ 노선폐지	○ 미개설구간에 지장물(건축물)에 따른 폐지
폐지	소로3-87	-	○ 노선폐지	○ 미개설구간에 지장물(건축물)에 따른 폐지
변경	소로3-238	소로3-238	○ 노선축소 (감 131m) - L = 249m → 118m	○ 급경사지로 도로가 미개설되어 노선 변경
폐지	소로3-505	-	○ 노선폐지	○ 급경사지로 도로가 미개설되어 폐지
폐지	소로3-601	-	○ 노선폐지	○ 미개설구간에 지장물(건축물)에 따른 폐지
폐지	소로3-751	-	○ 노선폐지	○ 미개설구간에 지장물(건축물)에 따른 폐지
폐지	소로3-752	-	○ 노선폐지	○ 미개설구간에 지장물(건축물)에 따른 폐지
폐지	소로3-753	-	○ 노선폐지	○ 미개설구간에 지장물(건축물)에 따른 폐지
폐지	소로3-754	-	○ 노선폐지	○ 미개설구간에 지장물(건축물)에 따른 폐지
폐지	소로3-755	-	○ 노선폐지	○ 미개설구간에 지장물(건축물)에 따른 폐지
폐지	소로3-756	-	○ 노선폐지	○ 미개설구간에 지장물(건축물)에 따른 폐지
폐지	소로3-757	-	○ 노선폐지	○ 미개설구간에 지장물(건축물)에 따른 폐지
폐지	소로3-758	-	○ 노선폐지	○ 주변 기반시설(어린이공원39) 폐지에 따른 노선 폐지
폐지	소로3-759	-	○ 노선폐지	○ 미개설구간에 지장물(건축물)에 따른 폐지
폐지	소로3-760	-	○ 노선폐지	○ 미개설구간에 지장물(건축물)에 따른 폐지
폐지	소로3-761	-	○ 노선폐지	○ 미개설구간에 지장물(건축물)에 따른 폐지
폐지	소로3-762	-	○ 노선폐지	○ 미개설구간에 지장물(건축물)에 따른 폐지
폐지	소로3-764	-	○ 노선폐지	○ 미개설구간에 지장물(건축물)에 따른 폐지
폐지	소로3-765	-	○ 노선폐지	○ 미개설구간에 지장물(건축물)에 따른 폐지
폐지	소로3-766	-	○ 노선폐지	○ 미개설구간에 지장물(건축물)에 따른 폐지
폐지	소로3-767	-	○ 노선폐지	○ 미개설구간에 지장물(건축물)에 따른 폐지
폐지	소로3-768	-	○ 노선폐지	○ 미개설구간에 지장물(건축물)에 따른 폐지

구분	변경전 도로명	변경후 도로명	변경내용	변경사유
폐지	소로3-769	-	○ 노선폐지	○미개설구간에 지장물(건축물)에 따른 폐지
폐지	소로3-772	-	○ 노선폐지	○미개설구간에 지장물(건축물)에 따른 폐지
폐지	소로3-773	-	○ 노선폐지	○미개설구간에 지장물(건축물)에 따른 폐지
폐지	소로3-774	-	○ 노선폐지	○미개설구간에 지장물(건축물)에 따른 폐지
폐지	소로3-775	-	○ 노선폐지	○미개설구간에 지장물(건축물)에 따른 폐지
폐지	소로3-776	-	○ 노선폐지	○미개설구간에 지장물(건축물)에 따른 폐지
폐지	소로3-778	-	○ 노선폐지	○미개설구간에 지장물(건축물)에 따른 폐지
폐지	소로3-779	-	○ 노선폐지	○미개설구간에 지장물(건축물)에 따른 폐지
폐지	소로3-780	-	○ 노선폐지	○미개설구간에 지장물(건축물)에 따른 폐지
폐지	소로3-781	-	○ 노선폐지	○미개설구간에 지장물(건축물)에 따른 폐지
폐지	소로3-782	-	○ 노선폐지	○미개설구간에 지장물(건축물)에 따른 폐지
폐지	소로3-783	-	○ 노선폐지	○미개설구간에 지장물(건축물)에 따른 폐지
변경	소로3-784	소로3-784	○ 노선축소 (감 133m) - L = 310m → 177m	○미개설구간에 지장물(건축물)에 따른 노선변경

2) 주차장

○ 주차장 결정(변경) 조서

구분	도면표시 번 호	시설명	위 치	면적(㎡)			최 초 결정일	비고
				기정	변경	변경후		
소 계				9,200	감) 9,200	-		
폐지	6	주차장	삼호읍 용양리 대불주거단지 진입도로 남측	3,000	감) 3,600	-	2000.5.29	
폐지	7	주차장	삼호읍 용양리 대불주거단지 진입도로 북측	2,600	감) 2,600	-	2000.5.29	
폐지	15	주차장	군서면 동구림리 53-2	3,600	감) 3,600	-	1998.07.07	

○ 주차장 결정(변경) 사유서

도면표시 번호	시설명	결정내용	결정사유
6	주차장	○ 폐지 - A = 3,000㎡	○ 장기미집행시설로서 설치 필요성이 현저히 낮은 시설이므로 주차장을 폐지
7	주차장	○ 폐지 - A = 2,600㎡	
15	주차장	○ 폐지 - A = 3,600㎡	○ 장기미집행시설로서 현재 군서면 인근주민의 양곡창고로 이용되고 있으므로 주차장을 폐지

나. 공공·문화체육시설

1) 학교

○ 학교 결정(변경) 조서

구분	도면표시 번 호	시설명	시설의 세분	위 치	면적(㎡)			최 초 결정일	비고
					기정	변경	변경후		
소 계					25,800	감) 25,800	-		
폐지	11	학교	초등학교	삼호읍 산호리 은광학교 남측	11,100	감)11,100	-	전고2000-104호 (2000. 5.29)	
폐지	21	학교	고등학교	대불 주거단지 진입도로 북측	14,700	감)14,700	-	전고2000-104호 (2000. 5.29)	

○ 학교 결정(변경) 사유서

도면표시 번 호	시설명	결정내용	결정사유
11	학교	○ 폐지 - A = 11,100㎡	○ 장기미집행시설로서 학교의 신설요인이 없고, 설치 필요성이 현저히 낮은 시설이므로 폐지
21	학교	○ 폐지 - A = 14,700㎡	

무안군 고시 제2016-59호

무안 군계획시설(교통시설-도로)사업 실시계획인가 고시

무안전통시장 현대화사업과 관련하여 무안 군계획시설(도로)사업에 대하여 「국토의 계획 및 이용에 관한 법률」 제88조 및 시행령 제97조, 「전라남도 사무위임 조례」 제2조 규정에 의거 다음과 같이 실시계획 인가하고, 동법 제91조 및 시행령 제100조 규정에 의거하여 다음과 같이 고시합니다.

2016. 5. 19

무안군수

1. 사업 시행지 : 전라남도 무안군 무안읍 교촌리 75-19번지 일원
2. 사업의 종류 및 명칭
 - 종류 : 군계획시설(교통시설-도로)사업
 - 명칭 : 무안전통시장 도시계획도로 개설공사
3. 사업의 면적 또는 규모

구분	규 모				기능	연 장(m)				시점	종점	사용 형태	비 고
	등급	류별	번호	폭원 (m)		결정	기시행	금회 시행	금후 시행				
기정	소로	1	14	10	국지 도로	295	-	87	208	중로 1-1	중로 2-2		전고114호 02.5.31.
기정	소로	1	31	10	국지 도로	335	116	102	117	대로 3-3	중로 2-6		전고114호 02.5.31.

※ 국토계획법 제87조(도시·군계획시설사업의 분할 시행)에 따른 부분 시행

4. 사업시행자의 성명 및 주소
 - 성 명 : 무안군수
 - 주 소 : 전남 무안군 무안읍 무안로 530 (허가경제과)
5. 사업의 착수 및 준공 예정일 : 실시계획 인가일 ~ 2016. 08. 31.
6. 수용 또는 사용할 토지 또는 건물의 소재지·지번·지목 및 면적, 소유권과 소유권 외의 권리의 명세 및 그 소유자·권리자의 성명·주소 : 다음
7. 기타 사항은 무안군청 허가경제과(061-450-5720)로 문의하여 주시기 바랍니다.

□ 수용 또는 사용할 토지 또는 건물의 소재지·지번·지목 및 면적, 소유권과 소유권외의 권리의 명세 및 그 소유자·권리자의 성명·주소

○ 토지조서

일련 번호	소재지	지번	지목	지적면적 (㎡)	편입면적 (㎡)	소 유 자		소유권 외의 권리		
						성명	주소	권리 구분	성명	주소
계				3,532.0	1,928.0					
1	성내리	25-19	전	1558.0	522.0	농림축산 식품부				
2	교촌리	73-2	창	270.0	270.0	무안군				
3	교촌리	75-10	구	1,069.0	504.0	국토교통부				
4	교촌리	75-19	답	466.0	466.0	무안군				
5	교촌리	75-22	도	40.0	40.0	국토교통부				
6	교촌리	75-24	구	19.0	19.0	국토교통부				
7	교촌리	75-28	구	8.0	5.0	국토교통부				
8	교촌리	79-16	임	102.0	102.0	무안군				

무안군 고시 제2016-60호

무안 군관리계획(공원조성계획) 결정(경미한 변경), 및 실시계획변경인가 고시

일로읍 청호리 109-28번지 일원에 영산강 역사문화체험 전통벚길조성사업과 관련하여 무안군 고시 제2014-55호(2014.4.24.), 무안군 고시 제2014-113호(2014.8.8.)로 무안 군관리계획 결정 및 실시계획 인가된 사항에 대하여 「국토의 계획 및 이용에 관한 법률」 제30조 및 제88조, 「전라남도 사무위임 조례」 제2조 규정에 의거 군관리계획(공원조성계획) 결정(경미한 변경), 실시계획 변경인가하고, 다음과 같이 고시합니다.

2016. 5. 19

무안군수

1. 무안 군관리계획(공원조성계획) 결정(경미한변경) 조서 : 다음
2. 무안 군계획시설(도로, 공원)사업 실시계획 변경인가 조서 : 다음
3. 관계서류는 무안군청 지역개발과(061-450-5768) 및 관광문화과(061-450-5478)에 비치하고 일반인에게 보입니다.

군관리계획(공원조성계획) 결정(경미한변경) 조서

1. 용도지역·지구·구역에 관한 군관리계획 결정(변경) 조서 : 변경없음
2. 군계획시설 결정(변경) 조서 : 변경없음

가. 교통시설

- 도로 결정 조서

구분	규 모				기능	연장 (m)	기 점	종 점	사용 형태	주 요 경과지	최 초 결정일	비고
	등급	류별	번호	폭원 (m)								
기정	소로	2	117	8	국지 도로	84	일로읍 청호리 109-1	일로읍 청호리 109-28	일반 도로	-	무안군 제18호 (2013.2.27.)	

나. 공간시설

- 공원 결정 조서

구분	도면 표시 번호	시설명	시설의 종류	위치	면적 (㎡)			최 초 결정일	비고
					기정	변경	변경후		
기정	1	주룡내루	문화 공원	일로읍 청호리 109-28	6,460	-	6,460	무안군 제18호 (2013.2.27.)	

3. 공원조성계획 결정(경미한변경) 조서

가. 공원조성계획 총괄표

시설구분		부지면적(㎡)		구성비(%)		비고
		당초	변경	당초	변경	
총 면 적		6,460	6,460	100.0	100.0	
공원 시설	소 계	3,147	2,762	48.72	42.76	
	도로 및 광장	1,577	1,577	24.41	24.41	
	조경시설	211	211	3.27	3.27	
	휴양시설	113	113	1.75	1.75	
	교양시설	303	303	4.69	4.69	
	편의시설	418	33	6.47	0.51	
	관리시설	525	525	8.13	8.13	
녹 지		3,313	3,698	51.28	57.24	

나. 공원조성계획 세부조서

구분	도면 표시 번호	시 설 명	수량/총수		면 적(㎡)		비 고
			당초	변경	당초	변경	
합 계					6,460	6,460	변경없음
시설 계					3,147	2,762	"
도로 및 광장	1-1	내부보행로	-	-	412	412	"
	1-2	진입광장	-	-	198	198	"
	1-3	두렁랑	-	-	967	967	"
소 계					1,577	1,577	"
조경 시설	2-1	화계	-	-	106	106	"
	2-2	돌탑	-	-	75	75	"
	2-3	장독대	-	-	30	30	"
소 계					211	211	"
휴양 시설	3-1	적벽정	-	-	53	53	"
	3-2	용호정	-	-	38	38	"
	3-3	앉음벽	-	-	22	22	"
소 계					113	113	"
교양 시설	4-1	용진강아외무대	-	-	224	224	"
	4-2	주룡탑	-	-	79	79	"
소 계					303	303	"
편익 시설	5-1	안내센터,카페, 특산물판매장	안내센터,카페 특산물판매장	화장실	418	33	도 종합감사시 안내센터운영에 따른 효율성 재검토 및 시공업체 부도로 재설계시 기존 편익시설 삭제 및 화장실 신설
소 계					418	33	편익시설 변경으로 면적 감
관리 시설	6-1	주차장	-	-	498	498	변경없음
	6-2	자전거 정거장	-	-	27	27	"
소 계					525	525	"
녹지	-	녹지공간	-	-	3,313	3,698	편익시설 감소로 녹지면적 증
소 계					3,313	3,698	"

군계획시설(도로, 공원)사업 실시계획 변경인가 조서

1. 사업 시행지 : 전라남도 무안군 일로읍 청호리 109-28번지 일원
2. 사업의 종류 및 명칭
 - 종 류 : 군계획시설(도로, 공원)사업
 - 명 칭 : 영산강 역사문화체험 전통벚길조성사업
3. 사업의 면적 또는 규모
 - 사업면적 : 7,132㎡
 - 규모 : 문화공원 1개소(A=6,460㎡), 도로(소로2-117) L=84m, B=8m
4. 사업시행자의 성명 및 주소
 - 성 명 : 무안군수
 - 주 소 : 전남 무안군 무안읍 무안로 530 (관광문화과)
5. 사업의 착수 및 준공 예정일
 - 당 초 : 2014. 4. 24. ~ 2016. 4. 23.
 - 변 경 : 2014. 4. 24. ~ 2016. 6. 30. (기간연장)
6. 수용 또는 사용할 토지 또는 건물의 소재지·지번·지목 및 면적, 소유권과 소유권 외의 권리의 명세 및 그 소유자·권리자의 성명·주소 : 다음

□ 수용 또는 사용할 토지 또는 건물의 소재지·지번·지목 및 면적, 소유권과 소유권 외의 권리의 명세 및 그 소유자·권리자의 성명·주소

○ 교통시설(도로)

연번	소재지	지번	지목	면적(㎡)		소유자		관계인		비고
				대장	편입	주 소	성 명	주 소	성 명	
1	일로읍 청호리	109-1	도	1,488	164		공 (전라남도)			
2	일로읍 청호리	109-28	잡	1,567	43		공 (무안군)			
3	일로읍 청호리	114-11	도	1,377	91		공 (전라남도)			
4	일로읍 청호리	578	도	5,021	374		국 (국토교통부)			
계				9,453	672					

○ 공간시설(문화공원)

연번	소재지	지번	지목	면적(㎡)		소유자		관계인		비고
				대장	편입	주 소	성 명	주 소	성 명	
1	일로읍 청호리	109-11	잡	2,256	2,256		공 (무안군)			
2	일로읍 청호리	109-21	구	250	61		공 (무안군)			
3	일로읍 청호리	109-22	잡	1,510	1,510		공 (무안군)			
4	일로읍 청호리	109-28	잡	1,567	1,111		공 (무안군)			
5	일로읍 청호리	112	대	317	304		공 (무안군)			
6	일로읍 청호리	578	도	5,021	207		국 (국토교통부)			
7	일로읍 청호리	786	천	1,527,316	1,011		국 (국토교통부)			
계				1,538,237	6,460					

함평군 고시 제2016-31호

학교 명암 축산특화농공단지(변경)승인 고시

학교 명암 축산특화농공단지계획에 대하여 「산업단지 인·허가 절차 간소화를 위한 특별법」 제15조 규정에 의거 산업단지계획을 다음과 같이 변경 승인 고시합니다.

2016. 5. 19

함평군수

I. 학교 명암 축산특화 농공단지 (변경)지정(개발계획)

1. 농공단지의 명칭·위치 및 면적(변경없음)

가. 명 칭 : 학교 명암 축산특화 농공단지

나. 위 치 : 전라남도 함평군 학교면 사거리 335-162번지 일원

다. 면 적 : 143,550㎡

2. 농공단지의 지정목적(변경없음)

가. 쾌적한 농공단지 조성으로 농촌지역의 균형발전과 농외소득원 개발을 통한 농가소득 증대를 도모하고, 쾌적하고 저렴한 공장용지를 제공하여 도·농지역의 균형발전으로 지역경제 활성화에 기여하고자 함

3. 농공단지개발사업의 시행자(변경없음)

가. 성명 : 함평군수

나. 주소 : 전라남도 함평군 함평읍 중앙길 200

4. 농공단지의 개발기간 및 방법(변경없음)

가. 개 발 기 간 : 2013 ~ 2017년

나. 개 발 방 식 : 공영개발

5. 주요유치업종 및 유치업종배치계획(변경없음)

가. 주요유치업종

표준산업분류	업 종 구 분	업 종 명
10	식 료 품	◦식료품 제조업

나. 유치업종배치계획

업 종 별	면 적(㎡)	구성비(%)	비 고
산업시설용지	95,814	100.0	
식료품제조업(C10)	95,814	100.0	

6. 토지이용계획 및 주요기반시설계획(변경없음)

가. 토지이용계획

구 분		면적(㎡)	구성비(%)	비고
합 계		143,550	100.0	
산업시설용지		95,814	66.7	
지원시설용지		10,364	7.2	
공공시설 용지	소 계	19,621	13.7	
	도 로	12,147	8.5	
	주 차 장	863	0.6	
	수질오염방지시설	2,258	1.6	
	유 수 지	4,353	3.0	
녹지용지	소 계	17,751	12.4	
	공 원	1,328	0.9	
	녹 지	16,423	11.5	

나. 주요기반시설계획

1) 교통시설계획

가) 도로 총괄

구분	합 계			1 류			2 류			3 류		
	노선수	연장	면적	노선수	연장	면적	노선수	연장	면적	노선수	연장	면적
합계	5	1,407	18,133	1	232	2,354	3	648	10,760	1	407	5,019
중로	2	1,055	14,749	-	-	-	1	648	9,730	1	407	5,019
소로	3	352	3,384	1	232	2,354	2	120	1,030	-	-	-

※ 구역내 도로에 한함

나) 도로계획

구분	규 모				기능	연장 (m)	기 점	종 점	사용 형태	주 요 경과지	최 초 결정일	비고
	등급	류별	번호	폭원 (m)								
신설	중로	2	404	15	국지 도로	648	학교면 사거리 대로3-402	학교면 사거리 중로3-404	일반 도로			
신설	중로	3	404	12	국지 도로	407	학교면 사거리 중로2-404	학교면 사거리 소로1-410	일반 도로			
신설	소로	1	410	10	국지 도로	232	학교면 사거리 중로2-404	학교면 사거리 중로3-404	일반 도로			
기정	소로	1	403	10	국지 도로	774	학교면 사거리 중로3-402	학교면 죽정리 1430도 도시지역 구역계	일반 도로		전남고시 제103호 (1979.5.29)	구역외 도로

구분	규 모				기능	연장 (m)	기 점	종 점	사용 형태	주 요 경과지	최 초 결정일	비고
	등급	류별	번호	폭원 (m)								
변경	소로	1	403	10	국지 도로	724	학교면 사거리 중로3-402	학교면 사거리 중로2-404	일반 도로			연장 축소 선형 변경
폐지	소로	2	402	8	국지 도로	185	학교면 사거리 소로1-403	학교면 사거리 도축장	일반 도로		전남고시 제2002-208호 (2002.10.2)	노선 폐지
기정	소로	2	424	8	국지 도로	2,432	학교면 죽정리 소로1-403	학교면 월산리 소로2-423	일반 도로			구역외 도로
변경	소로	2	424	8	국지 도로	2,377	학교면 사거리 중로2-404	학교면 월산리 소로2-423	일반 도로			연장 축소
신설	소로	2	427	8	국지 도로	98	학교면 사거리 중로3-404	학교면 사거리 335-12임 명암축산농공단지	일반 도로			
신설	소로	2	428	8	국지 도로	22	학교면 사거리 소로1-410	학교면 사거리 335-66임 명암축산농공단지	일반 도로			

다) 주차장계획

구분	도면 표시 번호	시설명	위 치	면 적 (㎡)			최 초 결정일	비고
				기정	변경	변경후		
합 계				-	증) 863	863		
신설	18	주차장	학교면 사거리 335-148번지 일원	-	증) 863	863		

2) 공간시설계획

가) 공원계획

구분	도면 표시 번호	공원명	시설의 세 분	위 치	면 적(㎡)			최 초 결정일	비 고
					기정	변경	변경후		
계	1개소				-	증 1,328	1,328		
신설	35	-	소공원	학교면 사거리 335-149번지 일원	-	증 1,328	1,328		

나) 녹지계획

구분	도면 표시 번호	시설명	시설의 세 분	위 치	면 적(㎡)			최초 결정일	비 고
					기정	변경	변경후		
합계	4개소				1,800	증 14,623	16,423		
변경	6	녹지	완충 녹지	학교면 사거리 산28-19번지 일원	1,800	증 7,620	9,420	1996	
신설	27	녹지	완충 녹지	학교면 사거리 335-139번지 일원	-	증 3,120	3,120		
신설	28	녹지	완충 녹지	학교면 사거리 335-108번지 일원	-	증 2,364	2,364		
신설	29	녹지	완충 녹지	학교면 사거리 335-113번지 일원	-	증 1,519	1,519		

3) 공급처리계획

가) 용수공급계획

구 분		공업용수량(㎥/일)	생활용수량(㎥/일)	합 계	비 고
용수 공급량 (㎥/일)	일평균	1,656	34	1,690	
	일최대	1,656	42	1,698	
	시간최대	2,483	63	2,546	

나) 하수처리계획

구 분	일최대 오폐수량(㎥/일)				비 고
	공장폐수량	생활오수량	지하수유입량	계	
일평균	1,158	23	59	1,240	계획 시설용량: 1,300㎥/일
일최대	1,158	29	59	1,246	
시간최대	1,736	43	59	1,838	

다) 폐기물처리계획

구 분		생활폐기물 (산업·자원시설)	사업장 배출시설계 폐기물	지 정 폐기물	슬라지 발생량	합 계
발생량	kg/일	252.0	15,234.0	-	6,195.0	21,681.0
	톤/년	75.6	4,570.0	-	1,859.0	6,504.6

라) 전력공급계획

구 분	부지면적 (㎡)	전력원단위 (KWh/㎡·년)	전력수요 (KW/일)	부 하 율 (%)	개별최대 부하(KW)
합 계	95,814		44,649		26,879
식료품	95,814	466	44,649	0.602	26,879

마) 통신시설계획

구 분		규 모(㎡)	인 구(인)	소요회선(회선)	비고
총 계		-	-	17	
업 무 용	소 계	106,178	158	16	
	산업시설용지	95,814	138	14	
	지원시설용지	10,364	20	2	
공 중 전 화		-	158	1	

7. 산업단지의 개발을 위한 주요시설 지원계획(해당사항 없음)
8. 수용·사용할 토지·건축물, 그 밖의 물건이나 권리가 있는 경우에는 그 세목과 그 소유자 및 「공익사업을 위한 토지 등의 취득 및 보상에 관한 법률」 제2조제5호의 규정에 의한 관계인의 성명·주소 : 다음(변경)
9. 관계도서는 함평군청 전략경영과(061-320-3867)에 비치하고 이해관계인 및 일반인에게 보입니다.

수용 또는 사용할 토지 및 물건 세목조서(변경)

□ 토지조서(변경)

일련 번호	소재지	지번	지목	면적(㎡)		토지소유자		관계인			비고
				공부	편입	성명 또는 명칭	주소	성명 또는 명칭	주소	권리의 종류 및 내용	
합 계				160,798	143,550						당초
합 계				160,798	143,550						변경
1	학교면 사거리	42-13	전	456	456	석천종삼					
2	학교면 사거리	229	전	496	496	박창진	서울시 도봉구 방학동 657-7				
3	학교면 사거리	230	전	1,878	1,343	박창진	서울시 도봉구 방학동 657-7				당초
	학교면 사거리	230	전	1,878	1,331	박창진	서울시 도봉구 방학동 657-7				변경
4	학교면 사거리	334	전	750	750	민왕기	담양군 남면 연천리 150-5	농업협동 조합중앙회	서울시 중구 충정로 17가5 (우산동지점)	근저당권	
								신한은행	서울시 중구 태평로 2가120 (광산금융센터)	근저당권	
5	학교면 사거리	334-1	도	245	245	함평군					
6	학교면 사거리	334-2	전	469	469	최일순	함평군 학교면 사거리 391				
7	학교면 사거리	335-13	임	360	205	국 (재무부)					
8	학교면 사거리	335-14	임	886	886	이이상	함평군 학교면 사거리 323-4	천지농업 협동조합	함평군 학교면 학교리 878-65	근저당권, 지상권	
9	학교면 사거리	335-16	임	3,904	3,904	국 (재무부)					
10	학교면 사거리	335-26	임	3,378	81	구양례	함평군 학교면 학교길 51	최항섭	경기도 성남시 분당구 불정로 141, 101동 1203호	가등기	당초
	학교면 사거리	335-26	임	3,378	82	구양례	함평군 학교면 학교길 51	최항섭	경기도 성남시 분당구 불정로 141, 101동 1203호	가등기	변경
11	학교면 사거리	335-54	임	460	63	국 (재무부)					당초
	학교면 사거리	335-54	임	460	65	국 (재무부)					변경
12	학교면 사거리	335-55	전	337	337	국 (재무부)					

일련 번호	소재지	지번	지목	면적(㎡)		토지소유자		관계인			비고
				공부	편입	성명 또는 명칭	주소	성명 또는 명칭	주소	권리의 종류 및 내용	
13	학교면 사거리	335-56	임	555	477	국 (재무부)					당초
	학교면 사거리	335-56	임	555	441	국 (재무부)					변경
14	학교면 사거리	335-57	임	2,215	1,803	이이상	함평군 학교면 사거리 323-4	천지농업 협동조합	함평군 학교면 학교리 878-65	근저당권, 지상권	당초
	학교면 사거리	335-57	임	2,215	1,786	이이상	함평군 학교면 사거리 323-4	천지농업 협동조합	함평군 학교면 학교리 878-65	근저당권, 지상권	변경
15	학교면 사거리	335-69	전	2,866	635	박점수	함평군 학교면 사거리 456				당초
	학교면 사거리	335-69	전	2,866	507	박점수	함평군 학교면 사거리 456				변경
16	학교면 사거리	335-80	전	1,438	463	한국농어촌공사	경기도 의왕시 포일동 487				
17	학교면 사거리	335-93	전	235	235	구양례	함평군 학교면 학교길 51	최항섭	경기도 성남시 분당구 불정로 141, 101동 1203호	가등기	
18	학교면 사거리	335-94	전	258	72	구양례	함평군 학교면 학교길 51	최항섭	경기도 성남시 분당구 불정로 141, 101동 1203호	가등기	당초
	학교면 사거리	335-94	전	258	63	구양례	함평군 학교면 학교길 51	최항섭	경기도 성남시 분당구 불정로 141, 101동 1203호	가등기	변경
19	학교면 사거리	335-105	전	172	172	국 (재무부)					
20	학교면 사거리	335-106	전	436	436	국 (재무부)					
21	학교면 사거리	335-107	전	248	248	국 (재무부)					
22	학교면 사거리	335-108	전	3,729	1,692	고복순	함평군 학교면 사거리 718-7				당초
	학교면 사거리	335-108	전	3,729	1,723	고복순	함평군 학교면 사거리 718-7				변경
23	학교면 사거리	335-109	전	417	417	박맹님	함평군 학교면 월산리 663				
24	학교면 사거리	335-114	전	1,098	742	김경국	경기도 부천시 소사구 범박동 152-2 현대홈타운4단지 402-606				당초
	학교면 사거리	335-114	전	1,098	1,098	김경국	경기도 부천시 소사구 범박동 152-2 현대홈타운4단지 402-606				변경

일련 번호	소재지	지번	지목	면적(㎡)		토지소유자		관계인			비고
				공부	편입	성명 또는 명칭	주소	성명 또는 명칭	주소	권리의 종류 및 내용	
25	학교면 사거리	335-115	전	40	40	구양례	함평군 학교면 학교길 51	최항섭	경기도 성남시 분당구 불정로 141, 101동 1203호	기등기	
26	학교면 사거리	335-117	전	410	410	박점수	함평군 학교면 사거리 456				
27	학교면 사거리	335-118	전	59	59	박점수	함평군 학교면 사거리 456				
28	학교면 사거리	335-138	전	739	739	박맹님	함평군 학교면 월산리 663				
29	학교면 사거리	335-139	전	666	666	박맹님	함평군 학교면 월산리 663				
30	학교면 사거리	335-140	답	68	68	함평군					
31	학교면 사거리	335-141	답	984	984	함평군					
32	학교면 사거리	335-142	답	606	606	함평군					
33	학교면 사거리	335-143	답	113	113	함평군					
34	학교면 사거리	335-144	답	349	349	함평군					
35	학교면 사거리	335-145	답	143	143	함평군					
36	학교면 사거리	335-146	답	647	647	전양원	함평군 함평읍 기각리 737				
37	학교면 사거리	335-147	전	190	190	함평군					
38	학교면 사거리	335-148	전	1,011	1,011	함평군					
39	학교면 사거리	335-149	답	1,285	1,285	함평군					
40	학교면 사거리	335-150	전	487	487	함평군					
41	학교면 사거리	335-157	잡	15,138	15,138	(주)유성식품	함평군 학교면 사거리 335-157	농업협동 조합중앙회	서울시 중구 충정로 1가75 (우산동지점)	근저당권	
								신한은행	서울시 중구 태평로 2가120 (광신금융센터)	근저당권	

일련 번호	소재지	지번	지목	면적(㎡)		토지소유자		관계인			비고
				공부	편입	성명 또는 명칭	주소	성명 또는 명칭	주소	권리의 종류 및 내용	
42	학교면 사거리	335-158	잡	693	693	(주)우성식품	함평군 학교면 사거리 335-157	농업협동 조합중앙회	서울시 중구 충정로 17가75 (우산동지점)	근저당권	
								신한은행	서울시 중구 태평로 2가120 (광산금융센터)	근저당권	
43	학교면 사거리	335-160	잡	9,386	9,386	(주)우성식품	함평군 학교면 사거리 335-157	농업협동 조합중앙회	서울시 중구 충정로 17가75 (우산동지점)	근저당권	
								신한은행	서울시 중구 태평로 2가120 (광산금융센터)	근저당권	
44	학교면 사거리	335-161	잡	1,626	1,626	(주)우성식품	함평군 학교면 사거리 335-157	농업협동 조합중앙회	서울시 중구 충정로 17가75 (우산동지점)	근저당권	
								신한은행	서울시 중구 태평로 2가120 (광산금융센터)	근저당권	
45	학교면 사거리	335-162	잡	34,750	34,750	(주)우성식품	함평군 학교면 사거리 335-157	농업협동 조합중앙회	서울시 중구 충정로 17가75 (우산동지점)	근저당권	
								신한은행	서울시 중구 태평로 2가120 (광산금융센터)	근저당권	
46	학교면 사거리	335	전	2,671	918	김연자	함평군 학교면 사거리 773				당초
	학교면 사거리	335	전	2,671	908	김연자	함평군 학교면 사거리 773				변경
47	학교면 사거리	338	전	1,322	33	한상룡	함평군 학교면 사거리 330-2				
48	학교면 사거리	341-52	대	155	45	국 (기획재정부)					당초
	학교면 사거리	341-52	대	155	46	국 (기획재정부)					변경
49	학교면 사거리	959	도	198	21	국 (건설부)					당초
	학교면 사거리	959	도	198	20	국 (건설부)					변경
50	학교면 사거리	960	구	992	159	국 (농림수산부)					당초
	학교면 사거리	960	구	992	158	국 (농림수산부)					변경

일련 번호	소재지	지번	지목	면적(㎡)		토지소유자		관계인			비고
				공부	편입	성명 또는 명칭	주소	성명 또는 명칭	주소	권리의 종류 및 내용	
51	학교면 사거리	산11-1	임	2,568	1,206	국 (재정경제부)					당초
	학교면 사거리	산11-1	임	2,568	1,105	국 (재정경제부)					변경
52	학교면 사거리	산11-8	임	1,488	1,488	국 (산림청)					
53	학교면 사거리	산12	임	2,975	2,975	국 (재정경제부)					
54	학교면 사거리	산13-1	임	30,033	30,033	함평군					
55	학교면 사거리	산14	임	3,022	3,022	피평윤씨 송돈중중	함평군 학교면 월산리 271				
56	학교면 사거리	산15	임	595	595	조화신	영광군 백수읍 지산리 575-1				
57	학교면 사거리	산20-4	임	1,651	586	백완규	경기 과천시 부림동 41 주공아파트 811동 201호				당초
	학교면 사거리	산20-4	임	1,651	510	백완규	경기 과천시 부림동 41 주공아파트 811동 201호				변경
58	학교면 사거리	산28-1	임	13,487	13,487	함평군					
59	학교면 사거리	산28-17	임	2,019	2,019	함평군					
60	학교면 사거리	산28-19	임	946	946	췌우성식품	함평군 학교면 사거리 335-157	농업협동 조합중앙회	서울시 중구 충정로 17가75 (우산동지점)	근저당권	
								신한은행	서울시 중구 태평로 2가120 (광산금융센터)	근저당권	

□ 물건 세목조서(수목)(변경없음)

일련 번호	소재지		지번	지목	물건의 종류	구조 및 규격	단위	수량	토지소유자		실소유자		비고
	읍면	리							주소	성명	주소	성명	
1	학교	사거	335-141	답	감나무		그루	5		함평군			
2	학교	사거	335-148	전	감탕나무		그루	7		함평군			
3-1	학교	사거	산13-1	임	가죽나무		그루	1,400			학교면 학교길149-5	이이상	
3-3	학교	사거	산13-1	임	가죽나무		그루	1,070			학교면 학교리878-12	장홍석	
3-4	학교	사거	산13-1	임	황금촉백		그루	2					분묘번호 :80
					옥향나무		그루	1					
					단풍나무		그루	1					
3-5	학교	사거	산13-1	임	황금촉백		그루	4					
					철쭉		그루	2					
					단풍나무		그루	4					
3-6	학교	사거	산13-1	임	철쭉		그루	1					
					편백나무		그루	1					
3-7	학교	사거	산13-1	임	촉백나무		그루	1					
3-8	학교	사거	산13-1	임	편백나무		그루	2					
					황금촉백		그루	2					분묘번호 :134
					철쭉		그루	1					분묘번호 :134
					사철나무		그루	1					
3-9	학교	사거	산13-1	임	은행나무		그루	1					
3-10	학교	사거	산13-1	임	황금촉백		그루	18					
3-11	학교	사거	산13-1	임	가죽나무		그루	1,886			학교면 월호리96	오춘택	
3-12	학교	사거	산13-1	임	복숭아나무		그루	1			학교면 월호리96	오춘택	
3-13	학교	사거	산13-1	임	산사나무		그루	500			학교면 학교 월봉길73-30	윤경환	

일련 번호	소재지		지번	지목	물건의 종류	구조 및 규격	단위	수량	토지소유자		실소유자		비고
	읍면	리							주소	성명	주소	성명	
3-14	학교	사거	산13-1	임	황금촉백		그루	15					분묘번호 :69
					사철나무		그루	2					
3-15	학교	사거	산13-1	임	황금촉백		그루	10					분묘번호 :60
					철쭉		그루	4					
3-16	학교	사거	산13-1	임	가죽나무		그루	1,060			학교면 학교길149-5	이이상	
3-17	학교	사거	산13-1	임	전나무		그루	1					분묘번호 :103
3-18	학교	사거	산13-1	임	황금촉백		그루	2					분묘번호 :141
3-19	학교	사거	산13-1	임	황금촉백		그루	4					분묘번호 :143
3-20	학교	사거	산13-1	임	향나무		그루	1					분묘번호 :115
4-1	학교	사거	산14	임	황금촉백		그루	1	함평군 학교면 월산리271	파평윤씨 송돈종중		운상울	분묘번호 :42
4-2	학교	사거	산14	임	황금촉백		그루	1					분묘번호 :42
4-3	학교	사거	산14	임	촉백나무		그루	1					분묘번호 :35
					황금촉백		그루	6					분묘번호 :38
					반송		그루	2					분묘번호 :45
					황금촉백		그루	3					
					소나무		그루	1					분묘번호 :35
5-1	학교	사거	산28-1	임	복분자		m ²	898		함평군	학교면 학교길149-5	이이상	
5-2	학교	사거	산28-1	임	가죽나무		그루	150			학교면 학교길126-7	맹진호	
5-3	학교	사거	산28-1	임	소나무		그루	2,200			학교면 학교길149-5	이이상	
5-4	학교	사거	산28-1	임	가죽나무		그루	1,201			학교면 학교길126-7	맹진호	
5-5	학교	사거	산28-1	임	가죽나무		그루	2,200			학교면 월호리96	오춘택	
5-6	학교	사거	산28-1	임	가시오가피		그루	10,000			학교면 학교 월봉길73-30	윤경환	
					헛개나무		그루	15					
5-7	학교	사거	산28-1	임	가죽나무		그루	1,330			학교면 월호리96	오춘택	
					뽕나무		그루	1					

일련 번호	소재지		지번	지목	물건의 종류	구조 및 규격	단위	수량	토지소유자		실소유자		비고
	읍면	리							주소	성명	주소	성명	
					복숭아나무		그루	1					
6	학교	사거	335-138	전	감나무		그루	29	함평군 학교면 월산리663	박맹님			
					고사리		m ²	610					
7	학교	사거	335-16	임	감나무		그루	23		재무부	학교면 월산리663	박맹님	
					모시		m ²	406					
8	학교	사거	335-108	전	자귀나무		그루	55	함평군 학교면 사거리718-7	고복순	학교면 학교 월봉길73-30	윤경환	
					가죽나무		그루	800					
9	학교	사거	335-57	임	석류나무		그루	225	함평군 학교면 사거리 323-4	이이상			
10	학교	사거	335-80	전	석류나무		그루	95	경기도 의왕시 포일동487	한국농어촌 공사	함평군 학교면 사거리323-4	이이상	
11	학교	사거	335-55	전	헛개나무		그루	14		재무부	학교면 학교 월봉길73-30	윤경환	
					감나무		그루	8					
					가죽나무		그루	471					
12-1	학교	사거	산12	임	헛개나무		그루	15		재정경제부	학교면 학교 월봉길73-30	윤경환	
					뽕나무		그루	4					
					가죽나무		그루	1,631					
12-2	학교	사거	산12	임	가죽나무		그루	2,108			학교면 월호리96	오춘택	
13	학교	사거	산11-8	임	뽕나무		그루	2		산림청	학교면 학교 월봉길73-30	윤경환	
					헛개나무		그루	7					
					감나무		그루	2					
					가죽나무		그루	523					
14	학교	사거	335-56	임	가죽나무		그루	394		재무부	학교면 학교월봉길73-30	윤경환	
15	학교	사거	335-107	전	가죽나무		그루	359		재무부	학교면 학교월봉길73-30	윤경환	
16	학교	사거	335-105	전	가죽나무		그루	222		재무부	학교면 학교월봉길73-30	윤경환	
17	학교	사거	산11-1	임	가죽나무		그루	2,006		재정경제부	학교면 학교월봉길73-30	윤경환	윤경환 40% 오춘택 60%
18-1	학교	사거	335-162	잡	가죽나무		그루	547	함평군 학교면 사거리 335-157	(주)우성 식품	학교면 사거리452	주승복	
18-2	학교	사거	335-162	잡	가죽나무		그루	553			학교면 사거리452	주승복	
18-3	학교	사거	335-162	잡	감나무		그루	3					
					뽕나무		그루	1					
					복숭아나무		그루	2					
					살구나무		그루	1					
					석류나무		그루	1					

일련 번호	소재지		지번	지목	물건의 종류	구조 및 규격	단위	수량	토지소유자		실소유자		비고
	읍면	리							주소	성명	주소	성명	
					매실나무		그루	2					
18-4	학교	사거	335-162	잡	동백나무		그루	2					분묘번호 :59
					황금촉백		그루	11					
					철쭉		그루	16					
					옥향나무		그루	1					
18-5	학교	사거	335-162	잡	가죽나무		그루	1,040			학교면 월호리96	오춘택	
19	학교	사거	335-146		가죽나무		그루	600			함평군 학교면 학교길 126-7	박병석	
20	학교	사거	335-141		PE관		m	150			학교면 학교길152-7	박상식	
					흙관	콘크리트	EA	4					
					흙관	PE	EA	1					
21	학교	사거	산13-1		창고	블록 스레트	m ²	14			학교면 월산리276	박경남	

□ 물건 세목조서(분묘)(변경없음)

분묘 번호	소재지		지번	지목	종류	구조 및 규격	단위	수량	토지소유자		실소유자		비고
	읍면	리							주소	성명	주소	성명	
계													
1	학교	사거	334-2	전	분묘	단장	기	1	함평군 학교면 사거리391	최일순			
1-1					돌레석		EA	1					
1-2					상석		EA	1					
2	학교	사거	산335-26	임	분묘	단장	기	1	함평군 학교면 학교길51	구양례	전남 함평군 학교면 사거리403	박상식	
2-1					석축	자연석	m ²	30					
3	학교	사거	산11-8	임	분묘	단장	기	1		국(산림청)			
4	학교	사거	산11-8	임	분묘	단장	기	1		국(산림청)			
5	학교	사거	산11-8	임	분묘	단장	기	1		국(산림청)	전남 함평군 학교면 경화동길8	박영환	
5-1					표석		EA	1					
6	학교	사거	산11-8	임	분묘	단장	기	1		국(산림청)	광주시 북구 중흥2동339-16 진명하이빌402호	박종진	
7	학교	사거	산11-8	임	분묘	단장	기	1		국(산림청)			
8	학교	사거	산11-8	임	분묘	단장	기	1		국(산림청)	학교면 학교길149-5	이이상	
9	학교	사거	산11-8	임	분묘	단장	기	1		국(산림청)	광주광역시 서구 쌍촌동894-24	서학균	
10	학교	사거	335-14	임	분묘	단장	기	1	함평군 학교면 사거리323-4	이이상			
11	학교	사거	335-14	임	분묘	단장	기	1			학교면 사거리390	임맹순	
12	학교	사거	335-14	임	분묘	단장	기	1			민원봉사과	오호석	
13	학교	사거	335-14	임	분묘	단장	기	1			전남 함평군 엄다면 학야길35	문인님	
14	학교	사거	335-14	임	분묘	단장	기	1					
15	학교	사거	335-14	임	분묘	단장	기	1					
16	학교	사거	335-14	임	분묘	단장	기	1					
17	학교	사거	335-106	전	분묘	단장	기	1		국(재무부)	경기도 용인시 수지구 상현로27,175동601호	강종수	
17-1					표석		EA	1					
18	학교	사거	335-106	전	분묘	단장	기	1					
19	학교	사거	335-106	전	분묘	단장	기	1			경기도 안산시 상록구 사사동 현대아파트102동1303호	김영일	
19-1					표석		EA	1					
20	학교	사거	335-55	전	분묘	단장	기	1		국(재무부)	경기도 성남시 수정구 단대동127208호	한상집	
20-1					표석		EA	1					
21	학교	사거	산12	임	분묘	단장	기	1		국 (재정경제부)	서울시 강북구 수유동134-67도봉상사	신광근	
21-1					표석		EA	1					
22	학교	사거	산12	임	분묘	단장	기	1		국 (재정경제부)	광주시 광산구 신기동 신창부영6차1203동801호	창정원	

분묘 번호	소재지		지번	지목	종류	구조 및 규격	단위	수량	토지소유자		실소유자		비고
	읍면	리							주소	성명	주소	성명	
23	학교	사거	산12	임	분묘	단장	기	1		국 (재정경제부)	함평군 함장로1202-2 함평농기계	오진석	
24	학교	사거	산14	임	분묘	단장	기	1	함평군 학교면 월산리271	피평윤씨송돈 중종	함평군 학교면 사거리울동	윤상률	
25	학교	사거	산14	임	분묘	단장	기	1			서울시 관악구 신사동 신사로14-67	윤남중	
25-1					표석		EA	1					
25-2					상석		EA	1					
26	학교	사거	산14	임	분묘	단장	기	1			서울시 동작구 사다로9가길820103동1407호 (강남아너스빌아파트)	윤석원	
27	학교	사거	산14	임	분묘	단장	기	1			서울시 종로구 낙원동58-1 종로오피스텔1308호	윤해중	
28	학교	사거	산14	임	분묘	단장	기	1			서울시 동작구 사다로9가길820103동1407호 (강남아너스빌아파트)	윤석원	
29	학교	사거	산14	임	분묘	단장	기	1			서울시 종로구 낙원동58-1 종로오피스텔1308호	윤해중	
29-1					와비석		EA	1					
29-2					상석		EA	1					
29-3					망주석		EA	2					
29-4					경계석		EA	1					
30	학교	사거	산14	임	분묘	단장	기	1			서울시 관악구 신사동 신사로14-67	윤남중	
30-1					상석		EA	1					
31	학교	사거	산14	임	분묘	단장	기	1			서울시 관악구 신사동 신사로14-67	윤남중	
31-1					표석		EA	1					
32	학교	사거	산14	임	분묘	단장	기	1			학교면 사거리	김행의	
32-1					와비석		EA	1					
32-2					상석		EA	1					
33	학교	사거	산14	임	분묘	단장	기	1			학교면 월산리월봉	윤영한	
33-1					망주석		EA	2					
34	학교	사거	산14	임	분묘	단장	기	1			학교면 사거리울동 (낙천동)	윤상익	
35	학교	사거	산14	임	분묘	단장	기	1			충남 천안시 신부동 399-6	윤순자	
35-1					와비석		EA	1					
36	학교	사거	산14	임	분묘	단장	기	1			학교면 사거리울동 (낙천동)	윤상익	
36-1					표석		EA	1					
37	학교	사거	산13-1	임	분묘	단장	기	1			학교면 사거리울동길 21	김기철	
38	학교	사거	산14	임	분묘	단장	기	1			학교면 사거리울동 (낙천동)	홍성단	
39	학교	사거	산14	임	분묘	단장	기	1			학교면 사거리울동	윤상익	

분묘 번호	소재지		지번	지목	종류	구조 및 규격	단위	수량	토지소유자		실소유자		비고
	읍면	리							주소	성명	주소	성명	
40	학교	사거	산14	임	분묘	단장	기	1			서울시 송파구 성내천로 38-16	윤해중	
40-1					표석		EA	1					
41	학교	사거	산14	임	분묘	단장	기	1			학교면 울동길30	윤상율	
42	학교	사거	산14	임	분묘	단장	기	1			서울시 광진구 중곡동 84-13	윤태환	
43	학교	사거	산14	임	분묘	단장	기	1			경기도 용인시 기흥구 마북동352 우림아파트103동203호	윤관중	
43-1					와비석		EA	1					
43-2					상석		EA	1					
44	학교	사거	산14	임	분묘	단장	기	1			화순군 화순읍 대리 대성베르힐아파트102동1101호	윤병두	
44-1					표석		EA	1					
44-2					상석		EA	1					
45	학교	사거	산14	임	분묘	단장	기	1			학교면 함영로672-12	홍성단	
46	학교	사거	산14	임	분묘	단장	기	1			학교면 학교월봉길 183-8	윤관중	
47	학교	사거	산14	임	분묘	단장	기	1			수원시 팔달구 권광로37311동1004호 (우만동월드메르디앙아파트)	윤일수	
47-1					표석		EA	1					
47-2					상석		EA	1					
48	학교	사거	산14	임	분묘	단장	기	1			충남 천안시 신부동 399-6	윤순자	
49	학교	사거	산14	임	분묘	단장	기	1			충남 천안시 신부동 399-6	윤순자	
49-1					표석		EA	1					
49-2					상석		EA	1					
50	학교	사거	산14	임	분묘	단장	기	1			서울시 광진구 중곡동 84-13	윤태환	
50-1					갯비석		EA	1					
50-2					윤비석		EA	1					
50-3					상석		EA	1					
50-4					망주석		EA	2					
50-5					산신석		EA	1					
51	학교	사거	산13-1	임	분묘	단장	기	1		함평군	학교면 울동길21-6	김수남	부친
52	학교	사거	산13-1	임	분묘	단장	기	1					
53	학교	사거	산13-1	임	분묘	단장	기	1					
53-1					표석		EA	1					
54	학교	사거	산13-1	임	분묘	단장	기	1					
55	학교	사거	산13-1	임	분묘	단장	기	1			경남 양산시 신기동 해강아파트102-403	정대두	
56	학교	사거	산13-1	임	분묘	단장	기	1					

분묘 번호	소재지		지번	지목	종류	구조 및 규격	단위	수량	토지소유자		실소유자		비고
	읍면	리							주소	성명	주소	성명	
57	학교	사거	산13-1	임	분묘	단장	기	1					
58	학교	사거	산13-1	임	분묘	단장	기	1					
59	학교	사거	335-162	잡	분묘	단장	기	1			학교면 사거리 개화동길45	지유상	
59-1					표석		EA	2					
59-2					상석		EA	1					
59-3					망주석		EA	2					
59-4					산신석		EA	1					
60	학교	사거	산13-1	임	분묘	단장	기	1			민원봉사과	오호석	
61	학교	사거	산13-1	임	분묘	단장	기	1			학교면 사거리울동길 21	김기철	
62	학교	사거	산13-1	임	분묘	단장	기	1			학교면 사거리울동길 21	김기철	
63	학교	사거	산13-1	임	분묘	단장	기	1			학교면 울동길30	윤상울	
64	학교	사거	산13-1	임	분묘	단장	기	1					
65	학교	사거	산13-1	임	분묘	단장	기	1					
65-1					망주석		EA	1					
66	학교	사거	산13-1	임	분묘	단장	기	1					
67	학교	사거	산13-1	임	분묘	단장	기	1					
67-1					상석		EA	1					
68	학교	사거	산13-1	임	분묘	단장	기	1					
68-1					망주석		EA	1					
69	학교	사거	산13-1	임	분묘	단장	기	1			광주시 북구 운암동 119-58	윤두병	
70	학교	사거	산13-1	임	분묘	단장	기	1			울산시 동구 전하2동668-2번지401호	지선행	
71	학교	사거	산13-1	임	분묘	단장	기	1					
72	학교	사거	산13-1	임	분묘	단장	기	1			학교면 마산리 신기마을	노진순	
73	학교	사거	산13-1	임	분묘	단장	기	1			학교면 마산리 신기길16	노귀례	측백8주
73-1					표석		EA	1					
74	학교	사거	산13-1	임	분묘	단장	기	1			서울시 서대문구 통일로523-6(홍은동)	나병찬	
75	학교	사거	산13-1	임	분묘	단장	기	1			함평군 학교면 월신리 276	박복남	
76	학교	사거	산13-1	임	폐묘						경기도 하남시 신장2동 백조현대아파트102동1903호	박경남	폐묘
77	학교	사거	산13-1	임	분묘	단장	기	1			충남 태안군 태안읍 장산리295	김영삼	
78	학교	사거	산13-1	임	분묘	단장	기	1					
79	학교	사거	산13-1	임	분묘	단장	기	1			광주시 북구 용봉동중흥 APT102동603호	박연혜	
79-1					표석		EA	1					
80	학교	사거	산13-1	임	분묘	단장	기	1			광주시 북구 운암동 119-58	윤두병	

분류 번호	소재지		지번	지목	종류	구조 및 규격	단위	수량	토지소유자		실소유자		비고
	읍면	리							주소	성명	주소	성명	
81	학교	사거	산13-1	임	분묘	단장	기	1			인천시 계양구 계산동953-5 한미삼오아파트상가 101동201호	전길수	
82	학교	사거	산13-1	임	분묘	단장	기	1			인천시 계양구 계산동953-5 한미삼오아파트상가 101동201호	전길수	
83	학교	사거	산13-1	임	분묘	단장	기	1					
84	학교	사거	산13-1	임	분묘	단장	기	1			학교면 울동길29	송중섭	명패석 0.06* 0.02*0.3
85	학교	사거	산13-1	임	분묘	단장	기	1					
86	학교	사거	산13-1	임	분묘	단장	기	1			경남 양산시 신기동 해강아파트102-403	정대두	
87	학교	사거	산13-1	임	분묘	단장	기	1			경남 양산시 신기동 해강아파트102-403	정대두	
88	학교	사거	산13-1	임	분묘	단장	기	1					
88-1					제단석		EA	1					돌판 0.3*0.3* 0.03
89	학교	사거	산13-1	임	분묘	단장	기	1					
89-1					제단석		EA	1					
90	학교	사거	산13-1	임	분묘	단장	기	1					
90-1					표석			1					
91	학교	사거	산13-1	임	분묘	단장	기	1			경기도 남양주시 하도읍 가곡로13-3예당S 클래스108동402호	김다임	
92	학교	사거	산13-1	임	분묘	단장	기	1			학교면 사거리울동길 12-8	김기석	
93	학교	사거	산13-1	임	분묘	단장	기	1			학교면 사거리울동길 12-8	김기석	
94	학교	사거	산13-1	임	분묘	단장	기	1				정삼례 (관리인 김향보)	
95	학교	사거	산13-1	임	분묘	단장	기	1					
95-1					표석		EA	2					
96	학교	사거	산13-1	임	분묘	단장	기	1					
97	학교	사거	산13-1	임	분묘	단장	기	1			학교면 울동길13	송만섭	
98	학교	사거	산13-1	임	분묘	단장	기	1			경기도 수원시 팔달구 화서2동 한진현대아파트105동1602호 (함평군 학교면 사거리3리712)	정우채 (정금자)	
98-1					표석		EA	1					
99	학교	사거	산13-1	임	분묘	단장	기	1					
100	학교	사거	산13-1	임	분묘	단장	기	1					

분묘 번호	소재지		지번	지목	종류	구조 및 규격	단위	수량	토지소유자		실소유자		비고
	읍면	리							주소	성명	주소	성명	
101	학교	사거	산13-1	임	분묘	단장	기	1			경기도 용인시 수지구 상현로27,175동601호	강종수	
101-1					표석		EA	1					
102	학교	사거	산13-1	임	분묘	단장	기	1					
103	학교	사거	산13-1	임	분묘	단장	기	1			경기도 안양시 동안구 호계동941-58호만우빌리302호	최용주	
104	학교	사거	산13-1	임	분묘	단장	기	1					
104-1					표석		EA	1					
104-2					제단석		EA	1					
105	학교	사거	산13-1	임	분묘	단장	기	1					
106	학교	사거	산13-1	임	분묘	단장	기	1					
107	학교	사거	산13-1	임	분묘	단장	기	1				양충열	
107-1					표석		EA	1					
108	학교	사거	산13-1	임	분묘	단장	기	1					
109	학교	사거	산13-1	임	분묘	단장	기	1					
110	학교	사거	산13-1	임	분묘	단장	기	1					
111	학교	사거	산13-1	임	분묘	단장	기	1					
112	학교	사거	산13-1	임	분묘	단장	기	1			학교면 사거리길51	유금수	
113	학교	사거	산13-1	임	분묘	단장	기	1			대동면 덕산리820	김성곤 (양양임)	
114	학교	사거	산13-1	임	분묘	단장	기	1			대동면 덕산리820	김성곤 (양양임)	
114-1					표석		EA	1					
114-2					제단석			1					
115	학교	사거	산13-1	임	분묘	단장	기	1					
116	학교	사거	산13-1	임	분묘	단장	기	1			대동면 덕산리820	김성곤 (양양임)	
117	학교	사거	산13-1	임	분묘	단장	기	1					
118	학교	사거	산13-1	임	분묘	단장	기	1					
119	학교	사거	산13-1	임	분묘	단장	기	1			학교면 울동길21-6	김수남	모친
120	학교	사거	산13-1	임	분묘	단장	기	1					
121	학교	사거	산13-1	임	분묘	단장	기	1			학교면 사거리울동길12-8	김기석	
122	학교	사거	산13-1	임	분묘	단장	기	1					
123	학교	사거	산13-1	임	분묘	단장	기	1			학교면 학교길32	조경순	
124	학교	사거	산13-1	임	분묘	단장	기	1			경기도 안산시 상록구 사시동현대아파트 102동1303호	김영일	
124-1					표석		EA	1					
125	학교	사거	산13-1	임	분묘	단장	기	1			학교면 사거리울동길 21	김기철	

분묘 번호	소재지		지번	지목	종류	구조 및 규격	단위	수량	토지소유자		실소유자		비고
	읍면	리							주소	성명	주소	성명	
126	학교	사거	산13-1	임	분묘	단장	기	1			경기도 안산시 상록구 사사동현대아파트 102동1303호	김영일	
126-1					표석		EA	1					
127	학교	사거	산13-1	임	분묘	단장	기	1			학교면 학교월봉길 73-16	박맹복	
128	학교	사거	산13-1	임	분묘	단장	기	1					
128-1					표석		EA	1					
129	학교	사거	산13-1	임	분묘	단장	기	1					
129-1					표석		EA	1					
129-2					제단석			1					
130	학교	사거	산13-1	임	분묘	단장	기	1			경기도 수원시 장안구 울정동서희스타힐스 101동204호	채은주	
130-1					표석		EA	1					
131	학교	사거	산13-1	임	분묘	단장	기	1			광주시 남구 월산동 신우아파트4동504호	김광운	
131-1					표석		EA	1					
132	학교	사거	산13-1	임	분묘	단장	기	1			광주시 남구 월산동 신우아파트4동504호	김광운	
132-1					표석		EA	1					
133	학교	사거	산13-1	임	분묘	단장	기	1					
133-1					제단석			1					
134	학교	사거	산13-1	임	분묘	단장	기	1			광주시 서구 동천로25112동202호동천마을	이길민	
135	학교	사거	산13-1	임	분묘	단장	기	1					
135-1					표석		EA	1					
136	학교	사거	산13-1	임	분묘	단장	기	1			나주시 삼영동 부영 아파트101동706호	김해영	
136-1					표석		EA	1					
137	학교	사거	산13-1	임	분묘	단장	기	1			서울시 은평구 은평터널로182-49태평빌라 102호 무안군 청계면 도림리 목포대학정문 깔끄미세탁소(조카)	김영만 (본인) 배의종 조카 (김금례)	
138	학교	사거	산13-1	임	분묘	단장	기	1			서울시 은평구 은평터널로182-49 태평빌라102호 무안군 청계면 도림리 목포대학정문 깔끄미세탁소(조카)	김영만 (본인) 배의종 조카 (김금례)	
139	학교	사거	산13-1	임	분묘	단장	기	1			학교면 함영로672-12	홍성단	

분묘 번호	소재지		지번	지목	종류	구조 및 규격	단위	수량	토지소유자		실소유자		비고
	읍면	리							주소	성명	주소	성명	
140	학교	사거	산13-1	임	분묘	단장	기	1			학교면 함영로672-12	홍성단	
141	학교	사거	산13-1	임	분묘	단장	기	1			학교면 함영로672-12	홍성단	
142	학교	사거	산13-1	임	분묘	단장	기	1			경기도 평택시 평북면 옥길리아파트 101동601호	최종대	
143	학교	사거	산13-1	임	분묘	단장	기	1			경기도 평택시 평북면 옥길리아파트 101동601호	최종대	
144	학교	사거	산13-1	임	분묘	단장	기	1			경기도 평택시 평북면 옥길리아파트 101동601호	최종대	
145	학교	사거	산13-1	임	분묘	단장	기	1			경기도 평택시 평북면 옥길리아파트 101동601호	최종대	
146	학교	사거	산13-1	임	분묘	단장	기	1			경기도 평택시 평북면 옥길리아파트 101동601호	최종대	
147	학교	사거	산13-1	임	분묘	단장	기	1			경기도 평택시 평북면 옥길리아파트 101동601호	최종대	
148	학교	사거	산13-1	임	분묘	단장	기	1			함평읍 외대화길 하나캐슬102-503	채춘기	
149	학교	사거	산13-1	임	분묘	단장	기	1					
150	학교	사거	산13-1	임	분묘	단장	기	1					
151	학교	사거	산13-1	임	분묘	단장	기	1					
152	학교	사거	산13-1	임	분묘	단장	기	1					
153	학교	사거	산13-1	임	분묘	단장	기	1					
154	학교	사거	산13-1	임	분묘	단장	기	1					
155	학교	사거	산13-1	임	분묘	단장	기	1					
155-1					표석		EA	1					
156	학교	사거	산13-1	임	분묘	단장	기	1					
157	학교	사거	산13-1	임	분묘	단장	기	1					
157-1					표석		EA	1					
158	학교	사거	산13-1	임	분묘	단장	기	1					
159	학교	사거	335-162	잡	분묘	단장	기	1	함평군 학교면 사거리 335-157	(주)우성식품			
159-1					표석		EA	1					
160	학교	사거	335-162	잡	분묘	단장	기	1			전북 정읍시 상동 대우드림채101-1102	조병언	
161	학교	사거	335-162	잡	분묘	단장	기	1			전북 정읍시 상동 대우드림채101-1102	조병언	
162	학교	사거	335-162	잡	분묘	단장	기	1			전북 정읍시 상동 대우드림채101-1102	조병언	
163	학교	사거	335-162	잡	분묘	단장	기	1			전북 정읍시 상동 대우드림채101-1102	조병언	

분묘 번호	소재지		지번	지목	종류	구조 및 규격	단위	수량	토지소유자		실소유자		비고
	읍면	리							주소	성명	주소	성명	
164	학교	사거	335-162	잡	분묘	단장	기	1			전북 정읍시 상동 대우드림채101-1102	조병언	
165	학교	사거	335-162	잡	분묘	단장	기	1					
166	학교	사거	335-162	잡	분묘	단장	기	1					
166-1					표석		EA	1					유인여 양진씨 지묘
167	학교	사거	335-162	잡	분묘	단장	기	1					
168	학교	사거	335-106	전	분묘	단장	기	1		국(재무부)	함평군 학교면 사거리 53-1	신명수	
169	학교	사거	산13-1	임	분묘	단장	기	1		함평군	경기도 수원시 팔달구 화서2동 한진현대아파트105동1602호 (함평군 학교면 사거리712)	정우채 (정금자)	유인족 산인씨 지묘 (누락분)
169-1					표석	EA	1						
170	학교	사거	335-162	잡	분묘	단장	기	1	함평군 학교면 사거리 335-157	(주)우성식품	광주시 서구 광천동 656-47	김광국	
171	학교	사거	335-55	전	분묘	단장	기	1		국(재무부)	니주시 다시면 가운기동길53-6	이복희	
172	학교	사거	산12	임	분묘	단장	기	1		국 (재정경제부)	서울시 광진구 중곡동 84-13	윤태환	
173	학교	사거	산14	임	분묘	단장	기	1	함평군 학교면 월산리271	파평윤씨송돈 종중	무안군 몽탄면 월천길	윤영희	
174	학교	사거	335-26	임	분묘	단장	기	1	함평군 학교면 학교길51	구양례	전남 함평군 학교면 사거리403	박상식	
175	학교	사거	335-162	잡	분묘	단장	기	1	함평군 학교면 사거리 335-157	(주)우성식품	전남 함평군 학교면 사거리657-11보은식당	김광자	
176	학교	사거	335-162	잡	분묘	단장	기	1			전남 함평군 학교면 사거리657-11보은식당	김광자	
177	학교	사거	335-162	잡	분묘	단장	기	1			전남 함평군 학교면 사거리657-11보은식당	김광자	
178	학교	사거	335-162	잡	분묘	단장	기	1			전남 함평군 학교면 사거리657-11보은식당	김광자	
179	학교	사거	335-162	잡	분묘	단장	기	1			전남 함평군 학교면 사거리657-11보은식당	김광자	
180	학교	사거	335-162	잡	분묘	단장	기	1			전남 함평군 학교면 사거리657-11보은식당	김광자	
181	학교	사거	335-162	잡	분묘	단장	기	1			전남 함평군 학교면 사거리657-11보은식당	김광자	
182	학교	사거	335-162	잡	분묘	단장	기	1			전남 함평군 학교면 사거리657-11보은식당	김광자	
183	학교	사거	335-162	잡	분묘	단장	기	1			전남 함평군 학교면 사거리657-11보은식당	김광자	

II. 학교 명암 축산특화농공단지 실시계획(변경없음)

1. 사업의 명칭 : 학교 명암 축산특화농공단지

2. 사업시행자의 주소 및 성명

가. 성명 : 함평군수

나. 주소 : 전라남도 함평군 함평읍 중앙길 200

3. 사업의 목적 및 개요

가. 사업의 목적

1) 쾌적한 농공단지 조성으로 농촌지역의 균형발전과 농외소득원 개발을 통한 농가소득 증대를 도모하고, 쾌적하고 저렴한 공장용지를 제공하여 도농지역의 균형발전으로 지역경제 활성화에 기여하고자 함

나. 사업의 개요

1) 유치업종 계획

업종별	면적(m ²)	구성비(%)	비고
산업시설용지	95,814	100.0	
식료품제조업(C10)	95,814	100.0	

2) 토지이용계획

구분	면적(m ²)	구성비(%)	비고
합계	143,550	100.0	
산업시설용지	95,814	66.7	
지원시설용지	10,364	7.2	
공공시설 용지	소계	19,621	13.7
	도로	12,147	8.5
	주차장	863	0.6
	수질오염방지시설	2,258	1.6
	유수지	4,353	3.0
녹지용지	소계	17,751	12.4
	공원	1,328	0.9
	녹지	16,423	11.5

4. 사업시행지역의 위치 및 면적

가. 위치 : 전라남도 함평군 학교면 사거리 335-162번지 일원

나. 면적 : 143,550m²

5. 사업시행 기간 : 2013 ~ 2017년

6. 도시관리계획 결정에 대한 「국토의 계획 및 이용에 관한 법률」 시행령 제25조 제5항 각호의 사항

가. 용도지역에 관한 군관리계획 결정(변경) 조서

구 분			면 적(㎡)			구성비 (%)	비고	
			기 정	변 경				변 경 후
총 계			426,075,447			426,075,447	100.0	
도 시 지 역	합 계		28,046,936	감)	98,626	27,948,310	6.6	
	주거 지역	소 계	3,384,475			3,384,475	0.8	
		제1종일반주거지역	2,199,782			2,199,782	0.5	
		제2종일반주거지역	1,011,529			1,011,529	0.2	
		준주거지역	173,164			173,164	0.1	
	상업 지역	소 계	385,040			385,040	0.1	
		일반상업지역	385,040			385,040	0.1	
	공업 지역	소 계	3,010,354			3,010,354	0.7	
		준공업지역	580,551			580,551	0.1	
		일반공업지역	2,429,803			2,429,803	0.6	
	녹지 지역	소 계	21,267,067	감)	98,626	21,168,441	5.0	
		생산녹지지역	5,857,774			5,857,774	1.4	
		자연녹지지역	15,409,293	감)	98,626	15,310,667	3.6	
비 도 시 지 역	합 계		398,028,511	증)	98,626	398,127,137	93.4	
	관리 지역	소 계	141,115,702	증)	98,626	141,214,328	33.1	
		보전관리지역	60,260,201			60,260,201	14.1	
		생산관리지역	28,395,144			28,395,144	6.7	
		계획관리지역	52,460,357	증)	98,626	52,558,983	12.3	
	농 립 지 역		207,854,159			207,854,159	48.8	
	자연환경 보전지역	육 지 부	15,740,198			15,740,198	3.7	
		해 면 부	33,318,452			33,318,452	7.8	

○ 용도지역에 관한 군관리계획 결정(변경) 사유서

도면 표시 번호	위 치	용 도 지 역		면 적 (㎡)	용적률 (%)	결정(변경)사유
		기 정	변 경			
-	학교면 사거리 335-162번지 일원	자 연 녹지지역	계 획 관리지역	98,626	150% 이하	학교 명암 축산특화농공단지 조성을 위해 계획관리지역으로 용도지역 변경

나. 지구단위계획구역 결정(변경) 조서

구분	도면표시 번호	구 역 명	구역의 세 분	위 치	면 적(㎡)			비 고
					기 정	변 경	변경후	
신설	15	학교 명암 축산특화농공단지 지구단위계획구역	산 업 유통형	학교면 사거리 335-162번지 일원	-	증143,550	143,550	

○ 지구단위계획구역 결정(변경) 사유서

구 분	도면표시 번호	위 치	면 적 (㎡)	결 정 사 유
신 설	15	학교면 사거리 335-162번지 일원	143,550	학교 명암 축산특화농공단지 조성 및 체계적인 관리를 위한 지구단 위계획구역 결정

다. 기반시설의 배치와 규모에 관한 도시관리계획 결정(변경)조서

1) 교통시설

가) 도로

■ 총 괄 표

구분	합 계			1 류			2 류			3 류		
	노선수	연장	면적	노선수	연장	면적	노선수	연장	면적	노선수	연장	면적
합계	5	1,407	18,133	1	232	2,354	3	648	10,760	1	407	5,019
중로	2	1,055	14,749	-	-	-	1	648	9,730	1	407	5,019
소로	3	352	3,384	1	232	2,354	2	120	1,030	-	-	-

※ 구역내 도로에 한함

■ 도로 결정(변경) 조서

구분	규모				기능	연장 (m)	기 점	종 점	사용 형태	주요 경과지	최초 결정일	비고
	등급	류별	번호	폭원 (m)								
신설	중로	2	404	15	국지 도로	648	학교면 사거리 대로3-402	학교면 사거리 중로3-404	일반 도로			
신설	중로	3	404	12	국지 도로	407	학교면 사거리 중로2-404	학교면 사거리 소로1-410	일반 도로			
신설	소로	1	410	10	국지 도로	232	학교면 사거리 중로2-404	학교면 사거리 중로3-404	일반 도로			
기정	소로	1	403	10	국지 도로	774	학교면 사거리 중로3-402	학교면 죽정리 1430도 도시지역 구역계	일반 도로		전남고시 제103호 (1979.5.29)	구역외 도로
변경	소로	1	403	10	국지 도로	724	학교면 사거리 중로3-402	학교면 사거리 중로2-404	일반 도로			연장 축소 선형 변경
폐지	소로	2	402	8	국지 도로	185	학교면 사거리 소로1-403	학교면 사거리 도축장	일반 도로		전남고시 제2002-208호 (2002.10.2)	노선 폐지
기정	소로	2	424	8	국지 도로	2,432	학교면 죽정리 소로1-403	학교면 월산리 소로2-423	일반 도로			구역외 도로
변경	소로	2	424	8	국지 도로	2,377	학교면 사거리 중로2-404	학교면 월산리 소로2-423	일반 도로			연장 축소
신설	소로	2	427	8	국지 도로	98	학교면 사거리 중로3-404	학교면 사거리 335-12임 명암축산농공단지	일반 도로			
신설	소로	2	428	8	국지 도로	22	학교면 사거리 소로1-410	학교면 사거리 335-66임 명암축산 농공단지	일반 도로			

○ 도로 결정(변경) 사유서

구 분	변경전 도로명	변경후 도로명	변 경 내 용	변 경 사 유
신설	-	중로2-404	노선 신설 (B=15m, L=648m)	학교 명암 축산특화농공단지 진출입도로 설치에 따른 도로 신설
신설	-	중로3-404	노선 신설 (B=12m, L=407m)	단지내 원활한 교통 흐름 위하여 도로 신설
신설	-	소로1-410	노선 신설 (B=10m, L=232m)	단지내 원활한 교통 흐름 위하여 도로 신설
변경	소로1-403	소로1-403	연장 축소 및 선형 변경 (L=774m→724m)	중로2-404 신설에 따른 연장 축소 및 선형 변경
폐지	소로2-402	-	노선 폐지	학교 명암 축산특화농공단지 조성에 따른 노선 폐지
변경	소로2-424	소로2-424	연장 축소 (L=2,432m→2,377m)	중로2-404 신설에 따른 연장 축소
신설	-	소로2-427	노선 신설 (B=8m, L=98m)	단지내 원활한 교통 흐름 위하여 도로 신설
신설	-	소로2-428	노선 신설 (B=8m, L=22m)	단지내 원활한 교통 흐름 위하여 도로 신설

나) 주차장 결정(변경) 조서

구분	도면표시 번호	시설명	위 치	면 적 (㎡)			최 초 결정일	비고
				기정	변경	변경후		
합 계				-	증 863	863		
신설	18	주차장	학교면 사거리 335-148번지 일원	-	증 863	863		

○ 주차장 결정(변경) 사유서

도면표시 번호	시설명	변 경 내 용	변 경 사 유
18	주차장	주차장 신설 (A = 863㎡)	산업시설 및 지원시설 이용자의 편의 제공을 위해 주차장 신설

2) 공간시설

가) 공원 결정(변경) 조서

구분	도면 표시 번호	공원명	시설의 세 분	위 치	면 적(㎡)			최초 결정일	비 고
					기정	변경	변경후		
계	1개소				-	증) 1,328	1,328		
신설	35	-	소공원	학교면 사거리 335-149번지 일원	-	증) 1,328	1,328		

○ 공원 결정(변경) 사유서

도면표시 번호	공원명	변 경 내 용	변 경 사 유
35	-	공원 신설 (A = 1,328㎡)	농공단지 종사자 및 방문객의 휴식 공간 제공을 위한 소 공원 조성

나) 녹지 결정(변경) 조서

구분	도면 표시 번호	시설명	시설의 세 분	위 치	면 적(㎡)			최초 결정일	비 고
					기정	변 경	변경후		
합계	4개소				1,800	증) 14,623	16,423		
변경	6	녹지	완충 녹지	학교면 사거리 산28-19번지 일원	1,800	증) 7,620	9,420	1996	
신설	27	녹지	완충 녹지	학교면 사거리 335-139번지 일원	-	증) 3,120	3,120		
신설	28	녹지	완충 녹지	학교면 사거리 335-108번지 일원	-	증) 2,364	2,364		
신설	29	녹지	완충 녹지	학교면 사거리 335-113번지 일원	-	증) 1,519	1,519		

○ 녹지 결정(변경) 사유서

도면표시 번 호	시설명	변 경 내 용	변 경 사 유
6	완충 녹지	면적 증가 (증 7,620㎡) (A = 1,800㎡ → 9,420㎡)	주변지역으로의 소음 및 악취 저감을 위해 기 결정된 완충 녹지 폭원 확대에 따른 면적 증가
27	완충 녹지	녹지 신설 (A = 3,120㎡)	주변지역으로의 소음 및 악취 저감을 위해 완충녹지 신설
28	완충 녹지	녹지 신설 (A = 2,364㎡)	주변지역으로의 소음 및 악취 저감을 위해 완충녹지 신설
29	완충 녹지	녹지 신설 (A = 1,519㎡)	주변지역으로의 소음 및 악취 저감을 위해 완충녹지 신설

3) 방제시설

가) 유수지 결정(변경) 조서

구분	도면 표시 번호	시설명	시설의 세 분	위 치	면 적(㎡)			최 초 결정일	비고
					기정	변 경	변경후		
계					-	증) 4,353	4,353		
신설	1	유수지	저류 시설	학교면 사거리 335-141번지 일원	-	증) 4,353	4,353		

○ 유수지 결정(변경) 사유서

도면표시 번 호	시설명	변 경 내 용	변 경 사 유
1	유수지	유수지 신설 (A = 4,353㎡)	우수조절 및 침수예방을 위해 유수지 신설

4) 보건위생시설

가) 도축장 결정(변경) 조서

구분	도면 표시 번호	시설명	위 치	면적(㎡)			최초 결정일	비고
				기정	변경	변경후		
계				61,394	감) 61,394	-		
폐지	1	도축장	학교면 사거리 571 일원	61,394	감) 61,394	-	1996	

○ 도축장 결정(변경) 사유서

도면표시 번 호	시설명	변 경 내 용	변 경 사 유
1	도축장	도축장 폐지 (A = 61,394㎡)	학교 명암 축산특화농공단지 조성에 따른 도축장 폐지

5) 환경기초시설

가) 수질오염방지시설 결정(변경) 조서

구분	도면표시 번 호	시설명	시설의 세 분	위 치	면 적(㎡)			최초 결정일	비고
					기정	변 경	변경후		
계					-	증 2,258	2,258		
신설	1	수질오염 방지시설	폐수종말처리 시설	학교면 사거리 335-142번지 일원	-	증 2,258	2,258		

○ 수질오염방지시설 결정(변경) 사유서

도면표시 번 호	시 설 명	변 경 내 용	변 경 사 유
1	수질오염 방지시설	수질오염방지시설 신설 (A = 2,258㎡)	오·폐수 처리를 위해 수질오염방지시설 신설

라. 획지 및 건축물 용도등에 관한 군 관리계획 결정(변경)조서

1) 가구 및 획지의 규모와 조성에 관한 군관리계획 결정(변경) 조서

도면번호 (가구번호)	면적(㎡)	위 치	면적(㎡)	비 고
합 계	95,814		95,814	
소 계	86,913		86,913	
A1	1	56,445	학교면 사거리 335-157잡 일원	산업시설용지
	2	10,322	학교면 사거리 산28-1임 일원	
	3	10,230	학교면 사거리 산13-1임 일원	
	4	9,916	학교면 사거리 산13-1임 일원	
소 계	8,901		8,901	
A2	1	8,901	학교면 사거리 산13-1임 일원	산업시설용지
합 계	10,364		10,364	
C1	9,172	학교면 사거리 산13-1임 일원	9,172	지원시설용지
C2	1,192	학교면 사거리 335-150전 일원	1,192	
합 계	863		863	
P1	863	학교면 사거리 335-148전 일원	863	주차장
합 계	4,353		4,353	
F1	4,353	학교면 사거리 335-141답 일원	4,353	유수지
합 계	2,258		2,258	
E1	2,258	학교면 사거리 335-142답 일원	2,258	수질오염방지시설

2) 건축물에 대한 용도·건폐율·높이 등에 관한 결정(변경) 조서

가) 산업시설용지

도면 번호	위 치	구 분		계 획 내 용
-	A1~A2	용도	허 용 용 도	•건축법시행령 별표 1 제17호의 공장(부대시설포함) •건축법시행령 별표 1 제18호의 창고시설 •건축법시행령 별표 1 제2호의 공동주택 중 기숙사 및 부대복리시설
			불 허 용 도	•허용용도 이외의 용도
		건폐율		•70%이하
		용적률		•150%이하
		높 이		•4층이하
		배 치		•커뮤니티 형성, 보행활동이 활발한 장소성이 있는 공간 형성을 위해 건축물 전면부를 open space로 연출 •건축물의 주출입구의 전면은 충분한 진·출입공간을 확보할 수 있도록 배치
		형 태		•경사지붕 설치를 권장하되 경사지붕으로 설치할 경우 지붕구배는 3/10 ~ 7/10 이하가 되도록 계획 •의장, 재료, 색채에 있어 3면이상의 벽면에서 동일성을 유지하도록하고 부속건축물의 부노출을 금지토록 계획
		색 채		•전라남도경관기본계획상 전원구역을 고려하여 주변 경관과 어울릴 수 있는 색채사용 - 주조색 : 무채색 계열을 사용하여 주변경관과 조화 - 보조색 : 그린(G), 레드(R)계열의 색채를 사용 권장 - 강조색 : 건축물 지붕에 대해서 블루,그린 계열 색채 권장
		기타사항		•중료(15m, 12m)변 3m의 건축한계선 권장 •차량진출입에 관한 사항 : 차량출입 불허구간 설정 •공장내 사용전등 LED등 권장 •건축물 지붕에 태양광시설 도입 권장 •녹지대 및 사무동 옥상 공간에 휴게·휴식시설 권장

나) 지원시설용지

도면 번호	위 치	구 분		계 획 내 용
-	C1	용도	허 용 용 도	•건축법 시행령 별표1 제7호의 판매시설 중 도매시장 •건축법 시행령 별표1 제18호의 창고시설 •건축법 시행령 별표1 제3, 4호의 제1, 2종근린생활시설 (단란주점 및 안마시설소 제외)
			불 허 용 도	•허용용도 이외의 용도
		건폐율		•70%이하
		용적률		•150%이하
		높 이		•4층이하
		배 치		•가로외 개방감, 쾌적성 증진, 보행 공간 강화를 위하여 도로변에 건축물을 일정거리 후퇴시키는 건축한계선을 지정
		형 태		•지붕과 옥상부분은 슬라브형을 지양하고 아치형 등과 같은 조형적인 디자인을 하거나, 옥상공간을 정원화하여 도시의 녹지공간이 최대한 확보될 수 있도록 권장
		기타사항		•중로(12m)변 3m의 건축한계선 지정 •차량진출입에 관한 사항 : 차량출입 불허구간 설정 •건축물 지붕에 태양광시설 도입 권장
-	C2	용도	허 용 용 도	•건축법 시행령 별표1 제3, 4호의 제1, 2종근린생활시설 (단란주점 및 안마시설소 제외) •건축법 시행령 별표1 제9호의 의료시설 •건축법 시행령 별표1 제10호의 교육연구시설
			불 허 용 도	•허용용도 이외의 용도
		건폐율		•70%이하
		용적률		•150%이하
		높 이		•4층이하
		배 치		•가로외 개방감, 쾌적성 증진, 보행 공간 강화를 위하여 도로변에 건축물을 일정거리 후퇴시키는 건축한계선을 지정
		형 태		•지붕과 옥상부분은 슬라브형을 지양하고 아치형 등과 같은 조형적인 디자인을 하거나, 옥상공간을 정원화하여 도시의 녹지공간이 최대한 확보될 수 있도록 권장
		기타사항		•중로(15m)변 1.5m의 건축한계선 지정 •차량진출입에 관한 사항 : 차량출입 불허구간 설정 •건축물 지붕에 태양광시설 도입 권장

다) 주차장

도면 번호	위 치	구 분		계 획 내 용
-	P1	용도	허 용 용 도	•주차장법에 의한 주차장 및 부대시설
			불 허 용 도	•허용용도 이외의 용도
		건폐율		•60%이하
		용적률		•100%이하
		높 이		•2층이하
		배 치		•개별 건축계획 수용
		형 태		-
		기타사항		-

라) 유수지

도면 번호	위 치	구 분		계 획 내 용
-	F1	용도	허 용 용 도	•도시·군계획시설의 결정·구조 및 설치기준에 관한 규칙 제120조에 의한 저류시설 및 부대시설
			불 허 용 도	•허용용도 이외의 용도
		건폐율		•60%이하
		용적률		•100%이하
		높 이		•2층이하
		배 치		•개별 건축계획 수용
		형 태		-
		기타사항		-

마) 수질오염방지시설

도면 번호	위 치	구 분		계 획 내 용
-	E1	용도	허 용 용 도	•도시·군계획시설의 결정·구조 및 설치기준에 관한 규칙 제159조에 의한 폐수종말처리시설 및 부대시설
			불 허 용 도	•허용용도 이외의 용도
		건폐율		•60%이하
		용적률		•100%이하
		높 이		•2층이하
		배 치		•개별 건축계획 수용
		형 태		-
		기타사항		-

마. 공원조성계획 결정

1) 공원 결정 조서

가) 공원 총괄 조서

구 분		토지이용 면적(㎡)	구성비(%)	비 고
합 계		1,328	100	
시 설 부 지		191	14.4	
	도로 및 광장	191	14.4	
	조 경 시 설	-	-	
	휴 양 시 설	-	-	
	유 희 시 설	-	-	
	운 동 시 설	-	-	
	교 양 시 설	-	-	
	편 익 시 설	-	-	
	관 리 시 설	-	-	
녹 지		1,137	85.6	

나) 공원 세부시설 조서

구 분	시 설 명	부지 면적 (㎡)	시설 면적 (㎡)	건축물(㎡)		공작물 (기)	비 고
				바닥 면적	연면적		
총 계		1,328	191			4	
시 설	합 계	191	191			4	시설률 : 14.4%
도로 및	소 계	191	191				
광장	도 로	68	68				
	광 장	123	123				
휴양시설	소 계	-	-				
	등의자					4	
녹 지	소 계	1,137					녹지율 : 85.6%

다) 도로 결정 조서

구분	규 모				연장 (m)	면적 (㎡)	기능	기 점	종 점	비고
	등급	류별	번호	폭원 (m)						
합계					36	68	-	-	-	
신설	소로	3	1	2.0	28	56	진입로	공원 서측	공원 남측	
			2	1.5	4	6	연결로	소로 3-1	광장	
			3	1.5	4	6	연결로	소로 3-1	광장	

7. 지구단위계획구역 결정도 및 획지 및 건축물에 관한 지구단위계획 결정도 : 게재 생략
8. 관련도서 열람방법
 - 관계도서를 함평군청 전략경영과에 비치하고 열람합니다.

함평군 공고 제2016-318호

함평 도시계획도로 사업 실시계획인가 사전 열람 공고

함평 도시계획도로 사업 실시계획인가를 위하여 「국토의 계획 및 이용에 관한 법률」 제 90조 및 같은법 시행령 제99조의 규정에 의거 일반인 및 이해관계인이 열람할 수 있도록 공고하오니 의견이 있으신 분은 열람기간 내에 서면으로 의견을 제출하여 주시기 바랍니다.

2016. 5. 19

함평군수

1. 사업시행지의 위치 : 함평군 함평읍 기각리 일원
2. 사업의 종류 및 명칭
 - 가. 종 류 : 도시계획도로(중로3-10, 3-902) 개설사업
 - 나. 명 칭 : 통합 함평중학교 진입도로 개설공사
3. 사업시행면적 및 규모
 - 가. 면 적 : 4,004㎡
 - 나. 규 모 : 도로개설 L=252m, B=12.0m
4. 사업시행자
 - 가. 성 명 : 함평군수
 - 나. 주 소 : 함평군 함평읍 중앙길 200
5. 사업착수 및 준공예정일
 - 가. 착 공 일 : 2016. 6.(인가후)
 - 나. 준공예정일 : 2016. 12.
6. 수용 또는 사용할 토지 소재지·지번·지목 및 면적, 소유권과 소유권외의 권리의 명세 및 그 소유자·권리자의 성명·주소 : 다음
7. 관계도면 : “실음생략”
8. 열람기간 : 2016. 5. 19. ~ 2016. 6. 2.(14일간)
9. 열람장소 : 함평군 전략경영과
10. 기타 상세한 내용은 함평군 전략경영과(☎061-320-3709)에 문의하시기 바랍니다.

토지 세목 조서 집계표

구 분 지 목	합 계			국 유 지		사 유 지		비 고
	필지수	면 적 (㎡)	구성비 (%)	필지수	면 적 (㎡)	필지수	면 적 (㎡)	
전								
답	7	3,573	46.7	2	120	5	3,453	
임								
대	1	56	6.7			1	56	
도	2	96	13.3	2	96			
구	5	279	33.3	5	279			
총								
잡								
묘								
천								
유								
제								
과								
총 계	15	4,004	100.0	9	495	6	3,509	

편입토지 조서

번 호	토 지 소 재 지		구 분	토 지	지 적(㎡)		권 리 자		비고
	주 소	번 지			총	편입	주 소	성 명	
1	함평군 함평읍 기각리	435-6	구	국유지	83	83		국 (농림축산식품부)	
2	함평군 함평읍 기각리	375-89	도	국유지	18	18		국 (건설교통부)	
3	함평군 함평읍 기각리	375-41	답	국유지	2	2		국 (건설교통부)	
4	함평군 함평읍 기각리	375-91	답	국유지	118	118		함평군	
5	함평군 함평읍 기각리	375-90	구	국유지	32	32		함평군	
6	함평군 함평읍 기각리	375-87	답	사유지	457	457	함평군 함평읍 기각리 374-42	이의택	
7	함평군 함평읍 기각리	375-88	대	사유지	56	56	함평군 함평읍 기각리 375-25	김현숙	
8	함평군 함평읍 기각리	431-13	구	국유지	55	55		국 (농림축산식품부)	
9	함평군 함평읍 기각리	374-46	답	사유지	1,416	1,416	광주광역시 서구 경열로45번길 25 (농성동)	김수동	
10	함평군 함평읍 기각리	374-47	답	사유지	61	61	광주광역시 서구 금호동 787 중흥아파트 101-913	김철수	
11	함평군 함평읍 기각리	374-48	답	사유지	225	225	광주광역시 서구 금호동 787 중흥아파트 101-913	김철수	
12	함평군 함평읍 기각리	427-1	도	국유지	78	78		국 (건설교통부)	
13	함평군 함평읍 기각리	426-2	구	국유지	40	40		국 (농림축산식품부)	
14	함평군 함평읍 기각리	373-54	답	사유지	1,294	1,294	전라북도 익산시 익산대로72길 7-13 (신동)	박인배	
15	함평군 함평읍 기각리	424-4	구	국유지	69	69		국 (농림축산식품부)	
	합 계		15필지		4,004				

완도군 고시 제2016-36호

완도 군관리계획(경미한 변경 - 학교)변경결정 및 지형도면 승인 고시

완도 군관리계획(경미한 변경 - 학교)변경결정에 대하여 「국토의 계획 및 이용에 관한 법률」 제30조 및 동법 시행령 제25조 및 전라남도 사무위임조례 제2조 규정에 의하여 결정하고, 동법 제32조 및 토지이용규제기본법 제8조 규정에 의하여 지형도면을 승인하였기에 다음과 같이 고시합니다.

2016. 5. 19

완도군수

1. 완도 군관리계획(경미한 변경 - 학교) 변경 결정 조서 : 다음
2. 완도 군관리계획(경미한 변경 - 학교) 변경 결정 도면 : 게재 생략
3. 관계 도서는 완도군청 지역개발과(061-550-5603)에 비치하고 일반인에게 보입니다.

군계획시설(학교) 변경결정

가. 학교 변경결정 조서

구분	도면 표시 번호	시설명	시설의 세 분	위 치	면 적 (㎡)			최 초 결정일	비고
					기정	변경	변경후		
변경	5	학교	고등학교 (완도수산고)	완도읍 가용리 8-2학 일원	29,341	감)133	29,208	건고 제445호 (1984.11)	

나. 학교 변경결정 사유서

도면표시번호	시설명	변경내용	변경사유
5	고등학교 (완도수산고)	· 변경 · 면적 : 감) 133㎡	· 개설도로를 기준으로 학교구역 재조정