

도 보

전라남도

전라남도 도보는 공문서로서의 효력을 갖습니다.

제2016-31호

2016년 6월 30일 (목)

발행 : 전라남도 / 편집 : 대변인실
홈페이지 www.jeonnam.go.kr



전라남도
JeollaNamdo

58564 전라남도 무안군 삼향읍 오룡길 1
전라남도 도보편집실 ☎061)286-2073

목 차

◆ 조 례

전라남도 조례 제4078호	전라남도교육청 천천히 배우는 학생 교육 지원 조례
전라남도 조례 제4079호	전라남도교육청 인터넷중독 예방교육에 관한 조례
전라남도 조례 제4080호	전라남도교육청 교육기부 활성화에 관한 조례
전라남도 조례 제4081호	전라남도교육감 소속 지방공무원 정원 조례 일부개정조례

◆ 규 칙

전라남도 규칙 제3098호	전라남도 민원사무 처리 규칙 전부개정규칙
----------------	------------------------

◆ 훈 령

전라남도 훈령 제1360호	2012여수세계박람회장 조성사업 구역안의 주민직업 전환훈련 및 취업지원 규정 폐지규정
----------------	---

◆ 고 시

전라남도 고시 제2016-241호	강산지구 다목적농촌용수개발사업 지형도면 고시
전라남도 고시 제2016-242호	고흥 강산지구 다목적농촌용수개발사업 토지세목(변경) 고시
전라남도 고시 제2016-247호	전라남도 지정문화재 및 문화재자료 주변 현상변경허용기준 고시
전라남도 고시 제2016-248호	공공하수도 설치인가 고시
전라남도 고시 제2016-251호	전라남도 2015 회계연도 예비비 지출 내용 고시
전라남도 고시 제2016-252호	장흥바이오식품산업단지 실시계획 변경 승인 고시
전라남도 고시 제2016-253호	광양 익신일반산업단지 산업단지계획(변경) 승인 고시
전라남도 고시 제2016-254호	전라남도 2015회계연도 결산 내용 고시
전라남도 고시 제2016-255호	공유수면매립 실시계획 변경승인 고시
전라남도 고시 제2016-256호	목포 대양일반산업단지 진입도로 실시계획변경 승인 고시
전라남도 고시 제2016-257호	장성 북부권(북이외 2지구) 일반 수도사업인가 고시
전라남도 고시 제2016-259호	농업진흥지역 변경·해제 고시

◆ 공 고

전라남도 공고 제2016-601호	비영리민간단체 변경 등록 공고
전라남도 공고 제2016-602호	도로 사용개시 공고
전라남도 공고 제2016-603호	종합공사를 시공하는 업종 등록 공고
전라남도 공고 제2016-608호	측량업 등록 공고
전라남도 공고 제2016-611호	종합공사를 시공하는 업종 등록 공고
전라남도 공고 제2016-613호	전라남도의회에 부의할 조례안 공고
전라남도 공고 제2016-614호	전라남도 규제개혁위원회 설치 및 운영 조례 일부개정조례안 입법예고 공고
전라남도 공고 제2016-615호	종합공사를 시공하는 업종 등록 공고
전라남도 공고 제2016-617호	전기사업 양수인가 공고
전라남도 공고 제2016-618호	도로공사 시행 허가 공고
전라남도 공고 제2016-621호	전라남도 지정문화재 및 문화재자료 주변 현상변경허용기준 지정예고 공고

◆ 시군행정

목포시 고시 제2016-114호	목포 도시계획시설(주차장66호/자유시장 주차장)사업 실시계획인가(변경) 고시
여수시 고시 제2016-163호	여수국가산업단지 개발사업 실시계획승인 및 지형도면 고시
여수시 고시 제2016-164호	여수국가산업단지 개발사업 실시계획승인 및 지형도면 고시
여수시 고시 제2016-165호	여수국가산업단지 개발사업 실시계획승인 및 지형도면 고시
여수시 고시 제2016-166호	여수국가산업단지 개발사업 실시계획승인 및 지형도면 고시
여수시 고시 제2016-167호	여수국가산업단지 개발사업 실시계획승인 및 지형도면 고시
여수시 고시 제2016-173호	여수도시계획시설(도로)사업 실시계획(변경)인가 고시
여수시 고시 제2016-174호	여수도시계획시설(도로)사업 실시계획(변경)인가 고시
여수시 고시 제2016-175호	여수도시계획시설(도로)사업 실시계획(변경)인가 고시
순천시 고시 제2016-88호	순천 도시계획시설(유수지)사업 실시계획 변경인가 고시
순천시 공고 제2016-857호	순천 도시계획시설(전기공급설비)사업 실시계획인가 사전 열람 공고
광양시 공고 제2016-1178호	광양 도시계획시설(종합의료시설) 사업 실시계획 변경 인가 공람 공고
광양시 공고 제2016-1189호	도시계획시설(소로3-541호선) 사업 실시계획인가 공람 공고
곡성군 공고 제2016-473호	곡성 군계획시설(보건위생시설-화장시설)사업 실시계획인가 사전 열람 공고

고흥군 고시 제2016-43호	고흥 군관리계획(신평지구 지구단위계획) 결정(변경) 및 지형도면 고시
무안군 고시 제2016-85호	무안 군계획시설(도로, 체육시설)사업 실시계획 변경인가 고시
함평군 고시 제2016-52호	함평 도시계획도로(중로 3-10, 3-902) 개설사업 실시계획인가 고시
장성군 고시 제2016-49호	장성 도시계획시설(도로)사업 실시계획인가 변경 고시
신안군 고시 제2016-31호	신안 군관리계획(도로) 결정(변경) 및 지형도면 고시

전라남도의회에서 의결된 전라남도교육청 천천히 배우는 학생 교육 지원 조례를 이에 공포한다.

2016. 6. 30

전라남도교육감 장만채

전라남도 조례 제4078호

전라남도교육청 천천히 배우는 학생 교육 지원 조례

제1조(목적) 이 조례는 「초·중등교육법」 제28조제1항제1호 및 같은 법 시행령 제54조에 따라 천천히 배우는 학생들의 학습능력 향상을 지원하여 정상적인 학교생활을 할 수 있도록 도와서 건강한 사회구성원으로 성장하도록 하는 것을 목적으로 한다.

제2조(정의) 이 조례에서 사용하는 용어의 뜻은 다음과 같다.

1. “천천히 배우는 학생”이란 「초·중등교육법」 제28조제1항제1호에 따른 “성격장애나 지적(知的) 기능의 저하 등으로 인하여 학습에 제약을 받는 학생 중 「장애인 등에 대한 특수교육법」 제15조에 따른 학습장애를 지닌 특수교육대상자로 선정되지 아니한 학생”을 말한다.
2. “학교”란 「초·중등교육법」 제2조에 따른 학교를 말한다.

제3조(교육감의 책무) 전라남도교육감(이하 “교육감”이라 한다)은 천천히 배우는 학생들을 위하여 교육과정을 탄력적으로 운영하는 등 교육상 필요한 시책을 마련하여야 하고, 천천히 배우는 학생에게 필요한 각종 프로그램을 제공하여야 한다.

제4조(교육지원계획의 수립) ① 교육감은 천천히 배우는 학생을 위한 교육지원계획(이하 “교육지원계획”이라 한다)을 매년 수립하여야 한다.

② 교육지원계획에는 다음 각 호의 사항이 포함되어야 한다.

1. 교육지원계획의 기본방향과 추진 목표
2. 천천히 배우는 학생실태조사 및 선별검사에 관한 사항
3. 교재 개발 및 학습 프로그램 운영지원 방안
4. 교원 연수방안
5. 심리상담, 학습·진로상담, 가족상담 등 상담지원 방안
6. 학부모 교육과 정보제공 방안
7. 유관기관과의 연계지원 방안
8. 천천히 배우는 학생 교육 지원 우수사례 발굴 및 확산에 관한 사항
9. 그 밖에 교육감이 필요하다고 인정하는 사항

제5조(실태조사) ① 교육감은 매년 수립하는 교육지원계획의 실효성을 높이기 위해 매년 천

천히 배우는 학생에 관한 실태조사를 실시한다.

② 제1항에 따른 실태조사를 효과적으로 수행하기 위하여 전문지식 및 연구 경험이 풍부한 연구기관에 실태조사를 의뢰할 수 있다.

제6조(학교의 지원 등) ① 학교의 장은 교육감이 정하는 기준에 따라 천천히 배우는 학생을 선별한다.

② 학교의 장은 천천히 배우는 학생에 대하여 교육감이 정하는 수업일수의 범위 안에서 체험학습 등 필요한 교육을 실시하거나 교육감이 적합하다고 인정하는 교육기관 등에 위탁하여 교육을 실시할 수 있다.

③ 교원은 제1항에 따른 천천히 배우는 학생들의 학습능력 향상을 위한 관련 연수를 이수하여야 한다.

제7조(협의회의 설치) 천천히 배우는 학생 교육 지원에 관한 다음 각 호의 사항을 심의하기 위하여 교육감 소속으로 전라남도 천천히 배우는 학생 교육 지원협의회(이하 “협의회”라 한다)를 둔다.

1. 제4조의 교육지원계획 수립에 관한 사항
2. 천천히 배우는 학생 교육 지원 관련 주요시책 시행 및 평가에 관한 사항
3. 그 밖에 천천히 배우는 학생 교육 지원을 위하여 교육감이 요청하는 사항

제8조(협의회의 구성 및 임기) ① 협의회는 위원장 1명과 부위원장 1명을 포함하여 13명 이내의 위원으로 구성한다.

② 위원장은 부교육감이 되고, 부위원장은 위원 중에서 선출하며, 위원은 정책기획관, 교육과정과장, 미래인재과장, 체육건강과장, 학생생활안전과장, 교육복지과장과 다음 각 호의 어느 하나에 해당하는 사람 중에서 교육감이 임명하거나 위촉한다.

1. 전라남도의회 의원
2. 학교의 교원
3. 천천히 배우는 학생 교육 지원에 관한 학식과 경험이 풍부한 사람

③ 위촉위원의 임기는 2년으로 하며 연임할 수 있다. 다만 위원의 사임 등으로 인하여 새로 위촉된 위원의 임기는 전임 위원 임기의 남은 기간으로 한다.

제9조(협의회의 회의 등) ① 위원장은 협의회를 대표하고, 협의회의 업무를 총괄한다.

② 위원장이 부득이한 사유로 직무를 수행할 수 없을 때에는 부위원장이 그 직무를 대행한다.

③ 회의는 위원장이 필요하다고 인정할 경우나 재적위원 3분의 1 이상의 요구가 있을 경우 또는 교육감의 요구가 있을 경우 위원장이 소집한다.

④ 회의는 재적위원 과반수의 출석으로 개의(開議)하고, 출석위원 과반수의 찬성으로 의결한다.

⑤ 협의회의 사무를 처리하기 위하여 간사 1명을 두되, 간사는 담당 장학관 또는 사무관이 된다.

⑥ 위원장은 안전과 관련하여 필요하다고 인정하는 경우에는 전문가 및 관계 공무원 등을

회의에 참석하게 하여 의견을 들을 수 있다.

제10조(협의회 운영세칙) 이 조례에서 규정한 것 외에 협의회 운영에 필요한 사항은 협의회 의결을 거쳐 위원장이 정한다.

제11조(수당 등) 협의회 회의에 참석한 위원에게는 「전라남도 교육·학예에 관한 각종 위원회 실비변상 등 조례」에 따라 수당과 여비를 지급할 수 있다.

제12조(시행규칙) 이 조례의 시행에 필요한 사항은 교육규칙으로 정한다.

부 칙

이 조례는 2017년 1월 1일부터 시행한다.

전라남도의회에서 의결된 전라남도교육청 인터넷중독 예방교육에 관한 조례를 이에 공포한다.

2016. 6. 30

전라남도교육감 장만채

전라남도 조례 제4079호

전라남도교육청 인터넷중독 예방교육에 관한 조례

제1조(목적) 이 조례는 「국가정보화 기본법」 제30조의8에 따라 전라남도 내 학생에 대한 인터넷중독 예방교육의 실시에 필요한 사항을 규정함을 목적으로 한다.

제2조(정의) 이 조례에서 사용하는 용어의 뜻은 다음과 같다.

1. “학생”이란 「유아교육법」 제2조에 제2호에 따른 유치원과 「초·중등교육법」 제2조 각 호에 따른 학교에 재학 중인 학생을 말한다.
2. “인터넷중독”이란 컴퓨터, 스마트폰 등 정보통신망을 통하여 제공되는 정보통신서비스의 지나친 이용으로 이용자가 일상생활에서 쉽게 회복할 수 없을 정도로 신체적·정신적·사회적 기능의 손상을 입는 것을 말한다.
3. “인터넷중독 예방교육”이란 학생에게 실시하는 인터넷중독 예방을 위한 교육활동을 말한다.

제3조(교육감의 책무) 전라남도교육감(이하 “교육감”이라 한다)은 인터넷중독 예방교육과 관련하여 효율적이고 체계적인 관리 및 운영·지원 등 인터넷중독의 예방교육 및 해소를 위하여 지속적으로 노력하여야 한다.

제4조(기본계획의 수립) ① 교육감은 인터넷중독 예방교육의 효율적 추진을 위하여 인터넷중독 예방교육 기본계획(이하 “기본계획”이라 한다)을 매년 수립·시행하여야 한다.

② 기본계획에는 다음 각 호의 사항을 포함하여야 한다.

1. 인터넷중독 예방교육 추진을 위한 기본방향
2. 인터넷중독 예방교육 추진을 위한 예산확보 방안
3. 인터넷중독 예방교육 추진을 위한 행정적 지원 방안
4. 인터넷중독 예방교육 추진을 위한 인적자원 활용 방안
5. 학교와 지역사회 간 협력체제 구축 방안
6. 그 밖에 인터넷중독 예방교육을 위하여 필요한 사항

③ 각급학교의 장은 제1항에 따라 인터넷중독 예방교육을 실시하여야 한다.

제5조(전담부서의 설치) 교육감은 인터넷중독 예방교육을 위하여 전라남도교육청에 전담부서를 둘 수 있다.

제6조(위원회 설치 및 기능) ① 인터넷중독 예방교육 및 지원 등에 관한 사항을 자문하기 위하여 교육감 소속으로 전라남도교육청인터넷중독예방위원회(이하 “위원회”라 한다)를 둘 수 있다.

② 위원회는 다음 각 호에 관한 자문에 응한다.

1. 제4조의 인터넷중독 예방교육에 관한 기본계획 수립
2. 인터넷중독 예방교육 및 지원을 위한 중기·장기계획 수립
3. 인터넷중독 예방교육에 관한 운영, 평가 및 지원
4. 인터넷중독 예방교육을 위한 학교와 지역사회 간 협력체제 구축방안
5. 그 밖에 인터넷중독 예방교육과 관련하여 교육감이 위원회의 회의에 부치는 사항

제7조(위원회의 구성과 운영 등) ① 위원회는 위원장 1명과 부위원장 1명을 포함한 11명 이내의 위원으로 구성한다.

② 위원장은 전라남도교육청의 담당국장이 되고, 부위원장은 민간 위원 중에서 선출하며, 위원은 인터넷중독 예방교육에 관한 학식과 경험이 풍부한 사람 중에서 교육감이 임명하거나 위촉한다.

③ 위원장은 위원회를 대표하고 위원회의 업무를 총괄한다.

④ 위원장이 부득이한 사유로 직무를 수행할 수 없을 때에는 부위원장이 그 직무를 대행한다.

⑤ 위원회의 회의는 재적위원 과반수의 출석으로 개의(開議)하고, 출석위원 과반수의 찬성으로 의결한다.

⑥ 위원회의 사무를 처리하기 위하여 간사를 두되, 간사는 소관업무를 담당하는 장학관 또는 사무관이 된다.

⑦ 위원회의 운영에 관하여 이 조례에 규정한 것 외에 필요한 사항은 위원회의 의결을 거쳐 위원장이 정한다.

제8조(위원의 임기) ① 위원의 임기는 2년으로 하되, 한차례만 연임할 수 있다. 다만, 공무원인 위원의 임기는 그 직위의 재임기간으로 한다.

② 위원 중 공무원이 아닌 위원의 사임 등으로 새로 위촉된 위원의 임기는 전임위원 임기의 남은 기간으로 하되, 남은 기간이 6개월 미만일 경우에는 위촉하지 아니할 수 있다.

제9조(위원의 해촉) 교육감은 다음 각 호의 어느 하나에 해당하는 사유가 발생할 경우에는 위원을 해촉할 수 있다.

1. 위원회의 업무를 소홀히 하거나, 품위손상 등으로 직무를 수행하는데 부적당하다고 인정할 경우
2. 직무상 알게 된 비밀을 누설하거나 도용하였을 경우
3. 질병이나 그 밖의 사유로 직무를 수행할 수 없을 경우

제10조(협력체제 구축) 교육감은 인터넷중독 예방교육을 위하여 필요한 경우 인터넷중독 대응센터, 행정기관 및 관련 단체 등과 협력체제 구축을 위하여 노력하여야 한다.

제11조(거점학교의 지정·운영) ① 교육감은 인터넷중독 예방교육을 위하여 교육지원청에 거

점학교를 지정·운영할 수 있다.

② 교육감은 인터넷중독 예방교육 거점학교 운영에 필요한 예산 및 인력을 지원할 수 있다.

③ 인터넷중독 예방교육 거점학교는 지역 특성에 맞는 맞춤형 인터넷중독 예방교육 프로그램을 운영하여야 한다.

제12조(시행세칙) 이 조례 시행에 필요한 사항은 교육감이 따로 정한다.

부 칙

이 조례는 공포한 날부터 시행한다.

전라남도의회에서 의결된 전라남도교육청 교육기부 활성화에 관한 조례를 이에 공포한다.

2016. 6. 30

전라남도교육감 장만채

전라남도 조례 제4080호

전라남도교육청 교육기부 활성화에 관한 조례

제1조(목적) 이 조례는 창의·인성 교육의 기회를 확대하고 교육의 질을 높이기 위하여 전라남도 교육기부 활성화에 필요한 사항을 규정함을 목적으로 한다.

제2조(정의) 이 조례에서 사용하는 용어 중 “교육기부”란 기업·대학·공공기관·개인 등 사회가 보유한 인적·물적 자원을 유·초·중등 교육활동에 직접 활용할 수 있도록 비영리로 제공하는 것을 말한다.

제3조(교육감의 책무) 전라남도교육감(이하 “교육감”이라 한다)은 교육기부 관련 협약체결, 기반조성, 체계적 관리 및 운영·지원 등 교육기부의 활성화를 위하여 지속적으로 노력한다.

제4조(협약의 체결) 교육감은 유관기관, 단체 등과 교육기부 협약을 체결할 때에는 다음 각 호의 사항을 포함하여야 한다.

1. 교육기부협약 당사자 간의 역할
2. 구체적인 교육기부 대상 및 내용
3. 교육기부 방법 및 시기
4. 사회적 참여와 공헌을 통한 파트너십 구축
5. 그 밖에 교육기부를 통한 발전가능성 등

제5조(협약의 취소 등) 교육감은 교육기부 협약체결 당사자의 교육기부 및 운영 관련 문제가 발생하거나 교육기부 활동을 지속할 수 없다고 인정되는 때에는 협약을 취소 또는 중단할 수 있다.

제6조(전산망 활용) 교육감은 교육기부에 대한 효율적인 참여와 운영, 이용의 촉진을 위하여 전산망을 활용한 시스템을 설치·운영할 수 있다.

제7조(교육기부진흥위원회의 설치) 교육감은 교육기부에 대한 지원 및 활성화를 위하여 전라남도교육기부진흥위원회(이하 “위원회”라 한다)를 둔다. 다만, 본 위원회의 기능을 담당하기에 적합한 다른 위원회 또는 실무지원단이 있는 경우에는 다른 위원회 또는 실무지원단으로 대신하여 운영할 수 있다.

제8조(위원회의 기능) 위원회는 다음 각 호의 사항을 자문한다.

1. 교육기부 관련 기본방향

2. 교육기부의 협약·운영체제·활동촉진·사후관리에 관한 사항
3. 교육기부사업 활성화 지원에 관한 사항
4. 그 밖에 교육감이 필요하다고 인정하여 위원회에 부의하는 사항

제9조(위원회의 구성) ① 위원회는 위원장 1명과 부위원장 1명을 포함하여 11명 이내의 위원으로 구성한다.

- ② 위원장과 부위원장은 위원 중에서 선출한다.
- ③ 위원은 다음 각 호의 사람 중에서 교육감이 임명 또는 위촉한다.
 1. 교육기부에 참여하고 있는 기관에 소속된 사람
 2. 교육기부에 경험이 있는 사람 또는 학부모
 3. 교육감 소속 공무원
 4. 그 밖에 교육기부에 관심 있는 전문가

제10조(위원장의 직무) ① 위원장은 위원회를 대표하고, 위원회의 업무를 총괄한다.

- ② 위원장이 부득이한 사유로 직무를 수행할 수 없을 때에는 부위원장이 그 직무를 대행한다.

제11조(간사) 위원회는 간사를 두되, 위원회를 주관하는 부서의 담당 장학관 또는 사무관이 된다.

제12조(임기) ① 위원의 임기는 2년으로 하며, 한 차례만 연임할 수 있다.

- ② 보궐위원의 임기는 전임위원의 남은 기간으로 하되, 남은 기간이 6개월 미만일 경우에는 위촉하지 아니할 수 있다.

제13조(회의 등) ① 위원장은 위원회의 회의를 소집하고, 그 의장이 된다.

- ② 회의는 재적위원 과반수의 출석으로 개의(開議)하고, 출석위원 과반수의 찬성으로 의결한다.

- ③ 그 밖에 위원회의 운영에 필요한 사항은 위원회의 의결을 거쳐 위원장이 정한다.

제14조(시행세칙) 이 조례의 시행에 필요한 사항은 교육감이 따로 정한다.

부 칙

제1조(시행일) 이 조례는 공포한 날부터 시행한다.

제2조(경과조치) 이 조례의 시행 전에 체결한 교육기부 관련 협약에 대하여는 이 조례에 의하여 체결한 것으로 본다.

전라남도의회에서 의결된 전라남도교육감 소속 지방공무원 정원 조례 일부개정조례를 이에 공포한다.

2016. 6. 30

전라남도교육감 장만채

전라남도 조례 제4081호

전라남도교육감 소속 지방공무원 정원 조례 일부개정조례

전라남도교육감 소속 지방공무원 정원 조례 일부를 다음과 같이 개정한다.

제2조 본문 각 호 외의 부분 중 “4,934명” 을 “4,918명” 으로 한다.

제2조제2호 중 “4,566명” 을 “4,552명” 으로 한다.

제2조제3호 중 “360명” 을 “358명” 으로 한다.

제5조 중 “3명” 을 “1명” 으로 한다.

별표 3을 별지와 같이 한다.

별표 4를 별지와 같이 한다.

부 칙

이 조례는 2016년 7월 1일부터 시행한다.

[별표 3]

정원관리 단위기관별 직급별 정원(제4조 관련)

(단위:명)

직급별 \ 기관별	총계	도의회 사무처	본청 (직속기관 포함)	교육지원청 (소속기관 포함)	각급학교 (공립)
총 계	4,918				
정무직 계	1				
교육감	1		1		
특정직 계	358				
일반직 4급 상당 이상 장학관·교육연구관	48		26	22	
일반직 5급 상당 이하 장학관·교육연구관 및 장학사·교육연구사	310				
일반직 계	4,555				
3급	4		4		
4급	22	1	21		
5급 이하	4,500				
지방전문경력관	24				
지방기록연구사	5				
별정직·일반직 계	4				
5급 상당 이하	4				

[별표 4]

한시정원의 직급별 정원 및 존속기간(제5조 관련)

기관(부서)		직종	정원(명)	정원내역	존속기간
본청	거점고등학교 육성추진단	일반직	1	4급 1	2015.1.1. ~ 2017.12.31.

전라남도 민원사무 처리 규칙 전부개정규칙을 이에 공포한다.

2016. 6. 30

전라남도지사 이낙연

전라남도 규칙 제3098호

전라남도 민원사무 처리 규칙 전부개정규칙

전라남도 민원사무 처리 규칙 전부를 다음과 같이 개정한다.

전라남도 민원 처리에 관한 규칙

제1장 총칙

제1조(목적) 이 규칙은 「민원 처리에 관한 법률」, 같은 법 시행령 및 시행규칙에서 위임된 사항과 각종 민원의 효율적인 처리를 위하여 필요한 사항을 규정함을 목적으로 한다.

제2조(적용범위) 이 규칙은 전라남도 본청(이하 “본청”이라 한다) 및 그 소속 행정기관(이하 “소속기관”이라 한다)의 민원을 대상으로 한다.

제2장 민원의 처리

제3조(민원서류의 재분류) ① 본청 및 소속기관 실·과·소는 그 소관이 아닌 민원서류를 받은 경우 3근무시간 이내에 별지 제1호서식의 민원서류 재분류 이송 요구서에 따라 도민소통실 또는 문서담당부서(이하 “도민소통실 등”이라 한다)에 해당 민원서류의 재분류를 요구하여야 한다.

② 도민소통실 등은 제1항에 따라 민원서류의 재분류를 요구 받은 때에는 지체없이 이를 재분류하여 처리주무부서에 이송하여야 한다.

③ 「민원 처리에 관한 법률」(이하 “법”이라 한다) 제31조의 복합민원에 관한 민원서류의 분류에 대하여 부서간의 다른 의견이 있는 경우에는 동일 실·국·본부 내에서는 해당 실·국·본부장이, 실·국·본부 간에는 행정부지사가 처리주무부서를 정한다.

제4조(민원인 등의 정보 보호) 도민소통실장은 법 제7조 및 법 시행령(이하 “영”이라 한다) 제3조에 따라 민원 처리와 관련하여 알게 된 민원의 내용과 민원인 및 민원의 내용에 포함되어 있는 특정인의 개인정보 등이 누설되지 아니하도록 정보 보호의 실태를 확인·점검하고, 민원 처리 담당자에게 연 1회 이상 정보 보호에 필요한 교육을 실시하여야 한다.

제5조(담당자의 보호) 민원 처리주무부서의 장은 폭언·폭행, 허위·반복민원 등 특이민원으로부터 공무원을 보호하기 위하여 대응방안을 마련하고 안전한 근무여건을 조성하여야 한다.

제6조(구술 또는 전화에 의한 민원처리) ① 도민소통실에서는 법 제8조에 따라 기타민원을 구술 또는 전화 등으로 접수한 경우에는 별지 제2호서식의 민원상담일지를 기록하여 즉시 처리할 수 있는 것은 도민소통실장이 처리하고, 즉시 처리할 수 없는 경우에는 처리주무부서의 장에게 알려 이를 처리하도록 한다.

② 처리주무부서는 제1항에 따라 처리 결과를 민원인과 도민소통실장에게 알려야 한다.

제7조(민원편람 비치 등) ① 도민소통실장은 법 제13조 및 영 제10조에 따라 도민소통실 및 민원처리 부서의 민원편람을 매년 정비하여 민원인이 열람할 수 있도록 전라남도 인터넷 홈페이지에 게시하여야 한다.

② 제1항에 따른 민원편람에는 민원의 종류별로 신청서식, 구비서류, 처리주무부서, 경유·협의기관, 처리절차, 처리기간, 심사기준, 수수료, 그 밖에 필요한 사항을 명시하여야 한다.

③ 관계법령의 개정 등으로 민원편람의 내용이 변경된 경우에는 처리주무부서에서 지침을 통지하여 우선 시행하고 도민소통실장에게 민원편람 개정을 의뢰하여야 한다.

제8조(민원심사관) 법 제25조제1항 및 영 제28조제1항에 따른 민원심사관(이하 “심사관”이라 한다)은 본청 또는 소속기관의 민원사무를 총괄하는 팀장으로 하며, 민원의 효율적인 심사를 위하여 소속 직원 중에서 분임 민원심사관을 지정할 수 있다.

제9조(처리상황의 확인·점검) 심사관(“분임 심사관”을 포함한다. 이하 같다)은 영 제22조제1항에 따라 매월 5일까지 지난달의 민원처리 상황을 확인·점검하여야 한다.

제10조(사전심사의 청구) ① 법 제30조 및 영 제33조에 따른 사전심사 청구 대상 민원은 처리주무부서장의 의견을 받아 도민소통실장이 정한다.

② 제1항에 따른 사전심사 청구 대상 민원은 민원명, 처리기간, 구비서류 등을 정하여 전라남도 인터넷 홈페이지에 게시하고 제6조제1항의 민원편람에 수록하여야 한다. 변경된 경우에도 이와 같다.

제3장 민원 1회방문 처리제의 운영

제11조(상담창구의 설치·운영) ① 도민소통실장은 민원에 대한 전문지식과 상담 능력을 갖춘 전담직원을 배치하여 민원 1회방문 상담창구(이하 “상담창구”라 한다)를 운영하여야 한다.

② 상담창구의 전담직원은 민원상담 과정에서 전문적인 검토나 조언이 필요하다고 판단되는 경우에는 처리주무부서의 담당자에게 상담지원을 요청할 수 있다.

③ 제2항에 따라 상담지원을 요청받은 처리주무부서의 담당자는 우선적으로 민원인의 상담에 응하여야 한다.

제12조(민원후견인의 지정·운영) ① 민원인이 법 제33조 및 영 제37조에 따라 복합민원에 대한 민원후견인의 지정을 원하는 경우 도민소통실장은 처리주무부서 또는 관계 부서의 소속 직원 중에서 민원처리 경험이 많은 팀장 또는 직원을 민원후견인으로 지정할 수 있다.

② 도민소통실장은 민원후견인을 지정한 때에는 별지 제3호서식에 따라 민원후견인 지정 대장에 등재하고, 민원인과 민원후견인 및 해당 처리주무부서에 민원후견인의 지정 사실을

별지 제4호서식과 별지 제5호서식에 따라 통보하여야 한다.

③ 민원후견인으로 지정된 공무원은 민원후견 활동 상황을 별지 제6호서식에 따라 민원후견 수행일지에 기록하고, 배당받은 민원이 종결된 날부터 3일 이내에 이를 도민소통실장에게 제출하여야 한다.

제4장 민원실무심의회의 운영

제13조(구성) 법 제32조제3항제3호 및 영 제36조에 따라 복합민원을 심의하기 위하여 설치·운영하는 민원실무심의회(이하 “민원실무심의회”라 한다)의 위원장은 처리주무부서의 장이 되며, 위원은 관계 부서의 팀장 및 관계 기관의 실무책임자가 된다.

제14조(민원실무심의회) ① 위원장은 법 제2조제5호에 따른 복합민원이 접수된 경우에는 3일 이내에 민원실무심의회를 소집하여 복합민원을 심의하여야 한다. 다만, 처리기간이 30일 이상인 복합민원은 접수한 날부터 5일 이내에 민원실무심의회를 소집할 수 있다.

② 위원장은 심의회를 개최하고자 할 때에는 참석대상자에게 심의회 개최 24시간 전까지 별지 제7호서식에 따라 민원실무심의회 소집통보서를 송부하여야 한다. 다만, 긴급한 경우 전화·팩스·전자적인 방법으로 통지할 수 있다.

③ 민원실무심의회의 위원으로 소집을 요구받은 팀장 또는 실무 책임자가 민원실무심의회에 참석할 수 없을 때에는 소속 직원 중에서 대행자를 지정하여 심의에 관한 사항을 위임할 수 있다.

④ 각 위원은 심의결과 “가능”, “불가능”, “보완요구” 중 하나로 의견을 명확히 제시하여야 하며, 심의회에서 명확한 의견을 제시할 수 없는 때에는 민원실무심의회가 종료된 후 24시간 이내에 위원장에게 서면으로 의견을 제출하여야 한다.

⑤ 위원장은 심의 결과를 별지 제8호서식의 민원실무심의회 회의록에 기록하고, 이를 관련 민원 서류철에 보관한다.

⑥ 위원장은 제1항의 민원실무심의회를 소집할 수 없는 특별한 사정이 있는 경우에는 서면(전자적 방법을 포함한다)으로 심의할 수 있다.

제15조(간사) 민원실무심의회의 간사는 처리주무부서의 해당 민원처리 담당자가 되며, 안전의 심의결과 등을 기록·관리하여야 한다.

제5장 민원조정위원회의 운영

제16조(설치 및 구성 등) ① 법 제34조 및 영 제38조에 따라 도에 접수된 민원사항을 심의·조정하기 위하여 전라남도 민원조정위원회(이하 “위원회”라 한다)를 설치·운영한다.

② 위원회는 위원장 1명과 부위원장 1명을 포함한 15명 이내로 구성하되, 위촉직 위원의 경우 특정 성이 10분의6을 초과하지 아니하도록 한다.

③ 위원장은 도민소통실장이 되고 부위원장은 위원 중에서 호선하며 위원은 다음 각 호와 같다. 다만, 제2호의 위촉직 위원은 위원장이 필요에 따라 접수된 민원과 관련 있는 외부 기관이나 단체의 부서장 및 민원 관련 외부 전문가 중에서 추가로 수시 위촉할 수 있다.

1. 당연직 위원: 처리주무부서의 장, 관계 부서의 장, 청렴지원관, 공무원 중 변호사 자격 중 소지자
2. 위촉직 위원: 대학교수, 관련전문가 등
- ④ 제3항제2호의 위촉직 위원의 임기는 2년으로 하되 연임할 수 있다.
- ⑤ 위촉직 위원이 사망·질병·품위손상 등의 사유로 업무수행이 어렵다고 인정될 때에는 위촉·해제할 수 있으며, 보궐위원의 임기는 전임위원 임기의 남은 기간으로 한다.

제17조(기능) ① 위원회는 다음 각 호의 사항을 심의·조정한다.

1. 소관이 명확하지 아니한 민원의 처리주무부서의 지정
2. 거부처분에 따른 이의신청
3. 장기 미해결 민원, 반복 민원 및 다수인관련민원에 대한 해소·방지 대책
4. 민원처리 주무부서의 법규적용의 타당성 여부와 민원실무심의회에서 결정된 민원에 대한 재심의
5. 창업·공장설립 등 대규모 경제적 비용이 수반되는 복합민원의 심의
6. 법 제23조에 해당하는 동일 내용의 민원을 종결처리 하려는 경우
7. 그 밖에 민원의 종합적인 검토·조정을 위하여 도지사가 위원회의 회의에 부치는 사항
- ② 제1항제3호에도 불구하고 다음 각 호의 어느 하나에 해당하는 경우에는 위원회의 심의를 생략할 수 있다.

1. 해당 민원사무를 처리함에 있어 행정기관의 판단 여지가 없는 경우
2. 법령에 따라 민원 처리 요건이 구체적으로 규정되어 있어 해석의 여지가 없는 경우
3. 위원회의 심의를 거쳐 거부된 민원이 같은 사유로 다시 접수된 경우

제18조(위원장 등의 직무) ① 위원장은 위원회를 대표하고, 위원회의 직무를 총괄한다.

- ② 부위원장은 위원장을 보좌하며 위원장이 부득이한 사유로 직무를 수행할 수 없을 때에는 위원장의 직무를 대행하고 위원장 및 부위원장이 모두 직무를 수행할 수 없을 때에는 위원장이 미리 지명하는 위원이 그 직무를 대행한다.

제19조(간사와 서기) ① 위원회의 사무를 처리하기 위하여 간사 및 서기를 둔다.

- ② 간사는 처리주무부서의 팀장이 되며, 서기는 처리주무부서의 담당자가 된다. 다만, 의안에 따라서는 도민소통실의 민원팀장이 간사가 되고 민원조정위원회 담당 주무관을 서기로 지정할 수 있다.

제20조(회의 및 회의록) ① 위원장은 위원회의 회의를 소집하고 의장이 된다.

- ② 위원회의 회의는 재적위원 과반수의 출석으로 개의하고 출석위원 과반수의 찬성으로 의결한다.
- ③ 처리주무부서의 장은 심의대상 사건이 발생한 때에는 별지 제9호서식과 별지 제10호서식에 따라 위원회 심의요청서 및 심의자료를 작성하여 위원장에게 회의 소집을 요청하여야 한다.
- ④ 위원장은 회의를 소집하고자 하는 경우 회의일시, 장소 및 심의안건을 회의 개최 2일 전까지 위원에게 통지하여야 한다. 다만, 긴급을 요하거나 부득이한 사유가 있는 경우에는

그러하지 아니한다.

⑤ 위원장은 제1항에도 불구하고 민원의 신속한 처리를 위하여 필요한 경우에는 서면심의
를 할 수 있다.

⑥ 위원회는 안건을 의결한 때에는 별지 제11호서식의 심의조서와 별지 제12호서식의 심
의의결서를 작성하고 위원장과 출석위원이 서명한다.

⑦ 서기는 별지 제13호서식에 따른 회의록을 작성·보관하여야 한다.

제21조(이해관계인의 참여 등) ① 위원회의 효율적인 운영을 위하여 필요하다고 인정되는 경
우에는 이해관계인, 참고인 및 관계 전문가(이하 “이해관계인 등”이라 한다)의 의견을 청
취할 수 있다.

② 제1항에 따라 이해관계인 등이 참석할 경우에는 회의 일정 등을 사전에 통지하여야 하
며, 이해관계인 등이 참석할 수 없는 경우에는 서면으로 의견을 제출하게 할 수 있다.

제22조(수당 등) 위원회의 회의에 참석하는 위촉직 위원과 위원장의 요청에 따라 위원회에
참석하여 진술한 이해관계인 등에 대하여는 예산의 범위에서 「전라남도 각종 위원회 실비
변상 조례」에 준하여 수당과 여비를 지급할 수 있다.

제6장 직소민원의 관리

제23조(직소민원의 대상) 이 장에서 “직소민원”이라 함은 다음 각 호의 사무를 말한다.

1. 도지사 비서실 및 도민소통실에 전화·우편·방문으로 제출한 민원
2. 법 제2조제6호의 다수인관련민원 중 30명 이상의 민원
3. 전라남도 인터넷 홈페이지의 “도지사에게 바란다”에 제기한 민원
4. 사이버 민원실의 “민원상담”에 제기한 민원

제24조(처리절차 및 방법) ① 제23조제2호의 직소민원에 대해서는 해당 지역구 도의원에게
알려야 하며, 처리주무부서장은 그 처리 상황에 관하여 도민소통실장과 협의하여야 한다.

② 도민소통실장은 제1항의 협의과정에서 민원 처리 내용이 부적절하다고 판단될 경우에는
재검토 처리를 하게 할 수 있다.

③ 직소민원은 다른 민원에 우선하여 처리하여야 한다.

부 칙

제1조(시행일) 이 규칙은 공포한 날부터 시행한다.

제2조(일반적 경과조치) 이 법 시행 당시 종전의 민원사무처리 규칙의 규정에 의한 처분·절차
그 밖의 행위는 이 법의 규정에 의하여 행하여진 것으로 본다.

제3조(다른 자치법규와의 관계) 이 규칙 시행 당시 다른 조례나 규칙에서 종전의 민원사무
처리 규칙의 규정을 인용하고 있는 경우에 이 규칙 중 그에 해당하는 규정이 있는 때에는
종전의 규정에 갈음하여 이 규칙의 해당 조항을 인용한 것으로 본다.

[별지 제1호서식](제3조)

민원서류 재분류 이송요구서						
문서번호			담당자	팀 장	실과장	결 재
시행일자						
수 신						
1. 민원접수내용						
접수번호		접수일자		접수자		
민원사무명						
주 소						
성 명						
2. 재분류, 이송요구일 :						
3. 민원사안 관련 실·과명						
4. 재분류 사유(민원사안 주요내용)						
5. 재분류 근거 규정						
6. 민원서류 재분류 이송요구						

[별지 제2호서식](제6조)

전화(구술) 민원 상담일지

상담일시	년 월 일 (시 분 ~ 시 분)		상담자	소속 : 성명 : (인)	
민원인	주소				(전화 :)
	성명		생년월일		
상담요지					상담구분
					방문()
상담내용					
처리결과					
비 고					

[별지 제3호서식](제12조제2항)

민원후견인 지정대장

지정 번호	지정일	종료일	직	성명	후견대상 민원사무			민 원 인		후 견 활 동				
					접수 일자	접수 번호	민원 사무명	주소	성명	민원 안내	처리 진행 상황 통보	민원 심의 참여	보완 협의 대행	기타

[별지 제4호서식](제12조제2항)

민원후견인 지정안내

○○○ 귀하

민원명	(접수번호:)			접수일자	
				처리기한	
민원 후견인	소속	전라남도 살국 살과			
	직위			성명	
	연락처	전화		FAX	
처리 주무부서	살국 살과 담당팀				
	담당자		연락처	전화: FAX:	

민원후견인이 하는 일은?

- ☞ 모든 민원처리 과정에서 민원인을 대변하고,
- ☞ 민원의 검토·심의과정을 참관하며,
- ☞ 간단한 보완·협의사항을 대행하는 한편,
- ☞ 민원인과의 긴밀한 연락을 통하여 민원에 관한 여러가지 궁금증을 해소하여 드리는 것입니다.

년 월 일

○○ 실·과 장 (인)

[별지 제5호서식](제12조제2항)

민원후견인 지정통보서

귀 하

- 「전라남도 민원처리에 관한 규칙」 제12조에 따라 귀하를 아래와 같이 민원후견인으로 지정하였음을 알려드리오니, 해당 민원이 공정하고 신속하게 처리될 수 있도록 적극 협조하여 주시고,
- 해당 민원이 종결된 후에 따로 붙인 민원후견 수행일지를 도민소통실로 제출하여 주시기 바랍니다.

민원 사무명				접수번호		접수일자	
						처리기한	
민원인	주 소 (상호)				성 명		
	연락처	전 화			FAX		
민원 요 지							
주 관 부 서	살국 살과 팀						
	담당자	직 성명		연락전화	행정: 일반:		

※ 민원후견인이 하는 일

- 민원처리방법에 관한 민원인과의 상담
- 민원실무심의회 및 민원조정위원회에서 민원인의 보좌
- 민원서류 보완 등의 지원
- 민원처리과정 및 결과의 안내를 통하여
민원에 관한 여러가지 궁금증을 해소하여 주는 것입니다.

붙임 민원후견 수행일지 1부. 끝.

년 월 일

○○살과장 (인)

[별지 제6호서식](제12조제3항)

민원후견 수행일지				민원후견인			
				직		성명	
민원내용	민원사무명			접수번호			
	민원인	주소			성명		
		전화번호			FAX		
	접수일			처리기한	년 월 일까지		
	민원요지						
처리주관부서	실과 담당(담당자 : 전화번호)						
후견수행상황	처리일자	내 용					비 고
민원인과의 연락상황	년 월 일	내 용					비 고
특기사항							
처리결과				완결일자	년 월 일		

[별지 제7호서식](제14조제2항)

민원실무심의회 소집 통보서

수 신 :

발 신 :

민원사무명 : (접수번호:)

1. 관련근거 : 「민원 처리에 관한 법률 시행령」 제36조, 「전라남도 민원 처리에 관한 규칙」 제14조
2. 위 복합민원에 관한 민원실무심의회가 다음과 같이 개최되오니 참석하여 주시기 바라며, 만일 참석이 어려운 경우에는 불참사유서를 회의개최 전까지 ○○실·과로 송부하시고, 심의회 개최 일시로부터 24시간 이내에 해당 민원의 처리 주무부서에 검토의견을 서면으로 제출하여 주시기 바랍니다.

가. 개최일시 :

나. 장 소 :

다. 주 관 :

라. 검토사항 :

[별지 제8호서식](재14조제5항)

민원실무심의회 회의록

인건번호		개최일시		개최장소	
민원인	주 소			국 적 (외국인)	
	성 명			전화번호	
민원사무명					
신청내용					
주관부서					
관련부서					
심의결과					
관련실과	관련 법규	심의 내용	의 견 자		
			직위직급	성명	서명
처리주무 부서 처리방향				처리주무부서 장(서명)	
그밖의 추진사항					
년 월 일 위와 같이 심의함.					

[별지 제9호서식](제20조제3항)

민원조정위원회 심의요청서

민원명		접수일자		처리기한	
민원인 성명		주소			
처리 주무부서		관계 부서 관계 기관			
민원요지					
심의하고자 하는 사항 (조정위원회 부의사유)					
참고사항					

위와 같이 심의안을 제출하오니 심의하여 주시기 바랍니다.

년 월 일

○○ 실·과장

전라남도 민원조정위원회 위원장 귀하

[별지 제10호서식](제20조제3항)

민원조정위원회 심의자료

☐ 민원개요

신청자	성명		전화번호	
	주소			
민원요지				

☐ 관련 법규 검토사항 및 의견

관련법규	관련부서검토		특기사항
	담당부서	검토의견	

☐ 주관부서 종합의견

[별지 제11호서식](제20조제6항)

민원조정위원회 심의조서

민원 유형		접수 일자		처리 기간	부터 까지 (일)	
민원인			주 소 및 연 락 처			
심의 안 건						
(재)심의 사유						
심의 의견	심의 위원 시행	가	부	심의 위원 시행	가	부
결정 사항	가 · 부					

[별지 제12호서식](제20조제6항)

민원조정위원회 심의의결서

전라남도 민원조정위원회에 상정된 안건에 대하여 아래와 같이 심의 의결한다.

심 의 안 건			
의 안 번 호	제 호	심의년월일	
안 건 명			

심 의 결 과						
심 의 위 원 수	정원		참석		불참	
가 결 위 원 수				부 결 위 원 수		
심 의 결 과 (결정요지)						

년 월 일

전라남도민원조정위원회 위 원 장 ○○○ 인

[별지 제13호서식](제20조제7호)

전라남도민원조정위원회 회의록		서 기	간 사	부위원장	위원장	결 재
회의 일시				장 소		
참 석 상 황	정 원	참 석	불 참	(불참위원)		
	명	명	명			
민 원 명						
접 수 일 자			접수번호			
민원인 성명			주 소			
민원요지						
심의내용						
심의결과						

2012여수세계박람회장 조성사업 구역안의 주민직업 전환훈련 및 취업지원 규정 폐지규정을 다음과 같이 발령한다.

2016. 6. 30

전라남도지사 이낙연

전라남도 훈령 제1360호

2012여수세계박람회장 조성사업 구역안의 주민직업 전환훈련
및 취업지원 규정 폐지규정

2012여수세계박람회장 조성사업 구역안의 주민직업 전환훈련 및 취업지원 규정은 폐지한다.

부 칙

이 규정은 발령한 날부터 시행한다.

전라남도 고시 제2016-241호

강산지구 다목적농촌용수개발사업 지형도면 고시

농어촌정비법 제9조의 규정에 의거 승인된 강산지구 다목적 농촌용수개발사업 대하여 농어촌정비법 제105조 및 토지이용규제 기본법 제8조의 규정에 의거 아래와 같이 지형도면을 고시합니다.

2016. 6. 30

전라남도지사

1. 지역명칭 : 농업생산기반정비 사업지역
2. 고시내용

지역명칭	위 치		지역결정일
	기 점	종 점	
농업생산기반 정비사업지역	고흥군 점암면 화계리 750-5번지	고흥군 점암면 화계리 749-5	2013. 12.

3. 지형도면 열람장소

- 전라남도 농업정책과(061-286-6273)
- 고흥군 안전총괄과(061-830-5486)
- 한국농어촌공사 전남지역본부 고흥지사(061-830-2263)

토지조서

일련 번호	토지소재지			지번		지목	비 고
	군	면	리	본번	부번		
1	고흥	점암	화계	750	5	도	
2	고흥	점암	화계	750	1	도	
3	고흥	점암	화계	698	5	도	
4	고흥	점암	화계	698	3	도	
5	고흥	점암	화계	698	6	도	
6	고흥	점암	화계	750	4	도	
7	고흥	점암	화계	783	1	도	
8	고흥	점암	화계	783	5	도	
9	고흥	점암	화계	697	2	도	
10	고흥	점암	화계	697	3	도	
11	고흥	점암	화계	697	4	도	
12	고흥	점암	화계	696	3	도	
13	고흥	점암	화계	696	2	도	
14	고흥	점암	화계	1068		도	
15	고흥	점암	화계	1217		구	
16	고흥	점암	화계	1151	8	답	
17	고흥	점암	화계	1151	7	답	
18	고흥	점암	화계	1151	6	답	
19	고흥	점암	화계	1151	5	답	
20	고흥	점암	화계	1151	4	답	
21	고흥	점암	화계	1151	3	답	
22	고흥	점암	화계	1151	2	답	
23	고흥	점암	화계	1151	1	답	
24	고흥	점암	화계	1151		답	
25	고흥	과역	신곡	1199		천	
26	고흥	과역	신곡	1214		천	
27	고흥	과역	신곡	1123	4	답	
28	고흥	과역	신곡	1123	3	답	
29	고흥	과역	신곡	1123	2	답	
30	고흥	과역	신곡	1123	1	답	
31	고흥	과역	신곡	1123		답	

일련 번호	토지소재지			지번		지목	비 고
	군	면	리	본번	부번		
32	고흥	점암	화계	1153	7	도	
33	고흥	점암	화계	1153	8	도	
34	고흥	점암	화계	1153	6	답	
35	고흥	점암	화계	1153	5	답	
36	고흥	점암	화계	1221		구	
37	고흥	점암	화계	1155	9	도	
38	고흥	점암	화계	1155	10	도	
39	고흥	점암	화계	1155	8	답	
40	고흥	점암	화계	1155	7	답	
41	고흥	점암	화계	1157	12	도	
42	고흥	점암	화계	1157	11	답	
43	고흥	점암	화계	1227		구	
44	고흥	점암	화계	1233		도	
45	고흥	점암	화계	1234		구	
46	고흥	점암	화계	1163	8	답	
47	고흥	점암	화계	1236		구	
48	고흥	점암	화계	1165	7	답	
49	고흥	점암	화계	1165	8	도	
50	고흥	점암	화계	1238		구	
51	고흥	점암	화계	1239		도	
52	고흥	점암	화계	1167	7	답	
53	고흥	점암	화계	1167	8	도	
54	고흥	점암	화계	1241		구	
55	고흥	점암	화계	1174	9	도	
56	고흥	점암	화계	1174	10	도	
57	고흥	점암	화계	1174	11	도	
58	고흥	점암	화계	1174	7	답	
59	고흥	점암	화계	1174	6	답	
60	고흥	점암	화계	1174	5	답	
61	고흥	점암	화계	1243		구	
62	고흥	점암	화계	1244		도	
63	고흥	점암	화계	1177	10	답	

일련 번호	토지소재지			지번		지목	비 고
	군	면	리	본번	부번		
64	고흥	점암	화계	1177	8	답	
65	고흥	점암	화계	1258		천	
66	고흥	점암	화계	239	1	전	
67	고흥	점암	화계	1045	2	도	
68	고흥	점암	화계	1046		구	
69	고흥	점암	화계	242	1	전	
70	고흥	점암	화계	242	2	도	
71	고흥	점암	화계	1047		도	
72	고흥	점암	화계	245	3	도	
73	고흥	점암	화계	245	7	도	
74	고흥	점암	화계	245	11	도	
75	고흥	점암	화계	245	12	전	
76	고흥	점암	화계	246	1	전	
77	고흥	점암	화계	246	3	도	
78	고흥	점암	화계	246	2	도	
79	고흥	점암	화계	261	1	도	
80	고흥	점암	화계	261	4	도	
81	고흥	점암	화계	261	2	대	
82	고흥	점암	화계	260	2	전	
83	고흥	점암	화계	260	4	도	
84	고흥	점암	화계	260	1	도	
85	고흥	점암	화계	257	2	도	
86	고흥	점암	화계	257	1	전	
87	고흥	점암	화계	324	1	답	
88	고흥	점암	화계	207	1	답	
89	고흥	점암	화계	1265		도	
90	고흥	점암	화계	1179	7	답	
91	고흥	점암	화계	1179	6	답	
92	고흥	점암	화계	1179	5	답	
93	고흥	점암	화계	1179	4	답	
94	고흥	점암	화계	1179	3	답	
95	고흥	점암	화계	1179	2	답	

일련 번호	토지소재지			지번		지목	비 고
	군	면	리	본번	부번		
96	고흥	점암	화계	1179	1	답	
97	고흥	과역	신곡	1209		구	
98	고흥	과역	신곡	1210		도	
99	고흥	과역	신곡	1121	5	답	
100	고흥	과역	신곡	1208		구	
101	고흥	과역	신곡	1119		답	
102	고흥	과역	신곡	1204		구	
103	고흥	과역	신곡	1118	10	답	
104	고흥	과역	신곡	1118	9	답	
105	고흥	과역	신곡	1118	7	답	
106	고흥	과역	신곡	1118	6	답	
107	고흥	과역	신곡	1118	5	답	
108	고흥	과역	신곡	1118	4	답	
109	고흥	과역	신곡	1118	3	답	
110	고흥	과역	신곡	1118	2	답	
111	고흥	과역	신곡	1118	1	답	
112	고흥	과역	신곡	1118		답	
113	고흥	과역	신곡	1118	11	답	
114	고흥	과역	신곡	1196		도	
115	고흥	과역	신곡	1195		구	
116	고흥	과역	신곡	1117	12	답	
117	고흥	점암	화계	1142	6	답	
118	고흥	과역	신곡	1117	4	답	
119	고흥	과역	신곡	1142	4	답	
120	고흥	점암	화계	1198		구	
121	고흥	과역	신곡	1141	5	답	
122	고흥	점암	화계	1197		도	
123	고흥	점암	화계	1196		구	
124	고흥	점암	화계	1140	1	답	
125	고흥	과역	신곡	1115	6	답	
126	고흥	과역	신곡	1191		구	
127	고흥	과역	신곡	1114	4	답	

일련 번호	토지소재지			지번		지목	비 고
	군	면	리	본번	부번		
128	고흥	과역	신곡	1190		도	
129	고흥	과역	신곡	1189		구	
130	고흥	과역	신곡	1113	4	답	
131	고흥	과역	신곡	1186		구	
132	고흥	과역	신곡	1111	3	답	
133	고흥	과역	신곡	1138		답	
134	고흥	과역	신곡	1111	2	답	
135	고흥	과역	신곡	1111	1	답	
136	고흥	과역	신곡	1111		답	
137	고흥	과역	신곡	1185		구	
138	고흥	과역	신곡	1110	1	답	
139	고흥	과역	신곡	1110		답	
140	고흥	과역	신곡	1110	2	답	
141	고흥	점암	화계	1149		답	
142	고흥	점암	화계	1144		답	
143	고흥	점암	화계	1144	2	답	
144	고흥	점암	화계	1144	3	답	
145	고흥	점암	화계	1144	6	답	
146	고흥	점암	화계	1193		구	
147	고흥	점암	화계	1174	4	답	
148	고흥	점암	화계	1174	3	답	
149	고흥	점암	화계	1174	2	답	
150	고흥	점암	화계	1174	1	답	
151	고흥	점암	화계	1174		답	
152	고흥	점암	화계	1242		구	
153	고흥	점암	화계	1173	4	답	
154	고흥	점암	화계	1173	3	답	
155	고흥	점암	화계	1173	2	답	
156	고흥	점암	화계	1173		답	
157	고흥	점암	화계	1161		답	
158	고흥	과역	신곡	1235		천	
159	고흥	과역	신곡	1145	5	답	

일련 번호	토지소재지			지번		지목	비 고
	군	면	리	본번	부번		
160	고흥	과역	신곡	1145	4	답	
161	고흥	과역	신곡	1145	3	답	
162	고흥	과역	신곡	1145	2	답	
163	고흥	과역	신곡	1145	1	답	
164	고흥	과역	신곡	1145		답	
165	고흥	과역	신곡	1237		구	
166	고흥	과역	신곡	1144		답	
167	고흥	점암	화계	1171	22	답	
168	고흥	점암	화계	1171	21	답	
169	고흥	점암	화계	1171	20	답	
170	고흥	점암	화계	1171	19	답	
171	고흥	점암	화계	1171	18	답	
172	고흥	점암	화계	1171	17	답	
173	고흥	점암	화계	1171	16	답	
174	고흥	점암	화계	1171	15	답	
175	고흥	점암	화계	1171	14	답	
176	고흥	과역	신곡	1143	2	답	
177	고흥	과역	신곡	1143	1	답	
178	고흥	과역	신곡	1143		답	
179	고흥	과역	신곡	1142	7	답	
180	고흥	과역	신곡	1142	6	답	
181	고흥	과역	신곡	1142	5	답	
182	고흥	과역	신곡	1142	4	답	
183	고흥	과역	신곡	1142	3	답	
184	고흥	과역	신곡	1142	2	답	
185	고흥	과역	신곡	1142	1	답	
186	고흥	점암	화계	1171	8	답	
187	고흥	점암	화계	1171	7	답	
188	고흥	점암	화계	1171	6	답	
189	고흥	점암	화계	1171	5	답	
190	고흥	점암	화계	1171	4	답	
191	고흥	점암	화계	1171	3	답	

일련 번호	토지소재지			지번		지목	비 고
	군	면	리	본번	부번		
192	고흥	점암	화계	1171	2	답	
193	고흥	점암	화계	1171	1	답	
194	고흥	과역	신곡	1138	1	답	
195	고흥	과역	신곡	1138		답	
196	고흥	과역	신곡	1246		도	
197	고흥	점암	화계	1172		답	
198	고흥	점암	화계	1248		구	
199	고흥	점암	화계	1249		도	
200	고흥	점암	화계	1176		답	
201	고흥	점암	화계	178	2	전	
202	고흥	점암	화계	179		전	
203	고흥	점암	화계	180		전	
204	고흥	점암	화계	181		전	
205	고흥	점암	화계	182	2	전	
206	고흥	점암	화계	183	1	전	
207	고흥	점암	화계	183	4	도	
208	고흥	점암	화계	183	3	도	
209	고흥	점암	화계	183	2	도	
210	고흥	점암	화계	1034		도	
211	고흥	점암	화계	55	3	도	
212	고흥	점암	화계	55	5	도	
213	고흥	점암	화계	1262		구	
214	고흥	점암	화계	202	2	답	
215	고흥	점암	화계	202	3	답	
216	고흥	점암	화계	1259		구	
217	고흥	점암	화계	47		답	
218	고흥	점암	화계	44		답	
219	고흥	점암	화계	산25		임	
220	고흥	점암	화계	44	1	전	
221	고흥	점암	화계	43	2	전	
222	고흥	점암	화계	43	4	도	
223	고흥	점암	화계	산24	1	도	

일련 번호	토지소재지			지번		지목	비 고
	군	면	리	본번	부번		
224	고흥	점암	화계	31	2	도	
225	고흥	점암	화계	32	4	도	
226	고흥	점암	화계	33	4	도	
227	고흥	점암	화계	33	3	도	
228	고흥	점암	화계	33	1	도	
229	고흥	점암	화계	31		전	
230	고흥	점암	화계	32	2	답	
231	고흥	점암	화계	33	2	전	
232	고흥	점암	화계	1037		구	
233	고흥	점암	강산	1142		구	
234	고흥	점암	강산	1141		도	
235	고흥	점암	강산	1095		구	
236	고흥	점암	강산	950		답	
237	고흥	점암	강산	1096		구	
238	고흥	점암	강산	1131		구	
239	고흥	점암	강산	951		답	
240	고흥	점암	강산	1097		도	
241	고흥	점암	강산	1098		구	
242	고흥	점암	강산	952		답	
243	고흥	점암	강산	957		답	
244	고흥	점암	강산	1100		구	
245	고흥	점암	강산	1101		도	
246	고흥	점암	강산	963		답	
247	고흥	점암	강산	973		답	
248	고흥	점암	강산	1103		도	
249	고흥	점암	강산	1104		구	
250	고흥	점암	강산	1105		도	
251	고흥	점암	강산	985		답	
252	고흥	점암	강산	996		답	
253	고흥	점암	강산	997		답	
254	고흥	점암	강산	998		답	
255	고흥	점암	강산	999		답	

일련 번호	토지소재지			지번		지목	비 고
	군	면	리	본번	부번		
256	고흥	점암	강산	1000		답	
257	고흥	점암	강산	1001		답	
258	고흥	점암	강산	1161		도	
259	고흥	점암	화계	244	1	답	
260	고흥	점암	화계	244	2	도	
261	고흥	점암	화계	244	4	도	
262	고흥	점암	화계	1180	2	답	
263	고흥	점암	화계	1180	1	답	
264	고흥	점암	화계	1180		답	
265	고흥	점암	화계	산73	5	유	
267	고흥	점암	화계	산74		임	
268	고흥	점암	화계	산75		임	
269	고흥	점암	화계	산76		임	
271	고흥	점암	화계	산77		임	
272	고흥	점암	화계	산78		임	
273	고흥	점암	화계	산79		임	
274	고흥	점암	화계	산80		임	
276	고흥	점암	화계	산84		임	
277	고흥	점암	화계	산85		임	
278	고흥	점암	화계	산86		임	
280	고흥	점암	화계	산87		임	
281	고흥	점암	화계	산88		임	
282	고흥	점암	화계	산89		임	
284	고흥	점암	화계	산90		임	
285	고흥	점암	화계	산91		임	
286	고흥	점암	화계	산92	1	임	
287	고흥	점암	화계	산92	2	임	
289	고흥	점암	화계	산93		임	
290	고흥	점암	화계	산93	1	임	
291	고흥	점암	화계	산93	3	임	
293	고흥	점암	화계	산94		임	
294	고흥	점암	화계	산98		임	

일련 번호	토지소재지			지번		지목	비 고
	군	면	리	본번	부번		
295	고흥	점암	화계	836		전	
297	고흥	점암	화계	837		전	
298	고흥	점암	화계	838		답	
299	고흥	점암	화계	839		전	
300	고흥	점암	화계	840		전	
302	고흥	점암	화계	841		전	
303	고흥	점암	화계	842		전	
304	고흥	점암	화계	843		전	
306	고흥	점암	화계	810		유	
307	고흥	점암	화계	811		유	
308	고흥	점암	화계	812		유	
310	고흥	점암	화계	827	1	유	
311	고흥	점암	화계	828		유	
312	고흥	점암	화계	829		유	
313	고흥	점암	화계	830		유	
315	고흥	점암	화계	831		유	
316	고흥	점암	화계	832		유	
317	고흥	점암	화계	833		유	
319	고흥	점암	화계	834		유	
320	고흥	점암	화계	835		유	
321	고흥	점암	화계	1,054	2	구	
323	고흥	점암	화계	1,075		도	
324	고흥	점암	화계	1,179		답	
325	고흥	점암	화계	827		전	
326	고흥	점암	화계	820	1	전	
328	고흥	점암	화계	823		전	
329	고흥	점암	화계	824		전	
330	고흥	점암	화계	815	1	대	
332	고흥	점암	화계	815		대	
333	고흥	점암	화계	816	3	대	
334	고흥	점암	화계	816	2	대	
336	고흥	점암	화계	816	1	대	

일련 번호	토지소재지			지번		지목	비 고
	군	면	리	본번	부번		
337	고흥	점암	화계	756	4	도	
338	고흥	점암	화계	755	6	도	
339	고흥	점암	화계	1,067		도	
341	고흥	점암	화계	816	5	도	
342	고흥	점암	화계	755	4	도	
343	고흥	점암	화계	755	8	도	
345	고흥	점암	화계	755	7	도	
346	고흥	점암	화계	757	2	도	
347	고흥	점암	화계	754	8	도	
349	고흥	점암	화계	1,054	2	구	
350	고흥	점암	화계	1,068		도	
351	고흥	점암	화계	758	2	도	
352	고흥	점암	화계	758	1	대	
354	고흥	점암	화계	753	3	도	
355	고흥	점암	화계	752	4	도	
356	고흥	점암	화계	752	5	도	
358	고흥	점암	화계	751	2	도	
359	고흥	점암	화계	751	8	도	
360	고흥	점암	화계	750	3	도	
362	고흥	점암	화계	746	2	도	
363	고흥	점암	화계	746	3	도	
364	고흥	점암	화계	747	2	도	
365	고흥	점암	화계	747	3	도	
367	고흥	점암	화계	747	3	도	
368	고흥	점암	화계	749	5	도	

전라남도 고시 제2016-242호

고흥 강산지구 다목적농촌용수개발사업 토지세목(변경) 고시

한국농어촌공사 고흥지사에서 시행중인 강산지구 다목적농촌용수개발사업의 사용 또는 수용할 토지 세목을 「농어촌정비법」 제9조 7항의 규정에 의거 다음과 같이 고시합니다.

2016. 6. 30

전라남도지사

1. 사 업 명 : 강산지구 다목적 농촌용수개발사업
2. 사업목적 : 관개개선, 소득증대, 생활환경개선사업, 수자원확보
3. 사업면적 : 226ha
4. 사업개요
 - 제 당 : L=195m, H=32m
 - 여수토 : L=9m, H=0.9m
 - 방수로 : L=113m, B=4.0 ~ 4.5m
 - 복 통 : L=156m, D=1,100m/m
 - 취수탑 : H=27.7m, D=5.0m, 취수공 4공(0.4×0.4m)
 - 양수장 : Q=0.2m³/s(220kw×300mm×2대)(0.4×0.4m)
송수관로 1조 1.849kkm
 - 도 로 : 2조 890m
 - 평야부 : 용수로 8조 7.08km
 - 부대공사 : 1식
5. 사 업 비 : 17,856,019천원
6. 사업기간 : 2013. 12. ~ 2018. 12
7. 사업시행자 : 한국농어촌공사 고흥지사장
8. 시행(변경)계획 열람 장소 : 한국농어촌공사 고흥지사 지역개발부(☎061-830-2264)
9. 수용 또는 사용할 토지 변경 세목조서 : 다음

토지 세목(변경)조서

소재지			지번 (당초 지번)	지목	공부상 면적 (km)	편입면적(㎡)		토지소유자			관계인		
시군	읍면	리동				당초	변경	성명 또는 명칭	주 소	성명 또는 명칭	주소	권리의 종류 및 내용	
			3필지		24,694	15,598	15,598						
고흥	점암	화계	산77-1 (산77)	임	9,521	4,823	4,823	당초	강재순	서울시 구로구 개봉동 363-16	서울보증보험 주식회사	서울 종로구 연지동 136-74	기압류
								변경	강재순	서울시 구로구 개봉동 363-16	서울보증보험 주식회사	서울 종로구 연지동 136-74	기압류
											서울특별시 양천구		압류
고흥	점암	화계	산90-1 (산90)	임	13,884	9,486	9,486	당초	오길조				미등기
								변경	미등기		오길조	고흥군 과역면 연등리 99	
고흥	점암	화계	산85	임	1,289	1,289	1,289	당초					
								변경	미등기		김원석		

전라남도 고시 제2016-247호

전라남도 지정문화재 및 문화재자료 주변 현상변경허용기준 고시

「문화재보호법」 제13조 제4항의 규정에 의한 전라남도 지정문화재 및 문화재자료 주변 현상변경허용기준을 정하여 다음과 같이 고시합니다.

2016. 6. 30

전라남도지사

1. 고 시 명 : 전라남도 지정문화재 및 문화재자료 주변 현상변경허용기준 고시

2. 고시내용

가. 대상문화재 : 화순군 소재 ‘능주향교 등 5건’

연번	지정 종별 및 번호	문 화 재 명	소 재 지	비 고
1	유형문화재 124	능주향교	화순군 능주면 교촌길 36(남정리 328)	
2	기념물 92	학포당	화순군 이양면 쌍봉길 74-3(쌍봉리 411)	
3	문화재자료 61	죽수절제이문	화순군 능주면 죽수길 73(석고리 254-1)	
4	문화재자료 235	화순 관영리 고분	화순군 능주면 관영리 43	
5	문화재자료 237	화순 동복 연둔리 숲정이	화순군 동복면 연둔리 472-1 외	

나. 관련근거

- 문화재보호법 제13조, 제35조, 제74조
- 전라남도문화재보호조례 제25조, 제37조

다. 기준의 적용

- 본 허용 기준은 「문화재보호법」 제13조 및 「전라남도 문화재보호조례」 제25조에 해당하는 행위를 대상으로 한정하며, 그 이외의 사항에 대하여는 현행과 같은 절차에 따라 처리함.
- 본 행위기준이 고시된 지역에서는 「문화재보호법」 제13조 제6항의 규정에 의거 그 행위기준의 범위 안에서 행하여지는 건설공사에 관하여는 문화재보호법 제13조 제2항에 따른 검토를 생략 함.

라. 현상변경 허용기준

- 문화재별 현상변경허용기준 : 다음

○ 현상변경 허용기준 도면 확인처

- 전라남도 화순군 문화관광과
- 전라남도 홈페이지(www.jeonnam.go.kr) : 문화예술과 자료실 참조
- 문화재GIS인트라넷시스템(<http://gis.cha.go.kr>) : 문화재보존관리지도 참조

3. 기준 시행일 : 2016. 6. 30

4. 연 락 처

가. 전라남도 관광문화체육국 문화예술과

- 주 소 : (우)58564 전라남도 무안군 삼향읍 오룡길 1
- 연락처 : 전화 (061)286-5441~5447

나. 전라남도 화순군 문화관광과

- 주 소 : (우)58112 전라남도 화순군 화순읍 동헌길 23
- 연락처 : 전화 (061)379~3077, 3178

【문화재별 현상변경허용기준】

□ 전라남도 유형문화재 제124호 능주 향교

○ 소재지 : 화순군 능주면 교촌길 36(남정리 328)

○ 현상변경허용기준

구 분	허 용 기 준	
	평지붕	경사지붕(3:10 이상)
지정보호구역	기존 현상변경 허가절차에 따라 처리	
1구역	개별심의 구역	
2구역	건물 최고높이 5.0m 이하	건물 최고높이 7.5m 이하
3구역	건물 최고높이 8.0m 이하	건물 최고높이 12.0m 이하
4구역	건물 최고높이 11.0m 이하	건물 최고높이 15.0m 이하
5구역	화순군 도시계획조례 등 관련 법률에 따라 처리	
공통사항	- 영향검토구역 내의 기존건축물은 재개축 가능 - 건축물 최고높이는 옥탑, 계단탑, 승강기탑, 망루, 장식탑 등 기타 이와 유사한 것을 포함 함. - 문화재와 조화되는 명도와 채도가 낮은 색상 권장, 원색 계열의 색상은 사용제한, 재질은 빛이 반사되지 않는 재료 권장 - 위험물 저장 및 처리시설, 분뇨 및 쓰레기 처리시설, 동물 및 식물 관련시설(축사, 도축장, 도계장) 등 이와 유사한 시설은 개별 심의(용도분류는 건축법에 따름) - 경사지를 상절토하거나 평지를 성토하여 높이 3m이상 법면, 석축, 옹벽이 발생하는 경우는 개별 심의(지하층의 절토는 제외, 지반선의 높이산정 기준은 건축법에 따름) - 한 번의 길이 25m 또는 건축면적 330㎡ 초과 건축물은 개별 심의 함(단, 평지붕 8m 또는 경사지붕 12m이하인 구역에 한함) - 건축물 최고높이 32m이상 건축물은 개별 심의함. - 고시된 허용기준의 범위를 초과하여 행하여지는 건설공사는 개별 심의 - 도로, 교량 등 이와 유사한 시설물의 신설 및 확장은 개별 심의 - 도시계획조례 및 관계법령 변경 시 현상변경허용기준 재설정	

□ 전라남도 문화재자료 제237호 죽수절제아문

○ 소재지 : 화순군 능주면 죽수길 73(석고리 254-1)

○ 현상변경허용기준

구 분	허 용 기 준	
	평지붕	경사지붕(3:10 이상)
지정보호구역	기존 현상변경 허가절차에 따라 처리	
1구역	개별심의 구역	
2구역	건물 최고높이 5.0m 이하	건물 최고높이 7.5m 이하
3구역	건물 최고높이 8.0m 이하	건물 최고높이 12.0m 이하
4구역	건물 최고높이 11.0m 이하	건물 최고높이 15.0m 이하
5구역	화순군 도시계획조례 등 관련 법률에 따라 처리	


구 분	허 용 기 준	
	평지붕	경사지붕(3:10 이상)
공통사항	- 영향검토구역 내의 기존건축물은 재개축 가능 - 건축물 최고높이는 옥탑, 계단탑, 승강기탑, 망루, 장식탑 등 기타 이와 유사한 것을 포함 함. - 문화재와 조화되는 명도와 채도가 낮은 색상 권장, 원색 계열의 색상은 사용제한, 재질은 빛이 반사되지 않는 재료 권장 - 위험물 저장 및 처리시설, 분뇨 및 쓰레기 처리시설, 동물 및 식물 관련시설(축사, 도축장, 도계장) 등 이와 유사한 시설은 개별 심의(용도분류는 건축법에 따름) - 경사지를 상질토하거나 평지를 성토하여 높이 3m이상 법면, 석축, 옹벽이 발생하는 경우는 개별 심의(지하층의 절토는 제외, 지반선의 높이산정 기준은 건축법에 따름) - 한 변의 길이 25m 또는 건축면적 330㎡ 초과 건축물은 개별 심의 함(단, 평지붕 8m 또는 경사지붕 12m이하인 구역에 한함) - 건축물 최고높이 32m이상 건축물은 개별 심의함. - 고시된 허용기준의 범위를 초과하여 행하여지는 건설공사는 개별 심의 - 도로, 교량 등 이와 유사한 시설물의 신설 및 확장은 개별 심의 - 도시계획조례 및 관계법령 변경 시 현상변경허용기준 재설정	

□ 전라남도 문화재자료 제235호 관영리 고분

○ 소재지 : 화순군 능주면 관영리 43

○ 현상변경허용기준

구 분	허 용 기 준	
	평지붕	경사지붕(3:10 이상)
지정보호구역	기존 현상변경 허가절차에 따라 처리	
1구역	개별심의 구역	
2구역	건물 최고높이 5.0m 이하	건물 최고높이 7.5m 이하
3구역	건물 최고높이 8.0m 이하	건물 최고높이 12.0m 이하
4구역	건물 최고높이 11.0m 이하	건물 최고높이 15.0m 이하
5구역	화순군 도시계획조례 등 관련 법률에 따라 처리	
공통사항	- 영향검토구역 내의 기존건축물은 재개축 가능 - 건축물 최고높이는 옥탑, 계단탑, 승강기탑, 망루, 장식탑 등 기타 이와 유사한 것을 포함 함. - 문화재와 조화되는 명도와 채도가 낮은 색상 권장, 원색 계열의 색상은 사용제한, 재질은 빛이 반사되지 않는 재료 권장 - 위험물 저장 및 처리시설, 분뇨 및 쓰레기 처리시설, 동물 및 식물 관련시설(축사, 도축장, 도계장) 등 이와 유사한 시설은 개별 심의(용도분류는 건축법에 따름) - 경사지를 상질토하거나 평지를 성토하여 높이 3m이상 법면, 석축, 옹벽이 발생하는 경우는 개별 심의(지하층의 절토는 제외, 지반선의 높이산정 기준은 건축법에 따름) - 한 변의 길이 25m 또는 건축면적 330㎡ 초과 건축물은 개별 심의 함(단, 평지붕 8m 또는 경사지붕 12m이하인 구역에 한함) - 건축물 최고높이 32m이상 건축물은 개별 심의함. - 고시된 허용기준의 범위를 초과하여 행하여지는 건설공사는 개별 심의 - 도로, 교량 등 이와 유사한 시설물의 신설 및 확장은 개별 심의 - 도시계획조례 및 관계법령 변경 시 현상변경허용기준 재설정	

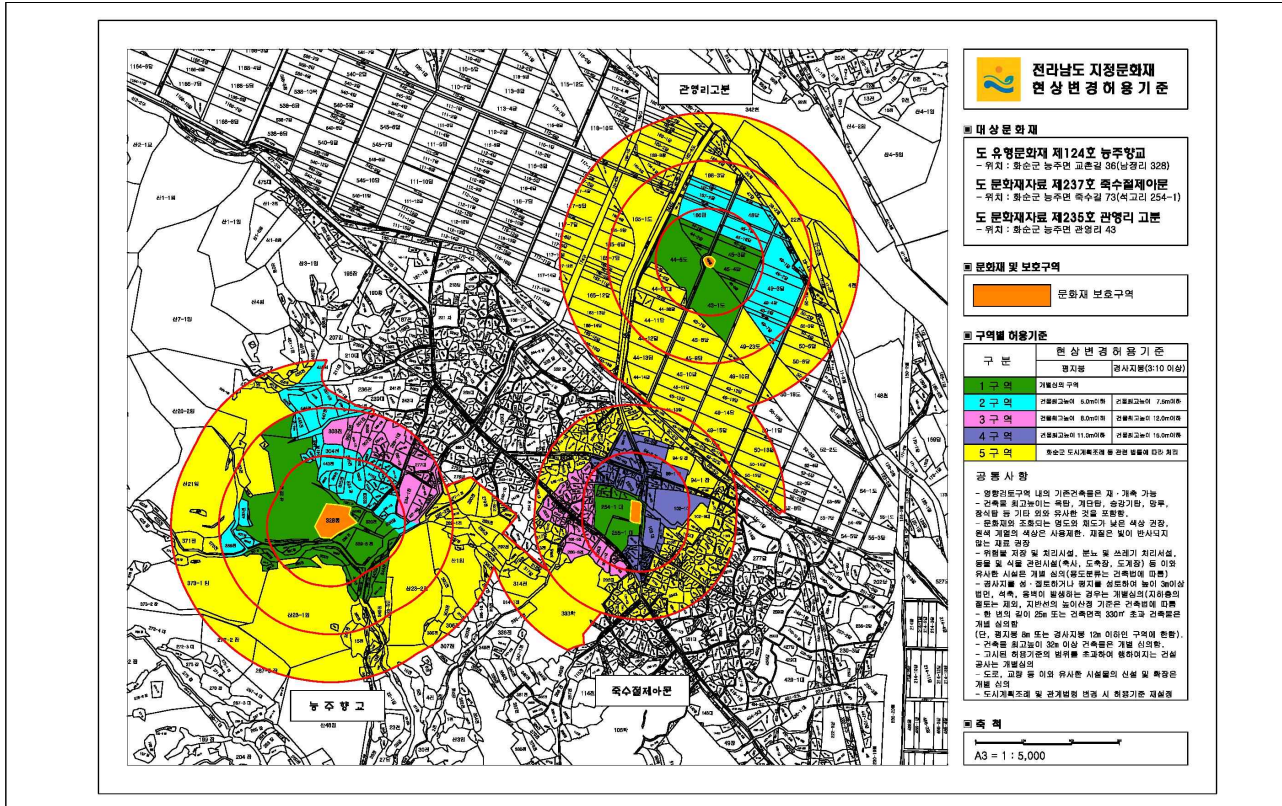


□ 전라남도 기념물 제92호 학포당

○ 소재지 : 화순군 이양면 쌍봉길 74-3(쌍봉리 411)

○ 현상변경허용기준(안)

구분	허용기준	
	평지붕	경사지붕(3:10 이상)
지정보호구역	기존 현상변경 허가절차에 따라 처리	
1구역	개별심의 구역	
2구역	건물 최고높이 5.0m 이하	건물 최고높이 7.5m 이하
3구역	건물 최고높이 8.0m 이하	건물 최고높이 12.0m 이하
4구역	화순군 도시계획조례 등 관련 법률에 따라 처리	
공통사항	- 영향권토구역 내의 기존건축물은 재·개축 가능 - 건축물 최고높이는 옥탑, 계단탑, 승강기탑, 망루, 장식탑 등 기타 이와 유사한 것을 포함 함 - 문화재와 조화되는 명도와 채도가 낮은 색상 권장, 원색 계열의 색상은 사용제한, 재질은 빛이 반사되지 않는 재료 권장 - 위험물 저장 및 처리시설, 분뇨 및 쓰레기 처리시설, 동물 및 식물 관련시설(축사, 도축장, 도계장) 등 이와 유사한 시설은 개별 심의(용도분류는 건축법에 따름) - 경사지를 상질토하거나 평지를 성토하여 높이 3m이상 법면, 석축, 옹벽이 발생하는 경우는 개별 심의(지하층의 절토는 제외, 지반선의 높이산정 기준은 건축법에 따름) - 한 변의 길이 25m 또는 건축면적 330㎡ 초과 건축물은 개별 심의 함(단, 평지붕 8m 또는 경사지붕 12m이하인 구역에 한함) - 건축물 최고높이 32m이상 건축물은 개별 심의함 - 고시된 허용기준의 범위를 초과하여 행하여지는 건설공사는 개별 심의 - 도로, 교량 등 이와 유사한 시설물의 신설 및 확장은 개별 심의 - 도시계획조례 및 관계법령 변경 시 현상변경허용기준 재설정	

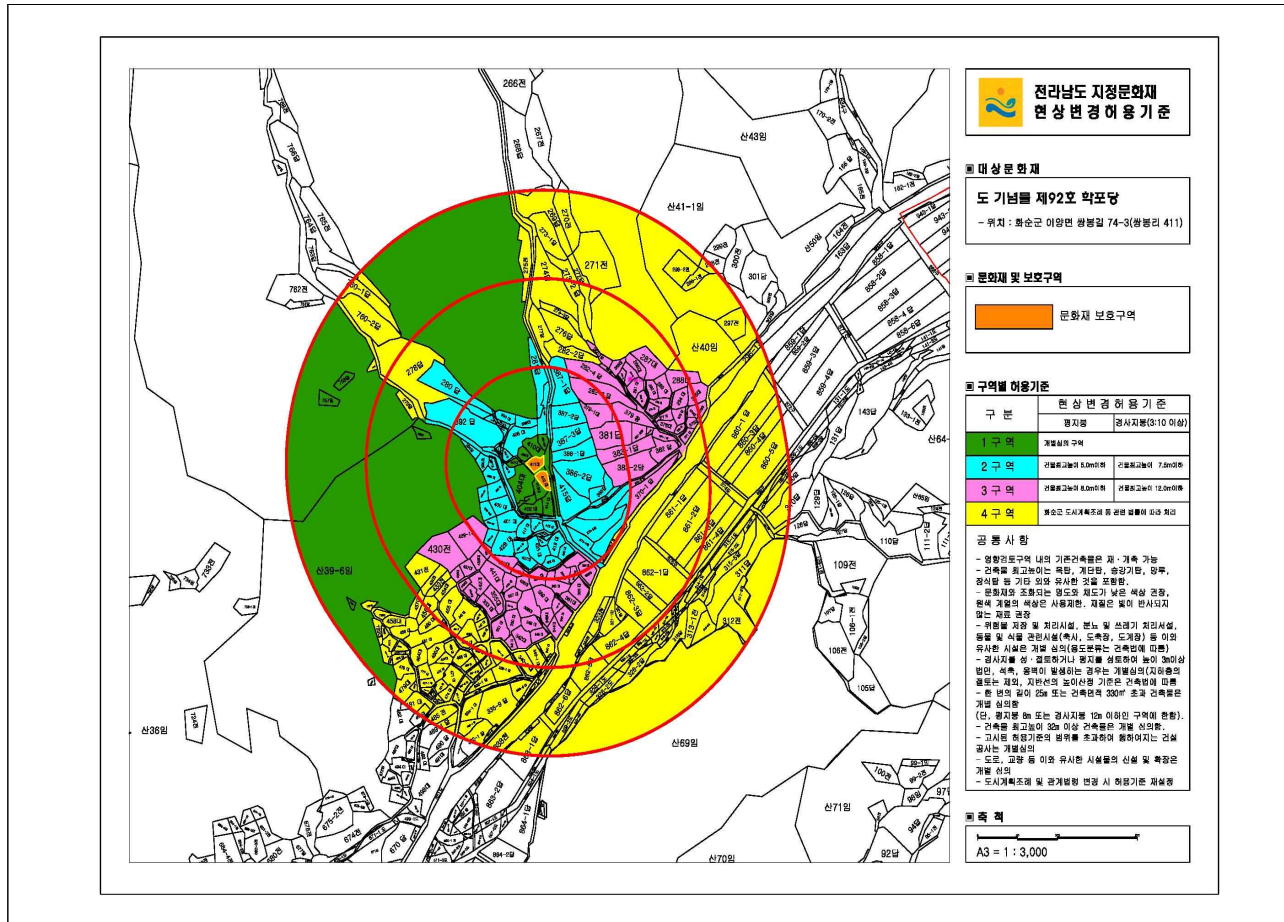


□ 전라남도 기념물 제237호 동북 연둔리 숲정이

○ 소재지 : 화순군 동북면 연둔리 472-1 외

○ 현상변경허용기준(안)

구분	허용기준	
	평지붕	경사지붕(3:10 이상)
지정보호구역	기존 현상변경 허가절차에 따라 처리	
1구역	개별심의 구역	
2구역	화순군 도시계획조례 등 관련 법률에 따라 처리	
공통사항	- 영향권지구 내의 기존건축물은 재건축 가능 - 건축물 최고높이는 옥탑, 계단탑, 승강기탑, 망루, 장식탑 등 기타 이와 유사한 것을 포함 함. - 문화재와 조화되는 명도와 채도가 낮은 색상 권장. 원색 계열의 색상은 사용제한, 재질은 빛이 반사되지 않는 재료 권장 - 위험물 저장 및 처리시설, 분뇨 및 쓰레기 처리시설, 동물 및 식물 관련시설(축사, 도축장, 도계장) 등 이와 유사한 시설은 개별 심의(용도분류는 건축법에 따름) - 경사지를 상질토하거나 평지를 성토하여 높이 3m이상 법면, 석축, 옹벽이 발생하는 경우는 개별 심의(지하층의 질토는 제외, 지반선의 높이산정 기준은 건축법에 따름) - 한 변의 길이 25m 또는 건축면적 330㎡ 초과 건축물은 개별 심의 함(단, 평지붕 8m 또는 경사지붕 12m이하인 구역에 한함) - 건축물 최고높이 32m이상 건축물은 개별 심의함. - 고시된 허용기준의 범위를 초과하여 행하여지는 건설공사는 개별 심의 - 도로, 교량 등 이와 유사한 시설물의 신설 및 확장은 개별 심의 - 도시계획조례 및 관계법령 변경 시 현상변경허용기준 재설정	

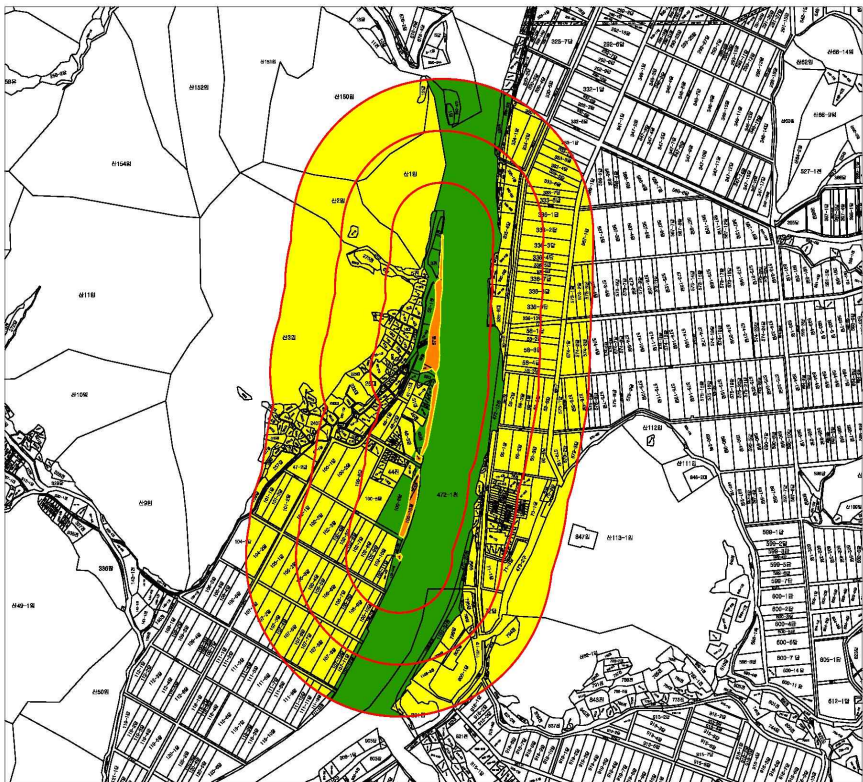

전라남도 지정문화재
현상 변경 허용 기준

특대 문화재
도 기념물 제237호 통북 연문리 숲정자
- 위치 : 황순군 동북면 연문리 472-1 외

비 문화재 및 보호구역
문화재 보호구역

구역별 이용기준

구분	현상 변경 허용 기준	
	평지형	경사지형(3:10 이상)
1 구역	개발상의 구역	
2 구역	황순군 도시계획조례 및 관련 법률에 따라 처리	

공통 사항

- 양향면지구 내의 기존건축물은 재·계속 가능
- 건축물 최고높이는 옥상, 계단탑, 승강기탑, 담주, 장식탑 등 기타 외장 유사한 것을 포함함.
- 문화재의 조망되는 영도면 저도가 낮은 석상, 관망, 원석, 개펄의 석상은 사문화재, 재물은 높이 표시되지 않는 채로 관상
- 위험물 저장 및 처리시설, 분뇨 및 쓰레기 처리시설, 동물 및 식물 관련시설(축사, 도축장, 도계장) 등 이와 유사한 시설은 개발 금지(영도면에는 건축법에 의함)
- 경사지형 상·중도면이나 경사로 선도하여 높이 표시상 법면, 석축, 용벽이 발생하는 경우는 개발상의(지하층의 굴착은 제외, 지반산의 높이상계 기준은 건축법의 적용 - 한 면의 길이 25m 또는 건축면적 300㎡ 초과 건축물은 개발 금지함)
- (단, 경사면 8% 또는 경사지형 12% 이하인 구역에 한함).
- 건축물 최고높이 30m 이상 건축물은 개발 금지함.
- 고시된 이용기준의 임무를 초과하여 행하여지는 건설 공사는 개발상의
- 도로, 교량 등 이와 유사한 시설물의 신설 및 확장은 개발 금지
- 도시계획조례 및 관계법령 변경 시 허용기준은 재설정

비율 척
A3 = 1 : 5,000

전라남도 고시 제2016-248호

공공하수도 설치인가 고시

하수도법 제11조제3항 및 같은법 시행령 제8조의 규정에 의하여 공공하수도의 설치인가 사항을 다음과 같이 고시합니다.

2016. 6. 30

전라남도지사

□ 공공하수도 설치내역

사업시행자의 명칭 및 주소	명 칭	광양시장			
	주 소	전남 광양시 시청로 33			
사업시행의 목적 및 기본방향	하수관로 정비에 따른 공공수역의 수질개선과 지역 주민의 공중보건 향상				
사업시행지의 위치 및 면적	위 치	전라남도 광양시 광양읍, 옥룡면 일원			
	면 적 (㎡)	오수관로 L=54.98km	처리장부지	해당 없음	
			처리용량	〃	
			처리공법	〃	
인가하고자 하는 시설의 종류 및 명칭	종 류	공공하수도(하수관로)			
	명 칭	(광양시) 광양 3단계 하수관로 정비사업			
예정배수구역 및 예정하수처리구역	12,741㎢ (덕례, 광양읍, 용강, 도월, 세풍, 옥룡)				
사업시행기간	2016. 06. ~ 2019. 09.				
수용또는사용할 토지의 지번,지목,소유자 및 권리의명세서	토지 소재지(지번)	지목	소 유 자	지적면적 (㎡)	편입 면적 (㎡)
	다		음		

※ 관계 도서 공람장소 : 광양시 하수과 (061-797-2821)

토지조서

번호	소재지	지번	지 목	면적(㎡)			소유자		비고
				지적 면적	일시 면적	영구 면적	성명 또는 명칭	주소	
1	광양시 옥룡면 동곡리	597-10	답	909.0	73.5	5.3	백운골산촌체험 영농조합법인	전라남도 광양시 옥룡면 동곡리 597-6	
2	광양시 옥룡면 동곡리	597-20	천	985.0	8.8	0.6	백운골산촌체험 영농조합법인	전라남도 광양시 옥룡면 동곡리 597-6	
3	광양시 옥룡면 동곡리	597-5	대	2,616.6	34.8	2.5	백운골산촌체험 영농조합법인	전라남도 광양시 옥룡면 동곡리 597-6	
4	광양시 옥룡면 동곡리	1238	구	2,147.3	69.5	5.3	국(건설부)		
5	광양시 옥룡면 동곡리	598-6	답	348.0	19.8	1.2	백운골산촌체험 영농조합법인	전라남도 광양시 옥룡면 동곡리 597-6	
6	광양시 옥룡면 동곡리	598-10	답	1,913.0	45.0	3.2	서현동	전라남도 순천시 조례동 68-19 연동2차대주파크빌 205-1001	
7	광양시 옥룡면 동곡리	598-11	답	732.9	8.8	0.6	서현동	전라남도 순천시 조례동 68-19 연동2차대주파크빌 205-1001	
8	광양시 옥룡면 동곡리	598-3	목	112.2	8.2	0.7	박종명	광양시 옥룡면 동곡리 638	
9	광양시 옥룡면 동곡리	598-9	답	2,188.4	36.9	2.6	정정원	서울특별시 마포구 월드컵북로 216, 202동 1406호 (성산동,성산2차이편한세상)	
10	광양시 옥룡면 동곡리	598-2	잡	241.1	27.8	2.0	강정권	전라남도 광양시 광양읍 용강1길 12, 201동 2302호(창덕에버빌아파트)	
11	광양시 옥룡면 동곡리	598-1	답	1,594.8	17.2	1.3	강정권	전라남도 광양시 광양읍 용강1길 12, 201동 2302호(창덕에버빌아파트)	
12	광양시 옥룡면 동곡리	1237	도	839.6	15.1	1.1	국(건설부)		
13	광양시 옥룡면 동곡리	610-4	잡	648.7	16.0	1.2	강춘권	광양시 광양읍 인사리 481 부영아파트 112-404	
14	광양시 옥룡면 동곡리	610-9	도	264.7	37.4	2.7	광양시		
15	광양시 옥룡면 동곡리	610-7	도	223.1	41.9	3.3	박봉규	광양시 옥룡면 동곡리 614	

번호	소재지	지번	지목	면적(㎡)			소유자		비고
				지적 면적	일시 면적	영구 면적	성명 또는 명칭	주소	
16	광양시 옥룡면 동곡리	610-1	답	169.2	6.8	0.3	박봉규	광양시 옥룡면 동곡리 614	
17	광양시 옥룡면 동곡리	610-2	구	197.2	0.8	0.0	김학구	부산시 염주동 42-1	
18	광양시 옥룡면 동곡리	1245	도	94.9	36.5	2.8	국(건설부)		
19	광양시 옥룡면 동곡리	611-1	도	136.1	9.3	0.6	강일수	광양시 옥룡면 동곡리 613	
20	광양시 옥룡면 동곡리	643	대	660.7	4.7	0.3	김장원	광양시 옥룡면 동곡리 643	
21	광양시 옥룡면 동곡리	643-1	도	81.9	19.7	1.4	김장원	광양시 옥룡면 동곡리 643	
22	광양시 옥룡면 동곡리	652-7	도	0.7	0.6	0.1	광양시		
23	광양시 옥룡면 동곡리	652-1	도	184.6	9.2	0.7	곽석홍	광양시 옥룡면 동곡리 648	
24	광양시 옥룡면 동곡리	652-8	도	187.1	62.0	4.7	광양시		
25	광양시 옥룡면 동곡리	652-4	답	1,836.1	21.9	1.5	하동민	광주광역시 광산구 수등로94번길 31, 104동 901호 (신기동,수완 대상베르힐아파트)	
26	광양시 옥룡면 동곡리	652-3	도	97.7	0.7	0.0	김영조	광양시 옥룡면 동곡리 1068	
27	광양시 옥룡면 동곡리	392-3	답	274.7	16.3	2.0	옥룡면 동곡리 선동마을회	전라남도 광양시 옥룡면 동곡리 406-2	
28	광양시 옥룡면 동곡리	392-2	도	61.6	11.7	2.3	최봉진	전라남도 광양시 옥룡면 동곡리 1084	
29	광양시 옥룡면 동곡리	1242	도	365.7	17.3	2.3	국(건설부)		
30	광양시 옥룡면 동곡리	393-1	도	113.6	2.7	0.5	이계호	전라남도 광양시 옥룡면 동곡리 411	

번호	소재지	지번	지 목	면적(m ²)			소유자		비고
				지적 면적	일시 면적	영구 면적	성명 또는 명칭	주소	
31	광양시 옥룡면 동곡리	472-4	도	91.1	18.0	3.5	이동렬	광양시 옥룡면 용곡리 867	
32	광양시 옥룡면 동곡리	472-1	대	1,112.8	45.9	7.0	정기수	전라남도 광양시 옥룡면 동곡리 420	
33	광양시 옥룡면 동곡리	472-5	도	148.8	3.2	0.0	이동렬	광양시 옥룡면 용곡리 867	
34	광양시 옥룡면 동곡리	406-2	대	86.3	4.4	1.2	옥룡면 동곡리 선동마을회	전라남도 광양시 옥룡면 동곡리 406-2	
35	광양시 옥룡면 동곡리	406-1	도	84.6	5.2	0.7	최준식	광양시 옥룡면 동곡리 415	
36	광양시 옥룡면 동곡리	407	임	58.4	5.2	0.6	옥룡면 동곡리 선동마을회	전라남도 광양시 옥룡면 동곡리 406-2	
37	광양시 옥룡면 동곡리	407-1	도	101.5	7.0	1.8	남기옥	전라남도 광양시 옥룡면 동곡리 211	
38	광양시 옥룡면 동곡리	471-5	답	122.4	8.6	0.0	우희진	광양시 광양읍 칠성리 20	
39	광양시 옥룡면 동곡리	471-3	도	97.4	27.4	3.8	우태현	전라남도 광양시 옥룡면 동곡리 562	
40	광양시 옥룡면 동곡리	471-1	답	155.7	14.8	2.6	우우현	전라남도 광양시 옥룡면 동곡리 408	
41	광양시 옥룡면 동곡리	471-2	대	247.1	13.3	2.8	우희진	광양시 광양읍 칠성리 20	
42	광양시 옥룡면 동곡리	471-4	도	24.1	9.6	0.2	우희진	광양시 광양읍 칠성리 20	
43	광양시 옥룡면 동곡리	472-2	답	1,000.3	6.6	1.1	최준호	전라남도 순천시 봉화2길 119,105동 703호(조례동,대림아파트)	
44	광양시 옥룡면 동곡리	472-6	도	40.7	2.6	0.0	최영렬	전라남도 광양시 옥룡면 동곡리 415	
45	광양시 옥룡면 동곡리	466	답	342.8	20.3	3.2	이강신	전라남도 광양시 옥룡면 동곡리 470-2	

번호	소재지	지번	지 목	면적(m ²)			소유자		비고
				지적 면적	일시 면적	영구 면적	성명 또는 명칭	주소	
46	광양시 옥룡면 동곡리	466-1	도	115.1	35.4	3.8	이강신	전라남도 광양시 옥룡면 동곡리 470-2	
47	광양시 옥룡면 동곡리	463	답	407.7	36.0	4.7	정철오	광양시 옥룡면 동곡리 246	
48	광양시 옥룡면 동곡리	463-1	도	86.1	8.7	0.9	정철오	광양시 옥룡면 동곡리 246	
49	광양시 옥룡면 동곡리	462	대	541.6	13.6	1.7	이종악	광양시 옥룡면 동곡리 468	
50	광양시 옥룡면 동곡리	462-5	답	205.2	36.6	4.6	이종악	광양시 옥룡면 동곡리 468	
51	광양시 옥룡면 동곡리	125-2	도	42.1	5.0	0.9	서관흠	(소유자 주소 없음)	
52	광양시 옥룡면 동곡리	121-2	도	787.8	4.1	0.2	서종화	광양시 옥룡면 동곡리 269	
53	광양시 옥룡면 동곡리	124-3	잡	169.9	10.9	1.4	광양시		
54	광양시 옥룡면 동곡리	123-2	도	303.8	10.5	1.4	장수문	(소유자 주소 없음)	
55	광양시 옥룡면 동곡리	123-3	전	53.0	14.6	2.7	장수문	(소유자 주소 없음)	
56	광양시 옥룡면 동곡리	123-7	전	14.9	2.2	0.4	장수문	(소유자 주소 없음)	
57	광양시 옥룡면 동곡리	123-5	도	100.6	19.2	3.2	장수문	광양시 옥룡면 동곡리	
58	광양시 옥룡면 죽천리	212-1	대	510.1	24	0.2	옥룡 죽천리 죽림마을회	전라남도 광양시 옥룡면 죽천리 1068	
59	광양시 옥룡면 죽천리	212-2	도	61.4	0.5	0.2	광양시		
60	광양시 옥룡면 죽천리	212-5	대	243.0	27.0	3.5	옥룡 죽천리 죽림마을회	전라남도 광양시 옥룡면 죽천리 1068	

번호	소재지	지번	지 목	면적(m ²)			소유자		비고
				지적 면적	일시 면적	영구 면적	성명 또는 명칭	주소	
61	광양시 옥룡면 죽천리	1087-1	임	408.3	17.5	1.9	서한상	(소유자 주소 없음)	
62	광양시 옥룡면 죽천리	1087-2	도	29.4	12.3	1.8	서한상	(소유자 주소 없음)	
63	광양시 옥룡면 죽천리	1083-2	도	61.9	29.7	4.2	한봉희	(소유자 주소 없음)	
64	광양시 옥룡면 죽천리	1083-1	대	408.3	12.3	1.5	양형식	전라남도 광양시 광양읍 목성리 1008-1 목성이파트 12-507	
65	광양시 옥룡면 죽천리	1084-2	도	14.4	6.7	0.7	정찬성	(소유자 주소 없음)	
66	광양시 옥룡면 죽천리	1084-1	대	161.9	4.2	0.0	장인자	전라남도 광양시 옥룡면 죽천리 1086	
67	광양시 옥룡면 죽천리	1077-2	도	37.2	4.9	0.7	서석태	전라남도 광양시 옥룡면 용곡리 320	
68	광양시 옥룡면 죽천리	1075-2	도	15.2	3.4	0.0	서평기	전라남도 광양시 옥룡면 죽천리 1064	
69	광양시 옥룡면 죽천리	1067-2	도	42.2	28.7	3.8	서순석	(소유자 주소 없음)	
70	광양시 옥룡면 죽천리	1072-2	도	14.2	3.1	0.0	박동근	(소유자 주소 없음)	
71	광양시 옥룡면 죽천리	1069-2	도	24.0	2.3	0.3	한태열	(소유자 주소 없음)	
72	광양시 옥룡면 죽천리	1044-2	도	42.4	4.7	0.8	김성원	(소유자 주소 없음)	
73	광양시 옥룡면 죽천리	1036-4	도	52.7	5.1	1.0	이천형채	광양읍 목성리 920	
74	광양시 옥룡면 죽천리	1092	도	182.1	9.5	1.9	광양시		
75	광양시 옥룡면 죽천리	1092-1	도	12.8	0.5	0.1	서한춘	전라남도 광양시 옥룡면 죽천리 165	

번호	소재지	지번	지 목	면적(m ²)			소유자		비고
				지적 면적	일시 면적	영구 면적	성명 또는 명칭	주소	
76	광양시 옥룡면 죽천리	1324-1	도	435.6	47.7	7.3	국(건설부)		
77	광양시 옥룡면 죽천리	1099-2	도	8.4	2.2	0.2	광양시		
78	광양시 옥룡면 죽천리	1071-1	천	20.7	4.8	0.2	서찬식	(소유자 주소 없음)	
79	광양시 옥룡면 죽천리	1071	천	35.1	8.3	0.4	서찬식	(소유자 주소 없음)	
80	광양시 옥룡면 죽천리	898-2	답	787.7	8.0	1.0	박성자	전라남도 광양시 옥룡면 청평길 95-1	
81	광양시 옥룡면 죽천리	898-3	답	394.6	10.9	1.2	박성자	전라남도 광양시 옥룡면 청평길 95-1	
82	광양시 옥룡면 죽천리	910	대	183.0	22.3	3.0	권동구	전라남도 광양시 옥룡면 죽천리 885	
83	광양시 옥룡면 죽천리	1335	도	232.2	61.7	8.8	국(건설부)		
84	광양시 옥룡면 죽천리	911	전	3,012.2	2.5	0.0	홍형래	전라남도 여수시 교동시장1길 15-1 (교동)	
85	광양시 옥룡면 죽천리	931-3	도	29.0	0.9	0.0	한재모	전라남도 광양시 옥룡면 죽천리 893	
86	광양시 옥룡면 죽천리	1333	도	2,451.1	153.4	22.2	국(건설부)		
87	광양시 옥룡면 죽천리	1332	도	510.0	180.1	26.4	국(건설부)		
88	광양시 옥룡면 죽천리	867-3	도	80.2	3.1	0.0	권광렬	정읍시 시기동204-12	
89	광양시 옥룡면 죽천리	864-7	답	155.5	20.5	2.7	광양시		
90	광양시 옥룡면 죽천리	864-3	도	26.5	7.3	0.9	박만규	여수시 국동 819 광성주택 다 동 313호	

번호	소재지	지번	지 목	면적(m ²)			소유자		비고
				지적 면적	일시 면적	영구 면적	성명 또는 명칭	주소	
91	광양시 옥룡면 죽천리	864-5	답	500.0	32.4	2.8	전라남도		
92	광양시 옥룡면 죽천리	497-3	답	645.9	29.7	2.9	전라남도		
93	광양시 옥룡면 죽천리	798-1	답	355.7	11.4	1.7	전라남도		
94	광양시 옥룡면 죽천리	798	답	1218.2	14.7	2.4	권기완	순천시 조례동 560 금호아파트 103-1302	
95	광양시 옥룡면 죽천리	944	답	2,460.6	79.9	7.0	한운섭	부산 사하구 괴정동 563-70 영신목화아파트 에이-505	
96	광양시 옥룡면 죽천리	1334	도	613.8	34.1	4.2	국(건설부)		
97	광양시 옥룡면 죽천리	930	답	663.3	49.5	6.9	광양시		
98	광양시 옥룡면 죽천리	929-1	잡	189.7	19.2	1.8	죽천리 개현마을회	전라남도 광양시 옥룡면 죽천리 881	
99	광양시 옥룡면 죽천리	929-2	도	75.0	4.0	0.6	박봉래	전라남도 광양시 옥룡면 죽천리 898	
100	광양시 옥룡면 죽천리	954	답	381.3	11.1	0.5	신익수	경기도 과천시 과천동 산43-1	
101	광양시 옥룡면 죽천리	955	대	855.7	4.0	0.2	이운집	광양시 금호동 725 장미아파트 13-206	
102	광양시 옥룡면 죽천리	945	답	2,123.9	21.3	1.0	김미정	전라남도 순천시 왕궁길 79, 203동 701호 (조례동,현대아파트)	
103	광양시 옥룡면 죽천리	산144-1	임	14,890.8	64.8	2.9	권중열	전라남도 광양시 옥룡면 죽천리 144-1	
104	광양시 옥룡면 죽천리	735-7	대	470.9	0.5	0.1	정야부	광양시 옥룡면 죽천리 735-4	
105	광양시 옥룡면 죽천리	735-6	도	36.4	1.5	0.2	정제명	광양시 옥룡면 죽천리 862	

번호	소재지	지번	지 목	면적(m ²)			소유자		비고
				지적 면적	일시 면적	영구 면적	성명 또는 명칭	주소	
106	광양시 옥룡면 죽천리	1166-3	도	22.6	6.9	0.8	정제명	광양시 옥룡면 죽천리 862	
107	광양시 옥룡면 죽천리	735-1	도	29.8	12.4	1.6	서학주	광양시 옥룡면 죽천리 750	
108	광양시 옥룡면 죽천리	736-1	도	6.2	4.5	0.9	박성신	광양시 옥룡면 죽천리 812	
109	광양시 옥룡면 죽천리	735	도	5.4	1.6	0.0	김상철	광양시 옥룡면 죽천리 636	
110	광양시 옥룡면 죽천리	736	대	60.8	1.2	0.0	홍학주	광양시 옥룡면 죽천리 771	
111	광양시 옥룡면 죽천리	737-3	답	2,149.3	0.4	0.0	이용기	전라남도 광양시 옥룡면 신재로 966	
112	광양시 옥룡면 죽천리	734-7	도	56.0	23.4	3.0	강대석	광양시 옥룡면 죽천리 568	
113	광양시 옥룡면 죽천리	733-2	도	29.5	2.0	0.2	서석련	광양시 옥룡면 죽천리 826	
114	광양시 옥룡면 죽천리	733-4	도	183.4	59.3	11.5	장영모	광양시 옥룡면 죽천리 733	
115	광양시 옥룡면 죽천리	734-6	도	15.9	7.7	0.9	강대석	광양시 옥룡면 죽천리 568	
116	광양시 옥룡면 죽천리	734-3	답	1,709.2	5.2	0.7	남민수	전라남도 광양시 옥룡면 죽천리 734-3	
117	광양시 옥룡면 죽천리	734-4	도	47.3	4.8	0.3	강대석	광양시 옥룡면 죽천리 568	
118	광양시 옥룡면 죽천리	733-1	답	1,267.9	11.5	1.5	장길재	전라남도 순천시 조례동 1802 현대아파트 101-201	
119	광양시 옥룡면 죽천리	733-3	도	11.1	0.5	0.1	장영모	전라남도 광양시 옥룡면 죽천리 733	
120	광양시 옥룡면 죽천리	715-2	전	8,982.7	74.5	9.3	이춘덕	전라남도 광양시 옥룡면 죽천리 735-6	

번호	소재지	지번	지 목	면적(m ²)			소유자		비고
				지적 면적	일시 면적	영구 면적	성명 또는 명칭	주소	
121	광양시 옥룡면 죽천리	715-7	전	353.6	8.3	1.0	농업회사법인 주식회사 백운주조	전라남도 광양시 옥룡면 죽천리 715-1	
122	광양시 옥룡면 죽천리	715-1	대	1,303.4	44.3	5.5	농업회사법인 주식회사 백운주조	전라남도 광양시 옥룡면 죽천리 715-1	
123	광양시 옥룡면 죽천리	715	대	331.3	7.6	0.9	이찬휴	전라남도 광양시 옥룡면 신재로 946-16	
124	광양시 옥룡면 죽천리	716	대	1,858.3	32.5	4.7	밀양박씨간정공 파종중	전라남도 광양시 옥룡면 죽천리 715	
125	광양시 옥룡면 죽천리	717	답	2,427.6	37.0	5.4	권동옥	수원시 팔달구 망포동 488 늘푸른벽산아파트 114-702	
126	광양시 옥룡면 죽천리	719	답	2,583.8	25.5	4.4	홍학동	전라남도 광양시 옥룡면 죽천리 735-1	
127	광양시 옥룡면 죽천리	728-1	답	1,502.8	1.9	0.0	이천시씨원숙공 파광양대종중	광양시 옥룡면 운평리 842	
128	광양시 옥룡면 죽천리	729-3	답	2,493.9	24.3	3.6	강화남	전라남도 광양시 중미청룡1길 7-7 (중동)	
129	광양시 옥룡면 죽천리	761-7	답	803.6	30.2	4.1	박오순	광양시 옥룡면 죽천리 775-3	
130	광양시 옥룡면 죽천리	761-6	도	71.2	2.3	0.0	허중국	광양시 옥룡면 죽천리 768	
131	광양시 옥룡면 죽천리	761-8	도	55.0	2.5	0.3	허중국	광양시 옥룡면 죽천리 768	
132	광양시 옥룡면 죽천리	775-2	도	202.0	82.3	11.5	김달막	광양시 옥룡면 죽천리 1008	
133	광양시 옥룡면 죽천리	775-3	대	251.2	5.6	0.2	허쌍철	광양시 옥룡면 죽천리 775-3	
134	광양시 옥룡면 죽천리	775-4	답	301.9	20.5	1.9	허쌍철	광양시 옥룡면 죽천리 785	
135	광양시 옥룡면 죽천리	761-12	대	226.3	7.2	0.7	광양시		

번호	소재지	지번	지 목	면적(m ²)			소유자		비고
				지적 면적	일시 면적	영구 면적	성명 또는 명칭	주소	
136	광양시 옥룡면 죽천리	761-5	도	43.3	5.0	0.3	광양시		
137	광양시 옥룡면 죽천리	761-11	도	35.5	4.3	0.2	박대규	광양시 옥룡면 죽천리 805	
138	광양시 옥룡면 죽천리	761-3	도	162.6	1.1	0.1	국(건설교통부)		
139	광양시 옥룡면 죽천리	729-2	도	49.8	2.3	0.1	광양시		
140	광양시 옥룡면 죽천리	776-3	도	161.0	52.9	6.0	김명수	광양시 옥룡면 죽천리 1034	
141	광양시 옥룡면 죽천리	772-3	도	12.2	2.7	0.1	이병화	광양시 옥룡면 죽천리 750	
142	광양시 옥룡면 죽천리	772-2	도	69.0	35.2	7.2	이병화	광양시 옥룡면 죽천리 750	
143	광양시 옥룡면 죽천리	767-4	도	36.5	8.6	1.3	서삼식	광양시 옥룡면 죽천리 836	
144	광양시 옥룡면 죽천리	767-6	대	333.1	7.1	1.1	박종대	전라남도 광양시 옥룡면 죽천리 766	
145	광양시 옥룡면 죽천리	767-3	답	182.3	27.7	3.8	광양시		
146	광양시 옥룡면 죽천리	823-2	도	8.6	1.5	0.4	내천마을회	광양시 옥룡면 죽천리 823-1	
147	광양시 옥룡면 죽천리	823-1	대	123.9	9.6	2.0	내천마을회	광양시 옥룡면 죽천리 823-1	
148	광양시 옥룡면 죽천리	824	잡	144.3	12.3	2.2	광양시		
149	광양시 옥룡면 죽천리	1344	도	520.9	40.3	5.8	국(건설부)		
150	광양시 옥룡면 죽천리	819	답	142.9	41.1	6.2	권동옥	광양시 옥룡면 죽천리 817	

번호	소재지	지번	지 목	면적(m ²)			소유자		비고
				지적 면적	일시 면적	영구 면적	성명 또는 명칭	주소	
151	광양시 옥룡면 죽천리	820	답	1,257.9	19.5	2.1	권동옥	광양시 옥룡면 죽천리 817	
152	광양시 옥룡면 죽천리	815	대	414.0	9.8	1.4	서학식	광양시 옥룡면 죽천리 815	
153	광양시 옥룡면 죽천리	815-1	대	69.9	10.6	1.8	서학식	광양시 옥룡면 죽천리 815	
154	광양시 옥룡면 죽천리	1341	도	674.9	153.4	21.8	국(건설부)		
155	광양시 옥룡면 죽천리	795	잡	443.7	26.4	4.7	정길재	전라남도 광양시 광양읍 칠성로 78-3, 501호 (신광만션)	
156	광양시 옥룡면 죽천리	799	답	1,680.9	2.6	0.4	정용옥	광양시 옥룡면 죽천리 812	
157	광양시 옥룡면 죽천리	768	대	379.3	9.5	0.5	권기주	전라남도 순천시 왕궁길 79, 203동 701호 (조례동,현대아파트)	
158	광양시 옥룡면 죽천리	770	대	263.3	1.5	0.1	박순규	광양시 옥룡면 죽천리 803	
159	광양시 옥룡면 죽천리	767-7	답	493.2	1.7	0.0	서예순	전라남도 광양시 옥룡면 내천길 9	
160	광양시 옥룡면 죽천리	678-1	도	96.3	7.9	0.8	박귀암	광양시 옥룡면 죽천리 477	
161	광양시 옥룡면 죽천리	574-1	도	188.4	2.0	0.2	백례순	광양시 옥룡면 죽천리 530	
162	광양시 옥룡면 죽천리	1350	도	643.3	53.5	6.1	국(건설부)		
163	광양시 옥룡면 죽천리	573-2	도	74.9	40.3	5.1	서광석	(소유자 주소 없음)	
164	광양시 옥룡면 죽천리	580-2	대	70.3	17.0	2.1	이영기	전라남도 광양시 옥룡면 죽천리 573	
165	광양시 옥룡면 죽천리	581-3	도	65.5	25.6	3.2	강대진	전라남도 광양시 옥룡면 죽천리 575	

번호	소재지	지번	지 목	면적(m ²)			소유자		비고
				지적 면적	일시 면적	영구 면적	성명 또는 명칭	주소	
166	광양시 옥룡면 죽천리	581-6	도	81.8	25.7	2.9	박노봉	전라남도 광양시 옥룡면 죽천리 565	
167	광양시 옥룡면 죽천리	582-5	도	148.3	50.0	5.7	이병규	구미시 원평동 179-19	
168	광양시 옥룡면 죽천리	585-2	도	60.0	15.3	2.4	서경식	전라남도 광양시 옥룡면 죽천리 568	
169	광양시 옥룡면 죽천리	584-4	도	59.5	11.2	1.9	정상옥	전라남도 광양시 옥룡면 죽천리 550	
170	광양시 옥룡면 죽천리	584-5	도	12.0	0.6	0.0	광양시		
171	광양시 옥룡면 죽천리	581-11	대	721.8	0.9	0.2	정종순	전라남도 광양시 옥룡면 죽천리 580-2	
172	광양시 옥룡면 죽천리	582-4	전	650.9	21.6	3.0	지정혜	서울특별시 서대문구 창천동 91-19	
173	광양시 옥룡면 죽천리	577-2	도	36.4	7.5	1.0	국(기획재정부)		
174	광양시 옥룡면 죽천리	577-3	대	9.2	0.4	0.0	국(기획재정부)		
175	광양시 옥룡면 죽천리	1349-1	대	26.9	1.9	0.0	서성임	전라남도 광양시 옥룡면 죽천리 562	
176	광양시 옥룡면 죽천리	1349	도	548.6	122.5	16.8	국(건설부)		
177	광양시 옥룡면 죽천리	578-1	대	153.7	1.2	0.0	서성임	전라남도 광양시 옥룡면 죽천리 562	
178	광양시 옥룡면 죽천리	578-4	도	86.2	35.6	5.4	강점수	전라남도 광양시 옥룡면 죽천리 566	
179	광양시 옥룡면 죽천리	578-10	대	162.3	0.3	0.0	강대삼	광양시 옥룡면 죽천리 579	
180	광양시 옥룡면 죽천리	577-6	도	71.3	2.2	0.4	최삼남	전라남도 광양시 옥룡면 죽천리 562	

번호	소재지	지번	지 목	면적(m ²)			소유자		비고
				지적 면적	일시 면적	영구 면적	성명 또는 명칭	주소	
181	광양시 옥룡면 죽천리	산51	임	1,054.0	38.6	5.7	주도순	전라남도 광양시 옥룡면 항월길 38	
182	광양시 옥룡면 죽천리	산50	임	2,374.2	36.4	4.4	여점선	광양시 광양읍 목성리 1000 서광빌라 401	
183	광양시 옥룡면 죽천리	602	답	17.1	7.5	1.1	광양시		
184	광양시 옥룡면 죽천리	602-1	도	22.9	5.2	0.7	광양시		
185	광양시 옥룡면 용곡리	1513	잡	1,972.6	42.9	5.4	광양시		
186	광양시 옥룡면 용곡리	1514	잡	2,102.8	46.8	5.8	광양시		
187	광양시 옥룡면 용곡리	1477-2	잡	238.2	25.8	3.2	광양시		
188	광양시 옥룡면 용곡리	1503-6	임	1,067.5	1.7	0.2	강창원	광양시 옥룡면 죽천리 562	
189	광양시 옥룡면 용곡리	1504-2	답	384.0	38.0	4.7	장춘모	광양시 옥룡면 운평리 152	
190	광양시 옥룡면 추산리	산37-1	임	32,295.4	90.5	11.2	이준재	서울특별시 성동구 독서당로62길 43, 2동 1002호(응봉동, 대림아파트)	
191	광양시 옥룡면 추산리	산37-4	임	531.9	111.5	13.9	광양시		
192	광양시 옥룡면 추산리	1503	도	1,223.2	43.9	5.3	국(건설부)		
193	광양시 옥룡면 추산리	403-6	도	21.0	4.2	0.0	광양시		
194	광양시 옥룡면 추산리	403-5	도	27.5	7.2	0.6	광양시		
195	광양시 옥룡면 추산리	334-2	도	35.8	9.5	1.2	광양시		

번호	소재지	지번	지 목	면적(m ²)			소유자		비고
				지적 면적	일시 면적	영구 면적	성명 또는 명칭	주소	
196	광양시 옥룡면 추산리	333-1	도	141.1	32.2	3.6	한병혁	구례군 간전면 수평리 836	
197	광양시 옥룡면 추산리	423-3	도	62.9	20.2	3.0	광양시		
198	광양시 옥룡면 추산리	424-2	도	79.7	23.5	2.9	광양시		
199	광양시 옥룡면 추산리	332-1	도	61.0	18.1	2.2	서규태	광양시 옥룡면 추산리 759	
200	광양시 옥룡면 추산리	427-3	도	83.5	34.1	4.7	광양시		
201	광양시 옥룡면 추산리	427-2	답	34.4	1.9	0.0	광양시		
202	광양시 옥룡면 추산리	427-5	답	3.4	1.5	0.0	광양시		
203	광양시 옥룡면 추산리	244-2	답	764.3	37.9	4.7	광양시		
204	광양시 옥룡면 추산리	232	답	1,782.8	141.9	17.8	광양시		
205	광양시 옥룡면 추산리	343-9	답	309.9	8.2	0.0	광양시		
206	광양시 옥룡면 추산리	229	답	111.5	44.8	5.6	광양시		
207	광양시 옥룡면 추산리	345-1	답	399.7	53.2	6.7	광양시		
208	광양시 옥룡면 추산리	346-2	답	196.9	3.4	0.4	광양시		
209	광양시 옥룡면 추산리	350-2	답	1,435.3	139.3	17.4	광양시		
210	광양시 옥룡면 추산리	349-2	답	68.7	4.8	0.6	광양시		

번호	소재지	지번	지 목	면적(m ²)			소유자		비고
				지적 면적	일시 면적	영구 면적	성명 또는 명칭	주소	
211	광양시 옥룡면 추산리	351-1	답	555.2	57.6	7.2	광양시		
212	광양시 옥룡면 추산리	360-4	답	804.8	69.4	8.5	광양시		
213	광양시 옥룡면 추산리	359-3	답	1,138.9	109.8	13.9	광양시		
214	광양시 옥룡면 추산리	359-2	답	117.9	13.7	1.7	광양시		
215	광양시 옥룡면 추산리	358-1	구	66.6	3.3	0.4	함국수	광양시 옥룡면 추산리 846	
216	광양시 옥룡면 추산리	358-3	답	274.8	17.4	2.2	광양시		
217	광양시 옥룡면 추산리	1493	도	3,354.0	7.4	0.8	국(건설부)		
218	광양시 옥룡면 추산리	357-1	도	92.3	15.0	1.9	광양시		
219	광양시 옥룡면 추산리	357-2	답	687.2	73.2	9.2	광양시		
220	광양시 옥룡면 추산리	395-3	답	1,095.5	123.6	15.5	광양시		
221	광양시 옥룡면 추산리	395-2	도	41.4	19.9	2.6	광양시		
222	광양시 옥룡면 추산리	394-2	답	543.3	62.4	8.0	광양시		
223	광양시 옥룡면 추산리	396-6	답	840.4	73.1	9.0	광양시		
224	광양시 옥룡면 추산리	1505	도	829.9	4.7	0.6	국(건설부)		
225	광양시 옥룡면 추산리	405-2	도	109.8	4.8	0.6	광양시		

번호	소재지	지번	지 목	면적(m ²)			소유자		비고
				지적 면적	일시 면적	영구 면적	성명 또는 명칭	주소	
226	광양시 옥룡면 추산리	405-3	도	273.0	3.3	0.4	광양시		
227	광양시 옥룡면 추산리	405-4	답	514.5	47.4	5.9	광양시		
228	광양시 옥룡면 추산리	412-2	대	264.0	36.0	4.5	광양시		
229	광양시 옥룡면 추산리	412-1	답	53.5	3.8	0.5	광양시		
230	광양시 옥룡면 추산리	414-3	도	46.3	2.1	0.3	박운삼	광양시 옥룡면 추산리 475	
231	광양시 옥룡면 추산리	121-3	도	36.0	1.9	0.4	광양시		
232	광양시 옥룡면 추산리	121-2	답	908.1	1.9	0.4	광양시		
233	광양시 옥룡면 추산리	655-1	대	3,980.4	63.4	7.9	국 (교육과학기술부)		
234	광양시 옥룡면 추산리	655	전	18,392.5	33.7	4.2	국 (교육과학기술부)		
235	광양시 옥룡면 추산리	1549	도	713.3	12.2	1.5	국(건설부)		
236	광양시 옥룡면 추산리	산257-3	임	1,647.7	64.0	8.0	서준용	서울특별시 금천구 두산로3길 60, 203호 (가산동)	
237	광양시 옥룡면 추산리	산257-2	도	462.5	45.5	8.4	국 (교육인적자원부)		
238	광양시 옥룡면 추산리	산257-1	임	1,167.8	2.5	0.1	국 (교육과학기술부)		
239	광양시 옥룡면 추산리	658-2	도	161.1	25.6	5.1	국 (교육과학기술부)		
240	광양시 옥룡면 추산리	산259-5	도	175.7	32.7	6.5	국 (교육인적자원부)		

번호	소재지	지번	지 목	면적(m ²)			소유자		비고
				지적 면적	일시 면적	영구 면적	성명 또는 명칭	주소	
241	광양시 옥룡면 추산리	산259-7	구	504.4	12.7	2.0	국(건설부)		
242	광양시 옥룡면 추산리	산260-5	도	364.6	21.1	3.5	국 (교육인적자원부)		
243	광양시 옥룡면 추산리	산260-6	임	466.0	44.6	6.0	남상태	광양시 옥룡면 운평리 315	
244	광양시 옥룡면 추산리	산260-3	도	584.6	79.6	11.1	국 (교육인적자원부)		
245	광양시 옥룡면 추산리	산260-4	임	517.0	12.5	0.4	여복연	서울특별시 노원구 동일로216길 92, 5동 102호(상계동, 한양아파트)	
246	광양시 옥룡면 추산리	산259-4	임	2,158.9	1.8	0.1	여복연	서울특별시 노원구 동일로216길 92, 5동 102호(상계동, 한양아파트)	
247	광양시 옥룡면 추산리	산259-3	도	103.6	19.0	3.7	국 (교육인적자원부)		
248	광양시 옥룡면 추산리	산256-2	도	444.8	72.6	13.8	국 (교육인적자원부)		
249	광양시 옥룡면 추산리	1495-4	도	2,336.7	20.4	2.6	국(건설부)		
250	광양시 옥룡면 추산리	1494-15	도	21.6	4.4	0.6	전라남도		
251	광양시 옥룡면 추산리	1494-16	대	291.5	18.2	2.5	탁사신	광양시 옥룡면 추산리 136	
252	광양시 옥룡면 추산리	1494-4	천	67.8	2.2	0.0	국(건설부)		
253	광양시 옥룡면 추산리	1494-17	대	80.7	14.4	1.8	이금하	광양시 옥룡면 추산리 572-1	
254	광양시 옥룡면 추산리	131-1	대	378.9	20.0	2.5	배외순	서울특별시 강서구 방화동 793 방화현대아파트 101-507	
255	광양시 옥룡면 추산리	131-3	천	117.2	4.9	0.6	김길주	광양시 광양읍 칠성리 238	

번호	소재지	지번	지 목	면적(m ²)			소유자		비고
				지적 면적	일시 면적	영구 면적	성명 또는 명칭	주소	
256	광양시 옥룡면 추산리	131-4	대	298.4	3.5	0.4	안차진	광양시 옥룡면 추산리 132	
257	광양시 옥룡면 추산리	141-6	답	197.7	21.7	4.7	광양시		
258	광양시 옥룡면 추산리	141-3	도	133.4	16.1	0.0	광양시		
259	광양시 옥룡면 추산리	142-1	답	91.2	33.1	6.1	광양시		
260	광양시 옥룡면 추산리	142-2	도	236.5	16.0	0.0	광양시		
261	광양시 옥룡면 추산리	141-1	도	151.4	5.1	0.0	광양시		
262	광양시 옥룡면 추산리	141-5	답	169.9	36.5	5.2	광양시		
263	광양시 옥룡면 추산리	147-3	천	66.9	11.0	1.4	광양시		
264	광양시 옥룡면 추산리	1494-38	유	9.5	3.4	0.4	광양시		
265	광양시 옥룡면 추산리	571-5	답	84.7	2.2	0.3	옥룡면 추동마을회	광양시 옥룡면 추산리 557-1	
266	광양시 옥룡면 추산리	571-6	잡	83.9	10.0	1.3	광양시		
267	광양시 옥룡면 추산리	572-4	잡	89.0	2.9	0.3	광양시		
268	광양시 옥룡면 추산리	571-3	대	140.3	9.7	1.2	광양시		
269	광양시 옥룡면 추산리	571-2	도	36.4	2.0	0.2	성영만	광양시 광양읍 목성리 667	
270	광양시 옥룡면 추산리	126-1	대	102.6	7.6	0.9	광양시		

번호	소재지	지번	지 목	면적(m ²)			소유자		비고
				지적 면적	일시 면적	영구 면적	성명 또는 명칭	주소	
271	광양시 옥룡면 추산리	126-4	도	193.3	42.3	5.3	광양시		
272	광양시 옥룡면 용곡리	312-1	대	227.5	2.3	0.2	황비촌	광양시 옥룡면 용곡리 291	
273	광양시 옥룡면 용곡리	1327-3	도	81.6	41.1	5.1	광양시		
274	광양시 옥룡면 용곡리	1325-2	도	37.1	13.3	2.2	광양시		
275	광양시 옥룡면 용곡리	1327-4	도	50.6	14.5	1.9	광양시		
276	광양시 옥룡면 용곡리	1325-1	대	386.7	2.2	0.1	허종남	전라남도 광양시 옥룡면 대흥길 69-3	
277	광양시 옥룡면 용곡리	1326-2	도	268.1	101.4	12.9	광양시		
278	광양시 옥룡면 용곡리	1326-5	답	67.6	1.5	0.0	허종남	전라남도 광양시 옥룡면 대흥길 69-3	
279	광양시 옥룡면 용곡리	1328-2	도	19.9	9.2	0.8	서선식	광양시 광양읍 칠성리 287	
280	광양시 옥룡면 용곡리	1336-5	도	249.5	25.8	3.2	양석호	(소유자 주소 없음)	
281	광양시 옥룡면 용곡리	1336-8	도	303.0	89.5	11.3	용곡리 흥룡마을회	광양시 옥룡면 용곡리 1335-1	
282	광양시 옥룡면 용곡리	1335-5	도	430.6	130.7	17.6	서병우	광양시 옥룡면 용곡리 305	
283	광양시 옥룡면 용곡리	1335-1	임	882.5	8.0	0.0	용곡리 흥룡마을회	광양시 옥룡면 용곡리 1335-1	
284	광양시 옥룡면 용곡리	1335-7	도	598.1	175.7	22.9	광양시		
285	광양시 옥룡면 용곡리	1335-2	도	628.9	21.7	1.9	서병우	광양시 옥룡면 추산리 918	

번호	소재지	지번	지 목	면적(m ²)			소유자		비고
				지적 면적	일시 면적	영구 면적	성명 또는 명칭	주소	
286	광양시 옥룡면 용곡리	1335-3	전	2,665.2	4.3	0.4	광양시		
287	광양시 옥룡면 용곡리	1164-3	도	45.7	25.0	3.1	서병화	광양시 옥룡면 용곡리 1318	
288	광양시 옥룡면 용곡리	1163-3	도	20.4	15.3	2.1	서병화	광양시 옥룡면 용곡리 1318	
289	광양시 옥룡면 용곡리	1163-2	도	26.9	5.0	0.4	서병화	광양시 옥룡면 용곡리 1318	
290	광양시 옥룡면 용곡리	1157-2	도	23.3	14.9	2.1	주병우	광양시 옥룡면 용곡리 1146	
291	광양시 옥룡면 용곡리	1162-2	도	9.4	4.3	0.0	광양시		
292	광양시 옥룡면 용곡리	1160-2	답	44.4	3.4	0.0	전라남도		
293	광양시 옥룡면 용곡리	323	대	595.5	0.6	0.1	이병원	광양시 옥룡면 용곡리 265	
294	광양시 옥룡면 용곡리	1304-2	도	40.5	4.4	0.9	광양시		
295	광양시 옥룡면 용곡리	1304-1	대	527.2	10.7	2.1	남동순	광양시 옥룡면 용곡리 1304-1	
296	광양시 옥룡면 용곡리	1308-1	대	105.8	17.5	2.9	하경숙	전라남도 광양시 광양읍 서북2길 11, 102동 707호 (상아파트)	
297	광양시 옥룡면 용곡리	1308-2	도	10.1	3.1	0.0	서병석	(소유자 주소 없음)	
298	광양시 옥룡면 용곡리	1303	대	250.2	2.1	0.2	하경숙	전라남도 광양시 광양읍 서북2길 11, 102동 707호 (상아파트)	
299	광양시 옥룡면 용곡리	1309-2	도	41.7	11.1	1.4	서상인	(소유자 주소 없음)	
300	광양시 옥룡면 용곡리	1310-2	도	53.7	16.1	1.9	남동순	광양시 옥룡면 용곡리 1310	

번호	소재지	지번	지 목	면적(m ²)			소유자		비고
				지적 면적	일시 면적	영구 면적	성명 또는 명칭	주소	
301	광양시 옥룡면 용곡리	1314-1	대	160.8	10.0	0.7	박옥순	전라남도 광양시 옥룡면 용곡리 1315	
302	광양시 옥룡면 용곡리	1314-2	도	18.5	7.3	0.9	광양시		
303	광양시 옥룡면 용곡리	1313-2	도	69.4	27.6	3.4	서전상수	광양시 옥룡면 용곡리 298	
304	광양시 옥룡면 용곡리	1321-2	도	13.8	1.0	0.0	강학수	광양시 옥룡면 용곡리 254	
305	광양시 옥룡면 용곡리	1297-2	도	22.1	14.1	1.9	강창원	광양시 옥룡면 용곡리 1297	
306	광양시 옥룡면 용곡리	1298-2	도	7.0	4.4	0.0	광양시		
307	광양시 옥룡면 용곡리	1299-1	대	297.4	4.9	1.0	정순덕	전라남도 광양시 옥룡면 대흥길 64	
308	광양시 옥룡면 용곡리	1287-2	도	125.4	46.0	5.8	광양시		
309	광양시 옥룡면 용곡리	1335-4	도	27.6	9.1	1.1	서병우	광양시 옥룡면 용곡리 305	
310	광양시 옥룡면 용곡리	1336-3	도	179.8	8.2	1.0	양석호		
311	광양시 옥룡면 용곡리	1336-9	임	425.4	6.7	0.9	용곡리 흥룡마을회	광양시 옥룡면 용곡리 1335-1	
312	광양시 옥룡면 용곡리	1283-1	대	103.4	4.7	0.5	최종균	광양시 옥룡면 용곡리 1283	
313	광양시 옥룡면 용곡리	1282	전	1,129.1	9.1	1.2	나경석	전라남도 신안군 압해면 학교리 663-5	
314	광양시 옥룡면 용곡리	1168-3	전	1,086.7	13.3	1.7	이현옥	전라남도 순천시 조례동 1607 동신아파트 203-304	
315	광양시 옥룡면 용곡리	1168-4	전	565.2	6.4	0.6	강맹옥	전라남도 광양시 옥룡면 대흥길 42	

번호	소재지	지번	지 목	면적(㎡)			소유자		비고
				지적 면적	일시 면적	영구 면적	성명 또는 명칭	주소	
316	광양시 옥룡면 용곡리	1335-11	대	56.1	19.6	2.4	광양시		
317	광양시 옥룡면 용곡리	1176-4	임	90.0	14.1	1.8	정경호	광양시 금호동 624-13 사랑아파트 6-703	
318	광양시 옥룡면 용곡리	산154-1	임	9,386.0	123.0	15.8	정영애	광양시 옥룡면 용곡리 1136-2	
319	광양시 옥룡면 용곡리	1148-1	대	418.2	0.9	0.0	장기열	광양시 옥룡면 용곡리 116	
320	광양시 옥룡면 용곡리	0-10	가	570.6	2.2	0.0		(미등록토지)	
321	광양시 옥룡면 용곡리	산155-1	임	250.8	35.9	4.5	주병우	광양시 옥룡면 용곡리 1151	
322	광양시 옥룡면 용곡리	1150-2	도	91.7	30.4	3.9	이한두	광양시 옥룡면 용곡리 1126	
323	광양시 옥룡면 용곡리	1148-3	대	25.8	1.8	0.0	김재천	광양시 태인동 833	
324	광양시 옥룡면 용곡리	1149	대	451.9	15.4	1.9	김영엽	광양시 옥룡면 용곡리 1149	
325	광양시 옥룡면 용곡리	1125-18	전	123.8	8.1	1.6	남동식	여수시 소호동 423 주은금호아파트 302동 201호	
326	광양시 옥룡면 용곡리	1125-1	답	1,462.0	61.2	8.5	남동식	여수시 소호동 423 주은금호아파트 302동 201호	
327	광양시 옥룡면 용곡리	산157-62	임	734.1	59.6	8.4	서순엽	광양시 옥룡면 용곡리 1126-1	
328	광양시 옥룡면 용곡리	1125	대	573.4	6.0	1.2	서동석	광양시 옥룡면 용곡리 1125	
329	광양시 옥룡면 용곡리	산157-89	구	165.4	13.9	2.8	국(건설부)		
330	광양시 옥룡면 용곡리	산157-98	임	3,225.5	46.9	5.8	서동석	순천시 연향동 1378 현대아파트 103-1108	

번호	소재지	지번	지 목	면적(㎡)			소유자		비고
				지적 면적	일시 면적	영구 면적	성명 또는 명칭	주소	
331	광양시 옥룡면 용곡리	산157-99	임	234.0	12.6	2.5	나계수	광양시 옥룡면 용곡리 1128	
332	광양시 옥룡면 용곡리	1582-3	도	13,093.7	350.8	52.3	국(건설부)		
333	광양시 옥룡면 용곡리	1128-2	도	34.1	10.1	1.3	광양시		
334	광양시 옥룡면 용곡리	1128-1	대	487.5	11.5	1.6	나상은	광양시 옥룡면 용곡리 1129	
335	광양시 옥룡면 용곡리	1127-2	도	9.3	1.1	0.1	광양시		
336	광양시 옥룡면 용곡리	1130-2	도	23.7	12.7	1.8	김성규	광양시 옥룡면 용곡리 900	
337	광양시 옥룡면 용곡리	1131-4	도	72.9	20.9	2.5	홍병표	광양시 옥룡면 용곡리 1033	
338	광양시 옥룡면 용곡리	1131-6	도	26.1	12.8	2.7	홍병표	광양시 옥룡면 용곡리 1033	
339	광양시 옥룡면 용곡리	1133-2	도	22.2	1.2	0.0	주이주	광양시 옥룡면 용곡리 1247	
340	광양시 옥룡면 용곡리	1131-3	대	265.5	6.2	0.1	나상은	전라남도 광양시 옥룡면 초암길 42	
341	광양시 옥룡면 용곡리	1042-1	도	206.4	4.0	0.8	이학주	광양시 옥룡면 용곡리 1123	
342	광양시 옥룡면 용곡리	1042	전	572.4	3.8	0.1	나용순	광양시 옥룡면 용곡리 1043	
343	광양시 옥룡면 용곡리	1586	도	4,623.6	63.8	8.8	국(건설부)		
344	광양시 옥룡면 용곡리	1041-2	도	6.5	4.8	1.2	나상은	광양시 옥룡면 용곡리 1129	
345	광양시 옥룡면 용곡리	1041	임	378.9	20.1	2.8	나상은	광양시 옥룡면 용곡리 1129	

번호	소재지	지번	지 목	면적(m ²)			소유자		비고
				지적 면적	일시 면적	영구 면적	성명 또는 명칭	주소	
346	광양시 옥룡면 용곡리	1585	도	110.9	14.6	1.7	국(건설부)		
347	광양시 옥룡면 용곡리	1140-1	대	280.9	8.5	0.0	나중운	광양시 옥룡면 용곡리 1140	
348	광양시 옥룡면 용곡리	1056-2	도	208.2	46.3	5.5	나옥균	광양군 옥룡면 동곡리 1033	
349	광양시 옥룡면 용곡리	1055-2	도	33.3	13.6	1.9	나석균	광양시 옥룡면 용곡리 102	
350	광양시 옥룡면 용곡리	1053	답	490.1	24.6	2.6	고삼남	광양시 옥룡면 용곡리 1047-3	
351	광양시 옥룡면 용곡리	1052-3	임	59.3	13.5	1.8	이운태	(소유자 주소 없음)	
352	광양시 옥룡면 용곡리	1052-2	도	70.2	4.9	0.5	이운태	(소유자 주소 없음)	
353	광양시 옥룡면 용곡리	1065-2	도	194.8	39.8	5.0	이일주	광양시 옥룡면 용곡리 1135	
354	광양시 옥룡면 용곡리	1064-1	답	450.5	1.6	0.2	전라남도		
355	광양시 옥룡면 용곡리	1594	도	484.1	22.7	2.2	국(건설부)		
356	광양시 옥룡면 용곡리	1595	도	120.4	3.4	0.0	국(건설부)		
357	광양시 옥룡면 용곡리	1596	도	606.6	26.0	4.1	국(건설부)		
358	광양시 옥룡면 용곡리	956	대	404.1	15.0	3.0	이동렬	광양시 옥룡면 용곡리 867	
359	광양시 옥룡면 용곡리	873	대	389.0	0.4	0.0	서익수	순천시 연향동 1344 현대아파트 203-1204	
360	광양시 옥룡면 용곡리	874	대	288.4	7.8	1.6	이태양	부산광역시 북구 민락대로27번길 45-4(덕천동)	

번호	소재지	지번	지 목	면적(㎡)			소유자		비고
				지적 면적	일시 면적	영구 면적	성명 또는 명칭	주소	
361	광양시 옥룡면 용곡리	867	대	491.7	13.4	3.1	서홍준	광주시 남구 송하동 45-1 삼익아파트 106-2010	
362	광양시 옥룡면 용곡리	961-2	도	12.0	3.6	0.9	이달복	광양시 옥룡면 용곡리 956	
363	광양시 옥룡면 용곡리	961-3	도	11.0	4.6	0.2	이달복	광양시 옥룡면 용곡리 956	
364	광양시 옥룡면 용곡리	961-1	답	1,444.1	20.7	4.9	서홍준	광주시 남구 송하동 45-1 삼익아파트 106-2010	
365	광양시 옥룡면 용곡리	963-1	답	2,881.1	11.3	2.3	정찬룡	광양시 옥룡면 운평리 676	
366	광양시 옥룡면 용곡리	969-1	답	1,165.0	8.1	1.8	서효석	전라남도 광양시 광양읍 구산리 435	
367	광양시 옥룡면 용곡리	969-2	도	6.8	1.0	0.0	광양시		
368	광양시 옥룡면 용곡리	1592	도	1,429.2	51.9	7.3	국(건설부)		
369	광양시 옥룡면 용곡리	924-3	답	780.7	1.5	0.0	홍은옥	광양시 옥룡면 용곡리 891	
370	광양시 옥룡면 용곡리	1592-1	구	981.4	27.7	3.4	국		
371	광양시 옥룡면 용곡리	924-2	답	2,729.7	9.7	1.3	홍은옥	광양시 옥룡면 용곡리 891	
372	광양시 옥룡면 용곡리	910	대	123.8	5.2	0.9	석곡마을회	광양시 옥룡면 용곡리 910	
373	광양시 옥룡면 용곡리	928-2	도	17.0	3.3	0.1	국		
374	광양시 옥룡면 운평리	155-2	도	38.8	11.9	2.4	정종근	광양시 옥룡면 용곡리 311	
375	광양시 옥룡면 운평리	155-3	대	136.1	7.3	0.1	최상기	광양시 옥룡면 용곡리 141	

번호	소재지	지번	지 목	면적(m ²)			소유자		비고
				지적 면적	일시 면적	영구 면적	성명 또는 명칭	주소	
376	광양시 옥룡면 운평리	867	도	4,605.0	387.3	56.2	국(건설부)		
377	광양시 옥룡면 운평리	310-1	답	733.8	3.4	0.0	광양시		
378	광양시 옥룡면 운평리	310-2	도	176.0	57.2	11.6	이삼수	광양시 옥룡면 용곡리 383	
379	광양시 옥룡면 운평리	310-5	도	10.6	7.7	2.0	이삼수	광양시 옥룡면 용곡리 383	
380	광양시 옥룡면 운평리	310-6	도	81.6	19.8	4.0	이삼수	광양시 옥룡면 용곡리 383	
381	광양시 옥룡면 운평리	308-5	도	177.4	49.5	9.9	광양시		
382	광양시 옥룡면 운평리	308-2	도	118.3	1.9	0.3	광양시		
383	광양시 옥룡면 운평리	144-3	도	24.2	8.9	1.1	이용수	(소유자 주소 없음)	
384	광양시 옥룡면 운평리	143-2	도	20.8	8.7	1.5	유수만	광양시 옥룡면 운평리 24	
385	광양시 옥룡면 운평리	161-27	대	250.5	4.6	0.0	이상심	전라남도 광양시 옥룡면 운평리 161-27	
386	광양시 옥룡면 운평리	150-2	도	22.8	5.0	0.0	황순석	광양시 옥룡면 운평리 150	
387	광양시 옥룡면 운평리	151-3	도	13.4	1.3	0.0	김순룡	광양시 옥룡면 운평리 175	
388	광양시 옥룡면 운평리	336	대	1,284.9	3.5	0.3	이석우	전라남도 광양시 중동 1420-2	
389	광양시 옥룡면 운평리	329-1	임	916.3	15.3	1.5	상운마을회	광양시 옥룡면 운평리 312	
390	광양시 옥룡면 운평리	329	잡	99.1	1.4	0.0	상운마을회	광양시 옥룡면 운평리 312	

번호	소재지	지번	지 목	면적(m ²)			소유자		비고
				지적 면적	일시 면적	영구 면적	성명 또는 명칭	주소	
391	광양시 옥룡면 운평리	308-4	도	10.4	1.4	0.0	광양시		
392	광양시 옥룡면 운평리	291-4	도	25.4	4.8	1.0	최강현	광양시 옥룡면 운평리 141	
393	광양시 옥룡면 운평리	291	답	36.3	3.5	0.7	최강현	광양시 옥룡면 운평리 141	
394	광양시 옥룡면 운평리	291-1	도	314.7	34.0	6.8	최강현	광양시 옥룡면 운평리 141	
395	광양시 옥룡면 운평리	290-1	도	346.3	47.0	9.4	최강현	광양시 옥룡면 운평리 141	
396	광양시 옥룡면 운평리	292-1	도	8.4	0.5	0.1	국(건설부)		
397	광양시 옥룡면 운평리	289-1	도	22.7	3.1	0.6	국(건설교통부)		
398	광양시 옥룡면 운평리	297-1	도	480.0	66.3	13.3	김영채	광양시 옥룡면 운평리 262	
399	광양시 옥룡면 운평리	865	도	166.8	2.0	0.4	국(건설부)		
400	광양시 옥룡면 운평리	277-1	도	20.3	2.3	0.5	이정호	경기도 성남시 분당구 서현로 177, 107동 1403호(이매동,이매촌)	
401	광양시 옥룡면 운평리	276-1	도	180.3	23.2	4.6	정갈현	광양시 옥룡면 운평리 754	
402	광양시 옥룡면 운평리	240-1	도	166.3	22.6	4.5	서병규	(소유자 주소 없음)	
403	광양시 옥룡면 운평리	862-13	도	76.6	2.5	0.5	국(건설부)		
404	광양시 옥룡면 운평리	242-1	도	415.3	53.2	10.6	박승목	순천시 황전면 대치리	
405	광양시 옥룡면 운평리	273-1	도	255.1	31.8	6.4	우제천	광양시 옥룡면 운평리 256	

번호	소재지	지번	지목	면적(m ²)			소유자		비고
				지적 면적	일시 면적	영구 면적	성명 또는 명칭	주소	
406	광양시 옥룡면 운평리	243-1	도	428.6	54.1	10.8	김동석	광양시 옥룡면 운평리 687	
407	광양시 옥룡면 운평리	272-1	도	47.0	6.2	1.2	김명수	광양시 옥룡면 운평리 272	
408	광양시 옥룡면 운평리	862-7	도	17.2	2.0	0.3	국(건설부)		
409	광양시 옥룡면 운평리	271-1	도	163.7	14.1	2.8	박송희	광양시 옥룡면 운평리 717	
410	광양시 옥룡면 운평리	181-1	전	1,063.0	7.7	1.2	이문현	전라남도 광양시 광양읍 서평8길 1, 니동 401호 (매화하이츠빌라)	
411	광양시 옥룡면 운평리	182-1	답	2,659.4	22.2	3.3	황지영	전라남도 광양시 광양읍 서평1길 57, 304호	
412	광양시 옥룡면 운평리	45-1	답	5,446.7	4.9	0.2	니주연	광주광역시 북구 삼정로 108, 101동 602호 (두암동,현대아파트)	
413	광양시 옥룡면 운평리	44	답	1,879.6	4.3	0.0	최혜경	광양시 옥룡면 운평리 322	
414	광양시 옥룡면 운평리	182-2	답	1,515.8	28.7	3.9	서윤미	전라남도 광양시 눈소4길 65, 102동 1202호 (미동,우림필유아파트)	
415	광양시 옥룡면 운평리	182-3	답	892.5	7.5	1.0	김용신	전라남도 광양시 옥룡면 운평리 174-1	
416	광양시 옥룡면 운평리	43-1	답	1,903.3	15.4	1.8	김희경	순천시 연향동 1378 현대아파트 103-802	
417	광양시 옥룡면 운평리	860	도	425.0	66.0	5.1	국(건설부)		
418	광양시 옥룡면 운평리	64-1	답	542.9	21.1	3.2	변평일	광양시 옥룡면 운평리 18	
419	광양시 옥룡면 운평리	65-2	도	32.0	0.2	0.0	진주정씨공대공 파광양중동종중	광양시 광양시 성황동 518	
420	광양시 옥룡면 운평리	38-7	도	50.6	6.1	1.2	정병채	광양시 옥룡면 운평리 721	

번호	소재지	지번	지 목	면적(m ²)			소유자		비고
				지적 면적	일시 면적	영구 면적	성명 또는 명칭	주소	
421	광양시 옥룡면 운평리	38-5	답	892.5	12.3	2.5	이순관	전라남도 광양시 옥룡면 신재로 729	
422	광양시 옥룡면 운평리	38-14	답	159.9	0.9	0.2	광양시		
423	광양시 옥룡면 운평리	38-12	도	61.9	2.0	0.4	광양시		
424	광양시 옥룡면 운평리	416-5	도	113.6	0.1	0.0	우제윤	광양시 옥룡면 운평리 370	
425	광양시 옥룡면 운평리	414	대	257.8	10.2	1.4	변양현	광양시 옥룡면 운평리 377	
426	광양시 옥룡면 운평리	413-2	대	375.7	44.0	6.4	김봉남	광양시 옥룡면 운평리 413-2	
427	광양시 옥룡면 운평리	413-7	도	35.3	3.4	0.0	우제광	광양시 옥룡면 운평리 370	
428	광양시 옥룡면 운평리	413-1	대	308.4	11.6	1.5	김치모	전라남도 광양시 옥룡면 운평리 413-8	
429	광양시 옥룡면 운평리	413-6	도	155.0	41.1	6.7	우제광	광양시 옥룡면 운평리 370	
430	광양시 옥룡면 운평리	413-5	도	25.9	6.0	1.4	우제광	광양시 옥룡면 운평리 370	
431	광양시 옥룡면 운평리	413-4	답	218.5	1.1	0.0	이훈철	광양시 옥룡면 운평리 380-1	
432	광양시 옥룡면 운평리	411-5	도	169.1	36.0	5.4	이석배	광양시 옥룡면 운평리 380	
433	광양시 옥룡면 운평리	410-1	답	873.8	80.3	10.5	이상인	전라남도 광양시 광양읍 인서리 134-1 평화그린빌라 -302	
434	광양시 옥룡면 운평리	410-2	도	172.6	3.5	0.0	박막녀	경기도 용인시 수지구 상현동 866 상현마을성원상떼빌아파트 227-1901	
435	광양시 옥룡면 운평리	405-1	답	1,765.2	37.7	5.5	이상인	전라남도 광양시 광양읍 인서리 134-1 평화그린빌라 -302	

번호	소재지	지번	지 목	면적(m ²)			소유자		비고
				지적 면적	일시 면적	영구 면적	성명 또는 명칭	주소	
436	광양시 옥룡면 운평리	405-2	도	197.5	28.0	2.7	박막녀	경기도 용인시 수지구 상현동 866 상현마을성원상떼빌아파트 227-1901	
437	광양시 옥룡면 운평리	401-2	도	173.5	59.0	6.0	박막녀	경기도 용인시 수지구 상현동 866 상현마을성원상떼빌아파트 227-1901	
438	광양시 옥룡면 운평리	306-3	도	70.9	36.9	5.7	최준수	광양시 옥룡면 운평리 141	
439	광양시 옥룡면 운평리	306-2	도	87.2	30.6	6.2	최준수	광양시 옥룡면 운평리 141	
440	광양시 옥룡면 운평리	306	답	3,370.8	4.6	0.8	최학신	전라남도 광양시 광양읍 구산리 137-2 삼익아파트 102-903	
441	광양시 옥룡면 운평리	306-4	답	299.6	30.9	6.3	광양시		
442	광양시 옥룡면 운평리	291-6	답	427.3	32.9	6.6	광양시		
443	광양시 옥룡면 운평리	788-1	도	519.6	73.8	8.7	광양시		
444	광양시 옥룡면 운평리	785-2	도	96.1	32.1	4.4	서종철	광양시 옥룡면 용곡리 634	
445	광양시 옥룡면 운평리	785-3	도	181.4	2.6	0.0	광양시		
446	광양시 옥룡면 운평리	787-2	도	15.5	4.2	0.8	서경식	광양시 옥룡면 운평리 813	
447	광양시 옥룡면 운평리	787-4	도	112.3	15.3	3.4	광양시		
448	광양시 옥룡면 운평리	825-2	도	137.6	34.9	6.9	정주옥	광영동 732 동광아파트 211-204	
449	광양시 옥룡면 운평리	825-3	도	121.7	9.1	1.8	광양시		
450	광양시 옥룡면 운평리	827-6	도	103.8	23.2	3.3	광양시		

번호	소재지	지번	지 목	면적(㎡)			소유자		비고
				지적 면적	일시 면적	영구 면적	성명 또는 명칭	주소	
451	광양시 옥룡면 운평리	827-4	도	31.8	13.1	1.6	심태련	광양시 옥룡면 운평리 649	
452	광양시 옥룡면 운평리	827-7	도	141.0	20.2	3.9	광양시		
453	광양시 옥룡면 운평리	827-5	도	10.2	8.4	1.8	박우근	광양시 옥룡면 운평리 805	
454	광양시 옥룡면 운평리	843-4	도	7.7	6.1	1.6	장용익	광양시 옥룡면 운평리 726	
455	광양시 옥룡면 운평리	843-6	도	221.7	43.3	8.4	광양시		
456	광양시 옥룡면 운평리	844-5	도	201.9	30.1	6.0	광양시		
457	광양시 옥룡면 운평리	844-2	도	61.2	14.5	2.9	장석기	광양시 옥룡면 운평리 677	
458	광양시 옥룡면 운평리	840-3	도	16.6	2.0	0.4	박한기	광양시 광양읍 죽림리 93	
459	광양시 옥룡면 운평리	809	대	582.0	25.4	3.9	이효준	전라남도 순천시 서면 구상리 815-1	
460	광양시 옥룡면 운평리	810	대	294.4	20.1	3.4	정옥기	광양시 옥룡면 운평리 810	
461	광양시 옥룡면 운평리	789	대	193.4	8.8	1.1	이창호	광양시 옥룡면 운평리 789	
462	광양시 옥룡면 운평리	781-6	답	906.2	23.8	2.4	남순자	서울특별시 서초구 양재천로 103-16 (양재동)	
463	광양시 옥룡면 운평리	781-7	답	140.9	25.9	3.6	박용기	광양시 옥룡면 운평리 781-1	
464	광양시 옥룡면 운평리	781-1	대	214.2	10.3	1.2	박용기	광양시 옥룡면 운평리 781-1	
465	광양시 옥룡면 운평리	781-5	답	100.3	0.4	0.0	이근호	광양시 광양읍 덕례리 274-2	

번호	소재지	지번	지 목	면적(m ²)			소유자		비고
				지적 면적	일시 면적	영구 면적	성명 또는 명칭	주소	
466	광양시 옥룡면 운평리	783-6	대	410.9	10.1	0.7	서봉기	광양시 옥룡면 운평리 783-6	
467	광양시 옥룡면 운평리	781-3	답	385.3	3.8	0.1	박용기	광양시 옥룡면 운평리 781-1	
468	광양시 옥룡면 운평리	782	답	387.0	33.4	5.0	주형덕	전라남도 광양시 옥룡면 운평리 783-1	
469	광양시 옥룡면 운평리	783-1	대	392.2	6.8	0.4	주형덕	전라남도 광양시 옥룡면 운평리 783-1	
470	광양시 옥룡면 운평리	783-2	답	705.3	40.2	5.5	박영화	서울시 영등포구 신길동 1288 육군아파트 2-301	
471	광양시 옥룡면 운평리	783-4	도	42.8	3.9	0.5	김덕순	광양시 옥룡면 용곡리 559	
472	광양시 옥룡면 산남리	585-7	답	597.2	65.6	8.4	광양시		
473	광양시 옥룡면 산남리	586	답	235.5	47.3	9.0	광양시		
474	광양시 옥룡면 산남리	585-8	답	205.2	39.9	8.0	광양시		
475	광양시 옥룡면 산남리	878	도	5,977.0	336.0	50.6	국(건설부)		
476	광양시 옥룡면 산남리	589-3	대	94.6	8.8	1.7	광양시		
477	광양시 옥룡면 산남리	589-4	대	58.7	13.4	2.8	광양시		
478	광양시 옥룡면 산남리	589-1	도	95.0	15.4	2.4	광양시		
479	광양시 옥룡면 산남리	553-1	대	36.3	8.4	1.6	광양시		
480	광양시 옥룡면 산남리	549-1	도	51.1	2.5	0.5	최재규	광양시 옥룡면 산남리 634	

번호	소재지	지번	지 목	면적(m ²)			소유자		비고
				지적 면적	일시 면적	영구 면적	성명 또는 명칭	주소	
481	광양시 옥룡면 산남리	555-2	답	95.0	25.2	4.1	광양시		
482	광양시 옥룡면 산남리	555-1	도	26.4	17.4	1.1	광양시		
483	광양시 옥룡면 산남리	557-11	도	18.7	2.4	0.5	서보용	광양시 옥룡면 산남리 642	
484	광양시 옥룡면 산남리	557-8	도	71.3	6.1	1.1	서보용	광양시 옥룡면 산남리 642	
485	광양시 옥룡면 산남리	544-4	도	18.4	0.9	0.0	서용원	광양시 옥룡면 산남리 528	
486	광양시 옥룡면 산남리	557-12	답	40.7	11.6	2.3	광양시		
487	광양시 옥룡면 산남리	557-9	도	136.1	2.2	0.4	서보용	광양시 옥룡면 산남리 642	
488	광양시 옥룡면 산남리	588-3	대	1,644.7	29.9	3.8	서병유	광양시 옥룡면 산남리 588-3	
489	광양시 옥룡면 산남리	646	대	213.1	9.7	2.0	서종식	광양시 옥룡면 산남리 648	
490	광양시 옥룡면 산남리	587	대	478.8	17.8	1.8	최애엽	전라남도 광양시 옥룡면 남정길 174-23	
491	광양시 옥룡면 산남리	651-1	도	14.0	2.2	0.2	서한표	광양시 옥룡면 산남리 651	
492	광양시 옥룡면 산남리	652-1	도	10.1	1.7	0.2	서정식	광양시 옥룡면 산남리 651	
493	광양시 옥룡면 산남리	587-1	도	58.4	1.3	0.2	이석근	광양시 옥룡면 산남리 534	
494	광양시 옥룡면 산남리	586-1	도	91.9	3.1	0.4	서경언	광양시 옥룡면 산남리 841	
495	광양시 옥룡면 산남리	594-7	도	158.3	19.1	1.8	이철순	광양시 옥룡면 산남리 640	

번호	소재지	지번	지목	면적(m ²)			소유자		비고
				지적 면적	일시 면적	영구 면적	성명 또는 명칭	주소	
496	광양시 옥룡면 산남리	594-6	대	15.1	3.7	0.1	이철순	광양시 옥룡면 산남리 640	
497	광양시 옥룡면 산남리	593-1	도	37.4	1.0	0.0	서한수	광양시 옥룡면 산남리 528	
498	광양시 옥룡면 산남리	590	전	442.4	22.9	3.2	산남리 남정마을회	광양시 옥룡면 산남리 544-1	
499	광양시 옥룡면 산남리	590-1	도	138.7	23.6	2.7	서우식	광양시 옥룡면 산남리 636	
500	광양시 옥룡면 산남리	552-2	도	32.6	11.8	1.8	서한수	광양시 옥룡면 산남리 522	
501	광양시 옥룡면 산남리	552	대	360.7	2.6	0.0	정애자	전라남도 여수시 남면 우학리 265	
502	광양시 옥룡면 산남리	551-2	도	11.2	2.8	0.2	서효순	광양시 옥룡면 산남리 551	
503	광양시 옥룡면 산남리	551	대	689.1	15.3	2.1	서근배	순천시 연향동 1387 금호아파트 1-1101	
504	광양시 옥룡면 산남리	883	도	1,725.2	94.8	11.3	국(건설부)		
505	광양시 옥룡면 산남리	540	전	320.9	1.4	0.0	허옥희	광양시 옥룡면 산남리 536	
506	광양시 옥룡면 산남리	541-1	도	38.4	20.6	2.9	최봉규	광양시 광양읍 칠성리 291-1	
507	광양시 옥룡면 산남리	519-1	대	645.2	5.5	0.7	박노식	광양시 옥룡면 산남리 519-1	
508	광양시 옥룡면 산남리	519-6	대	486.7	4.4	0.6	배옥기	전라남도 광양시 옥룡면 산남리 519-2	
509	광양시 옥룡면 산남리	519-3	도	13.1	0.8	0.0	박노식	광양시 옥룡면 산남리 528	
510	광양시 옥룡면 산남리	533-1	도	69.6	11.9	1.5	국(건설교통부)		

번호	소재지	지번	지 목	면적(m ²)			소유자		비고
				지적 면적	일시 면적	영구 면적	성명 또는 명칭	주소	
511	광양시 옥룡면 산남리	519-8	대	71.1	19.2	2.4	배옥기	전라남도 광양시 옥룡면 산남리 519-2	
512	광양시 옥룡면 산남리	518-2	대	507.1	34.9	4.4	정현식	전라남도 광양시 옥룡면 남정길 183-3	
513	광양시 옥룡면 산남리	518-1	도	133.1	32.1	4.0	정현식	전라남도 광양시 옥룡면 산남리 518	
514	광양시 옥룡면 산남리	514-4	도	11.7	8.2	1.6	최정규	광양시 옥룡면 산남리 529	
515	광양시 옥룡면 산남리	513-3	도	45.1	14.5	2.0	이성구	광양시 광양읍 인서리 130-8	
516	광양시 옥룡면 산남리	513-1	답	2,411.1	15.2	1.7	이성구	광양군 광양읍 인서리 130-8	
517	광양시 옥룡면 산남리	512-1	잡	1,967.6	18.9	1.5	최재규	광양시 옥룡면 산남리 550	
518	광양시 옥룡면 산남리	512-3	도	48.7	22.0	3.6	최재규	광양시 옥룡면 산남리 550	
519	광양시 옥룡면 산남리	557-6	도	87.6	9.4	1.1	이기형	전라남도 광양시 광양읍 읍내리 52	
520	광양시 옥룡면 산남리	509	답	1,462.3	7.0	0.8	이무현	광양시 광양읍 인서리 130-8	
521	광양시 옥룡면 산남리	559-2	도	104.5	5.0	0.0	서한태	광양시 옥룡면 산남리 610	
522	광양시 옥룡면 산남리	560-3	도	78.2	0.9	0.0	오매덕	여천군 소리면 대포리 128	
523	광양시 옥룡면 산남리	508-1	답	1,331.9	10.9	1.3	고한석	전라남도 광양시 광양읍 임가1길 74	
524	광양시 옥룡면 산남리	561-2	도	81.2	4.8	0.0	하순옥	광양시 광양읍 읍내리 359	
525	광양시 옥룡면 산남리	508-2	도	28.1	16.6	2.3	서한순	순천시 해룡면 상삼리 325	

번호	소재지	지번	지 목	면적(m ²)			소유자		비고
				지적 면적	일시 면적	영구 면적	성명 또는 명칭	주소	
526	광양시 옥룡면 산남리	507-2	도	72.2	5.3	0.0	서선순	창원시 외동 853-32 통일이파트 가-401	
527	광양시 옥룡면 산남리	563-2	도	47.1	7.5	0.3	권동주	광양시 옥룡면 산남리 592	
528	광양시 옥룡면 산남리	507-1	답	3,057.5	11.5	1.4	박우조	광양시 광양시 황금동 304-7	
529	광양시 옥룡면 산남리	507-3	도	14.2	4.2	0.0	서선순	창원시 외동 853-32 통일이파트 가-401	
530	광양시 옥룡면 산남리	566-2	도	69.9	2.9	0.0	서창호	서울 동대문구 이문동 138-16	
531	광양시 옥룡면 산남리	505-1	답	773.8	3.5	0.0	한미자	전라남도 광양시 광양읍 칠성리 963-14	
532	광양시 옥룡면 산남리	505-3	도	30.2	15.4	2.7	서현식	광양시 옥룡면 산남리 640	
533	광양시 옥룡면 산남리	884	도	1,253.0	59.4	11.9	국(건설부)		
534	광양시 옥룡면 산남리	504-2	도	23.0	2.5	0.0	유용섭	광양군 옥룡면 산남리 635	
535	광양시 옥룡면 산남리	501-1	답	2,674.1	10.3	1.7	최종규	광양군 옥룡면 산남리 538-1	
536	광양시 옥룡면 산남리	501-2	도	31.8	8.3	2.0	이익년	광양시 옥룡면 울천리 839	
537	광양시 옥룡면 산남리	496-2	도	46.7	12.5	2.6	서병유	광양군 옥룡면 산남리 600	
538	광양시 옥룡면 산남리	498-2	도	120.4	7.4	1.5	서몽구	광양군 옥룡면 산남리 640	
539	광양시 옥룡면 산남리	491-4	도	40.8	13.7	2.8	최양순	전라남도 광양시 옥룡면 남정길 183-4	
540	광양시 옥룡면 산남리	491-1	답	1,416.0	7.5	1.6	최양순	전라남도 광양시 옥룡면 남정길 183-4	

번호	소재지	지번	지 목	면적(m ²)			소유자		비고
				지적 면적	일시 면적	영구 면적	성명 또는 명칭	주소	
541	광양시 옥룡면 산남리	84-3	답	5.0	1.2	0.0	이무현	광양시 옥룡면 산남리 552	
542	광양시 옥룡면 산남리	84-4	답	11.9	0.1	0.0	이무현	광양시 옥룡면 산남리 552	
543	광양시 옥룡면 산남리	85-3	답	18.3	1.5	0.0	양영석	광양시 여수시 학동 51-2	
544	광양시 옥룡면 산남리	490-3	답	24.2	2.2	0.0	서병석	광양시 옥룡면 산남리 187	
545	광양시 옥룡면 산남리	91-3	답	53.8	25.3	3.4	이천서씨원숙공 파남정종중	광양시 옥룡면 산남리 636	
546	광양시 옥룡면 산남리	93-1	답	86.8	16.5	0.4	이종호	전라남도 광양시 중동 1354 동광아파트 502-903	
547	광양시 옥룡면 산남리	94-1	답	19.6	4.7	1.2	이선호	광양시 옥룡면 울천리 819	
548	광양시 옥룡면 산남리	486	답	738.9	1.4	0.3	황점순	전라남도 광양시 옥룡면 울천길 40-3	
549	광양시 옥룡면 산남리	487-1	답	50.1	7.8	1.5	김대수	전라남도 광양시 광양읍 성북안길 25-3	
550	광양시 옥룡면 산남리	485-5	답	56.4	8.2	1.5	박윤규	광양시 옥룡면 산남리 377	
551	광양시 옥룡면 산남리	484-1	답	9.1	2.9	0.0	박현규	광양시 옥룡면 산남리 194	
552	광양시 옥룡면 산남리	482-6	답	10.9	5.2	0.7	정재영	순천시 연향동 1378 현대아파트 101-1201	
553	광양시 옥룡면 산남리	485-6	답	32.5	0.6	0.0	권영순	전라남도 광양시 옥룡면 옥동길 32	
554	광양시 옥룡면 산남리	479-2	답	206.6	83.1	11.4	최운길	칠성리89-5 주공칠성아파트 206동 508	
555	광양시 옥룡면 산남리	479	답	899.2	3.5	0.0	최운길	칠성리89-5 주공칠성아파트 206동 508	

번호	소재지	지번	지 목	면적(m ²)			소유자		비고
				지적 면적	일시 면적	영구 면적	성명 또는 명칭	주소	
556	광양시 옥룡면 산남리	171-1	답	133.4	28.4	3.5	정병찬	광양시 광양읍 칠성리 36-15	
557	광양시 옥룡면 산남리	170-2	답	142.2	26.1	4.6	박노화	순천시 연향동 1346 동부아파트 106-106	
558	광양시 옥룡면 산남리	170-4	답	115.0	35.4	4.5	박노화	순천시 연향동 1346 동부아파트 106-106	
559	광양시 옥룡면 산남리	168-6	답	53.9	11.4	0.3	이동수	순천시 산남리 329	
560	광양시 옥룡면 산남리	168-1	답	829.6	11.2	1.4	김류하	전라남도 광양시 봉강면 석사리 489-1	
561	광양시 옥룡면 산남리	168-5	답	16.7	1.7	0.2	광양시		
562	광양시 옥룡면 산남리	228-1	잡	204.1	11.2	0.5	광양시		
563	광양시 옥룡면 산남리	889	구	15,987.0	18.6	0.9	국(건설부)		
564	광양시 옥룡면 산남리	213-1	금	11.8	5.4	0.2	광양시		
565	광양시 옥룡면 산남리	231-2	도	35.7	2.5	0.0	광양시		
566	광양시 옥룡면 산남리	213-2	도	47.0	13.9	0.6	최창주	전라남도 광양시 옥룡면 산본길 27-4	
567	광양시 옥룡면 산남리	231-1	도	28.8	0.3	0.0	광양시		
568	광양시 옥룡면 산남리	236-8	도	32.4	0.7	0.0	김화선	광양시 옥룡면 산남리 197	
569	광양시 옥룡면 산남리	235-2	도	68.8	13.4	0.7	광양시		
570	광양시 옥룡면 산남리	234-2	도	16.0	2.7	0.0	고향순	광양읍 칠성리 89-5 주공칠성아파트 306-201	

번호	소재지	지번	지 목	면적(m ²)			소유자		비고
				지적 면적	일시 면적	영구 면적	성명 또는 명칭	주소	
571	광양시 옥룡면 산남리	235-3	도	100.8	21.5	1.1	박윤규	광양시 옥룡면 산남리 377	
572	광양시 옥룡면 산남리	242-1	도	83.3	30.4	1.6	장종필	광양시 진월면 선소리 260	
573	광양시 옥룡면 산남리	240-5	도	84.9	28.2	1.4	김원동	광양시 옥룡면 산남리 364	
574	광양시 옥룡면 울천리	725-1	답	695.3	17.5	3.3	광양시		
575	광양시 옥룡면 울천리	725-4	잡	206.1	18.3	3.4	광양시		
576	광양시 옥룡면 용곡리	1564-3	구	329.3	17.7	3.3	광양시		
577	광양시 옥룡면 울천리	1076-2	구	242.7	21.7	4.5	국(국토교통부)		
578	광양시 옥룡면 용곡리	1567-3	천	334.9	10.6	2.0	국(국토교통부)		
579	광양시 옥룡면 용곡리	1567-1	천	486.4	7.5	1.9	국(국토교통부)		
580	광양시 옥룡면 울천리	1075	도	2,532.0	4.7	0.5	국(건설부)		
581	광양시 옥룡면 울천리	258	대	128.4	2.9	0.5	이순호	전라남도 광양시 광양읍 호북길 25, 305동 202호 (주공칠성아파트)	
582	광양시 옥룡면 울천리	1063	도	3,067.5	114.4	16.2	국(건설부)		
583	광양시 옥룡면 울천리	1064	구	23,828.0	187.8	22.7	국(건설부)		
584	광양시 옥룡면 울천리	1073	도	338.9	6.7	0.6	국(건설부)		
585	광양시 옥룡면 울천리	275	잡	495.6	23.6	4.8	동전마을회	광양시 옥룡면 울천리 259	

번호	소재지	지번	지 목	면적(m ²)			소유자		비고
				지적 면적	일시 면적	영구 면적	성명 또는 명칭	주소	
586	광양시 옥룡면 울천리	273	답	90.1	7.5	1.6	이기모	광양시 옥룡면 울천리 271	
587	광양시 옥룡면 울천리	279	답	2,083.4	85.3	16.2	이연식	여수시 문수동 675-1 흥화아파트 6-206	
588	광양시 옥룡면 울천리	280-1	답	132.7	1.8	0.2	광양시		
589	광양시 옥룡면 울천리	281-3	도	25.7	6.8	0.8	황계선	광양시 옥룡면 울천리 258	
590	광양시 옥룡면 울천리	281-2	도	13.0	8.7	1.1	황계선	광양시 옥룡면 울천리 258	
591	광양시 옥룡면 울천리	281-4	답	394.4	24.6	3.1	광양시		
592	광양시 옥룡면 울천리	323-1	임	151.4	35.1	4.4	광양시		
593	광양시 옥룡면 울천리	322-7	임	574.8	50.2	6.3	광양시		
594	광양시 옥룡면 울천리	325-1	답	507.6	35.9	4.4	광양시		
595	광양시 옥룡면 울천리	327-3	답	1,242.1	33.0	4.2	광양시		
596	광양시 옥룡면 울천리	327-2	답	600.5	41.2	7.1	광양시		
597	광양시 옥룡면 울천리	산109-2	임	927.7	59.7	8.4	광양시		
598	광양시 옥룡면 울천리	389-1	유	206.3	31.6	2.3	이춘구	광양시 옥룡면 울천리 263	
599	광양시 옥룡면 울천리	1044-3	제	208.2	6.6	0.8	광양시		
600	광양시 옥룡면 울천리	1044-2	답	318.3	37.9	4.7	광양시		

번호	소재지	지번	지 목	면적(m ²)			소유자		비고
				지적 면적	일시 면적	영구 면적	성명 또는 명칭	주소	
601	광양시 옥룡면 울천리	1043-1	답	252.8	27.5	3.4	광양시		
602	광양시 옥룡면 울천리	1046-4	답	490.4	46.3	5.8	광양시		
603	광양시 옥룡면 울천리	1046-2	도	163.8	7.5	0.9	광양시		
604	광양시 옥룡면 울천리	1066	도	481.6	49.7	9.3	국(건설부)		
605	광양시 옥룡면 울천리	1051-6	도	79.7	3.4	0.4	광양시		
606	광양시 옥룡면 울천리	1051-8	답	516.2	11.1	1.4	광양시		
607	광양시 옥룡면 울천리	1051-9	답	462.4	26.9	5.4	광양시		
608	광양시 옥룡면 울천리	1051-7	도	37.7	1.2	0.2	이용근	광양시 옥룡면 울천리 271	
609	광양시 옥룡면 울천리	1048-2	도	92.5	2.4	0.5	인두명	광양읍 읍내리	
610	광양시 옥룡면 울천리	1047-1	답	272.1	27.7	5.6	광양시		
611	광양시 옥룡면 울천리	1035-3	도	93.0	11.4	2.3	장영부	광양시 옥룡면 울천리 491	
612	광양시 옥룡면 울천리	1035-5	답	756.9	76.8	13.4	광양시		
613	광양시 옥룡면 울천리	1082	도	7,501.0	168.7	23.5	국(건설부)		
614	광양시 옥룡면 울천리	1032-1	답	979.5	107.5	13.9	광양시		
615	광양시 옥룡면 울천리	1031-1	답	334.0	24.1	3.0	광양시		

번호	소재지	지번	지목	면적(m ²)			소유자		비고
				지적 면적	일시 면적	영구 면적	성명 또는 명칭	주소	
616	광양시 옥룡면 울천리	산103-2	임	346.2	23.4	2.8	광양시		
617	광양시 옥룡면 울천리	1021	답	75.1	18.2	2.4	정귀림	골약면 중군리	
618	광양시 옥룡면 울천리	1022-1	답	353.7	21.2	2.6	광양시		
619	광양시 옥룡면 울천리	1023-6	답	1,040.6	142.3	19.6	광양시		
620	광양시 옥룡면 울천리	985	대	447.0	25.0	3.2	서기환	광양읍 칠성리 89-5 주공칠성아파트307-402	
621	광양시 옥룡면 울천리	991	대	191.3	4.1	0.5	정동엽	광양시 옥룡면 울천리 990	
622	광양시 옥룡면 울천리	993-2	도	11.4	2.5	0.6	광양시		
623	광양시 옥룡면 울천리	993-1	대	159.6	5.3	0.7	성말례	전라남도 광양시 옥룡면 재동길 8	
624	광양시 옥룡면 울천리	993-4	대	83.9	12.7	1.6	재동마을회	광양시 옥룡면 울천리 992-3	
625	광양시 옥룡면 울천리	992-2	도	12.8	3.8	0.5	탁성신	광양시 옥룡면 울천리 972	
626	광양시 옥룡면 울천리	992-3	답	131.5	7.0	0.9	광양시		
627	광양시 옥룡면 울천리	966-1	답	730.8	5.4	0.4	박종길	광양시 광양읍 우산리 563-1 백운아파트 -302	
628	광양시 옥룡면 울천리	966-2	도	100.2	47.9	6.8	탁선지	광양시 옥룡면 울천리 985	
629	광양시 옥룡면 울천리	1023-3	도	91.9	6.5	1.3	김상중	광양시 옥룡면 운평리 276	
630	광양시 옥룡면 울천리	1023-4	도	46.6	4.4	0.9	광양시		

번호	소재지	지번	지 목	면적(m ²)			소유자		비고
				지적 면적	일시 면적	영구 면적	성명 또는 명칭	주소	
631	광양시 옥룡면 울천리	1023-1	답	206.0	10.6	1.4	광양시		
632	광양시 옥룡면 울천리	1024-9	답	190.7	4.6	0.9	광양시		
633	광양시 옥룡면 울천리	1024-7	도	10.0	2.0	0.4	광양시		
634	광양시 옥룡면 울천리	1024-5	도	25.5	1.4	0.3	광양시		
635	광양시 옥룡면 울천리	910-4	도	6.0	0.6	0.1	이우금	광양시 옥룡면 울천리 965	
636	광양시 옥룡면 울천리	910-6	도	51.9	14.6	2.0	서형모	광양시 마동 671-4	
637	광양시 옥룡면 울천리	910-5	도	51.1	14.5	1.4	이우금	광양시 옥룡면 울천리 965	
638	광양시 옥룡면 울천리	909-2	도	120.4	6.2	0.8	광양시		
639	광양시 옥룡면 울천리	909-3	도	124.5	7.1	0.9	광양시		
640	광양시 옥룡면 울천리	909-4	답	699.8	64.2	8.0	광양시		
641	광양시 옥룡면 울천리	908-2	도	105.0	8.8	1.1	광양시		
642	광양시 옥룡면 울천리	908-3	도	34.0	5.9	0.8	광양시		
643	광양시 옥룡면 울천리	907-3	도	167.7	50.6	6.2	광양시		
644	광양시 옥룡면 울천리	907-4	답	230.3	24.3	3.0	광양시		
645	광양시 옥룡면 울천리	907-2	도	84.3	3.1	0.4	탁기지	광양시 옥룡면 울천리 788	

번호	소재지	지번	지 목	면적(m ²)			소유자		비고
				지적 면적	일시 면적	영구 면적	성명 또는 명칭	주소	
646	광양시 옥룡면 울천리	906-4	도	85.9	6.2	0.8	광양시		
647	광양시 옥룡면 울천리	906-7	도	0.7	0.6	0.1	광양시		
648	광양시 옥룡면 울천리	904-3	도	182.0	1.2	0.1	광양시		
649	광양시 옥룡면 울천리	904-4	답	778.0	103.4	12.9	광양시		
650	광양시 옥룡면 울천리	902-2	답	151.6	22.8	2.9	광양시		
651	광양시 옥룡면 울천리	903	전	226.4	34.8	4.6	광양시		
652	광양시 옥룡면 울천리	903-2	도	87.8	2.7	0.1	광양시		
653	광양시 옥룡면 운곡리	760	도	1,079.3	57.0	7.9	국(건설부)		
654	광양시 옥룡면 운곡리	21-3	도	201.4	6.4	0.2	광양시		
655	광양시 옥룡면 울천리	901-2	답	418.4	46.9	5.9	광양시		
656	광양시 옥룡면 울천리	900-4	답	232.4	18.2	2.2	광양시		
657	광양시 옥룡면 울천리	900-3	도	114.2	23.3	1.4	광양시		
658	광양시 옥룡면 운곡리	29-4	도	220.5	75.3	9.4	광양시		
659	광양시 옥룡면 울천리	889-6	도	205.0	31.1	4.1	광양시		
660	광양시 옥룡면 울천리	890-4	도	257.9	29.4	5.9	광양시		

번호	소재지	지번	지 목	면적(m ²)			소유자		비고
				지적 면적	일시 면적	영구 면적	성명 또는 명칭	주소	
661	광양시 옥룡면 운곡리	762	도	625.0	8.9	1.7	국(건설부)		
662	광양시 옥룡면 운곡리	34-1	도	47.3	12.3	2.5	광양시		
663	광양시 옥룡면 운곡리	33-4	도	98.7	17.1	3.4	박경현	광양읍 목성리 938	
664	광양시 옥룡면 운곡리	32-1	도	269.5	16.7	3.3	광양시		
665	광양시 옥룡면 운곡리	45-6	도	94.6	15.0	3.0	광양시		
666	광양시 옥룡면 울천리	312	유	1,899.6	1.7	0.1	국(농림수산부)		
667	광양시 옥룡면 울천리	313	잡	422.0	15.6	0.7	김재원	광양읍 우산리 300-9	
668	광양시 옥룡면 울천리	314	임	761.2	39.4	1.8	김재원	광양읍 우산리 300-9	
669	광양시 옥룡면 울천리	322-1	임	4,954.6	12.8	0.6	김재원	광양읍 우산리 300-9	
670	광양시 옥룡면 울천리	320	유	71.3	3.8	0.2	광양시		
671	광양시 옥룡면 운곡리	272	대	151.3	2.4	0.0	이상만	전라남도 광양시 옥룡면 운곡리 207	
672	광양시 옥룡면 운곡리	769	도	1,494.0	39.5	4.3	국(건설부)		
673	광양시 옥룡면 운곡리	205-2	대	272.2	6.2	0.7	옥룡면 운곡리 갈곡마을회	광양시 옥룡면 운곡리 205-2	
674	광양시 옥룡면 운곡리	205-3	잡	244.1	20.5	2.5	옥룡면 운곡리 갈곡마을회	광양시 옥룡면 운곡리 205-2	
675	광양시 옥룡면 운곡리	202-6	도	129.6	51.0	9.0	정명기	광양시 광영동 675	

번호	소재지	지번	지 목	면적(m ²)			소유자		비고
				지적 면적	일시 면적	영구 면적	성명 또는 명칭	주소	
676	광양시 옥룡면 운곡리	202-9	차	107.2	18.3	2.2	옥룡면 운곡리 갈곡마을회	광양시 옥룡면 운곡리 205-2	
677	광양시 옥룡면 운곡리	202-11	답	405.2	13.6	0.6	정우기	광양시 옥룡면 운곡리 272	
678	광양시 옥룡면 운곡리	202-5	대	657.6	25.7	3.1	정우기	광양시 옥룡면 운곡리 202-5	
679	광양시 옥룡면 운곡리	202-1	도	9.9	3.7	0.2	정명기	동광양시 광영동 675	
680	광양시 옥룡면 운곡리	195-4	전	49.3	6.8	0.1	이강묵	광양시 옥룡면 운곡리 195-1	
681	광양시 옥룡면 운곡리	195-3	도	55.7	13.0	3.8	이강묵	광양시 옥룡면 운곡리 195-1	
682	광양시 옥룡면 운곡리	195-5	도	65.3	14.4	2.3	김채운	광양시 옥룡면 운곡리 371	
683	광양시 옥룡면 운곡리	195-6	답	503.1	10.7	2.7	김채운	광양시 옥룡면 운곡리 371	
684	광양시 옥룡면 운곡리	신8	임	631.6	33.2	6.6	정옥연	광주광역시 동구 밤실로30번길 11, 2동 902호 (지산동, 삼성아파트)	
685	광양시 옥룡면 운곡리	202-10	답	140.1	1.9	0.4	정흥기	광양시 옥룡면 운곡리 211	
686	광양시 옥룡면 운곡리	789	도	202.5	48.4	6.8	국(건설부)		
687	광양시 옥룡면 운곡리	284	도	53.8	13.4	1.0	김본순덕	광양시 옥룡면 운곡리 198	
688	광양시 옥룡면 운곡리	306	도	57.7	13.5	3.6	서종윤	광양시 옥룡면 운곡리 630	
689	광양시 옥룡면 운곡리	308-1	도	30.1	3.4	0.4	이순임	광양읍 구산리 192	
690	광양시 옥룡면 운곡리	310-2	도	77.7	21.2	4.2	유정근	광양시 옥룡면 운곡리 223	

번호	소재지	지번	지 목	면적(m ²)			소유자		비고
				지적 면적	일시 면적	영구 면적	성명 또는 명칭	주소	
691	광양시 옥룡면 운곡리	309-1	도	214.2	11.9	0.0	김보순	광양시 광양읍 인서리 17-2	
692	광양시 옥룡면 운곡리	310	도	19.5	6.2	0.0	유정근	광양시 옥룡면 운곡리 223	
693	광양시 옥룡면 운곡리	316-1	도	123.3	15.1	2.5	유익준	광양시 옥룡면 운곡리 223	
694	광양시 옥룡면 운곡리	312	도	22.6	0.6	0.0	기완섭	광양시 옥룡면 운곡리 221	
695	광양시 옥룡면 운곡리	313	도	57.0	16.1	2.7	문영배	광양시 광양읍 칠성리 932-8	
696	광양시 옥룡면 운곡리	314-1	답	1,851.6	1.9	0.0	김영단	광양읍 인서리 147 동백아파트 비동 304	
697	광양시 옥룡면 운곡리	315-1	도	179.4	6.5	1.1	김복동	광양시 옥룡면 운곡리 385-2	
698	광양시 옥룡면 운곡리	330	도	160.3	43.9	9.9	박성태	대전시 동구 성남동 507-44	
699	광양시 옥룡면 운곡리	329	도	29.5	11.1	2.4	김도윤	광양시 옥룡면 운곡리 377	
700	광양시 옥룡면 운곡리	338	도	130.0	15.5	1.3	정덕암	광양시 옥룡면 운곡리 273	
701	광양시 옥룡면 운곡리	764-14	답	1,441.7	3.4	0.7	최윤섭	광양시 광양읍 우산리 923	
702	광양시 옥룡면 동곡리	1236-7	도	2,917.6	23.7	4.5	국(건설부)		
703	광양시 옥룡면 동곡리	1205	천	390,918.0	689.5	96.0	국(건설부)		
704	광양시 옥룡면 동곡리	662-1	답	357.0	52.0	9.8	광양시		
705	광양시 옥룡면 동곡리	산106-13	임	692.5	54.5	10.2	광양시		

번호	소재지	지번	지 목	면적(m ²)			소유자		비고
				지적 면적	일시 면적	영구 면적	성명 또는 명칭	주소	
706	광양시 옥룡면 동곡리	658-4	도	106.9	22.3	4.2	황선임	광양시 옥룡면 동곡리 688	
707	광양시 옥룡면 동곡리	658-3	도	45.4	11.9	2.2	김채웅	(소유자 주소 없음)	
708	광양시 옥룡면 동곡리	659-1	도	21.1	10.7	2.0	광양시		
709	광양시 옥룡면 동곡리	654-1	임	52.1	12.5	2.3	황선임	광양시 옥룡면 동곡리 842	
710	광양시 옥룡면 동곡리	산106-15	임	3,294.3	212.0	44.6	광양시		
711	광양시 옥룡면 동곡리	산106-16	임	753.6	66.3	5.0	박미숙	전라남도 광양시 광영동 755-3 현대아파트 102-603	
712	광양시 옥룡면 동곡리	606	전	159.4	24.5	4.9	황선임	광양시 옥룡면 동곡리 842	
713	광양시 옥룡면 동곡리	산106-17	임	174.4	23.9	4.2	박종길	전라남도 광양시 중동 1663 금광아파트 104-701	
714	광양시 옥룡면 동곡리	1233	도	4,878.0	123.6	27.0	국(건설부)		
715	광양시 옥룡면 동곡리	605	전	131.1	5.9	0.0	허영옥	전라남도 광양시 중마로 277-1 (중등)	
716	광양시 옥룡면 동곡리	산106-5	도	5,990.0	321.5	84.9	광양시		
717	광양시 옥룡면 동곡리	604-1	도	305.6	39.9	9.5	광양시		
718	광양시 옥룡면 동곡리	592-2	임	168.9	37.7	7.1	정성림	전라남도 광양시 옥룡면 동곡리 592	
719	광양시 옥룡면 동곡리	592-3	도	141.1	24	0.0	정성림	전라남도 광양시 옥룡면 동곡리 592	
720	광양시 옥룡면 동곡리	592-4	임	180.9	17.7	3.7	정성림	전라남도 광양시 옥룡면 동곡리 592	

번호	소재지	지번	지 목	면적(m ²)			소유자		비고
				지적 면적	일시 면적	영구 면적	성명 또는 명칭	주소	
721	광양시 옥룡면 동곡리	589-1	도	747.2	70.9	13.3	광양시		
722	광양시 옥룡면 동곡리	산106-6	도	710.3	16.8	5.0	광양시		
723	광양시 옥룡면 동곡리	585	임	167.2	18.7	6.6	전라남도		
724	광양시 옥룡면 동곡리	585-1	도	95.8	14.1	1.0	광양시		
725	광양시 옥룡면 동곡리	583	도	104.4	11.2	3.4	광양시		
726	광양시 옥룡면 동곡리	581-1	도	199.9	44.4	12.7	광양시		
727	광양시 옥룡면 동곡리	산105-6	도	1,913.0	1.2	0.3	광양시		
728	광양시 옥룡면 동곡리	1234	구	2,678.1	10.2	3.1	국(건설부)		
729	광양시 옥룡면 동곡리	산103-5	도	68.3	3.5	1.1	정용성	전라남도 광양시 진상면 섬거2길 5-25	
730	광양시 옥룡면 동곡리	산103-6	도	286.5	15.0	4.5	조세제	부산광역시 북구 화명동 1150 동원로알듀크 110-992	
731	광양시 옥룡면 동곡리	산102-1	도	1,242.9	19.8	5.6	광양시		
732	광양시 옥룡면 동곡리	1232	도	1,899.5	182.8	56.8	국(건설부)		
733	광양시 옥룡면 동곡리	산101-1	도	1,024.9	46.7	14.0	광양시		
734	광양시 옥룡면 동곡리	산99-1	도	851.0	33.2	9.9	광양시		
735	광양시 옥룡면 동곡리	568-1	도	434.7	23.9	6.3	광양시		

번호	소재지	지번	지목	면적(㎡)			소유자		비고
				지적 면적	일시 면적	영구 면적	성명 또는 명칭	주소	
736	광양시 옥룡면 동곡리	549-1	도	87.1	1.8	0.0	광양시		
737	광양시 옥룡면 동곡리	545-2	도	1,739.7	122.2	35.6	광양시		
738	광양시 옥룡면 동곡리	482-21	임	713.7	15.9	3.6	전영배	광양시 옥룡면 동곡리 482-7	
739	광양시 옥룡면 동곡리	482-7	대	615.1	23.3	6.1	전영배	광양시 옥룡면 동곡리 482-7	
740	광양시 옥룡면 동곡리	477-3	도	2,972.9	96.8	27.0	광양시		
741	광양시 옥룡면 동곡리	482-6	창	267.7	14.2	5.0	전영배	광양시 옥룡면 동곡리 482-7	
742	광양시 옥룡면 동곡리	482-5	임	436.3	0.8	0.1	전영배	광양시 옥룡면 동곡리 482-7	
743	광양시 옥룡면 동곡리	455	답	144.2	10.7	3.4	정철오	광양시 옥룡면 동곡리 246	
744	광양시 옥룡면 동곡리	477-7	답	65.0	13.6	4.3	광양시		
745	광양시 옥룡면 동곡리	477-4	임	76.0	7.5	2.2	광양시		
746	광양시 옥룡면 동곡리	456	답	532.3	1.7	0.4	전순배	광양시 광양읍 인서리 463-6	
747	광양시 옥룡면 동곡리	456-1	답	3.7	1.2	0.5	광양시		
748	광양시 옥룡면 동곡리	1228	구	2,178.6	11.8	2.8	국(건설부)		
749	광양시 옥룡면 동곡리	458	답	135.2	3.6	0.4	전영배	전라남도 광양시 옥룡면 동곡리 482-7	
750	광양시 옥룡면 동곡리	458-1	답	104.6	15.5	5.3	광양시		

번호	소재지	지번	지 목	면적(m ²)			소유자		비고
				지적 면적	일시 면적	영구 면적	성명 또는 명칭	주소	
751	광양시 옥룡면 동곡리	460-2	답	34.3	9.1	4.4	광양시		
752	광양시 옥룡면 동곡리	460	답	540.6	5.4	0.0	이종악	광양시 옥룡면 동곡리 468	
753	광양시 옥룡면 동곡리	461-1	도	1,405.3	69.3	14.6	광양시		
754	광양시 옥룡면 동곡리	1225	도	1,983.7	14.5	1.3	국(건설부)		
755	광양시 옥룡면 동곡리	산82-8	임	351.2	13.3	1.2	광양시		
756	광양시 옥룡면 동곡리	산82-3	도	1,520.1	46.3	4.1	광양시		
757	광양시 옥룡면 동곡리	448-2	대	25.9	8.8	0.8	정태모	순천시 매곡동 387-5	
758	광양시 옥룡면 동곡리	446-1	대	885.6	34.0	3.0	광양시		
759	광양시 옥룡면 동곡리	446-2	임	279.6	4.4	0.4	광양시		
760	광양시 옥룡면 동곡리	산 76	임	3,051.9	16.7	1.5	오판옥	목포시 산정동 321-1	
761	광양시 옥룡면 동곡리	산76-1	도	953.8	62.7	15.3	광양시		
762	광양시 옥룡면 동곡리	508-1	도	2,462.9	197.8	39.8	광양시		
763	광양시 옥룡면 동곡리	1229	구	2,150.7	15.1	3.2	국(건설부)		
764	광양시 옥룡면 동곡리	507-1	도	1,666.0	67.7	20.2	광양시		
765	광양시 옥룡면 동곡리	산 75-3	임	541.6	50.6	11.5	광양시		

번호	소재지	지번	지 목	면적(㎡)			소유자		비고
				지적 면적	일시 면적	영구 면적	성명 또는 명칭	주소	
766	광양시 옥룡면 동곡리	1231	도	825.0	33.5	6.3	국(건설부)		
767	광양시 옥룡면 동곡리	523-5	도	915.7	11.7	2.2	광양시		
768	광양시 옥룡면 동곡리	523-7	답	778.2	109.7	21.1	광양시		
769	광양시 옥룡면 동곡리	528-1	도	170.1	6.8	1.3	이정수	전라남도 광양시 광양읍 구산리 762-2 매화마을주공아파트 110-801	
770	광양시 옥룡면 동곡리	528-5	도	138.2	5.2	1.0	광양시		
771	광양시 옥룡면 동곡리	289-4	도	540.0	40.3	12.5	광양시		
772	광양시 옥룡면 동곡리	290-3	도	154.4	1.4	0.0	이공영	광양시 옥룡면 동곡리 226	
773	광양시 옥룡면 동곡리	1216	구	4,767.0	4.0	1.2	국(건설부)		
774	광양시 옥룡면 동곡리	282-2	도	453.1	36.6	10.9	우동진	광양시 광양읍 목성리 819	
775	광양시 옥룡면 동곡리	284-6	도	568.7	14.3	4.4	광양시		
776	광양시 옥룡면 동곡리	238-4	도	2,155.1	6.8	2.0	광양시		
777	광양시 옥룡면 동곡리	106-4	답	4,089.0	246.7	49.6	광양시		
778	광양시 옥룡면 동곡리	107-1	임	288.8	2.0	0.1	동곡리		
779	광양시 옥룡면 동곡리	109-3	임	676.0	62.4	11.7	광양시		
780	광양시 옥룡면 동곡리	1215	도	1,895.9	8.2	1.5	국(국토교통부)		

번호	소재지	지번	지 목	면적(m ²)			소유자		비고
				지적 면적	일시 면적	영구 면적	성명 또는 명칭	주소	
781	광양시 옥룡면 동곡리	116	답	88.3	13.8	2.6	광양시		
782	광양시 옥룡면 동곡리	115-7	임	433.5	35.4	6.7	광양시		
783	광양시 옥룡면 동곡리	158-1	답	39.7	1.3	0.2	김정옥	전라남도 광양시 옥곡면 큰골2길 55	
784	광양시 옥룡면 동곡리	123-6	도	2,345.0	121.8	22.8	광양시		
785	광양시 옥룡면 동곡리	119-6	도	72.7	15.3	2.9	이기윤외2인	(소유자 주소 없음)	
786	광양시 옥룡면 동곡리	119-7	도	117.7	32.0	6.0	이기윤외2인	(소유자 주소 없음)	
787	광양시 옥룡면 동곡리	152-2	도	144.9	33.6	6.3	이정춘	전라남도 광양시 광양읍 서평1길 9,103동1403호(덕진광양의봄아파트)	
788	광양시 옥룡면 동곡리	146-2	도	166.8	34.6	6.5	정한묵	광양시 옥룡면 동곡리	
789	광양시 옥룡면 동곡리	119-9	도	326.3	44.8	8.4	이기윤외2인	(소유자 주소 없음)	
790	광양시 옥룡면 동곡리	119-32	임	423.7	54.7	10.2	광양시		
791	광양시 옥룡면 동곡리	119-12	도	505.0	52.8	9.9	유한기	황금리	
792	광양시 옥룡면 동곡리	125-3	도	100.4	17.5	3.3	서관흠	광양시 옥룡면 동곡리	
793	광양시 옥룡면 동곡리	124-5	답	275.3	13.2	2.5	광양시		
794	광양시 옥룡면 동곡리	128-5	전	509.0	47.6	8.9	광양시		
795	광양시 옥룡면 동곡리	산11-15	임	1,291.9	62.9	13.1	광양시		

번호	소재지	지번	지 목	면적(㎡)			소유자		비고
				지적 면적	일시 면적	영구 면적	성명 또는 명칭	주소	
796	광양시 옥룡면 동곡리	산11-6	도	2,634.0	169.5	44.6	광양시		
797	광양시 옥룡면 동곡리	산11-12	임	233.8	61.0	11.8	광양시		
798	광양시 옥룡면 동곡리	81-3	답	57.8	17.7	3.4	광양시		
799	광양시 옥룡면 동곡리	82-5	도	100.6	2.3	0.4	광양시		
800	광양시 옥룡면 동곡리	82-2	도	231.3	45.9	8.9	정귀련	광양시 옥룡면 죽천리 1077	
801	광양시 옥룡면 동곡리	1218	도	216.8	31.8	6.0	국(건설부)		
802	광양시 옥룡면 동곡리	1207	구	3,075.7	1.4	0.4	국(건설부)		
803	광양시 옥룡면 동곡리	73-1	도	211.7	1.7	0.1	김형수	전라남도 광양시 옥룡면 신재로 1132	
804	광양시 옥룡면 동곡리	73-3	도	151.5	15.0	4.9	광양시		
805	광양시 옥룡면 동곡리	73-2	답	478.9	39.4	11.8	광양시		
806	광양시 옥룡면 동곡리	1206	구	3,060.5	14.4	4.3	국(건설부)		
807	광양시 옥룡면 동곡리	69	임	83.4	6.0	1.8	광양시		
808	광양시 옥룡면 동곡리	1220	도	342.1	15.7	4.7	국(건설부)		
809	광양시 옥룡면 동곡리	67	도	379.9	23.7	7.2	광양시		
810	광양시 옥룡면 동곡리	산1-1	도	4,555.0	427.4	109.3	광양시		

번호	소재지	지번	지 목	면적(m ²)			소유자		비고
				지적 면적	일시 면적	영구 면적	성명 또는 명칭	주소	
811	광양시 옥룡면 죽천리	산112-1	도	1,718.1	115.4	34.6	광양시		
812	광양시 옥룡면 죽천리	산111-2	도	1,414.3	106.9	28.8	김대영	미합중국 캘리포니아주 알라메다시 350 아파트 101호	
813	광양시 옥룡면 죽천리	산110-1	도	2,041.7	209.0	39.1	광양시		
814	광양시 옥룡면 죽천리	286-3	도	39.1	16.5	3.9	김문현	광양시 옥룡면 죽천리	
815	광양시 옥룡면 죽천리	286-1	도	52.8	11.4	1.4	김문현	추산리	
816	광양시 옥룡면 죽천리	산107-8	도	598.5	62.5	11.7	광양시		
817	광양시 옥룡면 죽천리	1320	도	1,106.7	53.1	10.0	국(건설부)		
818	광양시 옥룡면 죽천리	259-2	도	248.7	42.8	8.0	서한오	광양시 광양읍 읍내리 71	
819	광양시 옥룡면 죽천리	259-1	도	47.9	8.7	1.6	이우봉	광양시 옥룡면 죽천리 1040-2	
820	광양시 옥룡면 죽천리	258-2	도	14.4	2.3	0.0	김진국	광양시 옥룡면 죽천리 160	
821	광양시 옥룡면 죽천리	258-3	답	28.3	8.4	2.0	광양시		
822	광양시 옥룡면 죽천리	1319	구	6,866.0	29.2	5.5	국(건설부)		
823	광양시 옥룡면 죽천리	249-1	도	24.4	10.5	3.6	이우봉	광양시 옥룡면 죽천리 1040-2	
824	광양시 옥룡면 죽천리	249-2	도	137.8	8.6	0.0	서한오	광양시 광양읍 읍내리 71	
825	광양시 옥룡면 죽천리	248-1	도	39.8	1.3	4.6	황경환	광양시 광양읍 목성리 813	

번호	소재지	지번	지 목	면적(m ²)			소유자		비고
				지적 면적	일시 면적	영구 면적	성명 또는 명칭	주소	
826	광양시 옥룡면 죽천리	248-2	도	65.7	23.2	0.0	황경환	광양시 광양읍 목성리 813	
827	광양시 옥룡면 죽천리	245	도	29.3	15.6	2.9	정복수	광양시 옥룡면 죽천리 1034	
828	광양시 옥룡면 죽천리	244	도	229.4	19.6	3.4	서한기	(소유자 주소 없음)	
829	광양시 옥룡면 죽천리	242-2	도	327.3	45.8	8.5	고달막	광양시 옥룡면 죽천리 1008	
830	광양시 옥룡면 죽천리	242-1	도	105.8	46.6	9.1	정진삼	광양시 옥룡면 죽천리 984	
831	광양시 옥룡면 죽천리	1030-3	도	40.6	4.2	0.0	김순호	광양시 옥룡면 죽천리 836	
832	광양시 옥룡면 죽천리	1030-1	도	16.8	8.6	2.4	김순호	광양시 옥룡면 죽천리 836	
833	광양시 옥룡면 죽천리	1033-2	도	33.0	5.6	0.0	정운회중증재산 외3인	(소유자 주소 없음)	
834	광양시 옥룡면 죽천리	1033-1	도	13.4	5.5	2.1	정운회중증재산 외3인	(소유자 주소 없음)	
835	광양시 옥룡면 죽천리	1319-2	구	638.3	17.4	2.9	국(건설부)		
836	광양시 옥룡면 죽천리	1028-2	도	217.2	65.4	13.3	권동옥	서울 강동구 성내동 464-16 대명연립주택 기동 104호	
837	광양시 옥룡면 죽천리	1028-5	도	83.9	3.7	0.0	권동옥	서울 강동구 성내동 464-16 대명연립주택 기동 104호	
838	광양시 옥룡면 죽천리	1033-5	답	3.1	2.1	0.7	진양정씨공대공 파희시우중증	광양시 옥룡면 죽천리 827	
839	광양시 옥룡면 죽천리	1033-4	도	97.2	3.1	0.3	정운회중증재산 외3인	(소유자 주소 없음)	
840	광양시 옥룡면 죽천리	1036-7	도	141.3	15.2	4.3	이천형채	광양시 광양읍 목성리 920	

번호	소재지	지번	지 목	면적(m ²)			소유자		비고
				지적 면적	일시 면적	영구 면적	성명 또는 명칭	주소	
841	광양시 옥룡면 죽천리	1036-8	도	755.3	65.5	18.3	광양시		
842	광양시 옥룡면 죽천리	1036-6	도	43.4	14.6	5.2	이천형채	광양시 광양읍 목성리 920	
843	광양시 옥룡면 죽천리	1321	도	2,050.0	331.7	44.7	국(건설부)		
844	광양시 옥룡면 죽천리	1036-5	도	27.2	14.7	3.6	이천형채	광양시 광양읍 목성리 920	
845	광양시 옥룡면 죽천리	1037-2	도	23.8	14.0	2.8	광양시		
846	광양시 옥룡면 죽천리	1304	천	182,224.0	668.9	82.9	국(건설부)		
847	광양시 옥룡면 죽천리	1327	도	889.0	24.0	3.4	국(건설부)		
848	광양시 옥룡면 죽천리	1004-2	도	115.0	46.0	13.7	강대선	광양시 옥룡면 죽천리 570	
849	광양시 옥룡면 죽천리	1006-2	도	32.9	12.9	3.9	강대선	광양시 옥룡면 죽천리 570	
850	광양시 옥룡면 죽천리	1000-2	도	283.7	47.3	11.7	전라남도(교육감)		
851	광양시 옥룡면 죽천리	999-2	도	160.1	38.6	7.8	박선종	(소유자 주소 없음)	
852	광양시 옥룡면 죽천리	998-2	도	263.9	16.5	3.4	김양준	광양시 옥룡면 죽천리 1008	
853	광양시 옥룡면 죽천리	1155-1	답	35.4	14.8	3.0	광양시		
854	광양시 옥룡면 죽천리	1155	답	1,281.6	1.2	0.0	조미야	전라남도 광양시 광양읍 용강길 12, 204동 2006호 (창덕에버빌아파트)	
855	광양시 옥룡면 죽천리	996-5	답	392.2	44.4	12.7	광양시		

번호	소재지	지번	지 목	면적(m ²)			소유자		비고
				지적 면적	일시 면적	영구 면적	성명 또는 명칭	주소	
856	광양시 옥룡면 죽천리	996-3	도	462.4	29.4	8.9	광양시		
857	광양시 옥룡면 죽천리	1340	도	5,131.0	471.2	69.9	국(건설부)		
858	광양시 옥룡면 죽천리	738-3	도	200.1	9.3	1.1	광양시		
859	광양시 옥룡면 죽천리	738-4	답	317.8	60.1	12.1	광양시		
860	광양시 옥룡면 죽천리	737-4	도	357.6	68.3	20.6	광양시		
861	광양시 옥룡면 죽천리	734-2	도	89.8	14.8	5.3	강대석	광양시 옥룡면 죽천리 568	
862	광양시 옥룡면 죽천리	734-1	도	4.5	3.3	0.0	강대석	광양시 옥룡면 죽천리 568	
863	광양시 옥룡면 죽천리	759-2	도	134.9	2.6	0.0	서석련	광양시 옥룡면 죽천리 826	
864	광양시 옥룡면 죽천리	731-2	도	26.7	20.2	3.8	장영모	광양시 옥룡면 죽천리 733	
865	광양시 옥룡면 죽천리	731-1	도	19.6	13.4	2.5	장영모	광양시 옥룡면 죽천리 733	
866	광양시 옥룡면 죽천리	729-4	도	422.8	58.0	8.5	광양시		
867	광양시 옥룡면 죽천리	729-5	답	262.9	62.6	13.5	광양시		
868	광양시 옥룡면 죽천리	1329	구	10,624.0	206.9	23.4	국(건설부)		
869	광양시 옥룡면 죽천리	728-4	답	261.2	38.4	9.6	광양시		
870	광양시 옥룡면 죽천리	720-9	답	124.0	28.2	5.3	광양시		

번호	소재지	지번	지 목	면적(m ²)			소유자		비고
				지적 면적	일시 면적	영구 면적	성명 또는 명칭	주소	
871	광양시 옥룡면 죽천리	720-6	도	109.8	15.6	2.9	광양시		
872	광양시 옥룡면 죽천리	720-4	도	45.5	7.7	1.4	광양시		
873	광양시 옥룡면 죽천리	720-2	도	246.4	10.1	1.9	광양시		
874	광양시 옥룡면 죽천리	1348-2	도	624.1	11.7	2.5	국(건설부)		
875	광양시 옥룡면 죽천리	726-3	도	169.8	38.1	7.2	박순규	광양시 옥룡면 죽천리 805	
876	광양시 옥룡면 죽천리	722-4	도	927.6	79.7	16.4	광양시		
877	광양시 옥룡면 죽천리	722-2	도	111.9	5.6	1.7	허우봉	광양시 옥룡면 죽천리 751	
878	광양시 옥룡면 죽천리	1346	구	3,971.7	223.3	49.6	국(건설부)		
879	광양시 옥룡면 죽천리	703-4	도	1,375.4	112.9	21.7	광양시		
880	광양시 옥룡면 죽천리	707-2	답	181.2	21.2	6.4	광양시		
881	광양시 옥룡면 죽천리	705-4	답	246.1	27.1	6.3	광양시		
882	광양시 옥룡면 죽천리	703-7	답	124.1	17.4	3.1	광양시		
883	광양시 옥룡면 죽천리	1348	도	2,683.7	149.1	34.9	국(건설부)		
884	광양시 옥룡면 죽천리	699-5	도	434.4	53.8	12.9	광양시		
885	광양시 옥룡면 죽천리	699-2	도	507.6	44.6	11.3	서한철	광양시 옥룡면 죽천리 915	

번호	소재지	지번	지 목	면적(m ²)			소유자		비고
				지적 면적	일시 면적	영구 면적	성명 또는 명칭	주소	
886	광양시 옥룡면 죽천리	700-3	도	340.9	6.4	0.0	광양시		
887	광양시 옥룡면 죽천리	700-2	도	23.3	7.6	0.6	광양시		
888	광양시 옥룡면 죽천리	697-3	도	295.0	70.5	21.2	서배흠	광양시 옥룡면 산남리 648	
889	광양시 옥룡면 죽천리	646-2	도	26.3	16.9	5.7	백중기	광양시 옥룡면 죽천리 576	
890	광양시 옥룡면 죽천리	593-1	도	765.1	76.6	22.9	광양시		
891	광양시 옥룡면 죽천리	697-4	답	4,063.7	172.3	45.4	광양시		
892	광양시 옥룡면 죽천리	584-7	도	572.2	18.4	4.7	광양시		
893	광양시 옥룡면 죽천리	584-10	답	13.0	1.9	0.1	서옥기	전라남도 순천시 조례동 1820 연동대주1차아파트 105-603	
894	광양시 옥룡면 죽천리	584-11	답	460.8	44.5	8.8	광양시		
895	광양시 옥룡면 죽천리	584-9	답	264.9	30.8	9.0	광양시		
896	광양시 옥룡면 죽천리	598-2	도	131.1	9.6	2.9	서영식	광양시 옥룡면 죽천리 572	
897	광양시 옥룡면 죽천리	599-1	도	63.2	7.8	2.3	강대진	광양시 옥룡면 죽천리 575	
898	광양시 옥룡면 죽천리	601-1	도	89.1	20.3	6.5	강대홍	광양시 옥룡면 죽천리 580-4	
899	광양시 옥룡면 죽천리	601-7	도	273.2	17.7	5.2	강승수	광양시 옥룡면 죽천리 566	
900	광양시 옥룡면 옹곡리	1605	도	1,874.0	219.9	57.3	국(건설부)		

번호	소재지	지번	지 목	면적(m ²)			소유자		비고
				지적 면적	일시 면적	영구 면적	성명 또는 명칭	주소	
901	광양시 옥룡면 용곡리	1604	구	7,993.0	176.9	38.4	국(건설부)		
902	광양시 옥룡면 용곡리	1510-4	도	284.1	35.7	10.6	광양시		
903	광양시 옥룡면 용곡리	1509-1	도	289.7	23.7	7.1	광양시		
904	광양시 옥룡면 용곡리	1503-11	도	3,641.0	73.1	11.9	광양시		
905	광양시 옥룡면 용곡리	1479-1	도	406.7	64.4	10.7	광양시		
906	광양시 옥룡면 용곡리	1479-2	답	183.5	11.8	1.4	광양시		
907	광양시 옥룡면 용곡리	1481-2	답	60.1	8.5	3.2	이정현	순천시 풍덕동 255-3 금호아파트 4-708	
908	광양시 옥룡면 용곡리	1606	도	610.1	4.1	0.7	국(건설부)		
909	광양시 옥룡면 용곡리	1482-1	도	4.6	2.6	0.8	광양시		
910	광양시 옥룡면 용곡리	1482-2	답	28.4	1.4	0.0	광양시		
911	광양시 옥룡면 용곡리	1484-1	도	308.6	29.2	14.3	광양시		
912	광양시 옥룡면 용곡리	1483-1	도	1,224.8	248.5	54.1	광양시		
913	광양시 옥룡면 용곡리	1419-2	도	11.0	4.7	0.9	서수영	광양시 옥룡면 운평리 147	
914	광양시 옥룡면 용곡리	1396-1	도	1,321.8	20.4	4.6	광양시		
915	광양시 옥룡면 용곡리	1385-2	도	154.0	25.5	4.7	서흥기	광주시 동구 대인동 311-2	

번호	소재지	지번	지 목	면적(m ²)			소유자		비고
				지적 면적	일시 면적	영구 면적	성명 또는 명칭	주소	
916	광양시 옥룡면 용곡리	1384-2	도	165.2	35.4	6.6	서운기	여수시 미평동 383-11	
917	광양시 옥룡면 용곡리	1383-3	도	240.8	27.3	5.1	서병옥	광양시 옥룡면 용곡리 319	
918	광양시 옥룡면 용곡리	1383-6	도	807.2	63.3	11.9	광양시		
919	광양시 옥룡면 용곡리	1382-7	답	8.6	4.8	0.7	광양시		
920	광양시 옥룡면 용곡리	1376-6	답	191.1	48.3	9.3	광양시		
921	광양시 옥룡면 용곡리	1377-6	답	288.8	38.5	7.2	광양시		
922	광양시 옥룡면 용곡리	1567	천	117,066.0	581.7	145.8	국(국토교통부)		
923	광양시 옥룡면 추산리	1494-6	천	97,025.0	545.4	120.4	국(건설부)		
924	광양시 옥룡면 추산리	1490	도	216.9	5.2	1.0	국(국토교통부)		
925	광양시 옥룡면 용곡리	1361-8	답	827.0	45.9	8.6	전라남도		
926	광양시 옥룡면 용곡리	1350-3	답	116.4	19.7	3.7	전라남도		
927	광양시 옥룡면 용곡리	1360-1	답	632.7	30.8	5.8	전라남도		
928	광양시 옥룡면 용곡리	1359-1	답	931.4	48.3	11.8	전라남도		
929	광양시 옥룡면 용곡리	1358-4	답	2,059.3	55.5	16.7	전라남도		
930	광양시 옥룡면 용곡리	1356-1	답	1,380.2	71.3	21.4	전라남도		

번호	소재지	지번	지 목	면적(m ²)			소유자		비고
				지적 면적	일시 면적	영구 면적	성명 또는 명칭	주소	
931	광양시 옥룡면 용곡리	1580	도	7,488.0	170.0	23.7	국(건설부)		
932	광양시 옥룡면 용곡리	1160-1	답	260.9	35.6	10.7	전라남도		
933	광양시 옥룡면 용곡리	1159-3	답	447.0	56.6	17.0	전라남도		
934	광양시 옥룡면 용곡리	1159-2	도	11.3	2.3	1.3	홍병표	광양시 옥룡면 용곡리 1033	
935	광양시 옥룡면 용곡리	1158-2	도	124.3	20.6	2.9	정정순	성남시 상대원 1동 1509	
936	광양시 옥룡면 용곡리	1158-3	도	97.1	3.7	0.6	정정순	성남시 상대원 1동 1509	
937	광양시 옥룡면 용곡리	1158-9	답	300.4	24.7	7.4	전라남도		
938	광양시 옥룡면 용곡리	1158-7	대	62.0	14.6	4.4	전라남도		
939	광양시 옥룡면 용곡리	1158-10	답	43.0	6.1	1.8	전라남도		
940	광양시 옥룡면 용곡리	1581	구	4,406.8	13.2	3.0	국(건설부)		
941	광양시 옥룡면 용곡리	1584	도	450.0	50.9	13.5	국(건설부)		
942	광양시 옥룡면 용곡리	1149-1	대	16.6	1.0	0.0	전라남도		
943	광양시 옥룡면 용곡리	1567-5	천	364.0	13.5	4.1	국(국토교통부)		
944	광양시 옥룡면 용곡리	1583	도	1,379.0	101.0	15.8	국(건설부)		
945	광양시 옥룡면 용곡리	1582-2	대	301.1	11.6	3.5	초암마을회	전라남도 광양시 옥룡면 용곡리 1071	

번호	소재지	지번	지 목	면적(m ²)			소유자		비고
				지적 면적	일시 면적	영구 면적	성명 또는 명칭	주소	
946	광양시 옥룡면 용곡리	1582	도	10,513.0	631.6	101.2	국(건설부)		
947	광양시 옥룡면 용곡리	1072-1	전	266.0	4.1	0.8	광양시		
948	광양시 옥룡면 용곡리	1068-1	답	156.9	22.5	5.6	전라남도		
949	광양시 옥룡면 용곡리	1065-7	답	97.1	10.9	2.7	전라남도		
950	광양시 옥룡면 용곡리	1065-8	답	391.2	33.4	8.4	전라남도		
951	광양시 옥룡면 용곡리	1065-9	답	88.4	12.2	3.0	전라남도		
952	광양시 옥룡면 용곡리	1065-6	답	68.1	19.8	5.0	전라남도		
953	광양시 옥룡면 용곡리	1587	도	918.3	31.4	7.3	국(건설부)		
954	광양시 옥룡면 용곡리	1064-3	답	4,454.8	120.6	29.9	전라남도		
955	광양시 옥룡면 용곡리	988-1	답	94.5	17.5	4.4	전라남도		
956	광양시 옥룡면 용곡리	987-3	답	1,697.5	61.4	15.3	전라남도		
957	광양시 옥룡면 용곡리	987-4	답	582.7	28.1	7.0	전라남도		
958	광양시 옥룡면 용곡리	985	답	1,444.9	48.8	12.2	전라남도		
959	광양시 옥룡면 용곡리	983-1	답	1,075.5	54.6	13.6	전라남도		
960	광양시 옥룡면 용곡리	982-1	답	247.8	24.5	6.1	전라남도		

번호	소재지	지번	지 목	면적(m ²)			소유자		비고
				지적 면적	일시 면적	영구 면적	성명 또는 명칭	주소	
961	광양시 옥룡면 용곡리	1591	도	592.4	3.9	1.0	국(건설부)		
962	광양시 옥룡면 용곡리	981-1	답	1,491.8	70.6	17.7	전라남도		
963	광양시 옥룡면 용곡리	980-1	답	809.6	46.4	11.6	전라남도		
964	광양시 옥룡면 용곡리	979-3	답	509.9	35.5	8.9	전라남도		
965	광양시 옥룡면 용곡리	979-4	답	715.5	66.5	16.6	전라남도		
966	광양시 옥룡면 용곡리	977-1	답	244.1	29.9	7.5	전라남도		
967	광양시 옥룡면 용곡리	972-1	답	432.1	25.5	6.4	전라남도		
968	광양시 옥룡면 용곡리	971-1	답	1,386.8	34.4	8.8	전라남도		
969	광양시 옥룡면 용곡리	971-2	답	114.6	23.6	5.9	광양시		
970	광양시 옥룡면 용곡리	969-3	도	96.1	1.1	0.3	광양시		
971	광양시 옥룡면 용곡리	969-4	답	640.0	32.6	8.2	전라남도		
972	광양시 옥룡면 용곡리	966-1	답	1,645.1	62.0	15.5	전라남도		
973	광양시 옥룡면 용곡리	965-1	답	467.9	65.4	16.3	전라남도		
974	광양시 옥룡면 용곡리	711-5	답	108.6	3.4	0.8	전라남도		
975	광양시 옥룡면 용곡리	1573	도	1,590.0	135.9	34.7	국(건설부)		

번호	소재지	지번	지 목	면적(㎡)			소유자		비고
				지적 면적	일시 면적	영구 면적	성명 또는 명칭	주소	
976	광양시 옥룡면 용곡리	706-4	답	308.9	51.9	13.0	전라남도		
977	광양시 옥룡면 용곡리	707-2	도	21.1	2.4	0.6	이갑수	광양시 옥룡면 용곡리 956	
978	광양시 옥룡면 용곡리	707-3	전	103.3	13.5	4.8	전라남도		
979	광양시 옥룡면 용곡리	687-1	천	2,542.0	9.0	2.5	광양시		
980	광양시 옥룡면 용곡리	703-20	도	50.6	0.8	0.1	광양시		
981	광양시 옥룡면 용곡리	703-69	대	70.8	7.9	2.5	전라남도		
982	광양시 옥룡면 용곡리	703-22	도	56.7	8.8	2.5	광양시		
983	광양시 옥룡면 용곡리	703-23	도	12.4	4.2	0.0	전라남도		
984	광양시 옥룡면 용곡리	703-13	임	115.5	17.7	6.5	전라남도		
985	광양시 옥룡면 용곡리	687-5	천	173.0	27.9	8.8	전라남도		
986	광양시 옥룡면 용곡리	686-1	천	70.8	13.9	3.1	국(건설교통부)		
987	광양시 옥룡면 용곡리	686-3	천	14.9	1.2	0.3	국(건설교통부)		
988	광양시 옥룡면 용곡리	686	천	900.9	23.3	6.3	국(건설교통부)		
989	광양시 옥룡면 용곡리	686-2	천	116.5	2.0	0.0	국(건설교통부)		
990	광양시 옥룡면 용곡리	685	도	121.5	8.3	2.1	전라남도		

번호	소재지	지번	지 목	면적(m ²)			소유자		비고
				지적 면적	일시 면적	영구 면적	성명 또는 명칭	주소	
991	광양시 옥룡면 용곡리	681	전	237.8	27.4	6.8	전라남도		
992	광양시 옥룡면 용곡리	682	천	1,135.1	25.2	6.3	국(재정경제원)		
993	광양시 옥룡면 용곡리	681-2	천	81.8	19.9	5.0	전라남도		
994	광양시 옥룡면 용곡리	677	대	534.8	19.0	4.8	전라남도		
995	광양시 옥룡면 용곡리	672-2	학	283.6	71.9	17.4	전라남도		
996	광양시 옥룡면 용곡리	672	학	14,464.1	17.1	4.3	전라남도 (전라남도교육감)		
997	광양시 옥룡면 용곡리	676-2	전	18.8	1.0	0.0	전라남도		
998	광양시 옥룡면 용곡리	671-2	답	284.6	8.1	0.0	전라남도		
999	광양시 옥룡면 운평리	857	천	59,896.0	32.1	8.0	국(건설부)		
1000	광양시 옥룡면 울천리	701-3	제	121.2	59.1	6.2	광양시		
1001	광양시 옥룡면 울천리	703-2	천	1,446.9	98.3	18.4	전라남도		
1002	광양시 옥룡면 울천리	704-2	천	216.6	37.6	7.0	전라남도		
1003	광양시 옥룡면 울천리	707-3	천	505.4	92.8	17.4	전라남도		
1004	광양시 옥룡면 울천리	709	천	443.2	45.6	8.6	전라남도		
1005	광양시 옥룡면 울천리	710-1	답	576.8	54.8	10.3	전라남도		

번호	소재지	지번	지 목	면적(m ²)			소유자		비고
				지적 면적	일시 면적	영구 면적	성명 또는 명칭	주소	
1006	광양시 옥룡면 울천리	712-1	전	399.3	54.3	10.2	울천리	(소유자 주소 없음)	
1007	광양시 옥룡면 울천리	714-1	전	111.2	25.5	5.0	전라남도		
1008	광양시 옥룡면 울천리	715-1	전	50.7	6.7	1.6	광양시		
1009	광양시 옥룡면 울천리	1076	구	27,653.0	279.4	58.0	국(국토교통부)		
1010	광양시 옥룡면 울천리	725-3	천	210.4	16.2	5.1	손상권	광양시 옥룡면 울천리 513	
1011	광양시 옥룡면 울천리	725-5	답	310.2	39.3	9.3	광양시		
1012	광양시 옥룡면 산남리	879	도	2,278.0	36.9	7.5	국(건설부)		
1013	광양시 옥룡면 산남리	145-2	잡	1,489.2	22.0	1.6	전라남도		
1014	광양시 옥룡면 산남리	145-3	잡	1,489.2	21.8	1.6	전라남도		
1015	광양시 옥룡면 산남리	145-1	천	1,194.3	15.7	1.1	전라남도		
1016	광양시 옥룡면 산남리	141	임	146.7	12.1	0.9	전라남도		
1017	광양시 옥룡면 산남리	142-2	천	1,916.6	22.2	1.6	국(기획재정부)		
1018	광양시 옥룡면 산남리	142-1	도	211.1	27	0.2	국(기획재정부)		
1019	광양시 옥룡면 산남리	127-2	도	63.2	1.0	0.1	이매옥	울천리	
1020	광양시 옥룡면 운곡리	50-2	전	428.2	43.9	12.5	광양시		

번호	소재지	지번	지 목	면적(㎡)			소유자		비고
				지적 면적	일시 면적	영구 면적	성명 또는 명칭	주소	
1021	광양시 옥룡면 운곡리	50-1	도	549.3	14.0	2.8	광양시		
1022	광양시 옥룡면 운곡리	51-1	도	251.9	8.4	2.5	광양시		
1023	광양시 옥룡면 운곡리	52-1	도	109.5	18.5	5.6	광양시		
1024	광양시 옥룡면 운곡리	764-5	천	206.1	35.8	11.1	광양시		
1025	광양시 옥룡면 운곡리	53-1	도	36.1	1.1	0.0	광양시		
1026	광양시 옥룡면 운곡리	764-16	도	109.5	21.3	6.4	광양시		
1027	광양시 옥룡면 운곡리	764-17	도	256.7	57.7	17.3	광양시		
1028	광양시 옥룡면 운곡리	764-18	도	218.2	22.7	6.9	광양시		
1029	광양시 옥룡면 운곡리	59-1	제	51.1	11.4	3.4	국(건설부)		
1030	광양시 옥룡면 운곡리	64-1	제	915.0	44.4	13.4	국(건설부)		
1031	광양시 옥룡면 운곡리	66-1	제	278.8	39.6	11.9	국(건설부)		
1032	광양시 옥룡면 운곡리	764-4	제	3,277.7	149.8	44.9	국(건설부)		
1033	광양시 옥룡면 운곡리	83-1	제	73.3	9.3	2.8	국(건설부)		
1034	광양시 옥룡면 운곡리	84-1	제	155.2	29.0	8.7	국(건설부)		
1035	광양시 옥룡면 운곡리	90	제	709.2	35.0	10.5	국(건설부)		

번호	소재지	지번	지 목	면적(m ²)			소유자		비고
				지적 면적	일시 면적	영구 면적	성명 또는 명칭	주소	
1036	광양시 옥룡면 운곡리	89-4	제	276.2	33.2	10.0	국(건설부)		
1037	광양시 옥룡면 운곡리	91	제	1,602.5	34.8	10.5	광양시		
1038	광양시 옥룡면 운곡리	89-5	제	544.6	47.9	14.3	국(국토교통부)		
1039	광양시 옥룡면 운곡리	97-1	제	739.5	66.2	20.1	국(건설부)		
1040	광양시 옥룡면 운곡리	96-3	제	62.6	1.3	0.1	여북련	광양시 옥룡면 산남리 322	
1041	광양시 옥룡면 운곡리	94-1	제	896.1	35.3	10.6	국(건설부)		
1042	광양시 옥룡면 운곡리	95-1	제	225.4	26.9	8.1	국(건설부)		
1043	광양시 옥룡면 운곡리	322-1	제	1,459.0	114.3	34.3	광양시산림조합	광양읍 칠성리 35-8	
1044	광양시 옥룡면 운곡리	764	천	76,244.0	411.5	88.8	국(건설부)		
1045	광양시 옥룡면 운곡리	767	도	4,076.0	432.0	102.6	국(건설부)		
1046	광양시 옥룡면 운곡리	339-1	제	122.4	22.1	5.8	국(건설부)		
1047	광양시 옥룡면 운곡리	341-3	제	401.2	62.7	16.3	국(건설부)		
1048	광양시 옥룡면 운곡리	342-4	제	1,283.0	48.4	12.5	국(건설부)		
1049	광양시 옥룡면 운곡리	345-2	천	111.4	4.3	1.1	국(건설부)		
1050	광양시 옥룡면 운곡리	345-3	제	21.9	3.9	1.1	국(건설부)		

번호	소재지	지번	지 목	면적(m ²)			소유자		비고
				지적 면적	일시 면적	영구 면적	성명 또는 명칭	주소	
1051	광양시 옥룡면 운곡리	345-1	전	122.4	17.7	4.9	정옥희	전라남도 광양시 옥룡면 운곡리 370	
1052	광양시 옥룡면 운곡리	376-2	도	22.6	12.8	4.2	황치현	광양군 옥룡면 운곡리 번지	
1053	광양시 옥룡면 운곡리	376-1	전	176.0	4.5	0.8	주낙일	전라남도 광양시 광양읍 와룡2길 6-3	
1054	광양시 옥룡면 운곡리	377	전	278.6	2.7	0.5	김순진	광양시 옥룡면 운곡리 379	
1055	광양시 옥룡면 운곡리	341-2	도	42.9	2.6	1.0	인동장씨남산파 공무공광양종중	광양시 광양읍 칠성리 238	
1056	광양시 옥룡면 운곡리	340-2	도	16.2	7.6	2.5	김대길	광양시 광양읍 우산리 7	
1057	광양시 옥룡면 운곡리	409-2	도	65.5	34.1	10.3	신정청근	광양시 옥룡면 운평리 372	
1058	광양시 옥룡면 운곡리	759	천	12,526.0	187.9	31.6	국(건설부)		
1059	광양시 옥룡면 운곡리	386-2	도	19.7	7.9	2.0	김동일	전라남도 광양시 광양읍 목성리 768-2	
1060	광양시 옥룡면 운곡리	386-1	답	655.5	4.1	1.1	김동일	전라남도 광양시 광양읍 목성리 768-2	
1061	광양시 옥룡면 운곡리	764-15	천	2,053.9	99.1	7.6	전라남도		
1062	광양시 옥룡면 산남리	873-3	천	748.7	46.5	3.3	전라남도		
1063	광양시 광양읍 우산리	670-4	천	884.9	1.4	0.1	전라남도		
1064	광양시 광양읍 우산리	100-16	답	30.3	1.4	0.0	전라남도		
1065	광양시 광양읍 우산리	100-20	답	200.4	3.6	0.0	광양시		

번호	소재지	지번	지 목	면적(m ²)			소유자		비고
				지적 면적	일시 면적	영구 면적	성명 또는 명칭	주소	
1066	광양시 광양읍 우산리	108	도	1,489.0	139.3	19.2	국 (농림축산식품부)		
1067	광양시 광양읍 우산리	99-13	도	374.9	43.7	6.5	광양시		
1068	광양시 광양읍 우산리	99-12	답	179.5	29.5	7.6	광양시		
1069	광양시 광양읍 우산리	99-11	답	142.0	31.4	6.0	광양시		
1070	광양시 광양읍 우산리	99-10	답	169.2	39.7	7.5	광양시		
1071	광양시 광양읍 우산리	99-9	답	267.5	44.9	13.5	광양시		
1072	광양시 광양읍 우산리	99-8	답	148.7	26.9	8.1	광양시		
1073	광양시 광양읍 우산리	98-5	도	731.1	13.1	4.1	광양시		
1074	광양시 광양읍 목성리	525-125	도	394.4	28.3	14.8	국(농수산부)		
1075	광양시 옥룡면 용곡리	신83-7	임	11,515.1	13.0	1.6	서남기	광양시 중동 1434 중대2주공아파트 108-805	
1076	광양시 옥룡면 용곡리	1568	도	3,415.3	313.6	44.8	국(건설부)		
1077	광양시 옥룡면 용곡리	28-1	답	4,182.5	9.5	1.3	박현진	서울특별시 서대문구 통일로 17길 16 (현저동,5층)	
1078	광양시 옥룡면 용곡리	26-1	도	122.4	6.1	0.7	서현중	광양시 광양읍 목성리 677	
1079	광양시 옥룡면 용곡리	25-5	도	110.7	1.1	0.0	임병기	광양시 광양읍 우산리 319-2	
1080	광양시 옥룡면 용곡리	25-6	도	542.9	90.9	12.1	서흥기	광양시 옥룡면 용곡리 264	

번호	소재지	지번	지 목	면적(m ²)			소유자		비고
				지적 면적	일시 면적	영구 면적	성명 또는 명칭	주소	
1081	광양시 옥룡면 용곡리	산83-5	임	2,280.3	72.6	9.1	박덕규	울산광역시 중구 신기9길 1, 401호 (태화동, 연희빌라)	
1082	광양시 옥룡면 용곡리	산72-1	임	25,280.0	14.7	1.7	김순자	광양시 옥룡면 용곡리 115	
1083	광양시 옥룡면 용곡리	211-3	답	158.1	26.5	3.2	주우형	전라남도 광양시 옥룡면 대흥1길 2	
1084	광양시 옥룡면 용곡리	210	답	4,191.6	1.7	0.0	서정수	전라남도 광양시 옥룡면 대흥1길 68	
1085	광양시 옥룡면 용곡리	213-1	도	264.4	38.6	6.2	박은자	광양시 옥룡면 용곡리 215	
1086	광양시 옥룡면 용곡리	215-1	답	118.5	15.0	2.2	박은자	광양시 옥룡면 용곡리 118	
1087	광양시 옥룡면 용곡리	206-5	도	143.2	22.9	3.2	서병구	광양시 옥룡면 용곡리 350	
1088	광양시 옥룡면 용곡리	산72-3	임	342.5	1.2	0.0	이종호	광양시 옥룡면 용곡리 605	
1089	광양시 옥룡면 용곡리	217	대	445.2	3.5	0.5	박덕규	울산시 중구 태화동 431-10 남운전원타운 102-208	
1090	광양시 옥룡면 용곡리	206-7	도	81.9	15.9	2.0	정상옥	서울특별시 용산구 화남로28가길 7-11 (이태원동)	
1091	광양시 옥룡면 용곡리	206-3	답	1,522.8	4.6	0.6	이찬주	광양시 옥룡면 운평리 698-4	
1092	광양시 옥룡면 용곡리	1575	구	8,658.0	169.7	26.8	국(건설부)		
1093	광양시 옥룡면 용곡리	204	답	96.1	21.4	3.3	강근수	죽천리	
1094	광양시 옥룡면 용곡리	204-1	도	640.5	26.1	4.3	국		
1095	광양시 옥룡면 용곡리	246	전	1,648.1	7.6	0.9	이복순	광양시 옥룡면 용곡리 118	

번호	소재지	지번	지 목	면적(m ²)			소유자		비고
				지적 면적	일시 면적	영구 면적	성명 또는 명칭	주소	
1096	광양시 옥룡면 용곡리	197-1	도	118.0	1.5	0.2	서인현	광양시 옥룡면 용곡리 249	
1097	광양시 옥룡면 용곡리	1577	도	3,035.0	258.9	23.1	국(건설부)		
1098	광양시 옥룡면 용곡리	180	대	604.1	12.4	0.6	조세훈	전라남도 광양시 중동 1418 무등파크 101-1902	
1099	광양시 옥룡면 용곡리	194-4	답	337.6	9.2	0.4	이민하	광양시 옥룡면 용곡리 240	
1100	광양시 옥룡면 용곡리	279-2	도	46.9	16.2	2.2	정순영	광양시 옥룡면 용곡리 258	
1101	광양시 옥룡면 용곡리	279-1	답	362.0	30.2	3.7	서정화	광양시 옥룡면 용곡리 256	
1102	광양시 옥룡면 용곡리	278-1	답	2,109.2	24.9	2.1	서정화	전라남도 광양시 옥룡면 용곡리 278-5	
1103	광양시 옥룡면 용곡리	278-2	도	52.3	27.2	3.4	정순영	광양시 옥룡면 용곡리 258	
1104	광양시 옥룡면 용곡리	187-1	답	599.5	15.1	0.7	서병의	광양시 옥룡면 용곡리 118	
1105	광양시 옥룡면 용곡리	1576	도	1,817.2	64.9	5.1	국(건설부)		
1106	광양시 옥룡면 용곡리	187	창	130.7	1.3	0.0	서병의	광양시 옥룡면 용곡리 118	
1107	광양시 옥룡면 용곡리	190	답	537.0	25.6	3.2	정순임	광양시 옥룡면 용곡리 188	
1108	광양시 옥룡면 용곡리	190-1	답	50.5	17.5	2.2	광양시		
1109	광양시 옥룡면 용곡리	280-1	답	77.4	24.1	3.0	광양시		
1110	광양시 옥룡면 용곡리	280	답	118.3	8.5	1.1	정순임	광양시 옥룡면 용곡리 188	

번호	소재지	지번	지 목	면적(㎡)			소유자		비고
				지적 면적	일시 면적	영구 면적	성명 또는 명칭	주소	
1111	광양시 옥룡면 용곡리	281-2	도	20.6	2.6	0.1	석천계일	여수시 서정 86-4	
1112	광양시 옥룡면 용곡리	281-1	답	293.5	0.6	0.0	강명심	전라남도 광양시 옥룡면 대흥1길 55-8	
1113	광양시 옥룡면 용곡리	278-5	대	659.6	19.4	2.4	서정화	광양시 옥룡면 용곡리 256	
1114	광양시 옥룡면 용곡리	278-3	도	7.2	6.6	0.6	장순영	광양시 옥룡면 용곡리 258	
1115	광양시 옥룡면 용곡리	277-1	답	60.4	32.7	1.6	송도호	광양시 옥룡면 용곡리 347	
1116	광양시 옥룡면 용곡리	277-2	도	8.2	4.1	0.3	광양시		
1117	광양시 옥룡면 용곡리	276-2	도	32.0	11.1	0.4	광양시		
1118	광양시 옥룡면 용곡리	276-1	잡	347.8	2.7	0.1	용곡리 대방마을회	광양시 옥룡면 용곡리 276-1	
1119	광양시 옥룡면 용곡리	290-2	도	91.0	37.2	4.6	김화중	광양시 옥룡면 용곡리 263	
1120	광양시 옥룡면 용곡리	292	답	2,027.1	23.6	1.6	장기열	광양시 옥룡면 용곡리 116	
1121	광양시 옥룡면 용곡리	290-1	답	704.4	10.3	1.6	김화중	광양시 옥룡면 용곡리 263	
1122	광양시 옥룡면 용곡리	289-2	도	9.8	6.3	1.5	이건수	광양시 옥룡면 용곡리 240	
1123	광양시 옥룡면 용곡리	289-1	답	192.0	2.1	0.0	강명심	전라남도 광양시 행정1길 9, 503동 102호(중동,동광아파트)	
1124	광양시 옥룡면 용곡리	1609	도	251.0	5.6	0.8	국(건설부)		
1125	광양시 옥룡면 용곡리	1445	창	67.3	6.9	1.1	서준원	전라남도 광양시 광양읍 목성리 803-2	

번호	소재지	지번	지 목	면적(m ²)			소유자		비고
				지적 면적	일시 면적	영구 면적	성명 또는 명칭	주소	
1126	광양시 옥룡면 용곡리	278-4	도	47.5	0.6	0.0	정순영	광양시 옥룡면 용곡리 258	
1127	광양시 옥룡면 용곡리	268-2	도	55.3	7.1	0.3	광양시		
1128	광양시 옥룡면 용곡리	0-6	가	2,608.0	424.5	62.1		(미등록토지)	
1129	광양시 옥룡면 용곡리	260-2	도	60.7	7.5	0.6	광양시		
1130	광양시 옥룡면 용곡리	260-3	답	50.3	15.8	2.0	서정도	광양시 옥룡면 용곡리 333	
1131	광양시 옥룡면 용곡리	263-1	답	46.3	20.6	2.6	서정도	광양시 옥룡면 용곡리 333	
1132	광양시 옥룡면 용곡리	267-2	도	129.9	39.0	5.0	광양시		
1133	광양시 옥룡면 용곡리	267-1	답	951.1	39.1	5.3	정순남	광양시 옥룡면 용곡리 268-1	
1134	광양시 옥룡면 용곡리	270-2	도	26.2	14.3	1.9	광양시		
1135	광양시 옥룡면 용곡리	270-1	전	33.8	0.4	0.0	황비촌	광양시 옥룡면 용곡리 264	
1136	광양시 옥룡면 용곡리	271-4	도	279.5	27.6	3.8	광양시		
1137	광양시 옥룡면 용곡리	343-2	대	224.1	5.4	0.8	송상수	광양시 옥룡면 용곡리 340	
1138	광양시 옥룡면 용곡리	333	대	668.7	12.7	0.1	이돈근	포항시 대잠동 917-8	
1139	광양시 옥룡면 용곡리	314-2	도	16.8	1.6	0.0	정운호	광양시 봉강면 신용리	
1140	광양시 옥룡면 용곡리	313-2	도	19.0	3.0	0.0	광양시		

번호	소재지	지번	지 목	면적(m ²)			소유자		비고
				지적 면적	일시 면적	영구 면적	성명 또는 명칭	주소	
1141	광양시 옥룡면 용곡리	311-2	도	76.5	3.9	0.0	서정도	광양시 옥룡면 용곡리 333	
1142	광양시 옥룡면 용곡리	308-2	도	25.2	5.4	0.3	광양시		
1143	광양시 옥룡면 용곡리	309	답	36.0	5.7	0.9	서동석	광양시 옥룡면 용곡리 157	
1144	광양시 옥룡면 용곡리	1327-2	도	36.1	0.5	0.0	광양시		
1145	광양시 옥룡면 용곡리	312-2	도	131.1	27.9	4.4	광양시		
1146	광양시 옥룡면 운곡리	473-1	도	19.5	3.1	0.7	박정학	광양시 옥룡면 운곡리 458	
1147	광양시 옥룡면 운곡리	780	구	2,828.2	23.8	4.8	국(건설부)		
1148	광양시 옥룡면 운곡리	473	대	482.5	0.9	0.1	박정학	전라남도 광양시 옥룡면 은죽길 94-1	
1149	광양시 옥룡면 운곡리	779	도	2,469.0	150.3	20.8	국(건설부)		
1150	광양시 옥룡면 운곡리	443-11	도	2.7	0.2	0.0	박정학	광양시 옥룡면 운곡리 458	
1151	광양시 옥룡면 운곡리	472	답	39.0	0.5	0.0	박명진	전라남도 광양시 옥룡면 운곡리 458	
1152	광양시 옥룡면 운곡리	443-9	도	24.2	2.4	0.5	박정학	광양시 옥룡면 운곡리 458	
1153	광양시 옥룡면 운곡리	443-3	도	62.0	23.8	5.0	김정곤	광양시 옥룡면 운곡리 462	
1154	광양시 옥룡면 운곡리	443-5	대	141.8	0.8	0.0	윤상순	전라남도 여수시 여서로 188, 705동 205호(여서동, 부영아파트)	
1155	광양시 옥룡면 운곡리	443-1	답	113.1	0.2	0.0	김광일	전라남도 광양시 옥룡면 운곡리 468	

번호	소재지	지번	지 목	면적(m ²)			소유자		비고
				지적 면적	일시 면적	영구 면적	성명 또는 명칭	주소	
1156	광양시 옥룡면 운곡리	443-4	도	35.8	16.4	3.2	김정곤	광양시 옥룡면 운곡리 462	
1157	광양시 옥룡면 운곡리	443-2	답	610.8	11.2	1.9	류춘용	광양시 광양읍 우산리 406-8 전화국사원아파트 에이동 303호	
1158	광양시 옥룡면 운곡리	444-3	도	13.2	2.3	0.3	김태인	(소유자 주소 없음)	
1159	광양시 옥룡면 운곡리	441-2	도	18.2	4.4	0.7	광양시		
1160	광양시 옥룡면 운곡리	428-2	도	174.5	68.4	8.9	광양시		
1161	광양시 옥룡면 운곡리	427	전	201.1	5.9	0.0	박승택	광양시 옥룡면 운곡리 420	
1162	광양시 옥룡면 운곡리	428-1	대	653.5	18.1	2.7	은죽마을회	광양시 옥룡면 운곡리 428-1	
1163	광양시 옥룡면 운곡리	429-2	도	21.5	12.0	1.8	김평수	광양시 광양읍 우산리 6	
1164	광양시 옥룡면 운곡리	429-1	답	1,468.0	5.3	0.4	김정우	전라남도 광양시 광양읍 목성리 949-5	
1165	광양시 옥룡면 운곡리	422-3	도	16.1	7.0	1.0	김홍채	광양시 광양읍 칠성리 451-1	
1166	광양시 옥룡면 운곡리	430-2	도	7.8	5.0	0.8	이말엽	광양시 광양읍 우산리 20	
1167	광양시 옥룡면 운곡리	430-1	답	1,878.2	3.7	0.4	김동일	전라남도 광양시 광양읍 목성1길 47	
1168	광양시 옥룡면 운곡리	431-1	답	1,167.3	48.1	8.3	김동일	전라남도 광양시 광양읍 목성1길 47	
1169	광양시 옥룡면 운곡리	431-2	도	33.2	16.3	0.0	김동원	광양시 광양읍 우산리 10	
1170	광양시 옥룡면 운곡리	432-2	도	23.3	12.5	0.0	손삼례	광양시 옥룡면 운곡리 370	

번호	소재지	지번	지 목	면적(㎡)			소유자		비고
				지적 면적	일시 면적	영구 면적	성명 또는 명칭	주소	
1171	광양시 옥룡면 운곡리	432-1	답	443.8	25.0	4.8	김명남	청주시 봉명동 1602 주공아파트107-505	
1172	광양시 옥룡면 운곡리	433-2	도	6.2	4.8	1.2	김용배	광양시 옥룡면 운곡리 15	
1173	광양시 옥룡면 운곡리	433-1	답	1,533.6	5.7	0.6	한연섭	광양시 옥룡면 운곡리 404-1	
1174	광양시 옥룡면 운곡리	418-2	도	62.0	7.7	1.0	정병인	광양시 옥룡면 운곡리 368	
1175	광양시 옥룡면 운곡리	404-2	도	34.9	10.6	1.1	광양시		
1176	광양시 옥룡면 운곡리	404-1	대	662.4	15.6	2.2	이중한	광양시 옥룡면 운곡리 404-1	
1177	광양시 옥룡면 운곡리	405-2	도	38.1	9.2	1.1	정승자	순천시 저전동 229-8	
1178	광양시 광양읍 우산리	756-1	도	40.8	14.3	2.0	전영식	광양시 광양읍 구산리 762-2 매화마을주공아파트 102-201	
1179	광양시 광양읍 우산리	756	전	1,569.8	22.8	3.0	전영식	광양시 광양읍 구산리 762-2 매화마을주공아파트 102-201	
1180	광양시 광양읍 우산리	714-9	전	201.3	26.7	6.0	전양현	전라남도 광양시 광양읍 계곡길 251-4	
1181	광양시 광양읍 우산리	714-19	도	273.4	43.0	2.4	이유식	전라남도 광양시 진상면 금이리 889	
1182	광양시 광양읍 우산리	714-8	도	79.3	21.3	2.7	김민수외4인	전라남도 광양시 광양읍 서북2길 115, 103동 806호 (칠성이-편한세상)	
1183	광양시 광양읍 우산리	714-14	도	335.4	2.6	0.0	고순덕외1인	전라남도 광양시 태인길 1,105동 303호(태인동,동광아파트)	
1184	광양시 광양읍 우산리	714-15	도	341.1	4.9	0.5	양미숙	전라남도 광양시 중동 1597 대광로제비원1차아파트 104-1201	
1185	광양시 광양읍 우산리	714-10	도	135.7	9.6	0.0	서영조	전라남도 광양시 마동 1055 송보파인빌5차아파트 505-303	

번호	소재지	지번	지 목	면적(㎡)			소유자		비고
				지적 면적	일시 면적	영구 면적	성명 또는 명칭	주소	
1186	광양시 광양읍 우산리	714-11	도	635.0	40.6	6.3	김홍연	전라남도 순천시 석현길 70, 101동 301호 (석현동,향림현대아파트)	
1187	광양시 광양읍 우산리	산94-1	임	196.6	64.8	8.3	김민수와4인	전라남도 광양시 광양읍 서북2길 115, 103동 806호 (칠성아-편한세상)	
1188	광양시 광양읍 우산리	714-20	임	273.9	44.0	5.6	김민수와3인	전라남도 광양시 광양읍 서북2길 115, 103동 806호 (칠성아-편한세상)	
1189	광양시 광양읍 우산리	754	전	1,187.8	19.4	2.4	장세동	광양시 옥룡면 운곡리 553	
1190	광양시 광양읍 우산리	754-1	도	17.4	8.7	1.5	장세동	광양시 옥룡면 운곡리 553	
1191	광양시 광양읍 우산리	749-1	도	83.0	26.0	3.0	조명길	광양시 옥룡면 운곡리 723	
1192	광양시 광양읍 우산리	751	전	352.4	9.8	1.2	이태웅	광양시 광양읍 칠성리 218	
1193	광양시 광양읍 우산리	749	전	2,359.8	0.3	0.0	조명길	광양시 옥룡면 운곡리 723	
1194	광양시 광양읍 우산리	1059	도	431.5	23.4	1.9	국(건설부)		
1195	광양시 광양읍 우산리	746	답	354.1	4.7	0.6	장세동	광양시 옥룡면 운곡리 552	
1196	광양시 광양읍 우산리	745-1	도	51.2	36.4	6.9	장세동	광양시 옥룡면 운곡리 552	
1197	광양시 광양읍 우산리	745	답	1,980.7	3.6	0.0	장세동	광양시 옥룡면 운곡리 552	
1198	광양시 광양읍 우산리	1061	구	12,733.0	47.7	9.8	국(건설부)		
1199	광양시 광양읍 우산리	744	답	96.7	0.5	0.0	광양시		
1200	광양시 광양읍 우산리	1060	도	4,177.7	238.0	33.0	국(건설부)		

번호	소재지	지번	지 목	면적(m ²)			소유자		비고
				지적 면적	일시 면적	영구 면적	성명 또는 명칭	주소	
1201	광양시 광양읍 우산리	743	유	46.7	0.5	0.0	광양시		
1202	광양시 광양읍 우산리	739-1	유	413.3	31.5	6.3	광양시		
1203	광양시 광양읍 우산리	산66-1	임	3,879.8	166.9	28.8	광양시		
1204	광양시 광양읍 우산리	산78-3	임	1,930.5	113.4	14.2	광양시		
1205	광양시 광양읍 우산리	산78-2	임	462.8	30.8	3.7	광양시		
1206	광양시 광양읍 우산리	785	도	21.6	13.0	2.0	서진심	광양시 광양읍 우산리 842	
1207	광양시 광양읍 우산리	786	답	162.6	38.5	5.1	서진심	광양시 광양읍 우산리 842	
1208	광양시 광양읍 우산리	784-1	답	187.2	26.7	2.8	광양시		
1209	광양시 광양읍 우산리	산77-1	임	163.4	10.8	1.4	광양시		
1210	광양시 광양읍 우산리	787-2	답	48.2	2.3	0.3	광양시		
1211	광양시 광양읍 우산리	847	도	131.0	8.1	0.7	정한정	(소유자 주소 없음)	
1212	광양시 광양읍 우산리	833-2	답	630.8	88.6	12.0	광양시		
1213	광양시 광양읍 우산리	835	도	19.0	3.8	0.0	광양시		
1214	광양시 광양읍 우산리	844	도	61.2	1.8	0.0	광양시		
1215	광양시 광양읍 우산리	836	도	37.0	20.0	2.8	광양시		

번호	소재지	지번	지 목	면적(㎡)			소유자		비고
				지적 면적	일시 면적	영구 면적	성명 또는 명칭	주소	
1216	광양시 광양읍 우산리	834	도	154.2	19.0	2.2	광양시		
1217	광양시 광양읍 우산리	산73-1	임	400.2	51.8	6.5	이용범외2인	서울시 구로구 독산동 734	
1218	광양시 광양읍 우산리	830	도	56.7	4.3	0.4	장옥돌	광양시 옥룡면 운곡리 642	
1219	광양시 광양읍 우산리	821-1	답	187.5	45.8	7.1	광양시		
1220	광양시 광양읍 우산리	822-1	답	44.6	18.0	2.3	광양시		
1221	광양시 광양읍 우산리	827	도	36.9	5.4	0.7	광양시외2인		
1222	광양시 광양읍 우산리	824	도	156.3	22.9	2.6	강심규외1인	서울시 송파구 풍납동 123-30	
1223	광양시 광양읍 우산리	815	도	194.3	6.3	0.9	이용복	광양시 광양읍 우산리 468	
1224	광양시 광양읍 우산리	818	도	18.8	11.2	2.1	심술생	광양시 광양읍 목성리 901	
1225	광양시 광양읍 우산리	820	도	92.3	2.0	0.0	심술생	광양시 광양읍 목성리 901	
1226	광양시 광양읍 우산리	1061-2	구	4,017.5	88.0	12.4	국(건설부)		
1227	광양시 광양읍 우산리	1061-4	구	2,441.0	178.5	24.9	국(건설부)		
1228	광양시 광양읍 우산리	981	도	71.6	8.0	0.6	이기형	광양시 광양읍 익신리 190	
1229	광양시 광양읍 우산리	982	도	51.7	27.4	3.8	이기형	광양시 광양읍 익신리 190	
1230	광양시 광양읍 우산리	980	답	62.6	9.3	1.2	이기형	광양시 광양읍 익신리 190	

번호	소재지	지번	지 목	면적(m ²)			소유자		비고
				지적 면적	일시 면적	영구 면적	성명 또는 명칭	주소	
1231	광양시 광양읍 우산리	973-1	답	542.1	91.2	11.3	광양시		
1232	광양시 광양읍 우산리	967-1	답	137.3	20.5	2.5	광양시		
1233	광양시 광양읍 우산리	958-1	답	510.1	65.9	11.9	광양시		
1234	광양시 광양읍 우산리	961-2	답	59.6	5.1	1.0	광양시		
1235	광양시 광양읍 우산리	963	도	3.6	1.9	0.4	김미숙	광양시 광영동 678-14	
1236	광양시 광양읍 우산리	965	도	38.1	14.3	2.9	김미숙	광양시 광영동 678-14	
1237	광양시 광양읍 우산리	959-1	답	159.8	0.5	0.0	광양시		
1238	광양시 광양읍 우산리	964	도	57.7	3.8	0.7	김미숙	광양시 광영동 678-14	
1239	광양시 광양읍 우산리	961-1	답	263.3	24.3	3.2	광양시		
1240	광양시 광양읍 우산리	953-1	답	156.3	32.4	4.1	광양시		
1241	광양시 광양읍 우산리	952-1	답	168.9	28.7	3.8	광양시		
1242	광양시 광양읍 우산리	951-1	도	266.9	24.5	2.9	광양시		
1243	광양시 광양읍 우산리	883	도	34.4	11.3	1.4	광양시		
1244	광양시 광양읍 우산리	881-1	잡	191.3	10.9	1.4	광양시		
1245	광양시 광양읍 우산리	892	도	14.1	1.5	0.0	장연익	부산시 동래구 서동 67-11	

번호	소재지	지번	지 목	면적(㎡)			소유자		비고
				지적 면적	일시 면적	영구 면적	성명 또는 명칭	주소	
1246	광양시 광양읍 우산리	891	도	13.6	2.5	0.0	장연익	부산시 동래구 서동 67-11	
1247	광양시 광양읍 우산리	894	도	61.7	2.7	0.3	광양시		
1248	광양시 광양읍 우산리	893-3	답	392.6	55.4	6.9	광양시		
1249	광양시 광양읍 우산리	898-2	답	68.8	8.6	1.1	광양시		
1250	광양시 광양읍 우산리	898-3	답	121.2	14.8	1.8	전라남도		
1251	광양시 광양읍 우산리	898-6	답	70.0	6.6	0.8	전라남도		
1252	광양시 광양읍 우산리	901-1	답	258.9	26.2	3.3	전라남도		
1253	광양시 광양읍 우산리	901	답	202.3	43.0	8.2	전라남도		
1254	광양시 광양읍 우산리	1069	도	580.2	93.8	18.8	국(국토교통부)		
1255	광양시 광양읍 우산리	산120-2	임	2,465.0	3.7	0.7	윤재홍	전라남도 광양시 광양읍 우산공원길 64, 101동 806호(삼익아파트)	
1256	광양시 광양읍 우산리	산120-20	임	475.0	10.1	2.0	권순옥	울산 동구 서부동 248-24 성원상떼빌아파트 114-804	
1257	광양시 광양읍 우산리	산120-25	임	475.0	3.6	0.7	김미경	울산광역시 남구 신정동 872-46 한전사택 4-407	
1258	광양시 광양읍 우산리	산121	도	263.4	32.8	6.6	국(건설교통부)		
1259	광양시 광양읍 우산리	산123	임	729.5	6.6	1.1	김기중	전라남도 순천시 봉화길 146, 902동 1202호 (조례동,봉화그린빌아파트)	
1260	광양시 광양읍 우산리	937	전	180.4	10.0	1.3	김기중	전라남도 순천시 봉화길 146, 902동 1202호 (조례동,봉화그린빌아파트)	

번호	소재지	지번	지 목	면적(m ²)			소유자		비고
				지적 면적	일시 면적	영구 면적	성명 또는 명칭	주소	
1261	광양시 광양읍 우산리	산122	임	211.9	35.3	4.5	김기중	전라남도 순천시 봉화길 146, 902동 1202호 (조례동,봉화그린빌아파트)	
1262	광양시 광양읍 우산리	940	답	750.6	50.2	6.2	김동근	광양시 광양읍 우산리 874	
1263	광양시 광양읍 우산리	1064	도	1,274.9	33.6	2.3	국(건설부)		
1264	광양시 광양읍 우산리	산124	임	639.3	0.7	0.0	조주순외1인	아산시 모종동 576-1 한라동백아파트 103-304	
1265	광양시 광양읍 우산리	산124-3	임	2,073.3	31.1	3.9	하만성외1인	부산광역시 남구 문현동 407-5	
1266	광양시 광양읍 우산리	산124-1	임	1,716.9	23.3	2.8	이영희	대구 서구 중리동 82-2 진달래아파트105동202호	
1267	광양시 광양읍 우산리	1013	답	1,272.9	67.6	2.9	임웅철	부영아파트111동503호	
1268	광양시 광양읍 우산리	1067	구	3,611.7	10.9	0.5	국(건설부)		
1269	광양시 광양읍 우산리	산126	임	18,797.1	111.6	5.1	정순란외21인	전라남도 순천시 백연길 105, 207동 102호(조례동,연동2차대주파크빌)	
1270	광양시 광양읍 우산리	산140	임	4,605.7	101.4	4.7	정동림	광양시 광양읍 목성리 687-1	
1271	광양시 광양읍 우산리	1065	도	930.8	9.6	0.4	국(건설부)		
1272	광양시 광양읍 우산리	1018	답	1,598.5	16.4	0.8	강점덕	광양시 광양읍 우산리 1015	
1273	광양시 광양읍 우산리	1022	답	1,701.7	48.6	2.2	박영숙	서울 금천구 독산동 961-13 목화아파트 102-701	
1274	광양시 광양읍 우산리	산141	임	23,802.0	82.9	3.8	아시아신탁 주식회사	서울특별시 강남구 영동대로 416, 13층(대치동,케이티앤지타워)	
1275	광양시 광양읍 우산리	1024-1	답	333.6	0.4	0.0	서강엽	전라남도 광양시 광양읍 대림오성로 139, 102동 1105호(오성타워맨션)	

번호	소재지	지번	지 목	면적(m ²)			소유자		비고
				지적 면적	일시 면적	영구 면적	성명 또는 명칭	주소	
1276	광양시 광양읍 우산리	1025	답	919.9	21.8	1.0	임갑순	순천시 해룡면 상삼리 625-14	
1277	광양시 광양읍 우산리	1026	대	503.8	4.9	0.2	이영우외2인	광양시 광양읍 인서리 475-4	
1278	광양시 광양읍 우산리	1027	답	1,963.2	40.6	1.9	이영우외1인	광양시 광양읍 인서리 475-4	
1279	광양시 광양읍 우산리	1072	천	42,656.0	196.5	13.2	국(건설부)		
1280	광양시 광양읍 우산리	1072-5	대	158.0	4.5	0.2	광양시		
1281	광양시 광양읍 우산리	1072-1	대	436.6	0.2	0.0	정경남	전라남도 광양시 광양읍 우산리 1072-1	
1282	광양시 광양읍 우산리	910-3	답	318.5	6.9	0.3	김원애외1인	전라남도 광양시 광양읍 덕례리 1725 오성타워맨션 102-1302	
1283	광양시 광양읍 우산리	909	답	311.2	2.6	0.1	정한갑	광양시 광양읍 목성리721-6	
1284	광양시 광양읍 우산리	898-1	답	499.4	25.4	5.1	전라남도		
1285	광양시 광양읍 우산리	897-1	답	628.2	25.2	5.0	전라남도		
1286	광양시 광양읍 우산리	893-1	답	322.4	21.0	4.2	전라남도		
1287	광양시 광양읍 우산리	890-1	답	455.9	32.7	6.5	전라남도		
1288	광양시 광양읍 우산리	888-4	답	404.7	24.5	4.9	광양시		
1289	광양시 광양읍 우산리	887-2	답	98.9	4.6	0.9	전라남도		
1290	광양시 광양읍 우산리	887-1	답	1,038.4	46.8	9.4	전라남도		

번호	소재지	지번	지 목	면적(㎡)			소유자		비고
				지적 면적	일시 면적	영구 면적	성명 또는 명칭	주소	
1291	광양시 광양읍 우산리	886	답	1,567.8	85.9	17.2	전라남도		
1292	광양시 광양읍 우산리	884-1	답	57.8	2.5	0.5	광양시		
1293	광양시 광양읍 우산리	864-1	답	1,267.0	52.9	10.6	전라남도		
1294	광양시 광양읍 우산리	20-3	도	1,285.7	179.1	22.4	사단법인 한국사랑의집짓기 운동연합회	서울특별시 중구 신당동 393-38	
1295	광양시 광양읍 우산리	신9-8	임	3,570.0	8.2	1.4	최학봉	전라남도 광양시 광양읍 칠성1길 55-3	
1296	광양시 광양읍 우산리	신8-13	임	1,508.0	80.9	11.7	사단법인 한국해비타트	서울특별시 중구 신당동 358-14, 355-42 송죽빌딩 2-5층	
1297	광양시 광양읍 우산리	24-40	도	475.4	81.8	10.2	박양훈	전라남도 광양시 광양읍 초남리 218	
1298	광양시 광양읍 우산리	24-4	대	180.1	3.3	0.4	김우룡	광양시 광양읍 우산리 18	
1299	광양시 광양읍 우산리	27-11	답	1,496.9	20.3	2.5	신숙영외2인	전라남도 광양시 광양읍 용강1길 12, 209동 906호 (창덕에버빌아파트)	
1300	광양시 광양읍 우산리	27-2	답	1,682.0	37.0	4.6	신숙영외2인	전라남도 광양시 광양읍 용강1길 12, 209동 906호 (창덕에버빌아파트)	
1301	광양시 광양읍 우산리	27-8	답	356.2	37.7	6.4	광양시		
1302	광양시 광양읍 우산리	27-6	답	553.0	38.6	7.7	광양시		
1303	광양시 광양읍 우산리	27-1	답	2,812.1	64.2	2.0	박노희	광양시 광양읍 읍내리 306	
1304	광양시 광양읍 우산리	39-1	답	5,878.0	12.9	2.0	이창휴	전라남도 순천시 독실5길 25, 106동 1405호 (조곡동,금강메트로빌)	
1305	광양시 광양읍 우산리	668	도	525.9	11.8	1.3	국(건설부)		

번호	소재지	지번	지 목	면적(㎡)			소유자		비고
				지적 면적	일시 면적	영구 면적	성명 또는 명칭	주소	
1306	광양시 광양읍 우산리	산11-10	도	1,084.8	101.8	12.7	광양시		
1307	광양시 광양읍 우산리	210-8	도	272.2	40.2	6.0	광양시		
1308	광양시 광양읍 우산리	210-10	도	13.0	3.6	0.4	광양시		
1309	광양시 광양읍 우산리	산11-13	도	536.7	23.5	4.7	광양시		
1310	광양시 광양읍 우산리	210-19	종	1,271.0	21.3	4.3	대한예수교 장로회 행복의교회	광양시 광양읍 우산리 210-3	
1311	광양시 광양읍 우산리	210-6	도	141.3	11.5	2.3	광양시		
1312	광양시 광양읍 우산리	24-18	도	39.0	5.5	1.1	광양시		
1313	광양시 광양읍 우산리	209-2	도	149.8	13.9	2.8	광양시		
1314	광양시 광양읍 우산리	208-2	도	54.6	5.0	1.0	광양시		
1315	광양시 광양읍 우산리	40-3	도	103.6	12.4	2.5	광양시		
1316	광양시 광양읍 우산리	39-2	도	137.1	21.8	4.4	광양시		
1317	광양시 광양읍 우산리	40-5	도	124.4	14.1	2.8	광양시		
1318	광양시 옥룡면 추산리	774-1	답	242.2	3.5	0.7	광양시		
1319	광양시 옥룡면 추산리	774-3	답	66.7	5.3	1.0	광양시		
1320	광양시 옥룡면 추산리	774-2	도	152.3	25.8	5.8	함승근	광양시 옥룡면 추산리 920	

번호	소재지	지번	지 목	면적(m ²)			소유자		비고
				지적 면적	일시 면적	영구 면적	성명 또는 명칭	주소	
1321	광양시 옥룡면 추산리	775-2	도	287.9	24.0	3.7	권경택	광양시 옥룡면 추산리 917	
1322	광양시 옥룡면 추산리	1544	도	565.7	32.8	2.4	국(건설부)		
1323	광양시 옥룡면 추산리	1494	천	52,042.0	320.0	71.7	국(건설부)		
1324	광양시 옥룡면 추산리	776-1	답	520.6	38.8	10.2	광양시		
1325	광양시 옥룡면 추산리	777	답	68.7	9.1	3.0	광양시		
1326	광양시 옥룡면 추산리	1545	구	604.9	2.9	0.9	국(건설부)		
1327	광양시 옥룡면 추산리	1546	도	2,427.0	136.0	27.2	광양시		
1328	광양시 옥룡면 추산리	795-2	도	132.7	0.8	0.0	광양시		
1329	광양시 옥룡면 추산리	796-1	답	133.0	27.4	5.0	광양시		
1330	광양시 옥룡면 추산리	796-3	답	693.5	73.2	16.0	광양시		
1331	광양시 옥룡면 추산리	796-2	도	241.4	2.7	0.8	김평기	광양시 옥룡면 추산리 1201	
1332	광양시 옥룡면 추산리	1504	구	3,915.5	113.9	15.9	국(건설부)		
1333	광양시 옥룡면 추산리	1506	도	1,927.3	216.8	46.1	국(건설부)		
1334	광양시 옥룡면 추산리	430-2	도	164.1	78.1	14.8	이순우	광양시 옥룡면 추산리 924	
1335	광양시 옥룡면 추산리	430-3	답	349.3	21.4	4.6	광양시		

번호	소재지	지번	지 목	면적(㎡)			소유자		비고
				지적 면적	일시 면적	영구 면적	성명 또는 명칭	주소	
1336	광양시 옥룡면 추산리	419-2	도	49.7	1.2	0.0	이순우	광양시 옥룡면 추산리 924	
1337	광양시 옥룡면 추산리	419-5	답	46.9	8.2	0.0	광양시		
1338	광양시 옥룡면 추산리	419-3	도	7.1	4.3	2.5	이순우	광양시 옥룡면 추산리 924	
1339	광양시 옥룡면 추산리	418-4	도	13.8	7.4	2.5	차진철	광양시 옥룡면 추산리 318	
1340	광양시 옥룡면 추산리	418-2	도	101.0	28.3	4.6	황길모	광양시 옥룡면 추산리 192	
1341	광양시 옥룡면 추산리	418-5	답	263.2	40.5	6.5	광양시		
1342	광양시 옥룡면 추산리	418-3	도	42.8	10.4	1.9	황길모	광양시 옥룡면 추산리 192	
1343	광양시 옥룡면 추산리	415-5	답	253.9	39.6	7.4	광양시		
1344	광양시 옥룡면 추산리	415-4	도	19.4	12.5	2.5	서한룡	광양시 옥룡면 추산리 924	
1345	광양시 옥룡면 추산리	415-3	도	68.7	4.2	0.6	우중현	순천시 금곡동 144	
1346	광양시 옥룡면 추산리	411-2	도	13.2	1.1	0.0	박윤삼	광양시 옥룡면 추산리 475	
1347	광양시 옥룡면 추산리	414-2	도	71.4	7.5	0.2	박윤삼	광양시 옥룡면 추산리 475	
1348	광양시 옥룡면 추산리	414-5	답	397.5	111.6	22.2	광양시		
1349	광양시 옥룡면 추산리	413-2	답	106.9	5.9	1.5	광양시		
1350	광양시 옥룡면 추산리	413	대	190.9	5.0	1.3	정두심	전라남도 광양시 옥룡면 도선길 210	

번호	소재지	지번	지 목	면적(m ²)			소유자		비고
				지적 면적	일시 면적	영구 면적	성명 또는 명칭	주소	
1351	광양시 옥룡면 추산리	413-3	답	5.9	0.8	0.2	광양시		
1352	광양시 옥룡면 추산리	413-1	도	28.4	3.0	0.8	광양시		
1353	광양시 옥룡면 추산리	1492	구	18,843.0	212.4	28.1	국(건설부)		
1354	광양시 옥룡면 추산리	1508	도	313.4	3.5	0.9	국(건설부)		
1355	광양시 옥룡면 추산리	390-2	답	218.2	13.3	2.4	광양시		
1356	광양시 옥룡면 추산리	390	답	3,104.5	8.4	3.1	서종무	광양시 옥룡면 추산리 762-1	
1357	광양시 옥룡면 추산리	390-1	답	415.9	71.8	18.0	전라남도		
1358	광양시 옥룡면 추산리	389-4	답	138.0	22.1	5.5	전라남도		
1359	광양시 옥룡면 추산리	389-5	답	127.9	18.8	5.3	전라남도		
1360	광양시 옥룡면 추산리	388-1	답	88.2	8.0	2.4	전라남도		
1361	광양시 옥룡면 추산리	산5-1	임	18.6	0.4	0.0	전라남도		
1362	광양시 옥룡면 추산리	387-2	대	5.5	3.0	0.5	전라남도		
1363	광양시 옥룡면 추산리	1494-1	천	432.6	104.6	25.6	국(건설부)		
1364	광양시 옥룡면 추산리	387-1	대	223.6	0.5	0.0	서인석	전라남도 광양시 옥룡면 추산리 387-1	
1365	광양시 옥룡면 추산리	457-2	천	1,244.5	56.1	10.5	국(건설교통부)		

번호	소재지	지번	지 목	면적(m ²)			소유자		비고
				지적 면적	일시 면적	영구 면적	성명 또는 명칭	주소	
1366	광양시 옥룡면 추산리	1513	도	205.6	4.4	0.8	국(건설부)		
1367	광양시 옥룡면 추산리	131-8	천	8.4	1.4	0.0	김길주	광양시 광양읍 칠성리 238	
1368	광양시 옥룡면 추산리	130-1	천	781.5	60.0	12.2	전라남도		
1369	광양시 옥룡면 추산리	131-9	천	26.0	3.3	0.3	전라남도		
1370	광양시 옥룡면 추산리	130-5	천	19.0	1.7	0.0	전라남도		
1371	광양시 옥룡면 추산리	131-10	천	893.6	60.7	13.4	김길주	광양시 광양읍 칠성리 238	
1372	광양시 옥룡면 추산리	133-4	대	36.7	5.1	1.5	전라남도		
1373	광양시 옥룡면 추산리	132	천	282.1	6.8	2.0	전라남도		
1374	광양시 옥룡면 추산리	1494-5	천	297.7	65.0	17.8	국(건설부)		
1375	광양시 옥룡면 추산리	147-1	천	6.9	0.6	0.2	김영호	전라남도 순천시 조례동 851 대림아파트 102-103	
1376	광양시 옥룡면 추산리	1495-8	답	15.7	2.9	0.9	국(재정경제부)		
1377	광양시 옥룡면 추산리	148-15	임	144.0	29.5	7.3	전라남도		
1378	광양시 옥룡면 추산리	148-17	임	24.2	9.6	2.7	전라남도		
1379	광양시 옥룡면 추산리	148-23	임	104.3	7.6	0.5	전라남도		
1380	광양시 옥룡면 추산리	148-13	답	45.3	4.8	0.0	전라남도		

번호	소재지	지번	지 목	면적(m ²)			소유자		비고
				지적 면적	일시 면적	영구 면적	성명 또는 명칭	주소	
1381	광양시 옥룡면 추산리	81-2	천	13.6	3.3	1.0	서정찬	광양시 옥룡면 추산리 15	
1382	광양시 옥룡면 추산리	80-1	답	670.0	53.8	15.0	전라남도		
1383	광양시 옥룡면 추산리	83-1	답	1,183.9	71.3	15.0	전라남도		
1384	광양시 옥룡면 추산리	1512	도	3,987.0	100.9	16.9	국(건설부)		
1385	광양시 옥룡면 추산리	578-2	도	20.6	4.6	0.9	광양시		
1386	광양시 옥룡면 추산리	578-3	도	55.4	15.4	2.3	이병헌	광양시 옥룡면 추산리 489	
1387	광양시 옥룡면 추산리	578-4	답	466.6	37.3	11.2	광양시		
1388	광양시 옥룡면 추산리	579-1	답	310.0	32.9	9.9	광양시		
1389	광양시 옥룡면 추산리	580-1	답	293.6	3.1	0.9	광양시		
1390	광양시 옥룡면 추산리	122-4	천	177.1	22.3	6.7	광양시		
1391	광양시 옥룡면 추산리	122-5	답	94.8	13.7	4.1	광양시		
1392	광양시 옥룡면 추산리	121-5	답	694.9	36.3	10.5	광양시		
1393	광양시 옥룡면 추산리	121-4	답	86.9	6.5	2.0	광양시		
1394	광양시 옥룡면 추산리	120-2	답	266.2	36.6	10.6	광양시		
1395	광양시 옥룡면 추산리	120-3	천	229.0	27.6	8.2	광양시		

번호	소재지	지번	지 목	면적(m ²)			소유자		비고
				지적 면적	일시 면적	영구 면적	성명 또는 명칭	주소	
1396	광양시 옥룡면 추산리	1543	구	3,034.1	16.6	3.7	국(건설부)		
1397	광양시 옥룡면 추산리	118-4	도	95.9	8.8	1.1	전중진	광양시 옥룡면 추산리 133	
1398	광양시 옥룡면 추산리	118-5	답	96.7	23.5	8.6	광양시		
1399	광양시 옥룡면 추산리	117-3	답	60.4	17.4	5.0	광양시		
1400	광양시 옥룡면 추산리	1497	도	199.3	13.9	2.9	국(건설부)		
1401	광양시 옥룡면 추산리	115-3	답	83.4	19.3	3.6	광양시		
1402	광양시 옥룡면 추산리	116-4	답	122.4	37.7	7.1	광양시		
1403	광양시 옥룡면 추산리	1499	구	5,557.0	3.1	0.9	국(건설부)		
1404	광양시 옥룡면 추산리	110-2	도	399.8	32.2	9.9	광양시		
1405	광양시 옥룡면 추산리	1498	도	836.3	137.1	41.2	국(건설부)		
1406	광양시 옥룡면 추산리	109	도	59.1	23.0	7.1	조경자	여수시 서정 193	
1407	광양시 옥룡면 추산리	104-4	답	696.4	4.6	1.4	광양시		
1408	광양시 옥룡면 추산리	104-2	도	36.2	6.2	1.9	송강병규	순천시 장천동 234	
1409	광양시 옥룡면 추산리	24-4	답	126.6	29.3	9.1	광양시		
1410	광양시 옥룡면 추산리	산256-12	임	350.9	29.5	6.6	광양시		

번호	소재지	지번	지 목	면적(m ²)			소유자		비고
				지적 면적	일시 면적	영구 면적	성명 또는 명칭	주소	
1411	광양시 옥룡면 추산리	25-1	전	71.1	5.6	1.5	광양시		
1412	광양시 옥룡면 추산리	24-5	답	269.1	60.9	17.8	광양시		
1413	광양시 옥룡면 추산리	산261-4	임	54.2	15.5	3.8	광양시		
1414	광양시 옥룡면 추산리	산261-2	도	264.9	9.3	2.3	국 (교육인적자원부)		
1415	광양시 옥룡면 추산리	18-1	임	73.9	21.0	5.6	광양시		
1416	광양시 옥룡면 추산리	19-1	대	3.8	0.2	0.0	전라남도		
1417	광양시 옥룡면 추산리	18-2	도	122.6	1.2	0.0	국 (교육인적자원부)		
1418	광양시 옥룡면 추산리	산256-4	도	79.6	8.6	2.2	국 (교육인적자원부)		
1419	광양시 옥룡면 추산리	13-4	전	86.7	12.5	7.3	광양시		
1420	광양시 옥룡면 추산리	13-2	도	158.3	14.9	0.8	국 (교육인적자원부)		
1421	광양시 옥룡면 추산리	12-4	전	36.7	5.0	0.0	광양시		
1422	광양시 옥룡면 추산리	12-2	도	116.9	11.0	4.8	국 (교육인적자원부)		
1423	광양시 옥룡면 추산리	1501	도	181.0	2.6	0.8	국(건설부)		
1424	광양시 옥룡면 추산리	7-1	도	543.5	118.1	25.6	국 (교육인적자원부)		
1425	광양시 옥룡면 추산리	산263-1	도	401.9	68.0	13.0	국 (교육인적자원부)		

번호	소재지	지번	지 목	면적(m ²)			소유자		비고
				지적 면적	일시 면적	영구 면적	성명 또는 명칭	주소	
1426	광양시 옥룡면 추산리	산263-3	임	256.8	1.1	0.0	광양시		
1427	광양시 옥룡면 추산리	6-2	도	19.7	2.6	0.4	국 (교육인적자원부)		
1428	광양시 옥룡면 추산리	6-4	답	463.0	55.5	10.4	광양시		
1429	광양시 옥룡면 추산리	산265-2	도	954.9	137.3	38.5	국 (교육인적자원부)		
1430	광양시 옥룡면 추산리	4-3	도	277.0	48.4	14.0	국 (교육인적자원부)		
1431	광양시 옥룡면 추산리	산265-1	도	459.2	30.5	8.9	국 (교육인적자원부)		
1432	광양시 옥룡면 추산리	4-5	답	166.7	51.0	10.1	광양시		
1433	광양시 옥룡면 추산리	4-2	도	139.1	8.1	1.3	국 (교육인적자원부)		
1434	광양시 옥룡면 추산리	3-5	도	53.7	0.7	0.4	광양시		
1435	광양시 옥룡면 추산리	3-2	도	2.0	1.0	1.0	국 (교육인적자원부)		
1436	광양시 옥룡면 추산리	3-3	도	140.4	3.5	0.2	전라남도		
1437	광양시 옥룡면 추산리	산265-6	임	1,043.3	119.7	28.5	광양시		
1438	광양시 옥룡면 운평리	산1-1	임	200.3	21.9	6.2	광양시		
1439	광양시 옥룡면 운평리	859	구	39,509.0	470.5	80.9	국(건설부)		
1440	광양시 옥룡면 운평리	858	도	5,528.0	18.1	5.4	국(건설부)		

번호	소재지	지번	지 목	면적(m ²)			소유자		비고
				지적 면적	일시 면적	영구 면적	성명 또는 명칭	주소	
1441	광양시 옥룡면 운평리	67-2	도	393.3	71.0	21.3	국 (교육인적자원부)		
1442	광양시 옥룡면 운평리	66-2	도	115.9	18.2	5.5	이석중	광양시 옥룡면 운평리 66	
1443	광양시 옥룡면 운평리	38-4	도	387.9	50.8	15.2	변석태	광양시 옥룡면 운평리 35	
1444	광양시 옥룡면 운평리	38-2	도	108.4	14.0	4.2	변석태	광양시 옥룡면 운평리 35	
1445	광양시 옥룡면 운평리	4-2	도	270.4	27.0	8.1	문정춘	광양시 옥룡면 운평리 113	
1446	광양시 옥룡면 운평리	9-2	도	201.3	22.4	6.7	김교민	광양시 옥룡면 율천리 812	
1447	광양시 옥룡면 운평리	37-2	도	238.0	25.7	8.0	김교민	광양시 옥룡면 율천리 812	
1448	광양시 옥룡면 운평리	32-2	도	535.3	37.9	4.2	우승현	광양시 광양읍 인동리 358	
1449	광양시 옥룡면 운평리	212-3	도	3,225.7	668.6	145.6	광양시		
1450	광양시 옥룡면 운평리	29-2	도	280.3	2.7	0.0	서강동	광양시 광양읍 읍내리 157	
1451	광양시 옥룡면 운평리	208-2	도	638.3	29.6	3.2	전라남도		
1452	광양시 옥룡면 운평리	227-1	도	303.8	0.7	0.0	전라남도		
1453	광양시 옥룡면 운평리	228-1	도	273.7	0.6	0.0	전라남도		
1454	광양시 옥룡면 운평리	250-3	도	681.8	100.9	30.3	광양시		
1455	광양시 옥룡면 운평리	862	도	1,842.5	151.5	31.5	국(건설부)		

번호	소재지	지번	지 목	면적(m ²)			소유자		비고
				지적 면적	일시 면적	영구 면적	성명 또는 명칭	주소	
1456	광양시 옥룡면 운평리	254-8	도	799.0	114.3	28.0	광양시		
1457	광양시 옥룡면 운평리	254-1	도	115.6	12.3	1.8	전라남도		
1458	광양시 옥룡면 운평리	253-1	도	31.0	14.0	1.8	김순환	광양시 옥룡면 운평리 255	
1459	광양시 옥룡면 운평리	254-13	대	64.4	10.2	0.4	광양시		
1460	광양시 옥룡면 운평리	254-3	도	51.4	15.3	4.3	서강동	광양시 광양읍 읍내리 157	
1461	광양시 옥룡면 운평리	254-12	답	3.1	0.5	0.2	광양시		
1462	광양시 옥룡면 운평리	255-5	대	62.5	14.5	4.4	광양시		
1463	광양시 옥룡면 운평리	255-2	도	271.7	0.2	0.0	김덕엽	광양시 옥룡면 추산리 550	
1464	광양시 옥룡면 운평리	255-6	대	89.6	18.7	5.6	광양시		
1465	광양시 옥룡면 운평리	862-18	도	42.5	3.7	1.1	국(건설부)		
1466	광양시 옥룡면 운평리	267-6	대	9.6	0.8	0.0	광양시		
1467	광양시 옥룡면 운평리	267-2	도	183.4	19.5	6.0	광양시		
1468	광양시 옥룡면 운평리	707-2	도	1,089.5	140.3	40.0	국(기획재정부)		
1469	광양시 옥룡면 운평리	271-5	도	94.2	0.8	0.0	광양시		
1470	광양시 옥룡면 운평리	698-1	도	158.4	24.7	4.6	김종현	(소유자 주소 없음)	

번호	소재지	지번	지 목	면적(m ²)			소유자		비고
				지적 면적	일시 면적	영구 면적	성명 또는 명칭	주소	
1471	광양시 옥룡면 운평리	699-3	도	50.1	14.9	3.3	광양시		
1472	광양시 옥룡면 운평리	706-2	도	158.3	34.5	6.7	이지선	(소유자 주소 없음)	
1473	광양시 옥룡면 운평리	868-3	도	187.2	4.7	0.8	국(건설부)		
1474	광양시 옥룡면 운평리	734	도	120.0	40.5	7.6	이지선	(소유자 주소 없음)	
1475	광양시 옥룡면 운평리	735-3	도	289.7	59.9	11.3	김현모	광양시 광양읍 인동리 396	
1476	광양시 옥룡면 운평리	879	구	4,724.0	68.9	12.8	국(건설부)		
1477	광양시 옥룡면 운평리	736-2	도	364.5	105.8	19.9	광양시		
1478	광양시 옥룡면 운평리	875	도	22.3	0.6	0.0	국(건설부)		
1479	광양시 옥룡면 운평리	739-2	도	82.5	15.5	3.1	광양시		
1480	광양시 옥룡면 운평리	876	도	1,948.7	46.6	8.8	국(건설부)		
1481	광양시 옥룡면 운평리	744-4	도	10.8	1.6	0.1	상평리 농업협동조합	광양시 옥룡면 운평리 667	
1482	광양시 옥룡면 운평리	744-2	대	80.6	20.5	4.1	전라남도		
1483	광양시 옥룡면 운평리	745-3	답	53.3	6.5	1.2	전라남도		
1484	광양시 옥룡면 운평리	745-5	답	235.4	24.5	5.6	서병채	광양시 옥룡면 운평리 682	
1485	광양시 옥룡면 운평리	745-1	답	2,867.6	39.9	12.0	서형오	전라남도 광양시 광양읍 칠성로 86-5, 505호(칠성그린빌라)	

번호	소재지	지번	지 목	면적(㎡)			소유자		비고
				지적 면적	일시 면적	영구 면적	성명 또는 명칭	주소	
1486	광양시 옥룡면 운평리	744-7	답	368.0	18.4	4.6	광양시		
1487	광양시 옥룡면 운평리	744-5	도	979.5	115.5	21.8	광양시		
1488	광양시 옥룡면 운평리	749-4	도	367.2	118.9	21.9	광양시		
1489	광양시 옥룡면 운평리	750-2	도	6.8	0.5	0.0	정옥동	광양시 옥룡면 운평리 721	
1490	광양시 옥룡면 운평리	752-4	도	184.0	63.6	11.8	광양시		
1491	광양시 옥룡면 운평리	749-3	도	13.2	6.7	1.3	광양시		
1492	광양시 옥룡면 운평리	752-3	도	18.9	8.7	1.8	김교민	광양시 옥룡면 울천리 812	
1493	광양시 옥룡면 운평리	755-4	도	248.5	64.7	7.4	광양시		
1494	광양시 옥룡면 운평리	753-2	도	36.4	18.8	6.2	광양군향교재산	(소유자 주소 없음)	
1495	광양시 옥룡면 운평리	754-2	도	87.7	29.2	7.9	정은	(소유자 주소 없음)	
1496	광양시 옥룡면 운평리	770-1	도	19.8	5.9	2.2	광양시		
1497	광양시 옥룡면 운평리	839-3	도	1,772.3	197.5	58.5	광양시		
1498	광양시 옥룡면 운평리	835-1	도	617.0	3.5	0.0	우하길	광양시 광양읍 인동리 368	
1499	광양시 옥룡면 운평리	836-2	도	205.0	0.4	0.0	홍봉의	광양시 옥룡면 용곡리 56	
1500	광양시 옥룡면 운평리	836-3	도	17.1	3.9	0.0	홍봉의	광양시 옥룡면 용곡리 56	

번호	소재지	지번	지 목	면적(m ²)			소유자		비고
				지적 면적	일시 면적	영구 면적	성명 또는 명칭	주소	
1501	광양시 옥룡면 운평리	839-2	도	561.2	131.0	31.7	서강동	광양시 광양읍 읍내리 157	
1502	광양시 옥룡면 운평리	840-2	도	35.7	2.8	0.0	국(건설부)		
1503	광양시 옥룡면 운평리	868	도	6,609.0	313.5	50.5	국(건설부)		
1504	광양시 옥룡면 운평리	849-3	도	760.3	60.7	8.5	광양시		
1505	광양시 옥룡면 운평리	851-3	도	6.1	0.3	0.0	박한기	광양시 광양읍 죽림리 93	
1506	광양시 옥룡면 운평리	851-2	도	154.2	19.9	3.8	국(건설부)		
1507	광양시 옥룡면 운평리	850-1	도	338.6	45.4	16.8	김점룡	광양시 옥룡면 운평리 418	
1508	광양시 옥룡면 운평리	849-1	도	115.1	26.1	9.0	국(건설부)		
1509	광양시 옥룡면 운평리	859-4	구	2,636.4	16.3	4.8	국(건설부)		
1510	광양시 옥룡면 운평리	885	도	524.5	20.1	6.0	국(건설부)		
1511	광양시 옥룡면 운평리	856-1	도	21.5	0.6	0.0	광양시		
1512	광양시 옥룡면 운평리	856-4	도	405.1	56.5	17.2	광양시		
1513	광양시 옥룡면 산남리	872	구	21,597.0	845.7	120.9	국(건설부)		
1514	광양시 옥룡면 산남리	123-4	도	2,221.5	249.0	66.3	광양시		
1515	광양시 옥룡면 산남리	6-2	도	255.2	58.9	16.0	국(건설교통부)		

번호	소재지	지번	지 목	면적(㎡)			소유자		비고
				지적 면적	일시 면적	영구 면적	성명 또는 명칭	주소	
1516	광양시 옥룡면 산남리	128-2	도	75.2	20.9	5.3	김재수	경기도 용인시 기흥구 연원로42번길 2, 117동 1303호 (마북동, 연원마을삼호벽산아파트)	
1517	광양시 옥룡면 산남리	123-2	도	94.0	10.9	3.3	최종규	광양시 옥룡면 산남리 538	
1518	광양시 옥룡면 산남리	131-3	도	7.2	1.4	0.4	박기두	광양시 옥룡면 율천리 505	
1519	광양시 옥룡면 산남리	131-4	도	584.4	49.1	14.8	광양시		
1520	광양시 옥룡면 산남리	138-3	도	52.2	3.9	1.2	국(건설부)		
1521	광양시 옥룡면 산남리	154-4	도	2,345.3	96.8	24.5	광양시		
1522	광양시 옥룡면 산남리	133-2	도	318.4	7.0	2.1	장기형	광양시 옥룡면 율천리 462	
1523	광양시 옥룡면 산남리	881	도	3,192.5	48.7	11.2	국(건설부)		
1524	광양시 옥룡면 산남리	103-2	도	93.3	27.0	6.2	김교현	광양시 옥룡면 율천리 812	
1525	광양시 옥룡면 산남리	168-4	도	1,558.2	105.4	17.0	광양시		
1526	광양시 옥룡면 산남리	103-3	도	134.2	56.0	16.2	김교현	광양시 옥룡면 율천리 812	
1527	광양시 옥룡면 산남리	155-2	도	361.5	87.5	18.5	인강영	광양시 옥룡면 용곡리 337	
1528	광양시 옥룡면 산남리	156-2	도	25.4	17.7	3.4	정경원	광양시 옥룡면 산남리 361	
1529	광양시 옥룡면 산남리	157	도	53.6	1.4	0.0	광양시		
1530	광양시 옥룡면 산남리	158-2	도	47.7	19.0	3.6	정창민	광양시 옥룡면 산남리 361	

번호	소재지	지번	지 목	면적(m ²)			소유자		비고
				지적 면적	일시 면적	영구 면적	성명 또는 명칭	주소	
1531	광양시 옥룡면 산남리	159-2	도	344.8	131.9	28.0	장기형	광양시 옥룡면 산남리 462	
1532	광양시 옥룡면 산남리	169-2	도	248.7	50.3	10.9	김교현	광양시 옥룡면 울천리 812	
1533	광양시 옥룡면 산남리	168-2	도	156.0	175.5	5.3	김병옥	순천시 조곡동 499	
1534	광양시 옥룡면 산남리	167-2	도	41.8	7.6	2.3	김병옥	순천시 조곡동 199	
1535	광양시 옥룡면 산남리	166-2	도	128.7	22.2	6.7	김영민	(소유자 주소 없음)	
1536	광양시 옥룡면 산남리	885-2	도	3,746.0	160.3	19.0	국(건설부)		
1537	광양시 옥룡면 산남리	165-1	도	220.1	20.4	6.1	광양시		
1538	광양시 옥룡면 산남리	산51-1	도	3,834.2	211.3	54.4	광양시		
1539	광양시 옥룡면 산남리	208-7	도	4.4	1.8	0.4	김상태	광양시 옥룡면 산남리 195	
1540	광양시 옥룡면 산남리	237-3	도	1,264.4	112.7	31.5	광양시		
1541	광양시 옥룡면 산남리	209-1	도	305.0	31.4	7.4	김영민	(소유자 주소 없음)	
1542	광양시 옥룡면 산남리	210-1	도	459.8	54.2	15.8	광양시		
1543	광양시 옥룡면 산남리	237-2	도	616.4	16.5	4.6	광양시		
1544	광양시 옥룡면 산남리	239-2	도	139.6	24.7	7.8	국(건설부)		
1545	광양시 옥룡면 산남리	873	천	62,836.0	145.6	23.0	국(건설부)		

번호	소재지	지번	지 목	면적(㎡)			소유자		비고
				지적 면적	일시 면적	영구 면적	성명 또는 명칭	주소	
1546	광양시 옥룡면 산남리	873-4	도	172.5	22.8	6.4	국(건설부)		
1547	광양시 옥룡면 산남리	291-3	도	1,019.5	45.2	14.5	광양시		
1548	광양시 옥룡면 산남리	249-3	도	341.6	63.7	18.2	국(건설부)		
1549	광양시 옥룡면 산남리	890	도	2,896.9	389.9	110.6	국(건설부)		
1550	광양시 옥룡면 산남리	249-5	도	208.1	8.5	0.0	국(건설교통부)		
1551	광양시 옥룡면 산남리	289-2	도	269.0	29.8	7.9	국(건설부)		
1552	광양시 옥룡면 산남리	280-1	도	340.0	42.1	13.5	김인섭	운곡리	
1553	광양시 옥룡면 산남리	267-1	도	1,186.1	10.9	2.4	광양군		
1554	광양시 옥룡면 산남리	280-2	도	38.2	7.5	2.1	김인섭	운곡리	
1555	광양시 옥룡면 산남리	274-2	도	272.8	4.5	0.5	국(건설교통부)		
1556	광양시 옥룡면 산남리	273-2	도	179.0	6.6	3.3	국(건설교통부)		
1557	광양시 옥룡면 산남리	270-1	도	30.2	2.0	0.0	정기진	운곡리	
1558	광양시 옥룡면 산남리	266-2	도	147.2	3.3	0.4	국(건설부)		
1559	광양시 옥룡면 산남리	265-2	도	325.6	81.5	16.5	정한섭	광양시 광양읍 목성리 874	
1560	광양시 옥룡면 산남리	264-2	도	151.8	40.0	7.6	김한주	광양읍 우산리	

번호	소재지	지번	지 목	면적(m ²)			소유자		비고
				지적 면적	일시 면적	영구 면적	성명 또는 명칭	주소	
1561	광양시 광양읍 우산리	670	천	41,195.7	125.6	18.1	국(건설부)		
1562	광양시 광양읍 우산리	11-2	도	284.5	40.0	13.8	정홍순	읍내리	
1563	광양시 광양읍 우산리	11-3	도	130.4	5.8	0.0	광양군		
1564	광양시 광양읍 우산리	28-1	도	231.6	58.4	17.5	국(기획재정부)		
1565	광양시 광양읍 우산리	27-10	도	1,723.0	102.5	28.6	국(국토해양부)		
1566	광양시 광양읍 우산리	671-3	구	3,855.0	79.8	12.0	국(건설부)		
1567	광양시 광양읍 우산리	28-5	도	323.4	6.3	1.9	국(건설부)		
1568	광양시 광양읍 우산리	29-1	도	90.8	25.2	7.6	유월악	광양시 광양읍 목성리 777	
1569	광양시 광양읍 우산리	29-8	도	432.6	14.1	5.1	광양군		
1570	광양시 광양읍 우산리	30-2	도	103.4	31.6	9.7	광양군향교재산	(소유자 주소 없음)	
1571	광양시 광양읍 우산리	30-5	도	21.2	2.7	0.0	광양군향교재산	(소유자 주소 없음)	
1572	광양시 광양읍 우산리	30-17	도	1,532.9	45.9	13.6	광양군		
1573	광양시 광양읍 우산리	31-1	도	54.6	14.7	4.4	홍권섭	광양시 광양읍 우산리 8	
1574	광양시 광양읍 우산리	33-1	도	141.8	25.6	8.6	이상원	광양시 광양읍 목성리 777	
1575	광양시 광양읍 우산리	35-1	도	49.9	6.1	1.8	광양군향교재산	(소유자 주소 없음)	

번호	소재지	지번	지 목	면적(㎡)			소유자		비고
				지적 면적	일시 면적	영구 면적	성명 또는 명칭	주소	
1576	광양시 광양읍 우산리	36-1	도	291.5	67.9	20.4	김현섭	광양시 광양읍 인동리 369	
1577	광양시 광양읍 우산리	38-1	도	55.8	15.0	4.5	김현섭	광양시 광양읍 인동리 369	
1578	광양시 광양읍 우산리	42-1	도	186.4	46.5	14.0	김영삼외5인	광양시 광양읍 목성리 857	
1579	광양시 광양읍 우산리	41-1	도	165.3	12.7	3.8	국(국토교통부)		
1580	광양시 광양읍 우산리	203-3	도	1,789.4	130.3	47.0	광양군		
1581	광양시 광양읍 우산리	203-2	도	771.4	16.3	0.0	김교간	옥룡면 율천리	
1582	광양시 광양읍 우산리	204-2	도	662.5	24.5	2.0	김현섭	광양시 광양읍 인동리 369	
1583	광양시 광양읍 우산리	200-2	도	719.4	92.4	30.1	이정주	(소유자 주소 없음)	
1584	광양시 광양읍 우산리	199-2	도	245.8	5.3	1.6	국(건설부)		
1585	광양시 광양읍 우산리	198-3	도	213.0	21.8	6.5	김택용	목성리	
1586	광양시 광양읍 우산리	190-2	도	224.6	26.9	8.1	김주찬	광양시 광양읍 인사리 8	
1587	광양시 광양읍 우산리	186-2	도	531.9	55.1	16.5	김현섭	광양시 광양읍 인동리 369	
1588	광양시 광양읍 우산리	189-2	도	300.9	37.4	11.2	최흥신	광양시 광양읍 인사리 48	
1589	광양시 광양읍 우산리	188-2	도	320.7	37.3	11.2	광양시		
1590	광양시 광양읍 우산리	106-2	도	577.3	62.4	18.7	국(건설부)		

번호	소재지	지번	지 목	면적(m ²)			소유자		비고
				지적 면적	일시 면적	영구 면적	성명 또는 명칭	주소	
1591	광양시 광양읍 우산리	107-2	도	183.6	21.4	6.4	우명길	광양시 광양읍 인동리 358	
1592	광양시 광양읍 우산리	110-2	도	558.7	61.0	18.7	김주찬	광양시 광양읍 인사리 8	
1593	광양시 광양읍 우산리	111-1	도	396.9	53.6	16.8	광양군향교재산	(소유자 주소 없음)	
1594	광양시 광양읍 우산리	671-5	구	2,583.6	54.3	15.8	국(건설부)		
1595	광양시 광양읍 우산리	112-1	도	800.3	62.7	18.8	광양시		
1596	광양시 광양읍 우산리	산13-3	도	707.4	12.8	3.8	광양군		
1597	광양시 광양읍 우산리	산13-2	도	4,859.1	16.3	4.1	국(건설부)		
1598	광양시 광양읍 우산리	671-2	도	344.3	5.6	1.4	국(건설부)		
1599	광양시 광양읍 우산리	676-7	도	200.2	11.6	2.9	국(건설부)		
1600	광양시 광양읍 우산리	111	도	317.5	24.2	6.1	국 (농림축산식품부)		
1601	광양시 광양읍 우산리	115-3	도	519.0	25.9	6.5	국(건설부)		
1602	광양시 광양읍 우산리	115-7	도	1,362.1	20.3	5.1	광양군		
1603	광양시 광양읍 목성리	525-4	구	303.6	12.2	3.0	국 (농림축산식품부)		
1604	광양시 광양읍 목성리	483-28	답	892.4	88.9	26.0	광양시		
1605	광양시 광양읍 목성리	483-29	답	489.5	2.3	0.0	광양시		

번호	소재지	지번	지 목	면적(m ²)			소유자		비고
				지적 면적	일시 면적	영구 면적	성명 또는 명칭	주소	
1606	광양시 광양읍 목성리	525-5	도	925.2	3.7	1.1	국 (농림축산식품부)		
1607	광양시 광양읍 목성리	525-6	구	507.4	2.2	0.7	국 (농림축산식품부)		
1608	광양시 광양읍 목성리	484-18	답	560.1	71.7	21.5	광양시		
1609	광양시 광양읍 목성리	484-19	답	253.6	30.4	9.1	광양시		
1610	광양시 광양읍 목성리	487-3	답	825.5	86.5	30.4	광양시		
1611	광양시 광양읍 목성리	525-12	도	2,339.0	91.4	29.0	국 (농림축산식품부)		
1612	광양시 광양읍 목성리	525-13	구	1,757.0	319.0	131.5	국 (농림축산식품부)		
1613	광양시 광양읍 세풍리	890	도	3,787.2	439.6	49.2	국(건설부)		
1614	광양시 광양읍 세풍리	765	대	201.3	5.0	1.4	김형록	전라남도 순천시 수박등1길 20(생목동)	
1615	광양시 광양읍 세풍리	768	전	136.9	10.1	2.0	김연곤	광양읍 세풍리 778	
1616	광양시 광양읍 세풍리	775	대	399.6	2.9	0.0	이상휘	전라남도 광양시 광양읍 세풍리 775	
1617	광양시 광양읍 세풍리	774-1	대	325.6	9.4	1.4	이정여	전라남도 광양시 광양읍 세풍리 773	
1618	광양시 광양읍 세풍리	774-7	답	1,630.9	19.3	3.7	김종규	광양읍 세풍리 774-4	
1619	광양시 광양읍 세풍리	774-9	답	99.6	15.0	3.1	광양시		
1620	광양시 광양읍 세풍리	774-8	대	78.8	1.0	0.1	광양시		

번호	소재지	지번	지 목	면적(m ²)			소유자		비고
				지적 면적	일시 면적	영구 면적	성명 또는 명칭	주소	
1621	광양시 광양읍 세풍리	895	구	1,438.0	3.0	0.2	국(건설부)		
1622	광양시 광양읍 세풍리	729-4	답	961.7	27.6	3.4	광양시		
1623	광양시 광양읍 세풍리	729-3	도	67.1	38.8	5.1	김우암	광양시 광양읍 세풍리 765	
1624	광양시 광양읍 세풍리	731-2	도	51.0	8.9	1.1	장학모	광양시 광양읍 세풍리 759	
1625	광양시 광양읍 세풍리	727-2	도	67.2	28.1	3.7	이형순	광양시 광양읍 세풍리 766	
1626	광양시 광양읍 세풍리	723-3	도	241.7	50.7	4.8	오영록	광주시 북구 중흥동 323-1 모아타운105-1106	
1627	광양시 광양읍 세풍리	695-1	도	140.7	10.5	2.4	염종만외1인	순천시 해룡면 신성리 204	
1628	광양시 광양읍 세풍리	695	묘	703.8	3.0	0.3	염종만	순천시 해룡면 신성리 204	
1629	광양시 광양읍 세풍리	893-2	도	653.6	93.4	17.7	국(건설부)		
1630	광양시 광양읍 세풍리	692-1	대	330.9	0.9	0.1	오종록	광양읍 세풍리 703	
1631	광양시 광양읍 세풍리	691	답	2,508.2	48.5	10.1	황정옥	대전시 서구 도미동 89-41	
1632	광양시 광양읍 세풍리	689	답	1,124.5	18.6	4.5	장형래	광양시 광양읍 세풍리 711	
1633	광양시 광양읍 세풍리	688	답	2,194.6	4.9	0.9	김경곤	광양시 광양읍 세풍리 718-1	
1634	광양시 광양읍 세풍리	683	대	391.2	9.3	1.9	김덕곤	광양시 광양읍 세풍리 683	
1635	광양시 광양읍 세풍리	715	대	368.6	1.2	0.0	장진익	광양시 광양읍 세풍리 77-2	

번호	소재지	지번	지 목	면적(m ²)			소유자		비고
				지적 면적	일시 면적	영구 면적	성명 또는 명칭	주소	
1636	광양시 광양읍 세풍리	682	대	185.1	1.5	0.4	김경곤	광양읍 세풍리 718-1	
1637	광양시 광양읍 세풍리	680	대	410.8	1.1	0.2	김갑순	순천시 조례동 1299-5 장미아파트 6동 616호	
1638	광양시 광양읍 세풍리	679	대	439.0	7.3	1.7	강현구	광양읍 세풍리 679	
1639	광양시 광양읍 세풍리	728	전	108.6	39.6	5.3	김희중	광양읍 세풍리 717	
1640	광양시 광양읍 세풍리	726	대	225.2	19.4	3.2	오용	광양읍 세풍리 703	
1641	광양시 광양읍 세풍리	725	대	214.0	13.9	2.2	김용곤	광양읍 세풍리 759	
1642	광양시 광양읍 세풍리	724	대	385.9	32.5	4.3	이순우	광양읍 세풍리 724	
1643	광양시 광양읍 세풍리	716	대	263.6	19.8	4.1	오용	광양읍 세풍리 703	
1644	광양시 광양읍 세풍리	716-1	대	144.6	12.6	3.0	이상식	광양읍 세풍리 772	
1645	광양시 광양읍 세풍리	668	답	2,658.0	9.7	1.7	강윤구	광양읍 세풍리 746	
1646	광양시 광양읍 세풍리	672	답	1,587.9	19.3	3.7	강윤구	광양읍 세풍리 671	
1647	광양시 광양읍 세풍리	671	대	336.5	10.1	0.8	강윤구	광양읍 세풍리 746	
1648	광양시 광양읍 세풍리	671-2	도	122.1	36.4	7.9	강윤구외2인	광양읍 세풍리 746	
1649	광양시 광양읍 세풍리	721	답	2,543.4	21.4	3.9	오춘근외3인	광양시 광양읍 구산리 362-2	
1650	광양시 광양읍 세풍리	718	답	490.1	31.2	5.7	김희중	광양읍 세풍리 717	

번호	소재지	지번	지 목	면적(m ²)			소유자		비고
				지적 면적	일시 면적	영구 면적	성명 또는 명칭	주소	
1651	광양시 광양읍 세풍리	717	답	410.6	63.8	11.0	김희중	광양읍 세풍리 717	
1652	광양시 광양읍 세풍리	722-2	대	465.8	37.7	5.5	오동록	부산광역시 사하구 감천동 500-83	
1653	광양시 광양읍 세풍리	722-3	답	1,699.4	1.4	0.0	강선숙	전라남도 광양시 중마로 230, 102동 901호 (중동, 무등파크)	
1654	광양시 광양읍 세풍리	722-1	답	1,605.5	162.2	20.4	오지훈	인천 동구 송림동 54-31 태한빌라-202	
1655	광양시 광양읍 세풍리	723-2	답	5,686.8	67.3	8.3	김희중	광양읍 세풍리 717	
1656	광양시 광양읍 세풍리	723-1	답	4,254.1	39.6	4.2	오영록	광주 북구 중흥동 323-1 모아타운105-1106	
1657	광양시 광양읍 세풍리	723-5	답	276.8	8.8	0.9	광양시		
1658	광양시 광양읍 세풍리	581-2	도	42.3	18.0	0.9	김춘식	광양읍 세풍리 799	
1659	광양시 광양읍 세풍리	581-3	전	64.0	1.9	0.0	광양시		
1660	광양시 광양읍 세풍리	583-2	도	191.5	30.0	1.4	오영록	광주 북구 중흥동 323-1 모아타운105-1106	
1661	광양시 광양읍 세풍리	583-3	답	245.7	12.3	0.6	광양시		
1662	광양시 광양읍 세풍리	723-4	도	57.7	8.4	0.4	오영록	광주시 북구 중흥동 323-1 모아타운105-1106	
1663	광양시 광양읍 세풍리	884	구	29,808.1	207.5	25.4	국(건설부)		
1664	광양시 광양읍 세풍리	587-3	전	181.3	8.3	0.4	광양시		
1665	광양시 광양읍 세풍리	591-1	전	401.0	15.6	0.7	광양시		

번호	소재지	지번	지 목	면적(m ²)			소유자		비고
				지적 면적	일시 면적	영구 면적	성명 또는 명칭	주소	
1666	광양시 광양읍 세풍리	592-1	전	434.3	37.5	1.7	광양시		
1667	광양시 광양읍 세풍리	641-1	답	542.4	32.1	1.5	광양시		
1668	광양시 광양읍 세풍리	643-4	답	309.9	4.0	0.0	광양시		
1669	광양시 광양읍 세풍리	885	도	4,766.4	233.1	34.2	국(건설부)		
1670	광양시 광양읍 세풍리	636-5	답	45.9	0.1	0.0	광양시		
1671	광양시 광양읍 세풍리	505-2	대	326.8	12.4	1.9	탁금자	광양읍 세풍리 505	
1672	광양시 광양읍 세풍리	629-1	답	1,674.6	25.3	7.2	이갑순	서울시 도봉구 도봉동 641 서원아파트 113-1803	
1673	광양시 광양읍 세풍리	629-6	도	448.1	84.1	11.6	배광휴	광양읍 세풍리 501	
1674	광양시 광양읍 세풍리	629-4	답	870.4	16.8	3.8	박영금	전라남도 순천시 왕지3길 60, 113동 1002호(왕지동,롯데캐슬아파트)	
1675	광양시 광양읍 세풍리	628-2	도	56.9	1.3	0.0	박계진	칠성리	
1676	광양시 광양읍 세풍리	633-2	도	326.9	52.1	9.3	광양시		
1677	광양시 광양읍 세풍리	633-6	임	1,494.0	16.1	2.2	광양시		
1678	광양시 광양읍 세풍리	628-3	도	178.7	6.0	0.0	박계진	칠성리	
1679	광양시 광양읍 세풍리	633-1	대	507.3	21.5	2.7	광양군		
1680	광양시 광양읍 세풍리	633-5	도	165.4	7.5	1.3	광양군		

번호	소재지	지번	지 목	면적(㎡)			소유자		비고
				지적 면적	일시 면적	영구 면적	성명 또는 명칭	주소	
1681	광양시 광양읍 세풍리	622-3	도	57.4	1.7	0.1	박채수와1인	광양읍 세풍리 531	
1682	광양시 광양읍 세풍리	636-3	도	64.6	10.2	1.3	김광희	광양읍 세풍리 497	
1683	광양시 광양읍 세풍리	636-4	도	153.0	33.0	3.1	허본동	광양읍 세풍리 407	
1684	광양시 광양읍 세풍리	418-3	답	37.1	3.8	0.6	배순열	광양읍 세풍리 429	
1685	광양시 광양읍 세풍리	418-4	도	44.7	0.7	0.0	배순열	광양읍 세풍리 429	
1686	광양시 광양읍 세풍리	882	도	2,051.0	265.6	36.7	국(건설부)		
1687	광양시 광양읍 세풍리	412	대	131.1	7.5	0.9	장세재	광양읍 세풍리 412	
1688	광양시 광양읍 세풍리	417-1	대	41.5	22.9	4.3	장세견	광양읍 세풍리 420	
1689	광양시 광양읍 세풍리	416	대	453.8	1.3	0.0	장윤석	광양읍 세풍리 420	
1690	광양시 광양읍 세풍리	419-1	대	300.5	16.9	3.5	김길선	전라남도 순천시 풍덕동 255-3 금호아파트 3-308	
1691	광양시 광양읍 세풍리	419-2	도	4.5	0.4	0.0	김석순	(소유자 주소 없음)	
1692	광양시 광양읍 세풍리	419-3	도	9.3	0.2	0.0	김석순	(소유자 주소 없음)	
1693	광양시 광양읍 세풍리	422-1	대	62.9	15.3	3.1	배설자	광양읍 세풍리 475	
1694	광양시 광양읍 세풍리	421	대	375.0	6.0	1.2	김현규	부산시 북구 민덕동 817-40 502호	
1695	광양시 광양읍 세풍리	423	대	51.4	0.2	0.0	배설자	광양읍 세풍리 475	

번호	소재지	지번	지 목	면적(m ²)			소유자		비고
				지적 면적	일시 면적	영구 면적	성명 또는 명칭	주소	
1696	광양시 광양읍 세풍리	500-1	대	323.9	13.5	2.5	배치문외1인	광양읍 세풍리 500	
1697	광양시 광양읍 세풍리	500-4	도	50.0	0.1	0.0	배치문	광양읍 세풍리 500	
1698	광양시 광양읍 세풍리	500-7	대	164.9	4.9	0.4	양호심	전라남도 광양시 광양읍 세풍리 500-7	
1699	광양시 광양읍 세풍리	501	대	505.3	51.5	6.8	배경문	서울 강동구 명일동 257 주공고층아파트 901-1106	
1700	광양시 광양읍 세풍리	504-1	대	455.6	8.7	0.8	황의근	전라남도 광양시 광양읍 세송길 43-6	
1701	광양시 광양읍 세풍리	502	전	664.2	34.1	5.0	고금자	전라남도 광양시 광양읍 세풍리 413	
1702	광양시 광양읍 세풍리	504	대	777.2	11.3	0.6	김종봉	광양읍 세풍리 472-1	
1703	광양시 광양읍 세풍리	629-10	답	2,327.6	37.2	3.9	고수미	전라남도 광양시 광양읍 칠성리 89-5 주공칠성아파트 108-105	
1704	광양시 광양읍 세풍리	468	답	3,390.7	6.2	0.0	서영희	전라남도 광양시 광양읍 서북2길 115, 105동 601호 (칠성이-편한세상)	
1705	광양시 광양읍 세풍리	631	답	431.2	13.6	1.8	배경록	서울 서초구 양재동 12-10 한신희플러스-1102	
1706	광양시 광양읍 세풍리	498	대	196.4	10.5	1.6	최인자	전라남도 순천시 신산길 46(덕월동)	
1707	광양시 광양읍 세풍리	496-1	대	11.5	4.4	0.6	이태현	광양읍 세풍리 428	
1708	광양시 광양읍 세풍리	495	대	193.2	0.3	0.0	이광민	전라남도 순천시 조례동 807 동아아파트 102-1405	
1709	광양시 광양읍 세풍리	494	대	200.6	2.6	0.2	강주원	광양읍 세풍리 406	
1710	광양시 광양읍 세풍리	493-2	도	49.2	15.5	2.1	광양군		

번호	소재지	지번	지 목	면적(㎡)			소유자		비고
				지적 면적	일시 면적	영구 면적	성명 또는 명칭	주소	
1711	광양시 광양읍 세풍리	492-2	도	10.1	3.5	0.0	광양군		
1712	광양시 광양읍 세풍리	492-1	대	349.8	0.3	0.0	고금자	전라남도 광양시 광양읍 세풍리 413	
1713	광양시 광양읍 세풍리	489-2	도	15.5	2.8	0.2	세승마을회	광양읍 세풍리 489-1	
1714	광양시 광양읍 세풍리	489-5	대	198.2	5.1	0.0	강용구	광양읍 세풍리 406	
1715	광양시 광양읍 세풍리	476-1	답	63.6	0.9	0.0	신광명	광양읍 세풍리 477	
1716	광양시 광양읍 세풍리	476-2	도	28.2	16.0	2.2	하도천	광양읍 세풍리 494	
1717	광양시 광양읍 세풍리	476-4	답	13.3	0.5	0.0	신귀주	광양시 광양읍 세풍리 476-1	
1718	광양시 광양읍 세풍리	476-5	답	199.0	0.2	0.0	배건휴	광양읍 세풍리 489	
1719	광양시 광양읍 세풍리	476-3	도	6.8	3.5	0.2	하도천	광양읍 세풍리 494	
1720	광양시 광양읍 세풍리	472-2	도	18.1	14.3	2.6	김종선	서울시 송파구 석촌동 220-11	
1721	광양시 광양읍 세풍리	472-1	전	114.9	0.3	0.0	김종선	서울시 송파구 석촌동 220-11	
1722	광양시 광양읍 세풍리	471	대	369.8	3.2	0.1	배효휴	광양읍 세풍리 471	
1723	광양시 광양읍 세풍리	470-3	도	61.5	23.4	5.2	배영휴	광양읍 세풍리 500	
1724	광양시 광양읍 세풍리	470	전	2,188.3	34.3	3.0	배경준	서울시 마포구 중동 390 청구아파트 101-902	
1725	광양시 광양읍 세풍리	462-2	도	13.3	1.9	0.2	신우우	광주시 광산구 신가동 909-7	

번호	소재지	지번	지 목	면적(m ²)			소유자		비고
				지적 면적	일시 면적	영구 면적	성명 또는 명칭	주소	
1726	광양시 광양읍 세풍리	463-3	도	178.2	16.0	2.0	강용구	광양읍 세풍리 406	
1727	광양시 광양읍 세풍리	463-4	도	36.9	10.3	1.3	이학균	서울시 동대문구 이문동 426 삼성래미안아파트 204-903	
1728	광양시 광양읍 세풍리	463-2	대	539.4	0.9	0.0	이학균	서울 동대문구 이문동 426 삼성래미안아파트 204동 903호	
1729	광양시 광양읍 세풍리	463-18	도	577.1	139.5	18.7	국(국토해양부)		
1730	광양시 광양읍 세풍리	464-5	도	52.4	9.1	0.9	배호휴외2인	광양읍 세풍리 471	
1731	광양시 광양읍 세풍리	464-6	도	35.8	6.3	0.0	장송열외2인	광양읍 세풍리 407	
1732	광양시 광양읍 세풍리	464-7	도	103.9	20.3	2.5	김기희	광양읍 세풍리 497-1	
1733	광양시 광양읍 세풍리	1162-4	구	124.0	41.3	6.2	국(농수산부)		
1734	광양시 광양읍 세풍리	1162-2	도	44.4	0.4	0.0	한국농어촌공사	경기도 의왕시 포일동 487	
1735	광양시 광양읍 세풍리	1162	구	304.1	16.4	3.3	국(농수산부)		
1736	광양시 광양읍 세풍리	1161-7	대	115.4	22.9	4.8	광양시		
1737	광양시 광양읍 세풍리	1162-5	구	3,266.8	103.4	13.6	국(농수산부)		
1738	광양시 광양읍 세풍리	1162-1	대	568.1	5.1	0.6	박덕선	전라남도 광양시 광양읍 서북2길 11, 101동 101호 (상아아파트)	
1739	광양시 광양읍 세풍리	1162-11	대	117.2	0.7	0.0	전라남도		
1740	광양시 광양읍 세풍리	1162-3	도	19.2	0.8	0.0	박덕선	전라남도 광양시 광양읍 서북2길 11, 101동 101호 (상아아파트)	

번호	소재지	지번	지 목	면적(m ²)			소유자		비고
				지적 면적	일시 면적	영구 면적	성명 또는 명칭	주소	
1741	광양시 광양읍 세풍리	1159-1	도	235.7	31.4	1.4	전라남도		
1742	광양시 광양읍 세풍리	1159-3	답	573.8	36.8	1.7	전라남도		
1743	광양시 광양읍 세풍리	1157-2	답	239.7	19.5	0.9	전라남도		
1744	광양시 광양읍 세풍리	1158-2	답	447.8	80.6	9.8	전라남도		
1745	광양시 광양읍 세풍리	1161-6	답	34.7	0.9	0.0	광양시		
1746	광양시 광양읍 세풍리	1158-1	도	227.7	4.7	0.0	전라남도		
1747	광양시 광양읍 세풍리	211-24	도	52.6	28.9	4.5	전라남도		
1748	광양시 광양읍 세풍리	211-33	답	93.0	9.2	0.4	전라남도		
1749	광양시 광양읍 세풍리	211-18	잡	3,498.2	241.6	30.5	국(기획재정부)		
1750	광양시 광양읍 세풍리	211-23	도	3.0	1.5	0.0	전라남도		
1751	광양시 광양읍 세풍리	211-2	잡	465.8	103.7	13.8	전라남도		
1752	광양시 광양읍 세풍리	211-26	답	463.9	7.0	0.0	전라남도		
1753	광양시 광양읍 세풍리	1149-2	답	32.4	2.7	0.0	전라남도		
1754	광양시 광양읍 세풍리	1130-1	구	3,057.0	478.0	69.0	국(농수산부)		
1755	광양시 광양읍 세풍리	1139-1	답	373.8	1.5	0.0	전라남도		

번호	소재지	지번	지 목	면적(m ²)			소유자		비고
				지적 면적	일시 면적	영구 면적	성명 또는 명칭	주소	
1756	광양시 광양읍 세풍리	444-2	도	43.0	8.8	1.1	박병래	광양읍 세풍리 453-1	
1757	광양시 광양읍 세풍리	443-3	도	81.0	17.6	2.2	박병래	광양읍 세풍리 453-1	
1758	광양시 광양읍 세풍리	215-2	도	189.2	61.9	7.8	오기석	광양읍 세풍리 311	
1759	광양시 광양읍 세풍리	454-3	도	63.8	14.9	1.9	배정열	광양읍 세풍리 388	
1760	광양시 광양읍 세풍리	457-3	도	42.8	9.8	1.2	신인호	광양읍 세풍리 256	
1761	광양시 광양읍 세풍리	212-2	도	55.6	17.5	2.2	광양군		
1762	광양시 광양읍 세풍리	877	도	14.8	4.0	0.5	국(건설부)		
1763	광양시 광양읍 세풍리	211-7	도	19.3	5.0	0.6	신인호	광양읍 세풍리 256	
1764	광양시 광양읍 세풍리	211-29	답	174.2	8.0	1.0	전라남도		
1765	광양시 광양읍 세풍리	211-22	도	248.3	9.4	1.2	전라남도		
1766	광양시 광양읍 세풍리	873	구	1,607.4	2.0	0.2	국(건설부)		
1767	광양시 광양읍 세풍리	878	도	636.6	31.5	3.6	국(건설부)		
1768	광양시 광양읍 세풍리	307	창	704.3	51.3	6.7	박상완	광양시 광영동 733-1 동광아파트204동107호	
1769	광양시 광양읍 세풍리	233	대	33.7	14.0	1.8	정순이	광양읍 세풍리 315	
1770	광양시 광양읍 세풍리	210	학	18,646.8	333.9	44.8	최병덕	광양읍 세풍리 141	

번호	소재지	지번	지 목	면적(m ²)			소유자		비고
				지적 면적	일시 면적	영구 면적	성명 또는 명칭	주소	
1771	광양시 광양읍 세풍리	232	대	342.0	1.2	0.0	박병옥	덕례리 1725 오성타워맨션 103-1207	
1772	광양시 광양읍 세풍리	1129-1	학	57.9	6.5	0.8	한국농어촌공사	경기도 의왕시 포일동 487	
1773	광양시 광양읍 세풍리	1129	도	2,899.5	20.9	3.9	국(농수산부)		
1774	광양시 광양읍 세풍리	903	도	3,860.1	628.7	98.8	국(농수산부)		
1775	광양시 광양읍 세풍리	902-48	도	149.2	2.4	0.0	전라남도		
1776	광양시 광양읍 세풍리	902-53	도	39.0	11.3	1.7	전라남도		
1777	광양시 광양읍 세풍리	902-55	도	47.3	15.4	2.5	전라남도		
1778	광양시 광양읍 세풍리	902-56	도	43.2	11.3	1.2	전라남도		
1779	광양시 광양읍 세풍리	902-57	도	41.6	10.4	0.4	전라남도		
1780	광양시 광양읍 세풍리	51-3	도	35.4	3.1	0.6	김종선	광양읍 세풍리 474	
1781	광양시 광양읍 세풍리	75-5	도	214.7	25.4	5.1	전라남도		
1782	광양시 광양읍 세풍리	52-4	도	136.3	21.9	4.6	전라남도		
1783	광양시 광양읍 세풍리	869	도	6,162.0	278.8	43.2	국(건설부)		
1784	광양시 광양읍 세풍리	53-4	도	150.3	21.1	4.2	전라남도		
1785	광양시 광양읍 세풍리	55-3	도	189.5	23.9	4.8	전라남도		

번호	소재지	지번	지 목	면적(m ²)			소유자		비고
				지적 면적	일시 면적	영구 면적	성명 또는 명칭	주소	
1786	광양시 광양읍 세풍리	56-4	도	133.3	18.5	3.7	전라남도		
1787	광양시 광양읍 세풍리	71-3	도	41.0	2.6	0.5	전라남도		
1788	광양시 광양읍 세풍리	61-4	도	32.9	4.2	0.8	전라남도		
1789	광양시 광양읍 세풍리	70-6	도	138.5	14.8	3.0	전라남도		
1790	광양시 광양읍 세풍리	63-2	구	93.1	16.6	3.0	고은호	광양읍 세풍리 453-1	
1791	광양시 광양읍 세풍리	64-4	도	225.0	22.1	4.5	전라남도		
1792	광양시 광양읍 세풍리	167-6	도	89.7	13.9	2.8	전라남도		
1793	광양시 광양읍 세풍리	166-3	구	1,140.4	79.9	16.1	국(농수산부)		
1794	광양시 광양읍 세풍리	27-3	대	208.0	0.6	0.0	세풍리 봉정마을회	광양시 광양읍 세풍리 27-3	
1795	광양시 광양읍 세풍리	36-10	도	57.7	15.1	2.1	최영오	광양시 광양읍 세풍리 180	
1796	광양시 광양읍 세풍리	29	대	378.5	29.7	3.7	이영옥	광양읍 칠성리 265	
1797	광양시 광양읍 세풍리	31	대	272.9	2.6	0.0	서은옥	광양읍 세풍리 73	
1798	광양시 광양읍 세풍리	33	대	423.5	3.4	0.3	김정호	전라남도 광양시 광양읍 칠성리 194-3	
1799	광양시 광양읍 세풍리	34	대	436.5	31.8	4.0	박동래	광양읍 세풍리 34	
1800	광양시 광양읍 세풍리	34-1	대	113.9	0.7	0.0	추무영	광양시 광양읍 칠성리 492-5	

번호	소재지	지번	지 목	면적(㎡)			소유자		비고
				지적 면적	일시 면적	영구 면적	성명 또는 명칭	주소	
1801	광양시 광양읍 세풍리	35	대	556.9	14.8	1.9	신성수	광양읍 세풍리 35	
1802	광양시 광양읍 세풍리	902-22	대	480.4	24.6	3.4	추무영외1인	광양시 광양읍 칠성리 492-5	
1803	광양시 광양읍 세풍리	902-23	대	419.5	8.7	0.8	주옥엽	전라남도 광양시 광양읍 세풍리 35	
1804	광양시 광양읍 세풍리	36-8	대	692.1	96.5	12.4	김치모	광양시 황금동 492	
1805	광양시 광양읍 세풍리	36-4	대	1,058.4	1.1	0.0	배점례	광양읍 세풍리 297-2	
1806	광양시 광양읍 세풍리	902-29	답	255.1	13.5	1.9	김종섭외1인	전라남도 광양시 광양읍 서평로 87	
1807	광양시 광양읍 세풍리	902-64	대	16.5	2.6	0.1	김형일	광양시 광양읍 세풍리 51-1	
1808	광양시 광양읍 세풍리	40-3	도	59.5	0.9	0.1	광양시		
1809	광양시 광양읍 세풍리	38-1	도	37.2	12.3	1.5	백창순	광주시 광산구 흑석동 168	
1810	광양시 광양읍 세풍리	48-1	도	47.8	3.2	0.4	양재연	광양읍 세풍리 17	
1811	광양시 광양읍 세풍리	54-1	도	41.7	9.9	0.0	추현길	광양읍 세풍리 37	
1812	광양시 광양읍 세풍리	52-3	도	18.7	11.9	2.4	양동심	광양읍 세풍리 31	
1813	광양시 광양읍 세풍리	52-2	구	37.4	2.4	0.5	전라남도		
1814	광양시 광양읍 세풍리	870	도	7,322.0	85.5	12.3	국(건설부)		
1815	광양시 광양읍 세풍리	875	구	933.2	33.8	4.4	국(건설부)		

번호	소재지	지번	지 목	면적(m ²)			소유자		비고
				지적 면적	일시 면적	영구 면적	성명 또는 명칭	주소	
1816	광양시 광양읍 세풍리	259-1	도	54.2	13.5	3.0	조산수	광양시 광양읍 세풍리 257	
1817	광양시 광양읍 세풍리	260-3	도	6.1	1.6	0.3	박봉례	광양읍 세풍리 260	
1818	광양시 광양읍 세풍리	258-1	도	45.6	19.1	4.5	조산수	광양읍 세풍리 257	
1819	광양시 광양읍 세풍리	258	전	198.2	3.5	0.0	조산수	광양읍 세풍리 257	
1820	광양시 광양읍 세풍리	254-1	도	11.0	4.0	0.9	신태주	광양읍 세풍리 256	
1821	광양시 광양읍 세풍리	254	대	311.6	8.7	0.7	박지자	전라남도 광양시 광양읍 세풍리 256	
1822	광양시 광양읍 세풍리	253	대	147.1	6.3	0.0	서금심	광양시 광양읍 세풍리 253	
1823	광양시 광양읍 세풍리	253-1	도	8.0	5.4	1.4	서정옥	광양읍 세풍리 253	
1824	광양시 광양읍 세풍리	183	도	57.4	18.7	2.1	신태주	광양읍 세풍리 256	
1825	광양시 광양읍 세풍리	184-1	도	32.2	20.3	3.0	최운익	광양읍 세풍리 44	
1826	광양시 광양읍 세풍리	184	대	312.2	2.6	0.0	광양세풍교회	전라남도 광양시 광양읍 중여길 19-1	
1827	광양시 광양읍 세풍리	171-1	도	117.2	44.3	5.3	신태주	광양읍 세풍리 256	
1828	광양시 광양읍 세풍리	869-5	도	248.0	44.1	4.3	국(건설부)		
1829	광양시 광양읍 세풍리	172-1	도	80.5	46.1	6.9	박창준	광양읍 세풍리 177	
1830	광양시 광양읍 세풍리	59-1	도	113.6	60.8	8.7	광양농업 협동조합	광양시 광양읍 목성리 710-34	

번호	소재지	지번	지 목	면적(㎡)			소유자		비고
				지적 면적	일시 면적	영구 면적	성명 또는 명칭	주소	
1831	광양시 광양읍 세풍리	170-2	답	75.4	23.0	1.0	광양농업 협동조합	광양시 광양읍 목성리 710-34	
1832	광양시 광양읍 세풍리	59-4	도	52.2	38.4	5.6	광양농업 협동조합	광양군 광양읍 목성리 710-34	
1833	광양시 광양읍 세풍리	63-1	대	233.1	20.6	2.9	최영오	광양읍 세풍리 180	
1834	광양시 광양읍 세풍리	63-3	대	304.9	2.9	0.0	광양농업 협동조합	광양시 광양읍 목성리 710-34	
1835	광양시 광양읍 세풍리	170-4	도	102.8	0.1	0.0	신인호	광양읍 세풍리 256	
1836	광양시 광양읍 세풍리	166-6	구	113.2	27.6	5.6	한국농어촌공사	경기도 의왕시 포일동 487	
1837	광양시 광양읍 세풍리	904	구	50,184.0	772.7	124.7	국(농수산부)		
1838	광양시 광양읍 세풍리	1291-1	답	54.2	10.6	2.0	김병선외1인	전라남도 광양시 광양읍 대미길 77	
1839	광양시 광양읍 세풍리	1124-15	대	171.3	3.5	0.8	안성기	전라남도 광양시 중동 1416 남양파크 105-1104	
1840	광양시 광양읍 세풍리	1124-14	대	269.0	0.4	0.0	원창명	목성리 555 광동아파트 401	
1841	광양시 광양읍 세풍리	1124-13	대	459.2	0.7	0.0	김도근	인천 부평구 십정동 520-32 원진주택 303	
1842	광양시 광양읍 세풍리	1124-12	대	380.4	4.3	1.0	김기태	광양읍 세풍리 141	
1843	광양시 광양읍 세풍리	94	대	138.5	4.5	0.8	신희덕	덕례리 1755-1 대림아파트 103-605	
1844	광양시 광양읍 세풍리	93	대	141.3	3.5	0.5	홍도영	광양읍 세풍리 92	
1845	광양시 광양읍 세풍리	139-2	도	32.4	5.7	0.8	김석배외5인	경남 하동군 양보면 감영리 552	

번호	소재지	지번	지 목	면적(m ²)			소유자		비고
				지적 면적	일시 면적	영구 면적	성명 또는 명칭	주소	
1846	광양시 광양읍 세풍리	147-1	도	84.1	36.2	4.8	김여범	(소유자 주소 없음)	
1847	광양시 광양읍 세풍리	147	임	139.5	1.8	0.0	김해김씨목경공 경파팔란종중	경남 하동군 진교면 진교리335	
1848	광양시 광양읍 세풍리	148-3	대	198.6	2.6	0.0	강정련	광양시 중동 1655 호반리젠시빌아파트 101-607	
1849	광양시 광양읍 세풍리	148-1	도	15.9	11.2	1.8	양재록	광양읍 세풍리 19	
1850	광양시 광양읍 세풍리	146	도	44.4	15.0	3.0	양한표	광양읍 세풍리 146	
1851	광양시 광양읍 세풍리	148-2	대	166.3	9.2	0.0	손금순	전라남도 광양시 광양읍 세풍리 148	
1852	광양시 광양읍 세풍리	1096	도	487.0	100.4	7.3	국 (농림축산식품부)		
1853	광양시 광양읍 세풍리	1080	도	512.7	100.2	7.2	국 (농림축산식품부)		
1854	광양시 광양읍 세풍리	1069	도	533.5	101.0	7.3	국 (농림축산식품부)		
1855	광양시 광양읍 세풍리	1054	도	522.1	100.8	7.3	국 (농림축산식품부)		
1856	광양시 광양읍 세풍리	1360-1	구	1,785.3	2.6	0.2	국(농수산부)		
1857	광양시 광양읍 세풍리	1360-5	구	1,148.5	2.3	0.2	광양시		
1858	광양시 광양읍 세풍리	1360-6	구	1,886.9	4.8	0.3	광양시		
1859	광양시 광양읍 세풍리	1043-1	도	391.7	76.4	5.5	광양시		
1860	광양시 광양읍 세풍리	1043-2	도	9.1	1.8	0.1	광양시		

번호	소재지	지번	지 목	면적(m ²)			소유자		비고
				지적 면적	일시 면적	영구 면적	성명 또는 명칭	주소	
1861	광양시 광양읍 세풍리	1043	도	116.7	22.9	1.7	국 (농림축산식품부)		
1862	광양시 광양읍 세풍리	1370-1	구	13,680.0	12.5	0.9	국 (농림축산식품부)		
1863	광양시 광양읍 세풍리	1028	도	512.4	100.8	7.3	국 (농림축산식품부)		
1864	광양시 광양읍 세풍리	1390-1	구	6,288.0	7.9	0.6	국 (농림축산식품부)		
1865	광양시 광양읍 세풍리	1017	도	487.0	100.4	7.3	국 (농림축산식품부)		
1866	광양시 광양읍 세풍리	1002	도	552.3	117.9	8.5	국 (농림축산식품부)		
1867	광양시 광양읍 세풍리	997-1	구	1,274.0	7.0	0.5	국(국토해양부)		
1868	광양시 광양읍 세풍리	산21-4	도	694.0	49.7	6.1	전라남도		
1869	광양시 광양읍 세풍리	6-5	구	95.1	23.2	3.0	한국농어촌공사	경기도 의왕시 포일동 487	
1870	광양시 광양읍 세풍리	3-18	도	45.1	21.3	3.2	문귀옥	광양읍 세풍리 3	
1871	광양시 광양읍 세풍리	8-1	도	130.8	69.4	8.5	정차량	광양읍 세풍리 6-9	
1872	광양시 광양읍 세풍리	3-20	도	9.3	2.7	0.0	김영묵	광양군 광양읍 목성리 630-1	
1873	광양시 광양읍 세풍리	3-21	도	23.7	12.1	1.8	김영묵	광양군 광양읍 목성리 630-1	
1874	광양시 광양읍 세풍리	3-9	도	7.2	2.3	0.2	박종휴	광양시 광양읍 목성리 831	
1875	광양시 광양읍 세풍리	3-22	도	4.2	3.5	0.7	박종휴	광양읍 목성리 831	

번호	소재지	지번	지 목	면적(㎡)			소유자		비고
				지적 면적	일시 면적	영구 면적	성명 또는 명칭	주소	
1876	광양시 광양읍 세풍리	3-8	대	53.5	3.9	0.0	박종휴	광양시 광양읍 목성리 831	
1877	광양시 광양읍 세풍리	9-31	도	50.7	29.1	4.2	광양군		
1878	광양시 광양읍 세풍리	9-16	대	89.4	3.0	0.0	박윤모	광양읍 세풍리 11	
1879	광양시 광양읍 세풍리	9-29	도	10.6	5.5	0.6	광양군		
1880	광양시 광양읍 세풍리	3-16	도	14.5	2.9	0.0	박종휴	광양시 광양읍 목성리 831	
1881	광양시 광양읍 세풍리	9-18	도	114.4	47.3	5.6	광양군		
1882	광양시 광양읍 세풍리	6-6	도	56.7	21.7	2.7	박복운	광양읍 세풍리 34	
1883	광양시 광양읍 세풍리	902-5	도	124.0	43.2	6.1	한국농어촌공사	경기도 의왕시 포일동 487	
1884	광양시 광양읍 세풍리	902-33	대	458.4	5.7	0.0	장옥희	광양읍 세풍리 902-33	
1885	광양시 광양읍 세풍리	902-54	도	13.9	0.3	0.0	전라남도		
1886	광양시 광양읍 세풍리	9-8	대	73.9	0.9	0.0	강용원	전라남도 순천시 남정동 532-8	
1887	광양시 광양읍 세풍리	산16-1	임	21,354.0	47.7	6.4	정사성외8인	광주 북구 각화동 471 금호타운 2-902	
1888	광양시 광양읍 세풍리	9-10	대	94.2	2.4	0.0	지은준	광양시 광양읍 인동리 391-1	
1889	광양시 광양읍 세풍리	7-1	도	43.5	27.8	4.0	백영철	광양시 광양읍 도월리 389	
1890	광양시 광양읍 세풍리	7-4	전	106.8	2.7	0.0	우철근	구산리 762-2 매화마을주공아파트 104-1202	

번호	소재지	지번	지 목	면적(㎡)			소유자		비고
				지적 면적	일시 면적	영구 면적	성명 또는 명칭	주소	
1891	광양시 광양읍 세풍리	9-15	대	91.4	3.7	0.0	우철근	구산리 762-2 매화마을주공아파트 104-1202	
1892	광양시 광양읍 세풍리	9-30	도	3.7	2.4	1.3	광양시		
1893	광양시 광양읍 세풍리	902-12	대	491.7	1.0	0.1	김신자	광양읍 세풍리 902-13	
1894	광양시 광양읍 도월리	754-4	도	20.6	6.0	0.3	국(국토교통부)		
1895	광양시 광양읍 도월리	754-2	대	616.6	11.8	1.9	하치규	광양읍 도월리 754	
1896	광양시 광양읍 도월리	753-1	대	303.5	23.7	3.9	이승연외5인	전라남도 광양시 광양읍 인서리 147 동백아파트 에이-302	
1897	광양시 광양읍 도월리	753-3	도	28.5	10.2	0.3	이갑수	광양읍 도월리 321	
1898	광양시 광양읍 도월리	753-4	도	30.4	19.9	3.4	정홍석	광양읍 도월리 385	
1899	광양시 광양읍 도월리	753-2	대	151.5	7.4	0.0	곽소례	칠성리 520-3 화진그린맨션206호	
1900	광양시 광양읍 도월리	748-4	도	91.3	53.3	7.8	정원용	광양읍 도월리 748	
1901	광양시 광양읍 도월리	748-2	대	997.5	17.3	1.0	정원용	광양군 광양읍 도월리 748	
1902	광양시 광양읍 도월리	747-2	도	16.9	6.7	0.9	백유인	광양읍 도월리 433	
1903	광양시 광양읍 도월리	747-1	대	216.2	10.9	1.8	박봉수외1인	광양읍 도월리 768-2	
1904	광양시 광양읍 도월리	588-8	도	1,022.1	64.7	12.9	국 (농림축산식품부)		
1905	광양시 광양읍 도월리	725-2	답	2,469.6	38.7	7.7	김순심	광양시 광양읍 초남리 664	

번호	소재지	지번	지 목	면적(m ²)			소유자		비고
				지적 면적	일시 면적	영구 면적	성명 또는 명칭	주소	
1906	광양시 광양읍 도월리	726	전	808.9	17.8	3.6	이강욱	광양군 광양읍 도월리 123	
1907	광양시 광양읍 도월리	727-3	대	242.8	13.3	2.7	신도마을회	전라남도 광양시 광양읍 도월리 727-1	
1908	광양시 광양읍 도월리	604-12	도	1,982.5	103.4	15.9	국 (농림축산식품부)		
1909	광양시 광양읍 도월리	740-2	도	51.2	13.3	0.0	김용수	광양읍 도월리 299	
1910	광양시 광양읍 도월리	741-2	도	151.3	43.3	5.7	이창규	광양읍 도월리 252	
1911	광양시 광양읍 도월리	742-2	도	101.2	7.8	0.0	김중곤	광양읍 도월리 285	
1912	광양시 광양읍 도월리	727-2	도	93.5	15.7	3.3	신동농업 협동조합	광양읍 도월리 753	
1913	광양시 광양읍 도월리	728-2	도	57.4	12.6	2.5	김중곤	광양읍 도월리 716	
1914	광양시 광양읍 도월리	715-2	도	119.8	50.4	10.8	김중곤	광양읍 도월리 716	
1915	광양시 광양읍 도월리	715-1	답	1,656.1	3.7	0.0	김성우	인천광역시 연수구 해돋이로 107, 6동 6201호(송도동, 송도 더샵 퍼스트월드)	
1916	광양시 광양읍 도월리	714-4	도	38.6	8.2	3.3	서수원	광양읍 도월리 709	
1917	광양시 광양읍 도월리	714-3	답	213.3	8.1	0.0	김성우	인천광역시 연수구 해돋이로 107, 6동 6201호(송도동, 송도 더샵 퍼스트월드)	
1918	광양시 광양읍 도월리	591-4	도	833.0	51.2	10.4	국 (농림축산식품부)		
1919	광양시 광양읍 도월리	591-5	구	555.4	67.7	8.1	국 (농림축산식품부)		
1920	광양시 광양읍 도월리	593-2	답	1,149.8	6.9	0.7	김선옥	광양읍 도월리 716	

번호	소재지	지번	지 목	면적(m ²)			소유자		비고
				지적 면적	일시 면적	영구 면적	성명 또는 명칭	주소	
1921	광양시 광양읍 도월리	592-4	구	367.1	65.6	3.9	이일기	서울 강동구 고덕동 307 공무원아파트 811-203	
1922	광양시 광양읍 도월리	591-3	구	462.1	0.4	0.0	국 (농림축산식품부)		
1923	광양시 광양읍 도월리	590-7	도	316.9	18.9	0.0	국 (농림축산식품부)		
1924	광양시 광양읍 도월리	590-8	도	889.0	27.5	1.3	국 (농림축산식품부)		
1925	광양시 광양읍 도월리	590-9	도	1,189.3	184.8	8.5	국 (농림축산식품부)		
1926	광양시 광양읍 도월리	590-10	도	2,818.2	296.5	13.6	국(농수산부)		
1927	광양시 광양읍 도월리	584-19	도	2,263.0	1.7	0.1	국 (농림축산식품부)		
1928	광양시 광양읍 도월리	614-10	도	2,360.0	487.6	78.6	국 (농림축산식품부)		
1929	광양시 광양읍 도월리	614-9	구	1,428.0	1.9	0.0	국 (농림축산식품부)		
1930	광양시 광양읍 도월리	319-2	답	20.5	0.7	0.0	박양근	광양읍 도월리 319	
1931	광양시 광양읍 도월리	306-2	대	332.0	0.3	0.0	김보선	전라남도 순천시 조례연동길 5, 314동 506호(조례동, 조례3차대주파리빌)	
1932	광양시 광양읍 도월리	322-2	답	153.7	8.3	0.7	김채평	광양읍 도월리 299	
1933	광양시 광양읍 도월리	616-7	구	909.0	45.3	4.1	국(농수산부)		
1934	광양시 광양읍 도월리	616-1	답	1,708.2	7.3	0.9	홍영길	서울특별시 양천구 목동중앙북로16길 94, 302호(목동, 신우하이빌)	
1935	광양시 광양읍 도월리	616-2	답	2,374.3	0.9	0.0	이서암	전라남도 광양시 광양읍 도월리 18	

번호	소재지	지번	지 목	면적(m ²)			소유자		비고
				지적 면적	일시 면적	영구 면적	성명 또는 명칭	주소	
1936	광양시 광양읍 도월리	607-11	도	1,703.8	199.1	25.5	국 (농림축산식품부)		
1937	광양시 광양읍 도월리	1027-11	도	6,403.0	319.2	58.3	국(국토교통부)		
1938	광양시 광양읍 도월리	257-3	도	47.4	0.2	0.0	국(국토교통부)		
1939	광양시 광양읍 도월리	267-3	도	8.7	6.7	1.4	김철암	광양읍 도월리 267	
1940	광양시 광양읍 도월리	267-1	대	225.0	0.4	0.0	우영길	광양읍 도월리 290	
1941	광양시 광양읍 도월리	268-2	도	10.6	7.6	1.9	박재길	광양읍 도월리 309	
1942	광양시 광양읍 도월리	268-1	대	131.6	1.8	0.0	김재현	광양읍 도월리 250	
1943	광양시 광양읍 도월리	269-2	도	13.6	8.2	2.3	김성원	(소유자 주소 없음)	
1944	광양시 광양읍 도월리	269-1	대	92.7	3.1	0.0	김태영	광양군 광양읍 도월리 97	
1945	광양시 광양읍 도월리	271-2	도	12.6	7.2	2.6	하흥운	광양읍 도월리 109	
1946	광양시 광양읍 도월리	271-1	대	377.7	6.4	0.0	하봉군	광양읍 도월리 34	
1947	광양시 광양읍 도월리	272	대	103.1	7.8	1.5	송춘순	광양시 광양읍 도월리 272	
1948	광양시 광양읍 도월리	275-1	대	102.0	6.3	1.5	박복수	(소유자 주소 없음)	
1949	광양시 광양읍 도월리	275-2	도	10.9	0.6	0.1	박복수	(소유자 주소 없음)	
1950	광양시 광양읍 도월리	113-2	도	31.8	3.3	0.2	김영주	광양읍 도월리 113	

번호	소재지	지번	지 목	면적(m ²)			소유자		비고
				지적 면적	일시 면적	영구 면적	성명 또는 명칭	주소	
1951	광양시 광양읍 도월리	80-2	도	4.0	2.5	0.6	김영주	광양읍 도월리 113	
1952	광양시 광양읍 도월리	80-1	대	28.0	0.2	0.0	김용기	광양읍 도월리 326	
1953	광양시 광양읍 도월리	81-2	도	5.6	4.1	0.9	양안수	(소유자 주소 없음)	
1954	광양시 광양읍 도월리	81-1	대	91.8	4.7	0.9	김용기	광양읍 도월리 326	
1955	광양시 광양읍 도월리	84-2	도	5.1	2.9	0.8	하삼암	광양읍 도월리 84	
1956	광양시 광양읍 도월리	84-1	대	130.0	9.2	2.3	김용기	광양읍 도월리 326	
1957	광양시 광양읍 도월리	85-1	대	412.6	10.5	1.8	임영술	전라남도 순천시 해룡면 월전리 320-8	
1958	광양시 광양읍 도월리	85-3	전	3.9	2.8	1.0	박옥자	광양읍 도월리 116	
1959	광양시 광양읍 도월리	85-2	도	7.2	0.8	0.0	안덕녀	광양읍 도월리 298	
1960	광양시 광양읍 도월리	85-4	전	3.9	2.6	0.9	박옥자	광양읍 도월리 116	
1961	광양시 광양읍 도월리	86	대	134.7	5.2	1.1	서조덕	전라남도 광양시 광양읍 도월리 61	
1962	광양시 광양읍 도월리	104-2	도	13.1	0.4	0.0	한석암	광양읍 도월리 104	
1963	광양시 광양읍 도월리	88	대	276.4	4.2	0.2	박종일	광양시 광양읍 인사리 184-1	
1964	광양시 광양읍 도월리	98	대	535.8	5.4	0.2	손영태외1인	광양군 광양읍 도월리 98	
1965	광양시 광양읍 도월리	99-2	도	7.4	4.0	1.7	유춘형	광양읍 도월리 150	

번호	소재지	지번	지 목	면적(m ²)			소유자		비고
				지적 면적	일시 면적	영구 면적	성명 또는 명칭	주소	
1966	광양시 광양읍 도월리	99-1	대	304.5	5.2	0.0	박호현	경기도 안산시 단원구 광덕동로 78, 605동 1101호 (고잔동, 네오빌6단지아파트)	
1967	광양시 광양읍 도월리	100	대	94.9	0.6	0.0	박중현	광양읍 도월리 309	
1968	광양시 광양읍 도월리	71-5	답	642.9	18.0	4.2	홍재길	광양읍 도월리 107	
1969	광양시 광양읍 도월리	132-2	답	24.5	0.5	0.0	김용한	광양읍 도월리 86	
1970	광양시 광양읍 도월리	129-1	대	30.7	1.9	0.0	김경희	고흥군 영남면 우천리 900	
1971	광양시 광양읍 도월리	71-7	답	2,140.2	24.7	3.1	김숙자	서울 강동구 천호동 289-38	
1972	광양시 광양읍 도월리	71-6	답	260.9	6.1	0.7	김숙자	서울특별시 강동구 천호동 289-38	
1973	광양시 광양읍 도월리	125	대	216.6	6.4	0.8	박상문	광양읍 세풍리 597	
1974	광양시 광양읍 도월리	118	대	261.3	9.0	2.2	이무원	광양읍 도월리 118	
1975	광양시 광양읍 도월리	106	대	225.9	1.1	0.1	허효열	광양읍 도월리 106	
1976	광양시 광양읍 도월리	105	대	393.7	4.9	0.5	한석암	광양읍 도월리 104	
1977	광양시 광양읍 도월리	102	대	201.4	1.9	0.0	황영호	전라남도 광양시 광양읍 도청길 293-15	
1978	광양시 광양읍 도월리	72-6	대	146.6	32.0	1.5	박종표	전라남도 여수시 경호동 266	
1979	광양시 광양읍 도월리	72-5	답	71.0	21.7	1.0	서말악	광양읍 도월리 64	
1980	광양시 광양읍 도월리	72-4	제	841.0	3.7	0.2	국(국토교통부)		

번호	소재지	지번	지 목	면적(m ²)			소유자		비고
				지적 면적	일시 면적	영구 면적	성명 또는 명칭	주소	
1981	광양시 광양읍 도월리	54-5	제	1,091.9	79.3	3.6	국(국토교통부)		
1982	광양시 광양읍 도월리	119-2	도	7.3	0.2	0.0	김성진	광양읍 도월리 119	
1983	광양시 광양읍 도월리	393-10	도	120.0	44.4	5.6	최규영외1인	광양읍 도월리 423	
1984	광양시 광양읍 도월리	413-3	도	51.9	17.1	3.2	김희식	광양읍 도월리 411	
1985	광양시 광양읍 도월리	580-9	도	967.5	35.4	1.6	국 (농림축산식품부)		
1986	광양시 광양읍 도월리	413-4	도	61.2	15.9	3.3	김희식	광양읍 도월리 411	
1987	광양시 광양읍 도월리	416-6	도	93.2	25.1	3.6	오원암	광양읍 도월리 452-2	
1988	광양시 광양읍 도월리	445-3	대	651.4	0.2	0.0	이병룡	전라북도 익산시 영등동 821 영등3차제일아파트 508-206	
1989	광양시 광양읍 도월리	1027-6	도	848.4	6.0	0.3	국(국토교통부)		
1990	광양시 광양읍 도월리	443-2	도	41.6	17.1	2.6	최규선	광양읍 도월리 407	
1991	광양시 광양읍 도월리	444-2	도	31.7	16.1	2.0	최규선	광양읍 도월리 407	
1992	광양시 광양읍 도월리	448-5	도	71.9	34.7	4.6	이대형	광양읍 도월리 421	
1993	광양시 광양읍 도월리	446-4	도	5.6	0.4	0.0	최갑열	광양읍 도월리 466	
1994	광양시 광양읍 도월리	447-3	도	7.9	1.9	0.0	백동인	광양읍 도월리 440	
1995	광양시 광양읍 도월리	447-4	도	125.1	45.3	5.9	백동인	광양읍 도월리 440	

번호	소재지	지번	지 목	면적(m ²)			소유자		비 고
				지적 면적	일시 면적	영구 면적	성명 또는 명칭	주소	
1996	광양시 광양읍 도월리	447-5	답	45.6	1.0	0.0	염영화	전라남도 광양시 광영로 52 (광영동)	
1997	광양시 광양읍 도월리	448-6	도	14.3	3.8	0.4	이순길	광양군 광양읍 도월리 423	
1998	광양시 광양읍 도월리	457-3	도	23.9	11.2	1.4	김순암	광양읍 도월리 416	
1999	광양시 광양읍 도월리	581-1	답	1,020.4	4.3	0.4	김승기	광양읍 도월리 440	
2000	광양시 광양읍 도월리	457-4	도	87.4	29.1	3.8	김순암	광양읍 도월리 416	
2001	광양시 광양읍 도월리	450-4	도	74.8	11.5	0.5	박봉두	여천군 동산면 경로리 921	
2002	광양시 광양읍 도월리	456-4	도	10.7	5.8	1.3	문기운	광양읍 도월리 2	
2003	광양시 광양읍 도월리	455-9	도	99.0	40.4	5.8	문기호	광양읍 도월리 452	
2004	광양시 광양읍 도월리	459-2	도	104.4	2.8	0.0	문기운	광양읍 도월리 435	
2005	광양시 광양읍 도월리	455-7	도	37.1	16.7	1.9	국 (국토교통부)		
2006	광양시 광양읍 도월리	461-2	도	380.7	66.8	11.5	최진목	경기도 이천시 대월면 시동리 441-1 현대전자아파트 108-708	
2007	광양시 광양읍 도월리	455-5	대	182.9	0.8	0.0	정연종	경기도 이천시 마장면 관리 626-2	
2008	광양시 광양읍 도월리	455-4	대	11.0	0.5	0.0	이순자	전라남도 광양시 광양읍 도월리 455-2	
2009	광양시 광양읍 도월리	581-3	답	1,851.6	0.4	0.0	강순엽	광양읍 도월리 463	
2010	광양시 광양읍 도월리	453-6	도	71.6	20.4	4.1	문광호	광양읍 도월리 438	

번호	소재지	지번	지 목	면적(m ²)			소유자		비고
				지적 면적	일시 면적	영구 면적	성명 또는 명칭	주소	
2011	광양시 광양읍 도월리	582-1	도	1,763.3	11.9	2.4	국 (농림축산식품부)		
2012	광양시 광양읍 덕례리	1083-8	도	70.0	14.4	1.5	이선우	전라남도 광양시 광양읍 예구7길 10, 비동 1113호 (계원임대아파트)	
2013	광양시 광양읍 덕례리	1065-7	도	30.4	15.9	2.3	광양군		
2014	광양시 광양읍 덕례리	1065-10	전	282.0	0.5	0.0	이선우	전라남도 광양시 광양읍 예구7길 10, 비동 1113호 (계원임대아파트)	
2015	광양시 광양읍 덕례리	1083-13	잡	280.0	20.7	2.6	이선우	전라남도 광양시 광양읍 예구7길 10, 비동 1113호 (계원임대아파트)	
2016	광양시 광양읍 덕례리	1083	대	358.1	7.9	1.0	덕산리새마을회	광양읍 덕례리 1083	
2017	광양시 광양읍 덕례리	1580-3	도	685.2	52.0	5.8	국(건설부)		
2018	광양시 광양읍 덕례리	1083-6	도	10.5	7.0	1.7	덕산리 농업협동조합	광양읍 덕례리 1087	
2019	광양시 광양읍 덕례리	1083-7	도	16.6	6.5	0.0	덕산리 농업협동조합	광양읍 덕례리 1087	
2020	광양시 광양읍 덕례리	1082-3	도	184.0	80.9	10.4	정심금	광양읍 덕례리 863	
2021	광양시 광양읍 덕례리	1081-2	도	67.1	19.4	4.1	정수기	광양시 광양읍 칠성리 29	
2022	광양시 광양읍 덕례리	1081-3	도	35.9	11.4	2.3	정수기	광양시 광양읍 칠성리 29	
2023	광양시 광양읍 덕례리	1079-2	도	153.2	7.6	1.5	정기심	부산시 사하구 장림동 641-179	
2024	광양시 광양읍 덕례리	1079-4	도	191.4	33.0	6.7	박계옥	광양읍 덕례리 756	
2025	광양시 광양읍 덕례리	1081-6	대	268.8	10.1	2.0	김재광외1인	전라남도 고흥군 풍양면 풍남리 1057-1	

번호	소재지	지번	지 목	면적(m ²)			소유자		비고
				지적 면적	일시 면적	영구 면적	성명 또는 명칭	주소	
2026	광양시 광양읍 덕례리	1079-5	전	20.4	1.5	0.4	정용옥	광양읍 덕례리 585	
2027	광양시 광양읍 덕례리	1079-6	대	299.1	1.6	0.1	한상태	광양시 광양읍 목성리 487-14	
2028	광양시 광양읍 덕례리	1816	도	1,783.4	233.0	51.4	광양시		
2029	광양시 광양읍 덕례리	1070-4	도	762.6	107.4	16.7	광양군		
2030	광양시 광양읍 덕례리	1070-2	대	354.3	1.1	0.0	이재옥	광양읍 덕례리 1070-2	
2031	광양시 광양읍 덕례리	1080-5	대	333.1	1.6	0.0	정지옥	광양읍 덕례리 1080-5	
2032	광양시 광양읍 덕례리	1072-2	도	29.6	9.7	1.0	안범용	광양시 광양읍 읍내리275-5	
2033	광양시 광양읍 덕례리	1072-1	대	30.6	10.8	1.5	김의순	성남시 분당구 금곡동 126 청솔마을 608-707	
2034	광양시 광양읍 덕례리	1072-3	대	62.1	9.2	1.4	황수용	순천시 풍덕동 872-23	
2035	광양시 광양읍 덕례리	1073-2	도	49.5	4.2	0.3	안범용	광양시 광양읍 읍내리275-5	
2036	광양시 광양읍 덕례리	1580-15	도	206.3	62.7	8.8	국(건설부)		
2037	광양시 광양읍 덕례리	767	대	538.3	1.7	0.0	이정모	광양읍 덕례리 767	
2038	광양시 광양읍 덕례리	1073-1	대	743.0	2.6	0.0	김동석외1인	부산광역시 수영구 수영로741번길 20, 105동 1003호수영동,현대아파트)	
2039	광양시 광양읍 덕례리	764	대	169.7	1.4	0.0	조동숙외1인	서울 서대문구 홍제동 453 무악청구아파트 111동 206호	
2040	광양시 광양읍 덕례리	762	전	47.8	1.3	0.0	오봉덕	광양읍 덕례리 1070-2	

번호	소재지	지번	지 목	면적(㎡)			소유자		비고
				지적 면적	일시 면적	영구 면적	성명 또는 명칭	주소	
2041	광양시 광양읍 덕례리	1074-1	답	325.0	0.3	0.0	김남미	전라남도 순천시 장선배기길 77, 502동 1010호 (조례동,부영아파트)	
2042	광양시 광양읍 덕례리	1074-6	답	840.0	0.4	0.0	이형백외1인	전라남도 순천시 해룡면 신대로 97, 514동 3003호(중흥에스-클래스5단지)	
2043	광양시 광양읍 덕례리	1803-3	도	63.8	22.8	2.8	광양시		
2044	광양시 광양읍 덕례리	1814	도	7,116.3	157.0	40.5	광양시		
2045	광양시 광양읍 덕례리	1581-6	구	375.4	70.2	10.6	국(건설부)		
2046	광양시 광양읍 덕례리	1582	도	122.3	43.6	6.8	국(건설부)		
2047	광양시 광양읍 덕례리	1067-3	도	67.8	4.4	0.9	이덕수	광양읍 덕례리 767	
2048	광양시 광양읍 덕례리	1067-2	도	36.5	4.6	0.9	이덕수	광양읍 덕례리 767	
2049	광양시 광양읍 덕례리	769-2	도	28.3	2.0	0.0	김엽	광양읍 덕례리 1073	
2050	광양시 광양읍 덕례리	1068-4	도	90.6	2.0	0.0	김점암	광양읍 덕례리 775	
2051	광양시 광양읍 덕례리	874	대	350.3	21.3	2.7	윤태현	광양읍 덕례리 861	
2052	광양시 광양읍 덕례리	876	대	225.1	21.9	3.4	허만숙	전라남도 광양시 광양읍 서평1길 9, 103동 1004호 (덕진광양의봄아파트)	
2053	광양시 광양읍 덕례리	1578	도	2,191.0	153.4	19.4	국(건설부)		
2054	광양시 광양읍 덕례리	877	대	217.7	15.1	2.0	김영진	전라남도 광양시 광양읍 예구안길 10	
2055	광양시 광양읍 덕례리	919	대	387.5	0.2	0.0	김천석	전라남도 광양시 진동6길 11, 101동 602호 (마동, 금광블루빌아파트)	

번호	소재지	지번	지 목	면적(m ²)			소유자		비고
				지적 면적	일시 면적	영구 면적	성명 또는 명칭	주소	
2056	광양시 광양읍 덕례리	918	대	283.1	1.0	0.0	박임배	전라남도 광양시 광양읍 예구안길 7	
2057	광양시 광양읍 덕례리	891	대	94.2	8.1	0.8	박명섭	광양읍 덕례리 889	
2058	광양시 광양읍 덕례리	890-2	대	214.5	1.0	0.0	전성주	광양읍 덕례리 890-2	
2059	광양시 광양읍 덕례리	917-2	도	20.5	0.6	0.0	김종수	서울특별시 구로구 구로동 1-3브락18호	
2060	광양시 광양읍 덕례리	916-2	도	15.3	0.7	0.0	김봉구	광양읍 덕례리 956	
2061	광양시 광양읍 덕례리	1819	도	6,358.8	67.9	16.7	광양시		
2062	광양시 광양읍 덕례리	795-8	전	81.4	16.2	1.5	김채홍외3인	광양읍 덕례리 879	
2063	광양시 광양읍 덕례리	795-10	대	364.0	10.3	1.5	주상협	광양읍 덕례리 795-10	
2064	광양시 광양읍 덕례리	795-2	대	372.7	10.9	2.6	김점자	전라남도 광양시 광양읍 덕례리 795-2	
2065	광양시 광양읍 덕례리	796	대	79.1	1.5	0.0	허문화	서울특별시 은평구 갈현로5길 25-8(신사동, 2층)	
2066	광양시 광양읍 덕례리	884	대	208.8	0.9	0.0	이옥자	광양읍 덕례리 884	
2067	광양시 광양읍 덕례리	795-12	대	455.7	20.1	4.0	김자빈	전라남도 광양시 광양읍 예구안길 57	
2068	광양시 광양읍 덕례리	795-1	대	227.7	16.4	2.8	덕례리 예구마을회	광양읍 덕례리 795-1	
2069	광양시 광양읍 덕례리	1787-10	도	110.7	26.7	3.3	광양시		
2070	광양시 광양읍 덕례리	795-3	도	26.5	11.8	1.5	예구마을회	광양읍 덕례리 795-1	

번호	소재지	지번	지 목	면적(m ²)			소유자		비고
				지적 면적	일시 면적	영구 면적	성명 또는 명칭	주소	
2071	광양시 광양읍 덕례리	794-3	도	41.3	13.3	1.8	예구마을회	광양읍 덕례리 795-1	
2072	광양시 광양읍 덕례리	801-2	대	88.4	24.0	2.8	서순근외1인	광양읍 덕례리 876	
2073	광양시 광양읍 덕례리	795-4	도	70.4	16.7	2.2	김채홍외2인	광양읍 덕례리 879	
2074	광양시 광양읍 덕례리	1820	도	3,341.0	89.9	14.4	광양시		
2075	광양시 광양읍 덕례리	1581-1	구	86.9	25.8	3.7	국(건설부)		
2076	광양시 광양읍 덕례리	819-5	대	231.1	4.0	0.0	주상섭	광양읍 덕례리 795-10	
2077	광양시 광양읍 덕례리	800	대	136.5	1.4	0.0	김두석	광양읍 덕례리 1045	
2078	광양시 광양읍 덕례리	819-2	대	868.8	44.4	5.7	최명자	전라남도 순천시 옥천길 284, 302호(옥천동, 동원솔향기마을내)	
2079	광양시 광양읍 덕례리	819-3	임	788.1	0.8	0.0	조용환	전라남도 광양시 광양읍 회양현로 9-4	
2080	광양시 광양읍 덕례리	1570	도	1,501.0	184.6	24.9	국(건설부)		
2081	광양시 광양읍 덕례리	168-1	대	459.9	13.7	0.2	정실림	광양읍 덕례리 174-1	
2082	광양시 광양읍 덕례리	168-2	도	2.7	1.7	0.6	정제인외1인	광양읍 덕례리 168	
2083	광양시 광양읍 덕례리	169-2	도	8.1	6.3	1.2	광양군		
2084	광양시 광양읍 덕례리	169-1	대	120.2	3.5	0.0	박운석	광양읍 덕례리 169	
2085	광양시 광양읍 덕례리	1571	구	6,302.0	180.8	20.8	국(건설부)		

번호	소재지	지번	지 목	면적(㎡)			소유자		비고
				지적 면적	일시 면적	영구 면적	성명 또는 명칭	주소	
2086	광양시 광양읍 덕례리	0-17	가	27.7	21.5	3.7		(미등록토지)	
2087	광양시 광양읍 덕례리	160-2	도	65.3	2.2	0.0	광양군		
2088	광양시 광양읍 덕례리	176-4	도	8.7	3.7	0.2	광양군		
2089	광양시 광양읍 덕례리	177-2	도	31.5	6.0	0.8	배관휴	광양시 광양읍 덕례리 199	
2090	광양시 광양읍 덕례리	159-2	도	81.1	31.4	5.5	정민홍	광양읍 덕례리 187	
2091	광양시 광양읍 덕례리	186-2	도	44.4	16.1	2.1	정판암	(소유자 주소 없음)	
2092	광양시 광양읍 덕례리	187-2	도	18.6	7.0	0.9	정민홍	광양읍 덕례리 187	
2093	광양시 광양읍 덕례리	189-2	도	28.5	5.6	0.0	광양군		
2094	광양시 광양읍 덕례리	157	답	2,587.0	18.3	2.1	김길조	여수시 돌산면 우두리745	
2095	광양시 광양읍 덕례리	1565	구	846.0	164.1	21.9	국(건설부)		
2096	광양시 광양읍 덕례리	211-1	답	3,243.8	14.3	0.0	박동철외13인	전라남도 여수시 관문서8길 13(동산동)	
2097	광양시 광양읍 덕례리	211-4	도	7.1	5.4	1.5	박윤석	전라남도 광양시 광양읍 덕례리 63	
2098	광양시 광양읍 덕례리	211-3	도	42.2	12.0	0.8	박윤석	전라남도 광양시 광양읍 덕례리 63	
2099	광양시 광양읍 덕례리	211-6	도	35.2	9.1	1.4	박동철외13인	전라남도 여수시 관문서8길 13(동산동)	
2100	광양시 광양읍 덕례리	212-7	도	22.3	5.9	0.6	정보림	서울특별시 송파구 오금로32길 14, 104동203호 (송파동,송파삼성래미안아파트)	

번호	소재지	지번	지 목	면적(㎡)			소유자		비고
				지적 면적	일시 면적	영구 면적	성명 또는 명칭	주소	
2101	광양시 광양읍 덕례리	212-5	도	6.7	0.2	0.0	정보림	서울특별시 송파구 오금로32길 14, 104동203호 (송파동,송파삼성래미안아파트)	
2102	광양시 광양읍 덕례리	211-2	도	44.4	17.1	2.3	한국농어촌공사	경기도 의왕시 포일동 487	
2103	광양시 광양읍 덕례리	211-5	도	22.0	2.5	0.0	정보림	서울특별시 송파구 오금로32길 14, 104동203호 (송파동,송파삼성래미안아파트)	
2104	광양시 광양읍 덕례리	산243-27	임	718.4	17.0	2.4	순선마을회	광양읍 덕례리 190-1	
2105	광양시 광양읍 덕례리	212-4	도	4.4	3.8	0.6	정보림	서울특별시 송파구 오금로32길 14, 104동203호 (송파동,송파삼성래미안아파트)	
2106	광양시 광양읍 덕례리	212-3	도	18.7	0.6	0.0	정제화	광양읍 덕례리 630	
2107	광양시 광양읍 덕례리	213-2	구	53.7	4.8	0.6	한국농어촌공사	경기도 의왕시 포일동 487	
2108	광양시 광양읍 덕례리	231-6	도	24.6	0.8	0.0	최금조	광양읍 덕례리 350	
2109	광양시 광양읍 덕례리	231-3	구	23.2	1.6	0.2	한국농어촌공사	경기도 의왕시 포일동 487	
2110	광양시 광양읍 덕례리	231	답	830.0	1.9	0.0	정정숙	전라남도 광양시 광양읍 서북2길 115, 105동 1802호 (칠성이-편한세상)	
2111	광양시 광양읍 덕례리	231-8	도	68.1	21.9	3.1	최금조	광양읍 덕례리 350	
2112	광양시 광양읍 덕례리	214-2	도	49.6	8.2	0.9	김도암	광양읍 덕례리 182	
2113	광양시 광양읍 덕례리	1566	구	1,552.0	55.8	7.4	국(건설부)		
2114	광양시 광양읍 덕례리	1566-4	도	156.0	89.6	13.1	국(건설교통부)		
2115	광양시 광양읍 덕례리	1566-1	도	20.0	9.6	1.4	국(건설교통부)		

번호	소재지	지번	지 목	면적(m ²)			소유자		비고
				지적 면적	일시 면적	영구 면적	성명 또는 명칭	주소	
2116	광양시 광양읍 덕례리	221-2	도	29.7	6.1	0.0	국(국토교통부)		
2117	광양시 광양읍 덕례리	227-4	도	15.5	2.1	0.0	정복휴	광양시 광양읍 덕례리 187	
2118	광양시 광양읍 덕례리	222-3	도	20.0	12.7	0.9	정제화	광양시 광양읍 덕례리 630	
2119	광양시 광양읍 덕례리	222-4	도	196.4	38.0	4.0	국(국토교통부)		
2120	광양시 광양읍 덕례리	227-3	도	3.6	1.1	0.0	정복휴	광양시 광양읍 덕례리 187	
2121	광양시 광양읍 덕례리	222-7	도	11.0	6.8	1.0	국(국토교통부)		
2122	광양시 광양읍 덕례리	225-5	도	282.5	90.9	11.4	손영태	대전광역시 서구 둔산동 1805 기림아파트 11-1103	
2123	광양시 광양읍 덕례리	224-3	도	29.2	7.3	0.8	정상호	서울 강남구 대치동 316 은마아파트 17-306	
2124	광양시 광양읍 덕례리	224-2	도	35.9	14.9	2.0	정상호	서울 강남구 대치동 316 은마아파트 17-306	
2125	광양시 광양읍 덕례리	1566-3	도	154.9	38.1	3.0	국(건설교통부)		
2126	광양시 광양읍 덕례리	224-1	답	1,244.3	12.2	1.5	이명호외2인	전라남도 순천시 조례1길 60, 102동 801호(조례동, 남양휴튼아파트)	
2127	광양시 광양읍 덕례리	223-1	답	1,593.5	17.0	1.4	이명호외2인	전라남도 순천시 조례1길 60, 102동 801호(조례동, 남양휴튼아파트)	
2128	광양시 광양읍 덕례리	223-5	도	23.9	6.1	0.3	정상호	서울 동대문구 목동 235-156 기림연립 4동 104호	
2129	광양시 광양읍 덕례리	223-4	도	19.3	3.7	0.1	정상호	서울 동대문구 목동 235-156 기림연립 4동 104호	
2130	광양시 광양읍 덕례리	255-2	도	21.6	0.2	0.0	이명균	봉강면 봉당리 770	

번호	소재지	지번	지 목	면적(m ²)			소유자		비고
				지적 면적	일시 면적	영구 면적	성명 또는 명칭	주소	
2131	광양시 광양읍 덕례리	1559-6	천	23,430.0	17.2	0.8	국(건설부)		
2132	광양시 광양읍 도월리	1043-2	천	14,701.0	12.2	0.6	국(국토교통부)		
2133	광양시 광양읍 도월리	545-2	답	250.5	32.5	1.5	광양군		
2134	광양시 광양읍 도월리	545-7	답	395.2	35.4	1.6	광양군		
2135	광양시 광양읍 도월리	545-8	천	298.4	17.7	0.8	국 (농림축산식품부)		
2136	광양시 광양읍 도월리	545-4	도	2,500.3	296.7	13.6	국 (농림축산식품부)		
2137	광양시 광양읍 도월리	545-6	답	155.8	14.5	0.7	광양시		
2138	광양시 광양읍 도월리	545-1	답	433.3	34.9	1.6	광양시		
2139	광양시 광양읍 도월리	545-5	구	336.3	0.6	0.0	국 (농림축산식품부)		
2140	광양시 광양읍 도월리	818-2	구	489.7	10.4	0.5	한국농어촌공사		
2141	광양시 광양읍 도월리	544-12	답	401.4	6.5	0.3	광양시		
2142	광양시 광양읍 도월리	543-2	도	2,335.8	1.5	0.1	국 (농림축산식품부)		
2143	광양시 광양읍 덕례리	18-7	철	5.9	0.2	0.0	광양군향교재산	광양시 광양읍 칠성리 190	
2144	광양시 광양읍 덕례리	18-1	도	503.8	111.0	14.0	광양군향교재산	광양시 광양읍 칠성리 190	
2145	광양시 광양읍 덕례리	20-3	도	165.2	0.4	0.0	김영신	광양시 광양읍 읍내리 3	

번호	소재지	지번	지 목	면적(m ²)			소유자		비고
				지적 면적	일시 면적	영구 면적	성명 또는 명칭	주소	
2146	광양시 광양읍 덕례리	18-13	도	158.9	33.2	5.0	전라남도		
2147	광양시 광양읍 덕례리	18-10	도	38.8	8.8	0.0	전라남도		
2148	광양시 광양읍 덕례리	17-4	도	632.6	68.5	8.7	전라남도		
2149	광양시 광양읍 덕례리	18-11	도	13.9	3.5	0.8	박재구	광양읍 덕례리 18	
2150	광양시 광양읍 덕례리	1557	구	1,710.4	9.7	1.1	국(건설부)		
2151	광양시 광양읍 덕례리	8-9	도	376.1	38.7	4.8	전라남도		
2152	광양시 광양읍 덕례리	8-4	도	172.7	22.1	4.1	한국농어촌공사	경기도 의왕시 포일동 487	
2153	광양시 광양읍 덕례리	8-2	천	23.6	4.6	0.9	국(건설부)		
2154	광양시 광양읍 덕례리	9-8	도	125.5	18.1	3.6	국(건설부)		
2155	광양시 광양읍 덕례리	9-5	도	241.5	27.5	5.5	한국농어촌공사	경기도 의왕시 포일동 487	
2156	광양시 광양읍 도월리	562-2	구	3,749.0	15.1	2.0	국(농수산부)		
2157	광양시 광양읍 덕례리	39-2	도	434.9	6.1	1.3	한국농어촌공사	경기도 의왕시 포일동 487	
2158	광양시 광양읍 도월리	562-1	도	4,484.6	34.3	8.1	국(농수산부)		
2159	광양시 광양읍 덕례리	17-3	도	229.1	1.2	0.0	김군수	광양시 광양읍 인동리 280	
2160	광양시 광양읍 용강리	730-2	도	138.3	47.6	6.0	안용진	광양시 광양읍 목성리 738-1	

번호	소재지	지번	지 목	면적(m ²)			소유자		비고
				지적 면적	일시 면적	영구 면적	성명 또는 명칭	주소	
2161	광양시 광양읍 용강리	827-9	도	23.0	6.7	0.7	국(건설부)		
2162	광양시 광양읍 용강리	734-1	도	9.1	4.4	0.7	김재수	광양읍 용강리 735	
2163	광양시 광양읍 용강리	734-2	도	109.5	20.4	2.7	김재수	광양읍 용강리 735	
2164	광양시 광양읍 용강리	735-3	도	80.8	32.0	4.0	김안수	광양읍 용강리 735	
2165	광양시 광양읍 용강리	733-13	도	142.7	40.7	5.6	안용규	진상면 섬거리 557	
2166	광양시 광양읍 용강리	736-2	도	1.4	1.2	0.3	김재찬	광양읍 용강리 721	
2167	광양시 광양읍 용강리	736	대	379.3	5.8	0.0	주충진	광양읍 용강리 733-17	
2168	광양시 광양읍 용강리	764-6	도	54.3	6.6	0.9	광양시		
2169	광양시 광양읍 용강리	828-1	구	2,989.0	57.3	7.4	국(건설부)		
2170	광양시 광양읍 용강리	761-1	답	99.6	32.2	4.0	광양시		
2171	광양시 광양읍 용강리	764-4	도	275.9	38.5	4.8	광양시		
2172	광양시 광양읍 용강리	764-9	답	55.2	11.7	1.5	광양시		
2173	광양시 광양읍 용강리	764-3	도	123.8	6.0	0.7	국(건설부)		
2174	광양시 광양읍 용강리	763	도	1,588.1	42.8	5.4	국(건설부)		
2175	광양시 광양읍 용강리	736-7	대	399.0	16.3	3.8	김영채	광양읍 용강리 735	

번호	소재지	지번	지 목	면적(m ²)			소유자		비고
				지적 면적	일시 면적	영구 면적	성명 또는 명칭	주소	
2176	광양시 광양읍 용강리	827-7	도	47.9	12.6	0.0	국(건설부)		
2177	광양시 광양읍 용강리	729	도	110.3	15.9	2.0	박영래	순천시 장천동 228-17	
2178	광양시 광양읍 용강리	737-6	대	373.7	9.7	1.2	장신모	전라남도 순천시 왕지동 844 롯데캐슬아파트 108-1106	
2179	광양시 광양읍 용강리	737-1	대	631.4	4.1	0.5	송윤섭	광양읍 용강리 727	
2180	광양시 광양읍 용강리	827	도	154.6	5.0	0.5	국(건설부)		
2181	광양시 광양읍 용강리	733-11	도	251.9	39.1	4.9	정정숙	광양시 광양읍 목성리 1008-1 목성아파트 8-407	
2182	광양시 광양읍 용강리	733-17	도	508.6	62.9	7.9	정정숙	광양시 광양읍 목성리 1008-1 목성아파트 8-407	
2183	광양시 광양읍 용강리	733-4	도	278.7	15.7	2.0	정전석	과천시 부림동 41 주공아파트 806-803	
2184	광양시 광양읍 용강리	732-1	도	282.0	38.0	4.9	광양군		
2185	광양시 광양읍 용강리	827-14	도	71.4	3.3	0.6	국(기획재정부)		
2186	광양시 광양읍 용강리	827-16	대	11.1	0.6	0.1	강경심	광양시 광양읍 용강리 730-1	
2187	광양시 광양읍 용강리	730-1	대	255.6	21.6	3.9	강경심	광양시 광양읍 용강리 730-1	
2188	광양시 광양읍 용강리	728-4	도	74.8	2.2	0.3	송선호	광양읍 용강리 727	
2189	광양시 광양읍 용강리	728-5	답	110.4	15.2	2.0	김영록	광양읍 용강리 723	
2190	광양시 광양읍 용강리	827-17	도	400.7	16.4	1.9	국(건설부)		

번호	소재지	지번	지 목	면적(㎡)			소유자		비고
				지적 면적	일시 면적	영구 면적	성명 또는 명칭	주소	
2191	광양시 광양읍 용강리	722-1	대	333.3	0.2	0.0	김화남	전라남도 광양시 광양읍 용강리 727	
2192	광양시 광양읍 용강리	728-2	대	234.1	25.4	3.2	김영록	광양읍 용강리 723	
2193	광양시 광양읍 용강리	728-3	도	17.8	0.5	0.0	김재찬	광양읍 용강리 721	
2194	광양시 광양읍 용강리	827-19	도	30.1	5.3	0.7	김영록	광양읍 용강리 723	
2195	광양시 광양읍 용강리	725	대	175.5	16.1	2.0	김영록	광양읍 용강리 723	
2196	광양시 광양읍 용강리	724	도	40.4	14.0	1.8	김정호	광양읍 용강리 735	
2197	광양시 광양읍 용강리	712-7	대	330.6	26.6	3.3	이종인	전라남도 광양시 광양읍 목성리 1000 서광빌라 301호	
2198	광양시 광양읍 용강리	712-3	대	273.3	21.2	2.6	박두규	전라남도 광양시 광양읍 용강리 712-7	
2199	광양시 광양읍 용강리	712-5	도	30.0	4.0	0.5	김영관	광양읍 용강리 722	
2200	광양시 광양읍 용강리	712-2	대	122.4	12.4	1.6	김두식	전라남도 광양시 광양읍 용강리 722	
2201	광양시 광양읍 용강리	518-3	도	38.1	1.3	0.2	광양군		
2202	광양시 광양읍 용강리	832-6	도	1,223.4	13.8	1.7	국(건설부)		
2203	광양시 광양읍 용강리	512-4	대	423.3	28.6	3.6	김영우	광양읍 용강리 512-4	
2204	광양시 광양읍 용강리	512-5	대	147.9	24.5	3.1	서종현	광양읍 용강리 512-5	
2205	광양시 광양읍 용강리	512-3	대	318.3	15.7	2.0	이정순	전라남도 광양시 광양읍 목성리 695-1	

번호	소재지	지번	지 목	면적(m ²)			소유자		비고
				지적 면적	일시 면적	영구 면적	성명 또는 명칭	주소	
2206	광양시 광양읍 용강리	512-7	도	17.0	1.5	0.2	박윤석	(소유자 주소 없음)	
2207	광양시 광양읍 용강리	501-1	대	425.5	14.6	1.8	김만수	광양읍 용강리 501	
2208	광양시 광양읍 덕례리	1747	도	1,610.8	219.6	45.4	광양군		
2209	광양시 광양읍 덕례리	1724-8	대	732.8	8.5	0.8	광양시		
2210	광양시 광양읍 덕례리	1724-9	대	407.3	2.9	0.0	광양시		
2211	광양시 광양읍 덕례리	1746	도	22,495.8	1,082.6	335.6	광양군		
2212	광양시 광양읍 덕례리	1728-5	대	675.3	1.9	0.0	양구용	광양시 광양읍 덕례리 1725 오성타워맨션 102-1307	
2213	광양시 광양읍 덕례리	1728-6	대	262.8	5.4	0.0	김영복	전라남도 여수시 신기남3길 33 (신기동)	
2214	광양시 광양읍 덕례리	1749	도	1,925.5	488.2	147.4	광양군		
2215	광양시 광양읍 덕례리	1727-3	대	365.6	0.8	0.0	홍성춘	광양읍 덕례리 1727-3	
2216	광양시 광양읍 덕례리	1727-2	대	696.6	15.2	1.9	박영선	광양읍 덕례리 848	
2217	광양시 광양읍 덕례리	1727-1	대	254.0	3.8	0.0	신용호	전라남도 광양시 광양읍 덕례리 1695-1 영신그린빌 104-905	
2218	광양시 광양읍 덕례리	1748	도	2,170.2	340.4	102.4	광양군		
2219	광양시 광양읍 덕례리	1750	도	3,636.1	541.3	162.9	광양군		
2220	광양시 광양읍 덕례리	1745	도	10,524.6	168.8	81.6	광양군		

번호	소재지	지번	지 목	면적(m ²)			소유자		비고
				지적 면적	일시 면적	영구 면적	성명 또는 명칭	주소	
2221	광양시 광양읍 덕례리	1727-8	대	537.7	26	0.0	김해김씨삼현파 광양남외김씨종 중	광양시 광양읍 인동리 262-10	
2222	광양시 광양읍 덕례리	1751	도	1,668.6	421.6	127.1	광양군		
2223	광양시 광양읍 덕례리	1726-5	대	285.0	0.5	0.0	박정봉	광주시 동구 학동 74-9	
2224	광양시 광양읍 덕례리	1726-4	대	297.4	3.1	0.0	김미영	전라남도 여수시 오림동 398-13 태창아파트 301-601	
2225	광양시 광양읍 덕례리	1726-3	대	300.3	8.2	2.8	최창우	봉강면 지곡리 635-5	
2226	광양시 광양읍 덕례리	1726-2	대	262.2	6.9	3.4	조철기	광양시 광양읍 우산리 553-11	
2227	광양시 광양읍 덕례리	1726-15	대	165.3	4.7	0.0	박혜연	전라남도 광양시 광양읍 칠성리 536-5	
2228	광양시 광양읍 덕례리	1726-1	대	477.6	5.8	0.0	박예석	광양시 광양읍 목성리 678	
2229	광양시 광양읍 덕례리	1752	도	3,430.8	498.4	151.2	광양군		
2230	광양시 광양읍 덕례리	1739-2	대	459.9	0.8	0.0	양정용	전라남도 광양시 광양읍 덕례리 1739-8	
2231	광양시 광양읍 덕례리	1739-8	대	331.6	1.8	0.0	양정용	광양읍 덕례리 1739-8	
2232	광양시 광양읍 덕례리	1739-1	대	308.3	1.4	0.0	윤현철외1인	전라남도 광양시 오류로 100, 103동 902호(중동,우봉카이스트빌)	
2233	광양시 광양읍 덕례리	1804	도	5,092.0	35.5	13.5	광양시		
2234	광양시 광양읍 덕례리	1761-2	대	226.1	3.5	0.0	이동호	광양시 중군동 76	
2235	광양시 광양읍 덕례리	1761-1	대	285.8	0.7	0.0	박창우	광주시 동구 자산동 694-85	

번호	소재지	지번	지 목	면적(㎡)			소유자		비고
				지적 면적	일시 면적	영구 면적	성명 또는 명칭	주소	
2236	광양시 광양읍 덕례리	1757-9	대	119.7	1.8	0.0	신원순	광양읍 덕례리 861	
2237	광양시 광양읍 덕례리	1757-7	대	345.2	2.4	0.0	김용주	순천시 인제동 372-5	
2238	광양시 광양읍 덕례리	1757-6	대	222.7	1.1	0.0	밀양박씨란계파 덕례종중	광양읍 덕례리 880	
2239	광양시 광양읍 덕례리	1806	도	16,649.2	112.3	34.5	광양시		
2240	광양시 광양읍 덕례리	1773-3	대	254.7	0.4	0.0	신경래외1인	태금면 금호리 684 목련빌라 15-302	
2241	광양시 광양읍 덕례리	1773-4	대	346.9	0.6	0.0	조귀옥	전라남도 광양시 광양읍 구산리 850-1 칠성 아-편한세상 103-302	
2242	광양시 광양읍 덕례리	1769-1	대	293.2	1.6	0.0	전정심	제주특별자치도 제주시 추자면 추자로 445	
2243	광양시 광양읍 덕례리	1815	도	2,438.8	21.3	6.3	광양시		
2244	광양시 광양읍 덕례리	1805	도	3,316.6	127.5	38.3	광양시		
2245	광양시 광양읍 덕례리	1758-3	대	358.5	0.3	0.0	김순악	광양시 광양읍 덕례리 1725 오성타워맨션 101-806	
2246	광양시 광양읍 덕례리	1807	도	3,227.4	85.6	25.7	광양시		
2247	광양시 광양읍 덕례리	1813	도	1,732.6	14.1	4.4	광양시		
2248	광양시 광양읍 덕례리	1812	도	1,723.9	63.4	19.0	광양시		
2249	광양시 광양읍 덕례리	1808	도	3,022.0	107.3	32.2	광양시		
2250	광양시 광양읍 덕례리	1809	도	1,492.9	24.0	7.2	광양시		

번호	소재지	지번	지 목	면적(㎡)			소유자		비고
				지적 면적	일시 면적	영구 면적	성명 또는 명칭	주소	
2251	광양시 광양읍 덕례리	1810	도	2,925.3	106.3	31.9	광양시		
2252	광양시 광양읍 덕례리	1811	도	1,747.1	40.0	12.0	광양시		
2253	광양시 광양읍 덕례리	1817	도	8,296.5	38.6	11.8	광양시		
2254	광양시 광양읍 덕례리	1792-1	대	345.0	0.5	0.0	윤정혁	전라남도 순천시 해룡면 신대로 97, 509동 302호(중흥에스-클래스5단지)	
2255	광양시 광양읍 덕례리	1821	도	5,898.6	14.3	4.4	광양시		
2256	광양시 광양읍 덕례리	1818	도	2,446.7	72.9	22.8	광양시		
2257	광양시 광양읍 덕례리	1766-11	차	192.0	1.3	0.0	김경심	순천시 조례동 1800 송촌프라임 101-1104	
2258	광양시 광양읍 덕례리	1766-6	대	744.2	1.8	0.0	조동옥	전라남도 순천시 금오길 92(홍내동)	
2259	광양시 광양읍 덕례리	1703	도	1,584.8	29.6	9.0	광양군		
2260	광양시 광양읍 덕례리	1704	도	12,247.0	281.4	85.5	광양군		
2261	광양시 광양읍 덕례리	1664-10	대	283.6	0.3	0.0	김순덕	전라남도 광양시 광양읍 유당로 86-37	
2262	광양시 광양읍 덕례리	1664-7	대	348.3	0.3	0.0	한상길	전라남도 광양시 광양읍 대림오성로 77	
2263	광양시 광양읍 덕례리	1706	도	367.0	6.0	1.8	광양군		
2264	광양시 광양읍 덕례리	1710	도	2,971.1	87.4	26.2	광양군		
2265	광양시 광양읍 덕례리	1709	도	2,138.6	119.4	36.2	광양군		

번호	소재지	지번	지 목	면적(㎡)			소유자		비고
				지적 면적	일시 면적	영구 면적	성명 또는 명칭	주소	
2266	광양시 광양읍 덕례리	1682-1	대	118.9	0.6	0.0	김종수	광양시 광양읍 읍내리 303	
2267	광양시 광양읍 덕례리	1682-12	대	90.1	0.6	0.0	김금자	1755-1 대림아파트 106동 213호	
2268	광양시 광양읍 덕례리	1712	도	3,412.3	105.8	31.7	광양군		
2269	광양시 광양읍 덕례리	1717	도	5,125.2	82.0	24.6	광양시		
2270	광양시 광양읍 덕례리	1718	도	4,416.0	49.7	14.9	광양시		
2271	광양시 광양읍 덕례리	1720	도	2,044.1	41.2	12.3	광양시		
2272	광양시 광양읍 덕례리	1711	도	413.9	6.0	1.8	광양시		
2273	광양시 광양읍 덕례리	1716	도	3,510.7	18.0	5.4	광양시		
2274	광양시 광양읍 덕례리	1719	도	5,803.4	32.3	13.3	광양시		
2275	광양시 광양읍 덕례리	1575	도	18,402.7	6.0	3.0	국(건설부)		
2276	광양시 광양읍 덕례리	1753	도	2,842.0	63.0	18.9	광양시		
2277	광양시 광양읍 덕례리	산5-1	임	782.4	6.0	1.8	광양시		
2278	광양시 광양읍 덕례리	431-4	대	214.3	3.1	0.9	광양시		
2279	광양시 광양읍 덕례리	432-2	대	28.2	2.9	0.9	광양시		
2280	광양시 광양읍 덕례리	1563-1	대	2,527.3	7.0	2.1	국(건설부)		

번호	소재지	지번	지 목	면적(m ²)			소유자		비고
				지적 면적	일시 면적	영구 면적	성명 또는 명칭	주소	
2281	광양시 광양읍 덕례리	1695-8	도	106.8	1.9	0.6	주식회사 영신종합건설	목포시 상동 978-3	
2282	광양시 광양읍 칠성리	917	도	16,587.4	496.3	151.7	광양군		
2283	광양시 광양읍 칠성리	906-9	대	394.6	2.7	0.0	김경식외1인	옥룡면운곡리379	
2284	광양시 광양읍 칠성리	912-10	대	198.0	1.1	0.0	강영심	전라남도 광양시 광양읍 서북2길 115, 103동 507호(칠성이-편한세상)	
2285	광양시 광양읍 칠성리	912-15	대	330.6	1.8	0.0	임병권외1인	전라북도 남원시 도통동 603-6	
2286	광양시 광양읍 칠성리	919	도	3,267.2	433.1	130.7	광양군		
2287	광양시 광양읍 칠성리	920	도	3,443.5	386.9	117.3	광양군		
2288	광양시 광양읍 칠성리	918	도	2,414.4	268.2	82.7	광양군		
2289	광양시 광양읍 칠성리	907-6	대	358.2	1.6	0.0	김유선	전라남도 광양시 광양읍 칠성리 907-6	
2290	광양시 광양읍 칠성리	907-10	대	174.2	6.6	0.5	최낙판외1인	전라남도 광양시 광양읍 성북길 2	
2291	광양시 광양읍 인서리	486	도	3,079.2	418.3	126.0	광양군		
2292	광양시 광양읍 인서리	487	도	2,716.4	239.7	72.4	광양군		
2293	광양시 광양읍 인서리	488	도	4,599.7	651.7	199.0	광양군		
2294	광양시 광양읍 인서리	473-6	대	185.0	2.0	0.0	김우심	전라남도 광양시 광양읍 시장길 11	
2295	광양시 광양읍 인서리	473-5	대	185.0	2.6	0.0	유경준	전라남도 광양시 광양읍 인서리 473-5	

번호	소재지	지번	지 목	면적(㎡)			소유자		비고
				지적 면적	일시 면적	영구 면적	성명 또는 명칭	주소	
2296	광양시 광양읍 인서리	472-6	대	756.9	3.7	0.0	손강렬	광양읍 인서리 472-6	
2297	광양시 광양읍 인서리	491	도	3,541.4	375.0	113.2	광양군		
2298	광양시 광양읍 인서리	497	도	2,588.7	270.7	82.0	광양군		
2299	광양시 광양읍 인서리	496	도	8,877.8	324.5	97.3	광양군		
2300	광양시 광양읍 인동리	419	도	1,917.6	53.5	16.3	광양군		
2301	광양시 광양읍 인동리	418	도	1,482.3	169.6	51.6	광양군		
2302	광양시 광양읍 인서리	489	도	2,046.4	164.3	49.3	광양군		
2303	광양시 광양읍 인서리	492	도	3,099.9	396.9	119.8	광양군		
2304	광양시 광양읍 인서리	493	도	2,610.0	374.5	112.6	광양군		
2305	광양시 광양읍 인서리	495	도	2,375.8	207.9	62.0	광양군		
2306	광양시 광양읍 인동리	417	도	2,912.8	91.6	27.5	광양군		
2307	광양시 광양읍 인서리	494	도	2,318.5	275.2	83.8	광양군		
2308	광양시 광양읍 인서리	490	도	4,436.9	7.1	2.1	광양군		
2309	광양시 광양읍 구산리	773	도	6,607.3	22.1	7.2	광양시		
2310	광양시 광양읍 구산리	765-1	대	638.2	1.9	0.0	장옥섭	순천시 남내동 4-1	

번호	소재지	지번	지 목	면적(㎡)			소유자		비고
				지적 면적	일시 면적	영구 면적	성명 또는 명칭	주소	
2311	광양시 광양읍 구산리	774	도	8,114.2	52.1	15.6	광양시		
2312	광양시 광양읍 구산리	772	도	3,615.9	6.0	1.8	광양시		
2313	광양시 광양읍 구산리	771	도	14,678.3	95.9	30.0	광양시		
2314	광양시 광양읍 구산리	776-5	대	353.8	1.2	0.0	장영원외3인	여수시 학동 54 주공아파트 16-101	
2315	광양시 광양읍 구산리	777	도	365.8	8.3	1.7	광양시		
2316	광양시 광양읍 구산리	782	도	2,480.7	27.0	8.1	광양시		
2317	광양시 광양읍 구산리	785	도	2,079.9	36.0	10.8	광양시		
2318	광양시 광양읍 구산리	791	도	1,231.3	12.0	3.6	광양시		
2319	광양시 광양읍 구산리	793	도	1,249.3	66.5	19.9	광양시		
2320	광양시 광양읍 구산리	798	도	2,064.9	19.4	7.0	광양시		
2321	광양시 광양읍 구산리	804	도	6,914.4	24.0	7.2	광양시		
2322	광양시 광양읍 구산리	810	도	2,025.3	21.0	6.3	광양시		
2323	광양시 광양읍 구산리	820	도	2,554.7	77.9	23.4	광양시		
2324	광양시 광양읍 구산리	818	도	1,192.9	24.5	7.4	광양시		
2325	광양시 광양읍 구산리	824	도	2,434.5	28.5	8.7	광양시		

번호	소재지	지번	지 목	면적(m ²)			소유자		비고
				지적 면적	일시 면적	영구 면적	성명 또는 명칭	주소	
2326	광양시 광양읍 구산리	816	도	1,436.9	9.5	2.9	광양시		
2327	광양시 광양읍 구산리	814	도	1,119.6	6.0	1.8	광양시		
2328	광양시 광양읍 구산리	812	도	1,085.4	6.0	1.8	광양시		
2329	광양시 광양읍 구산리	826	도	2,268.2	26.8	8.8	광양시		
2330	광양시 광양읍 구산리	830	도	914.6	5.1	1.5	광양시		
2331	광양시 광양읍 구산리	835	도	12,973.2	98.7	31.8	광양시		
2332	광양시 광양읍 구산리	849	도	2,071.5	16.7	5.0	광양시		
2333	광양시 광양읍 칠성리	1011	도	27,847.7	31.7	11.6	광양시		
2334	광양시 광양읍 구산리	346-4	대	203.1	0.4	0.0	김인수	광양시 광양읍 우산리 617-4	
2335	광양시 광양읍 구산리	346-3	전	106.5	1.0	0.0	추지현	전라남도 광양시 광양읍 매천로 748-3	
2336	광양시 광양읍 구산리	346-6	대	218.3	0.3	0.0	김선희	전라남도 광양시 광양읍 매천로 748	
2337	광양시 광양읍 칠성리	1015	도	5,354.2	6.0	1.8	광양시		
2338	광양시 광양읍 칠성리	1014	도	2,542.8	12.0	3.6	광양시		
2339	광양시 광양읍 칠성리	1012	도	3,328.2	8.9	1.8	광양시		
2340	광양시 광양읍 칠성리	992-11	대	417.1	3.1	1.8	최학수	광양시 광양읍 도월리 751-3	

번호	소재지	지번	지 목	면적(m ²)			소유자		비고
				지적 면적	일시 면적	영구 면적	성명 또는 명칭	주소	
2341	광양시 광양읍 칠성리	1013	도	2,454.0	6.0	1.8	광양시		
2342	광양시 광양읍 칠성리	1021	도	1,235.7	6.0	1.8	광양시		
2343	광양시 광양읍 구산리	837	도	959.0	12.0	3.6	광양시		
2344	광양시 광양읍 구산리	839	도	2,462.2	18.1	5.4	광양시		
2345	광양시 광양읍 구산리	842	도	415.3	5.2	1.6	광양시		
2346	광양시 광양읍 칠성리	972	도	10,404.9	80.9	25.5	광양시		
2347	광양시 광양읍 칠성리	971	도	4,582.9	57.4	17.2	광양시		
2348	광양시 광양읍 칠성리	970	도	3,438.1	74.6	22.5	광양시		
2349	광양시 광양읍 칠성리	969	도	4,408.0	83.8	21.9	광양시		
2350	광양시 광양읍 칠성리	982	도	6,403.4	74.4	22.3	광양시		
2351	광양시 광양읍 칠성리	979	도	3,202.4	40.9	12.3	광양시		
2352	광양시 광양읍 칠성리	978	도	2,738.0	8.0	2.4	광양시		
2353	광양시 광양읍 칠성리	984	도	2,170.5	42.5	12.7	광양시		
2354	광양시 광양읍 칠성리	985	도	1,809.6	12.0	3.6	광양시		
2355	광양시 광양읍 칠성리	986	도	1,637.1	58.9	17.8	광양시		

번호	소재지	지번	지 목	면적(m ²)			소유자		비고
				지적 면적	일시 면적	영구 면적	성명 또는 명칭	주소	
2356	광양시 광양읍 칠성리	983	도	4,782.8	83.1	24.0	광양시		
2357	광양시 광양읍 칠성리	977	도	15,061.2	12.0	3.6	광양시		
2358	광양시 광양읍 칠성리	973	도	3,663.1	6.0	1.8	광양시		
2359	광양시 광양읍 칠성리	975	도	3,774.3	42.0	12.6	광양시		
2360	광양시 광양읍 칠성리	974	도	1,932.2	6.0	1.8	광양시		
2361	광양시 광양읍 칠성리	976	도	3551.2	36.0	10.8	광양시		
2362	광양시 광양읍 칠성리	858-1	답	714.6	4.4	1.8	광양시		
2363	광양시 광양읍 칠성리	881-68	천	60.2	1.6	0.0	국(건설부)		
2364	광양시 광양읍 칠성리	968	도	2,203.9	3.9	1.2	광양시		
2365	광양시 광양읍 구산리	525-5	천	52.2	2.1	0.6	광양시		
2366	광양시 광양읍 구산리	523-6	천	467.9	12.2	3.3	광양시		
2367	광양시 광양읍 구산리	523-2	천	200.0	3.4	1.1	이활수	읍내리	
2368	광양시 광양읍 구산리	522-5	천	24.6	0.8	0.5	국(국토교통부)		
2369	광양시 광양읍 구산리	795	도	1,268.4	12.0	3.6	광양시		
2370	광양시 광양읍 구산리	797	도	3,169.5	6.0	1.8	광양시		

번호	소재지	지번	지 목	면적(㎡)			소유자		비고
				지적 면적	일시 면적	영구 면적	성명 또는 명칭	주소	
2371	광양시 광양읍 구산리	789	도	1,210.3	6.0	1.8	광양시		
2372	광양시 광양읍 구산리	787	도	1,178.4	6.0	1.8	광양시		
2373	광양시 광양읍 구산리	390-3	도	820.7	8.9	2.9	전라남도 (전라남도교육감)		
2374	광양시 광양읍 구산리	390-4	학	1,055.6	3.1	0.7	전라남도 (전라남도교육감)		
계				3,359,743.2	85,737.2	16,511.3			

전라남도 고시 제2016-251호

전라남도 2015 회계연도 예비비 지출 내용 고시

전라남도의회의 승인을 득한 전라남도 2015 회계연도 예비비지출 내용을 「지방자치법」 제134조 제2항의 규정에 의거 다음과 같이 고시합니다.

2016. 6. 30

전라남도지사

1. 2015년말 예비비 승인액 : 48억 1천 9백만원
2. 2015년말 예비비 지출액 : 47억 8천 8백만원
3. 주요지출내역 : 급성감염병 환자 관리사업 등 23건

전라남도 고시 제2016-252호

장흥바이오식품산업단지 실시계획 변경 승인 고시

전라남도 공고 제2012-354호 1단계(2012.05.25.) 및 전라남도 공고 제2016-254호 2단계(2016.03.17.)로 준공 인가된 장흥바이오식품산업단지에 대해 「산업입지 및 개발에 관한 법률」 제13조의3, 제18조, 제19조의2 및 동법시행령 제23조의2의 규정에 의거 산업 단지 실시계획을 변경하고 다음과 같이 고시합니다.


2016. 6. 30


전라남도지사

1. 산업단지의 명칭·위치 및 면적(변경없음)
 - 가. 명 칭 : 장흥바이오식품산업단지(1·2단계)
 - 나. 위 치 : 전라남도 장흥군 장흥읍 해당리 일원
 - 다. 면 적 : 2,003,508.9㎡
2. 산업단지 지정 목적(변경없음)
 - 전라남도의 부족한 공장용지 확보와 공급을 위한 산업시설, 지원시설, 체육시설 등이 조화를 이룬 친환경적이고 특성화된 산업단지를 조성하여,
 - 중남부권의 지역산업 기반을 구축함은 물론 고용창출, 지역경제 활성화 및 지역균형발전을 도모
3. 산업단지 개발사업의 시행자(변경없음)
 - 가. 성 명 : 전남개발공사 사장 양지문
 - 나. 주 소 : 전라남도 무안군 삼양읍 후광대로 242
4. 산업단지의 개발기간 및 방법(변경없음)
 - 개발기간
 - 1단계 : 2008. 01. 16. ~ 2012. 12. 31.
 - 2단계 : 2012. 01. 01. ~ 2015. 06. 30.
 - 개발방법 : 공영개발방식
5. 주요유치업종(변경)

업종	기정	변경	증감	구성비	비고
소 계	1,205,632.1	1,205,631.5	감)0.6	100.0	
음식료품(10, 11)	293,947.0	300,334.5	증)6,387.5	24.9	

업종	기정	변경	증감	구성비	비고
화학물질 및 화학제품(20)	103,428.1	-	감)103,428.1	-	
금속가공제품(25)	257,170.1	-	감)257,170.1	-	
기타 기계 및 장비(29)	337,445.5	-	감)337,445.5	-	
의료, 정밀, 광학기기 및 시계(27)	213,641.4	-	감)213,641.4	-	
목재 및 나무제품(16)	-	43,141.4	증)43,141.4	3.6	
금속가공제품(25), 기타 기계및장비(29)	-	403,975.3	증)403,975.3	33.5	
의료,정밀,광학기기및시계(27), 전기장비(28)	-	92,099.7	증)92,099.7	7.6	
유치업종생략	-	326,620.3	증)326,620.3	27.1	
전기, 가스, 증기 및 공기조절 공급업(D35)	-	39,460.3	증)39,460.3	3.3	

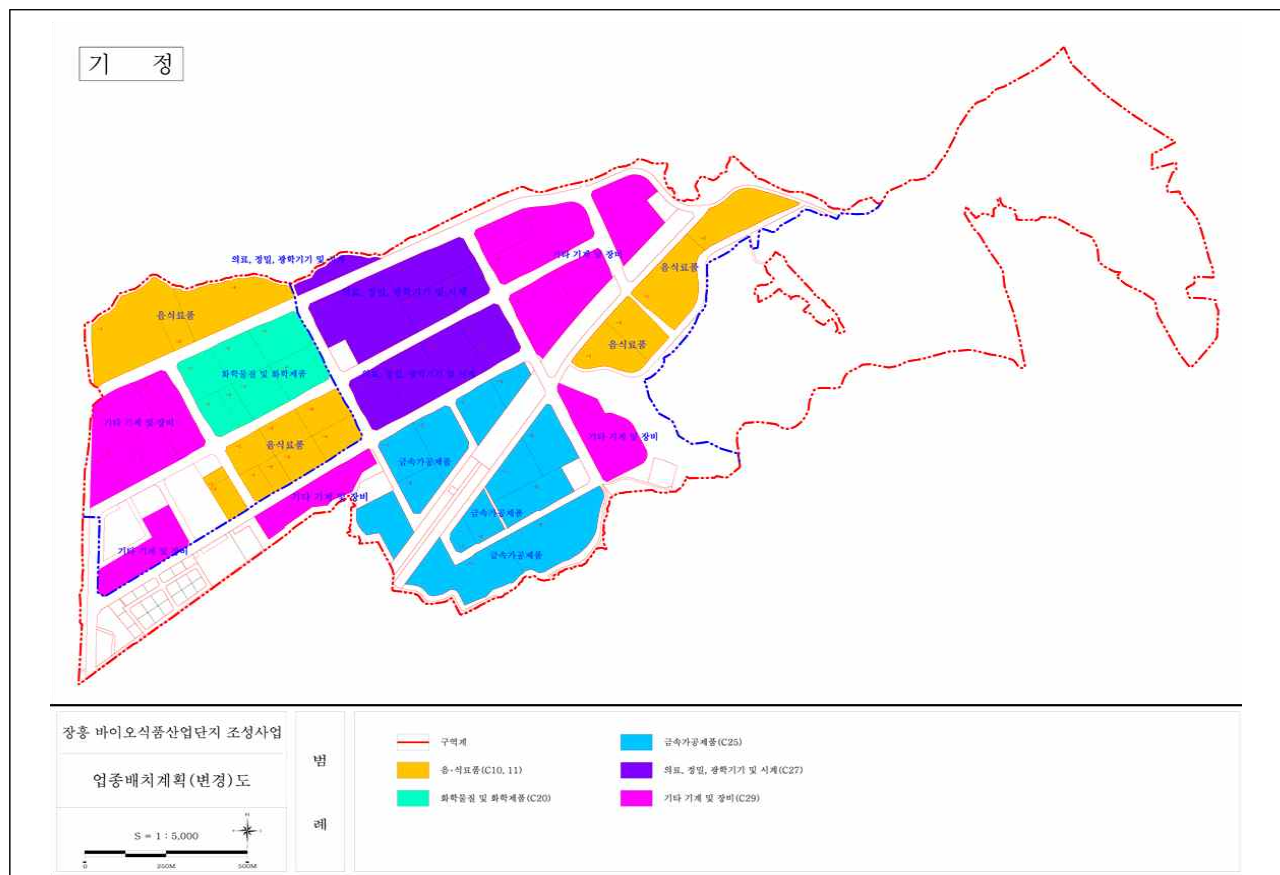

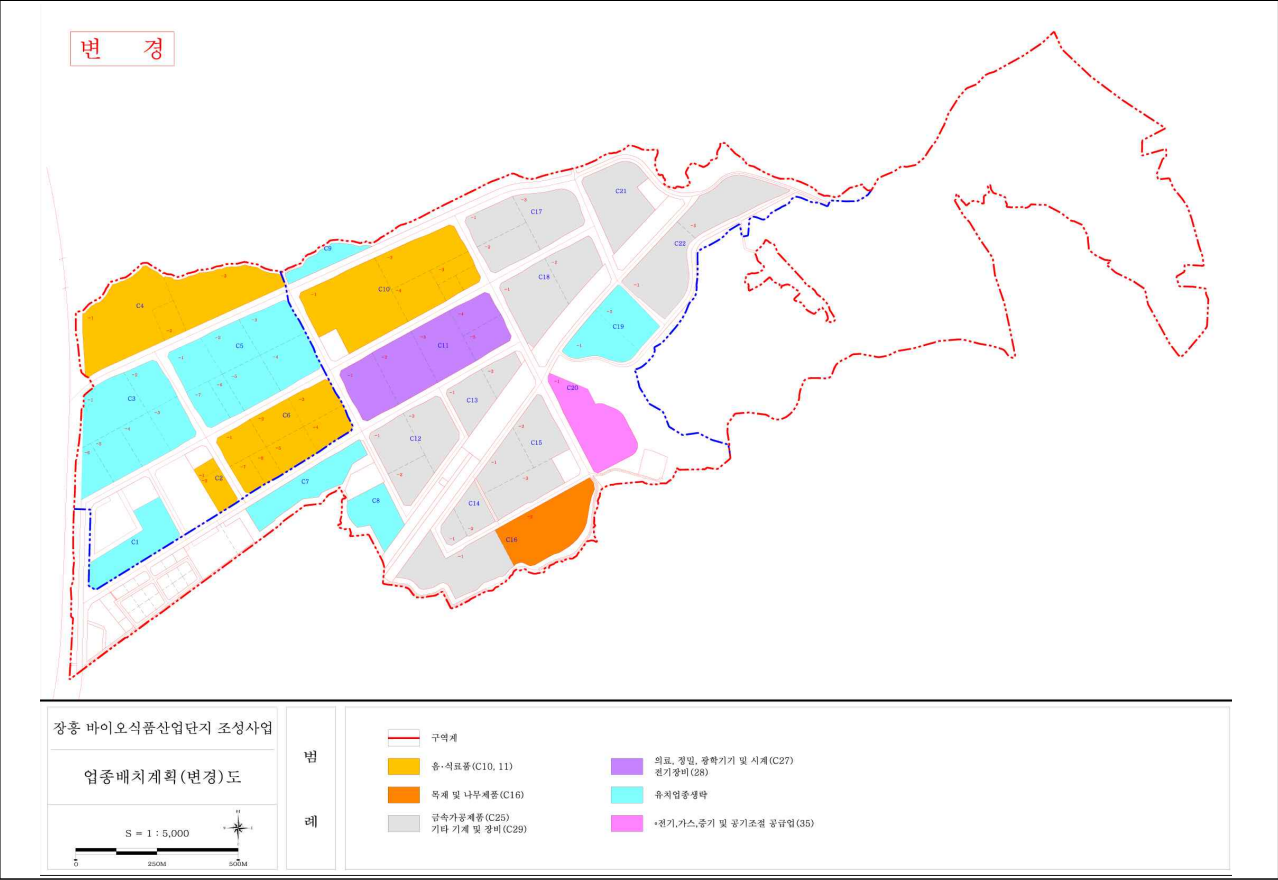

6. 사업시행지의 토지이용현황(변경없음)

구 분	필 지 수 (필지)	면 적(㎡)			구성비(%)	비 고
		기정	변경	증감		
합계	192	2,003,508.9	2,003,508.9	-	100.0	
공	38	278,630.3	278,630.3	-	13.9	
구	11	5,145.8	5,145.8	-	0.3	
대	21	44,909.0	44,909.0	-	2.2	
도	35	371,136.2	371,136.2	-	18.5	
수	2	6,806.7	6,806.7	-	0.3	
유	3	19,427.6	19,427.6	-	1.0	
잡	2	21,168.8	21,168.8	-	1.1	
장	72	1,229,849.1	1,229,849.1	-	61.4	
차	6	20,560.7	20,560.7	-	1.0	
철	2	5,874.7	5,874.7	-	0.3	

7. 토지이용계획 및 기반시설 계획

7.1 토지이용계획(변경)

구 분		면 적(㎡)					구성비 (%)	비고
		기 정	변경			증감		
			소 계	1단계	2단계			
합계		2,003,508.9	2,003,508.9	559,488.4	1,444,020.5	-	100.0	
산업 시설 용지	소 계	1,205,632.1	1,205,631.5	416,077.6	789,553.9	감)0.6	60.2	
	음식료품(10, 11)	293,947.0	300,334.5	189,928.1	110,406.4	증)6,387.5	15.0	
	화학물질 및 화학제품(20)	103,428.1	-	-	-	감)103,428.1	-	
	금속가공제품(25)	257,170.1	-	-	-	감)257,170.1	-	
	기타 기계 및 장비(29)	337,445.5	-	-	-	감)337,445.5	-	
	의료, 정밀, 광학기기 및 시계(27)	213,641.4	-	-	-	감)213,641.4	-	
	목재 및 나무제품(16)	-	43,141.4	-	43,141.4	증)43,141.4	2.2	
	금속가공제품(25), 기타기계및장비(29)	-	403,975.3	-	403,975.3	증)403,975.3	20.2	
	의료,정밀,광학기기및시계(27), 전기장비(28)	-	92,099.7	-	92,099.7	증)92,099.7	4.6	
	유치업종생략	-	326,620.3	226,149.5	100,470.8	증)326,620.3	16.3	
전기, 가스, 증기 및 공기조절 공급업(D35)	-	39,460.3	-	39,460.3	증)39,460.3	2.0		
주거 시설 용지	소 계	18,978.7	18,978.8	-	18,978.8	증)0.1	0.9	
	주거시설	18,978.7	18,978.8	-	18,978.8	증)0.1	0.9	
지원 시설 용지	소 계	25,930.2	25,930.2	-	25,930.2	-	1.3	
	상업업무	25,930.2	25,930.2	-	25,930.2	-	1.3	
공공 시설 용지	소 계	752,967.9	752,968.4	143,410.8	609,557.6	증)0.5	37.6	
	도로	365,701.0	365,701.9	72,022.3	293,679.6	증)0.9	18.3	
	철도	5,874.7	5,874.7	0.0	5,874.7	-	0.3	
	주차장	20,560.7	20,560.7	3,621.2	16,939.5	-	1.0	
	공원	105,245.9	105,245.9	24,217.6	81,028.3	-	5.3	
	녹지	208,182.5	208,182.1	22,380.9	185,801.2	감)0.4	10.4	
	배수지	5,816.1	5,816.1	-	5,816.1	-	0.3	
	광역상수로	990.6	990.6	-	990.6	-	0.0	
	유수지	19,427.6	19,427.6	-	19,427.6	-	1.0	
	폐수처리장	14,141.0	14,141.0	14,141.0	-	-	0.7	
	재활용시설	7,027.8	7,027.8	7,027.8	-	-	0.4	
※ 유치업종 생략BLOCK 내 제한업종 : 표준산업분류표 상 C13, 14, 15, 17, 18, 19, 23 중 세세분류 23311·23322·23991, 24, 26, 30, 31, 32								
※ 유치업종 생략BLOCK 내 “국토교통부고시 제2014 - 419호(산업시설용지 입주허용 시설 고시)” 로 고시된 업종 중 전기업, 운송업, 전기통신업, 산업용 기기 및 장비 임대업, 포장 및 충전업, 직원훈련기관 허용								
※ 산업시설용지 내 공통제한 업종 : “별첨1.”								

별첨1(산업시설용지 내 공통제한 업종)

C10(식품품 제조업) 중
C10720(설탕 제조업)
C20(화학물질 및 화학제품 제조업,의약품 제외) 중
C20111(석유화학계 기초화학물질 제조업), C20119(기타 기초유기화학물질 제조업), C20129(기타 기초무기화학물질 제조업), C20301(합성고무 제조업), C20431(계면활성제 제조업), C20493(접착제 및 젤라틴 제조업), C20499(그외 기타 분류 안된 화학제품 제조업)
C22(고무제품 및 플라스틱제품 제조업) 중
C22240(기계장비 조립용 플라스틱제품 제조업), C22291(플라스틱적층, 도포 및 기타표면 처리제품 제조업)
C23(비금속 광물제품 제조업) 중
C23121(유리섬유 및 광학용 유리 제조업), C23122(판유리 가공품 제조업), C23129(기타 산업용 유리제품 제조업), C23192(포장용 유리용기 제조업), C23221(구조용 정형내화제품 제조업), C23229(기타 내화 요업제품 제조업), C23231(점토벽돌, 블록 및 유사 비내화 요업제품 제조업), C23232(타일 및 유사 비내화 요업제품 제조업), C23311(시멘트 제조업), C23321(비내화 모르타르 제조업), C23325(콘크리트 타일, 기와, 벽돌 및 블록 제조업), C23992(연마제 제조업)
C25(금속가공제품 제조업,기계 및 가구 제외) 중
C25922(도금업), C25923(도장 및 기타 피막처리업), C25929(그외 기타 금속가공업)
C28(전기장비 제조업) 중
C28119(기타 발전기 및 전기변환장치 제조업), C28121(전기회로개폐,보호및접속장치제조업), C28202(축전기 제조업), C28301(광섬유 케이블 제조업), C28302(기타 절연선 및 케이블 제조업), C28902(전기용 탄소제품 및 절연제품 제조업), C28909(그외 기타 전기장비 제조업)
C29(기타 기계 및 장비 제조업) 중
C29133(탱, 밸브 및 유사장치 제조업), C29176(증류기, 열교환기 및 가스발생기 제조업), C29230(금속 주조 및 기타 야금용 기계 제조업), C29294(주형 및 금형 제조업)

7.2 기반시설계획

가. 교통시설

(1) 도로(변경)

○ 총괄표

구분	류별	폭원 (m)	기 정			변 경					증감	구성비 (%)	비고
			노선수	연장 (m)	면적 (㎡)	노선수	연장 (m)	면 적(㎡)					
								소계	1단계	2단계			
합계			31	14,526.0	365,701.0	31	14,526.0	365,701.9	72,022.3	293,679.6	증) 0.9	100.0	
대로	소계		11	7,492.0	252,176.6	11	7,492.0	252,177.5	67,462.0	184,715.5	증) 0.9	68.9	
	1류	35	1	1,632.0	59,821.4	1	1,632.0	59,821.4	24,477.7	35,343.7	-	16.4	
	2류	30	10	5,860.0	192,355.2	10	5,860.0	192,356.1	42,984.3	149,371.8	증) 0.9	52.5	오차 정정
중로	소계		8	3,971.0	77,522.2	8	3,971.0	77,522.2	4,560.3	72,961.9	-	21.2	
	1류	20	5	3,193.0	67,758.9	5	3,193.0	67,758.9	4,560.3	63,198.6	-	18.5	
	2류	15	1	18.0	266.0	1	18.0	266.0	-	266.0	-	0.1	
	3류	12	2	760.0	9,497.3	2	760.0	9,497.3	-	9,497.3	-	2.6	
소로	소계		12	3,063.0	36,002.2	12	3,063.0	36,002.2	0.0	36,002.2	-	9.9	
	1류	10	4	1,682.0	26,548.9	4	1,682.0	26,548.9	-	26,548.9	-	7.2	
	2류	8	1	185.0	1,581.7	1	185.0	1,581.7	-	1,581.7	-	0.4	
	3류	3-6	7	1,196.0	8,294.7	7	1,196.0	8,294.7	-	7,871.6	-	2.3	

○ 도로 결정(변경) 조서

구분	규모				기능	연장 (m)	면적 (㎡)	기점	종점	사용 형태	주요 경과지	최초결정일	비고
	등급	류별	번호	폭원 (m)									
기정	합계	31개노선				14,526.0	365,701.0						
변경		31개노선				14,526.0	365,701.9						
기정	대로 소계	11개노선				7,492.0	252,176.6						
변경		11개노선				7,492.0	252,177.5						면적오차 정정(증 0.9)
기정	대로	1	2	35	주간선	1,632.0	59,821.4	서측 구역계	대로2-13	일반 도로		전고제321호 (2008.12)	
기정	대로	2	5	30	보조 간선	2,096.0	66,322.3	대로2-13	대로2-14	일반 도로		전고제321호 (2008.12)	
기정	대로	2	6	30	보조 간선	1,530.0	48,770.2	대로2-5	대로2-11	일반 도로		전고제321호 (2008.12)	
변경	대로	2	6	30	보조 간선	1,530.0	48,770.4	대로2-5	대로2-11	일반 도로		전고제321호 (2008.12)	면적오차 정정(증 0.2)
기정	대로	2	7	30	보조 간선	202.0	6,463.2	대로2-6	대로2-5	일반 도로		전고제321호 (2008.12)	
기정	대로	2	8	30	보조 간선	269.0	9,137.5	대로1-2	대로2-5	일반 도로		전고제321호 (2008.12)	
기정	대로	2	9	30	보조 간선	177.0	6,113.5	대로2-6	대로2-5	일반 도로		전고제321호 (2008.12)	
기정	대로	2	10	30	보조 간선	238.0	7,695.0	대로1-2	대로2-5	일반 도로		전고제321호 (2008.12)	
기정	대로	2	11	30	보조 간선	655.0	22,108.4	대로2-5	중로1-7	일반 도로		전고제321호 (2008.12)	
변경	대로	2	11	30	보조 간선	655.0	22,109.1	대로2-5	중로1-7	일반 도로		전고제321호 (2008.12)	면적오차 정정(증 0.7)
기정	대로	2	12	30	보조 간선	196.0	6,575.8	대로1-2	대로2-5	일반 도로		전고제321호 (2008.12)	
기정	대로	2	13	30	보조 간선	313.0	12,487.3	대로1-2	중로1-9	일반 도로		전고제321호 (2008.12)	
기정	대로	2	14	30	주간선	184.0	6,682.0	대로2-5	남측 구역계	일반 도로		전고제321호 (2008.12)	
기정	중로 소계	8개노선				3,971.0	77,522.2						
변경		8개노선				3,971.0	77,522.2						
기정	중로	1	6	20	국지	738.0	15,929.0	대로2-6	대로2-6	일반 도로		전고제321호 (2008.12)	
기정	중로	1	7	20	국지	1,107.0	24,177.7	대로2-11	대로2-11	일반 도로		전고제321호 (2008.12)	
기정	중로	1	9	20	국지	714.0	13,880.8	대로2-11	중로1-10	일반 도로		전고제321호 (2008.12)	
기정	중로	1	10	20	국지	417.0	9,211.1	대로1-2	소로1-33	일반 도로		전고제321호 (2008.12)	
기정	중로	1	11	20	국지	217.0	4,560.3	대로2-6	대로2-5	일반 도로		전고제321호 (2008.12)	

구분	규모				기능	연장 (m)	면적 (㎡)	기점	종점	사용 형태	주요 경과지	최초결정일	비고
	등급	류별	번호	폭원 (m)									
기정	중로	2	18	15	국지	18.0	266.0	대로1-2	북측 구역계	일반 도로		전고제321호 (2008.12)	
기정	중로	3	28	12	국지	116.0	1,440.3	대로2-6	중로3-29	일반 도로		전고제321호 (2008.12)	
기정	중로	3	29	12	국지	644.0	8,057.0	중로3-28	중로3-28	일반 도로		전고제321호 (2008.12)	
기정	소로	12개노선				3,063.0	36,002.2						
변경	소계	12개노선				3,063.0	36,002.2						
기정	소로	1	29	10	국지	1,007.0	18,564.9	소로1-33	중로1-9	일반 도로		전고제321호 (2008.12)	
기정	소로	1	30	10	국지	189.0	2,876.9	중로1-9	소로1-29	일반 도로		전고제321호 (2008.12)	
기정	소로	1	31	10	국지	44.0	669.2	대로1-2	북측 구역계	일반 도로		전고제321호 (2008.12)	
기정	소로	1	33	10	국지	442.0	4,437.9	중로1-10	골프장 구역계	일반 도로		전고제321호 (2008.12)	
기정	소로	2	159	8	국지	185.0	1,581.7	대로2-14	중로3-29	일반 도로		전고제321호 (2008.12)	
기정	소로	3	43	6	국지	381.0	2,582.0	남측 구역계	남측 구역계	일반 도로		전고제321호 (2008.12)	
기정	소로	3	44	6	국지	216.0	1,278.6	소로1-28	배수지	일반 도로		전고제321호 (2008.12)	
기정	소로	3	45	3	특수	30.0	91.0	대로2-6	중로3-29	보행자 전용도로		전고제321호 (2008.12)	
기정	소로	3	47	6	특수	146.0	1,216.5	중로1-7	중로1-7	보행자 전용도로		전고제321호 (2008.12)	
기정	소로	3	68	6	국지	381.0	2,355.4	남측 구역계	대로2-11	일반 도로		전고제109호 (2014.10)	
기정	소로	3	49	6	국지	19.0	141.5	서측 구역계	대로2-14	일반 도로		전고제109호 (2014.10)	
기정	소로	3	50	6	국지	23.0	206.6	소로1-29	묘덕사	일반 도로			

○ 도로 변경 사유서

구분	변경전 도로명	변경후 도로명	변 경 내 용	변 경 사 유
변경	대로 2-6	대로 2-6	○면적변경 증) 0.2㎡ - 기정 : 48,770.2㎡ → 변경 48,770.4㎡	○지적확정측량에 의한 면적오차정정
변경	대로 2-11	대로 2-11	○면적변경 증) 0.7㎡ - 기정 : 22,108.4㎡ → 변경 22,109.1㎡	○지적확정측량에 의한 면적오차정정

(2) 주차장(변경없음)

구분	도면 표시 번호	시설명	위 치	면 적(㎡)					최초 결정일	비고
				기정	변경			증감		
					소계	1단계	2단계			
합계			6개소	20,560.7	20,560.7	3,621.2	16,939.5	-		
기정	5	주차장	장흥읍 삼산리 700-3답 일원	4,218.4	4,218.4	-	4,218.4	-	전고제321호 (2008.12)	
기정	6	주차장	장흥읍 해당리 141-2답 일원	5,171.0	5,171.0	-	5,171.0	-	전고제321호 (2008.12)	
기정	7	주차장	장흥읍 해당리 144-3답 일원	3,621.2	3,621.2	3,621.2	-	-	전고제321호 (2008.12)	
기정	8	주차장	장흥읍 삼산리 565-1답 일원	5,191.1	5,191.1	-	5,191	-	전고제321호 (2008.12)	
기정	9	주차장	장흥읍 해당리 146-1답 일원	1,198.8	1,198.8	-	1,198.8	-	전고제331호 (2009.5)	
기정	10	주차장	장흥읍 향양리 92-4답 일원	1,160.2	1,160.2	-	1,160.2	-	전고제331호 (2009.5)	

(3) 철도(변경없음)

구분	도면표시 번호	시설명	시설의 종류	위 치			연장 (m)	면적 (㎡)			최초 결정일	비고
				기점	종점	주요 경과지		소계	1단계	2단계		
기정	1	철도	일반 철도	지구계 서측	지구계 등측		1,691.0	5,874.7	-	5,874.7		

나. 공간시설

(1) 공원(변경없음)

○ 공원 결정 조서

구분	도면 표시 번호	공원명	시설의 종류	위치	면 적(㎡)				최초 결정일	비고	
					기정	변경					증감
						소계	1단계	2단계			
합계				2개소	105,245.9	105,245.9	24,217.6	81,028.3	-		
기정	1	공원	체육 공원	장흥읍 해당리 556학 일원	24,217.6	24,217.6	24,217.6	-	-	전고제321호 (2008.12)	
기정	9	공원	근린 공원	장흥읍 삼산리 신99임 일원	81,028.3	81,028.3	-	81,028.3	-	전고제321호 (2008.12)	

(2) 녹지(변경)

○ 녹지 결정(변경) 조서

구분	도면 표시 번호	시설명	시설의 종류	위치	면 적(㎡)				최초 결정일	비고	
					기정	변경					증감
						소계	1단계	2단계			
합계				13개소	208,182.5	208,182.1	22,380.9	185,801.2	감) 0.4		
기정	6	녹지	완충 녹지	장흥읍 상리 11-5답 일원	14,552.8	14,552.8	4,581.1	9,971.7	-	전고제321호 (2008.12)	
기정	7	녹지	완충 녹지	장흥읍 삼산리 640임 일원	26,407.9	26,407.9	-	26,407.9	-	전고제252호 (2009.05)	
기정	8	녹지	완충 녹지	장흥읍 향양리 93-14답 일원	14,352.1	14,351.8	-	14,351.8	감) 0.3	전고제321호 (2008.12)	
기정	9	녹지	완충 녹지	장흥읍 향양리 1014-4답 일원	5,579.9	5,579.9	-	5,579.9	-	전고제321호 (2008.12)	
기정	10	녹지	완충 녹지	장흥읍 금산리 426답 일원	15,095.7	15,095.7	-	15,095.7	-	전고제321호 (2008.12)	
기정	11	녹지	완충 녹지	장흥읍 금산리 428답 일원	2,650.0	2,650.0	-	2,650.0	-	전고제321호 (2008.12)	
기정	12	녹지	완충 녹지	장흥읍 해당리 315-7도 일원	57,023.3	57,023.3	9,946.4	47,076.9	-	전고제321호 (2008.12)	
기정	13	녹지	완충 녹지	장흥읍 상리 15-8답 일원	7,853.4	7,853.4	7,853.4	-	-	전고제252호 (2009.05)	
기정	14	녹지	완충 녹지	장흥읍 삼산리 산35-1임 일원	4,750.6	4,750.6	-	4,750.6	-	전고제252호 (2009.05)	
기정	15	녹지	연결 녹지	장흥읍 삼산리 산108임 일원	56,399.9	56,399.9	-	56,399.9	-	전고제321호 (2008.12)	
기정	18	녹지	연결 녹지	장흥읍 축내리 21-1답 일원	2,757.3	2,757.3	-	2,757.3	-	전고제321호 (2008.12)	
기정	19	녹지	완충 녹지	장흥읍 축내리 21-1답 일원	579.6	579.6	-	579.6	-	전고제321호 (2008.12)	
기정	21	녹지	완충 녹지	장흥읍 삼산이 산99임 일원	180.0	179.9	-	179.9	감) 0.1	전고제109호 (2014.10)	

○ 녹지 변경 사유서

도면표시번호	시설명	변 경 내 용	변 경 사 유
8	녹지	○면적변경 감) 0.3㎡ - 기정 : 14,352.1㎡ → 변경 14,351.8㎡	○지적확정측량에 의한 면적오차정정
21	녹지	○면적변경 감) 0.1㎡ - 기정 : 180.0㎡ → 변경 179.9㎡	○지적확정측량에 의한 면적오차정정

다. 유통 및 공급시설

(1) 수도공급설비(변경없음)

○ 수도공급설비 결정 조서

구분	도면 표시 번호	시설명	위 치	면 적(㎡)					최초 결정일	비고
				기정	변경			증감		
					소계	1단계	2단계			
합계			2개소	6,806.7	6,806.7	-	6,806.7	-		
기정	4	배수지	장흥읍 삼산리 311답 일원	5,816.1	5,816.1	-	5,816.1	-	전고2010-331 (2010.11.12)	
기정	-	광역 상수관로	장흥읍 축내리 18-20구 일원	990.6	990.6	-	990.6	-	전고2010-331 (2010.11.12)	

(2) 용수공급설비(변경)

구분	용량(㎥/일)			취 수 지	비고
	기정	변경	증감		
합계	10,033.5 ≒ 10,000	9,774.1 ≒ 10,000	감) 259.4		용수 공급계획량 변경없음
생활용수	870.7	727.2	감) 143.5	광역상수도	
공업용수	9,162.8	9,046.9	감) 115.9	광역상수도	

라. 방제시설

(1) 유수지(변경없음)

○ 유수지 결정 조서

구분	도면 표시 번호	시설명	시설의 종류	위치	면 적(㎡)				최초 결정일	비고	
					기정	변경					증감
						소계	1단계	2단계			
합계				2개소	19,427.6	19,427.6	-	19,427.6	-		
기정	1	유수지	저류 시설	장흥읍 금산리 산111-3임	7,577.7	7,577.7	-	7,577.7	-	전고제321호 (2008.12)	
기정	2	유수지	저류 시설	장흥읍 축내리 20-8답	11,849.9	11,849.9	-	11,849.	-	전고제321호 (2008.12)	

마. 환경기초시설

(1) 수질오염방지시설(변경없음)

○ 수질오염방지시설 결정 조서

구분	도면 표시 번호	시설명	시설의 종류	위치	면 적(㎡)					최초 결정일	비고
					기정	변경			증감		
						소계	1단계	2단계			
기정	6	수질오염 방지시설	폐수종말 처리시설	장흥읍 상리 15-10답 일원	14,141.0	14,141.0	14,141.0	-	-	전고제321호 (2008.12)	

(2) 오·폐수량 처리계획(변경)

구분	오·폐수발생량(㎥/일)			비고
	기정	변경	증감	
계	5,782.6	5,758.7	감) 23.9	산업단지 내 오·폐수처리장에서 처리
생활오수	666.1	556.3	감) 109.8	
공업폐수	5,116.5	5,202.4	증) 85.9	

(3) 폐기물처리시설(변경없음)

○ 폐기물처리시설 결정 조서

구분	도면 표시 번호	시설명	시설의 종류	위치	면 적(㎡)					최초 결정일	비고
					기정	변경			증감		
						소계	1단계	2단계			
기정	5	폐기물 처리시설	재활용시설	장흥읍 해당리 145-1답 일원	7,027.8	7,027.8	7,027.8	-	-	전고제321호 (2008.12)	

(4) 사업장폐기물발생량(변경)

구분	산업용지 면적(㎡)			일반폐기물(Ton/일) (사업장폐기물)									특정폐기물 (Ton/일) (지정폐기물)		
				소 계			가연성			불연성					
	기정	변경	증감	기정	변경	증감	기정	변경	증감	기정	변경	증감	기정	변경	증감
계	1,205,666.1	1,205,666.1	-	28.7	29.9	증) 1.2	18.9	18.9	-	9.8	11.0	증) 1.2	13.5	4.7	감) 8.7

(5) 생활폐기물발생량(변경)

구 분	계			재활용			종량제			음식물		
	기정	변경	증감	기정	변경	증감	기정	변경	증감	기정	변경	증감
생활폐기물(톤/일)	7.5	5.9	감) 1.5	3.8	3.0	감) 0.8	1.7	1.4	감) 0.3	2.0	1.6	감) 0.4

8. 공급처리계획(변경)

가. 용수공급계획(변경)

구 분	용 량(㎥/일)		취 수 지	비 고
	기정	변경		
계	10,033.6≒ 10,000	9,665.1≒ 10,000		
공 업 용 수	9,162.8	9,046.9	광역상수도	
생 활 용 수	870.7	727.2	광역상수도	

나. 우수처리계획(변경없음)

- 우수유역은 저류지를 통하여 기존 하천(평화천)에 방류
- 원형관(D450~D1200), 압거(1.5x1.8~4.0x2.0)
- 영구저류지 2개소

다. 오·폐수처리계획(변경)

구 분	오폐수발생량(㎥/일)		비 고
	기정	변경	
합 계	5,782.7	5,758.7	산단 내 오폐수처리장에서 처리
생활오수	666.1	556.3	
공업폐수	5,116.5	5,202.4	

라. 폐기물처리계획(변경)

○ 사업장 폐기물 발생량(변경)

구분	산업용지 면적(㎡)			일반폐기물(Ton/일) (사업장폐기물)									특정폐기물 (Ton/일) (지정폐기물)		
				소 계			가연성			불연성					
	기정	변경	증감	기정	변경	증감	기정	변경	증감	기정	변경	증감	기정	변경	증감
계	1,205,666.1	1,205,666.1	-	28.7	29.9	증) 1.2	18.9	18.9	-	9.8	11.0	증) 1.2	13.5	4.7	감) 8.7

○ 생활 폐기물 발생량(변경)

구 분	계			재활용			종량제			음식물		
	기정	변경	증감	기정	변경	증감	기정	변경	증감	기정	변경	증감
생활폐기물(톤/일)	7.5	5.9	감) 1.5	3.8	3.0	감) 0.8	1.7	1.4	감) 0.3	2.0	1.6	감) 0.4

마. 통신계획(변경없음)

(단위:회선)

시설명	합 계			산업용			지원시설용			주거용			공중전화			비고
	기정	변경	증감	기정	변경	증감	기정	변경	증감	기정	변경	증감	기정	변경	증감	
통신시설	2,951	2,951	-	653	653	-	1,289	1,289	-	990	990	-	19	19	-	

바. 에너지공급계획(변경없음)

(단위:kVA)

명 칭	설비 용량			공급처	비 고
	기정	변경	증감		
계	111,831	111,831	-		
산업시설용지	105,656	105,656	-	장흥 변전소	
기타시설용지	6,175	6,175	-	장흥 변전소	

9. 산업단지의 개발을 위한 주요시설의 지원계획(변경없음)

가. 용수시설(변경없음)

명 칭	연 장(km)	관경(mm)	기점	종점	비 고
지구내 관로 (생활,공업용)	2.4	D450	사업지구 경계	배수지	
지구외 관로 (생활,공업용)	3.1	D450	덕정 정수장 광역상수도분기	사업지구 경계	

나. 하수처리시설(변경없음)

명 칭	위 치	면 적(㎡)	총 처리량(㎥/일)	비 고
오폐수처리장	장흥읍 상리 15-10답 일원	14,141	4,000	

다. 진입도로(변경없음)

폭원(m)	차선수	연장(m)	기점	종 점	비고
25	4차선	820	장흥읍 행원리 946-2	장흥읍 행원리 584-3	
25	4차선	2,660	장흥읍 행원리 584-3	장흥읍 상리 165-7	

10. 재원조달계획(변경없음)

가. 사업비(변경없음)

(단위 : 원)

구분		사업비(원)	구성비(%)	비고
보상	보상비	63,627,105,390	38.3	
	보상부대비	288,829,960	0.2	
	계	63,915,935,350	38.5	
조성비	시설비(공사)	42,469,675,740	25.5	
	감 리 비	1,441,656,000	0.9	
	시설비(용역)	10,861,429,000	6.5	
	시설비(물품)	6,938,880,258	4.2	
	시설부대비	1,326,575,903	0.8	
	계	63,038,216,901	37.9	

구분		사업비(원)	구성비(%)	비고
기타	금융비용	24,333,219,213	14.6	
	선수금상환	1,352,981,000	0.8	
	보조금처리	12,500,000,000	7.5	
	택지매출원가	64,920,520	0.1	
	인건비	567,134,580	0.3	
	경 비	345,755,826	0.2	
	계	39,164,011,139	23.6	
총 지 급 액		166,118,163,390	100.0	

나. 연차별투자계획(변경없음)

(단위 : 년, 백만원)

구분		합계	2008	2009	2010	2011	2012	2013	2014	2015
보상	보상비	63,627	-	53,956	8,282	862	326	141	60	-
	보상부대비	289	-	-	-	-	-	32	253	4
	계	63,916	-	53,956	8,282	862	326	173	313	4
조성비	시설비(공사)	42,469	3	2,027	9,609	10,693	9,805	2,648	6,361	1,323
	감 리 비	1,442	-	-	766	613	-	63	-	-
	시설비(용역)	10,862	1,029	2,596	1,701	2,055	1,714	695	800	272
	시설비(물품)	6,938	-	-	-	-	5,877	-	1,061	-
	시설부대비	1,327	71	700	227	86	88	55	62	38
	계	63,038	1,103	5,323	12,303	13,447	17,484	3,461	8,284	1,633
기타	금융비용	24,334	-	669	3,423	4,598	4,872	4,079	3,989	2,704
	선수금상환	1,353	-	-	-	100	0	1,253	-	-
	보조금처리	12,500	-	-	-	-	0	8,526	3,974	-
	택지매출원가	65	-	-	-	-	26	-	21	18
	인건비	567	-	-	-	-	-	221	181	165
	경 비	345	-	12	35	18	32	83	101	64
	계	39,164	-	681	3,458	4,716	4,930	14,162	8,266	2,951
총 지 급 액		166,118	1,103	59,960	24,043	19,025	22,740	17,796	16,863	4,588

11. 개발되는 토지 또는 시설물의 관리처분에 관한 계획(변경없음)

11.1 개발되는 시설물의 관리처분계획

가. 유상공급 대상지

○ 산업용지, 지원시설용지는 실수요자에게 분양

○ 공공시설용지중 주차장은 실사업 시행자에게 분양

나. 유상공급 대상지

○ 사업시행으로 인하여 새로이 설치되는 무상공급 공공시설용지(도로, 공원, 녹지, 저류시설, 정수시설, 배수시설, 하천 등)는 산업입지 및 개발에 관한 법률 제26조의 규정에 의거하여 당해시설을 관리할 지방자치단체에 무상으로 귀속시킴

11.2 개발되는 시설물의 관리처분계획

구 분	면 적(㎡)	구성비(%)	비 고
합 계	2,003,508.9	100.0	
유상공급대상지	1,284,003.7	75.1	
산업용지	1,205,631.5	41.7	
철도	5,874.7	0.2	
주차장	20,560.7	0.7	
주거·상업용지	44,909.0	1.6	
재활용시설	7,027.8	0.2	
무상공급대상지	719,928.3	24.9	
도 로	365,701.9	12.7	장흥군
공원 및 녹지	313,428.0	10.8	장흥군
수도공급설비	6,806.7	0.2	장흥군, 한국수자원공사
저류시설	19,427.6	0.7	장흥군
폐수종말처리시설	14,141.0	0.5	장흥군

12. 사업시행지역에 존치하려는 기존 공장이나 건축물 등의 명세서

○ “해당없음”

13. 사업시행지역의 토지·건물 또는 권리 등의 매수·보상 및 주민이주대책에 관한 서류(변경)

○ “해당없음”

14. 공공시설물 및 토지 등의 무상귀속과 대체에 관한 계획서(변경)

○ “해당없음”

15. 국가 또는 지방자치단체에 귀속될 공공시설의 설치비용 산출내역서 및 사업시행자에게 귀속·양도될 기존 공공시설의 평가서

○ “해당없음”

16. 산업단지개발사업 대행계획서

○ “해당없음”

17. 군관리계획 결정(변경)에 필요한 관계서류 및 도면 : 도면개재생략(변경)

17.1 군관리계획 결정(변경없음)

가. 용도지역결정(변경)조서(변경없음)

용도지역		면적(㎡)			구성비 (%)	비고
		기정	변경	증감		
합 계		2,892,051.9	2,892,051.9	-	100.0	
도시 지역	일반공업지역	1,909,240.9	1,909,240.9	-	66.0	
	준공업지역	94,268.0	94,268.0	-	3.3	
	자연녹지지역	888,543.0	888,543.0	-	30.7	
※ 3단계 면적 888,543.0㎡ 포함						

17.2 지구단위계획구역에 관한 군관리계획 결정(변경)

가. 지구단위계획구역 결정(변경)조서(변경없음)

구분	도면표시 번 호	구역명	위 치	면 적(㎡)			최초 결정일	비고
				기정	변경	증감		
변경	1	장흥 바이오식품산업단지 제1종지구단위계획	장흥군·읍 해당리 일원	2,892,051.9	2,892,051.9	-		

17.3 지구단위계획에 관한 군관리계획 결정(변경)

가. 기반시설의 배치와 규모에 관한 군관리계획 결정조서(변경)

(1) 교통시설

○ 도로(변경)

- 도로 총괄표

구분	류별	폭원 (m)	기 정			변 경						증감	구성비 (%)	비고
			노선수	연장 (m)	면적(㎡)	노선수	연장 (m)	면 적(㎡)						
								소계	1단계	2단계	3단계			
합계			31	14,620.0	366,124.1	31	14,620.0	366,125.0	72,022.3	293,679.6	423.1	증 0.9	100.0	
대로	소계		11	7,492.0	252,176.6	11	7,492.0	252,177.5	67,462.0	184,715.5	-	증 0.9	68.9	
	1류	35	1	1,632.0	59,821.4	1	1,632.0	59,821.4	24,477.7	35,343.7	-	-	16.4	
	2류	30	10	5,860.0	192,355.2	10	5,860.0	192,356.1	42,984.3	149,371.8	-	증 0.9	52.5	오차 정정
중로	소계		8	3,971.0	77,522.2	8	3,971.0	77,522.2	4,560.3	72,961.9	-	-	21.2	
	1류	20	5	3,193.0	67,758.9	5	3,193.0	67,758.9	4,560.3	63,198.6	-	-	18.5	
	2류	15	1	18.0	266.0	1	18.0	266.0	-	266.0	-	-	0.1	
	3류	12	2	760.0	9,497.3	2	760.0	9,497.3	-	9,497.3	-	-	2.6	
소로	소계		12	3,157.0	36,425.3	12	3,157.0	36,425.3	0.0	36,002.2	423.1	-	9.9	
	1류	10	4	1,682.0	26,548.9	4	1,682.0	26,548.9	-	26,548.9	-	-	7.2	
	2류	8	1	185.0	1,581.7	1	185.0	1,581.7	-	1,581.7	-	-	0.4	
	3류	3-6	7	1,290.0	8,294.7	7	1,290.0	8,294.7	-	7,871.6	423.1	-	2.3	

- 도로 결정(변경)조서

구분	규모				기능	연장 (m)	면적 (㎡)	기점	종점	사용 형태	주요 경과지	최초 결정일	비고
	등급	류별	번호	폭원 (m)									
기정	합계	31개노선				14,620.0	366,124.1						
변경		31개노선				14,620.0	366,125.0						
기정	대로 소계	11개노선				7,492.0	252,176.6						
변경		11개노선				7,492.0	252,177.5						면적오차 정정 (증 0.9)
기정	대로	1	2	35	주간선	1,632.0	59,821.4	서측 구역계	대로2-13	일반 도로		전고제321호 (2008.12)	
기정	대로	2	5	30	보조간선	2,096.0	66,322.3	대로2-13	대로2-14	일반 도로		전고제321호 (2008.12)	
기정	대로	2	6	30	보조간선	1,530.0	48,770.2	대로2-5	대로2-11	일반 도로		전고제321호 (2008.12)	
변경	대로	2	6	30	보조간선	1,530.0	48,770.4	대로2-5	대로2-11	일반 도로		전고제321호 (2008.12)	면적오차 정정 (증 0.2)
기정	대로	2	7	30	보조간선	202.0	6,463.2	대로2-6	대로2-5	일반 도로		전고제321호 (2008.12)	
기정	대로	2	8	30	보조간선	269.0	9,137.5	대로1-2	대로2-5	일반 도로		전고제321호 (2008.12)	
기정	대로	2	9	30	보조간선	177.0	6,113.5	대로2-6	대로2-5	일반 도로		전고제321호 (2008.12)	
기정	대로	2	10	30	보조간선	238.0	7,695.0	대로1-2	대로2-5	일반 도로		전고제321호 (2008.12)	
기정	대로	2	11	30	보조간선	655.0	22,108.4	대로2-5	중로1-7	일반 도로		전고제321호 (2008.12)	
변경	대로	2	11	30	보조간선	655.0	22,109.1	대로2-5	중로1-7	일반 도로		전고제321호 (2008.12)	면적오차 정정 (증 0.7)
기정	대로	2	12	30	보조간선	196.0	6,575.8	대로1-2	대로2-5	일반 도로		전고제321호 (2008.12)	
기정	대로	2	13	30	보조간선	313.0	12,487.3	대로1-2	중로1-9	일반 도로		전고제321호 (2008.12)	
기정	대로	2	14	30	주간선	184.0	6,682.0	대로2-5	남측 구역계	일반 도로		전고제321호 (2008.12)	
기정	중로 소계	8개노선				3,971.0	77,522.2						
변경		8개노선				3,971.0	77,522.2						
기정	중로	1	6	20	국지	738.0	15,929.0	대로2-6	대로2-6	일반 도로		전고제321호 (2008.12)	

구분	규모				기능	연장 (m)	면적 (㎡)	기점	종점	사용 형태	주요 경과지	최초 결정일	비고
	등급	류별	번호	폭원 (m)									
기정	중로	1	7	20	국지	1,107.0	24,177.7	대로2-11	대로2-11	일반 도로		전고제321호 (2008.12)	
기정	중로	1	9	20	국지	714.0	13,880.8	대로2-11	중로1-10	일반 도로		전고제321호 (2008.12)	
기정	중로	1	10	20	국지	417.0	9,211.1	대로1-2	소로1-33	일반 도로		전고제321호 (2008.12)	
기정	중로	1	11	20	국지	217.0	4,560.3	대로2-6	대로2-5	일반 도로		전고제321호 (2008.12)	
기정	중로	2	18	15	국지	18.0	266.0	대로1-2	북측 구역계	일반 도로		전고제321호 (2008.12)	
기정	중로	3	28	12	국지	116.0	1,440.3	대로2-6	중로3-29	일반 도로		전고제321호 (2008.12)	
기정	중로	3	29	12	국지	644.0	8,057.0	중로3-28	중로3-28	일반 도로		전고제321호 (2008.12)	
기정	소로 소계 변경	12개노선				3,157.0	36,425.3						
변경		12개노선				3,157.0	36,425.3						
기정	소로	1	29	10	국지	1,007.0	18,564.9	소로1-33	중로1-9	일반 도로		전고제321호 (2008.12)	
기정	소로	1	30	10	국지	189.0	2,876.9	중로1-9	소로1-29	일반 도로		전고제321호 (2008.12)	
기정	소로	1	31	10	국지	44.0	669.2	대로1-2	북측 구역계	일반 도로		전고제321호 (2008.12)	
기정	소로	1	33	10	국지	442.0	4,437.9	중로1-10	골프장 구역계	일반 도로		전고제321호 (2008.12)	
기정	소로	2	159	8	국지	185.0	1,581.7	대로2-14	중로3-29	일반 도로		전고제321호 (2008.12)	
기정	소로	3	43	6	국지	381.0	2,582.0	남측 구역계	남측 구역계	일반 도로		전고제321호 (2008.12)	
기정	소로	3	44	6	국지	216.0	1,278.6	소로1-28	배수지	일반 도로		전고제321호 (2008.12)	
기정	소로	3	45	3	특수	30.0	91.0	대로2-6	중로3-29	보행자 전용도로		전고제321호 (2008.12)	
기정	소로	3	47	6	특수	146.0	1,216.5	중로1-7	중로1-7	보행자 전용도로		전고제321호 (2008.12)	
기정	소로	3	68	6	국지	381.0	2,355.4	남측 구역계	대로2-11	일반 도로		전고제109호 (2014.10)	
기정	소로	3	49	6	국지	19.0	141.5	서측 구역계	대로2-14	일반 도로		전고제109호 (2014.10)	
기정	소로	3	50	6	국지	117.0	629.7	소로1-29	묘덕사	일반 도로			

- 도로 변경 사유서

구분	변경전 도로명	변경후 도로명	변경 내용	변경 사유
변경	대로 2-6	대로 2-6	○면적변경 증) 0.2㎡ - 기정 : 48,770.2㎡ → 변경 48,770.4㎡	○지적확정측량에 의한 면적오차정정
변경	대로 2-11	대로 2-11	○면적변경 증) 0.7㎡ - 기정 : 22,108.4㎡ → 변경 22,109.1㎡	○지적확정측량에 의한 면적오차정정

○ 주차장(변경없음)

- 주차장 결정 조서

구분	도면표시 번 호	시설명	위 치	면 적(㎡)					증감	최초 결정일	비고
				기정	변경						
					소계	1단계	2단계	3단계			
합계			6개소	20,560.7	20,560.7	3,621.2	16,939.5	-	-		
기정	5	주차장	장흥읍 삼산리 700-3답 일원	4,218.4	4,218.4	-	4,218.4	-	-	전고제321호 (2008.12)	
기정	6	주차장	장흥읍 해당리 141-2답 일원	5,171.0	5,171.0	-	5,171.0	-	-	전고제321호 (2008.12)	
기정	7	주차장	장흥읍 해당리 144-3답 일원	3,621.2	3,621.2	3,621.2	-	-	-	전고제321호 (2008.12)	
기정	8	주차장	장흥읍 삼산리 565-1답 일원	5,191.1	5,191.1	-	5,191	-	-	전고제321호 (2008.12)	
기정	9	주차장	장흥읍 해당리 146-1답 일원	1,198.8	1,198.8	-	1,198.8	-	-	전고제331호 (2009.5)	
기정	10	주차장	장흥읍 향양리 92-4답 일원	1,160.2	1,160.2	-	1,160.2	-	-	전고제331호 (2009.5)	

○ 철도(변경없음)

- 철도 결정 조서

구분	도면표시 번호	시설명	시설의 종류	위 치			연장 (m)	면적 (㎡)				최초 결정일	비고
				기점	종점	주요 경과지		소계	1단계	2단계	3단계		
기정	1	철도	일반 철도	지구계 서측	지구계 등측		1,691.0	5,874.7	-	5,874.7	-		

(2) 공간시설

○ 공원(변경없음)

- 공원 결정 조서

구분	도면표시 번호	공원명	시설의 종류	위치	면 적(㎡)					최초 결정일	비고	
					기정	변경						증감
						소계	1단계	2단계	3단계			
합계				2개소	105,245.9	105,245.9	24,217.6	81,028.3	-	-		
기정	1	공원	체육 공원	장흥읍 해당리 556학 일원	24,217.6	24,217.6	24,217.6	-	-	-	전고제321호 (2008.12)	
기정	9	공원	근린 공원	장흥읍 삼산리 산99임 일원	81,028.3	81,028.3	-	81,028.3	-	-	전고제321호 (2008.12)	

○ 공원 조성계획(변경없음)

- 체육공원1 조성계획

구 분	시 설 내 용	부 지 면 적(㎡)	시 설 면 적(㎡)	비고
총 계		24,217.6		
도로 및 광장	도로, 광장	2,592.0		
조 경 시 설	파고라			
휴 양 시 설	쉼터 외 4종	236.0		
유 희 시 설	놀이시설			
운 동 시 설	다목적구장 외 6종	7,055.0		
교 양 시 설	학습실 외 4종	1,875.0		
편 익 시 설	자전거 보관대			
공 원 관 리 시 설				
녹지 및 기타	녹지	12,459.6		51.4%

- 근린공원9 조성계획

구 분	시 설 내 용	부 지 면 적(㎡)	시 설 면 적(㎡)	비고
총 계		81,028.3		
도로및광장	도로, 광장	3,712.0		
조 경 시 설	잔디광장 외 3종	790.0		
휴 양 시 설	평의자 외 4종			
유 희 시 설	어린이놀이터 외 1종	132.0		
운 동 시 설	체력단련장 외 9종	349.0		
교 양 시 설				
편 익 시 설				
공원관리시설				
녹지및기타	녹지 및 배수지	76,045.3		93.3%

○ 녹지(변경)

- 녹지 결정(변경) 조서

구분	도면 표시 번호	시설명	시설의 종류	위치	면 적(㎡)					최초 결정일	비고	
					기정	변경						증감
						소계	1단계	2단계	3단계			
합계				13개소	208,182.5	208,182.1	22,380.9	185,801.2	-	감) 0.4		
기정	6	녹지	완충 녹지	장흥읍 상리 11-5답 일원	14,552.8	14,552.8	4,581.1	9,971.7	-	-	전고제321호 (2008.12)	
기정	7	녹지	완충 녹지	장흥읍 삼산리 640임 일원	26,407.9	26,407.9	-	26,407.9	-	-	전고제252호 (2009.05)	
기정	8	녹지	완충 녹지	장흥읍 향양리 93-14답 일원	14,352.1	14,351.8	-	14,351.8	-	감) 0.3	전고제321호 (2008.12)	
기정	9	녹지	완충 녹지	장흥읍 향양리 1014-4답 일원	5,579.9	5,579.9	-	5,579.9	-	-	전고제321호 (2008.12)	
기정	10	녹지	완충 녹지	장흥읍 금산리 426답 일원	15,095.7	15,095.7	-	15,095.7	-	-	전고제321호 (2008.12)	
기정	11	녹지	완충 녹지	장흥읍 금산리 428답 일원	2,650.0	2,650.0	-	2,650.0	-	-	전고제321호 (2008.12)	
기정	12	녹지	완충 녹지	장흥읍 해당리 315-7도 일원	57,023.3	57,023.3	9,946.4	47,076.9	-	-	전고제321호 (2008.12)	
기정	13	녹지	완충 녹지	장흥읍 상리 15-8답 일원	7,853.4	7,853.4	7,853.4	-	-	-	전고제252호 (2009.05)	
기정	14	녹지	완충 녹지	장흥읍 삼산리 산35-1임 일원	4,750.6	4,750.6	-	4,750.6	-	-	전고제252호 (2009.05)	
기정	15	녹지	연결 녹지	장흥읍 삼산리 산108임 일원	56,399.9	56,399.9	-	56,399.9	-	-	전고제321호 (2008.12)	
기정	18	녹지	연결 녹지	장흥읍 축내리 21-1답 일원	2,757.3	2,757.3	-	2,757.3	-	-	전고제321호 (2008.12)	
기정	19	녹지	완충 녹지	장흥읍 축내리 21-1답 일원	579.6	579.6	-	579.6	-	-	전고제321호 (2008.12)	
기정	21	녹지	완충 녹지	장흥읍 삼산이 산99임 일원	180.0	179.9	-	179.9	-	감) 0.1	전고제109호 (2014.10)	

- 녹지 변경 사유서

도면표시번호	시설명	변 경 내 용	변 경 사 유
8	녹지	○면적변경 감) 0.3㎡ - 기정 : 14,352.1㎡ → 변경 14,351.8㎡	○지적확정측량에 의한 면적오차정정
21	녹지	○면적변경 감) 0.1㎡ - 기정 : 180.0㎡ → 변경 179.9㎡	○지적확정측량에 의한 면적오차정정

(3) 유통 및 공급시설

- 수도공급설비(변경없음)
- 수도공급설비 결정 조서

구분	도면 표시 번호	시설명	위 치	면 적(㎡)					최초 결정일	비고	
				기정	변경						증감
					소계	1단계	2단계	3단계			
합계			2개소	6,806.7	6,806.7	-	6,806.7	-	-		
기정	4	배수지	장흥읍 삼산리 311답 일원	5,816.1	5,816.1	-	5,816.1	-	-	전고2010-331 (2010.11.12)	
기정	-	광역 상수관로	장흥읍 축내리 18-20구 일원	990.6	990.6	-	990.6	-	-	전고2010-331 (2010.11.12)	

(4) 공공·문화체육시설

- 체육시설(변경없음)
- 체육시설 결정 조서

구분	도면 표시 번호	시설명	위 치	면 적(㎡)					최초 결정일	비고	
				기정	변경						증감
					소계	1단계	2단계	3단계			
기정	2	골프장	장흥읍 삼산리 산38-2임 일원	888,119.9	888,119.9	-	-	888,119.9	-	전고제321호 (2008.12)	

※ 골프장내 원지형녹지 180,849㎡ 포함

(5) 방재시설

- 유수지(변경없음)
- 유수지 결정 조서

구분	도면 표시 번호	시설명	시설의 종류	위치	면 적(㎡)					최초 결정일	비고	
					기정	변경						증감
						소계	1단계	2단계	3단계			
합계				2개소	19,427.6	19,427.6	-	19,427.6	-	-		
기정	1	유수지	저류 시설	장흥읍 금산리 산111-3임	7,577.7	7,577.7	-	7,577.7	-	-	전고제321호 (2008.12)	
기정	2	유수지	저류 시설	장흥읍 축내리 20-8답	11,849.9	11,849.9	-	11,849.	-	-	전고제321호 (2008.12)	

(6) 환경기초시설

○ 수질오염방지시설(변경없음)

- 수질오염방지시설 결정 조서

구분	도면표시 번호	시설명	시설의 종류	위치	면 적(㎡)			최초 결정일	비고
					기정	변경	증감		
기정	6	수질오염 방지시설	폐수종말 처리시설	장흥읍 상리 15-10답 일원	14,141.0	14,141.0	-	전고제321호 (2008.12)	

○ 폐기물처리시설(변경없음)

- 폐기물처리시설 결정 조서

구분	도면표시 번호	시설명	시설의 종류	위치	면 적(㎡)			최초 결정일	비고
					기정	변경	증감		
기정	5	폐기물 처리시설	재활용시설	장흥읍 해당리 145-1답 일원	7,027.8	7,027.8	-	전고제321호 (2008.12)	

나. 가구 및 획지의 규모와 조성에 관한 군관리계획 결정(변경) 조서(변경)

가 구				획 지								비고
번호		면적(㎡)		번호	면 적(㎡)						위 치	
기정	변경	기정	변경		기정	변경	1차	2차	3차	증감		
합계		1,250,541.0	1,250,540.5	82	1,250,541.0	1,250,540.5	416,077.6	834,462.9	-	-0.5		
A 소계		18,978.7	18,978.8	2	18,978.7	18,978.8	-	18,978.8	-	0.1		
A1	A1	18,978.7	18,978.8	1	13,218.4	13,218.5	-	13,218.5	-	0.1	향양리93-3번지일원	주거
				2	5,760.3	5,760.3	-	5,760.3	-	-	향양리93-9번지일원	용지
B 소계		25,930.2	25,930.2	19	25,930.2	25,930.2	-	25,930.2	-	-		
B1	B1	6,738.7	6,738.7	1	1,460.8	1,460.8	-	1,460.8	-	-	향양리92-3번지일원	지원
				2	1,579.5	1,579.5	-	1,579.5	-	-	향양리91-3번지일원	시설
				3	1,281.7	1,281.7	-	1,281.7	-	-	향양리91-5번지일원	용지
				4	1,133.7	1,133.7	-	1,133.7	-	-	향양리91-6번지일원	
				5	1,283.0	1,283.0	-	1,283.0	-	-	향양리91-9번지일원	
B2	B2	9,023.4	9,023.4	1	1,648.7	1,648.7	-	1,648.7	-	-	향양리92-6번지일원	
				2	1,494.8	1,494.8	-	1,494.8	-	-	향양리92-8번지일원	
				3	1,474.6	1,474.6	-	1,474.6	-	-	향양리92-11번지일원	
				4	1,367.7	1,367.7	-	1,367.7	-	-	향양리92-10번지일원	
				5	1,494.5	1,494.5	-	1,494.5	-	-	향양리92-9번지일원	
				6	1,543.1	1,543.1	-	1,543.1	-	-	향양리92-7번지일원	
B3	B3	2,494.7	2,494.7	1	1,294.7	1,294.7	-	1,294.7	-	-	향양리91-10번지일원	
				2	1,200.0	1,200.0	-	1,200.0	-	-	향양리91-12번지일원	

가 구				획 지							비고	
번호		면적(㎡)		번호	면 적(㎡)					위 치		
기정	변경	기정	변경		기정	변경	1차	2차	3차			증감
B4	B4	7,673.4	7,673.4	1	1,373.0	1,373.0	-	1,373.0	-	-	향양리92-12번지일원	
				2	1,272.1	1,272.1	-	1,272.1	-	-	향양리92-14번지일원	
				3	1,193.1	1,193.1	-	1,193.1	-	-	향양리93-1번지일원	
				4	1,187.7	1,187.7	-	1,187.7	-	-	향양리110번지일원	
				5	1,271.6	1,271.6	-	1,271.6	-	-	향양리92-15번지일원	
				6	1,375.9	1,375.9	-	1,375.9	-	-	향양리92-13번지일원	
C 소계		1,205,632.1	1,205,631.5	61	1,205,632.1	1,205,631.5	416,077.6	789,553.9	-	-0.6		
C1	C1	30,401.4	30,401.4	1	30,401.4	30,401.4	30,401.4	-	-	-	해당리650-4장일원	산업
C2	C2	10,817.4	10,817.4	1	2,600.0	2,600.0	2,600.0	-	-	-	해당리651-3장일원	시설
				2	8,217.4	8,217.4	8,217.4	-	-	-	해당리651-4장일원	용지
C3	C3	92,320.0	92,320.0	1	26,747.0	26,747.0	26,747.0	-	-	-	해당리648-1장일원	
				2	14,452.2	14,452.2	14,452.2	-	-	-	해당리648-2장일원	
				3	13,479.1	13,479.1	13,479.1	-	-	-	해당리648-3장일원	
				4	13,859.1	13,859.1	13,859.1	-	-	-	해당리648-4장일원	
				5	13,869.6	13,869.6	13,869.6	-	-	-	해당리648-5장일원	
				6	9,913.0	9,913.0	9,913.0	-	-	-	해당리648-6장일원	
C4	C4	63,500.0	63,500.0	1	56,220.0	56,220.0	56,220.0	-	-	-	해당리647-1장일원	산업
				2	7,280.0	7,280.0	7,280.0	-	-	-	해당리647-2장일원	시설
		40,844.9	40,844.9	3	40,844.9	40,844.9	40,844.9	-	-	-	해당리647-3장일원	용지
C5	C5	103,428.1	103,428.1	1	15,631.4	15,631.4	15,631.4	-	-	-	해당리649-1장일원	
				2	16,839.9	16,839.9	16,839.9	-	-	-	해당리649-2장일원	
				3	19,358.6	19,358.6	19,358.6	-	-	-	해당리649-3장일원	
				4	18,577.1	18,577.1	18,577.1	-	-	-	해당리649-4장일원	
				5	16,587.9	16,587.9	16,587.9	-	-	-	해당리649-5장일원	
				6	6,433.2	6,433.2	6,433.2	-	-	-	해당리649-6장일원	
				7	10,000.0	10,000.0	10,000.0	-	-	-	해당리649-7장일원	
C6	C6	74,765.8	74,765.8	1	12,034.1	12,034.1	12,034.1	-	-	-	해당리652-1장일원	
				2	12,577.8	12,577.8	12,577.8	-	-	-	해당리652-2장일원	
				3	13,898.9	13,898.9	13,898.9	-	-	-	해당리652-3장일원	
				4	11,635.8	11,635.8	11,635.8	-	-	-	해당리652-4장일원	
				5	12,026.9	12,026.9	12,026.9	-	-	-	해당리652-5장일원	
				6	5,992.3	5,992.3	5,992.3	-	-	-	해당리652-6장일원	
				7	6,600.0	6,600.0	6,600.0	-	-	-	해당리652-7장일원	
C7	C7	30,274.6	30,274.6	1	30,274.6	30,274.6	-	30,274.6	-	-	해당리150-2번지일원	
C8	C8	20,017.0	20,017.0	1	20,017.0	20,017.0	-	20,017.0	-	-	삼산리642번지일원	
C9	C9	11,135.3	11,135.3	1	11,135.3	11,135.3	-	11,135.3	-	-	해당리132-15번지일원	
C10	C10	110,406.4	110,406.4	1	55,392.1	55,392.1	-	55,392.1	-	-	해당리133-13번지일원	
				2	27,469.0	27,469.0	-	27,469.0	-	-	해당리600-1번지일원	
				3	13,071.8	13,071.8	-	13,071.8	-	-	해당리600-4번지일원	
				4	14,473.5	14,473.5	-	14,473.5	-	-	해당리600-2번지일원	

가 구				획 지							비고	
번호		면적(㎡)		번호	면 적(㎡)					위 치		
기정	변경	기정	변경		기정	변경	1차	2차	3차			증감
C11	C11	92,099.7	92,099.7	1	21,182.4	21,182.4	-	21,182.4	-	-	해당리148-12번지일원	
				2	24,481.9	24,481.9	-	24,481.9	-	-	해당리604-1번지일원	
				3	23,881.1	23,881.1	-	23,881.1	-	-	해당리605-1번지일원	
				4	11,427.7	11,427.7	-	11,427.7	-	-	해당리602-12번지일원	
				5	11,126.6	11,126.6	-	11,126.6	-	-	해당리606-1번지일원	
C12	C12	51,846.5	51,846.5	1	17,893.7	17,893.7	-	17,893.7	-	-	삼산리산111-3번지 일원	
				2	12,007.8	12,007.8	-	12,007.8	-	-	삼산리706-6번지일원	
				3	21,945.0	21,945.0	-	21,945.0	-	-	삼산리산111-1번지 일원	
C13	C13	25,678.7	25,678.7	1	17,076.0	17,076.0	-	17,076.0	-	-	삼산리산104번지일원	산업
				2	8,602.7	8,602.7	-	8,602.7	-	-	삼산리산104번지일원	시설
C14	C14	16,761.3	16,761.3	1	5,242.9	5,242.9	-	5,242.9	-	-	삼산리577번지일원	용지
				2	11,518.4	11,518.4	-	11,518.4	-	-		
C15	C15	58,452.1	58,452.1	1	16,620.8	16,620.8	-	16,620.8	-	-	삼산리산107번지일원	
				2	20,971.4	20,971.4	-	20,971.4	-	-	삼산리산101번지일원	
				3	20,859.9	20,859.9	-	20,859.9	-	-	삼산리707-3번지일원	
C16	C16	41,273.1	41,273.1	1	41,273.1	41,273.1	-	41,273.1	-	-	삼산리430-2번지일원	
		43,141.4	43,141.4	2	43,141.4	43,141.4	-	43,141.4	-	-	삼산리518번지일원	
C17	C17	56,977.3	56,977.3	1	15,637.9	15,637.9	-	15,637.9	-	-	해당리599-4번지일원	
				2	15,909.5	15,909.5	-	15,909.5	-	-	해당리601-7번지일원	
				3	25,429.9	25,429.9	-	25,429.9	-	-	해당리596-2번지일원	
C18	C18	51,749.1	51,748.5	1	31,977.5	31,976.9	-	31,976.9	-	-	해당리606-5번지일원	
				2	19,771.6	19,771.6	-	19,771.6	-	-	삼산리701-8번지일원	
C19	C19	20,203.1	20,203.1	1	20,203.1	20,203.1	-	20,203.1	-	-	삼산리222-1번지일원	
		18,840.8	18,840.8	2	18,840.8	18,840.8	-	18,840.8	-	-	삼산리235번지일원	
C20	C20	10,561.8	10,561.8	1	10,561.8	10,561.8	-	10,561.8	-	-	삼산리210번지일원	
		28,898.5	28,898.5	2	28,898.5	28,898.5		28,898.5	-	-		
C21	C21	36,262.8	36,262.8	1	36,262.8	36,262.8	-	36,262.8	-	-	삼산리700-1번지일원	
C22	C22	35,216.7	35,216.7	1	35,216.7	35,216.7	-	35,216.7	-	-	삼산리119번지일원	
		29,758.3	29,758.3	2	29,758.3	29,758.3	-	29,758.3	-	-	삼산리107-1번지일원	

다. 건축물에 대한 용도·건폐율·용적률·높이·배치·형태·색채·건축선에 대한 군관리계획결정(변경)조서(변경)

(1) 기정

도면 번호	위 치 (가구번호)	구 분	계 획 내 용
-	A1 (변경)	용 도	허용용도 • 공동주택, 부대복리시설
			불허용도 • 허용용도 이외의 용도
		건폐율	• 30%이하
		용적률	• 200%이하
		최고층수	• 10층
		배 치	• 대로변 직각 배치 권장(분양 APT) • 가로변의 질서 정연한 경관 형성이 가능하도록 배치
		형 태	• 공동주택 1개층의 호수는 6호 이내로 규제 • 지붕은 경사형 지붕, 1층 세대의 개별 정원, 구조물 및 색채에 의한 입면 변화, 필로티 설치 권장 • 담장은 투시형 및 생울타리형으로 도로에 면한 곳은 1.5m 설치하고 간선도로에 면한 곳은 방음벽 설치
		색 채	• 전라남도 경관관리 기본계획에서 제시한 전원권 색채이미지 권장
		제어내용	• 대지의 분할 및 합병 : 분할 및 합병 불가 • 차량진출입 및 주차등에 관한사항 : 차량진출입 불허구간의 가능 • 획지경계면 3m의 건축한계선 지정 * 건축한계선 적용은 공동주택 주동에 한함
-	B1 ~ B4 (변경없음)	용 도	허용용도 • 공공생산활동후생복지지원시설로서 준공업지역내 설치 가능한 지원시설
			불허용도 • 허용용도 이외의 용도
		건폐율	• 60%이하
		용적률	• 250%이하
		최고층수	• 5층
		배 치	• 가로의 개방감, 쾌적성 증진, 보행 공간 강화를 위하여 간선도로변에 건축물을 일정거리 후퇴시키는 건축한계선을 지정
		형 태	• 지붕과 옥상부분은 슬라브형을 지양하고 아치형 등과 같은 조형적인 디자인을 하거나, 옥상공간을 정원화하여 도시의 녹지공간이 최대한 확보될 수 있도록 권장 • 지원시설용지 건축물의 옥상층 가설건축물(컨테이너박스 포함)등의 시설물 설치 금지
		색 채	• 전라남도 경관관리 기본계획에서 제시한 전원권 색채 이미지 권장
		제어내용	• 대지의 분할 및 합병 : 500㎡이상으로 분할가능, 인접획지와 합병 가능 • 차량진출입 및 주차등에 관한사항 : 차량진출입 불허구간 외 가능 • 대로(30m)변 1.5m의 건축지정선 지정 • 중로(12m)변 1.5m의 건축한계선 지정

도면 번호	위 치 (가구번호)	구 분		계 획 내 용
-	C1 ~ C22 (변경)	용 도	허용용도	• 공업지역 내 허용가능한 건축물로서 산업집적활성화 및 공장설립에 관한 법률 제2조 제1호의 규정에 의한 공장 및 부대시설
			불허용도	• 허용용도 이외의 용도
		건폐율		• 70%이하
		용적률		• 350%이하
		최고층수		-
		배 치		• 도로변의 질서정연한 경관 형성이 가능하도록 배치
		형 태		• 주변 환경을 고려하여 친환경 건축 자재 활용 • 종업원의 근무환경을 위해 공장 내부 설계시 친환경 건축자재 활용 • 건축물 외벽면의 의장, 재료는 주변 건물과의 조화를 유지하도록 계획
		색 채		• 지붕 : 1차색을 지양하고 2,3차색 사용 권장 • 벽면 : 지붕색과 명도차를 두어 2,3차색 사용 권장
		제어내용		• 대지의 분할 및 합병 : 2,000㎡이상으로 분할가능, 인접획지와 합병 가능 • 차량진출입에 관한사항 : 차량의 출입구는 획지당 1개소, 도로의 가각구간에는 설치할 수 없도록 계획 • 차량출입이 허용된 구간이라도 다음에서 언급한 구간에서는 차량출입구를 설치할 수 없음 - 폭 10m이상 도로의 교차로 모퉁이로부터 10m 이내의 구간 - 버스 정류장, 기타 승하차시설, 횡단보도 전후, 소화전 주변 10m 이내의 구간
-	폐수1 (변경없음)	용 도	허용용도	• 폐수처리장
			불허용도	• 허용용도 이외의 용도
		건폐율		• 20%이하
		용적률		• 100%이하
		최고층수		• 4층
		배 치		• 개별 건축계획 수용
		형 태		-
		색 채		-
-	폐기1 (변경없음)	용 도	허용용도	• 재활용처리장
			불허용도	• 허용용도 이외의 용도
		건폐율		• 20%이하
		용적률		• 100%이하
		최고층수		• 4층
		배 치		• 개별 건축계획 수용
		형 태		-
		색 채		-
-	체육1 (변경없음)	용 도	허용용도	• 골프장 및 부대시설
			불허용도	• 허용용도 이외의 용도
		건폐율		• 20%이하
		용적률		• 100%이하
		최고층수		• 4층
		배 치		• 개별 건축계획 수용
		형 태		-
		색 채		-
-	체육1 (변경없음)	용 도	허용용도	• 골프장 및 부대시설
			불허용도	• 허용용도 이외의 용도
		건폐율		• 20%이하
		용적률		• 100%이하
		최고층수		• 4층
		배 치		• 개별 건축계획 수용
		형 태		-
		색 채		-
-	체육1 (변경없음)	용 도	허용용도	• 골프장 및 부대시설
			불허용도	• 허용용도 이외의 용도
		건폐율		• 20%이하
		용적률		• 100%이하
		최고층수		• 4층
		배 치		• 개별 건축계획 수용
		형 태		-
		색 채		-
-	체육1 (변경없음)	용 도	허용용도	• 골프장 및 부대시설
			불허용도	• 허용용도 이외의 용도
		건폐율		• 20%이하
		용적률		• 100%이하
		최고층수		• 4층
		배 치		• 개별 건축계획 수용
		형 태		-
		색 채		-
-	체육1 (변경없음)	용 도	허용용도	• 골프장 및 부대시설
			불허용도	• 허용용도 이외의 용도
		건폐율		• 20%이하
		용적률		• 100%이하
		최고층수		• 4층
		배 치		• 개별 건축계획 수용
		형 태		-
		색 채		-

(2) 변경

도면 번호	위 치 (가구번호)	구 분		계 획 내 용
-	A1 (변경)	용 도	허용용도	• 공동주택, 부대복리시설
			불허용도	• 허용용도 이외의 용도
		건폐율		• 30%이하
		용적률		• 200%이하
		최고층수		• 10층
		배 치		• 대로변 직각 배치 권장(분양 APT) • 가로변의 질서 정연한 경관 형성이 가능하도록 배치
		형 태		• 공동주택 1개층의 호수는 6호 이내로 규제 • 지붕은 경사형 지붕, 1층 세대의 개별 정원, 구조물 및 색채에 의한 입면 변화, 필터티 설치 권장 • 담장은 투시형 및 생울타리형으로 도로에 면한 곳은 1.5m 설치하고 간선도로에 면한 곳은 방음벽 설치
		색 채		• 전라남도 경관관리 기본계획에서 제시한 전원권 색채이미지 권장
		제어내용		• 대지의 분할 및 합병 : 분할 및 합병 불가 • 차량진출입 및 주차등에 관한사항 : 차량진출입 불허구간의 가능 • 획지경계변 3m의 건축한계선 지정 * 건축한계선 적용은 공동주택 주동에 한함
-	B1 ~ B4 (변경없음)	용 도	허용용도	• 공공생산업동후생복지지원시설로서 준공업지역내 설치 가능한 지원시설
			불허용도	• 허용용도 이외의 용도
		건폐율		• 60%이하
		용적률		• 250%이하
		최고층수		• 5층
		배 치		• 가로의 개방감, 쾌적성 증진, 보행 공간 강화를 위하여 간선도로변에 건축물을 일정거리 후퇴시키는 건축한계선을 지정
		형 태		• 지붕과 옥상부분은 슬라브형을 지양하고 아치형 등과 같은 조형적인 디자인을 하거나, 옥상공간을 정원화하여 도시의 녹지공간이 최대한 확보될 수 있도록 권장 • 지원시설용지 건축물의 옥상층 가설건축물(컨테이너박스 포함)등의 시설물 설치 금지
		색 채		• 전라남도 경관관리 기본계획에서 제시한 전원권 색채 이미지 권장
		제어내용		• 대지의 분할 및 합병 : 500㎡이상으로 분할가능, 인접획자와 합병 가능 • 차량진출입 및 주차등에 관한사항 : 차량진출입 불허구간 외 가능 • 대로(30m)변 1.5m의 건축지정선 지정 • 중로(12m)변 1.5m의 건축한계선 지정

도면 번호	위 치 (가구번호)	구 분		계 획 내 용
-	C1, C3, D5, C7~C9, C19 (변경)	용 도	허용용도	- 산업집적활성화 및 공장설립에 관한 법률 제2조 제1호의 규정에 의한 공장 및 부대시설 “국토교통부고시 제2014 - 419호(산업시설용지 입주허용 시설 고시)” 로 고시된 업종 중 전기업, 운송업, 전기통신업, 산업용 기기 및 장비 임대업, 포장 및 충전업, 직원훈련 기관
			불허용도	- 허용용도 외 용도 - 표준산업분류표 상 C13, 14, 15, 17, 18, 19, 23 중 세세분류 23311·23322·23991, 24, 26, 30, 31, 32 - 산업시설용지 내 공통제한 업종 “별첨1”
		건폐율		• 70%이하
		용적률		• 350%이하
		최고층수		-
		배 치		• 도로변의 질서정연한 경관 형성이 가능하도록 배치
		형 태		- 주변 환경을 고려하여 친환경 건축 자재 활용 - 종업원의 근무환경을 위해 공장 내부 설계시 친환경 건축자재 활용 - 건축물 외벽면의 의장, 재료는 주변 건물과의 조화를 유지하도록 계획
		색 채		- 지붕 : 1차색을 지양하고 2,3차색 사용 권장 - 벽면 : 지붕색과 명도차를 두어 2,3차색 사용 권장
-	C2, C4, D6, C10~C18, C21, C22 (변경)	용 도	허용용도	산업집적활성화 및 공장설립에 관한 법률 제2조 제1호의 규정에 의한 공장 및 부대시설
			불허용도	- 허용용도 외 용도 - 산업시설용지 내 공통제한 업종 “별첨1”
		건폐율		• 70%이하
		용적률		• 350%이하
		최고층수		-
		배 치		• 도로변의 질서정연한 경관 형성이 가능하도록 배치
		형 태		- 주변 환경을 고려하여 친환경 건축 자재 활용 - 종업원의 근무환경을 위해 공장 내부 설계시 친환경 건축자재 활용 - 건축물 외벽면의 의장, 재료는 주변 건물과의 조화를 유지하도록 계획
		색 채		- 지붕 : 1차색을 지양하고 2,3차색 사용 권장 - 벽면 : 지붕색과 명도차를 두어 2,3차색 사용 권장
-	C2, C4, D6, C10~C18, C21, C22 (변경)	제어내용		- 대지의 분할 및 합병 : 분할가능, 인접획지와 합병 가능 - 차량진출입에 관한사항 :차량의 출입구는 획지당 1개소, 도로의 가각구간에는 설치할 수 없도록 계획 - 차량출입이 허용된 구간이라도 다음에서 언급한 구간에서는 차량출입구를 설치할 수 없음 - 폭 10m이상 도로의 교차로 모퉁이로부터 10m 이내의 구간 - 버스 정류장, 기타 승하차시설, 횡단보도 전후, 소화전 주변 10m 이내의 구간

도면 번호	위 치 (가구번호)	구 분	계 획 내 용
-	C20 (변경)	용 도	허용용도 • 건축법 시행령 별표1 제25호 발전시설
			불허용도 • 허용용도 외 용도
		건폐율	• 70%이하
		용적률	• 350%이하
		최고층수	-
		배 치	• 도로변의 질서정연한 경관 형성이 가능하도록 배치
		형 태	• 주변 환경을 고려하여 친환경 건축 자재 활용 • 종업원의 근무환경을 위해 공장 내부 설계시 친환경 건축자재 활용 • 건축물 외벽면의 의장, 재료는 주변 건물과의 조화를 유지하도록 계획
		색 채	• 지붕 : 1차색을 지양하고 2,3차색 사용 권장 • 벽면 : 지붕색과 명도차를 두어 2,3차색 사용 권장
		제어내용	• 대지의 분할 및 합병 : 분할가능, 인접획지와 합병 가능 • 차량진출입에 관한사항 :차량의 출입구는 도로의 각각구간에는 설치할 수 없도록 계획 • 차량출입이 허용된 구간이라도 다음에서 언급한 구간에서는 차량출입구를 설치할 수 없음 - 폭 10m이상 도로의 교차로 모퉁이로부터 10m 이내의 구간 - 버스 정류장, 기타 승하차시설, 횡단보도 전후, 소화전 주변 10m 이내의 구간
-	주1 ~ 주6 (변경없음)	용 도	허용용도 • 노외주차장 및 부속용도
			불허용도 • 허용용도 이외의 용도
		건폐율	• 40%이하
		용적률	• 100%이하
		최고층수	• 4층
		배 치	• 자전거이용활성화에관한법률 제11조 및 동법시행령 제7조에 의해 주차장 총면적의 100분의 50이상을 자전거주차장으로 설치
		형 태	-
		색 채	-
		제어내용	• 차량진출입에 관한사항 :차량출입불허구간으로 출입할 수 없도록 함
-	수도1 (변경없음)	용 도	허용용도 • 배수지
			불허용도 • 허용용도 이외의 용도
		건폐율	• 20%이하
		용적률	• 100%이하
		최고층수	• 4층
		배 치	• 개별 건축계획 수용
		형 태	-
		색 채	-
		제어내용	-

도면 번호	위 치 (가구번호)	구 분		계 획 내 용
-	저류1, 저류2 (변경없음)	용 도	허용용도	• 저류지
			불허용도	• 허용용도 이외의 용도
		건폐율		• 20%이하
		용적률		• 100%이하
		최고층수		• 4층
		배 치		• 개별 건축계획 수용
		형 태		-
		색 채		-
		제어내용		• 차량진출입에 관한사항 :차량출입불허구간으로 출입할 수 없도록 함
-	폐수1 (변경없음)	용 도	허용용도	• 폐수처리장
			불허용도	• 허용용도 이외의 용도
		건폐율		• 20%이하
		용적률		• 100%이하
		최고층수		• 4층
		배 치		• 개별 건축계획 수용
		형 태		-
		색 채		-
		제어내용		-
-	폐기1 (변경없음)	용 도	허용용도	• 재활용처리장
			불허용도	• 허용용도 이외의 용도
		건폐율		• 20%이하
		용적률		• 100%이하
		최고층수		• 4층
		배 치		• 개별 건축계획 수용
		형 태		-
		색 채		-
		제어내용		-
-	체육1 (변경없음)	용 도	허용용도	• 골프장 및 부대시설
			불허용도	• 허용용도 이외의 용도
		건폐율		• 20%이하
		용적률		• 100%이하
		최고층수		• 4층
		배 치		• 개별 건축계획 수용
		형 태		-
		색 채		-
		제어내용		-

■ 산업시설용지 내 공통제한 업종

C10(식품품 제조업) 중
C10720(설탕 제조업)
C20(화학물질 및 화학제품 제조업;의약품 제외) 중
C20111(석유화학계 기초화학물질 제조업) ,C20119(기타 기초유기화학물질 제조업), C20129(기타 기초무기화학물질 제조업), C20301(합성고무 제조업), C20431(계면활성제 제조업), C20493(접착제 및 젤라틴 제조업), C20499(그외 기타 분류 안된 화학제품 제조업)
C22(고무제품 및 플라스틱제품 제조업) 중
C22240(기계장비 조립용 플라스틱제품 제조업), C22291(플라스틱적층, 도포 및 기타표면 처리제품 제조업)
C23(비금속 광물제품 제조업) 중
C23121(유리섬유 및 광학용 유리 제조업), C23122(판유리 가공품 제조업), C23129(기타 산업용 유리제품 제조업), C23192(포장용 유리용기 제조업), C23221(구조용 정형내화제품 제조업), C23229(기타 내화 요업제품 제조업), C23231(점토벽돌, 블록 및 유사 비내화 요업제품 제조업), C23232(타일 및 유사 비내화 요업제품 제조업), C23311(시멘트 제조업), C23321(비내화 모르타르 제조업), C23325(콘크리트 타일, 기와, 벽돌 및 블록 제조업), C23992(연마재 제조업)
C25(금속가공제품 제조업;기계 및 가구 제외) 중
C25922(도금업), C25923(도장 및 기타 피막처리업), C25929(그외 기타 금속가공업)
C28(전기장비 제조업) 중
C28119(기타 발전기 및 전기변환장치 제조업), C28121(전기회로개폐,보호및접속장치제조업), C28202(축전지 제조업), C28301(광섬유 케이블 제조업), C28302(기타 절연선 및 케이블 제조업), C28902(전기용 탄소제품 및 절연제품 제조업), C28909(그외 기타 전기장비 제조업)
C29(기타 기계 및 장비 제조업) 중
C29133(펌프, 밸브 및 유사장치 제조업), C29176(증류기, 열교환기 및 가스발생기 제조업), C29230(금속 주조 및 기타 야금용 기계 제조업), C29294(주형 및 금형 제조업)

18. 관계도면의 게재는 생략하며 관계도서는 장흥군 기업지원과(061-860-0788)에 비치하고 이해관계인과 일반인에게 보입니다.

전라남도 고시 제2016-253호

광양 익신일반산업단지 산업단지계획(변경) 승인 고시

전라남도 고시 제2016-40호(2016.2.4) 광양 익신일반산업단지 산업단지계획 변경 승인 고시 된 광양 익신일반산업단지에 대하여, 「산업단지 인·허가 절차 간소화를 위한 특별법」 제8조, 제15조의 규정에 의거 산업단지계획 변경을 승인 고시하고, 「토지이용규제 기본법」 제8조제 2항 및 같은법 시행령 제7조의 규정에 의하여 지형도면을 고시합니다.

2016. 6. 30

전라남도지사

1. 산업단지의 명칭(변경없음)

○ 명칭 : 광양익신일반산업단지

2. 산업단지의 지정목적 및 필요성(변경없음)

○ 급증하는 공장부지 수요에 능동적으로 대처하고 개별입지에 의한 무계획적인 난개발을 방지하는 한편, 광양항 물동량 및 고용창출과 지역경제활성화로 지역경제발전을 도모하기 위함

3. 지정 대상지역의 위치 및 면적(변경)

○ 위치 : 전라남도 광양시 광양읍 익신리 일원

○ 면적 : 기정 473,158㎡ → 변경 474,003.1㎡ (증 845.1㎡)

※ 확정측량 결과 반영에 의한 면적 변경

4. 산업단지의 개발기간 및 방법(변경없음)

○ 개발기간 : 2008년 ~ 환지처분완료일(2016년)

○ 개발방법 : 민간개발방식(환지방식)

5. 주요 유치업종(변경)

○ 유치업종의 성격 및 기존 업체 현황을 고려하여 지방도 865호선변에 기입주한 업종현황을 고려하여 조립금속제품 및 전기, 기계관련 제조업종을 배치

○ 대규모 획지분할이 가능한 단지 서측에 1차금속 및 기타기계·장비제조업을 배치

○ 입주희망업체 현황 및 분양 진행상황에 따라 변경이 가능토록 유동적으로 운영

○ 유치업종 배치계획(변경)

구 분	부지면적(㎡)			구성비(%)		비고
	기정	변경	증감	기정	변경	
전기장비제조업	16,091	14,433.9	감1,657.1	46	4.1	
전기장비 및 금속 가공제품 제조업	43,188	43,176.3	감11.7	12.4	12.4	

구 분	부지면적(㎡)			구성비(%)		비고
	기정	변경	증감	기정	변경	
화학물질 및 화학제품제조업 (의약품제외)	26,184	28,692.5	증2,508.5	7.5	8.3	
금속가공제품제조업	48,612	51,179.2	증2,567.2	14.0	14.7	
비금속광물제품제조업	27,214	23,775.3	감3,438.7	7.8	6.8	
금속가공 및 기타기계·장비제조업	42,102	42,089.8	감12.2	12.1	12.1	
1차금속 및 기타기계·장비제조업	144,648	144,619.7	감28.3	41.6	41.6	
합 계	348,039	347,966.7	감72.3	100.0	100.0	

주) 확정측량 결과 반영에 의한 면적 변경

6. 사업시행자의 주소 및 성명(변경없음)

○ 주 소 : 전라남도 광양시 광양읍 제철로 113

○ 시행자 : 광양익신일반산업단지개발사업조합

7. 사업시행지역의 토지이용현황(변경)

○ 지목별 토지이용현황(변경)

구분	기정		변경	
	필지수	면적(㎡)	필지수	면적(㎡)
합 계	402	473,158	402	474,003.1
공장용지	20	74,600	20	74,600
구거	37	30,483	37	30,486
답	273	319,067	273	319,067
대	5	348	5	348
도로	15	11,519	15	11,519
수도용지	28	4,455	28	4,455
유지	5	929	5	929
전	2	1,479	2	1,479
제방	4	2,565	4	2,565
하천	13	27,713	13	27,713
기타(확정측량)	-	-	-	842.1

주) 확정측량 결과 반영에 의한 면적 변경

○ 소유자별 토지이용현황(변경)

구분		기정		변경	
		필지수	면적(㎡)	필지수	면적(㎡)
합 계		402	473,158	402	474,003.1
국 공유지	기획재정부	2	1,479	2	1,479
	농림축산식품부	46	40,048	46	40,051
	국토교통부	48	36,536	48	36,536
	광양시	19	9,075	19	9,075
	전라남도	31	3,722	31	3,722
사유지		256	382,298	256	382,298
기타(확정측량)		-	-	-	842.1

주) 확정측량 결과 반영에 의한 면적 변경

8. 토지이용계획 및 기반시설계획(변경)

가. 토지이용계획(변경)

용지	시 설		계 획 면 적				비 고 (구성비 증감)
			면 적(㎡)			구성비 (%)	
			기정	변경	증감		
합 계			473,158	474,003.1	증) 845.1	100.0	-
산업 시설 용지	소 계		348,039	347,966.7	감) 72.3	73.4	감)0.2
	산업시설		348,039	347,966.7	감) 72.3	73.4	감)0.2
지원 시설 용지	소 계		17,143	17,153.2	증) 10.2	3.6	-
	지원시설		17,143	17,153.2	증) 10.2	3.6	-
공공 시설 용지	소 계		107,976 (108,205)	108,883.2 (109,112.2)	증) 907.2	23.0	증)0.2
	주차장		7,335	7,324.2	감) 10.8	1.5	-
	공 원 및 녹 지	소 계	25,405	25,344.9	감) 60.1	5.3	감)0.1
		소공원	7,465	7,456.3	감) 8.7	1.6	-
		완 충 녹 지	14,464	14,436.3	감) 27.7	3.0	감)0.1
		경 관 녹 지	3,476	3,452.3	감) 23.7	0.7	-
	도 로		69,858	70,798.0	증) 940.0	15.0	증)0.3
	보행자도로		264	266.5	증) 2.5	0.1	-
	수도시설		5,114 (5,343)	5,149.6 (5,378.6)	증) 35.6	1.1	-

주1) 도로 내 수도시설 중복지정(229㎡)

주2) ()는 수도시설의 중복지정 면적을 포함한 면적임

주3) 확정측량 결과 반영에 의한 면적 변경

나. 기반시설계획(변경)

○ 도로계획 총괄표(변경)

구분	류별	폭원 (m)	노선수		연장(m)		면적(㎡)			비고
			기정	변경	기정	변경	기정	변경	증감	
합계	-	-	13	13	3,910	3,910	70,122	71,064.5	증)942.5	
대로	계	-	1	1	287	287	7,169	7,234.3	증)65.3	
	1류	35	-	-	-	-	2,787	2,769.6	감)17.4	
	2류	30	1	1	287	287	4,382	4,464.7	증)82.7	
중로	계	-	7	7	3,045	3,045	57,740	58,553.9	증)813.9	
	1류	20	4	3	2,041	2,062	41,082	41,807.0	증)725.0	
	2류	15-17	3	4	1,004	983	16,658	16,746.9	증)88.9	
소로	계	-	5	5	578	578	5,213	5,276.3	증)63.3	
	1류	10	2	2	440	440	4,573	4,637.9	증)64.9	
	3류	3-6	3	3	138	138	640	638.4	감)1.6	

주) 확정측량 결과 반영에 의한 면적 변경

○ 도로조서(변경)

구분	규모				기능	연장 (m)	기점	종점	사용 형태	비고
	등급	류별	번호	폭원 (m)						
합계	-	-	-	-	-	3,910	-	-	-	
기정	대로	1	5	35	주간선도로	-	-	-	일반도로	
기정	대로	2	A	30	주간선도로	287	중로1-4	대로1-5	일반도로	
기정	중로	1	1	20	집산도로	537	대로1-5	중로1-4	일반도로	
기정	중로	1	2	20	집산도로	411	중로1-1	중로2-3	일반도로	
변경	중로	1	2	20	집산도로	747	중로1-1	대로2-A	일반도로	
기정	중로	1	4	20	집산도로	778	대로2-A	중로1-1	일반도로	
기정	중로	2	1	15	집산도로	260	중로1-2	중로1-4	일반도로	
기정	중로	2	2	15	집산도로	269	중로1-2	대로1-5	일반도로	
기정	중로	2	3	17	집산도로	475	대로1-5	중로1-4	일반도로	
변경	중로	2	3	17	집산도로	204	대로1-5	중로1-2	일반도로	
기정	중로	1	3	20	집산도로	315	중로2-3	대로2-A	일반도로	
변경	중로	2	4	17	집산도로	250	중로1-2	중로1-4	일반도로	
기정	소로	1	1	10	국지도로	160	중로1-1	경관녹지1	일반도로	
기정	소로	1	2	10	국지도로	280	중로1-1	수도시설1	일반도로	
기정	소로	3	1	3	특수도로	44	중로1-4	소공원1	보행자 전용도로	
기정	소로	3	2	3	특수도로	44	중로1-4	소공원2	보행자 전용도로	
기정	소로	3	3	6	국지도로	50	소로1-2	익신리 662-8	일반도로	
변경	소로	3	3	6	국지도로	50	소로1-2	익신리 736-5	일반도로	

다. 기타시설계획(변경)

○ 주차장 계획(변경)

구분	도면표시 번호	시설명	위 치	면 적(m ²)			비고
				기정	변경	증감	
합계	-	-	-	7,335	7,324.2	감) 10.8	
변경	1	주차장	중로2-1호선변	4,369	4,360.7	감) 8.3	
변경	2	주차장	중로2-4호선변	2,966	2,963.5	감) 2.5	

주) 확정측량 결과 반영에 의한 면적 변경

○ 공원계획(변경)

구분	도면표시 번 호	구분	시설명	위 치	면 적(㎡)			비고
					기정	변경	증감	
합계	-	-	-	-	7,465	7,456.3	감) 8.7	
변경	1	공원	소공원1	주차장1호변	3,903	3,902.2	감) 0.8	
변경	2	공원	소공원2	주차장2호변	3,562	3,554.1	감) 7.9	

주) 확정측량 결과 반영에 의한 면적 변경

○ 녹지계획(변경)

구분	도면표시 번 호	구분	시 설 명	위 치	면 적(㎡)			비고
					기정	변경	증감	
합계	-	-	-	-	17,940	17,888.6	감)51.4	
변경	1	녹지	완충녹지1	대로1-10호선변	2,530	2,519.8	감)10.2	
변경	2	녹지	완충녹지2	대로1-5호선변	3,819	3,776.1	감)42.9	
변경	3	녹지	완충녹지3	대로1-5호선변	2,222	2,231.1	증)9.1	
변경	4	녹지	완충녹지4	대로1-5호선변	2,160	2,155.9	감)4.1	
변경	5	녹지	완충녹지5	대로1-5호선변	3,733	3,753.4	증)20.4	
변경	1	녹지	경관녹지1	수도시설1호변	1,355	1,328.9	감)26.1	
변경	2	녹지	경관녹지2	중로1-4호선변	2,121	2,123.4	증)2.4	

주) 확정측량 결과 반영에 의한 면적 변경

○ 수도시설계획(변경)

구분	도면표시 번 호	시설명	시설의 세부	위 치	면 적 (㎡)			비고
					기정	변경	증감	
변경	1	수도시설	수도시설	경관녹지-1호변	5,114 (5,343)	5,149.6 (5,378.6)	증)35.6	

주1) 도로 내 수도시설 중복지정(229㎡)

주2) 확정측량 결과 반영에 의한 면적 변경

○ 용수공급계획(변경)

구 분	용 량(㎥/일)			취 수 지	비고
	기정	변경	증감		
계	2,092	2,126	증)34	-	
공 업 용 수	1,882	1,893	증)11	주암댐 계통	
생 활 용 수	210	233	증)23	용강정수장	

주) 확정측량 결과 반영(산업시설면적 변경)에 따른 수량 변경

○ 오·폐수처리계획(변경)

구 분	오·폐수량(㎥/일)			처 리 계 획	비고
	기정	변경	증감		
계	819	860	증)41	사업체별로 1차 처리 후 오수관로를 통하여 광양 하수종말처리장에서 처리	
공 업 폐 수	632	655	증)23		
생 활 오 수	187	205	증)18		

주) 확정측량 결과 반영(산업시설면적 변경)에 따른 수량 변경

○ 폐기물처리계획(변경)

구 분	사업장 폐기물(톤/월)			비고
	기 정	변 경	증 감	
산업시설	1,250.04	948.92	감)301.12	

주1) 폐기물은 위탁처리업체를 통하여 위탁 처리함

주2) 확정측량 결과 반영(산업시설면적 변경)에 따른 발생량 변경

○ 전기·통신공급계획(변경)

구 분	수 요 량			공 급 계 획	비고
	기정	변경	증감		
전 기	154,639	153,876	감)763	광양변전소 공급	MWh/년
통 신	159	179	증)20	KT 광양지점에서 공급	-

주) 확정측량 결과 반영(산업시설면적 변경)에 따른 수요량 변경

9. 재원조달계획(변경)

○ 공사비산정(변경)

공 종		수량	단위	금액(백만원)			비고
				기정	변경	증감	
1	직접공사비			17,583	16,606	감)977	
1.1	지반개량공	1	식	193	193	-	
1.2	토공	1	식	5,272	4,740	감)532	
1.3	포장공	1	식	2,609	2,343	감)266	
1.4	상수공	1	식	609	698	증)89	
1.5	광역상수도이설	1	식	686	792	증)106	
1.6	우수공	1	식	5,725	5,611	감)114	
1.7	오수공	1	식	796	806	증)10	
1.8	조경공	1	식	1,098	918	감)180	
1.9	부대공	1	식	595	505	감)90	
2	간접공사비			2,301	1,849	감)452	
2.1	간접노무비	-	-	417	405	감)12	
2.2	산재보험료	-	-	173	168	감)5	
2.3	고용보험료	-	-	40	39	감)1	
2.4	건강보험료	-	-	75	-	감)75	
2.5	연금보험료	-	-	109	-	감)109	
2.6	노인장기요양보험료	-	-	5	-	감)5	
2.7	퇴직공제부금비	-	-	101	27	감)74	
2.8	산업안전보건관리비	-	-	274	165	감)109	
2.9	하도급대금지급보증수수료	-	-	11	-	감)11	
2.10	기타경비	-	-	1,096	1,045	감)51	
3	일반관리비			1,094	1,015	감)79	
4	이윤			1,292	1,178	감)114	
5	공급가액			22,270	20,648	감)1,622	
6	부가가치세			2,227	2,065	감)162	
◆	수공한전수탁 및 하천점용허가서비용			-	2	증)2	
◆	광역상수도감리비			35	33	감)2	
◆	도급예정액			24,532	22,748	감)1,784	
◆	폐기물처리비			52	52	-	
◆	전기공사비			1,617	1,351	감)266	
◆	기존공장 오수, 우수처리시설			-	150	증)150	
◆	잔여지농사배수민원처리			-	30	증)30	
◆	외곽배수로사업비 공제			-3,572	-3,572	-	
◆	서천제방도로포장사업비 공제			-802	-	증)802	
◆	공사비 합계			21,827	20,759	감)1,068	

○ 총 사업비(변경)

구 분	사 업 비(백만원)				증감	비 고
	기정	변경				
		소계	2016.5 현재	향후 사업비		
공 사 비	21,827	20,759	20,759	-	감)1,068	
기반시설 지원금	3,572	3,572	3,572	-		
	-	979	979	-	증)979	서천변 도시계획도로(중1-113) 포장공사
보 상 비	2,500	2,580	2,580	-	증)80	용지 및 지장물 보상, 영농보상 등
조합운영비	2,825	2,896	2,896	-	증)71	운영비, 사무비, 공기연장으로 인한 조합운영비증가, 해산·청산비용 증가
용 역 비	4,000	4,164	4,164	-	증)164	기본 및 실시설계, 감리, 환지업무
감정비, 기타	1,000	837	837	-	감)163	감정비, 환경보전부담금, 사후환경 조사측량, 안전점검, 기타
예 비 비	700	2,331	700	1,631	증)1,633	환지계획변경에 따른 감정평가금액 반영
금융비용	1,255	1,272	1,272	-	증)17	선부담금(용역비, 보상비, 조합운영비 등 이자)
측 량 비	500	473	473	-	감)27	지구계 및 환지확정 측량비
합 계	38,179	39,863	38,232	1,631		

주) 공사완료 공고시 최종 사업비 변경 될 수 있음

○ 단계별 개발계획(변경)

구 분	사업기간(년)	사업비(억원)		사업내용
		기정	변경	
합 계		381.79	398.63	-
1단계	2008~2011	14.00	14.00	•산업단지지정 및 실시계획 수립 •공사착공
2단계	2012	145.85	145.85	•산업시설용지 조성
3단계	2013	109.01	109.01	•산업시설용지 조성
4단계	2014	104.48	104.48	•산업단지조성 및 환지처분
5단계	2015	4.45	6.45	•산업단지조성 및 환지처분
6단계	2016	4.00	18.84	•환지처분 완료

○ 자금조달 계획(변경)
(기정)

구분		면적		단가 (만원/평)	금액 (백만원)
		m ²	평		
체비지 매 각 대 금	산업시설용지	112,791	34,119	78.53	26,792
	지원시설용지	17,143	5,186	116.00	6,015
	주 차 장	7,335	2,219	81.11	1,800
기반시설 지원금		-	-	-	3,572
합 계		137,269	41,524	-	38,179

(변경) 환지계획

구분		면적		단가 (만원/평)	금액 (백만원)
		m ²	평		
체비지 매 각 대 금	산업시설용지	135,771.9	41,071	81.65	33,537
	지원시설용지	10,329.4	3,125	117.73	3,679
	주 차 장	7,324.2	2,215	81.04	1,795
환지청산금(순교부)		⊖ 15,292.1	⊖ 4,626	79.96	⊖ 3,699
기반시설 지원금		-	-	-	4,551
합 계		138,133.4	41,785	-	39,863

주) 체비지 매각대금은 예정가로 공사완료 공고시 최종 수입금액은 변경될 수 있음
(변경) 실분양 자금조달계획

구분		면적		단가 (만원/평)	금액 (백만원)
		m ²	평		
체비지 매 각 대 금	산업시설용지	135,771.9	41,071	77.68	31,906
	지원시설용지	10,329.4	3,125	117.73	3,679
	주 차 장	7,324.2	2,215	81.04	1,795
환지청산금(순교부)		⊖ 15,292.1	⊖ 4,626	79.96	⊖ 3,699
기반시설 지원금		-	-	-	4,551
합 계		138,133.4	41,785	-	38,232

주1) 환지계획서 상의 사업비는 기반시설 지원금을 제외한 금액으로 산정함

주2) 산업시설용지면적 증감분은 기고시 된 개발계획 및 실시계획의 환지비율을 적용하여 산정함

10. 수용·사용할 토지·건축물 기타 물건이나 권리가 있는 경우 그 세목과 그 소유자 및 「공익사업을 위한 토지 등의 취득 및 보상에 관한 법률」 제2조제5호의 규정에 의한 관계인의 성명·주소(변경) : 다음
11. 에너지사용계획(해당없음)
12. 입주수요에 관한 자료(변경없음) : 게재생략
13. 산업단지의 개발을 위한 주요시설의 지원계획(해당없음)
14. 도시관리계획결정에 필요한 관계서류 및 도면(변경)

가. 용도지역 결정조서(변경없음)

○ 용도지역 결정(변경)총괄표

구 분		면 적(㎡)			구성비 (%)	비 고
		기 정	변 경	변경후		
합 계		152,637,652	-	152,637,652	100.0	
주거 지역	소 계	17,362,045	-	17,362,045	11.3	
	제2종전용주거지역	117,840	-	117,840	0.1	
	제1종일반주거지역	4,781,560	-	4,781,560	3.1	
	제2종일반주거지역	8,860,768	-	8,860,768	5.8	
	제3종일반주거지역	2,887,783	-	2,887,783	1.8	
	준주거지역	714,094	-	714,094	0.5	
상업 지역	소 계	2,287,012	-	2,287,012	1.5	
	중심상업지역	746,566	-	746,566	0.5	
	일반상업지역	1,394,826	-	1,394,826	0.9	
	근린상업지역	145,620	-	145,620	0.1	
공업 지역	소 계	48,322,746	-	48,322,746	31.7	
	준공업지역	8,516,582	-	8,516,582	5.6	
	일반공업지역	39,806,164	-	39,806,164	26.1	
녹지 지역	소 계	84,665,849	-	84,665,849	55.5	
	자연녹지지역	70,538,406	-	70,538,406	46.2	
	생산녹지지역	3,902,483	-	3,902,483	2.6	
	보전녹지지역	10,224,960	-	10,224,960	6.7	

주) 용도지역 총괄은 전라남도고시 제2014-165호(2014.6.19) 광양익신일반산업단지 실시계획
변경 승인고시 면적임

나. 지구단위계획 결정조서(변경)

1) 지구단위계획구역 결정조서(변경)

○ 지구단위계획구역 결정(변경)조서

도면 표시 번호	구역명	위치	면 적(㎡)			비고
			기정	변경	증감	
12	익신일반산업단지 지구단위계획구역	전남 광양시 광양읍 익신리 일원	473,158	474,003.1	증)845.1	

○ 지구단위계획구역 결정(변경)사유서

구분	도면표시 번호	위 치	면 적(㎡)	변경사유
-	12	전남 광양시 광양읍 익신리 일원	473,158 → 474,003.1	확정 측량 결과 반영에 의한 면적 변경

2) 지구단위계획에 대한 도시관리계획결정(변경)조서(변경)

가) 기반시설의 배치와 규모에 관한 도시관리계획결정(변경)조서(변경)

① 교통시설(변경)

구분	류별	폭원 (m)	노선수		연장(m)		면적(㎡)			비고
			기정	변경	기정	변경	기정	변경	증감	
합계	-	-	13	13	3,910	3,910	70,122	71,064.5	증)942.5	
대로	계	-	1	1	287	287	7,169	7,234.3	증)65.3	
	1류	35	-	-	-	-	2,787	2,769.6	감)17.4	
	2류	30	1	1	287	287	4,382	4,464.7	증)82.7	
중로	계	-	7	7	3,045	3,045	57,740	58,553.9	증)813.9	
	1류	20	4	3	2,041	2,062	41,082	41,807.0	증)725.0	
	2류	15 ~ 17	3	4	1,004	983	16,658	16,746.9	증)88.9	
소로	계	-	5	5	578	578	5,213	5,276.3	증)63.3	
	1류	10	2	2	440	440	4,573	4,637.9	증)64.9	
	3류	3-6	3	3	138	138	640	638.4	감)1.6	

주1) 대로1류 - 구역외 대로1-5호선 폭원 조정에 따라 일부구간 구역내 포함

주2) 대로2류 - 초남산단과 접한 도로로서 폭원 30m중 15m 폭원만 본 산업단지에 포함되며 나머지는 초남산단에 포함

주3) 확정측량 결과 반영에 의한 면적 변경

○ 도로 결정(변경) 조서

구분	구 모				기능	연장 (m)	기 점	종 점	사용 형태	주요 경과지	최초 결정일	비고
	등급	류별	번호	폭원 (m)								
합 계 (13개노선)					-	3,910	-	-	-	-	-	
소 계 (대로2류) 1개노선					-	287	-	-	-	-	-	
기정	대로	1	5	34 ~ 41	주간선 도로	(6,452)	6호광장	11호광장	일반 도로	-	전남 259호 02.12.13	
기정	대로	2	28	30	주간선 도로	287	대로1-5	중로 1-108	일반 도로	-	-	
소 계 (중로1류) 3개노선					-	2,062	-	-	-	-	-	
기정	중로	1	76	20	집산 도로	537	대로1-5	중로 1-113	일반 도로	-	-	
기정	중로	1	80	20	집산 도로	411	중로1-76	중로 2-150	일반 도로	-	-	
변경	중로	1	80	20	집산 도로	747	중로1-76	대로2-28	일반 도로	-	-	
기정	중로	1	113	20	집산 도로	778	대로2-28	중로1-76	일반 도로	-	-	
소 계 (중로2류) 4개노선					-	983	-	-	-	-	-	
기정	중로	2	77	15	집산 도로	260	중로1-80	중로 1-113	일반 도로	-	-	
기정	중로	2	82	15	집산 도로	269	중로1-80	대로1-5	일반 도로	-	-	
기정	중로	2	150	17	집산 도로	475	대로1-5	중로 1-113	일반 도로	-	-	
변경	중로	2	150	17	집산 도로	204	대로1-5	중로1-80	일반 도로	-	-	
기정	중로	1	112	20	집산 도로	315	중로 2-150	대로2-28	일반 도로	-	-	
변경	중로	2	151	17	집산 도로	250	중로1-80	중로 1-113	일반 도로	-	-	
소 계 (소로1류) 2개노선					-	440	-	-	-	-	-	
기정	소로	1	37	10	국지 도로	280	중로1-76	수도시설-13호	일반 도로	-	-	
기정	소로	1	36	10	국지 도로	160	중로1-76	경관녹지-70호	일반 도로	-	-	
소 계 (소로3류) 3개노선					-	138	-	-	-	-	-	
기정	소로	3	625	6	국지 도로	50	중로2-83	익신리 662-8	일반 도로	-	-	
변경	소로	3	625	6	국지 도로	50	소로1-37	익신리 736-5	일반 도로	-	-	
기정	소로	3	626	3	특수 도로	44	중로 1-113	소공원 - 152	보행자 전용도로	-	-	
기정	소로	3	627	3	특수 도로	44	중로 1-113	소공원 - 153	보행자 전용도로	-	-	

○ 도로 결정(변경) 사유서

변경 전 도로명	변경 후 도로명	변경 내용	변경 사유
중로1-80	중로1-80	- 연장변경 (L= 411m → 747m) - 종점변경 (중로2-150 → 대로2-28)	확정측량 결과 반영에 의한 변경
중로1-150	중로2-150	- 연장변경 (L= 475m → 204m) - 종점변경 (중로1-113 → 중로1-80)	확정측량 결과 반영에 의한 변경
중로1-112	중로2-151	- 연장변경 (L= 315m → 250m) - 시점변경 (중로2-150 → 중로1-80) - 종점변경 (대로2-28 → 중로1-113)	확정측량 결과 반영에 의한 변경
소로3-625	소로3-625	- 시점변경 (중로2-83 → 소로1-37) - 종점변경 (익신리 662-8 → 736-5)	확정측량 결과 반영에 의한 변경

○ 주차장 결정(변경) 조서

구분	도면표시 번 호	시설명	위치	면적(㎡)			최 초 결정일	비고
				기정	변경	증감		
합 계				7,335	7,324.2	감)10.8	-	
변경	102	주차장	중로2-77호선변	4,369	4,360.7	감)8.3	광양시9호 (07.2.27)	
변경	130	주차장	중로2-151호선변	2,966	2,963.5	감)2.5	-	

○ 주차장 결정(변경) 사유서

도면표시 번호	시설명	변경 내용	변경 사유
102	주차장	- 면적: 4,369㎡ → 4,360.7㎡	확정측량 결과 반영에 의한 변경
130	주차장	- 면적: 2,966㎡ → 2,963.5㎡	확정측량 결과 반영에 의한 변경

② 공간시설(변경)

○ 공원 결정(변경) 조서

구분	도면표시 번호	공원명	공원의 세분	위치	면적(㎡)			최 초 결정일	비고
					기정	변경	증감		
합 계					7,465	7,456.3	감)8.7	-	
변경	152	공원	소공원	주차장102호변	3,903	3,902.2	감)0.8	-	
변경	153	공원	소공원	주차장130호변	3,562	3,554.1	감)7.9	-	

○ 공원 결정(변경) 사유서

도면표시 번 호	시설명	변 경 내 용	변 경 사 유
152	소공원	- 면적 : 3,903㎡ → 3,902.2㎡	확정측량 결과 반영에 의한 변경
153	소공원	- 면적 : 3,562㎡ → 3,554.1㎡	확정측량 결과 반영에 의한 변경

○ 녹지 결정(변경) 조서

구분	도면 표시 번호	시설명	시설의 세분	위치	면적(㎡)			최 초 결정일	비고
					기정	변경	증감		
합 계					17,940 (159,781)	17,888.6 (159,729.6)	감)51.4	-	
변경	5	녹지	완충 녹지	공업지역변	11,934 (51,634)	11,916.5 (51,616.5)	감)17.5	93.3.15	
변경	6	녹지	완충 녹지	공업지역변	2,530 (104,671)	2,519.8 (104,660.8)	감)10.2	99.6.9	
변경	70	녹지	경관 녹지	중로1- 113호선변	3,476	3,452.3	감)23.7	-	

주) ()는 산업단지내 면적을 포함한 면적임

○ 녹지 결정(변경) 사유서

도면표시 번 호	시설명	변 경 내 용	변 경 사 유
5	완충녹지	- 면적변경 •11,934㎡(51,634㎡) → 11,916.5㎡(51,616.5㎡)	확정측량 결과 반영에 의한 변경
6	완충녹지	- 면적변경 •2,530㎡(104,671㎡) → 2,519.8㎡(104,660.8㎡)	확정측량 결과 반영에 의한 변경
70	경관녹지	- 면적변경 •3,476㎡ → 3,452.3㎡	확정측량 결과 반영에 의한 변경

③ 수도시설(변경)

○ 수도시설 결정(변경) 조서

구분	도면표시 번 호	시설명	위치	면적(㎡)			최 초 결정일	비고
				기정	변경	증감		
변경	13	수도시설	경관녹지 70호변	5,114	5,149.6	증)35.6	-	

○ 수도시설 결정(변경) 사유서

도면표시번호	시설명	변 경 내 용	변 경 사 유
13	수도시설	- 면적: 5,114㎡ → 5,149.6㎡	확정측량 결과 반영에 의한 변경

나) 가구 및 획지의 규모와 조성에 관한 도시관리계획결정조서(변경)

① 산업시설용지(변경)

도면 번호	가구 번호	획지 위치	면적(㎡)			비고
			기정	변경	증감	
합 계		-	348,039	347,966.7	감)72.3	-
A-1 (산업 시설 용지)	A	1	5,346	5,347.0	증)1.0	산업시설용지
		2	4,133	6,522.4	증)2,389.4	산업시설용지
		3	4,674	1,919.9	감)2,754.1	산업시설용지
		4	2,885	2,490.3	감)394.7	산업시설용지
		5	2,769	1,887.2	감)881.8	산업시설용지
		6	-	1,650.0	증)1,650.0	산업시설용지
		소계	19,807	19,816.8	증)9.8	-
	B	1	16,703	17,415.6	증)712.6	산업시설용지
		2	3,774	1,801.5	감)1,972.5	산업시설용지
		3	3,466	1,978.6	감)1,487.4	산업시설용지
		4	2,660	1,848.3	감)811.7	산업시설용지
		5	1,962	2,176.4	증)214.4	산업시설용지
		6	1,804	1,653.2	감)150.8	산업시설용지
		7	2,941	1,953.3	감)987.7	산업시설용지
		8	2,121	1,788.3	감)332.7	산업시설용지
		9	1,832	2,677.6	증)845.6	산업시설용지
		10	2,329	2,191.3	감)137.7	산업시설용지
		11	1,847	2,180.9	증)333.9	산업시설용지
		12	1,749	2,049.3	증)300.3	산업시설용지
		13	-	1,650.0	증)1,650.0	산업시설용지
		14	-	1,812.0	증)1,812.0	산업시설용지
		소계	43,188	43,176.3	감)11.7	-
	C	1	7,475	2,369.9	감)5,105.1	산업시설용지
		2	3,635	2,119.4	감)1,515.6	산업시설용지
		3	3,802	2,845.3	감)956.7	산업시설용지
		4	2,417	2,023.9	감)393.1	산업시설용지
		5	2,429	1,740.8	감)688.2	산업시설용지
		6	1,999	3,829.9	증)1,830.9	산업시설용지
		7	-	2,416.7	증)2,416.7	산업시설용지

도면 번호	가구 번호	획지 위치	면적(㎡)			비고
			기정	변경	증감	
A- (산업 시설 용지)	C	8	-	2,006.7	증)2,006.7	산업시설용지
		9	-	2,415.9	증)2,415.9	산업시설용지
		소계	21,757	21,768.5	증)11.5	-
	D	1	14,653	14,841.9	증)188.9	산업시설용지
		2	3,363	3,497.0	증)134.0	산업시설용지
		3	2,690	2,752.5	증)62.5	산업시설용지
		4	2,504	2,559.1	증)55.1	산업시설용지
		5	2,592	2,648.4	증)56.4	산업시설용지
		6	2,606	2,662.8	증)56.8	산업시설용지
		7	2,678	2,686.5	증)8.5	산업시설용지
		8	2,128	1,973.5	감)154.5	산업시설용지
		9	1,725	1,807.1	증)82.1	산업시설용지
		10	2,184	1,684.0	감)500	산업시설용지
		소계	37,123	37,112.8	감)10.2	-
	E	1	2,072	2,431.6	증)359.6	산업시설용지
		2	1,675	1,741.2	증)66.2	산업시설용지
		3	2,809	2,514.6	감)294.4	산업시설용지
		4	5,007	4,059.6	감)947.4	산업시설용지
		5	4,987	5,143.6	증)156.6	산업시설용지
		6	4,988	5,567.7	증)579.7	산업시설용지
		7	5,793	5,819.8	증)26.8	산업시설용지
		8	28,667	28,692.5	증)25.5	산업시설용지
		소계	55,998	55,970.6	감)27.4	-
	F	1	3,006	2,975.2	감)30.8	산업시설용지
		2	2,293	2,306.9	증)13.9	산업시설용지
		3	1,659	1,679.9	증)20.9	산업시설용지
		4	1,876	1,923.2	증)47.2	산업시설용지
		5	1,897	1,939.0	증)42.0	산업시설용지
		6	2,145	2,670.7	증)525.7	산업시설용지
		7	1,870	1,911.2	증)41.2	산업시설용지
		8	3,057	3,123.7	증)66.7	산업시설용지
		9	2,043	1,898.9	감)144.1	산업시설용지

도면 번호	가구 번호	획지 위치	면적(㎡)			비고
			기정	변경	증감	
A-1 (산업 시설 용지)	F	10	7,037	5,717.9	감)1,319.1	산업시설용지
		11	4,997	5,729.0	증)732.0	산업시설용지
		소계	31,880	31,875.6	감)4.4	-
	G	1	2,266	2,326.5	증)60.5	산업시설용지
		2	1,979	2,063.3	증)84.3	산업시설용지
		3	1,845	1,923.6	증)78.6	산업시설용지
		4	6,409	2,660.1	감)3,748.9	산업시설용지
		5	2,518	2,082.3	감)435.7	산업시설용지
		6	1,975	1,106.8	감)868.2	산업시설용지
		7	2,099	1,602.1	감)496.9	산업시설용지
		8	2,660	4,902.7	증)2,242.7	산업시설용지
		9	2,078	4,071.0	증)1,993.0	산업시설용지
		10	2,710	2,801.6	증)91.6	산업시설용지
		11	4,904	2,029.0	감)2,875.0	산업시설용지
		12	4,069	2,516.2	감)1,552.8	산업시설용지
		13	2,840	1,966.8	감)873.2	산업시설용지
		14	1,994	2,054.8	증)60.8	산업시설용지
		15	-	6,235.0	증)6,235.0	산업시설용지
		소계	40,346	40,341.8	감)4.2	-
	H	1	20,256	18,784.6	감)1,471.4	산업시설용지
		2	2,769	2,499.9	감)269.1	산업시설용지
		3	2,811	2,500.3	감)310.7	산업시설용지
		4	2,810	2,499.6	감)310.4	산업시설용지
		5	2,804	2,499.4	감)304.6	산업시설용지
		6	2,905	2,998.0	증)93.0	산업시설용지
		7	2,432	2,509.5	증)77.5	산업시설용지
		8	2,169	2,119.8	감)49.2	산업시설용지
		9	2,444	2,521.2	증)77.2	산업시설용지
		10	2,287	3,160.3	증)873.3	산업시설용지
		11	12,151	13,721.9	증)1,570.9	산업시설용지
		소계	55,838	55,814.5	감)23.5	-

도면 번호	가구 번호	획지 위치	면적(㎡)			비고
			기정	변경	증감	
A-1 (산업 시설 용지)	I	1	11,080	11,588.6	증)508.6	산업시설용지
		2	8,776	8,775.4	감)0.6	산업시설용지
		3	3,431	2,892.7	감)538.3	산업시설용지
		4	8,460	8,468.1	증)8.1	산업시설용지
		5	7,055	3,493.6	감)3,561.4	산업시설용지
		6	3,300	6,871.4	증)3,571.4	산업시설용지
		소계	42,102	42,089.8	감)12.2	-

주) 확정측량 결과 반영에 의한 면적 변경

② 지원시설용지(변경)

도면 번호	가구 번호	획지 위치	면적(㎡)			비고
			기정	변경	증감	
합 계		-	17,143	17,153.2	증)10.2	-
지1~4 (지원 시설 용지)	지-1	1	542	542.8	증)0.8	후생복지지원
		2	660	660.5	증)0.5	후생복지지원
		3	835	745.7	감)89.3	후생복지지원
		4	882	1,221.5	증)339.5	후생복지지원
		5	816	701.3	감)114.7	후생복지지원
		6	833	701.5	감)131.5	후생복지지원
		7	810	812.0	증)2.0	후생복지지원
		소계	5,378	5,385.3	증)7.3	-
	지-2	1	758	714.7	감)43.3	후생복지지원
		2	872	789.3	감)82.7	후생복지지원
		3	873	789.3	감)83.7	후생복지지원
		4	873	1,080.3	증)207.3	후생복지지원
		5	408	406.5	감)1.5	후생복지지원
		6	457	460.9	증)3.9	후생복지지원
		소계	4,241	4,241.0	-	-
	지-3	1	543	543.2	증)0.2	후생복지지원
		2	616	617.0	증)1.0	후생복지지원
		3	881	880.7	감)0.3	후생복지지원
		4	885	886.9	증)1.9	후생복지지원
		5	888	887.8	감)0.2	후생복지지원
		소계	3,813	3,815.6	증)2.6	-

도면 번호	가구 번호	획지 위치	면적(㎡)			비고
			기정	변경	증감	
지1~4 (지원 시설 용지)	지-4	1	892	891.8	감)0.2	후생복지지원
		2	893	893.3	증)0.3	후생복지지원
		3	876	874.2	감)1.8	후생복지지원
		4	512	513.6	증)1.6	후생복지지원
		5	538	538.4	증)0.4	후생복지지원
		소계	3,711	3,711.3	증)0.3	-

주) 확정측량 결과 반영에 의한 면적 변경

③ 주차장(변경)

도면 번호	가구 번호	획지 위치	면적(㎡)			비고
			기정	변경	증감	
합 계		-	7,335	7,324.2	감) 10.8	-
주 (주차장 용지)	주-1	1	4,369	4,360.7	감) 8.3	주차장
	주-2	2	2,966	2,963.5	감) 2.5	주차장

주) 확정측량 결과 반영에 의한 면적 변경

3) 건축물에 대한 용도·건폐율·용적률·높이·배치·형태·색채·건축선에 관한 도시관리계획결정 조서(변경없음) : 게재생략

15. 관련도서 열람방법

- 「산업단지 인·허가 절차 간소화를 위한 특별법」 제15조 규정에 의거 관계도서를 광양시청(산단조성과 ☎061-797-3427)에 비치하고 일반인에 열람합니다.

전라남도 고시 제2016-254호

전라남도 2015회계연도 결산 내용 고시

전라남도의회 승인을 득한 전라남도 2015회계연도 결산 내용을 지방자치법 제134조 제2항의 규정에 따라 다음과 같이 고시합니다.

2016. 6. 30

전라남도지사

1. 2015회계연도 세입·세출 결산

(단위:백만원)

회 계 별	세입 결산액	세출 결산액	세계잉여금
계	6,815,339	6,186,559	628,780
일 반 회 계	5,945,031	5,500,061	444,970
공기업특별회계	416,977	257,936	159,041
기타특별회계	453,331	428,562	24,769

2. 2015회계연도 재무결산

(단위:백만원)

재정상태			재정운영		
자 산	부 채	순자산	비 용	수 익	재정운영결과
21,774,891	1,188,739	20,586,152	5,379,715	5,851,023	△471,308

※ 재정운영결과(비용-수익)가 음수(△)인 경우는 수익이 비용을 초과함을 표시함

전라남도고시 제2016-255호

공유수면매립 실시계획 변경승인 고시

「공유수면 관리 및 매립에 관한 법률」 제38조제1항 후단의 규정에 의하여 다음과 같이 공유수면매립 실시계획 변경승인 하였기에 동법 제38조제4항의 규정에 따라 아래와 같이 고시합니다.

2016. 6. 30

전라남도지사

1. 당초 - 실시계획 인가일 : 2008. 11. 13.
변경 - 실시계획 인가일 : 2016. 06. 30.
2. 면허를 받은 자의 성명·주소
가. 성 명 : 광양시장
나. 주 소 : 전남 광양시 시청로 33(중동, 광양시청)
3. 매립목적 : 해안도로개설
4. 매립공사 구역의 위치 및 면적
가. 위 치 : 전남 광양시 태인동 1229번지 지선의 공유수면
나. 면 적 : 38,775㎡
5. 매립공사의 시행기간
가. 당 초 : 2008. 11. 13. ~ 2016. 06. 30.
나. 변 경 : 2008. 11. 13. ~ 2016. 08. 30.
6. 실시계획의 변경사항 및 변경사유
가. 변경사항 : 2개월 연장
나. 변경사유 : 준공검사 준비를 위해 매립실시계획 기간 연장

부 칙

이 고시는 고시한 날부터 시행한다.

전라남도 고시 제2016-256호

목포 대양일반산업단지 진입도로 실시계획변경 승인 고시

전라남도 고시 제2016 - 55(2016. 2. 18.)호로 실시계획 승인 고시된 대양일반산업단지 진입 도로에 대하여 「산업입지 및 개발에 관한 법률」 제18조, 제31조의 규정에 의거 실시계획 변경을 승인하고 같은법 제19조의2의 규정에 의거 다음과 같이 고시합니다.

2016. 6. 30

전라남도지사

1. 사업의 명칭 : 변경없음

○ 대양일반산업단지 진입도로개설공사

2. 사업시행자의 성명·주소 : 변경없음

○ 사업시행자 : 목포시장

○ 사업시행자의 주소 : 전라남도 목포시 양을로 271(용당동 1188-2)

3. 사업의 목적 및 개요 : 변경없음

가. 사업의 목적

○ 본 사업은 대양일반산업단지 조성에 따른 물류이동 및 원활한 교통소통을 위해 진입 도로를 개설하여 산업단지의 발전과 지역경제 활성화를 도모하기 위하여

○ 진입도로와 주요 간선도로를 연결 지역간 균형발전을 이룰 수 있도록 하는데 목적이 있음

나. 사업의 개요

구 분	토 공 부 (m)		교 량 부 (m)		터 널 부 (m)		총연장 (m)	비 고
	연 장	폭 원	연 장	폭 원	연 장	폭 원		
압해대교 연결도로	878.0	25.0	105.0	22.6			983.0	
산정IC RAMP-E	425.0	6.0	224.0	6.9			649.0	
산정IC RAMP-F	483.0	6.0					483.0	
남측 주진입도로	351.0	30.0					351.0	

4. 사업을 시행하고자 하는 위치 및 면적 : 변경

○ 위 치 : 전라남도 목포시 대양동, 연산동, 용해동 일원

○ 면 적 : 117,704㎡ → 117,443㎡(감 261㎡)

5. 사업시행기간 : 변경없음

○ 사업시행기간 : 2010년 ~ 2016년

6. 도시관리계획결정에 대한 「국토의계획 및 이용에 관한 법률 시행령」 제25조제5항 각호의 사항 : 변경없음

7. 수용·사용할 토지·건축물 기타 물건이나 권리가 있는 경우 그 세목과 그 소유자 및 관계인의 성명·주소 : 다음(변경)

※ 변경사유 : 사업면적 조정

8. 관련도서 열람방법

목포시청(도시개발과 061-270-4242)에 비치하고 토지소유자 및 이해관계인에게 보입니다.

수용 또는 사용할 토지세목조서

■ 편입토지총괄조서 (지목별 현황)

구분	면적(㎡)		필지수(개소)		비고
	당 초	변 경	당 초	변 경	
합 계	117,704	117,443	160	159	
전	21,837	21,837	71	71	
답	7,683	7,683	21	21	
대	3,285	3,285	6	6	
임야	43,060	42,799	33	32	
도로	24,790	24,790	20	20	
염전					
집종지	14,877	14,877	4	4	
구거					
유지					
제방					
종교용지					
묘지	2,172	2,172	5	5	
공장					
주차장					
창고					

지목	구분	기획재정부		전라남도		목포시		사유지		총합계	
		당초	변경	당초	변경	당초	변경	당초	변경	당초	변경
묘	편입면적							2,172	2,172	2,172	2,172
	필지수							5	5	5	5
유	편입면적									-	-
	필지수									-	-
임	편입면적							43,060	42,799	43,060	42,799
	필지수							33	32	33	32
구	편입면적									-	-
	필지수									-	-
답	편입면적	235	235					7,448	7,448	7,683	7,683
	필지수	1	1					20	20	21	21
대	편입면적							3,285	3,285	3,285	3,285
	필지수							6	6	6	6
도	편입면적			18,836	18,836			5,954	5,954	24,790	24,790
	필지수			7	7			13	13	20	20
염	편입면적									-	-
	필지수									-	-
잡	편입면적							14,877	14,877	14,877	14,877
	필지수							4	4	4	4
장	편입면적									-	-
	필지수									-	-
전	편입면적							21,837	21,837	21,837	21,837
	필지수							71	71	71	71
제	편입면적									-	-
	필지수									-	-
종	편입면적									-	-
	필지수									-	-
차	편입면적									-	-
	필지수									-	-
창	편입면적									-	-
	필지수									-	-
편입면적		235	235	18,836	18,836	0	0	98,633	98,372	117,704	117,443
필지수		1	1	7	7	0	0	152	151	160	159

토지세목 조서

일련 번호	토지조서			지목	지적 (㎡)	편입예정(㎡)		소유자		관계인		소유권이외의 권리의 종류 및 내용	비고
	동	당초 지번	변경 지번			당초	변경	주소	성명	주소	성명		
1	용해동	599		도	726	391	391		목포시				
2	용해동	599-47		도	354	123	123		목포시				
3	용해동	599-54		도	1,853	69	69		목포시				
4	용해동	599-48		도	502	55	55		목포시				
5	용해동	599-3		도	5,815	75	75		목포시				
6	용해동	599-67		임	69	69	69		목포시				
7	용해동	산10-19		임	21	21	21		목포시				
8	용해동	599-50		전	219	219	219		목포시				
9	용해동	산10-20		임	38	38	38		목포시				
10	용해동	599-44		도	7	7	7		목포시				
11	용해동	599-19		전	505	505	505		목포시				
12	용해동	599-49		전	873	873	873		목포시				
13	용해동	599-57		전	1,015	1,015	1,015		목포시				
14	용해동	599-58		전	437	437	437		목포시				
15	용해동	599-66		전	53	53	53		목포시				
16	용해동	599-62		전	241	241	241		목포시				
17	용해동	599-63		전	173	173	173		목포시				
18	용해동	599-56		전	21	21	21		목포시				
19	용해동	599-59		전	1,751	1,751	1,751		목포시				
20	용해동	599-64		전	339	339	339		목포시				
21	용해동	599-27		전	145	145	145		목포시				
22	용해동	599-26		전	159	159	159		목포시				
23	용해동	599-60		전	6	6	6		목포시				
24	용해동	590-20		전	245	245	245		목포시				
25	용해동	599-65		전	80	80	80		목포시				
26	용해동	590-18		전	439	439	439		목포시				
27	용해동	590-26		전	41	41	41		목포시				
28	용해동	590-17		전	772	772	772		목포시				
29	용해동	590-19		전	90	90	90		목포시				
30	용해동	591-2		묘	60	60	60		목포시				
31	용해동	590-25		전	263	263	263		목포시				

일련 번호	토지조서			지목	지적 (㎡)	편입예정(㎡)		소유자		관계인		소유권이외의 권리의 종류 및 내용	비고
	등	당초 지번	변경 지번			당초	변경	주소	성명	주소	성명		
32	용해동	591-1		묘	191	191	191		목포시				
33	용해동	590-13		전	721	721	721		목포시				
34	용해동	590-27		전	109	109	109		목포시				
35	용해동	590-16		전	3	3	3		목포시				
36	용해동	590-28		전	289	289	289		목포시				
37	용해동	590-24		전	533	533	533		목포시				
38	용해동	590-21		전	786	786	786		목포시				
39	용해동	590-15		전	89	89	89		목포시				
40	용해동	590-22		전	195	195	195		목포시				
41	용해동	590-8		전	291	291	291		목포시				
42	용해동	590-14		전	413	413	413		목포시				
43	용해동	590-23		전	410	410	410		목포시				
44	용해동	589-8		전	80	80	80		목포시				
45	용해동	589-9		전	34	34	34		목포시				
46	용해동	589-3		전	356	356	356		목포시				
47	용해동	589-7		임	585	585	585		목포시				
48	용해동	신9-10		임	199	199	199		목포시				
49	용해동	신9-12		임	2,399	2,399	2,399		목포시				
50	용해동	신9-11		임	1,774	1,774	1,774		목포시				
51	용해동	589-5		전	466	466	466		목포시				
52	용해동	589-4		전	684	684	684		목포시				
53	용해동	589-6		전	136	136	136		목포시				
54	용해동	589		답	397	397	397		목포시				
55	용해동	588-7		전	47	47	47		목포시				
56	용해동	신8-3		임	5,619	5,619	5,619		목포시				
57	용해동	신8-7		임	274	274	274		목포시				
58	용해동	신8-5		임	1,337	1,337	1,337		목포시				
	용해동	신8-6		임	79	79	79		목포시				
59	용해동	신6-5		임	66	66		대익동2가-7	박종남				
60	용해동	신6-4		임	1,069	1,069	1,069		목포시				
60-1	용해동	신6-3		임	2,100	2,100	2,100		목포시				

일련 번호	토지조서			지목	지적 (㎡)	편입예정(㎡)		소유자		관계인		소유권이외의 권리의 종류 및 내용	비고
	등	당초 지번	변경 지번			당초	변경	주소	성명	주소	성명		
60-2	용해동	산6-1	산6-7	임	481	481	286	대의동2가4-7	박종남				
61	용해동	산6-6		임	561	561	561		목포시				
62	용해동	산5-1		묘	1,539	1,539	1,539		목포시				
63	용해동	산5-2		묘	381	381	381		목포시				
64	용해동	산4-1		임	220	220	220		목포시				
65	연산동	614-338		대	71	71	71		목포시				
66	연산동	614-307		대	2,664	2,664	2,664		목포시				
67	연산동	614-319		답	1,280	1,280	1,280		목포시				
68	연산동	614-320		답	940	940	940		목포시				
69	연산동	614-333		답	77	77	77		목포시				
70	연산동	614-318		답	888	888	888		목포시				
71	연산동	614-332		답	112	112	112		목포시				
72	연산동	614-317		답	566	566	566		목포시				
73	연산동	614-331		답	131	131	131		목포시				
74	연산동	614-180		답	1,100	1,100	1,100		목포시				
75	연산동	614-324		답	54	54	54		목포시				
76	연산동	614-304		답	92	92	92		목포시				
77	연산동	614-328		답	49	49	49		목포시				
78	연산동	614-310		답	894	894	894		목포시				
79	연산동	614-311		전	25	25	25		목포시				
80	연산동	614-334		잡	5,840	5,840	5,840		목포시				
81	연산동	614-325		잡	6,335	6,335	6,335		목포시				
82	연산동	614-326		잡	2,353	2,353	2,353		목포시				
83	연산동	614-336		전	829	829	829		목포시				
84	연산동	614-337		전	57	57	57		목포시				
85	연산동	614-316		전	198	198	198		목포시				
86	연산동	614-335		잡	349	349	349		목포시				
87	연산동	614-329		전	86	86	86		목포시				
87-1	연산동	614-330		전	20	20	20		목포시				
88	연산동	614-323		전	590	590	590		목포시				
89	연산동	614-254		도	2,092	90	90		전라남도 목포시				

일련 번호	토지조서			지목	지적 (㎡)	편입예정(㎡)		소유자		관계인		소유권이외의 권리의 종류 및 내용	비고
	등	당초 지번	변경 지번			당초	변경	주소	성명	주소	성명		
90	대양동	산129-9		임	330	330	330		목포시				
91	대양동	산129-11		임	80	80	80		목포시				
92	대양동	산129-10		임	47	47	47		목포시				
93	대양동	산129-8		임	10	10	10		목포시				
94	대양동	산129-6		도	491	491	491		전라남도				
95	대양동	797-53		도	11,233	1,031	1,031		전라남도				
96	연산동	614-291		도	2,792	1,104	1,104		목포시				
97	연산동	614-173		도	24,867	4,857	4,857		전라남도				
98	연산동	614-293		도	661	180	180		목포시				
99	연산동	614-223		도	1,783	388	388		전라남도 목포시				
100	연산동	614-222		도	8,565	2,408	2,408		목포시				
101	연산동	614-224		도	3,297	551	551		목포시				
102	대양동	797-275		도	5,568	643	643		목포시				
103	연산동	614-237		도	7,008	326	326		목포시				
104	연산동	614-169		도	1,303	784	784		목포시 전라남도				
105	연산동	614-64		도	28,124	11,195	11,195		전라남도				
106	대양동	962-38		전	53	53	53		목포시				
107	대양동	962-37		대	307	307	307		목포시				
108	대양동	963-6		전	25	25	25		목포시				
109	대양동	963-3		전	20	20	20		목포시				
110	대양동	962-13		전	529	529	529		목포시				
111	대양동	963-9		대	2	2	2		목포시				
112	대양동	963-4		전	102	102	102		목포시				
113	대양동	963-5		전	60	60	60		목포시				
114	대양동	962-15		전	205	205	205		목포시				
115	대양동	963-8		전	297	297	297		목포시				
116	대양동	산119-5		임	1,334	1,334	1,334		목포시				
117	대양동	962-36		전	452	452	452		목포시				
118	용해동	599-61		전	4	4	4		목포시				
119	용해동	산9-14		임	4,121	4,121	4,121		목포시				

일련 번호	토지조서			지목	지적 (㎡)	편입예정(㎡)		소유자		관계인		소유권이외의 권리의 종류 및 내용	비고
	등	당초 지번	변경 지번			당초	변경	주소	성명	주소	성명		
120	용해동	산9-13		임	1,756	1,756	1,756		목포시				
121	용해동	산9-9		임	4,686	4,686	4,686		목포시				
122	대양동	산119-7		임	10,418	10,418	10,418		목포시				
123	대양동	962-41		전	3,077	3,077	3,077		목포시				
124	용해동	588-3		전	677	677	677		목포시				
125	용해동	산10-21		임	153	153	153		목포시				
126	용해동	589-10		전	40	40	40		목포시				
127	용해동	589-11		전	18	18	18		목포시				
128	대양동	962-42		대	177	177	177		목포시				
129	대양동	962-43		도	22	22	22		목포시				
130	대양동	963-12		전	69	69	69		목포시				
131	대양동	963-14		대	64	64	64		목포시				
132	대양동	963-13		전	180	180	180		목포시				
133	대양동	964-10		전	18	18	18		목포시				
134	대양동	산120-5		임	162	162	162		목포시				
		산120-6		임	38	38	38		목포시				
135	용해동	산8-8		임	1,295	1,295	1,295		목포시				
136	용해동	산12-3		임	1,423	1,423	1,423		목포시				
137	연산동	614-314		전	432	432	432		목포시				
138	대양동	962-44		전	1	1	1		목포시				
139	대양동	964-9		묘	1	1	1		목포시				
140	대양동	산119-8		전	139	139	139		목포시				
141	대양동	963-15		전	3	3	3		목포시				
142	용해동	586-61		답	100	100	100		목포시				
143	용해동	586-62		답	38	38	38		목포시				
		586-63		답	68	68	68		목포시				
144	용해동	587-1		답	458	458	458		목포시				
145	용해동	588-8		임	295	295	295		목포시				
146	용해동	588-9		전	4	4	4		목포시				
147	용해동	592-1		답	11	11	11		목포시				
148	용해동	593-1		전	63	63	63		목포시				

일련 번호	토지조서			지목	지적 (㎡)	편입예정(㎡)		소유자		관계인		소유권이외의 권리의 종류 및 내용	비고
	동	당초 지번	변경 지번			당초	변경	주소	성명	주소	성명		
149	용해동	594-1		전	23	23	23		목포시				
150	용해동	595-3		임	21	21	21		기획재정부				
151	용해동	599-70		전	32	32	32		목포시				
152	용해동	602-5		답	43	43	43		목포시				
153	용해동	602-7		답	235	235	235		기획재정부				
154	용해동	953-4		답	150	150	150		목포시				

지장물 조서

일련 번호	조사 번호	소재지				당초 물건 내역			변경 물건 내역			소유자		이해관계인		소유권 이외의 권리의 종류 및 내용	비고
		시	동	당초 지번	변경 지번	물건의 종류	구조 및규격	수량 (㎡)	물건의 종류	구조 및규격	수량 (㎡)	주 소	성 명	주소	성명		
1	68	목포	용해	590-23전	590-23전	방	블록/스레트	42.20	방	블록/스레트	42.20						
						거실	블록/스레트	30.70	거실	블록/스레트	30.70						
						부엌	블록/스레트	16.00	부엌	블록/스레트	16.00						
						화장실	블록/스레트	7.20	화장실	블록/스레트	7.20						
						현관	블록/스레트	26.45	현관	블록/스레트	26.45						
						창고	블록/스레트	19.63	창고	블록/스레트	19.63						
						보일러실	블록/스레트	15.04	보일러실	블록/스레트	15.04						
						창고	블록/스레트	15.82	창고	블록/스레트	15.82						
						마당	콘크리트	100.00	마당	콘크리트	100.00						
						하우스	철재	15.86	하우스	철재	15.86						
						화단		112.00	화단		112.00						
						정화조		1EA	정화조		1EA						
						수목	매화나무	6주	수목	매화나무	6주					목포시	토지 소유자
						수목	감나무	1주	수목	감나무	1주						
						수목	모과나무	1주	수목	모과나무	1주						
						목련나무	H=3.0m	1주	목련나무	H=3.0m	1주						
						비파나무		3주	비파나무		3주						
						감나무		1주	감나무		1주						
						단풍나무		3주	단풍나무		3주						
						은행나무		2주	은행나무		2주						
						앵두나무		4주	앵두나무		4주						
						무화과		4주	무화과		4주						
						오기피		1주	오기피		1주						
						묘지		1기	묘지		1기						
2	69	목포	용해	589답	589답	건사	블록,철망 /스레트	198.83	건사	블록,철망 /스레트	198.83					목포시	토지 소유자
						잡종건		243두	잡종건		243두						
						진돗개		12두	진돗개		12두						
						동백나무		6주	동백나무		6주						
						염소		10두	염소		10두						
						울타리	철조망 그물망	400m	울타리	철조망 그물망	400m						
						묘지		1기	묘지		1기						

3	70	목포	용해	589답	589답	공장	철재/철재	238.70	공장	철재/철재	238.70				목포시	토지 소유자	
						창고	블록/스레트	16.10	창고	블록/스레트	16.10						
						창고	블록/스레트	56.10	창고	블록/스레트	56.10						
3-1						영업보상	주식회사 삼성로프	1식	영업보상	주식회사삼 성로프	1식				목포시	토지 소유자	
						로프레아 등 기계		1식	로프레아 등 기계		1식						
3-2	A-65	목포	용해	590-23전	590-23전	가이스카 항나무	H=4.0m	1주	가이스카 항나무	H=4.0m	1주				목포시	토지 소유자	
4	108, A-97, A-101, A-92, A-98	목포	연산	614-307 대	614-307 대	창고 공 장 (1층)	블록/슬래브	2148.4	창고 공 장 (1층)	블록/슬래브	2148.4				목포시	토지 소유자	
						창고	철재/스래트	54.05	창고	철재/스래트	54.05						
						공장	철골/슬래브	839.00	공장	철골/슬래브	839.00						
						창고	블록/스래트	70.00	창고	블록/스래트	70.00						
						수조	콘크리트	267.7	수조	콘크리트	267.7						
						수조	콘크리트	178.5	수조	콘크리트	178.5						
						계단	콘크리트	15.46	계단	콘크리트	15.46						
						사무실 (2층)	철근 콘크리트 슬라브	381	사무실 (2층)	철근 콘크리트 슬라브	381						
						담장	블록	204.20 m	담장	블록	204.20 m						
						대문	철재	4 m	대문	철재	4 m						
						화장실	블록/스레트	5.28	화장실	블록/스레트	5.28						
						영업보상 (휴업 3개월)	삼창산업 (해조류 가공)	1식	영업보상 (휴업 3개월)	삼창산업 (해조류 가공)	1식						
						공장 전기시설	—	1식	공장 전기시설	—	1식						
						연습장 전기시설	—	1식	연습장 전기시설	—	1식						
						살균기및 부대설비	—	1식	살균기및 부대설비	—	1식						
						공기청정 설비	—	1식	공기청정 설비	—	1식						
						에어 사워장	—	1식	에어 사워장	—	1식						
						냉동 창고용 옥외냉동 설비	—	1식	냉동 창고용 옥외냉동 설비	—	1식						
						3단 건조기및 부대설비	—	1식	3단 건조기및 부대설비	—	1식						

						5단 건조기및 부대설비	—	1식	5단 건조기및 부대설비	—	1식						
4	108, A-97, A-101, A-92, A-98	목포	연산	614-307 대	614-307 대	보일러	—	2식	보일러	—	2식				목포시	토지 소유자	
						기타영업 설비 및 동산	—	1식	기타영업 설비 및 동산	—	1식						
						관정	대형	1식	관정	대형	1식						
5	109	목포	연산	614-318 답	614-318 답	비닐 하우스	비닐/철재	81.84	비닐 하우스	비닐/철재	81.84				목포시	토지 소유자	
5-1	A-90	목포	연산	614-318 답, 614-319 답	614-318 답, 614-319 답	배나무	H=1.2m	260주	배나무	H=1.2m	260주				목포시	토지 소유자	
						감나무	—	72주	감나무	—	72주						
						유자나무	—	3주	유자나무	—	3주						
						매실나무	—	15주	매실나무	—	15주						
						모과나무	—	5주	모과나무	—	5주						
						대추나무	—	6주	대추나무	—	6주						
						은행나무	—	8주	은행나무	—	8주						
						호랑가시 나무	—	15주	호랑가시 나무	—	15주						
						벚나무	—	12주	벚나무	—	12주						
						무궁화	—	18주	무궁화	—	18주						
						진백향 나무	—	13주	진백향 나무	—	13주						
						박태기 나무	—	5주	박태기 나무	—	5주						
5-1	A-90	목포	연산	614-318 답, 614-319 답	614-318 답, 614-319 답	사철나무	—	20주	사철나무	—	20주				목포시	토지 소유자	
						동백나무	—	40주	동백나무	—	40주						
						느티나무	—	8주	느티나무	—	8주						
6	110	목포	연산	614-180 답	614-180 답	비닐 하우스	비닐/철재	135.00	비닐 하우스	비닐/철재	135.00				목포시	토지 소유자	
	111					비닐 하우스	비닐/철재	72.40	비닐 하우스	비닐/철재	72.40						
7	112	목포	연산	614-304 답	614-304 답	참고	목재/철재	30.81	참고	목재/철재	30.81				목포시	토지 소유자	
						비닐 하우스	비닐/철재	20.1	비닐 하우스	비닐/철재	20.1						
8	114	목포	연산	614-310 답	614-310 답	전주	7274X061	1개소	전주	7274X061	1개소				목포시	토지 소유자	
9	105	목포	연산	614-307 대	614-307 대	전주		1개소	전주		1개소				목포시	토지 소유자	
	106					전주	7274Z141	1개소	전주	7274Z141	1개소						

	107				전주		1개소	전주		1개소						
	A-107				전주		1개소	전주		1개소						
					전주		3개소	전주		3개소						
10	A-57	목포	웅해	589-7임	589-7임	호랑가시나무	H=3.0m	2주	호랑가시나무	H=3.0m	2주				목포시	토지 소유자
	A-58					편백나무	H=5m	6주	편백나무	H=5m	6주					
						묘지		2기	묘지		2기					
11	A-59	목포	웅해	589-8전	589-8전	향나무	H=1.0m	2주	향나무	H=1.0m	2주				목포시	토지 소유자
	A-60			589-3전	589-3전	조경수		26주	조경수		26주					
	A-61			589-11임	589-11임	감나무	H=1.6m	1주	감나무	H=1.6m	1주					
	A-62					조경수	H=1.0m	42주	조경수	H=1.0m	42주					
12	A-37	목포	웅해	599-26전	599-26전	잡목	H=1.8m	5주	잡목	H=1.8m	5주				기획 재정부	토지 소유자
13	A-2	목포	웅해	599-49전	599-49전	오리나무	H=5m	1주	오리나무	H=5m	1주				목포시	토지 소유자
	A-4					조경수	H=0.6m	12주	조경수	H=0.6m	12주					
	A-5					철쭉	H=0.5m	5주	철쭉	H=0.5m	5주					
	A-6					향나무	H=1.5m	2주	향나무	H=1.5m	2주					
	A-7					소나무	H=1.5m	3주	소나무	H=1.5m	3주					
	A-8					동백	H=1.65m	2주	동백	H=1.65m	2주					
	A-9					조경수	H=1.0m	6주	조경수	H=1.0m	6주					
	A-10					목련	H=1.6m	1주	목련	H=1.6m	1주					
	A-11					조경수	H=1.0m	1주	조경수	H=1.0m	1주					
	A-13					조경수	H=0.7m	1주	조경수	H=0.7m	1주					
	A-14					조경수	H=0.5m	2주	조경수	H=0.5m	2주					
	A-15					조경수	H=0.7m	2주	조경수	H=0.7m	2주					
	A-19					목련	H=1.0m	5주	목련	H=1.0m	5주					
	A-20					조경수	H=0.7m	5주	조경수	H=0.7m	5주					
	A-21															
	A-22					조경수	H=0.5m	1주	조경수	H=0.5m	1주					
						조경수	H=0.7m	2주	조경수	H=0.7m	2주					
	A-23					무궁화	H=1.0m	1주	무궁화	H=1.0m	1주					
						목련	H=1.4m	2주	목련	H=1.4m	2주					
						단풍	H=0.7m	5주	단풍	H=0.7m	5주					
						진달래	H=0.8m	1주	진달래	H=0.8m	1주					
	A-24					소나무	H=1.0m	5주	소나무	H=1.0m	5주					
						조경수	H=0.7m	1주	조경수	H=0.7m	1주					
						묘지		10기	묘지		10기					

14	A-16	목포	옹해	599-50전	599-50전	조경수	H=0.5m	1주	조경수	H=0.5m	1주				목포시	토지 소유자	
	A-17					조경수	H=0.7m	1주	조경수	H=0.7m	1주						
	A-18					편백나무	H=6m	5주	편백나무	H=6m	5주						
						소나무	H=6.0m	3주	소나무	H=6.0m	3주						
	A-26					편백등	H=7.5m	3주	편백등	H=7.5m	3주						
						묘지		3기	묘지		3기						
15	A-25	목포	옹해	599-58전	599-58전	조경수	H=1.0m	168주	조경수	H=1.0m	168주				목포시	토지 소유자	
						묘지		2기	묘지		2기						
16	A-28	목포	옹해	599-59전	599-59전	매실	—	74주	매실	—	74주				목포시	토지 소유자	
	A-29					앵두나무	—	3주	앵두나무	—	3주						
	A-30					무화과	—	7주	무화과	—	7주						
	A-31					오기피	—	4주	오기피	—	4주						
	A-32					오디나무	—	15주	오디나무	—	15주						
	A-33					지두	—	6주	지두	—	6주						
	A-34					감나무	—	16주	감나무	—	16주						
	A-35					호두	—	10주	호두	—	10주						
						참꽃나무	—	13주	참꽃나무	—	13주						
						대추나무	—	3주	대추나무	—	3주						
	A-36					밤나무	—	1주	밤나무	—	1주						
17	A-53	목포	옹해	590-8전	590-8전	동백	H=0.8m	174주	동백	H=0.8m	174주				목포시	토지 소유자	
						감나무	H=2.0m	3주	감나무	H=2.0m	3주						
						무궁화	H=1.4m	1주	무궁화	H=1.4m	1주						
						대추나무	—	3주	대추나무	—	3주						
	A-54					배나무	—	11주	배나무	—	11주						
						멸구슬 나무	—	3주	멸구슬 나무	—	3주						
						묘지		1기	묘지		1기						
18	A-46	목포	옹해	590-13전	590-13전	감나무	H=1.2m	1주	감나무	H=1.2m	1주				목포시	토지 소유자	
	A-49					광광나무	H=0.8m	1주	광광나무	H=0.8m	1주						
						동백	—	1주	동백	—	1주						
	A-108					철쭉	—	1주	철쭉	—	1주						
						측백	—	2주	측백	—	2주						
						묘지		4기	묘지		4기						
19	A-38	목포	옹해	590-19	590-19	유자나무	H=1.0m	7주	유자나무	H=1.0m	7주				목포시	토지 소유자	
						감나무	—	1주	감나무	—	1주						
						배나무	—	1주	배나무	—	1주						

20	A-40	목포	용해	590-25, 590-17	590-25, 590-17	옥향나무	H=1.0m	4주	옥향나무	H=1.0m	4주				목포시	토지 소유자	
						편백	H=5.0m	16주	편백	H=5.0m	16주						
						묘지		7기	묘지		7기						
21	A-44					벚나무	H=2.2m	2주	벚나무	H=2.2m	2주						
	A-45					동백나무	H=1.4m	1주	동백나무	H=1.4m	1주						
	A-47					황금편백	H=0.8m	2주	황금편백	H=0.8m	2주						
	A-48	목포	용해	590-21전	590-21전	감나무		1주	감나무		1주				목포시	토지 소유자	
	A-52					묘목	H=0.4m	50주	묘목	H=0.4m	50주						
						묘지		1기	묘지		1기						
22	A-50					밤나무	H=6.0m	3주	밤나무	H=6.0m	3주						
	A-51	목포	용해	590-24전, 590-14	590-24전, 590-14	감나무	H=5.5m	77주	감나무	H=5.5m	77주				목포시	토지 소유자	
						매실나무	H=5.5m	8주	매실나무	H=5.5m	8주						
						묘지		2기	묘지		2기						
23	A-63	목포	용해	산9-10임	산9-10임	밤나무	H=3.0m	1주	밤나무	H=3.0m	1주				목포시	토지 소유자	
24	A-3					오리나무	H=3m	1주	오리나무	H=3m	1주						
	A-12	목포	용해	산10-19 임	산10-19 임	개나리	H=1.0m	1주	개나리	H=1.0m	1주				목포시	토지 소유자	
25	1					전기맨홀		1EA	전기맨홀		1EA						
	2	목포	용해	599-48도	599-48도	신호등		1EA	신호등		1EA			목포시	서울시 송파구 오금동44 현대아파트 39-902	백유숙	토지 소유자
	27					가로수		1EA	가로수		1EA						
26	3					전주	72741Z541	1EA	전주	72741Z541	1EA						
	4	목포	용해	599-54도	599-54도	가로등		1EA	가로등		1EA			목포시			
	5					표지판		1EA	표지판		1EA						
27	6					광고 게시판		1EA	광고 게시판		1EA						
	25	목포	용해	599-47도	599-47도	가로수		1EA	가로수		1EA			목포시			
	26					가로수		1EA	가로수		1EA						
28	7					신호 제어기		1EA	신호 제어기		1EA						
	8					전기맨홀		1EA	전기맨홀		1EA						
	9					신호등		1EA	신호등		1EA						
	10					통신맨홀		1EA	통신맨홀		1EA						
	11	목포	용해	599도	599도	표지판		1EA	표지판		1EA			목포시			
	12					가로등		1EA	가로등		1EA						
	13					전주	7274Z641	1EA	전주	7274Z641	1EA						
	14					전기맨홀		1EA	전기맨홀		1EA						
	20					가로수		1EA	가로수		1EA						

	21					가로수		1EA	가로수		1EA					
	22					가로수		1EA	가로수		1EA					
	23					가로수		1EA	가로수		1EA					
	24					가로수		1EA	가로수		1EA					
	15					표지판		1EA	표지판		1EA					
	16					우수맨홀		1EA	우수맨홀		1EA					
29	17	목포	웅해	599-3도	599-3도	표지판		1EA	표지판		1EA		목포시			
	18					가로수		1EA	가로수		1EA					
	19					가로수		1EA	가로수		1EA					
30	115	목포	연산	614-173	614-173	가로등		1EA	가로등		1EA		목포시		전라 남도	토지 소유자
	116					가로등		1EA	가로등		1EA					
	117					가로등		1EA	가로등		1EA					
	118					표지판		1EA	표지판		1EA					
	119					가로등		1EA	가로등		1EA					
31	120	목포	연산	614-222	614-222	가로등		1EA	가로등		1EA		목포시			
	121					가로등		1EA	가로등		1EA					
	125					표지판		1EA	표지판		1EA					
	126					가로등		1EA	가로등		1EA					
	A-113					소나무		8주	소나무		8주					
	122					표지판		1EA	표지판		1EA					
	123					가로등		1EA	가로등		1EA					
32	124	목포	대양	797-275	797-275	가로등 제어기		1EA	가로등 제어기		1EA		목포시			
	A-111					가로등		1EA	가로등		1EA					
	A-112					소나무		5주	소나무		5주					
33	127	목포	연산	614-224	614-224	가로등		1EA	가로등		1EA		목포시			
	A-114					소나무		2주	소나무		2주					
34	128	목포	연산	614-64	614-64	공기변		1EA	공기변		1EA				전라 남도	토지 소유자
	129					이토변		1EA	이토변		1EA					
35	130	목포	대양	산119-5	산119-5	채신주		1EA	채신주		1EA		목포시		토지 소유자	
36	131	목포	대양	962-15	962-15	채신주		1EA	채신주		1EA		목포시		토지 소유자	
37	A-115	목포	대양	962-15외	962-15외	참꽃나무		20주	참꽃나무		20주		목포시		토지 소유자	
						단풍나무		36주	단풍나무		36주					

38	132	목포	대양	962-37외	962-37외	공장	판넬조/ 판넬	84.76	공장	판넬조/ 판넬	84.76	962-6	장운선		목포시	토지 소유자	
						사무실	판넬조/ 판넬	30.34	사무실	판넬조/ 판넬	30.34						
						방	판넬조/ 판넬	104.14	방	판넬조/ 판넬	104.14						
						작업장	철파이프	54.00	작업장	철파이프	54.00						
						창고	철파이프	90.00	창고	철파이프	90.00						
						마당	콘크리트	584.00	마당	콘크리트	819.00						
						기계 기구등 동산 이전비		1식	기계 기구등 동산 이전비		1식						
						창고 (2.4*2.4)	강판	5.76	창고 (2.4*2.4)	강판	5.76						
						베란다	샷시	17.60	베란다	샷시	17.60						
						수목	감나무	5주	수목	감나무	6주						
						수목	대추나무	2주	수목	대추나무	2주						
						수목	구기자	30주	수목	구기자	30주						
						수목	키위	10주	수목	키위	10주						
						수목	복숭아	5주	수목	복숭아	5주						
						수목	편백나무	1주	수목	편백	1주						
						수목	석류나무	1주	수목	석류나무	2주						
						수목	배나무	3주	수목	배나무	3주						
						수목	벗꽃나무	1주	수목	벗꽃나무	1주						
38	132	목포	대양	962-37외	962-37외				수목	지두나무	1주	962-6	장운선		목포시	토지 소유자	
									수목	밤나무	1주						
									수목	사철나무	10주						
									수목	변종동백 나무	2주						
									수목	넝쿨(등) 나무	1주						
									수목	앵두나무	1주						
									수목	백무궁화	4주						
									수목	무화과	3주						
									수목	백리향	1주						
									수목	장미	4주						
									수목	향나무	2주						
									수목	물앵두 나무	2주						

								수목	유자나무	1주						
								닭		10 마리						
								잡종견		1두						
								석축 (H=5M)	43M	석축 (H=5M)	43M					
								옹벽 (H=2M)	콘크리트	10M	옹벽 (H=2M)	콘크리트	10M			
								관정		1식	관정		1식			
								동력시설 (삼상)	10KW	1식	동력시설 (삼상)	10KW	1식			
39	132	목포	대양	962-37	962-37	영업보상 (휴업 3개월)	(유)가람	1식	영업보상 (휴업 3개월)	(유)가람	1식					
						간판		1식	간판		1식					
						기계 가구등 동산 이전비		1식	기계 가구등 동산 이전비		1식					
						파고라	철골조	16.80	파고라	철골조	16.80					
						창고	철재	55.25	창고	철재	55.25					
						담	이집판넬	19.00	담	이집판넬	19.00					
						웬스	철망	10M	웬스	철망	10M					
						출입문 (2M)	철망	2개소	출입문 (2M)	철망	2개소					
40	A- 109	목포	웅해	599-63전, 산10-20 임	599-63전, 산10-20 임	무궁화		78주	무궁화		78주					
						은행나무		1주	은행나무		1주					
						평광나무		2주	평광나무		2주					
						조경수		9주	조경수		9주					
						묘지		8기	묘지		8기					
41	A- 110	목포	대양	797-53도	797-53도	조경수		9주	조경수		9주					
42	A- 116	목포	대양	산 119-5	산 119-5	감나무		16주	감나무		16주					
						편백나무		15주	편백나무		15주					
						동백나무		1주	동백나무		1주					
						단풍나무		1주	단풍나무		1주					
						조경수		4주	조경수		4주					
						멀구슬 나무		10주	멀구슬 나무		10주					
43	A- 117	목포	대양	962-36외	962-36외	은행나무		912주	은행나무		912주					

						석축 (견치석)	15*2.3	34㎡	석축 (견치석)	15*2.3 15*2.5	71㎡					
									삼나무	R17×H8	16주					
									삼나무	R22×H9	33주					
									삼나무	R32×H9	16주					
									참나무	R5×H3.0	55주					
									참나무	R7×H3.5	2주					
									참나무	R10×H4.5	7주	목포시 산정994-4 중앙하이츠 2동601호	박철수			
									참나무	R12×H4.5	8주					
									참나무	R14×H4.5	18주	목포시 산정1751 라인아파트 102동402호	김길수			
									참나무	R18×H6.0	5주					
									참나무	R20×H5.0	6주					
									참나무	R22×H5.0	5주	목포시 산정1152 신안비치 팰레스 111동1002호	배용식			
									참나무	R25×H5.0	5주					
									참나무	R30×H6.0	5주					
									참나무	R32×H6.0	2주	목포시 산정994-4 중앙하이츠 5동808호	정춘성			
									참나무	R35×H7.0	2주					
									참나무	R38×H7.0	2주					
									참나무	R50×H8.0	1주					
									벗나무	R20×H5.0	10주					
									강강이 나무	H1.0×W1.5	4주					
									웃나무	R5×H3.0	10주					
									편백나무	H2.5×R20	20주					
									편백나무	H2.5×R30	5주	목포시 산정994-4 중앙하이츠 2동601호	박철수			
									멀구슬 나무	R16×H4.0	2주					
									멀구슬 나무	R25×H4.0	1주	목포시 산정1751 라인아파트 102동402호	김길수			
									자귀나무	R20×H3.5	1주					
									향(진백) 나무	H1.0×W1.0	1주					
									밤나무	R8×H2.5	5주	목포시 산정1152 신안비치 팰레스 111동1002호	배용식			
									감나무	R15×H4.0	1주					
									감나무	R18×H4.5	3주					
									감나무	R14×H2.5	3주	목포시 산정994-4 중앙하이츠 5동808호	정춘성			
									감나무	R16×H2.5	3주					
									감나무	R20×H2.5	3주					

								당단풍 나무	R8×H2.5	10주						
								당종려	H1.5	1주						
								당종려	H1.0	1주						
								멀구슬 나무	R14×H4.0	1주						
								은행나무	R12×H4.5	1주						
								무궁화	R8×H1.5	9주						
								느티나무	R10×H2.5	3주						
								느티나무	R15×H1.5	1주						
								참나무 (분재)	R22×H1.0	50주						
44	A-118	목포	옹해	산5-2임	산5-2임	배롱나무		1주	배롱나무		1주				목포시	토지 소유자
	A-119					철쭉		3주	철쭉		3주					
						묘지		11기	묘지		11기					
				산5임	산5임	묘지		18기	묘지		18기					
45	A-55	목포	옹해	590-28외	590-28외	동백나무	—	2주	동백나무	—	2주				목포시	토지 소유자
						금목서, 사철	—	10주	금목서, 사철	—	10주					
						측백	—	10주	측백	—	10주					
						주목	—	1주	주목	—	1주					
						윗나무	—	5주	윗나무	—	5주					
						무궁화	—	5주	무궁화	—	5주					
46	A-56	목포	옹해	590-22 590-23	590-22 590-23	느티나무	—	5주	느티나무	—	5주				목포시	토지 소유자
						오가피	—	20주	오가피	—	20주					
						조경소 나무	—	10주	조경소 나무	—	10주					
						멀구슬 나무	—	10주	멀구슬 나무	—	10주					
						묘지		1기	묘지		1기					
						무궁화	—	3주	무궁화	—	3주					
						후박나무	—	5주	후박나무	—	5주					
						감나무	—	5주	감나무	—	5주					
						약나무	—	2주	약나무	—	2주					
						무화과	—	50주	무화과	—	50주					
47	B-79	목포	옹해	599-61 외	599-61 외	비닐 하우스	비닐/철재	35.75	비닐 하우스	비닐/철재	35.75				목포시	토지 소유자
48		목포	옹해	599-18	599-18	묘지		2기	묘지		2기				김대운	토지 소유자

49		목포	옹해	599-9	599-9	묘지		5기	묘지		5기				목포시	토지 소유자	
						남전선생 기념비		1식	남전선생 기념비		1식						
50		목포	옹해	591-2	591-2	묘지		1기	묘지		1기				목포시	토지 소유자	
51		목포	옹해	591	591	묘지		3기	묘지		3기				목포시	토지 소유자	
52		목포	옹해	590-28	590-28	묘지		2기	묘지		2기				목포시	토지 소유자	
53		목포	옹해	590-25	590-25	묘지		3기	묘지		3기				목포시	토지 소유자	
54		목포	옹해	590-18	590-18	묘지		1기	묘지		1기				목포시	토지 소유자	
55		목포	옹해	590-2	590-2	묘지		1기	묘지		1기				목포시	토지 소유자	
56		목포	옹해	산9-12	산9-12	묘지		1기	묘지		1기				목포시	토지 소유자	
57		목포	옹해	산9-12	산9-12	묘지		1기	묘지		1기				목포시	토지 소유자	
58		목포	옹해	산9-12	산9-12	묘지		1기	묘지		1기				목포시	토지 소유자	
59		목포	옹해	산9-12	산9-12	묘지		1기	묘지		1기				목포시	토지 소유자	
60		목포	옹해	산8-4	산8-4	묘지		6기	묘지		6기				목포시	토지 소유자	
61		목포	옹해	산8-3	산8-3	묘지		16기	묘지		16기				목포시	토지 소유자	
62		목포	옹해	산8	산8	묘지		1기	묘지		1기				목포시	토지 소유자	
63		목포	옹해	산6-4	산6-4	묘지		14기	묘지		14기				목포시	토지 소유자	
64		목포	옹해	산6-3	산6-3	묘지		18기	묘지		18기				목포시	토지 소유자	
65		목포	옹해	산6-1	산6-1	묘지		4기	묘지		4기				목포시	토지 소유자	
66		목포	옹해	산5-1	산5-1	묘지		26기	묘지		26기				목포시	토지 소유자	
67		목포	대양	산129-6	산129-6	묘지		1기	묘지		1기				전라 남도	토지 소유자	
68	B-81	목포	옹해	588-3	588-3	주방	블록/슬래브	18기	주방	블록/슬래브	17.82				목포시		
						욕실	블록/슬래브	9기	욕실	블록/슬래브	8.91						
						화장실	블록/슬래브	8기	화장실	블록/슬래브	8.42						
						방	블록/스레트	15기	방	블록/스레트	15.30						
						거실	블록/스레트	15기	거실	블록/스레트	15.30						

						방	블록/스레트	18기	방	블록/스레트	18.36						
						보일러실	블록/스레트	9기	보일러실	블록/스레트	9.18						
						현관	블록/스레트	16기	현관	블록/스레트	15.96						
						방	블록/스레트	15기	방	블록/스레트	14.70						
68	B-81	목포	용해	588-3	588-3	방	블록/스레트	13기	방	블록/스레트	13.44						
						창고	블록/스레트	2기	창고	블록/스레트	1.50						
						건사	철제	5기	건사	철제	4.50						
						후박나무		13주	후박나무		13주						
						잣나무		3주	잣나무		3주						
						단풍나무		3주	단풍나무		3주						
						매실나무		2주	매실나무		2주						
						대추나무		2주	대추나무		2주						
						석류나무		3주	석류나무		3주						
						측백나무		2주	측백나무		2주						
						배나무		2주	배나무		2주						
						조경수		1주	조경수		1주						
						주목나무		2주	주목나무		2주						
68	B-81	목포	용해	588-3	588-3	오기피 나무		6주	오기피 나무		6주						
						구슬나무		1주	구슬나무		1주						
69	B-82	목포	용해	588-3 590-12	588-3 590-12	방		18기	방		17.64						
						욕실		6기	욕실		5.88						
						거실		17기	거실		17.36						
						방		10기	방		9.90						
69	B-82	목포	용해	588-3 590-12	588-3 590-12	방		9기	방		8.58						
						보일러실		5기	보일러실		5.46						
						샤워실		4기	샤워실		3.78						
						샤워실		4기	샤워실		3.78						
						화장실		2기	화장실		1.96						
70	B-83	목포	대양	963-1	963-1				은행나무	R4×H2.0	45주						
									은행나무	R8×H2.0	3주						
									은행나무	R2.0×H10	10주						
									은행나무	R14×H2.0	1주						
									감나무	R4×H2.0	2주						

71	B-84	목포	대양	산119-2	산119-2			삼나무	R22×H8.0	20주	목포시 산정동 994-4 중앙하이츠 2동601호	박철수 외4인				
72	B-85	목포	용해	599-70	599-70			매실나무	R7×H1.2	1주	목포시 대양동 796-42	배용식				지번 변경
								매실나무	R7×H2.5	1주						
								매실나무	R10×H1.2	1주						
								매실나무	R14×H2.5	1주						
								자두나무	R7×H2.5	1주						
								자두나무	R10×H2.5	1주						
73	B-86	목포	용해	593-1	593-1			감나무	R15×H3.5	1주	목포시 용해동 9-2	배도춘				지번 변경
								매실나무	R20×H3.5	2주						
								매실나무	R15×H3.5	1주						
								매실나무	R15×H3.0	1주						
								감나무	R12×H2.5	1주						
								감나무	R15×H3.5	1주						
								감나무	R18×H3.0	1주						
								감나무	R10×H3.0	1주						
								감나무	R23×H5.0	1주						
								목련나무	R15×H4.0	1주						
								오가피 나무	W1.5×H1.5	1주						
								오가피 나무	W0.6×H1.2	4주						
74	B-87	목포	용해	602-7	602-7			메타세콰 이어	R3×H1.2	28주		기획 재정부				지번 변경
75	B-88	목포	용해	588-8입	588-8입			매실나무	R25×H4.0	1주	목포시 용해588-1 서울시 송파구 신천17-6 미성아파트 3-707	노명선 김성일				지번 변경
								매실나무	R10×H2.0	1주						
								매실나무	R8×H2.5	1주						
								감나무	R12×H1.5	1주						
								감나무	R5×H2.0	1주						
								동백나무	R5×H1.2	2주						
76	B-89	목포	용해	586-61	586-61			무화과	R3×H1.0	9주		목포시				지번 변경
77	B-90	목포	용해	953-4	953-4			무화과	R3×H1.0	19주	광주시 남구 주월동685-37 목포시 온남길3번 안길3	이봉주 김해순				지번 변경

전라남도 고시 제2016-257호

장성 북부권(북이외 2지구) 일반 수도사업인가 고시

수도법 제17조 및 동법시행령 제27조, 제28조의 규정에 의하여 장성군 일반수도사업 인가 사항을 다음과 같이 고시합니다.

2016. 6. 30

전라남도지사

1. 사업명칭 : 장성 북부권(북이외 2지구)농어촌 지방상수도사업
2. 사업시행자의 명칭 및 주소
 - 명 칭 : 장성군수
 - 주 소 : 전라남도 장성군 장성읍 영천로 200
3. 사업의 목적 및 개요
 - 목 적 : 장성 북부권(북이외2지구)광역상수도를 공급하기 위한 사업으로 지역주민에게 맑고 깨끗한 생활용수를 공급하기 위함.
 - 개 요
 - 시설내용 : 배수지3,300㎡/일, 배수관로 28.979km, 급수관로 53.7km
4. 사업 시행지의 위치 및 면적
 - 위 치 : 전라남도 장성군 북이면, 북일면, 삼계면
5. 급수구역·급수인구 및 급수량
 - 급수구역 : 전라남도 장성군 북이면, 북일면, 삼계면
 - 급수인구 : 8,495명
 - 1인 1일 급수량(일평균) : 1,324ℓ/일(북이 454, 북일225, 삼계 1,324)
6. 사업시행기간 및 급수개시 예정일
 - 사업시행기간 : 2016. 7. ~ 2018. 12.
 - 급수개시 예정일 : 2019. 9.
7. 사용 또는 수용할 토지조서 및 지반·지목·면적·소유권외의 권리의 명세

토지소재지		지번	지목	지적	편입예정 면적 (㎡)	소유자 주소 성명
장성 삼계면	죽림	산26	임	8,546	24	장성 삼계면 사창리 482-23 김정희

※ 관계 도서 공람장소 : 장성군 맑은물관리사업소(061-390-8561)

전라남도 고시 제2016-259호

농업진흥지역 변경·해제 고시

농지법 제31조 및 같은법 시행령 제27조, 농림축산식품부 고시 제2016-23호 규정에 의거 농업진흥지역 변경·해제 고시합니다.

2016. 6. 30

전라남도지사

1. 농업진흥지역 변경·해제 면적

○ 용도구역변경(농업진흥구역 → 농업보호구역) : 4,743.8ha

○ 해제(농업진흥지역 → 농업진흥지역 밖) : 8,127.2ha

2. 변경·해제 사유 : 농업진흥지역 보완정비

3. 농업진흥지역 변경·해제 내역

시 군	농업진흥지역 변경·해제 내역(ha)			비 고
	합 계	변 경	해 제	
합계	12,871.0	4,743.8	8,127.2	
여수시	101.8	23.1	78.7	
순천시	505.3	114.9	390.4	
나주시	670.1	149.5	520.6	
광양시	209.1	47.5	161.6	
담양군	951.7	122.3	829.4	
곡성군	270.6	127.5	143.1	
구례군	194.0	72.1	121.9	
고흥군	774.1	406.7	367.4	
보성군	668.3	350.6	317.7	
화순군	568.0	174.4	393.6	
장흥군	642.1	307.7	334.4	
강진군	860.8	432.6	428.2	

시 군	농업진흥지역 변경해제 내역(ha)			비 고
	합 계	변 경	해 제	
해남군	1,048.0	497.1	550.9	
영암군	802.1	377.6	424.5	
무안군	864.9	347.8	517.1	
함평군	835.1	231.5	603.6	
영광군	470.2	244.6	225.6	
장성군	863.6	210.5	653.1	
완도군	120.7	57.3	63.4	
진도군	380.2	136.5	243.7	
신안군	1,070.3	312.0	758.3	

4. 기 타

가. 농업진흥지역 도면과 토지조서가 상이할 경우에는 도면을 기준으로 합니다.

나. 관계도면(축척1/5,000이상)과 토지조서는 토지소유자와 이해관계인 등이 해당 시군에서 20일 이상 열람할 수 있습니다.

부 칙

① (시행일) 이 고시는 고시한 날부터 시행합니다.

전라남도 공고 제2016-601호

비영리민간단체 변경 등록 공고

비영리민간단체지원법 제4조 및 동법시행령 제3조의 규정에 의하여 아래와 같이 변경등록 하였고 공고합니다.

2016. 6. 30

전라남도지사

【비영리민간단체 등록 변경사항】

□ 등록 변경

등록번호	단체명	변경구분	변경내역		비고
			당초	변경	
제2003-1- 전라남도-19호	전라남도여성자원봉사협의회	소재지	여수시 교동 441, 4층	강진군 병영면 병영성로 132	계약만료
		대표자	백길자	황정숙	임기만료

전라남도 공고 제2016-602호

도로 사용개시 공고

「도로법」 제39조에 따라 도로 사용개시 구간을 다음과 같이 공고합니다.

2016. 6. 30


전라남도지사

1. 도로의 종류 : 지방도
2. 노선(번호)명 : 지방도 811호선(몽탄~손불)
3. 사용개시 구간

구 분	위 치		연장(km)	비 고
개시구간	기 점	함평군 엄다면 엄다리 832-1	5.20	왕복 2차로
	종 점	함평군 함평읍 자풍리 699-3		

4. 주요통과지 : 함평군 엄다면 신계리
5. 전용구간 : 함평군 엄다면 엄다리 ~ 함평읍 자풍리
6. 중용구간 : 해당없음
7. 사용개시일 : 2016. 6. 30.
8. 도면의 열람기간 및 장소 : 공고일로부터 1개월, 전라남도 도로교통과(☎ 061-286-7444)

□ 지형도

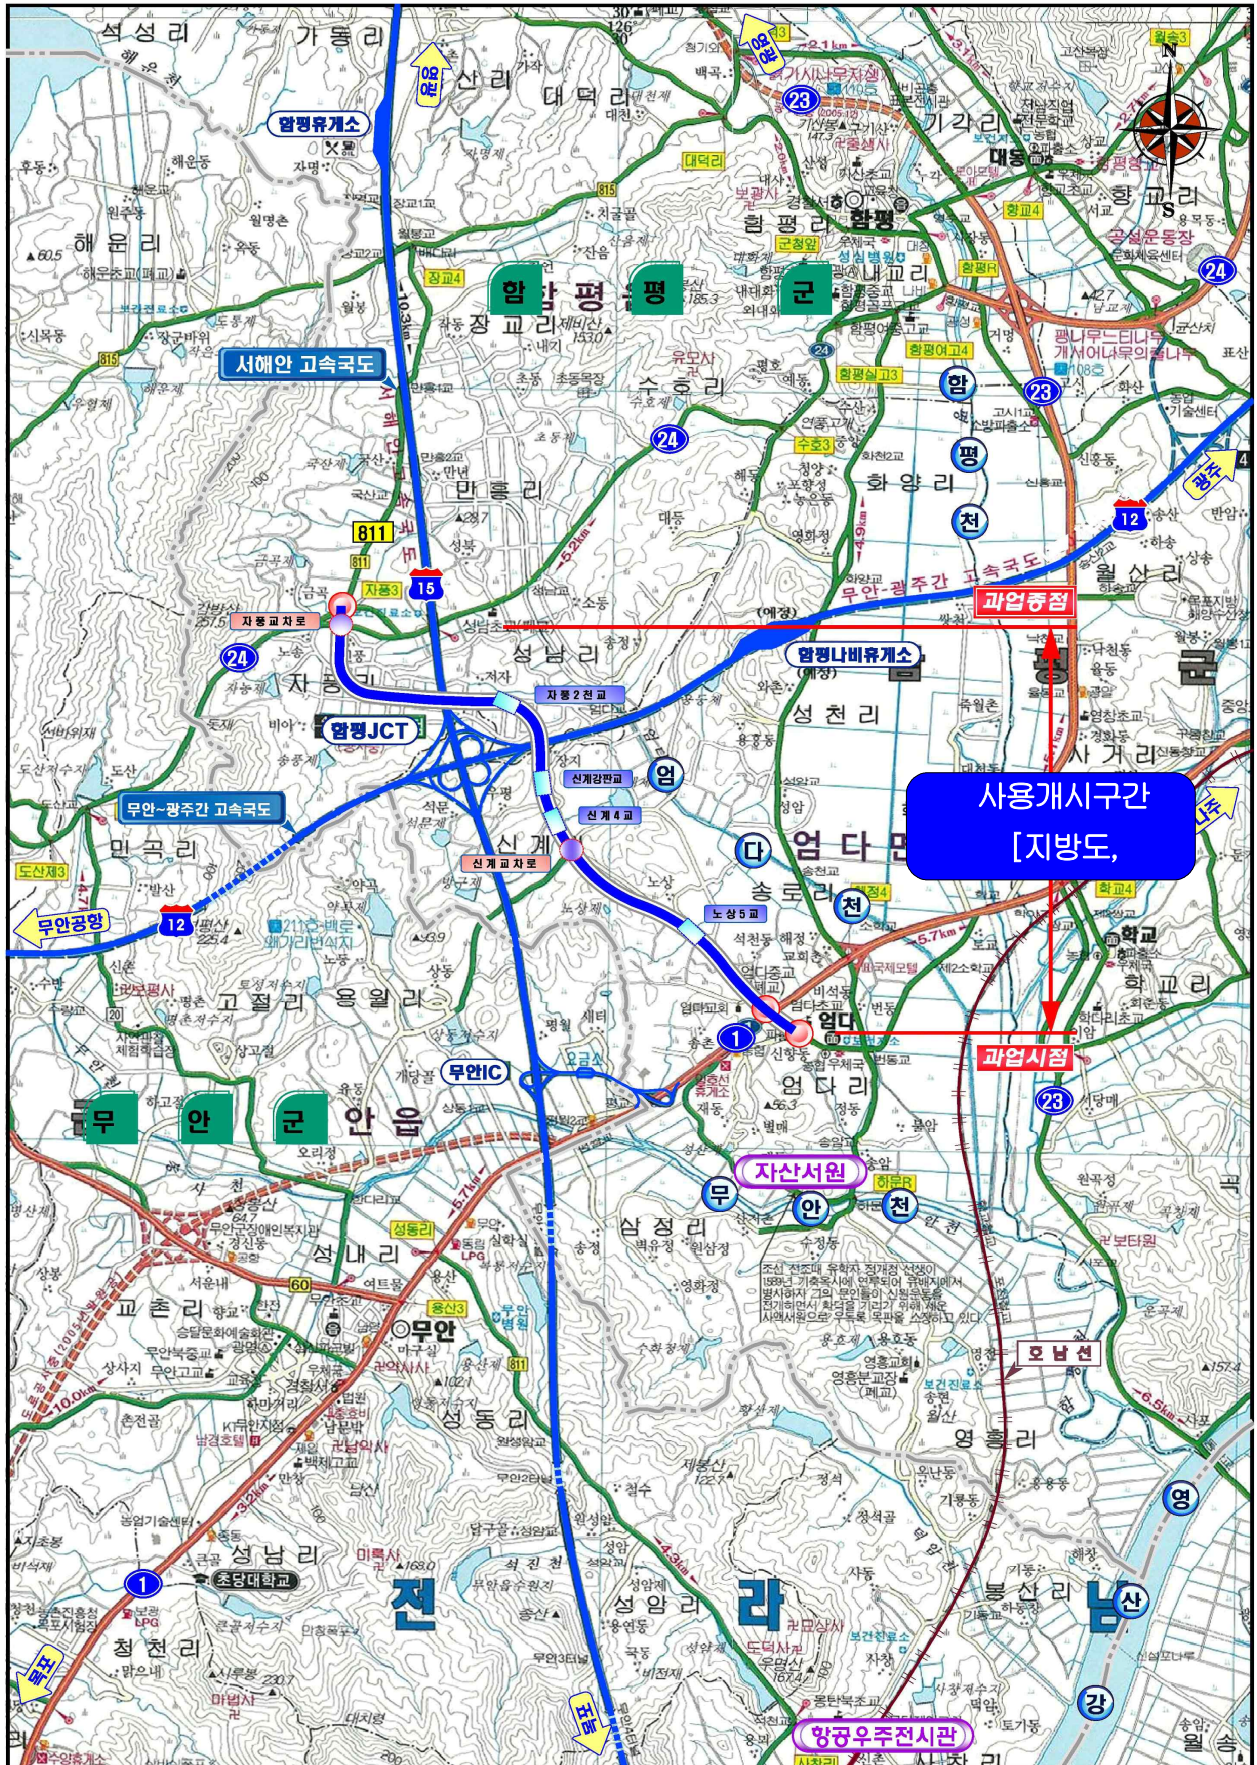

전라남도 공고 제2016-603호

종합공사를 시공하는 업종 등록 공고

「건설산업기본법」 제9조 및 같은 법 시행령 제11조의 규정에 따라 다음과 같이 종합공사를 시공하는 업종으로 등록하였기에 이를 공고합니다.

2016. 6. 30

전라남도지사

업 종 (등록번호)	상 호 (대 표 자)	영업소재지	등록일자
토목공사업 (150809)	석호종합건설 주식회사 (도총환)	전남 여수시 신기남2길 26-1	2016. 6. 22.

전라남도 공고 제2016-608호

측량업 등록 공고

「공간정보의 구축 및 관리 등에 관한 법률」 제44조 및 같은법 시행령 제35조 규정에 의거 아래와 같이 등록하였기에 공고합니다.

2016. 6. 30

전라남도지사

☐ 일반 현황

업종	업 등록번호	업체명	대표자	영업소소재지	등록일	비고
일반측량업	04-003600	주식회사 진성기술단	정철성	전라남도 담양군 담양읍 죽향대로 1118, 1층	2016.6.23.	

☐ 장비 현황

구분	보유현황	등급
보유장비	○ 토털 스테이션 : 규격 TC407 기기번호 695544	각도부 2급, 거리부 3급
	○ 레벨 : 규격 T32 기기번호 126315	2급

전라남도 공고 제2016-611호

종합공사를 시공하는 업종 등록 공고

「건설산업기본법」 제9조 및 같은 법 시행령 제11조의 규정에 따라 다음과 같이 종합공사를 시공하는 업종으로 등록하였기에 이를 공고합니다.

2016. 6. 30

전라남도지사

업 종 (등록번호)	상 호 (대 표 자)	영업소재지	등록일자
토목공사업 (150810)	동명건설 주식회사 (류미정)	전남 완도군 완도읍 장보고대로41번길 63	2016. 6. 23.

전라남도 공고 제2016-613호

전라남도의회에 부의할 조례안 공고

「지방자치법」 제46조의 규정에 따라 전라남도의회에 부의할 조례안을 다음과 같이 공고합니다.

2016. 6. 30

전라남도지사

- 안전
1. 전라남도 건설공사품질시험 수수료징수 조례 일부개정조례안
 2. 전라남도 도립공원 관리 조례 일부개정조례안

전라남도 건설공사품질시험 수수료징수 조례 일부개정조례안

전라남도 건설공사품질시험 수수료징수 조례 일부를 다음과 같이 개정한다.

제2조제1항 중 “요금은 「건설공사품질시험규정 시행규칙」”을 “요금은 「전라남도 건설공사품질시험 시행규칙」”으로 한다.

제3조제1항 본문 중 “이미 납부한 수수료는 반환하지 아니 한다”를 “품질시험·검사를 변경하거나 취소하는 경우 이미 납부한 수수료 등의 반환기준은 다음과 같다”로 하고, 같은 항 단서를 삭제하며, 같은 항에 제1호부터 제3호까지를 각각 다음과 같이 신설한다.

1. 도의 귀책사유로 인해 품질시험·검사를 실시하지 못하는 경우: 수수료 전액 반환
2. 품질시험·검사 실시하기 전 신청인의 귀책사유로 취소하는 경우: 수수료의 100분의 50 반환
3. 품질시험·검사를 실시한 이후 취소하는 경우: 수수료 미 반환.

제3조제2항 중 “전라남도수입증지로 징수 한다”를 “전라남도수입증지 또는 수입증지 지정 계좌로 납부하여야 한다”로 한다.

부 칙

이 조례는 공포한 날부터 시행한다

전라남도 도립공원 관리 조례 일부개정조례안

전라남도 도립공원 관리 조례 일부를 다음과 같이 개정한다.

제1장의 제목 “총 칙”을 “총칙”으로 한다.

제1조 중 “의하여”를 “따라”로 한다.

제2조 중 “조례의”를 “조례가”로, “의한다”를 “따른다”로 한다.

제2조의2제1호 중 “어린이 :”를 “어린이:”로, “이하 인 자를”을 “이하인 사람을”로 하고, 같은 조 제2호 중 “청소년 :”를 “청소년:”로, “자와”를 “사람과”로, “학생증을”을 “학생증을”로 하며, 같은 조 제3호 중 “군인 :”를 “군인:”로 하고, 같은 조 제4호 중 “어른 :”를 “어른:”로, “자로서”를 “사람으로서”로 하며, 같은 조 제5호 중 “노인 :”를 “노인:”로, “자를”을 “사람을”로 하고, 같은 조 제6호 중 “단체 :”를 “단체:”로, “입 장하는”을 “입장하는”으로 하며, 같은 조 제7호 중 “입장료 :”를 “입장료:”로, “자로부터”를 “사람으로부터”로 하고, 같은 조 제8호 중 “시설사용료 : 「자연공원법시행령」 제2조의 규정에 의한”을 “시설사용료: 법 시행령 제2조의 규정에 따라”로 하며, 같은 조 제9호 중 “점용료 : 법 제23조제1항 각호의 규정에 의한”을 “점용료: 법 제23조제1항 각 호의 규정에 따라”로 하고, 같은 조 제10호 중 “경차 : 「자동차관리법시행규」 칙”을 “경차: 「자동차관리법 시행규칙」”으로, “의한”을 “따른”으로 하며, 같은 조 제11호 본문 중 “도지사”를 “전라남도지사”로 하며, 같은 호 단서 중 “제7조의 규정에 의거”를 “제3조의 규정에 따라”로, “범위안에서”를 “범위 안에서”로 한다.

제2장의 제목 “관 리”를 “관리”로 한다.

제3조 중 “도지사는 법 제80조제2항의 규정에 의하여”를 “전라남도지사(이하 “도지사”라 한다)는 법 제80조제2항의 규정에 따라”로, “로 하여금 행하게”를 “가 하도록”으로 한다.

제4조 중 “의한”을 “따라”로 한다.

제6조제1항 중 “의한”을 “따른”으로, “1인을 포함한 15인”을 “1명을 포함한 15명”으로 하고, 같은 조 제2항 중 “위원중에서”를 “위원 중에서”로 하며, 같은 조 제3항 전단 중 “2인”을 “2명”으로, “그밖의”를 “그 밖의”로, “풍부한자”를 “풍부한 사람”으로, “자로”를 “사람으로”로 하고, 같은 조 제4항 각 호 외의 부분 중 “각호의 자는”을 “각 호의 사람은”으로 하며, 같은 항 제1호 중 “부군수”를 “부시장·부군수”로 하고, 같은 항 제2호 중 “자로서 도지사가 위촉하는 자”를 “사람으로서 도지사가 위촉하는 사람”으로 하며, 같은 항 제3호 중 “공원구역내에”를 “공원구역 안에”로, “위촉한 자”를 “위촉한 사람”으로 한다.

제9조제2항 중 “1인을 위원중에서”를 “1명을 위원 중에서”로 한다.

제10조의 제목 “(간사등)”을 “(간사 등)”으로 한다.

제11조 중 “예산의 범위안에서 「전라남도각종 위원회실비변상조례」”를 “예산의 범위 안에서 「전라남도 각종 위원회 실비변상 조례」”로 한다.

제13조 앞의 “제4장 비용의 징수 등”을 “제3장 비용의 징수 등”으로 한다.

제13조를 다음과 같이 한다.

제13조(입장료) 법 제37조의 규정에 따른 입장료는 징수하지 아니한다.

제14조제1항 중 “의한”을 “따른”으로 한다.

“제14조의1”을 “제14조의2”로 하고, 제1항 본문 중 “각호의”를 “각 호의”로 하며, “자에”를 “사람에”로, 제1항제1호부터 제3호까지 “자”를 각각 “사람”으로 하고, 제5호와 제6호 중 “의하여”를 각각 “따라”로, “1인”을 각각 “1명”으로 하고, 제8호 중 “의한”을 “따른”으로 하고, 제9호와 제14호 중 “자”를 각각 “사람”으로 하며, 제10호를 삭제한다.

제15조제1항 중 “제2항의 규정에 의하여”를 “제3항의 규정에 따라”로 하고, “의한”을 “따라”로 하며, 같은 조 제2항 중 “의한 허가의”를 “따른”으로 하며, 같은 조 제3항 중 “의하여”를 “따라”로 한다.

제16조의 제목 “(점용료등의 징수)”를 “(점용료 등의 징수)”로 하고, 제16조제1항 중 “의하여”를 각각 “따라”로 하며, 같은 조 제2항 단서 중 “매1월”을 “매 1월”로 하고, 같은 조 제3항 중 “의하여”를 “따라”로 하며, 같은 조 제4항 중 “당해연도분”을 “해당 연도분”으로, “당해연도 개시후”를 “해당 연도 개시 후”로 한다.

제17조의 제목 “(점용료등의 감면)”을 “(점용료 등의 감면)”으로 하고, 제17조 중 “기타”를 “그 밖의”로 한다.

제18조의2 중 “만료전에”를 “만료 전에”로 한다.

제18조의4 중 “기타”를 “그 밖의”로 한다.

제18조의5 각 호 외의 부분 중 “(조명개정 2008. 9. 26) 이미”를 “이미”로 하고, 같은 조 제2호 중 “의거”를 “따라”로, “의한”을 “따라”로 하며, 같은 조 제3호 중 “「자연공원법」 제30조의 규정에 의거”를 “법 제30조의 규정에 따라”로 한다.

제18조의6 각 호 외의 부분 중 “의하여”를 “따라”로, “시장·군수간의”를 “군수 간의”로 하고, 같은 조 제1호 중 “공원간에”를 “공원 간에”로, “차등지원 할”을 “차등 지원할”로 하며, 같은 조 제2호 본문 중 “(시장·군수)간에”를 “(군수) 간에”로 하고, 같은 호 “단,”을 “다만,”으로 하고, 단서 중 “의한다”를 “따른다”로 한다.

별표 1과 별표 4, 별지 제2호서식과 별지 제3호서식을 각각 별지와 같이 한다.

부 칙

이 조례는 공포한 날부터 시행한다.

〔별표 1〕

공원의 명칭과 위치

명 칭	위 치
조계산도립공원	순천시 승주읍, 송광면, 낙안면, 주암면 일원
두륜산도립공원	해남군 삼산면, 현산면, 북평면, 북일면, 옥천면 일원
천관산도립공원	장흥군 관산읍 일원
신안갯벌도립공원	신안군 압해읍, 지도읍, 증도면, 비금면, 도초면, 하의면, 신의면, 장산면, 암태면, 안좌면 일원
무안갯벌도립공원	무안군 현경면, 해제면 일원
별교갯벌도립공원 (신설 2016. 1. 28.)	보성군 별교읍 장도리, 대포리, 호동리, 장암리, 영등리 주변 해면 일원

〔별표 4〕

점용료 또는 사용료 요율 기준표

점용 또는 사용의 종류	기 준 요 율
1. 건축물, 기타 공작물의 신축증축이축이나 물건의 야적 및 계류	인근 토지 임대료 추정액의 50/100
2. 토지의 개간	수확 예상액의 25/100이상
3. 법 제20조의 규정에 따라 허가를 받아 공원시설을 관리하는 경우	법 제37조제3항의 규정에 따라 예상 징수 금액의 10/100 이상

[별지 제2호서식]

공원시설사용료 징수허가신청서				처리기간
				14일
신청인	①성명		②생년월일	
	③주소			
④공원의명칭				
⑤공원시설의종류				
⑥공원시설물의위치				
⑦징수하고자하는사용료액				
⑧징수방법				
⑨징수기간		. . . 부터 (간) . . . 까지		
전라남도 도립공원 관리 조례 제15조제1항 및 제2항의 규정에 따라 위와 같이 신청합니다. . . . 신청인 (인) 귀하				
구비서류 1. 공원사업시행 및 시설관리허가서 사본 : 2부 2. 수지예산서 : 2부				수수료

[별지 제3호서식]

도립공원 시설사용료 징수허가에 관한 게시				
전라남도 도립공원 관리 조례 제15조제3항의 규정에 따라 아래와 같이 게시합니다.				
년 월 일 (사용료 징수자)				
사용료 징수자	①성 명		②생년월일	
	③주 소			
④공 원 의 명 칭				
⑤공원시설의 종류				
⑥공원시설물의 위치				
⑦사 용 료 징 수 액				
⑧징 수 기 간				
⑨허 가 관 청	. . . 부터 . . . 까지 (간)			
⑩허 가 년 월 일				

전라남도 공고 제2016-614호

전라남도 규제개혁위원회 설치 및 운영 조례 일부개정조례안 입법예고 공고

「전라남도 규제개혁위원회 설치 및 운영 조례」를 개정함에 있어 그 입법 취지와 주요 내용을 미리 도민에게 알려 의견을 듣고자 「행정절차법」 제41조 및 「전라남도 자치법규의 입법에 관한 조례」에 의하여 다음과 같이 공고합니다.

2016. 6. 30

전라남도지사

1. 자치법규명

○ 전라남도 규제개혁위원회 설치 및 운영 조례

2. 개정이유

- 규제개혁위원회의 심의·의결의 공정성을 확보하기 위하여 위원의 해촉사유를 추가하여 보완하고
- 법제처 ‘알기 쉬운 법령 정비기준’에 따라 사용하는 용어로 바꾸고 길고 복잡한 문장을 간결하게 하는 등 이해하기 쉽게 정비하고자 「전라남도 규제개혁위원회 설치 및 운영 조례」 일부를 개정

3. 주요내용

- 위원의 해촉사유를 추가하여 보완함
 - 위원이 제척사유에 해당했음에도 불구하고 심의·의결을 회피하지 아니한 경우 위원장이 직권으로 해촉할 수 있도록 함
- 위원장의 자의적인 위원 해촉을 방지하기 위해 객관적 사유를 명시함
 - “그 밖에 위원장이 필요하다고 인정 할 때”를 “그 밖에 직무태만, 품위손상 등의 사유로 인하여 위원으로 적합하지 아니하다고 인정되는 경우”로 함
- 법제처 ‘알기 쉬운 법령 정비기준’에 따라 사용하는 용어 등 정비

4. 개 정 안

○ 전라남도 규제개혁위원회 설치 및 운영 조례 일부개정조례안 : 다음

5. 의견제출

- 규칙 개정(안)에 대하여 의견이 있는 기관·단체 또는 개인은 2016년 7월 20일까지 다음 사항을 기재한 의견서를 전라남도지사(참조 : 법무통계담당관)에게 제출하여 주시기 바랍니다.
- 의견 제출사항
 - 입법예고 사항에 대한 항목별 의견(찬·반 여부와 그 사유)

- 의견제출자의 성명(법인·단체의 경우 단체명과 대표명)·주소·전화번호
- 의견 제출할 곳 : 전남 무안군 삼향읍 오룡길 1 전남도청 법무통계담당관실
- 전화 : 061-286-2652, 팩스 : 061-286-4740, 이메일 : dlahr101@korea.kr
- 의견제출 방법 : 서면·전화·팩스·직접 방문·인터넷 등

전라남도 규제개혁위원회 설치 및 운영 조례 일부개정조례안

전라남도 규제개혁위원회 설치 및 운영 조례 일부를 다음과 같이 개정한다.

제1조 중 “도민의 삶의 질을 높이고 지역경쟁력을 향상시킬 수 있도록 행정규제개혁을 추진하기 위하여 「행정규제기본법」 ” 을 “ 「행정규제기본법」 ” 으로 하고, “관한” 을 “관하여 필요한” 으로 한다.

제2조 각 호 외의 부분 중 “각호” 를 “각 호” 로 하고, 같은 조 제1호 중 “수립·시행” 을 “수립 및 시행” 으로 하며, 같은 조 제2호 중 “등에 대한” 을 “등의” 로 한다.

제3조제1항 중 “구성하되” 를 “구성하되,” 로 하고, 같은 조 제2항 중 “행정부지사가 되며” 를 “행정부지사로 하되” 로, “중에서” 를 “중” 으로, “가 위촉하여 공동위원장으로” 를 “의 위촉으로 공동위원장을” 로 하며, 같은 조 제5항 중 “위원의임기” 를 “위원의 임기” 로 한다.

제5조제3항 중 “회의일시” 를 “회의 일시” 로, “3일전” 을 “3일 전” 으로 하고, 같은 조 제4항 단서 중 “공익등” 을 “공익 등” 으로 하며, 같은 조 제5항 중 “실·과장포함” 을 “실·과장을 포함한다” 로 하고, 같은 조 제6항 중 “대표자등 으” 를 “대표자 등으” 로, “출석하여” 를 “출석.” 으로 한다.

제5조의2제1항제1호 중 “직접 이해관계” 를 “이해관계” 로 한다.

제5조의3 각 호 외의 부분 중 “위원들” 을 “위원” 으로 하고, 같은 조 제4호 및 제6호를 각각 다음과 같이 한다.

4. 제5조의2제1항 각 호의 어느 하나에 해당하는 경우에도 불구하고 회피하지 아니한 경우
6. 그 밖에 직무태만, 품위손상 등의 사유로 인하여 위원으로 적합하지 아니하다고 인정되는 경우

제6조제2항 중 “실·과장이 된다” 를 “과장으로 한다” 로 한다.

전라남도 공고 제2016-615호

종합공사를 시공하는 업종 등록 공고

「건설산업기본법」 제9조 및 같은 법 시행령 제11조의 규정에 따라 다음과 같이 종합공사를 시공하는 업종으로 등록하였기에 이를 공고합니다.

2016. 6. 30

전라남도지사

업 종 (등록번호)	상 호 (대 표 자)	영업소재지	등록일자
건축공사업 (150808)	주식회사 금마종합건설 (배성길)	전남 목포시 옥암로46번길 24, 5층	2016. 6. 24.

전라남도 공고 제2016-617호

전기사업 양수인가 공고

전기사업법 제10조제1항 및 같은 법 시행령 제5조의 규정에 의거 전기사업(태양광발전 등) 양수인가 신청을 수리하고, 같은 법 제10조제3항 및 같은 법 시행규칙 제10조의 규정에 따라 아래와 같이 공고합니다.

2016. 6. 30

전라남도지사

○ 양수인가 내용

구 분		양 도 인	양 수 인
태 양 광 발전사업 (전남 제2013호)	업 체 명		(주)금성에너지
	발전소명	금성에너지 태양광발전소	금성에너지 태양광발전소
	대 표 자	황 형 석	황 형 석
	소 재 지	광주광역시 광산구 송정로15번길 61-8(송정동)	광주광역시 광산구 광산로 36(송정동)
	설치장소	함평군 월야면 용암리 748 외 2(산25-10, 산25-6)	
	설비용량	1,000kW	
	허가일자	2013년 10월 13일	
	양 수 예 정 일	2016년 6월 8일(양도양수 계약 : ' 16. 6.)	

구 분		양 도 인	양 수 인
태 양 광 발전사업 (전남 제4012호)	업 체 명		(주)태양이앤지
	발전소명	길성 태양광발전소	길성 태양광발전소
	대 표 자	박 행 원	이 광 석
	소 재 지	전라남도 순천시 왕지3길 60, 114동 504호 (왕지동, 롯데캐슬아파트)	전라남도 광양시 진동 1길 29(중동)
	설치장소	완도군 신지면 신상리 산201, 산201-1, 778-2	
	설비용량	1,800kW	
	허가일자	2014년 12월 10일	
	양 수 예 정 일	2016년 6월 1일(양도양수 계약 : ' 16. 6.)	

구 분		양 도 인	양 수 인
태 양 광 발전사업 (전남 제4114호)	업 체 명	농업회사법인(주)다솔	(주)청명해
	발전소명	다솔 태양광발전소	청명해 태양광발전소
	대 표 자	박 채 연	문 순 금
	소 재 지	광주광역시 서구 송풍로 30, 106동 903호 (풍암동, 에스케이뉴)	전라남도 장흥군 장흥읍 산단로 277, 201호
	설치장소	장흥군 장흥읍 해당리 647-1, 647-2	
	설비용량	2,146.38kW	
	허가일자	2015년 4월 15일	
	양 수 예 정 일	2016년 6월 일(양도양수 계약 : ' 16. 5.)	

구 분		양 도 인	양 수 인
바이오에너지 발전사업 (전남 제4134호)	업 체 명	(주)이지파워	(주)동국리파워
	발전소명	이지파워 열병합발전소	동국리파워 바이오매스발전소
	대 표 자	안 승 덕	박 영 환
	소 재 지	경상남도 김해시 상동면 우계리 744-5	부산광역시 금정구 식물원로 64, 109동 1103호
	설치장소	화순군 청풍면 차리 64-2	
	설비용량	1,000kW	
	허가일자	2015년 5월 29일	
	양 수 예 정 일	2016년 6월 일(양도양수 계약 : ' 16. 6.)	

전라남도 공고 제2016-618호

도로공사 시행 허가 공고

도로법 시행령 제34조에 따라 도로공사시행허가 내용을 다음과 같이 공고합니다.

2016. 6. 30

전라남도지사

도로의 종류	지방도	노선명	805호선
공사의 종류	재해위험개선지구 정비사업(교량 재 가설)		
구 간	신안군 자은면 구영리 1211~413-1(구영 무명5교) 신안군 자은면 구영리 1209-10~1243(구영 무명6교)		
공사시행장소	신안군 자은면 구영리 1248, 1242 일원		
착수 예정일	2016. 7	준공 예정일	2018. 1. 30

이 유 : 지방도 횡단 암거 통수단면 부족으로 재난위험이 상존하여 암거 개축을 통한 재해 위험 사전예방

※ 관리청이 아닌 자의 도로공사 시행자 : 신안군수(안전건설방재과)

전라남도 공고 제2016 - 621호

전라남도 지정문화재 및 문화재자료 주변 현상변경허용기준 지정예고 공고

「문화재보호법」 제13조, 같은법 시행규칙 제2조의2 및 ‘국가지정문화재 현상변경 허용 기준 마련 지침’에 따라 전라남도 지정문화재 및 문화재 자료 주변 현상변경허용기준 지정 심의를 위해 다음과 같이 지정예고합니다.

2016. 6. 30

전라남도지사

1. 지정 예고 내용 개요

○ 현상변경허용기준 지정예고 대상

연번	지정별	문화재명	비고
1	전라남도 유형문화재 113	함평 향교	
2	전라남도 기념물 8	팔열부 정각	
3	전라남도 기념물 55	함평 예덕리 고분군	
4	전라남도 기념물 143	함평 예덕리 신덕고분군	
5	전라남도 기념물 158	함평 용월리 지석묘군	
6	전라남도 문화재자료 168	영파정	
7	전라남도 문화재자료 176	함평 척화비	

2. 지정예고기간 : 전라남도보 공고일(2016. 6. 30. 예정)로 부터 30일간

3. 의견제출처

○ 전라남도청 문화예술과

- 주 소 : (우)58564 전라남도 무안군 삼향읍 오룡길 1
- 연락처 : 전화 061-286-5441, 모사전송 061-286-4772
- 전자우편 my3083@korea.kr

○ 함평군청 문화관광체육과

- 주 소 : (우) 57149 전라남도 함평군 중앙길 200
- 연락처 : 전화 061-320-3249, 모사전송 061-379-3577
- 전자우편 jong5314@korea.kr

4. 의견제출방법 : 우편, 모사전송, 전자우편, 유선, 방문 등(서식 별도 붙임)

5. 지정 예고 세부 내용

○ 전라남도 지정문화재 및 문화재자료 주변 현상변경허용기준 지정예고(함평군 소재)

【문화재별 현상변경허용기준(안)】


□ 전라남도 유형문화재 제113호 함평 향교

○ 소재지 : 함평군 대동면 향교리 590-1외

○ 현상변경허용기준(안)

구 분	허 용 기 준	
	평지붕	경사지붕(3:10 이상)
지정보호구역	기존 현상변경 허가절차에 따라 처리	
1구역	개별심의 구역	
2구역	해당사항 없음.	
3구역	해당사항 없음.	
4구역	함평군 도시계획조례 등 관련법에 따라 처리	
공통사항	- 기존 건축물은 기존 범위 내에서 개재축을 허용함. - 건축물 최고높이는 옥탑, 계단탑, 승강기탑, 망루, 장식탑 등 기타 이와 유사한 것을 포함함. - 위험물 저장 및 처리시설, 분뇨 및 쓰레기 처리시설, 동물 및 식물 관련시설(축사, 도축장, 도계장) 등 이와 유사한 시설은 개별 심의 함. - 대기오염배출시설(대기환경 보전법), 소음진동배출시설(소음진동 규제법), 폐기물처리시설(폐기물 관리법), 위험물제조시설(위험물 안전관리법의 위험물제조소 준용), 분뇨처리시설(가축분뇨의 관리 및 이용에 관한 법률과 하수도법) 등은 개별 심의 함. - 높이 3m이상의 절성토를 수반하거나, 높이 3m이상의 법면, 석축 옹벽이 발생하는 경우는 개별 심의함(지하층의 절토는 제외, 지반선의 높이산정 기준은 건축법에 따름) - 건물 및 시설물 설치시 동 허용기준의 적용경계는 실제 건물 및 시설물이 설치되는 선을 기준으로 하고 건물 및 시설물의 일부가 설정지역 경계에 포함되는 경우 강화된 기준을 적용 - 한 변의 길이 25m 또는 건축면적 330㎡ 초과 건축물은 개별 심의 함(단, 평지붕 8m 또는 경사지붕 12m이하인 구역에 한함) - 건축물 최고높이 32m이상 건축물은 개별 심의함. - 매장문화재 유존지역은 「매장문화재 보호 및 조사에 관한 법률」에 따라 처리 함. - 매장문화재 출토 가능 지역은 사업시행 전 조사(입화조사·표본조사·시굴조사·정밀발굴조사 중 선택적용)를 실시 함. - 도로, 교량 등 이와 유사한 시설물의 신설 및 확장은 개별 심의함. - 허용기준의 고시 이후, 역사문화환경 보존지역 내 도시계획변경시 전라남도지사와 사전 협의 함.	

함평향교 문화재 주변 현상변경 허용기준(안)

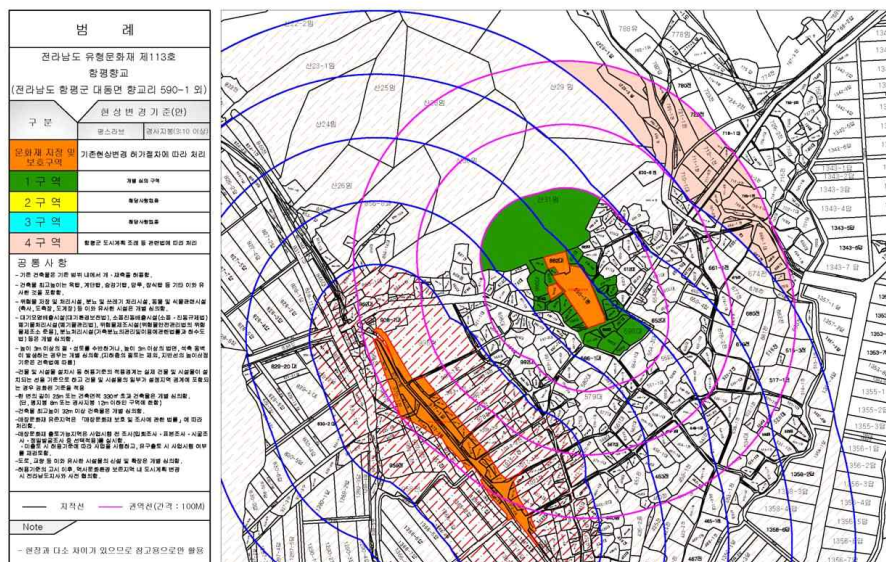


□ 전라남도 기념물 제8호 팔열부 정각

○ 소재지 : 함평군 월야면 월야리 155-1

○ 현상변경허용기준(안)

구 분	허 용 기 준	
	평지붕	경사지붕(3:10 이상)
지정보호구역	기존 현상변경 허가절차에 따라 처리	
1구역	개별 심의 구역	
2구역	해당사항 없음.	
3구역	건물 최고높이 8.0m 이하	건물 최고높이 12.0m 이하
4구역	함평군 도시계획조례 등 관련법에 따라 처리	
공통사항	- 기존 건축물은 기존 범위 내에서 개재축을 허용함. - 건축물 최고높이는 옥탑, 계단탑, 승강기탑, 망루, 장식탑 등 기타 이와 유사한 것을 포함함. - 위험물 저장 및 처리시설, 분뇨 및 쓰레기 처리시설, 동물 및 식물 관련시설(축사, 도축장, 도계장) 등 이와 유사한 시설은 개별 심의 함. - 대기오염배출시설(대기환경 보전법), 소음진동배출시설(소음진동 규제법), 폐기물처리시설(폐기물 관리법), 위험물제조시설(위험물 안전관리법의 위험물제조소 준용), 분뇨처리시설(가축분뇨의 관리 및 이용에 관한 법률과 하수도법) 등은 개별 심의 함. - 높이 3m이상의 절성토를 수반하거나, 높이 3m이상의 법면, 석축 옹벽이 발생하는 경우는 개별 심의함(지하층의 절토는 제외, 지반선의 높이산정 기준은 건축법에 따름) - 건물 및 시설물 설치시 동 허용기준의 적용경계는 실제 건물 및 시설물이 설치되는 선을 기준으로 하고 건물 및 시설물의 일부가 설정지역 경계에 포함되는 경우 강화된 기준을 적용 - 한 변의 길이 25m 또는 건축면적 330㎡ 초과 건축물은 개별 심의 함(단, 평지붕 8m 또는 경사지붕 12m이하인 구역에 한함) - 건축물 최고높이 32m이상 건축물은 개별 심의함. - 매장문화재 유존지역은 「매장문화재 보호 및 조사에 관한 법률」에 따라 처리 함. - 매장문화재 출토가능지역은 사업시행 전 조사(입화조사·표본조사·시굴조사·정밀발굴조사 중 선택적용)를 실시 함. - 도로, 교량 등 이와 유사한 시설물의 신설 및 확장은 개별 심의함. - 허용기준의 고시 이후, 역사문화환경 보존지역 내 도시계획 변경 시 전라남도지사와 사전 협의 함.	

팔열부정각 문화재 주변 현상변경 허용기준(안)

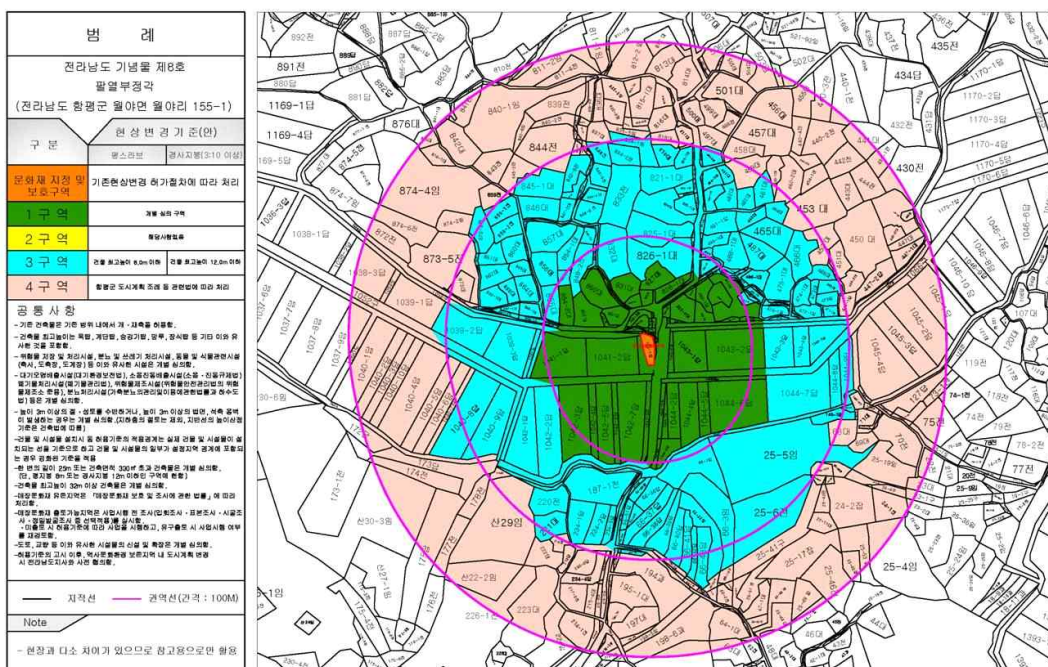


□ 전라남도 기념물 제158호 함평 용월리 지석묘군

○ 소재지 : 함평군 월야면 용월리 367-2외

○ 현상변경허용기준(안)

구 분	허 용 기 준	
	평지붕	경사지붕(3:10 이상)
지정보호구역	기존 현상변경 허가절차에 따라 처리	
1구역	개별 심의 구역	
2구역	해당사항 없음.	
3구역	건물 최고높이 8.0m 이하	건물 최고높이 12.0m 이하
4구역	함평군 도시계획조례 등 관련법에 따라 처리	
공통사항	- 기존 건축물은 기존 범위 내에서 개축을 허용함. - 건축물 최고높이는 옥탑, 계단탑, 승강기탑, 망루, 장식탑 등 기타 이와 유사한 것을 포함함. - 위험물 저장 및 처리시설, 분뇨 및 쓰레기 처리시설, 동물 및 식물 관련시설(축사, 도축장, 도계장) 등 이와 유사한 시설은 개별 심의함. - 대기오염배출시설(대기환경 보전법), 소음진동배출시설(소음진동 규제법), 폐기물처리시설(폐기물 관리법), 위험물제조시설(위험물 안전관리법의 위험물제조소 준용), 분뇨처리시설(가축분뇨의 관리 및 이용에 관한 법률과 하수도법) 등은 개별 심의함. - 높이 3m이상의 절성토를 수반하거나, 높이 3m이상의 법면, 석축 옹벽이 발생하는 경우는 개별 심의함(지하층의 절토는 제외, 지반선의 높이산정 기준은 건축법에 따름) - 건물 및 시설물 설치시 동 허용기준의 적용경계는 실제 건물 및 시설물이 설치되는 선을 기준으로 하고 건물 및 시설물의 일부가 설정지역 경계에 포함되는 경우 강화된 기준을 적용 - 한 변의 길이 25m 또는 건축면적 330㎡ 초과 건축물은 개별 심의 함(단, 평지붕 8m 또는 경사지붕 12m이하인 구역에 한함) - 건축물 최고높이 32m이상 건축물은 개별 심의함. - 매장문화재 유존지역은 「매장문화재 보호 및 조사에 관한 법률」에 따라 처리 함. - 매장문화재 출토가능지역은 사업시행 전 조사(임회조사표본조사시굴조사정밀발굴조사 중 선택적용)를 실시 함. 미 출토시 허용기준에 따라 사업을 시행하고, 유구출토 시 사업시행 여부를 재검토 함. - 도로, 교량 등 이와 유사한 시설물의 신설 및 확장은 개별 심의함. - 허용기준의 고시 이후, 역사문화환경 보존지역 내 도시계획 변경 시 전라남도지사와 사전 협의 함.	

함평용월리지석묘군 문화재 주변 현상변경 허용기준(안)

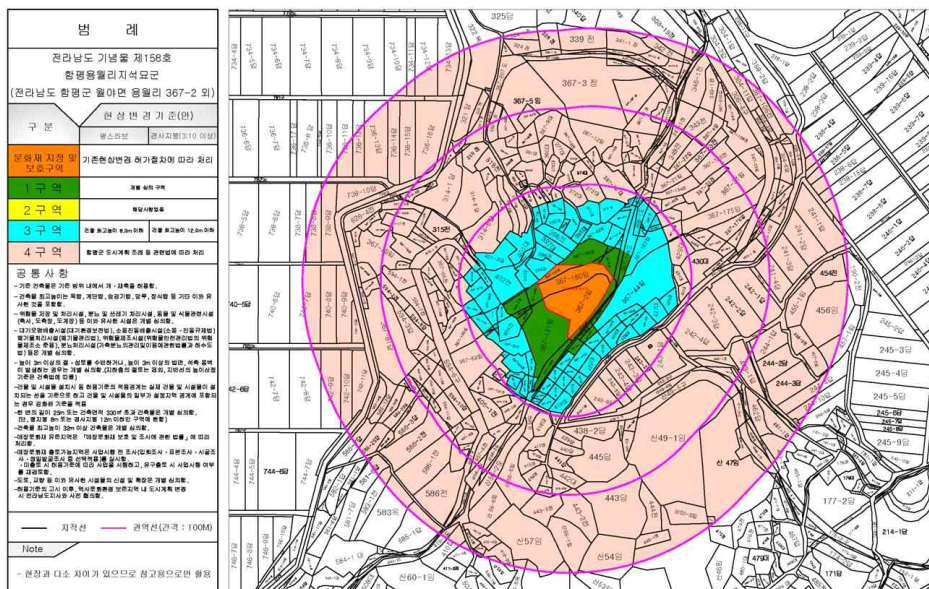

□ 전라남도 기념물 제55호 함평 예덕리 고분군


○ 소재지 : 함평군 월야면 예덕리 산170-12외

○ 현상변경허용기준(안)

구 분	허 용 기 준	
	평지붕	경사지붕(3:10 이상)
지정보호구역	기존 현상변경 허가절차에 따라 처리	
1구역	개별 심의 구역	
2구역	해당사항 없음.	
3구역	해당사항 없음.	
4구역	함평군 도시계획 조례 등 관련법에 따라 처리	
공통사항	- 기존 건축물은 기존 범위 내에서 개재축을 허용함. - 건축물 최고높이는 옥탑, 계단탑, 승강기탑, 망루, 장식탑 등 기타 이와 유사한 것을 포함함. - 위험물 저장 및 처리시설, 분뇨 및 쓰레기 처리시설, 동물 및 식물 관련시설(축사, 도축장, 도계장) 등 이와 유사한 시설은 개별 심의함. - 대기오염배출시설(대기환경 보전법), 소음진동배출시설(소음진동 규제법), 폐기물처리시설(폐기물 관리법), 위험물제조시설(위험물 안전관리법의 위험물제조소 준용), 분뇨처리시설(가축분뇨의 관리 및 이용에 관한 법률과 하수도법) 등은 개별 심의함. - 높이 3m이상의 절성토를 수반하거나, 높이 3m이상의 법면, 석축 옹벽이 발생하는 경우는 개별 심의함(지하층의 절토는 제외, 지반선의 높이산정 기준은 건축법에 따름) - 건물 및 시설물 설치시 동 허용기준의 적용경계는 실제 건물 및 시설물이 설치되는 선을 기준으로 하고 건물 및 시설물의 일부가 설정지역 경계에 포함되는 경우 강화된 기준을 적용 - 한 변의 길이 25m 또는 건축면적 330㎡ 초과 건축물은 개별 심의 함(단, 평지붕 8m 또는 경사지붕 12m이하인 구역에 한함) - 건축물 최고높이 32m이상 건축물은 개별 심의함. - 매장문화재 유존지역은 「매장문화재 보호 및 조사에 관한 법률」에 따라 처리 함. - 매장문화재 출토가능지역은 사업시행 전 조사(임회조사표본조사시굴조사정밀발굴조사 중 선택적용)를 실시 함. 미 출토시 허용기준에 따라 사업을 시행하고, 유구출토 시 사업시행 여부를 재검토 함. - 도로, 교량 등 이와 유사한 시설물의 신설 및 확장은 개별 심의함. - 허용기준의 고시 이후, 역사문화환경 보존지역 내 도시계획 변경 시 전라남도지사와 사전 협의 함.	

함평 예덕리 고분군, 함평 예덕리 신덕고분군 문화재 주변 현상변경 허용기준(안)

범 례	
전라남도 기념물 제55호 전라남도 기념물 제145호 함평 예덕리 고분군, 함평 예덕리 신덕고분군 (전라남도 함평군 월야면 예덕리 산170-12 외) (전라남도 함평군 월야면 예덕리 산177 외)	
구 분	현상 변경 기준(안)
지정보호구역	기존 현상변경 허가절차에 따라 처리
1구역	개별 심의 구역
2구역	해당사항 없음
3구역	해당사항 없음
4구역	함평군 도시계획 조례 등 관련법에 따라 처리
공통사항	- 기존 건축물은 기존 범위 내에서 개·보수를 허용함. - 건축물 최고높이는 옥탑, 계단탑, 승강기탑, 망루, 장식탑 등 기타 이와 유사한 것을 포함함. - 위험물 저장 및 처리시설, 분뇨 및 쓰레기 처리시설, 동물 및 식물 관련시설(축사, 도축장, 도계장) 등 이와 유사한 시설은 개별 심의함. - 대기오염배출시설(대기환경보전법), 소음진동배출시설(소음진동규제법), 폐기물처리시설(폐기물관리법), 위험물제조시설(위험물안전관리법의 위험물제조소 준용), 분뇨처리시설(가축분뇨의 관리 및 이용에 관한 법률과 하수도법) 등은 개별 심의함. - 높이 3m이상의 절성토를 수반하거나, 높이 3m이상의 법면, 석축 옹벽이 발생하는 경우는 개별 심의함(지하층의 절토는 제외, 지반선의 높이산정 기준은 건축법에 따름) - 건물 및 시설물 설치시 동 허용기준의 적용경계는 실제 건물 및 시설물이 설치되는 선을 기준으로 하고 건물 및 시설물의 일부가 설정지역 경계에 포함되는 경우 강화된 기준을 적용 - 한 변의 길이 25m 또는 건축면적 330㎡ 초과 건축물은 개별 심의 함(단, 평지붕 8m 또는 경사지붕 12m이하인 구역에 한함) - 건축물 최고높이 32m이상 건축물은 개별 심의함. - 매장문화재 유존지역은 「매장문화재 보호 및 조사에 관한 법률」에 따라 처리 함. - 매장문화재 출토가능지역은 사업시행 전 조사(임회조사표본조사시굴조사정밀발굴조사 중 선택적용)를 실시 함. 미 출토시 허용기준에 따라 사업을 시행하고, 유구출토 시 사업시행 여부를 재검토 함. - 도로, 교량 등 이와 유사한 시설물의 신설 및 확장은 개별 심의함. - 허용기준의 고시 이후, 역사문화환경 보존지역 내 도시계획 변경 시 전라남도지사와 사전 협의 함.
— 지선 — — — — — 권역선(권역: 100M) Note - 현상과 다소 차이가 있으므로 참고용으로만 활용	

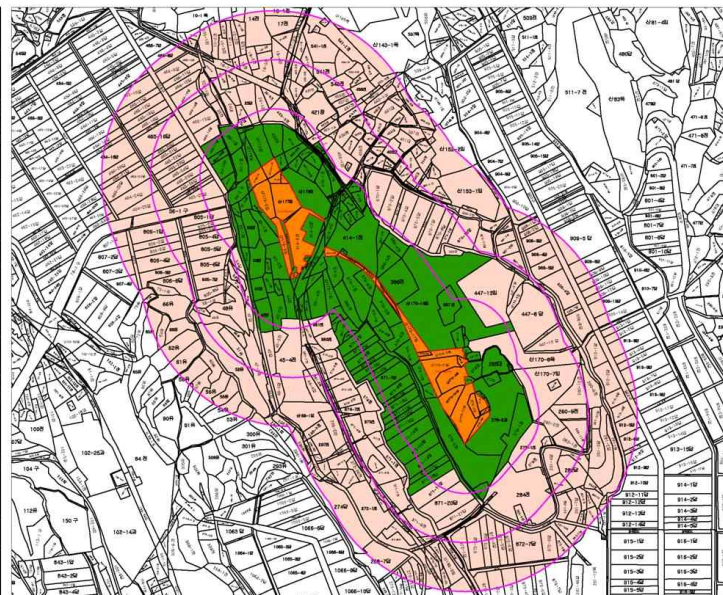

□ 전라남도 기념물 제143호 함평 예덕리 신덕고분군


○ 소재지 : 함평군 월야면 예덕리 산177외

○ 현상변경허용기준(안)

구 분	허 용 기 준	
	평지붕	경사지붕(3:10 이상)
지정보호구역	기존 현상변경 허가절차에 따라 처리	
1구역	개별 심의 구역	
2구역	해당사항 없음.	
3구역	해당사항 없음.	
4구역	함평군 도시계획 조례 등 관련법에 따라 처리	
공통사항	- 기존 건축물은 기존 범위 내에서 개재축을 허용함. - 건축물 최고높이는 옥탑, 계단탑, 승강기탑, 망루, 장식탑 등 기타 이와 유사한 것을 포함함. - 위험물 저장 및 처리시설, 분뇨 및 쓰레기 처리시설, 동물 및 식물 관련시설(축사, 도축장, 도계장) 등 이와 유사한 시설은 개별 심의함. - 대기오염배출시설(대기환경 보전법), 소음진동배출시설(소음진동 규제법), 폐기물처리시설(폐기물 관리법), 위험물제조시설(위험물 안전관리법의 위험물제조소 준용), 분뇨처리시설(가축분뇨의 관리 및 이용에 관한 법률과 하수도법) 등은 개별 심의함. - 높이 3m이상의 절성토를 수반하거나, 높이 3m이상의 법면, 석축 옹벽이 발생하는 경우는 개별 심의함(지하층의 절토는 제외, 지반선의 높이산정 기준은 건축법에 따름) - 건물 및 시설물 설치시 동 허용기준의 적용경계는 실제 건물 및 시설물이 설치되는 선을 기준으로 하고 건물 및 시설물의 일부가 설정지역 경계에 포함되는 경우 강화된 기준을 적용 - 한 변의 길이 25m 또는 건축면적 330㎡ 초과 건축물은 개별 심의 함(단, 평지붕 8m 또는 경사지붕 12m이하인 구역에 한함) - 건축물 최고높이 32m이상 건축물은 개별 심의함. - 매장문화재 유존지역은 「매장문화재 보호 및 조사에 관한 법률」에 따라 처리 함. - 매장문화재 출토가능지역은 사업시행 전 조사(임회조사·표본조사·시굴조사·정밀발굴조사 중 선택적용)를 실시 함. 미 출토시 허용기준에 따라 사업을 시행하고, 유구출토 시 사업시행 여부를 재검토 함. - 도로, 교량 등 이와 유사한 시설물의 신설 및 확장은 개별 심의함. - 허용기준의 고시 이후, 역사문화환경 보존지역 내 도시계획 변경 시 전라남도지사와 사전 협의 함.	

함평 예덕리 고분군, 함평 예덕리 신덕고분군 문화재 주변 현상변경 허용기준(안)

범 례	
전라남도 기념물 제55호 전라남도 기념물 제143호 함평 예덕리 고분군, 함평 예덕리 신덕고분군 (전라남도 함평군 월야면 예덕리 산170-12 외) (전라남도 함평군 월야면 예덕리 산177 외)	
구 분	현 상 변 경 기 준(안)
지정보호구역	평지붕(3:10 이상)
1구역	기존 현상변경 허가절차에 따라 처리
2구역	개별 심의 구역
3구역	해당사항 없음.
4구역	함평군 도시계획 조례 등 관련법에 따라 처리
공 통 사 항	
- 기존 건축물은 기존 범위 내에서 개·보수를 허용함. - 건축물 최고높이는 옥탑, 계단탑, 승강기탑, 망루, 장식탑 등 기타 이와 유사한 것을 포함함. - 위험물 저장 및 처리시설, 분뇨 및 쓰레기 처리시설, 동물 및 식물 관련시설(축사, 도축장, 도계장) 등 이와 유사한 시설은 개별 심의함. - 대기오염배출시설(대기환경 보전법), 소음진동배출시설(소음진동 규제법), 폐기물처리시설(폐기물 관리법), 위험물제조시설(위험물 안전관리법의 위험물제조소 준용), 분뇨처리시설(가축분뇨의 관리 및 이용에 관한 법률과 하수도법) 등은 개별 심의함. - 높이 3m이상의 절성토를 수반하거나, 높이 3m이상의 법면, 석축 옹벽이 발생하는 경우는 개별 심의함(지하층의 절토는 제외, 지반선의 높이산정 기준은 건축법에 따름) - 건물 및 시설물 설치시 동 허용기준의 적용경계는 실제 건물 및 시설물이 설치되는 선을 기준으로 하고 건물 및 시설물의 일부가 설정지역 경계에 포함되는 경우 강화된 기준을 적용 - 한 변의 길이 25m 또는 건축면적 330㎡ 초과 건축물은 개별 심의 함(단, 평지붕 8m 또는 경사지붕 12m이하인 구역에 한함) - 건축물 최고높이 32m이상 건축물은 개별 심의함. - 매장문화재 유존지역은 「매장문화재 보호 및 조사에 관한 법률」에 따라 처리 함. - 매장문화재 출토가능지역은 사업시행 전 조사(임회조사·표본조사·시굴조사·정밀발굴조사 중 선택적용)를 실시 함. 미 출토시 허용기준에 따라 사업을 시행하고, 유구출토 시 사업시행 여부를 재검토 함. - 도로, 교량 등 이와 유사한 시설물의 신설 및 확장은 개별 심의함. - 허용기준의 고시 이후, 역사문화환경 보존지역 내 도시계획 변경 시 전라남도지사와 사전 협의 함.	
— 지적선 — 관역선(간격: 100M) Note — 선장과 다소 차이에 있으므로 참고용으로만 활용	

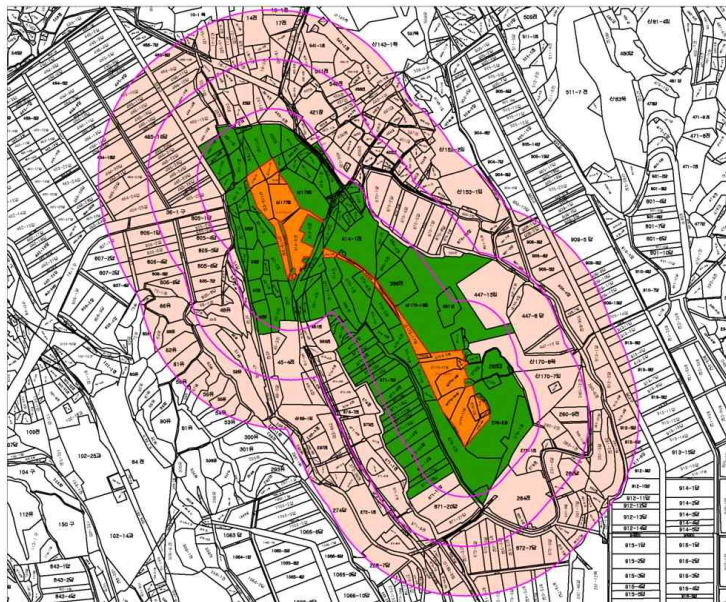

□ 전라남도 문화재자료 제168호 영파정


○ 소재지 : 함평군 함평읍 기각리 904-3

○ 현상변경허용기준(안)

구 분	허 용 기 준	
	평지붕	경사지붕(3:10 이상)
지정보호구역	기존 현상변경 허가절차에 따라 처리	
1구역	개별 심의 구역	
2구역	해당사항 없음.	
3구역	해당사항 없음.	
4구역	함평군 도시계획 조례 등 관련법에 따라 처리	
공통사항	- 기존 건축물은 기존 범위 내에서 재건축을 허용함. - 건축물 최고높이는 옥탑, 계단탑, 승강기탑, 망루, 장식탑 등 기타 이와 유사한 것을 포함함. - 위험물 저장 및 처리시설, 분뇨 및 쓰레기 처리시설, 동물 및 식물 관련시설(축사, 도축장, 도계장) 등 이와 유사한 시설은 개별 심의함. - 대기오염배출시설(대기환경 보전법), 소음진동배출시설(소음진동 규제법), 폐기물처리시설(폐기물 관리법), 위험물제조시설(위험물 안전관리법의 위험물제조소 준용), 분뇨처리시설(가축분뇨의 관리 및 이용에 관한 법률과 하수도법) 등은 개별 심의함. - 높이 3m이상의 질서토를 수반하거나, 높이 3m이상의 법면, 석축 옹벽이 발생하는 경우는 개별 심의함(자하층의 질 토는 제외, 지반선의 높이산정 기준은 건축법에 따름) - 건물 및 시설물 설치시 등 허용기준의 적용경계는 실제 건물 및 시설물이 설치되는 선을 기준으로 하고 건물 및 시설물의 일부가 설정지역 경계에 포함되는 경우 강화된 기준을 적용 - 한 변의 길이 25m 또는 건축면적 330㎡ 초과 건축물은 개별 심의 함(단, 평지붕 8m 또는 경사지붕 12m이하인 구역에 한함) - 건축물 최고높이 32m이상 건축물은 개별 심의함. - 매장문화재 유존지역은 「매장문화재 보호 및 조사에 관한 법률」에 따라 처리 함. - 매장문화재 출토가능지역은 사업시행 전 조사(입회조사·표본조사·사굴조사·정밀발굴조사 중 선택적용)를 실시 함. 미 출토시 허용기준에 따라 사업을 시행하고, 유구출토 시 사업시행 여부를 재검토 함. - 도로, 교량 등 이와 유사한 시설물의 신설 및 확장은 개별 심의함. - 허용기준의 고시 이후, 역사문화환경 보존지역 내 도시계획 변경 시 전라남도지사와 사전 협의 함.	

함평 척화비, 영파정 문화재 주변 현상변경 허용기준(안)

범 례	
전라남도 문화재자료 제176호 전라남도 문화재자료 제168호 함평 척화비, 영파정 (전라남도 함평군 함평읍 기각리 906-7) (전라남도 함평군 함평읍 기각리 904-3)	
구 분	현 상 변 경 기 준(안)
문화재 지정 및 보호구역	기존 현상변경 허가절차에 따라 처리
1구역	개별 심의 구역
2구역	해당사항 없음.
3구역	해당사항 없음.
4구역	함평군 도시계획 조례 등 관련법에 따라 처리
공 통 사 항	
- 기존 건축물은 기존 범위 내에서 재건축을 허용함. - 건축물 최고높이는 옥탑, 계단탑, 승강기탑, 망루, 장식탑 등 기타 이와 유사한 것을 포함함. - 위험물 저장 및 처리시설, 분뇨 및 쓰레기 처리시설, 동물 및 식물 관련시설(축사, 도축장, 도계장) 등 이와 유사한 시설은 개별 심의함. - 대기오염배출시설(대기환경보전법), 소음진동배출시설(소음진동규제법), 폐기물처리시설(폐기물관리법), 위험물제조시설(위험물안전관리법의 위험물제조소 준용), 분뇨처리시설(가축분뇨의 관리 및 이용에 관한 법률과 하수도법) 등은 개별 심의함. - 높이 3m이상의 질서토를 수반하거나, 높이 3m이상의 법면, 석축 옹벽이 발생하는 경우는 개별 심의함(자하층의 질 토는 제외, 지반선의 높이산정 기준은 건축법에 따름) - 건물 및 시설물 설치시 등 허용기준의 적용경계는 실제 건물 및 시설물이 설치되는 선을 기준으로 하고 건물 및 시설물의 일부가 설정지역 경계에 포함되는 경우 강화된 기준을 적용 - 한 변의 길이 25m 또는 건축면적 330㎡ 초과 건축물은 개별 심의 함(단, 평지붕 8m 또는 경사지붕 12m이하인 구역에 한함) - 건축물 최고높이 32m이상 건축물은 개별 심의함. - 매장문화재 유존지역은 「매장문화재 보호 및 조사에 관한 법률」에 따라 처리 함. - 매장문화재 출토가능지역은 사업시행 전 조사(입회조사·표본조사·사굴조사·정밀발굴조사 중 선택적용)를 실시 함. 미 출토시 허용기준에 따라 사업을 시행하고, 유구출토 시 사업시행 여부를 재검토 함. - 도로, 교량 등 이와 유사한 시설물의 신설 및 확장은 개별 심의함. - 허용기준의 고시 이후, 역사문화환경 보존지역 내 도시계획 변경 시 전라남도지사와 사전 협의 함.	
——— 지척선 ———— 관역선(반경: 100M) Note - 원경과 다소 차이가 있으므로 참고용으로만 활용	

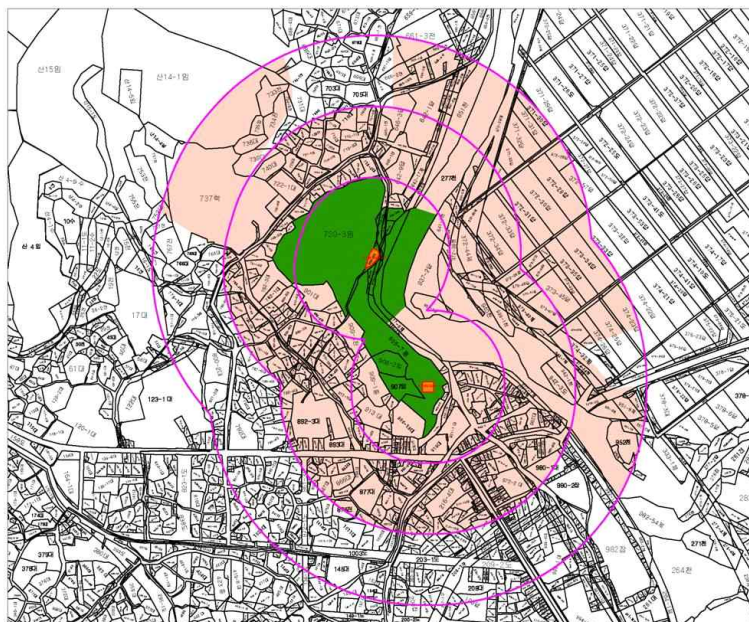


□ 전라남도 문화재자료 제176호 함평 척화비

○ 소재지 : 함평군 함평읍 기각리 906-7

○ 현상변경허용기준(안)

구 분	허 용 기 준	
	평지붕	경사지붕(3:10 이상)
지정보호구역	기존 현상변경 허가절차에 따라 처리	
1구역	개별 심의 구역	
2구역	해당사항 없음.	
3구역	해당사항 없음.	
4구역	함평군 도시계획 조례 등 관련법에 따라 처리	
공통사항	- 기존 건축물은 기존 범위 내에서 개재축을 허용함. - 건축물 최고높이는 옥탑, 계단탑, 승강기탑, 망루, 장식탑 등 기타 이와 유사한 것을 포함함. - 위험물 저장 및 처리시설, 분뇨 및 쓰레기 처리시설, 동물 및 식물 관련시설(축사, 도축장, 도계장) 등 이와 유사한 시설은 개별 심의함. - 대기오염배출시설(대기환경 보전법), 소음진동배출시설(소음진동 규제법), 폐기물처리시설(폐기물 관리법), 위험물제조시설(위험물 안전관리법의 위험물제조소 준용), 분뇨처리시설(가축분뇨의 관리 및 이용에 관한 법률과 하수도법) 등은 개별 심의함. - 높이 3m이상의 절성토를 수반하거나, 높이 3m이상의 법면, 석축 옹벽이 발생하는 경우는 개별 심의함(지하층의 절토는 제외, 지반선의 높이산정 기준은 건축법에 따름) - 건물 및 시설물 설치시 동 허용기준의 적용경계는 실제 건물 및 시설물이 설치되는 선을 기준으로 하고 건물 및 시설물의 일부가 설정지역 경계에 포함되는 경우 강화된 기준을 적용 - 한 변의 길이 25m 또는 건축면적 330㎡ 초과 건축물은 개별 심의 함(단, 평지붕 8m 또는 경사지붕 12m이하인 구역에 한함) - 건축물 최고높이 32m이상 건축물은 개별 심의함. - 매장문화재 유존지역은 「매장문화재 보호 및 조사에 관한 법률」에 따라 처리 함. - 매장문화재 출토가능지역은 사업시행 전 조사(입회조사·표본조사·사굴조사·정밀발굴조사 중 선택적용)를 실시 함. 미출토시 허용기준에 따라 사업을 시행하고, 유구출토 시 사업시행 여부를 재검토 함. - 도로, 교량 등 이와 유사한 시설물의 신설 및 확장은 개별 심의함. - 허용기준의 고시 이후, 역사문화환경 보존지역 내 도시계획 변경 시 전라남도지사와 사전 협의 함.	

함평 척화비, 영파정 문화재 주변 현상변경 허용기준(안)

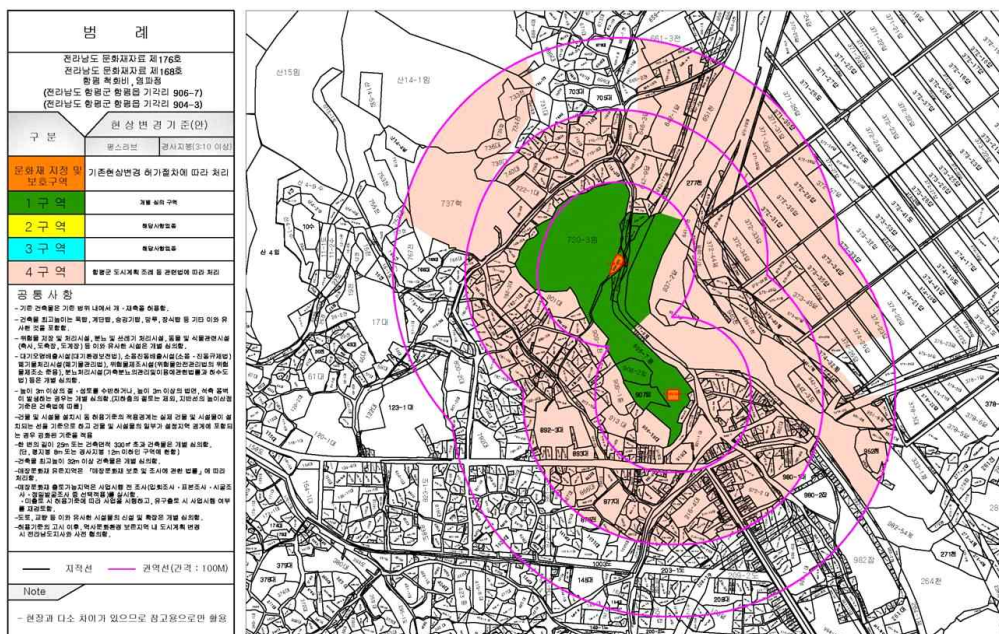

목포시 고시 제2016-114호

목포 도시계획시설(주차장 66호/자유시장 주차장)사업 실시계획인가(변경) 고시

1. 목포시 산정동 1383-5번지 일원 도시계획시설(주차장 66호)사업【사업명 : 목포 자유시장 주차장 확장공사】를 시행하기 위하여 「국토의 계획 및 이용에 관한 법률」 제88조, 제91조 및 같은 법 시행령 제97조, 제100조에 따라 다음과 같이 실시계획(변경) 고시합니다.
2. 관계도서는 목포시청 교통행정과에 비치하고 일반인에게 보입니다.

2016. 6. 30

목포시장

■ 실시계획인가(변경) 내용

구분 항 목	공 고 내 용	비 고
1. 사업시행 위치	○ 사업위치 : 목포시 산정동 1383-5번지 일원(자유시장 주차장)	
2. 사업종류 및 명칭	○ 사업종류 : 목포 도시계획시설(주차장 66호)사업 ○ 사업명칭 : 목포 자유시장 주차장 확장공사	
3. 사업면적 또는 규모	○ 당 초 : 평면주차장 59면 ○ 변 경 : 건물주차장 76면(증 17면) - 부지면적 : 1,651.60㎡ - 건축면적 : 1,330.39㎡ - 연 면 적 : 1,330.39㎡ (주차장 1,252.31, 기타 78.08(관리실, 물탱크실, 계단실)) - 층 수 : 1층 2단 - 주차면수 : 76면(1층 34면, 지붕층 42면)	변 경
4. 사업시행자 주소 및 성명	○ 주소 : 목포시 양율로 203 ○ 성명 : 목포시장(교통행정과장)	
5. 사업착수 및 준공 예정일	○ 사업착수일 : 2016. 06. 30. ○ 준공예정일 : 2016. 12. 31.	
6. 사용 또는 수용할 토지 등 세목조서	○ 목포시 산정동 1383-5, 1383-7번지	
7. 실시계획 관계도서	○ 게재 생략(목포시청 교통행정과 비치)	
8. 실시계획 공람공고 완료	○ 공람 기간 : 2016. 06. 09. ~ 2016. 06. 23.(14일간) ○ 공람 장소 : 목포시청 교통행정과	
9. 기타 문의	○ 문의 전화 : 061- 270 - 3683(목포시청 교통행정과)	

편입 토지 조서

연번	토지조서		지목	지적면적 (㎡)	편입예정 면적 (㎡)	소 유 자		관 계 인		비 고
	동	지 번				주 소	성 명	주 소	성 명	
합 계				1,651.6	1,651.6					
1	산정	1383-5	주차장	1,190.4	1,190.4		목포시			
2	산정	1383-7	주차장	461.2	461.2		목포시			

여수시고시 제2016-163호

여수국가산업단지 개발사업 실시계획승인 및 지형도면 고시

여수국가산업단지 개발사업 실시계획승인 신청 건에 대하여 「산업입지 및 개발에 관한 법률」 제17조, 제21조, 같은법 시행령 제21조, 「국토의 계획 및 이용에 관한 법률」 제32조, 토지이용규제기본법 제8조 및 「전라남도 사무위임 규칙」 제2조에 따라 여수국가산업단지 개발사업 실시계획 승인·고시하고 지형도면을 고시합니다.

2016. 6. 30

여수시장

1. 사업의 명칭 : 공장증설용지 조성사업
2. 사업시행자 성명 주소
 - 가. 성 명 : 여천NCC(주) 최금암, 이규정
 - 나. 주 소 : 서울특별시 중구 남대문로4가 45 대한상공회의소빌딩 8층
3. 사업의 목적 및 개요
 - 가. 사업의 목적 : NCC 공장 및 부타디엔공장 등 공장증설부지 조성
 - 나. 사업의 개요 : 137,481.2㎡
4. 사업시행지역의 위치 및 면적
 - 가. 위 치 : 여수시 월하동 616번지 외 3필지
 - 나. 면 적 : 137,481.2㎡
5. 사업시행기간 : 실시계획승인일 ~ 2018. 12. 31.
6. 사용할 토지세목조서 및 소유권이외의 권리 : 다음
7. 공공시설물 및 토지 등의 무상귀속과 대체에 관한 계획 : 해당사항 없음
8. 국·공유지 관리처분계획 : 게재생략
9. 사업시행지역에 존치하고자 하는 기존공장이나 건축물 등의 명세서 : 해당없음
10. 도시관리계획 결정조서 및 지형도면 고시
 - 가. 용도지역 결정 조서
 - 1) 용도지역 결정(변경) 조서

구 분		면 적 (㎡)			구성비 (%)	비 고
		기 정	변 경	변 경 후		
합계		1,024,815,651.4		1,024,815,651.4	100.0	
주거 지역	소계	25,835,511.9		25,835,511.9	2.6	
	제1종전용주거지역	996,879		996,879	0.1	

구 분		면 적 (㎡)			구성비 (%)	비 고
		기 정	변 경	변 경 후		
주거 지역	제2종전용주거지역	40,988		40,988	0.1	
	제1종일반주거지역	12,767,301		12,767,301	1.2	
	제2종일반주거지역	10,260,535		10,260,535	1.0	
	제3종일반주거지역	661,241		661,241	0.1	
	준주거지역	1,108,567.9		1,108,567.9	0.1	
상업 지역	소계	2,991,739.30		2,991,739.30	0.3	
	중심상업지역	351,070		351,070	0.1	
	일반상업지역	2,640,669.3		2,640,669.3	0.2	
	근린상업지역	-		-	-	
	유통상업지역	-		-	-	
공업 지역	소계	57,804,832.8	증)135,046	57,939,878.8	5.6	
	전용공업지역	-		-	-	
	일반공업지역	54,588,095	증)135,046	54,723,141	5.3	
	준공업지역	3,216,737.8		3,216,737.8	0.3	
녹지 지역	소계	215,962,390.4	감)135,046	215,827,344.4	21.1	
	보전녹지지역	60,141,699		60,141,699	5.9	
	생산녹지지역	9,151,359		9,151,359	0.9	
	자연녹지지역	146,669,332.4	감)135,046	146,534,286.4	14.3	
관리 지역	소계	70,161,200		70,161,200	6.8	
	관리지역	227,420		227,420	0.0	
	보전관리지역	23,135,240		23,135,240	2.3	
	생산관리지역	18,506,099		18,506,099	1.8	
	계획관리지역	28,292,441		28,292,441	2.7	
농림지역		70,363,271		70,363,271	6.9	
자연환경보전지역		539,194,141		539,194,141	52.6	
미지정		42,502,565		42,502,565	4.1	

2) 용도지역 결정(변경) 사유서

도면 번호	위치	용도지역		면적 (㎡)	용적률 (%)	변경사유
		기정	변경			
-	월하동 616번지 일원	자연녹지 지 역	일반공업 지 역	135,046	350	▶ 국가산업단지 개발계획 변경승인사항 반영 및 산업시 설용지 확보

나. 도시계획시설(공간시설) 결정(변경) 조서

1) 녹지 결정(변경)조서

구분	도면 번호	시설명	시설의 종류	위 치	면 적(㎡)			최초 결정일	비고
					기정	변경	변경후		
폐지	29	녹지	경관녹지	월하동	136,188	감)136,188	-	전고-133호 97.07.20	

2) 녹지 결정(변경) 사유서

도면 번호	시설명	변경내용	변경사유
29	경관녹지	· 폐지 A=136,188	▶ 국가산업단지 개발계획 변경승인사항 반영 및 산업시설용지 확보

다. 지형도면 고시도 : 게재생략

11. 실시계획승인조건 : 게재생략

12. 관계도서는 여수시 도시계획과(☎061-659-4012)에 비치하고 이해관계인에게 보입니다.

□ 수용 또는 사용할 토지 또는 건물의 소재지·지번·지목 및 면적, 소유권과 소유권이외의 권리의 명세 및 그 소유자·권리자의 성명·주소

연번	소재지	지 번	지목	면적(㎡)		소 유 자		비고
				지적	편입	성 명	주 소	
계				178,581.2	137,481.2			
1	월하동	17	도	48,466.0	7,370.0	국(국토교통부)		
2	월하동	613	임	31,928.5	31,928.5	여천엔씨씨 주식회사	서울 중구 소공동 110	
3	월하동	616	임	96,794.7	96,794.7	여천엔씨씨 주식회사	서울 중구 소공동 110	
4	월하동	산46-1	도	1,392.0	1,388.0	국(국토교통부)		

여수시 고시 제2016-164호

여수국가산업단지 개발사업 실시계획승인 및 지형도면 고시

여수국가산업단지 개발사업 실시계획승인 신청 건에 대하여 「산업입지 및 개발에 관한 법률」 제17조, 제21조, 같은법 시행령 제21조, 「국토의 계획 및 이용에 관한 법률」 제32조, 토지이용규제기본법 제8조 및 「전라남도 사무위임 규칙」 제2조에 따라 여수국가산업단지 개발사업 실시계획 승인·고시하고 지형도면을 고시합니다.

2016. 6. 30

여수시장

1. 사업의 명칭 : 공장증설용지 조성사업
2. 사업시행자 성명 주소
 - 가. 성 명 : 롯데케미칼(주) 허수영
 - 나. 주 소 : 서울특별시 동작구 신대방동 395-67번지
3. 사업의 목적 및 개요
 - 가. 사업의 목적 : 여수1공장 내의 부대설비 이동 등 공장증설부지 조성
 - 나. 사업의 개요 : 163,172㎡
4. 사업시행지역의 위치 및 면적
 - 가. 위 치 : 여수시 중흥동 135-8번지 일원
 - 나. 면 적 : 163,172㎡
5. 사업시행기간 : 실시계획승인일 ~ 2018. 12. 31.
6. 사용할 토지세목조서 및 소유권이외의 권리 : 다음
7. 공공시설물 및 토지 등의 무상귀속과 대체에 관한 계획 : 해당사항 없음
8. 국·공유지 관리처분계획 : 개재생략
9. 사업시행지역에 존치하고자 하는 기존공장이나 건축물 등의 명세서 : 해당없음
10. 도시관리계획 결정조서 및 지형도면 고시
 - 가. 용도지역 결정 조서
 - 1) 용도지역 결정(변경) 조서

구 분		면 적 (㎡)			구성비 (%)	비 고
		기 정	변 경	변 경 후		
합계		1,024,815,651.4		1,024,815,651.4	100.0	
주거 지역	소계	25,835,511.9		25,835,511.9	2.6	
	제1종전용주거지역	996,879		996,879	0.1	

구 분		면 적 (㎡)			구성비 (%)	비 고
		기 정	변 경	변 경 후		
주거 지역	제2종전용주거지역	40,988		40,988	0.1	
	제1종일반주거지역	12,767,301		12,767,301	1.2	
	제2종일반주거지역	10,260,535		10,260,535	1.0	
	제3종일반주거지역	661,241		661,241	0.1	
	준주거지역	1,108,567.9		1,108,567.9	0.1	
상업 지역	소계	2,991,739.30		2,991,739.30	0.3	
	중심상업지역	351,070		351,070	0.1	
	일반상업지역	2,640,669.3		2,640,669.3	0.2	
	근린상업지역	-		-	-	
	유통상업지역	-		-	-	
공업 지역	소계	57,939,878.8	증)163,172	58,103,050.8	5.7	
	전용공업지역	-		-	-	
	일반공업지역	54,723,141	증)163,172	54,886,313	5.4	
	준공업지역	3,216,737.8		3,216,737.8	0.3	
녹지 지역	소계	215,827,344.4	감)163,172	215,664,172.4	21.0	
	보전녹지지역	60,141,699		60,141,699	5.9	
	생산녹지지역	9,151,359		9,151,359	0.9	
	자연녹지지역	146,534,286.4	감)163,172	146,371,114.4	14.2	
관리 지역	소계	70,161,200		70,161,200	6.8	
	관리지역	227,420		227,420	0.0	
	보전관리지역	23,135,240		23,135,240	2.3	
	생산관리지역	18,506,099		18,506,099	1.8	
	계획관리지역	28,292,441		28,292,441	2.7	
농림지역		70,363,271		70,363,271	6.9	
자연환경보전지역		539,194,141		539,194,141	52.6	
미지정		42,502,565		42,502,565	4.1	

2) 용도지역 결정(변경) 사유서

도면 번호	위치	용도지역		면적 (㎡)	용적률 (%)	변경사유
		기정	변경			
-	평여동 262-3번지 일원	자연녹지 지 역	일반공업 지 역	163,172	350	▶ 국가산업단지 개발계획 변경승인사항 반영 및 산업시 설용지 확보

나. 도시계획시설(공간시설) 결정(변경) 조서

1) 녹지 결정(변경)조서

구분	도면 번호	시설명	시설의 종류	위 치	면 적(㎡)			최초 결정일	비고
					기정	변경	변경후		
폐지	22	녹지	경관녹지	평여동	155,770	감)155,770	-	전고-752호 89.12.21	

2) 녹지 결정(변경) 사유서

도면 번호	시설명	변경내용	변경사유
-	경관녹지	· 폐지 A=155,770	▶ 국가산업단지 개발계획 변경승인사항 반영 및 산업시설용지 확보

다. 지형도면 고시도 : 게재생략

11. 실시계획승인조건 : 게재생략

12. 관계도서는 여수시 도시계획과(☎061-659-4012)에 비치하고 이해관계인에게 보입니다.

□ 수용 또는 사용할 토지 또는 건물의 소재지·지번·지목 및 면적, 소유권과 소유권이외의 권리의 명세 및 그 소유자·권리자의 성명·주소

연번	소재지	지 번	지목	면적(㎡)		소 유 자		비고
				지적	편입	성 명	주 소	
계				187,039	163,172			
1	중흥동	127-4	도	14,491	2,559	국(국토교통부)		
2	중흥동	128-1	잡	16,328	16,328	롯데케미칼	서울시 동작구 신대방동 395-67	
3	중흥동	135-8	임	54,789	54,789	롯데케미칼	서울시 동작구 신대방동 395-67	
4	중흥동	138-10	대	267	267	롯데케미칼	서울시 동작구 신대방동 395-67	
5	중흥동	138-12	대	469	469	롯데케미칼	서울시 동작구 신대방동 395-67	
6	중흥동	138-15	임	1,052	1,052	롯데케미칼	서울시 동작구 신대방동 395-67	
7	중흥동	138-29	잡	115	115	롯데케미칼	서울시 동작구 신대방동 395-67	
8	중흥동	138-30	잡	133	133	롯데케미칼	서울시 동작구 신대방동 395-67	
9	중흥동	138-31	잡	115	115	롯데케미칼	서울시 동작구 신대방동 395-67	
10	중흥동	145-3	도	1,071	1,071	국(국토교통부)		
11	중흥동	산205-2	임	3	3	국(건설부)		
12	중흥동	산206-2	임	3	3	국(건설부)		
13	평여동	213-1	잡	15,501	15,501	롯데케미칼	서울시 동작구 신대방동 395-67	
14	평여동	254	도	15,213	3,278	국(국토교통부)		
15	평여동	262-1	대	727	727	롯데케미칼	서울시 동작구 신대방동 395-67	
16	평여동	262-3	임	56,996	56,996	롯데케미칼	서울시 동작구 신대방동 395-67	
17	평여동	262-13	대	1,180	1,180	롯데케미칼	서울시 동작구 신대방동 395-67	
18	평여동	262-18	대	1,814	1,814	롯데케미칼	서울시 동작구 신대방동 395-67	
19	평여동	263	도	4,898	4,898	국(국토교통부)		
20	평여동	263-9	잡	1,868	1,868	롯데케미칼	서울시 동작구 신대방동 395-67	
21	평여동	산3-1	임	3	3	국(건설부)		
22	평여동	산7-1	임	3	3	이세훈	전남 보성군 별교읍 징광리 464	

여수시 고시 제2016-165호

여수국가산업단지 개발사업 실시계획승인 및 지형도면 고시

여수국가산업단지 개발사업 실시계획승인 신청 건에 대하여 「산업입지 및 개발에 관한 법률」 제17조, 제21조, 같은법 시행령 제21조, 「국토의 계획 및 이용에 관한 법률」 제32조, 토지이용규제기본법 제8조 및 「전라남도 사무위임 규칙」 제2조에 따라 여수국가산업단지 개발사업 실시계획 승인·고시하고 지형도면을 고시합니다.

2016. 6. 30

여수시장

1. 사업의 명칭 : 공장증설용지 조성사업
2. 사업시행자 성명 주소
 - 가. 성 명 : 한화케미칼(주) 김창범
 - 나. 주 소 : 서울시특별시 중구 청계천로 86 한화빌딩
3. 사업의 목적 및 개요
 - 가. 사업의 목적 : CA, PVC 생산 공장증설을 위한 부지조성
 - 나. 사업의 개요 : 60,961㎡
4. 사업시행지역의 위치 및 면적
 - 가. 위 치 : 여수시 화치동 16-1번지 일원
 - 나. 면 적 : 60,961㎡
5. 사업시행기간 : 실시계획승인일 ~ 2018. 12. 31.
6. 사용할 토지세목조서 및 소유권이외의 권리 : 다음
7. 공공시설물 및 토지 등의 무상귀속과 대체에 관한 계획 : 해당사항 없음
8. 국·공유지 관리처분계획 : 게재생략
9. 사업시행지역에 존치하고자 하는 기존공장이나 건축물 등의 명세서 : 게재생략
10. 도시관리계획 결정조서 및 지형도면 고시
 - 가. 용도지역 결정 조서
 - 1) 용도지역 결정(변경) 조서

구 분		면 적 (㎡)			구성비 (%)	비 고
		기 정	변 경	변 경 후		
합계		1,024,815,651.4		1,024,815,651.4	100.0	
주거 지역	소계	25,835,511.9		25,835,511.9	2.6	
	제1종전용주역지역	996,879		996,879	0.1	

구 분		면 적 (㎡)			구성비 (%)	비 고
		기 정	변 경	변 경 후		
주거 지역	제2종전용주거지역	40,988		40,988	0.1	
	제1종일반주거지역	12,767,301		12,767,301	1.2	
	제2종일반주거지역	10,260,535		10,260,535	1.0	
	제3종일반주거지역	661,241		661,241	0.1	
	준주거지역	1,108,567.9		1,108,567.9	0.1	
상업 지역	소계	2,991,739.30		2,991,739.30	0.3	
	중심상업지역	351,070		351,070	0.1	
	일반상업지역	2,640,669.3		2,640,669.3	0.2	
	근린상업지역	-		-	-	
	유통상업지역	-		-	-	
공업 지역	소계	58,103,050.8	증60,630	58,163,680.8	5.7	
	전용공업지역	-		-	-	
	일반공업지역	54,886,313	증60,630	54,946,943	5.4	
	준공업지역	3,216,737.8		3,216,737.8	0.3	
녹지 지역	소계	215,664,172.4	감60,630	215,603,542.4	21.0	
	보전녹지지역	60,141,699		60,141,699	5.9	
	생산녹지지역	9,151,359		9,151,359	0.9	
	자연녹지지역	146,371,114.4	감60,630	146,310,484.4	14.2	
관리 지역	소계	70,161,200		70,161,200	6.8	
	관리지역	227,420		227,420	0.0	
	보전관리지역	23,135,240		23,135,240	2.3	
	생산관리지역	18,506,099		18,506,099	1.8	
	계획관리지역	28,292,441		28,292,441	2.7	
농림지역		70,363,271		70,363,271	6.9	
자연환경보전지역		539,194,141		539,194,141	52.6	
미지정		42,502,565		42,502,565	4.1	

2) 용도지역 결정(변경) 사유서

도면 번호	위치	용도지역		면적 (㎡)	용적률 (%)	변경사유
		기정	변경			
-	화치동 16-19번지 일원	자연녹지 지 역	일반공업 지 역	60,630	350	▶ 국가산업단지 개발계획 변경승인사항 반영 및 산업시설용지 확보

나. 도시계획시설(공간시설) 결정(변경) 조서

1) 녹지 결정(변경)조서

구분	도면 번호	시설명	시설의 종류	위 치	면 적(㎡)			최초 결정일	비고
					기정	변경	변경후		
폐지	24	녹지	경관녹지	화치동	72,130	감)72,130	-	전고-752호 89.12.21	

2) 녹지 결정(변경) 사유서

도면 번호	시설명	변경내용	변경사유
-	경관녹지	· 폐지 A=72,130	▶ 국가산업단지 개발계획 변경승인사항 반영 및 산업시설용지 확보

다. 지형도면 고시도 : 게재생략

11. 실시계획승인조건 : 게재생략

12. 관계도서는 여수시 도시계획과(☎061-659-4012)에 비치하고 이해관계인에게 보입니다.

□ 수용 또는 사용할 토지 또는 건물의 소재지·지번·지목 및 면적, 소유권과 소유권이외의 권리의 명세 및 그 소유자·권리자의 성명·주소

연번	소재지	지 번	지목	면적(㎡)		소 유 자		비고
				지적	편입	성 명	주 소	
계				108,952.2	60,961.0			
1	화치동	16-1	임	44,212.0	44,212.0	대림산업	서울시 영등포구 여의도동 23-9	
						엘지화학	서울시 영등포구 여의도동 20	
						한화케미칼	서울시 중구 장교동 1	
						금호석류화학	서울시 중구 청계천로 100 (수표동, 시그너쳐타워스 서울시)	
						롯데케미칼	서울시 동작구 신대방동 395-67	
2	화치동	16-17	잡	650.0	650.0	국(건설부)		
3	화치동	16-19	임	7,280.0	7,280.0	국(기획재정부)		
4	화치동	16-29	잡	721.0	721.0	국(국토교통부)		
5	화치동	16-30	임	2,328.0	2,328.0	국(국토교통부)		
6	화치동	16-34	임	1,060.0	1,060.0	한국수자원공사	대전시 대덕구 연축동 신6-2	
7	화치동	16-40	임	203.0	203.0	국(국토교통부)		
8	화치동	22-2	천	10,621.0	1,097.0	국(건설부)		
9	화치동	1361	도	11,118.7	2,827.0	여수시		
10	화치동	1362	잡	3,041.7	195.0	한화케미칼	서울시 중구 천계천로 86	
11	화치동	1363	구	274.2	195.0	여수시		
12	화치동	1371	천	27,442.6	193.0	여수시		

여수시 고시 제2016-166호

여수국가산업단지 개발사업 실시계획승인 및 지형도면 고시

여수국가산업단지 개발사업 실시계획승인 신청 건에 대하여 「산업입지 및 개발에 관한 법률」 제17조, 제21조, 같은법 시행령 제21조, 「국토의 계획 및 이용에 관한 법률」 제32조, 토지이용규제기본법 제8조 및 「전라남도 사무위임 규칙」 제2조에 따라 여수국가산업단지 개발사업 실시계획 승인·고시하고 지형도면을 고시합니다.

2016. 6. 30

여수시장

1. 사업의 명칭 : 공장증설용지 조성사업
2. 사업시행자 성명 주소
 - 가. 성 명 : 대림산업(주) 김재율
 - 나. 주 소 : 서울특별시 중구 세종대로 39 대한상공회의소 11층
3. 사업의 목적 및 개요
 - 가. 사업의 목적 : 합성유 제조공장 및 지원시설 등 부지조성
 - 나. 사업의 개요 : 123,050㎡
4. 사업시행지역의 위치 및 면적
 - 가. 위 치 : 여수시 월하동 16번지 일원
 - 나. 면 적 : 123,050㎡
5. 사업시행기간 : 실시계획승인일 ~ 2018. 12. 31.
6. 사용할 토지세목조서 및 소유권이외의 권리 : 불임참조
7. 공공시설물 및 토지 등의 무상귀속과 대체에 관한 계획 : 해당사항 없음
8. 국·공유지 관리처분계획 : 게재생략
9. 사업시행지역에 존치하고자 하는 기존공장이나 건축물 등의 명세서 : 게재생략
10. 도시관리계획 결정조서 및 지형도면 고시
 - 가. 용도지역 결정 조서
 - 1) 용도지역 결정(변경) 조서

구 분		면 적 (㎡)			구성비 (%)	비 고
		기 정	변 경	변 경 후		
합계		1,024,815,651.4		1,024,815,651.4	100.0	
주거 지역	소계	25,835,511.9		25,835,511.9	2.6	
	제1종전용주거지역	996,879		996,879	0.1	

구 분		면 적 (㎡)			구성비 (%)	비 고
		기 정	변 경	변 경 후		
주거 지역	제2종전용주거지역	40,988		40,988	0.1	
	제1종일반주거지역	12,767,301		12,767,301	1.2	
	제2종일반주거지역	10,260,535		10,260,535	1.0	
	제3종일반주거지역	661,241		661,241	0.1	
	준주거지역	1,108,567.9		1,108,567.9	0.1	
상업 지역	소계	2,991,739.30		2,991,739.30	0.3	
	중심상업지역	351,070		351,070	0.1	
	일반상업지역	2,640,669.3		2,640,669.3	0.2	
	근린상업지역	-		-	-	
	유통상업지역	-		-	-	
공업 지역	소계	58,163,680.8	증)122,950	58,286,630.8	5.7	
	전용공업지역	-		-	-	
	일반공업지역	54,946,943	증)122,950	55,069,893	5.4	
	준공업지역	3,216,737.8		3,216,737.8	0.3	
녹지 지역	소계	215,603,542.4	감)122,950	215,480,592.4	21.0	
	보전녹지지역	60,141,699		60,141,699	5.9	
	생산녹지지역	9,151,359		9,151,359	0.9	
	자연녹지지역	146,310,484.4	감)122,950	146,187,534.4	14.2	
관리 지역	소계	70,161,200		70,161,200	6.8	
	관리지역	227,420		227,420	0.0	
	보전관리지역	23,135,240		23,135,240	2.3	
	생산관리지역	18,506,099		18,506,099	1.8	
	계획관리지역	28,292,441		28,292,441	2.7	
농림지역		70,363,271		70,363,271	6.9	
자연환경보전지역		539,194,141		539,194,141	52.6	
미지정		42,502,565		42,502,565	4.1	

2) 용도지역 결정(변경) 사유서

도면 번호	위치	용도지역		면적 (㎡)	용적률 (%)	변경사유
		기정	변경			
-	월하동 16번지 일원	자연녹지 지 역	일반공업 지 역	122,950	350	▶ 국가산업단지 개발계획 변경승인사항 반영 및 산업시 설용지 확보

나. 도시계획시설(공간시설) 결정(변경) 조서

1) 녹지 결정(변경)조서

구분	도면 번호	시설명	시설의 종류	위 치	면 적(㎡)			최초 결정일	비고
					기정	변경	변경후		
폐지	20	녹지	경관녹지	월하동	123,350	감)123,350	-	전고-752호 89.12.21	

2) 녹지 결정(변경) 사유서

도면 번호	시설명	변경내용	변경사유
-	경관녹지	· 폐지 A=123,350	▶ 국가산업단지 개발계획 변경승인사항 반영 및 산업시설용지 확보

다. 지형도면 고시도 : 게재생략

11. 실시계획승인조건 : 게재생략

12. 관계도서는 여수시 도시계획과(☎061-659-4012)에 비치하고 이해관계인에게 보입니다.

□ 수용 또는 사용할 토지 또는 건물의 소재지·지번·지목 및 면적, 소유권과 소유권이외의 권리의 명세 및 그 소유자·권리자의 성명·주소

연번	소재지	지 번	지목	면적(㎡)		소 유 자		비고
				지적	편입	성 명	주 소	
계				163,326	123,050			
1	월하동	1-8	장	1,069	1,069	콜럼비안케미컬즈 코리아	여수시 월하동 1-3	
2	월하동	16	임	110,567	110,567	대림산업	서울시 영등포구 여의도동 28-9	
						금호폴리켐	서울시 중구 회현동 2가 10-1	
						한국전력 공사	서울시 강남구 삼성동 167	
						금호피앤비화학	여수시 화척동 319	
						엘지화학	서울시 영등포구 여의동 20	
						한화케미칼	서울시 중구 장교동 1	
						금호석유화학	서울시 중구 청계천로 100 (수표동, 시그니처타워서울시)	
						롯데케미칼	서울시 동작구 신대방동 395-67	
						한화화인케미칼	전남 여수시 월하동 425	
3	월하동	16-2	임	3,224	3,224	여천엔씨씨	서울시 중구 소공동 110	
4	월하동	17	도	48,466	8,190	국(국토교통부)		

여수시 고시 제2016-167호

여수국가산업단지 개발사업 실시계획승인 및 지형도면 고시

여수국가산업단지 개발사업 실시계획승인 신청 건에 대하여 「산업입지 및 개발에 관한 법률」 제17조, 제21조, 같은법 시행령 제21조, 「국토의 계획 및 이용에 관한 법률」 제32조, 토지이용규제기본법 제8조 및 「전라남도 사무위임 규칙」 제2조에 따라 여수국가산업단지 개발사업 실시계획 승인·고시하고 지형도면을 고시합니다.

2016. 6. 30

여수시장

1. 사업의 명칭 : 공장증설용지 조성사업
2. 사업시행자 성명 주소
 - 가. 성 명 : KPX라이프사이언스(주) 최수동
 - 나. 주 소 : 전라남도 여수시 여수산단2로 84(화치동)
3. 사업의 목적 및 개요
 - 가. 사업의 목적 : MPP-4, MPP-5 공장 및 지원시설 부지조성
 - 나. 사업의 개요 : 56,978㎡
4. 사업시행지역의 위치 및 면적
 - 가. 위 치 : 여수시 화치동 237-20번지 일원
 - 나. 면 적 : 56,978㎡
5. 사업시행기간 : 실시계획승인일 ~ 2018. 12. 31.
6. 사용할 토지세목조서 및 소유권이외의 권리 : 불임참조
7. 공공시설물 및 토지 등의 무상귀속과 대체에 관한 계획 : 해당사항 없음
8. 국·공유지 관리처분계획 : 게재생략
9. 사업시행지역에 존치하고자 하는 기존공장이나 건축물 등의 명세서 : 해당사항 없음
10. 도시관리계획 결정조서 및 지형도면 고시
 - 가. 용도지역 결정 조서
 - 1) 용도지역 결정(변경) 조서

구 분		면 적 (㎡)			구성비 (%)	비 고
		기 정	변 경	변 경 후		
합계		1,024,815,651.4		1,024,815,651.4	100.0	
주거 지역	소계	25,835,511.9		25,835,511.9	2.6	
	제1종전용주거지역	996,879		996,879	0.1	

구 분		면 적 (㎡)			구성비 (%)	비 고
		기 정	변 경	변 경 후		
주거 지역	제2종전용주거지역	40,988		40,988	0.1	
	제1종일반주거지역	12,767,301		12,767,301	1.2	
	제2종일반주거지역	10,260,535		10,260,535	1.0	
	제3종일반주거지역	661,241		661,241	0.1	
	준주거지역	1,108,567.9		1,108,567.9	0.1	
상업 지역	소계	2,991,739.30		2,991,739.30	0.3	
	중심상업지역	351,070		351,070	0.1	
	일반상업지역	2,640,669.3		2,640,669.3	0.2	
	근린상업지역	-		-	-	
	유통상업지역	-		-	-	
공업 지역	소계	58,286,630.8	증)55,029	58,341,659.8	5.7	
	전용공업지역	-		-	-	
	일반공업지역	55,069,893	증)55,029	55,124,922	5.4	
	준공업지역	3,216,737.8		3,216,737.8	0.3	
녹지 지역	소계	215,480,592.4	감)55,029	215,425,563.4	21.0	
	보전녹지지역	60,141,699		60,141,699	5.9	
	생산녹지지역	9,151,359		9,151,359	0.9	
	자연녹지지역	146,187,534.4	감)55,029	146,132,505.4	14.2	
관리 지역	소계	70,161,200		70,161,200	6.8	
	관리지역	227,420		227,420	0.0	
	보전관리지역	23,135,240		23,135,240	2.3	
	생산관리지역	18,506,099		18,506,099	1.8	
	계획관리지역	28,292,441		28,292,441	2.7	
농림지역		70,363,271		70,363,271	6.9	
자연환경보전지역		539,194,141		539,194,141	52.6	
미지정		42,502,565		42,502,565	4.1	

2) 용도지역 결정(변경) 사유서

도면 번호	위치	용도지역		면적 (㎡)	용적률 (%)	변경사유
		기정	변경			
-	화치동 237-20번지 일원	자연녹지 지 역	일반공업 지 역	55,029	350	▶ 국가산업단지 개발계획 변경승인사항 반영 및 산업시 설용지 확보

나. 도시계획시설(공간시설) 결정(변경) 조서

1) 녹지 결정(변경)조서

구분	도면 번호	시설명	시설의 종류	위 치	면 적(㎡)			최초 결정일	비고
					기정	변경	변경후		
폐지	28	녹지	경관녹지	화치동	53,928	감)53,928	-	전고-133호 97.07.20	

2) 녹지 결정(변경) 사유서

도면 번호	시설명	변경내용	변경사유
-	경관녹지	· 폐지 A=53,928㎡	▶ 국가산업단지 개발계획 변경승인사항 반영 및 산업시설용지 확보

다. 지형도면 고시도 : 게재생략

11. 실시계획승인조건 : 게재생략

12. 관계도서는 여수시 도시계획과(☎061-659-4012)에 비치하고 이해관계인에게 보입니다.

□ 수용 또는 사용할 토지 또는 건물의 소재지·지번·지목 및 면적, 소유권과 소유권이외의 권리의 명세 및 그 소유자·권리자의 성명·주소

연번	소재지	지 번	지목	면적(㎡)		소 유 자		비고
				지적	편입	성 명	주 소	
계				147,492	56,978			
1	월하동	17	도	48,466	2,042	국(국토교통부)		
2	월하동	455-14	임	14,051	14,051	KPX LS	여수시 여수산단2로 84(화치동)	
3	월하동	455-16	임	632	632	KPX LS	여수시 여수산단 2로 84(화치동)	
4	화치동	58-2	도	5,571	2,844	국(건설부)		
5	화치동	66-2	도	5,995	261	국(건설부)		
6	화치동	226-1	잡	284	264	대림산업	서울시 영등포구 여의도동 28-9	
						금호폴리켄	서울시 중구 회현동 2가 10-1	
						한국전력공사	서울시 강남구 삼성동 167	
						금호피앤비	여수시 화치동 319	
						엘지화학	서울시 영등포구 여의도동 20	
						한화케미칼	서울시 중구 장교동 1	
						금호석유화학	서울시 중구 청계천로 100 (수표동, 시그니처타워 서울시)	
						롯데케미칼	서울시 동작구 신대방동 395-67	
						한화화인케미칼	여수시 여수산단2로 84	
7	화치동	227-3	전	162	162	대림산업	서울시 영등포구 여의도동 28-9	
						금호폴리켄	서울시 중구 회현동 2가 10-1	
						한국전력공사	서울시 강남구 삼성동 167	
						금호피앤비화학	여수시 화치동 319	
						엘지화학	서울시 영등포구 여의도동 20	
						한화케미칼	서울시 중구 장교동 1	
						금호석유화학	서울시 중구 청계천로 100 (수표동, 시그니처타워 서울시)	
						롯데케미칼	서울시 동작구 신대방동 395-67	
						한화화인케미칼	여수시 월하동 425	
8	화치동	230-7	대	4,330	1,317	KPX LS	여수시 화치동 230-7	
9	화치동	237-4	전	2,827	2,827	여수시		
10	화치동	237-16	임	1,885	1,885	대림산업	서울시 영등포구 여의도동 28-9	
						금호폴리켄	서울시 중구 회현동 2가 10-1	
						한국전력공사	서울시 강남구 삼성동 167	

연번	소재지	지 번	지목	면적(㎡)		소 유 자		비고
				지적	편입	성 명	주 소	
10	화치동	237-16	임	1,885	1,885	금호피앤비	여수시 화치동 319	
						엘지화학	서울시 영등포구 여의도동 20	
						한화케미칼	서울시 중구 장교동 1	
						금호석유화학	서울시 중구 청계천로 100 (수표동, 시그니처타워 서울시)	
						롯데케미칼	서울시 동작구 신대방동 395-67	
						한화화인케미칼	여수시 여수산단2로 84(월하동)	
11	화치동	237-20	임	14,058	14,058	KPX LS	여수시 여수산단 2로 84(화치동)	
12	화치동	271	도	32,069	41	국(건설부)		
13	화치동	1184-17	도	11	1	국(건설부)		
14	화치동	1184-20	도	134	134	국(건설부)		
15	화치동	산190-1	묘	7,379	7,371	여수시		
16	화치동	산190-4	임	1,729	1,510	대림산업	서울시 영등포구 여의도동 28-9	
						금호폴리켐	서울시 중구 회현동 2가 10-1	
						한국전력공사	서울시 강남구 삼성동 167	
						금호피앤비화학	여수시 화치동 319	
						엘지화학	서울시 영등포구 여의도동 20	
						한화케미칼	서울시 중구 장교동 1	
						금호석유화학	서울시 중구 청계천로 100 (수표동, 시그니처타워 서울시)	
						롯데케미칼	서울시 동작구 신대방동 395-67	
						한화화인케미칼	전남 여수시 여수산단2로 84(월하동)	
17	화치동	산190-6	임	1,904	1,904	대림산업	서울시 영등포구 여의도동 28-9	
						금호폴리켐	서울시 중구 회현동 2가 10-1	
						한국전력공사	서울시 강남구 삼성동 167	
						금호피앤비화학	여수시 화치동 319	
						엘지화학	서울시 영등포구 여의도동 20	
						한화케미칼	서울시 중구 장교동 1	
						금호석유화학	서울시 중구 청계천로 100 (수표동, 시그니처타워 서울시)	
						롯데케미칼	서울시 동작구 신대방동 395-67	
						한화화인케미칼	여수시 월하동 425	

연번	소재지	지 번	지목	면적(㎡)		소 유 자		비고
				지적	편입	성 명	주 소	
18	화치동	산190-8	도	86	86	국(건설부)		
19	화치동	산191-1	묘	3,647	3,647	여수시		
20	화치동	산191-5	도	406	75	국(건설부)		
21	화치동	산192	임	1,866	1,866	석광우	여수시 교동 506-2	

여수시 고시 제2016-175호

여수도시계획시설(도로)사업 실시계획(변경)인가 고시

「국토의 계획 및 이용에 관한 법률」 제88조, 제91조, 같은 법 시행령 제97조, 제100조 및 「전라남도 사무위임 조례」 제2조에 따라 여수도시계획시설(도로)사업 실시계획(변경)을 인가하고 다음과 같이 고시합니다.

2016. 6. 30

여수시장

1. 사업시행지 위치(변경없음) : 여수시 봉산동 200-7번지 일원
2. 사업종류 및 명칭(변경없음)
 - 가. 종 류 : 도시계획시설(도로: 소로2-325)사업
 - 나. 명 칭 : 봉산동 어항단지 인근 도로개설공사
3. 사업면적 또는 규모(변경없음)
 - 가. 면 적 : 503㎡
 - 나. 규 모 : L= 65m, B= 8m
4. 사업시행자 성명 및 주소(변경없음)
 - 가. 성 명 : 여수시장
 - 나. 주 소 : 여수시 시청로 1(학동)
5. 사업시행기간(변경) : ㄱ 당초 : 2015. 7. 30. ~ 2016. 6. 30.
ㄴ 변경 : 2015. 7. 30. ~ 2017. 6. 30.
6. 수용 또는 사용할 토지 또는 건물의 소재지·지번·지목 및 면적, 소유권과 소유권외의 권리
의 명세 및 그 소유자·권리자의 성명·주소(변경없음) : 게재생략
7. 공공시설 등의 귀속 및 양도에 관한 사항(변경없음)
8. 관계도서: 여수시 도로과, 도시계획과
9. 기타 자세한 사항은 여수시 도로과(☎061-659-4078) 및 도시계획과(☎061-659-4013)로 문의
하여 주시기 바랍니다.

순천시 고시 제2016-88호

순천 도시계획시설(유수지)사업 실시계획 변경인가 고시

순천시 도시계획시설(유수지)사업을 위한 실시계획인가 건에 대하여 「국토의 계획 및 이용에 관한 법률」 제88조 및 같은법 시행령 제97조에 의하여 다음과 같이 인가하고, 같은법 제91조 및 같은법 시행령 제100조 규정에 의하여 다음과 같이 고시합니다.

2016. 6. 30

순천시장

1. 사업시행지의 위치 : 순천시 풍덕동 679번지 일원
2. 사업의 종류 및 규모

위치	명 칭	종류	규 모		사업시행자		착수 및 준공예정일	비고
			시설명	면 적	주 소	성 명		
순천시 풍덕동 679번지 일원	하천재해예방 동천변저류지 조성사업	지류 시설	유수지 9호	245,000㎡	장명로 30	순천시장 (건설과장)	2011.09.05. ~2016.12.31.	당초
							2011.09.05. ~2017.12.31. (증 12개월)	변경

3. 수용 또는 사용할 토지 및 물건조서 : 다음
4. 변경사유 : 보상협의 및 예산확보 지연에 따른 시행기간 변경
5. 관계도서는 순천시 도시과(☎061-749-6316)에 비치하고 일반인에게 보입니다.

편입용지조서

구분	소재지	지번	지목	면적(㎡)		주소	성명	이해관계인	비고
				공부상	편입				
1	오천동	701-1	답	3,002	3,002		순천시		
2	오천동	701-2	답	142	142		순천시		
3	오천동	701-3	답	877	877		순천시		
4	오천동	701-4	답	347	347		순천시		
5	오천동	701-5	답	208	208		순천시		
6	오천동	701-6	답	2,446	2,446		순천시		
7	오천동	701-7	답	1,220	1,220		순천시		
8	오천동	701-8	답	1,782	1,782		순천시		
9	오천동	701-9	답	96	96		순천시		
10	오천동	701-10	답	1,375	1,375		순천시		
11	오천동	701-11	답	1,236	1,236		순천시		
12	오천동	701-12	답	291	291		순천시		
13	오천동	701-13	답	2,182	2,182		순천시		
14	오천동	701-14	답	820	820		순천시		
15	오천동	701-15	답	3,002	3,002		순천시		
16	오천동	701-16	답	618	618		순천시		
17	오천동	701-23	답	1,983	1,983		순천시		
18	오천동	701-24	답	864	864		순천시		
19	오천동	702-1	답	238	238		순천시		
20	오천동	702-2	답	2,764	2,764		순천시		
21	오천동	702-3	답	1,792	1,792		순천시		
22	오천동	702-4	답	1,150	1,150		순천시		
23	오천동	702-5	답	60	60		순천시		
24	오천동	702-6	답	2,274	2,274		순천시		
25	오천동	702-7	답	727	727		순천시		
26	오천동	702-8	답	1,127	1,127		순천시		
27	오천동	702-9	답	1,874	1,874		순천시		
28	오천동	702-10	답	2,347	2,347		순천시		
29	오천동	702-11	답	654	654		순천시		
30	오천동	702-12	답	2,347	2,347		순천시		
31	오천동	702-13	답	654	654		순천시		

구분	소재지	지번	지목	면적(㎡)		주소	성명	이해관계인	비고
				공부상	편입				
32	오천동	702-14	답	1,765	1,765		순천시		
33	오천동	702-15	답	1,236	1,236		순천시		
34	오천동	702-16	답	347	347		순천시		
35	오천동	702-17	답	2,654	2,654		순천시		
36	오천동	702-18	답	1,782	1,782		순천시		
37	오천동	702-19	답	1,220	1,220		순천시		
38	오천동	702-20	답	281	281		순천시		
39	오천동	702-27	답	1,180	1,180		순천시		
40	오천동	703-1	답	1,382	1,382		순천시		
41	오천동	703-2	답	350	350		순천시		
42	오천동	703-3	답	2,056	2,056		순천시		
43	오천동	703-4	답	327	327		순천시		
44	오천동	703-5	답	2,674	2,674		순천시		
45	오천동	703-6	답	2,109	2,109		순천시		
46	오천동	703-7	답	892	892		순천시		
47	오천동	703-8	답	1,620	1,620		순천시		
48	오천동	703-9	답	1,382	1,382		순천시		
49	오천동	703-10	답	66	66		순천시		
50	오천동	703-11	답	2,152	2,152		순천시		
51	오천동	703-12	답	783	783		순천시		
52	오천동	703-13	답	400	400		순천시		
53	오천동	703-14	답	2,602	2,602		순천시		
54	오천동	703-15	답	638	638		순천시		
55	오천동	703-16	답	2,364	2,364		순천시		
56	오천동	703-17	답	119	119		순천시		
57	오천동	703-18	답	1,323	1,323		순천시		
58	오천동	703-20	답	2,000	2,000		순천시		
59	오천동	703-21	답	654	654		순천시		
60	오천동	703-27	답	1,061	612		순천시		
61	오천동	703-29	답	953	953		순천시		
62	오천동	703-30	답	954	954		순천시		
63	오천동	703-31	답	595	595		순천시		

구분	소재지	지번	지목	면적(㎡)		주소	성명	이해관계인	비고
				공부상	편입				
64	오천동	703-32	답	1,421	1,421		순천시		
65	오천동	704-1	답	1,395	1,395		순천시		
66	오천동	704-2	답	2,691	2,691		순천시		
67	오천동	704-3	답	311	311		순천시		
68	오천동	704-4	답	3,002	3,002		순천시		
69	오천동	704-5	답	836	836		순천시		
70	오천동	704-6	답	2,165	2,165		순천시		
71	오천동	704-7	답	218	218		순천시		
72	오천동	704-8	답	1,583	1,583		순천시		
73	오천동	704-9	답	1,200	1,200		순천시		
74	오천동	704-10	답	1,781	1,781		순천시		
75	오천동	704-11	답	1,220	1,220		순천시		
76	오천동	704-12	답	1,782	1,782		순천시		
77	오천동	704-13	답	2,654	2,654		순천시		
78	오천동	704-14	답	347	347		순천시		
79	오천동	704-15	답	856	856		순천시		
80	오천동	704-16	답	1,418	1,418		순천시		
81	오천동	704-17	답	727	727		순천시		
82	오천동	704-18	답	1,329	1,329		순천시		
83	오천동	704-19	답	1,673	1,673		순천시		
84	오천동	704-20	답	618	618		순천시		
85	오천동	704-26	답	1,221	1,221		순천시		
86	오천동	704-27	답	830	463		순천시		
87	오천동	704-28	답	26	26		순천시		
88	오천동	704-29	답	1,395	1,395		순천시		
89	오천동	704-30	답	813	813		순천시		
90	오천동	705-1	답	193	193		순천시		
91	오천동	705-2	답	586	586		순천시		
92	오천동	705-3	답	608	608		순천시		
93	오천동	705-4	답	1,283	1,283		순천시		
94	오천동	705-5	답	1,889	1,889		순천시		
95	오천동	705-6	답	1,321	1,321		순천시		

구분	소재지	지번	지목	면적(㎡)		주소	성명	이해관계인	비고
				공부상	편입				
96	오천동	705-7	답	583	583		순천시		
97	오천동	705-8	답	1,953	1,953		순천시		
98	오천동	705-9	답	710	710		순천시		
99	오천동	705-10	답	1,340	1,340		순천시		
100	오천동	705-11	답	1,133	1,133		순천시		
101	오천동	705-12	답	960	960		순천시		
102	오천동	705-13	답	1,252	1,252		순천시		
103	오천동	705-14	답	496	496		순천시		
104	오천동	705-15	답	336	336		순천시		
105	오천동	705-16	답	835	835		순천시		
106	오천동	705-17	답	735	735		순천시		
107	오천동	705-18	답	516	516		순천시		
108	오천동	705-19	답	1,160	1,160		순천시		
109	오천동	705-20	답	913	913		순천시		
110	오천동	705-21	답	928	928		순천시		
111	오천동	705-27	도	12,272	3,099		국토교통부		
112	오천동	705-52	답	407	196		순천시		
113	오천동	705-53	답	19	19		순천시		
114	오천동	705-54	답	1,047	1,047		순천시		
115	오천동	705-55	답	613	613		순천시		
116	오천동	705-56	답	79	79		순천시		
117	오천동	705-57	답	32	32		순천시		
118	오천동	705-58	답	2	2		순천시		
119	오천동	705-59	답	23	23		순천시		
120	오천동	705-60	답	75	75		순천시		
121	오천동	705-61	답	43	43		순천시		
122	오천동	705-62	답	125	125		순천시		
123	오천동	705-63	답	30	30		순천시		
124	오천동	705-64	답	15	15		순천시		
125	오천동	705-65	답	298	298		순천시		
126	오천동	705-66	답	49	49		순천시		
127	오천동	709-2	구	49	33		농림수산식품부		

구분	소재지	지번	지목	면적(㎡)		주소	성명	이해관계인	비고
				공부상	편입				
128	오천동	709-3	구	2,338	55		농림수산식품부		
129	오천동	709-4	구	1,026	1,026		농림수산식품부		
130	오천동	709-5	구	1,632	1,632		농림수산식품부		
131	오천동	709-6	구	1,306	1,306		농림수산식품부		
132	오천동	709-7	구	1,753	1,753		농림수산식품부		
133	오천동	709-8	구	1,435	1,435		농림수산식품부		
134	오천동	801-1	답	2,347	2,347		순천시		
135	오천동	801-2	답	527	527		순천시		
136	오천동	801-4	답	1,590	1,590		순천시		
137	오천동	801-5	답	1,008	1,008		순천시		
138	오천동	801-6	답	1,253	1,253		순천시		
139	오천동	801-7	답	1,673	1,673		순천시		
140	오천동	801-18	답	527	527		순천시		
141	오천동	801-21	답	3,002	3,002		순천시		
142	오천동	801-22	답	672	672		순천시		
143	오천동	801-23	답	1,201	1,201		순천시		
144	오천동	801-24	답	512	512		순천시		
145	오천동	801-25	답	957	957		순천시		
146	오천동	801-26	답	28	28		순천시		
147	오천동	801-27	구	493	493		농림수산식품부		
148	오천동	802-1	답	420	420		순천시		
149	오천동	802-2	답	2,099	2,099		순천시		
150	오천동	802-3	답	483	483		순천시		
151	오천동	802-4	답	1,445	1,445		순천시		
152	오천동	802-5	답	1,554	1,554		순천시		
153	오천동	802-6	답	1,345	1,345		순천시		
154	오천동	802-7	답	1,656	1,656		순천시		
155	오천동	802-8	답	136	136		순천시		
156	오천동	802-9	답	1,666	1,666		순천시		
157	오천동	802-10	답	1,200	1,200		순천시		
158	오천동	802-11	답	1,782	1,782		순천시		
159	오천동	802-12	답	1,220	1,220		순천시		

구분	소재지	지번	지목	면적(㎡)		주소	성명	이해관계인	비고
				공부상	편입				
160	오천동	802-19	답	1,680	1,680		순천시		
161	오천동	802-20	도	1,605	1,605		국토교통부		
162	풍덕동	678-1	답	47	47		순천시		
163	풍덕동	678-2	답	70	70	순천시 풍덕주택2길 77 (풍덕동)	김두식	순천시 조례동70-2 순천농업협동조합	
164	풍덕동	678-3	답	522	522		순천시		
165	풍덕동	678-4	답	109	109		순천시		
166	풍덕동	678-5	답	890	890		순천시		
167	풍덕동	678-6	답	2,473	2,473		순천시		
168	풍덕동	678-7	답	529	529		순천시		
169	풍덕동	678-8	답	228	228		순천시		
170	풍덕동	678-9	답	1,141	1,141		순천시		
171	풍덕동	678-10	답	972	972		순천시		
172	풍덕동	678-11	구	264	264		농림수산식품부		
173	풍덕동	678-12	구	1,435	8		농림수산식품부		
174	풍덕동	678-13	답	13	13		기획재정부		
175	풍덕동	678-14	답	323	239		순천시		
176	풍덕동	678-15	답	569	380		순천시		
177	풍덕동	678-16	답	158	158		순천시		
178	풍덕동	678-17	답	661	661		순천시		
179	풍덕동	679	답	289	289		순천시		
180	풍덕동	679-1	답	1,030	730		순천시		
181	풍덕동	687	대	388	388		순천시		
182	풍덕동	687-2	대	55	37		순천시		
183	풍덕동	688-1	대	224	224		순천시		
184	풍덕동	688-2	대	175	175		순천시		
185	풍덕동	688-3	전	175	175		순천시		
186	풍덕동	690-2	대	1,278	1,278		순천시		
187	풍덕동	691	대	208	208		순천시		
188	풍덕동	699	전	106	106		순천시		
189	풍덕동	699-1	전	89	89		순천시		
190	풍덕동	699-2	전	112	112		순천시		

구분	소재지	지번	지목	면적(㎡)		주소	성명	이해관계인	비고
				공부상	편입				
191	풍덕동	700	전	258	258		순천시		
192	풍덕동	701	전	137	137		순천시		
193	풍덕동	702	전	155	155		순천시		
194	풍덕동	703	전	810	810		순천시		
195	풍덕동	705-2	전	15	15	인제동	박일성		
196	풍덕동	706	전	129	129		순천시		
197	풍덕동	707-1	전	142	142		순천시		
198	풍덕동	707-2	전	106	106		순천시		
199	풍덕동	707-3	전	99	99		순천시		
200	풍덕동	707-4	대	582	582		순천시		
201	풍덕동	708	대	441	441		순천시		
202	풍덕동	709	전	1,093	1,093		순천시		
203	풍덕동	717-1	대	1,653	1,653		순천시		
204	풍덕동	717-2	대	237	237		순천시		
205	풍덕동	717-4	대	598	598		순천시		
206	풍덕동	716	대	445	445		순천시		
207	풍덕동	725	대	165	165		순천시		
208	풍덕동	726	전	129	129		순천시		
209	풍덕동	727-1	전	178	178		순천시		
210	풍덕동	727-2	전	208	208		순천시		
211	풍덕동	728	전	188	188		순천시		
212	풍덕동	729	전	162	162		순천시		
213	풍덕동	730	전	96	96		순천시		
214	풍덕동	731	전	96	96		순천시		
215	풍덕동	732	전	155	155		순천시		
216	풍덕동	733	전	86	86		순천시		
217	풍덕동	734	전	96	96		순천시		
218	풍덕동	735	전	357	357		순천시		
219	풍덕동	736-1	전	192	192		순천시		
220	풍덕동	736-2	전	202	202		순천시		
221	풍덕동	737	전	185	185		순천시		
222	풍덕동	738	전	202	202		순천시		

구분	소재지	지번	지목	면적(㎡)		주소	성명	이해관계인	비고
				공부상	편입				
223	풍덕동	739	전	1,034	1,034		순천시		
224	풍덕동	740	전	139	139		순천시		
225	풍덕동	741-1	전	126	126		순천시		
226	풍덕동	741-2	전	116	116		순천시		
227	풍덕동	742	전	102	102		순천시		
228	풍덕동	743	전	119	119	순천시 남정동 402	이근수		
229	풍덕동	744	전	119	119		순천시		
230	풍덕동	745	전	433	433		순천시		
231	풍덕동	746-1	전	327	327		순천시		
232	풍덕동	746-2	전	1,851	1,851		순천시		
233	풍덕동	747-4	전	77	77		순천시		
234	풍덕동	747-5	대	34	34		순천시		
235	풍덕동	747-6	전	1,162	1,162		순천시		
236	풍덕동	819-9	전	1,365	1,365		순천시		
237	풍덕동	819-22	대	102	102		순천시		
238	풍덕동	819-23	대	122	122		순천시		
239	풍덕동	819-24	대	395	395		순천시		
240	풍덕동	819-26	대	78	78		순천시		
241	풍덕동	819-58	대	2,023	2,023		순천시		
242	풍덕동	819-59	대	95	95		순천시		
243	풍덕동	819-60	대	57	57		순천시		
244	풍덕동	1106-22	답	457	457		순천시		
245	풍덕동	1106-23	답	1,026	1,026		순천시		
246	풍덕동	1106-24	답	581	581		순천시		
247	풍덕동	1106-25	답	506	506		순천시		
248	풍덕동	1106-26	답	472	472		순천시		
249	풍덕동	1106-27	답	239	239		순천시		
250	풍덕동	1106-28	답	269	269		순천시		
251	풍덕동	1106-29	답	153	153		순천시		
252	풍덕동	1106-30	답	54	54		순천시		
253	풍덕동	1106-31	답	155	155		순천시		
254	풍덕동	1106-32	답	49	49		순천시		

구분	소재지	지번	지목	면적(㎡)		주소	성명	이해관계인	비고
				공부상	편입				
255	풍덕동	1106-33	답	3	3		순천시		
256	풍덕동	1108-1	답	126	126		순천시		
257	풍덕동	1108-2	답	324	324		순천시		
258	풍덕동	1108-3	답	1,160	1,160		순천시		
259	풍덕동	1108-4	답	1,845	1,845		순천시		
260	풍덕동	1108-5	답	238	238		순천시		
261	풍덕동	1108-6	답	2,764	2,764		순천시		
262	풍덕동	1108-7	답	182	182		순천시		
263	풍덕동	1108-8	답	2,291	2,291		순천시		
264	풍덕동	1108-9	답	529	529		순천시		
265	풍덕동	1108-10	도	1,461	1,461		국토교통부		
266	풍덕동	1108-13	구	95	50		농림수산식품부		
267	풍덕동	1108-14	답	1,323	1,323		순천시		
268	풍덕동	1108-15	구	2,478	2,478		농림수산식품부		
269	풍덕동	1109-1	답	677	677	순천시 풍덕주택2길 77 (풍덕동)	김두식	순천시 조례동70-2 순천농업협동조합	
270	풍덕동	1109-2	답	192	192	순천시 풍덕주택2길 77 (풍덕동)	김두식	순천시 조례동70-2 순천농업협동조합	
271	풍덕동	1109-3	전	717	717		순천시		
272	풍덕동	1109-4	답	400	400		순천시		
273	풍덕동	1109-5	답	436	436		순천시		
274	풍덕동	1109-6	답	691	691		순천시		
275	풍덕동	1109-7	답	764	764		순천시		
276	풍덕동	1109-8	답	628	628		순천시		
277	풍덕동	1109-9	답	536	536		순천시		
278	풍덕동	1109-10	답	311	311		순천시		
279	풍덕동	1109-11	답	764	764		순천시		
280	풍덕동	1109-12	답	2,856	2,856		순천시		
281	풍덕동	1109-13	답	145	145		순천시		
282	풍덕동	1109-14	답	1,683	1,683		순천시		
283	풍덕동	1109-15	답	1,319	1,319		순천시		
284	풍덕동	1109-16	답	80	80		순천시		
285	풍덕동	1109-17	답	1,792	1,792		순천시		

구분	소재지	지번	지목	면적(㎡)		주소	성명	이해관계인	비고
				공부상	편입				
286	풍덕동	1150-1	전	239	239		순천시		
287	풍덕동	1151-1	전	122	122		순천시		
288	풍덕동	1151-2	전	126	126		순천시		
289	풍덕동	1152	전	205	205		순천시		
290	풍덕동	1153	전	205	205		순천시		
291	풍덕동	1154-1	전	106	106		순천시		
292	풍덕동	1154-2	전	102	102		순천시		
293	풍덕동	1155-1	전	228	228		순천시		

지장물조서

구분	수 용 할 건 물						소유자		비고
	소재지	지번	물건의종류	구조 및 규격	수 량	단위	성 명	주소	
1	순천시 풍덕동	1109-1외 2필지	철쭉		251	주	김두식	순천시 풍덕주택2길 77 (풍덕동)	
		(678-2, 1109-2)	대추나무		56	주			
			울타리		55	m			
			동백나무		17	주			
			사과나무		61	주			
			석류		9	주			
			광나무		353	주			
			뽕나무		8	주			
			기죽나무		3	주			
			배나무		1	주			
			복분자묘목		56	㎡			
			단풍나무		1	주			
			치자나무		5	주			

순천시 공고 제2016-857호

순천 도시계획시설(전기공급설비)사업 실시계획인가 사전 열람 공고

순천시 도시계획시설(전기공급설비)사업을 위한 실시계획인가 건에 대하여 「국토의 계획 및 이용에 관한 법률」 제90조 및 같은 법 시행령 제99조에 의거 다음과 같이 사전열람 공고 합니다.

2016. 6. 30

순천시장

1. 사업시행지의 위치 : 순천시 연향동 124-11임 일원
2. 사업의 종류 및 규모

위 치	명 칭	종류	규 모		사업시행자		착수예정일 및 준공예정일
			시설명	면적(㎡)	주 소	성 명	
순천시 연향동 124-11 임 일원	154kV 순천 - 울촌 송전선로 시가지 지중화 공사	전기공급설비	계	1,378	광주광역시 서구 상무대로 1104번지	한국전력공사 광주전남지역 본부장	실시계획인가일 ~ 2017. 12. 31.
			지상지중연 결철탑	400			
			진입로	978			

3. 수용 또는 사용할 토지조서 : 다음
4. 열람기간 : 공고일로부터 (14일간)
5. 열람장소 : 순천시 도시과(☎061-749-6316)에 관계도서를 비치하오니 의견이 있을 때에는 열람기간 내 의견서를 제출하여 주시기 바랍니다.

사용 또는 수용할 토지조서

구분	소재지	지번	지목	면적(㎡)		주 소	성 명	이해관계인	비고
				공부상	편입				
1	순천시 연향동	산46-1	임	7,141	23	순천시 해룡면 대안리 37	청주한씨 소안종중		
2	순천시 연향동	124-11	임	5,945	204	순천시 충효로 131-39	김정희		
3	순천시 연향동	124-9	전	729	71	순천시 충효로 131-39	김정희		
4	순천시 연향동	124-2	전	1,805	112	순천시 충효로 131-39	김정희		
5	순천시 연향동	118-8	대	158	13	순천시 장천동 197-3	한창현		
6	순천시 연향동	1299-28	도	140	1		국토부		
7	순천시 연향동	118-2	대	1,144	78	순천시 장천동 197-3	한경순		
8	순천시 연향동	1299-12	도	414	147		국토부		
9	순천시 연향동	123	대	660	16	순천시 장천동 197-3	한경순		
10	순천시 연향동	123-1	답	2,493	299	순천시 연향동 123-1	현대건축자재		
11	순천시 연향동	125-8	도	210	62	순천시 충효로 131-39	김정희		
12	순천시 연향동	산44-11	도	42	35	순천시 연향동 99-1	오상록		
13	순천시 연향동	124-5	종	835	41	순천시 매곡동 117-5	예수교장로회 순천노회		
14	순천시 연향동	125-7	대	139	109	순천시 원연향길112	오상록 외 1인		
15	순천시 연향동	124-8	대	148	123	순천시 충효로 131-39	김정희 외 1인		
16	순천시 연향동	124-1	대	1,122	9	순천시 원연향길112	오상록		
17	순천시 연향동	124-11	임	5,945	35	순천시 충효로 131-39	김정희		

광양시 공고 제2016-1178호

광양 도시계획시설(종합의료시설) 사업 실시계획 변경 인가 공람 공고

광양시 마동 890-8번지 일원 광양 도시계획시설(종합의료시설-GSH광양서울시병원) 사업(증축)에 대하여 「국토의 계획 및 이용에 관한 법률」 제90조의 규정에 의거 실시계획 변경 인가를 위한 관계도서를 일반주민 및 이해관계인에게 공람하고자 아래와 같이 공람·공고하오니 의견이 있으신 분은 공람기간 내에 의견서를 제출하여 주시기 바랍니다.

2016. 6. 30

광양시장

1. 위치(변경 없음)
 - 광양시 마동 890-8번지 외 19필지
2. 사업의 종류 및 명칭(변경 없음)
 - 종 류 : 도시계획시설(종합의료시설) 사업(증축)
 - 명 칭 : GSH 광양서울시병원 증축 및 주차장 증설 공사
3. 사업의 면적 또는 규모(변경 있음)
 - 면적 : 32,223㎡(변경 없음)
 - 규모(변경 있음)
 - 광양서울시병원 본동 증축
 - 건축 연면적 7,818.54㎡ → 8,212.97㎡(증 394.43)
 - 광양서울시병원 부지 내 주차장[공작물(철골조)] 설치
 - 1,166.52㎡(수평투영면적)
4. 사업시행자의 주소·성명(변경 없음)
 - 주 소 : 전라남도 광양시 진등길 93(마동)
 - 성 명 : 의료법인현경의료재단 대표 김신균
5. 사업 착수 및 준공예정일 : 실시계획인가일 ~ 2017. 7.
6. 사용 또는 수용할 토지 및 지장물 조서 : 게재생략
7. 공고기간 : 2016. 6. 30. ~ 2016. 7. 14.
8. 관계도서 및 세부조서 : 게재생략(광양시청 도시과)
9. 기타 자세한 사항은 광양시청 도시과(☎061-797-2844)로 문의하시기 바랍니다.

광양시 공고 제2016-1189호

도시계획시설(소로3-541호선) 사업 실시계획인가 공람 공고

광양시 광양읍 우산리 675-12번지 일원 광양 도시계획시설(소로3-541호선) 사업에 대하여 「국토의 계획 및 이용에 관한 법률」 제90조 및 「같은 법」 시행령 제99조의 규정에 의거 도시계획시설 사업 실시계획인가를 위한 관계도서를 일반주민 및 이해관계인에게 공람하고자 아래와 같이 공람·공고하오니 의견이 있으신 분은 공람기간 내에 의견서를 제출하여 주시기 바랍니다.

2016. 6. 30

광양시장

1. 사업의 위치
 - 전라남도 광양시 광양읍 우산리 675-1번지 일원
2. 사업의 종류 및 명칭
 - 종 류 : 도시계획시설(소로 3-541호선) 사업
 - 명 칭 : 광양 향교 진입도로 확장공사
3. 사업의 면적 또는 규모
 - 규 모 : 1,230㎡ (L = 153m, B = 6m)
4. 사업시행자의 주소 및 성명
 - 성 명 : 광양시장(건설과장)
 - 주 소 : 전남 광양시 시청로 33
5. 사업 착수 및 준공예정일 : 실시계획인가일 ~ 2017. 6. 30.
6. 공고기간 : 2015. 6. 30. ~ 2016. 7. 14.
7. 관계도서 및 세부조서 : 게재생략(광양시청 도시과)
8. 기타 자세한 사항은 광양시청 건설과(☎061-797-2825) 및 도시과(☎061-797-2845)로 문의하시기 바랍니다.

사용 또는 수용할 편입 토지 및 지장물 조서

○ 사용 또는 수용할 편입 토지조서

주소 : 전남 광양시 광양읍 우산리

구분	토지소재지	지번	지목	지적면적 (㎡)	편입면적 (㎡)	소유자	
						주소	성명
총 계		15필지		11,802	1,230		
1	우산리	675-12	도	11,387	824		국(건설부)
2	우산리	496-1	대	17	17	광양시 광양읍 향교길 95	전기홍
3	우산리	497-3	대	13	13	광양시 광양읍 와룡길 33, 706동702호(송보파인빌7차)	손봉기
4	우산리	500-1	대	33	33	광양시 광양읍 향교길 87	정두성
5	우산리	501-2	대	2	2	광양시 광양읍 향교길 81-1	강경휴
6	우산리	501-3	대	8	8	광양시 광양읍 향교길 81-1	강경휴
7	우산리	501-4	대	50	50		광양시
8	우산리	502-1	대	3	3		광양시
9	우산리	551-2	대	104	104		광양시
10	우산리	551-1	대	125	116		광양시
11	우산리	552-3	대	3	3		광양시
12	우산리	552-4	대	30	30		광양시
13	우산리	488-1	대	4	4	광양시 광양읍 향교길 81-1	강경휴
14	우산리	488-2	대	19	19	광양시 광양읍 향교길 81-1	강경휴
15	우산리	507-3	대	4	4		광양시

○ 사용 또는 수용할 지장물 조서

주소 : 전남 광양시 광양읍 우산리

구분	지 번	형 태	지장물 포함규모 (도로선 내)		건 물 소 유 자	
			규 모	면적(㎡) /개소	주 소	성 명
총 계		10건				
1	496-1대	창고	2.5m-2.8m×3.2m - 2동	20.0	광양읍 향교길 95	전기홍
		대문 및 담장	0.4m×0.5m×2.2m(기둥) 10.3m×1.9m	2개소 2.9		
2	497-3대	대문 및 담장	3.9m×1.6m 10.1m×2.1m	1.25 3.18	광양읍 향교길 89	손봉기
3	500-1대	주택 (슬래브)	11.0m×7.1m	78.0	광양읍 향교길 87	정두성
		주택 (슬래브)	5.4m × 6.4m	34.0		
		대문	1.6m×1.1m	1.8		
4	488-2대	주택 (슬래브, 스텔트)	5.5m×11.8m 0.8m×11.3m	74.0	광양읍 향교길 81-1	강경휴
		대문 및 담장	0.1m×0.2m×2.0m(기둥) 12.5m×2.0m	2개 3.8		
5	488-2대	주택 (슬래브)	6.5m-2.0m×11.2m	57.0	광양읍 향교길 81-1	강경휴
		주택 (슬래브)	2.4m-3.8×5.6~7.8m	2개		

곡성군 공고 제2016-473호

곡성 군계획시설(보건위생시설-화장시설)사업 실시계획인가 사전 열람 공고

곡성 군계획시설(보건위생시설-화장시설)사업 실시계획인가를 위하여 「국토의 계획 및 이용에 관한 법률」 제90조 및 같은 법 시행령 제99조에 따라 일반인 및 이해관계인이 열람할 수 있도록 공고하오니 의견이 있으신 분은 공고 기간 내에 서면으로 의견을 제출하여 주시기 바랍니다.

2016. 6. 30

곡성군수

1. 사업시행지의 위치
 - 전남 곡성군 곡성읍 신기리 산167번지 외 1필지
2. 사업의 종류 및 명칭
 - 사업의 종류 : 군계획시설(보건위생시설-화장시설)사업
 - 사업의 명칭 : (재)청계원 화장장 설치사업
3. 사업의 면적 및 규모
 - 사업의 면적 : 2,226㎡
 - 규모 : 화장로 1개소 설치
4. 시행자의 성명 및 주소
 - 성명 : 재단법인 청계원
 - 주소 : 전남 곡성군 곡성읍 청계동로 457
5. 사업의 착수일 및 준공예정일
 - 착수예정일 : 2016. 7. (실시계획인가일로부터)
 - 준공예정일 : 2016. 12. 31.
6. 토지, 건물의 소재지·지번·지목 및 면적과 소유자의 성명·주소 : 다음
7. 공람기간 : 2016. 6. 30. ~ 2016. 7. 14.(14일간)
8. 공람장소 : 곡성군 경제과
9. 기타 자세한 사항은 곡성군 경제과(☎360-8305)로 문의하여 주시기 바랍니다.

토지, 건물의 소재지·지번·지목 및 면적과 소유자의 성명·주소

○ 토지조서

연번	소재지	지번	지목	면적(㎡)		소유자			이해관계인			비고
				공부 면적	편입 면적	성명	공유 지분	주소	권리 내용	성명	주소	
합 계(2필지)				9,620	2,226				-	-	-	
1	곡성읍 신기리	산167	묘	9,340	1,946	이왕로	1/6	곡성군 곡성읍 신기리 593	-	-	-	
						(재)청계원	5/6	곡성군 곡성읍 신기리 산167	가압류	오한근	곡성군 곡성읍 신기리 506-1	
2	곡성읍 신기리	산168	묘	280	280	이왕로	1/6	곡성군 곡성읍 신기리 593	-	-	-	
						(재)청계원	5/6	곡성군 곡성읍 신기리 산167	-	-	-	

○ 건물조서

연번	소재지	지번	지목	건축물현황					소유자		비고
				층수	구조	용도	건축면적 (㎡)	연면적 (㎡)	성명	주소	
1	곡성읍 신기리	산167 산168	묘	2	철근 콘크리트	묘지 관련시설	192	192	(재)청계원	곡성군 곡성읍 신기리 산167	

고흥군 고시 제2016-43호

고흥 군관리계획(신평지구 지구단위계획) 결정(변경) 및 지형도면 고시

전라남도 고시 제2016-154호로 용도지역 변경 고시된 고흥 군관리계획(신평지구 지구단위 계획)에 대하여 「국토의 계획 및 이용에 관한 법률」 시행령 제32조 및 같은법 시행령 제25조, 「토지이용규제기본법」 제8조, 「전라남도 사무위임조례」 제2조에 따라 다음과 같이 결정(변경)하고 지형도면을 승인 고시합니다.

2016. 6. 30

고흥군수

1. 고흥 군관리계획(신평지구 지구단위계획) 결정(변경) 및 지형도면고시 조서 : 다음
2. 고흥 군관리계획(신평지구 지구단위계획) 결정(변경) 및 지형도면고시 도면 : 게재 생략
3. 관계 도서는 고흥군청 건설과(061-830-5432)에 비치하고 일반인에게 보입니다.

고흥 군관리계획(신평지구 지구단위계획) 결정(변경) 및 지형도면고시 조서

1. 용도지역 결정조서

구 분			면 적 (㎡)			구성비	비 고
			기 정	변 경	변경후		
총계			799,931,389.8	-	799,931,389.8	100.00	
도 시 지 역	합계		28,353,544.6		28,353,544.6	3.54	
	주거 지역	소 계	3,442,498.0	-	3,442,498.0	0.43	
		제1종전용주거지역	4,585.0	-	4,585.0	0.01	
		제2종전용주거지역	-	-	-	-	
		제1종일반주거지역	2,373,358.0	-	2,373,358.0	0.30	
		제2종일반주거지역	884,368.0	-	884,368.0	0.11	
		제3종일반주거지역	44,210.0	-	44,210.0	0.01	
	상업 지역	준주거지역	135,977.0	-	135,977.0	0.02	
		소 계	551,674.0	-	551,674.0	0.07	
		중심상업지역	-	-	-	-	
		일반상업지역	551,674.0	-	551,674.0	0.07	
		근린상업지역	-	-	-	-	
		유통상업지역	-	-	-	-	
	공업 지역	소 계	529,649.0	-	529,649.0	0.07	
		전용공업지역	-	-	-	-	
		일반공업지역	31,310.0	-	31,310.0	0.01	
		준 공업지역	498,339.0	-	498,339.0	0.06	
	녹지 지역	소 계	23,173,688.0	-	23,173,688.0	2.89	
		보전녹지지역	720,445.0	-	720,445.0	0.09	
		생산녹지지역	3,951,429.0	-	3,951,429.0	0.49	
		자연녹지지역	18,501,814.0	-	18,501,814.0	2.31	
	도시지역 미세분			656,035.6		656,035.6	0.08
비 도 시 지 역	합계		771,577,845.2	-	771,577,845.2	96.46	
	관리 지역	소계	225,330,716.9	-	225,330,716.9	28.17	
		계획관리지역	88,464,798.1	증) 49,121	88,513,919.1	11.06	
		생산관리지역	76,017,979.5	감) 49,121	75,968,858.5	9.50	
		보전관리지역	60,847,939.3		60,847,939.3	7.61	
		미세분관리지역	-	-	-	-	
	농림지역		399,108,949.5	-	399,108,949.5	49.89	
	자연환경보전지역		117,458,563.0	-	117,458,563.0	14.68	
	미지정 지역		29,679,615.8	-	29,679,615.8	3.71	

※ 고흥 군관리계획(용도지역) 결정 고시 (전라남도 고시 제2016-154호)

○ 용도지역 결정(변경) 사유서

도면표시 변 호	위 치	용도지역		면적 (㎡)	용적률 (%)	결정(변경) 사유
		기정	변경			
-	고흥군 금산면 신평리 산73-1번지 일원	생산관리 지 역	계획관리 지 역	49,121	100 이하	관광객 유치 및 지역경제 활성화를 위하여 개발이 가 능한 계획관리지역으로 용도변경하고자 함

2. 지구단위계획구역 결정(변경) 조서 및 사유서

○ 지구단위계획구역 결정(변경) 조서

도면표시 변 호	구 역 명	위 치	면 적(㎡)			비 고
			기 정	변 경	변 경 후	
	신평지구 지구단위계획구역 (관광휴양형)	고흥군 금산면 신평리 산73-1번지 일원	-	증)49,121	49,121	

○ 지구단위계획구역 결정(변경) 사유서

구분	도면표시 변 호	위 치	면 적(㎡)	결정(변경) 사유서
신설		고흥군 금산면 신평리 산73-1번지 일원	49,121㎡	• 휴양관광발리지 조성사업 부지를 계획적체계적으로 관리하기 위 하여 지구단위계획으로 지정코자 함

3. 지구단위계획 결정(변경) 조서 및 사유서

가. 토지이용계획에 관한 군관리계획 결정(변경) 조서

○ 토지이용계획에 관한 결정 조서

구 분		면적(㎡)	구성비(%)	비 고
합계		49,121	100.0	
관광휴양 시설용지	소계	25,582	52.1	
	숙박시설	23,220	47.3	
	근린생활시설	2,362	4.8	
공공시설 용지	소계	8,586	17.2	
	도로	6,338	12.9	
	주차장	1,378	2.8	
	오수처리장	300	0.6	
	저류지	420	0.9	
녹지시설 용지	소계	15,103	30.7	
	녹지	15,103	30.7	

나. 기반시설의 배치와 규모에 관한 군관리계획 결정(변경) 조서

1) 교통시설

○ 도로 결정(변경) 조서

구분	규 모				기능	연장 (m)	기 점	종 점	사용 형태	주 요 경과지	최 초 결정일	비 고
	등급	류별	번호	폭원 (m)								
신설	소로	2	1	8	국지 도로	59	산79-4도	산79-2임	일반 도로			
신설	소로	2	2	8	국지 도로	317	산79-2임	산73-1임	일반 도로			
신설	소로	2	3	8	국지 도로	50	산73-1임	산73-1임	일반 도로			
신설	소로	2	4	8	국지 도로	354	산79-2임	산73-1임	일반 도로			

○ 도로 결정(변경) 사유서

변경전 도로명	변경후 도로명	변경내용	변경 결정 사유서
-	소로 2-1	• 노선신설(L=59m)	• 휴양관광빌리지펜션단지 내 차량의 원활한 진출입을 위하여 도로 신설
-	소로 2-2	• 노선신설(L=317m)	• 휴양관광빌리지펜션단지 내 차량의 원활한 진출입을 위하여 도로 신설
-	소로 2-3	• 노선신설(L=50m)	• 휴양관광빌리지펜션단지 내 차량의 원활한 진출입을 위하여 도로 신설
-	소로 2-4	• 노선신설(L=354m)	• 휴양관광빌리지펜션단지 내 차량의 원활한 진출입을 위하여 도로 신설

2) 공간시설

○ 녹지 결정(변경) 조서

구분	도면 표시 번호	시설명	시설의 종류	위 치	면적(㎡)			최초 결정일	비고
					기정	변경	변경후		
계					-	증15,103	15,103		
신설	-	녹지	경관녹지	금산면 신평리 산746 일원	-	증15,103	15,103		

○ 녹지 결정(변경) 사유서

도면 표시 번호	시설명	변경내용	변경 결정 사유서
-	경관녹지	• 신설(15,103㎡)	• 자연환경을 보전하고 개선함으로써 경관을 향상시키기 위 하여 설치

다. 가구 및 획지의 규모와 조성에 관한 군관리계획 결정(변경) 조서

1) 전체

도면 번호	가구번호	면 적(㎡)	획 지		구성비
			위 치	면 적(㎡)	
합 계		49,121	-	49,121	100.0
관광휴양시설용지		25,582	-	25,582	52.1
A	숙박시설	23,220	금산면 신평리 산73-6임 일원	23,220	47.3
B	근린생활시설	2,362	금산면 신평리 산73-4임 일원	2,362	4.8
공공시설용지		8,436	-	8,436	17.2
C	주차장	1,378	금산면 신평리 298-2전 일원	1,378	2.8
D	오수처리장	300	금산면 신평리 산73-1번지 일원	300	0.6
E	저류지	420	금산면 신평리 산73-1번지 일원	420	0.9
-	도 로	6,338	금산면 신평리 산73-6번지 일원	6,338	12.9
녹지시설용지		15,103	-	15,103	30.7
-	경관녹지	15,103	금산면 신평리 산74임 일원	15,103	30.7

○ 숙박시설

도면 번호	가구번호	면 적(㎡)	획 지			비고
			획지번호	위 치	면 적(㎡)	
합 계		23,220			23,220	
	A1	12,172	-1	금산면 신평리 산 73-6임 일원	12,172	
	A2	5,791	-1	금산면 신평리 산 73-6임 일원	595	
			-2	금산면 신평리 산 73-6임 일원	555	
			-3	금산면 신평리 산 73-6임 일원	550	
			-4	금산면 신평리 산 73-6임 일원	571	
			-5	금산면 신평리 산 73-6임 일원	484	
			-6	금산면 신평리 산 73-6임 일원	655	
			-7	금산면 신평리 산 73-6임 일원	609	
			-8	금산면 신평리 산 73-6임 일원	601	
			-9	금산면 신평리 산 73-6임 일원	636	
			-10	금산면 신평리 산 73-6임 일원	535	

도면 번호	가구번호	면 적(㎡)	획 지			비고
			획지번호	위 치	면 적(㎡)	
	A3	5,257	-1	금산면 신평리 산 73-1임 일원	334	
			-2	금산면 신평리 산 73-1임 일원	340	
			-3	금산면 신평리 산 73-1임 일원	336	
			-4	금산면 신평리 산 73-1임 일원	338	
			-5	금산면 신평리 산 73-1임 일원	339	
			-6	금산면 신평리 산 73-1임 일원	340	
			-7	금산면 신평리 산 73-1임 일원	345	
			-8	금산면 신평리 산 73-1임 일원	234	
			-9	금산면 신평리 산 73-1임 일원	337	
			-10	금산면 신평리 산 73-1임 일원	340	
			-11	금산면 신평리 산 73-1임 일원	345	
			-12	금산면 신평리 산 73-1임 일원	346	
			-13	금산면 신평리 산 73-1임 일원	345	
			-14	금산면 신평리 산 73-1임 일원	344	
			-15	금산면 신평리 산 73-1임 일원	339	
			-16	금산면 신평리 산 73-1임 일원	255	

○ 근린생활시설

도면 번호	가구번호	면 적(㎡)	획 지			비고
			획지번호	위 치	면 적(㎡)	
합 계		2,362			2,362	
-	B	2,362	-1	금산면 신평리 산 73-4임 일원	2,362	

○ 주차장

도면 번호	가구번호	면 적(㎡)	획 지			비고
			획지번호	위 치	면 적(㎡)	
합 계		1,378			1,378	
-	C	1,378	-1	금산면 신평리 298-2전 일원	1,378	

○ 오수처리장

도면 번호	가구번호	면 적(㎡)	획 지			비고
			획지번호	위 치	면 적(㎡)	
합 계		300			300	
-	D	300	-1	금산면 신평리 산73-1임 일원	300	

○ 저류지

도면 번호	가구번호	면 적(㎡)	획 지			비고
			획지번호	위 치	면 적(㎡)	
합 계		420			420	
-	E	420	-1	금산면 신평리 산73-1임 일원	420	

라. 건축물 용도·건폐율·용적률·높이·배치·형태·색채·건축선에 관한 군관리계획 결정(변경) 조서

도면표시 번 호	위 치	구 분	계 획 내 용																												
-	A1 ~ A3	용 도	• 허용용도 : 고흥군 군계획조례 별표19에 따라 계획관리지역안에서 건축할 수 없는 건축물 외 중 『건축법 시행령』 별표1 제15호 숙박시설 『관광진흥법』 제3조 제1항 제2호부터 제7호까지의 규정에 따른 관광사업을 영위하기 위하여 설치하는 시설 • 불허용도 : 허용용도 이외의 용도																												
		건폐율	• 60%이하																												
		용적률	• 150%이하																												
		높 이	• 4층이하																												
		배 치	• 기존 지형을 고려하여 건축물을 배치하되 양호한 조망을 확보할 수 있도록 교차형으로 배치																												
		형 태	•자연친화적인 목재와 그 이미지를 연상하는 재료를 이용하여 친근하며 따뜻한 느낌을 주도록 하며 가급적 자연채광을 고려한 디자인 유도																												
		색 채	<table><tr><th colspan="2">주조색</th><th colspan="2">보조색</th><th colspan="2">강조색</th></tr><tr><td></td><td></td><td></td><td></td><td></td><td></td></tr><tr><td>색채</td><td>10B-5PB</td><td>색채</td><td>만셀 N8-9</td><td>색채</td><td>10R-5YR</td></tr><tr><td>명도</td><td>4-5</td><td>명도</td><td>-</td><td>명도</td><td>4-8</td></tr><tr><td>채도</td><td>1-3</td><td>채도</td><td>-</td><td>채도</td><td>6-10</td></tr></table>	주조색		보조색		강조색								색채	10B-5PB	색채	만셀 N8-9	색채	10R-5YR	명도	4-5	명도	-	명도	4-8	채도	1-3	채도	-
주조색		보조색		강조색																											
																															
색채	10B-5PB	색채	만셀 N8-9	색채	10R-5YR																										
명도	4-5	명도	-	명도	4-8																										
채도	1-3	채도	-	채도	6-10																										
-	B1	용 도	• 허용용도 : 『건축법』 시행령 별표1제3호의 제1호근린생활시설 및 제4호의 제2호근린생활시설 (단란주점제외) • 불허용도 : 허용용도 이외의 용도																												
		건폐율	• 60%이하																												
		용적률	• 150%이하																												
		높 이	• 4층 이하																												
		배 치	• 기존 지형을 고려하여 건축물을 배치하되 양호한 조망을 확보할 수 있도록 교차형으로 배치																												
		형 태	•자연친화적인 목재와 그 이미지를 연상하는 재료를 이용하여 친근하며 따뜻한 느낌을 주도록 하며 가급적 자연채광을 고려한 디자인 유도																												
		색 채	<table><tr><th colspan="2">주조색</th><th colspan="2">보조색</th><th colspan="2">강조색</th></tr><tr><td></td><td></td><td></td><td></td><td></td><td></td></tr><tr><td>색채</td><td>10B-5PB</td><td>색채</td><td>만셀 N8-9</td><td>색채</td><td>10R-5YR</td></tr><tr><td>명도</td><td>4-5</td><td>명도</td><td>-</td><td>명도</td><td>4-8</td></tr><tr><td>채도</td><td>1-3</td><td>채도</td><td>-</td><td>채도</td><td>6-10</td></tr></table>	주조색		보조색		강조색								색채	10B-5PB	색채	만셀 N8-9	색채	10R-5YR	명도	4-5	명도	-	명도	4-8	채도	1-3	채도	-
주조색		보조색		강조색																											
																															
색채	10B-5PB	색채	만셀 N8-9	색채	10R-5YR																										
명도	4-5	명도	-	명도	4-8																										
채도	1-3	채도	-	채도	6-10																										
-	C1	용 도	• 허용용도 : 『주차장법』에 따른 노외주차장 및 그 부대시설 • 불허용도 : 허용용도 이외의 용도																												
		건폐율	• 60%이하																												
		용적률	• 150%이하																												
		높 이	• 4층이하																												
		배 치	• 기존 지형을 고려하여 건축물을 배치하되 양호한 조망을 확보할 수 있도록 교차형으로 배치																												
		형 태	•자연친화적인 목재와 그 이미지를 연상하는 재료를 이용하여 친근하며 따뜻한 느낌을 주도록 하며 가급적 자연채광을 고려한 디자인 유도																												
		색 채	<table><tr><th colspan="2">주조색</th><th colspan="2">보조색</th><th colspan="2">강조색</th></tr><tr><td></td><td></td><td></td><td></td><td></td><td></td></tr><tr><td>색채</td><td>10B-5PB</td><td>색채</td><td>만셀 N8-9</td><td>색채</td><td>10R-5YR</td></tr><tr><td>명도</td><td>4-5</td><td>명도</td><td>-</td><td>명도</td><td>4-8</td></tr><tr><td>채도</td><td>1-3</td><td>채도</td><td>-</td><td>채도</td><td>6-10</td></tr></table>	주조색		보조색		강조색								색채	10B-5PB	색채	만셀 N8-9	색채	10R-5YR	명도	4-5	명도	-	명도	4-8	채도	1-3	채도	-
주조색		보조색		강조색																											
																															
색채	10B-5PB	색채	만셀 N8-9	색채	10R-5YR																										
명도	4-5	명도	-	명도	4-8																										
채도	1-3	채도	-	채도	6-10																										

도면 표시 번호	위 치	구 분	계 획 내 용																												
-	D1	용 도	• 허용용도 : 『건축법』 시행령 별표1 제22호의 자원순환관련시설 • 불허용도 : 허용용도 이외의 용도																												
		건폐율	• 60%이하																												
		용적률	• 150%이하																												
		높 이	• 4층이하																												
		배 치	• 기존 지형을 고려하여 건축물을 배치하되 양호한 조망을 확보할 수 있도록 교차형으로 배치																												
		형 태	• 건축물의 형태는 가급적 단순화하되, 개별시설의 특성을 나타낼수 있도록 함																												
		색 채	<table><tr><th colspan="2">주조색</th><th colspan="2">보조색</th><th colspan="2">강조색</th></tr><tr><td colspan="2"></td><td colspan="2"></td><td colspan="2"></td></tr><tr><td>색채</td><td>10B-5PB</td><td>색채</td><td>만셀 N8-9</td><td>색채</td><td>10R-5YR</td></tr><tr><td>명도</td><td>4-5</td><td>명도</td><td>-</td><td>명도</td><td>4-8</td></tr><tr><td>채도</td><td>1-3</td><td>채도</td><td>-</td><td>채도</td><td>6-10</td></tr></table>	주조색		보조색		강조색								색채	10B-5PB	색채	만셀 N8-9	색채	10R-5YR	명도	4-5	명도	-	명도	4-8	채도	1-3	채도	-
주조색		보조색		강조색																											
																															
색채	10B-5PB	색채	만셀 N8-9	색채	10R-5YR																										
명도	4-5	명도	-	명도	4-8																										
채도	1-3	채도	-	채도	6-10																										
-	E1	용 도	• 허용용도 : 『건축법』 시행령 별표1 제3호의 제1호근린생활시설 중 이목 (급수 배수시설) • 불허용도 : 허용용도 이외의 용도																												
		건폐율	• 60%이하																												
		용적률	• 150%이하																												
		높 이	• 4층 이하																												
		배 치	• 기존 지형을 고려하여 건축물을 배치하되 양호한 조망을 확보할 수 있도록 교차형으로 배치																												
		형 태	• 건축물의 형태는 가급적 단순화하되, 개별시설의 특성을 나타낼수 있도록 함																												
		색 채	<table><tr><th colspan="2">주조색</th><th colspan="2">보조색</th><th colspan="2">강조색</th></tr><tr><td colspan="2"></td><td colspan="2"></td><td colspan="2"></td></tr><tr><td>색채</td><td>10B-5PB</td><td>색채</td><td>만셀 N8-9</td><td>색채</td><td>10R-5YR</td></tr><tr><td>명도</td><td>4-5</td><td>명도</td><td>-</td><td>명도</td><td>4-8</td></tr><tr><td>채도</td><td>1-3</td><td>채도</td><td>-</td><td>채도</td><td>6-10</td></tr></table>	주조색		보조색		강조색								색채	10B-5PB	색채	만셀 N8-9	색채	10R-5YR	명도	4-5	명도	-	명도	4-8	채도	1-3	채도	-
주조색		보조색		강조색																											
																															
색채	10B-5PB	색채	만셀 N8-9	색채	10R-5YR																										
명도	4-5	명도	-	명도	4-8																										
채도	1-3	채도	-	채도	6-10																										

무안군 고시 제2016-85호

무안 군계획시설(도로, 체육시설)사업 실시계획 변경인가 고시

무안군 고시 제2015-97호(2015.7.23.)로 실시계획인가 고시된 무안 군계획시설(도로, 체육시설)사업에 대하여 「국토의 계획 및 이용에 관한 법률」 제88조 및 동법 시행령 제97조, 「전라남도 사무위임 조례」 제2조 규정에 의거 실시계획 변경인가하고, 동법 제91조 및 시행령 제100조 규정에 의거 다음과 같이 고시합니다.

2016. 6. 30

무안군수

1. 사업시행지 위치 : 무안군 해제면 신정리 1170-1번지 일원
2. 사업의 종류 및 명칭
 - 종 류 : 군계획시설(도로, 체육시설)사업
 - 명 칭 : 해제축구장 조성사업 및 진입로공사
3. 사업면적 또는 규모
 - 축구장 1식 ($A=9,531m^2$)
 - 교통시설(도로) 소로 2-527 : $L=278m$, $B=8m$
4. 사업시행자의 성명 및 주소
 - 성 명 : 무안군수
 - 주 소 : 전라남도 무안군 무안읍 무안로 530 (체육시설사업소)
5. 사업의 착수예정일 및 준공예정일
 - 당 초 : 2015. 7. 23. ~ 2016. 6. 30.
 - 변 경 : 2015. 7. 23. ~ 2017. 6. 30.(기간연장)
6. 수용 또는 사용할 토지 또는 건물의 소재지·지번·지목 및 면적, 소유권과 소유권 외의 권리의 명세 및 그 소유자·권리자의 성명·주소 : 게재 생략
7. 기타 사항은 무안군청 체육시설사업소(061-450-4097)로 문의하여 주시기 바랍니다.

함평군 고시 제2016-52호

함평 도시계획도로(중로 3-10, 3-902) 개설사업 실시계획인가 고시

함평 도시계획도로(중로 3-10, 3-902) 개설사업에 대하여 『국토의 계획 및 이용에 관한 법률』 제88조 및 제91조, 같은법 시행령 제97조 및 100조의 규정에 따라 실시계획인가 고시합니다.

2016. 6. 30

함평군수

1. 사업시행지의 위치 : 함평군 함평읍 기각리 일원
2. 사업의 종류 및 명칭
 - 가. 종 류 : 도시계획도로(중로3-10, 3-902) 개설사업
 - 나. 명 칭 : 통합 함평중학교 진입도로 개설공사
3. 사업시행면적 및 규모
 - 가. 면 적 : 4,004㎡
 - 나. 규 모 : 도로개설 L=252m, B=12.0m
4. 사업시행자
 - 가. 성 명 : 함평군수
 - 나. 주 소 : 함평군 함평읍 중앙길 200
5. 사업 착수 및 준공예정일
 - 가. 착 공 일 : 2016. 06. 30.
 - 나. 준공예정일 : 2017. 06. 29.
6. 수용 또는 사용할 토지 조서 : 다음
7. 관계도면 : “실음생략”
8. 기타문의 : 함평군 전략경영과(전화 : 061.320.3709)

수용 또는 사용할 토지 조서

번호	토 지 소 재 지		구 분	토 지	지 적 (㎡)		권 리 자		비 고
	주 소	번 지			총	편입	주 소	성 명	
1	함평군 함평읍 기각리	435-6	구	국유지	83	83		국(농림축산식품부)	
2	함평군 함평읍 기각리	375-89	도	국유지	18	18		국(건설교통부)	
3	함평군 함평읍 기각리	375-41	답	국유지	2	2		국(건설교통부)	
4	함평군 함평읍 기각리	375-91	답	국유지	118	118		함평군	
5	함평군 함평읍 기각리	375-90	구	국유지	32	32		함평군	
6	함평군 함평읍 기각리	375-87	답	사유지	457	457	함평군 함평읍 기각리 374-42	이의택	
7	함평군 함평읍 기각리	375-88	대	사유지	56	56	함평군 함평읍 기각리 375-25	김현숙	
8	함평군 함평읍 기각리	431-13	구	국유지	55	55		국(농림축산식품부)	
9	함평군 함평읍 기각리	374-46	답	사유지	1,416	1,416	광주시 서구 경열로45번길 25 (농성동)	김수동	
10	함평군 함평읍 기각리	374-47	답	사유지	61	61	광주시 서구 금호동 787 중흥아파트 101-913	김철수	
11	함평군 함평읍 기각리	374-48	답	사유지	225	225	광주시 서구 금호동 787 중흥아파트 101-913	김철수	
12	함평군 함평읍 기각리	427-1	도	국유지	78	78		국(건설교통부)	
13	함평군 함평읍 기각리	426-2	구	국유지	40	40		국(농림축산식품부)	
14	함평군 함평읍 기각리	373-54	답	사유지	1,294	1,294	전라북도 익산시 익산대로72길 7-13 (신동)	박인배	
15	함평군 함평읍 기각리	424-4	구	국유지	69	69		국(농림축산식품부)	
	합	계	15필지		4,004				

장성군 고시 제2016-49호

장성 도시계획시설(도로)사업 실시계획인가 변경 고시

장성 도시계획시설(도로)사업 실시계획에 대하여 「국토의 계획 및 이용에 관한 법률」 제 88조의 규정에 의거 실시계획인가하고 그 인가내용을 토지소유자 및 이해관계인에게 알리고자 동법 제91조 및 동법시행령 제100조의 규정에 의거 아래와 같이 실시계획인가 고시합니다.

2016. 6. 30

장성군수

1. 실시계획인가 변경고시 요지

구분	사업시행지의 위치	도시계획 시설명	사업의 명칭	사업규모	사업 시행자	사업착수 및 준공예정일
당초	장성읍 영천리	대로3-5	장성역~청운고기간 도시계획도로개설공사	L=257m B=25m	장성군수 (장성읍 영천로 200)	'16. 3 ~ '17.12.31
변경	장성읍 영천리 가산리	대로3-5	장성역~청운고기간 도시계획도로개설공사	L=493m B=25m	장성군수 (장성읍 영천로 200)	'16. 3 ~ '17.12.31

2. 수용 또는 사용할 토지 또는 건물의 소재지·지번·지목 및 면적, 소유권과 소유권 이외의 권리명세 : 다음

3. 실시계획인가 관계도서 : 게재생략

⇒ 장성군청 경관도시과에 비치하고 일반인에게 보입니다.

4. 기타사항

⇒ 상세한 내용은 장성군청 경관도시과(☎061-390-7471)로 문의하시기 바랍니다.

토지 조서

○ 공사명 : 장성역~청운고가간 도시계획도로(대로3-5)

일련 번호	소 재 지			지목	지적 (㎡)	편입 면적 (㎡)	실제 이용 상황	소 유 자		관 계 인			비고
	읍면	리	지번					주 소	성 명	성명	주소	소유권 이외의 권리의 종류및 내용	
계			42필지		12,956	5,276							
1	장성	영천	1273-78	대	463	138		장성읍 제봉로 2	오영례				
2	장성	영천	1273-81	전	307	167		화순군 화순읍 신기리 405-3 부영6차아파트603-1108	서한석				
3	장성	영천	1273-279	전	227	192		장성군 장성읍 영천리 1108-2	심현섭				
4	장성	영천	1273-277	전	187	170		장성군 장성읍 영천리 1273-277	김광수	장성축협	영천리 1273-112	근저당	
5	장성	영천	1273-51	대	188	34		장성군 장성읍 영천리 1273-277	김광수				
6	장성	영천	1273-313	전	159	159		장성군 장성읍 영천리 1321	김길만				
7	장성	영천	1273-273	전	270	223		장성군 장성읍 영천리 1273-204	김행자				
8	장성	영천	1273-212	전	50	18		장성군 황룡면 445-5	기익도				
9	장성	영천	1273-283	대	2	2		장성군 장성읍 영천리 1039	장성농협				
10	장성	영천	1273-62	대	27	27		장성군 장성읍 역전로 123	공갑식	장성농협	영천리 1039	지상권	
11	장성	영천	1273-60	대	572	181		장성군 장성읍 역전로 123	공갑식	장성농협	영천리 1039	지상권	
12	장성	영천	1273-428	대	115	115		장성군 장성읍 역전로 112	김행자				
13	장성	영천	1273-45	대	387	92		장성군 장성읍 청운2길 27	김영조				
14	장성	영천	1184-5	대	230	37		고창군 고창읍 노동리 145-3	양묘순				
15	장성	영천	1184-43	대	363	191		장성군 장성읍 영천리 1184-43	최희문				
16	장성	영천	1184-49	대	279	279			중앙선거 관리위원회				
17	장성	영천	1184-41	대	379	197		장성군 장성읍 문화로 21-34 ,202동806호 영천휴먼시아	선계광				
18	장성	영천	1184-8	대	1,318	43		장성군 장성읍 영천리 1184-8	장성군 신림조합				
19	장성	영천	1184-4	대	669	162		장성군 장성읍 기산리 478-1	강연임				
20	장성	영천	1184-45	대	113	113		장성군 장성읍 영천리 1184-8	장성군 신림조합				
21	장성	영천	1472-1	답	392	104		장성군 황룡면 월평리 132-9	이계남				
22	장성	영천	1473-17	잡	185	38		장성군 장성읍 청운1길 25	정우성외2인				

일련 번호	소 재 지			지목	지적 (㎡)	편입 면적 (㎡)	실제 이용 상황	소 유 자		관 계 인			비고
	읍면	리	지번					주 소	성 명	성명	주소	소유권 이외의 권리의 종류및 내용	
23	장성	영천	1473-14	답	246	246		장성군 장성을 영천리 1473-1	김인용				추가 편입
24	장성	영천	1473-18	답	73	73		부산광역시 동래구 낙민동 93-1 한신아파트102-912	이승익	장성농협		근저당	추가 편입
25	장성	영천	1473-20	답	102	102		장성군 장성을 역전로 130	이승익				추가 편입
26	장성	기산	478-65	답	178	178		장성군 장성을 기산리 478-8	채현숙	장성농협		근저당	추가 편입
27	장성	기산	478-38	답	1,111	92		장성군 북일면 안정길 78-5	공윤상	광주은행		근저당	추가 편입
28	장성	기산	478-59	답	93	93		광주 북구 운암동 482-60	전경신				추가 편입
29	장성	기산	478-36	답	509	37		광주 북구 운암동 482-60	전경신				추가 편입
30	장성	기산	478-62	답	154	154		장성군 북일면 안정길 78-5	공윤상	광주은행		근저당	추가 편입
31	장성	기산	478-57	답	166	56		장성군 북일면 계광길 68	이승현	장성농협		근저당	추가 편입
32	장성	기산	478-56	답	258	258		장성군 장성을 청운6길 12-2, 202호(다세대주택)	이용대	장성신협		근저당 지상권	추가 편입
33	장성	기산	478-48	답	370	55		제주도 서귀포시 동홍동 1145-3	정찬수	우리은행		근저당	추가 편입
34	장성	기산	478-47	대	299	47		제주도 서귀포시 동홍동 1145-3	정찬수	우리은행		근저당	추가 편입
35	장성	기산	478-45	답	260	260		장성군 장성을 영천리 751-1	김영화	장성산림 조합		근저당	추가 편입
36	장성	기산	478-46	답	90	90		장성군 동화면 동호리 산33	광산김씨 사간 공증조항 류문중 김용식				추가 편입
37	장성	기산	478-40	답	263	263		장성군 장성을 기산리 478-3	윤시석	에스케이 네트웍스		근저당	추가 편입
38	장성	기산	478-28	답	812	53		장성군 장성을 기산리 478-26	윤연석	장성산림 조합		근저당 지상권	추가 편입
39	장성	기산	478-39	답	33	33		장성군 장성을 기산리 478-26	윤연석				추가 편입
40	장성	기산	478-1	답	847	294		광주 광산구 신창로71번길33, 207동1107호 신창부영아파트	니용수	장성농협		근저당	추가 편입
41	장성	기산	478-66	답	145	145		장성군 장성을 역전로 148	민지식	장성농협		근저당	추가 편입
42	장성	기산	478-67	답	65	65		장성군 장성을 역전로 148	민지식	비아농협		근저당 지상권	추가 편입

지장물건 조서

○ 공사명 : 장성역~청운고가간 도시계획도로(대로3-5)

일련 번호	소 재 지			물건의 종 류	구 조 규 격	단위	수량	실제 이용 상황	소 유 자		관 계 인			비고
	읍면	리	지번						주 소	성 명	성명	주소	소유권 이외의 권리의 종류및 내용	
계				25건										
1	장성	영천	1273-81	창고	철재	동	1		화순군 화순읍 신기리 405-3 부영아파트 603-1108	서한석				
				담장	블럭조	식	1							
				대문	콘크리트	식	1							
				울타리	철재	m	34							
				입간판	철재	개	1							
2	장성	영천	1273-279	비닐하우스	철재	동	1		장성읍 영천리 1108-2	심현섭				
3	장성	영천	1273-277	주택	시멘트블럭	m ²	125		장성읍 영천리 1273-277	김광수				
				공장	시멘트블럭	m ²	143							
				창고	스레트	m ²	32							
				화장실	스레트	m ²	12							
				담장	블럭조	식	1							
				대문	콘크리트	식	1							
4	장성	영천	1273-273	창고	스레트	m ²	6		장성읍 영천리 1273-204	김행자				
5	장성	영천	1273-428	주택	조적조 스라브	m ²	167		장성읍 영천리 1273-204	김행자				
				창고	조적조 스라브	m ²	21							
				대문	조적조 스라브	m ²	2							
				창고	조립식판넬	m ²	12							
				담장	블럭조	식	1							
				대문	콘크리트	식	1							
6	장성	영천	1184-5	사무실	조적조 스라브	m ²	52		고창군 노동리 145-3	양묘순				
7	장성	영천	1273-78	상가	조립식판넬	m ²	84		장성읍 제봉로 2	오영례				
				헨스	메쉬헨스	m	15							
8	장성	영천	1273-313	담장	블럭조	식	1		장성읍 영천리 1321	김길만				

일련 번호	소 재 지			물건의 종 류	구 조 규 격	단위	수량	실제 이용 상황	소 유 자		관 계 인			비고
	읍면	리	지번						주 소	성 명	성명	주소	소유권 이외의 권리의 종류및 내용	
9	장성	영천	1184-49	출입문	대리석	식	1			중앙선거관리 위원회				
				자바라	스테인레스	식	1							
				보안등	스테인레스	조	2							
				안내판	스테인레스	조	2							
				화단	대리석	식	1							
				단풍나무	H=2.5	주	10							
				철쭉	H=2.5	주	2							
				둥근소나무	H=1.0	주	4							
10	장성	영천	1184-45	창고	철재	동	1		장성을 영천리 1184-8	장성군 신림조합				
				출입문	조적조	식	1							
				자바라	스테인레스	식	1							
				소나무	H=6.0	주	1							
				둥근소나무	H=1.0	주	1							
				담장	블럭조	식	1							
11	장성	영천	1273-60	웬스	메쉬웬스	m	41		장성을 역전로 123	공갑식				
12	장성	영천	1184-43	입간판	철재	개	1		장성군 장성을 영천리 1184-43	최희문				
13	장성	영천	1184-43	창고	철재	동	1		장성을 문화로 21-34, 202동806호 영천휴먼시아	선계광				
				입간판	철재	개	1							
14	장성	영천	1184-4	비닐하우스	철재	동	1		장성을 기산리 478-1	강연임				
				입간판	철재	동	1							
				웬스	철재	m	38							
				담장	블럭조	식	1							
15	장성	영천	1473-17	창고	철재	동	1		장성을 청운1길 25	정우성과2인				

일련 번호	소 재 지			물건의 종 류	구 조 규 격	단위	수량	실제 이용 상황	소 유 자		관 계 인			비고
	읍면	리	지번						주 소	성 명	성명	주소	소유권 이외의 권리의 종류및 내용	
16	장성	영천	1473-18	입간판	철재	식	1		부산광역시 동래구 낙민동 93-1 한신아파트 102-912	이승익				추가 편입
			1473-20	입간판	철재	식	1							
17	장성	기산	478-47	입간판	철재	식	1		제주도 서귀포시 동흥동 1145-3	정찬수				추가 편입
				담장	블럭조	m ²	14							
				화단	블럭조	m ²	8							
18	장성	기산	478-39	공장	조립식판넬	m ²	48		장성을 기산리 478-26	윤연석				추가 편입
				입간판	철재	식	1							
				울타리	생속목	m	14							
				담장	블럭조	m ²	7							
19	장성	기산	478-66	입간판	철재	식	1		장성을 역전로 148	민지식				추가 편입
				철쭉	h0.6	주	20							
				단풍나무	h2.0-4.0	주	2							
				둥근소나무	b2.0	주	2							
20	장성	영천	1473-14	헨스	철재	m	48		장성을 영천리 1473-1	김인용				추가 편입
21	장성	기산	478-65	비닐하우스	L5.9*B3.4	동	1		장성을 기산리 478-8	채현숙				추가 편입
				기추	L10.1*B1.6	m ²	16							
				창고	L7.3*B4.5	m ²	31							
				입간판	B1.0*H4.0	개	1							
22	장성	기산	478-62	차고지	5.9*5.6	m ²	33		북일면 안정길 78-5	공운상				추가 편입
				입간판	B1.0*H4.0	개	1							
23	장성	기산	478-56	판매장	9*10.1	m ²	82		장성을 청운6길 12-2, 202호	이용대				추가 편입
				입간판	1.0*1.0	개	1							
				아외천막	10.4*6.0	m ²	62							
				목재난간	H1.0	m	22							
				그늘막		m ²	37							

일련 번호	소 재 지			물건의 종 류	구 조 규 격	단위	수량	실제 이용 상황	소 유 자		관 계 인			비고
	읍면	리	지번						주 소	성 명	성명	주소	소유권 이외의 권리의 종류및 내용	
23	장성	기산	478-56	입간판	철재	식	1							
				담장	8.5*2.0	m²	4							
24	장성	기산	478-45	입간판	1.0*5.0	개	1		장성읍 영천리 751-1	김영화				추가 편입
				담장	8.0*1.2	m²	2							
25	장성	기산	478-40	입간판	2.0*2.0	개	1		장성읍 기산리 478-3	윤시석				추가 편입
				담장	8.0*2.0	m²	3							

신안군 고시 제2016-31호

신안 군관리계획(도로) 결정(변경) 및 지형도면 고시

신안군 증도면 방축리 일원의 군도 16호선 선형 정비 조성사업을 위한 신안 군관리계획(도로)결정(변경)에 대하여 『국토의 계획 및 이용에 관한 법률』 제30조, 제32조 및 같은 법 시행령 제25조, 제27조에 따라 변경 결정하고, 『토지이용규제기본법』 제8조 및 『전라남도 사무위임 조례』 제2조의 규정에 따라 다음과 같이 신안 군관리계획(도로) 결정(변경)하고 지형도면을 승인 고시합니다.

2016. 6. 30

신안군수

1. 신안 군관리계획(도로) 결정(변경) 및 지형도면고시 조서 : 다음
2. 신안 군관리계획(도로) 결정(변경) 및 지형도면고시 도면 : 생략
3. 관계 도서는 신안군청 경제투자과(061-240-8463)에 비치하고 일반인에게 보입니다.

신안 군관리계획(도로) 결정(변경) 및 지형도면고시 조서

1. 군계획시설 결정(변경)조서

가. 교통시설

1) 도로

○ 도로 결정(변경) 조서

구분	규 모				기능	연장 (m)	기점	종점	사용 형태	비고
	등급	류별	번호	폭원 (m)						
기정	소로	2	41	8	국지 도로	7,064	지방도 805호선 (증도면 회동리 일원)	증도면 방축리 산322번지 일원 (도덕도 주차장 진입도로)	일반 도로	
변경	소로	2	41	8	국지 도로	7,060	지방도 805호선 (증도면 회동리 일원)	증도면 방축리 산322번지 일원 (도덕도 주차장 진입도로)	일반 도로	일부구간 군도 개설선형 반영

○ 도로 결정(변경) 조서

구분	변경전 도로명	변경후 도로명	변 경 내 용	변 경 사 유
변경	소로 2-41호선	소로 2-41호선	○도로 선형 정비 및 연장 축소 (L=7,060m, B=8m)	○일부구간 군도 개설선형 반영