

도 보

전라남도

전라남도 도보는 공문서로서의 효력을 갖습니다.

제2016-55호

2016년 12월 8일 (목)

발행 : 전라남도 / 편집 : 대변인실
홈페이지 www.jeonnam.go.kr



목 차

◆ 훈 령

전라남도 훈령 제1371호	전라남도 해외무역주재관 운영규정 폐지규정
전라남도 훈령 제1372호	전라남도 해외무역주재관 복무규정 폐지규정

◆ 고 시

전라남도 고시 제2016-461호	2016년 수리시설개보수사업(수원공) 시행계획 승인 고시
전라남도 고시 제2016-462호	도로구역 결정(변경) 및 지형도면 고시
전라남도 고시 제2016-463호	접도구역 지정 고시
전라남도 고시 제2016-464호	익금지구 지표수보강 개발사업 토지 세목(변경) 고시
전라남도 고시 제2016-465호	신안군 산두지구 등 지방관리방조제 개보수사업 시행계획 승인 고시
전라남도 고시 제2016-466호	도로구역 결정(변경) 고시
전라남도 고시 제2016-467호	화순 군관리계획(용도지역, 문화공원, 조성계획) 결정(변경) 고시
전라남도 고시 제2016-468호	향동 외 2지구(수원공) 수리시설개보수사업 토지세목(변경) 고시
전라남도 고시 제2016-469호	산림사업법인 등록 취소 고시
전라남도 고시 제2016-470호	순천 오곡지구 신규(전원)마을조성 마을정비구역 지정 및 지형도면 승인 고시
전라남도 고시 제2016-471호	도로구역 결정(변경) 및 지형도면 고시
전라남도 고시 제2016-472호	접도구역 지정(변경)의 고시
전라남도 고시 제2016-473호	목포백련지구 도시개발사업 개발계획 변경 정정 고시
전라남도 고시 제2016-474호	전라남도 2017년도 세입세출예산 결정 고시

◆ 공 고

전라남도 공고 제2016-1032호	공인 등록 공고
전라남도 공고 제2016-1036호	정보통신공사업 신규등록 공고
전라남도 공고 제2016-1037호	비영리민간단체 신규 등록 공고
전라남도 공고 제2016-1042호	비영리민간단체 변경 등록 공고
전라남도 공고 제2016-1043호	종합공사를 시공하는 업종 등록 공고
전라남도 공고 제2016-1046호	교촌천 등 2개 하천기본계획 수립에 따른 전라환경영향평가항목 등의 결정내용 공개 공고

◆ 시군행정

목포시 고시 제2016-203호	용해3단지 주택재개발사업 정비구역 지정 및 지형도면 고시
여수시 고시 제2016-315호	여수도시계획시설(공원)사업 실시계획(변경)인가 고시
여수시 고시 제2016-316호	여수 도시관리계획(학교) 결정 변경 및 지형도면 고시
여수시 고시 제2016-319호	여수국가산업단지개발사업 실시계획(변경)승인 고시
여수시 공고 제2016-2104호	여수도시계획시설(도로)사업 실시계획인가를 위한 사전 열람 공고
순천시 고시 제2016-156호	순천 도시계획시설(전기공급설비)사업 실시계획(변경)인가 고시
나주시 고시 제2016-153호	나주 도시계획시설(도로)사업 실시계획인가 고시
나주시 고시 제2016-154호	나주 도시계획시설(도로)사업 실시계획(변경)인가 고시
나주시 공고 제2016-1302호	공시송달 공고
나주시 공고 제2016-1307호	나주 도시계획시설(도로)사업 실시계획인가 전 서류 열람 공고
광양시 고시 제2016-215호	급경사지 붕괴위험지역 지정 고시
광양시 공고 제2016-1885호	광양 도시계획시설(대로1-1호선) 사업 실시계획 변경 인가 열람 공고
광양시 공고 제2016-1892호	광양 도시계획시설(문화시설) 사업 실시계획 변경 인가를 위한 열람 공고
강진군 고시 제2016-133호	강진 군계획시설(주차장) 결정(변경) 및 지형도면 고시
해남군 고시 제2016-182호	해남 군관리계획지구단위계획, 군계획시설 완충녹지사업에 따른 실시계획(변경)인가 고시

◆ 유관기관

광양청 고시 제2016-29호	광양민권경제자유구역 신탁지구 해룡산업단지(2단계) 실시계획(변경)승인 및 지형도면 고시
광양청 공고 제2016-70호	『선월하이파크단지』 토지거래계약 허가구역 변경 공고

전라남도 해외무역주재관 운영규정 폐지규정을 다음과 같이 발령한다.

2016. 12. 8

전라남도지사 이낙연

전라남도 훈령 제1371호

전라남도 해외무역주재관 운영규정 폐지규정

전라남도 해외무역주재관 운영규정은 폐지한다.

부 칙

이 규정은 발령한 날로부터 시행한다.

전라남도 해외무역주재관 복무규정 폐지규정을 다음과 같이 발령한다.

2016. 12. 8

전라남도지사 이낙연

전라남도 훈령 제1372호

전라남도 해외무역주재관 복무규정 폐지규정

전라남도 해외무역주재관 복무규정은 폐지한다.

부 칙

이 규정은 발령한 날로부터 시행한다.

전라남도 고시 제2016-461호

2016년 수리시설개보수사업(수원공) 시행계획 승인 고시

’ 16년 수원공분야 수리시설개보수사업에 대해 농어촌정비법 제9조 제7항의 규정에 의거 다음과 같이 사업시행계획 승인 내용을 고시합니다.

2016. 12. 8

전라남도지사

1. 사업의 명칭 : 2016년 수리시설개보수사업(수원공)

2. 사업시행자 : 한국농어촌공사 해당지사장

3. 사업목적 및 개요

가. 목 적 : 노후 수리시설물 개보수로 사전 재해예방 및 안정 영농기반 구축

나. 사업개요

지구명	위 치			사업량 (개소)	사업비(백만원)		사업기간	시 행 자	비 고
	시군	읍면	리동		총괄	‘16년			
계	16개 시군			24개소	79,033	2,400			
대정	고창,영광	공음,홍농	두암,칠곡	저수지2	1,795	100	‘16. 12. ~ ‘ 18 .12.	영광지사장	
마하	고흥	포두,고흥	세동,호동	저수지2	4,666	100	‘16. 12. ~ ‘ 19 .12.	고흥지사장	
원등	고흥	동강	마륜	저수지1	1,503	100	‘16. 12. ~ ‘ 18 .12.	고흥지사장	
금단	곡성	옥과,삼기	율사,합강 근촌	저수지3	3,474	100	‘16. 12 ~ ‘ 19 .12.	곡성구례 지사장	
구례	구례	용방,구례 문척	사림,봉서 금정	양수장3	1,234	100	‘16. 12. ~ ‘ 18 .12.	곡성·구례 지사장	
송현	나주	봉황	송현	저수지1	1,880	100	‘16. 12. ~ ‘ 18. 12.	나주지사장	
나주호1	나주	봉황,금천 공산,노안	송현리외 7개리	수로터널1 수로교1	4,993	100	‘16. 12. ~ ‘ 19. 12.	나주지사장	
나주호2	나주	봉황,금천 공산,노안	송현리외 7개리	용수잠관1 용수암거4	4,951	100	‘16. 12. ~ ‘ 19. 12.	나주지사장	
송암	나주	동강	월송	저수지1	1,521	100	‘16. 12. ~ ‘ 18 .12.	나주지사장	
담양1	담양	용	추성	용수잠관6 용수암거1	4,859	100	‘16. 12. ~ ‘ 19 .12.	광주담양화순 지사장	
담양2	담양	용,담양 수북	가산,대방	수로터널1 용수잠관4	4,429	100	‘16. 12. ~ ‘ 19 .12.	광주담양화순 지사장	

지구명	위 치			사업량 (개소)	사업비(백만원)		사업기간	시 행 자	비 고
	시군	읍면	리동		총괄	'16년			
담양3	담양	금성	대성	용수암거3	4,547	100	'16. 12. ~ ' 19. 12.	광주담양화순 지사장	
망운	무안	망운,청계 현경,몽탄	목동,송현양학 ,명산	저수지3 용수집관2	2,773	100	'16. 12. ~ ' 19. 12.	무안신안 지사장	
봉림	보성 고흥	별교,득량 대서	봉림,송곡 남정	양수장3	1,939	100	'16. 12. ~ ' 18. 12.	보성지사장	
용곡	순천 여수	서,율촌	압곡,연화	저수지2	3,283	100	'16. 12. ~ ' 19. 12.	순천광양여수 지사장	
남산	영광	대마,묘량	남산,신천	저수지2	1,418	100	'16. 12. ~ ' 18. 12.	영광지사장	
서호3	영암	서호,군서	태백,월곡	수로터널1 수로교3 용수암거1	3,349	100	'16. 12. ~ ' 19. 12.	영암지사장	
서호4	영암	서호,군서	쌍풍,해창	용수집관1 라이닝1	4,093	100	'16. 12. ~ ' 19. 12.	영암지사장	
냉천	영암	신북,도포	이천,영호	저수지2	3,915	100	'16. 12. ~ ' 19. 12.	영암지사장	
장성호	장성	북일	신흥	수로터널3 용수집관4 개거1	9,534	100	'16. 12. ~ ' 20. 12.	장성함평 지사장	
죽림	장성	삼계	죽림,수옥	저수지2	2,267	100	'16. 12. ~ ' 19. 12.	장성함평 지사장	
묵촌	장흥	용산,대덕	접정,신	저수지2	1,731	100	'16. 12. ~ ' 18. 12.	장흥지사장	
매항	진도	진도	수역,교동	저수지2	1,410	100	'16. 12. ~ ' 18. 10.	진도지사	
엄다	함평	학교	학교	배수장1	3,469	100	'16. 12. ~ ' 19. 12.	장성·함평 지사장	

4. 시행계획 열람 장소 : 한국농어촌공사 해당지사(지부) 지역개발부, 수자원개발부

5. 지구별 수용 사용할 토지 등의 조서

지구명	사군	읍면	리동	지번	지목	총면적 (㎡)	편입예정 면적 (㎡)	토지소유자 주소	소유자
계				86필지		546,540	23,803		
미후	고흥	포두	세동	294-2	도	542	194		고흥군
미후	고흥	포두	세동	294-5	전	1,710	110	나주시 영산동 82	김주동
미후	고흥	백수	세동	1292	답	2,017	129	고흥군 포두면 세동리 559	김금암
미후	고흥	백수	세동	1245	도	1,144	88		국(국토교통부)
미후	고흥	고흥	성촌	산33-1	임	12,694	2,584	고흥군 고흥읍 성촌리 1159	유상륜

지구명	사군	읍면	리동	지번	지목	총면적 (㎡)	편입예정 면적 (㎡)	토지소유자 주소	소유자
미후	고흥	고흥	성촌	산28	임	21,521	121	경기도 부천시 오정구 고강동 409-5 홍익아파트 1동 502호	유제헌
미후	고흥	고흥	호동	851	답	2,334	97	고흥군 고흥읍 남계리 631-22	명정인
미후	고흥	고흥	성촌	572	답	1,954	13	고흥군 도양읍 봉암리 3380 프라자아파트 101동 407호	강복경
금단	곡성	오산	운곡	산203-5	임	7,041	2,190	나주시 그린로 20 (빛가람동)	한국농어촌공사
금단	곡성	오산	운곡	4	유	32,882	775	나주시 그린로 20 (빛가람동)	한국농어촌공사
금단	곡성	삼기	근촌	310	유	2,668	782	나주시 그린로 20 (빛가람동)	한국농어촌공사
금단	곡성	삼기	근촌	312	전	889	188		곡성군
금단	곡성	삼기	근촌	313	전	530	18		곡성군
금단	곡성	삼기	근촌	771-4	구	5,093	577		국(건설부)
구례	구례	용방	사림	13-2	전	351	351	전라남도 구례군 마산면 화암사로 44	최용수
구례	구례	용방	사림	16	목	1,871	451	전라남도 구례군 구례읍 구례로498	김현란
구례	구례	용방	사림	17	답	5,808	509	전라남도 구례군 산동면 좌사리 342	한정호
구례	구례	용방	사림	793	답	565	69	전라남도 구례군 산동면 좌사리 342	한정호
구례	구례	용방	사림	794-6	답	697	85	전라남도 구례군 구례읍 봉북리 255	김문갑
구례	구례	용방	사림	794-1	답	1,058	99	전라남도 구례군 구례읍 봉동리 293-3	안상도
구례	구례	용방	사림	794-2	답	2,631	91	전라남도 구례군 구례읍 봉동리 531-1 삼우A 1001호	박문수
구례	구례	용방	사림	794-3	답	2,251	75	전라남도 구례군 구례읍 봉북리 64-4	유복열
구례	구례	용방	사림	794-4	답	605	21	전라남도 구례군 구례읍 봉남리 279	김봉심
구례	구례	용방	사림	794-5	답	2,208	61	전라남도 구례군 구례읍 봉동리 279	김봉심
구례	구례	구례	백련	559	답	58	13	전라남도 구례군 구례읍 봉동리 279	김봉심
구례	구례	구례	백련	557-1	답	2,281	284	충청남도 천안시 병천면 가전리 68-3, 신안A 103-306	김보현
구례	구례	구례	백련	557-3	답	1,478	79	전라남도 구례군 구례읍 백련리 374	김석권
구례	구례	구례	백련	557-4	답	962	57	전라남도 구례군 구례읍 산성리 32	이귀덕
구례	구례	구례	백련	557-5	답	992	59	전라남도 구례군 구례읍 봉북리 360-2	주점동
구례	구례	구례	백련	557-6	답	2,648	134	전라남도 구례군 구례읍 산성리 27	주용진
구례	구례	구례	백련	557-7	답	3,273	130	전라남도 구례군 구례읍 봉동리 530-4	김동진
구례	구례	구례	백련	557-8	답	2,648	104	전라남도 구례군 구례읍 산성리 26	양진근
구례	구례	구례	산성	780-1	답	1,160	38	전라남도 구례군 구례읍 봉동리 405-1	정상영
구례	구례	구례	산성	780-2	답	1,795	63	전라남도 구례군 구례읍 동편제길 42, 101-705	이형순

지구명	사군	읍면	리동	지번	지목	총면적 (㎡)	편입예정 면적 (㎡)	토지소유자 주소	소유자
구례	구례	구례	산성	780-3	답	2,142	77	전라남도 구례군 용방면 사림2길 28	김태식
구례	구례	구례	산성	780-4	답	2,251	80	전라남도 구례군 구례읍 백련리 419-1	이형립
구례	구례	구례	산성	780-5	답	1,398	54	전라남도 구례군 구례읍 아양길 38-2	최순자
구례	구례	구례	산성	780-6	답	1,706	91	구례군 구례읍 아양길 38-2	최순자
구례	구례	구례	산성	781-10	답	995	6	구례군 구례읍 봉북리 91-1	김정순
구례	구례	구례	산성	139-2	답	2,057	50	구례군 광의면 대신리 492-1	박형만
구례	구례	구례	산성	134-1	답	1,172	86	구례군 구례읍 산성리 32	권정호
구례	구례	구례	산성	134-2	전	3,038	92	구례군 구례읍 산성리 32	이귀덕
구례	구례	구례	산성	산8-1	임	992	196	구례군 구례읍 택지2길 10-7	임국식
구례	구례	구례	산성	131-2	답	1,538	123	구례군 구례읍 산성리 35	김종석
구례	구례	구례	산성	111	답	1,401	117	구례군 구례읍 산성리 34	최상용
구례	구례	구례	산성	110-2	답	1,371	114	무번지	김용규
구례	구례	구례	산성	105-1	전	1,845	142		구례군
구례	구례	구례	산성	산1-5	임	66,447	154		구례군
구례	구례	구례	산성	산10	임	2,579	134	구례군 구례읍 봉동리 206-8	유영웅
구례	구례	구례	산성	60	전	486	60	구례군 구례읍 산성리 32	권정호
구례	구례	구례	산성	57	임	3,333	135	구례군 구례읍 산성리 36	아양미유회
구례	구례	문척	금정	1085-12	답	289	289		구례군
송현	니주	봉황	송현	산103	유	1,495	63		김해김씨감무
송현	니주	봉황	죽석	산35	유	595	320		김해김씨감무
망운	무안	현경	외반	426-5	전	122	2	무안군 현경면 화촌길 19-20	양순자 외 2인
망운	무안	현경	외반	426-2	전	7,640	20	무안군 현경면 화촌길 19-20	양순자 외 2인
망운	무안	청계	송현	산66	임	19,863	374	청수리 94	최제 외 5인
망운	무안	청계	송현	147	전	2,246	21	무안군 청계면 영산로 1966-31	오재삼
망운	무안	몽탄	명산	713-21	답	43	9		전라남도
망운	무안	몽탄	명산	713-19	답	13	2		전라남도
망운	무안	몽탄	명산	713-2	답	2,278	5	몽탄면 명산리 318	김충원
망운	무안	몽탄	명산	716-15	답	347	22	몽탄면 명산리 106	조양순
망운	무안	몽탄	명산	716-2	답	2,316	11	몽탄면 명산리 106	최종호
망운	무안	몽탄	명산	716-18	답	1,825	61		전라남도
망운	무안	몽탄	명산	716-17	답	210	51		전라남도

지구명	사군	읍면	리동	지번	지목	총면적 (㎡)	편입예정 면적 (㎡)	토지소유자 주소	소유자
망운	무안	몽탄	명산	717-11	답	329	99	몽탄면 몽탄로 1452-10	황성숙
망운	무안	몽탄	명산	717-1	답	2,074	103	몽탄면 명산리 247	박규일
망운	무안	몽탄	명산	718-1	답	1,094	56	몽탄면 당호리 545-1	임희철
망운	무안	몽탄	명산	384-4	답	48	27	서울 서대문구 남가좌동 329-17	최종만
망운	무안	몽탄	명산	386-8	답	131	27	몽탄면 명산리 122	최영기
망운	무안	몽탄	명산	387	답	723	57	몽탄면 명산리 383	최원규
망운	무안	몽탄	명산	387-3	답	53	6	몽탄면 명산리 309	전명자
망운	무안	몽탄	명산	387-4	답	44	3	몽탄면 명산리 309	전명자
망운	무안	몽탄	명산	386-10	답	71	9	몽탄면 명산리 62	최종진
망운	무안	몽탄	명산	386-7	답	42	13	몽탄면 명산리 122	최영기
망운	무안	몽탄	명산	403-8	전	146	4	광명시 소하동 184-1	김현숙
망운	무안	몽탄	명산	403-5	잡	1,469	3	목포시 노적봉길 31, 301호	고길자
용곡	순천	서	압곡	산79-1	임	42,843	18	순천시 서면 압곡리 276	정병길
용곡	순천	서	압곡	산81-3	도	992	992		국(국토교통부)
용곡	순천	서	압곡	332-4	전	56	56	충북 청주시 서원구 두꺼비로 109, 102동 1304호	정선재
용곡	순천	서	압곡	산80	임	298	298	시정	공재영
용곡	순천	서	압곡	333-8	임	321	212		기획재정부
용곡	순천	서	압곡	1052	도	3,048	42		국(국토교통부)
용곡	순천	서	압곡	317	임	1,931	570	시정	정두영
용곡	순천	서	압곡	318-2	임	929	275		기획재정부
용곡	순천	서	압곡	315-3	임	618	85	순천시 월등면 대평리 422	김종인의 1인
남산	영광	대마	남산	산125-1	임	5,298	6	경기도 의왕시 안양판교로 98	한국농어촌공사
남산	영광	대마	남산	672-2	구	807	9	경기도 의왕시 안양판교로 98	한국농어촌공사
남산	영광	대마	남산	393-2	제	1,630	33	경기도 의왕시 안양판교로 98	한국농어촌공사
남산	영광	대마	남산	671-1	제	13	6	경기도 의왕시 안양판교로 98	한국농어촌공사
남산	영광	대마	남산	799-5	답	705	75	영광군 동삼로 9길 39 (대마면)	김승희
남산	영광	대마	남산	946-5	도	22	12		국(건설부)
남산	영광	대마	남산	935-1	유	159	6		국(농림수산부)
남산	영광	대마	남산	799-4	답	1,930	1	영광군 동삼로 523-7 (대마면)	박래군
남산	영광	대마	남산	668-3	답	2,959	16	영광군 동삼로 9길 48-5 (대마면)	이일범
남산	영광	대마	남산	668-1	제	149	26	경기도 의왕시 안양판교로 98	한국농어촌공사

지구명	사군	읍면	리동	지번	지목	총면적 (㎡)	편입예정 면적 (㎡)	토지소유자 주소	소유자
남산	영광	대마	남산	916-6	구	129	2	국(농림수산식품부)	국(농림수산식품부)
남산	영광	대마	남산	669-4	답	2,575	126	영광군 동삼로 9길 48-5 (대마면)	이일범
남산	영광	대마	남산	669-2	제	5,121	11	경기도 의왕시 안양판교로 98	한국농어촌공사
남산	영광	대마	남산	669-3	답	2,972	152	영광군 동삼로 9길 49-2 (대마면)	이종현
냉천	영암	신북	이천	244	천	22,367	1,455		국
냉천	영암	신북	이천	산2-1	임	179	179	전라남도 영암군 신북면 이천리 10-2	유재일
냉천	영암	신북	이천	산2-3	임	25,388	220	광주광역시 북구 운암동364-1 롯데낙천대@108동1107호	류인우
냉천	영암	신북	이천	산3-4	임	12,892	585	전라남도 화순군 청풍면 대비리 292-14	김해김씨경파종규 문중
냉천	영암	신북	이천	산3-3	임	24,885	130	인천광역시 남동구 석산로 131번길 6(간석동)	이규채
냉천	영암	신북	이천	45	전	939	425	전라남도 나주시 남교본영길 17(이창동)	김형택
묵촌	장흥	대덕	신	196-4	답	545	43	장흥군 대덕읍 신리옹암로 400	김성식
묵촌	장흥	대덕	신	산14	임	4,364	356	장흥군 대덕읍 신리 345	김민순
묵촌	장흥	대덕	신	산15-1	임	17,752	428	서울특별시 강남구 학동로 68길 29 차관@ 8동408호	신혜경
매항	진도	진도	수역	563-2	전	1,338	4	진도읍 수역리 934	박용
매항	진도	진도	수역	1118	도	1,874	77		건설부
매항	진도	진도	수역	562	전	26	19	군내면 수역리 589	박성민
매항	진도	진도	수역	562-1	구	225	203	군내면 수역리 630	김정태
매항	진도	진도	수역	562-2	전	1,299	43	진도읍 수역리 589	박성민
매항	진도	진도	수역	564	전	621	100	광주광역시 광산구 월계동 758-7 첨단삼성이아파트 108-201	이호
매항	진도	진도	수역	564-1	구	251	251	군내면 수역리 66	조승주
매항	진도	진도	수역	564-2	전	493	64	전라남도 진도군 진도읍 신흥길 101	박성민
매항	진도	진도	수역	566	유	1,656	582		농림축산식품부
매항	진도	진도	수역	565	유	2,671	88	교동리 560	농지개량조합
매항	진도	진도	수역	산 112	임	19,339	475	진도읍 수역리 591	임신일
매항	진도	진도	교동	산 40	임	37,686	123	진도읍 교동리 572	창녕조씨시중공파
매항	진도	진도	교동	745	유	1,821	87	성내리 47의 1	양두선
매항	진도	진도	교동	746	유	1,028	105	진도읍 교동리560	농지개량조합
매항	진도	진도	교동	725	유	2,013	76	진도읍 교동리 560	농지개량조합
매항	진도	진도	교동	724	답	2,575	81	성내리 47의 1	양두선
매항	진도	진도	교동	723	답	5,203	5	진도읍 교동리 757	조정환

지구명	사군	읍면	리동	지번	지목	총면적 (㎡)	편입예정 면적 (㎡)	토지소유자 주소	소유자
매항	진도	진도	교동	720	답	2,136	1	전라남도 진도군 진도읍 교동리 834	조만수
매항	진도	진도	교동	920	도	559	118		건설부
매항	진도	진도	교동	918-1	구	6,618	331		건설부
매항	진도	진도	교동	719	전	2,208	102	진도읍 교동리 552	윤지심
매항	진도	진도	교동	717	전	1,468	11	진도읍 교동리 825	박삼전

전라남도 고시 제2016-462호

도로구역 결정(변경) 및 지형도면 고시

「도로법」 제25조, 「국토의 계획 및 이용에 관한 법률」 제32조 및 「토지이용규제 기본법」 제8조 규정에 의거 도로구역 결정(변경) 및 지형도면을 아래와 같이 고시합니다.

2016. 12. 8

전라남도지사

1. 도로구역 결정(변경) 내용

구 분	종 류	노선 번호	노선명	위 치	면적	기 점	종 점	중 요 경과지	총연장 (km)
당초	지방도	857	벌교 ~ 황전	순천시 월등면 대평리 일원	25,164㎡	순천시 월등면 대평리 224-2	순천시 월등면 대평리 신87-4	-	0.99Km
변경	지방도	857	벌교 ~ 황전	순천시 월등면 대평리 일원	23,739㎡	순천시 월등면 대평리 224-2	순천시 월등면 대평리 신87-4	-	1Km

2. 도로구역 결정(변경) 사유 : 순천월등 지방도 위험구간 개선사업

3. 사업시행기간 : 착공일로부터 36개월

4. 수용 또는 사용할 토지조서와 소유권 등 권리의 명세서 : 다음

○ 편입토지 : 56필지 / 23,739㎡

5. 도면의 열람기간 및 열람 장소

○ 열람기간 : 고시일로부터 1개월

○ 장 소 : 전라남도 도로교통과(☎ 061-286-7442)

전라남도 순천시 도로과(☎ 061-749-6356)

도시관리계획(시설:도로) 결정(변경)조서

(가) 도로결정(변경)조서

구분	규 모				기능	연장 (m)	기점	종점	사용 형태	주요 경과지	최초 결정일	비고
	등급	류별	번호	폭원 (m)								
기정	소로	2	5	8	주간선 도로	17,512	월등면 농선리 183-2도	소로 1-4호선	일반 도로		2009.3.27	지방도 857호선
변경	소로	2	5	8	주간선 도로	17,522	월등면 농선리 183-2도	소로 1-4호선	일반 도로			

(나) 도로결정(변경)사유서

구 분	변경전 도로명	변경후 도로명	변경내용	변경사유
변경	소로2-5	소로2-5	연장증가 L=17,512m → 17,522m 증)10m	순천월등 지방도 위험구간 개선사업으로 연장증가

편입 토지 조서

일련 번호	소재지			지 번	지목	지 적 (㎡)	편입면적 (㎡)	소 유 자		비고
	시군	읍면	동리					성 명	주 소	
1	순천	월등	대평	224-1	답	1,712	420	정용수	순천시 조례연동길5,311동505호 (조례3차대주파크빌)	
2	순천	월등	대평	826-5	도	2,436	12	국	국토교통부	
3	순천	월등	대평	824	구	6,349	53	국	국토교통부	
4	순천	월등	대평	201-1	답	1,425	279	조영기	서울시 노원구 상계동751-1 주공아파트412-708	
5	순천	월등	대평	201-2	도	79	79	공	순천시	
6	순천	월등	대평	산40-4	도	124	65	김찬중	순천시 조례동1666 주공아파트502-405	
7	순천	월등	대평	202-1	답	1,080	9	조길원	순천시 매곡동49-3	
8	순천	월등	대평	202-3	도	17	11	공	순천시	
9	순천	월등	대평	산47	임	6,172	2,369	강맹순	순천시 생목동28-1 현대아파트104-106	
10	순천	월등	대평	211-1	답	148	148	김삼렬	순천시 월등면 대평리27	
11	순천	월등	대평	산48	임	8,711	761	유영환	순천시 월등면 대평리435	
12	순천	월등	대평	산48-2	임	214	214	오은자	보성군 보성읍 보성리675 보성맨션101-202	
13	순천	월등	대평	212	잡	1,500	838	오은자	보성군 보성읍 보성리675 보성맨션101-202	
14	순천	월등	대평	50-12	전	162	162	김치중	광주광역시 서구 지원동187	
15	순천	월등	대평	212-1	차	150	138	오은자	보성군 보성읍 보성리675 보성맨션101-202	
16	순천	월등	대평	산49-24	임	4,691	85	성은정외1인	순천시 비봉길6,101동204호 (조례동,서해골드빌아파트)	
17	순천	월등	대평	50-10	전	1,353	288	정용수	순천시 조례동372-1 조례3차대주파크빌311-505	
18	순천	월등	대평	50-17	전	186	14	신경모	서울시 금천구 금호로816,505동102호 (시흥동,벽산아파트)	
19	순천	월등	대평	50-16	전	976	508	조기혁	순천시 황전면괴목리45	
20	순천	월등	대평	50-19	전	731	386	정태옥	순천시 팔마길25,107동501호 (연향동,연향대주피오레이아파트)	
21	순천	월등	대평	50	전	1,577	859	조기주	서울시 양천구 목동911 목동신시가지아파트611동1904호	
22	순천	월등	대평	50-25	전	575	223	조민현	부산광역시 북구 화명동2264 롯데낙천대아파트106-401	
23	순천	월등	대평	52	전	926	99	유국남	순천시 주암면 참촌리653	
24	순천	월등	대평	51-1	전	382	291	정태옥	순천시 팔마길25,107동501호 (연향동,연향대주피오레이아파트)	
25	순천	월등	대평	51	전	331	37	정태운	순천시 월등면 화지길57	

일련 번호	소재지			지 번	지목	지 적 (㎡)	편입면적 (㎡)	소 유 자		비고
	시군	읍면	동,리					성 명	주 소	
26	순천	월등	대평	51-2	전	712	507	정태운	순천시 월등면 화지길57	
27	순천	월등	대평	50-31	전	1,880	784	정용기	순천시 풍덕동1269-6	
28	순천	월등	대평	54	전	615	208	유용호	순천시 연향동1384-2 연향우미아파트101-408	
29	순천	월등	대평	산51	임	4,860	32	정석주외1인	순천시 월등면 대평리191	
30	순천	월등	대평	57-7	전	1,780	142	장기천	순천시 월등면 대평리191	
31	순천	월등	대평	57-8	전	631	82	조흥규	순천시 연향동1386 부영아파트202-105	
32	순천	월등	대평	57	답	684	201	이맹순	순천시 월등면 대평리179	
33	순천	월등	대평	59-1	답	1,481	685	장남수	순천시 월등면 화지길87	
34	순천	월등	대평	223-2	답	239	59	정태운	순천시 월등면 대평리183	
35	순천	월등	대평	823	도	1,329	169	국	국토교통부	
36	순천	월등	대평	산47-1	임	235	58	조길재외2인	순천시 월등면 대평리178	
37	순천	월등	대평	202-4	도	34	1	조길원	순천시 매곡동49-3	
38	순천	월등	대평	214-5	답	539	539	김명심	순천시 서면 선평리1087 배들마을주공아파트103-306	
39	순천	월등	대평	214-1	대	658	289	김명심	순천시 서면 선평리1087 배들마을주공아파트103-306	
40	순천	월등	대평	214-4	차	281	69	오은자	보성군 보성을 보성리675 보성맨션101-202	
41	순천	월등	대평	213	잡	2,235	1,483	오은자	보성군 보성을 보성리675 보성맨션101-202	
42	순천	월등	대평	50-11	전	2,674	1,719	정태천	순천시 월등면 대평리182	
43	순천	월등	대평	50-18	전	2,390	1,150	조희자외1인	순천시 월등면 대평리50-35	
44	순천	월등	대평	50-26	전	1,269	851	신문식외1인	순천시 월등면 대평리143	
45	순천	월등	대평	50-39	전	264	223	신문식외1인	순천시 월등면 대평리143	
46	순천	월등	대평	46-1	답	3,286	100	장남수	순천시 월등면 화지길87	
47	순천	월등	대평	47-2	답	3,853	16	정태운	순천시 월등면 화지길57	
48	순천	월등	대평	55	답	1,124	783	추강엽	순천시 오천동855-3 한경아파트3-103	
49	순천	월등	대평	56	답	1,597	1,299	조계환	경기도 고양시 주업동65 강선마을712-103	
50	순천	월등	대평	58-1	답	2,061	1,141	이맹순	순천시 월등면 대평리179	
51	순천	월등	대평	60-1	답	1,871	1,275	김재두	순천시 월등면 대평리143-1	
52	순천	월등	대평	61-3	답	875	590	김재호	순천시 월등면 대평리156	
53	순천	월등	대평	61-1	답	623	323	조인현외2인	순천시 옥천동108-2	
54	순천	월등	대평	7-2	답	1,241	365	조경호	서울시 은평구 증산동216-20	
55	순천	월등	대평	7-1	답	1,230	119	조진현	순천시 조례동1659 주공아파트606-404	
56	순천	월등	대평	61-2	답	248	129	김재호	순천시 월등면 대평리156	

지장물 조서

일련 번호	소재지	지번	종별 및 시설물종류	구조 및 규격	수량 (㎡)	소유자		비고
						성명	주소	
1	순천시 월등면 대평리	214-5	비닐하우스	철골루핑	270㎡	김명심	순천시 서면 선평리 1087 배들마을주공아파트 103-306	
			비닐하우스	철골루핑	43㎡			
2	순천시 월등면 대평리	214-1	상가	적벽돌조립식	189㎡			
			화장실	블럭슬라브	7㎡			
			정자	철골스레트	22㎡			
			정자	철골스레트	13㎡			
3	순천시 월등면 대평리	50-11	비닐하우스	철골루핑	23㎡	정태천	순천시 월등면 대평리 182	
			비닐하우스	철골루핑	23㎡			
4	순천시 월등면 대평리	58-1	비닐하우스	철골비닐	460㎡	이맹순	순천시 월등면 대평리 179	

전라남도 고시 제2016-463호

접도구역 지정 고시

「도로법」 제40조 제2항, 같은 법 시행령 제39조 제2항 및 같은 법 시행규칙 제16조에 따라 접도구역을 다음과 같이 지정하였음을 고시합니다.

2016. 12. 8

전라남도지사

도로의 종류	지방도	노선번호	857호선	노선명	벌교~황전
접도구역의 지정구간 및 범위	· 도로경계선으로부터 양측으로5m (1km)				
접도구역 지정목적	· 도로구역 변경에 따른 접도구역변경 지정 · 도로의 구조에 대한 손괴방지 · 도로의 미관보존 · 교통에 대한 위험방지 등				
비 고					

전라남도 고시 제2016-464호

익금지구 지표수보강 개발사업 토지 세목(변경) 고시

한국농어촌공사 무안·신안지사에서 시행중인 익금지구 지표수보강 개발사업에 대해 「농어촌정비법」 제9조에 따라 사업시행계획을 변경 승인하고 그 내용을 다음과 같이 고시합니다.

2016. 12. 8

전라남도지사

1. 사 업 명 : 익금지구 지표수보강 개발사업
2. 사업목적 : 수자원확보, 관개개선, 소득증대, 생활환경개선, 재해예방
3. 사업구역 : 전남 신안군 암태면 신석리 일원
4. 수해면적 : 46.0ha
5. 사업개요
 - 제 당 : 1개소
 - 익 금 제 : $H = 14.5m$, $L = 295.0m$
 - 양 수 장 : 2개소
 - 익금양수장 : $Q = 0.1m^3/s$, $150mm \times 30kw \times 2$ 대(수중펌프)
 - - 기동양수장 : $Q = 0.1m^3/s$, $150mm \times 30kw \times 2$ 대(수중펌프)
 - 도 로 : 2조 0.9km
 - 포 강 : 5조 2.0km
6. 사 업 비 : 7,424백만원
7. 사업기간 : 2011년 11월 ~ 2021년 12월
8. 사업시행자 : 한국농어촌공사 무안·신안지사장
9. 수용 또는 사용할 토지세목(변경)조서 : “다음”
10. 시행(변경)계획 열람장소 : 한국농어촌공사 무안·신안지사 지역개발부(☎061-260-5576)

수용 또는 사용할 토지의 세목조서(변경)

일련 번호	토지소재지				지목	지적(㎡)			소 유 자(당초)		소유권이외의 권리			비고
	군	읍면	리	지번		공부	편입 (당초)	편입 (변경)	성 명	주 소	권리의 종류 및 내용	성 명	주 소	
1	신안	암태	신석	2644-1	전	1,468	411.2	71	문상집	신안군 암태면 신석리 2430				
2	신안	암태	신석	2645	전	1,079	830.1	884	김도진	신안군 암태면 익금길 196-37				
3	신안	암태	신석	2697-3	도	1,850	32.4	33	신안군					
4	신안	암태	신석	2645-5	전	40	40	326	신안군					
5	신안	암태	신석	2901-7	전	342	342	342	국(농림수산부)					
6	신안	암태	신석	2645-2	전	2,942	481.2	46	신안군					
7	신안	암태	신석	2645-4	도	46	46	46	신안군					
8	신안	암태	신석	2645-1	전	89	389	89	한국농어촌공사					
9	신안	암태	신석	2902-12	답	3,328	2,911.8	2,936	김춘웅	신안군 암태면 익금길 196-39				
10	신안	암태	신석	2902-8	답	691	691	691	김춘웅	신안군 암태면 익금길 196-39				
11	신안	암태	신석	2902-11	답	3,980	852.70	858	김영일	신안군 암태면 신석리 2571				
12	신안	암태	신석	2902-9	도	825	347.6	347.6	국(농림수산부)					
13	신안	암태	신석	2902-10	구	579	289.9	289.9	국(농림수산부)					
14	신안	암태	신석	2903-5	답	3,246	3,246	3,246	설명호	서울특별시 광진구 자양동 792 자양10차 현대힐타운아파트 1003-1103				
15	신안	암태	신석	2710-1	답	205	205	205	설용보	신안군 암태면 신석리 2537				
16	신안	암태	신석	2903-4	답	2,751	2,751	2,751	김영일	신안군 암태면 신석리 2571				
17	신안	암태	신석	2903-7	답	1,023	481	474*1/3	김계태	신안군 암태면 신석리 2431				
								474*1/3	김금석	신안군 암태면 신석리 2407				
								474*1/3	김명기	신안군 암태면 신석리 2288				
18	신안	암태	신석	2900-10	구	1,839	296	296	국(농림수산부)					
19	신안	암태	신석	2929	도	4676	563.1	563.1	국(농림수산부)					
20	신안	암태	신석	2246-2	답	13	13	13	윤중경	목포시 죽교동 232				
21	신안	암태	신석	2249	전	853	853	853*1/3	김영석	신안군 암태면 신석리 588				
								853*1/3	김영희	신안군 암태면 신석리 2440				
								853*1/3	김경렬	신안군 암태면 신석리 584				

일련 번호	토지소재지				지목	지적(㎡)			소유자(당초)		소유권이외의 권리			비고
	군	읍면	리	지번		공부	편입 (당초)	편입 (변경)	성명	주소	권리의 종류 및 내용	성명	주소	
22	신안	암태	신석	2248-3	전	1,279	470.2	426	진주강씨 양화공파 종채후손중중 대표자강화남	신안군 암태면 신석리 2449				
23	신안	암태	신석	2248	묘	100	34.9	75	진주강씨 양화공파 종채후손중중 대표자강화남	신안군 암태면 신석리 2449				
24	신안	암태	신석	산316-1	임	304	304	40	김을만	신안군 암태면 신석리 573				
25	신안	암태	신석	2249-2	전	96	96	96	김쌍룡	신안군 암태면 신석리 2125				
26	신안	암태	신석	2250	전	724	724	724	한국농어촌공사					
27	신안	암태	신석	2251-2	전	155	155	155	김성표	신안군 암태면 신석리 1972				
28	신안	암태	신석	2252	전	784	724	724	강춘영	신안군 암태면 신석리 2252				
29	신안	암태	신석	2253-1	전	787	787	787	김춘웅	신안군 암태면 신석리 585				
30	신안	암태	신석	2255	답	198	198	198	김곡량복	신안군 암태면 신석리 2425				
31	신안	암태	신석	2254-1	답	615	615	615	양복례	신안군 암태면 신석리 2425-1				
32	신안	암태	신석	2261	답	367	367	367	양복례	신안군 암태면 신석리 2425-1				
33	신안	암태	신석	2256	답	453	453	453	양복례	신안군 암태면 신석리 2425-1				
34	신안	암태	신석	2260	답	175	175	175	양복례	신안군 암태면 신석리 2425-1				
35	신안	암태	신석	2259	답	298	298	238	김순용	신안군 암태면 신석리 2416				
	신안	암태	신석	2259-1	답			5	김순용	신안군 암태면 신석리 2416				
	신안	암태	신석	2259-2	답			55	김순용	신안군 암태면 신석리 2416				
36	신안	암태	신석	2258-1	답	278	278	45	김복선	서울시 강남구 일원동 711 수서A 116동 1108호				
	신안	암태	신석	2258	답			233	김복선	서울시 강남구 일원동 711 수서A 116동 1108호				
37	신안	암태	신석	2262-1	답	2,588	2,045.2	160	김복선	서울시 강남구 일원동 711 수서A 116동 1108호				

일련 번호	토지소재지				지목	지적(㎡)			소유자(당초)		소유권이외의 권리			비고
	군	읍면	리	지번		공부	편입 (당초)	편입 (변경)	성명	주소	권리의 종류 및 내용	성명	주소	
38	신안	암태	신석	2274-1	답	278	111	131	김복선	서울시 강남구 일원동 711 수서A 116동 1108호				
39	신안	암태	신석	2257-1	전	1,273	613.70	411	김정희	신안군 암태면 신석리 2447				
40	신안	암태	신석	2689-4	묘	4,777	2,277	89*1/4	김왕이	목포시 동명동 1-304				
								89*1/4	김성배	신안군 암태면 당사리 209-1				
								89*1/4	김상섭	목포시 상동 740 상동4단지 아파트 403-107				
								89*1/4	오명희	광주광역시 서구 양동 247-7				
	신안	암태	신석	2689-5	묘			961*1/4	김왕이	목포시 동명동 1-304				
								961*1/4	김성배	신안군 암태면 당사리 209-1				
								961*1/4	김상섭	목포시 상동 740 상동4단지 아파트 403-107				
								961*1/4	오명희	광주광역시 서구 양동 247-7				
	신안	암태	신석	2689-6	묘			467*1/4	김왕이	목포시 동명동 1-304				
								467*1/4	김성배	신안군 암태면 당사리 209-1				
								467*1/4	김상섭	목포시 상동 740 상동4단지 아파트 403-107				
								467*1/4	오명희	광주광역시 서구 양동 247-7				
41	신안	암태	신석	2692-3	전	93	93	93	설명호	서울시 광진구 자양동 792 자양 10차 현대A 1003-1103				
42	신안	암태	신석	2692	전	616	515.2	485	설명호	서울특별시 광진구 자양동 792 자양10차 현대홈타운아파트 1003-1103				
43	신안	암태	신석	2692-4	도	20	20	20	신안군					
44	신안	암태	신석	2692-5	전	19	19	19	설복정	신안군 암태면 신석리 242				
45	신안	암태	신석	2693-6	도	185	185	185	신안군					
46	신안	암태	신석	2693-9	답	289	259.7	289	신안군					
47	신안	암태	신석	2679-6	전	840	212.8	76	김귀복	신안군 암태면 신석리 2425-1				

일련 번호	토지소재지				지목	지적(㎡)			소유자(당초)		소유권이외의 권리			비고
	군	읍면	리	지번		공부	편입 (당초)	편입 (변경)	성명	주소	권리의 종류 및 내용	성명	주소	
48	신안	암태	신석	2679-2	도	13	13	13	김귀복	신안군 암태면 신석리 2425-1				
49	신안	암태	신석	2679-3	도	99	13.5	22	김귀복	신안군 암태면 신석리 2425-1				
50	신안	암태	신석	2649-2	답	137	137	137	신안군					
51	신안	암태	신석	2650-2	도	89	41.7	73	김이암	신안군 암태면 신석리 585				
52	신안	암태	신석	2650-7	전	934	460.1	203	신안군					
	신안	암태	신석	2650-6	전			289	신안군					
53	신안	암태	신석	2649	답	1,567	1,567	1,567	설국삼	목포시 상동 508-9				
54	신안	암태	신석	2652-1	전	278	6.2	278	신안군					
55	신안	암태	신석	2650-1	전	1,064	1,064	223	김이암	신안군 암태면 신석리 585				
	신안	암태	신석	2650-4	전			841	김이암	신안군 암태면 신석리 585				
56	신안	암태	신석	2652-2	전	1,051	78.7	348	문상이	신안군 암태면 신석리 2453-3				
57	신안	암태	신석	2656	답	704	704	704	김경렬	신안군 암태면 신석리 584				
58	신안	암태	신석	2657	전	965	749.9	736	문상이	신안군 암태면 익금길 212-1				
59	신안	암태	신석	2654-1	답	2013	237.9	887	문복희	신안군 암태면 신석리 2414	근저당 권자	신안농업 협동조합	신안군 암태면 단고리 92-3	
60	신안	암태	신석	2655-2	답	1,398	321.4	25	문상이	신안군 암태면 신석리 2453-3				
61	신안	암태	신석	2658-1	답	853	429	258	김성채	신안군 암태면 신석리 2448				
62	신안	암태	신석	신270-1	임	701	16.1	323	김운영	신안군 암태면 신석리 376-1				
63	신안	암태	신석	2693	답	147	147	147	김재필	서울시 중랑구 용마산로 117길 8 503호 (신내동 동광오도빌)				
64	신안	암태	신석	2648	전	1,288	1,511	1,288	김영옥	경기도 부천시 오정구 내동 32-3 신흥연립B-104				
65	신안	암태	신석	2649-1	답	94	94	94	신안군					
66	신안	암태	신석	2693-3	도	10	10	10	한국농어촌공사					
67	신안	암태	신석	2648-6	전	312	312	312	신안군					
68	신안	암태	신석	2648-1	전	63	6.8	63	신안군					
69	신안	암태	신석	2648-3	도	76	76	76	신안군					

일련 번호	토지소재지				지목	지적(㎡)			소유자(당초)		소유권이외의 권리			비고
	군	읍면	리	지번		공부	편입 (당초)	편입 (변경)	성명	주소	권리의 종류 및 내용	성명	주소	
70	신안	암태	신석	2648-5	전	23	23	23	신안군					
71	신안	암태	신석	2647-8	도	364	326.7	364	신안군					
72	신안	암태	신석	2647-12	전	160	160	160	신안군					
73	신안	암태	신석	2647-11	전	272	272	272	신안군					
74	신안	암태	신석	2647-7	전	934	908.4	934*1/3	김인환	신안군 암태면 신석리 2427				
								934*1/3	김인백	신안군 암태면 신석리 2417				
								934*1/3	김두호	신안군 암태면 신석리 2426				
75	신안	암태	신석	2647-1	전	465	465	465*1/3	김인환	신안군 암태면 신석리 2427				
								465*1/3	김인백	신안군 암태면 신석리 2417				
								465*1/3	김두호	신안군 암태면 신석리 2426				
76	신안	암태	신석	2647	전	762	762	762	박춘자	신안군 암태면 신석리 2446				
77	신안	암태	신석	2647-10	전	243	243	243	신안군					
78	신안	암태	신석	2647-6	도	10	10	10	신안군					
79	신안	암태	신석	2647-9	도	20	20	20	한국농어촌공사					
80	신안	암태	신석	2647-5	도	7	7	7	신안군					
81	신안	암태	신석	2636-2	도	66	9.7	49	신안군					
83	신안	암태	신석	2697-2	도	83	63.3	50	신안군					
84	신안	암태	신석	2636-4	전	1,081	207	267*1/2	김유진	목포시 포미로 23 102동 105호				
								267*1/2	김국진	서울시 강남구 영동대로 4길 17 808동 114호				
85	신안	암태	신석	2637-2	답	1,084	0.4	7	문복희	신안군 암태면 신석리 2414	근저당 권자	신안농업 협동조합		
86	신안	암태	신석	2644-3	전	1,468	207.9	157	문상집	신안군 암태면 신석리 2430				
87	신안	암태	신석	2645-3	도	40	2.2	39	신안군					
88	신안	암태	신석	2645-6	전	342	29.7	195	김도진	암태면 신석리 2424				
89	신안	암태	신석	2636-3	전	159	94.4	51	신안군					
90	신안	암태	신석	2901-10	구	2942	332.5	106	국(농림수산부)					
	신안	암태	신석	2901-11	구			246	국(농림수산부)					

일련 번호	토지소재지				지목	지적(㎡)			소유자(당초)		소유권이외의 권리			비고
	군	읍면	리	지번		공부	편입 (당초)	편입 (변경)	성명	주소	권리의 종류 및 내용	성명	주소	
91	신안	암태	신석	2915-18	답	1,492	810.84	206	박흥식	인천광역시 서구 검암로 10번길 36 504동 1102호 (검암동, 검암4차 신명스카이뷰골드)				
92	신안	암태	신석	2915-20	도	87	36.27	21	국(농림수산부)					
93	신안	암태	신석	2915-19	구	521	36.44	20	국(농림수산부)					
94	신안	암태	신석	2915-17	답	1,370	499.5	404	김운술	신안군 암태면 신석리 2393				
95	신안	암태	신석	2915-16	답	1,365	237.81	240	이만춘	신안군 암태면 신석리 2410				
96	신안	암태	신석	2915-15	답	1,483	194.29	193*1/2	김경옥	서울시 은평구 녹번동 122-5				
								193*1/2	김준섭	서울시 종로구 창신동 640-250				
97	신안	암태	신석	2915-14	답	1,214	132.06	133*1/2	김필성	전라북도 부안군 줄포면 반월제길 29	근저당권	호성 캐피탈 주식회사	서울특별시 서초구 반포대로 235	
											지상권	호성 캐피탈 주식회사	서울특별시 서초구 반포대로 235	
								133*1/2	김정재	전라북도 전주시 완산구 척동2길 5-2				
98	신안	암태	신석	2915-13	답	4,075	433.38	437*1/2	김필성	전라북도 부안군 줄포면 반월제길 29	근저당권	한국 농촌공사	의왕시 포일동 487	
								437*1/2	김정재	전라북도 전주시 완산구 척동 2길 5-2	근저당권	한국 농촌공사	의왕시 포일동 487	
99	신안	암태	신석	2915-12	답	1,715	182.89	184	김행주	신안군 암태면 신석리 2574-1				
100	신안	암태	신석	2915-11	답	5,611	744.41	755	김경호	신안군 암태면 신석리 588	근저당권	신안농업 협동조합	신안군 암태면 장단고길 7-14	
101	신안	암태	신석	2927	구	25,936	5779.3	5779.3	국(농림수산부)					
102	신안	암태	신석	2803-7	답	4,817	1245.64	1,264* 1/2	최복룡	신안군 암태면 신석리 57				
								1,264* 1/2	최장동	신안군 암태면 신석리 600				
103	신안	암태	신석	2804-20	답	19,901	412.61	370*1/2	김복룡	신안군 암태면 신석리 57				
								370*1/2	최장동	신안군 암태면 신석리 700				
104	신안	암태	신석	2804-23	답	539	108.91	116*1/2	김복룡	신안군 암태면 신석리 57				
								116*1/2	최장동	신안군 암태면 신석리 600				

일련 번호	토지소재지				지목	지적(㎡)			소유자(당초)		소유권이외의 권리			비고
	군	읍면	리	지번		공부	편입 (당초)	편입 (변경)	성명	주소	권리의 종류 및 내용	성명	주소	
105	신안	암태	신석	2804-24	답	2,271	336.62	334	최승환	신안군 암태면 익금길 169-6				
106	신안	암태	신석	2906-7	답	4,962	389.23	386	김대갑	신안군 암태면 신석리 2291-1	가압류	신안군 수산업 협동조합	목포시 행복동 1가 3	
											근저당권	신안군 수산업 협동조합	목포시 행복동 1가 6	
107	신안	암태	신석	2906-8	도	1,633	56.83	52	국(농림수산부)					
108	신안	암태	신석	2748-6	염	186	69.41	186	이득룡 (사정)	신안군 암태면 신석리 2455				미등기
109	신안	암태	신석	2595-11	잡	1,731	1266.34	1,731	천재희	신안군 암태면 신석리 1433				
110	신안	암태	신석	2898-16	구	3,415	42.06	46	국(농림수산부)					
111	신안	암태	신석	2898-15	답	2,975	163.52	166	김명조	신안군 암태면 신석리 2426				
112	신안	암태	신석	2898-14	답	2,650	133.24	136	김차술	신안군 암태면 신석리 2393				
113	신안	암태	신석	2898-11	구	1,038	83.40	3,007	국(농림수산부)					
114	신안	암태	신석	2898-13	답	2,721	103.51	34*1/2	김필성	전라북도 부안군 줄포면 반월제길 29	근저당권	한국농촌 공사	의왕시 포일동 487	
											소유권 이전 청구권 가등기	이문웅	신안군 암태면 신석리 2448	
								34*1/2	김정재	전라북도 전주시 완산구 척동 2길 5-2	근저당권	한국농촌 공사	의왕시 포일동 487	
											소유권 이전 청구권 가등기	이문웅	신안군 암태면 신석리 2448	
115	신안	암태	신석	2898-12	도	300.7	355.83	355.83	국(농림수산부)					
116	신안	암태	신석	2928	도	5035	59.11	59.11	국(농림수산부)					
117	신안	암태	신석	2929-1	도	4676	96.86	561	국(농림수산부)					
118	신안	암태	신석	2900-18	답	4,345	398.33	261	김막심	신안군 암태면 익금길 298-11				
119	신안	암태	신석	2900-17	답	4,000	257.21	300	김영희	신안군 암태면 신석리 2440				
120	신안	암태	신석	2900-16	답	4,000	253.75	304	김생득	인천시 남동구 만수동1038 삼익세리믹 102-1603				
121	신안	암태	신석	2900-15	답	4,000	248.19	301	문복희	신안군 암태면 신석리 2414	근저당권	암태농업 협동조합		

일련 번호	토지소재지				지목	지적(㎡)			소유자(당초)		소유권이외의 권리			비고
	군	읍면	리	지번		공부	편입 (당초)	편입 (변경)	성명	주소	권리의 종류 및 내용	성명	주소	
122	신안	암태	신석	2900-14	답	1,700	100.27	127	문복희	신안군 암태면 신석리 2414	근저당권	암태농업 협동조합		
123	신안	암태	신석	2900-13	답	2,300	136.86	170	김옥암	신안군 암태면 신석리 617				
124	신안	암태	신석	2900-19	답	4,000	248.86	292	고수단	목포시 산정동 1751 라인아파트 102-801				
125	신안	암태	신석	2899-5	구	600	35.27	600	국(농림수산부)					
126	신안	암태	신석	2899-4	답	1,070	67.37	470	고수단	목포시 산정동 1751 라인아파트 102-801				
127	신안	암태	신석	2899-8	답	2,975	182.73	209	김도진	충남 아산군 탕정면 동산리219				
128	신안	암태	신석	2899-7	답	4,000	242.43	281	김도진	신안군 암태면 신석리 2424				
129	신안	암태	신석	2899-6	답	3,450	236.13	271	김영일	신안군 암태면 신석리 2571				
130	신안	암태	신석	2899-9	답	1,070	477.66	600	고수단	목포시 산정동 1751 라인아파트 102-801				
131	신안	암태	신석	2900-9	도	2,080	52.61	2,080	국(농림수산부)					
132	신안	암태	신석	2900-11	구	1,839	28.63	277	국(농림수산부)					
133	신안	암태	신석	2901-13	답	4,041	456.79	559	김광식	신안군 암태면 신석리 3432				
134	신안	암태	신석	2901-12	구	1,839	842.87	506	국(농림수산부)					
135	신안	암태	신석	2901-14	답	1,408	129.83	144	김부덕	신안군 암태면 익금길 204-2				
136	신안	암태	신석	2902-21	답	3,328	152.31	102	김춘웅	신안군 암태면 신석리 585				
137	신안	암태	신석	2902-20	답	3,980	300.65	222	김영일	신안군 암태면 신석리 2571				
138	신안	암태	신석	2902-19	답	2,985	210.18	168*1/3	김장성	신안군 암태면 신석리 573				
								168*1/3	김명기	신안군 암태면 신석리 2388				
								168*1/3	김영희	신안군 암태면 신석리 2440				
139	신안	암태	신석	2902-18	답	995	69.66	57	김해김씨 경파신일	신안군 암태면 신석리 2388				
140	신안	암태	신석	2902-17	답	1,194	88.29	69	신상재	서울시 성북구 미아동 산111				
141	신안	암태	신석	2902-16	답	1,090	84.11	63	신상재	신안군 암태면 신석리 2340				

일련 번호	토지소재지				지목	지적(㎡)			소유자(당초)		소유권이외의 권리			비고
	군	읍면	리	지번		공부	편입 (당초)	편입 (변경)	성명	주소	권리의 종류 및 내용	성명	주소	
142	신안	암태	신석	2902-15	답	1,662	139.38	98	김한술	울산광역시 동구 대송4길 21, 101호 (화정동, 정훈빌라)				
143	신안	암태	신석	2907-10	답	2,081	130.32	144*1/3	김창호	신안군 암태면 신석리 2417				
								144*1/3	김석보	신안군 암태면 신석리 412				
								144*1/3	김운식	신안군 암태면 신석리 581				
144	신안	암태	신석	2907-11	답	1,200	50.71	61	김대갑	신안군 암태면 신석리 2447	가압류	신안군 수산업 협동조합	목포시 행복동 1가 3	
												신안군 수산업 협동조합	목포시 행복동 1가 6	
								61	김태용	신안군 암태면 신석리 2417	근저당권	신안군 수산업 협동조합	목포시 행복동 1가 6	
									김득기	광주시 동구 학동 873-20	근저당권	신안군 수산업 협동조합	목포시 행복동 1가 6	
145	신안	암태	신석	2907-12	답	2,700	108.99	138*1/2	김창호	신안군 암태면 신석리 2447				
								138*1/2	김태용	신안군 암태면 신석리 2417				
146	신안	암태	신석	2907-13	답	1,300	53.67	67	고인호	신안군 암태면 신석리 622				
147	신안	암태	신석	2907-14	답	1,800	76.03	94	김명일	신안군 암태면 신석리 2292-1				
148	신안	암태	신석	2907-15	답	2,150	1203.63	113	김성연	경기도 구리시 수택동345 평화노블레스3층305호				
149	신안	암태	신석	2907-17	답	411	24.98	25	국(농림수산부)					
150	신안	암태	신석	2907-16	답	2,790	120.21	274	김성현	신안군 암태면 신석리 2452				
151	신안	암태	신석	2907-9	답	2500	1196.86	1196.86	국(농림수산부)					
152	신안	암태	신석	2910-4	답	2,619	1803.59	141	원정김종일제춘 종중	신안군 암태면 신석리 2447	근저당권	신안군 수산업 협동조합	목포시 행복동 1가 3	
153	신안	암태	신석	2910-3	답	3,000	229.25	164	설종호	신안군 암태면 신석리 1025				
154	신안	암태	신석	2909-6	답	1278	39.92	1252	국(농림수산부)					

일련 번호	토지소재지				지목	지적(㎡)			소유자(당초)		소유권이외의 권리			비고
	군	읍면	리	지번		공부	편입 (당초)	편입 (변경)	성명	주소	권리의 종류 및 내용	성명	주소	
155	신안	암태	신석	2909-12	답	1,975	156.08	107	박춘자	신안군 암태면 신석리 2446				
156	신안	암태	신석	2909-11	답	1,975	142.42	103	박암	신안군 암태면 신석리 1541	근저당권	암태면 농업 협동조합	신안군 암태면 단고리 92-3	
157	신안	암태	신석	2909-10	답	3,900	283.13	203	최월순	신안군 암태면 신석리 625				
158	신안	암태	신석	2909-9	답	4,300	331.78	220	진주강씨양공회 공파용안후손중 중	신안군 암태면 신석리 2449				
159	신안	암태	신석	2909-8	답	910	15.85	9	강춘삼	신안군 암태면 익금길 194-14				
160	신안	암태	신석	2912-7	답	2,083	90.33	112	김해김씨 경파정흥문중	신안군 암태면 신석리 2407				
161	신안	암태	신석	2912-8	답	4,000	165.41	205	김행술	신안군 암태면 신석리 2409				
162	신안	암태	신석	2912-9	답	1,700	71.63	88	홍의웅	신안군 암태면 신석리 2449				
163	신안	암태	신석	2912-10	답	2,300	97.24	120	김광보	신안군 암태면 신석리 2455-2				
164	신안	암태	신석	2912-11	답	3,945	166.14	204	김광보	신안군 암태면 신석리 2455-2				
165	신안	암태	신석	2912-12	구	500	21.37	27	국(농림수산부)					
166	신안	암태	신석	2913-3	답	1,425	60.47	75	강춘염	신안군 암태면 신석리 283				
167	신안	암태	신석	2913-4	답	975	55.48	69	강춘염	신안군 암태면 신석리 283				
168	신안	암태	신석	2917-4	답	2,434	151.23	93	김길인	신안군 암태면 신석리 2415				
169	신안	암태	신석	2917-3	답	1,250	97.79	63	최갑술	신안군 암태면 익금길 169-17				
170	신안	암태	신석	2916-8	구	2079	1075.06	1075.06	국(농림수산부)					
171	신안	암태	신석	2916-16	답	1,200	97.13	62	김영옥	신안군 암태면 신석리 2416				
172	신안	암태	신석	2916-15	답	2,745	217.8	139	김영옥	신안군 암태면 신석리 2416				
173	신안	암태	신석	2916-14	답	1,165	91.69	57	김옥렬	신안군 암태면 신석리 628				
174	신안	암태	신석	2916-13	답	1,000	78.79	50	김대갑	신안군 암태면 신석리 2291-1	근저당권	농업기반 공사	의왕시 포일동 487	
175	신안	암태	신석	2916-12	답	1,860	145.76	92	김대갑	신안군 암태면 신석리 2291-1	근저당권	농업기반 공사	의왕시 포일동 487	

일련 번호	토지소재지				지목	지적(㎡)			소 유 자(당초)		소유권이외의 권리			비고
	군	읍면	리	지번		공부	편입 (당초)	편입 (변경)	성 명	주 소	권리의 종류 및 내용	성 명	주 소	
176	신안	암태	신석	2916-11	답	1,300	100.48	64*1/3	최월순	신안군 암태면 신석리 625				
								64*1/3	김광식	신안군 암태면 신석리 2432				
								64*1/3	김중일	신안군 암태면 신석리 2355-1				
177	신안	암태	신석	2916-10	답	3,108	351.02	232	김용섭	신안군 암태면 기동리 656				
178	신안	암태	신석	2918-8	답	3,200	135.35	152	김종명	신안군 암태면 신석리 2392-1				
179	신안	암태	신석	2918-9	답	800	33.9	37	김종명	신안군 암태면 신석리 2392-1				
180	신안	암태	신석	2918-10	답	2400	102.11	110	김경호	신안군 암태면 신석리 588	근저당권	신안농업 협동조합	신안군 암태면 단고리 92-3	지번및 면적 정정
181	신안	암태	신석	2918-11	답	1,600	67.22	73	김해김씨 경파신일종중	신안군 암태면 신석리 2388				
182	신안	암태	신석	2918-12	답	2,900	123.79	130	김영섭	신안군 암태면 신석리 2407				
183	신안	암태	신석	2918-13	답	1,065	44.73	48	문득수	신안군 암태면 신석리 604				
184	신안	암태	신석	2918-7	구	4,027	1116.04	1116.04	국(농림수산부)					
185	신안	암태	신석	2919-4	답	1,700	66.87	75	문득수	신안군 암태면 신석리 604				
186	신안	암태	신석	2919-5	답	1,300	48.81	56	설명호	신안군 암태면 신석리 2451				
187	신안	암태	신석	2919-6	답	2,860	104.07	119	설명호	신안군 암태면 신석리 2424				
188	신안	암태	신석	2922-5	답	1,820	215.65	141	설종남	신안군 암태면 신석리 627				
189	신안	암태	신석	2922-4	답	260.5	211.70	135	설종호	신안군 암태면 신석리 1025				
190	신안	암태	신석	2921-10	답	710	51.43	32	김부덕	신안군 암태면 익금길 204-2				
191	신안	암태	신석	2921-9	답	3,260	258.25	154	김부덕	신안군 암태면 익금길 204-2				
192	신안	암태	신석	2921-8	답	4,000	325.73	189	문득수	신안군 암태면 신석리 604				
193	신안	암태	신석	2921-7	답	4,000	326.09	191	최인섭	신안군 암태면 익금길 169-17				
194	신안	암태	신석	2456-3	도	86	7.98	86	신안군					
195	신안	암태	신석	2456-4	전	219	3	219	신안군					

일련 번호	토지소재지				지목	지적(㎡)			소유자(당초)		소유권이외의 권리			비고
	군	읍면	리	지번		공부	편입 (당초)	편입 (변경)	성명	주소	권리의 종류 및 내용	성명	주소	
196	신안	암태	신석	2456-5	전	1,024	2.43	28	김생득	인천 남동구 장승남로 70-30 삼익세라미아파트 102-1603				
197	신안	암태	신석	2575-4	대	139	55.64	139	신안군					
198	신안	암태	신석	2675-6	전	483	212.38	483	신안군					
199	신안	암태	신석	2655-3	답	1,398	189.30	186	설명호	서울특별시 광진구 자양동 792 자양10차 현대홈타운아파트 1003-1103				
200	신안	암태	신석	2657-1	전	965	206.8	229	문상이	신안군 암태면 익금길 212-1				
201	신안	암태	신석	2658-2	답	853	264.7	355	김성채	신안군 암태면 신석리 2448				
202	신안	암태	신석	2661-1	전	1,398	11.2	192	구상희	신안군 암태면 신석리 545				
203	신안	암태	신석	2662-1	전	1,792	22.6	119	김춘웅	신안군 암태면 익금길 196-39				
204	신안	암태	신석	신272-1	임	519	519	1,594* 1/3	김낙현	신안군 암태면 박달로 6-4				미등기
								1,594* 1/3	김군일	신안군 암태면 박달로 6-4				미등기
								1,594* 1/3	김종암	신안군 암태면 박달로 6-4				미등기
205	신안	암태	신석	2642-1	전	942	522	608	김종련	사정				미등기
206	신안	암태	신석	2638-1	답	1174	468.9	591	문복희	신안군 암태면 신석리 2414	근저당 권자	신안농업 협동조합	신안군 암태면 단고리 92-3	
207	신안	암태	신석	2634-1	답	397	8.5	43	문상이	신안군 암태면 익금길 212-1				
208	신안	암태	신석	2635-1	답	1008	589.5	660	김한배	부산광역시 해운대구 좌동순환로 299번길 22, 101동 404호 (좌동 해운대삼환아파트)				
209	신안	암태	신석	2630-6	전	1514	1158.4	812	김옥암	신안군 암태면 신석리 617				
210	신안	암태	신석	2622-4	전	156	156	156	신안군					
211	신안	암태	신석	2622-5	전	1,246	800.4	931	설분심	광주광역시 북구 우치로 537번길 10,103동 1003호 (일곡동, 동아아파트)				
212	신안	암태	신석	2620-5	전	1,221	23	80	송이석	신안군 암태면 신석리 280				

일련 번호	토지소재지				지목	지적(㎡)			소유자(당초)		소유권이외의 권리			비고
	군	읍면	리	지번		공부	편입 (당초)	편입 (변경)	성명	주소	권리의 종류 및 내용	성명	주소	
213	신안	암태	신석	2620-4	전	87	21.7	87	신안군					
214	신안	암태	신석	2896-3	도	1,735	338.4	338.4	국(농림수산부)					
215	신안	암태	신석	2901-7	구	2,942	235	235	국(농림수산부)					
216	신안	암태	신석	2901-9	답	2,113	36.3	62	김경두	신안군 암태면 익금길 196-19				
217	신안	암태	신석	2623-2	도	30	30	30	신안군					
218	신안	암태	신석	2622-2	도	212	124	212	신안군					
219	신안	암태	신석	2623-3	도	17	1.6	17	신안군					
220	신안	암태	신석	2630-3	전	2	2	2	신안군					
221	신안	암태	신석	2629-2	도	350	26.6	335	신안군					
222	신안	암태	신석	2630-4	전	118	4.3	118	신안군					
223	신안	암태	신석	2637-1	답	1,084	230	213	문복희	신안군 암태면 신석리 2414	근저당 권자	신안농업 협동조합		
224	신안	암태	신석	2644-2	전	1,468	120	1,035	문상집	신안군 암태면 신석리 2430				
225	신안	암태	신석	신271-1	임	288	288	361	박윤식	광주시 북구 운암동 477-3				
226	신안	암태	신석	2675-2	도	202	25.7	202	신안군					
227	신안	암태	신석	2675-8	전	2290	99.2	56	허숙영	신안군 암태면 익금길 169-17				
228	신안	암태	신석	2679-5	전	840	439.6	442	김귀복	신안군 암태면 신석리 2425-1				
229	신안	암태	신석	2689-7	묘	4777	1028.7	1547* 1/4	김왕이	목포시 동명동 1-304				
								1547* 1/4	김성배	신안군 암태면 당사리 209-1				
								1547* 1/4	김상섭	목포시 상동 740 상동4단지 아파트 403-107				
								1547* 1/4	오명희	광주광역시 서구 양동 247-7				
230	신안	암태	신석	2257-2	전	1,273	385.5	64	김정희	신안군 암태면 신석리 2447				
231	신안	암태	신석	2275-1	답	288	194.8	30*1/3	김운영	영암군 삼호읍 산호리 150				
								30*1/3	김옥암	신안군 암태면 신석리 617				
								30*1/3	김남복	신안군 암태면 신석리 623				
232	신안	암태	신석	2273-1	전	992	160.3	201	김철태	신안군 암태면 익금길 169-4				

일련 번호	토지소재지				지목	지적(㎡)			소유자(당초)		소유권이외의 권리			비고
	군	읍면	리	지번		공부	편입 (당초)	편입 (변경)	성명	주소	권리의 종류 및 내용	성명	주소	
233	신안	암태	신석	2266-1	답	284	184.4	229	설명호	신안군 암태면 신석리 2451				
234	신안	암태	신석	2267-1	전	2,033	44.8	53	설명호	신안군 암태면 신석리 2451				
235	신안	암태	신석	산318-1	임	959	256.4	247*1/3	김창호	신안군 암태면 신석리 2417				
								247*1/3	김만섭	신안군 암태면 신석리 2406				
								247*1/3	김명기	신안군 암태면 신석리 2388				
236	신안	암태	신석	2265-1	전	1160	77.7	36	이명복	인천시 북구 부평동 767-221				
237	신안	암태	신석	2262-2	답	2588	205.8	160	김복선	서울시 강남구 일원동 711 수서A 116동 1108호				
238	신안	암태	신석	2274	답	278	166.2	147	김복선	서울시 강남구 일원동 711 수서A 116동 1108호				
239	신안	암태	신석	2692-6	전	616	103.1	131	설명호	서울특별시 광진구 자양동 792 자양10차 현대홈타운아파트 1003-1103				
240	신안	암태	신석	2679-4	전	178	2.6	9	신안군					
241	신안	암태	신석	2650-5	도	89	27.1	16	김이암	신안군 암태면 신석리 585				
242	신안	암태	신석	2904-1	답	611	471.6	611	설종남	신안군 암태면 익금길 195-45				
243	신안	암태	신석	2904-2	답	701	694.3	701	설종남	신안군 암태면 익금길 195-45				
244	신안	암태	신석	2904-3	답	641	329.7	641	설종남	신안군 암태면 신석리 627				
245	신안	암태	신석	2248-2	묘	1279	6.2	25	진주강씨 양화공파 종채후손중중 대표자강화남	신안군 암태면 신석리 2449				
246	신안	암태	신석	산271-2	임			378	박윤식	광주시 북구 운암동 477-3				
247	신안	암태	신석	2635-2	답			70	김한배	부산광역시 해운대구 좌동순환로 299번길 22, 101동 404호(좌동 해운대삼환아파트)				
248	신안	암태	신석	2635	답			278	김한배	부산광역시 해운대구 좌동순환로 299번길 22, 101동 404호(좌동 해운대삼환아파트)				

일련 번호	토지소재지				지목	지적(㎡)			소유자(당초)		소유권이외의 권리			비고
	군	읍면	리	지번		공부	편입 (당초)	편입 (변경)	성명	주소	권리의 종류 및 내용	성명	주소	
249	신안	암태	신석	2638-2	답			28	문복희	신안군 암태면 신석리 2414	근저당 권자	신안농업 협동조합	신안군 암태면 단고리 92-3	
250	신안	암태	신석	2248-5	전			74	진주강씨 양화공파 종채후손중중 대표자강화남	신안군 암태면 신석리 2449				
251	신안	암태	신석	2248-4	전			48	진주강씨 양화공파 종채후손중중 대표자강화남	신안군 암태면 신석리 2449				
252	신안	암태	신석	2629-4	도			15	신안군					
253	신안	암태	신석	2674-2	도			23	신안군					
254	신안	암태	신석	2636-6	전			108	신안군					
255	신안	암태	신석	2645-8	전			16	신안군					
256	신안	암태	신석	2651-1	전			41	신안군					
257	신안	암태	신석	2643	전			338	김행술	신안군 암태면 신석리 2409				
258	신안	암태	신석	2643-1	전			297	김행술	신안군 암태면 신석리 2409				
259	신안	암태	신석	2903-6	답			29	김명기	신안군 암태면 신석리 2388				
260	신안	암태	신석	산272-3	임			571*1/3	김낙현	신안군 암태면 박달로 6-4				미등기
								571*1/3	김군일	신안군 암태면 박달로 6-4				미등기
								571*1/3	김종암	신안군 암태면 박달로 6-4				미등기
261	신안	암태	신석	2630-7	전			471	정금덕	신안군 암태면 신석리 628				
262	신안	암태	신석	2258-1	답			45	김복선	서울시 강남구 일원동 711 수서A 116동 1108				
263	신안	암태	기동	1507	답			756	박장조	서울시 광진구 노유동 832-3				
264	신안	암태	기동	1522-5	답			2268.1	고석모	신안군 암태면 기동리 928				
265	신안	암태	기동	1567	도			3396.3	국(농림수산부)					
266	신안	암태	기동	1565	구			1676.2	국(농림수산부)					
267	신안	암태	신석	2679-7	도			77	김귀복	신안군 암태면 신석리 2425-1				
268	신안	암태	신석	2804-21	답			33*1/2	김복룡	신안군 암태면 신석리 57				
								33*1/2	최장동	신안군 암태면 신석리 700				

일련 번호	토지소재지				지목	지적(㎡)			소 유 자(당초)		소유권이외의 권리			비고
	군	읍면	리	지번		공부	편입 (당초)	편입 (변경)	성 명	주 소	권리의 종류 및 내용	성 명	주 소	
269	신안	암태	신석	2804-22	답			59*1/2	김복룡	신안군 암태면 신석리 57				
								59*1/2	최장동	신안군 암태면 신석리 600				
270	신안	암태	신석	2655-1	답			29	설명호	서울특별시 광진구 자양동 792 자양10차 현대홈타운아파트 1003-1103				
271	신안	암태	신석	2636-5	도			17	신안군					

수용·사용할 지장물(물건)의 명세

일련 번호	토지소재지			지번	물건의 종류	물건명(구조 및 규격)및수량	소 유 자		비고
	군	면	리				성명	주소	
1	신안	암태	신석	2622-5	관정	1기	미상		

전라남도 고시 제2016-465호

신안군 산두지구 등 지방관리방조제 개보수사업 시행계획 승인 고시

신안군 산두지구 등 지방관리방조제 개보수사업을 「농어촌정비법」 제9조에 의거 시행계획을 승인하고 같은법 시행령 제82조 규정에 의거 다음과 같이 고시합니다.

2016. 12. 8

전라남도지사

1. 사업의 명칭 : 신안군 산두지구 등 지방관리방조제 개보수사업(12지구)
2. 사업시행자 : 신안군수
3. 사업의 목적 및 개요
 - 가. 목 적 : 노후된 방조제와 배수갑문 등을 개보수하여 안전영농기반 구축
 - 나. 사업개요

지구명	위 치		사업비		사업량(m, 개소)		비 고
	시군	읍면	총괄	'16년	방조제보강	수문 보수 등	
계	12지구		11,851	1,200	7,472	46	
산두	신안	압해	1,028	100	539	1	
새언장4	신안	압해	960	100	378	1	
학동촌전	신안	압해	1,560	100	754	2	
돌섬앞	신안	압해	1,046	100	513	2	
일정도	신안	압해	1,128	100	560	5	
한 운	신안	지은	1,060	100	477	9	
치리제	신안	하의	552	100	696	2	
신제방	신안	신의	633	100	215	4	
후 포	신안	장산	1,165	100	1,692	8	
촌 전	신안	안좌	1,400	100	909	6	
부소1	신안	안좌	919	100	423	5	
덕 산	신안	압해	400	100	316	1	

4. 수용 사용할 토지 등이 조서와 그지번, 지목, 면적 및 소유권외의 권리의 명세, 토지 등의 소유자와 이해관계인의 성명 및 주소(해당없음)
5. 기타사항
 - 설계도서 등 관련 서류는 신안군 안전건설방재과(☎ 061-240-8742)에서 열람할 수 있습니다.

전라남도 고시 제2016-466호

도로구역 결정(변경) 고시

「도로법」 제25조 및 「토지이용규제기본법」 제8조에 따라 도로구역 결정(변경) 및 지형도면을 아래와 같이 고시합니다.

2016. 12. 8

전라남도지사

1. 도로구역 결정(변경) 내용

① 구분	② 종류	③ 노선 번호	④ 노선명	⑤ 위치	⑥ 면적 (㎡)	⑦ 기점	⑧ 종점	⑨ 주요 통과지	⑩ 총연장 (km)
당초	지방도	822호	노안-동복선	전남 화순군 동북면독상리 일원	11,845	동북면 독상리 657-1	동북면 독상리 489	-	0.76
변경					12,556	동북면 독상리 657-1	동북면 독상리 489	-	0.76

2. 도로구역 결정(변경) 사유 : 지방도822호선 보행로 정비사업(화순 동복)

○ 보행자의 통행 안전 및 교통 편리성 확보를 위한 갓길 설치

3. 해당 도로공사의 사업 시행기간 : 2016. 12. ~ 2017. 11.

4. 수용 또는 사용할 토지의 세목 : 다음

5. 지형도면 : 게재생략(1/1,200 지적도)

6. 도면의 열람기간 및 열람장소

○ 열람기간 : 고시일로부터 30일간

○ 열람장소 : 전라남도 도로관리사업소(☎ 061-339-7043)

화순군 안전건설과(☎ 061-379-3751)

수용 또는 사용할 토지의 세목

일련 번호	소재지			지번	지목	지적 (㎡)	편입 면적 (㎡)	소유자		비고
	시군	읍면	동리					성명	주소	
1	화순	동북	독상	363	구	355	22		국(농수산부)	
2	화순	동북	독상	367	구	970	255		국(농수산부)	
3	화순	동북	독상	382	구	1,082	91		국(농수산부)	
4	화순	동북	독상	388-7	답	397	220		국(기재부)	
5	화순	동북	독상	487-1	답	2,162	114	이광호	독상리 245	
6	화순	동북	독상	500	구	405	5		국(농수산부)	
7	화순	동북	독상	661-1	도	242	4		국(농수산부)	

위 치 도



전라남도 고시 제2016-467호

화순 군관리계획(용도지역, 문화공원, 조성계획) 결정(변경) 고시

화순군 고인돌유적지 문화공원 조성계획 변경을 위한 화순 군관리계획(용도지역, 문화공원, 조성계획) 결정(변경)에 대하여 『국토의 계획 및 이용에 관한 법률』 제30조 및 같은 법 시행령 제25조의 규정에 의거 아래와 같이 결정하고 고시합니다.

2016. 12. 8

전라남도지사

1. 화순 군관리계획(용도지역, 문화공원, 조성계획) 결정(변경) 조서 : 다음
2. 화순 군관리계획(용도지역, 문화공원, 조성계획) 결정(변경) 도면 : 게재생략
3. 관계 도서는 화순군청 도시과(061-379-3813) 및 문화관광과(061-379-3176)에 비치하고 일반인에게 보입니다.

화순 군관리계획(용도지역, 문화공원, 조성계획) 결정(변경) 조서

1. 화순군 관리계획 결정(변경) 조서

가. 용도지역 결정(변경) 조서

○ 용도지역 결정(변경) 조서

구분	면적(㎡)			구성비(%)	비고
	기정	변경	변경후		
합계	18,262	-	18,262	100.0	
계획관리지역	-	증18,262	18,262	100.0	
보전관리지역	556	감) 556	-	-	
농림지역	17,706	감)17,706	-	-	

○ 용도지역 결정(변경) 사유서

도면 표시 번호	위치	용도지역		면적 (㎡)	용적률 (%)	결정(변경) 사유
		기정	변경			
-	화순군 도곡면 호산리 169-2일원	보전 관리 지역	계획 관리 지역	18,262	100%이하	· 문화재청 “화순 고인돌 유적지 보존 정비계획 (변경, 2013)” 사업계획에 부합되게 주요 편익시 설을 확충하여 이용객에게 편의를 제공하기 위한 용도지역 변경

나. 군계획시설 결정(변경) 조서

1) 공간시설

가) 공원

○ 공원 결정(변경) 조서

구분	도면 표시 번호	공원명	시설의 종류	위 치	면 적(㎡)			최 초 결정일	비고
					기 정	변 경	변경 후		
변경	㉔	고인돌 공원	문화 공원	화순군 도곡면 호산리 169-2일원	64,150	증)18,242	82,392	전남고시 2006-74호 (2006.5.26)	

○ 공원 결정(변경) 사유서

도면표시 번 호	공원명	변경내용	변경사유
㉔	고인돌 공원	· 공원 면적 18,242㎡ 증가 - 당초 64,150㎡→ 변경 82,392㎡ (증 18,242㎡) · 녹지, 하천, 주차장, 체험장 등 시설 면적 증가	· 주요 편익시설을 확충하여 이용객의 편의를 제공하기 위함

다. 공원조성계획 결정(변경) 조서

○ 공원조성계획 결정(변경) 조서

시설 구분	도면 표시 번호	시 설 명	부지면적(㎡)			구성비 (%)	건축(㎡)						비 고
			기정	증감	변경		건축면적			연면적			
							당초	증감	변경	당초	증감	변경	
합 계			64,150	증)18,242	82,392	100.0	5,908.18	증)520	6,428.18	8,122.18	증)520	8,642.18	38동
조경 시설	소계		2,346	증)650	2,996	3.6	-	-	-	-	-	-	
	1-1	하천	1,710	증)579	2,289	2.8	-	-	-	-	-	-	
	1-2	연못	604	-	604	0.7	-	-	-	-	-	-	
	1-3	목교	32	증)71	103	0.1	-	-	-	-	-	-	
휴양 시설	소계		8,893	-	8,893	10.8	-	-	-	-	-	-	
	2-1	전망대 및 숲	5,359	-	5,359	6.5	-	-	-	-	-	-	
	2-2	피크닉장	3,534	-	3,534	4.3	-	-	-	-	-	-	
교양 시설	소계		23,153	증)3,739	26,892	32.7	5,699.18	증)386	6,085.18	7,913.18	증)386	8,299.18	34동
	3-1	연구소 및 전시관	2,012	-	2,012	2.4	1,760	-	1,760	3,974	-	3,974	지하2층, 지상1층 (1동)
	3-2	아외공연장	2,332	-	2,332	2.8	-	-	-	-	-	-	
	3-3	식물원	2,514	-	2,514	3.1	3,100	-	3,100	3,100	-	3,100	1동
	3-4	장묘문화원	1,021	-	1,021	1.2	-	-	-	-	-	-	파고라 1개소
	3-5	거석문화원	4,655	-	4,655	5.6	-	-	-	-	-	-	아시아 등 5대륙 파고라 2개소
	3-6	어로체험장	1,693	-	1,693	2.1	-	-	-	-	-	-	
	3-7	선사생활체험장	4,920	증)3,739	8,659	10.5	609.23	증)386	995.23	609.23	증)386	995.23	25동
	3-8	농경생활체험장	2,472	-	2,472	3.0	-	-	-	-	-	-	
	3-9	고인돌 및 주거발굴체험장	1,135	-	1,135	1.4	229.95	-	229.95	229.95	-	229.95	7동
	3-10	원시사냥 체험장	399	-	399	0.5	-	-	-	-	-	-	

시설 구분	도면 표시 번호	시 설 명	부지면적(㎡)			구성비 (%)	건축(㎡)						비 고
			기정	증감	변경		건축면적			연면적			
							당초	증감	변경	당초	증감	변경	
편의 시설		소계	2,926	증)5,646	8,572	10.4	209	-	209	209	-	209	3동
	4-1	주차장	2,419	증)5,646	8,065	9.8	-	-	-	-	-	-	205면 (장애인7면,대형10면)
	4-2	화장실	223	-	223	0.3	177	-	177	177	-	177	2동
	4-3	샤워실/화장실	284	-	284	0.3	32.0	-	32.0	32.0	-	32.0	1동
도로 및 광장		소계	9,496	증)2,808	12,304	14.9	-	증)134	134	-	증)134	134	
	-	산책로 및 유적탐방로	7,035	증)2,083	9,118	11.1	-	증)134	134	-	증)134	134	1동
	5-1	돌멘광장	1,497	-	1,497	1.8	-	-	-	-	-	-	파고라 5개소
	5-2	다목적광장	964	-	964	1.2	-	-	-	-	-	-	
	-	도로	-	증)725	725	0.8	-	-	-	-	-	-	마을 진출입 도로
녹지 시설		소계	17,336	증)5,399	22,735	27.6	-	-	-	-	-	-	
	-	조경녹지	17,336	증)5,399	22,735	27.6	-	-	-	-	-	-	파고라 7개소

전라남도 고시 제2016-468호

항동 외 2지구(수원공) 수리시설개보수사업 토지세목(변경) 고시

한국농어촌공사 영암지사에서 시행 중인 항동 외 2지구 수리시설개보수사업의 사용 또는 수용할 토지세목을 「농어촌정비법」 제9조 제7항의 규정에 의거 다음과 같이 변경 고시합니다.

2016. 12. 8

전라남도지사

1. 사업명 : 항동 외 2지구(수원공) 수리시설개보수사업
2. 사업시행자 : 한국농어촌공사 영암지사장
3. 사업목적 및 개요
 - 목 적 : 노후저수지 개보수 재해 사전 예방 및 영농기반 구축
 - 사업개요

사업명	위 치	수혜면적	사업내용	사업기간	사업비
항동	전남 영암군 도포면 원항리	20.0ha	저수지 1개소	2016.01 ~ 2016.12	560백만원
모정2	전남 영암군 군서면 모정리	2.8ha	저수지 1개소	2015.12 ~ 2016.12	391백만원
신덕정	전남 영암군 군서면 해창리	12.5ha	저수지 1개소	2015.12 ~ 2016.12	460백만원

4. 시행계획(변경) 열람장소
 - 한국농어촌공사 영암지사 지역개발부(☎061-470-5588)
5. 수용 또는 사용할 토지 (변경)세목조서 및 지장물 조서 : 다음

항동지구 수리시설개보수사업

번호	소재지			지번 (당초지번)	지목	총면적 (㎡)	편입면적(㎡)		토지소유자		관계인			비고
	시군	읍면	리동				당초	변경	성명 또는 명칭	주소	성명 또는 명칭	주소	관계인 의 종류	
합계				5필지		16,780	786	887						
1	영암	도포	원항	869-45 (869-2)	임	15,135	118	11	최준안	서울시 성북구 동소문로3길 송산아파트102동 1106호				항동제
2	영암	도포	원항	869-46 (869-13)	임	1,123	417	842	최규현	전남 영암군 도포면 원항리 715				항동제
3	영암	도포	원항	869-47	답	211	-	29	최규현	전남 영암군 도포면 원항리 715				항동제
4	영암	도포	원항	869-48	임	49	-	5	최규현	전남 영암군 도포면 원항리 715				항동제
5	영암	도포	원항	869-27	임	262	251	-	최병수	전남 영암군 도포면 869-27번지				항동제

모정2지구 수리시설개보수사업

번호	소재지			지번 (당초지번)	지목	총면적 (㎡)	편입면적(㎡)		토지소유자		관계인			비고
	시군	읍면	리동				당초	변경	성명 또는 명칭	주소	성명 또는 명칭	주소	관계인 의 종류	
합계				3필지		1,147	218	376						
1	영암	군서	모정	865-1 (865-1)	임	218	218	218	김광순외4인	부천시 원미구 심곡동 343-9				모정2제
2	영암	군서	모정	865-3 (865-3)	임	53	-	53	김광순외4인	부천시 원미구 심곡동 343-9				모정2제
3	영암	군서	모정	864-2 (864)	전	876	-	105	김용득	전남 영암군 군서면 모정리 479				모정2제

신덕정지구 수리시설개보수사업

번호	소재지			지번 (당초지번)	지목	총면적 (㎡)	편입면적(㎡)		토지소유자		관계인			비고
	시군	읍면	리동				당초	변경	성명 또는 명칭	주소	성명 또는 명칭	주소	관계인 의 종류	
합계				1필지		1,694	0	350						
1	영암	군서	해창	313 (313)	답	1694	-	350	민원홍	영암군 군서면 영암로1147				신덕정제

전라남도 고시 제2016-469호

산림사업법인 등록 취소 고시

「산림자원의 조성 및 관리에 관한 법률」 제24조의 규정에 따라 등록된 산림사업법인에 대하여 같은법 제25조 규정에 의거 다음과 같이 등록 취소 고시합니다.

2016. 12. 8

전라남도지사

법 인 명	등록번호	등 록 취소일자	대표자	소 재 지	산림사업의 종 류	등록취소 사 유
주식회사 그린환경	전남2013-098	2016.12.02	오영남	전남 곡성군 옥과면 대학로 203	나무병원	등록증반납 (자진취소)

전라남도 고시 제2016-470호

순천 오곡지구 신규(전원)마을조성 마을정비구역 지정 및 지형도면 승인 고시

농어촌정비법 제101조에 의거 순천시 상사면 오곡리 1번지 일원에 신규(전원)마을 조성을 위한 마을정비계획 수립 및 마을정비구역을 지정하고, 같은법 제105조 및 토지이용규제법 제8조의 규정에 따른 지형도면을 고시합니다.

2016. 12. 8

전라남도지사

1. 마을정비구역의 지정

가. 마을정비구역의 명칭·위치와 면적

- 명 칭 : 순천 상사 오곡지구 신규마을 조성
- 위 치 : 전남 순천시 상사면 오곡리 1번지 등 7필지
- 면 적 : 63,029㎡(31세대)


나. 사업개요

- 보조사업비 : 1,800백만원(국비 1,260, 지방비 540)
- 주택용지 : 25,222㎡(31세대)
- 도로시설 : 내부도로(L=7,961m, B=6m~8m)
- 상·하수도 : 상수도관로 3,490m, 우수관로 3,093m, 오수관로 2,290m
- 주요 공동이용시설 : 텃밭 4,324㎡, 주차장 706㎡, 배수지 230㎡, 구거 545㎡, 쉼터 250㎡, 저류지 2,287㎡, 마을공동시설 1,419㎡, 녹지 20,085㎡)


다. 토지이용계획에 관한사항

번 호	구 분		면 적 (㎡)	구성비 (%)	비 고
1~31	주택용지	전원주택지	25,222	40.0	
32	공공시설용지	배수지	230	0.4	
33~34		마을공동시설	1,419	2.3	
35~37		저류지	2,287	3.6	
38~41		텃밭	4,324	6.9	
42		구거	545	0.9	
43		주차장	706	1.1	
44		내부도로	7,961	12.6	
45		쉼터	250	0.4	
46	녹 지		20,085	31.8	
합 계			63,029	100	

라. 토지이용계획도

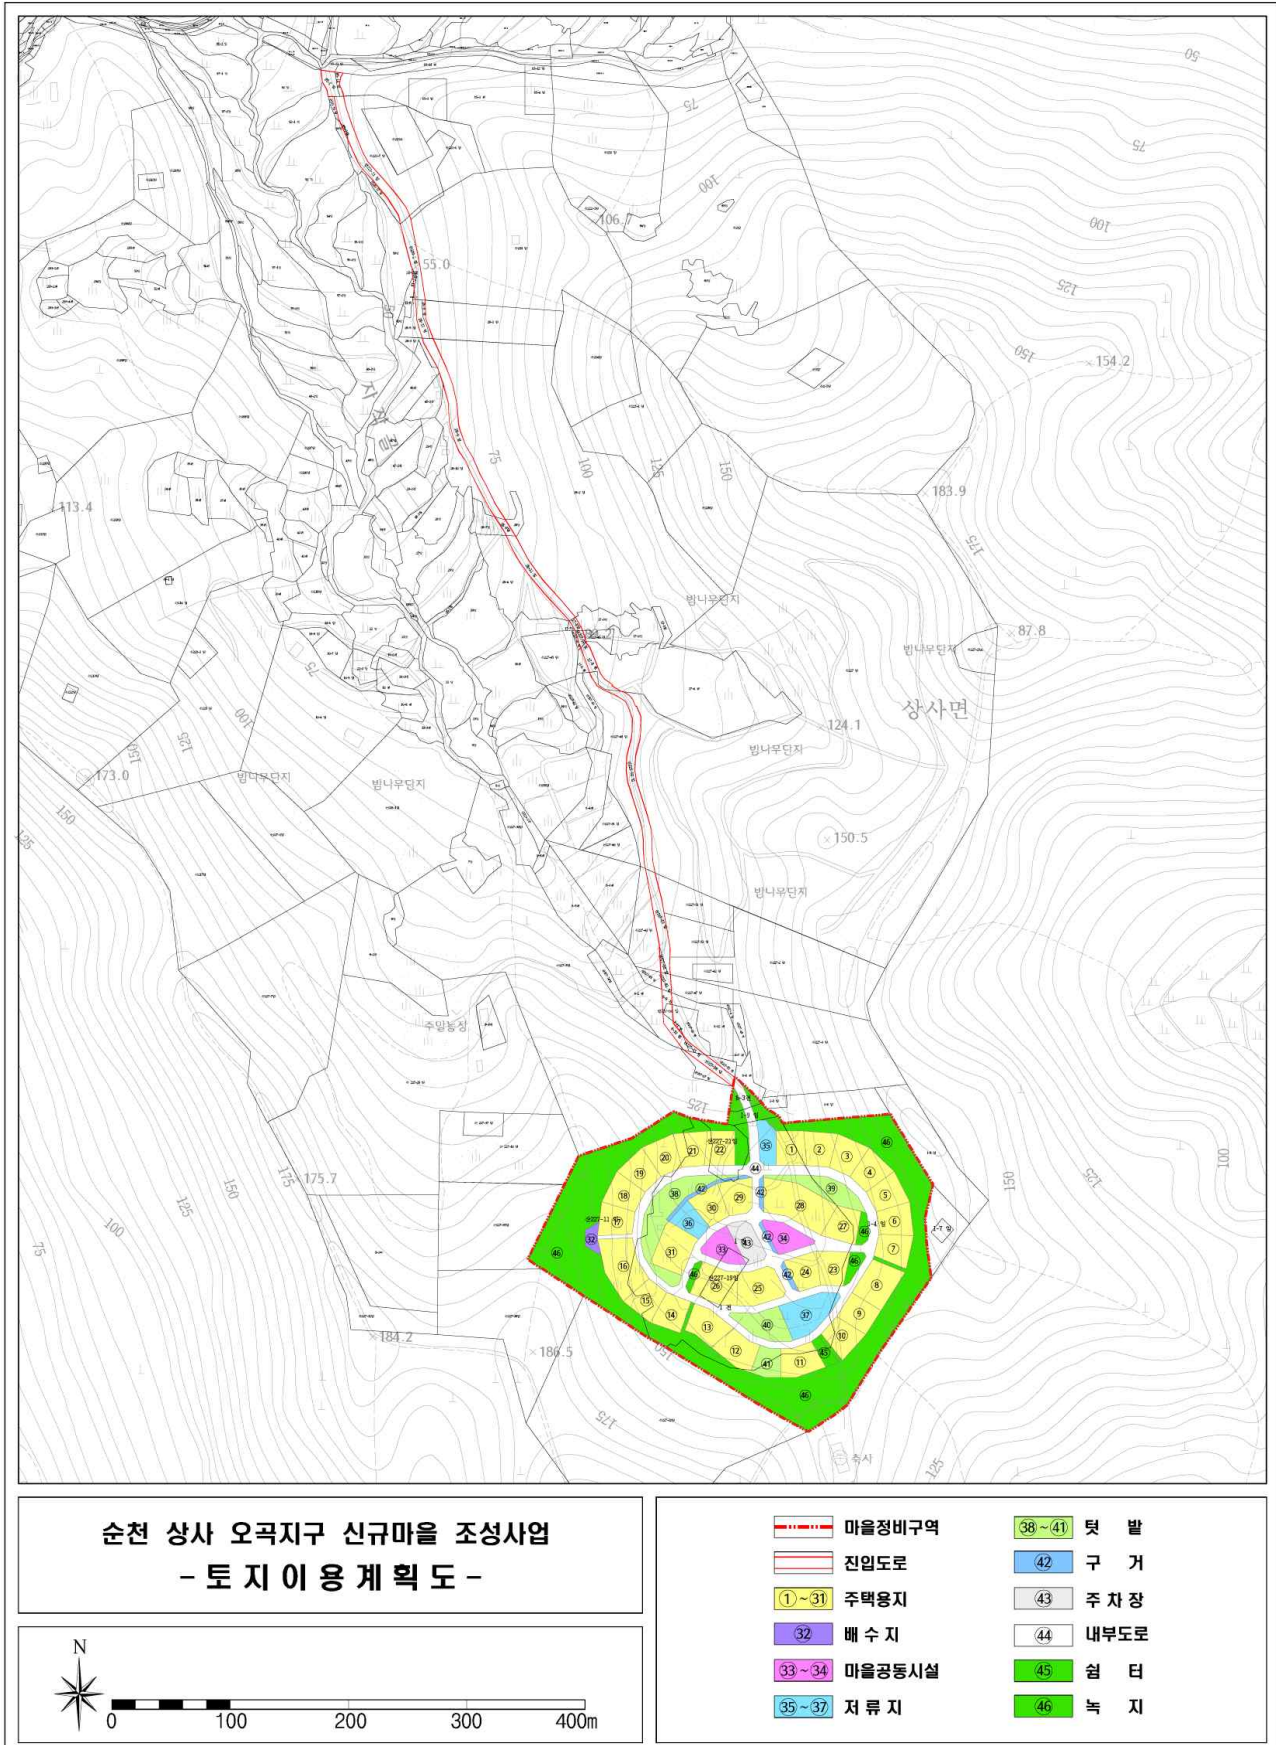

마. 용도지역·지구·구역결정 변경도

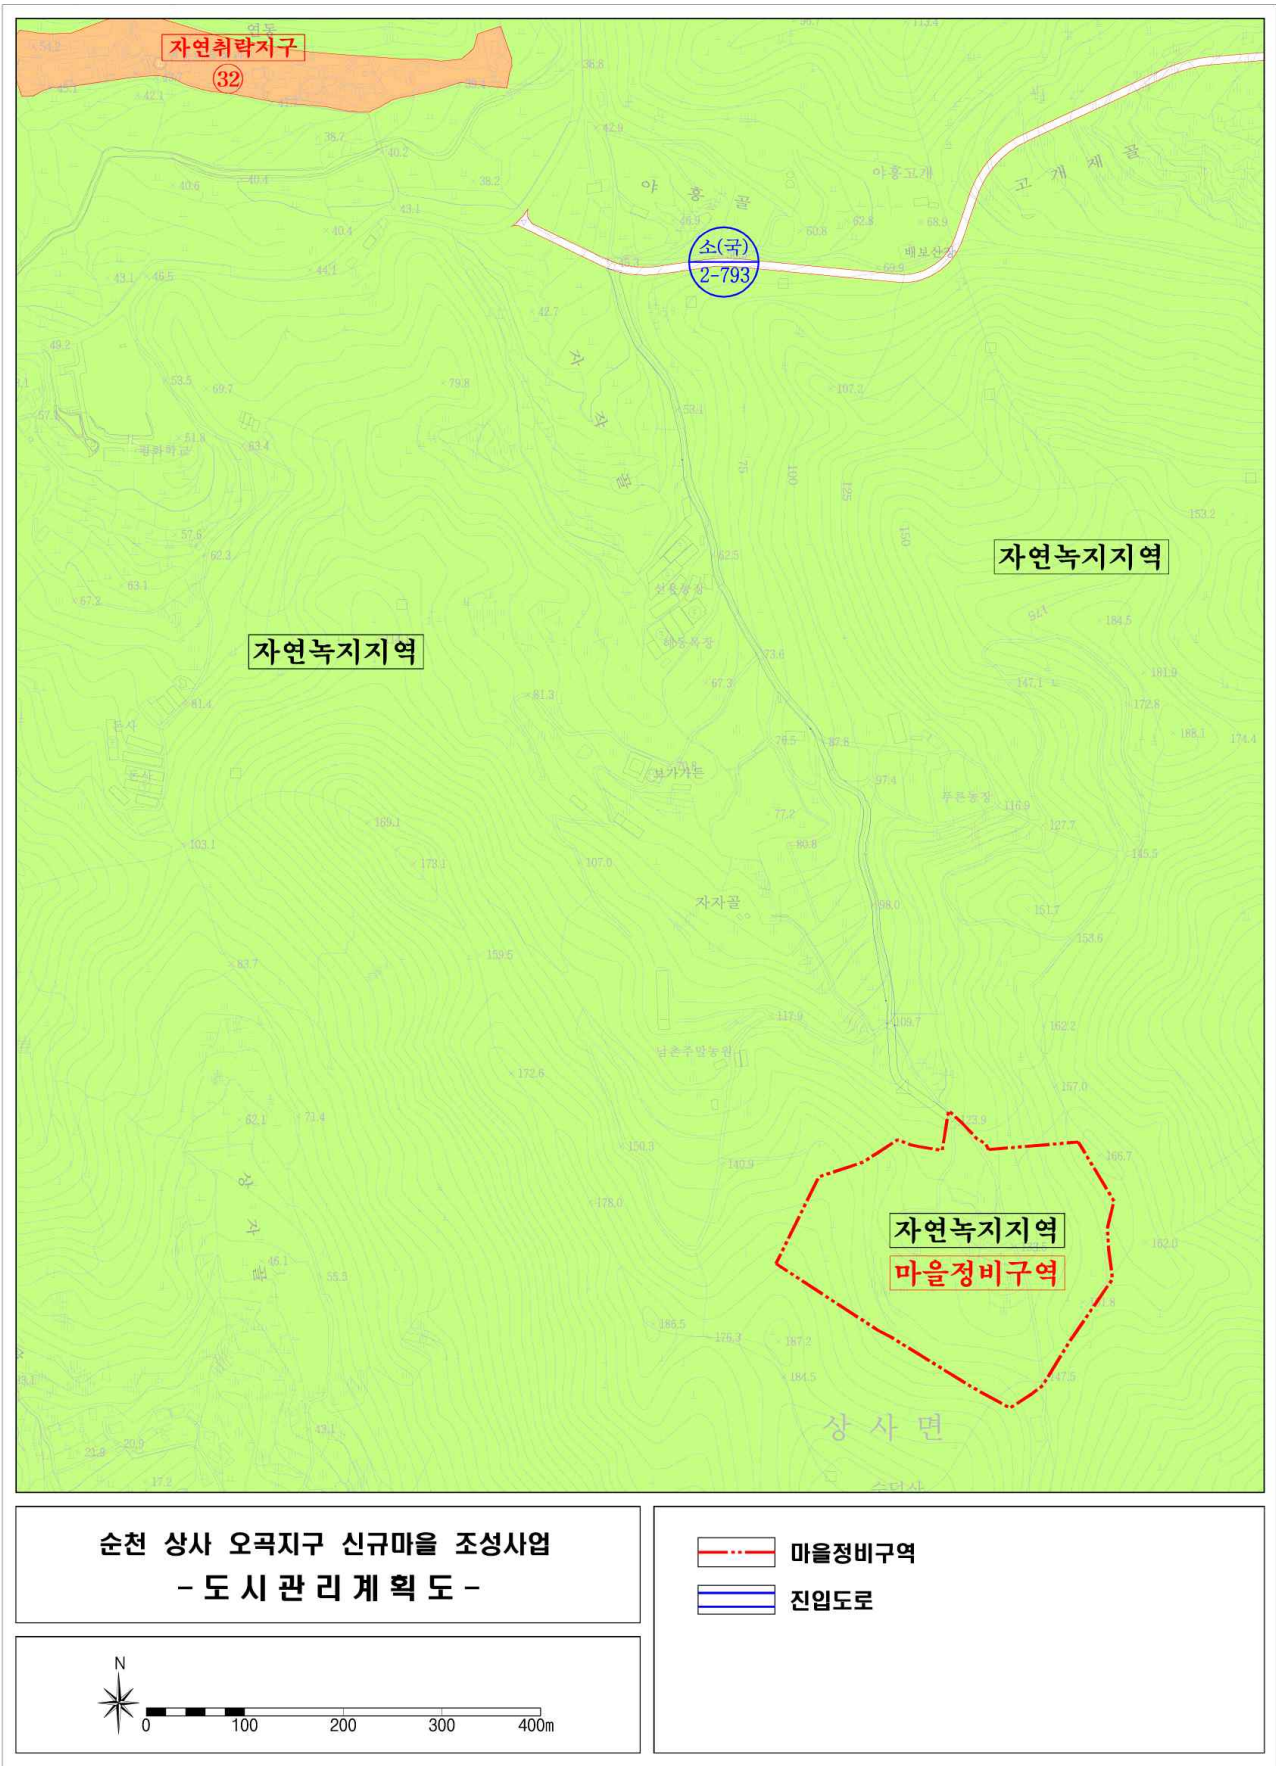

바. 용도지역 결정(변경)조서(변경없음)

구 분	면 적 (㎡)			구성비	비 고
	기 정	변 경	변경후		
소 계	63,029	-	63,029	100.0	
자연녹지지역	63,029	-	63,029	100.0	

사. 사업의 시행 예정 기간 및 시행방식

- 사업의 시행 예정기간 : 2015년 ~ 2017년(3년간)
- 시행방식 : 입주자주도형

아. 사업시행 예정자와 그 주된 사무소의 소재지

- 사업시행 예정자 : 순천시장
- 주된 사무소의 소재지 : 전남 순천시 장평로 45, (장천동)

자. 편입토지 내역

연번	소 재 지			지목	지 적 (㎡)	편입면적 (㎡)	소유자	비고
	면	리	지번					
계					79,494	63,029		
1	상사면	오곡리	1	전	26,953	26,953	서송기 외 30명	
2	상사면	오곡리	8-3	전	430	430	서송기 외 30명	
3	상사면	오곡리	1-4	임	22,171	20,824	서송기 외 30명	
4	상사면	오곡리	1-9	임	442	442	서송기 외 30명	
5	상사면	오곡리	산227-11	임	11,702	11,702	서송기 외 30명	
6	상사면	오곡리	산227-21	임	1,686	1,686	서송기 외 30명	
7	상사면	오곡리	산227-19	임	992	992	김점식	

2. 마을정비구역 지정 및 지형도면 고시도 : 게재생략(열람장소에 비치)

3. 기타사항 : 관계도서는 전라남도청 농업정책과(☎061-286-6231)와 순천시청 건축과(☎061-749-5947)에 비치하고, 일반인 및 이해관계인에게 보입니다.

전라남도 고시 제2016-471호

도로구역 결정(변경) 및 지형도면 고시

「도로법」 제25조, 「국토의 계획 및 이용에 관한 법률」 제32조 및 「토지이용규제 기본법」 제8조 규정에 의거 도로구역 결정(변경) 및 지형도면을 아래와 같이 고시합니다.

2016. 12. 8

전라남도지사

1. 도로구역 결정(변경) 내용

구분	종류	노선번호	노선명	위치	면적 (㎡)	구 간		주요 경과지	연장 (km)
						시 점	종 점		
변경	일반 국도	지방도 843호선	점암 ~ 이양선	고흥군 과역면 남양면 일원	316,769.1	고흥군 과역면 호덕리 367-2	고흥군 남양면 월정리 710-3	-	8.6

2. 도로구역 결정(변경) 사유 : 지방도843호선 과역~남양간 지방도 확·포장공사

3. 해당 도로공사의 사업 시행기간 : 2018년 ~ 2023년

4. 사업시행자 : 전라남도지사

5. 수용 또는 사용할 토지의 세목 : 다음

6. 도면의 열람기간 및 열람장소

가. 열람기간 : 고시일로부터 14일

나. 열람장소 : 전라남도 도로교통과(061-286-7431)

수용 또는 사용할 토지

○ 위치 : 전라남도 고흥군

일련 번호	위 치	지번	지목	지적 (㎡)	편입 면적 (㎡)	소 유 자		관계인		소유권 이외의 권리	비고
						주 소	성명	주소	성명		
1	과역면 호덕리	367-2	도	106.0	3.0	고흥군	공				
2	과역면 호덕리	367-3	도	102.0	38.0	전라남도	공				
3	과역면 호덕리	367-4	전	360.0	175.0	전라남도	공				
4	과역면 호덕리	469-3	도	99.0	51.0	고흥군	공				
5	과역면 호덕리	469-5	전	163.0	54.0	전라남도	공				
6	과역면 호덕리	366-4	도	93.0	93.0	고흥군	공				
7	과역면 호덕리	469-6	전	555.0	22.0	전라남도	공				
8	과역면 호덕리	366-2	도	13.0	13.0	전라남도	공				
9	과역면 호덕리	366-1	도	202.0	194.0	전라남도	공				
10	과역면 호덕리	469-4	도	242.0	211.0	고흥군	공				
11	과역면 호덕리	353-1	도	122.0	104.0	고흥군	공				
12	과역면 호덕리	501-1	도	26.0	26.0	고흥군	공				
13	과역면 호덕리	산57-1	도	459.0	45.0	호덕리 361	남성홍				
14	과역면 호덕리	469-2	도	344.0	209.0	국토교통부	국				
15	과역면 호덕리	469-1	도	43.0	6.0	고흥군	공				
16	과역면 호덕리	501	전	754.0	344.0	호덕리 407	남기명				
17	과역면 호덕리	857	도	950.0	45.0	농림식품부	국				
18	과역면 호덕리	856	구	690.0	43.0	농림식품부	국				
19	과역면 호덕리	858	도	610.0	610.0	농림식품부	국				

일련 번호	위 치	지번	지목	지적 (㎡)	편입 면적 (㎡)	소 유 자		관계인		소유권 이외의 관리	비고
						주 소	성명	주소	성명		
20	과역면 호덕리	850-3	답	697.0	697.0	수원시 팔달구 지동 271-270	남기송				
21	과역면 호덕리	850-4	답	1,114.0	572.0	호덕리 329	남기관				
22	과역면 호덕리	850-26	답	644.0	8.0	호덕리 329	남기관				
23	과역면 호덕리	850-48	구	18.0	18.0	고흥군	공				
24	과역면 호덕리	850-49	구	26.0	26.0	호덕리 329	남기관				
25	과역면 호덕리	853	구	3,795.0	353.0	농림식품부	국				
26	과역면 호덕리	849-20	구	46.0	37.0	고흥군	공				
27	과역면 호덕리	849	답	505.0	264.0	고흥군	공				
28	과역면 호덕리	292	유	2,225.0	913.0	고흥군	공				
29	과역면 호덕리	513-3	유	896.0	873.0	농림식품부	국				
30	과역면 호덕리	508-1	답	2,949.0	1.0	기획재정부	국				
31	과역면 호덕리	514-5	답	20.0	14.0	순천시 순천읍 장백소동 185-4	한창수				
32	과역면 호덕리	852	구	1,035.0	108.0	농림식품부	국				
33	과역면 호덕리	851	도	715.0	82.0	농림식품부	국				
34	과역면 호덕리	535	도	593.0	104.0	고흥군	공				
35	과역면 호덕리	517-5	답	972.0	237.0	호덕리 102	오민호				
36	과역면 호덕리	517-4	답	1,725.0	271.0	과역면 원호덕길 17-6	김정자				
37	과역면 호덕리	517-3	답	2,394.0	189.0	과역면 원호덕길 17-6	김정자				
38	과역면 호덕리	517-2	답	2,029.0	64.0	호덕리 383	남영주				
39	과역면 호덕리	534	구	655.0	617.0	농림식품부	국				

일련 번호	위 치	지번	지목	지적 (㎡)	편입 면적 (㎡)	소 유 자		관계인		소유권 이외의 관리	비고
						주 소	성명	주소	성명		
40	과역면 호덕리	산50-1	임	220.0	198.0	과역면 원호덕길 31	남동현				
41	과역면 호덕리	523	도	1,040.0	162.0	농림식품부	국				
42	과역면 호덕리	847	도	781.0	611.0	국토교통부	국				
43	과역면 호덕리	510-10	답	1,030.0	23.0	호덕리 산75	의령남씨회덕 상파문중				
44	과역면 호덕리	510-9	답	1,145.0	71.0	호덕리 334	남복현				
45	과역면 호덕리	510-8	답	687.0	42.0	호덕리 383	남영주				
46	과역면 호덕리	529-3	도	23.0	23.0	고흥군	공				
47	과역면 호덕리	510-7	답	1,759.0	96.0	호덕리 333-2	남병수				
48	과역면 호덕리	510-6	답	1,045.0	34.0	과역면 쌍정자길 14	이일심				
49	과역면 호덕리	524-2	도	358.0	353.0	고흥군	공				
50	과역면 호덕리	510-5	답	510.0	11.0	과역면 쌍정자길 14	이일심				
51	과역면 호덕리	510-4	답	1,715.0	24.0	호덕리 410	남기민				
52	과역면 호덕리	515	구	5,938.0	1,308.0	농림식품부	국				
53	과역면 호덕리	510-3	답	1,836.0	38.0	호덕리 410	남기민				
54	과역면 호덕리	510-2	답	1,317.0	88.0	호덕리 332	남은우				
55	과역면 호덕리	510-1	답	940.0	85.0	순천시 조례연동길5, 316동202호	남윤원				
56	과역면 호덕리	367-1	전	450.0	32.0	호덕리 396	남성홍				
57	과역면 호덕리	366	전	727.0	14.0	서울시 동작구 대방동 391-43	남정태				
58	과역면 호덕리	366-6	전	687.0	647.0	전라남도	공				

일련 번호	위 치	지번	지목	지적 (㎡)	편입 면적 (㎡)	소 유 자		관계인		소유권 이외의 관리	비고
						주 소	성명	주소	성명		
59	과역면 호덕리	354-1	도	198.0	4.0	고흥군	공				
60	과역면 호덕리	366-5	도	305.0	286.0	고흥군	공				
61	과역면 호덕리	354-2	도	279.0	35.0	고흥군	공				
62	과역면 호덕리	354	전	2,134.0	117.0	호덕리 409	남승남				
63	과역면 호덕리	840-2	구	1,823.0	136.0	농림식품부	국				
64	과역면 호덕리	353	전	1,547.0	1,074.0	호덕리 12	남성우				
65	과역면 호덕리	855	구	515.0	32.0	농림식품부	국				
66	과역면 호덕리	850-2	답	1,265.0	850.0	서울시 관악구 봉천동 1538-48 영진빌라 나-비02	윤동수				
67	과역면 호덕리	850-1	답	1,001.0	86.0	서울시 관악구 봉천동 1538-48 영진빌라 나-비02	윤동수				
68	과역면 호덕리	850-46	구	69.0	23.0	경기도 의왕시 포일동 487	한국농어촌 공사				
69	과역면 호덕리	850-47	구	85.0	85.0	경기도 의왕시 포일동 487	한국농어촌 공사				
70	과역면 호덕리	506-1	답	48.0	36.0	호덕리 271	윤오현				
71	과역면 호덕리	505	답	445.0	438.0	수원시 팔달구 지동 271-270	남기승				
72	과역면 호덕리	507	유	2,106.0	116.0	농림식품부	국				
73	과역면 호덕리	513-2	유	2,192.0	725.0	농림식품부	국				
74	과역면 호덕리	838	도	1,680.0	433.0	국토교통부	국				
75	과역면 호덕리	신50	임	23,934.0	1,854.0	고흥군 풍양면 한동리 667-2	김영진외4				
76	과역면 호덕리	524-3	전	1,433.0	791.0	호덕리 363-2	남동현				
77	과역면 호덕리	524-1	전	1,519.0	718.0	호덕리 363-4	남채운				
78	과역면 호덕리	525-1	답	298.0	224.0	호덕리 410	남기민				

일련 번호	위 치	지번	지목	지적 (㎡)	편입 면적 (㎡)	소 유 자		관계인		소유권 이외의 관리	비고
						주 소	성명	주소	성명		
79	과역면 호덕리	526-3	전	475.0	287.0	서울시 관악구 봉천동 1538-48 영진빌라 나-비02	윤동수				
80	과역면 호덕리	526-1	전	1,383.0	491.0	호덕리 333-2	남인석				
81	과역면 호덕리	527-1	전	734.0	531.0	순천시 조례연동길5, 316동202호	남윤원				
82	과역면 호덕리	528-2	도	36.0	36.0	고흥군	공				
83	과역면 호덕리	산53	임	10,512.0	104.0	경기도 연천군 백학면 저수지길 21	신동주				
84	과역면 호덕리	846-1	구	221.0	37.0	농림식품부	국				
85	과역면 연등리	1042-4	도	3.0	3.0	연등리 551	한남섭				
86	과역면 연등리	1042-3	도	7.0	7.0	연등리 551	한남섭				
87	과역면 연등리	515-4	답	2,193.0	329.0	과역면 호덕리 412	남충덕				
88	과역면 연등리	515-3	답	2,406.0	562.0	과역면 호덕리 412	남충덕				
89	과역면 연등리	산141	임	11,504.0	7.0	광주시 북구 동림동 1161-4 푸른마을주공4단지아파트 402-1604	유인환				
90	과역면 연등리	1161-5	구	173.0	41.0	농림식품부	국				
91	과역면 연등리	1043-1	전	2,301.0	191.0	과역면 호덕리 333	의령남씨정성 공파종중				
92	과역면 연등리	1043-2	도	119.0	56.0		한상직				
93	과역면 연등리	1042-2	도	10.0	10.0	연등리 551	한남섭				
94	과역면 연등리	1022	구	7,264.0	1,246.0	농림식품부	국				
95	과역면 연등리	1041-2	도	36.0	33.0	과역면 호덕리 414	남현우				
96	과역면 연등리	1162-2	도	143.0	94.0	국토교통부	국				
97	과역면 연등리	515-2	답	1,920.0	593.0	과역면 호덕리 401	남인현				
98	과역면 연등리	515-1	답	1,302.0	305.0	과역면 호덕리 401	남인현				

일련 번호	위 치	지번	지목	지적 (㎡)	편입 면적 (㎡)	소 유 자		관계인		소유권 이외의 관리	비고
						주 소	성명	주소	성명		
99	과역면 연등리	1025	도	752.0	13.0	농림식품부	국				
100	과역면 연등리	513	답	989.0	53.0	과역면 호덕리 401	남인현				
101	과역면 연등리	1015-2	도	13.0	13.0	국토교통부	국				
102	과역면 연등리	1013-3	도	36.0	36.0	고흥군	공				
103	과역면 연등리	1013-1	전	648.0	512.0	과역면 원연등길 178-3	김대숙				
104	과역면 연등리	1162	도	446.0	446.0	국토교통부	국				
105	과역면 연등리	1013-2	도	20.0	20.0	고흥군	공				
106	과역면 연등리	1009	전	1,663.0	130.0	과역면 호덕리 412	남충덕				
107	과역면 연등리	1011-2	도	169.0	169.0	고흥군	공				
108	과역면 연등리	1011-1	전	1,134.0	504.0	과역면 호덕리 412	남충덕				
109	과역면 연등리	1012-2	도	36.0	36.0	고흥군	공				
110	과역면 연등리	1161-4	구	626.0	109.0	농림식품부	국				
111	과역면 연등리	1010	전	1,002.0	35.0	광주시 서구 백운동 461-1 목우아파트 305	유인환				
112	과역면 연등리	1143	도	6,621.0	1,904.0	국토교통부	국				
113	과역면 연등리	산148	임	3,184.0	1,115.0	기획재정부	국				
114	과역면 연등리	1007	구	4,941.0	514.0	농림식품부	국				
115	과역면 연등리	506-2	답	1,396.0	287.0	광주시 남구 서문대로 749번마길 9,405	한광호				
116	과역면 연등리	506-3	답	782.0	408.0	광주 동구 학동 796	한공배				
117	과역면 연등리	969	답	525.0	525.0	과역면 과역리 1060-1	송대현				
118	과역면 연등리	986-1	답	385.0	385.0	연등리 446	한의웅				

일련 번호	위 치	지번	지목	지적 (㎡)	편입 면적 (㎡)	소 유 자		관계인		소유권 이외의 관리	비고
						주 소	성명	주소	성명		
119	과역면 연등리	986-2	도	7.0	7.0	고흥군	공				
120	과역면 연등리	986-3	도	5.0	5.0	연등리 951	한일섭				
121	과역면 연등리	985-5	도	6.0	6.0	연등리 446	한양렬				
122	과역면 연등리	985-1	답	2,610.0	1,121.0	연등리 446	김공업				
123	과역면 연등리	985-4	도	89.0	8.0	연등리 446	한양렬				
124	과역면 연등리	985-3	도	4.0	4.0	연등리 446	한양렬				
125	과역면 연등리	984-3	도	33.0	33.0	연등리 948	한용배				
126	과역면 연등리	984-1	전	1,554.0	534.0	광양시 광양읍 용강리 24블럭 1롯데 창덕에 버빌 204-901	한종일				
127	과역면 연등리	981-3	도	66.0	66.0	고흥군	공				
128	과역면 연등리	978-2	도	40.0	40.0	고흥군	공				
129	과역면 연등리	978-3	도	134.0	131.0	과역면 고흥로 3182-10	김달숙				
130	과역면 연등리	981-1	전	2,112.0	438.0	인천 서구 가정동 520-39 산하빌라 1-402	한영근				
131	과역면 연등리	977-17	도	26.0	26.0		한창수				
132	과역면 연등리	981-2	도	126.0	65.0	고흥군	공				
133	과역면 연등리	979-2	도	7.0	7.0	고흥군	공				
134	과역면 연등리	979-3	도	109.0	109.0	연등리 552	유순조				
135	과역면 연등리	980-3	도	118.0	95.0	경기도 하남시 검단남로 4-5	김광석				
136	과역면 연등리	980-2	도	16.0	1.0	고흥군	공				
137	과역면 연등리	980-1	전	1,171.0	716.0	경기도 하남시 검단남로 4-5	김광석				
138	과역면 연등리	산124-1	도	253.0	2.0	고흥군	공				

일련 번호	위 치	지번	지목	지적 (㎡)	편입 면적 (㎡)	소 유 자		관계인		소유권 이외의 관리	비고
						주 소	성명	주소	성명		
139	과역면 연등리	산123-7	도	286.0	21.0	고흥군	공				
140	과역면 연등리	산123-4	도	58.0	58.0	과역면 과역리170	마상남				
141	과역면 연등리	산123-2	임	11,148.0	72.0	과역면 과역리170	마상남				
142	과역면 연등리	932-2	도	60.0	60.0	고흥군	공				
143	과역면 연등리	930-2	도	275.0	290.0	고흥군	공				
144	과역면 연등리	932-3	도	275.0	212.0	고흥군	공				
145	과역면 연등리	931-1	전	2,489.0	356.0	서울시 종로구 창신동 683	유영운				
146	과역면 연등리	930-1	답	3,550.0	1,106.0	서울시 종로구 창신동 683	유영운				
147	과역면 연등리	산85-1	도	253.0	253.0	고흥군	공				
148	과역면 연등리	1018-2	도	16.0	13.0	고흥군	공				
149	과역면 연등리	1043-3	도	20.0	3.0		한상직				
150	과역면 연등리	1017-3	전	69.0	69.0		신석원				
151	과역면 연등리	1017-1	전	112.0	2.0		신석원				
152	과역면 연등리	1016-2	도	258.0	204.0	고흥군	공				
153	과역면 연등리	1016-3	전	106.0	106.0	연등리 549	김귀룡				
154	과역면 연등리	1016-1	전	83.0	65.0	광주시 서구 백운동 461-1 목우아파트 305	유인환				
155	과역면 연등리	산142-1	임	25,388.0	3.0	수원시 권선구 세류동 869-3	장광국				
156	과역면 연등리	산143	임	13,167.0	1,248.0	연등리 472	한철룡				
157	과역면 연등리	산145	임	26,975.0	171.0	서울시 강동구 명일동 257 주공고층아파트 912동 802	이명희				
158	과역면 연등리	1012-3	도	13.0	13.0	고흥군	공				

일련 번호	위 치	지번	지목	지적 (㎡)	편입 면적 (㎡)	소 유 자		관계인		소유권 이외의 관리	비고
						주 소	성명	주소	성명		
159	과역면 연등리	1012-1	전	2,261.0	1,371.0	과역면 호덕리 378	남기동				
160	과역면 연등리	산147	임	15,570.0	2,627.0	연등리 438	한광선				
161	과역면 연등리	산149	임	11,901.0	40.0	경기도 김포시 통진읍 김포대로 2282,201동602호	한영수				
162	과역면 연등리	969-5	도	278.0	278.0	연등리 961	한상복				
163	과역면 연등리	969-4	도	3.0	3.0	고흥군	공				
164	과역면 연등리	544-2	도	890.0	193.0	고흥군	공				
165	과역면 연등리	969-3	답	16.0	16.0	과역면 과역리 1060-1	송대현				
166	과역면 연등리	968-1	답	291.0	238.0	연등리 446	한의웅				
167	과역면 연등리	967-1	전	1,051.0	307.0	연등리 552	김학기				
168	과역면 연등리	970-5	도	16.0	16.0	고흥군	공				
169	과역면 연등리	970-7	도	26.0	26.0	연등리 948	한해섭				
170	과역면 연등리	970-3	전	20.0	20.0	연등리 948	한해섭				
171	과역면 연등리	970-4	도	19.0	9.0	고흥군	공				
172	과역면 연등리	969-2	도	410.0	410.0	고흥군	공				
173	과역면 연등리	970-6	도	134.0	134.0	연등리 948	한용배				
174	과역면 연등리	970-1	전	1,324.0	1,298.0	연등리 948	한용배				
175	과역면 연등리	971-3	도	710.0	710.0	연등리 951	한일섭				
176	과역면 연등리	974-1	전	1,662.0	64.0	과역면 원연등길 178-7	유재식				
177	과역면 연등리	971-1	답	65.0	65.0	연등리 948	한용배				
178	과역면 연등리	972-2	도	36.0	33.0	고흥군	공				

일련 번호	위 치	지번	지목	지적 (㎡)	편입 면적 (㎡)	소 유 자		관계인		소유권 이외의 권리	비고
						주 소	성명	주소	성명		
179	과역면 연등리	972-1	전	913.0	833.0	연등리 938	한득섭				
180	과역면 연등리	973	전	2,726.0	74.0	연등리 948	김정자				
181	과역면 연등리	972-3	도	89.0	89.0	연등리 946	한우전				
182	과역면 연등리	978-1	전	1,046.0	573.0	경남 남해군 남해읍 화전로 154,101동1406	하경원				
183	과역면 연등리	977-18	임	1,361.0	209.0	연등리 63	박주훈				
184	과역면 연등리	979-1	전	1,418.0	876.0	연등리 552	김학기				
185	과역면 연등리	977-11	전	1,954.0	14.0	연등리 446	김영심				
186	과역면 연등리	933	전	1,584.0	183.0	연등리 552	김학기				
187	과역면 연등리	932-1	전	1,141.0	1,107.0	연등리 552	김학기				
188	과역면 연등리	신85	묘	4,805.0	783.0	고흥군	공				
189	과역면 연등리	886	답	2,492.0	239.0	연등리 552	김학기				
190	과역면 연등리	신86-1	도	2,152.0	1,676.0	서울시 서초구 도곡동 506-22 은행다세201호	양한익				
191	과역면 연등리	885	유	2,492.0	1.0	고흥군	공				
192	과역면 연등리	신87-1	도	1,247.0	273.0	연등리 800	박정은				
193	과역면 연등리	863	답	99.0	99.0		한창문				
194	과역면 연등리	신88-2	도	903.0	172.0	연등리 800	박정록				
195	과역면 연등리	864-1	도	46.0	12.0		한창문				
196	과역면 연등리	864	답	129.0	129.0		한창문				
197	과역면 연등리	신88-1	도	70.0	8.0	연등리 800	박정록				
198	과역면 연등리	1149	구	4,350.0	207.0	농림식품부	국				

일련 번호	위 치	지번	지목	지적 (㎡)	편입 면적 (㎡)	소 유 자		관계인		소유권 이외의 관리	비고
						주 소	성명	주소	성명		
199	과역면 연등리	866-1	답	1,256.0	61.0	연등리 864	강정모				
200	과역면 연등리	830-5	도	13.0	2.0	고흥군	공				
201	과역면 연등리	835-5	도	36.0	19.0	연등리 626	윤기주				
202	과역면 연등리	831-1	답	3,710.0	235.0	연등리 809	김영두				
203	과역면 연등리	835-1	답	1,165.0	236.0	서울시 노원구 마들로 111, 17동 701호	김재한				
204	과역면 연등리	835-6	답	563.0	526.0	고흥군	공				
205	과역면 연등리	825-5	도	15.0	15.0	연등리 846	박복규				
206	과역면 연등리	824-1	답	300.0	298.0	고흥군	공				
207	과역면 연등리	834	답	1,317.0	1,258.0	연등리 797	박창렬				
208	과역면 연등리	824-2	답	134.0	134.0	고흥군	공				
209	과역면 연등리	825-6	답	80.0	80.0	고흥군	공				
210	과역면 연등리	835-4	도	386.0	386.0	고흥군	공				
211	과역면 연등리	825-4	도	36.0	36.0	고흥군	공				
212	과역면 연등리	826-2	도	102.0	102.0	고흥군	공				
213	과역면 연등리	835-3	답	15.0	15.0	연등리 626	윤기주				
214	과역면 연등리	824	답	1,380.0	406.0	경기도 의왕시 포일동 487	한국농어촌 공사				
215	과역면 연등리	826-1	답	182.0	91.0	연등리 846	박복규				
216	과역면 연등리	1156	도	2,309.0	169.0	국토교통부	국				
217	과역면 연등리	834-2	답	228.0	228.0	고흥군	공				
218	과역면 연등리	837-1	도	205.0	162.0	고흥군	공				

일련 번호	위 치	지번	지목	지적 (㎡)	편입 면적 (㎡)	소 유 자		관계인		소유권 이외의 관리	비고
						주 소	성명	주소	성명		
219	과역면 연등리	834-1	도	148.0	148.0	연등리 797	박창렬				
220	과역면 연등리	836	답	1,914.0	550.0	경기도 의왕시 포일동 487	한국농어촌 공사				
221	과역면 연등리	825-1	답	391.0	192.0	경기도 의왕시 포일동 487	한국농어촌 공사				
222	과역면 연등리	1157	도	1,005.0	449.0	국토교통부	국				
223	과역면 연등리	산100	임	32,313.0	34.0	연등리 841	박정순				
224	과역면 연등리	825-3	도	13.0	5.0	고흥군	공				
225	과역면 연등리	837	답	704.0	704.0	연등리 806	방미심				
226	과역면 연등리	산86	임	13,418.0	4,852.0	서울 서초구 도곡동 506-22 은행다세201호	양한익				
227	과역면 연등리	산87	임	3,315.0	2,525.0	연등리 800	박정민				
228	과역면 연등리	산88	임	35,225.0	6,250.0	연등리 800	박정록				
229	과역면 연등리	산91-1	목	10,000.0	1,262.0	여수시 율촌면 조화리 212-18	반형자				
230	과역면 연등리	858	답	1,550.0	105.0	연등리 841-1	김장엽				
231	과역면 연등리	857	답	2,707.0	1,975.0	연등리 908	김부일				
232	과역면 연등리	832	답	2,192.0	2,060.0	순천시 조례동 68-19 연동2차 대주파크빌 206-705	박동순				
233	과역면 연등리	855-1	답	2,846.0	202.0	순천시 조례동 68-19 연동2차 대주파크빌 206-705	박동순				
234	과역면 연등리	856	전	60.0	37.0	연등리 854	박중채				
235	과역면 연등리	833	임	611.0	604.0	고흥읍 서문리 216-17	박재순				
236	과역면 연등리	833-2	임	36.0	36.0	연등리 산217	밀양박씨문중				
237	과역면 연등리	833-1	도	11.0	11.0	고흥군	공				
238	과역면 연등리	산99-2	임	5,138.0	763.0	연등리 산217	밀양박씨문중				

일련 번호	위 치	지번	지목	지적 (㎡)	편입 면적 (㎡)	소 유 자		관계인		소유권 이외의 관리	비고
						주 소	성명	주소	성명		
239	과역면 연등리	838	전	244.0	244.0	연등리 806	박공수				
240	과역면 연등리	산99-1	임	1,414.0	1,092.0	고흥군	공				
241	과역면 연등리	산99	임	8,622.0	5,043.0	연등리 산217	밀양박씨문중				
242	과역면 연등리	839-1	전	2,978.0	504.0	광양시 중동 1597 대광로제비앙 1차아파트 102-802	강영옥				
243	과역면 연등리	840	답	2,073.0	917.0	연등리 807	최금순				
244	과역면 연등리	725-1	도	34.0	34.0	연등리 806	박종순				
245	과역면 연등리	1255-3	답	1,596.0	587.0	연등리 841	박정천				
246	과역면 연등리	1255-2	답	551.0	191.0	연등리 841	박정천				
247	과역면 연등리	1253-4	답	2,102.0	27.0	순천시 해룡면 상삼리 653 우미아파트 201-1108	박동순				
248	과역면 연등리	1291	도	1,095.0	426.0	농림식품부	국				
249	과역면 연등리	1253-5	답	723.0	69.0	연등리 908	김부일				
250	과역면 연등리	1253-6	답	1,874.0	354.0	연등리 804	이영순				
251	과역면 연등리	1253-7	답	831.0	88.0	연등리 산256	정기봉				
252	과역면 연등리	1253-8	답	1,486.0	25.0	경기도 의왕시 포일동 487	한국농어촌 공사				
253	과역면 연등리	산7-1	도	229.0	229.0	연등리 719	박정렬				
254	과역면 연등리	701-11	도	53.0	53.0	고흥군	공				
255	과역면 연등리	700	답	346.0	346.0	연등리 산256-2	정진수				
256	과역면 연등리	699	답	126.0	126.0	연등리 809	김순국				
257	과역면 연등리	무지번2	가		57.0						
258	과역면 연등리	701-10	도	58.0	58.0	연등리 803	김효원				

일련 번호	위 치	지번	지목	지적 (㎡)	편입 면적 (㎡)	소 유 자		관계인		소유권 이외의 관리	비고
						주 소	성명	주소	성명		
259	과역면 연등리	700-2	도	80.0	80.0	연등리 산256-2	정진수				
260	과역면 연등리	696-14	도	94.0	84.0	연등리 613	김도엽				
261	과역면 연등리	697	전	906.0	796.0	연등리 841	조인자				
262	과역면 연등리	696-16	도	77.0	42.0	연등리 807	강정학				
263	과역면 연등리	696-11	도	28.0	13.0	연등리 807	강정학				
264	과역면 연등리	696-13	도	80.0	1.0	연등리 806	박종운				
265	과역면 연등리	1288	도	752.0	17.0	농림식품부	국				
266	과역면 연등리	669	전	770.0	727.0	연등리 841	박정천				
267	과역면 연등리	1287	구	1,039.0	210.0	농림식품부	국				
268	과역면 연등리	696-15	도	14.0	14.0	연등리 807	강정학				
269	과역면 연등리	696-10	도	149.0	46.0	연등리 807	강정학				
270	과역면 연등리	696-8	도	45.0	45.0	고흥군	공				
271	과역면 연등리	1142	도	345.0	333.0	국토교통부	국				
272	과역면 연등리	1289	도	254.0	200.0	농림식품부	국				
273	과역면 연등리	696-7	도	43.0	43.0	기획재정부	국				
274	과역면 연등리	1274	구	27,197.0	148.0	농림식품부	국				
275	과역면 연등리	1250-4	답	5,063.0	50.0	고흥군	공				
276	과역면 연등리	1290	구	1,927.0	1,554.0	농림식품부	국				
277	과역면 연등리	1250-5	답	4,942.0	380.0	고흥군	공				
278	과역면 연등리	1250-6	답	1,725.0	970.0	연등리 산256	정기봉				

일련 번호	위 치	지번	지목	지적 (㎡)	편입 면적 (㎡)	소 유 자		관계인		소유권 이외의 권리	비고
						주 소	성명	주소	성명		
279	과역면 연등리	1246-2	답	4,286.0	6.0	과역면 백일리 967	박정운				
280	과역면 연등리	675-4	도	14.0	14.0	연등리 806	박종기				
281	과역면 연등리	671-15	도	6.0	6.0	연등리 산 256-2	김영심				
282	과역면 연등리	675-3	도	18.0	18.0	연등리 572	김영두				
283	과역면 연등리	0-8854	가		67.0						
284	과역면 연등리	672-1	도	15.0	15.0	연등리 672	강기석				
285	과역면 연등리	1246-3	답	1,986.0	1,076.0	고흥군	공				
286	과역면 연등리	1285	구	1,972.0	542.0	농림식품부	국				
287	과역면 연등리	1284	도	1,682.0	123.0	농림식품부	국				
288	과역면 연등리	1243-8	답	3,595.0	1,003.0	연등리 908	김부일				
289	과역면 연등리	1243-9	답	835.0	40.0	고흥군	공				
290	과역면 연등리	1278	구	2,945.0	115.0	농림식품부	국				
291	과역면 연등리	1277	도	2,224.0	40.0	농림식품부	국				
292	과역면 연등리	692-6	임	3,481.0	2,217.0	과역면 과역로 872	김승복				
293	과역면 연등리	841-5	답	179.0	17.0	과역면 월봉길 24	문금순				
294	과역면 연등리	841-6	도	159.0	30.0	고흥군	공				
295	과역면 연등리	841-1	답	593.0	38.0	과역면 월봉길 22	김장엽				
296	과역면 연등리	721	답	1,830.0	1,005.0	연등리 807	최금순				
297	과역면 연등리	1142-2	도	1,114.0	82.0	국토교통부	국				
298	과역면 연등리	724-1	도	22.0	22.0	연등리 841	박정천				

일련 번호	위 치	지번	지목	지적 (㎡)	편입 면적 (㎡)	소 유 자		관계인		소유권 이외의 관리	비고
						주 소	성명	주소	성명		
299	과역면 연등리	721-1	도	163.0	75.0	연등리 807	강정학				
300	과역면 연등리	722-1	도	28.0	25.0	연등리 807	강정일				
301	과역면 연등리	1255-6	답	3,832.0	1,364.0	광양시 중동 1597 대광로제비앙 1차아파트 102-802	강영옥				
302	과역면 연등리	1255-5	답	1,200.0	505.0	평택시 포승면 원정리 1239 해군아파트 112-404	박남수				
303	과역면 연등리	1255-4	답	1,707.0	715.0	인천시 부평구 산곡동 255-1 뉴서울아파트 104-606	김용빈외1				
304	과역면 연등리	1255-1	답	2,953.0	1,088.0	연등리 707	김성휴				
305	과역면 연등리	1297	구	886.0	218.0	농림식품부	국				
306	과역면 연등리	산7-3	임	2,251.0	792.0	연등리 719	박정렬				
307	과역면 연등리	산7	임	10,000.0	968.0	연등리 719	박정렬				
308	과역면 연등리	산6-2	임	13,388.0	1,523.0	서울시 성북구 장위동 227-5 로즈힐빌라 501	박미선				
309	과역면 연등리	698	전	56.0	56.0		윤수원				
310	과역면 연등리	668	전	645.0	15.0	서울시 성북구 장위동 227-5 로즈힐빌라 501	박미선				
311	과역면 연등리	산5-4	임	1,635.0	461.0	과역면 과역로 1617-8	김시빈				
312	과역면 연등리	산5-1	임	3,471.0	815.0	연등리 799	최기현				
313	과역면 연등리	696	답	1,078.0	721.0	과역면 과역로 1615-6	최금순				
314	과역면 연등리	무지번1	가		106.0						
315	과역면 연등리	671-16	도	5.0	1.0	연등리 산 256-2	김영심				
316	과역면 연등리	675-2	도	92.0	63.0	연등리 806	박종근				
317	과역면 연등리	671-14	도	197.0	197.0	고흥군	공				

일련 번호	위 치	지번	지목	지적 (㎡)	편입 면적 (㎡)	소 유 자		관계인		소유권 이외의 관리	비고
						주 소	성명	주소	성명		
318	과역면 연등리	675-1	답	2,020.0	442.0	연등리 806	박종기				
319	과역면 연등리	675	대	121.0	58.0	연등리 572	김영두				
320	과역면 연등리	673-2	대	212.0	6.0	과역면 과역로 1615-11	양성심				
321	과역면 연등리	672	대	140.0	91.0	연등리 672	강기석				
322	과역면 연등리	688	전	1,484.0	97.0	연등리 783	조경환				
323	과역면 연등리	694-1	도	450.0	450.0	과역면 백일리 967	박정운				
324	과역면 연등리	692-3	도	911.0	621.0	연등리 산 253-2	박문순				
325	과역면 연등리	690	전	1,322.0	1.0	연등리 841-1	이명춘				
326	과역면 연등리	693	전	1,451.0	982.0	연등리 814	박동규				
327	과역면 연등리	692	임	12,455.0	2,973.0	연등리 산 253-2	박문순				
328	과역면 연등리	692-1	임	662.0	120.0	고흥군	공				
329	과역면 연등리	692-2	도	118.0	86.0	연등리 산 253-2	박문순				
330	과역면 연등리	1299	유	68,917.0	6,069.0	농림식품부	국				
331	과역면 연등리	1182-9	답	6,317.0	54.0	연등리 908	김부일				
332	과역면 연등리	1182-10	답	308.0	308.0	경기도 의왕시 포일동 487	한				
333	과역면 연등리	1270	구	6,082.0	635.0	농림식품부	국				
334	과역면 연등리	723-13	답	7,247.0	2,113.0	대구 달서구 진천동 106-9	조지현				
335	과역면 연등리	710-13	답	6,396.0	3,143.0	고흥군	공				
336	과역면 연등리	710-12	답	6,072.0	252.0	대구 중구 삼덕동1가 4-7	김영춘외1				
337	과역면 연등리	710-28	답	127.0	50.0	경기도 의왕시 포일동 487	한국농어촌 공사				

일련 번호	위 치	지번	지목	지적 (㎡)	편입 면적 (㎡)	소 유 자		관계인		소유권 이외의 관리	비고
						주 소	성명	주소	성명		
338	과역면 연등리	1266	도	4,791.0	348.0	농림식품부	국				
339	과역면 연등리	1301	도	3,646.0	3,381.0	농림식품부	국				
340	과역면 연등리	무지번3	가		375.0						
341	과역면 연등리	1177-1	전	402.0	231.0	광주 동구 중흥동 289-16	신형식				
342	과역면 연등리	1256	도	788.0	316.0	국토교통부	국				
343	과역면 연등리	1191	대	446.0	411.0	고흥군	공				
344	과역면 연등리	1190	대	555.0	89.0	고흥군	공				
345	과역면 연등리	1192	전	833.0	679.0	연등리 산 212	박주영				
346	과역면 연등리	1186	답	309.0	61.0	광주 북구 중흥동 278-38	신형식				
347	과역면 연등리	723-14	답	661.0	642.0	경기도 의왕시 포일동 487	한국농어촌 공사				
348	과역면 연등리	1267	구	4,733.0	489.0	농림식품부	국				
349	과역면 연등리	710-29	답	198.0	162.0	경기도 의왕시 포일동 487	한국농어촌 공사				
350	과역면 연등리	1300	도	2,442.0	160.0	농림식품부	국				
351	과역면 연등리	산242-5	제	1,686.0	878.0		국				
352	과역면 연등리	산242-4	잡	5,752.0	156.0	연등리 산 252	박주완				
353	남양면 장담리	2155	구	5,901.0	2,069.0	농림식품부	국				
354	남양면 장담리	2033-1	답	11,585.0	1,356.0	순천시 조례동 1362 조례현대아파트 501-504	김종옥				
355	남양면 장담리	2033-16	답	75.0	75.0	의왕시 포일동 487	한국농어촌 공사				
356	남양면 장담리	2110	도	1,308.0	1,137.0	고흥군	공				

일련 번호	위 치	지번	지목	지적 (㎡)	편입 면적 (㎡)	소 유 자		관계인		소유권 이외의 권리	비고
						주 소	성명	주소	성명		
357	남양면 장담리	무지번4	가		299.0						
358	남양면 장담리	2160	구	1,713.0	28.0	농림식품부	국				
359	남양면 장담리	2159	도	1,713.0	49.0	농림식품부	국				
360	남양면 장담리	2032-10	답	217.0	202.0	의왕시 포일동 487	한국농어촌 공사				
361	남양면 장담리	2032-6	답	12,680.0	1,426.0	순천시 조례동 1362 조례현대아파트 501-504	김종옥				
362	남양면 장담리	2156	구	3,261.0	81.0	농림식품부	국				
363	남양면 장담리	2029-1	답	7,515.0	1,191.0	순천시 조례동 1362 조례현대아파트 501-504	김종옥				
364	남양면 장담리	2153	도	3,256.0	605.0	농림식품부	국				
365	남양면 장담리	2029-10	답	203.0	203.0	의왕시 포일동 487	한국농어촌 공사				
366	남양면 장담리	2135	구	102,197.0	505.0	농림식품부	국				
367	남양면 장담리	2154	구	1,342.0	2.0	농림식품부	국				
368	남양면 장담리	2101	구	16,489.0	6,457.0	농림식품부	국				
369	남양면 장담리	2100	제	6,665.0	6,141.0	고흥군	공				
370	남양면 장담리	2102	도	722.0	536.0	농림식품부	국				
371	남양면 장담리	무지번5	가		3,033.0						
372	남양면 신흥리	1209	유	31,432.0	4,012.0	농림식품부	국				
373	남양면 신흥리	42-1	유	6,636.0	406.0	의왕시 포일동487	한국농어촌 공사				
374	남양면 신흥리	42	전	353.0	347.0	동강면 장덕리 989	(합)우석에프 엔비				
375	남양면 신흥리	44	유	681.0	94.0	의왕시 포일동487	한국농어촌 공사				
376	남양면 신흥리	41	전	770.0	243.0	동강면 장덕리 989	(합)우석에프 엔비				

일련 번호	위 치	지번	지목	지적 (㎡)	편입 면적 (㎡)	소 유 자		관계인		소유권 이외의 권리	비고
						주 소	성명	주소	성명		
377	남양면 신흥리	39	전	853.0	466.0	신흥리 164	이장수				
378	남양면 신흥리	산53	임	6,645.0	380.0	남양면 장담리 539	조영환				
379	남양면 신흥리	산51	임	8,727.0	230.0	남양면 거야길 28-30	박광순				
380	남양면 신흥리	38	임	66.0	19.0		이창홍				
381	남양면 신흥리	36	전	711.0	649.0		강문수				
382	남양면 신흥리	37	전	367.0	22.0	신흥리 174	김신용				
383	남양면 신흥리	산50	임	12,298.0	2,023.0	서울시 성동구 성수동 2가 196-9	설재진				
384	남양면 신흥리	산49	임	12,198.0	163.0	서울시 영등포구 여의도동 37 미성아파트 이동 405호	송재성				
385	남양면 신흥리	22	전	2,334.0	915.0	신흥리 989-1	장정순				
386	남양면 신흥리	23	전	2,142.0	1,249.0	신흥리 989-1	장정순				
387	남양면 신흥리	24	전	1,772.0	1,557.0	보성군 벌교읍 태백산맥길 77 ,502호	고강호				
388	남양면 신흥리	1143	구	674.0	158.0	농림식품부	국				
389	남양면 신흥리	18	전	1,269.0	228.0	남양주시 외부읍 도곡리 976-1 벽산아파트 101-503	이정호외1				
390	남양면 신흥리	17	전	109.0	109.0	신흥리 162	유정상				
391	남양면 신흥리	산38-6	임	1,650.0	551.0	신흥리 407	이활수와1				
392	남양면 신흥리	산38-3	임	17,193.0	672.0	남양면 거군중앙길 17-3	윤길자				
393	남양면 신흥리	8	전	932.0	919.0	보성군 벌교읍 태백산맥길 77 ,502호	고강호				
394	남양면 신흥리	10	묘	235.0	119.0	기획재정부	국				
395	남양면 신흥리	9	전	526.0	211.0	구례군 산동면 산수유꽃길로 232	구정모				
396	남양면 신흥리	1210	제	4,027.0	1,316.0	고흥군	공				

일련 번호	위 치	지번	지목	지적 (㎡)	편입 면적 (㎡)	소 유 자		관계인		소유권 이외의 관리	비고
						주 소	성명	주소	성명		
397	남양면 신흥리	40	임	1,531.0	1,418.0	고흥군	공				
398	남양면 신흥리	35	전	724.0	128.0	신흥리 188	김인주				
399	남양면 신흥리	34	전	1,931.0	1,027.0	남양면 장담리 752	경주김씨수음 공파덕일제사 문중				
400	남양면 신흥리	33	전	228.0	228.0	남양면 장담리 790	김만선				
401	남양면 신흥리	1145	도	2,155.0	759.0	국토교통부	국				
402	남양면 신흥리	32	전	929.0	929.0	보성군 벌교읍 태백산맥길 77 ,502호	고강호				
403	남양면 신흥리	무지번6	가		7,750.0						
404	남양면 신흥리	29	전	1,147.0	643.0	보성군 벌교읍 태백산맥길 77 ,502호	고강호				
405	남양면 신흥리	28	전	664.0	53.0	인천시 북구 산곡동311-126 현대아파트 206동306	윤진녕외1				
406	남양면 신흥리	26	전	397.0	1.0	신흥리 989-1	장정순				
407	남양면 신흥리	25	전	311.0	32.0	신흥리 989-1	장정순				
408	남양면 신흥리	1144	도	79.0	4.0	국토교통부	국				
409	남양면 신흥리	14	전	317.0	21.0	신흥리 162	유정상				
410	남양면 신흥리	15	전	350.0	309.0	보성군 벌교읍 태백산맥길 77 ,502호	고강호				
411	남양면 신흥리	16	전	69.0	69.0	신흥리 14	조내구				
412	남양면 신흥리	13	전	387.0	14.0	신흥리 162	유정상				
413	남양면 신흥리	산43	임	3,174.0	3,174.0	보성군 벌교읍 태백산맥길 77 ,502호	고강호				
414	남양면 신흥리	12	임	304.0	131.0	신흥리 162	유정상				
415	남양면 신흥리	11	임	106.0	91.0		최정유				

일련 번호	위 치	지번	지목	지적 (㎡)	편입 면적 (㎡)	소 유 자		관계인		소유권 이외의 관리	비고
						주 소	성명	주소	성명		
416	남양면 신흥리	산42	임	2,678.0	1,004.0	신흥리 767	김옥빈				
417	남양면 신흥리	1142	구	384.0	190.0	농림식품부	국				
418	남양면 신흥리	7-1	전	1,246.0	728.0	보성군 벌교읍 태백산맥길 77, 502호	고강호				
419	남양면 신흥리	7	전	816.0	816.0	경기도 평택시 모산길 26	김은옥				
420	남양면 신흥리	산41	임	3,570.0	1,659.0	신흥리 197	배미례				
421	남양면 신흥리	6	전	304.0	13.0	신흥리 767	김옥빈				
422	남양면 신흥리	산38-2	임	18,627.0	459.0	순천시 연향동 1387 금호아파트 5-904	이영숙				
423	남양면 신흥리	4	전	840.0	660.0	신흥리 174	김상형				
424	남양면 신흥리	산38-1	임	43,141.0	12,463.0	광주시 동구 자산동 315-24 이화맨손 가동 108	이열외1				
425	남양면 신흥리	산37	임	1,488.0	15.0	광양시 광양읍 외룡길 33, 701동 1601호	이영미				
426	남양면 신흥리	219	전	2,562.0	99.0	광양시 광양읍 외룡길 33, 701동 1601호	이영미				
427	남양면 신흥리	1150	구	1,002.0	62.0	농림식품부	국				
428	남양면 신흥리	1151	도	806.0	34.0	국토교통부	국				
429	남양면 신흥리	223-2	답	1,637.0	673.0	신흥리 258	김형섭				
430	남양면 신흥리	222-2	답	893.0	295.0	신흥리 258	김형섭				
431	남양면 신흥리	222-1	답	1,738.0	1,738.0	신흥리 230	이기형				
432	남양면 신흥리	261	답	1,378.0	1,378.0	신흥리 230	이기형				
433	남양면 신흥리	223	답	1,848.0	521.0	신흥리 258	김형섭				
434	남양면 신흥리	260	전	1,633.0	92.0	보성군 벌교읍 원동길 14-4	문병수				
435	남양면 신흥리	1149	천	1,250.0	159.0	국토교통부	국				

일련 번호	위 치	지번	지목	지적 (㎡)	편입 면적 (㎡)	소 유 자		관계인		소유권 이외의 관리	비고
						주 소	성명	주소	성명		
436	남양면 신흥리	260-2	도	132.0	1.0	고흥군	공				
437	남양면 신흥리	260-1	도	13.0	13.0	고흥군	공				
438	남양면 신흥리	263-2	답	198.0	30.0	남양면 신직길 84-2	박병순				
439	남양면 신흥리	1148	도	546.0	1.0	국토교통부	국				
440	남양면 신흥리	산40	임	3,769.0	2,701.0	익산시 동서로25길 2	김종승				
441	남양면 신흥리	3	전	324.0	166.0		김유옥				
442	남양면 신흥리	산39	임	2,182.0	1,274.0	신흥리 158	이인형				
443	남양면 신흥리	2	전	704.0	652.0	경기도 평택시 모산길 26	김은옥				
444	남양면 신흥리	220	대	155.0	155.0		김일도				
445	남양면 신흥리	222-3	제	50.0	50.0	고흥군	공				
446	남양면 신흥리	262-1	제	89.0	80.0	고흥군	공				
447	남양면 신흥리	262	답	3,332.0	1,476.0	남양면 잠두배밭길 55	박수남				
448	남양면 신흥리	271	전	254.0	22.0	신흥리 258	김형섭				
449	남양면 신흥리	270	전	555.0	224.0	광주시 서구 유촌동 852 상무버들마을호반리전사빌 206-202	김을수				
450	남양면 신흥리	274	전	658.0	49.0	광주시 서구 유촌동 852 상무버들마을호반리전사빌 206-202	김을수				
451	남양면 신흥리	산9	임	2,975.0	2,780.0	신흥리 135	조기섭				
452	남양면 신흥리	산10-2	임	561.0	182.0	신흥리 228	문홍완				
453	남양면 신흥리	산3-3	임	14,281.0	827.0	서울시 영등포구 신길동 2876	신필균				
454	남양면 신흥리	산3-15	임	1,884.0	1,710.0	부산시 강서구 가덕해안로2번가길 50	전병노				
455	남양면 신흥리	산3-14	임	2,678.0	1,080.0	서울시 영등포구 신길동 2876	신필균				

일련 번호	위 치	지번	지목	지적 (㎡)	편입 면적 (㎡)	소 유 자		관계인		소유권 이외의 관리	비고
						주 소	성명	주소	성명		
456	남양면 신흥리	산3-13	임	1,388.0	211.0	서울시 영등포구 신길동 2876	신희균				
457	남양면 신흥리	산3-11	임	3,074.0	1,210.0	신흥리 313	이춘용				
458	남양면 신흥리	산3-12	임	397.0	239.0	신흥리 320	박병례				
459	남양면 신흥리	산 3-6	임	5,000.0	3,784.0	신흥리 313	이춘용				
460	남양면 신흥리	산3-32	임	1,388.0	311.0	서울시 서대문구 모래내로 430 103동 501	전정만				
461	남양면 신흥리	산3-9	임	10,711.0	887.0	고흥군	공				
462	남양면 신흥리	산3-1	임	397.0	397.0	신흥리 738	김영동				
463	남양면 신흥리	298	전	46.0	46.0	신흥리 313	서산상호				
464	남양면 신흥리	861-22	잡	598.0	244.0	신흥리 267	이경섭				
465	남양면 신흥리	산2	임	1,646.0	134.0	신흥리 313	이춘용				
466	남양면 신흥리	272	제	119.0	58.0	고흥군	공				
467	남양면 신흥리	산8	임	99.0	99.0	대서면 상남리	조길환				
468	남양면 신흥리	273	전	298.0	232.0	신흥리 267	이경섭				
469	남양면 신흥리	산3-7	임	4,264.0	3,378.0	신흥리 255	김영중외1				
470	남양면 신흥리	산3-16	임	992.0	917.0	신흥리 267	이경섭				
471	남양면 신흥리	293	전	53.0	12.0	신흥리 314	목자부웅				
472	남양면 신흥리	294	답	215.0	215.0	신흥리 314	이상순				
473	남양면 신흥리	295	전	102.0	91.0	신흥리 314	목자부웅				
474	남양면 신흥리	296	전	241.0	241.0	신흥리 308	최성조				
475	남양면 신흥리	297	전	377.0	377.0		문맹덕				

일련 번호	위 치	지번	지목	지적 (㎡)	편입 면적 (㎡)	소 유 자		관계인		소유권 이외의 관리	비고
						주 소	성명	주소	성명		
476	남양면 신흥리	산 3-34	임	247.0	247.0	신흥리 313	이춘용				
477	남양면 신흥리	산3-5	임	298.0	298.0	여수시 덕충2길 55 , 103호	박례화				
478	남양면 신흥리	1146	제	73.0	73.0	농림식품부	국				
479	남양면 신흥리	1147-1	구	7,101.0	468.0	농림식품부	국				
480	남양면 망주리	1892	답	1,921.0	425.0	의왕시 포일동 487	한국농어촌 공사				
481	남양면 망주리	1910-5	구	46,123.0	7,860.0	농림식품부	국				
482	남양면 망주리	1830	답	2,063.0	1,024.0	의왕시 포일동 487	한국농어촌 공사				
483	남양면 망주리	1828	답	1,997.0	813.0	의왕시 포일동 487	한국농어촌 공사				
484	남양면 망주리	1911	제	4,833.0	1,056.0	농림식품부	국				
485	남양면 망주리	1829	제	3,841.0	3,687.0	국토교통부	국				
486	남양면 망주리	1828-1	구	66.0	28.0	의왕시 포일동 487	한국농어촌 공사				
487	남양면 망주리	1742-1	구	76.0	32.0	의왕시 포일동 487	한국농어촌 공사				
488	남양면 망주리	1742	염	1,987.0	872.0	의왕시 포일동 487	한국농어촌 공사				
489	남양면 망주리	1740	염	2,063.0	913.0	의왕시 포일동 487	한국농어촌 공사				
490	남양면 망주리	1693	답	2,063.0	907.0	의왕시 포일동 487	한국농어촌 공사				
491	남양면 망주리	1691	답	1,071.0	1,051.0	의왕시 포일동 487	한국농어촌 공사				
492	남양면 망주리	1691-1	답	992.0	50.0	의왕시 포일동 487	한국농어촌 공사				
493	남양면 망주리	1672-2	답	1,412.0	874.0	의왕시 포일동 487	한국농어촌 공사				
494	남양면 망주리	1672-1	답	552.0	552.0	의왕시 포일동 487	한국농어촌 공사				
495	남양면 망주리	1910-4	구	1,174.0	195.0	농림식품부	국				

일련 번호	위 치	지번	지목	지적 (㎡)	편입 면적 (㎡)	소 유 자		관계인		소유권 이외의 권리	비고
						주 소	성명	주소	성명		
496	남양면 망주리	2134-1	답	783.0	429.0	의왕시 포일동 487	한국농어촌 공사				
497	남양면 망주리	1671-2	잡	10.0	10.0	기획재정부	국				
498	남양면 망주리	2134	답	1,406.0	442.0	망주리 949	이종현				
499	남양면 망주리	산106-1	임	55,007.0	140.0	망주리 887	신창맹씨고흥 종친회				
500	남양면 망주리	2150	도	6,101.0	949.0	농림식품부	국				
501	남양면 망주리	1741	제	3,283.0	3,283.0	농림식품부	국				
502	남양면 망주리	1692	제	4,288.0	4,288.0	국토교통부	국				
503	남양면 월정리	산460	임	12,694.0	8,146.0	신흥리 732	광산김씨절충 장군공파신흥 종중				
504	남양면 월정리	산458	임	1,190.0	104.0	서울시 강동구 명일동 15 삼익아파트 602동 217호	안계현외2				
505	남양면 월정리	산454	임	5,256.0	4,431.0	서울시 강동구 명일동 15 삼익아파트 602동 217호	안계현외2				
506	남양면 월정리	산455	임	1,388.0	79.0	순천시 매곡동 453-1 진성맨션 8-102	최미경				
507	남양면 월정리	산462-1	임	11,756.0	2,364.0	서울시 강동구 명일동 15 삼익아파트 602동 217호	안계현외2				
508	남양면 월정리	산461	임	2,380.0	929.0	산림청	국				
509	남양면 월정리	1198-1	전	1,131.0	33.0	광양시 광양읍 덕례리 1687-1 계원아파트 1103	정귀덕				
510	남양면 월정리	1198-2	도	79.0	1.0	고흥군	공				
511	남양면 월정리	1197	답	400.0	288.0	월정리 777	하민집				
512	남양면 월정리	1196	답	1,564.0	278.0	월정리 755	정만호				
513	남양면 월정리	산453	임	2,083.0	922.0	서울시 강동구 신천동 17-6 크로비아아파트 2동 1003호	정세준				
514	남양면 월정리	1194	전	712.0	362.0	월정리 752	오치균				

일련 번호	위 치	지번	지목	지적 (㎡)	편입 면적 (㎡)	소 유 자		관계인		소유권 이외의 관리	비고
						주 소	성명	주소	성명		
515	남양면 월정리	1339-3	답	1,796.8	1,271.0	대전시 대덕구 우암동로15번길 21	홍정자외7				
516	남양면 월정리	1360	구	312.2	19.0	농림식품부	국				
517	남양면 월정리	1358	도	1,426.5	54.0	농림식품부	국				
518	남양면 월정리	1160-5	임	13.0	13.0	고흥군	공				
519	남양면 월정리	1159-1	전	2,698.0	926.0	월정리 774	정연규				
520	남양면 월정리	1160-2	도	479.0	471.0	고흥군	공				
521	남양면 월정리	1160-3	임	73.0	73.0	고흥군	공				
522	남양면 월정리	1338-6	답	917.2	67.0	월정리 268-2	맹영주				
523	남양면 월정리	1357	구	3,239.9	107.0	농림식품부	국				
524	남양면 월정리	1147-1	답	858.0	109.0	의왕시 포일동 487	한국농어촌 공사				
525	남양면 월정리	1147-2	도	56.0	56.0	고흥군	공				
526	남양면 월정리	1148-2	도	96.0	96.0	고흥군	공				
527	남양면 월정리	1148-1	전	1,289.0	145.0	서울시 동대문구 장안동 104	김승빈				
528	남양면 월정리	1153-2	도	79.0	79.0	고흥군	공				
529	남양면 월정리	1149-2	도	10.0	10.0	월정리 827	박동영				
530	남양면 월정리	1149-1	전	2,241.0	13.0	월정리 722	구월수				
531	남양면 월정리	1152-2	도	195.0	195.0	고흥군	공				
532	남양면 월정리	1152-1	전	684.0	164.0	순천시 서면 강청안길 122	이성옥				
533	남양면 월정리	1150-1	전	1,349.0	183.0	인천시 북구 작전동 99	김병빈				

일련 번호	위 치	지번	지목	지적 (㎡)	편입 면적 (㎡)	소 유 자		관계인		소유권 이외의 권리	비고
						주 소	성명	주소	성명		
534	남양면 월정리	1150-2	도	162.0	162.0	고흥군	공				
535	남양면 월정리	1118-1	대	660.0	147.0	월정리 1118-1	유이름				
536	남양면 월정리	1118-2	도	56.0	56.0	고흥군	공				
537	남양면 월정리	1117-2	도	202.0	202.0	고흥군	공				
538	남양면 월정리	1117-1	전	410.0	196.0	월정리 812	이석중				
539	남양면 월정리	1116-1	전	264.0	92.0	월정리 738	홍남래				
540	남양면 월정리	1116-2	도	63.0	63.0	고흥군	공				
541	남양면 월정리	1115-3	전	469.0	116.0	월정리 738	홍남래				
542	남양면 월정리	1115-4	도	86.0	86.0	고흥군	공				
543	남양면 월정리	1115-2	전	595.0	96.0	월정리 738	홍남래				
544	남양면 월정리	1115-6	도	73.0	73.0	고흥군	공				
545	남양면 월정리	1127	전	2,691.0	121.0	월정리 763	이동심				
546	남양면 월정리	1115-8	도	86.0	86.0	월정리 736	오순옥				
547	남양면 월정리	1115-10	도	26.0	26.0	고흥군	공				
548	남양면 월정리	1114-3	전	99.0	39.0	월정리 755	홍영우				
549	남양면 월정리	1114-2	도	155.0	155.0	고흥군	공				
550	남양면 월정리	1127-1	도	149.0	4.0	고흥군	공				
551	남양면 월정리	1114-4	도	23.0	17.0	고흥군	공				
552	남양면 월정리	1128-2	도	16.0	11.0	고흥군	공				
553	남양면 월정리	1104-2	도	43.0	15.0	고흥군	공				

일련 번호	위 치	지번	지목	지적 (㎡)	편입 면적 (㎡)	소 유 자		관계인		소유권 이외의 관리	비고
						주 소	성명	주소	성명		
554	남양면 월정리	1128-5	도	77.0	12.0	월정리 739	신군수				
555	남양면 월정리	1128-4	도	55.0	10.0	고흥군	공				
556	남양면 월정리	1104-4	도	23.0	8.0	고흥군	공				
557	남양면 월정리	1104-5	도	103.0	22.0	고흥군	공				
558	남양면 월정리	1128-1	전	423.0	98.0	고흥군	공				
559	남양면 월정리	1105-2	도	99.0	90.0	고흥군	공				
560	남양면 월정리	1105-4	도	26.0	26.0	고흥군	공				
561	남양면 월정리	1128-3	도	33.0	33.0	고흥군	공				
562	남양면 월정리	1105-5	도	175.0	149.0	고흥군	공				
563	남양면 월정리	1106-3	도	129.0	45.0	고흥군	공				
564	남양면 월정리	1237	도	190.0	181.0	국토교통부	국				
565	남양면 월정리	1106-4	도	44.0	32.0	고흥군	공				
566	남양면 월정리	711-2	도	10.0	10.0	고흥군	공				
567	남양면 월정리	710-2	도	3.0	3.0	고흥군	공				
568	남양면 월정리	713-2	도	56.0	56.0	고흥군	공				
569	남양면 월정리	716-2	도	46.0	22.0	고흥군	공				
570	남양면 월정리	713-4	도	58.0	28.0	고흥군	공				
571	남양면 월정리	716-3	도	56.0	19.0	고흥군	공				
572	남양면 월정리	1193-2	도	3.0	3.0	고흥군	공				
573	남양면 월정리	1193-1	답	393.0	223.0	월정리 752	오영수				

일련 번호	위 치	지번	지목	지적 (㎡)	편입 면적 (㎡)	소 유 자		관계인		소유권 이외의 관리	비고
						주 소	성명	주소	성명		
574	남양면 월정리	1192	답	1,338.0	982.0	월정리 752	오치균				
575	남양면 월정리	1191	답	110.0	110.0	서울시 도봉구 쌍문동 59-4 한양아파트 701동102호	김평근				
576	남양면 월정리	1361	구	469.1	469.1	농림식품부	국				
577	남양면 월정리	1160-4	임	367.0	367.0	고흥군	공				
578	남양면 월정리	1156-3	답	1,981.0	165.0	기획재정부	국				
579	남양면 월정리	1159-2	도	66.0	66.0	고흥군	공				
580	남양면 월정리	1156-1	답	1,319.0	340.0	월정리 806-1	신만금				
581	남양면 월정리	1156-2	도	60.0	60.0	월정리 806	이천행				
582	남양면 월정리	1362	구	492.6	80.0	농림식품부	국				
583	남양면 월정리	1363	도	383.4	190.0	농림식품부	국				
584	남양면 월정리	1340-3	답	4,453.6	382.0	월정리 825	맹순환				
585	남양면 월정리	1340-2	답	18,743.8	627.0	월정리 825	맹순환				
586	남양면 월정리	1340-1	답	2,422.6	977.0	인천시 북구 작전동 99	김방빈				
587	남양면 월정리	1152-3	전	3.0	3.0	월정리 741	김찬일				
588	남양면 월정리	1365	구	2,236.9	3.0	농림식품부	국				
589	남양면 월정리	1150-3	전	73.0	73.0	월정리 670	김태규				
590	남양면 월정리	1364	구	2,059.5	803.0	농림식품부	국				
591	남양면 월정리	1118-3	전	36.0	36.0	월정리 777	신말봉				
592	남양면 월정리	1341-1	답	2,239.9	7.0	월정리 812-1	편우일				

일련 번호	위 치	지번	지목	지적 (㎡)	편입 면적 (㎡)	소 유 자		관계인		소유권 이외의 관리	비고
						주 소	성명	주소	성명		
593	남양면 월정리	1117-3	전	2,569.0	477.0	월정리 812	이석중				
594	남양면 월정리	1115-5	전	970.0	576.0	월정리 755	홍영우				
595	남양면 월정리	1342-1	답	969.1	540.0	월정리 755	홍영우				
596	남양면 월정리	1366	도	1,580.5	357.0	고흥군	공				
597	남양면 월정리	1367	구	603.1	124.0	농림식품부	국				
598	남양면 월정리	1343-1	답	2,179.9	1,293.0	월정리 827	맹기환				
599	남양면 월정리	1108-3	도	230.0	230.0	고흥군	공				
600	남양면 월정리	1108-2	도	73.0	73.0	고흥군	공				
601	남양면 월정리	1106-2	도	96.0	96.0	고흥군	공				
602	남양면 월정리	1106-1	답	303.0	2.0	월정리 812	노영주				
603	남양면 월정리	1107-3	도	119.0	18.0	고흥군	공				
604	남양면 월정리	1107-2	도	56.0	40.0	고흥군	공				
605	남양면 월정리	1107-4	도	167.0	99.0	고흥군	공				
606	남양면 월정리	1107-1	전	739.0	17.0	순천시 이수로 224-29 ,102동101호	배성준				
607	남양면 월정리	1343-2	답	2,625.0	120.0	월정리 755	홍영우				
608	남양면 월정리	712-4	도	226.0	226.0	고흥군	공				
609	남양면 월정리	1368	구	1,238.5	213.0	농림식품부	국				
610	남양면 월정리	712-2	도	245.0	245.0	고흥군	공				
611	남양면 월정리	712-3	답	26.0	8.0	월정리 799	오이거				
612	남양면 월정리	711-3	도	90.0	90.0	고흥군	공				

일련 번호	위 치	지번	지목	지적 (㎡)	편입 면적 (㎡)	소 유 자		관계인		소유권 이외의 권리	비고
						주 소	성명	주소	성명		
613	남양면 월정리	710-3	도	3.0	3.0	고흥군	공				

전라남도 고시 제2016-472호

접도구역 지정(변경)의 고시

도로법 제49조 제2항의 규정에 의하여 접도구역을 아래와 같이 지정(변경)하였음을 고시합니다.

2016. 12. 8

전라남도지사

도로의 지정	지방도	노 선 명	지방도843호선
접 도 구 역 또 는 위 치	전라남도 고흥군 과역면 호덕리 367-2 ~ 고흥군 남양면 월정리 710-3 (L=8.6 km)		
접 도 구 역 지 정 목 적	- 도로의 구조에 대한 손괴방지, 미관의 보존 - 교통사고 위험방지		

○ 접도구역 : 변경 도로구역 경계선(도로부지)에서 양측으로 각각 5m를 접도구역으로 지정한다.

○ 기타사항

- 접도구역(변경) 고시의 효력은 고시일로부터 발생한다.
- 접도구역(변경) 고시일로부터 동구간의 기존도로에 대한 접도구역은 해제된다.
- 관계도면과 토지세목조서는 전라남도청에 비치하고 관계인에게 열람한다.

(☎061-286-7441)

전라남도 고시 제2016-473호

목포백련지구 도시개발사업 개발계획 변경 정정 고시

「도시개발법」 제4조 및 제17조와 같은 법 시행령 제40조의 규정에 의거 전라남도 고시 제 2013-349(2013. 11. 28.) 및 제2016-363호(2016. 10. 6.)로 개발계획 변경 및 실시계획 인가 고시한 목포 백련지구 도시개발구역의 토지의 세목과 소유자 및 관계인의 기재 오류가 있어 다음과 같이 정정 고시합니다.

2016. 12. 8

전라남도지사

I. 도시개발구역 지정 및 개발계획

1. 도시개발구역의 명칭(변경없음)
2. 도시개발구역의 위치 및 면적(변경없음)
3. 도시개발구역의 지정목적(변경없음)
4. 도시개발사업의 시행자와 그 주된 사무소의 소재지(변경없음)
5. 도시개발사업의 시행기간 및 시행방법(변경없음)
6. 토지이용계획 및 기반시설계획(변경없음)
7. 토지 등의 세목과 그 소유자 및 「공익사업을 위한 토지 등의 취득 및 보상에 관한 법률」 제2조, 제5조에 따른 관계인의 성명 (변경)
8. 도시개발구역의 이용에 제공되는 「국토의 계획 및 이용에 관한 법률」 제2조 제6조에 따른 기반시설을 도시개발구역 밖에 설치할 필요가 있는 경우 도시개발구역 밖의 기반시설 계획에 관한 사항(변경없음)
9. 「도시개발법」 제11조 제8항 제4호에 따른 실시계획의 인가신청(변경없음)
10. 도시관리계획에 관한 사항(변경없음)

II. 실시계획인가(변경없음)

토지 등의 세목과 그 소유자에 관한 사항

연번	구분	소재지	지번		지목	공부면적 (㎡)	편입면적 (㎡)	소유자	
			본번	부번				성명	주소
1	-	목포시 연산동	388	4	전	200	200	한국토지주택공사	경상남도 진주시 충의로 19
2	당초	목포시 연산동	390	2	전	1,944	1,944	한국토지주택공사	경상남도 진주시 충의로 19
	정정	목포시 연산동	389	1	전	1,944	1,944	한국토지주택공사	경상남도 진주시 충의로 19
3	-	목포시 연산동	389	2	도	17	17	한국토지주택공사	경상남도 진주시 충의로 19
4	-	목포시 연산동	389	4	도	12	12	한국토지주택공사	경상남도 진주시 충의로 19
5	당초	목포시 연산동	391		전	516	516	한국토지주택공사	경상남도 진주시 충의로 19
	정정	목포시 연산동	390		전	516	516	한국토지주택공사	경상남도 진주시 충의로 19
6	당초	목포시 연산동	392	2	전	946	946	한국토지주택공사	경상남도 진주시 충의로 19
	정정	목포시 연산동	391	1	전	946	946	한국토지주택공사	경상남도 진주시 충의로 19
7	-	목포시 연산동	391	2	도	71	71	한국토지주택공사	경상남도 진주시 충의로 19
8	당초	목포시 연산동	393	4	전	3	3	한국토지주택공사	경상남도 진주시 충의로 19
	정정	목포시 연산동	392	3	전	3	3	한국토지주택공사	경상남도 진주시 충의로 19
9	-	목포시 연산동	392	4	도	28	28	한국토지주택공사	경상남도 진주시 충의로 19
10	-	목포시 연산동	446	1	전	11	11	한국토지주택공사	경상남도 진주시 충의로 19
11	당초	목포시 연산동	447	3	도	29	29	한국토지주택공사	경상남도 진주시 충의로 19
	정정	목포시 연산동	446	2	도	29	29	한국토지주택공사	경상남도 진주시 충의로 19
12	-	목포시 연산동	446	3	도	20	20	한국토지주택공사	경상남도 진주시 충의로 19
13	-	목포시 연산동	446	4	전	368	368	한국토지주택공사	경상남도 진주시 충의로 19
14	-	목포시 연산동	446	5	도	1	1	한국토지주택공사	경상남도 진주시 충의로 19
15	당초	목포시 연산동	448		대	96	96	한국토지주택공사	경상남도 진주시 충의로 19
	정정	목포시 연산동	447		대	96	96	한국토지주택공사	경상남도 진주시 충의로 19
16	당초	목포시 연산동	449		대	162	162	한국토지주택공사	경상남도 진주시 충의로 19
	정정	목포시 연산동	448		대	162	162	한국토지주택공사	경상남도 진주시 충의로 19
17	-	목포시 연산동	503	2	도	2	2	한국토지주택공사	경상남도 진주시 충의로 19
18	-	목포시 연산동	503	3	답	6	6	한국토지주택공사	경상남도 진주시 충의로 19
19	-	목포시 연산동	503	6	도	22	22	한국토지주택공사	경상남도 진주시 충의로 19
20	-	목포시 연산동	504	1	답	1	1	한국토지주택공사	경상남도 진주시 충의로 19
21	-	목포시 연산동	504	2	도	5	5	한국토지주택공사	경상남도 진주시 충의로 19
22	당초	목포시 연산동	512	2	전	628	628	한국토지주택공사	경상남도 진주시 충의로 19
	정정	목포시 연산동	511	1	전	628	628	한국토지주택공사	경상남도 진주시 충의로 19
23	-	목포시 연산동	511	2	도	112	112	한국토지주택공사	경상남도 진주시 충의로 19

연번	구분	소재지	지번		지목	공부면적 (㎡)	편입면적 (㎡)	소유자	
			본번	부번				성명	주소
24	당초	목포시 연산동	512	4	전	228	228	한국토지주택공사	경상남도 진주시 충의로 19
	정정	목포시 연산동	511	3	전	228	228	한국토지주택공사	경상남도 진주시 충의로 19
25	당초	목포시 연산동	512	5	대	604	604	한국토지주택공사	경상남도 진주시 충의로 19
	정정	목포시 연산동	511	4	대	604	604	한국토지주택공사	경상남도 진주시 충의로 19
26	-	목포시 연산동	511	5	전	811	811	한국토지주택공사	경상남도 진주시 충의로 19
27	-	목포시 연산동	511	6	전	3	3	한국토지주택공사	경상남도 진주시 충의로 19
28	당초	목포시 연산동	513		대	272	272	한국토지주택공사	경상남도 진주시 충의로 19
	정정	목포시 연산동	512		대	272	272	한국토지주택공사	경상남도 진주시 충의로 19
29	-	목포시 연산동	512	1	도	14	14	한국토지주택공사	경상남도 진주시 충의로 19
30	-	목포시 연산동	512	2	도	19	19	한국토지주택공사	경상남도 진주시 충의로 19
31	-	목포시 연산동	512	3	대	363	363	한국토지주택공사	경상남도 진주시 충의로 19
32	-	목포시 연산동	512	4	대	374	374	한국토지주택공사	경상남도 진주시 충의로 19
33	-	목포시 연산동	512	5	도	26	26	한국토지주택공사	경상남도 진주시 충의로 19
34	-	목포시 연산동	512	6	대	218	218	한국토지주택공사	경상남도 진주시 충의로 19
35	-	목포시 연산동	512	7	대	161	161	한국토지주택공사	경상남도 진주시 충의로 19
36	-	목포시 연산동	512	8	도	49	49	한국토지주택공사	경상남도 진주시 충의로 19
37	-	목포시 연산동	512	9	대	21	21	한국토지주택공사	경상남도 진주시 충의로 19
38	-	목포시 연산동	513	1	대	129	129	한국토지주택공사	경상남도 진주시 충의로 19
39	-	목포시 연산동	513	2	대	417	417	한국토지주택공사	경상남도 진주시 충의로 19
40	당초	목포시 연산동	515		대	370	370	한국토지주택공사	경상남도 진주시 충의로 19
	정정	목포시 연산동	514		대	370	370	한국토지주택공사	경상남도 진주시 충의로 19
41	당초	목포시 연산동	516		답	106	106	한국토지주택공사	경상남도 진주시 충의로 19
	정정	목포시 연산동	515		답	106	106	한국토지주택공사	경상남도 진주시 충의로 19
42	-	목포시 연산동	516	1	전	271	271	한국토지주택공사	경상남도 진주시 충의로 19
43	-	목포시 연산동	516	2	도	63	63	한국토지주택공사	경상남도 진주시 충의로 19
44	-	목포시 연산동	516	3	전	157	157	한국토지주택공사	경상남도 진주시 충의로 19
45	-	목포시 연산동	516	4	전	294	294	한국토지주택공사	경상남도 진주시 충의로 19
46	-	목포시 연산동	516	5	도	31	31	한국토지주택공사	경상남도 진주시 충의로 19
47	-	목포시 연산동	516	6	도	3	3	한국토지주택공사	경상남도 진주시 충의로 19
48	-	목포시 연산동	516	7	전	16	16	한국토지주택공사	경상남도 진주시 충의로 19
49	-	목포시 연산동	516	8	전	56	56	한국토지주택공사	경상남도 진주시 충의로 19
50	-	목포시 연산동	516	11	전	2	2	한국토지주택공사	경상남도 진주시 충의로 19

연번	구분	소재지	지번		지목	공부면적 (㎡)	편입면적 (㎡)	소유자	
			본번	부번				성명	주소
51	당초	목포시 연산동	518		대	281	281	한국토지주택공사	경상남도 진주시 충의로 19
	정정	목포시 연산동	517		대	281	281	한국토지주택공사	경상남도 진주시 충의로 19
52	당초	목포시 연산동	519		대	426	426	한국토지주택공사	경상남도 진주시 충의로 19
	정정	목포시 연산동	518		대	426	426	한국토지주택공사	경상남도 진주시 충의로 19
53	당초	목포시 연산동	520		대	314	314	한국토지주택공사	경상남도 진주시 충의로 19
	정정	목포시 연산동	519		대	314	314	한국토지주택공사	경상남도 진주시 충의로 19
54	당초	목포시 연산동	521		대	26	26	한국토지주택공사	경상남도 진주시 충의로 19
	정정	목포시 연산동	520		대	26	26	한국토지주택공사	경상남도 진주시 충의로 19
55	-	목포시 연산동	521	1	대	83	83	한국토지주택공사	경상남도 진주시 충의로 19
56	-	목포시 연산동	521	2	대	374	374	한국토지주택공사	경상남도 진주시 충의로 19
57	당초	목포시 연산동	523		전	1,481	1,481	한국토지주택공사	경상남도 진주시 충의로 19
	정정	목포시 연산동	522		전	1,481	1,481	한국토지주택공사	경상남도 진주시 충의로 19
58	당초	목포시 연산동	524		전	136	136	한국토지주택공사	경상남도 진주시 충의로 19
	정정	목포시 연산동	523		전	136	136	한국토지주택공사	경상남도 진주시 충의로 19
59	당초	목포시 연산동	525		대	400	400	한국토지주택공사	경상남도 진주시 충의로 19
	정정	목포시 연산동	524		대	400	400	한국토지주택공사	경상남도 진주시 충의로 19
60	당초	목포시 연산동	526		대	562	562	한국토지주택공사	경상남도 진주시 충의로 19
	정정	목포시 연산동	525		대	562	562	한국토지주택공사	경상남도 진주시 충의로 19
61	당초	목포시 연산동	527		대	197	197	한국토지주택공사	경상남도 진주시 충의로 19
	정정	목포시 연산동	526		대	197	197	한국토지주택공사	경상남도 진주시 충의로 19
62	-	목포시 연산동	526	1	대	50	50	한국토지주택공사	경상남도 진주시 충의로 19
63	-	목포시 연산동	526	2	대	188	188	한국토지주택공사	경상남도 진주시 충의로 19
64	-	목포시 연산동	526	3	대	110	110	한국토지주택공사	경상남도 진주시 충의로 19
65	-	목포시 연산동	526	4	대	198	198	한국토지주택공사	경상남도 진주시 충의로 19
66	-	목포시 연산동	526	5	대	159	159	한국토지주택공사	경상남도 진주시 충의로 19
67	-	목포시 연산동	526	6	대	132	132	한국토지주택공사	경상남도 진주시 충의로 19
68	-	목포시 연산동	526	7	도	50	50	한국토지주택공사	경상남도 진주시 충의로 19
69	당초	목포시 연산동	528		대	218	218	한국토지주택공사	경상남도 진주시 충의로 19
	정정	목포시 연산동	527		대	218	218	한국토지주택공사	경상남도 진주시 충의로 19
70	당초	목포시 연산동	528	1	진	512	512	한국토지주택공사	경상남도 진주시 충의로 19
	정정	목포시 연산동	528	1	묘	512	512	한국토지주택공사	경상남도 진주시 충의로 19
71	-	목포시 연산동	528	2	전	519	519	한국토지주택공사	경상남도 진주시 충의로 19

연번	구분	소재지	지번		지목	공부면적 (㎡)	편입면적 (㎡)	소유자	
			본번	부번				성명	주소
72	-	목포시 연산동	528	3	전	112	112	한국토지주택공사	경상남도 진주시 충의로 19
73	-	목포시 연산동	528	4	대	63	63	한국토지주택공사	경상남도 진주시 충의로 19
74	-	목포시 연산동	528	5	전	50	50	한국토지주택공사	경상남도 진주시 충의로 19
75	당초	목포시 연산동	530		종	368	368	한국토지주택공사	경상남도 진주시 충의로 19
	정정	목포시 연산동	529		종	368	368	한국토지주택공사	경상남도 진주시 충의로 19
76	-	목포시 연산동	529	2	전	281	281	한국토지주택공사	경상남도 진주시 충의로 19
77	-	목포시 연산동	529	3	전	616	616	한국토지주택공사	경상남도 진주시 충의로 19
78	-	목포시 연산동	529	4	도	55	55	한국토지주택공사	경상남도 진주시 충의로 19
79	-	목포시 연산동	529	5	종	363	363	한국토지주택공사	경상남도 진주시 충의로 19
80	-	목포시 연산동	530	1	대	334	334	한국토지주택공사	경상남도 진주시 충의로 19
81	-	목포시 연산동	531	1	대	258	258	한국토지주택공사	경상남도 진주시 충의로 19
82	-	목포시 연산동	531	2	도	7	7	한국토지주택공사	경상남도 진주시 충의로 19
83	-	목포시 연산동	531	3	도	1	1	한국토지주택공사	경상남도 진주시 충의로 19
84	-	목포시 연산동	531	4	전	179	179	한국토지주택공사	경상남도 진주시 충의로 19
85	-	목포시 연산동	531	5	대	185	185	한국토지주택공사	경상남도 진주시 충의로 19
86	-	목포시 연산동	531	6	도	33	33	한국토지주택공사	경상남도 진주시 충의로 19
87	-	목포시 연산동	532	1	전	235	235	한국토지주택공사	경상남도 진주시 충의로 19
88	-	목포시 연산동	532	2	도	58	58	한국토지주택공사	경상남도 진주시 충의로 19
89	-	목포시 연산동	534	1	전	72	72	한국토지주택공사	경상남도 진주시 충의로 19
90	-	목포시 연산동	534	2	대	145	145	한국토지주택공사	경상남도 진주시 충의로 19
91	-	목포시 연산동	534	3	도	17	17	한국토지주택공사	경상남도 진주시 충의로 19
92	-	목포시 연산동	534	4	도	23	23	한국토지주택공사	경상남도 진주시 충의로 19
93	-	목포시 연산동	534	5	도	4	4	한국토지주택공사	경상남도 진주시 충의로 19
94	당초	목포시 연산동	535	2	도	30	30	한국토지주택공사	경상남도 진주시 충의로 19
	정정	목포시 연산동	535	1	대	205	205	한국토지주택공사	경상남도 진주시 충의로 19
95	당초	목포시 연산동	535	1	대	205	205	한국토지주택공사	경상남도 진주시 충의로 19
	정정	목포시 연산동	535	2	도	30	30	한국토지주택공사	경상남도 진주시 충의로 19
96	당초	목포시 연산동	537		전	1,038	1,038	한국토지주택공사	경상남도 진주시 충의로 19
	정정	목포시 연산동	536		전	1,038	1,038	한국토지주택공사	경상남도 진주시 충의로 19
97	-	목포시 연산동	536	1	전	772	772	한국토지주택공사	경상남도 진주시 충의로 19
98	-	목포시 연산동	536	2	전	734	734	한국토지주택공사	경상남도 진주시 충의로 19
99	-	목포시 연산동	536	3	전	797	797	한국토지주택공사	경상남도 진주시 충의로 19

연번	구분	소재지	지번		지목	공부면적 (㎡)	편입면적 (㎡)	소유자	
			본번	부번				성명	주소
100	-	목포시 연산동	536	4	전	64	64	한국토지주택공사	경상남도 진주시 충의로 19
101	-	목포시 연산동	536	5	도	555	555	한국토지주택공사	경상남도 진주시 충의로 19
102	당초	목포시 연산동	538		전	60	60	한국토지주택공사	경상남도 진주시 충의로 19
	정정	목포시 연산동	537		전	60	60	한국토지주택공사	경상남도 진주시 충의로 19
103	-	목포시 연산동	538	1	전	3,514	3,514	한국토지주택공사	경상남도 진주시 충의로 19
104	-	목포시 연산동	538	2	대	330	330	한국토지주택공사	경상남도 진주시 충의로 19
105	-	목포시 연산동	538	3	전	3,755	3,755	한국토지주택공사	경상남도 진주시 충의로 19
106	-	목포시 연산동	538	4	전	734	734	한국토지주택공사	경상남도 진주시 충의로 19
107	-	목포시 연산동	538	5	대	162	162	한국토지주택공사	경상남도 진주시 충의로 19
108	-	목포시 연산동	538	6	대	360	360	한국토지주택공사	경상남도 진주시 충의로 19
109	-	목포시 연산동	538	7	전	516	516	한국토지주택공사	경상남도 진주시 충의로 19
110	-	목포시 연산동	538	8	전	261	261	한국토지주택공사	경상남도 진주시 충의로 19
111	-	목포시 연산동	538	9	대	381	381	한국토지주택공사	경상남도 진주시 충의로 19
112	-	목포시 연산동	538	10	전	149	149	한국토지주택공사	경상남도 진주시 충의로 19
113	-	목포시 연산동	538	11	도	3	3	한국토지주택공사	경상남도 진주시 충의로 19
114	-	목포시 연산동	538	12	도	3	3	한국토지주택공사	경상남도 진주시 충의로 19
115	-	목포시 연산동	538	13	도	3	3	한국토지주택공사	경상남도 진주시 충의로 19
116	-	목포시 연산동	538	14	대	66	66	한국토지주택공사	경상남도 진주시 충의로 19
117	-	목포시 연산동	538	15	대	600	600	한국토지주택공사	경상남도 진주시 충의로 19
118	-	목포시 연산동	538	16	도	20	20	한국토지주택공사	경상남도 진주시 충의로 19
119	-	목포시 연산동	538	17	전	630	630	한국토지주택공사	경상남도 진주시 충의로 19
120	-	목포시 연산동	538	18	도	65	65	한국토지주택공사	경상남도 진주시 충의로 19
121	-	목포시 연산동	538	19	대	20	20	한국토지주택공사	경상남도 진주시 충의로 19
122	당초	목포시 연산동	540		대	546	546	한국토지주택공사	경상남도 진주시 충의로 19
	정정	목포시 연산동	539		대	546	546	한국토지주택공사	경상남도 진주시 충의로 19
123	-	목포시 연산동	539	1	차	239	239	한국토지주택공사	경상남도 진주시 충의로 19
124	-	목포시 연산동	539	2	도	23	23	한국토지주택공사	경상남도 진주시 충의로 19
125	-	목포시 연산동	539	3	도	6	6	한국토지주택공사	경상남도 진주시 충의로 19
126	-	목포시 연산동	539	4	도	36	36	한국토지주택공사	경상남도 진주시 충의로 19
127	-	목포시 연산동	539	5	차	6	6	한국토지주택공사	경상남도 진주시 충의로 19
128	-	목포시 연산동	540	1	대	113	113	한국토지주택공사	경상남도 진주시 충의로 19
129	-	목포시 연산동	540	2	도	63	63	한국토지주택공사	경상남도 진주시 충의로 19

연번	구분	소재지	지번		지목	공부면적 (㎡)	편입면적 (㎡)	소유자	
			본번	부번				성명	주소
130	-	목포시 연산동	540	3	차	101	101	한국토지주택공사	경상남도 진주시 충의로 19
131	-	목포시 연산동	540	4	도	3	3	한국토지주택공사	경상남도 진주시 충의로 19
132	-	목포시 연산동	540	5	도	16	16	한국토지주택공사	경상남도 진주시 충의로 19
133	-	목포시 연산동	540	6	차	98	98	한국토지주택공사	경상남도 진주시 충의로 19
134	-	목포시 연산동	541	1	전	1,281	1,281	한국토지주택공사	경상남도 진주시 충의로 19
135	-	목포시 연산동	541	2	도	46	46	한국토지주택공사	경상남도 진주시 충의로 19
136	-	목포시 연산동	541	3	도	4	4	한국토지주택공사	경상남도 진주시 충의로 19
137	-	목포시 연산동	541	4	대	347	347	한국토지주택공사	경상남도 진주시 충의로 19
138	-	목포시 연산동	541	5	도	30	30	한국토지주택공사	경상남도 진주시 충의로 19
139	당초	목포시 연산동	543		진	374	374	한국토지주택공사	경상남도 진주시 충의로 19
	정정	목포시 연산동	542		묘	374	374	한국토지주택공사	경상남도 진주시 충의로 19
140	-	목포시 연산동	543	1	전	664	664	한국토지주택공사	경상남도 진주시 충의로 19
141	-	목포시 연산동	543	2	전	261	261	한국토지주택공사	경상남도 진주시 충의로 19
142	-	목포시 연산동	544	1	전	979	979	한국토지주택공사	경상남도 진주시 충의로 19
143	-	목포시 연산동	544	2	도	3	3	한국토지주택공사	경상남도 진주시 충의로 19
144	당초	목포시 연산동	546		전	1,296	1,296	한국토지주택공사	경상남도 진주시 충의로 19
	정정	목포시 연산동	545		전	1,296	1,296	한국토지주택공사	경상남도 진주시 충의로 19
145	당초	목포시 연산동	547		대	302	302	한국토지주택공사	경상남도 진주시 충의로 19
	정정	목포시 연산동	546		대	302	302	한국토지주택공사	경상남도 진주시 충의로 19
146	-	목포시 연산동	547	4	도	15	15	한국토지주택공사	경상남도 진주시 충의로 19
147	-	목포시 연산동	547	5	도	9	9	한국토지주택공사	경상남도 진주시 충의로 19
148	당초	목포시 연산동	552		전	715	715	한국토지주택공사	경상남도 진주시 충의로 19
	정정	목포시 연산동	551		전	715	715	한국토지주택공사	경상남도 진주시 충의로 19
149	당초	목포시 연산동	553		전	1,736	1,736	한국토지주택공사	경상남도 진주시 충의로 19
	정정	목포시 연산동	552		전	1,736	1,736	한국토지주택공사	경상남도 진주시 충의로 19
150	당초	목포시 연산동	554		전	866	866	한국토지주택공사	경상남도 진주시 충의로 19
	정정	목포시 연산동	553		전	866	866	한국토지주택공사	경상남도 진주시 충의로 19
151	당초	목포시 연산동	554	1	진	456	456	한국토지주택공사	경상남도 진주시 충의로 19
	정정	목포시 연산동	554	1	묘	456	456	한국토지주택공사	경상남도 진주시 충의로 19
152	-	목포시 연산동	554	2	전	1,084	1,084	한국토지주택공사	경상남도 진주시 충의로 19
153	당초	목포시 연산동	556		전	893	893	한국토지주택공사	경상남도 진주시 충의로 19
	정정	목포시 연산동	555		전	893	893	한국토지주택공사	경상남도 진주시 충의로 19

연번	구분	소재지	지번		지목	공부면적 (㎡)	편입면적 (㎡)	소유자	
			본번	부번				성명	주소
154	당초	목포시 연산동	557		전	1,392	1,392	한국토지주택공사	경상남도 진주시 충의로 19
	정정	목포시 연산동	556		전	1,392	1,392	한국토지주택공사	경상남도 진주시 충의로 19
155	-	목포시 연산동	556	1	전	1,055	1,055	한국토지주택공사	경상남도 진주시 충의로 19
156	당초	목포시 연산동	558		전	1,498	1,498	한국토지주택공사	경상남도 진주시 충의로 19
	정정	목포시 연산동	557		전	1,498	1,498	한국토지주택공사	경상남도 진주시 충의로 19
157	-	목포시 연산동	557	1	종	330	330	한국토지주택공사	경상남도 진주시 충의로 19
158	당초	목포시 연산동	559		대	1,841	1,841	한국토지주택공사	경상남도 진주시 충의로 19
	정정	목포시 연산동	558		대	1,841	1,841	한국토지주택공사	경상남도 진주시 충의로 19
159	-	목포시 연산동	558	1	도	40	40	한국토지주택공사	경상남도 진주시 충의로 19
160	당초	목포시 연산동	560		전	1,329	1,329	한국토지주택공사	경상남도 진주시 충의로 19
	정정	목포시 연산동	559		전	1,329	1,329	한국토지주택공사	경상남도 진주시 충의로 19
161	당초	목포시 연산동	561		전	238	238	한국토지주택공사	경상남도 진주시 충의로 19
	정정	목포시 연산동	560		전	238	238	한국토지주택공사	경상남도 진주시 충의로 19
162	당초	목포시 연산동	562		대	281	281	한국토지주택공사	경상남도 진주시 충의로 19
	정정	목포시 연산동	561		대	281	281	한국토지주택공사	경상남도 진주시 충의로 19
163	당초	목포시 연산동	563		대	129	129	한국토지주택공사	경상남도 진주시 충의로 19
	정정	목포시 연산동	562		대	129	129	한국토지주택공사	경상남도 진주시 충의로 19
164	당초	목포시 연산동	564		대	175	175	한국토지주택공사	경상남도 진주시 충의로 19
	정정	목포시 연산동	563		대	175	175	한국토지주택공사	경상남도 진주시 충의로 19
165	-	목포시 연산동	564	1	도	6	6	한국토지주택공사	경상남도 진주시 충의로 19
166	-	목포시 연산동	564	2	도	6	6	한국토지주택공사	경상남도 진주시 충의로 19
167	당초	목포시 연산동	568		대	639	639	한국토지주택공사	경상남도 진주시 충의로 19
	정정	목포시 연산동	567		대	639	639	한국토지주택공사	경상남도 진주시 충의로 19
168	-	목포시 연산동	568	2	대	132	132	한국토지주택공사	경상남도 진주시 충의로 19
169	-	목포시 연산동	569	2	전	200	200	한국토지주택공사	경상남도 진주시 충의로 19
170	-	목포시 연산동	585	11	도	2	2	한국토지주택공사	경상남도 진주시 충의로 19
171	-	목포시 연산동	586	4	답	46	46	한국토지주택공사	경상남도 진주시 충의로 19
172	-	목포시 연산동	586	5	잡	44	44	한국토지주택공사	경상남도 진주시 충의로 19
173	-	목포시 연산동	587	2	도	30	30	한국토지주택공사	경상남도 진주시 충의로 19
174	-	목포시 연산동	587	3	도	26	26	한국토지주택공사	경상남도 진주시 충의로 19
175	-	목포시 연산동	587	7	답	172	172	한국토지주택공사	경상남도 진주시 충의로 19
176	-	목포시 연산동	587	18	답	125	125	한국토지주택공사	경상남도 진주시 충의로 19

연번	구분	소재지	지번		지목	공부면적 (㎡)	편입면적 (㎡)	소유자	
			본번	부번				성명	주소
177	-	목포시 연산동	587	19	도	29	29	한국토지주택공사	경상남도 진주시 충의로 19
178	-	목포시 연산동	587	20	답	1,158	1,158	한국토지주택공사	경상남도 진주시 충의로 19
179	-	목포시 연산동	587	21	도	83	83	한국토지주택공사	경상남도 진주시 충의로 19
180	-	목포시 연산동	587	22	전	13	13	한국토지주택공사	경상남도 진주시 충의로 19
181	-	목포시 연산동	587	23	도	69	69	한국토지주택공사	경상남도 진주시 충의로 19
182	-	목포시 연산동	587	24	도	40	40	한국토지주택공사	경상남도 진주시 충의로 19
183	-	목포시 연산동	587	26	답	104	104	한국토지주택공사	경상남도 진주시 충의로 19
184	-	목포시 연산동	587	27	답	631	631	한국토지주택공사	경상남도 진주시 충의로 19
185	당초	목포시 연산동	688	8	도	259	259	한국토지주택공사	경상남도 진주시 충의로 19
	정정	목포시 연산동	688	1	대	353	353	한국토지주택공사	경상남도 진주시 충의로 19
186	당초	목포시 연산동	688	1	대	353	353	한국토지주택공사	경상남도 진주시 충의로 19
	정정	목포시 연산동	688	2	전	949	949	한국토지주택공사	경상남도 진주시 충의로 19
187	당초	목포시 연산동	688	2	전	949	949	한국토지주택공사	경상남도 진주시 충의로 19
	정정	목포시 연산동	688	7	도	63	63	한국토지주택공사	경상남도 진주시 충의로 19
188	당초	목포시 연산동	688	7	도	63	63	한국토지주택공사	경상남도 진주시 충의로 19
	정정	목포시 연산동	688	8	도	259	259	한국토지주택공사	경상남도 진주시 충의로 19
189	당초	목포시 연산동	689	16	전	759	759	한국토지주택공사	경상남도 진주시 충의로 19
	정정	목포시 연산동	689	13	도	16	16	한국토지주택공사	경상남도 진주시 충의로 19
190	당초	목포시 연산동	689	17	계	106	106	한국토지주택공사	경상남도 진주시 충의로 19
	정정	목포시 연산동	689	16	전	759	759	한국토지주택공사	경상남도 진주시 충의로 19
191	당초	목포시 연산동	689	18	전	924	924	한국토지주택공사	경상남도 진주시 충의로 19
	정정	목포시 연산동	689	17	임	106	106	한국토지주택공사	경상남도 진주시 충의로 19
192	당초	목포시 연산동	689	19	전	34	34	한국토지주택공사	경상남도 진주시 충의로 19
	정정	목포시 연산동	689	18	전	924	924	한국토지주택공사	경상남도 진주시 충의로 19
193	당초	목포시 연산동	689	13	도	16	16	한국토지주택공사	경상남도 진주시 충의로 19
	정정	목포시 연산동	689	19	전	34	34	한국토지주택공사	경상남도 진주시 충의로 19
194	-	목포시 연산동	691	2	전	6	6	한국토지주택공사	경상남도 진주시 충의로 19
195	-	목포시 연산동	693	1	전	417	417	한국토지주택공사	경상남도 진주시 충의로 19
196	당초	목포시 연산동	695		계	66	66	한국토지주택공사	경상남도 진주시 충의로 19
	정정	목포시 연산동	694		임	66	66	한국토지주택공사	경상남도 진주시 충의로 19
197	당초	목포시 연산동	695	1	전	1,354	1,354	한국토지주택공사	경상남도 진주시 충의로 19
	정정	목포시 연산동	697		대	241	241	한국토지주택공사	경상남도 진주시 충의로 19

연번	구분	소재지	지번		지목	공부면적 (㎡)	편입면적 (㎡)	소유자	
			본번	부번				성명	주소
198	당초	목포시 연산동	696	1	전	2,284	2,284	한국토지주택공사	경상남도 진주시 충의로 19
	정정	목포시 연산동	695	1	전	1,354	1,354	한국토지주택공사	경상남도 진주시 충의로 19
199	당초	목포시 연산동	698		대	241	241	한국토지주택공사	경상남도 진주시 충의로 19
	정정	목포시 연산동	696	1	전	2,284	2,284	한국토지주택공사	경상남도 진주시 충의로 19
200	당초	목포시 연산동	699		대	327	327	한국토지주택공사	경상남도 진주시 충의로 19
	정정	목포시 연산동	698		대	327	327	한국토지주택공사	경상남도 진주시 충의로 19
201	당초	목포시 연산동	700		대	268	268	한국토지주택공사	경상남도 진주시 충의로 19
	정정	목포시 연산동	699		대	268	268	한국토지주택공사	경상남도 진주시 충의로 19
202	당초	목포시 연산동	701		전	169	169	한국토지주택공사	경상남도 진주시 충의로 19
	정정	목포시 연산동	700		전	169	169	한국토지주택공사	경상남도 진주시 충의로 19
203	당초	목포시 연산동	702		대	251	251	한국토지주택공사	경상남도 진주시 충의로 19
	정정	목포시 연산동	701		대	251	251	한국토지주택공사	경상남도 진주시 충의로 19
204	당초	목포시 연산동	703		대	264	264	한국토지주택공사	경상남도 진주시 충의로 19
	정정	목포시 연산동	702		대	264	264	한국토지주택공사	경상남도 진주시 충의로 19
205	당초	목포시 연산동	704		대	182	182	한국토지주택공사	경상남도 진주시 충의로 19
	정정	목포시 연산동	703		대	182	182	한국토지주택공사	경상남도 진주시 충의로 19
206	-	목포시 연산동	703	1	대	516	516	한국토지주택공사	경상남도 진주시 충의로 19
207	당초	목포시 연산동	705		대	367	367	한국토지주택공사	경상남도 진주시 충의로 19
	정정	목포시 연산동	704		대	367	367	한국토지주택공사	경상남도 진주시 충의로 19
208	당초	목포시 연산동	706		대	496	496	한국토지주택공사	경상남도 진주시 충의로 19
	정정	목포시 연산동	705		대	496	496	한국토지주택공사	경상남도 진주시 충의로 19
209	당초	목포시 연산동	707		대	298	298	한국토지주택공사	경상남도 진주시 충의로 19
	정정	목포시 연산동	706		대	298	298	한국토지주택공사	경상남도 진주시 충의로 19
210	-	목포시 연산동	707	1	대	387	387	한국토지주택공사	경상남도 진주시 충의로 19
211	-	목포시 연산동	707	2	대	810	810	한국토지주택공사	경상남도 진주시 충의로 19
212	-	목포시 연산동	708	1	대	179	179	한국토지주택공사	경상남도 진주시 충의로 19
213	-	목포시 연산동	708	2	전	126	126	한국토지주택공사	경상남도 진주시 충의로 19
214	-	목포시 연산동	708	3	전	1,775	1,775	한국토지주택공사	경상남도 진주시 충의로 19
215	-	목포시 연산동	708	4	대	167	167	한국토지주택공사	경상남도 진주시 충의로 19
216	-	목포시 연산동	708	5	도	21	21	한국토지주택공사	경상남도 진주시 충의로 19
217	-	목포시 연산동	709	1	전	2,221	2,221	한국토지주택공사	경상남도 진주시 충의로 19

연번	구분	소재지	지번		지목	공부면적 (㎡)	편입면적 (㎡)	소유자	
			본번	부번				성명	주소
218	당초	목포시 연산동	711		대	79	79	한국토지주택공사	경상남도 진주시 충의로 19
	정정	목포시 연산동	710		대	79	79	한국토지주택공사	경상남도 진주시 충의로 19
219	당초	목포시 연산동	712		전	271	271	한국토지주택공사	경상남도 진주시 충의로 19
	정정	목포시 연산동	711		전	271	271	한국토지주택공사	경상남도 진주시 충의로 19
220	-	목포시 연산동	712	1	전	433	433	한국토지주택공사	경상남도 진주시 충의로 19
221	-	목포시 연산동	712	2	대	152	152	한국토지주택공사	경상남도 진주시 충의로 19
222	-	목포시 연산동	713	1	대	545	545	한국토지주택공사	경상남도 진주시 충의로 19
223	당초	목포시 연산동	714	1	진	1	1	한국토지주택공사	경상남도 진주시 충의로 19
	정정	목포시 연산동	714	1	묘	1	1	한국토지주택공사	경상남도 진주시 충의로 19
224	-	목포시 연산동	715	1	전	560	560	한국토지주택공사	경상남도 진주시 충의로 19
225	-	목포시 연산동	1035	6	도	261	261	한국토지주택공사	경상남도 진주시 충의로 19
226	-	목포시 연산동	1035	7	도	33	33	한국토지주택공사	경상남도 진주시 충의로 19
227	-	목포시 연산동	1035	11	도	1,702	1,702	한국토지주택공사	경상남도 진주시 충의로 19
228	-	목포시 연산동	1035	12	도	44	44	한국토지주택공사	경상남도 진주시 충의로 19
229	-	목포시 연산동	1035	13	도	10	10	한국토지주택공사	경상남도 진주시 충의로 19
230	-	목포시 연산동	1035	14	도	224	224	한국토지주택공사	경상남도 진주시 충의로 19
231	-	목포시 연산동	1035	18	도	58	58	한국토지주택공사	경상남도 진주시 충의로 19
232	-	목포시 연산동	1035	20	도	87	87	한국토지주택공사	경상남도 진주시 충의로 19
233	당초	목포시 연산동	산22	2	임	3,582	3,582	한국토지주택공사	경상남도 진주시 충의로 19
	정정	목포시 연산동	산21	1	임	3,582	3,582	한국토지주택공사	경상남도 진주시 충의로 19

전라남도 고시 제2016-474호

전라남도 2017년도 세입·세출예산 결정 고시

전라남도의회 의결을 얻은 전라남도 2017년도 일반회계 및 특별회계 세입·세출예산 내용을 지방자치법 제133조(예산의 이송·고시 등) 제2항의 규정에 의거 다음과 같이 고시합니다.

2016. 12. 8

전라남도지사

□ 예산규모

(단위 : 백만원, %)

구 분		' 17. 당초 예산액	' 16. 당초 예산액	증 감		비고
				금액	비율	
합 계		6,373,508	6,435,165	△61,657	△1.0	
일반회계		5,711,221	5,555,583	155,638	2.8	
특별회계		662,287	879,582	△217,295	△24.7	
공 기 업	소 계	0	408,753	△408,753	△100	
	지역개발기금	0	408,753	△408,753	순감	기금 전환
기 타	소 계	662,287	470,829	191,458	40.7	
	원자력발전지역지원시설세	47,260	48,409	△1,149	△2.4	
	코리아 인터내셔널서킷	3,500	3,500	0	0	
	물이용 부담금 수질개선	116	86	30	34.9	
	의료급여기금사업	392,567	416,484	△23,917	△5.7	
	광역교통시설	2,568	2,350	218	9.3	
	소방 특별회계	216,276	0	216,276	순증	신설

부 칙

이 고시는 고시한 날부터 시행한다.

전라남도 공고 제2016-1032호

공인 등록 공고

전라남도 공인조례 제8조 및 제11조의 규정에 의거 「강진소방서장흥119구조대장인 외 9개」 공인 등록사항을 다음과 같이 공고합니다.

2016. 12. 8

전라남도지사

1. 등록사유 : 직제개편에 따른 전라남도 공인 조례 제6조 (규격 및 각인)에 의거 등록
2. 등록공인 사용일 : 도보 공고일로부터
3. 등록공인 인영명

기 관 명	등록 공인명
강진소방서	강진소방서장흥119구조대장인
	강진소방서현장대응단일상경비출납원인
	강진소방서장흥119안전센터일상경비출납원인
	강진소방서관산119안전센터일상경비출납원인
	강진소방서119구조대일상경비출납원인
	강진소방서장흥119구조대일상경비출납원인
무안소방서	무안소방서 현장대응단 일상경비 출납원인
	무안소방서일로119안전센터일상경비출납원인
	무안소방서해제119안전센터일상경비출납원인
	무안소방서 119구조대 일상경비 출납원인

4. 등록공인 인영

■ 직인 : 1개

공 인 명	규 격	모 형	인 영	비 고
강진소방서 장흥119 구조대장인	2.7cm×2.7cm	정방형		등록

■ 특수공인 : 9개(강진 5, 무안 5)

공 인 명	규 격	모 형	인 영	비고
강진소방서 현장대응단 일상경비출납원인	1.8×1.8cm	정방형		등록
강진소방서 장흥119안전센터 일상경비출납원인	1.8×1.8cm	정방형		등록
강진소방서 관산119안전센터 일상경비출납원인	1.8×1.8cm	정방형		등록
강진소방서 119구조대 일상경비출납원인	1.8×1.8cm	정방형		등록
강진소방서 장흥119구조대 일상경비출납원인	1.8×1.8cm	정방형		등록

공 인 명	규 격	모 형	인 영	비고
무안소방서 현장대응단 일상경비출납원인	1.8×1.8cm	정방형		등록
무안소방서 일로119안전센터 일상경비출납원인	1.8×1.8cm	정방형		등록
무안소방서 해제119안전센터 일상경비출납원인	1.8×1.8cm	정방형		등록
무안소방서 119구조대 일상경비출납원인	1.8×1.8cm	정방형		등록

전라남도 공고 제2016-1036호

정보통신공사업 신규등록 공고

정보통신공사업법 제72조(등록 등의 공고) 및 동법 시행령 제55조(공고) 규정에 의거 신규 등록한 정보통신공사업체를 다음과 같이 공고합니다.

2016. 12. 8

전라남도지사

☐ 정보통신공사업 신규등록 현황

등록업종 (등록번호)	상 호	대표자	영업소재지	등록일자	비고
정보통신공사업 (제610261)	(주)웨이소프트	김원범	전남 담양군 금성면 금성공단길 31-7	2016.11.23.	
정보통신공사업 (제610262)	영진기술(주)	김광중	전남 여수시 좌수영로 883(여천동)	2016.11.23	

전라남도 공고 제2016-1037호

비영리민간단체 신규 등록 공고

비영리민간단체지원법 제4조 및 동법시행령 제3조 규정에 의하여 아래와 같이 신규 등록 하였고 공고합니다.

2016. 12. 8

전라남도지사

【비영리민간단체 신규 등록 사항】

등록번호	단체명	소재지	대표자	주요사업	비고
2016-1- 전라남도-16	두드림후원회	전남 무안군 삼향읍 남악리 2255, 한양 프라자 5차 501호	김대운	○ 독거노인, 장애인 생활 환경 개선사업 ○ 독거노인, 장애인 후원 서비스 ○ 독거노인, 장애인 복지 증진을 위한 노력 등	
2016-1- 전라남도-17	두드림후원회	전남 순천시 저전길 919(석현동)	김대운	○ 무의탁 노인과 저소득층 가정지원 사업 ○ 독거노인 및 불우이웃 봉사활동 지원사업 등	

전라남도 공고 제2016-1042호

비영리민간단체 변경 등록 공고

비영리민간단체지원법 제4조 및 동법시행령 제3조의 규정에 의하여 아래와 같이 변경등록 하였고 공고합니다.

2016. 12. 8

전라남도지사

【비영리민간단체 등록 변경사항】

□ 등록 변경

등록번호	단체명	변경 구분	변 경 내 역		비 고
			당 초	변 경	
제2012-1- 전라남도-6호	전남장애인재활수련협회	대표자	배 진 석	이 상 현	
		소재지	목포시 동명들목로 44번길 8 (산정동)	목포시 호남로 24번길 6 (남교동)	
제2009-1- 전라남도-29호	사)함평군새마을회	대표자	김 양 현	이 귀 남	

전라남도 공고 제2016-1043호

종합공사를 시공하는 업종 등록 공고

「건설산업기본법」 제9조 및 같은 법 시행령 제11조의 규정에 따라 다음과 같이 종합공사를 시공하는 업종으로 등록하였기에 이를 공고합니다.

2016. 12. 8

전라남도지사

업 종 (등록번호)	상 호 (대 표 자)	영업소재지	등록일자
조경공사업 (150163)	제이제이건설 주식회사 (박현해)	전남 화순군 화순읍 중앙로 78, 나동 2층	2016. 12. 2.
토목건축공사업 (150452)	주식회사 영진토건 (한현정)	전남 여수시 망마로 23, 2층(학동)	2016. 12. 2.
토목공사업 (150814)	주식회사 이에스건설 (강형구)	전남 여수시 봉계동 755-12	2016. 12. 2.

전라남도 공고 제2016-1046호

교촌천 등 2개 하천기본계획 수립에 따른 전략환경영향평가항목 등의 결정내용 공개 공고

교촌천 등 2개 하천기본계획 수립과 관련하여 「환경영향평가법」 제11조(평가항목·범위등의 결정) 제5항 및 같은법 시행령 제10조(전략환경영향평가 항목 등의 결정내용 공개 등)의 규정에 따라 전략환경영향평가 항목 등의 결정내용 공개를 다음과 같이 공개합니다.

2016. 12. 8

전라남도지사

1. 계획의 개요

- 계 획 명 : 교촌천 등 2개 하천기본계획에 수립에 따른 전략환경영향평가
- 위 치 : 교촌천 - 순천시 낙악면 이곡리, 교촌리, 내운리, 용능리
단사천 - 곡성군 오사면 일원
- 개발면적 : 교촌천 - 약 77,000㎡, 단사천 - 약 22,000㎡
- 협의근거 : 환경영향평가법 제9조, 동법시행령 제7조 제2항 및 별표2

2. 전략환경영향평가 항목 등의 결정내용 : 붙임

3. 공개기간 및 방법

- 공개기간 : 2016. 12. 8. ~ 2016. 12. 28.(14일간)
- 공개방법 : 전라남도 홈페이지(<http://www.jeonnam.go.kr/>)
환경영향평가정보지원시스템(<http://www.eiass.go.kr>)

4. 주민의견 제출기간 및 방법

- 제출기간 : 공개일로부터 14일 이내(2016. 12. 28일까지)
- 제출방법 : 환경영향평가 정보지원시스템에 주민의견 등록 또는 붙임서식에 따라 전라남도 자연재난과에 서면 제출

5. 기타 자세한 사항은 전라남도 자연재난과(☎061-286-3083)으로 문의하여 주시기 바랍니다.

교촌천 등 2개 하천기본계획 수립 전략환경영향평가 항목 등의 결정내용 및 공개

1. 결정내용 공개 근거 및 목적

- 국토의 계획 및 이용에 관한 법률 제25호에 따른 하천기본계획으로 「환경영향평가법」 제11조에 따라 결정된 전략환경영향평가항목 등을 동법 시행령 제10조에 따라 공개하고, 추가적인 주민의견이 있는 경우 이를 수렴하기 위해 결정내용을 공개함.

2. 개발기본계획의 개요

- 계 획 명 : 교촌천 등 2개 하천기본계획 수립에 따른 전략환경영향평가
- 위 치 : 교촌천 - 전라남도 순천시 낙안면 이곡리, 교촌리, 내운리, 용능리 일원
단사천 - 전라남도 곡성군 오사면 일원
- 개발면적 : 교촌천 - 약 77,000㎡ (연장 : 3.66km)
단사천 - 약 22,000㎡ (연장 : 2.69km)
- 협의근거 : 환경영향평가법 시행령 제7조 제2항 및 제22조 제2항 별표2
- 계 획 수 립 : 전라남도
- 승 인 기 관 : 전라남도

3. 전략환경영향평가 항목·범위등의 결정 내용

3.1 전략환경영향평가 평가항목 및 대상지역 결정

- 사업특성과 지역적 특성을 고려하여 <표 3-1>과 같이 환경영향평가 대상지역을 설정함.

<표 3-1> 평가항목 및 평가대상 지역 결정

평 가 항 목		세부평가항목	평가범위
입지의 타당성	자연환경의 보전	생물다양성서식지 보전	•동식물상 문헌조사 •계획수립에 의한 동식물상에 미치는 영향예측 및 분석실시
		지형 및 생태축의 보전	•보전가치가 있는 지형지질 등 조사 •지형의 변화 및 사면 발생 등을 검토
		주변 자연경관에 미치는 영향	•계획구간 주변 경관현황파악과 영향여부 조사
		수환경의 보전	•수질보전관련 구역 지정 현황 •수질에 미치는 영향여부 및 저감방안 수립 •수리수문 현황
	생활환경의 안정성	대기질	•대기질 현황조사 •대기질에 미치는 영향여부 및 저감방안 수립
		소음진동	•계획시행시 소음진동도 예측 및 저감방안 수립
		친환경적 자원순환	•폐기물 처리현황 파악
	사회경제환경과의 조화성	토지이용	•상위 및 관련계획과의 적정성 검토 •효율적 토지이용을 위한 관리계획 수립 검토
		인구주거, 산업	•계획대상지 주변 인구, 주거, 산업 현황 파악

〈표 3-2〉 중점 평가항목의 결정

평가항목		세부평가항목	선정사유
입지의 타당성	자연환경의 보전	생물다양성·서식지 보전	•사업시행에 따른 동식물상 변화
		지형 및 생태축의 보전	•공사시 절토에 따른 지형변화
		수환경의 보전(수라수문)	•유역특성 및 홍수량 변화
	생활환경의 안정성	친환경적 자원순환	•공사시 폐기물발생량 예측

〈표 3-3〉 대상지역의 설정

평가항목		환경영향요인	대상지역	설정근거
자연환경의 보전	생물다양성·서식지 보전			
		동·식물상	◦계획구간 및 주변지역	◦계획수립으로 인한 동·물상의 변화가 예측되는 지역
		지형 및 생태축의 보전	◦계획구간 및 주변지역	◦계획에 따른 지형 및 생태축 훼손여부
		주변 자연경관에 미치는 영향	◦계획구간 및 주변지역	◦계획에 따른 경관변화 예상지역
	수환경보전			
		수 질	◦계획구간 및 주변지역	◦계획에 따른 수질 변화 예상지역
		수리·수문	◦계획구간 및 주변지역	◦수리수문 변화 예측
생활환경의 적정성	환경기준 부합성			
		대 기 질	◦계획구간 및 주변지역	◦계획에 따른 대기질 영향 예상지역
		소음·진동	◦계획구간 및 주변지역	◦계획에 따른 소음·진동 영향 예상지역
	자원에너지 순환의 효율성			
		친환경적자원순환	◦계획구간 및 주변지역	◦계획에 따른 폐기물 발생 및 처리 방향
사회경제 환경과의 효율성	환경친화적 토지이용		◦계획구간 및 주변지역	◦토지이용의 변화 파악
	인구·주거		◦계획구간이 위치한 시,군	◦사업시행에 따른 인구주거변화 조사
	산업		◦계획구간이 위치한 시,군	◦사업시행에 따른 산업변화 조사

주민의견 제출 양식

계획명:	교촌천 등 2개 하천기본계획 수립에 따른 전략환경영향평가	
위 차:	교촌천 - 전라남도 순천시 낙안면 이곡리, 교촌리, 내운리, 용능리 일원 단사천 - 전라남도 곡성군 오산면 일원	
계획수립:	전라남도	
의견제출자	성명:	연락처:
	주소:	
전략환경영향평가 항목 등의 결정 내용에 관한 의견		
「환경영향평가법」 제11조제5항 및 동법 시행령 제10조에 따라 전략환경영향평가 항목 등의 결정 내용에 관한 의견을 제출합니다. 2016년 월 일 제출자 (서명 또는 인) 전라남도 귀하		

목포시 고시 제2016-203호

용해3단지 주택재개발사업 정비구역 지정 및 지형도면 고시

1. 목포시 고시 제2008-93호(2008.11.13)로 「2010 목포시 도시 및 주거환경정비기본계획」에 수립된 용해3단지 주택재개발사업구역에 대하여 「도시 및 주거환경정비법」 제4조 제6항 및 「토지이용규제기본법」 제8조 규정에 따라 정비구역 지정 및 지형도면을 고시합니다.
2. 관계도서는 목포시청 도시계획과에 비치하여 일반인 및 이해관계인에게 보입니다.

2016. 12. 8

목포시장

1. 용해3단지 주택재개발사업 정비구역 지정

1) 정비구역 지정 조서(명칭, 위치, 면적)

구 분	정비사업 명칭	위 치	면 적(㎡)			비 고
			기 정	변 경	변경후	
신설	용해동 용해3단지 주택재개발사업	목포시 용해동 339번지 일원	-	증)48,470	48,470	-

2) 사업시행자 및 시행방법, 시행시기

구 분	내 용	비 고
시 행 방 법	• 관리처분계획 인가에 따른 주택 및 부대·복리시설을 건설하여 공급	
시행 예정시기	• 구역지정 고시가 있는 날로부터 5년 이내	
사업시행예정자	• 용해3단지 주택재개발정비사업 조합	

3) 토지이용계획

구 분		면적(㎡)	구성비(%)	비고
합 계		48,470	100.0	
택 지		40,998	84.6	공동주택용지
정비기반 시설용지	소 계	5,460	11.3	
	진 입 도 로	131	0.3	
	주 차 장	722	1.5	소공원
	어 린 이 공 원	1,587	3.3	
	완 충 녹 지	3,020	6.2	
기 타	존 치 부 지	2,012	4.2	유아원 및 주택

4) 도시관리계획 결정(변경)

가. 용도지역

■ 용도지역 결정(변경) 조서

구 분		면 적 (㎡)			구성비(%)	비 고
		기 정	변 경	변경후		
계		48,470		48,470	100.0	
주거 지역	제1종일반주거지역	33,340	감)33,340		-	
	제2종일반주거지역	15,130	증)33,340	48,470	100.0	

□ 용도지역 결정(변경) 사유서

위 치	용 도 지 역		면 적 (㎡)	변경사유
	기 정	변 경		
목포시 용해동 339번지 일원	제1종일반 주거지역	제2종일반 주거지역	감)33,340	• 노후·불량 주택으로 주거환경이 불량한 지역을 주택재개발함에 있어 계획적인 개발을 유도하고 자 용도지역 제2종일반주거지역으로 변경하고자 함.
	제2종일반 주거지역	-	증)48,470	

나. 지구단위계획 결정

■ 지구단위계획구역 결정 조서

도면표시 번 호	구역명	위 치	제한 내용	면 적(㎡)			최 초 결정일	비 고
				기 정	변 경	변경후		
27	용해3단지 주택재개발사업구역	용해동 339번지 일원	-	-	증)48,470	48,470		

□ 신설 사유서

구분	도면표시 번 호	구역명	신 설 내 용	신 설 사 유
신설	27	용해3단지 주택재개발사업구역	○ 신 설 - 위 치 : 용해동 339번지 일원 - 면 적 : 48,470㎡	• 노후불량 주택으로 주거환경이 불량한 지역을 주택재개발함에 있어 계획적인 개발을 유도하고 자 지구단위계획구역으로 지정하고자 함

다. 도시계획시설 설치에 관한 조서

① 도로 결정(변경) 조서

구분	규 모				기능	연장	기 점	종 점	사용 형태	주요 경과지	최 종 결정일	비고
	등급	류별	번호	폭원								
폐지	소로	2	168	8	국지 도로	82	소로2-171	용해동 327-7	일반 도로		전남고시 제1977-68호 (1977.3.30)	
폐지	소로	2	169	8	국지 도로	129	소로2-168	중로3-71	일반 도로		전남고시 제1987-80호 (1987.6.5)	

구분	규 모				기능	연장	기 점	종 점	사용 형태	주요 경과지	최 종 결정일	비고
	등급	류별	번호	폭원								
기정	소로	2	171	8	국지 도로	260	대로3-4	소로2-169	일반 도로		전남고시 제1987-80호 (1987.6.5)	
변경	소로	2	171	8	국지 도로	287	대로3-4	중로3-71	일반 도로			
기정	소로	2	556	8	국지 도로	178	대로3-4	소로3-212	일반 도로		목포시고시 제2006-23호 (2006.4.20)	
변경	소로	2	556	8	국지 도로	22	대로3-4	소로2-171	일반 도로			
폐지	소로	3	211	6	국지 도로	125	대로2-3	소로2-595	일반 도로		1977년 이전	
폐지	소로	3	212	6	국지 도로	270	대로2-3	소로2-168	일반 도로		전남고시 제1987-80호 (1987.6.5)	

□ 도로 결정(변경) 사유서

변경전 도로명	변경후 도로명	변 경 내 용	변 경 사 유
소로2-168	-	• 노선폐지	• 용해3단지 주택재개발 사업시 1개블록 운영으로 인한 도로 폐지
소로2-169	-	• 노선폐지	• 용해3단지 주택재개발 사업시 1개블록 운영으로 인한 도로 폐지
소로2-171	소로2-171	• 일부구간 연장길이 연장 - L=260m → 338m	• 용해3단지 주택재개발사업으로 인하여 기정 2-169호선을 폐지하고 나머지 78m구간으로 소로 2-171로 변경
소로2-556	소로2-556	• 구간 연장길이 축소 - L=178m → 22m	• 용해3단지 주택재개발 사업시 1개블록 운영으로 인하여 연장길이 축소
소로3-211	-	• 노선폐지	• 용해3단지 주택재개발 사업시 1개블록 운영으로 인한 도로 폐지
소로3-212	-	• 노선폐지	• 용해3단지 주택재개발 사업시 1개블록 운영으로 인한 도로 폐지

② 주차장 결정 조서

구분	도면 표시 번호	시설명	위 치	면 적(㎡)			최 초 결정일	비 고
				기정	변경	변경후		
신설	105	주차장	용해동 334-5 일원	-	증)722	722		

□ 주차장 결정 사유서

도면표시 번 호	시설명	변경내용	변경사유
105	노외주차장	• 신설 - A=722㎡	• 용해3단지 주택재개발 사업으로 인한 주차장 신설

③ 녹지 결정 조서

구분	도면 표시 번호	시설명	시설의 세분	위치	면 적(㎡)			최 초 결정일	비 고
					기정	변경	변경후		
신설	83	녹지	완충 녹지	용해동 353-54 일원	-	증)3,020	3,020		

□ 녹지 결정 사유서

도면표시 번 호	시설명	변경내용	변경사유
83	완충녹지	• 신설 - A=3,020㎡	• 용해3단지 주택재개발 사업으로 인한 완충녹지 신설

④ 공원 결정 조서

구분	도면 표시 번호	공원명	공원의 종류	위 치	면적(㎡)			최 초 결정일	비고
					기 정	변 경	변경후		
신설	124	공원	어린이 공원	용해동 352 일원	-	증)1,587	1,587	-	

□ 공원 결정 사유서

도면표시 번호	공원명	변경내용	변경사유
124	공원	• 신설 -A= 1,587㎡	• 주택재개발에 따른 대상지 및 인근 지역주민의 공원기능강화를 위하여 어린이 공원 신설

5) 가구 및 획지 계획

구분	가구	면적(㎡)	획 지				비 고
			세부시설		위 치	면적 (㎡)	
신설	A	42,432	A1	공동주택	용해동 339번지 일원	42,432	
신설	B	578	B1	유아원	용해동 320-2번지 일원	553	존치부지
신설	C	1,459	C1	단독주택	용해동 324-9번지 일원	1,459	존치부지
신설	D	722	D1	주차장	용해동 334-5번지 일원	722	기부채납
신설	E	1,587	E1	어린이공원	용해동 352번지 일원	1,587	기부채납

6) 건축물 등에 관한 계획

가. 건축물의 용도·건폐율·용적률·높이·건축선에 관한 계획

도면번호	위 치	구 분	계 획 내 용
-	A1 (공동주택)	용 도	• 공동주택 및 부대복리시설
		건폐율	• 30% 이하
		용적률	• 250% 이하
		높 이	• 25층 이하
		건축선	• 건축한계선 : 도로 경계선 및 인접대지경계선으로부터 5m
-	B1 (존치 유아원)	용 도	• 제2종일반주거지역안에서 건축할 수 있는 건축물
		건폐율	• 60% 이하
		용적률	• 200% 이하
		높 이	• 4층 이하
-	C1 (존치 단독주택)	용 도	• 제2종일반주거지역안에서 건축할 수 있는 건축물
		건폐율	• 60% 이하
		용적률	• 200% 이하
		높 이	• 4층 이하
-	D1 (주차장)	용 도	• 주차장 및 부대시설
		건폐율	• 50% 이하
		용적률	• 200% 이하
		높 이	• 4층 이하
		건축선	• 건축한계선 : 도로 경계선 및 인접대지경계선으로부터 5m
-	E1 (어린이공원)	용 도	• 어린이공원
		건폐율	• 40% 이하
		용적률	• 100% 이하
		높 이	• 2층 이하
		건축선	• 건축한계선 : 도로 경계선 및 인접대지경계선으로부터 5m

※ 건축물의 배치 · 형태 · 색채에 관한 계획[「도시 · 주거환경정비계획수립지침」 2-1-3
에 의거하여 수립 하지 않음(향후 공동주택 계획시 반영)]

2. 관계도면 : 정비구역(도시관리계획 결정도 포함) 및 지형도면 : 열람장소에 비치.

8. 도시관리계획(공원, 조성계획) 결정(변경) 조서

가. 도시관리계획(공원) 결정(변경) 조서

■ 공원결정(변경) 조서

구분	도면 표시 번호	공원명	시설의 세분	위치	면적(㎡)			최초 결정일	비고
					기정	변경	변경후		
기정	58	망마공원	근린공원	시전동 927임 일원	606,740	감)426.6	606,313.4	건고-69호 77.04.18	

■ 공원변경 사유서

도면표시 번호	공원명	변경내용	변경사유
58	망마공원	· 면적변경(경미한 변경) - 기 정 : 606,740㎡ - 변 경 : 606,313.4㎡ [(감)426.6㎡, 변경률 : 0.07%]	· 1단계 구역 준공을 위한 지적측량 결과에 따른 공원면적 감소

나. 도시관리계획(공원조성계획) 결정(변경) 조서

■ 조성계획 총괄표

구 분		면 적(㎡)					비 고
		기 정	구성비 (%)	변 경	변 경 후	구성비 (%)	
총 계		606,740.0	100.0	감)426.6	606,313.4	100.0	
시설용지면적		85,330.0	14.1	증)1,845.3	87,175.3	14.4	
	도로	23,420.0	3.9	증)1,807.3	25,227.3	4.2	
	조경시설	14,520.0	2.4	-	14,520.0	2.4	
	교양시설	41,120.0	6.8	증)38	41,158.0	6.8	
	편익시설	6,270.0	1.0	-	6,270.0	1.0	
녹 지		521,410.0	85.9	감)2,271.9	519,138.1	85.6	

■ 조성계획변경 사유서

도면표시 번호	시설명	변 경 내 용	변 경 사 유
58	망마공원	· 시설용지 및 녹지 감) 426.6㎡ 606,740㎡→606,313.4㎡	· 1단계구역 준공을 위한 지적측량 결과에 따른 토지이용계획면적 변경

■ 조성계획 세부시설 결정(변경) 조서

구 분		도면 번호	시 설 명	위 치	부지면적 (㎡)	건 축 물 (㎡)		비 고
						바닥 면적	연면적	
총 면 적		기정			606,740	2,860.69	25,305.69	
		변경			606,313.4	2,860.69	25,305.69	
시 설 면 적		기정			85,330	2,860.69	25,305.69	시설율 14.1%
		변경			87,175.3	2,860.69	25,305.69	시설율 14.4%
도로	기정	-	도로		23,420	-	-	
	변경	-	도로		25,227.3	-	-	
조경 시설	기정	소 계			14,520	-	-	
		1-1	조경시설	웅천동 962전	13,420	-	-	
		1-2	조경시설	시전동 997전	380	-	-	
		1-3	조경시설	시전동 산67임	505	-	-	
		1-4	조경시설	시전동 721전	215	-	-	
교양 시설	기정	소 계			41,120	2,740.69	25,145.69	
		2-1	공연장/ 전시에너지관	시전동 1002답	40,920	2,670	25,075	소극장, 대극장, 카페테리아, 전시관등
				시전동 997전	200	70.69	70.69	휴게시설
	변경	소 계			41,158	2,740.69	25,145.69	
		2-1	공연장/ 전시에너지관	시전동 1002답	41,158	2,740.69	25,145.69	소극장, 대극장, 카페테리아, 전시관등
편익 시설	기정	소 계			6,270	120	160	
		3-1	전망대	시전동 산138-2임	1,850	120	160	
		3-2	주차장	웅천동 968-2전	4,400	-	-	
		3-3	기타	시전동 997전	20	-	-	
녹지	기정	-	녹지		521,410	-	-	
	변경	-	녹지		519,138.1	-	-	

■ 조성계획 세부시설 단계별 결정(변경) 조서

구 분		도면 번호	시설명	위 치	부지면적(㎡)			건축물(㎡)		비고
					계	1단계	2단계	바닥면적	연면적	
총 면 적		기정			606,740	167,570	439,170	2,860.69	25,305.69	
		변경			606,313.4	167,972.8	438,340.6	2,860.69	25,305.69	
시 설 면 적		기정			85,330	70,980	14,350	2,860.69	25,305.69	
		변경			87,175.3	72,825.3	14,350	2,860.69	25,305.69	
도로	기정	-	도로		23,420	15,290	8,130	-	-	
	변경	-	도로		25,227.3	17,097.3	8,130	-	-	
조경 시설	기정	소 계			14,520	10,150	4,370	-	-	
		1-1	조경시설	웅천동 962전	13,420	9,770	3,650	-	-	
		1-2	조경시설	시전동 997전	380	380	-	-	-	
		1-3	조경시설	시전동 산167임	505	-	505	-	-	
		1-4	조경시설	시전동 721전	215	-	215	-	-	
교양 시설	기정	소 계			41,120	41,120	-	2,740.69	25,145.69	
		2-1	공연장/ 전시 에너지관	시전동 1002답	40,920	40,920	-	2,670	25,075	
				시전동 997전	200	200	-	70.69	70.69	휴게 시설
	변경	소 계			41,158	41,158	-	2,740.69	25,145.69	
		2-1	공연장/ 전시 에너지관	시전동 1002답	41,158	41,158	-	2,740.69	25,145.69	
편의 시설	기정	소 계			6,270	4,420	1,850	120	160	
		3-1	전망대	시전동 산138-2임	1,850	-	1,850	120	160	
		3-2	주차장	웅천동 968-2전	4,400	4,400	-	-	-	
		3-3	기타	시전동 997전	20	20	-	-	-	
녹지		-	녹지		521,410	96,590	424,820	-	-	
	변경	-	녹지		519,138.1	95,147.5	423,990.6	-	-	

■ 도로결정(변경)조서

구 분	규 모				기 능	연장(m)		면적(㎡)		기점	종점	사용 형태
	등급	류별	번호	폭원(m)		기정	변경	기정	변경			
도 로	총 28개노선					6,048	6,048	23,420	25,227.3			
	중로 1개노선					157	157	3,275	4,175			
	중로	1	1	24~25	진입도로	157	157	3,275	4,175	웅천동 974	시전동 1007	일반 도로
	소로 27개노선					5,891	5,891	20,145	21,052.3			
	소로	2	1	6~10	연결도로	726	726	6,052	6,959.3	시전동 1006	웅천동 산 6-1	일반 도로
	소로	2	2	8~10	산책로	11	11	101	101	웅천동 산 6-1	웅천동 산 6-1	보행자 도로
	소로	3	1	3	산책로	915	915	3,002	3,002	웅천동 968-3	시전동 산 130-1	보행자 도로
	소로	3	2	3	산책로	160	160	515	515	시전동 866-1	웅천동 산 17	보행자 도로
	소로	3	3	2	산책로	219	219	440	440	웅천동 776-1	웅천동 산 30	보행자 도로
	소로	3	4	2	산책로	386	386	775	775	웅천동 968-3	웅천동 955-1	보행자 도로
	소로	3	5	2	산책로	58	58	119	119	시전동 992	웅천동 968-3	보행자 도로
	소로	3	6	2	산책로	95	95	189	189	웅천동 산 9	웅천동 967	보행자 도로
	소로	3	7	2	산책로	120	120	240	240	시전동 997	웅천동 산 6-1	보행자 도로
	소로	3	8	3	산책로	78	78	236	236	시전동 997	시전동 997	보행자 도로
	소로	3	9	3	산책로	25	25	80	80	시전동 997	시전동 996	보행자 도로
	소로	3	10	2~3	산책로	110	110	142	142	웅천동 산 6-1	웅천동 971-3	보행자 도로
	소로	3	11	2	산책로	140	140	280	280	시전동 983-2	웅천동 산 16	보행자 도로
	소로	3	12	2	산책로	178	178	360	360	웅천동 산 17	시전동 산 138-2	보행자 도로
	소로	3	13	2	산책로	9	9	23	23	시전동 산 146-2	시전동 산 146-2	보행자 도로
	소로	3	14	1.5	산책로	299	299	447	447	시전동 산 146	신기동 80	보행자 도로

소로	3	15	1~2	산책로	309	309	606	606	시전동 산 158	신기동 142	보행자 도로
소로	3	16	2	산책로	422	422	861	861	시전동 1081	시전동 산 149-1	보행자 도로
소로	3	17	2	산책로	316	316	639	639	시전동 산 169	웅천동 958	보행자 도로
소로	3	18	3.6	산책로	26	26	95	95	시전동 산 169	시전동 산 169	보행자 도로
소로	3	19	2	산책로	80	80	159	159	시전동 산 169	시전동 산 167	보행자 도로
소로	3	21	2	산책로	156	156	313	313	시전동 973-1	시전동 957-1	보행자 도로
소로	3	22	2	산책로	177	177	355	355	시전동 산 167	시전동 734	보행자 도로
소로	3	23	2	산책로	119	119	242	242	시전동 728	시전동 산 165	보행자 도로
소로	3	24	2	산책로	223	223	446	446	시전동 936-1	시전동 724-2	보행자 도로
소로	3	25	6	산책로	504	504	3,100	3,100	시전동 966	시전동 731	보행자 도로
소로	3	26	6~12	산책로	30	30	328	328	시전동 1007	시전동 1007	보행자 도로

8. 관계도서: 여수시 산단지원과, 도시계획과

9. 기타 자세한 사항은 여수시 산단지원과(☎061-659-3396) 및 도시계획과(☎061-659-4013)로 문의하여 주시기 바랍니다.

□ 수용 또는 사용할 토지 또는 건물의 소재지·지번·지목 및 면적, 소유권과 소유권외의 권리의 명세 및 그 소유자·권리자의 성명·주소

○ 토지조서

일련 번호	토지소재지		지 번			지목	면 적(㎡)				갑 구 (소 유 권 에 관 한 사 항)					을 구 (소 유 권 이 외 의 권 리 에 관 한 사 항)			비고
	시	동					지적	편입	1단계	2단계	소 유 자		권 리 자			권 리 사 항			
											성 명	주 소	성 명	주 소	권리 사항	성 명	주 소	권리 사항	
총 계						676,754	606,740	167,570	439,170									기정	
						673,674.2	606,313.4	167,972.8	438,340.6									변경	
-	여수	시전	0	-	1	가	511.0	511.0	511.0	-	-							기정	
1	여수	시전	672	-	1	전	621.0	309.0	-	309.0	여수시							변경 없음	
2	여수	시전	673	-	1	전	1,660.0	17.0	-	17.0	여수시							변경 없음	
3	여수	시전	673	-	2	전	840.0	534.0	-	534.0	여수시							변경 없음	
4	여수	시전	674			전	281.0	253.0	-	253.0	류덕현	학용리						변경 없음	
5	여수	시전	675			전	1,418.0	1,418.0	-	1,418.0	여수시							변경 없음	
6	여수	시전	676			전	393.0	294.0	-	294.0	여수시							변경 없음	
7	여수	시전	679			전	3,752.0	32.0	-	32.0	여수시							변경 없음	
8	여수	시전	711	-	1	임	4,605.0	4,186.0	-	4,186.0	여수시							변경 없음	
9	여수	시전	711	-	2	임	678.0	678.0	-	678.0	여수시							변경 없음	
10	여수	시전	711	-	3	임	410.0	410.0	-	410.0	여수시							변경 없음	
11	여수	시전	711	-	4	임	579.0	579.0	-	579.0	여수시							변경 없음	
12	여수	시전	712	-	1	전	374.0	374.0	-	374.0	여수시							변경 없음	
13	여수	시전	712	-	2	전	149.0	149.0	-	149.0	여수시							변경 없음	
14	여수	시전	713			전	443.0	443.0	-	443.0	여수시							변경 없음	
15	여수	시전	714			묘	112.0	112.0	-	112.0	이기홍	울촌면 조화리						변경 없음	
16	여수	시전	715			묘	116.0	116.0	-	116.0	여수시							변경 없음	

일련 번호	토지소재지		지 번			지목	면 적(㎡)				갑 구 (소 유 권 에 관 한 사 항)					을 구 (소 유 권 이 외 의 권 리 에 관 한 사 항)			비고
	시	동					지적	편입	1단계	2단계	소 유 자		권 리 자			권 리 사 항			
											성 명	주 소	성 명	주 소	권리 사항	성 명	주 소	권리 사항	
17	여수	시전	716			전	2,301.0	2,301.0	-	2,301.0	여수시								변경 없음
18	여수	시전	717			전	1,002.0	1,002.0	-	1,002.0	여수시								변경 없음
19	여수	시전	718			전	380.0	380.0	-	380.0	여수시								변경 없음
20	여수	시전	719			전	63.0	63.0	-	63.0	여수시								변경 없음
21	여수	시전	720			전	387.0	387.0	-	387.0	여수시								변경 없음
22	여수	시전	721			전	711.0	711.0	-	711.0	여수시								변경 없음
23	여수	시전	722			묘	526.0	526.0	-	526.0	여수시								변경 없음
-	여수	시전	723			전	1,583.0	1,583.0	1,583.0	-	여수시								기정
24	여수	시전	723			전	1,412.0	1,412.0	1,412.0	-	여수시								변경
25	여수	시전	723	- 1		전	171.0	171.0	171.0	-	여수시								변경
26	여수	시전	724	- 1		전	1,015.0	1,015.0	-	1,015.0	여수시								변경 없음
-	여수	시전	724	- 2		전	126.0	126.0	126.0	-	여수시								기정
27	여수	시전	724	- 2		전	84.0	84.0	84.0	-	여수시								변경
28	여수	시전	724	- 3		전	42.0	42.0	42.0	-	여수시								변경
-	여수	시전	725			전	918.0	918.0	918.0	-	여수시								기정
29	여수	시전	725			전	882.0	882.0	882.0	-	여수시								변경
30	여수	시전	725	- 1		전	36.0	36.0	36.0	-	여수시								변경
31	여수	시전	726			전	678.0	678.0	-	678.0	김정심	시전동 773-1							변경 없음
32	여수	시전	727			전	994.0	994.0	-	994.0	여수시								변경 없음
33	여수	시전	727	- 1		전	331.0	331.0	-	331.0	김화실	경기도 양주시 고읍동 94 3/4 현대아파트 102-1402							변경 없음
34	여수	시전	727	- 2		전	1,660.0	1,660.0	-	1,660.0	김정심	시전동 773-1							변경 없음
-	여수	시전	728			전	1,035.0	1,035.0	1,035.0	-	여수시								기정
35	여수	시전	728			전	1,009.0	1,009.0	1,009.0	-	여수시								변경
36	여수	시전	728	- 1		전	26.0	26.0	26.0	-	여수시								변경
-	여수	시전	729			전	998.0	998.0	998.0	-	여수시								기정

일련 번호	토지소재지		지 번			지목	면 적(㎡)				갑 구 (소 유 권 에 관 한 사 항)					을 구 (소 유 권 이 외 의 권 리 에 관 한 사 항)			비고
	시	동					지적	편입	1단계	2단계	소 유 자		권 리 자			권 리 사 항			
			성 명	주 소	성 명						주 소	권리 사항	성 명	주 소	권리 사항				
37	여수	시전	729			전	925.0	925.0	925.0	-	여수시								변경
38	여수	시전	729	-	1	전	73.0	73.0	73.0	-	여수시								변경
-	여수	시전	730			전	1,868.0	1,868.0	1,868.0	-	여수시								기정
39	여수	시전	730			전	1,709.0	1,709.0	1,709.0	-	여수시								변경
40	여수	시전	730	-	1	전	139.0	139.0	139.0	-	여수시								변경
41	여수	시전	730	-	2	전	20.0	20.0	20.0	-	여수시								변경
-	여수	시전	731			임	3,504.0	2,911.0	2,911.0	-	여수시								기정
-	여수	시전	731			임	588.0	-	-	-	여수시								구역 외
42	여수	시전	731	-	1	임	2,564.0	2,564.0	2,564.0	-	여수시								변경
43	여수	시전	731	-	2	임	222.0	222.0	222.0	-	여수시								변경
-	여수	시전	731	-	3	임	8.0	-	-	-	여수시								구역 외
-	여수	시전	731	-	4	임	2.0	-	-	-	여수시								구역 외
44	여수	시전	731	-	5	임	120.0	120.0	120.0	-	여수시								변경
-	여수	시전	732			임	271.0	179.0	179.0	-	여수시								기정
-	여수	시전	732			임	91.0	-	-	-	여수시								구역 외
45	여수	시전	732	-	1	임	180.0	180.0	180.0	-	여수시								변경
-	여수	시전	733			전	2,155.0	912.0	912.0	-	여수시								기정
-	여수	시전	733			전	1,250.0	-	-	-	여수시								구역 외
46	여수	시전	733	-	1	전	905.0	905.0	905.0	-	여수시								변경
47	여수	시전	734			전	1,564.0	1,221.0	-	1,221.0	여수시								변경 없음
-	여수	시전	740			전	96.0	6.0	6.0	-	여수시								기정
-	여수	시전	740			전	90.0	-	-	-	여수시								구역 외
48	여수	시전	740	-	1	전	6.0	6.0	6.0	-	여수시								변경
-	여수	시전	741			전	116.0	3.0	3.0	-	여수시								기정
-	여수	시전	741			전	114.0	-	-	-	여수시								구역 외

일련 번호	토지소재지		지 번			지목	면 적(㎡)				갑 구 (소 유 권 에 관 한 사 항)					을 구 (소 유 권 이 외 의 권 리 에 관 한 사 항)			비고
											소 유 자		권 리 자			권 리 사 항			
	시	동					지적	편입	1단계	2단계	성 명	주 소	성 명	주 소	권리 사항	성 명	주 소	권리 사항	
49	여수	시전	741	-	1	전	2.0	2.0	2.0	-	여수시								변경
-	여수	시전	743			전	178.0	10.0	10.0	-	여수시								기정
-	여수	시전	743			전	168.0	-	-	-	여수시								구역 외
50	여수	시전	743	-	1	전	10.0	10.0	10.0	-	여수시								변경
51	여수	시전	788			전	483.0	70.0	-	70.0	여수시								변경 없음
52	여수	시전	789			전	142.0	142.0	-	142.0	여수시								변경 없음
53	여수	시전	790			전	816.0	293.0	-	293.0	여수시								변경 없음
54	여수	시전	791			전	106.0	64.0	-	64.0	여수시								변경 없음
55	여수	시전	792			전	1,517.0	1,149.0	-	1,149.0	여수시								변경 없음
56	여수	시전	797			전	1,369.0	63.0	-	63.0	여수시								변경 없음
57	여수	시전	798			전	1,140.0	895.0	-	895.0	여수시								변경 없음
58	여수	시전	799	-	1	전	1,289.0	1,248.0	-	1,248.0	여수시								변경 없음
59	여수	시전	799	-	2	전	916.0	465.0	-	465.0	여수시								변경 없음
60	여수	시전	799	-	3	전	218.0	215.0	-	215.0	여수시								변경 없음
61	여수	시전	800			전	1,279.0	22.0	-	22.0	여수시								변경 없음
62	여수	시전	807			전	1,597.0	590.0	-	590.0	여수시								변경 없음
63	여수	시전	808			전	460.0	460.0	-	460.0	여수시								변경 없음
64	여수	시전	809			전	823.0	823.0	-	823.0	여수시								변경 없음
65	여수	시전	810			전	1,448.0	1,448.0	-	1,448.0	여수시								변경 없음
66	여수	시전	811			묘	202.0	202.0	-	202.0	여수시								변경 없음
67	여수	시전	812			전	235.0	235.0	-	235.0	김권옥	시전동 758 1/1							변경 없음

일련 번호	토지소재지		지 번			지목	면 적(㎡)				갑 구 (소 유 권 에 관 한 사 항)						을 구 (소 유 권 이 외 의 권 리 에 관 한 사 항)			비고
	시	동					지적	편입	1단계	2단계	소 유 자		권 리 자			권 리 사 항				
											성 명	주 소	성 명	주 소	권리 사항	성 명	주 소	권리 사항		
68	여수	시전	813			전	714.0	714.0	-	714.0	정학일	신월로 561-8 4동 501호(금호아파트)							변경 없음	
69	여수	시전	814			전	347.0	347.0	-	347.0	오성자	전라북도 군산시 서흥남동 821-6 18/6								변경 없음
70	여수	시전	815			전	655.0	655.0	-	655.0	오성자	전라북도 군산시 서흥남동 821-6 18/6								변경 없음
71	여수	시전	816			전	393.0	393.0	-	393.0	정성금	소호 6길 36, 201동 802호 (소호동, 주은금호 아파트)								변경 없음
72	여수	시전	817			전	390.0	390.0	-	390.0	김경렬	웅천동 650-1 36/2								변경 없음
73	여수	시전	818			전	89.0	89.0	-	89.0	서영채	서울 특별시 동대문구 장안동 321-10 2/8 삼성연립 라-105								변경 없음
74	여수	시전	819			전	106.0	106.0	-	106.0	최쌍갑	신기동 97-16								변경 없음
75	여수	시전	820			전	975.0	975.0	-	975.0	김정열	신기동 123-8 20/4								변경 없음
76	여수	시전	821			전	1,395.0	1,128.0	-	1,128.0	여수시									변경 없음
77	여수	시전	822	-	2	전	133.0	133.0	-	133.0	한국 토지 주택 공사	경남 진주시 충의로 19 (충무공동)								변경 없음
78	여수	시전	823	-	1	전	883.0	883.0	-	883.0	한국 토지 주택 공사	경남 진주시 충의로 19 (충무공동)								변경 없음
79	여수	시전	823	-	2	전	247.0	247.0	-	247.0	한국 토지 주택 공사	경남 진주시 충의로 19 (충무공동)								변경 없음
80	여수	시전	824			전	555.0	555.0	-	555.0	정현식	시전4길 20-14 (신기동)								변경 없음
81	여수	시전	825			전	1,180.0	1,180.0	-	1,180.0	최창윤	신기동 99-11								변경 없음
82	여수	시전	825	-	1	임	2,148.0	2,148.0	-	2,148.0	김태열	신기동 101-1 20/3								변경 없음
83	여수	시전	825	-	2	전	215.0	201.0	-	201.0	김태열	신기동 101-1 20/3								변경 없음
84	여수	시전	826			전	744.0	744.0	-	744.0	최기용	쌍봉면 시전리 482								변경 없음

일련 번호	토지소재지		지 번			지목	면 적(㎡)				갑 구 (소 유 권 에 관 한 사 항)					을 구 (소 유 권 이 외 의 권 리 에 관 한 사 항)			비고
	시	동					지적	편입	1단계	2단계	소 유 자		권 리 자			권 리 사 항			
											성 명	주 소	성 명	주 소	권리 사항	성 명	주 소	권리 사항	
85	여수	시전	827			전	175.0	175.0	-	175.0	서재식	신기동 98-8 20/2							변경 없음
86	여수	시전	828			전	1,798.0	1,798.0	-	1,798.0	서전섭	광주 광역시 광산구 신창동 1108-1 26/2 신기부영 아파트 102-1903				김영택	광주광역시 남구 포충로 283-1 (월성동)	근저 당권	변경 없음
87	여수	시전	829	-	1	전	2,238.0	2,238.0	-	2,238.0	최창렬	신기동 121-2							변경 없음
88	여수	시전	830	-	1	전	154.0	154.0	-	154.0	한국 토지 주택 공사	경남 진주시 충의로 19 (충무공동							변경 없음
89	여수	시전	831	-	1	전	241.0	241.0	-	241.0	김정현	서울 특별시 은평구 통일로 796, 111동 502호 (불광동,북한산 힐스테이트 7차 아파트)							변경 없음
90	여수	시전	838	-	2	전	139.0	139.0	-	139.0	박호덕	선원동 1283-12							변경 없음
91	여수	시전	839			전	1,550.0	1,550.0	-	1,550.0	이상일 외 1	여수시 여서로 134, 105동 1402호 (여서동, 현대 아파트)							변경 없음
92	여수	시전	840			전	965.0	965.0	-	965.0	장남기	신기동 96-1							변경 없음
93	여수	시전	840	-	1	전	1,093.0	1,093.0	-	1,093.0	박홍수	여수시 선소로 72-28, 1동 1302호 (신기동, 신화 아파트)							변경 없음
94	여수	시전	840	-	2	전	1,069.0	1,069.0	-	1,069.0	문충엽	부산 광역시 금정구 구서동 161-18 19/ 5 삼진 가-201							변경 없음
95	여수	시전	841			전	235.0	235.0	-	235.0	서영채	서울 특별시 동대문구 장안동 321-10 2/8 삼성연립 라-105							변경 없음
96	여수	시전	842			전	1,369.0	1,369.0	-	1,369.0	김원혁	신기동 98-1 20/2							변경 없음
97	여수	시전	843			전	863.0	863.0	-	863.0	서영채	서울 특별시 동대문구 장안동 321-10 2/8 삼성 연립 라-105							변경 없음
98	여수	시전	844			전	572.0	572.0	-	572.0	장남기	시전5길 17 (신기동)							변경 없음
99	여수	시전	845			전	334.0	334.0	-	334.0	서일수	신기동 48-6							변경 없음
100	여수	시전	846	-	2	묘	50.0	50.0	-	50.0	박호덕	무선5길 50-8 (선원동)							변경 없음

일련 번호	토지소재지		지 번			지목	면 적(㎡)				갑 구 (소 유 권 에 관 한 사 항)					을 구 (소 유 권 이 외 의 권 리 에 관 한 사 항)			비고
	시	동					지적	편입	1단계	2단계	소 유 자		권 리 자			권 리 사 항			
			성 명	주 소	성 명						주 소	권리 사항	성 명	주 소	권리 사항				
101	여수	시전	847	-	3	전	223.0	223.0	-	223.0	박효덕	무선5길 50-8 (선원동)							변경 없음
102	여수	시전	856	-	2	답	705.0	705.0	-	705.0	김영채	부산 광역시 북구 만덕동 943-1 29/10 상록한신희플러스 아파트 210-1101							변경 없음
103	여수	시전	857			전	179.0	179.0	-	179.0	정성훈	여수시 가곡길 40 (선원동)							변경 없음
104	여수	시전	858			전	129.0	129.0	-	129.0	서석주	서울 특별시 성동구 둘레21길 32 (성수동2가)							변경 없음
105	여수	시전	859	-	1	답	635.0	635.0	-	635.0	김영희	봉계1길 57-10 (봉계동)							변경 없음
106	여수	시전	862	-	1	전	156.0	156.0	-	156.0	유경배	여서동 483 29/5 현대 아파트 102-109	국민 연금 공단 여수 지사		압류				변경 없음
													신용 보증 기금		가압 류				
													여수시 (세무과)		압류				
													국 (여수 세무서)		압류				
													여수시 (차량 등록 사업소)		압류				
107	여수	시전	864			전	545.0	545.0	-	545.0	박영재	부산 광역시 사하구 괴정동 1064-1 2/2 괴정자유2차아파트 1-1209							변경 없음
108	여수	시전	865			전	797.0	797.0	-	797.0	서일수	신기동 48-6							변경 없음
109	여수	시전	866			전	1,293.0	1,293.0	-	1,293.0	김봉주	충청남도 서산시 대신읍 대산리 97 1 제일주택 102							변경 없음
110	여수	시전	866	-	1	전	2,876.0	2,876.0	-	2,876.0	진주강 씨은열 공파 문덕수	신기동 53-11							변경 없음
111	여수	시전	867			전	430.0	430.0	-	430.0	서일수	신기동 48-6							변경 없음

일련 번호	토지소재지		지 번			지목	면 적(㎡)				갑 구 (소 유 권 에 관 한 사 항)					을 구 (소 유 권 이 외 의 권 리 에 관 한 사 항)			비고	
	시	동					지적	편입	1단계	2단계	소 유 자		권 리 자			권 리 사 항				
											성 명	주 소	성 명	주 소	권리 사항	성 명	주 소	권리 사항		
112	여수	시전	868			전	79.0	79.0	-	79.0	서석주	서울 특별시 성동구 둘레21길 32 (성수동2가)							변경 없음	
113	여수	시전	869			전	988.0	988.0	-	988.0	서일수	신기동 48-6								변경 없음
114	여수	시전	870			전	608.0	608.0	-	608.0	김인자	광주 광역시 광산구 사암로 271, 101동 1801호 (월곡동, 일산 아파트)								변경 없음
115	여수	시전	871			답	380.0	380.0	-	380.0	박영재	부산광역시 사하구 괴정동 1064-1 2/2 괴정자유2차아파트 1-1209								변경 없음
116	여수	시전	872			답	995.0	995.0	-	995.0	주정희 외 1	부산시 동래구 사직동 21-11								변경 없음
117	여수	시전	873			답	549.0	549.0	-	549.0	김갑선	신기동 99-9 20/2								변경 없음
118	여수	시전	874			임	552.0	552.0	-	552.0	박영재	부산광역시 사하구 괴정동 1064-1 2/2 괴정자유2차아파트 1-1209								변경 없음
119	여수	시전	875	-	1	전	218.0	218.0	-	218.0	송연순	광주시 동구 소태동 518-12								변경 없음
120	여수	시전	917	-	1	전	230.0	155.0	-	155.0	송연순	광주시 동구 소태동 518-12								변경 없음
121	여수	시전	918	-	8	답	1,408.0	89.0	-	89.0	여수시									변경 없음
122	여수	시전	924	-	2	전	833.0	77.0	-	77.0	박정남 외 2	순천시 인제동 29-13								변경 없음
123	여수	시전	925			전	727.0	727.0	-	727.0	김재옥	시전3길 20-5 (신기동)	여천 농업 협동 조합	학동 1길 19 (학동)	근저 당권					변경 없음
124	여수	시전	926	-	1	전	747.0	747.0	-	747.0	김채열	웅천동 1662-1 35/1								변경 없음
125	여수	시전	926	-	2	전	1,088.0	1,088.0	-	1,088.0	김순애	장성 마을길 42-1 (안산동)								변경 없음
126	여수	시전	926	-	3	전	294.0	294.0	-	294.0	김채열	웅천동 1662-1 35/1								변경 없음
127	여수	시전	927			임	347.0	347.0	-	347.0	문금동	웅천동 1715-2								변경 없음
128	여수	시전	928			전	255.0	255.0	-	255.0	김홍수	신기동 74-6 19/1								변경 없음

일련 번호	토지소재지		지 번			지목	면 적(㎡)				갑 구 (소 유 권 에 관 한 사 항)					을 구 (소 유 권 이 외 의 권 리 에 관 한 사 항)			비고
	시	동					지적	편입	1단계	2단계	소 유 자		권 리 자			권 리 사 항			
			성 명	주 소	성 명						주 소	권리 사항	성 명	주 소	권리 사항				
129	여수	시전	929			전	412.0	412.0	-	412.0	여수시								변경 없음
130	여수	시전	929	-	1	전	1,449.0	1,449.0	-	1,449.0	김원길	웅천중앙로 47, 303동 1601호 (웅천동, 신영웅천 지웰3차아파트)							변경 없음
131	여수	시전	930			전	1,283.0	1,283.0	-	1,283.0	김종남	시전3길 12-9 (신기동)							변경 없음
132	여수	시전	930	-	1	전	502.0	502.0	-	502.0	김종남	시전3길 12-9 (신기동)							변경 없음
-	여수	시전	931			전	1,686.0	1,686.0	1,686.0	-	여수시								기정
133	여수	시전	931			전	1,665.0	1,665.0	1,665.0	-	여수시								변경
134	여수	시전	931	-	2	전	16.0	16.0	16.0	-	여수시								변경
135	여수	시전	931	-	3	전	5.0	5.0	5.0	-	여수시								변경
-	여수	시전	931	-	1	전	1,111.0	1,111.0	1,111.0	-	여수시								기정
136	여수	시전	931	-	1	전	1,053.0	1,053.0	1,053.0	-	여수시								변경
137	여수	시전	931	-	4	전	58.0	58.0	58.0	-	여수시								변경
-	여수	시전	932			전	1,478.0	1,478.0	1,478.0	-	여수시								기정
138	여수	시전	932			전	1,292.0	1,292.0	1,292.0	-	여수시								변경
139	여수	시전	932	-	1	전	185.0	185.0	185.0	-	여수시								변경
140	여수	시전	932	-	2	전	1.0	1.0	1.0	-	여수시								변경
141	여수	시전	933			묘	774.0	774.0	-	774.0	여수시								변경 없음
142	여수	시전	934			전	426.0	426.0	-	426.0	여수시								변경 없음
143	여수	시전	935	-	1	임	1,276.0	1,276.0	-	1,276.0	여수시								변경 없음
144	여수	시전	935	-	2	임	2,724.0	2,720.0	-	2,720.0	여수시								변경 없음
-	여수	시전	936			전	1,150.0	1,150.0	1,150.0	-	여수시								기정
145	여수	시전	936			전	1,034.0	1,034.0	1,034.0	-	여수시								변경
146	여수	시전	936	-	2	전	108.0	108.0	108.0	-	여수시								변경
147	여수	시전	936	-	3	전	8.0	8.0	8.0	-	여수시								변경
-	여수	시전	936	-	1	전	281.0	281.0	281.0	-	여수시								기정
148	여수	시전	936	-	1	전	220.0	220.0	220.0	-	여수시								변경
149	여수	시전	936	-	4	전	61.0	61.0	61.0	-	여수시								변경

일련 번호	토지소재지		지 번			지목	면 적(㎡)				갑 구 (소 유 권 에 관 한 사 항)					을 구 (소 유 권 이 외 의 권 리 에 관 한 사 항)			비고
	시	동					지적	편입	1단계	2단계	소 유 자		권 리 자			권 리 사 항			
											성 명	주 소	성 명	주 소	권리 사항	성 명	주 소	권리 사항	
-	여수	시전	937			묘	60.0	60.0	60.0	-	여수시								기정
150	여수	시전	937			묘	26.0	26.0	26.0	-	여수시								변경
151	여수	시전	937	-	1	묘	34.0	34.0	34.0	-	여수시								변경
152	여수	시전	938			전	473.0	473.0	473.0	-	여수시								변경 없음
153	여수	시전	939			묘	499.0	499.0	-	499.0	밀양박 씨규정 공파도 원종중	선원동 1060							변경 없음
154	여수	시전	940			전	1,359.0	1,359.0	-	1,359.0	밀양박 씨규정 공파도 원종중	선원동 1060							변경 없음
155	여수	시전	940	-	1	전	1,015.0	1,015.0	-	1,015.0	여수시								변경 없음
156	여수	시전	940	-	2	임	221.0	221.0	-	221.0	윤석완	순천시 연향동 1384-3 부영아파트 103-810							변경 없음
-	여수	시전	941			전	2,347.0	2,347.0	2,347.0	-	여수시								기정
157	여수	시전	941			전	1,578.0	1,578.0	1,578.0	-	여수시								변경
158	여수	시전	941	-	2	전	4.0	4.0	4.0	-	여수시								변경
159	여수	시전	941	-	3	전	400.0	400.0	400.0	-	여수시								변경
160	여수	시전	941	-	4	전	365.0	365.0	365.0	-	여수시								변경
161	여수	시전	941	-	1	전	1,524.0	1,524.0	-	1,524.0	여수시								변경 없음
-	여수	시전	942			전	1,891.0	1,891.0	1,891.0	-	여수시								기정
162	여수	시전	942			전	1,594.0	1,594.0	1,594.0	-	여수시								변경
163	여수	시전	942	-	1	전	297.0	297.0	297.0	-	여수시								변경
-	여수	시전	943			묘	102.0	102.0	102.0	-	여수시								기정
164	여수	시전	943			묘	79.0	79.0	79.0	-	여수시								변경
165	여수	시전	943	-	1	묘	23.0	23.0	23.0	-	여수시								변경
166	여수	시전	944	-	1	전	1,127.0	1,127.0	-	1,127.0	김원호 외 1	경기도 부천시 원마구 상동로 57, 2408동 1302호 (상동, 행복한마을)							변경 없음
167	여수	시전	944	-	2	임	254.0	254.0	-	254.0	김원호 외 1	경기도 부천시 원마구 상동로 57, 2408동 1302호 (상동, 행복한마을)							변경 없음
168	여수	시전	945			전	1,068.0	1,068.0	-	1,068.0	신종래	웅천동 1715-7 35							변경 없음

일련 번호	토지소재지		지 번			지목	면 적(㎡)				갑 구 (소 유 권 에 관 한 사 항)					을 구 (소 유 권 이 외 의 권 리 에 관 한 사 항)			비고
											소 유 자		권 리 자			권 리 사 항			
	시	동					지적	편입	1단계	2단계	성 명	주 소	성 명	주 소	권리 사항	성 명	주 소	권리 사항	
169	여수	시전	946	-	1	임	1,835.0	1,835.0	-	1,835.0	김원호 외 1	경기도 부천시 원마구 상동 550-3 2/3 행복한마을 2408- 1302	김종훈	소흥동 549	가처분				변경 없음
170	여수	시전	946	-	2	임	1,154.0	1,154.0	-	1,154.0	김원호 외 1	경기도 부천시 원마구 상동 550-3 2/3 행복한마을 2408- 1302							변경 없음
-	여수	시전	946	-	3	임	1,131.0	1,131.0	1,131.0	-	여수시								기정
171	여수	시전	946	-	3	임	1,041.0	1,041.0	1,041.0	-	여수시								변경
172	여수	시전	946	-	5	임	56.0	56.0	56.0	-	여수시								변경
173	여수	시전	946	-	6	임	20.0	20.0	20.0	-	여수시								변경
174	여수	시전	946	-	7	임	14.0	14.0	14.0	-	여수시								변경
-	여수	시전	946	-	4	임	469.0	469.0	469.0	-	여수시								기정
175	여수	시전	946	-	4	임	227.0	227.0	227.0	-	여수시								변경
176	여수	시전	946	-	8	임	138.0	138.0	138.0	-	여수시								변경
177	여수	시전	946	-	9	임	84.0	84.0	84.0	-	여수시								변경
178	여수	시전	946	-	10	임	20.0	20.0	20.0	-	여수시								변경
179	여수	시전	947	-	1	전	1,010.0	1,010.0	1,010.0	-	여수시								변경 없음
180	여수	시전	947	-	2	임	281.0	281.0	281.0	-	여수시								변경 없음
181	여수	시전	947	-	3	전	825.0	825.0	825.0	-	여수시								변경 없음
182	여수	시전	948	-	1	전	304.0	304.0	304.0	-	여수시								변경 없음
-	여수	시전	948	-	2	전	777.0	777.0	777.0	-	여수시								기정
183	여수	시전	948	-	2	전	342.0	342.0	342.0	-	여수시								변경
184	여수	시전	948	-	3	전	316.0	316.0	316.0	-	여수시								변경
185	여수	시전	948	-	4	전	119.0	119.0	119.0	-	여수시								변경
-	여수	시전	949			임	664.0	664.0	664.0	-	여수시								기정
186	여수	시전	949			임	405.0	405.0	405.0	-	여수시								변경
187	여수	시전	949	-	1	임	136.0	136.0	136.0	-	여수시								변경
188	여수	시전	949	-	2	임	123.0	123.0	123.0	-	여수시								변경
189	여수	시전	950			전	962.0	962.0	962.0	-	여수시								변경 없음
190	여수	시전	951			전	853.0	853.0	-	853.0	여수시								변경 없음

일련 번호	토지소재지		지 번			지목	면 적(m ²)				갑 구 (소 유 권 에 관 한 사 항)					을 구 (소 유 권 이 외 의 권 리 에 관 한 사 항)			비고	
											소 유 자		권 리 자			권 리 사 항				
	시	동					지적	편입	1단계	2단계	성 명	주 소	성 명	주 소	권리 사항	성 명	주 소	권리 사항		
191	여수	시전	952			전	1,296.0	1,296.0	-	1,296.0	김원주	용인 상현동 99 풀빛촌삼호벽산 아파트 106-802							변경 없음	
192	여수	시전	953			전	1,369.0	1,369.0	-	1,369.0	신채종	경기도 안산시 단원구 선부동 1058-4								변경 없음
193	여수	시전	954			전	1,260.0	1,260.0	-	1,260.0	김일순	신기동 130-2								변경 없음
194	여수	시전	955			전	826.0	826.0	-	826.0	김일선	신기동 123-9 20/4								변경 없음
195	여수	시전	956			전	942.0	942.0	-	942.0	정성금	소호6길 36, 201동 802호 (소호동, 주은금호 아파트)								변경 없음
196	여수	시전	957	-	1	임	324.0	324.0	-	324.0	김광석	여서동 243 4/1 부영아파트 501-505				김원배	여서동 243 부영아파트 501-505	근저 당권		변경 없음
197	여수	시전	957	-	2	전	2,288.0	2,288.0	-	2,288.0	김광석	여서동 243 4/1 부영아파트 501-505				김원배	여서동 243 부영아파트 501-505	근저 당권		변경 없음
198	여수	시전	957	-	3	임	347.0	347.0	-	347.0	김광석	여서동 243 4/1 부영아파트 501-505				김원배	여서동 243 부영아파트 501-505	근저 당권		변경 없음
199	여수	시전	958			임	1,098.0	1,098.0	-	1,098.0	김원근	신기동 20-15 9/5								변경 없음
200	여수	시전	959			전	1,950.0	1,950.0	-	1,950.0	최심례 외 3	시전4길 20-6 (신기동)								변경 없음
201	여수	시전	960			전	3,560.0	3,560.0	-	3,560.0	여수시									변경 없음
202	여수	시전	961	-	1	전	337.0	337.0	337.0	-	여수시									변경 없음
203	여수	시전	961	-	2	임	251.0	251.0	251.0	-	여수시									변경 없음
204	여수	시전	962			전	332.0	332.0	332.0	-	여수시									변경 없음
-	여수	시전	962	-	1	전	1,913.0	1,913.0	1,913.0	-	여수시									기정
205	여수	시전	962	-	1	전	1,687.0	1,687.0	1,687.0	-	여수시									변경
206	여수	시전	962	-	2	전	175.0	175.0	175.0	-	여수시									변경
207	여수	시전	962	-	3	전	51.0	51.0	51.0	-	여수시									변경
-	여수	시전	963			전	1,038.0	1,038.0	1,038.0	-	여수시									기정
208	여수	시전	963			전	957.0	957.0	957.0	-	여수시									변경

일련 번호	토지소재지		지 번			지목	면 적(㎡)				갑 구 (소 유 권 에 관 한 사 항)					을 구 (소 유 권 이 외 의 권 리 에 관 한 사 항)			비고
	시	동					지적	편입	1단계	2단계	소 유 자		권 리 자			권 리 사 항			
			성 명	주 소	성 명						주 소	권리 사항	성 명	주 소	권리 사항				
209	여수	시전	963	-	1	전	81.0	81.0	81.0	-	여수시								변경
-	여수	시전	964			전	805.0	805.0	805.0	-	여수시								기정
210	여수	시전	964			전	422.0	422.0	422.0	-	여수시								변경
211	여수	시전	964	-	1	전	244.0	244.0	244.0	-	여수시								변경
212	여수	시전	964	-	2	전	139.0	139.0	139.0	-	여수시								변경
-	여수	시전	965			전	66.0	66.0	66.0	-	여수시								기정
213	여수	시전	965			전	54.0	54.0	54.0	-	여수시								변경
214	여수	시전	965	-	1	전	12.0	12.0	12.0	-	여수시								변경
-	여수	시전	966			전	1,868.0	1,868.0	1,868.0	-	여수시								기정
215	여수	시전	966			전	1,191.0	1,191.0	1,191.0	-	여수시								변경
216	여수	시전	966	-	1	전	479.0	479.0	479.0	-	여수시								변경
217	여수	시전	966	-	2	전	55.0	55.0	55.0	-	여수시								변경
218	여수	시전	966	-	3	전	143.0	143.0	143.0	-	여수시								변경
-	여수	시전	967			전	2,579.0	2,579.0	2,579.0	-	여수시								기정
219	여수	시전	967			전	948.0	948.0	948.0	-	여수시								변경
220	여수	시전	967	-	1	전	715.0	715.0	715.0	-	여수시								변경
221	여수	시전	967	-	2	전	882.0	882.0	882.0	-	여수시								변경
222	여수	시전	967	-	3	전	34.0	34.0	34.0	-	여수시								변경
223	여수	시전	968			묘	1,296.0	1,296.0	1,296.0	-	여수시								변경 없음
224	여수	시전	969			전	364.0	364.0	364.0	-	여수시								변경 없음
-	여수	시전	970	-	1	임	3,488.0	3,488.0	3,488.0	-	여수시								기정
225	여수	시전	970	-	1	임	3,230.0	3,230.0	3,230.0	-	여수시								변경
226	여수	시전	970	-	3	임	244.0	244.0	244.0	-	여수시								변경
227	여수	시전	970	-	4	임	14.0	14.0	14.0	-	여수시								변경
-	여수	시전	970	-	2	임	3,055.0	3,055.0	3,055.0	-	여수시								기정
228	여수	시전	970	-	2	임	2,515.0	2,515.0	2,515.0	-	여수시								변경
229	여수	시전	970	-	5	임	379.0	379.0	379.0	-	여수시								변경
230	여수	시전	970	-	6	임	161.0	161.0	161.0	-	여수시								변경
-	여수	시전	971			전	1,993.0	1,993.0	1,993.0	-	여수시								기정
231	여수	시전	971			전	1,585.0	1,585.0	1,585.0	-	여수시								변경
232	여수	시전	971	-	1	전	212.0	212.0	212.0	-	여수시								변경

일련 번호	토지소재지		지 번			지목	면 적(㎡)				갑 구 (소 유 권 에 관 한 사 항)					을 구 (소 유 권 이 외 의 권 리 에 관 한 사 항)			비고
											소 유 자		권 리 자			권 리 사 항			
	시	동					지적	편입	1단계	2단계	성 명	주 소	성 명	주 소	권리 사항	성 명	주 소	권리 사항	
233	여수	시전	971	-	2	전	196.0	196.0	196.0	-	여수시								변경
-	여수	시전	972			묘	284.0	284.0	284.0	-	여수시								기정
234	여수	시전	972			묘	79.0	79.0	79.0	-	여수시								변경
235	여수	시전	972	-	1	묘	147.0	147.0	147.0	-	여수시								변경
236	여수	시전	972	-	2	묘	58.0	58.0	58.0	-	여수시								변경
-	여수	시전	973	-	1	전	1,448.0	1,448.0	1,448.0	-	여수시								기정
237	여수	시전	973	-	1	전	1,072.0	1,072.0	1,072.0	-	여수시								변경
238	여수	시전	973	-	3	전	147.0	147.0	147.0	-	여수시								변경
239	여수	시전	973	-	4	전	229.0	229.0	229.0	-	여수시								변경
240	여수	시전	973	-	2	임	231.0	231.0	-	231.0	여수시								변경 없음
241	여수	시전	974			묘	36.0	36.0	36.0	-	여수시								변경 없음
-	여수	시전	975			전	651.0	651.0	651.0	-	여수시								기정
242	여수	시전	975			전	328.0	328.0	328.0	-	여수시								변경
243	여수	시전	975	-	2	전	155.0	155.0	155.0	-	여수시								변경
244	여수	시전	975	-	3	전	168.0	168.0	168.0	-	여수시								변경
-	여수	시전	975	-	1	전	1,488.0	1,488.0	1,488.0	-	여수시								기정
245	여수	시전	975	-	1	전	684.0	684.0	684.0	-	여수시								변경
246	여수	시전	975	-	4	전	420.0	420.0	420.0	-	여수시								변경
247	여수	시전	975	-	5	전	384.0	384.0	384.0	-	여수시								변경
248	여수	시전	976			묘	830.0	830.0	830.0	-	여수시								변경 없음
249	여수	시전	977			전	1,061.0	1,061.0	-	1,061.0	여수시								변경 없음
250	여수	시전	978			전	823.0	823.0	-	823.0	여수시								변경 없음
251	여수	시전	979			임	221.0	221.0	-	221.0	여산신 씨상장 군공파 선소문 중	학동 54 주공아파트 13동 308호							변경 없음
252	여수	시전	980	-	1	전	1,871.0	1,871.0	-	1,871.0	문현채	웅천동 1660-12 35	김진애	국동 438 주공 아파트 11-404	가 압 류				변경 없음

일련 번호	토지소재지		지 번			지목	면 적(㎡)				갑 구 (소 유 권 에 관 한 사 항)					을 구 (소 유 권 이 외 의 권 리 에 관 한 사 항)			비고
	시	동					지적	편입	1단계	2단계	소 유 자		권 리 자			권 리 사 항			
			성 명	주 소	성 명						주 소	권리 사항	성 명	주 소	권리 사항				
253	여수	시전	980	-	2	전	1,451.0	1,451.0	-	1,451.0	여수시								변경 없음
254	여수	시전	981			전	1,051.0	1,051.0	-	1,051.0	여수시								변경 없음
255	여수	시전	982			전	1,213.0	1,213.0	1,213.0	-	여수시								변경 없음
256	여수	시전	983			전	992.0	992.0	-	992.0	여수시								변경 없음
-	여수	시전	983	-	1	천	139.0	139.0	139.0	-	여수시								기정
257	여수	시전	983	-	1	천	88.0	88.0	88.0	-	여수시								변경
258	여수	시전	983	-	3	천	51.0	51.0	51.0	-	여수시								변경
-	여수	시전	983	-	2	전	1,051.0	1,051.0	1,051.0	-	여수시								기정
259	여수	시전	983	-	2	전	719.0	719.0	719.0	-	여수시								변경
260	여수	시전	983	-	4	전	259.0	259.0	259.0	-	여수시								변경
261	여수	시전	983	-	5	전	71.0	71.0	71.0	-	여수시								변경
262	여수	시전	983	-	6	전	2.0	2.0	2.0	-	여수시								변경
-	여수	시전	984			전	1,207.0	1,207.0	1,207.0	-	여수시								기정
263	여수	시전	984			전	1,132.0	1,132.0	1,132.0	-	여수시								변경
264	여수	시전	984	-	1	전	75.0	75.0	75.0	-	여수시								변경
-	여수	시전	985			전	833.0	833.0	833.0	-	여수시								기정
265	여수	시전	985			전	714.0	714.0	714.0	-	여수시								변경
266	여수	시전	985	-	1	전	119.0	119.0	119.0	-	여수시								변경
267	여수	시전	986			전	1,273.0	1,273.0	1,273.0	-	여수시								변경 없음
268	여수	시전	987	-	1	임	1,269.0	1,269.0	1,269.0	-	여수시								변경 없음
269	여수	시전	987	-	2	임	747.0	747.0	747.0	-	여수시								변경 없음
270	여수	시전	987	-	3	임	215.0	215.0	215.0	-	여수시								변경 없음
271	여수	시전	988	-	1	임	1,425.0	1,425.0	1,425.0	-	여수시								변경 없음
272	여수	시전	988	-	2	임	159.0	159.0	159.0	-	여수시								변경 없음
-	여수	시전	988	-	3	임	331.0	331.0	331.0	-	여수시								기정
273	여수	시전	988	-	3	임	303.0	303.0	303.0	-	여수시								변경

일련 번호	토지소재지		지 번			지목	면 적(㎡)				갑 구 (소 유 권 에 관 한 사 항)					을 구 (소 유 권 이 외 의 권 리 에 관 한 사 항)			비고
	시	동					지적	편입	1단계	2단계	소 유 자		권 리 자			권 리 사 항			
											성 명	주 소	성 명	주 소	권리 사항	성 명	주 소	권리 사항	
274	여수	시전	988	-	5	임	28.0	28.0	28.0	-	여수시								변경
-	여수	시전	988	-	4	임	360.0	360.0	360.0	-	여수시								기정
275	여수	시전	988	-	4	임	328.0	328.0	328.0	-	여수시								변경
276	여수	시전	988	-	6	임	32.0	32.0	32.0	-	여수시								변경
-	여수	시전	989			전	1,286.0	1,286.0	1,286.0	-	여수시								기정
277	여수	시전	989			전	260.0	260.0	260.0	-	여수시								변경
278	여수	시전	989	-	1	전	407.0	407.0	407.0	-	여수시								변경
279	여수	시전	989	-	2	전	619.0	619.0	619.0	-	여수시								변경
-	여수	시전	990			전	853.0	853.0	853.0	-	여수시								기정
280	여수	시전	990			전	712.0	712.0	712.0	-	여수시								변경
281	여수	시전	990	-	1	전	141.0	141.0	141.0	-	여수시								변경
282	여수	시전	991			전	1,650.0	1,650.0	-	1,650.0	여수시								변경 없음
-	여수	시전	992			전	1,028.0	1,028.0	1,028.0	-	여수시								기정
283	여수	시전	992			전	971.0	971.0	971.0	-	여수시								변경
284	여수	시전	992	-	1	전	57.0	57.0	57.0	-	여수시								변경
-	여수	시전	993			전	1,817.0	1,817.0	1,817.0	-	여수시								기정
285	여수	시전	993			전	644.0	644.0	644.0	-	여수시								변경
286	여수	시전	993	-	1	전	505.0	505.0	505.0	-	여수시								변경
287	여수	시전	993	-	2	전	668.0	668.0	668.0	-	여수시								변경
288	여수	시전	994			임	188.0	188.0	188.0	-	여수시								변경 없음
289	여수	시전	995			전	1,081.0	1,081.0	1,081.0	-	여수시								변경 없음
-	여수	시전	996			전	2,175.0	2,175.0	2,175.0	-	여수시								기정
290	여수	시전	996			전	2,092.0	2,092.0	2,092.0	-	여수시								변경
291	여수	시전	996	-	1	전	83.0	83.0	83.0	-	여수시								변경
-	여수	시전	997			전	2,932.0	2,932.0	2,932.0	-	여수시								기정
292	여수	시전	997			전	1,624.0	1,624.0	1,624.0	-	여수시								변경
293	여수	시전	997	-	1	전	1,308.0	1,308.0	1,308.0	-	여수시								변경
294	여수	시전	998			전	1,233.0	1,233.0	1,233.0	-	여수시								변경 없음
295	여수	시전	999			전	1,140.0	1,140.0	1,140.0	-	여수시								변경 없음

일련 번호	토지소재지			지 번			지목	면 적(㎡)				갑 구 (소 유 권 에 관 한 사 항)					을 구 (소 유 권 이 외 의 권 리 에 관 한 사 항)			비고
	시	동	지적					편입	1단계	2단계	소 유 자		권 리 자			권 리 사 항				
				성 명	주 소	성 명					주 소	권리 사항	성 명	주 소	권리 사항					
-	여수	시전	1000			전	1,246.0	1,246.0	1,246.0	-	여수시							기정		
296	여수	시전	1000			전	1,245.0	1,245.0	1,245.0	-	여수시							변경		
297	여수	시전	1000	-	1	전	1.0	1.0	1.0	-	여수시							변경		
-	여수	시전	1001			묘	261.0	261.0	261.0	-	여수시							기정		
298	여수	시전	1001			묘	203.0	203.0	203.0	-	여수시							변경		
299	여수	시전	1001	-	1	묘	58.0	58.0	58.0	-	여수시							변경		
-	여수	시전	1002			답	3,464.0	3,464.0	3,464.0	-	여수시							기정		
300	여수	시전	1002			답	3,342.0	3,342.0	3,342.0	-	여수시							변경		
301	여수	시전	1002	-	1	답	122.0	122.0	122.0	-	여수시							변경		
302	여수	시전	1003			전	1,157.0	1,157.0	1,157.0	-	여수시							변경 없음		
-	여수	시전	1004			답	2,040.0	2,040.0	2,040.0	-	여수시							기정		
303	여수	시전	1004			답	1,761.0	1,761.0	1,761.0	-	여수시							변경		
304	여수	시전	1004	-	1	답	166.0	166.0	166.0	-	여수시							변경		
305	여수	시전	1004	-	2	답	35.0	35.0	35.0	-	여수시							변경		
306	여수	시전	1004	-	3	답	78.0	78.0	78.0	-	여수시							변경		
-	여수	시전	1006			답	2,763.0	2,763.0	2,763.0	-	여수시							기정		
307	여수	시전	1006			답	558.0	558.0	558.0	-	여수시							변경		
308	여수	시전	1006	-	1	답	481.0	481.0	481.0	-	여수시							변경		
309	여수	시전	1006	-	2	답	1,278.0	1,278.0	1,278.0	-	여수시							변경		
310	여수	시전	1006	-	3	답	265.0	265.0	265.0	-	여수시							변경		
311	여수	시전	1006	-	4	답	181.0	181.0	181.0	-	여수시							변경		
-	여수	시전	1007			임	1,620.0	1,620.0	1,620.0	-	여수시							기정		
312	여수	시전	1007			임	1,389.0	1,389.0	1,389.0	-	여수시							변경		
313	여수	시전	1007	-	1	임	4.0	4.0	4.0	-	여수시							변경		
314	여수	시전	1007	-	2	임	220.0	220.0	220.0	-	여수시							변경		
315	여수	시전	1007	-	3	임	7.0	7.0	7.0	-	여수시							변경		
-	여수	시전	1008			전	258.0	258.0	258.0	-	여수시							기정		
318	여수	시전	1008			전	183.0	183.0	183.0	-	여수시							변경		
319	여수	시전	1008	-	1	전	75.0	75.0	75.0	-	여수시							변경		
320	여수	시전	1009			전	1,947.0	1,947.0	1,947.0	-	여수시							변경 없음		

일련 번호	토지소재지			지 번			지목	면 적(㎡)				갑 구 (소 유 권 에 관 한 사 항)					을 구 (소 유 권 이 외 의 권 리 에 관 한 사 항)			비고
	시	동	지적					편입	1단계	2단계	소 유 자		권 리 자			권 리 사 항				
				성 명	주 소	성 명					주 소	권리 사항	성 명	주 소	권리 사항					
321	여수	시전	1010			전	1,058.0	1,058.0	1,058.0	-	여수시								변경 없음	
-	여수	시전	1011			전	1,378.0	1,378.0	1,378.0	-	여수시								기정	
322	여수	시전	1011			전	1,352.0	1,352.0	1,352.0	-	여수시								변경	
323	여수	시전	1011	-	1	전	26.0	26.0	26.0	-	여수시								변경	
-	여수	시전	1012			전	377.0	377.0	377.0	-	여수시								기정	
324	여수	시전	1012			전	285.0	285.0	285.0	-	여수시								변경	
325	여수	시전	1012	-	1	전	92.0	92.0	92.0	-	여수시								변경	
-	여수	시전	1013			답	664.0	664.0	664.0	-	여수시								기정	
326	여수	시전	1013			답	529.0	529.0	529.0	-	여수시								변경	
327	여수	시전	1013	-	1	답	3.0	3.0	3.0	-	여수시								변경	
328	여수	시전	1013	-	2	답	132.0	132.0	132.0	-	여수시								변경	
329	여수	시전	1047	-	16	구	580.0	580.0	-	580.0	국(국토 교통부)								변경 없음	
330	여수	시전	1047	-	17	구	107.0	107.0	-	107.0	국(국토 교통부)								변경 없음	
331	여수	시전	1068	-	1	도	581.0	229.0	-	229.0	국(국토 교통부)								변경 없음	
332	여수	시전	1073	-	3	도	140.0	140.0	-	140.0	국(국토 교통부)								변경 없음	
333	여수	시전	1073	-	4	도	7.0	7.0	-	7.0	국(국토 교통부)								변경 없음	
334	여수	시전	1075	-	3	구	95.0	95.0	-	95.0	국(국토 교통부)								변경 없음	
335	여수	시전	1079	-	1	구	87.0	87.0	-	87.0	국(국토 교통부)								변경 없음	
336	여수	시전	1081			구	1,365.0	865.0	-	865.0	국(국토 교통부)								변경 없음	
337	여수	시전	1082			구	753.0	81.0	-	81.0	국(국토 교통부)								변경 없음	
-	여수	시전	1083			도	2,608.0	1,583.0	1,583.0	-	국(국토 교통부)								기정	
338	여수	시전	1083		4	도	78.0	78.0	78.0	-	국 (건설부)								변경	
339	여수	시전	1083		5	도	278.0	278.0	278.0	-	국 (건설부)								변경	
340	여수	시전	1083		6	도	8.0	8.0	8.0	-	국 (건설부)								변경	

일련 번호	토지소재지		지 번			지목	면 적(㎡)				갑 구 (소 유 권 에 관 한 사 항)					을 구 (소 유 권 이 외 의 권 리 에 관 한 사 항)			비고
	시	동					지적	편입	1단계	2단계	소 유 자		권 리 자			권 리 사 항			
			성 명	주 소	성 명						주 소	권리 사항	성 명	주 소	권리 사항				
341	여수	시전	1083		7	도	530.0	530.0	530.0	-	국 (간신후)								변경
342	여수	시전	1083		8	도	1.0	1.0	1.0	-	국 (간신후)								변경
343	여수	시전	1083		9	도	1.0	1.0	1.0	-	국 (간신후)								변경
344	여수	시전	1083		10	도	18.0	18.0	18.0	-	국 (간신후)								변경
345	여수	시전	1083		11	도	18.0	18.0	18.0	-	국 (간신후)								변경
346	여수	시전	1083		12	도	453.0	453.0	453.0	-	국 (간신후)								변경
347	여수	시전	1083		13	도	185.0	185.0	185.0	-	국 (간신후)								변경
348	여수	시전	1083		14	도	13.0	13.0	13.0	-	국 (간신후)								변경
-	여수	시전	1084			임	401.0	401.0	401.0	-	여수시								기정
349	여수	시전	1084			임	393.0	393.0	393.0	-	여수시								변경
350	여수	시전	1084	-	1	임	7.0	7.0	7.0	-	여수시								변경
351	여수	시전	1084	-	2	임	1.0	1.0	1.0	-	여수시								변경
-	여수	시전	1085			잡	805.0	805.0	805.0	-	여수시								기정
352	여수	시전	1085			잡	480.0	480.0	480.0	-	여수시								변경
353	여수	시전	1085	-	1	잡	139.0	139.0	139.0	-	여수시								변경
354	여수	시전	1085	-	2	잡	47.0	47.0	47.0	-	여수시								변경
355	여수	시전	1085	-	3	잡	130.0	130.0	130.0	-	여수시								변경
356	여수	시전	1085	-	4	잡	9.0	9.0	9.0	-	여수시								변경
-	여수	시전	1086			도	220.0	220.0	220.0	-	국(국토 교통부)								기정
357	여수	시전	1086			도	185.0	185.0	185.0	-	국 (간신후)								변경
358	여수	시전	1086	-	1	도	4.0	4.0	4.0	-	국 (간신후)								변경
359	여수	시전	1086	-	2	도	31.0	31.0	31.0	-	국 (간신후)								변경
360	여수	시전	산129			임	1,686.0	14.0	-	14.0	박정남 외 2	순천시 덕월3길 5(덕월동)							변경 없음
361	여수	시전	산130	-	1	임	7,531.0	6,783.0	-	6,783.0	서근배	신기동 101-3							변경 없음

일련 번호	토지소재지		지 번			지목	면 적(㎡)				갑 구 (소 유 권 에 관 한 사 항)					을 구 (소 유 권 이 외 의 권 리 에 관 한 사 항)			비고
	시	동					지적	편입	1단계	2단계	소 유 자		권 리 자			권 리 사 항			
											성 명	주 소	성 명	주 소	권리 사항	성 명	주 소	권리 사항	
362	여수	시전	산130	-	3	임	3,576.0	2,723.0	-	2,723.0	박정남 외 2	순천시 덕월3길 5(덕월동)							변경 없음
363	여수	시전	산131			임	11,207.0	11,207.0	-	11,207.0	김순열	신기리100-8							변경 없음
364	여수	시전	산132			임	1,388.0	1,388.0	-	1,388.0	김관용	시전3길 16 (신기동)				여천 농업 협동 조합		근저 당권	변경 없음
365	여수	시전	산133	-	1	임	6,645.0	6,645.0	-	6,645.0	진주강 씨은열 공파김 봉주	신기동 53-11							변경 없음
366	여수	시전	산134			임	9,917.0	9,917.0	-	9,917.0	김관용	신기동 124-6				여천 농업 협동 조합	학동 42	근저 당권, 지상 권	변경 없음
367	여수	시전	산135			임	5,285.0	5,285.0	-	5,285.0	김관용	시전3길 16 (신기동)				여천 농업 협동 조합		근저 당권	변경 없음
368	여수	시전	산135	-	1	임	6,616.0	6,616.0	-	6,616.0	김춘석	쌍봉면 시전리 486							변경 없음
369	여수	시전	산136			임	298.0	298.0	-	298.0	영산신 씨상장 군파시 전문중	시전동 708							변경 없음
370	여수	시전	산137	-	1	임	2,887.0	2,887.0	-	2,887.0	달성서 씨현감 공파시 전등문 중	신기동 98-8	(주)고려 상호 신용 금고	충무동 502-1	가압류				변경 없음
371	여수	시전	산138	-	2	임	21,433.0	21,433.0	-	21,433.0	김현중 외 6	서울 특별시 강북구 도봉로 13길 73 (미아동)	국민 건강 보험 공단 여수 지사		압류				변경 없음
372	여수	시전	산139			임	397.0	397.0	-	397.0	서석주	서울 특별시 성동구 둘레21길 32 (성수동2가)							변경 없음
373	여수	시전	산140	-	2	임	5,089.0	5,089.0	-	5,089.0	최만규	용인 수지 성북동 726 성동마을엘지빌리지 3차314-1106							변경 없음
374	여수	시전	산142	-	1	임	441.0	441.0	-	441.0	조영숙	화산2길60-1 (화정동)							변경 없음
375	여수	시전	산143	-	1	임	2,241.0	2,241.0	-	2,241.0	김병진	경기도 성남시 분당구 금곡동 192 48/6 분당 두산위브 109-1403							변경 없음

일련 번호	토지소재지		지 번		지목	면 적(㎡)				갑 구 (소 유 권 에 관 한 사 항)						을 구 (소 유 권 이 외 의 권 리 에 관 한 사 항)			비고
	시	동				지적	편입	1단계	2단계	소 유 자		권 리 자			권 리 사 항				
										성 명	주 소	성 명	주 소	권리 사항	성 명	주 소	권리 사항		
376	여수	시전	산145		임	1,190.0	1,190.0	-	1,190.0	김유근 외 2	신기동 98-11 20/2							변경 없음	
377	여수	시전	산146		임	4,116.0	4,116.0	-	4,116.0	최만규	용인 수지 성북동726 성동마을엘지빌리지 3차314-1106							변경 없음	
378	여수	시전	산146	-	1	임	17.0	17.0	-	17.0	최병조	여서동 43-12 경남아파트 101동 402호	김순업	소라면 관리기 661	가압류				변경 없음
													근로 복지 공단 여수 지사		압류				
													국 (여수 세무서)		압류				
379	여수	시전	산146	-	2	임	4,115.0	4,115.0	-	4,115.0	김채운	강원도 강릉시 교동 광장로 138-12, 308동 306호 (교동, 교동주공 3단지 아파트)						변경 없음	
380	여수	시전	산147		임	893.0	893.0	-	893.0	진주강 씨온열 공파 김채운	신기동 53-11							변경 없음	
381	여수	시전	산148		임	2,182.0	2,182.0	-	2,182.0	전영식	돌산읍 우두리 1044-12 5/5							변경 없음	
382	여수	시전	산150		임	3,273.0	3,273.0	-	3,273.0	이계평 외 2	광무동 488-1							변경 없음	
383	여수	시전	산151		임	397.0	397.0	-	397.0	전영식	돌산읍 우두리 1044-12 5/5							변경 없음	
384	여수	시전	산152		임	595.0	595.0	-	595.0	곽봉수	광주광역시 서구 농성동 422-3 18/ 5 삼익아파트 2-410							변경 없음	
385	여수	시전	산153		임	992.0	992.0	-	992.0	김채운	소라면 덕양리 826 4/4							변경 없음	
386	여수	시전	산154		임	1,388.0	1,388.0	-	1,388.0	김광석	여서동 243 4/1 부영아파트 501-505				김원배	여서동 243 부영아파트 501-505	근저 당권	변경 없음	
387	여수	시전	산155		임	992.0	992.0	-	992.0	김석봉	여문2로 191, 201동 403호 (여서동,현대 아파트)							변경 없음	
388	여수	시전	산156		임	5,355.0	5,355.0	-	5,355.0	김광석	여서2로 55, 501동 505호 (여서동,부영 아파트)				김원배	여서2로 55, 501동 505호 (여서동,부영 아파트)	근저 당권	변경 없음	

일련 번호	토지소재지		지 번			지목	면 적(㎡)				갑 구 (소 유 권 에 관 한 사 항)					을 구 (소 유 권 이 외 의 권 리 에 관 한 사 항)			비고
	시	동					지적	편입	1단계	2단계	소 유 자		권 리 자			권 리 사 항			
											성 명	주 소	성 명	주 소	권리 사항	성 명	주 소	권리 사항	
389	여수	시전	산156	-	1	임	992.0	992.0	-	992.0	김순기	선원2길14-1 4층 (선원동)							변경 없음
390	여수	시전	산157			임	3,669.0	3,669.0	-	3,669.0	동조길	여수시 예올마루로 30 112동 301호 (웅천동 웅천지웰아파트)							변경 없음
391	여수	시전	산158			임	5,358.0	5,358.0	-	5,358.0	차용규	부산 광역시 수영구 남천동 148 8/3 비치아파트 202-507							변경 없음
392	여수	시전	산158	-	1	임	2,576.0	2,576.0	-	2,576.0	정종안 외 2	화산2길 69, 207호 (화장동)	국민 건강 보험 공단		압류				변경 없음
													한국 주택 금융 공사 광주 지사		가압류				
													여수시 (중부 민원 출장소 세무과)		압류				
393	여수	시전	산159			임	7,934.0	7,934.0	-	7,934.0	정혜옥	부산 광역시 사하구 비봉로 37, 102동 1711호 (신평동,삼창강변 아파트)							변경 없음
394	여수	시전	산160			임	2,975.0	2,975.0	-	2,975.0	김상열	쌍봉면 시전리 774							변경 없음
395	여수	시전	산161			임	3,669.0	3,669.0	-	3,669.0	박남정	경기도 부천시 원마루 부일로 812, 기동 213호 (역곡동, 동성 아파트)	서울 특별시 구로구 구로구 (자동차 관리과)	서울시 구로구 가마 신로 245	압류	여천 농업 협동 조합	여수시 학동1길 19(학동)	근저 당권	변경 없음
396	여수	시전	산162			임	8,826.0	8,826.0	-	8,826.0	강성수	소리면 대포리 38-19							변경 없음
397	여수	시전	산163			임	6,149.0	4,819.0	-	4,819.0	여수시								변경 없음
398	여수	시전	산164			임	2,479.0	2,479.0	-	2,479.0	김홍수	신기동 74-6 19/1							변경 없음
399	여수	시전	산165			임	4,760.0	4,760.0	-	4,760.0	김수병	여수시 봉산동 250-19							변경 없음
400	여수	시전	산166			임	694.0	694.0	-	694.0	유도영								변경 없음

일련 번호	토지소재지		지 번		지목	면 적(㎡)				갑 구 (소 유 권 에 관 한 사 항)					을 구 (소 유 권 이 외 의 권 리 에 관 한 사 항)			비고
	시	동				지적	편입	1단계	2단계	소 유 자		권 리 자			권 리 사 항			
										성 명	주 소	성 명	주 소	권리 사항	성 명	주 소	권리 사항	
401	여수	시전	산167		임	1,488.0	1,488.0	-	1,488.0	김일선	신기동 123-9 20/4							변경 없음
402	여수	시전	산168		임	2,281.0	2,281.0	-	2,281.0	신채연	시전동 243 15/2 우미아파트 103-1105							변경 없음
403	여수	시전	산169		임	10,116.0	10,116.0	-	10,116.0	박영자 외 5	울산광역시 동구 봉수로 250, 105동 1601호 (전하동, 울산전하푸르지오)							변경 없음
404	여수	시전	산170		임	793.0	793.0	-	793.0	조경숙								변경 없음
405	여수	시전	산171		임	3,967.0	3,967.0	-	3,967.0	여수시								변경 없음
-	여수	시전	산172		임	5,085.0	5,085.0	5,085.0	-	여수시								기정
406	여수	시전	982	- 1	임	3,719.0	3,719.0	3,719.0	-	여수시								변경
407	여수	시전	982	- 3	임	678.0	678.0	678.0	-	여수시								변경
408	여수	시전	982	- 4	임	565.0	565.0	565.0	-	여수시								변경
-	여수	시전	산172	- 1	임	766.0	766.0	766.0	-	여수시								기정
409	여수	시전	982	- 2	임	757.0	757.0	757.0	-	여수시								변경
-	여수	시전	산173		임	397.0	397.0	397.0	-	여수시								기정
410	여수	시전	999	- 1	임	236.0	236.0	236.0	-	여수시								변경
411	여수	시전	999	- 2	임	151.0	151.0	151.0	-	여수시								변경
412	여수	신기	80		임	11,157.0	3,773.0	-	3,773.0	여수시								변경 없음
413	여수	신기	142		임	4,470.0	4,470.0	-	4,470.0	여수시								변경 없음
414	여수	웅천	756	- 1	전	588.0	77.0	-	77.0	여수시								변경 없음
415	여수	웅천	756	- 2	전	1,463.0	127.0	-	127.0	여수시								변경 없음
416	여수	웅천	756	- 3	전	823.0	823.0	-	823.0	이태곤	전라남도 여수시 웅천동 1683 42/5 웅천지웰 아파트 113-902							변경 없음
417	여수	웅천	762		답	622.0	622.0	-	622.0	문재주	광주시 광역시 남구 주월동 450-2 9/2 한양아파트 703							변경 없음
418	여수	웅천	763		전	1,131.0	1,131.0	-	1,131.0	문재일	경기도 군포시 대야로22번길 8-1, 201동 1904호 (대야미동, 건양 아파트)							변경 없음

일련 번호	토지소재지		지 번			지목	면 적(㎡)				갑 구 (소 유 권 에 관 한 사 항)					을 구 (소 유 권 이 외 의 권 리 에 관 한 사 항)			비고	
											소 유 자			권 리 자		권 리 사 항				
	시	동					지적	편입	1단계	2단계	성 명	주 소	성 명	주 소	권리 사항	성 명	주 소	권리 사항		
419	여수	웅천	764			전	63.0	63.0	-	63.0	강영임	문수1길 26, 108동 402호 (문수동, 피오레아파트)							변경 없음	
420	여수	웅천	765			전	608.0	608.0	-	608.0	문재평	웅천중앙로 33, 204동 1802호 (웅천동, 웅천 지웰 아파트)							변경 없음	
421	여수	웅천	766			전	479.0	479.0	-	479.0	문현철	순천시 장천동 49-17 2/5 301							변경 없음	
422	여수	웅천	767			전	370.0	370.0	-	370.0	강영임	문수1길 26, 108동 402호 (문수동, 피오레아파트)							변경 없음	
423	여수	웅천	776	-	1	전	1,240.0	1,240.0	-	1,240.0	정두성	광주시 광역시 서구 상무 누리로 33, 103동 1101호 (치평동, 갤러리 303 아파트)				김현철	여수시 소리면 죽림리 10, 108동 1203호 (죽림사랑으 로부영1차)	근저 당권	변경 없음	
424	여수	웅천	776	-	2	전	942.0	942.0	-	942.0	문진환 외 3	쌍봉면 웅천리 533							변경 없음	
425	여수	웅천	776	-	4	임	3,886.0	3,886.0	-	3,886.0	남평문 씨충선 공파교 위공문 회	웅천동 511-3							변경 없음	
426	여수	웅천	776	-	5	임	4,059.0	4,059.0	-	4,059.0	문학정	웅천동 533							변경 없음	
427	여수	웅천	905			전	431.0	431.0	-	431.0	정형연	여수시 웅남1길 24-13 (웅천동)							변경 없음	
428	여수	웅천	907			전	134.0	134.0	-	134.0	서호섭	여수시 무선로 50, 114동 803호 (학동, 신동아파밀리에)							변경 없음	
429	여수	웅천	907	-	1	전	1,260.0	1,260.0	-	1,260.0	서호섭	여수시 무선로 50, 114동 803호 (학동, 신동아파밀리에)							변경 없음	
430	여수	웅천	939			전	48.0	48.0	-	48.0	문점수	여수시 문수북 11길 8-9 (문수동)							변경 없음	
431	여수	웅천	940			전	122.0	122.0	-	122.0	여수시								변경 없음	
432	여수	웅천	941			전	159.0	159.0	-	159.0	문정길	여수시 웅천2길 5-14 (웅천동)							변경 없음	
433	여수	웅천	941	-	1	전	1,230.0	1,230.0	-	1,230.0	문정길	여수시 웅천2길 5-14 (웅천동)					여천 농업 협동 조합	여수시 학동1길 19(학동)	근저 당권	변경 없음

일련 번호	토지소재지		지 번			지목	면 적(㎡)				갑 구 (소 유 권 에 관 한 사 항)					을 구 (소 유 권 이 외 의 권 리 에 관 한 사 항)			비고
	시	동					지적	편입	1단계	2단계	소 유 자		권 리 자			권 리 사 항			
											성 명	주 소	성 명	주 소	권리 사항	성 명	주 소	권리 사항	
434	여수	웅천	941	-	2	전	714.0	714.0	-	714.0	문순열 외1	여수시 웅남1길 5-5 (웅천동)							변경 없음
435	여수	웅천	941	-	3	전	3,213.0	3,213.0	-	3,213.0	문정길	여수시 웅천2길 5-14 (웅천동)				여천 농업 협동 조합	여수시 학동1길 19(학동)	근저 당권, 지상 권	변경 없음
436	여수	웅천	941	-	4	임	238.0	238.0	-	238.0	문정길	여수시 웅천2길 5-14 (웅천동)				여천 농업 협동 조합	여수시 학동1길 19(학동)	근저 당권	변경 없음
437	여수	웅천	942			전	390.0	390.0	-	390.0	문정길	여수시 웅천2길 5-14 (웅천동)				여천 농업 협동 조합	여수시 학동1길 19(학동)	근저 당권	변경 없음
438	여수	웅천	942	-	2	전	1,438.0	1,438.0	-	1,438.0	김종금 외 5	여수시 시전2길 16 (시기동)							변경 없음
439	여수	웅천	942	-	3	전	582.0	582.0	-	582.0	문정길	여수시 웅천2길 5-14 (웅천동)				여천 농업 협동 조합	여수시 학동1길 19(학동)	근저 당권, 지상 권	변경 없음
440	여수	웅천	943			전	258.0	258.0	-	258.0	서현수	여수시 웅남1길 5-20 (웅천동)							변경 없음
441	여수	웅천	944			전	298.0	298.0	-	298.0	여수시								변경 없음
442	여수	웅천	944	-	1	임	1,242.0	1,242.0	-	1,242.0	정채경	여수시 웅남1길 24-11 (웅천동)				여천 농업 협동 조합	여수시 학동1길 19(학동)	근저 당권	변경 없음
443	여수	웅천	944	-	2	전	368.0	368.0	-	368.0	여수시								변경 없음
444	여수	웅천	944	-	3	전	6,301.0	6,301.0	-	6,301.0	정채경	여수시 웅남1길 24-11 (웅천동)				여천 농업 협동 조합	여수시 학동1길 19(학동)	근저 당권	변경 없음
445	여수	웅천	944	-	4	임	607.0	607.0	-	607.0	정채경	여수시 웅남1길 24-11 (웅천동)				여천 농업 협동 조합	여수시 학동1길 19(학동)	근저 당권	변경 없음
446	여수	웅천	944	-	5	임	622.0	622.0	-	622.0	정채경	여수시 웅남1길 24-11 (웅천동)				여천 농업 협동 조합	여수시 학동1길 19(학동)	근저 당권	변경 없음
447	여수	웅천	944	-	6	임	556.0	556.0	-	556.0	정채경	여수시 웅남1길 24-11 (웅천동)				여천 농업 협동 조합	여수시 학동1길 19(학동)	근저 당권	변경 없음

일련 번호	토지소재지		지 번			지목	면 적(㎡)				갑 구 (소 유 권 에 관 한 사 항)					을 구 (소 유 권 이 외 의 권 리 에 관 한 사 항)			비고	
	시	동					지적	편입	1단계	2단계	소 유 자		권 리 자			권 리 사 항				
											성 명	주 소	성 명	주 소	권리 사항	성 명	주 소	권리 사항		
448	여수	웅천	945			전	536.0	536.0	-	536.0	여수시								변경 없음	
449	여수	웅천	946			전	1,431.0	1,431.0	-	1,431.0	김경자 외 3	봉강동 471 해태동백타운 104- 1103								변경 없음
450	여수	웅천	947			전	1,309.0	1,309.0	-	1,309.0	여수시									변경 없음
451	여수	웅천	948			전	1,256.0	1,256.0	-	1,256.0	여수시									변경 없음
452	여수	웅천	949			전	175.0	175.0	-	175.0	여수시									변경 없음
453	여수	웅천	949	-	1	전	1,656.0	1,656.0	-	1,656.0	여수시									변경 없음
454	여수	웅천	950			전	648.0	648.0	648.0	-	여수시									변경 없음
455	여수	웅천	951			전	1,253.0	1,253.0	1,253.0	-	여수시									변경 없음
456	여수	웅천	952			묘	50.0	50.0	-	50.0	여수시									변경 없음
457	여수	웅천	953			전	506.0	506.0	-	506.0	여수시									변경 없음
458	여수	웅천	954			전	1,716.0	1,716.0	-	1,716.0	여수시									변경 없음
459	여수	웅천	955			전	526.0	526.0	-	526.0	여수시									변경 없음
460	여수	웅천	955	-	1	전	2,083.0	2,083.0	-	2,083.0	여수시									변경 없음
461	여수	웅천	956			전	251.0	251.0	-	251.0	여수시									변경 없음
462	여수	웅천	957			전	390.0	390.0	-	390.0	여수시									변경 없음
463	여수	웅천	958			전	526.0	526.0	-	526.0	여수시									변경 없음
464	여수	웅천	959			전	1,025.0	1,025.0	-	1,025.0	여수시									변경 없음
465	여수	웅천	960			전	493.0	493.0	-	493.0	여수시									변경 없음
466	여수	웅천	961			전	119.0	119.0	-	119.0	여수시									변경 없음
467	여수	웅천	962			전	598.0	598.0	598.0	-	여수시									변경 없음

일련 번호	토지소재지		지 번			지목	면 적(㎡)				갑 구 (소 유 권 에 관 한 사 항)					을 구 (소 유 권 이 외 의 권 리 에 관 한 사 항)			비고
	시	동					지적	편입	1단계	2단계	소 유 자		권 리 자			권 리 사 항			
			성 명	주 소	성 명						주 소	권리 사항	성 명	주 소	권리 사항				
468	여수	웅천	963	-	1	전	1,421.0	1,421.0	1,421.0	-	여수시								변경 없음
469	여수	웅천	963	-	2	전	778.0	778.0	778.0	-	여수시								변경 없음
470	여수	웅천	964			전	179.0	179.0	179.0	-	여수시								변경 없음
471	여수	웅천	967			답	2,991.0	2,991.0	2,991.0	-	여수시								변경 없음
472	여수	웅천	968			전	172.0	172.0	172.0	-	여수시								변경 없음
473	여수	웅천	968	-	1	전	1,765.0	1,765.0	1,765.0	-	여수시								변경 없음
-	여수	웅천	968	-	2	전	2,489.0	2,489.0	2,489.0	-	여수시								기정
474	여수	웅천	968	-	2	전	2,436.0	2,436.0	2,436.0	-	여수시								변경
475	여수	웅천	968	-	4	전	53.0	53.0	53.0	-	여수시								변경
-	여수	웅천	968	-	3	전	2,261.0	2,261.0	2,261.0	-	여수시								기정
476	여수	웅천	968	-	3	전	2,083.0	2,083.0	2,083.0	-	여수시								변경
477	여수	웅천	968	-	5	전	177.0	177.0	177.0	-	여수시								변경
478	여수	웅천	968	-	6	전	1.0	1.0	1.0	-	여수시								변경
479	여수	웅천	969			전	1,575.0	1,575.0	-	1,575.0	여수시								변경 없음
480	여수	웅천	969	-	1	전	719.0	719.0	719.0	-	여수시								변경 없음
481	여수	웅천	970			전	231.0	231.0	231.0	-	여수시								변경 없음
482	여수	웅천	971			전	190.0	190.0	190.0	-	여수시								변경 없음
483	여수	웅천	971	-	1	전	148.0	148.0	148.0	-	여수시								변경 없음
-	여수	웅천	972			전	225.0	225.0	225.0	-	여수시								기정
484	여수	웅천	972			전	171.0	171.0	171.0	-	여수시								변경
485	여수	웅천	972	-	1	전	54.0	54.0	54.0	-	여수시								변경
-	여수	웅천	973			전	410.0	410.0	410.0	-	여수시								기정
486	여수	웅천	973			전	192.0	192.0	192.0	-	여수시								변경
487	여수	웅천	973	-	1	전	218.0	218.0	218.0	-	여수시								변경
-	여수	웅천	974			전	476.0	476.0	476.0	-	여수시								기정
489	여수	웅천	974			전	302.0	302.0	302.0	-	여수시								변경

일련 번호	토지소재지		지 번			지목	면 적(㎡)				갑 구 (소 유 권 에 관 한 사 항)					을 구 (소 유 권 이 외 의 권 리 에 관 한 사 항)			비고
											소 유 자		권 리 자			권 리 사 항			
	시	동					지적	편입	1단계	2단계	성 명	주 소	성 명	주 소	권리 사항	성 명	주 소	권리 사항	
490	여수	웅천	974	-	1	전	172.0	172.0	172.0	-	여수시								변경
491	여수	웅천	974	-	2	전	2.0	2.0	2.0	-	여수시								변경
-	여수	웅천	975			전	476.0	476.0	476.0	-	여수시								기정
492	여수	웅천	975			전	195.0	195.0	195.0	-	여수시								변경
493	여수	웅천	975	-	1	전	281.0	281.0	281.0	-	여수시								변경
494	여수	웅천	976			전	1,124.0	1,124.0	1,124.0	-	여수시								변경 없음
495	여수	웅천	977			전	218.0	218.0	218.0	-	여수시								변경 없음
496	여수	웅천	978			전	235.0	235.0	235.0	-	여수시								변경 없음
497	여수	웅천	979			전	1,722.0	1,722.0	1,722.0	-	여수시								변경 없음
498	여수	웅천	981			임	1,998.0	1,998.0	1,998.0	-	여수시								변경 없음
499	여수	웅천	983	-	2	전	1,260.0	1,260.0	1,260.0	-	여수시								변경 없음
500	여수	웅천	1587	-	4	구	293.0	293.0	-	293.0	국(국토 교통부)								변경 없음
501	여수	웅천	1621			구	56.0	56.0	-	56.0	국(국토 교통부)								변경 없음
502	여수	웅천	1621	-	2	구	21.0	21.0	-	21.0	국(국토 교통부)								변경 없음
503	여수	웅천	1622			잡	624.0	624.0	624.0	-	여수시								변경 없음
504	여수	웅천	1623			도	20.0	20.0	20.0	-	국(국토 교통부)								변경 없음
-	여수	웅천	1625			임	1,032.0	1,032.0	1,032.0	-	여수시								기정
505	여수	웅천	1625			임	945.0	945.0	945.0	-	여수시								변경
506	여수	웅천	1625	-	2	임	87.0	87.0	87.0	-	여수시								변경
-	여수	웅천	1641	-	1	공	57,041.0	27,368.0	846.0	26,522.0	여수시								기정
507	여수	웅천	1641	-	1	공	55,363.6	25,690.6	-	25,690.6	여수시								변경
508	여수	웅천	1641	-	5	공	1,677.4	1,677.4	1,677.4	-	여수시								변경
-	여수	웅천	1641	-	2	도	1,528.0	142.0	142.0	-	여수시								기정
-	여수	웅천	1641	-	2	도	1,388.7	-	-	-	여수시								구역 외
509	여수	웅천	1641	-	6	도	8.1	8.1	8.1	-	여수시								변경

일련 번호	토지소재지		지 번			지목	면 적(㎡)				갑 구 (소 유 권 에 관 한 사 항)					을 구 (소 유 권 이 외 의 권 리 에 관 한 사 항)			비고
	시	동					지적	편입	1단계	2단계	소 유 자		권 리 자			권 리 사 항			
			성 명	주 소	성 명						주 소	권리 사항	성 명	주 소	권리 사항				
510	여수	웅천	1641	-	7	도	131.5	131.5	131.5	-	여수시								변경
-	여수	웅천	1641	-	3	공	3,681.0	688.0	688.0	-	여수시								기정
-	여수	웅천	1641	-	3	공	2,493.4	2,493.4	2,493.4	-	여수시								구역 외
511	여수	웅천	1641	-	8	공	1,088.5	1,088.5	1,088.5	-	여수시								변경
-	여수	웅천	1641	-	9	공	99.4	-	-	-	여수시								구역 외
-	여수	웅천	1757			공	4,543.0	2,254.0	2,254.0	-	여수시								기정
-	여수	웅천	1757			공	1,076.3	-	-	-	여수시								구역 외
512	여수	웅천	1757	-	1	공	2,079.7	2,079.7	2,079.7	-	여수시								변경
513	여수	웅천	1757	-	2	공	25.0	25.0	25.0	-	여수시								변경
514	여수	웅천	1757	-	3	공	866.3	866.3	866.3	-	여수시								변경
515	여수	웅천	1757	-	4	공	456.6	456.6	456.6	-	여수시								변경
516	여수	웅천	1757	-	5	공	38.7	38.7	38.7	-	여수시								변경
-	여수	웅천	산1			임	1,587.0	1,587.0	1,587.0	-	여수시								기정
517	여수	웅천	977	-	1	임	1,327.0	1,327.0	1,327.0	-	여수시								변경
-	여수	웅천	산2			임	2,319.0	2,319.0	2,319.0	-	여수시								기정
518	여수	웅천	979	-	1	임	2,276.0	2,276.0	2,276.0	-	여수시								변경
-	여수	웅천	산2	-	2	임	1,201.0	1,201.0	1,201.0	-	여수시								기정
519	여수	웅천	979	-	2	임	1,005.0	1,005.0	1,005.0	-	여수시								변경
-	여수	웅천	산3			임	496.0	496.0	496.0	-	여수시								기정
520	여수	웅천	979	-	3	임	548.0	548.0	548.0	-	여수시								변경
-	여수	웅천	산4	-	1	임	1,265.0	1,265.0	1,265.0	-	여수시								기정
521	여수	웅천	983	-	7	임	1,062.0	1,062.0	1,062.0	-	여수시								변경
-	여수	웅천	산5			임	397.0	397.0	397.0	-	여수시								기정
522	여수	웅천	983	-	8	임	357.0	357.0	357.0	-	여수시								변경
-	여수	웅천	산6	-	1	임	17,569.0	17,569.0	17,569.0	-	여수시								기정
523	여수	웅천	978	-	1	임	17,388.0	17,388.0	17,388.0	-	여수시								변경
524	여수	웅천	978	-	2	임	154.0	154.0	154.0	-	여수시								변경
525	여수	웅천	978	-	3	임	75.0	75.0	75.0	-	여수시								변경
-	여수	웅천	산9			임	1,269.0	1,269.0	1,269.0	-	여수시								기정
526	여수	웅천	971	-	4	임	1,292.0	1,292.0	1,292.0	-	여수시								변경

일련 번호	토지소재지		지 번			지목	면 적(㎡)				갑 구 (소 유 권 에 관 한 사 항)					을 구 (소 유 권 이 외 의 권 리 에 관 한 사 항)			비고
	시	동					지적	편입	1단계	2단계	소 유 자		권 리 자			권 리 사 항			
			성 명	주 소	성 명						주 소	권리 사항	성 명	주 소	권리 사항				
-	여수	웅천	산10	-	1	임	1,388.0	1,388.0	1,388.0	-	여수시								기정
527	여수	웅천	971	-	5	임	721.0	721.0	721.0	-	여수시								변경
-	여수	웅천	산11	-	1	임	4,264.0	4,264.0	4,264.0	-	여수시								기정
528	여수	웅천	968	-	7	임	3,084.0	3,084.0	3,084.0	-	여수시								변경
529	여수	웅천	산11	-	2	임	2.0	2.0	-	2.0	여수시								변경
530	여수	웅천	968	-	8	임	851.0	851.0	851.0	-	여수시								변경
531	여수	웅천	968	-	9	임	88.0	88.0	88.0	-	여수시								변경
532	여수	웅천	968	-	10	임	232.0	232.0	232.0	-	여수시								변경
-	여수	웅천	산12			임	298.0	298.0	298.0	-	여수시								기정
533	여수	웅천	969	-	2	임	221.0	221.0	221.0	-	여수시								변경
-	여수	웅천	산13	-	1	임	245.0	245.0	245.0	-	여수시								기정
534	여수	웅천	967	-	2	임	232.0	232.0	232.0	-	여수시								변경
-	여수	웅천	산14	-	1	임	1,520.0	1,520.0	1,520.0	-	여수시								기정
535	여수	웅천	951	-	1	임	1,420.0	1,420.0	1,420.0	-	여수시								변경
536	여수	웅천	산14	-	3	임	463.0	463.0	-	463.0	여수시								변경 없음
537	여수	웅천	산15			임	2,579.0	2,579.0	-	2,579.0	여수시								변경 없음
538	여수	웅천	산16			임	1,091.0	1,091.0	-	1,091.0	여수시								변경 없음
539	여수	웅천	산17			임	11,802.0	11,802.0	-	11,802.0	여수시								변경 없음
540	여수	웅천	산18			임	1,488.0	1,488.0	-	1,488.0	여수시								변경 없음
541	여수	웅천	산19	-	1	임	1,190.0	1,190.0	-	1,190.0	여수시								변경 없음
542	여수	웅천	산20	-	1	임	7,081.0	7,081.0	-	7,081.0	김천종 외 1	여수시 웅천 중앙로 33, 201동 203호 (웅천동, 웅천지웰 아파트)							변경 없음
-	여수	웅천	산21			임	530.0	530.0	530.0	-	여수시								기정
543	여수	웅천	963	-	4	임	641.0	641.0	641.0	-	여수시								변경
544	여수	웅천	산24			임	694.0	694.0	-	694.0	문학정	웅천리 533							변경 없음
545	여수	웅천	산25			임	2,576.0	2,576.0	-	2,576.0	서호섭	여수시 무선로 50, 114동 803호 (학동, 신동아파트리에)							변경 없음

일련 번호	토지소재지		지 번			지목	면 적(㎡)				갑 구 (소 유 권 에 관 한 사 항)					을 구 (소 유 권 이 외 의 권 리 에 관 한 사 항)			비고
											소 유 자			권 리 자		권 리 사 항			
	시	동	지적	편입	1단계	2단계	성 명	주 소	성 명	주 소	권리 사항	성 명	주 소	권리 사항					
546	여수	웅천	산26	-	1	임	1,481.0	1,481.0	-	1,481.0	문귀열 외 4	여수시 웅천동 웅천2길 5-60 (웅천동)							변경 없음
547	여수	웅천	산27	-	1	임	992.0	992.0	-	992.0	문순돌	여수시 웅천7길 15 (웅천동)							변경 없음
548	여수	웅천	산28			임	496.0	496.0	-	496.0	문양훈	여수시 웅천로 327 (웅천동)							변경 없음
549	여수	웅천	산29	-	2	임	404.0	404.0	-	404.0	서현수	여수시 웅남1길 5-20 (웅천동)							변경 없음
550	여수	웅천	산30			임	5,455.0	5,455.0	-	5,455.0	문귀열	여수시 웅천2길 5-60 (웅천동)							변경 없음
551	여수	웅천	산31			임	710.0	710.0	-	710.0	정재완	여수시 박람회길 61, 119동 902호 (덕충동, 엑스포힐스테이트 1단지)							변경 없음
552	여수	웅천	산31	-	1	임	926.0	926.0	-	926.0	정준호	여수시 웅남2길 16-14 (웅천동)							변경 없음
553	여수	웅천	산32			임	5,752.0	5,752.0	-	5,752.0	정남호	여수시 웅남1길 9-5 (웅천동)							변경 없음
554	여수	웅천	산36			임	75.0	75.0	-	75.0	여수시								변경 없음
555	여수	웅천	산36	-	1	임	1,043.0	1,043.0	-	1,043.0	정두성	광주광역시 서구 상무 누리로 33, 103동 1101호 (치평동, 갤러리 303 아파트)				김현철	여수시 소라면 죽림로 10, 108동 1203호 (죽림사랑으 로부영1차)	근저 당권	변경 없음
556	여수	웅천	산38			임	4,963.0	4,963.0	-	4,963.0	문재평	여수시 웅천 중앙로 33, 204동 1802호 (웅천동, 웅천 지웰 아파트)							변경 없음
557	여수	웅천	산39	-	1	임	998.0	998.0	-	998.0	강영임	여수시 문수북 6길 33 (문수동)							변경 없음
558	여수	웅천	산40	-	1	임	5,686.0	5,686.0	-	5,686.0	문재일 외 9	경기도 군포시 대야로22번길 8-1, 201동 1904호 (대야미동, 건양 아파트)							변경 없음
559	여수	웅천	산40	-	3	임	1,653.0	1,653.0	-	1,653.0	김일동 외 6	여수시 연등1길 95 (연등동)							변경 없음
560	여수	웅천	산40	-	4	임	992.0	992.0	-	992.0	문재웅 외 2	여수시 광무북 4길 14-17 (광무동)							변경 없음
561	여수	웅천	산41			임	595.0	595.0	-	595.0	정봉식	서울 서대 문구 연희동 522-2							변경 없음

일련 번호	토지소재지			지 번	지목	면 적(㎡)				갑 구 (소 유 권 에 관 한 사 항)						을 구 (소 유 권 이 외 의 권 리 에 관 한 사 항)			비고
	시	동	지적			편입	1단계	2단계	소 유 자		권 리 자			권 리 사 항					
									성 명	주 소	성 명	주 소	권리 사항	성 명	주 소	권리 사항			
562	여수	웅천	산42		임	252.0	252.0	-	252.0	정승열	여수시 웅천2길 5-82 (웅천동)								변경 없음
563	여수	웅천	산43		임	113.0	113.0	-	113.0	여수시									변경 없음

○ 지장물조서(변경없음) - 게재 생략

여수시 고시 제2016-316호

여수 도시관리계획(학교) 결정 변경 및 지형도면 고시

여수 도시관리계획(학교) 결정 변경 및 지형도면에 대하여 「국토의 계획 및 이용에 관한 법률」 제30조, 제32조, 같은 법 시행령 제25조, 제27조, 「토지이용규제기본법」 제8조 및 「전라남도 사무위임조례」 제2조 규정에 따라 고시하고 일반인 및 이해관계인에게 보입니다.

2016. 12. 8

여수시장

1. 여수 도시관리계획(학교) 결정 변경 조서 : 다음
2. 여수 도시관리계획(학교) 결정 변경 지형도면 : 게재 생략
3. 관계 도서는 여수시청 도시계획과(061-659-4013)에 비치하고 일반인에게 보입니다.

여수 도시관리계획(학교) 결정(변경) 조서

1. 도시계획시설(학교) 결정(변경) 조서

가. 공공문화체육시설

■ 학교 결정(변경)조서

구분	도면표시 번호	시설명	시설의 세분	위 치	면 적(㎡)			최초 결정일	비고
					기정	변경	변경후		
변경	56	학교	여천초교	주삼동 793 일원	25,363	증124	25,487	여고-30호 86.12.3.	

■ 학교변경 사유서

도면표시 번호	시설명	변경내용	변경사유
56	학 교	• 면적변경 - 기정 : 25,363㎡ - 변경 : 25,487㎡(증 203㎡, 감 79㎡, 1.1%)	• 학교시설 운영에 불필요한 토지를 제척하고 학교 운영 계획상 향후 편입이 예상되는 토지를 추가하여 학교시설의 원활한 운영을 위함

여수시 고시 제2016-319호

여수국가산업단지개발사업 실시계획(변경)승인 고시

여수국가산업단지 개발사업으로 추진중에 있는 웅천지구 택지조성사업에 대하여 「산업입지 및 개발에 관한 법률」 제17조의2 및 시행령 제21조의2의 규정에 따라 여수국가산업단지 개발사업 실시계획(변경)승인 고시합니다.

2016. 12. 8

여수시장

1. 사업의 명칭(변경없음) : 웅천지구 택지조성사업
2. 사업시행자 성명 주소(변경없음)
 - 가. 성 명 : 여수시장
 - 나. 주 소 : 전라남도 여수시 시청로 1(학동)
3. 사업의 목적 및 개요(변경없음)
 - 가. 사업의 목적
 - 여수시의 새로운 중심부로 떠오르는 웅천지구를 친환경적인 복합 주거기능의 신시가지로 개발
 - 여수국가산업단지 확장에 따른 종사자 및 이주민에게 안정적인 주택지를 공급
 - 나. 사업의 개요 : 택지개발 2,800,439㎡
4. 사업시행지역의 위치 및 면적 (변경)
 - 가. 위 치 : 여수시 웅천동 일원
 - 나. 면 적: 택지개발 2,800,439㎡

(당초)	· 1	공 구	(2003~2010년)	:	692,802.5㎡
	· 2	공 구	(2009~2016년)	:	1,204,965.9㎡
	-	2-1공구		:	20,685.4㎡
	-	2-2공구		:	44,294.9㎡
	-	2-3공구		:	597,541.4㎡
	-	2-4공구		:	9,711.0㎡
	-	2-5공구		:	210,036.3㎡
	-	2-6공구		:	322,696.9㎡
	· 3	공 구	(2009~2016년)	:	902,670.6㎡

(변경)	· 1	공 구	(2003~2010년)	:	692,802.5㎡
	· 2	공 구	(2009~2016년)	:	1,204,965.9㎡
	-	2-1공구		:	20,685.4㎡
	-	2-2공구		:	44,294.9㎡
	-	2-3공구		:	597,541.4㎡
	-	2-4공구		:	9,711.0㎡
	-	2-5공구		:	211,527.8㎡
	-	2-6공구		:	306,223.7㎡
	-	2-7공구		:	14,981.7㎡
	· 3	공 구	(2009~2016년)	:	902,670.6㎡

5. 사업시행기간(변경없음) : 1992. 12. 21 ~ 2016. 12. 31

6. 수용 또는 사용할 토지세목조서(변경없음) : 게재생략

7. 공공시설물 및 토지 등의 무상귀속과 대체에 관한 계획 : 해당없음

8. 관계도서는 여수시 도시계획과(061-659-4012) 및 공영개발과(061-659-4579)에 비치하고 이 해관계인에게 보입니다.

여수시 공고 제2016-2104호

여수도시계획시설(도로)사업 실시계획인가를 위한 사전 열람 공고

여수도시계획시설(도로)사업 실시계획인가 신청 건에 대하여 「국토의 계획 및 이용에 관한 법률」 제90조 및 같은 법 시행령 제99조에 따라 일반인 및 이해관계인이 열람할 수 있도록 공고 중에 있으니 의견이 있으신 분은 공고 기간 내에 서면으로 의견을 제출하여 주시기 바랍니다.

2016. 12. 8

여수시장

1. 사업시행지 위치 : 여수시 문수동 640-5번지 일원
2. 사업종류 및 명칭
 - 가. 종 류 : 여수도시계획시설(도로)사업
 - 나. 명 칭 : 문수동 OO아파트 주변도로개설공사
3. 사업의 면적 또는 규모
 - 가. 면 적 : 1,800.5㎡
 - 나. 규 모 : L= 130m, B= 12m
4. 사업시행자의 성명 및 주소
 - 가. 성 명 : 다산에스씨(주) 대표 김정민
 - 나. 주 소 : 광주광역시 서구 상일로 24번길 17-1
5. 사업착수예정일 및 준공예정일
 - 가. 착수예정년월일 : 2016. 12.(실시계획인가일로부터)
 - 나. 준공예정년월일 : 2017. 12. 31.
6. 수용 또는 사용할 토지 또는 건물의 소재지·지번·지목 및 면적, 소유권과 소유권외의 권리의 명세 및 그 소유자·권리자의 성명·주소 : 다음
7. 공람기간 : 2016. 12. 8. ~ 2016. 12. 22.(14일간)
8. 공람장소 : 여수시 도시계획과
9. 기타 자세한 사항은 여수시 도시계획과(☎061-659-4013)로 문의하여 주시기 바랍니다.

□ 수용 또는 사용할 토지 또는 건물의 소재지·지번·지목 및 면적, 소유권과 소유권이외의 권리의 명세 및 그 소유자·권리자의 성명·주소

○ 토지조서

번호	토지소재지		지목	지 적(㎡)		소유자		이해관계인			비고
	동	번 지		총	편 입	주 소	성 명	권리의 종류	성 명	주 소	
소계											
1	문수동	640-5	학	1,772.1	1,770.6	공	전라남도교육감				
2	문수동	182-5	학	19.4	19.4	전남 여수시 문수동 182	학교법인학당학원				
3	문수동	182-6	학	9.0	9.0	전남 여수시 문수동 182	학교법인학당학원				

○ 지장물조서

번호	토 지 소 재 지			구 분				소 유 자		비고
	동	지번	지목	층별	용도	구조	면적(㎡)	주 소	성 명	
1	문수동	640-5	학	1층	창고	벽돌조/ 슬라브	33.75	공	전라남도교육감	
				1층	창고	벽돌조/ 슬라브	33.75			
				2층	문서고	벽돌조/ 슬라브	33.75			
				2층	창고	벽돌조/ 슬라브	33.75			

순천시 고시 제2016-156호

순천 도시계획시설(전기공급설비)사업 실시계획(변경)인가 고시

순천시 도시계획시설(전기공급설비)사업을 위한 실시계획(변경)인가 건에 대하여 「국토의 계획 및 이용에 관한 법률」 제88조 및 같은법 시행령 제97조에 의하여 다음과 같이 인가하고, 같은법 제91조 및 같은법 시행령 제100조 규정에 의하여 다음과 같이 고시합니다.

2016. 12. 8

순천시장

1. 사업시행지의 위치 : 순천시 조례동 산132-1번지 일원
2. 사업의 종류 및 규모

명 칭	종류	규 모		사업시행자		착수에정일 및 준공예정일	
		시설명	면 적 (㎡)	주 소	성 명		
송전선로 지중화 및 광양 지상·지중 연결철탑 설치사업	전기공급 설비	계	3,332	광주광역시 서구 상무대로 1104	한국전력공사 광주전남건설지사	2015. 11. 26. ~ 2016. 12. 31.	당초
		지상지중 연결철탑	527				
		선하지	2,473			2015. 11. 26. ~ 2017. 5. 31.	변경
		사면	332				

3. 수용 또는 사용할 토지 및 물건조서 : 없음
4. 변경사유 : 도로개설구간 계획고 조정 및 광양 C/H 이설 요청 민원으로 인한 공사 지연
5. 관계도서는 순천시 도시과(☎061-749-6316)에 비치하고 일반인에게 보입니다.

나주시 고시 제2016-153호

나주 도시계획시설(도로)사업 실시계획인가 고시

나주시 금계동 107-1번지 일원 “서성문~나주천간 도시계획도로 개설공사”를 위한 나주 도시계획시설(중로 1류1호선)사업에 대하여 「국토의 계획 및 이용에 관한 법률」 제88조, 제91조, 같은 법 시행령 제97조, 제100조, 「전라남도 사무위임조례」 제2조의 규정에 의거 다음과 같이 실시계획인가 고시합니다.

2016. 12. 8

나주시장

1. 사업시행지의 위치
 - 전라남도 나주시 금계동 107-1번지 일원
2. 사업의 종류 및 명칭
 - 종 류 : 나주 도시계획시설(중로 1류1호선)사업
 - 명 칭 : 서성문~나주천간 도시계획도로 개설공사
3. 사업의 규모 및 면적
 - 면 적 : 2,179㎡
 - 규 모 : L=324m, B=8m(20m 중 일부폭원 개설)

규 모				기능	연장(m)			기 점	종 점
등급	류별	번호	폭원(m)		결정고시	기시행	금회시행		
중로	1	1	20	보조간선	826	-	324	대로3-1호선 교동 152답	대로1-2호선 경현동 63-2전

4. 사업시행자의 성명 및 주소
 - 성 명 : 나주시장
 - 주 소 : 전라남도 나주시 시청길 22
5. 사업착수 및 준공예정일
 - 착수예정일 : 2016.(실시계획인가일)
 - 준공예정일 : 2019. 12. 31.
6. 수용 또는 사용할 토지 등 세목조서 : 다음
7. 실시계획 관계도서 : 게재생략(도시과 비치)
8. 기타 자세한 사항은 나주시청 도시과(☎061-339-8975, 8983)로 문의하여 주시기 바랍니다.

수용 또는 사용할 토지 등 세목조서

□ 토지

번호	소재지		지목	면적 (㎡)		소유자		관계인		
	주소	번지		지적	편입	주소	성명	주소	성명	관계
1	서내동	104-4	대	127	127	나주시 향교길 23(서내동)	이용석	나주시 나주로 127(금성동)	나주신용협동조합	근저당권 설정
						서울특별시 동대문구 장안동 371-1 장안삼상쉐르빌707호	이용선			
2	서내동	108-10	대	15	15	나주시 향교길 23(서내동)	이용석	나주시 나주로 127(금성동)	나주신용협동조합	근저당권 설정
						서울특별시 동대문구 장안동 371-1 장안삼상쉐르빌707호	이용선			
3	서내동	108-8	대	174	174	나주시 향교길 23(서내동)	이용석	나주시 나주로 127(금성동)	나주신용협동조합	근저당권 설정
						서울특별시 동대문구 장안동 371-1 장안삼상쉐르빌707호	이용선			
4	서내동	110-14	대	31	31	나주시 울정길 128-11(대호동)	김태섭			
						나주시 나주로 179(중앙동)	정은옥			
5	서내동	110-15	대	4	4	나주시 울정길 128-11(대호동)	김태섭			
						나주시 나주로 179(중앙동)	정은옥			
6	서내동	110-19	대	7	7	나주시 서내동 110-11번지	박영주			
7	서내동	110-8	도	109	76	국유지	건설부			
8	서내동	110-16	대	66	66	나주시 보리마당길 15-15(서내동)	양영자			
9	서내동	110-17	대	129	129	공유지	나주시			
10	서내동	112-2	대	138	138	공유지	나주시			
11	서내동	113-3	대	152	152	공유지	나주시			
12	서내동	118	구	274	6	국유지	농림부			
13	서내동	116	도	30	9	국유지	건설부			
14	금계동	56-18	대	118	118	공유지	나주시			
15	금계동	56-19	대	68	68	공유지	나주시			

번 호	소 재 지		지 목	면 적 (㎡)		소 유 자		관 계 인		
	주 소	번 지		지 적	편 입	주 소	성 명	주 소	성 명	관계
16	금계동	56-20	대	79	79	공유지	나주시			
17	금계동	56-21	대	129	129	공유지	나주시			
18	금계동	57-13	대	190	190	공유지	나주시			
19	금계동	57-15	대	6	6	공유지	나주시			
20	금계동	57-16	대	5	5	공유지	나주시			
21	금계동	59-1	대	47	47	공유지	나주시			
22	금계동	60-4	대	98	98	공유지	나주시			
23	금계동	113	도	1,603	69	국유지	건설부			
24	금계동	68-5	대	103	103	나주시 서내동 68-1번지	김이봉			
25	금계동	67-1	대	122	122	나주시 서내동 67번지	김남수			
26	금계동	66-1	대	115	115	나주시 남내동 106번지	김성채			
27	금계동	116-3	도	35	10	공유지	전라 남도			
28	금계동	116-1	대	144	84	공유지	나주시			
29	금계동	107-1	천	5,593	2	국유지	건설부			
총 계				9,711	2,179					

□ 지장물

번호	소재지		종류	구조 및 규격	수량		소유자	
	주소	번지					주소	성명
1	서내동	104-4	주택	목조 시멘트 기와 지붕	1	식	나주시 향교길 23(서내동)	이용석
							서울특별시 동대문구 장안동 371-1 장안삼성체르빌707호	이용선
2	서내동	110-14	주택	목조 시멘트 기와 지붕	36.36	㎡	나주시 울정길 128-11(대호동)	김태섭
							나주시 나주로 179(중앙동)	정은옥
3	서내동	110-16	주택	목조	52.80	㎡	나주시 보리미당길 15-15(서내동)	양영자
			화장실	목조	3.30	㎡		
4	서내동	110-19	주택	목조	1	식	나주시 서내동 110-11	박영주
5	금계동	56-20	주택	시멘트벽돌조 스래브 지붕	68.40	㎡	나주시 보리미당길 15-5(금계동)	어문
			화장실 및 창고	시멘트벽돌조 스래브 지붕	2.50	㎡		
6	금계동	68-5	주택	목조 시멘트	39.60	㎡	나주시 서성문길 61(금계동)	김이봉
			주택	시멘트블록 스레트	19.80	㎡		
7	금계동	67-1	주택	목조 스레트 지붕	41.98	㎡	나주시 서성문길 4(금계동)	김남수
			창고	목조 스레트 지붕	22.15	㎡		
8	금계동	66-1	사무실	시멘트블록 스레트 지붕	21.82	㎡	나주시 서성문길 2-1(금계동)	김성채

나주시 고시 제2016-154호

나주 도시계획시설(도로)사업 실시계획(변경)인가 고시

나주시 남평읍 동사리, 대교리 일원 “남평카센터~남평초교간 도시계획도로 개설공사”를 위한 나주 도시계획시설(대로 3류2호선)사업의 사업기간 연장에 대하여 「국토의 계획 및 이용에 관한 법률」 제88조, 제91조, 같은 법 시행령 제97조, 제100조, 「전라남도 사무위임조례」 제2조의 규정에 의거 다음과 같이 실시계획(변경)인가 고시합니다.

2016. 12. 8

나주시장

1. 사업시행지의 위치
 - 전라남도 나주시 남평읍 동사리42-6번지, 대교리 173번지 일원
2. 사업의 종류 및 명칭
 - 종 류 : 나주 도시계획시설(대로 3류2호선)사업
 - 명 칭 : 남평카센터~남평초교간 도시계획도로 개설공사
3. 사업의 규모 및 면적
 - 면 적 : 18,238㎡
 - 규 모 : L=726m, B=25m

구분	규 모				기능	연장(m)			기 점	종 점	사용 형태	최 초 결정일
	등급	류별	번호	폭원 (m)		결정 고시	기 시행	금회 시행				
기정	대로	3	2	25	주간선 도로	830	-	726	대로3-1호선 대교리198-4	교촌리동측구역계 교촌리 산1-4	일반 도로	1978. 6. 24. (전·고111호)

4. 사업시행자의 성명 및 주소
 - 성 명 : 나주시장
 - 주 소 : 전라남도 나주시 시청길 22
5. 사업착수 및 준공예정일
 - 착수예정일 : 2016.(실시계획변경인가일)
 - 준공예정일 : 2019. 12. 31.
6. 수용 또는 사용할 토지 등 세목조서 : 다음
7. 실시계획 관계도서 : 게재생략(도시과 비치)
8. 변경사유 : 예산확보를 통한 공사추진을 위하여 사업기간 연장

9. 인가조건 : 당초 실시계획인가조건(나주시 고시 제2013-152호)을 준수하여야 합니다.
10. 기타 자세한 사항은 나주시청 도시과(☎061-339-8975, 8983)로 문의하여 주시기 바랍니다.

수용 또는 사용할 토지 등 세목조서

□ 토지

연번	주 소		지 번	지목	면 적(㎡)		소 유 자		관 계 인		
	읍	리			지적	편입	주 소	성 명	주 소	성 명	관 계
1	남평	대교	173	답	54	23	국 공 유 지	나주시			
2	남평	대교	174-2	대	48	48	나주시 남평읍 대교리 174	이점순			
3	남평	대교	174-1	도	151	151	국 공 유 지	나주시			
4	남평	대교	175-1	도	67	67	국 공 유 지	나주시			
5	남평	대교	176-1	도	96	96	국 공 유 지	나주시			
6	남평	대교	188-1	도	88	88	국 공 유 지	나주시			
7	남평	대교	189-3	도	14	14	국 공 유 지	재무부			
8	남평	대교	187-1	도	79	79	국 공 유 지	나주시			
9	남평	대교	189-2	도	23	23	국공유지 나주시 남평읍 대교리 186	강옥련 (116/430)	강옥련 (나주시 남평읍 대교리 186)	국공유지 (314/430)	
10	남평	대교	186-6	대	39	39	나주시 남평면 대교리 186	신동안	서울 마포구 공덕동 254-5(광주남지점)	신용보증기금	나주시
11	남평	대교	186-5	도	365	365	국 공 유 지	나주시			
12	남평	대교	186-4	도	38	38	광주광역시 서구 주월동 1186	강규혁			
13	남평	대교	359-3	도	5635	149	국 공 유 지	건설교통부			
14	남평	동사	278-2	대	35	35	나주시 남평읍 동사리 278	정덕수			
15	남평	동사	277-2	대	65	65	나주시 남평면 교촌리 128	강갑일			
16	남평	동사	274-3	도	10	10	나주시 남평면 동사리 274	정백응			
17	남평	동사	274-2	대	108	109	나주시 남평읍 동사리 274	나귀례			
18	남평	동사	273-1	대	124	124	나주시 남평면 동사리 273	김춘자			
19	남평	동사	272-1	대	234	234	나주시 남평면 동사리 272	김주갑			
20	남평	동사	90	대	255	255	광주시 서구 화정동 857 옆주APT 141동402호	이념순			
21	남평	동사	88-2	대	290	290	나주시 남평읍 동사리 42-1	이애리	나주시 남평읍 남평리 201	남평농업협동 조합	지상권 설정
22	남평	동사	87-1	전	205	205	나주시 남평읍 동사리 42-1	이애리	나주시 남평읍 남평리 201	남평농업협동 조합	지상권 설정

연번	주 소		지 번	지목	면 적(㎡)		소 유 자		관 계 인		
	읍	리			지적	편입	주 소	성 명	주 소	성 명	관 계
23	남평	동사	42-6	전	321	321	광주시 남구 진월동 249 대주APT 101-1301	문경자 조귀복			
24	남평	동사	318	구	27293	1,163	국 공 유 지	국, 농수산부			
25	남평	동사	41-1	도	45	45	국 공 유 지	국(건설부)			
26	남평	동사	41	대	74	74	나주시 남평면 동사리 284	박쌍순			
27	남평	동사	40-2	도	40	40	국 공 유 지	국(건설부)			
28	남평	동사	40	전	487	487	국공유지, 인천시 서구 가좌동 107쌍마@ 다동306호	정정숙 (263/487)		나주시 (224/487)	
29	남평	동사	40-3	도	9	9	국 공 유 지	국(건설부)			
30	남평	동사	40-4	도	206	23	국 공 유 지	국(건설부)			
31	남평	동사	40-1	전	320	47	국 공 유 지	나주시			
32	남평	대교	198-4	도	46	46	국 공 유 지	나주시			
33	남평	대교	198-6	답	845	624	국 공 유 지	나주시			
34	남평	대교	361-7	구	625	226	국 공 유 지	국(농림부)			
35	남평	대교	189-1	대	67	67	나주시 남평읍 대교리 186,국공유지	국(재무부) 강옥련(430 분의116)			
36	남평	대교	189-5	대	160	160	나주시 남평읍 대교리 186,국공유지	국(재무부) 강옥련(430 분의116)			
37	남평	대교	189-6	대	53	53	나주시 남평읍 대교리 186,국공유지	국(재무부) 강옥련(430 분의116)			
38	남평	대교	186-7	대	113	113	광주시 남구 봉선동5 명지APT A동 109	강옥련			
39	남평	대교	190-3	대	145	145	광주시 남구 봉선동5 명지APT A동 109	강옥련			
40	남평	대교	190-1	도	116	53	국 공 유 지	건설교통부			
41	남평	동사	298-1	도	229	229	국 공 유 지	나주시			
42	남평	동사	297-3	대	173	173	경기도 안산시 단원구 선부동 1018-3	한춘이	광주시 광산구 신기동302-25 중흥@201-1405	전세권자 (김영미)	전세권 설정
43	남평	동사	297-2	전	394	394	광주광역시 남구 월산동 201-35	손갑천	서울특별시 노원구 상계동 68-32 지층	이경자	근저당 권설정

연번	주 소		지 번	지목	면 적(㎡)		소 유 자		관 계 인		
	읍	리			지적	편입	주 소	성 명	주 소	성 명	관 계
44	남평	동사	296-1	대	145	145	나주시 남평면 교원리 385	신재열			
45	남평	동사	295-2	대	208	208	나주시 남평면 교원리 385	신재열			
46	남평	동사	321	도	8828	5,541	국 공 유 지	건설 교통부			
47	남평	동사	294-4	대	383	383	나주시 남평면 동사리 294	반동남			
48	남평	동사	293-1	답	322	211	국 공 유 지	나주시			
49	남평	동사	291	대	355	355	나주시 남평면 동사리 291	김경현	나주시 남평읍 남평리 201	남평농업협동조합	근저당권 설정
50	남평	동사	290-1	답	282	282	나주시 남평면 동사리 121-1	남기방	나주시 남평읍 남평리 42-16	나주동부새마을금고	근저당권 설정
51	남평	동사	285	학	670	670	국 공 유 지	전라남도 교육감			
52	남평	동사	286-3	도	24	24	국 공 유 지	국(건설부)			
53	남평	동사	284-3	도	37	37	국 공 유 지	국(건설부)			
54	남평	동사	284-4	도	30	30	국 공 유 지	국(건설부)			
55	남평	동사	284-2	전	99	99	국 공 유 지	국(건설부)			
56	남평	동사	283	답	147	147	광주광역시 서구 주월동 1186 장미APT 6동205	김제평	광주 동구 수기동 5-4	파산자 광주흥사단 신용협동조합 의파산관재인 예금보험공사	가압류
57	남평	동사	283-1	도	30	30	국 공 유 지	국(건설부)			
58	남평	동사	307-6	도	119	119	국 공 유 지	국(건설부)			
59	남평	동사	307-1	답	437	416	국 공 유 지	전라남도			
60	남평	동사	309	대	49	49	나주시 남평면 동사리 309	배원진			
61	남평	동사	309-5	대	44	44	나주시 남평면 동사리 309	배원진			
62	남평	동사	309-6	대	263	112	나주시 남평읍 동사리 309	배원진			
63	남평	동사	309-7	대	52	52	나주시 남평읍 동사리 309	배원진			
64	남평	동사	309-1	도	31	31	국 공 유 지	국(건설부)			
65	남평	동사	309-4	대	62	62	나주시 남평읍 동사리 309	배원진			
66	남평	동사	311-1	도	29	29	국 공 유 지	국(건설부)			
67	남평	동사	311-2	대	119	119	광주광역시 북구 운암동 산6-8	이경숙			
68	남평	동사	314-1	대	18	18	나주시 남평면 동사리 314	안광순			

연번	주 소		지 번	지목	면 적(㎡)		소 유 자		관 계 인		
	읍	리			지적	편입	주 소	성 명	주 소	성 명	관 계
69	남평	교촌	산1-1	구	2700	1,513	국 공 유 지	국(농림부)			
70	남평	교촌	산3-4	도	885	347	국 공 유 지	국(건설부)			
71	남평	교촌	산1-3	도	230	48	국 공 유 지	국(건설부)			
72	남평	교촌	74-1	도	16	16	국 공 유 지	국(건설부)			
73	남평	대교	173-1	도	148	71	국 공 유 지	나주시			
74	남평	대교	195-4	도	43	28	국 공 유 지	나주시			
75	남평	대교	362-4	도	3	3	국 공 유 지	나주시			
75 필지					56,592	18,238					

□ 지장물

조서 번호	소 재 지	지 번	물건의 종 류	구조및 규 격	수 량		소 유 자	
							성명	주 소
1	남평읍 대교리	174-2	사무실	슬라브	68.85	㎡	이점순	나주시 남평읍 대교리 174
			방	슬라브	17.10	㎡		
			주방	슬라브	6.40	㎡		
			주방	슬라브	11.84	㎡		
			방	슬라브	12.54	㎡		
			주방	슬라브	12.00	㎡		
			방	슬라브	12.00	㎡		
			부속사	슬라브	3.00	㎡		
			미당	콘크리트	7.20	㎡		
			담장	블록	9.00	㎡		
			방	슬라브	14.57	㎡		
			방	슬라브	15.28	㎡		
			부속사	스레트	7.04	㎡		
			거실	슬라브	27.09	㎡		
			미당	콘크리트	5.80	㎡		
			주방	슬라브	6.40	㎡		
			화장실	슬라브	6.40	㎡		
			계단	슬라브	5.00	㎡		
			계랑기		1	개소		

조서 번호	소재지	지 번	물건의 종 류	구조및 규 격	수 량		소 유 자	
							성명	주 소
2	남평읍 대교리	189-5	차고	철+함석	24.50	㎡	강옥연 외 1인	전남 나주시 남평읍 대교리 186
			차고	철+함석	28.00	㎡		
			창고	철+함석	17.50	㎡		
			사무실	철+함석	20.00	㎡		
			리프트	철+함석	17.50	㎡		
			리프트	철+함석	17.50	㎡		
			리프트	철+함석	15.25	㎡		
			창고	철+함석	9.75	㎡		
			미당	콘크리트	13.80	㎡		
3	남평읍 대교리	186-6	창고	슬라브	63.45	㎡	신동안	전남 나주시 남평읍 동사리 209
4	남평읍 대교리	190-3	방앗간	함석	132.40	㎡	강옥연	광주시 남구 봉선동 5 명지아파트A동 109호
			기계실	함석	18.00	㎡		
			부속실	함석	23.80	㎡		
			미당		40.05	㎡		
			담장		18.36	㎡		
5	남평읍 동사리	297-3	사무실	스레트	37.00	㎡	한춘이	안산시 단원구 선부동 1018-3
			방	스레트	24.00	㎡		
			방	스레트	16.00	㎡		
			주방	스레트	8.00	㎡		
			거실	스레트	14.00	㎡		
			부속사	슬라브	20.00	㎡		
			미당		12.45	㎡		
			화장실	슬라브	4.00	㎡		
			담장		10.33	㎡		
			수도계량 기		1	개소		

조서 번호	소재지	지 번	물건의 종 류	구조및 규 격	수 량		소 유 자	
							성명	주 소
6	남평읍 동사리	296-1	부속사	스레트	5.00	m ²	신재열	전남 나주시 남평읍 교원리 385
			주방	스레트	30.00	m ²		
			방	스레트	11.40	m ²		
			처마	스레트	14.04	m ²		
			방	스레트	17.76	m ²		
			처마	스레트	20.15	m ²		
			부속사	스레트	4.50	m ²		
			창고	스레트	15.60	m ²		
			방	스레트	24.00	m ²		
			주방	스레트	9.60	m ²		
			닭장	스레트	12.00	m ²		
7	남평읍 동사리	294-4	화장실	슬라브	2.30	m ²	빈동남	나주시 남평읍 동사리 294
			대문	슬라브	4.60	m ²		
			창고	슬라브	4.60	m ²		
			컨테이너		18.00	m ²		
			담장		14.29	m ²		
8	남평읍 동사리	291	슈퍼	슬라브	42.48	m ²	김경환	나주시 남평읍 동사리 291
			창고	기와	4.60	m ²		
			화장실	기와	12.60	m ²		
			방	기와	11.50	m ²		
			부속사	판넬	12.00	m ²		
			거실	기와	74.00	m ²		
			방	기와	12.00	m ²		
			부속사	판넬	15.90	m ²		
9	남평읍 동사리	309-2	가추	기와	20.29	m ²	배원진	나주시 남평읍 동사리 309
			마루	기와	15.90	m ²		
			방	기와	9.00	m ²		
			거실,주방	기와	9.70	m ²		
			부속사	기와	7.50	m ²		
			가추	스레트	6.90	m ²		
			담장	블록	11.27	m ²		
			우물		1	개소		
			수도 메타기		1	개소		
			정화조		1	개소		
			동백나무	관상수	1	주		

조서 번호	소재지	지번	물건의 종류	구조및 규격	수량		소유자	
							성명	주소
10	남평읍 동사리	311-2	창고	스레트	27.60	m ²	이경숙	광주시 북구 운암동 산6-8
			창고	스레트	28.00	m ²		
			창고	스레트	18.40	m ²		
			방	기와	20.10	m ²		
			방	기와	20.10	m ²		
			방	기와	20.10	m ²		
			화단		91.20	m ²		
			담장		3.28	m ²		
			향나무	관상수	1	주		
			단풍나무	관상수	1	주		
			철쭉	관상수	1	주		
			개나리	관상수	1	주		
11	남평읍 동사리	314-1	창고	슬라브	53.76	m ²	안광순	나주시 남평 읍동사리 314
			창고	함석	17.50	m ²		
			방	함석	17.50	m ²		
			담장		1.98	m ²		
			미당		4.28	m ²		
			수도 계량기		1	개소		
			오수받이		1	개소		
12	남평읍 동사리	90	창고	스레트	4.80	m ²	이념순	광주시 서구 화정동 857 염주주공A 141동402호
			가추	스레트	4.80	m ²		
			마루	스레트	7.50	m ²		
			방	스레트	9.00	m ²		
			방	스레트	10.50	m ²		
			마루	스레트	13.00	m ²		
			창고	스레트	10.00	m ²		
			담장	블록	9.00	m ²		
13	남평읍 동사리	272-1	수돗가		0.45	m ²	김주갑	나주시 남평읍 동사리 272
			창고	스레트	4.00	m ²		
			주방	스레트	13.53	m ²		
			방	스레트	27.50	m ²		

조서 번호	소재지	지번	물건의 종류	구조및 규격	수량		소유자	
							성명	주소
13	남평읍 동사리	272-1	방	스레트	27.50	m ²	김주갑	나주시 남평읍 동사리 272
			가추	스레트	16.50	m ²		
			창고	스레트	6.90	m ²		
			창고	스레트	12.00	m ²		
			미당		19.50	m ²		
			담장		11.16	m ²		
			목련	관상수	1	주		
			감나무	유실수	1	주		
			앵두	유실수	1	주		
			벚나무	관상수	1	주		
14	남평읍 동사리	273-1	컨테이너	철재	18.00	m ²	김춘자	나주시 남평읍 동사리 273
			부속사	기와	9.20	m ²		
			방	기와	15.20	m ²		
			거실	기와	15.20	m ²		
			방	기와	15.20	m ²		
			부속사	기와	6.00	m ²		
			가추	스레트	21.24	m ²		
			미당		10.05	m ²		
			화장실	스레트	5.90	m ²		
			화단		6.00	m ²		
			정화조		1	개소		
15	남평읍 동사리	274-3	창고	함석	11.88	m ²	정백웅	나주시 남평읍 동사리 274
			창고	함석	9.72	m ²		
			가추	함석	8.70	m ²		
			담장		5.83	m ²		
16	남평읍 동사리	278-2	하우스	슬라브	15.00	m ²	정덕수	나주시 남평읍 동사리 278
			방	슬라브	10.80	m ²		
			주방	슬라브	9.00	m ²		
			부속사	스레트	7.50	m ²		
			거실	슬라브	9.00	m ²		
			창고	슬라브	9.00	m ²		
			방	슬라브	15.00	m ²		
			창고	슬라브	12.65	m ²		
			화장실	스레트	4.05	m ²		
			담장		4.86	m ²		

나주시 공고 제2016-1302호

공시송달 공고

1. 2013년도에 시행한 『나주시 도시저소득 주거환경개선사업(죽림지구)』 과 관련하여 「건설기술진흥법」 제53조, 같은법 시행령 제 87조 및 별표8에 의거, 공사에 대한 부실의 정도를 측정하여 사업시행자에게 부실별점을 부과할 예정으로 사전 예고 통지서를 등기 송달 하였으나 폐문 부재 등의 사유로 송달이 불가능하여 「행정절차법」 제14조에 따라 아래와 같이 공시송달 공고합니다.
2. 공고기간 이후 별점 부과 사전예고 통지서는 귀하에게 송달된 것으로 간주되고 부실별점이 부과됨을 알려드리며 위 내용과 관련하여 이의가 있을 경우 의견서를 작성하여 나주시 도시과(☎061-339-8983)로 제출하여 주시기 바랍니다.

2016. 12. 8

나주시장

1. 공 고 내 용 : 나주시 도시 저소득 주거환경개선사업(죽림지구) 부실 정도 측정에 따른 별점 부과 사전예고 통지서
2. 공 고 방 법 : 시 홈페이지 및 게시판, 전남도보
3. 공 고 기 간 : 23일간
4. 공 고 대 상 : 지구종합건설(주) 대표 : 김*욱
5. 공 고 내 용

업체명 (대표자)	공사명	총 공사비 (백만원)	공사기간	부실내용 (번호)	별점	부과일 (연월일)
지구종합건설(주) (김*욱)	도시저소득 주거환경 개선사업	378	‘13.03.12~ ‘13.11.06	설계도서 및 관련 기준과 다른 시공 (1.18)	2	2017.01.

나주시 공고 제2016-1307호

나주 도시계획시설(도로)사업 실시계획인가 전 서류 열람 공고

나주시 남외동 21-16번지 일원 “구 남산동사무소 ~ 금성지구대(소2-53)간 도시계획도로 개설공사”를 위한 나주 도시계획시설(도로)사업에 대하여 「국토의 계획 및 이용에 관한 법률」 제90조 및 같은법 시행령 제99조 규정과 「공익사업을 위한 토지등의 취득 및 보상에 관한 법률」 제21조2항 규정에 의거 실시계획인가 전 이해관계인 등의 의견을 청취하고자 다음과 같이 공고합니다.

2016. 12. 8

나주시장

1. 사업시행지의 위치

○ 전라남도 나주시 남외동 21-16번지 일원

2. 사업의 종류 및 명칭

○ 종 류 : 나주 도시계획시설(소로 2류53호선)사업

○ 명 칭 : 구 남산동사무소 ~ 금성지구대(소2-53)간 도시계획도로 개설공사

3. 사업의 규모 및 면적

○ 면 적 : 737㎡

○ 규 모 : L=85m, B=8.0m

규 모				사용 형태	기능	연 장(m)			기 점	종 점	비고
등급	류별	번호	폭원 (m)			전체 연장	기시행 연 장	금회시행 연 장			
소로	2	53	8	일반 도로	국지 도로	85	-	85	남외동 284도	남외동 21도	-

4. 사업시행자의 성명 및 주소

○ 성 명 : 나주시장

○ 주 소 : 전라남도 나주시 시청길 22

5. 사업착수 및 준공예정일

○ 착수예정일 : 실시계획인가일

○ 준공예정일 : 2019. 12. 30.

6. 수용 또는 사용할 토지 등 세목조서 : 다음

7. 실시계획 관계도서 : 게재생략(도시과 비치)

8. 열람기간 : 2016. 12. 8. ~ 2016. 12. 22.

9. 열람 및 의견 제출장소 : 나주시 도시과(☎ 061-339-8973, 8983 Fax 061-339-2826)

수용또는 사용할 토지 등 세목조서

□ 토지

번호	토지소재지		지 번	지목	지적면적 (㎡)	편입면적 (㎡)	소 유 자		비고
	시	동					주 소	성 명	
1	나주	남외동	284	도	14,519	39		국 (건설교통부)	
2	나주	남외동	12-18	대	126	126	경상북도 경산시 경산로 44길 25, 평광타운 104-201	오병렬	
3	나주	남외동	12-17	대	72	72	영암군 삼호읍 신항로 135-53, 101-404 (삼호1차시원임대아파트)	김윤식	
4	나주	남외동	12-23	대	9	9	전라남도 나주시 학생 운동길 19(남외동)	강연심	
5	나주	남외동	12-22	대	50	50	광주시 서구 방림동 556 모아아파트 106동 1512호	정경희	
6	나주	남외동	12-16	대	49	49	나주시 학생운동길 19-4	박현상	
7	나주	남외동	12-15	대	15	15	서울특별시 강동구 양재대로 91나길 94, 동남2차아파트 503	김이순	
8	나주	남외동	12-21	대	97	97	화순군 광덕로 204, 부영5차아파트 505-109	정금영	
9	나주	남외동	12-24	대	2	2	서울특별시 강동구 양재대로 91나길 94, 동남2차아파트 503	김이순	
10	나주	남외동	12-19	대	111	111	나주시 학생운동길 19-5	이인호	
11	나주	남외동	21-25	전	114	114	나주시 남고문로 84-7	김근영	
12	나주	남외동	21	도	4,644	53		나 주 시	
		계	12필지		19,808	737			

□ 지장물

일련 번호	지장물의 소재			물건의종류				물건소유자		이해관계인 (등기부등본)		비고
	토지위치	지번	지목	구조및규격		수량	단위	주 소	성 명	주 소	성 명	
1	나주시 남외동	12-23	대	주 택	기와	115.0	㎡	전라남도 나주시 학생운동길 19 (남외동)	강연심			
				마 당	블록,벽동, 콘크리트석축	60.0	㎡					
				가 추	함석	143.0	㎡					
					슬레이트	28.0	㎡					
2	나주시 남외동	12-18	대	창고 화장실	슬레이트	3.0	㎡	경상북도 경산시 경산로44길 25, 평광타운 104-201	오병렬			
				가 추	함석	12.0	㎡					
3	나주시 남외동	12-17	대	창고, 화장실	조립식,함석	13.0	㎡	영암군 삼호읍 신항로135-53, 101-404 (삼호1차시원임대아파트)	김윤식			
				마 당	블록,벽동, 콘크리트석축	16.0	㎡					
4	나주시 남외동	12-16	대	창고, 화장실	기와	11.0	㎡	나주시 학생운동길 19-4	박현상			
					조립식,함석	8.0	㎡					
				마 당	블록,벽동, 콘크리트석축	10.0	㎡					
				가 추	슬레이트	8.0	㎡					
5	나주시 남외동	12-19	대	주 택	조립식,함석, 콘크리트	60.0	㎡	나주시 학생운동길 19-5	이인호			
				창고, 화장실	기와	8.5	㎡					
				마 당	블록,벽동, 콘크리트석축	62.5	㎡					
				가 추	함석	122.5	㎡					
					슬레이트	62.5	㎡					
6	나주시 남외동	21-25	전	마 당	블록,벽동, 콘크리트석	32.3	㎡	나주시 남고문로 84-7	김근영			
				가 추	함석	32.3	㎡					

광양시 고시 제2016-215호

급경사지 붕괴위험지역 지정 고시

「급경사지 재해예방을 위한 법률」 제6조 및 같은법 시행규칙 제2조의 규정에 따라 급경사지 붕괴위험지역을 지정 고시하고 「토지이용규제 기본법」 제8조 및 같은법 시행령 제7조의 규정에 따라 지형도면을 고시합니다.

2016. 12. 8

광양시장

1. 급경사지 붕괴위험지역 지정 현황

지구명	위 치	지정내용			지 정 사 유
		유형	등급	면적(㎡)	
광양 내우	광양시 광양읍 우산리 산13-1번지 일원	붕괴위험	D	14,517	붕괴위험지역 지정 관리 및 정비를 통한 주민의 생명과 재산보호
광양 영세	광양시 광양읍 죽림리 산1-2번지 일원	붕괴위험	D	36,300	붕괴위험지역 지정 관리 및 정비를 통한 주민의 생명과 재산보호
봉강 공설	광양시 봉강면 석사리 70-8번지 일원	붕괴위험	D	23,104	붕괴위험지역 지정 관리 및 정비를 통한 주민의 생명과 재산보호
옥룡 용소	광양시 옥룡면 동곡리 산105-6번지 일원	붕괴위험	D	16,315	붕괴위험지역 지정 관리 및 정비를 통한 주민의 생명과 재산보호
옥곡 먹방	광양시 옥곡면 묵백리 산193-2번지 일원	붕괴위험	D	2,180	붕괴위험지역 지정 관리 및 정비를 통한 주민의 생명과 재산보호
다압 향동	광양시 다압면 고사리 산164번지 일원	붕괴위험	D	8,500	붕괴위험지역 지정 관리 및 정비를 통한 주민의 생명과 재산보호
태인 궁기	광양시 태인동 산86-1번지 일원	붕괴위험	D	5,700	붕괴위험지역 지정 관리 및 정비를 통한 주민의 생명과 재산보호
태인 용지	광양시 태인동 1653-4번지 일원	붕괴위험	D	3,651	붕괴위험지역 지정 관리 및 정비를 통한 주민의 생명과 재산보호
진상 수어	광양시 진상면 섬거리 산99-2번지 일원	붕괴위험	D	28,400	붕괴위험지역 지정 관리 및 정비를 통한 주민의 생명과 재산보호
진상 상평	광양시 진상면 비평리 산212-1번지 일원	붕괴위험	D	5,800	붕괴위험지역 지정 관리 및 정비를 통한 주민의 생명과 재산보호
진상 신항	광양시 진상면 비평리 산196-1번지 일원	붕괴위험	D	6,800	붕괴위험지역 지정 관리 및 정비를 통한 주민의 생명과 재산보호

2. 정비계획

지구명	사업시기	사업예산 (백만원)	사업내용	비고
광양 내우	2017년 이후	4,000	사면보강 등 정비공사 A=14,517㎡	
광양 영세	2017년 이후	2,000	사면보강 등 정비공사 A=36,300㎡	
봉강 공설	2017년 이후	4,000	사면보강 등 정비공사 A=23,104㎡	
옥룡 용소	2017년 이후	4,000	사면보강 등 정비공사 A=16,315㎡	
옥곡 먹방	2017년 이후	3,000	사면보강 등 정비공사 A=2,180㎡	
다압 향동	2017년 이후	1,000	사면보강 등 정비공사 A=8,500㎡	
태인 궁기	2018년 이후	3,000	사면보강 등 정비공사 A=5,700㎡	
태인 용지	2018년 이후	3,000	사면보강 등 정비공사 A=3,651㎡	
진상 수어	2018년 이후	3,000	사면보강 등 정비공사 A=28,400㎡	
진상 상평	2018년 이후	3,000	사면보강 등 정비공사 A=5,800㎡	
진상 신황	2018년 이후	3,000	사면보강 등 정비공사 A=6,800㎡	

※ 사업시기는 예산(국·도비)지원 계획에 따라 변경가능함

3. 붕괴위험지역 관리기관 : 광양시청

4. 붕괴위험지역 지정일 : 2016. 12. 8.

5. 붕괴위험지역에서 제한되는 행위 또는 금지사항

- 토석의 굴착을 수반하는 관로의 설치, 철탑의 설치, 도로·교량 등 구조물의 설치 행위
- 토석의 굴착을 수반하는 건축물을 신축하거나 증축·개축하는 행위
- 옹벽·축대 및 측구 등을 변경하는 행위
- 수목을 벌채하거나 잔디 등을 제거하는 행위
- 그 밖에 급경사지의 안정을 저해하는 행위


※ 붕괴위험지역에서 상기 행위가 원칙적으로 금지되며 부득이한 경우 사전에 우리시 안전총괄과와 협의하여야 함.

6. 문의처 : 광양시청 안전총괄과 ☎ 061-797-2267

붙임 1

급경사지 붕괴위험지구 지적지형도(광양내우지구)

축척 : 2,000분의1

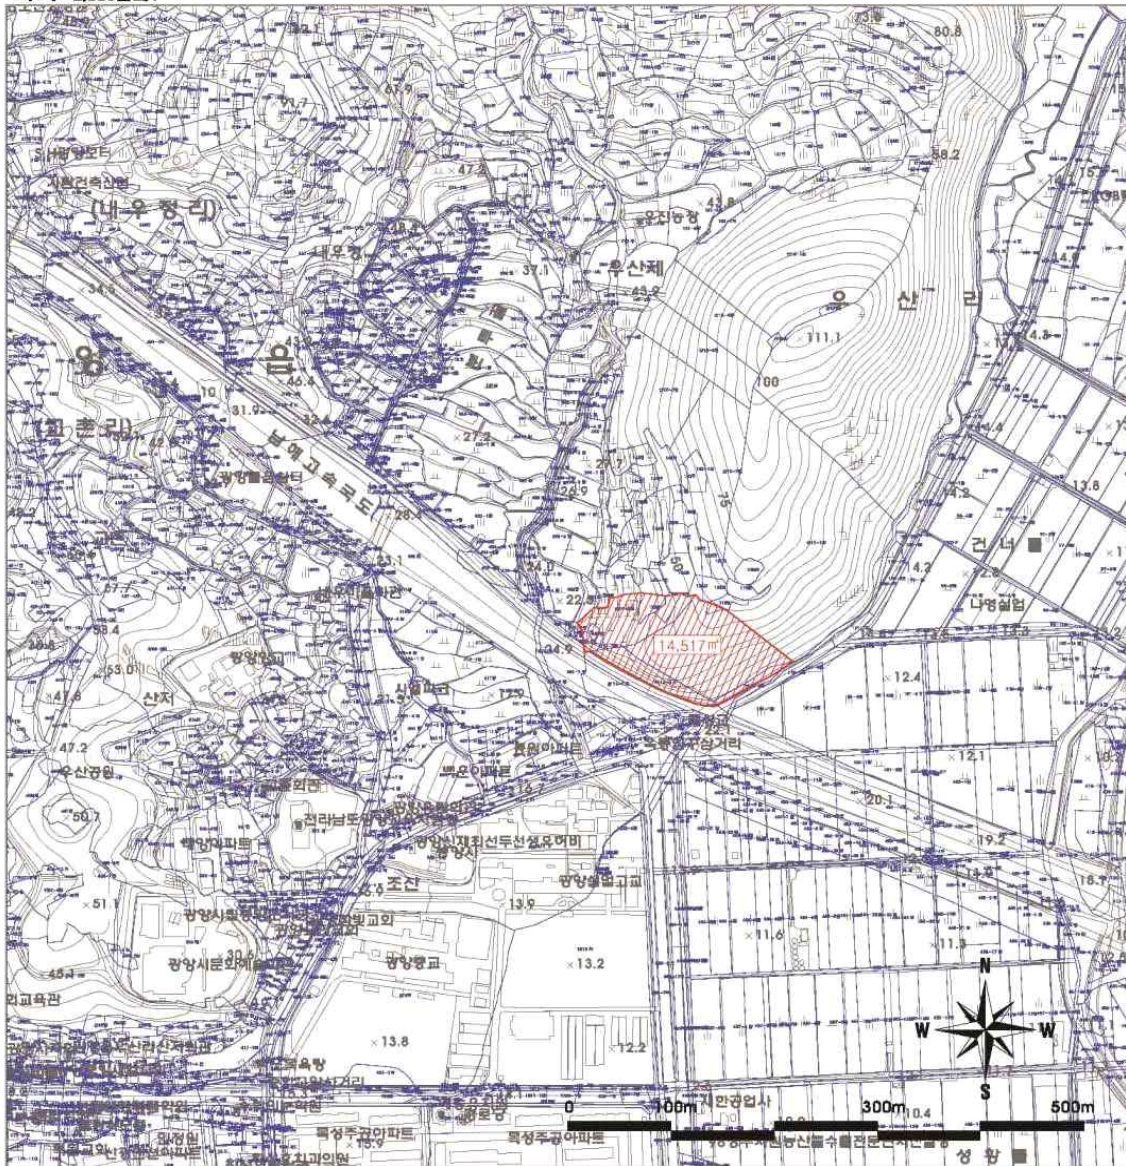

색인장



급경사지붕괴위험지구 현황


지구명	광양 내우지구
지구유형	붕괴위험지구
위치	전남 광양시 광양읍 무산리 산13-1 일원
지정일	
지정사유	급경사지 붕괴위험
지정면적	14,517㎡
피해면적	

급경사지붕괴위험지구 등급

A 등급	재해위험성이 없으나 예상 못한 붕괴가 발생하더라도 피해가 미비
B 등급	재해위험성이 없으나 주기적인 관리 필요
C 등급	재해위험성이 있어 지속적인 점검과 필요시 정비계획 수립 필요
D 등급	재해위험성이 높아 정비계획 수립 필요
E 등급	재해위험성이 매우 높아 정비계획 수립 필요


법령

사. 군. 구. 계	국토교통부	국토교통부	국토교통부	국토교통부	국토교통부	국토교통부	국토교통부	국토교통부	국토교통부
시. 군. 구. 계	국토교통부	국토교통부	국토교통부	국토교통부	국토교통부	국토교통부	국토교통부	국토교통부	국토교통부
시. 군. 구. 계	국토교통부	국토교통부	국토교통부	국토교통부	국토교통부	국토교통부	국토교통부	국토교통부	국토교통부
시. 군. 구. 계	국토교통부	국토교통부	국토교통부	국토교통부	국토교통부	국토교통부	국토교통부	국토교통부	국토교통부
시. 군. 구. 계	국토교통부	국토교통부	국토교통부	국토교통부	국토교통부	국토교통부	국토교통부	국토교통부	국토교통부

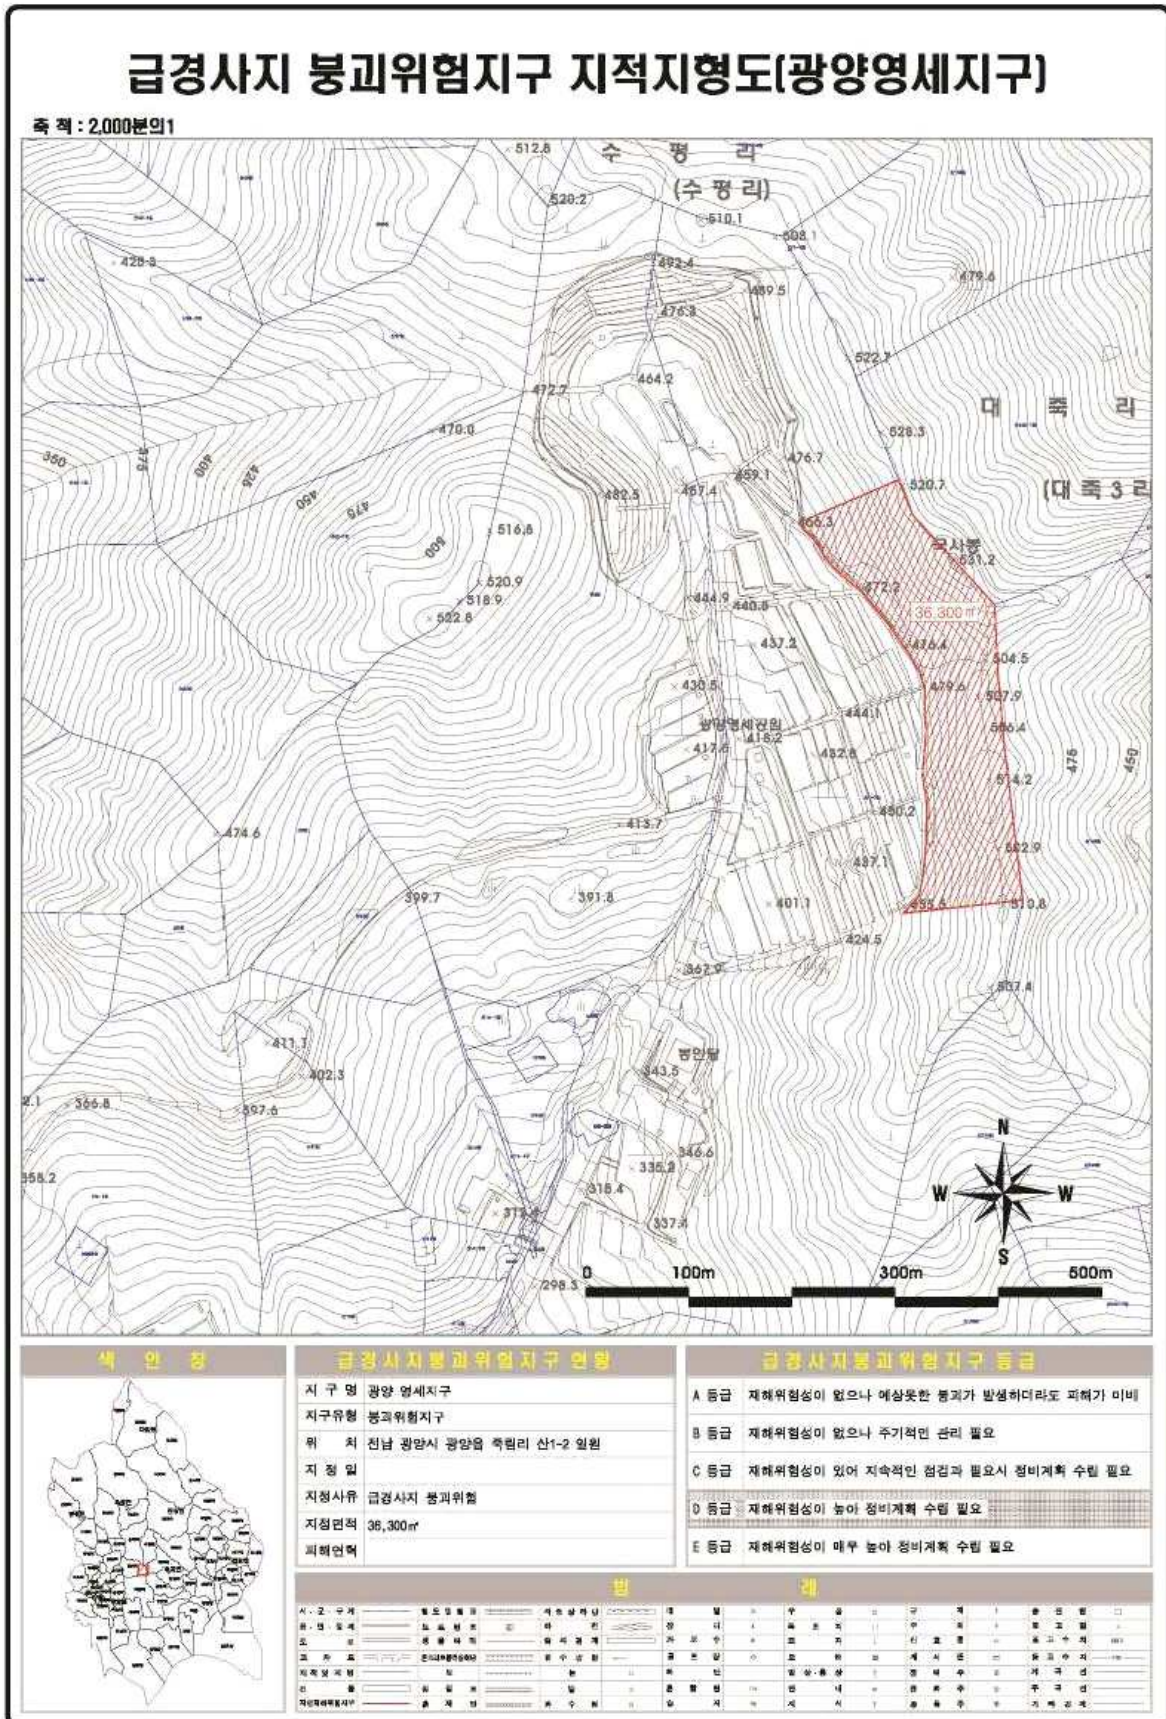

급경사지 붕괴위험지구 지적지형도(봉강공설지구)

축적 : 2,000분의1

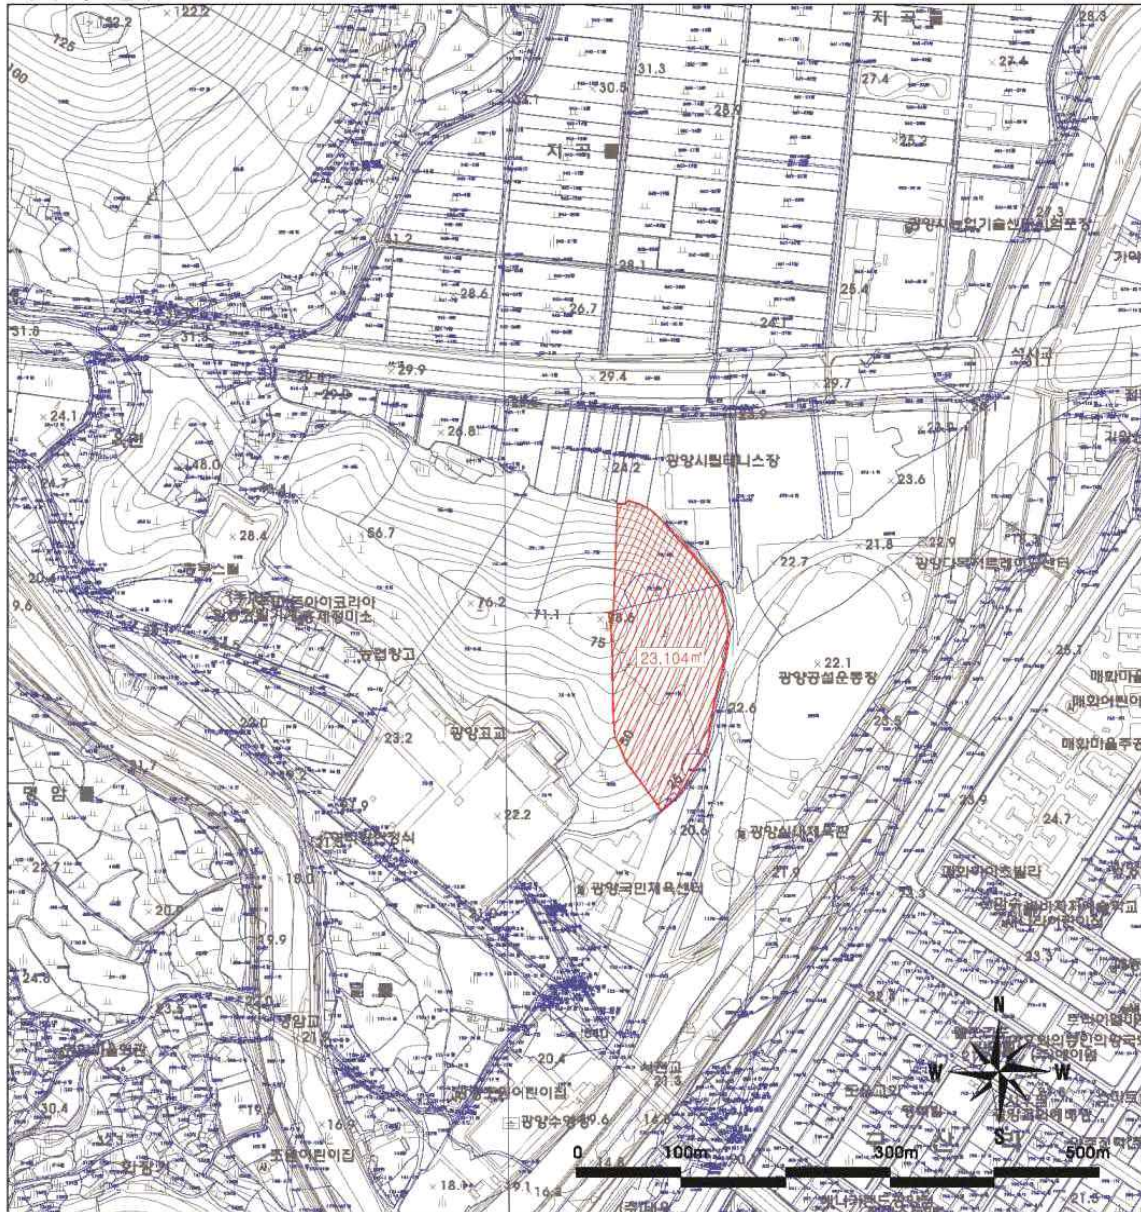

색인창



급경사지붕괴위험지구 현황

지 구 명	봉강 공설지구
지구유형	봉괴위험지구
위 치	진남 광양시 봉강면 석사리 70-8 일월
지 정 일	
지정사유	급경사지 붕괴위험
지정면적	23,104㎡
피해면적	

금경사지붕과위엄지구 등급


A 등급	재해위험성이 없으나 예상 못한 통제가 발생하더라도 피해가 미비
B 등급	재해위험성이 없으나 주기적인 관리 필요
C 등급	재해위험성이 있어 지속적인 점검과 필요시 정비계획 수립 필요
D 등급	재해위험성이 높아 정비계획 수립 필요
E 등급	재해위험성이 매우 높아 정비계획 수립 필요

302 레

[illegible]

급경사지 붕괴위험지구 지적지형도(옥곡 먹방지구)

축척 : 2,000분의1

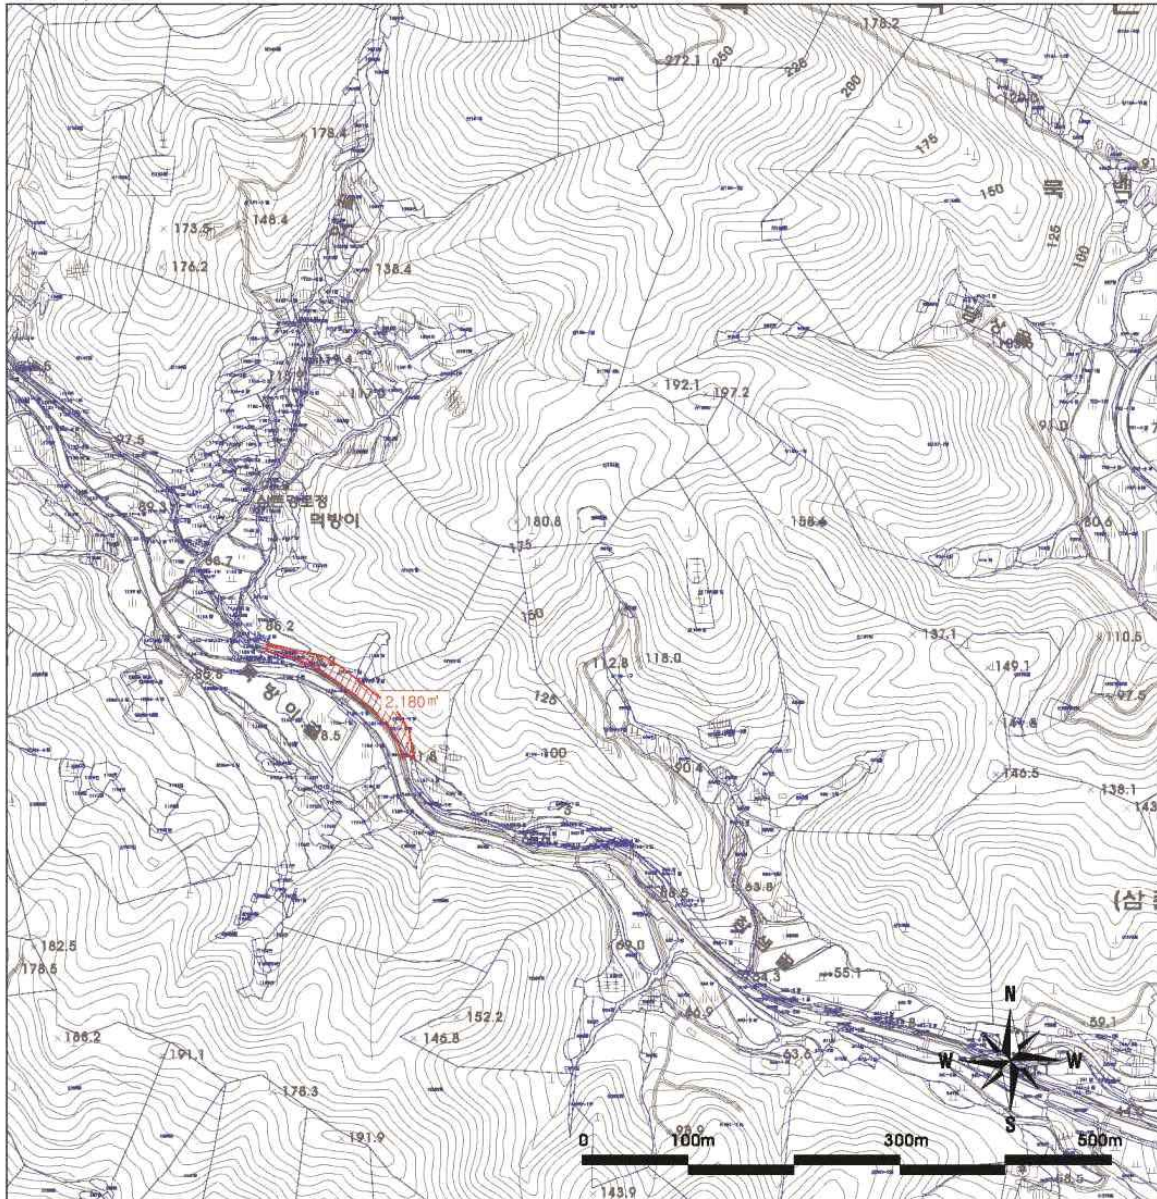

색안창



급경사지붕괴위험지구 현황

지구명	옥곡 먹방지구
지구유형	붕괴위험지구
위치	전남 광양시 옥곡면 북백리 산193-2 일원
지정일	
지정사유	급경사지 붕괴위험
지정면적	2,180㎡
피해면적	

급경사지붕괴위험지구 등급

A 등급	재해위험성이 없으나 예상 못한 붕괴가 발생하더라도 피해가 미비
B 등급	재해위험성이 없으나 주기적인 관리 필요
C 등급	재해위험성이 있어 지속적인 점검과 필요시 정비계획 수립 필요
D 등급	재해위험성이 높아 정비계획 수립 필요
E 등급	재해위험성이 매우 높아 정비계획 수립 필요

법


시·군·구	국·도·군·구	국·도·군·구	국·도·군·구
전라남도	전라남도	전라남도	전라남도
광양시	광양시	광양시	광양시
옥곡면	옥곡면	옥곡면	옥곡면
북백리	북백리	북백리	북백리
산193-2	산193-2	산193-2	산193-2

레

지적지형도	지적지형도	지적지형도	지적지형도
지적지형도	지적지형도	지적지형도	지적지형도
지적지형도	지적지형도	지적지형도	지적지형도
지적지형도	지적지형도	지적지형도	지적지형도
지적지형도	지적지형도	지적지형도	지적지형도
지적지형도	지적지형도	지적지형도	지적지형도

급경사지 붕괴위험지구 지적지형도(다압 항동지구)

축척 : 2,000분의1

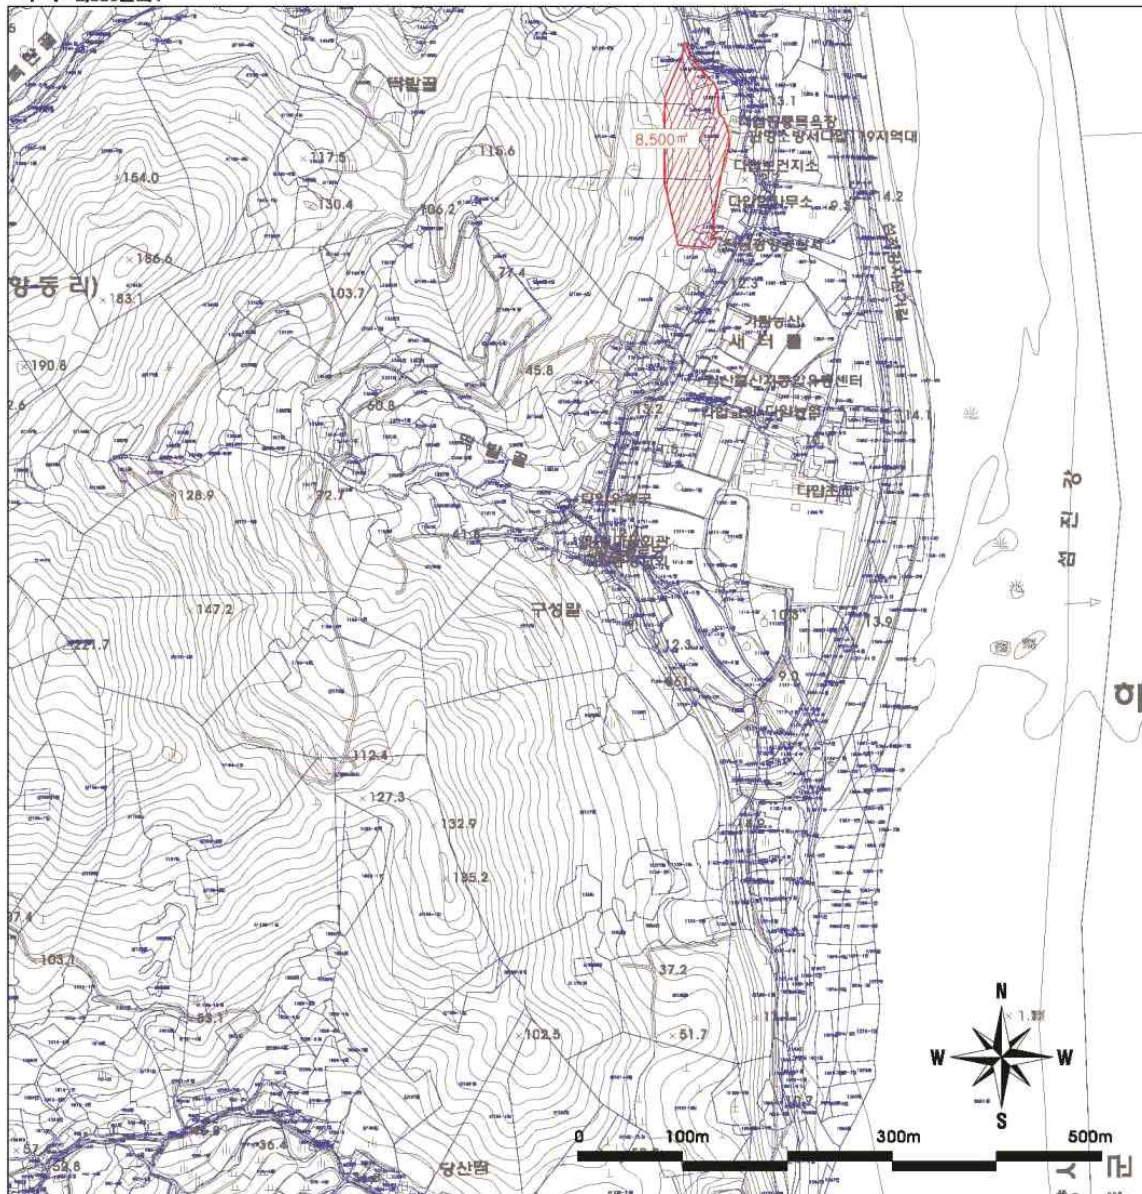

색인창



급경사지붕괴위험지구 현황

지 구 명	다양 활동지구
지구유형	봉괴위험지구
위 치	전남 광양시 다압면 고산리 산164 일원
지 정 일	
지정사유	급경사지 봉괴위험
지정면적	8,500㎡
피해여부	

금경사지붕괴위험지구 등급

A 등급	재해위험성이 없으나 예상 못한 통기가 발생하더라도 피해가 미미
B 등급	재해위험성이 없으나 주기적인 관리 필요
C 등급	재해위험성이 있어 지속적인 점검과 필요시 정비계획 수립 필요
D 등급	재해위험성이 높아 정비계획 수립 필요
E 등급	재해위험성이 매우 높아 정비계획 수립 필요


201 201

[illegible]

[illegible]

급경사지 붕괴위험지구 지적지형도(태인 용지지구)

축척 : 2,000분의1

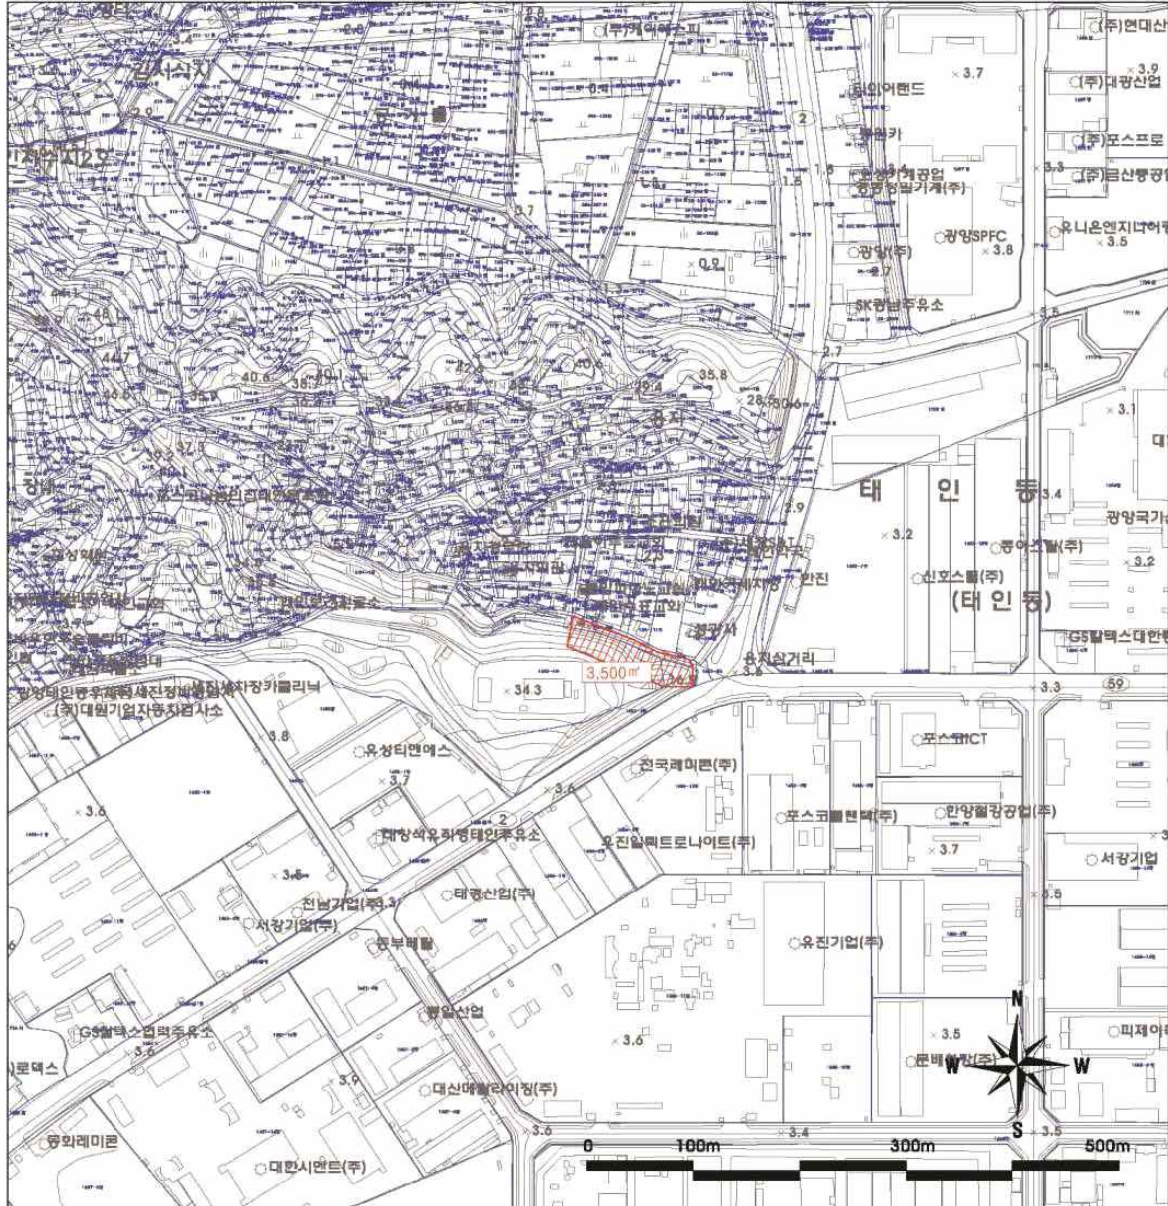

색 안 장



급경사지붕괴위험지구 현황

지구명	태인 용지지구
지구유형	붕괴위험지구
위치	전남 광양시 태인동 1653-4 일원
지정일	
지정사유	급경사지 붕괴위험
지정면적	3,651㎡
피해연혁	

급경사지붕괴위험지구 등급


A 등급	재해위험성이 없으나 예상 못한 붕괴가 발생하더라도 피해가 미비
B 등급	재해위험성이 없으나 주기적인 관리 필요
C 등급	재해위험성이 있어 지속적인 점검과 필요시 정비계획 수립 필요
D 등급	재해위험성이 높아 정비계획 수립 필요
E 등급	재해위험성이 매우 높아 정비계획 수립 필요

법 률

시·군·구	법령명	제정·개정·폐지	시행령	시행규칙	비고
전라남도	자연환경보전법	제정	시행	시행	
광양시	자연환경보전법	제정	시행	시행	
태인동	자연환경보전법	제정	시행	시행	
용지지구	자연환경보전법	제정	시행	시행	

급경사지 붕괴위험지구 지적지형도(진상 수리지구)

축적 : 2,000분의1

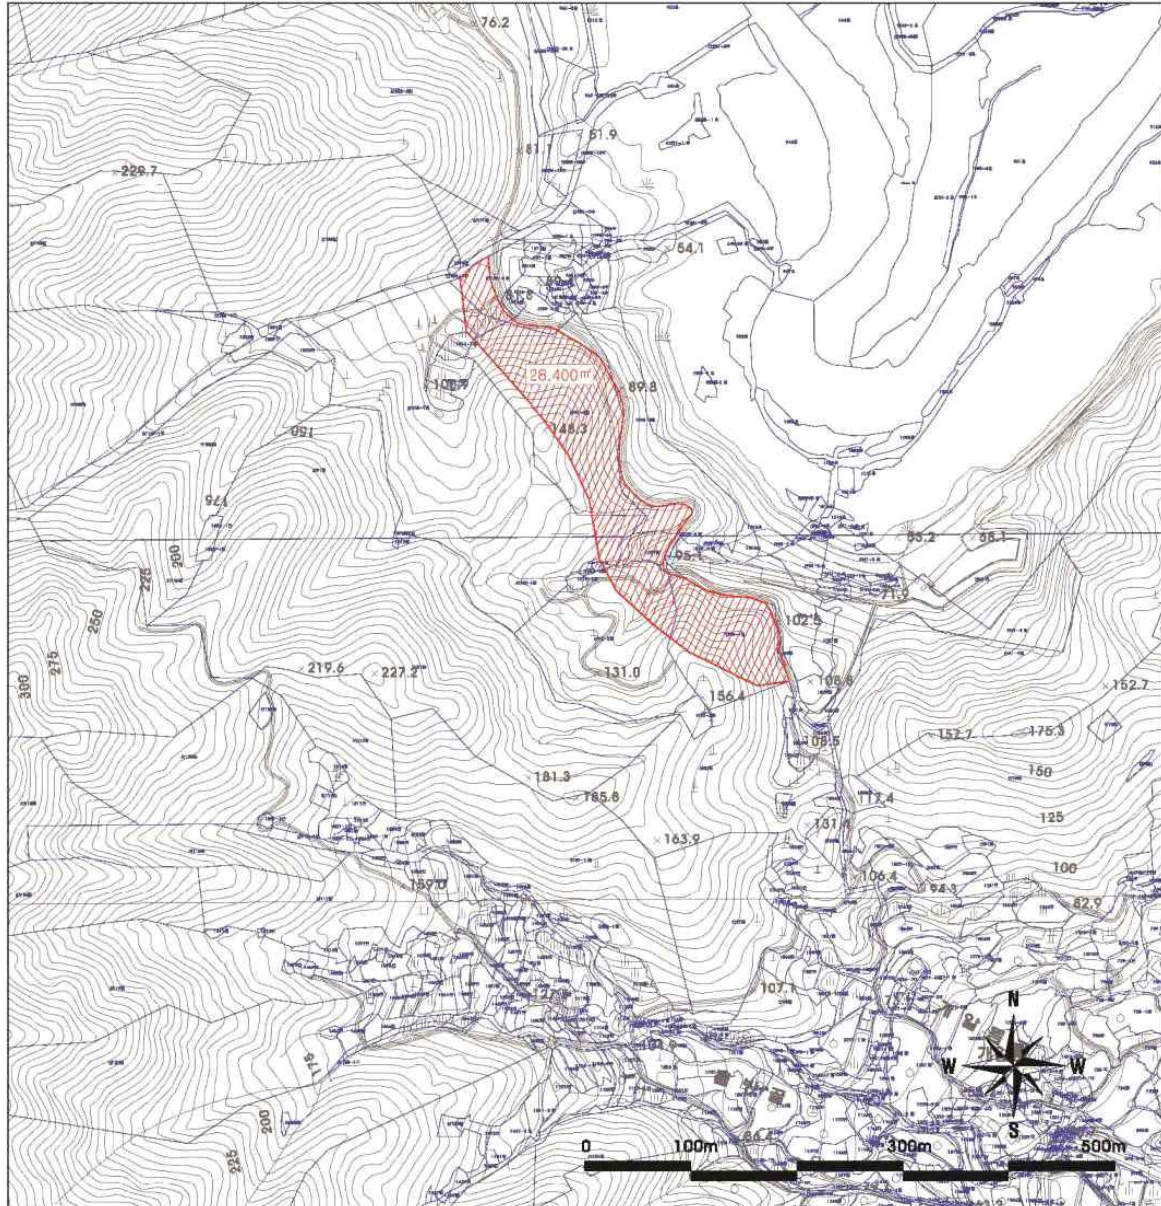

색인창



급경사지붕괴위험지구 현황

지 구 명	진성 수어지구
지구유형	붕괴위험지구
위 치	진남 광암시 진성면 섬거리 산99-2 일원
지 정 일	
지정사유	급경사지 붕괴위험
지정면적	28,400㎡
피해연혁	

금경사지붕괴위험지구 등급


A 등급	재해위험성이 없으나 예상 못한 통제가 발생하더라도 피해가 미비
B 등급	재해위험성이 없으나 주기적인 관리 필요
C 등급	재해위험성이 있어 지속적인 점검과 필요시 정비계획 수립 필요
D 등급	재해위험성이 높아 정비계획 수립 필요
E 등급	재해위험성이 매우 높아 정비계획 수립 필요

USE

[illegible]

급경사지 붕괴위험지구 지적지형도[진상 상평지구]

축척 : 2,000분의1

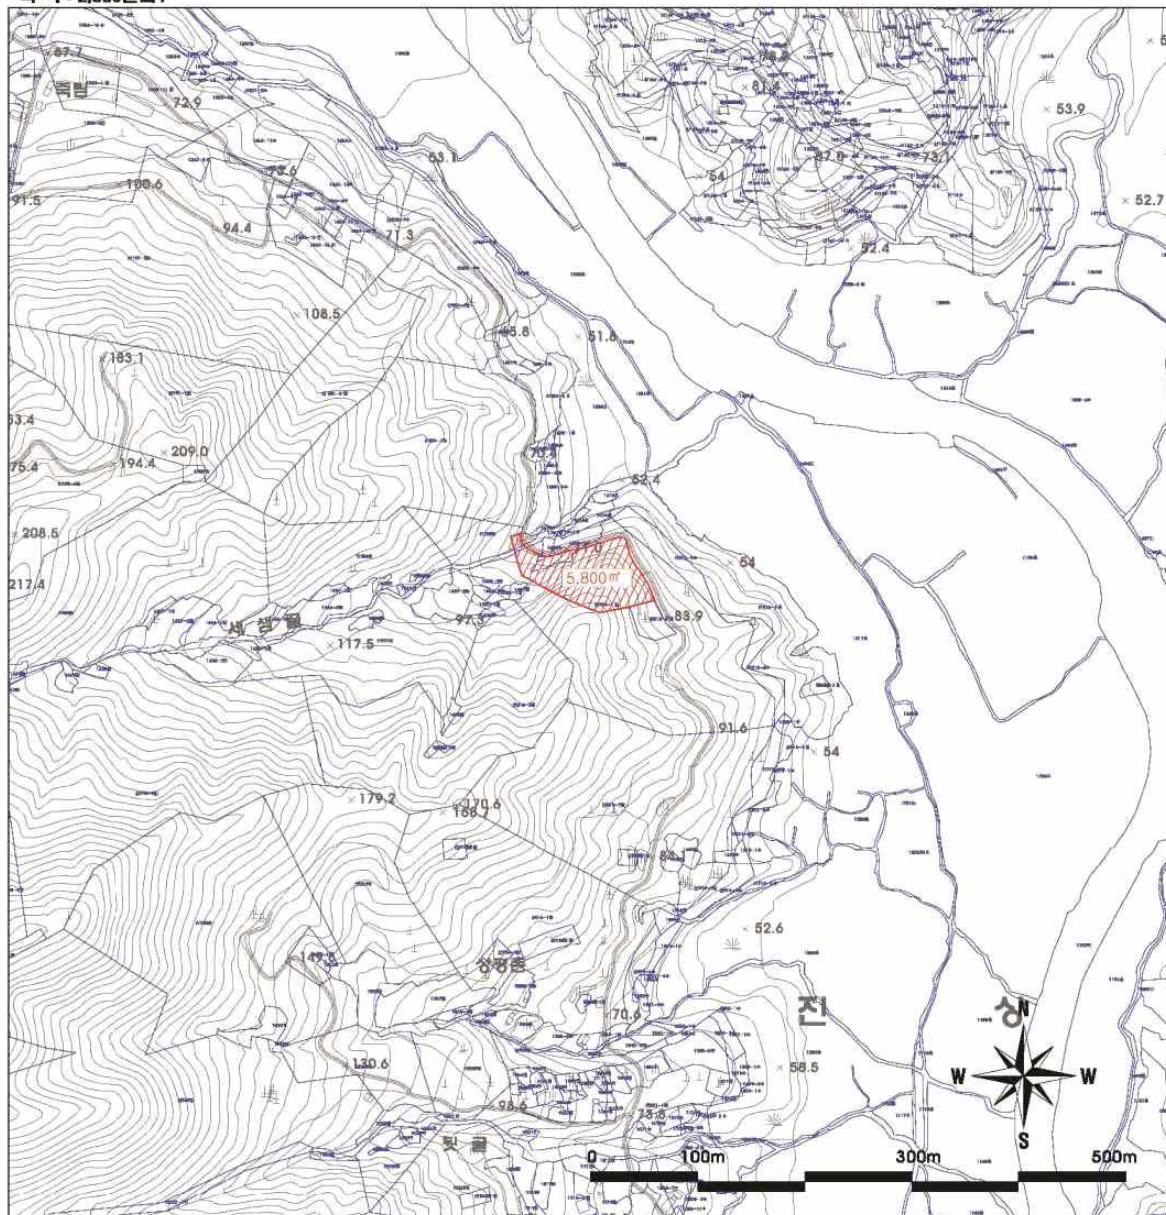

제 1 장



급경사지붕괴위험지구 현황

지 구 명	진삼 상병지구
지구유형	봉괴위험지구
위 치	전남 광양시 진삼면 비평리 산212-1 일원
지 정 일	
지정사유	급경사지 붕괴위험
지정면적	5,800㎡
피해연혁	

금경사지붕괴위험지구 등급

A 등급	재해위험성이 없으나 예상 못한 붕괴가 발생 하더라도 피해가 미비
B 등급	재해위험성이 없으나 주기적인 관리 필요
C 등급	재해위험성이 있어 지속적인 점검과 필요시 정비계획 수립 필요
D 등급	재해위험성이 높아 정비계획 수립 필요
E 등급	재해위험성이 매우 높아 정비계획 수립 필요

300 200

[illegible]

The figure is a detailed topographic map of a mountainous region. Contour lines are drawn at 10m intervals, with major contours labeled every 50m (e.g., 100, 150, 2000). A red hatched area, representing the study site, is located in the lower central part of the map, with an area of 6,800 m² indicated. The map shows a network of roads and a river system. A scale bar at the bottom indicates distances of 0, 100, 200, 300, and 500 meters. A compass rose in the bottom right corner shows the cardinal directions: North (N), South (S), East (E), and West (W). The map is titled 'Figure 1. Topographic map of the study area'.

A map of South Korea with its administrative boundaries. A red rectangle in the central part of the country indicates the study area, which corresponds to the Chungcheong region.

지 구 명	진상 신항지구
지구유형	농과위협지구
위 치	전남 광양시 진상면 비벌리 산196-1 일원
지 정 일	
지정사유	급경사지 농과위협
지정면적	6,800㎡
피해면적	

A 등급	재해위험성이 없으나 예상 못한 통제가 발생 하더라도 피해가 미비
B 등급	재해위험성이 없으나 주기적인 관리 필요
C 등급	재해위험성이 있어 지속적인 점검과 필요시 정비계획 수립 필요
D 등급	재해위험성이 높아 정비계획 수립 필요
E 등급	재해위험성이 매우 높아 정비계획 수립 필요

24

[illegible]

광양시 공고 제2016-1885호

광양 도시계획시설(대로1-1호선) 사업 실시계획 변경 인가 열람 공고

도시계획도로 대로1-1호선(광양읍 덕례리 1167번지 일원) 일부 구간 확장을 위하여 시행 중인 광양 도시계획시설(도로) 사업 실시계획 변경 인가 신청서가 접수되어 『국토의 계획 및 이용에 관한 법률』 제90조 및 같은 법률 시행령 제99조 규정에 따라 관계 서류를 주민 및 이해관계인에게 열람하고 의견을 청취하고자 아래와 같이 공고합니다.

2016. 12. 8

광양시장

1. 사업시행지의 위치
 - 전남 광양시 광양읍 덕례리 1167일원
2. 사업의 종류 및 명칭
 - 종 류 : 도시계획시설(대로 1-1호선) 사업
 - 명 칭 : 도시계획도로(대로1-1호선) 개설공사
3. 사업시행 면적 또는 규모 - 변경있음

구 분	부지면적(㎡)	도로(m)	성토(㎡)	보강토옹벽(㎡)	L형옹벽(m)
기 정	1,105	125	876	311.4	-
변 경	1,190	125	4,933	310.8	23.0

4. 사업시행자의 성명 및 주소 - 변경없음
 - 성 명 : 광양시장(건설과장)
 - 주 소 : 전라남도 광양시 시청로 33
5. 사업착수 및 준공 예정일 - 변경있음
 - 기 정 : 2015. 7. 01. ~ 2016. 12. 31.
 - 변 경 : 2015. 7. 01. ~ 2017. 03. 31. (증 3개월)
6. 사용 또는 수용할 토지 조서 : 다음
7. 관계도서 : 게재 생략(광양시청 도시과 및 광양시청 건설과 비치)
8. 기타 자세한 사항은 광양시청 도시과(☎061-797-2845), 광양시청 건설과(☎061-797-2748)로 문의하시기 바랍니다.

사용 또는 수용할 토지 조서

(광양읍 덕례리)

연번	지 번	면적(㎡)		주 소	소 유 자	비고
		지 적	편 입			
합계	총 8필지	17,767	1,105			당초
	총 10필지	14,976	1,190			변경
1	1167도	47	14		국(건설부)	당초
	1167도	47	14		국(건설부)	변경
2	1168-11도	128	79		국(건설부)	당초
	1168-11도	128	79		국(건설부)	변경
3	751-2구	1,542	35	경기도 의왕시 포일동 487	한국농어촌공사	당초
	751-10구	35	35		광양시	변경
4	1168-4도	68	2	덕례리 880	박희수	당초
	1168-12도	2	2	덕례리 880	박희수	변경
5	1168-8도	104	49		국(건설부)	당초
	1168-8도	104	49		국(건설부)	변경
6	1168-7도	67	33		국(건설부)	당초
	1168-7도	67	33		국(건설부)	변경
7	1580도	14,541	886		국(건설부)	당초
	1580도	14,541	926		국(건설부)	변경
8	750-3답	1,270	7	순천시 연향동 1387 금호아파트 6-606	김동주	당초
	750-4답	11	11		광양시	변경
9	750-5답	-	-	순천시 연향동 1387 금호아파트 6-606	김동주	당초
	750-5답	39	39		광양시	변경
10	749-5답	-	-	순천시 연향동 1387 금호아파트 6-606	김동주	당초
	749-5답	2	2		광양시	변경

광양시 공고 제2016-1892호

광양 도시계획시설(문화시설) 사업 실시계획 변경 인가를 위한 열람 공고

광양시 다압면 도사리 377번지 일원 광양 도시계획시설(문화시설) 사업(광양 매화문화관 건립공사)에 대하여 「국토의 계획 및 이용에 관한 법률」 제90조 규정에 의거 실시계획 변경 인가를 위한 관계도서를 일반주민 및 이해관계인에게 열람하고자 아래와 같이 열람·공고하오니 의견이 있으신 분께서는 열람기간 내에 의견서를 제출하여 주시기 바랍니다.

2016. 12. 8

광양시장

1. 위치(편입필지 변경)
 - 당초 : 광양시 다압면 도사리 377번지 외 5필지
 - 변경 : 광양시 다압면 도사리 377번지 외 8필지
2. 사업의 종류 및 명칭(변경 없음)
 - 종 류 : 도시계획시설(문화시설) 사업
 - 명 칭 : 광양 매화문화관
3. 사업의 면적 또는 규모(변경)
 - 당 초 : 5,226㎡
 - 변 경 : 4,964.1㎡
4. 사업시행자의 주소·성명(변경없음)
 - 주 소 : 다압면 지막1길 55
 - 성 명 : 광양 청매실농원 영농조합법인 대표 홍쌍리
5. 사업 착수 및 준공예정일(변경 없음)
 - 2013. 5. 13. ~ 2016. 12. 30.
6. 사용 또는 수용할 토지 및 지장물 조서(변경) : 게재 생략
7. 관계도서 및 세부조서 : 게재생략(광양시청 도시과)
8. 열람기간 및 장소
 - 기 간 : 2016. 12. 8. ~ 2016. 12. 22
 - 장 소 : 광양시청 도시과
9. 기타 자세한 사항은 광양시청 도시과(☎061-797-3426)로 문의하시기 바랍니다.

강진군 고시 제2016-133호

강진 군계획시설(주차장) 결정(변경) 및 지형도면 고시

강진군 강진읍 동성리 184-7 번지 일원 강진 군계획시설(주차장) 결정에 대하여 「국토의 계획 및 이용에 관한 법률」 제30조 및 시행령 제25조, 같은 법 제32조 및 시행령 제27조, 「토지이용규제 기본법」 제8조, 전라남도 사무위임조례 제2조에 의거 다음과 같이 결정(변경) 고시 및 지형도면 고시합니다.

2016. 12. 8

강진군수

1. 군계획시설(주차장) 결정(변경) 조서

○ 결정(변경) 조서

구분	도면 표시 번호	시설명	위치	면 적(㎡)			최 초 결정일	비고
				기정	변경	변경후		
신설	10	노 외 주차장	강진군 강진읍 동성리 184-7번지 일원	-	증2,571	2,571	-	-

○ 결정(변경) 사유서

도면표시 번호	시설명	변경내용	변경사유
10	노외 주차장	· 신설 · 면적 : 2,571㎡ · 위치 : 강진군 강진읍 동성리 184-7번지 일원	· 주차장시설 결정으로 편리한 교통여건을 확보하고자 군계획시설로 결정(변경)

2. 강진 군관리계획(주차장) 결정(변경) 및 지형도면 : 게재 생략

3. 관계도서는 강진군 미래산업과(061-430-3073), 지역개발과(061-430-3364)에 비치하고 일반인에게 보입니다.

해남군 고시 제2016-182호

해남 군관리계획(지구단위계획, 군계획시설: 완충녹지)사업에 따른 실시계획(변경)인가 고시

해남군 화원면 청용리 789번지 일원에 해남 군관리계획(지구단위계획, 군계획시설:완충녹지)사업에 따른 실시계획(변경)인가에 대하여 「국토의 계획 및 이용에 관한 법률」 제88조 및 제91조 같은법 시행령 제97조 및 제100조의 규정에 따라 다음과 같이 고시합니다.

2016. 12. 8

해남군수

1. 사업시행지의 위치(변경없음)
 - 전라남도 해남군 화원면 청용리 789번지 일원
2. 사업의 종류 및 명칭(변경없음)
 - 종 류 : 산업유통형 지구단위계획내 군계획시설(완충녹지)사업
 - 명 칭 : 화원농협 주유소 설치에 따른 해남 군계획시설(완충녹지) 실시계획 변경 인가
3. 사업의 면적 또는 규모(변경)
 - 5,968.2㎡ : 기정(7,022.2㎡) → 변경(5,968.2㎡) / 감)1,054㎡
4. 사업시행자의 성명 및 주소(변경)
 - 성 명 : 기정(화원농협김치가공공장 대표 서정원) → 변경(화원농업협동조합장 서정원)
 - 주 소 : 전라남도 해남군 화원면 신평리길 2
5. 사업의 착수 및 준공예정일(변경)
 - 착 수 일 : 2009년 10월
 - 준공예정일 : 기정(2015년 10월) → 변경(2016년 12월)
6. 수용 또는 사용할 토지조서(변경)

연번	소 재 지		지번	지목	공부상 면적 (㎡)	편입면적 (㎡)			소 유 자		비고
	면	리				기정	변경	변경후	성명	주소	
합 계					35,229.3	7,022.2	감)1,054	5,968.2			
1	화원	청용	604	구	166.3	125.0	감)125	0.0	국 (농림축산식품부)	-	
2	화원	청용	604-2	장	964.0	3.6	감)3.6	0.0	화원농업 협동조합	전남 해남군 화원면 금평리 254	
3	화원	청용	607	장	20,842.4	-	증)14.3	14.3	화원농업 협동조합	전남 해남군 화원면 금평리 254	

연번	소재지		지번	지목	공부상 면적 (㎡)	편입면적 (㎡)			소유자		비고
	면	리				기정	변경	변경후	성명	주소	
4	회원	청용	607-1	잡	2,855.0	1,228.9	감)324.8	904.1	농업 기반공사	경기도 의왕시 포일동 487	
5	회원	청용	607-2	장	470.5	470.5	-	470.5	회원농업 협동조합	전남 해남군 회원면 금평리 254	
6	회원	청용	607-3	장	658.0	658.0	감)275.1	382.9	회원농업 협동조합	전남 해남군 회원면 금평리 254	
7	회원	청용	608	도	119.4	88.0	감)88	0.0	국 (농림축산식품부)	-	
8	회원	청용	609	잡	1,163.2	1,163.2	감)198.4	964.8	국 (농림축산식품부)	-	
9	회원	청용	609-1	잡	382.3	308.0	감)53.4	254.6	국 (농림축산식품부)	-	
10	회원	청용	610	도	4,270.2	8.4	-	8.4	국 (농림축산식품부)	-	
11	회원	청용	789	임	3,338.0	2,968.6	-	2,968.6	국 (기획재정부)	-	

7. 관계도서는 해남군청 지역개발과에 비치하고 일반인 및 이해관계인에게 보입니다.

실시계획(변경)인가 조건
(지구단위계획, 군계획시설:완충녹지)

1. 지역개발과(경관관련 사항)

- 식재계획 평면도와 함께 설치 하여 준공처리하여 주시고, 주유소 신축에 따른 도로와 녹지가 훼손되지 않도록 차폐 또는 화단 시설을 설치하여 주시기 바랍니다.

2. 종합민원과(농지전용협의 사항)

- 협의대상 아님.(기 농지전용허가)

3. 안전건설과(국·공유지 관련 사항)

- 한국농어촌공사 영산강사업단으로 협의할 사항임.

4. 한국농어촌공사 영산강사업단(국·공유지 관련 사항)

- 대상토지 : 6필지(해남·화원·청용 604, 607-1, 608, 609, 609-1, 610번지)
- 협의내용 : 위 토지는 농업생산기반시설(도로, 용수로)로서 관련 법률등에 저촉되지 않은 범위내에서 변경인가를 동의함.

광양만권경제자유구역청 고시 제2016-29호

- 광양만권경제자유구역 신덕지구 -
해룡산업단지(2단계) 실시계획(변경) 승인 및 지형도면 고시

전라남도 고시 제2016-224호(2016.6.16)로 개발계획 변경 고시한 광양만권경제자유구역 신덕지구 해룡일반산업단지에 대해 「경제자유구역의 지정 및 운영에 관한 특별법」 제9조에 의거 실시계획을 변경 승인하여 같은 법 제10조 및 「토지이용규제기본법」 제8조 및 같은 법 시행령 제7조의 규정에 의하여 다음과 같이 고시합니다.

2016. 12. 8

광양만권경제자유구역청장

◆ 변경사유

- 2003년 10월 지정(재정경제부 고시 2003-21)된 광양만권경제자유구역 신덕지구 해룡산업단지는 2010년 4월 실시계획 승인되어 공사를 진행중으로,
- 2011년 4월 ‘내실 있는 경제자유구역 구조조정방안’, 2011년 11월 및 2016년 6월 토지이용 계획, 개발사업 시행기간 및 유치업종 추가 등 개발계획 변경 승인에 따라 실시계획을 변경 승인하는 것임

◆ 근거 법규 : [경제자유구역 지정 및 운영에 관한 특별법] 제9조제1항

◆ 주요 변경 내용 : 다음

◆ 실시계획 변경 주요내용

- 토지이용계획(주차장 위치 변경에 따른 면적 변경)
 - 산업시설용지 : 1,043,774㎡ → 1,043,774㎡(변경없음)
 - 공공시설용지 : 423,603㎡ → 423,621㎡(증 18㎡)
- 유치업종 배치계획 변경 : 산업시설용지 원할한 분양을 위한 유치산업의 배치계획 변경
(1구역 C23 업종 추가)
- 공급처리시설계획 변경 : 이주자 택지의 선공급을 위한 공급처리시설 계획 변경
- 사업기간 : 2003년~2016년 → 2003년~2017년(증 1년)
- 일부준공 시행 : 2-1단계(652,432㎡, 이주단지 포함)

1. 개발사업을 시행하려는 위치와 면적(변경)

- 위치 : 전라남도 순천시 해룡면 호두·신성·선월리 일원
○ 면적 : 1,592,061㎡(일반산단 1,260,656㎡/임대산단331,405㎡)

(단위 : ㎡)

구 분	전 체	1단계(임대단지)	2단계(일반산단)			비 고
			소계	2-1단계	2-2단계	
기 정	1,592,061	331,405	1,260,656	-	-	
변 경	1,592,061	331,405	1,260,656	652,432	608,224	

※ 일부준공을 위한 2단계(일반산단) 분할 (2-1단계 일부준공 예정)

2. 개발사업 시행기간(변경)

구 분	1단계(임대단지)	2단계(일반산단)		비 고
		2-1단계	2-2단계	
기 정	2003-2008(6년)	2009-2016(8년)		
변 경	2003-2008(6년)	2009-2017(9년)		1년 연장

3. 소요토지의 확보 및 이용계획(변경)

가. 소요토지의 확보계획(변경없음)


(단위 : 필지, ㎡)

구 분		필지수	면 적		비 고
			공부면적	편입면적	
토 지	계	1,288	1,374,388	1,260,656	
	사유지	965	931,704	903,640	『공익사업을 위한 토지 등의 취득 및 보상에 관한 법률』에 의거 협의에 의한 취득 및 보상을 원칙으로 하되 협의 불성립의 경우는 수용함
	국 공유지	323	442,684	357,016	공공시설은 관련기관(부서)과의 협의를 후 무상 귀속조치하고 그 외는 협의매수
지 장 물			1식		『공익사업을 위한 토지등의 취득 및 보상에 관한 법률』에 의거 협의에 의한 취득 및 보상을 원칙으로 하되 협의 불성립의 경우는 수용함


나. 토지이용에 관한 계획(변경)

구 분		해 룡 산 업 단 지 (㎡)				임대 단지 (㎡)	일반산단(㎡)				
		기 정	변 경	증 감	구성비 (%)		기 정	변 경			증 감
								소계	2-1단계	2-2단계	
합 계		1,592,061	1,592,061	-	100.0	331,405	1,260,656	1,260,656	652,432	608,224	-
산업시설용지		1,043,774	1,043,774	-	65.6	209,140	834,634	834,634	433,904	400,730	-
지원시설용지		59,801	59,783	감) 18	3.7	9,949	49,852	49,834	19,876	29,958	감) 18
주택건설용지		64,883	64,883	-	4.1	-	64,883	64,883	16,028	48,855	-
	공동주택 (기숙사용지)	48,855	48,855	-	3.1	-	48,855	48,855	-	48,855	-
	단독주택 (이주택지)	16,028	16,028	-	1.0	-	16,028	16,028	16,028	-	-
공공 시설 용지	도시기반시설	214,553	214,571	증) 18	13.5	61,392	153,161	153,179	80,122	73,057	증) 18
	도로	200,527	200,527	-	12.6	56,431	144,096	144,096	77,145	66,951	
	보행자도로	1,855	1,855	-	0.1	-	1,855	1,855	1,177	678	
	주차장	7,474	7,492	증) 18	0.5	2,972	4,502	4,520	1,800	2,720	증) 18
	배수지	4,062	4,062	-	0.3	1,354	2,708	2,708	-	2,708	-
	가압장	240	240	-	0.0	240	-	-	-	-	-
	하수도시설	395	395	-	0.0	395	-	-	-	-	-
	공원녹지시설	209,050	209,050	-	13.1	50,924	158,126	158,126	102,502	55,624	-
	공원	102,539	102,539	-	6.4	26,479	76,060	76,060	61,802	14,258	-
	녹지	106,511	106,511	-	6.7	24,445	82,066	82,066	40,700	41,366	-

토지이용계획(기정)

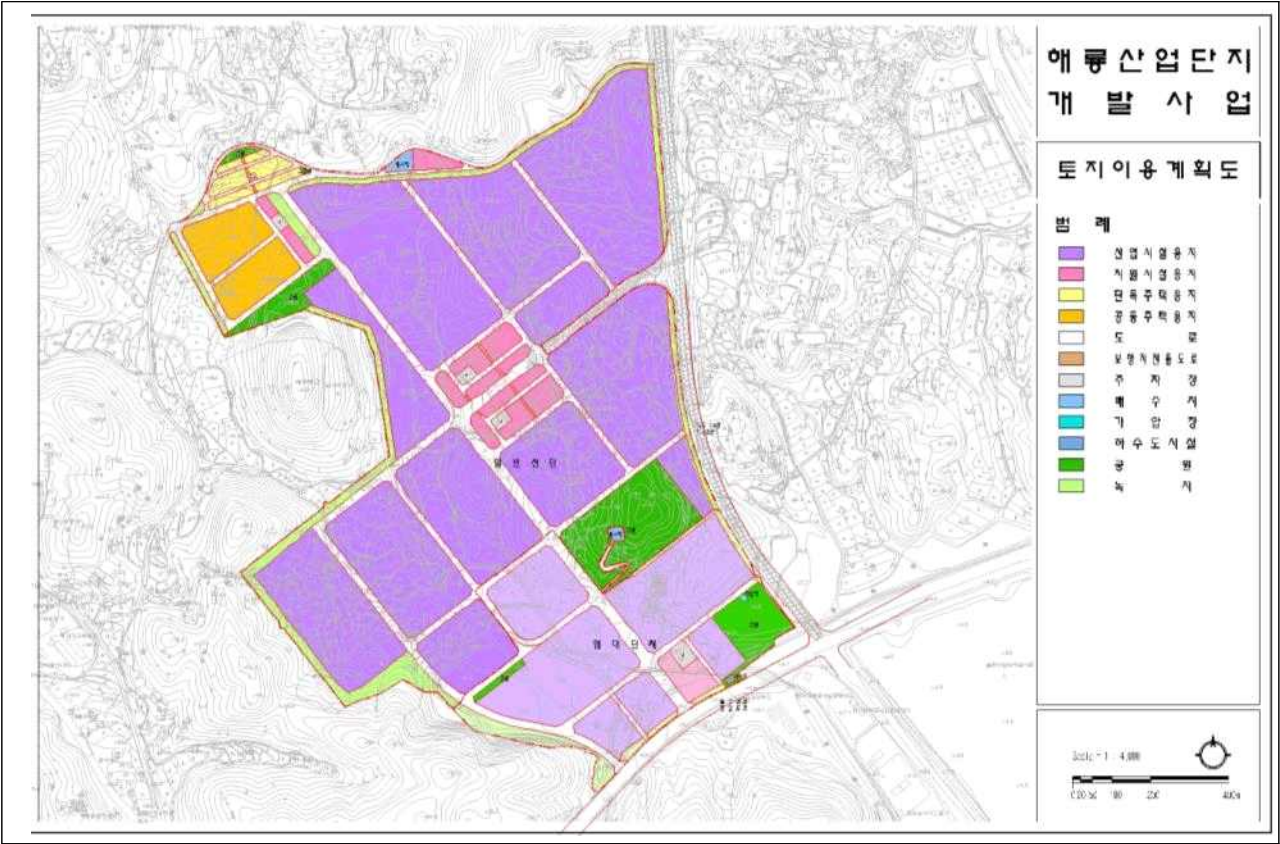

토지이용계획(변경)

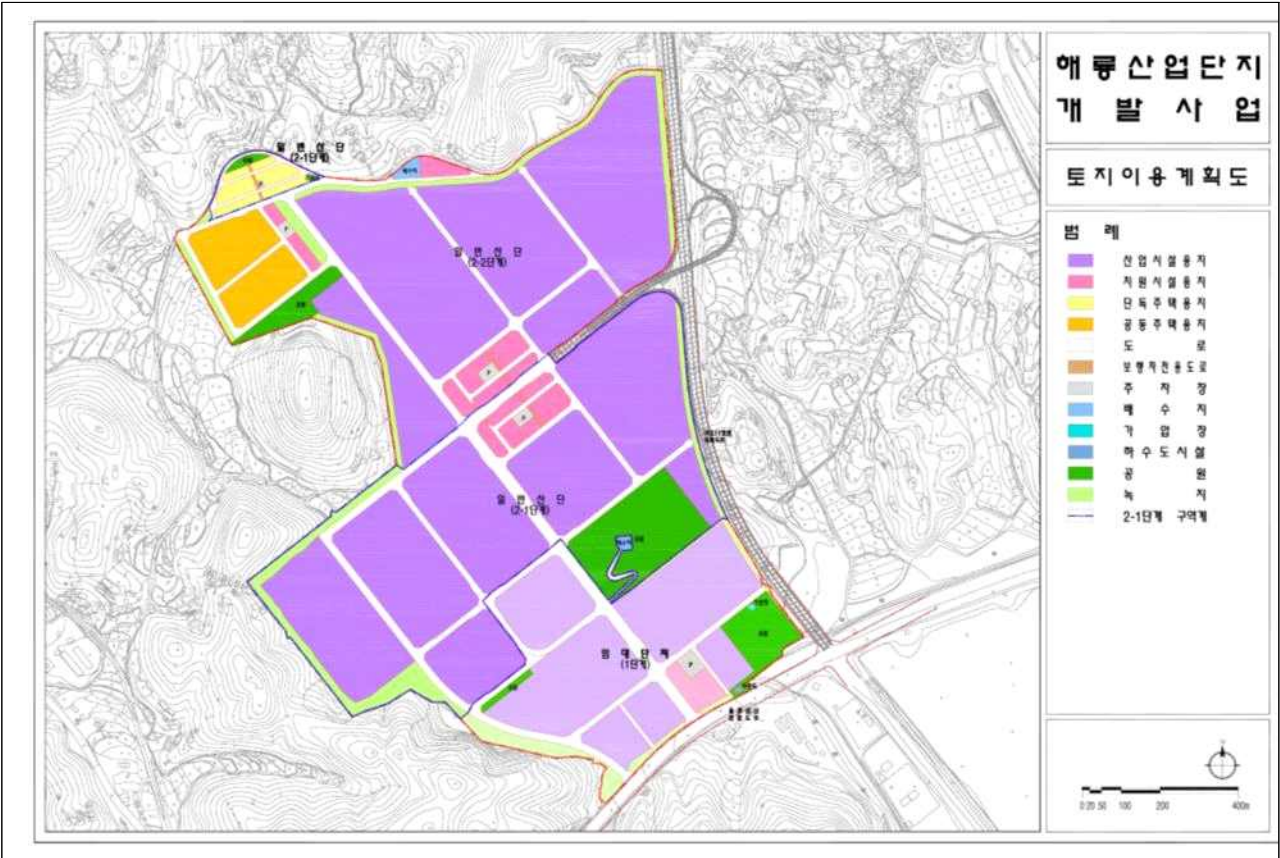

4. 법 제4조 제7항에 따라 개발을 단계적으로 시행하는 경우 단계별 시행계획(해당사항 없음)
 - 단계 구분 없이 해룡산업단지 사업지구 전체를 동시에 개발
5. 법 제9조 제4항에 따른 지구단위계획 : 다음
6. 의제되는 인·허가 사항(해당사항 없음)

구 분	관련 실적	협약일시	협약조건	반영여부

7. 개발사업 시행자의 성명과 주소(변경없음)

구 분	사업시행자 성명	사업시행자 주소
민간개발 사업시행자	(주)대우건설 사장	서울특별시 종로구 신문로1가 57번지

8. 자금계획과 이를 증명할 수 있는 서류(변경)
가. 사업비 내역(변경없음)

구 분	금 액(억원)					비 고																										
	전체	1단계 (임대단지)	2단계 (일반산단)																													
			소계	2-1단계	2-2단계																											
계	3,155	453	2,702	1,531	1,171																											
공사비	1,640	310	1,330	819	511	<table><tr><th rowspan="2">구 분</th><th colspan="2">금 액 (억원)</th></tr><tr><th>시행자</th><th>국비지원</th></tr><tr><td>본단지(2단계)</td><td>926</td><td>-</td></tr><tr><td>진입도로</td><td></td><td>204</td></tr><tr><td>내부간선도로</td><td></td><td>60</td></tr><tr><td>용수시설</td><td></td><td>60</td></tr><tr><td>하수시설</td><td></td><td>80</td></tr><tr><td>소 계</td><td>926</td><td>404</td></tr><tr><td>합 계</td><td colspan="2">1,330</td></tr></table>	구 분	금 액 (억원)		시행자	국비지원	본단지(2단계)	926	-	진입도로		204	내부간선도로		60	용수시설		60	하수시설		80	소 계	926	404	합 계	1,330	
						구 분		금 액 (억원)																								
							시행자	국비지원																								
						본단지(2단계)	926	-																								
						진입도로		204																								
						내부간선도로		60																								
						용수시설		60																								
						하수시설		80																								
						소 계	926	404																								
합 계	1,330																															
보상비	1,006	129	877	455	422	◦ 토지, 건축물, 수목, 분묘, 이사비 등																										
기타	509	14	495	257	238	◦ 조사설계비, 사업경비, 이자비용 등																										

나. 연차별 자금 투입계획(변경)

○ 자금투입계획(기정)

(단위:억원)

구 분	계	연 차 별 계 획							
		2009	2010	2011	2012	2013	2014	2015	2016
계	2,702	27	354	210	318	411	258	534	590
공 사 비	1,330	14	1	58	219	303	35	176	524
보 상 비	877	3	317	102	16	26	140	273	-
기 타	495	10	36	50	83	82	83	85	66

○ 자금투입계획(변경)

(단위:억원)

구 분	계	연 차 별 계 획								
		2009	2010	2011	2012	2013	2014	2015	2016	2017
계	2,702	27	354	210	318	411	258	22	268	834
공 사 비	1,330	14	1	58	219	303	35	10	150	540
보 상 비	877	3	317	102	16	26	140	-	36	237
기 타	495	10	36	50	83	82	83	12	82	57

다. 자금조달 계획(변경)

○ 기정 : 사업비 2,702억원중 국고보조 404억원을 제외한 2,298억원은 사업시행자 조달하여 추진할 예정임

(단위:억원)

구 분	계	연 차 별 계 획							
		2009	2010	2011	2012	2013	2014	2015	2016
시행자 조달	2,298	27	354	210	318	313	97	445	534

○ 변경 : 사업비 2,702억원중 국고보조 404억원을 제외한 2,298억원은 사업시행자 조달하여 추진할 예정임

(단위:억원)

구 분	계	연 차 별 계 획								
		2009	2010	2011	2012	2013	2014	2015	2016	2017
시행자 조달	2,298	27	354	210	318	313	97	22	268	689

9. 외국인투자 유치계획(변경없음)

○ 외국인투자유치계획 없음

10. 매수·보상계획 및 주민의 이주대책(변경없음)

○ 토지 등의 취득 및 보상계획

(단위 : 필지, m²)

구 분		필지수	면 적		비 고
			공부면적	편입면적	
토 지	계	1,288	1,374,388	1,260,656	
	사유지	965	931,704	903,640	『공익사업을 위한 토지 등의 취득 및 보상에 관한 법률』에 의거 협의에 의한 취득 및 보상을 원칙으로 하되 협의 불성립의 경우는 수용함
	국 공유지	323	442,684	357,016	공공시설은 관련기관(부서)과의 협의를 한 후 무상 귀속조치하고 그 외는 협의매수
지 장 물		1식			『공익사업을 위한 토지등의 취득 및 보상에 관한 법률』에 의거 협의에 의한 취득 및 보상을 원칙으로 하되 협의 불성립의 경우는 수용함

11. 조성토지 처분계획(변경)

○ 토지용도별 세부처분계획

(기 정)

처 분 대 상 토 지		면 적(㎡)	처분착수 시기	처분대상자 자격요건	처분방법 및 조건	처분가격 결정방법
구 분						
계		1,260,656	-	-	-	-
산 업 시 설 용 지		834,634	2013년	실수요자	수의계약	조성원가
지 원 시 설 용 지		49,852	2014년	실수요자	경쟁입찰	낙찰가격
주 택 건 설 용 지		64,883	-	-	-	-
	공동주택(기숙사용지)	48,855	2014년	실수요자	경쟁입찰	낙찰가격
	단독주택(이주택지)	16,028	2014년	실수요자	경쟁입찰	낙찰가격
				이주대책자	수의계약	조성원가
공 공 시 설 용 지		153,161	-	-	-	-
	도 로	144,096	준공시	국가, 지자체	무상양여	무상양여
	보행자도로	1,855	준공시	국가, 지자체	무상양여	무상양여
	주 차 장	4,502	2014년	실수요자	경쟁입찰	낙찰가격
	배수지	2,708	준공시	국가, 지자체	무상양여	무상양여
녹 지 시 설 용 지		158,126	-	-	-	-
	공 원	76,060	준공시	국가, 지자체	무상양여	무상양여
	녹 지	82,066	준공시	국가, 지자체	무상양여	무상양여

※ 외국인 투자자 : 수익계약, 감정가격이하 가능

(변 경)

처 분 대 상 토 지		처분착수 시기	처분대상자 자격요건	처분방법 및 조건	처분가격 결정방법
구 분	면 적(㎡)				
계	1,260,656	-	-	-	-
산 업 시 설 용 지	834,634	2013년	실수요자	수익계약	조성원가
지 원 시 설 용 지	49,834	2014년	실수요자	경쟁입찰	낙찰가격
주 택 건 설 용 지	64,883	-	-	-	-
공 동 주 택 (기 숙 사 용 지)	48,855	2014년	실수요자	경쟁입찰	낙찰가격
	16,028	2014년	실수요자	경쟁입찰	낙찰가격
			이주대책자	수익계약	조성원가
공 공 시 설 용 지	153,179	-	-	-	-
도 로	144,096	준공시	국가, 지자체	무상양여	무상양여
	보행자도로	준공시	국가, 지자체	무상양여	무상양여
	주 차 장	2014년	실수요자	경쟁입찰	낙찰가격
	배수지	준공시	국가, 지자체	무상양여	무상양여
녹 지 시 설 용 지	158,126	-	-	-	-
공 원	76,060	준공시	국가, 지자체	무상양여	무상양여
	녹 지	준공시	국가, 지자체	무상양여	무상양여

※외국인 투자자 : 수익계약, 감정가격이하 가능

12. 환경영향평가서 (변경없음)

13. 문화재 보존대책에 관한 서류(변경없음)

14. 공공시설 등의 설치·이전·철거 및 귀속·이관·양여 등에 관한 조서(변경없음)

가. 무상귀속 및 대체에 관한 공공시설물 및 토지등의 조서 총괄

○ 사업시행자 귀속분 총괄

구 분	필지수	면 적	비 고
계	200	282,710	
전	59	62,850	
답	37	53,669	
임야	23	113,257	
도로	72	26,728	
묘지	5	20,800	
구거	4	5,406	

○ 대체시설(국가, 지자체) 총괄

구 분	노선수/개소			면 적(㎡)			비 고
	소계	2-1단계	2-2단계	소계	2-1단계	2-2단계	
계	33/12	19 / 6	14 / 6	306,785	183,128	123,657	
도로	33	19	14	145,951	79,763	66,188	폭6~30m, L=9,025m
공원	4	3	1	76,060	61,802	14,258	
녹지	4	2	4	82,066	41,563	40,503	
배수지	1	-	1	2,708	-	2,708	

※ 녹지 총 4개소 중 2개소 중복 포함(완충녹지23, 경관녹지 24)

15. 수용할 토지 등의 소재지·지번 및 지목, 면적, 소유권 및 소유권외의 권리명세와 그 소유자 및 권리자의 성명·주소를 기재한 서류 (변경없음)
16. 존치하고자 하는 기존 공장이나 건축물 등의 명세서 (해당사항 없음)
17. 공공시설물 및 토지등의 귀속과 대체에 관한 계획서 (변경없음)
18. 산업단지외의 사업에 대한 준용 실시계획 승인 사항 (변경없음)

지구단위계획 결정(변경) 조서

가. 용도지역 결정(변경) 조서(변경없음)

구 분		계(㎡)	구성비(%)	1단계(㎡)	2단계(㎡)			비고
					소계	2-1단계	2-2단계	
합 계		1,592,061	100.0	331,405	1,260,656	652,432	608,224	
주거지역	제1종일반주거지역	30,363	1.9	-	30,363	26,321	4,042	
	제2종일반주거지역	65,137	4.1	-	65,137	-	65,137	
공업지역	일반공업지역	1,388,030	87.2	314,772	1,073,258	588,490	484,768	
	준공업지역	108,531	6.8	16,633	91,898	37,621	54,277	
녹지지역	자연녹지지역	-	-	-	-	-	-	

나. 지구단위계획구역 결정 조서(변경없음)

구분	도면 표시 번호	구역명	위 치	계(㎡)	1단계(㎡)	2단계(㎡)			비고
						소계	2-1단계	2-2단계	
기정	15	해룡산업단지 지구단위계획구역	전라남도 순천시 해룡면 호두신상 선월리 일원	1,592,061	331,405	1,260,656	652,432	608,224	

다. 도시계획시설 결정(변경)조서(변경)

1) 교통시설(변경)

가) 도 로(변경 없음)

○ 도로 총괄표

(단위 : 개, m, m²)

유 별		합계			1류			2류			3류		
		노선수	연장	면적	노선수	연장	면적	노선수	연장	면적	노선수	연장	면적
계	합계	43	12,043	202,382	6	2,521	48,238	22	7,705	130,440	15	1,817	23,704
	1단계	10	3,018	56,431	3	749	12,299	6	2,015	42,302	1	254	1,830
	2단계	33	9,025	145,951	3	1,772	35,939	16	5,690	88,138	14	1,563	21,874
	2-1단계	19	4,586	78,322	2	1,041	20,947	9	2,795	44,763	8	750	12,612
	2-2단계	14	4,439	67,629	1	731	14,992	7	2,895	43,375	6	813	9,262
대로	소계	3	1,222	38,031	-	-	-	2	941	30,000	1	281	8,031
	1단계	1	576	18,363	-	-	-	1	576	18,363	-	-	-
	2단계	2	646	19,668	-	-	-	1	365	11,637	1	281	8,031
	2-1단계	2	646	19,668	-	-	-	1	365	11,637	1	281	8,031
	2-2단계	-	-	-	-	-	-	-	-	-	-	-	-
중로	소계	24	8,871	148,150	4	2,223	45,217	16	5,675	90,945	4	973	11,988
	1단계	6	1,890	33,217	1	451	9,278	5	1,439	23,939	-	-	-
	2단계	18	6,981	114,933	3	1,772	35,939	11	4,236	67,006	4	973	11,988
	2-1단계	8	2,914	50,368	2	1,041	20,947	5	1,600	26,017	1	273	3,404
	2-2단계	10	4,067	64,565	1	731	14,992	6	2,636	40,989	3	700	8,584
소로	소계	16	1,950	16,201	2	298	3,021	4	1,089	9,495	10	563	3,685
	1단계	3	552	4,851	2	298	3,021	-	-	-	1	254	1,830
	2단계	13	1,398	11,350	-	-	-	4	1,089	9,495	9	309	1,855
	2-1단계	9	1,026	8,286	-	-	-	3	830	7,109	6	196	1,177
	2-2단계	4	372	3,064	-	-	-	1	259	2,386	3	113	678

주 : 전체 노선수는 39개 노선, 4개 노선(대로2-5, 중로1-43, 중로2-80, 중로2-81)은 1·2단계구간 통과

○ 도로 결정조서

구분	구 모				기 능	연 장(m)					기 점	종 점	사용형태	최초 결정일	비고
	등급	류별	번호	폭원 (m)		계	1단계	2단계							
								소계	2-1	2-2					
기정	대로	2	5	30	주간선도로	941	576	365	365	-	대로1-15호선	중로1-41호선	일반도로		
기정	대로	3	31	25	주간선도로	281	-	281	281	-	대로2-5호선	해룡.C	일반도로		
기정	중로	1	41	20	보조간선도로	470	-	470	470	-	대로2-5호선	중로1-43호선	일반도로		
기정	중로	1	43	20	보조간선도로	1,022	451	571	571	-	대로1-15호선	중로1-41호선	일반도로		
기정	중로	1	62	20	보조간선도로	731	-	731	-	731	대로3-31호선	중로2-114호선	일반도로		
기정	중로	2	80	15	집산도로	765	397	368	368	-	대로2-5호선	중로1-41호선	일반도로		
기정	중로	2	81	15	집산도로	435	225	210	210	-	대로2-5호선	중로1-43호선	일반도로		
기정	중로	2	82	15	집산도로	364	-	364	364	-	대로3-31호선	중로2-83호선	일반도로		
기정	중로	2	83	15	집산도로	419	-	419	419	-	대로44-5호선	완충녹지65	일반도로		
기정	중로	2	84	15	집산도로	264	264	-	-	-	대로2-5호선	중로1-43호선	일반도로		
기정	중로	2	85	15	집산도로	334	334	-	-	-	대로2-5호선	완충녹지23	일반도로		
기정	중로	2	86	15	집산도로	219	219	-	-	-	중로2-80호선	중로1-43호선	일반도로		
기정	중로	2	111	15	집산도로	419	-	419	-	419	대로3-31호선	완충녹지131	일반도로		
기정	중로	2	112	15	집산도로	434	-	434	-	434	중로2-116호선	완충녹지131	일반도로		
기정	중로	2	113	15	집산도로	105	-	105	-	105	대로3-31호선	중로2-116호선	일반도로		
기정	중로	2	114	15	집산도로	583	-	583	-	583	소로2-835호선	중로2-115호선	일반도로		
기정	중로	2	115	15	집산도로	595	-	595	-	595	중로1-62호선	중로2-114호선	일반도로		
기정	중로	2	116	15	집산도로	500	-	500	-	500	중로1-62호선	중로2-111호선	일반도로		
기정	중로	2	117	15	집산도로	239	-	239	239	-	대로2-5호선	중로2-82호선	일반도로		
기정	중로	3	91	12	집산도로	214	-	214	-	214	중로2-115호선	중로2-114호선	일반도로		
기정	중로	3	92	12	집산도로	272	-	272	-	272	중로2-116호선	중로2-113호선	일반도로		
기정	중로	3	94	12	집산도로	214	-	214	-	214	중로3-91호선	중로2-115호선	일반도로		
기정	중로	3	95	12	집산도로	273	-	273	273	-	중로2-82호선	중로2-117호선	일반도로		
기정	소로	1	204	10	집산도로	147	147	-	-	-	대로1-15호선	중로2-84호선	일반도로		
기정	소로	1	205	10	집산도로	151	151	-	-	-	완충녹지22	중로2-85호선	일반도로		
기정	소로	2	832	8	집산도로	408	-	408	408	-	중로2-114호선	중로2-114호선	일반도로		
기정	소로	2	833	8	집산도로	170	-	170	170	-	소로2-832호선	소로2-832호선	일반도로		
기정	소로	2	834	8	집산도로	252	-	252	252	-	소로2-832호선	소로2-832호선	일반도로		
기정	소로	2	835	8	집산도로	259	-	259	-	259	완충녹지131	중로2-114호선	일반도로		
기정	소로	3	358	6	집산도로	254	254	-	-	-	대로2-5호선	배수지	일반도로		
기정	소로	3	401	6	특수도로	20	-	20	20	-	소로2-833호선	소공원32	보행자전용도로		
기정	소로	3	402	6	특수도로	40	-	40	40	-	소로2-834호선	소로2-833호선	보행자전용도로		
기정	소로	3	403	6	특수도로	22	-	22	22	-	중로2-114호선	소로2-834호선	보행자전용도로		
기정	소로	3	404	6	특수도로	64	-	64	-	64	중로3-92호선	중로2-116호선	보행자전용도로		
기정	소로	3	406	6	특수도로	17	-	17	-	17	대로3-31호선	중로3-92호선	보행자전용도로		
기정	소로	3	407	6	특수도로	32	-	32	-	32	대로3-31호선	중로3-92호선	보행자전용도로		
기정	소로	3	410	6	특수도로	32	-	32	32	-	대로3-31호선	중로3-95호선	보행자전용도로		
기정	소로	3	411	6	특수도로	17	-	17	17	-	대로3-31호선	중로3-95호선	보행자전용도로		
기정	소로	3	412	6	특수도로	65	-	65	65	-	중로2-117호선	중로3-95호선	보행자전용도로		

나) 주차장(변경)

○ 주차장 결정 조서

구분	도면 표시 번호	시설명	위 치	면 적(㎡)							최 초 결정일	비고
				기정	증감	변 경						
						계	1단계	2단계				
								소계	2-1	2-2		
	계	-	-	7,474	증) 18	7,492	2,972	4,520	1,800	2,720		
기정	24	해룡1 주차장	해룡면 선월리 136-14답 일원(중로2-85호선변)	2,972	-	2,972	2,972	-	-	-		
기정	101	해룡3 주차장	해룡면 선월리 310전 일원(중로3-91호선변)	1,200	-	1,200	-	1,200	-	1,200		
폐지	102	해룡4 주차장	해룡면 선월리 179전 일원(중로3-92호선변)	1,511	감) 1,511	-	-	-	-	-		
기정	104	해룡6 주차장	해룡면 선월리 400-1답 일원(소로2-834호선변)	280	-	280	-	280	280	-		
폐지	105	해룡7 주차장	해룡면 선월리 195-2전 일원(중로3-95호선변)	1,511	감) 1,511	-	-	-	-	-		
신설	106	해룡8 주차장	해룡면 선월리 179전 일원(중로3-92호선변)	-	증) 1,520	1,520	-	1,520	-	1,520	금회	
신설	107	해룡9 주차장	해룡면 선월리 195-2전 일원(중로3-95호선변)	-	증) 1,520	1,520	-	1,520	1,520	-	금회	

○ 주차장 변경사유서

도면표시 번 호	시설명	변경내용	변경사유
102	주차장	- 주차장 폐지	토지이용계획 변경에 따른 주차장 폐지
105	주차장	- 주차장 폐지	토지이용계획 변경에 따른 주차장 폐지
106	주차장	- 주차장 신설 (A=1,520㎡)	토지이용계획 변경에 따른 주차장 신설
107	주차장	- 주차장 신설 (A=1,520㎡)	토지이용계획 변경에 따른 주차장 신설

2) 공간시설(변경없음)

가) 공원(변경없음)

○ 공원 결정조서

구분	도면표시 번 호	공원명	시설의 세 분	위 치	면 적(㎡)					최 초 결정일	비고
					계	1단계	2단계				
							소계	2-1	2-2		
	계	-	-	-	102,539	26,479	76,060	61,802	14,258		
기정	16	해룡2 근린공원	근 린 공 원	해룡면 선월리 122-8임 일원 (배수지 부근)	59,383	-	59,383	59,383	-		
기정	21	해룡1 근린공원	근 린 공 원	해룡면 선월리 산30-9임 일원 (남측도로변)	23,854	23,854	-	-	-		
기정	28	해룡1 소공원	소공원	해룡면 호두리 산100임 일원 (중로2-86호선변)	2,625	2,625	-	-	-		
기정	31	해룡3 근린공원	근 린 공 원	해룡면 선월리 산39-3임 일원 (중로2-115호선변)	14,258	-	14,258	-	14,258		
기정	32	해룡2 소공원	소공원	해룡면 선월리 430-3전 일원 (소로2-832호선변)	2,145	-	2,145	2,145	-		
기정	33	해룡3 소공원	소공원	해룡면 선월리 산414-16도 일원 (중로2-114호선변)	274	-	274	274	-		

나) 녹지(변경없음)

○ 녹지 결정조서

구분	도면 표시 번호	공원명	시설의 세 분	위 치	면 적(㎡)					최 초 결정일	비고
					계	1단계	2단계				
							소계	2-1	2-2		
	계	-	-	-	106,511	24,445	82,066	40,700	41,366		
기정	22	해룡1 완충녹지	완충 녹지	대로1-15호선변	3,884	3,884	-	-	-		
기정	23	해룡2 완충녹지	완충 녹지	국도17호선 우회도로변	21,719	5,559	16,160	8,492	7,668		
기정	24	해룡1 경관녹지	경관 녹지	산업단지 주변	54,794	15,002	39,792	32,208	7,584		
기정	131	해룡3 완충녹지	완충 녹지	산업용지 및 지원시설용지변	20,821	-	20,821	-	20,821		
기정	132	해룡4 완충녹지	완충 녹지	주거용지 주변	5,293	-	5,293		5,293		

3) 유통·공급시설

가) 수도공급설비(변경없음)

○ 수도공급설비 결정조서

구분	도면 표시 번호	시 설 명	위 치	면 적(㎡)					최 초 결정일	비고
				계	1단계	2단계				
						소계	2-1	2-2		
	계	-	-	4,302	1,594	2,708	-	2,708		
기정	11	해룡산업단지 배수지1	해룡면 선월리 122-29임 일원 (근린공원16 인접)	1,354	1,354	-	-	-		
기정	29	해룡산업단지 가압장	해룡면 선월리 산30-9임 일원 (근린공원21 인접)	240	240	-	-	-		
기정	31	해룡산업단지 배수지2	해룡면 선월리 454-3전 일원	2,708	-	2,708	-	2,708		

4) 환경기초시설

가) 하수도(변경없음)

○ 하수종말처리장 결정조서

구분	도면 표시 번호	시 설 명	위 치	면 적(㎡)					최 초 결정일	비고
				계	1단계	2단계				
						소계	2-1	2-2		
기정	31	해룡산업단지 오수중계펌프장	해룡면 호두리 230-3답 일원 (근린공원21 인접)	395	395	-	-	-		

라. 지구단위 계획에 관한 도시관리계획 결정(변경)조서(변경)

1) 가구 및 획지의 규모와 조성에 관한 도시관리계획 결정조서(변경)

가) 주택건설용지(변경 없음)

○ 단독주택용지

도면 번호	가구번호	면 적(㎡)	획 지		비 고
			위 치	면 적(㎡)	
E	계	16,028		16,028	
	E3 (2-1단계)	2,721	1	354	필지분할 불허, 연접한 2개 필지 합병허용
			2	354	
			3	354	
			4	354	
			5	326	
			6	326	
			7	326	
			8	327	
	E4 (2-1단계)	7,812	1	336	필지분할 불허, 연접한 2개 필지 합병허용
			2	336	
			3	336	
			4	336	
			5	336	
			6	336	
			7	330	
			8	330	
			9	330	
			10	330	
			11	330	
			12	330	
			13	336	
			14	336	
			15	336	
			16	336	
			17	336	
			18	336	
			19	330	
			20	330	
			21	330	
			22	270	
			23	270	
			24	270	

도면 번호	가구번호	면 적(㎡)	획 지		비 고
			위 치	면 적(㎡)	
E	E5 (2-1단계)	5,495	1	337	필지분할 불허, 연접한 2개 필지 합병허용
			2	337	
			3	337	
			4	337	
			5	337	
			6	337	
			7	337	
			8	337	
			9	311	
			10	311	
			11	311	
			12	311	
			13	311	
			14	311	
			15	311	
			16	311	
			17	311	

○ 공동주택(기숙사용지)

도면 번호	가구번호	면 적(㎡)	획 지		비 고
			위 치	면 적(㎡)	
E	계	48,855	-	48,855	필지분할 불허 필지 합병은 분양계획에 따름 (단, 주택법 제2조의 제8호, 제9호와 주택건설기준등에관한규정 제4조, 제5조에 해당하는 부대복리시설은 대지분할 가능)
	E1 (2-2단계)	26,219	1	3,939	
			2	3,574	
			3	3,094	
			4	2,523	
			5	3,656	
			6	3,356	
			7	3,048	
			8	3,029	
	E2 (2-2단계)	22,636	1	2,629	
			2	2,840	
			3	2,840	
			4	2,833	
			5	2,986	
			6	2,839	
			7	2,839	
			8	2,830	

나) 산업시설용지(변경없음)

○ 1구역(C20, C23, C24, C25, C26, D35)

도면 번호	가구번호	면 적(㎡)	획 지		비 고
			위 치	면 적(㎡)	
A	계	169,743	-	169,743	획지분할 및 합병은 분양계획에 따름
	A2(2-1단계)	56,623	1	19,552	
			2	18,727	
			3	18,344	
	A3(2-1단계)	76,970	1	9,854	
			2	9,713	
			3	9,713	
			4	9,206	
			5	9,770	
			6	9,713	
			7	9,713	
			8	9,288	
	A10(2-1단계)	36,150	1	4,776	
			2	4,839	
			3	4,319	
			4	3,736	
			5	4,620	
			6	4,800	
			7	4,640	
			8	4,420	

○ 2구역(C24, C29, C31, M70)

도면 번호	가구번호	면 적(㎡)	획 지		비 고
			위 치	면 적(㎡)	
A	계	134,271	-	134,271	획지분할 및 합병은 분양계획에 따름
	A4(2-1단계)	76,808	1	9,525	
			2	9,713	
			3	9,713	
			4	9,389	
			5	9,487	
			6	9,645	
			7	9,713	
			8	9,623	
	A5(2-1단계)	57,463	1	13,987	
			2	14,504	
			3	14,208	
			4	14,764	

○ 3구역(C22, C24, C28, C30)

도면 번호	가구번호	면 적(㎡)	획 지		비 고
			위 치	면 적(㎡)	
A	계	134,893	-	134,893	획지분할 및 합병은 분양계획에 따름
	A6(2-1단계)	97,606	1	41,035	
			2	31,819	
			3	24,752	
	A9(2-1단계)	11,806	1	11,806	
	A17(2-2단계)	25,481	1	12,656	
			2	12,825	

○ 4구역(C30, C31, M70)

도면 번호	가구번호	면 적(㎡)	획 지		비 고
			위 치	면 적(㎡)	
A	계	375,249	-	375,249	획지분할 및 합병은 분양계획에 따름
	A11(2-2단계)	127,176	1	18,185	
			2	14,087	
			3	12,209	
			4	12,209	
			5	12,144	
			6	9,571	
			7	12,209	
			8	12,209	
			9	12,209	
			10	12,144	
	A12(2-2단계)	43,352	1	12,817	
			2	11,998	
			3	18,537	
	A15(2-2단계)	84,052	1	11,258	
			2	11,960	
			3	11,960	
			4	11,895	
			5	13,124	
			6	11,960	
			7	11,895	
	A16(2-2단계)	120,669	1	53,091	
			2	41,572	
			3	26,006	

○ 5구역(C23, D35, E38)

도면 번호	가구번호	면 적(㎡)	획 지		비 고
			위 치	면 적(㎡)	
A	계	20,478	-	20,478	획지분할 및 합병은 분양계획에 따름
	A1(2-1단계)	20,478	1	20,478	

○ 임대산단(C24, C25, E38)

도면 번호	가구번호	면 적(㎡)	획 지		비 고
			위 치	면 적(㎡)	
A	계	209,140	-	209,140	획지분할 및 합병은 분양계획에 따름
	A7(1단계)	66,117	1	9,501	
			2	12,015	
			3	11,381	
			4	11,105	
			5	11,089	
			6	11,026	
	A8(1단계)	36,768	1	9,321	
			2	8,824	
			3	13,371	
			4	5,252	
	A13(1단계)	65,846	1	22,073	
			2	21,709	
			3	22,064	
	A14(1단계)	14,688	1	14,688	
	A17(1단계)	13,803	1	13,803	
	A19(1단계)	11,918	1	11,918	

다) 지원시설용지(변경)

○ 지원시설용지

- 주차장 위치 변경에 따른 가구 및 획지계획 변경

도면 번호	가구번호	면 적(㎡)		획 지			비 고
		기정	변경	위 치	면 적(㎡)		
					기정	변경	
B	계	59,801	59,783	-	59,801	59,783	필지분할 허용, 합병허용
	B18 (1단계)	9,948	9,949	1	9,948	9,949	
	B19 (2-2단계)	20,213	20,203	1	1,447	1,447	
				2	794	794	
				3	1,507	1,507	
				4	1,511	1,511	
				5	1,520	1,520	
				6	1,520	1,520	
				7	1,456	1,456	
				8	1,520	1,511	
				9	1,520	1,520	
				10	1,511	1,511	
				11	1,656	1,656	
				12	1,520	1,520	
				13	1,426	1,426	
				14	1,305	1,304	
	B21 (2-2단계)	5,009	5,009	1	594	594	
				2	592	592	
				3	592	592	
				4	646	646	
				5	646	646	
				6	646	646	
				7	646	646	
				8	647	647	
	B22 (2-2단계)	4,746	4,746	1	4,746	4,746	
	B35 (2-1단계)	19,885	19,876	1	797	797	
				2	797	797	
				3	797	797	
				4	834	834	
				5	854	854	
				6	719	719	
				7	760	760	
				8	760	760	
				9	760	760	
				10	726	726	
				11	690	690	
				12	617	617	
				13	760	751	
				14	760	760	
				15	760	760	
				16	760	760	
				17	760	760	
				18	751	751	
				19	778	778	
				20	787	787	
				21	787	787	
22				787	787		
23				787	787		
24				787	787		
25				787	787		
26				723	723		

라) 공공시설용지(변경)

○ 주차장

- 주차장 위치 변경에 따른 가구 및 획지계획 변경

도면 번호	가구번호		면 적(㎡)		획 지			비 고
	기정	변경	기정	변경	위 치	면 적(㎡)		
						기정	변경	
B	계		7,474	7,492	-	7,474	7,492	
	B24	B24	2,972	2,972	1	2,972	2,972	1단계
	B25	-	1,511	-	1	1,511	-	-
	B27	B27	1,200	1,200	1	1,200	1,200	2-2단계
	B28	B28	280	280	1	280	280	2-1단계
	B29	-	1,511	-	1	1,511	-	-
	-	B36	-	1,520	1	-	1,520	2-2단계
	-	B37	-	1,520	1	-	1,520	2-1단계

○ 배수지(변경없음)

도면 번호	가구 번호	면 적(㎡)	획 지		비 고
			위 치	면 적(㎡)	
C	계	4,062		4,062	
	C11	1,354	1	1,354	1단계
	C12	2,708	1	2,708	2-2단계

○ 가압장(변경없음)

도면 번호	가구번호	면 적(㎡)	획 지		비 고
			위 치	면 적(㎡)	
C	계	240		240	
	C29	240	1	240	1단계

○ 하수도(변경없음)

도면 번호	가구번호	면 적(㎡)	획 지		비 고
			위 치	면 적(㎡)	
C	계	395		395	
	C31	395	1	395	1단계

마) 공원·녹지시설용지(변경없음)

○ 공 원(변경없음)

도면 번호	가구번호	면 적(㎡)	획 지		비 고
			위 치	면 적(㎡)	
D	계	102,539	-	102,539	
	D16	59,383	1	59,383	2-1단계
	D20	14,258	1	14,258	2-2단계
	D21	23,854	1	23,854	1단계
	D27	2,145	1	2,145	2-1단계
	D28	2,625	1	2,625	1단계
	D34	274	1	274	2-1단계

○ 녹 지(변경없음)

도면 번호	가구번호	면 적(㎡)	획 지		비 고
			위 치	면 적(㎡)	
D	계	106,511		106,511	
	D22	1,543	1	1,543	1단계
	D23	1,130	1	1,130	1단계
	D24	4,430	1	4,430	2-2단계
	D25	14,051	1	14,051	• 1단계 : 5,559㎡ • 2-1단계 : 8,492㎡
	D26	54,794	1	54,794	• 1단계 : 15,002㎡ • 2-1단계 : 32,208㎡ • 2-2단계 : 7,584㎡
	D29	863	1	863	2-2단계
	D30	1,211	1	1,211	1단계
	D31	5,358	1	5,358	2-2단계
	D32	7,668	1	7,668	2-2단계
	D33	15,463	1	15,463	2-2단계

2) 건축물에 대한 용도·건폐율·용적률·높이·배치·형태·색채·건축선 등에 관한 도시관리계획 결정(변경) 조서(변경)

가) 주택건설용지(변경 없음)

○ 단독주택용지

도면 번호	위치	구 분		계 획 내 용
E	E3 (1~8) E4 (1~24) E5 (1~17)	용도	허용용도	「국토의 계획 및 이용에 관한 법률 시행령」 별표4 및 「순천시 도시계획조례」 별표3의 제1종일반주거지역 안에서 건축할 수 있는 건축물 중 건축법시행령 별표 1호에 의한 다음의 용도 - 단독주택(다중주택제외) - 점포주택 ※ 점포주택내 설치되는 근린생활시설(지하층 포함 건축물 연면적의 40%미만 으로 지하층 또는 지상1층 이하에 한하여 허용) - 제1종근린생활시설 - 제2종근린생활시설 중 라목, 바목, 아목, 자목, 차목, 카목
			불허용도	허용용도 이외의 용도
		건폐율		• 60% 이하(순천시 도시계획조례 제53조 적용)
		용적률		• 150% 이하(순천시 도시계획조례 제58조 적용)
		높 이		• 4층 이하
		배 치		• 지형조건 및 주변여건에 따라 다양한 주동형태를 활용하여 단지내부에서 변화 감 있는 경관이 되도록 배치
		형 태		• 주변 경관과 조화되는 주동 및 지붕형태 권장
		색 채		• 주변 환경과 조화되는 배색으로 자연환경 친화적 색채 권장
		건축선		-

○ 공동주택용지(변경없음)

도면 번호	위치	구 분		계 획 내 용
E	E1 (1~8) E2 (1~8)	용도	허용용도	「국토의 계획 및 이용에 관한 법률 시행령」 별표5 및 「순천시 도시계획조례」 별표4의 제2종일반주거지역 안에서 건축할 수 있는 건축물 중 공동주택 및 부대복리시설
			권장용도	공동주택 중 기숙사
			불허용도	허용용도 이외의 용도
		건폐율		• 60% 이하(순천시 도시계획조례 제53조 적용)
		용적률		• 200% 이하(광양만권경제자유구역 개발계획 고층공동주택 용적률 적용)
		높 이		• 18층 이하
		배 치		• 지형조건 및 주변여건에 따라 다양한 주동형태를 활용하여 단지내부에서 변화 감 있는 경관이 되도록 배치
		형 태		• 주변 경관과 조화되는 주동 및 지붕형태 권장
		색 채		• 주변 환경과 조화되는 배색으로 자연환경 친화적 색채 권장
		건축선		• 6m 건축선 후퇴

나) 산업시설용지(변경)

- 개발계획(변경)시 유치업종의 배치계획(변경)에 따라 산업시설용지 구역별 건축물의 권장용도 업종에 따라 변경

○ 1구역(변경)

■ 기정(C20, C24, C25, C26, D35)

도면 번호	위치	구 분		계 획 내 용
A	A2(1~3) A3(1~8) A10(1~8)	용 도	권장용도	• 「한국표준산업분류」(통계청고시 2007-53)에 의거 중분류(C20, C24, C25, C26, D35)로 정한 업종에 따른 공장용지의 건축물 용도 - C20 화학물질 및 화학제품 제조업 - C24 1차 금속 - C25 금속가공 - C26 전자부품 - D35 전기, 가스, 증기 및 공기조절 공급업
		건폐율		• 70% 이하(순천시 도시계획조례 제53조 적용)
		용적률		• 250% 이하(순천시 도시계획조례 제58조 적용)
		높이, 배치, 형태, 색채, 건축선		-

■ 변경(C20, C23, C24, C25, C26, D35)

도면 번호	위치	구 분		계 획 내 용
A	A2(1~3) A3(1~8) A10(1~8)	용 도	권장용도	• 「한국표준산업분류」(통계청고시 2007-53)에 의거 중분류(C20, C23, C24, C25, C26, D35)로 정한 업종에 따른 공장용지의 건축물 용도 - C20 화학물질 및 화학제품 제조업 - C23 비금속 광물제품 제조업 - C24 1차 금속 - C25 금속가공 - C26 전자부품 - D35 전기, 가스, 증기 및 공기조절 공급업 ※ 단, C23업종은 A2(1~3)에만 입주 가능.
		건폐율		• 70% 이하(순천시 도시계획조례 제53조 적용)
		용적률		• 250% 이하(순천시 도시계획조례 제58조 적용)
		높이, 배치, 형태, 색채, 건축선		-

○ 2구역(C24, C29, C31, M70)(변경 없음)

도면 번호	위치	구 분		계 획 내 용
A	A4(1~8) A5(1~4)	용 도	권장용도	「한국표준산업분류」(통계청고시 2007-53)에 의거 중분류(C24, C29, C31, M70)로 정한 업종에 따른 공장용지의 건축물 용도 - C24 1차 금속 - C29 기타 기계 및 장비 - C31 기타 운송장비 - M70 연구개발업
		건폐율		• 70% 이하(순천시 도시계획조례 제53조 적용)
		용적률		• 250% 이하(순천시 도시계획조례 제58조 적용)
		높이, 배치, 형태, 색채, 건축선		-

○ 3구역(C22, C24, C28, C30)(변경없음)

도면 번호	위치	구 분		계 획 내 용
A	A6(1~3) A9(1) A17(1~2)	용 도	권장용도	「한국표준산업분류」(통계청고시 2007-53)에 의거 중분류(C22, C24, C28, C30)로 정한 업종에 따른 공장용지의 건축물 용도 - C22 고무제품 및 플라스틱제품 제조업 - C24 1차 금속 - C28 전기장비 - C30 자동차 및 트레일러
		건폐율		• 70% 이하(순천시 도시계획조례 제53조 적용)
		용적률		• 250% 이하(순천시 도시계획조례 제58조 적용)
		높이, 배치, 형태, 색채, 건축선		-

○ 4구역(C30, C31, M70)(변경 없음)

도면 번호	위치	구 분		계 획 내 용
A	A11(1~10) A12(1~3) A15(1~7) A16(1~3)	용 도	권장용도	「한국표준산업분류」(통계청고시 2007-53)에 의거 중분류(C30, C31, M70)로 정한 업종에 따른 공장용지의 건축물 용도 - C30 자동차 및 트레일러 - C31 기타 운송장비 - M70 연구개발업
		건폐율		• 70% 이하(순천시 도시계획조례 제53조 적용)
		용적률		• 250% 이하(순천시 도시계획조례 제58조 적용)
		높이, 배치, 형태, 색채, 건축선		-

○ 5구역(C23, D35, E38)(변경 없음)

도면 번호	위치	구 분		계 획 내 용
A	A1(1)	용 도	권장용도	「한국표준산업분류」(통계청고시 2007-53)에 의거 중분류(C23, D35, E38)로 정한 업종에 따른 공장용지의 건축물 용도 - C23 비금속 광물제품 제조업 - D35 전기, 가스, 증기 및 공기조절 공급업 - E38 폐기물 수집처리
		건폐율		• 70% 이하(순천시 도시계획조례 제53조 적용)
		용적률		• 250% 이하(순천시 도시계획조례 제58조 적용)
		높이, 배치, 형태, 색채, 건축선		-

○ 임대산단(C24, C25, E38)(변경 없음)

도면 번호	위치	구 분		계 획 내 용
A	A7(1~6) A8(1~4) A13(1~3) A14(1) A17(1) A19(1)	용 도	권장용도	「한국표준산업분류」(통계청고시 2007-53)에 의거 중분류(C24, C25, E38)로 정한 업종에 따른 공장용지의 건축물 용도 - C24 1차 금속 : A7, A13 - C25 금속가공 : A8, A14, A17 - E38 폐기물 수집처리 : A19
		건폐율		• 70% 이하(순천시 도시계획조례 제53조 적용)
		용적률		• 250% 이하(순천시 도시계획조례 제58조 적용)
		높이, 배치, 형태, 색채, 건축선		-

다) 지원시설용지(변경 없음)

○ 지원시설용지

도면 번호	위치	구 분		계 획 내 용
B	B18(1) B19(1~14) B21(1~8) B22(1) B35(1~26)	용 도	하용용도	- 제1, 2종근린생활시설(단, 단란주점 및 안마시술소, 안마원, 옥외철타이 설치되는 골프연습장 제외) - 업무시설, 교육연구시설, 노유자시설 - 문화 및 집회시설, 의료시설 중 병원 - 자동차관련시설 중 주차장, 세차장 - 위험물 저장 및 처리 시설 중 주유소 및 액화석유가스 충전소 - 방송통신시설 중 전신전화국
		건폐율		• 70% 이하(순천시 도시계획조례 제53조 적용)
		용적률		• 250% 이하(순천시 도시계획조례 제58조 적용)
		높 이		-
		배 치		• 지형조건 및 주변여건에 따라 다양한 주동형태를 활용하여 단지내부에서 변화감 있는 경관이 되도록 배치
		형 태		• 주변 경관과 조화되는 주동 및 지붕형태 권장
		색 채		• 주변 환경과 조화되는 배색으로 자연환경 친화적 색채 권장
		건축선		• 3m 건축선 후퇴(B18 제외)

라) 공공시설용지(변경)

○ 주차장(변경)

도면 번호	위치		구 분		계 획 내 용
	기정	변경			
B	B24 (1)	B24 (1)	용 도	허용용도	•노외주차장 및 부대시설 ※ 부대시설(관리사무소, 휴게소, 공중변소, 간이매점 및 자동차 장식품판매점, 노외주차장 관리운영상 필요한 편의시설) •주차전용 건축물 ※ 건축물 연면적 중 주차장으로 사용되는 부분의 비율이 95% 이상일 것(다만, 주차장외의 용도는 제1종근린생활시설, 제2종근린생활시설에 한하여 허용하고 허용되는 용도를 설치한 경우 주차장으로 사용되는 부분의 비율은 70%이상이어야 함)
	B25 (1)	B27 (1)			
	B27 (1)	B28 (1)	건폐율		• 90% 이하(주차장법 및 순천시 주차장 설치 및 관리 조례 제11조의2 적용)
	B28 (1)	B36 (1)	용적률		• 1,500% 이하(주차장법 및 순천시 주차장 설치 및 관리 조례 제11조2 적용)
	B29 (1)	B37 (1)	높 이		-
			배 치		• 노외주차장으로 사용시 도로변의 시각적 차폐가 될 수 있도록 차폐녹지 설치
			형태, 색채, 건축선		• 3m 건축선 후퇴(B24, B28 제외)

○ 배수지(변경없음)

도면 번호	위치	구 분		계 획 내 용
C	C11(1) C12(1)	용 도	지정용도	• 배수지
			불허용도	• 지정용도 이외의 용도
		건폐율		• 70% 이하(순천시 도시계획조례 제53조 적용)
		용적률		• 250% 이하(순천시 도시계획조례 제58조 적용)
		높이, 배치, 형태, 색채, 건축선		-

○ 가압장(변경없음)

도면 번호	위치	구 분		계 획 내 용
C	C29(1)	용 도	지정용도	• 가압장
			불허용도	• 지정용도 이외의 용도
		건폐율		• 70% 이하(순천시 도시계획조례 제53조 적용)
		용적률		• 250% 이하(순천시 도시계획조례 제58조 적용)
		높이, 배치, 형태, 색채, 건축선		-

○ 하수도(변경없음)

도면 번호	위치	구 분		계 획 내 용
C	C31(1)	용 도	지정용도	• 하수도
			불허용도	• 지정용도 이외의 용도
		건폐율		• 70% 이하(순천시 도시계획조례 제53조 적용)
		용적률		• 250% 이하(순천시 도시계획조례 제58조 적용)
		높이, 배치, 형태, 색채, 건축선		-

마) 공원녹지시설용지(변경없음)

○ 공 원

도면 번호	위치		구 분		계 획 내 용
D	D16(1) D21(1) D28(1)	D20(1) D27(1) D34(1)	용 도	지정용도	• 근린공원 및 소공원
				불허용도	• 지정용도 이외의 용도
			건폐율		• 70% 이하(순천시 도시계획조례 제53조 적용)
			용적률		• 250% 이하(순천시 도시계획조례 제58조 적용)
			높이, 배치, 형태, 색채, 건축선		-

○ 녹 지

도면 번호	위치		구 분		계 획 내 용
D	D22(1) D24(1) D26(1) D30(1) D32(1)	D23(1) D25(1) D29(1) D31(1) D33(1)	용 도	지정용도	• 완충녹지 및 경관녹지
				불허용도	• 지정용도 이외의 용도
			건폐율		• 70% 이하(순천시 도시계획조례 제53조 적용)
			용적률		• 250% 이하(순천시 도시계획조례 제58조 적용)
			높이, 배치, 형태, 색채, 건축선		-

3) 경관계획(변경없음)

가) 경관관리지침

○ 가 로

▣ 단지중심도로

도면 번호	구 분	계 획 내 용
R1	경관구상	· 주 진입로 및 단지 내부의 중심 간선도로의 보차분리 · 보행자 시선 및 차량에서의 경관을 고려하고 가로변 시설물 및 건축물 외관에 의한 가로경관 조성
	식 재	· 차도와 보도사이에 지역을 상징할수 있는 대표적인 수종으로 가로수 조성 · 도로중앙 분리대 설치 필요시 1m이상의 폭을 확보하고 높이가 낮은 관목류를 식재하여 운전자 시야에 방해되지 않도록 조성
	보 도	· 보도와 차도의 분리를 명확히 하고 보도는 일정폭(B=2m)이상 확보 · 보행노면의 포장은 견고하고 질감이 부드럽고 잘 미끄러지지 않는 재료를 사용하며 내구성을 유지하고 돌출물이나 패어진 홈에 의해 보행자가 다치지 않도록 안전성 확보 · 포장재의 색상은 주변 건물과 조화될 수 있는 유사계열 사용

▣ 주요내부도로

도면 번호	구 분	계 획 내 용
R2	식 재	· 가로변에 담장이나 울타리는 자연소재 사용, 덩굴식물을 이용한 담장녹화 유도
	보 도	· 콘크리트나 아스팔트 포장은 지양하고 기조성된 1단계 입대단지 연계성 및 보행성, 경제성등을 고려하여 소형고압블럭으로 조성 · 재료의 선정, 포장관련 디자인 등은 해당관리청과 협의하여 시행

▣ 상징가로

도면 번호	구 분	계 획 내 용
R3	경 관 구 상	· 신대배후단지, 해룡산업단지, 울촌산업단지를 연계한 통합적 상징가로 조성
	식 재	· 지역을 상징할 수 있는 대표적인 수종을 식재하여 정체성 표현 · 규칙적으로 연속되는 가로수의 선형을 통해 통일감 부여
	가로등 및 조명	· 차량을 위한 가로등은 폴형 가로등을 사용하여 연속성과 도시구조를 강조 · 높은 색온도의 조명을 통해 활기찬 야간경관 연출
	안내 시설물	· 광양만의 로고와 안내 정보를 결합하여 통일된 디자인 안내시설물 설치 · 자동차 이용자의 속도감을 고려하여 크고 뚜렷한 이미지 조성
	가로 시설물	· 가로시설물은 상징가로의 성격에 맞게 통합적으로 디자인 사용 · 현대적인 분위기 연출을 위한 재료의 사용, 광양만권 로고활용으로 지역 대표성 부여
	건축물 형태	· 상징가로에서 조망되는 건물입면이나 지붕은 블록의 형태적인 통일성을 갖도록 함

○ 조망축

▨ 중심조망축

도면 번호	구 분	계 획 내 용
V1	건축물 형태 및 배치	• 조망축 상의 건축물은 높이를 고려하여 건축물 배치

○ 공원·녹지

▨ 도심공원

도면 번호	구 분	계 획 내 용
G1	구 상	• 보도와 단차를 두지 말고 주변 단지에 대해 개방된 경계를 갖도록 조성 • 노약자 및 활동이 부자유한 사람도 쉽게 접근하여 이용할 수 있도록 조성 • 이용자들을 위한 안전시설의 설치 및 휴식여가기능의 증진을 위한 시설 조성
	기타 시설물	• 휴식을 위한 벤치 등 휴게시설물 설치

▨ 완충녹지

도면 번호	구 분	계 획 내 용
G2	구 상	• 선월배후단지 및 단지 주변지역으로 완충녹지 설치
	식 재	• 시선 차폐하고 소음 및 산업공해를 완화시킬 수 있는 수목 식재

○ 산업 및 지원시설

▨ 산업시설

도면 번호	구 분	계 획 내 용
I1	건축물 형태 및 배치	• 저층건축물은 고층에서의 조망을 고려하여 지붕녹화 권장 • 에너지사용계획에 협의된 시설물 설치 및 에너지절약형 건축물 권장 • 산업시설은 상징가로변에서는 이격거리를 두고 건축하여 도로변에서 시선차폐 • 밝고 역동적인 이미지조성을 위한 고명도 저채도 색상 권장
	야간경관	• 대형 구조물이나 높은 굴뚝을 색온도 및 조명을 권장하여 랜드마크로 활용 • 야간 작업시 조명의 시각지대 생기지 않도록 조성
	오픈스페이스	• 산업시설내 조경공간은 보도와 단차를 두지 않도록 조성하며 식재, 벤치 등의 휴게시설 조성
	담장 및 울타리	• 전면도로에는 담장보다는 완충녹지대로 이격하도록 권장 • 보행로와 접하는 담장은 소음을 감소시킬 수 있도록 상록식물 녹화를 권장

▣ 지원시설

도면 번호	구 분	계 획 내 용
I2	건축물 형태 및 배치	- 저층건축물은 고층에서의 조망을 고려하여 지붕녹화 권장 - 에너지사용계획에 협의된 시설물 설치 및 에너지절약형 건축물 권장 - 환경저해시설은 도로에서 충분한 이격거리를 두고 완충녹지를 조성하여 도로변에서 시선차폐가 가능토록 조성
	오픈스페이스	각종 소음에 대한 정밀조사를 수행하여 식재계획 등 다양한 소음 완화방안 도입
	담장 및 울타리	- 담장을 설치할 경우 보행환경의 쾌적성 및 가로경관 등을 고려한 소재 및 형태로 설치하고 1.2m 높이 이하의 화목류 생울타리 설치를 권장 - 굴뚝, 에너지 탱크 등의 위험시설에 슈퍼그래픽 권장

○ 주거시설

▣ 공동주택용지

도면 번호	구 분	계 획 내 용
Z1	옥외광고물 및 지붕	공동주거단지 내 생활편의시설의 가로형 간판은 1층만 허용하며 3층 이상의 업소는 연합 광고형 세로형 간판과 지주형 간판을 사용
	건축물의 배치 및 형태	고층건물은 탑상형 아파트 등을 도입하여 주요가로변에서 조망을 차폐하지 않도록 배치
	건축물의 높이	일률적인 층고적용보다는 다양한 변화가 있는 스카이라인을 형성하도록 유도
	담장 및 울타리	공동주택의 담장 및 울타리는 되도록 설치하지 않는 것을 권장하며, 설치 할 경우 투시형 담장을 설치하도록 계획

▣ 단독주택용지

도면 번호	구 분	계 획 내 용
Z2	옥외광고물 및 지붕	단독주택지 내 생활편의시설의 전면 간판은 1층까지 허용하며, 광고물의 면적은 1층면적의 40%가 넘지 않도록 하고 2층 업소가 있을 경우 연합광고형 돌출형 간판을 사용

○ 기타시설

▣ 진입부

도면 번호	구 분	계 획 내 용
E1	진입부	전신주, 옥외광고물, 교통표지판 등이 진입부 경관을 시각적으로 차단하지 않도록 디자인 배치에 주력

▣ 교차로

도면 번호	구 분	계 획 내 용
C1	교차로	- 교차로나 가로에 대한 위치 인식이 안내판에 의존되지 않도록 교차로변 건축물의 독특한 형태의 디자인이나 충분히 후퇴한 후 광장으로 교차로 차별화 - 지원시설과 공공시설의 가각부에 공개공지 또는 공개공간 확보

4) 기타사항에 관한 도시관리계획 결정(변경) 조서(변경없음)

가) 교통처리에 관한 사항

구 분	계 획 내 용
차량의 진출입	- 차량의 진출입은 그 필지가 면하고 있는 도로의 위계상 낮은 도로에서 하는 것을 원칙으로 하고, 교통영향분석 및 개선대책 심의 결과에 따른 차량 진출입 및 출입구 지정사항을 준수 - 산업시설용지 중 두 개의 단지가 마주보고 있는 경우 두 단지의 차량출입구는 가급적 일치되도록 설치 - 지원시설용지는 가급적 인접필지와 연결하여 차량진출입구를 설치할 것을 권장
주차장 설치	- 각 필지는 「주차장법」 및 「순천시 주차장조례」에 의한 용도별 주차장 설치기준에 따라 주차장 설치 - 해룡산업단지 교통영향분석 및 개선대책 심의결과에 따른 주차대수 이상을 확보 및 설치
보행동선	- 대상지내 전체의 보행체계와 연계되도록 계획하고 최소폭원(1.5m)이상 확보 - 보행자의 안전 및 차량속도 저감이 필요한 곳에 횡단보도 및 과속방지턱 설치

나) 옥외광고물에 관한 사항

- 본 옥외광고물에 관한 지침은 지원시설용지에 적용토록 하며, 기타 공공시설용지의 건축물에도 준용
- 본 지구에서의 옥외광고물은 이 지침에 정한 사항을 우선하여 적용(단, 본 지침의 제시내용이 해당법령 등과 위배될 경우 해당법령 등에 따름)
- 1개 업소당 표시할 수 있는 간판의 수량은 1개를 원칙으로 함(단, 2개 이상의 도로와 접하고 있는 필지 및 연립지주형간판을 설치한 경우에는 추가로 1개 설치가 가능하나 동일한 입면에 2개의 간판 설치하는 불가)
- 건물을 사용하고 있는 자의 성명, 주소, 상호, 상표, 영업내용의 주된 내용 등과 관련 없는 것은 표시할 수 없음
- 현수막, 벽보 등 게시기한이 있는 기타 광고물 게시를 위한 지정게시판은 가로변 도시미관을 해치지 않는 범위내에서 개수를 정하여 설치 가능

광양만권경제자유구역청 공고 제2016-70호

『선월하이파크단지』 토지거래계약 허가구역 변경 공고

「국토의 계획 및 이용에 관한 법률 제117조」의 규정에 의하여 다음과 같이 토지거래계약 허가구역을 변경·공고합니다.

2016. 12. 8

광양만권경제자유구역청장

1. 대상지역 : 전남 순천시 해룡면 선월리, 신대리, 신성리 일원
(광양만권경제자유구역 내 선월하이파크단지)
2. 면 적 : 0.98km² (당초 1.07km², △0.09km²)
3. 지정기간 : 2014년 9월 5일 ~ 2017년 9월 4일(3년) ※당초기간유지
4. 허가를 받아야 하는 면적


지 역		면 적
도시지역	주 거 지 역	180㎡초과시
	상 업 지 역	200㎡초과시
	공 업 지 역	660㎡초과시
	녹 지 지 역	100㎡초과시
	용도지역의 지정이 없는 구역	90㎡초과시
도시지역 외	농 지	500㎡초과시
	임 야	1,000㎡초과시
	농지 및 임야 이외의 토지	250㎡초과시

5. 토지조서 : 게재 생략 (토지이용계획확인원 확인)

토지거래계약 허가구역 지정 지형도

□ 선월하이파크단지

축척 : 1:25,000

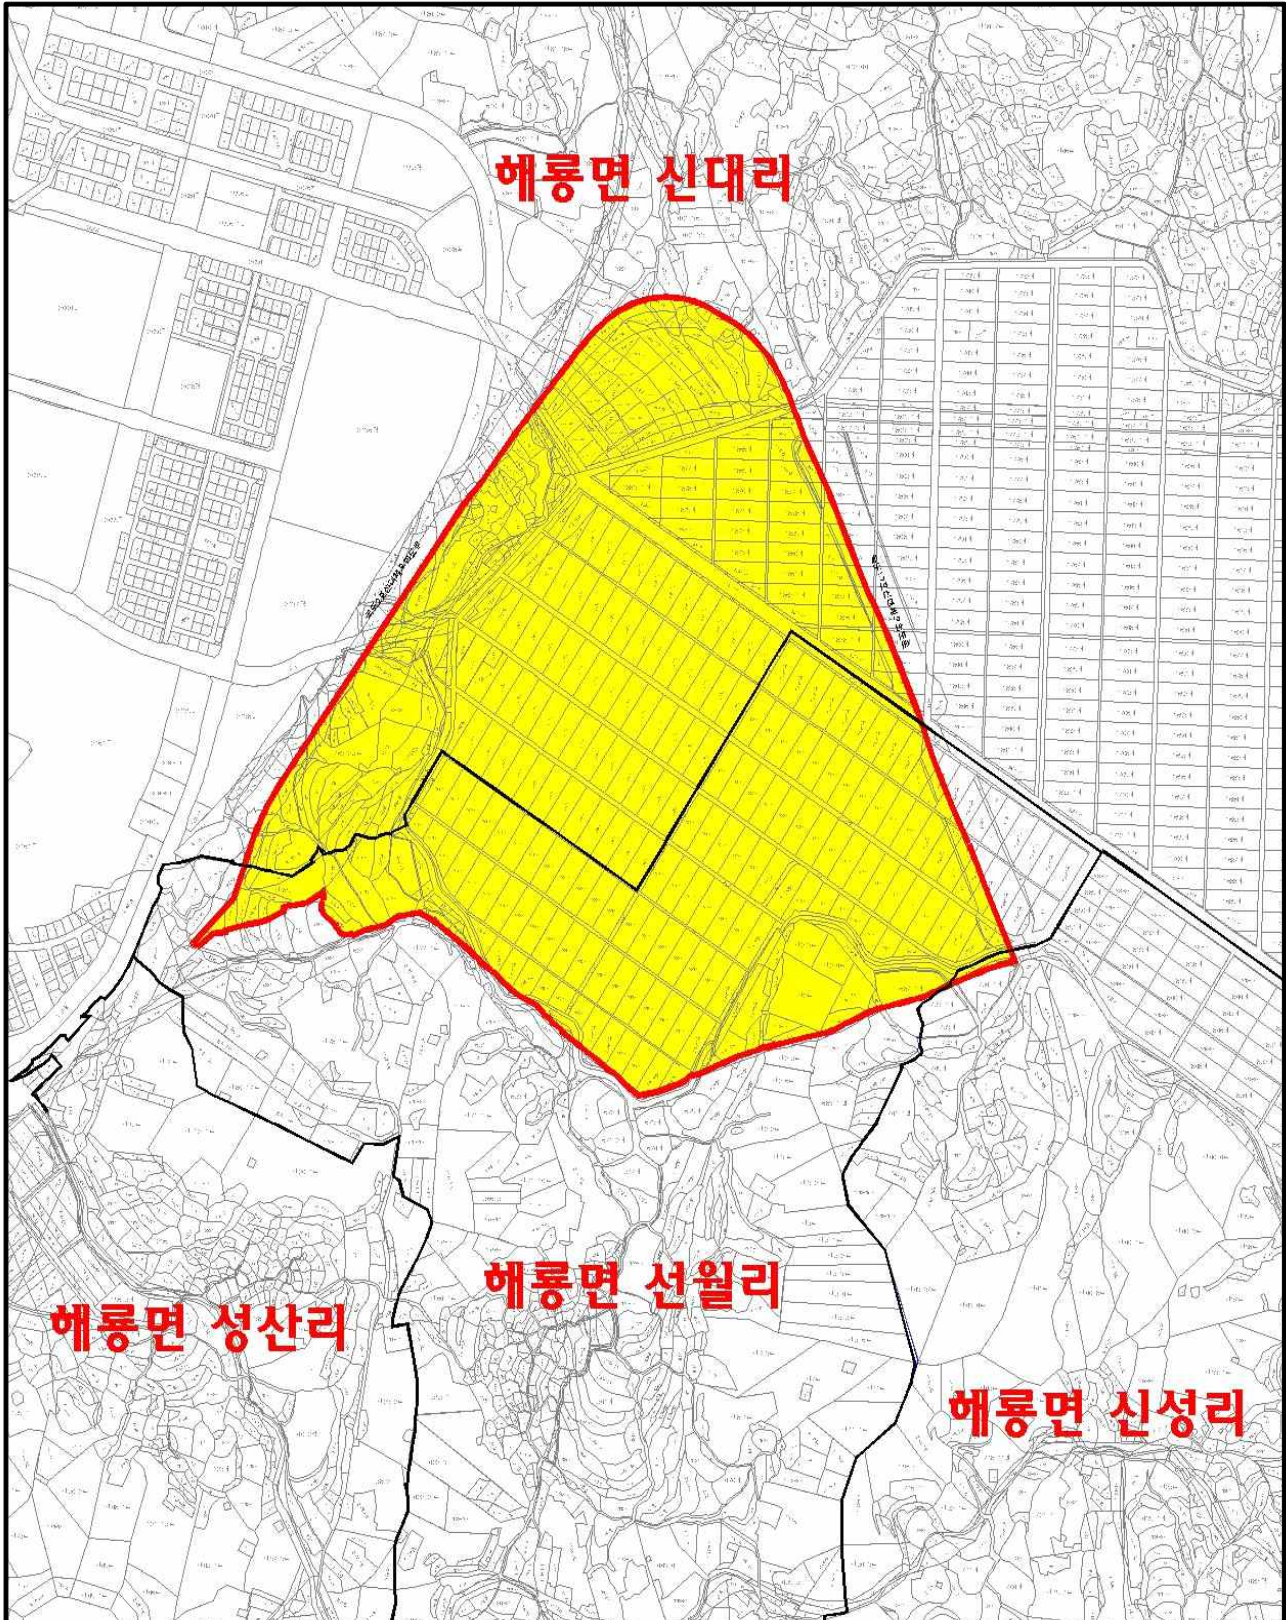

토지거래계약허가구역 지정