

도 보

전라남도

전라남도 도보는 공문서로서의 효력을 갖습니다.

제 2019-12호

2019년 3월 7일 (목)

발행 : 전라남도 / 편집 : 대변인실
홈페이지 www.jeonnam.go.kr



전라남도
JeollaNamdo

58564 전라남도 무안군 삼향읍 오룡길 1
전라남도 도보편집실 ☎061)286-2073

목 차

◆ 고 시

전라남도 고시 제2019-52호	도로구역 및 접도 구역 결정(변경) 고시
전라남도 고시 제2019-53호	산림사업법인 등록 고시
전라남도 고시 제2019-54호	나무병원 등록 고시
전라남도 고시 제2019-55호	도로구역 결정(변경) 및 지형도면 고시
전라남도 고시 제2019-56호	접도구역 지정 고시
전라남도 고시 제2019-57호	전라남도 지적재조사사업 지구 지정 고시
전라남도 고시 제2019-58호	지방어항(웅암항) 개발계획 고시
전라남도 고시 제2019-59호	나무병원 등록취소 고시
전라남도 고시 제2019-60호	나무병원 등록 고시
전라남도 고시 제2019-63호	공유수면매립 실시계획 변경 승인 고시
전라남도 고시 제2019-64호	산림사업법인 등록 고시

◆ 공 고

전라남도 공고 제2019-102호	공인 등록 공고
전라남도 공고 제2019-232호	제329회 전라남도의회 임시회에 부의할 조례안 공고
전라남도 공고 제2019-233호	미술장식품 설치 계획에 대한 심의 결과 공고
전라남도 공고 제2019-234호	미술장식품 설치 계획에 대한 심의 결과 공고
전라남도 공고 제2019-235호	미술장식품 설치 계획에 대한 심의 결과 공고
전라남도 공고 제2019-236호	미술장식품 설치 계획에 대한 심의 결과 공고
전라남도 공고 제2019-237호	미술장식품 설치 계획에 대한 심의 결과 공고
전라남도 공고 제2019-238호	미술장식품 설치 계획에 대한 심의 결과 공고
전라남도 공고 제2019-239호	미술장식품 설치 계획에 대한 심의 결과 공고
전라남도 공고 제2019-240호	미술장식품 설치 계획에 대한 심의 결과 공고
전라남도 공고 제2019-241호	미술장식품 설치 계획에 대한 심의 결과 공고
전라남도 공고 제2019-242호	미술장식품 설치 계획에 대한 심의 결과 공고
전라남도 공고 제2019-243호	미술장식품 설치 계획에 대한 심의 결과 공고

전라남도 공고 제2019-244호	미술장식품 설치 계획에 대한 심의 결과 공고
전라남도 공고 제2019-245호	수산자원관리수면 지정 공고
전라남도 공고 제2019-258호	건설기술용역업 등록 공고
전라남도 공고 제2019-259호	문화재수리업 행정처분 공고

◆ 시군행정

목포시 고시 제2019-44호	목포 도시관리계획(고하도 유원지 조성계획) 결정(변경) 및 지형도면 고시
목포시 공고 제2019-282호	목포 도시계획시설(중로2-65호선)사업 실시계획(변경) 공고
목포시 공고 제2019-283호	목포 도시계획시설(중로2-65호선, 소로3-354호선)사업 실시계획(변경) 공고
여수시 고시 제2019-57호	도로구역 결정(변경) 고시
여수시 고시 제2019-58호	여수 도시관리계획(녹지) 결정 변경 및 지형도면 승인 고시
여수시 고시 제2019-60호	여수 도시관리계획(지구단위계획) 결정 변경 및 지형도면 고시
여수시 고시 제2019-61호	여수 도시계획시설(도로)사업 실시계획(변경)인가 및 지형도면 고시
여수시 공고 제2019-620호	도로사용개시에 관한 공고
순천시 고시 제2019-32호	순천 도시계획시설(연구시설)사업 실시계획인가 고시
나주시 고시 제2019-28호	나주 혁신산업단지 조성사업 실시계획 변경 승인 고시
나주시 고시 제2019-29호	나주 도시관리계획(공공청사) 결정(변경) 및 지형도면 고시
나주시 고시 제2019-30호	나주 도시관리계획(도로, 주차장, 공공청사) 결정(변경) 및 지형도면 고시
곡성군 고시 제2019-18호	곡성 도립사 관광지 조성계획(변경) 승인 및 지형도면 승인 고시
고흥군 고시 제2019-9호	고흥 군계획시설(청소년수련시설)사업 분할실시계획인가 변경 고시
화순군 고시 제2019-26호	화순 군계획시설(도로) 변경 결정 및 지형도면 고시
함평군 고시 제2019-29호	함평 군관리계획(공공청사) 지형도면 승인 고시
장성군 고시 제2019-13호	장성 도시계획시설(도로) 사업 실시계획(변경)인가 고시
진도군 고시 제2019-13호	진도 군관리계획(문화공원·조성계획)결정(변경) 및 지형도면 승인 고시
진도군 고시 제2019-14호	진도 대항리조트 관광단지 조성계획(변경) 및 군관리계획(지구단위계획) 결정 변경 지형도면 고시

◆ 유관기관

광양청 공고 제2019-9호	공인 등록 공고
-----------------	----------

전라남도 고시 제2019-52호

도로구역 및 접도 구역 결정(변경) 고시

「도로법」 제25조 및 「토지이용규제기본법」 제8조에 따라 도로구역 및 접도 구역 결정(변경)에 대한 지형도면을 아래와 같이 고시합니다.

2019. 3. 7

전라남도지사

1. 도로구역 결정(변경) 내용

① 구분	② 종류	③ 노선 번호	④ 노선명	⑤ 위치	⑥ 면적 (㎡)	⑦ 기점	⑧ 종점	⑨ 주요 통과지	⑩ 총연장 (km)
당초	지방도	819	덕정~가학	전남 해남군 계곡면 사정리	-	전라남도 해남군 계곡면	전라남도 해남군 계곡면	해남군	0.036
변경					-	전라남도 해남군 계곡면	전라남도 해남군 계곡면	해남군	0.036

2. 도로구역 결정(변경) 사유

○ 현지여건을 반영하여 도로 및 접도 구역 변경

3. 지형도면 : 1/5,000 도면

4. 도면의 열람기간 및 열람장소

○ 열람기간 : 고시일로부터 30일간

○ 열람장소 : 전라남도 도로관리사업소(☎ 061-339-7044)


해남군 안전건설방재과(☎ 061-530-8829)

위 치 도



지방도819호선 도로구역결정(변경)에 따른 지형 도면

■ 위 치 : 전라남도 해남군 계곡면 사정리 407

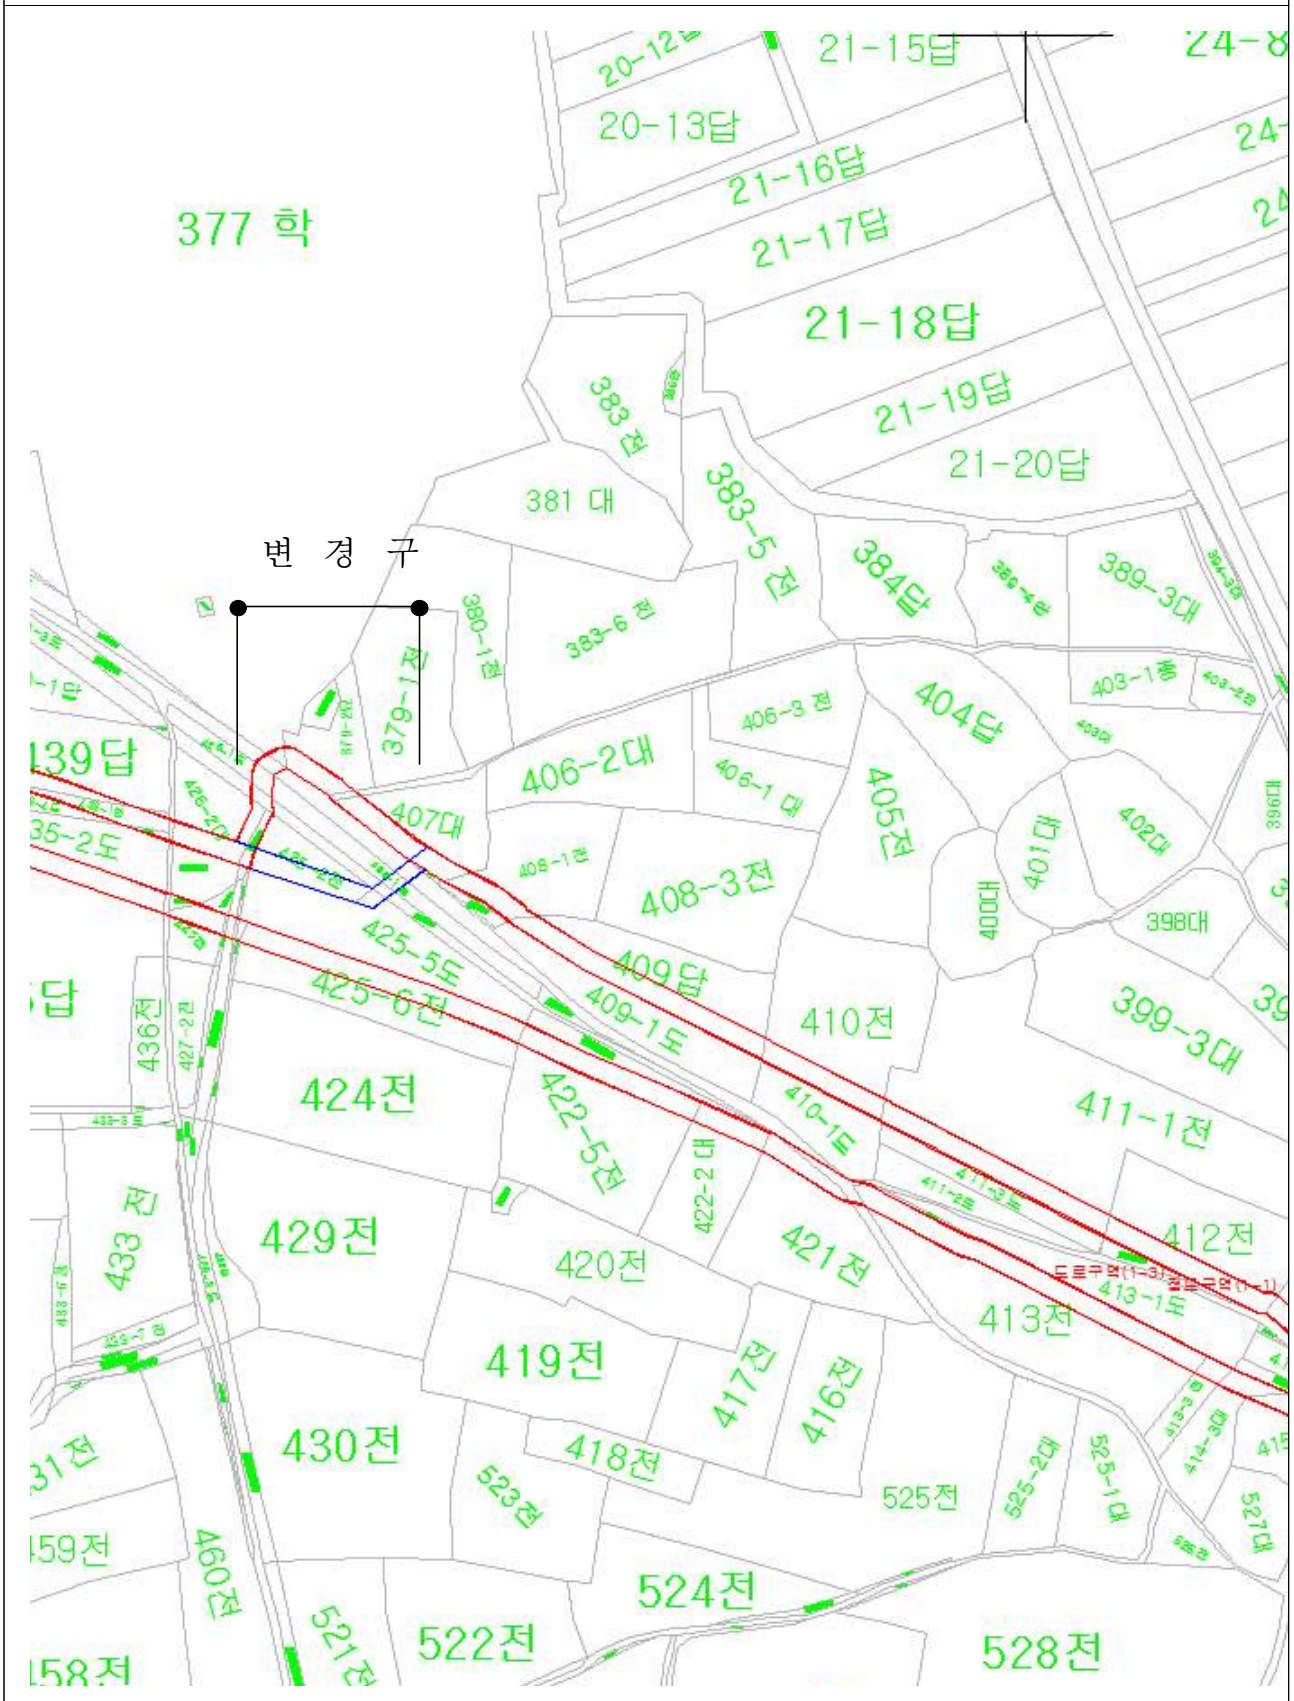

전라남도 고시 제2019-53호

산림사업법인 등록 고시

「산림자원의 조성 및 관리에 관한 법률」 제24조 및 같은 법 시행규칙 제26조의 규정에 의하여 산림사업을 할 수 있는 산림사업법인으로 등록하고 다음과 같이 고시합니다.

2019. 3. 7

전라남도지사

법 인 명	대표자	등록번호	산림사업의 종 류	등 록 연월일	소 재 지	비고
(유)화양	장*주	전남2019-016	숲가꾸기 및 병해충방제	2019. 03. 04.	전남 고흥군 고흥읍 **로 2006	
		전남2019-017	도시림 등 조성			

전라남도 고시 제2019-54호

나무병원 등록 고시

「산림보호법」 제21조의9 규정에 의거 등록된 나무병원에 대하여 다음과 같이 고시합니다.

2019. 3. 7

전라남도지사

등록번호 (등록일자)	법 인 명	대 표 자	나무병원 종 류	소재지	비고
전남2019-005 (2019. 03. 05.)	(주)아람건설조경	채*욱	2종 나무병원	전남 함평군 함평읍 * *길 27	

전라남도 고시 제2019-55호

도로구역 결정(변경) 및 지형도면 고시

「도로법」 제25조 제3항 및 같은 법 시행규칙 제6조에 따라 도로구역을 아래와 같이 결정(변경)하였음을 고시하고, 「토지이용규제 기본법」 제8조 및 같은법 시행령 제7조의 규정에 따라 지형도면을 고시합니다.

2019. 3. 7

전라남도지사

1. 도로구역 결정(변경) 내용

① 구분	② 종류	③노선 번호	④노선명	⑤ 위치	⑥ 면적	⑦ 기점	⑧ 종점	⑨ 주요 통과지	⑩ 총연장(km)
기정	지방도	843호선	점암 ~ 이양	전라남도 화순군 이양면 증리 일원	31,332㎡	전남 화순군 이양면 증리 909-1	전남 화순군 이양면 증리 764-9	화순군 이양면 증리	1.31km
변경					58,435㎡	전남 화순군 이양면 증리 909-1	전남 화순군 이양면 증리 764-9		1.31km

2. 도로구역 결정(변경) 사유 : 백룡지구 농어촌 용수개발사업에 따른 지방도 이설

3. 해당 도로공사의 사업 시행기간 : 2013. 3. ~ 2019. 3.

4. 수용 또는 사용할 토지의 세목 : 다음

5. 지형도면 : 1/1,200 지적도

6. 도면의 열람기간 및 열람장소

가. 열람기간 : 고시일로부터 1개월

나. 열람장소 : 전라남도 도로교통과 (☎ 061-286-7443)

화순군 도시과 (☎ 061-379-3632)

수용 또는 사용할 토지의 세목

구분	소재지			지번	지목	지적 (㎡)	편입면적 (㎡)	소유자		비고
	군	면	리					성명	주소	
1	화순	이양	증	907-4	도로	138.0	69.0	국유지	화순군	
2	화순	이양	증	909-1	도로	459.0	364.0	국유지	화순군	
3	화순	이양	증	910-1	도로	249.0	249.0	국유지	화순군	
4	화순	이양	증	925	구거	32,968.0	403.0	국유지	농수산부	
5	화순	이양	증	858-3	답	63.0	63.0	사유지	한국농어촌공사	
6	화순	이양	증	858-4	도로	27.0	27.0	사유지	한국농어촌공사	
7	화순	이양	증	산220-2	임야	60.0	52.0	사유지	한국농어촌공사	
8	화순	이양	증	산220-4	도로	201.0	201.0	사유지	한국농어촌공사	
9	화순	이양	증	산220-3	임야	103.0	101.0	사유지	한국농어촌공사	
10	화순	이양	쌍봉	산63-7	도로	494.0	123.0	사유지	한국농어촌공사	
11	화순	이양	쌍봉	산63-8	도로	2,192.0	2,192.0	사유지	한국농어촌공사	
12	화순	이양	쌍봉	산63	임야	2,973.0	2,973.0	사유지	한국농어촌공사	
13	화순	이양	증	산219-1	임야	133.0	108.0	사유지	한국농어촌공사	
14	화순	이양	쌍봉	산62-8	도로	265.0	265.0	국유지	화순군	
15	화순	이양	쌍봉	산62-9	임야	15,335.0	15,335.0	사유지	한국농어촌공사	
16	화순	이양	증	산219-2	임야	221.0	213.0	사유지	한국농어촌공사	
17	화순	이양	쌍봉	산60-9	임야	785.0	779.0	사유지	한국농어촌공사	
18	화순	이양	쌍봉리	221	답	762.0	423.0	사유지	한국농어촌공사	
19	화순	이양	쌍봉	산60-10	임야	4,392.0	4,392.0	사유지	한국농어촌공사	
20	화순	이양	증	산213-11	임야	7,063.0	5,817.0	사유지	한국농어촌공사	
21	화순	이양	증	813-3	전	280.0	277.0	사유지	한국농어촌공사	
22	화순	이양	증	812-1	전	221.0	221.0	사유지	한국농어촌공사	
23	화순	이양	증	산213-10	임야	5,411.0	4,740.0	사유지	한국농어촌공사	
24	화순	이양	증	808-1	전	211.0	172.0	사유지	한국농어촌공사	
25	화순	이양	증	산157-10	임야	663.0	616.0	사유지	한국농어촌공사	
26	화순	이양	증	산157-9	도로	1,116.0	1,074.0	사유지	한국농어촌공사	
27	화순	이양	증	793-3	도로	6.0	6.0	사유지	한국농어촌공사	
28	화순	이양	증	764-3	도로	69.0	69.0	사유지	한국농어촌공사	
29	화순	이양	증	764-13	도로	25.0	25.0	사유지	한국농어촌공사	
30	화순	이양	증	764-12	도로	201.0	194.0	국유지	화순군	
31	화순	이양	증	764-9	도로	164.0	129.0	국유지	화순군	

전라남도 고시 제2019-56호

접도구역 지정 고시

「도로법」 제40조제2항, 같은 법 시행령 제39조제2항 및 같은 법 시행규칙 제16조에 따라 접도구역을 다음과 같이 지정하였음을 고시합니다.

2019. 3. 7

전라남도지사

도로의 종류	지방도	노선번호	843호선	노선명	점양-이양
접도구역의 지정구간 및 범위	· 도로경계선에서 양측으로 5m (1.31km)				
접도구역 지정목적	· 도로구역 변경에 따른 접도구역 변경 지정 · 도로구조물의 손괴 방지 · 도로변의 미관보존 및 도로교통의 위협방지				
비 고	※ 전라남도 고시 제2019-55호(2019.02.28.)호에 따른 고시임				

전라남도 고시 제2019-57호

전라남도 지적재조사사업 지구 지정 고시

「지적재조사에 관한 특별법」 제7조 및 같은 법 시행령 제6조 규정에 의하여 「전라남도 지적재조사 위원회」에서 심의·의결된 목포시 용당1지구 등 28개 지적재조사사업 사업지구 지정에 관하여 같은 법 제8조 규정에 따라 다음과 같이 고시합니다.

2019. 3. 7

전라남도지사

1. 사업명칭 : 2019년 제1회 전라남도 지적재조사 실시계획 및 사업지구 지정
2. 대상사업 : 20개시군 28개 지구, 15,360필, 12,668,269.6㎡

(단위 : 필, ㎡)

지구명	시행자	위 치	필자수 (필)	면 적 (㎡)
합 계		20개 시군 28개 지구	15,360	12,668,269.6
용당1지구	목포시장	용당동 960번지 일원	124	79,139.6
옥적지구	여수시장	화양면 옥적리 326번지 일원	1,288	820,618
반월지구	〃	선원동 386번지 일원	242	125,763
황전1지구	순천시장	황전면 수평리 278-1번지 일원	1,600	1,096,818
죽동1지구	나주시장	세지면 죽동리 214-7번지 일원	69	36,456
신촌1지구	〃	반남면 신촌리 212번지 일원	376	326,825
청송2지구	〃	반남면 청송리 6-1번지 일원	203	183,838
성계1지구	〃	반남면 성계리 1-1번지 일원	590	272,359
봉당1지구	광양시장	진월면 봉당리 33-5번지 일원	624	730,499
갈전1지구	담양군수	대전면 월본리 727번지 일원	301	153,708
구원지구	곡성군수	곡성읍 구원리 30-2번지 일원	781	441,750
지천지구	구례군수	광의면 지천리 25-1번지 일원	846	257,588
백일1지구	고흥군수	과역면 백일리 산1번지 일원	316	706,577
반석1지구	보성군수	복내면 반석리 417-4번지 일원	342	178,764
용전지구	장흥군수	관산읍 용전리 248-1번지 일원	447	201,424
평리지구	강진군수	군동면 라천리 279-1번지 일원	260	111,035
평활지구	해남군수	삼산면 평활리 365-41번지 일원	385	333,353

지구명	시행자	위 치	필지수 (필)	면 적 (㎡)
월평지구	영암군수	금정면 월평리 362번지 일원	218	80,953
용월1지구	무안군수	무안읍 용월리 7-4번지 일원	326	337,766
광암지구	〃	일로읍 광암리 12-1번지 일원	796	536,816
지산1지구	〃	삼향읍 지산리 829-21번지 일원	298	168,067
삼축지구	함평군수	나산면 삼축리 179-1번지 일원	620	196,443
학교1지구	〃	학교면 학교리 66번지 일원	299	192,905
하사지구	영광군수	백수읍 하사리 1-16번지 일원	1,972	1,706,298
진내지구	〃	법성면 진내리 29번지 일원	1,213	396,195
외룡지구	장성군수	항룡면 외룡리 248-1번지 일원	180	87,212
돈지지구	진도군수	의신면 돈지리 119-1번지 일원	341	107,508
상태동지구	신안군수	신의면 상태동리 산31-1번지 일원	303	2,801,592

3. 지 정 일 : 2019. 3. 4.(월).

4. 지정목적 : 토지의 실제 현황과 일치하지 아니하는 지적공부(地籍公簿)의 등록사항을 바로 잡고, 도면에 구현된 지적(地籍)을 디지털지적으로 전환함으로써 국토를 효율적으로 관리함과 아울러 국민의 재산권 보호에 기여함을 목적으로 함.

5. 관 리 청 : 전라남도(토지관리과)

6. 토지조서 : 도보게재 생략 (전라남도 및 해당 시군청에 비치)

7. 지정도면 : 도보게재 생략 (전라남도 및 해당 시군청에 비치)

8. 열람 부서

가. 전라남도 토지관리과(전화 061-286-7651, FAX 061-286-4812)

나. 시군 담당부서

- 목포시 민원봉사실 ☎ 061-270-8118, FAX 061-270-7311
- 여수시 민원지적과 ☎ 061-659-3331, FAX 061-659-5810
- 순천시 토지정보과 ☎ 061-749-5879, FAX 061-749-4660
- 나주시 시민봉사과 ☎ 061-339-8767, FAX 061-339-2819
- 광양시 민원지적과 ☎ 061-797-2441, FAX 061-797-2576
- 담양군 민원지적과 ☎ 061-380-3267, FAX 061-380-3582
- 곡성군 민 원 과 ☎ 061-360-8461, FAX 061-360-8576
- 구례군 종합민원실 ☎ 061-780-2263, FAX 061-780-2650
- 고흥군 종합민원과 ☎ 061-380-5674, FAX 061-380-5576
- 보성군 민원봉사과 ☎ 061-850-5272, FAX 061-850-8507
- 장흥군 열린민원과 ☎ 061-860-0261, FAX 061-860-0862
- 강진군 민원봉사과 ☎ 061-430-3447, FAX 061-430-3429

- 해남군 종합민원과 ☎ 061-530-5360, FAX 061-530-5593
- 영암군 종합민원과 ☎ 061-470-2058, FAX 061-470-2721
- 무안군 종합민원실 ☎ 061-450-5418, FAX 061-453-3001
- 함평군 민원봉사과 ☎ 061-320-1662, FAX 061-320-3456
- 영광군 종합민원과 ☎ 061-350-5265, FAX 061-350-5596
- 장성군 민원봉사과 ☎ 061-390-7260, FAX 061-390-7576
- 진도군 민원봉사과 ☎ 061-540-3622, FAX 061-540-3691
- 신안군 민원봉사실 ☎ 061-240-8287, FAX 061-240-8592

다. 의견 제출 방법 : 우편, 모사전송, 전자우편, 유선, 방문 등

9. 기 타 : 이 고시는 고시한 날부터 시행합니다.

전라남도 고시 제2019-58호

지방어항(웅암항) 개발계획 고시

지방어항(웅암항) 개발계획을 『어촌어항법』 제19조 제6항 및 동법 시행령 제21조 규정에 따라 아래와 같이 고시합니다.

2019. 3. 7

전라남도지사

1. 어항개요

가. 대상어항 : 웅암항

나. 어항등급 : 지방어항

다. 위치 : 전라남도 장흥군 대덕읍 웅암리

2. 고시내용

가. 어항시설의 종류 및 규모

나. 어항시설의 배치계획 등

3. 기타사항은 전남도청 섬해양정책과(061-286-6732)로 문의 바랍니다.

지방어항(옹암항) 개발계획

1. 어항 현황

- 가. 명 칭 : 옹암항
 나. 종 류 : 지방어항
 다. 위 치 : 전라남도 장흥군 대덕읍 옹암리
 라. 어항지정 : 1972년 3월 7일
 마. 어항구역 : 59,200㎡

육상구역(16,300㎡), 해상구역(42,900㎡)

장흥군 대덕읍 옹암리 남방파제 기부측(N 204,422.062, E 189,599.755)에서 정북쪽(N 204,477.062, E 189,599.755)으로 55m, 이점에서 정동쪽(N 204,477.062, E 189,794.755)으로 195m, 이점에서 정남쪽(N 204,167.062, E 189,794.755)으로 310m, 이점에서 정서쪽(N 204,167.062, E 189,601.350)으로 193.4m 지점의 육지와 연결하는 선을 따라 형성된 공유수면


2. 개발계획 내용

☐ 개발규모

(단위 : 백만원)

구 분		단위	시설규모		비 고
			물량	금액	
계				10,110	
외곽시설	도제	m	230	3,987	
	방파호안 (매립면적)	m ㎡	220 (10,600)	3,530	
계류시설	물양장	m	130	2,049	
준설 및 매립		㎡	26,232	522	
기존시설제거		m	80	22	

□ 개발계획도

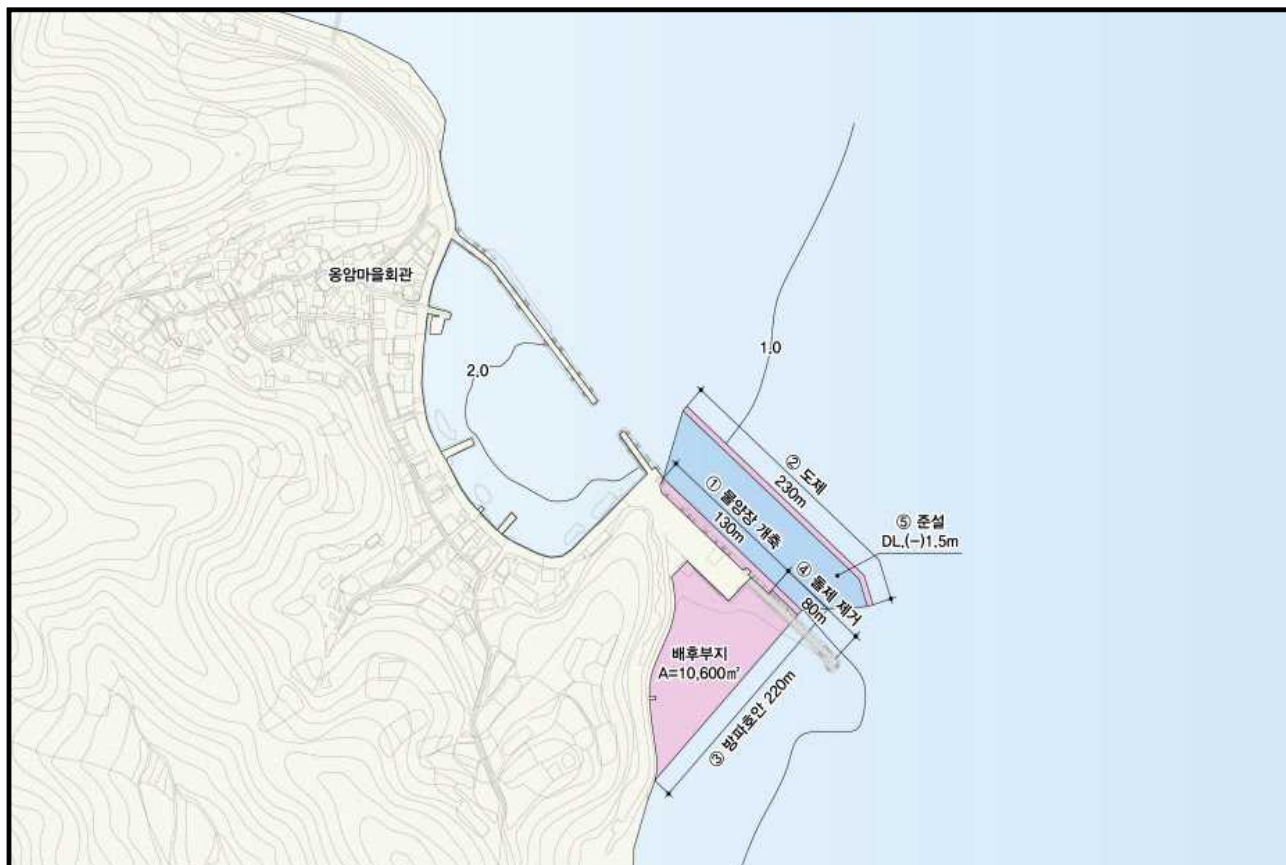

□ 토지이용계획

구분	시설별		용도별		산출면적 (㎡)	기존면적 (㎡)	계획면적 (㎡)
기본 시설	A	기본시설	①	방파제 등		5,192	1,143
			②	물양장, 선양장, 선류장, 선치장 등	-	-	1,434
	소계				-	5,192	2,577
가능 시설	B	수송시설	③	도로	-	-	2,471
			④	주차장	800	-	807
	C	어선어구	⑤	어선건조, 수리장 등	200	-	300
		보전시설	⑥	어구건조, 야적장, 어업용창고 등	10,940	-	10,124
	소계				11,940	-	13,702
총계					11,940	5,192	16,279

□ 토지이용 계획도



전라남도 고시 제2019-59호

나무병원 등록취소 고시

「산림보호법」 제21조의9제2항 및 같은법 시행규칙 제19조의6제3항에 의거 설립한 나무병원 등록을 다음과 같이 등록 취소 고시합니다.

2019. 3. 7

전라남도지사

법 인 명	대표자	산림사업의 종 류	등록번호	소 재 지	등 록 취소일자	등록취소 사 유
(주)신화산림환경	김*경	1종 나무병원	전남2018-022	전남 신안군 지도읍 동촌길 2	' 19.3.5.	폐업신고 처리

전라남도 고시 제2019-60호

나무병원 등록 고시

「산림보호법」 제21조의9 규정에 의거 등록된 나무병원에 대하여 다음과 같이 고시합니다.

2019. 3. 7

전라남도지사

등록번호 (등록일자)	법 인 명	대 표 자	나무병원 종 류	소재지	비고
전남2019-006 (2019. 03. 05.)	광양조경(주)	허*언	2종 나무병원	전남 광양시 **길 55	

전라남도 고시 제2019-63호

공유수면매립 실시계획 변경 승인 고시

「공유수면 관리 및 매립에 관한 법률」 제38조 제1항 후단의 규정에 의하여 다음과 같이 공유수면매립 실시계획 변경을 승인하였기에 동법 제38조 제5항의 규정에 따라 아래와 같이 고시합니다.

2019. 3. 7

전라남도지사

1. 실시계획 인가일
 - 가. 당초 : 2017. 11. 9.
 - 나. 변경 : 2019. 3. 4.
2. 면허를 받은 자의 성명·주소
 - 가. 성명 : 여수시장
 - 나. 주소 : 전남 여수시 시청로1(학동)
3. 매립목적 : 어항시설용지(접안시설 주차장 개설)
4. 매립공사 구역의 위치 및 면적
 - 가. 위치 : 전남 여수시 화정면 백야리 일원 공유수면
 - 나. 면적 : 4,776㎡
5. 매립공사의 시행기간
 - 가. 당초 : 2017. 11. 10. ~ 2018. 5. 10.
 - 나. 변경 : 2017. 11. 10. ~ 2019. 3. 31.
6. 실시계획의 변경사항 및 변경사유
 - 가. 변경사항 : 10개월 21일 연장
 - 나. 변경사유 : 준공검사 준비를 위해 매립실시계획 기간연장

부 칙

이 고시는 고시한 날부터 시행한다.

전라남도 고시 제2019-64호

산림사업법인 등록 고시

「산림자원의 조성 및 관리에 관한 법률」 제24조 및 같은 법 시행규칙 제26조의 규정에 의하여 산림사업을 할 수 있는 산림사업법인으로 등록하고 다음과 같이 고시합니다.

2019. 3. 7

전라남도지사

법 인 명	대표자	등록번호	산림사업의 종 류	등 록 연월일	소 재 지	비고
하늘조경(주)	장*현	전남2019-020	숲가꾸기 및 병해충방제	2019. 03. 05	전남 영암군 영암읍 **로 11	
		전남2019-021	도시림 등 조성			

전라남도 공고 제2019-102호

공인 등록 공고

전라남도 공인조례 제8조 및 제11조의 규정에 의거 「전라남도도로명주소위원회인」 공인 등록사항을 다음과 같이 공고합니다.

2019. 3. 7

전라남도지사

1. 등록사유 : 전라남도 도로명주소에 관한 조례 제7조에 의거한 도로명주소위원회 운영에 따른 청인 신규 등록
2. 등록공인 사용일 : 도보 공고일로부터
3. 등록공인 인영명

기 관 명	등 록 공 인 명
토지관리과	전라남도도로명주소위원회인

4. 등록공인 인영

공 인 명	규 격 (cm)	모 형	인 영	비 고
전라남도도로명주소위원회인	3.6×3.6	정방형		등 록

전라남도 공고 제2019-232호

제329회 전라남도의회 임시회에 부의할 조례안 공고

「지방자치법」 제46조의 규정에 따라 제329회 전라남도의회 임시회에 부의할 조례안을 다음과 같이 공고합니다.

2019. 3. 7

전라남도지사

연 번	조 례 안 명	소관부서
1	전라남도 사무위임 조례 일부개정조례안	자치분권과
2	전라남도 사무의 민간위탁 조례 전부개정조례안	자치분권과

전라남도 사무위임 조례 일부개정조례안

전라남도 사무위임 조례 일부를 다음과 같이 개정한다.

제5조 중 “언지”를 “받지”로, “조례의”를 “조례에”로 한다.

별표 1, 별표 2, 별표 3, 별표 4, 별표 5, 별표 6을 각각 별지와 같이 한다.

부 칙

이 조례는 공포한 날부터 시행한다.

[별표1](개정2005. 10. 13(전문), 2007. 12. 31, 20151.2., 2017. 9. 28., 2019. . .)

권 한 위 임 사 항

소 관	위 임 사 무 명	근거 및 적용범위	수임기관
행정지원과	1. 별정직·임기제·일반직 공무원의 신규임용, 전보임용, 승진임용(상당 계급 승진, 징계, 면직 등 임용권 전반) (다만, 일반직은 전문경력관, 전담 직위에 임용된 공무원, 속기·방호·운전·간호조무·위생·조리·시설관리 직렬 및 관리운영직군 공무원에 한한다)	「지방자치법」 제91조제2항 및 같은 법 시행령 제63조의2, 「지방공무원법」 제6조제2항	도 의 회 사무처장
	2. 5급 이하 일반직 공무원의 의회 내 전보권	「지방공무원법」 제6조제2항	

[별표2] (개정 2005. 10. 13(전문), 2007. 12. 31, 2015.1.2, 2017. 9. 28., 2019. . .)

권 한 위 임 사 항

소 관	위 임 사 무 명	근거 및 적용범위	수임기관
행정지원과	① 농업기술원에 두는 공무원의 임용에 관한 다음 사무 1. 지방연구사 및 지도사의 원내 전보권 2. 지방 5급 이하 일반직 공무원, 지방전문 경력관, 지방별정직 공무원의 원내 전보권 3. 지방연구사 및 지도사의 승급, 호봉 확정권	「지방공무원법」 제6조제2항	농업 기술원장

[별표3](개정 2007. 4. 9(전문), 2007. 12. 31, 2010. 3. 19, 2010. 12. 27, 2011. 11. 11, 2012. 11. 13, 2013. 12. 26, 2015. 1. 2, 2015. 4. 8, 2015. 12. 31, 2016. 12. 29., 2017. 9.28., 2019. . .)

권 한 위 임 사 항

소 관	위 임 사 무 명	근거 및 적용범위	수임기관
대변인실	① 잡지사업 등록 ② 잡지사업 변경등록 ③ 잡지사업 폐업 ④ 잡지사업사업자 지위승계 ⑤ 신문사업인터넷 신문사업 등록 ⑥ 신문사업인터넷 신문사업 변경등록 ⑦ 신문사업인터넷 신문사업 사업자지위승계 ⑧ 신문사업인터넷 신문사업 폐업	「잡지 등 정기간행물의 진흥에 관한 법률」 제15조, 같은 법 시행령 제5조 같은 법 제15조, 같은 법 시행령 제6조제1항 같은 법 제17조, 같은 법 시행령 제9조 같은 법 제22조, 같은 법 시행령 제11조 「신문 등의 진흥에 관한 법률」 제9조, 같은 법 시행령 제4조 같은 법 제9조, 같은 법 시행령 제5조 같은 법 제14조, 같은 법 시행령 제11조 같은 법 제11조, 같은 법 시행령 제9조	동부지역 본 부 장
스마트 정보담당관	① 정보통신공사업 등록수첩 발행 ② 정보통신공사업 등록증 발행 ③ 정보통신공사업 폐업신고 ④ 등록증 및 수첩 기재사항 변경 (등록기준 신고시)	「정보통신공사업법」 제14조, 같은 법 시행령 제18조제4항 같은 법 제14조, 같은 법 시행령 제18조제4항 같은 법 제23조, 같은 법 시행령 제24조제1항 같은 법 제23조, 같은 법 시행령 제23조	동부지역 본 부 장
중소벤처 기업과	① 후원방문판매업 등록신청 ② 후원방문판매업 등록변경신고 ③ 후원방문판매업 휴업, 폐업, 영업재개신고 ④ 다단계판매업 등록신청 ⑤ 다단계판매업 등록변경신고	「방문판매 등에 관한 법률」 제29조제3항, 같은 법 시행규칙 제11조 같은 법 제29조제3항, 같은 법 시행규칙 제12조 같은 법 제29조제3항, 같은 법 시행규칙 제13조 같은 법 제13조제1항, 같은 법 시행규칙 제11조 같은 법 제13조제2항, 같은 법 시행규칙 제12조	동부지역 본 부 장

소 관	위 입 사 무 명	근거 및 적용범위	수임기관
중소벤처 기업과	⑥ 다단계판매업 휴업, 폐업, 영업재개신고 ⑦ 선불식 할부거래업 등록 ⑧ 선불식 할부거래업 등록 변경신고 ⑨ 선불식 할부거래업 휴업, 폐업, 영업 재개신고 ⑩ 담배수입판매업 등록 ⑪ 담배수입판매업 등록사항 변경 ⑫ 담배수입판매업 휴업, 폐업, 영업재개 신고	같은 법 제13조제3항, 같은 법 시행 규칙 제13조 「할부거래에 관한 법률」 제18조제 1항, 같은 법 시행령 제12조제1항, 같 은 법 시행규칙 제4조 같은 법 제18조제3항, 같은 법 시행 령 제12조제4항, 같은 법 시행규칙 제5 조 같은 법 제18조제4항, 같은 법 시행 령 제12조제5항, 같은 법 시행규칙 제6 조 「담배사업법」 제13조, 같은 법 시행령 제 5조, 같은 법 시행규칙 제5조 같은 법 제13조, 같은 법 시행령 제5 조, 같은 법 시행규칙 제6조 같은 법 제22조의2, 같은 법 시행규 칙 제14조제2항	동부지역 본 부 장
에 너 지 신산업과	① 전기안전관리 대행업체 등록 ② 전기안전관리 대행업체 변경등록 ③ 전기공사업의 등록 ④ 전기공사업의 등록증(등록수첩)재교부 ⑤ 전기공사업 폐업신고 ⑥ 전기공사업 승계신고 ⑦ 전력시설물 설계업·감리업 등록 ⑧ 전력시설물 설계업·감리업 등록사항 변경신고 ⑨ 전력시설물 설계업·감리업 폐업신고	「전기사업법」 제73조의5제1항, 같은 법 시행규칙 제46조제3항 같은 법 제73조의5제2항, 같은 법 시 행규칙 제46조제3항 「전기공사업법」 제4조, 같은 법 시 행규칙 제3조 같은 법 제4조, 같은 법 시행규칙 제6조제3항 같은 법 제9조, 같은 법 시행규칙 제 9조 같은 법 제7조, 같은 법 시행규칙 제7조의2 「전력기술관리법」 제14조, 같은 법 시행규칙 제25조 같은 법 제14조, 같은 법 시행규칙 제27조 같은 법 제17조, 같은 법 시행규칙 제30조	동부지역 본 부 장

소 관	위 임 사 무 명	근거 및 적용범위	수임기관
에너지 신산업과	⑩ 전력시설물 설계업·감리업 양도양수 신고 ⑪ 전력시설물 설계감리자 확인변경	같은 법 제16조, 같은 법 시행규칙 제29조의2 같은 법 제11조제4항, 같은 법 시행규칙 제17조제2항	동부지역 본부장
문화 예술과	① 음반·음악·영상물 제작업 신고 ② 음반·음악·영상물 배급업 신고사항 변경 ③ 음반·음악·영상물 배급업 폐업신고 ④ 음반·음악·영상물 배급업 신고증 재교부 ⑤ 음반·음악·영상물 배급업 영업의 승계	「음악산업진흥에 관한 법률」 제16조, 같은 법 시행규칙 제6조 같은 법 제21조, 같은 법 시행규칙 제11조 같은 법 제24조, 같은 법 시행규칙 제13조 같은 법 제20조, 같은 법 시행규칙 제10조 같은 법 제23조	동부지역 본부장
문화 자원과	① 문화재수리업 등 등록신청 ② 문화재수리업 등 등록사항 변경신고 ③ 문화재수리업 등 폐업신고 ④ 문화재수리업 등 등록증(등록수첩) 재발급신청 ⑤ 문화재수리업 등 양도신고	「문화재수리 등에 관한 법률」 제14조, 같은 법 시행규칙 제6조 같은 법 제14조, 같은 법 시행규칙 제8조 같은 법 제14조, 같은 법 시행규칙 제9조 같은 법 제14조, 같은 법 시행규칙 제10조 같은 법 제14조, 같은 법 시행규칙 제11조	동부지역 본부장
고령 사회정책과	① 요양보호사 자격증 교부 ② 요양보호사 자격증 재교부 ③ 장례지도사 자격증 교부 ④ 장례지도사 자격증 재교부	「노인복지법」 제39조의2제3항, 같은 법 시행규칙 제29조의9제1항 및 제3항 같은 법 제39조의2제3항, 같은 법 시행규칙 제29조의9제1항 및 제3항 「장사 등에 관한 법률」 제29조의2제3항, 같은 법 시행규칙 제20조의7제1항 같은 법 제29조의2제3항, 같은 법 시행규칙 제20조의7제3항	동부지역 본부장

소 관	위 임 사 무 명	근거 및 적용범위	수임기관
식 품 의 약 과	① 간호조무사 자격증 신규 교부 ② 간호조무사 자격증 재교부 ③ 안마사 자격증 신규교부 ④ 안마사 자격증 재교부 ⑤ 안마사 대장관리 ⑥ 의료기기 수리업 신고 ⑦ 의료기기 수리업 휴업, 폐업, 재개신고	「의료법」 제80조, 「간호조무사 및 의료 유사업자에 관한 규칙」 제9조 같은 법 제80조, 같은 법 제11조 「의료법」 제82조, 「안마사에 관한 규칙」 제3조제1항 같은 법 제82조, 같은 법 제4조 같은 법 제82조, 같은 법 제3조제2 항 「의료기기법」 제16조, 같은 법 시행 규칙 제22조제1항 「의료기기법」 제16조, 같은 법 시행 규칙 제22조제5항	동부지역 본 부 장
축 산 정 책 과	① 가축 인공수정사 면허	「축산법」 제12조	동부지역 본 부 장
해 운 항 만 과	① 전라남도 항만시설 관리에 관한 다음 사무 1. 선박 입출항 신고필증 교부	「항만법」 제30조 및 제92조 제1항, 같 은 법 시행령 제91조제2항, 「전라 남도 항만시설관리 및 사용료 징수 조 례」 제4조	동부지역 본 부 장
수 산 자 원 과	① 어장정화·정비업 등록 및 변경, 취소	「어장관리법」 제17조, 제20조	동부지역 본 부 장
건 설 도 시 과	① 일반건설업 등록증등록수첩 재교부	「건설산업기본법」 제9조의2	동부지역 본 부 장
도 로 교 통 과	① 자동차대여사업 등록 ② 지정정비사업자 지정신청 ③ 택시미터(제작,수리,사용) 전문 검정 기관 지정신청 ④ 국제물류 주선업 등록신청 ⑤ 국제물류 주선업 변경등록신청	「여객자동차 운수사업법」 제28 조, 같은 법 시행규칙 제60조 「자동차관리법」 제45조제1항, 같은 법 시행규칙 제87조 같은 법 제47조, 같은 법 시행규칙 제96조 「물류정책기본법」 제43조, 같은 법 시행규칙 제5조 같은 법 제43조, 같은 법 시행규칙 제5조	동부지역 본 부 장

소 관	위 임 사 무 명	근거 및 적용범위	수임기관
도 로 교 통 과	⑥ 국제물류 주선업 등록기준 신고 ⑦ 일반교통 안전진단기관 등록신청 ⑧ 일반교통 안전진단기관 등록사항 변경신고	같은 법 제43조, 같은 법 시행규칙 제7조 「교통안전법」 제39조, 같은 법 시행령 제32조 같은 법 제40조, 같은 법 시행령 제 33조	동부지역 본 부 장
건 축 개 발 과	① 주택관리사보 자격증 발급재발급 ② 주택관리사 자격증 발급재발급 ③ 건축사사무소 개설신고 확인증 재발급	「주택법」 제56조, 같은 법 시행규칙 제33조 같은 법 제56조, 같은 법 시행령 제 73조, 같은 법 시행규칙 제33조 「건축사법」 시행규칙 제17조	동부지역 본 부 장
토 지 관 리 과	① 조상 땅 찾아주기 업무 ② 측량업 등록 ③ 측량업 등록사항 변경신고 ④ 측량업 등록증 재발급 ⑤ 공인중개사 자격증 교부 등 ⑥ 지적기준점 성과의 보관 및 열람 등 ⑦ 측량업 양도양수신고 ⑧ 공인중개사 자격증 재교부	「국가공간정보센터 운영규정」 제11조3 항 「공간정보의 구축 및 관리 등에 관 한 법률」 제44조, 같은 법 시행령 제35조 같은 법 제44조, 같은 법 시행령 제37조, 시행규칙 제48조 같은 법 제44조, 같은 법 시행령 제37조, 시행규칙 제49조 「공인중개사법」 제5조 「공간정보의 구축 및 관리 등에 관 한 법률」 제27조 같은 법 제46조 「공인중개사법」 제5조제3항	동부지역 본 부 장

[별표4](개정 2007. 4. 9(전문) 2007. 12. 31, 2009. 10. 5, 2010. 3. 19, 2011. 7. 5, 2011. 11. 11, 2012. 11. 13, 2013. 12. 26, 2015. 1. 2, 2015. 12. 31, 2016. 12. 29., 2017. 9. 28., 2019. . .)

권한 위임 사항

소 관	위 임 사 무 명	근거 및 적용범위	수임기관
여성가족 정 책 관	① 청소년 수련시설에 관한 다음 사무 1. 수련시설의 설치운영 허가 및 변경허가 2. 수련시설의 등록 및 변경 등록 3. 수련시설의 등록증 교부 4. 시정명령 5. 허가취소 6. 보험가입 7. 수련시설의 폐지 신고	「청소년 기본법」 제26조제2항 같은 법 제26조제3항 같은 법 제26조제4항 같은 법 제26조 같은 법 제31조 같은 법 제33조 같은 법 제34조의2제2항	시장군수
사회적 경제과	① 협동조합에 관한 업무 1. 협동조합 설립·변경 신고 수리 2. 협동조합 정관 변경 신고 수리 3. 협동조합 합병 및 분할 신고 수리 4. 협동조합 해산 신고 수리 5. 협동조합 과태료 부과징수	「협동조합 기본법」 제15조 같은 법 제16조 같은 법 제56조 같은 법 제57조 같은 법 제119조	시장군수
안 전 정책과	① 관할 구역내의 2개 읍면동 이상의 민방위사태가 발생하거나 발생할 우려가 있을 때 민방위대 동원권 ② 민방위대 동원유예 ③ 민방위 준비명령 ④ 승강기에 관한 다음 사무 1. 승강기의 운행 정지명령 2. 승강기 관리주체에 대한 검사 3. 승강기 관리주체에 대한 과태료의 부과·징수 및 법원에 대한 이의제기의통보	「민방위기본법」 제22조제1항, 같은 법 시행규칙 제39조제3항 같은 법 제22조제3항 같은 법 제14조, 같은 법 시행령 제14조 「승강기시설 안전관리법」 제18조제2항 같은 법 제21조제2항 같은 법 제28조	시장군수
자 연 재난과	① 지방하천에서 허가·승인 등으로 인하여 발생한 권라의무의 승계 등 신고수리	「하천법」 제5조	시장군수

소 관	위 임 사 무 명	근거 및 적용범위	수임기관
자 연 재 난 과	② 다른 법률에 의하여 하천구역 안에서 권리의 설정·기타 처분에 관한 협의 또는 승인(시장·군수에게 위임된 사항에 한한다) ③ 국가 또는 지방자치단체가 관리청의 허가를 받아야 하는 사업의 시행에 관한 협의 또는 승인(시장·군수에게 위임된 사항에 한한다) ④ 하천예정지로 지정된 토지에 대하여 하천공사 준공시 하천구역의 확정고시(하천관리청이 아닌자의 하천공사에 한한다) ⑤ 하천대장의 보관과 등본의 교부열람 ⑥ 지방하천의 관리상황 점검 및 유지보수시정 등 조치 ⑦ 지방하천의 관리청이 아닌 자가 작성한 하천부속물 관리규정의 승인·변경·승인 ⑧ 지방하천의 하천공사를 위한 하천공사 시행계획의 수립 및 고시(시장·군수가 시행하는 사업에 한한다) ⑨ 하천관리청이 아닌자의 시행 하천공사 및 유자관리에 관한 다음의 사항 1. 관계 행정기관의 장과의 협의 2. 복합허가사항의 일괄처리 3. 공사시행에 필요한 공사비 예치 및 관리 4. 인가내용 고시 ⑩ 시장·군수가 수립한 지방하천정비시행계획 인가 시 다른 법률의 인·허가 등 의제처리를 위한 관계행정기관의 장과의 협의 ⑪ 지방하천구역에서 다음 각 호의 허가 및 처분 등 조치 1. 토지의 점용 2. 하천시설의 점용 3. 공작물의 신축·개축·변경 4. 토지의 굴착·성토·절토 그 밖의 토지의 형질변경	같은 법 제6조제2항 같은 법 제6조제1항 같은 법 제11조제5항 같은 법 제15조 같은 법 제74조 같은 법 제14조 같은 법 제27조, 같은 법 시행령 제26조 「하천법」 제30조제2항 같은 법 제30조제10항 같은 법 시행령 제32조 같은 법 제30조제4항 같은 법 시행령 제30조 같은 법 제30조제6항 같은 법 제32조제2항 같은 법 제33조제1항제1호 같은 법 제33조제1항제2호 같은 법 제33조제1항제3호 같은 법 제33조제1항제4호	시장·군수

소 관	위 임 사 무 명	근거 및 적용범위	수임기관
자 연 재난과	5. 토석·모래·자갈의 채취 6. 그 밖에 하천의 보전·관리에 장애가 될 수 있는 행위로서 대통령령이 정하는 행위 ⑫ 지방하천 하천점용허가 내용 등의 고시 ⑬ 지방하천 내 공작물설치 및 토지굴착등 하천 점용공사의 실시계획인가(변경)고시 ⑭ 지방하천의 점용등 허가신청자에 대한 기록 하천사용자의 동의서 징구 요구 ⑮ 지방하천의 하천관리청이 아닌자의 하천공사 및 하천점용공사의 대행 및 통지 ⑯ 지방하천 점·사용허가의 실효·폐지에 따른 원상회복 의무 면제, 공작물 등의 국유화 및 원상회복 비용의 예치 관리 ⑰ 지방하천 점용허가승인을 받은 자에 대한 보고요구 및 사업장 등 출입·검사 ⑱ 지방하천의 공사 및 유지 등을 위하여 필요한 타인 토지의 출입 및 일시사용 등에 따르는 처분 ⑲ 지방하천에서 법령 위반자에 대한 조치명령처분(다만 위임된 사항에 한한다) ⑳ 지방하천에서 허가·승인을 받은 자에 대한 공익을 위한 처분 및 조치명령 ㉑ 국가하천·지방하천의 유지·관리 및 다른 공작물등의 하천공사 시행·협약·통지·준공고시 ㉒ 지방하천의 수문조사시설공사와 하천공사를 시행하기 위한 토지나 토지에 정착한 물건 등의 수용 또는 사용 ㉓ 지방하천의 하천예정지 또는 홍수관리구역에서 다음 각 호의 허가 및 처분 등 조치 1. 공작물의 신축·개축 2. 토지의 굴착·성토·절토·그 밖의 토지의 형질변경 3. 죽목의 식재	같은 법 제33조제1항제5호 같은 법 제33조제1항제6호, 같은 법 시행령 제35조 같은 법 제33조제6항, 같은 법 시행령 제38조 같은 법 제33조제8항 같은 법 제34조, 같은 법 시행령 제39조 같은 법 제36조, 같은 법 시행령 제41조 같은 법 제48조, 같은 법 시행령 제53조 같은 법 제90조 같은 법 제75조 같은 법 제69조 같은 법 제70조 같은 법 제27조, 같은 법 시행령 제26조 같은 법 제78조 같은 법 제38조제1항, 같은 법 시행령 제45조	시장·군수

소 관	위 임 사 무 명	근거 및 적용범위	수임기관
자 연 재 난 과	㉔ 지방하천 예정지 및 홍수관리구역에서 공작물 설치에 따른 실시계획인가변경인가 및 고시 ㉕ 국가지방하천의 오염방지를 위한 야영·낚시행위금지지역 지정관리 및 공고 ㉖ 지방하천의 하천공사 및 하천보전을 위한 사용금지 또는 제한조치 및 공고·통지 ㉗ 지방하천에서 「하천법」 제27조에 따른 하천공사(도지사 시행공사 포함) 및 유지관리와 국가하천의 보수공사 등 공용 부담으로 인한 손실보상 업무와 토지수용 재결신청 ㉘ 하천관리원의 임명 등 ㉙ 지방하천 점용허가에 따른 수수료 징수 및 감면 ㉚ 법령위반자 또는 공익을 위한 처분에 따른 허가·승인 취소시 청문 ㉛ 지방하천의 법령위반자의 과태료 부과징수 ㉜ 국가 및 지방1급 하천 편입 토지보상 청구 수리 ㉝ 편입토지 보상청구 절차통지 ㉞ 편입토지 보상대상자 결정 ㉟ 편입토지 보상금액의 산정 ㊱ 편입토지 보상지급 통지 ㊲ 편입토지에 대한 소유권 이전 등기 촉탁	같은 법 제38조 같은 법 제46조제6호, 같은 법 시행령 제51조 같은 법 제47조, 같은 법 시행령 제52조 같은 법 제76조, 같은 법 시행령 제83조 같은 법 제72조 같은 법 제89조 같은 법 제91조 같은 법 제98조 「하천편입토지 보상 등에 관한 특별조치법」 제2조, 같은 법 시행령 제3조 같은 법 제5조, 같은 법 시행령 제2조제9항 같은 법 제2조, 같은 법 시행령 제4조 같은 법 제6조, 같은 법 시행령 제7조 같은 법 제6조, 같은 법 시행령 제8조 같은 법 제9조	시장·군수
혁 신 경 제 과	① 지방 산업단지 관리기관에 대한 다음 사무 1. 「산업집적활성화 및 공장설립에 관한 법률 시행령」 제5조의 규정에 의한 산업단지관리 업무 일체(다만, 산업단지관리공단과 입주기업체 협의회에 위탁한 경우 제외)	「산업집적 활성화 및 공장설립에 관한 법률」 제30조, 제31조, 제33조	시장·군수

소 관	위 임 사 무 명	근거 및 적용범위	수임기관
중 소 벤처기업과	① 상거래질서 확립을 위한 다음 사무 (동일 시·군 내에서 발생한 분쟁인 경우에 한한다) 1. 비영리법인에 대한 권고 ② 판매관리사를 고용한 유통 사업자 및 사업자단체 우선 지원 ③ 보고·조사 ④ 과태료 부과·징수(시장·군수에게 권한이 위임된 명령·처분 등에 위반한 경우와 법 제 24조를 위반한 자에 대한 과태료 부과·징수에 한한다) ⑤ 계량기 수리업에 관한 다음 사무 1. 계량기 수리업의 등록 2. 등록의 취소 또는 사업의 정지 3. 등록사항의 변경 신고수리 ⑥ 계량기 검사에 관한 다음 사무 1. 계량기 정기검사 2. 계량기 수시검사	「유통산업발전법」 제42조 같은 법 제24조제4항 같은 법 제45조제1항 제2호, 제4호 같은 법 제52조, 같은 법 시행령 제 19조 「계량에 관한 법률」 제6조 같은 법 시행령 제11조 같은 법 시행규칙 제3조부터 제6조까지 같은 법 제6조, 같은 법 시행령 제11조, 같은 법 시행규칙 제3조부터 5조까지 같은 법 제32조, 제33조, 같은 법 시행령 제27조, 같은 법 시행규칙 제34조, 제35조 같은 법 제32조, 제33조, 같은 법 시행령 제27조, 같은 법 시행규칙 제34조	시장·군수
중 소 벤처기업과	⑦ 계량증명업에 관한 다음 사무 1. 계량증명업의 등록 2. 등록사항의 변경신고 수리 3. 등록의 취소 또는 사업의 정지 ⑧ 계량기 수리업자, 판매업자, 증명업자 보고 또는 자료 제출 요구 및 검사질문 ⑨ 개선명령(정기검사대상 계량기 및 연료유 미터에 한한다)	같은 법 제6조, 같은 법 시행령 제11조, 같은 법 시행규칙 제3조부터 제7조까지 같은 법 시행규칙 제5조 같은 법 제22조, 제38조 「계량에 관한 법률」 제34조 같은 법 제35조	시장·군수

소 관	위 임 사 무 명	근거 및 적용범위	수임기관
중 소 벤처기업과	⑩ 부정계량기의 처리 (정기검사 대상계량기 및 연료유미터에 한한다) ⑪ 과태료부과징수 등 (시·군에 위임한 사무에 한한다) ⑫ 청문(계량기수리업, 증명업 등시군에 위임한 사무에 대한 같은 법 제6조에 해당하는 것에 한한다) ⑬ 대부업 등록 및 관리에 관한 다음 사무 1. 대부업 등록, 등록증 교부, 등록부 열람 2. 변경등록 3. 영업폐지의 신고수리 4. 대부업자에 대하여 그 업무 및 업무와 관련된 보고, 자료제출 등 필요한 명령 및 검사 5. 전문적인 검사가 필요한 경우로서 금융감독원장에게 대부업자에 대한 검사요청 6. 감독상 필요한 명령 및 내용통보 7. 영업정지 8. 대부업자의 등록취소 및 소재확인 공고 9. 등록취소를 위한 청문 및 다른 영업소 관할 사도지사에게 사전 통보 10. 등록수수료 징수 11. 과태료의 부과징수 ⑭ 노동조합(연합단체인 노동조합과 2 이상의 특별시·광역시·도·시군에 걸치는 단위노동조합은 제외)에 관한 다음의 권한	같은 법 제37조, 같은 법 시행규칙 제40조 같은 법 제46조부터 제48조까지, 같은 법 제51조 같은 법 시행령 제33조, 같은 법 시행규칙 제42조 「계량에 관한 법률」 제41조 「대부업 등의 등록 및 금융이용자 보호에 관한 법률」 제3조제1항부터 제4항 같은 법 제5조제1항 같은 법 제5조제2항 같은 법 제12조제1항 같은 법 제12조제3항, 같은 법 시행령 제7조 같은 법 제12조제5항 같은 법 제13조제1항 같은 법 제13조제2항 같은 법 시행령 제8조 같은 법 제13조제3항, 제4항 같은 법 제17조제1항 같은 법 시행령 제10조제1항 같은 법 제21조제1항부터 제3항 까지	시장·군수

소 관	위 임 사 무 명	근거 및 적용범위	수임기관
중 소 벤처기업과	1. 노동조합의 설립신고·변경·해산 신고 수리 및 신고증 교부 2. 노동조합설립신고증의 재교부 3. 노동조합현황 통보사항 접수 4. 총회(대의원회)소집권자 지명 5. 노동단체 카드관리 6. 규약 및 결의처분 시정명령 7. 자료의 제출요구 8. 단체협약 체결 신고수리 및 시정명령 9. 단체협약의 지역적 구속력 결정 및 공고 10. 직장폐쇄의 신고수리 11. 쟁의행위의 신고수리 12. 쟁의행위의 중지명령 13. 폭력행위 등의 신고수리 14. 과태료 부과징수	「노동조합 및 노동관계 조정법」 10조제1항, 제12조, 제13조제1항, 같은 법 시행령 제10조제3항, 같은 법 제28조제1항 제4호, 같은 법 제28조제2항 같은 법 시행규칙 제4조 같은 법 제13조제2항 같은 법 제18조제3항, 제4항 같은 법 시행규칙 제7조 같은 법 제21조제1항, 제2항 같은 법 제27조 같은 법 제31조제2항, 제3항 같은 법 제36조 같은 법 제46조제2항 같은 법 시행령 제17조 같은 법 제42조제3항, 제4항 같은 법 시행령 제18조 같은 법 제96조제3항	시장군수
에너지 신산업과	① 전기사업자의 전기공사와 관련된 다음 사무 1. 다른 사람의 토지 등에서의 출입 허가 2. 다른 사람의 토지위의 공중의 사용허가 ② 전기설비의 안전관리에 관한 다음 사무 1. 기술기준 적합명령 2. 전기설비에 대한 개선명령 및 전기 판매업자에 대한 전기 공급 정지요청 3. 안전공사의 정기검사 미수검사 등에 대한 보고의 접수 4. 전력기술인 단체의 전기안전 관리자 선·해임 등에 관한 보고의 접수 ③ 가스업무에 관한 다음 사무 1. 가스용품 제조업의 안전관리자 선임, 해임 신고수리	「전기사업법」 제88조 같은 법 제89조 같은 법 제71조 같은 법 제66조제5항, 제6항 같은 법 제65조 같은 법 제96조의2제2항 「액화석유가스의 안전관리 및 사업법」 제16조	시장군수

소 관	위 임 사 무 명	근거 및 적용범위	수임기관
에너지 신산업과	2. 가스용품 제조업자에 대한 위해방지조치 (이전·사용정지 또는 제한, 폐기명령, 봉인) 3. 액화석유가스 충전사업 및 가스용품 제조 사업 허가 등에 관한 권한 가. 허가·변경 허가 나. 사업승계 신고의 수리 다. 허가의 취소 라. 보고·조사 등 4. 보고 등 5. 과징금 부과 및 징수 ④ 석유판매업(일반대리점, 용제대리점은 제외한 다)에 관한 다음 사무 1. 등록 및 신고수리(부산물인 석유 판매업 의 판매업을 제외한다) 2. 조건부 등록 및 취소 3. 등록취소 및 사업의 정지명령 4. 과징금 부과·징수 5. 석유제품의 품질검사 6. 석유판매업자에 대한 보고·검사 7. 석유판매업자에 대한 청문 8. 과태료 부과·징수 9. 사업의 개시, 휴업 및 폐업신고 10. 유사석유제품의 제조등에 대한 중지 명령 ⑤ 에너지이용에 관한 다음 사무 1. 특정 열사용 기자재 시공업 등록의 말소 또 는 시공업의 전부 또는 일부정지 요청 2. 열사용기자재의 제조업자, 수입업자, 시공업 자 및 검사 대상기기 설치자에 대한 보고의 명령 및 검사의 실시 3. 과태료의 부과 징수	같은 법 제29조 「액화석유가스의 안전관리 및 사업 법」 제3조, 제7조, 제8조, 제35조 「도시가스사업법」 제41조 같은 법 제10조 「석유 및 석유대체연료 사업법」 제10 조, 제33조 같은 법 제11조 같은 법 제13조제3항, 제34조 같은 법 제14조제1항제3호, 제35조 같은 법 제25조제1항, 제2항 같은 법 제38조제1항 같은 법 제40조 같은 법 제49조제3항 같은 법 제12조제2항 같은 법 제30조 같은 법 제38조 같은 법 제66조제1항 같은 법 제78조	시장군수

소 관	위 임 사 무 명	근거 및 적용범위	수임기관
관광과	① 관광지 또는 관광단지 조성에 관한 다음 사무 1. 관광지등 지정, 지정취소, 또는 면적 변경 고시 2. 조성계획 승인 또는 변경승인고시(관광단지의 조성계획은 제외한다)	「관광진흥법」 제52조제5항 같은 법 제54조제3항	시장군수
문화자원과	① 전통사찰에 관한 다음 각 호 사항의 허가 또는 변경허가 1. 동산 또는 부동산을 대여(貸與)하거나 담보로 제공하는 행위 2. 경내지에서의 건조물을 신축증축개축 또는 철거하는 행위 3. 경내지가 「자연공원법」에 따른 자연공원 또는 공원보호구역, 「도시공원 및 녹지 등에 관한 법률」에 따른 도시공원·녹지 및 도시자연공원구역에 위치한 경우 그 경내지에서의 「자연공원법」 제23조제1항제1호부터 제4호까지의 규정, 「도시공원 및 녹지 등에 관한 법률」 제24조제1항·제27조제1항 및 제38조제1항의 규정에 해당하는 행위 4. 「국토의 계획 및 이용에 관한 법률」 제56조제1항 각 호의 어느 하나에 해당하는 행위 5. 「산지관리법」 제5조에 따른 보전산지에 위치한 전통사찰의 경내지에서 불사(佛事)를 위한 시설과 그 부대시설을 설치하는 행위 ② 옥외광고물 등의 허가금지·제한 및 관리 등에 관한 다음 사무 [「경제자유구역의 지정 및 운영에 관한 특별법」 제27조(지방자치단체등의 사무처리 특례) 제12호에 따른 사무에 한한다] 1. 광고물 등의 허가 또는 신고 등 2. 광고물 등의 금지 또는 제한 등 3. 광고물관리심의위원회 구성 4. 옥외광고정책위원회의 설치 5. 적용배제	「전통사찰의 보존 및 지원에 관한 법률」 제9조제2항 같은 법 제9조제2항 같은 법 제9조제2항 같은 법 제9조제2항 같은 법 제9조제2항 「옥외광고물 등의 관리와 옥외광고산업 진흥에 관한 법률」 제3조 같은 법 제4조 같은 법 제7조 같은 법 제7조의2 같은 법 제8조	시장군수

소 관	위 임 사 무 명	근거 및 적용범위	수임기관
문 화 자원과	6. 광고물 등의 안전도 검사 7. 위반에 대한 조치 8. 행정대집행의 특례 9. 허가의 취소 등 10. 청문 11. 수수료 12. 과태료 13. 이행강제금	같은 법 제9조 같은 법 제10조 같은 법 제10조의2 같은 법 제13조 같은 법 제15조 같은 법 제17조 같은 법 제20조 같은 법 제10조의3	시장·군수
스포츠 산업과	① 직장체육진흥에 관한 다음 사무 1. 직장체육에 관한 지도감독 2. 생활체육 지도자의 배치·운동경기부의 설치 및 경기 지도자의 배치면제 3. 체육동호인 조직 및 운동 경기부의 설치·폐지·변경 보고	「국민체육진흥법」 제10조제5항 같은 법 시행령 제17조제4항 같은 법 시행령 제17조제6항	시장·군수
식 품 의약과	① 병원 및 종합병원의 지도와 명령 ② 마약취급자에 관한 다음 사무 1. 마약류 도매상 허가, 마약류 관리자 지정, 변경허가(지정) 2. 마약류도매상 및 마약관리자 허가증 등의 교부 및 등재 3. 마약류 취급자의 휴폐업 등 신고 4. 사고마약류의 처리등 5. 자격상실자의 마약류 양도 승인 6. 출입·검사와 수거 7. 마약의 도소매 보고 8. 마약류 도매상, 마약류 관리자 취소와 업무정지	「의료법」 제48조제1항 「마약류 관리에 관한 법률」 제6조제1항 및 제2항, 같은 법 시행규칙 제8조제4항 및 제10조제1항 같은 법 제7조제1항, 같은 법 시행규칙 제9조 같은 법 제8조제2항, 같은 법 시행규칙 제16조 같은 법 제12조, 같은 법 시행규칙 제23조 같은 법 제13조, 같은 법 시행규칙 제24조제1항 같은 법 제41조 같은 법 제27조, 제29조, 같은 법 시행규칙 제37조 같은 법 제44조, 같은 법 시행령 제14조	시장·군수

소 관	위 임 사 무 명	근거 및 적용범위	수임기관
식 품 의약과	9. 마약의 구입서 및 판매서 발행 교부 10. 마약류 반품관련 양도승인	같은 법 제10조, 같은 법 시행령 제7조, 같은 법 시행규칙 제20조 같은 법 제9조제2항제3호 같은 법 시행규칙 제18조	시장군수
친환경 농업과	① 공동방제비용 부담통지서 교부	「식물방역법」 제37조, 같은 법 시행령 제4조, 같은 법 시행규칙 제39조	시장군수
축 산 정책과	① 단미사료 제조업의 등록에 관한 다음 사무 1. 등록변경신고 2. 등록취소 등 ② 사료성분 등록 및 취소	「사료관리법」 제8조제1항, 제3항 같은 법 제25조 같은 법 제12조	시장군수
해 운 항만과	① 「공유수면 관리 및 매립에 관한 법률」 제36조 에 규정된 소규모매립에 관한 다음 사무 (「항 만법」 제3조제1항 각 호에 따른 항만구역 밖 의 공유수면에 한정한다) 1. 매립면허 2. 매립면허의 부관 첨부 3. 매립면허의 고시 4. 매립면허수수료의 징수 5. 소규모매립의 협의 또는 승인을 위한 관계 행정기관의 장과 협의 6. 매립지의 이관 7. 공유수면매립실시계획의 승인·변경승인· 고시 8. 불용 국유지·공유지의 양여 9. 매립지의 준공검사 전 사용허가 10. 준공검사 11. 매립지의 소유권 취득 사항 알림 12. 매립목적 변경의 확인 및 고시 13. 매립목적 변경의 승인 및 고시 14. 재평가매립지 소유권에 관한 권리보전 조치	「공유수면 관리 및 매립에 관한 법 률」 제28조제1항~제3항 같은 법 제29조 같은 법 제33조 같은 법 제34조 같은 법 제36조제2항 같은 법 제37조 같은 법 제38조 같은 법 제42조 같은 법 제44조 같은 법 제45조 같은 법 제46조제4항 같은 법 제48조 같은 법 제49조 같은 법 제50조제2항	시장군수

소 관	위 임 사 무 명	근거 및 적용범위	수임기관
해 운 항만과	15. 매립지사용의 확인 16. 매립면허의 취소 또는 매립실시계획 승인의 취소, 공사중지 명령, 건축물시설물 등의 개축제거·수선·사용금지·사용제한·원상회복, 그 밖에 필요한 조치 명령 및 표지 설치 17. 효력 상실된 매립면허의 회복 및 부관 변경·첨부 18. 원상회복에 필요한 사항 19. 공유수면매립 관련 보고 및 검사 등 20. 공익처분 등에 따른 손실보상 및 그 협의서 21. 청문 22. 과태료의 부과징수	같은 법 제51조 같은 법 제52조 같은 법 제53조 같은 법 제54조 같은 법 제56조 같은 법 제57조 같은 법 제58조 같은 법 제66조	시장·군수
수 산 자원과	① 수산종묘 생산업 허가 ② 어선의 등기와 등록 ③ 어선등록사항의 변경 ④ 어선등록의 말소와 어선국적 증서등의 반납 ⑤ 어선원부의 등·초본 교부 및 열람 ⑥ 선박국적증서등의 영역서 교부 ⑦ 어선의 건조개조허가 및 취소, 중지, 설비 명령 ⑧ 청문에 관한 사항 ⑨ 선박국적증서등의 비치, 재교부 및 검인 ⑩ 과태료 부과 및 징수 ⑪ 어획물 판매장소 지정	「수산업법」 제41조 「어선법」 제13조 같은 법 제17조 같은 법 제19조 같은 법 시행규칙 제30조 같은 법 시행규칙 제40조 같은 법 제8조부터 제10조까지 같은 법 시행규칙 제4조제2호 같은 법 제38조 같은 법 제18조 같은 법 제53조 「농수산물 유통 및 가격안정에 관한 법률」 제43조, 제50조	시장·군수
수산유통 가 공 과	① 소금관리에 관한 다음 사무 1. 염전개발 및 소금제조업의 허가 (변경 허가를 포함한다) 2. 허가의 취소 및 영업정지의 명령 3. 청문	「소금산업 진흥법」 제23조 같은 법 제26조 같은 법 제57조	시장·군수

소 관	위 임 사 무 명	근거 및 적용범위	수임기관
건 설 도시과	① 택지개발사업시행 관련 분묘 등의 정리 ② 전문건설업에 관한 다음 사무 1. 전문건설업 등록 2. 전문건설업등록증 및 등록수첩교부재교부와 기재사항 변경신청의 접수 3. 전문건설업의 양도·법인합병 및 상속에 대한 신고 접수 4. 전문건설업자에 대한 실태조사 등 5. 전문건설업자에 대한 시정명령지시 6. 전문건설업자에 대한 영업정지 또는 과징금 부과 7. 전문건설업자에 대한 등록말소 또는 영업정지 8. 전문건설업자에 대한 청문 9. 전문건설업자에 대한 과태료의 부과징수 10. 전문건설업 등록대장의 작성 보관 ③ 다음 도시계획시설의 설치·정비 개량에 관한 도시관리계획의 결정 및 변경결정(국토교통부 및 도에서 입안, 결정 또는 사업 시행할 사업과 용도지역 변경이 수반되는 경우는 제외한다) 1. 도로(중로이하의 도로에 한한다) 2. 광장 가. 교차점광장(중로 이하의 도로와 접하는 광장에 한한다) 나. 경관광장 다. 근린광장 라. 건축물 부설광장 3. 주차장 4. 궤도 5. 삭도 6. 하천(소하천 정비법에 의한 소하천에 한한다)	「택지개발촉진법 시행령」 제11조 「건설산업기본법」 제9조 같은 법 제9조의2 같은 법 제17조 같은 법 제49조 같은 법 제81조 같은 법 제82조 같은 법 제83조 같은 법 제86조 같은 법 제101조 같은 법 시행령 제12조 「국토의 계획 및 이용에 관한 법률」 제29조, 제30조	시장·군수

소 관	위 임 사 무 명	근거 및 적용범위	수임기관
건 설 도시과	7. 공원 가. 소공원 나. 어린이공원 다. 근린공원(30만 제곱미터 미만) 라. 주제공원(30만 제곱미터 미만) - 역사공원, 문화공원, 묘지공원, 수변공원, 체육공원 등 8. 운동장(종합운동장 제외한다) 9. 공공공지 10. 공공의 청사(국가 및 도 단위기관의 청사는 제외한다) 11. 학교(전문대학 이상의 학교는 제외한다) 12. 도서관(국가 및 도 단위의 도서관은 제외한다) 13. 시장(대규모 점포, 정기시장 및 가축시장에 한한다) 14. 수도공급설비(수도법상 광역상수도시설은 제외한다) 15. 하수도(광역시설은 제외한다) 16. 도축장 17. 전기공급설비(발전시설 및 2개이상의 사군에 걸치는 경우 제외한다) 18. 저수지 19. 방풍설비 20. 가스공급설비(2개 이상의 사군에 걸치는 경우는 제외한다) 21. 방수시설 22. 방화시설 23. 사방설비 24. 방조설비 25. 연구시설 26. 문화시설 27. 사회복지시설 28. 자동차 및 건설기계 검사시설	같은 법 제29조, 제30조 같은 법 제29조, 제30조	시장군수

소 관	위 임 사 무 명	근거 및 적용범위	수임기관
건 설 도시과	29. 유수지 시설 30. 공공직업훈련시설 31. 폐차장 32. 자동차 및 건설기계운전학원 33. 청수년 수련시설 34. 장례식장 35. 납골당 36. 공동구 37. 자동차정류장(공영차고지에 한한다) 38. 방송통신시설(방송국은 제외한다) 39. 체육시설(9홀 이상 골프장, 스키장, 자동차경주장, 승마장은 제외한다) 40. 열공급 설비 41. 유류저장시설 및 송유설비(유류저장시설은 제외) 42. 화장장(광역시설은 제외) 43. 종합의료시설 44. 폐기물처리시설(광역시설은 제외) 45. 수질오염방지시설(광역시설은 제외) 46. 녹지(완충녹지 중 시장·군수가 결정하는 도로변경계획에 따른 변경에 한함) 47. 항만(「어촌어항법」에 의한 어촌정주어항에 한한다) ④ 경미한 도시 관리계획의 변경 결정에 관한 다음 사무 1. 시행령 제25조제3항의 경미한 도시계획의 변경결정 2. 시행령 제25조제4항의 경미한 지구단위계획의 변경결정 및 고시 ⑤ 도시관리계획 결정의 실효고시에 관한 다음 사무 1. 도시관리계획결정의 실효고시 2. 도시계획시설결정의 실효고시	같은 법 시행령 제25조 제3항 같은 법 시행령 제25조 제4항 같은 법 제33조 같은 법 제48조	시장·군수

소 관	위 임 사 무 명	근거 및 적용범위	수임기관
건 설 도시과	3. 지구단위계획구역에 관한 도시 관리계획 결정의 실효고시 ⑥ 도시계획 시설사업시행과 관련된 다음 사무 1. 도시관리계획에 관한 지형도면의 승인 및 고시 2. 도시계획 시설사업의 시행에 관한 다음 사무(국가 및 도 사업시행 대상사업중 시장·군수에게 위임되지 않은 시설은 제외한다) 가. 도시계획시설사업의 시행자 지정 나. 실시계획인가(변경폐지를 포함한다) 다. 실시계획인가의 공람·공고 및 고시 라. 관련 인허가 의제 사항에 대한 협의 마. 도시계획시설사업의 시행자에 대한 공사송달 승인 바. 도시계획시설사업의 공사완료 보고서의 수리·준공검사·준공검사 필증교부·공사 완료 공고 ⑦ 「국토의 계획 및 이용에 관한 법률」 이외의 다른 법령에 따라 시장·군수에게 위임된 사무 중 협의로써 도시관리계획을 의제하는 사무에 대한 협의권한 ⑧ 법률 등의 위반자에 대한 감독처분 ⑨ 도시공원의 조성계획 결정 및 변경 결정 ⑩ 도시공원 및 녹지에 관한 다음 사무〔「경제자유구역의 지정 및 운영에 관한 특별법」 제27조(지방자치단체 등의 사무처리 특례) 제9호에 따른 사무에 한한다.〕 1. 도시공원의 관리(설치 업무를 제외한다) 2. 도시공원 및 공원시설 관리의 위탁 3. 민간공원추진자의 도시공원 및 공원시설의 설치·관리 4. 도시공원부지에서 개발행위 등에 관한 특례 5. 도시공원 및 공원시설의 안전조치	같은 법 제53조 같은 법 제32조 같은 법 제86조 같은 법 제88조 같은 법 제90조 같은 법 제91조 같은 법 제94조 같은 법 제98조 같은 법 제30조 같은 법 제133조제1항 「도시공원 및 녹지 등에 관한 법률」 제16조 같은 법 제19조 같은 법 제20조 같은 법 제21조 같은 법 제21조의2 같은 법 제22조	시장·군수

소 관	위 임 사 무 명	근거 및 적용범위	수임기관
건 설 도시과	6. 겸용공작물의 관리	같은 법 제23조	시장군수
	7. 도시공원의 점용허가	같은 법 제24조	
	8. 원상회복	같은 법 제25조	
	9. 도시자연공원구역에서의 행위제한	같은 법 제27조	
	10. 토지매수의 청구	같은 법 제29조	
	11. 매수청구의 절차 등	같은 법 제30조	
	12. 비용의 부담 등	같은 법 제31조	
	13. 협의에 의한 토지의 매수	같은 법 제32조	
	14. 도시자연공원구역의 출입제한 등	같은 법 제33조	
	15. 녹지의 관리(설치업무 제외한다)	같은 법 제36조	
	16. 녹지의 점용허가 등	같은 법 제38조	
	17. 비용부담(관리비용에 한정한다)	같은 법 제39조	
	18. 입장료 등의 징수	같은 법 제40조	
	19. 점용료의 징수	같은 법 제41조	
	20. 점용료의 강제징수	같은 법 제43조	
	21. 법령 등의 위반자에 대한 처분	같은 법 제45조	
	22. 공익을 위한 감독처분 및 손실보상	같은 법 제46조	
	23. 청문	같은 법 제47조	
	24. 도시공원 등에서의 금지행위	같은 법 제49조제3항	
	25. 도시공원 대장 및 도시자연공원 구역 대장	같은 법 제51조	
	26. 과태료	같은 법 제56조	
	⑪ 도시개발에 관한 다음 사무 (도지사가 시행자인 경우 제외한다)		
	1. 공사의 감리 또는 감리자 지정 및 지도·감독	「도시개발법」 제20조	
	2. 조성토지등의 공급계획 수립	같은 법 제26조	
	3. 준공검사	같은 법 제50조	
	4. 준공검사 증명서 교부, 공사완료 공고 및 필요한 조치명령	같은 법 제51조	
	5. 준공검사에 따른 협의	같은 법 제52조	
	6. 조성토지등의 준공 전 사용 허가	같은 법 제53조	

소 관	위 임 사 무 명	근거 및 적용범위	수임기관
건 설 도시과	7. 기반시설 설치 또는 설치비용을 부담시키는 권한 8. 공공시설의 귀속에 따른 관리청 의견수렴 및 통보 9. 국공유지 용도폐지 또는 처분에 관한 협의 ⑫ 토지구획정리사업에 관한 다음 사무 1. 환지계획의 인가 2. 환지계획의 변경 3. 부담금 및 보조금등의 집행 잔액 사용 신고 인가 4. 시행자 감독 (토지소유자 및 조합 시행에 한한다) 5. 토지구획정리사업의 감사 등 (토지소유자 및 조합 시행에 한한다) ⑬ 일반산업단지 개발에 관한 다음 사무(도지사 시행자인 경우 제외한다) 1. 실시계획의 승인 2. 실시계획 승인의 고시 등 3. 준공검사 실시 및 인가 등 4. 보고 및 검사 등 5. 감독 등 6. 산업단지계획의 경미한 변경(「산업단지 인·허가 절차 간소화를 위한 특별법 시행령」 제10조의 다음 사항 가. 주민 등의 의견청취 나. 관계 기관 협의 다. 산업단지계획의 승인 고시 등	같은 법 제58조 같은 법 제66조 같은 법 제68조 「토지구획정리사업법」 제47조 같은 법 제55조 같은 법 제76조의2 같은 법 제77조 같은 법 제78조 「산업입지 및 개발에 관한 법률」 제18조, 같은 법 시행령 제22조 같은 법 제19조의2, 같은 법 시행령 제23조의2 같은 법 제37조, 같은 법 시행령 제36조, 같은 법 시행령 제37조 같은 법 제47조 같은 법 제48조, 같은 법 시행령 제48조 「산업단지 인·허가 절차 간소화를 위한 특별법」 제9조, 같은 법 시행령 7조 같은 법 제10조 같은 법 제15조	시장군수

소 관	위 임 사 무 명	근거 및 적용범위	수임기관
도 로 교통과	① 건설기계에 관한 다음 사무 1. 등록의 표시, 등록번호표 봉인자 지정 등 2. 등록번호표의 훼손 금지 3. 건설기계의 강제처리등 4. 건설기계의 폐기 5. 과태료 부과 6. 건설기계 임대차 등에 관한 계약의 실회사 등 ② 건설기계등록에 관한 다음 사무 1. 건설기계 등록 2. 등록사항 변경신고 3. 등록말소 4. 등록원부 비치 5. 등록번호표 반납 6. 등록번호표 새김명령 7. 검사증 재교부 ③ 지방도가 다른 공작물의 효용을 겸하는 경우에 그 공작물의 관리 자에게 도로공사 및 유지조치 ④ 지방도에 대한 도로공사 이외의 공사로 인한 도로 행위자에게 대한 도로공사를 하게 되는 조치 ⑤ 지방도 점용자의 점용공사의 준공검사 ⑥ 지방도 점도구역 안에서의 토지형질 변경허가 ⑦ 지방도 건축물 공작물의 신축개축증축 물건의 부가증축 허가 ⑧ 지방도의 점도구역 안에서의 불법 건축물의 철거를 위한 조치 또는 명령	「건설기계관리법」 제8조, 제8조의2, 같은 법 시행규칙 제13조 내지 제18조 같은 법 제10조 같은 법 제34조의2 같은 법 제25조의2 같은 법 제44조 같은 법 제 22조의 2 같은 법 제3조 같은 법 제5조, 같은 법 시행령 제5조 같은 법 제6조 같은 법 제7조, 같은 법 시행규칙 제11조 같은 법 제9조 같은 법 제11조 같은 법 제15조, 같은 법 시행규칙 제35조 도로법 제29조 같은 법 제31조 같은 법 제38조제3항 같은 법 제49조제3항 같은 법 제49조제3항 같은 법 제49조제3항	시장·군수

소 관	위 임 사 무 명	근거 및 적용범위	수임기관
도 로 교통과	⑨ 도지사가 관리하는 도로에 있어서 도로의 구조나 교통의 안전과 위협예방을 위한조치 ⑩ 지방도 도선장의 설치허가 ⑪ 지방도 도로의 손괴자에 대한 부담금 징수 ⑫ 지방도의 수선 및 유지업무 (단, 군지역은 덤프트럭에 의한 사리부설 작업을 제외한다) ⑬ 지방도의 구조보전과 운행의 위험방지를 위한 차량운행 제한 ⑭ 지방도 도로와 관련된 통행료, 점용료 그 밖에 부담금의 강제징수 ⑮ 지방도사업에 따른 용지 매수업무 ⑯ 자동차 전용도로 등에의 통로등 연결허가 (지방도 및 국가지원 지방도에 한한다) ⑰ 등록번호판 발급대행자 지정에 관한 다음 사무 1. 등록번호판 발급대행자 지정 2. 지정취소 및 사업정지 명령 3. 등록번호판 발급대행업무의 폐지신고 4. 등록번호판 발급대행자 등의 신분증 발급 ⑱ 자동차등록(자동차등록번호판의 차종 및 용도별 분류기호를 제외한다)에 관한 다음 사무 1. 자동차등록원부의 비치, 관리 자동차등록원부가 멸실된 경우 조치, 자동차등록원부 및 그 기재 사항의 멸실훼손, 그 밖에 부정 한 유출 등의 방지와 보존을 위한 조치 및 자동차 등록원부의 등본 또는 초본의 발급 이나 열람신청의 처리 2. 신규자동차등록 및 자동차 등록증의 발급(법 제18조제2항에 따른 재발급을 포함한다)	같은 법 제49조제4항 같은 법 제2조제2항, 제38조 같은 법 제76조 같은 법 제23조 같은 법 제59조 같은 법 제90조 「공익사업을 위한 토지 등의 취득 및 보상에 관한 법률」 제61조 「도로법」 제22조, 제54조의6제2항, 제3항, 같은 법 시행령 제29조의4제3항, 같은 법 시행규칙 제29조 「자동차관리법」 제20조, 같은 법 시행령 제17조제3항제13호 같은 법 제21조, 같은 법 시행령 제17조제3항제14호 같은 법 시행규칙 제10조 같은 법 시행규칙 제11조 같은 법 제7조, 같은 법 시행령 제17조 제3항제1호 같은 법 제8조, 같은 법 시행령 제17조 제3항제2호	시장군수

소 관	위 임 사 무 명	근거 및 적용범위	수임기관
도 로 교통과	3. 신규등록의 거부(법제11조 제2항 및 제12조제6항에 따라 준용하는 경우를 포함한다) 4. 등록번호판 및 봉인을 떼는 허가 5. 변경등록의 처리 6. 이전등록의 처리 7. 말소등록의 처리와 자동차등록증, 등록번호판 및 봉인의 수납, 영치 및 폐기(동조 제8항 및 제9항을 제외한다) 8. 수출이행 여부의 신고의 처리 9. 말소사실증명서의 발급 10. 압류등록의 처리 11. 자동차 등록번호의 부여 12. 등록에 관한 이의 신청의 처리 ⑲ 임시운행허가 및 임시운행 허가증과 임시운행 허가번호판의 발급과 반납의 처리 ⑳ 여객자동차터미널에 관한 다음 사무 1. 사업의 면허 2. 공사시행의 인가 및 변경 인가(위차규모 및 구조, 설비의 변경을 포함한다) 3. 사용개시 및 사용약관 신고수리 4. 시설사용료 인가 5. 터미널 사업자의 시정등 개선명령 6. 사용명령 7. 사업의 양도·양수, 법인의 합병, 상속, 휴업, 폐업 등 8. 사업면허 취소 등	같은 법 제9조, 같은 법 시행령 제17조 제3항제3호 같은 법 제10조제2항, 같은 법 시행령 제17조제3항제4호 같은 법 제11조, 같은 법 시행령 제17조제3항제5호 같은 법 제12조, 같은 법 시행령 제17조제3항제6호 같은 법 제13조, 같은 법 시행령 제17조제3항제7호 같은 법 제13조제8항, 같은 법 시행령 제17조제3항제8호 같은 법 제13조제9항, 같은 법 시행령 제17조제3항제9호 같은 법 제14조, 같은 법 시행령 제17조제3항제10호 같은 법 제16조, 같은 법 시행령 제17조제3항제11호 같은 법 제28조, 같은 법 시행령 제17조제3항제18호 같은 법 제27조, 같은 법 시행령 제17조제3항제17호 「여객자동차운수사업법」 제36조 같은 법 제38조, 제43조 같은 법 제39조, 제40조 같은 법 제41조 같은 법 제44조 같은 법 제45조 같은 법 제48조 같은 법 제85조	시장군수

소 관	위 임 사 무 명	근거 및 적용범위	수임기관
도 로 교통과	9. 청문, 과징금 및 과태료 부과징수 10. 보고 검사 등 ㉑ 자가용자동차의 유상운송에 관한 다음 사무 1. 유상운송 및 임대허가 2. 사용의 제한 또는 사용금지의 명령 ㉒ 택시운전자격 취소처분 및 효력정지 처분 ㉓ 벽지노선에 관한 다음 사무(시내농어촌버스에 한한다) 1. 벽지노선 및 그 밖의 수익성이 없는 노선의 개선명령 2. 버스노선 등의 운행에 따른 개선명령으로 인한 손실보상 3. 손실보상금의 청구 4. 손실보상금의 지급 5. 손실보상금의 산출 6. 손실보상금 청구액의 조정등 7. 손실보상대상 노선의 제외등 ㉔ 자가용화물차의 사용에 관한 다음 사무 1. 자가용화물차의 사용신고 2. 자가용화물차의 유상운송허가 ㉕ 도로에 관한 다음 사무 [「경제자유구역의 지정 및 운영에 관한 특별법」 제27조(지방자치단체 등의 사무처리 특례) 제18호에 따른 사무에 한한다] 1. 노선 인정의 공고 2. 노선의 폐지와 변경 3. 도로 관리청 4. 도로정비 기본계획 수립 5. 도로의 신설·개축 및 수선에 관한 공사와 그 유지 등 6. 대도시권 교통혼잡도로 개선	같은 법 제86조, 제88조, 제94조 같은 법 제79조 같은 법 제81조 같은 법 제83조 같은 법 제87조 같은 법 제23조제1항 같은 법 시행령 제13조 같은 법 제23조제3항 같은 법 시행령 제15조 같은 법 시행령 제15조 같은 법 시행령 제15조 같은 법 시행규칙 제47조 같은 법 시행규칙 제47조 같은 법 시행규칙 제48조 「화물자동차운수사업법」 제55조 같은 법 제56조 「도로법」 제17조 같은 법 제18조 같은 법 제20조 같은 법 제22조 같은 법 제23조 같은 법 제23조의2	시장군수

소 관	위 임 사 무 명	근거 및 적용범위	수임기관
도 로 교통과	7. 도로구역의 결정	같은 법 제24조	시장군수
	8. 도로의 사용을 개시 또는 그 폐지	같은 법 제27조	
	9. 타 공작물의 관리자에 대한 공사 시행 명령	같은 법 제29조	
	10. 도로의 구조 및 시설과 도로의 유자안전 점검 및 보수	같은 법 제37조	
	11. 도로의 점용	같은 법 제38조	
	12. 접도구역의 지정 등	같은 법 제49조	
	13. 도로표지 관리	같은 법 제57조	
	14. 도로관리원 임명에 관한 권한	같은 법 제63조	
	15. 법령 위반자 등에 대한 처분	같은 법 제83조	
	16. 공익을 위한 처분	같은 법 제84조	
	17. 수수료의 징수	같은 법 제89조	
	18. 부담금 등의 강제징수	같은 법 제90조	
	19. 공용부담으로 인한 손실보상	같은 법 제92조	
	20. 변상금의 징수	같은 법 제94조	
	21. 과태료	같은 법 제101조	
	㉔ 광역교통시설 부담금에 관한 다음 사무		
	1. 부담금의 부과·징수	「대도시권 광역교통 관리에 관한 특별법」 제11조의4	
	2. 이의 신청에 대한 심의결과 통보	같은 법 제11조의5	
	㉕ 수요응답형 여객자동차운송사업에 관한 다음 사무		
	1. 사업의 면허	「여객자동차 운수사업법」 제4조	
	2. 수송시설의 확인 및 운송개시기일 연기 신청	같은 법 제7조	
	3. 운임·요금의 신고 수리	같은 법 제8조	
	4. 운송약관의 신고 수리	같은 법 제9조	
	5. 사업계획의 변경 인가 또는 신고 수리	같은 법 제10조	
	6. 사업관리의 위탁 신고 수리	같은 법 제13조	
	7. 사업의 양도·양수 또는 법원의 합병 신고 수리	같은 법 제14조	

소 관	위 임 사 무 명	근거 및 적용범위	수임기관
도 로 교통과	8. 사업의 상속신고 수리 9. 사업의 휴업·폐업의 허가 또는 신고의 수리 10. 사업의 개선명령	같은 법 제15조 같은 법 제16조 같은 법 제23조	시장군수
건 축 개발과	① 주택건설(대지조성을 포함한다)사업계획승인, 착수기간연장, 착수신고, 승인취소 등에 관한 사항(국가·한국토지주택공사가 시행하는 경우와 주택건설사업 또는 대지조성사업으로서 해당 대지 면적이 10만 제곱미터 이상인 경우는 제외한다) ② 감리자의 지정보고, 감리자의 교체, 감리업무의 지정제한등에 관한사항(국가·대한주택공사 및 한국토지공사가 시행하는 경우는 제외한다) ③ 관리사무소장 배치내용 신고 수리	「주택법」 제16조제1항, 제5항, 제6항, 제7항 같은 법 제24조제1항, 제3항, 제4항, 제5항, 제7항 같은 법 제55조제4항	시장군수
회계과	① 도유재산관리에 관한 다음 사무 1. 도유일반재산 대부 및 사용허가 2. 도유재산 색출 및 신고처리 3. 도유일반재산 보존관리 및 실태조사 4. 도유재산 관리·처분 및 재산수입 부과 징수	「공유재산 및 물품 관리법」 제28조, 같은 법 시행령 제29조 같은 법 제84조, 같은 법 시행령 제84조 같은 법 제14조, 제44조 같은 법 시행령 제10조, 제49조 같은 법 제14조, 제44조, 같은 법 시행령 제10조, 제32조	시장군수
기 후 생태과	① 야생생물 보호원 임명·해임 명예 야생생물 보호와 위촉·해촉 ② 자연공원에 관한 다음 사무 1. 도립공원의 유지관리 2. 도립공원의 입장료 징수 3. 도립공원의 시설사용료 징수 및 징수 허가 4. 도립공원의 행위허가(도립공원 위원회심의대상을 제외한다) 및 신고 사항 5. 도립공원의 금지행위의 단속 6. 도립공원의 점용 및 사용료 징수 7. 도립공원의 원상회복에 관한 사항	「야생생물 보호 및 관리에 관한법률」 제59조, 제61조 「자연공원법」 제3조 같은 법 제37조 같은 법 제37조 같은 법 제23조 같은 법 제27조 같은 법 제38조 같은 법 제24조	시장군수

소 관	위 임 사 무 명	근거 및 적용범위	수임기관
기 후 생태과	8. 도립공원내 영업행위 제한 9. 공원사업을 위한 타인 토지의 출입 또는 일시사용 및 장애물 제거 변경 등의 허가 10. 법령위반자에 대한 처분 및 대집행 ③ 환경친화적 자동차에 관한 다음 사무 1. 환경친화적 자동차 충전시설의 충전구역 주차단속 2. 환경친화적 자동차 충전시설의 충전방해 행위 단속 3. 과태료 부과	같은 법 제29조 같은 법 제72조 같은 법 제30조부터 제31조 「환경친화적 자동차의 개발 및 보급 촉진에 관한 법률」 제11조의2, 제4항, 제5항, 제6항 및 같은 법 제16조 같은 법 제11조의2 제4항, 제6항 같은 법 제11조의2 제5항 같은 법 제25조의2	시장군수
물환경과	① 대기환경보전에 관한 다음 사무 1. 대기, 소음·진동측정망의 설치 및 상시측정 2. 측정망 설치계획의 결정 고시 및 협의 등 3. 전문정비사업자에 대한 보고명령·자료 제출 요구·검사 ② 유독물관리자 교육대상자 선발·통보 및 통지 (대기·수질 1~2종 사업장은 제외한다) ③ 환경기술인과정 교육대상자 선발·통보 및 통지(대기·수질 1~2종 사업장은 제외한다) ④ 다중이용시설 등에 관한 다음 사무 1. 개선명령 또는 조치명령 ⑤ 폐기물관리에 관한 다음 사무 1. 수집운반업·중간처리업·최종처리업·종합처리 업의 허가 및 허가사항 변경 2. 허가의 취소 및 영업정지 명령 3. 과징금 처분 4. 휴업·폐업 등의 신고 5. 폐기물처리업자의 방치 폐기물 처리 6. 폐기물 재활용 신고	「대기환경보전법」 제3조제2항, 「소음·진동관리법」 제3조제2항, 제3항 같은 법 제4조제2항, 같은 법 시행 규칙 제12조, 「소음·진동관리법」 제4조제 2항 및 같은 법 시행규칙 제7조 같은 법 제82조 「유해화학물질관리법 시행규칙」 제52조 「수질 및 수생태계 보전에 관한 법률」 제67조 「대기환경보전법시행규칙」 제127조 「실내공기질 관리법」 제10조 「폐기물관리법」 제25조제1항 부터 제4항까지, 제6항 같은 법 제27조 같은 법 제28조 같은 법 제37조 같은 법 제40조 같은 법 제46조	시장군수

소 관	위 임 사 무 명	근거 및 적용범위	수임기관
물환경과	7. 허가의 취소, 폐기물처리시설 폐쇄명령시의 청문 ⑥ 건설폐기물 임시보관장소의 승인에 관한 다음 사무 1. 임시보관장소의 승인 2. 임시보관장소 설치승인(변경승인)서 교부 3. 임시보관장소 변경승인 4. 임시보관장소 승인(변경승인) 통보 ⑦ 건설폐기물 수집·운반 등 구체적인 기준방법과 관련 다음 사무 1. 건설폐기물 수집·운반증의 발급 2. 건설폐기물 수집·운반차량 부착 또는 표기 크기의 조정 3. 건설폐기물 장기보관 필요성 인정 ⑧ 건설폐기물처리업 허가등과 관련한 다음 사무 1. 건설폐기물 처리사업계획 적정 통보 2. 건설폐기물 처리업 허가 3. 건설폐기물 처리업 허가기간 연장 4. 건설폐기물 처리업 변경허가 5. 허가조건의 부여 6. 허가증의 교부 및 재교부 7. 건설폐기물 재위탁 승인 8. 처리업 허가의 취소 또는 영업정지 명령 9. 허가의 취소 또는 영업정지 명령시 방치폐기물의 적정처리 조치 10. 과징금 처분 및 미납자에 대한 체납처분 등	같은 법 제61조 「건설폐기물의 재활용 촉진에 관한 법률」 제13조의2 같은 법 시행규칙 제4조제3항, 제5항 같은 법 시행규칙 제4조제5항 같은 법 시행규칙 제4조제6항 같은 법 시행규칙 제5조제1항 같은 법 시행규칙 제5조제2항 별표1의2 제1의2 같은 법 시행규칙 제5조제2항 별표1의2 제2호가목 같은 법 제21조제2항, 제3항, 같은 법 시행규칙 제12조제2항 같은 법 제21조제3항 같은 법 시행규칙 제12조제7항 같은 법 제22조, 같은 법 시행규칙 제13조 같은 법 시행령 제14조 같은 법 시행규칙 제12조 제8항 및 제13조제6항 같은 법 제23조제3항 같은 법 제25조제1항, 제2항 같은 법 제25조제5항 같은 법 시행규칙 제15조 같은 법 제26조	시장군수

소 관	위 임 사 무 명	근거 및 적용범위	수임기관
물환경과	11. 과징금의 가중 또는 감경 12. 휴업·폐업·재개업의 신고 13. 행정처분의 기준 ⑨ 건설폐기물처리시설의 설치와 관련한 다음 사무 1. 건설폐기물처리시설의 설치승인 2. 건설폐기물처리시설 설치승인서 교부 3. 건설폐기물처리시설 설치신고 4. 건설폐기물처리시설 설치신고필증 교부 5. 건설폐기물처리시설 설치 변경 승인 및 변경 신고 6. 건설폐기물처리시설의 사용신고 ⑩ 건설폐기물처리시설의 설치 및 관리기준과 관련한 다음 사무 1. 건설폐기물처리시설 설치운영자에 대한 개선명령 및 사용중지 명령 2. 개선기간 연장 3. 개선완료 보고 및 사용중지명령의 철회 4. 건설폐기물처리시설에 대한 폐쇄명령 5. 건설폐기물처리시설의 설치승인 또는 건설폐기물처리업 허가시 협의 6. 권리의무의 승계 신고 7. 보고서의 제출 8. 보고·검사 등 9. 시험분석 의뢰 ⑪ 건설폐기물 처리업자 등의 방치폐기물에 대한 다음 사무	같은 법 시행령 제15조제2항 같은 법 제33조제1항 같은 법 시행규칙 제25조 같은 법 제25조제6항 같은 법 시행규칙 제15조의2 같은 법 제27조제1항 같은 법 시행규칙 제16조제1항 같은 법 시행규칙 제16조제2항 같은 법 제27조제1항 같은 법 시행규칙 제16조 같은 법 시행규칙 제16조제5항 같은 법 시행규칙 제16조제4항 같은 법 제28조 같은 법 시행규칙 제20조 같은 법 제29조제2항 같은 법 시행규칙 제22조제1항 같은 법 시행규칙 제22조제2항 같은 법 시행규칙 제22조제3항제4항 같은 법 제29조제3항 같은 법 제30조제3항 같은 법 제31조제2항 같은 법 시행규칙 제23조 같은 법 시행규칙 제27조 같은 법 제34조 같은 법 시행규칙 제29조	시장군수

소 관	위 임 사 무 명	근거 및 적용범위	수임기관
물환경과	- 방치폐기물 예방조치 등 - 방치폐기물 처리이행 보증 조치 서류 등 제출 - 방치 폐기물의 처리명령 - 방치폐기물의 처리책임을 승계한 자에 대한 조치 - 방치폐기물의 처리명령 미이행자에 대한 행정대집행 - 방치폐기물의 처리이행보증 주체에 대한 조치 등 - 처리이행보증보험 계약체결 - 공제조합과의 협의 - 청문 - 위임된 권한에 대한 법 제66조에 따른 과태료에 관한 다음 사무 - 과태료의 부과 등 - 수질환경보전에 관한 다음 사무 - 특정농산물의 경작권고 등 - 지정호소 수질 보전계획 - 정기적 조사 및 측정 - 개선명령 등 - 보고 및 검사 등 - 청문 - 생활폐기물의 처리 등에 관한 다음 사무〔「경제자유구역의 지정 및 운영에 관한특별법」 제27조(지방자치단체등의 사무처리 특례) 제5호에 따른 사무에 한한다.〕 - 관할구역의 폐기물처리시설 설치·운영 등 - 광역 폐기물처리시설 설치·운영 - 폐기물처리시설 반입수수료	같은 법 제41조 같은 법 시행령 제18조 같은 법 제42조, 같은 법 시행령 제19조 같은 법 제43조제1항 같은 법 제45조제1항 같은 법 제45조제2항 같은 법 제46조제1항, 제2항 같은 법 시행령 제20조제3항 같은 법 제46조제2항 같은 법 제57조제2항 같은 법 제66조제3항 같은 법 시행령 제30조 「수질 및 수생태계 보전에 관한 법률」 제19조 같은 법 제19조의2 같은 법 제28조 같은 법 제53조 같은 법 제68조 같은 법 제72조 「폐기물 관리법」 제4조 같은 법 제5조 같은 법 제6조	시장·군수

소 관	위 임 사 무 명	근거 및 적용범위	수임기관
물환경과	4. 토지나 건물의 소유·점유자 또는 관리자의 대청소 참여 5. 폐기물의 투기 금지 등 6. 생활폐기물의 수집·운반·처리 등 7. 음식물류 폐기물 배출자의 음식물류 폐기물 배출감량계획 및 처리실적 제출 ⑩ 하수도관리 등에 관한 다음의 사무 (단, 읍촌 폐수종말처리구역은 제외한다) 〔「경제자유구역의 지정 및 운영에 관한 특별법」 제27조(지방자치단체등의 사무처리 특례) 제7호에 따른 사무에 한한다.〕 1. 타인토지의 출입 2. 손실보상 3. 공공하수도관리청 4. 공공하수도 사용의 제한 등 5. 제해시설의 설치 등의 조치명령 6. 점용허가 7. 배수설비의 설치 등에 관한 신고 접수 등 8. 공공하수도의 유입제외 허가 9. 허가의 취소, 공사의 중지·변경·시행 등 10. 배수시설 등의 검사 11. 공공하수도 비용 부담 12. 비용부담 13. 원인자부담금 등 부과 14. 보고·검사 (개인하수처리시설을 설치한 건물은 제외한다) 15. 청문 16. 강제징수(개인하수처리시설은 제외한다) 17. 과태료(개인하수 처리시설, 배수설비를 제외한다)	같은 법 제7조 같은 법 제8조 같은 법 제14조 같은 법 제15조의2 「하수도법」 제8조 같은 법 제9조 같은 법 제18조 같은 법 제22조 같은 법 제23조 같은 법 제24조 같은 법 제27조 같은 법 제28조 같은 법 제30조 같은 법 제31조 같은 법 제57조 같은 법 제58조 같은 법 제61조 같은 법 제69조(제2항은 제외) 같은 법 제72조 같은 법 제73조 같은 법 제80조(제4항제5호, 제8호부터 제10호까지, 제12호, 제13호, 제5항 제2호, 제3호, 제5호, 제6호는 제외)	시장군수

소 관	위 임 사 무 명	근거 및 적용범위	수임기관
물환경과	⑰ 대기환경에 관한 다음 사무(대기1종 내지 2종은 제외한다 다만, 대기1종 내지 2종 사업장 중 단순 난방을 위한 일반 보일러 설치사업장·미곡처리사업장은 포함한다) 1. 대기오염물질 배출원 및 배출량 조사 2. 배출시설의 설치(변경을 포함한다. 이하 같다)허가 및 설치신고 수리 3. 배출시설 및 방지시설의 가동개시 신고의 수리 4. 측정기기 부착 및 운영관리조치 명령 등 5. 배출시설 및 방지시설에 대한 개선명령 6. 배출시설에 대한 조업정지 등의 명령 7. 배출부과금의 부과 및 징수 8. 배출시설에 대한 허가의 취소·폐쇄 명령 또는 조업정지 9. 과징금의 부과 징수 등 10. 위법시설에 대한 폐쇄조치 등 11. 연료의 공급·판매·사용에 따른 조치명령 12. 연료의 제조·공급·판매·사용에 따른 조치명령 및 고체연료 사용승인 13. 휘발성유기화합물 배출시설 설치 (변경을 포함한다)신고 14. 휘발성유기화합물을 배출하는 시설 또는 억제시설에 대한 조치명령 15. 휘발성유기화합물을 배출하는 시설의 조치기간 연장승인 16. 보고 및 검사 등(보고, 자료제출, 사업장 출입, 오염물질채취, 서류·시설·장비검사) 다만, 제82조 제1항제2호 내지 제5호, 제7호, 제8호에 한한다. 17. 위임된 권한에 대한 청문의 실시 18. 과태료의 부과징수 ⑱ 잔류성유기오염물질 관리에 관한 사무 (1~2종 업소는 제외한다)	「대기환경보전법」 제17조 같은 법 제23조 같은 법 제30조 같은 법 제32조 같은 법 제33조 같은 법 제34조 같은 법 제35조 같은 법 제36조 같은 법 제37조 같은 법 제38조 같은 법 제41조 같은 법 제42조 같은 법 제44조 같은 법 제44조 같은 법 제45조 같은 법 제82조 같은 법 제85조 같은 법 제94조	시장군수

소 관	위 임 사 무 명	근거 및 적용범위	수임기관
물환경과	1. 잔류성오염물질 함유폐기물 재활용 신고 및 변경신고의 수리 2. 잔류성오염물질 함유폐기물 재활용 시설에 대한 사용중지 또는 폐쇄명령 3. 관리대상기기 등의 신고 또는 변경 신고의 수리 4. 오염기기 등의 안전관리 조치명령 5. 보고명령, 자료제출명령 및 검사 6. 위임된 권한에 관한 청문 7. 과태료의 부과징수	「잔류성유기오염물질 관리법」 제23조제2항 같은 법 제23조제3항 같은 법 제24조의2 같은 법 제25조제3항 같은 법 제29조제1항제1호 내지 제4호 같은 법 제30조 같은 법 제37조제1항제1호·제3호와 같은 조 제2항 및 제3항	시장군수
산 림 보전과	① 보호수의 지정·관리 ② 산림보호구역에 관한 다음 사무 1. 산림보호구역의 지정 2. 산림보호구역의 지정해제 3. 산림보호구역의 지정의 고시 등 4. 산림보호구역의관리 등 ③ 계획이 확정된 도유림내의 조림 및 육림 등 사후관리에 관한 사항 ④ 산지전용 및 산지일시사용 면적이 50만 제곱미터 이상 200만 제곱미터 미만(보전산지의 경우에는 3만 제곱미터 이상 100만 제곱미터 미만)에 대한 산지전용허가(신고, 협의)·산지일시사용허가(신고)와 토석채취 면적이 10만㎡ 이상인 토석채취허가(신고, 협의) 등의 산지관리에 관한 다음의 사무 1. 대체산림자원조성비의 부과·징수·감면 및 환급 2. 재해의 방지 등에 필요한 조사점검검사, 복구에 필요한 조치명령 복구대행 및 대집행, 비용충당 및 예치금의 예치 3. 복구비의 예치 등	「산림보호법」 제13조 같은 법 제7조 같은 법 제11조 같은 법 제8조 같은 법 제9조, 제10조 「공유재산 및 물품 관리법」 제27조 「산지관리법」 제19조, 제19조의2 같은 법 제37조 같은 법 제38조	시장군수

소 관	위 임 사 무 명	근거 및 적용범위	수임기관
산 립 보전과	4. 산지전용지 등의 중간복구명령 및 복구의무 의 면제 5. 복구설계서의 승인 등 6. 산지복구 의무자 이의신청의 접수 7. 복구대행·비용충당 및 대집행 8. 복구준공검사, 하자보수보증금의 예치명령 및 예치면제 9. 복구비의 반환 10. 불법산지전용지의 복구 등 11. 불법산지전용조사 및 그 조사결과에 따른 필요한 조치의 명령 12. 과태료의 부과징수 ⑤ 일반국도 및 지방도(국가지원 지방도 포 함한다)에 대한 가로수의 조성·관리 ⑥ 임업후계자 또는 자영 독립가의 선발·선 정 및 선발·선정 취소	같은 법 제39조제2항, 제3항 같은 법 제40조 같은 법 제40조의2제4항 같은 법 제41조 같은 법 제42조 같은 법 제43조 같은 법 제44조제1항, 제2항 같은 법 제44조의2제1항, 제3항 같은 법 제57조 「산림자원의 조성 및 관리에 관한 법률」 제21조, 같은 법 시행규칙 제24조, 「가로수 조성 및 관리규정」 제3조 「임업 및 산촌 진흥촉진에 관한 법 률」 제17조, 같은 법 시행령 제14조, 같은 법 시행규칙 제21조	시장·군수

[별표5](개정 2007. 4. 9(전문), 2007. 12. 31, 2009. 10. 5, 2011. 11. 11, 2012. 11. 13, 2013. 12. 26, 2015. 1. 2, 2015. 12. 31, 2016. 12. 29, 2017. 9. 28., 2019. . .)

권한 위임 사항

소 관	위 임 사 무 명	근거 및 적용범위	수임기관
도 민 소통실	환경영향평가 등(전략, 환경영향, 소규모)에 대한 다음 사무 1. 환경영향평가 대상사업 2. 환경영향평가협의회 3. 환경영향평가서의 작성 및 협의 4. 주민 등 의견수렴 5. 환경영향평가서의 검토 등 6. 재협의, 변경협의	「환경영향평가법」 제9조, 제22조, 제 43조 같은 법 제8조 같은 법 제16조, 제27조, 제44조 같은 법 제13조, 제25조 같은 법 제17조, 제28조, 제45조 제20조, 제21조, 제32조, 제33조	광양만권 경제자유 구역청장
자 연 재난과	① 「하천법」에 따라 발생한 권리·의무의 승계 등(상 속, 양도양수, 합병) (단, 「경제자유구역의 지정 및 운영에 관한 특별법」 제9조 및 제18조에 따라 실시설계인가를 받은 구역내 하천에 한한다) ② 하천대장의 관리(단, 「경제자유구역의 지정 및 운 영에 관한 특별법」 제9조 및 제18조의 규정에 의해 실시설계인가를 받은 구역내 하천에 한한다) ③ 하천유수의 사용관리(단, 「경제자유구역의 지정 및 운영에 관한 특별법」 제9조 및 제18조에 따라 실 시설계인가를 받은 구역내 하천에 한한다) ④ 지방하천에 대한 다음의 권한(단, 「경제자유구역 의 지정 및 운영에 관한 특별법」 제9조 및 제18조에 따라 실시설계인가를 받은 구역내 하천에 한한다) 1. 타 공작물 공사 및 유지관리 2. 하천관리청이 아닌 사람의 하천 공사 시행 허가 등 3. 하천공사의 보수에 관한 공사 및 유지관리 ⑤ 지방하천에 대한 다음 사무 「경제자유구역의 지정 및 운영에 관한 특별법」 제9조 및 제18조에 따라 실 시설계인가를 받은 구역내 하천에 한한다)	「하천법」 제5조 및 같은 법 시행규 칙 제2조 같은 법 제15조 같은 법 제52조, 같은 법 시행령 제 60조, 같은 법 시행규칙 제29조 같은 법 제27조제6항, 같은 법 시행 령 제27조 같은 법 제30조, 같은 법 시행령 제29 조 같은 법 제27조	광양만권 경제자유 구역청장

소 관	위 임 사 무 명	근거 및 적용범위	수임기관
자 연 재난과	1. 토지의 점용허가 2. 하천시설의 점용 허가 3. 공작물의 신·개축 변경 4. 토지굴착, 성토, 절토 등 형질변경 5. 토석·모래·자갈 등 하천산출물의 채취 6. 그 밖의 하천의 보전·관리에 장애가 될 수 있는 행위로써 대통령령이 정하는 행위 7. 동구역 지정공고 및 허가의 고시 8. 허가에 관한 세부적인 기준 적용 ⑥ 제19조에 의해서 허가받은 자가 하천명령을 위반하였을 때에 다음의 조치를 취하는 권한(단, 「경제자유구역의 지정 및 운영에 관한 특별법」 제9조 및 제18조에 따라 실시설계인가를 받은 구역내 하천에 한한다) 1. 허가 또는 승인의 취소·변경, 그 효력의 정지 2. 공사 및 기타행위의 중지명령 3. 공작물 또는 건물의 개축·변경·이전 및 제거명령 4. 하천점용공사의 대행 및 기간의 통지 ⑦ 제19조에 따라 점용허가를 받은자에 대한 다음의 권한(단, 「경제자유구역의 지정 및 운영에 관한 특별법」 제9조 및 제18조에 따라 실시설계인가를 받은 구역내 하천에 한한다) 1. 신·개축 공작물의 준공검사 2. 하천점용료, 사용료의 부과 및 징수 3. 점용료 및 사용료의 감면 4. 원상회복 의무의 면제 5. 필요한 사항의 보고 및 검사 ⑧ 지방하천관리를 위한 관계자에게 토지의 사용 및 출입하게 하는 권한(단, 「경제자유구역의 지정 및 운영에 관한 특별법」 제9조 및 제18조에 따라 실시설계인가를 받은 구역내 하천에 한한다)	「하천법」 제33조제1항제1호 같은 법 제33조제1항제2호 같은 법 제33조제1항제3호 같은 법 제33조제1항제4호 같은 법 제33조제1항제5호 같은 법 제33조제1항제6호 같은 법 제33조제6항 같은 법 제33조제7항 「하천법」 제69조제1항 같은 법 제69조제1항 같은 법 제69조제1항 같은 법 제36조제1항, 제2항 「하천법」 제30조 제7항, 제8항 같은 법 제37조 제1항, 「전라남도 하천 점용료 및 사용료 징수조례」 제6조 같은 법 시행령 제44조 같은 법 제48조 같은 법 제90조제1항 같은 법 제75조	광양만권 경제자유 구역청장

소 관	위 임 사 무 명	근거 및 적용범위	수임기관
자 연 재난과	⑨ 제19호에 의한 허가 또는 승인을 받은자에 대한 공익을 위한 감독 처분권한(단, 「경제자유구역의 지정 및 운영에 관한 특별법」 제9조 및 제18조에 따라 실시설계인가를 받은 구역내 하천에 한한다) ⑩ 제19호에 의한 부담금·점용료·사용료의 강제징수(단, 「경제자유구역의 지정 및 운영에 관한 특별법」 제9조 및 제18조에 따라 실시설계인가를 받은 구역내 하천에 한한다) ⑪ 잘못 납부된 부담금등의 반환(단, 「경제자유구역의 지정 및 운영에 관한 특별법」 제9조 및 제18조에 따라 실시설계인가를 받은 구역내 하천에 한한다) ⑫ 지방하천내의 실시계획 및 준공인가(하천관리청이 아닌 자)(단, 「경제자유구역의 지정 및 운영에 관한 특별법」 제9조 및 제18조에 따라 실시설계인가를 받은 구역내 하천에 한한다) ⑬ 지방하천 예정지 등에서의 행위 허가(단, 「경제자유구역의 지정 및 운영에 관한 특별법」 제9조 및 제18조에 따라 실시설계인가를 받은 구역내 하천에 한한다) ⑭ 하천부속물의 관리(단, 「경제자유구역의 지정 및 운영에 관한 특별법」 제9조 및 제18조에 따라 실시설계인가를 받은 구역내 하천에 한한다) ⑮ 하천의 감시(단, 「경제자유구역의 지정 및 운영에 관한 특별법」 제9조 및 제18조에 따라 실시설계인가를 받은 구역내 하천에 한한다) ⑯ 하천에 관한 금지행위(단, 「경제자유구역의 지정 및 운영에 관한 특별법」 제9조 및 제18조에 따라 실시설계인가를 받은 구역내 하천에 한한다) ⑰ 하천의 사용금지 등(단, 「경제자유구역의 지정 및 운영에 관한 특별법」 제9조 및 제18조에 따라 실시설계인가를 받은 구역내 하천에 한한다) ⑱ 공용부담 등으로 인한 손실보상(단, 「경제자유구역의 지정 및 운영에 관한 특별법」 제9조 및 제18조에 따라 실시설계인가를 받은 구역내 하천에 한한다)	같은 법 제70조제1항 같은 법 제67조 같은 법 제68조 같은 법 제30조 제7항, 제8항, 같은 법 시행규칙 제16조 같은 법 제38조 같은 법 제14조 같은 법 제72조, 같은 법 시행규칙 제34조 같은 법 제46조, 같은 법 시행령 제51조 같은 법 제47조, 같은 법 시행령 제52조 같은 법 제76조	광양만권 경제자유 구역청장
혁 신 경제과	① 일반산업단지 및 도시첨단산업단지 관리 ② 산업단지관리공단에 대한 다음 사무	「산업집적활성화 및 공장설립에 관한 법률」 제30조	광양만권 경제자유 구역청장

소 관	위 임 사 무 명	근거 및 적용범위	수임기관
혁 신 경제과	1. 산업단지 관리기관 업무의 위임.위탁 2. 산업단지 관리기본계획수립 및 운영 3. 과태료의 부과.징수	같은 법 제31조 같은 법 제33조 같은 법 제55조제1항, 3항	광양만권 경제자유 구역청장
에너지 신산업과	① 「고압가스 안전관리법」에 따른 다음 사무 ○ 용기, 냉동기, 특정설비 제조에 관한 권한 1. 용기, 냉동기, 특정설비(이하 “용기 등”이라한다) 의 제조등록 및 변경등록 2. 허가등록의 취소 등의 처분 3. 과징금의 부과징수 4. 안전관리규정 검토 및 변경 명령 5. 안전성 향상계획변경명령 6. 안전관리자의 선·해임신고 수리 7. 안전관리자의 해임요구 8. 완성검사 9. 임시사용허가 10. 기술자격의 취소, 정지 요청 11. 용기 등의 검사 12. 용기 등의 품질보장 등 13. 위해 방지조치 등 14. 청문 15. 사업휴지 등의 신고 16. 정기검사 및 수시검사 17. 운반 등	「고압가스 안전관리법」 제5조 같은 법 제9조 같은 법 제9조의2 같은 법 제11조제4항 같은 법 제13조의2제2항 같은 법 제15조제3항 같은 법 제15조제6항 같은 법 제16조제3항 같은 법 제16조제4항 같은 법 제15조제7항 같은 법 제17조 같은 법 제18조 같은 법 제24조 같은 법 제35조의3 같은 법 제7조 같은 법 제16조의2 같은 법 제22조	광양만권 경제자유 구역청장
문 화 자원과	① 광고물 등의 금지 또는 제한에 관한 사무	「옥외광고물 등의 관리와 옥외광고 산업 진흥에 관한 법률」 제4조	광양만권 경제자유 구역청장
스포츠 산업과	① 체육시설에 관한 다음 사무		광양만권 경제자유 구역청장

소 관	위 임 사 무 명	근거 및 적용범위	수입기관
스포츠 산업과	1. 사업계획의 승인(변경승인) 2. 사업계획 승인의 제한 3. 체육시설업의 등록 및 변경등록 4. 사업계획 승인의 취소 등 5. 등록취소 등 6. 청문 7. 착공보고 8. 준공보고	「체육시설의 설치·이용에 관한 법률」 제12조 같은 법 제13조 같은 법 제21조제1항 같은 법 제34조 같은 법 제35조 같은 법 제36조 같은 법 시행령 제16조 같은 법 시행령 제16조제2항	광양만권 경제자유 구역청장
건 강 증진과	① 금연을 위한 조치 ② 국민영양조사에 관한 사무 ③ 건강증진계획 수립 ④ 후천성면역결핍증예방에 관한 다음 사무 1. 감염자의 치료권고 2. 치료 및 보호조치 등 3. 감염인의 보호 및 지원	「국민건강증진법」 제9조 같은 법 제16조 같은 법 제4조 「후천성면역결핍증 예방법」 제14조 같은 법 제15조 같은 법 시행령 제22조	광양만권 경제자유 구역청장
식 품 의약과	① 응급의료에 관한 다음 사무 1. 구조 및 응급처치에 관한 교육 2. 응급의료기관에 대한 재정지원 3. 다수의 환자발생에 따른 조치 4. 당직의료기관 지정 5. 응급의료기관 지정취소 6. 다른 용도로의 사용금지 7. 응급차 지도감독 8. 영업정지 등 9. 청문 10. 과징금 부과징수 11. 과태료 부과징수	「응급의료에 관한 법률」 제14조 같은 법 제16조 같은 법 제18조 같은 법 제34조 같은 법 제35조 같은 법 제45조 같은 법 제50조 같은 법 제55조제2항 같은 법 제56조 같은 법 제57조 같은 법 제62조	광양만권 경제자유 구역청장

소 관	위 임 사 무 명	근거 및 적용범위	수임기관
식 품 의약과	12. 이송업 허가, 변경허가 13. 이송업 휴업 등 신고 14. 이송업 영업 승계신고 ② 의료보수의 신고 ③ 의료법인의 설립허가 ④ 의료법인의 설립허가 취소 ⑤ 의료법인사무의 검사, 감독 ⑥ 과태료의 부과징수 ⑦ 의료기관(병원, 치과병원, 한방병원, 요양병원, 부속병원)에 관한 다음 사무 1. 개설허가 및 허가사항변경 허가 2. 휴업·폐업·재개업 신고 3. 시설의 사용제한 금지 및 개수명령 4. 개설허가의 취소 등 처분 5. 보고와 업무검사 6. 행정처분에 따른 청문 7. 무면허 의료행위 등 단속 8. 의료지도원 임명 ⑧ 특수의료장비에 관한 다음의 권한 1. 특수의료장비 등록사무 2. 특수의료장비 시설등록사항 변경 사무 3. 특수의료장비 공동활용 사무 4. 특수의료장비 인력등록사항 변경사항 사무 5. 특수의료장비의 양도(폐기)사무 ⑨ 공중위생영업에 관한 다음 사무 1. 보고 및 출입검사	같은 법 제51조 같은 법 제53조 같은 법 제54조 「의료법」 제37조 같은 법 제48조, 제49조, 제50조, 제51조 같은 법 제51조 「의료법」 시행규칙 제56조, 「민법」 제37조 「의료법」 제90조, 제91조, 제92조, 「민법」 제97조 「의료법」 제33조, 같은 법 시행규칙 제27조, 제28조 같은 법 제33조 같은 법 제50조 같은 법 제64조 같은 법 제61조 같은 법 제63조의2 같은 법 제25조 같은 법 제69조 「국민건강보험재정건전화특별법」 제14조 같은 법 제14조 같은 법 제14조 같은 법 제14조 같은 법 제14조 「공중위생관리법」 제9조	광양만권 경제자유 구역청장

소 관	위 임 사 무 명	근거 및 적용범위	수임기관
식 품 의약과	2. 위생지도 및 개선명령 ⑩ 공중위생감시원 임명 ⑪ 식품위생영업소에 대한 검사, 수거 등 ⑫ 식품 등 검사 및 재검사 ⑬ 식품위생감시원 임명 ⑭ 의약품 판매업소에 대한 다음 사무 1. 보고와 검사 2. 업무개시명령 등 3. 폐기명령 등 4. 개수명령 5. 과태료 부과징수 6. 검사명령 7. 관리자 등의 변경명령 8. 허가취소와 업무정지 등 9. 청문 10. 약사감시원 등 임명 11. 과징금 처분 ⑮ 의약품 판매에 관한 다음 사무 1. 의약품 도매상 허가 2. 허가사항의 변경허가 3. 도매상의 휴업·폐업·재개업 신고 ⑯ 마약류 도소매업자, 의료업자, 마약류 관리에 대한 다음 사무 1. 마약류취급자의 허가지정 2. 마약류 관리자의 지정 3. 허가증 등의 교부 및 재교부 4. 마약류취급자의 폐업·휴업·재개업 신고 5. 마약류취급자의 사망, 무능력자가 된 때 및 법인이 해산한 경우 신고	같은 법 제10조 「공중위생관리법」 제15조 「식품위생법」 제17조제1항 같은 법 제17조의2 같은 법 제32조제1항 「약사법」 제69조제1항 같은 법 제70조제1항 같은 법 제71조제1항, 제2항 같은 법 제74조 같은 법 제98조 같은 법 제73조 같은 법 제75조 같은 법 제76조제1항 같은 법 제77조 같은 법 제78조 같은 법 제81조제1항 및 제2항 「약사법」 제44조제2항, 제45조 같은 법 제45조제1항 같은 법 시행규칙 제41조 「마약류관리에 관한 법률」 제6조제1항제3호 같은 법 제6조제2항 같은 법 제7조제2항 같은 법 제8조제2항 같은 법 제8조제3항, 제5항	광양만권 경제자유 구역청장

소 관	위 임 사 무 명	근거 및 적용범위	수입기관
식 품 의약과	6. 사고 마약류의 처리 7. 자격 상실자의 마약류 처분 8. 마약류도매업자 마약 등의 판매 승인 9. 마약의 소매보고 10. 마약류관리자의 마약류 인계인수 11. 허가 등의 제한 12. 출입·검사와 수거 13. 폐기 명령 등 14. 업무보고 등 15. 허가의 취소와 업무정지 16. 청문 17. 과징금처분 18. 구입서 및 판매서 교부 19. 마약의 도매보고 ⑰ 약국개설 등록기준 제정	같은 법 제12조 같은 법 제13조 같은 법 제26조 같은 법 제29조 같은 법 제33조제2항 같은 법 제37조 같은 법 제41조 같은 법 제42조 같은 법 제43조 같은 법 제44조 같은 법 제45조 같은 법 제46조 같은 법 제10조 같은 법 제27조 「약사법」 제16조제4항	광양만권 경제자유 구역청장
건 설 도시과	① 도시계획시설에 관한 다음 사무(단, 「경제자유구 역의 지정 및 운영에 관한 특별법」 제9조에 따라 설 치된 시설에 한한다) 1. 도시계획시설부지의 매수청구(10년) 2. 도시계획시설결정의 실효(20년 경과) ② 지구단위계획구역의 지정에 관한 도시관리 계획결 정의 실효고시(3년 경과) ③ 개발행위허가의 제한 ④ 도시계획시설사업의 시행에 관한 다음 사무(단, 「경제자유구역의 지정 및 운영에 관한 특별법」 제9 조에 따라 설치된 시설에 한한다) 1. 실시계획의 작성 및 인가 2. 도시계획시설사업 서류의 열람 3. 도시계획시설사업의 실시계획의 고시 4. 공사완료의 공고(준공검사) ⑤ 보조 또는 융자(조사, 사업비)	「국토의 계획 및 이용에 관한 법 률」 제47조 같은 법 제48조 같은 법 제53조 같은 법 제63조 같은 법 제88조 같은 법 제90조 같은 법 제91조 같은 법 제98조 같은 법 제104조	광양만권 경제자유 구역청장

소 관	위 임 사 무 명	근거 및 적용범위	수임기관
건 설 도시과	⑥ 기타 다음 사무 1. 국토이용정보체계의 구축운영 2. 타인토지에의 출입(허가) 3. 법률 위반자에 대한 처분 4. 청문	같은 법 제128조 같은 법 제130조 같은 법 제133조 같은 법 제136조	광양만권 경제자유 구역청장
	⑦ 도시개발사업에 관한 다음 사무 1. 개발계획의 수립 및 변경 2. 기초조사 등 3. 사업의 신탁 승인 4. 조합설립의 인가(변경) 5. 토지상환채권의 발행계획 승인 6. 선수금 수금의 승인 7. 준공검사 및 완료공고 8. 준공검사시 의제규정 협의 9. 조성토지의 준공전 사용허가 10. 지방자치단체의 비용부담 요청 11. 도시개발구역밖의 도시기반시설의 설치비용 12. 국공유지의 처분시 협의 13. 조세 및 부담금의 감면 14. 사업시행과 관련된 보고·검사 15. 법률등의 위반자에 대한 행정처분 16. 청문실시 ⑧ 환지예정지 지정증명 ⑨ 과태료 부과징수 등 ⑩ 지방산업단지(도시첨단산업단지를포함)개발 실시계획에 관한 다음 사무 1. 실시계획의 승인 2. 실시계획 승인의 고시 등	「도시개발법」 제4조 같은 법 제6조 같은 법 제12조 같은 법 제13조 같은 법 제22조 같은 법 제24조 같은 법 제49조, 제50조 같은 법 제51조 같은 법 제52조 같은 법 제55조 같은 법 제57조 같은 법 제67조 같은 법 제69조 같은 법 제72조 같은 법 제73조 같은 법 제74조 같은 법 제34조 같은 법 제83조제3항 「산업입지 및 개발에 관한 법률」 제18조제1항 같은 법 시행령 제22조제1항 같은 법 제19조의2, 같은 법 시행령 제23조의2	

소 관	위 임 사 무 명	근거 및 적용범위	수임기관
건설 도시과	3. 준공검사 실시	같은 법 제37조제2항	광양만권 경제자유 구역청장
	4. 준공인가	같은 법 제37조제3항	
	5. 보고 및 검사 등	같은 법 제47조	
	6. 감독	같은 법 제48조	
	⑪ 기초조사의 실시	같은 법 시행규칙 제2조	
	⑫ 지정된 산업단지안에서의 행위에 관한 다음 사무		
	1. 행위허가 및 변경허가	같은 법 제12조 제1항	
	2. 행위허가 위반자에 대한 원상회복 명령	같은 법 제12조 제3항	
	⑬ 민간개발자에 의한 지역개발사업 시행에 따른 다음 사무		
	1. 민자유치사업의 수립	「지역균형개발 및 지방중소기업 육성에 관한 법률」 제27조, 같은 법 시행령 제33조, 같은 법 제28조, 같은 법 시행령 제35조	
	2. 협약의 체결	같은 법 제28조	
	3. 민자유치사업의 지원	같은 법 제31조	
	4. 공공시설의 관리권 부여	같은 법 제32조	
	5. 공공시설의 이용 제한금지 등	같은 법 제33조	
	⑭ 복합단지 개발에 따른 다음 사무		
	1. 시행자 지정 신청	「지역균형개발 및 지방중소기업 육성에 관한 법률」 제34조	
	2. 실시계획의 승인 신청	같은 법 제36조 같은 법 시행령 제45조	
	3. 준공인가 신청	같은 법 제37조	
	4. 복합단지 사용 등	같은 법 제38조	
	5. 현황조사	같은 법 제41조	
	6. 보고 및 검사	같은 법 제52조	
	7. 감독	같은 법 제53조, 같은 법 시행령 제67조	
	8. 청문	같은 법 제53조의2	
	9. 기초조사, 토지의 출입	같은 법 제51조	
	10. 과태료 부과징수	같은 법 제83조	

소 관	위 임 사 무 명	근거 및 적용범위	수임기관
건 설 도 시 과	⑮ 지방산업단지 조성사업 특별회계운영 권한 ⑯ 지방산업단지 조성사업 시행에 관한 권한 ⑰ 자전거 이용시설에 대한 다음의 권한 사항(단, 「경제자유구역의 지정 및 운영에 관한 특별법」 제9조 및 제18조에 따라 설치된 도로에 한한다) 1. 자전거이용시설의 정비 2. 자전거 도로대장 작성보관	「지방자치법」 제5조, 같은 법 제95조 및 제117조 「지방자치법」 제95조, 「산업입지 및 개발에 관한 법률」 제16조 「자전거이용 활성화에 관한 법률」 제10조 같은 법 제13조	광양만권 경제자유 구역청장
도 로 교통과	① 도로구역결정 또는 도시계획도로(도로와 연결되는 교차점광장 포함)에 관한 다음 사무(지방도에 한함) (단, 「경제자유구역의 지정 및 운영에 관한 특별법」 제9조 및 제18조에 따라 설치된 도로에 한한다) 1. 도로의 공사와 유지 2. 도로공사계획 수립 및 공고 3. 사리도의 시설 및 유지관리 4. 도로 노면 및 시설물 유지관리(교량, 고가차도) 5. 도로구역의 결정 및 도로의 사용과 그 폐지 6. 노선인정의 공고 및 노선의 폐지 또는 변경 7. 도로의 유자안전점검 및 보수 8. 타 공작물관리자에 대한 공사시행명령 9. 지방도상 공사원인자에 대한 공사시행명령 ② 폭원과 관계없이 도로에 대한 다음의 사항(단, 「경제자유구역의 지정 및 운영에 관한 법률」 제9조 및 제18조의 규정에 따라 설치된 도로에 한함) 1. 콘크리트포장도로 및 보도 유지관리 (법면을 포함한다) 2. 도로시설물 종합계획수립시행 (지하보도, 보도육교) 3. 도로시설물 유지관리(지하도로, 타공작물 및 도로 부속물 등의 유지관리) 4. 가로등 설치 및 유지관리 5. 도로안내표지판 유지관리	「도로법」 제23조 같은 법 시행령 제29조 같은 법 제23조 같은 법 제23조 같은 법 제24조, 제27조 같은 법 제17조, 제18조 같은 법 제37조 같은 법 제29조 같은 법 제31조 「도로법」 제23조 같은 법 제22조 같은 법 제23조 같은 법 제23조 같은 법 제57조	광양만권 경제자유 구역청장

소 관	위 임 사 무 명	근거 및 적용범위	수임기관
도 로 교통과	③ 도로(점용)에 관한 다음 사무 (지방도에 한함)(단, 「경제자유구역의 지정 및 운영에 관한 특별법」 제9조 및 제18조에 따라 설치된 도로에 한한다) 1. 도로점용허가 2. 도로부지점용(굴착)허가 3. 도로부지점용 권리 의무의 승계 4. 지방도 도로점용공사의 통지 5. 도로점용료의 징수 6. 지방도의 도로점용료 징수제한 7. 도로점용자의 원상복구면제승인 8. 도로점용공사의 대행 9. 공작물 설치허가(시도 및 준용도로에 한함) 10. 도로표지정비 11. 도로환경정비 ④ 「시설물 안전관리에 관한 특별법」 상 12종 시설물(교량) 및 도로구역결정 및 도시계획법에 따라 결정된 도로에 설치된 일반교량고가교의 유지관리(단, 「경제자유구역의 지정 및 운영에 관한 특별법」 제9조 및 제18조에 따라 설치된 도로에 한한다) ⑤ 공용부담 등으로 인한 손실보상(단, 「경제자유구역의 지정 및 운영에 관한 특별법」 제9조 및 제18조에 따라 설치된 도로에 한한다) ⑥ 도로 손해자의 처벌(단, 「경제자유구역의 지정 및 운영에 관한 특별법」 제9조 및 제18조에 따라 설치된 도로에 한한다) ⑦ 허가수수료의 징수(단, 「경제자유구역의 지정 및 운영에 관한 특별법」 제9조 및 제18조에 따라 설치된 도로에 한한다) ⑧ 법령위반자에 대한 처분(단, 「경제자유구역의 지정 및 운영에 관한 특별법」 제9조 및 제18조에 따라 설치된 도로에 한한다) ⑨ 공익을 위한 처분(단, 「경제자유구역의 지정 및 운영에 관한 특별법」 제9조 및 제18조에 따라 설치된 도로에 한한다)	「도로법」 제38조 같은 법 제38조, 같은 법 시행령 제28조 같은 법 제4조 같은 법 제38조 같은 법 제41조 같은 법 제42조 같은 법 제43조 같은 법 제40조 같은 법 제40조 같은 법 시행령 제24조 같은 법 제57조 같은 법 제49조제4항 「도로법」 제52조 「시설물의 안전관리에 관한 특별법」 제4조 같은 법 제92조 같은 법 제81조 같은 법 제89조 같은 법 제83조 같은 법 제84조	광양만권 경제자유 구역청장

소 관	위 임 사 무 명	근거 및 적용범위	수임기관
도 로 교통과	⑩ 부담금의 강제징수(단, 「경제자유구역의 지정 및 운영에 관한 특별법」 제9조 및 제18조에 따라 설치된 도로에 한한다) ⑪ 변상금의 징수(단, 「경제자유구역의 지정 및 운영에 관한 특별법」 제9조 및 제18조에 따라 설치된 도로에 한한다) ⑫ 과태료 부과징수 등(단, 「경제자유구역의 지정 및 운영에 관한 특별법」 제9조 및 제18조에 따라 설치된 도로에 한한다) ⑬ 복합운송주선업 등록·관리 및 화물터미널 등록 관리에 관한 권한 1. 복합운송주선업등록 2. 복합운송주선업등록양도·양수 3. 복합운송주선업등록폐지 4. 복합운송주선업등록취소 5. 화물터미널사업등록신고 등 6. 화물터미널사업등록신고취소 7. 화물터미널공사시행인가신청 8. 과징금 부과·징수 9. 등록취소 등의 청문 10. 과태료 부과·징수	같은 법 제90조 같은 법 제94조 같은 법 제10조 「화물유통촉진법」 제8조 같은 법 제18조 같은 법 제19조 같은 법 제20조 같은 법 제24조 같은 법 제35조 같은 법 제28조 같은 법 제51조 같은 법 제52조 같은 법 제58조	광양만권 경제자유 구역청장
건 축 개발과	① 주택건설사업의 시행에 관한 다음 사무 1. 사업계획의 승인 2. 다른 법률에 따라 인·허가 등의 의제 등 3. 토지에의 출입 등에 따른 손실보상 4. 간선시설의 설치 및 비용의 상환 5. 주택의 감리 등 6. 공유지 등의 우선매각 및 임대 ② 주택의 공급에 관한 다음 사무 1. 투기과열지구의 지정 및 전매행위 등의 제한 ③ 택지개발에 관한 다음 사무	「주택법」 제16조 같은 법 제17조 같은 법 제19조 같은 법 제23조 같은 법 제24조 같은 법 제25조 같은 법 제41조	광양만권 경제자유 구역청장

소 관	위 임 사 무 명	근거 및 적용범위	수임기관
건 축 개발과	1. 택지개발예정지구 지정 신청 2. 토지에의 출입 등 3. 토지수용 4. 환매권 5. 택지의 환매 6. 서류의 열람 및 송달 7. 자료제공의 요청 8. 공공시설등의 귀속 9. 국·공유지의 처분제한 등	「택지개발촉진법」 제3조제2항 같은 법 제10조제1항 같은 법 제12조제1항, 제4항 같은 법 제13조 같은 법 제19조 같은 법 제21조 같은 법 제22조 같은 법 제25조 같은 법 제26조	광양만권 경제자유 구역청장
토 지 관리과	① 부동산중개업자 지도·감독에 관한 다음 사무 1. 감독상의 명령 등 2. 자격의 취소 3. 자격의 정지 4. 개업공인중개사등의 교육 5. 과태료 부과징수 6. 협회의 보고 의무 ② 지적관리를 위한 다음 사무 1. 지번변경의 승인신청 등 2. 지적공부의 복구 3. 지적공부의 보존 등 4. 지적전산자료의 이용 등 5. 축척변경의 승인 6. 지적측량성과의 검사 7. 지적측량기준점성과의 보관 및 열람 8. 측량 기준점	「공인중개사법」 제37조 같은 법 제35조 같은 법 제36조 같은 법 제34조 같은 법 제51조 같은 법 시행령 제32조 「공간정보의 구축 및 관리 등에 관 한 법률 시행령」 제57조 「공간정보의 구축 및 관리 등에 관 한 법률」 제74조 같은 법 제69조 같은 법 제76조 같은 법 제83조 같은 법 제25조 같은 법 제27조 같은 법 제7조	광양만권 경제자유 구역청장

소 관	위 임 사 무 명	근거 및 적용범위	수임기관
회계과	① 물품의 불용결정에 관한 다음 사무 1. 불용품의 소요조회와 불용결정 2. 불용품의 매각 3. 불용품의 폐기 ② 도유재산 중 일반재산의 관리 및 처분에 대한 다음 사무 1. 등기·등록 그 밖의 권리보전에 필요한 조치 2. 공유재산의 실태조사 및 대장정비 3. 일반재산의 대부 4. 대부계약 갱신 5. 대부료 등의 감면 6. 일반재산 가격의 평정 7. 일반재산의 매각대금 분할납부 8. 소유권 이전 9. 일반재산의 대부계약해제 등 10. 불법시설물 철거 11. 공유재산의 변상금 징수 12. 과오납금 반환 13. 보상금의 지급 14. 재산관계 공부의 열람	「전라남도 물품관리 조례」 제16조 동 조례 제17조 동 조례 제18조 「공유재산 및 물품 관리법」 제9조, 같은 법 시행령 제6조 같은 법 제44조, 같은 법 시행령 제49조 같은 법 제28조, 같은 법 시행령 제29조 같은 법 제28조, 제31조, 같은 법 시행령 제30조 같은 법 제34조, 같은 법 시행령 제35조 같은 법 제30조, 제32조, 제33조, 제34조 같은 법 시행령 제27조 같은 법 제37조, 같은 법 시행령 제39조 같은 법 시행령 제41조 같은 법 제35조, 같은 법 시행령 제36조 같은 법 제83조 같은 법 제81조, 같은 법 시행령 제81조 같은 법 제82조, 같은 법 시행령 제82조 같은 법 제84조, 같은 법 시행령 제84조 같은 법 제45조	광양만권 경제자유 구역청장

소 관	위 임 사 무 명	근거 및 적용범위	수임기관
물환경과	① 연료의 사용 규제 등에 관한 다음 사무 {(1-2종 사업장은 제외한다)다만, 일반보일러설치 사업장 및 건설 공사장은 포함한다} 1. 이행명령완료보고서 접수 2. 저황유외 연료사용승인서 교부 3. 고체연료사용승인 신청 수리 4. 고체연료사용승인서 교부 5. 청정연료외의 연료 사용금지 명령 6. 연료용 유류의 공급 또는 판매금지 명령 ② 휘발성유기화합물에 관한 다음 사무 {(1-2종 사업장은 제외한다)다만, 일반보일러설치 사업장 및 건설 공사장은 포함한다} 1. 휘발성유기화합물 배출시설 설치 신고·변경신고 수리 2. 시설의 개선등 필요한 조치명령 3. 신고필증 교부 4. 기존배출시설 설치신고 변경신고 수리 5. 조치기간 연장 승인 ③ 생활악취시설에 관한 다음 사무 1. 악취제거 또는 억제 조치이행명령 또는 개선명령 2. 개선기간 결정 및 기간연장 처리 3. 개선계획서 접수 및 제출기간 연장처리 ④ 운행차에 대한 다음 사무 1. 무공해·저공해자동차로의 전환 또는 배출가스저감장치 부착명령 2. 운행차에 대한 수시점검 실시	「대기환경보전법」 제41조, 같은 법 시행령 제40조 같은 법 제41조, 같은 법 시행령 제41조 같은 법 제42조, 같은 법 시행령 제42조 같은 법 제42조, 같은 법 시행령 제42조 같은 법 제42조, 같은 법 시행령 제43조 같은 법 제41조, 같은 법 시행령 제40조 같은 법 제44조 같은 법 제44조 같은 법 제44조 같은 법 제45조 같은 법 제45조 「악취방지법」 제10조 같은 법 제10조 같은 법 제10조 「대기환경보전법」 제58조 같은 법 제61조제1항	광양만권 경제자유 구역청장

소 관	위 임 사 무 명	근거 및 적용범위	수임기관
물환경과	3. 정밀검사의 유효기간 연장 및 정밀검사 유예	같은 법 제63조	광양만권 경제자유 구역청장
	4. 정밀검사 명령	같은 법 제63조	
	5. 운행차 개선명령 또는 사용정지명령	같은 법 제70조	
	6. 사용정지 표지 부착	같은 법 시행규칙 제107조	
	7. 개선결과 접수	같은 법 제70조제5항	
	⑤ 운행차정밀검사지정사업자에 관한 다음 사무		
	1. 정밀검사사업자 지정	「대기환경보전법」 제74조의2	
	2. 대행업무정지 또는 지정취소	같은 법 제74조의3	
	⑥ 위임된 권한에 대한 청문의 실시	같은 법 제85조	
	⑦ 위임된 권한에 대한 법 제94조 규정에 의한 과태 료에 관한 다음 사무		
	1. 부과·징수	같은 법 제59조제3항	
	2. 의견진술 기회 부여	「행정절차법」 제27조	
	3. 이의제기신청 접수	같은 법 제27조의2	
	4. 이의제기사실 통보	같은 법 제31조제5항	
	⑧ 건설폐기물 임시보관 장소의 승인에 관한 다음 사무		
	1. 임시보관장소의 승인	「건설폐기물의 재활용 촉진에 관한 법률」 제13조의2	
	2. 임시보관장소 설치승인(변경승인)서 교부	같은 법 시행규칙 제4조 제3항, 제5항	
	3. 임시보관장소 변경승인	같은 법 시행규칙 제4조제5항	
	4. 임시보관장소 승인(변경승인) 통보	같은 법 시행규칙 제4조제6항	
	⑨ 건설폐기물 수집·운반 등 구체적인 기준방법과 관 련 다음의 권한		
	1. 건설폐기물 수집운반증의 발급	「건설폐기물의 재활용 촉진에 관한 법률 시행규칙」 제5조제1항	
	2. 건설폐기물 수집운반차량 부착 또는 표기 크기의 조정	같은 법 시행규칙 제5조제2항 별표1 의 2, 제1의2	
	3. 건설폐기물 장기보관 필요성 인정	같은 법 시행규칙 제5조제2항 별표1 의 2, 제2호가목	

소 관	위 임 사 무 명	근거 및 적용범위	수입기관
물환경과	⑩ 건설폐기물처리업 허가등과 관련한 다음 사무 1. 건설폐기물 처리사업계획 적정 통보 2. 건설폐기물 처리업 허가 3. 건설폐기물 처리업 허가기간 연장 4. 건설폐기물 처리업 변경허가 5. 허가조건의 부여 6. 허가증의 교부 및 재교부 7. 건설폐기물 재위탁 승인 8. 처리업 허가의 취소 또는 영업정지 명령 9. 허가의 취소 또는 영업정지 명령시 방치폐기물의 적정처리 조치 10. 과징금 처분 및 미납자에 대한 체납처분 등 11. 과징금의 가중 또는 감경 12. 휴업·폐업·재개업의 신고 13. 행정처분의 기준 ⑪ 건설폐기물처리시설의 설치와 관련한 다음 사무 1. 건설폐기물처리시설의 설치승인 2. 건설폐기물처리시설 설치승인서 교부 3. 건설폐기물처리시설 설치신고 4. 건설폐기물처리시설 설치신고필증 교부 5. 건설폐기물처리시설 설치 변경 승인 및 변경신고 6. 건설폐기물처리시설의 사용신고	같은 법 제21조제2항, 제3항 같은 법 시행규칙 제12조제2항 같은 법 제21조제3항 같은 법 시행규칙 제12조제7항 같은 법 제22조 같은 법 시행규칙 제13조 같은 법 시행령 제14조 같은 법 시행규칙 제12조제8항 및 제13조제6항 같은 법 제23조제3항 같은 법 제25조제1항, 제2항 같은 법 제25조제5항 같은 법 시행규칙 제15조 같은 법 제26조 같은 법 시행령 제15조제2항 같은 법 제33조제1항 같은 법 시행규칙 제25조 같은 법 제25조제6항 같은 법 시행규칙 제15조의2 「건설폐기물의 재활용촉진에 관한 법률」 제27조제1항, 같은 법 시행규칙 제16조제1항 같은 법 시행규칙 제16조제5항 같은 법 제27조제3항 같은 법 시행규칙 제18조제1항 같은 법 시행규칙 제18조제2항 같은 법 시행규칙 제19조 제2항, 제4항 같은 법 제28조, 같은 법 시행규칙 제20조	광양만권 경제자유 구역청장

소 관	위 임 사 무 명	근거 및 적용범위	수임기관
물환경과	⑫ 건설폐기물처리시설의 설치 및 관리기준과 관련한 다음 사무 1. 건설폐기물처리시설 설치운영자에 대한 개선명령 및 사용중지 명령 2. 개선기간 연장 3. 개선완료 보고 및 사용중지 명령의 철회 4. 건설폐기물처리시설에 대한 폐쇄명령 ⑬ 건설폐기물처리시설의 설치승인 또는 건설폐기물 처리업 허가시 협의 ⑭ 권리의무의 승계 신고 ⑮ 보고서의 제출 ⑯ 보고·검사 등 ⑰ 시험·분석 의뢰 ⑱ 건설폐기물 처리업자 등의 방치폐기물에 대한 다음 사무 1. 방치폐기물 예방조치 등 2. 방치폐기물 처리이행 보증 조치 서류 등 제출 3. 방치폐기물의 처리명령 4. 방치폐기물의 처리책임을 승계한 자에 대한 조치 5. 방치폐기물의 처리명령 미이행자에 대한 행정대집행 6. 방치폐기물의 처리이행보증 주체에 대한 조치 등 7. 처리이행보증보험 계약체결 8. 공제조합과의 협의 ⑲ 청문 ⑳ 위임된 권한에 대한 법 제66조 규정에 의한 과태료에 관한 다음 사무 1. 과태료의 부과 등	같은 법 제29조제2항 같은 법 시행규칙 제22조제1항 같은 법 시행규칙 제22조제2항 같은 법 시행규칙 제22조 제 3항, 제4항 같은 법 제29조제3항 같은 법 제30조제3항 같은 법 제31조제2항, 같은 법 시행규칙 제23조 같은 법 시행규칙 제27조 같은 법 제34조 같은 법 시행규칙 제29조 같은 법 제41조, 같은 법 시행령 제18조 같은 법 제42조 같은 법시행령 제19조 같은 법 제43조제1항 같은 법 제45조제1항 같은 법 제45조제2항 같은 법 제46조제1항, 제2항 같은 법 시행령 제20조제3항 같은 법 제46조제2항 같은 법 제57조제2항 「건설폐기물의 재활용 촉진에 관한 법률」 제66조제3항, 같은 법 시행령 제30조	광양만권 경제자유 구역청장

소 관	위 임 사 무 명	근거 및 적용범위	수임기관
물환경과	②① 폐기물재활용신고자의 보관시설 예외 인정 ②② 폐기물 수집·운반증 발급신청 수리 ②③ 폐기물처리업(지정폐기물을 대상으로 하는 경우 제외)에 관한 다음 사무 1. 폐기물 처리사업 계획서(변경을 포함한다) 접수·검토 및 적합여부 통보 2. 허가신청기간 연장 3. 폐기물처리업 허가·변경허가 및 허가증 교부 4. 영업구역의 제한 등 허가조건 부여 5. 허가증 교부 6. 수집·운반업자의 폐기물임시보관 장소의 승인 7. 허가증 재교부 8. 허가취소 또는 영업정지 9. 과징금 처분 및 미납자에 대한 체납처분 10. 과징금의 가중 또는 감경 11. 폐기물 처리시설의 설치승인 또는 폐기물 처리업허가시 협의 12. 권리·의무 승계 신고 수리 13. 행정처분의 감경 14. 휴업·폐업·재개업의 신고수리 15. 허가취소 처분하고자 하는 경우의 청문 ②④ 폐기물 처리업자(지정폐기물을 대상으로 하는 경우 제외한다)의 방치폐기물에 관한 다음 사무 1. 보관폐기물의 처리명령 2. 방치폐기물의 처리명령 3. 방치폐기물의 처리 및 보험금 수령 4. 처리 이행보증보험증서 원본 접수 5. 보험계약의 갱신명령 6. 처리이행 보증보험 증서 등 제출 7. 폐기물처리명령 연기	「폐기물관리법 시행규칙」 제48조 “별표11” 제1호 「폐기물관리법 시행규칙」 제14조 “별표5 “ 제6호 「폐기물관리법」 제25조제1항, 제2항 같은 법 제25조제4항 같은 법 제25조제11항 같은 법 제25조제7항 같은 법 시행규칙 제28조제7항 같은 법 시행규칙 제31조 같은 법 시행규칙 제30조 같은 법 제27조 같은 법 제28조 같은 법 시행령 제11조 같은 법 제29조제2항 같은 법 제33조 같은 법 시행규칙 제83조 같은 법 제37조 같은 법 제61조 같은 법 제40조제2항 같은 법 제40조제3항 같은 법 제40조제4항 같은 법 시행령 제22제3항 같은 법 시행령 제40조제8항 같은 법 시행령 제40조제9항, 제10항 같은 법 시행령 제20조제2항	광양만권 경제자유 구역청장

소 관	위 임 사 무 명	근거 및 적용범위	수임기관
물환경과	㉕ 폐기물재활용신고자에 대한 다음 사무 1. 변경신고 수리 2. 폐기물 임시보관시설 승인 3. 신고필증 교부 ㉖ 빗물이용시설의 설치·관리 ㉗ 대기환경에 관한 사무(대기1종 내지 2종은 제외한다. 다만, 대기1종 내지 2종 사업장중 단순난방을 위한 일반 보일러 설치사업장·미곡처리사업장은 포함한다) 1. 대기오염물질 배출원 및 배출량 조사 2. 배출시설의 설치(변경을 포함한다. 이하 같다)허가 및 설치신고 수리 3. 배출시설 및 방지시설의 가동개시 신고의 수리 4. 측정기기 부착 및 운영관리·조치 명령 등 5. 배출시설 및 방지시설에 대한 개선명령 6. 배출시설에 대한 조업정지 등의 명령 7. 배출부과금의 부과 및 징수 8. 배출시설에 대한 허가의 취소·폐쇄 또는 조업정지 명령 9. 과징금의 부과·징수 등 10. 위법시설에 대한 폐쇄조치 등 11. 사업자등에 대한 보고 명령 및 검사 등 ㉘ 잔류성유기오염물질 관리에 관한 사무 (1~2종 업소 제외) 1. 잔류성오염물질 함유폐기물 재활용 신고 및 변경 신고의 수리 2. 잔류성오염물질 함유폐기물 재활용 시설에 대한 사용중지 또는 폐쇄명령 3. 관리대상기기 등의 신고 또는 변경 신고의 수리 4. 오염기기 등의 안전관리 조치명령 5. 보고명령, 자료제출명령 및 검사	「폐기물관리법」 제46조 같은 법 시행규칙 제66조 같은 법 시행규칙 제67조 「물의 재이용촉진 및 지원에 관한 법률」 제8조제1항, 제2항, 제3항 「대기환경보전법」 제17조 같은 법 제23조 같은 법 제30조 같은 법 제32조 같은 법 제33조 같은 법 제34조 같은 법 제35조 같은 법 제36조 같은 법 제37조 같은 법 제38조 같은 법 제82조 「잔류성유기오염물질 관리법」 제23조제2항 같은 법 제23조제3항 같은 법 제24조의2 같은 법 제25조제3항 같은 법 제29조제1항제1호 내지 제4호	광양만권 경제자유 구역청장

소 관	위 임 사 무 명	근거 및 적용범위	수임기관
물환경과	6. 위임된 권한에 관한 청문 7. 과태료의 부과·징수	같은 법 제30조 같은 법 제37조제1항제1호·제3호와 같은 조 제2항 및 제3항	광양만권 경제자유 구역청장
산 립 보전과	① 산림보호구역에 관한 다음 사무 1. 산림보호구역의 지정 2. 산림보호구역의 지정해제 3. 산림보호구역의 지정의 고시 등 4. 산림보호구역의관리 등 ② 산림보호구역에 관한 다음 사무 1. 산림보호구역에서의행위제한 2. 부정임산물 몰수와 추징 및 차량 등에 관한 처분 ③ 불량가로수 갱신(단, 「경제자유구역의 지정 및 운영에 관한 특별법」 제9조 및 제18조에 따라 도로에 한한다) ④ 산지전용 및 산지일시사용 면적이 50만 제곱미터 이상 200만 제곱미터 미만(보전산지의 경우에는 3만 제곱미터 이상 100만 제곱미터 미만)에 대한 산지전용허가(신고, 협의)·산지일시사용허가(신고)와 토석채취 면적이 10만 제곱미터 이상인 토석채취허가(신고, 협의) 등의 산지관리에 관한 다음 사무 1. 대체산림자원조성비의 부과·징수·감면 및 환급 2. 재해의 방지 등에 필요한 조사·점검·검사, 복구에 필요한 조치명령 복구대행 및 대집행, 비용충당 및 예치금의 예치 3. 복구비의 예치 등 4. 산지전용지 등의 중간복구명령 및 복구의무의 면제 5. 복구설계서의 승인 등 6. 산지복구 의무자 이의신청의 접수 7. 복구대행·비용충당 및 대집행 8. 복구준공검사, 하자보수보증금의 예치명령 및 예치면제 9. 복구비의 반환	「산림보호법」 제7조 같은 법 제11조 같은 법 제8조 같은 법 제9조, 제10조 같은 법 제9조 같은 법 제54조, 제55조 「산림자원의 조성 및 관리에 관한 법률」 제21조 「산지관리법」 제19조, 제19조의 2 같은 법 제37조 같은 법 제38조 같은 법 제39조제2항, 제3항 같은 법 제40조 같은 법 제40조의2제4항 같은 법 제41조 같은 법 제42조 같은 법 제43조	광양만권 경제자유 구역청장

소 관	위 임 사 무 명	근거 및 적용범위	수임기관
산 립 보전과	10. 불법산지전용지의 복구 등 11. 불법산지전용조사 및 그 조사결과에 따른 필요 한 조치의 명령 12. 과태료의 부과징수	같은 법 제44조제1항, 제2항 같은 법 제44조의2제1항, 제3항 같은 법 제57조	광양만권 경제자유 구역청장

[별표6] (개정 2015. 12. 31., 2017. 9. 28., 2019. . .)

권 한 위 임 사 항

소 관	위 임 사 무 명	근거 및 적용범위	수임기관
대 응 예방과	1. 소방시설관리업에 관한 다음 사무 가. 등 록 나. 등록사항의 변경신고 다. 소방시설관리업자의 지위승계 라. 등록의 취소와 영업정지 마. 과징금 처분 바. 등록취소 청문	「화재예방, 소방시설 설치·유지 및 안전관리에 관한 법률」 제29조 같은 법 제31조 같은 법 제32조 같은 법 제34조 같은 법 제35조 같은 법 제44조	소방서장

전라남도 사무의 민간위탁 조례 전부개정조례안

전라남도 사무의 민간위탁 조례 전부를 다음과 같이 개정한다.

제1조(목적) 이 조례는 「지방자치법」 제104조에 따라 전라남도지사의 권한에 속하는 사무 중 법인·단체 또는 그 기관이나 개인에게 위탁할 사무를 정하여 민간의 행정참여 기회를 확대하고 행정능률의 향상을 도모함을 목적으로 한다.

제2조(정의) 이 조례에서 사용하는 용어의 뜻은 다음과 같다.

1. “민간위탁”이란 전라남도지사(이하 “도지사”라 한다)가 조례, 규칙에 따라 그 권한에 속하는 사무의 일부를 지방자치단체가 아닌 법인·단체 또는 그 기관이나 개인에게 맡겨 그의 명의로 책임아래 행사하도록 하는 것을 말한다.
2. “수탁기관”이란 도지사의 권한에 속하는 사무를 위탁받은 지방자치단체가 아닌 법인·단체 또는 그 기관이나 개인을 말한다.

제3조(다른 법령과의 관계) 사무의 민간위탁에 관하여 다른 법령이나 조례에 특별한 규정이 있는 경우를 제외하고는 이 조례가 정하는 바에 따른다.

제4조(민간위탁 대상사무의 기준) ① 도지사는 그 권한에 속하는 사무 중 조사·검사·검정·관리업무 등 도민의 권리·의무와 직접 관계되지 아니하는 다음의 사무를 민간위탁할 수 있다.

1. 단순 사실행위인 행정작용
2. 능률성이 현저히 요청되는 사무
3. 특수한 전문지식이나 기술이 요구되는 사무
4. 그 밖에 시설관리 등의 단순 행정사무

② 제1항에 따라 도지사가 민간위탁할 수 있는 사무는 별표와 같다.

제5조(민간위탁의 사전 적정성 검토) 도지사가 민간위탁을 하려는 경우 다음 각 호의 사항을 고려하여 민간위탁의 적정성을 사전에 검토하여야 한다.

1. 민간위탁 추진근거 및 추진필요성
2. 다른 사무방식으로의 수행 가능성
3. 서비스 공급의 공공성 및 안전성
4. 경제적 효율성
5. 민간의 전문지식 및 기술 활용 가능성
6. 성과측정의 용이성
7. 민간의 서비스공급 시장여건
8. 소요예산 및 산출근거

제6조(수탁기관선정위원회) ① 수탁기관의 선정에 공정성과 객관성을 도모하기 위하여 위탁사무별로 수탁기관선정위원회(이하 “위원회”라 한다)를 두며 심의가 끝나면 위원회는 해산한 것으로 본다.

② 위원회는 위원장과 부위원장 각 1명을 포함하여 6명 이상 9명 이하의 위원으로 구성하
되, 내부공무원인 위원 수는 총수의 3분의 1을 초과할 수 없다.

③ 위원은 다음 각 호의 사람 중에서 도지사가 임명 또는 위촉하고, 위원장은 외부위원 중
에서 호선한다.

1. 전라남도의회 의원
2. 변호사·회계사·기술사·건축사 등 해당 분야의 자격이 있는 사람
3. 시민단체(「비영리민간단체 지원법」 제2조에 따른 비영리민간단체를 말한다)에서 추천
한 사람
4. 대학에서 해당 민간위탁사무분야와 관련된 학과의 부교수 이상으로 재직 중인 사람
5. 관계 공무원
6. 그 밖에 위원회의 전문성·공정성 등을 위하여 도지사가 필요하다고 인정하는 사람

④ 위원회는 재적위원 과반수의 출석으로 개의하고 출석위원 과반수의 찬성으로 의결한다.

⑤ 위원회는 필요 시 현장확인을 할 수 있고 수탁신청기관에게 소명자료를 제출하게 할 수
있다.

⑥ 도 소속 공무원이 아닌 외부위원이 위원회에 출석한 경우 예산의 범위 내에서 수당과
여비를 지급할 수 있다.

제7조(위원의 제척·기피·회피) ① 위원회의 위원은 다음 각 호의 어느 하나에 해당하는 경
우 심사·의결에서 제척(除斥)된다.

1. 위원 또는 위원의 배우자나 배우자였던 사람이 당사자(당사자가 법인·단체 등인 경우
에는 그 임원을 포함한다)이거나 당사자와 공동권리자 또는 공동의무자인 경우
2. 위원이 해당 안전의 당사자와 친족이거나 친족이었던 경우
3. 위원이 해당 안전에 대하여 자문, 연구, 용역(하도급을 포함한다), 감정 또는 조사를 수
행한 경우
4. 위원이나 위원이 속한 법인·단체 등이 해당 안전 당사자의 대리인이거나 대리인이었
던 경우
5. 위원이 임원 또는 직원으로 재직하고 있거나 최근 3년 이내에 재직하였던 기업 등이
해당 안전에 관하여 자문, 연구, 용역, 감정 또는 조사를 한 경우
6. 도의회 의원인 위원의 경우 해당 안전이 소관 상임위원회 관련 사항인 경우
7. 그 밖에 위원이 해당 안전과 직접적인 이해관계가 있다고 인정되는 경우

② 해당 안전의 이해관계자가 위원에게 공정한 심의를 기대하기 어려운 사정이 있는 경우
위원회에 기피신청을 할 수 있고, 위원회는 의결로 해당 위원에 대한 기피 여부를 결정한
다. 이 경우 기피신청의 대상이 된 위원은 그 의결에 참여하지 못한다.

③ 위원회는 위원에 대한 제척·기피의 결정이 있는 경우 지체 없이 신청인 및 해당 위원
에게 문서로 알려야 한다.

④ 위원이 제척·기피 사유에 해당됨을 알게 되었을 때에는 스스로 해당 안전의 심의에서
회피하여야 한다.

제8조(위원의 위촉해제) 위원회 위촉 해제는 「전라남도 각종 위원회 구성·운영에 관한 조례」를 준용한다.

제9조(수탁기관의 선정) ① 수탁기관의 선정은 공개모집으로 하며 도지사는 공고 시 선정기준, 심사항목, 항목별 배점 등을 공개하여야 한다.

② 도지사는 수탁기관을 공개모집할 경우 수탁신청기관으로부터 신청서와 사업계획서를 제출받아 위원회에서 적격자를 선정하여야 한다.

③ 위원회는 수탁기관을 선정함에 있어 다음 각 호의 사항을 종합적으로 검토하여야 한다.

1. 위탁사무의 수행에 필요한 인력·기구·장비·시설 및 기술수준
2. 재정상태 및 재정부담 능력
3. 위탁사무에 관한 전문성 확보 여부 및 과거활동 실적
4. 제5조에 따른 사전적정성 검토 결과
5. 그 밖에 위원회가 적격여부 판단에 필요하다고 인정하는 사항

제10조(이의신청 등) ① 도지사는 수탁기관 선정 결과를 수탁신청기관에 지체 없이 통지하여야 한다.

② 선정결과에 불복하는 수탁신청기관은 선정결과를 통지받은 날부터 7일 이내에 도지사에게 서면으로 이의신청을 할 수 있다.

③ 도지사는 이의신청을 받은 날부터 20일 이내에 심사하고 그 결과를 신청인에게 지체 없이 문서로 알려야 한다. 다만, 부득이한 사유가 있는 경우 10일의 범위에서 심사 기간을 연장할 수 있으며 연장사유를 신청인에게 지체 없이 알려야 한다.

④ 도지사는 이의신청에 상당한 이유가 있다고 인정되는 경우 이의신청심사위원회를 구성하여 심의할 수 있다. 이 경우 위원회의 구성 및 운영에 관한 사항은 제6조를 준용한다.

제11조(위탁계약의 체결 등) ① 도지사는 선정된 수탁기관과 다음 각 호의 내용이 포함된 위탁계약(이하 “계약”이라고 한다)을 체결하고 계약내용을 공증하여야 한다.

1. 수탁기관의 성명 및 주소
2. 위탁사무의 내용 및 위탁기간
3. 수탁기관의 의무 및 위반 시 계약해지에 관한 사항
4. 지도·점검, 감사, 종합성과평가에 관한 사항
5. 그 밖에 위탁사무의 수행을 위하여 도지사가 필요하다고 인정하는 사항

② 도지사는 수탁기관과 계약을 체결하였을 때 계약체결에 관한 내용을 공고하여야 한다.

제12조(위탁의 취소 등) ① 도지사는 다음 각 호의 어느 하나에 해당하는 경우 위탁을 취소할 수 있다.

1. 수탁기관이 제11조에 따른 세부계약사항을 위반하거나 이행하지 아니한 때
2. 수탁기관이 제16조에 따른 의무를 위반하거나 이행하지 아니한 때
3. 그 밖에 당사자 간 사전에 합의한 위탁취소 사유가 발생하거나 조건이나 시기를 정한 경우에 그 조건이 성취되거나 그 시기가 도래한 때

② 도지사가 제1항제1호 또는 제2호에 따라 위탁을 취소하고자 하는 경우 미리 수탁기관에

게 의견진술의 기회를 주어야 한다.

③ 도지사는 제1항에 따라 계약이 해지되는 경우 지원금 환수, 공유재산 및 물품 사용허가 취소, 관련시설의 원상회복 등 필요한 조치를 취하여야 한다.

제13조(재계약) ① 도지사가 기존 수탁기관과 재계약을 하고자 하는 경우 위탁사무에 대한 종합성과평가를 실시하고 재계약심사위원회의 심의를 통해 적정여부를 판단하여야 한다.

② 재계약심사위원회는 제14조의 종합성과평가 결과, 제18조에 따른 지도·점검, 감사 결과, 그 밖에 위탁사무 수행성과 등에 관한 결과를 반영해 적정여부를 판단하여야 한다.

제14조(종합성과평가) ① 도지사는 위탁기간의 만료 90일 전까지 종합성과평가를 실시하고 그 결과를 공고하여야 한다.

② 도지사는 제1항에 따른 종합성과평가를 전문평가기관에 위탁할 수 있다.

제15조(재계약심사위원회) 재계약심사위원회의 구성 및 운영에 관한 사항은 제6조를 준용한다. 다만, 해당 위탁사무의 수탁기관선정위원회의 위원으로 위촉되어 심의에 참여하였던 사람은 재계약심사위원회 위원으로 위촉되지 못한다.

제16조(수탁사무의 처리 등) ① 수탁기관은 수탁사무를 성실히 수행하여야 하며 사무의 처리에 있어 관계 법령과 계약사항을 준수하여야 한다.

② 수탁기관은 사무의 지연처리·불필요한 서류의 요구·불공정한 사무처리 및 비용의 부당징수 등을 할 수 없다.

③ 수탁기관은 도지사로부터 위탁받은 사무의 일부를 제3의 법인·단체 또는 그 기관이나 개인에게 재위탁하려는 경우 미리 도지사의 승인을 받아야 한다.

④ 수탁기관은 수탁사무를 수행하는 근로자의 고용 및 근로조건 개선을 위해 노력하여야 한다.

제17조(수탁기관 운영지원) 도지사는 수탁사무의 수행에 필요하다고 인정되는 경우 도유재산과 물품을 사용하게 하거나 소요되는 비용을 예산의 범위에서 지원할 수 있다.

제18조(지도·점검 등) ① 도지사는 수탁기관에 대하여 위탁사무 처리에 필요한 지침이나 지시를 시달할 수 있다.

② 수탁기관은 위탁사무의 처리 사항 등을 도지사에게 보고하여야 한다.

③ 도지사는 수탁기관에 대하여 매년 1회 이상 지도·점검(회계감사를 포함한다)을 실시하여야 하며, 필요 시 현장확인 및 서류점검을 실시할 수 있다.

④ 도지사는 제2항과 제3항에 따른 보고 및 지도·점검 결과 사무의 처리가 위법 또는 부당하다고 인정될 경우 정밀감사를 실시하고 해당 사무처리 결과에 대해 취소·정지, 시정요구 또는 관계 임직원에게 인사조치 요구 등을 할 수 있다.

⑤ 도지사는 제4항에 따른 취소·정지, 각종 요구를 할 경우 문서로 수탁기관에 통보하고 미리 의견진술의 기회를 주어야 한다.

제19조(사무편람) ① 수탁기관은 수탁사무의 종류별로 처리부서·처리기간·처리기준·구비서류·서식과 수수료 등을 구분하여 명시한 사무편람을 갖추어 두고 작성하여야 한다.

② 수탁기관이 제1항의 사무편람을 작성한 경우에는 도지사의 승인을 얻어야 한다.

제20조(시행규칙) 이 조례의 시행에 필요한 사항은 규칙으로 정할 수 있다.

부 칙

제1조(시행일) 이 조례는 공포한 날부터 시행한다.

제2조(경과조치) 이 조례 시행 이전에 종전의 조례에 따라 처리된 사항은 이 조례에 따라 처리한 것으로 본다.

[별표 1]

소 관	위 탁 사 무 명	수탁기관
인구청년정책관	① 전라남도 귀농어·귀촌 종합지원센터	농어법 관련 법인·단체
여성가족정책관	① 성교육 및 성상담에 관한 사항	보건관련 법인·단체
에너지신산업과	① 신·재생에너지 홍보전시관 운영·관리에 관한 사무	신·재생에너지 운영 관련 법인·단체
관 광 과	① 관광 관련 종사원 교육 ② 관광의 날 기념행사 ③ 전남관광 홍보관 운영 ④ 국내·외 관광객유치 설명회 및 팸투어 추진 ⑤ 관광안내소 운영 ⑥ 관광전남 홍보 캠페인 ⑦ 그 밖에 관광진흥에 관한 도지사가 승인 또는 요청하는 사업	관광 관련 법인·단체
문화예술과	① 전라남도옥과미술관 관리·운영 ② 남도소리올림터 관리·운영	문화예술사업 관련 법인·단체
문화자원과	① 전라남도고인돌공원관리사무소 관리·운영	문화재 관련 법인·단체
스포츠산업과	① 전라남도체육시설관리·운영	체육 관련 법인·단체
사회복지과	① 모자보건 홍보·교육에 관한 사항	복지 관련 법인·단체
건강증진과	① 한센병에 관한 다음 사무 1. 한센병 예방 및 치료사업 2. 한센병에 관한 교육홍보사업 3. 한센병에 관한 조사연구사업 4. 한센병 치유자의 사회복귀 및 재활사업 5. 난치성 한센환자의 입원치료 6. 한센병 치료 전문 진료소 설치 7. 신환자 발견을 위한 일반피부와 진료환자의 검진 및 치료사업 8. 그 밖에 한센병 관리와 관계하여 도지사가 승인 또는 요청하는 사업 9. 한센 부랑인 선도사업	한센 관련 법인·단체 또는 한센병 치료 관련 병원

소 관	위 탁 사 무 명	수탁기관
건강증진과	② 결핵환자에 관한 다음 사무	결핵예방 관련 법인·단체 또는 결핵전문 치료 병원
	1. 결핵환자 예방 및 치료에 관한 사항	
	2. 결핵관리요원의 교육에 관한 사항	
	3. 결핵관리사의 관리에 관한 사항	
	4. X-ray 필름 판독에 관한 사항	
	5. X-ray 이동 검진에 관한 사항	
	6. 결핵 등록환자의 진료에 관한사항	
	③ 후천성면역결핍증(에이즈)의 예방을 위한 홍보·교육에 관한 사항	에이즈예방 및 퇴치 관련 법인·단체
	④ 그 밖에 보건증진에 관한 다음 사무	건강검진 및 검진
	1. 보건진료원 직무교육	관련 전문 기관·단체
	2. 공공보건의료기관 전문인력(전염병관리자)교육	
	3. 기생충질환 감염원 관리에 관한 사항	
	4. 주민건강생활 지원·검진·보건교육 등 주민건강 증진에 관한 사항	
식품의약과	① 이동응급 의료에 관한 다음 사무	외상전문치료 센터, 권역응급 의료센터 또는 병원급 이상 의료기관
	1. 차량 및 장비관리·유지·운영에 관한 사항	
	2. 장비활용을 위한 교육·훈련에 관한 사항	
	3. 그 밖에 이동응급 의료세트 관리지침에 따라 도지사가 요청하는 사항	
	② 구조 및 응급처치교육에 관한 다음 사무	응급구조사 양성 기관 또는 권역 응급의료 센터, 적십자사 등
	1. 구조 및 응급처치 교육사업에 관한 사항	
농식품유통과	③ 전라남도 어린이 급식관리 지원센터 운영	보건산업진흥원, 정부출연 연구기관, 대학·산업대학 비영리법인·단체
	① 남도장터(JNmall) 운영	전자상거래 관련 법인·단체
	② 남도장터(JNmall) 추가입점 및 입점업체 개별 홈페이지 구축	

소 관	위 탁 사 무 명	수탁기관
해운항만과	① 지방무역항 및 연안항 여객선터미널 운영 · 관리에 관한 사무	여객선터미널 운영 관련 법인 · 단체
도로교통과	① 전라남도 광역이동지원센터 운영 · 관리에 관한 사무	사회복지, 장애인 관련 법인 · 단체
행정지원과	① 전남도청 비둘기 어린이집 관리 운영	도내대학 또는 보육 관련 단체 · 법인
희망인재육성과	① 전라남도 청소년활동 진흥센터	청소년 관련 비영리
	② 전라남도 청소년상담 복지센터	법인 · 단체
해양수산기술원	① 전라남도 전복양식업 관리 · 운영	어업법인

전라남도 공고 제2019-233호

미술장식품 설치 계획에 대한 심의 결과 공고

문화예술진흥법 시행령 제14조 3항의 규정에 따라 미술장식품 설치 계획에 대한 심의 결과를 아래와 같이 공고합니다.

2019. 3. 7

전라남도지사

- 위 치 : 남악신도시 오룡지구 32블럭 호반베르디움 아파트
- 건축주 : (주)호반산업 대표 김진원
- 용 도 : 공동 주택
- 미술작품 내역 및 심의결과

종류	작가명	작품명	가격 (천원)	재료	설치장소	심의결과
조형물	조은경	사시사철-풍요	90,000	화강석, 스테인레스스틸	부지내	가결

- 심의사항
 - 미술작품의 가격
 - 미술작품의 예술성
 - 미술작품과 건축물 및 환경과의 조화
 - 미술작품에 대한 접근성
 - 미술작품의 유지보존계획의 적절성 등

전라남도 공고 제2019-234호

미술장식품 설치 계획에 대한 심의 결과 공고

문화예술진흥법 시행령 제14조 3항의 규정에 따라 미술장식품 설치 계획에 대한 심의 결과를 아래와 같이 공고합니다.

2019. 3. 7

전라남도지사

- 위 치 : 남악신도시 오룡지구 32블럭 호반베르디움 아파트
- 건축주 : (주)호반산업 대표 김진원
- 용 도 : 공동 주택
- 미술작품 내역 및 심의결과

종류	작가명	작품명	가격 (천원)	재료	설치장소	심의결과
조형물	조금희	아름다운 날	57,000	화강석, 스테인레스스틸	부지내	가결

- 심의사항
 - 미술작품의 가격
 - 미술작품의 예술성
 - 미술작품과 건축물 및 환경과의 조화
 - 미술작품에 대한 접근성
 - 미술작품의 유지보존계획의 적절성 등

전라남도 공고 제2019-235호

미술장식품 설치 계획에 대한 심의 결과 공고

문화예술진흥법 시행령 제14조 3항의 규정에 따라 미술장식품 설치 계획에 대한 심의 결과를 아래와 같이 공고합니다.

2019. 3. 7

전라남도지사

- 위 치 : 전남 여수시 웅천동 1857-1외 1필지
- 건축주 : 아시아신탁(주) 배일규
- 용 도 : 숙박복합시설
- 미술작품 내역 및 심의결과

종류	작가명	작품명	가격 (천원)	재료	설치장소	심의결과
조형물	유영호	Happy Dream	280,000	스테인레스스틸	부지내	가결

- 심의사항
 - 미술작품의 가격
 - 미술작품의 예술성
 - 미술작품과 건축물 및 환경과의 조화
 - 미술작품에 대한 접근성
 - 미술작품의 유지보존계획의 적절성 등

전라남도 공고 제2019-236호

미술장식품 설치 계획에 대한 심의 결과 공고

문화예술진흥법 시행령 제14조 3항의 규정에 따라 미술장식품 설치 계획에 대한 심의 결과를 아래와 같이 공고합니다.

2019. 3. 7

전라남도지사

- 위 치 : 전남 여수시 응천동 1857-1외 1필지
- 건축주 : 아시아신탁(주) 배일규
- 용 도 : 숙박복합시설
- 미술작품 내역 및 심의결과

종류	작가명	작품명	가격 (천원)	재료	설치장소	심의결과
조형물	김병호	126개의 조용한 증식	200,000	스테인레스스틸	부지내	가결

- 심의사항
 - 미술작품의 가격
 - 미술작품의 예술성
 - 미술작품과 건축물 및 환경과의 조화
 - 미술작품에 대한 접근성
 - 미술작품의 유지보존계획의 적절성 등

전라남도 공고 제2019-237호

미술장식품 설치 계획에 대한 심의 결과 공고

문화예술진흥법 시행령 제14조 3항의 규정에 따라 미술장식품 설치 계획에 대한 심의 결과를 아래와 같이 공고합니다.

2019. 3. 7

전라남도지사

- 위 치 : 전남 여수시 응천동 1857-1외 1필지
- 건축주 : 아시아신탁(주) 배일규
- 용 도 : 숙박복합시설
- 미술작품 내역 및 심의결과

종류	작가명	작품명	가격 (천원)	재료	설치장소	심의결과
조형물	이기철	거주	153,000	화강석	부지내	가결

- 심의사항
 - 미술작품의 가격
 - 미술작품의 예술성
 - 미술작품과 건축물 및 환경과의 조화
 - 미술작품에 대한 접근성
 - 미술작품의 유지보존계획의 적절성 등

전라남도 공고 제2019-238호

미술장식품 설치 계획에 대한 심의 결과 공고

문화예술진흥법 시행령 제14조 3항의 규정에 따라 미술장식품 설치 계획에 대한 심의 결과를 아래와 같이 공고합니다.

2019. 3. 7

전라남도지사

- 위 치 : 전남 여수시 웅천동 1857-1외 1필지
- 건축주 : 아시아신탁(주) 배일규
- 용 도 : 숙박복합시설
- 미술작품 내역 및 심의결과

종류	작가명	작품명	가격 (천원)	재료	설치장소	심의결과
조형물	노준	삶은 달콤한 마시멜로우 처럼	241,000	스테인레스 스틸	부지내	가결

- 심의사항
 - 미술작품의 가격
 - 미술작품의 예술성
 - 미술작품과 건축물 및 환경과의 조화
 - 미술작품에 대한 접근성
 - 미술작품의 유지보존계획의 적절성 등

전라남도 공고 제2019-239호

미술장식품 설치 계획에 대한 심의 결과 공고

문화예술진흥법 시행령 제14조 3항의 규정에 따라 미술장식품 설치 계획에 대한 심의 결과를 아래와 같이 공고합니다.

2019. 3. 7

전라남도지사

- 위 치 : 전남 목포시 백련지구 도시개발구역 내 A-1블럭
- 건축주 : 보광종합건설(주) 대표 박덕산
- 용 도 : 공공주택
- 미술작품 내역 및 심의결과

종류	작가명	작품명	가격 (천원)	재료	설치장소	심의결과
조형물	국경오	내미음의 정원	70,100	화강석	부지내	조건부기결

- 심의사항
 - 미술작품의 가격
 - 미술작품의 예술성
 - 미술작품과 건축물 및 환경과의 조화
 - 미술작품에 대한 접근성
 - 미술작품의 유지보존계획의 적절성 등

전라남도 공고 제2019-240호

미술장식품 설치 계획에 대한 심의 결과 공고

문화예술진흥법 시행령 제14조 3항의 규정에 따라 미술장식품 설치 계획에 대한 심의 결과를 아래와 같이 공고합니다.

2019. 3. 7

전라남도지사

- 위 치 : 전남 무안군 삼향읍 남악리 2233의 1필지 에드가 9차 오피스텔
- 건축주 : 고정선
- 용 도 : 오피스텔
- 미술작품 내역 및 심의결과

종류	작가명	작품명	가격 (천원)	재료	설치장소	심의결과
조형물	손영환	커피 한잔	180,000	스테인레스스틸	부지내	가결

- 심의사항
 - 미술작품의 가격
 - 미술작품의 예술성
 - 미술작품과 건축물 및 환경과의 조화
 - 미술작품에 대한 접근성
 - 미술작품의 유지보존계획의 적절성 등

전라남도 공고 제2019-241호

미술장식품 설치 계획에 대한 심의 결과 공고

문화예술진흥법 시행령 제14조 3항의 규정에 따라 미술장식품 설치 계획에 대한 심의 결과를 아래와 같이 공고합니다.

2019. 3. 7

전라남도지사

- 위 치 : 전남 여수시 덕충동 2035-2외 1필지 신성 오피스텔
- 건축주 : 김동선
- 용 도 : 오피스텔
- 미술작품 내역 및 심의결과

종류	작가명	작품명	가격 (천원)	재료	설치장소	심의결과
회화	김상선	비람소리-백도, 비람소리-향일함, 비람소리-귀로	60,000 30,000 30,000	캔버스에 유화	건물내	가결

- 심의사항
 - 미술작품의 가격
 - 미술작품의 예술성
 - 미술작품과 건축물 및 환경과의 조화
 - 미술작품에 대한 접근성
 - 미술작품의 유지보존계획의 적절성 등

전라남도 공고 제2019-242호

미술장식품 설치 계획에 대한 심의 결과 공고

문화예술진흥법 시행령 제14조 3항의 규정에 따라 미술장식품 설치 계획에 대한 심의 결과를 아래와 같이 공고합니다.

2019. 3. 7

전라남도지사

- 위 치 : 전남 광양만권 경제자유구역 신대배후단지 B2-1블럭
- 건축 주 : 중흥 개발 주식회사 대표이사 임현철
- 용 도 : 공동주택
- 미술작품 내역 및 심의결과

종류	작가명	작품명	가격 (천원)	재료	설치장소	심의결과
조형물	정춘표	등지	131,973	스테인레스스틸	부지내	가결

- 심의사항
 - 미술작품의 가격
 - 미술작품의 예술성
 - 미술작품과 건축물 및 환경과의 조화
 - 미술작품에 대한 접근성
 - 미술작품의 유지보존계획의 적절성 등

전라남도 공고 제2019-243호

미술장식품 설치 계획에 대한 심의 결과 공고

문화예술진흥법 시행령 제14조 3항의 규정에 따라 미술장식품 설치 계획에 대한 심의 결과를 아래와 같이 공고합니다.

2019. 3. 7

전라남도지사

- 위 치 : 전남 광양만권 경제자유구역 신대배후단지 B2-1블럭
- 건축주 : 중흥 개발 주식회사 대표이사 임현철
- 용 도 : 공동주택
- 미술작품 내역 및 심의결과

종류	작가명	작품명	가격 (천원)	재료	설치장소	심의결과
조형물	김숙빈	곡선과 직선의 조합	131,973	스테인레스스틸	부지내	가결

- 심의사항
 - 미술작품의 가격
 - 미술작품의 예술성
 - 미술작품과 건축물 및 환경과의 조화
 - 미술작품에 대한 접근성
 - 미술작품의 유지보존계획의 적절성 등

전라남도 공고 제2019-244호

미술장식품 설치 계획에 대한 심의 결과 공고

문화예술진흥법 시행령 제14조 3항의 규정에 따라 미술장식품 설치 계획에 대한 심의 결과를 아래와 같이 공고합니다.

2019. 3. 7

전라남도지사

- 위 치 : 전남 남악 신도시 오룡지구 30블럭
- 건축주 : (주)호반산업 김진원
- 용 도 : 공동주택
- 미술작품 내역 및 심의결과

종류	작가명	작품명	가격 (천원)	재료	설치장소	심의결과
조형물	김경민	무지개 하이	111,000	스테인레스스틸	부지내	가결

- 심의사항
 - 미술작품의 가격
 - 미술작품의 예술성
 - 미술작품과 건축물 및 환경과의 조화
 - 미술작품에 대한 접근성
 - 미술작품의 유지보존계획의 적절성 등

전라남도 공고 제2019-245호

수산자원관리수면 지정 공고

수산자원관리법시행규칙 제37조의 규정에 의거 다음 해역에 대하여 수산자원관리수면 지정을 공고합니다.

2019. 3. 7

전라남도지사

1. 지정번호 : 전라남도 수산자원관리수면 제2019-2호
2. 지정 위치·구역 및 면적

위 치	지점	위도	경도	면 적
전남 여수시 모도 B지선	가	34° 52' 38.906"	127° 45' 06.689"	12.83ha
	나	34° 52' 27.000"	127° 45' 09.000"	
	다	34° 52' 21.000"	127° 45' 03.000"	
	라	34° 52' 21.112"	127° 44' 49.559"	

3. 수산자원의 종류 : 새조개
4. 관리수면의 관리자 : 여수시장
5. 어선·어구의 종류 및 수 : 양식장형망선 6척
6. 관리수면 지정 유효기간 : 2019. 2. 28.~2019. 3. 31.(32일간)
7. 채 취 량 : 새조개 9톤 이하
8. 준수사항 및 제한조건 : 지정내용 및 조건 참조

수산자원관리수면 지정내용 및 조건

□ 지정내용

- 지정장소 : 여수시 묘도 B지선(12.83ha)
 - 수면의 위치와 구역도 참조
- 지정기간 : 2019. 2. 28.~2019. 3. 31.(32일간)
- 포 획 량 : 새조개 9톤 이하
- 포획·채취 방법 : 양식장형망선 6척
- 포획·채취 어업인 : 여수시 관리수면관리위원회 사전승인 받은 자

□ 지정조건

- 수산자원관리수면 관리·이용자는 지정내용과 조건을 준수해야 한다.
- 수산자원관리수면에서의 자원 이용이 지속적으로 이루어질 수 있도록 「수산자원관리법」에 정한 내용을 철저히 이행해야 한다.
- 지정내용 및 조건에 관한 사항을 변경할 경우에는 변경사항에 대해 사전에 협의, 승인을 반드시 받아야 한다.
- 수산자원관리수면 관리자는 제 3자의 개입을 철저히 차단하고, 어업분쟁을 해소하여야 하며 수산자원관리수면을 지정 목적에 적합하지 아니하게 관리·이용하면 수산자원관리수면의 지정을 해제할 수 있다.
- 여수지방해양수산청에서 요구한 다음의 협의 조건을 철저히 이행해야 한다.
 - 여수시는 협의한 지정조건(해상교통 안전대책 수립 시행, 보상 청구 금지, 어업분쟁 자체 해결 등)을 철저히 이행하여야 함
 - 신청구역 인근에 “광양항 묘도 준설토 매립장 항만재개발사업”이 추진 중으로 동 사업에 지장을 초래하지 않아야 하며, 해상교통안전 여건 등을 고려하여 '19.3.31.까지 기간을 조정하고, 어떠한 민원 및 보상을 청구할 수 없음
 - 항만운영 및 항만개발상 필요하거나 협의 조건 위반 시 귀 시에서는 본 승인사항을 취소하거나 변경 등의 조치를 하여야 하고, 이로 인하여 발생하는 제반비용 및 손해에 대하여 우리 청에 배상 요구 할 수 없음
 - 신청구역은 항로와 정박지가 인접하고 있어 채취선이 항로를 횡단하거나 채취 중 항로를 침범하여 선박, 역무선, 해상장비(준설토, 토운선, 예선 등) 안전운항에 지장을 초래하지 않도록 하여야 하며, 이와 관련한 사고가 발생할 경우 신청 어촌계에서 모든 책임을 져야 함
 - 작업 시 지정된 수산자원관리수면 이탈 방지
 - 통항선박과 교신이 가능한 감시선과 안전지도선(기 협의된 묘도A지선, 삼일지선 구역과 별도)이 추가로 현장에 상주하면서 긴급한 상황 발생 시 즉시 조치
 - 항계수역을 통항하는 대형선박의 항주파에 따른 소형선박 전복 등 안전사고가 발생

하지 않도록 조치

- 수산자원관리수면 지정에 따라 발생하는 제반 분쟁은 수산자원관리수면 관리자가 책임지고 해결하여야 함
- 채취 작업 전에 어선명단, 작업일정, 비상연락망 등을 여수지방해양수산청과 여수항해상교통관제센터에 사전 보고하여야 함
- 안전지도선은 선박식별을 위한 자동식별장치(AIS) 및 교신을 위한 무선통신장비(VHF)를 설치하고 VHF CH67를 상시 청수하여 여수항해상교통관제센터 호출시 즉시 응답하여야 하며, 작업 선박 이동시에는 여수항해상교통관제센터에 유선(061-840-2552) 또는 무선(VHF CH67)으로 보고하고 지시에 따라야 함.
- 야간(일몰 후~일출 전)에는 채취 어선 등 관련선박의 항행을 절대 금지하여야 함.
- 어로구역 및 작업선 주간 형상물을 표시하고 작업자는 안전장구를 착용하여야 함
- 협의구역에서 수산자원관리와 관련된 행위 시 이미 설치된 항로표지 운영에 지장이 없도록 하여야 하며, 동 해역에서 통항선박의 안전 확보를 위한 항로표지 설치 행위가 발생할 경우 수산자원관리 해역에 항로표지시설(형상, 등색, 등질 등을 주변 국유표지와 다르게 설치)을 설치하여야 함
- 수산자원관리수면 지정 시 여수지방해양수산청, 여수해양경찰서 등 관계기관에 통하여야 함
- 항만 내 서식하는 수산물의 위생 적합성에 대한 검사·확인이 필요할 것으로 사료됨
- 수산자원관리수면 관리위원회를 수산자원관리법시행규칙 제39조제2항에 따라 구성하고 개최결과를 보고하여야 한다.
- 수산자원관리법 시행규칙 제41조(각종 서류의 작성·비치 등)와 제42조제2항을 준수하여야 한다.
- 여수시에서는 수산자원관리수면 지정 사항을 여수지방해양수산청, 해양경비안전서 등 관계기관과 인근 어업인에게 알려야 한다.

수면의 위치와 구역도

묘도지역 발전 협의회

전남여수시 수산자원 관리 수면 지정 제 호

축척 : 1/25,000


1. 어업의 종류 : 수산자원 관리수면
2. 어업 방법 : 바닥식(패류)형망, 잠수기
3. 수면의 위치 : 전라남도 여수시 묘도동 묘도 지선
4. 기점 및 각점 :

보조기점 및 특정기점 : 전라남도 여수시 묘도동 묘도 (X=154 083.0530 Y=265 971.5670)
 육상기점(여수시 묘도동 묘도 (X=154 083.0530 Y=265 971.5670)

(가) : 96도 2,786 미터의 점 및 X, Y 좌표 (나) : 103도 2,911 미터의 점 및 X, Y 좌표

(다) : 108도 2,817 미터의 점 및 X, Y 좌표 (라) : 110도 2,495 미터의 점 및 X, Y 좌표

5. 수면의 구역 : 아래 도면에서 (가)(나)(다)(라)를 순차로 연결한 선에 의하여 둘러싸인 수면 (차면적 : 128,300 m²)

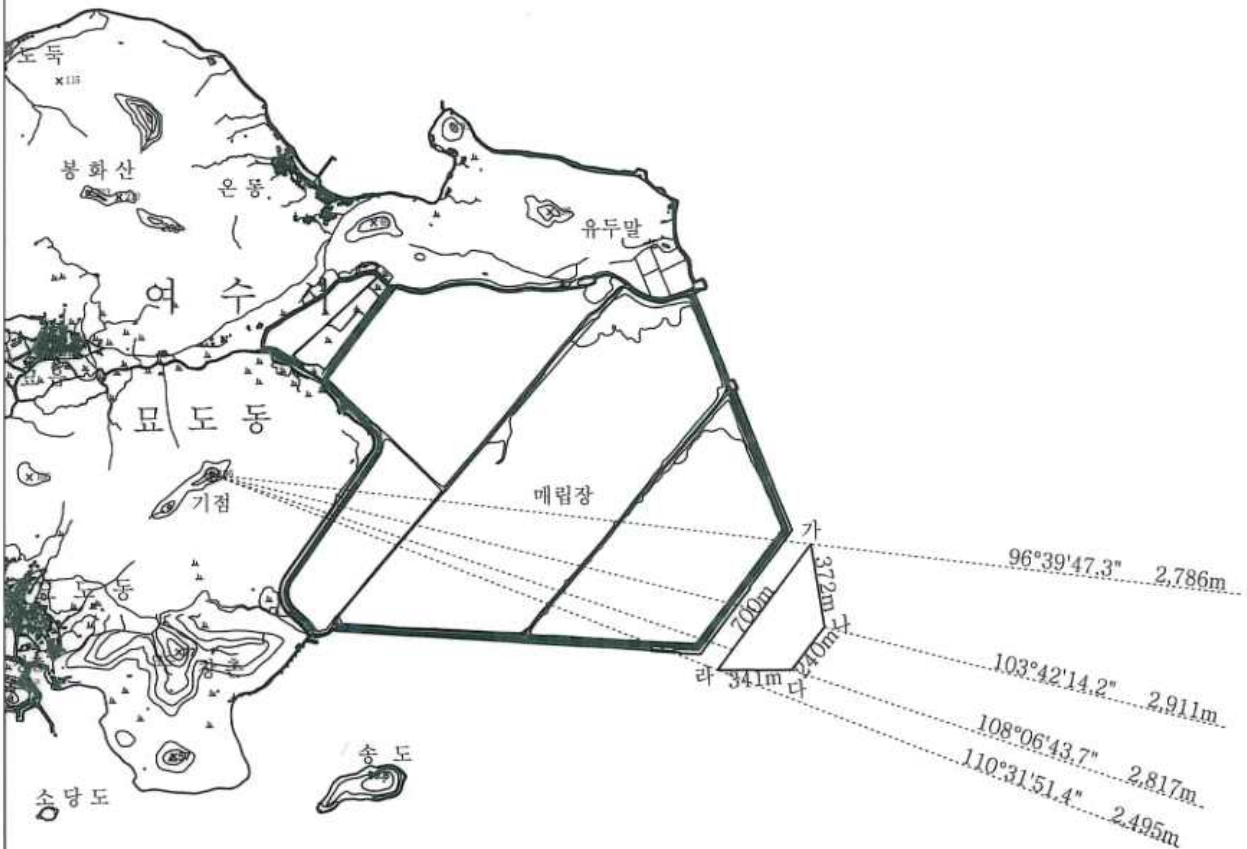

WGS-84 좌표

부호	N (X)	E (Y)
가	34° 52'33.906"	127° 45'06.689"
	153 759 8080	268 738.5880
나	34° 52'27.000"	127° 45'09.000"
	153 393.3400	268 800.0350
다	34° 52'21.000"	127° 45'03.000"
	153 207.2940	268 649.0360
라	34° 52'21.112"	127° 44'49.559"
	153 208.1940	268 307.6380

부호	거리(M)
가-나	372m
나-다	240m
다-라	341m
라-가	700m

청우기술 (주)

국토교통부, 국토지리정보원등록업체
 연안조사 측량업 등록(제 01-2012 호)
 여수연락처: 전남 여수시 여서1로 95-1
 H.P 010-4602-3889 FAX:(061)662-8967
 본 사 : (02) 453-7055~6 FAX:(02)453-7098
 측량및지형공간정보특급기술자 한상수
 (등록번호 : 60018765)

2019.01.25



전라남도 공고 제2019-258호

건설기술용역업 등록 공고

「건설기술 진흥법」 제26조 및 같은 법 시행령 제44조의 규정에 따라 아래 업체를 건설기술 용역업을 영위하는 업체로 등록하였기에 이를 공고합니다.

2019. 3. 7

전라남도지사

업 체 명	대 표 자	등록번호	영 업 소 재 지	전문분야	등록일
(유)호정솔루션	이 문 석	전남-2-252호	전남 목포시 석현로 46, 301호	설계·사업관리 (설계등용역일반) *계획·조사·설계 포함	' 19. 3. 5.

전라남도 공고 제2019-259호

문화재수리업 행정처분 공고

「문화재 수리 등에 관한 법률」 제49조를 위반한 문화재수리업자 행정처분사항을 다음과 같이 공고합니다.

2019. 3. 7

전라남도지사

업체명 (대표자)	업 종 (등록번호)	소재지	처분근거	위반사항	처분내용
송도건설주 (심우승)	보수단청업 (제01-15-0003호)	전남 순천시 서면 못나들길 31	문화재수리 등에 관한 법률 제49조	자격대여	영업정지 1.5개월 (‘19. 3. 8. ~ ’ 19. 4. 21.)

목포시 고시 제2019-44호

목포 도시관리계획(고하도 유원지 조성계획) 결정(변경) 및 지형도면 고시

목포 도시관리계획(고하도 유원지 조성계획) 결정(변경)사항에 대하여 「국토의 계획 및 이용에 관한 법률」 제30조, 제32조, 같은 법 시행령 제25조, 제27조 및 「토지이용 규제 기본법」 제8조, 같은 법 시행령 제7조 및 전라남도 사무위임조례 제2조에 따라 다음과 같이 도시관리계획(고하도 유원지 조성계획) 결정(변경) 및 지형도면 승인 고시하고 일반인에게 보입니다.

2019. 3. 7.

목포시장

1. 목포 도시계획시설(고하도 유원지)조성계획 결정(변경) 조서 : 다음
2. 목포 도시계획시설(고하도 유원지)조성계획 결정(변경) 도서 : 게재생략
3. 관계도서는 목포시청 관광과 및 도시계획과(061 - 270 - 8625)에 비치하고 일반인에게 보입니다.

조성계획 결정(변경) 총괄조서

구 분	시 설 내 용	부지면적(㎡)			비 고
		기 정	변 경	증 감	
총 계		2,209,345	2,150,786	감)58,559	-
조경시설	충무공기념공원 조경시설 1 고하공원	32,451	82,340	증)49,889	충무기념공원 (면적 변경) 조경시설 1, 고하공원 (신설)
교양시설	이충무공유적지 선소(조선소) 성벽복원지(진성)	73,537	147,178	증)73,641	수군통제사가념비각, 충무공연수원 (제외) 선소(조선소), 성벽복원지(진성) (신설)
유희시설	오션테마파크 고급휴양시설	332,279	161,650	감)170,629	충무공테마파크, 마리나 (제외) 오션테마파크 (면적 변경) 고급휴양시설 (신설)
휴양시설	고하도콘도 고하도펜션 고하숲속펜션 휴양시설 1 해양레저시설 숲채원수련원 폴장&놀이동산 자연체험장	131,977	479,082	증)347,105	숙박1,2 (제외) 고하도콘도, 고하도펜션, 고하숲속펜션, 휴양시설 1, 해양레저시설, 숲채원수련원, 폴장&놀이동산, 자연체험장 (신설)
편익시설	판옥선조형물 전 망 대 고하나폴리 상업시설(선하지) 상업시설	60,400	81,308	증)20,908	상업1,2,3,4, 전망대 (제외) 고하나폴리, 상업시설(선하지), 상업시설 (신설)
관리시설	도 로 주 차 장 하수처리장 중계펌프장 배 수 지 케 도 VTS레이더	105,246	106,021	증)775	광장 (제외) 도로, 주차장, VTS레이더, 배수지, (면적 변경)
특수시설	진입광장 고하나폴리광장	-	13,998	증)13,998	진입광장, 고하나폴리광장 (신설)
교육연구시설	국립호남권생물자원관	94,116	94,116	-	-
녹 지	(해수부포함)	1,379,339	985,093	감)394,246	녹지면적 감소

가. 유원지면적

유원지명	면 적(㎡)		비 고
	당초	변경	
고하도유원지	2,209,345	2,150,786	감)58,559

○ 변경사유 : 주민민원을 반영한 자연마을지역 도시계획시설(유원지)에서 제척

- 고하도유원지 → 자연녹지지역

나. 시설 조서(변경)

구 분	면 적(㎡)			시설률(%)			비 고
	당초	변경	증감	당초	변경	증감	
유원지면적	2,209,345	2,150,786	감)58,559	100.0	100.0	-	
시 설 면 적	830,006	1,165,693	증)335,687	37.6	54.2	증)16.6	

○ 변경사유 : 고하도유원지 구성에 따른 유원지 시설 면적 변경과 시설 추가 및 삭제

다. 건축물 조서(변경)

구 분		시 설 구 역 면 적(㎡)	건축면적(㎡)	연면적(㎡)	건폐율(%)	비 고
건축물	당초	830,006.0	74,366.61	131,308.50	8.96	
	변경	1,165,693	90,769.56	254,440.88	7.79	
	증감	증)335,687	증)16,402.95	증)123,132.38	감)1.17	

○ 변경사유 : 고하도유원지 구성에 따른 유원지 시설 면적 변경과 시설 추가 및 삭제

라. 조성계획 결정(변경) 총괄조서

구 분	시 설 내 용	부지면적(㎡)			구성비(%)	
		당 초	변 경	증 감	당초	변경
총 계		2,209,345	2,150,786	감)58,559	100.0	100.0
소 계		32,451	82,340	증)49,889	1.5	3.8
조경시설	충무공기념공원	32,451	10,412	감)22,039		
	조경시설 1	-	32,611	증)32,611		
	고하공원	-	39,317	증)39,317		
소 계		73,537	147,178	증)73,641	3.3	6.8
교양시설	이충무공유적지	31,797	30,469	감)1,328		
	수군통제사기념비각	1,503	-	감)1,503		
	충무공연수원	40,237	-	감)40,237		
	선소(조선소)	-	12,503	증)12,503		
	성벽복원지(진성)	-	104,206	증)104,206		
소 계		332,279	161,650	감)170,629	15.0	7.5
유흥시설	충무공테마파크	154,891	-	감)154,891		
	오션테마파크	171,278	142,754	감)28,524		
	마 리 나	6,110	-	감)6,110		
	고급휴양시설	-	18,896	증)18,896		
소 계		131,977	479,082	증)347,105	6.0	22.3
휴양시설	숙박1(콘도)	22,962	-	감)22,962		
	숙박2(펜션)	109,015	-	감)109,015		
	고하도콘도	-	97,188	증)97,188		
	고하도펜션	-	134,143	증)134,143		
	고하숲속펜션	-	118,840	증)118,840		
	휴양시설 1	-	57,904	증)57,904		
	해양레저시설	-	5,275	증)5,275		
	숲채원수련원	-	35,615	증)35,615		
	풀장&놀이동산	-	13,201	증)13,201		
	자연체험장	-	16,916	증)16,916		
소 계		60,400	81,308	증)20,908	2.7	3.8
편익시설	판옥선조형물	200	200	-		
	전 망 대	306	-	감)306		
	전망카페(상업1)	8,548	-	감)8,548		
	상업시설(상업2)	38,822	-	감)38,822		
	테마체험카페(상업3)	9,325	-	감)9,325		

구 분	시 설 내 용	부지면적(㎡)			구성비(%)	
		당 초	변 경	증 감	당초	변경
편익시설	수상레스토랑(상업4)	3,199	-	감)3,199		
	고하니폴리	-	54,789	증)54,789		
	상업시설(선하지)	-	18,816	증)18,816		
	상업시설	-	7,503	증)7,503		
소 계		105,246	106,021	증)775	4.8	4.9
관리시설	도 로	61,204	66,569	증)5,365		
	주 차 장	25,020	22,185	감)2,835		
	광 장	1,794	-	감)1,794		
	하수처리장	650	650	-		
	중계펌프장	1,075	1,075	-		
	배 수 지	829	868	증)39		
	궤도	14,424	14,424	-		
	VTS레이더	250	250	-		
소 계		-	13,998	증)13,998	-	0.7
특수시설	진입광장	-	8,136	증)8,136		
	고하니폴리광장	-	5,862	증)5,862		
소 계		94,116	94,116	-	4.4	4.4
교육연구 시설	국립호남권생물자원관	94,116	94,116	-		
소 계		1,379,339	985,093	감)394,246	62.4	45.8
녹 지	(해수부포함)	1,379,339	985,093	감)394,246		

마. 유원지시설 결정(변경)조서

구 분	도면 번호	시설명	위 치	부지면적(㎡)			시 설 규 모						비고
				당초	변경	증감	건축면적(㎡)			건축연면적(㎡)			
							당초	변경	증감	당초	변경	증감	
총계				2,209,345	2,150,786	감)58,559	74,366.61	90,769.56	증) 16,402.95	131,308.50	254,440.88	증) 123,132.38	
소계				32,451	82,340	증)49,889	-	-	-	-	-	-	
조경 시설	107	충무공 기념공원	달동 781-3일대	32,451	10,412	감)22,039	-	-	-	-	-	-	
	113	조경시설 1	달동 1332 일대	-	32,611	증)32,611	-	-	-	-	-	-	
	107	고하공원	달동 793 일대	-	39,317	증)39,317	-	-	-	-	-	-	
소계				73,537	147,178	증)73,641	2,353.5	13,337.5	증)10,984.0	5,553.5	13,337.5	증)7,784.0	
교양 시설	108	이충무공 유적지	달동 산230일대	31,797	30,469	감)1,328	37.5	37.5	-	37.5	37.5	-	
	108	수군 통제사 기념비각	달동 산774-1 일대	1,503	-	감)1,503	16.0	-	감)16.0	16.0	-	감)16.0	
	107	충무공 연수원	달동 773-3일대	40,237	-	감)40,237	2,300.0	-	감)2,300.0	5,500.0	-	감)5,500.0	
	107	선소 (조선소)	달동 841-27일대	-	12,503	증)12,503	-	1,000.0	증)1,000.0	-	1,000.0	증)1,000.0	
	107	성벽복원지 (진성)	달동 산204-17일대	-	104,206	증)104,206	-	12,300.0	증)12,300.0	-	12,300.0	증)12,300.0	
소계				332,279	161,650	감)170,629	48,080.0	27,300.0	감)20,780.0	85,080.0	52,261.0	감)32,819.0	
유희 시설	113	충무공 테마파크	달동 800-8일대	154,891	-	감)154,891	23,000.0	-	감)23,000.0	40,000.0	-	감)40,000.0	
	113	오션 테마파크	달동 800-8일대	171,278	142,754	감)28,524	25,000.0	25,000.0	-	45,000.0	45,000.0	-	
	113	마리나 1	달동 805-1일대	1,998	-	감)6,110	40.0	-	감)40.0	40.0	-	감)40.0	
	113	마리나 2	달동 802-16일대	4,112	-	감)4,112	40.0	-	감)40.0	40.0	-	감)40.0	
	89	고급 휴양시설	달동 산186-1일대	-	18,896	증)18,896	-	2,300.0	증)2,300.0	-	7,261.0	증)7,261.0	

구 분	도면 번호	시설명	위 치	부지면적(㎡)			시 설 규 모						비고
				당초	변경	증감	건축면적(㎡)			건축연면적(㎡)			
							당초	변경	증감	당초	변경	증감	
소계				131,977	479,082	증)347,105	5,580.0	28,680.0	증)23,100	13,860.0	147,315.0	증) 133,455	
휴양 시설	113	숙박시설1	달동 802-11일대	22,962	-	감)22,962	2,700.0	-	감)2,700.0	8,100.0	-	감) 8,100.0	
	107	숙박시설2	달동 762-2일대	109,015	-	감)109,015	2,880.0	-	감)2,880.0	5,760.0	-	감) 5,760.0	
	107	고하도콘도	달동 838-1일대	-	97,188	증)97,188	-	7,400.0	증)7,400.0	-	70,000.0	증) 70,000.0	
	108	고하도펜션	달동 산210-1일대	-	134,143	증)134,143	-	1,400.0	증)1,400.0	-	1,800.0	증) 1,800.0	
	113	고하 숲속펜션	달동 817-33 일대	-	118,840	증)118,840	-	15,100.0	증)15,100.0	-	66,200.0	증) 66,200.0	
	107	휴양시설 1	달동 762-2일대	-	57,904	증)57,904	-	-	-	-	-	-	
	89	해양레저 시설	달동 산186-3일대	-	5,275	증)5,275	-	110.0	증)110.0	-	220.0	증)220.0	
	100	숲채원 수련원	달동 산188-1일대	-	35,615	증)35,615	-	3,850.0	증)3,850.0	-	6,788.0	증) 6,788.0	
	100	폴장& 놀이동산	달동 산189-1일대	-	13,201	증)13,201	-	420.0	증)420.0	-	822.0	증)822.0	
	100	자연체험장	달동 산189-7일대	-	16,916	증)16,916	-	400.0	증)400.0	-	1,485.0	증) 1,485.0	
소계				60,400	81,308	증)20,908	9,516.95	12,621.95	증) 3,105.0	11,190.38	25,615.38	증) 14,425.0	
편의 시설	100	판옥선 조형물	달동 산188-1일대	200	200	-	121.95	121.95	-	415.38	415.38	-	
	101	전 망 대	달동 산202-2일대	306	-	감)306	75.0	-	감)75.0	75.0	-	감)75.0	
	113	상업시설1	달동 811-4일대	8,548	-	감)8,548	280.0	-	감)280.0	420.0	-	감)420.0	
	107	상업시설2	달동 787-9일대	38,822	-	감)38,822	7,600.0	-	감)7,600.0	7,600.0	-	감) 7,600.0	
	108	상업시설3	달동 835-6일대	9,325	-	감)9,325	840.0	-	감)840.0	1,680.0	-	감) 1,680.0	
	107	상업시설4	달동 753-3일대	3,199	-	감)3,199	600.0	-	감)600.0	1,000.0	-	감) 1,000.0	

구 분	도면 번호	시설명	위 치	부지면적(㎡)			시 설 규 모						비 고
				당초	변경	증감	건축면적(㎡)			건축연면적(㎡)			
							당초	변경	증감	당초	변경	증감	
편익 시설	107	고하나폴리	달동 959 일대	-	54,789	증)54,789	-	8,900	증)8,900	-	18,000	증) 18,000.0	
	101	상업시설 (선하지)	달동 산192-18일대	-	18,816	증)18,816	-	3,000	증)3,000	-	6,000	증)6,000.0	
	100	상업시설	달동 845 일대	-	7,503	증)7,503	-	600	증)600	-	1,200	증)1,200.0	
소계				105,246	106,021	증)775	2,438.50	2,310.50	감)128.00	4,903.15	4,775.15	감)128.00	
관리 시설		도 로	달동 815-2일대	61,204	66,569	증)5,365	-	-	-	-	-	-	
		주차장	달동 산235-1일대	25,020	22,185	감)2,835	-	-	-	-	-	-	
	113	광 장	달동 1332일대	1,794	-	감)1,794	128.0	-	감)128.0	128.0	-	감)128.0	
	113	하수 처리장	달동 803-1일대	650	650	-	-	-	-	-	-	-	
	107	중계 펌프장	달동772-62, 900-1 일대	1,075	1,075	-	-	-	-	-	-	-	2개소
	107	배수지	달동 762-2일대	829	868	증)39	-	-	-	-	-	-	
	100	궤도	달동 산 192-3 일대	14,424	14,424	-	2,278.5	2,278.5	-	4,743.15	4,743.15	-	승강장
	101	VTS레이더	달동 산 191-3 일대	250	250	-	32.0	32.0	-	32.00	32.00	-	
소계				-	13,998	증)13,998	-	121.95	증)121.95	-	415.38	증)415.38	
특수 시설	113	진입광장	달동 800-8 일대	-	8,136	증)8,136	-	-	-	-	-	-	
	100	고하 나폴리광장	달동 927 일대	-	5,862	증)5,862	-	121.95	증)121.95	-	415.38	증)415.38	
				94,116	94,116	-	6,397.66	6,397.66	-	10,721.47	10,721.47	-	
교육 연구 시설	107	국립호남권 생물 자원관	달동 890 일대	94,116	94,116	-	6,397.66	6,397.66	-	10,721.47	10,721.47	-	
소계				1,379,339	985,093	감)394,246							
녹 지		(해수부포함)	달동 793-31일대	1,379,339	985,093	감)394,246							

바. 도로 결정(변경)조서

구분	등급	류별	번호	폭원 (m)	연장 (m)	면적 (㎡)	기능	기점	종점	비고
당초	중로	1류	1	20	287	7,016	일반도로	달동 1332	달동 815-2	
당초	중로	3류	1	12	2,190	26,280	“	달동 817-18	달동 959구	
변경	중로	3류	1	12	752	8,983	“	달동 817-18	달동 793-137전	
신설	중로	3류	3	12	1,269	15,174	“	달동 792도	달동 959구	3-1분할
당초	중로	3류	2	12	37	443	“	달동 산194-3	달동 907답	
당초	소로	1류	1	10	209	2,054	“	달동 산197-3	달동 산193-2	
당초	소로	3류	2	3	680	2,234	특수도로	달동 787-7	달동 768-2	1-2,3-8분할
변경	소로	1류	2	10	95	981	일반도로	달동 787-25도	달동 785대	3-2 폭원변경
당초	소로	2류	1	8	788	7,628	“	달동 815-2	달동 793-11	
당초	소로	2류	2	8	768	6,114	“	달동 792-17	달동 755-9전	
변경	소로	2류	2	8	474	3,773	“	달동 791-1전	달동 755-17전	
당초	소로	2류	3	8	103	823	“	달동 802-11	달동 812-16	
변경	소로	2류	3	8	216	1,821	“	달동 802-11	달동 811	
당초	소로	2류	4	8	345	2,683	“	달동 803-9	달동 791-5	
변경	소로	2류	4	8	212	1,666	“	달동 803-9	달동 782-10도	
당초	소로	2류	5	8	231	1,757	“	달동 755-9	달동 753-4	

구분	등급	류별	번호	폭원 (m)	연장 (m)	면적 (㎡)	기능	기점	종점	비고
당초	소로	3류	3	3	391	1,154	특수도로	달동 850-2	달동 806	
변경	소로	3류	3	3	1,378	4,205	“	달동 817-38전	달동 850-2도	3-3,3-4합병
당초	소로	3류	4	3	295	1,097	“	달동 817-29	달동 811	
폐지	소로	3류	4	-	-	-	-	-	-	3-3합병
당초	소로	3류	5	3	190	578	“	달동 812-16	달동 811-4	
폐지	소로	3류	5	-	-	-	“	-	-	
당초	소로	3류	6	2	48	95	“	달동 산191-3	달동 산191-3	
폐지	소로	3류	6	-	-	-	“	-	-	
당초	소로	3류	7	4	336	1,343	일반도로	달동 762-2	달동 792-49	
변경	소로	3류	7	5	264	1,313	일반도로	달동 793-54도	달동 762-2임	위치변경 폭원변경
당초	소로	3류	2	3	680	2,234	“	달동 787-7	달동 768-2	1-3,3-8분할
신설	소로	3류	8	10-3	417	2,485	“	달동 768-25전	달동 850-2도	
신설	소로	3류	9	6	101	618	“	달동 산192-9임	달동 산193-2임	
신설	소로	3류	10	6	920	5,520	“	달동 845-5잡	달동 산186-1임	
신설	소로	3류	11	6	45	279	“	달동 산186-3임	달동 산186-1임	
신설	소로	3류	12	4	213	853	“	달동 산189-7임	달동 산189-1임	

목포시 공고 제2019-282호

목포 도시계획시설(중로2-65호선)사업 실시계획(변경) 공고

1. 목포시 고시 제2018-149호(2018. 10. 18.)로 실시계획인가 고시된 도시계획시설(도로)사업을 라송센트럴카운티 3차아파트 사용승인을 위하여 분할 시행(1차분)코자 국토의 계획 및 이용에 관한 법률 제88조 및 제90조, 같은 법 시행령 제97조 및 제99조 규정에 의하여 다음과 같이 실시계획(변경) 공고합니다.
2. 관계도서는 목포시청 도시계획과에 비치하고 일반인 및 이해관계인에게 보입니다.

2019. 3. 7.

목포시장

■ 실시계획(변경) 공고 내용

구분 \ 항목	공 고 내 용					비 고
1. 사업시행 위치	○ 사업위치 : 당초 - 목포시 석현동 259-1번지 일원 변경 - 목포시 석현동 259-19번지 일원					변 경
2. 사업종류 및 명칭	○ 사업종류 : 목포 도시계획시설(도로)사업 ○ 사 업 명 : 석현동 라송 센트럴카운티 3차아파트 신축공사에 따른 도시계획도로 개설공사(1차분)					변경없음
3. 사업면적 또는 규모	○도로개설 : 당초 - 중로2-65호선, 소로3-354호선 L=360.8m, B=6.0~15.0m 변경 - 중로2-65호선 L=158.0m, B=15.0m					변 경
	도시계획도로명	총 연 장	금회시행	폭 원	비 고	
	중로 2-65호선	L=400.0m	L=296.0m	B=15.0m	당 초	
		L=400.0m	L=158.0m	B=15.0m	변 경	
	소로 3-354호선	L=229.0m	L=64.8m	B=6.0m	당 초	
		-	-	-	변 경	
4. 사업 시행자의 주소 및 성명	○ 당초 : ①라송산업주[서울특별시 영등포구 국제금융로8길 11, 832호] ②목포시장[전라남도 목포시 양율로 203] ○ 변경 : 라송산업주[서울특별시 영등포구 국제금융로8길 11, 832호]					변 경
5. 사업착수 및 준공예정일	○ 사업착수일 : 2018. 10. 18. ○ 준공예정일 : 당초 2020. 12. 31. ⇒ 변경 2019. 4. 30.					변 경
6. 사용 또는 수용할 토지 등 세목조서	○다음					변 경
7. 실시계획 관계도서	○ 관계도서 : 게재 생략(도시계획과 비치)					변 경
8. 실시계획 열람공고	○ 열람기간 : 2019. 3. 7. ~ 2019. 3. 21.(14일간) ○ 열람장소 : 목포시청 도시계획과					
9. 기타 문의	○ 문의 전화 : 061 - 270 - 8414(목포시청 도시계획과)					

수용 또는 사용할 토지 등 세목조서(중로2-65호선)-1차분

연 번	토지조서				지 목	지적면적(㎡)		편입예정(㎡)		소 유 자		관 계 인		비 고
	등	지 번		당초		변경	당초	변경	주 소	성명	주 소	성 명		
		당초	변경											
합 계						10,657	2,550	4,802	2,380					
1	석현	259-1	259-1	답	26	5	21	-	광주시 서구 화운로 278, 119동204호 (광천동,광천이편한세장)	김성문				중로 2-65
			259-19	답		21		21	서울시 영등포구 국제금융로8길 11	라송산업 주식회사				
2	석현	261	261	답	463	463	293	293	공	목포시				
3	석현	662-2	662-2	답	312	312	312	312	부산광역시 남구 문현금융로40 (문현동,부산국제금융센터)	주택도시 보증공사	서울시 중구 소공로 51 (회현동1가)	주식회사 우리은행	근저 당권	
4	석현	663-17	663-17	답	523	523	523	523	부산광역시 남구 문현금융로40 (문현동,부산국제금융센터)	주택도시 보증공사	서울시 중구 소공로 51 (회현동1가)	주식회사 우리은행	근저 당권	
5	석현	663-19	663-19	답	321	321	321	321	부산광역시 남구 문현금융로40 (문현동,부산국제금융센터)	주택도시 보증공사	서울시 중구 소공로 51 (회현동1가)	주식회사 우리은행	근저 당권	
6	석현	663-20	663-20	답	283	283	283	283	부산광역시 남구 문현금융로40 (문현동,부산국제금융센터)	주택도시 보증공사	서울시 중구 소공로 51 (회현동1가)	주식회사 우리은행	근저 당권	
7	석현	663-21	663-21	답	627	627	627	627	부산광역시 남구 문현금융로40 (문현동,부산국제금융센터)	주택도시 보증공사	서울시 중구 소공로 51 (회현동1가)	주식회사 우리은행	근저 당권	
8	석현	667-21	667-21	임	1,405	1,324	80	-	서울시 강남구 삼성로51길 37, 110동305호 (대치동,래미안대치팰리스)	장묘정	목포시 옥암동 191(석현동)	꿀벌신용 협동조합	근저 당권	
			667-89	임		81		-	서울시 강남구 삼성로51길 37, 110동305호 (대치동,래미안대치팰리스)	장묘정	목포시 옥암동 191(석현동)	꿀벌신용 협동조합	근저 당권	

9	석현	667-20	667-20	구	4,636	4,356	281	-	공	목포시			
			667-88	구		280		-	공	목포시			
10	석현	667-1	667-1	임	1,470	1	1,470	-	서울시 강남구 삼성로51길 37, 110동305호 (대치동,래미안대치팰리스)	장묘정	목포시 옥암동 191(석현동)	꿀벌신용 협동조합	근저 당권
			667-87	임		1,469		-	서울시 강남구 삼성로51길 37, 110동305호 (대치동,래미안대치팰리스)	장묘정	목포시 옥암동 191(석현동)	꿀벌신용 협동조합	근저 당권
11	석현	667-85	667-85	도	189	189	189	-	공	목포시			
12	석현	667-84	667-84	도	68	68	68	-	공	목포시			소로 3-354
13	석현	669-65	669-65	대	1	1	1	-	서울시 영등포구 국제금융로8길 11	라송산업 주식회사			
14	석현	669-66	669-66	대	84	84	84	-	공	목포시			
15	석현	667-79	667-79	잡	108	108	108	-	공	목포시			
16	석현	667-82	667-82	잡	141	141	141	-	1. 목포시 산정동 1345-6 2. 공	1.정재근 2.목포시	서울시 중구 세종대로9길 20(태평로2가) (남악지점)	주식회사 신한은행	근저 당권

목포시 공고 제2019-283호

목포 도시계획시설(중로2-65호선, 소로3-354호선)사업 실시계획(변경) 공고

1. 목포시 고시 제2018-149호(2018. 10. 18.)로 실시계획인가 고시된 도시계획시설(도로)사업을 라송센트럴카운티 3차아파트 사용승인을 위하여 분할 시행(2차분)코자 국토의 계획 및 이용에 관한 법률 제88조 및 제90조, 같은 법 시행령 제97조 및 제99조 규정에 의하여 다음과 같이 실시계획(변경) 공고합니다.
2. 관계도서는 목포시청 도시계획과에 비치하고 일반인 및 이해관계인에게 보입니다.

2019. 3. 7.

목포시장

■ 실시계획(변경) 공고 내용

구분 항목	공 고 내 용				비 고																							
1. 사업시행 위치	○ 사업위치 : 당초 - 목포시 석현동 259-1번지 일원 변경 - 목포시 석현동 667-87번지 일원				변 경																							
2. 사업종류 및 명칭	○ 사업종류 : 목포 도시계획시설(도로)사업 ○ 사 업 명 : 석현동 라송 센트럴카운티 3차아파트 신축공사에 따른 도시계획도로 개설공사(2차분)				변경없음																							
3. 사업면적 또는 규모	○ 도로개설 : 당초 - 중로2-65호선, 소로3-354호선 L=360.8m, B=6.0~15.0m 변경 - 중로2-65호선, 소로3-354호선 L=202.8m, B=6.0~15.0m <table border="1"> <tr> <th>도시계획도로명</th> <th>총 연 장</th> <th>금회시행</th> <th>폭 원</th> <th>비 고</th> </tr> <tr> <td rowspan="2">중로 2-65호선</td> <td>L=400.0m</td> <td>L=296.0m</td> <td>B=15.0m</td> <td>당 초</td> </tr> <tr> <td>L=400.0m</td> <td>L=138.0m</td> <td>B=15.0m</td> <td>변 경</td> </tr> <tr> <td rowspan="2">소로 3-354호선</td> <td>L=229.0m</td> <td>L=64.8m</td> <td>B=6.0m</td> <td>당 초</td> </tr> <tr> <td>L=229.0m</td> <td>L=64.8m</td> <td>B=6.0m</td> <td>변 경</td> </tr> </table> ○ 보행연결로 : L=24.5m, B=2.0m				도시계획도로명	총 연 장	금회시행	폭 원	비 고	중로 2-65호선	L=400.0m	L=296.0m	B=15.0m	당 초	L=400.0m	L=138.0m	B=15.0m	변 경	소로 3-354호선	L=229.0m	L=64.8m	B=6.0m	당 초	L=229.0m	L=64.8m	B=6.0m	변 경	변 경
도시계획도로명	총 연 장	금회시행	폭 원	비 고																								
중로 2-65호선	L=400.0m	L=296.0m	B=15.0m	당 초																								
	L=400.0m	L=138.0m	B=15.0m	변 경																								
소로 3-354호선	L=229.0m	L=64.8m	B=6.0m	당 초																								
	L=229.0m	L=64.8m	B=6.0m	변 경																								
4. 사업 시행자의 주소 및 성명	①라송산업주[서울특별시 영등포구 국제금융로8길 11, 832호] ②목포시장[전라남도 목포시 양율로 203]				변경없음																							
5. 사업착수 및 준공예정일	○ 사업착수일 : 2018. 10. 18. ○ 준공예정일 : 2020. 12. 31.				변경없음																							
6. 사용 또는 수용할 토지 등 세목조서	○ 다음				변 경																							
7. 실시계획 관계도서	○ 관계도서 : 게재 생략(도시계획과 비치)				변 경																							
8. 실시계획 열람공고	○ 열람기간 : 2019. 3. 7. ~ 2019. 3. 21.(14일간) ○ 열람장소 : 목포시청 도시계획과																											
9. 기타 문의	○ 문의 전화 : 061 - 270 - 8414(목포시청 도시계획과)																											

수용 또는 사용할 토지 등 세목조서(중로2-65호선, 소로3-354호선)-2차분(토지조서)

연 번	토지조서				지목	지적면적(㎡)		편입예정(㎡)		소 유 자		관 계 인		비 고
	동	지 번		당초		변경	당초	변경	주 소	성명	주 소	성 명		
		당초	변경											
합 계						10,657	2,421	4,802	2,421					
1	석현	259-1	259-1	답	26	5	21	-	광주시 서구 화운로 278, 119동204호 (광천동,광천이편한세장)	김성문				중로 2-65
			259-19	답		21		-	서울시 영등포구 국제금융로8길 11	리송산업 주식회사				
2	석현	261	261	답	463	463	293	-	공	목포시				
3	석현	662-2	662-2	답	312	312	312	-	부산광역시 남구 문현금융로40 (문현동,부산국제금융센터)	주택도시 보증공사	서울시 중구 소공로 51 (회현동1가)	주식회사 우리은행	근저 당권	
4	석현	663-17	663-17	답	523	523	523	-	부산광역시 남구 문현금융로40 (문현동,부산국제금융센터)	주택도시 보증공사	서울시 중구 소공로 51 (회현동1가)	주식회사 우리은행	근저 당권	
5	석현	663-19	663-19	답	321	321	321	-	부산광역시 남구 문현금융로40 (문현동,부산국제금융센터)	주택도시 보증공사	서울시 중구 소공로 51 (회현동1가)	주식회사 우리은행	근저 당권	
6	석현	663-20	663-20	답	283	283	283	-	부산광역시 남구 문현금융로40 (문현동,부산국제금융센터)	주택도시 보증공사	서울시 중구 소공로 51 (회현동1가)	주식회사 우리은행	근저 당권	
7	석현	663-21	663-21	답	627	627	627	-	부산광역시 남구 문현금융로40 (문현동,부산국제금융센터)	주택도시 보증공사	서울시 중구 소공로 51 (회현동1가)	주식회사 우리은행	근저 당권	
8	석현	667-21	667-21	임	1,405	1,324	80	-	서울시 강남구 삼성로51길 37, 110동305호 (대치동,래미안대치팰리스)	장묘정	목포시 옥암동 191(석현동)	꿀벌신용 협동조합	근저 당권	
			667-89	임		81		81	서울시 강남구 삼성로51길 37, 110동305호 (대치동,래미안대치팰리스)	장묘정	목포시 옥암동 191(석현동)	꿀벌신용 협동조합	근저 당권	
9	석현	667-20	667-20	구	4,636	4,356	281	-	공	목포시				
			667-88	구		280		280	공	목포시				
10	석현	667-1	667-1	임	1,470	1	1,470	-	서울시 강남구 삼성로51길 37, 110동305호 (대치동,래미안대치팰리스)	장묘정	목포시 옥암동 191(석현동)	꿀벌신용 협동조합	근저 당권	
			667-87	임		1,469		1,469	서울시 강남구 삼성로51길 37, 110동305호 (대치동,래미안대치팰리스)	장묘정	목포시 옥암동 191(석현동)	꿀벌신용 협동조합	근저 당권	
11	석현	667-85	667-85	도	189	189	189	189	공	목포시				
12	석현	667-84	667-84	도	68	68	68	68	공	목포시				소로 3-354

연번	토지조서			지목	지적면적(㎡)		편입예정(㎡)		소 유 자		관 계 인		비 고
	동	지 번			당초	변경	당초	변경	주 소	성명	주 소	성 명	
		당초	변경										
13	석현	669-65	669-65	대	1	1	1	1	서울시 영등포구 국제금융로8길 11	리송산업 주식회사			
14	석현	669-66	669-66	대	84	84	84	84	공	목포시			
15	석현	667-79	667-79	잡	108	108	108	108	공	목포시			
16	석현	667-82	667-82	잡	141	141	141	141	1. 목포시 산정동 1345-6 2. 공	1.정재근 2.목포시	서울시 중구 세종대로9길20(태평로2가) (남약지점)	주식회사 신한은행	근저 당권

수용 또는 사용할 토지 등 세목조서(중로2-65호선, 소로3-354호선)-2차분(지장물조서)

연번	소재지			가 목					건물소유자		건물임차인		비고
	동	지번	지목	건물 구분	물건 종류	구조	지붕 형식	면 적(㎡)	성명	전화 번호	성명	전화 번호	
1	석현	667-82	잡	건물	공장	함석	함석	331.50					소로 3-354
				부속사	화장실	블록	조립식	13.75					
2	석현	667-1	임	조경수	유실수	무화과 나무		1,200주					중로 2-65

여수시 고시 제2019-57호

도로구역 결정(변경) 고시

「도로법」 제25조 제3항 및 같은법 시행규칙 제6조에 따라 도로구역을 아래와 같이 결정하였음을 변경 고시합니다.

※ 도로법 제29조(다른 법률에 따른 인·허가 등의 의제) 규정에 의하여 국토의 계획 및 이용에 관한 법률 제88조의 실시계획 인가, 산지관리법 제14조의 산지전용허가, 농지법 제34조의 농지전용허가는 의제 처리함

2019. 3. 7.

여수시장

1. 도로구역 결정내용(변경)

① 구분	② 종류	③ 노선번호	④ 노선명	⑤ 위치	⑥ 면적 (㎡)	⑦ 기점	⑧ 종점	⑨ 주요 통과지	⑩ 총연장 (km)
결정	시도	11호	시도 11호선	여수시 율촌면 가장리 1580-2	9,201	여수시 율촌면 가장리 1580-2	여수시 율촌면 가장리 산189-3	여수시 율촌면 가장리	0.627
결정	시도	11호	시도 11호선	여수시 율촌면 가장리 1580-2	9,106	여수시 율촌면 가장리 1580-2	여수시 율촌면 가장리 산189-3	여수시 율촌면 가장리	0.627

2. 도로구역 결정 사유 : 율촌면 연화마을 진입도로 확장 공사 추진을 위함

3. 해당 도로공사의 사업 시행기간 : (변경)

- (당초) 2018. 5. ~ 2018. 12. (변경) 2018. 5. ~ 2020. 12.

4. 수용 또는 사용할 토지의 세목 : 다음

5. 도면의 열람기간 및 열람장소 : 변경 고시일로부터 14일간 / 여수시 도로과

수용 또는 사용할 토지 또는 건물의 소재지 · 지번 · 지목 및 면적, 소유권과
소유권외의 권리의 명세 및 그 소유자 · 권리자의 성명 · 주소

번호	위치		지번	지목	지적 (㎡)	편입면적 (㎡)	주소	성명
1	울촌면	가장리	1580-2	도	830	132		전라남도
	울촌면	가장리	1580-8	도	132	132		전라남도
2	울촌면	가장리	1580-3	도	113	35		전라남도
	울촌면	가장리	1580-9	도	35	35		전라남도
3	울촌면	가장리	1580-1	답	448	7	울산시 중구 유곡동 117-7 신화유화사택 504호	김찬희
	울촌면	가장리	1580-7	답	6	6	경북 포항시 북구 양학천로 35(죽도동)	김찬희
4	울촌면	가장리	1580-4	답	152	152	울산시 중구 유곡동 117-7 신화유화사택 504호	김찬희
	울촌면	가장리	1580-11	답	147	147	경북 포항시 북구 양학천로 35(죽도동)	김찬희
5	울촌면	가장리	1580-5	답	360	91	울산시 중구 유곡동 117-7 신화유화사택 504호	김찬희
	울촌면	가장리	1580-12	답	92	92	경북 포항시 북구 양학천로 35(죽도동)	김찬희
6	울촌면	가장리	산192	임	71,926	905	순천시 해룡면 사배죽동길 35	전주최씨송제 공중우파종중
	울촌면	가장리	산192-8	임	672	672	순천시 해룡면 사배죽동길 35	전주최씨송제 공중우파종중
7	울촌면	가장리	산192-2	임	3,649	2,409	경기도 의왕시 포일동 487	한국농어촌 공사
	울촌면	가장리	산192-9	임	2,701	2,701	경기도 의왕시 포일동 487	한국농어촌 공사
8	울촌면	가장리	1580-6	답	147	38	울산시 중구 유곡동 117-7 신화유화사택 504호	김찬희
	울촌면	가장리	1580-13	답	9	9	경북 포항시 북구 양학천로 35(죽도동)	김찬희
	울촌면	가장리	1580-14	답	1	1	경북 포항시 북구 양학천로 35(죽도동)	김찬희
	울촌면	가장리	1580-15	답	28	28	경북 포항시 북구 양학천로 35(죽도동)	김찬희
9	울촌면	가장리	1672-1	답	137	62	여수시 울촌면 서부로 1313	이은숙
	울촌면	가장리	1672-3	답	60	60	여수시 울촌면 서부로 1313	이은숙
10	울촌면	가장리	1673-1	답	2	2	여수시 울촌면 조화리 290	김종만
	울촌면	가장리	1673-1	답	2	2	여수시 울촌면 조화리 290	김종만
11	울촌면	가장리	산190-2	임	570	15	경기도 의왕시 포일동 487	한국농어촌 공사
	울촌면	가장리	산190-2	임	-	-	경기도 의왕시 포일동 487	한국농어촌 공사
12	울촌면	가장리	산191	임	137	137	경기도 의왕시 포일동 487	한국농어촌 공사
	울촌면	가장리	산191-3	임	98	98	경기도 의왕시 포일동 487	한국농어촌 공사


번호	위치		지번	지목	지적 (㎡)	편입면적 (㎡)	주소	성명
13	울촌면	가장리	산190-3	임	321	6	경기도 의왕시 포일동 487	한국농어촌 공사
	울촌면	가장리	산190-3	임	-	-	경기도 의왕시 포일동 487	한국농어촌 공사
14	울촌면	가장리	산190-1	임	3,595	1,987	경기도 의왕시 포일동 487	한국농어촌 공사
	울촌면	가장리	산190-6	임	1,953	1,953	경기도 의왕시 포일동 487	한국농어촌 공사
15	울촌면	가장리	산189-5	임	1,797	1,521	서울 송파구 신천동 11 장미아파트 25동 503호	송경은
	울촌면	가장리	산189-16	임	1,338	1,338	서울 구로구 새말로93, 110동 1902호(신도림태영타운)	송경은
16	울촌면	가장리	산189-2	임	3,704	153	서울 송파구 신천동 11 장미아파트 25동 503호	송경은
	울촌면	가장리	산189-13	임	262	262	서울 구로구 새말로93, 110동 1902호(신도림태영타운)	송경은
17	울촌면	가장리	산189-7	임	354	290	서울 송파구 신천동 11 장미아파트 25동 503호	송경은
	울촌면	가장리	산189-18	임	243	243	서울 구로구 새말로93, 110동 1902호(신도림태영타운)	송경은
18	울촌면	가장리	산189	임	4,706	73	서울 송파구 신천동 11 장미아파트 25동 503호	송경은
	울촌면	가장리	산189-11	임	107	107	서울 구로구 새말로93, 110동 1902호(신도림태영타운)	송경은
19	울촌면	가장리	산189-1	임	693	216	여수시 울촌면 가장리 161	지양래
	울촌면	가장리	산189-12	임	284	284	여수시 울촌면 가장리 161	지양래
20	울촌면	가장리	산189-4	임	279	223	여수시 울촌면 가장리 161	지양래
	울촌면	가장리	산189-15	임	224	224	여수시 울촌면 가장리 161	지양래
21	울촌면	가장리	산189-9	임	214	146	서울 송파구 신천동 11 장미아파트 25동 503호	송경은
	울촌면	가장리	산189-19	임	80	80	서울 구로구 새말로93, 110동 1902호(신도림태영타운)	송경은
22	울촌면	가장리	산188	임	9,252	21	서울 송파구 신천동 11 장미아파트 25동 503호	송경은
	울촌면	가장리	산188-2	임	52	52	서울 구로구 새말로93, 110동 1902호(신도림태영타운)	송경은
23	울촌면	가장리	1641-2	전	1,635	15	여수시 국동 427	최정배
	울촌면	가장리	1641-5	전	15	15	여수시 여서로 134 112동 802호(현대건설아파트)	최정배
24	울촌면	가장리	1830	도	357	69		국토교통부
	울촌면	가장리	1830-1	도	69	69		국토교통부

번호	위치		지번	지목	지적 (㎡)	편입면적 (㎡)	주소	성명
25	울촌면	가장리	산189-10	임	228	228	서울 송파구 신천동 11 장미아파트 25동 503호	송경은
	울촌면	가장리	산189-10	임	228	228	서울 구로구 새말로93, 110동 1902호(신도림태영타운	송경은
26	울촌면	가장리	산189-3	임	1,143	268		여수시
	울촌면	가장리	산189-14	임	268	268		여수시
계						9,201		
						9,106		

수용 또는 사용할 지장물건의 조서(추가)

번호	토지소재지		종류	구조	수량(㎡)	소유지		비고
	동	지번				주소	성명	
계		3건						
1	울촌면 가장리	1580-3	표지석		1식	울촌면 서부로 1300	연화청년회	
2	울촌면 가장리	산192	축사	경량철골	119.6㎡	울촌면 서부로 1300	최송만	
			울타리	철재	1식			
			울타리	철재	1식			
			울타리	구지자	1군			
			철장		1식			
			단풍		1주			
			사철나무		8주			
			살구나무		1주			
			무궁화		10주			
			느릅나무		2주			
			뽕나무		3주			
			동산이전비	농자재등	1식			
			축산보상		6마리			
3	울촌면 가장리	산192	밤나무		9주	순천시 해룡면 사백죽동길 35	정주최씨송제공중우 파종중 (대표:최식림)	

【 위치도 및 토지이용계획 현황도 】

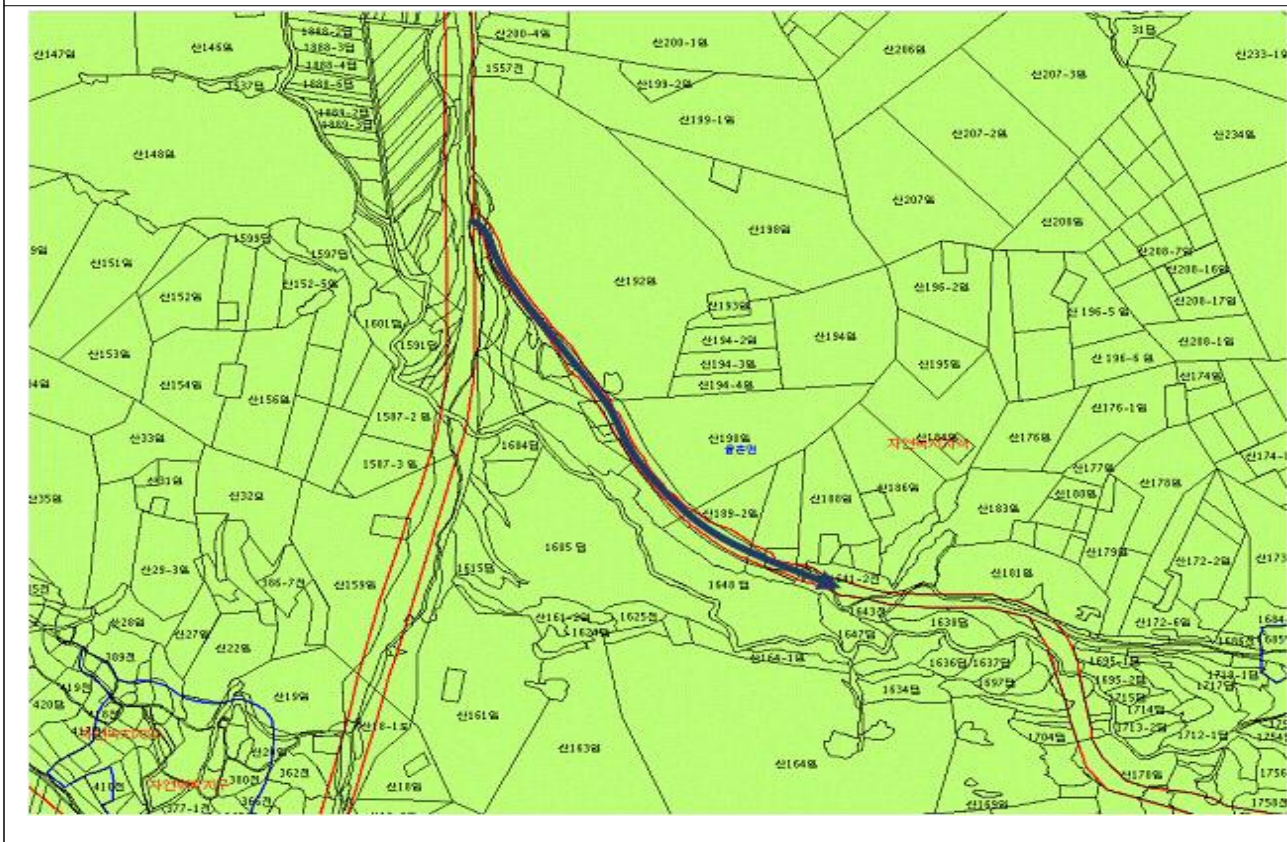

여수시 고시 제2019-58호

여수 도시관리계획(녹지) 결정 변경 및 지형도면승인 고시

여수 도시관리계획(녹지) 결정 변경 및 지형도면에 대하여 「국토의 계획 및 이용에 관한 법률」 제30조, 32조, 같은 법률 시행령 제25조, 제27조, 「토지이용규제 기본법」 제8조 및 「전라남도 사무위임 조례」 제2조에 따라 고시하고 일반인 및 이해관계인에게 보입니다.

2019. 3. 7.

여수시장

1. 여수 도시관리계획(녹지) 결정 변경 및 지형도면승인조서

■ 녹지 결정(변경) 조서

구분	도면 표시 번호	시설명	시설의 세 분	위 치	면 적 (㎡)			최 초 결정일	비 고
					기 정	변 경	변경후		
신설	149	녹 지	완충녹지	오천동 182천 일원	3,480	감) 230	3,250	전고-220호 09.05.04	

■ 녹지 결정(변경) 사유서

도 면 표시번호	시 설 명	변 경 내 용	변 경 사 유
149	완충녹지	면적축소 - 3,480㎡→3,250㎡, 감)230㎡	도시계획도로 변경구간의 현행(교량부분)을 반영한 완충녹지 축소

2. 여수 도시관리계획(녹지) 결정 변경 및 지형도면: 게재 생략

3. 관계 도서는 여수시청 도시계획과(061-659-4011)에 비치하고 일반인에게 보입니다.

여수시 고시 제2019-60호

여수 도시관리계획(지구단위계획) 결정 변경 및 지형도면 고시

여수 도시관리계획(지구단위계획) 결정 변경 및 지형도면에 대하여 「국토의 계획 및 이용에 관한법률」 제30조, 제32조, 같은 법률 시행령 제25조, 제27조, 「토지이용규제 기본법」 제8조 및 「전라남도 사무위임 조례」 제2조에 따라 고시하고 일반인 및 이해관계인에게 보입니다.

2019. 3. 7.

여수시장

1. 여수 도시관리계획(지구단위계획) 결정 변경 조서: 다음
2. 여수 도시관리계획(지구단위계획) 결정 변경 지형도면: 게재 생략
3. 관계 도서는 여수시청 도시계획과(061-659-4012), 투자박람회과(061-659-3468)에 비치하고 일반인에게 보입니다.

여수 도시관리계획(지구단위계획) 결정 변경 및 지형도면 고시 조서

1. 여수 도시관리계획 결정 (변경)조서(변경없음): 게재생략
 - 가. 용도지역·지구·구역 결정(변경) 조서(변경없음)
 - 나. 지구단위계획구역 결정(변경) 조서(변경없음)
2. 지구단위계획 결정 (변경)조서(변경)
 - 가. 기반시설의 배치와 규모에 관한 도시관리계획결정(변경)조서(변경)

1) 공간시설

○ 광장 결정(변경) 조서

구분	도면 표시 번호	시설명	시설의 세 분	위 치	면적(㎡)			최초 결정일	비 고
					기 정	변 경	변경후		
폐지	56	광장	일반 광장	수정동 776	4,710.9	감)4,710.9	-	국고1060호 (09.11.10)	

○ 광장 결정(변경) 사유서

도면 표시 번호	시설명	변 경 내 용	변 경 사 유
56	광 장	· 폐지 · 면적: 감)4,710.9㎡	· 「여수세계박람회 기념 및 사후활용에 관한 특별법」에 의한 박람회 시설을 효율적 활용 및 지속가능한 개발·관리·보전을 위한 일반광장56을 폐지하고자 함

나. 가구 및 획지의 규모와 조성에 관한 도시관리계획결정(변경)조서(변경)

1) 기타용지

○ 청소년 해양교육원(신설)

- 청소년 해양교육원 용지 결정(변경) 조서

도면 번호	가구번호	면 적(㎡)		획 지			비 고
		기정	변경	위 치	면 적(㎡)		
					기정	변경	
N	소 계	-	4,710.9	-	-	4,710.9	
	N1	-	4,710.9	수정동 776 잡	-	4,710.9	

- 청소년 해양교육원 용지 결정(변경) 사유서

도면 표시 번호	가구 번호	변 경 내 용	변 경 사 유
N	N1	· 신설: 증)4,710.9㎡	· 「여수세계박람회 기념 및 사후활용에 관한 특별법」에 의한 박람회 시설을 효율적으로 활용코자 해양안전과 재난에 대한 기초지식함양 및 재난 대응력 배양을 위한 청소년해양 교육원 조성을 위한 기타용지를 신설하고자함

다. 건축물에 대한 용도, 건폐율, 용적률, 높이, 배치 등에 관한 도시관리계획결정(변경)조서(변경)

1) 기타시설 용지

○ 청소년 해양교육원(신설)

도면번호	위치	구 분	계 획 내 용	비 고
N (신설)	N1	용 도	○ 허용용도 · 「국토의 계획 및 이용에 관한 법률」 및 여수시 도시계획조례에 따라 해당 용도지역(준공업 지역)내에서 건축할 수 있는 건축물 중 「건축법시행령」 [별표1]을 기준으로 불허용도를 제외한 건축물 ○ 불허용도 · 공동주택 · 제2종근린생활시설 중 단란주점 및 안마 · 시술소 · 운수시설 · 발전시설 · 장례식장 · 단독주택 · 공장 · 위험물 저장 및 처리시설 · 자동차관련시설 · 분뇨 및 쓰레기 처리시설 · 노유자시설 · 동물 및 식물관련시설 · 교정 및 군사시설	
		건폐율	○ 70% 이하	
		용적률	○ 400% 이하	
		높 이	-	
		배 치	○ 지구단위계획 시행지침 참조	
		형 태	○ 지구단위계획 시행지침 참조	
		색 채	○ 지구단위계획 시행지침 참조	
		건축선	○ 3m이상(여수시 건축조례 별표3 대지안의 공지 기준 적용)	

※ 이 외의 지구단위계획 결정사항(변경없음) : 게재생략

여수시 고시 제2019-61호

여수 도시계획시설(도로)사업 실시계획(변경)인가 및 지형도면 고시

「국토의 계획 및 이용에 관한 법률」 제88조, 같은 법 시행령 제97조, 「토지이용규제 기본법」 제8조 및 「전라남도 사무위임 조례」 제2조에 따라 여수 도시계획시설사업 실시계획(변경)인가 고시하고 지형도면을 고시합니다.

2019. 3. 7.

여수시장

1. 사업시행지의 위치(변경없음) : 여수시 돌산읍 우두리 806-15번지 일원
2. 사업의 종류 및 명칭(변경없음)
 - 가. 종 류 : 여수도시계획시설(도로: 대로2-3, 소로2-959, 소로2-1009)사업
 - 나. 명 칭 : 구)돌산회타운 주변 도시계획도로개설공사
3. 사업의 면적 또는 규모(변경)
 - 가. 면 적 : (당초)3,421㎡ (변경)3,440㎡
 - 나. 규 모 : (대로 2-3)L=154m, B=3m (소로 2-959)L=120m, B=8m (대로 2-1009)L=77m, B=8m
4. 사업시행자의 성명 및 주소(변경없음)
 - 가. 성 명 : 여수시장
 - 나. 주 소 : 전라남도 여수시 시청로 1(학동)
5. 사업의 착수예정일 및 준공예정일(변경)
 - 가. 착수예정년월일 : 2018. 5.(실시계획인가일로부터)
 - 나. 준공예정년월일 : (당초)2019. 12. 31. (변경)2020. 12. 31.
6. 수용 또는 사용할 토지 또는 건물의 소재지·지번·지목 및 면적, 소유권과 소유권외의 권리의 명세 및 그 소유자·권리자의 성명·주소(변경) : 다음
7. 도시관리계획 결정조서(변경)
 - 가. 도시계획시설(도로) 결정(변경) 조서
 - 1) 도로 결정(변경)조서

구분	규 모				기능	연장 (m)	기점	종점	사용형태	주요 경과지	최초 결정일	비고
	등급	류별	번호	폭원(m)								
기정	소로	2	959	8	국지도로	120	대2-3 우두리 산365-5도	소2-958 우두리 806-15대	일반도로	-		
변경	소로	2	959	8	국지도로	120	대2-3 우두리 산365-5도	소2-958 우두리 806-15대	일반도로	-		

2) 도로 결정(변경) 사유서

변경전 도로명	변경후 도로명	변경 내 용	변 경 사 유
소로 2-959	소로 2-959	·면적변경 (1,541㎡→1,560㎡)	·도로법면 등 반영에 따른 선형 및 면적 변경

나. 도시계획시설(도로) 결정(변경) 고지도 및 지형도면고지도 : 게재생략

8. 공공시설 등의 귀속 및 양도에 관한 사항(변경없음) : 「국토의 계획 및 이용에 관한 법률」 제99조 및 제65조에 따라 공공시설을 관리할 관리청에 무상으로 귀속
9. 관계도서: 게재 생략(여수시 도시계획과, 도로과)
10. 기타 자세한 사항은 여수시 도시계획과(☎061-659-4012), 도로과(☎061-659-4078)로 문의하여 주시기 바랍니다.

수용 또는 사용할 토지 또는 건물의 소재지·지번·지목 및 면적, 소유권과 소유권이외의 권리의 명세 및 그 소유자·권리자의 성명·주소

연번	토 지 소재지	지 번	지목	지적면적 (㎡)	편입면적 (㎡)	소 유 자		비고
						주 소	성 명	
계				20,727	3,421			당초
				15,174	3,440			변경
1	돌산읍 우두리	산368-7	도	3,618	483		건설부	
2	〃	산368-31	도	2,193	172		건설교통부	
3	〃	산372-10	도	1,065	42		건설교통부	
4	〃	산365-6	도	3,670	42		건설교통부	
5	〃	산372-4	도	496	201		건설교통부	
6	〃	706-10	도	62	62		건설부	
7	〃	706-13	도	19	12		건설교통부	
8	〃	873	구	407	27		건설부	
9	〃	706-9	도	24	17		건설부	
10	〃	706-12	도	215	75		건설교통부	
11	〃	706-11	도	245	77		건설교통부	
12	〃	707-6	도	536	26		건설교통부	
13	〃	706-8	답	757	7	경상북도 경산시 경산로 21,103동 110* 호(옥곡동,부영조은마을)	유진숙 외1인	당초
		706-21	답	1	1	경상북도 경산시 경산로 21,103동 110* 호(옥곡동,부영조은마을)	유진숙 외1인	변경
		706-22	답	6	6	경상북도 경산시 경산로 21,103동 110* 호(옥곡동,부영조은마을)	유진숙 외1인	
14	〃	산365-15	도	75	69		건설교통부	
15	〃	산365-13	도	131	131		건설교통부	
16	〃	706-16	도	2	2		여수시	
17	〃	산365-7	도	281	281		여수시	
18	〃	산365-9	임	3,860	144	서울 강남구 압구정동 433 현대아파트 108동 804호	박여중	당초
		산365-16	임	163	163	서울 강남구 압구정동 433 현대아파트 108동 804호	박여중	변경
19	〃	706-17	도	134	121		여수시	
20	〃	806-14	대	332	10	여수시 돌산읍 우두1길 12-10	임대식	당초
		806-18	대	9	9	수시 돌산읍 우두1길 12-10	임대식	변경
21	〃	805-1	대	794	10	여수시 돌산읍 우두리 805-1	김윤경	
22	〃	807	도	56	56		여수시	
23	〃	806-15	대	1,209	844		여수시	
24	〃	806-3	제	546	270		건설교통부	
25	〃	806-17	대	1	1	여수시 돌산읍 우두·길 12-10	주식회사 더블루	변경
26	〃				240		공유수면 매립지	

지장물 조서

연번	토 지 소재지	지번	지목	물건의 종 류	구조 및 규격	수량 (동)	면적 (㎡)	소 유 자		비고
								성 명	주 소	
1	돌산읍 우두리	805-1	대	대문	스레트 블록	1	15.93	김윤경	여수시 돌산읍 우두리 805-1	당초
				담장	슬래브 벽돌	1	15.93			
				콘크리트	슬래브 벽돌	1	3.05			
				대문	스레트 블록	1	15.93	김윤경	여수시 돌산읍 우두리 805-1	변경
				담장	슬래브 벽돌	1	15.93			
				콘크리트	슬래브 벽돌	1	3.05			
				간판		1	1식			
합 계						3	34.91			당초
						4	34.91			변경

여수시 공고 제2019-620호

도로사용개시에 관한 공고


도로법 제39조 및 같은 법 시행규칙 제14조에 따라 도로사용개시 구간을 다음과 같이 공고합니다.

2019. 3. 7.

여수시장

1. 도로의 종류 : 농로
2. 노선명 : 농로 326호선
 - 사용개시구간 : 전남 여수시 화양면 용주리 1515-39번지 부터 전남 여수시 화양면 용주리 1590-8까지(1차로 0.512km)
 - 사용폐지구간 : 없음
3. 주요통과지 : 없음
4. 사용개시일 : 2019년 3월 5일
5. 도면의 열람기간 및 열람장소 : 2019. 3. 7. ~ 3. 21. / 여수시 도로과

사용개시 노선도

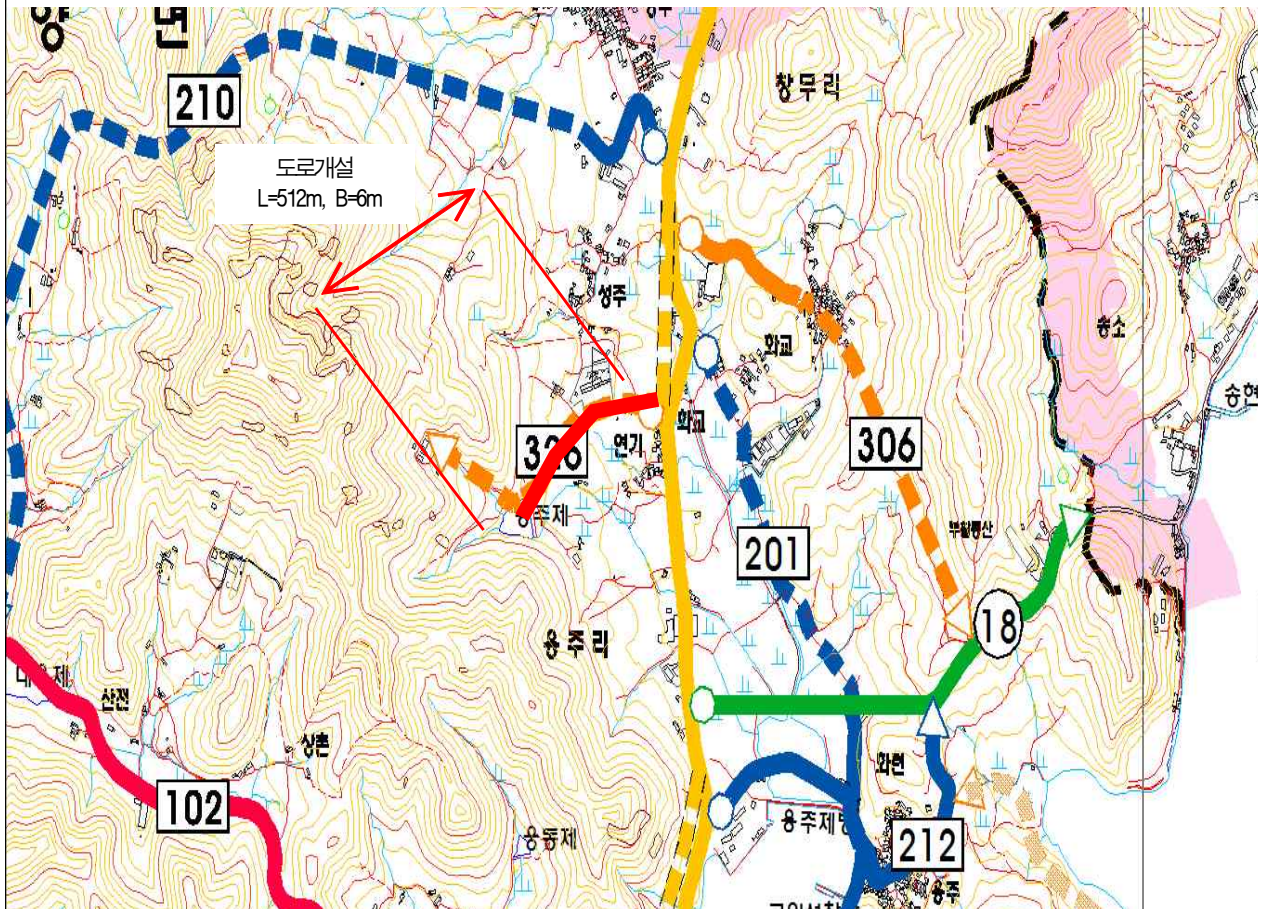

순천시 고시 제2019-32호

순천 도시계획시설(연구시설)사업 실시계획인가 고시

순천 도시계획시설(연구시설)사업을 위한 실시계획인가 건에 대하여 「국토의 계획 및 이용에 관한 법률」 제88조 및 같은 법 시행령 제97조에 의하여 인가하고, 같은 법 제91조 및 같은 법 시행령 제100조 규정에 의하여 다음과 같이 고시합니다.

2019. 3. 7.

순천시장

1. 사업시행지의 위치 : 순천시 연향동 812-23번지 일원
2. 도시계획시설(연구시설) 실시계획 내용

위 치	명 칭	종류	규 모		사업시행자		착수일 및 준공예정일
			시설명	면 적(㎡)	주 소	성 명	
연향동 812-23번지 일원	(가칭)에코에듀체험센터 (연구시설) 신축공사	연구시설	연구시설 2	27,055 (결정면적 : 29,126)	순천시 장명로 30	순천시장 (도서관 운영과장)	2019. 3. 7. ~ 2019. 7. 31.
					전남 무안군 삼향읍 어진누리길 10	전라남도교육감	

3. 수용 또는 사용할 토지조서 : 다음
4. 관계도서는 순천시 도시과(☎ 061-749-6315)에 비치하고 일반인에게 보입니다.

토지조서

(단위 : m²)

번호	소재지		지번	지목	지적면적 (m ²)	편입면적 (m ²)	소유자		이해관계인			비고
	시	동					주소	성명	주소	성명	권리의 종류 및 내용	
1	순천시	연향동	818-19	구	1203	1203		순천시				
2	순천시	연향동	812-39	도	1103	1103		순천시				
3	순천시	연향동	812-15	답	761	761		순천시				
4	순천시	연향동	812-16	답	450	450		순천시				
5	순천시	연향동	812-17	답	2768	2768		순천시				
6	순천시	연향동	812-18	답	2757	2757		순천시				
7	순천시	연향동	812-19	답	2744	2744		순천시				
8	순천시	연향동	812-22	답	488	488		순천시				
9	순천시	연향동	812-23	답	2388	2388		순천시				
10	순천시	연향동	818-3	구	461	461		순천시				
11	순천시	연향동	813-18	답	1234	1234		순천시				
12	순천시	연향동	813-19	답	537	537		순천시				
13	순천시	연향동	813-20	답	1828	1828		순천시				
14	순천시	연향동	813-21	답	1067	1067		순천시				
15	순천시	연향동	813-23	답	1908	1908		순천시				
16	순천시	연향동	813-24	답	1286	1286		순천시				
17	순천시	연향동	813-25	답	106	106		순천시				
18	순천시	연향동	813-26	답	1280	1280		순천시				
19	순천시	연향동	813-27	답	567	567		순천시				
20	순천시	연향동	813-28	답	2119	2119		순천시				
합 계					27,055	27,055						

나주시 고시 제2019-28호

나주 혁신산업단지 조성사업 실시계획 변경 승인 고시

나주시 고시 제2018-148호(2018. 11. 28)로 고시한 나주 혁신산업단지 조성사업에 대하여 「산업입지 및 개발에 관한 법률」 제13조의4 및 제18조에 따라 나주 혁신산업단지 실시계획 변경을 승인하고, 같은 법 제19조의2 및 같은 법 시행령 제23조의2의 내용에 따라 산업단지 실시계획 변경 승인 사항을 고시하고, 「토지이용규제기본법」 제8조 제2항 및 같은법 시행령 제7조의 규정에 의거 지형도면을 고시합니다.

2019. 3. 7.

나주시장

1. 산업의 명칭 (변경없음)
 - 나주 혁신산업단지 조성사업
2. 사업시행자의 성명 및 주소 (변경)
 - 성 명 : 나주혁신산단(주)
 - 금회변경 : 한국전기산업진흥회(금회사업에 한함)
 - 주 소 : 전남 나주시 시청길 19 (송월동, 삼성빌딩 2층)
 - 금회변경 : 서울특별시 서초구 방배로10길, 10-3(금회사업에 한함)
3. 사업의 목적(변경없음) 및 실시계획 변경사유 (변경)
 - 목적 (변경없음)
 - 중소기업에 대한 저렴한 산업용지 공급으로 고용효과 증대 및 지역경제 활성화를 도모하여 지역균형발전을 촉진하고 광주~나주~목포를 연계한 산업벨트 구축 및 광주권 공업화 추세에 능동적으로 대처하며 전라남도 및 광주권역의 부족한 산업용지난을 해소하기 위해 일반산업단지로 지정하고자 함
 - 실시계획 변경사유 (금회사업에 한함)
 - 에너지신산업실증센터(나주시, 전라남도, KERI MOU체결) 부지를 『고효율 전력설비 신재생 연구기반구축사업』에 따라 추가 부지에 대한 연구개발업 면적 증가로 인한 유치업종배치계획 변경에 따른 실시계획 변경을 하고자 함
4. 산업시행지의 위치 및 면적 (변경)
 - 위 치 : 전라남도 나주시 동수동, 왕곡면(덕산리, 장산리, 양산리) 일원
 - 금회변경 : 전라남도 나주시 동수동 395-3장(금회사업에 한함)
 - 면 적 : 1,788,548.1㎡
 - 금회변경 : 7,959.9㎡(금회사업에 한함)

5. 사업의 시행기간 및 시행방법 (변경)

○ 사업시행기간 : 2008년 ~ 2016년

- 금회변경 : 2018년 7월 ~ 2022년 6월(금회사업에 한함)

○ 사업시행방법 : 민관합동방식

- 금회변경 : 민간개발방식(실수요개발)(금회사업에 한함)

6. 주요 유치업종 및 유치업종 배치계획 (변경)

가. 주요유치업종 (변경없음)

○ 식료품제조업(C10), 음료 제조업(C11), 화학물질 및 화학제품제조업(C20), 고무제품 및 플라스틱제품 제조업(C22), 비금속 광물제품 제조업(C23), 금속가공제품제조업(C25), 전자부품 컴퓨터·영상·음향 및 통신장비제조업(C26), 의료·정밀·광학기기 및 시계 제조업(C27), 전기장비 제조업(C28), 기타기계 및 장비제조업(C29), 자동차 및 트레일러 제조업(C30), 기타 운송장비 제조업(C31), 연구개발업(M70)

나. 유치업종 배치계획 (변경)

전략 산업	업종		면 적 (㎡)			비율 (%)	비고
	기정	변경	기정	변경	변경후		
고부가 식품산업	식료품(C10)	식료품(C10)	144,447.3	-	144,447.3	12.0	
	음료(C11)	음료(C11)					
신소재 · 나노융합 소재산업	화학물질 및 화학제품(C20)	화학물질 및 화학제품(C20)	127,495.1	-	127,495.1	10.6	
	금속가공제품(C25)	금속가공제품(C25)					
	전기장비(C28)	전기장비(C28)					
에너지 밸리산업	고무제품 및 플라스틱(C22)	고무제품 및 플라스틱(C22)	731,350.2	-	731,350.2	60.6	
	비금속 광물제품(C23)	비금속 광물제품(C23)					
	전자부품, 컴퓨터, 영상, 음향 및 통신장비(C26)	전자부품, 컴퓨터, 영상, 음향 및 통신장비(C26)					
	전기장비(C28)	전기장비(C28)					
	기타기계 및 장비(C29)	기타기계 및 장비(C29)					
	기타 운송장비(C31)	기타 운송장비(C31)					
친환경 · IT산업	의료, 정밀, 광학기기 및 시계(C27)	의료, 정밀, 광학기기 및 시계(C27)	97,751.5	감)	7,959.9	89,791.6	7.4
	전기장비(C28)	전기장비(C28)					
	자동차 및 트레일러(C30)	자동차 및 트레일러(C30)					
에너지 신산업 실증센터	연구개발업(M70)	연구개발업(M70)	98,781.3	-	98,781.3	8.1	
고효율 전력설비 연구센터	-	연구개발업(M70)		증)	7,959.9	7,959.9	0.7
산학융합 캠퍼스	연구개발업(M70)	연구개발업(M70)	6,733.9	-	6,733.9	0.6	
합 계			1,206,559.3	-	1,206,559.3	100.0	


다. 업종제한 (변경없음)

제한업종		비고
C22	고무제품 및 플라스틱제품 제조업	
	C221 고무제품 제조업	
	C2211 고무 타이어 및 튜브 생산업	
	C22111 타이어 및 튜브 제조업	
	C22112 타이어 재생업	
	C2219 기타 고무제품 제조업	
	C22191 산업용 비경화고무제품 제조업	
	C22192 고무의류 및 기타 위생용 고무제품 제조업	
	C22199 그 외 기타 고무제품 제조업	
C23	비금속 광물제품 제조업	
	C232 도자기 및 기타요업제품 제조업	
	C2321 일반도자기 제조업	
	C23211 가정용 및 장식용 도자기 제조업	
	C23212 위생용 도자기 제조업	
	C23219 기타 일반 도자기 제조업	
	C2322 내화 요업제품 제조업	
	C23221 구조용 정형내화제품 제조업	
	C23229 기타 내화요업제품 제조업	
	C2323 구조용 비내화 요업제품 제조업	
	C23231 점토 벽돌, 블록 및 유사 비내화 요업제품 제조업	
	C23232 타일 및 유사 비내화 요업제품 제조업	
	C23239 기타 구조용 비내화 요업제품 제조업	
	C233 시멘트, 석회, 플라스터 및 그 제품 제조업	
	C2331 시멘트, 석회 및 플라스터 제조업	
	C23311 시멘트 제조업	
	C23312 석회 및 플라스터 제조업	
	C2332 콘크리트, 시멘트 및 플라스터 제품 제조업	
	C23321 비내화 모르타르 제조업	
	C23322 레미콘 제조업	
	C23323 플라스터 제품 제조업	
	C23324 섬유시멘트 제품 제조업	
	C23325 콘크리트 타일, 기와, 벽돌 및 블록 제조업	
	C23329 그 외 기타 콘크리트 제품 및 유사제품 제조업	
	C239 기타 비금속 광물제품 제조업	
	C2391 석제품 제조업	
	C23911 건설용 석제품 제조업	
	C23919 기타 석제품 제조업	
	C2399 그 외 기타 비금속 광물제품 제조업	
	C23991 아스콘 제조업	
	C23992 연마재 제조업	
	C23993 비금속광물 분쇄물 생산업	
	C23994 석면, 암면 및 유사제품 제조업	
	C23999 그 외 기타 분류안된 비금속 광물제품 제조업	


제한업종			비고
C31	기타 운송장비 제조업		
	C311	선박 및 보트 건조업	
		선박 건조업	
	C3111	C31111 강선 건조업	
		C31112 합성수지선 건조업	
		C31113 비철금속 선박 및 기타 항해용 선박 건조업	
		C31114 선박 구성부분품 제조업	
		C31119 기타 선박 제조업	
	C3112	오락 및 스포츠용 보트 건조업	
		C31120 오락 및 스포츠용 보트 건조업	
	C312	철도장비 제조업	
		C3120 철도장비 제조업	
		C31201 기관차 및 기타 철도차량 제조업	
		C31202 철도차량부품 및 관련장치물 제조업	
	C319	그 외 기타 운송장비 제조업	
		C3191 전투용 차량 제조업	
		C31910 전투용 차량 제조업	

라. 유치업종 배치계획 (변경)

○ 유치업종배치계획도 (기정)

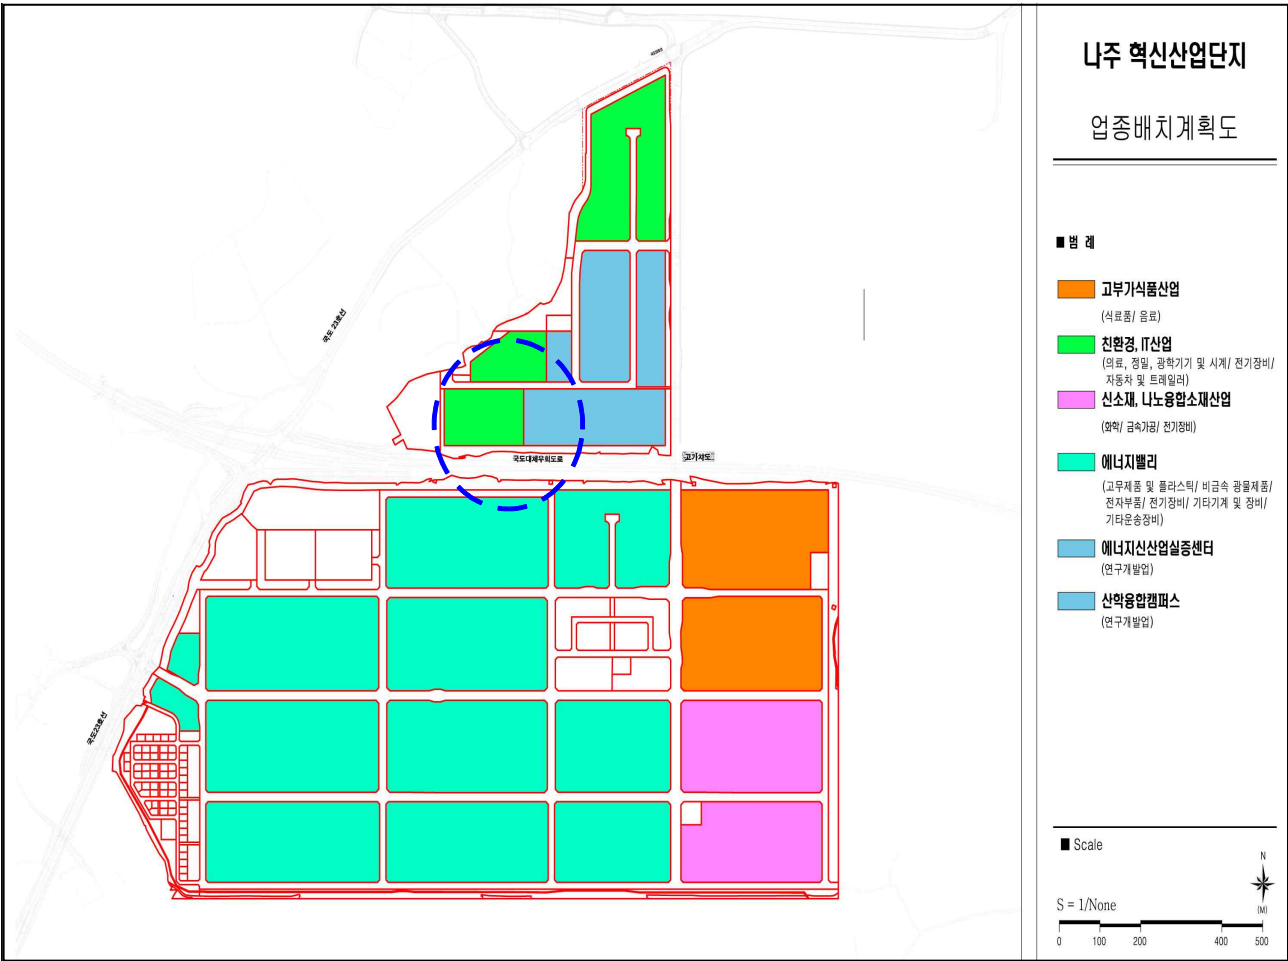

○ 유치업종배치계획도 (변경)

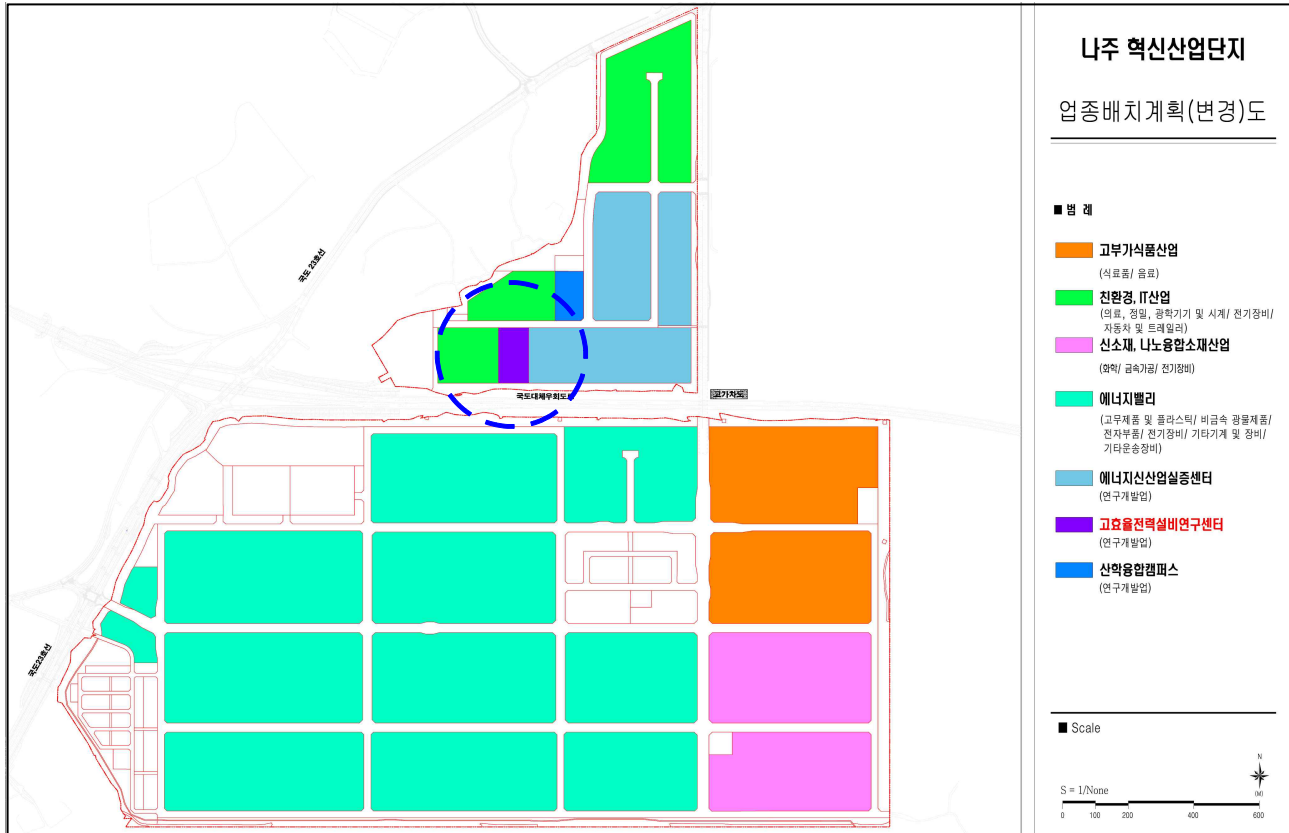

7. 토지이용계획(변경없음) 및 기반시설계획 (변경)

가. 토지이용계획(변경없음)

구 분	면적 (㎡)	구성비(%)	비 고
합 계	1,788,548.1	100.00	
산업시설용지	1,206,559.3	67.46	
주택용지	19,206.2	1.07	
단독주택	19,206.2	1.07	
지원시설용지	35,702.5	2.00	
공공용지	527,080.1	29.47	
공원	38,879.7	2.17	
완충녹지	130,771.2	7.31	
유수지	45,165.0	2.53	
폐기물처리시설	28,520.3	1.59	
폐수종말처리장	13,600.8	0.76	
변전소	3,469.6	0.19	
주차장	12,304.2	0.69	
송전탑	302.0	0.02	
농수로	3,713.5	0.21	공원 : 943.9㎡ 완충녹지 : 2,769.6㎡
도 로	250,353.8	14.00	
일반도로	242,188.5	13.54	
보행자도로	2,475.8	0.14	
농 로	5,689.5	0.32	

나. 기반시설계획 (변경)

(1) 도로계획 (변경없음)

○ 도로 총괄표

구분	합 계			1 류			2 류			3 류		
	노선수	연장 (m)	면적 (㎡)	노선수	연장 (m)	면적 (㎡)	노선수	연장 (m)	면적 (㎡)	노선수	연장 (m)	면적 (㎡)
합계	45	15,745 (16,657)	250,353.8	13	5,240	105,726.7	22	7,922	108,540.2	10	2,583 (3,495)	36,086.9
대로	2	897 (1,809)	25,844.2	-	-	-	1	26	790.0	1	871 (1,783)	25,054.2
중로	26	12,007	205,439.5	11	5,137	104,701.1	14	6,549	96,845.4	1	321	3,893.0
소로	17	2,841	19,070.1	2	103	1,025.6	7	1,347	10,904.8	8	1,391	7,139.7

※ ()는 구역 외 도로포함 연장임

○ 도로 조서

구분	규모				기능	연장 (m)	기점	종점	사용 형태	주 요 경과지	비고
	등급	류별	번호	폭 (m)							
기정	대로	2	1	30	국지도로	26	중로2-11	북측지구계	일반도로		
기정	대로	3	1	25	주간선도로	871 (1,783)	중로2-3	국도23호선	일반도로		
기정	중로	1	1	20	집산도로	347	대로3-1	중로2-1	일반도로		
기정	중로	1	2	20	집산도로	347	대로3-1	중로2-1	일반도로		
기정	중로	1	3	20	집산도로	714	대로3-1	중로2-6	일반도로		
기정	중로	1	4	20	집산도로	1,142	대로3-1	중로2-6	일반도로		
기정	중로	1	5	20	집산도로	1,142	대로3-1	중로2-6	일반도로		
기정	중로	1	6	20	집산도로	203	중로1-4	중로1-3	일반도로		
기정	중로	1	7	20	집산도로	200	중로1-5	중로1-4	일반도로		
기정	중로	1	8	20	집산도로	203	중로1-4	중로1-3	일반도로		
기정	중로	1	9	20	집산도로	200	중로1-5	중로1-4	일반도로		
기정	중로	1	10	20	집산도로	518	대로3-1	중로2-11	일반도로		
기정	중로	1	11	20	집산도로	121	중로2-6	완충녹지12	일반도로		
기정	중로	2	1	15	국지도로	620	중로2-3	중로2-2	일반도로		
기정	중로	2	2	15	국지도로	360	대로3-1	중로2-1	일반도로		
기정	중로	2	3	15	국지도로	1,570	중로2-1	중로2-6	일반도로		
기정	중로	2	4	15	국지도로	175	중로2-3	중로1-5	일반도로		
기정	중로	2	5	15	국지도로	175	중로2-3	중로1-5	일반도로		
기정	중로	2	6	15	국지도로	1,056	중로2-3	중로1-3	일반도로		
기정	중로	2	7	15	국지도로	20	중로2-6	폐수종말처리장	일반도로		
기정	중로	2	8	15	국지도로	20	중로2-9	폐기물처리시설	일반도로		
기정	중로	2	9	15	국지도로	814	중로1-3	중로1-3	일반도로		
기정	중로	2	10	15	국지도로	283	대로3-1	중로1-6	일반도로		

※ ()는 구역 외 도로포함 연장임

구분	규모				기능	연장 (m)	기점	종점	사용 형태	주 요 경과지	비고
	등급	류별	번호	폭 (m)							
기정	중로	2	11	15	국지도로	767	중로1-10	대로2-1	일반도로		
기정	중로	2	12	15	국지도로	244	중로1-10	산업용지 C1	일반도로		
기정	중로	2	13	15	국지도로	285	중로2-6	폐기물처리시설	일반도로		
기정	중로	2	14	15	국지도로	160	중로1-3	산업용지 C7	일반도로		
기정	중로	3	1	12	국지도로	321	중로2-10	중로2-10	일반도로		
기정	소로	1	1	10	특수도로	43	중로3-1	중로1-3	보행자전용도로		
기정	소로	1	2	10	특수도로	60	중로2-10	중로3-1	보행자전용도로		
기정	소로	2	1	8	국지도로	410	중로2-3	중로2-6	일반도로		
기정	소로	2	2	8	국지도로	344	소로2-1	소로2-1	일반도로		
기정	소로	2	3	8	국지도로	135	지구계서측	소로2-1	일반도로		
기정	소로	2	4	8	국지도로	104	소로2-1	소로2-2	일반도로		
기정	소로	2	5	8	국지도로	104	소로2-1	소로2-2	일반도로		
기정	소로	2	6	8	국지도로	84	소로2-1	소로2-2	일반도로		
기정	소로	2	7	8	국지도로	166	완충녹지1	국도23호선	일반도로		
기정	소로	3	1	6	특수도로	50	소로2-1	중로2-6	보행자전용도로		
기정	소로	3	2	6	특수도로	50	소로2-1	중로2-6	보행자전용도로		
기정	소로	3	3	4	특수도로	128	소로2-2	소로2-2	보행자전용도로		
기정	소로	3	4	3.9 ~ 9	특수도로	329	근린공원2	완충녹지9	농 로		
기정	소로	3	5	4.8 ~ 5.9	특수도로	122	완충녹지9	완충녹지9	농 로		
기정	소로	3	6	5.2 ~ 12	특수도로	469	완충녹지9	완충녹지9	농 로		
기정	소로	3	7	2.5	특수도로	158	완충녹지10	완충녹지10	농 로		
기정	소로	3	8	4	특수도로	85	중로2-11	대로3-1	보행자전용도로		

※ ()는 구역 외 도로포함 연장임

(2) 주차장계획 (변경없음)

구분	도면 표시 번호	시설명	위 치	면적(㎡)	최 초 결정일	비고
합 계				12,304.2		
기정	1	주차장	나주시 동수동 397-3 일원	2,112.8	전남고시 제2014-13호	
기정	2	주차장	나주시 동수동 397-2 일원	645.7	전남고시 제2014-13호	
기정	3	주차장	나주시 왕곡면 덕산리 807-13 일원	1,661.8	전남고시 제2014-13호	
기정	4	주차장	나주시 동수동 407-2 일원	1,126.5	전남고시 제2014-13호	
기정	5	주차장	나주시 왕곡면 덕산리 839-2 일원	1,618.4	전남고시 제2014-13호	
기정	6	주차장	나주시 왕곡면 덕산리 804-10 일원	2,472.8	전남고시 제2014-13호	
기정	7	주차장	나주시 동수동 406-2 일원	2,666.2	전남고시 제2015-181호	

(3) 공원계획 (변경없음)

구분	도면표시 번호	공원명	시설의 세분	위 치	면 적 (㎡)	최 초 결정일	비고
합계					39,823.6		
기정	1	미 래 근린공원	근린공원	나주시 왕곡면 덕산리 808 일원	10,168.0	전남고시 제2014-13호	
기정	2	덕 실 근린공원	근린공원	나주시 왕곡면 덕산리 839-1 일원	17,365.7	전남고시 제2014-13호	농수로 포함
기정	3	공 원	소 공 원	나주시 왕곡면 덕산리 820-8 일원	3,387.7	전남고시 제2014-13호	
기정	4	공 원	소 공 원	나주시 동수동 397-1 일원	8,902.2	전남고시 제2014-13호	

(4) 녹지계획 (변경없음)

구분	도면 표시 번호	시설명	시설의 세분	위 치	면 적 (㎡)	최 초 결정일	비고
합계					133,540.8		
기정	1	녹 지	완충녹지	나주시 동수동 397-1 일원	13,385.0	전남고시 제2014-13호	
기정	2	녹 지	완충녹지	나주시 동수동 397-1 일원	3,206.2	전남고시 제2014-13호	
기정	3	녹 지	완충녹지	나주시 동수동 398-3 일원	12,997.2	전남고시 제2014-13호	
기정	4	녹 지	완충녹지	나주시 동수동 408-1 일원	30,776.2	전남고시 제2014-13호	

구분	도면 표시 번호	시설명	시설의 세분	위 치	면 적 (㎡)	최 초 결정일	비고
기정	5	녹 지	완충녹지	나주시 동수동 404-4 일원	1,178.4	전남고시 제2014-13호	
기정	6	녹 지	완충녹지	나주시 동수동 404-6 일원	4,712.2	전남고시 제2014-13호	
기정	7	녹 지	완충녹지	나주시 왕곡면 덕산리 822-7 일원	2,729.7	전남고시 제2014-13호	
기정	8	녹 지	완충녹지	나주시 왕곡면 덕산리 824-6 일원	2,332.4	전남고시 제2014-13호	
기정	9	녹 지	완충녹지	나주시 왕곡면 덕산리 839-4 일원	26,651.2	전남고시 제2014-13호	농수로 포함
기정	10	녹 지	완충녹지	나주시 왕곡면 덕산리 840-1 일원	27,147.0	전남고시 제2014-13호	
기정	11	녹 지	완충녹지	나주시 동수동 398-1 일원	3,586.4	전남고시 제2014-13호	
기정	12	녹 지	완충녹지	나주시 동수동 404-5 일원	3,803.4	전남고시 제2015-181호	
기정	13	녹 지	완충녹지	나주시 동수동 407-4 일원	1,035.5	전남고시 제2015-181호	

(5) 전기공급설비계획 (변경없음)

구분	도면표시 번호	시설명	위 치	면 적 (㎡)	최 초 결정일	비고
합계				3,771.6		
기정	1	전기공급 설 비	나주시 왕곡면 덕산리 801-3 일원	3,469.6	전남고시 제2014-13호	변전소
기정	2	전기공급 설 비	나주시 동수동 408-2 일원	46.0	전남고시 제2014-13호	송전탑
기정	3	전기공급 설 비	나주시 동수동 408-3 일원	64.0	전남고시 제2014-13호	송전탑
기정	4	전기공급 설 비	나주시 왕곡면 덕산리 840-2 일원	64.0	전남고시 제2014-13호	송전탑
기정	5	전기공급 설 비	나주시 왕곡면 덕산리 840-3 일원	64.0	전남고시 제2014-13호	송전탑
기정	6	전기공급 설 비	나주시 왕곡면 덕산리 840-4 일원	64.0	전남고시 제2014-13호	송전탑

(6) 우수지계획 (변경없음)

구분	도면표시 번호	시설명	시설의 세분	위 치	면 적 (㎡)	최 초 결정일	비고
합계					45,165.0		
기정	1	우수지	저류시설	나주시 동수동 403 일원	28,496.6	전남고시 제2014-13호	
기정	2	우수지	저류시설	나주시 동수동 396 일원	16,668.4	전남고시 제2014-13호	

(7) 폐기물처리시설계획 (변경없음)

구분	도면 표시 번호	시설명	시설의 세분	위 치	면 적 (㎡)	최 초 결정일	비고
합계					28,520.3		
기정	1	폐기물 처리시설	폐기물 처리시설	나주시 동수동 404-2 일원	28,520.3	전남고시 제2014-13호	

(8) 수질오염방지시설계획 (변경없음)

구분	도면 표시 번호	시설명	시설의 세분	위 치	면 적 (㎡)	최 초 결정일	비고
합계					13,600.8		
기정	1	수질오염방지 시설	폐수종말처리장	나주시 동수동 404-1 일원	13,600.8	전남고시 제2014-13호	

(9) 용수공급계획 (변경)

구 분	용 수 량 (㎥/일)						비 고
	일 평 균			일 최 대			
	기정	변경	변경후	기정	변경	변경후	
총 계	8,826	감) 70	8,756	8,836	감) 70	8,766	
공 업 용 수	7,887	감) 77	7,810	7,887	감) 77	7,810	
생 활 용 수	939	증) 7	946	949	증) 7	956	
산업시설용지	859	증) 7	866	859	증) 7	866	
지원시설용지	40	-	40	40	-	40	
주거시설용지	40	-	40	50	-	50	

※ 1. 공업용수 : 업종별 원단위는 상수도 수요량 예측 업무편람(2014.3 환경부·국토해양부)에 의거 산정

2. 생활용수 : 상수도 시설기준(2010. 환경부)의 건물종류별 단위 급수량 적용

(10) 오·폐수처리계획 (변경)

구 분	오·폐수량(㎥/일)			비 고
	기정	변경	변경후	
총 계	4,056	감) 11	4,045	
산 업 폐 수	3,116	감) 18	3,098	
생 활 오 수	940	증) 7	947	
산업시설용지	850	증) 7	857	
지원시설용지	40	-	40	
주거시설용지	50	-	50	

※ 1. 단지 내 폐수종말처리장에서 처리

2. 『공장폐수의 발생과 처리』 2014. 환경부

(11) 우수처리계획 (변경없음)

구분	도면 표시 번호	시설명	위 치	면 적 (㎡)	비고
합 계				45,165.0	
기정	1	유수지	나주시 동수동 403 일원	28,496.6	
기정	2	유수지	나주시 동수동 396 일원	16,668.4	

(12) 농수로계획 (변경없음)

구분	도면 표시 번호	시설명	위 치	면 적(㎡)	비 고
합 계				3,713.5	
기정	1	농수로	나주시 왕곡면 덕산리 839-3 일원	3,713.5	공원 : 943.9㎡ 원충녹지 : 2,769.6㎡ 시설에 포함

(13) 폐기물처리계획 (변경)

(단위 : ton/일)

구 분		재활용 불가능한 폐기물			재 활 용	소 계	합 계
			가연성	불연성			
생활폐기물	기정	4.136	3.846	0.290	4.364	8.500	127.414 ↓ 127.477 (증 0.063)
	변경	증)0.111	증)0.104	증)0.007	증)0.118	증)0.229	
	변경후	4.247	3.950	0.297	4.482	8.729	
사업장 배출시설계	기정	29.026	10.901	18.125	71.109	100.135	
	변경	감)0.036	감)0.014	감)0.022	감)0.084	감)0.120	
	변경후	28.990	10.887	18.103	71.025	100.015	
지정폐기물	기정	13.901					
	변경	감)0.032					
	변경후	13.869					
슬라지	기정	4.878					
	변경	감)0.014					
	변경후	4.864					

- ※ 1. 생활폐기물 : 제4차 전국폐기물 통계조사, 2013, 환경부
 2. 사업장 배출시설계, 지정폐기물 : 최근 5년간 업종별 실제 발생량과 종사자수를 고려하여 산정된 원단위를 적용하여 산정(「전국폐기물 발생 및 처리현황(2011~2015), 환경부」, 「지정폐기물 발생 및 처리현황(2011~2015), 환경부」, 「전국사업체조사보고서(2011~2015), 통계청」)
 3. 사업장 배출시설계 재활용 : 전국 폐기물 발생 및 처리 현황(2015년도), 2016, 환경부·한국환경공단

(14) 전기공급설비계획 (변경)

구 분		규모(㎡)	전력수요(kW)	비 고
총 계	기정	1,788,548.1	99,887.22	
	변경	-	증) 1,374.07	
	변경후	1,788,548.1	101,261.29	
주거용 (공동, 단독)	기정	19,206.2	308.76	
	변경	-	-	
	변경후	19,206.2	308.76	
비주거용 (상업지역)	기정	35,702.5	8,007.92	
	변경	-	-	
	변경후	35,702.5	8,007.92	
공업용 (산업단지)	기정	1,206,559.3	90,997.31	
	변경	-	증) 1,376.84	
	변경후	1,206,559.3	92,374.15	
기타 (녹지, 도로, 주차장 등)	기정	527,080.1	573.23	
	변경	-	감) 2.77	
	변경후	527,080.1	570.46	

(15) 통신계획 (변경)

- 단지 내 통신시설의 공급은 KT(나주지점)와 협의하여 공급
- 통신수요 : 기정 - 단지 내 통신 수요는 약 1,013회선이 소요될 것으로 산정
변경 - 단지 내 통신 수요는 약 1,010회선이 소요될 것으로 산정
(감 3회선)

(16) 에너지공급계획 (변경)

구 분		열 수 요 (Gcal/년)						비 고
		공 정 열		난방	급탕	취사용	계	
		직접열	간접열					
총 계	기정	471,233	474,260	26,536	4,912	11,555	988,496	
	변경	감) 747	증) 1,607	증) 1,056	증) 166	증) 673	증) 2,755	
	변경후	470,486	475,867	27,592	5,078	12,228	991,251	
산업시설	기정	471,233	474,260	-	-	-	945,493	
	변경	감) 747	증) 1,607	-	-	-	증) 860	
	변경후	470,486	475,867	-	-	-	946,353	
지원 및 공공시설	기정	-	-	26,536	4,912	11,555	43,003	
	변경	-	-	증) 1,056	증) 166	증) 673	증) 1,895	
	변경후	-	-	27,592	5,078	12,228	44,898	

8. 도시관리계획결정에 대한 「국토의 계획 및 이용에 관한 법률 시행령」 제25조 제5항 각 호의 사항 (변경없음) - 게재 생략
9. 수용·사용할 토지·건축물 기타 물건이나 권리가 있는 경우 그 세목과 그 소유자 및 관계인의 주소·성명 (변경없음) - 게재 생략
10. 관련도서의 열람방법
 - 「산업입지 및 개발에 관한 법률」 제19조의2 제2항의 규정에 의거 관계서류는 나주시 일자리경제과(☎061-339-8322)에 비치하고 이해관계인 및 일반인에게 열람할 수 있도록 합니다.

나주시 고시 제2019-29호

나주 도시관리계획(공공청사) 결정(변경) 및 지형도면 고시

나주시 봉황면 죽석리 547번지 일원 봉황면사무소의 주민자치센터 증·개축 부지 확보 및 불부합지 조정을 위한 나주 도시관리계획(공공청사) 결정(변경)(안)에 대하여 「국토의 계획 및 이용에 관한 법률」 제30조, 제32조, 같은 법 시행령 제25조, 제27조, 「토지이용규제 기본법」 제8조, 「전라남도 사무위임조례」 제2조의 규정에 따라 다음과 같이 나주 도시관리계획 결정(변경) 및 지형도면 고시합니다.

2019. 3. 7.

나주시장

1. 도시관리계획(공공청사) 결정(변경) 및 지형도면 조서 : 다음
2. 도시관리계획(공공청사) 결정(변경) 및 지형도면 : 게재생략
3. 관계도서는 나주시청 도시과(☎ 061-339-8973)에 비치하고 일반인 및 이해관계인 등에게 보입니다.

나주 도시관리계획(공공청사) 결정(변경) 및 지형도면 조서

1. 공공문화체육시설

가. 공공청사

○ 공공청사 결정(변경) 조서

구분	도면 표시 번호	시설명	시설의 종 류	위 치	면 적(㎡)			최 초 결정일	비고
					기 정	변 경	변경후		
변경	1	공공 청사	면사무소	봉황면 죽석리 547대 일원	3,450	증)1,606	5,056	전·고제68호 (1977.3.31.)	

○ 공공청사 결정(변경) 사유서

도면 표시 번호	시 설 명	변 경 내 용	변 경 사 유	비 고
1	공공청사	•면적 변경 - 3,450㎡ → 5,056㎡ •위치(주소) 변경 - 금곡리 547대 일원 → 죽석리 547대 일원	•공공청사의 체계적인 관리를 위해 일부 불부합지 조정과 청사 증개축 예정 부지를 구역에 포함하여 구역계 변경 •현행 주소에 맞게 위치(주소) 변경	

나주시 고시 제2019-30호

나주 도시관리계획(도로, 주차장, 공공청사) 결정(변경) 및 지형도면 고시

나주시 이창동 739번지 일원 나주시 보건소 증축사업을 위한 나주 도시관리계획(도로, 주차장, 공공청사) 결정(변경)(안)에 대하여 「국토의 계획 및 이용에 관한 법률」 제30조, 제32조, 같은 법 시행령 제25조, 제27조, 「토지이용규제 기본법」 제8조, 「전라남도 사무위임조례」 제2조의 규정에 따라 다음과 같이 나주 도시관리계획 결정(변경) 및 지형도면 고시합니다.

2019. 3. 7.

나주시장

1. 도시관리계획(도로, 주차장, 공공청사) 결정(변경) 및 지형도면 조서 : 다음
2. 도시관리계획(도로, 주차장, 공공청사) 결정(변경) 및 지형도면 : 게재생략
3. 관계도서는 나주시청 도시과(☎ 061-339-8973)에 비치하고 일반인 및 이해관계인 등에게 보입니다.

나주 도시관리계획(도로, 주차장, 공공청사) 결정(변경) 및 지형도면 조서

1. 교통시설

가. 도로

○ 도로 결정(변경) 조서

구분	구 모				기능	연장 (m)	기점	종점	사용 형태	주 요 경과지	최 초 결정일	비고
	등급	류별	번호	폭원 (m)								
기정	소로	2	134	8	국지 도로	445	소로2-135호선 이창동 53-4	소로2-130호선 이창동 154답	일반 도로	-	전·고제93-78호 1993.5.3	
변경	소로	2	134	8	국지 도로	255	소로2-135호선 이창동 818	공공청사 10 이창동 801	일반 도로	-		공공청사10 중복결정 L=40m, A=331㎡
변경	소로	2	268	8	국지 도로	145	공공청사10 이창동 801	소로2-132호선 이창동 805	일반 도로	-		

○ 도로 결정(변경) 사유서

변경전 도로명	변경후 도로명	변 경 내 용	변 경 사 유
소로 2-134호선	소로 2-134호선	•연장축소 - 연장 : 445m ⇒ 255m(감 190m) •기종점 변경 - 기점 : 소로 2-135호선(이창동 53-4) ⇒ 소로 2-135호선(이창동 818) - 종점 : 소로 2-130호선(이창동 154) ⇒ 공공청사10(이창동 801)	•공공청사 면적확대(나주시 보건소 증축)에 따른 일부구간 폐지 및 노선 분리 •공공청사10(보건소) 중복결정
	소로 2-268호선	•신규 도로번호 부여 - 연장 : 145m - 기점 : 공공청사10(이창동 801) - 종점 : 소로 2-132호선(이창동 805)	•소로 2-134호선 노선분리에 따른 신규 도로 번호 부여

나. 주차장

○ 주차장 결정(변경) 조서

구분	도면 표시 번호	시설명	위 치	면 적(㎡)			최 초 결정일	비고
				기 정	변 경	변경후		
폐지	10	노외 주차장	이창동 738잡	667.3	감) 667.3	-	전·고제99-14호 1999.2.4	-

○ 주차장 결정(변경) 사유서

도면 표시 번호	시 설 명	변 경 내 용	변 경 사 유	비 고
10	노외주차장	• 폐지 : 667.3㎡	• 공공청사 면적확대(나주시 보건소 증축)에 따른 주차장 폐지	

2. 공공문화체육시설

가. 공공청사

○ 공공청사 결정(변경) 조서

구분	도면 표시 번호	시설명	시설의 종 류	위 치	면 적(㎡)			최 초 결정일	비고
					기 정	변 경	변경후		
변경	10	공공 청사	보건소	이창동 739 일원	811.5	증)5,321.4	6,133	전·고 제99-14호 1999.2.4	제1종일반 주거지역, 소로 2-134호선 중복결정

○ 공공청사 결정(변경) 사유서

도면 표시 번호	시 설 명	변 경 내 용	변 경 사 유	비 고
10	공공청사	• 시설의 종류 - 동사무소 ⇒ 보건소 • 면적변경 - 811.6㎡ ⇒ 6,133㎡ 증) 5,321.4㎡	• 정실질환의 예방 및 체계적인 관리, 취약계층의 건강증진 지원 강화 등 의료복지 서비스 제공을 위해 나주시 보건소를 증축 하고자 함	

곡성군 고시 제2019-18호

곡성 도립사 관광지 조성계획(변경) 승인 및 지형도면 승인 고시

전라남도 관광과-2478호(2019.2.26)따른 도립사 관광지 조성계획 변경사항에 대하여 「관광진흥법」 제54조 제3항, 「국토의 계획 및 이용에 관한 법률」 제30조 제6항, 제32조 및 전라남도 사무위임조례 제2조, 토지이용규제 기본법 제8조의 규정에 따라 다음과 같이 결정하고 지형도면을 승인 고시합니다.

2019. 3. 7.

곡성군수

1. 도립사 관광지 조성계획(변경) 관련도서 및 도면 : 게재생략
2. 기타 자세한 사항은 곡성군청 관광과(☎061-360-8289)로 문의하여 주시기 바랍니다.

곡성「도립사 관광지」조성계획(변경) 승인 및 지형도면 승인 조서

1. 관광지명 : 도립사관광지(지정 ' 90. 2. 13)
2. 위 치 : 전남 곡성군 곡성읍 월봉리·구원리 일원
3. 지정면적 : 242,550㎡(변경없음)
4. 조성계획 : 242,550㎡(변경없음)(' 90. 10. 13)
5. 조성기간 : 기정)1989년 ~ 2016년 변경)1989년 ~ 2023년
6. 사 업 비 : 기정) 10,355백만원(공공 7,355백만원, 민자 3,000백만원)
변경) 15,355백만원(공공 12,355백만원, 민자 3,000백만원)
7. 사업시행자 : 곡성군수
8. 변경사유
 - 변화된 여행트렌드와 이용객 요구에 부응할 수 있는 사계절 가족휴양 관광지로 재정비
 - 현실정에 부합하지 않은 조성계획을 합리적이고 체계적으로 보완
 - 관광시설의 노후화 및 단순화로 인한 관광지 쇠퇴를 극복하고 재활성화를 위한 추가적인 사업기간의 확보
9. 관광지 조성계획 결정(변경) 세부조서
 - 1) 조성계획 결정(변경) 총괄

구 분	면 적(㎡)				구성비 (%)	주 요 도 입 시 설
	기정	변경	증감(㎡, %)			
합 계	242,550	242,550	-	-	100.0	-
공공·편의 시설지구	27,924.9	26,854.0	감)1,070.9	감)3.8	11.1	관리사무소, 도로, 주차장, 배수지, 화장실, 산책로
상가 시설지구	9,252.1	9,481.0	증)228.9	증)2.5	3.9	상가, 음식점
숙박 시설지구	18,953.0	20,339.0	증)1,386.0	증)7.3	8.4	도람국제관광호텔, 민박촌
휴양·문화 시설지구	46,195.0	52,677	증)6,482	증)14.0	21.7	기정 : 아외음악당, 잔디광장, 아영장(텐트촌, 캐리반, 캐빈), 아외무대, 단체수련원, 삼림욕장
						변경 : 만남의 광장, 아외음악당, 잔디광장, 아영장(텐트촌, 캐리반, 캐빈), 단체수련원, 삼림욕장, 휴게쉼터, 수국단지
운동·오락 시설지구	7,304.1	7,921	증)616.9	증)8.4	3.3	기정 : 다목적 운동장, 구기장
						변경 : 다목적 운동장, 어린이물놀이터, 경사놀이터, 물미끄럼틀
기타 시설지구	132,920.9	125,278	감)7,642.9	감)5.7	51.6	녹지, 하천

2) 조성계획 결정(변경) 시설별 세부 조서

구 분			지구별 세부시설 면적(㎡)			건축연면적(㎡)		변경사유		
			기정	변경	증감	기정	변경			
총 계			242,550.0	242,550.0	-	15,770.0	15,770.0			
시설별 합계			109,629.1	117,272.0	증)7,642.9	-	-			
공공 편의 시설	소 계		27,924.9	26,854.0	감)1,070.9	270.0	270.0			
	1	주차장	14,857.9	6,665.0	감)8,192.9	-	-	활용도가 낮은 대형버스 주차공간을 야영장으로 변경		
	2	화장실	667.0	547.0	감)120.0	180.0	180.0	계획 및 현황에 맞게 면적조정		
	3	관리사무소	600.0	1,140.0	증)540.0	90.0	90.0	계획 및 현황에 맞게 면적조정		
	4	도 로	9,867.0	15,926.0	증)6,059.0	-	-	계획 및 현황에 맞게 면적조정		
	5	산책로	1,453.0	2,352.0	증)899.0	-	-	계획 및 현황에 맞게 면적조정		
	6	배수지	480.0	224.0	감)256.0	-	-	계획 및 현황에 맞게 면적조정		
상가 시설	소 계		9,252.1	9,481.0	증)228.9	1,600.0	1,600.0			
	7	상가	1,794.1	3,156.0	증)1,361.9	900.0	900.0	계획 및 현황에 맞게 면적조정		
	8	상가 및 음식점	7,458.0	6,325.0	감)1,133.0	700.0	700.0	관광객 편의증진을 위한 변경		
숙박 시설	소 계		18,953.0	20,339.0	증)1,386.0	7,350.0	7,350.0			
	9	도림국제관광호텔		8,849.0	9,806.0	증)957.0	4,350.0	4,350.0	계획 및 현황에 맞게 면적조정	
	10	민박촌		10,104.0	10,533.0	증)429.0	3,000.0	3,000.0	계획 및 현황에 맞게 면적조정	
휴양 문화 시설	소 계		46,195.0	52,677.0	증)6,482.0	5,550.0	5,550.0			
	11	만남의 광장			2,897.0	증)2,897.0	-	-	신설(만남 등의 집객유도)	
	12	단체수련원		4,512.0	1,187.0	감)3,325.0	3,750.0	3,750.0	계획 및 현황에 맞게 면적조정	
	13	아외음악당		3,457.0	3,121.0	감)336.0	-	-	계획 및 현황에 맞게 면적조정	
	폐지	아외무대		750.0	-	감)750.0	-	-	폐지(아외음악당내 포함)	
	14	잔디광장		3,938.2	4,661.0	증)722.8	-	-	계획 및 현황에 맞게 면적조정	
	15	야 영 장	텐트촌	1,400.0	4,469.0	증)3,069.0	-	-	노후시설 및 시설의 집약화(재정비) 텐트촌 : 6면, 캐러반 25, 캐빈10동	
	16		오토 캠핑	캐러반	10,591.0	7,948.0	감)2,643.0	-		-
	17			캐빈	7,955.8	8,398.0	증)442.2	1,800.0		1,800.0
	18	삼림욕장		13,591.0	14,162.0	증)571.0	-	-	계획 및 현황에 맞게 면적조정	
	19	휴게쉼터		-	1,692.0	증)1,692.0	-	-	신설(불거리 줄길거리 제공)	
	20	수국단지		-	4,142.0	증)4,142.0	-	-	신설(불거리 줄길거리 제공)	
운동 오락 시설	소 계		7,304.1	7,921.0	증)616.9	1,000.0	1,000.0			
	21	다목적운동장		5,095.1	2,572.0	감)2,523.1	1,000.0	1,000.0	계획 및 현황에 맞게 면적조정	
	폐지	구기장		2,209.0	-	감)2,209.0	-	-	폐지(잔디광장내 포함)	
	22	어린이물놀이터		-	3,254.0	증)3,254.0	-	-	신설(불거리 줄길거리 제공)	
	23	경사놀이터		-	2,095.0	증)2,095.0	-	-	신설(불거리 줄길거리 제공)	
	24	물미끄럼틀		-	-	-	-	-	1개소(L=56m, B=2.8m)	
기타 시설	녹지 및 하천		132,920.9	125,278.0	감)7,642.9	-	-	상가시설 및 도로, 수국단지 등 공공시설로 변경		

군관리계획(용도지역·지구) 지형도면고시 승인 조서

1. 용도지역 결정(변경)조서 : (변경없음)

구 분	면 적(㎡)			구성비(%)	비 고
	기정	변경	변경후		
합 계	242,550	-	242,550	100.0	
계획관리지역	242,550	-	242,550	100.0	

2. 용도지구 변경(결정) 조서 : (변경없음)

구분	도면 표시 번호	지구명	지구의 세분	위 치	제한내용	면적 (㎡)	최초 결정일	비고
-	①	도림사	관광휴양 개발진흥지구	곡성읍 월봉리, 구원리 일원	· 건폐율 : 60%이하 · 용적률 : 200%이하 · 층 수 : 4층 이하 (도림국제관광호텔은 10층이하)	242,550	09.1.20	

군관리계획(지구단위계획구역 및 계획) 지형도면고시 승인 조서

1. 지구단위계획구역 결정(변경)조서 : (변경없음)

도면 표시 번호	구 역 명	위 치	면 적(㎡)			비고
			기정	변경	변경후	
④	도림사	곡성읍 월봉리, 구원리 일원	242,550	-	242,550	

2. 지구단위계획 결정에 대한 군관리계획 결정(변경) 조서

1) 세분된 용도지구간의 변경에 관한 군관리계획 결정(변경) 조서

가. 토지이용계획 결정(변경) 조서

구 분	시설지구별 토지이용계획(㎡)				구성비 (%)	주 요 도 입 시 설
	기정	변경	증감(㎡, %)			
합 계	242,550	242,550	-	-	100.0	-
공공·편익 시설지구	27,924.9	26,854.0	감)1,070.9	감)3.8	11.1	관리사무소, 도로, 주차장, 배수지, 화장실, 산책로
상가 시설지구	9,252.1	9,481.0	증)228.9	증)2.5	3.9	상가, 음식점
숙박 시설지구	18,953.0	20,339.0	증)1,386.0	증)7.3	8.4	도림국제관광호텔, 민박촌
휴양·문화 시설지구	46,195.0	52,677	증)6,482	증)14.0	21.7	기정 : 야외음악당, 잔디광장, 야영장 (텐트촌, 캐러반, 캐빈), 야외무대, 단체수련원, 삼림욕장
						변경 : 만남의 광장, 야외음악당, 잔디광장, 야영장(텐트촌, 캐러반, 캐빈), 단체수련원, 삼림욕장, 휴게쉼터, 수국단지
운동·오락 시설지구	7,304.1	7,921	증)616.9	증)8.4	3.3	기정 : 다목적 운동장, 구기장
						변경 : 다목적 운동장, 어린이물놀이터, 경사놀이터, 물미끄럼틀
기타 시설지구	132,920.9	125,278	감)7,642.9	감)5.7	51.6	녹지, 하천

나. 세부 시설배치계획 결정(변경) 조서

구 분			지구별 세부시설 면적(㎡)			건축연면적(㎡)		변경사유
			기정	변경	증감	기정	변경	
총 계			242,550.0	242,550.0	-	15,770.0	15,770.0	
시설별 합계			109,629.1	117,272.0	증)7,642.9	-	-	
공공 편의 시설	소 계		27,924.9	26,854.0	감)1,070.9	270.0	270.0	
	1	주차장	14,857.9	6,665.0	감)8,192.9	-	-	활용도가 낮은 대형버스 주차공간을 이영장으로 변경
	2	화장실	667.0	547.0	감)120.0	180.0	180.0	계획 및 현황에 맞게 면적조정
	3	관리사무소	600.0	1,140.0	증)540.0	90.0	90.0	계획 및 현황에 맞게 면적조정
	4	도 로	9,867.0	15,926.0	증)6,059.0	-	-	계획 및 현황에 맞게 면적조정
	5	산책로	1,453.0	2,352.0	증)899.0	-	-	계획 및 현황에 맞게 면적조정
	6	배수지	480.0	224.0	감)256.0	-	-	계획 및 현황에 맞게 면적조정
	소 계		9,252.1	9,481.0	증)228.9	1,600.0	1,600.0	
상가 시설	7	상가	1,794.1	3,156.0	증)1,361.9	900.0	900.0	계획 및 현황에 맞게 면적조정
	8	상가 및 음식점	7,458.0	6,325.0	감)1,133.0	700.0	700.0	관광객 편의증진을 위한 변경
숙박 시설	소 계		18,953.0	20,339.0	증)1,386.0	7,350.0	7,350.0	
	9	도림국제관광호텔	8,849.0	9,806.0	증)957.0	4,350.0	4,350.0	계획 및 현황에 맞게 면적조정
	10	민박촌	10,104.0	10,533.0	증)429.0	3,000.0	3,000.0	계획 및 현황에 맞게 면적조정
휴양 문화 시설	소 계		46,195.0	52,677.0	증)6,482.0	5,550.0	5,550.0	
	11	만남의 광장		2,897.0	증)2,897.0	-	-	신설(만남 등의 집객유도)
	12	단체수련원	4,512.0	1,187.0	감)3,325.0	3,750.0	3,750.0	계획 및 현황에 맞게 면적조정
	13	아외음악당	3,457.0	3,121.0	감)336.0	-	-	계획 및 현황에 맞게 면적조정
	폐지	아외무대	750.0	-	감)750.0	-	-	폐지(아외음악당내 포함)
	14	잔디광장	3,938.2	4,661.0	증)722.8	-	-	계획 및 현황에 맞게 면적조정
	야 영 장	텐트촌	1,400.0	4,469.0	증)3,069.0	-	-	노후시설 및 시설의 집약화(재정비) 텐트촌 : 6면, 캐리반 25, 캐빈10동
		오토 캐리반	10,591.0	7,948.0	감)2,643.0	-	-	
		캠핑 캐빈	7,955.8	8,398.0	증)442.2	1,800.0	1,800.0	
	18	삼림욕장	13,591.0	14,162.0	증)571.0	-	-	계획 및 현황에 맞게 면적조정
	19	휴게쉼터	-	1,692.0	증)1,692.0	-	-	신설(불거리 즐길거리 제공)
	20	수국단지	-	4,142.0	증)4,142.0	-	-	신설(불거리 즐길거리 제공)
운동 오락 시설	소 계		7,304.1	7,921.0	증)616.9	1,000.0	1,000.0	
	21	다목적운동장	5,095.1	2,572.0	감)2,523.1	1,000.0	1,000.0	계획 및 현황에 맞게 면적조정
	폐지	구기장	2,209.0	-	감)2,209.0	-	-	폐지(잔디광장내 포함)
	22	어린이물놀이터	-	3,254.0	증)3,254.0	-	-	신설(불거리 즐길거리 제공)
	23	경사놀이터	-	2,095.0	증)2,095.0	-	-	신설(불거리 즐길거리 제공)
	24	물미끄럼틀	-	-	-	-	-	1개소(L=56m, B=2.8m)
기타 시설	녹지 및 하천		132,920.9	125,278.0	감)7,642.9	-	-	상가시설 및 도로, 수국단지 등 공공시설로 변경

2) 기반시설의 배치와 규모에 관한 군관리계획 결정(변경) 조서

가. 도로 결정조서(변경없음)

구분	구 모				기능	연장 (m)	기점	종점	사용 형태	주요 경과지	최초 결정일	비고
	등급	류별	번호	폭원 (m)								
-	소로	3	15	6	국지도로	1,890 (787)	중1-301	월봉리 산27-1	일반 도로	-	곡고 09.1.20	도림로

주. ()는 관광지내 포함구간

나. 하천 결정조서(변경없음)

구분	도면 표시 번호	시설명	시설의 종류	위 치			연장 (km)	폭원 (m)	면적 (㎡)	최초 결정일	비고
				기 점	종 점	주요 경과지					
-	5	하천	지방하천	월봉리 27-3도	월봉리 176전	월봉천 일원	2.18 (0.82)	10~40	13,422 (13,336)	09.1.20	

주. ()는 관광지내 포함구간

3) 가구 및 획지의 규모와 구성에 관한 군관리계획 결정(변경) 조서

가. 공공편의시설용지(변경)

도면번호 (획지번호)		가구 번호	면적 (㎡)	획 지		비고
				위 치	면적(㎡)	
계	기정	-	16,604.9	-	16,604.9	
	변경	-	8,576.0	-	8,576.0	
A	기정	A-1	14,857.9	곡성읍 구원리 523번지 일원	14,857.9	주차장
	변경	A-1	3,845.0	곡성읍 구원리 520-3번지 일원	3,845.0	
	기정	A-2	667.0	곡성읍 구원리 558-5번지 일원	667.0	화장실
	변경	A-2	547.0	곡성읍 구원리 558-5번지 일원	547.0	
	기정	A-3	600.0	곡성읍 구원리 553-3번지 일원	600.0	관리사무소
	변경	A-3	1,140.0	곡성읍 구원리 553-3번지 일원	1,140.0	
	기정	A-4	480.0	곡성읍 월봉리 산17-4번지 일원	480.0	배수지
	변경	A-4	224.0	곡성읍 월봉리 산17-4번지 일원	224.0	
	신설	A-5	2,820.0	곡성읍 월봉리 312-1번지 일원	2,820.0	주차장

나. 상가시설용지(변경)

도면번호 (획지번호)		가구 번호	면적 (㎡)	획 지		비고
				위 치	면적(㎡)	
계	기정	-	9,252.1	-	9,252.1	
	변경	-	9,481.0	-	9,481.0	
B	기정	B-1	1,794.1	곡성읍 월봉리 322-1번지 일원	1,794.1	상가
	변경	B-1	3,156.0	곡성읍 월봉리 322-1번지 일원	3,156.0	
	기정	B-2	4,480.0	곡성읍 월봉리 319-5번지 일원	4,480.0	상가 및 음식점
	변경	B-2	2,413.0	곡성읍 월봉리 319-5번지 일원	2,413.0	
	기정	B-3	2,978.0	곡성읍 구원리 558-4번지 일원	2,978.0	상가 및 음식점
	변경	B-3	3,912.0	곡성읍 월봉리 312-2번지 일원	3,912.0	

다. 숙박시설용지(변경)

도면번호 (획지번호)		가구 번호	면적 (㎡)	획 지		비고
				위 치	면적(㎡)	
계	기정	-	18,953.0	-	18,953.0	
	변경	-	20,339.0	-	20,339.0	
C	기정	C-1	8,849.0	곡성읍 월봉리 산15번지 일원	8,849.0	도림국제 관광호텔
	변경	C-1	9,806.0	곡성읍 월봉리 산15번지 일원	9,806.0	
	기정	C-2	10,104.0	곡성읍 월봉리 297번지 일원	10,104.0	민박촌
	변경	C-2	10,533.0	곡성읍 월봉리 297번지 일원	10,533.0	

라. 휴양문화시설용지(변경)

도면번호 (획지번호)		가구 번호	면적(㎡)	획 지		비고
				위 치	면적(㎡)	
계	기정	-	46,195.0	-	46,195.0	
	변경	-	52,677.0	-	52,677.0	
D	기정	D-1	4,512.0	곡성읍 구원리 551-2번지 일원	4,512.0	단체수련원
	변경	D-1	1,187.0	곡성읍 구원리 551-2번지 일원	1,187.0	
	기정	D-2	3,457.0	곡성읍 구원리 553-1번지 일원	3,457.0	야외음악당
	변경	D-2	3,121.0	곡성읍 구원리 553-1번지 일원	3,121.0	
	폐지	D-3	750.0	곡성읍 구원리 553-1번지 일원	750.0	야외무대
	기정	D-4	3,938.2	곡성읍 구원리 553-2번지 일원	3,938.2	잔디광장
	변경	D-3	4,661.0	곡성읍 구원리 553-2번지 일원	4,661.0	

도면번호 (획지번호)		가구 번호	면적(㎡)	획 지		비고
				위 치	면적(㎡)	
	기정	D-5	1,400.0	곡성읍 구원리 542-2번지 일원	1,400.0	텐트촌
	변경	D-4	4,469.0	곡성읍 구원리 558-3번지 일원	3,035.0	
	기정	D-6	10,591.0	곡성읍 구원리 558-2번지 일원	10,591.0	캐리반
	변경	D-5	7,948.0	곡성읍 구원리 558-2번지 일원	6,670.0	
	기정	D-7	7,955.8	곡성읍 구원리 551-3번지 일원	7,955.8	캐빈
	변경	D-6	8,398.0	곡성읍 구원리 551-3번지 일원	8,398.0	
	기정	D-8	13,591.0	곡성읍 구원리 산125번지 일원	13,591.0	삼림욕장
	변경	D-7	14,162.0	곡성읍 구원리 산125번지 일원	14,162.0	
	신설	D-8	1,692.0	곡성읍 구원리 558-1번지 일원	1,692.0	휴게쉼터
	신설	D-9	4,142.0	곡성읍 구원리 551-1번지 일원	4,142.0	수국단지
	신설	D-10	2,897.0	곡성읍 구원리 543번지 일원	2,897.0	만남의 광장

마. 운동오락시설용지(변경)

도면번호 (획지번호)		가구 번호	면적 (㎡)	획 지		비고
				위 치	면적(㎡)	
계	기정	-	7,304.1	-	7,304.1	
	변경	-	7,921.0	-	7,921.0	
E	기정	E-1	5,095.1	곡성읍 구원리 555-1번지 일원	5,095.1	다목적운동장
	변경	E-1	2,572.0	곡성읍 구원리 555-1번지 일원	2,572.0	
	기정	E-2	2,209.0	곡성읍 구원리 553-2번지 일원	2,209.0	구기장(폐지)
	변경	E-2	3,254.0	곡성읍 구원리 551-2번지 일원	3,254.0	물놀이터
	신설	E-3	2,095.0	곡성읍 구원리 553-1번지 일원	2,095.0	경사놀이터

바. 기타시설용지(변경)

도면번호 (획지번호)		가구 번호	면적 (㎡)	획 지		비고
				위 치	면적(㎡)	
계	기정	-	132,920.9	-	132,920.9	
	변경	-	125,278.0	-	125,278.0	
F	기정	F-1	132,920.9	곡성읍 월봉리 산12-1번지 일원	132,920.9	녹지 (하천포함)
	변경	F-1	125,278.0	곡성읍 월봉리 산12-1번지 일원	125,278.0	

4) 건축물에 대한 용도·건폐율·용적률·높이·배치·형태·색채·건축선에 관한 군관리계획 결정(변경) 조서

도면번호	위치	구 분	계 획 내 용
A	A1-A5 (공공편의시설)	용 도	- 지정용도 - 건축법 시행령 별표1 제14호의 업무시설 - 건축법 시행령 별표1 제3호 제1종 근린생활시설중 가목의 일용품 등을 판매하는 소매점 - 불허용도 : 지정용도 외 용도
		건폐율/용적률	60%이하 / • 200%이하
		높 이	4층이하
		배 치	-
		형 태	건축물 외벽면의 의장, 재료, 색상은 주변건물과의 조화를 유지하여야 하며, 동일 건축물에서 서로 다른 외벽재료를 사용할 경우에는 재료들간의 조화를 고려토록 계획
		색 채	- 건축물의 외벽 및 지붕의 색채 - 주조색(70%이상) : 따뜻한색 또는 무채색 계통의 밝은색 권장(채도가 높은색 금지) - 보조색(20%) : 주조색 계통의 색 권장 - 강조색(10%미만) : 제한 없음
		건축선	-
B	B1-B3 (상가시설)	용 도	- 지정용도 - 건축법 시행령 별표1 제3호의 제1종 근린생활시설 중 가목의 일용품등을 판매하는 소매점, 나목 휴게음식점 또는 제과점 - 건축법 시행령 별표1 제4호의 제2종 근린생활시설 중 자목 일반음식점, 하목의 사무소 - 건축법 시행령 별표1 제15호의 숙박시설 - 불허용도 : 지정용도 외 용도
		건폐율/용적률	60%이하 / • 200%이하
		높 이	4층이하
		배 치	-
		형 태	건축물 외벽면의 의장, 재료, 색상은 주변건물과의 조화를 유지하여야 하며, 동일 건축물에서 서로 다른 외벽재료를 사용할 경우에는 재료들간의 조화를 고려토록 계획
		색 채	- 건축물의 외벽 및 지붕의 색채 - 주조색(70%이상) : 따뜻한색 또는 무채색 계통의 밝은색 권장(채도가 높은색 금지) - 보조색(20%) : 주조색 계통의 색 권장 - 강조색(10%미만) : 제한 없음
		건축선	-
C	C1-C2 (숙박시설)	용 도	- 지정용도 - 건축법 시행령 별표1 제15호의 숙박시설 - 건축법 시행령 별표1 제1호 가목의 단독주택 - 건축법 시행령 별표1 제3호 사목의 미술회관 - 불허용도 : 지정용도 외 용도
		건폐율/용적률	60%이하 / • 200%이하
		높 이	4층이하(도림국제관광호텔은 10층이하)
		배 치	-
		형 태	건축물 외벽면의 의장, 재료, 색상은 주변건물과의 조화를 유지하여야 하며, 동일 건축물에서 서로 다른 외벽재료를 사용할 경우에는 재료들간의 조화를 고려토록 계획
		색 채	- 건축물의 외벽 및 지붕의 색채 - 주조색(70%이상) : 따뜻한색 또는 무채색 계통의 밝은색 권장(채도가 높은색 금지) - 보조색(20%) : 주조색 계통의 색 권장 - 강조색(10%미만) : 제한 없음
		건축선	-

도면번호	위치	구 분	계 획 내 용
D	D1~D10 (휴양문화시설)	용 도	• 지정용도 - 건축법 시행령 별표1 제5호의 문화 및 집회시설 - 건축법 시행령 별표1 제12호의 수련시설 - 건축법 시행령 별표1 제27호의 관광휴게시설 - 건축법 시행령 별표1 제29호의 아영장 시설 • 불허용도 : 지정용도 외 용도
		건폐율/용적률	• 60%이하 / • 200%이하
		높 이	• 4층이하
		배 치	-
		형 태	• 건축물 외벽면의 의장, 재료, 색상은 주변건물과의 조화를 유지하여야 하며, 동일 건축물에서 서로 다른 외벽재료를 사용할 경우에는 재료들간의 조화를 고려토록 계획
		색 채	• 건축물의 외벽 및 지붕의 색채 - 주조색(70%이상) : 따뜻한색 또는 무채색 계통의 밝은색 권장(채도가 높은색 금지) - 보조색(20%) : 주조색 계통의 색 권장 - 강조색(10%미만) : 제한 없음
		건축선	-
E	E1-E3 (운동오락시설)	용 도	• 지정용도 - 건축법 시행령 별표1 제13호의 운동시설 - 체육시설의 설치이용에 관한 법률에 의한 체육시설 및 유원시설, 어린이놀이터 • 불허용도 : 지정용도 외 용도
		건폐율/용적률	• 60%이하 / • 200%이하
		높 이	• 4층이하
		배 치	-
		형 태	• 건축물 외벽면의 의장, 재료, 색상은 주변건물과의 조화를 유지하여야 하며, 동일 건축물에서 서로 다른 외벽재료를 사용할 경우에는 재료들간의 조화를 고려토록 계획
		색 채	• 건축물의 외벽 및 지붕의 색채 - 주조색(70%이상) : 따뜻한색 또는 무채색 계통의 밝은색 권장(채도가 높은색 금지) - 보조색(20%) : 주조색 계통의 색 권장 - 강조색(10%미만) : 제한 없음
		건축선	-

고흥군 고시 제2019-9호

고흥 군계획시설(청소년수련시설)사업 분할실시계획인가 변경 고시

전라남도 고시 제2012-209호(2012.06.27)로 결정되고, 고흥군 고시 제2018-81호(2019.1.3)로 최종 분할실시계획인가 변경 고시한 광주 학생임해수련원 조성사업에 대하여 「국토의 계획 및 이용에 관한 법률」 제88조 및 같은법 시행령 제96조, 제97조 및 같은법 시행규칙 제14조에 따라 다음과 같이 변경고시하고 같은법 제91조 및 같은법 시행령 제100조에 따라 관계도서를 일반인 및 이해관계인에게 보이고자 아래와 같이 고시합니다.

2019. 3. 7.

고흥군수

1. 사업시행지의 위치 : 고흥군 도화면 발포리 산10번지 일원
2. 사업의 종류 및 명칭
 - 가. 종 류 : 고흥 군계획시설(청소년수련시설)사업
 - 나. 명 칭 : 광주 학생임해수련원 조성사업
3. 변경 사유
 - 안전체험시설 신축에 따른 세부시설 결정 변경
 - 지적분할에 따른 면적정정
4. 사업의 규모(변경)
 - 가. 사업시행면적
 - 당초 : 103,302㎡(금회:54,254㎡, 추후:49,048㎡)
 - 변경 : 103,369㎡(금회:55,263㎡, 추후:48,106㎡)
 - 나. 사업시행규모

구분	면적(㎡)						비율 (%)	건축면적 (㎡)		연면적(㎡)		비고
	총편입		금회		추후							
	당초	변경	당초	변경	당초	변경		당초	변경	당초	변경	
합 계	103,302.00	103,369	54,254.00	55,263	49,048.00	48,106	100.0	5,479.69	5,626.71	12,577.52	12,828.92	
수련시설용지	5,479.69	6179.69	5,479.69	6,179.69	-		5.3	5,479.69	5,626.71	12,577.52	12,828.92	
체육시설용지	4,320.00	4,320	4,320.00	4,320	-		4.2					
기반시설용지	13,429.00	12,729	13,429.00	12,729	-		13.0					
녹 지	80,073.31	80,140.31	31,025.31	32,034.31	49,048.00	48,106	77.5					

5. 사업시행자의 성명 및 주소
 - 가. 성 명 : 광주광역시교육감
 - 나. 주 소 : 광주광역시 서구 화운로 93(화정동 657-37번지)
6. 사업의 착수예정일 및 준공예정일
 - 가. 착수예정년월일 : 2012. 12. .
 - 나. 준공예정년월일 : 2019. 12. 31.
7. 군계획시설사업 실시계획인가 신청기일 : 기 신청
8. 수용 또는 사용할 토지 또는 건물의 소재지·지번·지목 및 면적, 소유권과 소유권 이외 권리의 명세 및 그 소유자·권리자의 성명·주소 : 다음
9. 관계도서 열람장소 : 고흥군청 건설과, 미래산업과
10. 기타 상세한 사항은 고흥군청 건설과(☎ 061-830-5432) 및 미래산업과(☎ 061-830-5213)로 문의하여 주시기 바랍니다.

사용 또는 수용할 토지세목조서

구분	소 재 지					지목	지적 (㎡)	면 적 (㎡)			소유자	
	군	읍면	리	지번				총편입	금회	추후	주소	성명
				당초	변경		변 경					
총 계				33필지	40필지		114,486	103,369	55,263	48,106		
1	고흥	도화	발포	9-1	9-1	전	1,953	1,953	1,953			광주광역시교육감
2	고흥	도화	발포	65-8	65-8	전	137	137	137			광주광역시교육감
3	고흥	도화	발포	65-11	65-11	전	3,569	3,569	3,569			광주광역시교육감
4	고흥	도화	발포	65-12	65-12	전	1,831	1,831	1,831			광주광역시교육감
전				4필지	4필지		7,490	7,490	7,490			
5	고흥	도화	발포	4-1	4-1	답	3,001	3,001	3,001			광주광역시교육감
6	고흥	도화	발포	4-2	4-2	답	201	201	201			광주광역시교육감
7	고흥	도화	발포	9-0	9-0	답	793	793	793			광주광역시교육감
8	고흥	도화	발포	10-0	10-0	답	152	152	152			광주광역시교육감
답				4필지	4필지		4,147	4,147	4,147			
9	고흥	도화	발포	산2-2	산2-2	임	1	1	1			광주광역시교육감
10	고흥	도화	발포	산5-1	산5-1	임	5,179	5,179		5,179		광주광역시교육감
11	고흥	도화	발포		산5-6	임	5,498	5,498	5,498			광주광역시교육감
12	고흥	도화	발포	산5-4	산5-4	임	992	992		992	전라남도 고흥군 도화면 발포성촌길 7-9	박매월
13	고흥	도화	발포	산6-0	산6-0	임	3,841	3,841	3,841			광주광역시교육감
14	고흥	도화	발포	산6-1	산6-1	임	919	919		919	도화면 발포리 663	양인규
15	고흥	도화	발포	산9	산9-1	임	3,036	3,036	3,036			광주광역시교육감
16	고흥	도화	발포	산10-0	산10-0	임	4,562	4,562	4,562			광주광역시교육감
17	고흥	도화	발포	산12-4	산12-4	임	1,735	1,735	1,735			광주광역시교육감
18	고흥	도화	발포	산12-5	산12-5	임	210	210	210			광주광역시교육감
19	고흥	도화	발포	산13-1	산13-1	임	42,954	31,837		31,837		광주광역시교육감
20	고흥	도화	발포		산13-14	임	2,864	2,864	2,864			광주광역시교육감
21	고흥	도화	발포		산13-15	임	80	80	80			광주광역시교육감
22	고흥	도화	발포	산13-6	산13-6	임	4,879	4,879	4,879			광주광역시교육감
23	고흥	도화	발포	산13-7	산13-7	임	474	474		474		광주광역시교육감
24	고흥	도화	발포		산13-16	임	4,218	4,218	4,218			광주광역시교육감
25	고흥	도화	발포	산13-8	산13-8	임	1,062	1,062		1,062		광주광역시교육감
26	고흥	도화	발포		산13-17	임	3,897	3,897	3,897			광주광역시교육감
27	고흥	도화	발포	산13-11	산13-11	임	284	284		284		광주광역시교육감
28	고흥	도화	발포		산13-18	임	1,449	1,449	1,449			광주광역시교육감
29	고흥	도화	발포	산14-0	산14-0	임	3,471	3,471		3,471	도화면 당오리	최영삼
30	고흥	도화	발포	산15-1	산15-1	임	684	684		684		광주광역시교육감
31	고흥	도화	덕중	산191-4	산191-4	임	3,137	3,137		3,137		광주광역시교육감

구분	소 재 지					지목	지적 (㎡)	면 적 (㎡)			소유자	
	군	읍면	리	지번				총편입	금회	추후	주소	성명
	임야			23필지	23필지		95,426	84,309	36,270	48,039		
32	고흥	도화	발포	4-5	4-5	대	31	31	31			광주광역시교육감
33	고흥	도화	발포	4-6	4-6	대	18	18	18			광주광역시교육감
34	고흥	도화	발포	9-3	9-3	대	56	56	56			광주광역시교육감
35	고흥	도화	발포	13-1	13-1	대	112	112	112			광주광역시교육감
36	고흥	도화	발포	13-4	13-4	대	406	406	406			광주광역시교육감
37	고흥	도화	발포	937-1	937-1	대	67	67		67		광주광역시교육감
38	고흥	도화	발포		937-4	대	575	575	575			광주광역시교육감
	대지			7필지	7필지		1,265	1,265	1,198			
39	고흥	도화	발포	13-5	13-5	체	3,705	3,705	3,705			광주광역시교육감
	체육용지			1필지	1필지		3,705	3,705	3,705			
40	고흥	도화	발포	13-6	13-10	차	2,453	2,453	2,453			광주광역시교육감
	주차장			1필지	1필지		2,453	2,453	2,453			

화순군 고시 제2019-26호

화순 군계획시설(도로) 변경 결정 및 지형도면 고시

화순 군계획시설(도로)에 대하여 「국토의 계획 및 이용에 관한 법률」 제30조, 제32조 및 같은 법 시행령 제25조, 제27조에 따라 다음과 같이 변경 결정하고 지형도면 고시합니다.

2019. 3. 7.

화순군수

1. 군계획시설 결정(변경) 및 지형도면 승인 조서

(1) 교통시설(도로)

구분	규 모				기능	연 장 (m)	기 점	종 점	사용 형태	최초 결정일	비고
	등급	류별	번호	폭원 (m)							
기정	소로	1	706	10	집산 도로	1,468	이서면 영평리 57-5번지 일원	이서면 영평리 927번지 일원	일반 도로	-	
변경	소로	1	706	10	집산 도로	1,480	이서면 영평리 947-13번지 일원	이서면 영평리 927번지 일원	일반 도로	-	

2. 관계도면 : 게재생략

3. 기타 자세한 사항은 우리군 도시과(☎061-379-3812)로 문의하여 주시기 바랍니다.

함평군 고시 제2019-29호

함평 군관리계획(공공청사) 지형도면 승인 고시

전라남도 고시 제2019-38호(2019. 2. 21.)로 결정된 함평 군관리계획(공공청사) 결정(변경) 사항에 대하여 「국토의 계획 및 이용에 관한 법률」 제32조, 「토지이용규제 기본법」 제8조 및 같은 법 시행령 제7조의 규정에 따라 다음과 같이 고시하고 일반인 및 이해관계인에게 보입니다.

2019. 3. 7.

함평군수

1. 함평 군관리계획 (공공청사) 지형도면고시 조서 : 다음
2. 함평 군관리계획 (공공청사) 지형도면고시 도면 : “계재생략”
3. 관계 도서는 함평군 투자개발과(061-320-1593)에 비치하고 일반인에게 보입니다.

함평 군관리계획(공공청사)지형도면 승인 고시

1. 군관리계획 결정(변경) 조서

가. 용도지역 결정(변경) 조서

○ 용도지역 결정(변경) 조서

구 분			면 적(㎡)			구성비 (%)	비 고
			기 정	변 경	변 경 후		
총 계			426,075,447	-	426,075,447	100.00	
도 시 지 역	합 계		28,039,211	-	28,039,211	6.58	
	주거 지역	소 계	3,516,518	-	3,516,518	0.83	
		제1종 일반주거지역	2,338,811	-	2,338,811	0.55	
		제2종 일반주거지역	989,922	-	989,922	0.23	
		준주거지역	187,785	-	187,785	0.04	
	상업 지역	소 계	393,712	-	393,712	0.09	
		일반상업지역	393,712	-	393,712	0.09	
	공업 지역	소 계	3,010,179	-	3,010,179	0.71	
		준공업지역	587,896	-	587,896	0.14	
		일반공업지역	2,422,283	-	2,422,283	0.57	
	녹지 지역	소 계	21,118,802	-	21,118,802	4.96	
		생산녹지지역	5,867,366	-	5,867,366	1.38	
		자연녹지지역	15,251,435	-	15,251,435	3.58	
비 도 시 지 역	합 계		398,036,236	-	398,036,236	93.42	
	관리 지역	소 계	142,708,712	증)5,094	142,713,806	33.49	
		보전관리지역	61,088,687	-	61,088,687	14.34	
		생산관리지역	28,992,768	-	28,992,768	6.80	
		계획관리지역	52,627,257	증)5,094	52,632,351	12.35	
		미 세 분	-	-	-	-	
	농 립 지 역		206,269,191	감)5,094	206,264,097	48.41	
	자연환경 보전지역	계	49,058,334	-	49,058,334	11.51	
		육 지 부	15,740,682	-	15,740,682	3.69	
		해 변 부	33,317,652	-	33,317,652	7.82	

○ 용도지역 결정(변경) 사유서

도면표시 번 호	위치	용도지역		면적 (㎡)	용적률 (%)	결정(변경)사유서
		기정	변경			
-	나산면 우치리 1019-5 일원	농림지역	계획 관리지역	5,094	100% 이하	•함평 동부권119안전센터 조성사업의 원활한 추진을 위해 계획관리 지역으로 용도지역 변경

나. 군계획시설 결정(변경) 조서

1) 공공·문화체육시설 결정(변경) 조서

○ 공공청사 결정(변경) 조서

구분	도면표시 번 호	시설명	시설의 종 류	위 치	면적(㎡)			최초 결정일	비고
					기 정	변경	변경후		
신설	7	공공청사	119 안전센터	나산면 우치리 1019-5번지 일원	-	증5,094	5,094		

○ 공공청사 결정(변경) 사유서

도면표시 번 호	시설명	변경내용	변경사유
7	공공청사 (119안전센터)	•신설 •면적 : 5,094㎡	•함평군 동부권 화재 및 구급활동 등 각종 재난·재해에 신속히 대응 할 수 있도록 군계획시설 공공청사로 결정(변경)하여 계획적·체계적으로 관리하고자 함

○ 건축물의 건폐율·용적률·높이 결정(변경) 조서

구 분	건폐율(%)	용적률(%)	층수(층)	비 고
내 용	40% 이하	100% 이하	3층 이하(15m 이하)	

장성군 고시 제2019-13호

장성 도시계획시설(도로) 사업 실시계획(변경)인가 고시

장성 도시계획시설(도로) 사업 실시계획에 대하여 『국토의 계획 및 이용에 관한 법률』 제88조』의 규정에 의하여 실시계획(변경)인가하고 그 인가내용을 토지소유자 및 이해관계인에게 알리고자 동법 제91조 및 동법 시행령 제100조의 규정에 따라 아래와 같이 실시계획(변경)인가 고시합니다.

2019. 3. 7.

장성군수

1. 실시계획(변경)인가 고시 요지

사업시행지의 위치	종류	도시계획 시설명	사업의 명칭	사업규모	사업 시행자	사업착수 및 준공예정일
장성읍 성산리	도로	소로1-30 소로3-205	원성산-성산초등학교 간 도시계획도로 개설공사	L=223m B=6.0-8.0m	장성군수 (장성읍 영천로 200)	'18. 11. ~ '19. 8. 30.
장성읍 영천리	도로	중로3-3 중로2-1063	장성읍 월산동~오동촌간 도시계획도로 개설공사	L=408m B=11.0-15m	장성군수 (장성읍 영천로 200)	'18. 11. ~ '19. 8. 30.
장성읍 유평리	도로	소로3-35 소로3-36 중로2-4	장성읍 신천마을 도시계획도로 개설공사	L=420m B=2.0 m-6.0m	장성군수 (장성읍 영천로 200)	'18. 11. ~ '19. 8. 30.

2. 실시계획(변경)인가 사유 : 편입토지 소유자 및 지번/면적 변경

3. 수용 또는 사용할 토지 또는 건물의 소재지·지번·지목 및 면적, 소유권과 소유권 이외의 권리명세 : 다음

4. 실시계획인가 관계도서 : 게재생략

⇒ 장성군청 도시재생과에 비치하고 일반인에게 열람합니다.

5. 기타사항

⇒ 상세한 내용은 장성군청 도시재생과(☎061-390-7471)로 문의하시기 바랍니다.

수용 또는 사용할 토지조서(세목조서)

1. 편입토지 조서

○ 공사명 : 원성산~성산초등학교 간 도시계획도로 개설공사(소로 1-30호선)-1공구

연번	위 치	지 번	지목	지적 (㎡)	편입		소유자		이해관계인			비고
					지번	면적(㎡)	주 소	성 명	권리	성명	주소	
1	장성읍 성산리	726	대	398	726-2	96	전라남도 장성군 동화면 원남평길 21	이수행				
2	장성읍 성산리	725	대	192	725-6	30	장성군 장성읍 성산리724	김재오				
3	장성읍 성산리	883-1	도	25,798	883-1	71		건설부				
4	장성읍 성산리	724	대	469	724-1	141	장성군 장성읍 성산리724	김숙자				
5	장성읍 성산리	510	대	364	510-1	113	전라남도 장성군 장성읍 성산길 15-6	김종문				
6	장성읍 성산리	511	대	631	511-1	91		기획재정부				
7	장성읍 성산리	513-1	전	173	513-1	173	전라남도 장성군 장성읍 성산1길 51-10	이상태				
8	장성읍 성산리	512	대	615	512-1	114	전라남도 목포시 옥암동 1178 한국아델리움아파트 101동 1101호	고윤자				1/2지분
							광주광역시 광산구 산정동 928-9	고재혁				1/2지분
9	장성읍 성산리	515	대	754	515-1	298	전라남도 목포시 옥암동 1178 한국아델리움아파트 101동 1101호	고윤자				1/2지분
							광주광역시 광산구 산정동 928-9	고재혁				1/2지분
10	장성읍 성산리	517	전	823	517-1	211	장성군 장성읍 성산1구 517	정옥님				
11	장성읍 성산리	519-2	대	759	519-5	230	광주광역시 북구 매곡로 93, 106동 1303호 (매곡동, 대주피오레)	김경숙				
12	장성읍 성산리	520-1	대	143	520-8	63		장성군				
13	장성읍 성산리	520-2	대	170	520-9	1	520-2	이경례				
소 계				13필지								

2. 지장물 조서

일련 번호	소재지	지번	종류	상황	단위	수량	단가	소유자		비 고
								주 소	성 명	
	11건									
1	장성읍 성산리	726	정자	목재	식	1	식	전라남도 장성군 동화면 원남평길 21	이수행	
			담장	메쉬웬스	m ²	22	식	전라남도 장성군 동화면 원남평길 21	이수행	
			담장	블록	m ²	28.8	식	전라남도 장성군 동화면 원남평길 21	이수행	
			간판	철재	식	1	식	전라남도 장성군 동화면 원남평길 21	이수행	
			창고	조적조 판넬	m ²	32	일괄	전라남도 장성군 동화면 원남평길 21	이수행	보일러 보수비 포함
			황금 느릅나무		주	3	일괄	전라남도 장성군 동화면 원남평길 21	이수행	
			느릅나무		주	1	↑	전라남도 장성군 동화면 원남평길 21	이수행	
			소나무 (조형)	10R	주	2	↑	전라남도 장성군 동화면 원남평길 21	이수행	
			소나무 (조형)	15R	주	1	↑	전라남도 장성군 동화면 원남평길 21	이수행	
			히말리아 시다		주	1	↑	전라남도 장성군 동화면 원남평길 21	이수행	
			황금 화화나무	5R	주	1	↑	전라남도 장성군 동화면 원남평길 21	이수행	
			황금 화화나무	12R	주	1	↑	전라남도 장성군 동화면 원남평길 21	이수행	
			영산홍		주	4	↑	전라남도 장성군 동화면 원남평길 21	이수행	
			철쭉		주	10	↑	전라남도 장성군 동화면 원남평길 21	이수행	
			사철나무		주	1	↑	전라남도 장성군 동화면 원남평길 21	이수행	
			황금 사철나무		주	7	↑	전라남도 장성군 동화면 원남평길 21	이수행	
			리알락		주	5	↑	전라남도 장성군 동화면 원남평길 21	이수행	
			보라수나무		주	1	↑	전라남도 장성군 동화면 원남평길 21	이수행	
			머루		주	1	↑	전라남도 장성군 동화면 원남평길 21	이수행	
			무궁화		주	2	↑	전라남도 장성군 동화면 원남평길 21	이수행	
			호랑가시		주	1	↑	전라남도 장성군 동화면 원남평길 21	이수행	
			무화과		주	1	↑	전라남도 장성군 동화면 원남평길 21	이수행	
			야생화		m ²	10	↑	전라남도 장성군 동화면 원남평길 21	이수행	
			화단		식	1	↑	전라남도 장성군 동화면 원남평길 21	이수행	
2	장성읍 성산리	724	저온창고	3*4	식	1	일괄	장성군장성읍성산리724	김숙자	차양포함
			창고	조적조 스레트	m ²	32.4		장성군장성읍성산리724	김숙자	
			차양	스레트	m ²	7.7	식	장성군장성읍성산리724	김숙자	

일련 번호	소재지	지번	종류	상황	단위	수량	단가	소유자		비 고
								주 소	성 명	
			가추	블록조 함석	m ²	9.0	일괄	장성군장성읍성산리724	김숙자	보수비 포함
			담장	돌담	m ²	24.0	식	장성군장성읍성산리724	김숙자	
			장독대	콘크리트	식	1	식	장성군장성읍성산리724	김숙자	
			우물	모터포함	식	1	일괄	장성군장성읍성산리724	김숙자	
			동산이전비		식	1	식	장성군장성읍성산리724	김숙자	
			목련		주	1	일괄	장성군장성읍성산리724	김숙자	
			감나무		주	1	↑	장성군장성읍성산리724	김숙자	
			석류나무		주	1	↑	장성군장성읍성산리724	김숙자	
			자두나무		주	1	↑	장성군장성읍성산리724	김숙자	
			물푸레나무		주	1		장성군장성읍성산리724	김숙자	
3	장성읍 성산리	725	편백목재등 이전비		식	1	식	장성군장성읍성산리724	김재오	
			담장	블록	m ²	6.0	일괄	장성군장성읍성산리724	김재오	철문포함
			소나무 (조형)		주	1	일괄	장성군장성읍성산리724	김재오	
			수국		주	1	↑	장성군장성읍성산리724	김재오	
			팽나무		주	1	↑	장성군장성읍성산리724	김재오	
4	장성읍 성산리	511	비닐하우스	철재 제초매트	m ²	24.0	일괄	장성군장성읍성산리724	김숙자	조류 방지막
			블루베리		주	20	일괄	장성군장성읍성산리724	김숙자	
5	장성읍 성산리	510	주택	벽돌조 슬라브	m ²	21.9	일괄	전라남도 장성군 장성읍 성산길 15-6	김종문	위개량 함석
			차양	철파이프 판넬지붕	m ²	12.0	식	전라남도 장성군 장성읍 성산길 15-6	김종문	
			계단	콘크리트	식	1	식	전라남도 장성군 장성읍 성산길 15-6	김종문	
			미당	콘크리트	m ²	18.0	식	전라남도 장성군 장성읍 성산길 15-6	김종문	
			빨래건조대		식	1	식	전라남도 장성군 장성읍 성산길 15-6	김종문	
			영산홍		주	10	일괄	전라남도 장성군 장성읍 성산길 15-6	김종문	
			단풍나무		주	3	↑	전라남도 장성군 장성읍 성산길 15-6	김종문	
			동백나무	1R	주	1	↑	전라남도 장성군 장성읍 성산길 15-6	김종문	
			감나무	1R	주	1	↑	전라남도 장성군 장성읍 성산길 15-6	김종문	
			감나무	3R	주	2	↑	전라남도 장성군 장성읍 성산길 15-6	김종문	
			감나무	5R	주	1	↑	전라남도 장성군 장성읍 성산길 15-6	김종문	
			감나무	12R	주	1	↑	전라남도 장성군 장성읍 성산길 15-6	김종문	
			감나무	15R	주	1	↑	전라남도 장성군 장성읍 성산길 15-6	김종문	

일련 번호	소재지	지번	종류	상황	단위	수량	단가	소유자		비 고
								주 소	성 명	
			복숭아나무	10R	주	1	↑	전라남도 장성군 장성을 성산길 15-6	김종문	
			포도나무	철구조물 포함	주	1	↑	전라남도 장성군 장성을 성산길 15-6	김종문	
			석류나무		주	1	↑	전라남도 장성군 장성을 성산길 15-6	김종문	
			아로니아		주	1	↑	전라남도 장성군 장성을 성산길 15-6	김종문	
			황매화		군	1	↑	전라남도 장성군 장성을 성산길 15-6	김종문	
			대추나무	1R	주	7	↑	전라남도 장성군 장성을 성산길 15-6	김종문	
			대추나무	10R	주	1	↑	전라남도 장성군 장성을 성산길 15-6	김종문	
			사과나무		주	1	↑	전라남도 장성군 장성을 성산길 15-6	김종문	
			장미		주	2	↑	전라남도 장성군 장성을 성산길 15-6	김종문	
			외송		주	20	↑	전라남도 장성군 장성을 성산길 15-6	김종문	
			보라수나무	8R	주	1	↑	전라남도 장성군 장성을 성산길 15-6	김종문	
			명자나무		주	4	↑	전라남도 장성군 장성을 성산길 15-6	김종문	
			화단		식	1	↑	전라남도 장성군 장성을 성산길 15-6	김종문	
6	장성을 성산리	513-1	자두나무		주	5	일괄	전라남도 장성군 장성을 성산길 51-10	이상태	
			감나무		주	15	↑	전라남도 장성군 장성을 성산길 51-10	이상태	
			소나무		주	7	↑	전라남도 장성군 장성을 성산길 51-10	이상태	
			대추나무		주	3	↑	전라남도 장성군 장성을 성산길 51-10	이상태	
			매실나무		주	3	↑	전라남도 장성군 장성을 성산길 51-10	이상태	
			동백나무		주	1	↑	전라남도 장성군 장성을 성산길 51-10	이상태	
			사철나무		주	1	↑	전라남도 장성군 장성을 성산길 51-10	이상태	
			두충나무		주	2	↑	전라남도 장성군 장성을 성산길 51-10	이상태	
			참빗살나무		주	3	↑	전라남도 장성군 장성을 성산길 51-10	이상태	
			산목련		주	1	↑	전라남도 장성군 장성을 성산길 51-10	이상태	
			단풍나무		주	1	↑	전라남도 장성군 장성을 성산길 51-10	이상태	
			구기자		주	50	↑	전라남도 장성군 장성을 성산길 51-10	이상태	
			모과나무		주	1	↑	전라남도 장성군 장성을 성산길 51-10	이상태	
			철쭉		주	4	↑	전라남도 장성군 장성을 성산길 51-10	이상태	
			무궁화		주	2	↑	전라남도 장성군 장성을 성산길 51-10	이상태	
			살구나무		주	1	↑	전라남도 장성군 장성을 성산길 51-10	이상태	
			뽕나무		주	1	↑	전라남도 장성군 장성을 성산길 51-10	이상태	
			쥐똥나무		주	1	↑	전라남도 장성군 장성을 성산길 51-10	이상태	
7	장성을 성산리	515	주택	목조 강판지붕	m ²	96.0		전라남도 목포시 옥암동 1178 한국아델리움아파트 101동 1101호	고윤자	
			창고	블럭조 함석	m ²	56.0		전라남도 목포시 옥암동 1178 한국아델리움아파트 101동 1102호	고윤자	
			보일러실	조적조 스레트	m ²	9.6		전라남도 목포시 옥암동 1178 한국아델리움아파트 101동 1103호	고윤자	

일련 번호	소재지	지번	종류	상황	단위	수량	단가	소유자		비 고
								주 소	성 명	
			차양	철파이프조 스레트	m ²	20.0	식	전라남도 목포시 옥암동 1178 한국아델리움아파트 101동 1104호	고윤자	
			관정	관정고포함	식	1	일괄	전라남도 목포시 옥암동 1178 한국아델리움아파트 101동 1105호	고윤자	
			장독대	콘크리트	m ²	17.0	식	전라남도 목포시 옥암동 1178 한국아델리움아파트 101동 1106호	고윤자	
			호랑가시	50R	주	1	일괄	전라남도 목포시 옥암동 1178 한국아델리움아파트 101동 1107호	고윤자	
			호랑가시	10R	주	1	↑	전라남도 목포시 옥암동 1178 한국아델리움아파트 101동 1108호	고윤자	
			동백나무		주	3	↑	전라남도 목포시 옥암동 1178 한국아델리움아파트 101동 1109호	고윤자	
			무궁화		주	2	↑	전라남도 목포시 옥암동 1178 한국아델리움아파트 101동 1110호	고윤자	
			괭괭나무		주	2	↑	전라남도 목포시 옥암동 1178 한국아델리움아파트 101동 1111호	고윤자	
			괭나무		주	1	↑	전라남도 목포시 옥암동 1178 한국아델리움아파트 101동 1112호	고윤자	
			화단		식	1	↑	전라남도 목포시 옥암동 1178 한국아델리움아파트 101동 1113호	고윤자	
8	장성읍 성산리	517	담장	블록	m ²	49.5	식	장성군 장성읍 성산1구 517	정옥님	
			담장	돌담	m ²	22.0	식	장성군 장성읍 성산1구 517	정옥님	
			비닐하우스		m ²	82.5		장성군 장성읍 성산1구 517	정옥님	
			동산이전비		식	1.0	식	장성군 장성읍 성산1구 517	정옥님	
			대추나무		주	5	일괄	장성군 장성읍 성산1구 517	정옥님	
			목련		주	1	↑	장성군 장성읍 성산1구 517	정옥님	
			매실나무		주	2	↑	장성군 장성읍 성산1구 517	정옥님	
			호두나무		주	1	↑	장성군 장성읍 성산1구 517	정옥님	
			감나무		주	2	↑	장성군 장성읍 성산1구 517	정옥님	
			헛개나무		주	3	↑	장성군 장성읍 성산1구 517	정옥님	
			노나무		주	1	↑	장성군 장성읍 성산1구 517	정옥님	
			산수유	10R	주	3	↑	장성군 장성읍 성산1구 517	정옥님	
			산수유	20R	주	1	↑	장성군 장성읍 성산1구 517	정옥님	
			석류나무	20R	주	1	↑	장성군 장성읍 성산1구 517	정옥님	
			작약		주	2	↑	장성군 장성읍 성산1구 517	정옥님	
			오기피		주	2	↑	장성군 장성읍 성산1구 517	정옥님	
			석류나무	5R	주	2	↑	장성군 장성읍 성산1구 517	정옥님	
9	장성읍 성산리	520-1	담장	적벽돌	m ²	30.0	식	장성읍 성산리 520-2	이경례	
			건사	철재	m ²	3.0	식	장성읍 성산리 520-2	이경례	

일련 번호	소재지	지번	종류	상황	단위	수량	단가	소유자		비 고
								주 소	성 명	
			비닐하우스		m ²	6.0	식	장성을 성산리 520-2	이경례	
			비파나무		주	1	일괄	장성을 성산리 520-2	이경례	
			황칠나무	4R	주	1	↑	장성을 성산리 520-2	이경례	
			황칠나무	8R	주	1	↑	장성을 성산리 520-2	이경례	
			남천		주	1	↑	장성을 성산리 520-2	이경례	
			단풍나무	6R	주	1	↑	장성을 성산리 520-2	이경례	
			단풍나무	8R	주	1	↑	장성을 성산리 520-2	이경례	
			단풍나무	10R	주	1	↑	장성을 성산리 520-2	이경례	
			소나무	6R	주	3	↑	장성을 성산리 520-2	이경례	
			소나무	10R	주	1	↑	장성을 성산리 520-2	이경례	
			소나무	15R	주	1	↑	장성을 성산리 520-2	이경례	
			소나무 (조형)	5R	주	1	↑	장성을 성산리 520-2	이경례	
			소나무 (조형)	10R	주	2	↑	장성을 성산리 520-2	이경례	
			작약		주	1	↑	장성을 성산리 520-2	이경례	
			석류나무		주	2	↑	장성을 성산리 520-2	이경례	
			매실나무	6R	주	2	↑	장성을 성산리 520-2	이경례	
			매실나무	8R	주	2	↑	장성을 성산리 520-2	이경례	
			매실나무	10R	주	1	↑	장성을 성산리 520-2	이경례	
			자귀나무		주	1	↑	장성을 성산리 520-2	이경례	
			무화과	3R	주	1	↑	장성을 성산리 520-2	이경례	
			무화과	5R	주	3	↑	장성을 성산리 520-2	이경례	
			황금 화화나무		주	1	↑	장성을 성산리 520-2	이경례	
			전나무		주	1	↑	장성을 성산리 520-2	이경례	
			뽕나무		주	1	↑	장성을 성산리 520-2	이경례	
			감나무	5R	주	1	↑	장성을 성산리 520-2	이경례	
			감나무	8R	주	1	↑	장성을 성산리 520-2	이경례	
			감나무	10R	주	1	↑	장성을 성산리 520-2	이경례	
			앵두나무		주	1	↑	장성을 성산리 520-2	이경례	
			이팝나무		주	1	↑	장성을 성산리 520-2	이경례	
			자두나무		주	2	↑	장성을 성산리 520-2	이경례	
			노각나무		주	1	↑	장성을 성산리 520-2	이경례	
			보리수나무		주	1	↑	장성을 성산리 520-2	이경례	
			대추나무		주	1	↑	장성을 성산리 520-2	이경례	
			복숭아나무		주	1	↑	장성을 성산리 520-2	이경례	
			동백나무		주	1	↑	장성을 성산리 520-2	이경례	

일련 번호	소재지	지번	종류	상황	단위	수량	단가	소유자		비 고
								주 소	성 명	
			오가피		주	4	↑	장성읍 성산리 520-2	이경례	
			두충나무		주	1	↑	장성읍 성산리 520-2	이경례	
10	장성읍 성산리	520-2	소나무 (조형)	15R	주	2	일괄	장성읍 성산리 520-2	이경례	
			소나무	20R	주	1	↑	장성읍 성산리 520-2	이경례	
			무늬 사철나무		주	3	↑	장성읍 성산리 520-2	이경례	
			탐사철		주	2	↑	장성읍 성산리 520-2	이경례	
			광나무		주	1	↑	장성읍 성산리 520-2	이경례	
			영산홍		주	3	↑	장성읍 성산리 520-2	이경례	
			금목서		주	1	↑	장성읍 성산리 520-2	이경례	
			주목 (등근형)		주	1	↑	장성읍 성산리 520-2	이경례	
			철쭉		주	20	↑	장성읍 성산리 520-2	이경례	
			화단		식	1	↑	장성읍 성산리 520-2	이경례	
11	장성읍 성산리	519-2	뽕나무		주	1	일괄	광주광역시 북구 매곡로 93, 106동 1303호 (매곡동, 대주피오레)	김경숙	
			오가피		주	1	↑	광주광역시 북구 매곡로 93, 106동 1303호 (매곡동, 대주피오레)	김경숙	

1. 편입토지 조서

○ 공사명 : 진원면 남계마을 도시계획도로 개설공사(소로 3-205호선)-2공구

연번	위 치	지 번	지목	지적 (㎡)	편입		소유자		이해관계인			비고
					지번	면적(㎡)	주 소	성 명	권리	성명	주소	
1	진원면 선적리	645	답	325	645-3	19	광주 동구 호남동32-21	조향옥				1/3지분
							광주 북구 중흥동376-7 중흥맨션 803호	구점순				1/3지분
							광주광역시 북구 일곡동 848-1 일곡2차현대아파트 205-1802	이문자				1/3지분
2	진원면 선적리	645-1	구	397	645-4	129	경기도 의왕시 포일동 487	한국농어촌 공사				
3	진원면 선적리	646	전	109	646-3	90	광주광역시 광산구 수원로50번길 13,302호 (수원동)	김이름				
4	진원면 선적리	646-1	구	21	646-1	21	경기도 의왕시 포일동 487	한국농어촌 공사				
5	진원면 선적리	643-1	대	33	643-18	27		장성군				
6	진원면 선적리	774	도	1,857	774-8	22		국토교통부				
7	진원면 선적리	765-114	천	18,307	765-114	51		국토교통부				
8	진원면 선적리	765-145	대	236	765-261	3	광주광역시 서구 금호운천길 83, 102동 103호 (쌍촌동,상무푸르지오 아파트)	유솔화				
9	진원면 선적리	765-146	대	353	765-262	8		전라남도				
10	진원면 선적리	644-1	구	502	644-1	6	경기도 의왕시 포일동 487	한국농어촌 공사				
소 계					10필지							

2. 지장물 조서

일련 번호	소재지	지번	물건의 종류	구조및규격	단위	수량	단가	주소	성명	비고
1	진원면 선적리	646	창고	조적조 스테트	㎡	23.7	일괄	광주광역시 광산구 수원로50번길 13,302호(수원동)	김이름	
			담장	블록	㎡	3.2	일괄	광주광역시 광산구 수원로50번길 13,302호(수원동)	김이름	
2	진원면 선적리	765-146	창고	조적조스레트	㎡	13	일괄		미정	
3	진원면 선적리	765-145	담장	블록	㎡	11.2	일괄	광주시 서구 금호운천길 83,102동103호(쌍촌동,상무푸르지오)	유솔화	보수비포함
			감나무		주	3	일괄	광주시 서구 금호운천길 83,102동103호(쌍촌동,상무푸르지오)	유솔화	

1. 편입토지 조서

○ 공사명 : 장성읍 월산동~오동촌간 도시계획도로 개설공사(중로3-3호선, 중로 2-1063호선)

연번	위 치	지 번	지목	지적 (㎡)	편입		소유자		이해관계인			비고
					지번	면적 (㎡)	주 소	성 명	권리	성명	주소	
1	장성읍 영천리	1505-9	답	46	1505-9	46	장성군 장성읍 영천월산길 22	양승문	가압류	신용보 증기금	대구광역시 동구 첨단로7 (신서동)광주지점	
2	장성읍 영천리	1505-10	답	72	1505-10	72	장성군 장성읍 영천월산길 22	양승문	가압류	신용보 증기금	대구광역시 동구 첨단로7 (신서동)광주지점	
3	장성읍 영천리	1505-3	답	1,729	1505-12	135	장성군 장성읍 영천리 485	윤명렬				
4	장성읍 영천리	1505-4	답	554	1505-13	184	광주 북구 문흥동 995-6 모아아파트 101동806호	니항주				
5	장성읍 영천리	1504-13	답	912	1504-17	129	서울특별시 동대문구 망우로20길 86 101동1304호	박종현				
6	장성읍 영천리	1504-12	답	188	1504-16	40	서울특별시 동대문구 망우로20길 86 101동1304호	박종현				
7	장성읍 영천리	1501-41	답	37	1501-41	37	경기도 광명시 디지털로 24, 109동2701호	김상선				
8	장성읍 영천리	1501-13	답	1,471	1501-42	39	장성군 장성읍 영천리 499	김재황				
9	장성읍 영천리	1502-1	답	1,471	1502-16	45	장성군 장성읍 영천리 499	김재황				
10	장성읍 영천리	1502-2	답	1,471	1502-17	44	장성군 장성읍 영천리 509	김풍호				
11	장성읍 영천리	1502-3	답	1,471	1502-18	46	장성군 장성읍 영천리 508	임춘석				
12	장성읍 영천리	1502-4	답	582	1502-19	20	장성군 장성읍 영천리 475	이창선				
13	장성읍 영천리	1502-5	답	889	1502-20	32	장성군 장성읍 영천월산길 22-15	김연자				
14	장성읍 영천리	1502-6	답	1,471	1502-21	58	장성군 장성읍 영천리 355	국회자				
15	장성읍 영천리	1502-7	답	1,471	1502-22	59	장성군 장성읍 영천리 1038-5	니천주				
16	장성읍 영천리	1502-8	답	1,471	1502-23	57	장성군 장성읍 방울샘길 75-6	니응주				1/2
							전라남도 장성군 북하면 약수1길 21	니혁주				1/2
17	장성읍 영천리	1502-9	답	1,471	1502-24	56	광주광역시 북구 서강로54번길 11, 112동 1503호	박숙희				
18	장성읍 영천리	1502-10	답	1,471	1502-25	58	광주광역시 동구 필문대로60번길 15 (계림동)	진진자				

연번	위 치	지 번	지목	지적 (㎡)	편입		소유자		이해관계인			비고
					지번	면적 (㎡)	주 소	성 명	권리	성명	주소	
19	장성읍 영천리	1502-11	답	1,471	1502-26	59	장성군 장성읍 영천리 447	니승오				
20	장성읍 영천리	1502-12	답	502	1502-27	20	장성군 장성읍 영천리 355	김영우				
21	장성읍 영천리	1502-13	답	969	1502-28	37	서울특별시 동대문구 망우로20길 86 101동1304호	박종현				
22	장성읍 영천리	1502-14	답	1,402	1502-29	52	장성군 장성읍 영천리 429 해주그린아파트 101-903	니영선	근저 당권	황룡 농업 협동 조합	전라남도장성군 황룡면 월평리 128-5	
23	장성읍 영천리	1502-15	답	1,775	1502-30	597	장성군 장성읍 영천리 278	나재운				
24	장성읍 영천리	1498-18	답	660	1498-19	232	장성군 장성읍 영천리 493-1	김현호				
소계	24필지					2,154						

2. 지장물 조서

일련 번호	소재지	지번	종류	상황	단위	수량	단가	소유자		이해관계인			비고
								주소	성명	권리	성명	주소	
	5건												
1	장성읍 영천리	1505-10	화장실	조립식	㎡	13		전라남도 장성군 장성읍 영천월산길 22	양승문	채권 가압류	신용 보증 기금	대구 동구 첨단로7 (신서동)	
			바닥포장	콘크리트	㎡	42	일괄	전라남도 장성군 장성읍 영천월산길 22	양승문				
			CCTV	—	식	1	일괄	전라남도 장성군 장성읍 영천월산길 22	양승문				지주 포함
			화단	조경석	식	1	일괄	전라남도 장성군 장성읍 영천월산길 22	양승문				
			단풍나무	—	주	15	↑	전라남도 장성군 장성읍 영천월산길 22	양승문				
			철쭉	—	주	50	↑	전라남도 장성군 장성읍 영천월산길 22	양승문				
			은행나무	—	주	3	↑	전라남도 장성군 장성읍 영천월산길 22	양승문				
			포도나무	—	주	1	↑	전라남도 장성군 장성읍 영천월산길 22	양승문				
			매실나무	—	주	1	↑	전라남도 장성군 장성읍 영천월산길 22	양승문				
			느티나무	—	주	1	↑	전라남도 장성군 장성읍 영천월산길 22	양승문				
			벚나무	—	주	5	↑	전라남도 장성군 장성읍 영천월산길 22	양승문				
			가문비나 무	—	주	1	↑	전라남도 장성군 장성읍 영천월산길 22	양승문				
			회양목	—	주	2	↑	전라남도 장성군 장성읍 영천월산길 22	양승문				
			당단풍나 무	—	주	1	↑	전라남도 장성군 장성읍 영천월산길 22	양승문				
			동백나무	—	주	1	↑	전라남도 장성군 장성읍 영천월산길 22	양승문				
			박테기나 무	—	주	1	↑	전라남도 장성군 장성읍 영천월산길 22	양승문				
			층층나무	—	주	4	↑	전라남도 장성군 장성읍 영천월산길 22	양승문				
			대나무	—	주	100	↑	전라남도 장성군 장성읍 영천월산길 22	양승문				
			소나무	—	주	1	↑	전라남도 장성군 장성읍 영천월산길 22	양승문				

일련 번호	소재지	지번	종류	상황	단위	수량	단가	소유자		이해관계인			비고
								주소	성명	권리	성명	주소	
			대추나무	—	주	1	↑	전라남도 장성군 장성읍 영천월산길 22	양승문				
			잣나무	—	주	1	↑	전라남도 장성군 장성읍 영천월산길 22	양승문				
2	장성읍 영천리	1501-41	출입문	—	식	1	일괄	경기도 광명시 디지털로 24, 109동2701호	김상선	자바라 포함			
			바닥포장	아스팔트	㎡	107	일괄	경기도 광명시 디지털로 24, 109동2701호	김상선				
			휀스	메쉬	m	19	식	경기도 광명시 디지털로 24, 109동2701호	김상선				
			건사	—	식	2	일괄	경기도 광명시 디지털로 24, 109동2701호	김상선				
			창고	철골조 강판지붕	㎡	4	식	경기도 광명시 디지털로 24, 109동2701호	김상선				
3	장성읍 영천리	1505-3	컨테이너	3*6	식	1	일괄	장성군 장성읍 영천리 485	윤명렬				
			가추	스레이트	㎡	40	↑	장성군 장성읍 영천리 485	윤명렬				
4	장성읍 영천리	1502-5	비닐 하우스	철파이프 비닐	㎡	20	식	장성군 장성읍 영천월산길 22-15	김연자				
			농사용 전기	—	식	1	식	장성군 장성읍 영천월산길 22-15	김연자				
			동산 이전비	—	식	1	식	장성군 장성읍 영천월산길 22-15	김연자				
5	장성읍 영천리	1502-9	담장	벽돌기와	㎡	9	식	광주광역시 북구 서강로54번길 11, 112동 1503호	박숙희				

1. 편입토지 조서

○ 공사명 : 신천마을 도시계획도로 개설공사(소로3-35호선, 소로3-36호선, 중로2-4호선)

연번	위 치	지 번	지목	지적 (㎡)	편입		소유자		이해관계인			비고
					지번	면적(㎡)	주 소	성 명	권리	성명	주소	
1	장성읍 유탕리	1437-55	전	156	1437-55	90	전라남도 영암군 삼호읍 신항로63-7,209동304호 (삼호2차시원임대아파트)	이강득				
2	장성읍 유탕리	1437-44	전	326	1437-84	22	1765	김덕수				
3	장성읍 유탕리	1437-37	대	426	1437-96	105	장성군 장성읍 유탕리1427	강점순				
4	장성읍 유탕리	1437-26	전	816	1437-95	89	장성군 장성읍 유탕리1427	강점순				
5	장성읍 유탕리	1437-40	대	612	1437-83	6	1437-40	김종기				
6	장성읍 유탕리	1437-57	전	377	1437-85	125	장성읍 유탕리1427	김경원				
7	장성읍 유탕리	1437-25	전	1,009	1437-78	25	장성읍 유탕리1427	이의성				
8	장성읍 유탕리	1437-27	전	410	1437-81	76	광주 북구 운암동318운암아파트 311동302호	장동립				
9	장성읍 유탕리	1437-23	전	144	1437-76	183	전라남도 장성군 장성읍 제봉로132,401호(은혜빌)	조난희				
10	장성읍 유탕리	1438-2	대	465	1438-5	47	광주광역시 광산구 비아로62번길7,102동603호 (도천동,중흥아파트)	조고은				
11	장성읍 유탕리	1437-19	전	612	1437-72	66	광주 북구 지아동329	이정숙				
12	장성읍 유탕리	1438-1	전	456	1438-3	271	전라남도 장성군 장성읍 신천길24	변경숙				
13	장성읍 유탕리	1764-3	전	87	1764-5	126	전라남도 장성군 장성읍 신천길24	변경숙				
14	장성읍 유탕리	1765-4	전	387	1765-10	184	전라남도 장성군 장성읍 신천길24	변경숙				
15	장성읍 유탕리	1765-1	대	629	1765-8	79	경기도 하남시 신장로198번길14	신상훈				
16	장성읍 유탕리	1766-1	잡	2,301	1766-3	83	장성읍 수산리36	오강섭				
17	장성읍 유탕리	1822-1	도	318	1822-1	22		국토교통부				
18	장성읍 수산리	357-2	전	240	357-3	96	장성읍 수산리36	오강섭				
					357-4	57						
19	장성읍 수산리	470-4	도	324	470-4	5		건설부				

연번	위 치	지 번	지목	지적 (㎡)	편입		소유자		이해관계인			비고
					지번	면적(㎡)	주 소	성 명	권리	성명	주소	
20	장성읍 유평리	1437-61	전	33	1437-86	145	1427	김기현				
21	장성읍 유평리	1437-20	전	58	1437-73	111	영광군 염산면 칠산로260	박정태				
22	장성읍 유평리	1437-18	전	584	1437-71	57	전라남도 영광군 염산면 칠산로260	박정태				
23	장성읍 유평리	1437-14	전	846	1437-67	228	1437-10	이경식				
					1437-68	239						
24	장성읍 유평리	1437-12	전	590	1437-65	117	전라남도 광양시 광장로112-11,103동601호 (중동,태영아파트)	신은덕				
25	장성읍 유평리	1437-15	대	972	1437-69	117	장성군 장성읍 유평리1422부강아파트 2차1507호	정인화				
26	장성읍 유평리	1782-12	천	2,627		193		전라남도				
27	장성읍 유평리	1437-11	전	563	1437-64	1	광양시 광장로112-11, 103동601호	오기찬				
28	장성읍 유평리	1782-1	천	343,861		55		국토교통부				
29	장성읍 유평리	1816-2	도	15,075		103		건설부				
30	장성읍 유평리	1437-31	전	699		28	전라남도 장성군 장성읍 단풍로199	국종문				
31	장성읍 유평리	1437-34	대	246		25	1437-34	국종문				
32	장성읍 유평리	1437-36	대	654		23	목포시 상동251-16 호반아파트102동905호	이수희 외2인		이수희		1/3
										이승희		1/3
										이승남		1/3
33	장성읍 유평리	1437-39	전	126		9		장성군				
34	장성읍 유평리	1437-38	대	162		1	영암군 삼호읍 신항로 63-7,209동304호	이강득				
35	장성읍 유평리	1437-2	도	132		107		건설부				
36	장성읍 유평리	1437-45	전	96		4	전라남도 장성군 장성읍 유평리1427	황의복				
37	장성읍 유평리	1817-7	대	26		26		기획재정부				
38	장성읍 유평리	1559-48	구	664		76		농림축산식품 부				
39	장성읍 유평리	1437-22	전	509	1437-75	1	장성읍 유평리1427	차연수				

연번	위 치	지 번	지목	지적 (㎡)	편입		소유자		이해관계인			비고
					지번	면적(㎡)	주 소	성 명	권리	성명	주소	
40	장성읍 유평리	1437-43	전	14		14	1437-40	김종기				
41	장성읍 유평리	1817-5	대	174		3	장성군 장성읍 유평리1427	황익복				
소 계						3,441						

2. 지장물 조서

일련 번호	소재지	지번	종류	상황	단위	수량	단가	소유자		비고
								주 소	성 명	
	8건									
1	장성읍 유탕리	1437-55	담장	블록 (L:24m,H:1.8m)	m ²	43.2	일괄	전라남도 영암군 삼호읍 신항로63-7,209동304호 (삼호2차시원임대아파트)	이강득	
			창고	강파이프조 함석지붕 (6.2*6.0)	m ²	37.2	일괄	전라남도 영암군 삼호읍 신항로63-7,209동304호 (삼호2차시원임대아파트)	이강득	
			화장실및 창고	블럭조 함석지붕(2.0*5.0)	m ²	10	일괄	전라남도 영암군 삼호읍 신항로63-7,209동304호 (삼호2차시원임대아파트)	이강득	
			정화조		식	1	-	전라남도 영암군 삼호읍 신항로63-7,209동304호 (삼호2차시원임대아파트)	이강득	화장실에 포함 평가
			창고	블럭조 스레트지붕 (2.0*1.3)	m ²	2.6	일괄	전라남도 영암군 삼호읍 신항로63-7,209동304호 (삼호2차시원임대아파트)	이강득	보수비 포함
			대문	철재(스라브)	식	1	일괄	전라남도 영암군 삼호읍 신항로63-7,209동304호 (삼호2차시원임대아파트)	이강득	
			바닥	콘크리트(2.0*10.0)	m ²	20	일괄	전라남도 영암군 삼호읍 신항로63-7,209동304호 (삼호2차시원임대아파트)	이강득	
			장독대	콘크리트	식	1	식	전라남도 영암군 삼호읍 신항로63-7,209동304호 (삼호2차시원임대아파트)	이강득	
			수도전		식	1	식	전라남도 영암군 삼호읍 신항로63-7,209동304호 (삼호2차시원임대아파트)	이강득	
			동산이전비	건조기 외	식	1	일괄	전라남도 영암군 삼호읍 신항로63-7,209동304호 (삼호2차시원임대아파트)	이강득	
			화단		식	2	일괄	전라남도 영암군 삼호읍 신항로63-7,209동304호 (삼호2차시원임대아파트)	이강득	
			감나무		주	1	↑	전라남도 영암군 삼호읍 신항로63-7,209동304호 (삼호2차시원임대아파트)	이강득	
			능소화		주	1	↑	전라남도 영암군 삼호읍 신항로63-7,209동304호 (삼호2차시원임대아파트)	이강득	
			단풍나무		주	1	↑	전라남도 영암군 삼호읍 신항로63-7,209동304호 (삼호2차시원임대아파트)	이강득	
			장미		주	3	↑	전라남도 영암군 삼호읍 신항로63-7,209동304호 (삼호2차시원임대아파트)	이강득	

일련 번호	소재지	지번	종류	상황	단위	수량	단가	소유자		비고
								주 소	성 명	
			영산홍		주	2	↑	전라남도 영암군 삼호읍 신항로63-7,209동304호 (삼호2차사원임대아파트)	이강득	
			비파나무		주	1	↑	전라남도 영암군 삼호읍 신항로63-7,209동304호 (삼호2차사원임대아파트)	이강득	
2	장성읍 유탕리	1437-44	창고	목조 스레트지붕(18.5*3.5)	m ²	64.75	일괄	장성읍 유탕리 1765	김덕수	
			창고	블럭조 스레트지붕(4.0*12.0)	m ²	48	일괄	장성읍 유탕리 1765	김덕수	
			바닥	콘크리트(3.0*13.0)	m ²	39	일괄	장성읍 유탕리 1765	김덕수	
			담장	블럭 (L:12m,H:1.8m)	m ²	21.6	일괄	장성읍 유탕리 1765	김덕수	
			대문	철재	식	1	일괄	장성읍 유탕리 1765	김덕수	
			화단	철구조물포함	식	2	일괄	장성읍 유탕리 1765	김덕수	
			석류나무		주	1	↑	장성읍 유탕리 1765	김덕수	
			단풍나무		주	1	↑	장성읍 유탕리 1765	김덕수	
			영산홍		주	2	↑	장성읍 유탕리 1765	김덕수	
			천리향		주	1	↑	장성읍 유탕리 1765	김덕수	
3	장성읍 유탕리	1437-37	축사	목조 스레트지붕(9.5*4.5)	m ²	42.75	일괄	장성군 장성읍 유탕리1427	강점순	
			창고	목조 스레트지붕(8.6*4.3)	m ²	36.98	일괄	장성군 장성읍 유탕리1427	강점순	
			담장	블럭 (L:10m,H:1.8m)	m ²	18	일괄	장성군 장성읍 유탕리1427	강점순	
			바닥	잔디	m ²	32	일괄	장성군 장성읍 유탕리1427	강점순	
			바닥	콘크리트(1.5*13.0)	m ²	19.5	↑	장성군 장성읍 유탕리1427	강점순	
			대문	스텐레스	식	1	일괄	장성군 장성읍 유탕리1427	강점순	
			그네		식	1	식	장성군 장성읍 유탕리1427	강점순	
			울타리	탱자울 (L:2.5m,H:1.5m)	m ²	3.75	일괄	장성군 장성읍 유탕리1427	강점순	
			도시가스		식	1	식	장성군 장성읍 유탕리1427	강점순	
			수도전		식	1	식	장성군 장성읍 유탕리1427	강점순	
			동산이전비		식	1	일괄	장성군 장성읍 유탕리1427	강점순	
			감나무		주	1	식	장성군 장성읍 유탕리1427	강점순	4
4	장성읍 유탕리	1437-40	울타리	탱자울 (L:12m,H:1.5m)	m ²	18	일괄	장성읍 유탕리 1437-40	김종기	
			담장	블럭 (L:3.0m,H:1.5m)	m ²	4.5	일괄	장성읍 유탕리 1437-40	김종기	
			엮나무		주	1	식	장성읍 유탕리 1437-40	김종기	
5	장성읍 유탕리	1437-57	대문	철재	식	1	식	장성읍 유탕리1427	김경원	

일련 번호	소재지	지번	종류	상황	단위	수량	단가	소유자		비고
								주 소	성 명	
			바닥	콘크리트 (3.0*3.0)	m²	9	일괄	장성읍 유평리1427	김경원	
			울타리	탕자울 (L:25m,H:1.5m)	m²	37.5	일괄	장성읍 유평리1427	김경원	
			울타리	사철나무 (L:3.0m,H:2.0m)	m²	6	↑	장성읍 유평리1427	김경원	
			수도전		식	1	식	장성읍 유평리1427	김경원	
			화단		식	1	일괄	장성읍 유평리1427	김경원	
			감나무		주	3	↑	장성읍 유평리1427	김경원	
			작약		주	1	↑	장성읍 유평리1427	김경원	
			엄나무		주	1	↑	장성읍 유평리1427	김경원	
			보리수나무		주	2	↑	장성읍 유평리1427	김경원	
			오가피나무		주	1	↑	장성읍 유평리1427	김경원	
			둥근죽목		주	1	↑	장성읍 유평리1427	김경원	
			조형향나무		주	1	↑	장성읍 유평리1427	김경원	
			앵두나무		주	1	↑	장성읍 유평리1427	김경원	
			능소화		주	1	↑	장성읍 유평리1427	김경원	
			옥향		주	12	↑	장성읍 유평리1427	김경원	
			석류나무		주	4	↑	장성읍 유평리1427	김경원	
			살구나무		주	2	↑	장성읍 유평리1427	김경원	
			목련		주	1	↑	장성읍 유평리1427	김경원	
			황금촉백		주	1	↑	장성읍 유평리1427	김경원	
			사철나무		주	1	↑	장성읍 유평리1427	김경원	
6	장성읍 유평리	1437-25	뽕나무		주	1	식	장성읍 유평리1427	이의성	
			동산이전비		식	1	일괄	장성읍 유평리1427	이의성	
7	장성읍 유평리	1437-22	감나무		주	5	일괄	장성읍 유평리1427	차연수	
			보리수나무		주	1	↑	장성읍 유평리1427	차연수	
			대추나무		주	1	↑	장성읍 유평리1427	차연수	
8	장성읍 유평리	1437-23 1438-2	주택	조작조판지붕 (2.5*10.5)	m²	26.25	일괄	전라남도 장성군 장성읍 제봉로132,401호(은혜빌)	조난희	보수비 포함
			창고및 화장실	조립식판넬조 판넬지붕 (6.0*1.0)	m²	6	일괄	전라남도 장성군 장성읍 제봉로132,401호(은혜빌)	조난희	정화조 포함
			태양광패널	5.0*3.5	m²	17.5	일괄	전라남도 장성군 장성읍 제봉로132,401호(은혜빌)	조난희	
			건사	조립식 판넬 (1.3*1.4)	m²	1.82	일괄	전라남도 장성군 장성읍 제봉로132,401호(은혜빌)	조난희	

일련 번호	소재지	지번	종류	상황	단위	수량	단가	소유자		비고
								주 소	성 명	
			담장1	블록 (29.0*2.0)	m ²	58	일괄	전라남도 장성군 장성읍 제봉로132,401호(은혜빌)	조난희	
			담장2	블록 (17.0*2.0)	m ²	34	↑	전라남도 장성군 장성읍 제봉로132,401호(은혜빌)	조난희	
			대문	메쉬웬스 (8*1.8)	식	1	일괄	전라남도 장성군 장성읍 제봉로132,401호(은혜빌)	조난희	
			바닥	쇄석 (15*5)	m ²	75	일괄	전라남도 장성군 장성읍 제봉로132,401호(은혜빌)	조난희	
			바닥	콘크리트 (6*4)	m ²	24	↑	전라남도 장성군 장성읍 제봉로132,401호(은혜빌)	조난희	
			수도전		식	1	식	전라남도 장성군 장성읍 제봉로132,401호(은혜빌)	조난희	
			동산이전비		식	1	일괄	전라남도 장성군 장성읍 제봉로132,401호(은혜빌)	조난희	
			헛개나무		주	1	일괄	전라남도 장성군 장성읍 제봉로132,401호(은혜빌)	조난희	
			참꽃나무		주	13	↑	전라남도 장성군 장성읍 제봉로132,401호(은혜빌)	조난희	

진도군 고시 제2019-13호

진도 군관리계획(문화공원·조성계획)결정(변경) 및 지형도면 승인 고시

진도 군관리계획(문화공원·조성계획)결정(변경) 사항에 대하여 「국토의 계획 및 이용에 관한 법률」 제30조 및 같은법 시행령 제25조 규정에 따라 결정 (변경)하고, 같은법 제32조, 「토지이용규제기본법」 제8조, 「전라남도 사무위임조례」 제2조의 규정에 따라 지형도면을 승인 고시합니다.

2019. 3. 7.

진도군수

1. 진도 군관리계획(문화공원·조성계획)결정(변경) 조서 :다음
2. 진도 군관리계획(문화공원·조성계획)결정(변경)도 및 지형도면승인고시도 : “게재생략”
3. 관계도서는 진도군청 지역개발과(☎061-540-3882) 및 안전건설과(☎061-540-3463) 에 비치하고 일반인에게 보입니다.

1. 진도 군관리계획(문화공원·조성계획) 결정(변경) 조서

가. 군계획시설 결정(변경) 조서

1) 공간시설

가) 공원

■ 공원 결정(변경) 조서

구 분	도면표시 번 호	공원명	시설의 종류	위 치	면적(㎡)	최초 결정일	비고
신 설	②	-	문화공원	진도군 임회면 남동리 산90번지 일원	82,923	-	-

■ 결정(변경) 사유서

도면표시 번 호	공원명	변경내용	변 경 사 유
②	문화공원	· 문화공원 신설 면적 : 82,923㎡	· 체험과 교육 등의 복합문화공간 조성을 위하여 문 화공원으로 결정 코자 함

나. 문화공원 조성계획 결정(변경) 조서

1) 토지이용계획

구 분	면 적(㎡)	구성비(%)	비 고
합 계	82,923	100.0	
도로 및 주차장	14,665	17.7	
조 경 시 설	2,044	2.4	
교 양 시 설	7,035	8.5	
편 의 시 설	328	0.4	
녹 지	58,851	71.0	

2) 문화공원 조성계획 세부시설 결정(변경) 조서

■ 총괄조서

시설명	도면 번호	시설명	부지면적(㎡)	건축면적(㎡)		구성비(%)
				바닥면적	연면적	
합 계		합 계	82,923	2,511.64	4,547.18	100.0
도로 및 주차장		소 계	14,665			17.7
	1	산책로	2,492			3.0
	2	보행자도로	3,230			3.9
	3	도로	6,541			7.9
	4	주차장	2,402			2.9

시설명	도면 번호	시설명	부지면적(㎡)	건축면적(㎡)		구성비(%)
				바닥면적	연면적	
조경시설	소 계		2,044			2.4
	5	갤러리기둥	1,088			1.3
	6	지피초화기둥	285			0.3
	7	기타조경	671			0.8
교양시설	소 계		7,035			8.5
	8	해양안전체험관	2,702	2,429.10	4,464.64	3.3
	9	해양안전체험장	1,937			2.3
	10	부속실	415			0.5
	11	해양안전정원	57			0.1
	12	야외공연장	1,924			2.3
편 의 시 설	소 계		328			0.4
	13	안내소	44	25.46	25.46	0.05
	14	전망대	178			0.2
	15	화장실	58	57.08	57.08	0.05
	16	쉼 터	45			0.05
	17	음수대	3			0.05
녹 지	소 계		58,851			71.0
	18	녹지	58,851			71.0

■ 도로결정(변경)조서

동선명	폭원 (m)	연장 (m)	면적 (㎡)	기점	종점	비고
소 계	-	-	-	-	-	-
3-1	10~14	255	2,746	634-2 도	산 89-1 도	
3-2	20	16	353	도로 3-1	도로 3-3	
3-3	8	254	2,533	도로 3-2	도로 3-2	
3-4	4~6	56	356	도로 3-3	해양안전체험관	
3-5	6	47	339	도로 3-3	산90임	
2-1	4~10	189	1,281	산90 임	보행자도로 2-4	
2-2	5~6	59	308	보행자도로 2-1	보행자도로 2-1	
2-3	6~8	135	987	산90 임	보행자도로 2-1	
2-4	3~8	94	310	도로 3-4	산 89-1도	

동선명	폭원 (m)	연장 (m)	면적 (㎡)	기점	종점	비고
2-5	3~7	38	131	도로 2-4	도로 2-4	
2-6	2~6	57	213	도로 3-4	산90 임	
1-1	2	246	548	보행자도로 2-6	산책로 1-2	
1-2	1.5~4	113	222	산90 임	산책로 1-3	
1-3	2	215	385	국민해양안전관	산책로 1-4	
1-4	2	731	1,332	산책로 1-3	전망대	

3) 편입토지조서

■ 총괄


구분	합 계		사유지		국유지		군유지	
	필지	편입 면적	필지	편입 면적	필지	편입 면적	필지	편입 면적
계	20	82,923	7	8,126	1	860	12	73,937
전	1	3,008	-	-	-	-	1	3,008
답	6	1,173	4	1,097	-	-	2	76
임	7	73,924	2	6,890	-	-	5	67,034
도	6	4,818	1	139	1	860	4	3,819

■ 편입토지조서

연번	토지소재지		지번	지목	면 적(㎡)		소 유 자		비고
	면	리			지 적	편 입	주 소	성 명	
1	임회면	남동리	산90	임	71,960	51,928		진도군	
2	임회면	남동리	산87	임	11,901	11,901		진도군	
3	임회면	남동리	산85-3	임	2,445	2,445		진도군	
4	임회면	남동리	632	답	612	400	광주광역시 남구 진월동 508-5 신흥타운 301-1206	김희식	
5	임회면	남동리	633	답	592	592	서울특별시 금천구 독산동 973-5	박창표	
6	임회면	남동리	산89	임	7,019	6,703	전라남도 진도군 의신면 왕온로 20-9	손재호와1인	
7	임회면	남동리	산89-1	도	2,711	2,286		진도군	
8	임회면	남동리	626-3	도	192	192		진도군	
9	임회면	남동리	626-2	답	45	45	전라남도 진도군 임회면 서망향길 44-20	하재균	
10	임회면	남동리	산89-2	임	187	187	전라남도 진도군 진도읍 동외리 729-14	박병천	
11	임회면	남동리	634	답	60	60	서울특별시 노원구 덕릉로 517, 101-706	박우배	
12	임회면	남동리	634-1	도	175	175		진도군	
13	임회면	남동리	산90-2	도	1,166	1,166		진도군	
14	임회면	남동리	산90-1	도	139	139	612	김재도와1인	

연번	토지소재지		지번	지목	면 적(㎡)		소 유 자		비고
	면	리			지 적	편 입	주 소	성 명	
15	임회면	남동리	634-2	도	3,791	860		국토교통부	
16	임회면	남동리	626-8	답	21	21		진도군	
17	임회면	남동리	626	답	3,138	55		진도군	
18	임회면	남동리	신90-4	임	673	673		진도군	
19	임회면	남동리	626-7	전	3,008	3,008		진도군	
20	임회면	남동리	신90-5	임	830	87		진도군	
총 계					110,665	82,923			


토지이용계획도

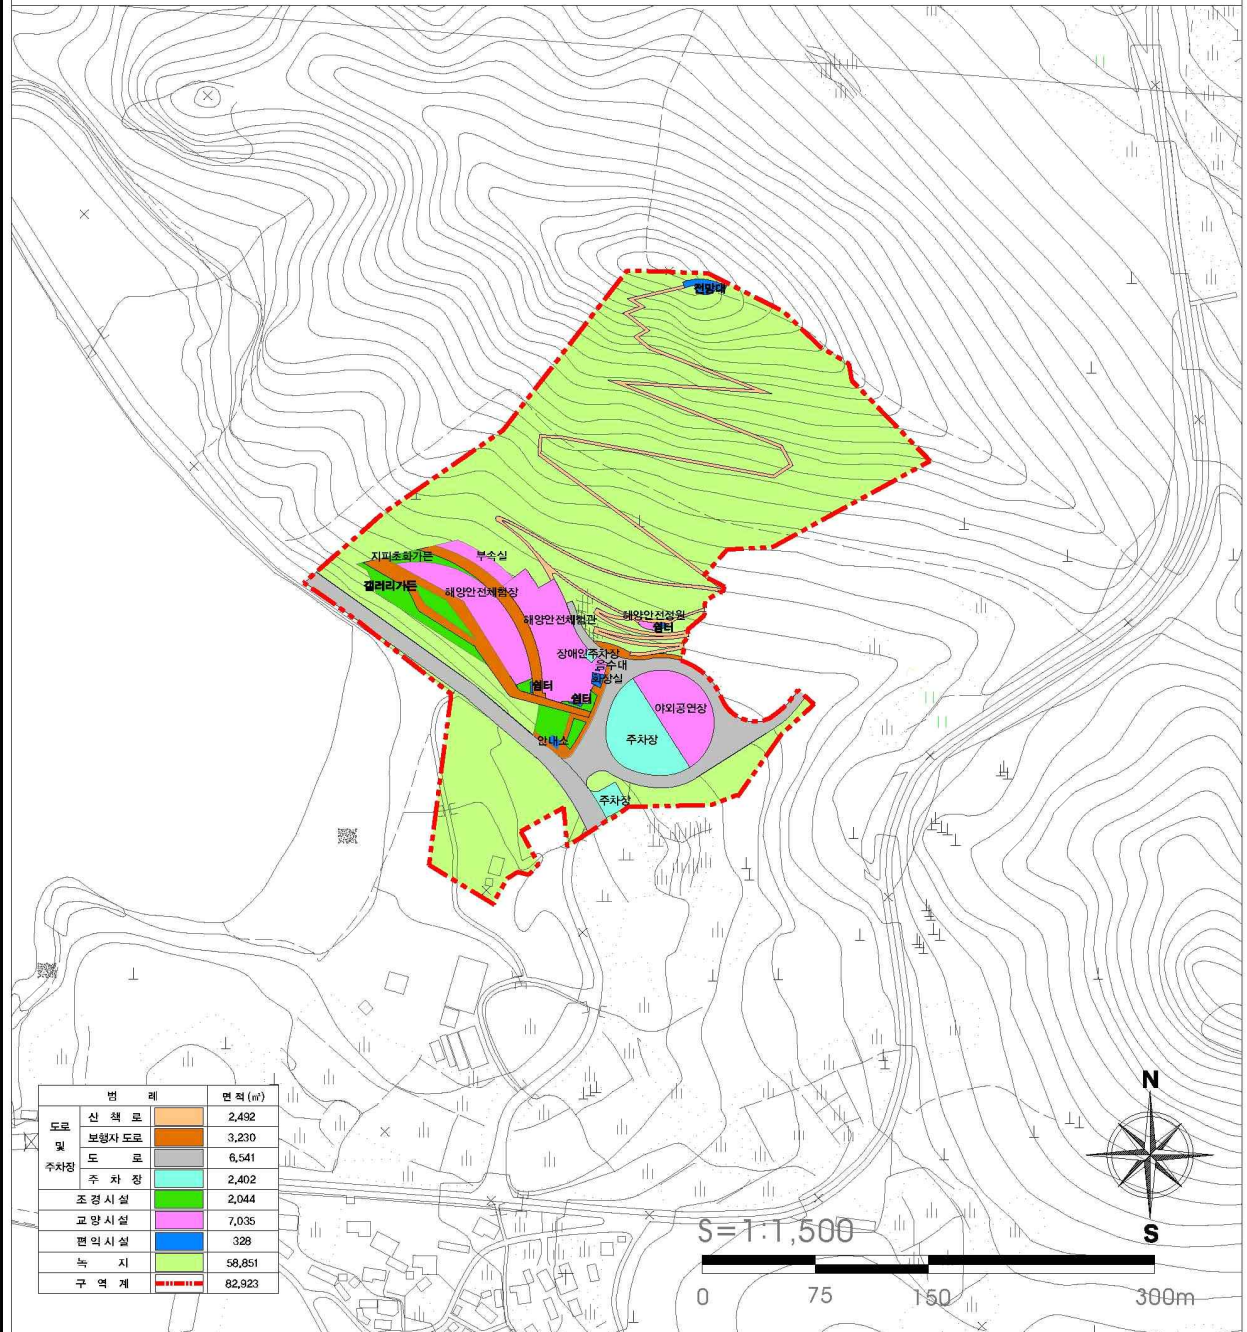

구분	입안권자			결정권자	
	작성자	1차 확인자	2차 확인자	1차 확인자	2차 확인자
소속	(주)대영기술개발	진도군	진도군	진도군	진도군
직위	책임기술자	안전지원담당	안전건설과장	도시재생담당	지역개발과장
직명	특급기술자	지방서무6급	지방서무5급	지방서무6급	지방서무5급
성명	정현화	김현관	박재현	박진석	김영진
확인인					

지형도면고시도

도면번호 : 01

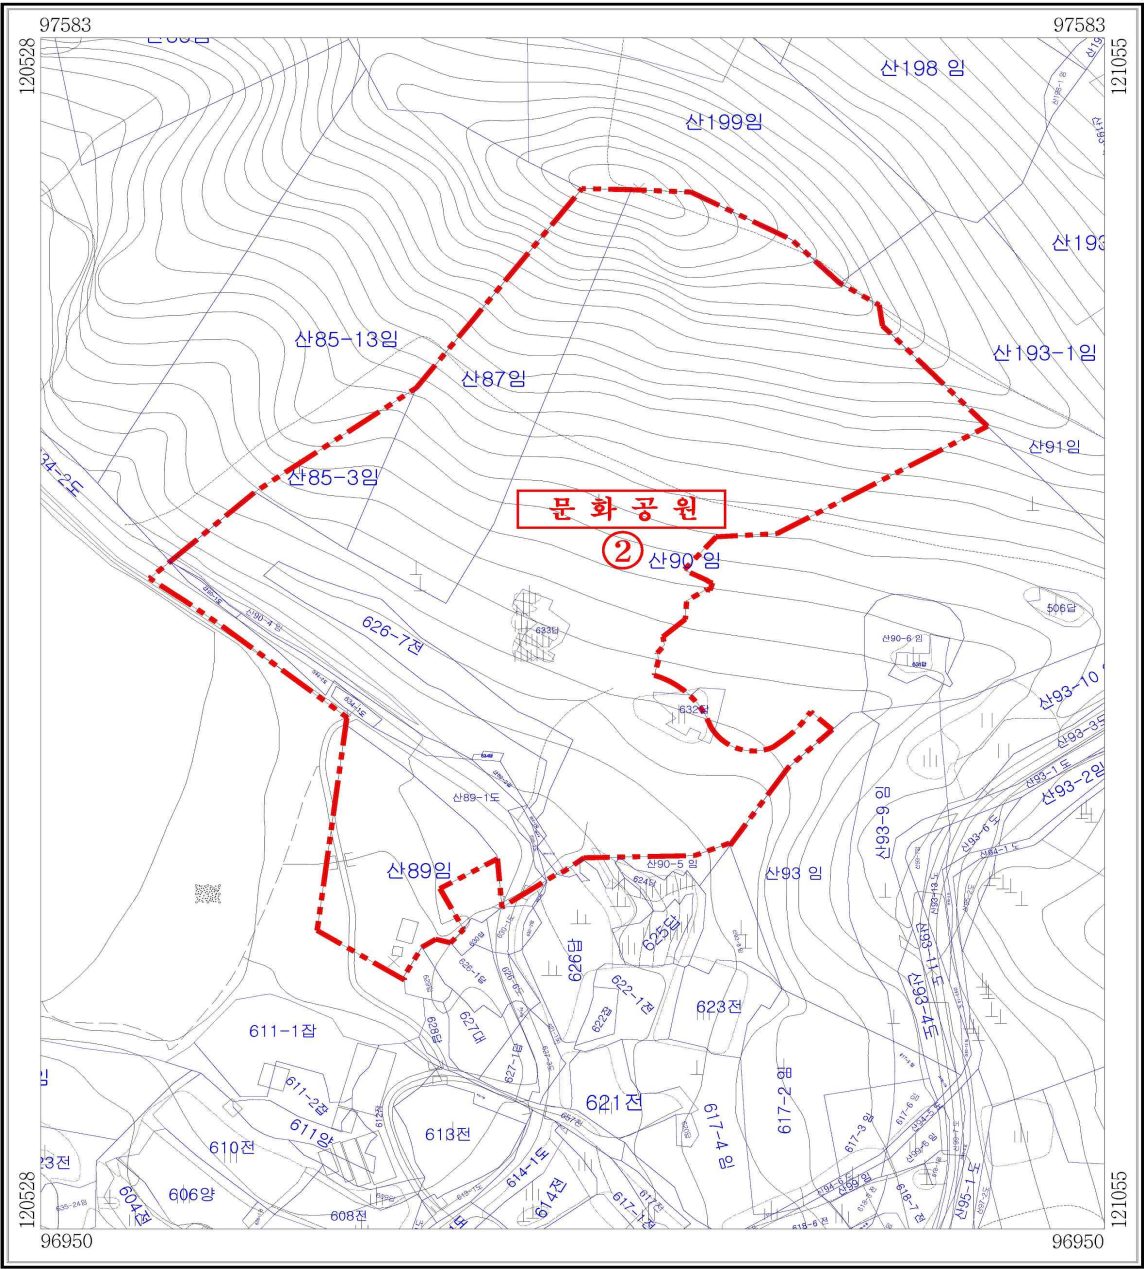


축척 1:1,200




※금회 신설, 변경부분에 한하여 유효함

구분	입안권자			결정권자	
	작성자	1차 확인자	2차 확인자	1차 확인자	2차 확인자
소속	(주)태평기술개발	진도군	진도군	진도군	진도군
직위	책임기술자	안전지원담당	안전건설과장	도시재생담당	지역개발과장
직명	특급기술자	지방세무6급	지방시설5급	지방시설6급	지방시설5급
성명	정현화	김현관	박재현	박진석	김영진
확인인					

색인도

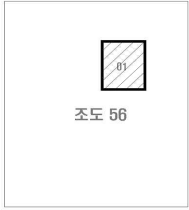


총괄계획도

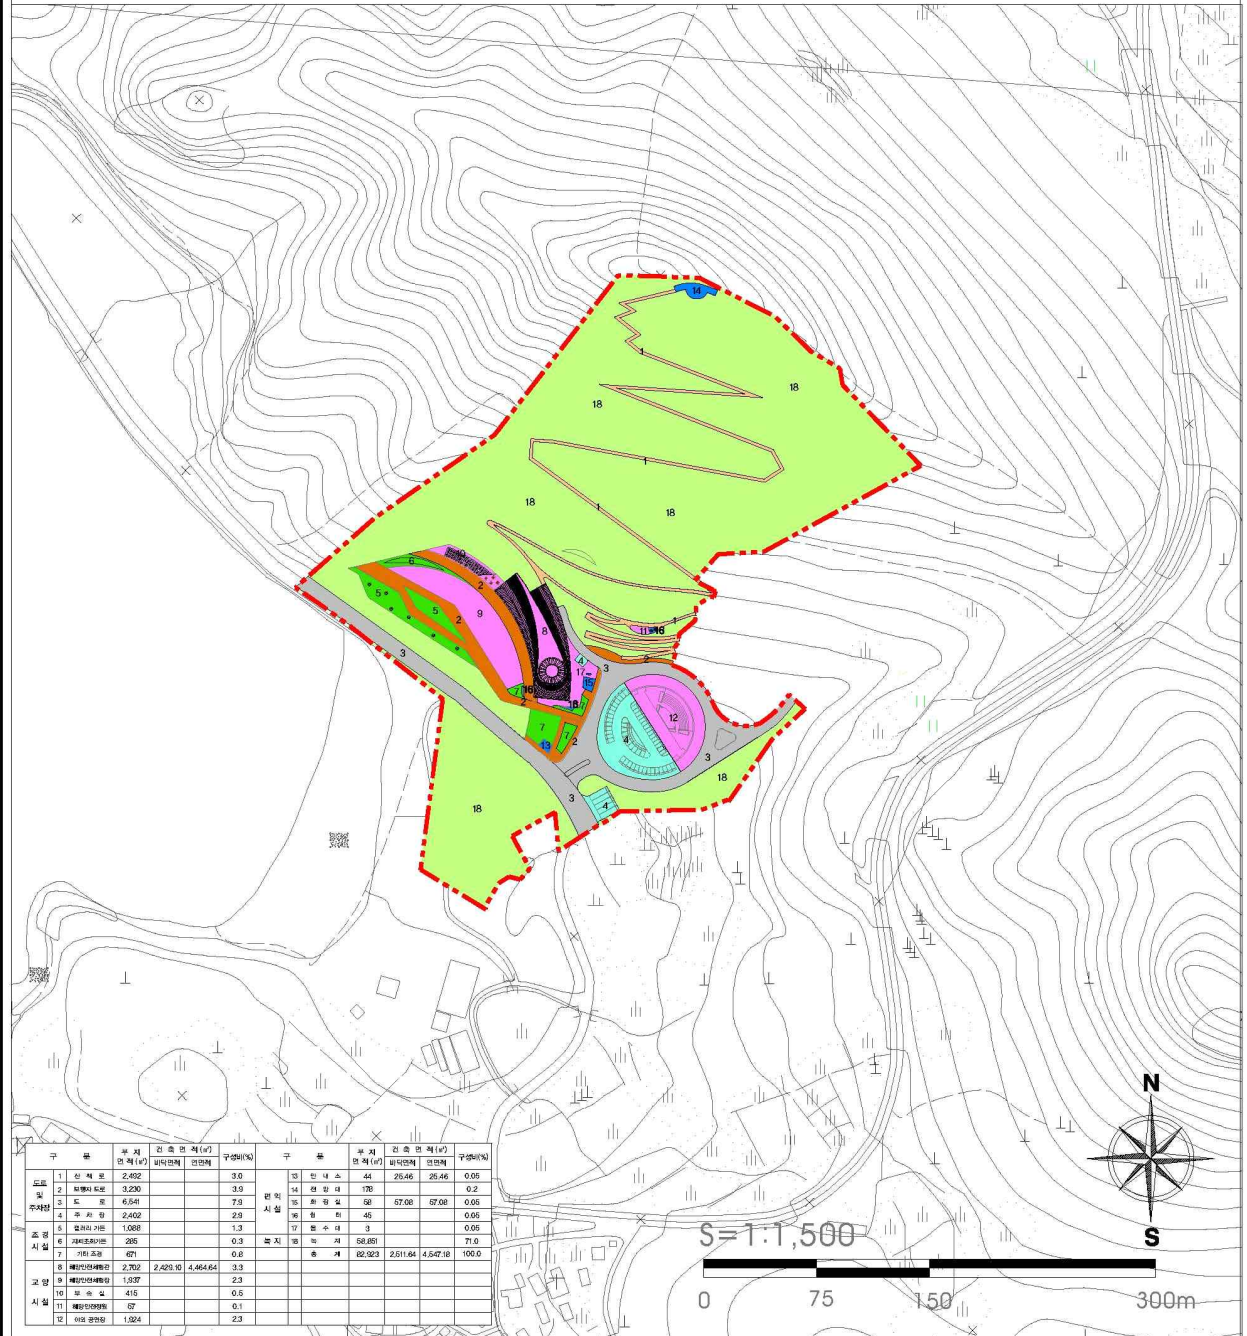


구분	입안권자			결정권자	
	작성자	1차 확인자	2차 확인자	1차 확인자	2차 확인자
소속	(주)대명기술개발	진도군	진도군	진도군	진도군
직위	책임기술자	안전지원담당	안전건설과장	도시재생담당	지역개발과장
직명	특급기술자	지방세무6급	지방시설5급	지방시설6급	지방시설5급
성명	정현화	김현관	박재현	박진석	김영진
확인인					

시설배치계획도

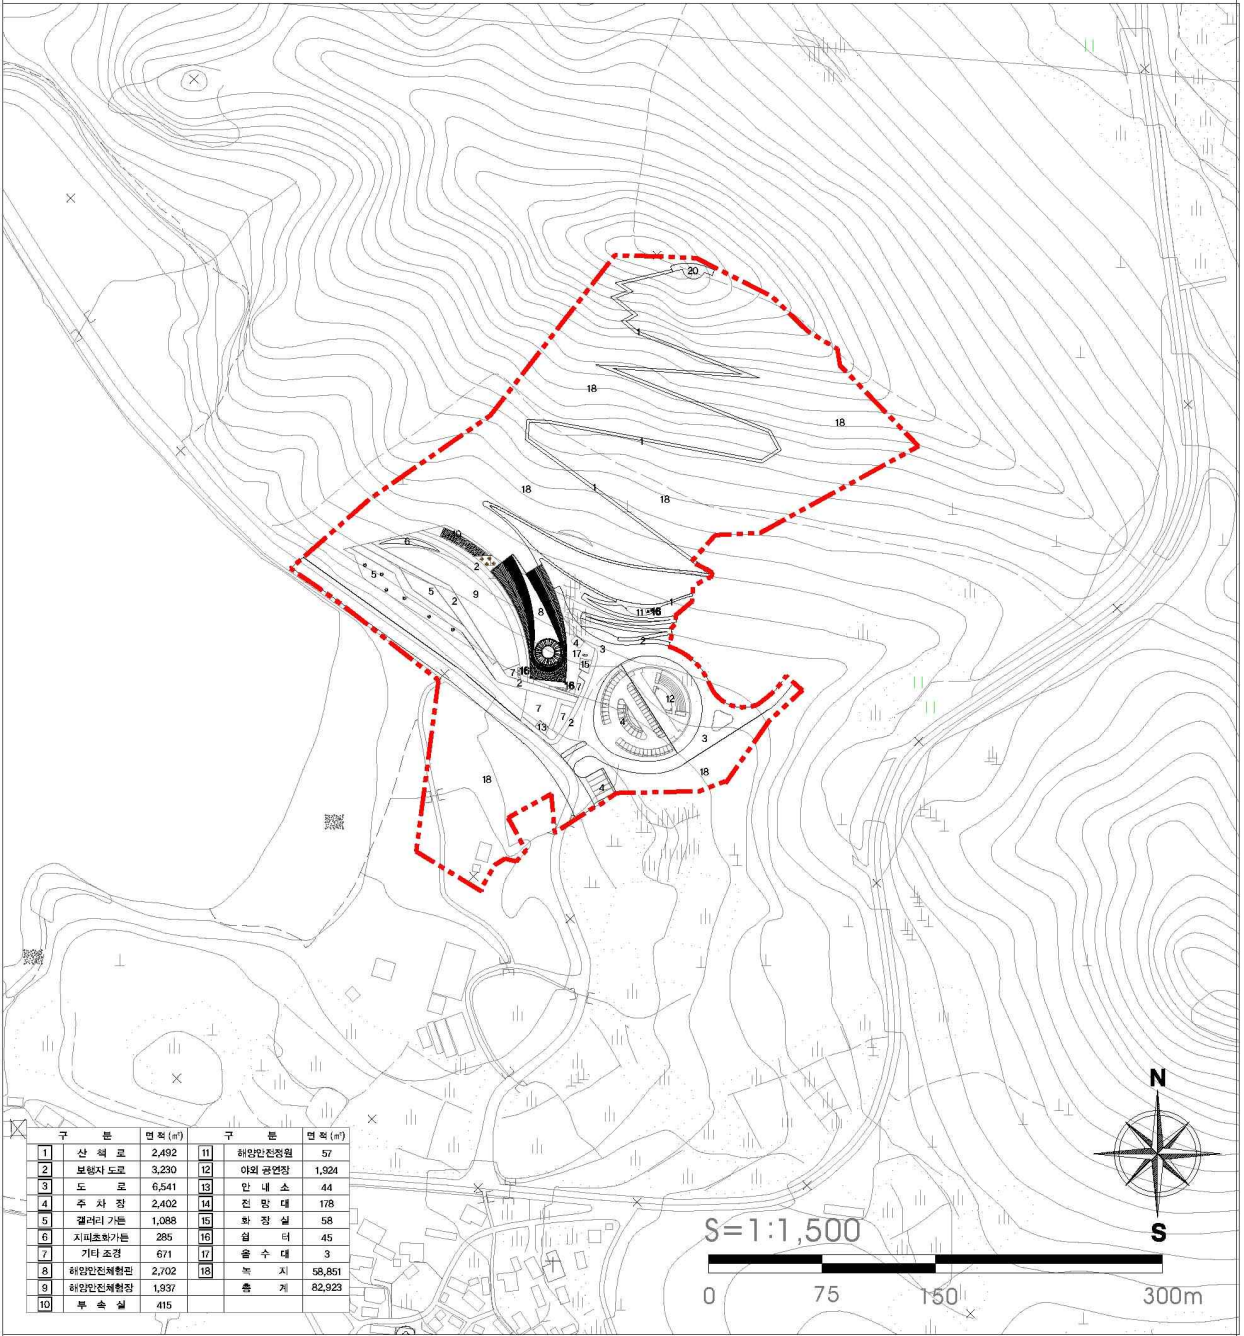

구분	입안권자			결정권자	
	작성자	1차 확인자	2차 확인자	1차 확인자	2차 확인자
소속	(주)대명기술개발	진도군	진도군	진도군	진도군
직위	책임기술자	안전지원팀장	안전건설과장	도시재생담당	지역개발과장
직명	특급기술자	지방세무6급	지방시설6급	지방시설6급	지방시설6급
성명	정현화	김현관	박재현	박진석	김영진
확인인					


진도 군관리계획 결정(변경)도

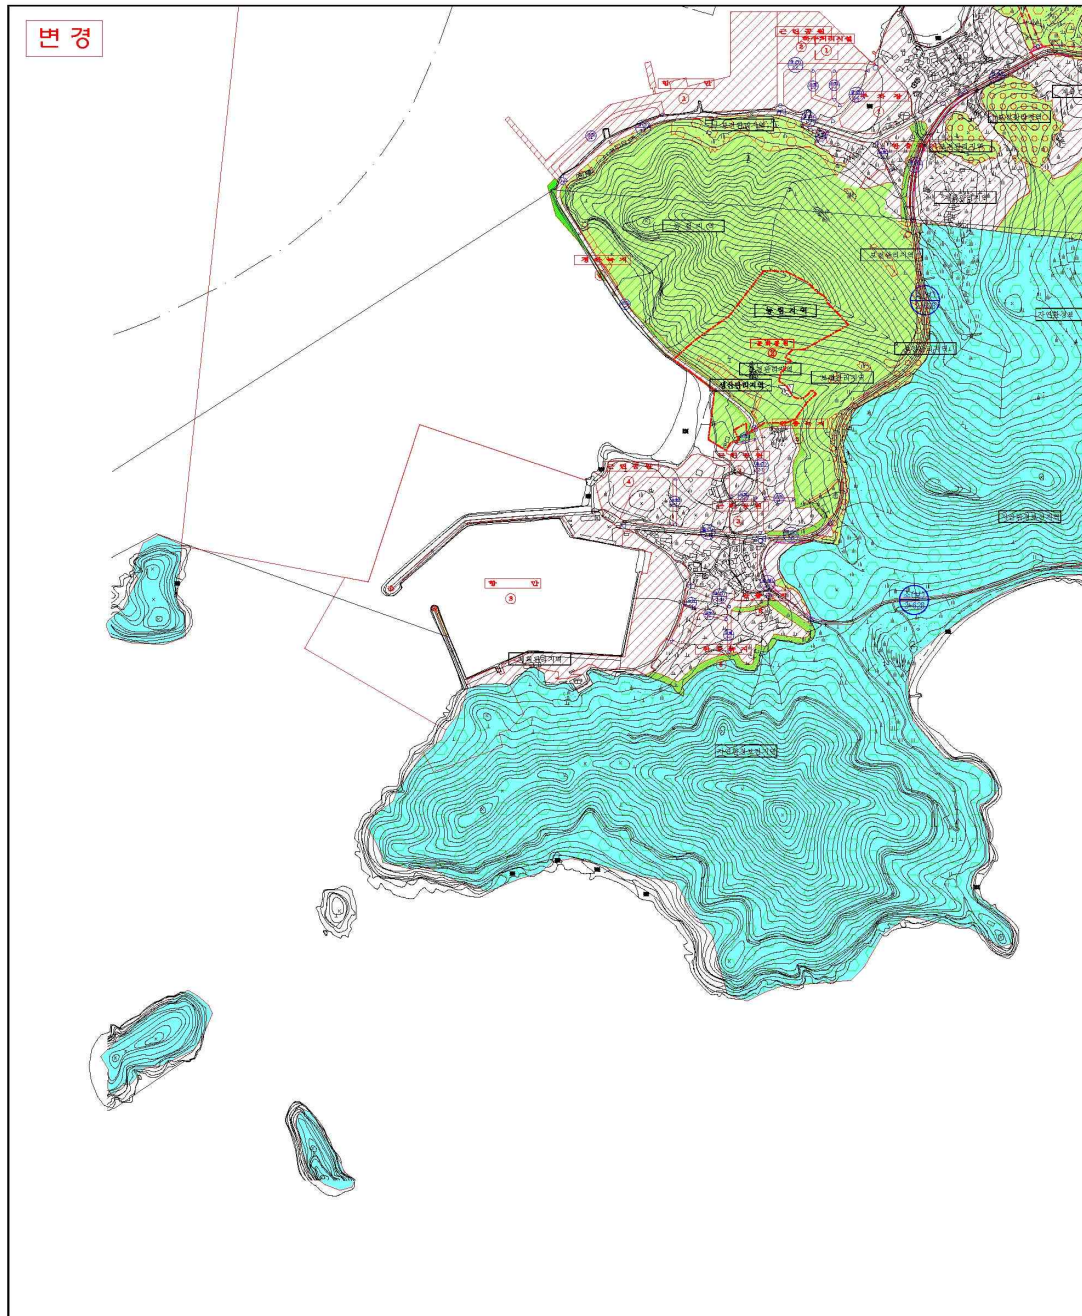

축척 1:5,000

구분	일반권자			결정권자	
	작성자	1차 확인자	2차 확인자	1차 확인자	2차 확인자
소속	(주)대행기술개발 진도군 진도군 진도군 진도군				
지위	책임기술자	안전지원담당	안전지원담당	도시재생담당	지역개발과장
직명	특정기술자	지형사실5급	지형사실5급	지형사실6급	지형사실5급
성명	정현화	김현관	박재현	박진석	김영진
확인인					

※금회 신설,변경부분에 한하여 유효함

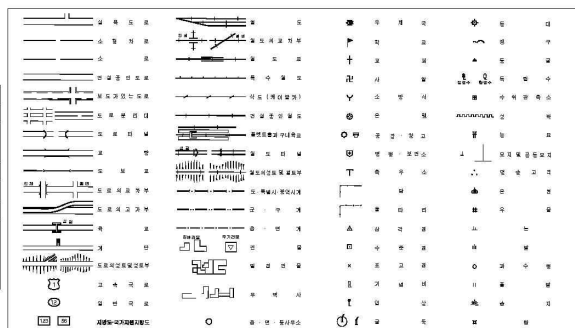


색인도

진도군	진도군
진도군	진도군
진도군	진도군
진도군	진도군



동선계획도

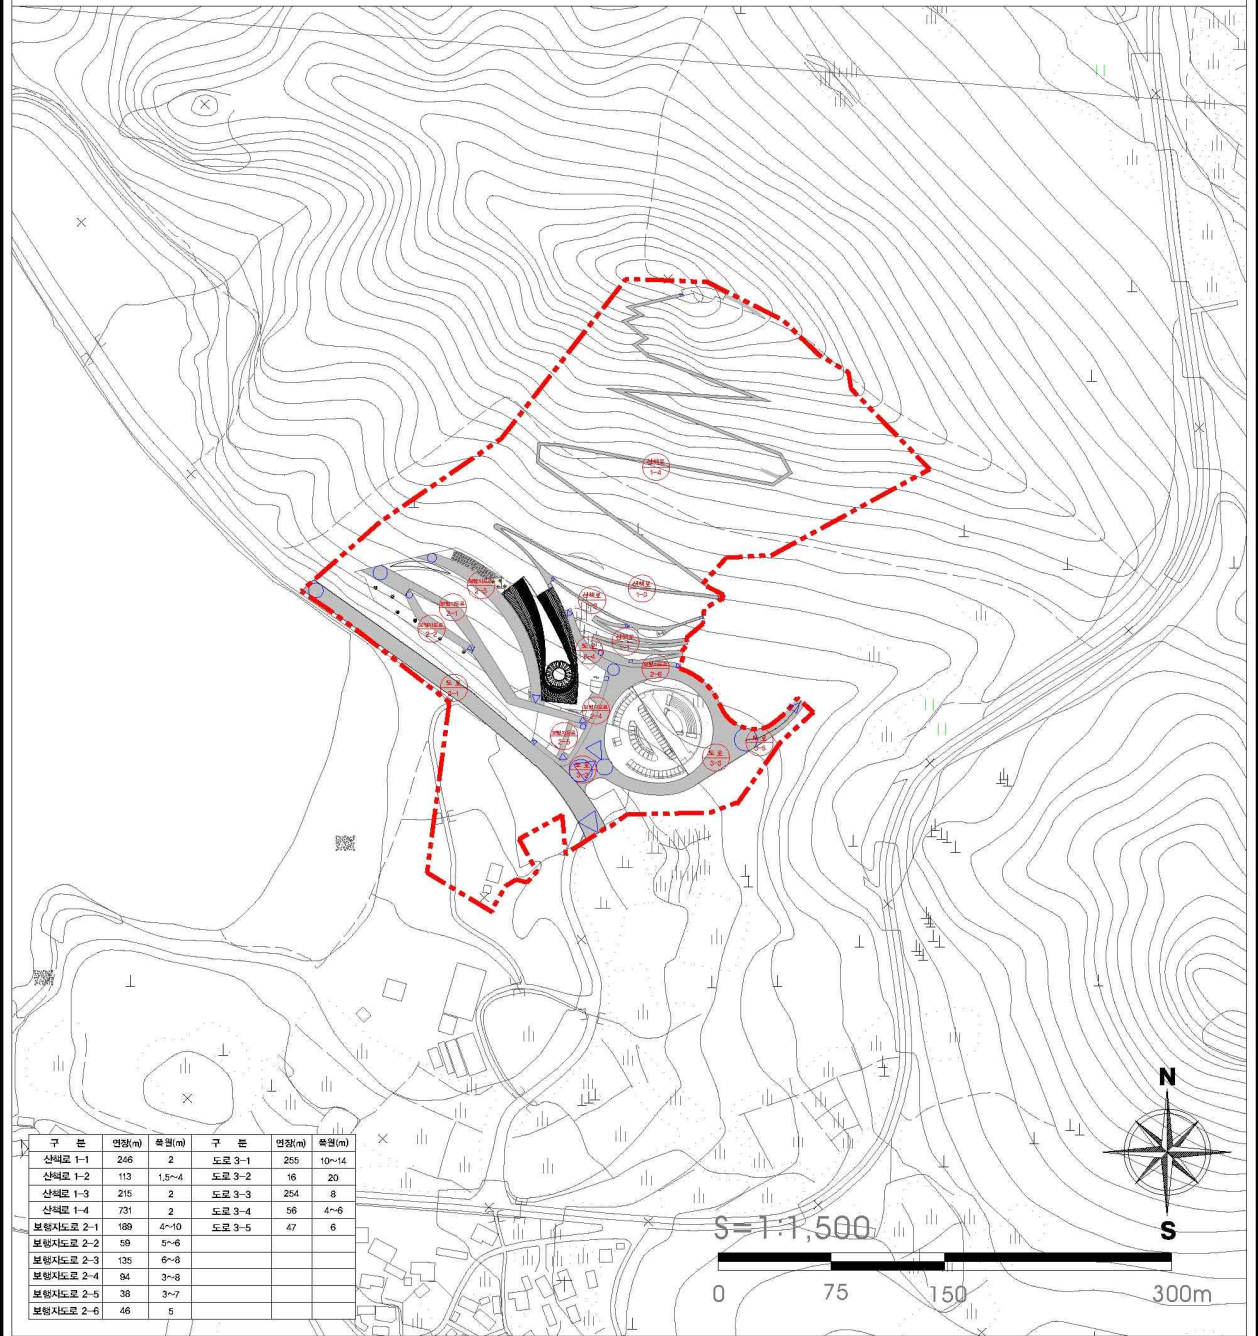

구 분	입 안 권 자			결 정 권 자	
	작 성 자	1차 확인자	2차 확인자	1차 확인자	2차 확인자
소 속	(주)대명기술개발	진도군	진도군	진도군	진도군
직 위	책임기술자	안전지원담당	안전건설과장	도시재생담당	지역개발과장
직 명	특급기술자	지방서무6급	지방시설5급	지방시설6급	지방시설5급
성 명	정 현 화	김 현 판	박 재 현	박 진 석	김 영 진
확인인					

진도군 고시 제2019-14호

진도 대명리조트 관광단지 조성계획(변경) 및 군관리계획(지구단위계획)
결정 변경, 지형도면 고시

전라남도 진도군 의신면 초사리 산274번지 일원에 「관광진흥법」 제54조의 규정에 의하여 진도 대명리조트 관광단지 조성계획 (경미한)변경 승인되어 「관광진흥법」 제54조 제3항, 「국토의 계획 및 이용에 관한법률」 제30조, 제32조, 제51조, 「토지이용규제기본법」 제8조, 「전라남도 사무위임 조례」 제2조의 규정에 의거 다음과 같이 결정하고 지형도면 고시합니다.

2019. 3. 7.

진도군수

□ 관광단지 조성계획 개요

- 관광단지명 : 진도 대명리조트 관광단지
- 위 치 : 전남 진도군 의신면 초사리 산274일원
- 조 성 면 적 : 558,765㎡ (변경없음)
- 건축연면적 : 166,049.73㎡ (변경없음)
- 변경사유 : 타워콘도, 조경녹지 등 토지이용계획 변경 등
- 최초(변경)결정일 : 2016. 12. 21. (2019. 2. 27.)
- 총사업비 : 3,508억원 (민자 100%)
- 사업기간 : 2016년 ~ 2022년
- 사업시행자 : 변경 전 - 주식회사 대명레저산업 대표이사 최 주 영
변경 후 - 주식회사 대명호텔앤리조트 대표이사 최 주 영

1. 진도 대명리조트 관광단지 조성계획(변경) 승인서 : 다음
2. 군관리계획(지구단위계획) 결정 및 지형도면 승인조서 : 다음
3. 관계도서는 관광과에 비치하고 일반인에게 보입니다.

진도 대명리조트 관광단지 조성계획(경미한)변경 및 군관리계획(지구단위계획) 결정 변경 지형도면 결정 조서

I. 관광단지 조성계획 결정(변경) 조서

1. 위 치 : 전라남도 진도군 의신면 초사리 산287일원
2. 관광지명 : 진도 대명리조트 관광단지
3. 면 적 : 558,765㎡ (변경없음)
4. 건축연면적 : 166,049.73㎡ (변경없음)
5. 변경사유 : 타워콘도, 조경녹지 등 토지이용계획 변경 등
6. 최초(변경)결정일 : 2016. 12. 21. (2019. 2. 13.)
7. 총사업비 : 3,508억원 (민자 100%)
8. 사업기간 : 2016년 ~ 2022년
9. 사업시행자 : 변경 전 - 주식회사 대명레저산업 대표이사 최 주 영
변경 후 - 주식회사 대명호텔앤리조트 대표이사 최 주 영
10. 조성계획 내용
 - 가. 토지 이용계획 총괄

〔토지이용 계획표〕

구 분	면 적(㎡)			구성비(%)	주요도입시설	비 고
	변경전	변경후	증△감			
총 계	558,765	558,765	-	100.00%		
공공편의 시설지구	31,081	31,513	432 (0.04%)	5.64%	오수처리시설, 주차장, 도로	
숙박 시설지구	101,218	100,233	△985 (△0.16%)	17.94%	콘도 909실	
휴양·문화 시설지구	74,332	74,332	-	13.30%	호텔98실, 웰컴센터, 산림체험학습관, 진도전통문화체험관, 힐링파크, 카페테리아	
기타 시설지구	352,134	352,687	553 (0.12%)	63.12%	기숙사, 옥외창고 등 법면, 보존녹지, 공유수면	

나. 토지 이용계획 세부내용

구 분	부지면적(㎡)			구성비(%)	비고
	변경전	변경후	증감		
관광단지 면적합계	558,765	558,765	-	100.00%	
공공편의시설지구	31,081	31,513	432	5.64%	
오수처리시설	2,915	2,915	-	0.52%	
주차장	4,858	4,858	-	0.87%	비치콘도1,2 부설주차장
도로	23,308	23,740	432	4.25%	
숙박시설지구	101,218	100,233	-985	17.94%	
타워콘도A,B	36,278	38,114	1,836	6.82%	466실
오션빌리지1	5,107	5,107	-	0.91%	24실
오션빌리지2	16,761	16,761	-	3.00%	83실
비치콘도	14,322	14,332	-	2.56%	169실
오션콘도	11,349	8,528	-2,821	1.53%	83실
마운틴콘도	6,542	6,542	-	1.17%	52실
케이프빌리지	10,859	10,859	-	1.94%	32실
휴양문화시설지구	74,332	74,332	-	13.30%	
웰컴센터&비치호텔	31,677	31,677	-	5.67%	호텔 98실, 컨벤션센터, 위락시설, 식음시설 등
카페테리아	5,539	5,539	-	0.99%	
힐링파크	24,734	24,734	-	4.43%	
산림체험학습관	10,642	10,642	-	1.90%	
진도전통문화체험관	1,740	1,740	-	0.31%	
기타시설지구	352,134	352,687	553	63.12%	
기숙사	1,620	1,620	-	0.29%	
옥외창고	3,114	3,114	-	0.56%	옥외창고, 가스저장고
법면(조성녹지)	31,420	31,973	553	5.72%	
보존녹지	185,980	185,980	-	33.28%	
공유수면	130,000	130,000	-	23.27%	

II. 군관리계획 결정(변경) 조서

① 군관리계획 결정(변경)조서 (변경없음)

가. 용도지역 결정(변경) 조서


구 분	면 적(㎡)			구성비(%)	비 고
	기 정	변 경	변 경 후		
합 계	428,765	-	428,765	100.0%	
계획관리지역	377,700	-	377,700	88.1%	
농림지역	51,065	-	51,065	11.9%	

나. 용도지구 결정(변경) 조서

구분	도면 표시 번호	지구명	지구의 세 분	위 치	제한 내용	면 적(㎡)			최 초 결정일	비고
						기 정	변 경	변경후		
신설	①	진도대명 관광지구	관광·휴양 개발진흥지구	전라남도 진도군 의신면 초사리 산274번지 일원	15층 이하	558,765	-	558,765	-	

다. 지구단위계획구역 결정(변경)조서

도면표시 번 호	구역명	위 치	면 적(㎡)			비 고
			기 정	변 경	변경후	
①	진도대명 관광단지	진도군 의신면 초사리 산274번지 일원	558,765	-	558,765	

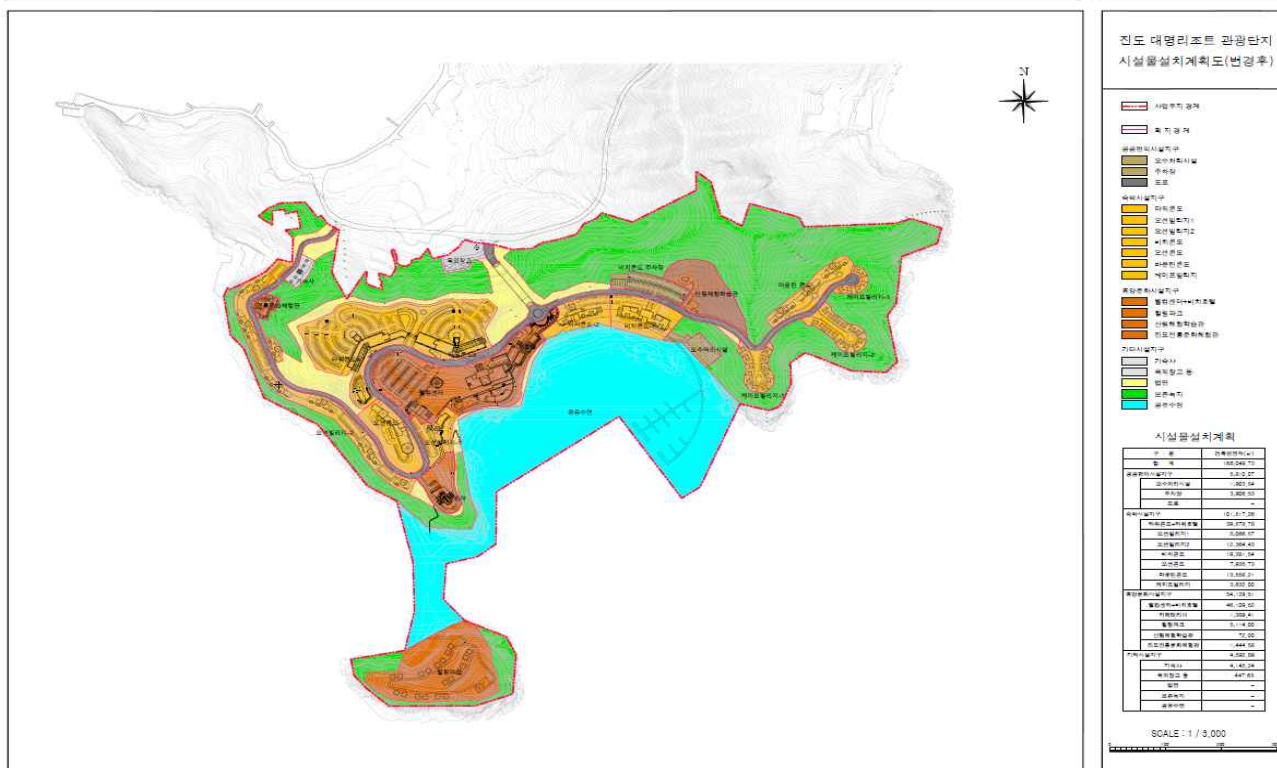

진도 대명리조트 관광단지 조성계획(경미한 변경) 승인서

1. 위 치 : 전라남도 진도군 의신면 초사리 산274일원
2. 관광지명 : 진도 대명리조트 관광단지
3. 면 적 : 558,765㎡ (변경없음)
4. 건축연면적 : 166,049.73㎡ (변경없음)
5. 변경사유 : 타워콘도, 조정녹지 등 토지이용계획 변경 등
6. 최초(변경)결정일 : 2016. 12. 21. (2019. 2. 27.)
7. 총사업비 : 3,508억원 (민자 100%)
8. 사업기간 : 2016년 ~ 2022년
9. 사업시행자 : 변경 전 - 주식회사 대명레저산업 대표이사 최 주 영
변경 후 - 주식회사 대명호텔앤리조트 대표이사 최 주 영
10. 조성계획 내용
 - 가. 토지 이용계획 총괄

〔토지이용 계획표〕

구 분	면 적(㎡)			구성비(%)	주요도입시설	비 고
	변경전	변경후	증△감			
총 계	558,765	558,765	-	100.00%		
공공편익 시설지구	31,081	31,513	432 (0.04%)	5.64%	오수처리시설, 주차장, 도로	
숙박 시설지구	101,218	100,233	△985 (△0.16%)	17.94%	콘도 909실	
휴양·문화 시설지구	74,332	74,332	-	13.30%	호텔98실, 웰컴센터, 신림체험학습관, 진도전통문화체험관, 힐링파크, 카페테리아	
기타 시설지구	352,134	352,687	553 (0.12%)	63.12%	가숙사, 옥외창고 등 법면, 보존녹지, 공유수면	

나. 토지 이용계획 세부내용

(단위: m², %)

구 분	부지면적(m ²)			구성비(%)	비고
	변경전	변경후	증감		
관광단지 면적합계	558,765	558,765	-	100.00%	
공공편의시설지구	31,081	31,513	432	5.64%	
오수처리시설	2,915	2,915	-	0.52%	
주차장	4,858	4,858	-	0.87%	비치콘도1,2 부설주차장
도로	23,308	23,740	432	4.25%	
숙박시설지구	101,218	100,233	-985	17.94%	
타워콘도A,B	36,278	38,114	1,836	6.82%	466실
오션빌리지1	5,107	5,107	-	0.91%	24실
오션빌리지2	16,761	16,761	-	3.00%	83실
비치콘도	14,322	14,332	-	2.56%	169실
오션콘도	11,349	8,528	-2,821	1.53%	83실
마운틴콘도	6,542	6,542	-	1.17%	52실
케이프빌리지	10,859	10,859	-	1.94%	32실
휴양문화시설지구	74,332	74,332	-	13.30%	
웰컴센터&비치호텔	31,677	31,677	-	5.67%	호텔 98실, 컨벤션센터, 위락시설, 식음시설 등
카페테리아	5,539	5,539	-	0.99%	
힐링파크	24,734	24,734	-	4.43%	
신림체험학습관	10,642	10,642	-	1.90%	
진도전통문화체험관	1,740	1,740	-	0.31%	
기타시설지구	352,134	352,687	553	63.12%	
기숙사	1,620	1,620	-	0.29%	
옥외창고	3,114	3,114	-	0.56%	옥외창고, 가스저장고
법면(조성녹지)	31,420	31,973	553	5.72%	
보존녹지	185,980	185,980	-	33.28%	
공유수면	130,000	130,000	-	23.27%	


다. 시설물 설치계획

(단위: m², 층, 동)

구 분	부지면적(㎡)			건축물 규모															비고
				건축면적			건축연면적			층수			동수			객실수			
	변경전	변경후	증감	변경전	변경후	증감	변경전	변경후	증감	변경 전	변경 후	증 감	변경전	변경 후	증감	변경전	변경후	증 감	
관광단지 면적합계	558,765	558,765	-	44,891.45	44,891.45	-	166,049.73	166,049.73	-	-	-	-	83	88	5	1,007실	1,007실	-	
공공편의시설지구	31,081	31,513	432	5,810.07	5,810.07	-	5,810.07	5,810.07	-	-	-	-	2	2	-	-	-	-	
오수처리시설	2,915	2,915	-	1,903.54	1,903.54	-	1,903.54	1,903.54	-	-	-	-	1	1	-	-	-	-	
주차장	4,858	4,858	-	3,906.53	3,906.53	-	3,906.53	3,906.53	-	-	-	-	1	1	-	-	-	-	
도로	23,308	23,740	432	-	-	-	-	-	-	-	-	-	-	-	-	-	-	-	
숙박시설지구	101,218	100,233	-985	20,267.91	20,267.91	-	101,517.26	101,517.26	-	-	-	-	48	51	3	909실	909실	-	
타워콘도A,B	36,278	38,114	1,836	5,493.95	5,493.95	-	39,578.78	39,578.78	-	15	15	-	2	4	2	466실	466실	-	
오션빌리지1	5,107	5,107	-	887.38	887.38	-	5,066.57	5,066.57	-	8	8	-	1	2	1	24실	24실	-	
오션빌리지2	16,761	16,761	-	3,672.75	3,672.75	-	12,364.43	12,364.43	-	5	5	-	7	7	-	83실	83실	-	
비치콘도	14,322	14,322	-	3,076.14	3,076.14	-	19,381.54	19,381.54	-	9	9	-	2	2	-	169실	169실	-	
오션콘도	11,349	8,528	-2,821	1,858.90	1,858.90	-	7,935.73	7,935.73	-	6	6	-	1	1	-	83실	83실	-	
마운틴콘도	6,542	6,542	-	1,646.79	1,646.79	-	13,558.21	13,558.21	-	6	6	-	3	3	-	52실	52실	-	
케이프빌리지	10,859	10,859	-	3,632.00	3,632.00	-	3,632.00	3,632.00	-	1	1	-	32	32	-	32실	32실	-	
휴양·문화시설지구	74,332	74,332	-	17,738.99	17,738.99	-	54,129.51	54,129.51	-	-	-	-	29	31	2	98실	98실	-	
웰컴센터+비치호텔	31,677	31,677	-	13,127.66	13,127.66	-	46,109.52	46,109.52	-	8	8	-	5	7	2	98실	98실	-	
카페테리아	5,539	5,539	-	825.67	825.67	-	1,389.41	1,389.41	-	3	3	-	1	1	-	-	-	-	
힐링파크	24,734	24,734	-	3,158.00	3,158.00	-	5,114.00	5,114.00	-	1	1	-	21	21	-	-	-	-	
산림체험학습관	10,642	10,642	-	72.00	72.00	-	72.00	72.00	-	-	-	-	1	1	-	-	-	-	
진도전통문화체험관	1,740	1,740	-	555.66	555.66	-	1,444.58	1,444.58	-	-	-	-	1	1	-	-	-	-	
기타시설지구	352,134	352,687	553	1,074.48	1,074.48	-	4,592.89	4,592.89	-	-	-	-	4	4	-	-	-	-	
가숙사	1,620	1,620	-	626.83	626.83	-	4,145.24	4,145.24	-	4	4	-	1	1	-	-	-	-	
옥외창고 등	3,114	3,114	-	447.65	447.65	-	447.65	447.65	-	-	-	-	3	3	-	-	-	-	
법면	31,420	31,973	553	-	-	-	-	-	-	-	-	-	-	-	-	-	-	-	
보존녹지	185,980	185,980	-	-	-	-	-	-	-	-	-	-	-	-	-	-	-	-	
공유수면	130,000	130,000	-	-	-	-	-	-	-	-	-	-	-	-	-	-	-	-	

라. 단계별 시설배치계획

구 분		부지면적(㎡)			건축물 규모															비 고
					건축면적			건축연면적			층수			동수			객실수			
		변경전	변경후	증감	변경전	변경후	증감	변경전	변경후	증감	변경전	변경후	증감	변경전	변경후	증감	변경전	변경후	증감	
관광단지 면적합계		183,199	182,214	-985	40,984.92	40,984.92	-	162,143.20	162,143.20								1,007실	1,007실		
1단계(2017 ~ 2019)		76,176	78,012	1,836	19,956.64	19,956.64	-	91,202.52	91,202.52					11	16	5	588실	588실		
	타워콘도A,B	36,278	38,114	1,836	5,493.95	5,493.95	-	39,578.78	39,578.78	-	15	15	-	2	4	2	466실	466실	-	
	오션빌리지1	5,107	5,107	-	887.38	887.38	-	5,066.57	5,066.57	-	8	8	-	1	2	1	24실	24실	-	
	웰컴센터+비치호텔	31,677	31,677	-	13,127.66	13,127.66	-	46,109.52	46,109.52	-	8	8	-	5	7	2	98실	98실	-	
	옥외창고 등	3,114	3,114	-	447.65	447.65	-	447.65	447.65	-	-	-	-	3	3	-	-	-	-	
2단계(2019 ~ 2020)		61,743	58,922	-2,821	10,697.81	10,697.81		32,393.39	32,393.39					32	32		166실	166실		
	오션빌리지2	16,761	16,761	-	3,672.75	3,672.75	-	12,364.43	12,364.43	-	5	5	-	7	7	-	83실	83실	-	
	오션콘도	11,349	8,528	-2,821	1,858.90	1,858.90	-	7,935.73	7,935.73	-	6	6	-	1	1	-	83실	83실	-	
	카페테리아	5,539	5,539	-	825.67	825.67	-	1,389.41	1,389.41	-	3	3	-	1	1	-	-	-	-	
	진도전통문화 체험관	1,740	1,740	-	555.66	555.66	-	1,444.58	1,444.58	-	-	-	-	1	1	-	-	-	-	
	힐링파크	24,734	24,734	-	3,158.00	3,158.00	-	5,114.00	5,114.00	-	1	1	-	21	21	-	-	-	-	
	가숙사	1,620	1,620	-	626.83	626.83	-	4,145.24	4,145.24	-	4	4	-	1	1	-	-	-	-	
3단계(2020 ~ 2021)		27,879	27,879	-	5,051.68	5,051.68		21,357.08	21,357.08					4	4		169실	169실		
	비치콘도	14,322	14,322	-	3,076.14	3,076.14	-	19,381.54	19,381.54	-	9	9	-	2	2	-	169실	169실	-	
	신림체험학습관	10,642	10,642	-	72.00	72.00	-	72.00	72.00	-	-	-	-	1	1	-	-	-	-	
	오수처리시설	2,915	2,915	-	1,903.54	1,903.54	-	1,903.54	1,903.54	-	-	-	-	1	1	-	-	-	-	
4단계(2021 ~ 2022)		17,401	17,401	-	5,278.79	5,278.79		17,190.21	17,190.21					35	35		84실	84실		
	마운틴콘도	6,542	6,542	-	1,646.79	1,646.79	-	13,558.21	13,558.21	-	6	6	-	3	3	-	52실	52실	-	
	케이프빌리지	10,859	10,859	-	3,632.00	3,632.00	-	3,632.00	3,632.00	-	1	1	-	32	32	-	32실	32실	-	

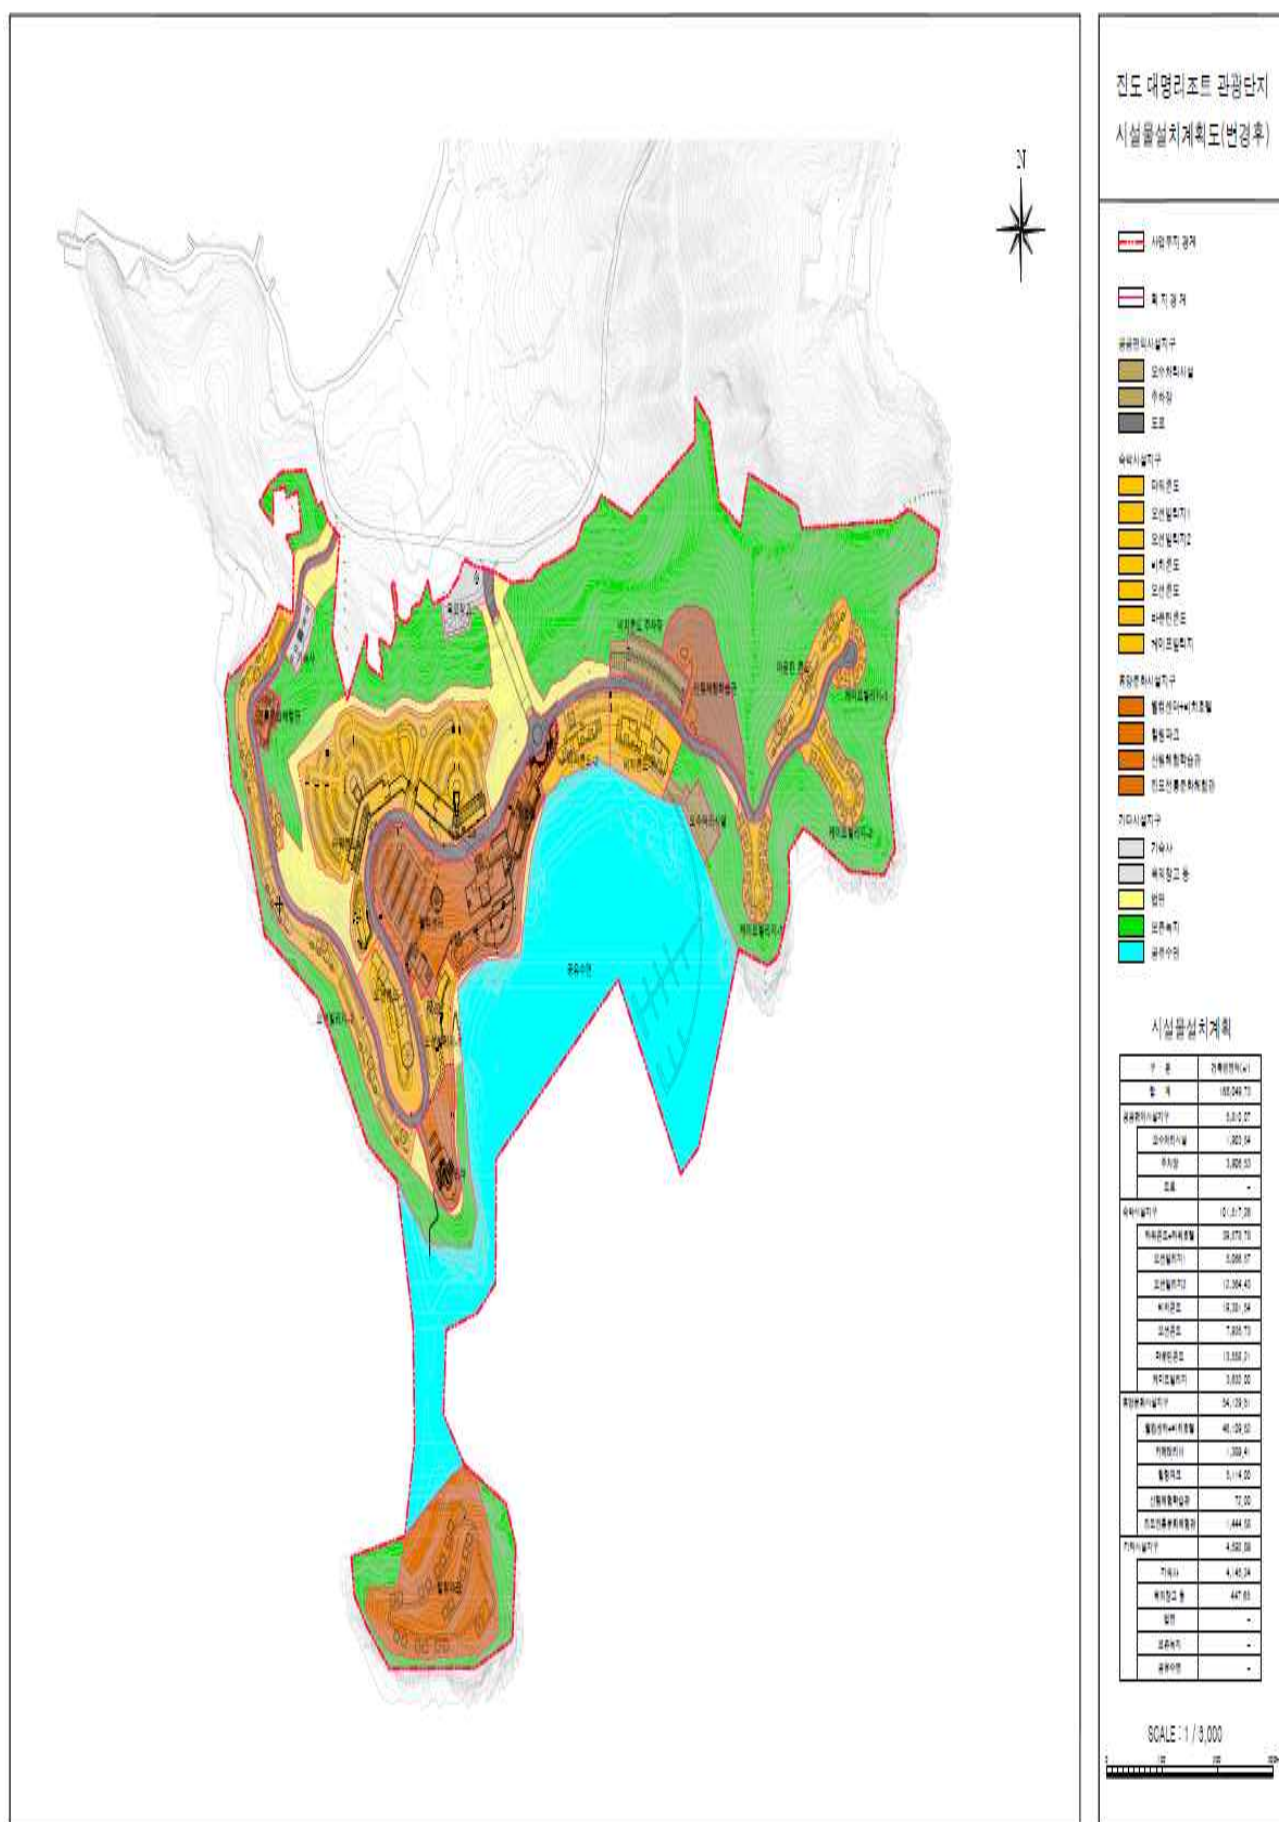

승 인 조 건

- 개별법에 의한 인·허가 사항에 대하여는 별도의 사전절차를 이행하여야 함.
 - 관계기관(부서)의 협의 시 협의의견 및 협의조건에 대하여 이를 준수하여 사업을 추진하여야 하며, 사업시행자가 제출한 조치계획서에 대해 공사 시행시 반영하고 성실히 이행하여야 합니다.
 - 조성계획 변경으로 인한 「관광진흥법」 제15조 및 같은 법 시행규칙 제23조의 규정에 따른 관광숙박업(관광호텔업, 휴양콘도미니엄업) 사업계획승인 및 변경, 「건축법」에 따른 허가사항 및 변경, 환경영향평가, 재해 및 교통, 에너지사용계획 등 변경사항에 대하여는 별도 협의 하여야 합니다.
- 관광단지를 방문하는 관광객들이 이용할 수 있도록 휴양·문화 시설 및 콘텐츠의 확충과 숙박시설 외의 공익적 목적에 부합하는 시설의 추가도입을 위해 지속적으로 노력하여야 함.
- 관련법 및 다른법령에 의한 행정지시가 있을 경우 특별한 사유가 없는 한 지시에 따라야 하며 공사가 완료된 후에도 인근에 피해발생이 예상될 때는 필요한 조치를 하여야 합니다.
- 사업시행자는 민원이 발생하지 않도록 지역주민, 이해 관계인과 긴밀히 협의하여 사업을 추진하고 발생한 민원은 책임지고 조치를 하여야 함.
- 보상업무 추진은 관계법규와 절차에 따라 추진하되, 구체적인 보상계획을 수립하여 적정 보상가 산정 및 보상비 지급으로 민원이 없도록 만전을 기하여야 함.
- 「관광진흥법」 제52조 및 제54조 규정에 의거 관광단지의 지정 취소 또는 그 면적의 변경은 관광지등의 지정에 관한 절차를 따라야 하며, 조성계획을 변경할 경우 승인권자의 승인을 받아야 함.
- 「관광진흥법」 제54조 규정에 의거 경미한 조성계획의 변경을 하는 경우에는 관계 행정기관의 장과 조성계획 승인권자에게 각각 통보하여야 함.
- 「관광진흥법」 제58조의 2 규정에 의거 관광지등 조성사업의 전부 또는 일부를 완료할 때에는 지체없이 승인권자에게 준공검사를 받아야 함.
- 관광지 조성계획 신청서의 내용준수 및 사업기간 내 사업 완료토록 하여야 함.

「관광진흥법」 제54조 규정에 의거 상기와 같이 「진도 대명리조트 관광단지」 조성 계획 경미한 변경을 승인 합니다.

진도군관리계획 결정(변경) 조서

① 군관리계획 결정(변경)조서 (변경없음)

가. 용도지역 결정(변경) 조서

구 분	면 적(㎡)			구성비(%)	비 고
	기 정	변 경	변 경 후		
합 계	428,765	-	428,765	100.0%	
계획관리지역	377,700	-	377,700	88.1%	
농림지역	51,065	-	51,065	11.9%	

나. 용도지구 결정(변경) 조서

구분	도면 표시 번호	지구명	지구의 세 분	위 치	제한 내용	면 적(㎡)			최 초 결정일	비고
						기 정	변 경	변경후		
신설	①	진도대명 관광지구	관광·휴양 개발진흥지구	전라남도 진도군 의신면 초사리 산274번지 일원	15층 이하	558,765	-	558,765	-	

다. 지구단위계획구역 결정(변경)조서

도면표시 번호	구역명	위 치	면 적(㎡)			비 고
			기 정	변 경	변경후	
①	진도대명 관광단지	진도군 의신면 초사리 산274번지 일원	558,765	-	558,765	

② 지구단위 계획에 대한 군관리계획 결정(변경) 조서

가. 가구 및 획지의 규모와 조성에 관한 군관리계획 결정(변경) 조서

구 분	가구 번호	면 적(㎡)			획 지				비 고
		기정	변경	증감	위 치	면적(㎡)			
						기정	변경	증감	
관광 휴양 시설 용지	①-1	47,627	46,642	-985	①-1-1	36,278	38,114	1,836	티워콘도A,B
					①-1-2	11,349	8,528	-2,821	오션콘도
	①-2	14,322	14,322	-	①-2-1	8,068	8,068	-	비치콘도1
					①-2-2	6,254	6,254	-	비치콘도2
	①-3	21,868	21,868	-	①-3-1	5,107	5,107	-	오션빌리지1
					①-3-2	16,761	16,761	-	오션빌리지2

구 분	가구 번호	면 적(㎡)			획 지				비 고
		기정	변경	증감	위 치	면적(㎡)			
						기정	변경	증감	
	①-4	8,005	8,005	-	①-4-1	6,542	6,542	-	마운틴콘도
					①-4-2	1,463	1,463	-	케이프빌리지3
	①-5	4,290	4,290	-	-				케이프빌리지1
	①-6	5,106	5,106	-	-				케이프빌리지2
	①-7	31,677	31,677	-	-				웰컴센터 &비치호텔
	①-8	10,642	10,642	-	-				산림체험 학습관
	①-9	1,740	1,740	-	-				진도 전통문화체험관
	①-10	24,734	24,734	-	-				힐링파크
	①-11	5,539	5,539	-	-				카페테리아
공공 시설 용지	②-1	23,308	23,740	432	-				도로
	②-2	3,114	3,114	-	-				옥외창고
	②-3	2,915	2,915	-	-				오수처리시설
	②-4	4,858	4,858	-	-				주차장
	②-5	1,620	1,620	-	-				기숙사
녹지 시설 용지	③-1	31,420	31,973	553	-				조성녹지
	③-2	185,980	185,980	-	-				원형녹지
기타 용지	④-1	130,000	130,000	-	-				공유수면

나. 건축물에 대한 용도·건폐율·용적률·높이·배치·형태·색채에 관한 군관리계획 결정 (변경) 조서


도면 번호	위치 (가구획획지)	구분	계획내용
-	①-1-1	용도	· 지정용도 : 건축법 시행령 별표1(제3조의5)에서 규정하는 숙박시설, 제1종근린생활시설, 제2종근린생활시설 · 권장용도 : 관광숙박시설, 편의시설
		건폐율	60%이하
		용적률	200%이하
		높이	지상15층 이하
		배치	도면참조
		형태	장방형, 평지붕
		색채	벽채 : 베이지색계열, 지붕 : 연청색
-	①-1-2	용도	· 지정용도 : 건축법 시행령 별표1(제3조의5)에서 규정하는 숙박시설, 제1종근린생활시설, 제2종근린생활시설 · 권장용도 : 관광숙박시설, 편의시설
		건폐율	60%이하
		용적률	200%이하
		높이	지상6층 이하
		배치	도면참조
		형태	장방형, 평지붕
		색채	벽채 : 베이지색계열, 지붕 : 연청색
-	①-2-1	용도	· 지정용도 : 건축법 시행령 별표1(제3조의5)에서 규정하는 숙박시설, 제1종근린생활시설, 제2종근린생활시설 · 권장용도 : 관광숙박시설, 편의시설
		건폐율	60%이하
		용적률	200%이하
		높이	지상9층 이하
		배치	도면참조
		형태	장방형, 평지붕
		색채	벽채 : 베이지색계열, 지붕 : 연청색
-	①-2-2	용도	· 지정용도 : 건축법 시행령 별표1(제3조의5)에서 규정하는 숙박시설, 제1종근린생활시설, 제2종근린생활시설 · 권장용도 : 관광숙박시설, 편의시설
		건폐율	60%이하
		용적률	200%이하
		높이	지상9층 이하
		배치	도면참조
		형태	장방형, 평지붕
		색채	벽채 : 베이지색계열, 지붕 : 연청색


도면 번호	위 치 (가구획지)	구 분	계 획 내 용
-	①-3-1	용 도	· 지정용도 : 건축법 시행령 별표1(제3조의5)에서 규정하는 숙박시설, 제1종근린생활시설, 제2종근린생활시설 · 권장용도 : 관광숙박시설, 편의시설
		건폐율	60%이하
		용적률	200%이하
		높 이	지상8층 이하
		배 치	도면참조
		형 태	장방형, 평지붕
		색 채	벽채 : 베이지색계열, 지붕 : 연청색
-	①-3-2	용 도	· 지정용도 : 건축법 시행령 별표1(제3조의5)에서 규정하는 숙박시설, 제1종근린생활시설, 제2종근린생활시설 · 권장용도 : 관광숙박시설, 편의시설
		건폐율	60%이하
		용적률	200%이하
		높 이	지상5층 이하
		배 치	도면참조
		형 태	장방형, 평지붕
		색 채	벽채 : 베이지색계열, 지붕 : 연청색
-	①-4-1	용 도	· 지정용도 : 건축법 시행령 별표1(제3조의5)에서 규정하는 숙박시설, 제1종근린생활시설, 제2종근린생활시설 · 권장용도 : 관광숙박시설, 편의시설
		건폐율	60%이하
		용적률	200%이하
		높 이	지상6층 이하
		배 치	도면참조
		형 태	장방형, 평지붕
		색 채	벽채 : 베이지색계열, 지붕 : 연청색
-	①-4-2	용 도	· 지정용도 : 건축법 시행령 별표1(제3조의5)에서 규정하는 숙박시설, 제1종근린생활시설, 제2종근린생활시설 · 권장용도 : 관광숙박시설, 편의시설
		건폐율	60%이하
		용적률	200%이하
		높 이	지상1층 이하
		배 치	도면참조
		형 태	장방형, 평지붕
		색 채	벽채 : 베이지색계열, 지붕 : 연청색

도면 번호	위 치 (가구및획지)	구 분	계 획 내 용
-	①-5	용 도	· 지정용도 : 건축법 시행령 별표1(제3조의5)에서 규정하는 숙박시설, 제1종근린생활시설, 제2종근린생활시설 · 권장용도 : 관광숙박시설, 편의시설
		건폐율	60%이하
		용적률	200%이하
		높 이	지상1층 이하
		배 치	도면참조
		형 태	장방형, 평지붕
		색 채	벽채 : 베이지색계열, 지붕 : 연청색
-	①-6	용 도	· 지정용도 : 건축법 시행령 별표1(제3조의5)에서 규정하는 숙박시설, 제1종근린생활시설, 제2종근린생활시설 · 권장용도 : 관광숙박시설, 편의시설
		건폐율	60%이하
		용적률	200%이하
		높 이	지상1층 이하
		배 치	도면참조
		형 태	장방형, 평지붕
		색 채	벽채 : 베이지색계열, 지붕 : 연청색
-	①-7	용 도	· 지정용도 : 건축법 시행령 별표1(제3조의5)에서 규정하는 문화 및 집회시설, 제1종근린생활시설, 제2종근린생활시설, 숙박시설 · 권장용도 : 문화 및 집회시설, 편의시설, 관광숙박시설
		건폐율	60%이하
		용적률	200%이하
		높 이	지상8층 이하
		배 치	도면참조
		형 태	장방형, 평지붕
		색 채	벽채 : 베이지색계열, 지붕 : 연청색
-	①-8	용 도	· 지정용도 : 건축법 시행령 별표1(제3조의5)에서 규정하는 문화 및 집회시설, 제1종근린생활시설, 제2종근린생활시설 · 권장용도 : 문화 및 집회시설, 편의시설
		건폐율	60%이하
		용적률	200%이하
		높 이	지상1층 이하
		배 치	도면참조
		형 태	장방형, 평지붕
		색 채	벽채 : 베이지색계열, 지붕 : 연청색

도면 번호	위 치 (가구및획지)	구 분	계 획 내 용
-	①-9	용 도	· 지정용도 : 건축법 시행령 별표1(제3조의5)에서 규정하는 문화 및 집회시설, 제1종근린생활시설, 제2종근린생활시설 · 권장용도 : 문화 및 집회시설, 편의시설
		건폐율	60%이하
		용적률	200%이하
		높 이	지상1층 이하
		배 치	도면참조
		형 태	장방형, 평지붕
		색 채	벽채 : 베이지색계열, 지붕 : 연청색
-	①-10	용 도	· 지정용도 : 건축법 시행령 별표1(제3조의5)에서 규정하는 제1종근린생활시설, 제2종근린생활시설 · 권장용도 : 제1종근린생활시설, 제2종근린생활시설
		건폐율	60%이하
		용적률	200%이하
		높 이	지상1층 이하
		배 치	도면참조
		형 태	장방형, 평지붕
		색 채	벽채 : 베이지색계열, 지붕 : 연청색
-	①-11	용 도	· 지정용도 : 건축법 시행령 별표1(제3조의5)에서 규정하는 제1종근린생활시설, 제2종근린생활시설 · 권장용도 : 제1종근린생활시설, 제2종근린생활시설
		건폐율	60%이하
		용적률	200%이하
		높 이	지상3층 이하
		배 치	도면참조
		형 태	장방형, 평지붕
		색 채	벽채 : 베이지색계열, 지붕 : 연청색
-	②-2	용 도	· 지정용도 : 건축법 시행령 별표1(제3조의5)에서 규정하는 창고시설, 위험물 저장 및 처리시설, 제1종근린생활시설 · 권장용도 : 창고시설, 위험물 저장 및 처리시설, 제1종근린생활시설
		건폐율	60%이하
		용적률	200%이하
		높 이	지상2층 이하
		배 치	도면참조
		형 태	장방형, 평지붕
		색 채	벽채 : 베이지색계열, 지붕 : 연청색

도면 번호	위 치 (가구및획지)	구 분	계 획 내 용
-	②-5	용 도	· 지정용도 : 건축법 시행령 별표1(제3조의5)에서 규정하는 공동주택 중 기숙사 · 권장용도 : 공동주택 중 기숙사
		건폐율	60%이하
		용적률	200%이하
		높 이	지상4층 이하
		배 치	도면참조
		형 태	장방형, 평지붕
		색 채	벽채 : 베이지색계열, 지붕 : 연청색

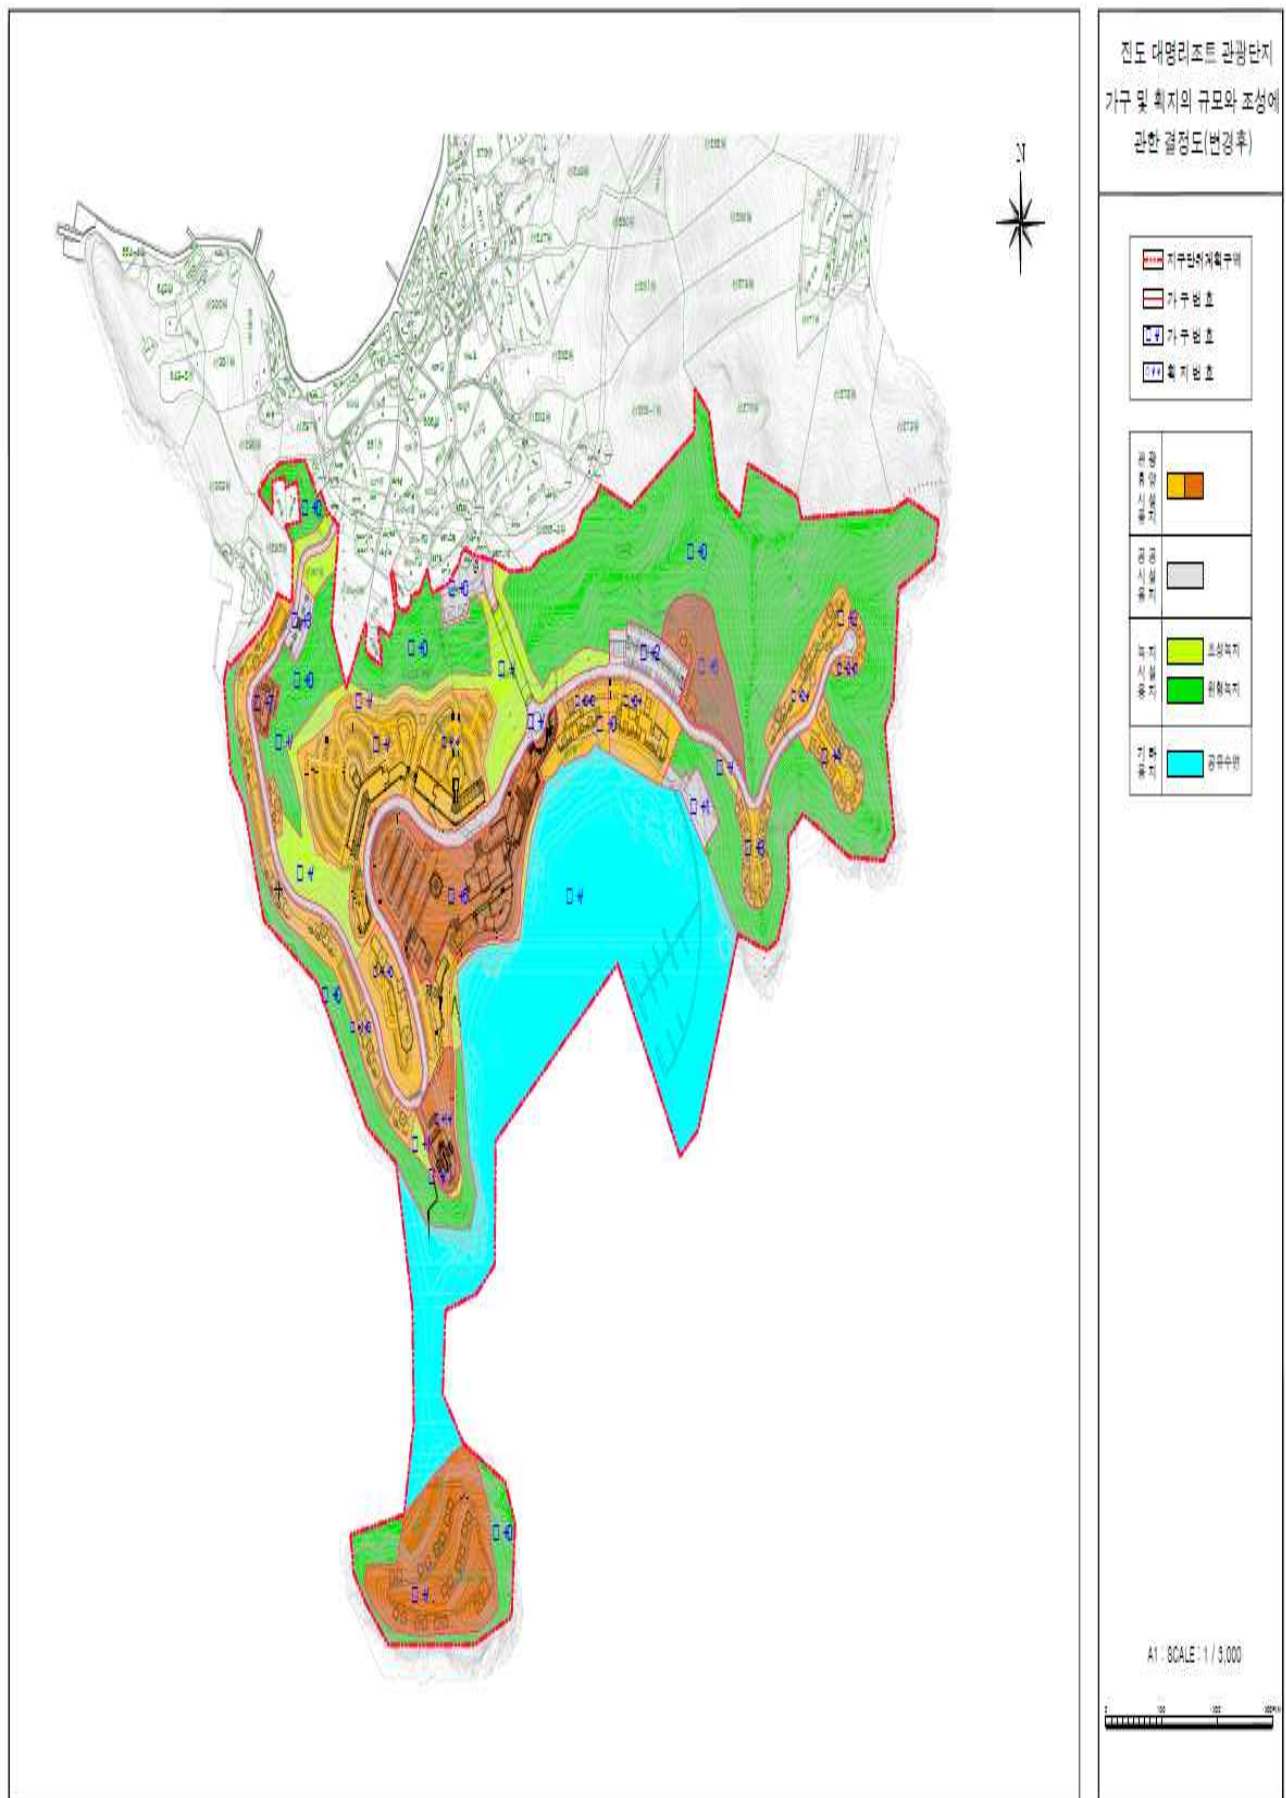

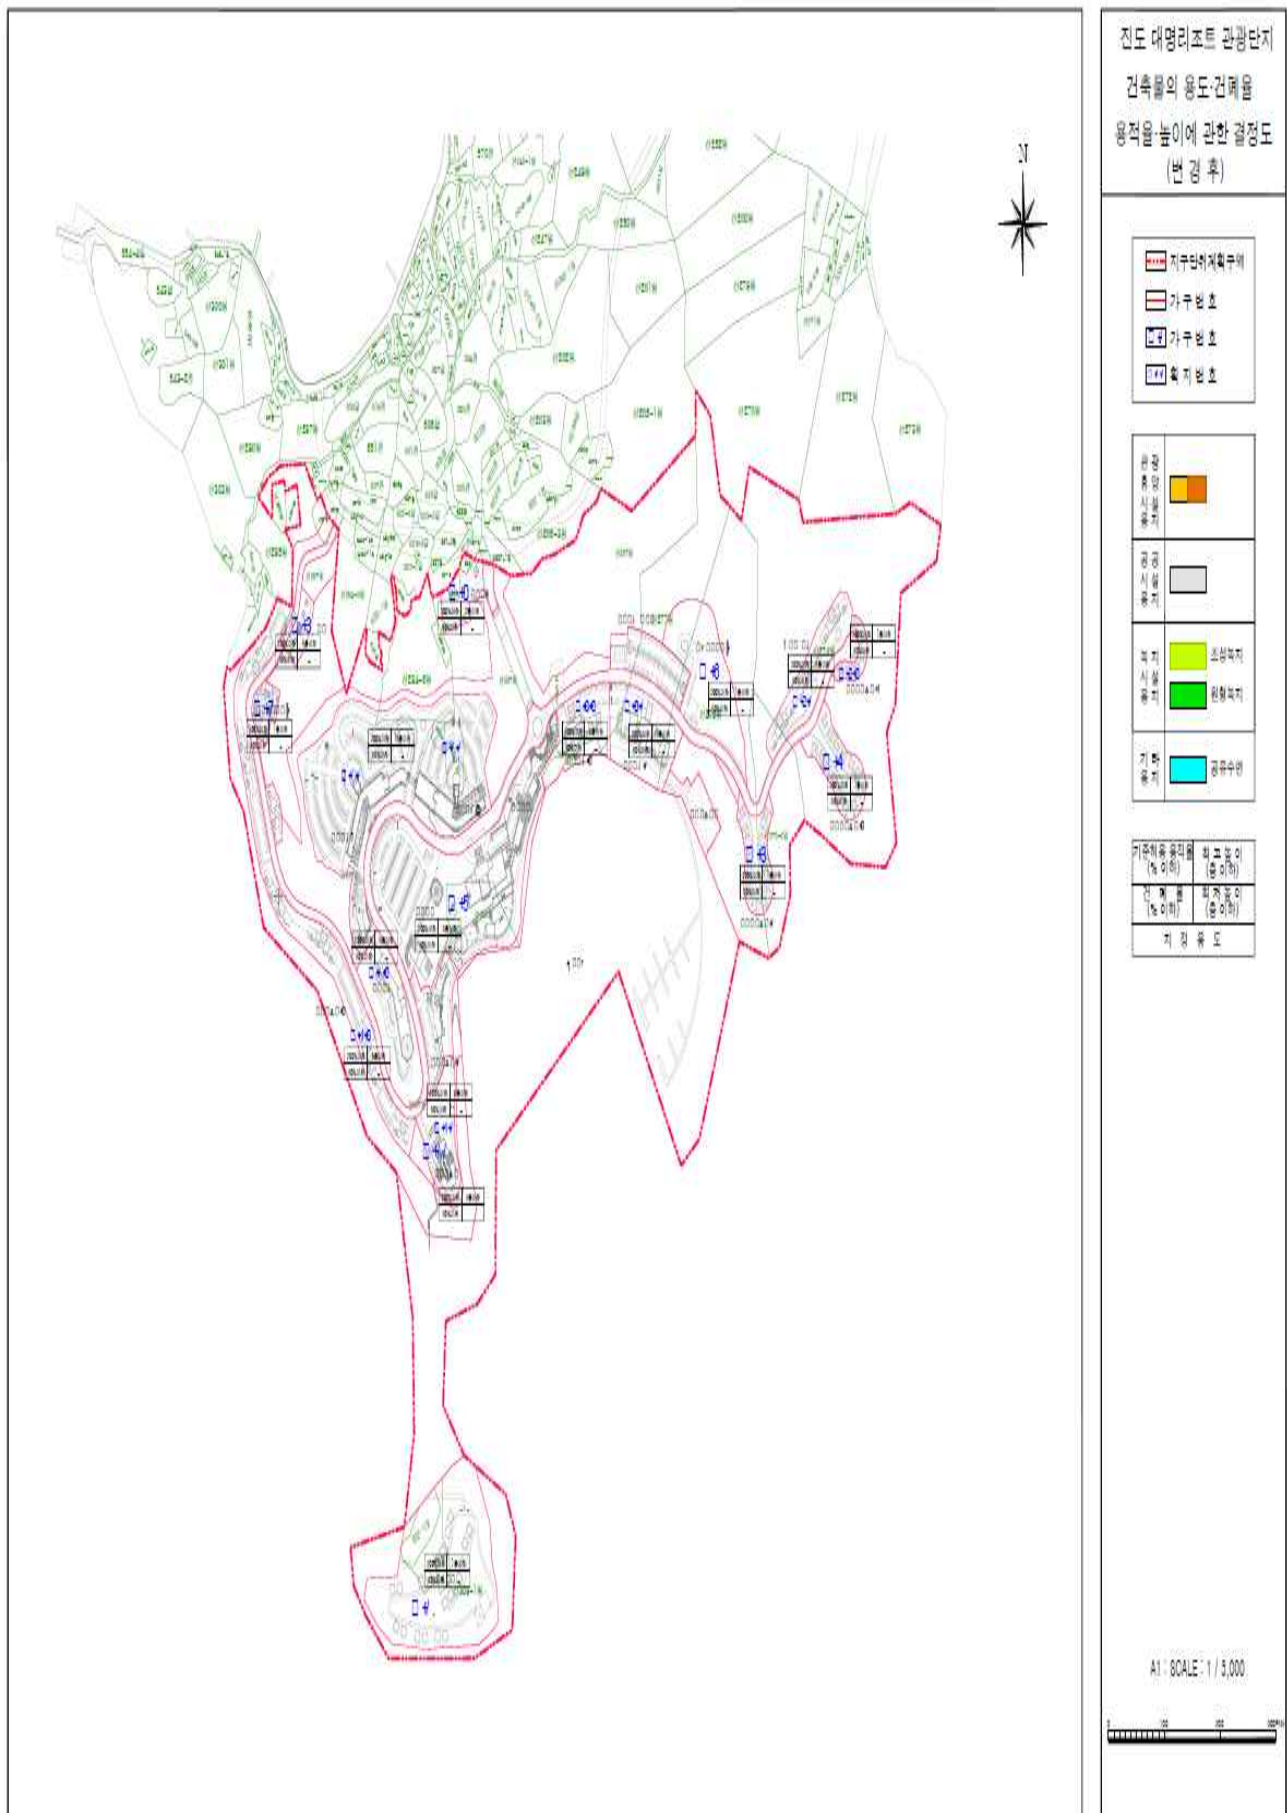

수용 또는 사용할 토지 세목 조서

구 분	지 번	지목	지적면적 (㎡)	편입면적 (㎡)	소유자	비고
1	산274	임	69,224	69,224	(주)대명레저산업	
2	산287	임	223,525	223,525	(주)대명레저산업	
3	630	전	625	625	(주)대명레저산업	
4	631	답	1,550	1,550	주영심	
5	632	답	631	631	(주)대명레저산업	
6	632-1	대	2,148	2,148	(주)대명레저산업	
7	633	답	281	281	(주)대명레저산업	
8	639	답	615	615	(주)대명레저산업	
9	산275-2	임	12,099	12,099	김귀성	
10	산276	임	38,777	38,777	김귀성	
11	산277	임	23,802	23,802	김동성	
12	산289	임	1,388	1,388	(주)대명레저산업	
13	산291	임	1,983	1,983	(주)대명레저산업	
14	산292	임	595	595	(주)대명레저산업	
15	산293	임	793	793	(주)대명레저산업	
16	산294-6	임	9,917	9,917	(주)대명레저산업	
17	산308	임	6,265	6,265	(주)대명레저산업	
18	산309-1	임	29,752	29,752	(주)대명레저산업	
19	산309-2	임	3,133	3,133	(주)대명레저산업	
20	627-2	임	382	382	(주)대명레저산업	
21	628	전	271	271	(주)대명레저산업	
22	636-1	전	1,009	1,009	김종석	잔금 19년 2월
23	공유수면			130,000		
총 계			428,765	558,765		

광양만권경제자유구역청 공고 제2019-9호

공인 등록 공고

광양만권경제자유구역청 공인규정 제9조에 의거 등록 공인을 다음과 같이 공고합니다.

2019. 3. 7.

광양만권경제자유구역청장

1. 등록사유 : 인사위원회 운영에 따른 신규 등록
2. 등록 공인 사용일 : 2019. 3. 7.
3. 등록 공인의 명칭 및 인영

