



전라남도 도보는 공문서로서의 효력을 갖습니다.

제 2019-31 호

2019년 7월 4일 (목)

발행 : 전라남도 / 편집 : 대변인실
홈페이지 www.jeonnam.go.kr



목 차

◆ 조 례

- 전라남도 조례 제4878호 전라남도교육청 농어촌 학교 학생 통학 지원 조례
- 전라남도 조례 제4879호 전라남도교육청 특수교육 진흥 및 지원 조례

◆ 훈 령

- 전라남도 훈령 제1416호 전라남도 적극행정 면책 및 공무원 경고 등 처분에 관한 규정 일부개정규정

◆ 고 시

- 전라남도 고시 제2019-200호 2019년 시군관리 수리시설 개보수사업 시행계획 승인 고시
- 전라남도 고시 제2019-228호 함평 군관리계획(용도지역·지구) 결정(변경) 고시
- 전라남도 고시 제2019-229호 도로구역 결정(변경) 고시
- 전라남도 고시 제2019-230호 도로구역 결정(변경) 고시
- 전라남도 고시 제2019-231호 접도구역 지정(변경) 고시
- 전라남도 고시 제2019-232호 농어촌 생활용수 개발사업(용면지구) 일반 수도사업 변경 인가 고시
- 전라남도 고시 제2019-233호 하천 공사 준공 고시
- 전라남도 고시 제2019-234호 서산지구 농업용수 수질개선사업 시행계획 변경 고시
- 전라남도 고시 제2019-235호 도로구역 결정(변경) 및 지형도면 고시
- 전라남도 고시 제2019-236호 접도구역 지정(변경) 고시
- 전라남도 고시 제2019-237호 도로구역 결정(변경) 고시
- 전라남도 고시 제2019-238호 도로구역 결정(변경) 고시
- 전라남도 고시 제2019-239호 도로구역 결정(변경) 고시
- 전라남도 고시 제2019-241호 송곡지구 지표수보강개발사업 시행계획 변경 고시
- 전라남도 고시 제2019-242호 접도구역 지정(변경) 고시
- 전라남도 고시 제2019-243호 접도구역 지정(변경) 고시
- 전라남도 고시 제2019-244호 접도구역 지정(변경) 고시

◆ 공 고

전라남도 공고 제2019-664호	비영리민간단체 변경 등록 공고
전라남도 공고 제2019-671호	전라남도 도세 조례 시행규칙 일부개정규칙안 입법예고 공고
전라남도 공고 제2019-672호	전라남도 도세 징수 조례 시행규칙 일부개정규칙안 입법예고 공고
전라남도 공고 제2019-676호	산림사업법인 행정처분(영업정지) 공고
전라남도 공고 제2019-678호	전라남도 지방세 세무조사 운영규칙 전부개정규칙(안) 입법예고 공고
전라남도 공고 제2019-679호	전라남도 지정문화재 지정 예고 공고
전라남도 공고 제2019-680호	공인 등록 공고
전라남도 공고 제2019-681호	공인 폐기 공고
공윤위 공고 제2019-4호	재산등록사항(수시신고) 공고

◆ 시군 행정

목포시 공고 제2019- 953호	목포 도시계획시설(고하도유원지/친수공간)사업 공사완료 공고
여수시 고시 제2019-183호	여수 국가산업단지개발사업 실시계획승인 취소 고시
여수시 고시 제2019-190호	여수 도시관리계획(도로, 광장) 결정 변경 및 지형도면 승인 고시
여수시 고시 제2019-194호	여수 도시계획시설(도로)사업 실시계획(변경)인가 고시
여수시 공고 제2019-1600호	여수 도시계획시설(도로)사업 실시계획인가를 위한 사전 열람 공고
여수시 공고 제2019-1634호	여수 도시계획시설(도로)사업 실시계획(변경)인가를 위한 사전 공람 공고
순천시 고시 제2019-118호	순천 도시계획시설(도로)사업 실시계획인가 고시
고흥군 고시 제2019-56호	세목 고시
강진군 고시 제2019-85호	토지 및 지장물 세목 고시
영암군 공고 제2019-783호	영암 군관리계획(용도지역, 군계획시설)결정(변경)(안) 주민 열람 공고
무안군 고시 제2019-95호	무안 군 계획시설(도로)사업 실시계획인가 고시
영광군 고시 제2019-111호	영광군계획시설(소로2-98호선)사업 실시계획인가 고시
영광군 고시 제2019-112호	영광군계획시설(소로3-45호선, 중로3-10호선)사업 실시계획인가 고시

◆ 유관기관

광양청 고시 제2019-8호	광양민권 경제자유구역 광양제품일반산업단지 실시계획(변경) 승인 및 지형도면 고시
-----------------	--

전라남도의회에서 의결된 전라남도교육청 농어촌학교 학생 통학 지원 조례를 이에 공포한다.

2019. 7. 4.

전라남도교육감 장석웅

전라남도 조례 제4878호

전라남도교육청 농어촌 학교 학생 통학 지원 조례

제1조(목적) 이 조례는 농어촌학교 학생의 통학 지원에 필요한 사항을 정함으로써 전라남도 내 농어촌학교의 교육여건 개선에 이바지하는 것을 목적으로 한다.

제2조(정의) 이 조례에서 사용하는 용어의 뜻은 다음과 같다.

1. “농어촌”이란 「농업·농촌 및 식품산업 기본법」 제3조제5호와 「수산업·어촌 발전 기본법」 제3조제6호에 따른 지역을 말한다.
2. “농어촌학교”란 「초·중등교육법」 제2조에 따른 학교 중 농어촌에 있는 학교를 말한다.
3. “통학차량”이란 농어촌학교 학생의 등·하교에 이용되는 교통수단을 말한다.
4. “통학 지원”이란 농어촌학교 학생의 통학 안전과 편의 증진을 위하여 통학차량을 운영하거나 통학에 드는 교통비를 지원하는 것을 말한다.

제3조(책무) ① 전라남도교육감(이하 “교육감”이라 한다)은 농어촌학교에 다니는 학생들의 통학 지원을 위하여 적극 노력하여야 한다.

② 농어촌학교의 장(이하 “학교장”이라 한다)은 안전하고 효율적인 통학차량 운영을 위하여 필요한 방안을 강구하여야 한다.

제4조(지원계획의 수립·시행) 교육감은 농어촌학교별 여건에 맞는 통학 지원을 위하여 다음 각 호의 사항이 포함된 지원계획을 매년 수립하고 시행하여야 한다.

1. 통학 지원의 기본방향
2. 통학 지원에 필요한 예산 확보
3. 농어촌학교 간 통학차량 공동 운영 방안
4. 통학 및 통학차량 관련 안전교육
5. 그 밖에 교육감이 농어촌학교 학생의 통학 지원을 위하여 필요하다고 인정하는 사항

제5조(지원 대상) 이 조례에 따른 지원 대상은 농어촌학교에 다니는 학생으로 하되, 통학 시간과 거리, 통학 여건 등을 고려하여 교육감이 따로 정한다.

제6조(통학 지원 등) ① 교육감은 농어촌학교에 다니는 학생에게 예산의 범위에서 통학차량을 제공하거나 통학에 드는 교통비 등을 지원할 수 있다.

② 교육감은 「교육기본법」 제8조제1항에 따른 의무교육 대상인 학생을 우선하여 통학 지원을 실시할 수 있다.

③ 학교장은 체험학습 등 교육과정 운영에 필요한 경우 통학차량을 이용할 수 있다.

제7조(실태조사 등) ① 교육감은 농어촌학교별 통학차량 이용 학생 수, 학생 안전대책 및 관리체계 등 통학차량 운영에 대한 실태조사를 매년 실시하여야 한다.

② 교육감은 제1항에 따른 실태조사와 함께 통학 지원에 대한 학생과 그 보호자의 만족도 조사를 실시할 수 있다.

제8조(안전교육) ① 학교장은 제4조의 지원계획에 따라 학생과 그 보호자 및 통학차량 운전자를 대상으로 안전교육을 실시할 수 있다.

② 학교장은 필요한 경우 제1항에 따른 안전교육을 전문기관에 위탁하여 실시할 수 있다.

③ 교육감은 제2항에 따라 안전교육을 위탁할 경우 그 경비의 전부 또는 일부를 학교에 지원할 수 있다.

제9조(통학로 안전성 컨설팅) ① 교육감은 농어촌학교 통학차량의 안전한 운영을 위하여 필요한 경우 통학로 여건 및 안전사고 예방 등 통학로 안전성 컨설팅을 실시할 수 있다.

② 교육감은 제1항에 따른 컨설팅을 전문기관에 위탁하여 실시할 수 있다.

제10조(협력체계 구축) 교육감은 농어촌학교 학생 통학 지원을 위하여 전라남도 및 시·군, 관계 기관 등과 협력체계를 구축할 수 있다.

부 칙

제1조(시행일) 이 조례는 2020년 1월 1일부터 시행한다.

제2조(경과조치) 이 조례 시행 이전에 운행되고 있는 농어촌학교의 통학차량은 이 조례에 따라 운영되는 것으로 본다.

전라남도의회에서 의결된 전라남도교육청 특수교육 진흥 및 지원 조례를 이에 공포한다.

2019. 7. 4.

전라남도교육감 장석웅

전라남도 조례 제4879호

전라남도교육청 특수교육 진흥 및 지원 조례

제1조(목적) 이 조례는 전라남도 장애학생들에게 적합한 교육환경을 조성하고 특수교육 진흥에 필요한 사항을 정하여 이들이 자아실현과 사회생활을 하는 데 이바지하는 것을 목적으로 한다.

제2조(정의) 이 조례에서 사용하는 용어의 뜻은 다음과 같다.

1. “학교”란 「유아교육법」 제2조제2호에 따른 유치원 및 「초·중등교육법」 제2조에 따른 학교를 말한다.
2. “장애”란 신체적·정신적 손상 또는 기능상실이 장기간에 걸쳐 개인의 일상 또는 사회생활에 상당한 제약을 초래하는 상태를 말한다.
3. “병원학교”란 장기 입원이나 통원 치료로 학교 교육을 받을 수 없는 특수교육대상자를 교육할 목적으로 병원에 설치된 과건 학급 형태의 학교를 말한다.
4. 그 밖의 용어의 뜻은 「장애인 등에 대한 특수교육법」(이하 “법”이라 한다) 제2조에 따른다.

제3조(교육감의 책무) ① 전라남도교육감(이하 “교육감“이라 한다)은 특수교육에 대한 장기적이고 체계적인 정책을 수립·시행하여야 한다.

② 교육감은 장애유형과 장애정도의 특성에 적합한 특수교육 진흥을 위하여 필요한 시책을 마련하여야 한다.

③ 교육감은 법 제17조에 따라 특수교육대상자들이 거주지에 가까운 학교에 진학할 수 있도록 지역별로 균형 있게 특수교육기관을 설치·운영하여야 한다.

제4조(특수교육진흥 기본계획) ① 교육감은 특수교육 진흥을 위하여 다음 각 호의 사항이 포함된 특수교육 진흥 기본계획(이하 “기본계획“이라 한다)을 5년마다 수립·시행한다.

1. 특수교육의 추진 목표 및 계획
2. 장애학생 인식 개선 및 인권 보호
3. 특수교육 추진을 위한 기반 조성에 관한 사항
4. 특수교육교원 배치 및 연수
5. 특수교육을 위한 지역사회와의 협력에 관한 사항
6. 특수교육대상자의 진로 및 직업교육 방안에 관한 사항

- 7. 특수교육지원센터 운영 지원
- 8. 그 밖에 특수교육 진흥에 필요한 사항

- ② 교육감은 기본계획을 수립하기 위하여 학부모, 관련 기관 및 단체, 전문가 등의 의견을 수렴하여야 한다.
- ③ 교육감은 기본계획에 따라 매년 시행계획을 수립·시행한다.

제5조(장애인에 대한 인식 개선 교육) ① 교육감은 학교의 학생에게 장애인에 대한 인식 개선 교육을 실시하여야 한다.

- ② 학교의 장은 장애인에 대한 인식 개선 교육을 1년에 1회 이상 실시하도록 학교 교육과정의 편성·운영계획에 반영하여야 한다.
- ③ 교육감은 학교에서 제2항에 따른 교육을 실시하는 데 필요한 경비를 예산의 범위에서 지원할 수 있다.

제6조(장애학생 인권 보호) ① 교육감은 학교에 재학 중인 장애학생의 인권을 보호하기 위한 시책을 수립·시행할 수 있다.

- ② 교육감은 제1항에 따른 시책 수립을 위하여 장애학생 인권 침해 실태를 조사할 수 있다.
- ③ 교육감은 장애학생 상담 및 인권 보호, 인권 침해 예방을 위하여 장애학생인권점검단을 구성·운영할 수 있다.

제7조(특수교육 지원) ① 교육감은 학교의 특수교육대상자의 교육에 필요한 경비의 전부 또는 일부를 예산의 범위에서 지원할 수 있다.

- ② 교육감은 제1항에 따른 실태를 파악하기 위하여 실태조사 계획을 수립하고 실시할 수 있다.
- ③ 학교의 특수교육 대상자가 교수·학습에 필요한 보조공학기기의 지원을 신청할 경우 교육감은 예산의 범위에서 지원할 수 있다.
- ④ 교육감은 제3항에 따라 지원된 교수·학습용 보조공학기기의 유지 및 관리에 필요한 경비를 예산의 범위에서 지원할 수 있다.
- ⑤ 교육감은 통합교육담당 교사 연수 내용에 학교의 특수교육 대상자가 교수·학습을 위해 사용하는 보조공학기기와 관련된 내용을 포함한다.

제8조(장애학생 취업 지원) 교육감은 제4조의 기본계획에서 수립한 진로 및 직업교육 방안에 따라 장애학생의 취업을 지원하는 시책을 지속적으로 추진하여야 한다.

제9조(병원학교 설치·운영) ① 교육감은 건강장애로 선정된 특수교육대상자를 위하여 병원 학교를 설치·운영할 수 있다.

- ② 교육감은 제1항에 따라 설치·운영되는 병원학교의 교육과정 운영에 필요한 경비를 예산의 범위에서 지원할 수 있다.

제10조(감독 및 평가) ① 교육감은 학교의 특수교육에 관하여 보고를 요구할 수 있고, 소속 공무원으로 하여금 지도·감독하게 할 수 있다.

- ② 교육감은 학교에서 특수교육이 충실히 이루어질 수 있도록 사업 결과를 평가하고 그 결

과를 공개할 수 있다.

③ 제2항에 따른 평가방법 등에 관한 사항은 규칙으로 정한다.

제11조(표창) 교육감은 특수교육 진흥에 기여한 공적이 탁월한 기관, 단체 또는 개인에 대하여 「전라남도교육감 표창 등에 관한 조례」에 따라 표창할 수 있다.

제12조(시행규칙) 이 조례의 시행에 필요한 사항은 교육규칙으로 정한다.

부 칙

이 조례는 공포한 날부터 시행한다.

전라남도 적극행정 면책 및 공무원 경고 등 처분에 관한 규정 일부개정규정을 이에 발령한다.

2019. 7. 4.

전라남도지사 김영록

전라남도 훈령 제1416호

전라남도 적극행정 면책 및 공무원 경고 등 처분에 관한 규정 일부개정규정

전라남도 적극행정 면책 및 공무원 경고 등 처분에 관한 규정 일부를 다음과 같이 개정한다.

제1장의 제목 중 “총 칙” 을 “총칙” 으로 한다.

제1조를 다음과 같이 한다.

제1조(목적) 이 규정은 「공공감사에 관한 법률 시행령」 제13조의4제6항에 따라 적극행정에 대한 면책의 운영절차 및 결과의 처리 등에 필요한 세부사항을 정하고, 「지방공무원법」 제69조에 따른 징계사유에 해당하지 않는 경미한 비위나 잘못에 대한 경고 등 처분의 근거와 구체적인 기준 및 절차 등을 규정함을 목적으로 한다.

제3조를 삭제하고, 제2조를 제3조로 하며, 제2조를 다음과 같이 신설한다.

제2조(정의) 이 규정에서 사용하는 용어의 뜻은 다음과 같다.

1. “적극행정”이란 전라남도(이하 “도”라 한다)의 감사 대상기관 소속 공무원 또는 임직원(이하 “감사 대상 공무원 등”이라 한다)이 국가 또는 공공의 이익을 증진하기 위해 성실하고 능동적으로 업무를 처리하는 행위를 말한다.
2. “면책”이란 「지방자치단체에 대한 행정감사규정」 및 「전라남도 감사 규칙」에 따른 감사 결과 적극행정 과정에서 발생한 절차상 하자 또는 현실과 부합하지 않은 여러 규정으로 말미암아 발생한 위반사항 등과 관련하여 그 업무를 처리한 감사 대상 공무원 등에게 징계·경고·훈계 등 불이익한 처분 및 처분 요구(이하 “불이익한 처분 등”이라 한다)를 하지 않거나 감경하는 것을 말한다.
3. “경고 등 처분”이란 「지방공무원법」 제69조에 따른 징계사유에 해당하지 않는 경미한 비위나 잘못에 대하여 도의 감사 대상기관 소속 공무원에게 주의와 각성을 촉구하기 위한 경고 및 기관경고·훈계 처분을 말한다.

제3조(중전의 제2조)의 제목 “(적용범위)”를 “(적용 범위)”로 하고, 같은 조 중 “및 「전라남도 자체감사규칙」”을 “및 「전라남도 감사 규칙」”으로, “감사 및 조사, 감찰활동”을

“감사(조사 및 감찰을 포함한다)” 로 한다.

제4조 중 “의한 면책은 전라남도의 감사를 받는 기관에 근무하는” 을 “따른 면책은 도의 감사 대상” 으로 한다.

제5조를 다음과 같이 한다.

제5조(면책의 기준) 제4조에 따른 면책대상자가 면책을 받기 위해서는 「공공감사에 관한 법률 시행령」 제13조의3의 요건을 모두 갖추어야 한다.

제6조 각 호 외의 부분 중 “제5조의 규정에도 불구하고” 를 “도의 감사 대상 공무원 등이” 로 하고, 같은 조 제1호 중 “수수한” 을 “주거나 받은” 으로 하며, 같은 조 제4호 중 “업무 처리” 를 “업무 처리” 로 하고, 같은 조 제5호 중 “각호” 를 “각 호” 로 한다.

제7조제1항 중 “면책여부 심사를 위하여” 를 “면책 여부 심사를 위하여 전라남도 감사관(이하 “감사관” 이라 한다) 소속으로” 로 하고, 같은 조 제2항 중 “이하로 하며” 를 “이내로 구성하며” 로, “소속공무원 중 심의안건 관련 업무팀장, 감사관실 주무팀장, 법무담당팀장,” 을 “소속 공무원 중” 으로, “사무관” 을 “5급 공무원과 법무담당관실 소속 변호사 자격을 갖춘 공무원” 으로 하며, 같은 조 제3항 중 “기록관리” 를 “기록 관리” 로, “업무소관 부서” 를 “소속 해당 업무 담당” 으로 하고, 같은 조 제4항을 삭제하며, 같은 조에 제5항을 다음과 같이 신설한다.

⑤ 적극행정 면책제도의 효율적 운영을 위하여 감사기간 중 현장에서 심의회를 개최할 수 있으며, 이 경우 제2항에도 불구하고 위원장은 감사관으로 하고 위원은 감사관이 지명하는 3명 이내의 감사관실 소속 5급 공무원으로 한다.

제8조를 다음과 같이 한다.

제8조(면책제도 안내) 감사 주관 책임자는 실지감사를 시작할 때와 마칠 때 감사 대상기관의 장에게 별표에 따라 적극행정 면책제도를 안내하여야 한다.

제9조제1항 중 “감사 대상기관의 장 또는 자체감사를 받는 사람이 적극행정에 대한” 을 “도의 감사 대상 공무원 등이 적극행정” 으로, “별지 제2호서식의 적극행정 면책 신청서에 적극행정” 을 “감사가 끝난 후” 로, “첨부하여 자체감사가 종료된 후 도지사에게” 를 “붙여 별지 제1호서식에 따라” 로 하고, 같은 조 제3항 중 “감사부서의 장” 을 “감사관” 으로, “사항에 대하여 직권으로 검토한 결과” 를 “사항을 검토하여” 로, “해당” 을 “직권으로 해당” 으로 하며, 같은 조 제4항 중 “의한” 을 “따른” 으로, “감사결과의 처분지시” 를 “감사 결과에 따른 불이익한 처분 등 지시” 로, “이전” 을 “전” 으로 한다.

제10조 중 “감사관실은 제9조에 의한” 을 “감사관은 제9조에 따른” 으로, “별지 제3호 서식에 의거” 를 “별지 제2호서식의” 로 한다.

제11조제1항 중 “대한 처분양정” 을 “따른 불이익한 처분 등 양정” 으로 하고, 같은 조 제2항을 다음과 같이 한다.

② 심의회는 위원장이 소집하고 위원장을 포함한 재적위원 3분의 2 이상의 출석으로 개의(開議)하며 재적위원 과반수의 찬성으로 의결한다.

제11조에 제3항을 다음과 같이 신설한다.

③ 심의회의 심사 결과는 별지 제3호서식에 따라 관리하여야 한다.

제12조의 제목“(심사결과의 처리)”를“(심사 결과의 처리)”로 하고, 같은 조 제2항 중 “감사부서의 장”을 “감사관”으로, “때에는”을 “경우에”로, “이를”을 “그 결과를”로, “사람에게도”를 “공무원 등에게 알리고, 매 분기 종료 후 10일 내에 감사원에”로 하며, 같은 조 제3항을 삭제하고, 같은 조 제4항을 다음과 같이 한다.

④ 감사관은 제1항에 따른 심사 결과를 별지 제4호서식에 따라 기록 관리하여야 한다.

제13조 중 “의한”을 “따른”으로, “처분요구”를 “처분”으로, “감사실시”를 “감사 실시”로, “운영되거나 오해되어서는 아니”를 “운영해서는 안”으로 한다.

제14조의 제목“(처분대상 및 종류)”를“(경고 등 처분 대상 및 종류)”로 하고, 같은 조 제1항 중 “처분대상은 전라남도의 감사 또는 조사를 받는 기관에 근무하는 공무원 등”을 “처분 대상은 도의 감사 대상기관과 그 소속 공무원”으로 하며, 같은 조 제2항 중 “공무원 등에게”를 “공무원에게”로, “동일한”을 “같은”으로 한다.

제15조의 제목“(처분의 효력)”을“(경고 등 처분의 효력)”으로 하고, 같은 조 중 “기관에 대해서는”을 “기관은”으로 한다.

제16조의 제목“(처분사유)”를“(경고 등 처분 사유)”로 하고, 같은 조 각 호 외의 부분 중 “해당할”을 “해당하는”으로 하며, 같은 조 제1호 중 “제반 복무규정”을 “모든 공무원 복무 규정”으로, “등에 위반한 때”를 “등을 위반한 경우”로 하고, 같은 조 제2호를 다음과 같이 한다.

2. 직무를 게을리하여 업무 추진이 부실한 경우

제16조제3호 중 “받을 때”를 “받은 경우”로 하고, 같은 조 제4호 중 “공무원 등이 품위를 손상하거”를 “공무원이 품위를 떨어뜨리거”로, “실추케 한 때”를 “떨어뜨린 경우”로 하며, 같은 조 제5호 중 “곤란할 때”를 “곤란한 경우”로 하고, 같은 조 제6호 중 “등 또는”을 “또는”으로, “때”를 “경우”로 하며, 같은 조 제7호 중 “정책결정”을 “정책 결정”으로, “야기하거”를 “일으키거”로, “초래하였을 때”를 “끼친 경우”로 하고, 같은 조 제8호 중 “등 또는 그 공무원 등”을 “또는 그 공무원이”로, “못한”을 “않은”으로, “때”를 “경우”로 한다.

제17조의 제목“(처분권자)”를“(경고 등 처분권자)”로 하고, 같은 조 본문 중 “제14조제2항의”를 “제16조에 따른”으로 하며, 같은 조 단서를 다음과 같이 한다.

단, 훈계 사유가 있다고 인정되는 공무원에게 임용권 등으로 인하여 경고 등 처분을 할 수 없는 경우에는 해당 공무원의 임용권자에게 그 사유를 증명할 만한 내용과 사실을 구체적으로 제시하여 이를 알려야 한다.

제18조를 다음과 같이 한다.

제18조(경고 등 처분 방법) 경고 등 처분은 제17조의 처분권자 또는 임용권자가 대상 기관 또는 공무원에게 별지 제5호서식의 경고(훈계)장을 발급함으로써 한다.

제19조의 제목“(기록유지)”를“(기록 유지)”로 하고, 같은 조 중 “경고”를 “도 및 경고”로, “기관에서는 별지 제7호 서식에 의거 처분상황”을 “기관은 별지 제6호서식에 따

라 경고 등 처분 사항” 으로 한다.
별표를 별지와 같이 한다.
별지 제1호서식부터 별지 제6호서식까지를 각각 별지와 같이 한다.

부 칙

이 규정은 발령한 날부터 시행한다.

[별표]

면책심사 신청 안내(제8조 관련)

전라남도 주관 000감사를 받은 공무원 등이 감사 중 지적된 사항에 대하여 면책심사를 신청하고자 할 때에는 다음 요령에 따라 신청하시기 바랍니다.

1. 신청권자

가. 감사를 받은 공무원 본인

※ 감사를 받은 기관의 감사부서 책임자 의견 첨부

나. 감사를 받은 기관의 장

2. 신청기간 : 감사결과 처분 전까지

3. 적극행정 면책요건

가. 감사를 받는 공무원 등의 업무처리가 불합리한 규제의 개선, 공익사업의 추진 등 공공의 이익을 위한 것일 것

나. 감사를 받는 공무원 등이 대상 업무를 적극적으로 처리한 결과일 것

다. 감사를 받는 공무원 등의 행위에 고의나 중대한 과실이 없을 것

1) 감사를 받는 공무원 등과 대상 업무 사이에 사적인 이해관계가 없을 것

2) 대상 업무를 처리하면서 중대한 절차상의 하자가 없었을 것

※ 비교 다음 각 호의 사항은 면책대상에서 제외함

1. 금품 및 향응을 주거나 받은 경우

2. 고의중과실, 무사안일 및 직무태만의 경우

3. 자의적인 법 해석 및 집행으로 법령의 본질적인 사항을 위반한 경우

4. 위법부당한 민원 수용 등 특혜성 업무 처리를 한 경우

5. 그 밖에 위 각 호에 준하는 위법부당한 행위를 한 경우

[별지 제1호서식]

면책심사 신청서

감사지적 사항	
---------	--

구체적 판단 기준	신청내용
1. 불합리한 규제개선, 업무처리의 공공의 이익 여부	
2. 업무의 적극적 처리 여부	
3. 고의나 중대한 과실 존재 여부 가. 사적인 이해관계가 없을 것 나. 대상 업무를 처리하면서 중대한 절차상의 하자가 없었을 것	
소속기관 감사부서 의견	

※ 필요시 관련 증빙서류 및 의견서 첨부

「전라남도 적극행정 면책 및 공무원 경고 등 처분에 관한 규정」 제9조에 따라 다음과 같이 적극행정 면책을 신청합니다.

년 월 일

신청인 기관(부서) 명 직 성명 (서명 또는 인)

전라남도지사 귀하

[별지 제2호서식]

면책심사조서

감사기관명		감사 연월일	
건명			
신청인			
심사대상자			
징계양정(안)			
감사지적 사항			
신청내용	불합리한 규제개선, 업무처리의 공공의 이익 여부		
	업무의 적극적 처리 여부		
	고의나 중대한 과실 존재 여부		
감사부서 종합의견			

[별지 제3호서식]

면책심의회 심사결과

심사개요	일 시		장 소	
	안 건			
	양 정 (안)			
심사결과				

20

○○○면책심의회 위 원 장	(서명 또는 인)
위 원	(서명 또는 인)
간 사	(서명 또는 인)

[별지 제5호서식]

경 고(훈 계)장

소 속

직 위 (급)

성 명

(위반 및 처분내용 기재)

20

처분권자

(직인)

전라남도 고시 제2019-200호

2019년 시군관리 수리시설 개보수사업 시행계획 승인 고시

시군관리 수리시설 개보수사업에 대해 「농어촌정비법」 제9조제7항에 따라 다음과 같이 사업시행계획 승인 내용을 고시합니다.

2019. 7. 4.

전라남도지사

1. 사업의 명칭 : 2019년 시군관리 수리시설 개보수사업
2. 시 행 자 : 장흥군수, 곡성군수
3. 사업목적 및 개요
 - 가. 목 적 : 노후저수지 개보수로 재해 사전예방 및 안정영농 도모
 - 나. 사업개요

지구명	위 치			사업량 (개소)	사업비(백만원)		사업기간	시행자	비고
	시군	읍면	리동		총괄	' 19년			
계				1개지구	1,754	1,054			
연산	장흥	장흥	연산	저수지 1	1,100	400	' 19. 7. ~ ' 20. 5.	장흥군수	
연화	곡성	오산	연화	저수지 1	354	354	' 19. 7. ~ ' 20. 7.	곡성군수	
구룡	곡성	목사동	구룡	저수지 1	300	300	' 19. 7. ~ ' 20. 7.	곡성군수	

4. 시행계획 열람 장소
 - 장흥군 건설도시과(☎061-850-0485), 곡성군 농정과(☎061-360-8463)
5. 지구별 수용 또는 사용할 토지세목조서 및 지장물 조서 : 다음

수용 또는 사용할 토지세목조서

연번	소재지			지 번	지목	총면적 (㎡)	편입면적 (㎡)	토지소유자	
	시군	읍면	리동					성 명	주 소
계				33필지		45,596	7,731		
1	장흥	장흥	연산	324	전	50	4	김경중	연산리 416
2	장흥	장흥	연산	323-1	구	17	17	김영하	연산리
3	장흥	장흥	연산	323	묘	169	6	김경중	연산리 416
4	장흥	장흥	연산	353-1	구	225	225	김용팔	연산리 473
5	장흥	장흥	연산	261-1	구	4,907	21	농식품부	
6	장흥	장흥	연산	260-1	도	2,592	22	농식품부	
7	장흥	장흥	연산	261-3	구	9,352	348	농식품부	
8	장흥	장흥	연산	256-1	답	2,636	679	김용무	연산리 436
9	장흥	장흥	연산	459-2	답	59	59	김옥희 외 7인	대전광역시 서구 신갈마로 230번길 7
10	장흥	장흥	연산	256-2	답	1,196	36	김용무	연산리 436
11	장흥	장흥	연산	261-4	구	2,489	257	농식품부	
12	장흥	장흥	연산	257-2	전	142	142	한양례	연산2길 70
13	장흥	장흥	연산	455	전	109	20	김미숙	건산리 687-1 신동현 강변타운 102-901
14	장흥	장흥	연산	456-1	유	10	10	이덕수	연산리
15	장흥	장흥	연산	456	전	13	13	이덕수	연산리
16	장흥	장흥	연산	455-1	유	172	163	이덕수	연산리
17	장흥	장흥	연산	454-2	도	20	1	장흥군	
18	장흥	장흥	연산	423-4	도	96	96	송계진	남외리 24
19	장흥	장흥	연산	423	유	46	12	송계진	남외리 24
20	장흥	장흥	연산	423-1	답	555	74	송계진	남외리 24
21	장흥	장흥	연산	424-1	답	205	14	김미숙외 1인	건산리 687-1신동현강변타운 102-901
22	장흥	장흥	연산	424-2	대	347	7	김미숙	건산리 687-1신동현강변타운 102-901
23	장흥	장흥	연산	423-3	유	225	4	장흥군	
24	장흥	장흥	연산	499-1	도	2,288	115	건설부	
25	장흥	장흥	연산	457-1	유	2,258	819	농식품부	
26	장흥	장흥	연산	458	유	1,309	346	장흥군	
27	장흥	장흥	연산	459-1	유	724	724	신흥리	신흥리
28	장흥	장흥	연산	356-2	유	3,577	1,233	장흥군향교	
29	장흥	장흥	연산	355-2	유	1,272	653	김충식	강진군 강진읍 동성리 434
30	장흥	장흥	연산	492-15	구	6,999	220	건설부	
31	장흥	장흥	연산	353-3	유	869	723	김용팔	연산리 473
32	장흥	장흥	연산	352-2	유	516	516	농식품부	
33	장흥	장흥	연산	352-1	유	152	152	농식품부	

전라남도 고시 제2019-228호

함평 군관리계획(용도지역·지구) 결정(변경) 고시

함평 군관리계획(용도지역·지구) 결정(변경)에 대하여 「국토의 계획 및 이용에 관한 법률」 제30조 및 같은법 시행령 제25조의 규정에 따라 아래와 같이 결정(변경)하고 고시합니다.

2019. 7. 4.

전라남도지사

1. 함평 군관리계획(용도지역·지구) 결정(변경) 조서 : 다음
2. 함평 군관리계획(용도지역·지구) 결정(변경) 도면 : 게재생략
3. 관계 도서는 함평군 투자개발과(061-320-1593)에 비치하고 일반인에게 보입니다.

합평 군관리계획(용도지역·지구) 결정(변경) 조서

1. 용도지역 결정(변경) 조서

가. 용도지역 결정(변경) 총괄조서

구 분		면 적(㎡)			구성비 (%)	비 고		
		기 정	변 경	변경 후				
총 계		426,075,447		426,075,447	100.00			
도 시 지 역	합 계		28,039,211		28,039,211	6.58		
	주거 지역	소 계	3,516,518		3,516,518	0.82		
		제1종 일반주거지역	2,338,811		2,338,811	0.55		
		제2종 일반주거지역	989,922		989,922	0.23		
		준주거지역	187,785		187,785	0.04		
	상업 지역	소 계	393,712		393,712	0.09		
		일반상업지역	393,712		393,712	0.09		
	공업 지역	소 계	3,010,179		3,010,179	0.71		
		준공업지역	587,896		587,896	0.14		
		일반공업지역	2,422,283		2,422,283	0.57		
	녹지 지역	소 계	21,118,802		21,118,802	4.96		
		생산녹지지역	5,867,366		5,867,366	1.38		
		자연녹지지역	15,251,435		15,251,435	3.58		
	비 도 시 지 역	합 계		398,036,236		398,036,236	93.42	
		관리 지역	소 계	142,713,806	증)45,135	142,758,941	33.51	
보전관리지역			61,088,687	감)21,058	61,067,629	14.33		
생산관리지역			28,992,768	증)10,064	29,002,832	6.81		
계획관리지역			52,632,351	증)56,129	52,688,480	12.37		
미 세 분			-			0		
농 립 지 역		206,264,097	감)45,135	206,218,962	48.4			
자연환경 보전지역		계	49,058,334		49,058,334	11.51		
		육 지 부	15,740,682		15,740,682	3.69		
		해 변 부	33,317,652		33,317,652	7.82		

주 : 기정 면적은 전라남도 고시 제2019-38호(2019.02.21.)에 근거함

나. 용도지역 결정(변경) 세부 조서

구 분		면적(㎡)			구성비 (%)	비고
		기정	변경	변경후		
총계		151,061	-	151,061	100.0	
관리 지역	소 계	105,926	증)45,135	151,061	100.0	
	보전관리지역	21,058	감)21,058	-	-	
	생산관리지역	-	증)10,064	10,064	6.7	
	계획관리지역	84,868	증)56,129	140,997	93.3	
농림지역		45,135	감)45,135	-	-	

다. 용도지역 결정(변경) 사유서

도면 표시 번호	위치	용도지역		면적 (㎡)	용적률 (%)	결정(변경)사유
		기 정	변 경			
-	함평군 해보면 광암리 321 일원	보전관리 지역	계획관리 지역	21,058	100	• 용천사지구에 관광시설을 확충하고 원활한 사업 추진을 위해 보전관리 지역을 계획 관리지역으로 변경
-	함평군 해보면 광암리 461 일원	농림지역	생산관리 지역	10,064	80	• 용천사지구에 관광시설 확충 및 농업보호구역 연결을 위해 농림 지역에서 생산관리 지역으로 변경
-	함평군 해보면 광암리 438-4 일원	농림지역	계획관리 지역	35,071	100	• 용천사지구에 관광시설을 확충하고 원활한 사업 추진을 위해 농림지역을 계획관리지역으로 변경

2. 용도지구 결정(변경) 조서

가. 용도지구 결정(변경) 조서

■ 개발진흥지구 결정(변경) 조서

구 분	도면 표시 번호	지구명	지구의 세분	위 치	제한 내용	면 적 (㎡)	최 초 결정일	비 고
폐지	7	용천사 지구	관광·휴양 개발진흥지구	해보면 광암리 신63임 일원	-	52,910	전남고시 제2009-309호 (2009.07.21)	

■ 폐지 사유서

도면 표시 번호	지구명	변 경 내 용	변 경 사 유
7	용천사 지구	• 폐지	• 지구단위계획수립에 따른 체계적인 관리를 위해 개발진흥지구 폐지

전라남도 고시 제2019-229호

도로구역 결정(변경) 고시

「도로법」 제25조 및 「토지이용규제기본법」 제8조에 따라 도로구역 결정(변경) 및 지형도면을 아래와 같이 고시합니다.

2019. 7. 4.

전라남도지사

1. 도로구역 결정(변경) 내용

① 구분	② 종류	③ 노선 번호	④ 노선명	⑤ 위치	⑥ 면적 (㎡)	⑦ 기점	⑧ 종점	⑨ 주요 통과지	⑩ 총연장 (km)
당초	국지도	15호	고흥~영광선	전남 장성군 북이면 사거리 일원	633.0	봉래면 외초리	홍농읍 계마리		182.36 중 0.052
변경					675.0	봉래면 외초리	홍농읍 계마리		

2. 도로구역 결정(변경) 사유 : 국지도 15호선 장성 사거리교 개축공사

3. 해당 도로공사의 사업 시행기간 : 2019. 7. ~ 2020. 7.

4. 수용 또는 사용할 토지의 세목 : 다음

소재지	필지	면적(㎡)
장성군 북이면 사거리	19	1,053

5. 지형도면 : 게재생략(1/1,200 지적도)

6. 도면의 열람기간 및 열람장소

○ 열람기간 : 고시일로부터 30일간

○ 열람장소 : 전라남도 도로관리사업소(☎ 061-339-7043)

장성군 안전건설과(☎ 061-390-7119)

위 치 도



수용 또는 사용할 토지의 세목

일련 번호	소재지			지번	지목	지적 (㎡)	편입면적 (㎡)	소유자		비고
	시군	읍면	동리					성명	주소	
1	장성	북이	사거	587-7	도	3,449	75	국토교통부		
2	장성	북이	사거	587-83	대	273	6	김수혁	장성군 북이면 사거리 587	
3	장성	북이	사거	587-91	도	3	3	건설교통부		
4	장성	북이	사거	587-81	대	257	8	송영호	장성군 북이면 사거리 587	
5	장성	북이	사거	587-207	대	5	5	송영호	장성군 북이면 사거리 587	
6	장성	북이	사거	587-90	도	22	22	전라남도		
7	장성	북이	사거	587-208	철	24	11	국토교통부		
8	장성	북이	사거	587-209	철	17	1	정용욱	장성군 북이면 사거리 609	
9	장성	북이	사거	587-196	도	820	484	건설교통부		
10	장성	북이	사거	610	도	68	35	국토교통부		
11	장성	북이	사거	587-4	도	20	9	국토교통부		
12	장성	북이	사거	769-8	구	1,104	15	국토교통부		
13	장성	북이	사거	587-201	천	1	1	장성군		

전라남도 고시 제2019-230호

도로구역 결정(변경) 고시

「도로법」 제25조 및 「토지이용규제기본법」 제8조에 따라 도로구역 결정(변경) 및 지형도면을 아래와 같이 고시합니다.

2019. 7. 4.

전라남도지사

1. 도로구역 결정(변경) 내용

① 구분	② 종류	③ 노선 번호	④ 노선명	⑤ 위치	⑥ 면적 (㎡)	⑦ 기점	⑧ 종점	⑨ 주요 통과지	⑩ 총연장 (km)
당초	지방도	861호	광양-구례	전남 구례군 문척면 월전리 일원	6,530	옥곡면 신금리	옥곡면 신금리		84.85 중 0.48
변경					9,323	산동면 좌사리	산동면 좌사리		

2. 도로구역 결정(변경) 사유 : 지방도 861호선 구례 월금교 개축공사

3. 해당 도로공사의 사업 시행기간 : 2019. 7. ~ 2020. 7.

4. 수용 또는 사용할 토지의 세목 : 다음

소재지	필지	면적(㎡)
구례군 문척면 월전라-금정리	20	2,793

5. 지형도면 : 게재생략(1/1,200 지적도)

6. 도면의 열람기간 및 열람장소

○ 열람기간 : 고시일로부터 30일간

○ 열람장소 : 전라남도 도로관리사업소(☎ 061-339-7043)

구례군 안전건설과(☎ 061-780-2487)

수용 또는 사용할 토지의 세목

일련 번호	소재지			지번	지목	지적 (㎡)	편입면적 (㎡)	소유자		비고
	시군	읍면	동리					성명	주소	
총 계				20필지		267,532	2,793			
월전				13필지			1,200			
금정				7필지			1,593			
1	구례	문척	구례	문척	월전	1541-10	구	국(농림수산부)		진흥구역
2	구례	문척	구례	문척	월전	1377	도	국(건설부)		진흥구역
3	구례	문척	구례	문척	월전	105-1	답	노평사	전라남도 구례군 문척면 금정리 838	진흥구역
4	구례	문척	구례	문척	월전	105-8	제	국(국토해양부)		진흥구역
5	구례	문척	구례	문척	월전	139-1	제	국(국토해양부)		진흥지역밖
6	구례	문척	구례	문척	월전	139-12	제	국(국토해양부)		진흥지역밖
7	구례	문척	구례	문척	월전	139-13	천	국(건설부)		진흥지역밖
8	구례	문척	구례	문척	월전	139-6	천	국(건설부)		진흥지역밖
9	구례	문척	구례	문척	금정	1082-10	답	국(건설교통부)		진흥구역
10	구례	문척	구례	문척	금정	1082-2	답	장승호	858	진흥구역
11	구례	문척	구례	문척	금정	1082-5	구	국(농림수산부)		진흥구역
12	구례	문척	구례	문척	금정	1082-4	답	김귀임	구례군 문척면 금정리 858	진흥구역
13	구례	문척	구례	문척	금정	1085-4	도	국(농림수산부)		진흥구역
14	구례	문척	구례	문척	금정	1086-4	구	국(농림수산부)		진흥구역
15	구례	문척	구례	문척	월전	1374	도	국(건설부)		진흥구역
16	구례	문척	구례	문척	월전	1379-2	도	국(건설부)		진흥구역
17	구례	문척	구례	문척	월전	139-5	대	월평마을회	137	진흥지역밖
18	구례	문척	구례	문척	월전	1379	도	국(건설부)		진흥지역밖
19	구례	문척	구례	문척	월전	1372-1	천	국(건설부)		진흥지역밖
20	구례	문척	구례	문척	금정	1076-3	천	국(건설부)		진흥지역밖

전라남도 고시 제2019-231호

접도구역 지정(변경) 고시

「도로법」 제49조 제2항에 따라 접도구역을 다음과 같이 지정(변경)하였음을 고시합니다.

2019. 7. 4.

전라남도지사

1. 도로의 지정 : 지방도
2. 노 선 명 : 861호선
3. 접도구역 또는 위치
 - 전라남도 고시 제2019-230호(2019. 7. 4.)에 의한 도로경계선 또는 구역경계선(도로부지) 으로부터 양측 각 5m까지(0.48km)
4. 접도구역 지정목적
 - 도로구조물의 손괴 방지
 - 도로변의 미관보존 및 도로교통의 위험방지
5. 관계도면 열람장소
 - 접도구역 지정 도면 및 관계도면은 전라남도도로관리사업소 도로보수과, 구례군 안전건설과에서 관계인에게 공람합니다.

전라남도 고시 제2019-232호

농어촌 생활용수 개발사업(용면지구) 일반 수도사업 변경 인가 고시

「수도법」 제17조 및 동법시행령 제27조, 제28조의 규정에 의하여 농어촌 생활용수 개발사업(금성지구) 일반수도사업 인가사항을 다음과 같이 고시합니다.

2019. 7. 4.

전라남도지사

1. 사업명칭 : 농어촌 생활용수 개발사업(용면지구)
2. 사업시행자의 명칭 및 주소
 - 명 칭 : 담양군수
 - 주 소 : 전라남도 담양군 담양읍 추성로 1371
3. 사업의 목적 및 개요
 - 목 적 : 담양군 용면, 금성면에 안정적이고 깨끗한 상수도를 공급하여 주민들의 공중 위생 향상과 생활환경을 개선하는데 그 목적이 있음.
 - 개 요
 - 시설내용 : 도수관로 4.67km, 배수관로 8.84km, 배수지 2개소(V=2,000㎥, V=1,000㎥)
4. 사업 시행지의 위치 및 면적
 - 위 치 : 전라남도 담양군 용면, 금성면 일원
5. 급수구역·급수인구 및 급수량
 - 급수구역 : 전라남도 담양군 용면, 금성면 일원
 - 급수인구 : 15,904명
 - 1일 급수량(일최대) : 7,185/일
6. 사업시행기간 및 급수개시 예정일
 - 사업시행기간 : 당초 : 2018. 7. ~ 2019. 6. (변경 : 2018. 7. ~ 2020. 12.)
 - 급수개시 예정일 : 당초 : 2019. 7. (변경 : 2021. 1.)
7. 사용 또는 수용할 토지조서 및 지반·지목·면적·소유권외의 권리의 명세 : 다음
 - ※ 관계 도서 공람장소 : 담양군 상하수도사업소(061-380-3587)

사용할 토지조서 (사유토지) (변경)

○ 당초

번호	소재지	지 번	지목	면 적 (㎡)		소 유 자		비고
				지적면적	편입면적	성명또는명칭	주 소	
1	용면도림리	산112 - 1	임	13,983	1,460.3	이현종	담양군 수북면 구암길 17 - 3	
합 계					1,460.3			

○ 변경

번호	소재지	지 번	지목	면 적 (㎡)		소 유 자		비고
				지적면적	편입면적	성명또는명칭	주 소	
1	용면도림리	산112-9	임	1,523	1,523	이길로	담양군 봉산면 강쟁리 343	
						이현종	담양군 수북면 구암길 17-3	
						이금옥	담양군 수북면 남전길33	
						이미현	광주광역시 북구 첨단연신로166,118동202호 (신용동,광주첨단2지구사랑으로부영)	
						이언종	경상북도 구미시 인동16길47-4,201동1104호 (진평동,인의주공아파트)	
						이석도	서울특별시 강동구 천중로264,10동709호 (길동,신동아아파트)	
						이명희	광주광역시 북구 첨단연신로166,109동1602호 (신용동,광주첨단2지구사랑으로부영)	
이선희	광주광역시 광산구 수등로258번길10,101동505호 (신가동,우미이노스빌아파트)							
합 계					1,523			

사용할 토지조서 (공유토지) (변경없음)

번호	소재지	지 번	지목	면 적 (㎡)		소 유 자		비고
				지적면적	편입면적	성명또는명칭	주 소	
1	용면 도림리	산112 - 8	유	247	19.4	한국 농어촌공사	경기도 의왕시 안양판교로 98 (포일동)	
2	용면 도림리	산112 - 6	유	91	18.0	한국 농어촌공사	경기도 의왕시 안양판교로 98 (포일동)	
3	용면 도림리	산112 - 2	도	543	43.6	한국 농어촌공사	경기도 의왕시 안양판교로 98 (포일동)	
4	용면 도림리	산112 - 4	도	298	0.9	한국 농어촌공사	경기도 의왕시 안양판교로 98 (포일동)	
5	용면 도림리	산112 - 5	도	449	38.3	한국 농어촌공사	경기도 의왕시 안양판교로 98 (포일동)	
합 계					120.2			

사용할 토지조서 (국유토지) (변경)

○ 당초

번호	소재지	지 번	지목	면 적 (㎡)		소 유 자		비고
				지적면적	편입면적	성명또는명칭	주 소	
1	용면도림리	592	도	52	3.8	건설부	국유지	
2	용면도림리	567 - 1	유	56	20.1	농수산부	국유지	
3	용면도림리	산111 - 2	묘	6,206	2,791.6	담양군	국유지	
합 계					2,815.5			

○ 변경

번호	소재지	지 번	지목	면 적 (㎡)		소 유 자		비고
				지적면적	편입면적	성명또는명칭	주 소	
1	용면도림리	592	도	52	3.8	건설부	국유지	
2	용면도림리	567 - 1	유	56	20.1	농수산부	국유지	
3	용면도림리	산111 - 2	도	6,206	6,206	담양군	국유지	
합 계					6,229.9			

전라남도 고시 제2019-233호

하천 공사 준공 고시

하천법 제27조제7항 및 같은법 시행령 제27조제5항의 규정에 따라 하천공사를 준공하고 이를 고시합니다.

2019. 7. 4.

전라남도지사

1. 하천공사의 명칭 : 삼포천 하천재해예방사업
2. 하천공사의 목적 및 개요
 - 목 적 : 상습침수 하천을 정비하여 가옥 및 농경지 침수피해예방
 - 개 요 : 축제(L=15.246km), 호안공(L=6.463km), 배수암거(5개소), 배수통관(16개소), 기타(1식) 등
3. 하천공사시행지역의 위치
 - 전남 나주시 동강면 장동리, 영암군 시종면 신연리~와우리 일원
4. 하천공사시행자의 명칭 및 주소
 - 시행자 : 전라남도지사
 - 주 소 : 전남 무안군 삼향읍 오룡길 1
5. 하천공사의 착수 및 준공 연월일
 - 착수일 : 2013. 11. 21.
 - 준공일 : 2019. 6. 20.
6. 하천구역에 편입된 토지의 세목조서
 - 전라남도 자연재난과, 나주시 안전재난과, 영암군 안전건설과 비치
7. 하천구역에 관한 축척 1천 5백분의 1이상의 지적이 표시된 지형도면
 - 전라남도 자연재난과, 나주시 안전재난과, 영암군 안전건설과 비치
8. 법 제84조제1항에 따른 폐천부지 등의 발생면적 및 보전·처분계획 : 없음
9. 준공된 시설물의 관리에 관한 사항
 - 나주시, 영암군 관련기관에 관리 이관

전라남도 고시 제2019-234호

서산지구 농업용수 수질개선사업 시행계획 변경 고시

한국농어촌공사 장흥지사에서 시행 중인 “서산지구 농업용수 수질개선사업”에 대해 「농어촌정비법」 제9조 및 「공익사업을 위한 토지 등의 취득 및 보상에 관한 법률」 제22조에 따라 사용 또는 수용할 토지세목을 다음과 같이 변경 고시합니다.

2019. 7. 4.

전라남도지사

1. 지 구 명 : 서산지구 농업용수 수질개선사업
2. 사업시행자 : 한국농어촌공사 장흥지사장
3. 사업목적 및 개요
 - 가. 목 적 : 농업용수 수질을 개선하여 친환경농업 및 쾌적한 환경 구축
 - 나. 사업개요
 - 1) 위 치 : 전라남도 장흥군 대덕읍 연지리 지내
 - 2) 수혜면적 : 169.0ha
 - 3) 총사업비 : 5,599백만원(국비 100%)
 - 4) 사업기간 : 2018. 3. ~ 2020. 12.(3개년)
 - 5) 주요사업
 - 인공습지 : A=1.56ha(취입보 1개소, 양수장 1개소)
 - 침 강 지 : 2개소(A=23,700㎡, 부댐 : L=434m)
 - 수초제거 : A=40.0ha, 1,815톤
4. 관계도서 열람장소 : 한국농어촌공사 장흥지사(☎061-860-7667)
5. 수용 또는 사용할 토지 세목(변경)조서 : 다음

서산지구 수질개선사업 토지세목(변경) 조서

지구명	사군	읍면	리동	지번	지목	총 면적 (㎡)	편입 예정 면적(㎡)	토지소유자 주소	소유자
계				7필지		4,509	4,509		
서산	장흥	회진	회진	1484-1	답	42	42	장흥군 관산읍 죽교리 450	박종운
서산	장흥	회진	회진	1485-2	답	1,087	1,087	국유지	국(건설교통부)
서산	장흥	회진	회진	1501-1	답	323	323	장흥군 회진면 연지리 340	노막동
서산	장흥	회진	회진	1502-1	답	117	117	광주시 북구 두암동 969-1 주공아파트 301-302	강유원
서산	장흥	회진	회진	1503-4	답	2,808	2,808	회순군 회순읍 만연리 230 유창허니문 아파트 101-803	정미영
서산	장흥	회진	회진	1508-1	답	78	78	장흥군 회진면 연정리 114-1	목춘정흥
서산	장흥	회진	회진	1510-1	답	54	54	장흥군 회진면 연정리 127	이근천재우

전라남도 고시 제2019-235호

도로구역 결정(변경) 및 지형도면 고시

「도로법」 제25조 제3항 및 같은 법 시행규칙 제6조에 따라 도로구역을 결정(변경)하고, 「국토의 계획 및 이용에 관한 법률」 제30조 및 같은 법 시행령 제25조에 따라 도시·군관리 계획(도로, 광장)에 대하여 결정(변경)하고, 같은 법 제32조 및 「토지이용규제 기본법」 제8조에 따라 지형도면을 고시합니다.

2019. 7. 4.

전라남도지사

1. 도로구역 결정(변경) 내용

구분	종류	노선명	구 간		총연장 (km)	구역결정 (변경)이유	사업시행 기 간	비 고
			시 점	종 점				
당 초	지방도	응차-이양 (839호선)	장흥 유치 용문 187-9(전)	화순 이양 품평 870-2(도)	17.43	유차-이양간 지방도 4차로 확·포장공사 설계변경	2005.05 ~ 2022.12.31	최초결정일 전남고시 제2005-70호 (2005.05.20) 2차결정일 전남고시 제2007-41호 (2007.04.20) 3차결정일 전남고시 제2014-164호 (2014.06.19) 4차결정일 전남고시 제2015-57호 (2015.03.12) 5차결정일 전남고시 제2019-119호 (2019.04.18)
변 경				화순 이양 이양 491(답)	15.10			

2. 군관리계획(시설:도로, 광장) 결정(변경) 조서

- 도로 결정(변경) 조서
- 가. 교통시설

구분	규 모				기능	연장 (m)	기 점	종 점	사용 형태	주 요 경과지	최 초 결정일	비 고
	등급	류별	번호	폭원 (m)								
기정	중로	2	4	12~15	보조간선	14,096	장동면 배산리 산103-1	장동면 우산리 산38-2	일반 도로		장흥군고사-27호 (2009. 08. 11)	

구분	규 모				기능	연장 (m)	기 점	종 점	사용 형태	주 요 경과지	최 초 결정일	비고
	등급	류별	번호	폭원 (m)								
변경	중로	2	4	12~15	보조간선	11,235	장동면 배산리 산103-1	장동면 봉림리 산147-4	일반 도로			연장변경 선형변경
기정	중로	3	19	9.5	보조간선	13,051	중로2-4	유치면 운월리 산187-4	일반 도로		장흥군고사-277호 (2009. 06. 26)	
변경	중로	3	19	9.5 ~19.5	보조간선	16,190	장평면 우산리 산39	유치면 운월리 산187-4	일반 도로			연장변경 선형변경 폭원변경
기정	대로	3	51	25	주간선 도로	760	청풍면 신리 산4-9	청풍면 신리 5-2	일반 도로		화순군 (1974. 09. 25)	
변경	대로	3	51	25	주간선 도로	345	청풍면 신리 75-11	청풍면 신리 5-2	일반 도로			연장변경
기정	소로	1	602	10	국지도로	1,912	이양면 오류리 540-2	청풍면 신리 27-2	일반 도로		화순군 (1974. 09. 25)	
변경	소로	1	602	10	국지도로	1,904	이양면 오류리 540-2	청풍면 신리 27-2	일반 도로			연장변경
기정	소로	1	703	10	보조간선 도로	9,397	청풍면 신리 대로3-51	청풍면 이만리 구역계	일반 도로		화순군고사-9호 (2011. 01. 27)	
변경	중로	2	A	19.5	보조간선 도로	7,716	청풍면 이만리 산62-3	이양면 이양리 산66	일반 도로			선형변경 연장변경
신설	소로	2	A	9	국지도로	560	청풍면 신리 75-10	청풍면 신리 산4-3	일반 도로			
신설	소로	3	A	5	국지도로	465	청풍면 신리 533-2	이양면 이양리 411-1	일반 도로			

나. 공간시설

구분	시설명	시설의 종류	위 치	면 적(㎡)			최 초 결정일	비고
				기정	변경	변경후		
삭제	광장	교통광장	화순군 이양면 신리 65-5	4,010	감) 4,010	-	전고-197호 (1999. 08. 31)	
신설	광장	교통광장	화순군 이양면 이양리 493-7	-	증) 57,214	57,214		

○ 도로 결정(변경)사유서

가. 교통시설

구분	도로명		변경내용	변경사유
	전	후		
변경	중로2-4	중로2-4	·일부구간 선형변경 ·연장변경(L=14,096m→11,235m)	·지방도 839호선 개설도로 현황에 맞춰 선형 변경 및 노선체계 정비에 따른 연장 변경.
변경	중로3-19	중로3-19	·일부구간 선형변경 ·연장변경(L=13,051m→16,190m) ·폭원변경(B=9.5m→9.5~19.5m)	·지방도 839호선 개설도로 현황에 맞춰 선형 변경 및 노선체계 정비에 따른 연장 변경.

구분	도로명		변경내용	변경사유
	전	후		
변경	대로3-51	대로3-51	·연장변경(L=760m→345m)	·지방도 839호선 개설도로로 인한 노선체계 정비에 따른 연장 변경.
변경	소로1-602	소로1-602	·연장변경(L=1,912m→1,904m)	·지방도 839호선 개설도로로 인한 노선체계 정비에 따른 연장 변경.
변경	소로1-703	소로1-703	·일부구간 선형변경 ·연장변경(L=9,397m→7,716m)	·지방도 839호선 개설도로로 인한 노선체계 정비에 따른 선형, 폭원, 연장 변경.
신설	-	소로2-A	·도로신설(L=560m, B=9m)	·지방도 839호선 개설도로로 인한 노선체계 정비에 따른 도로신설.
신설	-	소로3-A	·도로신설(L=465m, B=5m)	·지방도 839호선 개설도로로 인한 노선체계 정비에 따른 도로 신설.

나. 공간시설

구분	시설명	시설의 종류	변경내용	변경사유
삭제	광장	교통광장	·광장삭제(A=4,010㎡)	·지방도 839호선 개설도로 현황에 맞춰 노선 체계 정비에 따른 교통광장 삭제.
신설	광장	교통광장	·광장신설(A=57,214㎡)	·지방도 839호선 개설도로의 민원에 의한 선형 변경으로 국도 29호선 접속에 따른 광장 신설.

3. 해당 도로공사의 사업 시행기간 : 2005년 5월 ~ 2022년 12월 31일
4. 수용 또는 사용할 토지의 세목 : 다음
5. 지형도면 고시 : 지형도면 고시는 본 고시로 갈음하여 따로 작성 고시하지 않음
 ※ 지형도면(게재 생략) : 토지이용규제정보서비스(<http://luris.molit.go.kr>)에서 열람 가능
6. 도면의 열람기간 및 열람장소
 - 열람기간 : 고시일로부터 20일
 - 열람장소 : 전라남도 도로교통과, 장흥군 건설도시과, 화순군 건설과

수용 또는 사용할 토지의 세목

구분	소재지	지번			지적	면적(㎡)			소유자		관계인			비고
		당초	변경	지목		당초	변경	증감	성명	주소	성명	주소	관리관계	
합계		1,975	1,653	필지		1,310,377.7	1,236,793.6	-73,584.1						
소계		159	159	필지		115,451.3	115,299.0	-152.3						
1	용문리	199-4	199-4	도	90.0	90.0	90.0		국	국토교통부				
2	용문리	190-6	190-6	도	67.0	67.0	67.0		국	국토교통부				
3	용문리	187-8	187-8	도	91.0	91.0	91.0		국	국토교통부				
4	용문리	187-11	187-11	도	4.0	4.0	4.0		공	장흥군				
5	용문리	65-5	65-5	도	5.0	5.0	5.0		국	국토교통부				
6	용문리	64-4	64-4	도	5.0	5.0	5.0		공	장흥군				
7	용문리	65-6	65-6	도	38.0	38.0	38.0		국	국토교통부				
8	용문리	64-1	64-1	도	21.0	21.0	21.0		국	국토교통부				
9	용문리	64-2	64-2	도	288.0	288.0	288.0		국	국토교통부				
10	용문리	65-7	65-7	도	212.0	212.0	212.0		국	국토교통부				
11	용문리	65-3	65-3	도	552.0	552.0	552.0		국	국토교통부				
12	용문리	68-1	68-1	도	979.0	979.0	979.0		국	국토교통부				
13	용문리	785-19	785-19	천	213.0	213.0	213.0		국	국토교통부				
14	용문리	69-1	69-1	도	153.0	153.0	153.0		국	국토교통부				
15	용문리	산88-14	산88-14	임	81.0	81.0	81.0		공	전라남도				
16	용문리	산89-1	산89-1	도	60.0	60.0	60.0		국	국토교통부				
17	용문리	70	70	도	122.0	122.0	122.0		국	국토교통부				
18	용문리	산89	산89	임	337.0	337.0	337.0		공	전라남도				
19	용문리	789	789	도	175.0	327.3	175.0	-152.3	국	국토교통부				
20	용문리	785-25	785-25	천	379.0	379.0	379.0		국	국토교통부				
21	용문리	산88-15	산88-15	임	83.0	83.0	83.0		공	전라남도				
22	용문리	71-1	71-1	도	225.0	225.0	225.0		국	국토교통부				
23	용문리	71-4	71-4	도	426.0	426.0	426.0		공	장흥군				
24	용문리	71-2	71-2	도	321.0	321.0	321.0		국	국토교통부				
25	용문리	72-5	72-5	도	92.0	92.0	92.0		국	국토교통부				
26	용문리	72-1	72-1	전	722.0	722.0	722.0		국	국토교통부				
27	용문리	785-5	785-5	천	2,943.0	2,943.0	2,943.0		국	국토교통부				
28	용문리	산87-1	산87-1	임	60.0	60.0	60.0		공	전라남도				
29	용문리	72-4	72-4	도	62.0	62.0	62.0		공	장흥군				
30	용문리	산87-2	산87-2	임	3,351.0	3,351.0	3,351.0		국	산림청				

구분	소재지	지번		지목	지적	면적(㎡)			소유자		관계인			비고
		당초	변경			당초	변경	증감	성명	주소	성명	주소	권리관계	
31	용문리	산39-3	산39-3	임	694.0	694.0	694.0		공	전라남도				
32	용문리	788	788	도	846.0	846.0	846.0		국	국토교통부				
33	용문리	73	73	답	932.0	932.0	932.0		국	국토교통부				
34	용문리	산39-6	산39-6	도	1,676.0	1,676.0	1,676.0		공	장흥군				
35	용문리	산86-3	산86-3	임	44.0	44.0	44.0		공	전라남도				
36	용문리	74	74	전	235.0	235.0	235.0		공	전라남도				
37	용문리	산86-6	산86-6	임	1,177.0	1,177.0	1,177.0		공	전라남도				
38	용문리	산86-4	산86-4	임	792.0	792.0	792.0		공	전라남도				
39	용문리	산39-1	산39-1	임	891.0	891.0	891.0		공	전라남도				
40	용문리	산86-7	산86-7	임	141.0	141.0	141.0		공	전라남도				
41	용문리	산39-9	산39-9	도	795.0	795.0	795.0		공	전라남도				
42	용문리	산86-5	산86-5	임	346.0	346.0	346.0		공	전라남도				
43	용문리	산86-8	산86-8	임	278.0	278.0	278.0		공	전라남도				
44	용문리	산81-5	산81-5	임	17.0	17.0	17.0		공	전라남도				
45	용문리	산81-3	산81-3	도	252.0	252.0	252.0		공	전라남도				
46	용문리	산81-4	산81-4	임	3,113.0	3,113.0	3,113.0		공	전라남도				
47	용문리	산86-1	산86-1	천	1,984.0	1,984.0	1,984.0		국	국토교통부				
48	용문리	산86-2	산86-2	도	3,373.0	3,373.0	3,373.0		국	국토교통부				
49	용문리	산81-6	산81-6	임	561.0	561.0	561.0		공	전라남도				
50	용문리	산81-2	산81-2	도	36.0	36.0	36.0		임광호	장흥군 유치면 송정리 98				
51	용문리	산76-6	산76-6	임	84.0	84.0	84.0		공	전라남도				
52	용문리	산76-2	산76-2	도	298.0	298.0	298.0		공	전라남도				
53	용문리	산76-3	산76-3	도	448.0	448.0	448.0		공	장흥군				
54	용문리	산76-5	산76-5	임	1,191.0	1,191.0	1,191.0		공	전라남도				
55	용문리	산53-4	산53-4	도	26.0	26.0	26.0		국	기획재정부				
56	용문리	199-5	199-5	도	4.0	4.0	4.0		국	국토교통부				
57	용문리	200-5	200-5	도	1,559.0	1,559.0	1,559.0		국	국토교통부				
58	용문리	200-1	200-1	도	281.0	281.0	281.0		국	국토교통부				
59	용문리	201-4	201-4	도	201.0	201.0	201.0		국	국토교통부				
60	용문리	189-4	189-4	도	747.0	747.0	747.0		국	국토교통부				
61	용문리	188-1	188-1	도	462.0	462.0	462.0		국	국토교통부				
62	용문리	187-9	187-9	도	773.0	773.0	773.0		국	국토교통부				

구분	소재지	지번		지목	지적	면적(㎡)			소유자		관계인			비고
		당초	변경			당초	변경	증감	성명	주소	성명	주소	관리관계	
63	용문리	산34-1	산34-1	도	80.0	80.0	80.0		국	국토교통부				
64	용문리	산34-4	산34-4	도	43.0	43.0	43.0		국	국토교통부				
65	용문리	산34-2	산34-2	임	2.0	2.0	2.0		공	전라남도				
66	용문리	산35-1	산35-1	도	41.0	41.0	41.0		국	국토교통부				
67	용문리	산35-2	산35-2	임	165.0	165.0	165.0		공	전라남도				
68	용문리	산34-3	산34-3	임	9.0	9.0	9.0		공	전라남도				
69	용문리	63-1	63-1	도	49.0	49.0	49.0		국	국토교통부				
70	용문리	63	63	전	764.0	764.0	764.0		공	전라남도				
71	용문리	64-3	64-3	도	804.0	804.0	804.0		국	국토교통부				
72	용문리	62-1	62-1	전	631.0	631.0	631.0		국	국토교통부				
73	용문리	64-5	64-5	도	703.0	703.0	703.0		공	장흥군				
74	용문리	산36-4	산36-4	임	57.0	57.0	57.0		공	전라남도				
75	용문리	산37-2	산37-2	임	328.0	328.0	328.0		공	전라남도				
76	용문리	산39-13	산39-13	도	201.0	201.0	201.0		국	국토교통부				
77	용문리	산39-18	산39-18	임	579.0	579.0	579.0		공	전라남도				
78	용문리	산39-8	산39-8	도	310.0	310.0	310.0		공	장흥군				
79	용문리	산39-19	산39-19	임	16.0	16.0	16.0		공	전라남도				
80	용문리	산39-25	산39-25	임	480.0	480.0	480.0		공	전라남도				
81	용문리	산39-17	산39-17	임	21.0	21.0	21.0		공	전라남도				
82	용문리	71-3	71-3	도	139.0	139.0	139.0		국	국토교통부				
83	용문리	산39-20	산39-20	임	279.0	279.0	279.0		국	산림청				
84	용문리	72-3	72-3	도	60.0	60.0	60.0		공	장흥군				
85	용문리	산39-11	산39-11	도	119.0	119.0	119.0		국	국토교통부				
86	용문리	72-6	72-6	도	254.0	254.0	254.0		국	국토교통부				
87	용문리	산39-14	산39-14	도	411.0	411.0	411.0		공	장흥군				
88	용문리	72-2	72-2	도	17.0	17.0	17.0		공	전라남도				
89	용문리	산39-7	산39-7	도	314.0	314.0	314.0		공	장흥군				
90	용문리	산39-21	산39-21	임	964.0	964.0	964.0		국	산림청				
91	용문리	산40-1	산40-1	임	115.0	115.0	115.0		공	전라남도				
92	용문리	산39-15	산39-15	임	6,514.0	6,514.0	6,514.0		국	산림청				
93	용문리	산39-22	산39-22	임	238.0	238.0	238.0		국	산림청				
94	용문리	산39-2	산39-2	도	3,174.0	3,174.0	3,174.0		공	전라남도				
95	용문리	산39-23	산39-23	임	111.0	111.0	111.0		국	산림청				

구분	소재지	지번		지목	지적	면적(㎡)			소유자		관계인			비고
		당초	변경			당초	변경	증감	성명	주소	성명	주소	권리관계	
96	용문리	산39-16	산39-16	임	274.0	274.0	274.0		국	산림청				
97	용문리	산39-10	산39-10	도	1,138.0	1,138.0	1,138.0		공	전라남도				
98	용문리	산39-24	산39-24	임	219.0	219.0	219.0		국	산림청				
99	용문리	산41-5	산41-5	도	182.0	182.0	182.0		공	장흥군				
100	용문리	산41-9	산41-9	임	820.0	820.0	820.0		공	전라남도				
101	용문리	산41-4	산41-4	도	793.0	793.0	793.0		공	장흥군				
102	용문리	산41-3	산41-3	도	1,190.0	1,190.0	1,190.0		공	전라남도				
103	용문리	산41-6	산41-6	도	2,102.0	2,102.0	2,102.0		공	장흥군				
104	용문리	산41-8	산41-8	임	4,045.0	4,045.0	4,045.0		공	전라남도				
105	용문리	산41-1	산41-1	도	298.0	298.0	298.0		공	전라남도				
106	용문리	산41-7	산41-7	도	440.0	440.0	440.0		공	장흥군				
107	용문리	산70-2	산70-2	도	79.0	79.0	79.0		공	전라남도				
108	용문리	산70-3	산70-3	임	1,569.0	1,569.0	1,569.0		공	전라남도				
109	용문리	0-1	0-1	가	17,058.0	3,307.0	3,307.0		국	기획재정부				
110	용문리	산53-1	산53-1	도	254.0	254.0	254.0		국	기획재정부				
111	용문리	산73-1	산73-1	임	27.0	27.0	27.0		공	전라남도				
112	용문리	산54-4	산54-4	도	10.0	10.0	10.0		공	전라남도				
113	용문리	산54-5	산54-5	도	878.0	878.0	878.0		공	장흥군				
114	용문리	산54-1	산54-1	도	99.0	99.0	99.0		공	장흥군				
115	용문리	2-2	2-2	도	69.0	69.0	69.0		공	장흥군				
116	용문리	783	783	도	707.0	707.0	707.0		국	국토교통부				
117	용문리	2-3	2-3	도	476.0	476.0	476.0		공	장흥군				
118	용문리	산60-9	산60-9	임	656.0	656.0	656.0		공	전라남도				
119	용문리	2-1	2-1	답	2,456.0	2,456.0	2,456.0		공	전라남도				
120	용문리	산60-8	산60-8	임	5,302.0	5,302.0	5,302.0		공	전라남도				
121	용문리	산61	산61	임	198.0	198.0	198.0		국	농림축산식품부				
122	용문리	산60-2	산60-2	도	595.0	595.0	595.0		공	전라남도				
123	용문리	산59-3	산59-3	임	298.0	298.0	298.0		공	전라남도				
124	용문리	산59-2	산59-2	도	298.0	298.0	298.0		공	전라남도				
125	용문리	산59-5	산59-5	임	959.0	959.0	959.0		공	전라남도				
126	용문리	산59-4	산59-4	임	595.0	595.0	595.0		공	전라남도				
127	용문리	산59-6	산59-6	임	115.0	115.0	115.0		공	전라남도				
128	용문리	산60-5	산60-5	임	893.0	893.0	893.0		공	전라남도				

구분	소재지	지번		지목	지적	면적(㎡)			소유자		관계인			비고
		당초	변경			당초	변경	증감	성명	주소	성명	주소	관리관계	
129	용문리	산58-1	산58-1	임	1,175.0	1,175.0	1,175.0		공	전라남도				
130	용문리	산58-2	산58-2	임	221.0	221.0	221.0		공	전라남도				
131	용문리	산57-4	산57-4	임	5,851.0	5,851.0	5,851.0		공	전라남도				
132	용문리	산57-5	산57-5	임	162.0	162.0	162.0		공	전라남도				
133	용문리	산53-6	산53-6	도	2,468.0	2,468.0	2,468.0		국	기획재정부				
134	용문리	산53-2	산53-2	도	496.0	496.0	496.0		국	기획재정부				
135	용문리	산53-5	산53-5	도	44.0	44.0	44.0		국	기획재정부				
136	용문리	산53-8	산53-8	임	161.0	161.0	161.0		국	산림청				
137	용문리	산53-7	산53-7	임	524.0	524.0	524.0		국	산림청				
138	용문리	산54-2	산54-2	도	496.0	496.0	496.0		위석규	단산리				
139	용문리	산54-6	산54-6	임	5,902.0	5,902.0	5,902.0		공	전라남도				
140	용문리	2-7	2-7	도	18.0	18.0	18.0		공	장흥군				
141	용문리	2-4	2-4	임	71.0	71.0	71.0		위장원	서울시 동작구 대방동 3-6 301호				
									공	전라남도				
142	용문리	산55-7	산55-7	임	514.0	514.0	514.0		공	전라남도				
143	용문리	2-6	2-6	도	770.0	770.0	770.0		공	장흥군				
144	용문리	산55-2	산55-2	도	1,190.0	1,190.0	1,190.0		국	국토교통부				
145	용문리	2-5	2-5	도	102.0	102.0	102.0		공	장흥군				
146	용문리	산55-1	산55-1	임	388.0	388.0	388.0		이상오	장평면 봉림리				
147	용문리	산55-6	산55-6	임	108.0	108.0	108.0		공	전라남도				
148	용문리	산60-6	산60-6	도	91.0	91.0	91.0		공	장흥군				
149	용문리	산60-3	산60-3	임	1,484.0	1,484.0	1,484.0		공	전라남도				
150	용문리	산55-4	산55-4	도	767.0	767.0	767.0		공	전라남도				
151	용문리	산60-7	산60-7	도	103.0	103.0	103.0		공	장흥군				
152	용문리	산60-4	산60-4	도	595.0	595.0	595.0		공	전라남도				
153	용문리	산55-5	산55-5	도	598.0	598.0	598.0		국	기획재정부				
154	용문리	산56-3	산56-3	도	2,367.0	2,367.0	2,367.0		공	장흥군				
155	용문리	산57-2	산57-2	도	496.0	496.0	496.0		공	전라남도				
156	용문리	산56-5	산56-5	임	1,315.0	1,315.0	1,315.0		공	전라남도				
157	용문리	산56-1	산56-1	도	298.0	298.0	298.0		공	전라남도				
158	용문리	산57-3	산57-3	도	53.0	53.0	53.0		공	전라남도				
159	용문리	산56-4	산56-4	임	724.0	724.0	724.0		공	전라남도				

구분	소재지	지번		지목	지적	면적(㎡)			소유자		관계인			비고
		당초	변경			당초	변경	증감	성명	주소	성명	주소	권리관계	
소계		303		303 필지		213,249.3	213,117.8	-131.5						
1	봉림리	산112-4	산112-4	임	125.0	125.0	125.0		공	전라남도				
2	봉림리	산112-3	산112-3	임	1,919.0	1,919.0	1,919.0		공	전라남도				
3	봉림리	519	519	임	136.0	136.0	136.0		공	전라남도				
4	봉림리	산114-5	산114-5	임	1,526.0	1,526.0	1,526.0		공	전라남도				
5	봉림리	518	518	임	202.0	202.0	202.0		공	전라남도				
6	봉림리	768	768	도	119.0	119.0	119.0		국	국토교통부				
7	봉림리	산114-7	산114-7	임	367.0	367.0	367.0		공	전라남도				
8	봉림리	산111	산111	임	882.0	882.0	882.0		공	전라남도				
9	봉림리	산114-2	산114-1	도	893.0	893.0	761.0	-132.0	국	국토교통부				
10	봉림리	518-1	518-1	전	1,889.0	1,889.0	1,889.0		공	전라남도				
11	봉림리	산109-2	산109-2	임	358.0	358.0	358.0		공	전라남도				
12	봉림리	산109-1	산109-1	도	1,985.0	1,985.0	1,985.0		공	장흥군				
13	봉림리	산114-6	산114-6	임	612.0	612.0	612.0		공	전라남도				
14	봉림리	산114-3	산114-3	도	136.0	136.0	136.0		공	장흥군				
15	봉림리	산115-1	산115-1	도	187.0	187.0	187.0		공	장흥군				
16	봉림리	산115-2	산115-2	임	1,059.0	1,059.0	1,059.0		공	전라남도				
17	봉림리	752	752	도	10,842.0	4,011.0	4,011.0		국	국토교통부				
18	봉림리	522-1	522-1	도	261.0	261.0	261.0		공	장흥군				
19	봉림리	521-4	521-4	대	157.0	77.0	77.0		공	장흥군				
20	봉림리	521-9	521-9	도	125.0	125.0	125.0		공	전라남도				
21	봉림리	521-2	521-2	도	149.0	85.0	85.0		공	전라남도				
22	봉림리	523-9	523-9	도	8.0	8.0	8.0		공	전라남도				
23	봉림리	523-6	523-6	도	103.0	103.0	103.0		공	장흥군				
24	봉림리	523-3	523-3	도	12.0	12.0	12.0		공	전라남도				
25	봉림리	산112-2	산112-2	도	123.0	123.0	123.0		공	장흥군				
26	봉림리	산112-1	산112-1	도	165.0	165.0	165.0		국	국토교통부				
27	봉림리	산111-1	산111-1	도	1,697.0	1,697.0	1,697.0		공	전라남도				
28	봉림리	산110-1	산110-1	도	1,721.0	1,721.0	1,721.0		공	장흥군				
29	봉림리	산110-2	산110-2	임	4,826.0	4,826.0	4,826.0		공	전라남도				
30	봉림리	산110-3	산110-3	임	364.0	364.0	364.0		공	전라남도				
31	봉림리	산109-4	산109-4	임	354.0	354.0	354.0		공	전라남도				
32	봉림리	산109-3	산109-3	임	9,884.0	9,884.0	9,884.0		공	전라남도				

구분	소재지	지번		지목	지적	면적(㎡)			소유자		관계인			비고
		당초	변경			당초	변경	증감	성명	주소	성명	주소	관리관계	
33	봉림리	산109-5	산109-5	임	251.0	251.0	251.0		공	전라남도				
34	봉림리	산108-1	산108-1	임	3,447.0	3,447.0	3,447.0		공	전라남도				
35	봉림리	산108-2	산108-2	임	488.0	488.0	488.0		공	전라남도				
36	봉림리	522-4	522-4	도	68.0	68.0	68.0		공	장흥군				
37	봉림리	522-5	522-5	답	1,062.0	1,062.0	1,062.0		공	전라남도				
38	봉림리	522-3	522-3	도	2,710.0	2,710.0	2,710.0		공	장흥군				
39	봉림리	523-7	523-7	도	76.0	76.0	76.0		공	장흥군				
40	봉림리	523-5	523-5	답	1,007.0	1,007.0	1,007.0		공	전라남도				
41	봉림리	523-8	523-8	대	161.0	161.0	161.0		공	장흥군				
42	봉림리	523-2	523-2	대	278.0	278.0	278.0		공	장흥군				
43	봉림리	523-1	523-1	도	245.0	245.0	245.0		공	장흥군				
44	봉림리	526-85	526-85	전	9.0	9.0	9.0		공	전라남도				
45	봉림리	526-83	526-83	전	304.0	304.0	304.0		공	전라남도				
46	봉림리	526-76	526-76	전	354.0	354.0	354.0		공	전라남도				
47	봉림리	526-82	526-82	도	100.0	100.0	100.0		공	전라남도				
48	봉림리	526-64	526-64	도	133.0	133.0	133.0		공	장흥군				
49	봉림리	526-84	526-84	전	226.0	226.0	226.0		공	전라남도				
50	봉림리	526-77	526-77	전	105.0	105.0	105.0		공	전라남도				
51	봉림리	526-75	526-75	도	94.0	94.0	94.0		공	전라남도				
52	봉림리	526-43	526-43	도	629.0	138.0	138.0		공	장흥군				
53	봉림리	526-81	526-81	전	159.0	159.0	159.0		공	전라남도				
54	봉림리	526-74	526-74	전	118.0	118.0	118.0		공	전라남도				
55	봉림리	526-73	526-73	대	262.0	262.0	262.0		공	전라남도				
56	봉림리	526-41	526-41	대	121.0	121.0	121.0		공	전라남도				
57	봉림리	526-80	526-80	도	161.0	161.0	161.0		공	전라남도				
58	봉림리	526-72	526-72	도	23.0	23.0	23.0		공	전라남도				
59	봉림리	526-27	526-27	도	741.0	23.0	23.0		공	장흥군				
60	봉림리	526-68	526-68	대	1.0	1.0	1.0		공	전라남도				
61	봉림리	526-78	526-78	도	8.0	8.0	8.0		공	전라남도				
62	봉림리	산128-3	산128-3	임	112.0	112.0	112.0		공	전라남도				
63	봉림리	산128-2	산128-2	임	277.0	277.0	277.0		공	전라남도				
64	봉림리	산128-1	산128-1	도	129.0	129.0	129.0		공	전라남도				
65	봉림리	526-57	526-57	도	17.0	17.0	17.0		공	전라남도				

구분	소재지	지번		지목	지적	면적(㎡)			소유자		관계인			비고
		당초	변경			당초	변경	증감	성명	주소	성명	주소	권리관계	
66	봉림리	526-79	526-79	도	16.0	16.0	16.0		공	전라남도				
67	봉림리	526-71	526-71	대	116.0	116.0	116.0		공	전라남도				
68	봉림리	526-70	526-70	전	43.0	43.0	43.0		공	전라남도				
69	봉림리	525-2	525-2	도	202.0	202.0	202.0		공	장흥군				
70	봉림리	526-69	526-69	임	173.0	173.0	173.0		공	전라남도				
71	봉림리	526-56	526-56	도	363.0	363.0	363.0		공	장흥군				
72	봉림리	525-1	525-1	도	7.0	7.0	7.0		공	장흥군				
73	봉림리	528-1	528-1	도	83.0	83.0	83.0		공	전라남도				
74	봉림리	527-6	527-6	장	8.0	8.0	8.0		공	전라남도				
75	봉림리	527-4	527-4	도	212.0	212.0	212.0		공	장흥군				
76	봉림리	528-3	528-3	도	218.0	218.0	218.0		공	장흥군				
77	봉림리	527-2	527-2	도	142.0	142.0	142.0		공	장흥군				
78	봉림리	527-3	527-3	답	7.0	7.0	7.0		공	전라남도				
79	봉림리	산140-3	산140-3	임	209.0	209.0	209.0		공	전라남도				
80	봉림리	산140-2	산140-2	임	296.0	296.0	296.0		공	전라남도				
81	봉림리	산140-1	산140-1	도	1,352.0	1,352.0	1,352.0		공	장흥군				
82	봉림리	529-3	529-3	도	133.0	133.0	133.0		공	장흥군				
83	봉림리	493-2	493-2	도	264.0	264.0	264.0		공	장흥군				
84	봉림리	493-3	493-3	도	17.0	17.0	17.0		공	전라남도				
85	봉림리	494-3	494-3	도	754.0	754.0	754.0		공	장흥군				
86	봉림리	산142-1	산142-1	도	617.0	617.0	617.0		공	장흥군				
87	봉림리	산142-2	산142-2	임	22.0	22.0	22.0		공	전라남도				
88	봉림리	산151-1	산151-1	도	1,008.0	1,008.0	1,008.0		공	장흥군				
89	봉림리	494-1	494-1	도	46.0	46.0	46.0		공	장흥군				
90	봉림리	산151-3	산151-3	임	557.0	557.0	557.0		공	전라남도				
91	봉림리	산151-2	산151-2	임	2,970.0	2,970.0	2,970.0		공	전라남도				
92	봉림리	산147-7	산147-7	임	265.0	265.0	265.0		공	전라남도				
93	봉림리	산147-4	산147-4	임	16,589.0	16,589.0	16,589.0		공	전라남도				
94	봉림리	126-1	126-1	전	389.0	389.0	389.0		공	전라남도				
95	봉림리	산146-1	산146-1	임	3,683.0	3,683.0	3,683.0		공	전라남도				
96	봉림리	123	123	답	767.0	767.0	767.0		공	전라남도				
97	봉림리	125	125	전	387.0	387.0	387.0		공	전라남도				
98	봉림리	124	124	답	4,826.0	4,826.0	4,826.0		공	전라남도				

구분	소재지	지번		지목	지적	면적(㎡)			소유자		관계인			비고
		당초	변경			당초	변경	증감	성명	주소	성명	주소	권리관계	
99	봉림리	524-10	524-10	전	9.0	9.0	9.0		공	전라남도				
100	봉림리	522-6	522-6	답	105.0	105.0	105.0		공	전라남도				
101	봉림리	524-7	524-7	답	3,205.0	3,205.0	3,205.0		공	전라남도				
102	봉림리	524-8	524-8	전	89.0	89.0	89.0		공	전라남도				
103	봉림리	524-2	524-2	답	1,127.0	1,127.0	1,127.0		공	전라남도				
104	봉림리	524-9	524-9	전	629.0	629.0	629.0		공	전라남도				
105	봉림리	524-6	524-6	도	42.0	42.0	42.0		공	장흥군				
106	봉림리	524-1	524-1	도	50.0	50.0	50.0		공	장흥군				
107	봉림리	526-65	526-65	도	43.0	43.0	43.0		공	전라남도				
108	봉림리	526-62	526-62	도	122.0	122.0	122.0		공	장흥군				
109	봉림리	545-2	545-2	도	74.0	74.0	74.0		공	전라남도				
110	봉림리	526-61	526-61	도	80.0	80.0	80.0		공	전라남도				
111	봉림리	545-3	545-3	도	28.0	28.0	28.0		공	전라남도				
112	봉림리	525-4	525-4	도	94.0	94.0	94.0		공	전라남도				
113	봉림리	525-6	525-6	도	18.0	18.0	18.0		공	전라남도				
114	봉림리	526-60	526-60	도	41.0	41.0	41.0		공	장흥군				
115	봉림리	801-19	801-19	구	36.5	36.5	36.5		국	농림축산식품부				
116	봉림리	791-7	791-7	답	197.5	197.5	197.5		공	전라남도				
117	봉림리	801-5	801-5	구	398.7	398.7	398.7		국	농림축산식품부				
118	봉림리	526-58	526-58	도	14.0	14.0	14.0		공	장흥군				
119	봉림리	산107-8	산107-8	임	212.0	212.0	212.0		공	전라남도				
120	봉림리	526-59	526-59	도	309.0	309.0	309.0		공	장흥군				
121	봉림리	791-3	791-3	답	304.4	304.4	304.4		공	전라남도				
122	봉림리	산106-8	산106-8	임	208.0	208.0	208.0		공	전라남도				
123	봉림리	791-5	791-5	답	123.4	123.4	123.4		공	전라남도				
124	봉림리	801-20	801-20	구	12.7	12.7	12.7		국	농림축산식품부				
125	봉림리	산106-7	산106-7	임	171.0	171.0	171.0		공	전라남도				
126	봉림리	792-10	792-10	답	444.9	444.9	444.9		공	전라남도				
127	봉림리	801-18	801-18	구	185.9	185.9	185.9		국	농림축산식품부				
128	봉림리	791-6	791-6	답	43.5	25.0	43.5	18.5	공	전라남도				
129	봉림리	791-4	791-4	답	732.5	732.5	732.5		공	전라남도				
130	봉림리	525-5	525-5	도	995.0	995.0	995.0		공	장흥군				
131	봉림리	802-1	802-1	도	1,925.4	1,506.0	1,506.0		공	장흥군				

구분	소재지	지번		지목	지적	면적(㎡)			소유자		관계인			비고
		당초	변경			당초	변경	증감	성명	주소	성명	주소	권리관계	
132	봉림리	792-9	792-9	답	279.0	279.0	279.0		공	전라남도				
133	봉림리	792-13	792-13	답	20.2	20.2	20.2		공	전라남도				
134	봉림리	792-8	792-8	답	992.3	992.3	992.3		공	전라남도				
135	봉림리	801-6	801-6	구	128.0	128.0	128.0		국	농림축산식품부				
136	봉림리	792-12	792-12	답	142.8	142.8	142.8		공	전라남도				
137	봉림리	792-7	792-7	답	1,106.9	1,106.9	1,106.9		공	전라남도				
138	봉림리	792-11	792-11	답	111.2	111.2	111.2		공	전라남도				
139	봉림리	800-2	800-2	천	2,702.8	2,702.8	2,702.8		국	국토교통부				
140	봉림리	792-1	792-1	답	878.3	878.3	878.3		공	전라남도				
141	봉림리	786-1	786-1	답	2,957.0	2,957.0	2,957.0		공	전라남도				
142	봉림리	801-14	801-14	구	1,870.5	1,870.5	1,870.5		국	농림축산식품부				
143	봉림리	787-1	787-1	답	2,577.0	2,577.0	2,577.0		공	전라남도				
144	봉림리	787-2	787-2	답	2,340.6	2,340.6	2,340.6		공	전라남도				
145	봉림리	788-3	788-3	답	950.4	950.4	950.4		공	전라남도				
146	봉림리	산152-1	산152-1	도	1,019.0	1,019.0	1,019.0		공	장흥군				
147	봉림리	788-4	788-4	답	386.2	386.2	386.2		공	전라남도				
148	봉림리	산152	산152	임	1,361.0	1,361.0	1,361.0		공	전라남도				
149	봉림리	산147-2	산147-2	도	336.0	336.0	336.0		공	장흥군				
150	봉림리	121-9	121-9	전	109.0	109.0	109.0		공	전라남도				
151	봉림리	122-4	122-4	답	3,505.0	3,505.0	3,505.0		공	전라남도				
152	봉림리	122-3	122-3	답	624.0	624.0	624.0		공	전라남도				
153	봉림리	121-7	121-7	답	1,484.0	1,484.0	1,484.0		공	전라남도				
154	봉림리	산157-9	산157-9	임	113.0	113.0	113.0		공	전라남도				
155	봉림리	산158-4	산158-4	임	297.0	297.0	297.0		공	전라남도				
156	봉림리	120-3	120-3	답	1,952.0	1,952.0	1,952.0		공	전라남도				
157	봉림리	120-2	120-2	도	165.0	125.0	125.0		공	전라남도				
158	봉림리	산157-10	산157-10	임	712.0	712.0	712.0		공	전라남도				
159	봉림리	산155	산155	임	297.0	297.0	297.0		공	전라남도				
160	봉림리	121-4	121-4	도	2,795.0	832.0	832.0		국	국토교통부				
161	봉림리	119-7	119-7	대	36.0	36.0	36.0		공	전라남도				
162	봉림리	121-8	121-8	대	7.0	7.0	7.0		공	전라남도				
163	봉림리	119-6	119-6	대	37.0	37.0	37.0		공	전라남도				
164	봉림리	119-5	119-5	도	91.0	91.0	91.0		공	장흥군				

구분	소재지	지번		지목	지적	면적(㎡)			소유자		관계인			비고
		당초	변경			당초	변경	증감	성명	주소	성명	주소	권리관계	
165	봉림리	119-3	119-3	도	132.0	132.0	132.0		공	전라남도				
166	봉림리	165-10	165-10	대	47.0	47.0	47.0		문광보	봉림리 158-2				
167	봉림리	165-6	165-6	도	336.0	336.0	336.0		국	국토교통부				
168	봉림리	163-1	163-1	도	334.0	334.0	334.0		국	국토교통부				
169	봉림리	163-2	163-2	도	2	20.0	2	-18.0	공	전라남도				
170	봉림리	116-3	116-3	도	4.0	4.0	4.0		국	국토교통부				
171	봉림리	115-2	115-2	도	20.0	20.0	20.0		국	국토교통부				
172	봉림리	115-1	115-1	도	13.0	13.0	13.0		공	장흥군				
173	봉림리	165-3	165-3	도	23.0	23.0	23.0		공	장흥군				
174	봉림리	114-1	114-1	도	76.0	28.0	28.0		공	장흥군				
175	봉림리	114-3	114-3	도	114.0	114.0	114.0		국	국토교통부				
176	봉림리	113-3	113-3	도	110.0	110.0	110.0		국	국토교통부				
177	봉림리	111-1	111-1	도	715.0	715.0	715.0		국	국토교통부				
178	봉림리	106-2	106-2	도	179.0	139.0	139.0		공	전라남도				
179	봉림리	106-3	106-3	답	235.0	177.0	177.0		공	전라남도				
180	봉림리	106-5	106-5	도	1,417.0	481.0	481.0		공	장흥군				
181	봉림리	801-15	801-15	구	10.5	10.5	10.5		국	농림축산식품부				
182	봉림리	789-8	789-8	답	181.0	181.0	181.0		공	전라남도				
183	봉림리	산155-1	산155-1	도	100.0	100.0	100.0		공	장흥군				
184	봉림리	106-1	106-1	도	3.0	3.0	3.0		공	전라남도				
185	봉림리	119	119	대	77.0	77.0	77.0		공	전라남도				
186	봉림리	119-4	119-4	도	62.0	62.0	62.0		공	장흥군				
187	봉림리	119-2	119-2	도	73.0	73.0	73.0		공	장흥군				
188	봉림리	801-16	801-16	구	192.1	192.1	192.1		국	농림축산식품부				
189	봉림리	802-2	802-2	도	2,362.6	101.0	101.0		국	농림축산식품부				
190	봉림리	118-4	118-4	도	75.0	75.0	75.0		공	장흥군				
191	봉림리	801-17	801-17	구	100.6	100.6	100.6		국	농림축산식품부				
192	봉림리	117-2	117-2	도	162.0	162.0	162.0		공	장흥군				
193	봉림리	117-1	117-1	도	2.0	2.0	2.0		공	전라남도				
194	봉림리	116-2	116-2	도	59.0	59.0	59.0		공	전라남도				
195	봉림리	790-3	790-3	답	1,206.5	1,206.5	1,206.5		공	전라남도				
196	봉림리	116-1	116-1	도	89.0	89.0	89.0		공	전라남도				
197	봉림리	118-5	118-5	도	54.0	54.0	54.0		공	장흥군				

구분	소재지	지번		지목	지적	면적(㎡)			소유자		관계인			비고
		당초	변경			당초	변경	증감	성명	주소	성명	주소	권리관계	
198	봉림리	118-3	118-3	도	26.0	26.0	26.0		국	국토교통부				
199	봉림리	111-2	111-2	도	54.0	54.0	54.0		공	전라남도				
200	봉림리	111-5	111-5	답	747.0	747.0	747.0		공	전라남도				
201	봉림리	112-4	112-4	답	472.0	472.0	472.0		공	전라남도				
202	봉림리	180-6	180-6	답	138.0	138.0	138.0		공	전라남도				
203	봉림리	181-3	181-3	답	154.0	154.0	154.0		공	전라남도				
204	봉림리	180-3	180-3	도	2,249.0	2,249.0	2,249.0		국	국토교통부				
205	봉림리	127	127	임	99.0	99.0	99.0		공	전라남도				
206	봉림리	128-1	128-1	임	80.0	80.0	80.0		장화중					
207	봉림리	466-3	466-3	답	101.0	101.0	101.0		공	전라남도				
208	봉림리	129-1	129-1	답	1,441.0	1,441.0	1,441.0		공	전라남도				
209	봉림리	466-2	466-2	답	10.0	10.0	10.0		공	전라남도				
210	봉림리	산158-5	산158-5	임	169.0	169.0	169.0		김현태	광명시 철산동 205-4 1층				
211	봉림리	산164-2	산164-2	임	276.0	276.0	276.0		공	전라남도				
212	봉림리	산164-1	산164-1	임	1,356.0	1,356.0	1,356.0		공	전라남도				
213	봉림리	산163-1	산163-1	임	2,566.0	2,566.0	2,566.0		공	전라남도				
214	봉림리	산163	산163	임	310.0	310.0	310.0		공	전라남도				
215	봉림리	산162-1	산162-1	임	945.0	945.0	945.0		공	전라남도				
216	봉림리	산162-2	산162-2	임	245.0	245.0	245.0		공	전라남도				
217	봉림리	산161-3	산161-3	임	63.0	63.0	63.0		공	전라남도				
218	봉림리	463-1	463-1	답	36.0	36.0	36.0		공	전라남도				
219	봉림리	산167-5	산167-5	임	32.0	32.0	32.0		공	전라남도				
220	봉림리	산168-3	산168-3	임	34.0	34.0	34.0		공	전라남도				
221	봉림리	산167-2	산167-2	임	50.0	50.0	50.0		공	전라남도				
222	봉림리	742-19	742-19	도	205.0	205.0	205.0		국	국토교통부				
223	봉림리	411-4	411-4	답	1,679.0	1,679.0	1,679.0		공	전라남도				
224	봉림리	411-3	411-3	구	121.0	121.0	121.0		국	농림축산식품부				
225	봉림리	430-5	430-5	도	682.0	682.0	682.0		국	국토교통부				
226	봉림리	410-2	410-2	도	628.0	628.0	628.0		국	농림축산식품부				
227	봉림리	410-1	410-1	답	1,802.0	1,802.0	1,802.0		공	전라남도				
228	봉림리	427	427	임	509.0	509.0	509.0		공	전라남도				
229	봉림리	409-2	409-2	구	915.0	915.0	915.0		국	농림축산식품부				
230	봉림리	409-1	409-1	답	980.0	980.0	980.0		공	전라남도				

구분	소재지	지번		지목	지적	면적(㎡)			소유자		관계인			비고
		당초	변경			당초	변경	증감	성명	주소	성명	주소	권리관계	
231	봉림리	406-8	406-8	구	1,531.0	1,531.0	1,531.0		국	농림축산식품부				
232	봉림리	424-6	424-6	도	57.0	57.0	57.0		공	전라남도				
233	봉림리	424-7	424-7	도	192.0	192.0	192.0		공	전라남도				
234	봉림리	423-8	423-8	도	43.0	43.0	43.0		공	전라남도				
235	봉림리	423-4	423-4	도	121.0	121.0	121.0		공	전라남도				
236	봉림리	산158-6	산158-6	임	83.0	83.0	83.0		공	전라남도				
237	봉림리	산157-12	산157-12	임	163.0	163.0	163.0		공	전라남도				
238	봉림리	산157-8	산157-8	임	186.0	186.0	186.0		공	전라남도				
239	봉림리	산158-2	산158-2	임	8,889.0	8,889.0	8,889.0		공	전라남도				
240	봉림리	산159-5	산159-5	임	270.0	270.0	270.0		공	전라남도				
241	봉림리	산159-3	산159-3	임	2,366.0	2,366.0	2,366.0		공	전라남도				
242	봉림리	산159-4	산159-4	임	49.0	49.0	49.0		공	전라남도				
243	봉림리	산160-4	산160-4	임	66.0	66.0	66.0		공	전라남도				
244	봉림리	산160-2	산160-2	임	3,298.0	3,298.0	3,298.0		공	전라남도				
245	봉림리	산160-3	산160-3	임	42.0	42.0	42.0		공	전라남도				
246	봉림리	산161-1	산161-1	임	2,390.0	2,390.0	2,390.0		공	전라남도				
247	봉림리	산161-4	산161-4	임	90.0	90.0	90.0		공	전라남도				
248	봉림리	462-2	462-2	답	1,326.0	1,326.0	1,326.0		공	전라남도				
249	봉림리	산167-6	산167-6	임	5,947.0	5,947.0	5,947.0		공	전라남도				
250	봉림리	산167-1	산167-1	도	607.0	184.0	184.0		국	국토교통부				
251	봉림리	742-1	742-1	천	42,730.0	2,151.0	2,151.0		국	국토교통부				
252	봉림리	411-2	411-2	제	705.0	304.0	304.0		국	국토교통부				
253	봉림리	758-2	758-2	구	44.0	44.0	44.0		국	농림축산식품부				
254	봉림리	769-11	769-11	답	77.1	77.1	77.1		공	전라남도				
255	봉림리	773-6	773-6	구	27.8	27.8	27.8		국	농림축산식품부				
256	봉림리	430-1	430-1	대	123.0	123.0	123.0		이형렬	광주시 서구 금호동 896-5				
257	봉림리	756	756	천	124.0	124.0	124.0		국	국토교통부				
258	봉림리	757	757	도	1,747.0	1,747.0	1,747.0		국	기획재정부				
259	봉림리	430-10	430-10	전	417.0	417.0	417.0		공	전라남도				
260	봉림리	산2-4	산2-4	도	1,746.0	1,746.0	1,746.0		국	국토교통부				
261	봉림리	산2-5	산2-5	임	3,081.0	3,081.0	3,081.0		공	전라남도				
262	봉림리	424-3	424-3	도	1,039.0	1,039.0	1,039.0		국	국토교통부				

구분	소재지	지번		지목	지적	면적(㎡)			소유자		관계인			비고
		당초	변경			당초	변경	증감	성명	주소	성명	주소	권리관계	
263	봉림리	산1-5	산1-5	임	401.0	401.0	401.0		공	전라남도				
264	봉림리	산1-2	산1-2	도	1,198.0	1,198.0	1,198.0		국	국토교통부				
265	봉림리	산1-1	산1-1	임	514.0	514.0	514.0		공	전라남도				
266	봉림리	산1-3	산1-3	도	205.0	205.0	205.0		국	국토교통부				
267	봉림리	424-5	424-5	도	9.0	9.0	9.0		공	전라남도				
268	봉림리	424-2	424-2	임	119.0	119.0	119.0		공	장흥군				
269	봉림리	423-5	423-5	도	997.0	997.0	997.0		공	전라남도				
270	봉림리	407-3	407-3	답	3,207.0	3,207.0	3,207.0		공	전라남도				
271	봉림리	423-6	423-6	답	909.0	909.0	909.0		공	장흥군				
272	봉림리	423-7	423-7	도	79.0	79.0	79.0		공	전라남도				
273	봉림리	419-1	419-1	도	187.0	187.0	187.0		공	전라남도				
274	봉림리	420-1	420-1	도	456.0	456.0	456.0		공	전라남도				
275	봉림리	406-9	406-9	구	74.0	74.0	74.0		국	농림축산식품부				
276	봉림리	406-5	406-5	답	1,020.0	1,020.0	1,020.0		공	전라남도				
277	봉림리	406-4	406-4	답	1,285.0	1,285.0	1,285.0		공	전라남도				
278	봉림리	406-11	406-11	답	6.0	6.0	6.0		공	전라남도				
279	봉림리	406-7	406-7	도	1,187.0	1,187.0	1,187.0		국	농림축산식품부				
280	봉림리	403-1	403-1	도	1,450.0	1,450.0	1,450.0		공	전라남도				
281	봉림리	401-2	401-2	도	687.0	687.0	687.0		공	전라남도				
282	봉림리	401	401	답	1,607.0	1,607.0	1,607.0		공	장흥군				
283	봉림리	400	400	답	2,882.0	2,882.0	2,882.0		공	장흥군				
284	봉림리	400-3	400-3	도	78.0	78.0	78.0		국	국토교통부				
285	봉림리	406-10	406-10	답	68.0	68.0	68.0		공	전라남도				
286	봉림리	400-4	400-4	도	119.0	119.0	119.0		공	전라남도				
287	봉림리	405-9	405-9	구	247.0	247.0	247.0		국	농림축산식품부				
288	봉림리	402-1	402-1	도	14.0	14.0	14.0		공	전라남도				
289	봉림리	405-6	405-6	답	2,050.0	2,050.0	2,050.0		공	전라남도				
290	봉림리	405-10	405-10	답	94.0	94.0	94.0		공	전라남도				
291	봉림리	405-7	405-7	도	656.0	88.0	88.0		국	농림축산식품부				
292	봉림리	산1-4	산1-4	임	358.0	358.0	358.0		공	전라남도				
293	봉림리	422-1	422-1	도	327.0	327.0	327.0		국	국토교통부				
294	봉림리	산6-4	산6-4	도	444.0	444.0	444.0		국	국토교통부				
295	봉림리	421	421	답	237.0	237.0	237.0		공	장흥군				

구분	소재지	지번		지목	지적	면적(㎡)			소유자		관계인			비고
		당초	변경			당초	변경	증감	성명	주소	성명	주소	권리관계	
296	봉림리	421-1	421-1	도	4.0	4.0	4.0		국	국토교통부				
297	봉림리	401-1	401-1	도	9.0	9.0	9.0		국	국토교통부				
298	봉림리	420-2	420-2	답	100.0	100.0	100.0		공	장흥군				
299	봉림리	403-3	403-3	답	116.0	116.0	116.0		공	장흥군				
300	봉림리	400-1	400-1	도	20.0	20.0	20.0		국	국토교통부				
301	봉림리	401-3	401-3	도	11.0	11.0	11.0		공	전라남도				
302	봉림리	403-2	403-2	답	108.0	108.0	108.0		공	장흥군				
303	봉림리	400-2	400-2	도	58.0	58.0	58.0		국	국토교통부				
소 계		164	164 필지			159,573.0	159,573.0							
1	우산리	104-4	104-4	천	75,049.0	1,223.0	1,223.0		국	국토교통부				
2	우산리	136-23	136-23	구	10.0	10.0	10.0		국	농림축산식품부				
3	우산리	136-16	136-16	구	73.0	73.0	73.0		국	농림축산식품부				
4	우산리	136-17	136-17	답	52.0	52.0	52.0		공	전라남도				
5	우산리	136-10	136-10	답	241.0	241.0	241.0		공	전라남도				
6	우산리	136-18	136-18	답	26.0	26.0	26.0		공	전라남도				
7	우산리	136-11	136-11	답	216.0	216.0	216.0		공	전라남도				
8	우산리	136-12	136-12	답	324.0	324.0	324.0		공	전라남도				
9	우산리	136-19	136-19	답	48.0	48.0	48.0		공	전라남도				
10	우산리	136-20	136-20	답	37.0	37.0	37.0		공	전라남도				
11	우산리	136-13	136-13	답	498.0	498.0	498.0		공	전라남도				
12	우산리	135-18	135-18	구	121.0	121.0	121.0		국	농림축산식품부				
13	우산리	135-19	135-19	구	7.0	7.0	7.0		국	농림축산식품부				
14	우산리	136-14	136-14	답	682.0	682.0	682.0		공	전라남도				
15	우산리	136-21	136-21	답	64.0	64.0	64.0		공	전라남도				
16	우산리	136-22	136-22	답	58.0	58.0	58.0		공	전라남도				
17	우산리	136-15	136-15	답	358.0	358.0	358.0		공	전라남도				
18	우산리	135-13	135-13	답	40.0	40.0	40.0		공	전라남도				
19	우산리	135-14	135-14	답	355.0	355.0	355.0		공	전라남도				
20	우산리	135-15	135-15	답	638.0	638.0	638.0		공	전라남도				
21	우산리	135-16	135-16	답	2,086.0	2,086.0	2,086.0		공	전라남도				
22	우산리	135-11	135-11	답	1,053.0	1,053.0	1,053.0		공	전라남도				
23	우산리	134-9	134-9	도	857.0	136.0	136.0		국	농림축산식품부				
24	우산리	134-15	134-15	구	24.0	24.0	24.0		국	농림축산식품부				

구분	소재지	지번		지목	지적	면적(㎡)			소유자		관계인			비고
		당초	변경			당초	변경	증감	성명	주소	성명	주소	권리관계	
25	우산리	134-12	134-12	구	104.0	104.0	104.0		국	농림축산식품부				
26	우산리	134-10	134-10	답	594.0	594.0	594.0		공	전라남도				
27	우산리	134-13	134-13	답	258.0	258.0	258.0		공	전라남도				
28	우산리	134-11	134-11	답	2,369.0	2,369.0	2,369.0		공	전라남도				
29	우산리	134-14	134-14	답	114.0	114.0	114.0		공	전라남도				
30	우산리	133-15	133-15	구	23.0	23.0	23.0		국	농림축산식품부				
31	우산리	133-14	133-14	답	438.0	438.0	438.0		공	전라남도				
32	우산리	133-12	133-12	구	215.0	215.0	215.0		국	농림축산식품부				
33	우산리	산1-4	산1-4	도	845.0	845.0	845.0		국	국토교통부				
34	우산리	94-7	94-7	도	138.0	138.0	138.0		국	국토교통부				
35	우산리	95-1	95-1	도	35.0	35.0	35.0		국	국토교통부				
36	우산리	96	96	도	790.0	790.0	790.0		국	국토교통부				
37	우산리	94-6	94-6	도	322.0	322.0	322.0		국	국토교통부				
38	우산리	93	93	전	246.0	246.0	246.0		공	전라남도				
39	우산리	92-3	92-3	도	643.0	643.0	643.0		국	국토교통부				
40	우산리	899-4	899-4	도	983.0	983.0	983.0		국	국토교통부				
41	우산리	90-1	90-1	도	610.0	610.0	610.0		국	국토교통부				
42	우산리	90-3	90-3	도	889.0	889.0	889.0		공	전라남도				
43	우산리	92-4	92-4	도	223.0	223.0	223.0		국	국토교통부				
44	우산리	92-5	92-5	전	28.0	28.0	28.0		공	전라남도				
45	우산리	91	91	도	122.0	122.0	122.0		공	전라남도				
46	우산리	산5-3	산5-3	도	1,618.0	1,618.0	1,618.0		국	국토교통부				
47	우산리	90-2	90-2	도	4.0	4.0	4.0		국	국토교통부				
48	우산리	산5-4	산5-4	임	318.0	318.0	318.0		공	전라남도				
49	우산리	산7-1	산7-1	도	2,308.0	2,308.0	2,308.0		국	국토교통부				
50	우산리	산7-3	산7-3	임	367.0	367.0	367.0		공	전라남도				
51	우산리	산7-2	산7-2	임	301.0	301.0	301.0		주흥중	기동리				
52	우산리	136-9	136-9	구	1,312.0	1,312.0	1,312.0		국	농림축산식품부				
53	우산리	산8	산8	임	1,818.0	1,818.0	1,818.0		공	전라남도				
54	우산리	133-9	133-9	도	3,980.0	3,780.0	3,780.0		국	농림축산식품부				
55	우산리	135-17	135-17	구	346.0	346.0	346.0		국	농림축산식품부				
56	우산리	133-13	133-13	구	1,284.0	1,284.0	1,284.0		국	농림축산식품부				
57	우산리	899-2	899-2	도	579.0	106.0	106.0		국	국토교통부				

구분	소재지	지번		지목	지적	면적(㎡)			소유자		관계인			비고
		당초	변경			당초	변경	증감	성명	주소	성명	주소	권리관계	
58	우산리	신9-3	신9-3	임	558.0	558.0	558.0		공	전라남도				
59	우산리	54	54	도	172.0	172.0	172.0		공	전라남도				
60	우산리	신10-1	신10-1	도	3,010.0	3,010.0	3,010.0		국	국토교통부				
61	우산리	899	899	도	1,400.0	1,157.0	1,157.0		국	국토교통부				
62	우산리	53-4	53-4	도	742.0	742.0	742.0		국	국토교통부				
63	우산리	신10-3	신10-3	임	6,463.0	6,463.0	6,463.0		공	전라남도				
64	우산리	133-11	133-11	답	616.0	616.0	616.0		공	전라남도				
65	우산리	131-7	131-7	도	853.0	129.0	129.0		국	농림축산식품부				
66	우산리	131-16	131-16	구	22.0	22.0	22.0		국	농림축산식품부				
67	우산리	131-13	131-13	구	61.0	61.0	61.0		국	농림축산식품부				
68	우산리	131-9	131-9	답	635.0	635.0	635.0		공	전라남도				
69	우산리	131-15	131-15	답	237.0	237.0	237.0		공	전라남도				
70	우산리	131-10	131-10	답	335.0	335.0	335.0		공	전라남도				
71	우산리	131-12	131-12	답	526.0	526.0	526.0		공	전라남도				
72	우산리	131-8	131-8	답	1,035.0	1,035.0	1,035.0		공	전라남도				
73	우산리	131-14	131-14	답	83.0	83.0	83.0		공	전라남도				
74	우산리	신14-1	신14-1	도	235.0	235.0	235.0		국	국토교통부				
75	우산리	53-7	53-7	도	6.0	6.0	6.0		국	국토교통부				
76	우산리	48	48	답	50.0	50.0	50.0		국	국토교통부				
77	우산리	신15-1	신15-1	도	60.0	60.0	60.0		박창호	강진군 병영면 성남리				
78	우산리	신63-5	신63-5	도	53.0	53.0	53.0		국	국토교통부				
79	우산리	신63-3	신63-3	도	383.0	383.0	383.0		국	국토교통부				
80	우산리	41-1	41-1	도	2,181.0	2,000.0	2,000.0		국	국토교통부				
81	우산리	신62-1	신62-1	도	541.0	541.0	541.0		국	국토교통부				
82	우산리	44	44	답	2,137.0	2,137.0	2,137.0		공	전라남도				
83	우산리	신61-1	신61-1	도	1,210.0	1,210.0	1,210.0		국	국토교통부				
84	우산리	41-2	41-2	답	2,125.0	2,125.0	2,125.0		공	전라남도				
85	우산리	898	898	도	4,929.0	3,803.0	3,803.0		국	국토교통부				
86	우산리	신59-1	신59-1	도	3,408.0	3,408.0	3,408.0		국	국토교통부				
87	우산리	신59-2	신59-2	임	848.0	848.0	848.0		공	전라남도				
88	우산리	33-1	33-1	도	1,033.0	1,033.0	1,033.0		국	국토교통부				
89	우산리	신57-2	신57-2	도	906.0	906.0	906.0		국	국토교통부				
90	우산리	신57-4	신57-4	도	8.0	8.0	8.0		국	국토교통부				

구분	소재지	지번		지목	지적	면적(㎡)			소유자		관계인			비고
		당초	변경			당초	변경	증감	성명	주소	성명	주소	권리관계	
91	우산리	산57-3	산57-3	도	27.0	27.0	27.0		국	국토교통부				
92	우산리	산56-2	산56-2	도	1,145.0	1,145.0	1,145.0		국	국토교통부				
93	우산리	산56-1	산56-1	도	1,242.0	1,242.0	1,242.0		국	국토교통부				
94	우산리	산55-1	산55-1	도	3,210.0	3,210.0	3,210.0		국	국토교통부				
95	우산리	133-6	133-6	답	1,710.0	1,710.0	1,710.0		공	전라남도				
96	우산리	133-7	133-7	구	351.0	351.0	351.0		국	농림축산식품부				
97	우산리	산12-1	산12-1	임	561.0	561.0	561.0		공	전라남도				
98	우산리	52-1	52-1	도	2,078.0	2,078.0	2,078.0		국	국토교통부				
99	우산리	52	52	답	109.0	109.0	109.0		공	전라남도				
100	우산리	51	51	전	380.0	380.0	380.0		공	전라남도				
101	우산리	산13-2	산13-2	임	391.0	391.0	391.0		공	전라남도				
102	우산리	50-2	50-2	답	1,507.0	1,507.0	1,507.0		공	전라남도				
103	우산리	산14-3	산14-3	임	6,301.0	6,301.0	6,301.0		공	전라남도				
104	우산리	산15-3	산15-3	임	5,178.0	5,178.0	5,178.0		공	전라남도				
105	우산리	47	47	답	890.0	890.0	890.0		공	전라남도				
106	우산리	46	46	답	2,258.0	2,258.0	2,258.0		공	전라남도				
107	우산리	897	897	천	7,196.0	3,100.0	3,100.0		국	국토교통부				
108	우산리	45-1	45-1	답	2,421.0	2,421.0	2,421.0		공	전라남도				
109	우산리	40-4	40-4	답	1,687.0	1,687.0	1,687.0		공	전라남도				
110	우산리	40-3	40-3	양	632.0	632.0	632.0		공	전라남도				
111	우산리	39-9	39-9	장	834.0	834.0	834.0		공	전라남도				
112	우산리	34-4	34-4	답	1,833.0	1,833.0	1,833.0		공	전라남도				
113	우산리	33	33	답	1,811.0	1,811.0	1,811.0		공	전라남도				
114	우산리	33-3	33-3	답	1,013.0	1,013.0	1,013.0		공	전라남도				
115	우산리	34-3	34-3	답	64.0	64.0	64.0		공	전라남도				
116	우산리	32-2	32-2	답	709.0	709.0	709.0		공	전라남도				
117	우산리	32-1	32-1	도	614.0	614.0	614.0		국	국토교통부				
118	우산리	31-2	31-2	답	871.0	871.0	871.0		공	전라남도				
119	우산리	31-1	31-1	도	60.0	60.0	60.0		국	국토교통부				
120	우산리	31-3	31-3	답	39.0	39.0	39.0		공	전라남도				
121	우산리	산55-2	산55-2	임	97.0	97.0	97.0		공	전라남도				
122	우산리	산53-2	산53-2	임	788.0	788.0	788.0		공	전라남도				
123	우산리	산53-1	산53-1	도	2,201.0	2,201.0	2,201.0		국	국토교통부				

구분	소재지	지번		지목	지적	면적(㎡)			소유자		관계인			비고
		당초	변경			당초	변경	증감	성명	주소	성명	주소	권리관계	
124	우산리	26-3	26-3	도	530.0	530.0	530.0		국	국토교통부				
125	우산리	산50-1	산50-1	임	5,480.0	5,480.0	5,480.0		국	국토교통부				
126	우산리	25-1	25-1	도	317.0	317.0	317.0		국	국토교통부				
127	우산리	24-1	24-1	답	1,948.0	1,948.0	1,948.0		공	전라남도	한국 전력공사	서울시 강남구 삼성동 167	지상권	
128	우산리	21-1	21-1	도	139.0	139.0	139.0		국	국토교통부				
129	우산리	산50-2	산50-2	임	1,997.0	1,997.0	1,997.0		공	전라남도				
130	우산리	18-1	18-1	도	916.0	916.0	916.0		국	국토교통부				
131	우산리	18-2	18-2	임	647.0	647.0	647.0		공	전라남도				
132	우산리	17-1	17-1	임	597.0	597.0	597.0		공	전라남도				
133	우산리	17-2	17-2	임	521.0	521.0	521.0		공	전라남도				
134	우산리	산45-5	산45-5	임	256.0	256.0	256.0		공	전라남도				
135	우산리	산45-3	산45-3	임	6,140.0	6,140.0	6,140.0		공	전라남도				
136	우산리	30-2	30-2	답	38.0	38.0	38.0		공	전라남도				
137	우산리	30-1	30-1	답	275.0	275.0	275.0		공	전라남도				
138	우산리	29-2	29-2	답	224.0	224.0	224.0		공	전라남도				
139	우산리	27-1	27-1	도	624.0	624.0	624.0		국	국토교통부				
140	우산리	29-3	29-3	답	37.0	37.0	37.0		공	전라남도				
141	우산리	27-2	27-2	답	1,133.0	1,133.0	1,133.0		공	전라남도				
142	우산리	27-3	27-3	답	62.0	62.0	62.0		공	전라남도				
143	우산리	26-7	26-7	답	2,269.0	2,269.0	2,269.0		공	전라남도				
144	우산리	24-2	24-2	답	36.0	36.0	36.0		공	전라남도				
145	우산리	25-2	25-2	답	1,574.0	1,574.0	1,574.0		공	전라남도				
146	우산리	산33-4	산33-4	임	77.0	77.0	77.0		공	전라남도				
147	우산리	22-2	22-2	답	169.0	169.0	169.0		공	전라남도				
148	우산리	23-1	23-1	답	1,857.0	1,857.0	1,857.0		공	전라남도				
149	우산리	21-2	21-2	도	21.0	21.0	21.0		국	국토교통부				
150	우산리	22-1	22-1	답	597.0	597.0	597.0		공	전라남도				
151	우산리	21	21	답	3,525.0	3,525.0	3,525.0		공	전라남도				
152	우산리	21-3	21-3	도	103.0	103.0	103.0		국	국토교통부				
153	우산리	9-1	9-1	답	2,646.0	2,646.0	2,646.0		공	전라남도				
154	우산리	산35-8	산35-8	임	89.0	89.0	89.0		공	전라남도				
155	우산리	9	9	답	86.0	86.0	86.0		김해김씨경파능주총친회	화순군 능주면 관영리 413				

구분	소재지	지번		지목	지적	면적(㎡)			소유자		관계인			비고
		당초	변경			당초	변경	증감	성명	주소	성명	주소	권리관계	
156	우산리	20-1	20-1	도	307.0	307.0	307.0		국	국토교통부				
157	우산리	산35-7	산35-7	임	75.0	75.0	75.0		공	전라남도				
158	우산리	20-2	20-2	답	2,288.0	2,288.0	2,288.0		공	전라남도				
159	우산리	19-1	19-1	도	123.0	123.0	123.0		국	국토교통부				
160	우산리	19	19	임	118.0	118.0	118.0		공	전라남도				
161	우산리	7-1	7-1	답	1,656.0	1,656.0	1,656.0		공	전라남도				
162	우산리	4-1	4-1	임	62.0	62.0	62.0		공	전라남도				
163	우산리	산45-4	산45-4	임	930.0	930.0	930.0		공	전라남도				
164	우산리	산45-1	산45-1	도	7,959.0	6,464.0	6,464.0		국	국토교통부				
소계		306	306 필지			227,979.4	227,979.0	-0.4						
1	이만리	산61-1	산61-1	도	694.0	694.0	694.0		유광열	장흥군 장평면 우산리				
2	이만리	산237	산237	도	959.0	959.0	959.0		국	국토교통부				
3	이만리	산62-2	산62-2	도	595.0	595.0	595.0		국	국토교통부				
4	이만리	산62-6	산62-6	도	4,103.0	4,103.0	4,103.0		공	전라남도				
5	이만리	581-1	581-1	구	567.0	567.0	567.0		국	국토교통부				
6	이만리	71-3	71-3	임	181.0	181.0	181.0		공	전라남도				
7	이만리	70	70	도	473.0	473.0	473.0		국	국토교통부				
8	이만리	71-4	71-4	도	59.0	59.0	59.0		공	전라남도				
9	이만리	산68-3	산68-3	도	595.0	595.0	595.0		국	국토교통부				
10	이만리	산68-5	산68-5	도	5,011.0	5,011.0	5,011.0		공	전라남도				
11	이만리	산68-6	산68-6	도	912.0	912.0	912.0		국	국토교통부				
12	이만리	69	69	임	78.0	78.0	78.0		공	전라남도				
13	이만리	69-1	69-1	도	21.0	21.0	21.0		국	국토교통부				
14	이만리	산70-3	산70-3	도	234.0	234.0	234.0		국	국토교통부				
15	이만리	산69-1	산69-1	임	1,983.0	1,983.0	1,983.0		공	전라남도				
16	이만리	산69-3	산69-3	도	1,635.0	1,635.0	1,635.0		국	국토교통부				
17	이만리	산70-2	산70-2	임	588.0	588.0	588.0		공	전라남도				
18	이만리	111-1	111-1	도	876.0	876.0	876.0		공	전라남도				
19	이만리	산69	산69	임	348.0	348.0	348.0		공	전라남도				
20	이만리	111-5	111-5	임	149.0	149.0	149.0		공	전라남도				
21	이만리	111-3	111-3	전	87.0	87.0	87.0		공	전라남도				
22	이만리	111-7	111-7	도	171.0	171.0	171.0		국	국토교통부				
23	이만리	산61-2	산61-2	도	6,803.0	6,803.0	6,803.0		국	국토교통부				

구분	소재지	지번		지목	지적	면적(㎡)			소유자		관계인			비고
		당초	변경			당초	변경	증감	성명	주소	성명	주소	권리관계	
24	이만리	산61-5	산61-5	도	440.0	440.0	440.0		국	국토교통부				
25	이만리	산237-1	산237-1	도	495.0	495.0	495.0		국	국토교통부				
26	이만리	63-3	63-3	주	218.0	218.0	218.0		공	전라남도				
27	이만리	산61-3	산61-3	임	105.0	105.0	105.0		공	전라남도				
28	이만리	582-1	582-1	임	63.0	63.0	63.0		공	전라남도				
29	이만리	64-5	64-5	대	31.0	31.0	31.0		공	전라남도				
30	이만리	65-2	65-2	임	255.0	255.0	255.0		공	전라남도				
31	이만리	64-4	64-4	임	46.0	46.0	46.0		공	전라남도				
32	이만리	65-1	65-1	전	350.0	350.0	350.0		공	전라남도				
33	이만리	579	579	도	506.0	506.0	506.0		국	국토교통부				
34	이만리	66-1	66-1	전	278.0	278.0	278.0		공	전라남도				
35	이만리	산58-1	산58-1	임	6,590.0	6,590.0	6,590.0		공	전라남도				
36	이만리	66-2	66-2	임	182.0	182.0	182.0		공	전라남도				
37	이만리	580	580	천	3,074.0	1,993.0	1,993.0		국	국토교통부				
38	이만리	67-2	67-2	천	87.0	87.0	87.0		공	전라남도				
39	이만리	67-3	67-3	도	19.0	19.0	19.0		국	국토교통부				
40	이만리	67-1	67-1	답	291.0	291.0	291.0		공	전라남도				
41	이만리	산231	산231	구	926.0	926.0	926.0		국	국토교통부				
42	이만리	산232	산232	도	397.0	397.0	397.0		국	국토교통부				
43	이만리	산56-2	산56-2	임	2,484.0	2,484.0	2,484.0		공	전라남도				
44	이만리	산68-2	산68-2	도	496.0	496.0	496.0		국	국토교통부				
45	이만리	68-3	68-3	임	223.0	223.0	223.0		공	전라남도				
46	이만리	산236	산236	구	64.0	64.0	64.0		국	국토교통부				
47	이만리	68-2	68-2	임	397.0	397.0	397.0		공	전라남도				
48	이만리	578	578	도	149.0	149.0	149.0		국	국토교통부				
49	이만리	114	114	답	1,071.0	1,071.0	1,071.0		공	전라남도				
50	이만리	574	574	구	14,248.0	6,889.0	6,889.0		국	국토교통부				
51	이만리	산56-1	산56-1	임	1,024.0	1,024.0	1,024.0		공	전라남도				
52	이만리	575	575	도	1,461.0	1,461.0	1,461.0		국	국토교통부				
53	이만리	111-4	111-4	임	113.0	113.0	113.0		공	전라남도				
54	이만리	111-6	111-6	도	82.0	82.0	82.0		국	국토교통부				
55	이만리	113	113	답	69.0	69.4	69.0	-0.4	공	전라남도				
56	이만리	111	111	전	301.0	301.0	301.0		공	전라남도				

구분	소재지	지번		지목	지적	면적(㎡)			소유자		관계인			비고
		당초	변경			당초	변경	증감	성명	주소	성명	주소	권리관계	
57	이만리	112	112	답	423.0	423.0	423.0		공	전라남도				
58	이만리	121	121	답	40.0	40.0	40.0		공	전라남도				
59	이만리	576	576	도	714.0	20.0	20.0		국	국토교통부				
60	이만리	122-1	122-1	전	129.0	129.0	129.0		공	전라남도				
61	이만리	산72-3	산72-3	임	1,719.0	1,719.0	1,719.0		공	전라남도				
62	이만리	111-2	111-2	도	53.0	53.0	53.0		국	국토교통부				
63	이만리	산72-2	산72-2	도	340.0	340.0	340.0		국	국토교통부				
64	이만리	106-6	106-6	임	53.0	53.0	53.0		공	전라남도				
65	이만리	103-3	103-3	도	1,284.0	1,284.0	1,284.0		국	국토교통부				
66	이만리	106-5	106-5	전	423.0	423.0	423.0		공	전라남도				
67	이만리	106-3	106-3	전	705.0	705.0	705.0		공	전라남도				
68	이만리	107	107	도	99.0	99.0	99.0		국	국토교통부				
69	이만리	106-2	106-2	임	175.0	175.0	175.0		공	전라남도				
70	이만리	105	105	전	386.0	386.0	386.0		공	전라남도				
71	이만리	106	106	임	202.0	202.0	202.0		공	전라남도				
72	이만리	103-2	103-2	임	400.0	400.0	400.0		공	전라남도				
73	이만리	104-2	104-2	전	45.0	45.0	45.0		공	전라남도				
74	이만리	103-1	103-1	전	406.0	406.0	406.0		공	전라남도				
75	이만리	127-3	127-3	전	284.0	284.0	284.0		공	전라남도				
76	이만리	104	104	전	84.0	84.0	84.0		공	전라남도				
77	이만리	104-4	104-4	도	326.0	326.0	326.0		국	국토교통부				
78	이만리	산73-3	산73-3	도	1,174.0	1,174.0	1,174.0		국	국토교통부				
79	이만리	산73-2	산73-2	도	694.0	694.0	694.0		공	전라남도				
80	이만리	산73-4	산73-4	임	5,375.0	5,375.0	5,375.0		공	전라남도				
81	이만리	129-1	129-1	도	324.0	324.0	324.0		공	전라남도				
82	이만리	151	151	도	86.0	86.0	86.0		국	국토교통부				
83	이만리	151-1	151-1	도	36.0	36.0	36.0		공	전라남도				
84	이만리	산73-1	산73-1	도	43.0	43.0	43.0		공	전라남도				
85	이만리	152-1	152-1	답	37.0	37.0	37.0		공	전라남도				
86	이만리	150	150	답	573.0	573.0	573.0		공	전라남도				
87	이만리	149-3	149-3	답	289.0	289.0	289.0		공	전라남도				
88	이만리	149	149	답	674.0	674.0	674.0		공	전라남도				
89	이만리	153-2	153-2	답	717.0	717.0	717.0		공	전라남도				

구분	소재지	지번		지목	지적	면적(㎡)			소유자		관계인			비고
		당초	변경			당초	변경	증감	성명	주소	성명	주소	권리관계	
90	이만리	149-1	149-1	도	615.0	615.0	615.0		국	국토교통부				
91	이만리	149-2	149-2	도	407.0	407.0	407.0		공	전라남도				
92	이만리	573	573	도	1,835.0	645.0	645.0		국	국토교통부				
93	이만리	147-3	147-3	도	201.0	201.0	201.0		국	국토교통부				
94	이만리	148-6	148-6	도	464.0	464.0	464.0		국	기획재정부				
95	이만리	산74-4	산74-4	도	566.0	566.0	566.0		국	국토교통부				
96	이만리	산74-3	산74-3	임	11,217.0	11,217.0	11,217.0		공	전라남도				
97	이만리	산75-7	산75-7	임	1,988.0	1,988.0	1,988.0		공	전라남도				
98	이만리	산228	산228	구	20.0	20.0	20.0		국	국토교통부				
99	이만리	139-7	139-7	임	32.0	32.0	32.0		공	전라남도				
100	이만리	139-8	139-8	천	171.0	171.0	171.0		공	전라남도				
101	이만리	산75-6	산75-6	임	1,858.0	1,858.0	1,858.0		공	전라남도				
102	이만리	산76-6	산76-6	임	21,582.0	21,582.0	21,582.0		공	전라남도				
103	이만리	112-1	112-1	도	7.0	7.0	7.0		공	전라남도				
104	이만리	123-3	123-3	전	138.0	138.0	138.0		공	전라남도				
105	이만리	110-1	110-1	도	169.0	169.0	169.0		공	전라남도				
106	이만리	110	110	답	430.0	430.0	430.0		공	전라남도				
107	이만리	산72-1	산72-1	도	99.0	99.0	99.0		공	전라남도				
108	이만리	106-1	106-1	도	96.0	96.0	96.0		공	전라남도				
109	이만리	108-1	108-1	도	364.0	364.0	364.0		공	전라남도				
110	이만리	산27-3	산27-3	임	389.0	389.0	389.0		공	전라남도				
111	이만리	107-1	107-1	도	165.0	165.0	165.0		공	전라남도				
112	이만리	108	108	답	454.0	454.0	454.0		공	전라남도				
113	이만리	105-1	105-1	도	198.0	198.0	198.0		공	전라남도				
114	이만리	124-6	124-6	임	193.0	193.0	193.0		공	전라남도				
115	이만리	109	109	답	581.0	581.0	581.0		공	전라남도				
116	이만리	109-1	109-1	도	4.0	4.0	4.0		국	국토교통부				
117	이만리	104-3	104-3	전	52.0	52.0	52.0		공	전라남도				
118	이만리	125	125	답	628.0	628.0	628.0		공	전라남도				
119	이만리	104-1	104-1	도	820.0	820.0	820.0		공	전라남도				
120	이만리	124-5	124-5	전	473.0	473.0	473.0		공	전라남도				
121	이만리	124-4	124-4	임	16.0	16.0	16.0		공	전라남도				
122	이만리	126	126	답	651.0	651.0	651.0		공	전라남도				

구분	소재지	지번		지목	지적	면적(㎡)			소유자		관계인			비고
		당초	변경			당초	변경	증감	성명	주소	성명	주소	권리관계	
123	이만리	127-2	127-2	임	592.0	592.0	592.0		공	전라남도				
124	이만리	산27-2	산27-2	임	277.0	277.0	277.0		공	전라남도				
125	이만리	128-3	128-3	전	359.0	359.0	359.0		공	전라남도				
126	이만리	127-1	127-1	전	267.0	267.0	267.0		공	전라남도				
127	이만리	127-4	127-4	도	31.0	31.0	31.0		국	국토교통부				
128	이만리	129-4	129-4	도	432.0	432.0	432.0		국	국토교통부				
129	이만리	128-4	128-4	임	63.0	63.0	63.0		공	전라남도				
130	이만리	130-3	130-3	답	580.0	580.0	580.0		공	전라남도				
131	이만리	산25-1	산25-1	임	111.0	111.0	111.0		공	전라남도				
132	이만리	129	129	답	1,246.0	1,246.0	1,246.0		공	전라남도				
133	이만리	129-2	129-2	천	261.0	261.0	261.0		공	전라남도				
134	이만리	129-3	129-3	도	101.0	101.0	101.0		공	전라남도				
135	이만리	146-1	146-1	도	33.0	33.0	33.0		공	전라남도				
136	이만리	146-2	146-2	도	204.0	204.0	204.0		국	국토교통부				
137	이만리	146-5	146-5	답	1,455.0	1,455.0	1,455.0		공	전라남도				
138	이만리	150-1	150-1	도	364.0	364.0	364.0		공	전라남도				
139	이만리	146-4	146-4	도	25.0	25.0	25.0		공	전라남도				
140	이만리	145-1	145-1	답	71.0	71.0	71.0		공	전라남도				
141	이만리	148	148	답	156.0	156.0	156.0		공	전라남도				
142	이만리	148-5	148-5	도	484.0	484.0	484.0		공	전라남도				
143	이만리	147	147	답	117.0	117.0	117.0		공	전라남도				
144	이만리	143-5	143-5	답	259.0	259.0	259.0		공	전라남도				
145	이만리	147-4	147-4	도	285.0	285.0	285.0		공	전라남도				
146	이만리	143-8	143-8	도	603.0	603.0	603.0		공	전라남도				
147	이만리	147-5	147-5	도	81.0	81.0	81.0		공	전라남도				
148	이만리	143-6	143-6	도	66.0	66.0	66.0		공	전라남도				
149	이만리	144-2	144-2	도	11.0	11.0	11.0		공	전라남도				
150	이만리	572-1	572-1	구	19.0	19.0	19.0		국	국토교통부				
151	이만리	139-5	139-5	전	67.0	67.0	67.0		공	전라남도				
152	이만리	139-6	139-6	천	317.0	317.0	317.0		공	전라남도				
153	이만리	172-1	172-1	답	2,183.0	2,183.0	2,183.0		공	전라남도				
154	이만리	산77-2	산77-2	임	2,190.0	2,190.0	2,190.0		공	전라남도				
155	이만리	산78-9	산78-9	임	441.0	441.0	441.0		공	전라남도				

구분	소재지	지번		지목	지적	면적(㎡)			소유자		관계인			비고
		당초	변경			당초	변경	증감	성명	주소	성명	주소	관리관계	
156	이만리	171-2	171-2	임	771.0	771.0	771.0		공	전라남도				
157	이만리	산78-8	산78-8	임	265.0	265.0	265.0		공	전라남도				
158	이만리	178-6	178-6	임	436.0	436.0	436.0		공	전라남도				
159	이만리	178-4	178-4	전	1,101.0	1,101.0	1,101.0		공	전라남도				
160	이만리	178	178	전	693.0	693.0	693.0		공	전라남도				
161	이만리	178-7	178-7	임	185.0	185.0	185.0		공	전라남도				
162	이만리	568-2	568-2	구	476.0	476.0	476.0		국	국토교통부				
163	이만리	194-3	194-3	전	25.0	25.0	25.0		공	전라남도				
164	이만리	193	193	전	398.0	398.0	398.0		공	전라남도				
165	이만리	산79-5	산79-5	임	92.0	92.0	92.0		공	전라남도				
166	이만리	193-3	193-3	도	729.0	729.0	729.0		국	국토교통부				
167	이만리	193-1	193-1	도	301.0	301.0	301.0		공	전라남도				
168	이만리	199-1	199-1	도	836.0	836.0	836.0		공	전라남도				
169	이만리	198-4	198-4	임	28.0	28.0	28.0		공	전라남도				
170	이만리	산82-1	산82-1	임	191.0	191.0	191.0		공	전라남도				
171	이만리	199	199	답	1,319.0	1,319.0	1,319.0		공	전라남도				
172	이만리	208-3	208-3	도	549.0	549.0	549.0		국	국토교통부				
173	이만리	208-6	208-6	답	980.0	980.0	980.0		공	전라남도				
174	이만리	207-3	207-3	도	6.0	6.0	6.0		공	전라남도				
175	이만리	207-4	207-4	전	616.0	616.0	616.0		공	전라남도				
176	이만리	산85-4	산85-4	임	4,857.0	4,857.0	4,857.0		공	전라남도				
177	이만리	산84	산84	임	1,388.0	1,388.0	1,388.0		공	전라남도				
178	이만리	214-2	214-2	구	393.0	393.0	393.0		공	전라남도				
179	이만리	214-1	214-1	잡	1,240.0	1,240.0	1,240.0		공	전라남도				
180	이만리	213-3	213-3	잡	1,503.0	1,503.0	1,503.0		공	전라남도				
181	이만리	산86-1	산86-1	임	4,044.0	4,044.0	4,044.0		공	전라남도				
182	이만리	산76-7	산76-7	도	402.0	402.0	402.0		공	전라남도				
183	이만리	173-1	173-1	답	275.0	275.0	275.0		공	전라남도				
184	이만리	산78-7	산78-7	임	3,543.0	3,543.0	3,543.0		공	전라남도				
185	이만리	산78-10	산78-10	도	39.0	39.0	39.0		공	전라남도				
186	이만리	산78-11	산78-11	도	56.0	56.0	56.0		국	국토교통부				
187	이만리	177-2	177-2	답	710.0	710.0	710.0		공	전라남도				
188	이만리	177-4	177-4	도	1,073.0	1,073.0	1,073.0		국	국토교통부				

구분	소재지	지번		지목	지적	면적(㎡)			소유자		관계인			비고
		당초	변경			당초	변경	증감	성명	주소	성명	주소	권리관계	
189	이만리	177-6	177-6	도	1,514.0	1,514.0	1,514.0		공	전라남도				
190	이만리	180-1	180-1	답	83.0	83.0	83.0		공	전라남도				
191	이만리	570-1	570-1	도	136.0	99.0	99.0		국	국토교통부				
192	이만리	176-4	176-4	도	173.0	173.0	173.0		국	국토교통부				
193	이만리	177-5	177-5	양	865.0	865.0	865.0		공	전라남도				
194	이만리	179-1	179-1	양	476.0	476.0	476.0		공	전라남도				
195	이만리	178-2	178-2	도	162.0	162.0	162.0		공	전라남도				
196	이만리	193-2	193-2	도	20.0	20.0	20.0		공	전라남도				
197	이만리	199-2	199-2	답	225.0	225.0	225.0		공	전라남도				
198	이만리	192-2	192-2	답	4,895.0	4,895.0	4,895.0		공	전라남도				
199	이만리	192-1	192-1	도	5.0	5.0	5.0		공	전라남도				
200	이만리	209-3	209-3	도	53.0	53.0	53.0		공	전라남도				
201	이만리	208-5	208-5	도	113.0	113.0	113.0		국	기획재정부				
202	이만리	208-1	208-1	도	1,127.0	1,127.0	1,127.0		국	기획재정부				
203	이만리	208-2	208-2	답	715.0	715.0	715.0		국	기획재정부				
204	이만리	208-4	208-4	도	15.0	15.0	15.0		국	기획재정부				
205	이만리	신85-5	신85-5	도	693.0	693.0	693.0		공	전라남도				
206	이만리	213-4	213-4	도	59.0	59.0	59.0		공	전라남도				
207	이만리	신85-1	신85-1	도	198.0	90.0	90.0		국	기획재정부				
208	이만리	215-3	215-3	답	1,671.0	1,671.0	1,671.0		공	전라남도				
209	이만리	212-5	212-5	답	409.0	409.0	409.0		공	전라남도				
210	이만리	216-4	216-4	답	444.0	444.0	444.0		공	전라남도				
211	이만리	217-4	217-4	답	1,021.0	1,021.0	1,021.0		공	전라남도				
212	이만리	218-3	218-3	잡	736.0	736.0	736.0		공	전라남도				
213	이만리	신87-9	신87-9	임	11,851.0	11,851.0	11,851.0		공	전라남도				
214	이만리	219-4	219-4	도	168.0	168.0	168.0		국	국토교통부				
215	이만리	219-3	219-3	도	450.0	450.0	450.0		국	국토교통부				
216	이만리	231-2	231-2	임	251.0	251.0	251.0		공	전라남도				
217	이만리	231-1	231-1	전	741.0	741.0	741.0		공	전라남도				
218	이만리	558	558	도	3,613.0	1,839.0	1,839.0		국	국토교통부				
219	이만리	신87-8	신87-8	임	264.0	264.0	264.0		공	전라남도				
220	이만리	274-9	274-9	전	94.0	94.0	94.0		공	전라남도				
221	이만리	232-2	232-2	답	1,233.0	1,233.0	1,233.0		공	전라남도				

구분	소재지	지번		지목	지적	면적(㎡)			소유자		관계인			비고
		당초	변경			당초	변경	증감	성명	주소	성명	주소	관리관계	
222	이만리	274	274	전	1,995.0	1,995.0	1,995.0		공	전라남도				
223	이만리	274-8	274-8	전	282.0	282.0	282.0		공	전라남도				
224	이만리	274-7	274-7	도	320.0	320.0	320.0		국	국토교통부				
225	이만리	274-2	274-2	도	89.0	89.0	89.0		공	전라남도				
226	이만리	232-1	232-1	도	661.0	661.0	661.0		공	전라남도				
227	이만리	232-3	232-3	도	102.0	102.0	102.0		국	국토교통부				
228	이만리	273-1	273-1	도	68.0	68.0	68.0		공	전라남도				
229	이만리	271-1	271-1	도	149.0	149.0	149.0		공	전라남도				
230	이만리	272	272	도	40.0	40.0	40.0		국	국토교통부				
231	이만리	272-1	272-1	도	222.0	222.0	222.0		공	전라남도				
232	이만리	235-1	235-1	도	13.0	13.0	13.0		공	전라남도				
233	이만리	267-4	267-4	도	10.0	10.0	10.0		국	국토교통부				
234	이만리	269-1	269-1	도	205.0	205.0	205.0		공	전라남도				
235	이만리	270-1	270-1	도	69.0	69.0	69.0		공	전라남도				
236	이만리	270-5	270-5	전	61.0	61.0	61.0		공	전라남도				
237	이만리	270-7	270-7	도	337.0	337.0	337.0		국	국토교통부				
238	이만리	270-6	270-6	임	7.0	7.0	7.0		공	전라남도				
239	이만리	신89-2	신89-2	임	37.0	37.0	37.0		공	전라남도				
240	이만리	신89-1	신89-1	도	452.0	452.0	452.0		국	국토교통부				
241	이만리	267-1	267-1	도	188.0	188.0	188.0		공	전라남도				
242	이만리	265-8	265-8	도	587.0	587.0	587.0		공	전라남도				
243	이만리	266-2	266-2	도	23.0	23.0	23.0		공	전라남도				
244	이만리	266-5	266-5	도	62.0	62.0	62.0		국	국토교통부				
245	이만리	240-4	240-4	도	50.0	50.0	50.0		공	전라남도				
246	이만리	555	555	도	367.0	153.0	153.0		국	국토교통부				
247	이만리	신91-1	신91-1	도	28.0	28.0	28.0		공	전라남도				
248	이만리	265-9	265-9	도	69.0	69.0	69.0		공	전라남도				
249	이만리	257-8	257-8	답	126.0	126.0	126.0		공	전라남도				
250	이만리	267-3	267-3	도	86.0	86.0	86.0		국	국토교통부				
251	이만리	240-3	240-3	도	17.0	17.0	17.0		공	전라남도				
252	이만리	265-7	265-7	답	15.0	15.0	15.0		공	전라남도				
253	이만리	263-14	263-14	도	8.0	8.0	8.0		공	전라남도				
254	이만리	263-13	263-13	답	68.0	68.0	68.0		공	전라남도				

구분	소재지	지번		지목	지적	면적(㎡)			소유자		관계인			비고
		당초	변경			당초	변경	증감	성명	주소	성명	주소	권리관계	
255	이만리	263-12	263-12	답	114.0	114.0	114.0		공	전라남도				
256	이만리	263	263	답	994.0	994.0	994.0		공	전라남도				
257	이만리	263-10	263-10	도	26.0	26.0	26.0		공	전라남도				
258	이만리	263-15	263-15	도	55.0	55.0	55.0		국	국토교통부				
259	이만리	263-11	263-11	답	388.0	388.0	388.0		공	전라남도				
260	이만리	569	569	천	33,749.0	5,441.0	5,441.0		국	국토교통부				
261	이만리	신87-6	신87-6	도	983.0	983.0	983.0		공	전라남도				
262	이만리	신87-5	신87-5	도	198.0	198.0	198.0		공	전라남도				
263	이만리	230-1	230-1	도	50.0	50.0	50.0		공	전라남도				
264	이만리	230-2	230-2	답	32.0	32.0	32.0		공	전라남도				
265	이만리	233-2	233-2	도	972.0	972.0	972.0		국	기획재정부				
266	이만리	233	233	답	336.0	336.0	336.0		공	전라남도				
267	이만리	234-9	234-9	답	118.0	118.0	118.0		공	전라남도				
268	이만리	234-8	234-8	답	1,175.0	1,175.0	1,175.0		공	전라남도				
269	이만리	234-7	234-7	답	1,102.0	1,102.0	1,102.0		공	전라남도				
270	이만리	232-4	232-4	도	807.0	807.0	807.0		국	국토교통부				
271	이만리	234-2	234-2	도	321.0	321.0	321.0		공	전라남도				
272	이만리	233-4	233-4	도	434.0	434.0	434.0		국	국토교통부				
273	이만리	235-6	235-6	답	1,804.0	1,804.0	1,804.0		공	전라남도				
274	이만리	233-1	233-1	도	10.0	10.0	10.0		국	기획재정부				
275	이만리	234-1	234-1	도	26.0	26.0	26.0		공	전라남도				
276	이만리	235-7	235-7	천	193.0	193.0	193.0		공	전라남도				
277	이만리	232-6	232-6	답	124.0	124.0	124.0		공	전라남도				
278	이만리	236-1	236-1	답	52.0	52.0	52.0		공	전라남도				
279	이만리	237-1	237-1	답	345.0	345.0	345.0		공	전라남도				
280	이만리	238	238	답	374.0	374.0	374.0		공	전라남도				
281	이만리	239	239	답	298.0	298.0	298.0		공	전라남도				
282	이만리	557	557	도	317.0	238.0	238.0		국	국토교통부				
283	이만리	신4-1	신4-1	임	1,049.0	1,049.0	1,049.0		공	전라남도				
284	이만리	240-5	240-5	답	3,531.0	3,531.0	3,531.0		공	전라남도				
285	이만리	241-1	241-1	답	76.0	76.0	76.0		공	전라남도				
286	이만리	241	241	답	27.0	27.0	27.0		공	전라남도				
287	이만리	556	556	구	807.0	242.0	242.0		국	국토교통부				

구분	소재지	지번		지목	지적	면적(㎡)			소유자		관계인			비고
		당초	변경			당초	변경	증감	성명	주소	성명	주소	권리관계	
288	이만리	256-2	256-2	대	26.0	26.0	26.0		공	전라남도				
289	이만리	257-6	257-6	도	43.0	43.0	43.0		공	전라남도				
290	이만리	257-9	257-9	답	410.0	410.0	410.0		공	전라남도				
291	이만리	257-5	257-5	도	7.0	7.0	7.0		공	화순군				
292	이만리	257-7	257-7	대	111.0	111.0	111.0		공	전라남도				
293	이만리	260-2	260-2	도	7.0	7.0	7.0		공	전라남도				
294	이만리	259-4	259-4	대	84.0	84.0	84.0		공	전라남도				
295	이만리	260-3	260-3	도	157.0	157.0	157.0		공	전라남도				
296	이만리	262-5	262-5	도	8.0	8.0	8.0		공	전라남도				
297	이만리	262-6	262-6	도	23.0	23.0	23.0		공	전라남도				
298	이만리	260-4	260-4	답	11.0	11.0	11.0		공	전라남도				
299	이만리	259-9	259-9	대	163.0	163.0	163.0		공	전라남도				
300	이만리	259-10	259-10	답	84.0	84.0	84.0		공	전라남도				
301	이만리	259-8	259-8	대	16.0	16.0	16.0		공	전라남도				
302	이만리	262-4	262-4	답	903.0	903.0	903.0		공	전라남도				
303	이만리	260-1	260-1	답	1,954.0	1,954.0	1,954.0		공	전라남도				
304	이만리	259-7	259-7	답	186.0	186.0	186.0		공	전라남도				
305	이만리	259-6	259-6	답	160.0	160.0	160.0		공	전라남도				
306	이만리	261-1	261-1	답	739.0	739.0	739.0		공	전라남도				
소 계		337	337 필지			241,763.1	241,763.1							
1	신석리	537-4	537-4	도	16.0	16.0	16.0		공	전라남도				
2	신석리	537	537	도	36.0	36.0	36.0		공	전라남도				
3	신석리	535-4	535-4	도	11.0	11.0	11.0		국	국토교통부				
4	신석리	535-5	535-5	도	2.0	2.0	2.0		박봉규	광주시 서구 농성동 453-10				
5	신석리	798	798	도	185.0	185.0	185.0		국	국토교통부				
6	신석리	533-9	533-9	답	356.0	356.0	356.0		공	전라남도				
7	신석리	953	953	구	64.8	64.8	64.8		국	농림축산식품부				
8	신석리	943-3	943-3	답	1,307.8	1,307.8	1,307.8		공	전라남도				
9	신석리	943-2	943-2	답	1,666.7	1,666.7	1,666.7		공	전라남도				
10	신석리	952-1	952-1	구	148.3	148.3	148.3		국	농림축산식품부				
11	신석리	951-1	951-1	도	415.1	415.1	415.1		국	농림축산식품부				
12	신석리	942-3	942-3	답	2,731.8	2,731.8	2,731.8		공	전라남도				

구분	소재지	지번		지목	지적	면적(㎡)			소유자		관계인			비고
		당초	변경			당초	변경	증감	성명	주소	성명	주소	권리관계	
13	신석리	950	950	도	1,239.1	1,239.1	1,239.1		국	농림축산식품부				
14	신석리	942-4	942-4	답	1,265.9	1,265.9	1,265.9		공	전라남도				
15	신석리	949-1	949-1	구	497.9	497.9	497.9		국	농림축산식품부				
16	신석리	941-4	941-4	답	81.0	81.0	81.0		공	전라남도				
17	신석리	941-5	941-5	답	1,383.8	1,383.8	1,383.8		공	전라남도				
18	신석리	948-1	948-1	구	15.6	15.6	15.6		국	농림축산식품부				
19	신석리	947-1	947-1	도	32.2	32.2	32.2		국	농림축산식품부				
20	신석리	944-1	944-1	구	31.0	31.0	31.0		국	농림축산식품부				
21	신석리	940-5	940-5	답	296.6	296.6	296.6		공	전라남도				
22	신석리	946	946	도	25.8	25.8	25.8		국	농림축산식품부				
23	신석리	945-1	945-1	도	79.2	79.2	79.2		국	농림축산식품부				
24	신석리	933-5	933-5	답	345.9	345.9	345.9		공	전라남도				
25	신석리	768	768	천	126,209.0	8,074.0	8,074.0		국	국토교통부				
26	신석리	신62-3	신62-3	임	2,209.0	2,209.0	2,209.0		공	전라남도				
27	신석리	939-1	939-1	구	606.0	606.0	606.0		국	농림축산식품부				
28	신석리	933-6	933-6	답	3,466.7	3,466.7	3,466.7		공	전라남도				
29	신석리	935-1	935-1	도	1,340.5	1,340.5	1,340.5		국	농림축산식품부				
30	신석리	933-4	933-4	답	174.2	174.2	174.2		이연숙	신석리 394				
31	신석리	938-1	938-1	구	101.2	101.2	101.2		국	농림축산식품부				
32	신석리	937-1	937-1	도	306.4	306.4	306.4		국	농림축산식품부				
33	신석리	934-3	934-3	구	498.3	498.3	498.3		국	농림축산식품부				
34	신석리	934-2	934-2	구	480.4	480.4	480.4		국	농림축산식품부				
35	신석리	928	928	구	36.7	36.7	36.7		국	농림축산식품부				
36	신석리	신65-2	신65-2	도	227.0	74.0	74.0		국	국토교통부				
37	신석리	465-7	465-7	도	202.0	202.0	202.0		공	전라남도				
38	신석리	464-2	464-2	도	164.0	164.0	164.0		국	국토교통부				
39	신석리	792	792	구	243.0	243.0	243.0		국	농림축산식품부				
40	신석리	794	794	도	278.0	85.0	85.0		국	국토교통부				
41	신석리	481-4	481-4	도	311.0	311.0	311.0		공	전라남도				
42	신석리	927-1	927-1	구	337.9	337.9	337.9		국	농림축산식품부				
43	신석리	924-1	924-1	구	46.1	46.1	46.1		국	농림축산식품부				
44	신석리	920-7	920-7	답	1,754.1	1,754.1	1,754.1		공	전라남도				
45	신석리	920-8	920-8	답	2,007.2	2,007.2	2,007.2		공	전라남도				

구분	소재지	지번		지목	지적	면적(㎡)			소유자		관계인			비고
		당초	변경			당초	변경	증감	성명	주소	성명	주소	권리관계	
46	신석리	920-3	920-3	답	858.3	858.3	858.3		공	전라남도				
47	신석리	920-4	920-4	답	1,200.7	1,200.7	1,200.7		공	전라남도				
48	신석리	920-9	920-9	답	1,448.9	1,448.9	1,448.9		공	전라남도				
49	신석리	920-10	920-10	답	1,394.8	1,394.8	1,394.8		공	전라남도				
50	신석리	925-1	925-1	구	621.2	621.2	621.2		국	농림축산식품부				
51	신석리	919-6	919-6	답	135.3	135.3	135.3		공	전라남도				
52	신석리	919-7	919-7	답	683.9	683.9	683.9		공	전라남도				
53	신석리	919-8	919-8	답	1,058.2	1,058.2	1,058.2		공	전라남도				
54	신석리	886-22	886-22	답	46.1	46.1	46.1		공	전라남도				
55	신석리	886-21	886-21	답	400.8	400.8	400.8		공	전라남도				
56	신석리	886-20	886-20	답	1,152.8	1,152.8	1,152.8		공	전라남도				
57	신석리	886-19	886-19	답	3,115.0	3,115.0	3,115.0		공	전라남도				
58	신석리	932-6	932-6	답	995.3	995.3	995.3		공	전라남도				
59	신석리	932-5	932-5	답	1,073.5	1,073.5	1,073.5		공	전라남도				
60	신석리	932-4	932-4	답	1,041.6	1,041.6	1,041.6		공	전라남도				
61	신석리	932-8	932-8	답	1,740.8	1,740.8	1,740.8		공	전라남도				
62	신석리	932-7	932-7	답	506.4	506.4	506.4		공	전라남도				
63	신석리	931-6	931-6	답	201.5	201.5	201.5		공	전라남도				
64	신석리	931-5	931-5	답	2,155.3	2,155.3	2,155.3		공	전라남도				
65	신석리	931-4	931-4	답	1,939.7	1,939.7	1,939.7		공	전라남도				
66	신석리	921-1	921-1	답	2,407.0	2,407.0	2,407.0		공	전라남도				
67	신석리	929-1	929-1	구	4.7	4.7	4.7		국	농림축산식품부				
68	신석리	921-7	921-7	답	1,115.6	1,115.6	1,115.6		공	전라남도				
69	신석리	921-8	921-8	답	557.4	557.4	557.4		공	전라남도				
70	신석리	921-9	921-9	답	561.6	561.6	561.6		공	전라남도				
71	신석리	921-10	921-10	답	15.3	15.3	15.3		공	전라남도				
72	신석리	926-1	926-1	도	492.8	492.8	492.8		국	농림축산식품부				
73	신석리	산56-1	산56-1	임	1,663.0	1,663.0	1,663.0		공	전라남도				
74	신석리	산74-6	산74-6	임	4,002.0	4,002.0	4,002.0		공	전라남도				
75	신석리	산74-5	산74-5	임	6,756.0	6,756.0	6,756.0		공	전라남도				
76	신석리	890-2	890-2	구	730.5	730.5	730.5		국	농림축산식품부				
77	신석리	288-8	288-8	도	13.0	13.0	13.0		국	국토교통부				
78	신석리	289-1	289-1	도	47.0	47.0	47.0		이희성	신석리 418				

구분	소재지	지번		지목	지적	면적(㎡)			소유자		관계인			비고
		당초	변경			당초	변경	증감	성명	주소	성명	주소	권리관계	
79	신석리	289-4	289-4	도	6.0	6.0	6.0		공	전라남도				
80	신석리	288-5	288-5	도	22.0	22.0	22.0		국	국토교통부				
81	신석리	288-10	288-10	도	127.0	127.0	127.0		국	국토교통부				
82	신석리	282-6	282-6	도	376.0	376.0	376.0		국	국토교통부				
83	신석리	288-11	288-11	도	83.0	83.0	83.0		국	국토교통부				
84	신석리	288-3	288-3	도	321.0	321.0	321.0		국	국토교통부				
85	신석리	287-3	287-3	도	24.0	24.0	24.0		공	전라남도				
86	신석리	287-1	287-1	도	26.0	26.0	26.0		공	전라남도				
87	신석리	281-4	281-4	도	183.0	183.0	183.0		국	국토교통부				
88	신석리	285-2	285-2	도	638.0	638.0	638.0		공	전라남도				
89	신석리	285-5	285-5	도	93.0	93.0	93.0		공	전라남도				
90	신석리	283-2	283-2	도	2.0	2.0	2.0		공	전라남도				
91	신석리	891-1	891-1	답	128.6	128.6	128.6		공	전라남도				
92	신석리	282-4	282-4	도	175.0	175.0	175.0		공	전라남도				
93	신석리	898-1	898-1	구	143.2	143.2	143.2		국	농림축산식품부				
94	신석리	282-2	282-2	도	334.0	334.0	334.0		공	전라남도				
95	신석리	281-3	281-3	도	79.0	79.0	79.0		공	전라남도				
96	신석리	782	782	도	42.0	42.0	42.0		국	국토교통부				
97	신석리	281-1	281-1	도	69.0	69.0	69.0		공	전라남도				
98	신석리	산75-4	산75-4	도	766.0	766.0	766.0		국	국토교통부				
99	신석리	산75-3	산75-3	도	893.0	893.0	893.0		공	전라남도				
100	신석리	278-2	278-2	도	324.0	324.0	324.0		공	전라남도				
101	신석리	278-3	278-3	도	56.0	56.0	56.0		공	전라남도				
102	신석리	272-1	272-1	도	20.0	20.0	20.0		공	전라남도				
103	신석리	278-1	278-1	도	96.0	96.0	96.0		국	국토교통부				
104	신석리	산75-6	산75-6	임	2,338.0	2,338.0	2,338.0		공	전라남도				
105	신석리	산75-2	산75-2	도	198.0	198.0	198.0		공	전라남도				
106	신석리	산75-5	산75-5	도	170.0	170.0	170.0		국	국토교통부				
107	신석리	277-1	277-1	답	155.0	155.0	155.0		국	국토교통부				
108	신석리	277-4	277-4	도	119.0	119.0	119.0		국	국토교통부				
109	신석리	산76-4	산76-4	도	298.0	298.0	298.0		조병달	능주면 정남리				
110	신석리	산76-3	산76-3	도	595.0	595.0	595.0		공	전라남도				
111	신석리	산76-6	산76-6	임	6,222.0	6,222.0	6,222.0		공	전라남도				

구분	소재지	지번		지목	지적	면적(㎡)			소유자		관계인			비고
		당초	변경			당초	변경	증감	성명	주소	성명	주소	관리관계	
112	신석리	산76-5	산76-5	도	2,157.0	2,157.0	2,157.0		국	국토교통부				
113	신석리	산16-3	산16-3	도	99.0	99.0	99.0		공	전라남도				
114	신석리	산16-4	산16-4	도	1,983.0	1,983.0	1,983.0		국	국토교통부				
115	신석리	산16-8	산16-8	임	4,529.0	4,529.0	4,529.0		공	전라남도				
116	신석리	산55-7	산55-7	임	111.0	111.0	111.0		공	전라남도				
117	신석리	886-7	886-7	답	3,930.9	3,930.9	3,930.9		공	전라남도				
118	신석리	886-6	886-6	답	993.7	993.7	993.7		공	전라남도				
119	신석리	886-18	886-18	답	697.3	697.3	697.3		공	전라남도				
120	신석리	886-17	886-17	답	1,700.6	1,700.6	1,700.6		공	전라남도				
121	신석리	886-16	886-16	답	1,729.9	1,729.9	1,729.9		공	전라남도				
122	신석리	886-15	886-15	답	502.6	502.6	502.6		국	기획재정부				
123	신석리	886-14	886-14	답	1,561.9	1,561.9	1,561.9		공	전라남도				
124	신석리	887-1	887-1	구	1,079.2	957.0	957.0		국	농림축산식품부				
125	신석리	889-1	889-1	구	81.5	81.5	81.5		국	농림축산식품부				
126	신석리	885-1	885-1	전	51.4	51.4	51.4		공	전라남도				
127	신석리	280-2	280-2	도	119.0	119.0	119.0		공	전라남도				
128	신석리	882-1	882-1	도	381.3	381.3	381.3		국	농림축산식품부				
129	신석리	279-2	279-2	도	93.0	93.0	93.0		공	전라남도				
130	신석리	272-5	272-5	도	7.0	7.0	7.0		공	전라남도				
131	신석리	875-2	875-2	답	1,994.7	1,994.7	1,994.7		공	전라남도				
132	신석리	875-4	875-4	답	119.2	119.2	119.2		공	전라남도				
133	신석리	779-4	779-4	구	440.0	440.0	440.0		국	농림축산식품부				
134	신석리	875-1	875-1	답	1,500.3	1,500.3	1,500.3		공	전라남도				
135	신석리	884-1	884-1	구	130.7	130.7	130.7		국	농림축산식품부				
136	신석리	272-6	272-6	도	17.0	17.0	17.0		공	전라남도				
137	신석리	272-7	272-7	도	25.0	25.0	25.0		국	국토교통부				
138	신석리	883-1	883-1	도	286.5	286.5	286.5		국	농림축산식품부				
139	신석리	874-8	874-8	답	72.6	72.6	72.6		공	전라남도				
140	신석리	874-7	874-7	답	584.2	584.2	584.2		공	전라남도				
141	신석리	874-6	874-6	답	2,133.8	2,133.8	2,133.8		공	전라남도				
142	신석리	876	876	구	1,469.6	1,469.6	1,469.6		국	농림축산식품부				
143	신석리	277-5	277-5	도	215.0	215.0	215.0		국	국토교통부				
144	신석리	277-2	277-2	도	638.0	638.0	638.0		공	전라남도				

구분	소재지	지번		지목	지적	면적(㎡)			소유자		관계인			비고
		당초	변경			당초	변경	증감	성명	주소	성명	주소	권리관계	
145	신석리	276-3	276-3	도	14.0	14.0	14.0		국	국토교통부				
146	신석리	276-1	276-1	도	30.0	30.0	30.0		공	전라남도				
147	신석리	881-1	881-1	구	102.8	102.8	102.8		국	농림축산식품부				
148	신석리	873-6	873-6	답	164.9	164.9	164.9		공	전라남도				
149	신석리	873-5	873-5	답	1,001.1	1,001.1	1,001.1		정길임	성남시 수정구 신흥동 2463-1 한신아파트 2-1407				
									공	전라남도				
150	신석리	276-4	276-4	도	40.0	40.0	40.0		국	국토교통부				
151	신석리	778	778	도	2,242.0	2,242.0	2,242.0		국	국토교통부				
152	신석리	779	779	구	730.0	730.0	730.0		국	농림축산식품부				
153	신석리	265-1	265-1	도	60.0	60.0	60.0		공	전라남도				
154	신석리	265-3	265-3	도	361.0	361.0	361.0		국	국토교통부				
155	신석리	879-1	879-1	구	44.1	44.1	44.1		국	농림축산식품부				
156	신석리	878-1	878-1	도	122.1	122.1	122.1		국	농림축산식품부				
157	신석리	산76-2	산76-2	도	496.0	496.0	496.0		조병달	능주면 정남리				
158	신석리	872-1	872-1	답	1,357.7	1,357.7	1,357.7		공	전라남도				
159	신석리	261-2	261-2	답	543.0	543.0	543.0		국	기획재정부				
160	신석리	261-3	261-3	도	36.0	36.0	36.0		국	기획재정부				
161	신석리	261-1	261-1	도	384.0	384.0	384.0		국	기획재정부				
162	신석리	196	196	도	228.0	228.0	228.0		공	전라남도				
163	신석리	산16-2	산16-2	도	298.0	298.0	298.0		문태열	회순군 청풍면 신리 번지				
164	신석리	산16-10	산16-10	임	1,958.0	1,958.0	1,958.0		공	전라남도				
165	신석리	867-1	867-1	구	321.4	321.4	321.4		국	농림축산식품부				
166	신석리	868-1	868-1	도	939.4	939.4	939.4		국	농림축산식품부				
167	신석리	866-9	866-9	답	1,808.0	1,808.0	1,808.0		공	전라남도				
168	신석리	산16-9	산16-9	임	496.0	496.0	496.0		공	전라남도				
169	신석리	866-8	866-8	답	1,080.9	1,080.9	1,080.9		공	전라남도				
170	신석리	866-7	866-7	답	868.4	868.4	868.4		공	전라남도				
171	신석리	866-6	866-6	답	979.2	979.2	979.2		공	전라남도				
172	신석리	866-5	866-5	답	1,252.0	1,252.0	1,252.0		공	전라남도				
173	신석리	866-4	866-4	답	712.6	712.6	712.6		공	전라남도				
174	신석리	866-3	866-3	답	1,571.9	1,571.9	1,571.9		공	전라남도				

구분	소재지	지번		지목	지적	면적(㎡)			소유자		관계인			비고
		당초	변경			당초	변경	증감	성명	주소	성명	주소	권리관계	
175	신석리	868-2	868-2	도	43.4	43.4	43.4		국	농림축산식품부				
176	신석리	866-11	866-11	답	815.6	815.6	815.6		공	전라남도				
177	신석리	866-10	866-10	답	1,932.8	1,932.8	1,932.8		공	전라남도				
178	신석리	868-3	868-3	도	139.7	139.7	139.7		국	농림축산식품부				
179	신석리	184-3	184-3	답	1,124.0	1,124.0	1,124.0		공	전라남도				
180	신석리	184-2	184-2	대	327.0	327.0	327.0		공	전라남도				
181	신석리	176-5	176-5	전	147.0	147.0	147.0		공	전라남도				
182	신석리	176-3	176-3	대	325.0	325.0	325.0		공	전라남도				
183	신석리	176-4	176-4	전	48.0	48.0	48.0		공	전라남도				
184	신석리	768-70	768-70	천	131.0	131.0	131.0		공	전라남도				
185	신석리	768-37	768-37	대	238.0	238.0	238.0		공	전라남도				
186	신석리	175	175	임	23.0	23.0	23.0		공	전라남도				
187	신석리	175-1	175-1	임	189.0	189.0	189.0		공	전라남도				
188	신석리	산19-9	산19-9	임	12,023.0	12,023.0	12,023.0		공	전라남도				
189	신석리	산19-13	산19-13	임	1,500.0	1,500.0	1,500.0		공	전라남도				
190	신석리	152	152	임	127.0	127.0	127.0		국	기획재정부				
191	신석리	산19-14	산19-14	임	39.0	39.0	39.0		공	전라남도				
192	신석리	154-3	154-3	도	7.0	7.0	7.0		국	국토교통부				
193	신석리	산19-4	산19-4	도	874.0	874.0	874.0		국	국토교통부				
194	신석리	154-2	154-2	도	188.0	188.0	188.0		공	전라남도				
195	신석리	산19-3	산19-3	도	69.0	69.0	69.0		공	전라남도				
196	신석리	산19-11	산19-11	임	763.0	763.0	763.0		공	전라남도				
197	신석리	174-2	174-2	도	694.0	694.0	694.0		공	전라남도				
198	신석리	산19-10	산19-10	임	33.0	33.0	33.0		공	전라남도				
199	신석리	174-3	174-3	도	165.0	165.0	165.0		국	국토교통부				
200	신석리	산19-12	산19-12	임	31.0	31.0	31.0		공	전라남도				
201	신석리	산11-5	산11-5	임	162.0	162.0	162.0		공	전라남도				
202	신석리	산19-2	산19-2	도	56.0	56.0	56.0		공	전라남도				
203	신석리	산11-3	산11-3	도	99.0	99.0	99.0		공	전라남도				
204	신석리	산11-6	산11-6	도	331.0	331.0	331.0		국	국토교통부				
205	신석리	172-1	172-1	도	731.0	731.0	731.0		공	전라남도				
206	신석리	776-2	776-2	구	141.0	141.0	141.0		국	농림축산식품부				
207	신석리	195-2	195-2	도	813.0	813.0	813.0		공	전라남도				

구분	소재지	지번		지목	지적	면적(㎡)			소유자		관계인			비고
		당초	변경			당초	변경	증감	성명	주소	성명	주소	권리관계	
208	신석리	195-3	195-3	도	86.0	86.0	86.0		국	국토교통부				
209	신석리	192-5	192-5	도	170.0	170.0	170.0		국	국토교통부				
210	신석리	871	871	구	40.8	40.8	40.8		국	농림축산식품부				
211	신석리	191-3	191-3	도	595.0	595.0	595.0		국	기획재정부				
212	신석리	192-2	192-2	도	136.0	136.0	136.0		공	전라남도				
213	신석리	191-2	191-2	임	1,365.0	1,365.0	1,365.0		국	기획재정부				
214	신석리	870	870	구	205.4	205.4	205.4		국	농림축산식품부				
215	신석리	190-3	190-3	도	79.0	79.0	79.0		국	국토교통부				
216	신석리	190-2	190-2	도	192.0	192.0	192.0		공	전라남도				
217	신석리	191-1	191-1	도	2,100.0	2,100.0	2,100.0		국	기획재정부				
218	신석리	191-4	191-4	임	106.0	106.0	106.0		국	기획재정부				
219	신석리	776	776	구	308.0	308.0	308.0		국	농림축산식품부				
220	신석리	186-2	186-2	도	30.0	30.0	30.0		공	전라남도				
221	신석리	869	869	구	190.6	190.6	190.6		국	농림축산식품부				
222	신석리	867-2	867-2	구	65.4	65.4	65.4		국	기획재정부				
223	신석리	182-1	182-1	대	1,010.0	1,010.0	1,010.0		공	전라남도				
224	신석리	768-14	768-14	도	68.0	68.0	68.0		공	전라남도				
225	신석리	768-13	768-13	답	307.0	307.0	307.0		공	전라남도				
226	신석리	768-12	768-12	답	513.0	513.0	513.0		공	전라남도				
227	신석리	768-11	768-11	도	205.0	205.0	205.0		공	전라남도				
228	신석리	768-3	768-3	답	929.0	929.0	929.0		공	전라남도				
229	신석리	768-38	768-38	천	185.0	185.0	185.0		공	전라남도				
230	신석리	768-39	768-39	임	1,243.0	1,243.0	1,243.0		공	전라남도				
231	신석리	768-40	768-40	임	2,379.0	2,379.0	2,379.0		공	전라남도				
232	신석리	산18-2	산18-2	임	3,523.0	3,523.0	3,523.0		공	전라남도				
233	신석리	산18-1	산18-1	임	133.0	133.0	133.0		국	국토교통부				
234	신석리	766-8	766-8	도	406.0	406.0	406.0		국	국토교통부				
235	신석리	769	769	도	48.0	48.0	48.0		국	국토교통부				
236	신석리	835-1	835-1	구	3,073.8	3,073.8	3,073.8		국	농림축산식품부				
237	신석리	152-1	152-1	임	1,343.0	1,343.0	1,343.0		국	기획재정부				
238	신석리	820-3	820-3	답	799.6	799.6	799.6		공	전라남도				
239	신석리	836-1	836-1	구	210.8	210.8	210.8		국	농림축산식품부				
240	신석리	819-2	819-2	답	1,399.7	1,399.7	1,399.7		공	전라남도				

구분	소재지	지번		지목	지적	면적(㎡)			소유자		관계인			비고
		당초	변경			당초	변경	증감	성명	주소	성명	주소	권리관계	
241	신석리	819-1	819-1	답	1,438.1	1,438.1	1,438.1		공	전라남도				
242	신석리	819-7	819-7	답	1,586.7	1,586.7	1,586.7		공	전라남도				
243	신석리	834-1	834-1	구	183.8	183.8	183.8		국	농림축산식품부				
244	신석리	833-1	833-1	도	374.8	374.8	374.8		국	농림축산식품부				
245	신석리	172-3	172-3	도	166.0	166.0	166.0		국	국토교통부				
246	신석리	산11-2	산11-2	도	99.0	99.0	99.0		공	전라남도				
247	신석리	산10-5	산10-5	도	19.0	19.0	19.0		공	전라남도				
248	신석리	766-11	766-11	도	108.0	108.0	108.0		국	국토교통부				
249	신석리	167-1	167-1	도	169.0	169.0	169.0		공	전라남도				
250	신석리	168-1	168-1	도	119.0	119.0	119.0		공	전라남도				
251	신석리	766-10	766-10	도	71.0	71.0	71.0		국	국토교통부				
252	신석리	171-5	171-5	도	130.0	130.0	130.0		공	전라남도				
253	신석리	171-1	171-1	도	23.0	23.0	23.0		국	국토교통부				
254	신석리	170-1	170-1	도	74.0	74.0	74.0		권태성	화순군 능주면 관영리 390				
255	신석리	신9-5	신9-5	임	643.0	643.0	643.0		공	전라남도				
256	신석리	신9-6	신9-6	도	2,165.0	2,165.0	2,165.0		국	국토교통부				
257	신석리	79-1	79-1	답	69.0	69.0	69.0		공	전라남도				
258	신석리	78-1	78-1	답	58.0	58.0	58.0		공	전라남도				
259	신석리	78-4	78-4	도	31.0	31.0	31.0		국	국토교통부				
260	신석리	77-3	77-3	도	341.0	341.0	341.0		국	국토교통부				
261	신석리	766-1	766-1	도	362.0	362.0	362.0		국	국토교통부				
262	신석리	77-2	77-2	도	283.0	283.0	283.0		공	전라남도				
263	신석리	59-3	59-3	도	30.0	30.0	30.0		국	국토교통부				
264	신석리	59-2	59-2	도	400.0	400.0	400.0		공	전라남도				
265	신석리	59-1	59-1	도	46.0	46.0	46.0		국	국토교통부				
266	신석리	766-9	766-9	도	227.0	227.0	227.0		국	국토교통부				
267	신석리	58-2	58-2	도	572.0	572.0	572.0		공	전라남도				
268	신석리	58-5	58-5	전	81.0	81.0	81.0		공	전라남도				
269	신석리	58-4	58-4	도	361.0	361.0	361.0		국	국토교통부				
270	신석리	57-3	57-3	도	10.0	10.0	10.0		국	국토교통부				
271	신석리	56-4	56-4	도	44.0	44.0	44.0		국	국토교통부				
272	신석리	56-2	56-2	도	185.0	185.0	185.0		공	전라남도				
273	신석리	산4-6	산4-6	도	76.0	76.0	76.0		국	국토교통부				

구분	소재지	지번		지목	지적	면적(㎡)			소유자		관계인			비고
		당초	변경			당초	변경	증감	성명	주소	성명	주소	권리관계	
274	신석리	산4-3	산4-3	도	99.0	99.0	99.0		공	전라남도				
275	신석리	55-2	55-2	도	83.0	83.0	83.0		국	국토교통부				
276	신석리	산4-2	산4-2	도	33.0	33.0	33.0		공	전라남도				
277	신석리	54-1	54-1	도	195.0	195.0	195.0		공	전라남도				
278	신석리	55-1	55-1	도	43.0	43.0	43.0		국	국토교통부				
279	신석리	산4-5	산4-5	도	75.0	75.0	75.0		국	국토교통부				
280	신석리	821	821	구	1,593.3	1,593.3	1,593.3		국	농림축산식품부				
281	신석리	산3-9	산3-9	도	631.0	631.0	631.0		공	전라남도				
282	신석리	산3-5	산3-5	도	398.0	398.0	398.0		국	국토교통부				
283	신석리	33-1	33-1	도	75.0	75.0	75.0		공	전라남도				
284	신석리	768-72	768-72	도	102.0	102.0	102.0		국	국토교통부				
285	신석리	32-5	32-5	도	13.0	13.0	13.0		정순영	신리 624				
									정순석	신리 556				
286	신석리	32-6	32-6	도	61.0	61.0	61.0		국	국토교통부				
287	신석리	32-4	32-4	도	82.0	82.0	82.0		국	국토교통부				
288	신석리	15-3	15-3	도	13.0	13.0	13.0		국	국토교통부				
289	신석리	818-3	818-3	답	957.4	957.4	957.4		공	전라남도				
290	신석리	818-2	818-2	답	3,012.7	3,012.7	3,012.7		공	전라남도				
291	신석리	818-1	818-1	답	2,323.5	2,323.5	2,323.5		공	전라남도				
292	신석리	818-8	818-8	답	1,157.6	1,157.6	1,157.6		공	전라남도				
293	신석리	832-1	832-1	구	588.6	588.6	588.6		국	농림축산식품부				
294	신석리	817-1	817-1	답	3,008.6	3,008.6	3,008.6		공	전라남도				
295	신석리	167-3	167-3	도	98.0	98.0	98.0		국	국토교통부				
296	신석리	817-7	817-7	답	2,885.9	2,885.9	2,885.9		공	전라남도				
297	신석리	168-3	168-3	도	107.0	107.0	107.0		국	국토교통부				
298	신석리	169-3	169-3	도	54.0	54.0	54.0		국	국토교통부				
299	신석리	831-1	831-1	구	87.5	87.5	87.5		국	농림축산식품부				
300	신석리	830-1	830-1	도	169.5	169.5	169.5		국	농림축산식품부				
301	신석리	766-4	766-4	도	218.0	218.0	218.0		국	국토교통부				
302	신석리	산9-2	산9-2	도	298.0	298.0	298.0		문영식	신석리 224				
303	신석리	816-8	816-8	답	1,734.6	1,734.6	1,734.6		공	전라남도				
304	신석리	79-2	79-2	도	150.0	150.0	150.0		공	전라남도				
305	신석리	78-2	78-2	도	74.0	74.0	74.0		국	기획재정부				

구분	소재지	지번		지목	지적	면적(㎡)			소유자		관계인			비고
		당초	변경			당초	변경	증감	성명	주소	성명	주소	권리관계	
306	신석리	829-1	829-1	구	197.9	197.9	197.9		국	농림축산식품부				
307	신석리	815-1	815-1	답	1,974.7	1,974.7	1,974.7		공	전라남도				
308	신석리	815-10	815-10	답	668.9	668.9	668.9		공	전라남도				
309	신석리	828-1	828-1	구	89.2	89.2	89.2		국	농림축산식품부				
310	신석리	827-1	827-1	도	277.1	277.1	277.1		국	농림축산식품부				
311	신석리	55-3	55-3	도	1,111.0	1,111.0	1,111.0		공	전라남도				
312	신석리	814-1	814-1	답	1,367.6	1,367.6	1,367.6		공	전라남도				
313	신석리	814-2	814-2	답	1,010.4	1,010.4	1,010.4		국	기획재정부				
314	신석리	814-10	814-10	답	1,186.2	1,186.2	1,186.2		공	전라남도				
315	신석리	826-1	826-1	구	243.4	243.4	243.4		국	농림축산식품부				
316	신석리	53-1	53-1	도	53.0	53.0	53.0		국	기획재정부				
317	신석리	52-2	52-2	도	93.0	93.0	93.0		공	전라남도				
318	신석리	813-6	813-6	답	2,647.6	2,647.6	2,647.6		공	전라남도				
319	신석리	825-1	825-1	구	73.5	73.5	73.5		국	농림축산식품부				
320	신석리	824-1	824-1	도	221.3	221.3	221.3		국	농림축산식품부				
321	신석리	812-1	812-1	답	2,052.3	2,052.3	2,052.3		공	전라남도				
322	신석리	812-2	812-2	답	1,356.2	1,356.2	1,356.2		공	전라남도				
323	신석리	812-8	812-8	답	649.2	649.2	649.2		공	전라남도				
324	신석리	823-1	823-1	구	400.5	400.5	400.5		국	농림축산식품부				
325	신석리	811-1	811-1	답	1,829.3	1,829.3	1,829.3		공	전라남도				
326	신석리	811-2	811-2	답	2,190.0	2,190.0	2,190.0		공	전라남도				
327	신석리	811-11	811-11	답	528.0	528.0	528.0		공	전라남도				
328	신석리	822-1	822-1	구	74.4	74.4	74.4		국	농림축산식품부				
329	신석리	11-1	11-1	도	36.0	36.0	36.0		국	국토교통부				
330	신석리	9-4	9-4	도	54.0	54.0	54.0		공	전라남도				
331	신석리	9-3	9-3	도	129.0	129.0	129.0		국	국토교통부				
332	신석리	6-2	6-2	도	149.0	149.0	149.0		국	국토교통부				
333	신석리	6-3	6-3	도	50.0	50.0	50.0		공	전라남도				
334	신석리	768-71	768-71	도	244.0	244.0	244.0		국	국토교통부				
335	신석리	4-1	4-1	도	5.0	5.0	5.0		국	국토교통부				
336	신석리	5-2	5-2	도	83.0	83.0	83.0		공	전라남도				
337	신석리	5-3	5-3	도	412.0	412.0	412.0		국	국토교통부				
소계	231	272 필지				158,782.7	197,652.7	38,870.0						

구분	소재지	지번		지목	지적	면적(㎡)			소유자		관계인			비고
		당초	변경			당초	변경	증감	성명	주소	성명	주소	권리관계	
1	신리	722-18	722-18	도	71.0	71.0	71.0		국	국토교통부				
2	신리	702-4	702-4	도	237.0	237.0	237.0		국	국토교통부				
3	신리	702-5	702-5	도	135.0	135.0	135.0		공	전라남도				
4	신리	701-5	701-5	도	5.0	5.0	5.0		공	전라남도				
5	신리	701-4	701-4	도	136.0	136.0	136.0		국	국토교통부				
6	신리	735-3	735-3	도	13.0	13.0	13.0		국	국토교통부				
7	신리	722-24	722-24	도	9.0	9.0	9.0		국	국토교통부				
8	신리	420-4	420-4	도	99.0	99.0	99.0		국	국토교통부				
9	신리	698-5	698-5	도	68.0	68.0	68.0		국	국토교통부				
10	신리	697-5	697-5	도	31.0	31.0	31.0		국	국토교통부				
11	신리	421-5	421-5	도	37.0	37.0	37.0		국	국토교통부				
12	신리	422-5	422-5	도	40.0	40.0	40.0		국	국토교통부				
13	신리	724-3	724-3	도	33.0	33.0	33.0		국	국토교통부				
14	신리	722-23	722-23	도	19.0	19.0	19.0		국	국토교통부				
15	신리	780-1	780-1	답	1,770.2	1,770.2	1,770.2		공	전라남도				
16	신리	778-1	778-1	답	2,382.0	2,382.0	2,382.0		공	전라남도				
17	신리	794-1	794-1	구	1,007.3	1,007.3	1,007.3		공	전라남도				
18	신리	776-1	776-1	답	2,381.3	2,381.3	2,381.3		공	전라남도				
19	신리	429	429	전	988.0	988.0	988.0		공	전라남도				
20	신리	723-6	723-6	도	335.0	335.0	335.0		국	국토교통부				
21	신리	722-22	722-22	도	144.0	144.0	144.0		국	국토교통부				
22	신리	799-2	799-2	구	14.0	14.0	14.0		국	농림축산식품부				
23	신리	519-3	519-3	도	30.0	30.0	30.0		공	전라남도				
24	신리	775-9	775-9	답	753.3	753.3	753.3		공	전라남도				
25	신리	775-10	775-10	답	1,510.4	1,510.4	1,510.4		공	전라남도				
26	신리	775-11	775-11	답	1,699.1	1,699.1	1,699.1		공	전라남도				
27	신리	791-2	791-2	구	581.8	581.8	581.8		국	농림축산식품부				
28	신리	774-8	774-8	답	27.6	27.6	27.6		공	전라남도				
29	신리	774-9	774-9	답	927.5	927.5	927.5		공	전라남도				
30	신리	774-10	774-10	구	402.8	402.8	402.8		국	농림축산식품부				
31	신리	806-1	806-1	도	210.6	210.6	210.6		국	농림축산식품부				
32	신리	783-7	783-7	답	57.3	57.3	57.3		공	전라남도				
33	신리	783-1	783-1	답	2,970.7	2,970.7	2,970.7		공	전라남도				

구분	소재지	지번		지목	지적	면적(㎡)			소유자		관계인			비고
		당초	변경			당초	변경	증감	성명	주소	성명	주소	권리관계	
34	신리	805	805	구	113.4	113.4	113.4		국	농림축산식품부				
35	신리	799-1	799-1	구	1,162.6	1,162.6	1,162.6		국	농림축산식품부				
36	신리	804-1	804-1	구	347.9	347.9	347.9		국	농림축산식품부				
37	신리	782-8	782-8	답	1,044.9	1,044.9	1,044.9		공	전라남도				
38	신리	782-1	782-1	답	2,400.5	2,400.5	2,400.5		공	전라남도				
39	신리	803-1	803-1	구	120.3	120.3	120.3		국	농림축산식품부				
40	신리	802-1	802-1	도	395.0	395.0	395.0		국	농림축산식품부				
41	신리	781-11	781-11	답	90.3	90.3	90.3		공	전라남도				
42	신리	781-10	781-10	답	1,054.9	1,054.9	1,054.9		공	전라남도				
43	신리	781-1	781-1	답	3,748.6	3,748.6	3,748.6		공	전라남도				
44	신리	800-1	800-1	구	442.3	442.3	442.3		국	농림축산식품부				
45	신리	780-3	780-3	답	1,555.1	1,555.1	1,555.1		공	전라남도				
46	신리	780-2	780-2	답	667.1	667.1	667.1		공	전라남도				
47	신리	780-7	780-7	답	342.8	342.8	342.8		공	전라남도				
48	신리	797-1	797-1	구	177.9	177.9	177.9		국	농림축산식품부				
49	신리	796-1	796-1	도	685.8	685.8	685.8		국	농림축산식품부				
50	신리	778-2	778-2	답	967.0	967.0	967.0		공	전라남도				
51	신리	778-6	778-6	답	473.6	473.6	473.6		공	전라남도				
52	신리	431	431	전	502.0	502.0	502.0		공	전라남도				
53	신리	794-2	794-2	구	46.8	46.8	46.8		공	전라남도				
54	신리	430-1	430-1	전	1,436.0	1,436.0	1,436.0		공	전라남도				
55	신리	430	430	대	700.0	700.0	700.0		공	전라남도				
56	신리	776-9	776-9	답	3,875.1	3,875.1	3,875.1		공	전라남도				
57	신리	793-1	793-1	구	234.3	234.3	234.3		국	농림축산식품부				
58	신리	776-10	776-10	답	1,441.4	1,441.4	1,441.4		공	전라남도				
59	신리	792-1	792-1	도	1,476.5	1,476.5	1,476.5		국	농림축산식품부				
60	신리	776-11	776-11	답	441.0	441.0	441.0		공	전라남도				
61	신리	776-12	776-12	답	72.4	72.4	72.4		공	전라남도				
62	신리	775-13	775-13	답	26.7	26.7	26.7		공	전라남도				
63	신리	775-4	775-4	답	1,895.7	1,895.7	1,895.7		공	전라남도				
64	신리	775-12	775-12	답	2,425.9	2,425.9	2,425.9		공	전라남도				
65	신리	775-14	775-14	구	377.0	377.0	377.0		국	농림축산식품부				
66	신리	775-15	775-15	답	430.5	430.5	430.5		공	전라남도				

구분	소재지	지번		지목	지적	면적(㎡)			소유자		관계인			비고
		당초	변경			당초	변경	증감	성명	주소	성명	주소	권리관계	
67	신리	774-11	774-11	답	1,056.3	1,056.3	1,056.3		공	전라남도				
68	신리	788-1	788-1	구	19.3	19.3	19.3		국	농림축산식품부				
69	신리	736-7	736-7	답	486.0	486.0	486.0		공	전라남도				
70	신리	736-5	736-5	답	1,236.0	1,236.0	1,236.0		공	전라남도				
71	신리	715-1	715-1	천	60,817.0	2,434.0	2,434.0		국	국토교통부				
72	신리	712	712	구	12,998.0	91.0	91.0		국	국토교통부				
73	신리	502-4	502-4	천	596.0	596.0	596.0		공	전라남도				
74	신리	707-5	707-5	구	400.0	400.0	400.0		국	국토교통부				
75	신리	582-2	582-2	전	449.0	449.0	449.0		공	전라남도				
76	신리	583	583	전	354.0	354.0	354.0		공	전라남도				
77	신리	584	584	대	287.0	287.0	287.0		공	전라남도				
78	신리	763-1	763-1	구	117.9	117.9	117.9		국	농림축산식품부				
79	신리	761-3	761-3	답	986.8	986.8	986.8		공	전라남도				
80	신리	761-5	761-5	답	974.5	974.5	974.5		공	전라남도				
81	신리	761-4	761-4	답	804.5	804.5	804.5		공	전라남도				
82	신리	771-1	771-1	구	89.9	89.9	89.9		국	농림축산식품부				
83	신리	770-1	770-1	도	152.6	152.6	152.6		국	농림축산식품부				
84	신리	760-6	760-6	답	37.6	37.6	37.6		공	전라남도				
85	신리	760-7	760-7	답	2,194.5	2,194.5	2,194.5		공	전라남도				
86	신리	760-4	760-4	답	1,029.2	1,029.2	1,029.2		공	전라남도				
87	신리	769-1	769-1	구	253.3	253.3	253.3		국	농림축산식품부				
88	신리	759-7	759-7	답	28.6	28.6	28.6		공	전라남도				
89	신리	759-8	759-8	답	2,689.3	2,689.3	2,689.3		공	전라남도				
90	신리	768-1	768-1	구	36.9	36.9	36.9		국	농림축산식품부				
91	신리	767-1	767-1	도	99.1	99.1	99.1		국	농림축산식품부				
92	신리	758-9	758-9	답	28.0	28.0	28.0		공	전라남도				
93	신리	758-10	758-10	답	239.8	239.8	239.8		공	전라남도				
94	신리	283-1	283-1	전	702.0	702.0	702.0		공	전라남도				
95	신리		280	전	873.0		55.0	55.0	이광영	상남시 분당구 정자동200 정든마을107-101				
96	신리	233-1	233-1	답	162.0	162.0	162.0		공	전라남도				
97	신리		707-3	구	1,464.0		21.0	21.0	국	국토교통부				
98	신리		233	답	73.0		30.0	30.0	공	전라남도				

구분	소재지	지번		지목	지적	면적(㎡)			소유자		관계인			비고
		당초	변경			당초	변경	증감	성명	주소	성명	주소	권리관계	
99	신리	774-12	774-12	답	918.7	918.7	918.7		공	전라남도				
100	신리	789-2	789-2	도	455.2	455.2	455.2		국	농림축산식품부				
101	신리	736-8	736-8	답	665.0	665.0	665.0		공	전라남도				
102	신리	747-1	747-1	구	1,164.0	255.0	255.0		국	농림축산식품부				
103	신리	447	447	임	24,832.0	66.0	66.0		국	기획재정부				
104	신리	502-5	502-5	천	48.0	48.0	48.0		공	전라남도				
105	신리	500-5	500-5	전	14.0	14.0	14.0		공	전라남도				
106	신리	502-2	502-2	임	103.0	103.0	103.0		공	전라남도				
107	신리	501	501	천	119.0	119.0	119.0		공	전라남도				
108	신리	500-4	500-4	전	174.0	174.0	174.0		공	전라남도				
109	신리	498-1	498-1	전	449.0	449.0	449.0		공	전라남도				
110	신리	499-1	499-1	전	73.0	73.0	73.0		공	전라남도				
111	신리	588-3	588-3	전	620.0	620.0	620.0		공	전라남도				
112	신리	588-2	588-2	전	147.0	147.0	147.0		공	전라남도				
113	신리	589	589	전	617.0	617.0	617.0		공	전라남도				
114	신리	589-1	589-1	전	910.0	910.0	910.0		공	전라남도				
115	신리	590	590	전	721.0	721.0	721.0		공	전라남도				
116	신리	산68-1	산68-1	임	137.0	137.0	137.0		공	전라남도				
117	신리	773-1	773-1	구	2,094.5	2,094.5	2,094.5		공	농림축산식품부				
118	신리	772-1	772-1	도	2,176.0	2,176.0	2,176.0		국	농림축산식품부				
119	신리	산69-2	산69-2	임	2,253.0	2,253.0	2,253.0		공	전라남도				
120	신리	760-5	760-5	답	572.0	572.0	572.0		국	기획재정부				
121	신리	290-1	290-1	임	202.0	202.0	202.0		공	전라남도				
122	신리	290-2	290-2	임	347.0	347.0	347.0		공	전라남도				
123	신리	산17-2	산17-2	임	8,339.0	8,339.0	8,262.0	-77.0	공	전라남도				
124	신리		산17	임	116,046.0		134.0	134.0	문인주	서울시 강북구 수유동 699-7				
125	신리	282-4	282-4	답	98.0	98.0	98.0		공	전라남도				
126	신리		282-1	답	464.0		14.0	14.0	공	전라남도				
127	신리	280-2	280-2	전	1,133.0	1,133.0	1,133.0		공	전라남도				
128	신리		280-1	전	592.0		62.0	62.0	이승근	서울시 동대문구 전농동 10 전농sk아파트 107-1403				
129	신리		707-6	구	469.0		31.0	31.0	국	국토교통부				

구분	소재지	지번		지목	지적	면적(㎡)			소유자		관계인			비고
		당초	변경			당초	변경	증감	성명	주소	성명	주소	권리관계	
130	신리		산14	임	55,590.0		31.0	31.0	문병탁	화순군 청풍면 신리 173				
131	신리	707-7	707-7	구	246.0	246.0	246.0		국	국토교통부				
132	신리	산14-1	산14-1	임	443.0	443.0	443.0		공	전라남도				
133	신리		231	답	195.0		24.0	24.0	공	전라남도				
134	신리	231-3	231-3	답	63.0	63.0	5.0	-58.0	공	전라남도				
135	신리	231-2	231-2	전	241.0	241.0	223.0	-18.0	공	전라남도				
136	신리	231-4	231-4	전	188.0	188.0	138.0	-50.0	공	전라남도				
137	신리	산11-9	산11-9	임	17,778.0	17,778.0	14,377.0	-3,401.0	공	전라남도				
138	신리	산12-5	산12-5	임	3,320.0	3,320.0	1,292.0	-2,028.0	공	전라남도				
139	신리	208-1	208-1	답	175.0	175.0	175.0		공	전라남도				
140	신리	208-4	208-4	답	23.0	23.0	23.0		공	전라남도				
141	신리	산12-1	산12-1	임	36.0	36.0	36.0		공	전라남도				
142	신리	208-6	208-6	답	470.0	470.0	299.0	-171.0	공	전라남도				
143	신리		208-2	답	37.0		37.0	37.0	공	화순군				
144	신리	208-5	208-5	답	181.0	181.0	181.0		공	전라남도				
145	신리	209-1	209-1	전	507.0	507.0	507.0		공	전라남도				
146	신리		209	전	240.0		240.0	240.0	윤승기	화순군 청풍면 신리 176				
147	신리		205	전	807.0		807.0	807.0	윤승기	화순군 청풍면 신리 176				
148	신리	210-2	210-2	전	738.0	738.0	523.0	-215.0	공	전라남도				
149	신리		210	전	75.0		75.0	75.0	공	전라남도				
150	신리	195-2	195-2	도	216.0	216.0	158.0	-58.0	민영선	오류리 670				
151	신리	195-4	195-4	도	19.0	19.0	15.0	-4.0	공	전라남도				
152	신리	194-4	194-4	도	380.0	380.0	195.0	-185.0	국	국토교통부				
153	신리		196-4	도	89.0		28.0	28.0	공	화순군				
154	신리		196-7	전	79.0		4.0	4.0	박태근	여수시 여서동 43-3 경남@110-1008				
155	신리		200-2	도	75.0		25.0	25.0	공	화순군				
156	신리		200-9	전	79.0		26.0	26.0	공	화순군				
157	신리	196-2	196-2	도	122.0	122.0	122.0		문혁필	차리				
158	신리	196-1	196-1	도	17.0	17.0	17.0		국	국토교통부				
159	신리		201-4	도	10.0		10.0	10.0	공	화순군				
160	신리		201-6	전	25.0		25.0	25.0	공	화순군				

구분	소재지	지번		지목	지적	면적(㎡)			소유자		관계인			비고
		당초	변경			당초	변경	증감	성명	주소	성명	주소	권리관계	
161	신리	59	59	구	609.0	609.0	358.0	-251.0	국	농림축산식품부				
162	신리	201-8	201-8	도	67.0	67.0	67.0		국	국토교통부				
163	신리	201-2	201-2	도	315.0	315.0	201.0	-114.0	권태성	능주면 관영리				
164	신리	201-7	201-7	도	150.0	150.0	150.0		국	국토교통부				
165	신리	53-9	53-9	전	2,262.0	2,262.0	444.0	-1,818.0	공	전라남도				
166	신리	202-4	202-4	도	441.0	441.0	368.0	-73.0	국	국토교통부				
167	신리	60	60	도	1,041.0	328.0	74.0	-254.0	국	농림축산식품부				
168	신리	61	61	구	617.0	270.0	73.0	-197.0	국	농림축산식품부				
169	신리	산4-5	산4-5	임	436.0	436.0	140.0	-296.0	공	화순군				
170	신리	산4-6	산4-6	임	301.0	301.0	36.0	-265.0	공	전라남도				
171	신리	202-2	202-2	도	476.0	476.0	55.0	-421.0	공	전라남도				
172	신리	203-1	203-1	도	179.0	179.0	30.0	-149.0	공	전라남도				
173	신리	63-12	63-12	답	2,270.0	2,270.0	2,030.0	-240.0	공	전라남도				
174	신리	50-4	50-4	도	185.0	185.0	185.0		국	국토교통부				
175	신리	50-2	50-2	도	588.0	588.0	588.0		공	전라남도				
176	신리	705-1	705-1	구	1,790.0	961.0	1,078.0	117.0	국	농림축산식품부				
177	신리	63-11	63-11	답	1,963.0	1,963.0	958.0	-1,005.0	공	전라남도				
178	신리	산4-9	산4-9	도	1,233.0	1,233.0	1,233.0		국	국토교통부				
179	신리	66-1	66-1	구	416.0	416.0	416.0		국	농림축산식품부				
180	신리	46-1	46-1	도	261.0	261.0	261.0		공	전라남도				
181	신리	46-2	46-2	도	126.0	126.0	126.0		국	국토교통부				
182	신리	63-10	63-10	답	2,384.0	2,384.0	26.0	-2,358.0	공	전라남도				
183	신리	64-1	64-1	구	781.0	781.0	56.0	-725.0	국	농림축산식품부				
184	신리	65-12	65-12	답	137.0	137.0	137.0		공	전라남도				
185	신리	45-3	45-3	도	60.0	60.0	60.0		공	전라남도				
186	신리	산4-7	산4-7	도	346.0	346.0	346.0		임기순	광주군 효천면 행암리				
187	신리	45-2	45-2	도	43.0	43.0	43.0		공	전라남도				
188	신리		65-6	답	2,472.0		807.0	807.0	윤광수	화순군 이양면 이양리 373				
189	신리		43-2	도	99.0		99.0	99.0	오부남	화순군 청풍면 신리 173				
190	신리		66	구	393.0		393.0	393.0	국	농림축산식품부				
191	신리		65-5	답	2,955.0		629.0	629.0	박용두	화순군 이양면 이양로 105				

구분	소재지	지번		지목	지적	면적(㎡)			소유자		관계인			비고
		당초	변경			당초	변경	증감	성명	주소	성명	주소	권리관계	
192	신리		71	구	333.0		333.0	333.0	국	농림축산식품부				
193	신리		65-4	답	1,511.0		74.0	74.0	김영길	화순군 이양면 이양로 98-1				
194	신리		73-6	도	1,028.0		1,028.0	1,028.0	국	국토교통부				
195	신리		65-3	답	1,177.0		40.0	40.0	민인기	인천광역시 부평구 부개동 499-2 푸른마을삼부@ 102-1701				
196	신리		65-2	답	2,283.0		69.0	69.0	오남영	화순군 이양면 이양리 282				
197	신리		73-5	도	768.0		768.0	768.0	국	국토교통부				
198	신리		72	도	427.0		427.0	427.0	국	농림축산식품부				
199	신리		73-9	답	129.0		129.0	129.0	이양청풍농업협동조합	화순군 이양면 학포로 558				
200	신리		32-4	제	361.0		125.0	125.0	국	기획재정부				
201	신리		73-4	도	514.0		514.0	514.0	국	국토교통부				
202	신리		73-2	답	3,152.0		72.0	72.0	문정진	광주광역시 서구 금호동 740-2 삼능공간@102-204				
203	신리		32-3	천	972.0		118.0	118.0	국	국토교통부				
204	신리		73-1	답	538.0		22.0	22.0	조기애	화순군 이양면 이양로 29-6				
205	신리		73-7	주	1,785.0		1,785.0	1,785.0	이양청풍농업협동조합	화순군 이양면 학포로 558				
206	신리		28-2	도	307.0		307.0	307.0	국	기획재정부				
207	신리		73-8	대	825.0		825.0	825.0	이양청풍농업협동조합	화순군 이양면 학포로 558				
208	신리		28-3	도	87.0		87.0	87.0	국	국토교통부				
209	신리		73-3	대	661.0		661.0	661.0	박인규	광주광역시 북구 대천로195, 106-106 (문흥동,현대아파트)				
210	신리		27-4	도	218.0		218.0	218.0	국	국토교통부				
211	신리		27-2	도	222.0		222.0	222.0	김남두	보성군 보성면 원봉리				
212	신리		19-9	도	220.0		212.0	212.0	국	국토교통부				
213	신리		19-5	도	331.0		100.0	100.0	최영문	공유자 4/10				
									김영자	광주광역시 북구 삼정로 71, 106-607 (두암동,부영맨션)				
214	신리		26-1	도	131.0		5.0	5.0	국	국토교통부				

구분	소재지	지번		지목	지적	면적(㎡)			소유자		관계인			비고
		당초	변경			당초	변경	증감	성명	주소	성명	주소	권리관계	
215	신리		75-1	답	1,590.0	355.0	355.0	윤준섭	경기도 안산시 단원구 화정천서로 161,1105-1104 (초지동,그린빌@)	공유자 1/3				
								윤창섭	안양시 만안구 안양천서로 311 삼성래미안 108-2303	공유자 1/3				
								윤선중	고양시 덕양구 서정로 37 신동타운하우스 1006-301	공유자 1/3				
216	신리		산3-5	도	756.0		756.0	756.0	국	국토교통부				
217	신리		75-7	도	833.0		833.0	833.0	국	국토교통부				
218	신리		76-3	구	500.0		500.0	500.0	국	농림축산식품부				
219	신리		75-8	도	1,274.0		1,274.0	1,274.0	국	국토교통부				
220	신리		75-2	답	1,291.0		290.0	290.0	백순희	화순군 이양면 이양리 311-4				
221	신리		75-9	답	82.0		82.0	82.0	백순희	화순군 이양면 이양리 311-4				
222	신리		75-11	답	966.0		966.0	966.0	김영자	광주광역시 북구 삼정로 71, 106-607 (두암동,부영맨션)				
223	신리		75-3	답	474.0		139.0	139.0	김영자	광주광역시 북구 삼정로 71, 106-607 (두암동,부영맨션)				
224	신리		산11-1	임	27,317.0		294.0	294.0	여흥민씨해 사공종중	화순군 청풍면 차리 217	대표자 민한기	광주광역시 동구 산수동 84 광명@ 102-302		
225	신리		산12-4	임	264.0		227.0	227.0	김종국	서울특별시 종로구 창신동 703 쌍용@204-204				
226	신리	산12-6	산12-6	임	65.0	65.0	65.0		공	전라남도				
227	신리		산12-2	임	856.0		636.0	636.0	공	화순군				
228	신리		산12-3	임	795.0		320.0	320.0	김종국	서울특별시 종로구 창신동 703 쌍용@204-204				
229	신리		208	답	651.0		651.0	651.0	임채성	여주시 쌍봉로 316, 104-506 (둔덕동, 한려@)				
230	신리		206	답	208.0		81.0	81.0	정점수	화순군 이양면 송정리 564				
231	신리		204	전	803.0		803.0	803.0	문승기	화순군 청풍면 신리 217				
232	신리		산5-1	임	11,863.0		2,859.0	2,859.0	임재진	서울특별시 동대문구 신설동 104-37	공유자 3/15			

구분	소재지	지번		지목	지적	면적(㎡)			소유자		관계인			비고
		당초	변경			당초	변경	증감	성명	주소	성명	주소	권리관계	
									임채환	광주시 서구 화정동 832-17	공유자 3/15			
									임채명	광주시 동구 서석동 25-17	공유자 3/15			
									임채화	여수시 학동 47-4	공유자 2/15			
									임채우	광주시 북구임동101-29	공유자 2/15			
233	신리	신4-8	신4-8	임	2,103.0	2,103.0	1,853.0	-250.0	공	전라남도				
									임재진	서울특별시 동대문구 신설동 104-37	공유자 3/15			
									임채환	광주시 서구 화정동 832-17	공유자 3/15			
234	신리		신4-2	임	694.0	694.0	694.0		임채명	광주시 동구 서석동 25-17	공유자 3/15			
									임채화	여수시 학동 47-4	공유자 2/15			
									임채우	광주시 북구 임동 101-29	공유자 2/15			
									임재진	서울특별시 동대문구 신설동 104-37	공유자 3/15			
									임채환	광주시 서구 화정동 832-17	공유자 3/15			
235	신리		신4-3	임	62,255.0	20,683.0	20,683.0		임채명	광주시 동구 서석동 25-17	공유자 3/15			
									임채화	여수시 학동 47-4	공유자 2/15			
									임채우	광주시 북구 임동 101-29	공유자 2/15			
236	신리		신4-4	도	912.0	912.0	912.0		국	국토교통부				
237	신리		신4-1	도	844.0	844.0	844.0		임기순	광주군 호천면 행암리				
238	신리		신3-3	도	165.0	165.0	165.0		국	국토교통부				
239	신리		신3-2	도	198.0	198.0	198.0		인정순	도림면 이양리				
240	신리		신3-1	임	47,731.0	11,033.0	11,033.0		강성표	광주시 서구 금화로59번길12, 206동 1301호 (진흥더루벤스@)				
241	신리		75-10	도	993.0	993.0	993.0		국	국토교통부				
242	신리		75-12	도	397.0	320.0	320.0		국	국토교통부				
243	신리		13-2	도	314.0	148.0	148.0		국	국토교통부				
244	신리		11-5	도	13.0	13.0	13.0		오자섭	동복면 칠정리 689				

구분	소재지	지번		지목	지적	면적(㎡)			소유자		관계인			비고
		당초	변경			당초	변경	증감	성명	주소	성명	주소	권리관계	
245	신리		11-3	도	380.0		58.0	58.0	국	국토교통부				
246	신리		75-5	답	876.0		876.0	876.0	이락정	보성군 보성읍 중앙로 30-40,102-1003 (장미힐@)				
247	신리		11-4	도	124.0		124.0	124.0	공	전라남도				
248	신리		9-6	도	291.0		57.0	57.0	국	국토교통부				
249	신리		75-6	답	662.0		662.0	662.0	이락정	보성군 보성읍 중앙로 30-40,102-1003 (장미힐@)				
250	신리		10-4	도	162.0		20.0	20.0	국	국토교통부				
251	신리		8-7	철	1,322.0		1,217.0	1,217.0	국	국토교통부				
252	신리		10-7	도	34.0		34.0	34.0	공	전라남도				
253	신리		10-1	도	17.0		17.0	17.0	국	국토교통부				
254	신리		704-1	도	726.0		378.0	378.0	국	국토교통부				
255	신리	715-72	715-72	천	32,844.0	1,142.0	2,566.0	1,424.0	국	국토교통부				
256	신리		75-14	도	656.0		402.0	402.0	강성표	광주시 서구 금화로59번길12, 206동1301호 (진흥더루벤스@)				
257	신리		75-13	대	849.0		5.0	5.0	강성표	광주시 서구 금화로59번길12, 206동1301호 (진흥더루벤스@)				
258	신리		76	구	1,235.0		1,235.0	1,235.0	국	농림축산식품부				
259	신리		75-4	답	5,570.0		5,570.0	5,570.0	최을식	경남 마산시 합성동 167-2 백조@ A동508호	대위자	회순농지 개량조합		
260	신리		16-1	전	8,089.0		1,105.0	1,105.0	남평문씨선여공파종중	광주광역시 동구 지산동 714-43	대표자 문두연	서울시 강서구 화곡동 457-35		
261	신리		신2-2	철	2,083.0		16.0	16.0	국	국토교통부				
262	신리		15-2	철	314.0		92.0	92.0	국	국토교통부				
263	신리		76-1	철	102.0		42.0	42.0	국	국토교통부				
264	신리		82-3	답	1,514.0		91.0	91.0	최을식	경남 마산시 합성동 167-2 백조@ A동508호	대위자	회순농지 개량조합		
265	신리		82-1	답	2,117.0		1,417.0	1,417.0	이락정	보성군 보성읍 중앙로 30-40,102-1003 (장미힐@)				
266	신리		6-5	도	47.0		39.0	39.0	공	전라남도				
267	신리		1-3	도	7.0		7.0	7.0	국	국토교통부				
268	신리		2-3	도	40.0		4.0	4.0	국	국토교통부				

구분	소재지	지번		지목	지적	면적(㎡)			소유자		관계인			비고
		당초	변경			당초	변경	증감	성명	주소	성명	주소	권리관계	
269	신리		2-2	도	149.0		7.0	7.0	국	국토교통부				
270	신리		1-2	도	136.0		136.0	136.0	국	국토교통부				
271	신리		1-4	도	94.0		94.0	94.0	공	전라남도				
272	신리		1-1	천	171.0		171.0	171.0	유회금	화순군 이양면 이양리 268-5				
소계		97	112 필지			48,461.0	81,409.0	32,948.0						
1	이양리	623	623	천	107,669.0	1,233.0	1,733.0	500.0	국	국토교통부				
2	이양리		411	답	1,731.0		207.0	207.0	이준탁	광주시 서구 월드컵4강로226번길 14, 101-1002 (내방동, 해태@)	이양청풍농업협동조합	화순군 이양면 학포리 558	근저당권자	
3	이양리		411-1	구	253.0		41.0	41.0	공	화순군				
4	이양리		425	답	790.0		201.0	201.0	이준탁	광주시 서구 월드컵4강로226번길 14, 101-1002 (내방동, 해태@)	이양청풍농업협동조합	화순군 이양면 학포리 558	근저당권자	
5	이양리		410	답	605.0		245.0	245.0	이준탁	광주시 서구 월드컵4강로226번길 14, 101-1002 (내방동, 해태@)	이양청풍농업협동조합	화순군 이양면 학포리 558	근저당권자	
6	이양리		신64	임	4,165.0		171.0	171.0	손삼순	화순군 이양면 오류리 674				
7	이양리		426-1	답	1,967.0		585.0	585.0	이승현	화순군 이양면 아문길 54	이양청풍농업협동조합	화순군 이양면 학포리 558	근저당권자	
8	이양리		409-1	답	729.0		50.0	50.0	임복임	화순군 이양면 이양리 397				
9	이양리		신65	임	2,777.0		2,314.0	2,314.0	오동근	화순군 이양면 이양리 436				
10	이양리		429	대	650.0		650.0	650.0	이승현	광주시 서구 내방동385-1 해태@101-1002	이양청풍농업협동조합	화순군 이양면 학포리 558	근저당권자	
11	이양리		426	잡	793.0		793.0	793.0	이승현	광주시 서구 주월동890 대주@102-1506				
12	이양리		429-3	전	3,130.0		862.0	862.0	최현우	서울시 동구 길동 400 길동수성@102-1310				
13	이양리		429-2	전	5,557.0		122.0	122.0	이승현	화순군 이양면 아문길 54	이양청풍농업협동조합	화순군 이양면 학포리 558	근저당권자	
14	이양리		429-6	전	894.0		743.0	743.0	최영문	화순군 이양면 이양리 311-4				
15	이양리		431	답	963.0		892.0	892.0	임복임	화순군 이양면 이양리 397				

구분	소재지	지번		지목	지적	면적(㎡)			소유자		관계인			비고
		당초	변경			당초	변경	증감	성명	주소	성명	주소	권리관계	
16	이양리		430	답	1,382.0		524.0	524.0	경주최씨재 봉공피종중	화순군 이양면 이양리 67	대표자 최춘식	화순군 이양면 이양리 78		
17	이양리		432	답	695.0		695.0	695.0	윤창석	광주시 남구 봉선동 1019-16	공유자 1/2			
									윤득호	광주시 남구 봉선동 1076 포스코다샵@ 102-203	공유자 1/2			
18	이양리		430-1	구	162.0		40.0	40.0	공	화순군				
19	이양리		431-1	구	154.0		74.0	74.0	공	화순군				
20	이양리		404-1	답	65.0		11.0	11.0	최찬경	광주시 동구 학동641-4				
21	이양리		404	답	576.0		405.0	405.0	최찬경	광주시 동구 학동641-4				
22	이양리		405	답	462.0		121.0	121.0	최찬경	광주시 동구 학동641-4				
23	이양리		533-7	도	723.0		169.0	169.0	공	전라남도				
24	이양리		533-2	도	1,207.0		836.0	836.0	박규동	화순군 도암면 벽지리 775				
25	이양리		533-6	도	112.0		50.0	50.0	공	전라남도				
26	이양리		533-1	답	1,637.0		833.0	833.0	최영길	화순군 이양면 이양리 327				
27	이양리		624	도	2,456.0		401.0	401.0	국	국토교통부				
28	이양리		441	답	1,002.0		695.0	695.0	조남렬	화순군 이양면 이양리 315				
29	이양리		440	대	175.0		175.0	175.0	최영철	광주시 광산구 월곡동 538-1 일신@106-108				
30	이양리		442	답	705.0		418.0	418.0	최영길	화순군 이양면 이양리 386				
31	이양리		438	대	172.0		168.0	168.0	최영길	제주도 서귀포시 동흥동 458-14				
32	이양리		443	답	1,150.0		17.0	17.0	윤기영	광주시 북구 신안동 262-30				
33	이양리		436	대	106.0		94.0	94.0	최영길	제주도 서귀포시 동흥동 458-14				
34	이양리		530	답	2,430.0		101.0	101.0	구덕우	화순군 이양면 이양리 338				
35	이양리		435	대	205.0		192.0	192.0	윤애순	화순군 이양면 이양리 205				
36	이양리		434	전	350.0		116.0	116.0	오만우	화순군 이양면 이양리 436				
37	이양리		444	대	367.0		58.0	58.0	나순	화순군 화순읍 훈리 16-4 고려하이츠빌라 301				

구분	소재지	지번		지목	지적	면적(㎡)			소유자		관계인			비고
		당초	변경			당초	변경	증감	성명	주소	성명	주소	권리관계	
									오종주	광주시 북구 매곡동 334-1 402호				
38	이양리		신66	임	8,926.0		4,917.0	4,917.0	한양옥	광주시 남구 군분로20				
39	이양리		432-1	구	138.0		138.0	138.0	공	화순군				
40	이양리		433	답	2,540.0		2,540.0	2,540.0	정점남	화순군 이양면 아문길 45-4				
41	이양리		신69	임	10,985.0		272.0	272.0	박정례	화순군 이양면 아문길 47-1	국	국토교통부	대위자	
42	이양리		501	답	557.0		557.0	557.0	최재모	광양시 광장로 120, 204-1511 (중동, 태영2차@)				
43	이양리		499	답			190.0	190.0						
44	이양리		신67-1	임	7,681.0		2,436.0	2,436.0	오동근	화순군 이양면 이양리 436				
45	이양리		447	답	1,917.0		1,917.0	1,917.0	경주최씨성 한공피중중	화순군 이양면 이양리 380	대표자 최춘식	화순군 이양면 이양리 78		
46	이양리		497	답	545.0		545.0	545.0	정점남	화순군 이양면 아문길 45-4				
47	이양리		448	답	1,121.0		1,121.0	1,121.0	최찬경	광주시 동구 학동641-4				
48	이양리		450	답	1,694.0		1,694.0	1,694.0	양정남	광주시 서구 학생독립로9번길 8, 101-903 (화정동,호반@)				
49	이양리		617-3	구	7,189.0		1,825.0	1,825.0	국	농림축산식품부				
50	이양리		433-1	구	161.0		161.0	161.0	공	화순군				
51	이양리		496-2	답	169.0		169.0	169.0	최명식	화순군 이양면 아문길 45-5				
52	이양리		449	답	568.0		568.0	568.0	최찬경	광주시 동구 학동안길28번길10-7 (학동)				
53	이양리		494-2	답	381.0		381.0	381.0	최정식	화순군 이양면 이양리 67				
54	이양리		449-1	답	37.0		37.0	37.0	최찬경	광주시 동구 학동안길28번길10-7 (학동)				
55	이양리		451	답	595.0		595.0	595.0	양정남	광주시 서구 학생독립로9번길 8, 101-903 (화정동,호반@)				
56	이양리		452	전	684.0		684.0	684.0	최명식	화순군 이양면 이양리 369-1				
57	이양리		493-6	전	58.0		58.0	58.0	국	국토교통부				
58	이양리		453-2	도	18.0		18.0	18.0	공	화순군				

구분	소재지	지번		지목	지적	면적(㎡)			소유자		관계인			비고
		당초	변경			당초	변경	증감	성명	주소	성명	주소	권리관계	
59	이양리		453-3	도	17.0		17.0	17.0	공	화순군				
60	이양리		453-7	전	151.0		151.0	151.0	공	화순군				
61	이양리		403-1	답	508.0		508.0	508.0	양정남	광주시 서구 학생독립로9번길 8, 101-903 (화정동,호반@)				
62	이양리		402-4	전	85.0		85.0	85.0	공	화순군				
63	이양리		403-3	도	1,307.0		20.0	20.0	공	화순군				
64	이양리		403-2	도	179.0		18.0	18.0	공	화순군				
65	이양리		622	도	2,283.0		146.0	146.0	국	국토교통부				
66	이양리		453-1	전	136.0		136.0	136.0	공	화순군				
67	이양리		402-2	도	142.0		95.0	95.0	공	화순군				
68	이양리		402-3	도	811.0		796.0	796.0	공	화순군				
69	이양리		402-1	전	1,402.0		390.0	390.0	안병관	화순군 이양면 이양리 439	공유자	100/1815		
									윤기영	광주시 북구 신안동 262-30	공유자	1715/1815		
70	이양리		산49-4	임	1,001.0		553.0	553.0	구수영	화순군 능주면 석고리 314-1				
71	이양리		산49-1	임	3,027.0		1,358.0	1,358.0	구수영	화순군 능주면 석고리 314-1				
72	이양리		394-2	전	502.0		206.0	206.0	주경식	서울시 은평구 응암로 9길 15-1(응암동)	공유자	1/2		
									주봉식	남양주시 오남읍 오남리 683-40 진주@ 706-406	공유자	1/2		
73	이양리		산51-2	임	304.0		19.0	19.0	최용운	화순군 청풍면 신리 251	화순군	농업정책과 -6793	압류	
74	이양리		산52	임	10,342.0		1,168.0	1,168.0	최맹식	서울시 구로구 개봉동 89-20				
75	이양리		산34	임	28,797.0		11,796.0	11,796.0	문연식	화순군 이양면 이양리 292-1				
76	이양리		617-9	구	24,960.0		597.0	597.0	국	농림축산식품부				
77	이양리		494	답	1,924.0		1,924.0	1,924.0	최정식	화순군 이양면 이양리 67				
78	이양리		489	답	1,584.0		1,308.0	1,308.0	최동기	화순군 이양면 아문길 141-1	이양청풍 농업 협동조합	화순군 이양면 학포리 558	근저 당권자	
79	이양리		496	답	459.0		459.0	459.0	최명식	화순군 이양면 이양리 369-1				
80	이양리		495	답	1,609.0		1,609.0	1,609.0	박정례	화순군 이양면 아문길 47-1	국	국토교통부	대위자	

구분	소재지	지번		지목	지적	면적(㎡)			소유자		관계인			비고	
		당초	변경			당초	변경	증감	성명	주소	성명	주소	권리관계		
81	이양리		488	답	810.0	210.0	210.0	박선주	광주시 북구 운암동 1101-1 나산@106-1301						
								박용주	서울시 광진구 구의동 611 현대아파트 204-604						
								박성준	서울시 강남구 역삼동 664-26 201호						
82	이양리		490	답	1,098.0	700.0	700.0	홍승표	화순군 이양면 이양리 336						
83	이양리		491	답	1,022.0	1,022.0	1,022.0	홍승표	화순군 이양면 이양리 336						
84	이양리		492-3	전	1,295.0	1,295.0	1,295.0	민형기	광주광역시 북구 설죽로 196번길 22 유창하니문맨션 1동 306호						
85	이양리		493-3	전	278.0	278.0	278.0	안점순	서울시 송파구 방이동 129-1	공유자 3/11					
								최기환	서울시 송파구 방이동 129-1	공유자 2/11					
								최영근	서울시 송파구 방이동 159-1 현대빌라 2층 202	공유자 2/11					
								최오남	고양시 덕양구 행신동 953 햇빛마을 2314-103	공유자 2/11					
								최복순	고양시 덕양구 행신동 953 햇빛마을 2314-103	공유자 2/11					
86	이양리		487-1	답	202.0	202.0	202.0	김재경	영암군 삼호읍 용당리 2177-1 삼호3차시원 임대@301-704						
87	이양리		487-2	도	30.0	30.0	30.0	공	화순군						
88	이양리		621	도	3,831.0	285.0	285.0	국	국토교통부						
89	이양리		492-2	도	136.0	136.0	136.0	민형기	광주광역시 북구 설죽로 196번길 22 유창하니문맨션 1동 306호						
90	이양리		461-3	도	277.0	13.0	13.0	공	화순군						
91	이양리		460-2	도	23.0	23.0	23.0	공	화순군						
92	이양리		461-2	도	397.0	104.0	104.0	공	화순군						
93	이양리		493-2	도	90.0	90.0	90.0	공	화순군						
94	이양리		459-2	도	56.0	56.0	56.0	공	화순군						
95	이양리		460-3	도	171.0	145.0	145.0	공	화순군						
96	이양리		492-1	도	36.0	36.0	36.0	공	화순군						

구분	소재지	지번		지목	지적	면적(㎡)			소유자		관계인			비고
		당초	변경			당초	변경	증감	성명	주소	성명	주소	권리관계	
97	이양리		493-1	도	119.0		119.0	119.0	공	화순군				
98	이양리		459-3	도	546.0		546.0	546.0	공	화순군				
99	이양리		460-1	임	213.0		87.0	87.0	손삼순	화순군 이양면 오류리 674				
100	이양리		산38	임	9,579.0		62.0	62.0	최찬경	광주시 동구 학동 641-4	이병갑	광주시 남구 사동 52-4	근저당권자	
101	이양리		459-1	전	2,221.0		2,221.0	2,221.0	최명식	화순군 이양면 이양리 369-1				
102	이양리		457-2	임	357.0		7.0	7.0	민병환	화순군 이양면 이양리 367				
103	이양리		454-1	전	410.0		410.0	410.0	박정례	화순군 이양면 아문길 47-1				
104	이양리		454-2	임	258.0		258.0	258.0	박정례	화순군 이양면 아문길 47-1				
105	이양리		455	전	162.0		162.0	162.0	박정례	화순군 이양면 아문길 47-1				
106	이양리		457-1	전	1,488.0		593.0	593.0	정권식	광주시 남구 사동 121-21				
107	이양리		458	전	248.0		248.0	248.0	박정례	화순군 이양면 아문길 47-1				
108	이양리		617-7	구	2,030.0		1,175.0	1,175.0	국	농림축산식품부				
109	이양리		456	답	407.0		407.0	407.0	민병연	화순군 이양면 이양리 362				
									민병환	화순군 이양면 오류리 124				
110	이양리		산49-7	임	3,911.0		3,792.0	3,792.0	구수영	화순군 능주면 석고리 314-1				
111	이양리		산48	임	18,446.0		3,233.0	3,233.0	구제길	광주시 동구 산수동 547-22	동광주 새마을금고	광주시 동구 산수동 547-16	근저당권 지상권	
112	이양리		454-3	전	3,480.0		3,480.0	3,480.0	구수영	화순군 능주면 석고리 314-1				

전라남도 고시 제2019-236호

접도구역 지정(변경) 고시

「도로법」 제40조 제2항, 같은 법 시행령 제39조 제2항 및 같은 법 시행규칙 제16조에 따라 접도구역을 다음과 같이 지정하였음을 고시합니다.

2019. 7. 4.

전라남도지사

도로의 종류	지방도	노선번호	839호선	노선명	유차-이양
접도구역의 지정구간 및 범위	범위 : 도로구역(전라남도고시 제2019-235호) 경계선으로부터 양측 각 5m이내 구간 : 장흥군 유치면 용문리 200-6전 ~ 회순군 이양면 이양리 산34임				
접도구역 지정목적	도로 구조에 대한 훼손방지, 교통에 대한 위험방지 및 미관의 보존 등				
비 고	유차-이양간 지방도 4차로 확·포장공사				

전라남도 고시 제2019-237호

도로구역 결정(변경) 고시

「도로법」 제25조 및 「토지이용규제기본법」 제8조에 따라 도로구역 결정(변경) 고시 및 이에 따른 지형도면을 아래와 같이 고시합니다.

2019. 7. 4.

전라남도지사

1. 도로구역 결정(변경) 내용

① 구분	② 종류	③ 노선 번호	④ 노선명	⑤ 위치	⑥ 면적 (㎡)	⑦ 기점	⑧ 종점	⑨ 주요 통과지	⑩ 총연장 (km)
당초	지방도	801호선	은곡-매월간	전남 영암 학산 은곡 ~ 전남 영암 학산 매월	54,474	영암 학산 은곡리 469-3	영암 학산 매월리 656-2	매월천, 미교천	1.96
변경									

2. 도로구역 결정(변경) 사유

○ 은곡~매월간 지방도 확포장공사에 따른 변경

3. 군관리계획(교통시설(도로)) 변경 조서

구분	규 모				기능	연장 (m)	기 점	종 점	사용 형태	주 요 경과지	최 초 결정일	비고
	등급	류별	번호	폭원 (m)								
기정	소로	3	772	7~14	주간선 도로	21,095	소로2-773	소로3-791	일반 도로	양지촌 외8개취락 지구	영암군 고시 제2009-24호	
변경	소로	3	772	7~14	주간선 도로	20,906	소로2-773	소로3-791	일반 도로	지방도 801호선	-	선형개량으로 인한 변경

4. 결정(변경) 사유서

변경전 도로명	변경후 도로명	변경내용	변경사유
소로 3-772호선	소로 3-772호선	· 지방도801호선 선형개량 · 연 장 : 1.96km	· 도로가 선형이 불량하여 통행에 불편함이 있어 선형 개량을 하여 교통환경 개선

5. 해당 도로공사의 사업 시행기간 : 착공일로부터 4년

6. 수용 또는 사용할 토지의 세목 : 다음

7 지형도면 : 1/5,000 도면

8 도면의 열람기간 및 열람장소

○ 열람기간 : 고시일로부터 30일간

○ 열람장소 : 전라남도 도로교통과(☎ 061-286-7442)

영암군 안전건설과(☎ 061-470-2489)

수용 또는 사용할 토지의 세목

일련 번호	시군	구면	리동	지 번	지목	지 적 (㎡)	편입면적 (㎡)	소유자	주 소
1	영암	학산	은곡	469-3	도	52	9	이남기	전라남도 영암군 학산면 은곡리 516
2	영암	학산	은곡	464-2	도	116	74	박우진	전라남도 영암군 학산면 은곡리 1
3	영암	학산	은곡	470-3	도	1603	1128	영암군	
4	영암	학산	은곡	639	도	1160	605	국	건설부
5	영암	학산	은곡	469-4	도	807	217	영암군	
6	영암	학산	은곡	산12-2	도	397	309	양창호 외2인	전라남도 영암군 학산면 매월리 144
7	영암	학산	은곡	472-1	전	1205	168	임연옥	전라남도 영암군 학산면 매월리 519
8	영암	학산	은곡	472-3	도	286	286	영암군	
9	영암	학산	은곡	472-2	도	152	130	양경호	전라남도 영암군 학산면 은곡리 720
10	영암	학산	은곡	473-3	도	9	9	국	건설부
11	영암	학산	은곡	473-1	전	438	56	국	기획재정부
12	영암	학산	은곡	473-4	도	22	22	국	기획재정부
13	영암	학산	은곡	473-2	도	21	21	국	건설부
14	영암	학산	은곡	474-2	도	97	97	영암군	
15	영암	학산	은곡	474-1	전	1391	102	임연옥	전라남도 영암군 학산면 매월리 519
16	영암	학산	은곡	478-4	도	23	23	이희진	전라남도 영암군 학산면 매월리 389
17	영암	학산	은곡	477-2	도	231	231	정순규	전라남도 영암군 학산면 은곡리 317
18	영암	학산	은곡	477-1	답	422	136	임은석	전라남도 영암군 미암면 신포리 273
19	영암	학산	은곡	476-2	도	270	270	영암군	
20	영암	학산	은곡	476-1	전	2178	47	박혜진	전라남도 무안군 일로읍 상사버위길 123-9
21	영암	학산	은곡	481-2	도	106	106	영암군축산협동 조합	전라남도 영암군 영암면 동무리 142-1
22	영암	학산	은곡	481-3	도	42	42	이애복 외1인	전라남도 영암군 학산면 은곡리 518
23	영암	학산	은곡	산6-2	도	298	298	이민정	광주광역시 서구 월산동 1021-34
24	영암	학산	은곡	산6-3	임	347	156	최계준 외2인	경기도 광명시 안현로15,108동1012호 (하안동,고층주공아파트)
25	영암	학산	은곡	산6-5	도	50	50	영암군	
26	영암	학산	은곡	산3-1	임	3231	352	김영봉	전남 목포시 달동 38-6
27	영암	학산	은곡	485-5	도	64	64	윤복남	전라남도 영암군 학산면 매월리 519
28	영암	학산	은곡	485-3	도	36	36	윤복남	전라남도 영암군 학산면 매월리 519
29	영암	학산	은곡	485-1	답	42	42	임은석	전남 영암군 미암면 신포리 273

일련 번호	시군	구면	리동	지 번	지목	지 적 (㎡)	편입면적 (㎡)	소유자	주 소
30	영암	학산	은곡	485-6	도	102	102	국	국토해양부
31	영암	학산	은곡	484-2	도	76	76	국	건설부
32	영암	학산	은곡	485	답	146	58	임은석	전남 영암군 미암면 신포리 273
33	영암	학산	은곡	485-4	도	39	39	임은석	전남 영암군 미암면 신포리 273
34	영암	학산	은곡	485-2	도	20	20	국	건설부
35	영암	학산	은곡	산3-3	도	42	18	김영봉	전남 목포시 달동 38-6
36	영암	학산	은곡	산8-5	도	50	50	영암군	
37	영암	학산	은곡	산3-2	도	397	241	김영봉	전남 목포시 달동 38-6
38	영암	학산	은곡	487-1	전	744	4	정경남	전남 목포시 백년대로 375번길 20,204동505호 (옥암동,금호타운)
39	영암	학산	은곡	487-4	도	248	48	전라남도	
40	영암	학산	은곡	산12-3	도	497	482	영암군	
41	영암	학산	은곡	산12-1	임	1189	119	양영만 외3인	경기도 안양시 만안구 박달동 85우성아파트 107-406
42	영암	학산	은곡	478-5	도	862	862	영암군	
43	영암	학산	은곡	478-3	전	1832	194	최다은	광주광역시 서구 상무버들로45,203동1002호 (유촌동,상무버들마을호반리젠시빌)
44	영암	학산	은곡	478-2	전	3487	106	박찬권	전라남도 영암군 학산면 매월리 93-7
45	영암	학산	은곡	480-1	도	2	2	최규태	전라남도 영암군 학산면 은곡리 478
46	영암	학산	은곡	480	답	229	4	북전농시주식회사	전남 목포시 보정 5
47	영암	학산	은곡	481-1	전	1065	85	박옥순	전라남도 영암군 학산면 매월길 73-13
48	영암	학산	은곡	481-4	도	257	257	영암군	
49	영암	학산	은곡	산6-1	임	1431	128	서금심	전라남도 영암군 학산면 독천리 522
50	영암	학산	은곡	산6-4	도	255	255	영암군	
51	영암	학산	은곡	산8-2	임	10794	2	장용현 외2인	전남 목포시 용당동 1199-1.2 골든하이츠 1107호
52	영암	학산	은곡	484-4	도	52	52	국	기획재정부
53	영암	학산	은곡	484-1	답	31	31	국	기획재정부
54	영암	학산	은곡	484-3	도	12	12	국	기획재정부
55	영암	학산	은곡	산7-1	도	123	123	영암군	
56	영암	학산	은곡	산7	임	1266	157	양윤호 외1인	전라남도 영암군 학산면 은곡리 184
57	영암	학산	은곡	산8	임	11118	103	장용현 외2인	전남 목포시 용당동 1199-1.2골든하이츠 1107호


일련 번호	시군	구면	리동	지 번	지목	지 적 (㎡)	편입면적 (㎡)	소유자	주 소
1	영암	학산	매월	산179-1	도	177	177	영암군	
2	영암	학산	매월	산181-3	도	1201	310	영암군	
3	영암	학산	매월	456-5	임	2107	710	김제운	전라남도 영암군 삼호읍 대불주거로81-15,102동502호 (영암산호한양파크빌1차)
4	영암	학산	매월	398-24	구	300	181	영암군	
5	영암	학산	매월	398-11	답	2019	596	도귀례	전라남도 영암군 학산면 매월길 79-5
6	영암	학산	매월	398-10	답	2088	556	조달현	광주시 광산구 소촌동 290-25 스위트밸리1차아파트103-1002
7	영암	학산	매월	398-9	답	923	231	조달현	광주시 광산구 소촌동 290-25 스위트밸리1차아파트103-1002
8	영암	학산	매월	398-8	답	1531	329	정명수	전남 목포시 연산동 1260주공4단지아파트 402-1309
9	영암	학산	매월	398-7	답	2835	564	김기천	전라남도 영암군 학산면 매월길 93-46
10	영암	학산	매월	398-6	답	3105	564	양철수	전라남도 영암군 학산면 매월리 282
11	영암	학산	매월	398-5	답	2418	419	김상남	전라남도 영암군 학산면 매월리 287
12	영암	학산	매월	398-4	답	944	162	김성구	전라남도 영암군 학산면 매월리 75
13	영암	학산	매월	398-3	답	3212	584	김성구	전라남도 무안군 삼향읍 남약2로74번길42,102동301호 (희룡마을주공아파트)
14	영암	학산	매월	398-2	답	2570	593	조치현	광주시 서구 금호동 767 도시공사2단지아파트 203-1205
15	영암	학산	매월	398-1	답	2008	911	김용덕 외6인	전라남도 영암군 학산면 매월리 336
16	영암	학산	매월	398-14	도	913	158	국	농림수산부
17	영암	학산	매월	473-1	전	677	45	문연홍	전라남도 영암군 학산면 매월리 46
18	영암	학산	매월	473-2	도	1119	762	영암군	
19	영암	학산	매월	474-1	전	661	518	조재성	광주광역시 북구 버들로 24-5(중흥동)
20	영암	학산	매월	산46-1	임	11767	1330	함양박씨오한 공장파 남송정종중	전라남도 영암군 군서면 서구림리 324
21	영암	학산	매월	산47-1	임	515	460	매월리치매 새마을회	전남 영암군 학산면 매월리 274
22	영암	학산	매월	산48-1	임	16116	1963	이토진	전라남도 목포시 텃골로33번길53,103동802호 (석현동,금호어울림)
23	영암	학산	매월	산49-2	도	794	324	영암군	
24	영암	학산	매월	478-1	전	741	76	양이수	전라남도 영암군 학산면 매월리 270
25	영암	학산	매월	산49-3	도	99	99	영암군	

일련 번호	시군	구면	리동	지 번	지목	지 적 (㎡)	편입면적 (㎡)	소유자	주 소
26	영암	학산	매월	산49-4	도	1426	965	영암군	
27	영암	학산	매월	산41-6	도	1711	680	최웅 외6인	경기도 수원시 팔달구 매탄동 897 주공5단지아파트 522-1104
28	영암	학산	매월	산41-4	도	81	81	최웅 외6인	경기도 수원시 팔달구 매탄동 897 주공5단지아파트 522-1104
29	영암	학산	매월	산179	임	1806	1080	이석훈	전남 목포시 행복동1가 4-5
30	영암	학산	매월	456-7	임	2107	1513	고관옥	전라남도 목포시 산정동 994-16 보광빌라 다-201
31	영암	학산	매월	456-3	전	2790	109	고관옥	전라남도 목포시 산정동 994-16 보광빌라 다-201
32	영암	학산	매월	456-4	구	376	86	영암군	
33	영암	학산	매월	456-6	천	109	109	영암군	
34	영암	학산	매월	406-9	구	8187	300	국	농림수산부
35	영암	학산	매월	399-23	구	1257	157	영암군	
36	영암	학산	매월	399-15	답	2045	357	김용덕 외4인	전라남도 영암군 학산면 매월리 336
37	영암	학산	매월	398-13	구	1021	614	국	농림수산부
38	영암	학산	매월	399-14	답	2865	22	김소순	전라남도 영암군 학산면 매월길 93-15
39	영암	학산	매월	398-12	도	1279	1028	국	농림수산부
40	영암	학산	매월	399-8	답	3000	32	김상남	전라남도 영암군 학산면 매월리 287
41	영암	학산	매월	399-7	답	3000	100	박찬술	전라남도 영암군 학산면 매월리 142
42	영암	학산	매월	399-6	답	700	32	박찬술	전라남도 영암군 학산면 매월리 142
43	영암	학산	매월	399-5	답	1300	72	조영임	경기도 파주시 송화로13,102동1304호 (이동동.팜스프링아파트)
44	영암	학산	매월	399-4	답	1000	69	조영임	경기도 파주시 송화로13,102동1304호 (이동동.팜스프링아파트)
45	영암	학산	매월	399-3	답	2932	299	박찬권	서울시 동작구 마천동 213-5
46	영암	학산	매월	399-26	답	371	73	영암군	
47	영암	학산	매월	399-18	도	742	137	영암군	
48	영암	학산	매월	401-18	구	1624	127	국	농림수산부
49	영암	학산	매월	782-1	도	138	35	국	건설부
50	영암	학산	매월	산46-2	도	198	34	박장석 외1인	인천 동구 유동 35
51	영암	학산	매월	산46-3	도	134	134	박장석 외1인	인천 동구 유동 35
52	영암	학산	매월	산47-3	도	80	43	영암군	
53	영암	학산	매월	산48-2	도	40	40	영암군	
54	영암	학산	매월	산48-4	도	213	177	영암군	

일련 번호	시군	구면	리동	지 번	지목	지 적 (㎡)	편입면적 (㎡)	소유자	주 소
55	영암	학산	매월	산49-1	임	4425	1712	매월리차매 새마을회	전라남도 영암군 학산면 매월리 234
56	영암	학산	매월	산53	임	10909	18	김한신 외2인	승주군 별양면 두골리 226
57	영암	학산	매월	산41-3	임	10091	1385	최응 외6인	경기도 수원시 팔달구 매탄동 897 주공5단지아파트 522-1104
58	영암	학산	매월	산41-2	도	1587	376	최응 외6인	경기도 수원시 팔달구 매탄동 897 주공5단지아파트 522-1104
59	영암	학산	매월	산41-1	임	97404	2938	배진기	인천광역시 남동구 서판로68번길37,2동302호 (만수동,신서울빌라)
60	영암	학산	매월	501	답	506	506	추은희	광주시 광산구 신월동 884-2첨단3-3차 호바리젠시빌318-102
61	영암	학산	매월	721-9	도	763	277		
62	영암	학산	매월	721-10	구	52	52		
63	영암	학산	매월	725-4	답	3878	26	국	농림수산부
64	영암	학산	매월	산40-3	임	1121	99	국	농림수산부
65	영암	학산	매월	산40-4	도	199	199	박임봉	경기도 용인시 처인구 양지면 교동로32번길11-8,에이동204호(장미맨션)
66	영암	학산	매월	산39-7	도	386	303	김귀례	경기도 고양시 일산동구 백석로85번길39-5,102호(백석동)
67	영암	학산	매월	504-2	도	354	184	영암군	
68	영암	학산	매월	산39-2	도	794	173	영암군	
69	영암	학산	매월	산39-5	도	227	227	영암군	
70	영암	학산	매월	786	도	305	187	영암군	
71	영암	학산	매월	산36-3	도	198	56	양근호	서울시 강동구 길동 43 신동아아파트 에이동 5층1호
72	영암	학산	매월	산36-4	도	298	250	국	건설부
73	영암	학산	매월	산34-11	도	333	333	영암군	
74	영암	학산	매월	산34-3	도	968	968	영암군	
75	영암	학산	매월	719-22	답	824	27	영암군	
76	영암	학산	매월	719-21	답	36	36	영암군	
77	영암	학산	매월	719-17	답	57	57	국	국토교통부
78	영암	학산	매월	719-19	답	149	32	국	국토교통부
79	영암	학산	매월	642-7	도	461	90	국	국토교통부
80	영암	학산	매월	642-6	답	1588	591	국	국토교통부

일련 번호	시군	구면	리동	지 번	지목	지 적 (㎡)	편입면적 (㎡)	소유자	주 소
81	영암	학산	매월	642-5	답	802	287	양진원	인천광역시 계양구 형제봉길100,107동1501호 (굴현동,계양센트레빌1단지)
82	영암	학산	매월	642-4	답	2823	986	양진원	인천광역시 계양구 형제봉길100,107동1501호 (굴현동,계양센트레빌1단지)
83	영암	학산	매월	642-3	답	2943	1052	윤연례	전라남도 목포시 양동 120 유달파크맨션-1011
84	영암	학산	매월	642-2	답	717	285	윤연례	전라남도 목포시 양동 120 유달파크맨션-1011
85	영암	학산	매월	642-1	답	1973	1308	한동학	전남 보성군 노동면 학동리 676
86	영암	학산	매월	642-10	답	71	21	영암군	전남 목포시 양동 125-57
87	영암	학산	매월	641-3	답	1168	106	윤연례	제주도 서귀포시 강정동 4052-3
88	영암	학산	매월	641-2	답	369	220	박영식	농림수산부
89	영암	학산	매월	643-8	도	242	82	국	인천시 북구 효성동 현대아트빌라 6동102호
90	영암	학산	매월	735-26	임	740	5	김덕은 외1인	농림수산부
91	영암	학산	매월	643-9	구	244	68	국	
92	영암	학산	매월	657-2	도	194	151	영암군	전남 무안군 일로읍 의산리 205
93	영암	학산	매월	657-1	임	515	85	김안호	
94	영암	학산	매월	657-4	도	225	177	영암군	경기도 수원시 팔달구 매탄동 897 주공5단지아파트 522-1104
95	영암	학산	매월	산41-5	도	911	70	최웅 외6인	
96	영암	학산	매월	산40-6	도	862	376	영암군	경기도 고양시 일산동구 백석로85번길39-5,102호(백석동)
97	영암	학산	매월	산40-2	도	794	264	김귀례	경기도 고양시 일산동구 백석로85번길39-5,102호(백석동)
98	영암	학산	매월	산40-1	임	7612	848	김귀례	전라남도 영암군 학산면 매월리 681
99	영암	학산	매월	산39-4	임	4242	1825	최시문	서울시 강서구 등촌동 631-9 대동황토방아파트 102동903호
100	영암	학산	매월	산39-1	임	3079	799	김광준	
101	영암	학산	매월	504-3	도	44	28	영암군	서울시 강남구 개포동 800우상3차아파트5-106
102	영암	학산	매월	산38-3	도	224	224	이성은	제주도 제주시 구좌읍 덕평로 46
103	영암	학산	매월	산38-1	임	18244	72	기흥영농조합법인	
104	영암	학산	매월	산38-2	도	198	184	영암군	
105	영암	학산	매월	산36-5	도	211	211	영암군	제주도 제주시 구좌읍 덕평로 46

일련 번호	시군	구면	리동	지 번	지목	지 적 (㎡)	편입면적 (㎡)	소유자	주 소
106	영암	학산	매월	산36-6	임	1453	136	기흥영농조합법인	국토교통부
107	영암	학산	매월	산34-15	임	469	266	국	국토교통부
108	영암	학산	매월	산34-16	임	1720	334	국	
109	영암	학산	매월	산34-13	도	331	331	영암군	서울시 영등포구 디지털로37가길7-2(대림동)
110	영암	학산	매월	산34-10	임	290	18	고영담	
111	영암	학산	매월	642-8	도	830	617	영암군	
112	영암	학산	매월	703-2	도	1134	53	영암군	주소없음
113	영암	학산	매월	783	도	369	48	정보없음	건설부
114	영암	학산	매월	716-2	도	66	46	국	농림수산부
115	영암	학산	매월	719-7	구	9685	425	국	
116	영암	학산	매월	641-8	도	1549	1247	영암군	기획재정부
117	영암	학산	매월	656-2	도	578	274	국	

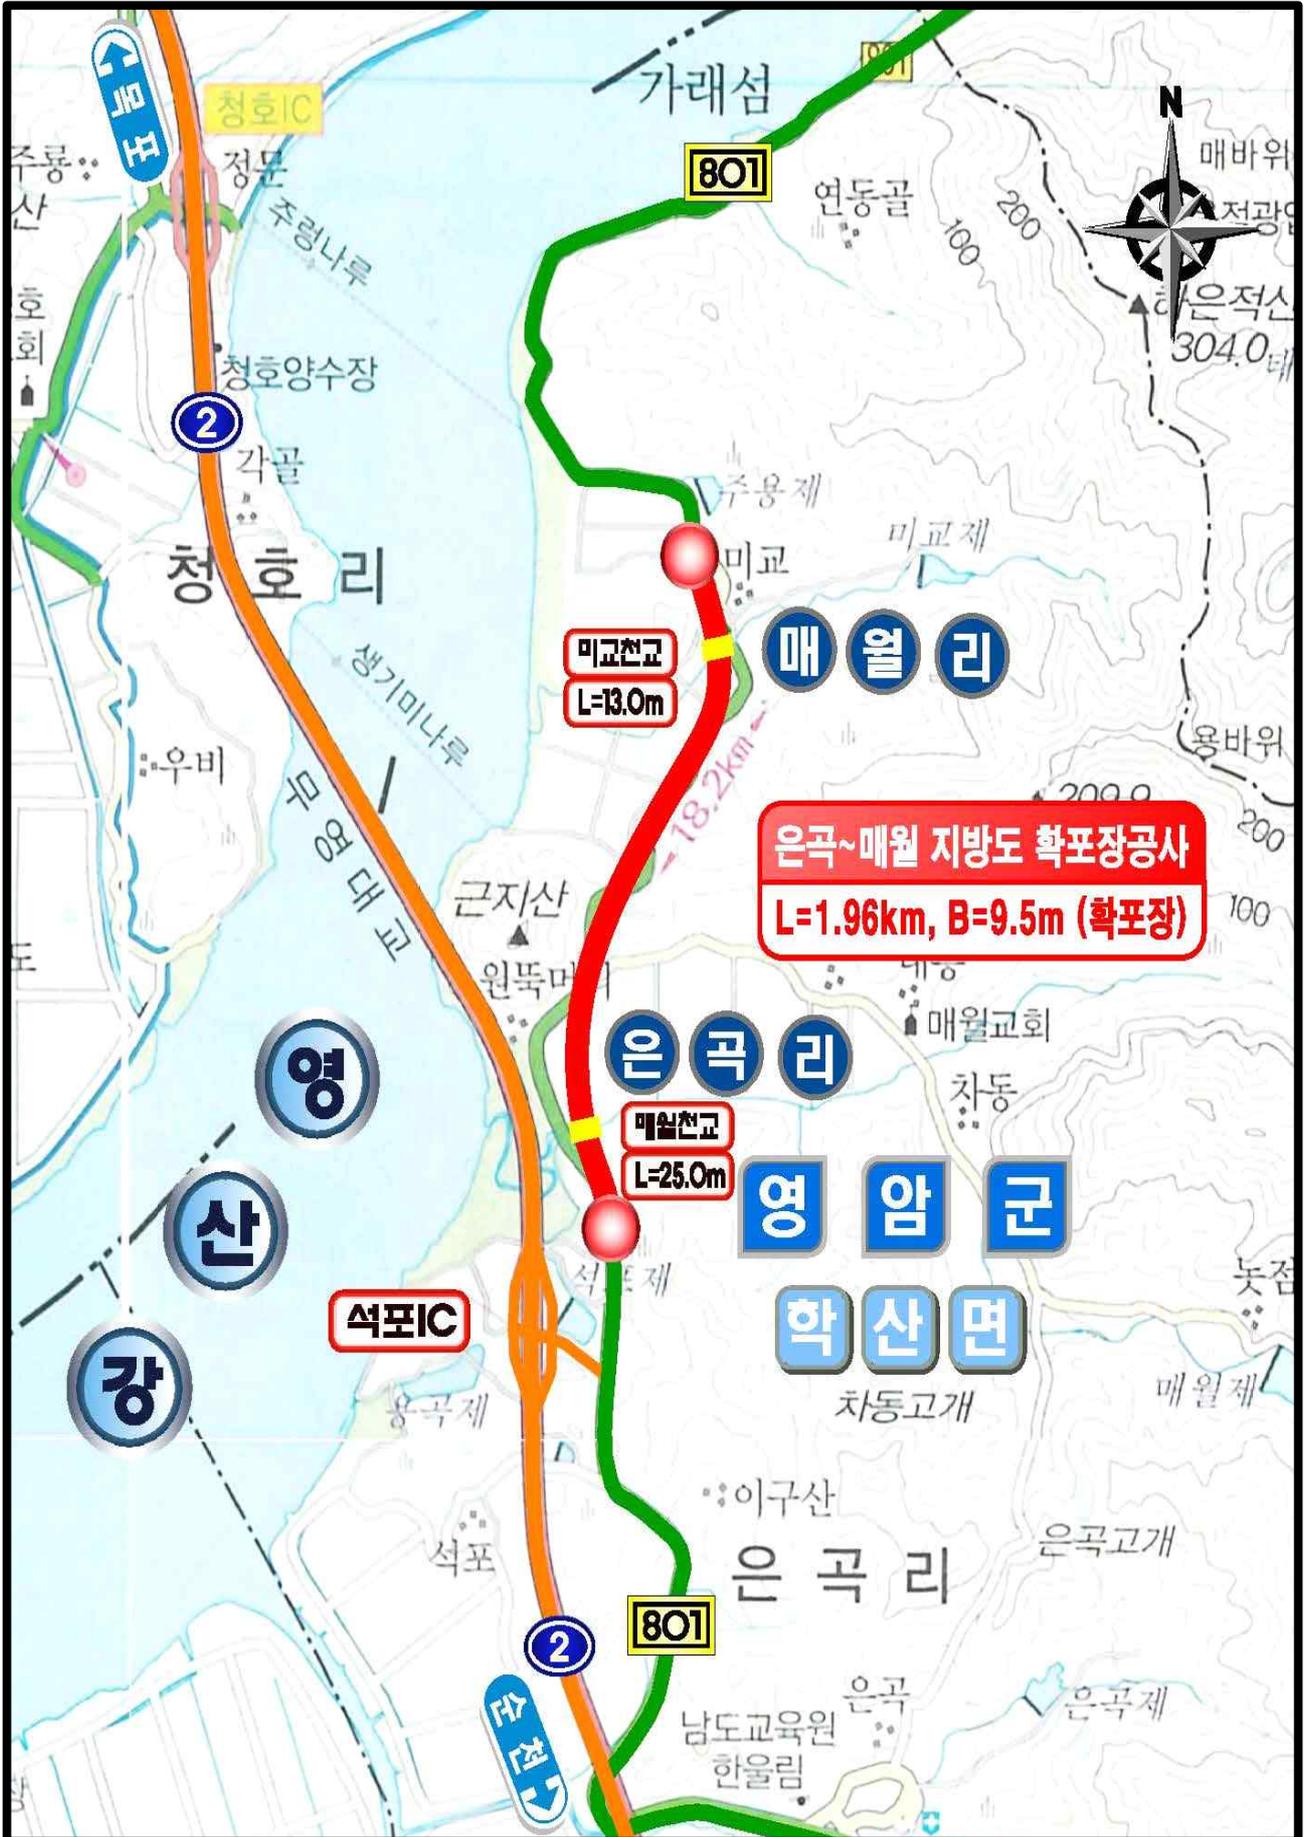

전라남도 고시 제2019-238호

도로구역 결정(변경) 고시

「도로법」 제25조 및 「토지이용규제기본법」 제8조에 따라 도로구역 결정(변경) 고시 및 이에 따른 지형도면을 아래와 같이 고시합니다.

2019. 7. 4.

전라남도지사

1. 도로구역 결정(변경) 내용

① 구분	② 종류	③ 노선 번호	④ 노선명	⑤ 위치	⑥ 면적 (㎡)	⑦ 기점	⑧ 종점	⑨ 주요 통과지	⑩ 총연장 (km)
당초	지방도	822호선	한천-오음간	전남 화순 한천 오음 ~ 전남 화순 한천 오음	36,021	화순 한천 오음리 산6-2	화순 한천 오음리 산1-10	한천천	1.36
변경									

2. 도로구역 결정(변경) 사유

○ 한천~오음간 지방도 확포장공사에 따른 변경

3. 군관리계획(교통시설(도로)) 변경 조서

구분	규 모				기능	연장 (m)	기 점	종 점	사용 형태	주 요 경과지	최 초 결정일	비고
	등급	류별	번호	폭원 (m)								
기정	소로	2	806	8	보조간선 도로	16,518	남면 원리 중로3-51	능주면 관영리 중로2-31	일반 도로			
변경	소로	2	806	8-9.5	보조간선 도로	16,599	남면 원리 중로3-51	능주면 관영리 중로2-31	일반 도로			선형개량으로 인한 변경

4. 결정(변경) 사유서

변경전 도로명	변경후 도로명	변경내용	변경사유
소로 2-806호선	소로 2-806호선	· 지방도822호선 선형개량 · 연 장 : 1.36m	· 도로가 선형이 불량하여 통행에 불편함이 있어 선형 개량을 하여 교통환경 개선

5. 해당 도로공사의 사업 시행기간 : 착공일로부터 4년간

6. 수용 또는 사용할 토지의 세목 : 다음

7 지형도면 : 1/5,000 도면

8 도면의 열람기간 및 열람장소

- 열람기간 : 고시일로부터 30일간
- 열람장소 : 전라남도 도로교통과(☎ 061-286-7442)
화순군건설과(☎ 061-379-3752)

수용 또는 사용할 토지의 세목

일련 번호	시군	구면	리동	지 번	지목	지 적 (㎡)	편입면적 (㎡)	소유자	주 소
1	화순	한천	오음	신6-2	도	793	290	국	건설부
2	화순	한천	오음	신6-1	임	22333	183	문영희	광주광역시 동구 지원로35, 101동 108호 (소태동, 대아아파트)
3	화순	한천	오음	신5-3	임	7590	332	강형주	광주광역시 광산구 송도로 270번길 55 (송정동)
4	화순	한천	오음	37-4	대	318	201	신명정	전남 화순군 한천면 죽현로 585
5	화순	한천	오음	신5-2	임	356	356	강형주	광주광역시 광산구 송도로 270번길 55 (송정동)
6	화순	한천	오음	신5-1	임	654	169	강형주	광주광역시 광산구 송도로 270번길 55 (송정동)
7	화순	한천	오음	27-1	도	298	298	이치복 외 1인	오음리 120-1
8	화순	한천	오음	23-1	도	10	10	전라남도	
9	화순	한천	오음	21-1	도	17	17	문시중	도곡면 신상리
10	화순	한천	오음	32-2	도	387	77	국	건설부
11	화순	한천	오음	33-2	도	195	195	국	건설부
12	화순	한천	오음	33-1	답	787	107	문용렬	광주광역시 광산구 하남대로 248-10.512동 1804호 (운남동, 주공아파트)
13	화순	한천	오음	38-2	도	40	40	배현수 외 1인	능주면 만수리 364
14	화순	한천	오음	38-1	답	1375	93	배현수 외 1인	능주면 만수리 364
15	화순	한천	오음	37-3	도	298	298	국	건설부
16	화순	한천	오음	37-9	답	1857	48	한희숙	전남 화순군 한천면 오음리 산 1-1
17	화순	한천	오음	37-1	도	707	558	화순군	
18	화순	한천	오음	37-5	도	278	169	화순군	
19	화순	한천	오음	37-12	답	28	3	한희숙	전남 화순군 한천면 오음리 산 1-1
20	화순	한천	오음	37-6	도	274	274	화순군	
21	화순	한천	오음	37	답	776	408	천복기	오음리 산 1-1
22	화순	한천	오음	37-14	도	15	1	화순군	
23	화순	한천	오음	36-4	답	1084	253	천복기	오음리 산 1-1
24	화순	한천	오음	608	도	4446	2535	국	건설부
25	화순	한천	오음	36-3	답	1439	111	유응준 외1인	서울특별시 서대문구 세검정로 134, 104동 306호 흥제동, 유원하나아파트)
26	화순	한천	오음	36-7	답	82	82	유동식	경기도 과천시 별양동 7 주공아파트 410-805
27	화순	한천	오음	36-1	도	106	106	전라남도	

일련 번호	시군	구면	리동	지 번	지목	지 적 (㎡)	편입면적 (㎡)	소유자	주 소
28	화순	한천	오음	36-2	답	588	241	김두중	광주광역시 남구 월광길 14(월산동)
29	화순	한천	오음	36	답	717	41	임주연 외2인	광주광역시 동구 동명로 98번길17-2, 201호(지산동)
30	화순	한천	오음	35-1	도	10	10	김용국	내남면 절산리 655
31	화순	한천	오음	35	도	641	193	임주연 외2인	광주광역시 동구 동명로 98번길17-2, 201호(지산동)
32	화순	한천	오음	34	전	1574	622	장금희	광주시 동구 산수동 538-45
33	화순	한천	오음	31-3	전	832	34	임주연 외2인	광주광역시 동구 동명로 98번길17-2, 201호(지산동)
34	화순	한천	오음	31	대	576	10	임치완	전남 화순군 화순읍 광덕로 202, 504동 714호(부영5차아파트)
35	화순	한천	오음	31-1	도	30	30	김보일	광산군 서방면 매곡리
36	화순	한천	오음	31-2	전	539	18	하태승	이서면 야사리 170-1
37	화순	한천	오음	31-5	전	122	122	하태승	이서면 야사리 170-1
38	화순	한천	오음	28	답	1517	350	함안조씨제학공파 종중	도암면 운월리 309
39	화순	한천	오음	28-1	도	222	222	조정현 외 1인	오음리 114
40	화순	한천	오음	27-2	답	518	518	조규갑	한천면 한계리 300
41	화순	한천	오음	27	답	609	121	조규갑	한천면 한계리 300
42	화순	한천	오음	24	임	921	22	국	기획재정부
43	화순	한천	오음	23-2	답	346	346	유동식	경기도 과천시 별양동 7 주공아파트 410-805
44	화순	한천	오음	23	답	1310	386	유응준 외1인	서울특별시 서대문구 세검정로 134, 104동 306호 (홍제동, 유원하나아파트)
45	화순	한천	오음	22	전	741	566	정영수	오음리 31
46	화순	한천	오음	21	답	1494	529	장동래	오음리 산 1-1
47	화순	한천	오음	20	답	1775	567	장동래	오음리 산 1-1
48	화순	한천	오음	20-1	도	159	159	박윤기	오음리 120
49	화순	한천	오음	산1-7	임	269058	20601	박광우 외1인	전남 순천시 해룡면 좌야로 135, 604동 2703호(중흥에스클래스 6단지)
50	화순	한천	오음	13	전	1074	504	유응준 외1인	서울특별시 서대문구 세검정로 134, 104동 306호 (홍제동, 유원하나아파트)
51	화순	한천	오음	12	전	1117	56	유응준 외1인	서울특별시 서대문구 세검정로 134, 104동 306호 (홍제동, 유원하나아파트)
52	화순	한천	오음	605	구	14754	782	국	농수산부

일련 번호	시군	구면	리동	지 번	지목	지 적 (㎡)	편입면적 (㎡)	소유자	주 소
53	화순	한천	오음	산147	구	5058	241	국	건설부
54	화순	한천	오음	19-1	대	777	82	유동식	경기도 과천시 별양동 7 주공아파트 410-805
55	화순	한천	오음	15	임	701	252	유동식	경기도 과천시 별양동 7 주공아파트 410-805
56	화순	한천	오음	14	답	744	572	유응준 외1인	서울특별시 서대문구 세검정로 134, 104동 306호 (홍제동, 유원하나아파트)
57	화순	한천	오음	산1-11	임	774	239	화순군	
58	화순	한천	오음	606	도	2000	230	국	건설부
59	화순	한천	오음	산1-6	임	75441	44	장동래	광주시 남구 진월동 536 대주파크빌아파트 101-1605
60	화순	한천	오음	산1-10	임	1438	97	화순군	

전라남도 고시 제2019-239호

도로구역 결정(변경) 고시

「도로법」 제25조 및 「토지이용규제기본법」 제8조에 따라 도로구역 결정(변경) 고시 및 이에 따른 지형도면을 아래와 같이 고시합니다.

2019. 7. 4.

전라남도지사

1. 도로구역 결정(변경) 내용

① 구분	② 종류	③ 노선 번호	④ 노선명	⑤ 위치	⑥ 면적 (㎡)	⑦ 기점	⑧ 종점	⑨ 주요 통과지	⑩ 총연장 (km)
당초	지방도	851호선	풍양·득량선	전남 보성 조성 용전리 ~ 전남 고흥 대서 남정리	미개설	미개설	미개설	미개설	0.93
변경					26,935	보성 조성 용전리 2533-2	고흥 대서 남정리 2518	조성천	

2. 도로구역 결정(변경) 사유

○ 조성~대서간 지방도 확포장공사에 따른 변경

3. 군관리계획(교통시설(도로)) 변경 조서

구분	규 모				기능	연장 (m)	기 점	종 점	사용 형태	주 요 경과지	최 초 결정일	비고
	등급	류별	번호	폭원 (m)								
신설	소로	2	150	9.5	보조간선 도로	480	보성 조성 용전리 2533-2	보성 조성 용전리 2400-5	일반 도로	지방도 851호선	-	보성군
신설	소로	2	3	9.5	보조간선 도로	450	고흥 대서 남정리 2496	고흥 대서 남정리 2518	일반 도로	지방도 851호선	-	고흥군

4. 해당 도로공사의 사업 시행기간 : 착공일로부터 4년

5. 수용 또는 사용할 토지의 세목 : 다음

6 지형도면 : 1/5,000 도면

7 도면의 열람기간 및 열람장소

○ 열람기간 : 고시일로부터 30일간

○ 열람장소 : 전라남도 도로교통과 ☎ 061-286-7442

보 성 군 안전건설과 ☎ 061-850-5542

고 흥 군 건 설 과 ☎ 061-830-5488

수용 또는 사용할 토지의 세목

일련 번호	시군	구면	리동	지 번	지목	지 적 (㎡)	편입면적 (㎡)	소유자	주 소
1	보성	조성	용전리	2536-1	구	1,849.3	70	국	농림축산식품부
2	보성	조성	용전리	2473-9	도	456.7	40	공	보성군
3	보성	조성	용전리	2473-1	답	4,713.7	42	송종심	조성면 정문길 24-42
4	보성	조성	용전리	2533-2	도	4,989.3	4,989.3	국	농림축산식품부
5	보성	조성	용전리	2473-7	답	1,883.2	42	전남례	202
6	보성	조성	용전리	2537-4	도	1,161.3	234	국	농림축산식품부
7	보성	조성	용전리	2536-7	구	2,044.0	452	국	농림축산식품부
8	보성	조성	용전리	2473-8	답	4,487.4	342	기영남	순천시 생목동 28-1 현대아파트 101-301
9	보성	조성	용전리	2539-5	구	3,438.6	377	국	농림축산식품부
10	보성	조성	용전리	2401-2	제	2,789	308	국	농림축산식품부
11	보성	조성	용전리	2400-5	유	137,554	609	국	농림축산식품부
12	보성	조성	용전리	2531-12	구	3,554.4	50	국	농림축산식품부
13	보성	조성	용전리	2531-14	구	1,619.0	13	국	농림축산식품부
14	보성	조성	용전리	2486-6	도	43.4	43.4	공	보성군
15	보성	조성	용전리	2486-1	답	8,492.9	1,025	김형규	조성면 대전길 85
16	보성	조성	용전리	2531-15	구	242.5	31	국	농림축산식품부
17	보성	조성	용전리	2532-8	도	347.8	52	국	농림축산식품부
18	보성	조성	용전리	2046-1	창	340	105	김형규	조성면 대전길 85
19	보성	조성	용전리	2046	답	639	22	김형규	조성면 대전길 85
20	보성	조성	용전리	2533-1	도	6,738.7	57	국	농림축산식품부
21	보성	조성	용전리	2534-1	구	25,854.3	49	국	농림축산식품부
22	보성	조성	용전리	2475-1	답	1,636.9	52	안복점	138
23	보성	조성	용전리	2475-2	답	1,637.0	55	안복점	138
24	보성	조성	용전리	2475-3	답	7,634.2	354	한국농어촌공사	경기도 의왕시 포일동 487
25	보성	조성	용전리	2534-2	구	633.5	633.5	국	농림축산식품부
26	보성	조성	용전리	2475-4	답	3,068.2	136	김순남	230
27	보성	조성	용전리	2534-13	구	2,759.6	20	국	농림축산식품부
28	보성	조성	용전리	2533-8	도	6,555.9	74	국	농림축산식품부
29	보성	조성	용전리	2474-1	답	3,154.8	1,471	김정숙	178
30	보성	조성	용전리	2474-2	답	4,052.9	27	김중현	194
31	보성	조성	용전리	2534-14	구	12,825.2	561	국	농림축산식품부

일련 번호	시군	구면	리동	지 번	지목	지 적 (㎡)	편입면적 (㎡)	소유자	주 소
32	고흥	대서	남정리	2496	천	173,646	1,294	국	농림축산식품부
33	고흥	대서	남정리	2070	답	5,386	56	허림	서울시 강서구 화곡동 400-74
34	고흥	대서	남정리	2070-1	답	713	167	허림	서울시 강서구 화곡동 400-74
35	고흥	대서	남정리	2073-6	답	67	47	박형서	조성면 매현리 183
36	고흥	대서	남정리	2073-7	답	245	126	박형순	조성면 매현리 183
37	고흥	대서	남정리	2073-8	답	202	155	박순모	광주광역시 서구 화정동 1020 광명아파트 101-707
38	고흥	대서	남정리	2073-9	답	188	185	박종모	조성면 매곡길 47-12
39	고흥	대서	남정리	2074-15	답	159	159	정순길	102
40	고흥	대서	남정리	2532	도	20,998	2,637	국	농림축산식품부
41	고흥	대서	남정리	2518	구	2,602	2,602	국	농림축산식품부
42	고흥	대서	남정리	2072-1	답	1,009	183	오규성	벌교읍 회정리 509-16
43	고흥	대서	남정리	2072-4	수	171	38	국	환경부
44	고흥	대서	남정리	2072-2	답	2,680	418	송춘희	148
45	고흥	대서	남정리	2517	구	5,512	496	국	농림축산식품부
46	고흥	대서	남정리	2495	제	7,666	778	국	농림축산식품부
47	고흥	대서	남정리	2531	구	38,528	720	국	농림축산식품부
48	고흥	대서	남정리	2073-1	답	1,610	480	황의창	조성면 매현리 113
49	고흥	대서	남정리	2073-2	답	1,163	379	박형순	조성면 매현리 98
50	고흥	대서	남정리	2073-3	답	1,655	448	박형순	조성면 매현리 183
51	고흥	대서	남정리	2073-4	답	1,338	302	박순모	광주광역시 서구 화정동 1020 광명아파트 101-707
52	고흥	대서	남정리	2073-5	답	1,332	212	박종모	조성면 매곡길 47-12
53	고흥	대서	남정리	2533	구	6,222	70	국	농림축산식품부
54	고흥	대서	남정리	2074-1	답	1,161	65	정연주	대서면 남정리 102
55	고흥	대서	남정리	2074-2	답	3,360	13	정명식	100
56	고흥	대서	남정리	2074-16	답	440	361	정명식	100
57	고흥	대서	남정리	2074-17	답	206	101	정량식	100
58	고흥	대서	남정리	2074-18	답	168	73	장림춘외1인	도양읍 장계리 736
59	고흥	대서	남정리	2074-19	답	189	80	김동현	부산광역시 영도구 대평로 15, 209호(대평동1가, 태림맨션)
60	고흥	대서	남정리	2074-20	답	219	88	총주지씨30세조부 고위익현파증문회	보성읍 보성덕정길 54-7

일련 번호	시군	구면	리동	지 번	지목	지 적 (㎡)	편입면적 (㎡)	소유자	주 소
61	고흥	대서	남정리	2074-21	답	330	137	영광정씨상일공파 종중	금마리 15
62	고흥	대서	남정리	2074-22	답	109	46	영광정씨상일공파 종중	금마리 15
63	고흥	대서	남정리	2074-23	답	429	193	오재선	149
64	고흥	대서	남정리	2074-24	답	521	251	박노선	조성면 매현리 196
65	고흥	대서	남정리	2074-25	답	174	88	영광정씨직장공파 종중	고흥군 대서면 남정남당길 74-18
66	고흥	대서	남정리	2074-26	답	160	177	송채엽	96
67	고흥	대서	남정리	2074-27	답	156	144	안정남	551
68	고흥	대서	남정리	2074-13	답	1,494	37	안정남	551
69	고흥	대서	남정리	2074-28	답	10	10	안정남	551
70	고흥	대서	남정리	2074-14	답	3,680	764	안정남	551
71	고흥	대서	남정리	2521	도	1,932	19	국	농림축산식품부



전라남도 고시 제2019-241호

송곡지구 지표수보강개발사업 시행계획 변경 고시

전라남도 진도군에서 시행 중인 “송곡지구 지표수 보강개발사업”에 대해 「농어촌정비법」 제9조 및 「공익사업을 위한 토지 등의 취득 및 보상에 관한 법률」 제22조에 따라 시행계획 변경 및 사용 또는 수용할 토지세목을 다음과 같이 변경 고시합니다.

2019. 7. 4.

전라남도지사

1. 지 구 명 : 송곡지구 지표수 보강개발사업
2. 사업시행자 : 전라남도 진도군수
3. 사업목적 및 개요
 - 가. 목 적 : 관개개선, 소득증대, 생활환경개선, 재해예방
 - 나. 사업개요
 - 1) 위 치 : 전라남도 진도군 임회면 봉상리 일원
 - 2) 수혜면적 : 49.3ha(기설 13.8ha, 보강 28.3ha, 신규 7.2ha)
 - 3) 총사업비 : 6,263백만원
 - 4) 사업기간 : (당초) 2016. 7. 1. ~ 2019. 6. 15.(3개년)
(변경) 2016. 7. 1. ~ 2019. 12. 30.(3개년 6개월)
 - 5) 주요사업
 - 저 수 지 : 제방 1개소, 여수로 1개소, 취수시설 1개소, 이설도로 2조 1.07km
 - 용 수 로 : 5조 1.69km
 - 부대공사 : 1식(가설사무실 등)
4. 관계도서 열람장소 : 전라남도 진도군 안전건설과 ☎ 061-540-3483
5. 수용 또는 사용할 토지 세목(변경)조서 : 다음

송곡지구 토지세목(변경) 조서

번호	토지소재지	지번	지목	총면적 (㎡)	편입면적 (㎡)	토지소유자 주소	소유자
합계		113필지		156,910.0	51,662.6		
1	진도군 임회면 봉상리	1650-3	답	1,962.6	2.5	진도군 임회면 송월길 11	박순금
2	진도군 임회면 봉상리	1651-1	답	4,028.9	42.7	진도군 임회면 봉상리 969	이상용
3	진도군 임회면 봉상리	1652-1	답	2,710.6	32.4	진도군 임회면 봉상리 969	이을용
4	진도군 임회면 봉상리	416	답	903	409	진도군 임회면 봉상리 922	이기정
5	진도군 임회면 봉상리	427	전	555	27	진도군 임회면 봉상리 922	이필종
6	진도군 임회면 봉상리	428	전	1,593	284	진도군 임회면 봉상리 932	이상진
7	진도군 임회면 봉상리	429	전	1,550	646	광주광역시 북구 오치동862-14 삼익아파트106-706	이상헌
8	진도군 임회면 봉상리	496	답	967	103	경기도 광명시 광명동 1581-123	이기원
9	진도군 임회면 봉상리	497	전	384	55	진도군 임회면 봉상리 749	최상률
10	진도군 임회면 봉상리	498	전	2,542	105	진도군 임회면 봉상리 971	이영대
11	진도군 임회면 봉상리	501	임	701	102		국(기획재정부)
12	진도군 임회면 봉상리	515-2	답	1,374	10	진도군 임회면 봉상리 988	최장수
13	진도군 임회면 봉상리	515-4	답	1,867	70	진도군 임회면 봉상리 988	최장수
14	진도군 임회면 봉상리	516	답	537	21	서울 구로구 개봉1동 90-89	이노진
15	진도군 임회면 봉상리	517	답	366	30	진도군 임회면 봉상리 988	최장수
16	진도군 임회면 봉상리	519	답	758	38	진도군 임회면 봉상리 969	이상용
17	진도군 임회면 봉상리	520-2	답	701	58	진도군 임회면 봉상리 936	이기봉
18	진도군 임회면 봉상리	536-1	답	355	99	진도군 임회면 송월길 17	이기천외2명
19	진도군 임회면 봉상리	536-2	도	7	7	진도군 임회면 봉상리 796	이황복
20	진도군 임회면 봉상리	558-1	전	30	30	서울특별시 동작구 흑석동26, 한강현대아파트109-802	이기영
21	진도군 임회면 봉상리	558-5	답	654	13	진도군 임회면 봉상리 922	이기영
22	진도군 임회면 봉상리	680	전	1,940	13	진도군 임회면 봉상리 894	이영자
23	진도군 임회면 봉상리	1414	전	1,693	10	진도군 임회면 봉상리 949	곽열무
24	진도군 임회면 봉상리	1415	전	109	13	진도군 임회면 봉상리 949	곽열무
25	진도군 임회면 봉상리	1416	대	241	13	진도군 임회면 봉상리 949	김일출
26	진도군 임회면 봉상리	1454	전	1,481	306	진도군 임회면 봉상리 888	김귀봉
27	진도군 임회면 봉상리	1455	전	1,362	247	수원시 장안구 조원동861 주공뉴타운 205-601	소병준
28	진도군 임회면 봉상리	1458	답	2,453	120	대전광역시 서구 삼천동991 국화아파트104-1409	소숙향

번호	토지소재지	지번	지목	총면적 (㎡)	편입면적 (㎡)	토지소유자 주소	소유자
29	진도군 임회면 봉상리	1460-1	전	992	57	진도군 임회면 석교길 8	정종엽
30	진도군 임회면 봉상리	1461	대	660	13	경북 문경시 마성면 마성길 94-1	전영란
31	진도군 임회면 봉상리	1461-1	전	2,095	57	경북 문경시 마성면 마성길 94-1	전영란
32	진도군 임회면 봉상리	1474	임	2,258	16	인천광역시 계양구 작전동102-3 뉴서울아파트1-1111	이정길
33	진도군 임회면 봉상리	산21	임	2,687	2687	진도군 임회면 송월길 11	박순금
34	진도군 임회면 봉상리	산31-2	임	9,818	5758	광주광역시 북구 오치동862-14 삼익아파트106-706	이상헌
35	진도군 임회면 봉상리	산152-3	임	5,979.0	1284	목포시 옥암동165,203동1402호 (상동,광명사인빌)	정순희외1명
36	진도군 임회면 봉상리	산165	임	11,008.0	60	진도군 임회면 봉상리 968	박석교외3명
37	진도군 임회면 봉상리	산165	임	11,008.0	28	진도군 임회면 봉상리 968	박석교외3명
38	진도군 임회면 봉상리	413	전	592	17	진도군 임회면 봉상리 948	이기복
39	진도군 임회면 봉상리	414	전	1,111	19	진도군 임회면 봉상리 955	이천진
40	진도군 임회면 봉상리	415	답	692	48	진도군 임회면 봉상리 978	조일종
41	진도군 임회면 봉상리	502	전	171	33	경북 구미시 옥계동545 동화타운103-1206	이연자
42	진도군 임회면 봉상리	503	전	1,553	53	진도군 임회면 봉상리 954	이기현
43	진도군 임회면 봉상리	504	전	1,856	150	진도군 임회면 봉상리 165	김중호외1명
44	진도군 임회면 봉상리	511	전	710	7	진도군 임회면 봉상리 987	이명진
45	진도군 임회면 봉상리	512-1	답	1,763	63	경남 진해시 도만동5 해군아파트17-501	이동진
46	진도군 임회면 봉상리	515-1	답	102	5	진도군 임회면 봉상리 988	최장수
47	진도군 임회면 봉상리	515-2	답	1,364	74	진도군 임회면 봉상리 988	최장수
48	진도군 임회면 봉상리	산17	임	12,397	388	진도군 임회면 송월길 11	박순금
49	진도군 임회면 봉상리	산18	임	8,430	68	진도군 임회면 봉상리 948	이기복
50	진도군 임회면 봉상리	산20	임	4,760	4,760	부산시 서구 남부민동 31-75	이용진
51	진도군 임회면 봉상리	산22	임	4,562	318	목포시 하당 신도심 택지개발사업지구 50블럭 시영아파트 103-111	김성민
52	진도군 임회면 봉상리	산23	임	2,281	383	진도군 임회면 석교리 272-8	박평옥
53	진도군 임회면 봉상리	산25-1	임	1,101	455	진도군 임회면 봉상리 956	이완진
54	진도군 임회면 봉상리	401	임	2,139	2,139	진도군 임회면 봉상리 966	이기농
55	진도군 임회면 봉상리	402	전	417	417	진도군 임회면 봉상리 922	이기정
56	진도군 임회면 봉상리	403	전	1,365	1,365	진도군 진도를 포산리 1155	이광진

번호	토지소재지	지번	지목	총면적 (㎡)	편입면적 (㎡)	토지소유자 주소	소유자
57	진도군 임회면 봉상리	405	유	1,279	1,279	진도군 임회면 봉상리 922	이기영
58	진도군 임회면 봉상리	408-3	답	805	805	진도군 임회면 봉상리 982	이남심
59	진도군 임회면 봉상리	408-5	답	403	403	진도군 임회면 봉상리 982	이남심
60	진도군 임회면 봉상리	408-8	도	95	95	진도군 임회면 봉상리 982	이남심
61	진도군 임회면 봉상리	408-9	답	62	62	진도군 임회면 봉상리 982	이남심
62	진도군 임회면 봉상리	409	유	146	146	진도군 임회면 봉상리 165	김종생
63	진도군 임회면 봉상리	409-1	도	105	105	진도군 임회면 봉상리 165	김종생
64	진도군 임회면 봉상리	409-2	유	175	175	진도군 임회면 봉상리 165	김종생
65	진도군 임회면 봉상리	411	전	387	387	광주광역시 서구 농성동 627-29	김장문
66	진도군 임회면 봉상리	412	답	2,448	2,448	진도군 임회면 석교길 2-1	김선재
67	진도군 임회면 봉상리	415-1	도	89	89	진도군 임회면 봉상리 978	조일종
68	진도군 임회면 봉상리	415-2	답	285	285	진도군 임회면 봉상리 978	조일종
69	진도군 임회면 봉상리	416-1	도	39	39	진도군 임회면 봉상리 922	이기정
70	진도군 임회면 봉상리	417	답	552	552	진도군 임회면 봉상리 934-3	박동춘
71	진도군 임회면 봉상리	418	유	169	169	진도군 임회면 봉상리 960	소진배
72	진도군 임회면 봉상리	420	유	674	674	진도군 임회면 봉상리 931	이병석
73	진도군 임회면 봉상리	421	구	73	73	진도군 임회면 봉상리 931	이필종
74	진도군 임회면 봉상리	421-1	구	83	83	진도군 임회면 봉상리 931	이필종
75	진도군 임회면 봉상리	421-2	전	66	66	진도군 임회면 봉상리 931	이필종
76	진도군 임회면 봉상리	422	전	182	182	진도군 임회면 봉상리 956	이흥식
77	진도군 임회면 봉상리	422-1	구	245	245	진도군 임회면 봉상리 956	이흥식
78	진도군 임회면 봉상리	422-2	전	79	79	진도군 임회면 봉상리 956	이흥식
79	진도군 임회면 봉상리	424	전	1,283	1,283	진도군 임회면 봉상리 987	이명진
80	진도군 임회면 봉상리	424-1	유	367	367	진도군 임회면 상만길 4	김재담
81	진도군 임회면 봉상리	424-2	구	387	387	진도군 임회면 상만길 4	김재담
82	진도군 임회면 봉상리	426	전	896	896	진도군 임회면 봉상리 932	이상진
83	진도군 임회면 봉상리	426-1	구	76	76	진도군 임회면 봉상리 960	소진배
84	진도군 임회면 봉상리	496-1	도	12	12	경기도 광명시 광명동 1581-123	이기원
85	진도군 임회면 봉상리	499-1	도	110	110	진도군 임회면 봉상리 971	이영대
86	진도군 임회면 봉상리	500-1	도	4	4	진도군 임회면 봉상리 575	이연자
87	진도군 임회면 봉상리	502-1	도	112	112	경북 구미시 옥계동545 동화타운103-1206	이연자
88	진도군 임회면 봉상리	503-1	도	11	11	진도군 임회면 봉상리 954	이기현

번호	토지소재지	지번	지목	총면적 (㎡)	편입면적 (㎡)	토지소유자 주소	소유자
89	진도군 임회면 봉상리	504-1	도	103	103	진도군 임회면 봉상리 165	김종호외1명
90	진도군 임회면 봉상리	504-2	전	74	74	진도군 임회면 봉상리 165	김종호외1명
91	진도군 임회면 봉상리	511-1	도	24	24	진도군 임회면 봉상리 987	이명진
92	진도군 임회면 봉상리	512-3	도	152	152	경남 진해시 도만동5 해군아파트17-501	이동진
93	진도군 임회면 봉상리	515-6	도	113	113	진도군 임회면 봉상리 988	최장수
94	진도군 임회면 봉상리	515-7	도	123	123	진도군 임회면 봉상리 988	최장수
95	진도군 임회면 봉상리	516-1	도	58	58	서울시 구로구 개봉1동 90-89	이노진
96	진도군 임회면 봉상리	517-1	도	31	31	진도군 임회면 봉상리 988	최장수
97	진도군 임회면 봉상리	519-1	도	45	45	진도군 임회면 봉상리 969	이상용
98	진도군 임회면 봉상리	520-1	도	257	257	진도군 임회면 봉상리 936	이기농
99	진도군 임회면 봉상리	525-1	도	55	55	부산시 서구 남부민동 31-75	이용진
100	진도군 임회면 봉상리	536-3	도	108	108	진도군 임회면 죽림리 992	김기정
101	진도군 임회면 봉상리	1473-2	답	1,294	114	진도군 임회면 봉상리890	김복진
102	진도군 임회면 봉상리	산21-1	유	4,661	4,661	진도군 임회면 송월길 11	박순금
103	진도군 임회면 봉상리	산21-3	임	661	661	진도군 임회면 송월길 11	박순금
104	진도군 임회면 봉상리	산30	임	6,050	6,050	광주광역시 북구 오치동862-14 삼익아파트106-706	이상현
105	진도군 임회면 봉상리	501-1	도	337	337		국(기획재정부)
106	진도군 임회면 봉상리	425	전	456	456		국(기획재정부)
107	진도군 임회면 봉상리	419	전	1,947	1,947		국(기획재정부)
108	진도군 임회면 봉상리	408-1	임	190	190		국(기획재정부)
109	진도군 임회면 봉상리	408-2	답	106	106		국(기획재정부)
110	진도군 임회면 봉상리	408-4	임	182	182		국(기획재정부)
111	진도군 임회면 봉상리	408-6	도	79	79		국(기획재정부)
112	진도군 임회면 봉상리	408-7	임	111	111		국(기획재정부)
113	진도군 임회면 봉상리	산152-1	유	298.0	298.0		김학숙외3인

송곡지구 지장물(변경) 조서

번호	토지소재지	지번	물건의 종류	구조 및 규격	수량 및 면적	단위	지장물소유자 주소	소유자
1	진도군 임회면 봉상리	424	밤나무	H=10.0m	1주	주	진도군 임회면 봉상리 987	이명진
			매실	H=3.0m	1주	주		
			매실	H=2.0m	1주	주		
			감나무	H=3.0m	3주	주		
			감나무	H=2.0m	2주	주		
			울나무	H=3.0m	20주	주		
			헛개나무	H=5.0m	5주	주		
			두충나무	H=8.0m	1주	주		
			오가피	H=3.0m	1주	주		
			가시오가피	H=3.0m	3주	주		
			비파나무	H=3.0m	1주	주		
			대추나무	H=3.0m	1주	주		
2	진도군 임회면 봉상리	산21	매실	H=3.0m	2주	주	진도군 임회면 송월길 11	박순금
			감나무	H=3.0m	5주	주		
			울나무	H=5.0m	1주	주		
			울나무	H=4.0m	8주	주		
			엄나무	H=4.0m	1주	주		
			오가피	H=2.0m	5주	주		
			유자나무	H=3.0m	1주	주		
3	진도군 임회면 봉상리	503-3	배나무	H=4.0m	1주	주	진도군 임회면 봉상리 954	이기현
4	진도군 임회면 봉상리	산20	황금편백	H=2.0m	7주	주	부산시 서구 남부민동 31-75	김성민
			옥향나무	H=2.0m	2주	주		
			황철나무	H=4.0m	1주	주		
			분묘	유연단장	11기	기		
			사각돌래석	-	1식	식		
			표지석	-	2식	식		
			석축	자연석	5㎡	㎡		

번호	토지소재지	지번	물건의 종류	구조 및 규격	수량 및 면적	단위	지장물소유자 주소	소유자
5	진도군 임회면 봉상리	426	밤나무	H=2.0m	1주	주	진도군 임회면 봉상리 932	이상진
			동백나무	H=2.0m	25주	주		
			배롱나무	H=3.3m	5주	주		
6	진도군 임회면 봉상리	428-1	감나무	H=5.0m	18주	주	진도군 임회면 봉상리 932	이상진
7	진도군 임회면 봉상리	산23-1	분묘	-	3기	기	진도군 임회면 석교리 272-8	박평옥
8	진도군 임회면 봉상리	산152-5	울타리	철망	50m	m	목포시 옥암동165 203동1402호 (상동.광명사인빌)	정순희 외2인
			소나무	R=50cm	2주	주		
			비자나무	H=2.0m	1주	주		

전라남도 고시 제2019-242호

접도구역 지정(변경) 고시

「도로법」 제49조 제2항에 따라 접도구역을 다음과 같이 지정(변경)하였음을 고시합니다.

2019. 7. 4.

전라남도지사

1. 도로의 지정 : 지방도
2. 노 선 명 : 801호선
3. 접도구역 또는 위치
 - 전라남도 고시 제2019-237호(2019. 7. 4.)에 의한 도로경계선 또는 구역경계선(도로부지) 으로부터 양측 각 5m까지(1.96km)
4. 접도구역 지정목적
 - 도로구조물의 손괴 방지
 - 도로변의 미관보존 및 도로교통의 위험방지
5. 관계도면 열람장소
 - 접도구역 지정 도면 및 관계도면은 전라남도 도로교통과, 영암군 안전건설과에서 관계인에게 공람합니다.

전라남도 고시 제2019-243호

접도구역 지정(변경) 고시

「도로법」 제49조 제2항에 따라 접도구역을 다음과 같이 지정(변경)하였음을 고시합니다.

2019. 7. 4.

전라남도지사

1. 도로의 지정 : 지방도
2. 노 선 명 : 822호선
3. 접도구역 또는 위치
 - 전라남도 고시 제2019-238호(2019. 7. 4.)에 의한 도로경계선 또는 구역경계선(도로부지) 으로부터 양측 각 5m까지(1.36km)
4. 접도구역 지정목적
 - 도로구조물의 손괴 방지
 - 도로변의 미관보존 및 도로교통의 위험방지
5. 관계도면 열람장소
 - 접도구역 지정 도면 및 관계도면은 전라남도 도로교통과, 화순군 건설과에서 관계인에게 공람합니다.

전라남도 고시 제2019-244호

접도구역 지정(변경) 고시

「도로법」 제49조 제2항에 따라 접도구역을 다음과 같이 지정(변경)하였음을 고시합니다.

2019. 7. 4.

전라남도지사

1. 도로의 지정 : 지방도
2. 노 선 명 : 851호선
3. 접도구역 또는 위치
 - 전라남도 고시 제2019-239호(2019. 7. 4.)에 의한 도로경계선 또는 구역경계선(도로부지) 으로부터 양측 각 5m까지(0.93km)
4. 접도구역 지정목적
 - 도로구조물의 손괴 방지
 - 도로변의 미관보존 및 도로교통의 위험방지
5. 관계도면 열람장소
 - 접도구역 지정 도면 및 관계도면은 전라남도 도로교통과, 보성군 안전건설과, 고흥군 건설과에서 관계인에게 공람합니다.

전라남도 공고 제2019-664호

비영리민간단체 변경 등록 공고

비영리민간단체지원법 제4조 및 같은 법 시행령 제3조에 따라 아래와 같이 변경 등록 사항을 공고합니다.

2019. 7. 4.

전라남도지사

【비영리민간단체 변경등록 사항】

등록번호	단체명	변경항목	변경내용		비고
			당초	변경	
제2011-1-전라남도-13호	순천팔마장애인 자립생활센터	소재지	전남 순천시 충효로 129	전남 순천시 충효로 127, 3층	

전라남도 공고 제2019-671호

전라남도 도세 조례 시행규칙 일부개정규칙안 입법예고 공고

「전라남도 도세 조례 시행규칙」을 개정함에 있어 입법취지와 주요내용을 도민에게 미리 알리고 이에 대한 의견을 듣고자 「행정절차법」 제41조 및 「전라남도 자치법규 입법에 관한 조례」 제4조의 규정에 따라 다음과 같이 공고합니다.

2019. 7. 4.

전라남도지사

1. 조 례 명 : 「전라남도 도세 조례 시행규칙」
2. 개정이유
 - 규칙에서 인용하고 있는 「지방세기본법」 및 「전라남도 도세 조례」의 개정으로 조문이 변경됨에 따라 규칙의 인용조문을 정비하기 위함
3. 주요내용
 - 「지방세기본법」 조문 변경(안 제3조제2항, 제8조)
 - 「지방세기본법」 “제50조” 를 “제49조” 로 하고, “제51조” 를 “제50조” 로 함
 - 「전라남도 도세 조례」 조문 변경(안 제21조제1항)
 - 「전라남도 도세 조례」 “제14조제4항” 을 “제14조제5항” 으로 함
4. 개정 규칙안 : 다음
5. 의견제출
 - 이 개정 규칙안에 대하여 의견이 있는 단체나 개인은 2019년 7월 24일까지 다음 사항을 기재한 의견서를 전라남도지사(참조 : 세정과장)에게 제출하여 주시기 바랍니다.
 - 의견 제출 사항
 - 예고사항에 대한 항목별 의견(찬성 및 반대의견과 그 이유)
 - 의견제출자의 성명(단체인 경우 단체명과 대표자명)·주소·전화번호
 - 제출서식

개정(안)	수정(안)	의견(사유)

- 의견 제출할 곳
 - (58564) 전라남도 무안군 삼향읍 오룡길 1 전남도청 세정과
 - (전화 : 061-286-3621, FAX : 061-286-4759, 이메일 : intps@korea.kr)

○ 의견제출 방법

- 문서(전자문서를 포함), 전화, 팩스, 이메일, 직접방문, 전라남도 홈페이지 게재 등 어느 방법이든 가능함

전라남도 도세 조례 시행규칙 일부개정규칙안

전라남도 도세 조례 시행규칙 일부를 다음과 같이 개정한다.

제3조제2항 중 “「지방세기본법」 제50조” 를 “「지방세기본법」 제49조” 로, “같은 법 제51조” 를 “같은 법 제50조” 로 한다.

제8조 중 “「지방세기본법」 제50조” 를 “「지방세기본법」 제49조” 로, “같은 법 제51조” 를 “같은 법 제50조” 로 한다.

제21조제1항 중 “제14조제4항” 을 “제14조제5항” 으로 한다.

부 칙

이 규칙은 공포한 날부터 시행한다.

전라남도 공고 제2019-672호

전라남도 도세 징수 조례 시행규칙 일부개정규칙안 입법예고 공고

「전라남도 도세 징수 조례 시행규칙」을 개정함에 있어 입법취지와 주요내용을 도민에게 미리 알리고 이에 대한 의견을 듣고자 「행정절차법」 제41조 및 「전라남도 자치법규 입법에 관한 조례」 제4조의 규정에 따라 다음과 같이 공고합니다.

2019. 7. 4.

전라남도지사

1. 조 례 명 : 「전라남도 도세 징수 조례 시행규칙」
2. 개정이유
 - 제명을 조례명에 맞추어 변경(띄어쓰기)
 - 「전라남도 도세 징수 조례」 개정에 따라 필요한 서식을 마련
 - 그 밖에 자치법규 입안·심사 기준에 맞도록 자구 수정
3. 주요내용
 - 제명 변경(띄어쓰기)
 - 제명 “전라남도 도세 징수조례 시행규칙” 를 “전라남도∨도세∨징수∨조례∨시행규칙” 으로 함
 - 조례의 시행에 따른 필요한 서식 신설(안 제15조 ~ 제18조)
 - 전문매각기관 신청서(별지 제13호 서식)
 - 전문매각기관 선정 평가표(별지 제14호 서식)
 - 압류재산의 인계·인수서(별지 제15호 서식)
 - 매각재산의 인수증(별지 제16호 서식)
 - 그 밖에 자치법규 입안·심사 기준에 맞도록 자구 수정
 - 띄어쓰기
4. 개정 규칙안 : 다음
5. 의견제출
 - 이 개정 규칙안에 대하여 의견이 있는 단체나 개인은 2019년 7월 24일까지 다음 사항을 기재한 의견서를 전라남도지사(참조 : 세정과장)에게 제출하여 주시기 바랍니다.
 - 의견 제출 사항
 - 예고사항에 대한 항목별 의견(찬성 및 반대의견과 그 이유)
 - 의견제출자의 성명(단체인 경우 단체명과 대표자명)·주소·전화번호

- 제출서식

개정(안)	수정(안)	의견(사유)

○ 의견 제출할 곳

(58564) 전라남도 무안군 삼향읍 오룡길 1 전남도청 세정과

(전화 : 061-286-3621, FAX : 061-286-4759, 이메일 : intps@korea.kr)

○ 의견제출 방법

- 문서(전자문서를 포함), 전화, 팩스, 이메일, 직접방문, 전라남도 홈페이지 게재 등 어느 방법이든 가능함

전라남도 도세 징수조례 시행규칙 일부개정규칙안

전라남도 도세 징수조례 시행규칙 일부를 다음과 같이 개정한다.

제명 “전라남도 도세 징수조례 시행규칙” 을 “전라남도 도세 징수 조례 시행규칙” 으로 한다.

제6조제1항 중 “별지 제1호 서식” 을 “별지 제1호서식” 으로 하고, 같은 조 제2항 중 “별지 제2호 서식” 을 “별지 제2호서식” 으로, “별지 제3호 서식” 을 “별지 제3호서식” 으로, “별지 제4호 서식” 을 “별지 제4호서식” 으로 하며, 같은 조 제4항 중 “별지 제5호 서식” 을 “별지 제5호서식” 으로 한다.

제7조제1항 중 “별지 제4호 서식” 을 “별지 제4호서식” 으로 하고, 같은 조 제3항 중 “별지 제1호 서식” 을 “별지 제1호서식” 으로, “별지 제2호 서식” 을 “별지 제2호서식” 으로 하며, 같은 조 제4항 중 “별지 제5호 서식” 을 “별지 제5호서식” 으로 한다.

제8조 중 “별지 제4호 서식” 을 “별지 제4호서식” 으로 한다.

제9조제1항 중 “별지 제6호 서식 및 별지 제7호 서식” 을 “별지 제6호서식 및 별지 제7호 서식” 으로 하고, 같은 조 제2항 중 “별지 제8호 서식” 을 “별지 제8호서식” 으로 한다.

제10조 본문 중 “세입월계표” 를 “세입 월계표” 로 한다.

제14조제4항 중 “별지 제10호 서식” 을 “별지 제10호서식” 으로 하고, 같은 조 제6항 본문 중 “별지 제11호 서식 및 별지 제12호 서식” 을 “별지 제11호서식 및 별지 제12호서식” 으로 한다.

제15조부터 제18조까지를 각각 다음과 같이 신설한다.

제15조(전문매각기관 신청서) 조례 제7조제1항에 따른 전문매각기관 신청서는 별지 제13호서식과 같다.

제16조(전문매각기관 선정 평가표) 조례 제8조제3항에 따른 위원회의 심사는 별지 제14호서식에 따른다.

제17조(압류재산의 인계·인수서) 영 제74조의2제6항에 따른 인계·인수서는 별지 제15호서식에 따른다.

제18조(매각재산의 인수증) 조례 제14조제2항의 인수증은 별지 제16호서식에 따른다.

부 칙

이 규칙은 공포한 날부터 시행한다.

[별지 제14호서식]

전문매각기관 선정 평가표(제16조 관련)

사업자명	
------	--

구분	평가지표	평가배점					평점
		매우 탁월	탁월	보통	미흡	매우 미흡	
전문성 (50)	1. 인적 전문성 - 감정평가인, 현장경매 전문가 보유현황 등	25-21	20-16	15-11	10-6	5-0	
	2. 물적 전문성 - 작품 전시장, 보관장소, 경매장 등 구비 여부 및 규모	25-21	20-16	15-11	10-6	5-0	
매각업무수행능력 (50)	3. 경매 횟수 등 실적 - 현장경매, 온라인 경매 구분 - 국가기관(또는 공공기관) 및 지방자치단체(지방공사 등 포함)로부터 위탁받아 매각대행한 횟수	25-21	20-16	15-11	10-6	5-0	
	4. 기타 수행능력 - 자본금 등 규모 - 1회 경매가능 규모 등	25-21	20-16	15-11	10-6	5-0	
합 계							

심사위원 :

(서명 또는
인)

[별지 제15호서식]

압류재산의 인계·인수서(제17조 관련)

기 관 명

수신 (경유)
 제목 압류재산의 인계(인수서)

아래 압류재산의 매각대행과 관련하여 「지방세징수법 시행령」 제74조의2제5항(제6항)에 따라 압류재산을 인계(인수)합니다.

체납자	성명 (법인명)		생년월일 (법인등록번호)	
	주소 (영업소)			
압류재산의 표시		※ 세부사항 기재가 필요한 경우 별지에 작성		
압류일	년 월 일			
압류에 관계된 체납액				
세목	과세연도	납부기한	지방자치단체의 징수금	
			계	지방세 가산금
체납처분비				
합계				

끝

발신명의 직인

기안자	직위(직급) 서명	검토자	직위(직급) 서명	결재권자	직위(직급) 서명
협조자					
시행	처리과명-연도별 일련번호(시행일)	접수	처리과명-연도별 일련번호(접수일)		
우	도로명주소		홈페이지 주소		
전화번호()	팩스번호()	공무원의 전자우편주소	공개 구분		

210mm×297mm(백상지 80g/㎡)

전라남도 공고 제2019-676호

산림사업법인 행정처분(영업정지) 공고

「산림자원의 조성 및 관리에 관한 법률」 제24조 규정에 따라 산림사업법인으로 등록 고시된 다음 법인에 대하여 같은 법 제25조제2항 및 같은 법 시행규칙 제28조제2호에 의하여 다음과 같이 행정처분(영업정지)하고, 같은 법 제26조제2항 규정에 따라 공고합니다.

2019. 7. 4.

전라남도지사

1. 처분내용 : 영업정지 6개월
2. 정지기간 : 2019. 7. 1. ~ 2019. 12. 31.(6개월)
3. 행정처분내역 : 1개 법인체, 1개 사업종

대상자		위반내용	영업정지		비고
법인명 (등록번호)	주소		산림사업의 종 류	기간	
주식회사 푸른산림 (전남2013-063) (전남2013-064)	전남 완도군 완도읍 장보고대로248번길 48	-법인 등록기준 미달 -시정명령 미이행	숲가꾸기 및 병해충방제	6개월	영업정지 (1차)
			도시림등 조성		

전라남도 공고 제2019-678호

전라남도 지방세 세무조사 운영규칙 전부개정규칙(안) 입법예고 공고

「전라남도 지방세 세무조사 운영규칙」을 전부개정함에 있어 그 개정 이유와 주요 내용을 도민에게 미리 알려 이에 대한 의견을 듣기 위해 「행정절차법」 제41조와 「전라남도 자치법규 입법에 관한 조례」 제4조에 따라 다음과 같이 입법예고합니다.

2019. 7. 4.

전라남도지사

1. 개정 이유

- 2018.12.24. 신설·개정된 「지방세기본법」 제76조부터 제86조까지의 사항을 반영하고, 세무조사 대상 선정의 객관성을 확보하며, 중복세무조사로 인한 혼란 방지를 위해 필요한 부분만 조사할 수 있는 근거를 마련하는 등 운영상 나타난 일부 불합리하고 미비한 부분을 개선하려는 것임

2. 주요 내용

- 가. 지방자치단체별 기본형식 및 용어정비 (안 제2조)
- 나. 세무조사 대상 선정의 객관성 확보를 위한 방안 마련 (안 제6조)
 - 지방세심의위원회의 심의를 통해 세무조사 대상자 선정
- 다. 중복세무조사로 인한 혼란 방지를 위해 필요한 부분만 특정·한정하여 조사할 수 있는 근거 마련 (안 제8조, 제21조)
- 라. 세무조사 결과 통지 누락에 대한 개선 방안 마련 (안 제26조)
 - 세무조사 결과가 확정되면 7일 이내에 통지

3. 의견 제출

- 이 개정안에 대하여 의견이 있는 단체나 개인은 2019년 7월 24일까지 다음 사항을 기재한 의견서를 전라남도지사(세정과장)에게 제출하여 주시기 바랍니다.
- 가. 입법예고 사항에 대한 항목별 의견(찬성 또는 반대의견과 그 사유)
- 나. 성명(기관·단체의 경우 기관·단체명과 대표자명), 주소 및 전화번호
- 다. 제출 서식

개정(안)	수정(안)	의견(사유)

라. 의견 제출할 곳

- 1) 주소: (58564) 전남 무안군 삼향읍 오룡길 1, 전라남도청 세정과

- 2) 전화: 061-286-3631
- 3) 팩스: 061-286-4759
- 4) 전자우편: zzang25@korea.kr

4. 그 밖의 사항

- 개정안에 대한 자세한 사항은 전라남도 세정과(061-286-3631)에게 문의해 주시기 바랍니다.

전라남도 지방세 세무조사 운영규칙 전부개정규칙안

전라남도 지방세 세무조사 운영규칙 전부를 다음과 같이 개정한다.

제1장 총칙

제1조(목적) 이 규칙은 「지방세기본법」 제140조에 따라 지방세에 관한 세무조사를 실시하는 경우 준수할 사항을 규정함으로써 납세자의 권익을 보장하는 가운데 효율적인 세무조사가 실시되도록 함을 목적으로 한다.

제2조(정의) 이 규칙에서 사용하는 용어의 뜻은 다음과 같다.

1. “조사공무원”이란 전라남도지사(이하 “도지사”라 한다) 또는 시장·군수가 특정납세자에 대한 세무조사를 명한 세무공무원을 말한다.
2. “조사책임자”란 세무조사 업무를 담당하는 부서의 장으로서 조사공무원을 직접 지휘·감독하는 사람을 말한다.
3. “일반세무조사”란 특정납세자에 대하여 지방세의 과세요건 성립 여부, 과세표준 및 세율의 적정 여부, 비과세 또는 감면의 적정 여부 등(이하 “과세 적정성”이라 한다)을 검증하기 위해 정기적으로 실시하는 세무조사를 말한다.
4. “특별세무조사”란 세금을 탈루한 방법이나 규모로 보아 일반세무조사의 방법으로는 실질적인 효과를 거두기 어려운 경우에 실시하는 세무조사를 말한다.
5. “직접세무조사”란 납세자의 사무소, 공장, 사업장 또는 주소지 등(이하 “사무소 등”이라 한다)에 출장하여 직접 해당 납세자 또는 그 관련이 있는 자 등을 상대로 하는 세무조사를 말한다.
6. “서면세무조사”란 직접세무조사 이외에 납세자가 신고하거나 제출한 서류 등으로 하는 세무조사를 말한다.
7. “전부세무조사”란 납세자의 세무조사대상이 되는 기간에 대하여 납부의무가 있는 세목을 통합하여 실시하는 세무조사를 말한다.
8. “부분세무조사”란 특정 항목·부분 또는 거래 일부에 대하여 실시하는 세무조사를 말한다.
9. “전산분석”이란 지방세원의 관리를 위하여 납세자의 지방세 납부상황, 신고내용 등 보유·관리하는 전산자료와 지방세의 부과·징수를 위하여 수집하는 과세자료 등에 대한 전산분석 등을 통하여 하는 세무조사를 말한다.

제3조(세무조사의 기본원칙) 세무조사는 다음 각 호의 원칙에 따라 성실하게 수행하여야 한다.

1. 신의성실의 원칙: 세무조사를 수행함에 있어서는 신의에 따라 성실하게 집행하여야 하며, 특히, 납세자에게 이미 공시한 사항에 반하는 처분을 해서는 안 된다.
2. 근거과세의 원칙: 세무조사와 부과권의 행사는 법인장부와 이에 관계되는 증거서류 등 객관적인 증거에 따라야 하고 이를 납세자가 납득할 수 있도록 하여야 한다.

3. 조사비례의 원칙: 세무조사는 세무조사 목적달성에 필요한 최소한의 범위에서 실시하여야 한다.
4. 납세자별 구분조사 원칙: 세무조사는 신고의 성실도, 업종 등 객관적인 기준에 따라 구분 실시하여야 한다.

제4조(세무조사의 관할) ① 세무조사는 지방세의 납세지를 관할하는 시장·군수가 수행한다. 다만, 시장·군수가 세무조사를 의뢰하거나, 「전라남도 도세 기본 조례」 제3조제3항 각 호의 어느 하나에 해당하는 경우에는 도지사가 세무조사를 할 수 있다.

② 시장·군수가 제1항에 따라 세무조사를 수행하는 경우에 조사의 효율성 등을 위해 필요하다고 인정되는 경우에는 다른 지방자치단체의 장에게 세무조사를 의뢰할 수 있다.

제5조(세무조사의 협조) ① 납세자 주소지(본점 또는 주사무소의 소재지를 포함한다. 이하 같다)와 사업장(지점, 제조장, 직매장, 하치장 등을 포함한다. 이하 같다)이 납세지 관할을 달리하여 다른 지방자치단체의 협조가 필요한 경우에 해당 시장·군수는 조사 시작 전 또는 조사 진행 중에 협조사항을 구체적으로 기재하여 다른 지방자치단체의 장에게 협조를 요청할 수 있다.

② 시장·군수는 다른 지방자치단체의 장으로부터 협조를 요청받은 경우에는 기간 내에 조사를 하고 그 결과를 회보할 수 있다.

제2장 조사대상의 선정

제6조(일반세무조사 대상자) ① 도지사 또는 시장·군수는 해당 납세자의 세원종합관리상황과 서면신고내용을 종합적으로 검토하여 일반세무조사 대상자를 선정하여야 하고, 제4항의 직접조사 대상은 재산의 취득유형, 지방세 감면규모, 사업규모(자본금, 취득금액, 종업원 수 등) 등을 고려하여 객관적 기준에 따라 공정하게 그 대상자를 선정하여야 한다. 다만, 연간 정기선정 대상 건수가 30건을 초과하는 경우에는 지방세심의위원회를 통하여 선정하여야 한다.

② 제1항의 세무조사대상자 선정 관련 지방세심의위원회 진행은 위원이 세무조사대상자를 식별할 수 없도록 법인명, 대표자명, 사업장 소재지 등을 표기하지 않은 상태로 진행한다.

③ 제4조제1항 단서에 따라 도지사에게 관할이 이전되었으나 제1항의 지방세심의위원회에서 세무조사대상에서 제외된 경우에는 시장·군수가 세무조사를 수행한다.

④ 일반세무조사 시 서면세무조사를 원칙으로 하고, 다음 각 호의 어느 하나에 해당하는 경우에는 직접세무조사를 할 수 있다.

1. 서면조사서를 제출하지 아니하거나 불성실하게 작성한 경우
2. 10억원 이상의 부동산을 취득한 경우
3. 1천만원 이상의 지방세를 비과세·감면받은 경우
4. 그 밖에 시장·군수가 세무조사를 의뢰하거나 도지사 또는 시장·군수가 필요하다고 인정하는 경우

⑤ 제4항에 따른 서면조사는 조사대상자로부터 별지 제1호서식에 따른 지방세 서면조사서

를 제출받아 조사를 실시한다.

⑥ 동일한 납세자에 대한 중복조사방지, 신고납부 풍토 조성, 경제·사회정책의 효율적 지원 등을 위하여 필요한 경우에는 공평성을 해치지 아니하는 범위에서 조사대상을 제외할 수 있다.

제7조(특별세무조사의 대상자) ① 특별세무조사 대상자는 탈세정보자료에 의해 세금을 탈루한 혐의가 있는 다음 각 호의 어느 하나에 해당하는 자로 한다.

1. 납세자가 지방세관계법에서 정하는 신고·납부, 담배의 제조·수입 등에 관한 장부의 기록 및 보관 등 납세협력의무를 이행하지 아니한 경우
2. 납세자에 대한 구체적인 탈세 제보가 있는 경우
3. 신고내용에 탈루나 오류의 혐의를 인정할 만한 명백한 자료가 있는 경우
4. 납세자가 세무조사를 신청하는 경우
5. 지방세관계법과 관련된 판례·지침·유권해석 등의 변경으로 세무조사가 필요한 경우
6. 시장·군수의 요청이 있거나 제1호부터 제5호까지의 규정에 준하는 사유로서 일반세무조사로 조사의 목적을 달성할 수 없다고 도지사 또는 시장·군수가 인정하는 경우

② 도지사 또는 시장·군수는 탈루유형, 재산의 취득유형, 지방세 감면규모, 사업규모(자본금, 취득금액, 종업원 수 등) 등을 고려하여 별도의 계획과 객관적 기준에 따라 공정하게 조사대상을 선정하여야 한다. 이 경우 그 구체적인 선정기준은 도지사 또는 시장·군수가 따로 정할 수 있다.

제8조(부분세무조사 대상자) 부분세무조사 대상자는 세원의 특정 항목·부분 또는 거래 일부 검증으로 조사목적 달성할 수 있다고 판단하는 다음 각 호의 어느 하나에 해당하는 경우에 선정할 수 있다.

1. 「지방세기본법」(이하 “법”이라 한다) 제50조제3항에 따른 경정 등의 청구에 대한 처리 또는 법 제60조제1항에 따른 지방세환급금의 결정을 위하여 확인이 필요한 경우
2. 법 제96조제5항(법 제100조에서 준용하는 경우를 포함한다) 또는 법 제88조제4항제2호 단서에 따른 재조사 결정에 따라 사실관계의 확인 등이 필요한 경우
3. 거래상대방에 대한 세무조사 중에 거래 일부의 확인이 필요한 경우
4. 납세자에 대한 구체적인 탈세 제보가 있는 경우로서 해당 탈세 혐의에 대한 확인이 필요한 경우
5. 명의위장, 차명계좌의 이용 등을 통하여 세금을 탈루한 혐의에 대한 확인이 필요한 경우
6. 위장·가공 거래 등 특정 거래 내용이 사실과 다른 구체적인 혐의가 있는 경우로서 조세채권의 확보 등을 위하여 긴급한 조사가 필요한 경우

제9조(영세·성실기업 등에 대한 세무조사 유예) ① 다음 각 호의 어느 하나에 해당하는 자로서 유예대상자 선정일 현재 지방세 체납액이 없는 경우에는 세무조사를 3년간 유예한다.

1. 최근 5년간 10억원 미만의 부동산을 취득한 자
2. 「전라남도 모범납세자 우대 및 지원 조례」에 따라 모범납세자로 선정된 법인
3. 「전라남도 기업사랑 및 기업활동 지원 등에 관한 조례」에 따라 우수 중소기업 등으

로 선정된 자

4. 「전라남도 일자리 우수기업 인증 및 지원에 관한 조례」에 따라 일자리 우수기업으로 인증된 법인과 그 신청자격에 따라 일자리 증가율이 5퍼센트 이상이면서 청년고용증가 인원이 5명 이상인 중소기업
- ② 제1항에도 불구하고 다음 각 호에 해당하는 경우에는 유예대상에서 제외한다.
 1. 해당 법인에 대한 탈세정보가 포착된 경우
 2. 건설업으로 등록된 법인이 연간 도급가액 100억원 이상의 시공을 하는 경우
 3. 법인의 종업원 수가 50명을 초과하는 경우

제3장 세무조사 실시

제10조(중복조사금지) ① 동일한 납세자의 같은 세목 및 같은 과세연도에 대하여 재조사를 해서는 아니되며, 조사시작 후에도 중복조사 사실이 확인되는 경우에는 즉시 조사를 철회하여야 한다. 다만, 법 제80조제2항 각 호의 어느 하나에 해당하는 경우에는 그러하지 아니하다.

- ② 시장·군수가 세무조사계획을 수립할 때에는 중복조사를 방지하기 위하여 필요한 조치를 마련하여야 한다.
- ③ 부분세무조사를 실시한 납세자에 대하여 전부세무조사를 실시하는 경우 부분세무조사를 받은 부분은 조사한 것으로 본다

제11조(조사범위 등의 준수) 세무조사를 하는 경우에는 조사범위, 조사기간 및 조사방법을 미리 정하고 조사공무원은 이를 준수하여야 한다.

제12조(조사범위 확대의 제한) ① 조사공무원은 다음 각 호의 어느 하나에 해당하는 경우를 제외하고는 세무조사가 진행되고 있는 중에 조사범위를 확대할 수 없다. 다만, 조사범위를 확대할 경우에는 미리 법 제77조제2항의 납세자보호관의 승인을 받아야 한다.

1. 구체적인 세금탈루 혐의 또는 세법 적용 착오 등이 다른 과세기간·세목 등과 관련되어 있어 이에 대한 조사가 필요한 경우
2. 그 밖에 구체적인 세금탈루 혐의가 있어 세무조사의 범위를 확대할 필요가 있는 경우

② 조사공무원은 제1항에 따라 세무조사의 범위를 확대하는 경우에는 그 사유와 범위를 납세자에게 문서로 통지하여야 한다.

제13조(조사방법) 세무조사는 조사대상자의 납세성실도 수준, 사업규모, 업종, 과세자료 분석 내용 등을 고려하여 다음 각 호의 방법으로 실시할 수 있다.

1. 직접조사를 하는 때에는 납세자가 비치, 기장하고 있는 장부 및 그와 관련된 증거서류(장부와 증거서류를 전산으로 작성하였을 경우 전자기록을 포함한다. 이하 같다)조사와 그 장부의 진실성 여부를 검증하기 위한 각종 현황조사, 거래처 또는 현장조사
2. 서면조사를 하는 때에는 납세자가 신고하거나 제출한 서류에 의하여 지방세의 납부 또는 과세의 적정여부를 검증할 수 없는 경우에는 제1호의 조사방법을 준용
3. 부분조사를 하는 때에는 지방세원의 특정 항목·부분 또는 거래의 일부의 적정여부를

검증할 수 없는 경우에는 제1호의 조사방법을 준용

제14조(조사장소의 한정) 세무조사는 납세자의 주소·거소·사무소 또는 사업장에서 실시한다. 다만, 해당 납세자의 편의를 위하여 부득이한 경우에는 그러하지 아니하다.

제15조(조사시간의 제한) 세무조사는 특별한 경우를 제외하고는 그 납세자의 일과시간 내에 실시하여야 한다. 다만, 납세자의 요구가 있거나 납세자의 동의를 얻은 경우에는 일과시간 외에도 세무조사를 실시할 수 있다.

제16조(조사기간의 계산) 조사기간은 조사시작일(최종 자료제출일부터 기산한다)부터 조사종결일까지의 기간으로 하며, 조사기간 중 토요일·공휴일·「근로자의 날 제정에 관한 법률」에 따른 근로자의 날 등을 포함한다.

제17조(장부, 서류 등의 예치) ① 특별세무조사 시에는 탈루혐의에 대한 증거서류 등을 확보하기 위하여 부득이한 경우 납세자의 동의를 얻어 장부·서류 등을 예치할 수 있다.

② 제1항에 따라 장부·서류 등을 예치하고자 하는 경우에는 별지 제2호서식의 예치증 및 별지 제3호서식의 예치목록을 내주어야 한다.

③ 제1항에 따른 장부·서류 등의 예치는 조사목적에 필요한 최소한의 범위에서 실시하여야 한다.

제18조(조사권남용 조사공무원 등에 대한 조치) 도지사 또는 시장·군수는 정당한 절차와 적법한 방법이 아닌 조사편의 등의 수단으로 조사권을 남용한 조사공무원과 조사책임자에 대하여 재발방지를 위해 필요한 조치를 하여야 한다.

제4장 조사사무관리

제19조(조사계획수립) ① 도지사 또는 시장·군수는 업무량과 인력사정 등을 고려하여 연간 종합계획을 수립하여야 한다.

② 도지사는 제1항에 따라 조사계획을 수립할 때에는 시장·군수의 의견을 수렴하여 동일 납세자에게 중복조사를 하지 않도록 필요한 조치를 마련하여야 한다.

제20조(조사준비) ① 조사공무원이 세무조사의 시작에 앞서 활용가능한 다음 각 호의 자료를 분석, 검토하여 조사대상자에 대한 문제점과 중점조사 사항을 도출하는 조사방향을 설정함으로써 효율적인 조사가 될 수 있도록 하여야 한다.

1. 신고납부 내용
2. 전산분석 자료
3. 행정기관 자료
4. 그 밖의 정보 및 수집자료 등

② 조사공무원은 준비조사에서 나타난 문제점을 도출하여 준비조사서를 작성하고 조사책임자에게 보고하여야 한다.

③ 조사책임자는 효과적인 조사업무가 집행되도록 미리 조사방향을 설정하고 이를 구체적으로 조사공무원에게 제시하여야 한다.

제21조(부분조사의 실시) 도지사 또는 시장·군수는 납세자의 편의 및 조사의 효율성 등을

감안하여 다음 각 호의 어느 하나에 해당하는 경우에는 부분조사를 실시할 수 있다.

1. 세목의 특성, 납세자의 신고유형, 사업규모 또는 세금탈루 혐의 등을 고려하여 특정 세목만을 조사할 필요가 있는 경우
2. 조세채권의 확보 등을 위하여 특정 세목만을 긴급히 조사할 필요가 있는 경우
3. 거래상대방에 대한 세무조사 중에 거래 일부의 확인이 필요한 경우
4. 그 밖에 세무조사의 효율성 및 납세자의 편의 등을 고려하여 특정 사업장, 특정 항목 또는 특정 거래에 대한 확인이 필요한 경우

제22조(조사지휘) ① 모든 세무조사는 조사책임자의 지휘를 받아 실시한다.

② 조사책임자가 장기간 조사지휘를 할 수 없는 사유가 있는 경우에는 그 직무를 대리하는 자가 조사책임자가 된다.

제23조(조사내용 보고) 조사공무원은 조사한 사항을 조사책임자에게 보고하여야 한다.

제24조(조사진행관리) ① 조사공무원은 준비조사에서 도출된 문제점과 조사책임자의 지시사항에 대하여 빠짐없이 조사하고, 그 조사내용을 서면으로 복명하여야 한다.

② 세무조사의 보고를 받은 조사책임자는 앞으로 조사할 사항과 새로운 문제점에 대하여 구체적인 조사방향을 제시하여야 한다.

③ 조사공무원은 세무조사에서 적출된 모든 사항에 대하여 명확한 증거서류를 확보하고, 분쟁의 소지를 미리 예방하여야 한다.

제25조(조사의 종결) ① 조사공무원은 세무조사를 종결하려는 경우에는 조사한 내용을 정리한 조사결과를 조사책임자에게 보고하여야 한다.

② 제1항에 따른 조사종결 보고를 받은 조사책임자는 그 내용을 검토하여 조사의 종결 여부를 결정하여야 한다.

③ 조사공무원은 납세자 또는 납세관리인에게 조사결과에 대하여 구체적으로 설명하여야 하며, 조사결과에 대한 이의가 있을 경우 납세자의 권리구제 방법을 상세히 알려주어야 한다.

제26조(세무조사 결과통지) 조사공무원은 세무조사 결과를 조사결과를 확정된 날부터 7일 이내에 서면으로 납세자에게 통지하여야 한다.

제27조(과세정보 통보와 조사기법의 개발보급) ① 조사과정에서 파악되는 각종 과세정보는 과세자료처리대장에 등재하고, 다른 지방자치단체와 관련된 과세자료 또는 국세와 관련된 자료는 그 지방자치단체의 장 또는 세무서장에게 지체 없이 통보하여야 한다.

② 조사공무원은 조사과정에서 발견된 법령 및 제도상의 문제점이 시정될 수 있도록 도지사는 행정안전부장관에게 보고하여야 한다.

③ 도지사는 조사기법을 개발하고 이를 보급하기 위하여 조사기법사례를 관리하여 시장·군수에게 통보하여야 한다.

제28조(세무조사 명부 및 자료 관리) ① 시장·군수는 세무조사 대상 법인의 현황·조사연혁 및 폐업사실 등을 작성·관리하여야 한다.

② 조사공무원은 중복 세무조사 방지 및 업무 효율화를 위해서 다음 각 호를 표준지방세정

보시스템에 입력하고 관리하여야 한다.

- 1. 세무조사 대상자
 - 2. 세무조사 기간 · 내용 · 추정세액 · 추정사유 · 불복내용 등
 - 3. 납세자별, 세목별 세무조사 결과 대장 관리 등 기타 필요한 업무
- ③ 시장 · 군수는 세무조사 자료의 효율적인 관리를 위하여 표준지방세정보시스템을 최적화 상태로 유지하여야 한다.

제5장 보칙

제29조(조사공무원 행동수칙 등) ① 「지방세기본법 시행규칙」 제52조에 따른 조사공무원의 증표는 도지사 및 시장 · 군수가 조사공무원별로 1매씩 발급하고, 퇴직 · 전출 등의 변동사유가 발생하는 경우에는 지체 없이 증표를 회수하여 파기하여야 한다.

② 조사공무원은 별지 제4호서식의 조사공무원 행동수칙을 숙지하고 준수하여야 한다.

부 칙

이 규칙은 공포한 날부터 시행한다.

지방세 서면조사 안내

1. 이 조사서는 법인에 대한 각종 지방세가 정당하게 납부되었는지 여부를 「지방세기본법」 제140조제1항의 규정에 따라 조사하는 것이므로 각 서식의 작성요령에 따라 성실하게 작성하신 후 제출하여 주시기 바랍니다.
2. 이번 조사는 서면조사이므로 “조사서에 첨부 할 서류”에 대하여는 첨부서류만으로 조사가 완료 될 수 있도록 제출하여 주시고, 첨부된 서류는 □내에 √로 표기하여 주시기 바랍니다.
3. 사업년도별 작성[조사대상기간이 3년이면 사업년도별(3개년) 각각 작성] 및 각 서식 작성시 전라남도 전체 분을 작성 제출하여 주시기 바랍니다.

※ 작성후 보낼 곳 : 전라남도 무안군 삼향읍 오룡길 1 세정과

※ 문의사항 전화 : (061) 286-0000

조사서에 첨부할 서류

- 공통으로 첨부하여야 할 서류(건설업, 제조업, 기타법인 모두 해당)
 - 법인등기부등본
 - 사업자등록증(본점 및 지점사업장)
 - 각 사업년도별 법인세 과세표준과 세액을 세무서에 신고한 신고서(대차대조표, 손익계산서, 이익잉여금처분계산서, 감가상각명세서, 주식이동상황명세서 및 주식·출자지분 양도 명세서 등)
 - 도급공사원가명세서 및 도급계약서 사본
 - 각 사업년도별 법인지방소득세 사업장별 신고내역서

※ 첨부된 서류 사본은 반드시 원본대조필 날인

※ 법인등기부등본, 사업자등록증 등 서류가 행정정보공유시스템에 의하여 확인이 가능할 경우에는 제출 생략

서식목차

1. 지방소득세 특별징수분 명세서
2. 주민세 재산분 명세서
3. 주민세 종업원분 명세서

(9-5)

1. 지방소득세 특별징수분 명세서

사업년도		사업장	도 사군 구 읍면동 번지 호	사업장명	
------	--	-----	-----------------	------	--

구분 월별	① 소 득 세 납 부 액								② 산 출 지방소득세	기납부 세 액	납부일자
	근로	퇴직	배당	이자	사업	법인세법 제98조	기타	합 계 (과세표준액)			
1											
2											
3											
4											
5											
6											
7											
8											
9											
10											
11											
12											
연말 정산											
합계											

※ 사업장이 많을 경우 사업장별로 각각 별도작성(본 서식을 복사하여 사용)

(9-6)

2. 주민세 재산분 명세서(○○시·군 소재 사업장)

(단위 : 원)

사업장명	소재지	사업개시일	연면적 ①a	①비과세면적				과세면적 c=a-b	②정당세액 d	기납부세액 e	납부일자	차인세액 f=d-e
				기숙사	구내식당	기타	소계 b					

(9-7)

※ 서식 2. 주민세 재산분 명세서(○○시·군 소재 사업장) 작성요령

○ 사업장면적 330㎡이하의 사업장 소재지, 명칭, 연면적만 기재하고 330㎡초과는 제곱미터 당 250원에 해당하는 납부세액 등을 기재

- ① 비과세 면적 : 기숙사, 구내식당, 연수관등 복리후생시설
 - 비과세 내역 : 비과세에 해당하는 면적을 해당란에 기재
- ② 정 당 세 액 : 과세면적 × 250원

(9-8)

3. 주민세 중업원분 명세서(○○시·군 소재 사업장)

<사업장명 : > (단위 : 원)

구분	월별	1월	2월	3월	4월	5월	6월	7월	8월	9월	10월	11월	12월	13월 (정산)	계
	① 근로소득	㉠소계													
기본급															
수당(시간외근무 직무·기술수당 등)															
상여금															
기타															
② 비과세소득	㉢소계														
	육아휴직수당														
	연장·야간·휴일 근로 급여														
	기타														
③ 중업원수	계														
	관리														
	생산														
	수시														
과세표준 ㉡=㉠-㉢															
급여지급일															
④산출세액 ㉣=㉡×(0.5/100)															
기납부액															
납부일자															

※ 반드시 연도별 결산서상의 급여, 상여, 잡급, 복리후생비중 급여성격의 계정과 일치 하여야 함

(9-9)

※ 서식 3. 주민세 종업원분 명세서(○○시·군 소재 사업장) 작성요령

- ① 근로소득 : 사업주가 그 종업원에게 지급하는 급여로서 「소득세법」 제20조 제1항의 규정에 의한 근로소득에 해당하는 금액의 총액을 기재
 - 수당은 시간외근무, 직무수당, 기술수당, 벽지수당, 기타 각종 수당의 합계를 기재
- ② 비과세 소득 : 「소득세법」 제12조 제3호의 규정에 의한 비과세 대상급여를 기재
- ③ 종업원수 : 급여의 지급여부에 불구하고 사업주 또는 그 위임을 받은 자와의 위임계약 또는 고용계약에 의하여 당해 사업에 종사하는 자를 기재, 수시 고용인용의 경우 해당 월의 연인원을 해당 월의 일수로 나눈 인원수로 산정
- ④ 산출세액 : 과세표준(㉠)에 세율(5/1000)을 곱하여 산출

[별지 제2호서식]

예 치 증

법인명(상 호) :

소재지(사업장) :

대표자(성 명) :

(생년월일) :

위 업체에 대한 특별세무조사와 관련하여 별도 첨부 목록의 장부서류 등을 세무 조사기간 동안 아래와 같이 예치합니다.

예치사유						
예치기간	년 월 일부터 년 월 일까지					
입 회 인	소속		직		성명	

년 월 일

[예치공무원] 소 속 :

직 급 :

성 명 :

인

○○도지사 (○○시장군수)

직인

[별지 제3호서식]

예 치 목 록

일련번호	물 건 명	수량	제 출 자	소 유 자	비고

[별지 제4호서식]

조사공무원 행동수칙

1. 조사공무원의 기본자세

- 1) 조사공무원은 「조사공무원 행동수칙」을 숙지하고 반드시 이를 지켜야 한다.
- 2) 조사공무원은 공평과세 실현 및 재정수입 조달의 주역이라는 긍지와 확고한 사명감을 가지고 조사에 임하여 창의적이고 적극적인 자세로 업무를 수행하여야 한다.
- 3) 조사공무원은 조사공무원으로서의 자질향상과 조사기법의 개발을 위하여 부단히 연구하고 노력하여야 한다.
- 4) 조사공무원은 세정의 최일선 역군으로서 지방공무원의 거울이 됨을 명심하고 조사에 임하여서는 불필요한 언행을 삼키며 항상 친절하고 예의바른 자세와 존대말을 사용하여야 한다.
- 5) 조사공무원은 납세자의 권익을 최대한으로 보장하고 세무조사로 인한 영업활동이나 사생활의 불편을 최소화 하여야 한다.
- 6) 조사공무원은 관련법규를 적용함에 있어 무리하게 확대 해석하여서는 아니 된다.
- 7) 조사공무원은 세무조사와 관련하여 알게 된 정보를 법률에 정하여진 경우 외에는 어떠한 경우에도 타인에게 제공 또는 누설하거나 다른 목적에 이용하여서는 아니 된다.
- 8) 조사공무원은 어떠한 청탁이나 부정불의와도 타협해서는 아니 되며, 조사착수전, 조사진행중, 조사종결후 그 어느 때에도 식음료 등 일체의 향응을 제공받거나 금품수수 등을 하여서는 아니 된다.

2. 조사착수전에 지켜야 할 사항

- 1) 조사공무원은 세무조사가 신속하게 효율적으로 진행될 수 있도록 필요한 자료를 사전에 수집분석하는 등 준비 조사에 철저를 하여야 한다.
- 2) 조사공무원은 조사계획 등 관련정보가 사전에 누설되지 않도록 주의하여야 한다.
- 3) 관리자는 조사공무원에게 조사출장전 조사공무원 행동 수칙에 대한 교육을 실시하여야 한다.
- 4) 조사공무원은 소정의 서약서를 작성하여 관리자에게 제출하고 출장에 임하여야 한다.

3. 조사를 시작할 때 지켜야 할 사항

- 1) 조사공무원은 조사처에 도착 즉시 조사착수 상황, 연락처 등을 관리자에게 보고하여야 한다.
- 2) 세무조사를 착수할 때에는 조사원증을 제시하고 지방세 납세자관리현장을 교부하여야 하며 납세자에게 조사사유, 조사기간 및 범위를 상세히 설명하여야 한다.
- 3) 납세자가 세무조사를 거부하는 경우에는 충분히 설명으로 납세자의 이해를 구하고 그 사실을 관리자에게 보고하여 지휘에 따라야 한다.

4. 조사진행중에 지켜야 할 사항

- 1) 조사공무원은 조사업무 수행중에 조사목적을 벗어난 사적편의 제공을 일체 요구해서는 아니된다.
- 2) 조세범처벌절차법에 의하지 아니하고는 어떠한 경우에도 납세자의 주택이나 사업장 또는 사무실 등을 압수수색하여서는 아니 된다.
다만, 조사현장에서 발견된 비밀장부나 주요 증거서류를 납세자로부터 임의 제시 받았을 경우에는 관리자의 지시에 따라 이를 보관할 수 있다.
- 3) 조사공무원은 조사계획에 의한 조사범위조사범위조사기간을 반드시 지켜야 한다. 다만, 조사계획의 변경이 필요한 경우 납세자에게 그 이유를 충분히 설명해야 한다.
- 4) 조사내용에 대하여 납세자 또는 납세자가 위임한 세무 대리인이 의견을 제시하는 경우에는 이를 충분히 검토하여야 하며, 조사현장에서 그 옳고 그름을 다투어서는 아니된다.
- 5) 조사내용의 의견에 대하여 납세자측의 주장이 옳을 경우에는 즉시 시정해야 하며, 부당하다고 판단될 경우 납득할 수 있도록 충분히 설명 하되 판단하기 어려운 경우에는 관리자에게 보고하여 그 지시에 따라야 한다.
- 6) 조사공무원은 다툼이 예상되는 사항에 대하여는 반드시 관련증빙을 확인하여 납세자의 불복청구나 쟁송에 대비하여야 한다.
- 7) 조사공무원은 매일의 조사를 마치면서 납세자의 협조에 대한 감사의 뜻을 표시해야 하며, 다음 조사일시를 명확히 예고하되 약속일시를 지키지 못할 경우에는 사전에 납세자에게 이를 알려야 한다.
- 8) 조사공무원은 매일의 조사내용을 관리자에게 상세히 보고하고, 앞으로의 조사방향을 지시받아야 한다.
- 9) 조사공무원은 조사와 관련하여 대내외로부터의 청탁이나 압력을 받은 경우 이를 즉시 소속기관장에게 보고하여야 한다.

5. 조사를 마칠 때 지켜야 할 사항

- 1) 조사공무원은 조사를 마칠 때에는 납세자에게 조사가 종결되었음을 알리고, 조사기간동안 성실히 조사에 협조하여 준데 대하여 감사의 인사를 하여야 한다.
- 2) 조사공무원은 조사중에 제출받은 조사 관련 장부와 증거서류를 납세자에게 즉시 반환하여야 한다.
다만, 장부와 증빙의 반환으로 과세에 중대한 문제가 야기될 가능성이 있을 경우 필요한 최소한의 범위내에서 납세자의 동의하게 일정기간 보관할 수 있다.
- 3) 조사공무원은 조사종결 즉시 종결복명을 하고, 관리자의 지시에 따라 처리하여야 한다.
- 4) 조사공무원은 결정전 조사내용 통지전까지 조사적출내용 등 조사진행사항에 대한 보안을 철저히 유지해야 한다.
- 5) 납세자가 조사내용의 통지를 받고 그 내용에 이의가 있어 이에 대한 해명자료를 제출할 경우에는 이를 충분히 검토하여 그 이유가 있다고 인정될 때에는 즉시 필요한 조치를 하여야 한다.
- 6) 조사공무원은 조사과정에서 발생한 과세자료 또는 정보가 활용될 수 있도록 적절히 조치를 하여야 하며, 제도상의 문제점을 발견할 경우에는 세법 등 개정 건의서에 작성하여 제출하여야 한다.
- 7) 납세자가 권리행사(불복청구, 기타 세법에 의하여 납세자가 갖는 권리의 행사 등에 필요한 정보를 요구하는 경우 관련절차에 따라 신속하게 제공하여야 한다.

전라남도 공고 제2019-679호

전라남도 지정문화재 지정 예고 공고

문화재보호법 제70조, 제71조와 전라남도 문화재 보호 조례 제5조, 제15조, 제16조, 같은 조례 시행규칙 제5조 등의 규정에 따라 다음과 같이 전라남도 지정문화재 지정을 예고합니다.

2019. 7. 4.

전라남도지사

1. 공고명 : 전라남도 지정문화재 지정 예고 공고

2. 공고내용

가. 전라남도 유형문화재 지정 예고

1) 영암 장암정 대동계 문서(靈巖 場巖亭 大同契 文書)

○ 지정종별 : 유형문화재

○ 소재지 : 영암군 영암읍 무덕정길 53(장암리 484)

○ 수량/시대 : 36점/조선~근대

○ 소유자/관리자 : 장암대동계

○ 신청인 : 영암군수

○ 지정예고 사유

- 17세기부터 현재까지 350여 년 동안 지속된 남평문씨 동족마을의 중요한 기록유산으로 사회경제사 측면과 역사적·학술적 가치 충분
- 문중 조직과 운영 등 사회사적 측면과 각종 물가 변동을 통해 조선후기와 근현대 시기 경제적 변화를 고찰할 수 있는 중요 자료

2) 장흥 대원사 소장 십현담요해(長興 大元寺 所藏 十玄談要解)

○ 지정종별 : 유형문화재

○ 소재지 : 장흥군 장흥읍 관덕길 63 대원사

○ 수량/시대 : 1책/조선시대(1475년)

○ 크기 : 24.1cm×15.3cm

○ 소유자/관리자 : 대원사

○ 신청인 : 장흥군수

○ 지정예고 사유

- 국내에 4책만 전래되는 희귀한 판본으로 인쇄상태, 지질 등을 볼 때 초간본이고, 연대가 확실하여 판본학·인쇄사 연구의 중요 자료
- 지금까지 알려진 3종의 판본 중 시기가 가장 앞서고, 15세기 후반 조동종(曹洞宗)

사상 경향을 알 수 있는 기록유산. 보존상태도 양호

나. 전라남도 문화재자료 지정 예고

1) 영암 만취재 소장 고문서(靈巖 晚翠齋 所藏 古文書)

- 지정종별 : 문화재자료
- 소재지 : 영암군 서호면 화송송정길 23-2(화송리 59) 만취재
- 수량/시대 : 146점/조선시대
- 소유자/관리자 : 김상희
- 신청인 : 영암군수
- 지정예고 사유
 - 17세기 초반(1603년)부터 20세기 초반(1903년)에 걸쳐 작성된 밀양김씨 문서로 조선시대 사회제도사, 향촌사회사 연구의 귀중한 자료
 - 24명의 호적 사항을 담고 있는 호적자료 90건과, 재산을 상속한 분재기, 소지, 토지매매 문서로 역사적·학술적 가치 지대

3. 공고기간 : 공고일로부터 30일간

4. 의견제출처

- 전라남도 문화자원과(전화 061-286-5326, 모사전송 061-286-4771)
- 장흥군 문화관광과(전화 061-860-0228, 모사전송 061-860-0577)
- 영암군 문화관광과(전화 061-470-2199, 모사전송 061-470-2577)

5. 의견제출 방법 : 우편, 모사전송, 유선, 방문 등

전라남도 공고 제2019-680호

공인 등록 공고

전라남도 공인조례 제8조, 제9조 및 제11조의 규정에 따라 「전라남도에너지신산업과일상경비출납원인」 등 6개 공인 등록사항을 다음과 같이 공고합니다.

2019. 7. 4.

전라남도지사

1. 등록사유 : 전라남도 공인 조례 개정에 따른 공인 등록
2. 등록공인 사용 예정일 : 2019. 7. 4.(목)
3. 등록공인 인영명

일련 번호	기 관 명	등록 공인명
1	전라남도 (에너지신산업과)	전라남도에너지신산업과일상경비출납원인
2	전라남도 (관광과)	전라남도관광과일상경비출납원인
3	전라남도 (관광과)	전라남도관광진흥기금기금운용관인
4	전라남도 (관광과)	전라남도관광진흥기금출납공무원인
5	전라남도 (문화예술과)	전라남도문화예술과일상경비출납원인
6	광양소방서	광양소방서장인(민원인전용)

4. 등록공인 인영 : 다음

등록 공인 인영

일련 번호	공인명	규격 (cm)	모형	인 영	비고
1	전라남도에너지신산업과일상경비출납원인	1.8×1.8	정방형		등록
2	전라남도관광과일상경비출납원인	1.8×1.8	정방형		등록
3	전라남도관광진흥기금기금운용관인	2.0×2.0	정방형		등록
4	전라남도관광진흥기금출납공무원인	1.8×1.8	정방형		등록
5	전라남도문화예술과일상경비출납원인	1.8×1.8	정방형		등록
6	광양소방서장인(민원인전용)	2.7×2.7	정방형		

전라남도 공고 제2019-681호

공인 폐기 공고

전라남도 공인조례 제9조, 제11조의 규정에 따라 「전라남도관광과일상경비출납원인」 등 6개 공인 폐기사항을 다음과 같이 공고합니다.

2019. 7. 4.

전라남도지사

1. 폐기사유 : 전라남도 공인 조례 개정에 따른 공인 폐기
2. 폐기예정일 : 2019. 7. 4.(목)
3. 폐기 공인 인영명

일련 번호	기 관 명	폐기 공인명
1	전라남도 (관광과)	전라남도관광과일상경비출납원인
2	전라남도 (관광과)	전라남도관광진흥기금기금운용관인
3	전라남도 (관광과)	전라남도관광진흥기금출납공무원인
4	전라남도 (에너지신산업과)	전라남도에너지신산업과일상경비출납원인
5	전라남도 (문화예술과)	전라남도문화예술과일상경비출납원인
6	광양소방서	광양소방서장인(민원사무전용)

4. 폐기 공인 인영 : 다음

폐기 공인 인영

일련 번호	공인명	규격 (cm)	모형	인 영	비고
1	전라남도관광과일상경비출납원인	1.8×1.8	정방형		폐기
2	전라남도관광진흥기금기금운용관인	2.0×2.0	정방형		폐기
3	전라남도관광진흥기금출납공무원인	1.8×1.8	정방형		폐기
4	전라남도에너지신산업과일상경비출납원인	1.8×1.8	정방형		폐기
5	전라남도문화예술과일상경비출납원인	1.8×1.8	정방형		폐기
6	광양소방서장인(민원사무전용)	2.7×2.7	정방형		

전라남도 공직자윤리위원회 공고 제2019-4호

재산등록사항(수시신고) 공고

「공직자윤리법」 제10조 제1항의 규정에 따라 전라남도공직자윤리위원회 관할 재산공개대상자의 재산등록사항(수시신고)을 다음과 같이 공개합니다.

2019. 7. 4.

전라남도공직자윤리위원회

붙임 : 공직자 재산등록사항(수시신고) 공개목록.

소속	전남정보문화산업진흥원		직위	원장	성명		이준근
(단위 : 천원)							
본인과의 관계	재산의종류	소재지면적등권리의명세			가액(실거래액)	비고	
▶ 건물(소계)					658,000		
본인	아파트	서울특별시 강북구 번동 강북구 번동 234 주공4단지 건물 38.26㎡ 중 19.13㎡			146,500 (146,500)		
배우자	아파트	서울특별시 강북구 번동 강북구 번동 234 주공4단지 건물 38.26㎡ 중 19.13㎡			146,500 (146,500)		
모	아파트	서울특별시 성동구 성수동1가 성동구 성수동1가 706 쌍용아파트 건물 59.76㎡			365,000 (365,000)		
▶ 부동산에 관한 규정이 준용되는 권리와 자동차·건설기계·선박 및 항공기(소계)					20,000		
본인	자동차	2015년식 BMW GT 배기량(2,000cc)			20,000 (20,300)		
▶ 예금(소계)					152,643		
본인		(주)KB하나은행 472, KB증권 5, 신한생명보험 24,250, 신한은행 10, 씨티은행 28, 우리은행 10, 한화생명보험주식회사 8,430			33,205		
배우자		농협중앙회 12, 신한은행 24,531, 한화생명보험주식회사 13,620, 한화손해보험 7,186			45,349		
모		국민은행 51,576, 신한은행 22,513			74,089		
▶ 채무(소계)					99,436		
본인	금융기관채무	신한은행 49,436			49,436		
모	금융기관채무	국민은행 50,000			50,000		
총 계					731,207		

목포시 공고 제2019-953호

목포 도시계획시설(고하도유원지/친수공간)사업 공사완료 공고

1. 목포시 온금동 6-2번지에 도시계획시설(공원)사업【사업명 : 목포 유달산 옛수원지 친수공간 조성사업】이 완료되어 「국토의 계획 및 이용에 관한 법률」 제98조 및 같은 법 시행령 제102조에 따라 다음과 같이 공사완료 공고합니다.
2. 관계도서는 목포시 도시계획과에 비치하고 일반인 및 이해관계인에게 보입니다.

2019. 7. 4.

목포시장

■ 공사완료 공고 내용

구분	공 고 내 용	비 고
항 목		
1. 사업시행 위치	○ 사업위치 : 목포시 온금동 6-2번지(유달근린공원 내)	
2. 사업종류 및 명칭	○ 사업종류 : 목포 도시계획시설(공원)사업 ○ 사 업 명 : 목포 유달산 옛수원지 친수공간 조성사업	
3. 사업면적 또는 규모	○ 친수공간 조성 : 1,500㎡ • 폭포 Q=200ton/hr, 연못 335.0㎡, 정자 1동 • 수목(왕벚나무 외 5종 348주), 초화류(흰줄무늬사사 등 5종 5,520주) • 숲길조성(데크 관광로 39.0m, 산책로 39.0m)	
4. 사업 시행자의 주소 및 성명	○ 주 소 : 목포시 양을로 203 ○ 성 명 : 목포시장(공원녹지과장)	
5. 사업 착수 및 준공일	○ 사업 착수일 : 2017. 4. 20. ○ 준 공 일 : 2017. 12. 31.	
6. 사용 또는 수용할 토지 등 세목조서	○ 목포시 온금동 6-2번지	
7. 실시계획 관계도서	○ 관계도서 : 게재 생략(공원녹지과/도시계획과 비치)	
8. 기타 문의	○ 문의 전화 : 061 - 270 - 8374(공원녹지과) 061 - 270 - 8414(도시계획과)	

사용 또는 수용할 토지 등 세목조서

연번	토지조서		지목	지적면적 (㎡)	편입면적 (㎡)	소유자		관계인		비고
	동	지번				성명	주소	성명	주소	
1	온금	6-2	수도 용지	28,999	1,500	국 (기획재정부)				국유재산 유상대부

여수시 고시 제2019-183호

여수 국가산업단지개발사업 실시계획승인 취소 고시

여수 국가산업단지 내 산업단지개발사업 실시계획승인을 득한 ‘집단에너지 공급시설(열병합발전소) 조성사업’에 대하여 「산업입지 및 개발에 관한 법률」 제17조, 제48조 및 「전라남도 사무위임 규칙」 제2조에 따라 여수 국가산업단지 개발사업 실시계획승인 취소하고 고시합니다.

2019. 7. 4.

여수시장

1. 사업의 명칭 : 집단에너지 공급시설(열병합발전소) 조성사업
2. 사업시행자 성명 주소
 - 가. 성 명 : 여수그린에너지(주) 대표이사 박노준
 - 나. 주 소 : 여수시 여수산단로 1384(낙포동)
3. 사업의 목적 및 개요
 - 가. 사업의 목적 : 집단에너지 공급시설(열병합발전소) 신설
 - 나. 사업의 개요 : 열병합발전소 91,708㎡
4. 사업시행지역의 위치 및 면적
 - 가. 위 치 : 여수시 낙포동 511-3번지 일원
 - 나. 면 적 : 91,708㎡
5. 사업시행기간 : 2017. 2. 14.~2018. 12. 31.
6. 실시계획승인 취소사유: 사업부지 이전 검토에 따른 취소 요청
7. 기타 자세한 사항은 여수시 도시계획과(☎061-659-4013)로 문의하여 주시기 바랍니다.

여수시 고시 제2019-190호

여수 도시관리계획(도로, 광장) 결정 변경 및 지형도면 승인 고시

여수 도시관리계획(도로, 광장) 결정 변경 및 지형도면에 대하여 「국토의 계획 및 이용에 관한 법률」 제30조, 제32조, 같은 법 시행령 제25조, 제27조, 「토지이용규제 기본법」 제8조 및 「전라남도 사무위임 조례」 제2조에 따라 고시하고 일반인 및 이해관계인에게 보입니다.

2019. 7. 4.

여수시장

1. 도시관리계획 결정 변경 조서

가. 교통시설

■ 도로 결정 변경 조서

구분	규 모				기능	연장 (m)	기점	종점	사용 형태	주요 경과지	최초 결정일	비고
	등급	류별	번호	폭원(m)								
기정	중로	2	166	15	집산 도로	210	울촌면 월산리 701-1도	울촌면 월산리 304-1도	일반 도로		여고-34호 2010. 2.26.	
변경	중로	2	166	18.5	집산 도로	210	울촌면 월산리 701-1도	울촌면 월산리 304-1도	일반 도로			
기정	소로	1	330	10	집산 도로	117	울촌면 월산리 319-1도	울촌면 월산리 1409-1도	일반 도로		여고-34호 2010. 2.26.	
변경	소로	1	330	10	집산 도로	117	울촌면 월산리 319-1도	울촌면 월산리 1409-1도	일반 도로			
기정	소로	2	322	8	국지 도로	447	중2-10 문수동 163-8대	중2-10 문수동 556-1임	일반 도로		여고-33호 1995. 6.22.	
변경	소로	2	322	8	국지 도로	203	문수동 156도	중2-10 문수동 556-1임	일반 도로			
변경	소로	2	1467	8	국지 도로	129	대로 2-4 문수동 163-8대	문수동 193-2도	일반 도로			

■ 도로 결정 변경 사유서

변경전 도로명	변경후 도로명	변경내용	변경사유
중로 2-166	중로 2-166	폭원확장 및 선형변경 - B= 15m→ 18.5m - 39호 광장 중복구간 폐지	국도 17호선-월산교차로 확장공사 추진에 따른 설계결과 반영 (보도 및 자전거도로 확보 등)을 위한 변경
소로 1-330	소로 1-330	시점부 일부구간 선형변경	국도 17호선-월산교차로 확장공사 추진에 따른 설계결과 등 반영을 위한 변경
소로 2-322	소로 2-322	일부 폐지(115m) 및 노선 분리 - L= 447m→ 203m - B= 8m	장기미집행시설로써 주변에 대체도로가 있어 차량통행에 큰 영향을 끼치지 않음에 따라 노선 일부 폐지
	소로 2-1467	도로 노선 분리 - L= 129m, B=8m	소로 2-322호선 일부 구간 폐지에 따른 노선 분리

나. 공간시설

■ 광장 결정 변경 조서

구분	도면표시 번호	시설명	시설의 종류	위 치	면 적 (㎡)			최 초 결정일	비 고
					기 정	변 경	변경후		
변경	39	광 장	교통광장	울촌면 월산리 777임	73,527	증423	73,950	전고-241호 2004.12.31.	울촌C

■ 광장 결정 변경 사유서

도면표시 번호	시 설 명	변 경 내 용	변 경 사 유
39	광 장	<ul style="list-style-type: none"> 선형 및 면적변경 - 73,527㎡→73,950㎡, 증)423㎡ 	<ul style="list-style-type: none"> 국도 17호선-월산교차로 확장공사 추진과 관련 사업계획 반영에 따른 경미한 변경

2. 여수 도시관리계획(도로, 광장) 결정 변경 및 지형도면: 게재생략

3. 관계 도서는 여수시청 도시계획과(061-659-4013)에 비치하고 일반인에게 보입니다.

여수시 고시 제2019-194호

여수 도시계획시설(도로)사업 실시계획(변경)인가 고시

「국토의 계획 및 이용에 관한 법률」 제88조, 제91조, 같은 법 시행령 제97조, 제100조 및 「전라남도 사무위임 조례」 제2조에 따라 도시계획시설(도로)사업 실시계획(변경)을 인가하고 「국토의 계획 및 이용에 관한 법률」 제30조, 제32조, 「토지이용규제 기본법」 제8조 및 「전라남도 사무위임 조례」 제2조에 따라 여수 도시관리계획(도로) 결정 변경 및 지형도면 고시합니다.

2019. 7. 4.

여수시장

1. 사업시행지의 위치(변경없음) : 여수시 신월동 산237번지 일원
2. 사업의 종류 및 명칭(변경없음)
 - 가. 종 류 : 도시계획시설(도로: 소로 2-1032)사업
 - 나. 명 칭 : 여수시 신월동 공동주택 신축에 따른 진입도로 개설
3. 사업의 면적 또는 규모(변경)
 - 가. 면 적 : 기정 1,263㎡ → 변경 1,454㎡(증 191)
 - 나. 규 모 : L=128m, B=10m
4. 사업시행자의 성명 및 주소(변경없음)
 - 가. 성 명 : (주)세일산업개발 대표이사 나연희
 - 나. 주 소 : 광주광역시 서구 죽봉대로 78번길 16, 3층(농성동)
5. 사업시행기간(변경) : ┌ 기정 : 2019. 3. 21. ~ 2019. 12. 30.
 └ 변경 : 2019. 3. 21. ~ 2020. 12. 30.
6. 수용 또는 사용할 토지 또는 건물의 소재지·지번·지목 및 면적, 소유권과 소유권외의 권리의 명세 및 그 소유자·권리자의 성명·주소(변경) : 다음
7. 공공시설 등의 귀속 및 양도에 관한 사항(변경없음): 새로 설치되는 공공시설은 관리청인 여수시로 무상귀속 됨.
8. 도시관리계획 결정(변경) 조서

■ 도로 결정(변경) 조서

구분	규 모				기능	연장(m)	기 점	종 점	사용 형태	주요 경과지	최 초 결정일	비고
	등급	류별	번호	폭원(m)								
기정	소로	2	1032	8-10	국지 도로	290	신월동 금호타운입구	소2-552 신월동 80-12도	일반 도로			
변경	소로	2	1032	8-10	국지 도로	290	신월동 금호타운입구	소2-552 신월동 80-12도	일반 도로			

■ 도로 결정(변경) 사유서

변경전 도로명	변경후 도로명	변경내용	변경사유	비고
소로 2-1032	소로 2-1032	- 도로 일부구간 선형 변경 · L=290m 중 128m	도로 법면 관리를 위한 여유 공간 확보에 따른 일부 구간 도로 선형 변경(경미한 변경)	

9. 기타 자세한 사항은 여수시 도시계획과(☎061-659-4013)로 문의하여 주시기 바랍니다.

수용 또는 사용할 토지 또는 건물의 소재지·지번·지목 및 면적, 소유권과 소유권이외의 권리의 명세 및 그 소유자·권리자의 성명·주소

번호	소재지	지번	지목	지적면적(㎡)		편입면적(㎡)			소유자	주소	비고	
				당초	변경	당초	변경	증감				
합계		15	필지	31,526	32,436	1,263	1,454	191				
1		78	답	430	430	172	188	16	(주세일 산업개발	광주광역시 서구 죽봉대로78번길 16(농성동,3층)	294.46/430	
									(주디올부동산 신탁	서울시 강남구 대치동 943-19 신안빌딩 12층	135.54/430 지분압류 (여수시)	
2		78-1	도	76	76	12	12	-	임윤택	여수시 신월동 101		
3		78-5	전	78	78	1	7	6	임현섭	여수시 여서동 489-1 현대아파트 101-701	89.72/136	
									(주디올부동산 신탁	서울시 강남구 대치동 943-19 신안빌딩 12층	46.28/136	
4		78-6	답	-	111	-	1	1	여수시			
5		78-12	전	119	119	52	80	28	(주세일 산업개발	광주광역시 서구 죽봉대로78번길 16(농성동,3층)		
6	여 수 시 신 월 동	78-18	전	-	185	-	9	9	(주디올부동산 신탁	서울시 강남구 대치동 943-19 신안빌딩 12층	압류 (여수시)	
7		78-19	전	-	192	-	37	37	(주디올부동산 신탁	서울시 강남구 대치동 943-19 신안빌딩 12층	압류 (여수시)	
8		78-20	대	-	212	-	32	32	(주)금성개발	광주광역시 동구 천변우로 339, 1207호 (수기동,제일오피스텔)	근저당 (주식회사 종문산업개발)	
9		78-21	대	-	218	-	19	19	권동업	전남 여수시 신월3길 18(신월동)		
10		78-23	도	1,031	1,031	17	39	22	국토교통부			
11		78-24	도	516	516	508	516	8	(주세일 산업개발	광주광역시 서구 죽봉대로78번길 16(농성동,3층)		
12		78-27	임	123	123	55	59	4	국제자산 신탁(주)	서울특별시 강남구 테헤란로 419,20층(삼성동)		
13			78-28	임	345	345	82	89	7	이병수	여수시 신월동 223-16	116/345
										(주세일 산업개발	광주광역시 서구 죽봉대로78번길 16(농성동,3층)	229/345
14			79-1	도	8	8	8	8	-	(주디올부동산 신탁	서울시 강남구 대치동 943-19 신안빌딩12층	
15			80-2	답	46	46	14	14	-	차재진	광주광역시 광산구 월곡산정 80, 6동 807호	1/3
										정태식	광주광역시 북구 용봉택지로16, 101동104호	1/3
										황현	광주광역시 서구 유덕로51번길17(유촌동)	1/3

번호	소재지	지번	지목	지적면적(㎡)		편입면적(㎡)			소유자	주소	비고
				당초	변경	당초	변경	증감			
16	여수시 신월동	80-12	도	24	24	13	13	-	(주)디올부동산 신탁	서울시 강남구 대치동 943-19 신안빌딩 12층	
17		83	도	1,132	1,124	8	8	-	여수시		
18		1801	도	595	595	33	34	1	국토교통부		
19		산223 -21	임	226	226	182	183	1	(주)세일 산업개발	광주광역시 서구 죽봉대로78번길 16(농성동,3층)	
20		산237	임	26,777	26,777	106	106	-	국제자산 신탁(주)	서울특별시 강남구 테헤란로 419,20층(삼성동)	

여수시 공고 제2019-1600호

여수 도시계획시설(도로)사업 실시계획인가를 위한 사전 열람 공고

여수 도시계획시설(도로)사업 실시계획인가 신청 건에 대하여 「국토의 계획 및 이용에 관한 법률」 제90조 및 같은 법 시행령 제99조에 따라 일반인 및 이해관계인이 열람할 수 있도록 공고 중에 있으니 의견이 있으신 분은 공고 기간 내에 서면으로 의견을 제출하여 주시기 바랍니다.

2019. 7. 4.

여수시장

1. 사업시행지 위치 : 여수시 소호동 380-1번지 일원
2. 사업종류 및 명칭
 - 가. 종 류 : 도시계획시설(도로: 대로 3-23)사업
 - 나. 명 칭 : GS사택 정문 앞~소호요트장 도로확장공사
3. 사업의 면적 또는 규모
 - 가. 면 적 : 2,720㎡
 - 나. 규 모 : L=316m, B=23m
4. 사업시행자의 성명 및 주소
 - 가. 성 명 : 여수시장
 - 나. 주 소 : 여수시 시청로 1(학동)
5. 사업착수예정일 및 준공예정일
 - 가. 착수예정년월일 : 2019. 7.(실시계획인가일로부터)
 - 나. 준공예정년월일 : 2020. 12. 31.
6. 수용 또는 사용할 토지 또는 건물의 소재지·지번·지목 및 면적, 소유권과 소유권외의 권리의 명세 및 그 소유자·권리자의 성명·주소 : 다음
7. 공람기간 : 2019. 7. 4. ~ 2019. 7. 18.(14일간)
8. 공람장소 : 여수시 도시계획과, 도로과
9. 기타 자세한 사항은 여수시 도시계획과(☎061-659-4013) 및 도로과(☎061-659-4072)로 문의하여 주시기 바랍니다.

수용 또는 사용할 토지 또는 건물의 소재지·지번·지목 및 면적, 소유권과 소유권이외의 권리의 명세 및 그 소유자·권리자의 성명·주소

○ 토지조서

번호	소재지	지번	지목	면적 (㎡)	편입면적 (㎡)	소유자 주소	소유자	비고
1	여수시 소호동	380-1	도	169.0	106.0	서울시 강남구 역삼동 679	지에스칼텍스	
2	여수시 소호동	377-2	도	38.0	38.0	서울시 강남구 역삼동 679	지에스칼텍스	
3	여수시 소호동	788-18	도	45.0	44.0		국토교통부	
4	여수시 소호동	295-3	대	1,165.0	35.0	서울시 강남구 역삼동 679	지에스칼텍스	
5	여수시 소호동	382-1	전	474.0	132.0	서울시 강남구 역삼동 679	지에스칼텍스	
6	여수시 소호동	381	답	852.0	820.0	서울시 강남구 역삼동 679	지에스칼텍스	
7	여수시 소호동	382-2	전	106.0	25.0	서울시 강남구 역삼동 679	지에스칼텍스	
8	여수시 소호동	383-1	임	548.0	139.0	서울시 강남구 역삼동 679	지에스칼텍스	
9	여수시 소호동	384	답	519.0	519.0	서울시 강남구 역삼동 679	지에스칼텍스	
10	여수시 소호동	383-2	임	632.0	376.0	서울시 강남구 역삼동 679	지에스칼텍스	
11	여수시 소호동	384-4	답	243.0	54.0	서울시 강남구 역삼동 679	지에스칼텍스	
12	여수시 소호동	384-1	답	294.0	274.0	서울시 강남구 역삼동 679	지에스칼텍스	
13	여수시 소호동	384-6	답	1.0	1.0	서울시 강남구 역삼동 679	지에스칼텍스	
14	여수시 소호동	385	답	248.0	130.0		여수시	
15	여수시 소호동	498	도	6,425.8	27.0		여수시	

위치도



여수시 공고 제2019-1634호

여수 도시계획시설(도로)사업 실시계획(변경)인가를 위한 사전 공람 공고

여수 도시계획시설(도로)사업 실시계획(변경)인가를 위하여 「국토의 계획 및 이용에 관한 법률」 제90조 및 같은 법 시행령 제99조에 따라 일반인 및 이해관계인이 열람할 수 있도록 공고하오니 의견이 있으신 분은 공고 기간 내에 서면으로 의견을 제출하여 주시기 바랍니다.

2019. 7. 4.

여수시장

1. 사업시행지의 위치(변경없음) : 여수시 신월동 177-27번지 일원
2. 사업의 종류 및 명칭(변경없음)
 - 가. 종 류 : 여수 도시계획시설(도로)사업
 - 나. 명 칭 : 신월동 봉양마을 도시계획도로 개설공사
3. 사업의 면적 또는 규모(변경없음)
 - 가. 면 적 : 1,832㎡
 - 나. 규 모 : (소로2-571) L=194m, B=8m
4. 사업시행자의 성명 및 주소(변경없음)
 - 가. 성 명 : 여수시장
 - 나. 주 소 : 전라남도 여수시 시청로 1(학동)
5. 사업의 착수예정일 및 준공예정일(변경없음)
 - 가. 착수예정년월일 : 2018. 11. 13.
 - 나. 준공예정년월일 : 2021. 12. 31.
6. 수용 또는 사용할 토지 또는 건물의 소재지·지번·지목 및 면적, 소유권과 소유권외의 권리의 명세 및 그 소유자·권리자의 성명·주소(변경) : 다음
7. 공람기간 : 2019. 7. 4. ~ 2019. 7. 18.(14일간)
8. 공람장소 : 여수시 도로과, 도시계획과
9. 기타 자세한 사항은 여수시 도시계획과(☎061-659-4012)로 문의하여 주시기 바랍니다.

수용 또는 사용할 토지 또는 건물의 소재지·지번·지목 및 면적, 소유권과 소유권이외의 권리의 명세 및 그 소유자·권리자의 성명·주소

연번	소재지		지목	지적 (㎡)	편입 (㎡)	소유자		관계인			비고
	동	지번				성명	주소	성명	주소	관리관계	
1	신월	177-59	잡	1	1	김봉*	여주시신월동신월5길44-*				
2	신월	177-58	잡	4	4	임병*	여주시 신월동 120-*	*수영 새마을금고	여주시 버드나무길 5-*	근저당	
3	신월	177-56	잡	289	289		여주시청				
4	신월	177-54	도	18	18		국토교통부				
5	신월	177-8	도	382	53		국토교통부				
6	신월	177-60	대	5	5	김재*	전라남도 여주시 봉강로 3*				
7	신월	177-51	대	12	12		기획재정부				
8	신월	177-6	도	10	10	백두*	여주시 신월동 17*				
9	신월	177-53	대	44	44	김재*	여주시 봉강동 봉강로 3*				
10	신월	176-2	도	3	3	신의*	여주시 신월동 17*				
11	신월	176-4	대	22	22	신귀*	여주시 신월동 176-*				
12	신월	175-3	도	7	7	최만*	여주시 신월동 17*				
13	신월	175-4	대	80	80	최사*	여주시 신월동 신월 6길 1*				
14	신월	175-1	대	10	4	최정*	여주시 신월동 17*				
15	신월	174-22	대	16	16	최정*	여주시 신월동 17*				
16	신월	174-21	답	42	42	함옥*	여주시여서동43-12 경남아파트107-50*				
						임영*	여주시 신월동 173-*				
						김은*	여주시 신월동 177-2*				
						김말*	여주시 신월6길 10-*				
							국토교통부				
17	신월	174-20	대	17	17	신철*	여주시 신월동 16*				
						신춘*	여주시 신월동 13*				
18	신월	174-19	대	40	40	김애*	여주시신월동60 금호아파트9동70*호				
19	신월	174-18	답	23	23	신만*	여주시 신월동 17*				
						신광*	여주시 신월동 164-*				

연번	소재지		지목	지적 (㎡)	편입 (㎡)	소유자		관계인			비고
	동	지번				성명	주소	성명	주소	권리 관계	
20	신월	166-1	대	63	63	신종*	여수시 봉강동 340-*				
21	신월	165-3	도	7	7	신기*	여수시 신월동 16*				
22	신월	164-5	대	67	67	신은*	여서동 43-12 경남아파트 107동140*호				
23	신월	128-2	도	3	3	임우*	여수시 신월동 12*				
24	신월	128-4	대	50	50	임동*	여수시 신월동 128-*				
25	신월	127-2	대	29	29		여수시청				
26	신월	129	도	181	8		여수시청				
27	신월	103	도	8,849	199		여수시청				
28	신월	117-4	대	3	3	최귀*	여수시 신월동 117-*				
29	신월	116-32	도	56	56		여수시청				
30	신월	116-30	임	121	121	신월동 *노봉양 노인회	여수시 신월동 산 249-*				
						신월동 *노봉양 노인회					
31	신월	116-34	임	43	33		기획재정부				
32	신월	116-54	전	135	135	신인*	여서동489-1 현대아파트 112동90*호				
33	신월	120-44	도	119	3		국토교통부				
34	신월	120-2	대	172	1	임소*	여수시 신월동 12*	최삼*	여수시 봉강동 41*	근저당	
						김길*	여수시 신월동 12*				
35	신월	124-4	도	6	6	문두*	여수시 신월동 174-*				
36	신월	125-3	대	4	4	김경*	여수시 신월동 125-*				
37	신월	125-4	도	25	25	김정*	여수시 신월동 125-*				
38	신월	126-2	도	10	10	박정*	여수시 신월동 12*				
39	신월	126-3	대	1	1	임종*	여수시 신월동 126-*				
40	신월	1800-2	도	289	289		국토교통부				
41	신월	1800-3	도	29	29		국토교통부				
총합계				11,287	1,832						

○ 지장물 조서(변경)

연번	소재지	지번	물건의 종류	구조 및 규격	수 량	소 유 자		비고	
						성 명	주 소		
1	신월동	177	주거	슬래브,블록	59.0㎡	김재*	여수시 봉강로 3*		
1	신월동	177	주거	슬래브,블록	60.75 ㎡	김재*	여수시 국동남8길 4* **냉장주식회사		
			177-50	주거	스레트,블록				62.00 ㎡
			177-51	화장실 및 창고	슬래브,블록				3.90 ㎡
			177-53	물탱크	거치대포함				2 식
				빨래 건조대	3식				3 식
				계단	콘크리트				1 식
			주택 및 점포	스레트,블록	30.00 ㎡				
			주거	스레트,블록	33.60 ㎡				
			주거	슬래브,블록	15.20 ㎡				
			화장실	슬래브,블록	1 식				
			보일러실	슬래브,블록	1 식				
			담장	블록	7.20 ㎡				
			대문	철재	1 식				
			2	신월동	176-1				주거
			대 문	철재	1개소				
2	신월동	176-1	주거	스레트,블록	5.67 ㎡	신귀*	여수시 신월동 176-*		
			대문	철재	1.00 식				
			지붕	스레트	12.15 ㎡				
			빨래 건조대		3 식				
			바닥포장		16.38 ㎡				
			화단		2 식				
			감나무		2 식				
			아로니아		1 주				
			포도나무		1 주				
			동백나무		2 주				
			목단		1 주				

연번	소재지	지번	물건의 종류	구조 및 규격	수 량	소 유 자		비고
						성 명	주 소	
3	신월동	175-2	주거 대문	슬래브,블록 철재	36.0㎡ 1개소	최시*	여수시 신월6길 1*	
			계단 주거-2 주거-3 담장 미당	콘크리트 슬래브,블록 기와,블록 블록 콘크리트	1개소 36.9㎡ 4.2㎡ 2.3m 13.6㎡			
3	신월동	175-2 175-4	주거 주거 주거 및 창고 방 및 화장실 대문 빨래 건조대 계단 계단 및 창고 수도꼭지 물탱크 담장 담장 화단 차양 바닥포장	강판,벽돌기와 슬래브 슬래브,블록 슬래브,블록 철재 빨래 건조대 철재 콘크리트 수도꼭지 물탱크 담장 담장 화단 스레트,함석 콘크리트	78.12 ㎡ 12.15 ㎡ 25.48 ㎡ 15.45 ㎡ 1 식 2 식 1 식 1 식 1 식 1 식 2 식 7.50 ㎡ 7.80 ㎡ 1 식 23.88 ㎡ 50.00 ㎡	최시*	광양시 길호길 97-4 산지빌40*호	
4	신월동	174-17	주거 차양	기와,블록 플리카보네테이트	41.6㎡ 4.4㎡	최정*	17*	
4	신월동	174-17 174-22 175-1	주거 가추 빨래 건조대	기와,블록 넥산	52.80 ㎡ 5.28 ㎡ 1 식	최정*	여수시 신월동 175-*	

연번	소재지	지번	물건의 종류	구조 및 규격	수 량	소 유 자		비고
						성 명	주 소	
5	신월동	174-12	주거	함석,블록	71.4㎡	김애*	신월동60 금호아파트 9동 70*호	
			창고	함석,블록	4.0㎡			
5	신월동	174-12 174-19	주거	함석,블록	76.35 m ²	김애*	웅천동 지월아파트 2차207동50*호	
			창고	함석,블록	4.16 m ²			
			대문	철재	1 식			
			물탱크		1 식			
			바닥포장	콘크리트	2.00 m ²			
6	신월동	174-13	상가	스레트,블록	43.0㎡	신철*	여수시 신월동 16*	
			간판		1개	신춘*	여수시 신월동 13*	
6	신월동	174-18	주택 및 점포	스레트,블록	36.80 m ²	신민*	여수시 신월7길 2-*	
		174-20	간판		1 식	신광*		
7	신월동	166	주거	스레트,블록	50.9㎡	신종*	봉강동 340-*	
			주거-2	스레트,블록	0.6㎡			
			담장	블록	15.5m			
			대문	목재	1개소			
			미당	콘크리트	21.0㎡			
			장미나무	근원직경5cm	1 주			
			감나무	근원직경15cm	1 주			
7	신월동	166 166-1	주택	스레트,블록	67.55 m ²	신종*	여수시 신월로 788-*	
			화장실 및 보일러실	블록	10.08 m ²			
			다용도실	스레트,블록	10.92 m ²			
			주택	스레트,목조	31.27 m ²			
			창고	스레트,블록	19.08 m ²			
			문간	스레트,블록	15.90 m ²			
			대문	목재	2 식			
			차양	스레트,목조	19.95 m ²			
			담장	블록	5.40 m ²			
			담장	블록	14.40 m ²			
			담장	스레트	4.00 m ²			

연번	소재지	지번	물건의 종류	구조 및 규격	수 량	소 유 자		비고
						성 명	주 소	
			장독대	콘크리트	1 식			
			계단	콘크리트	1 식			
			바닥포장		30.00 m ²			
			장미나무		2 주			
			감나무		1 주			
			동백나무		1 주			
			명지화		1 주			
			철쭉		2 주			
			총려		8 주			
8	신월동	128-1	주거	슬래브,블록	52.10m ²	임동*	128-*	
			창고	슬래브,블록	8.3m ²			
			담장	블록	6.5m			
			대문	철재	1개소			
8	신월동	127-2	주거	슬래브,블록	52.50 m ²	임동*	여수시 신월동 128-*	
		128-4	보일러실	슬래브,조적조	2.72 m ²			
			다용도실	블록	13.50 m ²			
			담장	철재	22.40 m ²			
			대문	철재	1.00 식			
			바닥포장		18.20 m ²			
			계단		1.00 식			
			빨래 건조대		1.00 식			
			창고		5.60 식			
9	신월동	177-26	웬스		13.4m	임병*	120-*	
9	신월동	177-26	웬스	철재	8.80 m	임병*	여수시 신월동 120-*	
			무화과		4 주			
			석류나무		1 주			
			화단		10.95 m ²			
10	신월동	121-7	주거	함석,블록	52.70m ²	기획 재정부		
10	신월동	120-2	화장실	슬래브,조적조	2.40 m ²	진인*	여수시 신월동 120-*	
		120-44	바닥포장	콘크리트	4.00 m ²			

연번	소재지	지번	물건의 종류	구조 및 규격	수 량	소 유 자		비고
						성 명	주 소	
		121-7	수도꼭지 수도 계량기		1 식 1 식			
11	신월동	121-9	담장	블록	7.1m	신윤*	신월동 12*	
11	신월동	121-9	담장	블록	16.28 m ²	신윤*	여수시 신월동 12*	
12	신월동	117-3	주거 대문	함석,블록 철재	54.4m ² 1개소	김예*	117-*	
12	신월동	117-3	주거 대문 바닥포장 계단 대문	기와,조적조 철재 콘크리트 시멘트 철재	5.76 m ² 1 식 10.20 m ² 1 식 1 식	김예*	여수시 신월동 117-*	
13	신월동	117-1	담장	조적	5.0m	최기*	117-*	
13	신월동	117-1	담장 창고	조적 조립식패널	27.20 m ² 12.60 m ²	최귀*	여수시 신월동 117-*	
14	신월동	116-30	노인정 화장실	슬라브,철골 슬래브,블록	90.40m ² 21.0m ²	신월동 ** 노인회	신249-*	
14	월동	116-30	1층노인정 2층노인정 화장실및 창고 계단 물탱크 옥상앰프 국기봉 조명등	슬라브,철골 슬래브,철골 슬래브,조적조 콘크리트	88.74 m ² 88.74 m ² 22.04 m ² 1 식 1 식 1 식 2 식 2 식	신월동 ** ** 노인회	여수시 신월6길 10-*	
15	신월동	116-4	울타리 감나무 자두나무	철재	12.00 m 5 주 1 주	신인*	여수시 여서동 489-1 현대아파트112동90*호	

순천시 고시 제2019-118호

순천 도시계획시설(도로)사업 실시계획인가 고시

순천시 도시계획시설(도로)사업을 위한 실시계획인가 건에 대하여 「국토의 계획 및 이용에 관한 법률」 제88조 및 같은 법 시행령 제97조에 의하여 다음과 같이 인가하고, 같은 법 제91조 및 같은 법 시행령 제100조 규정에 의하여 다음과 같이 고시합니다.

2019. 7. 4.

순천시장

1. 사업시행지의 위치 : 순천시 석현동 50-9번지 일원
2. 도시계획시설(도로) 실시계획 내용

종 류	명 칭	시설 및 규모			사업시행자		착수일 및 준공예정일
		시설명	규 모		주 소	성 명	
			면 적 (㎡)	연 장 (폭)			
도 로	석현동 주공아파트 뒤 도시계획도로 (소로2-133호선) 개설공사	소로 2-133호	451	L=54m (8.0m)	순천시 장명로 30	순천시장 (도로과장)	2019. 7. 4. ~ 2020. 12. 31.

3. 수용 또는 사용할 토지조서 : 다음
4. 관계도서는 순천시 도시과(☎ 061-749-6315)에 비치하고 일반인에게 보입니다.

수용 또는 사용할 토지세목 조서

연번	소재지			지목	면적(㎡)		소유자		이해관계인			비고
	시·동	지번			공부상	편입	성명	주소	주소	성명	소유권이외의 권리의종류및내용	
	계	5필지			4,061	451	-	-	-	-	-	
	도로시설	5필지			4,061	451	-	-	-	-	-	
1	순천시 석현동	50	9	도	2,366	107	공유지	순천시	-	-	-	
2	순천시 석현동	50	13	전	76	76	장종애	전라남도 순천시 석현동 50-1	-	-	-	
3	순천시 석현동	846	6	구	1,415	64	국유지	농림부	-	-	-	
4	순천시 석현동	6	5	답	158	158	장종애	전라남도 순천시 석현동 50-1	-	-	-	
5	순천시 석현동	5	1	답	46	46	김수옥	서울시 마포구 서교동 363-10	-	-	-	

고흥군 고시 제2019-56호

세목 고시

『도로법』 제25조에 따라 고흥군고시 제2017-39(2017.06.16)호로 도로구역결정(변경) 고시 한 “점암 지방도843호선 곡강~우두간 확포장 공사” 에 편입된 토지 세목에 대해 『공익사업을 위한 토지등의 취득 및 보상에 관한 법률』 제22조의 규정에 의거 세목 고시합니다.

2019. 7. 4.

고흥군수

1. 사업위치 : 전남 고흥군 점암면 강산리 일원
2. 사업의 종류 및 명칭
 - 가. 종류 : 도로
 - 나. 명칭 : 지방도 843호선
(곡강~우두간 지방도 확포장공사)
3. 사업시행자 : 고흥군수
4. 수용 또는 사용할 토지 세목 : 다음
5. 기타사항 : 상세한 내용은 고흥군청 건설과(☎061-830-5488 ~ 5499)로 문의하시기 바랍니다.

토지 조서

일련 번호	소재지	지번 (당초지번)	지목	면적		토지 소유자			관계인			비고
				편입면적 (㎡)	지분	성명 또는 명칭	등기부상 주소	등기 송달 주소	성명또는 명칭	주소	권리종류 및내용	
1	고흥군 점암면 강산리	478-2 (478)	답	1,730	1/1	백흥수	전남 고흥군 과역면 과역리 164-16	전남 고흥군 과역면 과역로 855				
2	고흥군 점암면 강산리	984-1 (984)	답	2,029	1/1	강길주	전남 고흥군 점암면 고분개길 14-11	전남 고흥군 점암면 고분개길 14-11				
3	고흥군 점암면 강산리	84-11 (84-1)	전	179	1/1	강길주	전남 고흥군 점암면 강산리 357-2	전남 고흥군 점암면 고분개길 14-11				
4	고흥군 점암면 강산리	66-4 (66-1)	답	840	1/1	강길주	전남 고흥군 점암면 강산리 357-2	전남 고흥군 점암면 고분개길 14-11				
5	고흥군 점암면 강산리	67-1 (67)	답	116	1/1	강길주	전남 고흥군 점암면 강산리 357-2	전남 고흥군 점암면 고분개길 14-11				
6	고흥군 점암면 강산리	346-10 (346-6)	전	141	1/1	강헌수 (땅)	전남 고흥군 점암면 강산리 470-2					
7	고흥군 점암면 강산리	산71-14 (산71-8)	임	560	1/1	강헌수 (땅)	전남 고흥군 점암면 강산리 470-2					
8	고흥군 점암면 강산리	산71-13 (산71-7)	임	183	1/1	강헌수 (땅)	전남 고흥군 점암면 강산리 470-2					
소 계	8 필지			5,778	-	3명						

지장물 조서

소재지	지번	물건의 종류	구조및 규격	수 량	단 위	소유자		관계인		
						주소	성명	주소	성명	권리종류
고흥 점암 강산	84-11	복분자	-	125	m ²	전남 고흥군 점암면 고분개길 14-11	강길주			
고흥 점암 강산	487-1	출입문	철재철망	1	식	전남 고흥군 점암면 곡강거리길 37-7	오덕환			
		울타리	철파이프 철망	1	식					
소 계	3 건						2명			

강진군 고시 제2019-85호

토지 및 지장물 세목 고시

강진군 공고 제2019-173호로 토지 및 지장물 세목고시된 「신마항 진입도로 확포장공사」에 편입되는 토지에 대한 세목을 「공익사업을 위한 토지등의 취득 및 보상에 관한 법」 제22조의 규정에 따라 다음과 같이 고시합니다.

2019. 7. 4.

강진군수

1. 사업 내용

읍면	도로의 종류	노선명	노선 번호	도로구간		총연장 (km)	주요 경과지	개발계획		지정 (변경) 사유	사업기간
				기점	종점			도로 너비 (m)	포장 너비 (m)		
미량	농어촌 도로	상흥선	303호선	미량면 미량리 31-2	미량면 미량리 산104-10	0.43	미량리	19.5	8.5	신마항 진입도로 확포장공사	2018.11.20 ~ 2019.11.19.

2. 사업시행자 : 강진군수

3. 설계도서, 자금계획 등의 공람기간 및 장소

- 공람기간 : 사업기간 내
- 공람장소 : 강진군 건설과 도로관리팀
- 공람내용 : 설계도서, 지형도(1/5,000)
- 사용·수용할 토지등의 소유자의 주소·성명
- 지형도면의 고시는 본 고시로 같음하며, 따로 작성·고시하지 않음
(토지의 관계도면은 강진군 건설과에 비치하여 일반인에게 열람하고 의견이 있을 때에는 기간내에 서면으로 의견을 제출)

위치도



사용 또는 수용할 토지 세목조서

○ 사업명 : 신마항 진입도로 확포장공사

일련 번호	면	리	지 번		면 적(㎡)		지목	공유 지분	소 유 자		비 고
			당 초	편입	당 초	편 입			성 명	주소	
1	마량면	마량리	30-4	30-4	458	458	전		김*해	캐나다 퀘벡주 **** **** ****	
2	마량면	마량리	30-19	30-21	1,113	73	전		김*관	강진군 마량면 *** ***	
3	마량면	마량리	30-20	30-22	1,005	44	전		김*해	캐나다 퀘벡주 **** **** ****	
4	마량면	마량리	31-1	31-1	499	499	대		이*규	강진군 마량면 *** **	가압류
5	마량면	마량리	31-2	31-2	129	129	도		선*완	강진군 대구면 *** **	
6	마량면	마량리	33-33	33-33	66	66	전		김*희	강진군 마량면 **** **	
7	마량면	마량리	33-5	33-35	2,807	1,102	전		장*순	강진군 마량면 *** *** _ **	
8	마량면	마량리	33-25	33-37	1,447	183	전		박*서	강진군 마량면 **** * ****(****)	
9	마량면	마량리	38-1	38-42	2,985	1,113	전		권*관	강진군 마량면 *** ***	
10	마량면	마량리	38-11	38-11	446	446	전		김*태	광주 북구 유동 2-7	
11	마량면	마량리	38-12	38-45	684	423	전		김*호	강진군 마량면 *** ***	
12	마량면	마량리	38-18	38-46	645	70	전		권*인	인천 부평구 *** *_* ***** **	
13	마량면	마량리	38-22	38-47	203	27	잡		국(****)		
14	마량면	마량리	38-29	38-48	688	148	전		권*관	강진군 마량면 *** ***	
15	마량면	마량리	38-29	38-49	688	69	전		권*관	강진군 마량면 *** ***	
16	마량면	마량리	39-3	39-3	436	436	전		이*범	강진군 마량면 *** ***	
17	마량면	마량리	39	39-11	239	13	전		박*원	강진군 마량면 *** ***	
18	마량면	마량리	39-2	39-12	1,626	448	전		장*순	강진군 마량면 *** ***_**	
19	마량면	마량리	40	40-5	1,455	592	전		장*식	강진군 대구면 *** ***	
20	마량면	마량리	40-3	40-7	1,447	336	전		김*해	캐나다 퀘벡주 **** **** ****	

일련 번호	면	리	지 번		면 적(m ²)		지목	공유 지분	소 유 자		비 고
			당 초	편입	당 초	편 입			성 명	주소	
21	마량면	마량리	산97-7	산97-7	99	99	임		박*주	강진군 대구면 *** **	
22	마량면	마량리	산98-1	산98-8	3,559	44	임		김*해	캐나다 퀘벡주 **** **** *	
23	마량면	마량리	산99-6	산99-10	298	228	임		이*석	인천 남동구 *** ***_* * ** ** ** *_**	
24	마량면	마량리	산102-8	산102-19	672	173	임		이*렬	강진군 대구면 *** ***	
25	마량면	마량리	산102-10	산102-20	3,185	601	임		이*범	강진군 마량면 *** ***	
26	마량면	마량리	산102-10	산102-22	3,185	47	임		이*범	강진군 마량면 *** ***	
27	마량면	마량리	산104-10	산104-18	2,547	266	임		권*목	강진군 마량면 **** **-1	
계		27				4,609.6					

사용 또는 수용할 물건 세목조서

○ 사업명 : 신마항 진입도로 확포장공사

일련 번호	면	리	지번	지목	물건의 종 류	구조 및 규 격	단위	수량	소 유 자		비 고
									성 명	주소	
1	마량면	마량리	31-1	대	주택	목조기와	㎡	55	이*규	강진군 마량면 **** *	
					다용도실	조적조 스레트	㎡	16			
					방 및 창고	조적조 스레트	㎡	30			
					차양	철파이프 스레트	㎡	17			
					창고	조적조 스레트	㎡	11			
					관정	소형	식	1			
					축사	목조스레트	㎡	82			
					축사이전비	한우	두	3			
					장독대	콘크리트	㎡	9			
					바닥포장	콘크리트	㎡	170			
					담장	조적조	㎡	18			
					화단	조경석	식	2			
					무궁화	-	주	1			
					비자나무	-	주	1			
					감나무	-	주	3			
					무화과	-	주	4			
					지두나무	-	주	1			
					단풍나무	-	주	1			
					등백나무	-	주	1			
					편백나무	-	주	6			
뽕나무	-	주	3								
사철나무 울타리	-	m	5								
광나무울타리	-	m	12								
2	마량면	마량리	30-4	전	축사1	철파이프 철망비닐	㎡	40	김*관	강진군 마량면 **** **	
					축사2	철파이프 철망비닐	㎡	46			
					축사3	철망조판넬	㎡	55			

일련 번호	면	리	지번	지목	물건의 종 류	구조 및 규 격	단위	수량	소 유 자		비 고
									성 명	주소	
					울타리	철망	m	12			
					출입문	철망	식	1			
					염소	축산보상	두	30			
					헛개나무	-	주	1			
					뽕나무	-	주	1			
2-1	마량면	마량리	30-4	전	동산이전비 (지팡등어구)	-	식	1	김*관	강진군 마량면 *** **	
3	마량면	마량리	30-19	전	화단	조경석	식	1	김*관		강진군 마량면 *** **
					소나무	-	주	4			
					화살나무	-	주	1			
					무화과	-	주	1			
					느티나무	-	주	1			
					배나무	-	주	1			
4	마량면	마량리	30-20	전	자귀나무	-	주	1	김*관		강진군 마량면 *** **
					호두나무	-	주	2			
					단풍나무	-	주	6			
5	마량면	마량리	33-35	전	두층나무	-	m ²	1,102	정*순	강진군 마량면 *** **_**	
6	마량면	마량리	32-4 31-2	도	호랑가시 나무	-	주	1	선*완		강진군 마량면 *** **_**
					홍가시나무	-	주	1			
					비파나무	-	주	1			
					매실나무	-	주	1			
					수국	-	주	1			
					철쭉	-	주	51			
7	마량면	마량리	40	전	팽나무	-	주	3	장*식	강진군 마량면 *** **	
8	마량면	마량리	39	전	감나무	-	주	5	박*원	강진군 마량면 *** **_**	
9	마량면	마량리	산102-10 외	임	계사	철파이프 합석	m ²	24	이*용		강진군 마량면 *** **_**
					표고목	-	본	15			
					유자나무	-	주	11			
					뽕나무	-	주	3			

일련 번호	면	리	지번	지목	물건의 종 류	구조 및 규 격	단위	수량	소 유 자		비 고
									성 명	주소	
					사과나무	-	주	3			
					매실나무	-	주	5			
					무화과	-	주	1			
					석류	-	주	1			
10	미량면	미량리	38-29	전	웃나무	-	주	5	김*호 권*관	강진군 미량면 *** **_*	
					엷나무	-	주	1			
11	미량면	미량리	38-29 38-1	전	광나무	-	주	50	권*관	강진군 미량면 *** **_*	
					감나무	-	주	5			
12	미량면	미량리	30-16 (30지선)	전	철쭉	-	주	11	김*관	강진군 미량면 *** **	
13	미량면	미량리	38-1 외	전	유자나무	-	주	60	권*관	강진군 미량면 *** **_*	
					참다래	-	주	2			
					밤나무	-	주	2			
14	미량면	미량리	38-45	전	분묘	유연 단장	기	2	김*호	강진군 미량면 *** **	
계			14건						11인		

사용 또는 수용할 영농보상 조서

○ 사업명 : 신마항 진입도로 확포장공사

일련 번호	면	리	지번	지목	물건의 종 류	편입면적	소 유 자		실경작자		비 고
							성 명	주소	성 명	주소	
1	마량면	마량리	38-46	전	영농보상	70	권*인	인천 부평구 *** *, **** *****(***,****)			
2	마량면	마량리	38-42	전	영농보상	1113	권*관	강진군 마량면 *** *_*			
3	마량면	마량리	38-48	전	영농보상	148	권*관	강진군 마량면 *** *_*			
4	마량면	마량리	38-11	전	영농보상	446	김*태	광주 남구 ***** *, **** *****(***,*****)			
5	마량면	마량리	38-45	전	영농보상	423	김*호	강진군 마량면 *** *_*			
6	마량면	마량리	39-3	전	영농보상	436	이*범	강진군 마량면 *** *			
7	마량면	마량리	33-37	전	영농보상	183	박*서	강진군 마량면 **** *			
8	마량면	마량리	33-33	전	영농보상	66	김*희	강진군 마량면 **** **			
9	마량면	마량리	39-12	전	영농보상	448	정*순	강진군 마량면 *** *_**			
10	마량면	마량리	33-35	전	영농보상	1,102	정*순	강진군 마량면 *** *_**			
11	마량면	마량리	39-11	전	영농보상	13	박*원	강진군 마량면 *** **_**			
12	마량면	마량리	40-7	전	영농보상	336	김*해	캐나다 퀘백주 **** **** ****			
13	마량면	마량리	40-5	전	영농보상	592	장*식	강진군 대구면 *** **			
14	마량면	마량리	30-22	전	영농보상	44	김*해	캐나다 퀘백주 **** **** ****			
15	마량면	마량리	30-4	전	영농보상	458	김*해	캐나다 퀘백주 **** **** ****			
16	마량면	마량리	30-21	전	영농보상	73	김*관	강진군 마량면 *** **			
17	마량면	마량리	38-49	전	영농보상	69	권*관	강진군 마량면 *** ***_*			
계			17필지				12인				

영암군 공고 제2019-783호

영암 군관리계획(용도지역, 군계획시설)결정(변경)(안) 주민 열람 공고

영암군 춘양리 270-1번지 일원의 군관리계획(용도지역, 군계획시설) 결정(변경)(안)에 대하여 「국토의 계획 및 이용에 관한 법률」 제28조 및 동법 시행령 제22조에 의거 주민의견을 청취하고자 아래와 같이 열람공고하오니 의견이 있으신 주민과 이해 관계자께서는 열람 기간 내에 서면으로 제출하여 주시기 바랍니다.

2019. 7. 4.

영암군수

1. 용도지역 결정(변경) 조서

가. 용도지역 결정(변경) 조서

구 분		면 적(m ²)			구성비 (%)	비 고	
		기 정	변 경	변 경 후			
합 계		149,454	-	149,454	100.0		
도 시 지 역	소 계	147,162	증2,292	149,454	100.0		
	주 거 지 역	계	65,118		65,118	43.6	
		제1종 일반주거지역	8,706		8,706	5.8	
		제2종 일반주거지역	56,412		56,412	37.7	
	녹 지 지 역	계	82,044	증2,292	84,336	56.4	
		자연녹지지역	64,701		64,701	43.3	
		생산녹지지역	17,343	증2,292	19,635	13.1	
비도시 지 역	소 계	2,292	감2,292	-	-		
	농 립 지 역	2,292	감2,292	-	-		

나. 용도지역 결정 사유서

도면표시 번호	위치	용도지역		면적 (m ²)	용적률 (%)	결정(변경)사유서
		기정	변경			
1	영암읍 춘양리 270-1번지 일원	농림지역	생산녹지 지역	2,292	100% 이하	영암 인조잔디 축구장 조성사업의 원활한 추진을 위해 생산 녹지지역으로 용도지역 변경

2. 군계획시설 결정(변경) 조서

가. 교통시설 결정(변경) 조서

○도로 결정(변경) 조서

구분	규 모				기 능	연 장(m)	기 점	종 점	사용 형태	주 요 경과지	최 초 결정일	비 고
	등급	류별	번호	폭원 (m)								
기정	중로	2	10	15	보조간선 도로	1,518	대로 2-1호선	중로 1-1호선	일반 도로		전고제115호 76.12.27	
변경	중로	2	10	15	보조간선 도로	1,288	대로 1-1호선	중로 1-1호선	일반 도로			

○도로 결정(변경) 사유서

변경전 도로명	변경후 도로명	변경내용	변경사유
중로 2-10호선	중로 2-10호선	□도로 연장 축소 L=1,518→1,288m 감)230m	□장기미집행 군계획시설 도로에 대하여 개설 불가한 도로선형부분에 대하여 도로 연장 일부를 축소

나. 공공·문화체육시설 결정(변경) 조서

○체육시설 결정(변경) 조서

구분	도면표시 번호	시설명	시설의 종류	위 치	면적(㎡)			최 초 결정일	비 고
					기 정	변 경	변 경 후		
변경	1	체육 시설	운동장	영암읍 역리 126-1번지 일원	142,387	증)7,067	149,454	전고 제2009-25호 (09.05.04)	

○체육시설 결정(변경) 사유서

도면표시 번호	시설명	변경내용	변경사유
1	체육시설	□체육시설 변경 □면적 : 증)7,067㎡ □족구장 : 4면	□군민의 건강증진 및 휴양 휴식의 장소를 제공하고 주민의 삶의 질을 향상과 놀이시설 및 문화공간 확충 할 수 있도록 기결정된 군계획시설 체육시설을 결정 변경하여 계획적·체계적으로 관리하고자 함

3. 관련 도면 : 게재 생략(공람장소에 비치)

4. 주민 공람 내용 및 기간 등

가. 공람기간 : 2019. 7. 4 ~ 7. 18(14일간)

나. 공람장소 : 영암군 홍보체육과, 영암읍사무소

5. 주민 의견제출

가. 제출기간 : 주민 공고 시작일 부터 공람기간 만료일 까지

나. 제출방법 : 공람장소에 방문 또는 우편 등으로 공람 기간내 서면 제출

6. 기타사항

가. 기타 자세한 사항은 영암군 홍보체육과(061-470-2224)로 문의하여 주시기 바라며, 의견이 있을시 서면으로 제출하여 주시기 바랍니다.

나. 본 공람(안)은 결정된 내용이 아니므로 앞으로 행정절차 이행과정에서 변경 될 수 있음을 알려드리니, 이점 유의하시기 바랍니다.

영암 군관리계획(용도지역, 군계획시설) 결정(변경) (안) 의견서

의견

의견내용 :

※ 본 의견서는 주민공람공고 기간(2019. 7. 4 ~ 7. 18) 내에 작성·서면제출 바랍니다.

2019. . .

의견제출인 주소 :

연락처 :

성명 : (인)

영암군수 귀하

무안군 고시 제2019-95호

무안 군 계획시설(도로)사업 실시계획인가 고시

무안 군계획시설(도로)사업 실시계획인가를 위하여 「국토의 계획 및 이용에 관한법률」 제 88조 및 제91조, 같은법 시행령 제97조 및 제100조의 규정에 의거 다음과 같이 실시계획인가 고시합니다.

2019. 7. 4.

무안군수

1. 사업시행지 위치 : 전남 무안군 청계면 도림리 399-8번지 일원
2. 사업의 종류 및 명칭
 - 가. 종 류 : 군 계획시설(도로)사업
 - 나. 명 칭 : 청계면 다목적회관 연결도로 개설공사
3. 사업규모 : 소로 1-341 L= 73.0m, B=10.0m
4. 사업시행자 성명 및 주소
 - 가. 주 소 : 전남 무안군 무안읍 무안로 530(성동리 712번지)
 - 나. 성 명 : 무안군수
5. 사업의 착수예정일 및 준공예정일
 - 가. 착수예정일 : 2019. 7.(실시계획인가일로부터)
 - 나. 준공예정일 : 2020. 12.
6. 수용 또는 사용할 토지, 건물등 세목조서 : 다음
7. 공람기간 및 장소
 - 가. 공람기간 : 2019. 7. 4. ~ 2019. 7. 18(14일간)
 - 나. 공람장소 : 무안군청 지역개발과(061-450-5767)

편입토지 조서

일련 번호	소재지	지번	지목	지적면적 (㎡)	편입면적 (㎡)	물건	소유자		소유권외의 권리의 명세			비고
							성명	주소	성명	주소	권리 관계	
1	도림	713-4	도	459	84	토지	국 토 교통부					
2	도림	396	도	13,459	21	토지	무안군					
3	도림	713-5	구	257	196	토지	농림축산 식품부					
4	도림	399-15	잡	145	6	토지	박*자	전남 무안군 청계면 해안로 1*	무안남부 신용협동 조합	전남 무안군 청계면 청계 중앙길 3-*	근저당권	
5	도림	399-16	전	147	4	토지	박*자	전남 무안군 청계면 해안로 1*	무안남부 신용협동 조합	전남 무안군 청계면 청계 중앙길 3-*	근저당권 지상권	
6	도림	399-13	천	57	1	토지	무안군					
7	도림	400-6	천	1,027	79	토지	무안군					
8	도림	713-20	구	249	135	토지	농림축산 식품부					
9	도림	400	임	1,741	55	토지	무안군					
10	도림	400-5	도	166	95	토지	무안군					
11	도림	713-23	구	276	1	토지	농림축산 식품부					
12	도림	398-3	임	39	39	토지	임*택	서울특별시 동작구 장승배기로*0가길 * (노량진동)				

지장물 조서

일련 번호	소재지	지번	지목	물건 종류	규격	면적	단위	소유자		소유권외의 권리의 명세			비고
								성명	주소	성명	주소	권리 관계	
1	도림	398-3	임	주택	조적조 강 판	38.3	m ²	임*택	서울특별시 동작구 장승배기로*07길 7 (노량진동)				
				가추	조적조 강 판	6.8	m ²						
				비닥 포장	콘크 리트	11	m ²						
				대문		2	식						
				담장	블록	14.4	m ²						

영광군 고시 제2019-111호

영광군계획시설(소로2-98호선)사업 실시계획인가 고시

“유림회관~황샘간 도로개설공사”에 따른 군계획시설(도로:소로2-98호선)사업 실시계획인가를 위하여 「국토의 계획 및 이용에 관한 법률」 제91조, 같은 법 시행령 제100조 및 「전라남도 사무위임 조례」 제2조에 따라 다음과 같이 실시계획인가 고시합니다.

2019. 7. 4.

영광군수

1. 실시계획인가 신청의 요지

가. 사업위치 : 전남 영광군 영광읍 교촌리 일원

나. 사업의 종류 및 명칭

- 종류 : 교통시설 - 소로2-98호선
- 명칭 : 유림회관~황샘간 도로개설공사

다. 사업(부지) 면적 : 1,104㎡

규모				기능	연장(m)		면적 (m ²)	기점	종점	사용 형태
등급	류별	번호	폭원		총연장	금회 시행				
소로	2	98	8	국지 도로	105	105	1,044	중로1-1	소로2-58	일반 도로
계					105	105	1,044			

라. 사업의 목적 : 영광읍 교촌리 군계획도로 개설로 긴급차량 및 통행불편을 해소하고 지역주민들의 정주여건 개선과 쾌적한 도로여건을 조성하고자 함.

마. 사업시행자의 주소 및 성명

- 주소 : 영광군 영광읍 중앙로 203
- 성명 : 영광군수(도시환경과)

바. 사업의 착수 및 준공예정일

- 착수예정일 : 실시계획인가일로부터
- 준공예정일 : 2020. 12. 31.

2. 수용 또는 사용할 토지 또는 건물 등의 소재의 소유권 및 소유권외의 권리명세 및 그 소유자·권리자의 성명·주소 : 다음

3. 관련 설계도서 및 도면 : 게재생략

4. 관계도서는 영광군청 도시환경과(☎061-350-5432)에 비치하고 일반인에게 보입니다.

사용 또는 수용할 토지 또는 건물의 조서와 지번 및 지목과 소유권외의 권리의 명세서

○ 토지조서-총괄

토지소재지			지목	면적(㎡)		소유자		비고
연번	위치	지번		지적면적	편입면적	주소	성명	
1	영광군 영광읍 교촌리	172-2	도	229	57	영광군	공	
2		557	도	5,660	273	건설부	국	
3		167	전	1,320	27	영광읍 교촌리 163	김응주	
4		172-5	도	183	126	영광군	공	
5		172-6	대	185	13	영광읍 대하길1길	대풍주식회사	
6		166	대	1,332	92	영광읍 교촌리 166	오성훈	
7		172	대	1,483	32	영광읍 대하길1길	대풍주식회사	
8		162	전	1,349	41	영광읍 교촌리 166	오성훈	
9		172-4	전	435	340	영광읍 대하길1길	대풍주식회사	
10		161-3	대	212	18	영광읍 교촌리161-3	강보금	
11		352	도	162	19	영광읍 교촌리321	이심녀	
12		290-4	대	708	6	영광군	공	
합계				13,258	1,044			

○ 소로2-98호선

토지소재지			지목	면적(㎡)		소유자		비고
연번	위치	지번		지적면적	편입면적	주소	성명	
1	영광군 영광읍 교촌리	172-2	도	229	57	영광군	공	
2		557	도	5,660	273	건설부	국	
3		167	전	1,320	27	영광읍 교촌리 163	김응주	
4		172-5	도	183	126	영광군	공	
5		172-6	대	185	13	영광읍 대하길1길	대풍주식회사	
6		166	대	1,332	92	영광읍 교촌리 166	오성훈	
7		172	대	1,483	32	영광읍 대하길1길	대풍주식회사	
8		162	전	1,349	41	영광읍 교촌리 166	오성훈	
9		172-4	전	435	340	영광읍 대하길1길	대풍주식회사	
10		161-3	대	212	18	영광읍 교촌리161-3	강보금	
11		352	도	162	19	영광읍 교촌리321	이심녀	
12		290-4	대	708	6	영광군	공	
합계				13,258	1,044			

영광군 고시 제2019-112호

영광군계획시설(소로3-45호선, 중로3-10호선)사업 실시계획인가 고시

“단주2리 군계획도로 개설공사”에 따른 군계획시설(도로:소로3-45호선, 중로3-10호선)사업 실시계획인가를 위하여 「국토의 계획 및 이용에 관한 법률」 제91조, 같은 법 시행령 제 100조 및 「전라남도 사무위임 조례」 제2조에 따라 다음과 같이 실시계획인가 고시합니다.

2019. 7. 4.

영광군수

1. 실시계획인가 신청의 요지

가. 사업위치 : 전남 영광군 영광읍 단주리 일원

나. 사업의 종류 및 명칭

○ 종류 : 교통시설 - 소로3-45호선, 중로3-10호선

○ 명칭 : 단주2리 군계획도로 개설공사

다. 사업(부지) 면적 : 2,306㎡

규모				기능	연장(m)		면적 (㎡)	기점	종점	사용 형태
등급	류별	번호	폭원		총연장	금회 시행				
소로	3	45	6	국지 도로	141	141	811	대로3-9	소로2-120	일반 도로
중로	3	10	12	국지 도로	119	119	1,495	대로3-1	소로2-120	
계					260	260	2,306			

라. 사업의 목적 : 영광읍 단주리 군계획도로 개설로 긴급차량 및 통행불편을 해소하고 지역주민들의 정주여건 개선과 쾌적한 도로여건을 조성하고자 함.

마. 사업시행자의 주소 및 성명

○ 주소 : 영광군 영광읍 중앙로 203

○ 성명 : 영광군수(도시환경과)

바. 사업의 착수 및 준공예정일

○ 착수예정일 : 실시계획인가일로부터

○ 준공예정일 : 2020. 12. 31.

2. 수용 또는 사용할 토지 또는 건물 등의 소재의 소유권 및 소유권외의 권리명세 및 그 소유자·권리자의 성명·주소 : 다음
3. 관련 설계도서 및 도면 : 게재생략
4. 관계도서는 영광군청 도시환경과(☎061-350-5432)에 비치하고 일반인에게 보입니다.

사용 또는 수용할 토지 또는 건물의 조서와 지번 및 지목과 소유권외의 권리의 명세서

○ 토지조서-총괄

번호	토지소재지		지번	지목	지적 (㎡)	편입예정 (㎡)	토지소유자		이해관계인		비고
	읍면	리					주 소	성 명	주 소	성 명	
1	영광	단주	408-5	전	206	26		영광군			
2	영광	단주	408-1	전	308	1	법성면 법성리 1148-1	양경애			
3	영광	단주	410-8	답	1,192	232	법성면 법성리 1148-1	양경애			
4	영광	단주	410	답	3,823	547	영광읍 단주리 395	장용상			
5	영광	단주	403	대	317	70	영광읍 옥당로1길 36	임채욱			
6	영광	단주	402	대	400	113	영광읍 단주리 401	나기림 와인			
7	영광	단주	608	도	20,113	374		건설부			
8	영광	단주	401	대	152	62	광주 서구 영화로57번길 19	이재수			
9	영광	단주	400	대	159	70	영광읍 단주리 508	김범진			
10	영광	단주	410-10	답	1,236	196	영광읍 단주리 434-33	김일근			
11	영광	단주	395	대	307	16	영광읍 옥당로1길 28	홍명례			
12	영광	단주	394	답	198	27	영광읍 단주리 391	강옥남			
13	영광	단주	411-7	답	1,378	3	백수읍 장산리 547-2	이행남			
14	영광	단주	389	대	284	6	영광읍 단주리 391	강옥남			
15	영광	단주	410-3	답	2,040	135	서울 영등포구 대림동 762-1	권길성			
16	영광	단주	386-2	대	191	6	영광읍 단주리 293	박정록			
17	영광	단주	386-3	대	60	60		영광군			
18	영광	단주	412	대	235	1	영광읍 남천리 326	인덕중			
19	영광	단주	386-1	대	527	85	영광읍 단주리 371	한성현			
20	영광	단주	413	대	615	8	염산면 봉남리 315	채미경			
21	영광	단주	385	전	268	268	영광읍 백산길 16-3	윤사훈			
총 계					34,009	2,306					

○ 소로3-45호선

번호	토지소재지		지번	지목	지적 (㎡)	편입예정 (㎡)	토지소유자		이해관계인		비고
	읍면	리					주 소	성 명	주 소	성 명	
1	영광	단주	410-10	답	1,236	196	영광읍 단주리 434-33	김일근			
2	영광	단주	395	대	307	16	영광읍 옥당로1길 28	홍명례			
3	영광	단주	394	답	198	27	영광읍 단주리 391	강옥남			
4	영광	단주	411-7	답	1,378	3	백수읍 장산리 547-2	이행남			
5	영광	단주	389	대	284	6	영광읍 단주리 391	강옥남			
6	영광	단주	410-3	답	2,040	135	서울 영등포구 대림동 762-1	권길성			
7	영광	단주	386-2	대	191	6	영광읍 단주리 293	박정록			
8	영광	단주	386-3	대	60	60		영광군			
9	영광	단주	412	대	235	1	영광읍 남천리 326	안덕중			
10	영광	단주	386-1	대	527	85	영광읍 단주리 371	한성현			
11	영광	단주	413	대	615	8	염산면 봉남리 315	채미경			
12	영광	단주	385	전	268	268	영광읍 백산길 16-3	윤사훈			
총 계					7,339	811					

○ 중로3-10호선

번호	토지소재지		지번	지목	지적 (㎡)	편입예정 (㎡)	토지소유자		이해관계인		비고
	읍면	리					주 소	성 명	주 소	성 명	
1	영광	단주	408-5	전	206	26		영광군			
2	영광	단주	408-1	전	308	1	법성면 법성리 1148-1	양경애			
3	영광	단주	410-8	답	1,192	232	법성면 법성리 1148-1	양경애			
4	영광	단주	410	답	3,823	547	영광읍 단주리 395	장용상			
5	영광	단주	403	대	317	70	영광읍 옥당로1길 36	임채욱			
6	영광	단주	402	대	400	113	영광읍 단주리 401	나기림 외1인			
7	영광	단주	608	도	20,113	374		건설부			
8	영광	단주	401	대	152	62	광주 서구 염화로57번길 19	이재수			
9	영광	단주	400	대	159	70	영광읍 단주리 508	김범진			
총 계					26,670	1,495					

광양만권경제자유구역청 고시 제2019-8호

광양만권 경제자유구역 광양세풍일반산업단지 실시계획(변경) 승인 및 지형도면 고시

전라남도 고시 제2019-146호(2019. 5. 2) 개발계획 변경 고시한 광양만권 경제자유구역 신덕지구 광양세풍일반산업단지에 대해 「경제자유구역의 지정 및 운영에 관한 특별법」 제9조에 의거 실시계획 변경 승인하고, 같은 법 제10조 및 「토지이용규제기본법」 제8조 및 같은 법 시행령 제7조의 규정에 의하여 다음과 같이 고시합니다.

2019. 7. 4.

광양만권경제자유구역청장

1. 개발사업을 시행하려는 위치와 면적(변경없음)
 - 위 치 : 전라남도 광양시 광양읍 세풍리 일원
 - 면 적 : 2,426,756㎡ (1단계-472,382.2㎡, 2단계-1,954,373.8㎡)
2. 개발사업 시행기간(변경없음)
 - 개발기간 : 2010년 ~ 2020년
 - 개발방법 : 민간투자자를 주간사로 하여 공공 및 금융권과 컨소시엄을 구성한 특수목적법인(SPC)을 설립하여 사업시행 추진
3. 소요토지의 확보 및 이용계획(변경)
 - 가. 소요토지의 확보계획(변경없음)


구 분	필지수	면 적(㎡)		비 고	
		공부면적	편입면적		
토 지	계	1,206	2,459,543	2,426,756	
	사유지	897	2,053,079	2,052,814	『공익사업을 위한 토지등의 취득 및 보상에 관한 법률』에 의거 협의에 의한 취득 및 보상을 원칙으로 하되 협의 불성립의 경우는 수용함
	국공유지	309	406,464	373,942	공공시설은 관련기관(부서)과의 협의한 후 무상귀속 조치하고 그 외는 협의매수
지장물		1식		『공익사업을 위한 토지등의 취득 및 보상에 관한 법률』에 의거 협의에 의한 취득 및 보상을 원칙으로 하되 협의 불성립의 경우는 수용함	

나. 토지이용에 관한 계획(변경)


1) 토지이용계획(변경)

구분	면적(㎡)						증 감	구성비(%)		비 고	
	기 정			변 경				기정	변경		
	계	1단계	2단계	계	1단계	2단계					
합 계	2,426,756.0	472,382.2	1,954,373.8	2,426,756.0	472,382.2	1,954,373.8	-	100.0	100.0		
소 계	1,661,577.2	354,751.2	1,306,826.0	1,669,181.2	354,751.2	1,314,430.0	증)7,604.0	68.5	68.8		
산업시설 용지	1,489,322.2	350,501.2	1,138,821.0	1,496,926.2	350,501.2	1,146,425.0	증)7,604.0	61.4	61.7		
연구시설 용지	4,250.0	4,250.0	-	4,250.0	4,250.0	-	-	0.2	0.2		
물류시설 용지	91,170.0	-	91,170.0	91,170.0	-	91,170.0	-	3.8	3.8		
상업·업무 용지	68,145.0	-	68,145.0	68,145.0	-	68,145.0	-	2.8	2.8		
주택건설 용지	8,690.0	-	8,690.0	8,690.0	-	8,690.0	-	0.3	0.3	이주단지 (단독주택)	
공공 시설 용지	소 계	765,178.8	117,631.0	647,547.8	757,574.8	117,631.0	감)7,604.0	31.5	31.2		
	공 원	96,085.0	-	96,085.0	96,085.0	-	-	4.0	4.0	4개소	
	완충녹지	65,375.0	-	65,375.0	65,375.0	-	-	2.7	2.7		
	연결녹지	9,512.0	-	9,512.0	9,512.0	-	-	0.4	0.4	폭원10m	
	경관녹지	116,440.8	55,298.8	61,142.0	116,440.8	55,298.8	-	4.8	4.8	배수시설 포함	
	도 로	403,859.0	62,332.2	341,526.8	403,859.0	62,332.2	-	16.6	16.6	폭원8m 이상	
	주 차 장	32,645.0	-	32,645.0	32,645.0	-	-	1.3	1.3	5개소	
	변 전 소	7,604.0	-	7,604.0	4,630.0	-	4,630.0	감)2,974.0	0.3	0.2	1개소
	오수중계 펌프장	3,559.0	-	3,559.0	3,559.0	-	3,559.0	-	0.2	0.2	1개소
	폐수종말 처리장	12,000.0	-	12,000.0	7,370.0	-	7,370.0	감)4,630.0	0.5	0.3	1개소
폐기물 처리시설	18,099.0	-	18,099.0	18,099.0	-	18,099.0	-	0.7	0.7	1개소	

○ 토지이용계획도(기정)

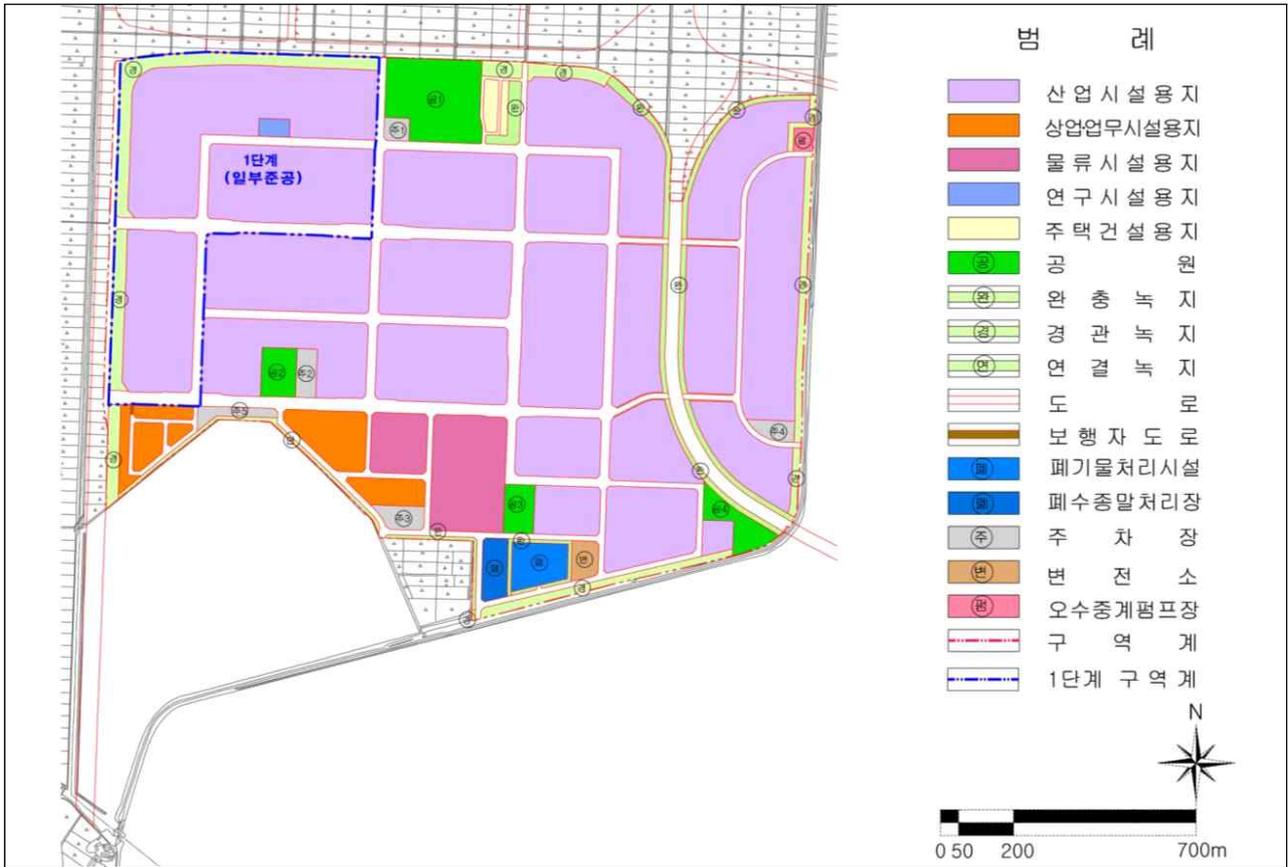

○ 토지이용계획도(변경)

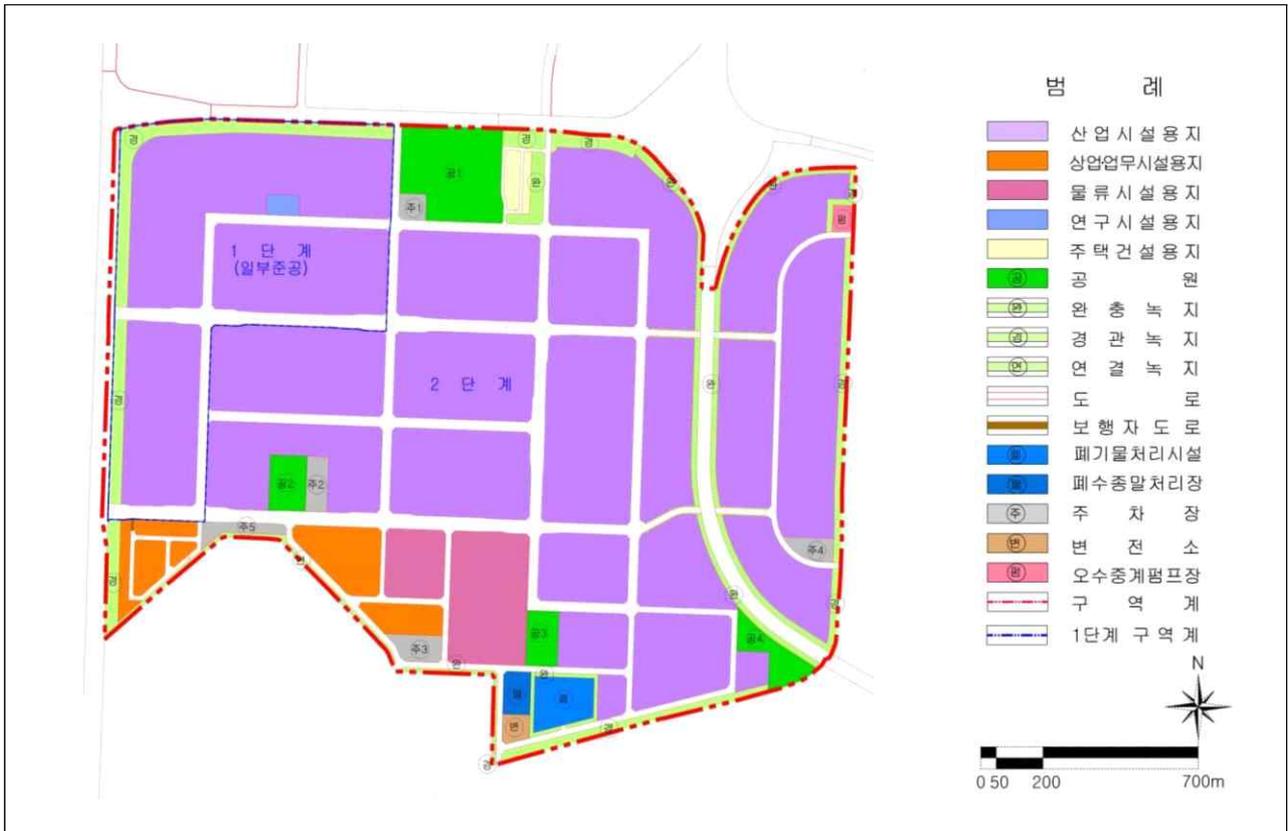

2) 공공시설 설치에 관한 계획(변경)

■ 교통시설(변경없음)

(1) 도로

○ 도로 총괄표

(단위 : 개, m, m²)

류 별		합 계			1 류			2 류			3류		
		노선수	연장	면적	노선수	연장	면적	노선수	연장	면적	노선수	연장	면적
합계	소계	36.0	16,794.0	403,859.0	7.0	2,135.0	51,429.0	19.0	9,281.0	212,742.0	10.0	5,378.0	139,688.0
	1단계	3.0	2,087.0	62,332.2	-	-	-	1.0	954.0	33,710.2	2.0	1,133.0	28,622
	2단계	33.0	14,707.0	341,526.8	7.0	2,135.0	51,429.0	18.0	8,327.0	179,031.8	8.0	4,245.0	111,066.0
광로	소계	1.0	990.0	43,401.0	-	-	-	1.0	990.0	43,401.0	-	-	-
	1단계	-	-	-	-	-	-	-	-	-	-	-	-
	2단계	1.0	990.0	43,401.0	-	-	-	1.0	990.0	43,401.0	-	-	-
대로	소계	12.0	9,081.0	262,205.0	1.0	1,036.0	36,360.0	2.0	2,696.0	86,367.0	9.0	5,349.0	139,478.0
	1단계	3.0	2,087.0	62,332.2	-	-	-	1.0	954.0	33,710.2	2.0	1,133.0	28,622.0
	2단계	9.0	6,994.0	199,872.8	1.0	1,036.0	36,360.0	1.0	1,742.0	52,656.8	7.0	4,216.0	110,856.0
중로	소계	14.0	5,339.0	83,847.0	1.0	231.0	4,768.0	13.0	5,108.0	79,079.0	-	-	-
	1단계	-	-	-	-	-	-	-	-	-	-	-	-
	2단계	14.0	5,339.0	83,847.0	1.0	231.0	4,768.0	13.0	5,108.0	79,079.0	-	-	-
소로	소계	9.0	1,384.0	14,406.0	5.0	868.0	10,301.0	3.0	487.0	3,895.0	1.0	29.0	210.0
	1단계	-	-	-	-	-	-	-	-	-	-	-	-
	2단계	9.0	1,384.0	14,406.0	5.0	868.0	10,301.0	3.0	487.0	3,895.0	1.0	29.0	210.0

주 : 1. 구역내 도로 연장임

2. 전체노선수는 33개 노선, 3개 노선(대로2-30, 대로3-31, 대로3-36)은 12단계구간 통과

○ 도로 결정조서

구분	규 모				기능	연장(m)			기 점	종 점	사용 형태	주요 경과지	최 초 결정일	비고
	등급	류별	번호	폭원		계	1단계	2단계						
기정	광로	2	4	50	주간선 도로	990	-	990	9호광장	세풍리 2031-3답 일원	일반도로		전남고시 제2009-306호 (2009.07.13)	
기정	대로	1	12	35	주간선 도로	1,036	-	1,036	항만시설	55호광장	자동차 전용도로		전남 237호 (95.11.14)	
기정	대로	2	30	31	주간선 도로	2,696	954	1,742	광로 2-4	광로 2-4	일반도로		광양민청고시 제2013-6호 (2013.6.27)	
기정	대로	3	31	25	보조간선 도로	2,702	688	2,014	대로 2-30	대로 2-30	일반도로		광양민청고시 제2013-6호 (2013.6.27)	
기정	대로	3	32	25	보조간선 도로	695	-	695	대로 2-30	대로 3-31	일반도로		광양민청고시 제2013-6호 (2013.6.27)	

구분	규 모				기능	연장(m)			기 점	종 점	사용 형태	주요 경과지	최 초 결정일	비고
	등급	류별	번호	폭원		계	1단계	2단계						
기정	대로	3	33	25	보조간선 도로	227	-	227	대로 2-30	대로 3-31	일반도로		광양민청고시 제2013-6호 (2013.6.27)	
기정	대로	3	34	25	보조간선 도로	231	-	231	대로 2-30	대로 3-31	일반도로		광양민청고시 제2013-6호 (2013.6.27)	
기정	대로	3	35	25	보조간선 도로	215	-	215	대로 2-30	대로 3-31	일반도로		광양민청고시 제2013-6호 (2013.6.27)	
기정	대로	3	36	25	보조간선 도로	445	445	-	대로 2-30	대로 2-30	일반도로		광양민청고시 제2013-6호 (2013.6.27)	
기정	대로	3	37	25	보조간선 도로	834	-	834	대로 3-36	대로 2-30	일반도로		광양민청고시 제2013-6호 (2013.6.27)	
기정	중로	1	127	20	집산도로	231	-	231	대로 3-31	세풍리 1261-1답 일원	일반도로		광양민청고시 제2013-6호 (2013.6.27)	
기정	중로	2	126	15	집산도로	470	-	470	대로 2-30	세풍리 2155-1답 일원	일반도로		광양민청고시 제2013-6호 (2013.6.27)	
기정	중로	2	127	15	집산도로	233	-	233	중로 2-126	중로 2-128	일반도로		광양민청고시 제2013-6호 (2013.6.27)	
기정	중로	2	128	15	집산도로	324	-	324	대로 2-30	중로 2-129	일반도로		광양민청고시 제2013-6호 (2013.6.27)	
기정	중로	2	129	15	집산도로	586	-	586	중로 2-126	중로 2-131	일반도로		광양민청고시 제2013-6호 (2013.6.27)	
기정	중로	2	130	15	집산도로	198	-	198	중로 2-129	중로 2-132	일반도로		광양민청고시 제2013-6호 (2013.6.27)	
기정	중로	2	입A	15	특수도로	29	-	29	중로 2-130	세풍리 1418-3제 일원	보행자 전용도로		광양민청고시 제2016-27호 (2016.12.16)	
기정	중로	2	131	15	집산도로	245	-	245	대로 3-31	중로 2-132	일반도로		광양민청고시 제2013-6호 (2013.6.27)	
기정	중로	2	132	15	집산도로	1,049	-	1,049	대로 3-31	중로 2-130	일반도로		광양민청고시 제2013-6호 (2013.6.27)	
기정	중로	2	133	15	집산도로	350	-	350	대로 3-31	중로 2-135	일반도로		광양민청고시 제2013-6호 (2013.6.27)	
기정	중로	2	134	15	집산도로	336	-	336	대로 3-31	중로 2-135	일반도로		광양민청고시 제2013-6호 (2013.6.27)	

주 1. 구역내 도로 연장임
 2. 전체노선수는 33개 노선, 3개 노선(대로2-30, 대로3-31, 대로3-36)은 1·2단계구간 통과

구분	규 모				기능	연장(m)			기 점	종 점	사용 형태	주요 경과지	최 초 결정일	비고
	등급	류별	번호	폭원		계	1단계	2단계						
기정	중로	2	135	15	집산도로	1,034	-	1,034	세풍리 1418-7제 일원	중로 2-임B	일반도로		광양만청고시 제2013-6호 (2013.6.27)	
기정	중로	2	임B	15	특수도로	23	-	23	중로 2-135	세풍리 1418-7제 일원	보행자 전용도로		광양만청고시 제2016-27호 (2016.12.16)	
기정	중로	2	136	15	집산도로	231	-	231	대로 3-31	세풍리 1305답 일원	일반도로		광양만청고시 제2013-6호 (2013.6.27)	
기정	소로	1	222	11.5	국지도로	161	-	161	소로 1-225	소로 1-223	일반도로		광양만청고시 제2013-6호 (2013.6.27)	
기정	소로	1	223	11.5	국지도로	364	-	364	소로 1-222	소로 3-569	일반도로		광양만청고시 제2013-6호 (2013.6.27)	
기정	소로	1	224	11.5	국지도로	170	-	170	대로 2-30	중로 2-127	일반도로		광양만청고시 제2013-6호 (2013.6.27)	
기정	소로	1	225	11.5	국지도로	163	-	163	대로 2-30	소로 1-223	일반도로		광양만청고시 제2013-6호 (2013.6.27)	
기정	소로	3	569	7	국지도로	29	-	29	대로 2-30	소로 1-223	보행자 전용도로		광양만청고시 제2013-6호 (2013.6.27)	
기정	소로	1	임A	10	국지도로	10	-	10	중로 2-132	소로 1-223	일반도로		광양만청고시 제2016-27호 (2016.12.16)	
기정	소로	2	임A	8	국지도로	244	-	244	대로 3-31	폐기물 처리시설	일반도로		광양만청고시 제2016-27호 (2016.12.16)	
기정	소로	2	임B	8	국지도로	188	-	188	소로 2-A	소로 2-A	일반도로		광양만청고시 제2016-27호 (2016.12.16)	
기정	소로	2	임C	8	특수도로	55	-	55	소로 2-A	중로 2-136	일반도로		광양만청고시 제2016-27호 (2016.12.16)	

주 1. 구역내 도로 연장임

2. 전체노선수는 33개 노선, 3개 노선(대로2-30, 대로3-31, 대로3-36)은 1:2단계구간 통과

(2) 주차장 결정조서

구분	도면 표시 번호	시설명	위 치	면 적(㎡)			최 초 결정일	비고
				계	1단계	2단계		
총 계			4개소	32,645	-	32,645		
기정	159	주차장	광양읍 세풍리 1557답 일원	4,423	-	4,423	광양민청고시 제2013-6호 (2013.6.27)	
기정	160	주차장	광양읍 세풍리 1737답 일원	7,488	-	7,488	광양민청고시 제2013-6호 (2013.6.27)	
기정	161	주차장	광양읍 세풍리 2154답 일원	7,921	-	7,921	광양민청고시 제2013-6호 (2013.6.27)	
기정	162	주차장	광양읍 세풍리 2045답 일원	6,031	-	6,031	광양민청고시 제2013-6호 (2013.6.27)	
기정	163	주차장	광양읍 세풍리 2004답 일원	6,782	-	6,782	광양민청고시 제2013-6호 (2013.6.27)	

■ 공간시설(변경없음)

(1) 녹지 결정조서

구분	도면 표시 번호	시설명	시설의 종류	위 치	면적(㎡)			최 초 결정일	비고
					계	1단계	2단계		
총 계				20개소	191,327.8	55,298.8	136,029.0	광양민청고시 제2013-6호 (2013.6.27)	
기정	89	녹지	경관 녹지	광양읍 세풍리 1324-1 일원	8,323.0	-	8,323.0	광양민청고시 제2013-6호 (2013.6.27)	
기정	90	녹지	경관 녹지	광양읍 세풍리 1305 일원	5,203.0	-	5,203.0	광양민청고시 제2013-6호 (2013.6.27)	
기정	91	녹지	경관 녹지	광양읍 세풍리 1180 일원	39,751.8	39,751.8	-	광양민청고시 제2013-6호 (2013.6.27)	
기정	92	녹지	경관 녹지	광양읍 세풍리 1674-3 일원	15,547.0	15,547.0	-	광양민청고시 제2013-6호 (2013.6.27)	
기정	93	녹지	경관 녹지	광양읍 세풍리 2034-3 일원	9,198.0	-	9,198.0	광양민청고시 제2013-6호 (2013.6.27)	
기정	94	녹지	경관 녹지	광양읍 세풍리 2145-2 일원	289.0	-	289.0	광양민청고시 제2013-6호 (2013.6.27)	

구분	도면 표시 번호	시설명	시설의 종류	위 치	면적(㎡)			최 초 결정일	비 고
					계	1단계	2단계		
기정	95	녹지	경관 녹지	광양읍 세풍리 2145-2 일원	15,064.0	-	15,064.0	광양민청고시 제2013-6호 (2013.6.27)	
기정	96	녹지	경관 녹지	광양읍 세풍리 2145 일원	3,915.0	-	3,915.0	광양민청고시 제2013-6호 (2013.6.27)	
기정	97	녹지	경관 녹지	광양읍 세풍리 1418-9 일원	15,929.0	-	15,929.0	광양민청고시 제2013-6호 (2013.6.27)	
기정	98	녹지	경관 녹지	광양읍 세풍리 1420 일원	3,221.0	-	3,221.0	광양민청고시 제2013-6호 (2013.6.27)	
기정	99	녹지	완충 녹지	광양읍 세풍리 1470-1 일원	9,351.0	-	9,351.0	광양민청고시 제2013-6호 (2013.6.27)	
기정	100	녹지	완충 녹지	광양읍 세풍리 1445-1 일원	9,555.0	-	9,555.0	광양민청고시 제2013-6호 (2013.6.27)	
기정	101	녹지	완충 녹지	광양읍 세풍리 1866-1 일원	6,917.0	-	6,917.0	광양민청고시 제2013-6호 (2013.6.27)	
기정	102	녹지	완충 녹지	광양읍 세풍리 1864-2 일원	7,026.0	-	7,026.0	광양민청고시 제2013-6호 (2013.6.27)	
기정	103	녹지	완충 녹지	광양읍 세풍리 2075 일원	7,410.0	-	7,410.0	광양민청고시 제2013-6호 (2013.6.27)	
기정	104	녹지	완충 녹지	광양읍 세풍리 2074 일원	7,292.0	-	7,292.0	광양민청고시 제2013-6호 (2013.6.27)	
기정	105	녹지	완충 녹지	광양읍 세풍리 2160 일원	4,399.0	-	4,399.0	광양민청고시 제2013-6호 (2013.6.27)	
기정	106	녹지	연결 녹지	광양읍 세풍리 2019 일원	9,512.0	-	9,512.0	광양민청고시 제2013-6호 (2013.6.27)	
기정	107	녹지	완충 녹지	광양읍 세풍리 2189 일원	5,774.0	-	5,774.0	광양민청고시 제2016-27호 (2016.12.16)	
기정	108	녹지	완충 녹지	광양읍 세풍리 1524 일원	7,651.0	-	7,651.0	광양민청고시 제2016-27호 (2016.12.16)	

(2) 공원 결정조서

구분	도면 표시 번호	시설명	시설의 종류	위 치	면적(㎡)			최 초 결정일	비고
					계	1단계	2단계		
총 계				4개소	96,085	-	96,085		
기정	156	공 원	근린공원	광양읍 세풍리 159전 일원	56,595	-	56,595	광양만청고시 제2013-6호 (2013.6.27)	
기정	157	공 원	근린공원	광양읍 세풍리 1708답 일원	13,073	-	13,073	광양만청고시 제2013-6호 (2013.6.27)	
기정	158	공 원	근린공원	광양읍 세풍리 2148답 일원	11,275	-	11,275	광양만청고시 제2013-6호 (2013.6.27)	
기정	159	공 원	근린공원	광양읍 세풍리 2056답 일원	15,142	-	15,142	광양만청고시 제2013-6호 (2013.6.27)	

■ 유통 및 공급시설(변경)

(1) 전기공급설비 결정(변경)조서

구분	도면 표시 번호	시 설 명	위 치	면적(㎡)						최 초 결정일	비고	
				기 정			변 경	변경후				
				계	1단계	2단계		계	1단계			2단계
변경	3	전기공급 설비 (변전소)	광양읍 세풍리 2134답 일원	7,604	-	7,604	감)2,974	4,630	-	4,630	광양만청고시 제2013-6호 (2013.6.27)	

■ 환경기초시설(변경)

(1) 수질오염방지시설(변경)

○ 폐수종말처리시설 결정(변경)조서

구분	도면 표시 번호	시설명	위 치	면적(㎡)						최 초 결정일	비고	
				기 정			변 경	변경후				
				계	1단계	2단계		계	1단계			2단계
변경	1	폐수종말 처리시설	광양읍 세풍리 2182답 일원	12,000	-	12,000	감)4,630	7,370	-	7,370	광양만청고시 제2013-6호 (2013.6.27)	

(2) 폐기물처리시설(변경없음)

○ 폐기물처리시설 결정조서

구분	도면 표시 번호	시설명	위 치	면적(㎡)							최 초 결정일	비고
				기정			변경	변경후				
				계	1단계	2단계		계	1단계	2단계		
기정	2	폐기물 처리시설	광양읍 세풍리 2188답 일원	18,099	-	18,099	-	18,099	-	18,099	광양민청고시 제2016-27호 (2016.12.16)	

4. 법 제4조 제7항에 따라 개발을 단계적으로 시행하는 경우 단계별 시행계획 : 해당없음
5. 법 제9조 제4항에 따른 지구단위계획(변경) : 다음
6. 법 제9조 제5항에 따라 산업·유통시설용지 일부를 외국인투자기업에 임대하거나 분양용지로 공급하는 방안 (변경없음)
 - 산업용지의 일정부분(5~10%)을 외국인 투자기업 전용용지로 지정하여 공급할 계획
 - 향후 위치 선정, 임대 또는 분양 등 구체적인 내용은 「외국인투자촉진법」에 의해 결정시 「경제자유구역의 지정 및 운영에 관한 특별법」 제9조 제5항에 따라 FDI신고업체와 협의 예정
7. 법 제9조의 2에 따라 건폐율 또는 용적률을 달리 정하는 경우에는 그 특례적용의 필요성과 세부내용 : 해당없음
8. 법 제9조의 8에 따른 개발이익의 재투자계획(변경없음)
 - 「경제자유구역의 지정 및 운영에 관한 특별법」 제9조의8, 시행령 제11조의5에 따라 실시계획 변경승인시 협의 후 반영 예정
9. 법 제11조 제1항 각 호에 따라 의제되는 허가 등이 있는 경우 그 내용 및 서류(변경없음)
 - 관련부서 및 유관기관의 협의의견 및 조치계획서
 - 관련부서 및 유관기관의 협의의견(공문)
 - 공원결정조서(변경없음)
10. 개발사업 시행자의 성명과 주소(변경없음)

구 분	사업시행자 명칭	사업시행자 주소	대표자	비 고
민간개발 사업시행자	세풍산업 개발(주)	전남 광양시 광양읍 인덕로 977, 2층 2호	김규래	

11. 그 밖에 산업통상자원부장관이 개발사업의 시행에 필요하다고 인정하여 고시하는 사항 : 해당없음
12. 계획평면도 및 개략설계 도서(변경) : 다음

13. 자금계획과 이를 증명할 수 있는 서류(변경)

가. 사업비 내역(변경없음)

(단위 : 백만원)

구 분	수량	계	1단계	2단계	비고
총 사업비		545,817	143,500	402,317	
I. 용 지 비		194,977	50,744	144,233	
보상비 및 용역비	1식	175,950	48,661	127,289	
취득세,재산세	1식	18,830	1,886	16,944	
부대비용	1식	197	1,207	-	
II. 용 지 부 담 금		548	545	3	
III. 조 성 비		206,620	49,824	156,796	
1. 도 급 공 사 비		181,948	36,500	145,448	
토 공	1식	53,005	9,116	43,889	
연 약 지 반 공	1식	44,520	9,421	35,099	
상 수 도 공	1식	10,056	2,333	7,723	
우 수 공	1식	33,464	5,391	28,073	
오 수 공	1식	7,460	653	6,807	
포 장 공	1식	16,445	3,385	13,060	
구 조 물 공	1식	5,792	3,486	2,306	
부 대 공	1식	2,937	1,161	1,776	
조 경 공	1식	3,054	446	2,608	
전 기 공	1식	3,705	892	2,813	
폐기물처리비	1식	910	216	694	
GIS 구축비	1식	600	-	600	
2. 기타 공사비		24,672	13,324	11,348	
인허가등 기타	1식	24,672	13,324	11,348	
IV. 직접인건비	1식	13,350	5,113	8,237	
V. 판매비	1식	2,255	238	2,017	
VI. 일반관리비	1식	5,779	4,131	1,648	
VII. 금융비용	1식	68,758	16,905	51,853	
VIII. 단지외시설공사비		53,530	16,000	37,530	(국비)
1. 진입도로설치	1식	27,530	10,000	17,530	
2. 공업용수설치	1식	6,800	5,500	11,300	
3. 폐수처리시설	1식	9,200	500	8,700	

나. 연차별 자금 투입계획(변경)

○ 기정

(단위 : 백만원)

구 분	총사업비	2014년 이전	2014년	2015년	2016년	2017년	2018년	2019년	2020년
용자비	194,977	-	474	43,951	4,456	96,507	36,394	112	13,083
용자부담금	548	-	-	548	-	-	-	-	-
조성비	206,620	-	2,819	5,456	21,690	22,546	62,671	50,349	41,089
직접인건비	13,350	-	4,547	1,436	1,436	1,453	1,479	1,490	1,509
판매비	2,255	-	255	1	400	400	400	400	399
일반관리비	5,779	-	2,880	1,662	289	318	256	256	118
금융비	68,758	-	6,681	6,850	15,692	16,593	13,109	4,905	4,928
민간총업비	492,287	-	17,656	59,904	43,963	137,817	114,309	57,512	61,126
정부보조금	53,530	-	1,000	3,800	10,928	24,700	13,102	-	-
총사업비	545,817	-	18,656	63,704	54,891	162,517	127,411	57,512	61,126

○ 변경

(단위 : 백만원)

구 분	총사업비	2014년 이전	2014년	2015년	2016년	2017년	2018년	2019년	2020년
용자비	194,977	-	474	43,851	5,197	-	467	44,000	100,988
용자부담금	548	-	-	545	-	-	-	3	-
조성비	206,620	-	3,147	2,984	16,213	17,887	2,745	4,350	159,294
직접인건비	13,350	-	4,512	1,439	1,439	1,191	1,061	900	2,808
판매비	2,255	-	255	76	35	150	15	67	1,657
일반관리비	5,779	-	1,829	2,514	288	425	336	350	37
금융비	68,758	-	7,530	2,141	6,841	4,465	6,662	5,989	35,130
민간총업비	492,287	-	17,747	53,550	30,013	24,118	11,286	55,659	299,914
정부보조금	53,530	-	930	-	10,729	4,437	3,630	5,810	27,994
총사업비	545,817	-	18,677	53,550	40,742	28,555	14,916	61,469	327,908

다. 자금조달 계획(변경)

- 연도별 재원조달은 총 투자비를 기준으로 계획
- 자기자본을 당해연도 투자비를 기준으로 10%이상을 투자하는 것으로 계획
- 타인자본(외부차입금)은 본 사업의 분양계획 등에 의거 당해 투자금액에서 분양대금, 자기자본 투자금 등을 제외한 부족분을 충당하는 것으로 계획
- 기정

< 연도별 재원조달계획 >

(단위 : 억원)

구분	합계	2014년까지	2015년	2016년	2017년	2018년	2019년	2020년
자기자본	50	50						
국고보조금	535	10	38	109	247	131	-	-
타인자본	2,280	127	599	266	1,014	37	-	237
분양대금	2,593	-	-	173	365	1,106	575	374
총투입금액	5,458	187	637	548	1,626	1,274	575	611

○ 변경

< 연도별 재원조달계획 >

(단위 : 억원)

구분	합계	2014년까지	2015년	2016년	2017년	2018년	2019년	2020년
자기자본	50	50						
국고보조금	535	10	-	107	44	36	58	280
타인자본	2,280	127	536	127	223	100	458	709
분양대금	2,593	-	-	173	18	13	99	2,290
총투입금액	5,458	187	536	407	285	149	615	3,279

14. 외국인투자 유치계획(변경없음)

가. 기본방향

- 외국인 투자기업의 경영환경과 생활여건을 개선함으로써 투자 촉진
- 외국의 전문 인력이 장·단기 체류할 수 있도록 선호하는 환경 조성
- 외국인 전용 각종 편의시설 및 행정적 지원체계 마련

나. 외국인 투자유치계획

- 적극적인 홍보·마케팅으로 유망투자처로서 인지도 제고 및 관심유도
 - 다국적 기업들을 대상으로 투자설명회 등을 개최, 집중적 홍보활동
 - 투자유치 전담가의 전문적 상담기법으로 잠재적 투자자 설득
- 투자 가능성이 높고 세풍산단 개발방향에 부합되는 기업 우선 유치
 - 경제적 파급효과 제고를 위한 산업 활성화 도모
 - 외국 선도기업 유치를 통한 산업단지 활성화 도모
- 외국인 투자자의 투자결정부터 투자실행과정 및 경영활동 적극 지원
 - 투자결정과정부터 투자 후 경영활동까지 적극적인 행정서비스 지원
 - 경영활동에서 발생하는 문제를 신속하게 해결

다. 외국인 정주환경계획

- 단기 및 중장기체류를 위한 외국인 주거시설은 향후 수요에 따라 주변 배후단지와 연계하여 서비스 제공
 - 외국인 주거시설은 호텔형, 임대형, 분양형으로 구분하고 체류기간 및 목적에 따라 편리한 주거형태 제공
 - 단기 체류형태의 외국인은 기존 시가지내 숙박시설을 이용토록 함
- 교육·의료서비스 개선
 - 신대배후단지내 외국인 학교가 계획되어 있어 외국인 자녀 및 희망자들이 교육받을 수 있는 환경 제공
- 주변 배후단지(신대배후단지)에 의료시설 부지가 계획되어 있으며 일반의원·병원은 인근지역 및 단지 내 지원시설용지에 별도 확보

15. 개발사업시행지역의 토지 등의 매수보상계획 및 주민의 이주대책에 관한 서류(변경없음)
 <토지 등의 취득 및 보상계획(변경없음)>

(단위 : 필지,㎡)

구 분	필지수	면 적		비 고	
		공부면적	편입면적		
토 지	계	1,206	2,459,543	2,426,756	
	사유지	897	2,053,079	2,052,814	『공익사업을 위한 토지등의 취득 및 보상에 관한 법률』에 의거 협의에 의한 취득 및 보상을 원칙으로 하되 협의 불성립의 경우는 수용함
	국공유지	309	406,464	373,942	공공시설은 관련기관(부서)과의 협의한 후 무상구속 조치하고 그 외는 협의매수
지장물		1식		『공익사업을 위한 토지등의 취득 및 보상에 관한 법률』에 의거 협의에 의한 취득 및 보상을 원칙으로 하되 협의 불성립의 경우는 수용함	

16. 개발사업으로 조성되는 토지 및 시설의 사용·수익·관리 및 처분에 관한 계획서(변경)

구 분		처분대상토지			처분착수 시기	처분 대상자 자격요건	처분방법 및 요건	처분가격 결정방법
		기 정	변 경	증 감				
총 면 적		2,426,756.0	2,426,756.0	-				
가처분 용 지	소 계	1,719,925.2	1,724,555.2	증)4,630.0				
	산업시설용지	1,489,322.2	1,496,926.2	증)7,604.0	2018년	실수요자	경쟁입찰	조성원가
	연구시설용지	4,250.0	4,250.0	-	2018년	실수요자	수익계약	조성원가
	물류시설용지	91,170.0	91,170.0	-	2020년	실수요자	경쟁입찰	낙찰가격
	상업시설용지	68,145.0	68,145.0	-	2020년	실수요자	경쟁입찰	낙찰가격
	주택건설용지	8,690.0	8,690.0	-	2020년	실수요자	수익계약	조성원가
	변 전 소	7,604.0	4,630.0	감)2,974.0	2020년	실수요자	수익계약	조성원가
	폐기물처리시설	18,099.0	18,099.0	-	2020년	실수요자	수익계약	조성원가
	주 차 장	32,645.0	32,645.0	-	2020년	실수요자	수익계약	낙찰가격
공공 시설 용지	소 계	706,830.8	702,200.8	감)4,630.0				
	공 원	96,085.0	96,085.0	-	준공시	국가·지자체	무상양여	무상양여
	원충녹지	65,375.0	65,375.0	-	준공시	국가·지자체	무상양여	무상양여
	연결녹지	9,512.0	9,512.0	-	준공시	국가·지자체	무상양여	무상양여
	경관녹지	116,440.8	116,440.8	-	준공시	국가·지자체	무상양여	무상양여
	도 로	403,859.0	403,859.0	-	준공시	국가·지자체	무상양여	무상양여
	오수중계펌프장	3,559.0	3,559.0	-	준공시	국가·지자체	무상양여	무상양여
	폐수종말처리장	12,000.0	7,370.0	감)4,630.0	준공시	국가·지자체	무상양여	무상양여

17. 「환경영향평가법」 제27조에 따른 환경영향평가서(변경없음)

18. 문화재 보존대책에 관한 서류(변경없음)

본 산업단지개발사업은 사업시행시 미 확인된 매장문화재 출토 시에는 매장문화재 보호 및 조사에 관한 법률 제17조에 의거하여 공사를 즉각 중단하고 관련기관에 신고하여 문화재 보존절차에 의거한 발굴조사 등 필요조치를 실시한 후 공사를 시행함으로써 공사시행에 따른 문화재 훼손을 최소화 할 계획이다.

19. 공공시설 등의 설치·이전·철거 및 귀속이관·양여 등에 관한 조서(변경)

가. 무상귀속 및 대체에 관한 공공시설물 및 토지 등의 조서 총괄(변경)

○ 사업시행자 귀속분 총괄(변경없음)

구분	필지수	면적(㎡)	비고
계	309	373,942	
전	2	64	
답	91	31,944	
구거	56	187,364	
도로	155	148,726	
잡종	2	3,654	
제방	3	2,190	

○ 대체시설(국가, 지자체) 총괄(변경)

구분	노선수개소	면적(㎡)			비고
		기정	변경	증감	
계	33/26	706,830.8	702,200.8	감)4,630.0	
도로	33	403,859	403,859.0	-	폭8-50m, L=16,794m
녹지	20	191,327.8	191,327.8	-	
공원	4	96,085	96,085.0	-	
오수중계펌프장	1	3,559	3,559.0	-	
폐수종말처리장	1	12,000	7,370.0	감)4,630.0	

20. 수용할 토지 등의 소재지·지번 및 지목, 면적, 소유권 및 소유권외의 권리명세와 그 소유자 및 권리자의 성명·주소를 기재한 서류(변경없음) : 다음

21. 존치하고자 하는 기존 공장이나 건축물 등의 명세서(변경없음)

가. 기존 건축물의 현황

○ 오수중계펌프장 면적 : 3,559㎡

22. 관련도서의 열람 및 문의

○ 계획내용 및 관계도면에 관한 사항은 광양만권경제자유구역청 산단조성팀(061-760-5440)에서 열람 및 문의하시기 바랍니다.

○ 「토지이용규제기본법」 제8조 및 동법 시행령 제7조의 규정에 의한 지형도면은 토지이용규제정보시스템(<http://luris.mltm.go.kr>)에서 열람가능

도시관리계획 결정(변경), 지구단위계획 결정(변경) 조서


I. 도시관리계획 용도지역 결정(변경)조서(변경없음)

1. 용도지역 결정(변경)조서

가. 광양 용도지역 결정(변경)조서

구 분		면 적(㎡)			구성비(%)	비고	
		기 정	변 경	변경후			
합 계		497,674,356	-	497,674,356	100.0		
도 시 지 역		176,913,365	-	176,913,365	35.6		
도시 지역	주거 지역	소 계	17,739,644	-	17,739,644	3.6	
		제2종전용주거지역	117,840	-	117,840	-	
		제1종일반주거지역	4,572,557	-	4,572,557	1.0	
		제2종일반주거지역	8,648,578	-	8,648,578	1.7	
		제3종일반주거지역	3,329,176	-	3,329,176	0.7	
		준주거지역	1,071,493	-	1,071,493	0.2	
	상업 지역	소 계	2,292,900	-	2,292,900	0.5	
		중심상업지역	746,566	-	746,566	0.2	
		일반상업지역	1,400,471	-	1,400,471	0.3	
		근린상업지역	145,863	-	145,863	0.0	
	공업 지역	소 계	48,451,561	-	48,451,561	9.7	
		준공업지역	8,484,594	-	8,484,594	1.7	
		일반공업지역	39,966,967	-	39,966,967	8.0	
	녹지 지역	소 계	83,672,913	-	83,672,913	16.8	
		자연녹지지역	69,566,754	-	69,566,754	14.0	
		생산녹지지역	3,881,199	-	3,881,199	0.8	
		보전녹지지역	10,224,960	-	10,224,960	2.1	
	미지정		24,756,347	-	24,756,347	5.0	공유수면
	비도시지역		320,760,991	-	320,760,991	64.4	
	비 도 시 지 역	관리 지역	소 계	90,422,040	-	90,422,040	18.1
보전관리지역			53,925,839	-	53,925,839	10.8	
생산관리지역			11,844,371	-	11,844,371	2.4	
계획관리지역			24,651,830	-	24,651,830	4.9	
농림지역		222,551,552	-	222,551,552	44.7		
자연환경보전지역		3,535,010	-	3,535,010	0.7		
미지정		4,252,389	-	4,252,389	0.9		

〈용도지역결정도(변경없음)〉

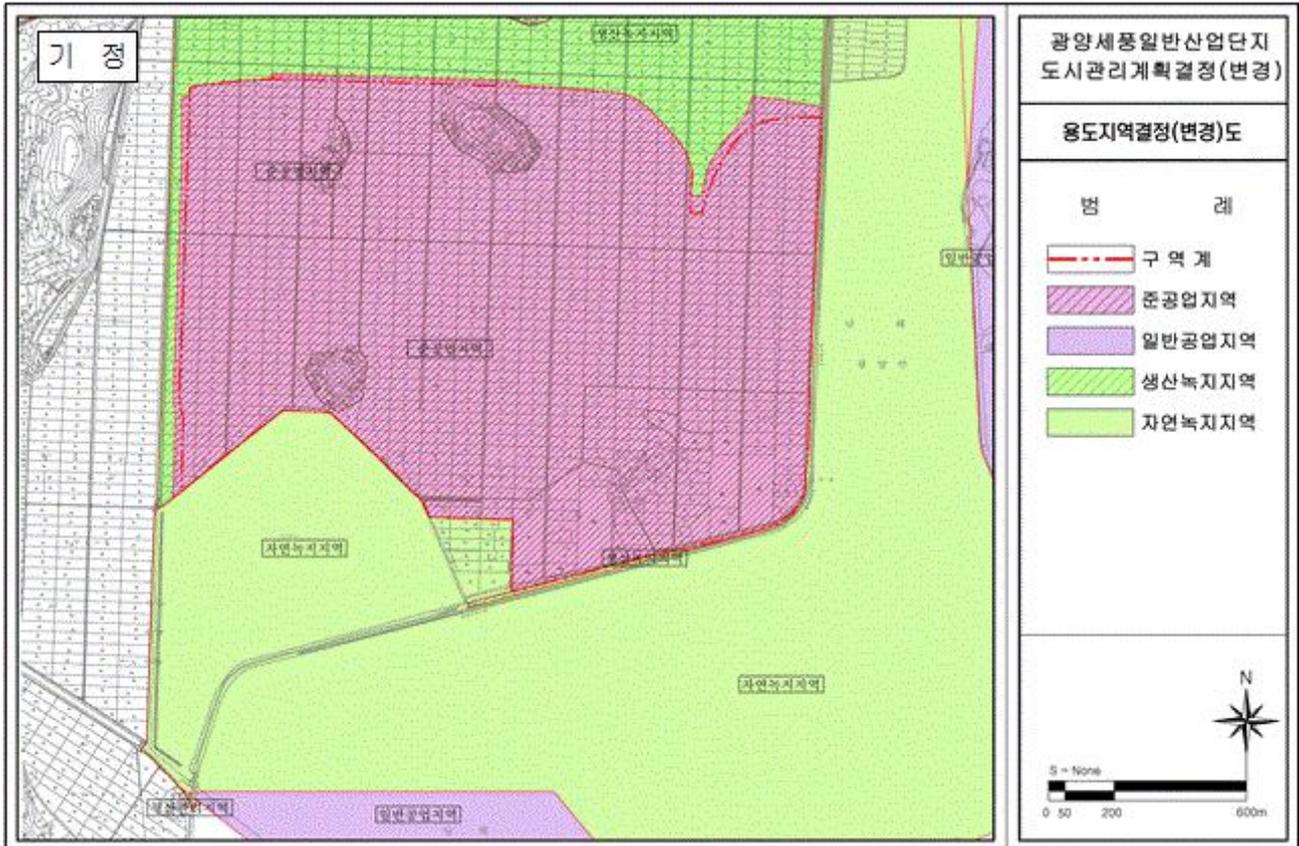

나. 광양세풍일반산업단지 용도지역 결정조서(변경없음)

구분	면적(m ²)							구성비(%)	비고
	기정			변경	변경후				
	계	1단계	2단계		계	1단계	2단계		
합계	2,426,756	472,382.2	1,954,373.8	-	2,426,756	472,382.2	1,954,373.8	100.0	
준공업지역	2,426,756	472,382.2	1,954,373.8	-	2,426,756	472,382.2	1,954,373.8	100.0	사업구역

II. 도시계획시설 결정(변경)조서

1. 교통시설(변경없음)

가. 도로(변경없음)

■ 도로 총괄표

(단위 : 개, m, m²)

류 별	합 계			1 류			2 류			3류			
	노선수	연장	면적	노선수	연장	면적	노선수	연장	면적	노선수	연장	면적	
합계	소계	36.0	16,794.0	403,859.0	7.0	2,135.0	51,429.0	19.0	9,281.0	212,742.0	10.0	5,378.0	139,688.0
	1단계	3.0	2,087.0	62,332.2	-	-	-	1.0	954.0	33,710.2	2.0	1,133.0	28,622
	2단계	33.0	14,707.0	341,526.8	7.0	2,135.0	51,429.0	18.0	8,327.0	179,031.8	8.0	4,245.0	111,066.0
	증감	-	-	-	-	-	-	-	-	-	-	-	-

류 별	합 계			1 류			2 류			3 류			
	노선수	연장	면적	노선수	연장	면적	노선수	연장	면적	노선수	연장	면적	
광로	소계	1.0	990.0	43,401.0	-	-	-	1.0	990.0	43,401.0	-	-	-
	1단계	-	-	-	-	-	-	-	-	-	-	-	-
	2단계	1.0	990.0	43,401.0	-	-	-	1.0	990.0	43,401.0	-	-	-
	증감	-	-	-	-	-	-	-	-	-	-	-	-
대로	소계	12.0	9,081.0	262,205.0	1.0	1,036.0	36,360.0	2.0	2,696.0	86,367.0	9.0	5,349.0	139,478.0
	1단계	3.0	2,087.0	62,332.2	-	-	-	1.0	954.0	33,710.2	2.0	1,133.0	28,622.0
	2단계	9.0	6,994.0	199,872.8	1.0	1,036.0	36,360.0	1.0	1,742.0	52,656.8	7.0	4,216.0	110,856.0
	증감	-	-	-	-	-	-	-	-	-	-	-	-
중로	소계	14.0	5,339.0	83,847.0	1.0	231.0	4,768.0	13.0	5,108.0	79,079.0	-	-	-
	1단계	-	-	-	-	-	-	-	-	-	-	-	-
	2단계	14.0	5,339.0	83,847.0	1.0	231.0	4,768.0	13.0	5,108.0	79,079.0	-	-	-
	증감	-	-	-	-	-	-	-	-	-	-	-	-
소로	소계	9.0	1,384.0	14,406.0	5.0	868.0	10,301.0	3.0	487.0	3,895.0	1.0	29.0	210.0
	1단계	-	-	-	-	-	-	-	-	-	-	-	-
	2단계	9.0	1,384.0	14,406.0	5.0	868.0	10,301.0	3.0	487.0	3,895.0	1.0	29.0	210.0
	증감	-	-	-	-	-	-	-	-	-	-	-	-

주 1. 구역내 도로 연장임
 2. 전체노선수는 33개 노선, 3개 노선(대로2-30, 대로3-31, 대로3-36)은 1·2단계구간 통과

■ 도로 결정 조서(변경없음)

구분	규 모				기능	연장(m)			기 점	총 점	사용형태	주요 경과지	최 초 결정일	비고
	등급	류별	번호	폭원		계	1단계	2단계						
기정	광로	2	4	50	주간선 도로	990	-	990	9호광장	세풍리 2031-3답 일원	일반도로		전남고시 제2009-306호 (2009.07.13)	
기정	대로	1	12	35	주간선 도로	1,036	-	1,036	항만시설	55호광장	자동차 전용도로		전남 237호 (95.11.14)	
기정	대로	2	30	31	주간선 도로	2,696	954	1,742	광로 2-4	광로 2-4	일반도로		광양민청고시 제2013-6호 (2013.6.27)	
기정	대로	3	31	25	보조간선 도로	2,702	688	2,014	대로 2-30	대로 2-30	일반도로		광양민청고시 제2013-6호 (2013.6.27)	
기정	대로	3	32	25	보조간선 도로	695	-	695	대로 2-30	대로 3-31	일반도로		광양민청고시 제2013-6호 (2013.6.27)	
기정	대로	3	33	25	보조간선 도로	227	-	227	대로 2-30	대로 3-31	일반도로		광양민청고시 제2013-6호 (2013.6.27)	

구분	구 모				기능	연장(m)			기 점	종 점	사용형태	주요 경과지	최 초 결정일	비고
	등급	류별	번호	폭원		계	1단계	2단계						
기정	대로	3	34	25	보조간선 도로	231	-	231	대로 2-30	대로 3-31	일반도로		광양민청고시 제2013-6호 (2013.6.27)	
기정	대로	3	35	25	보조간선 도로	215	-	215	대로 2-30	대로 3-31	일반도로		광양민청고시 제2013-6호 (2013.6.27)	
기정	대로	3	36	25	보조간선 도로	445	445	-	대로 2-30	대로 2-30	일반도로		광양민청고시 제2013-6호 (2013.6.27)	
기정	대로	3	37	25	보조간선 도로	834	-	834	대로 3-36	대로 2-30	일반도로		광양민청고시 제2013-6호 (2013.6.27)	
기정	중로	1	127	20	집산도로	231	-	231	대로 3-31	세풍리 1261-1답 일원	일반도로		광양민청고시 제2013-6호 (2013.6.27)	
기정	중로	2	126	15	집산도로	470	-	470	대로 2-30	세풍리 2155-1답 일원	일반도로		광양민청고시 제2013-6호 (2013.6.27)	
기정	중로	2	127	15	집산도로	233	-	233	중로 2-126	중로 2-128	일반도로		광양민청고시 제2013-6호 (2013.6.27)	
기정	중로	2	128	15	집산도로	324	-	324	대로 2-30	중로 2-129	일반도로		광양민청고시 제2013-6호 (2013.6.27)	
기정	중로	2	129	15	집산도로	586	-	586	중로 2-126	중로 2-131	일반도로		광양민청고시 제2013-6호 (2013.6.27)	
기정	중로	2	130	15	집산도로	198	-	198	중로 2-129	중로 2-132	일반도로		광양민청고시 제2013-6호 (2013.6.27)	
기정	중로	2	임A	15	특수도로	29	-	29	중로 2-130	세풍리 1418-3제 일원	보행자 전용도로		광양민청고시 제2016-27호 (2016.12.16)	
기정	중로	2	131	15	집산도로	245	-	245	대로 3-31	중로 2-132	일반도로		광양민청고시 제2013-6호 (2013.6.27)	
기정	중로	2	132	15	집산도로	1,049	-	1,049	대로 3-31	중로 2-130	일반도로		광양민청고시 제2013-6호 (2013.6.27)	
기정	중로	2	133	15	집산도로	350	-	350	대로 3-31	중로 2-135	일반도로		광양민청고시 제2013-6호 (2013.6.27)	
기정	중로	2	134	15	집산도로	336	-	336	대로 3-31	중로 2-135	일반도로		광양민청고시 제2013-6호 (2013.6.27)	

주 1. 구역내 도로 연장임
 2. 전체노선수는 33개 노선, 3개 노선(대로2-30, 대로3-31, 대로3-36)은 1:2단계구간 통과

구분	규 모				기능	연장(m)			기 점	중 점	사용형태	주요 경과지	최 초 결정일	비고
	등급	류별	번호	폭원		계	1단계	2단계						
기정	중로	2	135	15	집산도로	1,034	-	1,034	세풍리 1418-7제 일원	중로 2-임B	일반도로		광양만청고시 제2013-6호 (2013.6.27)	
기정	중로	2	임B	15	특수도로	23	-	23	중로 2-135	세풍리 1418-7제 일원	보행자 전용도로		광양만청고시 제2016-27호 (2016.12.16)	
기정	중로	2	136	15	집산도로	231	-	231	대로 3-31	세풍리 1305답 일원	일반도로		광양만청고시 제2013-6호 (2013.6.27)	
기정	소로	1	222	11.5	국지도로	161	-	161	소로 1-225	소로 1-223	일반도로		광양만청고시 제2013-6호 (2013.6.27)	
기정	소로	1	223	11.5	국지도로	364	-	364	소로 1-222	소로 3-569	일반도로		광양만청고시 제2013-6호 (2013.6.27)	
기정	소로	1	224	11.5	국지도로	170	-	170	대로 2-30	중로 2-127	일반도로		광양만청고시 제2013-6호 (2013.6.27)	
기정	소로	1	225	11.5	국지도로	163	-	163	대로 2-30	소로 1-223	일반도로		광양만청고시 제2013-6호 (2013.6.27)	
기정	소로	3	569	7	국지도로	29	-	29	대로 2-30	소로 1-223	보행자 전용도로		광양만청고시 제2013-6호 (2013.6.27)	
기정	소로	1	임A	10	국지도로	10	-	10	중로 2-132	소로 1-223	일반도로		광양만청고시 제2016-27호 (2016.12.16)	
기정	소로	2	임A	8	국지도로	244	-	244	대로 3-31	폐기물 처리시설	일반도로		광양만청고시 제2016-27호 (2016.12.16)	
기정	소로	2	임B	8	국지도로	188	-	188	소로 2-A	소로 2-A	일반도로		광양만청고시 제2016-27호 (2016.12.16)	
기정	소로	2	임C	8	특수도로	55	-	55	소로 2-A	중로 2-136	일반도로		광양만청고시 제2016-27호 (2016.12.16)	

주 1. 구역내 도로 연장임

2. 전체노선수는 33개 노선, 3개 노선(대로2-30, 대로3-31, 대로3-36)은 1:2단계구간 통과

나. 주차장(변경없음)

■ 주차장 결정조서(변경없음)

구분	도면 표시 번호	시설명	위 치	면적(㎡)						최 초 결정일	비고	
				기정			변경	변경후				
				계	1단계	2단계		계	1단계			2단계
총 계			4개소	32,645	-	32,645	-	32,645	-	32,645		
기정	159	주차장	광양읍 세풍리 1557답 일원	4,423	-	4,423	-	4,423	-	4,423	광양만청고시 제2013-6호 (2013.6.27)	
기정	160	주차장	광양읍 세풍리 1737답 일원	7,488	-	7,488	-	7,488	-	7,488	광양만청고시 제2013-6호 (2013.6.27)	
기정	161	주차장	광양읍 세풍리 2154답 일원	7,921	-	7,921	-	7,921	-	7,921	광양만청고시 제2013-6호 (2013.6.27)	
기정	162	주차장	광양읍 세풍리 2045답 일원	6,031	-	6,031	-	6,031	-	6,031	광양만청고시 제2013-6호 (2013.6.27)	
기정	163	주차장	광양읍 세풍리 2004답 일원	6,782	-	6,782	-	6,782	-	6,782	광양만청고시 제2013-6호 (2013.6.27)	

2. 공간시설(변경없음)

가. 녹지(변경없음)

■ 녹지 결정 조서

구분	도면 표시 번호	시설명	시설의 종류	위 치	면적(㎡)						최 초 결정일	비고	
					기정			변경	변경후				
					계	1단계	2단계		계	1단계			2단계
총 계				20개소	191,327.8	55,298.8	136,029.0	-	191,327.8	55,298.8	136,029.0		
기정	89	녹지	경관 녹지	광양읍 세풍리 1324-1 일원	8,323.0	-	8,323.0	-	8,323.0	-	8,323.0	광양만청고시 제2013-6호 (2013.6.27)	
기정	90	녹지	경관 녹지	광양읍 세풍리 1305 일원	5,203.0	-	5,203.0	-	5,203.0	-	5,203.0	광양만청고시 제2013-6호 (2013.6.27)	
기정	91	녹지	경관 녹지	광양읍 세풍리 1180 일원	39,751.8	39,751.8	-	-	39,751.8	39,751.8	-	광양만청고시 제2013-6호 (2013.6.27)	
기정	92	녹지	경관 녹지	광양읍 세풍리 1674-3 일원	15,547.0	15,547.0	-	-	15,547.0	15,547.0	-	광양만청고시 제2013-6호 (2013.6.27)	
기정	93	녹지	경관 녹지	광양읍 세풍리 2034-3 일원	9,198.0	-	9,198.0	--	9,198.0	-	9,198.0	광양만청고시 제2013-6호 (2013.6.27)	

구분	도면 표시 번호	시설명	시설의 종류	위 치	면적(㎡)						최 초 결정일	비고	
					기정			변경	변경후				
					계	1단계	2단계		계	1단계			2단계
기정	94	녹지	경관 녹지	광양읍 세풍리 2145-2 일원	289.0	-	289.0	-	289.0	-	289.0	광양민청고시 제2013-6호 (2013.6.27)	
기정	95	녹지	경관 녹지	광양읍 세풍리 2145-2 일원	15,064.0	-	15,064.0	-	15,064.0	-	15,064.0	광양민청고시 제2013-6호 (2013.6.27)	
기정	96	녹지	경관 녹지	광양읍 세풍리 2145 일원	3,915.0	-	3,915.0	-	3,915.0	-	3,915.0	광양민청고시 제2013-6호 (2013.6.27)	
기정	97	녹지	경관 녹지	광양읍 세풍리 1418-9 일원	15,929.0	-	15,929.0	-	15,929.0	-	15,929.0	광양민청고시 제2013-6호 (2013.6.27)	
기정	98	녹지	경관 녹지	광양읍 세풍리 1420 일원	3,221.0	-	3,221.0	-	3,221.0	-	3,221.0	광양민청고시 제2013-6호 (2013.6.27)	
기정	99	녹지	완충 녹지	광양읍 세풍리 1470-1 일원	9,351.0	-	9,351.0	-	9,351.0	-	9,351.0	광양민청고시 제2013-6호 (2013.6.27)	
기정	100	녹지	완충 녹지	광양읍 세풍리 1445-1 일원	9,555.0	-	9,555.0	-	9,555.0	-	9,555.0	광양민청고시 제2013-6호 (2013.6.27)	
기정	101	녹지	완충 녹지	광양읍 세풍리 1866-1 일원	6,917.0	-	6,917.0	-	6,917.0	-	6,917.0	광양민청고시 제2013-6호 (2013.6.27)	
기정	102	녹지	완충 녹지	광양읍 세풍리 1864-2 일원	7,026.0	-	7,026.0	-	7,026.0	-	7,026.0	광양민청고시 제2013-6호 (2013.6.27)	
기정	103	녹지	완충 녹지	광양읍 세풍리 2075 일원	7,410.0	-	7,410.0	-	7,410.0	-	7,410.0	광양민청고시 제2013-6호 (2013.6.27)	
기정	104	녹지	완충 녹지	광양읍 세풍리 2074 일원	7,292.0	-	7,292.0	-	7,292.0	-	7,292.0	광양민청고시 제2013-6호 (2013.6.27)	
기정	105	녹지	완충 녹지	광양읍 세풍리 2160 일원	4,399.0	-	4,399.0	-	4,399.0	-	4,399.0	광양민청고시 제2013-6호 (2013.6.27)	
기정	106	녹지	연결 녹지	광양읍 세풍리 2019 일원	9,512.0	-	9,512.0	-	9,512.0	-	9,512.0	광양민청고시 제2013-6호 (2013.6.27)	
기정	107	녹지	완충 녹지	광양읍 세풍리 2189 일원	5,774.0	-	5,774.0	-	5,774.0	-	5,774.0	광양민청고시 제2016-27호 (2016.12.16)	
기정	108	녹지	완충 녹지	광양읍 세풍리 1524 일원	7,651.0	-	7,651.0	-	7,651.0	-	7,651.0	광양민청고시 제2016-27호 (2016.12.16)	

나. 공원(변경없음)

■ 공원 총괄표(변경없음)

구분	기 정		변 경		비고
	개 소	면 적(㎡)	개 소	면 적(㎡)	
근린공원	4	96,085	4	96,085	

■ 공원 결정조서 (변경없음)

구분	도면 표시 번호	시설명	시설의 종류	위 치	면적(㎡)						최 초 결정일	비고	
					기정			변경	변경후				
					계	1단계	2단계		계	1단계			2단계
총 계				4개소	96,085	-	96,085	-	96,085	-	96,085		
기정	156	공 원	근린공원	광양읍 세풍리 159전 일원	56,595	-	56,595	-	56,595	-	56,595	광양만청고시 제2013-6호 (2013.6.27)	
기정	157	공 원	근린공원	광양읍 세풍리 1708답 일원	13,073	-	13,073	-	13,073	-	13,073	광양만청고시 제2013-6호 (2013.6.27)	
기정	158	공 원	근린공원	광양읍 세풍리 2148답 일원	11,275	-	11,275	-	11,275	-	11,275	광양만청고시 제2013-6호 (2013.6.27)	
기정	159	공 원	근린공원	광양읍 세풍리 2056답 일원	15,142	-	15,142	-	15,142	-	15,142	광양만청고시 제2013-6호 (2013.6.27)	

3. 유통 및 공급시설(변경없음)

가. 전기공급설비(변경)

■ 전기공급설비 결정조서

구분	도면 표시 번호	시설명	위 치	면적(㎡)						최 초 결정일	비고	
				기 정			변 경	변경후				
				계	1단계	2단계		계	1단계			2단계
변경	3	전기공급 설비 (변전소)	광양읍 세풍리 2182답 일원	7,604	-	7,604	감)2,974	4,630	-	4,630	광양만청고시 제2013-6호 (2013.6.27)	

■ 전기공급설비 변경사유서

도면표시 번호	시설명	변경내용	변경사유
3	전기공급설비 (변전소)	○위치변경 및 면적축소 7,604㎡→4,630㎡	○산업단지내 원활한 전기공급을 위해 변전소의 위치이동 과 면적축소

4. 환경기초시설(변경)

가. 수질오염방지사설(변경)

■ 폐수종말처리시설(변경)

○ 폐수종말처리시설 결정조서

구분	도면 표시 번호	시설명	위 치	면적(㎡)						최 초 결정일	비고	
				기 정			변경	변경후				
				계	1단계	2단계		계	1단계			2단계
변경	1	폐수종말 처리시설	광양읍 세풍리 2182답 일원	12,000	-	12,000	감4,670	7,370	-	7,370	광양민청고시 제2016-27호 (2016.12.16)	

■ 폐수종말처리시설 변경 사유서


도면표시 번호	시설명	변경내용	변경사유
1	폐수종말처리시설	○면적축소 12,000㎡→7,370㎡	○ 폐수종말처리장 공법적용에 따라 시설계획 변경 및 변 전소 부지 변경에 따라 면적축소

나. 폐기물처리시설(변경없음)

■ 폐기물처리시설 결정조서

구분	도면 표시 번호	시설명	위 치	면적(㎡)						최 초 결정일	비고	
				기 정			변경	변경후				
				계	1단계	2단계		계	1단계			2단계
기정	2	폐기물 처리시설	광양읍 세풍리 2188답 일원	18,099	-	18,099	-	18,099	-	18,099	광양민청고시 제2016-27호 (2016.12.16)	

< 도시계획시설결정(변경)도(기정) >

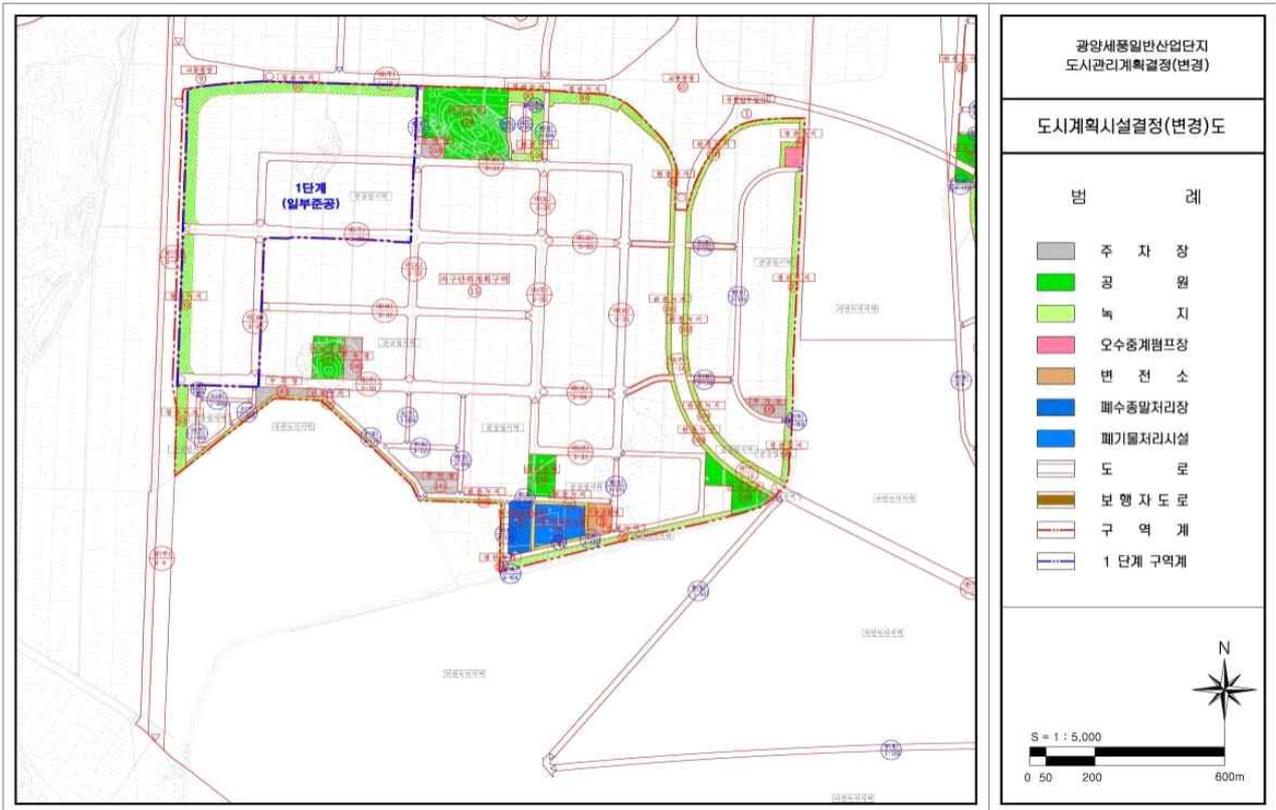

< 도시계획시설결정(변경)도(변경) >




Ⅲ. 지구단위계획 결정(변경)조서

1. 지구단위계획구역(변경없음)

가. 지구단위계획구역 결정조서(변경없음)

구분	도면 표시 번호	구역 명	위 치	면적(㎡)						최 초 결정일	비고	
				기정			변경	변경 후				
				계	1단계	2단계		계	1단계			2단계
기정	15	세풍일반 산업단지 지구단위 계획구역	전라남도 광양시 광양읍 세풍리 일원	2,426,756	472,382.2	1,954,373.8	-	2,426,756	472,382.2	1,954,373.8	광양만청고시 제2013-6호 (2013.6.27)	

< 지구단위계획구역결정(변경)도(변경없음) >

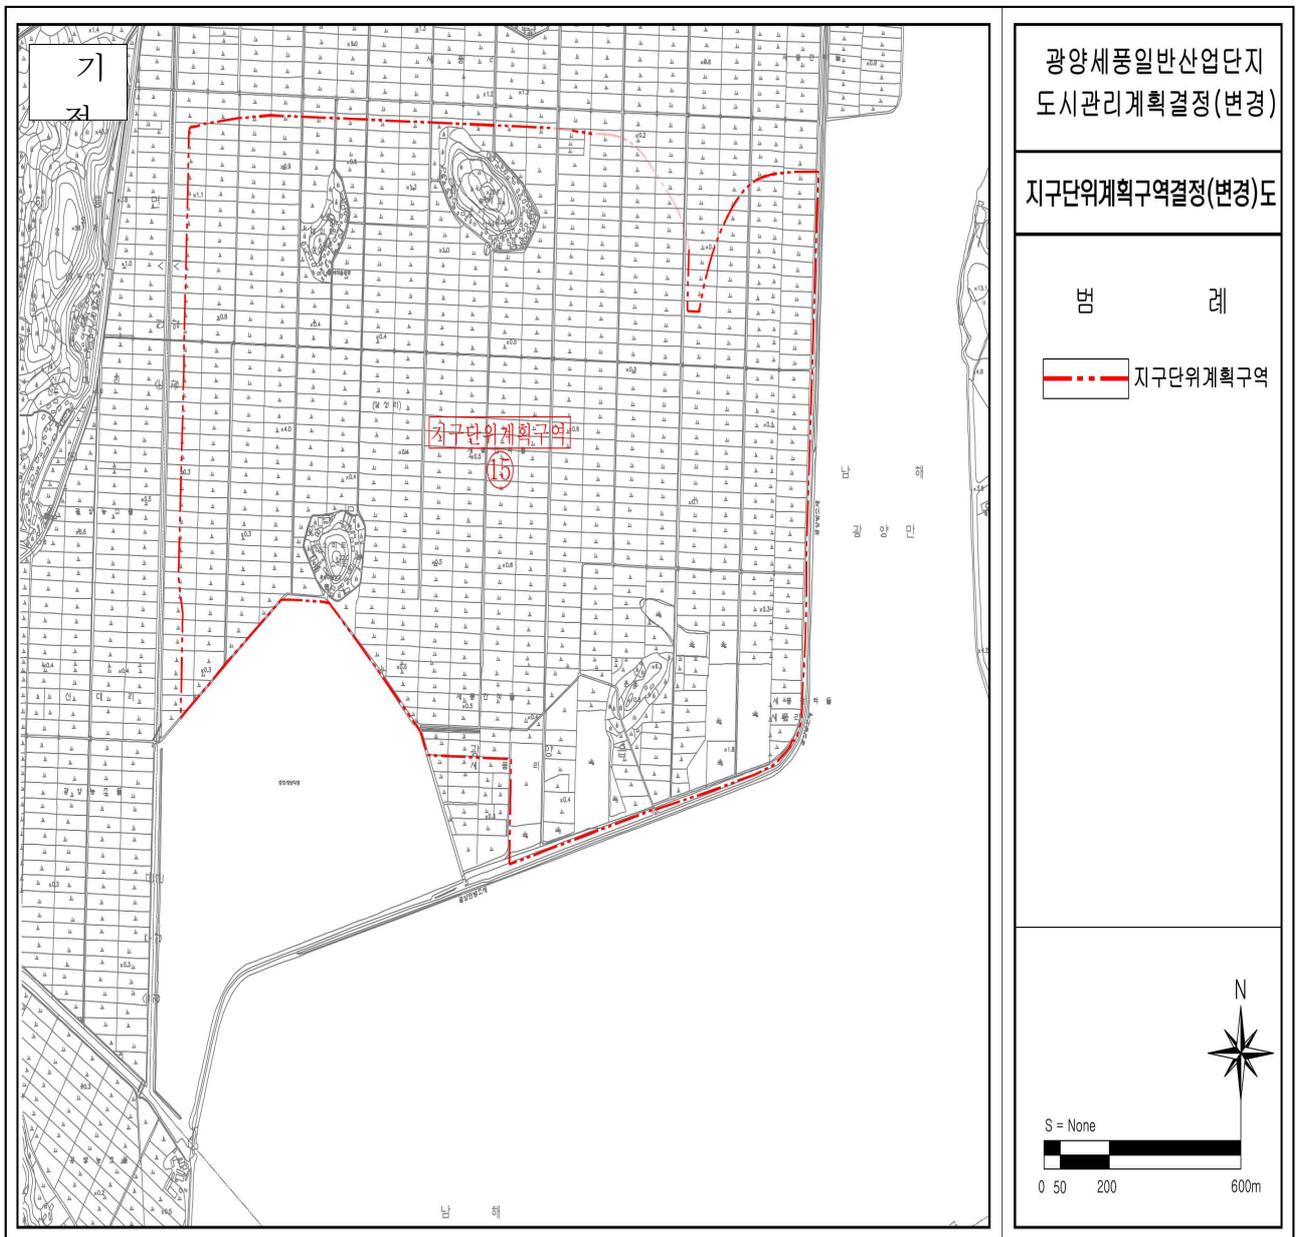

2. 가구 및 획지의 규모와 조성에 관한 도시관리계획 결정(변경) 조서
 가. 산업시설용지(변경)

도면 번호	가구번호	면 적(㎡)		획 지		비 고
				위 치	면적(㎡)	
계		기정	1,489,322.2		1,489,322.2	
		변경	1,496,926.2		1,496,926.2	
A	A1 (1단계)	168,973.6	①	16,171.7		
			②	14,457.2		
			③	14,588.2		
			④	39,765.1		
			⑤	14,210.0		
			⑥	기정		17,265.3
				변경		15,943.0
			⑦	16,793.5		
			⑧	17,676.6		
			⑨	18,046.0		
	⑩	기정	-			
		변경	1,322.3			
	A2 (1단계)	85,666.4	①	19,476.3	획지분할합병은 분양계획에 따름	
			②	16,627.9		
			③	16,551.5		
			④	16,505.0		
			⑤	16,505.7		
	A3 (1단계)	95,861.2	①	4,933.6		
			②	4,933.5		
			③	9,890.8		
			④	10,892.8		
			⑤	10,855.9		
			⑥	3,314.6		
			⑦	3,338.4		
			⑧	3,268.0		
			⑨	3,313.0		
			⑩	10,884.4		
			⑪	10,976.7		
			⑫	9,814.5		
			⑬	4,722.3		
			⑭	4,722.7		

주 : 산업시설용지 금회 추가

도면 번호	가구번호	면 적(㎡)	획 지		비 고
			위 치	면적(㎡)	
A	A4 (2단계)	77,633.0	①	6,416	획지분할합병은 분양계획에 따름
			②	6,508	
			③	6,459	
			④	6,479	
			⑤	12,976	
			⑥	12,962	
			⑦	13,117	
			⑧	12,716	
	A5 (2단계)	95,804.0	①	6,103	
			②	6,488	
			③	6,446	
			④	6,445	
			⑤	6,411	
			⑥	6,399	
			⑦	6,254	
			⑧	6,408	
			⑨	6,037	
			⑩	12,906	
			⑪	12,941	
			⑫	12,966	
	A6 (2단계)	75,587.0	①	11,407	
			②	10,730	
			③	7,065	
			④	5,649	
			⑤	7,474	
			⑥	7,937	
			⑦	7,022	
			⑧	8,959	
			⑨	9,344	
	A7 (2단계)	76,738.0	①	12,682	
			②	13,160	
			③	13,033	
			④	12,647	
			⑤	5,953	
			⑥	6,388	
			⑦	6,468	
⑧			6,407		

주 : 산업시설용지 금회 추가

도면 번호	가구번호	면 적(㎡)	획 지		비 고
			위 치	면적(㎡)	
A	A8 (2단계)	76,862.0	①	6,154	획지분할 합병은 분양계획에 따름
			②	5,997	
			③	7,105	
			④	7,189	
			⑤	7,121	
			⑥	6,552	
			⑦	5,777	
			⑧	6,231	
			⑨	12,309	
			⑩	12,427	
	A9 (2단계)	104,913.0	①	5,393	
			②	5,930	
			③	5,878	
			④	5,907	
			⑤	5,900	
			⑥	5,893	
			⑦	5,886	
			⑧	5,843	
			⑨	5,930	
			⑩	5,772	
			⑪	11,678	
			⑫	11,593	
			⑬	11,633	
			⑭	11,677	
	A10 (2단계)	38,742.0	①	11,714	
			②	5,792	
			③	6,971	
			④	7,125	
			⑤	7,140	
	A11 (2단계)	50,058.0	①	5,464	
			②	5,514	
			③	5,484	
			④	5,514	
			⑤	5,703	
			⑥	5,746	
			⑦	5,607	
			⑧	11,026	
	A12 (2단계)	88,550.0	①	22,826	
			②	29,172	
			③	23,205	
④			13,347		
⑤					

주 : 산업시설용지 금회 추가

도면 번호	가구번호	면 적(㎡)	획 지		비 고
			위 치	면적(㎡)	
A	A13 (2단계)	54,866.0	①	16,534	획지분할합병은 분양계획에 따름
			②	16,594	
			③	21,738	
	A14 (2단계)	24,332.0	①	13,362	
			②	10,970	
	A15 (2단계)	52,766.0	①	10,168	
			②	10,221	
			③	7,227	
			④	8,415	
			⑤	7,417	
			⑥	9,318	
	A16 (2단계)	7,604.0	①	7,604	
	A17 (2단계)	41,646.0	①	19,410	
			②	7,535	
			③	8,074	
			④	6,627	
	A18 (2단계)	42,118.0	①	9,819	
			②	17,056	
			③	15,243	
	A19 (2단계)	58,892.0	①	11,414	
			②	12,099	
			③	12,112	
④			11,421		
⑤			11,846		
A20 (2단계)	107,418.0	①	16,640		
		②	16,728		
		③	14,812		
		④	20,046		
		⑤	19,756		
		⑥	19,436		
A21 (2단계)	64,292.0	①	15,421		
		②	16,990		
		③	15,185		
		④	16,696		
A22 (2단계)	7,604.0	①	7,604		

주 : 산업시설용지 금회 추가

나. 상업·업무시설용지(변경없음)

도면 번호	가구 번호	면적(㎡)	획 지			비 고
			번호	위 치	면적(㎡)	
상업업무 시설용지 (B)	B1 (2단계)	6,320	①	광양시 광양읍 세풍리 2028 일원	1,758	
			②	광양시 광양읍 세풍리 2028 일원	1,472	
			③	광양시 광양읍 세풍리 2014 일원	1,472	
			④	광양시 광양읍 세풍리 2014 일원	1,618	
	B2 (2단계)	7,000	①	광양시 광양읍 세풍리 2028 일원	1,286	
			②	광양시 광양읍 세풍리 2026 일원	1,343	
			③	광양시 광양읍 세풍리 2025 일원	1,327	
			④	광양시 광양읍 세풍리 2023 일원	1,307	
			⑤	광양시 광양읍 세풍리 2022 일원	1,737	
	B3 (2단계)	9,361	①	광양시 광양읍 세풍리 2026 일원	1,450	
			②	광양시 광양읍 세풍리 2025 일원	1,288	
			③	광양시 광양읍 세풍리 2024 일원	1,288	
			④	광양시 광양읍 세풍리 2023 일원	1,361	
			⑤	광양시 광양읍 세풍리 2026 일원	1,236	
			⑥	광양시 광양읍 세풍리 2025 일원	1,288	
			⑦	광양시 광양읍 세풍리 2024 일원	1,450	
	B4 (2단계)	2,921	①	광양시 광양읍 세풍리 2016 일원	1,670	
			②	광양시 광양읍 세풍리 2016 일원	1,251	
	B5 (2단계)	28,413	①	광양시 광양읍 세풍리 2003-1 일원	3,932	
			②	광양시 광양읍 세풍리 1998 일원	5,021	
			③	광양시 광양읍 세풍리 1999 일원	3,048	
			④	광양시 광양읍 세풍리 1989 일원	3,893	
			⑤	광양시 광양읍 세풍리 1991 일원	3,529	
			⑥	광양시 광양읍 세풍리 1991 일원	3,430	
			⑦	광양시 광양읍 세풍리 1988 일원	3,431	
			⑧	광양시 광양읍 세풍리 1988 일원	2,129	
B6 (2단계)	14,130	①	광양시 광양읍 세풍리 1986 일원	2,035		
		②	광양시 광양읍 세풍리 1980 일원	1,849		
		③	광양시 광양읍 세풍리 1981 일원	2,001		
		④	광양시 광양읍 세풍리 1981 일원	2,743		
		⑤	광양시 광양읍 세풍리 1980 일원	2,743		
		⑥	광양시 광양읍 세풍리 1963 일원	2,759		
합 계		68,145			68,145	

다. 물류시설용지(변경없음)

도면 번호	가구 번호	면적(m ²)	획 지			비 고
			번 호	위 치	면적(m ²)	
물 류 시 설 용 지 (C)	C1 (2단계)	25,840	①	광양시 광양읍 세풍리 1976 일원	12,914	
			②	광양시 광양읍 세풍리 1978 일원	12,926	
	C2 (2단계)	65,330	①	광양시 광양읍 세풍리 1951 일원	9,426	
			②	광양시 광양읍 세풍리 1954 일원	9,566	
			③	광양시 광양읍 세풍리 1942 일원	18,938	
			④	광양시 광양읍 세풍리 1957 일원	27,400	
	합 계	91,170			91,170	

라. 공공시설용지(변경)

1) 주 차 장(변경없음)

도면 번호	가구 번호	면적(m ²)	획 지			비 고
			번 호	위 치	면적(m ²)	
공 공 시 설 용 지 (D)	D2 (2단계)	4,423	-	광양시 광양읍 세풍리 1557 일원	4,423	주차장159
	D3 (2단계)	7,488	-	광양시 광양읍 세풍리 1737 일원	7,488	주차장160
	D5 (2단계)	6,782	-	광양시 광양읍 세풍리 2004 일원	6,782	주차장163
	D6 (2단계)	7,921	-	광양시 광양읍 세풍리 2154 일원	7,921	주차장161
	D11 (2단계)	6,031	-	광양시 광양읍 세풍리 2045 일원	6,031	주차장162
합 계		32,645			32,645	

2) 공 원(변경없음)

도면 번호	가구 번호	면적(m ²)	획 지			비 고
			번 호	위 치	면적(m ²)	
공 공 시 설 용 지 (D)	D1 (2단계)	56,595	-	광양시 광양읍 세풍리 159 일원	56,595	근린공원156
	D4 (2단계)	13,073	-	광양시 광양읍 세풍리 1708 일원	13,073	근린공원157
	D7 (2단계)	11,275	-	광양시 광양읍 세풍리 2148 일원	11,275	근린공원158
	D10 (2단계)	15,142	-	광양시 광양읍 세풍리 2056 일원	15,142	근린공원159
합 계		96,085			96,085	

3) 폐수종말처리장(변경)

도면 번호	가구 번호	면적(㎡)	획 지					비 고
			번호	위 치	면적(㎡)			
					기정	변경	변경후	
공 공 시 설 용 지 (D)	D8 (2단계)	12,000	①	광양시 광양읍 세풍리 2182 일원	12,000	감)4,630	7,370	폐수종말 처리장
합 계		12,000			12,000	감)4,630	7,370	

4) 전기공급설비(변경)

도면 번호	가구 번호	면적(㎡)	획 지					비 고
			번호	위 치	면적(㎡)			
					기정	변경	변경후	
공 공 시 설 용 지 (D)	D8 (2단계)	12,000	②	광양시 광양읍 세풍리 2182 일원	7,604	감)2,974	4,630	변전소
합 계		12,000			7,604	감)2,974	4,630	

5) 오수중계펌프장(변경없음)

도면 번호	가구 번호	면적(㎡)	획 지			비 고
			번호	위 치	면적(㎡)	
공 공 시 설 용 지 (D)	D12 (2단계)	3,559	-	광양시 광양읍 세풍리 1421-1일원	3,559	오수중계펌프장
합 계		3,559			3,559	

6) 폐기물처리시설(변경없음)

도면 번호	가구 번호	면적(㎡)	획 지			비 고
			번호	위 치	면적(㎡)	
공 공 시 설 용 지 (D)	D13 (2단계)	18,099	-	광양시 광양읍 세풍리 2182 일원	18,099	폐기물처리시설
합 계		18,099			18,099	

마. 연구시설용지(변경없음)

도면 번호	가구 번호	면적(㎡)	획 지			비 고
			번호	위 치	면적(㎡)	
연 구 시 설 용 지 (E)	E1 (1단계)	4,250	-	광양시 광양읍 세풍리 901-1 일원	4,250	
합 계		4,250			4,250	

바. 주택건설용지(변경없음)

도면 번호	가구 번호	면적(㎡)	획 지			비 고
			번호	위 치	면적(㎡)	
주 택 건 설 용 지 (F)	F1 (2단계)	5,628	①	광양시 광양읍 세풍리1302답 일원	328	분할 합병 허용
			②	광양시 광양읍 세풍리1302답 일원	327	
			③	광양시 광양읍 세풍리1302-1답 일원	327	
			④	광양시 광양읍 세풍리1302-1답 일원	327	
			⑤	광양시 광양읍 세풍리1555-25대 일원	327	
			⑥	광양시 광양읍 세풍리1555-24대 일원	327	
			⑦	광양시 광양읍 세풍리1555-24대 일원	312	
			⑧	광양시 광양읍 세풍리1555-23대 일원	292	
			⑨	광양시 광양읍 세풍리1555-17대 일원	240	
			⑩	광양시 광양읍 세풍리1555-21대 일원	271	
			⑪	광양시 광양읍 세풍리1555-21대 일원	278	
			⑫	광양시 광양읍 세풍리1555-24대 일원	327	
			⑬	광양시 광양읍 세풍리1523답 일원	327	
			⑭	광양시 광양읍 세풍리1523답 일원	327	
			⑮	광양시 광양읍 세풍리1522답 일원	327	
			⑯	광양시 광양읍 세풍리1522답 일원	327	
			⑰	광양시 광양읍 세풍리1303답 일원	327	
			⑱	광양시 광양읍 세풍리1303답 일원	313	

도면 번호	가구 번호	면적(㎡)	획 지			비 고
			번호	위 치	면적(㎡)	
주 택 건 설 용 지 (F)	F2 (2단계)	3,062	①	광양시 광양읍 세풍리1303답 일원	341	분할 합병 허용
			②	광양시 광양읍 세풍리1303답 일원	340	
			③	광양시 광양읍 세풍리1522답 일원	340	
			④	광양시 광양읍 세풍리1522답 일원	340	
			⑤	광양시 광양읍 세풍리1523답 일원	340	
			⑥	광양시 광양읍 세풍리1523답 일원	340	
			⑦	광양시 광양읍 세풍리1524답 일원	340	
			⑧	광양시 광양읍 세풍리1524답 일원	340	
			⑨	광양시 광양읍 세풍리1525답 일원	341	
합 계		8,690			8,690	

3. 건축물에 대한 용도·건폐율·용적률·높이 등에 관한 결정(변경)조서 (변경)

가. 산업시설용지(변경)

도면 번호	위 치 (가구번호)		구 분	규 제 내 용	비 고
	기정	변경			
산업 시설 용지	A1-A21	A1-A22	용 도	<ul style="list-style-type: none"> • 허용용도 <ul style="list-style-type: none"> - 건축법시행령 별표 1 제17호의 공장(부대시설포함) - 건축법시행령 별표 1 제18호의 창고시설 - 건축법시행령 별표 1 제2호의 공동주택 중 기숙사 - 건축법시행령 별표 1 제10호의 교육연구시설(산업입지법 제2조 제2항 “지식산업” 관련시설에 한함) • 불허용도 <ul style="list-style-type: none"> - 허용용도 외 시설 	
			건폐율	• 80%	
			용적률	• 400%	
			높 이	• 제한 없음	
			형 태	• 시행지침 산업시설용지 부문 참고	
			색 채	• 시행지침 산업시설용지 부문 참고	
			건축선	-	

나. 상업·업무시설용지(변경없음)

도면 번호	위 치 (가구번호)		구 분	규 제 내 용	비 고
	기정	변경			
상업 업무 시설 용지	B1-B6		용 도	<ul style="list-style-type: none"> • 허용용도 <ul style="list-style-type: none"> - 건축법시행령 별표 1 제2호의 공동주택 중 기숙사 - 건축법시행령 별표 1 제3호의 제1종근린생활시설 - 건축법시행령 별표 1 제4호의 제2종근린생활시설 - 건축법시행령 별표 1 제7호의 판매시설 - 건축법시행령 별표 1 제10호의 교육연구시설 - 건축법시행령 별표 1 제14호의 업무시설 - 건축법시행령 별표 1 제18호의 창고시설 - 건축법시행령 별표 1 제19호의 위험물저장 및 처리시설 - 건축법시행령 별표 1 제20호의 자동차관련시설 • 불허용도 <ul style="list-style-type: none"> - 허용용도 외 용도 - 제2종근린생활시설 중 단란주점 제외 	
			건폐율	• 80%	
			용적률	• 400%	
			높 이	• 제한 없음	
			형 태	• 시행지침 상업업무시설용지 부문 참고	
			색 채	• 시행지침 상업업무시설용지 부문 참고	
			건축선	• 건축한계선 : 도로변 1m 지정	

다. 물류시설용지(변경없음)

도면 번호	위 치 (가구번호)	구 분	규 제 내 용	비 고
물류 시설 용지	C1-C2	용 도	<ul style="list-style-type: none"> • 허용용도 <ul style="list-style-type: none"> - 물류정책기본법 제2조의 규정에 의한 물류시설 - 건축법시행령 별표 1 제18호의 창고시설 • 불허용도 <ul style="list-style-type: none"> - 허용용도 외 시설 	
		건폐율	• 80%	
		용적률	• 400%	
		높 이	• 제한 없음	
		형 태	• 시행지침 물류시설용지 부문 참고	
		색 채	• 시행지침 물류시설용지 부문 참고	
		건축선	-	

라. 공공시설용지(변경)

1) 주 차 장(변경없음)

도면 번호	위 치 (가구번호)	구 분	규 제 내 용	비 고
공공 시설 용지	D2,D3,D5D6,D11	용 도	<ul style="list-style-type: none"> • 허용용도 <ul style="list-style-type: none"> - 주차장법 제2조 1호 니목의 규정에 의한 노외주차장 및 부대시설 ※ 부대시설(관리사무소, 휴게소, 공중변소, 간이매점 및 자동차 장식품 판매점, 노외주차장 관리운영상 필요한 편의시설) • 불허용도 <ul style="list-style-type: none"> - 허용용도 외 용도 	
		건폐율	• 60%	
		용적률	• 200%	
		높 이	• 4층	
		형 태	• 시행지침 공공시설용지 부문 참고	
		색 채	• 시행지침 공공시설용지 부문 참고	
		건축선	-	

2) 공원(변경없음)

도면 번호	위 치 (가구번호)	구 분	규 제 내 용	비 고
공공 시설 용지	D1,D4,D7,D10	용 도	<ul style="list-style-type: none"> • 허용용도 <ul style="list-style-type: none"> - 도시공원 및 녹지 등에 관한 법률 제15조의 근린공원 • 불허용도 <ul style="list-style-type: none"> - 허용용도 외 용도 	
		건폐율	• 40%	
		용적률	• 200%	
		높 이	• 4층	
		형 태	• 시행지침 공공시설용지 부문 참고	
		색 채	• 시행지침 공공시설용지 부문 참고	
		건축선	-	

3) 폐수종말처리시설(변경없음)

도면 번호	위 치 (가구번호)	구 분	규 제 내 용	비 고
공공 시설 용지	D8	용 도	<ul style="list-style-type: none"> • 허용용도 <ul style="list-style-type: none"> - 도시군계획시설의 결정구조 및 설치기준에 관한 규칙 제159조에 의한 폐수종말처리시설 • 불허용도 <ul style="list-style-type: none"> - 허용용도 외 용도 	
		건폐율	• 80%	
		용적률	• 200%	
		높 이	• 4층	
		형 태	• 시행지침 공공시설용지 부문 참고	
		색 채	• 시행지침 공공시설용지 부문 참고	
		건축선	-	

4) 전기공급설비(변경)

도면 번호	위 치 (가구번호)		구 분	규 제 내 용	비 고
	기정	변경			
공공 시설 용지	D9	D8	용 도	<ul style="list-style-type: none"> • 허용용도 <ul style="list-style-type: none"> - 도시군계획시설의 결정구조 및 설치기준에 관한 규칙 제67조에 의한 전기공급설비 • 불허용도 <ul style="list-style-type: none"> - 허용용도 외 용도 	
			건폐율	• 80%	
			용적률	• 200%	
			높 이	• 4층	
			형 태	• 시행지침 공공시설용지 부문 참고	
			색 채	• 시행지침 공공시설용지 부문 참고	
			건축선	-	

5) 오수중계펌프장(변경없음)

도면 번호	위 치 (가구번호)	구 분	규 제 내 용	비 고
공공 시설 용지	D12	용 도	<ul style="list-style-type: none"> • 허용용도 - 오수중계펌프장 • 불허용도 - 허용용도 외 용도 	
		건폐율	• 80%	
		용적률	• 200%	
		높 이	• 4층	
		형 태	• 시행지침 공공시설용지 부문 참고	
		색 채	• 시행지침 공공시설용지 부문 참고	
		건축선	-	

6) 폐기물처리시설(변경없음)

도면 번호	위 치 (가구번호)	구 분	규 제 내 용	비 고
공공 시설 용지	D13	용 도	<ul style="list-style-type: none"> • 허용용도 - 도시군계획시설의 결정구조 및 설치기준에 관한 규칙 제156조에 의한 폐기물처리 시설 • 불허용도 - 허용용도 외 용도 	
		건폐율	• 80%	
		용적률	• 200%	
		높 이	• 4층	
		형 태	• 시행지침 공공시설용지 부문 참고	
		색 채	• 시행지침 공공시설용지 부문 참고	
		건축선	-	


마. 연구시설용지(변경없음)

도면 번호	위 치 (가구번호)	구 분	규 제 내 용	비 고
연구 시설 용지	E1	용 도	<ul style="list-style-type: none"> • 허용용도 - 건축법 시행령 별표1 제10호의 교육연구시설 • 불허용도 - 허용용도 외 용도 	
		건폐율	• 80%	
		용적률	• 400%	
		높 이	• 제한 없음	
		형 태	• 시행지침 연구시설용지 부문 참고	
		색 채	• 시행지침 연구시설용지 부문 참고	
		건축선	-	

바. 주택건설용지(변경없음)

도면 번호	위 치 (가구번호)	구 분	규 제 내 용	비 고
주택 건설 용지	F1·F2	용 도	<ul style="list-style-type: none"> • 다음조건 이행시 까지 건축행위를 제한함 <ul style="list-style-type: none"> - 환경영향예측 결과에 대해 이주단지 주민을 대상으로 의견수렴절차를 이행하고, 산단 내 입주 희망 주민의 산단 내 입주동의서 확보 • 허용용도 <ul style="list-style-type: none"> - 건축법 시행령 별표1 제1호의 단독주택 - 건축법 시행령 별표1 제3호의 제1종근린생활시설 (단, 점포겸용일 경우 허용하며, 근린생활시설 설치는 연면적의 40% 이내) • 불허용도 <ul style="list-style-type: none"> - 허용용도 외 용도 	
		건폐율	• 60%	
		용적률	• 200%	
		높 이	• 4층	
		형 태	• 시행지침 주택건설용지 부문 참고	
		색 채	• 시행지침 주택건설용지 부문 참고	
		건축선	• 건축한계선 : 도로변 1m 지정	

< 지구단위계획결정(변경)도(기정)>

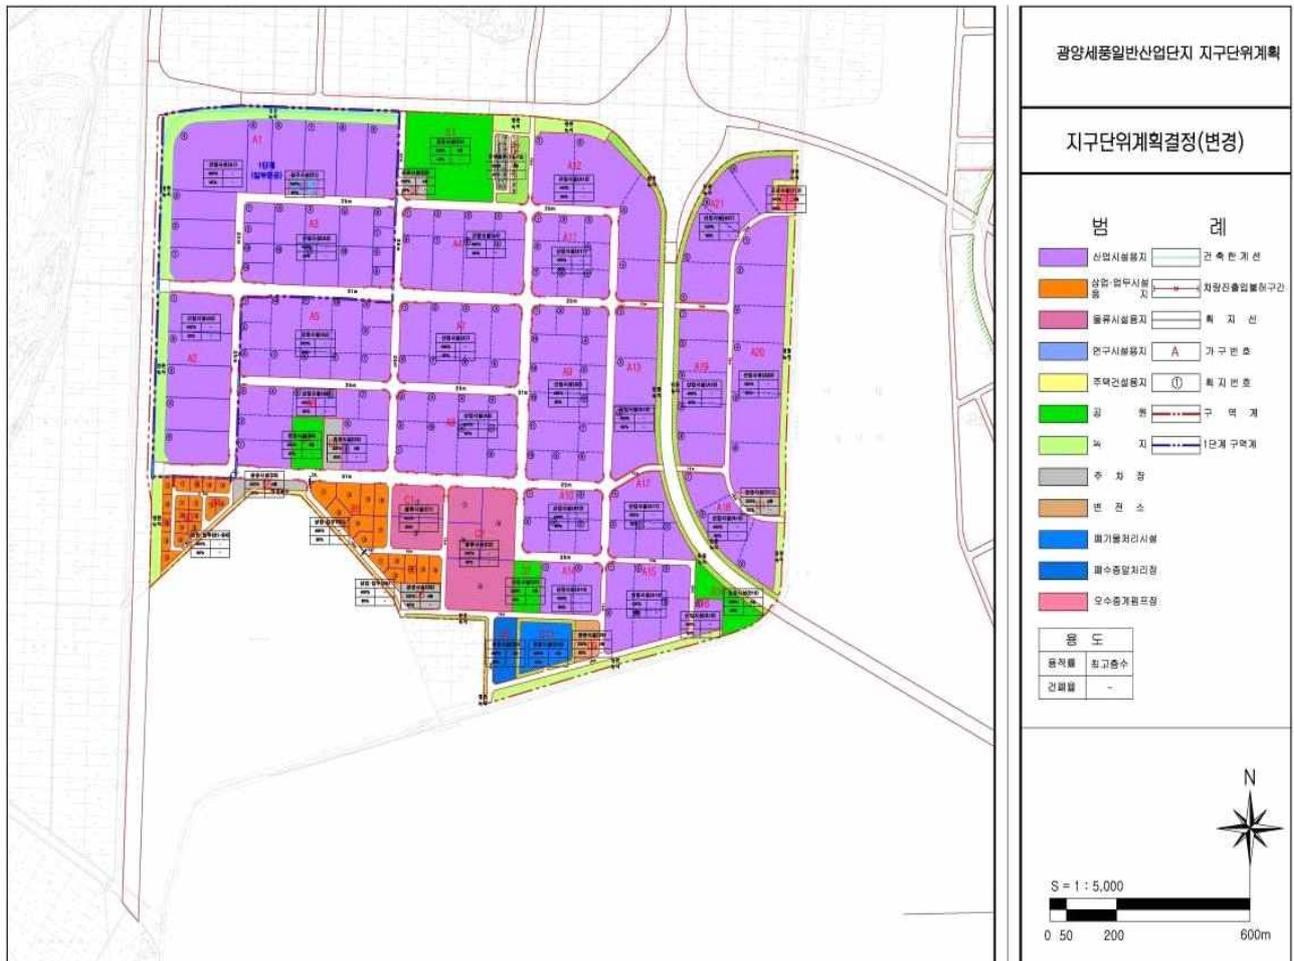

< 지구단위계획결정(변경)도(변경)>



광양만권경제자유구역
광양세종일반산업단지 지구단위계획

지구단위계획결정(변경)총괄도

범

- 산업시설용지
- 일반·업무시설지
- 물류시설용지
- 연구시설용지
- 주택건설용지
- 공
- 녹지
- 주차장
- 변전소
- 폐기물처리시설
- 폐수종말처리장
- 오수종말처리장
- 건축물계선
- 차량진출입통행연구관
- 학지선
- A 지구번호
- 특지번호
- 구역계
- 1단계 구역계

용도

용적률	최고층수
건폐율	-

Scale: 1:5,000
0 50 200 600m

※ 1 단계 : 산업시설용지는 지적확정측량에 따른 획지계획 수립
 ※ 2 단계 : 산업시설용지 획지분할선은 금회계획에서 확정하지 않고, 분양후 분양결과에 따른 획지구역을 반영하여 결정(변경)함