



전라남도 도보는 공문서로서의 효력을 갖습니다.

제 2019-56호

2019년 11월 21일 (목)

발행 : 전라남도 / 편집 : 대변인실
홈페이지 www.jeonnam.go.kr



목 차

◆ 고 시

- 전라남도 고시 제2019-382호 나주 도시관리계획(용도지역, 공공청사) 결정(변경) 고시
- 전라남도 고시 제2019-397호 공공하수도 설치 인가 고시
- 전라남도 고시 제2019-398호 여수국가산업단지 개발계획변경(토지 등 세목변경) 승인 고시
- 전라남도 고시 제2019-399호 신기지구 농어촌 생활용수 개발사업 일반 수도사업인가 고시
- 전라남도 고시 제2019-400호 나로도항 물양장 개축공사 시행계획 고시
- 전라남도 고시 제2019-401호 도로구역 결정(변경) 고시
- 전라남도 고시 제2019-402호 접도구역 지정(변경) 고시
- 전라남도 고시 제2019-403호 장흥군 지역개발사업 시행자지정 취소 고시
- 전라남도 고시 제2019-405호 택시자율감차 보상사업 추진계획 변경 고시(9차)
- 전라남도 고시 제2019-406호 완도 군관리계획(공공청사)사업 실시계획 고시

◆ 공 고

- 전라남도 공고 제2019-1087호 공시 송달 공고
- 전라남도 공고 제2019-1088호 비영리민간단체 변경 등록 공고
- 전라남도 공고 제2019-1094호 도로공사 시행허가(변경) 공고
- 전라남도 공고 제2019-1095호 나로도항 물양장 개축공사 실시계획 공고
- 전라남도 공고 제2019-1098호 종합공사를 시공하는 업종 등록 공고
- 전라남도 공고 제2019-1102호 발굴 매장문화재 소유자 유·무 확인 공고
- 전라남도 공고 제2019-1105호 종합공사를 시공하는 업종 등록 공고
- 전라남도 공고 제2019-1109호 종합공사를 시공하는 업종 등록 공고
- 전라남도 공고 제2019-1110호 측량업 등록 공고
- 전라남도 공고 제2019-1116호 2021년 광주권 개발제한구역 관리계획(변경)승인 공고

◆ 시군 행정

- 목포시 고시 제2019-203호 목포 도시관리계획(체육시설) 결정(변경) 및 지형도면 고시
- 목포시 고시 제2019-204호 목포 도시계획시설(항만/서남권수산종합지원단지)사업 실시계획(변경)인가 고시

목포시 고시 제2019-205호	목포 도시계획시설(소로1-80호선, 소로1-78호선)사업 실시계획인가 고시
목포시 고시 제2019-206호	목포 도시계획시설(소로 3-444호선)사업 실시계획인가 고시
목포시 고시 제2019-207호	목포 도시계획시설(중로 2-59호선, 소로 1-290호선, 소로 2-30호선)사업 실시계획인가 고시
목포시 공고 제2019-1578호	목포 도시계획시설(유달근린공원/목재문화체험장)사업 실시계획(변경) 공고
순천시 고시 제2019-220호	순천 도시계획시설(공원)사업 실시계획인가 고시
순천시 공고 제2019-2085호	순천 도시계획시설(도로)사업 실시계획인가 사전 열람 공고
담양군 고시 제2019-96호	담양 군계획시설(도로)사업 실시계획인가 고시
고흥군 고시 제2019-89호	고흥 군계획시설(소공원, 도로, 주차장)사업 실시계획인가 고시
해남군 고시 제2019-162호	해남군 군계획시설(우수영유원지)사업 시행자지정 및 실시계획인가 고시
함평군 고시 제2019-135호	구계 자연재해위험개선지구 정비사업 실시계획 변경 고시
완도군 고시 제2019-341호	완도 군관리계획(도로) 결정(변경) 및 지형도면 고시
완도군 공고 제2019-733호	완도 군계획시설(도로)사업 실시계획인가 전 사전 열람 공고
진도군 고시 제2019-53호	진도대형리조트 관광단지 지정 조상계획(변경) 및 군관리계획(지구단위계획) 결정 변경 지형도면 고시
신안군 고시 제2019-88호	신안 군관리계획(지구단위계획·구역) 결정(변경) 및 지형도면 고시

◆ **유관기관**

광양청 고시 제2019-16호	세풍산단 진입도로 개설공사 실시계획 변경 승인 고시
------------------	------------------------------

전라남도 고시 제2019-382호

나주 도시관리계획(용도지역, 공공청사) 결정(변경) 고시

나주 도시관리계획(용도지역, 공공청사) 결정(변경)에 대하여 「국토의 계획 및 이용에 관한 법률」 제30조 및 같은 법 시행령 제25조의 규정에 따라 아래와 같이 결정하고 고시합니다.

2019. 11. 21.

전라남도지사

1. 나주 도시관리계획(용도지역, 공공청사) 결정(변경) 조서

- 도시관리계획 결정(변경)조서
- 용도지역 결정(변경)조서

구 분		면 적(㎡)			구성비 (%)	비고	
		기 정	변 경	변 경 후			
총 계		608,543,339.0	-	608,543,339.0	100.0		
도시 지역	계	105,204,946.1	-	105,204,946.1	17.3		
	주거 지역	소 계	17,028,521.1	-	17,028,521.1	2.8	
		제1종전용주거지역	302,794.1	-	302,794.1	0.1	
		제2종전용주거지역	479,004.0	-	479,004.0	0.1	
		제1종일반주거지역	8,818,071.0	-	8,818,071.0	1.4	
		제2종일반주거지역	3,730,105.0	-	3,730,105.0	0.6	
		제3종일반주거지역	1,494,571.0	-	1,494,571.0	0.2	
		준주거지역	2,203,976.0	-	2,203,976.0	0.4	
	상업 지역	소 계	1,421,202.0	-	1,421,202.0	0.2	
		중심상업지역	-	-	-	-	
		일반상업지역	1,406,359.0	-	1,406,359.0	0.2	
		근린상업지역	14,843.0	-	14,843.0	-	
	공업 지역	소 계	3,963,624.0	-	3,963,624.0	0.7	
		전용공업지역	-	-	-	-	
		일반공업지역	3,739,268.0	-	3,739,268.0	0.6	
		준공업지역	224,356.0	-	224,356.0	0.1	

구 분			면 적(m ²)			구성비 (%)	비고
			기 정	변 경	변 경 후		
도시 지역	녹지 지역	소 계	82,791,599.0	-	82,791,599.0	13.6	
		보전녹지지역	-	-	-	-	
		생산녹지지역	7,219,747.0	-	7,219,747.0	1.2	
		자연녹지지역	75,571,852.0	-	75,571,852.0	12.4	
비 도시 지역	계		503,338,392.9	-	503,338,392.9	82.7	
	관리 지역	소 계	220,914,310.0	-	220,914,310.0	36.3	
		보전관리지역	114,813,246.0	-	114,813,246.0	18.9	
		생산관리지역	48,694,621.0	감) 25,704	48,668,917.0	8.0	
		계획관리지역	57,406,443.0	증) 25,704	57,432,147.0	9.4	
	농 립 지 역		269,530,143.9	-	269,530,143.9	44.3	
	자연환경보전지역		12,893,939.0	-	12,893,939.0	2.1	

○ 변경 사유서

도면표시 번호	위 치	용도지역		면 적 (m ²)	용적률 (%)	결정(변경)사유
		기 정	변 경			
-	반남면 청송리 1091-2번지 일원	생 산 관리지역	계 획 관리지역	25,704	100이하	종자관리소 건폐율은 19.07%로 생산관리지역(건폐율 20%)에서 건축이 가능하나 향후 종자관리소에서 전천후 건조장, 육묘장 등을 추가 설치할 계획이 있어 금회 건폐율을 확보하고자 계획관리지역으로 변경 결정하고자 함

□ 도시계획시설 결정(변경) 조서

○ 공공·문화체육시설

- 공공청사 결정(변경)조서

구분	도면표시 번호	시설명	시설의 세 분	위 치	면 적(m ²)			최 초 결정일	비고
					기 정	변 경	변 경 후		
신설	9	공공 청사	전남종자 관리소	반남면 청송리 1091-2번지 일원	-	증)25,704	25,704		

- 변경 사유서

도면표시 번호	시 설 명	변 경 내 용	변 경 사 유
9	공공청사	신설 면적 : 25,704m ²	전라남도 종자관리소 신축을 위하여 도시계획시설인 공공청사로 결정

- 건축물의 건폐율·용적률 및 높이에 관한 조서

건폐율(%)	용적률(%)	높이(층 또는 m)
40% 이하	100% 이하	4층 이하

2. 나주 도시관리계획(용도지역, 공공청사) 결정(변경) 도면 : 게재 생략
3. 관계 도서는 나주시 도시과(061-339-8973)에 비치하고 일반인에게 보입니다.

전라남도 고시 제2019-397호

공공하수도 설치 인가 고시

「하수도법」 제11조 제3항 및 같은 법 시행령 제8조에 따라 공공하수도의 설치인가 사항을 다음과 같이 고시합니다.

2019. 11. 21.

전라남도지사

□ 공공하수도 설치내역

시 설 명	곡성·옥과지구 하수관거					
사업시행자	곡성군수					
사업목적	오수처리를 위한 하수관로 정비를 통해 주민생활 환경 개선과 방류하천 수질 오염 방지					
위 치	곡성군 곡성읍, 오곡면, 옥과면, 겸면 일원					
사업내용	오수관로 8.667km					
처리방식	(곡성읍 읍내, 오곡면 미산) 곡성공공하수처리장(4,500m ³ /일) 및 (옥과면 지동·황산, 겸면 평장) 옥과공공하수처리장(2,000m ³ /일) 유입처리					
처리구역면적	22.5ha					
사업시행기간	2019년 ~ 2021년					
수용 또는 사용할 토지조서	토지 소재지	지목	지적 (m ²)	편입면적 (m ²)	소유자	
					주소	성명
			해 당	없 음		

※ 관계 도서 열람 장소 : 곡성군 상하수도사업소 하수도팀(061-360-8722)

전라남도 고시 제2019-398호

여수국가산업단지 개발계획변경(토지 등 세목변경) 승인 고시

전라남도 고시 제2018-193호(2018. 6. 21.)로 개발계획 변경 고시한 여수국가산업단지에 대하여 「산업입지 및 개발에 관한 법률」 제6조, 제7조의4 및 같은 법 시행령 제9조에 따라 다음과 같이 개발계획을 변경 고시합니다.

2019. 11. 21.

전라남도지사

1. 산업단지의 명칭·위치 및 면적(변경없음)

- 가. 명 칭 : 여수국가산업단지
- 나. 위 치 : 전라남도 여수시 삼일동 외 4개동 및 일부 해면
- 다. 면 적 : 51,228,685㎡

구분	계			기존단지		확장단지		비 고
	계	육지부	해면부	육지부	해면부	육지부	해면부	
면적 (천㎡)	51,228.6	35,632.2	15,596.4	28,278.2	11,365.5	7,354.0	4,230.9	

2. 산업단지의 지정목적(변경없음)

종합화학산업단지조성을 위한 산업용지, 주거지역 및 관련시설을 계획적이며 효율적으로 정비할 구역을 설정한 기존 산업단지지정 목적을 유지하면서, 공해 및 산업 재해로부터 주민을 보호하기 위해 주거환경이 쾌적한 장소로 이주시키고, 이전 적지는 국가산업단지로 지정, 연관단지로 활용하여 경제적이고 합리적인 산업단지개발사업을 유도하기 위함.

3. 산업단지개발사업의 시행자(변경없음)

- 가. 기존단지
 - 1) 여수국가산업단지 : 환경부, 해양수산부, 전라남도, 한국수자원공사, 여수시, 기타 실수요기업체
 - 2) 여수국가산업단지 중 대체녹지 조성 : 한화케미칼주식회사, 롯데케미칼주식회사, 여천 NCC주식회사, 대림산업주식회사, GS칼텍스주식회사, KPX라이프사이언스주식회사
 - 3) 여수국가산업단지 중 중흥삼동지구 조성 : 여수시, 실수요자(이일산업주식회사)
- 나. 확장단지 : 한국수자원공사, 한화케미칼주식회사

4. 산업단지개발사업의 시행기간 및 방법(변경없음)

- 가. 산업단지개발사업 시행기간 : 1967년 ~ 2023년
- 나. 산업단지개발사업 시행방법 : 공영개발 또는 실수요자 개발

5. 주요 유치업종 및 배치계획(변경없음)

가. 주요유치업종

- 1) 기존단지 : 석유화학 및 연관사업(조립금속제품, 기타 기계 및 장비제조, 기타 전기 및 전기변환장치, 가구 및 기타 제품, 화합물 및 화학제품)
- 2) 확장단지 : 석유화학 및 연관사업(한국표준산업분류상의 전 제조업)

나. 업종배치계획(변경없음)

6. 토지이용계획 및 주요기반시설계획(변경없음)

가. 토지이용계획(변경없음)

구 분	면 적(천㎡)	구 성 비(%)	비 고
계	51,228.6	100.00	
공업지역	27,999.4	54.66	
준공업지역	458.5	0.90	
주거지역	1,559.5	3.04	
상업지역	304.8	0.59	
녹지지역 및 기타	20,906.4	40.81	
녹 지	5,310.0	10.36	
기타(해면)	15,596.4	30.45	

1) 중흥·삼동지구(변경없음)

○ 중흥지구(변경없음)

구 분	면적(㎡)	구성비(%)	비 고	
합 계	94,470	100.0		
지원 시설용지	소 계	33,591	35.6	
	후생지원시설용지	9,390	10.0	
	생산지원시설용지	24,201	25.6	
공공 시설 용지	소 계	60,879	64.4	
	공 원	4,666	4.9	
	녹 지	15,400	16.3	
	하 천	10,537	11.2	
	주차장	5,763	6.1	
	보행자전용도로	2,332	2.5	
	도 로	21,277	22.5	
	제각시설	904	0.9	존치

○ 삼동지구(변경없음)

구 분		면적(㎡)	구성비(%)
합 계		484,505	100.0
산업시설	산업시설용지	9,448	2.0
지원시설	소 계	185,331	38.2
	공공지원시설용지	8,477	1.7
	생산지원시설용지	166,408	34.3
	후생지원시설용지	10,446	2.2
복합시설	복합시설용지	19,732	4.1
공공시설	소 계	269,994	55.7
	공 원	6,371	1.3
	녹 지	41,608	8.6
	저류지	3,524	0.7
	배수지	656	0.1
	주차장	12,109	2.5
	보행자전용도로	1,796	0.4
	도 로	155,687	32.1
	지동차정류장	47,123	9.7
	하 천	1,120	0.2

나. 주요기반시설계획(변경없음)

1) 교통계획(변경없음)

① 도로계획(변경없음)

유별	합 계			1류			2류			3류		
	노선수	연장	면적(㎡)	노선수	연장	면적(㎡)	노선수	연장	면적(㎡)	노선수	연장	면적(㎡)
합계	150	131,278	2,970,036	31	38,626	1,049,089	65	52,836	1,050,689	54	39,816	870,258
광로	1	1,109	55,450	-	-	-	1	1,109	55,450	-	-	-
대로	22	65,862	1,916,585	6	19,589	685,615	8	14,829	444,870	8	31,444	786,100
중로	92	59,365	959,834	18	17,164	344,069	52	36,451	546,765	22	5,750	69,000
소로	35	4,942	38,167	7	1,873	19,405	4	447	3,604	24	2,622	15,158

○ 기존단지(변경없음)

구분	규 모				연장 (m)	기 점	종 점	사용형태	비고
	등급	류별	번호	폭원					
기정	대로	1	2	35	7,013	봉계동 광로2-1 종점	중흥동 여수화력발전소앞	일반도로	
기정	대로	1	8	35	117	-	중로1-1	〃	
기정	대로	2	1	30	8,400	죽림리 4호 광장	신월동 공업지역구역계	〃	
기정	대로	2	2	30	1,250	해산동 구역계	주삼동 대로1-2	〃	
기정	대로	2	3	30	875	웅천동 대로2-1	웅천동 경계	〃	
기정	대로	2	4	30	1,739	웅천동 대로2-1	웅천동 대로2-1	〃	
기정	대로	2	6	30	793	웅천동 대로 2-4	웅천동 망미공원경계	〃	
기정	대로	2	12	30	651	대로3-8	소제지구 서측 구역계	〃	
기정	대로	3	2	25	716	선소지구 구역계	안산동 대로 3-8시점	〃	
기정	대로	3	8	25	2,921	안산동 대로3-2	소호동 구역계	〃	
기정	대로	3	9	25	7,339	중흥동 대로1-2종점	낙포동 여수에너지 정문 중로1-4시점	〃	
기정	중로	1	4	20	500	낙포동 대로1-2	삼일항 해면	〃	
기정	중로	1	5	20	350	낙포동 대로1-2	삼일항 해면	〃	
기정	중로	1	6	20	2,150	낙포동 대로1-12	낙포동 구역계	〃	
기정	중로	1	19	20	662	중흥동 대로1-2	중로2-15	〃	
기정	중로	1	20	20	149	대로1-2	중로2-32	〃	
기정	중로	1	21	20	855	웅천동 대로2-4	웅천동 대로2-6	〃	
기정	중로	1	22	20	940	웅천동 대로2-1	웅천동 중로2-3	〃	
기정	중로	1	24	20	96	웅천동 중로1-22	웅천동 중로2-1	〃	
기정	중로	1	28	20	1,439	낙포동 일반부두	낙포동 대1-2	〃	
기정	중로	1	29	20	127	낙포동 중1-28	낙포동 일반부두	〃	
기정	중로	1	30	20	940	웅천동 대로2-3	웅천동 대로2-1	〃	
기정	중로	1	31	20	110	웅천동 대로2-4	웅천동 좌측 보전녹지지역	〃	
기정	중로	1	32	20	280	대로2-12	안심초등학교	〃	
기정	중로	1	33	20	520	대로3-8	대로2-12	〃	
기정	중로	2	2	15	2,950	주삼동 대로2-3	화치동 중로2-14	〃	
기정	중로	2	9	15	470	소호동 중로1-3	소호동 중로2-7	〃	
기정	중로	2	11	15	617	대로1-2	중흥동 91-5도	〃	
기정	중로	2	12	15	617	대로1-2	중로1-5	〃	
기정	중로	2	13	15	1,630	평여동 대로1-2	화치동 중로2-2	〃	
기정	중로	2	15	15	2,967	중로1-19	월내동 중로1-27	〃	
기정	중로	2	16	15	550	중로1-27	월내동 대로3-9	〃	

구분	규 모				연장 (m)	기 점	종 점	사용형태	비고
	등급	류별	번호	폭원					
기정	중로	2	26	15	1,588	낙포동 여수에너지정문 대로3-9종점	낙포동 공업지역 구역계	일반도로	
기정	중로	2	28	15	98	대로1-8	지구북측 구역계	〃	
기정	중로	2	29	15	686	대로1-8	대로1-8	〃	
기정	중로	2	30	15	159	중로 1-19	중로3-5	〃	
기정	중로	2	31	15	129	대로3-9	중로3-10	〃	
기정	중로	2	32	15	1,025	중로2-13	중로2-13	〃	
기정	중로	2	33	15	265	중로2-32	중로2-13	〃	
기정	중로	2	34	15	176	중로2-33	중로2-36	〃	
기정	중로	2	35	15	151	중로2-33	중로2-36	〃	
기정	중로	2	36	15	347	중로2-32	중로2-32	〃	
기정	중로	2	37	15	604	중로2-13	중로2-13	〃	
기정	중로	2	38	15	97	중로2-13	중로2-37	〃	
기정	중로	2	39	15	1,122	웅천동 중로1-21	웅천동 중로3-20시점	〃	
기정	중로	2	40	15	226	웅천동 대로2-1	웅천동 대로2-4	〃	
기정	중로	2	41	15	142	웅천공원 북측	웅천동 대로2-4	〃	
기정	중로	2	42	15	183	웅천동 대로2-1	웅천동 중로1-22	〃	
기정	중로	2	45	15	650	웅천동 중로1-22	웅천동 중로2-60	〃	
기정	중로	2	48	15	1,130	웅천동 대로2-1	웅천동 대로2-4	〃	
기정	중로	2	53	15	408	낙포동 28잡	낙포동 59전	〃	
기정	중로	2	57	15	40	웅천동 대로2-1	웅천공원 북측	〃	
기정	중로	2	58	15	158	웅천동 대로2-1	웅천동 중로1-22	〃	
기정	중로	2	59	15	965	웅천동 중로1-22	웅천동 동측 경계	〃	
기정	중로	2	60	15	97	웅천동 대로2-3	웅천동 에듀파크	〃	
기정	중로	2	61	15	623	웅천동 중로1-30	웅천동 대로2-3	〃	
기정	중로	2	62	15	107	웅천동 대로2-4	웅천동 중로2-48	〃	
기정	중로	2	63	15	80	웅천동 중로2-39	웅천동 중로2-64	〃	
기정	중로	2	64	15	321	웅천동 대로2-1	웅천동 중로2-39	〃	
기정	중로	2	65	15	110	웅천동 중로1-22	웅천동 중로2-64	〃	
기정	중로	2	66	15	248	대로2-12	소제지구 북측 구역계	〃	
기정	중로	2	67	15	305	중로2-18	대로2-12	〃	
기정	중로	3	1	12	149	대로1-8	중로2-29	〃	
기정	중로	3	2	12	279	중로2-29	중로3-1	〃	
기정	중로	3	3	12	87	중로2-29	중로3-2	〃	

구분	규 모				연장 (m)	기 점	종 점	사용형태	비고
	등급	류별	번호	폭원					
기정	중로	3	4	12	361	대로3-9	중로1-19	일반도로	
기정	중로	3	5	12	599	중로1-19	중로1-19	〃	
기정	중로	3	6	12	246	중로2-30	-	〃	
기정	중로	3	7	12	37	중로1-19	-	〃	
기정	중로	3	8	12	107	중로2-30	중로3-4	〃	
기정	중로	3	9	12	31	중로1-19	-	〃	
기정	중로	3	10	12	622	중로2-31	중로3-10	〃	
기정	중로	3	11	12	132	중로2-34	중로2-35	〃	
기정	중로	3	12	12	96	중로2-36	중로3-11	〃	
기정	중로	3	13	12	206	웅천동 대로2-4	웅천동 좌측경계	〃	
기정	중로	3	15	12	406	웅천동 대로2-4	웅천동 대로2-4	〃	
기정	중로	3	17	12	435	웅천동 대로2-4	웅천동 대로2-4	〃	
기정	중로	3	20	12	599	웅천동 중로2-39중점	웅천동 중로2-59	〃	
기정	중로	3	21	12	82	웅천동 대로2-4	웅천동 중로2-48	〃	
기정	중로	3	22	12	76	웅천동 대로2-4	웅천동 중로2-48	〃	
기정	중로	3	23	12	391	웅천동 중로2-39중점	웅천동 중로2-59	〃	
기정	중로	3	24	12	617	중로1-33	중로1-33	〃	
기정	소로	1	1	10	140	중로2-29	-	〃	
기정	소로	1	2	10	315	중로1-28	중로1-7	〃	
기정	소로	2	1	8	83	중로2-29	-	〃	
기정	소로	2	2	8	175	중로2-31	중로3-10	〃	
기정	소로	2	3	8	58	중로1-19	중로3-8	〃	
기정	소로	3	1	6	183	대로1-8	중로2-29	〃	
기정	소로	3	2	6	30	대로1-8	중로3-2	〃	
기정	소로	3	3	6	30	대로1-8	중로3-2	〃	
기정	소로	3	4	4	73	소로2-3	중로3-10	〃	
기정	소로	3	5	6	140	대로1-2	중로2-32	〃	
기정	소로	3	6	6	25	중로2-13	소로3-5	〃	
기정	소로	3	7	6	364	중로2-32	중로2-32	〃	
기정	소로	3	8	6	45	소로3-7	중로2-36	〃	
기정	소로	3	9	6	20	소로3-7	중로2-13	〃	
기정	소로	3	10	6	45	소로3-7	중로2-36	〃	
기정	소로	3	11	6	48	중로2-32	동측구역계	〃	

구분	규 모				연장 (m)	기 점	종 점	사용형태	비고
	등급	류별	번호	폭원					
기정	소로	3	12	6	72	중로2-32	북측구역계	일반도로	
기정	소로	3	13	6	54	중로2-32	동측구역계	〃	
기정	중로	2	33	15	4,580	중흥동 408-11도	호명동 1462-1도	〃	중흥지구
기정	중로	3	1	12	109	중흥동 52전	중흥동 42전	〃	〃
기정	소로	1	1	10	596	중흥동 56-2대	중흥동 47-4도	〃	〃
기정	소로	1	2	10	97	중흥동 56-3전	중흥동 44-1대	〃	〃
기정	소로	1	3	10	366	중흥동 91-1도	중흥동 73전	〃	〃
기정	소로	2	1	8	131	중흥동 91-1도	중흥동 88-17과	〃	〃
기정	소로	3	1	6	59	중흥동 75답	중흥동 산193임	〃	〃
기정	소로	3	101	6	189	중흥동 96-6대	중흥동 48-1도	특수도로	〃
기정	소로	3	102	4	274	중흥동 48-1도	중흥동 29-2대	특수도로	〃
기정	소로	3	103	4	24	중흥동 47-4도	중흥동 62-2전	특수도로	〃
기정	대로	1	4	35-38	3,600	봉계동 764-1도	평여동 651장	일반도로	삼동지구
기정	대로	2	9	30	1,080	주삼동 616-1도	주삼동 49-2도	〃	〃
기정	대로	3	33	25	11,693	삼일동 46전	만덕동 767구	〃	〃
기정	중로	1	1	20	681	주삼동 460-1도	주삼동 510-4답	〃	〃
기정	중로	1	81	23	263	주삼동 107-13도	주삼동 93전	〃	〃
기정	중로	2	49	15	2,890	주삼동 74-10답	월하동 184도	〃	〃
기정	중로	2	1	15	229	주삼동 545-2대	주삼동 507-2답	〃	〃
기정	중로	2	2	15	270	주삼동 455전	주삼동 544-1대	〃	삼동지구
기정	중로	2	3	15	345	주삼동 454-4답	주삼동 415-1답	〃	〃
기정	중로	2	4	15	307	주삼동 93전	주삼동 40-1전	〃	〃
기정	중로	2	5	15	456	주삼동 91답	월하동 524-5전	〃	〃
기정	중로	3	1	12	83	주삼동 447-1답	주삼동 443-4답	〃	〃
기정	소로	1	1	10	145	주삼동 454-4답	주삼동 419답	〃	〃
기정	소로	1	2	10	214	주삼동 634-1도	주삼동 988-13	〃	〃
기정	소로	3	1	6	504	주삼동 443-4답	주삼동 498-1답	〃	〃
기정	소로	3	2	6	139	주삼동 37-3도	주삼동 29-1답	〃	〃
기정	소로	3	101	6	80	주삼동 552-4전	주삼동 545-2대	특수도로	〃
기정	소로	3	102	6	75	주삼동 104-10도	주삼동 473-4대	특수도로	〃
기정	소로	3	103	6	20	주삼동 418-6답	주삼동 418-6답	특수도로	〃
기정	소로	3	104	6	50	주삼동 427답	주삼동 409-8전	특수도로	〃
기정	소로	3	105	6	79	주삼동 444-3도	주삼동 447-1답	특수도로	〃

○ 확장단지(변경없음)

규 모				연장(m)	기 점	종 점	사용형태	비고
등급	류별	번호	폭원					
광로	2	1	50	1,109	평여동 대로1-4종점	화치동 대로1-5	일반도로	
대로	1	4	35	2,025	중흥동 대로3-6	화치동 대로1-5	〃	
대로	1	5	35	5,460	중흥동 호안	해산동 국도17	〃	
대로	1	6	35	1,374	화치동 광로2-1	화치동 대로1-5	〃	
대로	2	5	30	41	GS칼텍스(주)	구거	〃	
대로	3	5	25	1,288	중흥동 대로3-6	중흥동 대로3-11	〃	
대로	3	6	25	2,487	중흥동 대로1-2	중흥동 대로1-5시점	〃	
대로	3	10	25	1,750	중흥동 대로1-4	화치동 대로1-5	〃	
대로	3	11	25	3,250	중흥동 종로1-7	적량동 종로2-15	〃	
중로	1	7	20	5,958	화치동 대로1-4 종점	적량동 대로3-11	〃	
중로	1	17	20	1,144	중흥동 종로1-7	중흥동 대로3-11	〃	
중로	2	1	15	1,320	화치동 대로1-5	화치동 종로2-2	〃	
중로	2	14	15	1,800	화치동 대로1-4	평여동 종로2-13	〃	
중로	2	50	15	522	화치동 대로1-6	화치동 대로1-5	〃	
중로	2	51	15	522	화치동 대로1-6	웅천동 대로1-5	〃	
중로	2	52	15	511	화치동 대로1-6	웅천동 대로1-5	〃	
중로	2	54	15	282	월하동 대로1-2	대성산업가스(주)	〃	
중로	2	55	15	335	월하동 대로1-2	월하동 종로2-54	〃	
중로	2	56	15	41	GS칼텍스(주)	구거	〃	

② 주차장(기존단지 : 변경없음)

시 설 명	위 치	면 적(m ²)	비 고
계		28,245	
주 차 장	월하동 757-8답	1,038	월하평여지구
주 차 장	중흥동 1254전	2,722	두암지구
주 차 장	중흥동 1163-2대	2,349	두암지구
주 차 장	중흥동 574-1전	4,264	중흥지구
주 차 장	중흥동 44-1대 일원	3,805	중흥지구
주 차 장	중흥동 49-3전 일원	902	〃
주 차 장	중흥동 61답 일원	1,056	〃
주 차 장	주삼동 524대 일원	4,661	삼동지구
주 차 장	주삼동 117-1답 일원	6,021	〃
주 차 장	주삼동36-3전 일원	1,427	〃

2) 공업용수계획(기존단지 및 확장단지 : 변경없음)

구 분	용수량(㎥/일)	비 고
생활, 공업용수	주암댐계통 325,000	

3) 폐수처리시설계획(변경없음)

① 폐수종말처리장(기존단지 및 확장단지 : 변경없음)

구 분	처리용량(㎥/일)	면적(㎡)	비 고
폐수종말처리장	210,000	102,781	
폐수1	호남화력발전소 서측	70,000	45,000
폐수2	중흥천 동측(투기장)	140,000	57,781

② 폐수중계펌프장(확장단지 : 변경없음)

구 분	용 량(㎥/분)	위 치	비 고
1	폐수중계펌프장	대로3-11 우측	
2	폐수중계펌프장	대로1-5 좌측	

4) 폐기물처리장 시설계획(변경없음)

구 분	처리용량(㎥)	면적(㎡)	비 고		
폐기물처리장	15개소	678,602.2			
폐기1	대로1-6과 중로2-1 국지도로 좌측	96,585.8㎡	29,882.7	사업장일반 및 지정폐기물 (KC환경)	
폐기2	여수시 월내동 134번지 일원	1,500,000㎡	154,726	사업장일반폐기물 (여수시매립장)	
	여수시 월내동 252-27번지 일원	290㎡/일	21,736	지정폐기물 (와이엔텍)	
	여수시 월내동 산69번지 일원	661,136㎡	42,471	사업장일반폐기물 (여수환경산업)	
	여수시 월내동 산130번지 일원	사업장일반폐기물	1,027,313㎡	52,714	사업장일반 및 지정폐기물 (와이엔텍)
		지정 폐기물	144,622㎡	14,319	
		계	1,171,935㎡	67,033	
	여수시 월내동 1402번지 일원	98.8톤/일	16,914	일반및지정폐기물 (KC환경)	
여수시 월내동 산1-33번지 일원	소 각 시 설	100톤/일	37,698.8	생활폐기물 및 음식물처리시설 (여수시)	
	재활용처리시설	100톤/일			
	음식물처리시설	60톤/일			
	폐수처리시설	55톤/일			
	계	315톤/일			

구 분		처리용량(m³)	면적(m²)	비 고
	여수시 낙포동 863번지 일원	60톤/일	5,974	사업장일반 및 지정폐기물(아띠)
	여수시 월내동 1403번지	160,000m³	16,959.7	사업장 일반 및 지정폐기물 (GS칼텍스)
	여수시 월내동 428-1번지일원	242,270m³	47,094	사업장 일반 및 지정폐기물 (GS칼텍스)
	여수시 월내동 산73번지 일원	270,910m³	26,107	사업장일반폐기물 (여수환경산업)
	여수시 월내동 산106-1번지 일원	1,700,000m³	72,138	사업장일반 및 지정폐기물 (와이엔텍)
폐기3	여수시 중흥동 750-2번지	62톤/일	24,409	사업장일반폐기물 (미래환경에너지)
	여수시 낙포동 380번지 일원	253m³/일	90,809	사업장일반폐기물
	여수시 월내동 산127-1 번지 일원	재활용시설	120톤/일	24,650

5) 공원계획(기존단지 : 변경없음)

공원명	시설의 세분	위 치	면 적(m²)	비 고
	계		23,917	
평여 1	공 원	평여동 641-4대	4,886	월하평여지구
중흥 1	공 원	중흥동 101-4답	1,776	중흥지구
중흥 2	공 원	중흥동 602-6임	3,544	중흥지구
두암 1	공 원	중흥동 1250-5답	2,674	두암지구
소공원1	공 원	중흥동 50-3전 일원	2,346	중흥지구
소공원2	공 원	중흥동 87임 일원	2,320	중흥지구
소공원1	공 원	주삼동 418-9답 일원	2,200	삼동지구
소공원2	공 원	주삼동 91-3전 일원	4,171	삼동지구
소제1	역사공원	소호동 818 일원	23,569	소제지구
소제2	수변공원	소호동 898-1 일원	28,535	소제지구

6) 녹지계획(변경없음)

① 기존단지(변경없음)

표시번호	시설의 세분	위 치	면 적(㎡)	비 고
	계		216,718	
1	완충녹지	중흥동 철도변, 적량동 공업지역경계	147,006	
2	경관녹지	낙포동 항만시설용부지 내	2,729	
3	경관녹지	낙포동 항만시설용부지 내	3,152	
4	경관녹지	낙포동 항만시설용부지 내	3,198	
5	경관녹지	낙포동 일반부두 내	3,625	
①	경관녹지	중흥동 산197-8 일원	2,678	중흥지구
②	경관녹지	중흥동 산195-4 일원	5,525	〃
③	경관녹지	중흥동 91 일원	1,846	〃
④	경관녹지	중흥동 산188-10 일원	5,351	〃
①	완충녹지	주삼동 산130-3 일원	5,478	삼동지구
②	완충녹지	주삼동 산104-5 일원	3,629	〃
③	완충녹지	주삼동 산538-2 일원	6,478	〃
①	경관녹지	주삼동 499-1 일원	10,553	〃
②	경관녹지	주삼동 61 일원	3,495	〃
③	경관녹지	월하동 531-1 일원	3,946	〃
④	경관녹지	주삼동 86 일원	2,545	〃
⑤	경관녹지	주삼동 산79-4 일원	5,484	〃
①	경관녹지	소호동 734-2 일원	13,622	소제지구

② 확장단지(변경없음)

구 분	시설의 세분	위 치	면 적(㎡)	비 고
1	경관녹지	첨산 녹지	85,690.4	
2	경관녹지	중로1-7 종점부 우측	29,523.8	
3	완충녹지	월하동 655-2철도변	4,749.6	
4	완충녹지	대로1-4부터 하천변	12,685.0	
5	완충녹지	대로3-11부터 중로1-7까지	8,004.2	
6	완충녹지	중흥지역	67,378.5	

7) 전력계획(변경없음)

① 기존단지(변경없음)

○ 전력시설(변경없음)

구 분	시설용량(kw, Gcal/h)	위 치	비 고
호 남 화 력	60만(kw)	여수시 월내동 280	
여 수 화 력	68.5만(kw)	여수시 중흥동 1300	
용성변전소	24만(kw)	여수시 중흥동	
열병합발전소	3.59만(kw), 410(t/h)	여수시 월하동144-16	A=34,276㎡ 금호석유화학(제1발전소)
열병합발전소	26.410만(kw), 1,300(t/h)	여수시 화치동 1293번지와 3필지	A=62,219㎡ 금호석유화학(제2발전소)
열병합발전소	4.84만(kw), 920(t/h)	여수시 중흥동 1300	A=33,792㎡ 현대에너지
삼호환경기술	0.26만(kw)	여수시 월내동 산127-1 번지 일원	A=24,650㎡
열병합발전소	25만(kw), 1,180(t/h)	여수시 낙포동 511번지 일원	A=92,700㎡ 여수그린에너지

○ 송전선로(변경없음)

시설번호	연장 (km)	면적 (㎡)	송전용량 (v)	기점	종점	비 고
1	0.861	7,905	154,000	월내동 산133	월내동 산115-1	와이엔텍
2	0.608	10,207	154,000	화치동 1293	화치동 산100	금호석유화학(주)
3	1.200	2,640	154,000	중흥동 765	중흥동 1686	한화케미칼(주)
4	0.467	6,250	154,000	월내동산115-1	월내동 7-6	휴캠스(주)

② 확장단지(변경없음)

○ 전력시설(변경없음)

구 분	면적(㎡)	위 치	비 고
변전소	7,470	여수시 화치동 1339	
열병합발전소	82,698	여수시 화치동 1461	전력시설:25만(kw) 열공급시설:276(Gcal/h)

○ 송전선로(변경없음)

시설 번호	연장 (km)	면적 (㎡)	송전용량 (v)	기점	종점	비 고
1	1.8	3,960	154,000	중흥동 1691	확장단지내 6블럭	한화케미칼(주)

8) 하천시설계획(기존단지 및 확장단지 : 변경없음)

시설번호	폭원(m)	연장(m)	시 점	종 점	비 고
1	25-35	2,600	월하동 철도	월하천 침산동측	중방천
2	45-50	3,550	평여동 철도	대로3-6변 해면	월하천
3	35	1,450	중흥동 대로1-2	중로1-7변 해면	중흥천
4	40	1,200	중로1-7변 해면	여수화력	여수화력발전소 취수로
5	20	603	지구동측 1638천	중흥동 대로1-2	중흥지구

9) 항만계획(변경없음)

① 기존단지(변경없음)

구 분	선 석 수	비 고
계	29선석	
낙포부두	50,000 DWT × 2	
	20,000 DWT × 2	잔교식 1,050m
	3,000 DWT × 1	
LPG부두	65,200 DWT × 1	돌핀식 352m
호남화력부두	15,000 DWT × 1	잔교 및 돌핀식 185m
사포부두	100,000 DWT × 1	중력식 150m
엘지석유화학부두	100,000 DWT × 1	
엘지소재부두	5,000 DWT × 1	돌핀식 280m
지에스칼텍스정유 제품부두	50,000 DWT × 1	돌핀식 647m
	35,000 DWT × 1	
	7,000 DWT × 1	
	5,000 DWT × 2	
	750 DWT × 1	돌핀식 30m
지에스칼텍스정유 원유부두	255,000 DWT × 1	돌핀식 886m
	285,000 DWT × 1	
엘지에너지부두	3,800 DWT × 1	돌핀식 120m
코스모스부두	5,000 DWT × 1	돌핀식 123m
삼남석유화학부두	6,000 DWT × 1	돌핀식 163m
지에스칼텍스정유 제2제품부두	10,000 DWT × 1 15,000 DWT × 1	돌핀식 390m
	15,000 DWT × 1	돌핀식 215m
지에스칼텍스정유 제3제품부두	80,000 DWT × 1	돌핀식 290m
일반부두	70,000 DWT × 1	중력식 300m
	10,000 DWT × 1	중력식 160m
	20,000 DWT × 2	중력식 430m

② 확장단지(변경없음)

구 분	선 석 수	비 고
계	12선석	
중흥부두	10,000 DWT × 2	잔교식 384m
	5,000 DWT × 2	잔교식 560m
	3,000 DWT × 3	
석유화학부두	10,000 DWT × 2	
석유부두	10,000 DWT × 2	
여수화력 석탄부두	15,000 DWT × 1	돌핀식 191m

10) 철도계획(기존단지 및 확장단지 : 변경없음)

구 분	연 장(Km)	시 점	종 점
공업지역진입선	12.5	화치동 구역계	호남화력 구역계
전 라 선	3.7	선원동 계획구역계	학용동 계획구역계

11) 광장(기존단지 : 변경없음)

시설번호	시설명	시설세분	위 치	면적(㎡)	비 고
1	광장	교통광장	월내 교차로	67,150	여수국가산단진입도로 월내 교차로

12) 배수로시설계획(기존단지 : 변경없음)

구 분	시 설 명	위 치	폭원(m)	연장(m)	비고
1	배수로	여수시 화치동 신86-1번지 일원	100	328	

7. 산업단지개발을 위한 주요 기반시설계획(변경없음)

가. 진입도로(변경없음)

구 분	폭원 (m)	연 장(m)	시 점	종 점	비 고
계		13,589			
중로1-27	20	5,189	월내동 중로2-15	묘도동	· 여수산단 진입도로 · 단지의 준용 3,529m
대로1-5	35	5,460	중흥동 호안	국도 17	기존단지 + 확장단지
대로1-3	35	2,940	화장동	국도 17	

나. 국민임대 산업단지(변경없음)

- 위 치 : 여수국가산업단지 확장단지내
- 면 적 : 344,907㎡(산업시설용지 301,621㎡, 공공시설용지 43,286㎡)

-
8. 수용·사용할 토지·건축물 기타 물건이나 권리가 있는 경우 그 세목과 그 소유자 및 「공익사업을 위한 토지 등의 취득 및 보상에 관한 법률」 제2조 제5호에 의한 관계인의 성명·주소 (소재지구)

□ 수용 또는 사용할 토지 또는 건물의 소재지·지번·지목 및 면적, 소유권과 소유권이외의 권리의 명세 및 그 소유자·권리자의 성명·주소(소재지구)

○ 토지조서

연번	소재지		지목	지적 (㎡)	편입 (㎡)	소유자			관계인			비고
	동	지번				성명	지분	주소	성명	주소	권리관계	
1	소호동	448	전	278	278	박한배		전라남도 여주시 소호9길 46(소호동)				변경없음
2	소호동	452	답	744	744	이상숙	166/744	경상남도 창원시 성산구 원이대로773번길 13, 109동 506호 (사파동,삼익아파트)				
						김경옥	165/744	경상남도 김해시 분성로 155, 316동 1403호(외동, 한국2차아파트)				
						안영숙	132/744	경상남도 창원시 성산구 대정로 99, 206동 501호(남양동, 성원2차아파트)				
						최민경	83/744	경상남도 창원시 의창구 의안로 8번길 3, 1202호 (소답동, 영남보화맨션)				
						김영례	50/744	경상남도 창원시 의창구 창원대로 548, 103동 305호 (대원동, 대원대동1차아파트)				
						오다겸	49/744	경상남도 창원시 마산합포구 월영북3길 43(월영동)				
						강갑순	33/744	경상남도 창원시 성산구 창이대로707번길 7-8(사파동)				
						김미숙	33/744	경상남도 창원시 성산구 창이대로 706번길 9-14(사파동)				
						박옥숙	33/744	경상남도 창원시 마산합포구 무학로 432, 502호 (자산동, 학성이트빌라)				
3	소호동	453	과	340	340	민윤임		전라남도 순천시 남정3길 27 (남정동)			근저당	변경없음
											지상권	
4	소호동	454	전	893	893	천영덕		서울시 관악구 신림동 652-64				변경없음
5	소호동	455	대	314	314	김희숙		전라남도 순천시 왕지3길 36, 106동 802호(왕지동, 롯데캐슬아파트)			근저당	변경없음
											지상권	
6	소호동	456-1	대	286	286	이종석		여주시 소호동 455				변경없음
7	소호동	456	대	640	640	이관수		여주시 소호동 456				변경없음
8	소호동	458	대	202	202	김경중		전라남도 여주시 화양면 용주리 456				변경없음
9	소호동	459-1	도	42	42	강유미	1/2	전라남도 여주시 무선로 27, 16동 31호(성원동, 롯데캐미칼주사택)				변경없음

연번	소재지		지목	지적 (㎡)	편입 (㎡)	소유자			관계인			비고
	동	지번				성명	지분	주소	성명	주소	권리관계	
						이경섭	1/2	전라남도 여수시 무선로 27, 16동 31호(성원동, 롯데케미칼주사택)				
10	소호동	459	대	186	186	강유미	1/2	전라남도 여수시 무선로 27, 16동 31호(성원동, 롯데케미칼주사택)				변경없음
						이경섭	1/2	전라남도 여수시 무선로 27, 16동 31호(성원동, 롯데케미칼주사택)				
11	소호동	460	대	188	188	강유미	1/2	전라남도 여수시 무선로 27, 16동 31호(성원동, 롯데케미칼주사택)				변경없음
						이경섭	1/2	전라남도 여수시 무선로 27, 16동 31호(성원동, 롯데케미칼주사택)				
12	소호동	461	대	165	165	김형수		여수시 소호동 461			근저당	변경없음
13	소호동	462	대	476	476	박한배		전라남도 여수시 소호9길 46 (소호동)				변경없음
14	소호동	463-1	대	271	271	김석환		여수시 소호동 463-1			근저당	변경없음
15	소호동	463-2	대	463	463	이경상남도		전라남도 여수시 소호9길 36-1 (소호동)			근저당	변경없음
16	소호동	464	대	367	367	이형호		전라남도 여수시 소호9길 36 (소호동)			근저당	변경없음
17	소호동	465-1	대	281	281	이근수		여수시 쌍봉면 소호리 465				변경없음
18	소호동	466	묘	155	155	백정삼						변경없음
19	소호동	476-2	대	224	224	이종일		전라남도 여수시 소호8길 11 (소호동)			근저당	변경없음
20	소호동	503-3	대	225	225	우성자		전라남도 여수시 소호8길 7(소호동)				변경없음
21	소호동	503-4	대	225	225	최강민		전라남도 순천시 비봉2길 22, 109동 1607호(조례동, 시대가파트)			근저당	변경없음
											지상권	
22	소호동	503-6	대	240	240	주미경		전라남도 여수시 화정면 송여지길 53			근저당	변경없음
											지상권	
23	소호동	511-1	전	1,620	1,620	김봉호		여수시 소호동 515				변경없음
24	소호동	511-3	전	992	992	조원기		여수시 소호동 443-2				변경없음
25	소호동	512	전	356	356	박종관	409/817	부산광역시 강서구 공항앞길 191 (대저2동)				변경없음
						박종심	408/817	여수시 돌산읍 울림리 474-1				
26	소호동	514-2	도	158	158	김태길		전주시 금암동 545-9				변경없음
27	소호동	514-5	답	217	217	김태길		전주시 금암동 545-9				변경없음

연번	소재지		지목	지적 (㎡)	편입 (㎡)	소유자			관계인			비고
	동	지번				성명	지분	주소	성명	주소	권리관계	
28	소호동	514	답	1,178	1,178	김태길		전주시 금암동 545-9			근저당	변경없음
											지상권	
29	소호동	515	답	1,637	1,637	박순배	1/2	서울시 도봉군 쌍문동 25-13, 201호				변경없음
						박순배	1/2	경기도 고양시 일산서구 호수로838번길 74-27(대화동)				변경없음
30	소호동	516-1	대	423	423	이창근		여주시 소호동 96				변경없음
31	소호동	516-2	전	863	863	이창근		여주시 소호동 96				변경없음
32	소호동	517	답	1,101	1,101	유한주	1/2	여주시 신기동 90 제일모직사택 5-305				변경없음
						이점자	1/2	여주시 안산동 441-1 부영아파트 205-506				변경없음
33	소호동	518-1	답	790	790	이로순		여주시 신월동 60 금호아파트 12동 805호				변경없음
34	소호동	518-2	답	417	417	이응남		여주시 소호동 531-3				변경없음
35	소호동	518-4	답	938	938	신병호		전라남도 여주시 안산동 438-16				변경없음
36	소호동	518-5	답	878	878	여주시						변경없음
37	소호동	519-2	답	1,389	1,389	박은주		전라남도 여주시 문수동 640-1 세종캐슬하임아파트 102-702			지상권	변경없음
											근저당	
38	소호동	521-1	답	907	907	이정우		서울특별시 강남구 선릉로 222, 101동 1701호(대치동, 대치아이파크)				변경없음
39	소호동	521-2	도	78	78	이응남		여주시 소호동 531-3				변경없음
40	소호동	522-1	장	3,229	3,229	이옥례		여주시 여서동 43-12 경상남도아파트 103동 901호				변경없음
41	소호동	522-2	잡	449	449	이옥례		여주시 여서동 43-12 경상남도아파트 103동 901호				변경없음
42	소호동	522-3	잡	1,256	1,256	공은하		전라남도 순천시 조례못길 5, 203동 1106호(조례동, 동신아파트)				변경없음
43	소호동	522	도	85	85	정한중		여주시 서교동 698-5				변경없음
44	소호동	523-1	답	2,747	2,747	이옥례		전라남도 여주시 여서로 304, 103동 901호(여서동, 경상남도아파트)				변경없음
45	소호동	523	도	7	7	이옥례		여주시 소호동 522-1				변경없음
46	소호동	524-1	답	992	992	임애란	1/2	여주시 학동 300 대림산업사택 1-102				변경없음
						정영란	1/2	여주시 학동 300 대림산업사택 4-102				

연번	소재지		지목	지적 (㎡)	편입 (㎡)	소유자			관계인			비고
	동	지번				성명	지분	주소	성명	주소	권리관계	
47	소호동	524	답	1,686	1,686	박한성		여주시 소호동 550				변경없음
48	소호동	525	전	2,198	2,198	김봉호		여주시 쌍봉면 소호리 515				변경없음
49	소호동	526	묘	298	298	최동원	1/2	여주시 소리면 관기리 225				변경없음
						최진국	1/2	여주시 소리면 관기리 225				
50	소호동	527-1	답	1,110	1,110	이영숙		전라남도 여주시 미평동 758-7			지상권	변경없음
											근저당	
51	소호동	527-2	답	460	460	이옥례		여주시 여서동 43-12 경상남도아파트 103동 901호				변경없음
52	소호동	527-3	답	1,111	1,111	박초임		전남 여주시 신기동 140 신화아파트 3-206			근저당	변경없음
											지상권	
53	소호동	527	답	638	638	한덕모		여주시 소호동 353 금호아파트 5-403				변경없음
54	소호동	528-1	답	1,613	1,613	최영우	840/2367	여주시 소호동 532				변경없음
						최영욱	626/2367	여주시 소호동 532				
						최영환	656/2367	여주시 소호동 532				
						최은자	245/2367	여주시 동산동 423				
55	소호동	528	답	2,040	2,040	최영채	809/1020	전라남도 여주시 소호10길 28 (소호동)			지상권	변경없음
											근저당	
						최영환	211/1020	전라남도 여주시 소호10길 28(소호동)				
56	소호동	529-4	답	1,152	1,152	김영배		전라남도 여주시 534				변경없음
57	소호동	530	답	1,039	1,039	김정희	1/3	여주시 소호동 295 엘지정유시택 알동 8호				변경없음
						김학근	1/3	여주시 소호동 456				
						박용규	1/3	여주시 소호동 295 엘지정유시택 알동 8호				
58	소호동	531-1	답	2,819	2,819	김해김씨삼현 파소호동도 문중		여주시 소호동 460				변경없음
59	소호동	531-3	대	350	350	이응남	115/1973	여주시 소호동 531-3				변경없음
						이응남	103/1973	전라남도 여주시 소호10길 27-2 (소호동)				
						전삼엽	1600 /1973	여주시 시전동 243 우미아파트 104동 203호				

연번	소재지		지목	지적 (㎡)	편입 (㎡)	소유자			관계인			비고
	동	지번				성명	지분	주소	성명	주소	권리관계	
						전삼엽	155/1973	전라남도 여주시 화양면 장수리 951-2				
60	소호동	531-4	도	7	7	김용구	103/1973	여주시 소호동 531-5				변경없음
						이용남	115/1973	여주시 소호동 531-3				
						전삼엽	1600/1973	여주시 시전동 243 우미아파트 104동 203호				
						전삼엽	155/1973	전라남도 여주시 화양면 장수리 951-2				
61	소호동	531-7	답	2,514	2,514	이용남	115/1973	여주시 소호동 531-3				변경없음
						전삼엽	1600/1973	여주시 시전동 243 우미아파트 104동 203호				
						전삼엽	258/1973	전라남도 여주시 화양면 장수리 951-2				
62	소호동	532-1	답	1,460	1,460	김용숙	61/737	여주시 소호동 533-5				변경없음
						최영채	676/737	전라남도 여주시 소호10길 28 (소호동)				근저당
63	소호동	532-2	대	271	271	김육곤		여주시 소호동 532-2				근저당 변경없음
64	소호동	532-3	도	83	83	최영채		여주시 쌍봉면 소호리 532				변경없음
65	소호동	532	대	406	406	최영채		여주시 쌍봉면 소호리 532				근저당 변경없음
66	소호동	533-10	도	14	14							변경없음
67	소호동	533-11	대	261	261	양정애		여주시 소호동 603				변경없음
68	소호동	533-12	대	437	437	김유곤		여주시 소호동 533-6				근저당 변경없음
69	소호동	533-13	도	61	61	김태곤		전라남도 무안군 삼향읍 남약2로 74번길 14, 104동 1404호 (남약신도시아이파크)				변경없음
70	소호동	533-14	도	55	55	완산종수		여주시 소호동 533-1				변경없음
71	소호동	533-1	도	101	101	이봉기		여주시 쌍봉면 소호리 535-2				변경없음
72	소호동	533-2	대	231	231	김봉호		여주시 쌍봉면 소호리 515				변경없음
73	소호동	533-3	대	449	449	정미진		전라남도 여주시 소호동 428-1 목련아파트 -108				변경없음
74	소호동	533-4	도	43	43	김용만		여주시 쌍봉면 소호리 557				변경없음
75	소호동	533-5	대	228	228	김남균	2/6	전라남도 여주시 소호동 549				
						김세곤	2/6	전라남도 여주시 소호동 559				
						김순임	1/6	전라남도 여주시 소호동 829				
						장준심	1/6	전라남도 여주시 문수동 480 부영아파트 1001-511				

연번	소재지		지목	지적 (㎡)	편입 (㎡)	소유자			관계인			비고
	동	지번				성명	지분	주소	성명	주소	권리관계	
76	소호동	533-6	도	24	24	김태근		전라남도 무안군 삼향읍 남약2로 74번길 14, 104동 1404호 (남약신도시아이파크)				변경없음
77	소호동	533-7	대	14	14	이봉기		여수시 소호동 535-2				변경없음
78	소호동	533-8	도	9	9	서천순들		여수시 소호동 533				변경없음
79	소호동	533-9	대	35	35	이봉기		여수시 소호동 535-2				변경없음
80	소호동	533	대	322	322	서천순들		여수시 소호동 533				변경없음
81	소호동	534-1	도	3	3	김응근		여수시 쌍봉면 소호리 534				변경없음
82	소호동	535-10	대	148	148	이봉기		전라남도 여수시 소호동 535-2				변경없음
83	소호동	535-11	도	14	14	김효업		여수시 소호동 533-7				변경없음
84	소호동	535-12	도	30	30	김용택		여수시 쌍봉면 소호리 533				변경없음
85	소호동	535-13	도	91	91	김용택		여수시 쌍봉면 소호리 533				변경없음
86	소호동	535-14	대	247	247	안학순		여수시 소호동 622				기정
						안형례	1/8	경기도 평택시 청북읍 고잔6길 129-9				변경
						안형을	1/8	전라남도 여수시 소호9길 21소호동				
						안형덕	1/8	경기도 광명시 새터로 3-3(광명동)				
						안형수	1/8	부산광역시 북구 덕천로 386번길 92(만덕동)				
						안호심	1/8	부산광역시 북구 백양대로 1003, 10동306호(구포동, 현대아파트)				
						안혜숙	1/8	부산광역시 북구 덕천로 276번길 60, 104동 803호 (만덕동, 백양산동문굿모닝힐)				
						안수미	1/8	전라남도 여수시 여서로 134, 106동 1405호(여서동, 현대건설아파트)				
					안형주	1/8	전라남도 여수시 소호9길 21(소호동)					
87	소호동	535-15	대	190	190	정금자		전라남도 여수시 소호5길 22, 2동 805호(소호동, 금호아파트)				변경없음
88	소호동	535-16	답	437	437	김옥근	437/2351	여수시 소호동 532-2				변경없음
						김옥근	437/2351	전라남도 여수시 소호10길 38-2 (소호동)				
89	소호동	535-1	답	1,914	1,914	김순자		전라남도 여수시 소호9길 21-1 (소호동)				변경없음
90	소호동	535-2	대	350	350	이혁기		전라남도 여수시 소호동 533-7			근저당	변경없음
91	소호동	535-3	대	218	218	오금심		여수시 소호동 535-6				변경없음

연번	소재지		지목	지적 (㎡)	편입 (㎡)	소유자			관계인			비고
	동	지번				성명	지분	주소	성명	주소	권리관계	
92	소호동	535-4	대	218	218	김용신		여주시 소호동 535				변경없음
93	소호동	535-5	도	11	11	이봉기		여주시 쌍봉면 소호리 535-2				변경없음
94	소호동	535-6	대	454	454	오금심		여주시 소호동 535-6			근저당	변경없음
95	소호동	535-7	전	145	145	오금심		여주시 소호동 535-6				지상권 변경없음
											근저당	
96	소호동	535-8	도	47	47	김귀두		여주시 쌍봉면 소호리 535				변경없음
97	소호동	535-9	대	8	8	김귀두		여주시 쌍봉면 소호리 535				변경없음
98	소호동	536	답	1,107	1,107	이인재	760/1107	여주시 여서동 43-3 경상남도아파트 109동 1002호				변경없음
						임필오	347/1107	부산광역시 부산진구 냉정로 210-7 (개금동)				변경없음
99	소호동	537	대	393	393	소호동소제 마을회	254/393	여주시 소호동 537				변경없음
						이형중	139/393	전라남도 여주시 소호9길 25 (소호동)				
100	소호동	538-1	잡	165	165	김종훈		전라남도 여주시 소호동 549				변경없음
101	소호동	538-2	전	215	215	김종훈		전라남도 여주시 소호9길 30 (소호동)				변경없음
102	소호동	538-3	전	2,402	2,402	김종훈		전라남도 여주시 소호동 549			근저당	변경없음
103	소호동	538-4	도	35	35	김종훈		전라남도 여주시 소호9길 30 (소호동)				변경없음
104	소호동	539	묘	367	367	나정후		여주시 쌍봉면 안산리 59				변경없음
105	소호동	540	묘	202	202	박상오		여주시 신기동 3 주공아파트 206-408				변경없음
106	소호동	541	전	1,173	1,173	김여성		부천시 오정구 원종동 379-1 일신주택 에아-101				변경없음
107	소호동	542-1	전	248	248	오영춘		서울 강남구 역삼동 755-4 영동아파트 43동 410호				변경없음
108	소호동	542-3	전	661	661	김종훈		전라남도 여주시 소호9길 30 (소호동)				변경없음
109	소호동	542-4	전	668	668	고영란		전라남도 여주시 여서동 43-12 경상남도아파트 101-707				변경없음
110	소호동	543-1	전	1,223	1,223	이동규		여주시 문수동 310-1 원앙파크맨션 801동 706호				변경없음
111	소호동	544-4	임	175	175	오영춘		서울시 강남구 역삼동 755-4 영동아파트 43동 410호				변경없음
112	소호동	545-2	임	221	221	오영춘		서울시 강남구 역삼동 755-4 영동아파트 43동 410호				변경없음

연번	소재지		지목	지적 (㎡)	편입 (㎡)	소유자			관계인			비고
	동	지번				성명	지분	주소	성명	주소	권리관계	
113	소호동	545-5	대	224	224	엄경현		울산광역시 중구 구교5길 42, 202호 (반구동, 동광연립)				변경없음
												변경없음
114	소호동	546	임	2,516	2,516	밀양박씨 규정공파 여주시화영면 옥적리중친회 종중		전라남도 여주시 도원로 265-1 (학동)				변경없음
115	소호동	547-1	전	926	926	정영조		전라남도 여주시 소호로 208-42, 303호(소호동, 금호렉스빌)				변경없음
116	소호동	547-2	대	354	354	김봉용	1/2	여주시 소호동 464				변경없음
						김홍두	1/2	여주시 소호동 458				
117	소호동	547-3	대	137	137	김종식		여주시 소호동 549				변경없음
118	소호동	547-4	도	5	5	김봉용	1/2	여주시 쌍봉면 소호리 464				변경없음
						김홍두	1/2	여주시 쌍봉면 소호리 458				
119	소호동	547-5	도	10	10	김봉용	1/2	여주시 쌍봉면 소호리 464				변경없음
						김홍두	1/2	여주시 쌍봉면 소호리 458				
120	소호동	548	묘	159	159	최창규		여주시 쌍봉면 소호리 155-6				변경없음
121	소호동	549	대	347	347	김종훈		전라남도 여주시 소호9길 30 (소호동)				변경없음
122	소호동	550-1	도	55	55	김용취		여주시 쌍봉면 소호리 513-1				변경없음
123	소호동	550	대	295	295	박한성		여주시 소호동 550				변경없음
124	소호동	551-1	도	24	24	김처홍		여주시 쌍봉면 소호리 97				변경없음
125	소호동	551	대	22	22	김석봉		전라남도 여주시 신기동 140 신화아파트 1-403				변경없음
126	소호동	552-1	도	14	14	이상만		여천면 쌍봉면 소호리 552				변경없음
127	소호동	552-2	도	31	31	이상만		여천면 쌍봉면 소호리 552				변경없음
128	소호동	552	대	461	461	이형중		여주시 쌍봉면 소호리 552				변경없음
129	소호동	553-1	도	66	66	정채운		여주시 소호동 556				변경없음
130	소호동	553-2	답	442	442	김부자		여주시 소호동 457				변경없음
131	소호동	553-3	도	30	30	정채운		여주시 소호동 556				변경없음
132	소호동	553-4	도	108	108	김도곤	1/2	여주시 소호동 457				변경없음
						김부자	1/2	여주시 소호동 457				변경없음

연번	소재지		지목	지적 (㎡)	편입 (㎡)	소유자			관계인			비고
	동	지번				성명	지분	주소	성명	주소	권리 관계	
133	소호동	553-5	답	593	593	안경숙		전라남도 여수시 선원동 1256 남양아파트 202-803				변경없음
134	소호동	553-6	답	1,533	1,533	김부자		여수시 소호동 457				변경없음
135	소호동	553-7	답	181	181	김도근		여수시 소호동 457				변경없음
						김부자		여수시 소호동 457				
136	소호동	553-8	답	657	657	김부자		여수시 소호동 457				변경없음
137	소호동	553-9	답	206	206	김부자		여수시 소호동 457				변경없음
138	소호동	553	도	187	187	김도근	1/2	여수시 소호동 457				변경없음
						김부자	1/2	여수시 소호동 457				
139	소호동	554-1	대	55	55	박정훈		전라남도 여수시 소호9길 40 (소호동)				변경없음
140	소호동	554-2	도	79	79	김해봉용		주소없음				변경없음
141	소호동	554-3	도	127	127	박정훈		전라남도 여수시 소호9길 40 (소호동)				변경없음
142	소호동	554	대	595	595	김도근	496/595	서울시 서대문구 홍제동 460 인왕산 현대아파트 106-802				변경없음
						박정훈	99/595	전라남도 여수시 소호9길 40 (소호동)				
143	소호동	555-1	대	337	337	정학민		전라남도 여수시 대룡로 14(화장동)			근저당	변경없음
144	소호동	555	대	1,260	1,260	정학민		전라남도 여수시 대룡로 14(화장동)			지상권	변경없음
											근저당	
145	소호동	556-1	도	303	303	유주재		순천시 중앙동 61-8				변경없음
146	소호동	556-2	대	930	930	김부자		여수시 소호동 457				변경없음
147	소호동	556	대	559	559	정채운		여수시 소호동 556				변경없음
148	소호동	557-1	대	235	235	이종철		전라남도 여수시 소호10길 41 (소호동)			근저당	변경없음
149	소호동	557-2	대	132	132	전성원		여수시 소호동 557-2				변경없음
150	소호동	557-3	대	278	278	엄명현		여수시 쌍봉면 소호리 557-3				변경없음
151	소호동	558	대	298	298	강성태		여수시 쌍봉면 소호리 558				변경없음
152	소호동	559	대	998	998	김세근	301/345	여수시 소호동 559				변경없음
						김희근	44/345	여수시 소호동 559				
153	소호동	560-1	대	302	302	김영조		여수시 소호동 560-2				변경없음
154	소호동	560-2	대	315	315	김용묵	597/1016	여수시 쌍봉면 소호리 559				변경없음
						심귀자	419/1016	전라남도 여수시 소호동 124-13				

연번	소재지		지목	지적 (㎡)	편입 (㎡)	소유자			관계인			비고
	동	지번				성명	지분	주소	성명	주소	권리관계	
155	소호동	560-3	대	403	403	김종인		전라남도 여주시 소호동 560-3				변경없음
156	소호동	560-4	대	460	460	이은석		여주시 소호동 359-11				변경없음
157	소호동	560-5	답	334	334	김종심		여주시 증흥동 408-7				변경없음
158	소호동	560-6	도	16	16	김용묵	597/1016	여주시 소호동 559				변경없음
						이상옥	419/1016	여주시 소호동 534				
159	소호동	560-7	대	339	339	김종규		광주광역시 북구 용봉동 1075 용봉3차 대주파크빌 302-705				변경없음
160	소호동	560-8	답	534	534	대한예수교 장로회 소제교회		전라남도 여주시 소호동 618-5			지상권	변경없음
											근저당	
161	소호동	560	전	139	139	김정수		전라남도 여주시 소호5길 39, 305동 1202호(소호동,주은금호아파트)			근저당	변경없음
162	소호동	561-1	도	65	65	김정수		전라남도 여주시 소호5길 39, 305동 1202호(소호동,주은금호아파트)				변경없음
163	소호동	561-2	묘	7	7	김정수		전라남도 여주시 소호5길 39, 305동 1202호(소호동,주은금호아파트)				변경없음
164	소호동	561	묘	136	136	김정수		전라남도 여주시 소호5길 39, 305동 1202호(소호동,주은금호아파트)			지상권	변경없음
165	소호동	562	대	152	152	김영배		여주시 쌍봉면 소호리 534				변경없음
166	소호동	563	묘	245	245	박종민		전라남도 여주시 소호로 658, 101동 404호(학동,부영아파트)				변경없음
167	소호동	564	전	681	681	곽말례		순천시 연항동 1344 현대아파트 201-1202				변경없음
168	소호동	565	답	1,455	1,455	이종구	1/3	여주시 소라면 덕양리 1227-3				변경없음
						이혜경	1/3	여주시 안산동 437 한전시택 미동 308호				
						이혜정	1/3	여주시 둔덕동 51-3 남해화학시택 시-202				
169	소호동	566	전	2,529	2,529	주연우		전라남도 여주시 소호7길 28, 101동 805호(소호동,우미오션빌)			근저당	변경없음
											지상권	
170	소호동	567	답	337	337	고영란		전라남도 여주시 여서동 43-12 경상남도아파트 101-707				변경없음
171	소호동	568	임	734	734	문영옥		여주시 충무동 259				변경없음
172	소호동	569	묘	324	324							변경없음

연번	소재지		지목	지적 (㎡)	편입 (㎡)	소유자			관계인			비고
	동	지번				성명	지분	주소	성명	주소	권리관계	
173	소호동	570	전	1,329	1,329	김강주	551/2215	성남시 분당구 수내동 51 파크다운 107-1104호				변경없음
						차민우	551/2215	성남시 분당구 수내동 51 파크다운 107-1104호				
						차용환	1113/2215	성남시 분당구 수내동 51 파크다운 107-1104호				
174	소호동	571	전	436	436	차삼수	1/2	순천시 용당동 191-1 현대아파트 107-303호				변경없음
						하진호	1/2	여주시 소리면 봉두리 산388-3				
175	소호동	572	묘	582	582	김영근		여주시 소호동 124-11				변경없음
176	소호동	573	전	896	896	남선덕		여주시 공화동 442				변경없음
177	소호동	574	임	1,831	1,831	문순자		여주시 신기동 118-12				변경없음
178	소호동	575-1	전	727	727	이형중		여주시 쌍봉면 소호리 552				변경없음
179	소호동	576	묘	655	655	권미랑	1/2	전라남도 여주시 무선로 50, 118동 1501호(학동,신동아파밀리에)				변경없음
						이순복	1/2	전라남도 여주시 소호동 533-6				
180	소호동	577	전	645	645	조옥훈		여주시 울촌면 신흥리 805-2				변경없음
181	소호동	578	전	1,233	1,233	차삼수	1/2	순천시 용당동 191-1 현대아파트 107-303호				변경없음
						하진호	1/2	여주시 소리면 봉두리 산388-3				
182	소호동	579	전	2,364	2,364	이경원		미합중국 캘리포니아 터스틴 넬슨가 2215				변경없음
183	소호동	580	묘	327	327	이숙희		여주시 문덕동 583 중앙미평하이츠아파트 1-803				변경없음
184	소호동	581	묘	264	244	김미임		여주시 문덕동 648 한려주공아파트 111-503				변경없음
185	소호동	582	전	2,813	190	박정훈		전라남도 여주시 소호9길 40 (소호동)			근저당	변경없음
											지상권	
186	소호동	592-3	전	2,188	223	이종구		전라남도 여주시 도원로 204, 505동 1608호(안산동, 부영아파트)			근저당	변경없음
187	소호동	593	묘	869	791	김미임		여주시 문덕동 648 한려주공아파트 111-503				변경없음
188	소호동	594	임	509	509	이봉기		전라남도 여주시 소호10길 37 (소호동)			근저당	변경없음
189	소호동	595	묘	36	36							변경없음

연번	소재지		지목	지적 (㎡)	편입 (㎡)	소유자			관계인			비고
	동	지번				성명	지분	주소	성명	주소	권리관계	
190	소호동	596	전	486	486	이봉기		전라남도 여수시 소호10길 37 (소호동)			근저당	변경없음
191	소호동	600	전	561	561	변종석	1/2	광주광역시 북구 신흥로27번길 22-6 (중흥동)				변경없음
						윤선숙	1/2	광주광역시 북구 신흥로27번길 22-6 (중흥동)				
192	소호동	602	전	350	350	김영민		부산광역시 부산진구 복지로 96, 에이동 2호(개금동, 국민주택)				변경없음
193	소호동	603	대	314	314	오옥심		여수시 신기동 101-1				변경없음
194	소호동	605-2	대	173	173	엄정순	1/2	전라남도 여수시 여천체육공원길 23, 104동 1108호(시전동, 우미아파트)				변경없음
						황상일	1/2	전라남도 여수시 여천체육공원길 23, 104동 1108호(시전동, 우미아파트)				
195	소호동	605-6	전	427	427	엄정순		전라남도 여수시 여천체육공원길 23, 104동 1108호(시전동, 우미아파트)			근저당	변경없음
											지상권	
196	소호동	606	답	255	255	윤공심		전라남도 여수시 소호동 560-3				변경없음
197	소호동	608	전	73	73	김경근		여수시 쌍봉면 소호리 627-1				변경없음
198	소호동	609	전	360	360	차정은		서울특별시 강남구 도곡동 168 에스케이리더스뷰 1405호				변경없음
199	소호동	610	전	1,035	1,035	김애자		전라남도 순천시 왕궁길55, 1102동 808호(조례동, 부영아파트)			근저당	변경없음
											지상권	
200	소호동	611-1	전	383	383	신우식	1/2	광주광역시 광산구 풍영로170번길 39-26, 501동 802호 (장덕동, 성덕마을 대방노블랜드5차아파트)			지상권	변경없음
						이준규	1/2	전라남도 순천시 비봉2길 22, 108동 318호(조례동, 시대아파트)			근저당	
201	소호동	611	전	1,491	1,491	신우식	1/2	광주광역시 광산구 풍영로170번길 39-26, 501동 802호 (장덕동, 성덕마을 대방노블랜드5차아파트)			지상권	변경없음
						이준규	1/2	전라남도 순천시 비봉2길 22, 108동 318호(조례동, 시대아파트)			근저당	
202	소호동	612	묘	169	169	김종일		서울특별시 강동구 상일로 74, 309동 1101호(상일동, 고덕리엔파크)				변경없음
203	소호동	613	전	1,094	1,094	이병수	1/3	여수시 돌산면 우두리 273				변경없음

연번	소재지		지목	지적 (㎡)	편입 (㎡)	소유자			관계인			비고
	동	지번				성명	지분	주소	성명	주소	권리관계	
						이병일	1/3	전라남도 여수시 소호9길 31 (소호동)				
						이석조	1/3	여수시 쌍봉면 소호리 456				
204	소호동	614-1	전	320	320	조현수		여수시 신기동 39 주공아파트 401-102				변경없음
205	소호동	614	전	1,984	1,984	김정호	451/1984	전라남도 여수시 신월2길 35, 104동 1005호(신월동,대주아파트)				변경없음
						문수경	1082 /1984	전라남도 여수시 상암로 16, 108동 104호(둔덕동, 라온유아아파트)				
						이형철	451/1984	전라남도 여수시 상암로 16, 106동 1203호(둔덕동, 라온유아아파트)				
206	소호동	615	대	684	684	김명열	1/2	여수시 신기동 3 주공아파트 110-307			근저당	변경없음
						김용성	1/2	여수시 소호동424 주은금호아파트 203-603				
207	소호동	616	대	357	357	민순기		부산광역시 중구 동광길 57-2(동광동5가)				변경없음
208	소호동	617	대	364	364	이형식		여수시 쌍봉면 소호리 617				변경없음
209	소호동	618-1	도	102	102	이형호		여수시 쌍봉면 소호리 464				변경없음
210	소호동	618-2	임	109	109	정선임		여수시 광무동 928-14 럭키광무아파트 6-605				변경없음
211	소호동	618-3	임	1,395	1,395	강신태		여수시 소호동 558				변경없음
212	소호동	618-4	임	352	352	김경철		여수시 쌍봉면 소호리 616				변경없음
213	소호동	618-5	중	528	528	김정수		전라남도 여수시 소호5길 39, 305동 1202호(소호동,주은금호아파트)			근저당	변경없음
214	소호동	618-6	임	120	120	김정수		전라남도 여수시 소호5길 39, 305동 1202호(소호동,주은금호아파트)			근저당	변경없음
											지상권	
215	소호동	618	임	2,118	2,118	김군자	1/2	여수시 문수동 8-8 부영아파트 203-905				변경없음
						신향숙	1/2	여수시 신기동 139 부영아파트 309-503				
216	소호동	619	묘	139	139	김석봉		여수시 신기동 140 신화아파트 1-403				변경없음
217	소호동	620-1	대	117	117	배외수		전라남도 여수시 소호10길 53 (소호동)				변경없음
218	소호동	620-2	대	19	19	김영태	357/830	전라남도 여수시 소호10길 54 (소호동)				변경없음

연번	소재지		지목	지적 (㎡)	편입 (㎡)	소유자			관계인			비고
	동	지번				성명	지분	주소	성명	주소	권리관계	
219	소호동	620	대	274	274	김영태	473/830	전라남도 여수시 소호동 620				변경없음
						김영태	357/830	전라남도 여수시 소호10길 54(소호동)				
220	소호동	621	대	159	159	김남길		여수시 쌍봉면 소호리 532-2				변경없음
221	소호동	622	대	136	136	김남길		여수시 소호동 747				변경없음
222	소호동	623	대	46	46	김남길		여수시 쌍봉면 소호리 532-2				변경없음
223	소호동	624	대	69	69	김남길		여수시 소호동 747				변경없음
224	소호동	625	대	231	231	최영미		전라남도 광양시 공영로 10, 107동 1004호(중동, 금광아파트)				변경없음
225	소호동	626	답	403	403	선복심		전라남도 여수시 봉계대곡길 50, 105동 1003호(봉계동,아주타운)				변경없음
226	소호동	627-1	답	758	758	김종환	1223 /1884	전라북도 익산시 무왕로26길 11-5, 104도 1207호(부송동,우남아파트)			근저당	변경없음
						김경근	661/1884	여수시 소호동 627-1			지상권	
227	소호동	627-2	답	1,856	1,856	김부자	3162 /6807	여수시 소호동 457				변경없음
						박재후	700/6807	부산시 사하구 과정1동 491-9 국제아파트 2동 1105호				
						양기성	1545 /6807	과천시 별양동 52 주공아파트 612동 204호				
						이시원	700/6807	부산시 동래구 온천2동 707 럭키아파트 14동 207호				
						정해익	700/6807	부산시 금정구 구서동 185-1 선경아파트 2동 702호				
228	소호동	627-5	답	535	535	김경근	661/1884	여수시 소호동 627-1			근저당	변경없음
						김종환	1223 /1884	전라북도 익산시 무왕로26길 11-5, 104도 1207호(부송동,우남아파트)			지상권	
229	소호동	627	답	981	981	김부자	3162 /6807	여수시 소호동 457				변경없음
						박재후	700/6807	부산시 사하구 과정1동 491-9 국제아파트 2동 1105호				
						양기성	1545 /6807	과천시 별양동 52 주공아파트 612동 204호				
						이시원	700/6807	부산시 동래구 온천2동 707 럭키아파트 14동 207호				
						정해익	700/6807	부산시 금정구 구서동 185-1 선경아파트 2동 702호				

연번	소재지		지목	지적 (㎡)	편입 (㎡)	소유자			관계인			비고
	동	지번				성명	지분	주소	성명	주소	권리관계	
230	소호동	628	답	109	109	이근수		여주시 쌍봉면 소호리 465				변경없음
231	소호동	629	답	1,478	1,478	이근수		여주시 쌍봉면 소호리 461				변경없음
232	소호동	630	답	172	172	김경근		전라남도 여주시 소호동 627-1				변경없음
233	소호동	631	답	151	151	이근수		여주시 쌍봉면 소호리 465				변경없음
234	소호동	632-1	답	1,203	1,203	김금옥	463/1207	울산광역시 중구 반구정3인길 17-1(반구동)				변경없음
						김도희	251/1207	대구광역시 수성구 만촌동 860-4 백진드라마빌 603				
						김태욱	331/1207	대구광역시 달서구 상인동 150-11 상인동신일해피트리오피트 105-1204				
						손성모	162/1207	대구광역시 수성구 범어동 271-17				
235	소호동	632-2	답	622	622	곽말례		순천시 연량동 1344 현대아파트 201-1202				변경없음
236	소호동	632	답	1,259	1,259	이육희	1/2	전라남도 여주시 허문정1길 18, 1동 201호(문수동, 흥화아파트)				변경없음
						임영남	1/2	전라남도 여주시 화양면 상전길 97-10				
237	소호동	633	답	1,293	1,293	김도근		여주시 쌍봉면 소호리 457				변경없음
238	소호동	634	답	1,074	1,074	박한배		전라남도 여주시 소호9길 46(소호동)				변경없음
239	소호동	635	답	810	810	김동민		전라남도 여주시 소호10길 29(소호동)				변경없음
240	소호동	636	답	1,388	1,388	김오식		경상북도 경산시 자인면 북사리 1085-12				변경없음
241	소호동	637	답	1,821	1,821	김선자	830/5643	여주시 광무동 928-14 럭키광무아파트 5-206				변경없음
						김신덕	2973 /5463	광주시 북구 두암동 59-20 미라보아파트 102-1003				
						안경숙	830/5643	여주시 선원동 1256 남양아파트 202-803				
						이정숙	830/5643	여주시 여서동 373 금호아파트 3-1003				
242	소호동	638	답	3,464	3,464	강민구	165/3464	서울특별시 동작구 사당동 160-59 하이빌 401호				변경없음
						김숙희	331/3464	대구광역시 수성구 사월동 510-2 시지6차태왕리더스 102-205				
						김은혜	331/3464	경상남도 밀양시 새미1길 39(교동)				

연번	소재지		지목	지적 (㎡)	편입 (㎡)	소유자			관계인			비고
	동	지번				성명	지분	주소	성명	주소	권리관계	
						김은희	456/3464	대구광역시 수성구 범물동 1336 태성맨션105-1703				
						김흥국	496/3464	서울특별시 성동구 응봉동 100 대림아파트 6-203				
						이원철	164/3464	대구광역시 북구 침산남로9길 87, 102동 201호(침산동,가든아치빌라)				
						이해경	331/3464	대구광역시 수성구 만촌동 1429-5 매트로팰레스 502-203				
						장영문	198/3464	경상북도 구미시 도량동 579-1 조일월드빌 201-302				
						정현규	661/3464	대구광역시 서구 국채보상로50길 20, 101동 2105호 (평리동, 평리푸르지오)				
						조경애	331/3464	경상북도 경산시 사동 670-1 부영그린마을 507-603				
243	소호동	639	답	1,109	1,109	김영희	797/1127	경상남도 밀양시 새미길 25(교동)				변경없음
						박정화	330/1127	부산광역시 기장군 장안읍 길천리 187				
244	소호동	640	답	1,025	934	김명근		순천시 조례동 505-3 현대아파트 101-401				변경없음
245	소호동	641	답	2,012	263	김봉호		여주시 쌍봉면 소호리 515				변경없음
246	소호동	730	전	813	51	김재건		전라남도 여주시 소호4길 45, 104동 207호(소호동,주공아파트)			근저당	변경없음
											지상권	
247	소호동	733	전	797	106	이정근		여주시 쌍봉면 소호리 557				변경없음
248	소호동	734-1	전	337	257	김승근		여주시 학동 300 대림산업사택 5-101				변경없음
249	소호동	734-2	전	1,696	1,510	김승근		여주시 학동 300 대림산업사택 5-101				변경없음
250	소호동	734-3	임	317	317	김현태		여주시 문수동 675-1 흥화아파트 6-1207				변경없음
251	소호동	734-4	전	2,006	2,006	김승근		여주시 학동 300 대림산업사택 5-101				변경없음
252	소호동	735	전	208	208	한성규		서울시 성동구 구의동 248-118				변경없음
253	소호동	736-1	전	2,595	2,595	최근옥		전라남도 여주시 소호동 424 프레지던트 110-501			근저당	변경없음
						최은교		전라남도 여주시 화양면 내진길 40				
254	소호동	736-2	임	185	185	김봉용		여주시 쌍봉면 소호리 464				변경없음

연번	소재지		지목	지적 (㎡)	편입 (㎡)	소유자			관계인			비고
	동	지번				성명	지분	주소	성명	주소	권리관계	
						김홍두		여주시 쌍봉면 소호리 458				
255	소호동	737	묘	169	169	조호보						변경없음
256	소호동	739	전	1,372	1,372	전광복	1/2	전라남도 여주시 무선로 50, 115동 1801호(학동, 신동아파밀리에)				변경없음
						정미금	1/2	전라남도 여주시 무선로 50, 115동 1801호(학동, 신동아파밀리에)				
257	소호동	740-2	전	936	936	최순옥		여주시 신기동 74-6				변경없음
258	소호동	741	임	251	251	김은희		대구광역시 수성구 수성동2가 267-16				변경없음
259	소호동	742-1	전	820	820	차삼수	1/2	순천시 용당동 191-1 현대아파트 107-303호				변경없음
						하진호	1/2	여주시 소라면 봉두리 산388-3				
260	소호동	742-2	임	79	79	김경철		여주시 소호동 616				변경없음
261	소호동	743-1	전	1,137	1,137	전삼엽		여주시 시전동 243 우미아파트 104동 203호				변경없음
262	소호동	743-2	전	264	264	강현숙		대구광역시 수성구 범물동 1328 서한화성타운 107-503				변경없음
263	소호동	744-1	전	298	298	전탁기		여주시 화양면 이목리 778				변경없음
264	소호동	744-2	대	215	215	전탁기		여주시 화양면 이목리 778				변경없음
265	소호동	745	답	823	823	배선임		여주시 여서동 43-12 경상남도아파트 106-407				변경없음
266	소호동	746	대	50	50	국						변경없음
267	소호동	747	대	360	360	김봉식		여주시 학동 105 금호맨션 에이동 102호				변경없음
268	소호동	748	묘	896	896	백정희		서울특별시 영등포구 여의대방로43리길 9, 111동 801호 (신길동,삼환아파트)				변경없음
269	소호동	749	전	225	225	김태근		여주시 소호동 533-6				변경없음
270	소호동	750	대	853	853	정순애		전라남도 여주시 소호9길 52(소호동)				변경없음
271	소호동	755	전	360	360	오호근		전라남도 순천시 오림길 36(오천동)				변경없음
272	소호동	756-1	전	86	86	김부자		여주시 소호동 457				변경없음
273	소호동	757	전	486	486	윤혜숙		여주시 소호동 424 주은금호아파트 204-702				변경없음
274	소호동	758	전	1,131	1,131	김수선	1/3	광주광역시 광산구 첨단중앙로68번길 100, 308동 801호 (산월동, 첨단3-2차호반리전시빌)		지상권		변경없음

연번	소재지		지목	지적 (㎡)	편입 (㎡)	소유자			관계인			비고
	동	지번				성명	지분	주소	성명	주소	권리관계	
						김재임	1/3	광주광역시 광산구 장덕로6번길 59, 106동 1304호 (장덕동, 장덕마을 부영사랑으로)			근저당	
						한경섭	1/3	광주광역시 서구 풍암순환로 114, 304동 1601호 (풍암동 풍암3차대주파크빌)				
275	소호동	759	전	1,511	1,511	장경숙		여주시 화양면 장수리 956-3				변경없음
276	소호동	761	전	377	231	김용희		여주시 선원동 1221-5				변경없음
277	소호동	809	전	585	379	농업회사법인 유한회사평농		경기도 기평군 설악면 신천중앙로 136-1				변경없음
278	소호동	810	답	1,769	1,267	윤혜숙		여주시 소호동 424 주은금호아파트 204-702				변경없음
279	소호동	811	답	122	122	안형주		여주시 소호동 535-14				변경없음
280	소호동	812-1	답	556	556	안형주		여주시 소호동 535-14				변경없음
281	소호동	813	답	3,031	1,311	강선미	1/3	여주시 안산동 440 부영아파트 503-406				변경없음
						이행신	1/3	여주시 소호동 352-2 엘지석유시텍 5-209				
						최병철	1/3	여주시 여서동 43-3 경상남도아파트 110-1108				
282	소호동	814	답	1,372	1,372	서상렬		여주시 화양면 용주리 83				변경없음
283	소호동	815	답	372	372	김선옥		전라남도 여주시 여서동 373 금호아파트 7-406				변경없음
284	소호동	816	답	198	198	김양도		여주시 화양면 용주리 86				변경없음
285	소호동	817	답	1,137	1,137	강미경	1/3	경상남도 창원시 의창구 용지로293번길 3-1(사림동)				변경없음
						엄연순	1/3	경상남도 창원시 의창구 퇴촌로25번길 14-8(사림동)			지상권	
						김규주	1/3	경상남도 창원시 성산구 비읍로 76(사피동)			근저당	
286	소호동	818	전	3,712	3,712	권미랑	1/4	전라남도 여주시 무선로 50, 118동 1501호(화동, 신동아파밀리에)				변경없음
						안재철	2/4	여주시 봉계동 5-5 로알골드빌 102-503				
						이정자	1/4	경기도 안산시 상록구 안산천동로3길 8-1(월피동)				
287	소호동	819-2	전	532	532	윤공례		전라남도 여주시 미평동 284 주공아파트 204동 507호				변경없음

연번	소재지		지목	지적 (㎡)	편입 (㎡)	소유자			관계인			비고
	동	지번				성명	지분	주소	성명	주소	권리관계	
288	소호동	819-3	전	430	430	엄익운		여수시 중흥동 408-7				변경없음
289	소호동	819	전	430	430	정주환		서울시 노원구 상계동 639 보람아파트 203동 1402호				변경없음
290	소호동	820	전	1,785	1,785	김문선	1/2	전라남도 여수시 무선로 50, 105동 1301호(학동,신동아파밀리에)				변경없음
						정은경	1/2	전라남도 여수시 무선로 50, 105동 1301호(학동,신동아파밀리에)				변경없음
291	소호동	821	답	625	625	엄형근		여수시 화양면 용주리 82-2				변경없음
292	소호동	822	답	1,759	1,759	김진홍		여수시 화양면 용주리 15				변경없음
293	소호동	823	대	192	192	서상열		여수시 소호동 823				변경없음
294	소호동	824	대	251	251	김진홍		여수시 화양면 용주리 15				변경없음
295	소호동	825	답	712	712	김금숙		전라남도 여수시 소호6길 15-7, 302호(소호동,썬우주빌)		근저당		변경없음
												지상권
296	소호동	826	답	116	116	엄태길		경기도 파주시 교하읍 와동리 205 운정2차동문아파트 203-1601				변경없음
297	소호동	827	전	46	46	김기형		여수시 화양면 용주리 79				변경없음
298	소호동	828-1	답	550	550	김석곤		전라남도 여수시 소호동 828		근저당		변경없음
												지상권
299	소호동	828-2	잡	75	75	김석곤	1/2	전라남도 여수시 학동 16-9				변경없음
						김갑곤	1/2	전라남도 여수시 소호동 828				
300	소호동	828-3	도	37	37	김석곤		전라남도 여수시 소호동 828		근저당		변경없음
												지상권
301	소호동	828	답	2,507	2,507	서춘심		전라남도 여수시 소호11길 62 (소호동)		근저당		변경없음
												지상권
302	소호동	829	대	198	198	김순임		여수시 선원동 223-6				변경없음
303	소호동	830	대	162	162	김진곤		여수시 화양면 용주리 15				변경없음
304	소호동	831	대	175	175	김순곤		여수시 화양면 용주리 87				변경없음
305	소호동	832	대	251	251	김정률		전라남도 여수시 소호5길 22, 3동 1104호(소호동,금호아파트)		근저당		변경없음
306	소호동	833	전	218	218	김진곤		여수시 화양면 용주리 15				변경없음
307	소호동	834	전	902	632	김정률		전라남도 여수시 소호동 353 금호아파트3-1104		근저당		변경없음

연번	소재지		지목	지적 (㎡)	편입 (㎡)	소유자			관계인			비고
	동	지번				성명	지분	주소	성명	주소	권리관계	
											지상권	
308	소호동	835	전	324	94	김종우		전라남도 여주시 박람회길 81, 205동 1002호 (덕충동, 엑스포힐스테이트2단지)				변경없음
309	소호동	836	전	294	275	임정애		여주시 소호동 843				변경없음
310	소호동	837	전	172	172	서상열		여주시 소호동 823				변경없음
311	소호동	838	전	661	661	안용숙	38/661	전라남도 여주시 소호6길 15-17(소호동)				변경없음
						정정애	623/661	여주시 학동 1 주공아파트 204-109				
312	소호동	839	대	843	1	일상해양산업 주식회사		전라남도 여주시 소호동 산99				변경없음
313	소호동	843	대	261	241	일상해양산업 주식회사		전라남도 여주시 소호동 산99				변경없음
314	소호동	844	대	724	724	윤연자		전라남도 여주시 소호11길 53(소호동)				변경없음
315	소호동	845	대	112	112	정순애		여주시 소호동 845				변경없음
316	소호동	846	대	112	112	이용해		여주시 화양면 용주리 14				변경없음
317	소호동	847-1	대	181	181	엄태오		전라남도 여주시 여서로 181, 601동 803호(여서동, 부영아파트)				변경없음
318	소호동	847	대	288	288	김성곤		여주시 소호동 847				변경없음
319	소호동	848	대	337	337	엄형곤		여주시 화양면 용주리 82-2				변경없음
320	소호동	849	답	542	542	농업회사법인 유한회사평농		경기도 가평군 설악면 신천중앙로 136-1				변경없음
321	소호동	850	답	1,560	1,560	옥인신		여주시 선원동 1100 호남석유화학사택 17-44				변경없음
322	소호동	851	답	3,507	3,507	엄형곤		광주광역시 북구 무등로111번길 30, 413호(신안동, 중도다이아빌)			근저당	변경없음
											지상권	
323	소호동	852	답	1,383	1,383	김유정		전라북도 군산시 축동로 83, 102동 2004호(니운동, 수송코아루아파트)				변경없음
324	소호동	853	답	1,222	1,222	김유정		전라북도 군산시 축동로 83, 102동 2004호(니운동, 수송코아루아파트)				변경없음
325	소호동	854	답	2,258	2,258	김진곤		여주시 화양면 용주리 15				변경없음
326	소호동	855	답	1,154	1,154	김용호		여주시 소호동 1208-3			근저당	변경없음
											지상권	
327	소호동	856	답	2,582	2,582	서윤철		여주시 쌍봉면 소호리 533				변경없음

연번	소재지		지목	지적 (㎡)	편입 (㎡)	소유자			관계인			비고
	동	지번				성명	지분	주소	성명	주소	권리관계	
328	소호동	857	답	2,324	2,324	박상언		서울시 노원구 월계동 377-57				변경없음
329	소호동	858	답	2,069	2,069	김순근		여주시 소호동 831			근저당	변경없음
											지상권	
330	소호동	859	답	4,909	4,909	곽선옥	594 /14727	대구광역시 수성구 수성로74길 49(수성동2가)				변경없음
						김도희	785 /14727	대구광역시 수성구 만촌동 860-4백진드림빌 -603				
						김상규	993 /14727	경상북도 경산시 심풍동 500-1 태왕드림하이츠 101-508				
						김외준	864 /14727	경상북도 영천시 신녕면 관기길 33				
						김원미	993 /14727	경상남도 의령군 의령읍 중동리 414-3				
						김월옥	1836 /14727	강원도 강릉시 홍제동 139-4 삼진맨션 디-202				
						김현영	297 /14727	대구광역시 서구 내당동 358-2 전원아파트 에이-406				
						박태순	2976 /14727	경상북도 청도군 이서면 흥선리 589				
						안규수	864 /14727	대구광역시 수성구 만촌동 878-13				
						엄현숙	447 /14727	경상북도 칠곡군 북삼읍 인평리 1091-7 우원빌라티온 107-301				
						이말특	1092 /14727	대구광역시 수성구 지산동 1140-3 지산화성파크드림 101-1702				
						이명희	408 /14727	대구광역시 북구 노원동3가 253-1				
						이석희	495 /14727	경상북도 경산시 옥산동 884-4 목련아파트 202-1205				
						정영국	97/14727	전라남도 여주시 웅천동 1405				
						최재원	993 /14727	경상남도 창원시 중동 550-1				
						홍동철	993 /14727	대구광역시 수성구 수성동3가 237-7				
331	소호동	860	답	1,782	1,782	김석원		전라남도 여주시 안산동 658 모아미래도아파트 102동 601			근저당	변경없음
											지상권	
332	소호동	861-1	답	1,322	1,322	곽점숙		순천시 연향동 1347 동성아파트 102-1308				변경없음

연번	소재지		지목	지적 (㎡)	편입 (㎡)	소유자			관계인			비고
	동	지번				성명	지분	주소	성명	주소	권리관계	
333	소호동	861	답	2,602	2,602	곽점수	311/2602	전라남도 여주시 문수1길 26, 101동 301호(문수동,피오레아파트)				변경없음
						김태길	1155 /2602	전라남도 여주시 소호동 427 우미오션빌 103-1305				
						박명수	311/2602	전라남도 여주시 웅천중앙로 33, 207동 1802호 (웅천동, 웅천지웰아파트)				
						정채화	825/2602	전라남도 여주시 선원동 147-7 대영빌라 107-2				
334	소호동	862	전	3,210	3,210	임병순	1/3	전라남도 여주시 총무로 62-1 (총무동)				변경없음
						전상철	1/3	전라남도 여주시 돌산읍 송시길 20				
						최미숙	1/3	여주시 문수동 264-27 남선빌라 302호				
335	소호동	863	전	883	883	김진홍		여주시 소호동 822				변경없음
336	소호동	864	전	403	403	이정기		여주시 소호동 535-2				근저당 변경없음
												지상권
337	소호동	865	전	79	79	정옥례		전라남도 여주시 소호9길 46 (소호동)				변경없음
338	소호동	867	대	739	739	이옥례		여주시 여서동 43-12 경상남도아파트 103동 901호				변경없음
339	소호동	868	대	1,382	1,382	이옥례		여주시 여서동 43-12 경상남도아파트 103동 901호				변경없음
340	소호동	869	답	906	906	박혜덕	1/4	경기도 부천시 원미구 중동 1178 미리내미늘910-906				변경없음
						박혜련	1/4	전라남도 여주시 학동서5길 12 (학동)				
						박혜순	1/4	부산광역시 사상구 주례동 955-2 청구아파트103-301				
						박혜심	1/4	부산광역시 북구 구포동 1030-66				
341	소호동	870	답	175	175	박팔엽		전라남도 여주시 소호11길 5-2(소호동)				변경없음
342	소호동	871	답	231	231	위순심		전라남도 여주시 안산동 480-7				변경없음
343	소호동	872	답	99	99	위순심		전라남도 여주시 안산동 480-7				변경없음
344	소호동	873	답	278	278	이재만		여주시 소호동 516				변경없음
345	소호동	874	답	1,150	1,150	이옥례		여주시 소호동 522-1				변경없음
346	소호동	876	답	187	187	이옥례		여주시 서교동 721				변경없음

연번	소재지		지목	지적 (㎡)	편입 (㎡)	소유자			관계인			비고
	동	지번				성명	지분	주소	성명	주소	권리관계	
347	소호동	881	답	446	446	이옥례		여수시 소호동 522-1				변경없음
348	소호동	882	답	1,603	1,603	김종규	76/485	광주광역시 북구 용봉동 1075 용봉3차 대주파크빌 302-705				변경없음
						황우봉	409/485	여수시 봉산동 359				
349	소호동	883	답	2,106	2,106	김종규		광주광역시 북구 용봉동 1075 용봉3차 대주파크빌 302-705				변경없음
350	소호동	884	답	1,157	1,157	유홍순		여수시 교동 677-39				변경없음
351	소호동	885	답	1,646	1,646	안형률		여수시 쌍봉면 소호리 622				변경없음
352	소호동	886-1	답	762	762	조규춘		여수시 신기동 137 부영아파트 303동 808호				변경없음
353	소호동	886-2	답	767	767	김영범		경기도 안양시 동안구 평촌동 913-11 -202				변경없음
354	소호동	886-3	답	767	767	김유진		전라남도 여수시 쌍봉로 9,204동 208호(학동, 주공아파트)				변경없음
						안정숙		전라남도 여수시 무선로 50, 111동 1002호(학동, 신동파밀리에)				
355	소호동	886	답	765	765	김순임		여수시 선원동 223-6				변경없음
356	소호동	887	답	1,425	1,425	박종영		광양시 광양읍 구산리 137-2				변경없음
357	소호동	888	답	962	962	김수근		고양시 일산구 주엽동 117 문춘마을 1603-604				변경없음
358	소호동	889	전	483	483	김진홍		여수시 화양면 용주리 15				변경없음
359	소호동	890	전	129	129	김진홍		전라남도 여수시 소호11길 48(소호동)				변경없음
360	소호동	891	전	222	222	김선애		여수시 소호동 465				변경없음
361	소호동	892	답	4,175	4,175	서순돌		여수시 쌍봉면 소호리 533				변경없음
362	소호동	893	답	3,597	3,597	김명근	1/6	전라남도 순천시 조례동 1820 연동대주1차아파트 108-1202				변경없음
						박망신	1/6	서울특별시 마포구 창전동 439 창전동태영아파트 106-901				
						전성철	2/6	전라남도 여수시 돌산읍 송시길 20				
						최미숙	2/6	여수시 문수동 264-27 남선빌라 302호				
363	소호동	894	답	2,416	2,416	김해김씨 삼현파소호 동도문중		여수시 소호동 460				변경없음
364	소호동	895-1	답	717	717	김명자		전라남도 순천시 삼산로 103-13, 108동 1501호(용당동, 현대아파트)		근저당		변경없음

연번	소재지		지목	지적 (㎡)	편입 (㎡)	소유자			관계인			비고	
	동	지번				성명	지분	주소	성명	주소	권리관계		
												지상권	
365	소호동	895-2	답	401	401	김명자		전라남도 순천시 삼산로 103-13, 108동 1501호(용당동, 현대아파트)				근저당	변경없음
												지상권	
366	소호동	895-3	답	737	737	김현자	1/2	서울특별시 강남구 대치동 888 대치아이파크 101-103					변경없음
						최대현	1/2	서울특별시 강남구 대치동 888 대치아이파크 101-103					
367	소호동	895-4	답	405	405	안성숙		경상남도 창원시 진해구 행암로 25,114동 1404호(장천동, 대등다 숲)					변경없음
368	소호동	895	답	689	689	김명자		전라남도 순천시 삼산로 103-13, 108동 1501호(용당동, 현대아파트)				근저당	변경없음
												지상권	
369	소호동	896	답	1,527	1,527	김남기		경기도 고양시 덕양구 행신동 621 행신차 에스케이뷰아파트 103-702				근저당	변경없음
												지상권	
370	소호동	897	답	2,043	2,043	문순자		여주시 신기동 118-12					변경없음
371	소호동	898-1	답	450	450	김기영	1/2	전라남도 여주시 소호1길 64-13 (소호동)					변경없음
						김동희	1/2	전라남도 여주시 소호10길 61 (소호동)					
372	소호동	898	답	449	449	김옥귀		여주시 선원동 1341 우미이노스빌 205-505					변경없음
373	소호동	899	답	1,193	1,193	이응남		여주시 소호동 531-3					변경없음
374	소호동	900-1	답	341	341	김영남		여주시 신기동 138 대림사택 24-502					변경없음
375	소호동	900-2	답	826	826	민병순	397/1652	광주광역시 서구 상일로37, 103동 1602호(쌍촌동, 모아제일아파트)					변경없음
						민병필	397/1652	광주광역시 남구 금화로 446번 나길 8-1(월산동)					
						오영지	858/1652	전라남도 여주시 웅천중앙로 47, 303동 2303호 (웅천동, 신영웅천지웰3차아파트)					
376	소호동	900-3	답	1,501	1,501	김청하		여주시 소호동 353 금호아파트 3-1105					변경없음
377	소호동	900-4	답	251	251	박준규		여주시 문덕동 583 중앙미평하이츠아파트 7-306					변경없음
378	소호동	900	답	671	671	김영남		여주시 신기동 138 대림사택 24-502					변경없음

연번	소재지		지목	지적 (㎡)	편입 (㎡)	소유자			관계인			비고
	동	지번				성명	지분	주소	성명	주소	권리관계	
379	소호동	901	답	1,054	1,054	서순돌		여주시 쌍봉면 소호리 533				변경없음
380	소호동	902	답	1,071	1,071	박선규		여주시 소호동 956				변경없음
381	소호동	903-1	답	530	530	김육곤		여주시 소호동 532-2			근저당	변경없음
											지상권	
382	소호동	903-2	답	532	532	김육곤		여주시 소호동 532-2			근저당	변경없음
											지상권	
383	소호동	903-3	답	539	539	김육곤		여주시 소호동 532-2			근저당	변경없음
											지상권	
384	소호동	903	답	538	538	김육곤		여주시 소호동 532-2			근저당	변경없음
											지상권	
385	소호동	904	답	1,974	1,974	서종철		여주시 쌍봉리 소호리 533				변경없음
386	소호동	905	답	2,215	2,215	이종구	2/16	여주시 신기동 137 부영아파트 306-1004				변경없음
						임재홍	7/16	여주시 소리면 덕양리 831				
						차재인	7/16	부산시 사상구 주례동 10-4 엘지신주례아파트 201-303				
387	소호동	906	대	3,376	3,376	금해수산 주식회사		전라남도 여주시 이순신광장로 188(종화동)			근저당	변경없음
											지상권	
388	소호동	907	답	283	283	금해수산 주식회사		전라남도 여주시 이순신광장로 188(종화동)			근저당	변경없음
389	소호동	908	답	2,612	2,612	박한배		전라남도 여주시 소호9길 46(소호동)				변경없음
390	소호동	909	답	1,202	1,202	김학근	24/49	여주시 소호동 295 지에스칼텍스시택 18-609				변경없음
391	소호동	910	답	120	120	김학근		여주시 쌍봉면 소호리 456				변경없음
392	소호동	911	답	413	413	금해수산 주식회사		전라남도 여주시 이순신광장로 188 (종화동)			근저당	변경없음
393	소호동	912-1	답	166	166	김양순		전라남도 여주시 소호로 489-5 (소호동)				변경없음
394	소호동	912-2	답	166	166	김점심		전라남도 여주시 소호4길 6-31 (소호동)				변경없음
395	소호동	912-3	답	1,289	1,289	김광울		전라남도 여주시 소호로 449,12동11호 (소호동, 지에스칼텍스시택)			근저당	변경없음

연번	소재지		지목	지적 (㎡)	편입 (㎡)	소유자			관계인			비고
	동	지번				성명	지분	주소	성명	주소	권리관계	
396	소호동	912-4	답	298	298	김이선		전라남도 여주시 소호5길 39, 308동 306호(소호동, 주은금호아파트)			근저당	변경없음
397	소호동	912-5	답	309	309	김상울		전라남도 여주시 소호3길 26-6 (소호동)			근저당	변경없음
398	소호동	912	답	166	166	김말심		전라남도 여주시 소호로 658, 102동 902호(학동, 부영아파트)				변경없음
399	소호동	913	답	941	941	유흥순		여주시 신기동 64-3			근저당	변경없음
											지상권	
400	소호동	914	답	1,402	1,402	금해수산 주식회사		전라남도 여주시 이순신광장로 188 (종화동)			근저당	변경없음
401	소호동	915-1	전	128	128	금해수산 주식회사		전라남도 여주시 이순신광장로 188 (종화동)			근저당	변경없음
402	소호동	915	전	45	45	금해수산 주식회사		전라남도 여주시 이순신광장로 188 (종화동)			근저당	변경없음
403	소호동	916	대	1,535	1,535	금해수산 주식회사		전라남도 여주시 이순신광장로 188 (종화동)			근저당	변경없음
404	소호동	917-3	대	442	442	금해수산 주식회사		전라남도 여주시 이순신광장로 188 (종화동)			근저당	변경없음
405	소호동	917	대	8,195	8,195	금해수산 주식회사		전라남도 여주시 이순신광장로 188 (종화동)			근저당	변경없음
406	소호동	921-7	임	60	60	농업회사법인 유한회사평농	61/89	경기도 가평군 설악면 신천중앙로 136-1				변경없음
						주식회사일상	28/89	서울시 강남구 삼성동 159-1 무역센터 트레이드타워 10-1002				
407	소호동	923	대	50,160	670	일상해양산업 주식회사		전라남도 여주시 소호동 신99				변경없음
408	소호동	산52-10	임	327	327	황준길		부산시 동래구 온천동 750-42				변경없음
409	소호동	산52-6	임	1,966	1,966	곽충호	1/3	순천시 연향동 1514 대주파크빌 101-903				변경없음
						곽훈	1/3	고흥군 영남면 양사리 522				
						박종섭	1/3	순천시 덕암동 303-14				
410	소호동	산52-7	임	2,264	2,264	김현희	116/2276	경상북도 경산시 옥산동 725-2 신화타운 202-905				변경없음
						박미향	115/2276	경상북도 경산시 대평동 429-8				
						이원우	997/2276	대구광역시 달서구 장기동 814-1 장기파랑새마을 401-601				
						최보훈	500/2276	여주시 소호동 150				
						최재원	498/2276	경상남도 창원시 중동 550-1				

연번	소재지		지목	지적 (㎡)	편입 (㎡)	소유자			관계인			비고
	동	지번				성명	지분	주소	성명	주소	권리관계	
411	소호동	신52-8	임	930	771	김덕자	1/2	전라남도 여수시 쌍봉로 366, 5동 1002호(둔덕동, 미평하이츠아파트)				변경없음
						원장길	1/2	순천시 해룡면 상삼리 657 부영아파트 307-311				
412	소호동	신52-9	임	539	539	정원희		전라남도 여수시 무선로 50, 117동 1902호(학동, 신동파밀리에)			근저당	변경없음
413	소호동	신54	임	9,322	921	이점순		여수시 쌍봉면 소호리 588				변경없음
414	소호동	신56-5	임	331	2	김경선		여수시 소호동 457				변경없음
415	소호동	신85	임	41,355	466	김종화	1/5	여수시 안산동 29				변경없음
						김혁춘	1/5	여수시 안산동 29				
						백형원	1/5	여수시 학동 3-23				
						조영만	1/5	여수시 안산동 29				
						허황	1/5	여수시 안산동 29				
416	소호동	신88-4	임	3,419	299	신숙희		여수시 연등동 727-12				변경없음
417	소호동	신94	임	992	604	주식회사일상		서울시 강남구 삼성동 159-1 무역센터 트레이드타워 10-1002				변경없음
418	소호동	신95-2	임	262	262	엄효석		여수시 소호동 838				변경없음
419	소호동	신95-3	임	398	398	주식회사일상		서울시 강남구 삼성동 159-1 무역센터 트레이드타워 10-1002				변경없음
420	소호동	신95	임	345	315	일상해양산업 주식회사		전라남도 여수시 소호동 신99				변경없음
421	소호동	신96	임	2,287	1,865	일상해양산업 주식회사		전라남도 여수시 소호동 신99				변경없음
422	소호동	신97	임	2,642	2,541	일상해양산업 주식회사		전라남도 여수시 소호동 신99				변경없음
423	소호동	422	임	18,582	1,811	여수시						변경없음
424	소호동	446-2	전	162	162	여수시						변경없음
425	소호동	447	전	675	675	여수시						변경없음
426	소호동	449	전	1,258	1,258	여수시						변경없음
427	소호동	450	전	83	83	여수시						변경없음
428	소호동	451	전	1370	1,370	여수시						변경없음
429	소호동	457-3	도	50	50	국						변경없음
430	소호동	457-5	대	30	30	국						변경없음
431	소호동	457-6	대	267	267	국						변경없음

연번	소재지		지목	지적 (㎡)	편입 (㎡)	소유자			관계인			비고
	동	지번				성명	지분	주소	성명	주소	권리관계	
432	소호동	457-7	대	457	457	국						변경없음
433	소호동	457-8	대	66	66	국						변경없음
434	소호동	457-9	도	29	29	국						변경없음
435	소호동	465-2	전	354	354	여수시						변경없음
436	소호동	465	대	529	529	여수시						변경없음
437	소호동	467	전	3,184	3,184	여수시						변경없음
438	소호동	468	전	393	393	여수시						변경없음
439	소호동	469-3	전	168	168	여수시						변경없음
440	소호동	473	전	926	926	여수시						변경없음
441	소호동	475	전	751	751	여수시						변경없음
442	소호동	476	전	626	626	여수시						변경없음
443	소호동	503-2	도	104	104	여수시						변경없음
444	소호동	503-3	대	225	225	우성자						변경없음
445	소호동	503-5	답	1,256	1,256	여수시						변경없음
446	소호동	503	답	22	22	여수시						변경없음
447	소호동	504-3	답	74	74	여수시						변경없음
448	소호동	504-6	답	129	129	여수시						변경없음
449	소호동	506-1	도	481	481	여수시						변경없음
450	소호동	506-5	도	71	71	여수시						변경없음
451	소호동	506	답	121	121	여수시						변경없음
452	소호동	507-2	도	58	58	여수시						변경없음
453	소호동	507-4	도	120	120	여수시						변경없음
454	소호동	507	답	468	468	여수시						변경없음
455	소호동	508-1	도	1,669	1,655	여수시						변경없음
456	소호동	508	도	227	227	여수시						변경없음
457	소호동	511-2	도	288	288	여수시						변경없음
458	소호동	511-4	전	855	855	여수시						변경없음
459	소호동	511-5	도	540	540	여수시						변경없음
460	소호동	512-1	도	461	461	여수시						변경없음
461	소호동	513-1	도	66	66	여수시						변경없음
462	소호동	513-2	도	231	231	여수시						변경없음

연번	소재지		지목	지적 (㎡)	편입 (㎡)	소유자			관계인			비고
	동	지번				성명	지분	주소	성명	주소	권리관계	
463	소호동	515-1	도	115	115	여수시						변경없음
464	소호동	518-5	답	878	878	여수시						변경없음
465	소호동	519	도	14,005	14,005	여수시						변경없음
466	소호동	520-1	답	1,067	1,067	여수시						변경없음
467	소호동	522-11	도	462	462	여수시						변경없음
468	소호동	522-12	도	369	369	여수시						변경없음
469	소호동	522-13	도	13	13	여수시						변경없음
470	소호동	522-14	도	286	286	여수시						변경없음
471	소호동	522-4	도	304	304	여수시						변경없음
472	소호동	522-5	도	220	220	여수시						변경없음
473	소호동	522-6	도	454	454	여수시						변경없음
474	소호동	541-1	전	992	992	여수시						변경없음
475	소호동	542-2	전	661	661	여수시						변경없음
476	소호동	543-2	도	67	67	여수시						변경없음
477	소호동	543	전	1,255	1,255	여수시						변경없음
478	소호동	544-1	전	245	245	여수시						변경없음
479	소호동	544-2	전	1,679	1,679	여수시						변경없음
480	소호동	544-3	전	1,349	1,349	여수시						변경없음
481	소호동	544	전	1,587	1,587	여수시						변경없음
482	소호동	545-1	전	1,395	1,395	여수시						변경없음
483	소호동	545	임	95	95	여수시						변경없음
484	소호동	575-2	전	817	817	여수시						변경없음
485	소호동	597	전	628	598	여수시						변경없음
486	소호동	598	도	13,828	12,932	여수시						변경없음
487	소호동	599	도	48	48	여수시						변경없음
488	소호동	626-1	도	3,606	3,606	여수시						변경없음
489	소호동	629-1	도	1,462	1,462	여수시						변경없음
490	소호동	639-1	도	1,121	1,121	여수시						변경없음
491	소호동	738	전	1,557	1,557	여수시						변경없음
492	소호동	740-1	전	1,101	1,101	여수시						변경없음
493	소호동	746	대	50	50	국						변경없음

연번	소재지		지목	지적 (㎡)	편입 (㎡)	소유자			관계인			비고
	동	지번				성명	지분	주소	성명	주소	권리관계	
494	소호동	751	전	436	436	여수시						변경없음
495	소호동	753	전	12	12	여수시						변경없음
496	소호동	754-1	전	275	275	여수시						변경없음
497	소호동	754-2	전	406	406	여수시						변경없음
498	소호동	756	전	1,332	1,332	여수시						변경없음
499	소호동	760	전	350	350	여수시						변경없음
500	소호동	763-1	전	1,359	157	여수시						변경없음
501	소호동	763-4	전	60	60	여수시						변경없음
502	소호동	788-11	도	938	904	국						변경없음
503	소호동	788-19	도	2,968	2,968	국						변경없음
504	소호동	788-21	도	78	78	국						변경없음
505	소호동	788-6	구	68	68	국						변경없음
506	소호동	788-8	도	1,148	1,042	국						변경없음
507	소호동	788	도	3,561	3,335	여수시						변경없음
508	소호동	819-1	전	1,289	1,289	여수시						변경없음
509	소호동	866	도	366	366	여수시						변경없음
510	소호동	867-1	도	604	604	여수시						변경없음
511	소호동	875	도	76	76	여수시						변경없음
512	소호동	876-1	도	934	934	여수시						변경없음
513	소호동	880-1	도	1,803	1,803	여수시						변경없음
514	소호동	880	답	544	544	여수시						변경없음
515	소호동	913-1	도	726	726	여수시						변경없음
516	소호동	913-2	답	22	22	여수시						변경없음
517	소호동	915-2	도	383	383	여수시						변경없음
518	소호동	915-3	도	337	337	여수시						변경없음
519	소호동	916-1	도	263	263	여수시						변경없음
520	소호동	917-2	도	1,094	1,094	여수시						변경없음
521	소호동	919	도	86	86	여수시						변경없음
522	소호동	920-1	도	138	69	여수시						변경없음
523	소호동	1176	도	347	157	국토교통부						변경없음
524	소호동	1177	구	4,780	3,565	국토교통부						변경없음

연번	소재지		지목	지적 (㎡)	편입 (㎡)	소유자			관계인			비고
	동	지번				성명	지분	주소	성명	주소	권리 관계	
525	소호동	1178	도	410	410	국토교통부						변경없음
526	소호동	1179	도	66	6	국토교통부						변경없음
527	소호동	1180	도	1,346	1,346	여수시						변경없음
528	소호동	1181-1	도	14,660	7,785	국토교통부						변경없음
529	소호동	1181	도	1,478	1,478	국토교통부						변경없음
530	소호동	1182-1	도	33	33	국토교통부						변경없음
531	소호동	1182-2	도	261	7	국토교통부						변경없음
532	소호동	산46	임	1,289	1,289	여수시						변경없음
533	소호동	산50	임	435	179	여수시						변경없음
534	소호동	산52-11	임	38	38	여수시						변경없음
535	소호동	산52-15	임	1,296	714	여수시						변경없음
536	소호동	산52-16	임	20	20	여수시						변경없음

○ 지장물조사(추가)

연번	소재지		물건의 종류	구조 및 규격	수 량	소유자		비고
	동	지번				주소	성명	
1	소호	462	주 택	적벽돌스레트 11.0×6.0	66	소호동 462	박한배	
			주 택	세면슬라브 3.9×4.6+1.7×1.7	20.83			
			주 택	세면스레트 7.2×4.7	33.84			
			창 고	세면스레트 7.7×4.7	36.19			
			축 사	도단스레트 6.4×9.2	58.88			
			축 사	함스레트 2.5×5.0	12.5			
			대 문	철 제 2.0×2.0	4			
			담 장	블 렉 9.0×1.0	9			
			마 당	시멘트 11.7×6.5	76.05			
			장독대	블 렉 3.0×2.0	6			
			상수도		1식			
			지하수		1식			
			TV공청		1식			
			평 상	철 재 2.0×3.0	1식(6)			
			화 단	8평	1식			
			문설주 (대문)	1.7×0.3	0.51 (1조)			
에어컨		1식						
2	소호	457	주 택	블럭스레트 15.5×6.0	93	소호동 457	김재권 (서진애)	
			창 고	블럭스레트 6.5×4.0	26			
			창 고	블럭스레트 3.5×9.8	34.3			
			보일러실	시멘트스레트 1.2×3.3	3.96			

연번	소재지		물건의 종류	구조 및 규격	수 량	소유자		비고
	동	지번				주소	성명	
			처마	스레트 1.7×15.5	26.35			
			가추	함석 2.7×4.3	11.61			
			대문	철제 2.3×2.0	4.6			
			담장	블럭 3.0×1.5	4.5			
			마당	시멘트 23.0×4.0	92			
			장독대	블럭 17.0×1.0	17			
			상수도		1식			
			지하수		1식			
			온수보일러	태양광	1식			
			전화	691-4373	1식			
			TV공청		1식			
			정화조		1식			
			평상	철제 1.7×2.5	4.25			
			석유보일러		1식			
			화단	블럭 8.0×2.7	21.6			
			화덕		2식			
			대문 (문설주)		1조			
			에어컨		1식			
			태양광 발전패널		2식			
			목재보일러		1식			
3	소호	535-1	주택	조립식패널 10.8×7.3	78.84	소호동 535-1	김순자	
			창고	블럭콘크리트스레트 1.6×3.6	5.76			
			가추	조립식패널 2.0×2.6	5.2			
			가추	조립식패널 1.5×2.9	4.35			

연번	소재지		물건의 종류	구조 및 규격	수량	소유자		비고
	동	지번				주소	성명	
			처마	조립식 10.8×2.1	22.68			
			대문	철망 1.0×1.5	1.5			
			담장	철망 16.5×1.5	24.75			
			마당	시멘트 7.0×5.5	38.5			
			상수도		1식			
			전화	681-0942	1식			
			TV공청		1식			
			정화조		1식			
			마루	목재 4.3×7.0	30.1			
			에어컨		2식			
4	소호	552	주택	적벽돌스레트 5.7×14.7	83.79	소호동 552	이형종	
			창고	세면벽돌판넬 2.8×3.4	9.52			
			창고	벽돌스레트 2.4×3.0	7.2			
			축사	목조 1.5×2.0	3			
			대문	철제 1.8×2.0	3.6			
			담장	블럭 24.0×1.5	36			
			마당	시멘트 14.0×9.5	133			
			장독대	블럭 8.0×1.0	8			
			상수도		1식			
			지하수		1식			
			석축및옹벽	돌담 13.0×1.2	15.6			
			철제건조대	2.0×0.5	1			
			전화	683-1967	1식			

연번	소재지		물건의 종류	구조 및 규격	수량	소유자		비고
	동	지번				주소	성명	
			TV공청		1식			
			정화조		1식			
			평상	철제 20×1.6	3.2			
			화단	블럭 18.9×3.0	56.7			
			화덕		1식			
			문설주 (대문)	시멘트	1식			
			포도그늘막	철제 20×30×1.5	9			
6	소호	518-1	주택	세면블럭기와 10.0×12.2	122	소호동 518-1	이로순	
			창고	세면블럭기와 2.5×3.9	9.75			
			창고	목조 1.9×3.3	6.27			
			가추	목조 20×10.2	20.4			
			가추	목조 4.2×2.5	10.5			
			처마	목조 12.2×2.2	26.84			
			축사	목조 1.2×0.6	0.72			
			대문	철제 20×20	4			
			담장	블럭 22.0×1.5	33			
			마당	보도블럭 23.0×3.6	82.8 (2식)			
			상수도		1식			
			TV공청		1식			
			정화조		1식			
			평상	목조 3.0×1.5	4.5 (2식)			
			화단	블럭 12.0×3.5	42			

연번	소재지		물건의 종류	구조 및 규격	수 량	소유자		비고
	동	지번				주소	성명	
			문설주 (대문)	블럭	20 (1식)			
			에어컨		1식			
			양어장	시멘트 1.8×1.8	3.24			
7	소호	621	주택	적벽돌슬라브 11.9×7.4	88.06	소호동 621	김남길 (최점덕)	
			주택	적벽돌슬라브 4.4×2.8	12.32			
			창고	블럭도단 9.5×3.5	33.25			
			대문	철제 1.0×1.4, 1.6×1.4	3.64 (2식)			
			담장	블럭 14.0×1.5	21			
			마당	시멘트 13.0×4.0	52			
			상수도		1식			
			샷시(문)	샷시 2.0×1.0	2			
			전화	682-1202	1식			
			TV공청	유선TV 스키아라이프	1식			
			정화조		1식			
			평상	철제	1식			
			화단	블럭 6.0×1.5	9			
			에어컨		2식			
8	소호	620	주택	목조기와 5.6×15.3	85.68	소호동 620	김영태	
			창고	목조스레트 4.3×3.1	13.33			
			화장실	목조스레트 4.8×3.8	18.24			
			처마	PVC 15.3×1.9	29.07			
			담장	돌담 7.4×1.8 벽돌 24.0×1.5	49.32			

연번	소재지		물건의 종류	구조 및 규격	수 량	소유자		비고
	동	지번				주소	성명	
			정독대	블럭 3.0×1.0	3			
			지하수		1식			
			석축맞옹벽	돌담 15.0×2.0	30			
			TV공청		1식			
			평상	목조 2.0×1.0	2			
			화덕	블럭	1식			
9	소호	625	주택	적벽돌도단 14.6×7.0	102.2	소호동 625	최영미	
			창고	세면블럭도단 11.3×4.4	49.72			
			화장실	세면블럭도단 2.5×2.0	5			
			처마	스레트 2.1×3.3	6.93			
			대문	철제 3.0×2.0	6			
			담장	벽돌 25.0×1.5	37.5			
			마당	시멘트 12.0×6.0	72			
			정독대	블럭 6.0×1.2	7.2			
			상수도		1식			
			지하수		1식			
			전화	681-3392	1식			
			TV공청		1식			
			정화조		1식			
			평상	목조철제 2.0×2.0	4			
			화단	블럭 11.0×3.0	33			
			문설주 (대문)	블럭 2.0×0.5	1			
			에어컨		2식			

연번	소재지		물건의 종류	구조 및 규격	수 량	소유자		비고
	동	지번				주소	성명	
10	소호	553-8	주 택	세면벽돌스레트 9.9×9.4	93.06	소호동 553-8	심순덕	
			주 택	세면벽돌스레트 7.2×4.8	34.56			
			화장실	세면벽돌스레트 4.4×3.0	13.2			
			창 고	세면벽돌스레트 1.7×3.9	6.63			
			처 마	스레트 2.4×11.9	28.56			
			처 마	스레트 2.0×12.7	25.4			
			대 문	철 제 1.8×1.8	3.24			
			담 장	블 릭 3.0×1.5	4.5			
			마 당	시멘트 15.0×3.0	45			
			장독대	시멘트 4.0×2.5	10			
			상수도		1식			
			지하수		1식			
			전 화	683-0590	1식			
			TV공청		1식			
			정화조		1식			
			평 상	철 제 2.3×1.5	3.45			
			화 단	블 릭 6.7×1.0	6.7			
			화 덕	블 릭 1.0×1.0	1			
			문설주 (대문)	벽 돌 1.7×0.5	0.85			
			에어컨		1식			
11	소호	560-7	주 택	세면벽돌기와 5.8×12.1	70.18	소호동 560-7	김종규 (박우심)	
			창 고	세면벽돌스레트 3.0×10.0	30			

연번	소재지		물건의 종류	구조 및 규격	수량	소유자		비고
	동	지번				주소	성명	
			축사	세면벽돌스레트 7.3×2.6	18.98			
			화장실	벽돌슬라브 3.0×2.2	6.6			
			가추	스레트 12.1×1.6	19.36			
			처마	스레트기둥 12.1×1.4	16.94			
			처마	스레트기둥 1.5×12.0	18			
			대문	철제 2.2×1.9	4.18			
			담장	블럭 4.3×1.7	7.31			
			마당	시멘트 10.0×5.5	55			
			장독대	벽돌 3.5×3.5	12.25			
			상수도		1식			
			지하수		1식			
			전화	681-3369	1식			
			TV공청		2식			
			정화조		1식			
			평상	목조 2.0×1.5	3			
			화단	블럭 4.3×0.5	2.15			
문설주 (대문)	블럭 1.9×0.5	0.95						
12	소호	560-1	주택	적벽돌기와 11.6×6.9	80.04	소호동 560-1	김영조	
			주택	적벽돌스레트 5.8×5.2	30.16			
			주택	적벽돌스레트 6.9×4.6	31.74			
			가추	스레트 1.5×6.9	10.35			
			대문	철제 1.7×1.9	3.23			

연번	소재지		물건의 종류	구조 및 규격	수 량	소유자		비고
	동	지번				주소	성명	
			담 장	돌 담 7.0×0.7	4.9			
			마 당	시멘트 8.0×6.0	48			
			장독대	블 러 크 4.0×4.0	16			
			상수도		1식			
			전 화	682-4720	1식			
			TV공청		1식			
			정화조		1식			
			평 상	목 조 1.3×1.8	2.34			
			화 단	블 러 크 5.0×1.5	7.5			
			화 덕	블 러 크	1식			
			에어컨		1식			
13	소호	535-10	주 택	적벽돌기와 15.0×5.7	85.5	소호동 535-10	이봉기 (김귀순)	
			창 고	세면벽돌스레트 8.0×3.0	24			
			가 추	스레트 5.7×1.5	8.55			
			가 추	목 조 3.0×5.0	15			
			대 문	철 제 3.5×1.8	6.3			
			담 장	블 러 크 3.0×1.8	5.4			
			마 당	시멘트 15.0×4.0	60			
			장독대	블 러 크 3.0×2.0	6			
			상수도		1식			
			전 화	682-0248	1식			
			TV공청		1식			
			정화조		1식			

연번	소재지		물건의 종류	구조 및 규격	수 량	소유자		비고
	동	지번				주소	성명	
			평 상	철 제 25×15	3.75			
			화 단	돌 담 5.0×1.0	5			
			화 덕	시멘트	1식			
			문설주 (대문)	2.0×0.5	1			
14	소호	533-11	주 택	조약돌기와 18.0×5.6	100.8	소호동 533-11	양정애	
			화장실	세면벽돌스레트 1.9×3.3	6.27			
			가 추	스레트 18.0×1.0	18			
			처 마	철기등스레트 18.0×1.7	30.6			
			대 문	철 제 4.0×2.0	8			
			마 당	시멘트 15.0×3.6	54			
			장독대	블 러 2.0×2.0	4			
			상수도		1식			
			전 화	682-1199	1식			
			TV공청		1식			
			정화조		1식			
			평 상	철 제 2.0×2.0	4			
			화 단	블 러 3.5×4.0	14			
			에어컨		1식			
15	소호	535-2	주 택	목조스레트 15.5×4.8	74.4	소호동 535-2	이혁기	
			주 택	세면블럭스레트 6.4×3.5	22.4			
			화장실	조립식 2.0×2.6	5.2			
			화장실	세면블럭스레트 1.8×1.5	2.7			
			창 고	세면블럭스레트 2.4×3.1	7.44			

연번	소재지		물건의 종류	구조 및 규격	수 량	소유자		비고
	동	지번				주소	성명	
			처마	철제 29×0.9	2.61			
			처마	철주PVC 3.4×3.3	11.22			
			대문	철제 1.8×2.0	3.6			
			담장	블럭 20.6×1.6	32.96			
			마당	시멘트 11.0×8.5	93.5			
			장독대	블럭 2.0×2.0	4			
			전화	681-6051	1식			
			TV공청		1식			
			정화조		1식			
			평상	철제 1.5×2.0, 2.2×3.0	9.6 (2식)			
			화단	블럭 4.0×4.0	16			
			지하수 (우물)		1식			
			에어컨		3식			
			텃밭		10평			
16	소호	616	주택	목조스레트 13.1×4.2	55.02	소호동 616	민순기	
			주택	세면블럭스레트 10.5×5.9	61.95			
			화장실	세면블럭스레트 1.9×3.1	5.89			
			축사	벽돌스레트 4.1×1.5	6.15			
			가추	목조스레트 4.2×2.1	8.82			
			담장	블럭 7.5×1.5	11.25			
			마당	시멘트 6.5×8.0	52			
			장독대	1.6×2.2	3.52			

연번	소재지		물건의 종류	구조 및 규격	수 량	소유자		비고
	동	지번				주소	성명	
			상수도		1식			
			지하수		1식			
			전화	684-1716	1식			
			TV공청		1식			
			평상	철제 1.0×1.5	15			
			문설주 (대문)	블럭 1.5×0.5×0.5	0.375			
			출입구포장	시멘트 5.0×1.8	9			
			텃밭	6.0×3.0	18			
17	소호	550	주택	목조합석 12.2×10.6	129.32	소호동 550	박한성 (문봉례)	
			화장실	세면블럭스레트 3.2×3.7	11.84			
			가추	돌담스레트 2.8×1.6	4.48			
			대문	철제 1.7×1.9	3.23			
			담장	블럭 26.0×1.8	46.8			
			마당	시멘트 5.0×12.0	60			
			장독대	블럭 4.5×2.5	11.25			
			상수도		1식			
			지하수		1식			
			전화	682-1195	1식			
			TV공청		1식			
			화단	벽돌 8.0×3.0	24			
			문설주 (대문)	벽돌 1.9×0.5×0.5	0.475 (1식)			
18	소호	516-1	주택	적벽돌기와 15.5×6.8	105.4	소호동 516-1	이창근 (이병욱)	
			창고	목조스레트 4.8×2.7	12.96			

연번	소재지		물건의 종류	구조 및 규격	수 량	소유자		비고
	동	지번				주소	성명	
			화장실	세면블럭스레트 24×4.0	9.6			
			축사	세면블럭스레트 4.0×3.1	12.4			
			가추	철주스레트 15.5×0.9	13.95			
			가추	철주스레트 4.6×2.4	11.04			
			대문	철제 2.0×2.0	4			
			담장	블럭 12.0×1.5	18			
			마당	시멘트 6.5×10.0	65			
			장독대	블럭 2.5×2.0	5			
			상수도		1식			
			지하수		1식			
			전화	681-4833	1식			
			TV공청		1식			
			정화조		1식			
			평상	철제 1.4×1.5	2.1			
			화단	블럭 5.0×3.7	18.5			
			화덕	철제	1식			
			문설주 (대문)	벽돌 2.0×0.5×0.5	0.5 (1식)			
			돌담	돌담 12.0×1.2	14.4			
에어컨		1식						
19	소호	562	주택	적벽돌슬라브 13.1×7.2	94.32	소호동 562	김영배	
			창고	세면블럭스레트 3.7×6.8	25.16			
			축사	목조스레트 4.5×1.5	6.75			
			가추	철기둥스레트 13.1×2.0	26.2			

연번	소재지		물건의 종류	구조 및 규격	수 량	소유자		비고
	동	지번				주소	성명	
			대 문	철 제 1.8×2.0	3.6			
			담 장	벽 돌 6.5×1.5	9.75			
			마 당	시멘트	1식			
			상수도		1식			
			전 화	682-1332	1식			
			TV공청		1식			
			정화조		1식			
			평 상	철 제 2.5×1.8	4.5			
			화 단	블 릭 12.0×0.6	7.2			
			화 덕	벽 돌	1식			
			문설주 (대문)	블 릭 2.0×0.5×0.5	0.5 (1식)			
			에어컨		1식			
20	소호	553-6	주 택	세면블럭스레트 9.8×5.6	54.88	소호동 553-6	조관숙	
			화장실	세면블럭스레트 2.4×1.4	3.36			
			가 추	목조스레트 8.0×2.8	22.4			
			가 추	목조스레트 12.4×8.0	99.2			
			처 마	목조스레트 2.6×8.0	20.8			
			대 문	철 제 2.0×2.3	4.6			
			담 장	벽 돌 28.0×1.3	36.4			
			마 당	시멘트 5.5×2.6	14.3			
			장독대	블 릭 2.5×2.2	5.5			
			상수도		1식			
			전 화	685-4755	1식			

연번	소재지		물건의 종류	구조 및 규격	수 량	소유자		비고
	동	지번				주소	성명	
			TV공청		1식			
			평 상	목조 1.8×1.8	3.24			
			화 단	블럭 5.0×5.0	25			
			문설주 (대문)	블럭 2.0×0.5	1			
			에어컨		1식			
21	소호	533-5	주 택	목조스레트 10.6×5.0	53	소호동 533-5	김봉곤	
			주 택	세면블럭조립식 10.3×3.9	40.17			
			창 고	세면벽돌조립식 3.2×3.0	9.6			
			화장실	목조조립식 4.4×2.6	11.44			
			화장실	목 조 2.0×2.0	4			
			가 추	세면블럭조립식 3.9×1.8	7.02			
			대 문	목 조 2.5×2.0	5			
			담 장	블럭 15.0×1.6 돌담 10.0×1.5	39 (2식)			
			마 당	시멘트 6.0×3.0	18			
			상수도		1식			
			TV공청		1식			
			정화조		1식			
			화 단	블럭 5.0×1.5	7.5			
22	소호	465-1	주 택	목조스레트 13.8×6.6	91.08	소호동 465-1	이근수 (이형택)	
			창 고	세면블럭스레트 6.9×4.1	28.29			
			축 사	목조스레트 4.1×5.1	20.91			
			처 마	목조스레트 1.3×13.8	17.94			

연번	소재지		물건의 종류	구조 및 규격	수 량	소유자		비고
	동	지번				주소	성명	
			처마	철기둥스레트 1.1×3.5	3.85			
			대문	철제 2.5×2.0	5			
			담장	블럭 10.0×1.8	18			
			마당	돌담 16.0×1.2	19.2			
			마당	시멘트 16.0×4.2	67.2			
			상수도		1식			
			전화	691-3445	1식			
			TV공청		1식			
			정화조		1식			
			평상	철제 2.5×3.5	8.75			
			화단	블럭 15.0×1.8	27			
			문설주 (대문)	벽돌 2.2×0.5	1.1			
			담장	아스팔트 25.0×2.0	50			
			에어컨		1식			
23	소호	547-3	주택	목조판넬 9.0×8.0	72	소호동 547-3	김종식	
			화장실	세면블럭조립식 2.7×1.9	5.13			
			창고·축사	세면블럭도단 2.2×5.5	12.1			
			축사	철구조립식 1.8×1.0	1.8			
			가추	철주도단 1.4×8.0	11.2			
			담장	블럭 1.6×10.0	16			
			마당	시멘트 4.5×10.0	45			
			TV공청		1식			

연번	소재지		물건의 종류	구조 및 규격	수 량	소유자		비고
	동	지번				주소	성명	
			화 단	벽 돌 3.6×1.0	3.6			
			문설주 (대문)	벽 돌	1식			
			에어컨		2식			
24	소호	549	주 택	적벽돌기와 12.2×6.8	82.96	소호동 549	김종훈	
			주 택	목조조립식 4.2×4.0	16.8			
			화장실	적벽돌조립식 2.1×2.5	5.25			
			처 마	조립식 1.8×1.9	3.42			
			처 마	조립식 12.2×1.9	23.18			
			대 문	철 제 4.0×2.0	8			
			담 장	돌 담 8.5×1.5	12.75			
			마 당	시멘트 12.0×4.0	48			
			징독대	블 릭 2.0×2.5	5			
			상수도		1식			
			전 화	682-5233 681-4688	2식			
			정화조		1식			
			평 상	철 제 2.5×2.0	5			
			문설주 (대문)	벽 돌	1식			
			에어컨		1식			
25	소호	559	주 택	세면블럭기와 18.0×5.1	91.8	소호동 559	김세곤	
			주 택	세면콘크리트스레트 3.1×4.2	13.02			
			처 마	철주스레트 18.0×2.0	36			

연번	소재지		물건의 종류	구조 및 규격	수 량	소유자		비고
	동	지번				주소	성명	
			대 문	철 제 20×20	4			
			담 장	벽 돌 16.0×15	24			
			마 당	시멘트 20.0×13.0	260			
			장독대	블 러 4.0×3.5	14			
			상수도		1식			
			지하수 (우물)		1식			
			TV공청		1식			
			정화조		1식			
			화 단	블 러 6.8×1.9	12.92			
			문설주 (대문)	벽 돌 20×0.5×0.5	0.5 (1식)			
			에어컨		1식			
26	소호	533-2	주 택	세면블럭기와 9.0×12.2	109.8	소호동 533-2	김봉호	
			주 택	세면블럭도단 6.4×3.9	24.96			
			주 택	세면블럭도단 6.2×3.4	21.08			
			창 고	세면블럭 5.7×2.2	12.54			
			창 고	세면블럭스레트 2.7×3.5	9.45			
			처 마	목조스레트 12.0×2.3	27.6			
			대 문	철 제 20×20	4			
			담 장	블 러 6.8×1.8	12.24			
			마 당	시멘트 4.0×10.0	40			
			장독대	블 러 2.5×2.5	6.25			

연번	소재지		물건의 종류	구조 및 규격	수 량	소유자		비고
	동	지번				주소	성명	
			상수도		1식			
			지하수		1식			
			전 화	681-4762	1식			
			TV공청		1식			
			정화조		1식			
			평 상	철 제 20×1.6	3.2			
			화 단	벽 들 6.5×1.5	9.75			
			화 덕	철 제	1식			
			에어컨		2식			
27	소호	457-7	주 택	목조기와 13.5×6.3	85.05	소호동 457-7	김학곤	
			주 택	세면블럭스레트 4.6×7.9	36.34			
			창고 방	세면벽돌스레트 9.9×3.3.	32.67			
			보일러실	세면블럭스레트 2.2×1.4	3.08			
			축 사	세면블럭스레트 1.4×1.5	2.1			
			처 마	목조스레트 14.0×1.8	25.2			
			대 문	철 제 20×20	4			
			마 당	시멘트 11.0×8.0	88			
			장독대	블 럭 2.5×2.5	6.25			
			지하수		1식			
			전 화	681-3372	1식			
			TV공청		1식			
			정화조		1식			
			평 상	철 제 23×1.7	3.91			
			화 덕	벽 들	1식			
			문설주 (대문)	벽 들 20×0.5×0.5	0.5 (1식)			

연번	소재지		물건의 종류	구조 및 규격	수 량	소유자		비고
	동	지번				주소	성명	
			텃밭	블럭 6.5×6.0	39			
			에어컨		1식			
28	소호	554	주택	적벽돌스레트 15.2×6.7	101.84	소호동 554	김부자	
			주택	세면블럭슬라브 12.2×5.5	67.1			
			주택	세면블럭스레트 9.0×6.0	54			
			창고	세면벽돌스레트 3.4×6.2	21.08			
			축사,창고	벽돌스레트 10.5×2.8	29.4			
			처마	철주스레트 16.2×1.8	29.16			
			대문	목조 2.6×2.0	5.2			
			담장	블럭 19.0×15.0 돌담(2식) 35.0×1.9	3식			
			마당	시멘트 13.0×10.0	130			
			상수도		1식			
			지하수(우물)		1식			
			석축및옹벽	돌담 19.0×1.2	22.8			
			전화		1식			
			TV공청		1식			
			정화조		1식			
			평상	철제 2.4×1.8	4.32			
			화단	블럭 17.0×5.0	85 (2식)			
			화덕	블럭	1식			
			에어컨		1식			
			29	소호	554-1			
주택	세면벽돌슬라브 5.0×2.6	13						

연번	소재지		물건의 종류	구조 및 규격	수 량	소유자		비고
	동	지번				주소	성명	
			창고	세면벽돌스레트 5.6×3.0	16.8			
			가추	목조판넬 3.2×2.6	8.32			
			대문	철제 2.0×2.0	4			
			담장	블럭 29.0×2.0	58			
			마당	시멘트 6.4×4.3	27.52			
			상수도		1식			
			지하수		1식			
			전화	682-0633	1식			
			TV공청		1식			
			정화조	재래식합병	1식			
			평상	철제 2.7×1.7	4.59			
			화단	블럭 4.0×4.0	16			
			화덕	벽돌	1식			
			문설주 (대문)	벽돌 2.0×0.5	1			
30	소호	531-3	주택	적벽돌기와 14.2×5.9	83.78	소호동 531-3	이응남	
			창고	세면블럭도단 3.5×2.2	7.7			
			처마	철주스레트 14.2×2.2	31.24			
			대문	철제 2.0×2.0	4			
			담장	블럭 62.7×1.5	94.05			
			마당	시멘트 8.0×4.0	36			
			장독대	블럭 2.0×2.0	4			
			상수도		1식			
			지하수		1식			

연번	소재지		물건의 종류	구조 및 규격	수 량	소유자		비고
	동	지번				주소	성명	
			전화	681-3500	1식			
			TV공청	스카이라이프	1식			
			정화조		1식			
			화 단	블럭	1식			
			화 덕	블럭 8.0×1.0	8			
			문설주 (대문)	벽돌 2.0×0.5	1			
			에어컨		1식			
31	소호	557-2	주택	세면블럭스레트 9.6×6.1	58.56	소호동 557-2	전성원	
			주택	세면블럭스레트 3.3×5.1	16.83			
			보일러실	세면블럭스레트 5.2×1.8	9.36			
			화장실	세면블럭스레트 3.3×2.1	6.93			
			처마	철주목재스레트 9.6×2.2	21.12			
			대문	철제 2.0×2.0	4			
			담장	돌담 7.0×1.0 블럭 25.0×1.8	52 (2식)			
			마당	시멘트 19.0×2.0	38			
			장독대	벽돌 2.3×2.0	4.6			
			상수도		1식			
			TV공청		1식			
			정화조		1식			
			화 단	블럭 9.0×1.5	13.5 (2식)			
			문설주 (대문)	벽돌 2.0×0.5	1			
			에어컨		1식			
32	소호	553-6	주택	세면블럭기와 9.9×7.2	71.28	소호동 553-6	이병일	

연번	소재지		물건의 종류	구조 및 규격	수 량	소유자		비고
	동	지번				주소	성명	
			세면장	세면블럭스레트 5.8×3.4	19.72			
			창고	세면벽돌스레트 3.3×7.2	23.76			
			창고	조립식판넬 9.9×1.2	11.88			
			가추	세면블럭스레트 4.1×2.6	10.66			
			처마	목조스레트 10.9×2.2	23.98			
			처마	목조스레트 2.2×4.9	10.78			
			대문	철제 2.0×2.0	4			
			담장	시멘트 16.0×1.5	24			
			마당	블럭 14.0×1.5	21			
			장독대	블럭 2.2×1.0	2.2			
			상수도		1식			
			전화		1식			
			TV공청		1식			
			정화조		1식			
			화단	블럭 14.0×1.2	16.8			
			화덕	철제	1식			
			문설주 (대문)	벽돌 2.0×0.5	1			
			에어컨		1식			
			주차장	시멘트 6.0×3.5	21			
			주차장 천장	철파이프 6.0×3.0×2.2	39.6			
33	소호	618-4	주택	목조스레트 9.3×4.3	39.99	소호동 618-4	김종휴 (박민심)	
			방, 창고	목조스레트 5.2×2.8	14.56			

연번	소재지		물건의 종류	구조 및 규격	수량	소유자		비고
	동	지번				주소	성명	
			창고	세면벽돌PVC 5.1×3.0	15.3			
			창고	목조스레트 2.5×2.5	6.25			
			마당	시멘트 18.4×3.0	55.2			
			장독대	블럭 3.0×1.5	4.5			
			상수도		1식			
			전화		1식			
			TV공청	682-1196	1식			
			정화조		1식			
			평상	철제 2.7×1.6	4.32			
			계단	돌, 시멘트 10.5×1.5	15.75			
			화덕	블럭	1식			
34	소호	620-1	주택	세면블록스레트 14.2×5.7	80.94	소호동 620-1	배외수	
			창고	세면블록스레트 8.2×2.8	22.96			
			축사	철사 6.0×1.1	6.6			
			가추	세면블록스레트 7.3×1.9	13.87			
			대문	철제 1.9×1.6	3.04			
			담장	돌담 2.0×0.6 벽돌 22.0×1.3	31.8 (2식)			
			마당	시멘트 14.0×3.0	42			
			장독대	블록 2.0×1.0	2			
			지하수		1식			
			TV공청		1식			
			평상	철제 2.0×1.8	3.6			
			계단	시멘트 2.3×0.6	1.38			

연번	소재지		물건의 종류	구조 및 규격	수량	소유자		비고
	동	지번				주소	성명	
			문설주 (대문)	벽 들 1.9×0.6×0.6	0.684 (1식)			
			에어컨		1식			
			천 막	철 제 4.0×2.0×3.0	24			
35	소호	558	주 택	목조타이루기와 5.0×8.4, 7.0×3.0	63	소호동 558	강기호	
			창 고	세면블록스레트 10.0×3.8	38			
			축 사	철주PVC 3.0×3.6	10.8			
			가 추	세면벽돌스레트 1.3×5.0	6.5			
			대 문	철 제 2.0×2.0	4			
			담 장	돌담 7.0×1.3, 7.0×1.5 블록 6.5×1.5	29.35			
			마 당	시멘트 8.0×6.5	52			
			장독대	블 록 3.0×3.0	9			
			TV공청		1식			
			정화조	재래식	1식			
			평 상	철 제 2.0×1.5	3			
			화 덕	철 제	1식			
			우 물		1식			
			건조실	철 제 3.5×2.0	7			
36	소호	535-6	주 택	목지기와 14.8×5.9	87.32	소호동 535-6	김학모	
			부엌, 창고	목조스레트 11.9×5.0	59.5			
			창 고	세면벽돌도단 5.6×6.3	35.28			
			축 사	목조스레트 8.4×2.2	18.48			
			처 마	철주스레트 1.4×14.8	20.72			

연번	소재지		물건의 종류	구조 및 규격	수량	소유자		비고
	동	지번				주소	성명	
			세면장, 화장실	세면블록도단 4.0×3.7	14.8			
			가 추	목조도단 7.5×2.6	19.5			
			가 추	철주도단 5.3×5.8	30.74			
			대 문	철제 3.3×2.0 목조 2.5×2.5	12.85			
			마 당	벽 들 50.0×1.8	90			
			상수도		1식			
			지하수(우물)		1식			
			전 화		1식			
			평 상	파이프 2.0×1.8	3.6			
			화 단	블 록 15.0×2.5	37.5			
			화 덕	블 록	1식			
			문설주 (대문)	블 록 2.0×0.4	0.8			
			담 장	함 석 20.0×1.9	38			
			에어컨		1식			
37	소호	560-2	주 택	세면블록스레트 11.3×5.7+7.1×3.8	91.39	소호동 560-2	최영일	
			창고, 화장실	세면블록스레트 3.8×3.4	12.92			
			처 마	철주스레트 11.3×2.2	24.86			
			대 문	철 제 2.0×1.8	3.6			
			담 장	블 록 21.0×1.5	31.5			
			마 당	시멘트 6.0×7.0	42			
			징독대	블 록 5.0×1.6	8			
			평 상	철 제 2.5×1.9	4.75			

연번	소재지		물건의 종류	구조 및 규격	수 량	소유자		비고
	동	지번				주소	성명	
			화 단	블 록 8.0×1.8	14.4			
			문설주 (대문)	블 록 2.5×1.9	4.75			
38	소호	456	주 택	목조스레트 12.5×5.2	65	소호동 456	이석조	
			마 당	시멘트 25×11	275			
			폐쇄우물		1식			
39	소호	560-2	주 택	세면블록스레트 8.8×4.0	35.2	소호동 560-2	최영석	
			창 고	세면블록스레트 2.0×1.9	3.8			
			창 고	세면블록스레트 2.6×2.2	5.72			
			대 문	철 제 2.0×1.8	3.6			
			담 장	블 록 8.0×1.2+10.0×0.6	15.6			
			마 당	시멘트 11.0×0.7	7.7			
			계 단	벽 돌 2.0×1.8	3.6			
40	소호	535-14	주 택	벽돌스레트 13.5×5.9	79.65	소호동 535-14	안학순 (안형주)	
			창고 화장실	벽돌스레트 7.0×3.2	22.4			
			창 고	벽돌스레트 4.9×2.2	10.78			
			차양	10.5×1.5	15.75			
			대 문	철 제 2.2×2.0	4.4			
			담 장	블 록 48.0×1.7	81.6			
			마 당	시멘트 8.0×5.1	40.8			
			장독대	블 록 2.0×2.0	4			
			담장	돌 담 19.0×1.2	22.8			

연번	소재지		물건의 종류	구조 및 규격	수 량	소유자		비고
	동	지번				주소	성명	
			TV공청		1식			
			정화조		1식			
			평 상	철 제 23×18	4.14			
41	소호	522-1,2	자재창고	세면블록스레트 45.0×15.0	675	소호동 552-1,2	정순자 외 4	
			식당, 사무실	세면블록스레트 6.3×2.7	17.01			
			창 고 (지붕 X)	세면블록스레트 22.0×5.0	110			
			사무실, 식당	세면블록스레트 22.0×5.0	110			
			보일러실	세면블록스레트 3.4×2.0	6.8			
			가미술	세면블록스레트 15.0×5.3	79.5			
			가 추	목조스레트 22.0×2.0	44			
			가 추	목조스레트 3.4×2.0	6.8			
			컨테이너	철 재 6.2×3.1	19.22			
			대 문	철 제 8.9×1.6	14.24			
			담 장	블 록 101.0×1.8	181.8			
			마 당 (작업장)	시멘트	2772.9			
			장독대	블 록 6.3×0.6	3.78			
			담 장	블 록 10.4×5.0	52			
			로비스트크레인		1식			
42	소호	867,868,874 876,881	기계실	세면블록스레트 21.0×17.0+15.0×21.0+ 2.5×7.0	689.5	소호동 867 외 4	정순자 외 4	
			정화조	세면블록스레트 21.0×3.0	63			

연번	소재지		물건의 종류	구조 및 규격	수 량	소유자		비고
	동	지번				주소	성명	
43	소호	459,460	주택	기외적벽돌 15.1×7.3	110.23	소호동 459	임경섭 외 1인	
			주택	세면블록스레트 8.3×6.9+5.0×4.2	73.27			
			세면장	세면블록스레트 3.9×2.3	8.97			
			창고	세면블록스레트 7.2×4.7	33.84			
			대문	철제 2.0×2.0	4			
			담장	시멘, 벽돌 15.0×1.5	22.5			
			마당	시멘트 13.0×4.5	58.5			
			장독대	돌, 시멘트 3.3×3.0	9.9			
			정화조	시멘트	2식			
			화단	블록 10.0×5.0	50			
			화덕	시멘트 1.0×1.0	1			
			문설주 (대문)	시멘트벽돌 2.0	1식			
			연못	돌, 벽돌 3.0×1.0	3 (1식)			
44	소호	830	주택	세면블럭 3.4×3.2	10.88	소호동 830	김진곤	
			주택	세면블럭 4.3×1.7	7.31			
			가추	세면슬라브 2.0×2.9	5.8			
			창고	세면슬라브 4.5×2.7	12.15			
			화장실	세면스레트 1.4×1.0	1.4			
			보일러실	세면스레트 2.0×3.0	6			
			창고	세면도단 3.0×2.0	6			
			창고	세면스레트 4.7×3.1	14.57			

연번	소재지		물건의 종류	구조 및 규격	수 량	소유자		비고
	동	지번				주소	성명	
			담 장	세면블럭 24.0×1.0	24			
			마 당	시멘트	17.26			
			전 화		1식			
			TV공청		1식			
			철 제 하우스	철 제	1식			
			에어컨		1식			
45	소호	836	주 택	적벽돌도단 7.4×4.2	31.08	소호동 836	임정애	
			주 택	적벽돌도단 2.8×2.0	5.6			
			창 고	세면블럭 2.3×1.6	3.68			
			조립식 건 물	조립식건물 3.0×6.6	19.8			
			담 장	세면블럭 9.0×1.5	13.5			
			마 당	시멘트	129			
			전 화		1식			
			TV공청		1식			
			에어컨		1식			
			46	소호	832			
부속사	세면스레트 7.7×3.7	28.49						
부속사	세면블럭 3.6×4.9	17.64						
처 마	스레트 7.7×1.2	9.24						
대 문	철 제	1식						
담 장	세면블럭 20.8×1.1	22.88						
마 당	시멘트	108						
지하수		1식						
전 화		1식						
TV공청		1식						
에어컨		1식						

연번	소재지		물건의 종류	구조 및 규격	수 량	소유자		비고
	동	지번				주소	성명	
47	소호	831	주택	적벽돌슬라브 14.7×8.0	117.6	소호동 831	김순곤	
			부속물	세면스레트 3.6×3.3	11.88			
			창고	세면스레트 5.3×3.5	18.55			
			대문	철제	1식			
			담장	세면블럭 13.0×3.0	39			
			마당	시멘트	65			
			지하수		1식			
			전화		1식			
			TV공청		1식			
			정화조		1식			
			계단		1식			
			석유보일러		1식			
			에어컨		1식			
48	소호	828	주택	세면스레트 12.3×7.9	97.17	소호동 828	서춘심	
			주택	세면스레트 5.6×3.2	17.92			
			창고	조립식 3.4×3.6	12.24			
			담장	세면블럭 24.0×3.2	76.8			
			마당	시멘트	93			
			장독대		1식			
			지하수		1식			
			전화		1식			
			TV공청		1식			
			정화조		1식			
			평상		1식			
			화덕		1식			
			에어컨		2식			

연번	소재지		물건의 종류	구조 및 규격	수 량	소유자		비고
	동	지번				주소	성명	
49	소호	815	주 택	세면스레트 10.2×5.3	54.06	소호동 815	김선옥	
			처 마	세면스레트 10.2×0.8	8.16			
			가 추	세면스레트 2.4×5.3	12.72			
			창 고	세면스레트 7.1×3.3	23.43			
			처 마	스레트 0.6×7.1	4.26			
			대 문	철제 2.1×1.7	3.57			
			담 장	세면블럭 14.0×2.0	28			
			마 당	시멘트 13.5×5.9	79.65			
			장독대	블럭 10.0×0.8	8			
			전 화		1식			
			TV공청		1식			
			평 상		1식			
			우 물		1식			
			에어컨		1식			
50	소호	822	주 택	적벽돌함석 8.3×9.0	74.7	소호동 822	김진홍	
			가 추	세면벽돌 1.6×9.0	14.4			
			가 추	세면스레트 4.1×3.1	12.71			
			창 고	세면블럭도단 5.4×11.2	60.48			
			창 고	세면블럭 6.2×1.9	11.78			
			화장실	세면블럭 1.0×2.2	2.2			
			대 문	철제	3식			
			담 장	세면블럭 47.0×1.5	70.5			
			마 당	시멘트 30.0×4.3	129			

연번	소재지		물건의 종류	구조 및 규격	수 량	소유자		비고
	동	지번				주소	성명	
			지하수		1식			
			전화	682-1579	1식			
			TV공청		1식			
			정화조		1식			
			평상		1식			
			에어컨		1식			
51	소호	신95-2	주택	세면벽돌도단 4.8×8.1	38.88	소호동 신95-2	엄호석	
			가추	세면벽돌도단 1.7×3.0	5.1			
			가추	세면벽돌도단 1.7×2.2	3.74			
			담장	세면블럭 9.8×1.8	17.64			
			마당	시멘트 11.2×2.5	28			
			상수도		1식			
			석축및 옹벽	돌담 15.×1.7	25.5			
			석유 보일러		1식			
52	소호	829	주택	세면스레트 13.4×7.6	101.84	소호동 829	김순임 (황선숙)	
			가추	세면스레트 7.6×4.3	32.68			
			창고	세면스레트 3.5×6.5	22.75			
			대문	철제 1.5×1.3	1.95			
			담장	벽돌 19.0×1.8	34.2			
			마당	시멘트 11.0×2.5	27.5			
			상수도		1식			
			석축및 옹벽	석축(돌담) 16.0×1.5	24			
			전화		1식			

연번	소재지		물건의 종류	구조 및 규격	수 량	소유자		비고
	동	지번				주소	성명	
			TV공청	스카이라이프	1식			
			정화조		1식			
			화 단	블럭 3.2×2.0	6.4			
			문설주 (대문)		1식			
			닭 장	1.5×4.0	6			
			에어컨		1식			
53	소호	846	주 택	적벽돌기와 5.6×7.7	43.12	소호동 846	이용해	
			주 택	세면기와 3.2×5.6	17.92			
			창 고	세면슬라브 5.3×4.3	22.79			
			대 문	철제 1.5×2.0	3			
			담 장	블럭 9.5×1.6	15.2			
			마 당	시멘트 6.0×6.5	39			
			상수도		1식			
			전 화		1식			
			TV공청		1식			
			정화조		1식			
			화 덕		1식			
			문설주 (대문)		2식			
			농기계 보관장소	블럭스레트 9.4×4.3	40.42			
			에어컨		1식			
54	소호	843	주 택	적벽돌슬라브 11.1×8.8	97.68	소호동 843	일상해양산업 (주)	
			화장실	적벽돌슬라브 1.7×4.8	8.16			
			창 고	적벽돌슬라브 3.6×2.3	8.28			
			담 장	벽돌 31.0×0.7	21.7			

연번	소재지		물건의 종류	구조 및 규격	수 량	소유자		비고
	동	지번				주소	성명	
			마 당	시멘트 18.3×7.0	128.1			
			상수도		1식			
			전 화		1식			
			TV공청		1식			
			화 단	벽돌	2식			
			에어컨		1식			
55	소호	844	주 택	세면블럭스레트 12.5×4.9	61.25	소호동 844	김진홍	
56	소호	838	주 택	시멘블럭 10.7×6.0	64.2	소호동 838	정정애	
			창 고	기와스레트 4.6×2.5	11.5			
			화장실	시멘블럭스레트 1.7×2.7	4.59			
			보일러실	시멘블럭스레트 2.6×7.1	18.46			
			가 추	시멘블럭아크릴 4.4×1.7	7.48			
			가 추	시멘블럭아크릴 7.5×1.2	9			
			대 문	철제(간이) 2.4×1.1	2.64			
			담 장	2.0×1.0	1식			
			마 당	시멘트 12.4×2.7	33.48			
			상수도		1식			
			전 화		1식			
			TV공청		1식			
			정화조		1식			
			화 단	8.4×1.5	12.6			
			순 간 온수기		1식			
			철제계단	2.1×0.5	1.05			
에어컨		1식						

연번	소재지		물건의 종류	구조 및 규격	수 량	소유자		비고
	동	지번				주소	성명	
57	소호	873	주 택	시멘블럭스레트함석 11.7×3.9	45.63	소호동 873	이재만	
			화장실	시멘블럭스레트함석 1.5×3.9	5.85			
			창 고	시멘블럭스레트 1.6×4.2	6.72			
			대 문	철제 1.9×1.2	2.28			
			담 장	블럭 13.0×1.5	19.5			
			마 당	시멘트 14.7×2.2	32.34			
			장독대	블록	1식			
			상수도		1식			
			지하수		1식			
			전 화	683-2453	1식			
			TV공청		1식			
			정화조		1식			
			화 덕		1식			
			문설주 (대문)	1.9×0.3	0.57(1식)			
			에어컨		1식			
58	소호	870	주 택	타일기와 12.1×5.5	66.55	소호동 870	박팔엽	
			창 고	세면벽돌슬라브 3.8×2.1	7.98			
			처 마	스레트 1.9×1.0	1.9			
			가 추	스레트 6.8×1.0	6.8			
			가 추	스레트 12.1×1.2	14.52			
			대 문	철제 2.0×1.8	3.6			
			담 장	블럭 14.0×1.5	21			
			마 당	시멘트 5.0×5.0	25			

연번	소재지		물건의 종류	구조 및 규격	수 량	소유자		비고	
	동	지번				주소	성명		
			상수도		1식				
			지하수		1식				
			포도그늘막	철근 3.0×4.0	12				
			TV공청		1식				
			정화조		1식				
			화단	블럭 6.2×1.2	7.44				
			문설주(대문)	벽돌 2.0×0.5	1				
			에어컨		1식				
59	소호	542-4	건물	판넬/천막	71.32	전남 여수시 여서동 43-12 경상남도 아파트 101-707	고영란		
			건물	함석/철골	12.80				
60	소호	457-6	건물	함석/목조	67.60		국		
			건물	슬라브/블록	10.44				
			건물	스래트/블록	28.99				
			대문	철문	3.61				
			마당	CON'C	173.65				
			담장	블록	36.16				
61	소호	906	건물	슬라브/블록	2265.78	전남 여수시 이순신광장로 188(종화동)	금해수산 주식회사		
			마당	CON'C	773.29				
62	소호	907	건물	스래트/블록	296.42	전남 여수시 이순신광장로 188(종화동)	금해수산 주식회사		
			화장실	슬라브/블록	44.65				
			마당	CON'C	119.42				
63	소호	914	건물	조립식/판넬	107.82	전남 여수시 이순신광장로 188(종화동)	금해수산 주식회사		
			마당	CON'C	744.45				
64	소호	916	건물	슬라브/벽돌	513.77	전남 여수시 이순신광장로 188(종화동)	금해수산 주식회사		
			건물	판넬/블록	38.76				
			건물	조립식/판넬	6.00				
			화단	블록	8.00				
			마당	CON'C	1224.36				
			담장	블록	73.60				

연번	소재지		물건의 종류	구조 및 규격	수량	소유자		비고
	동	지번				주소	성명	
65	소호	917	건물	스래트/블록	2742.29	전남 여수시 이순신광장로 188(중화동)	금해수산 주식회사	
			건물	스래트/블록	66.87			
			건물	슬라브/블록	225.90			
			건물	판넬/조립식	165.00			
			건물	스래트/블록	510.74			
			창	골조	96.84			
			창	함석	196.11			
			창	스래트/블록	62.38			
			창	스래트	114.33			
			마당	CON'C	3482.55			
			담장	블록	157.91			
66	소호	917-3	건물	슬라브/벽돌	513.77	전남 여수시 이순신광장로 188(중화동)	금해수산 주식회사	
			건물	조립식	6.00			
			건물	판넬/함석	38.76			
			화단	블록	8.00			
			마당	CON'C	193.95			
67	소호	458	건물	스래트/블록	107.82	전남 여수시 화양면 용주리 456	김경중	
			건물	스래트/블록	27.65			
			건물	스래트/블록	10.93			
			건물	스래트/블록	5.34			
			창	스래트	22.53			
			대문	철문	3.42			
			마당	CON'C	123.37			
			담장	블록	54.76			
68	소호	825	건물	스래트/블록	20.92	전남 여수시 소호6길 15-7, 302호(소호동,썬우주빌)	김금숙	
			건물	스래트/블록	15.18			
69	소호	553-7	건물	스래트/목조	47.72	여수시 소호동 457	김도곤 외1인	
			창	스래트	18.67			
			화단	블록	7.17			
			장독대	CON'C	6.56			
			대문	철문	3.60			
			마당	CON'C	50.22			
			담장	블록	38.42			

연번	소재지		물건의 종류	구조 및 규격	수 량	소유자		비고
	동	지번				주소	성명	
70	소호	615	주택	세면블록기와 13.5*3.5	47.25	광양시 금호로 244, 37동107호 (금호동, 목련빌라) 여수시 신기동 3 주공아파트 110-307 여수시 상암로 16, 101동 604호 (둔덕동, 라온유 아파트)	김명열, 김용성	
			화장실	세면블록스레트 2.0*3.0	6.00			
			차양	철재스레트 13*1.4	18.20			
			오두막	1식	1			
			감나무	주	10			
			편백나무	주	1			
			시철나무	주	2			
			동백나무	주	1			
			살구나무	주	1			
			밤나무	주	2			
		대밭	m ²	396				
71	소호	747	건물	스레트/목조	36.01	여수시 학동 105 금호맨션 에이동 102호	김봉식	
			창	스레트	22.06			
72	소호	547-2	건물	함석/목조	96.73	여수시 소호동 464	김봉용 외1인	
			건물	스레트/블록	17.90			
			창	스레트	43.35			
			징독대	CONC	5.00			
			대문	철문	3.74			
73	소호	553-2	건물	스레트/블록	25.45	여수시 소호동 457	김부자	
			개거	CONC	24.60			
74	소호	556-2	건물	함석/목조	150.70	여수시 소호동 457	김부자	
			건물	함석/블록	36.06			
			건물	함석/블록	19.60			
			건물	함석/블록	119.24			
			창	함석/유리	29.81			
			화단	블록	75.00			
			화단	블록	12.33			
			화단	블록	16.57			
			대문	철문	4.60			
			미당	CONC	333.64			
			담장	블록	45.65			

연번	소재지		물건의 종류	구조 및 규격	수량	소유자		비고
	동	지번				주소	성명	
75	소호	463-1	건물	슬라브/블록	43.39	여수시 소호동 463-1	김석환	
			창	스래트	20.60			
			대문	철문	5.04			
			마당	CON'C	239.07			
			담장	블록	16.81			
76	소호	847	건물	함석/블록	57.81	여수시 소호동 847	김성곤	
			건물	슬라브/블록	28.74			
			건물	슬라브/블록	24.79			
			건물	함석/블록	18.29			
			건물	스래트/블록	15.21			
			건물	슬라브/블록	20.96			
			계단	CON'C	2.77			
			화단	블록	13.71			
			대문	철문	3.60			
			마당	CON'C	152.52			
			담장	CON'C	7.65			
77	소호	816	건물	함석/블록	62.66	여수시 화양면 용주리 86	김양도	
			건물	함석/블록	7.75			
			개장	철망	7.39			
			화장실	함석/블록	6.66			
			창	판넬	3.19			
			창	함석	16.70			
			창	함석	2.82			
			대문	철문	2.70			
			마당	CON'C	47.47			
			담장	CON'C	34.56			
78	소호	532-1	개장	슬라브/블록	17.66	여수시 소호동 533-5	김용숙 외1인	
79	소호	535-4	건물	스래트/목조	62.12	여수시 소호동 535	김용신	
			건물	스래트/블록	3.75			
			건물	스래트/블록	41.19			
			창	스래트	15.36			
			대문	철문	5.40			

연번	소재지		물건의 종류	구조 및 규격	수량	소유자		비고
	동	지번				주소	성명	
			마당	CON'C	244.42			
			담장	블록	134.46			
80	소호	532-2	건물	슬라브/블록	100.12	여수시 소호동 532-2	김육곤	
			건물	함석/블록	52.77			
			건물	함석/블록	4.16			
			창	함석	25.65			
			화단	블록	19.53			
			대문	철문	3.60			
			마당	CON'C	190.19			
			담장	블록/돌담	87.70			
81	소호	535-16	건물	스래트/블록	46.91	전남 여수시 소호10길 38-2(소호동)	김육곤	
82	소호	533-12	건물	함석/블록	103.15	여수시 소호동 533-6	김유곤	
			건물	함석/블록	35.39			
			건물	슬라브/블록	21.25			
			건물	스래트/블록	33.12			
			창	함석	18.70			
			대문	철문	6.00			
			마당	CON'C	205.48			
			담장	블록	45.52			
83	소호	618-5	건물	함석/조립식	233.45	전남 여수시 소호5길 39, 305동 1202호 (소호동, 주은금호아파트)	김정수	
			건물	함석/블록	49.12			
			건물	함석/목조	45.52			
			건물	함석/목조	17.97			
			구조물	철제	24.22			
			계단	철제	1.68			
			계단	돌	8.16			
			담장	석축	26.03			
84	소호	560-5	건물	스래트/블록	47.70	여수시 중흥동 408-7	김종심	
			건물	스래트/블록	20.04			
			건물	판넬	10.00			
			건물	스래트/블록	26.19			

연번	소재지		물건의 종류	구조 및 규격	수량	소유자		비고
	동	지번				주소	성명	
			창	스래트	13.03			
			마당	CON'C	62.16			
			담장	블록	31.41			
85	소호	560-3	건물	함석/블록	102.49	전남 여수시 소호동 560-3	김종인	
			건물	스래트/블록	15.37			
			건물	함석/블록	17.40			
			창	함석	7.54			
			화단	블록	24.45			
			마당	CON'C	124.95			
			담장	블록	60.22			
86	소호	627-1	건물	스래트/블록	83.53	전북 익산시 무왕로26길 11-5, 104도 1207호 (부송동,우남아파트)	김종환 외1인	
			건물	슬라브/블록	23.49			
			건물	스래트/블록	5.36			
			건물	스래트/블록	74.15			
			창	스래트	19.86			
			화단	블록	9.13			
			대문	철문	3.06			
			마당	CON'C	129.31			
			담장	블록	5.87			
87	소호	833	건물	슬라브/블록	95.99	여수시 화양면 용주리 15	김진곤	
			건물	스래트/블록	7.19			
			건물	스래트/블록	1.60			
			건물	스래트/블록	13.50			
			건물	슬라브/블록	11.51			
			계단	CON'C	1.10			
			마당	CON'C	48.74			
			담장	CON'C	3.96			
88	소호	461	건물	스래트/목조	29.45	여수시 소호동 461	김형수	
			건물	함석/블록	12.71			
			화단	블록	5.72			
			마당	CON'C	26.31			

연번	소재지		물건의 종류	구조 및 규격	수 량	소유자		비고
	동	지번				주소	성명	
89	소호	560	건물	함석/블록	71.21	전남 여수시 소호동 618-5	대한예수교 장로회 소제교회	
			건물	함석/블록	16.39			
			화장실	함석/블록	12.94			
			주차장	조립식/판넬	20.68			
			책	목조/판넬	18.99			
			책	함석	6.18			
			책	함석	4.20			
			대문	철문	3.99			
			마당	CON'C	81.13			
90	소호	823	건물	슬라브/블록	89.68	여수시 소호동 823	서상열	
			건물	스래트	31.99			
			책	판넬	9.92			
			계단	CON'C	6.40			
			계단	CON'C	2.95			
			화단	블록	4.50			
			대문	철문	2.55			
			마당	CON'C	58.60			
			담장	블록	15.32			
91	소호	533	건물	스래트/목조	55.05	여수시 소호동 533	서천순돌	
			건물	슬라브/블록	22.07			
			건물	슬라브/블록	48.89			
			건물	스래트/함석	33.18			
			책	스래트	20.73			
			마당	CON'C	99.46			
			담장	블록	68.24			
92	소호	537	건물	슬라브/블록	190.32	여수시 소호동 537	소호동소제 마을회 외1인	
			건물	조립식/판넬	89.44			
			계단	CON'C	4.27			
			마당	CON'C	40.06			
			담장	CON'C	18.82			
93	소호	465	건물	함석/목조	43.99		여수시	
			건물	함석/판넬	21.43			
			책	조립식/판넬	21.96			

연번	소재지		물건의 종류	구조 및 규격	수량	소유자		비고
	동	지번				주소	성명	
94	소호	465-2	건물	함석/목조	83.44		여수시	
			건물	조립식/판넬	25.32			
			건물	조립식/판넬	54.89			
			건물	조립식/판넬	28.29			
			건물	스래트/블록	16.14			
			창	함석	20.96			
			대문	철문	3.42			
			마당	CONC	84.84			
			담장	블록	80.69			
95	소호	467	건물	함석/철골	48.00		여수시	
96	소호	542-2	건물	함석/철골	32.19		여수시	
97	소호	535-3	건물	함석/목조	60.24	여수시 소호동 535-6	오금실	
			건물	함석	11.91			
			건물	함석/블록	5.28			
98	소호	503-3	건물	슬라브/대리석	146.01	전남 여수시 소호8길 7(소호동)	우성자	
			건물	슬라브/대리석	71.77			
			마당	CONC	116.26			
99	소호	871	건물	스래트/블록	107.82	전남 여수시 안산동 480-7	위순심	
			건물	스래트/블록	6.84			
			창	스래트	31.07			
			화단	블록	5.40			
			샘(우물)	CONC	6.00			
			대문	철문	3.92			
			마당	CONC	72.11			
			담장	블록	21.14			
100	소호	463-2	건물	스래트/목조	67.31	전남 여수시 소호9길 36-1(소호동)	이경남	
			건물	스래트/블록	22.96			
			건물	스래트/목조	43.27			
			화단	블록	23.36			
			화단	블록	22.55			
			마당	CONC	115.60			

연번	소재지		물건의 종류	구조 및 규격	수량	소유자		비고
	동	지번				주소	성명	
101	소호	560-4	건물	슬라브/블록	145.74	여수시 소호동 359-11	이은석	
			건물	스래트/블록	7.11			
			창	판넬	62.90			
			화단	블록	49.98			
			마당	CON'C	66.15			
			담장	블록	75.67			
102	소호	456-1	건물	함석/목조	75.35	여수시 소호동 455	이종석	
			건물	함석/목조	28.10			
			창	함석	16.89			
			창	함석	7.59			
			화단	블록	50.42			
			마당	CON'C	123.35			
103	소호	476-2	건물	슬라브/대리석	142.57	전남 여수시 소호8길 11(소호동)	이종일	
			건물	함석/블록	13.90			
			건물	판넬/조립식	40.05			
			마당	CON'C	98.92			
104	소호	557-1	건물	함석/블록	43.03	전남 여수시 소호10길 41 (소호동)	이종철	
			건물	판넬/블록	7.20			
			건물	판넬/블록	18.46			
			건물	함석/블록	15.18			
			창	함석	21.44			
			창	함석	24.99			
			대문	철문	3.42			
			마당	CON'C	55.37			
			담장	블록	14.69			
105	소호	617	건물	스래트/블록	73.20	여수시 쌍봉면 소호리 617	이형식	
			건물	스래트/블록	16.80			
			건물	스래트/블록	5.87			
			건물	스래트/블록	11.20			
			건물	스래트/블록	6.24			
			창	스래트	25.40			
			창	스래트	7.20			

연번	소재지		물건의 종류	구조 및 규격	수 량	소유자		비고
	동	지번				주소	성명	
			화단	블록	10.71			
			마당	CON'C	84.02			
			대문	철문	3.24			
106	소호	464	건물	함석/목조	55.21	전남 여수시 소호9길 36(소호동)	이형호	
			건물	스래트/블록	38.55			
			건물	스래트/블록	14.47			
			건물	스래트/블록	12.32			
			건물	스래트/블록	18.91			
			창	스래트	33.42			
			화단	블록	11.31			
			대문	철문	3.23			
			마당	CON'C	83.60			
107	소호	845	건물	슬라브/블록	58.98	여수시 소호동 845	정순애	
			건물	슬라브/블록	18.71			
			화장실	슬라브/블록	1.80			
			창	슬라브	4.00			
			계단	CON'C	4.12			
			화단	블록	12.00			
			마당	CON'C	40.74			
			담장	블록	21.40			
108	소호	555-1	건물	함석/벽돌	94.50	전남 여수시 대동로 14(화장동)	정학민	
			건물	스래트/블록	7.26			
			창	함석	25.50			
			화단	블록	60.64			
			마당	CON'C	48.36			
109	소호	신94	건물	스래트/목조	66.56	서울시 강남구 삼성동 159-1 무역센터 트레이드타워 10-1002	주식회사 일상	
110	소호	532	건물	슬라브/블록	81.91	여수시 쌍봉면 소호리 532	최영채	
			건물	슬라브/블록	70.09			
			목욕탕	슬라브/블록	9.45			
			창	스래트	60.24			

연번	소재지		물건의 종류	구조 및 규격	수 량	소유자		비고
	동	지번				주소	성명	
			창	스래트	11.08			
			화단	블록	53.86			
			대문	철문	3.24			
			마당	CONC	89.41			
			담장	블록	131.44			
111	소호	820	하우스	철재비닐 20.6×6.2	127.72		김문선	
			컨테이너박스	철 제 4.1×3.1	12.71			
			물탱크	PVC	1식			
			지하수	20마력	1식			
			철 문	파이프 4.0×1.6	6.4			
			철조망 울타리	철조망 64.0×1.3	83.2			
112	소호	828-2	팔각정	목조기와 넓이 4.0×4.0 높이 3.0	1		김석곤	
113	소호	828	비닐하우스	철재비닐 12.5×5.0	1		서춘심	
114	소호	603	석 축	콘 돌 2.5×25.0	62.5		오옥심	
			울타리	철재쇠파이프 36.0×1.8	64.8			
			키덕장	쇠파이프 3×2×7	42			
115	소호	633	관 정	세면블록 1.0×1.0	30m		김도곤	
			전 기		1식			
			지하모터		1식			
116	소호	531-7	농 막	목조조립식 6.3×4.0	25.2		전삼엽	
			축 사	목조조립식 13.2×3.9	51.48			
			울타리	그물망(철주) 23.6×1.6	37.76			
			대 문	철재	1식			
			울타리	철재(철주)	1식			

연번	소재지		물건의 종류	구조 및 규격	수량	소유자		비고
	동	지번				주소	성명	
			배수로	고무250*0.3	75㎡			
			그물		550평			
			등산이전비		1식			
117	소호	525	관정	세면블록 1.0×1.0	1		김봉호	
			전기모터	수중모터	25m			
			농사용계량기		1식			
118	소호	527-1	농막	목조스레트 5.4×1.7	9.18		이영숙	
119	소호	527-3	농막	목조조립식 3.9×2.6			박초임	
			관정덮개	세면블록 1.0×2.0	2			
			전기모터		1식			
			농업용계량기		1식			
120	소호	518-4	철망울타리	철주철망 24.6×2.1	51.66		신병호	
			농막	목조스레트 3.0×2.5	7.5			
			농막	조립식 2.7×2.7	7.29			
			평상	철제, 목제	1식			
121	소호	900-2	농막	철제조립식 2.1×2.1	4.41		민병순 외 2	
			침상	목조	1식			
122	소호	869	물탱크	PVC	2식		박혜순 외3	
123	소호	511-1	하우스	PVC 비닐 13.7×3.9×1.8	1식		김봉호	
124	소호	515	헨스울타리	철주 철망 124×1.9	235.6	경기도 고양시 일산서구 호수로 838번길 74-27 (대화동)	박순배	
125	소호	535-1	하우스	철제비닐 15.0×7.0×3.5			김순자	
			물탱크	PVC	1식			
126	소호	517	비닐하우스	철주그물 5.1±6.5×2.5	33.15	소리면 덕양로 96, 103동 903호 (죽림호반베르디움)	유한주	

연번	소재지		물건의 종류	구조 및 규격	수 량	소유자		비고
	동	지번				주소	성명	
						여수시 소호로 649, 205동506호 (안산동, 부영아파트)	이점자	
127	소호	531-1	하우스	철주비닐 50.0×10.0×2.5	1식 (1250)		김해김씨문중	
			하우스	철주비닐 18.7×8.3×2.5	1식 (388.025)			
			하우스	철주비닐천막 5.7×6.1×2.2	1식(76.494)			
			하우스	철주그물 4.3×3.8×2.2	1식 (35.948)			
			농막	조립식 2.6×1.8	4.68			
			축사	목조그물 2.5×1.6×2.2	8.8			
128	소호	518-2	하우스	철제비닐 16.8×11.1×3.5	1식(652.68)		정춘옥 (이응남)	
			하우스	철제비닐 4.3×3.2×2.0	1식(27.52)			
			하우스	철제비닐 7.9×3.6×2.3	1식(65.412)			
			농막	조립식 5.4×3.3	17.82			
			화장실	조립식 1.2×3.2	3.84			
			물탱크	PVC	2식			
			울타리	헨스	78.2m			
			CCTV	2세트	카메라8대			
			화분다이	목조	40개			
			지하수	펌프	1식			
			애초기		1식			
			분무기		2식			
129	소호	538-3	울타리	철주철망 128m×1.6	1식		김종훈	
130	소호	553-5	농막	블록스레트			안경숙	
131	소호	560-5	컨테이너박스	철제 6.1×3.0	18.3		김종심	

연번	소재지		물건의 종류	구조 및 규격	수 량	소유자		비고
	동	지번				주소	성명	
			냉동고	조립식 3.7×2.9	10.73			
			철재문	1식				
			처마	조립식 철주 4.5×2.1	9.45			
			물탱크	PVC	3식			
132	소호	627-2	컨테이너박스	철제 6.1×3.0	18.3		김부자 외 1인	
			농막	목조그물 4.0×2.2	8.8			
			물탱크	PVC	4식			
133	소호	618-3	물탱크	PVC	2식		강신태	
134	소호	618	농막	철기등철재 4.5×3.2×3.5			김군자 외 1인	
			물탱크	PVC	2식			
135	소호	745	비닐하우스	철재비닐 6.6×21.9			배선임	
136	소호	570	축사	함석 7.6×3.4			김강주 외 2인	
			창고	목조함석 2.2×1.8				
			울타리		45m			
			물탱크	PVC	1식			
137	소호	577	물탱크	PVC	1식		조옥훈	
138	소호	579	축사	철재패널 8.2×6.2	50.84		이경원	
			울타리	철제	89.2			
			물탱크	PVC	2식			
			개집	목조	3식			
139	소호	739	농막	철주도단 2.0×1.7	3.4		배철호 (정순애)	
			물탱크	PVC	1식			
			울타리	철주그물 1.1×51.0	56.1			
140	소호	756-1	농막	쇠파이프스레트 1.5×1.0	1.5		김부자	
			물탱크	PVC	2식			

연번	소재지		물건의 종류	구조 및 규격	수 량	소유자		비고
	동	지번				주소	성명	
141	소호	757	농막	쇠파이프스레트 1.6×1.2	1.92		윤혜숙	
			물탱크	PVC	2식			
142	소호	575-1	농막	목조스레트 4.0×4.0	16		이형중	
			물탱크	PVC	2식			
			웬스울타리	철주철망 47.4×2.0	94.8			
			철문	철재 2.0×1.0	2			
143	소호	734-1,2,4	농막	목조스레트 3.5×2.5	8.75		김송근	
			물탱크	PVC	5식			
			대문	철재	1식			
			간판	철재	1식			
			원두막	철제조립식 6.6×2.5	16.5			
			농막	철제조립식 5.6×2.8	15.68			
			비닐하우스	철제비닐 2.9×6.1×2.3	40.687			
			울타리	웬스	200m			
			테이블	PVC	2식			
144	소호	759	농막	조립식건물 3.4×3.0	10.2		장경숙	
			농막	철주천막 1.5×2.9	4.35			
			물탱크	PVC	3식			
145	소호	819-3	농막	철주도단 4.8×2.0	9.6		엄익운	
			물탱크	PVC	1식			
			울타리	철주철망 92×1.7	156.4			
146	소호	908	관정	세면벽돌 1.0×1.2	1식(1.2)		박한배	
			계량기	농업용 모터	1식			

연번	소재지		물건의 종류	구조 및 규격	수 량	소유자		비고
	동	지번				주소	성명	
147	소호	885	관정덮개	세면벽돌 1.0×1.5	1식(1.5)		안형울	
			계량기	농업용 모터	1식			
148	소호	893	모터	농업용계량	1식		박광신 외 3인	
			자동모터		1식			
149	소호	861	농업용계량기		1식		곽점수 외 3인	
150	소호	896	관정덮개	세면블록	1식		김남기	
			전기모터		1식			
151	소호	898	농업용계량기		1식		김옥귀	
			덮개	세면블록	1식			
152	소호	859	지하수	세면블록	1식		곽선옥 외 15인	
			모터		1식			
			농업용계량기		1식			
153	소호	904	관정덮개	세면블록	1식		서종철	
			지하수모터		1식			
			계량기		1식			
154	소호	897	관정덮개	세면블록	1식		문순자	
			지하수모터		1식			
			계량기		1식			
155	소호	854	관정덮개	세면블록	1식		김진곤	
			모터		1식			
			계량기		1식			
156	소호	853	지하수		1식		김유정	
			모터		1식			
			농업용계량기		1식			
157	소호	818	관정덮개	세면블록	1식		이정자 외 2인	
			모터		1식			
			계량기		1식			
158	소호	635	관정덮개	세면블록	1식		김동민	
			모터		1식			
			계량기		1식			

연번	소재지		물건의 종류	구조 및 규격	수 량	소유자		비고
	동	지번				주소	성명	
159	소호	634	관정덮개	세면블록	1식		박한배	
			모터		1식			
			계량기		1식			
160	소호	528-1	하우스	철제비닐 6.6×32.7	215.82		최영우 외 3인	
			하우스	철제 18.4×5.7	104.88			
			하우스	철제 8.5×3.9	33.15			
			관정	모터계량기	1식			
			물탱크	PVC	2식			
			물탱크(소형)	PVC	2식			
			물탱크	PVC	1식			
161	소호	858	지하수	세면블록	1식		김순곤	
			모터		1식			
			계량기		1식			
162	소호	515	웬스올타리	철주철망 124*1.9	235.6	경기도 고양시 일산서구 호수로838번길 74-27 (대화동)	박순배	
163	소호	535-14	감나무	20	3	소호동 535-14	안학순 (안형주)	
			대추나무	8	1			
			무화과나무	10	2			
			시철나무	10	4			
			팔손이	10	1			
			후박나무	6	3			
			동백나무	15	1			
			오가피	7	1			
			매실나무	37	1			
			석류나무	주	1			
			가죽나무	주	4			
			느릅나무	주	1			
			대나무	m ²	7			
광나무	주	1						

연번	소재지		물건의 종류	구조 및 규격	수 량	소유자		비고
	동	지번				주소	성명	
			분무기	식	1			
			정미기	식	1			
			예초기	식	1			
164	소호	811	무궁화	10	25	소호동 818	안형주	
			감나무	15	2			
					50m			
165	소호	900, 900-1	무궁화	15	276	여수시 망미로 82-10,24-502 (신기동,대림산업제2사택)	김영남	
			무궁화	2	13			
			아로니아	15	39			
			무화과나무	15	112			
			배나무	20	21			
			매실나무	20	47			
			석류나무	15	12			
			오기피나무	15	2			
			단풍나무	20	1			
166	소호	515	매실나무	20	98	경기도 고양시 일산서구 호수로 838번길 74-27 (대화동)	박순배	
			배나무	15	26			
			무궁화	7	31			
			느릅나무	15	67			
			복숭아나무	10	1			
			뽕나무	10	6			
			대나무	㎡	16.5			
			동백나무	주	10			
			석류나무	주	1			
			가죽나무	주	1			
167	소호	517	매실나무	15	60	소리면 덕양로 96, 103동 903호 (죽림호반베르디움)	유한주	
			무화과나무	15	20			
			뽕나무	15	4			
			골담초	5	30	여수시 소호로 649, 205동506호 (안산동, 부영아파트)	이점자	
			복숭아나무		1			
			감나무		5			
			보리수		2			

연번	소재지		물건의 종류	구조 및 규격	수 량	소유자		비고
	동	지번				주소	성명	
168	소호	531-7	무화과	10	655	여수시 여천체육공원길 23 104동 203호 (시전동, 우미타운)	전삼업	
			배나무	17	55			
			매실나무	17	54			
			복숭아나무	17	22			
			모과나무	17	42			
			감나무	17	45			
			복분자	6	40			
			오디	6	45			
			석류나무	8	20			
			오기피나무	8	23			
			종려나무		2			
			대추나무	17	2			
			두릅나무	7	20			
			편백나무	10	32			
			함초	8				
			보리수	8	2			
			동백나무	8	1			
			남천	8	2			
			무궁화	10	550			
			철쭉	5	12			
			아로니아		7			
			백년초		5			
			신선초		149			
			후박나무		1			
사철나무		20						
부추		20평						
염소		38마리						
닭		220수						
169	소호	743-1	대나무밭		990㎡	여수시 여천체육공원길 23 104동 203호 (시전동, 우미타운)	전삼업	
			유자나무		20주			
			양다래		15주			

연번	소재지		물건의 종류	구조 및 규격	수량	소유자		비고
	동	지번				주소	성명	
			감나무		7주			
			매실나무		2주			
			느티나무		1주			

전라남도 고시 제2019-399호

신기지구 농어촌 생활용수 개발사업 일반 수도사업인가 고시

「수도법」 제17조 및 같은법 시행령 제27조, 제28조의 규정에 의하여 신기지구 농어촌생활용수 개발사업 일반수도사업 인가사항과 같은법 제46조(다른 법률과의 관계) 규정의 의제처리사항을 다음과 같이 고시합니다.

2019. 11. 21.

전라남도지사

1. 사업명칭 : 신기지구 농어촌 생활용수 개발사업
2. 사업시행자의 명칭 및 주소
 - 명 칭 : 강진군수
 - 주 소 : 전라남도 강진군 강진읍 강진읍 탐진로 111
3. 사업의 목적 및 개요
 - 목 적 : 강진군 도암면 신기리, 용흥리, 향촌리, 송학리 일원에 안정적이고 깨끗한 상수도를 공급하여 주민들의 공중위생 향상과 생활환경을 개선하는데 그 목적이 있음.
 - 개 요
 - 시설내용 : 송수관로 20.83km, 가압장 1개소
4. 사업 시행지의 위치 및 면적
 - 위 치 : 전라남도 강진군 도암면 일원
5. 급수구역·급수인구 및 급수량
 - 급수구역 : 전라남도 강진군 도암면 일원
 - 급수인구 : 679명
 - 1인 1일 급수량(일최대) : 386 l /인 · 일
6. 사업시행기간 및 급수개시 예정일
 - 사업시행기간 : 2019. 07. ~ 2021. 06.
 - 급수개시 예정일 : 2021. 07.
7. 『수도법』 제46조(다른 법률과의 관계)
 - 「국토의 계획 및 이용에 관한 법률」 제30조에 따른 도시관리계획의 결정 사항
 - 가. 군계획시설(수도공급설비) 결정(변경) 및 지형도면 승인 조서
 - 유통·공급시설(수도공급설비) 결정(변경) 조서

구분	도면표시 번호	시설명	위치	면적(㎡)			최초 결정일	비고
				기정	변경	변경후		
신설	①	수도공급설비	강진군 도암면 학장리 288-1번지	-	증기	71	-	체육시설 중복결정

■ 결정(변경) 사유서

도면표시 번호	시설명	변경내용	변경사유
①	수도 공급 설비	◦신설 ◦강진군 도암면 학장리 288-1 번지 ◦면적 : 71㎡	◦강진군 신기지구내 급수공급과 주민의 생활환경개선 및 공중 위생 향상을 위하여 군계획시설로 결정

나. 강진 군관리계획 결정 및 지형도면승인 도면 : 게재생략

○ 「국토의 계획 및 이용에 관한 법률」 제88조에 따른 실시계획 인가 사항

가. 사업시행지의 위치 : 강진군 도암면 학장리 288-1번지

나. 사업의 종류 및 명칭

■ 종 류 : 군계획시설(유통·공급시설 : 수도공급설비)

■ 명 칭 : 농어촌 생활용수개발사업

다. 사업의 면적 또는 규모

■ 면 적 : 71㎡ (수도공급설비)

라. 시행자의 성명 및 주소

■ 성 명 : 강진군수

■ 주 소 : 전라남도 강진군 강진읍 탐진로 111

마. 사업의 착수일 및 준공 예정일

■ 착수일 : 실시계획인가일부터

■ 준공 예정일 : 2021. 6.

바. 수용 또는 사용할 토지 소재지·지번·지목 및 면적, 소유권과 소유권외의 권리의 명세 및 그 소유자·권리자의 성명·주소

토지소재지			지번	지목	면적(㎡)		소유자		비고
군	읍·면	리			지적면적	편입면적	주소	성명	
강진	도암	학장	288-1	답	444	444	서울시 중구 을지로 35 (을지로1가)	주식회사 하나은행	

○ 「도로법」 제61조에 따른 도로의 점용허가 사항

○ 「농지법」 제34조에 따른 농지전용허가 사항

8. 사용 또는 수용할 토지조서 및 지번·지목·면적·소유권외의 권리의 명세 : 다음

※ 관계 도서 공람장소 : 강진군 상하수도사업소(061-430-3774)

전라남도 고시 제2019-400호

나로도항 물양장 개축공사 시행계획 고시

항만법 제9조 제8항 및 같은 법 시행규칙 제6조의 규정에 따라 나로도항 물양장 개축공사 시행계획을 다음과 같이 고시합니다.

2019. 11. 21.

전라남도지사

1. 공사시행자의 명칭 및 주소
 - 가. 명칭 : 전라남도지사
 - 나. 주소 : 전라남도 무안군 삼향읍 오룡길 1
2. 항만명 : 나로도항
3. 공사의 명칭 및 장소
 - 가. 공사의 명칭 : 나로도항 물양장 개축공사
 - 나. 공사의 장소 : 전라남도 고흥군 봉래면 나로도항 일원
4. 공사의 개요 : 물양장 개축 337m(폭 13.5m 확장), 기존 물양장 증고 121m, 기초 및 박지준설 1식 등
5. 공사기간 : 2019. 12. ~ 2022. 12.
6. 공사에 소요되는 총사업비 : 99억원
7. 기타사항 : 관계도서는 전라남도 해양수산국 해운항만과에 비치되어 있으므로 이해관계인이 요청할 경우 열람할 수 있습니다.(☎ 061-286-6843)

전라남도 고시 제2019-401호

도로구역 결정(변경) 고시

「도로법」 제25조 및 「토지이용규제기본법」 제8조에 따라 도로구역 결정(변경) 및 접도구역 지정(변경)에 대한 지형도면을 아래와 같이 고시합니다.

2019. 11. 21.

전라남도지사

1. 도로구역 결정(변경) 내용

① 구분	② 종류	③ 노선 번호	④ 노선명	⑤ 위치	⑥ 면적 (㎡)	⑦ 기점	⑧ 종점	⑨ 주요 통과지	⑩ 총연장 (km)
당초	지방도	861	옥곡~산동	전남 구례군 간전면 간문리 일원	-	광양시 옥곡면 신금리	광양시 옥곡면 신금리	-	84.85
변경					-	구례군 산동면 대정리	구례군 산동면 대정리	-	84.85

2. 도로구역 결정(변경) 사유


- 교차로 개선에 따른 변경

3. 지형도면 : 1/1,200 도면

4. 도면의 열람기간 및 열람장소


- 열람기간 : 고시일로부터 30일간
- 열람장소 : 전라남도 도로관리사업소(☎ 061-811-2132)
구례군 건설과(☎ 061-780-2487)

위 치 도

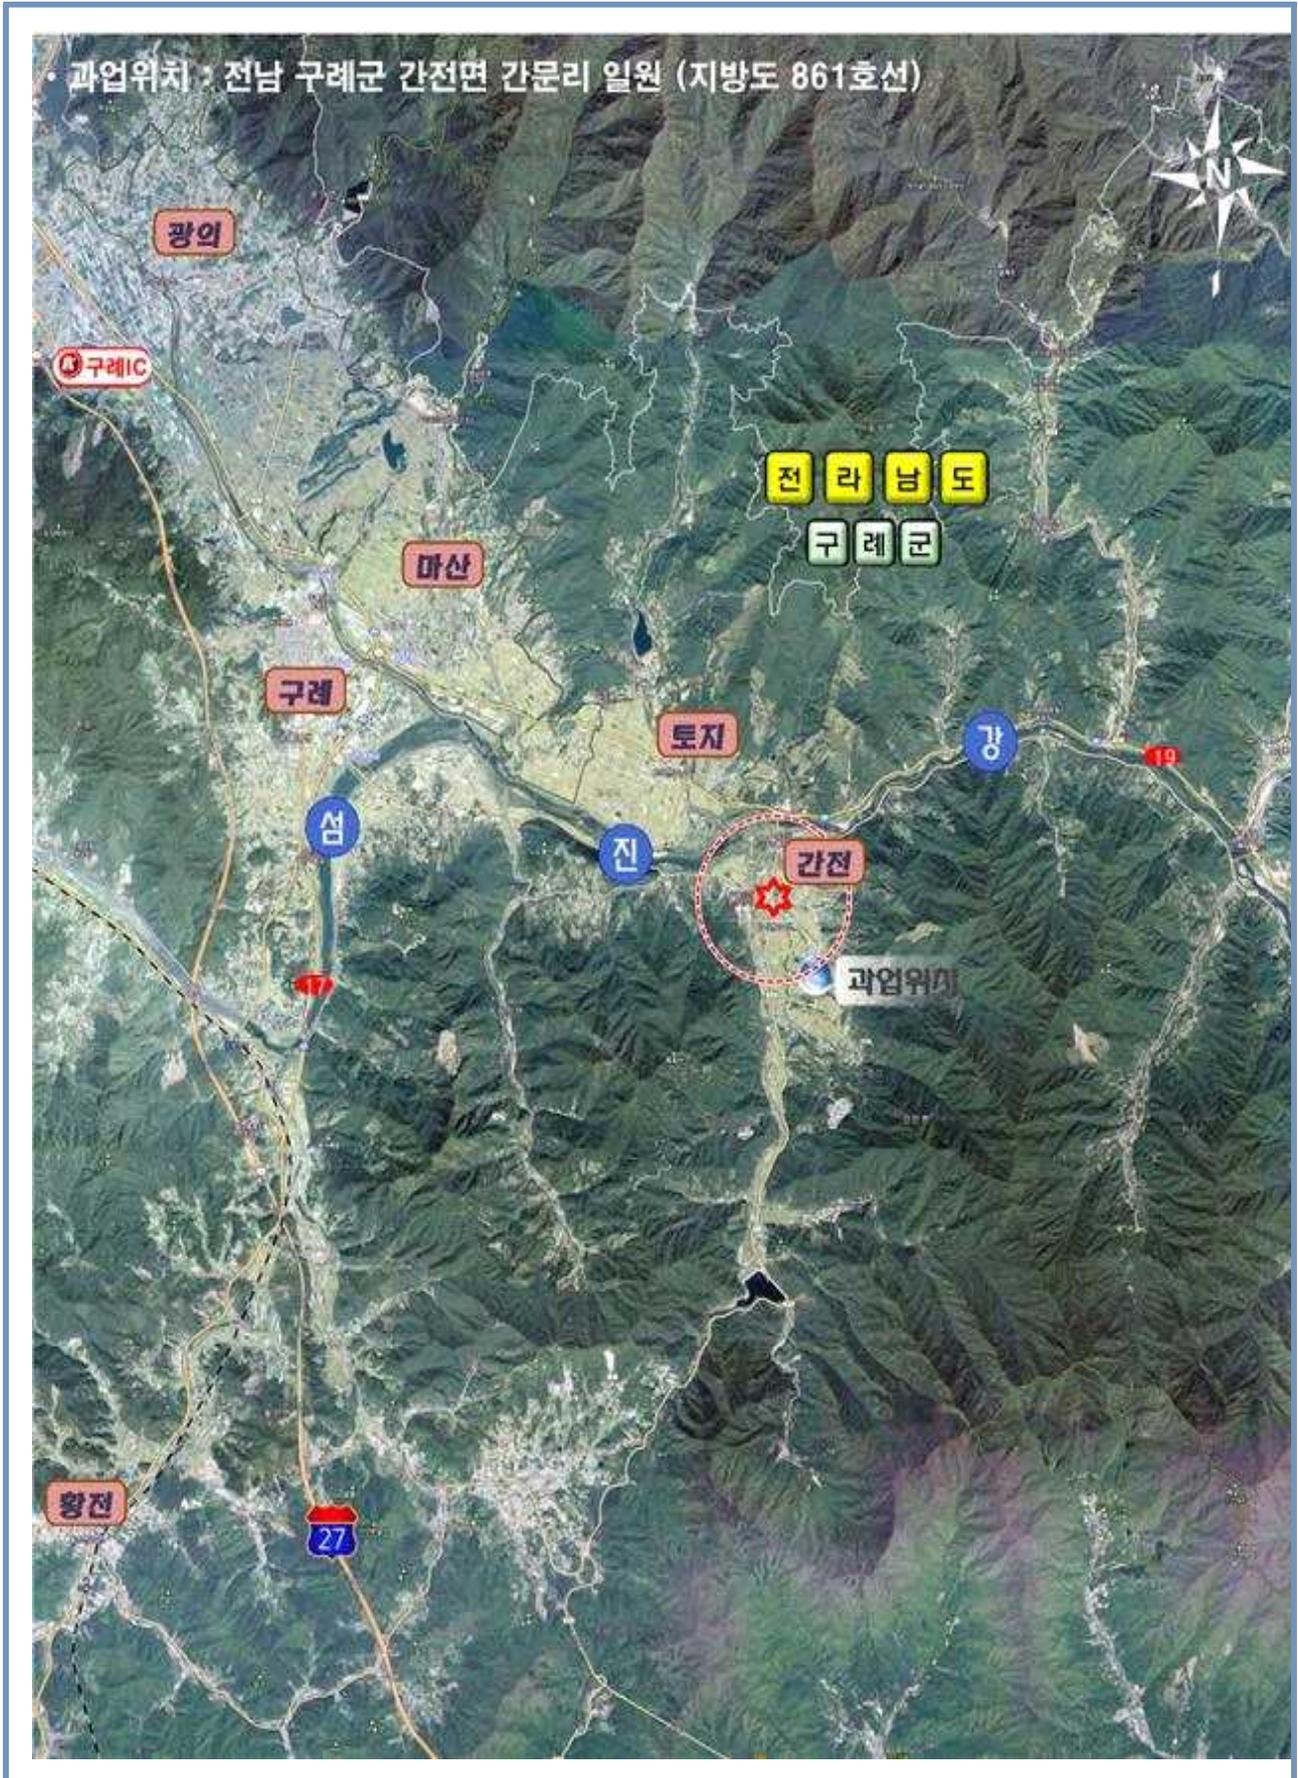

도로구역결정(변경)에 따른 지형고시도면

■ 위 치 : 전라남도 구례군 간전면 간무리 208-2번지 일원

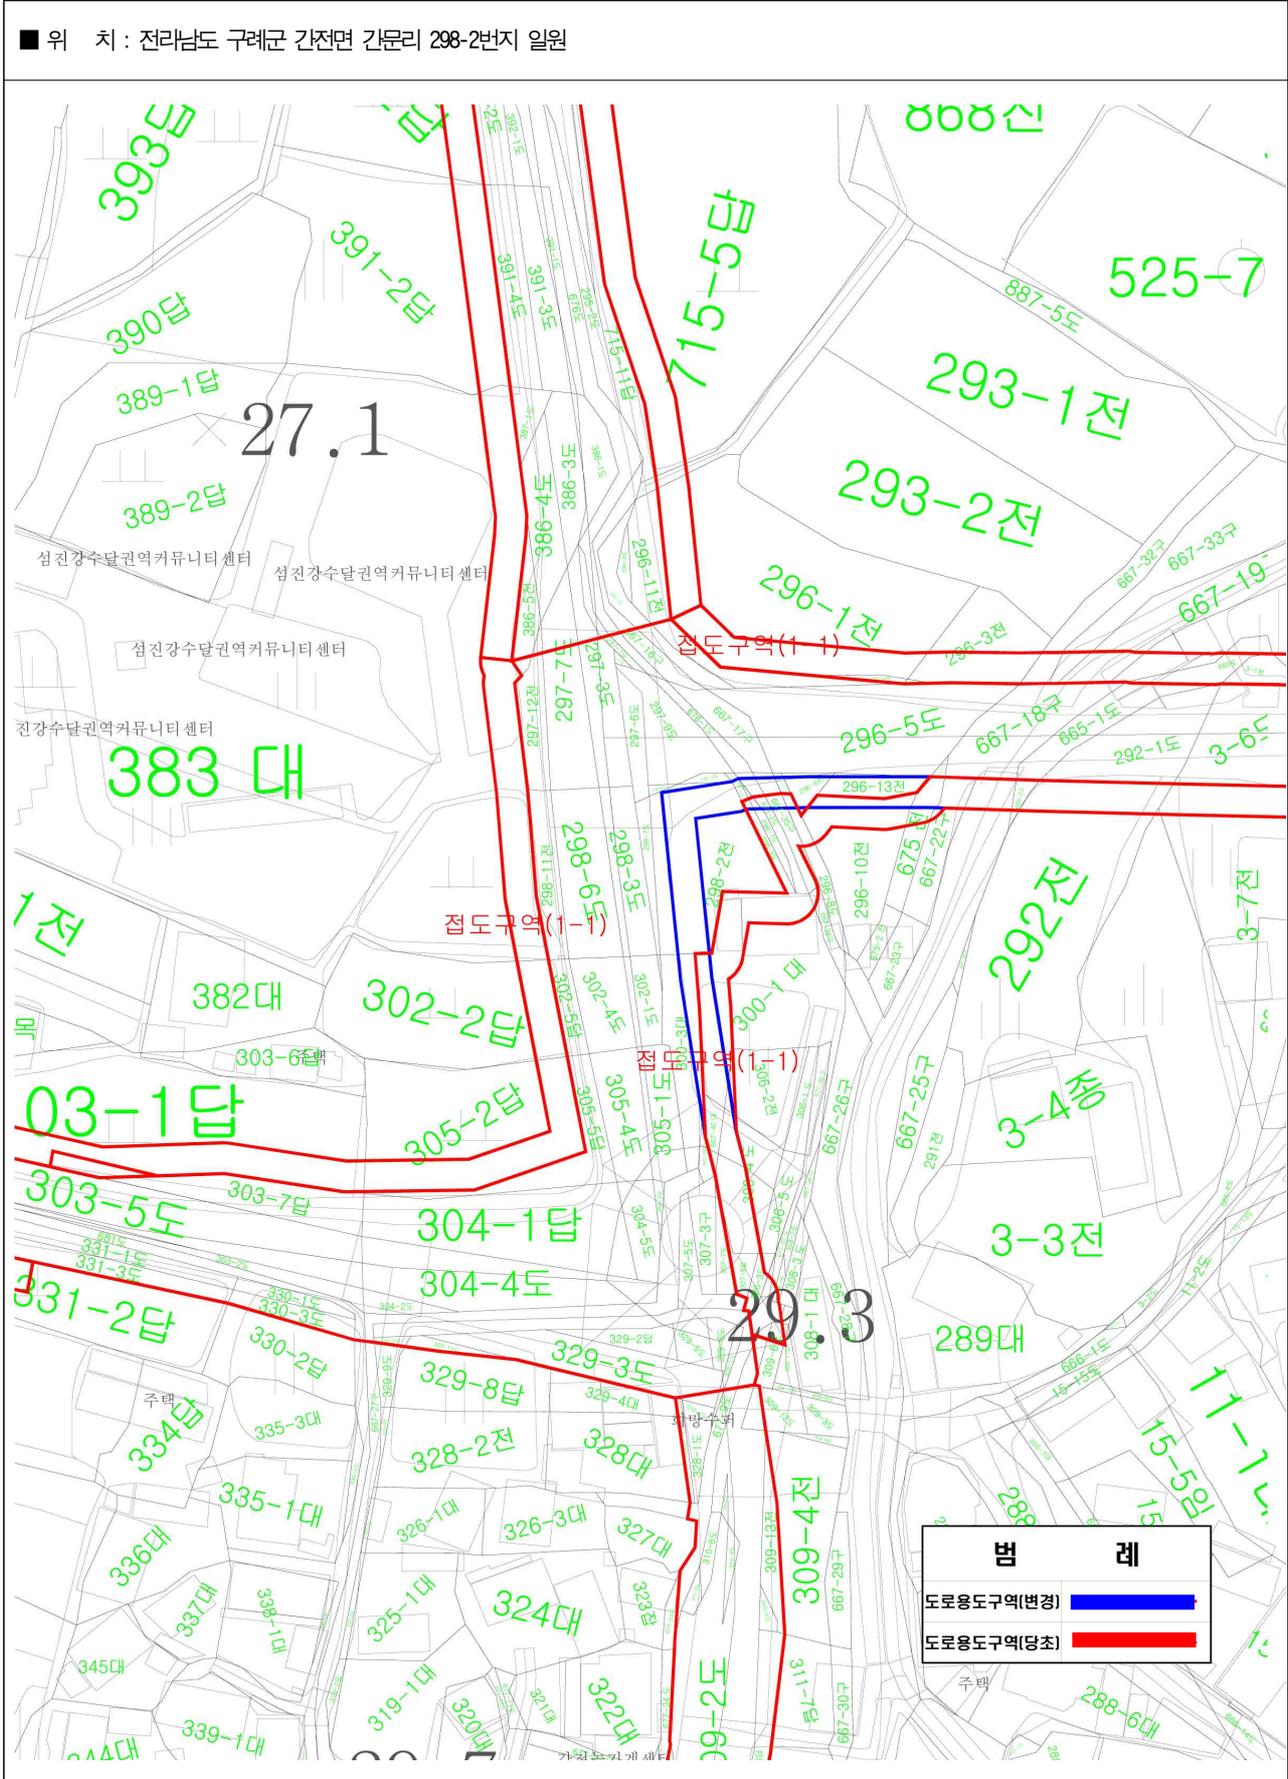

전라남도 고시 제2019-402호

접도구역 지정(변경) 고시

「도로법」 제49조 제2항에 따라 접도구역을 다음과 같이 지정(변경)하였음을 고시합니다.

2019. 11. 21.

전라남도지사

1. 도로의 지정 : 지방도
2. 노 선 명 : 861호선
3. 접도구역 또는 위치
 - 전라남도 고시 제2019-401호(2019. 11. 21.)에 의한 도로경계선 또는 구역경계선(도로부지)으로부터 양측 각 5m까지(0.1km)
4. 접도구역 지정목적
 - 도로구조물의 손괴 방지
 - 도로변의 미관보존 및 도로교통의 위험방지
5. 관계도면 열람장소
 - 접도구역 지정 도면 및 관계도면은 전라남도 도로관리사업소, 구례군 건설과에서 관계인에게 공람합니다.

전라남도 고시 제2019-403호

장흥군 지역개발사업 시행자지정 취소 고시

「지역 개발 및 지원에 관한 법률」 제75조에 따라 장흥군 지역개발사업 시행자지정을 취소 하고, 같은 법 시행령 제69조 규정에 의하여 다음과 같이 고시합니다.

2019. 11. 21.

전라남도지사

1. 개발계획 개요

- 사업명 : 정남진 로하스타운 조성사업
- 위치 : 전라남도 장흥군 안양면 기산리, 비동리 일원
- 면적(사업내용) : 2,177,921㎡

2. 사업시행자

사업 시행자		주소	대표자	비고
컨소시엄 구성시행	랜드러버스코리아(주)	경기도 성남시 분당구 정자일로 1, A-3202	김상병	
	대우산업개발(주)	인천광역시 연수구 컨벤시아대로 69, 6층 601호	한재준	
	(주)대명기술개발	전라남도 장흥군 북부로 39, 상가 201호	정명희	

3. 지역개발사업 처분내용 및 사유

- 처분내용 : 「지역개발 및 지원에 관한 법률」 위반자의 지역개발사업 시행자 지정 취소
- 처분사유 : 「지역개발 및 지원에 관한 법률」 제19조, 제20조, 제30조 위반
 - 지정권자 승인 없이 선수금 수령(분양계약자 선수금 환불요구 미이행)
 - 실시계획 변경 승인 없이 공사 시행
 - 사업시행자 자격요건 상실(사업시행자가 아닌 자의 사업시행)

전라남도 고시 제2019-405호

택시자율감차 보상사업 추진계획 변경 고시(9차)

「택시운송사업의 발전에 관한 법률」 제9조 및 제11조, 같은 법 시행령 제7조 및 제9조의 규정에 따라 2개 시·군(순천시, 함평군)의 택시 자율감차 보상업무 추진계획을 아래와 같이 고시합니다.

2019. 11. 21.

전라남도지사

1. 감차기간

시군별	사업시행기간	비고
순천시	2019년 ~ 2019년 (1년)	신규
함평군	2015년 ~ 2019년 (5년)	

2. 감차보상금액

(단위 : 대, 천원)

시군명	변경 전			변경 후		
	개인택시 (대당단가)	법인택시 (대당단가)	휴지택시 (대당단가)	개인택시 (대당단가)	법인택시 (대당단가)	휴지택시 (대당단가)
순천시	신규 수립			-	10대 (40,000)	-
함평군	2대 (50,000 ~53,000)	2대 (30,000)	법인개인 동일	2대 (50,000 ~53,000)	3대 (30,000)	법인개인 동일

3. 연도별·업종별 감차규모

(단위 : 대)

구 분		총계	2015	2016	2017	2018	2019
순천시	연도별	10	-	-	-	-	10
	업종별 (개인/법인)		-	-	-	-	0/10
함평군	연도별	25	12	3	2	3	5
	업종별 (개인/법인)		구분없음	구분없음	구분없음	구분없음	2/3

전라남도 고시 제2019-406호

완도 군관리계획(공공청사)사업 실시계획 고시

완도 군관리계획(공공청사)사업에 대하여 『국토의 계획 및 이용에 관한 법률』 제88조, 제91조 및 같은 법 시행령 제97조, 제100조에 따라 다음과 같이 실시계획을 고시합니다.

2019. 11. 21.

전라남도지사

1. 사업시행지의 위치 : 완도군 완도읍 죽청리 482번지 일원
2. 사업의 종류 및 명칭
 - 가. 종 류 : 완도 군관리계획시설(공공청사)사업
 - 나. 명 칭 : 전라남도 완도소방서
3. 사업의 면적 또는 규모
 - 가. 부지면적 : 13,003㎡
 - 나. 규 모 : 철근콘크리트조 3/0층, 연면적 2,929.33㎡
4. 사업시행자의 성명 및 주소
 - 가. 성 명 : 전라남도지사
 - 나. 주 소 : 전남 무안군 삼향읍 오룡길 1
5. 사업의 착수예정일 및 준공예정일
 - 가. 착수예정일 : 2019. 11.(실시계획 고시일로부터)
 - 나. 준공예정일 : 2020. 10.
6. 수용 또는 사용할 토지 또는 건물의 소재지·지번·지목 및 면적, 소유권과 소유권외의 권리의 명세 및 그 소유자·권리자의 성명·주소 : 다음
7. 도시계획시설 사업의 시행으로 새로이 설치하는 공공시설 또는 기존의 공공시설의 조서 및 도면 : 게재 생략
 - ※ 기타 자세한 사항은 전라남도 소방행정과(061-286-0752, 담당자 이일성)로 문의하여 주시기 바랍니다.

사용할(편입) 토지조서

총괄표

(단위 : 필지, m², %)

구분	계		임야		답		구거		도	
	전체	금회실시	전체	금회실시	전체	금회실시	전체	금회실시	전체	금회실시
필지수	11	11	2	2	8	8	1	1		
면 적(m ²)	13,781	13,003	5,377	5,377	6,740	6,740	1,664	886		
구성비(%)	100	100	39	41.35	49	51.83	12	6.82		

편입토지 조서

(단위 : 필지, m², %)

연번	위 치	지 번	지 목	지적면적 (m ²)	편입면적 (m ²)	소유자	비고
1	완도읍 죽청리	482	임	247	247	완도군 외 1인	-
2	완도읍 죽청리	483-15	임	5,130	5,130	완도군	-
3	완도읍 죽청리	550-1	답	502	502	완도군 외 1인	-
4	완도읍 죽청리	550-6	답	449	449	완도군 외1인	-
5	완도읍 죽청리	550-10	답	1,403	1,403	완도군	-
6	완도읍 죽청리	554	답	988	988	〃	-
7	완도읍 죽청리	555	답	89	89	〃	-
8	완도읍 죽청리	556	답	2,066	2,066	〃	-
9	완도읍 죽청리	557	답	1,048	1,048	〃	-
10	완도읍 죽청리	558	답	195	195	〃	-
11	완도읍 죽청리	937	구거	1,664	886	〃	-
합 계				13,781	13,003		

전라남도 공고 제2019-1087호

공시 송달 공고

전라남도에서 시행하는 「남평~화순 국가지원지방도 확포장공사」에 편입되는 토지 등에 대하여 「공익사업을 위한 토지 등의 취득 및 보상에 관한 법률」 제16조 및 동법 시행령 제8조에 따라 소유자와 협의하고자 하였으나, 소유자를 알 수 없거나 소유자의 주소·거소 불명 등의 사유로 인하여 협의를 할 수 없어 「공익사업을 위한 토지 등의 취득 및 보상에 관한 법률」 시행령 제4조 및 제8조제1항 및 제2항에 따라 다음과 같이 공고합니다.

2019. 11. 21.

전라남도지사

1. 사업의 개요

- 사업명 : 남평~화순간 국가지원지방도 확포장공사
- 사업위치 : 전라남도 나주시 남평읍 광이리 ~ 화순군 영남리
- 사업시행자 : 전라남도
- 보상업무위탁(수행)기관 : 한국감정원

2. 협의기간·협의장소 및 협의방법

- 협의기간 : 본 공고일로부터 15일간
- 협의장소 : 광주광역시 서구 시청로 84, 2층
한국감정원 서남권거점보상사업단(☎062-372-1256)
- 협의방법 : 소유자별로 개별협의하며, 협의장소에 방문하셔서 계약체결에 필요한 서류를 제출하시고, 아래양식에 해당사항을 기재한 후 인감도장 날인하시면 됩니다.

3. 보상시기·방법 및 절차

- 「감정평가 및 감정평가사에 관한 법률」에 의한 3인(시·도지사와 토지소유자가 모두 감정평가업자를 추천하지 아니하거나 시·도지사 또는 토지소유자 어느 한쪽이 감정평가업자를 추천하지 아니하는 경우에는 2인)의 감정평가업자가 평가한 평가액의 산술평균 가격으로 보상하되, 보상액은 보상계약체결 및 전라남도로 소유권이전등기를 완료한 이후에 현금으로 지급(은행계좌 입금)할 예정입니다. 단, 소유권 이외의 권리(압류, 가압류, 근저당, 지상권 등)가 설정된 경우 이를 말소하여야 협의계약체결이 가능합니다.
- 토지등기사항전부증명서상에 소유권 이외의 권리자로 설정되어 있는 관계인께서는 채무자에게 손실보상금이 지급되기 이전까지 정당한 권리행사(보상금채권압류 또는 가압류 등)를 하시어 불이익이 없도록 조치하여 주시기 바랍니다.

4. 계약체결에 필요한 구비서류

○ 등기사항전부증명서(토지) 1부, 토지대장 또는 임야대장 각1부, 인감증명서(일반용) 1부, 인감증명서(부동산매도용

※ 매수자 인적사항 : 전라남도, 법인번호 : 436), 주민등록초본 2부(주소변경내역 표시), 예금통장, 신분증, 인감도장 지참

※ 모든 구비서류는 계약 체결 전 30일 이내 발급분만 유효합니다.

5. 공시송달 공고 대상

○ 공시송달 공고 조서 참조

공시송달 조서

번호	소재지	지번		지목		면적 (㎡)		지분	소유자			관계인				비고
		당초	편입	공부	현황	당초	편입		성명	주소 (송달주소)	주소 (등본주소)	성명	주소 (송달주소)	주소 (등본주소)	권리 종류	
1	전라남도 나주시 남평읍 수원리	산192-5	산192-5	도로	도로	342	342	1/27	고순묘	서울특별시 영등포구 구로동788-14	서울특별시 영등포구 구로동 788-14					
2	전라남도 나주시 남평읍 수원리	산192-3	산192-3	도로	도로	20	20	1/27	고순묘	서울특별시 영등포구 구로동788-14	서울특별시 영등포구 구로동 788-14					
3	전라남도 나주시 남평읍 수원리	산192-5	산192-5	도로	도로	342	342	1/3	고재천	광주광역시 동구 장릉동362	광주시 동구 장릉동 362					
4	전라남도 나주시 남평읍 수원리	산192-3	산192-3	도로	도로	20	20	2/3	고재천	광주광역시 동구 장릉동362	광주시 동구 장릉동 362					
5	전라남도 나주시 남평읍 수원리	산192-5	산192-5	도로	도로	342	342	6/27	고재학	광주광역시 서구 월산동667	광주시 서구 월산동 667					
6	전라남도 나주시 남평읍 수원리	산192-3	산192-3	답	답	20	20	6/27	고재학	광주광역시 서구 월산동667	광주시 서구 월산동 667					
7	전라남도 나주시 남평읍 수원리	산192-5	산192-5	답	답	342	342	1/3	고태주	광주광역시 북구 매곡로20, 101동703호 (용봉동, 주공아파트), [상속인:고재복]	광산군 서창면 용두리 455					
8	전라남도 나주시 남평읍 수원리	213-3	213-3	대	대	3	3	1/1	공세도	광주광역시 서구 금화로149번길11, 302동603호 (금호동, 호반리젠 시빌아파트) [상속인:공인천]	나주시 남평면 수원리 205					
9	전라남도 나주시 남평읍 수원리	642-7	642-7	대	대	41	41	1/1	김금례	서울특별시 송파구 석촌호수로234, 2층202호 (석촌동), [상속인:박종섭]	광주시 광산구 월곡동613-1 하남금호아파트 10-806					
10	전라남도 나주시 남평읍 수원리	641-1	641-1	도로	도로	70	70	1/1	김금례	서울특별시 송파구 석촌호수로234, 2층202호 (석촌동), [상속인:박종섭]	광주시 광산구 월곡동613-1 하남금호아파트 10-806					

번호	소재지	지번		지목		면적 (㎡)		지분	소유자			관계인				비고
		당초	편입	공부	현황	당초	편입		성명	주소 (송달주소)	주소 (등본주소)	성명	주소 (송달주소)	주소 (등본주소)	권리 종류	
11	전라남도 나주시 남평읍 수원리	648-14	648-14	도로	도로	16	16	1/6	김금수	서울특별시 강서구 까치산로26번길, 니동201호 (화곡동,우성주택)	전라남도 나주시 남평읍 수원리 628					
12	전라남도 나주시 남평읍 수원리	646-10	646-10	대	대	96	96	1/6	김금수	서울특별시 강서구 까치산로26번길, 니동201호 (화곡동,우성주택)	전라남도 나주시 남평읍 수원리 628					
13	전라남도 나주시 남평읍 수원리	131-2	131-2	제방	제방	436	436	1/1	김안산	전라남도 나주시 남평읍 풍림리351	나주시 남평면 풍림리 351					
14	전라남도 나주시 남평읍 수원리	131-5	131-5	도로	도로	10	10	1/1	김안산	전라남도 나주시 남평읍 풍림리351	나주시 남평면 풍림리 351					
15	전라남도 나주시 남평읍 수원리	209-10	209-10	도로	도로	3	3	1/3	김자 판암	전라남도 나주시 남평읍 수원리209-3	나주시 남평면 수원리 209-3					
16	전라남도 나주시 남평읍 수원리	138-6	138-6	도로	도로	20	20	1/1	김한섭	전라남도 나주시 남평읍 교원리77	나주시 남평면 교원리 77					
17	전라남도 나주시 남평읍 수원리	137-2	137-2	대	대	7	7	1/1	미등기 10			박화선	광산군 석곡면 망월리		토지 대장상 소유자	
18	전라남도 나주시 남평읍 수원리	130-2	130-2	대	대	36	36	1/1	미등기 11			김창선	전라남도 나주시 남평읍 풍림리130-2		토지 대장상 소유자	
19	전라남도 나주시 남평읍 수원리	130-3	130-3	도로	도로	7	7	1/1	미등기 11			김창선	전라남도 나주시 남평읍 풍림리130-2		토지 대장상 소유자	
20	전라남도 나주시 남평읍 수원리	640-3	640-3	답	답	6	6	1/1	미등기 6			김영만	전라남도 나주시 남평읍 수원리640-1		토지 대장상 소유자	
21	전라남도 나주시 남평읍 수원리	640-1	640-1	잡종지	잡종지	34	34	1/1	미등기 6			김영만	전라남도 나주시 남평읍 수원리640-1		토지 대장상 소유자	

번호	소재지	지번		지목		면적 (㎡)		지분	소유자			관계인				비고
		당초	편입	공부	현황	당초	편입		성명	주소 (송달주소)	주소 (등본주소)	성명	주소 (송달주소)	주소 (등본주소)	권리 종류	
22	전라남도 나주시 남평읍 수원리	209-5	209-5	도로	도로	7	7	1/1	미등기 9			이계원				토지 대장상 소유자
23	전라남도 나주시 남평읍 수원리	643-3	643-3	대	대	22	22	1/1	윤원주	전라남도 나주시 남평읍 평산앞들길38	전라남도 나주시 남평읍 평산앞들길 38					
24	전라남도 나주시 남평읍 수원리	646-7	646-7	답	답	84	84	40/84	윤현주	서울특별시 강서구 가치신로180-7, B01호 (화곡동,동남빌라)	나주시 남평읍 수원리 646-12					
25	전라남도 나주시 남평읍 수원리	646-2	646-2	답	답	288	288	1/1	이길손	전라남도 나주시 남평읍 남평리17	나주시 남평읍 남평리 17					
26	전라남도 나주시 남평읍 수원리	209-10	209-10	도로	도로	3	3	1/3	장판수	광주광역시 남구 회재로1186번길29, 22동207호 (주월동, 현대아파트)	나주시 남평읍 수원리 227					
27	전라남도 나주시 남평읍 수원리	210-8	210-8	도로	도로	11	11	1/1	장판수	광주광역시 남구 회재로1186번길29, 22동207호 (주월동, 현대아파트)	나주시 남평읍 수원리 227					
28	전라남도 나주시 남평읍 수원리	210-7	210-7	전	전	23	23	1/1	장판수	광주광역시 남구 회재로1186번길29, 22동207호 (주월동, 현대아파트)	전라남도 나주시 남평읍 수원리 227					
29	전라남도 나주시 남평읍 수원리	산192-5	산192-5	대	대	342	342	2/27	정유순	광주광역시 남구 월산동 667	광주시 서구 월산동 667					
30	전라남도 나주시 남평읍 수원리	산192-3	산192-3	도로	도로	20	20	2/27	정유순	광주광역시 남구 월산동 667	광주시 서구 월산동 667					
31	전라남도 나주시 남평읍 수원리	121-2	121-8	전	전	19	7	1/1	조상현	전라남도 나주시 한빛로61, 113동203호 (빛가람동,빛가람 우미린아파트) [상속안,김부덕]	광주시 서구 진월동 164-2					

번호	소재지	지번		지목		면적 (㎡)		지분	소유자			관계인				비고
		당초	편입	공부	현황	당초	편입		성명	주소 (송달주소)	주소 (등본주소)	성명	주소 (송달주소)	주소 (등본주소)	권리 종류	
32	전라남도 나주시 남평읍 수원리	209-10	209-10	대	대	3	3	1/3	천전 청웅	전라남도 나주시 남평읍 수원리259	나주시 남평읍 수원리 259					
33	전라남도 나주시 남평읍 수원리	124-3	124-3	도로	도로	7	7	1/1	최종택	전라남도 나주시 남평읍 수원리383	나주시 남평읍 수원리 383					
34	전라남도 화순군 화순읍 양남리	626-2	626-2	도로	도로	506	506	1/1	미등기 5			편화선	전라남도 화순군 도곡면 원화리		토지 대장상 소유자	
35	전라남도 화순군 화순읍 양남리	산117-1	산117-4	임야	임야	7,636	16	1/1	미등기 8				황상홍	광산군 비아면 신가리		토지 대장상 소유자
													황완성	광산군 비아면 신가리		토지 대장상 소유자
													황원석	광주광역시 광산구 비아동351		토지 대장상 소유자
													황정홍	광산군 비아면 신가리		토지 대장상 소유자
													황준성	광산군 비아면 신가리		토지 대장상 소유자
													황하석	광주광역시 광산구 비아동729-2		토지 대장상 소유자
36	전라남도 화순군 화순읍 양남리	산117-1	산117-5	임야	임야	7,636	575	1/1	미등기 8				황상홍	광산군 비아면 신가리		토지 대장상 소유자
													황완성	광산군 비아면 신가리		토지 대장상 소유자
													황원석	광주광역시 광산구 비아동351		토지 대장상 소유자
													황정홍	광산군 비아면 신가리		토지 대장상 소유자
													황준성	광산군 비아면 신가리		토지 대장상 소유자

번호	소재지	지번		지목		면적 (㎡)		지분	소유자			관계인				비고
		당초	편입	공부	현황	당초	편입		성명	주소 (송달주소)	주소 (등본주소)	성명	주소 (송달주소)	주소 (등본주소)	권리 종류	
												황하석	광주광역시 광산구 비아동729-2			토지 대장상 소유자
37	전라남도 화순군 화순읍 양남리	산119	산119-2	임야	임야	18,149	2,746	1/1	박형년	부산광역시 해운대구 미린시티2로 33, 103동 1212호 (두산위브 더제니스) [상속인:박해창]	화순군 동면 무포리 71					
38	전라남도 화순군 화순읍 양남리	370-1	370-8	전	전	1,207	1	1/4	이경량	광주광역시 광산구 수등로76번길40, 108동2501호 (신가동,아름마을 대병노블랜드 아파트)	광주광역시 광산구 수등로76번길 40, 108동 2501호(신가동, 아름마을대광 노블랜드아파트)					
39	전라남도 화순군 화순읍 양남리	371-1	371-1	답	도로	43	43	1/6	이만주	경기도 용인시 수지구 죽전로267, 901동501호 (죽전동,내대지 마을간영캐스빌) [상속인:이진문]	화순군 화순읍 양남리 313					
40	전라남도 화순군 화순읍 양남리	371	371-2	답	답	1,388	90	1/1	이만주	경기도 용인시 수지구 죽전로267, 901동501호 (죽전동,내대지 마을간영캐스빌) [상속인:이진문]	화순군 화순읍 양남리 313					
41	전라남도 화순군 화순읍 양남리	371-1	371-1	답	도로	43	43	1/6	이상근	경상북도 경주시 양남면 석읍한티길26-6 [상속인:이진희]	화순군 화순읍 양남리 346					
42	전라남도 화순군 화순읍 양남리	371	371-2	답	답	1,388	90	2/12	이상근	경상북도 경주시 양남면 석읍한티길26-6 [상속인:이진희]	화순군 화순읍 양남리 346					
43	전라남도 화순군 화순읍 양남리	370-1	370-8	전	전	1,207	1	1/4	이선심	전라남도 화순군 화순읍 양무동길33	전라남도 화순군 화순읍 양무동길17-10					
44	전라남도 화순군 화순읍 양남리	310-2	310-9	도로	도로	414	86	1/4	이윤호	광주광역시 광산구 평동로1098번길 185, 106동602호 (도산동, 우방아이유셀) [상속인:이길희]	화순군 화순읍 양남리 336					

번호	소재지	지번		지목		면적 (㎡)		지분	소유자			관계인				비고
		당초	편입	공부	현황	당초	편입		성명	주소 (송달주소)	주소 (등본주소)	성명	주소 (송달주소)	주소 (등본주소)	관리종류	
45	전라남도 화순군 화순읍 양남리	310-2	310-9	도로	도로	414	86	1/4	이진희	전라남도 화순군 화순읍 양무동길31	화순군 화순읍 양남리 339					
46	전라남도 화순군 화순읍 양남리	310-2	310-9	도로	도로	414	86	1/4	이춘식	전라남도 화순군 화순읍 양무동길35	화순군 화순읍 양남리 380					
47	전라남도 화순군 화순읍 양남리	371-1	371-1	답	도로	43	43	1/6	이항균	광주광역시 남구 금당로3길8-4, 102동1605호 (진월동, 협진훼미리) [상속안:이진욱]	화순군 화순읍 양남리 339					
48	전라남도 화순군 화순읍 양남리	371	371-2	답	답	1,388	90	2/12	이항균	광주광역시 남구 금당로3길8-4, 102동1605호 (진월동, 협진훼미리) [상속안:이진욱]	화순군 화순읍 양남리 339					

전라남도 공고 제2019-1088호

비영리민간단체 변경 등록 공고

비영리민간단체지원법 제4조 및 같은 법 시행령 제3조에 따라 아래와 같이 변경 등록하였기에 이를 공고합니다.

2019. 11. 21.

전라남도지사

【비영리민간단체 변경등록 사항】

등록번호	단체명	소재지	대표자	주요사업	비고
제2006-1 전라남도-24호	목포중증 장애인애인회	전남 목포시 백년대로 48번길 9	고영민	장애인 재활 및 자립사업 등	대표자, 소재지 변경

전라남도 공고 제2019-1094호

도로공사 시행 허가(변경) 공고

「도로법」 시행령 제34조에 따라 도로공사 시행허가(변경) 내용을 다음과 같이 공고합니다.

2019. 11. 21.

전라남도지사

도로의 종류	지방도	노선명	734호선
공사의 종류	조양천 자연재해위험 개선지구 정비사업 (조양교 재가설)		
구 간	장성군 북이면 조양리 779-4~779(L=0.18km)		
공사시행장소	장성군 북이면 조양리 779-4 외		
착 수 일	2018. 3.	준공 예정일	당초 : 2019.11.15. 변경 : 2019.12.15.

- 도로공사의 목적 및 사유 : 조양천 자연재해위험 개선지구(조양교 재가설)를 정비하여 침수로 인한 피해예방과 지역주민의 인명과 재산보호
- ※ 관리청 아닌 자의 공사시행자 : 장성군수(안전건설과)

전라남도 공고 제2019-1095호

나로도항 물양장 개축공사 실시계획 공고

항만법 제10조 제1항 및 같은 법 시행령 제12조의 규정에 따라 나로도항 물양장 개축공사 실시계획을 다음과 같이 공고합니다.

2019. 11. 21.

전라남도지사

1. 항만공사 시행자의 성명(또는 명칭) 및 주소
 - 가. 성명(또는 명칭) : 전라남도지사
 - 나. 주 소 : 전라남도 무안군 삼향읍 오룡길 1
2. 항만명 및 공사의 종류
 - 가. 항만명 : 나로도항
 - 나. 공사의 종류 : 토목
3. 공사의 목적 : 고흥군 어업활동 증추항만으로서 연안여객 및 어업근거지로서의 역할을 수행하고 있으나, 부지이용 제한 및 작업공간이 부족하여 기존 물양장 전면을 확장을 통해 이용객 편의 제공
4. 공사의 장소·규모·기간 및 방법
 - 가. 공사의 장소 : 전라남도 고흥군 봉래면 나로도항 일원
 - 나. 공사의 규모 : 물양장 개축 337m(폭 13.5m 확장), 기존 물양장 증고 121m, 기초 및 박지준설 1식 등
 - 다. 공사의 기간 : 2019. 12. ~ 2022. 12.
 - 라. 공사의 방법 : 지방서 등 설계도서에 의함
5. 기타사항 : 관계도서는 전라남도 해양수산국 해운항만과에 비치되어 있으므로 이해관계인이 요청할 경우 열람할 수 있습니다.(관계도서 게재 생략)

전라남도 공고 제2019-1098호

종합공사를 시공하는 업종 등록 공고

「건설산업기본법」 제9조 및 같은 법 시행령 제11조의 규정에 따라 다음과 같이 종합공사를 시공하는 업종으로 등록하였기에 이를 공고합니다.

2019. 11. 21.

전라남도지사

업종 (등록번호)	상호 (대표자)	영업소재지	등록일자
건축공사업 (150933)	주남룡산업개발 (오영)	전남 순천시 북문3길 6-1 (동외동)	2019.11.15.

전라남도 공고 제2019-1102호

발굴 매장문화재 소유자 유·무 확인 공고

「매장문화재 보호 및 조사에 관한 법률」 제22조 규정에 의거 전라남도 관내에서 발굴조사하여 출토된 매장문화재의 소유자 유·무를 확인하고자 다음과 같이 공고합니다.

2019. 11. 21.

전라남도지사

1. 소유자 유·무 확인 대상 발굴 매장문화재

연번	유 물 명	수량	조사지역(유적명)	조사기관, 보관처	조 사 기 간
1	수키와 등	12점 (30상자)	완도군 완도읍 장좌리 461 일원 (완도 법화사지 정비부지 내 유적)	동서종합문화재연구원	2019.5.29-9.10
2	백자접시 등	6점 (6상자)	보성군 문덕면 봉갑리 산42-6 (보성 봉갑리 백자 가마터)	민족문화유산연구원	2019.5.20-8.13
3	수키와 등	8점 (6상자)	나주시 금계동 33-9 일원 (나주목 관아와 향교 내 유적)	동서종합문화재연구원	2019.5.20-8.30
4	발형토기 등	7점 (8상자)	구례군 구례읍 백련리 571-1 (구례 화물자동차 차고지 내 유적)	나리문화재연구원	2019.4.8-5.3
5	분청자 등	5점 (1상자)	해남군 해남읍 성내리 4 일원 (해남군 청사 건립부지 내 유적)	전남문화재연구소	2019.3.25-5.23
6	석착 등	4점 (2상사)	나주시 왕곡면 덕산리 산42-32 (나주 노안 친수구역부지 내 유적)	호남문화재연구원	2019.3.27-4.19
7	수키와 등	5점 (15상자)	여수시 진남로 85 (여수 전라좌수영 동헌지 내 유적)	나리문화재연구원	2019.2.20-7.12
8	청자잔 등	5점 (23상자)	강진군 대구면 사당리 109 (고려청자요지 정비부지 내 유적)	민족문화유산연구원	2019.1.28-6.24
9	백자병 등	2점 (4상자)	진도군 임회면 남동리 616-1 일원 (진도항 배후단지 개발지 내 유적)	동서종합문화재연구원	2019.1.21-4.19
10	토기 등	124점	함평군 학교면 사거리 456 일원 (함평 골프고등학교 부지 내 유적)	동국문화재연구원	2019.1.15-3.28
11	철검 등	9점 (4상자)	여수시 반월길21(선원동) (여수 선원동 주택신축부지 내 유적)	나리문화재연구원	2019.1.2-2.1

2. 공고기간 : 2019. 11. 21 ~ 2019. 11. 29

3. 발굴매장문화재 열람 장소 : 전라남도 문화자원과

4. 소유권 주장 관련 자료제출

발굴 매장문화재의 소유권을 주장하고자 하는 기관·단체 또는 개인은 공고 후 90일 이내에 다음 사항을 전라남도지사(참조 : 문화자원과장, 전화 061-286-5326, FAX 061-286-4771)에게 서면으로 제출하거나 전화로 알려주시기 바랍니다.

- 가. 소유자임을 증명하는 정당한 근거
- 나. 성명(단체의 경우 단체명과 대표자 성명), 주소, 전화번호
- 다. 기타 참고사항

전라남도 공고 제2019-1105호

종합공사를 시공하는 업종 등록 공고

「건설산업기본법」 제9조 및 같은 법 시행령 제11조의 규정에 따라 다음과 같이 종합공사를 시공하는 업종으로 등록하였기에 이를 공고합니다.

2019. 11. 21.

전라남도지사

업종 (등록번호)	상호 (대표자)	영업소재지	등록일자
건축공사업 (150934)	주식회사무등건설 (양○관)	전남 화순군 화순읍 해대길 8-1	2019.11.18.

전라남도 공고 제2019-1109호

종합공사를 시공하는 업종 등록 공고

「건설산업기본법」 제9조 및 같은 법 시행령 제11조의 규정에 따라 다음과 같이 종합공사를 시공하는 업종으로 등록하였기에 이를 공고합니다.

2019. 11. 21.

전라남도지사

업종 (등록번호)	상호 (대표자)	영업소재지	등록일자
토목공사업 (150863)	인우건설주식회사 (이○구)	전남 나주시 문평면 영산로 4452	2019.11.19.

전라남도 공고 제2019-1110호

측량업 등록 공고

「공간정보의 구축 및 관리 등에 관한 법률」 제44조 및 같은법 시행령 제35조 규정에 따라 다음과 같이 공고합니다.

2019. 11. 21.

전라남도지사

□ 측량업 신규등록 현황

업 종	등록번호	업 체 명 (대 표 자)	주 사무소 소재지	등록일자	비고
일 반 측량업	04-004555	(유)삼덕이앤씨 (정중환)	전남 장성군 장성읍 보해길 38-7	2019. 11. 18.	

전라남도 공고 제2019-1116호

2021년 광주권 개발제한구역 관리계획(변경)승인 공고

『2021년 광주권 개발제한구역 관리계획』이 국토교통부장관으로부터 변경 승인됨에 따라 「개발제한구역의 지정 및 관리에 관한 특별조치법」 제11조 및 같은 법 시행령 제12조의 규정에 따라 다음과 같이 공고합니다.

2019. 11. 21.

전라남도지사

1. 승인일자 : 2019. 11. 19.
2. 2021년 광주권 개발제한구역 관리계획 변경내용

시설명	시설의 세분	사 업 시행자	위 치	면 적(m ²)		비고
				형질변경	건축연면적	
육군기계화학교 장성전술훈련장	국방·군사 시 설	국방부 장 관	장성군 진원면 산정리 2-6번지 일원	191,072.0	870.0	신설
육군기계화학교 담양전차포사격장	국방·군사 시 설	국방부 장 관	담양군 대전면 서옥리 40번지 일원	288,616.0	7,941.3	신설

3. 열람장소 : 전라남도 지역계획과(☎061-286-7342)
담양군청 도시디자인과(☎061-380-3093), 장성군청 도시재생과(☎061-390-7433)
4. 열람기간 : 2019. 11. 21 ~ 12. 5

목포시 고시 제2019-203호

목포 도시관리계획(체육시설) 결정(변경) 및 지형도면 고시

2022년 제103회 전국체육대회를 개최하기 위하여 목포 도시관리계획(체육시설) 결정(변경) 경미한 변경사항에 대하여 「국토의 계획 및 이용에 관한 법률」 제30조, 제32조, 같은법 시행령 제25조, 제27조, 같은 법 시행규칙 제3조, 「토지이용규제기본법」 제8조 및 「전라남도 사무위임 조례」 제2조 규정에 의하여 다음과 같이 목포 도시관리계획(체육시설) 결정(변경) 및 지형도면 승인고시하고 일반인에게 보입니다.

2019. 11. 21.

목포시장

1. 목포 도시관리계획(체육시설) 결정(변경) 및 지형도면고시 조서 : 다음
2. 목포 도시관리계획(체육시설) 결정(변경) 및 지형도면고시 도면 : 게재 생략
3. 관계 도서는 목포시청 도시계획과(061-270-3511), 교육체육과(061-270-8323)에 비치하고 일반인에게 보입니다.

목포 도시관리계획(체육시설) 결정(변경) 및 지형도면고시 조서

1. 공공·문화체육시설

1) 체육시설 결정(변경)조서

구분	도면표시 번호	시설명	시설의 세분	위치	면적(㎡)			최초 결정일	비고
					기정	변경	변경후		
변경	2	체육시설	종합 경기장	목포시 대양동 산124번지 일원	196,466	감)8,135	188,331	목포시 고시 제2016-94호 (2016.05.26.)	-

2) 체육시설 결정(변경)사유서

도면표시 번호	시설명	변경내용	변경사유
2	체육시설	<ul style="list-style-type: none"> ■ 면적 변경 •196,466㎡ → 188,331㎡ (감 : 8,135㎡) 	<ul style="list-style-type: none"> ■ 목포 야구장부지 확정측량결과 및 도시관리계획결정의 내용 중 면적산정의 착오 등을 정정하기 위한 면적 변경

목포시 고시 제2019-204호

목포 도시계획시설(항만/서남권수산종합지원단지)사업 실시계획(변경)인가 고시

1. 목포시 고시 제2016-193호(2016. 11. 17.) 및 목포시 고시 제2017-131호(2017. 7. 13.), 목포시 고시 제2018-99호(2018. 7. 19.), 목포시 고시 제2019-35호(2019. 2. 28.)로 실시계획(변경)인가 고시된 도시계획시설(항만)사업의 사업기간이 변경되어 「국토의 계획 및 이용에 관한 법률」 제88조 및 제91조, 같은 법 시행령 제97조 및 제100조 규정에 의하여 다음과 같이 실시계획(변경)인가 고시합니다.
2. 관계도서는 목포시청 도시계획과에 비치하고 이해관계인 및 일반인에게 보입니다.

2019. 11. 21.

목포시장

■ 실시계획(변경)인가 고시 내용

구분	고 시 내 용						비 고
항 목							
1. 사업시행 위치	○ 사업위치 : 목포시 죽교동 674-3번지 일원(북항배후부지)						변경없음
2. 사업종류 및 명칭	○ 사업종류 : 목포 도시계획시설(항만)사업 ○ 사업명칭 : 서남권 수산종합지원단지 조성사업						변경없음
3. 사업면적 또는 규모	○ 사업면적 : 101,951.0㎡(변경없음) ○ 대지면적 : - 죽교동 674-3번지 : 41,803.5㎡(변경없음) - 죽교동 674-2번지 : 10,715.3㎡(변경없음) ○ 건축계획(변경없음)						변경없음
	동 명	층수	건축면적(㎡)	연면적(㎡)	용 도	구 조	
	선어위판장 (1동)	지상3	4,684.88	6,900.28	판매시설 (도매시장)	철근콘크리트 구조	
	새우젓 위판장(2동)	지상1	1,400.71	1,398.56	판매시설 (도매시장)	일반철골구조	
	판매장 및 직판장(3동)	지상1	299.97	299.97	판매시설 (도매시장)	철근콘크리트 구조	
	냉장·냉동 창고(4동)	지상4	2,000.40	5,199.73	창고시설 (창고)	프리캐스트 콘크리트	
	폐수처리 시설(6동)	지상1	273.76	273.76	자원순환 관련시설	철근콘크리트 구조	
	소계(죽교동 674-3)		8,659.72	14,072.30			

구분 항 목	고 시 내 용						비 고
	보급창고 (5동)	지상1	466.62	466.62	창고시설	철근콘크리트 구조	
	급유기계실 (7동)	지상1	36.00	36.00	위험물저장 및 처리시설	철근콘크리트 구조	
	급유기계실 (8동)	지상1	36.00	36.00	위험물저장 및 처리시설	철근콘크리트 구조	
	펌프실(9동)	지상1	20.00	20.00	위험물저장 및 처리시설	철근콘크리트 구조	
	mcc실 (10동)	지상1	9.00	9.00	창고시설	경량철골구조	
	소계(죽교동 674-2)		567.62	567.62			
	합 계		9,227.34	14,639.92			
4. 사업시행자 주소 및 성명	<ul style="list-style-type: none"> ○ 주소 : 전라남도 목포시 해안로 118(금화동 15-1) ○ 성명 : 목포수산업협동조합 						변경없음
5. 사업착수 및 준공 예정일	<ul style="list-style-type: none"> ○ 사업착수일 : 2016. 11. 17. ○ 준공예정일 : 당초 2019. 11. 30. ⇒ 변경 2020. 6. 30. 						변 경
6. 사용 또는 수용할 토지 등 세목조서	<ul style="list-style-type: none"> ○ 다음 						변경없음
7. 실시계획 관계도서	<ul style="list-style-type: none"> ○ 게재 생략(목포시청 도시계획과 비치) 						변경없음
8. 실시계획열람공고 (생략)	<ul style="list-style-type: none"> ○ 국토의 계획 및 이용에 관한 법률 시행령 제99조(서류의 열람 등) 제2항제2호(사업의 착수예정일 및 준공예정일의 변경)에 해당되어 실시계획 열람·공고하지 아니함. 						생 략
9. 기타 문의	<ul style="list-style-type: none"> ○ 문의 전화 : 061-270-8414(목포시청 도시계획과) 						

사용 또는 수용할 토지 등 세목조서

연번	토지조서		지목	지적면적 (㎡)	편입면적 (㎡)	소유자		관계인		비고
	동	지번				주소	성명	주소	성명	
1	죽교동	674-2	잡	10,715.3	10,715.3		국 (해양수산부)			비관리청 항만공사 시행허가
2	〃	674-3	잡	41,803.5	41,803.5		국 (해양수산부)			비관리청 항만공사 시행허가
3	〃	693-1	잡	49,432.2	49,432.2		국 (해양수산부)			비관리청 항만공사 시행허가
계		3필지		101,951	101,951.0					

목포시 고시 제2019-205호

목포 도시계획시설(소로1-80호선, 소로1-78호선)사업 실시계획인가 고시

1. 목포시 호남동 7-106번지 일원에 도시계획시설(도로)사업【사업명 : 호남동 중앙주차장 주변 도로개설공사】을 시행하기 위하여 「국토의 계획 및 이용에 관한 법률」 제88조 및 제91조, 같은 법 시행령 제97조 및 제100조에 따라 다음과 같이 실시계획인가 고시합니다.
2. 관계도서는 목포시 건설과/도시계획과에 비치하고 이해관계인 및 일반인에게 보입니다.

2019. 11. 21.

목포시장

■ 실시계획인가 고시 내용

항목	구분	고시 내용	비 고
1. 사업시행 위치		○ 사업위치 : 목포시 호남동 7-106번지 일원	
2. 사업종류 및 명칭		○ 사업종류 : 목포 도시계획시설(도로)사업 ○ 사업명 : 호남동 중앙주차장 주변 도로개설공사	
3. 사업면적 또는 규모		○ 사업면적 : 1,502㎡ ○ 금회사업 : 도로 개설(소로 1-80호선, 소로 1-78호선) • 소로 1-80호선 : L= 80.0m, B=10.0m • 소로 1-78호선 : L= 60.0m, B=10.0m	
4. 사업 시행자의 주소 및 성명		○ 주 소 : 목포시 양율로 203(웅당동) ○ 성 명 : 목포시장(건설과장)	
5. 사업착수 및 준공예정일		○ 사업 착수일 : 2019. 11. 21. (실시계획인가 고시일) ○ 준공 예정일 : 2022. 12. 31.	
6. 사용 또는 수용할 토지 등 세목조서		○ 토지조서 : 다음	
7. 실시계획 관계도서		○ 게재 생략(도시계획과 비치)	
8. 실시계획 열람공고		○ 열람기간 : 2019. 08. 08. ~ 2019. 08. 22.(14일간) 2019. 10. 04. ~ 2019. 10. 17.(14일간) ○ 열람 장소 : 목포시청 도시계획과	의견 없음
9. 기타 문의		○ 문의 전화 : 061-270-3484(건설과) 061-270-3511(목포시청 도시계획과)	

편입 토지 조서

연번	토지조서		지목	지적면적 (㎡)	편입예정 (㎡)	소유자		관계인		비고
	동	지번				주소	성명	주소	성명	
합계				4,259	1,502					소로1-80 소로1-78
1	호남	7-106	대	119	119	목포시 산정동 305-25 신안주택 8	박광설	1.광주시 동구 제봉로225 2.부산시 중구 중앙동3가거	1.주식회사 광주은행 2.기술신용 보증기금	근저당
2	호남	7-87	대	2	2	공	목포시			
3	호남	9-5	차	2,156	5	공	목포시			
4	호남	7-23	대	7	7	공	목포시			
5	호남	7-59	대	23	23	국	기획재정부			
6	호남	7-79	대	47	47	공	목포시			
7	호남	7-105	대	37	37	목포시 호남동 7-22	박정금			
8	호남	7-104	대	3	3	목포시 호남동 7-21	이윤기			
9	호남	7-103	대	68	68	국	기획재정부			
10	호남	7-19	도	350	12	국	국토교통부			
11	호남	7-102	대	5	5	목포시 산정동 1202 신안비치아파트 105-1202	노용선			
12	호남	8-91	대	25	25	목포시 호남동 8-64	정은선			
13	호남	8-90	대	5	5	목포시 호남동 8-56	장영호			
14	호남	9-1	차	31	31	공	목포시			
15	호남	8-44	대	11	11	공	목포시			
16	호남	8-55	대	107	79	국	기획재정부			
17	호남	8-54	대	63	63	국	기획재정부			
18	호남	8-53	대	16	16	국	기획재정부			
19	호남	8-52	대	103	102	공	목포시			
20	호남	8-45	대	1	1	공	목포시			
21	호남	8-47	대	48	48	목포시 호남동 8-47	이재오			
22	호남	8-33	대	2	2	공	목포시			
23	호남	8-89	대	1	1	공	전라남도 교육감			
24	호남	8-88	대	14	14	목포시 호남동 8-47	이재오			
25	호남	8-86	대	7	7	공	목포시			
26	호남	8-32	대	91	91	공	목포시			
27	호남	8-87	대	41	39	공	목포시			
28	호남	8-85	대	32	7	국	기획재정부			
29	호남	8-30	대	83	81	공	목포시			
30	호남	8-22	대	23	2	공	전라남도 교육감			

연번	토지조서		지목	지적면적 (㎡)	편입예정 (㎡)	소유자		관계인		비고
	등	지번				주소	성명	주소	성명	
31	호남	8-31	대	26	26	공	목포시			
32	호남	8-15	대	277	88	국	기획재정부			
33	호남	8-93	대	2	2	목포시 호남동 8-8	박금옥			
34	호남	8-94	대	65	65	공	목포시			
35	호남	8-95	대	70	70	공	목포시			
36	호남	8-66	대	55	55	공	목포시			
37	호남	8-92	구	50	50	공	1.전라남도 교육감 2.목포시			
38	호남	8-11	대	20	20	공	목포시			
39	호남	463-3	학	173	173	공	목포시			

편입 지장물 조서

연번	소재지			가옥					건물소유자		건물임차인		비고	
	동	지번	지목	건물구분	물건종류	구조	지붕형식	면적(m ²)	성명	전화번호	성명	전화번호		
1	호남	7-24	대	건물	상가	조립식	조립식	61.48	박광설		박찬		소로 1-80	
		7-106	대	건물	상가	블록	스레트	24.94						
					건물	주택	블록	스레트	74.92					
					부속사	보일러실	블록	조립식	7.20					
					기타	담장	블록		16.96					
2	호남	7-22	대	건물	주택	벽돌	함석	64.87	박정금				소로 1-80	
		7-105	대	건물	주택	블록	슬래브1F	16.43						
					기타	계단	철재		2.88					
					기타	마당	콘크리트		22.70					
					기타	문주	벽돌		1.00					
			기타	대문	철재		1.00							
3	호남	7-20	대	건물	주택	블록	함석	40.50	홍순례				소로 1-80	
		7-103	대	건물	주택	블록	함석	13.04						
					부속사	화장실	블록	슬래브1F	1.03					
					기타	마당	콘크리트		7.75					
					기타	계단	콘크리트		1.10					
					기타	담장	블록		4.75					
					기타	대문	철재		1.00					
			부속사	보일러실	함석	스레트	1.56							
4	호남	7-21	대	건물	주택	블록	함석	49.02	백정자				소로 1-80	
		7-104	대	건물	주택	블록	슬래브1F	18.92						
					부속사	창고	블록	함석	4.71					
					부속사	보일러실	블록	슬래브1F	1.76					
					기타	계단	콘크리트		1.44					
					기타	마당	콘크리트		24.19					
					기타	대문	철재		2.00					
			건물	주택	블록	함석	19.20							
5	호남	8-64	대	건물	주택	블록	함석	52.42	정순백				소로 1-80	
		8-91	대	부속사	화장실	블록	슬래브1F	4.50						
					기타	마당	콘크리트		2.40					
			기타	대문	철재		1.00							

연번	소재지			가 옥					건물소유자		건물임차인		비고
	동	지번	지목	건물 구분	물건 종류	구조	지붕 형식	면 적 (㎡)	성명	전화 번호	성명	전화 번호	
6	호남	8-54	대	건물	주택	블록	스레트	35.16					소로 1-80
				부속사	창고	블록	스레트	7.38					
				부속사	창고	블록	스레트	6.16					
				기타	마당	콘크리트		8.56					
				기타	가추		프라스틱	4.00					
				기타	가추		조립식	2.80					
				기타	담장	블록		10.20					
			기타	대문	철재		1.00						
7	호남	8-48	대	건물	주택	블록	스레트	50.72	이재오				소로 1-80
					부속사	보일러실	블록	스레트	1.60				
					부속사	보일러실	블록	스레트	1.38				
					부속사	화장실	블록	스레트	5.28				
					기타	가추		프라스틱	5.30				
					기타	마당	콘크리트		31.05				
					기타	담장	블록		13.43				
			기타	대문	목재		1.00						
8	호남	8-87	대	건물	주택	블록	합석	38.69					소로 1-80
					기타	마당	콘크리트		22.95				
					기타	담장	블록		26.46				
					기타	문주	블록		1.00				
					기타	대문	철재		1.00				
9	호남	8-30	대	건물	주택	블록	스레트	41.09	신중성				소로 1-78
					건물	주택	블록	스레트	19.17				
					건물	주택	블록	스레트	14.39				
					부속사	보일러실	블록	슬래브1F	2.70				
					부속사	화장실	블록	슬래브1F	2.08				
					기타	마당	콘크리트		16.39				
					기타	가추		프라스틱	16.39				
					기타	문주	블록		2.00				
			기타	대문	철재		1.00						
10	호남	8-9	대	건물	주택	블록	스레트	74.52	박대두		김형란		소로 1-78
		8-94	대	건물	주택	블록	조립식	17.64					

연번	소재지			가 옥					건물소유자		건물임차인		비고
	동	지번	지목	건물 구분	물건 종류	구조	지붕 형식	면 적 (㎡)	성명	전화 번호	성명	전화 번호	
				건물	주택	조립식	조립식	11.52					
				기타	가추		스레트	6.84					
				기타	장독대	콘크리트		5.25					
				기타	화단	콘크리트		2.32					
				기타	마당	콘크리트		45.46					
				기타	담장	블록		19.26					
				기타	문주	블록		1.00					
				기타	대문	철재		1.00					
11	호남	8-10	대	건물	주택	블록	스레트	51.96	장삼순				소로 1-78
		8-95	대	건물	주택	블록	슬래브1F	11.47					
				부속사	화장실	블록	슬래브1F	5.59					
				기타	계단	콘크리트		0.78					
				기타	마당	콘크리트		10.65					
				기타	대문	목재		1.00					
12	호남	8-8	대	건물	주택	블록	함석 + 스투트	129.57	옥시경				소로 1-78
		8-93	대	부속사	보일러실	블록	슬래브1F	3.00					
				부속사	창고	블록	슬래브1F	6.75					
				부속사	창고	블록	슬래브1F	1.43					
				기타	가추		함석	15.54					
				기타	가추		프라스틱	3.30					
				기타	화단	콘크리트		5.40					
				기타	계단	콘크리트		1.40					
				기타	마당	콘크리트		43.42					
				기타	담장	블록		18.40					
				기타	대문	철재		1.00					
				조경수	관상수	황칠나무		1.00					
				조경수	유실수	무화과		1.00					
13	호남	463-3	학	기타	컨테이너			1.00					소로 1-78
				기타	문주	블록		2.00					
				기타	마당	콘크리트		30.42					
				기타	담장	블록		17.04					
				기타	담장	철재		103.10					
				조경수	관상수	기타		4.00					

목포시 고시 제2019-206호

목포 도시계획시설(소로 3-444호선)사업 실시계획인가 고시

1. 목포시 죽교동 629-36번지 일원에 도시계획시설(도로)사업【사업명 : 죽교동 통나무가든 옆 도로개설공사】를 시행하기 위하여 「국토의 계획 및 이용에 관한 법률」 제88조 및 제91조, 같은 법 시행령 제97조 및 제100조에 따라 다음과 같이 실시계획인가 고시합니다.
2. 관계도서는 목포시 건설과/도시계획과에 비치하고 이해관계인 및 일반인에게 보입니다.

2019. 11. 21.

목포시장

■ 실시계획인가 고시 내용

항목	구분	고시 내용	비고
1. 사업시행 위치		○ 사업위치 : 목포시 죽교동 629-36번지 일원	
2. 사업종류 및 명칭		○ 사업종류 : 목포 도시계획시설(도로)사업 ○ 사업명 : 죽교동 통나무가든 옆 도로개설	
3. 사업면적 또는 규모		○ 사업면적 : 390㎡ ○ 금회사업 : 도로 개설(소로 3-444호선) • 소로 3-444호선 : L= 60.0m, B=6.0m	
4. 사업 시행자의 주소 및 성명		○ 주소 : 목포시 양을로 203(용당동) ○ 성명 : 목포시장(건설과장)	
5. 사업착수 및 준공예정일		○ 사업 착수일 : 2019. 11. 21. (실시계획인가 고시일) ○ 준공 예정일 : 2022. 12. 31.	
6. 사용 또는 수용할 토지 등 세목조서		○ 토지조서 : 다음	
7. 실시계획 관계도서		○ 게재 생략(건설과/도시계획과 비치)	
8. 실시계획 열람공고		○ 열람기간 : 2019. 09. 16. ~ 2019. 09. 30.(14일간) 2019. 10. 02. ~ 2019. 10. 16.(14일간) ○ 열람 장소 : 목포시청 도시계획과	의견 없음
9. 기타 문의		○ 문의 전화 : 061-270-3484(건설과) 061-270-3511(목포시청 도시계획과)	

사용 또는 수용해야할 토지 등의 세목 조서

연번	토지조서		지목	지적면적 (㎡)	편입예정 (㎡)	소유자		관계인		비고
	동	지번				주소	성명	주소	성명	
합계				7,630	390					소로3-444
1	죽교	629-36	도	6,316	130		국토교통부			
2	죽교	536-126	도	45	45		목포시			
3	죽교	536-134	대	62	62		목포시			
4	죽교	536-27	전	93	93		목포시			
5	죽교	536-54	전	1,114	60	서울시 관악구 남부순환로210길3-10 (봉천동)	강속자	서울시 중구 남대문로1가14 (순천지점)	주식회사 조흥은행	근저당 및지상권

편입 지장물 조서

연번	소재지			가옥					건물소유자		건물임차인		비고
	동	지번	지목	건물구분	물건종류	구조	지붕형식	면적(m ²)	성명	전화번호	성명	전화번호	
1	죽교	536-126	대	기타	담장	블록		8.0	목포시				소로 3-444
2	죽교	536-134	대	기타	화단	흙		23.0	목포시				
				조경수	관상수	기타		3.0					

목포시 고시 제2019-207호

목포 도시계획시설(중로 2-59호선, 소로 1-290호선, 소로 2-30호선)사업
실시계획인가 고시

1. 목포시 상동 536-3번지 일원에 도시계획시설(도로)사업【사업명 : 남경교 ~ 영흥중고 후문간 도로개설공사】을 시행하기 위하여 「국토의 계획 및 이용에 관한 법률」 제88조 및 제91조, 같은 법 시행령 제97조 및 제100조에 따라 다음과 같이 실시계획인가 고시합니다.
2. 관계도서는 목포시 건설과/도시계획과에 비치하고 이해관계인 및 일반인에게 보입니다.

2019. 11. 21.

목포시장

■ 실시계획인가 고시 내용

구분	고시 내용	비 고																
1. 사업시행 위치	○ 사업위치 : 목포시 상동 536-6번지 일원																	
2. 사업종류 및 명칭	○ 사업종류 : 목포 도시계획시설(도로)사업 ○ 사업명 : 남경교~영흥중고 후문간 도로개설공사																	
3. 사업면적 또는 규모	○ 사업면적 : 4,507㎡ ○ 금회사업 : 도로 개설(중로 2-59호선, 소로 1-290호선, 소로 2-30호선)																	
	<table border="1"> <thead> <tr> <th>도 로 명</th> <th>규 모</th> <th>금회 사업</th> <th>비 고</th> </tr> </thead> <tbody> <tr> <td>중로 2-59호선</td> <td>L=584m, B=16m</td> <td>L=76m, B=16m</td> <td></td> </tr> <tr> <td>소로 1-290호선</td> <td>L=183m, B=10m</td> <td>L=183m, B=10m</td> <td></td> </tr> <tr> <td>소로 2-30호선</td> <td>L=226m, B=8m</td> <td>L=226m, B=8m</td> <td></td> </tr> </tbody> </table>	도 로 명	규 모	금회 사업	비 고	중로 2-59호선	L=584m, B=16m	L=76m, B=16m		소로 1-290호선	L=183m, B=10m	L=183m, B=10m		소로 2-30호선	L=226m, B=8m	L=226m, B=8m		
도 로 명	규 모	금회 사업	비 고															
중로 2-59호선	L=584m, B=16m	L=76m, B=16m																
소로 1-290호선	L=183m, B=10m	L=183m, B=10m																
소로 2-30호선	L=226m, B=8m	L=226m, B=8m																
4. 사업 시행자의 주소 및 성명	○ 주 소 : 목포시 양을로 203(용당동) ○ 성 명 : 목포시장(건설과장)																	
5. 사업착수 및 준공예정일	○ 사업 착수일 : 2019. 11. 21. (실시계획인가 고시일) ○ 준공 예정일 : 2022. 12. 31.																	
6. 사용 또는 수용할 토지 등 세목조서	○ 토지조서 : 다음																	
7. 실시계획 관계도서	○ 게재 생략(건설과/도시계획과 비치)																	
8. 실시계획 열람공고	○ 열람기간 : 2019. 09. 16. ~ 2019. 09. 30.(14일간) 2019. 10. 02. ~ 2019. 10. 16.(14일간) ○ 열람 장소 : 목포시청 도시계획과	의견 없음																
9. 기타 문의	○ 문의 전화 : 061-270-3484(건설과) 061-270-3511(목포시청 도시계획과)																	

사용 또는 수용할 토지 등의 세목조서

연번	토지조서		지목	지적면적 (㎡)	편입예정 (㎡)	소유자		관계인		비고
	동	지번				주소	성명	주소	성명	
합계				31,032.7	4,507.0					중로2-59 소로1-290 소로2-30
1	상	536-3	전	245.0	101.0		국토교통부			
2	상	536-8	도	527.0	369.0		국토교통부			
3	상	536-6	전	206.0	3.0		목포시			
4	상	536-2	도	59.0	59.0		국토교통부			
5	상	536-7	전	136.0	82.0		목포시			
6	상	536-5	도	5.0	3.0		목포시			
7	상	699	공	371.0	23.0		국토교통부			
8	상	537-2	도	20.0	20.0	목포시 상동 50	조용주			
9	상	538-2	도	460.0	441.0	목포시 상동 94	박근용			
10	상	537-3	도	99.0	24.0		국토교통부			
11	상	538-3	전	30.0	3.0	목포시 상동 94	박근용			
12	상	538-6	도	7.0	4.0	광주시 동구 지산동315-1 삼성아파트2동1003호	김인주			
13	상	561-9	도	69.0	23.0		국토교통부			
14	상	561-2	도	707.0	686.0	목포시 상동 154	임종윤			
15	상	561-3	도	7.0	7.0		국토교통부			
16	상	565-2	도	17.0	17.0		국토교통부			
17	상	565-1	도	109.0	109.0		국토교통부			
18	상	562-5	도	121.0	121.0		국토교통부			
19	상	562-4	도	456.0	410.0		기획재정부			
20	상	560-7	도	221.0	191.0					
21	상	564-7	대	77.0	77.0	서울특별시 송파구 총민로81-11(문정동)	사단법인 한국어린이 전도협회	목포시 영산로659 (석현동) (산정지점)	목포농업 협동조합	근저당
22	상	565-5	도	89.0	89.0		목포시			
23	상	565-9	도	129.0	1.0	1.목포시 수문로113 (죽교동) 2.목포시 원산로62-1 (산정동)	1.원수희 2.원복희			
24	상	565-8	도	202.0	202.0		목포시			

연번	토지조서		지목	지적면적 (㎡)	편입예정 (㎡)	소유자		관계인		비고
	동	지번				주소	성명	주소	성명	
25	상	565-7	도	46.0	46.0		목포시			
26	상	564-4	도	36.0	36.0		목포시			
27	상	563-2	도	99.0	99.0	목포시 상동 544	조공망			
28	상	564	대	323.0	29.0	목포시 상동 567	대한예수교 장로회 우리목포교회			
29	상	563-1	대	2,083.0	27.0	목포시 상동 567	대한예수교 장로회 우리목포교회			
30	상	577-1	대	3,306.0	177.0	1.목포시 옥암동965-3 초원사르망102-203 2.목포시 용해동152-80 동아아파트8동1302호 3.목포시 옥암동1178 한국아델리움105-1802 4.목포시 옥암로96번길15 102-203(초원사르망)	1.황광호 2.박근용 3.김지훈 4.박숙영	서울특별시 중구 을지로2가50 (목포지점)	중소기업 은행	근저당
31	상	577-3	도	33.0	33.0		국토교통부			
32	상	577-2	도	53.0	53.0		국토교통부			
33	상	567-1	전	172.0	5.0	목포시 상동 567	대한예수교 장로회 우리목포교회			
34	상	567-18	도	172.0	172.0		목포시			
35	상	577-5	대	1,403.0	23.0	목포시 상동 846 비파3차아파트 302동 603호	주은숙			
36	상	572-4	전	229.0	13.0	목포시 상동 846 비파3차아파트 302동 603호	주은숙			
37	상	570-1	전	36.0	36.0		목포시			
38	상	570-2	도	314.0	314.0		목포시			
39	상	572-1	전	1,078.0	95.0	목포시 용해동 152-80 동아아파트 7동 802호	이미자			
40	상	572-2	도	40.0	40.0	목포시 상동 69	원용길			
41	상	571-2	도	15.0	15.0	목포시 상동 69	원용길			
42	상	1059	도	13,646.7	176.0		목포시			
43	상	1038	잡	3,579.0	53.0		목포시			

편입 지장물 조서

연번	소재지			가옥					건물소유자		건물임차인		비고
	동	지번	지목	건물구분	물건종류	구조	지붕형식	면적 (㎡)	성명	전화번호	성명	전화번호	
1	상	538-5	대	건물	상가	블록	함석+스레트	31.49	이승자				중로 2-59
				기타	가추		프라스틱	5.36					
				기타	담장	블록		21.59					
				기타	문주	블록		2.00					
2	상	561-7	대	건물	상가	블록	슬래브 1F	136.57	우리목포교회		장승택		소로 1-290
				건물	주택	블록	함석+스레트	15.60					
				건물	주택	블록	슬래브 1F	74.88					
				부속사	창고	블록	함석+스레트	58.83					
				부속사	창고	블록	슬래브 1F	12.44					
				기타	가추		함석	20.37					
				기타	계단	콘크리트		7.56					
				기타	담장	블록		97.68					
				조경수	관상수	향나무		1.00					
				조경수	유실수	복숭아		1.00					
				조경수	유실수	비파나무		1.00					
3	상	565-4	전	건물	주택	블록	기와	69.98	박종희		박복예		소로 1-290
				건물	주택	블록	스레트	66.77					
				건물	주택	블록	슬래브 1F	13.78					
				건물	주택	블록	스레트	25.16					
				건물	주택	블록	슬래브 1F	6.88					

연번	소재지			가옥					건물소유자		건물입차인		비고
	동	지번	지목	건물구분	물건종류	구조	지붕형식	면적(m ²)	성명	전화번호	성명	전화번호	
				부속사	보일러실	블록	스레트	2.40					
				부속사	보일러실	블록	스레트	5.22					
				부속사	창고	블록	스레트	8.82					
				부속사	창고	목재	프라스틱	7.92					
				기타	가추		스레트	13.68					
				기타	가추		함석	16.54					
				기타	미당	콘크리트		146.20					
				기타	담장	블록		23.76					
				기타	대문	철재		1.00					
				조경수	관상수	동백나무		1.00					
				조경수	관상수	단풍나무		1.00					
				조경수	유실수	매실나무		1.00					
				조경수	유실수	비자나무		1.00					
				조경수	유실수	감나무		1.00					
4	상	560-9	대	건물	주택	블록	함석+스레트	53.69	이상호 이달용 이준 이진아				소로 1-290
				건물	주택	블록	함석+스레트	67.18					
				건물	주택	블록	함석+스레트	33.75					
				부속사	창고	블록	함석	6.04					
				부속사	창고	조립식	조립식	13.26					
				기타	화단	블록		9.43					

연번	소재지			가 옥					건물소유자		건물입차인		비고
	동	지번	지목	건물 구분	물건 종류	구조	지붕 형식	면 적 (㎡)	성명	전화 번호	성명	전화 번호	
				기타	가추		스레트	18.20					
				기타	가추		함석	8.64					
				기타	미당	콘크리트		78.20					
				기타	담장	블록		74.00					
				기타	대문	철재		1.00					
5	상	560-2	대	부속사	화장실	블록	슬래브 1F	12.90	주식회사 영진디앤시				중로 2-59
				기타	담장	블록		12.96					
6	상	564-7	대	기타	화단	블록		37.00	사단법인 한국어린이전도 협회				소로 1-290
				기타	담장	철재		38.00					
				기타	미당	콘크리트		12.00					
				조경수	관상수	행나무		5.00					
7	상	577-1	대	기타	담장	콘크리트		49.50	박근용 박숙영 황광호 김지훈				소로 2-30
				기타	화단	블록		33.00					
				조경수	유실수	감나무		10.00					

목포시 공고 제2019-1578호

목포 도시계획시설(유달근린공원/목재문화체험장)사업 실시계획(변경) 공고

1. 목포시 죽교동 267-2번지 일원에 도시계획시설(공원)사업【사업명 : 목포 유달산 목재문화 체험장 조성사업】을 시행하기 위하여 「국토의 계획 및 이용에 관한 법률」 제88조 및 제90조, 같은 법 시행령 제97조 및 제99조에 따른 실시계획(변경)의 열람,
2. 「공익사업을 위한 토지 등의 취득 및 보상에 관한 법률」 제21조 및 같은 법 시행령 제 11조에 따른 사업인정에 관한 주민 및 이해관계자 등의 의견을 청취하기 위하여 다음과 같이 공고합니다.
3. 관계도서는 목포시 도시계획과/공원녹지과에 비치하고 일반인 및 이해관계인에게 보입니다.

2019. 11. 21.

목포시장

■ 실시계획(변경) 공고 내용

구분 항 목	공 고 내 용						비 고
1. 사업시행 위치	○ 사업위치 : 목포시 죽교동 267-2번지 일원(유달근린공원 난전시관 부지)						
2. 사업종류 및 명칭	○ 사업종류 : 목포 도시계획시설(공원)사업 ○ 사업명칭 : 목포 유달산 목재문화체험장 조성사업						
3. 사업면적 또는 규모	○ 유달근린공원 결정 면적 : 1,247,993.0㎡ ○ 금회사업 : 목재문화체험장 조성						
	대지면적 (㎡)	건축면적 (㎡)	연 면 적 (㎡)	층 별	용 도	구 조	
	4,246.0	558.47	225.24	지하1층	문화및집회시설 (전시관-체험장)	철근콘크리트구조	
			468.67	지상1층	문화및집회시설 (전시관-체험장)	철근콘크리트구조	
			295.62	지상2층	문화및집회시설 (전시관-체험장)	철근콘크리트구조	
합 계	558.47	989.53					
4. 사업시행자의 주소 및 성명	○ 주소 : 전라남도 목포시 양율로 203 ○ 성명 : 목포시장(공원녹지과장)						
5. 사업의 착수 및 준공예정일	○ 사업착수일 : 2019. 12. (실시계획인가 고시일). ○ 준공예정일 : 2020. 9. 30.						

구분 항 목	공 고 내 용	비 고
6. 시용 또는 수용할 토지 등 세목조서	○ 다음	
7. 실시계획 관계도서	○ 관계도서 : 게재생략(목포시청 도시계획과/공원녹지과 비치)	
8. 실시계획 열람공고	○ 열람기간 : 2019. 11. 21. ~ 2019. 12. 5.(14일간) ○ 열람장소 : 목포시청 도시계획과/공원녹지과	
9. 기타 문의	○ 전화 문의 : 061-270-8414 (목포시청 도시계획과) 061-270-8344 (목포시청 공원녹지과)	

사용 또는 수용할 토지 등 세목조서

연번	토지조서		지목	지적면적 (㎡)	편입면적 (㎡)	소유자		관계인		비고
	동	지번				주소	성명	주소	성명	
합계				11,140	4,246					
1	죽교	267-2	대	326	326		목포시			
2	죽교	268	대	73	73		목포시			
3	죽교	269-1	대	63	63		목포시			
4	죽교	269-4	대	241	241		목포시			
5	죽교	269-6	전	671	449		목포시			
6	죽교	189-11	대	139	139		목포시			
7	죽교	191-1	전	620	620		목포시			
8	죽교	267-1	전	68	68		목포시			
9	죽교	267-3	대	2,288	521		목포시			
10	죽교	269-7	전	754	690		목포시			
11	죽교	269-11	대	42	42		목포시			
12	죽교	271-2	대	5,495	883		목포시			
13	죽교	653	도	534	131		국(국토교통부)			

순천시 고시 제2019-220호

순천 도시계획시설(공원)사업 실시계획인가 고시

순천 도시계획시설(공원)사업을 위한 실시계획인가 건에 대하여 「국토의 계획 및 이용에 관한 법률」 제88조 및 같은 법 시행령 제97조에 의하여 인가하고, 같은 법 제91조 및 같은 법 시행령 제100조 규정에 의하여 다음과 같이 고시합니다.

2019. 11. 21.

순천시장

1. 사업시행지의 위치 : 순천시 왕지동 765-6번지 일원
2. 도시계획시설(공원) 실시계획 내용

위 치	명 칭	종류	규 모		사업시행자		착수일 및 준공예정일
			시설명	면 적 (㎡)	주 소	성 명	
왕지동 765-6번지 일원	왕지조례지구 도시계획시설 (어린이공원(70)) 조성공사	공원	어린이공원 70호	3,307	순천시 징명로 30	순천시장 (도시과장)	실시계획인가일 ~ 2021. 12. 31.

3. 수용 또는 사용할 토지조서 : 다음
4. 관계도서는 순천시 도시과(☎ 061-749-6315)에 비치하고 일반인에게 보입니다.

사용 또는 수용할 토지 또는 건물의 조서와 지번 및 지목과 소유권외의 권리의 명세서
가. 토지세목조서

번호	토지소재지		지목	지 적(㎡)		소유자		이해관계인		비고
	주소	번 지		총	편 입	성 명	주 소	성명	주소	
소계				3,394	3,307					
1	왕지동	765-6	전	32	32	순천시				
2	왕지동	765-12	전	314	314	순천시				
3	왕지동	765-54	전	8	8	장명희	순천시 봉화길 146, 903-703	신한은행	서울특별시 중구 태평로2가20 (연향동지점)	근저당권
								호남청과	광주광역시 서구 매월2로 16(매월동)	
4	왕지동	765-8	전	488	488	양동민	순천시 조례길 60, 101-803			
5	왕지동	765-51	전	348	348	장면주	순천시 매곡동 433-11			
6	왕지동	765-2	대	146	146	양동국	순천시 왕지동 762			
7	왕지동	765-1	전	18	18	순천시				
8	왕지동	783-1	대	175	175	순천시				
9	왕지동	781-4	임	241	241	순천시				
10	왕지동	765-50	대	54	54	양동운	순천시 왕지동 763-2			
11	왕지동	764-1	대	35	35	이서운	순천시 왕지5길 13-39			
12	왕지동	838-9	도	69	69	건설부				
13	왕지동	783	답	153	153	양연숙	순천시 조례동 1489 주공아파트 302-310			
14	왕지동	784-4	답	400	400	양민영	순천시 이수로 250, 1동 1111호	순천농협	순천시 백연길 111 (봉화지점)	근저당권
15	왕지동	785-3	답	581	581	양의부	순천시 왕지동 595			
16	왕지동	784-5	답	320	233	순천시				
17	왕지동	765-52	전	1	1	장명희	순천시 봉화길 146, 903-703	신한은행	서울특별시 중구 태평로2가20 (연향동지점)	근저당권
								호남청과	광주광역시 서구 매월2로 16(매월동)	
18	왕지동	765-53	전	1	1	장명희	순천시 봉화길 146, 903-703	신한은행	서울특별시 중구 태평로2가20 (연향동지점)	근저당권
								호남청과	광주광역시 서구 매월2로 16(매월동)	
19	왕지동	838-8	도	10	10	건설부				

나. 지장물 세목조사

번호	소재지	지번	지장물의 종류	구조 및 규격	면적	단위	소유자		관계인			비고
							성명	주소	성명	주소	권리 관계	
1	왕지동	764-1	창고	블록, 슬라브	21	m ²	이서운	순천시 왕지5길 13-39				
			철재대문		1	EA						
			수도 계량기		1	EA						
2	왕지동	765-50	주택	블록, 스투트	28	m ²	양동운	순천시 왕지동 763-2				
3	왕지동	785-3	창고	블록, 스투트	43	m ²	양의부	순천시 왕지동 595				
4	왕지동	765-8	감나무		2	주	양동민	순천시 조례1길 60, 101-803				
			콩재배		336	m ²						
5	왕지동	765-51	컨테이너박스		1	동	장면주	순천시 매곡동 433-11				
6	왕지동	765-2	감나무		1	주	양동국	순천시 왕지동 762				
7	왕지동	783	무화과 나무		3	주	양연숙	순천시 조례동 1489 주공아파트 302-310				
8	왕지동	784-4	컨테이너박스		1	동	양민영	순천시 이수로 250, 1동 1111호	순천농협	순천시 백연길 111 (봉화지점)	근저당권	
			두충나무		1	주						
			감나무		1	주						
9	왕지동	785-3	사과나무		8	주	양의부	순천시 왕지동 595				
			배나무		6	주						
			감나무		3	주						
			파재배		125	m ²						
			고구마 재배		141	m ²						
			깻잎재배		110	m ²						

순천시 공고 제2019-2085호

순천 도시계획시설(도로)사업 실시계획인가 사전 열람 공고

순천시 도시계획시설(도로)사업을 위한 실시계획인가 건에 대하여 「국토의 계획 및 이용에 관한 법률」 제90조 및 같은 법 시행령 제99조에 의거 다음과 같이 사전열람 공고합니다.

2019. 11. 21.

순천시장

- 1. 사업시행지의 위치 : 순천시 조례동 1875번지 일원
- 2. 도시계획시설(도로) 실시계획 내용

위 치	명 칭	종류	규 모			사업시행자		착수예정일 및 준공예정일
			시설명	면적 (㎡)	연장 (푼)	주 소	성 명	
조례동 1875번지 일원	조례 두지마을 진입도로 확장공사	도로	소로 1-296호	2,138	L=374m (8.0m)	순천시 장명로 30	순천시장 (도로과장)	실시계획인가일 ~ 2020. 12. 31.

- 3. 수용 또는 사용할 토지조서 : 다음
- 4. 열람기간 : 공고일로부터 (14일간)
- 5. 열람장소 : 순천시 도시과(☎ 061-749-6315)에 관계도서를 비치하오니 의견이 있을 때에는 열람기간 내 의견서를 제출하여 주시기 바랍니다.

사용 또는 수용할 토지 또는 건물의 조서와 지번 및 지목과 소유권외의 권리의 명세서
가. 토지세목조서

번호	소재지	지번	지목	공부면적 (㎡)	편입면적 (㎡)	소유자		이해관계인		비고
						성명(명칭)	주소	성명(명칭)	주소	
합 계				15,028	2,138					
1	조례동	1875	도	7,915.0	9	순천시				
2	조례동	284-2	전	15.0	15	이한교	전라남도 순천시 조례연동길5 311동1302호			
3	조례동	1542	도	1,452.0	119	국(건설부)				
4	조례동	285-1	전	942	75	전주이씨 완창대군파 강청종중회	순천시 용당동 191-1 현대아파트 108동 401호			
5	조례동	281-1	전	76.0	76	신재우	순천시 조례동 262			
6	조례동	282-3	전	387.0	387	이병기	순천시 지전동 154			
7	조례동	244-11	답	46.0	46	허형기외1인	순천시 연향동 1679-7			
8	조례동	244-8	답	144.0	144	김효엽외4인	순천시 두지길 27-17			
9	조례동	244-3	도	320.0	95	순천시				
10	조례동	244-12	답	486.0	486	전용현회1인	순천시 구암3길 22, 102동 1504호	순천광양 축산업협동조합	순천시 연향3로47	근저 당권
11	조례동	244-10	답	164.0	164	허형기외1인	순천시 연향동 1679-7	순천농업 협동조합	순천시 조곡동159-5	근저 당권
12	조례동	244-13	답	85.0	85	장재환	월등면 갈평리 333			
13	조례동	244-6	답	64.0	64	허상만	순천시 조례동 651			
14	조례동	244-3	도	50.0	50	허상만	순천시 조례동 651			
15	조례동	243-5	도	51.0	26		국(농림수산부)			
16	조례동	224-3	도	7.0	7	김종관	순천시 조례동 848-9 대림202동602호			
17	조례동	224-2	도	10.0	10	김종관	순천시 조례동 848-9 대림202동602호			
18	조례동	227-8	도	49.0	35	이병춘	전라남도 순천시 조례동 226-1 나동			
19	조례동	1528	구	1868.0	40	국 (농림수산부)				
20	조례동	227-11	전	155.0	147	신경자외1인	울산광역시 울주군 청량면 삼정로 92 101동 1102호			
21	조례동	226-1	대	583.0	26	신경자외1인	울산광역시 울주군 청량면 삼정로 92 101동 1102호	순천농업 협동조합	순천시 조곡동159-5	근저 당권
22	조례동	227-12	전	12.0	12	신경자외1인	울산광역시 울주군 청량면 삼정로 92 101동 1102호			
23	조례동	226-6	도	28.0	14	순천시				
24	조례동	227-10	도	119.0	6	순천시				

나. 지장물 조서

연번	지번	물건의 종류	구 조	규 격	연면적 (㎡)	저축 수량	소유자		이해관계인			비 고
							주소	성명	주소	성명	권리종류	
1	282-3	임목	묘목	1.2m		2	순천시 저전동 154	이병기				
2	244-12	임목	묘목	3.0m		9	순천시 구암3길 22 102동 1504호	전용현외1인	순천광양 축산업 협동조합	순천시 연향3로 47	근저당권	
3	244-13	임목	묘목	2.0-2.7m		9	월등면 갈평리 333	장재환				

담양군 고시 제2019-96호

담양 군계획시설(도로)사업 실시계획인가 고시

담양 군계획시설(도로)사업 실시계획인가를 위하여 「국토의 계획 및 이용에 관한 법률」 제88조 및 같은법 시행령 제97조의 규정에 의거 실시계획인가하고 같은법 제91조 및 동법 시행령 제100조의 규정에 의거 다음과 같이 고시합니다.

2019. 11. 21.

담양군수

1. 사업시행지의 위치
 - 전라남도 담양군 창평면 창평리 252-16번지 일원
2. 사업의 종류 및 명칭
 - 사업의종류 : 담양 군계획시설(도로)사업
 - 명 칭 : 창평 도시계획도로(소로2-401호선) 개설사업
3. 사업의 면적 또는 규모 : A=1,122㎡
4. 사업시행자의 성명 및 주소
 - 성 명 : 담양군수
 - 주 소 : 전라남도 담양군 담양읍 추성로 1371
5. 사업의 착수예정일 및 준공예정일
 - 착수예정일 : 실시계획 인가일
 - 준공예정일 : 2021.12.31
6. 수용 또는 사용할 토지·건물 등의 세목조서
 - 다음(관계도면은 게재 생략하고 담양군 도시디자인과 비치)
7. 기타문의
 - 담양군청 도시디자인과(061-380-3100, 061-380-3118)로 문의

수용 또는 사용할 토지조서

구분	토지 소재지	지번	지목	면적(㎡)		소유자		관계인			비고
				공부	편입	성명	주소	성명	주소	권리관계	
합계		17필지		3,162	1,122						
1	창평리	252-6	잡	936	20	담양군					
2	창평리	252-2	대	147	1	조흥천외1인 (조금례)	담양군 창평면 창평리 190				
3	창평리	252-16	도	33	27	담양군					
4	창평리	252-17	대	57	57	김진술외2인 (김검수,김양수)	담양군 창평면 사동길 14-13				
5	창평리	647-6	도	132	16	국(건설부)					
6	창평리	252-18	대	31	31	김진술외2인 (김검수,김양수)	담양군 창평면 사동길 14-13				
7	창평리	261-1	대	124	124	김경남	담양군 창평면 창평리 258				
8	창평리	258-1	대	17	13	조흥천외1인 (조금례)	담양군 창평면 창평리 252-2				
9	창평리	262-1	대	93	93	박경자	담양군 창평면 사동길 20-8				
10	창평리	647-19	도	265	13	국(건설부)					
11	창평리	283-2	대	131	131	신현정외1인 (정정순)	담양군 창평면 창평리 284				
12	창평리	282-1	대	119	119	송태중	광주광역시 광신구 우산동1572-5 동산아파트 101-1010				
13	창평리	287-12	대	14	14	계문숙외2인 (김경화,김대식)	고양시 일산구 일산동1057 후곡마을 805-1201				
14	창평리	287-11	대	73	73	계문숙외2인 (김경화,김대식)	고양시 일산구 일산동1057 후곡마을 805-1201				
15	창평리	287-10	대	153	150	창평리1구 새마을회	담양군 창평면 창평리 287-3				
16	창평리	292-7	대	658	102	학교법인 월강학원	담양군 창평면 창평리 232				
17	창평리	287-9	대	179	138	정남숙	담양군 창평면 창평리 14				

지장물 편입 조서

번호	소재지	지번	물건의 종류	구조 및 규격	수량	소유자		비고
						성명	주소	
1	창평리	252-2	본체	기와	120	조흥천	담양군 창평면 창평리 190	
2	창평리	252-17	본체	기와	78	김진술	담양군 창평면 시동길 14-13	
			창고	기와	48			
			창고	기와	33			
3	창평리	258-1	창고	조립식	3	조흥천	담양군 창평면 창평리 190	
4	창평리	252-18	창고	스레트	8	김진술	담양군 창평면 시동길 14-13	
5	창평리	261-1	창고	스레트	14	김경남	담양군 창평면 창평리 258	
			창고	스레트	10			
			본체	슬래브	52			
			채양		14			
			본체	기와	43			
			채양		17			
6	창평리	262-1	본체	기와	105	박경자	담양군 창평면 시동길 20-8	
7	창평리	283-2	본체	기와	80	신현정	담양군 창평면 창평리 284	
			본체	기와	131			
8	창평리	282-1	본체	기와	76	송태종	광주시 광산구 우산동 동산아파트 101-1010	
			채양		14			
			하우스	비닐	55			
9	창평리	287-10	본체	슬래브	98	창평리1구 새마을회	담양군 창평면 창평리 287-3	
			채양		29			
10	창평리	287-9	본체	스레트	28	정남숙	담양군 창평면 창평리 14	
			창고	스레트	17			
			창고	조립식	38			

고흥군 고시 제2019-89호

고흥 군계획시설(소공원, 도로, 주차장)사업 실시계획인가 고시

고흥 군계획시설(소공원,도로,주차장)사업에 대하여 「국토의 계획 및 이용에 관한 법률」 제 88조 및 같은법 시행령 제96조, 제97조 및 같은법 시행규칙 제14조에 따라 다음과 같이 고시 하고 같은법 제91조 및 같은법 시행령 제100조에 따라 관계도서를 일반인 및 이해관계인에게 보이하고자 아래와 같이 고시합니다.

2019. 11. 21.

고흥군수

1. 사업시행지의 위치 : 전남 고흥군 도덕면 용동리 산9번지 일원
2. 사업의 종류 및 명칭
 - 가. 사업의 종류 : 고흥 군계획시설(소공원, 도로, 주차장) 사업
 - 나. 사업의 명칭 : 고흥지구 관광지조성사업 부대시설공사
3. 사업의 면적 및 규모
 - 가. 사업시행면적
 - 소공원 : 6,973㎡
 - 도 로 : 670㎡
 - 주차장 : 7,776㎡
 - 나. 사업시행규모

규 모				기능	연장 (m)	시점	종점	사용형태	비고
등급	류별	번호	폭원(m)						
소로	1	4	10	국지도로	67	용동리 산6-1	용동리 산9	일반도로	

4. 사업시행자의 성명 및 주소
 - 가. 성 명 : 고흥군수
 - 나. 주 소 : 전라남도 고흥군 고흥읍 고흥군청로 1
5. 사업의 착수예정일 및 준공예정일(변경)
 - 가. 착수예정일 : 실시계획 인가일
 - 나. 준공예정일 : 2021. 10. 31.
6. 수용 또는 사용할 토지 또는 건물의 소재지·지번·지목 및 면적, 소유권과 소유권외의 권리의 명세 및 그 소유자·권리자의 성명·주소 : 다음
7. 관계도서 열람장소 : 고흥군청 건설과

8. 열람기간 : 게재일로부터 14일간
9. 기타 상세한 사항은 고흥군청 건설과(☎061-830-5432) 및 관광과(☎061-830-5696)로 문의하여 주시기 바랍니다.

수용 또는 사용할 토지 또는 건물의 소재지·지번·지목 및 면적, 소유권과 소유권외의 권리의 명세 및 그 소유자·권리자의 성명·주소

연번	토지소재지			지번	지목	면적(㎡)		소유자 및 소유권의 권리명세등	
	군	면	리			지적	편입	성명	주소
1	고흥	도덕	용동	산6-3	임	1,871	384	한국농어촌공사	전남 나주시 그린로 20
2				산6-12	임	500	148	고흥군	
3				산6-4	임	3,898	2,207	고흥군	
4				산5	임	11,537	417	(주)동광개발	강원도 고성군 죽왕면 순포로 188
5				산8-4	임	296	296	한국농어촌공사	전남 나주시 그린로 20
6				산9	임	3,574	3,574	신규문	전남 고흥군 도덕면 용동리 291
7				산9-3	임	239	239	고흥군	
8				산12-11	임	286	286	고흥군	
9				산12	임	3,216	3,216	신연수	전남 고흥군 도덕면 용동리 264-3
10				산12-5	임	2,189	2,189	류경순	전남 고흥군 고흥읍 남계리 628-9
11				30-10	과	1,174	1,174	류경순	전남 고흥군 고흥읍 남계리 628-9
12				산6-1	임	8,821	354	한국농어촌공사외 1인	전남 나주시 그린로 20
13				산11	임	633	633	고흥군	
14				산11-1	도	2,739	302	고흥군	

해남군 고시 제2019-162호

해남군 군계획시설(우수영유원지)사업 시행자지정 및 실시계획인가 고시

해남군 군계획시설(우수영유원지) 내 케이블카 사업에 대하여 「국토의 계획 및 이용에 관한 법률」 제86조(도시·군계획시설사업의 시행자) 및 제88조(실시계획의 작성 및 인가 등)규정에 따라 사업시행자 지정 및 실시계획 인가하고, 같은 법 제91조(실시계획의 고시), 같은 법 시행령 제100조(실시계획의 고시)규정에 따라 다음과 같이 고시합니다.

2019. 11. 21.

해남군수

1. 사업시행지의 위치 : 해남군 문내면 학동리 1021-2번지 일원
2. 사업의 종류 및 명칭
 - 사업의 종류 : 해남군 군계획시설(우수영유원지)
 - 사업의 명칭 : 울돌목해상케이블카
3. 사업시행자의 주소 및 성명
 - 주 소 : 전라남도 진도군 군내면 만금길 112-41
 - 사업시행자 : (주)울돌목해상케이블카 대표 현경식
4. 실시계획인가 신청내용
 - 군계획시설(우수영유원지) 내 케이블카 조성사업
 - 기정 : 1,854㎡(하부정차장 : 지하1층/지상4층)
 - 변경 : 2,196㎡(하부정차장 : 지하1층/지상4층, 타워) - 증 342㎡
 - 노선길이 : Gondola 889m
5. 사업시행기간 : 실시계획인가 고시일 ~ 2021년 2월
6. 수용 또는 사용할 토지의 조서 : 다음
7. 관계 도서는 해남군청 안전도시과(☎061-530-5445) 및 관광과(☎061-530-5329)에 비치하고 일반인에게 보입니다.

수용 또는 사용할 토지의 조서

번호	소재지			지번	지목	지적	편입면적		소유자	
	군	면	리				기정	변경	주소	성명
1	해남	문내	학동	1021-2	원	1,549	1,281	1,549	진도군 군내면 만금길 112-41	(주)울돌목해상케이블카
2	해남	문내	학동	1022-2	잡	74	-	74		
3	해남	문내	학동	1025-3	원	573	573	573		
계	3필지					2,196	1,854	2,196		

함평군 고시 제2019-135호

구계 자연재해위험개선지구 정비사업 실시계획 변경 고시

함평군 공고 제2018-1005호(2018. 11. 27.) 로 공고한 구계 자연재해위험개선지구 정비사업 실시계획을 「자연재해대책법」 제14조의2 및 같은 법 시행령 제12조의2 규정에 따라 아래와 같이 변경 고시합니다.

2019. 11. 21.

함평군수

1. 사업의 종류 및 명칭
 - 종 류 : 재해위험개선지구 정비사업
 - 명 칭 : 구계 자연재해위험개선지구 정비사업
 - 위 치 : 전라남도 함평군 해보면 문장리 일원
2. 사업시행자의 성명 및 주소
 - 성 명 : 함평군수
 - 주 소 : 전라남도 함평군 함평읍 중앙길 200
3. 사업시행 면적 및 규모
 - 면 적 : 72,425㎡
 - 규 모
 - 축제공 및 호안공 L=3,314m
 - 배수시설물 : 배수통관 13개소, 배수암거 4개소, 취수정 1개소
 - 펌프일체형 수문 및 유수지 2개소
 - 분기수로 L=351m, 관거정비 L=804m
 - 교량 9개소
 - 포장공 : 콘크리트포장 L=2,950m, 아스콘포장 L=454m
 - 부대공 1식
4. 변경 내역 및 사유
 - 사업기간 변경
 - 당초 : 2018. 12. ~ 2021. 12.
 - 변경 : 2018. 12. ~ 2022. 2.
 - 편입토지 및 소유자 변경
 - 분할측량으로 인한 편입지번 및 면적변경 정정
 - 사업구역 변경 및 누락 지장물 추가

5. 사용하거나 수용할 토지 또는 건물의 소재지·지번·지목 및 면적, 소유권과 소유권 외의 권리에 관한 명세서 및 그 소유자·권리자의 성명·주소
 - 다음
6. 열람기간 및 장소(실시설계도서)
 - 열람기간 : 공고일로부터 20일간
 - 열람장소 : 함평군청 안전건설과(복구지원팀)
7. 기타사항
 - 기타 공사와 관련된 자세한 내용은 함평군청 안전건설과(☎061-320-1982)로 문의하시기 바랍니다.

사용하거나 수용할 토지 또는 건물의 소재지·지번·지목 및 면적, 소유권과 소유권 외의 권리에 관한 명세서 및 그 소유자·권리자의 성명·주소

○ 토지조서

일련 번호	소재지				지목	지적면적 (㎡)	편입면적 (㎡)	토지주		비고
	군	면	리	지번				주소	성명	
1	함평군	해보면	용산리	78	천	2,855.0	267.0		국(국토교통부)	
2	함평군	월야면	월야리	917	도	4,420.0	1.3		국(농림축산식품부)	
3	함평군	해보면	용산리	77	도	790.0	619.3		국(농림축산식품부)	
4	함평군	해보면	용산리	1165	구	1,127.1	1,127.1		국(농림축산식품부)	
5	함평군	해보면	용산리	1142-2	답	1,187.7	1,187.7		함평군	
6	함평군	해보면	용산리	1142-1	답	57.6	57.6		함평군	
7	함평군	월야면	월야리	1379-15	답	517.4	517.4		함평군	
8	함평군	월야면	월야리	1388	구	1,632.1	1,632.1		국(농림축산식품부)	
9	함평군	월야면	월야리	1379-14	답	629.8	629.8		함평군	
10	함평군	월야면	월야리	1379-13	답	291.8	291.8		함평군	
11	함평군	월야면	월야리	1379-12	답	159.4	159.4	전라남도 함평군 해보면 문장리	정*석	
12	함평군	해보면	문장리	949-23	답	24.7	24.7	전라남도 함평군 해보면 문장리	이*례	
13	함평군	해보면	문장리	949-22	답	171.0	171.0		함평군	
14	함평군	해보면	문장리	949-21	답	217.9	217.9		함평군	
15	함평군	해보면	용산리	1164-2	구	3,092.2	3,092.2		국(농림축산식품부)	
16	함평군	해보면	문장리	949-20	답	394.9	394.9		함평군	
17	함평군	해보면	문장리	949-19	답	412.2	412.2		함평군	
18	함평군	해보면	문장리	949-18	답	527.7	527.7		함평군	
19	함평군	해보면	문장리	949-17	답	362.3	362.3		함평군	
20	함평군	해보면	문장리	949-16	답	681.2	681.2		함평군	
21	함평군	해보면	문장리	949-15	답	187.5	187.5		함평군	
22	함평군	해보면	문장리	949-14	답	271.5	271.5		함평군	
23	함평군	해보면	문장리	949-2	답	967.7	103.0		국(건설교통부)	
24	함평군	해보면	용산리	1164-1	구	755.5	107.4		국(농림축산식품부)	
25	함평군	해보면	문장리	949-1	답	2,065.9	64.5		국(건설교통부)	
26	함평군	해보면	문장리	1011-1	구	370.8	105.4		국(농림축산식품부)	
27	함평군	해보면	문장리	999	도	665.4	340.1		국(농림축산식품부)	
28	함평군	해보면	문장리	1006	구	540.7	252.2		국(농림축산식품부)	
29	함평군	해보면	문장리	948-17	답	602.5	602.5		함평군	
30	함평군	해보면	용산리	1164	구	3,828.5	3,828.5		국(농림축산식품부)	
31	함평군	해보면	문장리	948-16	답	371.9	371.9	광주광역시 서구 운천로56번길	진*성	
32	함평군	해보면	문장리	948-15	답	208.2	208.2		함평군	

일련 번호	소재지				지목	지적면적 (㎡)	편입면적 (㎡)	토지주		비 고
	군	면	리	지번				주소	성명	
33	함평군	해보면	문장리	948-14	답	227.0	227.0		함평군	
34	함평군	해보면	문장리	948-13	답	416.7	416.7		함평군	
35	함평군	해보면	문장리	948-12	답	181.7	181.7	광주광역시 북구 삼정로	임*갑	
36	함평군	해보면	문장리	948-11	답	274.9	274.9	인천광역시 중구 인항로	임*성	
37	함평군	해보면	문장리	948-10	답	338.3	338.3	인천광역시 중구 인항로	임*성	
38	함평군	해보면	문장리	66-44	답	77.0	77.0	인천광역시 중구 인항로	임*성	
39	함평군	해보면	문장리	66-43	답	338.0	338.0	함평군 해보면 문장리	장*순	
40	함평군	해보면	문장리	66-42	답	170.0	170.0	함평군 해보면 문장리	장*순	
41	함평군	해보면	문장리	66-41	답	219.0	219.0		함평군	
42	함평군	해보면	문장리	66-40	답	314.0	314.0	함평군 해보면 문장리	윤*수	
43	함평군	해보면	용산리	55	구	4,579.0	4,579.0		국(농림축산식품부)	
44	함평군	해보면	문장리	66-45	답	179.0	179.0		함평군	
45	함평군	해보면	문장리	66-39	답	127.0	127.0		함평군	
46	함평군	해보면	문장리	66-38	답	101.0	101.0		함평군	
47	함평군	해보면	문장리	66-37	답	120.0	120.0		함평군	
48	함평군	해보면	문장리	66-36	답	81.0	81.0		함평군	
49	함평군	해보면	문장리	66-35	답	95.0	95.0		함평군	
50	함평군	해보면	문장리	66-34	답	182.0	182.0		함평군	
51	함평군	해보면	문장리	66-33	답	69.0	69.0		함평군	
52	함평군	해보면	문장리	66-32	답	194.0	194.0		함평군	
53	함평군	해보면	문장리	66-31	답	68.0	68.0		함평군	
54	함평군	해보면	문장리	66-30	답	84.0	84.0		함평군	
55	함평군	해보면	문장리	66-29	답	170.0	170.0	전라남도 함평군 월야면 방하길	안*환외2	
56	함평군	해보면	문장리	263	도	610.0	232.4		국(농림축산식품부)	
57	함평군	해보면	문장리	262	구	645.0	193.6		국(농림축산식품부)	
58	함평군	해보면	문장리	65-17	대	9.0	9.0	서울특별시 성북구 술샘로24길	이*자	
59	함평군	해보면	문장리	65-18	구	10.0	10.0	경기도 의왕시 포일동 487	한국농어촌공사	
60	함평군	해보면	용산리	44	구	9,385.0	9,385.0		국(농림축산식품부)	
61	함평군	해보면	문장리	65-19	답	225.0	225.0		함평군	
62	함평군	해보면	문장리	65-15	답	74.0	74.0		함평군	
63	함평군	해보면	문장리	65-14	답	36.0	36.0		함평군	
64	함평군	해보면	문장리	65-13	답	148.0	148.0		함평군	
65	함평군	해보면	문장리	261	도	560.0	182.6		국(농림축산식품부)	
66	함평군	해보면	문장리	64-18	답	266.0	266.0	광주광역시 광신구 송정로51번길	이*숙외2	
67	함평군	해보면	문장리	64-17	답	116.0	116.0		함평군	

일련 번호	소재지				지목	지적면적 (㎡)	편입면적 (㎡)	토지주		비고
	군	면	리	지번				주소	성명	
68	함평군	해보면	문장리	64-16	답	109.0	109.0		함평군	
69	함평군	해보면	문장리	64-15	답	247.0	247.0		함평군	
70	함평군	해보면	문장리	64-14	답	261.0	261.0		함평군	
71	함평군	해보면	문장리	64-13	답	184.0	184.0	전라남도 함평군 해보면 문장리	김*곤	
72	함평군	해보면	문장리	64-12	답	68.0	68.0	광주광역시 북구 서하로194번길	장*연	
73	함평군	해보면	문장리	64-11	답	251.0	251.0	전라남도 함평군 해보면 밀재로	안*하	
74	함평군	해보면	문장리	260	구	430.0	419.7		국(농림축산식품부)	
75	함평군	해보면	문장리	259	도	550.0	550.0		국(농림축산식품부)	
76	함평군	해보면	문장리	63-48	답	425.0	425.0	광주광역시 광산구 운수동	김*현	
77	함평군	해보면	문장리	63-49	답	386.0	386.0	전라남도 함평군 해보면 문장리 822-35	사론영농조합법인	
78	함평군	해보면	문장리	63-52	대	219.0	219.0		함평군	
79	함평군	해보면	문장리	63-15	답	26.0	21.9		함평군	
80	함평군	해보면	문장리	63-18	답	444.0	155.2		국(건설부)	
81	함평군	해보면	문장리	63-16	답	514.0	108.4		국(건설부)	
82	함평군	해보면	문장리	63-14	답	1,620.0	395.1		국(건설부)	
83	함평군	해보면	문장리	63-29	도	131.0	71.1		함평군	
84	함평군	해보면	문장리	63-28	도	324.0	215.7		함평군	
85	함평군	해보면	문장리	63-27	도	331.0	278.9		함평군	
86	함평군	해보면	문장리	63-50	답	12.0	12.0		함평군	
87	함평군	해보면	금덕리	795-15	도	6,419.0	135.7		국(건설부)	
88	함평군	해보면	금덕리	496-20	장	69.0	69.0		함평군	
89	함평군	해보면	금덕리	496-12	도	202.0	201.2		함평군	
90	함평군	해보면	금덕리	496-11	도	223.0	221.2		함평군	
91	함평군	해보면	금덕리	496-10	도	93.0	91.8		함평군	
92	함평군	해보면	금덕리	504	구	8,875.0	3,127.0		국(농림축산식품부)	
93	함평군	해보면	금덕리	496-14	도	496.0	1.2		함평군	
94	함평군	해보면	금덕리	496-9	도	160.0	158.7		함평군	
95	함평군	해보면	금덕리	505-4	구	910.0	29.1		국(농림축산식품부)	
96	함평군	해보면	금덕리	496-19	답	4.0	4.0	서울특별시 강서구 강서로34길	장*경외	
97	함평군	해보면	금덕리	496-8	도	242.0	224.9		함평군	
98	함평군	해보면	금덕리	496-13	도	443.0	47.0		함평군	
99	함평군	해보면	금덕리	353-3	답	165.0	54.0	전라남도 함평군 해보면 금덕리	홍*성	
100	함평군	해보면	금덕리	501-9	도	754.0	229.5		국(건설부)	

일련 번호	소재지				지목	지적면적 (㎡)	편입면적 (㎡)	토지주		비고
	군	면	리	지번				주소	성명	
101	함평군	해보면	금덕리	501-2	도	876.0	241.6		국(건설부)	
102	함평군	해보면	금덕리	353-2	도	519.0	507.2		국(건설교통부)	
103	함평군	해보면	금덕리	353-11	도	304.0	140.8	전라남도 함평군 해보면 금덕리	유*소	
104	함평군	해보면	금덕리	797-3	구	6,617.0	189.1		국(농림축산식품부)	
105	함평군	해보면	금덕리	521-5	도	86.0	58.5		국(건설부)	
106	함평군	해보면	금덕리	521-2	도	374.0	374.0		미등기	
107	함평군	해보면	금덕리	350-6	도	165.0	40.8	전라남도 함평군 해보면 금덕리	윤*임	
108	함평군	해보면	금덕리	350-2	도	691.0	333.9		국(건설교통부)	
109	함평군	해보면	금덕리	522-3	도	122.0	20.9		국(건설부)	
110	함평군	해보면	금덕리	522-1	도	122.0	122.0		미등기	
111	함평군	해보면	금덕리	350-3	도	50.0	24.9		국(건설교통부)	
112	함평군	해보면	금덕리	521-4	도	390.0	74.5		국(건설부)	
113	함평군	해보면	금덕리	495-1	대	4,169.0	85.7		함평군	
114	함평군	해보면	금덕리	495-13	대	696.0	112.2		함평군	
115	함평군	해보면	금덕리	507-1	구	1,935.0	118.2		국(농림축산식품부)	
116	함평군	해보면	금덕리	497-8	답	792.0	792.0	전라남도 함평군 해보면 금덕리	삼*섭	
117	함평군	해보면	금덕리	508	도	1,725.0	93.4		국(농림축산식품부)	
118	함평군	해보면	금덕리	498-1	대	1,474.0	255.9		함평군	
119	함평군	해보면	금덕리	498-7	대	1,323.0	210.3		함평군	
120	함평군	해보면	금덕리	507-2	구	975.0	87.6		국(농림축산식품부)	
121	함평군	해보면	금덕리	426-3	도	13.0	13.0	전라남도 함평군 해보면 금덕리	장*택	
122	함평군	해보면	금덕리	426-2	도	407.0	344.3	전라남도 함평군 해보면 금덕리	장*택	
123	함평군	해보면	금덕리	426-4	도	89.0	25.7	전라남도 함평군 해보면 금덕리	장*택	
124	함평군	해보면	용산리	9999-18	도	2,022.0	147.9		미등기	
125	함평군	해보면	용산리	914-2	도	185.0	92.8		국(건설교통부)	
126	함평군	해보면	용산리	1-20	답	255.0	255.0	전라남도 함평군 해보면 금덕리	장*열	
127	함평군	해보면	용산리	1-21	답	191.3	191.3	광주광역시 광산구 송도로182번길	산*섭	
128	함평군	해보면	용산리	1-22	답	98.0	98.0		함평군	
129	함평군	해보면	용산리	1-23	답	23.0	23.0		함평군	
130	함평군	해보면	용산리	1-13	답	732.0	29.0		국(국토해양부)	
131	함평군	해보면	용산리	1-15	답	873.0	214.1		국(국토해양부)	
132	함평군	해보면	용산리	1-24	대	32.0	32.0		함평군	

일련 번호	소재지				지목	지적면적 (㎡)	편입면적 (㎡)	토지주		비고
	군	면	리	지번				주소	성명	
133	함평군	해보면	용산리	1-25	답	139.0	139.0		함평군	
134	함평군	해보면	용산리	1-26	답	121.0	121.0	광주광역시 서구 월산로245번길	장*숙	
135	함평군	해보면	용산리	1-27	답	227.0	227.0		함평군	
136	함평군	해보면	용산리	1-28	답	293.0	293.0		함평군	
137	함평군	해보면	용산리	47	도	578.0	173.1		국(농림축산식품부)	
138	함평군	해보면	용산리	48	구	900.0	120.8		국(농림축산식품부)	
139	함평군	해보면	용산리	2-5	답	583.0	583.0		함평군	
140	함평군	해보면	용산리	49	구	1,260.0	47.5		국(농림축산식품부)	
141	함평군	해보면	용산리	3-7	답	253.0	253.0		함평군	
142	함평군	해보면	용산리	3-1	답	522.0	522.0		함평군	
143	함평군	해보면	용산리	3-8	답	15.0	15.0		함평군	
144	함평군	해보면	용산리	50	도	775.0	255.4		국(국토해양부)	
145	함평군	해보면	용산리	51	구	1,295.0	42.2		국(농림축산식품부)	
146	함평군	해보면	용산리	4-10	답	702.0	702.0		함평군	
147	함평군	해보면	용산리	52	구	1,095.0	55.8		국(농림축산식품부)	
148	함평군	해보면	용산리	5-11	답	568.0	568.0		함평군	
149	함평군	해보면	용산리	53	구	3,910.0	164.5		국(농림축산식품부)	
150	함평군	해보면	용산리	54	도	3,010.0	187.5		국(농림축산식품부)	
151	함평군	해보면	용산리	6-25	답	508.0	508.0		함평군	
152	함평군	해보면	용산리	6-26	답	392.0	382.0		함평군	
153	함평군	해보면	용산리	6-27	답	420.0	420.0		함평군	
154	함평군	해보면	용산리	6-28	답	437.0	437.0		함평군	
155	함평군	해보면	용산리	6-29	답	453.0	453.0	전라남도 함평군 해보면 문장리	김*금	
156	함평군	해보면	용산리	6-30	답	472.0	472.0		함평군	
157	함평군	해보면	용산리	6-31	답	468.0	468.0		함평군	
158	함평군	해보면	용산리	6-32	답	124.0	124.0		함평군	
159	함평군	해보면	용산리	6-33	답	274.0	274.0		함평군	
160	함평군	해보면	용산리	6-34	답	300.0	300.0		함평군	
161	함평군	해보면	용산리	1144-9	답	415.3	415.3		함평군	
162	함평군	해보면	용산리	1144-10	답	363.7	363.7		함평군	
163	함평군	해보면	용산리	1144-11	답	240.1	240.1		함평군	
164	함평군	해보면	용산리	1144-12	답	323.2	323.2		함평군	
165	함평군	해보면	용산리	1144-13	답	213.7	213.7		함평군	
166	함평군	해보면	용산리	1144-14	답	557.1	557.1		함평군	
167	함평군	해보면	용산리	1144-15	답	394.6	394.6		함평군	
168	함평군	해보면	용산리	1144-16	답	343.6	343.6		함평군	

일련 번호	소재지				지목	지적면적 (㎡)	편입면적 (㎡)	토지주		비고
	군	면	리	지번				주소	성명	
169	함평군	해보면	용산리	1169	구	1,103.6	300.2		국(농림축산식품부)	
170	함평군	해보면	용산리	1168	도	1,470.7	393.4		국(농림축산식품부)	
171	함평군	해보면	용산리	1166-4	구	324.1	11.9		국(농림축산식품부)	
172	함평군	해보면	용산리	1143-1	답	3,261.0	141.7		국(건설교통부)	
173	함평군	해보면	용산리	1143-19	답	1,647.3	106.3		국(건설교통부)	
174	함평군	해보면	용산리	1143-21	답	113.9	113.9		함평군	
175	함평군	해보면	용산리	1143-22	답	382.1	382.1		함평군	
176	함평군	해보면	용산리	1143-23	답	338.9	338.9		함평군	
177	함평군	해보면	용산리	1143-24	답	281.1	281.1	전라남도 함평군 해보면 용산리	윤*림	
178	함평군	해보면	용산리	1143-25	답	704.8	704.8		함평군	
179	함평군	해보면	용산리	1143-26	답	376.3	376.3		함평군	
180	함평군	해보면	용산리	1143-27	답	219.6	219.6		함평군	
181	함평군	해보면	용산리	1143-28	답	570.1	570.1		함평군	
182	함평군	해보면	용산리	1143-29	답	138.1	138.1		함평군	
183	함평군	월야면	월야리	1380-5	답	242.4	242.4		함평군	
184	함평군	월야면	월야리	1380-6	답	901.5	901.5		함평군	
185	함평군	월야면	월야리	1380-7	답	139.6	139.6		함평군	
186	함평군	해보면	용산리	1143-30	답	546.8	546.8		함평군	
187	함평군	해보면	용산리	1143-14	답	449.6	449.6		함평군	
188	함평군	해보면	용산리	1143-18	도	907.0	329.9		국(건설교통부)	
189	함평군	해보면	용산리	1165-1	구	184.0	154.4		국(농림축산식품부)	
190	함평군	해보면	문장리	822-37	도	3,932.0	445.0		국(건설부)	
191	함평군	해보면	문장리	822-82	도	36.0	19.0		국(건설교통부)	
192	함평군	해보면	문장리	258	구	955.0	80.0		국(농림축산식품부)	
193	함평군	해보면	문장리	822-40	도	13.0	13.0		국(건설부)	
194	함평군	해보면	문장리	822-101	답	495.0	130.0		국(건설부)	
195	함평군	해보면	문장리	822-105	대	440.0	193.0		국(건설부)	
196	함평군	해보면	문장리	822-140	대	207.0	66.0		국(기획재정부)	
197	함평군	해보면	문장리	822-139	대	77.0	21.0		국(건설교통부)	
198	함평군	해보면	문장리	822-138	대	251.0	77.0		국(기획재정부)	
199	함평군	해보면	문장리	822-110	도	34.0	5.0		국(건설부)	
200	함평군	해보면	문장리	822-108	도	272.0	124.0		국(건설부)	
201	함평군	해보면	문장리	63-17	답	83.0	6.0		국(건설부)	
202	함평군	해보면	문장리	822-137	대	61.0	5.0		국(건설교통부)	
203	함평군	해보면	문장리	822-104	도	317.0	111.0		국(건설부)	
204	함평군	해보면	문장리	822-111	도	185.0	57.0		국(건설부)	
205	함평군	해보면	문장리	822-115	도	151.0	72.0		국(건설부)	

일련 번호	소재지				지목	지적면적 (㎡)	편입면적 (㎡)	토지주		비고
	군	면	리	지번				주소	성명	
206	함평군	해보면	문장리	822-103	도	433.0	99.0		국(건설부)	
207	함평군	해보면	문장리	690-1	도	260.0	10.0		국(건설부)	
208	함평군	해보면	문장리	843-4	도	9,379.0	15.0		국(건설부)	
209	함평군	해보면	문장리	827-5	도	503.0	174.0		국(건설부)	
210	함평군	해보면	문장리	826-1	도	1,179.0	28.0		국(건설부)	
211	함평군	해보면	금덕리	399-19	임	74.0	40.0		국(기획재정부)	
212	함평군	해보면	금덕리	399-2	도	631.0	11.0		국(건설교통부)	

○ 지장물조사

일련 번호	소재지				종류	구조	단위	수량	소유자		비고
	군	면	리	지번					주소	성명	
1	함평군	해보면	금덕리	1-24	정화조		식	1.0	전라남도 함평군 해보면 해보만년길	서영	
					계단		식	1.0			
2	함평군	해보면	용산리	3-1	비닐하우스		식	1.0	전라남도 함평군 해보면 용산리	김O화	
					양수기함		식	1.0			

완도군 고시 제2019-341호

완도 군관리계획(도로) 결정(변경) 및 지형도면 고시

완도 군관리계획(도로)변경결정에 대하여 「국토의 계획 및 이용에 관한 법률」 제30조 및 동법 시행령 제25조 및 전라남도 사무위임조례 제2조 규정에 의하여 결정하고, 동법 제32조 및 토지이용규제기본법 제8조 규정에 의하여 지형도면을 승인하였기에 다음과 같이 고시합니다.

2019. 11. 21.

완도군수

1. 완도 군관리계획(도로) 변경 결정 조서 : 다음
2. 완도 군관리계획(도로) 변경 결정 도면 : 게재 생략
3. 관계 도서는 완도군청 지역개발과(061-550-5603)에 비치하고 일반인에게 보입니다.

완도 군관리계획(도로) 결정(변경)조서

1. 군계획시설(도로) 변경결정

1) 도로 결정(변경) 조서

구분	규모				기능	연장 (m)	기점	종점	사용 형태	주요 경과지	최 초 결정일	비고
	등급	류별	번호	폭원 (m)								
기정	중로	2	7	15	주간선 도로	3,784	도시지역경계 금일읍 장정리 1443-3도	도시지역경계 금일읍 장정리 257-2도	일반 도로	-	전남고시 제46호 (84.4.13)	
변경	중로	2	7	15	주간선 도로	2,172	소로금1-1 금일읍 화목리 1003-1도	도시지역경계 금일읍 장정리 257-2도	일반 도로	-	전남고시 제46호 (84.4.13)	연장 변경
기정	소로	금1	1	10	국지 도로	1,852	중로2-7 금일읍 화목리 1003-1도	중로2-7 금일읍 신구리 1410-4도	일반 도로	금일 고교	전고 제46호 (1984.4.3)	
변경	소로	금1	1	10	국지 도로	1,862	중로2-7 금일읍 화목리 1003-1도	중로2-7 금일읍 신구리 1410-4도	일반 도로	금일 고교	전고 제46호 (1984.4.3)	연장 변경
신설	소로	금2	5	6~8	집산 도로	1,612	도시지역경계 금일읍 장정리 1443-3도	소로금1-1 금일읍 화목리 1003-1도	일반 도로	-	-	
기정	소로	금3	10	6	국지 도로	130	중로2-6 금일읍 화목리 산164임	소로 금3-3 금일읍 화목리 141-2대	일반 도로		전고 제46호 (1984.4.3)	
변경	소로	금3	10	6	국지 도로	99	소로 금2-A 금일읍 화목리 1019제	소로 금3-3 금일읍 화목리 141-2대	일반 도로		전고 제46호 (1984.4.3)	연장 변경

■ 변경 사유서

구분	변경전 도로명	변경후 도로명	변경내용	변경사유
변경	중로 2-7	중로 2-7	연장변경 / 기점변경 - L=3,784m → L=2,172m (감1,612m)	금일읍 외곽순환도로 사업구간의 기능 변경 및 규모축소에 따른 중로2-7호선의 연장축소
변경	소로 금1-1	소로 금1-1	연장변경 / 기점변경 - L=1,852m → L=1,862m (증10m)	금일읍 외곽순환도로 사업구간의 폭원축소에 따른 연장증가
신설	-	소로 금2-5	신설 - L=1,612m, B=6~8m	금일읍 외곽순환도로 조성을 위한 소로 신설
변경	소로 금3-10	소로 금3-10	연장변경 / 기점변경 - L=130m → L=99m (감31m)	금일읍 외곽순환도로 사업구간을 포함하고 있는 소로 금2-5호선 신설에 따른 연장축소

완도군 공고 제2019-733호

완도 군계획시설(도로)사업 실시계획인가 전 사전 열람 공고

1. 완도군 제2019-234호(2019.08.16)로 결정 고시된 군계획시설(도로)사업에 대한 실시계획 인가에 대해 「국토의 계획 및 이용에 관한 법률」 제90조 및 동법 시행령 제99조의 규정에 따라 아래와 같이 관계서류 열람 공고합니다.
2. 관계서류는 완도군청 안전건설과(061-550-5762)에 비치하고 공고일로부터 14일간 일반인에게 열람되며 토지 소유자 및 이해관계인은 사업에 의견이 있으시면 공고기한 내 열람 장소에 서면으로 의견서를 제출하여 주시기 바랍니다.

2019. 11. 21.

완도군수

□ 실시계획 인가 전 공고 내용

구분	공 고 내 용		
항 목			
1. 사업시행지의 위치	○ 완도읍 죽청리 940 일원		
2. 사업종류 및 명칭	○ 사업 종류 : 군계획시설(도로)사업 ○ 사업 명칭 : 완도소방서 신축부지 진입도로 개설공사		
3. 면적 또는 규모	○ 사업면적 : 1,638㎡(L=180m, B=9m)		
	○ 사업규모		
	구 분	도로	비고
	토지이용계획	1,638㎡	소로2-109호선 L=180m, B=9m
4. 시행자 성명 및 주소	○ 성명 : 완도군수 ○ 주소 : 완도군 완도읍 청해진남로 51		
5. 사업 착수 및 준공예정일	○ 착수예정일 : 실시계획인가 고시 이후 ○ 준공예정일 : 2020.12.31		
6. 의견제출기간	○ 2019. 11. 21 ~ 2019. 12. 04		
7. 수용 또는 사용할 토지 소유자 등 권리명세	○ 다음		

수용 또는 사용할 토지 및 지장물 조서

연번	행정 구역	지번		지목	면적(㎡)		소유자		비고
		본번	부번		지적면적	편입면적	성명	주소	
합계					39,483	1,638		-	
1	완도읍 죽청리	940		도	12,634	73		완도군	
2	완도읍 죽청리	939		도	109	8		건설부	
3	완도읍 죽청리	483	93	전	9	9		완도군	
4	완도읍 죽청리	483	87	전	78	3	운영기	전라남도 강진군 강진읍 영랑로4길 29	
5	완도읍 죽청리	540	3	전	15	15		완도군	
6	완도읍 죽청리	540	1	전	752	10	운영기	전라남도 강진군 강진읍 영랑로4길 29	
7	완도읍 죽청리	541	1	전	224	218		완도군	
8	완도읍 죽청리	541		전	153	38	운영기	전라남도 강진군 강진읍 영랑로4길 29	
9	완도읍 죽청리	542		잡	3,814	35	주식회사 청풍생동	전라남도 완도군 완도읍 죽청리 549	
10	완도읍 죽청리	542	1	잡	106	106		완도군	
11	완도읍 죽청리	548		묘	350	230		완도군	
12	완도읍 죽청리	939		도	109	17		건설부	
13	완도읍 죽청리	937		구	1,664	42		건설부	
14	완도읍 죽청리	531	1	답	152	90		완도군	
15	완도읍 죽청리	551		답	1,603	17	조안식	전라남도 완도군 군외면 청해진로875번길8-51	
16	완도읍 죽청리	936		도	13,731	217		건설부	
17	완도읍 죽청리	532	1	답	112	112		완도군	
18	완도읍 죽청리	530		답	397	173		완도군	
19	완도읍 죽청리	553		묘	635	4	송채연	전라남도 완도군 완도읍 죽청리 797	
20	완도읍 죽청리	529		답	2,336	221		완도군	

진도군 고시 제2019-53호

진도 대명리조트 관광단지 지정 조성계획(변경) 및
군관리계획(지구단위계획) 결정 변경 지형도면 고시

전라남도 진도군 의신면 초사리 산274번지 일원에 「관광진흥법」 제52조 및 제54조의 규정에 의하여 진도 대명리조트 관광단지 지정 및 조성계획 (경미한)변경 승인되어 「관광진흥법」 제52조 제5항, 제54조 제3항, 「국토의 계획 및 이용에 관한법률」 제30조, 제32조, 제51조, 「토지이용규제기본법」 제8조, 「전라남도 사무위임 조례」 제2조의 규정에 의거 다음과 같이 결정하고 지형도면 고시합니다.

2019. 11. 21.

진도군수

□ 관광단지 조성계획 개요

- 관광단지명 : 진도 대명리조트 관광단지
- 위 치 : 전남 진도군 의신면 초사리 산274일원
- 조 성 면 적 : 558,765㎡ → 559,089.3㎡ (증 324.3㎡)
- 건축연면적 : 166,049.73㎡ (변경없음)
- 변경사유 : 확정측량에 의한 면적 정정 등
- 최초(변경)결정일 : 2016. 12. 21. (2019. 7. 29.)
- 총사업비 : 3,508억원 (민자 100%)
- 사업기간 : 2016년 ~ 2022년
- 시행방법 : 관광단지 조성사업(휴양문화시설, 관광숙박시설 등)
- 사업시행자 : 주식회사 대명호텔앤리조트 대표이사 최 주 영
→ 주식회사 소노호텔앤리조트 대표이사 최주영 , 서준혁

1. 진도 대명리조트 관광단지 조성계획(변경) 승인서 : 다음
2. 군관리계획(지구단위계획) 결정 및 지형도면 승인조서 : 다음
3. 관계도서는 관광과에 비치하고 일반인에게 보입니다.

진도 대명리조트 관광단지 지정, 조성계획(경미한)변경 및 군관리계획(지구단위계획) 결정 변경 지형도면 결정 조서

I 관광단지 지정 및 조성계획 결정(변경) 조서

1. 위 치 : 전라남도 진도군 의신면 초사리 산287일원
2. 관광지명 : 진도 대명리조트 관광단지
3. 면 적 : 558,765㎡ → 559,089.3㎡ (증 324.3㎡)
4. 건축연면적 : 166,049.73㎡ (변경없음)
5. 변경사유 : 확정측량에 의한 면적 정정 등
6. 최초(변경)결정일 : 2016. 12. 21. (2019. 7. 29.)
7. 총사업비 : 3,508억원 (민자 100%)
8. 사업기간 : 2016년 ~ 2022년
9. 시행방법 : 관광단지 조성사업(휴양문화시설, 관광숙박시설 등)
10. 사업시행자
 - 당초 : 주식회사 대명호텔앤리조트 대표이사 최 주 영
 - 변경 : 주식회사 소노호텔앤리조트 대표이사 최주영, 서준혁
11. 조성계획 내용

가. 토지 이용계획 총괄

[토지이용 계획표]

구 분	면 적(㎡)			구성비(%)	주요도입시설	비 고
	변경전	변경후	증△감			
총 계	558,765	559,089.3	324.3	100.00%		
공공편의 시설지구	31,617.0	31,617.0	-	5.65%	오수처리시설, 주차장, 도로	
숙박 시설지구	100,807.6	100,807.6	-	18.03%	콘도 909실	
휴양·문화 시설지구	73,282.2	73,282.2	-	13.11%	호텔98실, 웰컴센터, 산림체험학습관, 진도전통문화체험관, 힐링파크, 카페테리아	
기타 시설지구	353,058.2	353,382.5	324.3 (0.09%)	63.21%	기숙사, 옥외창고 등 법면, 보존녹지, 공유수면	

나. 토지 이용계획 세부내용

구 분	부지면적(㎡)			구성비(%)	비고
	변경전	변경후	증감		
관광단지 면적합계	558,765.0	559,089.3	324.3	100.00%	
공공편의시설지구	31,617.0	31,617.0	-	5.65%	
오수처리시설	2,915.0	2,915.0	-	0.52%	
주차장	4,858.0	4,858.0	-	0.87%	비치콘도1,2 부설주차장
도로	23,844.0	23,844.0	-	4.27%	
숙박시설지구	100,807.6	100,807.6	-	18.03%	
웨스트·이스트타워 → 타워 C·D	38,701.8	38,701.8	-	6.93%	466실
노블 → 타워 B	5,176.2	5,176.2	-	0.93%	24실
오션빌리지2	16,710.0	16,710.0	-	2.99%	83실
비치콘도	14,348.0	14,348.0	-	2.57%	169실
오션콘도	8,470.6	8,470.6	-	1.52%	83실
마운틴콘도	6,542.0	6,542.0	-	1.17%	52실
케이프빌리지	10,859.0	10,859.0	-	1.94%	32실
휴양문화시설지구	73,282.2	73,282.2	-	13.11%	
웰컴센터&호텔 → 웰컴센터&타워 A	30,617.1	30,617.1	-	5.48%	호텔 98실, 컨벤션센터, 위락시설, 식음시설 등
카페테리아	5,549.1	5,549.1	-	0.99%	
힐링파크	24,734.0	24,734.0	-	4.43%	
산림체험학습관	10,642.0	10,642.0	-	1.90%	
진도전통문화체험관	1,740.0	1,740.0	-	0.31%	
기타시설지구	353,058.2	353,382.5	324.3	63.21%	
기숙사	1,620.0	1,620.0	-	0.29%	
옥외창고	3,020.5	3,020.5	-	0.54%	가스저장소, 가압펌프장, 경비동
법면(조성녹지)	31,274.7	31,599.0	324.3	5.65%	
보존녹지	187,143.0	187,143.0	-	33.47%	
공유수면	130,000	130,000	-	23.27%	

II. 군관리계획 결정(변경) 조서

1. 군관리계획 결정(변경)조서

가. 용도지역 결정(변경) 조서

구분	면 적(m ²)			구성비(%)	비고
	기정	변경	변경 후		
합계	428,765	324.3	429,089.3	100.0%	
계획관리지역	377,700	324.3	378,024.3	88.1%	
농림지역	51,065	-	51,065	11.9%	


나. 용도지구 결정(변경) 조서

구분	도면표시 번호	지구명	지구의 세분	위 치	제한 내용	면 적(m ²)			최 초 결정일	비고
						기 정	변 경	변경후		
신설	①	진도대명 관광지구	관광·휴양 개발진흥지구	전라남도 진도군 의신면 초사리 산274번지 일원	15층 이하	558,765	324.3	559,089.3	-	

다. 지구단위계획구역 결정(변경)조서

도면표시 번호	구역명	위 치	면 적(m ²)			비고
			기 정	변 경	변경후	
①	진도대명 관광단지	진도군 의신면 초사리 산274번지 일원	558,765	324.3	559,089.3	

지형도면

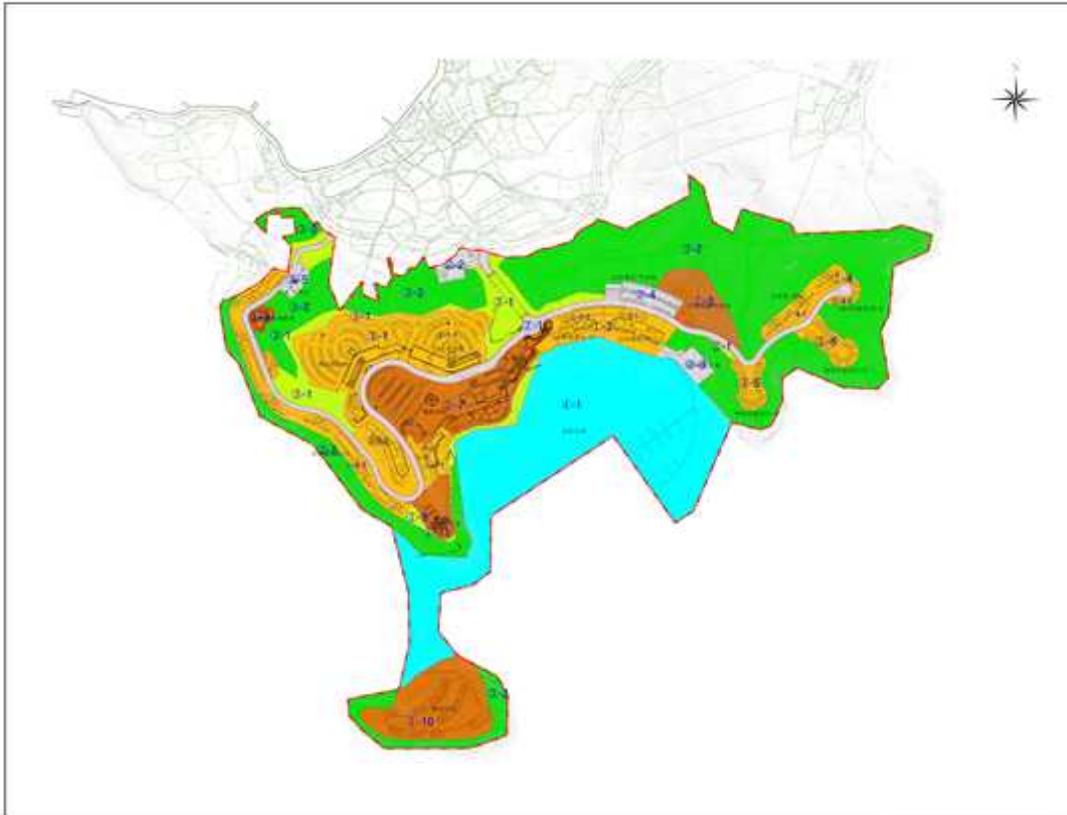


전도 대명리조트 관광단지
가구 및 획지의 규모와 조성에
관한 결정도(영결전)

---	지구단위계획구역
---	가구번호
---	2차 가구번호
---	3차 획지번호

■	공공시설
■	주거용지
■	상업용지
■	녹지
■	수역

AT SCALE: 1 : 5,000

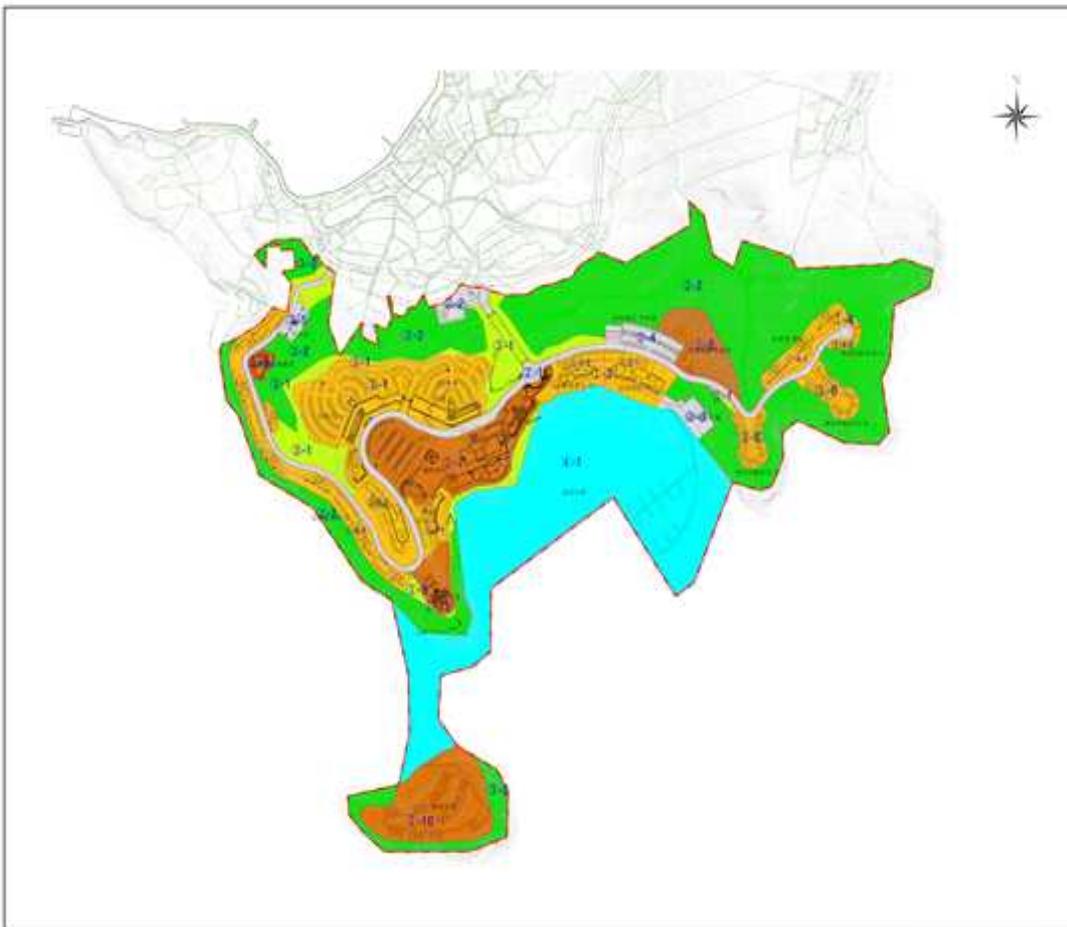

전도 대명리조트 관광단지
가구 및 획지의 규모와 조성에
관한 결정도(영결후)

---	지구단위계획구역
---	가구번호
---	2차 가구번호
---	3차 획지번호

■	공공시설
■	주거용지
■	상업용지
■	녹지
■	수역

AT SCALE: 1 : 5,000

신안군 고시 제2019-88호

신안 군관리계획(지구단위계획·구역) 결정(변경) 및 지형도면 고시

전라남도 신안군 흑산면 흥도리 일원의 관광휴양형지구단위계획 결정(변경)을 위한 신안군관리계획(지구단위계획구역 및 지구단위계획) 결정(변경)에 대하여 『국토의 계획 및 이용에 관한 법률』 제30조 및 제32조, 『토지이용규제기본법』 제8조 및 같은 법 시행령 제7조, 『전라남도 사무위임조례』 제2조에 따라 지형도면 고시합니다.

2019. 11. 21.

신안군수

1. 신안 군관리계획(지구단위계획구역 및 지구단위계획) 결정(변경) 조서 : 다음
2. 신안 군관리계획(지구단위계획구역 및 지구단위계획) 결정(변경) 도면 : 게재생략
3. 관계 도서는 신안군청 지역경제과(061-240-8463)에 비치하고 일반인에게 보입니다.

신안 군관리계획(지구단위계획구역 및 지구단위계획) 결정(변경) 조서

1. 지구단위계획구역 결정(변경) 조서

가. 지구단위계획구역 결정(변경) 조서

도면표시 번호	구역명	위치	면적(㎡)			비고
			기정	변경	변경후	
12	홍도1 지구단위계획구역	신안군 홍도리 94 일원	-	증) 92,757	92,757	
13	홍도2 지구단위계획구역	신안군 홍도리 30 일원	-	증) 31,809	31,809	

■ 변경 사유

구분	도면표시 번호	위치	면적(㎡)			결정(변경)사유
			기정	변경	증감	
신설	12	신안군 홍도리 94 일원	-	증) 92,757	92,757	• 체계적이고 균형 있는 시설 조성을 위한 홍도1지구 지구단위계획구역 신설
신설	13	신안군 홍도리 30 일원	-	증) 31,809	31,809	• 체계적이고 균형 있는 시설 조성을 위한 홍도2지구 지구단위계획구역 신설

2. 지구단위계획 결정(변경) 조서

가. 용도지역 결정(변경) 조서 - 변경 없음

용도지역	면적 (㎡)			비율(%)	비고
	기정	변경	변경후		
합계	124,566	-	124,566	100.0	
계획관리지역	97,511	-	97,511	78.3	
보전관리지역	17,457	-	17,457	14.0	
생산관리지역	9,598	-	9,598	7.7	

나. 기반시설의 배치와 규모에 관한 군관리계획 결정(변경) 조서

- 홍도리 지구단위계획구역 내 군계획시설은 운영 및 관리의 효율성이 낮아 별도의 군계획시설로 결정하지 않음.

다. 가구 및 획지의 규모와 구성에 관한 군관리계획 결정(변경) 조서

- 홍도1지구 관광휴양시설

도면번호	가구번호	면적	가구		비고
			위치	면적	
합계		48,832		48,832	
	A1	16,097	홍도리 산19-16임	16,097	
	A2	5,092	홍도리 95-34대	5,092	
	A3	1,483	홍도리 95-30대	1,483	

도면번호	가구번호	면적	가구		비고
			위치	면적	
	A4	6,111	홍도리 96전	6,111	
	A5	703	홍도리 94-9잡	703	
	A6	1,612	홍도리 126-1전	1,612	
	A7	1,311	홍도리 179대	1,311	
	A8	6,393	홍도리 108대	6,393	
	A9	3,112	홍도리 183대	3,112	
	A10	1,013	홍도리 166대	1,013	
	A11	4,869	홍도리 197대	4,869	
	A12	1,036	홍도리 105-4대	1,036	

■ 홍도1지구 학교

도면번호	가구번호	면적	가구		비고
			위치	면적	
	B	6,040	홍도리 95-2학	6,040	흑산초등학교 홍도분교장

■ 홍도1지구 공공시설

도면번호	가구번호	면적	가구		비고
			위치	면적	
합계		1,757		1,757	
	C1	1,395	홍도리 122대	1,395	홍도우체국
	C2	362	홍도리 105-6대	362	홍도관리사무소

■ 홍도1지구 녹지

도면번호	가구번호	면적	가구		비고
			위치	면적	
합계		30,917		30,917	
	D1	2,202	홍도리 94-1잡	2,202	
	D2	10,771	홍도리 100전	10,771	
	D3	2,324	홍도리 산19-9임	2,324	
	D4	15,620	홍도리 132전	15,620	

■ 홍도2지구 관광휴양시설

도면번호	가구번호	면적	가구		비고
			위치	면적	
합계		19,910		19,910	
	A1	5,464	홍도리 36-1대	5,464	
	A2	3,340	홍도리 76대	3,340	
	A3	11,106	홍도리 64전	11,106	

■ 홍도2지구 공공시설

도면번호	가구번호	면적	가구		비고
			위치	면적	
	B	340	홍도리 68대	340	근린생활시설

■ 홍도2지구 녹지

도면번호	가구번호	면적	가구		비고
			위치	면적	
	C	9,912	홍도리 31전	9,912	

라. 건축물에 대한 용도·건폐율·용적률·높이·배치·형태·색채·건축선에 관한 준관리 계획 결정(변경) 조서

■ 홍도1지구 관광휴양시설

도면번호	위치 (가구번호)	구분	계획내용	
-	A1 ~ A12	용도	허용용도	<ul style="list-style-type: none"> 국토의 계획 및 이용에 관한 법률에 의거 계획관리지역에서 건축할 수 없는 건축물 외 관광진흥법 제3조 제1항 제2호부터 제7호까지의 규정에 따른 관광사업을 영위하기 위하여 설치하는 시설
			불허용도	허용용도 이외의 용도
		건폐율	60% 이하	
		용적률	200% 이하	
		높이	4층 이하	
		배치	채광, 일조, 쾌적성을 감안한 남향 배치	
		형태	<ul style="list-style-type: none"> 지붕 : 주변 환경과 조화되도록 조형적인 형태 권장 담장 : 가로경관 형상을 위하여 생울타리 담장 또는 조경 담장 권장 	
		색채	신안군 색채 디자인 가이드라인에 의거하여 계획 수립	
		건축선	-	

■ 홍도1지구 학교 및 공공시설

도면 번호	위 치 (가구번호)	구 분	계 획 내 용	
-	B	용 도	허용용도	<ul style="list-style-type: none"> 국토의 계획 및 이용에 관한 법률에 의거 계획관리지역에서 건축할 수 없는 건축물 외 건축법에 따른 교육연구시설 및 제1종근린생활시설
			불허용도	<ul style="list-style-type: none"> 허용용도 이외의 용도
		건폐율	<ul style="list-style-type: none"> 60% 이하 	
		용적률	<ul style="list-style-type: none"> 200% 이하 	
		높 이	<ul style="list-style-type: none"> 4층 이하 	
		배 치	<ul style="list-style-type: none"> 채광, 일조, 쾌적성을 감안한 남향 배치 	
		형 태	<ul style="list-style-type: none"> 지붕 : 주변 환경과 조화되도록 조형적인 형태 권장 담장 : 가로경관 형상을 위하여 생울타리 담장 또는 조경 담장 권장 	
		색 채	<ul style="list-style-type: none"> 신안군 색채 디자인 가이드라인에 의거하여 계획 수립 	
		건축선	-	

■ 홍도1지구 녹지

도면 번호	위 치 (가구번호)	구 분	계 획 내 용	
-	D1 ~ D4	용 도	허용용도	<ul style="list-style-type: none"> 국토의 계획 및 이용에 관한 법률에 의거 보전관리지역 및 생산관리지역에서 건축할 수 있는 건축물
			불허용도	<ul style="list-style-type: none"> 허용용도 이외의 용도
		건폐율	<ul style="list-style-type: none"> 30% 이하 	
		용적률	<ul style="list-style-type: none"> 80% 이하 	
		높 이	<ul style="list-style-type: none"> 4층 이하 	
		배 치	<ul style="list-style-type: none"> 채광, 일조, 쾌적성을 감안한 남향 배치 	
		형 태	<ul style="list-style-type: none"> 지붕 : 주변 환경과 조화되도록 조형적인 형태 권장 담장 : 가로경관 형상을 위하여 생울타리 담장 또는 조경 담장 권장 	
		색 채	<ul style="list-style-type: none"> 신안군 색채 디자인 가이드라인에 의거하여 계획 수립 	
		건축선	-	

■ 홍도2지구 관광휴양시설

도면 번호	위 치 (가구번호)	구 분	계 획 내 용	
-	A1 ~ A3	용도	허용용도	<ul style="list-style-type: none"> 국토의 계획 및 이용에 관한 법률에 의거 계획관리지역에서 건축할 수 없는 건축물 외 관광진흥법 제3조 제1항 제2호부터 제7호까지의 규정에 따른 관광사업을 영위하기 위하여 설치하는 시설
			불허용도	<ul style="list-style-type: none"> 허용용도 이외의 용도
		건폐율	<ul style="list-style-type: none"> 60% 이하 	
		용적률	<ul style="list-style-type: none"> 200% 이하 	
		높 이	<ul style="list-style-type: none"> 2층 이하 	
		배 치	<ul style="list-style-type: none"> 채광, 일조, 쾌적성을 감안한 남향 배치 	
		형 태	<ul style="list-style-type: none"> 지붕 : 주변 환경과 조화되도록 조형적인 형태 권장 담장 : 가로경관 형상을 위하여 생울타리 담장 또는 조경 담장 권장 	
		색 채	<ul style="list-style-type: none"> 신안군 색채 디자인 가이드라인에 의거하여 계획 수립 	
		건축선	-	

■ 홍도2지구 공공시설

도면 번호	위 치 (가구번호)	구 분	계 획 내 용	
-	B	용도	허용용도	<ul style="list-style-type: none"> 국토의 계획 및 이용에 관한 법률에 의거 계획관리지역에서 건축할 수 없는 건축물 외 건축법에 따른 제1종근린생활시설
			불허용도	<ul style="list-style-type: none"> 허용용도 이외의 용도
		건폐율	<ul style="list-style-type: none"> 60% 이하 	
		용적률	<ul style="list-style-type: none"> 200% 이하 	
		높 이	<ul style="list-style-type: none"> 2층 이하 	
		배 치	<ul style="list-style-type: none"> 채광, 일조, 쾌적성을 감안한 남향 배치 	
		형 태	<ul style="list-style-type: none"> 지붕 : 주변 환경과 조화되도록 조형적인 형태 권장 담장 : 가로경관 형상을 위하여 생울타리 담장 또는 조경 담장 권장 	
		색 채	<ul style="list-style-type: none"> 신안군 색채 디자인 가이드라인에 의거하여 계획 수립 	
		건축선	-	

■ 홍도2지구 녹지

도면 번호	위 치 (가구번호)	구 분	계 획 내 용	
-	C	용 도	허용용도	• 국토의 계획 및 이용에 관한 법률에 의거 보전관리지역에서 건축할 수 있는 건축물
			불허용도	• 허용용도 이외의 용도
			건폐율	• 30% 이하
			용적률	• 80% 이하
			높 이	• 2층 이하
			배 치	• 채광, 일조, 쾌적성을 감안한 남향 배치
			형 태	• 지붕 : 주변 환경과 조화되도록 조형적인 형태 권장 • 담장 : 가로경관 형상을 위하여 생울타리 담장 또는 조경 담장 권장
			색 채	• 신안군 색채 디자인 가이드라인에 의거하여 계획 수립
			건축선	-

광양만권경제자유구역청 고시 제2019-16호

세풍산단 진입도로 개설공사 실시계획 변경 승인 고시

광양만권경제자유구역 신덕지구 광양 세풍산단 진입도로 개설공사에 대해 「경제자유구역의 지정 및 운영에 관한 특별법」 제9조에 따라 실시계획을 변경 승인하고, 같은 법 제10조에 따라 다음과 같이 고시합니다.

2019. 11. 21.

광양만권경제자유구역청장

◇ 변경사유

- 공사 등 도급계약 체결에 따른 낙찰차액 반납 등 총사업비 조정 결과 반영
- 지하차도 설치 반대 민원 관련 공사 일시정지 해제에 따른 사업기간 조정 연장

◇ 근거법령

- 「경제자유구역의 지정 및 운영에 관한 특별법」 제9조 제1항

◇ 실시계획 변경 주요내용

- 사업비 : (기정) 38,370백만원 → (변경) 34,443백만원
- 사업기간 : (기정) 2016년~2020년 → (변경) 2016년~2021년

1. 단위개발사업지구의 명칭과 개발사업시행자의 성명(변경 없음)

- 사업의 명칭 : 세풍산단 진입도로 개설공사
- 사업시행자 : 광양만권경제자유구역청장 (전라남도 광양시 광양읍 인덕로 100)

2. 사업의 목적 및 개요(변경)

- 사업의 목적 : 광양 세풍산업단지 진출입 교통량을 고려한 진입도로 개설을 통한 산업단지 활성화 및 원활한 교통소통으로 편익증대에 기여
- 사업의 개요

- 사업량 : 산단진입도로 개설 L=1.38km(지하차도 L=530m), B=24.0~41.3m
- 사업비 : (기정) 38,370백만원 → (변경) 34,443백만원

3. 단위개발사업의 위치와 면적(변경 없음)

- 위치 : 광양시 광양읍 세풍리 일원
- 면적 : 55,683㎡(L=1.38km, B=24.0~41.3m)

4. 개발사업 시행기간(변경)

- (기정) 2016년~2020년 → (변경) 2016년~2021년

5. 수용 또는 사용할 토지 등의 세목조서(변경 없음) : 다음

6. 광양시 관리계획 결정(변경)에 관한 사항(변경 없음)

○ 도로 결정 조서

구분	규 모				기능	연장 (m)	기 점	종 점	사용 형태	주 요 경과지	최 초 결정일	비고
	등급	류별	번호	폭원 (m)								
결정	광로	2	4	50	주간선 도 로	2,077	9호광장	순천시 경계	일반도로		전남-237 ('95.11.14)	
금회 시행	광로	2	4	50	주간선 도 로	1,381	세풍리 1657-3번지	세풍리 2192-1번지	일반도로			

7. 관련도서의 열람 및 문의

- 계획내용 및 관계도면에 관한 사항은 광양만권경제자유구역청 산단조성팀(061-760-5440)에서 열람 및 문의하시기 바랍니다.

수용 또는 사용할 토지 등의 세목조서(변경 없음)

일련 번호	지 번	지목	지 적 (㎡)	편입면적 (㎡)	소 유 자		관 계 인			비고
					성 명	주 소	성명	주소	권리 관계	
1	1657-1	답	185	164	강명자	서울특별시 마포구 아현동 705-7, 1층				
2	1658-4	답	1,599	17	대한토지신탁 주식회사 외 1인	서울특별시 강남구 남부순환로 2806, 18층, 19층 (도곡동, 군인공제회관)				
3	1658-1	답	185	185	대한토지신탁 주식회사 외 1인	서울특별시 강남구 남부순환로 2806, 18층, 19층 (도곡동, 군인공제회관)				
4	1659-1	답	185	185	대한토지신탁 주식회사 외 1인	서울특별시 강남구 남부순환로 2806, 18층, 19층 (도곡동, 군인공제회관)				
5	1659-4	답	1,599	37	대한토지신탁 주식회사 외 1인	서울특별시 강남구 남부순환로 2806, 18층, 19층 (도곡동, 군인공제회관)				
6	1660-1	답	186	186	대한토지신탁 주식회사 외 1인	서울특별시 강남구 남부순환로 2806, 18층, 19층 (도곡동, 군인공제회관)				
7	1660-4	답	1,607	90	대한토지신탁 주식회사 외 1인	서울특별시 강남구 남부순환로 2806, 18층, 19층 (도곡동, 군인공제회관)				
8	1661-1	답	184	184	대한토지신탁 주식회사 외 1인	서울특별시 강남구 남부순환로 2806, 18층, 19층 (도곡동, 군인공제회관)				
9	1661-4	답	1,602	135	대한토지신탁 주식회사 외 1인	서울특별시 강남구 남부순환로 2806, 18층, 19층 (도곡동, 군인공제회관)				
10	1662-3	답	182	182	양동철	전남 순천시 가곡동 780				
11	1662-5	답	1,611	160	대한토지신탁 주식회사 외 1인	서울특별시 강남구 남부순환로 2806, 18층, 19층 (도곡동, 군인공제회관)				
12	1663-3	답	178	178	대한토지신탁 주식회사 외 1인	서울특별시 강남구 남부순환로 2806, 18층, 19층 (도곡동, 군인공제회관)				
13	1663-5	답	1,611	186	대한토지신탁 주식회사 외 1인	서울특별시 강남구 남부순환로 2806, 18층, 19층 (도곡동, 군인공제회관)				
14	1664-3	답	176	176	대한토지신탁 주식회사 외 1인	서울특별시 강남구 남부순환로 2806, 18층, 19층 (도곡동, 군인공제회관)				
15	1664-5	답	1,619	226	대한토지신탁 주식회사 외 1인	서울특별시 강남구 남부순환로 2806, 18층, 19층 (도곡동, 군인공제회관)				

일련 번호	지 번	지목	지 적 (㎡)	편입면적 (㎡)	소 유 자		관 계 인			비고
					성 명	주 소	성명	주소	권리 관계	
16	1665-3	답	176	176	이상윤	전남 광양시 광양읍 덕례리 1726-1				
17	1665-5	답	1,620	470	대한토지신탁 주식회사 외 1인	서울특별시 강남구 남부순환로 2806, 18층, 19층 (도곡동, 군인공제회관)				
18	1666-1	도	267	81	국	농림축산식품부				
19	1667-3	답	186	186	대한토지신탁 주식회사 외 1인	서울특별시 강남구 남부순환로 2806, 18층, 19층 (도곡동, 군인공제회관)				
20	1667-5	답	1,614	478	대한토지신탁 주식회사 외 1인	서울특별시 강남구 남부순환로 2806, 18층, 19층 (도곡동, 군인공제회관)				
21	1668-3	답	217	217	대한토지신탁 주식회사 외 1인	서울특별시 강남구 영동대로 517, 26층(삼성동 아셈타워)				
22	1668-5	답	1,579	264	대한토지신탁 주식회사 외 1인	서울특별시 강남구 영동대로 517, 26층(삼성동 아셈타워)				
23	1669-3	답	218	218	대한토지신탁 주식회사 외 1인	서울특별시 강남구 남부순환로 2806, 18층, 19층 (도곡동, 군인공제회관)				
24	1669-5	답	1,577	257	대한토지신탁 주식회사 외 1인	서울특별시 강남구 남부순환로 2806, 18층, 19층 (도곡동, 군인공제회관)				
25	1670-3	답	202	202	양민승	서울특별시 송파구 성내천로 236, 101동 1101호(마천동 삼익아파트)				
26	1670-5	답	1,583	262	대한토지신탁 주식회사 외 1인	서울특별시 강남구 남부순환로 2806, 18층, 19층 (도곡동, 군인공제회관)				
27	1671-3	답	190	190	대한토지신탁 주식회사 외 1인	서울특별시 강남구 남부순환로 2806, 18층, 19층 (도곡동, 군인공제회관)				
28	1671-5	답	1,583	278	대한토지신탁 주식회사 외 1인	서울특별시 강남구 남부순환로 2806, 18층, 19층 (도곡동, 군인공제회관)				
29	1672-3	답	183	183	대한토지신탁 주식회사 외 1인	서울특별시 강남구 영동대로 517, 26층(삼성동 아셈타워)				
30	1672-5	답	1,594	316	대한토지신탁 주식회사 외 1인	서울특별시 강남구 영동대로 517, 26층(삼성동 아셈타워)				
31	1673-3	답	180	180	대한토지신탁 주식회사 외 1인	서울특별시 강남구 남부순환로 2806, 18층, 19층 (도곡동, 군인공제회관)				
32	1673-5	답	1,590	349	대한토지신탁 주식회사 외 1인	서울특별시 강남구 남부순환로 2806, 18층, 19층 (도곡동, 군인공제회관)				

일련 번호	지 번	지목	지 적 (㎡)	편입면적 (㎡)	소 유 자		관 계 인			비고
					성 명	주 소	성명	주소	권리 관계	
33	1674-3	답	177	177	대한토지신탁 주식회사 외 1인	서울특별시 강남구 남부순환로 2806, 18층, 19층 (도곡동, 군인공제회관)				
34	1674-5	답	1,584	362	대한토지신탁 주식회사 외 1인	서울특별시 강남구 남부순환로 2806, 18층, 19층 (도곡동, 군인공제회관)				
35	1675-3	답	170	170	대한토지신탁 주식회사 외 1인	서울특별시 강남구 남부순환로 2806, 18층, 19층 (도곡동, 군인공제회관)				
36	1675-5	답	1,577	369	대한토지신탁 주식회사 외 1인	서울특별시 강남구 남부순환로 2806, 18층, 19층 (도곡동, 군인공제회관)				
37	1676-3	답	166	166	송정숙	전남 순천시 연항1로 62, 205동 803호(연항동, 부영아파트)				
38	1676-5	답	1,578	381	대한토지신탁 주식회사 외 1인	서울특별시 강남구 남부순환로 2806, 18층, 19층 (도곡동, 군인공제회관)				
39	1677-3	답	160	160	대한토지신탁 주식회사 외 1인	서울특별시 강남구 남부순환로 2806, 18층, 19층 (도곡동, 군인공제회관)				
40	1677-5	답	1,575	386	대한토지신탁 주식회사 외 1인	서울특별시 강남구 남부순환로 2806, 18층, 19층 (도곡동, 군인공제회관)				
41	1678-3	답	154	154	대한토지신탁 주식회사 외 1인	서울특별시 강남구 영동대로 517, 26층(삼성동 아셈타워)				
42	1678-5	답	1,567	383	대한토지신탁 주식회사 외 1인	서울특별시 강남구 영동대로 517, 26층(삼성동 아셈타워)				
43	1679-3	답	148	148	대한토지신탁 주식회사 외 1인	서울특별시 강남구 영동대로 517, 26층(삼성동 아셈타워)				
44	1679-5	답	1,566	379	대한토지신탁 주식회사 외 1인	서울특별시 강남구 영동대로 517, 26층(삼성동 아셈타워)				
45	1680-3	답	143	143	대한토지신탁 주식회사 외 1인	서울특별시 강남구 영동대로 517, 26층(삼성동 아셈타워)				
46	1680-5	답	1,566	399	대한토지신탁 주식회사 외 1인	서울특별시 강남구 영동대로 517, 26층(삼성동 아셈타워)				
47	2030-3	답	138	138	대한토지신탁 주식회사 외 1인	서울특별시 강남구 남부순환로 2806, 18층, 19층 (도곡동, 군인공제회관)				
48	2030-6	답	1,562	519	대한토지신탁 주식회사 외 1인	서울특별시 강남구 남부순환로 2806, 18층, 19층 (도곡동, 군인공제회관)				
49	1657-3	답	1,058	944	공	광양시				

일련 번호	지 번	지목	지 적 (㎡)	편입면적 (㎡)	소 유 자		관 계 인			비고
					성 명	주 소	성명	주소	권리 관계	
50	1658-3	답	1,059	967	공	광양시				
51	1659-3	답	1,056	963	공	광양시				
52	1660-3	답	1,047	967	공	광양시				
53	1661-3	답	1,054	971	공	광양시				
54	1662-4	답	1,040	964	공	광양시				
55	1663-4	답	1,024	957	공	광양군				
56	1664-4	답	1,008	929	공	광양시				
57	1665-4	답	997	915	공	광양시				
58	1666	도	229	178	국	농림축산식품부				
59	1667-4	답	993	941	공	광양시				
60	1668-4	답	971	953	공	광양시				
61	1669-4	답	965	963	공	광양시				
62	1670-4	답	972	960	공	광양시				
63	1671-4	답	981	963	공	광양시				
64	1672-4	답	990	964	공	광양시				
65	1673-4	답	1,010	972	공	광양시				
66	1674-4	답	1,019	979	공	광양시				
67	1675-4	답	1,023	967	공	광양시				
68	1676-4	답	1,039	977	공	광양시				
69	1677-4	답	1,045	991	공	광양시				
70	1678-4	답	1,059	987	공	광양시				
71	1679-4	답	1,069	989	공	광양시				
72	1680-4	답	1,074	991	공	광양시				
73	2030-4	답	1,067	1,062	공	광양시				
74	2031-3	답	146	146	대한토지신탁 주식회사 외 1인	서울특별시 강남구 영동대로 517, 26층(삼성동 아셈타워)				
75	2031-6	답	1,422	373	대한토지신탁 주식회사 외 1인	서울특별시 강남구 남부순환로 2806, 18층, 19층 (도곡동, 군인공제회관)				
76	2031-5	답	19	19	공	광양시				
77	2031-7	답	105	10	공	광양시				
78	2032-7	답	683	65	공	광양시				
79	2032-5	답	149	149	공	광양시				

일련 번호	지 번	지목	지 적 (㎡)	편입면적 (㎡)	소 유 자		관 계 인			비고
					성 명	주 소	성명	주소	권리 관계	
80	2032-6	답	661	29	대한토지신탁 주식회사 외 1인	서울특별시 강남구 남부순환로 2806, 18층, 19층 (도곡동, 군인공제회관)				
81	2032-3	답	209	209	대한토지신탁 주식회사 외 1인	서울특별시 강남구 남부순환로 2806, 18층, 19층 (도곡동, 군인공제회관)				
82	2033-5	답	1,130	1	대한토지신탁 주식회사 외 1인	서울특별시 강남구 남부순환로 2806, 18층, 19층 (도곡동, 군인공제회관)				
83	2033-3	답	556	504	대한토지신탁 주식회사 외 1인	서울특별시 강남구 남부순환로 2806, 18층, 19층 (도곡동, 군인공제회관)				
84	2034-3	답	600	496	오성곤	전남 여수시 안산동 437 한전사택 마-206				
85	2035-5	답	1,077	1	대한토지신탁 주식회사 외 1인	서울특별시 강남구 남부순환로 2806, 18층, 19층 (도곡동, 군인공제회관)				
86	2035-3	답	603	498	김민수	광주광역시 광산구 장덕로 6번길 59, 105동 901호 (장덕동, 장덕마을 부영사랑으로)				
87	2036-3	답	611	485	김민수	광주광역시 광산구 장덕로 6번길 59, 105동 901호 (장덕동, 장덕마을 부영사랑으로)				
88	2037-3	답	611	426	한상두	전남 순천시 해룡면 신성리 174				
89	2038-3	답	633	374	한상두	전남 순천시 해룡면 신성리 174				
90	2039-3	답	634	330	강충곤	전남 순천시 조례동 1609 부영아파트 803-1402				
91	2040-4	답	402	234	한두엽	전남 순천시 석현동 214				
92	2020	도	140	19	국	농림축산식품부				
93	2194	구	264	1	국	농림축산식품부				
94	2192-1	잡	18,059	5,930	공	전라남도				
95	2031-4	답	1,091	1,004	공	광양시				
96	2032-4	답	1,088	994	공	광양시				
97	2033-4	답	1,101	991	공	광양시				
98	2034-4	답	1,105	984	공	광양시				
99	2035-4	답	1,100	978	공	전라남도				
100	2036-4	답	1,106	971	공	전라남도				
101	2037-4	답	1,099	934	공	전라남도				

일련 번호	지 번	지목	지 적 (㎡)	편입면적 (㎡)	소 유 자		관 계 인			비고
					성 명	주 소	성명	주소	권리 관계	
102	2038-4	답	1,092	909	공	전라남도				
103	2039-4	답	1,108	867	공	전라남도				
104	2040-5	답	1,538	1,035	공	전라남도				
105	2020-1	도	300	204	국	농림축산식품부				
106	2194-2	구	5,435	1,067	국	농림축산식품부				
합 계				55,683						