

도 보

전라남도

전라남도 도보는 공문서로서의 효력을 갖습니다.

제 2020-5 호

2020년 1월 23일 (목)

발행 : 전라남도 / 편집 : 대변인실
홈페이지 www.jeonnam.go.kr



전라남도
JeollaNamdo

58564 전라남도 무안군 삼향읍 오룡길 1
전라남도 도보편집실 ☎ 061)286-2073

목 차

◆ 고 시

전라남도 고시 제2020-11호	하천구역의 결정(변경) 및 지형도면 고시
전라남도 고시 제2020-12호	홍수관리구역의 지정(폐지) 고시
전라남도 고시 제2020-13호	하천기본계획 수립 및 변경 고시
전라남도 고시 제2020-16호	농업진흥지역 지정 고시
전라남도 고시 제2020-20호	지적재조사사업 지구(경미한 변경) 지정 고시
전라남도 고시 제2020-21호	나주시 지역개발사업구역(나주C~노안농공단지 도로확포장공사)일괄 지정 및 승인 고시
전라남도 고시 제2020-22호	나주시 반남고분 역사테마파크 기반시설사업 지역개발사업구역 지정(변경) 고시
전라남도 고시 제2020-23호	지방어항(신기항) 지정 고시
전라남도 고시 제2020-24호	지방어항(지죽항) 지정 고시
전라남도 고시 제2020-25호	지방어항(우산항) 지정 고시
전라남도 고시 제2020-26호	지방어항(홀통항) 지정 고시
전라남도 고시 제2020-27호	지방어항(당인항) 지정 고시
전라남도 고시 제2020-28호	공공하수도 폐지 인가 고시
전라남도 고시 제2020-29호	지방어항(우두항) 지정해제 고시

◆ 공 고

전라남도 공고 제2020-61호	건설기술용역업 등록 공고
전라남도 공고 제2020-65호	수질 환경전문공사업 등록 취소 공고
전라남도 공고 제2020-67호	건설기술용역업 등록 공고
전라남도 공고 제2020-71호	전라남도의회에 부의할 조례안 공고
전라남도 공고 제2020-76호	「건설산업기본법」 위반 업체 행정처분 공시송달 공고
전라남도 공고 제2020-77호	비영리민간단체 신규 등록 공고
전라남도 공고 제2020-78호	박물관 등록 공고
전라남도 공고 제2020-79호	박물관 등록 공고
전라남도 공고 제2020-81호	발굴 매장문화재 소유자 유·무 확인 공고

◆ 시군행정

목포시 고시 제2020-31호	목포 도시관리계획(고하도 유원지 조성계획) 결정(변경) 및 지형도면 고시
목포시 공고 제2020-65호	목포 도시계획시설(유달근린공원/목재문화체험장)사업 실시계획(변경) 정정 공고
목포시 공고 제2020-81호	목포 도시계획시설「공공공지(12호)」사업 공사완료 공고
순천시 고시 제2020-13호	순천 도시계획시설(도로)사업 실시계획인가 고시
담양군 고시 제2020-12호	담양 군계획시설(유원지)사업 분할시행(변경) 및 실시계획인가(변경) 고시
담양군 공고 제2020-69호	담양 군계획시설(공원)사업 실시계획(변경)인가 사전 열람 및 사업인정에 관한 주민 등의 의견청취 공고
담양군 공고 제2020-70호	담양 군계획시설(도로, 유수지)사업 시행자 지정 및 실시계획 사전 열람 변경 공고
구례군 공고 제2020-50호	구례 군계획시설(운동장)사업 실시계획인가 열람 공고
보성군 고시 제2020-9호	보성 군관리계획(교통시설 : 도로) 변경 결정(경미한 사항) 및 지형도면 승인 고시
보성군 고시 제2020-10호	보성 군관리계획(교통시설 : 주차장) 결정(변경) 및 지형도면 승인 고시
화순군 공고 제2020-131호	화순 군계획시설(도로)사업 실시계획 사전 열람 및 사업인정에 관한 주민 등의 의견청취 공고
강진군 고시 제2020-6호	도시계획도로 2-52(중흥아파트진입로) 개설공사 실시계획인가 고시
강진군 고시 제2020-7호	도시계획도로 중로1-10(목리삼거리~목리국도4차선)사업 실시계획인가 고시
해남군 고시 제2020-10호	해남군 군계획시설(소로 3-27호선)사업 실시계획인가 고시
해남군 공고 제2020-74호	군계획시설(중로 3-36호선)사업 실시계획인가를 위한 사전 열람 및 의견 청취 공고
영암군 고시 제2020-7호	영암 군계획시설(교통시설:용당도시계획도로)사업 실시계획인가 고시
영암군 공고 제2020-58호	영암 군계획시설(교통시설:난전도시계획도로)사업 실시계획인가전 공람 공고
함평군 고시 제2020-12호	함평 군계획시설(도로, 주차장, 공원)사업 사업시행자 지정 고시
영광군 공고 제2020-69호	영광 군관리계획(용도지역, 지구단위계획) 결정(변경)(안) 및 전략환경영향평가(초안)에 대한 (재)주민공람 공고
장성군 공고 제2020-62호	장성 군관리계획(지구단위계획) 결정(변경)(안) 주민 열람 공고
신안군 공고 제2020-80호	신안 군관리계획(재정비) 결정(변경)에 대한 재공람 공고

◆ 유관기관

전남개발공사 공고 제2020-6호	공인 등록 공고
--------------------	----------

전라남도 고시 제2020-11호

하천구역의 결정(변경) 및 지형도면 고시

「하천법」 제10조 제4항에 따라 하천구역을 다음과 같이 결정(변경)과, 「토지이용규제 기본법」 제8조에 제2항의 규정에 의거 지형도면을 다음과 같이 고시하며, 관계서류(지형도면, 토지세목조서)를 전라남도 자연재난과 및 보성군에 갖추어 놓았으니 관계인은 열람하시기 바랍니다.

2020. 1. 23.

전라남도지사

□ 하천구역 결정(변경) 내용

하천명	하천 등급	하천구역의 구간			면적(㎡)		결정 (결정일 및 사유)
		기점	종점	거리 (km)	당초	변경	
미력천	지방 하천	보성군 미력면 미력리 327-3번지	보성군 미력면 용정리 641-1번지	2.09	61,140	87,857	· 결정일 : 고시일 기준 · 사유 : 홍수관리구역을 하천구역으로 변경

1. 하천구역에 편입된 토지의 세목을 적은 서류 : 게재생략(열람장소 비치)
2. 하천구역이 표시된 지형도면 : 게재생략(열람장소 비치)

전라남도 고시 제2020-12호

홍수관리구역의 지정(폐지) 고시

「하천법」 제12조 및 「토지이용규제 기본법」 제8조에 제2항에 의거 홍수관리구역 지정(변경·폐지) 및 지형도면을 다음과 같이 고시하며, 관계서류(지형도면, 토지세목조서)를 전라남도 자연재난과 및 보성군에 갖추어 놓았으니 관계인은 열람하시기 바랍니다.

2020. 1. 23.

전라남도지사

□ 홍수관리구역 지정(폐지) 내용

하천명	하천 등급	홍수관리구역의 구간			면적(㎡)		결정 (폐지일 및 사유)
		기점	종점	거리 (km)	당초	변경	
미력천	지방 하천	보성군 미력면 미력리 717-4번지	보성군 미력면 보성강(지방) 합류점	4.54	20,944	-	· 폐지일 : 고시일 기준 · 사유 : 홍수관리구역을 하천구역으로 변경

1. 홍수관리구역에 편입된 토지의 세목을 적은 서류(생략)
2. 홍수관리구역이 표시된 지형도면(생략)

전라남도 고시 제2020-13호

하천기본계획 수립 및 변경 고시

지방하천 대동천에 대한 「하천법」 제25조, 동법 시행령 제24조 및 시행규칙 제13조 규정에 따른 하천기본계획을 수립 및 변경하고 이를 다음과 같이 고시합니다.

2020. 1. 23.

전라남도지사

1. 수립목적 : 하천의 효율적인 관리·이용·보전을 위하여 장래 하천개수에 대한 제방축조 및 하천시설물 등 시설 기준제시
2. 하 천 명 : 대동천
3. 연평균 강우량 및 수자원 부존량 현황 : 다음
4. 하천유역의 지역별 및 홍수방어시설별 홍수배분계획 : 다음
5. 하천의 주요 지점별 기본홍수량, 계획홍수량, 계획홍수위 및 계획하폭 : 다음
6. 보전지구·복원지구 또는 친수지구 현황 : 다음
7. 하천기본계획 도서는 전라남도 자연재난과 및 각 시·군별 해당부서에 비치

가. 하천기본계획(일부변경) 수립 목적

하천의 효율적인 관리와 하천사용의 이익을 증진하기 위하여 「하천법」 제25조 및 동법 시행령 제24조 규정에 따라 지방하천 「대동천 하천기본계획」이 “전라남도 고시 제2010-232호”로 수립 고시되어 있으나, 하천구간내 횡단구조물(가동보) 설치로 인해 하천 내 수위 변화가 예상됨에 따라 동법 동 조항에 의거 대동천 일부구간에 변경계획을 수립하여 효율적이고 일관된 하천관리의 지침으로 활용코자 함.

□ 하천기본계획 일부변경 내용

구분	기수립(2010. 07)	금회	비고
강우분석	1961-2008년(36개년)	1961-2018(46개년)	변경
계획빈도	80년	80년	변경없음
계획홍수량	311~321 m ³ /sec	311~329 m ³ /sec	변경
기점수위	본류(함평천(국가)) 100년 계획 홍수위 EL. 14.80m	본류(함평천(국가)) 100년 계획 홍수위 EL. 14.88m	변경
계획홍수위	EL. 14.80m ~ EL. 43.57m	EL. 14.88m ~ EL. 43.57m	변경
하천시설물계획	교량 계획 : 재설치(1), 신설(2) 보 및 낙차공 계획 : 2개소(가동보)	교량 계획 : 재설치(1), 신설(2) 보 및 낙차공 계획 : 3개소(가동보)	변경

□ 하천기본계획 수립현황 및 금회수립구간

하천명	구분	위 치		유역 면적 (km ²)	유로 연장 (km)	과업 연장 (km)	비고
		기 점	종 점				
대 동 천	최초 수립	전라남도 함평군 해보면 광암리 광암제	전라남도 함평군 대동면 덕산리 함평천 합류점	29.15	13.00	12.55	1993.09
	재 수립	전라남도 함평군 대동면 용성리 대동호 방수로	전라남도 함평군 대동면 함평천(국가하천) 합류점	29.05	13.56	3.40	2010.07 (하류구간)
	금회 수립	전라남도 함평군 대동면 용성리 865-13	전라남도 함평군 대동면 용성리 138-3	29.15	12.88	1.10	일부변경 (하류일부)

나. 연평균 강우량 및 수자원 부존량에 관한 사항(변경없음)

하천명	유역면적 (km ²)	연평균 강우량 (mm)	수자원 총 량 (백만㎥/년)	유출량 (백만㎥/년)			손실량 (백만㎥/년)
				홍수시	평상시	계	
대동천	29.05	1,374.00	39.91	16.05	6.04	22.09	17.82

주) 대동천, 함평천 하천기본계획(2010.07, 전라남도) 자료 인용함.

다. 하천유역의 지역별 및 홍수방어시설별 홍수배분계획

하천명	주요지점		유역면적 (km ²)	유로연장 (km)	기본홍수량 (m ³ /s)	계획홍수량 (m ³ /s)	비고
대동천	대동천 하구 (No.0+000)	기수립	29.05	13.56	321	321	변경
		금회	29.15	12.88	329	329	
	정창마을지점 (No.9+100)		25.30	11.66	311	311	변경없음

주) “정창마을지점”은 대동천, 함평천 하천기본계획(2010.07, 전라남도) 자료 인용함.

라. 하천의 주요 지점별 계획홍수량·계획홍수위 및 계획하폭에 관한 사항

하천명	주요지점		계획 규모 (년)	계 획 홍수량 (m ³ /s)	계 획 홍수위 (EL.m)	하 폭 (m)		비 고
						현재	계획	
대동천	대동천 하구	기수립	80	321	14.80-23.02	37~136	37~136	변경
		금회	80	329	14.88-23.02	41~135	41~135	
	정창마을지점		80	311	23.02-43.57	8-95	8-156	변경없음

주) “정창마을지점”은 대동천, 함평천 하천기본계획(2010.07, 전라남도) 자료 인용함.

마. 하천법 제44조 제1항에 따른 보전·복원·친수지구에 관한 사항(변경없음)

하천명	보전지구	복원지구	친수지구	비고
대동천	No.0-No.6	No.6-No.14	No.14-No.17	양안
	인위적인 정비 없이 보전이 필요하고 일상적인 유지관리가 중점적으로 필요한 지구	직강화, 콘크리트 호안, 복개 등으로 인해 파괴된 생태계, 역사문화, 경관의 복원 또는 개선이 중점적으로 필요한 지구	산책로, 생태공원, 체험학습장 등 자연 친화적 주민이용시설 조성이 중점적으로 필요한 지구	관리 계획

주) 대동천, 함평천 하천기본계획(2010.07, 전라남도) 자료 인용함.

바. 하천기본계획의 열람에 관한 사항

하천기본계획 도서는 관계기관에 비치하여 이해관계인에게 보이고 있습니다.

(열람장소 : 전라남도 자연재난과(061-286-3081) 및 함평군 해당부서(061-320-1982))

하 천 명	해당 사군청	해당부서
대 동 천	함 평 군	함평군 안전건설과

전라남도 고시 제2020-16호

농업진흥지역 지정 고시

농지법 제28조 내지 제30조 규정에 의거 농업진흥지역을 지정 고시합니다.

2020. 1. 23.

전라남도지사

1. 농업진흥지역 지정 현황

(단위 : ha)

구 분	용도구역	당 초	변 경	증 감
전라남도	농업진흥지역	222,936.42	223,318.61	증 382.19
	진흥구역	184,147.03	184,502.48	증 355.45
	보호구역	38,789.39	38,816.13	증 26.74
해 남 군	농업진흥지역	32,825.11	33,010.27	증 185.16
	진흥구역	27,050.46	27,218.20	증 167.74
	보호구역	5,774.65	5,792.07	증 17.42
영 암 군	농업진흥지역	17,554.38	17,751.41	증 197.03
	진흥구역	15,605.39	15,793.10	증 187.71
	보호구역	1,948.99	1,958.31	증 9.32

2. 농업진흥지역 변경 및 지형도면 고시

가. 근거 : 농지법 제31조 및 동법시행령 제27조

나. 고시내역

구분	위 치	면적 (ha)	용도구역 변경	사 유
지정	해남군 마산면 연구리 2724번지 외 278필지	185.16	농업진흥지역밖 → 농업진흥지역	해남 마산 간척지 농업진흥지역 지정
지정	영암군 미암면 남산리 1355번지 외 285필지	197.03	농업진흥지역밖 → 농업진흥지역	영암 미암 간척지 농업진흥지역 지정

다. 지형도면 고시 : 축척 1/5,000이상(별첨)

3. 기 타

가. 농업진흥지역 도면과 토지조서가 상이할 경우에는 도면을 기준으로 합니다.

나. 관계도면(축척1/5,000이상)과 토지조서는 토지소유자와 이해관계인 등이 해당 시군에서 20일 이상 열람할 수 있습니다.

부 칙

① (시행일) 이 고시는 고시한 날부터 시행합니다.

전라남도 고시 제2020-20호

지적재조사사업 지구(경미한 변경) 지정 고시

「지적재조사에 관한 특별법」 제7조 제7항 및 같은 법 시행령 제8조 규정에 의거 2018년 지적재조사사업지구를 다음과 같이 변경 고시합니다.

2020. 1. 23.

전라남도지사

1. 대상 사업 : 2018년 전라남도 지적재조사사업(신안군 팔금 대심지구 외 1)
2. 사업시행자 : 신안군수
3. 사업지구 변경내용

(단위 : 필, m²)

지구명	위치	변경내용				비고
		구분	당초	변경	증감	
팔금 대심	신안군 팔금면 대심리 330번지 일원	필지수	89	90	1	
		면적	44,402	43,830	△572	
		사업기간	'18.1.1.~ ' 19.12.31.	'18.1.1.~ ' 20.12.31.	1년 연장	
압해 마산	신안군 압해읍 매화리 1598번지 일원	필지수	388	397	9	
		면적	1,263,133	1,321,251	58,118	
		사업기간	'18.1.1.~ ' 19.12.31.	'18.1.1.~ ' 20.12.31.	1년 연장	

4. 변경사유
 - 사업기간 : 토지소유자간 경계 미결정
 - 사 업 량 : 토지이동 및 지구경계 일부 조정
5. 토지조서 : 다음
6. 관계서류 열람장소 : 신안군 민원봉사과 ☎ 061-240-8286
7. 기 타 : 이 고시는 고시한 날부터 시행합니다.

신안군 팔금 대심지구 토지조서

일련 번호	지구명	소재지	지번	지목	면적(㎡)			비고
					당초 실시계획	편입면적	증감	
계	최종	90필지			44,402	43,830	-572	
1	팔금대심	팔금면 대심리	330	전	390	390	0	
2	팔금대심	팔금면 대심리	337	전	1,693	1,693	0	
3	팔금대심	팔금면 대심리	338	전	4,400	4,400	0	
4	팔금대심	팔금면 대심리	339	전	1,299	1,299	0	
5	팔금대심	팔금면 대심리	340	전	1,491	275	-1216	분할 (340-1,340-2,340-3)
6	팔금대심	팔금면 대심리	340-1	전	0	42	42	340에서 분할
7	팔금대심	팔금면 대심리	340-2	대	0	618	618	340에서 분할
8	팔금대심	팔금면 대심리	340-3	전	0	556	556	340에서 분할
9	팔금대심	팔금면 대심리	341-1	전	1,044	1,044	0	
10	팔금대심	팔금면 대심리	341-2	도로	423	0	-423	사업지구 제외 (지구계조정)
11	팔금대심	팔금면 대심리	341-3	도로	56	0	-56	사업지구 제외 (지구계조정)
12	팔금대심	팔금면 대심리	341-4	전	179	179	0	
13	팔금대심	팔금면 대심리	368	답	403	403	0	
14	팔금대심	팔금면 대심리	369	전	291	291	0	
15	팔금대심	팔금면 대심리	370	전	681	681	0	
16	팔금대심	팔금면 대심리	371	묘지	112	112	0	
17	팔금대심	팔금면 대심리	372	창고용지	955	955	0	
18	팔금대심	팔금면 대심리	372-1	전	119	119	0	
19	팔금대심	팔금면 대심리	372-2	전	1,349	1,349	0	
20	팔금대심	팔금면 대심리	375	전	446	446	0	
21	팔금대심	팔금면 대심리	493	답	588	588	0	
22	팔금대심	팔금면 대심리	494	전	1,630	1,630	0	
23	팔금대심	팔금면 대심리	495	전	770	770	0	
24	팔금대심	팔금면 대심리	496	전	1,527	1,527	0	
25	팔금대심	팔금면 대심리	539-3	도로	40	40	0	
26	팔금대심	팔금면 대심리	547-1	답	473	473	0	
27	팔금대심	팔금면 대심리	547-2	도로	145	145	0	

일련 번호	지구명	소재지	지번	지목	면적(㎡)			비고
					당초 실시계획	편입면적	증감	
28	팔금대심	팔금면 대심리	547-3	답	20	20	0	
29	팔금대심	팔금면 대심리	547-4	도로	10	10	0	
30	팔금대심	팔금면 대심리	548	대	284	284	0	
31	팔금대심	팔금면 대심리	549	답	565	565	0	
32	팔금대심	팔금면 대심리	550	답	179	179	0	
33	팔금대심	팔금면 대심리	551-1	답	456	456	0	
34	팔금대심	팔금면 대심리	552	전	1,336	1,336	0	
35	팔금대심	팔금면 대심리	553	전	2,056	2,056	0	
36	팔금대심	팔금면 대심리	554	전	1,220	1,220	0	
37	팔금대심	팔금면 대심리	555	전	1,246	1,246	0	
38	팔금대심	팔금면 대심리	556	답	314	314	0	
39	팔금대심	팔금면 대심리	557	답	294	294	0	
40	팔금대심	팔금면 대심리	558	전	694	694	0	
41	팔금대심	팔금면 대심리	559	대	169	169	0	
42	팔금대심	팔금면 대심리	560	대	185	185	0	
43	팔금대심	팔금면 대심리	561	답	20	20	0	
44	팔금대심	팔금면 대심리	562	대	248	248	0	
45	팔금대심	팔금면 대심리	563	답	46	46	0	
46	팔금대심	팔금면 대심리	564	대	294	294	0	
47	팔금대심	팔금면 대심리	565	대	255	255	0	
48	팔금대심	팔금면 대심리	566	대	387	387	0	
49	팔금대심	팔금면 대심리	567-1	대	215	215	0	
50	팔금대심	팔금면 대심리	567-2	도로	7	7	0	
51	팔금대심	팔금면 대심리	568-1	대	334	334	0	
52	팔금대심	팔금면 대심리	568-3	대	3	3	0	
53	팔금대심	팔금면 대심리	569-1	답	436	436	0	
54	팔금대심	팔금면 대심리	569-2	도로	13	13	0	
55	팔금대심	팔금면 대심리	569-3	도로	63	63	0	
56	팔금대심	팔금면 대심리	569-4	답	10	10	0	
57	팔금대심	팔금면 대심리	570-1	답	287	287	0	
58	팔금대심	팔금면 대심리	570-2	도로	122	122	0	

일련 번호	지구명	소재지	지번	지목	면적(㎡)			비고
					당초 실시계획	편입면적	증감	
59	팔금대심	팔금면 대심리	570-3	답	321	321	0	
60	팔금대심	팔금면 대심리	570-4	도로	33	33	0	
61	팔금대심	팔금면 대심리	570-5	답	374	374	0	
62	팔금대심	팔금면 대심리	571-1	대	93	93	0	
63	팔금대심	팔금면 대심리	571-2	도로	46	46	0	
64	팔금대심	팔금면 대심리	571-3	대	7	7	0	
65	팔금대심	팔금면 대심리	572	대	235	235	0	
66	팔금대심	팔금면 대심리	573	대	248	248	0	
67	팔금대심	팔금면 대심리	574	전	235	235	0	
68	팔금대심	팔금면 대심리	575	대	205	205	0	
69	팔금대심	팔금면 대심리	576	전	112	112	0	
70	팔금대심	팔금면 대심리	577	전	291	291	0	
71	팔금대심	팔금면 대심리	578	답	357	357	0	
72	팔금대심	팔금면 대심리	579	전	116	116	0	
73	팔금대심	팔금면 대심리	580-1	전	998	998	0	
74	팔금대심	팔금면 대심리	580-2	도로	46	46	0	
75	팔금대심	팔금면 대심리	581-1	대	215	215	0	
76	팔금대심	팔금면 대심리	581-2	도로	33	33	0	
77	팔금대심	팔금면 대심리	581-3	답	13	13	0	
78	팔금대심	팔금면 대심리	582-1	답	245	245	0	
79	팔금대심	팔금면 대심리	583	답	724	724	0	
80	팔금대심	팔금면 대심리	584	답	235	235	0	
81	팔금대심	팔금면 대심리	585-1	답	116	116	0	
82	팔금대심	팔금면 대심리	586-2	답	53	53	0	
83	팔금대심	팔금면 대심리	588-3	답	17	17	0	
84	팔금대심	팔금면 대심리	618-3	전	0	17	17	사업지구 추가 (지구계조정)
85	팔금대심	팔금면 대심리	618-5	전	0	59	59	사업지구 추가 (지구계조정)
86	팔금대심	팔금면 대심리	619-1	전	922	922	0	
87	팔금대심	팔금면 대심리	619-3	전	30	0	-30	사업지구 제외 (지구계조정)

일련 번호	지구명	소재지	지번	지목	면적(㎡)			비고
					당초 실시계획	편입면적	증감	
88	팔금대심	팔금면 대심리	619-4	전	70	70	0	
89	팔금대심	팔금면 대심리	620	전	215	215	0	
90	팔금대심	팔금면 대심리	621-1	전	3,217	3,217	0	
91	팔금대심	팔금면 대심리	690-1	도로	60	60	0	
92	팔금대심	팔금면 대심리	692	도로	139	0	-139	사업지구 제외 (지구계조정)
93	팔금대심	팔금면 대심리	693-1	구거	1,089	1,089	0	
94	팔금대심	팔금면 대심리	696-2	도로	1,020	1,020	0	

신안군 압해 마산지구 토지조서

일련 번호	지구명	소재지	지번	지목	면적(㎡)			비고
					당초 실시계획	편입면적	증감	
계	최종	397필지			1,263,133	1,321,251	58,118	
1	압해마산	압해읍 매화리	1598	전	1,293	1,293	-	
2	압해마산	압해읍 매화리	1599	전	1,183	1,183	-	
3	압해마산	압해읍 매화리	1600	전	198	198	-	
4	압해마산	압해읍 매화리	1601	답	635	635	-	
5	압해마산	압해읍 매화리	1602	전	929	929	-	
6	압해마산	압해읍 매화리	1603	전	982	982	-	
7	압해마산	압해읍 매화리	1604	전	1,643	1,643	-	
8	압해마산	압해읍 매화리	1605	전	149	149	-	
9	압해마산	압해읍 매화리	1606	전	1,716	1,716	-	
10	압해마산	압해읍 매화리	1607	전	403	403	-	
11	압해마산	압해읍 매화리	1608	전	783	783	-	
12	압해마산	압해읍 매화리	1609	전	889	889	-	
13	압해마산	압해읍 매화리	1610	전	516	516	-	
14	압해마산	압해읍 매화리	1611	전	1,170	1,170	-	
15	압해마산	압해읍 매화리	1612	전	833	833	-	
16	압해마산	압해읍 매화리	1613	전	1,296	1,296	-	
17	압해마산	압해읍 매화리	1614	전	1,309	1,309	-	
18	압해마산	압해읍 매화리	1615	전	3,084	3,084	-	
19	압해마산	압해읍 매화리	1616	전	1,067	1,067	-	
20	압해마산	압해읍 매화리	1617	전	1,157	1,157	-	
21	압해마산	압해읍 매화리	1618	전	1,772	1,772	-	
22	압해마산	압해읍 매화리	1619	전	1,322	1,322	-	
23	압해마산	압해읍 매화리	1620	전	1,200	1,200	-	
24	압해마산	압해읍 매화리	1621	전	1,379	1,379	-	
25	압해마산	압해읍 매화리	1622	전	1,534	1,534	-	
26	압해마산	압해읍 매화리	1623	전	780	780	-	
27	압해마산	압해읍 매화리	1624	답	89	89	-	
28	압해마산	압해읍 매화리	1625	답	172	172	-	
29	압해마산	압해읍 매화리	1626	답	817	817	-	

일련 번호	지구명	소재지	지번	지목	면적(㎡)			비고
					당초 실시계획	편입면적	증감	
30	압해마산	압해읍 매화리	1627	답	3,868	3,868	-	
31	압해마산	압해읍 매화리	1627-1	답	3,216	3,216	-	
32	압해마산	압해읍 매화리	1627-2	전	516	516	-	
33	압해마산	압해읍 매화리	1627-3	잡종지	1,536	1,536	-	
34	압해마산	압해읍 매화리	1628	도로	7	7	-	
35	압해마산	압해읍 매화리	1629	도로	10	10	-	
36	압해마산	압해읍 매화리	1630	대	142	142	-	
37	압해마산	압해읍 매화리	1631	도로	23	23	-	
38	압해마산	압해읍 매화리	1632	대	195	195	-	
39	압해마산	압해읍 매화리	1633	대	417	417	-	
40	압해마산	압해읍 매화리	1634	도로	89	89	-	
41	압해마산	압해읍 매화리	1635	도로	36	36	-	
42	압해마산	압해읍 매화리	1636	답	198	198	-	
43	압해마산	압해읍 매화리	1637	대	185	185	-	
44	압해마산	압해읍 매화리	1638	도로	26	26	-	
45	압해마산	압해읍 매화리	1639	답	555	555	-	
46	압해마산	압해읍 매화리	1640	도로	20	20	-	
47	압해마산	압해읍 매화리	1641	대	493	493	-	
48	압해마산	압해읍 매화리	1642	대	542	542	-	
49	압해마산	압해읍 매화리	1643	대	301	301	-	
50	압해마산	압해읍 매화리	1644	도로	69	69	-	
51	압해마산	압해읍 매화리	1645	대	218	218	-	
52	압해마산	압해읍 매화리	1646	대	268	268	-	
53	압해마산	압해읍 매화리	1647	도로	13	13	-	
54	압해마산	압해읍 매화리	1648	대	284	284	-	
55	압해마산	압해읍 매화리	1649	도로	20	20	-	
56	압해마산	압해읍 매화리	1650	대	337	337	-	
57	압해마산	압해읍 매화리	1651	대	440	440	-	
58	압해마산	압해읍 매화리	1652	대	327	327	-	
59	압해마산	압해읍 매화리	1653	대	360	360	-	
60	압해마산	압해읍 매화리	1654	전	248	248	-	

일련 번호	지구명	소재지	지번	지목	면적(㎡)			비고
					당초 실시계획	편입면적	증감	
61	압해마산	압해읍 매화리	1655	전	770	770	-	
62	압해마산	압해읍 매화리	1656	전	1,134	1,134	-	
63	압해마산	압해읍 매화리	1657	대	192	192	-	
64	압해마산	압해읍 매화리	1658	전	1,253	1,253	-	
65	압해마산	압해읍 매화리	1659	전	321	321	-	
66	압해마산	압해읍 매화리	1660	전	1,808	1,808	-	
67	압해마산	압해읍 매화리	1661	전	2,198	2,198	-	
68	압해마산	압해읍 매화리	1662	전	430	430	-	
69	압해마산	압해읍 매화리	1663	전	1,094	1,094	-	
70	압해마산	압해읍 매화리	1664	전	602	602	-	
71	압해마산	압해읍 매화리	1665	전	1,055	1,055	-	
72	압해마산	압해읍 매화리	1666	전	294	294	-	
73	압해마산	압해읍 매화리	1667	전	1,094	1,094	-	
74	압해마산	압해읍 매화리	1668	전	2,116	2,116	-	
75	압해마산	압해읍 매화리	1669	전	542	542	-	
76	압해마산	압해읍 매화리	1670	전	932	932	-	
77	압해마산	압해읍 매화리	1671	전	1,878	1,878	-	
78	압해마산	압해읍 매화리	1672	도로	17	17	-	
79	압해마산	압해읍 매화리	1673	전	1,540	1,540	-	
80	압해마산	압해읍 매화리	1674	전	1,716	1,716	-	
81	압해마산	압해읍 매화리	1675	도로	63	63	-	
82	압해마산	압해읍 매화리	1676	전	99	99	-	
83	압해마산	압해읍 매화리	1677	전	1,035	1,035	-	
84	압해마산	압해읍 매화리	1678	전	1,706	1,706	-	
85	압해마산	압해읍 매화리	1679	전	3,015	3,015	-	
86	압해마산	압해읍 매화리	1680	전	519	519	-	
87	압해마산	압해읍 매화리	1681	전	552	552	-	
88	압해마산	압해읍 매화리	1682	답	367	367	-	
89	압해마산	압해읍 매화리	1683	전	347	347	-	
90	압해마산	압해읍 매화리	1684	답	238	238	-	
91	압해마산	압해읍 매화리	1685	답	73	73	-	

일련 번호	지구명	소재지	지번	지목	면적(㎡)			비고
					당초 실시계획	편입면적	증감	
92	압해마산	압해읍 매화리	1686	답	53	53	-	
93	압해마산	압해읍 매화리	1687	전	1,094	1,094	-	
94	압해마산	압해읍 매화리	1688	전	1,223	1,223	-	
95	압해마산	압해읍 매화리	1689	전	298	298	-	
96	압해마산	압해읍 매화리	1690	전	453	453	-	
97	압해마산	압해읍 매화리	1691	전	2,182	2,182	-	
98	압해마산	압해읍 매화리	1692	전	274	274	-	
99	압해마산	압해읍 매화리	1693	답	450	450	-	
100	압해마산	압해읍 매화리	1694	답	1,590	1,590	-	
101	압해마산	압해읍 매화리	1695	답	202	202	-	
102	압해마산	압해읍 매화리	1696	전	545	545	-	
103	압해마산	압해읍 매화리	1697	전	840	840	-	
104	압해마산	압해읍 매화리	1698	답	218	218	-	
105	압해마산	압해읍 매화리	1699	답	502	502	-	
106	압해마산	압해읍 매화리	1700	임야	2,668	2,668	-	
107	압해마산	압해읍 매화리	1701	답	1,081	1,081	-	
108	압해마산	압해읍 매화리	1702	답	797	797	-	
109	압해마산	압해읍 매화리	1703	답	1,964	1,964	-	
110	압해마산	압해읍 매화리	1704	답	307	307	-	
111	압해마산	압해읍 매화리	1705	전	1,468	1,468	-	
112	압해마산	압해읍 매화리	1706	전	850	850	-	
113	압해마산	압해읍 매화리	1707	답	3,345	3,345	-	
114	압해마산	압해읍 매화리	1708	답	661	661	-	
115	압해마산	압해읍 매화리	1709	전	1,517	1,517	-	
116	압해마산	압해읍 매화리	1710	전	734	734	-	
117	압해마산	압해읍 매화리	1711	전	502	502	-	
118	압해마산	압해읍 매화리	1712	전	664	664	-	
119	압해마산	압해읍 매화리	1713	전	813	813	-	
120	압해마산	압해읍 매화리	1714	전	965	965	-	
121	압해마산	압해읍 매화리	1715	전	869	869	-	
122	압해마산	압해읍 매화리	1717	답	46	46	-	

일련 번호	지구명	소재지	지번	지목	면적(㎡)			비고
					당초 실시계획	편입면적	증감	
123	압해마산	압해읍 매화리	1718	답	1,068	1,068	-	
124	압해마산	압해읍 매화리	1719	전	780	780	-	
125	압해마산	압해읍 매화리	1720	답	288	288	-	
126	압해마산	압해읍 매화리	1721	답	549	549	-	
127	압해마산	압해읍 매화리	1722	답	377	377	-	
128	압해마산	압해읍 매화리	1723	답	2,304	2,304	-	
129	압해마산	압해읍 매화리	1724	답	179	179	-	
130	압해마산	압해읍 매화리	1725	전	1,570	1,570	-	
131	압해마산	압해읍 매화리	1726	전	764	764	-	
132	압해마산	압해읍 매화리	1727	전	2,073	2,073	-	
133	압해마산	압해읍 매화리	1728	전	1,494	1,494	-	
134	압해마산	압해읍 매화리	1729	전	1,240	1,240	-	
135	압해마산	압해읍 매화리	1730	전	1,207	1,207	-	
136	압해마산	압해읍 매화리	1731	전	1,550	1,550	-	
137	압해마산	압해읍 매화리	1732	전	1,574	1,574	-	
138	압해마산	압해읍 매화리	1733	전	1,531	1,531	-	
139	압해마산	압해읍 매화리	1734	전	579	579	-	
140	압해마산	압해읍 매화리	1735	답	942	942	-	
141	압해마산	압해읍 매화리	1736	전	443	443	-	
142	압해마산	압해읍 매화리	1737	전	843	843	-	
143	압해마산	압해읍 매화리	1738	전	707	707	-	
144	압해마산	압해읍 매화리	1739	전	1,415	1,415	-	
145	압해마산	압해읍 매화리	1740	전	3,207	3,207	-	
146	압해마산	압해읍 매화리	1741	학교용지	3,210	3,210	-	
147	압해마산	압해읍 매화리	1748	전	1,134	1,134	-	
148	압해마산	압해읍 매화리	1749	대	76	76	-	
149	압해마산	압해읍 매화리	1750	전	1,177	1,177	-	
150	압해마산	압해읍 매화리	1751	도로	40	40	-	
151	압해마산	압해읍 매화리	1752	전	2,869	2,869	-	
152	압해마산	압해읍 매화리	1753	도로	99	99	-	
153	압해마산	압해읍 매화리	1754	전	7	7	-	

일련 번호	지구명	소재지	지번	지목	면적(㎡)			비고
					당초 실시계획	편입면적	증감	
154	압해마산	압해읍 매화리	1755	답	463	463	-	
155	압해마산	압해읍 매화리	1756	답	393	393	-	
156	압해마산	압해읍 매화리	1757	도로	43	43	-	
157	압해마산	압해읍 매화리	1758	전	863	863	-	
158	압해마산	압해읍 매화리	1759	도로	132	132	-	
159	압해마산	압해읍 매화리	1760	대	426	426	-	
160	압해마산	압해읍 매화리	1761	전	887	887	-	
161	압해마산	압해읍 매화리	1762	대	278	278	-	
162	압해마산	압해읍 매화리	1763	답	1,815	1,815	-	
163	압해마산	압해읍 매화리	1764	답	377	377	-	
164	압해마산	압해읍 매화리	1765	전	393	393	-	
165	압해마산	압해읍 매화리	1766	전	436	436	-	
166	압해마산	압해읍 매화리	1767	전	298	298	-	
167	압해마산	압해읍 매화리	1768	전	942	942	-	
168	압해마산	압해읍 매화리	1769	전	1,699	1,699	-	
169	압해마산	압해읍 매화리	1770	도로	132	132	-	
170	압해마산	압해읍 매화리	1771	전	615	615	-	
171	압해마산	압해읍 매화리	1772	전	1,058	1,058	-	
172	압해마산	압해읍 매화리	1773	도로	83	83	-	
173	압해마산	압해읍 매화리	1774	도로	3	3	-	
174	압해마산	압해읍 매화리	1775	전	1,177	1,177	-	
175	압해마산	압해읍 매화리	1776	전	1,874	1,874	-	
176	압해마산	압해읍 매화리	1777	전	1,362	1,362	-	
177	압해마산	압해읍 매화리	1778	전	1,243	1,243	-	
178	압해마산	압해읍 매화리	1778-1	전	317	317	-	
179	압해마산	압해읍 매화리	1779	도로	30	30	-	
180	압해마산	압해읍 매화리	1780	도로	324	324	-	
181	압해마산	압해읍 매화리	1781	전	519	519	-	
182	압해마산	압해읍 매화리	1782	도로	172	172	-	
183	압해마산	압해읍 매화리	1783	도로	820	820	-	
184	압해마산	압해읍 매화리	1784	잡종지	219,738	219,738	-	

일련 번호	지구명	소재지	지번	지목	면적(㎡)			비고
					당초 실시계획	편입면적	증감	
185	압해마산	압해읍 매화리	1784-1	잡종지	162,978	162,978	-	
186	압해마산	압해읍 매화리	1784-2	잡종지	8,849	8,849	-	
187	압해마산	압해읍 매화리	1784-3	잡종지	43,603	43,603	-	
188	압해마산	압해읍 매화리	1784-4	잡종지	68,022	68,022	-	
189	압해마산	압해읍 매화리	1785	제방	1,439	1,439	-	
190	압해마산	압해읍 매화리	1786	제방	3,105	3,105	-	
191	압해마산	압해읍 매화리	1787	제방	858	858	-	
192	압해마산	압해읍 매화리	1788	유지	4,832	4,832	-	
193	압해마산	압해읍 매화리	1789	유지	8,846	8,846	-	
194	압해마산	압해읍 매화리	1790	구거	33,403	33,403	-	
195	압해마산	압해읍 매화리	1791	유지	20,410	20,410	-	
196	압해마산	압해읍 매화리	산 1	임야	-	3,967	3,967	사업지구 추가 (지구계조정)
197	압해마산	압해읍 매화리	산 2	임야	-	1,488	1,488	사업지구 추가 (지구계조정)
198	압해마산	압해읍 매화리	산 3	임야	-	11,901	11,901	사업지구 추가 (지구계조정)
199	압해마산	압해읍 매화리	산 4	임야	-	6,942	6,942	사업지구 추가 (지구계조정)
200	압해마산	압해읍 매화리	산 5	임야	-	10,017	10,017	사업지구 추가 (지구계조정)
201	압해마산	압해읍 매화리	산 6	임야	-	7,736	7,736	사업지구 추가 (지구계조정)
202	압해마산	압해읍 매화리	산 7	임야	-	14,579	14,579	사업지구 추가 (지구계조정)
203	압해마산	압해읍 매화리	산 8-1	임야	2,083	2,083	-	
204	압해마산	압해읍 매화리	산 9-1	임야	3,669	3,669	-	
205	압해마산	압해읍 매화리	산 9-3	임야	2,579	2,579	-	
206	압해마산	압해읍 매화리	산 10-1	임야	8,727	8,727	-	
207	압해마산	압해읍 매화리	산 10-3	임야	496	496	-	
208	압해마산	압해읍 매화리	산 11	임야	694	694	-	
209	압해마산	압해읍 매화리	산 12-2	임야	496	496	-	
210	압해마산	압해읍 매화리	산 14-2	임야	595	595	-	
211	압해마산	압해읍 매화리	산 14-4	임야	5,653	5,653	-	

일련 번호	지구명	소재지	지번	지목	면적(㎡)			비고
					당초 실시계획	편입면적	증감	
212	압해마산	압해읍 매화리	산 15	임야	11,868	11,868	-	
213	압해마산	압해읍 매화리	산 15-1	임야	330	330	-	
214	압해마산	압해읍 매화리	산 16	임야	2,380	2,380	-	
215	압해마산	압해읍 매화리	산 17	임야	11,107	11,107	-	
216	압해마산	압해읍 매화리	산 19-1	임야	9,124	9,124	-	
217	압해마산	압해읍 매화리	산 21-3	임야	11,207	11,207	-	
218	압해마산	압해읍 매화리	산 21-4	임야	298	298	-	
219	압해마산	압해읍 매화리	산 22	임야	1,983	1,983	-	
220	압해마산	압해읍 매화리	산 23	묘지	9,071	9,071	-	
221	압해마산	압해읍 매화리	산 27	답	1,884	1,884	-	
222	압해마산	압해읍 매화리	산 28-1	임야	4,661	4,661	-	
223	압해마산	압해읍 매화리	산 28-2	전	1,289	1,289	-	
224	압해마산	압해읍 매화리	산 29-1	임야	13,884	13,884	-	
225	압해마산	압해읍 매화리	산 29-2	전	1,884	1,884	-	
226	압해마산	압해읍 매화리	산 29-3	전	1,884	1,884	-	
227	압해마산	압해읍 매화리	산 30	답	1,884	1,884	-	
228	압해마산	압해읍 매화리	산 31	전	893	893	-	
229	압해마산	압해읍 매화리	산 32	답	496	496	-	
230	압해마산	압해읍 매화리	산 33	임야	1,587	1,587	-	
231	압해마산	압해읍 매화리	산 34	전	1,983	1,983	-	
232	압해마산	압해읍 매화리	산 34-1	유지	173	173	-	
233	압해마산	압해읍 매화리	산 34-2	답	3,016	3,016	-	
234	압해마산	압해읍 매화리	산 34-3	구거	586	586	-	
235	압해마산	압해읍 매화리	산 34-4	제방	286	286	-	
236	압해마산	압해읍 매화리	산 35	전	1,884	1,884	-	
237	압해마산	압해읍 매화리	산 36	전	1,983	1,983	-	
238	압해마산	압해읍 매화리	산 37	전	2,182	2,182	-	
239	압해마산	압해읍 매화리	산 38	전	992	992	-	
240	압해마산	압해읍 매화리	산 39	임야	3,471	3,471	-	
241	압해마산	압해읍 매화리	산 40	전	1,091	1,091	-	
242	압해마산	압해읍 매화리	산 41	전	1,190	1,190	-	

일련 번호	지구명	소재지	지번	지목	면적(㎡)			비고
					당초 실시계획	편입면적	증감	
243	압해마산	압해읍 매화리	산 42-1	임야	2,975	2,975	-	
244	압해마산	압해읍 매화리	산 42-2	전	1,388	1,388	-	
245	압해마산	압해읍 매화리	산 43	전	1,785	1,785	-	
246	압해마산	압해읍 매화리	산 43-1	전	-	1,263	1,263	추가(도면누락)
247	압해마산	압해읍 매화리	산 43-2	임야	-	225	225	추가(도면누락)
248	압해마산	압해읍 매화리	산 44	전	992	992	-	
249	압해마산	압해읍 매화리	산 45	전	694	694	-	
250	압해마산	압해읍 매화리	산 46	전	1,190	1,190	-	
251	압해마산	압해읍 매화리	산 47	답	1,388	1,388	-	
252	압해마산	압해읍 매화리	산 48	답	793	793	-	
253	압해마산	압해읍 매화리	산 49	답	1,383	1,383	-	
254	압해마산	압해읍 매화리	산 50	답	694	694	-	
255	압해마산	압해읍 매화리	산 51	답	694	694	-	
256	압해마산	압해읍 매화리	산 52-1	임야	4,066	4,066	-	
257	압해마산	압해읍 매화리	산 52-2	전	4,661	4,661	-	
258	압해마산	압해읍 매화리	산 52-3	전	3,941	3,941	-	
259	압해마산	압해읍 매화리	산 52-4	전	1,565	1,565	-	
260	압해마산	압해읍 매화리	산 52-5	전	4,136	4,136	-	
261	압해마산	압해읍 매화리	산 52-6	전	11,020	11,020	-	
262	압해마산	압해읍 매화리	산 52-7	전	909	909	-	
263	압해마산	압해읍 매화리	산 52-8	전	247	247	-	
264	압해마산	압해읍 매화리	산 53	답	1,289	1,289	-	
265	압해마산	압해읍 매화리	산 54-1	전	7,686	7,686	-	
266	압해마산	압해읍 매화리	산 54-2	전	893	893	-	
267	압해마산	압해읍 매화리	산 54-3	전	909	909	-	
268	압해마산	압해읍 매화리	산 54-4	전	8,264	8,264	-	
269	압해마산	압해읍 매화리	산 54-5	전	13,884	13,884	-	
270	압해마산	압해읍 매화리	산 54-6	전	1,983	1,983	-	
271	압해마산	압해읍 매화리	산 55	전	4,680	4,680	-	
272	압해마산	압해읍 매화리	산 55-1	전	912	912	-	
273	압해마산	압해읍 매화리	산 55-2	전	2,342	2,342	-	

일련 번호	지구명	소재지	지번	지목	면적(㎡)			비고
					당초 실시계획	편입면적	증감	
274	압해마산	압해읍 매화리	산 56	답	1,983	1,983	-	
275	압해마산	압해읍 매화리	산 57	답	793	793	-	
276	압해마산	압해읍 매화리	산 58	답	1,686	1,686	-	
277	압해마산	압해읍 매화리	산 59	답	1,190	1,190	-	
278	압해마산	압해읍 매화리	산 60-1	임야	30,562	30,562	-	
279	압해마산	압해읍 매화리	산 60-2	전	16,757	16,757	-	
280	압해마산	압해읍 매화리	산 60-3	임야	5,929	5,929	-	
281	압해마산	압해읍 매화리	산 60-4	임야	1,399	1,399	-	
282	압해마산	압해읍 매화리	산 60-5	임야	171	171	-	
283	압해마산	압해읍 매화리	산 60-6	전	3,276	3,276	-	
284	압해마산	압해읍 매화리	산 60-7	임야	153	153	-	
285	압해마산	압해읍 매화리	산 60-8	임야	4,646	4,646	-	
286	압해마산	압해읍 매화리	산 60-9	임야	7,520	7,520	-	
287	압해마산	압해읍 매화리	산 61	임야	4,552	4,552	-	
288	압해마산	압해읍 매화리	산 61-1	임야	308	308	-	
289	압해마산	압해읍 매화리	산 62	답	397	397	-	
290	압해마산	압해읍 매화리	산 63	답	496	496	-	
291	압해마산	압해읍 매화리	산 64	답	3,967	3,967	-	
292	압해마산	압해읍 매화리	산 65	답	893	893	-	
293	압해마산	압해읍 매화리	산 66	답	992	992	-	
294	압해마산	압해읍 매화리	산 67	전	7,008	7,008	-	
295	압해마산	압해읍 매화리	산 67-1	전	893	893	-	
296	압해마산	압해읍 매화리	산 67-2	대	660	660	-	
297	압해마산	압해읍 매화리	산 67-3	전	332	332	-	
298	압해마산	압해읍 매화리	산 67-4	전	8,959	8,959	-	
299	압해마산	압해읍 매화리	산 68	답	893	893	-	
300	압해마산	압해읍 매화리	산 69	답	694	694	-	
301	압해마산	압해읍 매화리	산 70	답	1,091	1,091	-	
302	압해마산	압해읍 매화리	산 71	임야	4,661	4,661	-	
303	압해마산	압해읍 매화리	산 72	임야	1,488	1,488	-	
304	압해마산	압해읍 매화리	산 72-1	유지	595	595	-	

일련 번호	지구명	소재지	지번	지목	면적(㎡)			비고
					당초 실시계획	편입면적	증감	
305	압해마산	압해읍 매화리	산 72-2	답	198	198	-	
306	압해마산	압해읍 매화리	산 72-3	답	1,587	1,587	-	
307	압해마산	압해읍 매화리	산 72-4	답	1,786	1,786	-	
308	압해마산	압해읍 매화리	산 72-5	답	1,984	1,984	-	
309	압해마산	압해읍 매화리	산 72-6	제방	397	397	-	
310	압해마산	압해읍 매화리	산 73	답	694	694	-	
311	압해마산	압해읍 매화리	산 74	답	2,579	2,579	-	
312	압해마산	압해읍 매화리	산 75	답	298	298	-	
313	압해마산	압해읍 매화리	산 76	답	1,587	1,587	-	
314	압해마산	압해읍 매화리	산 77	답	1,785	1,785	-	
315	압해마산	압해읍 매화리	산 78	답	397	397	-	
316	압해마산	압해읍 매화리	산 79	답	694	694	-	
317	압해마산	압해읍 매화리	산 80	임야	13,488	13,488	-	
318	압해마산	압해읍 매화리	산 81	임야	6,248	6,248	-	
319	압해마산	압해읍 매화리	산 82	답	2,182	2,182	-	
320	압해마산	압해읍 매화리	산 83	임야	5,851	5,851	-	
321	압해마산	압해읍 매화리	산 84	답	496	496	-	
322	압해마산	압해읍 매화리	산 85	답	1,488	1,488	-	
323	압해마산	압해읍 매화리	산 85-3	대	397	397	-	
324	압해마산	압해읍 매화리	산 85-4	대	198	198	-	
325	압해마산	압해읍 매화리	산 85-5	대	198	198	-	
326	압해마산	압해읍 매화리	산 85-6	잡종지	2,877	2,877	-	
327	압해마산	압해읍 매화리	산 85-7	잡종지	3,968	3,968	-	
328	압해마산	압해읍 매화리	산 85-8	잡종지	14,483	14,483	-	
329	압해마산	압해읍 매화리	산 85-9	전	2,480	2,480	-	
330	압해마산	압해읍 매화리	산 85-10	잡종지	3,472	3,472	-	
331	압해마산	압해읍 매화리	산 85-12	잡종지	1,389	1,389	-	
332	압해마산	압해읍 매화리	산 85-13	답	397	397	-	
333	압해마산	압해읍 매화리	산 85-14	잡종지	595	595	-	
334	압해마산	압해읍 매화리	산 85-15	제방	1,091	1,091	-	
335	압해마산	압해읍 매화리	산 85-16	제방	893	893	-	

일련 번호	지구명	소재지	지번	지목	면적(㎡)			비고
					당초 실시계획	편입면적	증감	
336	압해마산	압해읍 매화리	산 85-17	잡종지	297	297	-	
337	압해마산	압해읍 매화리	산 86-1	임야	9,472	9,472	-	
338	압해마산	압해읍 매화리	산 86-2	전	4,959	4,959	-	
339	압해마산	압해읍 매화리	산 86-3	대	1,587	1,587	-	
340	압해마산	압해읍 매화리	산 86-4	대	298	298	-	
341	압해마산	압해읍 매화리	산 86-5	전	4,364	4,364	-	
342	압해마산	압해읍 매화리	산 86-6	임야	2,646	2,646	-	
343	압해마산	압해읍 매화리	산 86-7	임야	910	910	-	
344	압해마산	압해읍 매화리	산 86-8	임야	6,748	6,748	-	
345	압해마산	압해읍 매화리	산 86-9	임야	1,521	1,521	-	
346	압해마산	압해읍 매화리	산 86-10	임야	12,304	12,304	-	
347	압해마산	압해읍 매화리	산 86-11	대	660	660	-	
348	압해마산	압해읍 매화리	산 86-12	임야	2,216	2,216	-	
349	압해마산	압해읍 매화리	산 86-13	임야	2,017	2,017	-	
350	압해마산	압해읍 매화리	산 86-14	임야	4,564	4,564	-	
351	압해마산	압해읍 매화리	산 86-15	답	2,612	2,612	-	
352	압해마산	압해읍 매화리	산 86-16	잡종지	860	860	-	
353	압해마산	압해읍 매화리	산 86-17	임야	5,529	5,529	-	
354	압해마산	압해읍 매화리	산 86-18	임야	1,086	1,086	-	
355	압해마산	압해읍 매화리	산 86-19	임야	1,593	1,593	-	
356	압해마산	압해읍 매화리	산 86-20	임야	380	380	-	
357	압해마산	압해읍 매화리	산 86-21	임야	12,041	12,041	-	
358	압해마산	압해읍 매화리	산 86-22	임야	1,228	1,228	-	
359	압해마산	압해읍 매화리	산 86-23	임야	639	639	-	
360	압해마산	압해읍 매화리	산 87	답	694	694	-	
361	압해마산	압해읍 매화리	산 88	답	1,884	1,884	-	
362	압해마산	압해읍 매화리	산 88-1	답	298	298	-	
363	압해마산	압해읍 매화리	산 88-2	잡종지	298	298	-	
364	압해마산	압해읍 매화리	산 88-3	답	1,984	1,984	-	
365	압해마산	압해읍 매화리	산 88-4	답	1,786	1,786	-	
366	압해마산	압해읍 매화리	산 88-5	답	1,885	1,885	-	

일련 번호	지구명	소재지	지번	지목	면적(㎡)			비고
					당초 실시계획	편입면적	증감	
367	압해마산	압해읍 매화리	산 88-6	제방	496	496	-	
368	압해마산	압해읍 매화리	산 88-7	답	1,190	1,190	-	
369	압해마산	압해읍 매화리	산 88-8	잡종지	1,190	1,190	-	
370	압해마산	압해읍 매화리	산 88-9	답	192	192	-	
371	압해마산	압해읍 매화리	산 88-10	답	1,091	1,091	-	
372	압해마산	압해읍 매화리	산 88-11	잡종지	298	298	-	
373	압해마산	압해읍 매화리	산 88-12	전	298	298	-	
374	압해마산	압해읍 매화리	산 88-13	답	496	496	-	
375	압해마산	압해읍 매화리	산 88-14	답	992	992	-	
376	압해마산	압해읍 매화리	산 88-15	답	1,290	1,290	-	
377	압해마산	압해읍 매화리	산 88-16	답	992	992	-	
378	압해마산	압해읍 매화리	산 88-17	잡종지	1,290	1,290	-	
379	압해마산	압해읍 매화리	산 88-18	잡종지	198	198	-	
380	압해마산	압해읍 매화리	산 88-19	잡종지	298	298	-	
381	압해마산	압해읍 매화리	산 88-20	잡종지	2,778	2,778	-	
382	압해마산	압해읍 매화리	산 88-21	답	1,488	1,488	-	
383	압해마산	압해읍 매화리	산 88-22	잡종지	1,686	1,686	-	
384	압해마산	압해읍 매화리	산 88-23	잡종지	298	298	-	
385	압해마산	압해읍 매화리	산 88-24	잡종지	794	794	-	
386	압해마산	압해읍 매화리	산 88-25	잡종지	694	694	-	
387	압해마산	압해읍 매화리	산 88-26	잡종지	496	496	-	
388	압해마산	압해읍 매화리	산 88-27	전	397	397	-	
389	압해마산	압해읍 매화리	산 88-28	잡종지	298	298	-	
390	압해마산	압해읍 매화리	산 88-29	답	298	298	-	
391	압해마산	압해읍 매화리	산 88-30	답	3,174	3,174	-	
392	압해마산	압해읍 매화리	산 88-31	제방	794	794	-	
393	압해마산	압해읍 매화리	산 89	답	397	397	-	
394	압해마산	압해읍 매화리	산 90-1	임야	992	992	-	
395	압해마산	압해읍 매화리	산 90-2	전	1,686	1,686	-	
396	압해마산	압해읍 매화리	산 90-3	임야	1,289	1,289	-	
397	압해마산	압해읍 매화리	산 409	임야	1,889	1,889	-	

전라남도 고시 제2020-21호

나주시 지역개발사업구역(나주IC~노안농공단지 도로확포장공사)일괄 지정 및 승인 고시

나주IC~노안농공단지 도로확포장공사에 대하여 「지역 개발 및 지원에 관한 법률」 제25조에 따라 지역개발사업구역 일괄 지정 및 승인(제11조에 따른 지역개발사업구역의 지정, 제19조에 따른 시행자 지정 및 제23조에 따른 실시계획의 승인)을 다음과 같이 고시합니다.

2020. 1. 23.

전라남도지사

【지역개발사업구역 지정에 관한 사항】

1. 지역개발사업구역의 명칭·위치 및 면적

- 명 칭 : 나주IC~노안농공단지간 도로확포장공사
- 위 치 : 전라남도 나주시 금동리 ~ 용산리 일원
- 범 위 : L=2.71km, B=8.5 ~ 12.0m

2. 지역개발사업구역의 지정 목적 및 지역개발사업의 시행기간

- 지정목적
 - 노안농공단지 경유 연결도로 개설로 단지에 입주업체의 물류교류 활성화 및 연결도로 협소로 통행 불편을 초래하고 도로 개선으로 인하여 농공단지 인근 주민의 교통 편의 증진
- 시행기간 : 2019년 ~ 2020년

3. 지역개발사업의 시행자 및 시행 방식에 관한 사항

- 사업시행자 : 나주시장
- 사업시행방식 : 수용 또는 사용방식

4. 환경보전계획 및 오염방지계획

- 자연생태환경

◆ 동식물상	
현황조사	○ 육상식물상 - 소산식물 집계결과 : 52과 94속 109종 9변종 총 118분류군 - 귀화식물 : 5과 10분류군, 귀화율(PN) 8.5%, 도시화지수(U) 3.1 - 식물구계학적 특정식물종 : I 등급 6분류군, III등급 2분류군 - 법정보호종, 한국특산식물, 희귀식물, 특별산림보호대상종, 보호수 및 노가수 : 미확인 - 현존식생 : 수역(0.58%), 나대지(47.19%), 경작지(52.81%), 과수원 및 묘포장(5.65%), 아까시 나무관목림(1.35%) 분포 - 식생보전등급 : V등급 100.00% - 녹지자연도 : 0등급(0.58%), 1등급(47.19%), 2등급(52.81%), 3등급(5.65%), 5등급(1.35%) 분포

	- 식물현존량 및 순생산량 : 식물현존량 42.34ton/㎢, 순생산량 20.71ton/㎢/yr. - 생태자연도 : 1등급(1.12%), 2등급(9.31%), 3등급(89.57%) ○육상동물상 - 포유류 6과 7종, 양서류 3과 5종, 파충류 2과 4종, 조류 16과 25종, 육상곤충류 4과 5종관찰 - 법정보호종 : 수달(멸종위기 1급, 천연기념물 제330호), 황조롱이(천연기념물 제323-8호) ○육수동물상 - 담수어류 4과 5종, 저서성대형무척추동물 7과 8종
영향예측	○육상식물상 - 식물상 및 식생의 변화 · 공사시 절토 및 성토에 의한 물리적인 환경변화로 인해 초본류 등의 훼손은 불가피할 것으로 예상됨. · 공사시 근로자와 차량의 출입, 주변지역의 이용 등으로 인하여 토끼풀, 달맞이꽃, 망초 등 귀화식물의 종수와 개체수가 증가할 것으로 예상 · 비산먼지 발생으로 인한 주변 식생과 식물상의 일시적인 생육 지장 초래 - 녹지자연도의 변화 · 사업시행 전 DGN 0, 1, 2, 3, 5등급 → 사업시행 후 DGN 1, 4등급 - 식물현존량 및 순생산량 변화 · 사업시행 전 : 식물현존량 42.34ton/㎢, 순생산량 20.71ton/㎢/yr. · 사업시행 후 : 식물현존량 27.16ton/㎢, 순생산량 13.62ton/㎢/yr. ○육상동물상 - 고라니 등의 중·대형 포유류는 이동성이 커서 사업시행으로 인한 영향이 발생할 경우 사업의 영향이 미치지 않은 주변 산림지역으로 이동할 것으로 예상 - 조류는 사업시행으로 인한 소음과 진동의 영향으로 산란률 저하, 스트레스 증가 등의 영향으로 인한 회피현상으로 일시적인 개체수 감소가 예상 - 양서류·파충류의 경우, 사업시행으로 인한 토사유출 및 서식지 훼손과 같은 물리적 환경변화가 예상 - 육상곤충류는 공사시 비산먼지는 곤충의 주 먹이원이 되는 식물의 잎을 덮고 이는 먹이원 감소를 초래하여 개체군 감소 및 인접 서식지로의 이동이 예상됨 ○법정보호종 - 수달(멸종위기 1급, 천연기념물 제330호)은 수계환경에 토사유출 등의 영향이 발생할 경우 수달의 먹이원이 감소되는 등의 영향이 발생할 것으로 예상 - 황조롱이(천연기념물 제323-8호)는 사업구간 일대에 먹이활동 장소가 넓게 분포하고 있고, 이동성이 커 사업시행으로 인한 개체 수 감소와 같은 직접적인 영향은 미미할 것으로 판단됨.
저감방안	○육상식물상 - 공사시 공사관계자들에 대한 자연보존교육을 철저히 실시하여 주변식생과 식물상의 훼손, 채취 등을 최대한 방지할 계획임. - 귀화식물의 경우 산림생태계를 교란시키므로 지속적으로 귀화식물을 제거하도록 할 것임 - 귀화식물에 대한 대책 생물학적화학적물리적제제도로 처리 - 녹지계획 · 법면부는 씨드스프레아거적덮기(6,269.7㎡)를 통하여 법면을 보호할 계획임. ○육상동물상 - 소음·진동에 민감하고, 이동성이 낮은 동물에 미치는 영향을 저감하기 위해 가급적 저소음 · 저진동의 공사장비를 운영하도록 할 계획임. - 임시침사지 및 가배수로를 설치하여 주변 지역으로 토사가 흘러나가지 않도록 할 계획임 - 야간작업으로 인한 등화에 유인되는 곤충류의 피해를 줄이기 위하여 야간공사는 지양할 계획임 ○육수동물상 - 일반적으로 수생생물은 서식지의 수환경변화에 대하여 매우 민감하게 반응하므로, 임시침사지 및 가배수로를 설치하여 주변 지역으로 토사가 흘러나가지 않도록 할 계획임 ○법정보호종 - 수달(멸종위기 1급, 천연기념물 제330호)은 야간작업을 지양, 수계에 미치는 영향을 저감하기 위하여 임시침사지 및 가배수로를 설치할 계획 - 황조롱이(천연기념물 제323-8호)는 먹이사슬의 상위 소비자 위치에 있는 이들의 먹이원인 소형 조류와 포유류, 곤충류 등의 포획 및 남획을 예방하기 위하여 관리 감독할 계획임

◆ 자연환경자산	
현황조사	○시·도 야생생물보호구역 : 나주시 2개소 분포, 사업구간과 3.08km 이격 ○산림유전자원보호구역 : 나주시 2개소 분포, 사업구간과 20.41km 이격 ○수산자원보호구역 : 나주시 1개소 분포, 사업구간과 13.73km 이격 ○역사적·경관적·가치가 큰 지역 - 천연기념물 2개소 분포, 사업구간과 14.51km 이격 - 겨울철 조류 동시 센서스 2개소 분포, 사업구간과 2.10km 이격 ○멸종위기 야생생물 : 수달(멸종위기 I 급, 천연기념물 제330호), 황조롱이(천연기념물 제323-8호)
영향예측	○사업구간과 상당히 이격 분포되어 있는 것으로 조사되어 본 사업의 시행에 따른 자연환경 자산의 피해는 발생하지 않을 것으로 예상되지만, 공사시 자연환경에 미치는 영향이 최소화 되도록 사업을 시행하여야 할 것으로 사료됨. ○멸종위기 야생생물 영향예측 - 수달(멸종위기 I 급, 천연기념물 제330호) : 이동로 및 서식지 훼손과 같은 직접적인 영향은 미미할 것으로 판단되나, 수계환경에 토사유출이 발생할 경우 먹이원이 감소될 것으로 예상됨. - 황조롱이(천연기념물 제323-8호) : 행동반경이 넓어 사업시행으로 인한 직접적인 영향은 미미할 것으로 판단되나 먹이원 감소로 인한 행동권의 변화가 일부 예상됨
저감방안	○사업이 시행될 경우 향후 보존가치가 높은 지역이나 자원 발견시 관련기관의 의견을 수렴하고, 협의를 통하여 별도의 저감 방안을 수립함으로써, 사업 시행으로 인한 피해를 최소화할 계획임. ○멸종위기 야생생물 저감방안 - 수달(멸종위기 I 급, 천연기념물 제330호) : 아간작업 지양, 조명사용 최소화, 임시침사지 및 가배수로 설치, 비산먼지 예방을 위한 주기적인 살수 실시. - 황조롱이(천연기념물 제323-8호) : 이동성이 큰 맹금류로 사업시행으로 인한 직접적인 영향은 미미할 것으로 판단되나, 먹이사슬의 상위 소비자 위치에 있는 이들의 먹이원인 소형 조류와 포유류, 곤충류 등의 포획 및 남획을 예방하기 위하여 관리 감독할 계획임

○ 대기환경

◆ 대기질	
현황조사	○토지이용 현황 - 사업구간은 지목상 도로, 임야, 답, 구거, 전, 하천, 대지, 기타 등으로 구성되어 있는 것으로 조사되었으며, 현재 기 운 영중인 도로인 것으로 조사됨 ○대기오염물질 발생원 현황 - 고정오염원 : 본 사업구간 주변으로는 주거지역(월송마을, 남산마을, 기룡마을, 금암마을, 독립가옥), 사육시설(축사1~3), 교육시설(노안초등학교), 종교시설(금암성당)등이 분포하고 있어 주거지의 난방 및 취사 활동으로 인한 대기오염원이 분 포하고 있는 것으로 조사됨. - 이동오염원 : 사업구간 주변에 분포하는 지방도 831호선 및 마을도로를 통행하는 차량 등에 의한 이동오염원 분포하고 있는 것으로 조사됨. ○대기민감시설 분포 현황 - 본 사업구간 주변으로 주거지역(월송마을, 남산마을, 기룡마을, 금암마을, 독립가옥), 사육시설(축사1~3), 교육시설(노안 초등학교), 종교시설(금암성당)이 위치해 있는 것으로 조사됨. ○대기질 현황 - 미세먼지(PM-10)는 27.4~35.8$\mu\text{g}/\text{m}^3$, 이산화질소(NO₂)는 0.0075~0.0082ppm, 이황산가스 (SO₂) 0.0017~0.0020ppm, 일산화 탄소(CO) 0.3ppm, 오존(O₃) 0.031~0.034ppm, 그리고 납(Pb), 벤젠 등은 검출되지 않는 등 조사지점에서 전 항목이 대기 환경기준치를 만족하는 쾌적한 대기환경을 유지하는 것으로 조사됨.
영향예측	○공사시 대기질에 미치는 영향 - 1시간 기준 : NO₂ 0.0236~0.0653ppm - 24시간 기준 : PM-10 36.2~41.4$\mu\text{g}/\text{m}^3$, NO₂ 0.0088~0.0143ppm - 연간 기준 : PM-10 35.8~37.2$\mu\text{g}/\text{m}^3$, NO₂ 0.0084~0.0096ppm - 본 사업구간 주변 지역에 위치한 각 영향예상지점별 대기질 농도분포 예측결과, 모든 항목에서 대기환경기준을 만족하 는 것으로 예측

저감방안	○ 관련 법규 준수 - 대기환경보전법 시행규칙 제58조 제4항의 「비산먼지 발생을 억제하기 위한 시설의 설치 및 필요한 조치에 관한 기준」 준수 ○ 공사장비의 적정분산 투입 ○ 차량적재함 덮개 설치 ○ 공사구간 내 공사차량 운행속도 제한규정 준수 ○ 주기적인 살수 실시 ○ 세륜·측면 살수시설 설치 및 관리 ○ 가설방음판넬 및 방진망 설치 계획 - 높이 4m(가설판넬 4.0m + 방진망 1.0m) : 사업구간경계부 (축사1, 독립가옥 25m, 축사2140m, 월송마을 160m, 축사3 100m, 남산마을 320m, 노안초등학교 125m, 금암성당 80m)
------	--

○ 수환경

◆ 수 질	
현황조사	○ 수계 현황 - 사업구간(시점부) → 노안천(지방하천) → 장성천(지방하천) - 사업구간(종점부) → 측구, 우수관거, 배수문 → 장성천(지방하천) ○ 수질오염총량유역 현황 - 오염총량관리제가 시행되는 지역에 포함되며, 단위유역 영본C, 소유역 영본C22·C23에 해당됨 ○ 수자원 이용 현황 - 취수장 현황 : 나주시 총 1개소 분포, 노안면은 분포하지 않음 - 정수장 현황 : 나주시 총 3개소 분포, 노안면은 분포하지 않음 ○ 환경기초시설 현황 - 공공하수처리시설 현황 / 나주시 : 22,500㎥/일인 공공하수처리시설이 1개소 분포 - 마을하수처리시설 현황 / 노안면 : 시설용량 30㎥/일이상인 마을하수처리시설 4개소 분포 ○ 환경 관련 지구지역 지정 현황 - 수산자원보호구역 현황 · 나주시 : “나주호”, “영산호” 수산자원보호구역 지정 · “나주호” 수산자원보호구역이 사업구간으로부터 직선거리 약 13.73km 이격 ○ 폐수배출허용기준 적용 지역 지정 현황 : 나주시 노안면 일대는 “가” 지역에 해당됨. ○ 수질오염원 분포 현황 - 본 사업구간은 지목상 도로, 임야, 답, 구거, 전, 하천, 대지, 기타 등으로 구성되어 있어 비점오염만이 분포하고 있는 것으로 조사됨. ○ 수질 현황 - 하천수질 · 하천수질 측정결과 pH 7.1~7.4(Ⅰa등급), DO 11.2~11.6mg/L(Ⅰa등급), BOD 2.0~2.8mg/L(Ⅱb~Ⅲ등급), COD 3.4~3.6mg/L(Ⅱb등급), SS 1.0~3.0mg/L(Ⅰa등급), T-P 0.068~0.134mg/L(Ⅱ~Ⅲ등급), TOC 2.8~3.1mg/L(Ⅱb~Ⅲ등급), 총대장균군 18~25군수/100ml(Ⅰa등급), 분원성대장균군은 불검출(Ⅰa등급)로 조사됨 · 중금속류인 ABS, CN, Cd, Pd, As, Hg은 검출되지 않음.
영향예측	○ 공사시 - 홍수유출량 및 토사유출량 산정결과 - 홍수유출량(30년 빈도) 산정결과 → 개발중 : 0.01~0.17㎥/s 감소, 개발후 : -0.17~0.04㎥/s 증가 - 홍수유출량(50년 빈도) 산정결과 → 개발중 : 0.02~0.19㎥/s 감소, 개발후 : 0.01~0.19㎥/s 감소 - 토사유출량 산정결과 · 30년빈도 단일호우 : 개발중 6~30㎥/storm 증가, 개발후 : 변동없음 · 50년빈도 단일호우 : 개발중 6~32㎥/storm 증가, 개발후 : 변동없음 - 현장근무인력에 의한 오수 발생 / 오수 총 3.30㎥/일, 유기물농도 0.390kg/일 발생 ○ 수질오염총량제 배출부하량 산정결과 - BOD : 총 0.502kg/일(점오염물질 0.000kg/일, 비점오염물질 0.502kg/일) - T-P : 총 0.0086kg/일(점오염물질 0.0000kg/일, 비점오염물질 0.0086kg/일)

저감방안	○공사시 - 토사유출 저감대책 · 가배수로 및 임시침사지 설치 / 가급적 갈수기에 공사 시행 / 강우시는 공사 중지, 나지노출부는 바닐이나 거적 덮기 실시 / 1일 단위로 토공계획 수립하여 가능한 즉시 토사 처리 - 현장근무인력에 의한 오수 처리대책 · 필요시 이동식 화장실을 설치하여 전량 수거처리 / 식당과 상가 등의 기존 화장실 이용 - 우수 처리계획 · 개발로 인한 발생 우수는 U형측구, 횡배수관, 종배수관, 집수정을 설치하여 원활하게 배제되도록 할 계획임
------	--

○ 토지환경

◆ 토지이용	
현황조사	○사업구간의 토지이용 현황 - 지목별 현황 : 사업구간은 총 면적 41,209㎡은 도로 21,620㎡(52.46%), 임야 7,991㎡(19.39%), 답 4,033㎡(9.79%), 구거 3,238㎡(7.86%), 전 2,693㎡(6.53%), 하천 615㎡(1.49%), 대지 370㎡(0.90%), 기타 649㎡(1.57%)등으로 구성되어 있는 것으로 조사됨 - 용도별 현황 : 사업구간은 총 면적 41,209㎡로 도시지역 제1종일반주거지역 1,978㎡(4.80%), 자연녹지지역 18,443㎡(44.75%), 비도시지역 생산관리지역 13,745㎡(33.35%), 계획관리지역 2,319㎡(5.63%), 농림지역 4,724㎡(11.46%)으로 구성되어 있는 것으로 조사됨 ○사업구간의 입지여건 분석 - 사업구간은 행정구역상 “나주시 노안면 용산리, 안산리, 금동리” 일원으로 사업구간 주변에 월송마을, 남산마을, 기룡마을, 금암마을이 위치하고 있음. - 접근교통은 지방도 831호선을, 마을도로를 통해 사업구간으로 진입이 가능하며, 표고 75~195m이내의 지역에 위치하고 있음. - “나주 08-48” 야생동물보호구역과 직선거리상 약 3.08km 이격 위치하는 것으로 조사됨. - “수산자원보호구역” 과 직선거리상 13.73km 이격 위치 하는 것으로 조사됨.
영향예측	○사업시행으로 인한 토지이용 변화 - 사업구간은 현재 지목상 도로, 임야, 답, 구거, 전, 하천, 대지, 기타 등의 지역으로 사업시행으로 인한 도로 확포장공사에 따른 도로로의 토지이용 변화가 불가피 할 것으로 예측됨. ○주요 사업내용 - 본 사업구간은 국지도로(군도)로 도로 총폭원 8.5~12.5m의 왕복 2차로, 설계속도 50km/hr로 계획하고 있으며, 콘크리트포장, 아스콘포장등을 실시할 계획임. ○주요 사업계획 - 사업구간의 총 연장은 2,637m로 폭원 8.5로 계획되었으며, 토공사 시 흙값기 7,531.3㎡, 흙쌓기 7,597.8㎡이며, 배수공 측구 U형 측구 96m, 배수관 및 집수정을 계획함. - 또한 구조물공 L형옹벽 28m/1개소 등을 계획함.
저감방안	○본 사업시행으로 인하여 불가피하게 편입되는 토지에 대하여 「공익사업을 위한 토지 등의 취득 및 보상에 관한 법률」에 관한 특별법에 의거하여 주민의 의견을 수렴한 뒤 보상을 실시할 계획임.

◆ 지형지질	
현황조사	○표고·경사 현황 - 표고 : 20m미만 39.13%, 20 ~ 40m 60.87%로 조사되었으며, 사업구간의 최저표고 10m, 최고표고 35m로 조사됨. - 경사 : 5° 미만 84.62%, 5 ~ 15° 15.38%로 조사됨. ○주요 산줄기(능선축) 현황 - 사업구간은 태청지맥(권장이격거리 100m)으로부터 4.80km 이격하여 위치하고 있으며, 도로 등으로 단절되어 있는 것으로 조사됨. ○지질 현황 - 사업구간 및 주변지역은 중생대 쥐라기 시대의 대보관입암류화강암류(Jgr) 및 신생대 제4기 시대의 충적층(Qa)이 분포하고 있는 것으로 조사됨. ○지형 분석 학술적, 문화적 보존할 가치가 있는 특이 지형 및 지질노두 - 반경 1km이내에는 학술적, 문화적, 역사적, 자연적으로 보전가치가 있는 지역은 위치하고 있지 않는 것으로 조사됨.

◆ 지형지질	
영향예측	○ 절성토로 인한 지형변화 - 사업구간은 확·포장공사로 기존 군도24호선은 평지에서 완만한 경사를 형성하고 있어, 기존 도로와의 접촉을 고려, 기존도로의 종단경사를 크게 벗어나지 않는 범위에서 종단선형을 계획하여 절·성토에 따른 지형변화를 최소화 하였음 - 횡단면도 분석결과 최대 절토고 1.79m(NO.0+100), 최대 성토고 2.31m(NO.0+260), 최대 비탈사면고 2.66m(NO.0+260)가 발생할 것으로 예측되었음. ○ 사면 안정해석 - 사면안정 해석결과 성토부 간기시 4.578, 우기시 3.879 및 절토부 간기시 5.168, 우기시 4.428로 모두 기준안전율(절토부 간기시 1.50, 우기시 1.20, 성토부 간기시 1.50, 우기시 1.30)을 만족하는 것으로 분석됨. ○ 토공 계획 - 사업구간의 토공계획 분석결과 흙깎기 6,375.5m³, 흙쌓기 6,170.9m³, 순성토 184m³가 발생하는 것으로 분석되었음 ○ 비옥토 발생량 산정 : 1,103.8m³의 비옥토 발생 ○ 토사유출로 인한 영향 : 강우시 토사유출로 인한 주변 수계의 SS농도 일시 증가 예상
저감방안	○ 비탈사면 처리대책 - 비탈사면은 1:1.0~1.5의 구배를 적용할 계획임. ○ 비탈사면 처리대책 - 씨드스프레아+거적덮기 6,269.7m³(성토부 5,103.1m³, 절토부 1,166.6m³) - L형옹벽 28m ○ 비옥토 처리계획 - 녹지대 복토용으로 최대한 활용 또는 인근 농경지 표토용으로 활용토록 할 계획임. ○ 토사유출 방지계획 - 가능한 우기시를 피하여 작업을 실시 / 가배수로, 임시침사지 설치운영토록 할 것임.

○ 생활환경

◆ 친환경적 자원순환	
현황조사	○ 생활폐기물 및 처리 현황 - 생활폐기물 발생량 : 94.6ton/일(1인 1일 생활폐기물 발생량 0.9436kg/인일) 발생 가연성 44.3ton/일, 재활용 17.4ton/일, 불연성 배출 16.6ton/일, 남은 음식물류 배출 16.3ton/일 - 생활폐기물 처리 현황 : 재활용 59.0ton/일, 매립 27.4ton/일, 소각 8.2ton/일로 처리 ○ 분뇨 발생 및 처리시설 현황 - 분뇨 발생량 : 50.9m³/일(수세식 40.6m³/일, 수거식 10.3m³/일) - 분뇨처리시설 현황 : 1개소 설치운영(100m³/일) ○ 폐기물처리시설 현황 / 폐기물 매립시설 현황 : 지방자치단체 1개소(총매립용량 291,000m³)
영향예측	○ 공사투입인력에 의한 생활폐기물 11.89kg/일, 분뇨 6.40 l/일 발생 ○ 공사장비에 의한 1.4128 l/hr 폐유 발생 ○ 건설폐기물 2,504.4ton 발생
저감방안	○ 생활폐기물 및 분뇨 처리 계획 - 생활폐기물 : 분리수거후 나주시의 청소계획에 의거 전량 수거 처리 - 분뇨 : 이동식 간이 화장실을 설치, 운영하여 정기적으로 전량 위탁처리 할 계획임. ○ 폐유 처리 계획 : 고장수리 및 오일교체는 나주시내 지정 정비업소를 선정하여 실시 ○ 건설폐기물 처리 계획 - 공사시 발생하는 건설폐기물은 「건설폐기물의 재활용촉진에 관한 법률」 시행규칙 제5조 제2항 [별표1의2](건설폐기물의 배출, 수집운반, 보관, 중간처리에 관한 구체적 기준 및 방법) 규정에 의하여 가연성, 불연성, 재활용으로 분리한 후 전문 처리업체에 위탁처리 할 계획임.

◇ 소음진동																					
현황조사	○정온시설 분포 현황 - 주거지(월송마을, 남산마을, 기룡마을, 금암마을, 독립가옥), 사육시설(축사1, 축사2, 축사3), 교육시설(노안초등학교), 종교시설(금암성당)이 위치해 있는 것으로 조사됨. ○소음발생원 분포 현황 - 사업구간 내 소음진동원은 분포하지 않음. - 전형적인 농촌지역이며, 사업구간부근으로 지방도 831호선이 경유하고 있어 본 도로를 이용하는 차량에 의한 교통소음과 사업구간 주변 정온시설의 생활소음 외에 특별한 소음이 없는 정온한 지역으로 조사됨. ○소음·진동 측정결과 - 소음도 : 주간 평균 38.8~41.3dB(A), 야간 평균 32.0~35.7dB(A) - 진동도 : 주간 평균 34.1~36.4dB(V), 야간 평균 27.4~29.7dB(V) - 「소음 환경기준」 및 「생활진동규제기준」 이내 유지																				
	○공사시 - 공사 소음도 예측결과 : 토공사 59.7~106.3dB(A) 포장공사 53.4~100.0dB(A)로 예측되었으며, 공사시 정온시설별 환경기준 유지여부 검토결과 일부 정온시설이 환경목표기준을 초과하는 것으로 검토됨. - 공사 진동레벨 예측결과 : 토공사 23.5~61.2dB(V), 포장공사 9.9~47.7dB(V)로 예측되었으며, 모든 정온시설은 환경목표기준 이내로 예측되었음. ○이용시 - 예측범위는 정온시설 분포 현황 및 현황 측정지점 등을 고려하여 피해가 예상되는 남산마을, 독립가옥의 경우 이용시 예측소음도가 환경기준 이내이므로 소음에 의한 영향은 미미할것으로 예측됨.																				
저감방안	○관련법의 준수 - “공사장 소음진동 관리지침서(2007)” 및 “건설공사장 소음관리요령(2003)” 준수 ○적절한 작업시간대 및 현장관리가 수반된 작업공정 관리 - 가급적 주간(06:00 ~ 18:00) 실시 - 사업장내 정리 및 주회로 장비 등을 통해 차량소음 발생을 억제할 계획 - 무리한 부하나 불필요한 고속운전 및 공회전을 방지 ○공사장비의 장비에 의한 소음저감 대책 - 건설기계의 운전·정비 불량에 의해 소음·진동이 발생하지 않도록 할 계획 ○공사차량 속도제한 및 경적사용금지 - 운행속도 20km/hr 이내로 제한 및 경적사용 금지 ○운반차량에 의한 소음진동 저감 - 통행간격 조절하여 운반차량이 중첩되지 않도록 반출계획 ○이동식 가설방음판넬 설치검토 - 설치구간 및 설치길이																				
	<table border="1"> <thead> <tr> <th>설치구간</th><th>설치높이</th><th>설치구간</th><th>설치길이</th></tr> </thead> <tbody> <tr> <td>사업지구 경계부(축사1, 독립가옥)</td><td>25m</td><td>사업지구 경계부(축사3)</td><td>100m</td></tr> <tr> <td>사업지구 경계부(축사2)</td><td>140m</td><td>사업지구 경계부(남산마을)</td><td>320m</td></tr> <tr> <td>사업지구 경계부(월송마을)</td><td>160m</td><td rowspan="2">사업지구 경계부(노안초등학교 및 남산마을)</td><td rowspan="2">125m</td></tr> <tr> <td>사업지구 경계부(금암성당)</td><td>80m</td></tr> </tbody> </table> - 설치높이 : 5m(가설판넬4.0m)+방진망(1.0m) ○작업시간 조정 방안 검토 및 관계자 사전협의 - 상기에 제시한 바와 같이 가설방음판넬 설치 후에도 환경목표기준을 초과하는 것으로 검토됨 - “독립가옥” 와 인접한 구간에서의 작업시간은 “1일 3시간~6시간 이하” 를 유지해야 환경목표기준 유지가 가능한 것으로 검토됨. - 가설방음판넬 설치 및 작업시간 조정 등 저감대책에도 불구하고 “남산마을” 의 경우 소음환경 기준을 상회하는 것으로 예측됨에 따라 공사로 인한 민원이 발생 할 수 있는 바, 사전에 이해관계자와 충분한 협의를 통해야 할 것으로 검토됨.				설치구간	설치높이	설치구간	설치길이	사업지구 경계부(축사1, 독립가옥)	25m	사업지구 경계부(축사3)	100m	사업지구 경계부(축사2)	140m	사업지구 경계부(남산마을)	320m	사업지구 경계부(월송마을)	160m	사업지구 경계부(노안초등학교 및 남산마을)	125m	사업지구 경계부(금암성당)
설치구간	설치높이	설치구간	설치길이																		
사업지구 경계부(축사1, 독립가옥)	25m	사업지구 경계부(축사3)	100m																		
사업지구 경계부(축사2)	140m	사업지구 경계부(남산마을)	320m																		
사업지구 경계부(월송마을)	160m	사업지구 경계부(노안초등학교 및 남산마을)	125m																		
사업지구 경계부(금암성당)	80m																				

◇ 경 관	
현황조사	○자연경관영향 심의대상여부 검토결과 - “보호지역 주변 외 지역” 에서 실시하는 소규모환경영향평가로 「자연환경보전법 시행령 제20조제2항 별표 2」 에 의거하여 자연경관영향 심의대상 사업에 해당하는 것으로 검토됨. ○사업구간 주요 경관 현황 - 본 사업구간 주요 경관자원으로는 농촌경관이 대부분을 차지하고 있는 것으로 조사되었으며 정온시설은 사업구간을 중심으로 산발적으로 위치하고 있는 것으로 조사되었으며 주요교통경관은 사업구간 시점부와 연접하여 위치하고 있는 지방도 831호선인 것으로 조사됨.
영향예측	○본 사업구간은 군도 24호선 확·포장 공사로 인한 경관 변화가 발생할 것으로 예상됨. 그러나, 사업의 특성상 중경 및 원경 조망 시에는 경관변화가 미미할 것으로 분석되며 초근근경조망시 또한 도로를 신설하는 것이 아닌 기존 도로 확·포장하는 것으로 경관변화는 미미할것으로 분석됨.
저감방안	○본 사업구간 공사 시 경관에 불가피하게 영향을 미치는 부분은 편입되는 지역의 도로 설치로 인한 인공구조물의 출현이므로 공사 시 지형적·시각적·심리적인 측면에서 주변 경관과 조화를 이루도록 하며 법면에 법면보호공을 실시함으로써 자연적인 경관과 인공적인 구조물 이 잘 어우러질 수 있도록 할 계획임.

5. 토지이용계획

구분	면적(㎡)	구성비(%)	비고
도로정비(지역개발사업구역)	37,074	100.0	

6. 지역개발사업구역의 분할 또는 결합에 관한 계획 : 해당 없음

7. 도로, 상하수도 등 주요 기반시설의 설치계획

○ 도로 설치계획

가) 도로의 구분 및 설계속도

도로의 구분	연장	도로의 종류	도로 폭원	설계속도	비 고
국지도로	L=2.7km	소로 2류, 중로 3류	8.5 ~ 12.0m	50km/hr	

나) 차도폭원설계

구 분		단 위	폭 원		비 고
총 폭 원		m	8.5	12.0	2방향 2차로
폭원구성	차 로	m	2@3.25=6.5	2@3.25=6.5	
	보 도	m	-	2@1.75=3.5	
	길 어 깨	m	2@1.0=2.0	2@1.0=2.0	
측 대		m	0.25		길어깨에 포함

8. 재원조달계획 및 연도별 투자계획

○ 재원조달계획

구 분	사업비(백만원)			
	국비	지방비	민자	계
총 계	3,000	1,600	-	4,600

○ 연도별 투자계획

항 목	합 계(백만원)	2019년	2020년	비 고
나주C~노안농공단지간 도로확포장사업	4,600	2,400	2,200	

9. 보건의료·교육 및 복지시설의 설치계획 : 해당 없음

10. 보상계획 및 조성토지 공급에 관한 사항

○ 토지 등의 매수 및 보상계획

가) 1차적으로 토지소유자와 보상에 대한 지속적 협의

나) 보상협회가 성립되지 아니하거나 협의할 수 없는 경우에는 「공익사업을 위한 토지 등의 취득 및 보상에 관한 법률」이 정하는 바에 따라 수용함

○ 조성토지 공급계획

가) 조성된 토지 및 시설은 사업계획에 따라 지자체(나주시) 귀속

11. 토지 등을 수용 또는 사용하려는 경우에는 그 세부 목록

연번	소재지	지번	지목	면적(㎡)		토지소유자		비고
				공부상	편입	성명	주소	
1	노안면 용산리	708-2	도	165	44	전라남도	-	
2	노안면 용산리	708-6	도	64	42	나주시	-	
3	노안면 용산리	산21-10	도	366	295	전라남도	-	
4	노안면 용산리	산21-12	도	20	16	전라남도	-	
5	노안면 용산리	산21-9	임	4,735	16	전라남도	-	
6	노안면 용산리	산21-13	임	17	17	정우걸 외 3인	광주시 서구 농성동678-101	
7	노안면 용산리	산22-7	임	47	47	나주정씨성제공파문중	나주시 노안면 금안리 61	
8	노안면 용산리	산22-2	도	198	198	정기채		
9	노안면 용산리	산19-2	임	13	3	정우복		
10	노안면 용산리	741-47	답	177	177	나주정씨금양계문중	금안리 8-6	
11	노안면 용산리	산20	임	198	198	정희면		
12	노안면 용산리	741-48	답	183	183	홍종록	나주시 남평읍 남평리 184-19	
13	노안면 용산리	741-43	도	10	10	홍상희	576	
14	노안면 용산리	741-52	답	13	13	이삼례	나주시 노안면 용산금곡길 96	
15	노안면 용산리	741-53	답	237	237	이삼례	나주시 노안면 용산금곡길 96	
16	노안면 용산리	산16-3	도	26	26	국세청	-	
17	노안면 용산리	741-38	구	774	15	농림수산부	-	
18	노안면 용산리	812-7	도	594	318	건설교통부	-	
19	노안면 용산리	735-2	도	69	69	정국채	금안리 27	

연번	소재지	지번	지목	면적(㎡)		토지소유자		비고
				공부상	편입	성명	주소	
20	노안면 용산리	741-49	답	85	85	조춘완	나주시 봉황면 만년동길 54-10	
21	노안면 용산리	736-3	전	20	20	정광호	나주시 노안면 금안리 624	
22	노안면 용산리	736-2	도	10	10	정철희	구정리	
23	노안면 용산리	537-2	도	215	215	김양수	공산면 신곡리 304	
24	노안면 용산리	536-9	답	10	10	정장면	금안리 53	
25	노안면 용산리	535-3	도	192	127	정후덕	-	
26	노안면 용산리	535-5	도	87	85	나주시	-	
27	노안면 용산리	535-7	전	78	78	홍기남	652	
28	노안면 용산리	517-3	도	116	116	재단법인금희장학회	나주시 중앙동 22-3	
29	노안면 용산리	517-4	전	323	323	홍승진	금안리 293	
30	노안면 용산리	514-7	답	45	45	조창주	나주시 노안면 금동리 188-6	
31	노안면 용산리	515-8	구	1,134	440	농림수산부	-	
32	노안면 용산리	514-8	전	36	36	조창주	나주시 노안면 금동리 188-6	
33	노안면 용산리	514-6	도	70	70	김성기	148	
34	노안면 용산리	산14-6	도	286	176	박래현 외 1인	노안면 오정리 636	
35	노안면 용산리	산14-7	임	338	212	박내현 외 1인	노안면 오정리 636	
36	노안면 용산리	507-11	전	128	128	박내진 외 1인	오정리 543	
37	노안면 용산리	507-8	도	62	62	나주시	-	
38	노안면 용산리	산13-5	임	97	72	김종국	성남시 분당구 아탑동 163 목련마을 205동 604호	
39	노안면 용산리	산13-4	도	36	36	김낙운	-	
40	노안면 용산리	산13-2	도	76	76	김낙운	-	
41	노안면 용산리	507-12	전	56	55	김종국	성남시 분당구 아탑동 163 목련마을 205동 604호	
42	노안면 용산리	507-13	전	266	266	이영옥	468	
43	노안면 용산리	507-10	도	107	107	나주시	-	
44	노안면 용산리	508-6	전	155	155	강민정	광주시 서구 화운로 125번길 9(화정동)	
45	노안면 용산리	508-5	도	44	44	김종옥	광주시 남구 주월동 1240-1 신천그린아파트 101동 1506호	
46	노안면 용산리	508-3	도	66	66	김종섭	영평리 642	
47	노안면 용산리	504-18	구	1,326	338	농림수산부	-	
48	노안면 용산리	504-20	답	80	45	강민정	광주시 서구 화운로 125번길 9(화정동)	
49	노안면 용산리	504-21	답	4	4	황인남	전라남도 나주시 노안면 용산리 388	

연번	소재지	지번	지목	면적(㎡)		토지소유자		비고
				공부상	편입	성명	주소	
50	노안면 용산리	500-2	도	116	116	김삼재	467	
51	노안면 용산리	500-3	전	233	233	정춘자	나주시 노안면 용산리 466	
52	노안면 용산리	499-2	도	360	360	김향준		
53	노안면 용산리	499-5	전	120	120	신동호	용산리401	
54	노안면 용산리	499-6	전	102	92	김찬규	나주시 노안면 용산남산길 15-11	
55	노안면 용산리	496-3	전	209	174	조영춘	390	
56	노안면 용산리	496-2	도	172	172	강상우	나주읍 대호리	
57	노안면 용산리	410-5	도	304	266	공	나주시	
58	노안면 용산리	410-1	과	2,066	59	선산김씨농업파기원문중	213	
59	노안면 용산리	409-6	도	57	57	공	나주시	
60	노안면 용산리	409-1	전	817	274	박정기	453	
61	노안면 용산리	409-3	대	235	115	박정기	노안면 용산리453	
62	노안면 용산리	409-5	도	33	23	공	나주시	
63	노안면 용산리	278-1	과	2,219	456	김정웅	나주시 노안면 용산리 464	
64	노안면 용산리	278-5	도	42	42	공	나주시	
65	노안면 용산리	278-2	도	26	26	박익섭	나주시 성북동 81	
66	노안면 용산리	278-4	도	96	30	정봉은	454	
67	노안면 용산리	278-3	전	60	35	김정웅	468	
68	노안면 용산리	269-1	대	466	179	김옥심	나주시 노안면 용산리 269	
69	노안면 용산리	269-6	도	2	2	김석곤	영산포읍 영산리278	
70	노안면 용산리	269-8	대	789	106	김옥심	269	
71	노안면 용산리	269-12	전	69	69	박용덕	나주읍 성북동8의6	
72	노안면 용산리	269-5	도	46	5	김석곤	영산포읍 영산리 278	
73	노안면 용산리	255	학	25,578	934	공	전라남도(교육감)	
74	노안면 용산리	268-3	도	1,071	1,035	공	전라남도(교육감)	
75	노안면 용산리	253-2	도	142	138	국	건설교통부	
76	노안면 용산리	253-1	도	10	10	국	건설교통부	
77	노안면 용산리	254-3	도	7	7	국	건설교통부	
78	노안면 용산리	252-2	도	241	241	김옥근	광주시 서석동427	
79	노안면 용산리	252-10	도	1,133	950	임종해	나주시 노안면 금동리 549	
80	노안면 용산리	257-3	도	60	58	공	전라남도(교육감)	
81	노안면 용산리	252-5	구	23	23	한국농어촌공사	경기도 의왕시 포일동 487	

연번	소재지	지번	지목	면적(㎡)		토지소유자		비고
				공부상	편입	성명	주소	
82	노안면 용산리	252-4	구	278	125	공	전라남도(교육감)	
83	노안면 용산리	249-19	도	84	52	공	전라남도(교육감)	
84	노안면 용산리	249-10	도	86	80	김낙철	나주시 노안면 용산리	
85	노안면 용산리	249-21	도	1,183	1,079	공	나주시	
86	노안면 용산리	247-32	답	17	17	정세욱	전라남도 나주시 노안면 용산남산길 18	
87	노안면 용산리	247-33	답	100	100	박용덕	269	
88	노안면 용산리	247-34	답	287	287	김옥심	269	
89	노안면 용산리	247-27	도	51	51	김덕룡	나주시 노안면 용산리 147	
90	노안면 용산리	75-7	전	24	24	김옥심	269	
91	노안면 용산리	75-6	도	30	30	김화중	나주시 노안면 용산리 282-2	
92	노안면 용산리	75-2	도	33	33	임일환	나주시 노안면 장동리 202	
93	노안면 용산리	76-2	도	36	36	임일환	나주시 노안면 장동리 202	
94	노안면 용산리	20-10	답	16	8	김화준	전라남도 나주시 대호길 76-8, 103동 406호(대방노블랜드)	
95	노안면 용산리	43-10	구	5,550	262	국	농림수산부	
96	노안면 용산리	43-15	도	12,631	3,072	국	건설교통부	
97	노안면 용산리	43-14	도	116	13	국	건설교통부	
98	노안면 용산리	43-16	구	1,398	1,127	국	농림수산부	
99	노안면 용산리	18-2	답	1,169	24	정종남	학산리 782-238	
100	노안면 용산리	18-17	답	42	42	정종남	학산리 782-238	
101	노안면 용산리	18-14	천	1,337	71	국	건설교통부	
102	노안면 용산리	18-13	천	516	113	국	건설교통부	
103	노안면 용산리	42-2	천	31,607	237	국	건설교통부	
104	노안면 용산리	18-15	도	91	91	김정순	학산리 782-172	
105	노안면 용산리	18-16	도	11	11	김정순	나주시 노안면 학산리 782-172	
106	노안면 용산리	21-15	답	94	94	김두언	서울특별시 성동구 난계로 73, 102동 2106호 (하왕십리동, 극동미래주)	
107	노안면 용산리	21-22	답	27	27	김두언	서울특별시 성동구 난계로 73, 102동 2106호 (하왕십리동, 극동미래주)	
108	노안면 용산리	21-23	답	31	31	김두언	서울특별시 성동구 난계로 73, 102동 2106호 (하왕십리동, 극동미래주)	
109	노안면 용산리	21-16	답	38	38	김두언	서울특별시 성동구 난계로 73, 102동 2106호 (하왕십리동, 극동미래주)	
110	노안면 용산리	21-17	답	114	114	정찬오	나주시 노안면 노안로 400	

연번	소재지	지번	지목	면적(㎡)		토지소유자		비고
				공부상	편입	성명	주소	
111	노안면 용산리	21-18	답	121	121	임정자	금동리 238	
112	노안면 용산리	21-19	답	130	130	김내옥	나주시 노안면 용산리 205	
113	노안면 용산리	21-20	답	17	17	심재만	서울특별시 광진구 중곡동 73-51	
114	노안면 용산리	21-21	답	336	335	정동수	387	
115	노안면 용산리	22	답	1,088	103	이동구	구정리 372	
116	노안면 용산리	73-2	답	1,312	14	희성김씨여천문중	나주시 노안면 용산리 212	
117	노안면 용산리	76-4	임	73	35	김옥심	269	
118	노안면 용산리	76-3	임	3	3	임일환	나주시 노안면 장동리 202	
119	노안면 용산리	249-16	전	957	5	이기준	노안면 용산리 387	
120	노안면 용산리	249-15	도	242	242	김낙철	금동리	
121	노안면 용산리	249-22	도	53	26	이기준	광주 중흥동 250	
122	노안면 용산리	249-20	전	576	24	이기준	노안면 용산리 387	
123	노안면 용산리	251-1	구	93	88	한국농어촌공사	경기도 의왕시 포일동 487	
124	노안면 용산리	251-6	답	303	301	조상천	전라남도 나주시 노안면 용산리 398	
125	노안면 용산리	251-3	구	40	40	한국농어촌공사	경기도 의왕시 포일동 487	
126	노안면 용산리	291-4	답	206	200	유남순	광주 광산구 송정동918-24	
127	노안면 용산리	291	구	20	20	한국농어촌공사	경기도 의왕시 포일동 487	
128	노안면 용산리	43-19	구	22,493	487	국	농림수산부	
129	노안면 용산리	252-6	구	106	80	한국농어촌공사	경기도 의왕시 포일동 487	
130	노안면 용산리	252-9	답	123	123	임종해	나주시 노안면 금동리 549	
131	노안면 용산리	252-14	답	37	37	신세진	전라남도 나주시 노안면 노안로 172	
132	노안면 용산리	253-7	도	15	15	공	나주시	
133	노안면 용산리	252-13	답	438	24	신세진	전라남도 나주시 노안면 노안로 172	
134	노안면 용산리	268-10	전	37	37	공	전라남도(교육감)	
135	노안면 용산리	288-2	도	111	21	공	나주시	
136	노안면 용산리	283-2	도	126	107	국	건설교통부	
137	노안면 용산리	283-1	답	3	3	국	건설교통부	
138	노안면 용산리	282-1	대	23	23	김정웅	468	
139	노안면 용산리	282-2	도	195	170	정홍봉	나주읍 산정동25	
140	노안면 용산리	281-1	도	63	63	임종해	금동리549	
141	노안면 용산리	281-2	대	382	9	문정순	전라남도 나주시 노안면 노안로 154	
142	노안면 용산리	279-2	대	331	14	서영님	나주시 노안면 용산리 279-2	

연번	소재지	지번	지목	면적(㎡)		토지소유자		비고
				공부상	편입	성명	주소	
143	노안면 용산리	279-1	도	93	93	조중보		
144	노안면 용산리	392-1	도	198	198	최정준	금동리283	
145	노안면 용산리	408-1	도	132	50	서대숙 외 1인	나주시 과원동 61	
146	노안면 용산리	409-2	도	142	142	김향준	475	
147	노안면 용산리	409-4	도	65	65	공	나주시	
148	노안면 용산리	410-2	도	109	91	김길표 외 2인	167	
149	노안면 용산리	410-4	도	78	48	김길표 외 2인	167	
150	노안면 용산리	417-7	도	42	31	공	나주시	
151	노안면 용산리	417-10	구	51	34	한국농어촌공사	경기도 의왕시 포일동 487	
152	노안면 용산리	417-1	도	93	93	국	건설교통부	
153	노안면 용산리	417-8	도	51	51	공	나주시	
154	노안면 용산리	417-5	도	50	50	임경준	광주광역시 북구 신안동 3-9	
155	노안면 용산리	417-9	구	27	26	한국농어촌공사	경기도 의왕시 포일동 487	
156	노안면 용산리	418-5	전	21	21	김찬면	서울시 은평구 응암동 415-4	
157	노안면 용산리	418-6	도	69	69	김동채	나주시 노안면 용산리 31	
158	노안면 용산리	418-4	구	319	147	한국농어촌공사	경기도 의왕시 포일동 487	
159	노안면 용산리	418-1	도	238	238	김두홍	안산리	
160	노안면 용산리	420-14	도	312	7	국	농림수산부	
161	노안면 용산리	495-2	전	1,028	190	이옥선	나주시 노안면 용산리 454	
162	노안면 용산리	495-4	도	148	148	배한기	454	
163	노안면 용산리	495-1	도	188	188	강상우	나주읍 대호리	
164	노안면 용산리	497-4	도	45	45	공	나주시	
165	노안면 용산리	497-1	도	13	13	홍승옥		
166	노안면 용산리	498-1	도	185	185	김두홍	안산리	
167	노안면 용산리	498-5	도	212	212	공	나주시	
168	노안면 용산리	498-2	전	1,016	321	조상천	전라남도 나주시 노안면 용산리 398	
169	노안면 용산리	420-13	구	1,320	13	국	농림수산부	
170	노안면 용산리	508-1	도	7	7	김종섭	영평리642	
171	노안면 용산리	806-1	도	13,898	1,935	국	건설교통부	
172	노안면 용산리	491-2	도	169	169	김낙윤	426	
173	노안면 용산리	490-2	도	96	96	김용모	481	
174	노안면 용산리	489-2	도	165	165	국	건설교통부	

연번	소재지	지번	지목	면적(㎡)		토지소유자		비고
				공부상	편입	성명	주소	
175	노안면 용산리	489-3	전	813	103	유경수	광주시 광산구 송정동 826-31	
176	노안면 용산리	509-2	도	30	13	김종섭	영평리	
177	노안면 용산리	509-3	전	10	10	김항자	전라남도 나주시 노안면 노안로 84	
178	노안면 용산리	507-2	도	264	213	남금순	나주시 산정동 10	
179	노안면 용산리	507-9	도	22	22	김낙운		
180	노안면 용산리	510-2	도	102	30	김효근	478	
181	노안면 용산리	산14-2	도	1,091	1,091	박도숙 외 6인	도산리	
182	노안면 용산리	산14-3	임	6,446	382	박내현 외 1인	오정리 636	
183	노안면 용산리	514-2	도	215	215	김두봉		
184	노안면 용산리	산15-4	임	1,289	6	이인일	757	
185	노안면 용산리	산15-2	도	1,091	1,009	정행연	광주광역시 광산구 신촌동 826-1 대주아파트 101-910	
186	노안면 용산리	517-2	도	13	13	홍승진	금안리 293	
187	노안면 용산리	산16-1	도	298	213	국	재정경제부	
188	노안면 용산리	539-4	도	10	10	정호면	543	
189	노안면 용산리	538-4	전	596	596	이기현	나주시 노안면 용산리 545	
190	노안면 용산리	538-3	도	189	189	이기현	나주시 노안면 용산리 545	
191	노안면 용산리	538-1	도	129	123	이병린	543	
192	노안면 용산리	741-51	답	97	97	김태홍	광주광역시 북구 삼각동 672 극동미디어스빌 102-206	
193	노안면 용산리	741-46	도	68	68	국	건설교통부	
194	노안면 용산리	741-50	답	130	130	김태홍	광주광역시 북구 삼각동 672 극동미디어스빌 102-206	
195	노안면 용산리	741-45	도	127	127	국	건설교통부	
196	노안면 용산리	734-1	도	264	264	오시화	나주시 문평면 학동리30	
197	노안면 용산리	741-39	구	40	30	국	농림수산부	
198	노안면 용산리	산16-12	임	20	20	국	기획재정부	
199	노안면 용산리	산19-7	임	22	22	국	기획재정부	
200	노안면 용산리	산19-6	구	65	14	한국농어촌공사	경기도 의왕시 포일동 487	
201	노안면 용산리	741-44	도	17	17	이호영	765	
202	노안면 용산리	733-2	도	20	20	김양수	공산면 신곡리304	
203	노안면 용산리	산19-1	도	1,190	1,047	정우복		
204	노안면 용산리	731-2	구	558	132	한국농어촌공사	경기도 의왕시 포일동 487	

연번	소재지	지번	지목	면적(㎡)		토지소유자		비고
				공부상	편입	성명	주소	
205	노안면 용산리	산21-7	도	83	83	공	전라남도	
206	노안면 용산리	산21-2	도	229	229	공	전라남도	
207	노안면 용산리	산21-14	임	183	183	정우걸 외 1인	광주시 서구 농성동345-101	
208	노안면 용산리	산21-11	임	51	51	공	전라남도	
209	노안면 용산리	708-1	전	44	4	공	전라남도	
210	노안면 용산리	708-7	전	324	112	공	전라남도	
211	노안면 용산리	산15-3	임	3,583	5	정홍연	서울시 동작구 신대방동385-2 태성아파트105-605	
212	노안면 용산리	514-3	전	7	4	김두봉		
213	노안면 용산리	420-18	답	600	111	유경수	광주시 광산구 송정동 826-31	
214	노안면 용산리	420-4	답	480	4	유경수	광주시 광산구 송정동 826-31	
215	노안면 용산리	497-2	전	266	66	신영식	나주시 노안면 용산리 401	
216	노안면 용산리	254-2	도	116	116	국	건설교통부	
217	노안면 용산리	252-3	도	30	30	김옥근	광주시 서석동 427	
218	노안면 용산리	257-2	도	248	54	강대선	나주시 노안면 용산리 386	
219	노안면 용산리	249-5	대	408	10	공	전라남도(교육감)	
220	노안면 용산리	249-18	도	47	47	공	전라남도(교육감)	
221	노안면 용산리	78-3	구	53	14	한국농어촌공사	경기도 의왕시 포일동 487	
222	노안면 용산리	803-2	도	46	4	국	건설부	
223	노안면 용산리	269-9	전	61	34	박용덕	나주읍 성북동8의6	
224	노안면 용산리	255-2	학	241	241	공	전라남도(교육감)	
225	노안면 용산리	255-3	학	11	11	공	전라남도(교육감)	
226	노안면 용산리	247-20	답	655	10	정세욱	전라남도 나주시 노안면 용산남산길 18	
227	노안면 용산리	21-14	답	600	25	국	국토교통부	
228	노안면 안산리	74-28	임	9	9	김정옥	학산리 508	
229	노안면 안산리	74-27	임	128	128	이기준	용산리 387	
230	노안면 안산리	74-2	도	146	146	국	건설교통부	
231	노안면 안산리	73-31	답	68	68	김태구	나주시 노안면 용산리 429	
232	노안면 안산리	73-32	답	196	196	박도산	용산리400	
233	노안면 안산리	73-33	답	73	73	김복영	용산리 213	
234	노안면 안산리	72-2	도	218	6	황은행	나주시 노안면 용산리 398	

연번	소재지	지번	지목	면적(㎡)		토지소유자		비고
				공부상	편입	성명	주소	
235	노안면 금동리	668	천	82,089	96	국	건설교통부	
236	노안면 금동리	312-16	천	108	42	국	건설교통부	
237	노안면 금동리	312-19	천	110	66	국	건설교통부	
238	노안면 금동리	311-8	천	1	1	국	건설교통부	
239	노안면 금동리	312-22	도	6	6	임송원	311-1	
240	노안면 금동리	311-13	잡	90	60	임송원	311-1	
241	노안면 금동리	311-12	대	2,208	65	임송원	311-1	
242	노안면 금동리	308-2	도	205	123	국	건설교통부	
243	노안면 금동리	310-2	도	367	257	공	나주시	
244	노안면 금동리	307-4	도	5	5	안귀덕	나주시 노안면 금동리 80	
245	노안면 금동리	310-8	잡	12	3	공	나주시	
246	노안면 금동리	310-7	잡	17	1	공	나주시	
247	노안면 금동리	307-3	답	2,045	16	신동금	광주시 광산구 삼도동 308	
248	노안면 금동리	310-3	도	46	31	공	나주시	
249	노안면 금동리	308-8	답	1,336	42	강진형	전남 광양시 금호동 684 목련빌라 35-201	
250	노안면 금동리	308-7	답	1,746	429	공	나주시	
251	노안면 금동리	308-5	도	91	91	강홍근	경기도 화성군 반월면 아라 426	
252	노안면 금동리	310-5	도	10	10	공	나주시	
253	노안면 금동리	311-2	도	7	7	최진석	284	
254	노안면 금동리	311-9	도	25	25	임송원	311-1	
255	노안면 금동리	311-5	도	102	102	공	나주시	
256	노안면 금동리	308-1	답	43	31	강공금	234	
257	노안면 금동리	810	도	516	1	국	건설교통부	
258	노안면 금동리	312-10	도	63	52	공	나주시	
259	노안면 금동리	311-11	대	32	32	임송원	311-1	
합 계				273,698	37,074			

12. 지역개발사업구역 밖의 지역에 기반시설 설치에 필요한 비용의 부담계획 : 해당 없음

13. 사업성에 관한 사항 : 게재 생략

14. 그 밖에 지역개발사업구역 지정에 필요한 사항 : 게재 생략

15. 기타 자세한 사항 및 관계도서는 전라남도 지역계획과(☎061-286-7364)와 나주시 건설과(☎061-339-8892)에 비치하여 일반인에게 보입니다.

【시행자 지정 및 실시계획의 승인에 관한 사항】

1. 시행자의 성명 및 주소

- 시행자 : 나주시장
- 주 소 : 전라남도 나주시 시청길 22(송월동)

2. 사업의 명칭·목적, 사업시행지의 위치·면적 및 사업기간

- 명 칭 : 나주IC~노안농공단지간 도로확포장사업
- 목 적
 - 노안농공단지 경유 연결도로 개설로 단지에 입주업체의 물류교류 활성화 및 연결도로 협소로 통행 불편을 초래하고 도로 개선으로 인하여 농공단지 인근 주민의 교통 편의 증진
- 위 치 : 나주시 노안면 금동리 ~ 용산리 일원
- 면 적 : A=37,074㎡, L=2.7km, B=8.5 ~ 12.0m
- 사업기간 : 2019년 ~ 2020년

3. 사업시행지 위치도, 계획평면도 및 개략설계도서 : 게재 생략

4. 연차별 자금투자계획 및 재원조달계획

- 연도별 투자계획

항 목	합 계(백만원)	2019년	2020년	비 고
나주IC~노안농공단지간 도로확포장사업	4,600	2,400	2,200	

- 재원조달계획

구 분	사업비(백만원)			
	국비	지방비	민자	계
총 계	3,000	1,600	-	4,600

5. 수용 또는 사용할 토지 등의 명세 : 지역개발사업구역 지정에 관한 사항 11번과 동일

6. 기타 자세한 사항 및 관계도서는 전라남도 지역계획과(☎061-286-7364)와 나주시 건설과(☎061-339-8892)에 비치하여 일반인에게 보입니다.

전라남도 고시 제2020-22호

나주시 반남고분 역사테마파크 기반시설사업 지역개발사업구역 지정(변경) 고시

지역개발사업으로 추진 중인 “반남고분 역사테마파크 기반시설사업”에 대하여 「지역 개발 및 지원에 관한 법률」 제11조에 따라 지역개발사업구역 지정(변경)하고 같은 법 제16조에 따라 다음과 같이 고시합니다.

2020. 1. 23.

전라남도지사

1. 지역개발사업구역의 명칭·대상지역·범위(변경)
 - 명칭 : 반남고분 역사테마파크 기반시설사업
 - 위치 : 나주시 반남면 대안리, 덕산리, 신촌리 일원 일원
 - 사업규모
 - 기정 : 탐방로(L=1.3km, B=3m), 생태주차장(A=22,680㎡)
 - 변경 : 탐방로(L=7.28km, B=5m), 생태주차장(A=27,783㎡), 생태공원(A=20,179㎡)
2. 지역개발사업구역의 지정목적 및 지역개발사업의 시행기간(변경없음)
 - 지정목적 : 반남고분군 지역에 산재되어 있는 역사문화 거점지역간 연계를 위한 역사탐방로 조성 및 국립나주박물관 개관 이후 부족한 주차공간 등의 확충
 - 시행기간 : 2015년 ~ 2020년(6년)
3. 지역개발사업의 시행자 및 시행방식(변경없음)
 - 시행자 : 나주시장
 - 시행방식 : 수용 또는 사용하는 방식
4. 환경보전계획 및 오염방지계획(변경 없음)
5. 인구수용·교통처리 및 토지이용계획(변경 없음)
6. 도로·상하수도 등 주요기반시설의 설치계획

명 칭	사업내용		비고
	당 초	변 경	
사업명	반남고분 역사테마파크 기반시설사업	반남고분 역사테마파크 기반시설사업	변경 없음
위 치	반남면 대안리, 덕산리, 신촌리 일원	반남면 대안리, 덕산리, 신촌리 일원	
사업규모	· 탐방로 L= 1.3km, B= 3m · 생태주차장(1개소) A= 22,680㎡	· 탐방로 L=7.28km, B=5m · 생태주차장(1개소) A=27,783㎡ · 생태공원(2개소) A=20,179㎡	변경
사업기간	2015년 ~ 2020년(6년)	2015년 ~ 2020년(6년)	변경 없음

명 칭	사업내용		비고
	당 초	변 경	
사업비용	5,300백만원	5,300백만원	
사업시행자	나주시장	나주시장	

7. 재원조달계획 및 연도별 투자계획(변경 없음)

8. 보상계획 및 조성토지 공급에 관한 사항(변경 없음)

9. 보건의료 교육 및 복지시설을 설치하여야 하는 경우에는 그 시설의 설치계획(해당 없음)

10. 토지 등을 수용 또는 사용하려는 경우에는 그 세부 목록(해당 없음)

11. 지역개발사업구역 밖의 지역에 기반시설을 설치하는 경우 비용부담계획(해당 없음)

12. 기타 관계서류 및 지형도면고시(지역개발사업구역) 조서, 도면 : 게재 생략

○ 기타 자세한 사항 및 관계도서는 나주시 도시과(061-339-8982)에 비치하여 일반인에게 보입니다.

전라남도 고시 제2020-23호

지방어항(신기항) 지정 고시

「어촌·어항법」 제17조제7항 및 같은 법 시행령 제17조, 「토지이용규제기본법」 제8조제2항에 따라 아래와 같이 신기항을 지방어항으로 지정하고 어항구역 지형도면을 고시합니다.

2020. 1. 23.

전라남도지사

1. 지정 내용

어항명칭	어항종류	위 치	어 항 구 역	면 적
신기항	지방어항	전라남도 여주시 돌산읍 신복리	○육역 : 돌산읍 신복리 901-11 등 23필지 ○수역 : 화태대교측 소형어선 접안구역 북측 연접지점 (X=267,808, Y=223,419) 이점에서 정서측으로 75m 나아간 해상점 (X=267,733, Y=223,419) 이점에서 정남측으로 115m 나아간 해상점 (X=267,733, Y=223,305) 이점에서 정남에서 동측으로 45° 방향 80m 나아간 해상점 (X=267,789, Y=223,248) 이점에서 정남에서 서측으로 25° 방향 100m 나아간 해상점 (X=267,747, Y=223,158) 이점에서 정남에서 동측으로 50° 방향 230m 나아간 해상점 (X=267,923, Y=223,010) 이점에서 정동에서 남측으로 42° 방향 165m 나아간 해상점 (X=268,046, Y=223,120) 이점에서 정동에서 북측으로 48° 방향 130m 나아간 해상점 (X=268,133, Y=223,023) 이점에서 정남에서 서측으로 48° 방향 130m 나아간 해상점 (X=268,036, Y=222,936) 이점에서 정남에서 동측으로 42° 방향 210m 나아간 해상점 (X=268,177, Y=222,780) 이점에서 정동에서 남측으로 37° 방향 221m 나아간 육지점 (X=268,354, Y=222,914)을 순차적으로 연결한 선내의 공유수면	육역 : 23,612㎡ 수역 : 86,752㎡

1) 어항 육역


소 재 지	지목	면 적 (㎡)	편입면적 (㎡)	토지소유자
전라남도 여주시 돌산읍 신복리 901-11	잡종지	477	477	기획재정부
전라남도 여주시 돌산읍 신복리 901-12	잡종지	902	902	기획재정부
전라남도 여주시 돌산읍 신복리 905-11	도로	249	249	여주시
전라남도 여주시 돌산읍 신복리 905-17	제방	315	315	해양수산부
전라남도 여주시 돌산읍 신복리 905-18	제방	786	786	해양수산부

소 재 지	지목	면 적 (㎡)	편입면적 (㎡)	토지소유자
전라남도 여수시 돌산읍 신복리 912-2	대지	12	12	여수시
전라남도 여수시 돌산읍 신복리 1105-1	대지	21	21	여수시
전라남도 여수시 돌산읍 신복리 1105-2	대지	16	16	여수시
전라남도 여수시 돌산읍 신복리 1105-4	대지	6	6	여수시
전라남도 여수시 돌산읍 신복리 1111-5	도로	1,932	1,426	국토교통부
전라남도 여수시 돌산읍 신복리 1111-14	잡종지	893	893	기획재정부
전라남도 여수시 돌산읍 신복리 1111-15	제방	104	104	해양수산부
전라남도 여수시 돌산읍 신복리 1111-16	도로	497	497	국토교통부
전라남도 여수시 돌산읍 신복리 1111-17	제방	179	179	해양수산부
전라남도 여수시 돌산읍 신복리 1111-18	도로	3,179	3,179	국토교통부
전라남도 여수시 돌산읍 신복리 1111-19	제방	1,046	1,046	해양수산부
전라남도 여수시 돌산읍 신복리 1134-2	대지	42	42	여수시
전라남도 여수시 돌산읍 신복리 1134-4	대지	84	84	여수시
전라남도 여수시 돌산읍 신복리 1134-7	제방	307	307	해양수산부
전라남도 여수시 돌산읍 신복리 1626	잡종지	12,623	12,623	여수시
전라남도 여수시 돌산읍 신복리 1627	제방	239	239	여수시
전라남도 여수시 돌산읍 신복리 1628	도로	205	205	여수시
전라남도 여수시 돌산읍 신복리 1629	도로	4	4	여수시
계 (23필지)			23,612	

2) 어항 수역

위치	면적 86,752㎡
전라남도 여수시 돌산읍 신복리	○ 화태대교측 소형어선 접안구역 북측 연결지점 (X=267,808, Y=223,419) 이점에서 정서측으로 75m 나아간 해상점 (X=267,733, Y=223,419) 이점에서 정남측으로 115m 나아간 해상점 (X=267,733, Y=223,305) 이점에서 정남에서 동측으로 45° 방향 80m 나아간 해상점 (X=267,789, Y=223,248) 이점에서 정남에서 서측으로 25° 방향 100m 나아간 해상점 (X=267,747, Y=223,158) 이점에서 정남에서 동측으로 50° 방향 230m 나아간 해상점 (X=267,923, Y=223,010) 이점에서 정동에서 남측으로 42° 방향 165m 나아간 해상점 (X=268,046, Y=223,120) 이점에서 정동에서 북측으로 48° 방향 130m 나아간 해상점 (X=268,133, Y=223,023) 이점에서 정남에서 서측으로 48° 방향 130m 나아간 해상점 (X=268,036, Y=222,936) 이점에서 정남에서 동측으로 42° 방향 210m 나아간 해상점 (X=268,177, Y=222,780) 이점에서 정동에서 남측으로 37° 방향 221m 나아간 육지점 (X=268,354, Y=222,914)을 순차적으로 연결한 선내의 공유수면

3) 어항 구역 지형도면

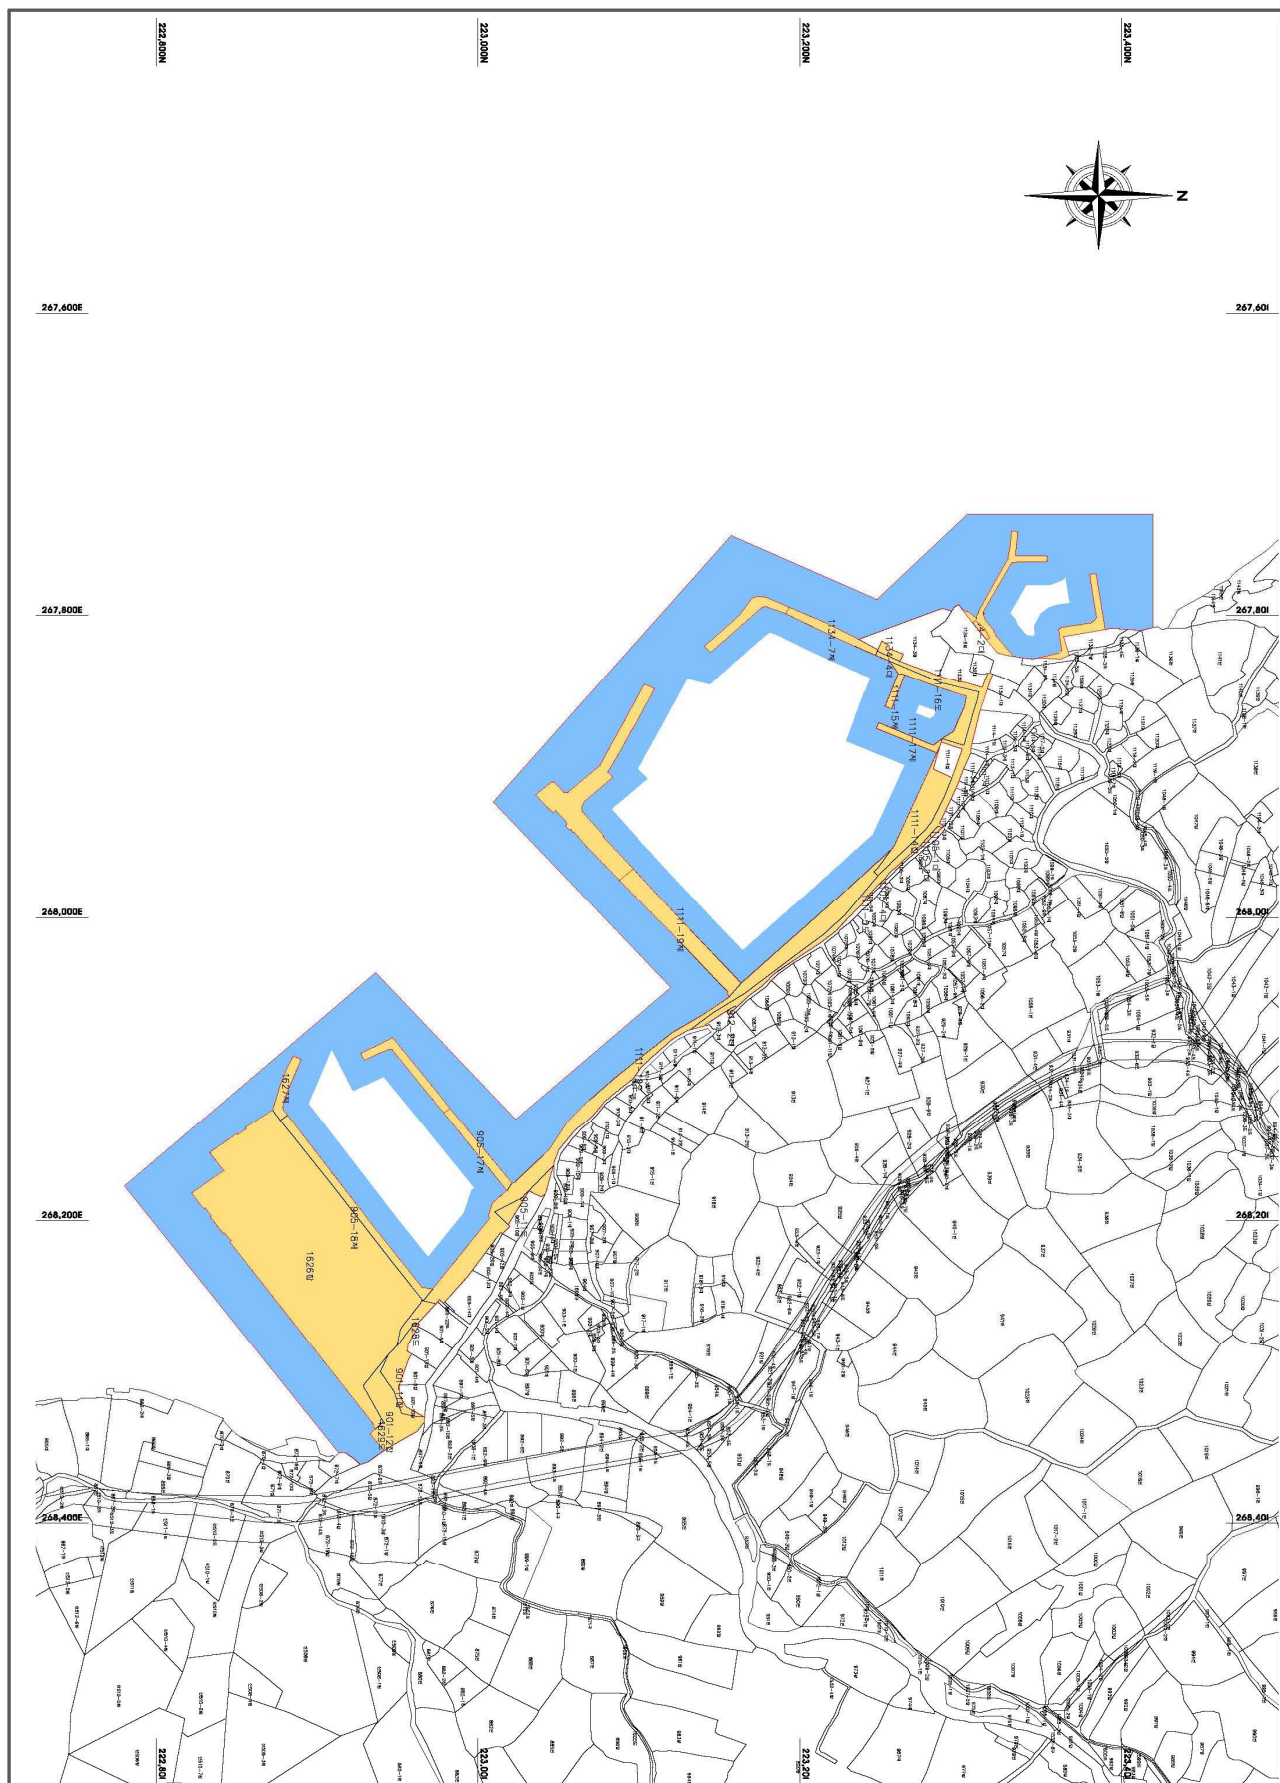

2. 「어촌·어항법」 제17조제7항 및 같은 법 시행령 제17조, 「토지이용규제기본법」 제8조제2항에 따른 어항구역 및 지형도면은 관할 지방자치단체에서 열람하실 수 있습니다.
3. 기타 자세한 사항은 전라남도 섬해양정책과(061-286-6732)로 문의하여 주시기 바랍니다.

전라남도 고시 제2020-24호

지방어항(지죽항) 지정 고시

「어촌·어항법」 제17조제7항 및 같은 법 시행령 제17조, 「토지이용규제기본법」 제8조제2항에 따라 아래와 같이 지죽항을 지방어항으로 지정하고 어항구역 지형도면을 고시합니다.

2020. 1. 23.

전라남도지사

1. 지정 내용

어항명칭	어항종류	위 치	어 항 구 역	면 적
지죽항	지방어항	전라남도 고흥군 도화면 지죽리	○육역 : 도화면 지죽리 119-1 등 6필지 ○수역 : 지죽항 남방파제측 연접지점 (X=227,782, Y=205,384) 이점에서 정북에서 동측으로 20° 방향 120m 나아간 육상점 (X=227,823, Y=205,496)을 순차적으로 연결한 선내의 공유수면	육역 : 3,753㎡ 수역 : 96,531㎡

1) 어항 육역

소 재 지	지목	면 적 (㎡)	편입면적 (㎡)	토지소유자
전라남도 고흥군 도화면 지죽리 119-1	제방	909	909	농림축산식품부
전라남도 고흥군 도화면 지죽리 144-14	잡종지	488	488	기획재정부
전라남도 고흥군 도화면 지죽리 144-15	제방	68	68	농림축산식품부
전라남도 고흥군 도화면 지죽리 165-1	잡종지	834	834	기획재정부
전라남도 고흥군 도화면 지죽리 165-2	제방	940	940	농림축산식품부
전라남도 고흥군 도화면 지죽리 165-3	제방	514	514	농림축산식품부
계 (6필지)			3,753	

2) 어항 수역

위치	면적 96,531㎡
전라남도 고흥군 도화면 지죽리	○지죽항 남방파제측 연접지점 (X=227,782, Y=205,384) 이점에서 정북에서 동측으로 20° 방향 120m 나아간 육상점 (X=227,823, Y=205,496)을 순차적으로 연결한 선내의 공유수면

3) 어항 구역 지형도면



2. 「어촌·어항법」 제17조제7항 및 같은 법 시행령 제17조, 「토지이용규제기본법」 제8조제2항에 따른 어항구역 및 지형도면은 관할 지방자치단체에서 열람하실 수 있습니다.
3. 기타 자세한 사항은 전라남도 섬해양정책과(061-286-6732)로 문의하여 주시기 바랍니다.

전라남도 고시 제2020-25호

지방어항(우산항) 지정 고시

「어촌·어항법」 제17조제7항 및 같은 법 시행령 제17조, 「토지이용규제기본법」 제8조제2항에 따라 아래와 같이 우산항을 지방어항으로 지정하고 어항구역 지형도면을 고시합니다.

2020. 1. 23.

전라남도지사

1. 지정 내용

어항명칭	어항종류	위 치	어 항 구 역	면 적
우산항	지방어항	전라남도 장흥군 관산읍 삼산리	○육역 : 관산읍 삼산리 1546-1 등 5필지 ○수역 : 우산항 남측 해안도로 연결지점 (X=197,700, Y=212,765) 이점에서 정남측으로 209m 나아간 해상점 (X=197,700, Y=212,556) 이점에서 정동측으로 550m 나아간 해상점 (X=198,250, Y=212,556) 이점에서 정북측으로 543m 나아간 해상점 (X=198,250, Y=213,099) 이점에서 정서측으로 364m 나아간 육상점 (X=197,885, Y=213,099)을 순차적으로 연결한 선내의 공유수면	육역 : 8,826㎡ 수역 : 208,803㎡


1) 어항 육역

소 재 지	지목	면 적 (㎡)	편입면적 (㎡)	토지소유자
전라남도 장흥군 관산읍 삼산리 1546-1	도로	1,836	1,836	전라남도
전라남도 장흥군 관산읍 삼산리 1546-2	도로	991	991	전라남도
전라남도 장흥군 관산읍 삼산리 1548-2	도로	1,061	1,061	건설교통부
전라남도 장흥군 관산읍 삼산리 산62-3	도로	2,599	2,599	장흥군
전라남도 장흥군 관산읍 삼산리 산62-6	도로	2,339	2,339	장흥군
계 (5필지)			8,826	

2) 어항 수역

위치	면적 208,803㎡
전라남도 고흥군 도화면 지족리	○우산항 남측 해안도로 연결지점 (X=197,700, Y=212,765) 이점에서 정남측으로 209m 나아간 해상점 (X=197,700, Y=212,556) 이점에서 정동측으로 550m 나아간 해상점 (X=198,250, Y=212,556) 이점에서 정북측으로 543m 나아간 해상점 (X=198,250, Y=213,099) 이점에서 정서측으로 364m 나아간 육상점 (X=197,885, Y=213,099)을 순차적으로 연결한 선내의 공유수면

3) 어항 구역 지형도면

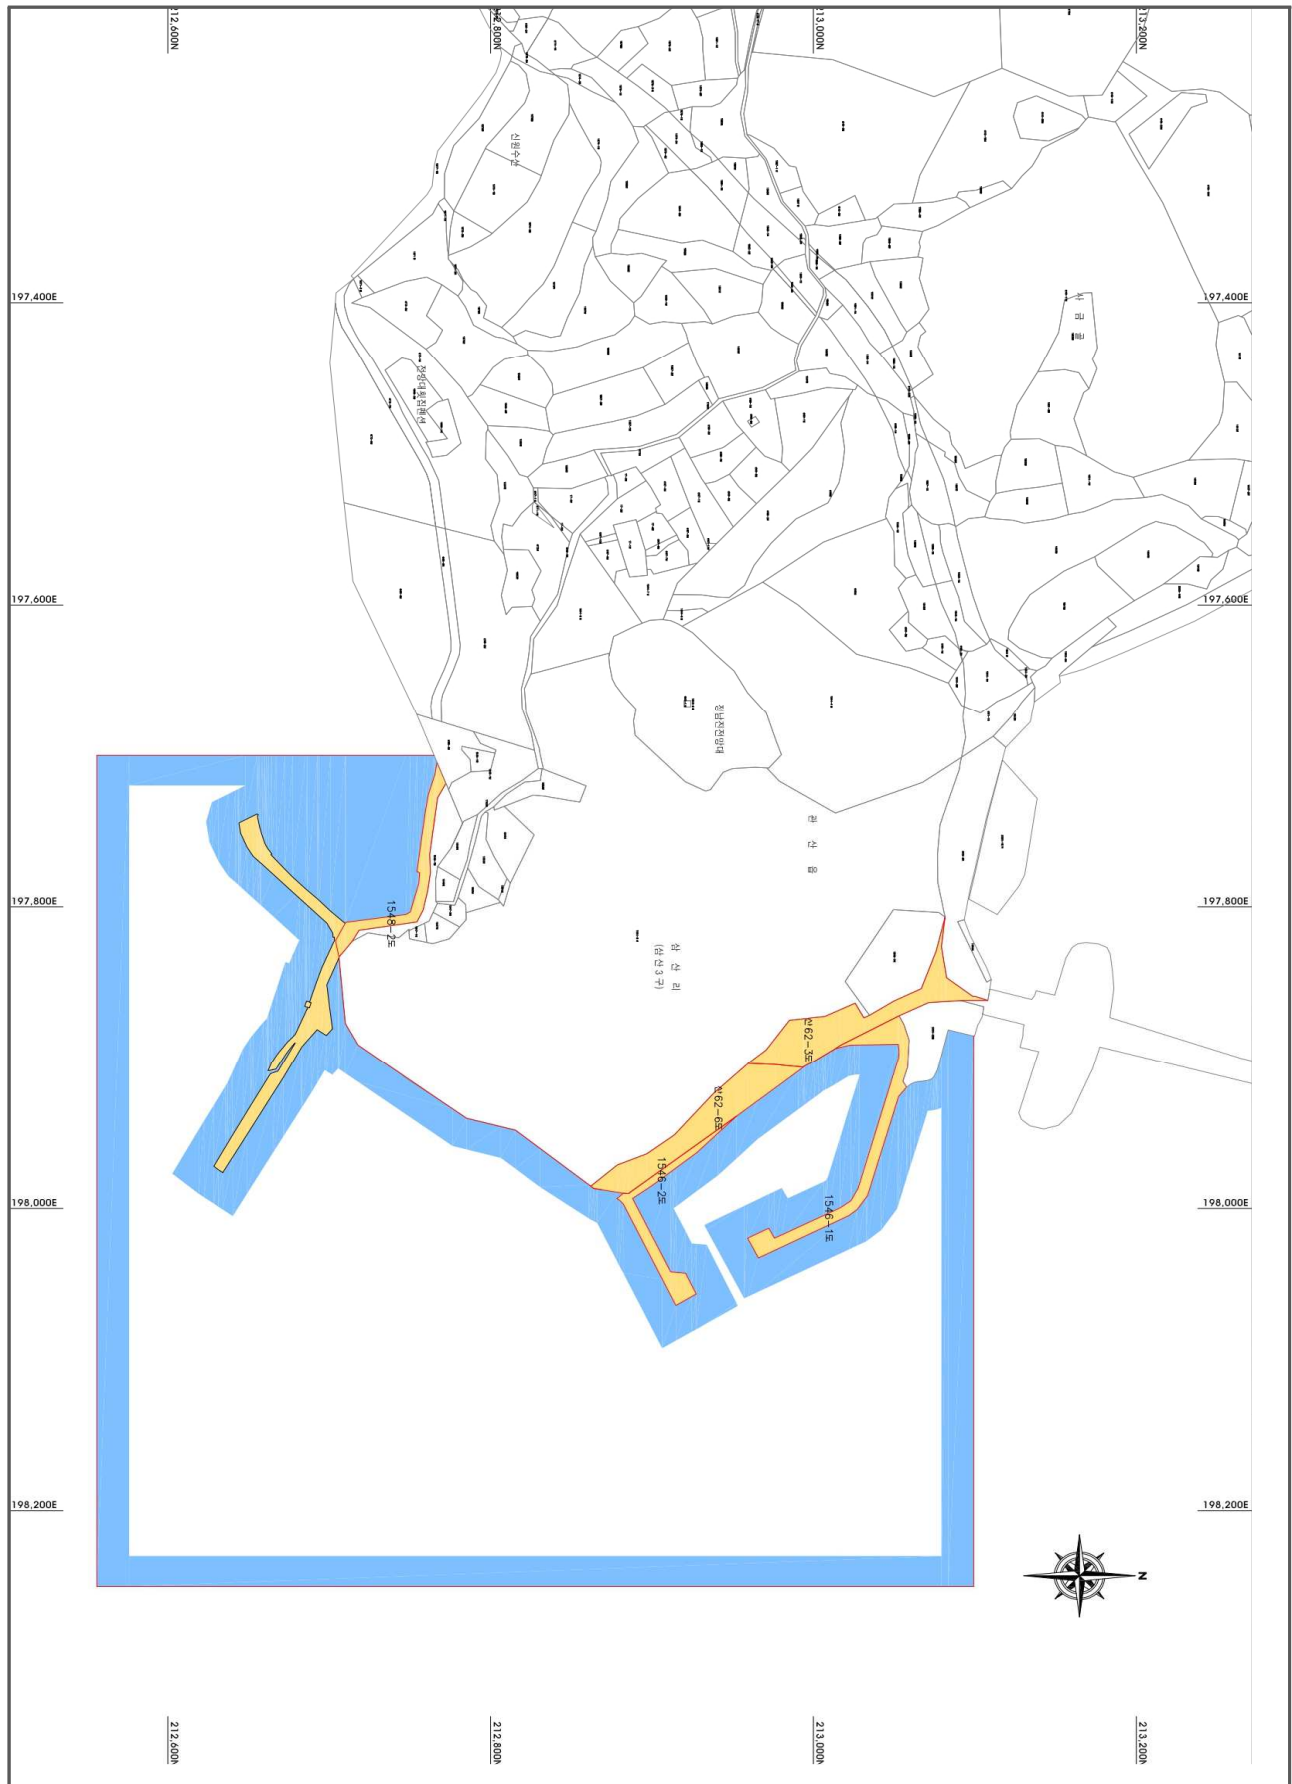

2. 「어촌·어항법」 제17조제7항 및 같은 법 시행령 제17조, 「토지이용규제기본법」 제8조제2항에 따른 어항구역 및 지형도면은 관할 지방자치단체에서 열람하실 수 있습니다.
3. 기타 자세한 사항은 전라남도 섬해양정책과(061-286-6732)로 문의하여 주시기 바랍니다.

전라남도 고시 제2020-26호

지방어항(홀통항) 지정 고시

「어촌·어항법」 제17조제7항 및 같은 법 시행령 제17조, 「토지이용규제기본법」 제8조제2항에 따라 아래와 같이 홀통항을 지방어항으로 지정하고 어항구역 지형도면을 고시합니다.

2020. 1. 23.

전라남도지사

1. 지정 내용

어항명칭	어항종류	위 치	어 항 구 역	면 적
홀통항	지방어항	전라남도 무안군 현경면 오류리	○육역 : 현경면 오류리 1367-1 등 4필지 ○수역 : 홀통항 남측 모래해변 연접지점 (X=139,098, Y=274,097) 이점에서 정서측으로 253m 나아간 해상점 (X=138,844, Y=274,097) 이점에서 정북측으로 334m 나아간 해상점 (X=138,844, Y=274,431) 이점에서 정동측으로 310m 나아간 해상점 (X=139,154, Y=274,431) 이점에서 정남측으로 201m 나아간 해상점 (X=139,154, Y=274,230)을 순차적으로 연결한 선내의 공유수면	육역 : 7,659㎡ 수역 : 90,275㎡


1) 어항 육역

소 재 지	지목	면 적 (㎡)	편입면적 (㎡)	토지소유자
전라남도 무안군 현경면 오류리 1367-1	잡종지	642	642	기획재정부
전라남도 무안군 현경면 오류리 1367-2	잡종지	6,003	6,003	기획재정부
전라남도 무안군 현경면 오류리 1368	잡종지	437	437	기획재정부
전라남도 무안군 현경면 오류리 1368-2	잡종지	577	577	기획재정부
계 (4필지)			7,659	

2) 어항 수역

위치	면적 90,275㎡
전라남도 고흥군 도화면 자족리	○홀통항 남측 모래해변 연접지점 (X=139,098, Y=274,097) 이점에서 정서측으로 253m 나아간 해상점 (X=138,844, Y=274,097) 이점에서 정북측으로 334m 나아간 해상점 (X=138,844, Y=274,431) 이점에서 정동측으로 310m 나아간 해상점 (X=139,154, Y=274,431) 이점에서 정남측으로 201m 나아간 해상점 (X=139,154, Y=274,230)을 순차적으로 연결한 선내의 공유수면

3) 어항 구역 지형도면

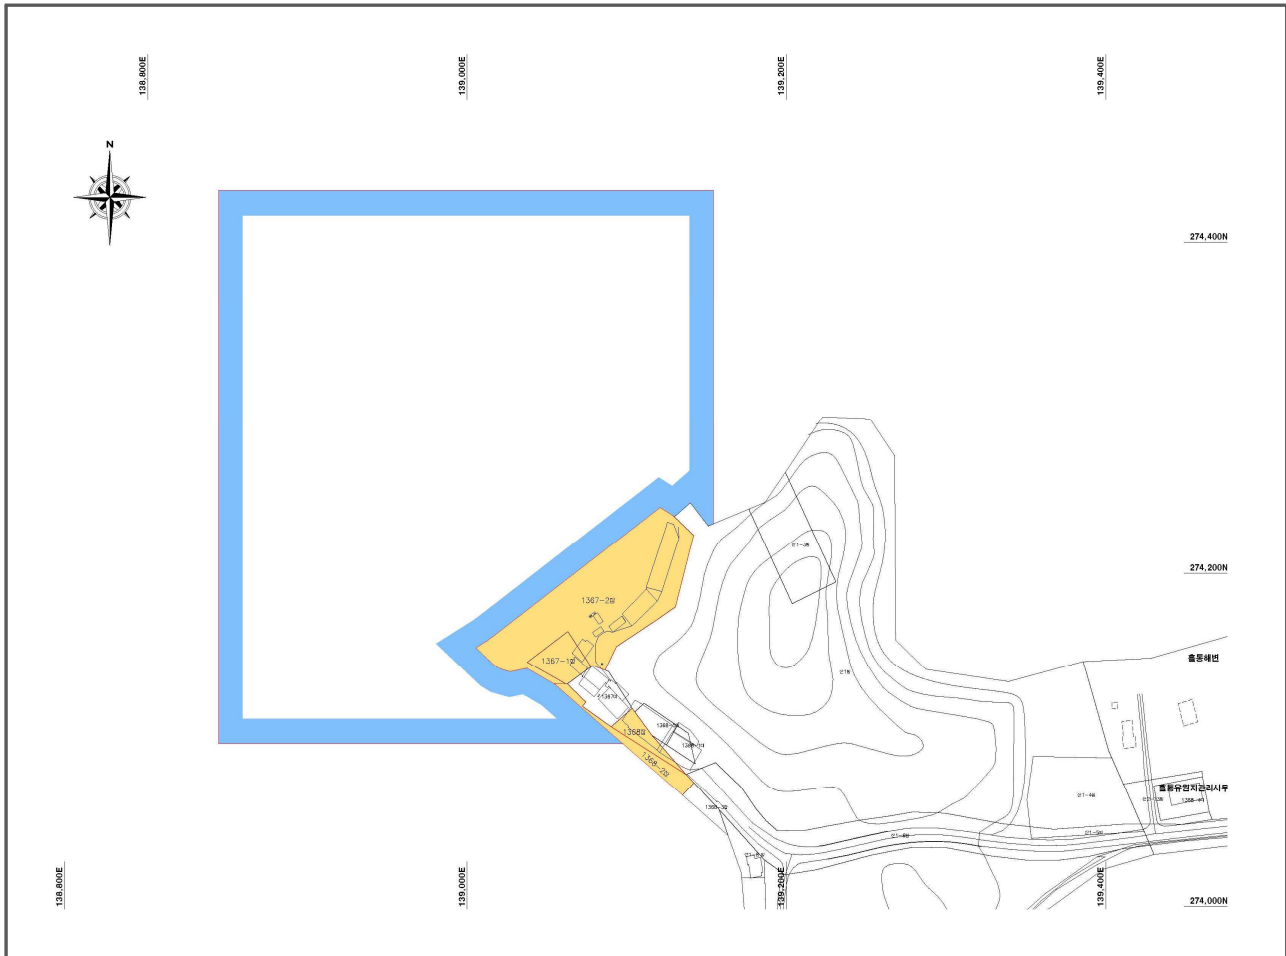

2. 「어촌·어항법」 제17조제7항 및 같은 법 시행령 제17조, 「토지이용규제기본법」 제8조제2항에 따른 어항구역 및 지형도면은 관할 지방자치단체에서 열람하실 수 있습니다.
3. 기타 자세한 사항은 전라남도 섬해양정책과(061-286-6732)로 문의하여 주시기 바랍니다.

전라남도 고시 제2020-27호

지방어항(당인항) 지정 고시

「어촌·어항법」 제17조제7항 및 같은 법 시행령 제17조, 「토지이용규제기본법」 제8조제2항에 따라 아래와 같이 당인항을 지방어항으로 지정하고 어항구역 지형도면을 고시합니다.

2020. 1. 23.

전라남도지사

1. 지정 내용

어항명칭	어항종류	위 치	어 항 구 역	면 적
당인항	지방어항	전라남도 완도군 군외면 당인리	○육역 : 군외면 당인리 182-2 등 24필지 ○수역 : 당인항 서측 연접지점 (X=167,800, Y=192,556) 이점에서 정남측으로 176m 나아간 해상점 (X=167,800, Y=192,380) 이점에 서 정동측으로 400m 나아간 해상점 (X=168,200, Y=192,380) 이 점에서 정북측으로 136m 나아간 육지점 (X=168,200, Y=192,516) 을 순차적으로 연결한 선내의 공유수면	육역: 9,610㎡ 수역: 183,351㎡

1) 어항 육역


소 재 지	지목	면 적 (㎡)	편입면적 (㎡)	토지소유자
전라남도 완도군 군외면 당인리 182-2	대지	77	77	완도군
전라남도 완도군 군외면 당인리 182-8	도로	788	788	건설교통부
전라남도 완도군 군외면 당인리 182-9	잡종지	51	51	기획재정부
전라남도 완도군 군외면 당인리 182-10	제방	290	290	건설교통부
전라남도 완도군 군외면 당인리 182-11	임 야	418	418	기획재정부
전라남도 완도군 군외면 당인리 182-12	잡종지	78	78	기획재정부
전라남도 완도군 군외면 당인리 182-13	잡종지	27	27	기획재정부
전라남도 완도군 군외면 당인리 182-14	도로	231	231	건설교통부

소재지	지목	면적 (㎡)	편입면적 (㎡)	토지소유자
전라남도 완도군 군외면 당인리 182-15	잡종지	598	598	완도군
전라남도 완도군 군외면 당인리 182-16	도로	506	506	건설교통부
전라남도 완도군 군외면 당인리 187-17	제방	392	392	국토교통부
전라남도 완도군 군외면 당인리 187-18	잡종지	1,863	1,863	기획재정부
전라남도 완도군 군외면 당인리 187-19	도로	551	551	국토교통부
전라남도 완도군 군외면 당인리 187-20	잡종지	359	359	기획재정부
전라남도 완도군 군외면 당인리 187-21	잡종지	137	137	기획재정부
전라남도 완도군 군외면 당인리 187-22	도로	184	184	국토교통부
전라남도 완도군 군외면 당인리 187-23	제방	754	754	해양수산부
전라남도 완도군 군외면 당인리 250-8	제방	91	91	건설교통부
전라남도 완도군 군외면 당인리 257-4	도로	139	139	건설교통부
전라남도 완도군 군외면 당인리 257-5	제방	330	330	건설교통부
전라남도 완도군 군외면 당인리 257-7	잡종지	168	168	기획재정부
전라남도 완도군 군외면 당인리 257-8	도로	917	917	국토해양부
전라남도 완도군 군외면 당인리 257-9	잡종지	607	607	기획재정부
전라남도 완도군 군외면 당인리 257-11	잡종지	54	54	기획재정부
계 (24필지)			9,610	

2) 어항 구역

위치	면적 183,351㎡
전라남도 완도군 군외면 당인리	○당인항 서측 연접지점 (X=167,800, Y=192,556) 이점에서 정남측으로 176m 나아간 해상점 (X=167,800, Y=192,380) 이점에서 정동측으로 400m 나아간 해상점 (X=168,200, Y=192,380) 이점에서 정북측으로 136m 나아간 육지점 (X=168,200, Y=192,516)을 순차적으로 연결한 선내의 공유수면

3) 어항 구역 지형도면

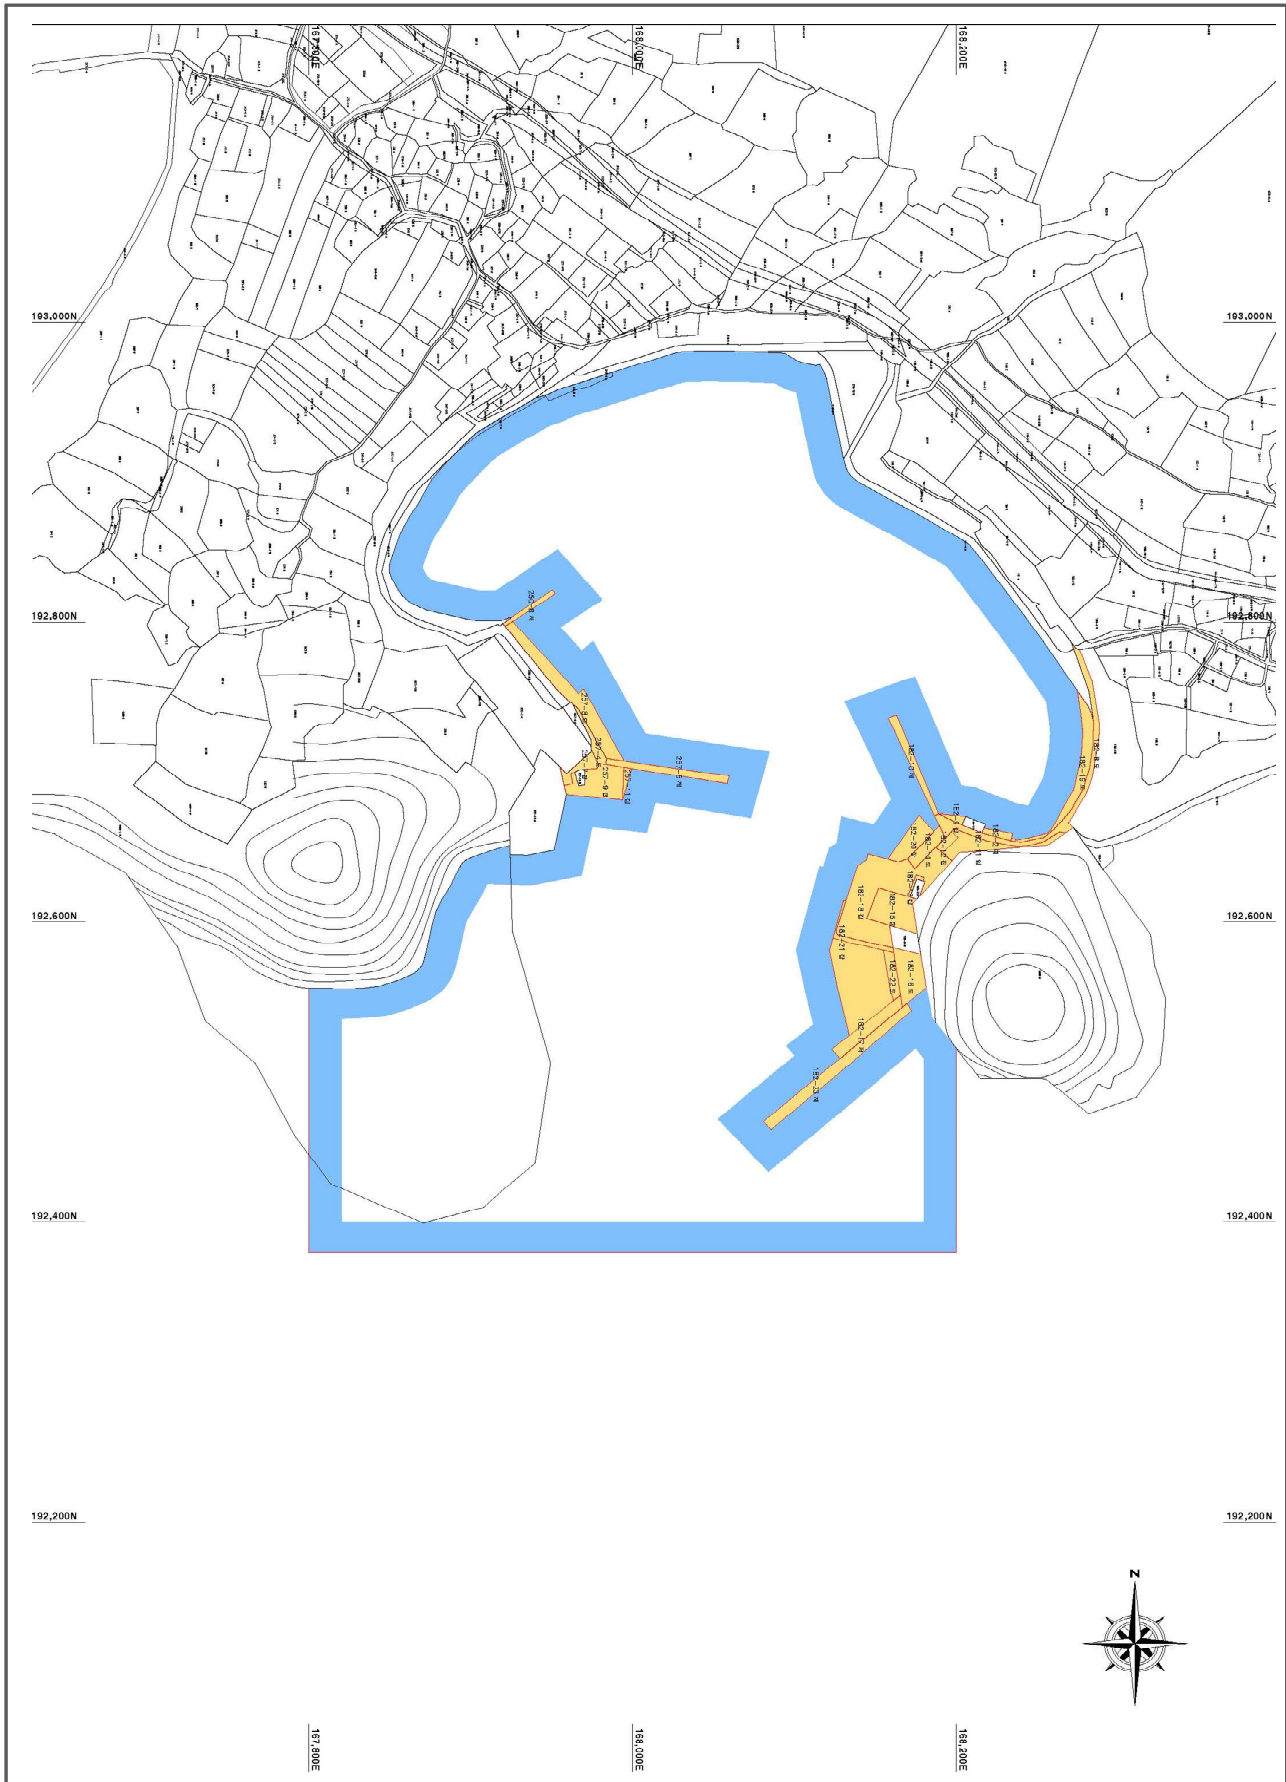

2. 「어촌·어항법」 제17조제7항 및 같은 법 시행령 제17조, 「토지이용규제기본법」 제8조제2항에 따른 어항구역 및 지형도면은 관할 지방자치단체에서 열람하실 수 있습니다.
3. 기타 자세한 사항은 전라남도 섬해양정책과(061-286-6732)로 문의하여 주시기 바랍니다.

전라남도 고시 제2020-28호

공공하수도 폐지 인가 고시

하수도법 제11조 제4항 및 같은 법 시행령 제8조에 따라 공공하수도의 폐지 인가 사항을 다음과 같이 고시합니다.

2020. 1. 23.

전라남도지사

□ 공공하수도 폐지내역

시 설 명	장성 신성지구 소규모 공공하수처리시설
사업시행자	장성군수
사업목적	생활하수의 적정처리로 수질을 보전하고 주민 주거환경과 공중 보건 향상
위 치	장성군 북하면 신성리 150-5
처리용량	30m ³ /일
처리공법	침지식 분리막공법
처리구역면적	0.14km ²
운영기간	'05. 3. 29. ~ ' 15. 9. 30.
시설폐지 사 유	신성지구 소규모 공공하수처리시설이 장성호 뚝 높이기 사업으로 처리구역 일부가 장성호에 편입되어 처리구역에서 해제되고 잔여구역은 하용처리장으로 연계처리(' 15. 10. 1.) 되어, 장성군 하수도장비 기본계획(' 15. 9. 16.)에 따라 하수처리시설 폐쇄

전라남도 고시 제2020-29호

지방어항(우두항) 지정해제 고시

「어촌·어항법」 제17조제7항에 따라 우두항의 지방어항 지정해제를 다음과 같이 고시합니다.

2020. 1. 23.

전라남도지사

1. 지정해제 내용

어항명칭	어항종류	위 치	비 고
우두항	지방어항	전라남도 완도군 약산면 우두리	

전라남도 공고 제2020-61호

건설기술용역업 등록 공고

「건설기술 진흥법」 제26조 및 같은 법 시행령 제44에 따라 아래 업체를 건설기술용역업을 영위하는 업체로 등록하였기에 이를 공고합니다.

2020. 1. 23.

전라남도지사

상 호 명	대 표 자	등록번호	영 업 소 재 지	전문분야 (세부분야)	등록일
주식회사 두일이엔씨	허형진	전남3-6호	전라남도 순천시 해룡면 여순로 1211 (용전리)	품질검사 특수 용접(자기비파괴 검사) 용접(초음파비파괴 검사) 용접(침투비파괴 검사)	2020.1.14

전라남도 공고 제2020-65호

수질 환경전문공사업 등록 취소 공고

환경기술 및 환경산업 지원법」 제15조 및 「같은 법 시행규칙」 제32조에 따라 환경전문공사
사업 등록이 다음과 같이 취소되었음을 공고합니다.

2020. 1. 23.

전라남도지사

구분	업 체 명	대표자	소 재 지	업 종 (등록번호)	비 고
등록취소	(주)부경이엔지	천창우	전남 함평군 해보면 해보농공길 18	수질 환경전문공사업 (제99호)	' 20. 1. 15. (자진반납)

전라남도 공고 제2020-67호

건설기술용역업 등록 공고

「건설기술 진흥법」 제26조 및 같은 법 시행령 제44에 따라 아래 업체를 건설기술용역업을 영위하는 업체로 등록하였기에 이를 공고합니다.

2020. 1. 23.

전라남도지사

상 호 명	대 표 자	등록번호	영 업 소 재 지	전문분야	등록일
(유)해광이엔지	고 정 완	전남-2-279호	전라남도 해남군 해남읍 중앙1로 478	설계·사업관리 (설계등용역 일반) * 계획, 조사, 설계 포함.	2020.1.2.

전라남도 공고 제2020-71호

전라남도의회에 부의할 조례안 공고

「지방자치법」 제46조의 규정에 따라 제337회 전라남도의회 임시회에 부의할 조례안을 다음과 같이 공고합니다.

2020. 1. 23.

전라남도지사

연 번	조 례 안 명	소관부서
1	전라남도 적극행정 운영 조례안	자치행정국 (총무과)

전라남도 적극행정 운영 조례안

제1조(목적) 이 조례는 「지방공무원 적극행정 운영규정」에서 위임된 사항과 그 시행에 필요한 사항을 규정함을 목적으로 한다.

제2조(적극행정 실행계획의 수립 등) ① 전라남도지사(이하 “도지사”라 한다)는 「지방공무원 적극행정 운영규정」(이하 “영”이라 한다) 제7조제1항에 따라 적극행정 실행계획을 매년 수립·시행해야 한다.

② 도지사는 제1항에 따라 적극행정 실행계획을 수립하기 위해 필요한 경우 지역 주민 및 관계 전문가 등의 의견을 들을 수 있다.

③ 도지사는 제1항의 계획에 따른 추진사항을 년 2회 점검하여야 한다.

제3조(적극행정 지원위원회) ① 영 제10조제1항에 따라 적극행정 추진에 관한 사항을 심의하기 위해 도지사 소속으로 적극행정 지원위원회(이하 “지원위원회”라 한다)를 둔다.

② 제1항에도 불구하고 영 제10조제2항에 따라 「지방공무원법」 제7조제1항에 따른 인사위원회가 지원위원회의 기능을 대신할 수 있다.

제4조(위원장의 직무) ① 지원위원회의 위원장(이하 “위원장”이라 한다)은 지원위원회를 대표하고, 지원위원회의 업무를 총괄한다.

② 위원장이 부득이한 사유로 직무를 수행할 수 없을 때에는 위원장이 미리 지명한 위원이 직무를 대리한다.

제5조(위원) ① 영 제11조제1항에 따른 민간위원의 임기는 3년으로 하되, 한 번만 연임할 수 있다.

② 도지사는 민간위원이 다음 각 호의 어느 하나에 해당하는 경우에는 그 위원을 해촉(解촉)할 수 있다.

1. 질병이나 신체적·정신적 장애로 인해 직무를 수행할 수 없게 된 경우
2. 직무와 관련된 비위사실이 있는 경우
3. 직무태만, 품위손상이나 그 밖의 사유로 위원으로 적합하지 않다고 인정되는 경우
4. 제6조제1항 각 호의 어느 하나에 해당함에도 불구하고 회피하지 않은 경우

제6조(위원의 제척·기피·회피) ① 지원위원회의 위원이 다음 각 호의 어느 하나에 해당하는 경우에는 지원위원회의 심의·의결에서 제척(除斥)된다.

1. 위원 또는 그 배우자나 배우자였던 사람이 해당 안전의 당사자이거나 그 안전의 당사자와 공동권리자 또는 공동의무자인 경우
2. 위원이 해당 안전의 당사자와 친족이거나 친족이었던 경우
3. 위원이 해당 안전에 대하여 증언, 진술, 자문, 연구, 용역 또는 감정을 한 경우
4. 위원이나 위원이 속한 법인이 해당 안전의 당사자의 대리인이거나 대리인이었던 경우

② 안전의 당사자는 공정한 심의·의결을 기대하기 어려운 위원의 기피를 위원장에게 신청할 수 있고, 위원장은 기피 여부를 결정한다. 이 경우 기피 신청은 그 사유를 분명하게 적은 서면으로 의결 전달까지 하여야 한다.

③ 위원이 제1항 각 호에 따른 제척 사유에 해당하는 경우에는 스스로 해당 안건의 심의·의결에서 회피(回避)해야 한다.

제7조(간사) ① 지원위원회에는 지원위원회의 사무를 처리하기 위해 간사를 둔다.

② 간사는 영 제6조에 따라 지정된 적극행정 책임관으로 한다.

제8조(운영세칙) 이 조례에서 규정한 사항 외에 지원위원회의 운영에 필요한 사항은 지원위원회의 의결을 거쳐 위원장이 정한다.

부 칙

이 조례는 공포한 날부터 시행한다.

전라남도 공고 제2020-76호

「건설산업기본법」 위반 업체 행정처분 공시송달 공고

「건설산업기본법」을 위반한 업체에 대하여 영업소재지 및 대표자 주소지 등으로 행정처분 통지를 하였으나, “이사감, 폐문부재 등”의 사유로 반송됨에 따라 행정절차법 제14조제4항의 규정에 따라 다음과 같이 공시송달 공고합니다.

2020. 1. 23.

전라남도지사

1. 처분대상

업 체 명	업 종 (등록번호)	대표자	영 업 소 재 지	비 고
(주)양지	토목건축공사업 (150309)	양*문	전남 장성군 장성읍 영천월산길 22	

2. 위반내용 및 처분근거

○ 건설업 등록기준(보증가능금액) 미달 (「건설산업기본법」 제83조 제3호)

3. 행정처분 : 영업정지 5개월(2020. 1. 1. ~ 2020. 5. 31.)

4. 공고기간 : 2020. 1. 23. ~ 2020. 2. 6.(14일)

5. 본 행정처분에 대하여 이의가 있을 경우 「행정심판법」 제27조, 「행정소송법」 제20조 규정에 따라 처분이 있음을 안 날로부터 90일 이내에 중앙행정심판위원회에 서면 또는 온라인 (<http://www.simpan.go.kr>)으로 행정심판을 청구하거나, 행정법원에 행정소송을 제기할 수 있습니다.

6. 문 의 처 : 건설교통국 지역계획과 (담당자 김효성 ☎ 061-286-7323)

전라남도 공고 제2020-77호

비영리민간단체 신규 등록 공고

비영리민간단체지원법 제4조 및 같은 법 시행령 제3조에 따라 아래와 같이 신규 등록하였
기 공고합니다.

2020. 1. 23.

전라남도지사

【비영리민간단체 신규 등록 사항】

등록번호	단체명	소재지	대표자	주요사업	비고
2020-1- 전라남도-4	진도행복 나눔봉사협회	전남 진도군 진도읍 공설운동장길14-8	박정석	○ 취약계층 가정 청소 봉사 및 소규모 집수리 사업 ○ 다문화가정 우리글 이름 갖기 사업 ○ 사회에서 소외받는 취약계층을 찾아 행복을 함께 나누는 행복나눔 봉사 등	

전라남도 공고 제2020-78호

박물관 등록 공고

「박물관 및 미술관 진흥법」 제16조 제1항에 따른 박물관 등록사항을 「박물관 및 미술관 진흥법 시행령」 제19조의 규정에 따라 아래와 같이 공고합니다.

2020. 1. 23.

전라남도지사

□ 박물관 등록 개요

- 등록번호 : 전남-공립 12-2020-01호
- 등 록 일 : 2020. 1. 20.
- 시 설 명 : 장흥동학농민혁명기념관
- 소 재 지 : 전라남도 장흥군 장흥읍 읍성로 2
- 신청유형 : 1종 전문박물관

□ 등록내용

등록요건		구비현황	적합여부	비 고
자료	60점 이상	130점	적합	· 유물 130점
학예사	1명 이상	학예사 1명	적합	· 학예사 3급
시설	100제곱미터 이상의 전시실	237.63㎡	적합	· 본 전시실
	수장고	87.64㎡	적합	
	사무실 또는 연구실·자료실·도서실 및 강당 중 1개 시설	276.71㎡	적합	· 사무실 70.91㎡ · 자료실 205.8㎡
	화재·도난 방지시설, 온습도 조절장치	화재·도난 방지시설, 온습도조절장치 구비	적합	· (화재) 방염, 유도등, 소화기 · (도난) 보안시스템, CCTV · (온습도) 항온항습기

※ 문의처 : 전남도청 문화예술과(☎ 061-286-5432)

전라남도 공고 제2020-79호

박물관 등록 공고

「박물관 및 미술관 진흥법」 제16조 제1항에 따른 박물관 등록사항을 「박물관 및 미술관 진흥법 시행령」 제19조의 규정에 따라 아래와 같이 공고합니다.

2020. 1. 23.

전라남도지사

□ 박물관 등록 개요

- 등록번호 : 전남-공립 12-2020-02호
- 등 록 일 : 2020. 1. 20.
- 시 설 명 : 방촌유물전시관
- 소 재 지 : 전라남도 장흥군 관산읍 장흥대로 1645
- 신청유형 : 1종 전문박물관

□ 등록내용

등록요건		구비현황	적합여부	비 고
자료	60점 이상	800점	적합	· 유물 800점
학예사	1명 이상	학예사 1명	적합	· 학예사 3급
시설	100제곱미터 이상의 전시실	430.72㎡	적합	· 전시실 4실
	수장고	38.40㎡	적합	
	사무실 또는 연구실·자료실·도서실 및 강당 중 1개 시설	130.56㎡	적합	· 사무실 87.10㎡ · 연구실 43.46㎡
	화재·도난 방지시설, 온습도 조절장치	화재·도난 방지시설, 온습도조절장치 구비	적합	· (화재) 방염, 유도등, 소화기 · (도난) 보안시스템, CCTV · (온습도) 항온항습기

※ 문의처 : 전남도청 문화예술과(☎ 061-286-5432)

전라남도 공고 제2020-81호

발굴 매장문화재 소유자 유·무 확인 공고

「매장문화재 보호 및 조사에 관한 법률」 제22조 규정에 의거 전라남도 관내에서 발굴조사하여 출토된 매장문화재의 소유자 유·무를 확인하고자 다음과 같이 공고합니다.

2020. 1. 23.

전라남도지사

1. 소유자 유·무 확인 대상 발굴 매장문화재

연번	유 물 명	수량	조사지역(유적명)	조사기관, 보관처	조 사 기 간
1	장란형토기 등	20점 (18상자)	순천시 덕암동 75-7 일원 (순천 덕암동 주택신축부지 내 유적)	마한문화연구원	2018.2.5-5.10
2	기와류 등	17점 (8상자)	해남군 해남읍 수성리 243-35 (해남 군청사 신축부지 내 유적)	마한문화연구원	' 18.11.5-' 19.1.18
3	무문토기 등	8점 (1상자)	함평군 나산면 우치리 1079-15 일원 (함평 고막원천 정비부지 내 유적)	호남문화재연구원	2018.6.25-8.6
4	석착 등	4점 (2상자)	나주시 왕곡면 덕산리 산142-32 일원 (나주-시종 도로공사구간 내 유적)	호남문화재연구원	2019.3.27-4.19
5	발 등	15점 (2상자)	담양군 담양읍 운교리 산107 일원 (담양 남도정원 조성부지 내 유적)	호남문화재연구원	2019.8.13-10.30
6	호형토기 등	8점 (42상자)	장흥군 관산읍 송천리, 방촌리 일원 (장흥 대덕-용산 도로구간 내 유적)	전남문화재연구원	' 17.5.15-' 18.7.14
7	명문기와 등	2점 (9상자)	여수시 군지동 465 일원 (여수 전라좌수영 동한지 내 유적)	전남문화재연구원	' 17.11.20-' 18.4.19
8	호형토기 등	33점 (10상자)	장흥군 부산면 구룡리 921-23 일원 (장흥-유치 도로공사구간 내 유적)	전남문화재연구원	2019.8.12-12.6
9	암키와 등	2점 (2상자)	영광군 대마면 성산리 829-4 일원 (영광 성산리 고분)	전남문화재연구원	2019.10.10-11.6
10	관목 등	295점 (2상자)	나주시 세지면 송제리 산 14-1 (나주 송제리 고분)	국립나주문화재연구소	' 18.11.26-' 19.12.16
11	가우원보 등	124점 (25상자)	진도군 군내면 용장리 산113 일원 (진도 용장산성 정비부지 내 유적)	목포대학교박물관	2016.5.20-12.19

2. 공고기간 : 2020. 1. 23 ~ 2020. 1. 31

3. 발굴매장문화재 열람 장소 : 전라남도 문화자원과

4. 소유권 주장 관련 자료제출

발굴 매장문화재의 소유권을 주장하고자 하는 기관·단체 또는 개인은 공고 후 90일 이내에 다음 사항을 전라남도지사(참조 : 문화자원과장, 전화 061-286-5326, FAX 061-286-4771)에게 서면으로 제출하거나 전화로 알려주시기 바랍니다.

가. 소유자임을 증명하는 정당한 근거

나. 성명(단체의 경우 단체명과 대표자 성명), 주소, 전화번호

다. 기타 참고사항

목포시 고시 제2020-31호

목포 도시관리계획(고하도 유원지 조성계획) 결정(변경) 및 지형도면 고시

목포 도시관리계획(고하도 유원지 조성계획) 결정(변경)사항에 대하여 「국토의 계획 및 이용에 관한 법률」 제30조, 제32조, 같은 법 시행령 제25조, 제27조 및 「토지이용 규제 기본법」 제8조, 같은 법 시행령 제7조 및 전라남도 사무위임조례 제2조에 따라 다음과 같이 도시관리계획(고하도 유원지 조성계획) 결정(변경) 및 지형도면 승인 고시하고 일반인에게 보입니다.

2020. 1. 23.

목포시장

1. 목포 도시계획시설(고하도 유원지)조성계획 결정(변경) 조서 : 다음
2. 목포 도시계획시설(고하도 유원지)조성계획 결정(변경) 도서 : 생략
3. 관계도서는 목포시청 관광과(061 - 270 - 8216) 및 도시계획과에 비치하고 일반인에게 보입니다.

■ 조성계획 결정(변경) 총괄조서 (변경)

구 분	시 설 내 용	부지면적(㎡)			비 고
		기 정	변 경	증 감	
총 계		2,150,786	2,150,786	-	-
조경시설	충무공기념공원 조경시설 1 고하공원	81,943	81,943	-	
교양시설	이충무공유적지 선소(조선소) 상벽복원지(진성)	147,178	147,178	-	
유희시설	오션테마파크 고급휴양시설	161,650	161,650	-	
휴양시설	고하도콘도 휴양시설 1 휴양시설 2-25 해양레저시설 숲체원수련원 폴딩&놀이동산 자연체험장	479,837	479,837	-	
편익시설	판옥선조형물 고하나폴리 상업시설(선하지) 상업시설	81,308	81,308	-	
관리시설	도 로 주 차 장(화장실) 하수처리장 중계펌프장 배 수 지 케 도 VTS레이더	106,225.6	106,225.6	-	
특수시설	진입광장 고하나폴리광장	13,998	13,998	-	
교육연구시설	국립호남권생물자원관	94,055	94,851.1	증)796.1	
녹 지	(해수부포함)	984,591.4	983,795.0	감)796.1	

가. 유원지면적 (변경없음)

유원지명	면 적(㎡)	비 고
고하도유원지	2,150,786	

나. 시설 조서 (변경)

구 분	면 적(㎡)			시설률(%)			비 고
	당초	변경	증감	당초	변경	증감	
유원지면적	2,150,786	2,150,786	-	100.0	100.0	-	
시 설 면 적	1,166,195	1,166,991	증)796.1	54.22	54.25	증)0.03	

다. 건축물 조서 (변경)

구 분		시설구역 면적(㎡)	건축면적(㎡)	연면적(㎡)	건폐율(%)	비 고
건축물	당초	1,166,195	149,408.07	356,696.36	12.81	
	변경	1,166,991	149,408.07	356,696.36	12.80	
	증감	증796.1	-	-	감0.01	

○ 변경사유

- 국립 호남권 생물자원관 건립사업에 따른 지적확정 측량결과 면적 정정

라. 조성계획 결정(변경) 총괄조서 (변경)

구 분	시 설 내 용	부지면적(㎡)			구성비(%)		비고
		당 초	변 경	증 감	당초	변경	
총 계		2,150,786	2,150,786	-	100.0	100.0	
소 계		81,943	81,943	-	3.8	3.8	
조경시설	충무공기념공원	10,015	10,015	-	-	-	
	조경시설 1	32,611	32,611	-	-	-	
	고하공원	39,317	39,317	-	-	-	
소 계		147,178	147,178	-	6.8	6.8	
교양시설	이충무공유적지	30,469	30,469	-	-	-	
	선소(조선소)	12,503	12,503	-	-	-	
	성벽복원지(진성)	104,206	104,206	-	-	-	
소 계		161,650	161,650	-	7.5	7.5	
유희시설	오션테마파크	142,754	142,754	-	-	-	
	고급휴양시설	18,896	18,896	-	-	-	
소 계		479,837	479,837	-	22.3	22.3	
휴양시설	고하도콘도	97,188	97,188	-	-	-	
	휴양시설 11	307	307	-	-	-	
	휴양시설 12	6,632	6,632	-	-	-	
	휴양시설 13	3,878	3,878	-	-	-	
	휴양시설 14	3,074	3,074	-	-	-	
	휴양시설 15	436	436	-	-	-	
	휴양시설 16	569	569	-	-	-	
	휴양시설 17	8,123	8,123	-	-	-	
	휴양시설 18	5,904	5,904	-	-	-	
	휴양시설 19	3,801	3,801	-	-	-	
	휴양시설 20	31,268	31,268	-	-	-	
	휴양시설 21	9,940	9,940	-	-	-	
	휴양시설 22	18,594	18,594	-	-	-	
	휴양시설 23	27,993	27,993	-	-	-	

구 분	시 설 내 용	부지면적(㎡)			구성비(%)		비고
		당 초	변 경	증 감	당초	변경	
	휴양시설 24	7,545	7,545	-	-	-	
	휴양시설 25	6,834	6,834	-	-	-	
	휴양시설 2	16,929	16,929	-	-	-	
	휴양시설 3	23,448	23,448	-	-	-	
	휴양시설 4	10,342	10,342	-	-	-	
	휴양시설 5	10,446	10,446	-	-	-	
	휴양시설 6	29,386	29,386	-	-	-	
	휴양시설 7	6,274	6,274	-	-	-	
	휴양시설 8	2,580	2,580	-	-	-	
	휴양시설 9	17,753	17,753	-	-	-	
	휴양시설 10	1,682	1,682	-	-	-	
	휴양시설 1	57,904	57,904	-	-	-	
	해양레저시설	5,275	5,275	-	-	-	
	숲체원수련원	35,615	35,615	-	-	-	
	풀장&놀이동산	13,201	13,201	-	-	-	
	자연체험장	16,916	16,916	-	-	-	
소 계		81,308	81,308	-	3.8	3.8	
편익시설	판옥선조형물	200	200	-	-	-	
	고하나폴리	54,789	54,789	-	-	-	
	상업시설(선하지)	18,816	18,816	-	-	-	
	상업시설	7,503	7,503	-	-	-	
소 계		106,225.6	106,225.6	-	4.9	4.9	
관리시설	도 로	66,966	66,966	-	-	-	
	주차장(화장실)	22,141.6	22,141.6	-			
	하수처리장	650	650	-			
	중계펌프장	1,075	1,075	-			
	배 수 지	868	868	-	-	-	
	케 도	14,275	14,275	-			
	VTS레이더	250	250	-			
소 계		13,998	13,998	-	0.7	0.7	
특수시설	진입광장	8,136	8,136	-	-	-	
	고하나폴리광장	5,862	5,862	-	-	-	
소 계		94,055	94,851.1	증)796.1	4.4	4.4	
교육연구시설	국립호남권생물자원관	94,055	94,851.1	증)796.1	-	-	
소 계		984,591.4	983,795.0	감)796.1	45.7	45.7	
녹 지	(해수부포함)	984,591.4	983,795.0	감)796.1	-	-	

마. 유원지시설 결정(변경)조서 (변경)

구분	도면 번호	시설명	위 치	부지면적(㎡)			시 설 규 모						비고
				당초	변경	증감	건축면적(㎡)			건축연면적(㎡)			
							당초	변경	증감	당초	변경	증감	
총계				2,150,786	2,150,786	-	149,408.07	149,408.07	-	356,696.36	356,696.36	-	
소계				81,943	81,943	-	-	-	-	-	-	-	
조경 시설	107	충무공 기념공원	달동 781-3일대	10,015	10,015	-	-	-	-	-	-	-	
	113	조경시설 1	달동 1332 일대	32,611	32,611	-	-	-	-	-	-	-	
	107	고하공원	달동 793 일대	39,317	39,317	-	-	-	-	-	-	-	
소계				147,178	147,178	-	13,337.5	13,337.5	-	13,337.5	13,337.5	-	
교양 시설	108	이충무공 유적지	달동 산230일대	30,469	30,469	-	37.5	37.5	-	37.5	37.5	-	
	107	선소 (조선소)	달동 841-27일대	12,503	12,503	-	1,000.0	1,000.0	-	1,000.0	1,000.0	-	
	107	성벽복원지 (진성)	달동 산204-17일대	104,206	104,206	-	12,300.0	12,300.0	-	12,300.0	12,300.0	-	
소계				161,650	161,650	-	27,300.0	27,300.0	-	52,261.0	52,261.0	-	
유희 시설	113	오션 테마파크	달동 800-8일대	142,754	142,754	-	25,000.0	25,000.0	-	45,000.0	45,000.0	-	
	89	고급휴양 시설	달동 산186-1일대	18,896	18,896	-	2,300.0	2,300.0	-	7,261.0	7,261.0	-	

마. 유원지시설 결정(변경)조서 (변경)

구분	도면 번호	시설명	위 치	부지면적(㎡)			시 설 규 모						비고
				당초	변경	증감	건축면적(㎡)			건축연면적(㎡)			
							당초	변경	증감	당초	변경	증감	
소계				479,837	479,837	-	88,301.4	88,301.4	-	249,865.0	249,865.0	-	
휴양 시설	107	고하도콘도	달동 838-1일대	97,188	97,188	-	7,400.0	7,400.0	-	70,000.0	70,000.0	-	
	108	휴양시설11	달동 755-17일대	307	307	-	92.1	92.1	-	307.0	307.0	-	
		휴양시설12	달동 755일대	6,632	6,632	-	1,989.6	1,989.6	-	6,632.0	6,632.0	-	
		휴양시설13	달동 756일대	3,878	3,878	-	1,163.4	1,163.4	-	3,878.0	3,878.0	-	
		휴양시설14	달동 753-5일대	3,074	3,074	-	922.2	922.2	-	3,074.0	3,074.0	-	
		휴양시설15	달동 755-14일대	436	436	-	130.8	130.8	-	436.0	436.0	-	
		휴양시설16	달동 755-14일대	569	569	-	170.7	170.7	-	569.0	569.0	-	

구분	도면 번호	시설명	위 치	부지면적(㎡)			시 설 규 모						비고
				당초	변경	증감	건축면적(㎡)			건축연면적(㎡)			
							당초	변경	증감	당초	변경	증감	
휴양 시설	108	휴양시설17	달동 772-16일대	8,123	8,123	-	2,436.9	2,436.9	-	8,123.0	8,123.0	-	
		휴양시설18	달동 772-10일대	5,904	5,904	-	1,771.2	1,771.2	-	5,904.0	5,904.0	-	
		휴양시설19	달동 753-4일대	3,801	3,801	-	1,140.3	1,140.3	-	3,801.0	3,801.0	-	
		휴양시설20	달동 산210-1일대	31,268	31,268	-	9,380.4	9,380.4	-	31,268.0	31,268.0	-	
		휴양시설21	달동 772-14일대	9,940	9,940	-	2,982.0	2,982.0	-	9,940.0	9,940.0	-	
		휴양시설22	달동 773-15일대	18,594	18,594	-	5,578.2	5,578.2	-	18,594.0	18,594.0	-	
		휴양시설23	달동 776일대	27,993	27,993	-	8,397.9	8,397.9	-	27,993.0	27,993.0	-	
		휴양시설24	달동 772-53일대	7,545	7,545	-	2,263.5	2,263.5	-	7,545.0	7,545.0	-	
		휴양시설25	달동 780-3일대	6,834	6,834	-	2,050.2	2,050.2	-	6,834.0	6,834.0	-	
	113	휴양시설2	달동 793-35일대	16,929	16,929	-	5,078.7	5,078.7	-	5,078.70	5,078.70	-	
		휴양시설3	달동 799-12일대	23,448	23,448	-	7,034.4	7,034.4	-	7,034.40	7,034.40	-	
		휴양시설4	달동 산233-2일대	10,342	10,342	-	3,102.6	3,102.6	-	3,102.60	3,102.60	-	
		휴양시설5	달동 800-8일대	10,446	10,446	-	3,133.8	3,133.8	-	3,133.80	3,133.80	-	
		휴양시설6	달동 산236-1일대	29,386	29,386	-	8,815.8	8,815.8	-	8,815.80	8,815.80	-	
		휴양시설7	달동 802일대	6,274	6,274	-	1,882.2	1,882.2	-	1,882.20	1,882.20	-	
		휴양시설8	달동 820-2일대	2,580	2,580	-	774.0	774.0	-	774.00	774.00	-	
		휴양시설9	달동 산236-24일대	17,753	17,753	-	5,325.9	5,325.9	-	5,325.90	5,325.90	-	
		휴양시설10	달동 817-25일대	1,682	1,682	-	504.6	504.6	-	504.60	504.60	-	
		107	휴양시설 1	달동 762-2일대	57,904	57,904	-	-	-	-	-	-	-
	89	해양레저 시설	달동 산186-3일대	5,275	5,275	-	110.0	110.0	-	220.0	220.0	-	
	100	숲채원 수련원	달동 산188-1일대	35,615	35,615	-	3,850.0	3,850.0	-	6,788.0	6,788.0	-	

구분	도면 번호	시설명	위 치	부지면적(㎡)			시 설 규 모						비고
				당초	변경	증감	건축면적(㎡)			건축연면적(㎡)			
							당초	변경	증감	당초	변경	증감	
휴양 시설	100	풀장& 놀이동산	달동 산189-1일대	13,201	13,201	-	420.0	420.0	-	822.0	822.0	-	
	100	자연체험장	달동 산189-7일대	16,916	16,916	-	400.0	400.0	-	1,485.0	1,485.0	-	
소계				81,308	81,308	-	12,621.95	12,621.95	-	25,615.38	25,615.38	-	
편의 시설	100	판옥선 조형물	달동 산188-1일대	200	200	-	121.95	121.95	-	415.38	415.38	-	
	107	고하 니폴리	달동 959일대	54,789	54,789	-	8,900.0	8,900.0	-	18,000.0	18,000.0	-	
	101	상업시설 (선하지)	달동 산192-18일대	18,816	18,816	-	3,000.0	3,000.0	-	6,000.0	6,000.0	-	
	100	상업시설	달동 845일대	7,503	7,503	-	600.0	600.0	-	1,200.0	1,200.0	-	
소계				106,225.6	106,225.6	-	2,219.81	2,219.81	-	5,332.07	5,332.07	-	
관리 시설		도 로	달동 815-2일대	66,966	66,966	-	-	-	-	-	-	-	
		주차장 (화장실)	달동 산235-1일대	22,141.6	22,141.6	-	192.0	192.0	-	192.0	192.0	-	
	113	하수 처리장	달동 803-1일대	650	650	-	-	-	-	-	-	-	
	107	중계 펌프장	달동772-62, 900-1일대	1,075	1,075	-	-	-	-	-	-	-	2개소
	107	배수지	달동 762-2일대	868	868	-	-	-	-	-	-	-	
	100	궤도	달동 산191-3일대	14,275	14,275	-	1,995.81	1,995.81	-	5,108.07	5,108.07	-	승강장
	101	VTS 레이더	달동 산191-3일대	250	250	-	32.0	32.0	-	32.0	32.0	-	
소계				13,998	13,998	-	121.95	121.95	-	415.38	415.38	-	
특수 시설	113	진입광장	달동 800-8일대	8,136	8,136	-	-	-	-	-	-	-	
	100	고하 니폴리 광장	달동 927일대	5,862	5,862	-	121.95	121.95	-	415.38	415.38	-	
소계				94,055	94,851.1	증)796.1	5,505.46	5,505.46	-	9,870.03	9,870.03	-	
교육 연구 시설	107	국립화남권 생물 자원관	달동 890일대	94,055	94,851.1	증)796.1	5,505.46	5,505.46	-	9,870.03	9,870.03	-	
소계				984,591.4	983,795.0	감)796.1	-	-	-	-	-	-	
녹 지		(해수부 포함)	달동 793-31일대	984,591.4	983,795.0	감)796.1	-	-	-	-	-	-	

바. 도로 결정(변경)조서 (변경없음)

구분	등급	류별	번호	폭원	연장	면적	기능	기점	종점	비고
				(m)	(m)	(㎡)				
당초	중로	1류	1	20	287	7,016	일반도로	달동 1332	달동 815-2	
당초	중로	3류	1	12	752	8,983	“	달동 817-18	달동 793-137전	
당초	중로	3류	3	12	1,269	15,174	“	달동 792도	달동 959구	
당초	중로	3류	2	12	37	443	“	달동 산194-3	달동 907답	
당초	소로	1류	1	10	209	2,054	“	달동 산197-3	달동 산193-2	
당초	소로	1류	2	10	95	981	일반도로	달동 787-25도	달동 785대	
당초	소로	2류	1	8	788	7,628	“	달동 815-2	달동 793-11	
당초	소로	2류	2	8	474	3,773	“	달동 791-1전	달동 755-17전	
당초	소로	2류	3	8	216	1,821	“	달동 802-11	달동 811	
당초	소로	2류	4	8	212	1,666	“	달동 803-9	달동 782-10도	
당초	소로	2류	5	8	231	1,757	“	달동 755-9	달동 753-4	
당초	소로	3류	3	3	1,378	4,205	“	달동 817-38전	달동 850-2도	
당초	소로	3류	7	5	264	1,313	일반도로	달동 793-54도	달동 762-2임	
당초	소로	3류	8	10-3	417	2,485	“	달동 768-25전	달동 850-2도	
당초	소로	3류	9	6	101	618	“	달동 산192-9임	달동 산193-2임	
당초	소로	3류	10	6	920	5,520	“	달동 845-5잡	달동 산186-1임	
당초	소로	3류	11	6	45	279	“	달동 산186-3임	달동 산186-1임	
당초	소로	3류	12	4	213	853	“	달동 산189-7임	달동 산189-1임	
신설	소로	3류	13	3	121	397	“	달동 850-2도	달동 780-36전	

목포시 공고 제2020-65호

목포 도시계획시설(유달근린공원/목재문화체험장)사업 실시계획(변경) 정정 공고

1. 목포시 죽교동 267-2번지 일원에 도시계획시설(공원)사업【사업명 : 목포 유달산 목재문화 체험장 조성사업】의 지적분할에 따른 토지 등 세목조서가 변경되어 「국토의 계획 및 이용에 관한 법률」 제88조 및 제90조, 같은 법 시행령 제97조 및 제99조에 따른 실시계획(변경)의 열람
2. 「공익사업을 위한 토지 등의 취득 및 보상에 관한 법률」 제21조 및 같은 법 시행령 제11조에 따른 사업인정에 관한 주민 및 이해관계자 등의 의견을 청취하기 위하여 다음과 같이 정정 공고합니다.
3. 관계도서는 목포시 도시계획과/공원녹지과에 비치하고 일반인 및 이해관계인에게 보입니다.

2020. 1. 23.

목포시장

■ 실시계획(변경) 정정 공고 내용

구 분 항 목	정 정 공 고 내 용						비고
1. 사업시행 위치	○ 사업위치 : 목포시 죽교동 267-2번지 일원(유달근린공원 난전사관 부지)						변경 없음
2. 사업종류 및 명칭	○ 사업종류 : 목포 도시계획시설(공원)사업 ○ 사업명칭 : 목포 유달산 목재문화체험장 조성사업						변경 없음
3. 사업면적 또는 규모	○ 유달근린공원 결정 면적 : 1,247,993.0㎡ ○ 금회사업 : 목재문화체험장 조성						변경 없음
	대지면적 (㎡)	건축면적 (㎡)	연 면 적 (㎡)	층 별	용 도	구 조	
	4,246.0	558.47	225.24	지하1층	문화및집회시설 (전시관-체험장)	철근콘크리트구조	
			468.67	지상1층	문화및집회시설 (전시관-체험장)	철근콘크리트구조	
			295.62	지상2층	문화및집회시설 (전시관-체험장)	철근콘크리트구조	
	합 계	558.47	989.53				
4. 사업시행자의 주소 및 성명	○ 주소 : 전라남도 목포시 양율로 203 ○ 성명 : 목포시장(공원녹지과장)						변경 없음
5. 사업의 착수 및 준공예정일	○ 사업착수일 : 2020. 2. (실시계획인가 고시일). ○ 준공예정일 : 2020. 9. 30.						변경 없음
6. 사용 또는 수용할 토지 등 세목조서(정정)	○ 다음 ※정정사유 : 지적분할에 따른 토지 등 세목조서 변경						변경

구분 항 목	정 정 공 고 내 용	비고
7. 실시계획 관계도서	○ 관계도서 : 게재생략(목포시청 도시계획과/공원녹지과 비치)	변경 없음
8. 실시계획 열람공고	○ 열람기간 : 1차(기 완 료) - 2019. 11. 21. ~ 2019. 12. 5.(14일간) 2차(정정공고) - 2020. 1. 23. ~ 2020. 2. 6.(14일간) ○ 열람장소 : 목포시청 도시계획과/공원녹지과	
9. 기타 문의	○ 전화 문의 : 061-270-8414 (목포시청 도시계획과) 061-270-8344 (목포시청 공원녹지과)	

사용 또는 수용할 토지 등 세목조서(정정)

연번	토지조서			지목	지적면적 (㎡)		편입면적 (㎡)		소유자		관계인		비고
	동	지번			당초	정정	당초	정정	주소	성명	주소	성명	
		당초	정정										
합계					11,314	11,790	4,246	4,246					
1	죽교	267-2	267-2	대	326	326	326	326		목포시			
2	죽교	268	268	대	73	73	73	73		목포시			
3	죽교	269-1	269-1	대	63	63	63	63		목포시			
4	죽교	269-4	269-4	대	241	241	241	241		목포시			
5	죽교	269-6	269-6	전	671	671	449	449		목포시			
6	죽교	189-11	189-11	대	139	139	139	139		목포시			
7	죽교	191-1	191-1	전	620	620	620	620		목포시			
8	죽교	267-1	267-1	전	68	68	68	68		목포시			
9	죽교	267-3	267-3	대	2,288	2,288	521	521		목포시			
10	죽교	269-7	269-7	전	754	754	690	690		목포시			
11	죽교	269-11	269-11	대	42	42	42	42		목포시			
12	죽교	271-2	271-2	대	5,495	5,495	883	883		목포시			
13	죽교	653	653	도	534	-	131	-		국 (국토교통부)			
13	죽교	-	652	구	-	376	-	37		국 (국토교통부)			
14	죽교	-	652-1	구	-	80	-	80		국 (기획재정부)			
15	죽교	-	652-2	구	-	554	-	14		국 (국토교통부)			

목포시 공고 제2020-81호

목포 도시계획시설(공공공지(12호))사업 공사완료 공고

1. 목포시 옥암동 1023-2번지에 도시계획시설(공공공지)사업 【사업명 : 공공공지 12호 조성사업】이 완료되어 「국토의 계획 및 이용에 관한 법률」 제98조 및 같은 법 시행령 제102조에 따라 다음과 같이 공사완료 공고합니다.
2. 관계도서는 목포시 도시계획과에 비치하고 일반인 및 이해관계인에게 보입니다.

2020. 1. 23.

목포시장

■ 공사완료 공고 내용

구 분 항 목	공 고 내 용	비 고
1. 사업시행 위치	○ 사업위치 : 목포시 옥암동 1023-2번지(부영1차아파트 인근)	
2. 사업종류 및 명칭	○ 사업종류 : 목포 도시계획시설(공공공지)사업 ○ 사업명칭 : 공공공지 12호 조성사업	
3. 사업면적 또는 규모	○ 공공공지 면적 : 70.8㎡ ○ 사업내용 : 소나무(둥근형) 5주, 남천 30주, 잔디 식재	
4. 사업 시행자의 주소 및 성명	○ 주소 : 전라남도 무안군 삼향읍 후광대로 248, 502호(기든힐스) ○ 성명 : 오 형 덕	
5. 사업 착수 및 준공일	○ 사업착수일 : 2020. 1. 16. ○ 준 공 일 : 2020. 1. 23.	
6. 사용 또는 수용할 토지 등 세목조서	○ 전라남도 목포시 옥암동 1023-2번지(지목: 대, 면적: 70.8㎡, 소유권: 오형덕)	
7. 준공도서	○ 관계도서 : 게재 생략(목포시청 도시계획과 비치)	
8. 기타 문의	○ 문의 전화 : 061 - 270 - 8414(도시계획과)	

수용 또는 사용할 토지 등 세목조서

연번	토지조서			지적면적 (㎡)	편입면적 (㎡)	소 유 자		관 계 인		비 고
	동명	지 번	지목			성 명	주 소	성 명	주 소	
1	옥암동	1023-2	대	70.8	70.8	오형덕	전라남도 무안군 삼향읍 후광대로 248, 502호			

순천시 고시 제2020-13호

순천 도시계획시설(도로)사업 실시계획인가 고시

순천시 도시계획시설(도로)사업을 위한 실시계획인가 건에 대하여 「국토의 계획 및 이용에 관한 법률」 제88조 및 같은 법 시행령 제97조에 의하여 다음과 같이 인가하고, 같은 법 제91조 및 같은 법 시행령 제100조 규정에 의하여 다음과 같이 고시합니다.

2020. 1. 23.

순천시장

1. 사업시행지의 위치 : 순천시 매곡동 471-6번지 일원
2. 도시계획시설(도로) 실시계획 내용

명 칭	종류	규 모			사업시행자		착수에정일 및 준공예정일
		시설명	면 적 (㎡)	연 장 (푼)	주 소	성 명	
도시계획도로 (중로2-16호, 소로2-21호) 개설공사	도로	계	6,293		대구광역시 수성구 명덕로 415 (주서한빌딩)	(주)서한 (대표 조종수)	실시계획인가일 ~ 2020. 6. 30.
		중로 2-16호	4,725	L=250m (20m)			
		소로 2-21호	1,568	L=170m (8m)	순천시 북문길 147	매곡동주공아파트 제1단지재건축조합 (조합장 강기철)	

3. 수용 또는 사용할 토지조서 : 다음
4. 관계도서는 순천시 도시과(☎ 061-749-6315)에 비치하고 일반인에게 보입니다.

편입 또는 수용할 토지 지번·지목과 소유권 이외의 권리의 명세서

일련 번호	소재지	지번	지목	면적		토지소유자		관계인			비고
				공부상 면적 (㎡)	편입면적 (㎡)	성명또는명칭	주소	성명또는 명칭	주소	권리의 종류 및 내용	
1	순천시 매곡동	474	대	363	26	순천시 매곡동 주공아파트제1단지 재건축정비사업조합	전라남도 순천시 북문길 147				
2	순천시 매곡동	471-6	도	1,047	981	순천시					
3	순천시 매곡동	446-19	대	320	320	순천시 매곡동 주공아파트제1단지 재건축정비사업조합	전라남도 순천시 북문길 147				
4	순천시 매곡동	551-24	도	44	44	국(국토교통부)					
5	순천시 매곡동	446-3	도	466	466	순천시					
6	순천시 매곡동	551-26	도	32	32	국(국토교통부)					
7	순천시 매곡동	446-20	대	405	405	순천시 매곡동 주공아파트제1단지 재건축정비사업조합	전라남도 순천시 북문길 147				
8	순천시 매곡동	470	도	1,436	1,436	순천시					
9	순천시 매곡동	446-12	도	928	47	순천시					
10	순천시 매곡동	446-18	대	167	167	순천시 매곡동 주공아파트제1단지 재건축정비사업조합	전라남도 순천시 북문길 147				
11	순천시 매곡동	550-4	도	44	44	국 (농림축산식품부)					
12	순천시 매곡동	463-24	구	38	38	국 (농림축산식품부)					
13	순천시 매곡동	463-15	도	609	559	순천시					
14	순천시 매곡동	463-26	대	179	160	순천시 매곡동 주공아파트제1단지 재건축정비사업조합	전라남도 순천시 북문길 147				
15	순천시 매곡동	450-11	도	1,524	1,024	순천시					
16	순천시 매곡동	460-31	대	14	14	순천시					
17	순천시 매곡동	463	대	19,490	186	순천시 매곡동 주공아파트제1단지 재건축정비사업조합	전라남도 순천시 북문길 147				

일련 번호	소재지	지번	지목	면적		토지소유자		관계인			비고
				공부상 면적 (㎡)	편입면적 (㎡)	성명또는명칭	주소	성명또는 명칭	주소	권리의 종류 및 내용	
18	순천시 매곡동	463-13	도	40	40	순천시					
19	순천시 매곡동	551-28	도	470	23	국(국토교통부)					
20	순천시 매곡동	466-6	도	300	247	순천시					
21	순천시 매곡동	466-4	도	324	34	순천시					

담양군 고시 제2020-12호

담양 군계획시설(유원지)사업 분할시행(변경) 및 실시계획인가(변경) 고시

담양 군계획시설(유원지)사업 분할시행(변경) 및 실시계획인가(변경)를 위하여 「국토의 계획 및 이용에 관한 법률」 제87조, 제88조 및 같은 법 시행령 제97조의 규정에 따라 분할시행(변경) 및 실시계획인가(변경)하고, 같은 법 제91조 및 같은 법 시행령 제100조의 규정에 따라 다음과 같이 고시합니다.

2020. 1. 23.

담양군수

1. 실시계획인가(변경) 내역

구 분	당 초	변 경	비 고
1. 사업시행지	전라남도 담양군 담양읍 학동리 586-1번지 일원	좌 동	변경없음
2. 사업의 종류 및 명칭	· 종류 : 담양 군계획시설(유원지)사업 · 명칭 : 메타세쿼이아 전통놀이마당 조성사업 2단계 (담양 메타프로방스 조성사업)	좌 동	변경없음
3. 면적 또는 규모	149,092.4㎡ (유원지 총면적 328,454㎡ 중 2단계 사업면적)	좌 동	변경없음
4. 사업시행자의 주소성명	(유)디자인프로방스 외 28인	좌 동	변경없음 (다음)
5. 사업의 착수 및 준공예정일	착수일 : 실시계획인가일 준공예정일 : 2019. 12. 31.	착수일 : 실시계획인가일 준공예정일 : 2020. 12. 31.	변경
6. 수용 또는 사용할 토지	다 음	다 음	변경없음
7. 기타 문의	전화 061-380-3103(담양군 도시디자인과)		

사업시행자의 주소 성명(변경없음)

순번	성명(대표자성명)	주소(개인주소, 대표자주소)
1	(유)디자인프로방스	전남 담양군 담양읍 학동리 586-1
	김승경	광주광역시 남구 봉선동 봉선로 115, 202동 602호(봉선동,남양휴튼2차)
2	(유)상브르도트	전남 담양군 담양읍 학동리 532-17
	백민곤	광주광역시 광산구 산월동 882-1 첨단1차부영아파트 101동 304호
3	(유)메타포토리아	전남 담양군 담양읍 학동리 539-8
	하정석	광주광역시 북구 연양로 125, 102동 1402호(양산동,고운하이클래스)
4	아수미	광주광역시 북구 첨단연신로 217 중흥에스클래스 112동 1202호
5	이철웅	광주광역시 동구 남문로 377, 106동 1104호
6	정운태	광주광역시 광산구 첨단강변로99번길 34,104호
7	범인호	광주광역시 첨단중앙로 181번길 88-16,502동703호(월계동리인5차)
8	김기자	광주광역시 북구 군왕로 17,교대금호아울림 109동 1703호
9	김은미	광주광역시 광산구 풍영로 170번길 39-9,101동 1503호(장덕동 새한포유)
10	박정수	광주광역시 서구 퇴재로 460
11	김진희	광주광역시 서구 금화로 293, 103동 1101호
12	김명환	광주광역시 서구 시청로27, 102동 1503호(치평동,상무광명메이루즈)
13	서소복	광주광역시 서구 하남대710번길 20, 510동 901호
14	서순애	광주광역시 북구 첨단연신로 216, 106동 1203호
15	오인숙	광주광역시 북구 첨단연신로 217, 108동 1202호 (신용동, 첨단2지구 중흥)
16	김안순	전남 담양군 담양읍 학동리 670,메타프로방스3단지 301동 201호
17	성암와이제이	광주광역시 서구 풍암2로36, 101동 1502호(풍암동,주은모아아파트)
	전영환	광주광역시 서구 풍암2로36, 101동 1502호(풍암동,주은모아아파트)
18	김남미	광주광역시 서구 염화로57번길 4, 101동 107호
19	(유)메종드프로방스	전남 담양군 담양읍 메타프로방스 2길 14
	김서린	광주광역시 남구 제석로 80번길 5, 107동 1305호(제일풍경채)
20	정찬	전남 담양군 담양읍 지침리 86-2
21	신아영	광주광역시 서구 상무누리로 33, 106동 501호(치평동,갤러리 3030아파트)
22	강현순	전남 담양군 담양읍 지침리 81-17, 5
23	이광희	광주광역시 서구 풍암동 신흥로40, 101동 1405호 (풍암동,동부센트레빌)
24	이승준	전남 담양군 담양읍 미리산길 28, 102동 504호(벌해리아파트)
25	이미영	전남 담양군 담양읍 지침리 86-2
26	백지원	전남 담양군 담양읍 백동리 청전아파트 102동 1301호
27	문숙현	광주광역시 광산구 수원동 현전1차 108동 301호
28	강필선	광주광역시 서구 금화로 293, 103동 1101호 (회정동,꽃담마을e편한세상)
29	임택	광주광역시 북구 면양로 209번길 42-1(두암동)

수용 또는 사용할 토지조서

번호	위치	지번	지목	면적(㎡)		소 유 자		관 계 인		비고
				지적면적	편입면적	주 소	성 명			
1		산100-3	임	12,061	12,061	전라남도 담양군 담양읍 학동리586-1	(유)디자인 프로방스	광주광역시 남구 금화로 440번길10 (월산동)	월산새마을 금고 (근저당,지상권)	
2		산102	임	10,917	10,917	전라남도 담양군 담양읍 학동리586-1 전라남도 나주시 문평면안곡리62 광주광역시 북구 경양로103번길5(신안동)	(유)디자인 프로방스 정영천 박하자	전라남도 화순군 화순읍 자치샘로35	화순새마을 금고 (근저당,지상권)	디자인 프로방스 2,725/ 3,570 정영천 545/ 3,570 박하자 300/ 3,570
3	담양군 담양읍 학동리	산102-2	임	464	464	전라남도 담양군 담양읍 학동리586-1 전라남도 나주시 문평면안곡리62 광주광역시 북구 경양로103번길5(신안동)	(유)디자인 프로방스 정영천 박하자	광주광역시 서구 천변좌로 246번길3 (양동)	광주새마을 금고 (근저당권,지상권)	디자인 프로방스 2,725/ 3,570 정영천 545/ 3,570 박하자 300/ 3,570
4		산103-5	임	1,530	1,530	전라남도 담양군 담양읍 학동리586-1	(유)디자인 프로방스	광주광역시 광산구 장신로 153 (수원동)	비아농업 협동조합 (근저당)	
5		산103-7	임	303	303	전라남도 담양군 담양읍 학동리586-1	(유)디자인 프로방스			
6		산98-5	임	768	768	전라남도 담양군 담양읍 학동리586-1	(유)디자인 프로방스	광주광역시 남구 서동 65-33	남광주신용 협동조합 (근저당,지상권)	
7		산100-2	임	2,013	2,013	전라남도 담양군 담양읍 학동리586-1 전라남도 광양시 금호동624-13 사랑아파트11동105호 광주광역시 남구 봉주7길17-4 (주월동) 광주광역시 북구 서양호20,314호(신안동)	(유)디자인 프로방스 박재섭 박재훈 마성석	광주광역시 남구 금화로 440번길10 (월산동)	월산새마을금고 (근저당,지상권)	디자인 프로 방스 5,229/ 5,319 박재섭 60/ 5,319 박재훈 20/ 5,319 마성석 10/ 5,319

8		산99-4	임	9,893	9,893	전라남도 담양군 담양읍 학동리586-1	(유)디자인 프로방스			
9		산102-1	임	421	421	전라남도 담양군 담양읍 학동리586-1 전라남도 나주시 문평면 안곡리62 광주광역시 북구 경양로103번길5(신안동)	(유)디자인 프로방스 정영천 박하자	전라남도 화순군 화순읍 자치샘로35	화순새마을금고 (근저당,지상권)	디자인 프로방스 2,725/ 3,570 정영천 545/ 3,570 박하자 300/ 3,570
10		산103-8	임	491	491	전라남도 담양군 담양읍 학동리586-1	(유)디자인 프로방스			
11		산100-8	임	60	60	전라남도 담양군 담양읍 학동리586-1	(유)디자인 프로방스			
12		산100-9	임	1	1	전라남도 담양군 담양읍 학동리586-1	(유)디자인 프로방스	광주광역시 서구 천변좌로 240번길3 (양동)	광주새마을금고 (근저당권,지상권)	
13		산105	임	8,660	8,660	광주광역시 동구 충장로 101-5(충장로1가) 전라남도 담양군 담양읍 월광로77	강릉김씨 종친회 엠에스피			등록전환에 따른 면적감소감 662
14	담양군 담양읍 학동리	산104	임	99	99	광주광역시 광산구 신창로131번길 10,104동1503호 (신창동,신창차남양휴튼) 광주광역시 남구 효우로 60번길 10,307동202호 (노대동,송화마을휴먼시아)	이수미 이철용			
15		산98-3	임	296	296	전라남도 담양군 담양읍 학동리586-1	(유)디자인 프로방스	광주광역시 남구 서동 65-33	남광주신용협동조합 (근저당,지상권)	
16		산98-6	임	4,958	4,958	전라남도 담양군 담양읍 학동리539-8	(유)메타 포토리아	전라남도 담양군 담양읍 객사2길7-1	담양새마을금고 (근저당,지상권)	
17		산98-2	임	5,495	5,495	전라남도 담양군 담양읍 학동리539-7	(유)상브르 도트	전라남도 담양군 담양읍 객사2길7-1	담양새마을금고 (근저당,지상권)	
18		산98-1	임	294	294	전라남도 담양군 담양읍 학동리539-7	(유)상브르 도트	전라남도 담양군 담양읍 객사2길7-1	담양새마을금고 (근저당,지상권)	
19		산99-1	임	332	332	서울특별시 강동구 명일동 15번지 삼익아파트602동603호	성현호			
20	담양군 담양읍	595-3	답	2,429	2,429	전라남도 담양군 담양읍 학동리586-1	(유)디자인 프로방스	광주광역시 남구 큰방림길 7(방림동)	방림신용협동조합 (근저당,지상권)	

21	학동리	598-5	답	398	398	전라남도 담양군 담양읍 학동리598-1	(유)디자인 프로방스	광주광역시 남구 큰방림길 7(방림동)	방림신용 협동조합 (근저당,지상권)	
22		595-4	답	153	153	전라남도 담양군 담양읍 학동리595-1	(유)디자인 프로방스	광주광역시 남구 큰방림길 7(방림동)	방림신용 협동조합 (근저당,지상권)	
23		597-8	답	8	8	전라남도 담양군 담양읍 학동리597-1	(유)디자인 프로방스	광주광역시 남구 큰방림길 7(방림동)	방림신용 협동조합 (근저당,지상권)	
24		589-6	답	9	9	전라남도 담양군 담양읍 학동리589-1	(유)디자인 프로방스			
25		590-11	답	39	39	전라남도 담양군 담양읍 학동리590-1	(유)디자인 프로방스			
26		594-15	답	14	14	전라남도 담양군 담양읍 학동리594-1	(유)디자인 프로방스			
27		594-2	답	272	272	광주광역시 북구 경양로 103번길 5(신안동)	박하자	광주광역시 남구 금화로 440번길10 (월산동)	월산새마을 금고 (근저당,지상권)	
28		594-20	답	19	19	광주광역시 북구 경양로 103번길 5(신안동)	박하자	광주광역시 남구 금화로 440번길10 (월산동)	월산새마을 금고 (근저당,지상권)	
29		590-10	답	103	103	전라남도 담양군 담양읍 학동리590-1	(유)디자인 프로방스	영광군 영광읍 물무로 84 담양군 담양읍 객사2길7-1 영암군 영암읍 중앙로37	정주새마을 금고 담양새마을 금고 영암성실 새마을금고 (근저당,지상권)	
30		594-14	답	29	29	전라남도 담양군 담양읍 학동리594-1	(유)디자인 프로방스			
31	담양군 담양읍 학동리	594-25	답	320	320	광주광역시 북구 경양로 103번길 5(신안동)	박하자			
32		594-19	답	101	101	광주광역시 북구 경양로 103번길 5(신안동)	박하자	영광군 영광읍 물무로 84 담양군 담양읍 객사2길7-1 영암군 영암읍 중앙로37	정주새마을금고 담양새마을금고 영암성실 새마을금고 (근저당,지상권)	

33	597-6	답	42	42	전라남도 담양군 담양읍 학동리586-1	(유)디자인 프로방스	영광군 영광읍 물무로 84 담양군 담양읍 객사2길7-1 영암군 영암읍 중앙로37	정주새마을금고 담양새마을금고 영암성실 새마을금고 (근저당,지상권)	
34	596-6	답	152	152	전라남도 담양군 담양읍 학동리586-1	(유)디자인 프로방스	영광군 영광읍 물무로 84 담양군 담양읍 객사2길7-1 영암군 영암읍 중앙로37	정주새마을금고 담양새마을금고 영암성실 새마을금고 (근저당,지상권)	
35	595-1	답	1,360	1,360	전라남도 담양군 담양읍 학동리586-1	(유)디자인 프로방스	영광군 영광읍 물무로 84 담양군 담양읍 객사2길7-1 영암군 영암읍 중앙로37	정주새마을금고 담양새마을금고 영암성실 새마을금고 (근저당,지상권)	
36	588-8	답	273	273	전라남도 담양군 담양읍 학동리586-1	(유)디자인 프로방스	영광군 영광읍 물무로 84 담양군 담양읍 객사2길7-1 영암군 영암읍 중앙로37	정주새마을금고 담양새마을금고 영암성실 새마을금고 (근저당,지상권)	
37	589-2	답	949	949	전라남도 담양군 담양읍 학동리586-1	(유)디자인 프로방스	영광군 영광읍 물무로 84 담양군 담양읍 객사2길7-1 영암군 영암읍 중앙로37	정주새마을금고 담양새마을금고 영암성실 새마을금고 (근저당,지상권)	
38	589-1	답	1,618	1,618	전라남도 담양군 담양읍 학동리586-1	(유)디자인 프로방스	영광군 영광읍 물무로 84 담양군 담양읍 객사2길7-1 영암군 영암읍 중앙로37	정주새마을금고 담양새마을금고 영암성실 새마을금고 (근저당,지상권)	
39	589-7	답	49	49	전라남도 담양군 담양읍 학동리586-1	(유)디자인 프로방스	영광군 영광읍 물무로 84 담양군 담양읍 객사2길7-1 영암군 영암읍 중앙로37	정주새마을금고 담양새마을금고 영암성실 새마을금고 (근저당,지상권)	

40	담양군 담양읍 학동리	586-4	답	232	232	전라남도 담양군 담양읍 학동리586-1	(유)디자인 프로방스	영광군 영광읍 물무로 84 담양군 담양읍 객사2길7-1 영암군 영암읍 중앙로37	정주새마을금고 담양새마을금고 영암성실 새마을금고 (근저당,지상권)	
41		586-7	답	38	38	전라남도 담양군 담양읍 학동리586-1	(유)디자인 프로방스	영광군 영광읍 물무로 84 담양군 담양읍 객사2길7-1 영암군 영암읍 중앙로37	정주새마을금고 담양새마을금고 영암성실 새마을금고 (근저당,지상권)	
42		588-7	답	41	41	전라남도 담양군 담양읍 학동리586-1	(유)디자인 프로방스	영광군 영광읍 물무로 84 담양군 담양읍 객사2길7-1 영암군 영암읍 중앙로37	정주새마을금고 담양새마을금고 영암성실 새마을금고 (근저당,지상권)	
43		588-9	답	23	23	전라남도 담양군 담양읍 학동리586-1	(유)디자인 프로방스	영광군 영광읍 물무로 84 담양군 담양읍 객사2길7-1 영암군 영암읍 중앙로37	정주새마을금고 담양새마을금고 영암성실 새마을금고 (근저당,지상권)	
44		588-5	답	193	193	전라남도 담양군 담양읍 학동리586-1	(유)디자인 프로방스	영광군 영광읍 물무로 84 담양군 담양읍 객사2길7-1 영암군 영암읍 중앙로37	정주새마을금고 담양새마을금고 영암성실 새마을금고 (근저당,지상권)	
45		589	답	122	122	전라남도 담양군 담양읍 학동리586-1	(유)디자인 프로방스	영광군 영광읍 물무로 84 담양군 담양읍 객사2길7-1 영암군 영암읍 중앙로37	정주새마을금고 담양새마을금고 영암성실 새마을금고 (근저당,지상권)	

46	담양군 담양읍 학동리	586-3	답	827	827	전라남도 담양군 담양읍 학동리586-1	(유)디자인 프로방스	영광군 영광읍 물무로 84 담양군 담양읍 객사2길7-1 영암군 영암읍 중앙로37	정주새마을금고 담양새마을금고 영암성실 새마을금고 (근저당,지상권)	
47		586-1	답	276	276	전라남도 담양군 담양읍 학동리586-1	(유)디자인 프로방스	영광군 영광읍 물무로 84 담양군 담양읍 객사2길7-1 영암군 영암읍 중앙로37	정주새마을금고 담양새마을금고 영암성실 새마을금고 (근저당,지상권)	
48		585-15	답	266	266	전라남도 담양군 담양읍 담주리41-13	국종수	영광군 영광읍 물무로 84 담양군 담양읍 객사2길7-1 영암군 영암읍 중앙로37	정주새마을금고 담양새마을금고 영암성실 새마을금고 (근저당,지상권)	
49		585-23	답	12	12	담양군 담양읍 원동길 24-15 103호(와우빌라)	강승환	영광군 영광읍 물무로 84 담양군 담양읍 객사2길7-1 영암군 영암읍 중앙로37	정주새마을금고 담양새마을금고 영암성실 새마을금고 (근저당,지상권)	
50		586-6	답	1	1	전라남도 담양군 담양읍 학동리586-1	(유)디자인 프로방스	영광군 영광읍 물무로 84 담양군 담양읍 객사2길7-1 영암군 영암읍 중앙로37	정주새마을금고 담양새마을금고 영암성실 새마을금고 (근저당,지상권)	
51		585-21	답	210	210	담양군 담양읍 원동길 24-15 103호(와우빌라)	강승환	영광군 영광읍 물무로 84 담양군 담양읍 객사2길7-1 영암군 영암읍 중앙로37	정주새마을금고 담양새마을금고 영암성실 새마을금고 (근저당,지상권)	
52		585-19	답	373	373	전라남도 담양군 담양읍 담주리41-13	국종수	영광군 영광읍 물무로 84 담양군 담양읍 객사2길7-1 영암군 영암읍 중앙로37	정주새마을금고 담양새마을금고 영암성실 새마을금고 (근저당,지상권)	

53		585-10	답	988	988	담양군 담양읍 완동길 24-15 103호(와우빌라)	강승환	광주광역시 서구 죽봉대로 119번길10 (광천동)	광주중부 신용협동조합 (근저당,지상권)	
54		585-9	답	1,666	1,666	전라남도 담양군 담양읍 학동리586-1	(유)디자인 프로방스	전라남도 화순군 화순읍 광덕로157	화순축산업협동 조합 (근저당,지상권)	
55		583-8	답	198	198	전라남도 담양군 월산면 광암리279-1	신은지	광주광역시 서구 상일로 38 (쌍촌동)	광주우리 신용협동조합 (근저당,지상권)	
56		585-22	답	1,663	1,663	담양군 담양읍 완동길 24-15 103호(와우빌라) 전라남도 담양군 월산면 광암리279-1	강승환, 신은지	광주광역시 서구 상일로 38 (쌍촌동)	광주우리 신용협동조합 (근저당,지상권)	강승환 3/5 신은지 2/5
57		585-6	답	3,054	3,054	전라남도 담양군 담양읍 담주리41-13	국종수	광주광역시 서구 죽봉대로 119번길10 (광천동)	광주중부 신용협동조합 (근저당,지상권)	
58		585-13	답	44	44	전라남도 담양군 담양읍 학동리586-1	(유)디자인 프로방스			
59		585-14	답	28	28	전라남도 담양군 담양읍 학동리586-1	(유)디자인 프로방스			
60		585-4	답	1,271	1,271	담양군 담양읍 완동길 24-15 103호(와우빌라) 전라남도 담양군 월산면 광암리279-1	강승환, 신은지	광주광역시 서구 상일로 38 (쌍촌동)	광주우리신용협 동조합 (근저당,지상권)	강승환 3/5 신은지 2/5
61		584	답	167	167	전라남도 담양군 담양읍 학동리586-1	(유)디자인 프로방스			
62		529-4	답	171	171	전라남도 담양군 담양읍 학동리586-1	(유)디자인 프로방스	광주광역시 남구 서동 65-33	남광주신용협동 조합 (근저당,지상권)	
63	담양군	528-4	답	31	31	전라남도 담양군 담양읍 학동리586-1	(유)디자인 프로방스	광주광역시 남구 서동 65-33	남광주신용협동 조합 (근저당,지상권)	
64	담양읍 학동리	528	답	3,417	3,417	전라남도 담양군 담양읍 학동리586-1	(유)디자인 프로방스	광주광역시 남구 서동 65-33	남광주신용협동 조합 (근저당,지상권)	
65		529-3	답	38	38	전라남도 담양군 담양읍 학동리586-1	(유)디자인 프로방스	광주광역시 남구 서동 65-33	남광주신용협동 조합 (근저당,지상권)	
66		529-6	답	5	5	전라남도 담양군 담양읍 학동리586-1	(유)디자인 프로방스			

67		529-5	답	1	1	전라남도 담양군 담양읍 학동리586-1	(유)디자인 프로방스	광주광역시 남구 서동 65-33	남광주신용협동 조합 (근저당,지상권)	
68		529-9	답	20	20	전라남도 담양군 담양읍 학동리539-7	(유)상브르 도트	전라남도 담양군 담양읍 객사2길7-1	담양새마을금고 (근저당,지상권)	
69		528-5	답	6	6	전라남도 담양군 담양읍 학동리586-1	(유)디자인 프로방스			
70		529-8	답	15	15	전라남도 담양군 담양읍 학동리586-1	(유)디자인 프로방스	광주광역시 남구 서동 65-33	남광주신용협동 조합 (근저당,지상권)	
71		529-7	답	127	127	전라남도 담양군 담양읍 학동리586-1	(유)디자인 프로방스			
72		529-2	답	162	162	전라남도 담양군 담양읍 학동리539-7	(유)상브르 도트	전라남도 담양군 담양읍 객사2길7-1	담양새마을금고 (근저당,지상권)	
73		529-10	답	36	36	전라남도 담양군 담양읍 학동리539-7	(유)상브르 도트	전라남도 담양군 담양읍 객사2길7-1	담양새마을금고 (근저당,지상권)	
74	담양군 담양읍 학동리	528-6	답	4	4	전라남도 담양군 담양읍 학동리586-1	(유)디자인 프로방스			
75		528-3	답	63	63	전라남도 담양군 담양읍 학동리586-1	(유)디자인 프로방스			
76		528-2	답	91	91	전라남도 담양군 담양읍 학동리539-7	(유)상브르 도트	전라남도 담양군 담양읍 객사2길7-1	담양새마을금고 (근저당,지상권)	
77		528-8	답	205	205	전라남도 담양군 담양읍 학동리586-1	(유)디자인 프로방스	광주광역시 남구 서동 65-33	남광주신용협동 조합 (근저당,지상권)	
78		528-7	답	136	136	전라남도 담양군 담양읍 학동리586-1	(유)디자인 프로방스	광주광역시 남구 서동 65-33	남광주신용협동 조합 (근저당,지상권)	
79	담양군	539-8	답	6,743	6,743	전라남도 담양군 담양읍 학동리539-8	유)메타포 토리아			
80	담양읍 학동리	539-3	답	1,470	1,470	전라남도 담양군 담양읍 학동리586-1	(유)디자인 프로방스	전라남도 화순군 화순읍 광덕로157	화순축산업협동 조합 (근저당,지상권)	

81		594-26	답	293	293	광주광역시 북구 경양로 103번길 5(신안동)	박하차			
82		594-18	답	3,159	3,159	광주광역시 북구 경양로 103번길 5(신안동)	박하차	광주광역시 서구 천변좌로 246번길3(양동)	광주새마을금고 (근저당권,지상권)	
83		591-2	답	111	111	전라남도 담양군 담양읍 학동리586-1	(유)디자인 프로방스	광주광역시 서구 천변좌로 246번길3(양동)	광주새마을금고 (근저당권,지상권)	
84		592-7	답	3	3	전라남도 담양군 담양읍 학동리586-1	(유)디자인 프로방스			
85		592-6	답	1	1	전라남도 담양군 담양읍 학동리586-1	(유)디자인 프로방스			
86		592-8	답	1	1	전라남도 담양군 담양읍 학동리586-1	(유)디자인 프로방스			
87		594-4	답	33	33	전라남도 담양군 담양읍 학동리586-1	(유)디자인 프로방스			
88		592-4	답	16	16	전라남도 담양군 담양읍 학동리586-1	(유)디자인 프로방스			
89		593-2	답	229	229	전라남도 담양군 담양읍 학동리586-1	(유)디자인 프로방스			
90		532-19	답	319	319	전라남도 담양군 담양읍 학동리586-1	(유)디자인 프로방스			
91	담양군 담양읍	624-3	잡	33	33	전라남도 담양군 담양읍 학동리586-1	(유)디자인 프로방스	영광군 영광읍 물무로 84 담양군 담양읍 객사2길7-1 영암군 영암읍 중앙로37	정주새마을금고 담양새마을금고 영암성실 새마을금고 (근저당,지상권)	
92	학동리	624-4	잡	9	9	전라남도 담양군 담양읍 학동리586-1	(유)디자인 프로방스	영광군 영광읍 물무로 84 담양군 담양읍 객사2길7-1 영암군 영암읍 중앙로37	정주새마을금고 담양새마을금고 영암성실 새마을금고 (근저당,지상권)	
93		624-8	잡	382	382	전라남도 담양군 담양읍 학동리586-1	(유)디자인 프로방스			

94		660-1	대	5,175.4	5,175.4	전라남도 담양군 담양읍 학동리 586-1 광주광역시 광산구 첨단 강변로 99번길 34 104호(쌍암동) 광주광역시 광산구 첨단중앙로 181번길 88-16, 502동 703호 (월계동, 첨단5차라인이파트) 전라남도 장성군 삼계면 부연수남길 109-1 광주광역시 광산구 풍영로 170번길 39-9, 101동1503호 (장덕동, 성택마을 새한포유) 광주광역시 서구 화제로 460 (용두동) 광주광역시 서구 금화로 293, 103동 1101호(화정동, 꽃담마을 아-편한세상) 광주광역시 광산구 목련로 21번길 20, 109동 1603호(산정동, 하남2지구 중흥에스-클래스) 광주광역시 서구 하남대로 710번길 20, 510동 901호 (동천동, 우미린 아파트) 광주광역시 북구 첨단연신로 216, 106동 1203호 (신용동, 첨단2지구 제일풍경채) 광주광역시 북구 첨단연신로 217, 108동 1202호(신용동, 첨단2지구 중흥에스-클래스) 전라남도 담양군 담양읍 담주리 41-13 광주광역시 북구 경양로 103번길 5(신안동)	(유)디자인 프로방스 정운태 범인호 김기자 김은미 박정수 김진희 김명환 서소복 서순애 서소복 오인숙 서순애 오인숙 국종수 박하자	디자인프로 방스 정운태 범인호 김기자 김은미 박정수 김진희 김명환 서소복 서순애 오인숙 5,059.4㎡ 국종수 46㎡ 박하자 70㎡
95	담양군 담양읍 학동리	670	대	2,028.2	2,028.2	전라남도 담양군 담양읍 학동리 586-1 전라남도 담양군 담양읍 메타프로방스2길 8 광주광역시 서구 시청로 71, 1206호(차평동, 상무리채치티) 광주광역시 서구 염화로57번길 4, 101동 107호(화정동, 모아타워) 광주광역시 북구 경양로 103번길 5(신안동)	(유)디자인 프로방스 김안순 (주)성암 와이제이 김남미 박하자	(유)디자인 프로방스 김안순 (주)성암 와이제이 김남미 2,011.2㎡ 박하자 17㎡

96		665-1	대	2,069.9	2,069.9	전라남도 담양군 담양읍 깊은실길2-17 광주광역시 북구 경양로103번길5(신안동)	(유)메종드 프로방스 박하자	서울특별시 중구 을지로 79(을지로2가)광 주지점	중소기업 은행 (근저당)	메종드프로 방스 1,988.9㎡ 박하자 81㎡
97		664	대	547	547	전라남도 담양군 창평면 의병로 45 광주광역시 북구 경양로103번길5(신안동) 담양군 담양읍 완동길24-15 103호(와우빌라) 전라남도 담양군 월산면 광암리279-1	정옥순 박하자 강승환 신은지	전라남도 담양군 창평면 의병로128	창평농업 협동조합 (근저당)	정옥순 360㎡ 박하자 175㎡ 강승환 7.2㎡ 신은지 4.8㎡
98		664-3	대	340.6	340.6	광주광역시 북구 평교로 45 205동801호(문흥동,대주맨션) 전라남도 화순군 화순읍 광덕로 215,604동 916호(부영6차아파트)	박영희, 한얼	전라남도 담양군담양읍 객사리218-8	담양새마을금고 (근저당)	
99		664-4	대	1.0	1.0	광주광역시 북구 평교로 45 205동801호(문흥동,대주맨션) 전라남도 화순군 화순읍 광덕로 215,604동 916호(부영6차아파트)	박영희, 한얼			
100		654-8	대	1,307	1,307	전남 담양군 담양읍 깊은실길 22-6	(유)소아르	전라남도 담양군창평면 의병로128	창평농업협동 조합 (근저당)	
101		654-14	대	545.5	545.5	전남 담양군 담양읍 깊은실길 22-6	(유)소아르	전라남도 담양군창평면 의병로128	창평농업협동 조합 (근저당)	
102		654-7	대	812.6	812.6	전라남도 담양군 담양읍 학동리532-2	(유)씨에이 치알	서울특별시 중구세종대로9길2 0(태평로2가)광주 금호지점	(주)신한은행 (근저당)	
103		654-6	대	665.6	665.6	광주광역시 남구 노대실로 89 710동502호 (노대동,송화마을휴먼시아)	강충구	광주광역시 북구 우치로 35(중흥동)	중흥신용 협동조합 (근저당)	
104	담양군	654-5	대	743.6	743.6	광주광역시서구 상무버들로40번길 14,110동1901호 (유촌동,상무버들마을1단지아파트)	김재설	광주광역시 북구 우치로 35(중흥동) 전북 익산시 동서로509 106동1501호 (어양동,익산자이 아파트)	중흥신용 협동조합, 김가현 (근저당)	
105	담양읍 학동리	654-4	대	662.7	662.7	광주광역시 남구 효사랑길 14 109동903호 (봉선동,포스코다샵아파트) 광주광역시서구하남대로710번길20 504동903호 (동천동,우미린아파트)	김현주 유민숙	광주광역시 서구죽봉대로 107(광천동)	서광주농업협동 조합 (근저당)	

106		654-3	대	724.4	724.4	광주광역시 서구 염화로45번길 17 105동1002호 (화정동,라인동산아파트) 광주광역시 북구 서방로40번길13 101동1404호 (중흥동,영무에디움)	전영숙 김미성	광주광역시 서구죽봉대로 107(광천동)	서광주농업협동 조합 (근저당)	
107		654-2	대	530.5	530.5	광주광역시 북구 설죽로 600 101동306호 (일곡동,삼호아파트)	정정길	전라남도 담양군담양읍 객사2길7-1	담양새마을금고 (근저당)	
108		654-1	대	524.5	524.5	광주광역시 서구 화운로155번길 14(화정동)	유순옥	광주광역시 서구 죽봉대로 107(광천동)	서광주농업협동 조합 (근저당)	
109		654-13	대	385	385	광주광역시 북구 연양로 43-10 101동513호 (양산동,새봄아파트)	이정우	광주광역시 북구 우치로 35 (중흥동)	중흥신용 협동조합 (근저당)	
110		654-12	대	502.9	502.9	전라남도 담양군 담양읍 학동리 532-10	(주)알펜	서울특별시 중구세종대로9길20(태평로2가)광주 금호지점	(주)신한은행 (근저당)	
111		654-11	대	540.5	540.5	광주광역시 남구 회재로 174-14 204동1802호 (주월동,호반베르디움2차)	김세홍	서울특별시 중구세종대로9길20(태평로2가)수완 지점	(주)신한은행 (근저당)	
112		654-10	대	537.6	537.6	광주광역시 광산구 장덕로95번길15, 103동302호 (장덕동,수완지구영무에디움)	서정본	광주광역시 북구 우치로 35(중흥동)	중흥신용 협동조합 (근저당)	
113		654-9	대	594.8	594.8	광주광역시 서구 상무민주로 104 108동1608호 (쌍촌동,중흥에스-클래스)	이연미	광주광역시 서구죽봉대로 107(광천동)	서광주농업협동 조합 (근저당)	
114		613-56	대	1	1	전라남도 담양군 담양읍 학동리586-1	(유)디자인 프로방스			
115		613-54	대	64	64	전라남도 담양군 담양읍 학동리586-1	(유)디자인 프로방스	광주광역시 남구 서동 65-33	남광주신용협동 조합 (근저당,지상권)	
116	담양군 담양읍	613-51	대	83	83	전라남도 담양군 담양읍 학동리586-1	(유)디자인 프로방스	광주광역시 남구 서동 65-33	남광주신용협동 조합 (근저당,지상권)	
117	학동리	667-2	대	920.5	920.5	전라남도 담양군 담양읍 학동리539-8 광주광역시 서구 풍암신흥로40 101동1405호 (풍암동,우리마을동부센트레빌) 광주광역시 북구 우치로537번길10,103동902호 (일곡동,동아아파트)	(유)메타포 토리아 이광희 안일례	전라남도 영광군영광읍 물무로84 전라남도영광군 백수읍 백수로798 전라남도담양군 담양읍 천변1길4	정주새마을금고 백수새마을금고 담양축산업협동 조합 (근저당)	

118		667-1	대	1,082.4	1,082.4	전남 담양군 학동리 539-8 담양군 담양읍 사산2길12-1 광주 서구 매월2로15번길16 201동206호(매월동) 광주 서구 매월2로15번길16 201동206호(매월동)	(유)메타 포토리아 국석주 (유)씨밀레 경영전략 연구원 (주)아이두 파트너스	광주광역시 서구월드컵 4강로28번길3-1 (화정동) 영광군 영광읍 물무로84 광주 동구 제봉로225 (대인동) 영광군 백수읍 백수로798	염주새마을금고 정주새마을금고 (주)광주은행 백수새마을금고 (근저당)	
119		667	대	1,120.1	1,120.1	전라남도 담양군 담양읍 학동리539-8 광주 북구 우치로537번길 10105동104호 (일곡동,동아아파트) 광주 광산구 장덕로 138 108동 1705호 (수원동,해솔마을현진에버빌1단지)	(유)메타 포토리아 김충익 이호춘	영광군 영광읍 물무로 84 광주 서구 월드컵4강로 28번길3-1 (화정동) 담양군 담양읍 객사2길7-1 영광군 염산면 칠산로63	정주새마을금고 염주새마을금고 담양새마을금고 염산새마을금고 (근저당)	
119	담양군	〃	〃	〃	〃	광주 서구 상무누리로 33 106동501호 (치평동,갤러리3030아파트) 담양군 담양읍 깊은실길 2-13 207동102호 광주 광산구 장덕로 138 108동1705호 (수원동,해솔마을현진에버빌 1단지) 경기도 오산시 남부대로411-15 104동604호 (원동,대우푸르지오아파트)	윤종익 정찬하 김승철 김희정	〃	〃	
120	담양읍	662-1	대	36	36	전라남도 담양군 담양읍 학동리 532-17	(유)상브르 도트			
121	학동리	662-2	대	1,159.7	1,159.7	광주 북구 문산로 61 107동 1503호 (문흥동,라인아파트)	민수현	담양군 수북면 추성1로 725 광주 광산구 장신로153 (수원동) 서울특별시 중구통일로120 (충정로1가) 담양군지부 담양군 담양읍 추성로1315	수북농업 협동조합 비야농업 협동조합 농협은행 주식회사 담양농업 협동조합 (근저당)	

121	담양군 담양읍 학동리	〃	〃	〃	〃	광주 북구 연양로 20번길 13(연제동)	나병애	〃	〃	
						담양군 수북면 하촌길 59-22 광주 북구 서하로94번길10 101동1401호(용봉동,쌍용예가)	양해주 오부현			
						전남 나주시 다도면 다도로 1224-94	김은숙			
						담양군 담양읍 학동길 26-48 광주 북구 서암대로199103동 124호(중흥동,모아타운)	이재현 유지현			
						광주 남구 효우로 332-11 102동1201호 (행암동,중흥에스클래스)	임지영			
						광주 북구 연양로117번길10103동 1003호(양산동,송지트리뷰아파트)	서지혜			
122		662-3	대	1,098.4	1,098.4	광주 남구 봉선로134 202동 1402호(봉선동,금호타운아파트)	은미숙			
						광주 남구 용대로74번길11-1 102동302호 (봉선동,골든드레빌)	강희자			
123		662-4	대	1,064.9	1,064.9	광주 광산구 산월로64 1206동 501호 (산월동,첨단6차부영사랑으로)	임일택,김 은아			
						담양군 담양읍 자침1길14	정찬			
124		662-5	대	1,043.6	1,043.6	담양군 담양읍 자침1길 14 담양군 담양읍 미리산길34102동 401호(백동주공아파트)	정찬 이미영	담양군 담양읍 객사2길 7-1	담양새마을금고 (근저당)	
125	담양군 담양읍 학동리	662-6	대	971.7	971.7	광주 북구 임방울대로 1020 205동103호 (신용동,첨단지이2단지) 광주 서구 유덕로12번길 22-18(유촌동)	백지원 강현순	담양군 담양읍 객사2길 7-1	담양새마을금고 (근저당)	
126		662-7	대	479.1	479.1	광주광역시 서구 매월2로15번길16, 201동206호(매월동)	(유)씨밀레 경영전략 연구원	담양군 담양읍 객사2길 7-1	담양새마을금고 (근저당)	

127		597-9	도	27	27	전라남도 담양군 담양읍 학동리586-1	(유)디자인 프로방스	광주 광산구 월계동769-2 광주 남구 큰방림길7 (방림동)	비아신용 협동조합 방림신용 협동조합 (근저당)	
128		595-5	도	13	13	전라남도 담양군 담양읍 학동리586-1	(유)디자인 프로방스	광주 광산구 월계동769-2 광주 남구 큰방림길7 (방림동)	비아신용 협동조합 방림신용 협동조합 (근저당)	
129		595-6	도	272	272	전라남도 담양군 담양읍 학동리586-1	(유)디자인 프로방스	광주 광산구 월계동769-2 광주 남구 큰방림길7 (방림동)	비아신용 협동조합 방림신용 협동조합 (근저당)	
130		589-3	도	250	250	전라남도 담양군 담양읍 학동리586-1	(유)디자인 프로방스	영광군 영광읍 물무로 84 담양군 담양읍 객사2길7-1 영암군 영암읍 중앙로37	정주새마을금고 담양새마을금고 영암성실 새마을금고 (근저당,지상권)	
131		586-5	도	382	382	전라남도 담양군 담양읍 학동리586-1	(유)디자인 프로방스	영광군 영광읍 물무로 84 담양군 담양읍 객사2길7-1 영암군 영암읍 중앙로37	정주새마을금고 담양새마을금고 영암성실 새마을금고 (근저당,지상권)	
132		624-2	도	9	9	전라남도 담양군 담양읍 학동리586-1	(유)디자인 프로방스	영광군 영광읍 물무로 84 담양군 담양읍 객사2길7-1 영암군 영암읍 중앙로37	정주새마을금고 담양새마을금고 영암성실 새마을금고 (근저당,지상권)	
133	담양군 담양읍 학동리	661	도	805	805	전라남도 담양군 담양읍 학동리586-1 광주광역시 북구 경양로 103번길5(신안동)	(유)디자인 프로방스 박하자			디자인프로 방스 730㎡ 박하자 75㎡

134		585-20	도	100	100	담양군 담양읍 완동길 24-15 103호(외우빌라)	강승환	영광군 영광읍 물무로 84 담양군 담양읍 객사2길7-1 영암군 영암읍 중앙로37	정주새마을금고 담양새마을금고 영암성실 새마을금고 (근저당,지상권)	
135		585-18	도	324	324	전라남도 담양군 담양읍 담주리41-13	국종수	영광군 영광읍 물무로 84 담양군 담양읍 객사2길7-1 영암군 영암읍 중앙로37	정주새마을금고 담양새마을금고 영암성실 새마을금고 (근저당,지상권)	
136		671	도	50.8	50.8	전라남도 담양군 담양읍 학동리586-1	(유)디자인 프로방스			
137		666	도	801.5	801.5	전라남도 담양군 담양읍 학동리586-1	(유)디자인 프로방스			
138		584-2	도	83	83	전라남도 담양군 담양읍 학동리586-1	(유)디자인 프로방스			
139		655	도	2,089.6	2,089.6	담양군 담양읍 추성로 1371	담양군			
140		신99-3	도	332	332	전라남도 담양군 담양읍 학동리586-1	(유)디자인 프로방스			
141		531-2	도	259	259	전라남도 담양군 담양읍 학동리586-1	(유)디자인 프로방스			
142		531-4	도	95	95	전라남도 담양군 담양읍 학동리586-1	(유)디자인 프로방스			
143		531-5	도	34	34	전라남도 담양군 담양읍 학동리586-1	(유)디자인 프로방스			
144	담양군	531-3	도	18	18	전라남도 담양군 담양읍 학동리586-1	(유)디자인 프로방스			
145	담양읍	663	도	487.5	487.5	전라남도 담양군 담양읍 지침1길14	정찬			
146	학동리	668	도	212.2	212.2	전라남도 담양군 담양읍 학동리 539-8	(유)메타 포토리아			
147		669	도	630.2	630.2	전라남도 담양군 담양읍 학동리539-8 전라남도 담양군 담양읍 학동리586-1	(유)메타포 토리아 (유)디자인 프로방스			

148		613-58	구	42	42		국 (농수산부)			
149		613-55	구	2	2		국 (농수산부)			
150		659	구	63.6	63.6	전라남도 담양군 담양읍 학동리586-1	(유)디자인 프로방스			
151		658	구	4.8	4.8	전라남도 담양군 담양읍 학동리586-1	(유)디자인 프로방스			
152		657	구	11.2	11.2	전라남도 담양군 담양읍 학동리586-1	(유)디자인 프로방스			
153		613-59	구	1,794	1,794		국 (농수산부)			
154	담양군 담양읍	656	구	92.3	92.3	전라남도 담양군 담양읍 학동리586-1	(유)디자인 프로방스			
155	학동리	530	답	2,807	2,807	광주광역시 북구 첨단연신로 217112동1202호 (신용동,첨단2지구중흥에스클래스)	이수미			
156		산100-4	임	5,785	4,897	전라남도 담양군 담양읍 학동리586-1	(유)디자인 프로방스			
157		산99-5	임	1,222	1,222	담양읍 백동리 268	김영균			
158		66-3	답	667	667	광주광역시 서구 금화로 293, 103동 1101호 (화정동,꽃담마을이편한세상)	강필선			
159	담양군 담양읍	66-4	답	1,336	1,336	광주광역시 서구 금화로 293, 103동 1101호 (화정동,꽃담마을이편한세상)	강필선			
160	남산리	69-2	답	1,033	1,029	광주광역시 북구 면양로 209번길 42-1(두암동)	임택	전남 담양군 대전면 추성1로 196	담양한빛 신용협동조합 (근저당,지상권)	
161		69-3	도	988	240	담양군 담양읍 추성로 1371	담양군			
162	담양군	67-5	도	311	19	담양군 담양읍 추성로 1371	담양군			
163	담양읍 남산리	319-11	구	2,100	50		국(농림부)			
164	담양군 담양읍	613-3	구	94	61		국 (농수산부)			
165	학동리	539-17	답	429	429	담양군 담양읍 추성로 1371	담양군			

166		541-11	답	180	180	담양군 담양읍 추성로 1371	담양군			
167		541-12	답	220	220	담양군 담양읍 추성로 1371	담양군			
168		542-1	답	185	185	담양군 담양읍 추성로 1371	담양군			
169		542-2	답	1,686	1,686	담양군 담양읍 추성로 1371	담양군			
합계 (169필지)				153,107	149,092.4					

지장물 편입조서

연번	소재지			물건의 종류	구조 및 규격	수량 (면적)	소 유 자	비고
	읍면	리	지 번					
1	담양	학동	산105	분묘	유연단장	6기		
2	담양	학동	산102	분묘	유연단장	3기		
3	담양	학동	산99-1	분묘	유연단장	2기		

분할시행(변경) 계획서(변경)

전체면적 및 전체 시행기간		분할지역 (블럭명)	면적	시행기간 (변경)		비 고
당초	변경		149,092.4	당초	변경	
전체면적: 149,092.4㎡ 사업시행기간: 실시계획인가일 ~2019.12.31.	전체면적: 149,092.4㎡ (변경없음) 사업시행기간: 실시계획인가일 ~2020.12.31. (변경)	1블럭	11,183.8	실시계획인가일 ~2019.12.31	실시계획인가일 ~2020.12.31	
		2블럭	1,850.0	실시계획인가일 ~2019.12.31	실시계획인가일 ~2020.12.31	
		3블럭	5,980.4	실시계획인가일 ~2019.12.31	실시계획인가일 ~2020.12.31	
		4블럭	4,454.0	실시계획인가일 ~2019.12.31	실시계획인가일 ~2020.12.31	
		5블럭	1,025.8	실시계획인가일 ~2019.12.31	실시계획인가일 ~2020.12.31	
		6블럭	2,871.4	실시계획인가일 ~2019.12.31	실시계획인가일 ~2020.12.31	
		7블럭	7,219.0	실시계획인가일 ~2019.12.31	실시계획인가일 ~2020.12.31	
		8블럭	3,309.0	실시계획인가일 ~2019.12.31	실시계획인가일 ~2020.12.31	
		9블럭	8,032.0	실시계획인가일 ~2019.12.31	실시계획인가일 ~2020.12.31	
		10블럭	5,227.0	실시계획인가일 ~2019.12.31	실시계획인가일 ~2020.12.31	
		11블럭	1,470.0	실시계획인가일 ~2019.12.31	실시계획인가일 ~2020.12.31	
		12블럭	5,722.0	실시계획인가일 ~2019.12.31	실시계획인가일 ~2020.12.31	
		13블럭	2,079.0	실시계획인가일 ~2019.12.31	실시계획인가일 ~2020.12.31	
		14블럭	2,340.0	실시계획인가일 ~2019.12.31	실시계획인가일 ~2020.12.31	
		15블럭	44,830.9	실시계획인가일 ~2019.12.31	실시계획인가일 ~2020.12.31	
		16블럭	695.0	실시계획인가일 ~2019.12.31	실시계획인가일 ~2020.12.31	
		17블럭	891.0	실시계획인가일 ~2019.12.31	실시계획인가일 ~2020.12.31	
		18블럭	515.8	실시계획인가일 ~2019.12.31	실시계획인가일 ~2020.12.31	
		19블럭	3,402.0	실시계획인가일 ~2019.12.31	실시계획인가일 ~2020.12.31	

전체면적 및 전체 시행기간		분할지역 (블럭명)	면적	시행기간 (변경)		비 고
		20블럭	8,926.0	실시계획인가일 ~2019.12.31	실시계획인가일 ~2020.12.31	
		21블럭	1,420.0	실시계획인가일 ~2019.12.31	실시계획인가일 ~2020.12.31	
		22블럭	6,340.9	실시계획인가일 ~2019.12.31	실시계획인가일 ~2020.12.31	
		23블럭	4,969.0	실시계획인가일 ~2019.12.31	실시계획인가일 ~2020.12.31	
		24블럭	3,965.4	실시계획인가일 ~2019.12.31	실시계획인가일 ~2020.12.31	
		25블럭	9,443.0	실시계획인가일 ~2019.12.31	실시계획인가일 ~2020.12.31	
		26블럭	930.0	실시계획인가일 ~2019.12.31	실시계획인가일 ~2020.12.31	

담양군 공고 제2020-69호

담양 군계획시설(공원)사업 실시계획(변경)인가 사전 열람 및 사업인정에 관한 주민 등의 의견청취 공고

담양 군계획시설(공원)사업 실시계획(변경)인가를 위하여 「국토의 계획 및 이용에 관한 법률」 제90조, 같은법 시행령 제99조의 규정에 의거 관계도서를 사전 열람공고 하고, 「공익사업을 위한 토지 등의 취득 및 보상에 관한 법률」 제21조 제2항 및 같은법 시행령 제11조에 따라 사업인정에 관한 주민 및 이해관계자 등의 의견을 듣고자 하오니 의견이 있으시면 열람 기간 내에 서면으로 제출하여 주시기 바랍니다.

2020. 1. 23.

담양군수

□ 실시계획(변경)인가 내역

구 분	당 초	변 경	비 고
1. 사업시행지	○전라남도 담양군 담양읍 운교리 65번지 일원	○전라남도 담양군 담양읍 운교리 65번지 일원	변경없음
2. 사업종류 및 명칭	○종류 : 담양 군계획시설(공원)사업 ○명칭 : 운교근린공원 조성사업 (잔디마당, 산책로 조성)	○종류 : 담양 군계획시설(유원지)사업 ○명칭 : 유원지 조성사업 (잔디마당)	변경
3. 사업의 면적 또는 규모	○사업면적 : 15,213㎡ ○사업규모 - 산책로 : 2,655㎡ - 잔디마당 : 12,558㎡	○사업면적 : 13,699㎡ ○사업규모 - 산책로 : 1,619㎡ - 잔디마당 : 12,080㎡	변경
4. 사업시행자의 성명 및 주소	○성명 : 담양군수 ○주소 : 담양군 담양읍 추성로 1371	○성명 : 담양군수 ○주소 : 담양군 담양읍 추성로 1371	변경없음
5. 사업의 착수 및 준공예정일	2017. 8. 10 ~ 2020. 4. 30	2017. 8. 10 ~ 2022. 12. 31	변경
6. 수용 또는 사용할 토지	다음	다음	변경
7. 열람기간 및 장소	○열람기간 : 공고일로부터 14일간 ○열람장소 : 담양군청 대나무자원연구소, 도시디자인과		
8. 기타	관계도서 게재는 생략하며(공람장소에 비치), 자세한 사항은 담양군청 대나무자원연구소(☎061-380-2782), 도시디자인과(☎061-380-3100)로 문의		

○ 수용 또는 사용할 토지조서(당초)

번호	위치	지번	지목	면적(㎡)		소 유 자		관 계 인	
				지적면적	편입면적	주 소	성 명		
1	담양군 담양읍 운교리	78-1	도	636	20		건교부		
2		77-1	도	743	23		건교부		
3		78-2	답	32	15		담양군		
4		77-2	답	155	155	담양군 담양읍 백동리 252-1	김용*		
5		산90-3	도	21	4		건교부		
6		75-3	전	489	489	경기도 남양주시 진접읍 해밀예당1로236번길 3,2207동 604호	한양*		
7		86	답	1,770	59		담양군		
8		75-4	전	889	889	담양군 담양읍 향교리 194	한희*		
9		산89-4	임	96	46	담양군 담양읍 향교리 193	이형*		
10		75-1	임	1,303	1,274	경기도 남양주시 진접읍 해밀예당1로236번길 3,2207동 604호	한양*		
11		75	답	145	21		담양군		
12		75-2	임	427	427	담양군 담양읍 향교리 194	한희*		
13		64-5	답	82	82		담양군		
14		64-3	잡	544	544	광주 북구 두암동 940.대주빌라 6동 101호	이근*		
15		74-1	답	3,101	589		담양군		
16		74	답	1,467	1,467	담양군 담양읍 향교리 121-16	김경*		
17		74-2	도	629	51		건교부		
18		64-2	답	324	324		담양군		
19		64-1	도	945	24		건교부		
20		65-1	도	124	18		건교부		
21		65	전	1,096	1,096		담양군		
22		산99-2	임	480	480	광주 동구 대인동 323-9	설희*		
23		66	전	982	953		담양군		
24		67-1	도	924	28		건교부		
25		69-2	답	956	956	담양군 담양읍 객사리 2-9	김점*		
26		69-7	답	127	127		국토부		
27		71	답	1,624	1,624	광주 서구 풍암중앙로 25, 104동 301호	이순*		
28		72	답	2,475	2,475	광주 서구 풍암중앙로 25, 104동 301호	이순*		
29		73	답	3,316	710		담양군		
30		87-1	답	805	15		담양군		
31		87	답	4,035	199		담양군		
32		85	답	2,306	29		담양군		
총 계				33,048	15,213				

○ 수용 또는 사용할 토지조서(변경)

번호	위치	지번	지목	면적(㎡)		소 유 자		관 계 인	
				지적 면적	편입 면적	주 소	성 명		
1	담양군 담양읍 운교리	78-2	답	32	15		담양군		
2		77-2	답	155	131		담양군		
3		75-3	전	489	416	경기도 남양주시 진접읍 해밀예당1로236번길 3,2207동 604호	한양*		
4		86	답	1,770	59		담양군		
5		75-4	전	889	889	담양군 담양읍 향교리 194	한희*		
6		75-1	임	1,303	787	경기도 남양주시 진접읍 해밀예당1로236번길 3,2207동 604호	한양*		
7		75	답	145	21		담양군		
8		75-2	임	427	427	담양군 담양읍 향교리 194	한희*		
9		64-5	답	82	82		담양군		
10		64-3	잡	544	478	광주 북구 두암동 940.대주빌라 6동 101호	이근*		
11		74-1	답	3,101	589		담양군		
12		74	답	1,467	1,203		담양군		
13		64-2	답	324	260		담양군		
14		65	전	1,096	1,032		담양군		
15		산99-2	임	480	372		담양군		
16		66	전	982	867		담양군		
17		69-2	답	956	902	담양군 담양읍 객사리 2-9	김점*		
18		69-7	답	127	117		국토부		
19		71	답	1,624	1,624	광주 서구 풍암중앙로 25, 104동 301호	이순*		
20		72	답	2,475	2,475	광주 서구 풍암중앙로 25, 104동 301호	이순*		
21		73	답	3,316	710		담양군		
22		87-1	답	805	15		담양군		
23		87	답	4,035	199		담양군		
24		85	답	2,306	29		담양군		
총 계				28,930	13,699				

○ 지장물 편입조서(당초)

연번	소재지			물건의 종류	구조 및 규격	수량 (면적)	소 유 자	비고
	읍면	리	지 번					
1	담양	운교	64-3	사무소	경량철골구조 판넬	25.6㎡	이근*	
				오수처리설비		1식		
				액화가스판매소	경량철골구조 스레트(강판)	1식		
				차량하차용축대	콘크리트	1식		
				바닥포장	쇄석	120㎡		
				가속차선옹벽	콘크리트	1식		
				감속차선옹벽	콘크리트	1식		
				배수로		1식		
				뽕나무		2주		
				관정	소형	1식		
				영업이전보상		1식		
2	담양	운교	69-2	배나무		30주	김점*	
				대추나무		6주		
				석류나무		12주		
				감나무		3주		
				자두나무		1주		
				은행나무		2주		
				두릅나무		10주		
3	담양	운교	71	노티나무		128주	이순*	
				은행나무		1주		
				가이스키향나무		1주		
				아왜나무		1주		
4	담양	운교	72	농사용전기		1식	이순*	
				노티나무		202주		
				감나무		1주		
				뽕나무		1주		
5	담양	운교	75-1외1	대나무		890㎡	한양*	
				비닐하우스		102㎡		
				대추나무		3주		

○ 지장물 편입조서(당초)

연번	소재지			물건의 종류	구조 및 규격	수량 (면적)	소 유 자	비고
	읍면	리	지 번					
6	담양	운교	75-2외1	원두막		8㎡	한희*	
				감나무		24주		
				단풍나무		2주		
				뽕나무		6주		
				매실나무		4주		
				자두나무		4주		
				사과나무		2주		
				복숭아		3주		
				석류나무		2주		
				살구		3주		
				배나무		2주		
				은행나무		2주		
				대추나무		2주		
				동백나무		2주		
				소나무		5주		
				두릅나무		20주		
				분묘		10기		
				관정		1식		
				농사용전기		1식		
				관정함	조적조	1식		
				수도전		1식		
				세면대	콘크리트	1식		
7	담양	운교	77-2	관정		1식	김용*	
				관정함	주름관	1식		
8	담양	운교	산89-4	대나무		46㎡	이형*	

○ 지장물 편입조서(변경)

연번	소재지			물건의 종류	구조 및 규격	수량 (면적)	소 유 자	비고
	읍면	리	지 번					
1	담양	운교	64-3	사무소	경량철골구조 판넬	25.6㎡	이근*	
				오수처리설비		1식		
				액화가스판매소	경량철골구조 스레트(강판)	1식		
				차량하차용축대	콘크리트	1식		
				바닥포장	쇄석	120㎡		
				가속차선옹벽	콘크리트	1식		
				감속차선옹벽	콘크리트	1식		
				배수로		1식		
				뽕나무		2주		
				관정	소형	1식		
				영업이전보상		1식		
2	담양	운교	69-2	배나무		30주	김점*	
				대추나무		6주		
				석류나무		12주		
				감나무		3주		
				자두나무		1주		
				은행나무		2주		
				두릅나무		10주		
3	담양	운교	71	느티나무		128주	이순*	
				은행나무		1주		
				가이스카항나무		1주		
				야앰나무		1주		
4	담양	운교	72	농사용전기		1식	이순*	
				느티나무		202주		
				감나무		1주		
				뽕나무		1주		
5	담양	운교	75-1와1	대나무		890㎡	한양*	
				비닐하우스		102㎡		
				대추나무		3주		
6	담양	운교	77-2	관정		1식	김용*	
				관정함	주름관	1식		

담양군 공고 제2020-70호

담양 군계획시설(도로, 유수지)사업 시행자 지정 및 실시계획 사전 열람 변경 공고

담양군 공고 제2019-1159호(2019.11.28.)와 관련하여 담양 군계획시설(도로, 유수지) 사업 시행자 지정 및 실시계획인가를 위하여 「국토의 계획 및 이용에 관한 법률」 제86조, 제90조 및 같은법 시행령 제96조, 제99조의 규정에 의거 변경 내용에 관한 관계도서를 사전열람공고 하오니 이해관계가 있는 분이나 단체 등은 공고 기간 내에 서면으로 의견을 제출하여 주시기 바랍니다.

2020. 1. 23.

담양군수

□ 사전열람공고 내역(변경)

구 분	당 초	변 경	비 고
1. 사업시행지	○전라남도 담양군 대덕면 매산리 236번지 일원	○전라남도 담양군 대덕면 매산리 236번지 일원	변경 없음
2. 사업종류 및 명칭	○종류 : 담양 군계획시설(도로, 유수지)사업 ○명칭 : 대덕 도시계획도로(중로2-1 호선외 27개소) 및 유수지 조성공사	○종류 : 담양 군계획시설(도로, 유수지)사업 ○명칭 : 대덕 도시계획도로(중로2-1 호선외 27개소) 및 유수지 조성공사	변경 없음
3. 사업의 면적 또는 규모	○사업면적 : 33,755㎡ ○사업규모 - 도로 L=4,293m - 유수지 A=2,219㎡	○사업면적 : 33,695㎡ ○사업규모 - 도로 L=4,282m - 유수지 A=2,219㎡	변경
4. 사업시행자의 성명 및 주소	○성명 : 주왕종합건설(주) 김 형 봉 ○주소 : 광주 북구 양산택지로 127, 2층	○성명 : 주왕종합건설(주) 양 준 영 ○주소 : 광주 북구 양산택지로 127, 2층	변경
5. 사업의 착수 및 준공예정일	인가일부터 ~ 2023. 12. 31	인가일부터 ~ 2023. 12. 31	변경 없음
6. 수용 또는 사용할 토지	다음	다음	변경
7. 열람기간 및 장소	○열람기간 : 공고일로부터 14일간 ○열람장소 : 담양군청 투자유치과, 도시디자인과		
8. 기타	관계도서 게재는 생략하며(공람장소에 비치), 자세한 사항은 담양군청 투자유치과(☎061-380-3137), 도시디자인과(☎061-380-3100)로 문의		

○ 수용 또는 사용할 토지조서(당초)

연번	토 지 소재지	지 번	지목	지적면적 (㎡)	편입면적 (㎡)	소 유 자		소유권이외의 권리자		
						성 명	주 소	권리 내용	성 명	주 소
1	대덕면매산리	236	전	1,934	451	김형*	전라남도 담양군 담양읍 선계길 32			
2	대덕면매산리	237	전	536	77	김형*	전라남도 담양군 담양읍 선계길 32			
3	대덕면매산리	239	답	1,838	1,031	김형*	전라남도 담양군 담양읍 선계길 32			
4	대덕면매산리	240	전	1,312	195	김형*	전라남도 담양군 담양읍 선계길 32			
5	대덕면매산리	241	전	1,620	205	김형*	전라남도 담양군 담양읍 선계길 32			
6	대덕면매산리	242	전	942	85	김형*	전라남도 담양군 담양읍 선계길 32			
7	대덕면매산리	243	전	1,114	291	김형*	전라남도 담양군 담양읍 선계길 32			
8	대덕면매산리	244	답	2,079	562	김형*	전라남도 담양군 담양읍 선계길 32			
9	대덕면매산리	245-1	답	1,260	234	김형*	전라남도 담양군 담양읍 선계길 32			
10	대덕면매산리	245-2	답	1,398	5	김형*	전라남도 담양군 담양읍 선계길 32			
11	대덕면매산리	246	답	2,383	308	김형*	전라남도 담양군 담양읍 선계길 32			
12	대덕면매산리	247	답	998	141	김형*	전라남도 담양군 담양읍 선계길 32			
13	대덕면매산리	248-1	답	1,031	127	김형*	전라남도 담양군 담양읍 선계길 32			
14	대덕면매산리	248-2	답	1,253	125	김형*	전라남도 담양군 담양읍 선계길 32			
15	대덕면매산리	249-1	답	2,155	252	김형*	전라남도 담양군 담양읍 선계길 32			
16	대덕면매산리	249-2	답	932	103	김형*	전라남도 담양군 담양읍 선계길 32			
17	대덕면매산리	250	답	803	188	김형*	전라남도 담양군 담양읍 선계길 32			
18	대덕면매산리	251	답	1,739	417	김형*	전라남도 담양군 담양읍 선계길 32			
19	대덕면매산리	253	답	1,253	280	김형*	전라남도 담양군 담양읍 선계길 32			
20	대덕면매산리	254	답	364	270	김형*	전라남도 담양군 담양읍 선계길 32			
21	대덕면매산리	255	전	324	185	김형*	전라남도 담양군 담양읍 선계길 32			
22	대덕면매산리	256	전	1,299	198	김형*	전라남도 담양군 담양읍 선계길 32			
23	대덕면매산리	257	전	655	16	김형*	전라남도 담양군 담양읍 선계길 32			
24	대덕면매산리	258	전	3,064	105	김형*	전라남도 담양군 담양읍 선계길 32			
25	대덕면매산리	259	전	1,124	429	김형*	전라남도 담양군 담양읍 선계길 32			
합 계				33,410	6,280					

연번	토 지 소재지	지 번	지목	지적면적 (㎡)	편입면적 (㎡)	소유자		소유권이외의 권리자		
						성명	주소	권리 내용	성명	주소
26	대덕면매산리	260	전	833	320	김형*	전라남도 담양군 담양읍 선계길 32			
27	대덕면매산리	261	전	803	358	김형*	전라남도 담양군 담양읍 선계길 32			
28	대덕면매산리	262	전	674	235	김형*	전라남도 담양군 담양읍 선계길 32			
29	대덕면매산리	263	답	1,736	787	김형*	전라남도 담양군 담양읍 선계길 32			
30	대덕면매산리	266	답	1,388	106	김형*	전라남도 담양군 담양읍 선계길 32			
31	대덕면매산리	267	전	1,091	603	김형*	전라남도 담양군 담양읍 선계길 32			
32	대덕면매산리	267-1	전	1,137	290	김형*	전라남도 담양군 담양읍 선계길 32			
33	대덕면매산리	268	전	1,574	447	김형*	전라남도 담양군 담양읍 선계길 32			
34	대덕면매산리	304-1	답	3,360	329	김형*	전라남도 담양군 담양읍 선계길 32			
35	대덕면매산리	540	답	1,481	215	김형*	전라남도 담양군 담양읍 선계길 32			
36	대덕면매산리	541	전	1,293	67	김형*	전라남도 담양군 담양읍 선계길 32			
37	대덕면매산리	542	전	1,269	301	김형*	전라남도 담양군 담양읍 선계길 32			
38	대덕면매산리	543	전	1,686	38	김형*	전라남도 담양군 담양읍 선계길 32			
39	대덕면매산리	544	답	2,251	49	김형*	전라남도 담양군 담양읍 선계길 32			
40	대덕면매산리	545	답	4,291	647	김형*	전라남도 담양군 담양읍 선계길 32			
41	대덕면매산리	547	전	599	232	김형*	전라남도 담양군 담양읍 선계길 32			
42	대덕면매산리	547-1	도	247	212	담양군				
43	대덕면매산리	688-15	구	1,364	339	농림수산부				
44	대덕면매산리	688-16	구	1,066	346	농림수산부				
45	대덕면매산리	688-45	구	6,043	113	농림수산부				
46	대덕면매산리	신21-1	임	9,620	1,223	**종합건설	광주광역시 북구 양산택지로 127, 2층(본촌동)			
47	대덕면매산리	신28-1	임	12,397	817	**종합건설	광주광역시 북구 양산택지로 127, 2층(본촌동)			
48	대덕면매산리	신29-1	임	5,752	759	**종합건설	광주광역시 북구 양산택지로 127, 2층(본촌동)			
49	대덕면매산리	신29-3	임	2,083	504	**종합건설	광주광역시 북구 양산택지로 127, 2층(본촌동)			
50	대덕면매산리	신29-4	임	793	214	**종합건설	광주광역시 북구 양산택지로 127, 2층(본촌동)			
합 계				64,831	9,551					

연번	토 지 소재지	지 번	지목	지적면적 (㎡)	편입면적 (㎡)	소 유 자		소유권이외의 권리자		
						성 명	주 소	권리 내용	성 명	주 소
51	대덕면매산리	산29-5	임	893	176	**종합건설	광주광역시 북구 양산택지로 127, 2층(본촌동)			
52	대덕면매산리	산29-6	임	1,388	407	**종합건설	광주광역시 북구 양산택지로 127, 2층(본촌동)			
53	대덕면매산리	산29-7	임	496	33	**종합건설	광주광역시 북구 양산택지로 127, 2층(본촌동)			
54	대덕면매산리	산29-8	임	1,488	20	**종합건설	광주광역시 북구 양산택지로 127, 2층(본촌동)			
55	대덕면매산리	산30	묘	2,182	875	담양군				
56	대덕면매산리	산31	임	19,240	283	**종합건설	광주광역시 북구 양산택지로 127, 2층(본촌동)			
57	대덕면매산리	산32-1	임	56,595	11,915	**종합건설	광주광역시 북구 양산택지로 127, 2층(본촌동)			
58	대덕면매산리	산33	임	3,074	1,008	**종합건설	광주광역시 북구 양산택지로 127, 2층(본촌동)			
59	대덕면매산리	산33-1	구	265	128	농림수산부				
60	대덕면매산리	산34	임	1,488	462	**종합건설	광주광역시 북구 양산택지로 127, 2층(본촌동)			
61	대덕면매산리	산35	임	13,744	2,408	**종합건설	광주광역시 북구 양산택지로 127, 2층(본촌동)			
62	대덕면매산리	산35-2	구	26	25	농림수산부				
63	대덕면매산리	산37-1	임	666	70	김형*	서울시 마포구 서교동 335-11			
64	대덕면매산리	산37-2	임	3,832	97	**종합건설	광주광역시 북구 양산택지로 127, 2층(본촌동)			
65	대덕면매산리	산38	임	827	17	**종합건설	광주광역시 북구 양산택지로 127, 2층(본촌동)			
합 계				106,204	17,924					
총 계				204,445	33,755					

○ 수용 또는 사용할 토지조서(변경)

연번	토 지 소재지	지 번	지목	지적면적 (㎡)	편입면적 (㎡)	소 유 자		소유권이외의 권리자		
						성 명	주 소	권리 내용	성 명	주 소
1	대덕면매산리	236	전	1,934	451	김형*	전라남도 담양군 담양읍 선계길 32			
2	대덕면매산리	237	전	536	77	김형*	전라남도 담양군 담양읍 선계길 32			
3	대덕면매산리	239	답	1,838	1,031	김형*	전라남도 담양군 담양읍 선계길 32			
4	대덕면매산리	240	전	1,312	195	김형*	전라남도 담양군 담양읍 선계길 32			
5	대덕면매산리	241	전	1,620	205	김형*	전라남도 담양군 담양읍 선계길 32			
6	대덕면매산리	242	전	942	85	김형*	전라남도 담양군 담양읍 선계길 32			
7	대덕면매산리	243	전	1,114	291	김형*	전라남도 담양군 담양읍 선계길 32			
8	대덕면매산리	244	답	2,079	562	김형*	전라남도 담양군 담양읍 선계길 32			
9	대덕면매산리	245-1	답	1,260	234	김형*	전라남도 담양군 담양읍 선계길 32			
10	대덕면매산리	245-2	답	1,398	5	김형*	전라남도 담양군 담양읍 선계길 32			
11	대덕면매산리	246	답	2,383	308	김형*	전라남도 담양군 담양읍 선계길 32			
12	대덕면매산리	247	답	998	141	김형*	전라남도 담양군 담양읍 선계길 32			
13	대덕면매산리	248-1	답	1,031	127	김형*	전라남도 담양군 담양읍 선계길 32			
14	대덕면매산리	248-2	답	1,253	125	김형*	전라남도 담양군 담양읍 선계길 32			
15	대덕면매산리	249-1	답	2,155	252	김형*	전라남도 담양군 담양읍 선계길 32			
16	대덕면매산리	249-2	답	932	103	김형*	전라남도 담양군 담양읍 선계길 32			
17	대덕면매산리	250	답	803	188	김형*	전라남도 담양군 담양읍 선계길 32			
18	대덕면매산리	251	답	1,739	417	김형*	전라남도 담양군 담양읍 선계길 32			
19	대덕면매산리	253	답	1,253	280	김형*	전라남도 담양군 담양읍 선계길 32			
20	대덕면매산리	254	답	364	270	김형*	전라남도 담양군 담양읍 선계길 32			
21	대덕면매산리	255	전	324	185	김형*	전라남도 담양군 담양읍 선계길 32			
22	대덕면매산리	256	전	1,299	198	김형*	전라남도 담양군 담양읍 선계길 32			
23	대덕면매산리	257	전	655	16	김형*	전라남도 담양군 담양읍 선계길 32			
24	대덕면매산리	258	전	3,064	105	김형*	전라남도 담양군 담양읍 선계길 32			
25	대덕면매산리	259	전	1,124	429	김형*	전라남도 담양군 담양읍 선계길 32			
합 계				33,410	6,280					

연번	토 지 소재지	지 번	지목	지적면적 (㎡)	편입면적 (㎡)	소 유 자		소유권이외의 권리자		
						성 명	주 소	권리 내용	성 명	주 소
26	대덕면매산리	260	전	833	320	김형*	전라남도 담양군 담양읍 선계길 32			
27	대덕면매산리	261	전	803	358	김형*	전라남도 담양군 담양읍 선계길 32			
28	대덕면매산리	262	전	674	235	김형*	전라남도 담양군 담양읍 선계길 32			
29	대덕면매산리	263	답	1,736	787	김형*	전라남도 담양군 담양읍 선계길 32			
30	대덕면매산리	266	답	1,388	106	김형*	전라남도 담양군 담양읍 선계길 32			
31	대덕면매산리	267	전	1,091	603	김형*	전라남도 담양군 담양읍 선계길 32			
32	대덕면매산리	267-1	전	1,137	290	김형*	전라남도 담양군 담양읍 선계길 32			
33	대덕면매산리	268	전	1,574	447	김형*	전라남도 담양군 담양읍 선계길 32			
34	대덕면매산리	304-1	답	3,360	329	김형*	전라남도 담양군 담양읍 선계길 32			
35	대덕면매산리	540	답	1,481	215	김형*	전라남도 담양군 담양읍 선계길 32			
36	대덕면매산리	541	전	1,293	67	김형*	전라남도 담양군 담양읍 선계길 32			
37	대덕면매산리	542	전	1,269	301	김형*	전라남도 담양군 담양읍 선계길 32			
38	대덕면매산리	543	전	1,686	38	김형*	전라남도 담양군 담양읍 선계길 32			
39	대덕면매산리	544	답	2,251	49	김형*	전라남도 담양군 담양읍 선계길 32			
40	대덕면매산리	545	답	4,291	647	김형*	전라남도 담양군 담양읍 선계길 32			
41	대덕면매산리	547	전	599	232	김형*	전라남도 담양군 담양읍 선계길 32			
42	대덕면매산리	547-1	도	247	212	담양군				
43	대덕면매산리	688-15	구	1,364	339	농림수산부				
44	대덕면매산리	688-16	구	1,066	346	농림수산부				
45	대덕면매산리	688-45	구	6,043	113	농림수산부				
46	대덕면매산리	산21-1	임	9,620	1,223	**종합건설	광주광역시 북구 양산택지로 127, 2층(본촌동)			
47	대덕면매산리	산28-1	임	12,397	817	**종합건설	광주광역시 북구 양산택지로 127, 2층(본촌동)			
48	대덕면매산리	산29-1	임	5,752	759	**종합건설	광주광역시 북구 양산택지로 127, 2층(본촌동)			
49	대덕면매산리	산29-3	임	2,083	504	**종합건설	광주광역시 북구 양산택지로 127, 2층(본촌동)			
50	대덕면매산리	산29-4	임	793	214	**종합건설	광주광역시 북구 양산택지로 127, 2층(본촌동)			
합 계				64,831	9,551					

연번	토 지 소재지	지 번	지목	지적면적 (㎡)	편입면적 (㎡)	소 유 자		소유권이외의 권리자		
						성 명	주 소	권리 내용	성 명	주 소
51	대덕면매산리	산29-5	임	893	176	**종합건설	광주광역시 북구 양산택지로 127, 2층(본촌동)			
52	대덕면매산리	산29-6	임	1,388	407	**종합건설	광주광역시 북구 양산택지로 127, 2층(본촌동)			
53	대덕면매산리	산29-7	임	496	33	**종합건설	광주광역시 북구 양산택지로 127, 2층(본촌동)			
54	대덕면매산리	산29-8	임	1,488	20	**종합건설	광주광역시 북구 양산택지로 127, 2층(본촌동)			
55	대덕면매산리	산30	묘	2,182	875	담양군				
56	대덕면매산리	산31	임	19,240	283	**종합건설	광주광역시 북구 양산택지로 127, 2층(본촌동)			
57	대덕면매산리	산32-1	임	56,595	11,916	**종합건설	광주광역시 북구 양산택지로 127, 2층(본촌동)			
58	대덕면매산리	산33	임	3,074	1,008	**종합건설	광주광역시 북구 양산택지로 127, 2층(본촌동)			
59	대덕면매산리	산33-1	구	265	128	농림수산부				
60	대덕면매산리	산34	임	1,488	462	**종합건설	광주광역시 북구 양산택지로 127, 2층(본촌동)			
61	대덕면매산리	산35	임	13,744	2,408	**종합건설	광주광역시 북구 양산택지로 127, 2층(본촌동)			
62	대덕면매산리	산35-2	구	26	25	농림수산부				
63	대덕면매산리	산37-2	임	3,832	107	**종합건설	광주광역시 북구 양산택지로 127, 2층(본촌동)			
64	대덕면매산리	산38	임	827	17	**종합건설	광주광역시 북구 양산택지로 127, 2층(본촌동)			
합 계				105,538	17,865					
총 계				203,779	33,695					

구례군 공고 제2020-50호

구례 군계획시설(운동장)사업 실시계획인가 열람 공고

구례 공설운동장 내 다목적 소규모체육관 건립을 위한 군계획시설(운동장)사업에 대하여 「국토의 계획 및 이용에 관한 법률」 제90조 및 「같은 법 시행령」 제99조, 「전라남도 사무위임조례」 제2조에 따라 아래와 같이 열람 공고하오니, 의견이 있으신 토지소유자 및 이해관계인께서는 열람기간 내 의견서를 제출하여 주시기 바랍니다.

2020. 1. 23.

구례군수

1. 사업시행지의 위치
 - 구례군 구례읍 봉북리 1423-1번지 일원
2. 사업의 종류 및 명칭
 - 사업의 종류: 군계획시설(운동장)사업
 - 사업의 명칭: 구례 다목적 소규모체육관 건립사업
3. 면적 또는 규모(변경)
 - 부지면적: 162,572㎡(당초 163,436㎡ / 감864㎡)
 - 건축면적·연면적: 5,524.46㎡·7,868.72㎡(당초 4,577.19㎡·6,927㎡ / 증941.72㎡)
4. 시행자의 성명 및 주소
 - 성 명: 구례군수(스포츠산업과장)
 - 주 소: 구례군 구례읍 봉성로 1
5. 사업의 착수예정일 및 준공예정일
 - 착수예정일: 실시계획 인가 고시일로부터
 - 준공예정일: 2020. 5. 31.
6. 수용 또는 사용할 토지 또는 건물 조서: 다음
7. 열람기간 및 장소
 - 열람기간: 2020. 1. 23. ~ 2020. 2. 6. (14일간)
 - 열람장소: 구례군청 안전도시과, 스포츠산업과
 - 의견서 제출: 열람장소에 비치된 양식에 따라 서면으로 제출
8. 관계도서 : 게재 생략(구례군청 안전도시과, 스포츠산업과에 비치)
9. 기타 자세한 사항은 구례군청 안전도시과(☎061-780-2445)로 문의하여 주시기 바랍니다.

수용 또는 사용할 토지 또는 건물의 소재지·지번·지목 및 면적, 소유권과
소유권이외의 권리의 명세 및 그 소유자·권리자의 성명·주소

번호	읍/면	리	지번	지목	지적 (㎡)	편입면적 (㎡)	소유자		소유권 이외의 권리		비고
							성명	주소	성명	주소	
총계					162,572	162,572					
1	구례	봉북	1423-1	체	162,572	162,572	구례군	구례읍 봉성로 1			

보성군 고시 제2020-9호

보성 군관리계획(교통시설 : 도로) 변경 결정(경미한 사항) 및 지형도면 승인 고시

보성군 보성읍 일원 군관리계획으로 결정된 군계획시설(도로)의 경미한 사항 변경에 대하여 「국토의 계획 및 이용에 관한 법률」 제30조 및 제32조, 같은 법 시행령 제25조, 제27조와 「토지이용규제 기본법」 제8조 및 「전라남도 사무위임 조례」 제2조의 규정에 의하여 아래와 같이 경미한 사항의 군관리계획 (교통시설 : 도로) 결정(변경) 및 지형도면 승인 고시합니다.

2020. 1. 23.

보성군수

1. 보성 군관리계획(교통시설 : 도로)경미한 결정 및 지형도면승인 조서 : 다음조서
2. 보성 군관리계획(교통시설 : 도로) 경미한 결정 및 지형도면승인 도면 : 게재생략
3. 관계 도서는 보성군청 도시개발과(☎061-850-5576)에 비치하고 일반인 및 이해관계인 등에게 보입니다.

보성 군관리계획(교통시설 : 도로) 변경 결정(경미한 사항) 및 지형도면 승인 고시

1. 군계획시설 결정(변경)조서 및 지형도면 승인 조서

가). 교통시설 : 도로

○ 군계획시설(도로) 결정(변경) 조서

구분	규 모				기능	연장 (m)	기 점	종 점	사용 형태	주 요 경과지	최 초 결정일	비고
	등급	류별	번호	폭원 (m)								
기정	중로	1	4	20	보조간선 도로	2,240	보성을 원봉리 도시지역경계	보성을 보성리 교통광장3	일반 도로		2000. 10.19	
변경	중로	1	4	20	보조간선 도로	2,240	보성을 원봉리 도시지역경계	보성을 보성리 교통광장3	일반 도로		-	
기정	소로	1	8	10	국지도로	393	보성을 우산리 중로 1-4	보성을 우산리 중로 1-7	일반 도로		1970. 09.14	
변경	소로	1	8	10	국지도로	396	보성을 우산리 중로 1-4	보성을 우산리 중로 1-7	일반 도로		-	
기정	소로	2	37	8	국지도로	148	보성을 우산리 중로 1-4	보성을 보성리 소로2-33	일반 도로		1970. 09.14	
변경	소로	2	37	8	국지도로	146	보성을 우산리 중로 1-4	보성을 보성리 소로2-33	일반 도로		-	
기정	소로	2	46	8	국지도로	192	보성을 우산리 중로 1-4	보성을 주봉리 소로1-5	일반 도로		1970. 09.14	
변경	소로	2	46	8	국지도로	187	보성을 우산리 중로 1-4	보성을 주봉리 소로1-5	일반 도로		-	
기정	소로	3	13	6	국지도로	65	보성을 우산리 중로 1-4	보성을 보성리 소로2-33	일반 도로		1987. 02.29	
변경	소로	3	13	6	국지도로	68	보성을 우산리 중로 1-4	보성을 보성리 소로2-33	일반 도로		-	
기정	소로	3	29	6	국지도로	185	보성을 주봉리 중로 1-4	보성을 주봉리 소로 105	일반 도로		1970. 09.14	
변경	소로	3	29	6	국지도로	181	보성을 주봉리 중로 1-4	보성을 주봉리 소로 105	일반 도로		-	
기정	소로	2	20	8	국지도로	543	보성을 우산리 중로1-4	보성을 옥평리 대로3-3	일반 도로		2000. 10.19	
변경	소로	2	20	8	국지도로	543	보성을 우산리 중로1-4	보성을 옥평리 대로3-3	일반 도로		-	

○ 군계획시설(도로) 변경 사유서

변경전 도로명	변경후 도로명	변 경 내 용	변 경 사 유
중로1-4호선	중로1-4호선	○일부선형변경	○지역주민 통행불편 해소 및 쾌적한 도로환경을 조성하기 위해 일부 선형변경
소로1-8호선	소로1-8호선	○노선연장 (연장:393m→396m)	○중로1-4호선의 선형변경에 따른 일부선형 연장
소로2-37호선	소로2-37호선	○노선축소 (연장:148m→146m)	○중로1-4호선의 선형변경에 따른 일부선형 축소

변경전 도로명	변경후 도로명	변경 내 용	변 경 사 유
소로2-46호선	소로2-46호선	○노선축소 (연장:192m→187m)	○중로1-4호선의 선형변경에 따른 일부선형 축소
소로3-13호선	소로3-13호선	○노선연장 (연장:65m→68m)	○중로1-4호선의 선형변경에 따른 일부선형 연장
소로3-29호선	소로3-29호선	○노선축소 (연장:185m→181m)	○중로1-4호선의 선형변경에 따른 일부선형 축소
소로2-20호선	소로2-20호선	○일부선형변경	○도로 모퉁이변 조정에 따른 경미한 선형변경

보성군 고시 제2020-10호

보성 군관리계획(교통시설 : 주차장) 결정(변경) 및 지형도면 승인 고시

보성 군관리계획(교통시설 : 주차장) 결정(변경)에 대하여 「국토의 계획 및 이용에 관한 법률」 제30조 및 제32조, 같은 법 시행령 제25조, 제27조와 「토지이용규제 기본법」 제8조 및 「전라남도 사무위임 조례」 제2조의 규정에 의하여 아래와 같이 보성 군관리계획(주차장) 결정(변경) 및 지형도면 승인 고시합니다.

2020. 1. 23.

보성군수

1. 보성 군관리계획(교통시설 : 주차장) 결정(변경) 및 지형도면승인 조서 : 다음조서
2. 보성 군관리계획(교통시설 : 주차장) 결정(변경) 및 지형도면승인 도면 : 게재생략
3. 관계 도서는 보성군청 도시개발과(☎061-850-5576)에 비치하고 일반인 및 이해관계인 등에게 보입니다.

보성 군관리계획(교통시설 : 주차장) 결정(변경) 및 지형도면 승인 고시

1. 군계획시설 결정(변경)조서 및 지형도면 승인 조서

가) 교통시설 : 주차장

○ 군계획시설(주차장) 결정(변경) 조서

구분	도면 표시번호	시설명	위 치	면 적(㎡)			비고
				기정	변경	변경후	
폐지	1	주차장	보성읍 우산리 317-3번지일원	3,600	감3,600	-	보성읍
폐지	4	주차장	별교읍 회정리 432-8번지	172	감172	-	별교읍
폐지	9	주차장	보성읍 용문리 173-3번지 일원	4,854	감4,854	-	보성읍

○ 군계획시설(주차장) 결정(변경) 사유서

도면표시 번 호	시설명	변경내용	변 경 사 유
1	주차장	○ 보성읍 우산리 317-3번지 일원 □ 폐지 : A=3,600㎡	○ 향토시장 인근 조성이 완료된 주차장으로서 향토시장 및 도로등 연계사업 추진을 위해 효율적인 운영관리를 위한 시설 폐지
4	주차장	○ 별교읍 회정리 432-8번지 □ 폐지 : A=172㎡	○ 1990년도 터미널 내 예식장 전용주차장으로 결정되었으나 예식장 미운영에 따른 시설 폐지
9	주차장	○ 보성읍 용문리 173번지 일원 □ 폐지 : A=4,854㎡	○ 보성공설운동장 확대 결정을 통해 종합운동장으로 편입하여 체계적인 관리를 위한 시설 폐지

화순군 공고 제2020-131호

화순 군계획시설(도로)사업 실시계획 사전열람 및 사업인정에 관한 주민 등의 의견청취 공고

화순 군계획시설(도로)사업에 대하여 「국토의 계획 및 이용에 관한 법률」 제90조 및 같은 법 시행령 제99조, 「공익사업을 위한 토지 등의 취득 및 보상에 관한 법률」 제21조 및 같은 법 시행령 제11조에 따라 군계획시설사업 실시계획과 사업인정에 관해 이해관계인 등의 의견을 청취하고자 공고하오니, 의견이 있으신 분은 열람기간 내 서면으로 의견서를 제출하여 주시기 바랍니다.

2020. 1. 23.

화순군수

1. 사업시행지의 위치 : 전남 화순군 화순읍 향청리 69-1 일원
2. 사업의 종류 및 명칭
 - 종 류 : 화순 군계획시설(도로)
 - 명 칭 : 화순초등학교 옆 도시계획도로(소로1-25호선) 개설공사
3. 면적 및 규모

노 선 명	연장(m)	폭원(m)	면적(㎡)	비고
소로1-25호선	175	11	1,993	

4. 사업시행자의 주소 및 성명
 - 주 소 : 전남 화순군 화순읍 동헌길 23
 - 성 명 : 화순군수
5. 사업의 착수 및 준공예정일 : 실시계획인가일 ~ 2020. 12. 31.
6. 수용 또는 사용할 토지조서 : 다음
7. 열람 일시 및 장소
 - 열람기간 : 공고일로부터 14일간
 - 열람장소 : 화순군청 도시과
8. 기타 자세한 사항은 화순군 도시과(☎061-379-3822)로 문의하시기 바랍니다.

수용 또는 사용할 토지 조서

일련 번호	소재지	지번	지목	면적		토지소유자		이해관계인		
				공부상 면적	편입 면적	성명	주소	성명	주소	권리의 종류 및 매용
1	화순읍 향청리	165	도	3,517.0	33.0	국(건설부)	국유지			
2	〃	151-1	대	284.0	284.0	화순군	공유지			
3	〃	151	대	426.0	32.0	조*추	전라남도 화순군 화순읍 칠총로 142			
4	〃	150-2	대	751.0	138.0	화순*****조합	전라남도 화순군 화순읍 광덕로 157			
5	〃	81-1	전	334.0	193.0	조*추	전라남도 화순군 화순읍 광덕로 155, 204동503호(부영2차아파트)			
6	〃	81-8	전	36.0	11.0	화순**교회	전라남도 화순군 화순읍 칠총로 146			
7	〃	82	대	2,188.0	51.0	화순**교회	82			
8	〃	81-3	전	161.0	28.0	화순**교회	전라남도 화순군 화순읍 향청리 82			
9	〃	74-17	대	207.0	207.0	화순군	공유지			
10	〃	74-6	대	61.0	21.0	화순**교회	전라남도 화순군 화순읍 향청리 82			
11	〃	74-5	대	426.0	68.0	화순**교회	전라남도 화순군 화순읍 향청리 82			
12	〃	74-2	답	119.0	23.0	박*순외5인	전라남도 화순군 화순읍 자치샘로 38-3			
13	〃	74-12	답	122.0	122.0	김*웅외2인	서울특별시 강남구 삼성로 151, 10동 906호(대치동,선경아파트)			
14	〃	77-1	답	109.0	34.0	김*웅외2인	서울특별시 강남구 삼성로 151, 10동 906호(대치동,선경아파트)			
15	〃	74-11	대	166.0	13.0	추*상	전라남도 화순군 화순읍 자치샘로 21-4			
16	〃	77-5	답	231.0	23.0	김*웅외2인	서울특별시 강남구 삼성로 151, 10동 906호(대치동,선경아파트)			
17	〃	74-15	답	320.0	239.0	추*상	전라남도 화순군 화순읍 자치샘로 21-4			
18	〃	75-1	대	232.0	7.0	김*희	서울특별시 광진구 능동로 40길 35, 501호(중곡동, 다향빌)	정*례	화순군 화순읍 향청리 75-1	건물
19	〃	75-4	대	1.0	1.0	박*봉	광주광역시 서구 금호동 738-1 명지아파트 102-105			
20	〃	75-5	대	101.0	101.0	화순군	공유지			
21	〃	69-8	답	228.0	68.0	추*상	전라남도 화순군 화순읍 자치샘로 21-4			
22	〃	69-5	대	166.0	53.0	고*근	전라남도 화순군 화순읍 대리 37-8 한국하이빌 103-1501			
23	〃	69-2	대	405.0	9.0	김*주	캐나다 퀘벡주 몬트리올 07, 웨브룩크 웨스트 5031			
24	〃	69-12	대	57.0	57.0	화순군	공유지			
25	〃	72-7	대	10.0	10.0	김*주	광주광역시 광산구 광산로 68번길 26(송정동)			

일련 번호	소재지	지번	지목	면적		토지소유자		이해관계인		
				공부상 면적	편입 면적	성명	주소	성명	주소	권리의 종류 및 매용
26	〃	72-3	대	7.0	7.0	김*주외1인	71-2			
27	〃	72-2	대	33.0	33.0	조*현	70			
28	〃	69-4	대	46.0	46.0	조*현	70			
29	〃	69-10	대	57.0	17.0	이*심	화순읍 광덕리 272-12			
30	〃	69-11	대	23.0	13.0	김*주	광주광역시 광산구 광산로 68번길 26(송정동)			
31	〃	69-1	도	281.0	51.0	화순군	공유지			

의견서

사 업 명 : 화순읍 미래타워 ~ 화순중부교회 도시계획도로(소로1-25호선) 개설공사
사업시행자 : 화순군수

토지(물건)소재지

소유자

성명



주소

의견내용

첨부서류

제출처

화순군청 도시과 (☎ 061-379-8822)

2020년 2월 2일

의견 제출인

(인)

강진군 고시 제2020-6호

도시계획도로 2-52(중흥아파트진입로) 개설공사 실시계획인가 고시

강진군 도시계획시설(도로) 사업인 『도시계획도로 2-52(중흥아파트진입로) 개설공사』 사업에 대하여 「국토의 계획 및 이용에 관한 법률」 제88조 및 제91조, 같은 법 시행령 제97조, 제100조 및 「전라남도 사무위임 조례」 제2조 규정에 따라 다음과 같이 실시계획인가 고시합니다.

2020. 1. 23.

강진군수

1. 사업시행지의 위치 : 강진군 군동면 호계리 877-4전 일원
2. 사업의 종류 및 명칭
 - 가. 종 류 : 군계획시설(도로)
 - 나. 명 칭 : 도시계획도로 2-52(중흥아파트진입로) 개설공사
3. 사업의 면적 또는 규모 : 1,208㎡ (L=151m, B=8.0m)

사업의 종류 및 명칭(사업명)	사업예정지(위치)	사업내용	사업시행자의 명칭 (성명) 및 주소
도시계획도로 2-52(중흥아파트진입로) 개설공사	전남 강진군 군동면 호계리 888-5-888-7, 877-4-877-6 876-3,879-1	○면적 및 규모 - 면적: 1,208㎡ - 규모: L=151m B=8m	강진군수/ 전남 강진군 강진읍 탐진로 111

4. 시행자의 성명 및 주소
 - 가. 성 명 : 강진군수
 - 나. 주 소 : 전라남도 강진군 강진읍 탐진로 111
5. 사업의 착수일 및 준공 예정일
 - 가. 착수일 : 실시계획인가일로 부터
 - 나. 준공 예정일 : 실시계획 인가일로부터 4개월
6. 수용 또는 사용할 토지·건물 등의 토지 및 지장물 세목 고시 : 다음
7. 관련설계도서 및 도면 : 열람 장소 비치
8. 열람기간 및 장소
 - 가. 기 간 : 2020. 1. 23. ~ 2020. 2. 6.
 - 나. 장 소 : 강진군 건설과 도시경관팀
 - 다. 기타 자세한 사항은 강진군 건설과 도시경관팀(061-430-3992)으로 문의하시기 바랍니다.

편입토지 조서

- 사업의 시행자 : 강진군수
- 사업시행자 주소 : 전남 강진군 강진읍 탐진로 111
- 사업의 종류 : 도시계획도로 2-52(중흥아파트진입로)도로개설공사

번호	토지 소재지	지번	지목	지적 (㎡)	편입면적 (㎡)	소 유 자	
						주 소	성 명
2	호계리	877-4	전	811	811		강진군
3	호계리	877-5	전	3	3	전남 장성군 장성읍 영천리 1089-3	중흥주택
4	호계리	877-6	전	812	171	전남 장성군 장성읍 영천리 1089-3	중흥주택
5	호계리	879-3	도	260	65	전남 강진군 군동면 호계리 926	박준범
6	호계리	879-1	전	1,216	165	전남 강진군 성전면 월평리 40 성화A 102-705	박준송
7	호계리	888-5	대	376	134		농림부
8	호계리	888-6	대	207	207		강진군
9	호계리	888-7	대	131	29	전남 장성군 장성읍 영천리 1089-3	중흥주택
10	호계리	1204-10	구	326	30		농림부


도시계획도로 소로 2-52 (중흥아파트진입로)개설공사

1. 공사위치도




도시계획도로 소로 2-52 (중흥아파트진입로)개설공사

2. 계획 평면도

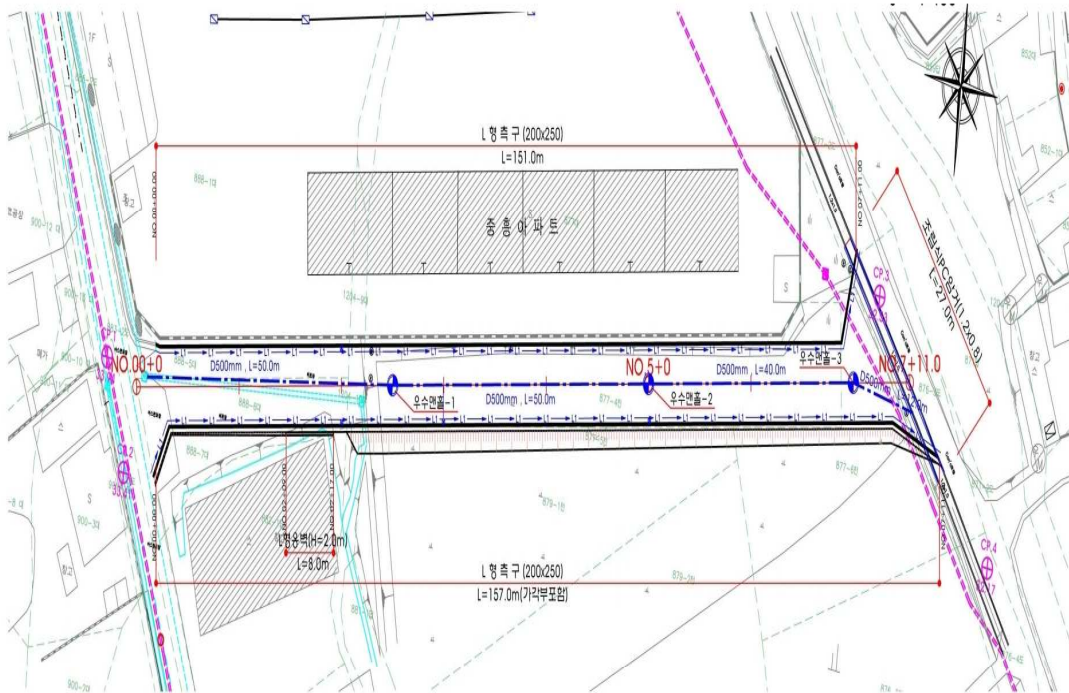

3-1. 표준형단면도

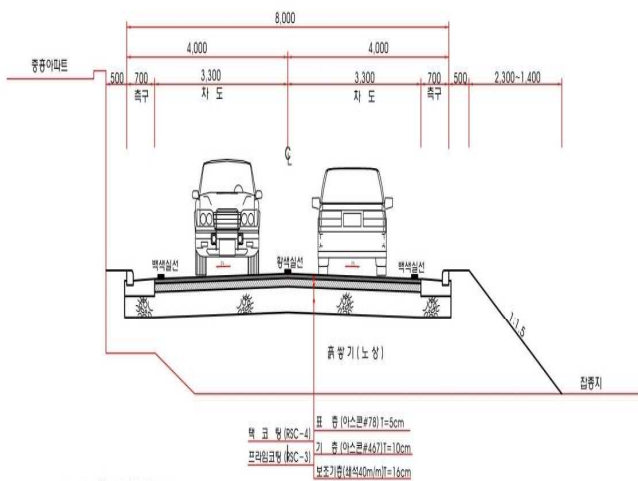

시점부




종점부



도시계획도로 소로 2-52 (중흥아파트진입로)개설공사

2. 표준횡단면도

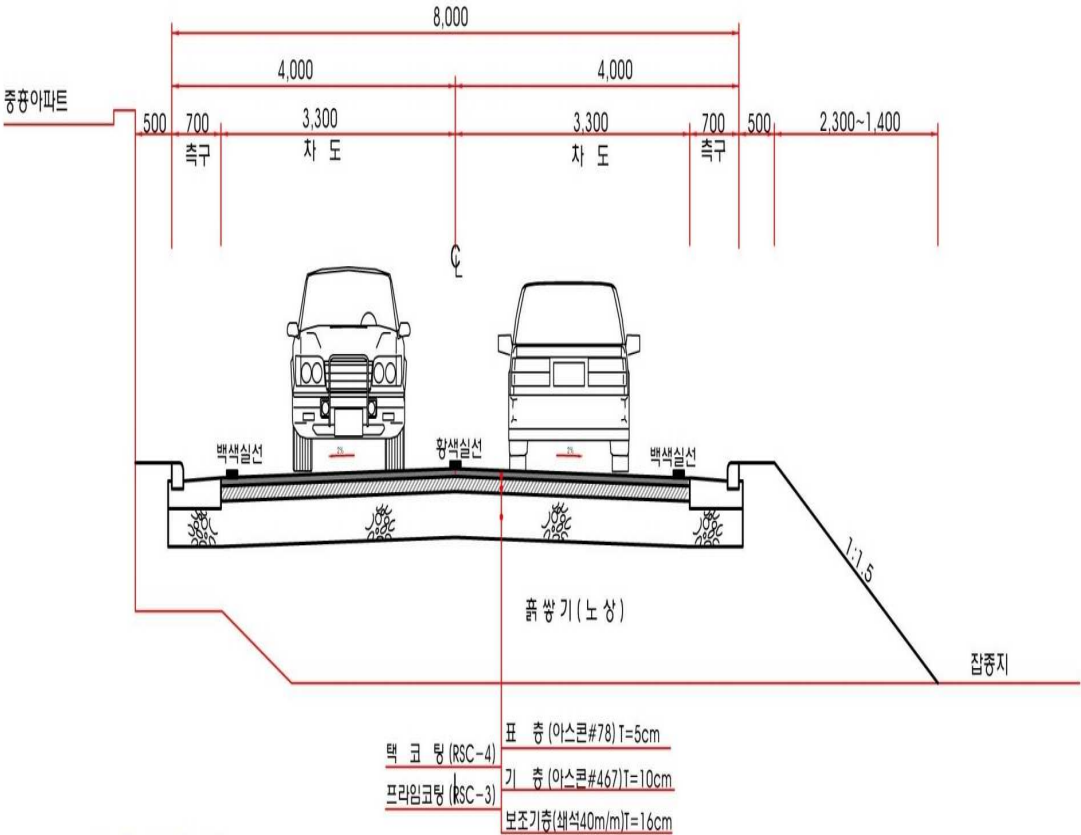

강진군 고시 제2020-7호

도시계획도로 중로1-10(목리삼거리~목리국도4차선)사업 실시계획인가 고시

강진군 도시계획시설(도로) 사업인 『도시계획도로 중로1-10(목리삼거리~목리국도4차선) 개설공사』 사업에 대하여 「국토의 계획 및 이용에 관한 법률」 제88조 및 제91조, 같은 법 시행령 제97조, 제100조 및 「전라남도 사무위임 조례」 제2조 규정에 따라 다음과 같이 실시계획인가 고시합니다.

2020. 1. 23.

강진군수

1. 사업시행지의 위치 : 강진군 강진읍 강진읍 서성리 30도 일원
2. 사업의 종류 및 명칭
 - 가. 종 류 : 군계획시설(도로)
 - 나. 명 칭 : 도시계획도로 중로1-10(목리삼거리~목리국도4차선) 개설공사
3. 사업의 면적 또는 규모 : 5,871㎡ (L=368m, B=12.0m)

규 모				기 능	연장(m)		면적 (㎡)	기 점	종 점	사용 형태
등급	류별	번호	폭원 (m)		총연장	금회시행				
중로	1	10	12	국 지 도 로	368	368	5,871	평동리 30	동성리377	일반도로

4. 시행자의 성명 및 주소
 - 가. 성 명 : 강진군수
 - 나. 주 소 : 전라남도 강진군 강진읍 탐진로 111
5. 사업의 착수일 및 준공 예정일
 - 가. 착수일 : 실시계획인가일로 부터
 - 나. 준공 예정일 : 실시계획 인가일로부터 24개월
6. 수용 또는 사용할 토지·건물 등의 토지 및 지장물 세목 고시 : 다음
7. 관련설계도서 및 도면 : 다음
8. 열람기간 및 장소
 - 가. 기 간 : 2020. 1. 23. ~ 2020. 2. 6.
 - 나. 장 소 : 강진군 건설과 도시경관팀
 - 다. 기타 자세한 사항은 강진군 건설과 도시경관팀(061-430-3993)으로 문의하시기 바랍니다.

토지 조서

○ 공사명 : 도시계획도로 중로1- 10(목리삼거리~ 목리국도4차선) 개설공사


일련 번호	토지소재지			지적면적 (㎡)	편입면적 (㎡)	토지 소유자			권리 이외의 소유자			비 고
	리	지번	지목	(㎡)	(㎡)	성 명	주 소	지분	성 명	주 소	권리의 종류 및 내용	
1	평동	23	구	2,139	86	국유지	건설부					
2	〃	30	도	581	581	국유지	건설부					
3	〃	17	답	1,185	980	국유지	건설부					
4	〃	26	구	465	49	이*천	강진읍 목리안3길 2*-1					
5	동성	62	답	980	844	손*홍	광주 광산구 월곡산정로 96-21, 20*동80*호					
						김*춘	목포 옥암동 하당택지개발지구 323블록1롯데 부영30*-20*					
6	〃	91	도	1,990	1,278	국유지	건설부					
7	〃	92	구	237	54	국유지	건설부					
8	〃	86	구	4,308	225	국유지	건설부					
9	〃	64	답	1,020	1,020	김*수	강진읍 목리 2*1					
10	〃	122-1	답	142	61	공유지	한국전력공사					
11	〃	121-3	답	1,692	604	김*현	광주 동구 계림동 23*-7					
12	〃	62-1	답	1,108	7	손*홍	광주 광산구 월곡산정로 96-21, 20*동80*호					
						김*춘	목포 옥암동 하당택지개발지구 323블록1롯데 부영30*-20*					
13	〃	64-1	답	1,109	7	김*수	강진읍 목리 2*1					
14	〃	120-3	대	185	42	김*순	군동면 까치내로 2*7					
15	〃	120-2	도	377	22	김*식	강진읍 동성리 1*0-2					

물건 조서

연번	리	지번	방향	물건의 종류	수량	단위	소유자		관계인			비고
							성명	주소	성명	주소	권리 관계	
1	평동	23	좌	한전주	2	개	한국전력					
2	동성	86	좌	〃	4	〃	〃					
3	〃	121-3	좌	〃	1	〃	〃					
4	〃	86	좌	통신주	1	개	한국통신					
5	〃	120-3	-	가옥 스레트	21.41	㎡	김호순	군동면 까치내로 2*7				

도시계획도로 종로1-10(목리삼거리~목리국도4차선) 개설공사

1 위치도

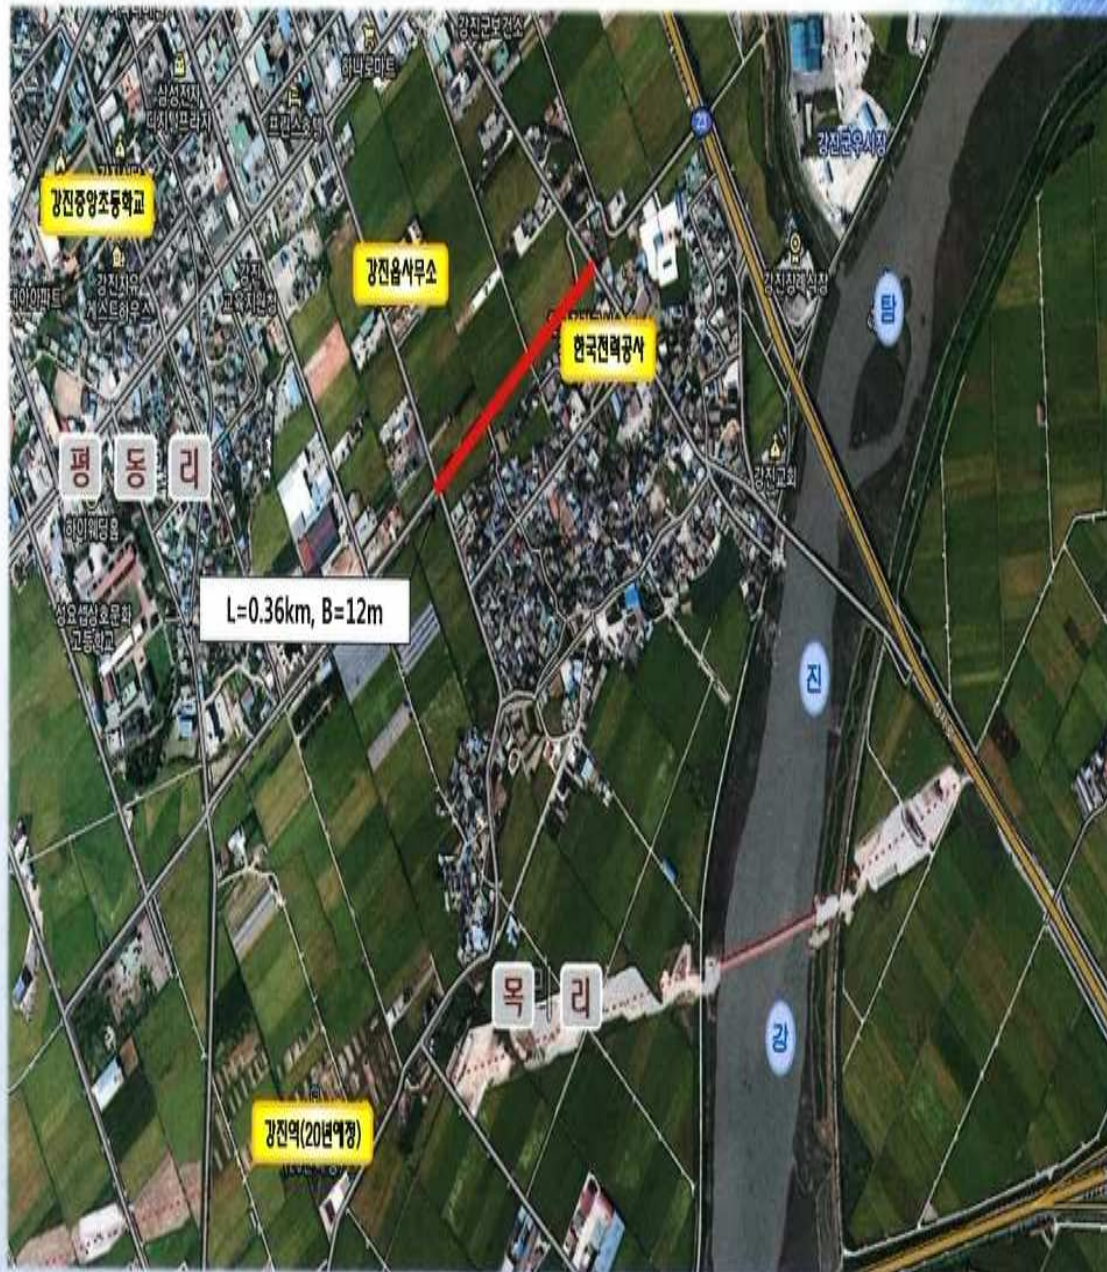


도시계획도로 종로1-10(목리삼거리~목리국도4차선) 개설공사

2 평면 및 횡단



A-A' 표준단면도

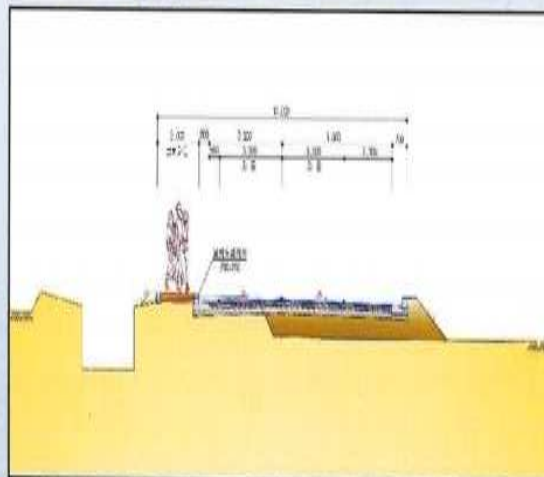

해남군 고시 제2020-10호

해남군 군계획시설(소로 3-27호선)사업 실시계획인가 고시

해남군 해남읍 구교리 215-6번지 일원에 해남군 군계획시설(소로 3-27호선)사업에 대하여 「국토의 계획 및 이용에 관한 법률」 제86조 및 제88조 규정에 따라 사업시행자 지정 및 실시계획인가 하고, 같은법 제91조 및 시행령 제100조의 규정에 따라 아래와 같이 고시합니다.

2020. 1. 23.

해남군수

1. 사업시행지의 위치 : 해남군 해남읍 구교리 215-6번지 일원
2. 사업의 종류 및 명칭
 - 종 류 : 군계획시설 도로 소로 3-27호선
 - 명 칭 : 구교리사무소간 도시계획도로 개설공사
3. 사업시행자의 주소 및 성명
 - 주 소 : 해남군 해남읍 군청길 4
 - 사업시행자 : 해남군수
4. 사업시행기간
 - 착수예정일 : 실시계획인가일로부터
 - 준공예정일 : 2020. 12. 31.
5. 사업규모
 - (소로 3-27호선)

구분	규 모				기 능	연장(m)	시 점	종 점	사용 형태	비고
	등급	류별	번호	폭원(m)						
기정	소로	3	27	6	국지도로	77	해남 구교 215-6	해남 구교 229	일반 도로	
시행	소로	3	27	6	국지도로	71	해남 구교 215-6	해남 구교 218-1	일반 도로	

6. 수용 또는 사용할 토지 또는 건물의 소재지 · 지번 · 지목 및 면적, 소유권과 소유권외의 권리 명세 및 그 소유자·권리자의 성명·주소 : 다음
7. 관계 도서는 해남군청 안전도시과(☎530-5252)에 비치하고 일반인에게 보입니다.

수용 또는사용할 토지의 세목 조서

일련 번호	소재지	지번	지목	지적면적 (㎡)	편입면적 (㎡)	소유자		관계인			비고
						성명	주소	성명	주소	권리	
합계				4,108	448						
1	해남읍 구교	215-5	대	14	14	해남군					
2	해남읍 구교	215-6	대	19	19	해남군					
3	해남읍 구교	217-1	대	132	132	해남군					
4	해남읍 구교	218-1	대	61	61	이*자	해남읍 구교1길 **	해남** 조합	해남읍 중앙 1로 **	근저당권	
5	해남읍 구교	231-1	대	5	5	양*표	해남읍 구교리 **				
6	해남읍 구교	232-2	도	1	1	박*수	해남읍 구교리 **				
7	해남읍 구교	233-2	대	1	1	이*석	해남읍구교1길 **	서광주**조 합	광주 서구 죽봉대로 **	근저당권	
8	해남읍 구교	233-3	도	21	21	김*여	해남읍 구교리 **				
9	해남읍 구교	235-3	도	8	8	해남군					
10	해남읍 구교	889-7	도	3,846	186	국					

해남군 공고 제2020-74호

군계획시설(중로 3-36호선)사업 실시계획 인가를 위한 사전 열람 및 의견 청취 공고

1. 해남군에서 시행하는 『희망원~남외교간 도시계획도로 개설공사』 실시계획 인가를 위하여 「국토의 계획 및 이용에 관한 법률」 제90조(서류의 열람 등) 및 같은법 시행령 제99조에 따라 사전 열람 공고하며,
2. 「공익사업을 위한 토지 등의 취득 및 보상에 관한 법률」 제21조 제2항 및 같은법 시행령 제11조(의견청취 등)에 따라 군계획시설(중로 3-36호선)사업 사업인정에 관한 의견청취 공고하오니, 본 사업과 관련하여 의견이 있으신 분은 열람기간 내 서면으로 의견서를 제출하여 주시기 바랍니다.

2020. 1. 23.

해남군수

1. 사업의 개요

사업의 종류 및 명칭(사업명)	사업예정지(위치)	사업내용	사업시행자의 명칭 및 주소
희망원~남외교간 도시계획도로 개설공사	해남군 해남읍 남외리 480-1번지 일원	○연장 : 195m ○폭원 : 12m	해남군청/ 해남군 해남읍 군청길 4

○ 사업목적 : 군민의 교통편의 및 도시기반시설 확충

○ 사업기간(예정) : 2020년 ~ 2021년

2. 열람장소, 열람기간

○ 열람장소 : 해남군청 안전도시과 도시계획팀

○ 열람기간 : 2020. 1. 23. ~ 2020. 2. 6.

○ 의견제출 : 열람장소에 비치된 양식에 따라 의견서 제출

3. 편입토지 및 물건 조서 : 다음

4. 사업시행지 위치도 및 계획평면도 : 열람장소에 비치

5. 기타 문의사항은 해남군청 안전도시과 도시계획팀(061-530-5252)으로 문의하시기 바랍니다.

의견서		
1.제 목		
2.당사자	성명(명칭)	
	주 소	
3.의견		
4.기 타		
『공익사업을 위한 토지등의 취득 및 보상에 관한 법률』 제21조 및 같은 법 시행령 제11조의 규정에 의하여 위와 같이 의견을 제출 합니다. 2020. . . . 의견제출인 주 소 : 성 명 : (서명 또는 인) 전화번호 : 해남군수 귀하		
비 고	기재란이 부족한 경우에는 별지를 사용하실 수 있습니다.	

수용 또는 사용할 토지의 조서

일련 번호	토지 소재지	지번	지목	면 적		토 지 소 유 자		관 계 인			비 고
				공부상 면적 (㎡)	편입면적 (㎡)	성명 또는 명칭	주 소	성명 또는 명칭	주 소	권리	
합계				41,665	2,396						
1	해남읍 남외리	400-1	도	13,855	52	국유지	국(국토해양부)				
2	〃	480-1	답	257	248	윤*봉	해남군 해남읍 남부순환로 **	주식회사 **은행	서울특별시 영등포구 국제금융로8길 **	근저당	
3	〃	425-10	답	140	64	윤*봉	해남군 해남읍 남부순환로 **	주식회사 **은행	서울특별시 영등포구 국제금융로8길 **	근저당	
4	〃	481	답	3,329	611	민*진	해남군 해남읍 중앙1로 **				
5	〃	482	전	2,850	58	사회복지법인* *	해남군 해남읍 중앙1로 **				
6		477	답	2,470	250	김*희	해남군 해남읍 교육청길 **				
7	〃	475	전	1,686	230	사회복지법인* *	해남군 해남읍 중앙1로 **				
8	〃	474-1	전	1,322	218	사회복지법인* *	해남군 해남읍 중앙1로 **				
9	〃	474-4	전	408	91	최*선	해남군 해남읍 해남화신로 **				
10	〃	473	전	1,028	243	장*란	광주광역시 남구 서동로 30번길 **	이**	서울시 용산구 선창동 **	근저당	
11	〃	474-2	전	353	23	김*호	해남군 해남읍 중앙1로 **	**은행 주식회사	서울특별시 중구 통일로 **	근저당	
12	〃	518	구	7,448	206	국유지	국(국토해양부)				
13	〃	466	전	76	18	오*	해남군 해남읍 중앙1로 **				
14	〃	465	전	275	66	김*규	해남군 해남읍 동초길 **				
15	〃	514-2	도	6,168	18	국유지	국(국토해양부)				

물건조서

일련 번호	물건소재지	지번	물건의 종류	구조및 규격	수량		소유자 및 이해관계인		비 고
							성명	주소	
1	해남읍 남외리	475	하우스	파이프	5122	m ²	사회복지법인**	해남읍 중앙1로 **	
	〃	〃	하우스	파이프	254.8	m ²	“	“	
2	〃	477	음나무	-	30.0	주	김*희	해남읍 교육청길 **	
3	〃	474-2	천리향나무	-	3.0	주	김*호	해남읍 중앙1로 **	

영암군 고시 제2020-7호

영암 군계획시설(교통시설:용당도시계획도로)사업 실시계획인가 고시

영암 군계획시설(교통시설:용당도시계획도로) 사업에 대하여 국토의 계획 및 이용에 관한 법률 제91조, 동법 시행령 제100조 및 전라남도사무위임조례 제2조의 규정에 의거 실시계획 인가 고시하고 공익사업을 위한 토지등의 취득 및 보상에 관한 법률 제19조 제1항의 규정에 의하여 수용 또는 사용할 토지의 세목을 고시하여 토지·물건소유자 및 이해관계인에게 보입니다.

2020. 1. 23.

영암군수

1. 사업시행지의 위치

○ 위 치 : 전남 영암군 삼호읍 용당리 1865-24번지 일원

2. 사업의 종류 및 명칭

○ 종 류 : 군계획시설(교통시설:도로) 사업

○ 명 칭 : 용당도시계획도로(중로1-404, 중로3-401, 중로3-402) 개설공사

3. 사업의 면적 및 규모

구분	사용형태	연장(m)		면적(㎡)		비고
		총연장	금회시행	총면적	금회시행	
도로	중로 1-404	601	107	13,150	1,626	
	중로 3-401	160	29	2,135	1,322	
	중로 3-402	197	197	2,570	2,570	

4. 사업시행자 성명 및 주소

○ 성 명 : 영암군수

○ 주 소 : 전남 영암군 영암읍 군청로 1

5. 사업 착수·준공예정 연월일

○ 착 수 : 실시계획인가일로부터

○ 준 공 : 착공일로부터 24개월

6. 수용 또는 사용할 토지·건물의 소재지·지번·지목 및 소유권외의 권리의 명세와 토지소유자·권리자의 주소·성명 : 다음

7. 관계도서 : 게재생략 (영암군청 도시개발과 비치)

8. 기타 자세한 내용은 영암군청 도시개발과(☎061-470-2454)로 문의하여 주시기 바랍니다.

수용 또는 사용할 토지지번, 지목과 소유권이외의 권리의 명세서

번호	토지소재지		지목	총면적 (㎡)	편입예정 면적 (㎡)	토지소유자(토지대장)		등기부등본	비고
	주소	지번				주소	성명	이해관계인	
	합 계			14,404	5,518				
1	삼호,용당	1865-24	임	76	76	무안군 일로은 월암리 106-2	이동준		
2	삼호,용당	1865-23	임	50	50		영암군		
3	삼호,용당	1865-22	답	79	79		영암군		
4	삼호,용당	1864-2	답	922	922		영암군		
5	삼호,용당	1926-238	잡	275	275		영암군		
6	삼호,용당	1926-242	잡	120	120		영암군		
7	삼호,용당	1926-232	잡	2	2		영암군		
8	삼호,용당	1926-231	잡	417	417		영암군		
9	삼호,용당	1926-230	잡	54	54		영암군		
10	삼호,용당	1926-241	잡	12	12		영암군		
11	삼호,용당	1926-257	잡	551	551		영암군		
12	삼호,용당	1926-227	잡	2	2		영암군		
13	삼호,용당	1926-233	잡	261	261		영암군		
14	삼호,용당	1924-12	잡	138	138		영암군		
15	삼호,용당	1926-237	잡	231	231		영암군		
16	삼호,용당	1926-240	잡	226	226		영암군		
17	삼호,용당	1924-13	잡	143	143		영암군		
18	삼호,용당	1924-2	잡	4,393	124		영암군		
19	삼호,용당	1926-173	잡	92	92		영암군		
20	삼호,용당	1924-11	대	85	27		영암군		
21	삼호,용당	1926-236	잡	83	83		영암군		
22	삼호,용당	1924-1	잡	4,346	18		영암군		
23	삼호,용당	1854-10	전	394	394		영암군		
24	삼호,용당	1854-3	도	219	219		영암군		
25	삼호,용당	1853-5	답	111	111		영암군		
26	삼호,용당	1853-9	답	70	70		영암군		
27	삼호,용당	1926-235	잡	121	121		영암군		
28	삼호,용당	1926-70	잡	164	164		영암군		
29	삼호,용당	1926-244	잡	92	92		영암군		

번호	토지소재지		지목	총면적 (㎡)	편입예정 면적 (㎡)	토지소유자(토지대장)		등기부등본	비고
	주소	지번				주소	성명	이해관계인	
30	삼호·용당	1924-7	잡	5	5	영암군 삼호읍 난전리 481	박형규		
31	삼호·용당	1926-114	잡	331	331		영암군		
32	삼호·용당	1926-98	잡	339	108		영암군		

실시계획인가 조건(교통시설:용당도시계획도로)

- 공사 및 운영 시 인근주민 피해가 없도록 사전대비와 운영 등에 만전을 기하고, 지속적으로 유지관리하여 사업시행으로 인한 주변환경에 미치는 영향을 저감토록 할 것.
- 공사기간 중 주변 지역의 재해영향이 악화될 우려가 있을 때에는 그 원인을 분석하고 별도의 대책을 수립·시행할 것
- 공사 개시 및 완료 후 교통환경변화에 따른 시설개선이 필요하다고 판단되는 경우 협의하여 반영할 것.
- 사업 중 문화재 발견 시 공사를 중단하고 현장보존 후 「매장문화재 보호 및 조사에 관한 법률」 제17조에 의거 신고할 것.
- 「국토의 계획 및 이용에 관한 법률」에 의거 공사 완료 후 7일 이내에 공사완료보고서를 작성하여 준공검사를 득할 것.
- 본 사업에 대한 개별법령에 따른 인·허가 등을 이행할 것
- 실시계획인가서류 및 관련기관 협의 내용을 적극 이행하고, 기타 관련 법령에 부합하게 공사를 진행할 것.

영암군 공고 제2020-58호

영암 군계획시설(교통시설:난전도시계획도로)사업 실시계획인가전 공람 공고

영암 군계획시설(교통시설:난전도시계획도로) 사업인가를 위하여 『국토의 계획 및 이용에 관한 법률』 제90조 및 동법시행령 제99조의 규정에 의거 실시계획 인가 전 관계서류를 토지 소유자 및 이해 관계인에게 보이고자 공람 공고 합니다.

2020. 1. 23.

영암군수

1. 사업시행지의 위치

○ 위 치 : 전남 영암군 삼호읍 난전리 3-1번지 일원

2. 사업의 종류 및 명칭

○ 종 류 : 군계획시설(교통시설:도로) 사업

○ 명 칭 : 난전 도시계획도로(소로2-806) 개설공사

3. 사업의 면적 및 규모

구분	사용형태	연장(m)	면적(㎡)	비고
소로 2-806	국지도로	650	15,134	

4. 사업착수 및 준공예정일

○ 착 수 : 실시계획인가일로부터

○ 준 공 : 착공일로부터 12개월

5. 수용 또는 사용할 토지 및 지장물 : 다음

6. 사업시행자의 성명 및 주소

○ 성 명 : 영암군수

○ 주 소 : 전라남도 영암군 영암읍 군청로 1

7. 관계도서 : 게재생략(도시개발과 비치)

8. 공람기간 : 2020. 1. 23. ~ 2020. 2. 6. (14일간)

9. 기타 자세한 내용은 영암군청 도시개발과 (☎061-470-2445)로 문의하여 주시기 바랍니다.

수용 또는 사용할 토지지번, 지목과 소유권이외의 권리의 명세서

번호	토지소재지		지목	총면적 (㎡)	편입예정 면적 (㎡)	토지소유자(토지대장)		등기부등본	비고
	주소	지번				주소	성명	이해관계인	
	합 계			92,843	15,134				
1	삼호읍 난전리	산12-2	임	10,863	226	전라남도 목포시 옥암동1321 한라비발디아파트109-1503	주형준	주식회사 광주은행	
2	삼호읍 난전리	산10-7	임	1,970	372	전라남도 목포시 옥암동1321 한라비발디아파트109-1503	주형준	주식회사 광주은행	
3	삼호읍 난전리	3-1	전	1,983	3	전라남도 목포시 등근섬로54번길11,8동105호 (산정동,삼학하이츠)	김선옥	삼호농업 협동조합	
4	삼호읍 난전리	산12-1	구	1,229	160		한국농어촌공사		
5	삼호읍 난전리	산10-6	구	985	718		한국농어촌공사		
6	삼호읍 용양리	58-12	전	342	12		기획재정부		
7	삼호읍 용양리	58-14	구	527	9		한국농어촌공사		
8	삼호읍 용양리	산55-1	임	1259	211	광주 북구 두암동 598-3 신흥아파트 202호	황인만		
9	삼호읍 난전리	2151	공	9,914	24		영암군		
10	삼호읍 용양리	58-12	전	342	271		기획재정부		
11	삼호읍 용양리	58-14	구	527	514		한국농어촌공사		
12	삼호읍 용양리	58-6	전	3,412	195	전라남도 영암군 삼호읍 모기두길 20-14	김순덕	삼호농업 협동조합	
13	삼호읍 용양리	58	전	524	282	영암군 삼호면 용양리	송점수		
14	삼호읍 용양리	58-15	구	525	505		농림수산부		
15	삼호읍 용양리	57	전	1,947	98	광주 남구 주월동 499 종원아파트 에이동 401	박종임		
16	삼호읍 용양리	58-16	임	94	94		기획재정부		
17	삼호읍 용양리	산56-2	임	5,645	1	광주광역시 북구 능안로29번길30,102동506호 (오치동,한국아델리움)	박기중		
						광주광역시 동구 남문로676,2동1101호 (학동,삼익세리피아파트)	박익수		
						광주광역시 광산구 소촌로152번길20,102동803호 (소촌동,은세계아파트)	박용수		
18	삼호읍 용양리	58-2	전	241	3		기획재정부		
19	삼호읍 용양리	58-5	임	406	4		기획재정부		

번호	토지소재지		지목	총면적 (㎡)	편입예정 면적 (㎡)	토지소유자(토지대장)		등기부등본	비고
	주소	지번				주소	성명	이해관계인	
20	삼호읍 용양리	56	전	1,359	157	경기도 수원시 영통구 권광로290번길34-18101동1611호 (매탄동,우성아파트)	박석진		
21	삼호읍 용양리	56-1	구	170	170		한국농어촌공사		
22	삼호읍 용양리	56-2	전	58	5	광주 서구 주월동 1009-22	고동수		
23	삼호읍 용양리	55-3	전	810	146	전라남도 영암군 삼호읍 용양리 105	김천운		
24	삼호읍 용양리	55-2	구	207	202	영암군 삼호면 용양리 105	김영중		
25	삼호읍 용양리	55	전	226	4	전라남도 영암군 삼호읍 용양리 105	김천운		
26	삼호읍 용양리	54-3	전	2,561	207	전라남도 영암군 삼호읍 서호리 112	조화단		
27	삼호읍 용양리	54-2	구	894	894		한국농어촌공사		
28	삼호읍 용양리	54-1	전	891	138	전라남도 영암군 삼호읍 용양리 117	전원준		
29	삼호읍 용양리	54	전	1,954	441	영암군 삼호면 용양리 118-3	전태순		
30	삼호읍 용양리	58-1	전	516	32	영암군 삼호면 용양리 907	최상주		
31	삼호읍 용양리	59-17	전	74	5	영암군 삼호면 용양리 59-1	정선교	삼호농업 협동조합	
32	삼호읍 용양리	59-15	전	935	62	영암군 삼호면 용양리 59-1	정선교	삼호농업 협동조합	
33	삼호읍 용양리	64-1	구	6,313	1,774		한국농어촌공사		
34	삼호읍 용양리	59-6	전	1,437	156	전라남도 영암군 삼호읍 용당로 106-11	김찬식	삼호새마을 금고	
						전라남도 영암군 삼호읍 중하촌길 39-2	박환희		
35	삼호읍 용양리	59-14	전	1,508	67	영암군 삼호면 용양리 59-1	정선교		
36	삼호읍 용양리	59-1	대	4,810	9	영암군 삼호면 용양리 59-1	정선교		
37	삼호읍 용양리	59-9	전	656	398	광주광역시 서구 풍암순환로86,105동1006호 (풍암동,삼능남양아파트)	윤항금	해제신용 협동조합	
38	삼호읍 용양리	59	전	1,121	56	광주광역시 서구 풍암순환로86,105동1006호 (풍암동,삼능남양아파트)	윤항금	해제신용 협동조합	
39	삼호읍 용양리	59-12	전	494	72	영암군 삼호면 용양리 59-1	정선교		

번호	토지소재지		지목	총면적 (㎡)	편입예정 면적 (㎡)	토지소유자(토지대장)		등기부등본	비고
	주소	지번				주소	성명	이해관계인	
40	삼호읍 용양리	64	답	1,048	125	서울시 강서구 화곡동351-89 중앙화곡하이츠아파트3-205	임성일		
41	삼호읍 용양리	64-2	답	154	143	영암군 삼호면 용양리 162	김성림		
42	삼호읍 용양리	63-1	답	1,143	126	목포시 용해동 954-67	박춘봉		
43	삼호읍 용양리	61-7	답	2,417	405	전라남도 영암군 삼호읍 용양용두길 43-8	김정만		
44	삼호읍 용양리	61-8	답	555	323	영암군 삼호면 용양리 332	박재길		
45	삼호읍 용양리	61-21	답	325	66	영암군 삼호면 용양리 332	박재길		
46	삼호읍 용양리	73	답	1,904	1,332	전라남도 영암군 삼호면 용양리 370	박재길		
47	삼호읍 용양리	67	답	1,148	33	목포시 금화동 3	전도섭		
						목포시 금화동 3	전도진		
48	삼호읍 용양리	72	답	288	156	서울 송파구 오금동 67 오금아파트 1-1205	임우택		
49	삼호읍 용양리	71	전	1,415	131	영암군 삼호면 용양리 346-1	고승호		
50	삼호읍 용양리	70	전	1,600	822	영암군 삼호면 용양리 349	김순덕		
51	삼호읍 용양리	74	답	559	576	영암군 삼호면 용양리 346-1	고승호		
52	삼호읍 용양리	61-3	답	1,578	877	목포시 금화동 3	전도진		
53	삼호읍 용양리	75-4	잡	1,686	156	전라남도 목포시 하당로289번길7,302동803호 (옥암동,옥암펠리시아)	김성출		
54	삼호읍 용양리	75-1	잡	2,038	18	전라남도 목포시 하당로289번길7,302동803호 (옥암동,옥암펠리시아)	김성출		
55	삼호읍 용양리	75-3	전	1,067	637	전라남도 영암군 삼호읍 모가두길 20-17	김현진		
56	삼호읍 용양리	61-2	답	237	233	영암군 삼호면 용양리 113	고석진		
57	삼호읍 용양리	75-8	도	936	156		전라남도		
58	삼호읍 용양리	61-29	도	3,016	122		전라남도		

함평군 고시 제2020-12호

함평 군계획시설(도로, 주차장, 공원)사업 사업시행자 지정 고시

함평군 해보면 산내리 508-1번지 일원의 군계획시설(도로, 주차장, 공원)에 대하여 「국토의 계획 및 이용에 관한 법률」 제86조 및 같은 법 시행령 제96조, 같은법 시행규칙 제14조 의거 함평 군계획시설(도로, 주차장, 공원)사업 시행자를 다음과 같이 지정·고시합니다.

2020. 1. 23.

함평군수

1. 사업시행지의 위치 : 해보면 산내리 508-1번지 일원
2. 사업의 종류 및 명칭
 - 가. 종 류 : 함평 군계획시설(도로, 주차장, 공원) 조성사업
 - 나. 명 칭 : 함평 해보리조트 군계획시설 조성사업
3. 사업시행면적 또는 규모
 - 가. 면 적 : 8,831㎡
 - 나. 규 모 : 도로 5개소, 주차장 1개소, 공원 1개소
4. 사업시행자의 성명 및 주소
 - 가. 사업시행자 : (주)버들시스템 유재신
 - 나. 주 소 : 광주광역시 광산구 소촌로85번길 50(소촌동)
5. 사업의 착수예정일 및 준공예정일
 - 가. 착 수 일 : 실시계획인가 고시일로부터
 - 나. 준공예정일 : 2021. 12. 31.
6. 사업 실시계획인가의 신청기일 : 사업 시행자 지정일로부터 2년 이내
7. 기타 자세한 사항은 함평군청 투자개발과 도시재생팀(☎ 061-320-1595)으로 문의주시기 바랍니다.

영광군 공고 제2020-69호

영광 군관리계획(용도지역, 지구단위계획) 결정(변경)(안) 및 전략환경영향평가(초안)에 대한 (재)주민공람 공고

영광군 백수읍 길용리 일원의 영광 군관리계획(용도지역, 지구단위계획) 결정(변경)(안)에 대하여 「국토의 계획 및 이용에 관한 법률」 제28조 및 같은 법 시행령 제22조, 「환경영향평가법」 제13조 및 같은 법 시행령 제13조의 규정에 따라 주민 및 이해관계인의 의견을 청취하고자 다음과 같이 공고 합니다.

2020. 1. 23.

영광군수

1. 영광군관리계획(용도지역, 지구단위계획) 결정(변경)(안) : 다음
2. 전략환경영향평가(초안) : 게재생략(공람장소 비치)
3. 시 행 자 : 청산양만영어조합법인 대표자 최종환
4. 공람기간 : 2020. 1. 23. ~ 2020. 2. 24. (21일간, 공휴일 및 토요일 제외)
5. 공람장소 : 영광군청 도시환경과
6. 주민설명회 개최
 - 가. 일 시 : (당초)2020. 1. 30.(목) 14:00 / (변경)2020. 2. 3.(월) 14:00
 - 나. 장 소 : (당초)영광군 백수읍 사무소 2층 회의실 (변경)영광군 백수읍 길용리 2구 마을회관
7. 관계도면 및 세부 내용은 공람장소에 비치하여 열람하고 있으니 의견이 있으신 분은 공람기간 내에 주민의견 제출서(양식은 각 열람장소에 비치)에 기재하여 영광군청 도시환경과에 제출하여 주시기 바랍니다.
8. 기타 문의처 : 영광군청 도시환경과 ☎061-350-4764
 - ※ 변경내용 : 당초 주민설명회 일시, 장소가 사업시행자 및 주민들의 요구에 의해 변경

영광 군관리계획(용도지역, 지구단위계획) 결정(변경)(안)

1] 군관리계획 결정(변경) 조서

1. 용도지역 결정(변경) 조서

구 분	면 적 (㎡)			구성비 (%)	비고
	기 정	변 경	변경후		
합 계	163,991	-	163,991	100.0	-
계획관리지역	-	증)163,991	163,991	-	-
생산관리지역	30,266	감)30,266	-	-	-
보전관리지역	5,729	감)5,729	-	-	-
농림지역	127,996	감)127,996	-	-	-

■ 변경사유서

도면 표시 번호	위 치	용도지역		면적 (㎡)	용적률	결정(변경)사유
		기정	변경			
㉠	백수읍 길용리 452번지 일원	생산 관리 지역	계획 관리 지역	30,266	100% 이하	•체육시설 등 관광휴양시설 조성을 통한 지역 경제활성화 및 주민소득창출과 관광객유입을 위하여 용도지역을 변경
㉡	백수읍 길용리 504-10번지 일원	보전 관리 지역	계획 관리 지역	5,729	100% 이하	
㉢	백수읍 길용리 산112번지 일원	농림 지역	계획 관리 지역	127,996	100% 이하	

2. 지구단위계획구역 결정(변경) 조서

도면 표시 번호	구 역 명	구역의 세 분	위 치	면 적(㎡)			비고
				기 정	변 경	변경후	
1	청산 지구단위계획구역	관광 휴양형	영광군 백수읍 길용리 산112일원	-	증)163,991	163,991	

■ 변경사유서

구분	도면표시 번 호	위 치	면적(㎡)	변 경 사 유
신설	1	백수읍 길용리 산112번지 일원	163,991	•체육시설 등 관광휴양시설을 체계적·계획적으로 개발·관리하기 위하여 관광휴양형 지구단위계획구역 지정

② 지구단위계획에 대한 군관리계획 결정(변경) 조서

1. 기반시설의 배치와 규모에 관한 군관리계획 결정(변경) 조서

가. 교통시설

■ 도로 결정(변경) 조서

구분	구 모				기능	연장 (m)	기 점	종 점	사용 형태	주 요 경과지	최 초 결정일	비고
	등급	류별	번호	폭(m)								
신설	소로	2	1	8	국지 도로	127	면도102호선	지구단위구역내 주차장	일반 도로	-	-	

■ 도로 변경사유서

변경전 도로명	변경후 도로명	변 경 내 용	변 경 사 유
-	소로 2-1	•신설 - B=8m, L=127m	•지구단위계획구역내 원활한 교통처리를 위하여 노선 신설

■ 주차장 결정(변경) 조서

구분	도면 표시 번호	시설명	위 치	면 적(㎡)			최 초 결정일	비 고
				기 정	변 경	변경후		
신설	①	주차장	영광군 백수읍 길용리 452번지	-	증)4,181	4,181	-	-

■ 주차장 변경사유서

도면 표시 번호	시 설 명	변 경 내 용	변 경 사 유
①	주차장	•신설 4,181㎡	• 단지 내 편리한 교통여건을 확보하고 체계적으로 관리하고자 군계획시설로 결정

2. 가구 및 획지의 규모와 구성에 관한 군관리계획 결정(변경) 조서

구분	가구 번호	면적 (㎡)	획 지		비 고
			위 치	면적(㎡)	
합 계		158,744		158,744	
관광 휴양 시설 용지	소계	105,435		105,435	
	①	3,142	영광군 백수읍 길용리 452번지 일원	3,142	숙박시설
	②	102,293	영광군 백수읍 길용리 산112번지 일원	102,293	체육시설
녹지 용지	소계	53,309		53,309	
	③	486	영광군 백수읍 길용리 773-4번지 일원	486	조성녹지
	④	52,823	영광군 백수읍 길용리 산112번지 일원	52,823	조성녹지

3. 건축물에 대한 용도·건폐율·용적률·높이·배치·형태·색채·건축선에 관한 군관리계획 결정 (변경) 조서

도면 번호	위치 (가구)	구 분	계 획 내 용
①	①	용 도	•지정용도 : 건축법 시행령 별표1에서 규정하는 숙박시설 및 제1종근린생활시설 •불허용도 : 허용용도 이외의 용도
		건폐율	•60%이하
		용적률	•100% 이하
		높 이	•4층 이하
		배 치	•지형 및 이동 동선과 조화를 이루는 자유로운 배치
		형 태	•지붕 : 주변 경관과 조화되는 지붕 권장(통일성 유지) •외벽 : 의장, 재료, 색채가 3면 이상 동일성을 유지하며 주변건물과의 조화유도
		색 채	•주조색 : 주변경관과 조화되는 색채사용, 가급적 원색 지양 •부차색 : 주조색과 같은 계통의 색(채도와 명도를 낮추어 사용)
②	②	용 도	•지정용도 : 체육시설의 설치 및 이용에 관한 법률 규정에 적합한 골프장내 설치 가능한 시설 •불허용도 : 허용용도 이외의 용도
		건폐율	•60%이하
		용적률	•100% 이하
		높 이	•4층 이하
		배 치	•주변시설과 유기적 관계를 감안한 향 배치
		형 태	•지붕 : 주변경관과 조화되는 소형적 형태의 지붕 권장 •외벽 : 의장, 재료, 색채가 3면 이상 동일성을 유지하며 주변건물과의 조화유도
		색 채	•주조색 : 주변경관과 조화되는 색채사용, 가급적 원색 지양 •부차색 : 주조색과 같은 계통의 색(채도와 명도를 낮추어 사용)

장성군 공고 제2020-62호

장성 군관리계획(지구단위계획) 결정(변경)(안) 주민열람 공고

장성군 북일면 성덕리 일원의 장성 군관리계획(성덕지구 지구단위계획) 결정(변경)(안)에 대하여 「국토의 계획 및 이용에 관한 법률」 제28조 및 같은 법 시행령 제22조에 따라 주민 및 이해관계인의 의견을 청취하고자 다음과 같이 열람 공고합니다.

2020. 1. 23.

장성군수

1. 군관리계획(지구단위계획) 결정(변경)(안) 내용
 - 가. 지구단위계획구역 : 변경없음
 - 나. 지구단위계획(안) : 다음
2. 군관리계획(지구단위계획) 결정(변경) 도면 : 게재생략(공람장소에 비치)
3. 시 행 자 : 유한회사 엘앤वाई 대표자 임태진
4. 공람기간 : 2020. 1. 23. ~ 2020. 2. 6. (14일간)
5. 공람장소 : 장성군청 도시재생과
6. 관계도면 및 세부 내용은 열람장소에 비치하여 열람하고 있으니 의견이 있으신 분은 열람기간 내에 주민의견 제출서에 기재하여 장성군청 도시재생과에 제출하여 주시기 바랍니다.
7. 기타 문의처 : 장성군청 도시재생과 ☎061-390-7433

장성 군관리계획(성덕지구 지구단위계획) 결정(변경)(안)

① 토지이용계획에 관한 결정 조서

구 분	면 적(㎡)			구성비 (%)	비 고
	기정	변경	변경후		
합 계	43,844	-	43,844	100.0	
주거용지	12,380	증)1,691	14,071	32.1	
단독주택	12,380	증)1,691	14,071	32.1	20가구→21가구
공공시설용지	9,062	감)126	8,936	20.3	
도 로	6,647	증)19	6,628	15.1	3개 노선
전 망 대	284	-	284	0.6	
마을회관	1,883	감)107	1,776	4.1	
소 공 원	248	-	248	0.5	소공원
녹지용지	22,402	감)1,565	20,837	47.6	
경관녹지	22,402	감)1,948	20,454	46.7	3개소 → 4개소
조성녹지	-	증)383	383	0.9	

② 기반시설의 배치와 규모에 관한 도시·군관리계획 결정(변경) 조서

1. 교통시설

○ 도로 결정(변경) 조서

구분	구 모				기능	연장 (m)	기 점	종 점	사용 형태	주 요 경과지	최 초 결정일
	등급	류별	번호	폭원 (m)							
기정	소로	2	1082	8	국지 도로	352	성덕리 산108-27임 지구단위계획구역경계	성덕리 산108-26임 소로 2-1084	일반 도로	-	장성군 고시 제2016-7호 (2016.2.25)
변경	소로	2	1082	8-9	국지 도로	392	성덕리 산108-27임 지구단위계획구역경계	성덕리 산108-26임 지구단위계획구역경계	일반 도로	-	-
기정	소로	2	1083	8	국지 도로	238	성덕리 산108-27임 소로 2-1082	성덕리 산108-26임	일반 도로	-	장성군 고시 제2016-7호 (2016.2.25)
변경	소로	2	1083	8	국지 도로	316	성덕리 산108-27임 소로 2-1082	성덕리 산108-26임 소로 2-1084	일반 도로		
기정	소로	2	1084	8	국지 도로	76	성덕리 산108-26임	성덕리 산108-26 지구단위계획구역경계	일반 도로	-	장성군 고시 제2016-7호 (2016.2.25)
변경	소로	2	1084	8	국지 도로	23	성덕리 산108-27임 소로 2-1083	성덕리 산108-27임	일반 도로		
폐지	소로	2	1085	8	특수 도로	71	소로 2-1083	소로 2-1084	보행자 도로	-	장성군 고시 제2016-7호 (2016.2.25)

변경사유서

변경전 도로명	변경후 도로명	변경내용	변경사유
소로 2-1082	소로 2-1082	• 도로선형 및 연장변경 - 연장 : 352m → 392m - 폭원 : 8m → 8-9m	• 가구 및 획지 변경에 따른 도로선형 변경
소로 2-1083	소로 2-1083	• 도로선형 및 연장변경 - 연장 : 238m → 316m - 폭원 : 변경없음	• 가구 및 획지 변경에 따른 도로선형 변경
소로 2-1084	소로 2-1084	• 도로선형 및 위치변경 - 연장 : 76m → 23m - 폭원 : 변경없음	• 가구 및 획지 변경에 따른 도로위치 변경
소로 2-1085	-	• 폐지	• 가구 및 획지 변경에 따른 도로폐지

2. 공간시설 (변경)

가. 공원 (변경없음)

○ 공원 결정(변경) 조서

구분	도면표시 번호	공원명	시설의 종류	위치	면적(㎡)			최초 결정일	비고
					기정	변경	변경후		
기정	114	공원	소공원	성덕리 산108-26일원	248	-	248	장성군 고시 제2016-7호 (2016.2.25)	

나. 녹지

○ 경관녹지 결정(변경) 조서

구분	도면표시 번호	시설명	시설의 종류	위치	면적(㎡)			최초 결정일	비고
					기정	변경	변경후		
변경	31	녹지	경관녹지	성덕리 산108-27일원	5,091	감2,190	2,901	장성군 고시 제2016-7호 (2016.2.25)	
변경	32	녹지	경관녹지	성덕리 산108-26임	2,031	증129	2,160		
변경	33	녹지	경관녹지	성덕리 산108-27임	15,280	감2,980	12,300		
신설	34	녹지	경관녹지	성덕리 산108-26임	-	증3,093	3,093	-	

변경사유서

도면표시 번호	시설명	변경내용	변경사유
31	녹지	•면적변경 : 5,091㎡→2,901㎡ 감2,190㎡	• 단지 내 토지이용계획 변경에 따른 경관녹지 면적 감소
32	녹지	•면적변경 : 2,031㎡→2,160㎡ 증129㎡	• 단지 내 토지이용계획 변경에 따른 경관녹지 면적 증가
33	녹지	•면적변경 : 15,280㎡→12,300㎡ 감2,980㎡	• 단지 내 토지이용계획 변경에 따른 경관녹지 면적 감소
34	녹지	•신설 : 3,093㎡	• 단지 내 토지이용계획 변경에 따른 경관녹지 신설

③ 가구 및 획지의 규모와 구성에 관한 도시·군관리계획결정(변경) 조서

☐ 기 정

도면번호	가구번호	면적(㎡)	획지		비고	
			위치	면적(㎡)	시설명	용지구분
	합계	43,844		43,844		
	A	5,091	A-1	5,091	경관녹지	녹지용지
	B	11,699	B-1	620	단독주택	주거용지
			B-2	637	단독주택	주거용지
			B-3	653	단독주택	주거용지
			B-4	650	단독주택	주거용지
			B-5	637	단독주택	주거용지
			B-6	626	단독주택	주거용지
			B-7	611	단독주택	주거용지
			B-8	630	단독주택	주거용지
			B-9	595	단독주택	주거용지
			B-10	572	단독주택	주거용지
			B-11	553	단독주택	주거용지
			B-12	469	단독주택	주거용지
			B-13	284	전망대	공공시설용지
			B-14	1,883	마을회관	공공시설용지
			B-15	248	공원	공공시설용지
			B-16	2,031	경관녹지	녹지용지
	C	20,407	C-1	576	단독주택	주거용지
			C-2	642	단독주택	주거용지
			C-3	654	단독주택	주거용지
			C-4	633	단독주택	주거용지
			C-5	664	단독주택	주거용지
			C-6	648	단독주택	주거용지
			C-7	643	단독주택	주거용지
			C-8	667	단독주택	주거용지
			C-9	15,280	경관녹지	녹지용지
	-	6,647		6,647	도 로	공공시설용지

변 경 (안)

도면번호	가구번호	면적(㎡)	획 지		비 고	
			위 치	면 적(㎡)	시 설 명	용지구분
	합계	43,844		43,844		
	A	5,385	A-1	2,901	경관녹지	녹지용지
			A-2	383	조성녹지	녹지용지
			A-3	667	단독주택	주거용지
			A-4	750	단독주택	주거용지
			A-5	684	단독주택	주거용지
	B	9,895	B-1	507	단독주택	주거용지
			B-2	632	단독주택	주거용지
			B-3	649	단독주택	주거용지
			B-4	645	단독주택	주거용지
			B-5	638	단독주택	주거용지
			B-6	627	단독주택	주거용지
			B-7	612	단독주택	주거용지
			B-8	632	단독주택	주거용지
			B-9	643	단독주택	주거용지
			B-10	600	단독주택	주거용지
			B-11	549	단독주택	주거용지
			B-12	466	단독주택	주거용지
			B-13	284	전망대	공공시설
			B-14	1,776	마을회관	공공시설
			B-15	248	소공원	공공시설
			B-16	2,160	경관녹지	공공시설
	C	13,662	C-1	452	단독주택	주거용지
			C-2	455	단독주택	주거용지
			C-3	455	단독주택	주거용지
			C-4	12,300	경관녹지	녹지용지
	D	6,501	D-1	1,103	단독주택	주거용지
			D-2	1,293	단독주택	주거용지
			D-3	1,012	단독주택	주거용지
			D-4	3,093	경관녹지	녹지용지
	-	6,628	-	6,628	도로	공공시설용지

④ 건축물에 대한 용도·건폐율·용적률·높이·배치·형태·색채·건축선에 관한 군관리계획결정(변경) 조서
가. 주거용지

■ 기 정

도면 번호	위치 (획지)	구 분		계 획 내 용
-	B1~B12 C1~C8	용도	허용	•장성군 도시계획조례에 의한 주거지역에 허용되는 행위 - 건축법 시행령 별표 1의 단독주택
			불허	•허용용도 이외의 시설
		건 폐 율		• 40% 이하
		용 적 율		• 120%이하
		높 이		• 3층이하
		배 치		• 지형 및 입주민의 편의를 도모하기 위한 가능한 남향배치 권장
		형 태		• 농촌 경관의 훼손을 최소화 할 수 있도록 경사지붕 및 전원주택 형태를 권장
		색 채		• 주조색 : 주변경관과 조화되는 색채사용, 가급적 원색지양 • 보조색 : 주조색과 같은 계통의 색(명도와 채도를 낮추어 사용)
		건 축 선		• 해당없음

■ 변 경 (안)

도면 번호	위치 (획지)	구 분		계 획 내 용
-	A3-A5 B1~B12 C1~C3 D1~D3	용도	허용	•장성군 도시계획조례에 의한 주거지역에 허용되는 행위 - 건축법 시행령 별표 1의 단독주택
			불허	•허용용도 이외의 시설
		건 폐 율		• 40% 이하
		용 적 율		• 120%이하
		높 이		• 3층이하
		배 치		• 지형 및 입주민의 편의를 도모하기 위한 가능한 남향배치 권장
		형 태		• 농촌 경관의 훼손을 최소화 할 수 있도록 경사지붕 및 전원주택 형태를 권장
		색 채		• 주조색 : 주변경관과 조화되는 색채사용, 가급적 원색지양 • 보조색 : 주조색과 같은 계통의 색(명도와 채도를 낮추어 사용)
		건 축 선		• 해당없음

나. 공공시설용지

■ 기 정

도면 번호	위치 (획지)	구 분		계 획 내 용
-	B13 B14 B15	용도	허용	- 장성군 도시계획조례에 의한 주거지역에 허용되는 행위 중 건축법 시행령 별표 1의 제1종 근린생활시설의 시목에 해당하는 주민이 공동으로 이용하는 시설 - 건축법 시행령 별표1의 27 관광휴게시설중 공원 및 전망대
			불허	허용용도 이외의 시설
		건 폐 율		40% 이하
		용 적 율		120%이하
		높 이		3층이하
		배 치		지형 및 입주민의 편의를 도모하기 위한 가능한 남향배치 권장
		형 태		농촌 경관의 훼손을 최소화 할 수 있도록 하며, 경사지붕 형태를 권장
		색 채		- 주조색 : 주변경관과 조화되는 색채사용, 가급적 원색지양 - 보조색 : 주조색과 같은 계통의 색(명도와 채도를 낮추어 사용)
		건 축 선		해당없음

■ 변 경 (안)

도면 번호	위치 (획지)	구 분		계 획 내 용
-	B13 B14 B15	용도	허용	- 장성군 도시계획조례에 의한 주거지역에 허용되는 행위 중 건축법 시행령 별표 1의 3호 제1종 근린생활시설, 4호의 제2종 근린생활시설 - 건축법 시행령 별표1의 27 관광휴게시설중 공원 및 전망대
			불허	허용용도 이외의 시설
		건 폐 율		40% 이하
		용 적 율		120%이하
		높 이		3층이하
		배 치		지형 및 입주민의 편의를 도모하기 위한 가능한 남향배치 권장
		형 태		농촌 경관의 훼손을 최소화 할 수 있도록 하며, 경사지붕 형태를 권장
		색 채		- 주조색 : 주변경관과 조화되는 색채사용, 가급적 원색지양 - 보조색 : 주조색과 같은 계통의 색(명도와 채도를 낮추어 사용)
		건 축 선		해당없음

신안군 공고 제2020-80호

신안 군관리계획(재정비) 결정(변경)에 대한 재공람 공고

신안군 공고 제2017-1385호(2017.12.07.), 신안군 공고 제2018-163호(2018.02.08.), 신안군 공고 제2018-951호(2018.09.19.), 신안군 공고 제2019-1186호(2019.09.27.)로 공람공고한 2025년 신안 군관리계획(재정비)결정(변경)(안)이 신안군계획위원회 심의의견에 따라 변경된 내용에 대하여 「국토의 계획 및 이용에 관한 법률」 제28조 및 같은법 시행령제22조에 의거 다음과 같이 공고하오니 의견이 있는 이해 관계인은 공람 기간내에 신안군청 지역경제과에 의견을 제출할 수 있습니다.

2020. 1. 23.

신안군수

1. 공람내용 : 신안군위원회 심의의견에 따른 변경사항 재공람
 - 신안 군관리계획(재정비) 결정(변경) : 다음
 - 신안 군관리계획(재정비) 결정(변경) 도면 : 게재생략(공람장소에 비치)
2. 공람기간
 - 2020. 01. 23.~ 2020. 02. 06.(14일간)
3. 공람장소 및 의견제출처
 - 공람장소 : 신안군 지역경제과
 - 의견제출처 : 공람장소
4. 관계도서는 신안군청 지역경제과 비치하여 일반인 및 이해관계인에게 보여드리니, 의견이 있으신 분은 열람기간 내에 서면으로 의견을 작성하여 신안군청 지역경제과에 제출하여 주시기 바랍니다.
5. 기타 자세한 사항은 신안군 지역경제과(☎061-240-8465)로 문의하여 주시기 바랍니다.

신안 군관리계획(재정비) 결정(변경) 조서

1. 군계획시설 변경(결정) 조서

1) 교통시설

(1) 도 로

■ 도로시설 결정(변경)조서

구분	구 모				기 능	연장 (m)	기 점	종 점	사용 형태	주요 경과지	최초결정 고시일	비 고
	등급	류별	번호	폭원								
기정	중로	1	1	20~26.5	주간선 도로	13,093	압해면 신장리 44-52잡	압해면 북룡리 170-1전	일반 도로	-	신안고 제2009-73호 (2009.10.01)	국도77호선
변경	중로	2	14	19.5	주간선 도로	14,064	압해면 신장리 산163	압해면 북룡리 155-2	일반 도로	-	-	
기정	중로	1	2	20	주간선 도로	7,560	압해면 동서리 482-9전	압해면 송공리 산178임	일반 도로	-	신안고 제2009-73호 (2009.10.01)	국도2호선
기정	중로	2	9	15	집산도로	450	압해면 동서리 149-2전	압해면 동서리 482-6도	일반 도로	-	신안고 제2009-73호 (2009.10.01)	
변경	소로	3	46	6	주간선 도로	8,050	중로2-14	압해읍 송공리 858-8	일반 도로	-	-	
기정	중로	1	3	20	주간선 도로	1,418	압해면 신장리 789-3도	압해면 장감리 산83-6임	일반 도로	-	신안고 제2009-73호 (2009.10.01)	국도77호선
기정	중로	2	7	18	보조간선도로	2,280	압해면 신장리 425-3도	압해면 신장리 255-100잡	일반 도로	-	신안고 제2009-73호 (2009.10.01)	지방도805호선
변경	소로	3	51	6~12 (6)	주간선 도로	2,708	중로2-14	압해읍 신장리 산154-1	일반 도로	-	-	
기정	중로	1	5	20	보조간선도로	977	압해면 학교리 120-8도	압해면 기룡리 515-3임	일반 도로	-	신안고 제2009-73호 (2009.10.01)	군도11호선
변경	소로	3	44	6	보조간선도로	3,632	중로2-14	압해면 기룡리 448-35	일반 도로	-	-	
기정	중로	2	1	15	보조간선도로	1,160	대3-1, 지도읍 광정리 62-6	대3-1, 지도읍 읍내리 383-3	일반 도로	-	전남고 제166호(1988.1.13)	
변경	소로	2	62	8	국지도로	447	대로3-1	대로3-1	일반 도로	-	-	
변경	소로	3	36	6	국지도로	444	대로3-1	소로1-2	일반 도로	-	-	
기정	중로	2	3	18	보조간선도로	4,213	대3-1, 지도읍 읍내리 497	소2-1, 지도읍 탄동리 153-53	일반 도로	-	신안고 제2009-73호 (2009.10.01)	지방도805호선
변경	소로	3	34	6~12 (6)	국지도로	3,936	대로3-1	소로3-39	일반 도로	-	-	

구분	구 모				기 능	연장 (m)	기 점	종 점	사용 형태	주요 경과지	최초결정 고시일	비 고
	등급	류별	번호	폭원								
기정	중로	2	4	15	보조 간선도로	277	지도읍 읍내리 353-16	대3-1, 지도읍 읍내리 348-6	일반 도로	-	전남고 제166호(1988.1 0.28)	
변경	중로	2	4	15	보조 간선도로	269	대로3-1	소로3-34	일반 도로	-	-	
기정	중로	2	5	18	보조 간선도로	3,810	대3-1, 지도읍 광정리 1586	지도읍 자동리 1986-13	일반 도로	-	신안고 제2009-73호 (2009.10.01)	국도24호선
변경	소로	2	63	8-15 (8)	보조 간선도로	3,766	대로3-1	지도읍 자동리 1986-13	일반 도로	-	-	
기정	중로	2	6	18	보조 간선도로	4,730	대3-1, 지도읍 감정리 91-2	지도읍 감정리 1689-10	일반 도로	-	신안고 제2009-73호 (2009.10.01)	국도24호선
변경	소로	3	35	6	보조 간선도로	4,724	대로3-1	지도읍 감정리 1689-10	일반 도로	-	-	
기정	중로	2	8	15	보조 간선도로	3,670	압해면 동서리 79-1전	압해면 학교리 120-8도	일반 도로	-	신안고 제2009-73호 (2009.10.01)	
변경	소로	2	64	8	보조 간선도로	1,512	중로2-14	소로3-48	일반 도로	-	-	
변경	소로	3	49	6	보조 간선도로	1,448	소로3-48	압해면 동서리 69-184	일반 도로	-	-	
기정	중로	2	10	15	집산도로	2,330	압해면 학교리 580-2도	압해면 대천리 298-1도	일반 도로	-	신안고 제2009-73호 (2009.10.01)	
변경	소로	3	47	6	집산도로	1,764	소로3-46	소로3-48	일반 도로	-	-	
변경	소로	3	48	6	집산도로	485	중로2-14	소로3-49	일반 도로	-	-	
기정	중로	2	11	15	보조 간선도로	4,330	압해면 대천리 793-30전	압해면 송공리 53-3답	일반 도로	-	신안고 제2009-73호 (2009.10.01)	송공산 순환도로
변경	소로	3	45	6	보조 간선도로	4,283	소로3-46	소로1-14	일반 도로	-	-	
기정	중로	2	12	15	보조 간선도로	2,730	압해면 송공리 3-6전	압해면 송공리 718-38잡	일반 도로	-	신안고 제2009-73호 (2009.10.01)	
변경	소로	1	14	6-10 (10)	보조 간선도로	2,805	소로3-46	압해면 송공리 718-38잡	일반 도로	-	-	
기정	중로	2	13	15	집산도로	1,560	압해면 신장리 441-4도	압해면 분매리 583-15전	일반 도로	-	신안고 제2009-73호 (2009.10.01)	
변경	소로	3	50	6	집산도로	1,632	중로2-14	중로2-14	일반 도로	-	-	
기정	중로	3	3	12	보조 간선도로	7,510	중2-2, 지도읍 광정리 951-4	지도읍 내양리 산1-1	일반 도로	-	신안고 제2009-73호 (2009.10.01)	지방도844호선

구분	구 모				기 능	연장 (m)	기 점	종 점	사용 형태	주요 경과지	최초결정 고시일	비 고
	등급	류별	번호	폭원								
변경	소로	2	61	8	보조 간선도로	6,716	소로2-62	지도읍 내양리 1715	일반 도로	-	-	
기정	중로	3	4	12	보조 간선도로	4,555	지도읍 자동리 457-1	지도읍 태천리 561-2	일반 도로	-	신안고 제2009-73호 (2009.10.01)	지방도825호선
변경	소로	3	38	4-6 (4)	국지도로	4,673	소로2-63	소로3-37	일반 도로	-	-	
기정	중로	3	5	12	주간선 도로	11,667	은암대교 자은면 유각리 53-28	자은면 한우리 10-1	일반 도로	-	신안고 제2009-73호 (2009.10.01)	지방도805호선
변경	소로	3	52	6-10 (6)	보조간선 도로	11,213	소로3-55	자은면 한우리 10-1	일반 도로	-	-	
폐지	중로	3	6	12	집산도로	580	압해면 북룡리 679	압해면 북룡리 420	일반 도로	-	신안고 제2009-73호 (2009.10.01)	
기정	중로	3	10	12	주간선 도로	9,900	도천리 산32	도천리 산1	일반 도로	-	신안고 제2009-73호 (2009.10.01)	지방도825호선 임자면
변경	소로	3	73	6	보조간선 도로	11,028	도천리 21-195	진리 309-4	일반 도로	-	-	
기정	중로	3	11	12	주간선 도로	17,100	우전리 산115-6	증동리 2-1	일반 도로	-	신안고 제2009-73호 (2009.10.01)	지방도805호선 증도면
변경	소로	3	43	6-12 (6)	보조간선도 로	14,819	우전리 산115-6	지도읍 탄동리 산196-144	일반 도로	-	-	
기정	중로	3	12	12	국지도로	3,312	대초리 1181-1	증동리 1828-2	일반 도로	-	신안고 제2009-73호 (2009.10.01)	군도9호선 증도면
변경	소로	3	42	6-10 (6)	국지도로	3,415	소로3-43	소로3-41	일반 도로	-	-	
기정	중로	3	13	12	주간선 도로	13,400	수대리 38-6	광대리 산 152	일반 도로	-	신안고 제2009-73호 (2009.10.01)	국도2호선 비금면
변경	소로	3	64	6-12 (6)	주간선 도로	12,069	소로3-65	가산리 180-51	일반 도로	-	-	
기정	중로	3	14	12	주간선 도로	10,500	죽연리 산212	발매리 16-29	일반 도로	-	신안고 제2009-73호 (2009.10.01)	국도2호선 도초면
변경	소로	3	65	6-12 (6)	주간선 도로	7,384	소로3-64	죽연리 1463-10	일반 도로	-	-	
기정	중로	3	15	12	주간선 도로	13,500	오림리 173-19	능산리 산392	일반 도로	-	신안고 제2009-73호 (2009.10.01)	국도2호선 하의면
변경	소로	3	69	6-12 (6)	주간선 도로	7,982	소로2-68	대리 522-54	일반 도로	-	-	

구분	구 모				기 능	연장 (m)	기 점	종 점	사용 형태	주요 경과지	최초결정 고시일	비 고
	등급	류별	번호	폭원								
기정	중로	3	16	12	주간선 도로	11,400	상태서리 산4	하태서리 370-1	일반 도로	-	신안고 제2009-73호 (2009.10.01)	국도2호선 신의면
변경	소로	2	68	8-12 (8)	주간선 도로	9,515	소로3-69	소로3-71	일반 도로	-	-	
기정	중로	3	17	12	주간선 도로	8,400	오음리 3-15	다수리 산144	일반 도로	-	신안고 제2009-73호 (2009.10.01)	국도2호선 장산면
변경	소로	3	66	6-12 (6)	주간선 도로	6,884	오음리 3-18	다수리 720-7	일반 도로	-	-	
기정	중로	3	18	12	주간선 도로	13,000	자라리 554-1	마진리 6-2	일반 도로	-	신안고 제2009-73호 (2009.10.01)	지방도805호선 안좌면
변경	소로	3	62	6-8 (6)	주간선 도로	10,338	소로3-61	북호리 73-14	일반 도로	-	-	
기정	중로	3	19	12	주간선 도로	3,000	장촌리 1003	원산리 318-1	일반 도로	-	신안고 제2009-73호 (2009.10.01)	지방도805호선 팔금면
변경	소로	2	65	8-12 (8)	보조간선 도로	1,883	소로3-59	소로3-58	일반 도로	-	-	
변경	소로	3	61	6-8 (6)	보조간선 도로	2,354	소로3-62	소로3-59	일반 도로	-	-	
기정	중로	3	20	12	주간선 도로	18,500	수곡리 216-1	신석리 1-9	일반 도로	-	신안고 제2009-73호 (2009.10.01)	국도2호선 암태면
변경	소로	3	56	6-12 (6)	주간선 도로	12,733	수곡리 1552-1	신석리 1-2	일반 도로	-	-	
기정	중로	3	21	12	주간선 도로	5,200	기동리 677-1	오상리847-1	일반 도로	-	신안고 제2009-73호 (2009.10.01)	지방도805호선 암태면
변경	소로	3	55	6-8 (6)	주간선 도로	5,206	소로3-56	소로3-52	일반 도로	-	-	
기정	중로	3	22	12	주간선 도로	3,200	와촌리 688-7	단고리 638	일반 도로	-	신안고 제2009-73호 (2009.10.01)	지방도805호선 암태면
변경	소로	3	58	6-12 (6)	주간선 도로	2,953	소로2-65	소로3-56	일반 도로	-	-	
기정	소로	1	2	10	국지도로	265	대3-1, 지도읍 읍내리168-405	중2-1, 지도읍 읍내리 163	일반 도로	-	전남고 제166호(1988.1 0.28)	
변경	소로	1	2	10	국지도로	253	대로3-1	소로3-36	일반 도로	-	-	
폐지	소로	1	8	10	국지도로	79	중2-1, 지도읍 읍내리 158	중2-7, 지도읍 읍내리 141	일반 도로	-	전남고 제166호(1988.1 0.28)	

구분	구 모				기 능	연장 (m)	기 점	종 점	사용 형태	주요 경과지	최초결정 고시일	비 고
	등급	류별	번호	폭원								
폐지	소로	1	9	10	국지도로	59	중2-1, 지도읍 읍내리 186	중2-7, 지도읍 읍내리 179-1	일반 도로	-	신안고 제2009-73호 (2009.10.01)	
기정	소로	1	10	10	국지도로	390	대3-1, 지도읍 읍내리 25-2	대3-1, 지도읍 읍내리 168-69	일반 도로	-	신안고 제2009-73호 (2009.10.01)	
변경	소로	1	10	10	국지도로	388	대로3-1	대로3-1	일반 도로	-	-	
기정	소로	1	83	11	국지도로	4,821	중로3-10, 임자면 진리 265-51	중로2-6, 지도읍 감정리 1674-1	일반 도로	-	신안고 제2014-21호 (2014.05.15)	
변경	소로	1	83	11	국지도로	4,810	소로3-35	소로3-73	일반 도로	-	-	
기정	소로	1	84	10	국지도로	910	압해읍 북룡리 산283-27번지	압해읍 북룡리 산302번지	일반 도로	-	신안고 제2016-8호 (2016.02.25)	다습리조트 진입도로
변경	소로	1	84	10	국지도로	873	중로2-14	압해읍 북룡리 1226-9	일반 도로	-	-	다습리조트 진입도로
신설	소로	1	13	10	국지도로	238	대로3-1	읍내리 191-1	일반 도로	-	-	지도읍
신설	소로	1	15	10	국지도로	3,561	소로2-52	한운리 산270	일반 도로	-	-	안좌면
기정	소로	2	1	8	국지도로	280	대3-1, 지도읍 읍내리 497	중2-1, 지도읍 읍내리 497	일반 도로	-	전남고 제166호(1988.1 0.28)	
변경	소로	2	1	8	국지도로	278	대로3-1	읍내리 497-2	일반 도로	-	-	
폐지	소로	2	5	8	보조 간선도로	2,139	중2-3, 지도읍 탄동리 153-53	지도읍 탄동리 479-1	일반 도로	-	신안고 제2009-73호 (2009.10.01)	지방도805호선
기정	소로	2	6	8	국지도로	180	압해면 동서리 513-1답	압해면 동서리 515-15전	일반 도로	-	신안고 제2004-36호 (2004.10.13)	공공청사 진입로
변경	소로	2	6	8	국지도로	181	소로3-46	압해면 동서리 513-1	일반 도로	-	-	
폐지	소로	2	14	8	국지 도로	3,400	오상리 750-4	수곡리 23-2	일반 도로	-	신안고 제2009-73호 (2009.10.01)	농어촌도로 207호선 암태면
폐지	소로	2	19	8	국지도로	42	중2-1, 지도읍 읍내리 283-1	소2-2 지도읍 읍내리 287-1	일반 도로	-	신안고 제2009-73호 (2009.10.01)	
기정	소로	2	20	8	보조 간선도로	9,170	중2-6, 지도읍 감정리 1735	중3-3, 지도읍 내양리 848-3	일반 도로	-	신안고 제2009-73호 (2009.10.01)	군도24호선
변경	소로	2	20	6-8 (6)	보조 간선도로	9,107	소로3-35	소로2-61	일반 도로	-	-	

구분	구 모				기 능	연장 (m)	기 점	종 점	사용 형태	주요 경과지	최초결정 고시일	비 고
	등급	류별	번호	폭원								
기정	소로	2	21	8	보조 간선도로	4,630	중1-1, 지도읍 탄동리산153-236	지도읍 탄동리 산75	일반 도로	-	신안고 제2009-73호 (2009.10.01)	군도29호선, 리도211호선
변경	소로	3	39	6~10 (6)	보조 간선도로	4,566	소로3-34	지도읍 탄동리 482-2	일반 도로	-	-	
기정	소로	2	22	8	보조 간선도로	2,470	소2-21, 지도읍 탄동리 산77-2	지도읍 당촌리 798-5	일반 도로	-	신안고 제2009-73호 (2009.10.01)	
변경	소로	3	40	6	보조 간선도로	2,319	소3-39	지도읍 당촌리 797-3	일반 도로	-	-	
기정	소로	2	23	8	보조 간선도로	6,300	중2-5, 지도읍 자동리 582-7	중3-4, 지도읍 태천리 1456	일반 도로	-	신안고 제2009-73호 (2009.10.01)	면도101호선
변경	소로	3	37	4~6 (6)	보조 간선도로	6,188	소로2-63	소로3-38	일반 도로	-	-	
폐지	소로	2	24	8	보조 간선도로	790	중3-4, 지도읍 자동리 1299-1	소2-23, 지도읍 자동리 1585	일반 도로	-	신안고 제2009-73호 (2009.10.01)	
폐지	소로	2	25	8	국지도로	1,050	소2-23, 지도읍 태천리 1022-2	태양광발전소 지도읍 태천리 1530	일반 도로	-	신안고 제2009-73호 (2009.10.01)	동양 태양광발전소 진입도로
기정	소로	2	26	8	국지도로	220	소2-23, 지도읍 태천리 1572	태양광발전소 지도읍 태천리 1396-5	일반 도로	-	신안고 제2008-52호 (2008.2.13)	그린파워 태양광발전소 진입도로
변경	소로	2	26	8	국지도로	234	소로3-37	태양광발전소 지도읍 태천리 1396-5	일반 도로	-	-	
기정	소로	2	27	8	보조 간선도로	7,070	자은면 유각리 36-13	자은면 송산리 310-2	일반 도로	-	신안고 제2009-73호 (2009.10.01)	
변경	소로	3	54	6	보조 간선도로	7,122	소로3-52	소로3-52	일반 도로	-	-	
기정	소로	2	28	8	보조 간선도로	6,680	자은면 유각리 36-105	자은면 백산리 142-1	일반 도로	-	신안고 제2009-73호 (2009.10.01)	
기정	소로	2	30	8	보조 간선도로	2,260	자은면 백산리 265-2	자은면 백산리 산 59-13	일반 도로	-	신안고 제2009-73호 (2009.10.01)	
변경	소로	2	28	6~8 (8)	보조 간선도로	7,314	소로3-52	소로3-53	일반 도로	-	-	
기정	소로	2	29	8	보조 간선도로	6,670	자은면 구영리 876-17	자은면 백산리 889	일반 도로	-	신안고 제2009-73호 (2009.10.01)	
변경	소로	3	53	6	보조 간선도로	6,499	소로3-52	자은면 백산리 889	일반 도로	-	-	
기정	소로	2	31	8	국지도로	970	자은면 유각리 931-8	자은면 유각리 786-51	일반 도로	-	신안고 제2009-73호 (2009.10.01)	

구분	구 모				기 능	연장 (m)	기 점	종 점	사용 형태	주요 경과지	최초결정 고시일	비 고
	등급	류별	번호	폭원								
변경	소로	3	31	6	국지도로	972	소로2-28	자은면 유각리 산237-4	일반 도로	-	-	
기정	소로	2	39	8	국지도로	5,451	이흑암리 산260	진리 464-4	일반 도로	-	신안고 제2009-73호 (2009.10.01)	군도13호선 임지면
변경	소로	3	75	6	국지도로	4,880	소로3-73	이흑암리 1098-33	일반 도로	-	-	
기정	소로	2	40	8	국지도로	12,349	대기리 344	이흑암리 981-1	일반 도로	-	신안고 제2009-73호 (2009.10.01)	군도33호선 임지면
변경	소로	3	74	6	국지도로	3,426	소로3-73	광산리 701	일반 도로	-	-	
기정	소로	2	41	8	국지도로	7,064	지방도 805호선 (증도면 화동리 일원)	증도면 방축리 산322번지 일원 (도덕도 주차장 진입도로)	일반 도로	-	신안고 제2009-73호 (2009.10.01)	군도16호선 증도면
변경	소로	3	41	6-8 (6)	국지도로	6,922	소로3-43	방축리 산322-1	일반 도로	-	-	
기정	소로	2	42	8	국지도로	16,200	수대리 34-11	가산리 447-7	일반 도로	-	신안고 제2009-73호 (2009.10.01)	군도2호선 비금면
변경	소로	2	42	4-8 (8)	국지도로	8,211	소로3-64	신원리 593-94	일반 도로	-	-	
변경	소로	2	66	8	국지도로	3,189	소로3-64	내월리 1267	일반 도로	-	-	
기정	소로	2	43	8	국지도로	8,004	수항리 1393-16	이곡리 4-2 소신선착장	일반 도로	-	신안고 제2009-73호 (2009.10.01)	군도4호선 도초면
변경	소로	2	43	6-8 (8)	국지도로	8,084	소로3-65	이곡리 4-2 소신선착장	일반 도로	-	-	군도4호선 도초면
기정	소로	2	45	8	국지도로	3,715	어은리 산119	웅곡리 162-2	일반 도로	-	신안고 제2009-73호 (2009.10.01)	군도1호선 하의면
변경	소로	3	68	6-8 (6)	국지도로	4,269	소로3-69	어은리 268-24	일반 도로	-	-	군도1호선 하의면
폐지	소로	2	46	8	국지도로	2,485	대리 572-4	후광리 17	일반 도로	-	신안고 제2009-73호 (2009.10.01)	군도27호선 하의면
기정	소로	2	47	8	국지도로	6,114	상태동리 382-1	상태서리 산27	일반 도로	-	신안고 제2009-73호 (2009.10.01)	군도3호선 신의면
변경	소로	2	47	8	국지도로	4,356	소로2-68	소로3-71	일반 도로	-	-	군도3호선 신의면
변경	소로	3	71	4-6 (6)	국지도로	1,727	소로2-47	소로2-68	일반 도로	-	-	군도3호선 신의면

구분	구 모				기 능	연장 (m)	기 점	종 점	사용 형태	주요 경과지	최초결정 고시일	비 고
	등급	류별	번호	폭원								
기정	소로	2	48	8	국지도로	5,004	하태서리 산227	하태동리 432-87	일반 도로	-	신안고 제2009-73호 (2009.10.01)	군도5호선 신의면
변경	소로	2	48	8	국지도로	5,533	소로2-68	하태서리 321-1	일반 도로	-	-	군도5호선 신의면
기정	소로	2	49	8	국지도로	3,782	상태서리 662-7	상태서리 산296	일반 도로	-	신안고 제2009-73호 (2009.10.01)	군도25호선 신의면
변경	소로	3	70	4-8 (6)	국지도로	3,673	소로3-71	상태서리 산280	일반 도로	-	-	군도25호선 신의면
기정	소로	2	50	8	국지도로	8,972	팽진리 510-2	오음리 935	일반 도로	-	신안고 제2009-73호 (2009.10.01)	군도6호선 장산면
변경	소로	2	50	8	국지도로	4,042	소로3-66	오음리 938-1	일반 도로	-	-	군도6호선 장산면
변경	소로	2	67	8	국지도로	4,342	소로3-66	팽진리 510-6	일반 도로	-	-	군도6호선 장산면
기정	소로	2	51	8	국지도로	4,528	다수리산101-227	팽진리 1447-3	일반 도로	-	신안고 제2009-73호 (2009.10.01)	군도31호선 장산면
변경	소로	3	67	6	국지도로	6,652	소로3-66	소로2-67	일반 도로	-	-	군도31호선 장산면
기정	소로	2	52	8	국지도로	16,794	한운리 산174-1	여흘리 645	일반 도로	-	신안고 제2009-73호 (2009.10.01)	군도8호선 안좌면
변경	소로	2	52	8	국지도로	16,129	소로3-62	한운리 산174-3	일반 도로	-	-	군도8호선 안좌면
기정	소로	2	53	8	국지도로	5,506	대척리 671-20	소곡리 709-2	일반 도로	-	신안고 제2009-73호 (2009.10.01)	군도30호선 안좌면
변경	소로	3	63	6-8 (6)	국지도로	4,494	소로3-62	구대리 산51-3	일반 도로	-	-	군도30호선 안좌면
기정	소로	2	54	8	국지도로	9,200	원산리 산236	당고리 20-1	일반 도로	-	신안고 제2009-73호 (2009.10.01)	군도10호선 팔금면
변경	소로	3	59	6-8 (6)	국지도로	7,634	원산리 1736-1	당고리 20-1	일반 도로	-	-	군도10호선 팔금면
기정	소로	2	55	8	국지도로	3,100	와촌리 91-4	도창리 664	일반 도로	-	신안고 제2009-73호 (2009.10.01)	군도34호선 암태면
변경	소로	3	57	6	국지도로	3,274	소로3-58	소로3-56	일반 도로	-	-	군도34호선 암태면
기정	소로	2	56	8	국지도로	18,640	흑산면 예리 가산토건	군도28호선	일반 도로	-	신안고 제2009-73호 (2009.10.01)	군도28호선 흑산면

구분	구 모				기 능	연장 (m)	기 점	종 점	사용 형태	주요 경과지	최초결정 고시일	비 고
	등급	류별	번호	폭원								
변경	소로	3	77	6-8 (6)	국지도로	23,506	소로1-12, 흑산면 예리 176-100	중로3-7, 흑산면 진리 산78-1	일반 도로	-	-	군도28호선 흑산면
가정	소로	2	57	8	국지도로	3,871	수항리 136-1	이곡리 101	일반 도로	-	신안고 제2009-73호 (2009.10.01)	군도17호선 도초면
변경	소로	2	57	6-8 (8)	국지도로	3,749	소로3-65	소로2-43	일반 도로	-	-	군도17호선 도초면
가정	소로	2	58	8	국지도로	45	증도면 방축리 산318-4 일원 (군도 16호선)	증도면 방축리 산318-1 일원 (보물선 기념비)	일반 도로	-	신안고 제2010-85호 (2010.10.12)	
변경	소로	3	76	6	국지도로	48	소로3-41	방축리 산318-1	일반 도로	-	신안고 제2010-85호 (2010.10.12)	
가정	소로	3	5	6	국지도로	3,260	중3-1, 구영리179-23	소2-1 대울리 922	일반 도로	-	신안고 제2009-73호 (2009.10.01)	
변경	소로	3	5	6	국지도로	1,462	소로3-54	대울리 산109-1	일반 도로	-	-	
변경	소로	3	72	4	국지도로	515	소로3-52	소로3-6	일반 도로	-	-	
가정	소로	3	7	6	국지도로	330	중3-1 송산리 336-1	두모체육공원 송산리 산63	일반 도로	-	신안고 제2009-73호 (2009.10.01)	두모체육공원 진입도로
변경	소로	3	7	6	국지도로	666	소로3-52	두모체육공원 송산리 산65	일반 도로	-	신안고 제2009-73호 (2009.10.01)	두모체육공원 진입도로
폐지	소로	3	8	6	국지도로	1,070	1081-4도	1263도	일반 도로	-	신안고 제2008-46호(2 008.7.30)	팔금면
폐지	소로	3	30	6	국지도로	4,600	상태서리 289-1	상태서리 567	일반 도로	-	신안고 제2009-73호 (2009.10.01)	농어촌도로 305호선 신익면
가정	소로	3	31	7	국지도로	2,800	자리리 400	자리리 980	일반 도로	-	신안고 제2009-73호 (2009.10.01)	농어촌도로 204호선 안좌면
변경	소로	3	31	7	국지도로	2,023	중로2-41	자리리 302-22	일반 도로	-	-	농어촌도로 204호선 안좌면
폐지	소로	3	32	7	국지도로	1,500	구대리 605	대우리 168-1	일반 도로	-	신안고 제2009-73호 (2009.10.01)	농어촌도로 206호선 안좌면

도로시설 결정(변경)사유서

변경 전 도로명	변경 후 도로명	변경 내용	변경 사유
중로1-1호선	중로2-14호선	• 노선 변경 폭원 : 20-26.5m → 19.5m 연장 : 13,093m → 14,064m	• 미집행구간 설계선형 반영 및 집행구간의 도로시설의 효율적 관리를 위하여 현행도로를 반영하여 선형 및 폭원 조정
중로1-2호선	소로3-46호선	• 노선 변경 폭원 : 20m, 15m → 6m 연장 : 7,560m, 450m → 8,050m	• 도로시설의 효율적 관리를 위하여 도로구역 및 현행도로를 반영하여 선형 및 폭원 조정
중로2-9호선			
중로1-3호선	소로3-51호선	• 노선 변경 폭원 : 20m, 18m → 6-12m 연장 : 1,418m, 2,280m → 2,708m	• 도로시설의 효율적 관리를 위하여 도로구역 및 현행도로를 반영하여 선형 및 폭원 조정
중로2-7호선			
중로1-5호선	소로3-44호선	• 노선 변경 폭원 : 20m → 6m 연장 : 977m → 3,632m	• 도로시설의 효율적 관리를 위하여 도로구역 및 현행도로를 반영하여 선형 및 폭원 조정
중로2-1호선	소로2-62호선	• 노선 변경 폭원 : 15m → 8m 연장 : 1,160m → 447m	• 도로시설의 효율적 관리를 위하여 도로구역 및 현행도로를 반영하여 선형 및 폭원 조정
	소로3-36호선	• 노선 변경 폭원 : 15m → 6m 연장 : 1,160m → 444m	• 도로시설의 효율적 관리를 위하여 도로구역 및 현행도로를 반영하여 선형 및 폭원 조정
중로2-3호선	소로3-34호선	• 노선 변경 폭원 : 18m → 6-12m 연장 : 4,213m → 3,936m	• 도로시설의 효율적 관리를 위하여 도로구역 및 현행도로를 반영하여 선형 및 폭원 조정
중로2-4호선	중로2-4호선	• 노선 변경 연장 : 277m → 269m	• 도로시설의 효율적 관리를 위하여 도로구역 및 현행도로를 반영하여 선형 조정
중로2-5호선	소로2-63호선	• 노선 변경 폭원 : 18m → 8-15m 연장 : 3,810m → 3,766m	• 도로시설의 효율적 관리를 위하여 도로구역 및 현행도로를 반영하여 선형 및 폭원 조정
중로2-6호선	소로3-35호선	• 노선 변경 폭원 : 18m → 6m 연장 : 4,730m → 4,724m	• 도로시설의 효율적 관리를 위하여 도로구역 및 현행도로를 반영하여 선형 및 폭원 조정
중로2-8호선	소로2-64호선	• 노선 변경 폭원 : 15m → 8m 연장 : 3,670m → 1,512m	• 도로시설의 효율적 관리를 위하여 도로구역 및 현행도로를 반영하여 선형 및 폭원 조정
	소로3-49호선	• 노선 변경 폭원 : 15m → 6m 연장 : 3,670m → 1,448m	• 도로시설의 효율적 관리를 위하여 도로구역 및 현행도로를 반영하여 선형 및 폭원 조정
중로2-10호선	소로3-47호선	• 노선 변경 폭원 : 15m → 6m 연장 : 2,330m → 1,764m	• 도로시설의 효율적 관리를 위하여 도로구역 및 현행도로를 반영하여 선형 및 폭원 조정
	소로3-48호선	• 노선 변경 폭원 : 15m → 6m 연장 : 2,330m → 485m	• 도로시설의 효율적 관리를 위하여 도로구역 및 현행도로를 반영하여 선형 및 폭원 조정

변경 전 도로명	변경 후 도로명	변경 내용	변경 사유
중로2-11호선	소로3-45호선	• 노선 변경 폭원 : 15m → 6m 연장 : 4,330m → 4,283m	• 도로시설의 효율적 관리를 위하여 도로구역 및 현황도로를 반영하여 선형 및 폭원 조정
중로2-12호선	소로1-14호선	• 노선 변경 폭원 : 15m → 6~10m 연장 : 2,730m → 2,805m	• 도로시설의 효율적 관리를 위하여 도로구역 및 현황도로를 반영하여 선형 및 폭원 조정
중로2-13호선	소로3-50호선	• 노선 변경 폭원 : 15m → 6m 연장 : 1,560m → 1,632m	• 도로시설의 효율적 관리를 위하여 도로구역 및 현황도로를 반영하여 선형 및 폭원 조정
중로3-3호선	소로2-61호선	• 노선 변경 폭원 : 12m → 8m 연장 : 7,510m → 6,716m	• 도로시설의 효율적 관리를 위하여 도로구역 및 현황도로를 반영하여 선형 및 폭원 조정
중로3-4호선	소로3-38호선	• 노선 변경 폭원 : 12m → 4~6m 연장 : 4,555m → 4,673m	• 도로시설의 효율적 관리를 위하여 도로구역 및 현황도로를 반영하여 선형 및 폭원 조정
중로3-5호선	소로3-52호선	• 노선 변경 폭원 : 12m → 6~10m 연장 : 11,667m → 11,213m	• 도로시설의 효율적 관리를 위하여 도로구역 및 현황도로를 반영하여 선형 및 폭원 조정
중로3-6호선	-	• 노선 폐지	• 미집행시설로서 도로개설의 효용성 및 현황여건을 고려하여 시설 폐지
중로3-10호선	소로3-73호선	• 노선 변경 폭원 : 12m → 6m 연장 : 9,900m → 11,028m	• 도로시설의 효율적 관리를 위하여 도로구역 및 현황도로를 반영하여 선형 및 폭원 조정
중로3-11호선	소로3-43호선	• 노선 변경 폭원 : 12m → 6~12m 연장 : 17,100m → 14,819m	• 도로시설의 효율적 관리를 위하여 도로구역 및 현황도로를 반영하여 선형 및 폭원 조정
중로3-12호선	소로3-42호선	• 노선 변경 폭원 : 12m → 6~10m 연장 : 3,312m → 3,415m	• 도로시설의 효율적 관리를 위하여 도로구역 및 현황도로를 반영하여 선형 및 폭원 조정
중로3-13호선	소로3-64호선	• 노선 변경 폭원 : 12m → 6~12m 연장 : 13,400m → 12,069m	• 도로시설의 효율적 관리를 위하여 도로구역 및 현황도로를 반영하여 선형 및 폭원 조정
중로3-14호선	소로3-65호선	• 노선 변경 폭원 : 12m → 6~12m 연장 : 10,500m → 7,384m	• 도로시설의 효율적 관리를 위하여 도로구역 및 현황도로를 반영하여 선형 및 폭원 조정
중로3-15호선	소로3-69호선	• 노선 변경 폭원 : 12m → 6~12m 연장 : 13,500m → 7,982m	• 도로시설의 효율적 관리를 위하여 도로구역 및 현황도로를 반영하여 선형 및 폭원 조정
중로3-16호선	소로2-68호선	• 노선 변경 폭원 : 12m → 8~12m 연장 : 11,400m → 9,515m	• 도로시설의 효율적 관리를 위하여 도로구역 및 현황도로를 반영하여 선형 및 폭원 조정
중로3-17호선	소로3-66호선	• 노선 변경 폭원 : 12m → 6~12m 연장 : 8,400m → 6,884m	• 도로시설의 효율적 관리를 위하여 도로구역 및 현황도로를 반영하여 선형 및 폭원 조정

변경 전 도로명	변경 후 도로명	변경 내용	변경 사유
중로3-18호선	소로3-62호선	• 노선 변경 폭원 : 12m → 6-8m 연장 : 13,000m → 10,338m	• 도로시설의 효율적 관리를 위하여 도로구역 및 현황도로를 반영하여 선형 및 폭원 조정
중로3-19호선	소로2-65호선	• 노선 변경 폭원 : 12m → 8-12m 연장 : 3,000m → 1,883m	• 도로시설의 효율적 관리를 위하여 도로구역 및 현황도로를 반영하여 선형 및 폭원 조정
	소로3-61호선	• 노선 변경 폭원 : 12m → 6-8m 연장 : 3,000m → 2,354m	• 도로시설의 효율적 관리를 위하여 도로구역 및 현황도로를 반영하여 선형 및 폭원 조정
중로3-20호선	소로3-56호선	• 노선 변경 폭원 : 12m → 6-12m 연장 : 18,500m → 12,733m	• 도로시설의 효율적 관리를 위하여 도로구역 및 현황도로를 반영하여 선형 및 폭원 조정
중로3-21호선	소로3-55호선	• 노선 변경 폭원 : 12m → 6-8m 연장 : 5,200m → 5,206m	• 도로시설의 효율적 관리를 위하여 도로구역 및 현황도로를 반영하여 선형 및 폭원 조정
중로3-22호선	소로3-58호선	• 노선 변경 폭원 : 12m → 6-12m 연장 : 3,200m → 2,953m	• 도로시설의 효율적 관리를 위하여 도로구역 및 현황도로를 반영하여 선형 및 폭원 조정
소로1-2호선	소로1-2호선	• 노선 변경 연장 : 265m → 253m	• 도로시설의 효율적 관리를 위하여 도로구역 및 현황도로를 반영하여 선형 조정
소로1-8호선	-	• 노선 폐지	• 미집행시설로서 도로개설의 효용성 및 현황여건을 고려하여 시설 폐지
소로1-9호선	-	• 노선 폐지	• 미집행시설로서 도로개설의 효용성 및 현황여건을 고려하여 시설 폐지
소로1-10호선	소로1-10호선	• 노선 변경 연장 : 390m → 388m	• 도로시설의 효율적 관리를 위하여 도로구역 및 현황도로를 반영하여 선형 조정
소로1-83호선	소로1-83호선	• 노선 변경 연장 : 4,821m → 4,810m	• 도로시설의 효율적 관리를 위하여 도로구역 및 현황도로를 반영하여 선형 조정
소로1-84호선	소로1-84호선	• 노선 변경 연장 : 910m → 873m	• 도로시설의 효율적 관리를 위하여 도로구역 및 현황도로를 반영하여 선형 조정
-	소로1-13호선	• 노선 신설 폭원 : 10m 연장 : 238m	• 도시지역 내 개설된 도로로서, 효율적 관리를 위하여 현황도로를 반영하여 노선 신설
-	소로1-15호선	• 노선 신설 폭원 : 10m 연장 : 3,561m	• 상사치도 연결도로 신설
소로2-1호선	소로2-1호선	• 노선 변경 연장 : 280m → 278m	• 도로시설의 효율적 관리를 위하여 도로구역 및 현황도로를 반영하여 선형 조정
소로2-5호선	-	• 노선 폐지	• 미집행시설로서 도로개설의 효용성 및 현황여건을 고려하여 시설 폐지

변경 전 도로명	변경 후 도로명	변경 내용	변경 사유
소로2-6호선	소로2-6호선	• 노선 변경 연장 : 180m → 181m	• 도로시설의 효율적 관리를 위하여 도로구역 및 현황도로를 반영하여 선형 조정
소로2-14호선	-	• 노선 폐지	• 미집행시설로서 도로개설의 효용성 및 현황여건을 고려하여 시설 폐지
소로2-19호선	-	• 노선 폐지	• 미집행시설로서 도로개설의 효용성 및 현황여건을 고려하여 시설 폐지
소로2-20호선	소로2-20호선	• 노선 변경 폭원 : 8m → 6~8m 연장 : 9,170m → 9,107m	• 도로시설의 효율적 관리를 위하여 도로구역 및 현황도로를 반영하여 선형 및 폭원 조정
소로2-21호선	소로3-39호선	• 노선 변경 폭원 : 8m → 6~10m 연장 : 4,630m → 4,566m	• 도로시설의 효율적 관리를 위하여 도로구역 및 현황도로를 반영하여 선형 및 폭원 조정
소로2-22호선	소로3-40호선	• 노선 변경 폭원 : 8m → 6m 연장 : 2,470m → 2,319m	• 도로시설의 효율적 관리를 위하여 도로구역 및 현황도로를 반영하여 선형 및 폭원 조정
소로2-23호선	소로3-37호선	• 노선 변경 폭원 : 8m → 4~6m 연장 : 6,300m → 6,188m	• 도로시설의 효율적 관리를 위하여 도로구역 및 현황도로를 반영하여 선형 및 폭원 조정
소로2-24호선	-	• 노선 폐지	• 미집행시설로서 도로개설의 효용성 및 현황여건을 고려하여 시설 폐지
소로2-25호선	-	• 노선 폐지	• 미집행시설로서 도로개설의 효용성 및 현황여건을 고려하여 시설 폐지
소로2-26호선	소로2-26호선	• 노선 변경 연장 : 220m → 234m	• 노선 재검토에 의한 노선 연장 변경
소로2-27호선	소로3-54호선	• 노선 변경 폭원 : 8m → 6m 연장 : 7,070m → 7,122m	• 도로시설의 효율적 관리를 위하여 도로구역 및 현황도로를 반영하여 선형 및 폭원 조정
소로2-28호선	소로2-28호선	• 노선 변경 폭원 : 8m → 6~8m 연장 : 6,680m, 2,260m → 7,314m	• 도로시설의 효율적 관리를 위하여 도로구역 및 현황도로를 반영하여 선형 및 폭원 조정
소로2-30호선			
소로2-29호선	소로3-53호선	• 노선 변경 폭원 : 8m → 6m 연장 : 6,670m → 6,499m	• 도로시설의 효율적 관리를 위하여 도로구역 및 현황도로를 반영하여 선형 및 폭원 조정
소로2-31호선	소로3-31호선	• 노선 변경 폭원 : 8m → 6m 연장 : 970m → 972m	• 도로시설의 효율적 관리를 위하여 도로구역 및 현황도로를 반영하여 선형 및 폭원 조정
소로2-39호선	소로3-75호선	• 노선 변경 폭원 : 8m → 6m 연장 : 5,451m → 4,880m	• 도로시설의 효율적 관리를 위하여 도로구역 및 현황도로를 반영하여 선형 및 폭원 조정
소로2-40호선	소로3-74호선	• 노선 변경 폭원 : 8m → 6m 연장 : 12,349m → 3,426m	• 도로시설의 효율적 관리를 위하여 도로구역 및 현황도로를 반영하여 선형 및 폭원 조정

변경 전 도로명	변경 후 도로명	변경 내용	변경 사유
소로2-41호선	소로3-41호선	· 노선 변경 폭원 : 8m → 6-8m 연장 : 7,064m → 6,922m	· 도로시설의 효율적 관리를 위하여 도로구역 및 현황도로를 반영하여 선형 및 폭원 조정
소로2-42호선	소로2-42호선	· 노선 변경 폭원 : 8m → 4-8m 연장 : 16,200m → 8,211m	· 도로시설의 효율적 관리를 위하여 도로구역 및 현황도로를 반영하여 선형 및 폭원 조정
	소로2-66호선	· 노선 변경 연장 : 16,200m → 3,189m	· 도로시설의 효율적 관리를 위하여 도로구역 및 현황도로를 반영하여 선형 조정
소로2-43호선	소로2-43호선	· 노선 변경 폭원 : 8m → 6-8m 연장 : 8,004m → 8,084m	· 도로시설의 효율적 관리를 위하여 도로구역 및 현황도로를 반영하여 선형 및 폭원 조정
소로2-45호선	소로3-68호선	· 노선 변경 폭원 : 8m → 6-8m 연장 : 3,715m → 4,269m	· 도로시설의 효율적 관리를 위하여 도로구역 및 현황도로를 반영하여 선형 및 폭원 조정
소로2-46호선	-	· 노선 폐지	· 미집행시설로서 도로개설의 효용성 및 현황여건을 고려하여 시설 폐지
소로2-47호선	소로2-47호선	· 노선 변경 연장 : 6,114m → 4,356m	· 도로시설의 효율적 관리를 위하여 도로구역 및 현황도로를 반영하여 선형 조정
	소로3-71호선	· 노선 변경 폭원 : 8m → 4-6m 연장 : 6,114m → 1,727m	· 도로시설의 효율적 관리를 위하여 도로구역 및 현황도로를 반영하여 선형 및 폭원 조정
소로2-48호선	소로2-48호선	· 노선 변경 연장 : 5,004m → 5,533m	· 도로시설의 효율적 관리를 위하여 도로구역 및 현황도로를 반영하여 선형 조정
소로2-49호선	소로3-70호선	· 노선 변경 폭원 : 8m → 4-8m 연장 : 3,782m → 3,673m	· 도로시설의 효율적 관리를 위하여 도로구역 및 현황도로를 반영하여 선형 및 폭원 조정
소로2-50호선	소로2-50호선	· 노선 변경 연장 : 8,972m → 4,042m	· 도로시설의 효율적 관리를 위하여 도로구역 및 현황도로를 반영하여 선형 조정
	소로2-67호선	· 노선 변경 연장 : 8,972m → 4,342m	· 도로시설의 효율적 관리를 위하여 도로구역 및 현황도로를 반영하여 선형 조정
소로2-51호선	소로3-67호선	· 노선 변경 폭원 : 8m → 6m 연장 : 4,528m → 6,652m	· 도로시설의 효율적 관리를 위하여 도로구역 및 현황도로를 반영하여 선형 및 폭원 조정
소로2-52호선	소로2-52호선	· 노선 변경 연장 : 16,794m → 16,129m	· 도로시설의 효율적 관리를 위하여 도로구역 및 현황도로를 반영하여 선형 조정
소로2-53호선	소로3-63호선	· 노선 변경 폭원 : 8m → 6-8m 연장 : 5,506m → 4,494m	· 도로시설의 효율적 관리를 위하여 도로구역 및 현황도로를 반영하여 선형 및 폭원 조정
소로2-54호선	소로3-59호선	· 노선 변경 폭원 : 8m → 6-8m 연장 : 9,200m → 7,634m	· 도로시설의 효율적 관리를 위하여 도로구역 및 현황도로를 반영하여 선형 및 폭원 조정
소로2-55호선	소로3-57호선	· 노선 변경 폭원 : 8m → 6m 연장 : 3,100m → 3,274m	· 도로시설의 효율적 관리를 위하여 도로구역 및 현황도로를 반영하여 선형 및 폭원 조정

변경 전 도로명	변경 후 도로명	변경 내용	변경 사유
소로2-56호선	소로3-77호선	• 노선 변경 폭원 : 8m → 6-8m 연장 : 18,640m → 23,506m	• 도로시설의 효율적 관리를 위하여 도로구역 및 현황도로를 반영하여 선형 및 폭원 조정
소로2-57호선	소로2-57호선	• 노선 변경 폭원 : 8m → 6-8m 연장 : 3,871m → 3,749m	• 도로시설의 효율적 관리를 위하여 도로구역 및 현황도로를 반영하여 선형 및 폭원 조정
소로2-58호선	소로3-76호선	• 노선 변경 폭원 : 8m → 6m 연장 : 45m → 48m	• 도로시설의 효율적 관리를 위하여 도로구역 및 현황도로를 반영하여 선형 및 폭원 조정
소로3-5호선	소로3-5호선	• 노선 변경 연장 : 3,260m → 1,462m	• 도로시설의 효율적 관리를 위하여 도로구역 및 현황도로를 반영하여 선형 조정
	소로3-72호선	• 노선 변경 폭원 : 6m → 4m 연장 : 3,260m → 515m	• 도로시설의 효율적 관리를 위하여 도로구역 및 현황도로를 반영하여 선형 및 폭원 조정
소로3-7호선	소로3-7호선	• 노선 변경 연장 : 330m → 666m	• 도로시설의 효율적 관리를 위하여 도로구역 및 현황도로를 반영하여 선형 조정
소로3-8호선	-	• 노선 폐지	• 미집행시설로서 도로개설의 효용성 및 현황여건을 고려하여 시설 폐지
소로3-30호선	-	• 노선 폐지	• 미집행시설로서 도로개설의 효용성 및 현황여건을 고려하여 시설 폐지
소로3-31호선	소로3-31호선	• 노선 변경 연장 : 2,800m → 2,023m	• 노선 재검토에 의한 노선 연장 변경
소로3-32호선	-	• 노선 폐지	• 미집행시설로서 도로개설의 효용성 및 현황여건을 고려하여 시설 폐지

2) 공간시설

(1) 공 원

■ 공원시설 결정(변경)조서

구분	도면표시 번호	공원명	시설의 세분	위 치	면 적(㎡)			최 초 결정일	비 고
					기정	변경	변경후		
변경	2	두류산 근린공원	근린공원	지도읍 감정리 산216-12 일원	731,424	감24,110	707,314	전남고 제2009-438호 (2009.11.13)	농림지역 보전관리지역
신설	10	한국분재 유리공원	문화공원	지은면 백산리 623-7 일원	-	증98,993	98,993	-	계획관리지역 생산관리지역 보전관리지역
신설	11	국토관문 상징공원	문화공원	흑산면 가거도리 582-16 일원	-	증21,279	21,279	-	계획관리지역

■ 공원시설 결정(변경)사유서

도면표시 번 호	공 원 명	변 경 내 용	변 경 사 유
2	두류산 근린공원	· 면적 : 731,424→707,314㎡ (감 24,110㎡)	· 근린공원의 효율적 이용 및 관리를 위하여 공원내 입지불가 시설인 자원순환센터부지 제척
10	한국분재유리 공원	· 신설 · 면적 : 98,993㎡	· 한국분재유리공원 조성사업 계획에 따른 문화공원 신설
11	국토관문상징 공원	· 신설 · 면적 : 21,279㎡	· 생태관광/탐조관광의 메카 가거도의 관광활성화를 위한 체계적이고 현실적인 관광자원화 계획에 따른 문화공원 신설

(2) 공공공지

■ 공공공지 결정(변경)조서

구분	도면표시 번 호	시설명	위 치	면 적(㎡)			최 초 결정일	비 고
				기정	변경	변경후		
폐지	2	공공공지	지도읍 읍내리 300번지 일원	921	감921	-	신안고 제2009-73호 (2009.10.01)	

■ 공공공지 결정(변경)사유서

도면표시 번 호	공 원 명	변 경 내 용	변 경 사 유
2	공공공지	· 폐지 · 면적 : 921㎡	· 군 재정사업 추진의 필요성 미비에 따라 시설 폐지

3) 유통 및 공급시설

(1) 수도공급설비

■ 수도공급설비 결정(변경)조서

구분	도면표시 번 호	시설명	위 치	면적(㎡)			최 초 결정일	비 고
				기정	변경	변경후		
변경	3	수도공급설비	비금면 덕산리 산88 일원	89,623	증3,190	92,813	신안고 제2009-73호 (2009.10.01)	· 비금 한산상수도 · 공공시설 입자승인

■ 수도공급설비 결정(변경)사유서

도면표시 번 호	시설명	변경내용	변 경 사 유
3	비금 한산상수도	· 면적 : 89,623→92,813㎡ (증 3,190㎡)	· 진입도로부지 시설제척 및 구적오차정정에 따른 면적 변경

4) 공공문화·체육시설

(1) 문화시설

■ 문화시설 결정(변경)조서

구분	도면표시 번 호	시설명	시설의 종류	위 치	면 적(㎡)			최 초 결정일	비고
					기정	변경	변경후		
신설	8	대동염전 천일염 체험장	문화시설	비금면 도고리 175-2	-	증) 44,939	44,939	-	
신설	9	인좌 예술의 섬	문화시설	인좌면 대리 756	-	증) 22,601	22,601	-	
신설	10	옥도 근대기상관측 발상지	문화시설	하의면 옥도리 103	-	증) 3,927	3,927	-	

■ 문화시설 결정(변경)사유서

도면표시 번 호	시 설 명	변 경 내 용	변 경 사 유
8	대동염전 천일염 체험장	· 신설 · 면적 : 44,939㎡	· 대동염전 천일염 체험장 조성사업 계획에 따른 문화시설 신설
9	인좌 예술의 섬	· 신설 · 면적 : 22,601㎡	· 폐교를 활용한 문화예술 전문가 및 애호가들이 직접 체험하고 작업할 수 있는 공간 및 체험교육장 조성을 위하여 문화시설 신설
10	옥도 근대기상관측발상지	· 신설 · 면적 : 3,927㎡	· 옥도 근대기상관측발상지 복원사업에 따른 문화시설 신설

(2) 체육시설

■ 체육시설 결정(변경)조서

구분	도면표시 번 호	시설명	시설의 종류	위 치	면 적(㎡)			최 초 결정일	비 고
					기정	변경	변경후		
신설	6	지도 체육시설	체육시설	지도읍 읍내리 342	-	증) 31,369	31,369	-	

■ 체육시설 결정(변경)사유서

도면표시 번 호	체육시설명	변경내용	변 경 사 유
6	지도체육시설	· 신설 · 면적 : 31,369㎡	· 지역주민의 삶의 질 향상을 위한 체육시설 조성사업에 따른 체육시설 신설

5) 환경기초시설

(1) 하수도

■ 하수도시설 결정(변경)조서

구분	도면표시 번 호	시설명	위 치	면적(㎡)			최 초 결정일	비고
				기정	변경	변경후		
폐지	2	하수도	압해면 신장리 255-18 일원	19,600	감) 19,600	-	신안고 제2009-73호 (2009.10.01)	압해 하수종말처리시설

■ 하수도시설 결정(변경)사유서

도면표시 번 호	하수도명	변 경 내 용	변 경 사 유
2	압해 하수종말처리시설	· 폐지 · 면적 : 19,600㎡	· 군 재정사업 추진의 필요성 미비에 따라 시설 폐지

(2) 폐기물처리시설

■ 폐기물처리시설 결정(변경)조서

구분	도면표시 번 호	시설명	시설의 세분	위 치	면적(㎡)			최 초 결정일	비고
					기정	변경	변경후		
변경	2	폐기물 처리시설	일반	자은면 백산리 산287-1 일원	25,000	감)195	24,805	신안고 제2009-73호 (2009.10.01)	자은
변경	3	폐기물 처리시설	일반	압해면 신장리 47일원	26,306	감)7,282	19,024	신안고 제2001-73호 (2001.8.28)	압해
변경	5	폐기물 처리시설	일반	임자면 도찬리 773-1 일원	8,795	증)16,065	24,860	신안고 제2009-73호 (2009.10.01)	임자
변경	9	폐기물 처리시설	일반	하의면 오림리 14-8 일원	3,818	증)3,681	7,499	신안고 제2009-73호 (2009.10.01)	하의
변경	13	폐기물 처리시설	일반	팔금면 이목리 375 일원	3,756	증)4,054	7,810	신안고 제2009-73호 (2009.10.01)	팔금
신설	15	폐기물 처리시설	일반	압해읍 고아리 105 일원	-	증)1,263	1,263	-	

■ 폐기물처리시설 결정(변경)사유서

도면표시 번 호	폐기물처리시설명	변 경 내 용	변 경 사 유
2	자은 농어촌폐기물종합처리장	· 면적 : 25,000→24,805㎡ (감 195㎡)	· 운영중인 폐기물처리시설에 군관리계획에 미 반영된 토지에 대하여 시설결정
3	압해 농어촌폐기물종합처리장	· 면적 : 26,306→19,024㎡ (감 7,282㎡)	· 조성계획이 없는 일부부지에 대하여 시설 제척
5	임자 농어촌폐기물종합처리장	· 면적 : 8,795→24,860㎡ (증 16,065㎡)	· 운영중인 폐기물처리시설의 군관리계획에 미 반영된 토지에 대하여 시설결정
9	하의 농어촌폐기물종합처리장	· 면적 : 3,818→7,499㎡ (증 3,681㎡)	· 운영중인 폐기물처리시설의 군관리계획에 미 반영된 토지에 대하여 시설결정
13	팔금 농어촌폐기물종합처리장	· 면적 : 3,756→7,810㎡ (증 4,054㎡)	· 운영중인 폐기물처리시설의 군관리계획에 미 반영된 토지에 대하여 시설결정
15	폐기물처리시설	· 신설 · 면적 : 1,263㎡	· 폐기물처리시설 조성계획에 따른 신설

전남개발공사 공고 제2020-6호

공인 등록 공고

전남개발공사 총무규정 제27조 2항에 의거 전남개발공사 공인을 다음과 같이 개인 및 폐인 공고합니다.

2020. 1. 23.

전남개발공사사장

공 인 명	인 영	조치내용	비고
전남개발공사사장인 여수보상용·		개인	
전남개발공사사장인 여수보상용:		개인	
전남개발공사사장의인 경도사업소		폐인	