

도 보

전라남도

전라남도 도보는 공문서로서의 효력을 갖습니다.

제 2021-31 호

2021년 7월 22일 (목)

발행 : 전라남도 / 편집 : 대변인실
홈페이지 www.jeonnam.go.kr



전라남도
JeollaNamdo

58564 전라남도 무안군 삼향읍 오룡길 1
전라남도 도보편집실 ☎ 061)286-2073

목 차

◆ 고 시

전라남도 고시 제2021-330호	무안 몽탄특화농공단지 관리기본계획 변경 승인 고시
전라남도 고시 제2021-333호	무안 군관리계획(관리지역 세분) 변경 결정 고시
전라남도 고시 제2021-337호	해명산지구 지표수보강개발사업 토지 세목(변경) 고시
전라남도 고시 제2021-338호	고흥만 꽃구름길 조성사업 지역개발사업 구역 및 시행자 지정·실시계획 승인 고시
전라남도 고시 제2021-339호	신안 난말지구 발기반 정비사업 시행계획 변경 승인 고시
전라남도 고시 제2021-340호	신안 대초지구 발기반정비사업 시행계획 변경 승인 고시
전라남도 고시 제2021-341호	지방어항(학가항) 개발계획 변경 고시

◆ 공 고

전라남도 공고 제2021-731호	종합공사를 시공하는 업종 등록 공고
전라남도 공고 제2021-732호	종합건설업체 행정처분 공고
전라남도 공고 제2021-733호	전라남도 지정문화재 지정 예고 공고
전라남도 공고 제2021-735호	환경관련업 등록 공고
전라남도 공고 제2021-737호	정보통신공사업 신규등록 공고
전라남도 공고 제2021-738호	건설기술엔지니어링업 등록 공고
전라남도 공고 제2021-746호	전라남도 지정문화재 지정 예고 공고
전라남도 공고 제2021-748호	측량업 신규등록 공고
전라남도 공고 제2021-752호	공인 등록 공고
전라남도 공고 제2021-753호	종합공사를 시공하는 업종 등록 공고
공윤위 공고 제2021-3호	2021년 수시 재산변동 신고사항 공고

◆ 시군행정

목포시 고시 제2021-112호	목포 도시관리계획(지구단위계획) 결정(변경) 및 지형도면 고시
목포시 고시 제2021-113호	목포 도시관리계획(도로) 결정(변경) 및 지형도면 고시
여수시 고시 제2021-315호	여수 국가산업단지 개발사업 실시계획(변경)승인 및 지형도면 고시
여수시 고시 제2021-316호	여수 국가산업단지 개발사업 실시계획(변경)승인 고시

순천시 공고 제2021-1160호	순천 도시계획시설(학교·용당초등학교)사업 실시계획(변경)인가 열람공고
순천시 공고 제2021-1714호	순천시 도시계획시설(도로,주차장,공원)사업 완료 공고
광양시 고시 제2021-278호	광양 도시계획시설(중로 2-94호)사업 실시계획(변경)인가 고시
광양시 고시 제2021-282호	광양 도시관리계획(마동유원지 조성계획) 결정(경미한 변경) 및 지형도면 승인 고시
보성군 공고 제2021-920호	재해취약 벌교 중촌소하천 정비사업 보상계획 열람 공고
보성군 공고 제2021-921호	보성 군관리계획(공공청사) 결정(변경)(안) 주민열람공고
보성군 공고 제2021-930호	보성 군계획시설(공원)사업 실시계획인가 사전 열람 공고
영암군 공고 제2021-907호	영암 군계획시설(문화시설:주차장) 실시계획인가 전 공람 공고
광양청 고시 제2021-25호	광양만권 경제자유구역 황금산업단지 실시계획(변경) 승인 및 지형도면 고시

전라남도 고시 제2021-330호

무안 몽탄특화농공단지 관리기본계획 변경 승인 고시

「산업집적활성화 및 공장설립에 관한 법률」 제33조 및 같은 법 시행령 제42조, 「농공단지의 개발 및 운영에 관한 통합지침」 제16조에 따라 무안 몽탄특화농공단지 관리기본계획을 다음과 같이 변경 승인 고시 합니다.

2021. 7. 22.

전라남도지사

□ 산업단지 개요

1. 관리기관: 무안군수

2. 조성목적

- 무안군의 산업은 1차 산업인 농업이 대부분을 차지하고 있어 경제기반을 이루는 산업 구조가 취약하고 지속적인 경제인구 감소에 따른 초고령화 사회로 접어들고 있는 바 무안군의 지역경쟁력 강화를 위한 산업구조의 개편이 필요함
- 이에 무안군에서는 농촌의 농외소득 증대와 대도시의 과밀한 인구집중을 억제하기 위하여 농촌지역의 공업개발과 도시공업의 지방 분산을 촉진 시켜 농촌유휴인력 및 영세농을 흡수하고 농외소득원 개발에 주력함과 아울러 국토이용의 효율성 제고와 한정된 토지공간의 이용효율을 높이기 위하여 몽탄면 학산리 일원에 농공단지를 조성하고자 함

3. 조성근거법: 「산업입지 및 개발에 관한 법률」 제1조 및 제8조

4. 소재지: 전라남도 무안군 몽탄면 학산리 산11-6번지 일원

5. 면 적: 89,718.3㎡

6. 개발기간 및 개발방법

가. 개발기간 : 2016년 ~ 2021년

나. 개발방법 : 공영개발

7. 추진경위(변경)


- 2016. 10. 07.: 무안 몽탄특화농공단지계획 승인신청(무안군 → 전라남도)
- 2016. 11. 30.: 무안 몽탄특화농공단지 지정(승인) 및 지형도면고시
(무안군 고시 제2016 - 156호)
- 2018. 12. 12.: 무안 몽탄특화농공단지 지정(승인) 및 지형도면 변경 고시
(무안군 고시 제2018 - 169호)

- 2019. 11. 29.: 무안 몽탄특화농공단지 지정(승인) 및 지형도면 변경 고시
(무안군 고시 제2019 - 181호)
- 2020. 07. 24.: 무안 몽탄특화농공단지계획(변경) 승인 및 지형도면고시
(무안군 고시 제2020 - 142호)
- 2020. 10. 14.: 무안 몽탄특화농공단지계획(변경) 승인 및 지형도면고시
(무안군 고시 제2020 - 193호)
- 2020. 12. 31.: 무안 몽탄특화농공단지 관리기본계획 승인 고시
(전라남도 고시 제2020-594호)

8. 입지여건

시설명	입 지 여 건	비고
교통(도로)	○광주부터 ⇒ 무안까지(45km) ○순천부터 ⇒ 무안까지(141km) ○목포부터 ⇒ 무안까지(28km) ○서해안고속도로에서 8km	
철도	○무안역에서 2km	
항만	○목포항에서 37km	
항공	○무안공항에서 20km	
용수	○무안배수지로부터 일 499㎥ 공급	
전력	○한국전력공사 일 13,331kw 공급	
통신	○통신 53회선	
환경	○오폐수는 일일 280.6㎥이며, 단지 내 수질오염방지시설을 통하여 1차 처리 후 무안 공공하수처리장으로 연계 처리	

9. 위치도

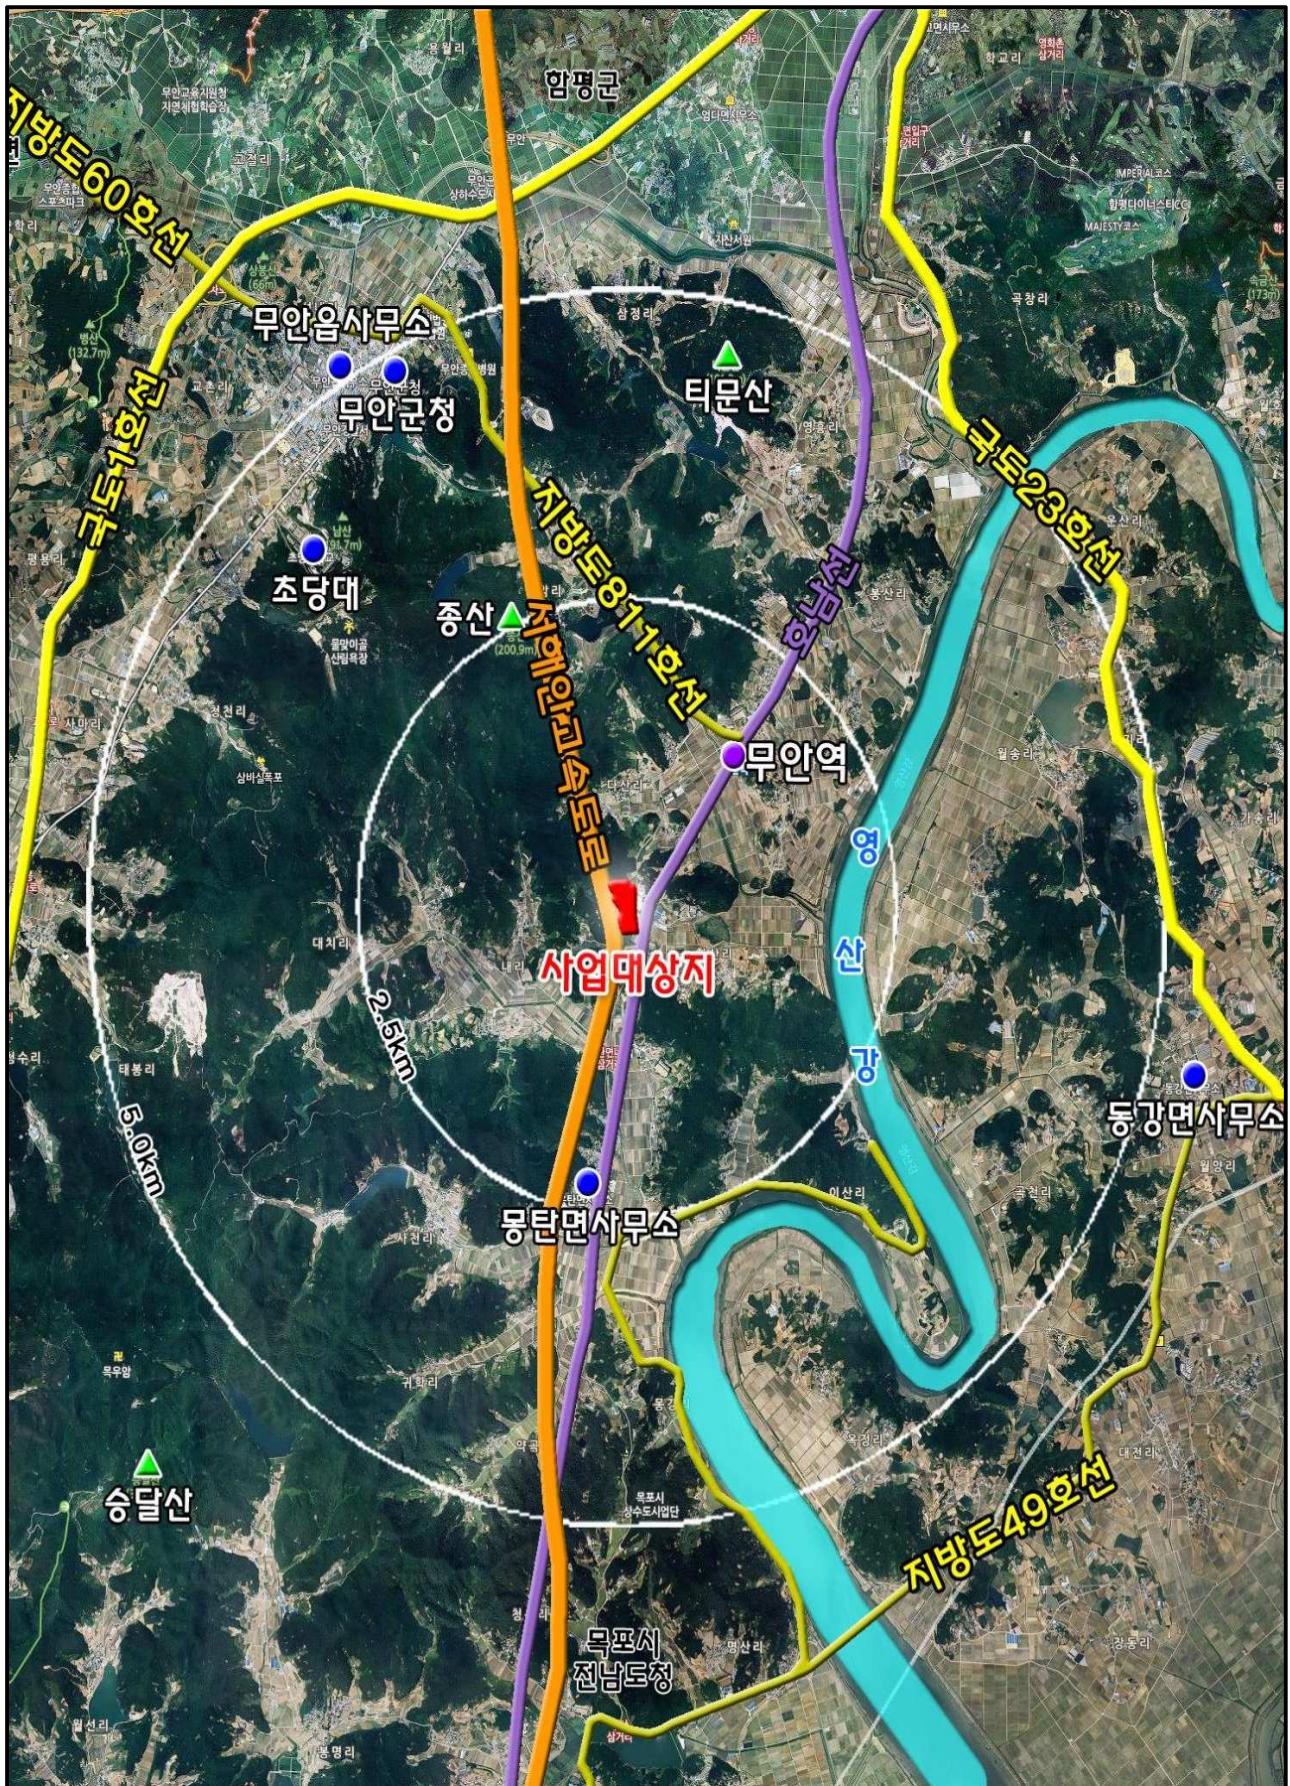

② 산업단지 관리기본계획

1. 관리 기본방향

- 가. 주변지역의 여건과 업종별 규모 및 환경적 요소 등을 고려하여 산업단지의 특성에 맞는 공간배분 구상 수립
- 나. 사업지구 특성, 장래 확장개발에 대비한 탄력적 공간체계 구축 및 배치계획
- 다. 기능별 개발수요에 부합하는 유연한 토지이용계획 수립
- 라. 개발로 인한 주변지역의 환경영향을 최소화하고 충분한 공공용지 및 녹지공간의 확보로 친환경적 산업단지 조성

2. 관리할 산업단지의 면적

(단위: m², %)

구 분	면적(m ²)	구성비(%)	비 고
총 면 적	89,718.3	100.0	
산업시설용지	44,858.3	50.0	공장용지
지원시설용지	2,662.8	3.0	공동주택 중 기숙사, 제1종, 2종 근린생활시설, 문화 및 집회시설, 판매시설, 업무시설
공공시설용지	17,410.7	19.4	폐수종말처리장, 유수지, 배수지, 도로, 주차장 등
녹지용지	24,786.5	27.6	완충녹지, 조성녹지

3. 입주대상업종, 입주지역 및 입주우선순위, 농공단지 발전계획

가. 입주대상업종

1) 산업시설구역

구 분	입주업종 (한국표준산업분류)	
일반제조업	C10	식품 제조업
	C11	음료 제조업

※ 상기 사항은 입주수요 등에 따라 변동될 수 있음

2) 지원시설구역

- 입주기업체의 사업지원 및 근로자의 생활편익과 복지증진을 위한 용도의 업종 중 ‘무안 몽탄특화농공단지계획(변경) 승인 및 지형도면 고시(무안군 고시 제 2020-193호, 2020. 10. 14.)’ 에서 정한 지원시설용지 내 건축물 권장용도에 한하여 지원시설 입주

가) 「건축법 시행령」 별표 1의

- 제2호 공동주택 중 라목 기숙사
- 제3호 제1종 근린생활시설 중 가, 나, 다, 바, 아, 자목
- 제4호 제2종 근린생활시설 중 아, 자, 파, 하목
- 제5호 문화 및 집회시설
- 제7호 판매시설
- 제14호 업무시설

3) 입주 제한업종(변경)

가) 「농공단지의 개발 및 운영에 관한 통합지침」 제36조에서 정하는 입주예정업체에 대한 환경성검토 결과 부적합 대상 업체

- 환경부장관이 별도 지정·고시하는 지역 내의 연간 대기오염물질발생량의 합계가 20톤 이상인 사업장. 단, 청정연료를 사용하는 사업장은 제외(2항1호)
- 1일 폐수배출량이 2,000㎥ 이상인 사업장(2항2호)
- 「폐기물관리법」 제25조제5항제2호부터 제4호까지에 해당하는 폐기물처리업 허가를 받은 사업장(2항3호)
- 「물환경보전법 시행규칙」 제35조의2 및 별표13의2에서 정한 기준 이상으로 특정수질유해물질을 배출하는 사업장(2항4호)
- 폐수배출관련 별표5의 업종에 해당되는 사업장(2항5호)

나) 「농공단지의 개발 및 운영에 관한 통합지침」 제36조제3항에 따른 입주제한 업종(기정)

구 분	중분류		세분류		제한사유
일반제조업	C10	식료품 제조업	C1011	도축업	농공단지 조성목적에 따른 업종성격 상이

(변경)

구 분	중분류		세분류		제한사유
일반제조업	C10	식료품 제조업	C1011	도축업	농공단지 조성목적에 따른 업종성격 상이
			C1080	동물용 사료 및 조제식품 제조업	농공단지 조성목적에 따른 업종성격 상이

※ 기준 - 통계청 자료 “제10차 한국표준산업분류표(2017. 06. 14)”

나. 입주기업의 자격

1) 산업시설구역

- 산업집적활성화 및 공장설립에 관한 법률 제2조 제1호 및 제18호 규정 및 같은 법 시행령 제6조의 규정에 의한 입주자격을 갖춘 자
- 농공단지 관리기본계획에 의한 입주대상 사업 및 시설로서 농공단지의 조성목적, 지역경제의 활성화 등을 위하여 당해 농공단지의 유치업종으로 지정된 산업
- 당해 사업의 시행을 위하여 관련법규에 의한 인허가 등을 받았거나 받을 수 있는 자

2) 지원시설구역

- 산업집적활성화 및 공장설립에 관한 법률 제2조 제19호 규정의 지원기관으로서 같은 법 시행령 제6조의 규정에 의한 입주자격을 갖춘 자
- 산업집적활성화 및 공장설립에 관한 법률 제44조 제1항 규정의 관리기관이 입주업체의 지원을 위하여 건축한 건축물에 입주하는 자

다. 입주 우선순위

1) 산업시설구역

- 업종별 희망 블록별로 신청 접수받아 입주업체 선정
- 입주계약 신청자가 다수 또는 블록 경합이 있을시 자체 분양 심의위원회 또는 추천에 의거 대상 업체를 결정
- 입주업체로 선정된 자(법인)가 정해진 기간 내에 입주계약을 체결하지 않을 경우 입주 선정은 자동 취소되며 차 순위신청자 에게 입주자격이 부여됨

※ 블록 우선순위는 신청순서 및 계약금 납부 여부에 따라 결정

2) 지원시설구역


- 업종별 희망 블록별로 신청 접수받아 입주업체 선정

※ 블록 경합의 경우 산업시설구역의 입주우선순위 선정요령에 의함

라. 농공단지 발전계획

- 입주업체에 대한 사후관리는 산업집적활성화 및 공장설립에 관한 법률 및 시행령, 시행규칙과 농공단지의 개발 및 운영에 관한 통합지침, 농공단지 관리기본계획 및 입주계약서에 의함
- 공단의 관리는 조성에 따른 관리와 조성 후 운영관리로 구분할 수 있으며 관리주체는 전자의 경우 자치단체가 후자의 경우는 농공단지 내 입주업체가 공동 관리함이 바람직함
- 농공단지 입주업체의 경영애로 타개 및 사고 기업으로 인한 부실화 방지 등 농공단지의 건전한 발전을 도모하기 위하여 시군에 “입주기업 대책위원회”를 설치하여 운영할 수 있음(농공단지 개발 및 운영에 관한 통합지침 제 42조)
- 산업재해 예방을 위한 안전관리 활동 강화.

공단의 관리체계

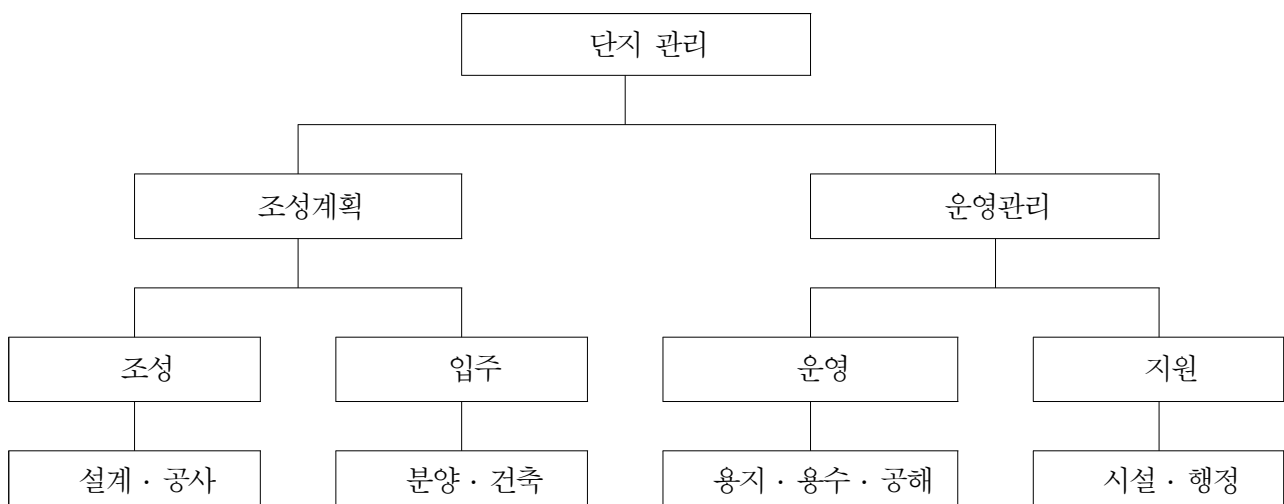

4. 생산·수출 및 고용 전망

가. 생산 및 수출 전망

1) 무안 농공단지 과거 생산 및 수출 현황(2016~2019년)

구 분	무안군 농공단지				
	2016	2017	2018	2019	평균
생산액 (백만원)	320,508	461,741	442,354	401,459	406,516
증감율(%)		44.1	-4.2	-9.2	10.2
수출액 (천달러)	23,131	48,860	40,170	19,055	32,804
증감율(%)		111.2	-17.8	-52.6	13.6

※ 자료출처 - 무안군청 지역경제과(무안군 내 농공단지 생산 및 수출 등 현황)

2) 무안 농공단지 생산 및 수출 전망 추이(2020~2024년)

구 분	무안군 농공단지					비 고
	2020	2021 <무안농공단지 기준년도>	2022	2023	2024	
생산액 (백만원)	448,010	493,739	544,137	599,678	660,889	· 2016-2019 4년간 평균증가율 10.2%
1개업체당 생산액	3,394.0	3,740.4	4,122.2	4,543.0	5,006.7	· 2016-2019 4년간 무안군 농공단지 평균 132개사
수출액 (천달러)	37,274	42,354	48,126	54,684	62,136	· 2016-2019 4년간 평균증가율 13.6%
1개업체당 수출액	282.4	320.9	364.6	414.3	470.7	· 2016-2019 4년간 무안군 농공단지 평균 132개사

※ 자료출처 - 무안군청 지역경제과(무안군 내 농공단지 생산 및 수출 등 현황)

3) 무안 몽탄 특화 농공단지 생산 및 수출 전망 추이(2021~2024년)

구 분	몽탄 특화 농공단지			
	2021	2022	2023	2024
생산액 (백만원)	14,962	32,978	54,516	75,101
수출액 (천달러)	1,284	2,917	4,972	7,061
※참고 몽탄특화농공 단지 연차별 입주 업체수	4	8	12	15

※ 참조 - 무안 몽탄 특화 농공단지 생산 및 수출 전망 추이 방법

가) 1개 업체당 생산 및 수출 전망 = 무안 농공단지 생산 및 수출 전망 / 무안군 농공단지 평균 입주업체수 : 132개소

예) 1개 업체당 생산액(2021년 기준) : 2021무안 농공단지 생산액(493,739백만원) / 무안군 농공단지 4년간 평균 업체수(132개소)

나) 무안 특화농공단지 생산 및 수출 전망 = 1개 업체당 생산 및 수출 전망 * 몽탄 특화 농공단지 년도별 입주업체 개소
예) 몽탄특화농공단지 생산액(2021년 기준): 1개 업체당 생산액(3,740.4백만원)*4개 업체
나. 입주 및 고용계획

1) 목표연도(2024년) 입주업체수 및 고용인원 산정

입주업체수(개)		면 적(㎡)		고용인원(명)		비 고
산업용지	지원용지	산업용지	지원용지	산업용지	지원용지	
15	2	44,858.3	2,662.8	373	30	

※ 자료 : 1. 산업용지 고용인구 추이는 「산업입지 수급계획 수립지침 보완 및 산업단지 수급 적정화방안 연구(국토연구원, 2015.07)」 전라남도 업종별 사업체당 원단위를 토대로 추이함

- (C10)식품 제조업: 25.8인/사업체 * 13개 업체 = 335인
- (C11)음료 제조업: 19.0인/사업체 * 2개 업체 = 38인

2. 지원시설용지는 몽탄특화농공단지 계획설명서 계획인구 원단위 참조

- 종업원 인원단위 천㎡당 11.35인 = 30인

2) 연도별 입주업체수 및 고용인원 전망

구 분	몽탄 특화 농공단지			
	2021	2022	2023	2024
입주업체(개소)	4	8	12	15
고용인(명)	94	186	279	373

※ 몽탄특화농공단지 내부계획에 따라 2024년 분양완료율 목표 연도별 예상 입주업체수 및 고용인을 추산함

5. 원자재 공급, 임금소득 등 지역주민의 소득증대 전망

가. 원자재 공급

자 재 명	구 입 처	비 고
C10 식품품 제조업 및 C11 음료 제조업 관련 농수산물	전라남도 내 원자재 우선 수급	

나. 개인당 임금소득 전망

1) 개인당 임금소득 현황

(단위: 천원)

구 분	몽탄 특화 농공단지					비 고
	2017	2018	2019	2020	2021	
금 액	16,149	18,794	20,841	21,440	21,765	• 2017년 최저임금 시급 6,470원 • 2018년 최저임금 시급 7,530원 • 2019년 최저임금 시급 8,350원 • 2020년 최저임금 시급 8,590원 • 2021년 최저임금 시급 8,720원 ※ 평균 7.9% 증가
증가율(%)		16.4	10.9	2.9	1.5	

2) 개인당 임금소득 전망

(단위: 천원)

구 분	몽탄 특화 농공단지				비 고
	2021	2022	2023	2024	
금 액	21,765	23,488	25,347	27,353	
증가율(%)	매년 7.9% 증가				

※ 참조 - 산출근거 : 시급 * 8시간 * 26일 * 12월

다. 지역주민 소득 전망

(단위: 백만원)

구 분	몽탄 특화 농공단지				비 고
	2021	2022	2023	2024	
금 액	2,046	4,369	7,072	10,203	

※ 참조 - 산출근거 : 연도별 고용전망 인원수 * 개인당 임금소득 전망

6. 입주기업의 직종별 인력수요 및 지역기능인력 육성 등 지역별 인력 수급에 관한 사항 가. 입주기업의 직종별 고용인력 및 인력수급 전망

○ 입주기업의 직종별 고용인력 전망

구 분	몽탄특화농공단지			
	2021	2022	2023	2024
합 계	94	186	279	373
(C10)식품제조업	94	186	260	335
(C11)음료제조업	-	-	19	38

※ 자료 : 1. 산업용지 고용인구 추이는 「산업입지 수급계획 수립지침 보완 및 산업단지 수급 적정화방안 연구(국토연구원, 2015.07)」 전라남도 업종별 사업체당 원단위를 토대로 추이함.

- (C10)식품 제조업: 사업체/25.8인 * 13개 업체 = 335인

- (C11)음료 제조업: 사업체/19.0인 * 2개 업체 = 38인

나. 인력수급 전망

○ 무안군을 포함한 인근 목포시, 함평군의 실업자는 약 4,500명으로 몽탄특화 농공단지

지 조성으로 인한 실업률에 도움이 될 것으로 전망

구 분	경제활동인구 (천명)	취업자(천명)	실업자(천명)	실업률(%)
무안	42.6	41.8	0.8	1.9
목포	111.9	108.4	3.6	3.2
함평	17.6	17.5	0.1	0.6

※ 자료 : 통계청 2020년 1분기 시군별 경제활동인구

- 무안 인근 시군의 실업자를 취업가능인구로 계산

7. 인근 산업단지 입주업체 및 개별공장에 대한 입주기업체의 경쟁력에 관한 전망 및 협력 강화 방안

가. 경쟁력에 관한 전망

- 무안군 내 농공단지는 총 4개의 단지가 운영 중이며, “한국표준산업분류” 상 대부분 류에 속하는 제조업 중 건축자재, 음·식료품, 기계, 전기 등 농공단지 내 다양한 업종이 분포하는 반면,
- 무안 몽탄특화농공단지는 제조업 중 식료품, 음료 제조업만 운영할 수 있도록 하여, 무안군에서 생산되고 있는 농수산물을 가공하여 지역소득증대에 기여하도록 전문적이고 특화된 농공단지 운영이 될 것으로 전망

나. 협력강화 방안

- 일로농공단지, 삼향농공단지, 청계농공단지, 청계2농공단지 등의 기 조성된 산업시설과 지원시설을 활용하여 기존 농공단지와의 커뮤니케이션 형성과 연관 산업 육성을 통해 협력체계를 강화하도록 함.

구 분	조성면적(천㎡)	준공일	입주업체 (개소)	주요 유치업종
일로농공단지	164	1992.11.30	23	기계(C31) 등
삼향농공단지	220	1989.1.19	46	기계(C31) 등
청계농공단지	314	1992.1.26	43	도자기(C23) 등
청계2농공단지	303	2011.9.30	23	음식(C10) 등

8. 산업용지의 용도별 구역

가. 용도별 토지이용계획

1) 공통사항

- 건축물에 대한 용도·건폐율·용적률·높이 등에 관한 군관리계획 결정(변경) 조서에 따른다.

2) 산업시설구역

- 산업집적활성화 및 공장설립에 관한 법률 제2조 제1호에 따른 공장 및 당해 공장의 부대시설


- 산업집적활성화 및 공장설립에 관한 법률 제2조 제18호에 따른 입주계약을 체결한 입주기업체
- 3) 지원시설구역
 - 산업집적활성화 및 공장설립에 관한 법률 제2조 제19호 규정의 지원기관으로서 같은 법 시행령 제6조의 규정에 의한 입주자격을 갖춘 자
 - 산업집적활성화 및 공장설립에 관한 법률 제2조 제19호 및 제44조 제1항의 규정에 의거 관리기관이 산업단지의 관리 및 입주기업체의 지원사업을 위하여 설치하는 건축물
- 4) 공공시설구역
 - 공공기관이 설치하는 공공용 건축물과 관련시설 등의 유지관리에 필요한 건축물
- 5) 녹지구역
 - 농공단지의 완충역할 및 녹화 공간 제공

나. 농공단지 용도별 구역면적

(단위 : m², %)

총면적	산업시설 구역	지원시설 구역	공공시설구역			
			소계	도로	녹지	기타
89,718.3 (100.0)	44,858.3 (50.0)	2,662.8 (3.0)	42,197.2 (47.0)	13,012.7 (14.5)	24,786.5 (27.6)	4,398.0 (4.9)

다. 농공단지 용도별 구역도

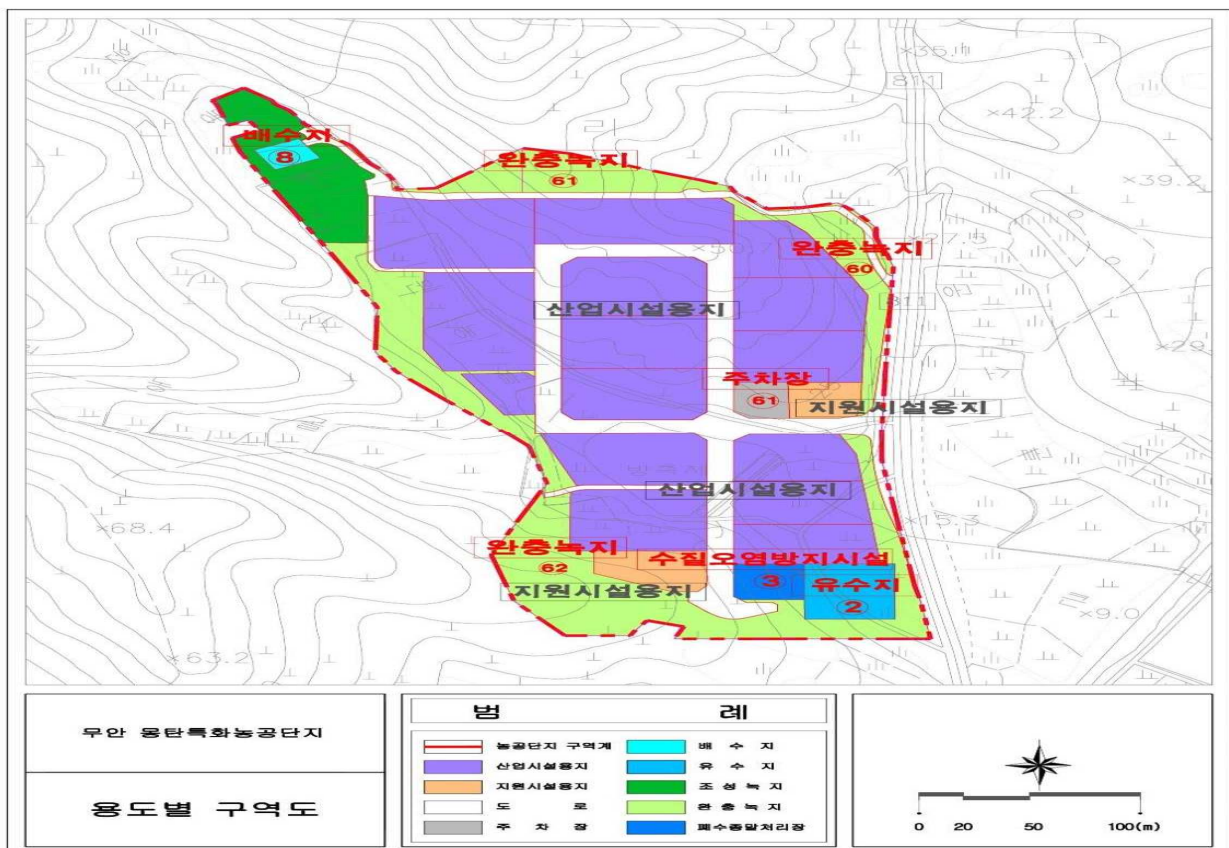

9. 업종별 공장배치 계획


가. 배치기준

- 업종배치는 유치업종별 성격, 특성 등을 고려하여 업종별로 집단 배치하되 공해발생, 풍향 접근성 등 환경적요인 등을 분석하여 배치
- 입주희망업체 수요를 감안한 유치업종 배치

나. 업종별 공장의 배치 면적

구 분		면적(㎡)	구성비(%)	비 고
계		44,858.3	100.0	
C10	식료품 제조업	38,200.4	85.2	ABCF 블록
C11	음료 제조업	6,657.9	14.8	DE블록

다. 업종별 공장배치 계획도

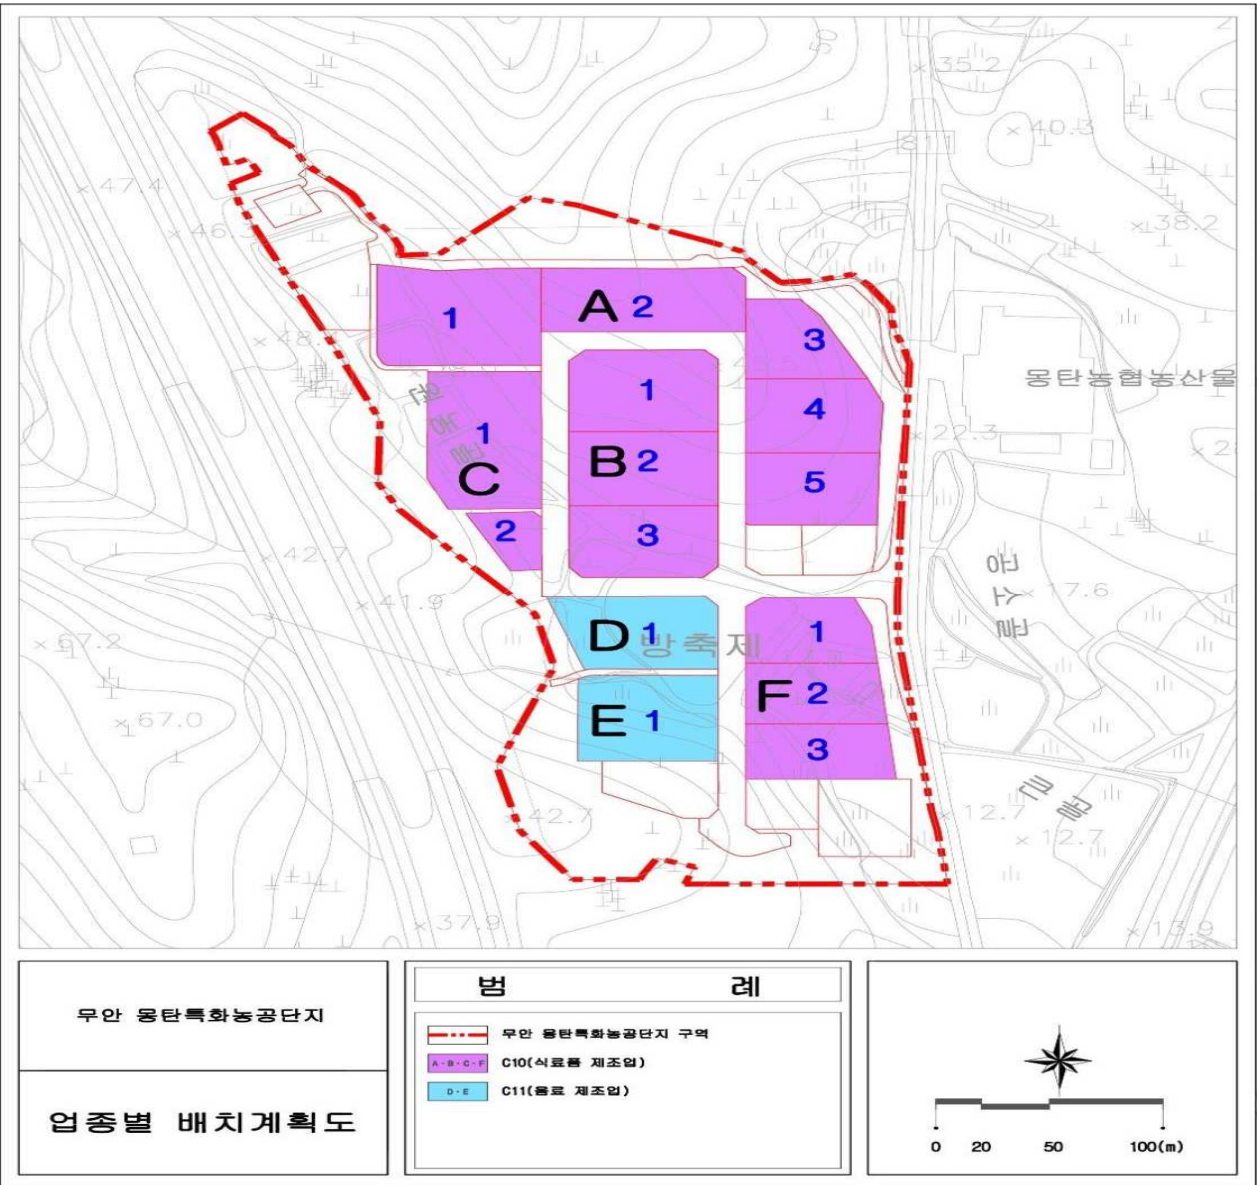

10. 폐수종말처리시설, 공동이용건축물과 기타 지원시설의 설치 및 운용계획

가. 폐수종말처리시설

- 농공단지 내 발생하는 오·폐수는 일일 280.6㎥ (공업폐수: 248.4, 생활오수: 18.9, 지하수유입: 13.3)로 단지 내 수질오염방지시설(폐수종말처리시설)을 통하여 1차 처리 후 무안 공공하수처리장으로 연계 처리하도록 계획

나. 공동이용건축물과 기타 지원시설의 설치 운용계획

1) 공동이용(지원시설) 시설물 면적

구 분	면적(㎡)	건폐율(%)	용적률(%)	비고
합 계	2,662.8			
지원시설용지 1	1,055.7	70	150	4층 이하
지원시설용지 2	1,607.1	70	150	4층 이하

2) 공동이용(지원시설) 시설물 용도계획

구 분	계 획 내 용
권장용도	• 「건축법 시행령」 별표 1의 - 제2호 공동주택 중 리목 기숙사 - 제3호 제1종 근린생활시설 중 가, 나, 다, 바, 아, 자목 - 제4호 제2종 근린생활시설 중 아, 자, 파, 하목 - 제5호 문화 및 집회시설 - 제7호 판매시설 - 제14호 업무시설
불허용도	• 「건축법 시행령」 별표 1의 - 제1호 단독주택 - 제2호 공동주택(리목 기숙사 제외) - 제16호 위탁시설 - 제19호 위험물 저장 및 처리시설 - 제21호 동물 및 식물관련시설 - 제26호 묘지 관련시설 - 제28호 장례식장

3) 공동이용(지원시설) 시설물 운용계획

- 종사자의 이용편의와 생산활동의 효율적인 지원을 도모할 수 있도록 필요시설을 배치
- 이용성과 접근성을 고려하여 배치하고 주변에 주차장을 활용하여 이용객의 편의를 도모

11. 입주기업체에 대한 시설·운전자금 및 기술지원에 관한 사항

가. 시설·운전자금

- 「전라남도 중소기업 육성기금 조례」 제12조에 의거하여 시설·운전자금 보조


나. 기술지원

- 농공단지 입주업체관리 및 공공시설물 개·보수 유지관리
- 기타 공공시설 관리에 관한 사항

12. 그 밖에 농공단지의 관리에 필요한 사항

- 농공단지 지원시설관리 및 입주업체 건의사항 수렴
- 농공단지 입주기업의 경영실태 파악 및 지원대책 마련
- 공공·행정기관과의 수의계약 체결 및 농공단지 입주업체 생산품 우선 구매 촉진

③ 별첨 (무안 몽탄특화농공단지 종합도)

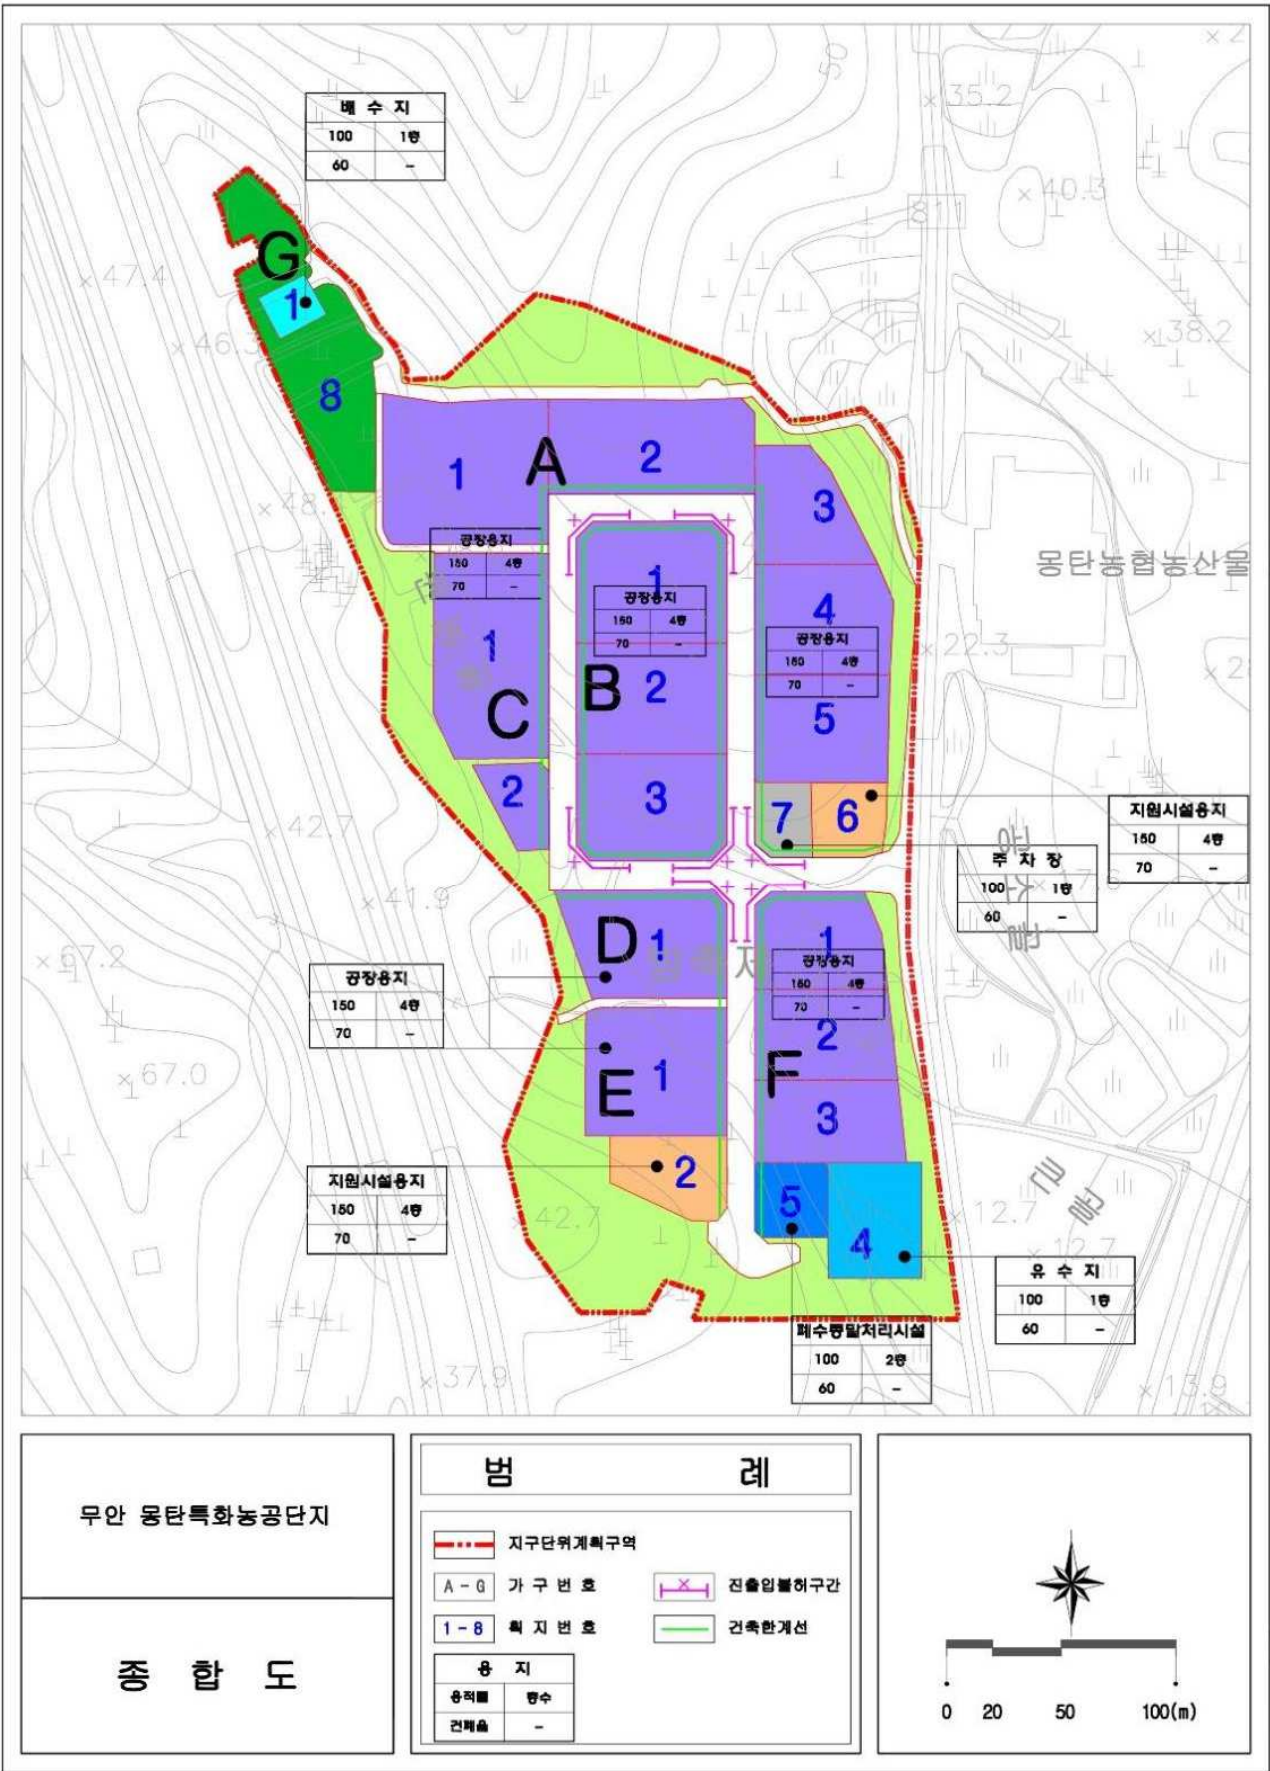

전라남도 고시 제2021-333호

무안 군관리계획(관리지역 세분) 변경 결정 고시

무안 군관리계획(관리지역 세분) 변경에 대하여 「국토의 계획 및 이용에 관한 법률」 제30조, 같은 법 시행령 제25조의 규정에 따라 다음과 같이 결정하고 고시합니다.

2021. 7. 22.

전라남도지사

1. 무안 군관리계획(관리지역 세분) 결정(변경) 조서 : 다음
2. 무안 군관리계획(관리지역 세분) 결정(변경) 도면 : 게재 생략
3. 관계도서는 무안군 지역개발과(061-450-5767)에 비치하고 일반인에게 보입니다.

1. 무안 군관리계획(관리지역 세분) 결정(변경) 조서

가. 용도지역 결정(변경)

○ 용도지역 결정(변경)조서

구 분		면적(㎡)			구성비 (%)	비고
		기정	변경	변경후		
합계		485,153,836	-	485,153,836	100.00	
도시지역		31,069,640	-	31,069,640	6.40	
주거 지역	소 계	7,485,492	-	7,485,492	1.54	
	제1종전용주거지역	164,269	-	164,269	0.03	
	제2종전용주거지역	85,833	-	85,833	0.02	
	제1종일반주거지역	2,819,656	-	2,819,656	0.58	
	제2종일반주거지역	1,925,514	-	1,925,514	0.40	
	제3종일반주거지역	1,423,600	-	1,423,600	0.29	
	준주거지역	1,066,620	-	1,066,620	0.22	
상업 지역	소 계	1,042,947	-	1,042,947	0.22	
	중심상업지역	290,376	-	290,376	0.06	
	일반상업지역	752,571	-	752,571	0.16	
	근린상업지역	-	-	-		
	유통상업지역	-	-	-		
공업 지역	소 계	576,412	-	576,412	0.11	
	전용공업지역	-	-	-		
	일반공업지역	407,656	-	407,656	0.08	
	준공업지역	168,756	-	168,756	0.03	
녹지 지역	소 계	21,964,789	-	21,964,789	4.53	
	보전녹지지역	245,410	-	245,410	0.05	
	생산녹지지역	2,412,282	-	2,412,282	0.50	
	자연녹지지역	19,307,097	-	19,307,097	3.98	
관리 지역	소 계	174,301,501	증) 1,701,612	176,003,113	36.28	154개소
	보전관리지역	48,304,464	증) 105,495	48,409,959	9.98	10개소
	생산관리지역	36,516,742	증) 1,422,687	37,939,429	7.82	52개소
	계획관리지역	89,480,295	증) 173,430	89,653,725	18.48	92개소
농림지역		196,711,090	감) 1,701,612	195,009,478	40.20	
자연환경보전지역		83,071,605	-	83,071,605	17.12	

※ 기정면적은 2025 무안 군관리계획(재정비)결정(변경) 및 지형도면 승인고시(무안군 고시 제2018-177호)에 전라남도 고시 제2020-312호(2020.06.30.), 무안군 고시 제2021-111호(2021.06.10.) 반영 기준

○ 용도지역 변경사유서

① 농림지역 → 계획관리지역

블록 번호	위 치	변경 내역		면 적 (㎡)	용적률 (%)	변경 사유
		기 정	변 경			
무안05	무안읍 고절리 515-1번지 일원	농림지역	계획관리 지역	2,668	100% 이하	○취락지구내 위치한 1만㎡ 미만의 소규모 토지인 경우로 주변 용도지역 및 토지이용현황을 고려하여 계획관리지역 으로 변경
일로03	일로읍 의산리 620-1번지 일원	농림지역	계획관리 지역	1,172	100% 이하	○취락지구내 위치한 1만㎡ 미만의 소규모 토지인 경우로 주변 용도지역 및 토지이용현황을 고려하여 계획관리지역 으로 변경
일로06	일로읍 죽산리 914-1번지 일원	농림지역	계획관리 지역	2,672	100% 이하	○취락지구내 위치한 1만㎡ 미만의 소규모 토지인 경우로 주변 용도지역 및 토지이용현황을 고려하여 계획관리지역 으로 변경
일로08	일로읍 의산리 280-1번지 일원	농림지역	계획관리 지역	6,077	100% 이하	○취락지구내 위치한 1만㎡ 미만의 소규모 토지인 경우로 주변 용도지역 및 토지이용현황을 고려하여 계획관리지역 으로 변경
일로09	일로읍 산정리 58-1번지 일원	농림지역	계획관리 지역	666	100% 이하	○취락지구내 위치한 1만㎡ 미만의 소규모 토지인 경우로 주변 용도지역 및 토지이용현황을 고려하여 계획관리지역 으로 변경
일로13	일로읍 광암리 612-7번지 일원	농림지역	계획관리 지역	321	100% 이하	○취락지구내 위치한 1만㎡ 미만의 소규모 토지인 경우로 주변 용도지역 및 토지이용현황을 고려하여 계획관리지역 으로 변경
일로15	일로읍 상산기리 470-1번지 일원	농림지역	계획관리 지역	600	100% 이하	○취락지구내 위치한 1만㎡ 미만의 소규모 토지인 경우로 주변 용도지역 및 토지이용현황을 고려하여 계획관리지역 으로 변경
일로16	일로읍 상산기리 400-1번지 일원	농림지역	계획관리 지역	750	100% 이하	○취락지구내 위치한 1만㎡ 미만의 소규모 토지인 경우로 주변 용도지역 및 토지이용현황을 고려하여 계획관리지역 으로 변경
삼향01	삼향읍 지산리 1029-10번지 일원	농림지역	계획관리 지역	3,167	100% 이하	○취락지구내 위치한 1만㎡ 미만의 소규모 토지인 경우로 주변 용도지역 및 토지이용현황을 고려하여 계획관리지역 으로 변경
삼향02	삼향읍 지산리 859-13번지 일원	농림지역	계획관리 지역	5,408	100% 이하	○취락지구내 위치한 1만㎡ 미만의 소규모 토지인 경우로 주변 용도지역 및 토지이용현황을 고려하여 계획관리지역 으로 변경
삼향05	삼향읍 유교리 1055-1번지 일원	농림지역	계획관리 지역	499	100% 이하	○취락지구내 위치한 1만㎡ 미만의 소규모 토지인 경우로 주변 용도지역 및 토지이용현황을 고려하여 계획관리지역 으로 변경
삼향06	삼향읍 임성리 794-46번지 일원	농림지역	계획관리 지역	291	100% 이하	○취락지구내 위치한 1만㎡ 미만의 소규모 토지인 경우로 주변 용도지역 및 토지이용현황을 고려하여 계획관리지역 으로 변경
삼향07	삼향읍 임성리 867-1번지 일원	농림지역	계획관리 지역	1,379	100% 이하	○취락지구내 위치한 1만㎡ 미만의 소규모 토지인 경우로 주변 용도지역 및 토지이용현황을 고려하여 계획관리지역 으로 변경
삼향08	삼향읍 용포리 651-2번지 일원	농림지역	계획관리 지역	441	100% 이하	○취락지구내 위치한 1만㎡ 미만의 소규모 토지인 경우로 주변 용도지역 및 토지이용현황을 고려하여 계획관리지역 으로 변경

블록 번호	위 치	변경 내역		면 적 (㎡)	용적률 (%)	변경 사유
		기 정	변 경			
삼향12	삼향읍 맥포리 199-54번지 일원	농림지역	계획관리 지역	2,573	100% 이하	○취락지구내 위치한 1만㎡ 미만의 소규모 토지인 경우로 주변 용도지역 및 토지이용현황을 고려하여 계획관리지역 으로 변경
몽탄05	몽탄면 사천리 838-2번지 일원	농림지역	계획관리 지역	211	100% 이하	○취락지구내 위치한 1만㎡ 미만의 소규모 토지인 경우로 주변 용도지역 및 토지이용현황을 고려하여 계획관리지역 으로 변경
몽탄07	몽탄면 이산리 79번지 일원	농림지역	계획관리 지역	4,583	100% 이하	○취락지구내 위치한 1만㎡ 미만의 소규모 토지인 경우로 주변 용도지역 및 토지이용현황을 고려하여 계획관리지역 으로 변경
몽탄11	몽탄면 명산리 417-6번지 일원	농림지역	계획관리 지역	48	100% 이하	○취락지구내 위치한 1만㎡ 미만의 소규모 토지인 경우로 주변 용도지역 및 토지이용현황을 고려하여 계획관리지역 으로 변경
몽탄15	몽탄면 양장리 768번지 일원	농림지역	계획관리 지역	3,203	100% 이하	○취락지구내 위치한 1만㎡ 미만의 소규모 토지인 경우로 주변 용도지역 및 토지이용현황을 고려하여 계획관리지역 으로 변경
청계01	청계면 서호리 592-2번지 일원	농림지역	계획관리 지역	813	100% 이하	○취락지구내 위치한 1만㎡ 미만의 소규모 토지인 경우로 주변 용도지역 및 토지이용현황을 고려하여 계획관리지역 으로 변경
청계03	청계면 태봉리 532-1번지 일원	농림지역	계획관리 지역	818	100% 이하	○취락지구내 위치한 1만㎡ 미만의 소규모 토지인 경우로 주변 용도지역 및 토지이용현황을 고려하여 계획관리지역 으로 변경
청계04	청계면 태봉리 222번지 일원	농림지역	계획관리 지역	3,879	100% 이하	○취락지구내 위치한 1만㎡ 미만의 소규모 토지인 경우로 주변 용도지역 및 토지이용현황을 고려하여 계획관리지역 으로 변경
청계06	청계면 도대리 211번지 일원	농림지역	계획관리 지역	245	100% 이하	○취락지구내 위치한 1만㎡ 미만의 소규모 토지인 경우로 주변 용도지역 및 토지이용현황을 고려하여 계획관리지역 으로 변경
청계07	청계면 강정리 205번지 일원	농림지역	계획관리 지역	666	100% 이하	○취락지구내 위치한 1만㎡ 미만의 소규모 토지인 경우로 주변 용도지역 및 토지이용현황을 고려하여 계획관리지역 으로 변경
청계08	청계면 강정리 279번지 일원	농림지역	계획관리 지역	328	100% 이하	○취락지구내 위치한 1만㎡ 미만의 소규모 토지인 경우로 주변 용도지역 및 토지이용현황을 고려하여 계획관리지역 으로 변경
청계15	청계면 창계리 824-4번지 일원	농림지역	계획관리 지역	8,967	100% 이하	○취락지구내 위치한 1만㎡ 미만의 소규모 토지인 경우로 주변 용도지역 및 토지이용현황을 고려하여 계획관리지역 으로 변경
청계17	청계면 월선리 695-2번지 일원	농림지역	계획관리 지역	10,646	100% 이하	○취락지구내 위치한 1만㎡ 이상의 대규모 토지인 경우로 토지적성평가결과 및 토지이용현황을 고려하여 계획관리지 역으로 변경
청계19	청계면 도대리 284-1번지 일원	농림지역	계획관리 지역	864	100% 이하	○취락지구내 위치한 1만㎡ 미만의 소규모 토지인 경우로 주변 용도지역 및 토지이용현황을 고려하여 계획관리지역 으로 변경
현경02	현경면 마산리 535번지 일원	농림지역	계획관리 지역	1,291	100% 이하	○취락지구내 위치한 1만㎡ 미만의 소규모 토지인 경우로 주변 용도지역 및 토지이용현황을 고려하여 계획관리지역 으로 변경

블록 번호	위 치	변경 내역		면 적 (㎡)	용적률 (%)	변경 사유
		기 정	변 경			
현경03	현경면 오류리 905-6번지 일원	농림지역	계획관리 지역	2,391	100% 이하	○취락지구내 위치한 1만㎡ 미만의 소규모 토지인 경우로 주변 용도지역 및 토지이용현황을 고려하여 계획관리지역 으로 변경
현경04	현경면 오류리 908-4번지 일원	농림지역	계획관리 지역	24	100% 이하	○취락지구내 위치한 1만㎡ 미만의 소규모 토지인 경우로 주변 용도지역 및 토지이용현황을 고려하여 계획관리지역 으로 변경
현경06	현경면 오류리 916-28번지 일원	농림지역	계획관리 지역	94	100% 이하	○취락지구내 위치한 1만㎡ 미만의 소규모 토지인 경우로 주변 용도지역 및 토지이용현황을 고려하여 계획관리지역 으로 변경
현경08	현경면 마산리 206-27번지 일원	농림지역	계획관리 지역	260	100% 이하	○취락지구내 위치한 1만㎡ 미만의 소규모 토지인 경우로 주변 용도지역 및 토지이용현황을 고려하여 계획관리지역 으로 변경
현경09	현경면 마산리 206-26번지 일원	농림지역	계획관리 지역	328	100% 이하	○취락지구내 위치한 1만㎡ 미만의 소규모 토지인 경우로 주변 용도지역 및 토지이용현황을 고려하여 계획관리지역 으로 변경
현경10	현경면 오류리 1305-1번지 일원	농림지역	계획관리 지역	1,108	100% 이하	○취락지구내 위치한 1만㎡ 미만의 소규모 토지인 경우로 주변 용도지역 및 토지이용현황을 고려하여 계획관리지역 으로 변경
현경11	현경면 수양리 513-3번지 일원	농림지역	계획관리 지역	2,400	100% 이하	○취락지구내 위치한 1만㎡ 미만의 소규모 토지인 경우로 주변 용도지역 및 토지이용현황을 고려하여 계획관리지역 으로 변경
현경12	현경면 수양리 510-8번지 일원	농림지역	계획관리 지역	1,351	100% 이하	○취락지구내 위치한 1만㎡ 미만의 소규모 토지인 경우로 주변 용도지역 및 토지이용현황을 고려하여 계획관리지역 으로 변경
현경13	현경면 수양리 158-8번지 일원	농림지역	계획관리 지역	619	100% 이하	○취락지구내 위치한 1만㎡ 미만의 소규모 토지인 경우로 주변 용도지역 및 토지이용현황을 고려하여 계획관리지역 으로 변경
현경14	현경면 수양리 100-5번지 일원	농림지역	계획관리 지역	1,604	100% 이하	○취락지구내 위치한 1만㎡ 미만의 소규모 토지인 경우로 주변 용도지역 및 토지이용현황을 고려하여 계획관리지역 으로 변경
현경15	현경면 수양리 121-1번지 일원	농림지역	계획관리 지역	1,505	100% 이하	○취락지구내 위치한 1만㎡ 미만의 소규모 토지인 경우로 주변 용도지역 및 토지이용현황을 고려하여 계획관리지역 으로 변경
현경16	현경면 수양리 663-20번지 일원	농림지역	계획관리 지역	1,841	100% 이하	○취락지구내 위치한 1만㎡ 미만의 소규모 토지인 경우로 주변 용도지역 및 토지이용현황을 고려하여 계획관리지역 으로 변경
현경17	현경면 수양리 801-2번지 일원	농림지역	계획관리 지역	2,119	100% 이하	○취락지구내 위치한 1만㎡ 미만의 소규모 토지인 경우로 주변 용도지역 및 토지이용현황을 고려하여 계획관리지역 으로 변경
현경18	현경면 송정리 172번지 일원	농림지역	계획관리 지역	155	100% 이하	○취락지구내 위치한 1만㎡ 미만의 소규모 토지인 경우로 주변 용도지역 및 토지이용현황을 고려하여 계획관리지역 으로 변경

블록 번호	위 치	변경 내역		면 적 (㎡)	용적률 (%)	변경 사유
		기 정	변 경			
현경19	현경면 송정리 212-5번지 일원	농림지역	계획관리 지역	622	100% 이하	○취락지구내 위치한 1만㎡ 미만의 소규모 토지인 경우로 주변 용도지역 및 토지이용현황을 고려하여 계획관리지역 으로 변경
현경23	현경면 평산리 902번지 일원	농림지역	계획관리 지역	320	100% 이하	○취락지구내 위치한 1만㎡ 미만의 소규모 토지인 경우로 주변 용도지역 및 토지이용현황을 고려하여 계획관리지역 으로 변경
현경24	현경면 평산리 911-5번지 일원	농림지역	계획관리 지역	1,104	100% 이하	○취락지구내 위치한 1만㎡ 미만의 소규모 토지인 경우로 주변 용도지역 및 토지이용현황을 고려하여 계획관리지역 으로 변경
현경25	현경면 평산리 822-20번지 일원	농림지역	계획관리 지역	842	100% 이하	○취락지구내 위치한 1만㎡ 미만의 소규모 토지인 경우로 주변 용도지역 및 토지이용현황을 고려하여 계획관리지역 으로 변경
현경30	현경면 현화리 943-18번지 일원	농림지역	계획관리 지역	438	100% 이하	○취락지구내 위치한 1만㎡ 미만의 소규모 토지인 경우로 주변 용도지역 및 토지이용현황을 고려하여 계획관리지역 으로 변경
현경31	현경면 현화리 480-2번지 일원	농림지역	계획관리 지역	45	100% 이하	○취락지구내 위치한 1만㎡ 미만의 소규모 토지인 경우로 주변 용도지역 및 토지이용현황을 고려하여 계획관리지역 으로 변경
현경32	현경면 현화리 208번지 일원	농림지역	계획관리 지역	443	100% 이하	○취락지구내 위치한 1만㎡ 미만의 소규모 토지인 경우로 주변 용도지역 및 토지이용현황을 고려하여 계획관리지역 으로 변경
망운01	망운면 목서리 397-5번지 일원	농림지역	계획관리 지역	2,746	100% 이하	○취락지구내 위치한 1만㎡ 미만의 소규모 토지인 경우로 주변 용도지역 및 토지이용현황을 고려하여 계획관리지역 으로 변경
망운06	망운면 목서리 716-28번지 일원	농림지역	계획관리 지역	436	100% 이하	○취락지구내 위치한 1만㎡ 미만의 소규모 토지인 경우로 주변 용도지역 및 토지이용현황을 고려하여 계획관리지역 으로 변경
해제02	해제면 학송리 193-3번지 일원	농림지역	계획관리 지역	39	100% 이하	○취락지구내 위치한 1만㎡ 미만의 소규모 토지인 경우로 주변 용도지역 및 토지이용현황을 고려하여 계획관리지역 으로 변경
해제03	해제면 학송리 186번지 일원	농림지역	계획관리 지역	66	100% 이하	○취락지구내 위치한 1만㎡ 미만의 소규모 토지인 경우로 주변 용도지역 및 토지이용현황을 고려하여 계획관리지역 으로 변경
해제04	해제면 학송리 181-2번지 일원	농림지역	계획관리 지역	726	100% 이하	○취락지구내 위치한 1만㎡ 미만의 소규모 토지인 경우로 주변 용도지역 및 토지이용현황을 고려하여 계획관리지역 으로 변경
해제05	해제면 학송리 178번지 일원	농림지역	계획관리 지역	4,315	100% 이하	○취락지구내 위치한 1만㎡ 미만의 소규모 토지인 경우로 주변 용도지역 및 토지이용현황을 고려하여 계획관리지역 으로 변경
해제06	해제면 학송리 227-3번지 일원	농림지역	계획관리 지역	373	100% 이하	○취락지구내 위치한 1만㎡ 미만의 소규모 토지인 경우로 주변 용도지역 및 토지이용현황을 고려하여 계획관리지역 으로 변경

블록 번호	위 치	변경 내역		면 적 (㎡)	용적률 (%)	변경 사유
		기 정	변 경			
해제07	해제면 학송리 509-1번지 일원	농림지역	계획관리 지역	1,765	100% 이하	○취락지구내 위치한 1만㎡ 미만의 소규모 토지인 경우로 주변 용도지역 및 토지이용현황을 고려하여 계획관리지역 으로 변경
해제08	해제면 학송리 487-2번지 일원	농림지역	계획관리 지역	12	100% 이하	○취락지구내 위치한 1만㎡ 미만의 소규모 토지인 경우로 주변 용도지역 및 토지이용현황을 고려하여 계획관리지역 으로 변경
해제09	해제면 석룡리 422-1번지 일원	농림지역	계획관리 지역	462	100% 이하	○취락지구내 위치한 1만㎡ 미만의 소규모 토지인 경우로 주변 용도지역 및 토지이용현황을 고려하여 계획관리지역 으로 변경
해제11	해제면 석룡리 162-1번지 일원	농림지역	계획관리 지역	679	100% 이하	○취락지구내 위치한 1만㎡ 미만의 소규모 토지인 경우로 주변 용도지역 및 토지이용현황을 고려하여 계획관리지역 으로 변경
해제12	해제면 신정리 1150번지 일원	농림지역	계획관리 지역	1,284	100% 이하	○취락지구내 위치한 1만㎡ 미만의 소규모 토지인 경우로 주변 용도지역 및 토지이용현황을 고려하여 계획관리지역 으로 변경
해제14	해제면 신정리 963번지 일원	농림지역	계획관리 지역	1,014	100% 이하	○취락지구내 위치한 1만㎡ 미만의 소규모 토지인 경우로 주변 용도지역 및 토지이용현황을 고려하여 계획관리지역 으로 변경
해제15	해제면 광산리 81-13번지 일원	농림지역	계획관리 지역	286	100% 이하	○취락지구내 위치한 1만㎡ 미만의 소규모 토지인 경우로 주변 용도지역 및 토지이용현황을 고려하여 계획관리지역 으로 변경
해제17	해제면 광산리 244-1번지 일원	농림지역	계획관리 지역	495	100% 이하	○취락지구내 위치한 1만㎡ 미만의 소규모 토지인 경우로 주변 용도지역 및 토지이용현황을 고려하여 계획관리지역 으로 변경
해제20	해제면 산길리 708-1번지 일원	농림지역	계획관리 지역	4,323	100% 이하	○취락지구내 위치한 1만㎡ 미만의 소규모 토지인 경우로 주변 용도지역 및 토지이용현황을 고려하여 계획관리지역 으로 변경
해제21	해제면 산길리 308번지 일원	농림지역	계획관리 지역	4,832	100% 이하	○취락지구내 위치한 1만㎡ 미만의 소규모 토지인 경우로 주변 용도지역 및 토지이용현황을 고려하여 계획관리지역 으로 변경
해제23	해제면 천장리 661-7번지 일원	농림지역	계획관리 지역	1,483	100% 이하	○취락지구내 위치한 1만㎡ 미만의 소규모 토지인 경우로 주변 용도지역 및 토지이용현황을 고려하여 계획관리지역 으로 변경
해제24	해제면 산길리 17-3번지 일원	농림지역	계획관리 지역	5,997	100% 이하	○취락지구내 위치한 1만㎡ 미만의 소규모 토지인 경우로 주변 용도지역 및 토지이용현황을 고려하여 계획관리지역 으로 변경
해제25	해제면 천장리 649-23번지 일원	농림지역	계획관리 지역	2,256	100% 이하	○취락지구내 위치한 1만㎡ 미만의 소규모 토지인 경우로 주변 용도지역 및 토지이용현황을 고려하여 계획관리지역 으로 변경
해제27	해제면 천장리 517-1번지 일원	농림지역	계획관리 지역	2,088	100% 이하	○취락지구내 위치한 1만㎡ 미만의 소규모 토지인 경우로 주변 용도지역 및 토지이용현황을 고려하여 계획관리지역 으로 변경
해제29	해제면 창매리 74번지 일원	농림지역	계획관리 지역	6,669	100% 이하	○취락지구내 위치한 1만㎡ 미만의 소규모 토지인 경우로 주변 용도지역 및 토지이용현황을 고려하여 계획관리지역 으로 변경

블록 번호	위 치	변경 내역		면 적 (㎡)	용적률 (%)	변경 사유
		기 정	변 경			
해제30	해제면 양매리 400번지 일원	농림지역	계획관리 지역	6,975	100% 이하	○취락지구내 위치한 1만㎡ 미만의 소규모 토지인 경우로 주변 용도지역 및 토지이용현황을 고려하여 계획관리지역 으로 변경
해제31	해제면 옹학리 356-10번지 일원	농림지역	계획관리 지역	1,309	100% 이하	○취락지구내 위치한 1만㎡ 미만의 소규모 토지인 경우로 주변 용도지역 및 토지이용현황을 고려하여 계획관리지역 으로 변경
해제32	해제면 옹학리 397-3번지 일원	농림지역	계획관리 지역	1,594	100% 이하	○취락지구내 위치한 1만㎡ 미만의 소규모 토지인 경우로 주변 용도지역 및 토지이용현황을 고려하여 계획관리지역 으로 변경
해제33	해제면 옹학리 200-20번지 일원	농림지역	계획관리 지역	66	100% 이하	○취락지구내 위치한 1만㎡ 미만의 소규모 토지인 경우로 주변 용도지역 및 토지이용현황을 고려하여 계획관리지역 으로 변경
해제34	해제면 옹학리 37-1번지 일원	농림지역	계획관리 지역	211	100% 이하	○취락지구내 위치한 1만㎡ 미만의 소규모 토지인 경우로 주변 용도지역 및 토지이용현황을 고려하여 계획관리지역 으로 변경
해제35	해제면 유월리 35-6번지 일원	농림지역	계획관리 지역	277	100% 이하	○취락지구내 위치한 1만㎡ 미만의 소규모 토지인 경우로 주변 용도지역 및 토지이용현황을 고려하여 계획관리지역 으로 변경
해제36	해제면 유월리 45번지 일원	농림지역	계획관리 지역	218	100% 이하	○취락지구내 위치한 1만㎡ 미만의 소규모 토지인 경우로 주변 용도지역 및 토지이용현황을 고려하여 계획관리지역 으로 변경
해제38	해제면 유월리 20-3번지 일원	농림지역	계획관리 지역	1,900	100% 이하	○취락지구내 위치한 1만㎡ 미만의 소규모 토지인 경우로 주변 용도지역 및 토지이용현황을 고려하여 계획관리지역 으로 변경
해제41	해제면 덕산리 390번지 일원	농림지역	계획관리 지역	1,234	100% 이하	○취락지구내 위치한 1만㎡ 미만의 소규모 토지인 경우로 주변 용도지역 및 토지이용현황을 고려하여 계획관리지역 으로 변경
해제 42-1	해제면 유월리 2-3번지 일원	농림지역	계획관리 지역	3,348	100% 이하	○취락지구내 위치한 1만㎡ 미만의 소규모 토지인 경우로 주변 용도지역 및 토지이용현황을 고려하여 계획관리지역 으로 변경
운남02	운남면 내리 341-6번지 일원	농림지역	계획관리 지역	229	100% 이하	○취락지구내 위치한 1만㎡ 미만의 소규모 토지인 경우로 주변 용도지역 및 토지이용현황을 고려하여 계획관리지역 으로 변경
운남04	운남면 성내리 675번지 일원	농림지역	계획관리 지역	477	100% 이하	○취락지구내 위치한 1만㎡ 미만의 소규모 토지인 경우로 주변 용도지역 및 토지이용현황을 고려하여 계획관리지역 으로 변경
운남05	운남면 연리 419번지 일원	농림지역	계획관리 지역	184	100% 이하	○취락지구내 위치한 1만㎡ 미만의 소규모 토지인 경우로 주변 용도지역 및 토지이용현황을 고려하여 계획관리지역 으로 변경
일로02	일로읍 의산리 732-6번지 일원	농림지역	계획관리 지역	61	100% 이하	○취락지구내 위치한 1만㎡ 미만의 소규모 토지인 경우로 주변 용도지역 및 토지이용현황을 고려하여 계획관리지역 으로 변경
일로10	일로읍 북룡리 422-56번지 일원	농림지역	계획관리 지역	1,594	100% 이하	○1만㎡ 미만의 소규모 토지인 경우로 주변 용도지역 및 토지이용현황을 고려하여 계획관리지역으로 변경

블록 번호	위 치	변경 내역		면 적 (㎡)	용적률 (%)	변경 사유
		기 정	변 경			
일로12	일로를 상산거리 143-2번지 일원	농림지역	계획관리 지역	6	100% 이하	○취락지구내 위치한 1만㎡ 미만의 소규모 토지인 경우로 주변 용도지역 및 토지이용현황을 고려하여 계획관리지역 으로 변경
몽탄06	몽탄면 이산리 270번지 일원	농림지역	계획관리 지역	16	100% 이하	○취락지구내 위치한 1만㎡ 미만의 소규모 토지인 경우로 주변 용도지역 및 토지이용현황을 고려하여 계획관리지역 으로 변경
망운05	망운면 피서리 28-2번지 일원	농림지역	계획관리 지역	26,278	100% 이하	○1만㎡ 이상의 대규모 토지인 경우로 토지적성평가결과 및 토지이용현황을 고려하여 계획관리지역으로 변경
망운07	망운면 피서리 1045번지 일원	농림지역	계획관리 지역	60	100% 이하	○1만㎡ 미만의 소규모 토지인 경우로 주변 용도지역 및 토지이용현황을 고려하여 계획관리지역으로 변경
해제28	해제면 창매리 344-29번지 일원	농림지역	계획관리 지역	188	100% 이하	○1만㎡ 미만의 소규모 토지인 경우로 주변 용도지역 및 토지이용현황을 고려하여 계획관리지역으로 변경

② 농림지역 → 생산관리지역

블록 번호	위 치	변경 내역		면 적 (㎡)	용적률 (%)	변경 사유
		기 정	변 경			
무인01	무안읍 고절리 1012-4번지 일원	농림지역	생산관리지 역	39,753	80% 이하	○1만㎡ 이상의 대규모 토지인 경우로 토지적성평가결과 및 토지이용현황을 고려하여 생산관리지역으로 변경
무인02	무안읍 교촌리 752-4번지 일원	농림지역	생산관리지 역	18,891	80% 이하	○1만㎡ 이상의 대규모 토지인 경우로 토지적성평가결과 및 토지이용현황을 고려하여 생산관리지역으로 변경
무인04	무안읍 성암리 76-2번지 일원	농림지역	생산관리지 역	29,103	80% 이하	○1만㎡ 이상의 대규모 토지인 경우로 토지적성평가결과 및 토지이용현황을 고려하여 생산관리지역으로 변경
일로01	일로를 지장리 763-2번지 일원	농림지역	생산관리지 역	31,649	80% 이하	○1만㎡ 이상의 대규모 토지인 경우로 토지적성평가결과 및 토지이용현황을 고려하여 생산관리지역으로 변경
일로04	일로를 구정리 305번지 일원	농림지역	생산관리지 역	30,492	80% 이하	○1만㎡ 이상의 대규모 토지인 경우로 토지적성평가결과 및 토지이용현황을 고려하여 생산관리지역으로 변경
일로07	일로를 망월리 2-8번지 일원	농림지역	생산관리지 역	21,014	80% 이하	○1만㎡ 이상의 대규모 토지인 경우로 토지적성평가결과 및 토지이용현황을 고려하여 생산관리지역으로 변경
일로14	일로를 상산거리 79-2번지 일원	농림지역	생산관리지 역	27,720	80% 이하	○1만㎡ 이상의 대규모 토지인 경우로 토지적성평가결과 및 토지이용현황을 고려하여 생산관리지역으로 변경
일로17	일로를 죽산리 569-1번지 일원	농림지역	생산관리지 역	1,881	80% 이하	○1만㎡ 미만의 소규모 토지인 경우로 인접 용도지역 및 토지이용현황을 고려하여 생산관리지역으로 변경
삼향09	삼향읍 맥포리 1408번지 일원	농림지역	생산관리지 역	25,250	80% 이하	○1만㎡ 이상의 대규모 토지인 경우로 토지적성평가결과 및 토지이용현황을 고려하여 생산관리지역으로 변경
삼향10	삼향읍 맥포리 1349번지 일원	농림지역	생산관리지 역	13,156	80% 이하	○1만㎡ 이상의 대규모 토지인 경우로 토지적성평가결과 및 토지이용현황을 고려하여 생산관리지역으로 변경
삼향11	삼향읍 맥포리 1339번지 일원	농림지역	생산관리지 역	21,640	80% 이하	○1만㎡ 이상의 대규모 토지인 경우로 토지적성평가결과 및 토지이용현황을 고려하여 생산관리지역으로 변경

블록 번호	위 치	변경 내역		면 적 (㎡)	용적률 (%)	변경 사유
		기 정	변 경			
삼향13	삼향읍 용포리 709번지 일원	농림지역	생산관리지 역	24,114	80% 이하	○1만㎡ 이상의 대규모 토지인 경우로 토지적성평가결과 및 토지이용현황을 고려하여 생산관리지역으로 변경
몽탄01	몽탄면 학산리 661번지 일원	농림지역	생산관리지 역	6,906	80% 이하	○1만㎡ 미만의 소규모 토지인 경우로 인접 용도지역 및 토지이용현황을 고려하여 생산관리지역으로 변경
몽탄03	몽탄면 내리 464번지 일원	농림지역	생산관리지 역	35,797	80% 이하	○1만㎡ 이상의 대규모 토지인 경우로 토지적성평가결과 및 토지이용현황을 고려하여 생산관리지역으로 변경
몽탄08	몽탄면 약곡리 535-7번지 일원	농림지역	생산관리지 역	20,973	80% 이하	○1만㎡ 이상의 대규모 토지인 경우로 토지적성평가결과 및 토지이용현황을 고려하여 생산관리지역으로 변경
몽탄09	몽탄면 약곡리 533-3번지 일원	농림지역	생산관리지 역	20,146	80% 이하	○1만㎡ 이상의 대규모 토지인 경우로 토지적성평가결과 및 토지이용현황을 고려하여 생산관리지역으로 변경
몽탄10	몽탄면 명산리 715-11번지 일원	농림지역	생산관리지 역	31,103	80% 이하	○1만㎡ 이상의 대규모 토지인 경우로 토지적성평가결과 및 토지이용현황을 고려하여 생산관리지역으로 변경
몽탄13	몽탄면 사천리 322-3번지 일원	농림지역	생산관리지 역	26,136	80% 이하	○1만㎡ 이상의 대규모 토지인 경우로 토지적성평가결과 및 토지이용현황을 고려하여 생산관리지역으로 변경
청계05	청계면 도대리 334-6번지 일원	농림지역	생산관리지 역	478	80% 이하	○1만㎡ 미만의 소규모 토지인 경우로 인접 용도지역 및 토지이용현황을 고려하여 생산관리지역으로 변경
청계09	청계면 복룡리 591번지 일원	농림지역	생산관리지 역	51,820	80% 이하	○1만㎡ 이상의 대규모 토지인 경우로 토지적성평가결과 및 토지이용현황을 고려하여 생산관리지역으로 변경
청계11	청계면 상마리 568번지 일원	농림지역	생산관리지 역	35,743	80% 이하	○1만㎡ 이상의 대규모 토지인 경우로 토지적성평가결과 및 토지이용현황을 고려하여 생산관리지역으로 변경
청계12	청계면 남성리 640-4번지 일원	농림지역	생산관리지 역	104,376	80% 이하	○1만㎡ 이상의 대규모 토지인 경우로 토지적성평가결과 및 토지이용현황을 고려하여 생산관리지역으로 변경
청계13	청계면 남성리 369번지 일원	농림지역	생산관리지 역	33,267	80% 이하	○1만㎡ 이상의 대규모 토지인 경우로 토지적성평가결과 및 토지이용현황을 고려하여 생산관리지역으로 변경
청계14	청계면 복길리 288번지 일원	농림지역	생산관리지 역	135,812	80% 이하	○1만㎡ 이상의 대규모 토지인 경우로 토지적성평가결과 및 토지이용현황을 고려하여 생산관리지역으로 변경
청계 15-1	청계면 청계리 656번지 일원	농림지역	생산관리지 역	11,314	80% 이하	○1만㎡ 이상의 대규모 토지인 경우로 토지적성평가결과 및 토지이용현황을 고려하여 생산관리지역으로 변경
청계16	청계면 청계리 319번지 일원	농림지역	생산관리지 역	75,052	80% 이하	○1만㎡ 이상의 대규모 토지인 경우로 토지적성평가결과 및 토지이용현황을 고려하여 생산관리지역으로 변경
청계18	청계면 월선리 203-6번지 일원	농림지역	생산관리지 역	64,047	80% 이하	○1만㎡ 이상의 대규모 토지인 경우로 토지적성평가결과 및 토지이용현황을 고려하여 생산관리지역으로 변경
청계20	청계면 도대리 765번지 일원	농림지역	생산관리지 역	16,915	80% 이하	○1만㎡ 이상의 대규모 토지인 경우로 토지적성평가결과 및 토지이용현황을 고려하여 생산관리지역으로 변경
청계21	청계면 송현리 120-39번지 일원	농림지역	생산관리지 역	46,086	80% 이하	○1만㎡ 이상의 대규모 토지인 경우로 토지적성평가결과 및 토지이용현황을 고려하여 생산관리지역으로 변경

블록 번호	위 치	변경 내역		면 적 (㎡)	용적률 (%)	변경 사유
		기 정	변 경			
청계22	청계면 남상리 644번지 일원	농림지역	생산관리지 역	85,385	80% 이하	○1만㎡ 이상의 대규모 토지인 경우로 토지적성평가결과 및 토지이용현황을 고려하여 생산관리지역으로 변경
현경01	현경면 가입리 산46-10번지 일원	농림지역	생산관리지 역	160	80% 이하	○1만㎡ 미만의 소규모 토지인 경우로 인접 용도지역 및 토지이용현황을 고려하여 생산관리지역으로 변경
현경07	현경면 오류리 782번지 일원	농림지역	생산관리지 역	3,769	80% 이하	○1만㎡ 미만의 소규모 토지인 경우로 인접 용도지역 및 토지이용현황을 고려하여 생산관리지역으로 변경
현경20	현경면 외반리 616-112번지 일원	농림지역	생산관리지 역	1,577	80% 이하	○1만㎡ 미만의 소규모 토지인 경우로 인접 용도지역 및 토지이용현황을 고려하여 생산관리지역으로 변경
현경21	현경면 외반리 586-4번지 일원	농림지역	생산관리지 역	882	80% 이하	○1만㎡ 미만의 소규모 토지인 경우로 인접 용도지역 및 토지이용현황을 고려하여 생산관리지역으로 변경
현경22	현경면 외반리 585-1번지 일원	농림지역	생산관리지 역	1,324	80% 이하	○1만㎡ 미만의 소규모 토지인 경우로 인접 용도지역 및 토지이용현황을 고려하여 생산관리지역으로 변경
현경26	현경면 양학리 1087번지 일원	농림지역	생산관리지 역	25,799	80% 이하	○1만㎡ 이상의 대규모 토지인 경우로 토지적성평가결과 및 토지이용현황을 고려하여 생산관리지역으로 변경
현경27	현경면 평산리 401-20번지 일원	농림지역	생산관리지 역	3,345	80% 이하	○1만㎡ 미만의 소규모 토지인 경우로 인접 용도지역 및 토지이용현황을 고려하여 생산관리지역으로 변경
현경28	현경면 평산리 505번지 일원	농림지역	생산관리지 역	7,210	80% 이하	○1만㎡ 미만의 소규모 토지인 경우로 인접 용도지역 및 토지이용현황을 고려하여 생산관리지역으로 변경
현경29	현경면 현화리 1012번지 일원	농림지역	생산관리지 역	10,876	80% 이하	○1만㎡ 이상의 대규모 토지인 경우로 토지적성평가결과 및 토지이용현황을 고려하여 생산관리지역으로 변경
현경33	현경면 해운리 1153-4번지 일원	농림지역	생산관리지 역	40,425	80% 이하	○1만㎡ 이상의 대규모 토지인 경우로 토지적성평가결과 및 토지이용현황을 고려하여 생산관리지역으로 변경
현경34	현경면 해운리 433번지 일원	농림지역	생산관리지 역	11,929	80% 이하	○1만㎡ 이상의 대규모 토지인 경우로 토지적성평가결과 및 토지이용현황을 고려하여 생산관리지역으로 변경
망운02	망운면 목서리 340-1번지 일원	농림지역	생산관리지 역	2,026	80% 이하	○1만㎡ 미만의 소규모 토지인 경우로 인접 용도지역 및 토지이용현황을 고려하여 생산관리지역으로 변경
망운03	망운면 목서리 377번지 일원	농림지역	생산관리지 역	20,549	80% 이하	○1만㎡ 이상의 대규모 토지인 경우로 토지적성평가결과 및 토지이용현황을 고려하여 생산관리지역으로 변경
망운04	망운면 목서리 928번지 일원	농림지역	생산관리지 역	62,477	80% 이하	○1만㎡ 이상의 대규모 토지인 경우로 토지적성평가결과 및 토지이용현황을 고려하여 생산관리지역으로 변경
해제13	해제면 신정리 829번지 일원	농림지역	생산관리지 역	647	80% 이하	○1만㎡ 미만의 소규모 토지인 경우로 인접 용도지역 및 토지이용현황을 고려하여 생산관리지역으로 변경
해제26	해제면 천장리 70번지 일원	농림지역	생산관리지 역	480	80% 이하	○1만㎡ 미만의 소규모 토지인 경우로 인접 용도지역 및 토지이용현황을 고려하여 생산관리지역으로 변경
해제39	해제면 만풍리 201-9번지 일원	농림지역	생산관리지 역	19,367	80% 이하	○1만㎡ 이상의 대규모 토지인 경우로 토지적성평가결과 및 토지이용현황을 고려하여 생산관리지역으로 변경

블록 번호	위 치	변경 내역		면 적 (㎡)	용적률 (%)	변경 사유
		기 정	변 경			
해제40	해제면 학송리 172번지 일원	농림지역	생산관리지 역	9,536	80% 이하	○1만㎡ 미만의 소규모 토지인 경우로 인접 용도지역 및 토지이용현황을 고려하여 생산관리지역으로 변경
해제42	해제면 유월리 12-2번지 일원	농림지역	생산관리지 역	12,647	80% 이하	○1만㎡ 이상의 대규모 토지인 경우로 토지적성평가결과 및 토지이용현황을 고려하여 생산관리지역으로 변경
운남03	운남면 성내리 737번지 일원	농림지역	생산관리지 역	25,665	80% 이하	○1만㎡ 이상의 대규모 토지인 경우로 토지적성평가결과 및 토지이용현황을 고려하여 생산관리지역으로 변경
운남06	운남면 연리 33-1번지 일원	농림지역	생산관리지 역	20,753	80% 이하	○1만㎡ 이상의 대규모 토지인 경우로 토지적성평가결과 및 토지이용현황을 고려하여 생산관리지역으로 변경
운남07	운남면 동암리 377번지 일원	농림지역	생산관리지 역	55,225	80% 이하	○1만㎡ 이상의 대규모 토지인 경우로 토지적성평가결과 및 토지이용현황을 고려하여 생산관리지역으로 변경

③ 농림지역 → 보전관리지역

블록 번호	위 치	변경 내역		면 적 (㎡)	용적률 (%)	변경 사유
		기 정	변 경			
일로05	일로읍 죽산리 1297번지 일원	농림지역	보전관리지 역	687	80% 이하	○1만㎡ 미만의 소규모 토지인 경우로 인접 용도지역 및 토지이용현황을 고려하여 보전관리지역으로 변경
일로11	일로읍 복룡리 496-1번지 일원	농림지역	보전관리지 역	94	80% 이하	○1만㎡ 미만의 소규모 토지인 경우로 인접 용도지역 및 토지이용현황을 고려하여 보전관리지역으로 변경
몽탄02	몽탄면 학산리 653번지 일원	농림지역	보전관리지 역	1,371	80% 이하	○1만㎡ 미만의 소규모 토지인 경우로 인접 용도지역 및 토지이용현황을 고려하여 보전관리지역으로 변경
몽탄04	몽탄면 대치리 730-1번지 일원	농림지역	보전관리지 역	527	80% 이하	○1만㎡ 미만의 소규모 토지인 경우로 인접 용도지역 및 토지이용현황을 고려하여 보전관리지역으로 변경
몽탄12	몽탄면 학산리 654번지 일원	농림지역	보전관리지 역	1,466	80% 이하	○1만㎡ 미만의 소규모 토지인 경우로 인접 용도지역 및 토지이용현황을 고려하여 보전관리지역으로 변경
몽탄14	몽탄면 약곡리 628-14번지 일원	농림지역	보전관리지 역	5,272	80% 이하	○1만㎡ 미만의 소규모 토지인 경우로 인접 용도지역 및 토지이용현황을 고려하여 보전관리지역으로 변경
해제01	해제면 대사리 산102번지 일원	농림지역	보전관리지 역	615	80% 이하	○1만㎡ 미만의 소규모 토지인 경우로 인접 용도지역 및 토지이용현황을 고려하여 보전관리지역으로 변경
해제18	해제면 임수리 159-3번지 일원	농림지역	보전관리지 역	3,281	80% 이하	○1만㎡ 미만의 소규모 토지인 경우로 인접 용도지역 및 토지이용현황을 고려하여 보전관리지역으로 변경
해제19	해제면 임수리 86-4번지 일원	농림지역	보전관리지 역	91,663	80% 이하	○1만㎡ 이상의 대규모 토지인 경우로 토지이용 현황을 고려하여 보전관리지역으로 변경
해제22	해제면 산길리 818번지 일원	농림지역	보전관리지 역	519	80% 이하	○1만㎡ 미만의 소규모 토지인 경우로 인접 용도지역 및 토지이용현황을 고려하여 보전관리지역으로 변경

전라남도 고시 제2021-337호

해명산지구 지표수보강개발사업 토지 세목(변경) 고시

한국농어촌공사 화순지사에서 시행중인 “해명산지구 지표수보강개발사업”에 대해 「농어촌정비법」 제9조 및 「공익사업을 위한 토지 등의 취득 및 보상에 관한 법률」 제22조에 따라 사용 또는 수용할 토지세목을 다음과 같이 변경 고시합니다.

2021. 7. 22.

전라남도지사

1. 사 업 명 : 해명산지구 지표수보강개발사업
2. 사업시행자 : 한국농어촌공사 화순지사장
3. 사업목적 및 개요
 - 가. 목 적 : 수자원확보, 관개개선, 소득증대 및 영농환경 개선
 - 나. 사업개요
 - 위 치: 전남 화순군 도암면 도장리, 춘양면 가동리, 변천리 일원
 - 수혜면적: 132.4ha(기설 63.4ha, 보강 69.0ha, 가동제 128.6ha, 해명산제 3.8ha)
 - 총사업비: 11,086백만원
 - 사업기간: 2014. 12. 19. ~ 2021. 12. 30.(7개년)
 - 주요사업
 - 저수지 : 제방, 여수로, 복통, 사통, 도로, 양수장
 - 용수로 : 7조 1.37km
 - 부대공사 : 1식(가설사무실 등)
4. 관계도서 비치 : 한국농어촌공사 화순지사 ☎ 061-370-8543
5. 수용되거나 사용할 토지의 세목조서(변경) : 다음
 - 편입토지 : (당초) 110필지 75,980.0㎡ → (변경) 109필지 57,506.5㎡
 - 변경사유 : 시행계획 변경 및 분할측량 결과를 반영한 토지 세목 변경 등

수용되거나 사용할 토지의 세목조서(변경)

일련 번호	구분	토지소재지	지번	지목	총면적 (㎡)	편입예정 면적(㎡)	토지소유자		관계인		
							주소	성명	주소	성명	권리종류 및 내용
당초 110필지					265,191.1	75,980.0					
변경 109필지					70,430	57,506.5					
1	당초	도암면 도장리	23-2	전	476.0	86.0	전남 나주시 그린로 20	한국농어촌공사			
	변경	도암면 도장리	23-3	전	86.0	86.0	전남 나주시 그린로 20	한국농어촌공사			
2	당초	도암면 도장리	145-2	묘	53.0	53.0	전남 나주시 그린로 20	한국농어촌공사			
	변경	도암면 도장리	145-2	묘	53.0	53.0	전남 나주시 그린로 20	한국농어촌공사			
3	당초	도암면 도장리	145-3	묘	76.0	1,156.0	전남 나주시 그린로 20	한국농어촌공사			
	변경	도암면 도장리	145-3	묘	76.0	76.0	전남 나주시 그린로 20	한국농어촌공사			
4	당초	도암면 도장리	148-3	전	932.0	78.0	전남 화순군 도암면 아내미길 31	김오순			
	변경	-	-	-	-	-	-	-			
5	당초	도암면 도장리	148-1	전	125.0	125.0	전남 나주시 그린로 20	한국농어촌공사			
	변경	도암면 도장리	148-1	전	125.0	125.0	전남 나주시 그린로 20	한국농어촌공사			
6	당초	도암면 도장리	148-2	전	50.0	50.0	전남 나주시 그린로 20	한국농어촌공사			
	변경	도암면 도장리	148-2	전	50.0	50.0	전남 나주시 그린로 20	한국농어촌공사			
7	당초	도암면 도장리	507-1	답	2,186.1	334.0	전남 나주시 그린로 20	한국농어촌공사			
	변경	도암면 도장리	507-3	답	334.0	334.0	전남 나주시 그린로 20	한국농어촌공사			
8	당초	도암면 도장리	산16-1	임	17,851.0	580.0	전남 나주시 그린로 20	한국농어촌공사			
	변경	도암면 도장리	산16-4	임	580.0	580.0	전남 나주시 그린로 20	한국농어촌공사			
9	당초	춘양면 가동리	320	답	912.0	912.0	전남 나주시 그린로 20	한국농어촌공사			
	변경	춘양면 가동리	320	답	912.0	912.0	전남 나주시 그린로 20	한국농어촌공사			
10	당초	춘양면 가동리	320-1	도	192.0	192.0	전남 화순군 화순읍 동헌길 23	화순군			
	변경	-	-	-	-	-	-	-			
11	당초	춘양면 가동리	320-2	답	830.0	830.0	전남 나주시 그린로 20	한국농어촌공사			
	변경	춘양면 가동리	320-2	답	830.0	830.0	전남 나주시 그린로 20	한국농어촌공사			
12	당초	춘양면 가동리	320-3	답	1,246.0	1,246.0	전남 나주시 그린로 20	한국농어촌공사			
	변경	춘양면 가동리	320-3	답	1,246.0	1,246.0	전남 나주시 그린로 20	한국농어촌공사			
13	당초	춘양면 가동리	320-4	답	760.0	760.0	전남 나주시 그린로 20	한국농어촌공사			
	변경	춘양면 가동리	320-4	답	760.0	760.0	전남 나주시 그린로 20	한국농어촌공사			
14	당초	춘양면 가동리	321	전	717.0	717.0	전남 나주시 그린로 20	한국농어촌공사			
	변경	춘양면 가동리	321	전	717.0	717.0	전남 나주시 그린로 20	한국농어촌공사			
15	당초	춘양면 가동리	322	답	889.0	889.0	화순군 춘양면 변천리 85	김재섭			
	변경	춘양면 가동리	322	답	889.0	889.0	화순군 춘양면 변천리 85	김재섭			
16	당초	춘양면 가동리	323	답	1,213.0	1,213.0	화순군 화순읍 일심리	김기태			
	변경	춘양면 가동리	323	답	1,213.0	1,213.0	화순군 화순읍 일심리	김기태			
17	당초	춘양면 가동리	324	유	453.0	453.0	전남 나주시 그린로 20	한국농어촌공사			

일련 번호	구분	토지소재지	지번	지목	총면적 (㎡)	편입예정 면적(㎡)	토지소유자		관계인		
							주소	성명	주소	성명	권리종류 및 내용
18	변경	춘양면 기동리	324	유	453.0	453.0	전남 나주시 그린로 20	한국농어촌공사			
	당초	춘양면 기동리	325	답	615.0	615.0	전남 나주시 그린로 20	한국농어촌공사			
	변경	춘양면 기동리	325	답	615.0	615.0	전남 나주시 그린로 20	한국농어촌공사			
19	당초	춘양면 기동리	326	답	2,299.0	2,299.0	전남 나주시 그린로 20	한국농어촌공사			
	변경	춘양면 기동리	326	답	2,299.0	2,299.0	전남 나주시 그린로 20	한국농어촌공사			
20	당초	춘양면 기동리	326-1	답	888.0	888.0	전남 나주시 그린로 20	한국농어촌공사			
	변경	춘양면 기동리	326-1	답	888.0	888.0	전남 나주시 그린로 20	한국농어촌공사			
21	당초	춘양면 기동리	329-1	유	377.0	377.0	화순군 춘양면 변천리 96	김이봉			
	변경	춘양면 기동리	329-1	유	377.0	377.0	화순군 춘양면 변천리 96	김이봉			
22	당초	춘양면 기동리	329-2	구	152.0	152.0	전남 나주시 그린로 20	한국농어촌공사			
	변경	춘양면 기동리	329-2	구	152.0	152.0	전남 나주시 그린로 20	한국농어촌공사			
23	당초	춘양면 기동리	330	유	1,458.0	1,458.0	전남 나주시 그린로 20	한국농어촌공사			
	변경	춘양면 기동리	330	유	1,458.0	1,458.0	전남 나주시 그린로 20	한국농어촌공사			
24	당초	춘양면 기동리	339	전	946.0	946.0	전남 나주시 그린로 20	한국농어촌공사			
	변경	춘양면 기동리	339	전	946.0	946.0	전남 나주시 그린로 20	한국농어촌공사			
25	당초	춘양면 기동리	340	전	162.0	162.0	전남 나주시 그린로 20	한국농어촌공사			
	변경	춘양면 기동리	340	전	162.0	162.0	전남 나주시 그린로 20	한국농어촌공사			
26	당초	춘양면 기동리	341	임	420.0	420.0		망이재화처박소사			
	변경	춘양면 기동리	341	임	420.0	420.0		망이재화처박소사			
27	당초	춘양면 기동리	343	전	215.0	215.0	전남 나주시 그린로 20	한국농어촌공사			
	변경	춘양면 기동리	343	전	215.0	215.0	전남 나주시 그린로 20	한국농어촌공사			
28	당초	춘양면 기동리	346-2	도	113.0	113.0	전남 나주시 그린로 20	한국농어촌공사			
	변경	춘양면 기동리	346-2	도	113.0	113.0	전남 나주시 그린로 20	한국농어촌공사			
29	당초	춘양면 기동리	357	전	727.0	562.0	전남 나주시 그린로 20	한국농어촌공사			
	변경	춘양면 기동리	357	전	727.0	727.0	전남 나주시 그린로 20	한국농어촌공사			
30	당초	춘양면 기동리	364-2	전	635.0	154.0	전남 나주시 그린로 20	한국농어촌공사			
	변경	춘양면 기동리	364-5	전	154.0	154.0	전남 나주시 그린로 20	한국농어촌공사			
31	당초	춘양면 기동리	365	유	744.0	744.0	전남 나주시 그린로 20	한국농어촌공사			
	변경	춘양면 기동리	365	유	744.0	744.0	전남 나주시 그린로 20	한국농어촌공사			
32	당초	춘양면 기동리	370	임	50.0	50.0	서울특별시 관악구 신림동 1703-1,건영아파트6-701	기우종			
	변경	춘양면 기동리	370	임	50.0	50.0	서울특별시 서초구 잠원로8길 35, 106동 1905호(잠원동, 레미안)	기우종			
33	당초	춘양면 기동리	370-1	구	175.0	175.0	화순군 춘양면 석정리 312	기세풍			
	변경	춘양면 기동리	370-1	구	175.0	175.0	화순군 춘양면 석정리 312	기세풍			
34	당초	춘양면 기동리	373	구	598.0	598.0	전남 나주시 그린로 20	한국농어촌공사			
	변경	춘양면 기동리	373	구	598.0	598.0	전남 나주시 그린로 20	한국농어촌공사			

일련 번호	구분	토지소재지	지번	지목	총면적 (㎡)	편입예정 면적(㎡)	토지소유자		관계인		
							주소	성명	주소	성명	권리종류 및 내용
35	당초	춘양면 기동리	375-1	구	284.0	284.0	광주시 북구 중흥동 152	양석환			
	변경	춘양면 기동리	375-1	구	284.0	284.0	광주시 북구 중흥동 152	양석환			
36	당초	춘양면 기동리	375-3	구	50.0	50.0	광주시 북구 중흥동 152	양석환			
	변경	춘양면 기동리	375-3	구	50.0	50.0	광주시 북구 중흥동 152	양석환			
37	당초	춘양면 기동리	374-1	구	334.0	334.0 x270/820	화순군 춘양면 월평리 506	조덕환			
						334.0 x550/820	전남 화순군 화순읍 동헌길 23	화순군			
	변경	춘양면 기동리	374-1	구	334.0	334.0 x270/820	화순군 춘양면 월평리 506	조덕환			
						334.0 x550/820	전남 화순군 화순읍 동헌길 23	화순군			
38	당초	춘양면 기동리	375-5	구	167.0	167.0	전남 나주시 그린로 20	한국농어촌공사			
	변경	춘양면 기동리	375-5	구	167.0	167.0	전남 나주시 그린로 20	한국농어촌공사			
39	당초	춘양면 기동리	376-1	구	20.0	20.0	광주시 서구 사동 234	한정리			
	변경	춘양면 기동리	376-1	구	20.0	20.0	광주시 서구 사동 234	한정리			
40	당초	춘양면 기동리	377-1	구	13.0	13.0	광주시 서구 사동 134	한정리			
	변경	춘양면 기동리	377-1	구	13.0	13.0	광주시 서구 사동 234	한정리			
41	당초	춘양면 기동리	392	전	1,815.0	785.0	전남 나주시 그린로 20	한국농어촌공사			
	변경	춘양면 기동리	392-1	전	785.0	785.0	전남 나주시 그린로 20	한국농어촌공사			
42	당초	춘양면 기동리	393	전	327.0	327.0	전남 나주시 그린로 20	한국농어촌공사			
	변경	춘양면 기동리	393	전	327.0	327.0	전남 나주시 그린로 20	한국농어촌공사			
43	당초	춘양면 기동리	394	답	741.0	7.0	광주시 광산구 우산동 1049-16	고재천			
	변경	춘양면 기동리	394-1	답	7.0	7.0	광주시 광산구 우산동 1049-16	고재천			
44	당초	춘양면 기동리	394	답	741.0	27.0	광주시 광산구 우산동 1049-16	고재천			
	변경	춘양면 기동리	394-2	답	27.0	27.0	광주시 광산구 우산동 1049-16	고재천			
45	당초	춘양면 기동리	394	답	741.0	-	광주시 광산구 우산동 1049-16	고재천			
	변경	춘양면 기동리	394-3	답	314.0	314.0	광주시 광산구 우산동 1049-16	고재천			
46	당초	춘양면 기동리	436	답	337.0	337.0	전남 나주시 그린로 20	한국농어촌공사			
	변경	춘양면 기동리	436	답	337.0	337.0	전남 나주시 그린로 20	한국농어촌공사			
47	당초	춘양면 기동리	437	답	377.0	377.0	광주시 서구 사동 134	한복리			
	변경	춘양면 기동리	437	답	377.0	377.0	광주시 서구 사동 134	한복리			
48	당초	춘양면 기동리	438	전	823.0	823.0	전남 나주시 그린로 20	한국농어촌공사			
	변경	춘양면 기동리	438	전	823.0	823.0	전남 나주시 그린로 20	한국농어촌공사			
49	당초	춘양면 기동리	440	종	835.0	835.0	전남 나주시 그린로 20	한국농어촌공사			
	변경	춘양면 기동리	440	종	835.0	835.0	전남 나주시 그린로 20	한국농어촌공사			
50	당초	춘양면 기동리	440-1	답	13.0	13.0	전남 나주시 그린로 20	한국농어촌공사			
	변경	춘양면 기동리	440-1	답	13.0	13.0	전남 나주시 그린로 20	한국농어촌공사			

일련 번호	구분	토지소재지	지번	지목	총면적 (㎡)	편입예정 면적(㎡)	토지소유자		관계인		
							주소	성명	주소	성명	권리종류 및 내용
51	당초	춘양면 기동리	440-2	답	2,392.0	2,392.0	전남 나주시 그린로 20	한국농어촌공사			
	변경	춘양면 기동리	440-2	답	2,392.0	2,392.0	전남 나주시 그린로 20	한국농어촌공사			
52	당초	춘양면 기동리	441-1	답	1,319.0	1,319.0	전남 나주시 그린로 20	한국농어촌공사			
	변경	춘양면 기동리	441-1	답	1,319.0	1,319.0	전남 나주시 그린로 20	한국농어촌공사			
53	당초	춘양면 기동리	441-2	답	982.0	982.0	전남 나주시 그린로 20	한국농어촌공사			
	변경	춘양면 기동리	441-2	답	982.0	982.0	전남 나주시 그린로 20	한국농어촌공사			
54	당초	춘양면 기동리	552-2	구	1,390.0	1,390.0	세종특별자치시 도움6로 11	(국)건설부			
	변경	춘양면 기동리	552-2	구	1,390.0	1,083.0	세종특별자치시 도움6로 11	(국)건설부			
55	당초	춘양면 기동리	553	도	2,837.0	2,837.0	세종특별자치시 도움6로 11	(국)건설부			
	변경	춘양면 기동리	553	도	2,837.0	1,432.0	세종특별자치시 도움6로 11	(국)건설부			
56	당초	춘양면 기동리	553-1	도	98.0	98.0	세종특별자치시 도움6로 11	(국)건설부			
	변경	춘양면 기동리	553-1	도	98.0	98.0	세종특별자치시 도움6로 11	(국)건설부			
57	당초	춘양면 기동리	554	도	4,840.0	4,840.0	세종특별자치시 도움6로 11	(국)건설부			
	변경	춘양면 기동리	554	도	4,840.0	2,566.0	세종특별자치시 도움6로 11	(국)건설부			
58	당초	춘양면 기동리	555	도	36.0	36.0	세종특별자치시 도움6로 11	(국)건설부			
	변경	춘양면 기동리	555	도	36.0	36.0	세종특별자치시 도움6로 11	(국)건설부			
59	당초	춘양면 기동리	569-8	도	352.0	352.0	전남 화순군 화순읍 동한길 23	화순군			
	변경	-	-	-	-	-	-	-			
60	당초	춘양면 기동리	570-1	답	672.0	672.0	전남 나주시 그린로 20	한국농어촌공사			
	변경	춘양면 기동리	570-1	답	672.0	672.0	전남 나주시 그린로 20	한국농어촌공사			
61	당초	춘양면 기동리	570-2	답	1,017.0	1,017.0	전남 나주시 그린로 20	한국농어촌공사			
	변경	춘양면 기동리	570-2	답	1,017.0	1,017.0	전남 나주시 그린로 20	한국농어촌공사			
62	당초	춘양면 기동리	570-3	답	961.0	961.0	전남 나주시 그린로 20	한국농어촌공사			
	변경	춘양면 기동리	570-3	답	961.0	961.0	전남 나주시 그린로 20	한국농어촌공사			
63	당초	춘양면 기동리	570-4	도	445.0	445.0	전남 화순군 화순읍 동한길 23	화순군			
	변경	-	-	-	-	-	-	-			
64	당초	춘양면 기동리	571-1	답	608.0	608.0	전남 나주시 그린로 20	한국농어촌공사			
	변경	춘양면 기동리	571-1	답	608.0	608.0	전남 나주시 그린로 20	한국농어촌공사			
65	당초	춘양면 기동리	571-2	답	693.0	346.5 x1/2	전남 화순군 춘양면 산간리 274	김재국			
						346.5 x1/2	전남 나주시 그린로 20	한국농어촌공사			
	변경	춘양면 기동리	571-2	답	693.0	346.5 x1/2	전남 나주시 남평읍 남평2로 23	김종광			
						346.5 x1/2	전남 나주시 그린로 20	한국농어촌공사			
66	당초	춘양면 기동리	571-3	유	1,203.0	1,203.0	전남 나주시 그린로 20	한국농어촌공사			
	변경	춘양면 기동리	571-3	유	1,203.0	1,203.0	전남 나주시 그린로 20	한국농어촌공사			

일련 번호	구분	토지소재지	지번	지목	총면적 (㎡)	편입예정 면적(㎡)	토지소유자		관계인		
							주소	성명	주소	성명	관리종류 및 내용
67	당초	춘양면 기동리	572-1	답	660.0	660.0	전남 나주시 그린로 20	한국농어촌공사			
	변경	춘양면 기동리	572-1	답	660.0	660.0	전남 나주시 그린로 20	한국농어촌공사			
68	당초	춘양면 기동리	572-2	유	897.0	897.0	전남 나주시 그린로 20	한국농어촌공사			
	변경	춘양면 기동리	572-2	유	897.0	897.0	전남 나주시 그린로 20	한국농어촌공사			
69	당초	춘양면 기동리	573	구	2,282.0	2,282.0	세종특별자치시 다솜2로 94	(국)농림수산부			
	변경	춘양면 기동리	573	구	2,282.0	2,282.0	세종특별자치시 다솜2로 94	(국)농림수산부			
70	당초	춘양면 기동리	575	도	545.0	545.0	세종특별자치시 다솜2로 94	(국)농림수산부			
	변경	춘양면 기동리	575	도	545.0	545.0	세종특별자치시 다솜2로 94	(국)농림수산부			
71	당초	춘양면 기동리	577	도	356.0	356.0	세종특별자치시 다솜2로 94	(국)농림수산부			
	변경	춘양면 기동리	577	도	356.0	356.0	세종특별자치시 다솜2로 94	(국)농림수산부			
72	당초	춘양면 기동리	578	구	952.0	952.0	세종특별자치시 다솜2로 94	(국)농림수산부			
	변경	춘양면 기동리	578	구	952.0	952.0	세종특별자치시 다솜2로 94	(국)농림수산부			
73	당초	춘양면 기동리	579	제	1,878.0	442.0	세종특별자치시 도움6로 11	(국)건설부			
	변경	춘양면 기동리	579	제	1,878.0	442.0	세종특별자치시 도움6로 11	(국)건설부			
74	당초	춘양면 기동리	580	천	3,747.0	372.9	세종특별자치시 도움6로 11	(국)건설부			
	변경	춘양면 기동리	580	천	3,747.0	1,364.0	세종특별자치시 도움6로 11	(국)건설부			
75	당초	춘양면 기동리	신80-1	임	1,302.0	1,302.0	전남 화순군 화순읍 동한길 23	화순군			
	변경	-	-	-	-	-	-	-			
76	당초	춘양면 기동리	신83-1	임	178.0	178.0	전남 화순군 화순읍 동한길 23	화순군			
	변경	-	-	-	-	-	-	-			
77	당초	춘양면 기동리	신84-3	임	37,738.0	442.0	전남 나주시 예향로 3865(영산동)	이명진			
	변경	-	-	-	-	-	-	-			
78	당초	춘양면 기동리	신84-1	임	840.0	840.0	전남 화순군 화순읍 동한길 23	화순군			
	변경	-	-	-	-	-	-	-			
79	당초	춘양면 기동리	신84-2	임	992.0	992.0	전남 화순군 화순읍 동한길 23	화순군			
	변경	-	-	-	-	-	-	-			
80	당초	춘양면 기동리	신87-4	임	10,221.0	1,522.0	전남 화순군 춘양면 월산길 42-11	조성호			
	변경	-	-	-	-	-	-	-			
81	당초	춘양면 기동리	신87-5	임	10,221.0	37.0	전남 화순군 춘양면 월산길 42-11	조성호			
	변경	-	-	-	-	-	-	-			
82	당초	춘양면 기동리	신87-1	도	3,685.0	3,685.0	전남 화순군 화순읍 동한길 23	화순군			
	변경	-	-	-	-	-	-	-			
83	당초	춘양면 기동리	신87-2	도	900.0	900.0	전남 화순군 화순읍 동한길 23	화순군			
	변경	춘양면 기동리	신87-2	도	900.0	900.0	전남 화순군 화순읍 동한길 23	화순군			
84	당초	춘양면 기동리	신87-3	임	2,054.0	2,054.0	전남 화순군 화순읍 동한길 23	화순군			
	변경	-	-	-	-	-	-	-			

일련 번호	구분	토지소재지	지번	지목	총면적 (㎡)	편입예정 면적(㎡)	토지소유자		관계인		
							주소	성명	주소	성명	권리종류 및 내용
85	당초	춘양면 기동리	산97	임	23,306.0	5,374.0	전남 나주시 그린로 20	한국농어촌공사			
	변경	춘양면 기동리	산97-1	임	5,374.0	5,374.0	전남 나주시 그린로 20	한국농어촌공사			
86	당초	춘양면 기동리	산98	임	23,901.0	1,504.0	전남 나주시 그린로 20	한국농어촌공사			
	변경	춘양면 기동리	산98-1	임	1,504.0	1,504.0	전남 나주시 그린로 20	한국농어촌공사			
87	당초	춘양면 기동리	산99	임	12,000.0	529.0	전남 나주시 그린로 20	한국농어촌공사			
	변경	춘양면 기동리	산99-1	임	529.0	529.0	전남 나주시 그린로 20	한국농어촌공사			
88	당초	춘양면 기동리	산100	임	1,983.0	1,983.0		김병화			
	변경	춘양면 기동리	산100	임	1,983.0	1,983.0		김병화			
89	당초	춘양면 기동리	산101	임	3,174.0	1,193.0	전남 나주시 그린로 20	한국농어촌공사			
	변경	춘양면 기동리	산101-1	임	1,193.0	1,193.0	전남 나주시 그린로 20	한국농어촌공사			
90	당초	춘양면 기동리	산102-1	임	4,463.0	177.0 x 1/4	전남 나주시 그린로 20	한국농어촌공사			
						177.0 x 1/4	광산군 서창면 금호리 292	이용의			
						177.0 x 1/4	회순군 한천면 모산리 19	이재덕			
						177.0 x 1/4	회순군 한천면 모산리 22	이천우			
	변경	춘양면 기동리	산102-1	임	4,463.0	177.0 x 1/4	전남 나주시 그린로 20	한국농어촌공사			
						177.0 x 1/4	광산군 서창면 금호리 292	이용의			
						177.0 x 1/4	회순군 한천면 모산리 19	이재덕			
						177.0 x 1/4	회순군 한천면 모산리 22	이천우			
91	당초	춘양면 기동리	산121	임	3,273.0	130.0	전남 나주시 그린로 20	한국농어촌공사			
	변경	춘양면 기동리	산121-1	임	130.0	130.0	전남 나주시 그린로 20	한국농어촌공사			
92	당초	춘양면 기동리	산163	구	859.0	0.0	세종특별자치시 도움6로 11	(국)건설부			
	변경	춘양면 기동리	산163	구	859.0	373.0	세종특별자치시 도움6로 11	(국)건설부			
93	당초	춘양면 변천리	20-2	전	1,324.0	19.0	광주시 서구 화개중앙로116, 101-1506 (금호동,이지더원아파트)	김웅현			
	변경	-	-	-	-	-	-	-			
94	당초	춘양면 변천리	20-3	전	1,324.0	27.0	광주시 서구 화개중앙로116, 101-1506 (금호동,이지더원아파트)	김웅현			
	변경	-	-	-	-	-	-	-			
95	당초	춘양면 변천리	20-4	전	1,324.0	6.0	광주시 서구 화개중앙로116, 101-1506 (금호동,이지더원아파트)	김웅현			
	변경	-	-	-	-	-	-	-			
96	당초	춘양면 변천리	62-2	전	170.0	4.0	전남 회순군 춘양면 개천동길 25-1	김재풍			

일련 번호	구분	토지소재지	지번	지목	총면적 (㎡)	편입예정 면적(㎡)	토지소유자		관계인		
							주소	성명	주소	성명	관리종류 및 내용
	변경	-	-	-	-	-	-	-			
97	당초	춘양면 변천리	62-3	전	170.0	7.0	전남 화순군 춘양면 개천동길 25-1	김재풍			
	변경	-	-	-	-	-	-	-			
98	당초	춘양면 변천리	209	도	60.0	60.0	세종특별자치시 도움6로 11	(국)건설부			
	변경	-	-	-	-	-	-	-			
99	당초	춘양면 변천리	239	천	18,861.0	573.8	세종특별자치시 도움6로 11	(국)건설부			
	변경	-	-	-	-	-	-	-			
100	당초	춘양면 변천리	산16-7	임	6,854.0	120.0	광주시 광산구 목련로 219번길 45,101-902(운남동,남양아파트)	조성호			
	변경	-	-	-	-	-	-	-			
101	당초	춘양면 변천리	산16-5	도	830.0	830.0	전남 화순군 화순읍 동한길 23	화순군			
	변경	-	-	-	-	-	-	-			
102	당초	춘양면 변천리	산16-6	임	647.0	338.8	전남 화순군 화순읍 동한길 23	화순군			
	변경	-	-	-	-	-	-	-			
103	당초	춘양면 산간리	142-2	답	1,155.0	146.0	전남 화순군 춘양면 산간리 378	이상년			
	변경	-	-	-	-	-	-	-			
104	당초	춘양면 산간리	144	답	618.0	342.0	전남 화순군 춘양면 산간길 37	이동춘			
	변경	-	-	-	-	-	-	-			
105	당초	춘양면 산간리	145-1	구	208.0	208.0	전남 화순군 화순읍 동한길 23	화순군			
	변경	-	-	-	-	-	-	-			
106	당초	춘양면 산간리	145-2	답	995.0	108.0	전남 화순군 춘양면 산간리 378	이상년			
	변경	-	-	-	-	-	-	-			
107	당초	춘양면 산간리	303-10	답	2,320.0	282.0	전남 화순군 춘양면 산간리 289	이의원			
	변경	-	-	-	-	-	-	-			
108	당초	춘양면 월평리	산69-1	임	4,463.0	47.0	전남 화순군 한천면 한계리 183	이병일			
	변경	-	-	-	-	-	-	-			
109	당초	춘양면 월평리	산69-2	임	4,463.0	13.0	전남 화순군 한천면 한계리 183	이병일			
	변경	-	-	-	-	-	-	-			

전라남도 고시 제2021-338호

고흥만 꽃구름길 조성사업 지역개발사업 구역 및 시행자 지정·실시계획 승인 고시

고흥만 꽃구름길 조성사업에 대하여 「지역 개발 및 지원에 관한 법률」 제25조에 따라 지역 개발사업구역 등의 일괄 지정·승인하고 같은 법 제11조 및 제19조 및 제23조에 따라 다음과 같이 고시합니다.

2021. 7. 22.

전라남도지사

【지역개발사업구역 지정에 관한 사항】

1. 지역개발사업구역의 명칭·위치 및 면적

가. 명 칭: 고흥만 꽃구름길 조성사업

나. 위 치: 전라남도 고흥군 두원면 관덕리 698-1번지 일원

다. 면 적: 2,078㎡

2. 지역개발사업구역의 지정목적 및 지역개발사업의 시행기간

가. 지정목적

- 고흥만 꽃구름길 조성을 통한 체험관광 활성화로 신(新)부가 가치 창출

- 고흥만로~고흥만방조제~금호길을 잇는 테마형 산책로 조성, 고흥만 지구 관광지 등 주변 관광자원과 연계하여 남해안을 대표하는 사계절 명소의 기능부여 및 지역관광 경쟁력 제고

- 주민 생활여건 개선으로 삶의 질 개선

- 벚꽃길 구간의 교통체증 해소 및 보행자 위험요인 제거를 위한 주차장 조성으로 지역 주민 생활편의 제고, 맞춤형 복지 실현

- 주민·관광객간 네트워크 기반 구축으로 주민 소득 창출 및 활력 제고

- 주민의 여가 및 문화생활 기반 구축 및 주민·관광객간 교류를 통해 지역 경제·공동체 활성화 기여

나. 시행기간: 2017 ~ 2021년

3. 지역개발사업의 시행자 및 시행 방식에 관한 사항

가. 사업시행자: 고흥군수

나. 사업시행방식: 공공개발

4. 환경보전계획 및 오염방지계획

가. 녹지와 지형을 고려한 친환경 계획으로 자연 훼손 및 비용 최소화

- 꽃구름길의 경우, 인근 자연녹지와 지형, 용도를 고려하여 나무데크 구축, 일부 평지구간은 친환경 마사토 흡포장으로 조화된 최소한의 개발을 계획함

나. 보행로, 공영주차장 환경관리를 위한 대책 마련

- 보행로, 소형 공영주차장 구성에 따른 방문객 쓰레기 배출, 시설에 따른 오염 등 각종 관리를 위한 주요 환경관리요소 및 매뉴얼을 구성함
 - 연 1회 관리 평가를 통하여 손상된 자연은 원형 또는 유사한 형태로 복구방안 고려
- 대상지 위치상 지역주민 생활환경에 영향을 미칠 수 있어 주차장 사업관리를 위한 지역주민 협의회, 관리센터를 조성하여 지속적 유지관리 역할을 분담함

다. 사업구성 중 소음 및 진동관리

- 공사로 인한 소음 및 진동 유발로 지역주민의 생활환경에 피해를 최소화하기 위해 소음의 영향을 줄일 수 있는 공사 시간 파악과 공사 실시를 사전에 공지할 수 있도록 알림 전달체계를 마련할 계획임

라. 소규모 환경영향평가대상사업 비대상

- 「환경영향평가법 시행령」 제59조 규정에 근거, 평가대상 규모 미만으로 비대상임

5. 교통처리 및 토지이용계획

가. 교통처리계획

- 보행로 조성, 위험요인 개선으로 보행 안전 및 편의 확보
 - 사업대상지 내 보도의 부재로 각종 행사 및 축제 시 관광객이 도로로 보행하여 높은 교통사고 위험과 지역주민의 안전사고 등이 증가하고 있었으나, 보행로 조성을 통하여 위험요인을 제거하고 편의를 증진시킴
 - 보행로 단절 구간에 따른 위험요인 해소를 위해 기존 보행로(농로)를 활용하여 보행로 연계성 구축 및 안전위험 해소를 도모함
 - ※ 보행로 1구간 : 꽃구름공원 ~ 예동마을 ~ 고흥만 방조제
 - 보행로 2구간 : 고흥만공원 ~ 고흥만 관광지구 수변노을공원 제2주차장
- 주차장 안전 확보 및 공간 활용
 - 대상지 내 조성되는 소형 공영주차장의 경우, 대상지 방향 시작점에 진입구를 조성하고, 공간 활용의 효율화를 위하여 루프형 도로를 고려, 조성할 예정임
- 교통 혼잡, 보행환경 등 교통 문제 해결을 위한 사업 연계·활용 방안
 - 민선6기 공약사업으로 CCTV 설치 추진 중에 있으며, 두원면 풍류마을 창조적 마을만들기(17년 시행 예정)사업에 따른 공원 조성, 경관개선의 일환으로 야간조명설치 등을 연계 추진하여 교통 혼잡 해결, 관광객의 보행환경 안전을 확보함
 - 교통혼잡시기(축제 등)에 ‘고흥군 수요응답형 대중교통지원서비스’ 일환으로 소형버스를 운행하여 유기적 대중교통인프라를 구축을 통한 방문객 편의를 증진함
- 교통영향평가대상사업 비대상
 - 「도시교통정비촉진법 시행령」 제13조의2 규정에 근거, 평가대상 규모 미만으로

비대상임

나. 토지이용계획

- 사업 대상지 1(두원면 관덕리) 내 소형 공영주차장과 목재데크를 활용한 보행로(767m) 조성함
- 사업 대상지 2(도덕면 용동리) 내 목재데크를 활용한 보행로(360m)를 조성함

[토지이용계획도]



[토지이용계획도]



6. 지역개발사업구역의 분할 또는 결합에 관한 계획 : 해당없음

7. 도로, 상하수도 등 주요 기반시설의 설치계획 : 해당없음

8. 재원조달계획 및 연도별 투자계획

가. 연차별 투자계획

(단위 : 백만원)

사업명칭	총사업비	2018년까지	2019년이후	비고
고흥만 꽃구름길	2,586	2,317	269	

나. 재원조달계획 : 국비 100% 지원사업(국토교통부)

(단위 : 백만원)

사업명칭	총사업비	국비	지방비	민간투자	비고
고흥만 꽃구름길	2,586	1,982	604	-	국토교통부

9. 보건의료·교육 및 복지시설의 설치계획: 해당 없음

10. 보상계획 및 조성토지 공급에 관한 사항

- 용지보상 및 지장물 보상: 해당없음

구 분	총계	국 유 지	군 유 지	사 유 지	비고
계	7 / 2,078	/	7 / 2,078		
답	5 / 1,877		5 / 1,877		
전	1 / 161		1 / 161		
대	1 / 40		1 / 40		

11. 토지 등을 수용 또는 사용하려는 경우에는 그 세부 목록

일련 번호	소재지			지번	지목	지적 (㎡)	편입 (㎡)	소유자		관계인			비고
	시군	구면	동리					성명	주소	성명	주소	관리관계	
계				7필지		2,078	2,078						
1	고흥	두원	관덕	586-5	답	13	13	고흥군					
2	고흥	두원	관덕	587-4	답	49	49	고흥군					
3	고흥	두원	관덕	586-4	답	1	1	고흥군					
4	고흥	두원	관덕	698-1	답	1,047	1,047	고흥군					
5	고흥	두원	관덕	698	답	767	767	고흥군					
6	고흥	두원	관덕	259-7	전	161	161	고흥군					
7	고흥	두원	관덕	259-6	대	40	40	고흥군					

12. 지역개발사업구역 밖의 지역에 기반시설 설치에 필요한 비용의 부담계획: 해당 없음

13. 사업성에 관한 사항: 게재 생략

14. 그 밖에 지역개발사업구역 지정에 필요한 사항: 게재 생략

15. 기타 자세한 사항 및 관계도서는 고흥군 건설과(☎061-830-5887)에 비치하여 일반인에게 보입니다.

【시행자 지정 승인에 관한 사항】

1. 시행자의 성명 및 주소

가. 시행자: 고흥군수

나. 주 소: 전라남도 고흥군 고흥읍 고흥군청로 1

2. 사업의 명칭·목적, 사업시행지의 위치·면적 및 사업기간

가. 명 칭: 고흥만 꽃구름길 조성사업

나. 목 적

- 고흥만 꽃구름길 조성을 통한 체험관광 활성화로 신(新)부가 가치 창출
 - 고흥만로~고흥만방조제~금호길을 잇는 테마형 산책로 조성, 고흥만 지구 관광지 등 주변 관광자원과 연계하여 남해안을 대표하는 사계절 명소의 기능부여 및 지역관광 경쟁력 제고
- 주민 생활여건 개선으로 삶의 질 개선
 - 벚꽃길 구간의 교통체증 해소 및 보행자 위험요인 제거를 위한 주차장 조성으로 지역 주민 생활편의 제고, 맞춤형 복지 실현
- 주민·관광객간 네트워크 기반 구축으로 주민 소득 창출 및 활력 제고
 - 주민의 여가문화생활 기반 구축 및 주민·관광객간 교류를 통해 지역 경제·공동체 활성화 기여

다. 위 치: 전라남도 고흥군 두원면 관덕리 698-1번지 일원

라. 면 적: 2,078㎡

마. 사업기간: 2017 ~ 2021년

【실시계획의 승인에 관한 사항】

1. 시행자의 성명 및 주소

가. 시행자: 고흥군수

나. 주 소: 전라남도 고흥군 고흥읍 고흥군청로 1, 고흥군청

2. 사업의 명칭·목적, 사업시행지의 위치·면적 및 사업기간

가. 명 칭: 고흥만 꽃구름길 조성사업

나. 목 적

- 고흥만 꽃구름길 조성을 통한 체험관광 활성화로 신(新)부가 가치 창출
 - 고흥만로~고흥만방조제~금호길을 잇는 테마형 산책로 조성, 고흥만 지구 관광지 등 주변 관광자원과 연계하여 남해안을 대표하는 사계절 명소의 기능부여 및 지역관광 경쟁력 제고
- 주민 생활여건 개선으로 삶의 질 개선
 - 벚꽃길 구간의 교통체증 해소 및 보행자 위험요인 제거를 위한 주차장 조성으로 지역주민 생활편의 제고, 맞춤형 복지 실현
- 주민·관광객간 네트워크 기반 구축으로 주민 소득창출 및 활력 제고
 - 주민의 여가문화생활 기반 구축 및 주민·관광객간 교류를 통해 지역 경제·공동체 활성화 기여

다. 위 치: 전라남도 고흥군 두원면 관덕리 698-1번지 일원

라. 면 적: 2,078㎡

마. 사업기간: 2017 ~ 2021년

3. 사업시행지 위치도, 계획평면도 및 개략 설계도서: 게재 생략

4. 연차별 자금투자계획 및 재원조달계획

가. 연차별 투자계획

(단위 : 백만원)

사업명칭	총사업비	2018년까지	2019년이후	비고
고흥만 꽃구름길	2,586	2,317	269	

나. 재원조달계획: 국비 100% 지원사업(국토교통부)

(단위 : 백만원)

사업명칭	총사업비	국비	지방비	민간투자	비고
고흥만 꽃구름길	2,586	1,982	604	-	국토교통부

5. 수용 또는 사용할 토지 등의 명세: 지역개발사업구역 지정에 관한 사항 : 11번과 동일

6. 기타 관계서류 및 지형도면고시 도면 : 게재 생략

7. 기타 자세한 사항 및 관계도서는 고흥군 건설과(☎061-830-5887)에 비치하여 일반인에게 보입니다.

전라남도 고시 제2021-339호

신안 난말지구 받기반 정비사업 시행계획 변경 승인 고시

전라남도 신안군 도초면 일원에 추진 중인 “신안 난말지구 받기반정비사업”에 대해 「농어촌정비법」 제9조 제8항의 규정에 따라 시행계획을 변경 승인하고, 같은 법 시행령 제82조에 따라 변경 승인내용을 다음과 같이 고시합니다.

2021. 7. 22.

전라남도지사

1. 사 업 명 : 신안 난말지구 받기반정비사업
2. 사업시행자 : 신안군수
3. 사업목적 및 개요
 - 목 적 : 집단화된 받을 대상으로 생산기반구축, 생산성행상, 소득증대 및 영농환경개선
 - 사업개요
 - 위 치 : 전남 신안군 도초면 고란리, 만년리 일원
 - 수혜면적 : 80.0ha
 - 총사업비 : 2,318백만원(균특 150, 도비 1,936, 군비 232)
 - 사업기간 : 2019. 12. 6. ~ 2021. 12. 31.
 - 주요내용(변경)
 - (당초) 농로 29조 L=5,104m, 배수로 26조 2,714m, 저류지 5조 2,700㎡
 - (변경) 농로 42조 L=4,589m, 배수로 37조 3,866m, 저류지 4조 2,440㎡
4. 관련 서류 열람 장소 : 신안군청 ☎ 061-240-8947)
5. 수용 또는 사용할 토지세목(변경)조서 : 붙임

수용 또는 사용할 토지 세목(변경)조서

번호	구분	토지소재지	지 번	지목	총면적 (㎡)	편입면 적 (㎡)	토 지 소 유 자	
							주 소	성 명
		당초	352필지		1,110,120	27,290		
		변경	353필지		1,011,338	25,593		
1	당초	신안군 도초면 고란리	912-1	답	218	10	서울시 송파구 방이동 117-9	고연길
	변경							
2	당초	신안군 도초면 고란리	912	전	1546	50	신안군 자은면 대울길 111-1	강형식
	변경							
3	당초	신안군 도초면 고란리	916	답	926	65	목포시 용당동 183	(법인)문태학원
	변경							
4	당초	신안군 도초면 고란리	910-5	답	76	10	신안군 도초면 고란리 236	이한순
	변경							
5	당초	신안군 도초면 고란리	910-4	답	26	15	신안군 도초면 고란리 236	이한순
	변경							
6	당초	신안군 도초면 고란리	916-1	임	621	270	목포시 용당동 183	(법인)문태학원
	변경							
7	당초	신안군 도초면 고란리	533	임	1650	80	부산시 기장군 기장을 죽성리 770	(재)천부교 유지재단
	변경	신안군 도초면 고란리	533	임	1650	80	부산시 기장군 기장을 죽성리 770	(재)천부교 유지재단
8	당초	신안군 도초면 고란리	532	전	3458	220	부산시 기장군 기장을 죽성리 770	(재)천부교 유지재단
	변경	신안군 도초면 고란리	532	전	3458	220	부산시 기장군 기장을 죽성리 770	(재)천부교 유지재단
9	당초	신안군 도초면 고란리	531-1	전	783	140	신안군 도초면 고란리 621	명순복
	변경	신안군 도초면 고란리	531-1	전	783	140	신안군 도초면 고란리 621	명순복
10	당초	신안군 도초면 고란리	527	전	1071	40	부산시 해운대구 반여동1607-19, 2419호	고변환
	변경	신안군 도초면 고란리	527	전	1071	40	부산시 해운대구 반여동1607-19, 2419호	고변환
11	당초	신안군 도초면 고란리	528	전	413	220	목포시 용당동 183	(법인)문태학원
	변경	신안군 도초면 고란리	528	전	413	220	목포시 용당동 183	(법인)문태학원
12	당초	신안군 도초면 고란리	신62	임	61587	125	서울시 성북구 정릉동1014 쌍용@101-1807 부산시해운대구반여3동2607-19 신안군도초면고란리623-1 광주북구문흥동995-5명지@102동1806호 서울시구로구경인로390,201동1601호	장동천 고변환 고화수 최영재 고진환
	변경	신안군 도초면 고란리	신62	임	61587	125	서울시 성북구 정릉동1014 쌍용@101-1807 부산시해운대구반여3동2607-19 신안군도초면고란리623-1 광주북구문흥동995-5명지@102동1806호 서울시구로구경인로390,201동1601호	장동천 고변환 고화수 최영재 고진환
13	당초	신안군 도초면 고란리	562	대	195	120	무안군 무안읍 성남리 751	고성욱

번호	구분	토지소재지	지 번	지목	총면적 (㎡)	편입면 적 (㎡)	토 지 소 유 자	
							주 소	성 명
	변경	신안군 도초면 고란리	562	대	195	120	무안군 무안읍 성남리 751	고성옥
14	당초	신안군 도초면 고란리	563	대	182	60		미등기
	변경	신안군 도초면 고란리	563	대	182	60		미등기
15	당초	신안군 도초면 고란리	564	대	142	45	신안군 도초면 고란리 568	고기봉
	변경	신안군 도초면 고란리	564	대	142	45	신안군 도초면 고란리 568	고기봉
16	당초	신안군 도초면 고란리	565	대	255	70	신안군 도초면 고란리 568	고기봉
	변경	신안군 도초면 고란리	565	대	255	70	신안군 도초면 고란리 568	고기봉
17	당초	신안군 도초면 고란리	577	대	612	25	신안군 도초면 고란리 470	이태훈
	변경	신안군 도초면 고란리	577	대	612	25	신안군 도초면 고란리 470	이태훈
18	당초	신안군 도초면 고란리	589	전	1021	190	신안군 도초면 고란리 470	이태훈
	변경	신안군 도초면 고란리	589	전	1021	190	신안군 도초면 고란리 470	이태훈
19	당초	신안군 도초면 고란리	588	전	212	43	신안군 도초면 고란리 465	고전민성
	변경	신안군 도초면 고란리	588	전	212	43	신안군 도초면 고란리 465	고전민성
20	당초	신안군 도초면 고란리	589-1	전	1481	155	목포시 용당동 183	(법인)문태학원
	변경	신안군 도초면 고란리	589-1	전	1481	155	목포시 용당동 183	(법인)문태학원
21	당초	신안군 도초면 고란리	592	전	1534	15	신안군 도초면 고란리 559	고흥길수
	변경	신안군 도초면 고란리	592	전	1534	15	신안군 도초면 고란리 559	고흥길수
22	당초	신안군 도초면 고란리	593	전	1043	50	신안군 도초면 고란리 20	황한윤
	변경	신안군 도초면 고란리	593	전	1043	50	신안군 도초면 고란리 20	황한윤
23	당초	신안군 도초면 고란리	556	전	3289	30	신안군 도초면 고란리 194	권문산
	변경	신안군 도초면 고란리	556	전	3289	30	신안군 도초면 고란리 194	권문산
24	당초	신안군 도초면 고란리	561	전	288	28	신안군 도초면 고란리 194	권문산
	변경	신안군 도초면 고란리	561	전	288	28	신안군 도초면 고란리 194	권문산
25	당초	신안군 도초면 고란리	1635	도	1035	85		국토교통부
	변경	신안군 도초면 고란리	1635	도	1035	85		국토교통부
26	당초	신안군 도초면 고란리	560	전	430	25	신안군 도초면 고란리 317	권문산
	변경	신안군 도초면 고란리	560	전	430	25	신안군 도초면 고란리 317	권문산
27	당초	신안군 도초면 고란리	737	전	1040	42	서울시 노원구 월계동941 신도브래뉴@103-603	고인수
	변경	신안군 도초면 고란리	737	전	1040	42	서울시 노원구 월계동941 신도브래뉴@103-603	고인수
28	당초	신안군 도초면 고란리	737-1	전	1264	45	신안군 도초면 고란리 599-1	명 주
	변경	신안군 도초면 고란리	737-1	전	1264	45	신안군 도초면 고란리 599-1	명 주
29	당초	신안군 도초면 고란리	739	전	886	33	신안군 도초면 고란리 621	명순복
	변경	신안군 도초면 고란리	739	전	886	33	신안군 도초면 고란리 621	명순복
30	당초	신안군 도초면 고란리	736	임	1845	132	경기도 성남시 중원구 금광동 2500 래미안금광104-602	고운석

번호	구분	토지소재지	지 번	지목	총면적 (㎡)	편입면 적 (㎡)	토 지 소 유 자	
							주 소	성 명
	변경	신안군 도초면 고란리	736	임	1845	132	경기도 성남시 중원구 금광동 2500 래미안금광104-602	고운석
31	당초	신안군 도초면 고란리	740	전	698	30		미등기
	변경	신안군 도초면 고란리	740	전	698	30		미등기
32	당초	신안군 도초면 고란리	735	전	737	44	신안군 도초면 고란리 537	황정철
	변경	신안군 도초면 고란리	735	전	737	44	신안군 도초면 고란리 537	황정철
33	당초	신안군 도초면 고란리	733	전	684	50	목포시 용당동 183	(법인)문태학원
	변경	신안군 도초면 고란리	733	전	684	50	목포시 용당동 183	(법인)문태학원
34	당초	신안군 도초면 고란리	734	전	926	42	신안군 도초면 고란리 671	김승선
	변경	신안군 도초면 고란리	734	전	926	42	신안군 도초면 고란리 671	김승선
35	당초	신안군 도초면 고란리	725	전	3306	240	신안군 도초면 고란리 394-3	이정순
	변경	신안군 도초면 고란리	725	전	3306	240	신안군 도초면 고란리 394-3	이정순
36	당초	신안군 도초면 고란리	102	임	953	65	서울시 광진구 면목로 97(중곡동)	박 현
	변경	신안군 도초면 고란리	102	임	953	65	서울시 광진구 면목로 97(중곡동)	박 현
37	당초	신안군 도초면 고란리	103	전	1269	80	경남 거제시 신히읍 장평리 346-92	고송길
	변경	신안군 도초면 고란리	103	전	1269	80	경남 거제시 신히읍 장평리 346-92	고송길
38	당초	신안군 도초면 고란리	산 54	임	21840	270	서울시 강동구 천호동 27-27	고산호
	변경	신안군 도초면 고란리	산 54	임	21840	270	서울시 강동구 천호동 27-27	고산호
39	당초	신안군 도초면 고란리	2	전	1765	190	신안군 도초면 고란리 5	황기안
	변경	신안군 도초면 고란리	2	전	1765	190	신안군 도초면 고란리 5	황기안
40	당초	신안군 도초면 고란리	산48	임	18645	140	신안군 도초면 고란리 669	고정호
	변경	신안군 도초면 고란리	산48	임	18645	140	신안군 도초면 고란리 669	고정호
41	당초	신안군 도초면 고란리	산49-1	임	12602	25	경기도 광주시 동부읍 덕풍리 19-44	강정애
	변경	신안군 도초면 고란리	산49-1	임	12602	25	경기도 광주시 동부읍 덕풍리 19-44	강정애
42	당초	신안군 도초면 고란리	산 44	임	20529	160	신안군 도초면 고란리 621 신안군압해읍천사로1004	명순복 신안군
	변경	신안군 도초면 고란리	산 44	임	20529	160	신안군 도초면 고란리 621 신안군압해읍천사로1004	명순복 신안군
43	당초	신안군 도초면 고란리	600	전	1253	100	신안군 도초면 수항리 1476-3	오탈석
	변경							
44	당초	신안군 도초면 고란리	1633	구	16793	420		농림축산식품부
	변경	신안군 도초면 고란리	1633	구	16793	420		농림축산식품부
45	당초	신안군 도초면 고란리	602	전	1812	15	신안군 도초면 고란리 610 신안군도초면고란리604	고석만 고금식
	변경							
46	당초	신안군 도초면 고란리	603	전	793	25	신안군 도초면고란리 610	고석만
	변경							
47	당초	신안군 도초면 고란리	605	전	321	38	신안군 도초면 수항리 1358-45	김숙자

번호	구분	토지소재지	지 번	지목	총면적 (㎡)	편입면 적 (㎡)	토 지 소 유 자	
							주 소	성 명
48	변경	신안군 도초면 고란리	605	전	321	38	신안군 도초면 수항리 1358-45	김숙자
	당초	신안군 도초면 고란리	606	전	1783	140	신안군 도초면 고란리 175	고찬섭
	변경	신안군 도초면 고란리	606	전	1783	140	신안군 도초면 고란리 175	고찬섭
49	당초	신안군 도초면 고란리	606-1	도	290	10	신안군 압해읍 천사로 1004	신안군
	변경	신안군 도초면 고란리	606-1	도	290	10	신안군 압해읍 천사로 1004	신안군
50	당초	신안군 도초면 고란리	223-1	도	101	20	신안군 도초면 고란리 563	이연옥
	변경	신안군 도초면 고란리	223-1	도	101	20	신안군 도초면 고란리 563	이연옥
51	당초	신안군 도초면 고란리	223	전	1152	70	신안군 도초면 고란리 563	이연옥
	변경	신안군 도초면 고란리	223	전	1152	70	신안군 도초면 고란리 563	이연옥
52	당초	신안군 도초면 고란리	222-2	전	1250	60	신안군 도초면 고란리 423	고순룡
	변경	신안군 도초면 고란리	222-2	전	1250	60	신안군 도초면 고란리 423	고순룡
53	당초	신안군 도초면 고란리	220	전	468	40	경남 거제시 신희읍 장평리 346-92	고송길
	변경	신안군 도초면 고란리	220	전	468	40	경남 거제시 신희읍 장평리 346-92	고송길
54	당초	신안군 도초면 고란리	220-1	도	196	10	경남 거제시 신희읍 장평리 346-92	고송길
	변경	신안군 도초면 고란리	220-1	도	196	10	경남 거제시 신희읍 장평리 346-92	고송길
55	당초	신안군 도초면 고란리	222-1	도	553	12	신안군 도초면 고란리 423	고순룡
	변경	신안군 도초면 고란리	222-1	도	553	12	신안군 도초면 고란리 423	고순룡
56	당초	신안군 도초면 고란리	1303-1	도	104	10		미등기
	변경	신안군 도초면 고란리	1303-1	도	104	10		미등기
57	당초	신안군 도초면 고란리	1302	도	126	10		미등기
	변경	신안군 도초면 고란리	1302	도	126	10		미등기
58	당초	신안군 도초면 고란리	1317	전	2138	180	신안군 비금면 도고길 133	김성환
	변경	신안군 도초면 고란리	1317	전	2138	180	신안군 비금면 도고길 133	김성환
59	당초	신안군 도초면 고란리	1315	전	846	70	목포시 용당동 183	(법인)문태학원
	변경	신안군 도초면 고란리	1315	전	846	70	목포시 용당동 183	(법인)문태학원
60	당초	신안군 도초면 고란리	1313	전	1898	50	충남 천안시 백석동900 호반@114-702	고기수
	변경	신안군 도초면 고란리	1313	전	1898	50	충남 천안시 백석동900 호반@114-702	고기수
61	당초	신안군 도초면 고란리	1262	답	1104	45	신안군 도초면 고란리 350 신안군도초면고란리423	김영복 고안좌
	변경							
62	당초	신안군 도초면 고란리	1264	전	1706	52	신안군 도초면 고란리 350	박영자
	변경							
63	당초	신안군 도초면 고란리	1261	답	426	203	대전시 유성구 송강동199 송강그린@306-203	고기원
	변경							
64	당초	신안군 도초면 고란리	1260	답	175	18	신안군 도초면 고란리 431	권원규
	변경							
65	당초	신안군 도초면 고란리	1258	답	740	52	신안군 도초면 고란리 1145	김옥금

번호	구분	토지소재지	지 번	지목	총면적 (㎡)	편입면 적 (㎡)	토 지 소 유 자	
							주 소	성 명
	변경							
66	당초	신안군 도초면 고란리	1259	답	132	63	신안군 도초면 고란리 359	오만돌
	변경							
67	당초	신안군 도초면 고란리	1257	답	376	22	신안군 도초면 고란리 364	황화영
	변경							
68	당초	신안군 도초면 고란리	1256	답	137	60	대전시 유성구 송강동199 송강그린@306-203	고기원
	변경							
69	당초	신안군 도초면 고란리	1256-1	도	42	10	신안군 도초면 고란리 432	고몽하
	변경							
70	당초	신안군 도초면 고란리	1255	도	83	17	신안군 도초면 고란리 426	이봉천
	변경							
71	당초	신안군 도초면 고란리	1631-1	도	8745	15		국(국토부)
	변경							
72	당초	신안군 도초면 고란리	1342-1	도	372	12	신안군 도초면 고란리 432	이영수
	변경							
73	당초	신안군 도초면 고란리	1383-1	도	31	31	신안군 도초면 고란리 1517	윤석조
	변경	신안군 도초면 고란리	1383-1	도	31	31	신안군 도초면 고란리 1517	윤석조
74	당초	신안군 도초면 고란리	1209-1	답	1792	155	신안군 도초면 고란리 428-1	김익수
	변경	신안군 도초면 고란리	1209-1	답	1792	155	신안군 도초면 고란리 428-1	김익수
75	당초	신안군 도초면 고란리	1210	답	724	55	신안군 도초면 고란리 350	김흥재
	변경	신안군 도초면 고란리	1210	답	724	55	신안군 도초면 고란리 350	김흥재
76	당초	신안군 도초면 고란리	1366-1	도	96	15	목포시 죽교동 57-1	김영재
	변경							
77	당초	신안군 도초면 고란리	1366	답	449	28	목포시 죽교동 57-1	김영재
	변경							
78	당초	신안군 도초면 고란리	1365	답	873	60	대전시 유성구 송강동199 송강그린@306-203	고기원
	변경							
79	당초	신안군 도초면 고란리	1364	답	466	160	신안군 도초면 고란리 364	황화영
	변경							
80	당초	신안군 도초면 고란리	1357	임	2902	40	신안군 도초면 고란리 621	고부좌
	변경							
81	당초	신안군 도초면 고란리	1359	전	1567	60	신안군 도초면 고란리 339	김금철
	변경							
82	당초	신안군 도초면 고란리	1523-5	도	616	20	신안군 압해읍 천사로 1004	신안군
	변경							
83	당초	신안군 도초면 고란리	1523-4	임	309	25	신안군 도초면 수항리 1476-4	이조일

번호	구분	토지소재지	지 번	지목	총면적 (㎡)	편입면 적 (㎡)	토 지 소 유 자	
							주 소	성 명
	변경							
84	당초	신안군 도초면 고란리	1378	전	1546	50	신안군 도초면 고란리 1492-1	최성래
	변경							
85	당초	신안군 도초면 고란리	1631-1	도	8745	22		국(국토부)
	변경							
86	당초	신안군 도초면 고란리	1376	전	532	130	신안군 도초면 수항리 1480-20	김영복
	변경							
87	당초	신안군 도초면 고란리	1523-5	도	616	16	신안군 압해읍 천사로 1004	신안군
	변경							
88	당초	신안군 도초면 고란리	1523-4	임	309	14	신안군 도초면 수항리 1476-4	이조일
	변경							
89	당초	신안군 도초면 고란리	1378	전	1546	110	신안군 도초면 고란리 1492-1	최성래
	변경							
90	당초	신안군 도초면 고란리	1524-1	전	1896	80	신안군 도초면 난말길 65-2	명주영
	변경							
91	당초	신안군 도초면 고란리	732	임	3514	140	해남군 문내면 고평리 21	정인배
	변경							
92	당초	신안군 도초면 고란리	산 8	임	25091	220	무안군 무안읍 상남리 751 신안군도초면고란리559 신안군도초면고란리1504-1 수원시권선구구운동462삼환이파트8동902호	고성옥 고길수 고재삼 고영성
	변경	신안군 도초면 고란리	산 8	임	25091	220	무안군 무안읍 상남리 751 신안군도초면고란리559 신안군도초면고란리1504-1 수원시권선구구운동462삼환이파트8동902호	고성옥 고길수 고재삼 고영성
93	당초	신안군 도초면 고란리	1544	전	598	110		미등기
	변경							
94	당초	신안군 도초면 고란리	산 9	임	8132	60	신안군 도초면 고란리 1569	황완석
	변경							
95	당초	신안군 도초면 고란리	1543	전	813	97	신안군 도초면 고란리 1566	최성남
	변경							
96	당초	신안군 도초면 고란리	1542	전	565	25	서울시 서대문구 충정로3가 35	(재)성결교회 재단
	변경							
97	당초	신안군 도초면 고란리	1631-1	도	8745	35		국(국토부)
	변경	신안군 도초면 고란리	1631-1	도	8745	35		국(국토부)
98	당초	신안군 도초면 고란리	0-2	도	1500	25		국(국토부)
	변경	신안군 도초면 고란리	0-2	도	1500	25		국(국토부)
99	당초	신안군 도초면 고란리	1557	전	522	210	신안군 도초면 난말길 65-26	황영도

번호	구분	토지소재지	지 번	지목	총면적 (㎡)	편입면 적 (㎡)	토 지 소 유 자	
							주 소	성 명
	변경	신안군 도초면 고란리	1557	전	522	210	신안군 도초면 난말길 65-26	황영도
100	당초	신안군 도초면 고란리	산 4	임	9097	165	신안군 도초면 수항리 1476-10 신안군도초면고란리1503-3	황원석 김동철
	변경	신안군 도초면 고란리	산 4	임	9097	165	신안군 도초면 수항리 1476-10 신안군도초면고란리1503-3	황원석 김동철
101	당초	신안군 도초면 고란리	산 7	임	7041	530	경기도 안산시 월파동 464-2	황귀만
	변경							
102	당초	신안군 도초면 고란리	1548	전	327	50	신안군 도초면 고란리 501	황병화
	변경							
103	당초	신안군 도초면 고란리	1542	전	565	160	서울시 서대문구 충정로3가 35	(재)성결교회 재단
	변경							
104	당초	신안군 도초면 고란리	1631-1	도	8745	50		국(국토부)
	변경							
105	당초	신안군 도초면 고란리	산 9	임	5355	20	신안군 도초면 수항리 1480-9	최영완
	변경							
106	당초	신안군 도초면 고란리	1532	전	1002	205	신안군 도초면 고란리 1504	김희석
	변경							
107	당초	신안군 도초면 고란리	산3	임	4165	22	신안군 도초면 고란리 1509	최석봉
	변경							
108	당초	신안군 도초면 고란리	산 8	임	25091	620	무안군 무안읍 성남리 751 신안군도초면고란리559 신안군도초면고란리1504-1 수원시권선구구운동462삼환아파트8동902호	고성욱 고길수 고재삼 고영성
	변경	신안군 도초면 고란리	산 8	임	25091	620	무안군 무안읍 성남리 751 신안군도초면고란리559 신안군도초면고란리1504-1 수원시권선구구운동462삼환아파트8동902호	고성욱 고길수 고재삼 고영성
109	당초	신안군 도초면 고란리	산 8	임	25091	210	무안군 무안읍 성남리 751 신안군도초면고란리559 신안군도초면고란리1504-1 수원시권선구구운동462삼환아파트8동902호	고성욱 고길수 고재삼 고영성
	변경	신안군 도초면 고란리	산 8	임	25091	210	무안군 무안읍 성남리 751 신안군도초면고란리559 신안군도초면고란리1504-1 수원시권선구구운동462삼환아파트8동902호	고성욱 고길수 고재삼 고영성
110	당초	신안군 도초면 고란리	1563	전	1491	135	신안군 도초면 고란리 1399	황정남
	변경							
111	당초	신안군 도초면 고란리	산 6	임	1587	75	신안군 도초면 고란리 1568	조수복
	변경							
112	당초	신안군 도초면 고란리	1155-1	도	4623	345		국(농림부)
	변경	신안군 도초면 고란리	1155-1	도	4623	345		국(농림부)

번호	구분	토지소재지	지 번	지목	총면적 (㎡)	편입면 적 (㎡)	토 지 소 유 자	
							주 소	성 명
113	당초	신안군 도초면 만년리	711	답	129	50	신안군 도초면 고란리	김홍련(사망)
	변경	신안군 도초면 만년리	711	답	129	50	신안군 도초면 고란리	김홍련(사망)
114	당초	신안군 도초면 만년리	706	답	179	175	신안군 도초면 지남리 1072	전정심
	변경	신안군 도초면 만년리	706	답	179	175	신안군 도초면 지남리 1072	전정심
115	당초	신안군 도초면 만년리	산56-1	임	37091	282	서울시 성북구 정능동 860 신안군도초면지남리1072	박문수 전정심
	변경	신안군 도초면 만년리	산56-1	임	37091	282	서울시 성북구 정능동 860 신안군도초면지남리1072	박문수 전정심
116	당초	신안군 도초면 만년리	580	전	1947	70	신안군 도초면 만년리 530	전영채
	변경							
117	당초	신안군 도초면 만년리	산 60	임	1884	45	서울시 영등포구 대림동 742-4	김애자
	변경	신안군 도초면 만년리	산 60	임	1884	45	서울시 영등포구 대림동 742-4	김애자
118	당초	신안군 도초면 만년리	1407-3	도	4335	842		국(국토부)
	변경	신안군 도초면 만년리	1407-3	도	4335	842		국(국토부)
119	당초	신안군 도초면 만년리	709-11	임	783	131	신안군 압해읍 천사로 1004	신안군
	변경	신안군 도초면 만년리	709-11	임	783	131	신안군 압해읍 천사로 1004	신안군
120	당초	신안군 도초면 만년리	576-1	전	1021	64	신안군 도초면 만년길 142-23	김일균
	변경	신안군 도초면 만년리	576-1	전	1021	64	신안군 도초면 만년길 142-23	김일균
121	당초	신안군 도초면 만년리	709-1	임	430	15	신안군 압해읍 천사로 1004	신안군
	변경	신안군 도초면 만년리	709-1	임	430	15	신안군 압해읍 천사로 1004	신안군
122	당초	신안군 도초면 만년리	709-10	임	3961	135	신안군 압해읍 천사로 1004	신안군
	변경	신안군 도초면 만년리	709-10	임	3961	135	신안군 압해읍 천사로 1004	신안군
123	당초	신안군 도초면 만년리	707	답	63	22	신안군 도초면 지남리 1072	전정심
	변경	신안군 도초면 만년리	707	답	63	22	신안군 도초면 지남리 1072	전정심
124	당초	신안군 도초면 만년리	615	전	433	15	신안군 압해읍 천사로 1004	신안군
	변경	신안군 도초면 만년리	615	전	433	15	신안군 압해읍 천사로 1004	신안군
125	당초	신안군 도초면 만년리	1419	도	3719	12		국(국토부)
	변경	신안군 도초면 만년리	1419	도	3719	12		국(국토부)
126	당초	신안군 도초면 만년리	624	전	342	140	신안군 압해읍 천사로 1004	신안군
	변경	신안군 도초면 만년리	624	전	342	140	신안군 압해읍 천사로 1004	신안군
127	당초	신안군 도초면 만년리	625	대	179	58	신안군 도초면 만년리 626	김태영
	변경	신안군 도초면 만년리	625	대	179	58	신안군 도초면 만년리 626	김태영
128	당초	신안군 도초면 만년리	624-1	전	279	103	신안군 도초면 만년리	김문남
	변경	신안군 도초면 만년리	624-1	전	279	103	신안군 도초면 만년리	김문남
129	당초	신안군 도초면 만년리	674-1	전	583	43	신안군 도초면 만년리 624	박용산
	변경	신안군 도초면 만년리	674-1	전	583	34	신안군 도초면 만년리 624	박용산
130	당초	신안군 도초면 만년리	667-1	전	338	28	신안군 도초면 만년리 535	김승남

번호	구분	토지소재지	지 번	지목	총면적 (㎡)	편입면 적 (㎡)	토 지 소 유 자	
							주 소	성 명
	변경							
131	당초	신안군 도초면 만년리	667-2	전	62	11	신안군 도초면 만년리 535	김승남
	변경	신안군 도초면 만년리	667-2	전	62	6	신안군 도초면 만년리 535	김승남
132	당초	신안군 도초면 만년리	667	전	1119	150	성남시 중원구 은행동1165 연흥빌라402호	박성운
	변경	신안군 도초면 만년리	667	전	1119	24	성남시 중원구 은행동1165 연흥빌라402호	박성운
133								
	변경	신안군 도초면 만년리	668	전	793	104	영관군 흥농읍 동부로1길 55-11	김영선
134	당초	신안군 도초면 만년리	1419	도	3719	240		국(국토부)
	변경	신안군 도초면 만년리	1419	도	3719	240		국(국토부)
135	당초	신안군 도초면 만년리	619	전	506	86	신안군 도초면 만년리 530	김학수
	변경	신안군 도초면 만년리	619	전	506	86	신안군 도초면 만년리 530	김학수
136	당초	신안군 도초면 만년리	636	답	83	20	신안군 도초면 만년리 626	김태영
	변경	신안군 도초면 만년리	636	답	83	20	신안군 도초면 만년리 626	김태영
137	당초	신안군 도초면 만년리	635	대	132	24	신안군 도초면 만년리 626	김태영
	변경	신안군 도초면 만년리	635	대	132	24	신안군 도초면 만년리 626	김태영
138	당초	신안군 도초면 만년리	633	대	271	66	신안군 도초면 만년리 644	전아봉식
	변경	신안군 도초면 만년리	633	대	271	66	신안군 도초면 만년리 644	전아봉식
139	당초	신안군 도초면 만년리	산 42	임	9917	35	신안군 도초면 고란리 610 신안군도초면고란리411 신안군도초면고란리256	고석만 고판종 고 현
	변경	신안군 도초면 만년리	산 42	임	9917	35	신안군 도초면 고란리 610 신안군도초면고란리411 신안군도초면고란리256	고석만 고판종 고 현
140	당초	신안군 도초면 만년리	631	답	86	16		미등기
	변경	신안군 도초면 만년리	631	답	86	16		미등기
141	당초	신안군 도초면 만년리	510-1	도	920	30	신안군 압해읍 천사로 1004	신안군
	변경	신안군 도초면 만년리	510-1	도	920	30	신안군 압해읍 천사로 1004	신안군
142	당초	신안군 도초면 만년리	1407-2	도	1295	14		국(국토부)
	변경	신안군 도초면 만년리	1407-2	도	1295	14		국(국토부)
143	당초	신안군 도초면 만년리	1418	구	7991	37		국(농림부)
	변경	신안군 도초면 만년리	1418	구	7991	37		국(농림부)
144	당초	신안군 도초면 만년리	658-1	유	1168	143	신안군 압해읍 천사로 1004	신안군
	변경	신안군 도초면 만년리	658-1	유	1168	143	신안군 압해읍 천사로 1004	신안군
145	당초	신안군 도초면 만년리	산39-1	임	1038	14	신안군 압해읍 천사로 1004	신안군
	변경	신안군 도초면 만년리	산39-1	임	1038	14	신안군 압해읍 천사로 1004	신안군
146	당초	신안군 도초면 만년리	산 39	임	5408	154	성남시 분당구 이매동132 이름마을309-903	김화성
	변경	신안군 도초면 만년리	산 39	임	5408	154	성남시 분당구 이매동132 이름마을309-903	김화성
147	당초	신안군 도초면 만년리	510-1	도	920	25	신안군 압해읍 천사로 1004	신안군

번호	구분	토지소재지	지 번	지목	총면적 (㎡)	편입면 적 (㎡)	토 지 소 유 자	
							주 소	성 명
	변경	신안군 도초면 만년리	510-1	도	920	25	신안군 압해읍 천사로 1004	신안군
148	당초	신안군 도초면 만년리	510	전	560	98	신안군 도초면 만년리 610	김재민
	변경	신안군 도초면 만년리	510	전	560	98	신안군 도초면 만년리 610	김재민
149	당초	신안군 도초면 만년리	522	전	397	80	신안군 도초면 만년리 1306	박경문
	변경	신안군 도초면 만년리	522	전	397	80	신안군 도초면 만년리 1306	박경문
150	당초	신안군 도초면 만년리	514	답	605	106	신안군 도초면 만년리 530	김희수
	변경	신안군 도초면 만년리	514	답	605	106	신안군 도초면 만년리 530	김희수
151	당초							
	변경	신안군 도초면 만년리	523	전	1842	116	신안군 도초면 만년길 157-2	김영호
152	당초							
	변경	신안군 도초면 만년리	524	대	188	43	신안군 도초면 만년리 530	김태년
153	당초	신안군 도초면 만년리	958	전	192	10	신안군 도초면 만년리	미등기
	변경	신안군 도초면 만년리	958	전	192	10	신안군 도초면 만년리	미등기
154	당초	신안군 도초면 만년리	959	묘	480	80	신안군 도초면 수다리	미등기
	변경	신안군 도초면 만년리	959	묘	480	80	신안군 도초면 수다리	미등기
155	당초	신안군 도초면 만년리	961	답	1101	72	인천시 남동구 만수동844-126 황제연립2-205	고정옥
	변경	신안군 도초면 만년리	961	답	1101	72	인천시 남동구 만수동844-126 황제연립2-205	고정옥
156	당초	신안군 도초면 만년리	959	묘	480	20	신안군 도초면 수다리	미등기
	변경	신안군 도초면 만년리	959	묘	480	20	신안군 도초면 수다리	미등기
157	당초	신안군 도초면 만년리	961	전	1101	88	인천시 남동구 만수동844-126 황제연립2-205	고정옥
	변경	신안군 도초면 만년리	961	전	1101	88	인천시 남동구 만수동844-126 황제연립2-205	고정옥
158	당초	신안군 도초면 만년리	960	답	257	20	신안군 도초면 고란리 1398	황길산
	변경	신안군 도초면 만년리	960	답	257	20	신안군 도초면 고란리 1398	황길산
159	당초	신안군 도초면 만년리	965	답	1105	24	용인시 처안구 고림동996 임원마을@106-901	김행임
	변경	신안군 도초면 만년리	965	답	1105	24	용인시 처안구 고림동996 임원마을@106-901	김행임
160	당초	신안군 도초면 만년리	964	전	1755	22	인천시 계양구 작전동26-1 뉴서울@201-1809	고판동
	변경	신안군 도초면 만년리	964	전	1755	22	인천시 계양구 작전동26-1 뉴서울@201-1809	고판동
161	당초	신안군 도초면 만년리	1407-9	도	1195	90		국(국토부)
	변경	신안군 도초면 만년리	1407-9	도	1195	90		국(국토부)
162	당초	신안군 도초면 만년리	996	전	955	36	신안군 도초면 고란리 1398-1	황원운길
	변경	신안군 도초면 만년리	996	전	955	36	신안군 도초면 고란리 1398-1	황원운길
163	당초	신안군 도초면 만년리	995	대	307	15	신안군 도초면 만년리	미등기
	변경	신안군 도초면 만년리	995	대	307	15	신안군 도초면 만년리	미등기
164	당초	신안군 도초면 만년리	998	답	69	11		미등기
	변경	신안군 도초면 만년리	998	답	69	11		미등기
165	당초	신안군 도초면 만년리	994	대	139	25	신안군 도초면 발매리 7	김진운

번호	구분	토지소재지	지 번	지목	총면적 (㎡)	편입면 적 (㎡)	토 지 소 유 자	
							주 소	성 명
	변경	신안군 도초면 만년리	994	대	139	25	신안군 도초면 발매리 7	김진운
166	당초	신안군 도초면 만년리	993	전	1137	36	신안군 도초면 만년리 1003	김선출
	변경	신안군 도초면 만년리	993	전	1137	36	신안군 도초면 만년리 1003	김선출
167	당초	신안군 도초면 만년리	산 67	임	15570	205	신안군 도초면 만년리 1244 목포시북교동135-3	김강길 김동운
	변경	신안군 도초면 만년리	산 67	임	15570	205	신안군 도초면 만년리 1244 목포시북교동135-3	김강길 김동운
168	당초	신안군 도초면 만년리	1089-1	구	1756	58		국(농림부)
	변경	신안군 도초면 만년리	1089-1	구	1756	58		국(농림부)
169	당초	신안군 도초면 만년리	1029	전	69	30	신안군 도초면 만년리	미등기
	변경							
170	당초	신안군 도초면 만년리	1018	임	504	11	신안군 도초면 만년리 200	고삼봉
	변경							
171	당초	신안군 도초면 만년리	1028	전	704	94	신안군 도초면 고란리 644	고승근
	변경							
172	당초	신안군 도초면 만년리	1026	전	4056	121	신안군 도초면 만년리 997	김학철
	변경							
173	당초	신안군 도초면 만년리	산 69	임	47702	20	도초면 도초동부갈190-4	김영원
	변경							
174	당초	신안군 도초면 만년리	1089-1	구	1756	29		국(농림부)
	변경	신안군 도초면 만년리	1089-1	구	1756	29		국(농림부)
175	당초	신안군 도초면 만년리	1161	전	116	45	신안군 도초면 만년리 1244	김강길
	변경	신안군 도초면 만년리	1161	전	116	45	신안군 도초면 만년리 1244	김강길
176	당초	신안군 도초면 만년리	1011	전	1550	80	신안군 도초면 만년리 1243	김홍산
	변경	신안군 도초면 만년리	1011	전	1550	80	신안군 도초면 만년리 1243	김홍산
177	당초	신안군 도초면 만년리	1162	임	823	24	신안군 도초면 만년리 1244	김강길
	변경	신안군 도초면 만년리	1162	임	823	24	신안군 도초면 만년리 1244	김강길
178	당초	신안군 도초면 만년리	1010	전	764	40	신안군 도초면 만년리 1302	고정관
	변경	신안군 도초면 만년리	1010	전	764	40	신안군 도초면 만년리 1302	고정관
179	당초	신안군 도초면 만년리	1009	전	119	58	신안군 도초면 불섬길 82	김연삼
	변경	신안군 도초면 만년리	1009	전	119	58	신안군 도초면 불섬길 82	김연삼
180	당초	신안군 도초면 만년리	1008	답	304	65	신안군 도초면 만년리 1003	김선출
	변경	신안군 도초면 만년리	1008	답	304	65	신안군 도초면 만년리 1003	김선출
181	당초	신안군 도초면 만년리	1164	전	2767	28	충남 홍성군 홍성읍 도청대로 34	김산시
	변경	신안군 도초면 만년리	1164	전	2767	28	충남 홍성군 홍성읍 도청대로 34	김산시
182	당초	신안군 도초면 만년리	1007	답	221	39		미등기
	변경	신안군 도초면 만년리	1007	답	221	39		미등기

번호	구분	토지소재지	지 번	지목	총면적 (㎡)	편입면 적 (㎡)	토 지 소 유 자	
							주 소	성 명
183	당초	신안군 도초면 만년리	1006	전	1841	82	신안군 도초면 만년리 997-2	김청송
	변경	신안군 도초면 만년리	1006	전	1841	82	신안군 도초면 만년리 997-2	김청송
184	당초	신안군 도초면 만년리	산71	임	12290	224	신안군 도초면 불섬길 82	김연산
	변경	신안군 도초면 만년리	산71	임	12290	224	신안군 도초면 불섬길 82	김연산
185	당초	신안군 도초면 만년리	1192	전	1167	22	신안군 도초면 도초동부길 190-9	김판진
	변경	신안군 도초면 만년리	1192	전	1167	22	신안군 도초면 도초동부길 190-9	김판진
186	당초	신안군 도초면 만년리	1191-3	전	532	106	신안군 도면면 만년리 1307	오막동
	변경	신안군 도초면 만년리	1191-3	전	532	106	신안군 도면면 만년리 1307	오막동
187	당초	신안군 도초면 만년리	1190	전	1002	37	신안군 도면면 만년리 1307	오막동
	변경	신안군 도초면 만년리	1190	전	1002	37	신안군 도면면 만년리 1307	오막동
188	당초	신안군 도초면 만년리	1329-3	전	274	30	신안군 도초면 도초동부길 190-10	이광국
	변경							
189	당초	신안군 도초면 만년리	1189	전	876	62	신안군 도초면 도초동부길 190-4	김영원
	변경	신안군 도초면 만년리	1189	전	876	62	신안군 도초면 도초동부길 190-4	김영원
190	당초	신안군 도초면 만년리	1330	전	565	34	신안군 도초면 만년리 1195	박로적
	변경							
191	당초	신안군 도초면 만년리	산76	임	56231	52	신안군 도초면 만년리 1307-1	박상재
	변경							
192	당초	신안군 도초면 만년리	1188	전	340	105	신안군 도초면 만년리 125	신정우필
	변경	신안군 도초면 만년리	1188	전	340	105	신안군 도초면 만년리 125	신정우필
193	당초	신안군 도초면 만년리	산75	임	11603	50	신안군 도초면 불섬길 82	김연삼
	변경	신안군 도초면 만년리	산75	임	11603	50	신안군 도초면 불섬길 82	김연삼
194	당초	신안군 도초면 만년리	산74	임	3967	370	서울시 관악구 신림동 1432-50	김정현
	변경	신안군 도초면 만년리	산74	임	3967	370	서울시 관악구 신림동 1432-50	김정현
195	당초	신안군 도초면 만년리	1185	전	1415	205	신안군 도초면 만년리 1147	황석채
	변경	신안군 도초면 만년리	1185	전	1415	205	신안군 도초면 만년리 1147	황석채
196	당초	신안군 도초면 만년리	산73	임	11901	370	신안군 도초면 만년리 1243	김홍산
	변경	신안군 도초면 만년리	산73	임	11901	370	신안군 도초면 만년리 1243	김홍산
197	당초	신안군 도초면 만년리	산72	임	9917	440	군산시 경암동 667-2	김형준
	변경	신안군 도초면 만년리	산72	임	9917	440	군산시 경암동 667-2	김형준
198	당초	신안군 도초면 만년리	산71	임	12290	335	신안군 도초면 불섬길 82	김연삼
	변경	신안군 도초면 만년리	산71	임	12290	335	신안군 도초면 불섬길 82	김연삼
199	당초	신안군 도초면 만년리	1006	전	1841	130	신안군 도초면 만년리 997-2	김청송
	변경	신안군 도초면 만년리	1006	전	1841	130	신안군 도초면 만년리 997-2	김청송
200	당초	신안군 도초면 만년리	산69	임	47702	650	신안군 도초면 도초동부길 190-4	김영원
	변경	신안군 도초면 만년리	산69	임	47702	650	신안군 도초면 도초동부길 190-4	김영원

번호	구분	토지소재지	지 번	지목	총면적 (㎡)	편입면 적 (㎡)	토 지 소 유 자	
							주 소	성 명
201	당초	신안군 도초면 만년리	신67	임	15570	640	신안군 도초면 만년리 1244 목포시북교동135-3	김강길 김동운
	변경	신안군 도초면 만년리	신67	임	15570	640	신안군 도초면 만년리 1244 목포시북교동135-3	김강길 김동운
202	당초	신안군 도초면 만년리	1163	전	1868	90	신안군 도초면 만년리 1228	전추국
	변경	신안군 도초면 만년리	1163	전	1868	90	신안군 도초면 만년리 1228	전추국
203	당초	신안군 도초면 만년리	1173	대	714	32	서울시 성동구 하왕십리동890-401,1층-102	박성일
	변경	신안군 도초면 만년리	1173	대	714	32	서울시 성동구 하왕십리동890-401,1층-102	박성일
204	당초	신안군 도초면 만년리	1164	전	2767	93	충남 홍성군 홍성읍 도청대로 34	김산시
	변경	신안군 도초면 만년리	1164	전	2767	93	충남 홍성군 홍성읍 도청대로 34	김산시
205	당초	신안군 도초면 만년리	1172	전	387	125	서울시 성동구 하왕십리동890-401,1층-102	박성일
	변경	신안군 도초면 만년리	1172	전	387	125	서울시 성동구 하왕십리동890-401,1층-102	박성일
206	당초	신안군 도초면 만년리	1165	전	1418	34	신안군 도초면 만년리 1300-1	박계출
	변경	신안군 도초면 만년리	1165	전	1418	34	신안군 도초면 만년리 1300-1	박계출
207	당초	신안군 도초면 만년리	1171	전	1098	50	서울시 성동구 하왕십리동890-401,1층-102	박성일
	변경	신안군 도초면 만년리	1171	전	1098	50	서울시 성동구 하왕십리동890-401,1층-102	박성일
208	당초	신안군 도초면 만년리	1167	전	1127	60	신안군 도초면 만년리 1078	손임복
	변경	신안군 도초면 만년리	1167	전	1127	60	신안군 도초면 만년리 1078	손임복
209	당초	신안군 도초면 만년리	산72	임	9917	86	군산시 경암동 667-2	김형준
	변경	신안군 도초면 만년리	산72	임	9917	86	군산시 경암동 667-2	김형준
210	당초	신안군 도초면 만년리	1211-1	전	281	10		미등기
	변경							
211	당초	신안군 도초면 만년리	산147-2	임	23973	184	충주시 칠금동 821 부영@102-810	고정철
	변경							
212	당초	신안군 도초면 고란리	715	전	655	112	신안군 도초면 고란리 394-3	고영환
	변경	신안군 도초면 고란리	715	전	655	112	신안군 도초면 고란리 394-3	고영환
213	당초	신안군 도초면 고란리	54	전	367	116	신안군 도초면 고란리 394-3	고영환
	변경	신안군 도초면 고란리	54	전	367	116	신안군 도초면 고란리 394-3	고영환
214	당초	신안군 도초면 고란리	1638	도	1398	26		국(국토부)
	변경	신안군 도초면 고란리	1638	도	1398	26		국(국토부)
215	당초	신안군 도초면 고란리	56—1	전	1202	30	신안군 도초면 고란리 394-3	이정순
	변경	신안군 도초면 고란리	56—1	전	1202	30	신안군 도초면 고란리 394-3	이정순
216	당초	신안군 도초면 고란리	1270-1	답	79	15	신안군 도초면 고란리 127	김귀성
	변경	신안군 도초면 고란리	1270-1	답	79	15	신안군 도초면 고란리 127	김귀성
217	당초	신안군 도초면 고란리	1268	답	172	40	신안군 도초면 고란리 317	권문산
	변경	신안군 도초면 고란리	1268	답	172	40	신안군 도초면 고란리 317	권문산
218	당초	신안군 도초면 고란리	1271-3	답	171	24	신안군 도초면 서남문로 1518-1	최성숙

번호	구분	토지소재지	지 번	지목	총면적 (㎡)	편입면 적 (㎡)	토 지 소 유 자	
							주 소	성 명
	변경	신안군 도초면 고란리	1271-3	답	171	24	신안군 도초면 서남문로 1518-1	최성숙
219	당초	신안군 도초면 고란리	1267	답	360	80	신안군 도초면 고란리 317	권문산
	변경	신안군 도초면 고란리	1267	답	360	80	신안군 도초면 고란리 317	권문산
220	당초	신안군 도초면 고란리	1271-2	도	239	66	대전시 서구 한밭대로570번길40-13, 501호 대전시서구한밭대로570번길40-13,501호	윤상윤 고은희
	변경	신안군 도초면 고란리	1271-2	도	239	66	대전시 서구 한밭대로570번길40-13, 501호 대전시서구한밭대로570번길40-13,501호	윤상윤 고은희
221	당초	신안군 도초면 고란리	1266	전	2155	26	신안군 도초면 고란리 317	권문산
	변경	신안군 도초면 고란리	1266	전	2155	26	신안군 도초면 고란리 317	권문산
222	당초	신안군 도초면 고란리	1276	도	113	78	대전시 서구 한밭대로570번길40-13, 501호 대전시서구한밭대로570번길40-13,501호	윤상윤 고은희
	변경	신안군 도초면 고란리	1276	도	113	78	대전시 서구 한밭대로570번길40-13, 501호 대전시서구한밭대로570번길40-13,501호	윤상윤 고은희
223	당초	신안군 도초면 고란리	1276-1	답	383	26	대전시 서구 한밭대로570번길40-13, 501호 대전시서구한밭대로570번길40-13,501호	윤상윤 고은희
	변경	신안군 도초면 고란리	1276-1	답	383	26	대전시 서구 한밭대로570번길40-13, 501호 대전시서구한밭대로570번길40-13,501호	윤상윤 고은희
224	당초	신안군 도초면 고란리	1277-1	답	319	20	대전시 서구 한밭대로570번길40-13, 501호 대전시서구한밭대로570번길40-13,501호	윤상윤 고은희
	변경	신안군 도초면 고란리	1277-1	답	319	20	대전시 서구 한밭대로570번길40-13, 501호 대전시서구한밭대로570번길40-13,501호	윤상윤 고은희
225	당초	신안군 도초면 만년리	585	답	36	14	신안군 도초면 고란리 465	고만성
	변경	신안군 도초면 만년리	585	답	36	14	신안군 도초면 고란리 465	고만성
226	당초	신안군 도초면 만년리	1150-1	도	822	13		국(농림부)
	변경	신안군 도초면 만년리	1150-1	도	822	13		국(농림부)
227	당초	신안군 도초면 만년리	586	답	188	82	신안군 도초면 만년리 608	김명철
	변경	신안군 도초면 만년리	586	답	188	82	신안군 도초면 만년리 608	김명철
228	당초	신안군 도초면 만년리	1418	구	7991	66		국(농림부)
	변경	신안군 도초면 만년리	1418	구	7991	66		국(농림부)
229	당초	신안군 도초면 만년리	1082-1	구	42863	195		국(농림부)
	변경	신안군 도초면 만년리	1082-1	구	42863	195		국(농림부)
230	당초	신안군 도초면 만년리	538	답	220	184	서울시 관악구 신림동1646 강남@8-873	김기호
	변경	신안군 도초면 만년리	538	답	220	184	서울시 관악구 신림동1646 강남@8-873	김기호
231	당초	신안군 도초면 만년리	537	답	280	30	신안군 도초면 만년리 608	김영배
	변경	신안군 도초면 만년리	537	답	280	30	신안군 도초면 만년리 608	김영배
232	당초	신안군 도초면 고란리	979	답	2845	57	신안군 도초면 고란리 610	고석만
	변경	신안군 도초면 고란리	979	답	2845	57	신안군 도초면 고란리 610	고석만
233	당초	신안군 도초면 고란리	967	답	1379	30	신안군 도초면 고란리 317	권문산
	변경	신안군 도초면 고란리	967	답	1379	30	신안군 도초면 고란리 317	권문산

번호	구분	토지소재지	지 번	지목	총면적 (㎡)	편입면 적 (㎡)	토 지 소 유 자	
							주 소	성 명
234	당초	신안군 도초면 고란리	968	답	185	28	신안군 도초면 고란리 621	명순복
	변경	신안군 도초면 고란리	968	답	185	28	신안군 도초면 고란리 621	명순복
235	당초	신안군 도초면 고란리	885	답	357	30	신안군 도초면 고란리 621	명순복
	변경	신안군 도초면 고란리	885	답	357	30	신안군 도초면 고란리 621	명순복
236	당초	신안군 도초면 고란리	884	답	245	14	신안군 도초면 고란리 621	명순복
	변경	신안군 도초면 고란리	884	답	245	14	신안군 도초면 고란리 621	명순복
237	당초	신안군 도초면 고란리	837	답	1438	25	신안군 도초면 고란리 621 신안군도초면고란리659	명순복 고음복
	변경	신안군 도초면 고란리	837	답	1438	25	신안군 도초면 고란리 621 신안군도초면고란리659	명순복 고음복
238	당초	신안군 도초면 고란리	878	전	969	20		국(기재부)
	변경	신안군 도초면 고란리	878	전	969	20		국(기재부)
239	당초	신안군 도초면 고란리	882	답	1706	44	신안군 도초면 고란리 659	고음복
	변경	신안군 도초면 고란리	882	답	1706	44	신안군 도초면 고란리 659	고음복
240	당초	신안군 도초면 고란리	889	전	1048	13	신안군 도초면 수항리 659	고음복
	변경	신안군 도초면 고란리	889	전	1048	13	신안군 도초면 수항리 659	고음복
241	당초	신안군 도초면 고란리	987-2	답	239	26	신안군 도초면 고란리 428-1	김익수
	변경	신안군 도초면 고란리	987-2	답	239	26	신안군 도초면 고란리 428-1	김익수
242	당초	신안군 도초면 고란리	824	전	1881	17	신안군 도초면 고란리 428-1	김송환
	변경	신안군 도초면 고란리	824	전	1881	17	신안군 도초면 고란리 428-1	김송환
243	당초	신안군 도초면 고란리	986	답	559	37	신안군 도초면 고란리 429	김송현
	변경	신안군 도초면 고란리	986	답	559	37	신안군 도초면 고란리 429	김송현
244	당초	신안군 도초면 고란리	827	임	585	46		미등기
	변경	신안군 도초면 고란리	827	임	585	46		미등기
245	당초	신안군 도초면 고란리	983-3	답	705	40	신안군 도초면 고란리 428	김익수
	변경	신안군 도초면 고란리	983-3	답	705	40	신안군 도초면 고란리 428	김익수
246	당초	신안군 도초면 고란리	532	전	3458	68	경남 양산군 기장읍 죽성리 770	(재)천부교 재단
	변경	신안군 도초면 고란리	532	전	3458	68	경남 양산군 기장읍 죽성리 770	(재)천부교 재단
247	당초	신안군 도초면 고란리	519	전	1990	40	신안군 도초면 고란리 621	명순복
	변경	신안군 도초면 고란리	519	전	1990	40	신안군 도초면 고란리 621	명순복
248	당초	신안군 도초면 고란리	518	전	1323	33	서울시 강서구 화곡동1101-12 금호쉐르빌-101	이성만
	변경	신안군 도초면 고란리	518	전	1323	33	서울시 강서구 화곡동1101-12 금호쉐르빌-101	이성만
249	당초	신안군 도초면 고란리	518-1	전	1007	32	신안군 도초면 고란리 533-2	박순철
	변경	신안군 도초면 고란리	518-1	전	1007	32	신안군 도초면 고란리 533-2	박순철
250	당초	신안군 도초면 고란리	520-1	도	217	16	인천시 남구 주안동1506-1 대신빌라 1-302	장경남
	변경	신안군 도초면 고란리	520-1	도	217	16	인천시 남구 주안동1506-1 대신빌라 1-302	장경남

번호	구분	토지소재지	지 번	지목	총면적 (㎡)	편입면 적 (㎡)	토 지 소 유 자	
							주 소	성 명
251	당초	신안군 도초면 고란리	515-2	도	56	36	신안군 도초면 고란리 243	정상섭
	변경	신안군 도초면 고란리	515-2	도	56	36	신안군 도초면 고란리 243	정상섭
252	당초	신안군 도초면 고란리	515	전	2929	28	경기도 군포시 공로464번길32 B-01 (당동)	고철주
	변경	신안군 도초면 고란리	515	전	2929	28	경기도 군포시 공로464번길32 B-01 (당동)	고철주
253	당초	신안군 도초면 고란리	537	답	367	54	신안군 도초면 고란리 394-3	고찬희
	변경							
254	당초	신안군 도초면 고란리	535	답	72	10	광주시 광산구 월곡동681-1 영천@901-303	고양배
	변경							
255	당초	신안군 도초면 고란리	532-1	전	866	25	양산군 기장읍 죽성리 770	(재)천부교 재단
	변경							
256	당초	신안군 도초면 고란리	532-2	전	496	48	양산군 기장읍 죽성리 770	(재)천부교 재단
	변경							
257	당초	신안군 도초면 고란리	532	전	3458	30	양산군 기장읍 죽성리 770	(재)천부교재단
	변경							
258	당초	신안군 도초면 고란리	531-1	전	783	53	신안군 도초면 고란리 621	명순복
	변경							
259	당초	신안군 도초면 고란리	527	전	1071	28	부산시 해운대구 반여동1607-19, 2149호	고변환
	변경							
260	당초	신안군 도초면 고란리	1638	도	1398	124		국(국토부)
	변경	신안군 도초면 고란리	1638	도	1398	124		국(국토부)
261	당초	신안군 도초면 고란리	1638	도	1398	10		국(국토부)
	변경	신안군 도초면 고란리	1638	도	1398	10		국(국토부)
262	당초	신안군 도초면 고란리	702	전	1986	22	신안군 도초면 고란리 604	고금식
	변경	신안군 도초면 고란리	702	전	1986	22	신안군 도초면 고란리 604	고금식
263	당초	신안군 도초면 고란리	598	답	542	110	거제시 신현읍 장평리 346-92	고송길
	변경	신안군 도초면 고란리	598	답	542	110	거제시 신현읍 장평리 346-92	고송길
264	당초	신안군 도초면 고란리	1637	도	2317	20		국(국토부)
	변경	신안군 도초면 고란리	1637	도	2317	20		국(국토부)
265	당초	신안군 도초면 고란리	701	답	387	56	신안군 도초면 고란리 610	고석만
	변경							
266	당초	신안군 도초면 고란리	680	전	751	18	신안군 도초면 고란리 671	김상인
	변경	신안군 도초면 고란리	680	전	751	18	신안군 도초면 고란리 671	김상인
267	당초	신안군 도초면 고란리	681	전	1180	20	신안군 도초면 고란리 641	황송웅
	변경	신안군 도초면 고란리	681	전	1180	20	신안군 도초면 고란리 641	황송웅
268	당초	신안군 도초면 고란리	683	전	2808	18	서울시 동대문구 중화동 307-77	김이곤

번호	구분	토지소재지	지 번	지목	총면적 (㎡)	편입면 적 (㎡)	토 지 소 유 자	
							주 소	성 명
	변경	신안군 도초면 고란리	683	전	2808	18	서울시 동대문구 중화동 307-77	김이곤
269	당초	신안군 도초면 고란리	459-1	전	1382	72	여수시 안산동 441-1 부영@203-611	김해선
	변경	신안군 도초면 고란리	459-1	전	1382	72	여수시 안산동 441-1 부영@203-611	김해선
270	당초	신안군 도초면 고란리	1633	구	16793	10		국(농림부)
	변경	신안군 도초면 고란리	1633	구	16793	10		국(농림부)
271	당초	신안군 도초면 고란리	1631-1	도	8745	45		국(국토부)
	변경	신안군 도초면 고란리	1631-1	도	8745	45		국(국토부)
272	당초	신안군 도초면 고란리	348-3	답	212	25	신안군 도초면 고란리 247	김강현
	변경	신안군 도초면 고란리	348-3	답	212	25	신안군 도초면 고란리 247	김강현
273	당초	신안군 도초면 고란리	349	답	132	10	신안군 도초면 고란리 341	김정배
	변경	신안군 도초면 고란리	349	답	132	10	신안군 도초면 고란리 341	김정배
274	당초	신안군 도초면 고란리	351	전	539	27	해남군 문내면 고평리 250	정인배
	변경	신안군 도초면 고란리	351	전	539	27	해남군 문내면 고평리 250	정인배
275	당초	신안군 도초면 고란리	366	전	4377	72	신안군 도초면 고란길 236	김임임
	변경	신안군 도초면 고란리	366	전	4377	72	신안군 도초면 고란길 236	김임임
276	당초	신안군 도초면 고란리	360	전	152	25	신안군 도초면 고란길 255-2	고부좌
	변경	신안군 도초면 고란리	360	전	152	25	신안군 도초면 고란길 255-2	고부좌
277	당초	신안군 도초면 고란리	361	대	307	28	신안군 도초면 고란길 255-2	고부좌
	변경	신안군 도초면 고란리	361	대	307	28	신안군 도초면 고란길 255-2	고부좌
278	당초	신안군 도초면 고란리	305	대	311	20	인천시 서구 장고개로309번길 진주@401-302	김경자
	변경	신안군 도초면 고란리	305	대	311	20	인천시 서구 장고개로309번길 진주@401-302	김경자
279	당초	신안군 도초면 고란리	1126-2	답	409	65	신안군 도초면 도초북길 2	박영우
	변경	신안군 도초면 고란리	1126-2	답	409	65	신안군 도초면 도초북길 2	박영우
280	당초	신안군 도초면 고란리	342	전	1428	8	신안군 도초면 고란리 242	김송무
	변경	신안군 도초면 고란리	342	전	1428	8	신안군 도초면 고란리 242	김송무
281	당초	신안군 도초면 고란리	1127	답	410	28	순천시 삼산로81 동아@102-311	권학성
	변경	신안군 도초면 고란리	1127	답	410	28	순천시 삼산로81 동아@102-311	권학성
282	당초	신안군 도초면 고란리	1142	답	565	30	순천시 삼산로81 동아@102-311	권학성
	변경	신안군 도초면 고란리	1142	답	565	30	순천시 삼산로81 동아@102-311	권학성
283	당초	신안군 도초면 고란리	336	전	2273	20	신안군 도초면 고란리 404	김광희
	변경	신안군 도초면 고란리	336	전	2273	20	신안군 도초면 고란리 404	김광희
284	당초	신안군 도초면 고란리	335	답	76	10	신안군 도초면 고란리 335	오만돌
	변경	신안군 도초면 고란리	335	답	76	10	신안군 도초면 고란리 335	오만돌
285	당초	신안군 도초면 고란리	1232-1	답	762	10	신안군 도초면 고란길 173-6	고승필
	변경							
286	당초	신안군 도초면 고란리	1235	답	1421	74	목포시 용당동 183	(법)문태학원

번호	구분	토지소재지	지 번	지목	총면적 (㎡)	편입면 적 (㎡)	토 지 소 유 자	
							주 소	성 명
	변경							
287	당초	신안군 도초면 고란리	1237	답	221	11	신안군 도초면 고란리 413	장용선
	변경							
288	당초	신안군 도초면 고란리	1238	답	453	12	신안군 도초면 수항리 1476-3	오탈석
	변경							
289	당초	신안군 도초면 고란리	1240	답	86	10	목포시 용당동 183	(법)문태학원
	변경							
290	당초	신안군 도초면 고란리	1242	답	46	8	신안군 도초면 난말길110-3	배은심
	변경							
291	당초	신안군 도초면 고란리	1241	답	486	31	신안군 도초면 고란리 423	고안좌
	변경							
292	당초	신안군 도초면 고란리	1243	전	2410	37	신안군 도초면 고란리 423	고안좌
	변경							
293	당초	신안군 도초면 고란리	1227	답	93	17	신안군 도초면 고란리 361	고윤옥
	변경							
294	당초	신안군 도초면 고란리	1226	답	212	10	신안군 도초면 고란리 436	이상정
	변경							
295	당초	신안군 도초면 고란리	1246	전	1688	48	신안군 비금면 죽치길 131-3	문선균
	변경							
296	당초	신안군 도초면 고란리	1631-1	도	8745	7		국(국토부)
	변경	신안군 도초면 고란리	1631-1	도	8745	7		국(국토부)
297	당초	신안군 도초면 고란리	1500	전	132	10	경기도 안산시 월파동 464-2	황기만
	변경	신안군 도초면 고란리	1500	전	132	10	경기도 안산시 월파동 464-2	황기만
298	당초	신안군 도초면 고란리	산 8	임	25091	93	무안군 무안읍 성남리 751 신안군도초면고란리559 신안군도초면고란리1504-1 수원사권선구구운동462삼환아파트8동902호	고성욱 고길수 고재삼 고영성
	변경	신안군 도초면 고란리	산 8	임	25091	93	무안군 무안읍 성남리 751 신안군도초면고란리559 신안군도초면고란리1504-1 수원사권선구구운동462삼환아파트8동902호	고성욱 고길수 고재삼 고영성
299	당초	신안군 도초면 고란리	1522-3	도	212	14	신안군 압해읍 천사로 1004	신안군
	변경	신안군 도초면 고란리	1522-3	도	212	14	신안군 압해읍 천사로 1004	신안군
300	당초	신안군 도초면 고란리	735-2	도	13	10		미등기
	변경	신안군 도초면 고란리	735-2	도	13	10		미등기
301	당초	신안군 도초면 고란리	736-2	도	30	19		미등기
	변경	신안군 도초면 고란리	736-2	도	30	19		미등기
302	당초	신안군 도초면 고란리	1631-1	도	8745	87		국(국토부)

번호	구분	토지소재지	지 번	지목	총면적 (㎡)	편입면 적 (㎡)	토 지 소 유 자	
							주 소	성 명
	변경	신안군 도초면 고란리	1631-1	도	8745	87		국(국토부)
303	당초	신안군 도초면 고란리	758-3	답	2432	24	신안군 도초면 만년길 142-29	김정의
	변경	신안군 도초면 고란리	758-3	답	2432	24	신안군 도초면 만년길 142-29	김정의
304	당초	신안군 도초면 고란리	1522-2	도	212	8	신안군 압해읍 천사로 1004	신안군
	변경	신안군 도초면 고란리	1522-2	도	212	8	신안군 압해읍 천사로 1004	신안군
305	당초	신안군 도초면 만년리	1153-1	구	909	10		국(농림부)
	변경	신안군 도초면 만년리	1153-1	구	909	10		국(농림부)
306	당초	신안군 도초면 만년리	1418	구	7991	95		국(농림부)
	변경	신안군 도초면 만년리	1418	구	7991	95		국(농림부)
307	당초	신안군 도초면 만년리	1407-3	도	4335	40		국(국토부)
	변경	신안군 도초면 만년리	1407-3	도	4335	40		국(국토부)
308	당초	신안군 도초면 만년리	592-1	전	26	10	신안군 도초면 만년리 640	김용화
	변경	신안군 도초면 만년리	592-1	전	26	10	신안군 도초면 만년리 640	김용화
309	당초	신안군 도초면 만년리	596-2	임	174	23	신안군 압해읍 천사로 1004	신안군
	변경	신안군 도초면 만년리	596-2	임	174	23	신안군 압해읍 천사로 1004	신안군
310	당초	신안군 도초면 만년리	596	임	279	40	신안군 압해읍 천사로 1004	신안군
	변경	신안군 도초면 만년리	596	임	279	40	신안군 압해읍 천사로 1004	신안군
311	당초	신안군 도초면 만년리	593	전	1246	12	목포시 석현동816-17 우진아트빌 107-206	김기준
	변경	신안군 도초면 만년리	593	전	1246	12	목포시 석현동816-17 우진아트빌 107-206	김기준
312	당초	신안군 도초면 만년리	595	전	843	28	신안군 도초면 만년리 595	김남혁
	변경	신안군 도초면 만년리	595	전	843	28	신안군 도초면 만년리 595	김남혁
313	당초	신안군 도초면 만년리	1418	구	7991	60		국(농림부)
	변경	신안군 도초면 만년리	1418	구	7991	60		국(농림부)
314	당초	신안군 도초면 만년리	1419	도	3719	62		국(국토부)
	변경	신안군 도초면 만년리	1419	도	3719	62		국(국토부)
315	당초	신안군 도초면 만년리	655	전	569	14	신안군 도초면 만년리 638	김성재
	변경	신안군 도초면 만년리	655	전	569	16	신안군 도초면 만년리 638	김성재
316	당초	신안군 도초면 만년리	653	답	172	30	신안군 도초면 만년리 604	김정룡채
	변경	신안군 도초면 만년리	653	답	172	30	신안군 도초면 만년리 604	김정룡채
317								
	변경	신안군 도초면 만년리	656	전	1670	13	신안군 도초면 만년리 530	김학수
318								
	변경	신안군 도초면 만년리	1418	구	7991	8		국(농림축산식품 부)
319	당초	신안군 도초면 만년리	1174	대	463	15	신안군 도초면 도초동부길 188	고영석
	변경	신안군 도초면 만년리	1174	대	463	15	신안군 도초면 도초동부길 188	고영석
320	당초	신안군 도초면 만년리	1175	전	195	22	신안군 도초면 만년리 1145	허정현

번호	구분	토지소재지	지 번	지목	총면적 (㎡)	편입면 적 (㎡)	토 지 소 유 자	
							주 소	성 명
	변경	신안군 도초면 만년리	1175	전	195	22	신안군 도초면 만년리 1145	허정현
321	당초	신안군 도초면 만년리	1407-14	도	1749	14		국(국토부)
	변경	신안군 도초면 만년리	1407-14	도	1749	14		국(국토부)
322	당초	신안군 도초면 만년리	1177	대	403	22	신안군 도초면 만년리 1145	허정현
	변경	신안군 도초면 만년리	1177	대	403	22	신안군 도초면 만년리 1145	허정현
323	당초	신안군 도초면 만년리	1171	전	1098	15	서울시 성동구 하왕십리동 890-401, 1층-102	박성일
	변경	신안군 도초면 만년리	1171	전	1098	15	서울시 성동구 하왕십리동 890-401, 1층-102	박성일
324	당초	신안군 도초면 만년리	1169	전	3279	30	신안군 도초면 만년리 1078 부천시원미구원미동79-14	손임복 고화천
	변경	신안군 도초면 만년리	1169	전	3279	30	신안군 도초면 만년리 1078 부천시원미구원미동79-14	손임복 고화천
325	당초	신안군 도초면 만년리	1170	답	268	15	서울시 성동구 하왕십리동 890-401, 1층-102	박성일
	변경	신안군 도초면 만년리	1170	답	268	15	서울시 성동구 하왕십리동 890-401, 1층-102	박성일
326	당초	신안군 도초면 만년리	1167	전	1127	26	신안군 도초면 만년리 1078	손임복
	변경	신안군 도초면 만년리	1167	전	1127	26	신안군 도초면 만년리 1078	손임복
327	당초	신안군 도초면 만년리	1199	전	2354	15	신안군 도초면 만년리 1245	최우근
	변경	신안군 도초면 만년리	1199	전	2354	15	신안군 도초면 만년리 1245	최우근
328	당초	신안군 도초면 만년리	1183	전	1990	28	신안군 도초면 도초동부길 178-8	차정순
	변경	신안군 도초면 만년리	1183	전	1990	28	신안군 도초면 도초동부길 178-8	차정순
329	당초	신안군 도초면 만년리	1187	전	1577	12	신안군 도초면 만년리 1244	김강길
	변경	신안군 도초면 만년리	1187	전	1577	12	신안군 도초면 만년리 1244	김강길
330	당초	신안군 도초면 만년리	1198	전	1597	21	신안군 도초면 만년리 1302-2	고영석
	변경	신안군 도초면 만년리	1198	전	1597	21	신안군 도초면 만년리 1302-2	고영석
331	당초	신안군 도초면 만년리	1192	전	1167	31	신안군 도초면 도초동부길 190-9	김관진
	변경	신안군 도초면 만년리	1192	전	1167	31	신안군 도초면 도초동부길 190-9	김관진
332	당초	신안군 도초면 만년리	1190	전	1002	28	신안군 도초면 만년리 1307	오막동
	변경	신안군 도초면 만년리	1190	전	1002	28	신안군 도초면 만년리 1307	오막동
333	당초	신안군 도초면 만년리	산 74	임	3967	24	서울시 관악구 신림동 1432-50	김정현
	변경	신안군 도초면 만년리	산 74	임	3967	24	서울시 관악구 신림동 1432-50	김정현
334	당초	신안군 도초면 만년리	1088-1	도	2295	10		국(농림부)
	변경	신안군 도초면 만년리	1088-1	도	2295	10		국(농림부)
335	당초	신안군 도초면 만년리	1141-1	답	367	10	신안군 도초면 만년리 1248 신안군도초면만년리1240 신안군도초면만년리1246 신안군도초면만년리1030	고진문 고명국 고판철 고산문
	변경	신안군 도초면 만년리	1141-1	답	367	10	신안군 도초면 만년리 1248 신안군도초면만년리1240 신안군도초면만년리1246 신안군도초면만년리1030	고진문 고명국 고판철 고산문

번호	구분	토지소재지	지 번	지목	총면적 (㎡)	편입면 적 (㎡)	토 지 소 유 자	
							주 소	성 명
336	당초	신안군 도초면 만년리	1141-2	답	407	5	신안군 도초면 만년리 1178	최행단
	변경	신안군 도초면 만년리	1141-2	답	407	5	신안군 도초면 만년리 1178	최행단
337	당초	신안군 도초면 만년리	1201-1	전	1907	60	신안군 도초면 만년리 1178	최행단
	변경	신안군 도초면 만년리	1201-1	전	1907	60	신안군 도초면 만년리 1178	최행단
338	당초	신안군 도초면 만년리	1202-2	전	3187	52	신안군 도초면 도초동부길 178-6	최기막례
	변경	신안군 도초면 만년리	1202-2	전	3187	52	신안군 도초면 도초동부길 178-6	최기막례
339	당초	신안군 도초면 만년리	1202-1	대	545	16	신안군 도초면 도초동부길 178-6	최기막례
	변경	신안군 도초면 만년리	1202-1	대	545	16	신안군 도초면 도초동부길 178-6	최기막례
340	당초	신안군 도초면 만년리	1200	전	2202	25	신안군 도초면 만년리 1243	김홍산
	변경	신안군 도초면 만년리	1200	전	2202	25	신안군 도초면 만년리 1243	김홍산
341	당초	신안군 도초면 고란리	989-3	답	62	62	신안군 도초면 고란리 428-1	김익수
	변경	신안군 도초면 고란리	989-3	답	62	62	신안군 도초면 고란리 428-1	김익수
342	당초	신안군 도초면 고란리	989-2	답	239	192	신안군 도초면 고란리 428-1	김익수
	변경	신안군 도초면 고란리	989-2	답	239	192	신안군 도초면 고란리 428-1	김익수
343	당초	신안군 도초면 고란리	988	답	179	153	신안군 도초면 고란리 428-1	김익수
	변경	신안군 도초면 고란리	988	답	179	153	신안군 도초면 고란리 428-1	김익수
344	당초	신안군 도초면 고란리	532	전	3458	650	부산시 기장군 기장을 죽성리 770	(재)천부교 유지재단
	변경	신안군 도초면 고란리	532	전	3458	650	부산시 기장군 기장을 죽성리 770	(재)천부교 유지재단
345	당초	신안군 도초면 고란리	702	전	1986	250	신안군 도초면 고란리 604	고금식
	변경	신안군 도초면 고란리	702	전	1986	250	신안군 도초면 린리 604	고금식
346	당초	신안군 도초면 고란리	1637	도	2317	30		국(국토부)
	변경	신안군 도초면 고란리	1637	도	2317	30		국(국토부)
347	당초	신안군 도초면 고란리	1633	구	16793	95		국(농림부)
	변경							
348	당초	신안군 도초면 고란리	600	전	1253	12	신안군 도초면 수항리 1476-3	오탈석
	변경							
349	당초	신안군 도초면 고란리	695	전	916	75	신안군 도초면 수항리 1476-3	오탈석
	변경							
350	당초	신안군 도초면 고란리	604	전	288	23	신안군 도초면 수항리1396	김 석
	변경							
351	당초	신안군 도초면 고란리	1210	답	724	630	신안군 도초면 고란리 350	김홍재
	변경	신안군 도초면 고란리	1210	답	724	630	신안군 도초면 고란리 350	김홍재
352	당초	신안군 도초면 고란리	477-1	답	393	90	서울시 서대문구 갈현동 454-7	김공지
	변경	신안군 도초면 고란리	477-1	답	393	90	서울시 서대문구 갈현동 454-7	김공지
353	당초	신안군 도초면 고란리	478	답	863	193	신안군 도초면 고란리 669	고정희

번호	구분	토지소재지	지 번	지목	총면적 (㎡)	편입면 적 (㎡)	토 지 소 유 자	
							주 소	성 명
354	변경	신안군 도초면 고란리	478	답	863	193	신안군 도초면 고란리 669	고정희
	당초	신안군 도초면 고란리	649	답	122	99	신안군 도초면 고란리 427	김수동
	변경							
355	당초	신안군 도초면 고란리	1633	도	16793	66		국(국토부)
	변경							
356	당초	신안군 도초면 고란리	648	답	86	65	신안군 도초면 고란리 567	고천순
	변경							
357	당초	신안군 도초면 고란리	647	답	139	95	서울시 성북구 보문동5가 252-2	노영희
	변경							
358	당초							
	변경	신안군 도초면 고란리	955-5	답	2013	49	신안군 도초면 도초동부실 581-73	권홍열
359	당초							
	변경	신안군 도초면 고란리	1025-1	구	2643	17		국(농림수산부)
360	당초							
	변경	신안군 도초면 고란리	1008-3	도	648	3	신안군 압해읍 천사로 1004	신안군
361	당초							
	변경	신안군 도초면 고란리	789	전	3286	23	신안군 도초면 고란리 440 신안군도초면고란리1503-2	박갑엽 김호철
362	당초							
	변경	신안군 도초면 고란리	824	전	1881	46	신안군 도초면 고란리428-1	김송환
363	당초							
	변경	신안군 도초면 고란리	823-2	답	853	25	신안군 도초면 고란리429	김송현
364	당초							
	변경	신안군 도초면 고란리	989-2	답	239	28	신안군 도초면 고란리 428-1	김익수
365	당초							
	변경	신안군 도초면 고란리	527	전	1071	154	부산광역시 해운대구 반여동 1607-19 2419호	고변환
366	당초							
	변경	신안군 도초면 고란리	64	답	878	87	신안군 도초면 고란리 232-3	김춘화
367	당초							
	변경	신안군 도초면 고란리	65	전	1540	10	신안군 도초면 고란리559-1	명 주
368	당초							
	변경	신안군 도초면 고란리	67	답	912	46	신안군 도초면 고란리 411	고용삼
369	당초							
	변경	신안군 도초면 고란리	283	전	1269	92	신안군 도초면 고란리 257	고일섭
370	당초							
	변경	신안군 도초면 고란리	282	전	1332	163	신안군 도초면 고란길 167-3	김정임
371	당초							

번호	구분	토지소재지	지 번	지목	총면적 (㎡)	편입면 적 (㎡)	토 지 소 유 자	
							주 소	성 명
	변경	신안군 도초면 고란리	270	전	1195	49	성남시 수정구 단대동 3997	장건진
372	당초							
	변경	신안군 도초면 고란리	270-1	도	507	4	성남시 수정구 단대동 3997	장건진
373	당초							
	변경	신안군 도초면 고란리	1021-1	구	6508	112		국(농림수산부)
374	당초							
	변경	신안군 도초면 고란리	1319	유	627	106	신안군 압해읍 천사로 1004	신안군
375	당초							
	변경	신안군 도초면 고란리	1320	답	264	36	신안군 도초면 고란리 362	고부좌
376	당초							
	변경	신안군 도초면 고란리	1323	전	1091	8	신안군 도초면 고란리 362	고부좌
377	당초							
	변경	신안군 도초면 고란리	산25	임	4898	62	서울시 도봉구 방학동 264-49	고재석
378	당초							
	변경	신안군 도초면 고란리	1500	전	132	15	안산시 월피동 464-2	황기만
379	당초							
	변경	신안군 도초면 고란리	1501	대	301	6	신안군 도초면 고란리 664	최옥엽
380	당초							
	변경	신안군 도초면 고란리	1502	대	456	25	신안군 도초면 고란리 664	최옥엽
381	당초							
	변경	신안군 도초면 고란리	1503	대	364	4	신안군 도초면 고란리 1503	최성남
382	당초							
	변경	신안군 도초면 고란리	1504	답	526	21	창원시 팔용동 170-9	최석봉
383	당초							
	변경	신안군 도초면 고란리	산 8	임	25091	111	무안군 무안읍 성남리 751 신안군도초면고란리559 신안군도초면고란리1504-1 수원시권선구구운동462삼환아파트8동902호	고성욱 고길수 고재삼 고영성
384	당초							
	변경	신안군 도초면 만년리	1155-1	도	4623	21		국(농림수산부)
385	당초							
	변경	신안군 도초면 고란리	1016-1	구	279	7		국(농림수산부)
386	당초							
	변경	신안군 도초면 고란리	산2-2	임	5627	85	신안군 도초면 외남리 976	강춘식
387	당초							
	변경	신안군 도초면 고란리	1581-2	도	99	71	신안군 압해읍 천사로 1004	신안군
388	당초							

번호	구분	토지소재지	지 번	지목	총면적 (㎡)	편입면 적 (㎡)	토 지 소 유 자	
							주 소	성 명
	변경	신안군 도초면 고란리	1581-3	도	23	10	신안군 압해읍 천사로 1004	신안군
389	당초							
	변경	신안군 도초면 고란리	1582-2	도	122	30	신안군 압해읍 천사로 1004	신안군
390	당초							
	변경	신안군 도초면 고란리	1582-1	전	271	42		미등기
391	당초							
	변경	신안군 도초면 고란리	산 3	임	8132	128	신안군 도초면 고란리 1569	황완석
392	당초							
	변경	신안군 도초면 만년리	575-1	임	1150	54	신안군 압해읍 천사로 1004	신안군
393	당초							
	변경	신안군 도초면 만년리	1407-3	도	4335	5		국(행정안전부)
394	당초							
	변경	신안군 도초면 만년리	577-1	전	489	26	신안군 도초면 발매리 9	박종석
395	당초							
	변경	신안군 도초면 만년리	578	전	2284	17	신안군 도초면 외남길 154-2	박민희
396	당초							
	변경	신안군 도초면 만년리	597	전	734	28	신안군 도초면 만년리 640	박기월
397	당초							
	변경	신안군 도초면 만년리	598	대	344	51	신안군 도초면 만년길 157-2	김영오
398	당초							
	변경	신안군 도초면 만년리	615	전	179	13	신안군 압해읍 천사로 1004	신안군
399	당초							
	변경	신안군 도초면 만년리	1418	구	7991	12		국(농림축산식품 부)
400	당초							
	변경	신안군 도초면 만년리	614-1	전	1495	120	신안군 도초면 만년리 506-2	김문남
401	당초							
	변경	신안군 도초면 만년리	701-1	전	525	51	신안군 도초면 만년리 223	송상희
402	당초							
	변경	신안군 도초면 만년리	703	전	694	10	신안군 도초면 이곡리1349	강송자
403	당초							
	변경	신안군 도초면 만년리	676	전	114	60	신안군 도초면 만년리 604	김인득
404	당초							
	변경	신안군 도초면 만년리	628	전	122	41	신안군 도초면 만년리 626	김정길언
405	당초							

번호	구분	토지소재지	지 번	지목	총면적 (㎡)	편입면 적 (㎡)	토 지 소 유 자	
							주 소	성 명
	변경	신안군 도초면 만년리	632	답	83	31	신안군 도초면 고란리 1519 신안군도초면고란리1509 신안군도초면고란리1510 신안군도초면고란리1503	황운국 최양길 윤종인 김운주
406	당초							
	변경	신안군 도초면 만년리	633	대	271	30	신안군 도초면 만년리 644	전아봉식
407	당초							
	변경	신안군 도초면 만년리	667-1	전	108	11	신안군 도초면 만년리 535	김승남
408	당초							
	변경	신안군 도초면 만년리	674-1	전	583	2	신안군 도초면 만년리 624	박용산
409	당초							
	변경	신안군 도초면 만년리	675-1	전	459	14		미등기
410	당초							
	변경	신안군 도초면 만년리	676-3	전	166	15	신안군 도초면 만년리 604	김인득
411	당초							
	변경	신안군 도초면 만년리	677-1	전	108	4		미등기
412	당초							
	변경	신안군 도초면 만년리	624-1	전	279	13	신안군 도초면 만년리 506-2	김문남
413	당초							
	변경	신안군 도초면 만년리	615	전	433	10	신안군 압해읍 천사로 1004	신안군
414	당초							
	변경	신안군 도초면 만년리	1419	도	3719	4		국토교통부
415	당초							
	변경	신안군 도초면 만년리	514	답	605	7	신안군 도초면 만년리 530	김학수
416	당초							
	변경	신안군 도초면 만년리	513-1	전	793	2	신안군 도초면 만년리 604	김정용채
417	당초							
	변경	신안군 도초면 만년리	522	전	397	6	신안군 도초면 만년리 1316	박경문
418	당초							
	변경	신안군 도초면 만년리	510	전	560	4	신안군 도초면 만년리 610	김재민
419	당초							
	변경	신안군 도초면 만년리	993	전	1137	8	신안군 도초면 만년리 1003	김선출
420	당초							
	변경	신안군 도초면 만년리	992	답	172	11		미등기
421	당초							
	변경	신안군 도초면 만년리	991	묘	592	7		미등기
422	당초							

번호	구분	토지소재지	지 번	지목	총면적 (㎡)	편입면 적 (㎡)	토 지 소 유 자	
							주 소	성 명
	변경	신안군 도초면 만년리	990	전	830	2	신안군 도초면 도초동부실 170-23	김미단
	당초							
423	변경	신안군 도초면 만년리	965	답	1105	9	용인시 처인구 고림동 996 임원마을아파트 106-901	김행임
	당초							
424	변경	신안군 도초면 만년리	965-1	답	336	2	용인시 처인구 고림동 996 임원마을아파트 106-901	김행임
	당초							
425	변경	신안군 도초면 만년리	1031	전	972	29	신안군 도초면 만년리 1003	김선출
	당초							
426	변경	신안군 도초면 만년리	1032-1	전	1488	40	신안군 도초면 도초동부길 195-8	김경자
	당초							
427	변경	신안군 도초면 만년리	1032-2	전	923	41	신안군 도초면 도초동부길 197	정지훈
	당초							
428	변경	신안군 도초면 만년리	1033	전	1014	7	부천시 원미구 원미동 79-14	고화천
	당초							
429	변경	신안군 도초면 만년리	1035-2	답	4	2		미등기
	당초							
430	변경	신안군 도초면 만년리	1089-1	구	1756	333		국(농림수산부)
	당초							
431	변경	신안군 도초면 만년리	1407-14	도	1749	11		국(기획재정부)
	당초							
432	변경	신안군 도초면 만년리	1088-1	도	2295	11		국(농림수산부)
	당초							
433	변경	신안군 도초면 만년리	1183	전	1990	91	신안군 도초면 도초동부길 178-8	차정순
	당초							
434	변경	신안군 도초면 만년리	산147-2	임	23973	131	충주시 칠금동 821 부영@102-810	고정철
	당초							
435	변경	신안군 도초면 만년리	1211-1	전	281	6		미등기
	당초							
436	변경	신안군 도초면 만년리	1313-1	전	396	6	신안군 도초면 만년리 1195 신안군도초면만년리1308 신안군도초면만년리1316 신안군도초면만년리1202	박은석 고주석 박정수 정형식
	당초							
437	변경	신안군 도초면 만년리	1313	전	973	27	신안군 도초면 만년리 1195 신안군도초면만년리1308 신안군도초면만년리1316 신안군도초면만년리1202	박은석 고주석 박정수 정형식

번호	구분	토지소재지	지 번	지목	총면적 (㎡)	편입면 적 (㎡)	토 지 소 유 자	
							주 소	성 명
438	당초							
	변경	신안군 도초면 만년리	1294	전	456	23	신안군 도초면 도초동부길 128-19	고덕인
439	당초							
	변경	신안군 도초면 만년리	1297	전	1286	37	신안군 도초면 만년리 1292-1	전중구례
440	당초							
	변경	신안군 도초면 만년리	1295	전	1745	216	신안군 도초면 만년리 1307-1	박성재
441	당초							
	변경	신안군 도초면 만년리	1407	도	6662	129		국(국토교통부)
442	당초							
	변경	신안군 도초면 만년리	산139	임	3967	65	신안군 도초면 만년리 1307-1	박성재

전라남도 고시 제2021-340호

신안 대초지구 받기반정비사업 시행계획 변경 승인 고시

전라남도 신안군 증도면 일원에 추진 중인 “신안 대초지구 받기반정비사업”에 대해 「농어촌정비법」 제9조 제8항의 규정에 따라 시행계획을 변경 승인하고, 같은 법 시행령 제82조에 따라 변경 승인내용을 다음과 같이 고시합니다.

2021. 7. 22.

전라남도지사

1. 사 업 명 : 신안 대초지구 받기반정비사업
2. 사업시행자 : 신안군수
3. 사업목적 및 개요
 - 목 적 : 집단화된 받을 대상으로 용수개발, 농로개설 등 생산기반시설을 구축하여 받작물의 생산성 향상과 소득증대에 기여
 - 사업개요
 - 위 치 : 전남 신안군 증도면 대초리 일원
 - 수혜면적 : 67.0ha
 - 총사업비 : 1,890백만원(균특 150, 도비 1,596, 시군비 194)
 - 사업기간 : 2019. 12. 6. ~ 2021. 12. 31.
 - 사업내용(변경)
 - (당초) 농로 26조 L=4,880m, 배수로 18조 2,153m, 저류지 4조 1,780㎡
 - (변경) 농로 33조 L=4,340m, 배수로 31조 3,312m, 저류지 4조 2,080㎡
4. 관련 서류 열람 장소 : 신안군청 안전건설과 (☎ 061-240-8476)
5. 수용 또는 사용할 토지세목(변경)조서 : 붙임

수용 또는 사용할 토지 세목(변경)조서

번호	구분	토지 소재지	지 번	지목	총면적 (㎡)	편입면적 (㎡)	토 지 소 유 자	
							성 명	주 소
		당초	190필지		438,044	23,179		
		변경	203필지		443,809	22,333		
1	당초	신안군 증도면 대초리	355	전	258	80	대초리 324	이용삼
	변경	신안군 증도면 대초리	355	전	258	72	대초리 324	이용삼
2	당초	신안군 증도면 대초리	353	전	1722	30	대초리 295	이윤일
	변경	신안군 증도면 대초리	353	전	1722	17	대초리 295	이윤일
3	당초	신안군 증도면 대초리	349	전	1336	105	광주시 북구 첨단연신로 166 부영@106-1904	박상미
	변경	신안군 증도면 대초리	349	전	1336	95	광주시 북구 첨단연신로 166 부영@106-1904	박상미
4	당초	신안군 증도면 대초리	351	전	846	30	증도면 대초길 41-6	서대엽
	변경	신안군 증도면 대초리	351	전	846	30	증도면 대초길 41-6	서대엽
5	당초	신안군 증도면 대초리	신91-1	임	23,702	40		정동택
	변경	신안군 증도면 대초리	신91	임	992	55	목포시 용해동 126 용해1단지@101-209	정경용
6	당초	신안군 증도면 대초리	1078-2	도	7	7		신안군
	변경	신안군 증도면 대초리	1078-2	도	7	7		신안군
7	당초	신안군 증도면 대초리	1077-2	도	13	13		신안군
	변경	신안군 증도면 대초리	1077-2	도	13	13		신안군
8	당초	신안군 증도면 대초리	1077-3	도	32	10		신안군
	변경	신안군 증도면 대초리	1077-3	도	32	10		신안군
9	당초	신안군 증도면 대초리	1077-4	답	49	10		신안군
	변경	신안군 증도면 대초리	1077-4	답	49	10		신안군
10	당초	신안군 증도면 대초리	1978	유	4510	30		국(농림부)
	변경	신안군 증도면 대초리	1978	유	4510	30		국(농림부)
11	당초	신안군 증도면 대초리	1988	도	4523	1900		국(농림부)
	변경	신안군 증도면 대초리	1988	도	4523	1900		국(농림부)
12	당초	신안군 증도면 대초리	1041-5	답	413	25		신안군
	변경							
13	당초	신안군 증도면 대초리	1041-1	답	327	55		신안군
	변경							
14	당초	신안군 증도면 대초리	1040	답	242	40	서울시 양천구 신월동199-13 성림하이츠빌라 -202	안성수
	변경							
15	당초	신안군 증도면 대초리	1042-1	답	1556	90	대초리 304	이윤일
	변경							
16	당초	신안군 증도면 대초리	1039	전	1689	360	서울시 송파구 오금로53번길 3-8 (거여동)	김경호
	변경							
17	당초	신안군 증도면 대초리	1047	답	565	15	대초리 244	조쌍룡

번호	구분	토지 소재지	지 번	지목	총면적 (㎡)	편입면적 (㎡)	토 지 소 유 자	
							성 명	주 소
	변경							
18	당초	신안군 증도면 대초리	1907	구	1533	10		국(농림부)
	변경							
19	당초	신안군 증도면 대초리	1009-1	전	1570	15	광주시 서구 쌍촌로43번길 16-5	이영길
	변경							
20	당초	신안군 증도면 대초리	1014-1	전	3448	250	대초리 974	김철진
	변경							
21	당초	신안군 증도면 대초리	1012	전	1805	120	인천시 부평구 경원대로 12010번길 6 (십정동)	고민욱
	변경							
22	당초	신안군 증도면 대초리	1015-2	전	2489	40	증도면 대초길 12-2	이병무
	변경							
23	당초	신안군 증도면 대초리	산176-1	임	15273	20	대초리 325	이심순
	변경	신안군 증도면 대초리	산176-1	임	15273	20	대초리 325	이심순
24	당초	신안군 증도면 대초리	902	전	218	70	대초리 324	박종룡
	변경	신안군 증도면 대초리	902	전	218	70	대초리 324	박종룡
25	당초	신안군 증도면 대초리	1635	구	3127	15		국(농림부)
	변경	신안군 증도면 대초리	1635	구	3127	15		국(농림부)
26	당초	신안군 증도면 대초리	901-1	전	2099	40	증도면 대초길 41-10	이심순
	변경	신안군 증도면 대초리	901-1	전	2099	40	증도면 대초길 41-10	이심순
27	당초	신안군 증도면 대초리	901	전	1269	420		신안군
	변경	신안군 증도면 대초리	901	전	1269	420		신안군
28	당초	신안군 증도면 대초리	900	전	2440	60		신안군
	변경	신안군 증도면 대초리	900	전	2440	60		신안군
29	당초	신안군 증도면 대초리	898	전	1501	220	증도면 대초길 12-3	박은희
	변경	신안군 증도면 대초리	898	전	1501	220	증도면 대초길 12-3	박은희
30	당초	신안군 증도면 대초리	94	전	3049	15	대초리 201	안정실
	변경	신안군 증도면 대초리	93	전	3049	140	대초리 201	안정실
31	당초	신안군 증도면 대초리	113	임	1273	140	대초리 244	이청자
	변경	신안군 증도면 대초리	113	임	1273	5	대초리 244	이청자
32	당초	신안군 증도면 대초리	120	전	1501	150	대초리 206	김영례
	변경	신안군 증도면 대초리	120	전	1501	150	대초리 206	김영례
33	당초	신안군 증도면 대초리	113	임	1273	60	대초리 244	이청자
	변경							
34	당초	신안군 증도면 대초리	120	전	1501	95	대초리 206	김영례
	변경							
35	당초	신안군 증도면 대초리	119	전	2284	320	목포시 용해동 277-97	조영희
	변경							
36	당초	신안군 증도면 대초리	119-2	대	873	60	증도면 덕정길 18-31	하단호
	변경							

번호	구분	토지 소재지	지 번	지목	총면적 (㎡)	편입면적 (㎡)	토 지 소 유 자	
							성 명	주 소
37	당초	신안군 증도면 대초리	1904-9	답	4784	20	대초리 184	양연심
	변경							
38	당초	신안군 증도면 대초리	130	전	139	80	서울시 송파구 오금동 40-21	정형창 와2인
	변경							
39	당초	신안군 증도면 대초리	101	전	377	20	대초리 325	이심순
	변경							
40	당초	신안군 증도면 대초리	102	전	2671	220	포항시 북구 득량동171-1 인화주택1-203	조호천
	변경							
41	당초	신안군 증도면 대초리	370	전	2582	230	대초리 109	조성업
	변경							
42	당초	신안군 증도면 대초리	368	전	1246	25	인천시 계양구 효성동273-98 삼우빌라98-203	조용국
	변경							
43	당초	신안군 증도면 대초리	1618	구	1045	280		국(농림부)
	변경							
44	당초	신안군 증도면 대초리	367	전	3385	20	증도면 보물섬길 71	김환숙
	변경							
45	당초	신안군 증도면 대초리	358	임	625	40	대초리 295	양연심
	변경	신안군 증도면 대초리	358	임	625	40	대초리 295	양연심
46	당초	신안군 증도면 대초리	823-2	전	1557	190	광주시 남구 군분로18번길 2-3 (월산동)	기연자
	변경	신안군 증도면 대초리	823-2	전	1557	190	광주시 남구 군분로18번길 2-3 (월산동)	기연자
47	당초	신안군 증도면 대초리	359	전	1091	160	대초리 311	이현향
	변경	신안군 증도면 대초리	359	전	1091	160	대초리 311	이현향
48	당초	신안군 증도면 대초리	신91	임	23702	170		정동택
	변경	신안군 증도면 대초리	신91	임	23702	170	대초길7	정순단
49	당초	신안군 증도면 대초리	신94	임	3967	190	대초리 311	이현향
	변경	신안군 증도면 대초리	신94	임	3967	190	대초리 311	이현향
50	당초	신안군 증도면 대초리	877-2	전	11	11	대초리 313	박유행
	변경							
51	당초	신안군 증도면 대초리	877	전	210	85	대초리 313	박유행
	변경							
52	당초	신안군 증도면 대초리	산139-1	임	2511	180	광주시 북구 신안동 150-12	이문태
	변경							
53	당초	신안군 증도면 대초리	735	전	294	80	광주시 광산구 신촌동827-1 정석그린@101-1003	이문태
	변경							
54	당초	신안군 증도면 대초리	815-1	전	1033	45	광주시 광산구 송정로77 금강@103-1302	이홍백
	변경							
55	당초	신안군 증도면 대초리	815-2	전	1544	100	대초리 781	김영식

번호	구분	토지 소재지	지 번	지목	총면적 (㎡)	편입면적 (㎡)	토 지 소 유 자	
							성 명	주 소
	변경							
56	당초	신안군 증도면 대초리	431	전	1117	110	광주시 광산구 송정로7 금강@103-1302	이홍백
	변경							
57	당초	신안군 증도면 대초리	434	답	635	25	방축리 414-3	김환호
	변경							
58	당초	신안군 증도면 대초리	1888	도	2217	1300		국(농림부)
	변경							
59	당초	신안군 증도면 대초리	1616	도	7300	130		국(국토부)
	변경							
60	당초	신안군 증도면 대초리	722	전	2767	170	광주시 광산구 장덕동 992-10	여석란
	변경							
61	당초	신안군 증도면 대초리	639	전	1560	100	대초리 599-1	정구용
	변경	신안군 증도면 대초리	639	전	1560	100	대초리 599-1	정구용
62	당초	신안군 증도면 대초리	652	전	1924	50	대초리 791	정절용
	변경	신안군 증도면 대초리	652	전	1924	50	대초리 791	정절용
63	당초	신안군 증도면 대초리	1616	도	7300	320		국(국토부)
	변경	신안군 증도면 대초리	1616	도	7300	320		국(국토부)
64	당초	신안군 증도면 대초리	641-2	전	4185	15	서울시 관악구 신림동 1659-26, 202	정구문
	변경	신안군 증도면 대초리	641-2	전	4185	15	서울시 관악구 신림동 1659-26, 202	정구문
65	당초	신안군 증도면 대초리	639	전	1560	100	대초리 599-1	정구용
	변경	신안군 증도면 대초리	639	전	1560	100	대초리 599-1	정구용
66	당초	신안군 증도면 대초리	642	전	1924	90	대초리 791	정절용
	변경	신안군 증도면 대초리	642	전	1924	90	대초리 791	정절용
67	당초	신안군 증도면 대초리	643	답	251	35	대초리 791	정태현
	변경							
68	당초	신안군 증도면 대초리	644	전	2198	20	대초리 791	정구운
	변경							
69	당초	신안군 증도면 대초리	638	전	1468	100	대초리 793	정만영
	변경							
70	당초	신안군 증도면 대초리	637	답	221	40	대초리 791	정태현
	변경							
71	당초	신안군 증도면 대초리	626	전	1759	170	증도면 등선길 27	이재호
	변경							
72	당초	신안군 증도면 대초리	753	전	853	25	대초리 853	정절용
	변경							
73	당초	신안군 증도면 대초리	산117	임	4264	15	대초리 197-4	안정실
	변경							
74	당초	신안군 증도면 대초리	1616	도	7300	25		국 (농림부)
	변경							

번호	구분	토지 소재지	지 번	지목	총면적 (㎡)	편입면적 (㎡)	토 지 소 유 자	
							성 명	주 소
75	당초	신안군 증도면 대초리	610	전	2658	30	경기도 안산시 상록구 시동1553 순숙@101-1104	제민숙
	변경							
76	당초	신안군 증도면 대초리	456-1	전	264	15	대초리 792	김충배
	변경							
77	당초	신안군 증도면 대초리	456	전	291	50	대초리 792	김충배
	변경							
78	당초	신안군 증도면 대초리	산106	임	9719	110	대초리 781	김남배
	변경							
79	당초	신안군 증도면 대초리	478-6	도	557	20		신안군
	변경							
80	당초	신안군 증도면 대초리	478-1	전	502	60	목포시 용당동 962-94	주갑수
	변경							
81	당초	신안군 증도면 대초리	477	전	1306	90	목포시 죽교동 164-6	주우동
	변경							
82	당초	신안군 증도면 대초리	468	전	2850	60	서울시 성동구 성수동2가 574-21	정균용
	변경							
83	당초	신안군 증도면 대초리	483-6	도	1031	35		신안군
	변경	신안군 증도면 대초리	483-6	도	1031	35		신안군
84	당초	신안군 증도면 대초리	483-1	전	1948	70	대초리 796	이윤영
	변경	신안군 증도면 대초리	483-1	전	1948	70	대초리 796	이윤영
85	당초	신안군 증도면 대초리	486	전	770	130	대초리 600	주영동
	변경	신안군 증도면 대초리	486	전	770	130	대초리 600	주영동
86	당초	신안군 증도면 대초리	486-1	전	532	90	대초리 294	이종석
	변경	신안군 증도면 대초리	486-1	전	532	90	대초리 294	이종석
87	당초	신안군 증도면 대초리	519-2	도	39	15		신안군
	변경	신안군 증도면 대초리	519-2	도	39	15		신안군
88	당초	신안군 증도면 대초리	519-1	답	900	25	대초리 산9	백승호 외1인
	변경	신안군 증도면 대초리	519-1	답	900	25	대초리 산9	백승호 외1인
89	당초	신안군 증도면 대초리	520-1	도	125	50		신안군
	변경	신안군 증도면 대초리	520-1	도	125	50		신안군
90	당초	신안군 증도면 대초리	산43-1	임	2380	80	전남 영광군 군서면 함영로7길 19	김동수 외1인
	변경	신안군 증도면 대초리	산43-1	임	2380	80	전남 영광군 군서면 함영로7길 19	김동수 외1인
91	당초	신안군 증도면 대초리	521-2	도	46	25		신안군
	변경	신안군 증도면 대초리	521-2	도	46	25		신안군
92	당초	신안군 증도면 대초리	523-4	도	117	40		신안군
	변경	신안군 증도면 대초리	523-4	도	117	40		신안군
93	당초	신안군 증도면 대초리	522-2	도	83	45		신안군
	변경	신안군 증도면 대초리	522-2	도	83	45		신안군
94	당초	신안군 증도면 대초리	523-2	도	119	35		신안군

번호	구분	토지 소재지	지 번	지목	총면적 (㎡)	편입면적 (㎡)	토 지 소 유 자	
							성 명	주 소
	변경	신안군 증도면 대초리	523-2	도	119	35		신안군
95	당초	신안군 증도면 대초리	1616	도	7300	110		국(국토부)
	변경	신안군 증도면 대초리	1616	도	7300	110		국(국토부)
96	당초	신안군 증도면 대초리	산44-2	임	11601	190	인천시 부평구 산곡동306-3 우성@405-706	문상연
	변경							
97	당초	신안군 증도면 대초리	489	전	1765	45	증도면 등선길 27	이재호
	변경							
98	당초	신안군 증도면 대초리	516	전	1293	50	대초리 701	김연임
	변경	신안군 증도면 대초리	516	전	1293	50	대초리 701	김연임
99	당초	신안군 증도면 대초리	1613	도	688	280		국(국토부)
	변경	신안군 증도면 대초리	1613	도	688	280		국(국토부)
100	당초	신안군 증도면 대초리	1685-25	답	3991	20	서울시 종로구 평창30길 71-14(평창동)	손일선 외1인
	변경							
101	당초	신안군 증도면 대초리	512	답	2111	260		신안군
	변경	신안군 증도면 대초리	512	답	2111	260		신안군
102	당초	신안군 증도면 대초리	산36	임	6446	540	대초리 781	김남배
	변경	신안군 증도면 대초리	산36	임	6446	540	대초리 781	김남배
103	당초	신안군 증도면 대초리	498	전	2618	125	서울시 강서구 화곡동98-144 풍인101-302	김순애 외1인
	변경	신안군 증도면 대초리	498	전	2618	125	서울시 강서구 화곡동98-144 풍인101-302	김순애 외1인
104	당초	신안군 증도면 대초리	499	전	1236	150	대초리 24	이원동
	변경	신안군 증도면 대초리	499	전	1236	150	대초리 24	이원동
105	당초	신안군 증도면 대초리	20	전	1398	90	증도면 지도중도로1267	권경수
	변경	신안군 증도면 대초리	20	전	1398	90	증도면 지도중도로1267	권경수
106	당초	신안군 증도면 대초리	20-1	임	3295	280	증도면 돌마지길 119	김양심
	변경	신안군 증도면 대초리	20-1	임	3295	280	증도면 돌마지길 119	김양심
107	당초	신안군 증도면 대초리	500-2	임	6193	605	증도면 돌마지길 39-10	임정현
	변경	신안군 증도면 대초리	500-2	임	6193	605	증도면 돌마지길 39-10	임정현
108	당초	신안군 증도면 대초리	500-1	전	2338	210	증도면 돌마지길 39-10	임정현
	변경	신안군 증도면 대초리	500-1	전	2338	210	증도면 돌마지길 39-10	임정현
109	당초	신안군 증도면 대초리	20-1	임	3295	195	증도면 돌마지길 119	김양심
	변경							
110	당초	신안군 증도면 대초리	29	전	575	80	대초리 24-1	이원동
	변경							
111	당초	신안군 증도면 대초리	30	전	1464	80	대초리 1365	안순자
	변경							
112	당초	신안군 증도면 대초리	31	전	2228	50	전남 나주시 우정로101 중흥@209-1903	김인수
	변경							

번호	구분	토지 소재지	지 번	지목	총면적 (㎡)	편입면적 (㎡)	토 지 소 유 자	
							성 명	주 소
113	당초	신안군 증도면 대초리	신62-3	임	1289	75	대초리 1365	이원동
	변경							
114	당초	신안군 증도면 대초리	45-1	전	638	45		안태옥(사망)
	변경							
115	당초	신안군 증도면 대초리	45	전	486	120		안태옥(사망)
	변경							
116	당초	신안군 증도면 대초리	44	전	2086	290	증도면 돌마지길 37-3	정맹용
	변경							
117	당초	신안군 증도면 대초리	신61	묘	5792	105		신안군
	변경							
118	당초	신안군 증도면 대초리	신59	임	1785	155	대초리 1357	류재용
	변경							
119	당초	신안군 증도면 대초리	50	전	919	85	서울시 양천구 신월동199-13 성림하이츠-202	안성수
	변경							
120	당초	신안군 증도면 대초리	53	전	1907	50	목포시 산정동174-1 보광빌라 기-302	안찬식
	변경							
121	당초	신안군 증도면 대초리	55	답	1355	180	대초리 205	안득지
	변경							
122	당초	신안군 증도면 대초리	1625	구	579	360		국(농림부)
	변경							
123	당초	신안군 증도면 대초리	54	전	1653	60	대초리 212	안승렬
	변경							
124	당초	신안군 증도면 대초리	403	전	1203	70	서울시 영등포구 도림동 104-4	조길수
	변경	신안군 증도면 대초리	403	전	1203	70	서울시 영등포구 도림동 104-4	조길수
125	당초	신안군 증도면 대초리	402	답	545	40	대초리 212	안찬익
	변경	신안군 증도면 대초리	402	답	545	40	대초리 212	안찬익
126	당초	신안군 증도면 대초리	1887	구	1767	60		국(농림부)
	변경	신안군 증도면 대초리	1887	구	1767	60		국(농림부)
127	당초	신안군 증도면 대초리	395	답	575	68	대초리 214-3	안승태
	변경	신안군 증도면 대초리	395	답	575	68	대초리 214-3	안승태
128	당초	신안군 증도면 대초리	1884	구	6953	280		국(농림부)
	변경	신안군 증도면 대초리	1884	구	6953	280		국(농림부)
129	당초	신안군 증도면 대초리	1624-13	도	405	405		국(국토부)
	변경	신안군 증도면 대초리	1624-13	도	405	405		국(국토부)
130	당초	신안군 증도면 대초리	신68-1	임	33718	180	증도면 덕정길 33-2	조광웅
	변경	신안군 증도면 대초리	신68-1	임	33718	180	증도면 덕정길 33-2	조광웅
131	당초	신안군 증도면 대초리	48	전	476	40	대초리 186	조성근
	변경							
132	당초	신안군 증도면 대초리	49	답	800	50	대초리 186	조성욱

번호	구분	토지 소재지	지 번	지목	총면적 (㎡)	편입면적 (㎡)	토 지 소 유 자	
							성 명	주 소
	변경							
133	당초	신안군 증도면 대초리	18	답	1427	140	증도면 돌마지길 119	김양심
	변경	신안군 증도면 대초리	18	답	1427	140	증도면 돌마지길 119	김양심
134	당초	신안군 증도면 대초리	15-2	전	1245	30	증도면 돌마지길 39-4	황막래
	변경	신안군 증도면 대초리	15-2	전	1245	30	증도면 돌마지길 39-4	황막래
135	당초	신안군 증도면 대초리	19	임	863	55	증도면 돌마지길 119	김양심
	변경	신안군 증도면 대초리	19	임	863	55	증도면 돌마지길 119	김양심
136	당초	신안군 증도면 대초리	15-6	전	1707	40	대초리 734	문은단
	변경	신안군 증도면 대초리	15-6	전	1707	40	대초리 734	문은단
137	당초	신안군 증도면 대초리	18-1	답	1452	20	증도면 돌마지길 39-10	임정현
	변경	신안군 증도면 대초리	18-1	답	1452	20	증도면 돌마지길 39-10	임정현
138	당초	신안군 증도면 대초리	산32	임	496	70	증도면 돌마지길 117	이봉옥
	변경	신안군 증도면 대초리	산32	임	496	70	증도면 돌마지길 117	이봉옥
139	당초	신안군 증도면 대초리	13	전	1821	30	대초리 25-1	이봉옥
	변경	신안군 증도면 대초리	13	전	1821	30	대초리 25-1	이봉옥
140	당초	신안군 증도면 대초리	14	전	1924	30	대초리 산9	백승호
	변경	신안군 증도면 대초리	14	전	1924	30	대초리 산9	백승호
141	당초	신안군 증도면 대초리	산19-37	임	804	35	증도면 돌마지길 37-3	정맹용
	변경	신안군 증도면 대초리	산19-37	임	804	35	증도면 돌마지길 37-3	정맹용
142	당초	신안군 증도면 대초리	미등록	도		1400		국(농림부)
	변경	신안군 증도면 대초리	미등록	도		1400		국(농림부)
143	당초	신안군 증도면 대초리	1951	구	2967	140		국(농림부)
	변경	신안군 증도면 대초리	1951	구	2967	140		국(농림부)
144	당초	신안군 증도면 대초리	1906	구	1029	250		국(농림부)
	변경	신안군 증도면 대초리	1906	구	1029	250		국(농림부)
145	당초	신안군 증도면 대초리	1905	도	1094	50		국(농림부)
	변경	신안군 증도면 대초리	1905	도	1094	50		국(농림부)
146	당초	신안군 증도면 대초리	1912	구	5315	30		국(농림부)
	변경	신안군 증도면 대초리	1912	구	5315	30		국(농림부)
147	당초	신안군 증도면 대초리	1069-3	답	201	35		신안군
	변경	신안군 증도면 대초리	1069-3	답	201	35		신안군
148	당초	신안군 증도면 대초리	1070-1	전	1127	70	증도면 대초길 8-3	이선자
	변경	신안군 증도면 대초리	1070-1	전	1127	70	증도면 대초길 8-3	이선자
149	당초	신안군 증도면 대초리	1907	구	1533	430		국(농림부)
	변경	신안군 증도면 대초리	1907	구	1533	430		국(농림부)
150	당초	신안군 증도면 대초리	1892-8	구	899	155		국(농림부)
	변경	신안군 증도면 대초리	1892-8	구	899	155		국(농림부)
151	당초	신안군 증도면 대초리	1890-5	답	1630	50	대초리 171	박지남
	변경	신안군 증도면 대초리	1890-5	답	1630	50	대초리 171	박지남

번호	구분	토지 소재지	지 번	지목	총면적 (㎡)	편입면적 (㎡)	토 지 소 유 자	
							성 명	주 소
152	당초	신안군 증도면 대초리	1009-1	전	1570	50	광주시 서구 쌍촌로43번길 16-5 (쌍촌동)	이영길
	변경	신안군 증도면 대초리	1009-1	전	1570	50	광주시 서구 쌍촌로43번길 16-5 (쌍촌동)	이영길
153	당초	신안군 증도면 대초리	1008	전	1884	15	대초리 988-1	조경대
	변경	신안군 증도면 대초리	1008	전	1884	15	대초리 988-1	조경대
154	당초	신안군 증도면 대초리	1010	전	2942	30	대초리 313	박유행
	변경	신안군 증도면 대초리	1010	전	2942	30	대초리 313	박유행
155	당초	신안군 증도면 대초리	913	전	1025	30	대초리 324	이용삼
	변경	신안군 증도면 대초리	913	전	1025	30	대초리 324	이용삼
156	당초	신안군 증도면 대초리	934	전	1864	50	대초리 933	이종택
	변경	신안군 증도면 대초리	934	전	1864	50	대초리 933	이종택
157	당초	신안군 증도면 대초리	927-1	전	3074	80	광주시 서구 치평동1168-9 중흥@ 101-1401	이봉열
	변경	신안군 증도면 대초리	927-1	전	3074	80	광주시 서구 치평동1168-9 중흥@ 101-1401	이봉열
158	당초	신안군 증도면 대초리	332	임	159	15	대초리 989	이이순
	변경	신안군 증도면 대초리	332	임	159	15	대초리 989	이이순
159	당초	신안군 증도면 대초리	345-2	도	40	25		신안군
	변경	신안군 증도면 대초리	345-2	도	40	25		신안군
160	당초	신안군 증도면 대초리	345-3	도	118	15		신안군
	변경	신안군 증도면 대초리	345-3	도	118	15		신안군
161	당초	신안군 증도면 대초리	1617	구	2863	195		국(농림부)
	변경	신안군 증도면 대초리	1617	구	2863	195		국(농림부)
162	당초	신안군 증도면 대초리	859	답	992	65	대초리 295	양연심
	변경	신안군 증도면 대초리	859	답	992	65	대초리 295	양연심
163	당초	신안군 증도면 대초리	867	전	1086	50	대초리 977-1	이용삼
	변경	신안군 증도면 대초리	867	전	1086	50	대초리 977-1	이용삼
164	당초	신안군 증도면 대초리	436	답	678	45	방축리 414-3	김환호
	변경							
165	당초	신안군 증도면 대초리	443	답	774	15	방축리 414-3	김환호
	변경							
166	당초	신안군 증도면 대초리	442	답	324	20	방축리 414-3	김환호
	변경							
167	당초	신안군 증도면 대초리	751	전	1593	50	대초리 790	정구문
	변경							
168	당초	신안군 증도면 대초리	750	전	2360	25	서울시 관악구 신림동 1659-26, 202	정구문
	변경							
169	당초	신안군 증도면 대초리	749	답	169	30	광주시 광산구 우산동1603-1 하남영구@107-1509	정구천
	변경							
170	당초	신안군 증도면 대초리	1616	도	7300	35		국(농림부)

번호	구분	토지 소재지	지 번	지목	총면적 (㎡)	편입면적 (㎡)	토 지 소 유 자	
							성 명	주 소
	변경							
171	당초	신안군 증도면 대초리	772	전	2767	30	광주시 광산구 장덕동 992-10	여석란
	변경							
172	당초	신안군 증도면 대초리	1866-3	구	510	180		국(농림부)
	변경	신안군 증도면 대초리	1866-3	구	510	180		국(농림부)
173	당초	신안군 증도면 대초리	1886-2	도	2037	80		국(농림부)
	변경	신안군 증도면 대초리	1886-2	도	2037	80		국(농림부)
174	당초	신안군 증도면 대초리	산43-1	임	2380	20	전남 영광군 군서면 함영로7길 19	김동수 외1인
	변경	신안군 증도면 대초리	산43-1	임	2380	20	전남 영광군 군서면 함영로7길 19	김동수 외1인
175	당초	신안군 증도면 대초리	1616	도	7300	8		국(농림부)
	변경	신안군 증도면 대초리	1616	도	7300	8		국(농림부)
176	당초	신안군 증도면 대초리	491-3	전	3294	30	대초리 599-1	정구용
	변경	신안군 증도면 대초리	491-3	전	3294	30	대초리 599-1	정구용
177	당초	신안군 증도면 대초리	1625	구	579	160		국(농림부)
	변경	신안군 증도면 대초리	1625	구	579	160		국(농림부)
178	당초	신안군 증도면 대초리	산19-54	임	5166	15	증도면 지도증도로 1267	임정현
	변경	신안군 증도면 대초리	산19-54	임	5166	15	증도면 지도증도로 1267	임정현
179	당초	신안군 증도면 대초리	15-10	도	555	10	증도면 지도증도로 1267	임정현
	변경	신안군 증도면 대초리	15-10	도	555	10	증도면 지도증도로 1267	임정현
180	당초	신안군 증도면 대초리	산19-22	임	880	20	대초리 186	조성률
	변경	신안군 증도면 대초리	산19-22	임	880	20	대초리 186	조성률
181	당초	신안군 증도면 대초리	15-6	전	1707	20	대초리 734	문은단
	변경	신안군 증도면 대초리	15-6	전	1707	20	대초리 734	문은단
182	당초	신안군 증도면 대초리	15-8	전	143	15	증도면 돌마지길 39-10	임정현
	변경	신안군 증도면 대초리	15-8	전	143	15	증도면 돌마지길 39-10	임정현
183	당초	신안군 증도면 대초리	1042-1	답	1556	315	대초리 304	이윤일
	변경	신안군 증도면 대초리	1042-1	답	1556	305	대초리 304	이윤일
184	당초	신안군 증도면 대초리	442	답	324	190	방축리 414-3	김환호
	변경	신안군 증도면 대초리	442	답	324	180	방축리 414-3	김환호
185	당초	신안군 증도면 대초리	443	답	774	162	방축리 414-3	김환호
	변경	신안군 증도면 대초리	443	답	774	155	방축리 414-3	김환호
186	당초	신안군 증도면 대초리	444	전	740	60	대초리 763	정치성 외3인
	변경							
187	당초	신안군 증도면 대초리	642	전	1924	95	대초리 791	정철용
	변경	신안군 증도면 대초리	642	전	1924	85	대초리 791	정철용
188	당초	신안군 증도면 대초리	644	전	2198	140	대초리 791	정구운
	변경	신안군 증도면 대초리	644	전	2198	130	대초리 791	정구운
189	당초	신안군 증도면 대초리	49	답	800	400	대초리 186	조성옥
	변경							

번호	구분	토지 소재지	지 번	지목	총면적 (㎡)	편입면적 (㎡)	토 지 소 유 자	
							성 명	주 소
190	당초	신안군 증도면 대초리	51	답	932	230	증도면 돌마지길 39-10	임정현
	변경	신안군 증도면 대초리	51	답	932	932	증도면 돌마지길 39-10	임정현
191	당초							
	변경	신안군 증도면 대초리	1016-2	도	132	132		신안군
192	당초							
	변경	신안군 증도면 대초리	1017-3	도	182	182	신안군 지도면 대초리 199	인몽교 외1인
193	당초							
	변경	신안군 증도면 대초리	1892-8	구	899	6		국(농림수산부)
194	당초							
	변경	신안군 증도면 대초리	산72-3	임	7540	219	대초리 199	안몽교
195	당초							
	변경	신안군 증도면 대초리	산72-2	임	2975	11	대초리 199	안몽교
196	당초							
	변경	신안군 증도면 대초리	산71	전	3074	53	증도면 덕정길 15-2	안은용
197	당초							
	변경	신안군 증도면 대초리	371	답	1302	72	대초리 230	안금진
198	당초							
	변경	신안군 증도면 대초리	368	전	1246	24	인천시 계양구 효성동273-98 삼우빌라98-203	조용국
199	당초							
	변경	신안군 증도면 대초리	369	전	1825	3	전라남도 신안군 증도면 증도중앙길 40-30	김봉순
200	당초							
	변경	신안군 증도면 대초리	367	전	3385	9	증도면 보물섬길 71	김환숙
201	당초							
	변경	신안군 증도면 대초리	255	전	1329	34	인천시 계양구 효성동273-98 삼우빌라98-204	조용국
202	당초							
	변경	신안군 증도면 대초리	1618	구	1045	280		국(농림부)
203	당초							
	변경	신안군 증도면 대초리	256	전	1306	176	전라남도 신안군 증도면 덕정길 29-6	안승영
204	당초							
	변경	신안군 증도면 대초리	409-2	전	330	230	전남 목포시 용당동73, 102-801(삼학타운)	박권
205	당초							
	변경	신안군 증도면 대초리	산54	임	25067	6	전남 목포시 용당동73, 102-801(삼학타운)	박권
206	당초							
	변경	신안군 증도면 대초리	산53-1	임	9256	60	대초리 197-4	안정실
207	당초							
	변경	신안군 증도면 대초리	609	전	2162	20	대초리 599-1	정구용
208	당초							

번호	구분	토지 소재지	지 번	지목	총면적 (㎡)	편입면적 (㎡)	토 지 소 유 자	
							성 명	주 소
	변경	신안군 증도면 대초리	487-1	전	598	107	대초리 294	이종석
209	당초							
	변경	신안군 증도면 대초리	491-3	전	3294	60	대초리 599-1	정구용
210	당초							
	변경	신안군 증도면 대초리	510	답	446	3	지도읍 대초리 598-1	박중학
211	당초							
	변경	신안군 증도면 대초리	25-6	전	2064	215	대초리 25-2	김양심
212	당초							
	변경	신안군 증도면 대초리	24	전	660	40	돌마지길 120	이윤기
213	당초							
	변경	신안군 증도면 대초리	25	답	1379	77	돌마지길 117	이봉옥
214	당초							
	변경	신안군 증도면 대초리	24-3	전	1796	120	인천광역시 서구 서달로 149번길 12-7,3동 302호	강준철
215	당초							
	변경	신안군 증도면 대초리	25-6	잡	2307	40	대초리 26-5	안승평
216	당초							
	변경	신안군 증도면 대초리	289	전	1256	20	지도읍 대초리 970	이문삼
217	당초							
	변경	신안군 증도면 대초리	289-1	도	96	96		신안군
218	당초							
	변경	신안군 증도면 대초리	339	전	473	57	지도읍 대초리 989	이문석
219	당초							
	변경	신안군 증도면 대초리	338	전	255	19	대초길 8-6	이문석
220	당초							
	변경	신안군 증도면 대초리	336-1	답	1026	114	방축리 250	김아영
221	당초							
	변경	신안군 증도면 대초리	336-4	답	133	36	대초길 8-4	이병운
222	당초							
	변경	신안군 증도면 대초리	1136	전	862	140	대초리 171	박지남
223	당초							
	변경	신안군 증도면 대초리	25-7	전	1761		증도면 돌마지길 115	신안군정영어조합 법인
224	당초							
	변경	신안군 증도면 대초리	27	전	1273	100	전라북도 군산시 계산로78,103동1201호	조광명
225	당초							
	변경	신안군 증도면 대초리	1162-18	잡	2487	520	전남 영암군 삼호읍 난대길 47	김상우
226	당초							
	변경	신안군 증도면 대초리	1162-15	유	9134	200	경기도 광명시 소하동9, 505동701호	노병희
227	당초							

번호	구분	토지 소재지	지 번	지목	총면적 (㎡)	편입면적 (㎡)	토 지 소 유 자	
							성 명	주 소
	변경	신안군 증도면 대초리	1097-1	전	1930	5	대초리 236	조승희
228	당초							
	변경	신안군 증도면 대초리	1105	전	1537	40		김공심
229	당초							
	변경	신안군 증도면 대초리	1079-2	도	73	11		신안군
230	당초							
	변경	신안군 증도면 대초리	1139-2	도	89	10		국(국토부)
231	당초							
	변경	신안군 증도면 대초리	1069-2	도	119	5		신안군
232	당초							
	변경	신안군 증도면 대초리	1042-1	답	1556	90	대초리 304	이윤일
233	당초							
	변경	신안군 증도면 대초리	1890-6	답	553	30	대초리 966-1	이문탁(정영애)
234	당초							
	변경	신안군 증도면 대초리	330	전	1019	4	대초리 990	이병윤
235	당초							
	변경	신안군 증도면 대초리	333-3	전	1317	1	대초리 960	김공심
236	당초							
	변경	신안군 증도면 대초리	287	전	430	36	대초리 977-1	이용삼
237	당초							
	변경	신안군 증도면 대초리	288	전	446	36	대초리 970	이문삼
238	당초							
	변경	신안군 증도면 대초리	289	전	1256	34	대초리 970	이문삼
239	당초							
	변경	신안군 증도면 대초리	340-2	답	1142	31	대초리 978	이병무
240	당초							
	변경	신안군 증도면 대초리	339	전	473	40	지도읍 대초리 989	이문석
241	당초							
	변경	신안군 증도면 대초리	345-1	전	1625	100	대초리 285	이영재
242	당초							
	변경	신안군 증도면 대초리	348	전	869	140	대초리 201-1	조성재
243	당초							
	변경	신안군 증도면 대초리	561-1	답	345	6	대초리 792	박영자
244	당초							
	변경	신안군 증도면 대초리	567-1	답	274	26		신안군
245	당초							
	변경	신안군 증도면 대초리	594	답	551	60	증도면 보물섬길 71	최금진
246	당초							
	변경	신안군 증도면 대초리	595	전	139	5	증도면 보물섬길 71	최금진

번호	구분	토지 소재지	지 번	지목	총면적 (㎡)	편입면적 (㎡)	토 지 소 유 자	
							성 명	주 소
247	당초							
	변경	신안군 증도면 대초리	1861-12	구	832	280		국(농림부)
248	당초							
	변경	신안군 증도면 대초리	1860-4	도	5221	840		국(농림부)
249	당초							
	변경	신안군 증도면 대초리	521-2	도	46	6		신안군
250	당초							
	변경	신안군 증도면 대초리	521-3	도	77	2		신안군
251	당초							
	변경	신안군 증도면 대초리	521-1	전	353	3	전라남도 영광군 군서면 함영로7길 19	김동수
252	당초							
	변경	신안군 증도면 대초리	산19-53	임	672	1	전라남도 신안군 증도면 지도증도로1267	임정현
253	당초							
	변경	신안군 증도면 대초리	2	임	1278	5	청주시 청원구 오창읍 2산단로167,402동 803호	정희선
254	당초							
	변경	신안군 증도면 대초리	산19-48	임	303	1	전남 목포시 신흥로83번길4 영신@101-203	조희석
255	당초							
	변경	신안군 증도면 대초리	1617	구	2863	2		국(농림부)
256	당초							
	변경	신안군 증도면 대초리	859	답	992	8	대초리 295	양연심
257	당초							
	변경	신안군 증도면 대초리	838	전	1418	21	266	박금태
258	당초							
	변경	신안군 증도면 대초리	1031-1	전	1078	70	증도면 지도증도로1522	강종실
259	당초							
	변경	신안군 증도면 대초리	1097-1	전	1930	40	대초리 236	조승희
260	당초							
	변경	신안군 증도면 대초리	626	전	1759	40	증도면 등선길27	이재호
261	당초							
	변경	신안군 증도면 대초리	588-3	전	246	246	서울시 강서구 화곡동 903-16	정희영
262	당초							
	변경	신안군 증도면 대초리	457-3	전	229	50		신안군
263	당초							
	변경	신안군 증도면 대초리	1887	구	1780	230		국(농림수산부)
264	당초							
	변경	신안군 증도면 대초리	1884	구	6922	120		국(농림수산부)
265	당초							

번호	구분	토지 소재지	지 번	지목	총면적 (㎡)	편입면적 (㎡)	토 지 소 유 자	
							성 명	주 소
	변경	신안군 증도면 대초리	1885	구	1862	150		국
266	당초							
	변경	신안군 증도면 대초리	1947	도	17397	90		국(농림부)
267	당초							
	변경	신안군 증도면 대초리	1962	구	877	150		
268	당초							
	변경	신안군 증도면 대초리	93	전	3049	70	증도면 대초리 201	안정실
269	당초							
	변경	신안군 증도면 대초리	122	전	2595	25	무안군 해제면 산길리679	강만원
270	당초							
	변경	신안군 증도면 대초리	123	전	2060	50	대초리 171	안옥상
271	당초							
	변경	신안군 증도면 대초리	111	전	2288	40	경기도 고양시 덕양구 화정동870 은빛마을541-101	안현호
272	당초							
	변경	신안군 증도면 대초리	110	전	3177	10	대초리 184	안찬득
273	당초							
	변경	신안군 증도면 대초리	228-1	전	888	60	대초리 244	조성진

전라남도 고시 제2021-341호

지방어항(학가항) 개발계획 변경 고시

지방어항(학가항) 개발계획을 『어촌어항법』 제19조 제6항 및 같은 법 시행령 제21조 규정에 따라 아래와 같이 고시합니다.

2021. 7. 22.

전라남도지사

1. 어항개요

- 가. 대상어항 : 학가항
- 나. 어항등급 : 지방어항
- 다. 위 치 : 전라남도 해남군 송지면 학가리

2. 고시내용

- 가. 어항시설의 종류 및 규모(붙임참조)
- 나. 어항시설의 배치계획 등(붙임참조)

붙 임 : 지방어항(학가항) 개발계획 1부. 끝.

※ 기타사항은 전남도청 섬해양정책과(061-286-6731)로 문의 바랍니다.

지방어항(학가항) 개발계획 고시

I 어항 현황

- 가. 명 칭 : 학가항
- 나. 종 류 : 지방어항
- 다. 위 치 : 전라남도 해남군 송지면 학가리
- 라. 어항지정 : 2005년 4월 27일
- 마. 어항구역 : 174,799㎡


II 개발계획 내용

□ 개발규모

(단위 : 백만원)

구 분		단위	시설규모		비 고
			물량	금액	
계				7,221	
외곽시설	방파제	m	160	3,640	
	호 안	m	93	305	
	기존방파제	m	148	287	제거
계류시설	물양장	m	70	1,026	
준설 및 매립		㎥	4,219	1,288	
기타(기존시설보강)		m		675	부잔교 등


□ 개발계획도

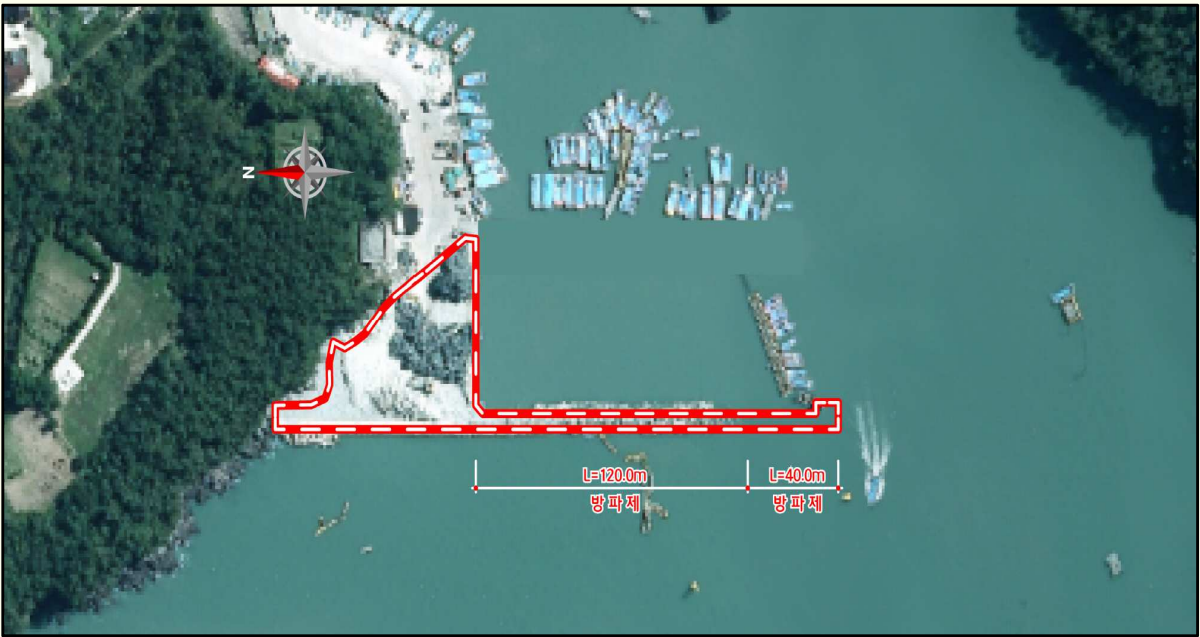

□ 토지이용계획

구 분	용 도 별	기본계획				비 고
		소요 면적	계획면적			
			소계	기시설	금회	
기 본 시 설	소 계	2,234	2,234	684	1,550	
	Apron	1,434	1,434	684	750	
	방 파 제	800	800	-	800	
기 능 시 설	소 계	6,623	5,845	2,526	3,319	
	위판장	600	600	-	600	
	어구건조 야적장	4,145	3,360	641	2,719	
	주차장	1,878	1,885	1,885	-	
합 계		8,857	8,079	3,210	4,869	

□ 토지이용 계획도

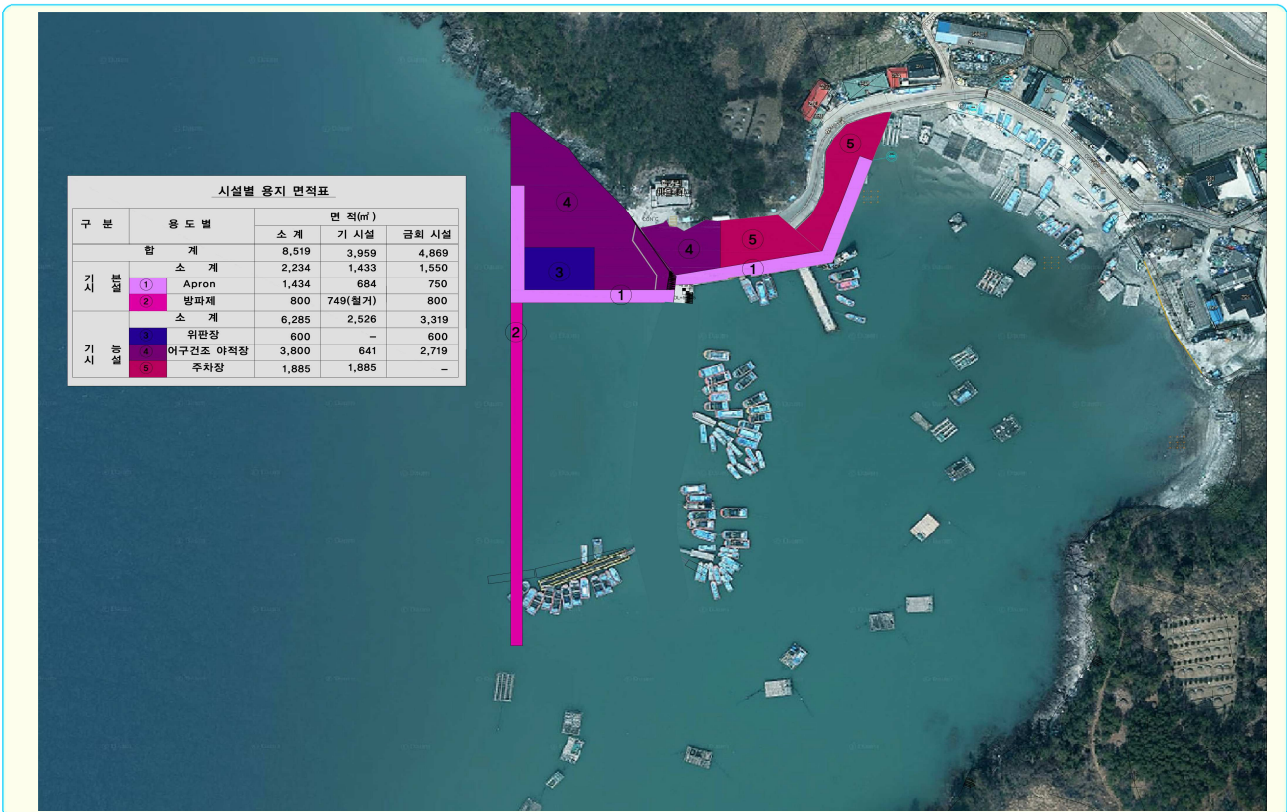

전라남도 공고 제2021-731호

종합공사를 시공하는 업종 등록 공고

「건설산업기본법」 제9조 및 같은 법 시행령 제11조에 따라 다음과 같이 종합공사를 시공하는 업종으로 등록하였기에 이를 공고합니다.

2021. 7. 22.

전라남도지사

업 종 (등록번호)	상 호 (대 표 자)	영 업 소 재 지	등 록 일 자
토목공사업 (제150925호)	주식회사대지건설 (윤○애)	전남 장성군 장성읍 단풍로 257, 2층	2021. 7. 14.
건축공사업 (제151007호)	디와이건설주식회사 (김○제)	전남 나주시 우정로 106, 513호(빛가람동, 토담스타타워)	2021. 7. 14.

전라남도 공고 제2021-732호

종합건설업체 행정처분 공고

종합건설업 등록업자 중 「건설산업기본법」 제28조 위반 업체에 대하여 다음과 같이 행정처분(시정명령)하였기에 같은 법 제85조의3에 의하여 공고합니다.

2021. 7. 22.

전라남도지사

상 호 (대표자)	소 재 지	업 종	위반내용	행정처분		법적근거	비고
				시정명령 기 간	미이행시 처 분 명		
세주종합건설주 식회사 (장*재)	전남 영암군 삼호읍 대불로 417	토목건축 공 사 업 (15-0174)	하자담보책임 기간내의 하자보수 미이행 (건설산업기본법 제28조)	' 21.7.19. ~ '21.8.13.	영업정지 2개월	건설산업기본법 제81조제5호 (영업정지) 건설산업기본법 제82조제1항제5호	

전라남도 공고 제2021-733호

전라남도 지정문화재 지정 예고 공고

문화재보호법 제70조, 제70조의2와 전라남도 문화재 보호 조례 제5조, 제16조, 제17조, 같은 조례 시행규칙 제5조 등의 규정에 따라 다음과 같이 전라남도 지정문화재 지정을 예고합니다.

2021. 7. 22.

전라남도지사

1. 공 고 명 : 전라남도 지정문화재 지정 예고 공고

2. 공고내용

○ 문화재명 : 순천 송매정 원림(順天 松梅亭 園林)

○ 지정종별 : 기념물

○ 소재지 : 전남 순천시 송광면 우산리 586-2, 산54-10

○ 시대 : 조선시대

○ 면적 : 2동, 645㎡

○ 소유자(관리자) : 죽산안씨교관공파종중(죽산안씨교관공파종중)

○ 지정 예고 사유

- 우산 안방준(牛山 安邦俊, 1573~1654)은 1614년(광해군 6년) 소피[牛峯]마을에 정착하자마자, 우산전사(牛山田舍)의 동쪽에 단(壇)을 쌓고 정원을 조성
- 안창훈(安昌勳, 1748~1828)이 선조의 뜻을 기려 1817년에 송매정을 건립하였으며, 편액, 시판, 현판, 주련 등 기록유산이 확인
- 추사 김정희(1786~1856), 눌인 조광진(1772~1840)과 함께 조선후기 3대 명필인 창암(蒼巖) 이삼만(李三晩 1770~1847)이 쓴 주련이 송매정 건립과 관련된 안창훈, 안수록의 당시 영향력이 확인됨
- 정자와 함께 연못, 수림을 갖추고 있으며, 정자건축을 포함한 주변지역과 풍광의 공간성을 고려한다면, 송매정 원림은 별서원림으로서 역사적, 학술적 가치가 높음

○ 지정 예정구역 지번별 면적 조서(단위 : ㎡)

연번	소재지	지번	지목	지적 (㎡)	편입면적 (㎡)	소유자관리자	
						성명	주소
계				645	645		
1	순천시 송광면 우산리	485	대	485	485	죽산안씨 교관공파 종중	순천시 송광면 우산리 586-2

연번	소재지	지번	지목	지적 (㎡)	편입면적 (㎡)	소유자관리자	
						성명	주소
2	순천시 송광면 우산리	산54-10	임	160	160	안 ○ ○	서울 강남구 도곡동 산3개-리A 20동 300호

3. 공고기간 : 공고일로부터 30일간

4. 의견제출처

○ 전라남도 문화자원과(전화 061-286-5327, 모사전송 061-286-4771)

○ 순천시 문화예술과(전화 061-749-6814, 모사전송 061-749-4177)

5. 의견제출 방법 : 우편, 모사전송, 유선, 방문 등

전라남도 공고 제2021-735호

환경관련업 등록 공고

다음과 같이 신규등록된 사업자를 공고 합니다.

2021. 7. 22.

전라남도지사

구분	사 업 자 명	대표자	소 재 지	업 종 (등록번호)	일 자
신규 등록	(주)한국에너지어링	김심중	전라남도 화순군 화순읍 충의로 91	대기환경 전문공사업 (제2021-06호)	2021.7.15.

※ 근거법규 : 「환경기술 및 환경산업 지원법 제15조」

전라남도 공고 제2021-737호

정보통신공사업 신규등록 공고

「정보통신공사업법」 제72조(등록 등의 공고) 및 같은 법 시행령 제55조(공고)에 따라 신규 등록한 정보통신공사업체를 다음과 같이 공고합니다.

2021. 7. 22.

전라남도지사

☐ 정보통신공사업 신규등록 현황

등록업종 (등록번호)	상 호	대표자	영업소재지	등록일자	비고
정보통신공사업 (제610400호)	주식회사 시온테크닉스	문은영	전라남도 강진군 성전면 강진산단로 149	2021. 7. 06.	

전라남도 공고 제2021-738호

건설기술엔지니어링업 등록 공고

「건설기술 진흥법」 제26조 및 같은 법 시행령 제44조에 따라 아래 업체를 건설기술엔지니어링업을 영위하는 업체로 등록하였기에 이를 공고합니다.

2021. 7. 22.

전라남도지사

상호명 (법인등록번호)	대표자	등록번호	영업 소재지	전문분야	등록일
주식회사 나레이앤씨	최종각	전남-2-324호	전라남도 영광군 영광읍 물무로 87, 2층	설계·사업관리 (측량)	2021. 7. 15.

전라남도 공고 제2021-746호

전라남도 지정문화재 지정 예고 공고

문화재보호법 제70조, 제70조의2와 전라남도 문화재 보호 조례 제5조, 제15조, 제17조, 같은 조례 시행규칙 제5조 등의 규정에 따라 다음과 같이 전라남도 지정문화재 지정을 예고합니다.

2021. 7. 22.

전라남도지사

1. 공 고 명 : 전라남도 지정문화재 지정 예고 공고

2. 공고내용

○ 문화재명 : 담양 광산김씨 성일·성구 형제 사행비각(潭陽 光山金氏 成一·成九 兄弟 事行碑閣)

○ 지정종별 : 기념물

○ 소재지 : 전남 담양군 담양읍 백동리 321

○ 시대 : 조선시대(비 1706년 건립, 비각 1862년 이건)

○ 규모/면적 : 1동/154㎡

○ 소유자(관리자) : 광산김씨 양간공파

○ 지정 예고 사유

- 광산김씨 성일·성구의 행적을 기리기 위해 1706년 세운 비로 송시열 등 당대 유명 정치가이자 학자들의 전기가 전하고 조각 양식이 화려하지 않지만, 효행을 중시했던 당시 사회상을 잘 반영한 유적
- 정면 칸, 측면 1칸, 겹처마 맞배집의 비각은 소박함과 절제된 미가 나타나고, 1706년 건립 후 1792년 중수를 거쳐 1862년 이 건한 조선 후기 비각 유형을 충실히 따른 전통 건축물

○ 지정 예정구역 지번별 면적 조서(단위 : ㎡)

연번	소재지	지번	지목	지적 (㎡)	편입면적 (㎡)	소유자관리자	
						성명	주소
1	담양군 담양읍 백동리	321	임	2,407	154	광산김씨 판도판서공파자 민백동문중	

3. 공고기간 : 공고일로부터 30일간

4. 의견제출처

○ 전라남도 문화자원과(전화 061-286-5326, 모사전송 061-286-4771)

○ 담양군 문화체육과(전화 061-380-2811, 모사전송 061-380-2980)

5. 의견제출 방법 : 우편, 모사전송, 유선, 방문 등

전라남도 공고 제2021-748호

측량업 신규등록 공고

「공간정보의 구축 및 관리 등에 관한 법률」 제44조 및 같은 법 시행령 제35조제6항에 따라 측량업 신규등록 사항을 다음과 같이 공고합니다.

2021. 7. 22.

전라남도지사

□ 측량업 신규등록 현황

업 종 (등록번호)	상 호 (대표자)	영업 소재지	등록일자	비 고
지적측량업 (02-0000381)	주식회사 동신이엔지 (최OO)	전라남도 장성군 황룡면 강변로 462-1	2021. 7. 19.	
공공측량업 (03-001305)	주식회사 케이기술 (최OO, 윤OO)	전라남도 무안군 삼향읍 남약3로 74, 10층 1001호(유풍프라자)	2021. 7. 19.	

전라남도 공고 제2021-752호

공인 등록 공고

「전라남도 공인 조례」 제8조 및 제11조에 따라 ‘화순소방서고충심사위원회인’ 공인 등록 사항을 다음과 같이 공고합니다.

2021. 7. 22.

전라남도지사

1. 등록사유: 합의제행정기관(소방공무원 고충심사위원회) 청인 신조 등록
2. 등록공인 사용일: 2021. 7. 22.
3. 등록공인 인영명

일련 번호	기 관 명	등록 공인명
1	화순소방서	화순소방서고충심사위원회인

4. 등록공인 인영

일련 번호	공 인 명	규격 (cm)	모형	인 영	비고
1	화순소방서고충심사위원회인	36×36	정방형		

전라남도 공고 제2021-753호

종합공사를 시공하는 업종 등록 공고

「건설산업기본법」 제9조 및 같은 법 시행령 제11조에 따라 다음과 같이 종합공사를 시공하는 업종으로 등록하였기에 이를 공고합니다.

2021. 7. 22.

전라남도지사

업 종 (등록번호)	상 호 (대 표 자)	영 업 소 재 지	등 록 일 자
건축공사업 (제151008호)	주식회사지음 (윤○기)	전남 화순군 화순읍 충의로 101, 301호	2021. 7. 20.
토목공사업 (제150926호)	유한회사로드건설 (김○심)	전남 여수시 좌수영로 837-16	2021. 7. 20.

전라남도공직자윤리위원회 공고 제2021-3호

2021년 수시 재산변동 신고사항 공고

「공직자윤리법」 제10조 제1항의 규정에 따라 전라남도공직자윤리위원회 관할 1명의 2021년도 수시 재산변동 신고사항을 다음과 같이 공개합니다.

2021. 7. 22.

전라남도공직자윤리위원회위원장

소속	전라남도 보성군		직위	의원	성명	조영남
(단위 : 천원)						
본인과의 관계	재산의 종류	소재지 면적 등 권리의 명세		가액 (실거래가격)	비고	
▶ 토지(소계)				359,772		
본인	대지	전라남도 보성군 조성면 신월리 91번지 463.00㎡		5,788 (5,788)		
본인	답	전라남도 보성군 조성면 은곡리 665-5번지 821.00㎡		15,000 (15,000)		
본인	답	전라남도 보성군 조성면 은곡리 945-13번지 2,907.00㎡		51,000 (51,000)		
본인	답	전라남도 보성군 조성면 조성리 1177-11번지 3,587.00㎡		42,685 (42,685)		
본인	지상권(답)	전라남도 보성군 조성면 은곡리 665-9번지 1,420.00㎡		15,000 (15,000)		
본인	답	전라남도 보성군 조성면 은곡리 664-10번지 373.00㎡		4,439 (4,439)		
배우자	대지	전라남도 보성군 조성면 귀산리 366번지 486.00㎡		6,075 (6,075)		
배우자	대지	전라남도 보성군 조성면 신월리 396-1번지 374.00㎡		2,985 (2,985)		
배우자	답	전라남도 보성군 조성면 신월리 750-4번지 1,450.00㎡		16,675 (16,675)		
배우자	답	전라남도 보성군 조성면 신월리 750-5번지 916.00㎡		10,534 (10,534)		
배우자	답	전라남도 보성군 조성면 신월리 750-6번지 2,990.00㎡		34,385 (34,385)		
배우자	답	전라남도 보성군 조성면 은곡리 947-1번지 930.00㎡		9,858 (9,858)		
배우자	답	전라남도 보성군 조성면 은곡리 947-3번지 2,952.00㎡		47,327 (47,327)		
배우자	답	전라남도 보성군 조성면 은곡리 949-1번지 2,850.00㎡		30,210 (30,210)		
배우자	답	전라남도 보성군 조성면 은곡리 952-8번지 2,152.00㎡		22,811 (22,811)		
배우자	답	전라남도 보성군 조성면 조성리 1173-6번지 1,152.00㎡		12,672 (12,672)		
배우자	대지	전라남도 보성군 조성면 조성리 644-22번지 360.00㎡		32,328 (32,328)		
▶ 건물(소계)				685,700		
배우자	단독주택	전라남도 보성군 조성면 조성리 대지 360.00㎡ 건물 113.16㎡		83,700 (83,700)		

차남	아파트	경기도 용인시 수지구 죽전동 블루밍벽산4단지아파트 건물 59.96㎡	602,000 (602,000)	
▶ 부동산에 관한 규정이 준용되는 권리와 자동차·건설기계·선박 및 항공기(소계)			114,010	
배우자	자동차	2015년식 아반떼 배기량(1,582cc)	10,830 (10,830)	
배우자	자동차	2015년식 싼타페 배기량(1,996cc)	12,730 (12,730)	
배우자	자동차	2020년식 포토 2 배기량(2,497cc)	15,100 (15,100)	
배우자	자동차	2005년식 포토 2 배기량(1,965cc)	4,280 (4,280)	
장남	자동차	2019년식 벤츠GLE300d 배기량(1,950cc)	71,070 (71,070)	
▶ 예금(소계)			533,781	
본인		(주)KB손해보험 1,540, DB손해보험(주) 34,111, 농협생명보험 51,075, 농협중앙회 15,286, 메리츠화재해상보험(보험) 1,679, 삼성생명보험 15,696, 신용협동조합중앙회 4,787, 우체국 2,778, 현대해상화재보험 31,489	158,441	
배우자		농협생명보험 54,016, 농협손해보험 7,400, 농협중앙회 192,874, 삼성생명보험 2,880, 신용협동조합중앙회 5,842, 우체국 16,350, 현대해상화재보험 717	280,079	
장남		국민은행 104, 농협생명보험 37,839, 농협은행 2,350, 농협중앙회 2,929, 삼성생명보험 7,752, 새마을금고 108, 신한은행 1, 한화손해보험 1,282	52,365	
차남		(주)카카오페이증권 1, DB생명보험(주) 4,030, DB손해보험(주) 394, KB증권 2, NH투자증권 3, 농협생명보험 10,721, 농협손해보험 5,100, 신한은행 400, 우체국 3,528, 중소기업은행 3,539, 한화손해보험 175, 현대해상화재보험 15,003	42,896	
▶ 증권(소계)			11,316	
차남	상장주식	KT&G 50주, 녹십자셀 20주, 신라젠 146주, 에이티넘인베스트 36주, 오상자이엘 114주, 현대바이오랜드 157주	11,316	
▶ 채무(소계)			636,347	
본인	금융채무	농협생명보험 9,700, 농협중앙회 11,665	21,365	
배우자	금융채무	농협중앙회 196,130	196,130	
장남	금융채무	농협생명보험 28,310, 농협중앙회 87,907, 메르세데스벤츠파이낸셜서비스코리아(주) 23,294	139,511	
차남	금융채무	신한은행 279,341	279,341	
총 계			1,068,232	

목포시 고시 제2021-112호

목포 도시관리계획(지구단위계획) 결정(변경) 및 지형도면 고시

목포 도시관리계획(호남지구 지구단위계획) 결정(변경)에 대하여 「국토의 계획 및 이용에 관한 법률」 제30조 및 제32조, 같은 법 시행령 제25조 및 제27조, 「토지이용규제기본법」 제8조, 「전라남도 사무위임조례」 제2조 규정에 의하여 다음과 같이 목포 도시관리계획 결정(변경) 및 지형도면 승인 고시하고 일반인에게 보입니다.

2021. 7. 22.

목포시장

1. 목포 도시관리계획(지구단위계획) 결정(변경) 및 지형도면 고시 조서 : 다음
2. 목포 도시관리계획(지구단위계획) 결정(변경) 및 지형도면 고시 도면 : 게재 생략
3. 관계 도서는 목포시청 도시계획과(061-270-8414)에 비치하고 일반인에게 보입니다.

목포 도시관리계획(호남지구 지구단위계획) 결정(변경) 및 지형도면 고시 조서

가. 지구단위계획구역 결정 조서 : 신설

○ 지구단위계획구역 결정 조서

구분	구역명	위 치	면 적(㎡)			최 초 결정일	비 고
			기 정	변 경	변 경 후		
신설	호남지구 지구단위계획구역	목포시 호남동 67번지 일원	-	증) 14,063.76	14,063.76	-	

○ 지구단위계획구역 결정 사유서

구분	도면표시 번호	위 치	면적(㎡)	결정 사유
신설	44	목포시 호남동 67번지 일원	14,063.76	• 대한민국 관광거점도시로서의 위상을 제고할 수 있는 필요 시설을 도입하여, 낙후된 도시의 기능·미관을 증진시키며 양호한 환경을 확보하여 지역경제 활성화를 도모하는 한편, 지역거점도시 육성에 기여하고자 함

나. 용도지역·용도지구의 세분 및 세분된 용도지역·용도지역간의 변경에 관한 도시·군관리계획 결정조서 : 변경 없음

○ 용도지역 결정 조서

구 분		면 적 (㎡)			구성비(%)	비 고
		기 정	변 경	변 경 후		
상업 지역	합 계	14,063.76	-	14,063.76	100.0	
	일반상업지역	14,063.76	-	14,063.76	100.0	

○ 용도지구 결정 조서

구분	도면표시 번호	지구명	지구의 세 분	위 치	면적(㎡)	연장(m)	폭원(m)	최 초 결정일	비고
기정	1	영해	방화지구	목포시 산정동 일대 (2호광장 남측)	690,853 (10,475)	-	-	전남고시 제1976-246호 (1976.11.29.)	
기정	3	목포역	시가지 경관지구 (중심지)	목포역 일대	152,036 (6,579)	-	-	전남고시 제2020-375호 (2020.8.13.)	

※ ()는 대상지 내 구적 면적을 의미함

다. 기반시설의 배치와 규모에 관한 도시·군관리계획 결정조서 : 변경

1) 도로

○ 도로 결정(변경) 조서

구분	규모				기능	연장 (m)	기점	종점	사용 형태	주요 경과지	최초 결정일	비고
	등급	류별	번호	폭원(m)								
기정	대로	2	1	30	주간선 도로	2,340	대로 1-1 용해동 267도	1호광장 호남동 677도	일반 도로	2호 광장	건설부고시 제1976-37호 (1976.3.27.)	
변경	대로	2	1	30-33.5 (3.5)	주간선 도로	2,340 (24)	대로 1-1 용해동 267도	1호광장 호남동 677도	일반 도로	2호 광장	건설부고시 제1976-37호 (1976.3.27.)	
기정	대로	3	1	25	주간선 도로	540	1호광장 호남동 444도	45호광장 명륜동 19도	일반 도로	5호 광장	1976년 이전	
변경	대로	3	1	25-28.5 (3.5)	주간선 도로	540 (75)	1호광장 호남동 444도	45호광장 명륜동 19도	일반 도로	5호 광장	1976년 이전	
신설	중로	3	126	13 (13)	집산 도로	72 (72)	대로 3-1 호남동 65-2대	호남동 78도	일반 도로	-		
신설	중로	3	127	12 (12)	집산 도로	47 (47)	대로 3-1 호남동 90대	소로 2-83 호남동 89대	일반 도로	-		
기정	소로	2	83	8	국지 도로	326	대로 1-2 호남동 19도	목포역앞 호남동 1-1철	일반 도로	-	전남고시 제1987-80호 (1987.6.5.)	
변경	소로	2	83	8-10 (2-10)	국지 도로	330 (57)	호남동 85-1철	목포역앞 호남동 1-1철	일반 도로	-	전남고시 제1987-80호 (1987.6.5.)	

※ ()는 대상지 내 연장을 의미함

○ 도로 결정(변경) 사유서

변경전 도로명	변경후 도로명	변경내용	변경사유
대로 2-1	대로 2-1	• 폭원 변경 - 폭원 : 30m → 30-33.5m	• 사업구역으로 원활한 차량 진출입을 위해 폭원 일부 확폭
대로 3-1	대로 3-1	• 폭원 변경 - 폭원 : 25m → 25-28.5m	• 사업구역으로 원활한 차량 진출입을 위해 폭원 일부 확폭
-	중로 3-126	• 신설 - 폭원 : 13m, 연장 : 72m	• 현행도로 및 획지계획을 고려한 도로 신설
-	중로 3-127	• 신설 - 폭원 : 12m, 연장 : 47m	• 현행도로 및 획지계획을 고려한 도로 신설
소로 2-83	소로 2-83	• 폭원 및 연장 변경 - 폭원 : 8m→8-10m - 연장 : 326m→330m	• 차량 진출입 계획에 따른 폭원 및 연장 변경

2) 광장

○ 광장 결정(변경) 조서

구분	도면표시 번호	시설명	시설의 종류	위치	면적(m ²)			최초 결정일	비고
					기정	변경	변경후		
폐지	40	광장	교통광장	목포시 호남동 73대 일원	6,680	감) 6,680	-	전남고시 제2007-29호 (2007.4.5.)	청호 대교
변경	1	광장	교통광장	목포시 1호 광장	2,998	증) 211.31	3,209.31 (211.31)	건설부고시 제1977-192호 (1977.10.4.)	

○ 광장 결정(변경) 사유서

도면표시번호	시설명	변경 내용	변경 사유
40	교통광장	• 폐지	• 대로 1-2호선의 축소(해당 구간 실효) 등 여건 변화로 인해 광장의 기능 유지가 어려워 금회 폐지
1	교통광장	• 면적 변경 - 면적 : 2,998.0㎡ → 3,209.31㎡	• 대로 확폭에 따른 광장 추가 확보

라. 가구 및 획지의 규모와 구성에 관한 도시·군관리계획 결정조서 : 신설

도면번호	가구 및 획지번호	면적(㎡)	위 치	면 적(㎡)	비 고
가구번호와 동일	A-1 (호남동 67)	11,742.83	호남동 13-2번지	379.00	-
			호남동 13-10번지	690.00	-
			호남동 67번지	1,944.00	-
			호남동 69번지	581.00	-
			호남동 69-1번지	553.00	-
			호남동 71번지	1,046.00	-
			호남동 72번지	6.00	-
			호남동 72-1번지	614.00	-
			호남동 73번지	619.00	-
			호남동 74번지	604.00	-
			호남동 75번지	248.00	-
			호남동 76번지	1,296.00	-
			호남동 77번지	238.00	-
			호남동 79번지	24.00	-
			호남동 80번지	142.83	-
			호남동 81번지	6.00	-
			호남동 82번지	100.00	-
			호남동 83번지	69.00	-
			호남동 84번지	932.00	-
			호남동 85번지	91.00	-
			호남동 85-1번지	23.00	-
			호남동 86번지	557.00	-
			호남동 86-1번지	534.00	-
			호남동 88번지	446.00	-

※ 면적은 CAD구적 면적을 반영함

마. 건축물에 대한 용도·건폐율·용적률·높이·배치·형태·색채·건축선에 관한 도시·군 관리계획 결정 조서 : 신설

도면 번호	위 치	구 분	계 획 내 용
A-1	목포시 호남동 67번지 일대	지정용도	• 숙박시설 중 관광숙박시설(관광호텔) ※ 지정용도(전층)의 면적구성은 전체 연면적의 20%이상인 경우 수용된 것으로 본다. ※ 관광숙박시설은 「교육환경보호에관한법률」 제9조에 따른 지역위원회의 심의를 거치고 「관광진흥법」 제15조에 따른 사업계획 승인을 득한 경우에 한하여 적용한다.
		용도	
		허용용도	• 공동주택 및 부대복리시설 • 제1,2종 근린생활시설 (종교집회장, 자동차영업소, 총포판매소, 청소년게임제공업소, 복합유통게임제공업소, 인터넷 컴퓨터게임시설제공업소, 장의사, 단란주점, 인마미술소 제외) • 판매시설 (청소년게임제공업의시설, 일반게임제공업의시설, 인터넷컴퓨터게임시설제공업의시설, 복합유통게임제공업의시설 제외) • 문화 및 집회시설 • 운동시설
		불허용도	• 지정 및 허용용도 이외의 용도 • 「교육환경 보호에 관한 법률」에 따른 교육환경보호구역에서 제한하는 시설
		건폐율	70% 이하
		용적률	700% 이하
		높 이	48층 이하
		배 치	• 구역의 특성에 부합하는 건축물의 배치계획
		형 태	• 도시 전체의 경관 및 스카이라인 등과 균형을 이루는 건축물 계획
		색 채	• 2030 목포시 경관계획 색채 가이드라인 준수 ※ 전체적으로 일체감 있는 마감재를 적용하고 정체성을 반영할 수 있는 체계적이고 일관성 있는 색채계획 수립 ※ 화려한 고채도의 원색 도입을 지양하고 중·저채도의 안정감 있는 색채 적용을 통해 단아하고 편안한 이미지 연출
		건축선	• 대로2-1호선변 : 도로경계선으로부터 폭 3m • 대로3-1호선변 : 도로경계선으로부터 폭 3m • 중로3-126호선변 : 건축법에 따름 • 중로3-127호선변 : 건축법에 따름 • 소로2-83호선변 : 건축법에 따름

※ 상기 제시되지 않은 구체적인 내용은 지구단위계획 시행지침 및 지침도 참조

바. 기타사항에 관한 도시·군관리계획 결정조서 : 신설

○ 공개공지에 관한 계획

구분	획지번호	계 획 내 용	비 고
-	A-1	• 대지면적의 10% 확보 - 2,666.86㎡(22.7%) 계획	• 대지면적 : 11,742.83㎡

○ 대지의 조경에 관한 계획

구분	획지번호	계 획 내 용	비 고
-	A-1	• 대지면적의 15% 확보 - 1,770.23㎡(15.1%) 계획	• 대지면적 : 11,742.83㎡

○ 건축선에 관한 계획

구분	획지번호	계 획 내 용	비 고
-	A-1	• 대로2-1호선변 : 도로경계선으로부터 폭 3m • 대로3-1호선변 : 도로경계선으로부터 폭 3m • 중로3-126호선변 : 건축법에 따름 • 중로3-127호선변 : 건축법에 따름 • 소로2-83호선변 : 건축법에 따름	-

목포시 고시 제2021-113호

목포 도시관리계획(도로) 결정(변경) 및 지형도면 고시

목포 도시관리계획(도로) 결정(변경)에 대하여 「국토의 계획 및 이용에 관한 법률」 제30조 및 제32조, 같은 법 시행령 제25조 및 제27조, 「토지이용규제기본법」 제8조 및 「전라남도 사무위임조례」 제2조 규정에 의거 다음과 같이 목포 도시관리계획 결정(변경) 및 지형도면 고시 합니다.

2021. 7. 22.

목포시장

1. 목포 도시관리계획(도로) 결정(변경) 및 지형도면 고시 조서 : 다 음
2. 목포 도시관리계획(도로) 결정(변경) 및 지형도면 고시 도면 : 게재생략
3. 기타 자세한 사항은 목포시 도시계획과(061-270-8414)로 문의하시기 바랍니다.

■ 목포 도시관리계획(도로) 결정(변경) 및 지형도면고시 조서

가. 교통시설

○ 도로 결정(변경) 조서

구분	규 모				기 능	연 장 (m)	기 점	종 점	사 용 형 태	주 요 경과지	최초 결정일	비고
	등급	류별	번호	폭원 (m)								
기정	소로	3	27	6	국지 도로	601	소2-314 죽교동 580-567도	소2-578 죽교동 80-84도	일반 도로		1977년 이전	
변경	소로	3	27	6	국지 도로	601	소로2-314 죽교동 580-567도	소로2-578 죽교동 11-38도	일반 도로		1977년 이전	

○ 도로 결정(변경) 사유서

변경전 도로명	변경후 도로명	변경내용	변경사유
소로3-27호선	소로3-27호선	• 일부 선형 변경 • 기·종점 변경	• 도시계획도로 일부 선형 변경(경미한 변경) • 기·종점 오기 정정

여수시 고시 제2021-315호

여수 국가산업단지 개발사업 실시계획(변경)승인 및 지형도면 고시

여수국가산업단지 개발사업 실시계획승인 신청 건에 대하여 「산업입지 및 개발에 관한 법률」 제17조, 제19조의2, 같은 법 시행령 제21조, 「국토의 계획 및 이용에 관한 법률」 제32조, 「토지이용규제기본법」 제8조 및 「전라남도 사무위임 규칙」 제2조에 따라 여수 국가산업단지 개발사업 실시계획(변경)승인 및 지형도면을 고시합니다.

2021. 7. 22.

여수시장

1. 사업의 명칭(변경없음) : GS칼텍스 ON-SITE PLANT PROJECT 공장증설
2. 사업시행자 성명 주소(변경)
 - 가. 성 명: 대성산업가스(주) 대표이사 김형태, 김신한 → 디아이지에어가스(주) 오규석
 - 나. 주 소: 서울특별시 구로구 경인로 662(신도림동, 다큐브시티)
3. 사업의 목적 및 개요(변경)
 - 가. 사업의 목적 : 여수 국가산업단지 내 질소 및 산소 사용량 증가에 따라 저장 및 공급공장 증설을 통해 산업단지 입주업체에 원활한 공급을 위함
 - 나. 사업의 개요 : 저장 및 공급 공장증설 8,403㎡ → 7,097㎡
4. 사업시행지역의 위치 및 면적(변경)
 - 가. 위 치 : 여수시 중흥동 1445번지 일원 → 여수시 중흥동 1445-1번지
 - 나. 면 적 : 8,403㎡ → 7,097㎡ → 7,097㎡
5. 사업시행기간(변경) : 2019. 12. 2. ~ 2021. 4. 30. → 2019. 12. 2. ~ 2021. 8. 30.
6. 수용 또는 사용할 토지세목조서(변경) : 붙임
7. 공공시설물 및 토지 등의 무상귀속과 대체에 관한 계획 : 해당없음
8. 국·공유지 관리처분계획 : 해당없음
9. 사업시행지역에 존치하고자 하는 기존공장이나 건축물 등의 명세서 : 해당없음
10. 도시관리계획 결정 변경 조서
 - 가스공급설비 결정 변경 조서

구분	도면표시 번호	시설명	위 치	면 적(㎡)			최초 결정일	비고
				기정	변경	변경후		
변경	4	가스공급설비	여수시 중흥동 1445번지 일원	8,403	감1,306	7,097	'19. 12. 5.	
			여수시 중흥동 1445-1번지					

■ 가스공급설비 결정 변경 사유서

도면표시번호	시 설 명	변경내용	변 경 사 유
4	가스공급설비	가스공급설비 신설: 8,403㎡ → 7,097㎡	지구계분할에 따른 면적 변경

11. 기타 자세한 사항은 여수시 도시계획과(☎061-659-4013)로 문의하시기 바랍니다.

수용 또는 사용할 토지세목조서(변경)

연번	위 치	지번	지목	지 적(㎡)	신청면적(㎡)	소 유 자		비 고
						주 소	성명	
계		2필지		19,533.6	8,403.0			
				19,533.6	7,097.0			
1	여수시 중흥동	1445	장	16,716.6	6,456.0	서울특별시 강남구 논현로 508(역삼동)	지에스칼텍스(주)	
				12,436.6	-			
2	여수시 중흥동	1445-1	장	2,817.0	1,947.0	서울특별시 강남구 논현로 508(역삼동)	지에스칼텍스(주)	
				7,097.0	7,097.0			

여수시 고시 제2021-316호

여수 국가산업단지 개발사업 실시계획(변경)승인 고시

여수 국가산업단지 개발사업 실시계획(변경)승인 신청 건에 대하여 「산업입지 및 개발에 관한 법률」 제17조, 같은 법 시행령 제21조, 및 「전라남도 사무위임 규칙」 제2조에 따라 여수 국가산업단지 개발사업 실시계획(변경)승인 고시합니다.

2021. 7. 22.

여수시장

1. 사업의 명칭(변경없음): 석유화학제품 제조를 위한 공장용지 조성사업
2. 사업시행자 성명 주소(변경없음)
 - 가. 성 명: (주)우성코퍼레이션 양규용
 - 나. 주 소: 여수시 여수산단로 274-13(월하동)
3. 사업의 목적 및 개요(변경)
 - 가. 사업의 목적: 석유화학제품 제조를 위한 공장용지 조성
 - 나. 사업의 개요: 18,415㎡ → 17,426.1㎡
4. 사업시행지역의 위치 및 면적(변경)
 - 가. 위 치: 여수시 월하동 1155-1번지
 - 나. 면 적: 18,415㎡ → 17,426.1㎡
5. 사업시행기간(변경없음): 2017. 1. 5.~ 2021. 12. 31
6. 수용 또는 사용할 토지세목조서(변경): 불임참조
7. 공공시설물 및 토지 등의 무상귀속과 대체에 관한 계획(변경없음): 해당없음
8. 국·공유지 관리처분계획(변경없음): 게재생략
9. 사업시행지역에 존치하고자 하는 기존공장이나 건축물 등의 명세서(변경없음): 해당없음
10. 도시관리계획 결정조서 및 지형도면 고시(변경없음): 게재생략
11. 관계도서는 여수시 도시계획과(659-4013) 비치하고 이해관계인에게 보입니다

수용 또는 사용할 토지세목조서(변경)

연번	위 치	지번	지목	지 적(㎡)	신청면적(㎡)	소 유 자		비 고
						주 소	성명	
계	1필지			19,855.3	18,415.0			
					17,426.1			
1	여수시 월하동	1155-1	임	19,855.3	18,415.0		여수시	
					17,426.1			

순천시 공고 제2021-1660호

순천 도시계획시설(학교:용당초등학교)사업 실시계획(변경)인가 열람 공고

순천시 용당동 613-4번지 일원 도시계획시설(학교:용당초등학교)사업에 대하여 「국토의 계획 및 이용에 관한 법률」 제90조 및 같은 법 시행령 제99조, 「공익사업을 위한 토지 등의 취득 및 보상에 관한 법률」 제21조 및 같은 법 시행령 제11조 규정에 의거 주민 및 이해관계자 등의 의견 수렴을 위하여 공람·공고하오니 의견이 있으시면 열람기간 내 의견서를 제출하여 주시기 바랍니다.

2021. 7. 22.

순천시장

1. 도시계획시설(학교)사업 실시계획(변경) 인가 내용

사업의 위치	사업의 명칭	사업의 종류	규 모			사업시행자의 성명 및 주소		착수예정일 및 준공예정일
			시설명	면적(㎡)				
				당 초	변 경	주소	성명	
용당동 613-4번지 일원	순천 도시계획시설(학교 용당초등학교)사업	학교	초등학교 9호	부지정리 4,325	부지정리 4,338	순천시 삼산로 10, 2층	순천공원개발(주) 대표 이나라	2021. 2. 25. ~ 2021. 12. 31.

2. 수용 또는 사용할 토지조서 : 붙임

3. 열람기간 : 공고일로부터 (14일간)

4. 열람장소 : 순천시 도시과(☎ 749-6315)에 관계도서를 비치하오니 의견이 있을 때에는 열람기간 내 의견서를 제출하여 주시기 바랍니다.

사용 또는 수용할 토지 또는 건물의 조서 · 지번 및 지목과 소유권 이외의
권리명세서

가. 수용 또는 사용할 토지조서

구분	합계	사유지	국유지	공유지(순천시)	비고
필지 수(당초)	5	5	-	-	
필지 수(변경)	5	5	-	-	
면적(㎡)(당초)	4,325.0	4,325.0	-	-	
면적(㎡)(변경)	4,338.0	4,338.0	-	-	
구성비(%) (당초)	100.0	100.0	-	-	
구성비(%) (변경)	100.0	100.0	-	-	

나. 토지의 세목조서와 권리명세서

연번	소재지	지번	지목	면적(㎡)		토지 소유자		관계인			비고
				공부 면적	편입 면적	성명	주소	성명	주소	권리관계	
1	순천시 용당동	601-1	답	871	389	정순천	전라남도 순천시 왕지3길 36, 101동 1404호 (왕지동, 롯데캐슬아파트)	순천광양 축산업협동 조합	전라남도 순천시 연향3로 47(연향동)	근저당권, 지상권	당초
		601-6	답	392	392	정순천	전라남도 순천시 왕지3길 36, 101동 1404호 (왕지동, 롯데캐슬아파트)	순천광양 축산업협동 조합	전라남도 순천시 연향3로 47(연향동)	근저당권, 지상권	변경
2	순천시 용당동	604-1	답	1,977	286	신영옥	전라남도 순천시 매산등길 16(매곡동)				당초
						조경한	전라남도 부안군 부안읍 선은로 65, 102동 1305호 (새만금 와이파크)				
						조준연	전라남도 순천시 매산등길 16(매곡동)				
						조남철	전라남도 순천시 매산등길 16(매곡동)				
		604-9	답	287	287	신영옥	전라남도 순천시 매산등길 16(매곡동)				변경
						조경한	전라남도 부안군 부안읍 선은로 65, 102동 1305호 (새만금 와이파크)				
						조준연	전라남도 순천시 매산등길 16(매곡동)				
						조남철	전라남도 순천시 매산등길 16(매곡동)				
3	순천시 용당동	612	답	620	337	이기봉	전라남도 순천시 석현동 73-1				당초

연번	소재지	지번	지목	면적(m ²)		토지 소유자		관계인			비고
				공부 면적	편입 면적	성명	주소	성명	주소	관리관계	
		612-3	답	346	346	이기봉	전라남도 순천시 석현동 73-1				변경
4	순천시 용당동	613-1	답	2,586	2,586	장승규	전라남도 순천시 왕자3길 55, 102동 301호 (왕지동, 두산위브아파트)	농협은행 주식회사	서울특별시 중구 통일로 120(충정로1가)	근저당권, 지상권	
						박미경	전라남도 순천시 왕자3길 55, 102동 301호 (왕지동, 두산위브아파트)				
5	순천시 용당동	613-4	답	727	727	송양기	전라남도 여수시 여문2로 110, 104동 306호 (문수동, 세종캐슬하임아파트)	주식회사 광주은행	광주광역시 동구 제봉로 225	근저당권	당초
						송예원	전라남도 여수시 여문2로 110, 104동 306호 (문수동, 세종캐슬하임아파트)	송의섭	전라남도 여수시 여문2로 110, 104동 306호(문수동, 세종캐 슬하임아파트)	채무자	
						송양기	전라남도 여수시 여문2로 110, 104동 306호 (문수동, 세종캐슬하임아파트)	주식회사 광주은행	광주광역시 동구 제봉로 225	근저당권	변경
						정현미	전라남도 여수시 여문2로 110, 104동 306호 (문수동, 세종캐슬하임아파트)				

다. 지장물 조서

연번	소재지 (순천시)	지번	물건의 종류	구조 및 규격	면적 (수량)	단위	소유자		비고
1	용당동	612, 612-3	창고1	목조 판넬지붕 (24*21)	1	식	이기봉	전라남도 순천시 순천대1길 25	변경
2	용당동	612, 612-3	차양	철파이프조 판넬지붕 (3.5*4.5)	1	식			
3	용당동	612, 612-3	비닐하우스	철파이프조 비닐지붕 (7.0*50.0)	1	식			
4	용당동	612, 612-3	복숭아 묘목	R2*H1.0	55	주			
5	용당동	612, 612-3	아로니아 묘목	H1.0	23	주			
6	용당동	612,	창고2	목조	1	식			

연번	소재지 (순천시)	지번	물건의 종류	구조 및 규격	면적 (수량)	단위	소유자		비고
		612-3		샌드위치판넬지 붕 (1.5*2.0)					
7	용당동	612, 612-3	물탱크	1000L	1	식			
8	용당동	612, 612-3	관정	경운기 모터 포함	1	식			
9	용당동	612, 612-3	기타이전비	고압분무기(호 스 100m포함), 경운기로터리	1	식			
10	용당동	612, 612-3	다래나무1	R10*H2.5 (철파이프 지지대 포함)	1	주			
11	용당동	612, 612-3	다래나무2	H2.0 (철파이프 지지대 포함)	1	주			
12	용당동	612, 612-3	감나무1	R12*H4.0	1	주			
13	용당동	612, 612-3	감나무2	R5*H2.5	2	주			
14	용당동	612, 612-3	은행나무	R20*H5.0	1	주			
15	용당동	612, 612-3	후박나무	R10*H2.5	1	주			
16	용당동	612, 612-3	고로쇠나무1(단 풍나무)	R10*H2.5	2	주			
17	용당동	612, 612-3	고로쇠나무2	R14*H3.5	1	주			
18	용당동	612, 612-3	석류나무	R9*H2.0	7	주			
19	용당동	612, 612-3	황칠나무	R5*H2.0	4	주			
20	용당동	612, 612-3	웃나무1	R10*H2.5	2	주			
21	용당동	612, 612-3	웃나무2	R5*H1.5	2	주	이기봉	전라남도 순천시 순천대1길 25	변경
22	용당동	612, 612-3	사과나무	R4*H2.5	2	주			
23	용당동	612, 612-3	복숭아나무	R12*H3.0	2	주			
24	용당동	612, 612-3	매실나무	R12*H3.0	2	주			
25	용당동	612, 612-3	남천	H1.0	2	주			
26	용당동	612, 612-3	소나무	R8*H1.5	10	주			
27	용당동	612, 612-3	배롱나무	R10*H2.5	1	주			

연번	소재지 (순천시)	지번	물건의 종류	구조 및 규격	면적 (수량)	단위	소유자		비고
28	용당동	612, 612-3	앵두나무	R3*H1.0	2	주			
29	용당동	612, 612-3	백회등	R3*H1.0	2	주			
30	용당동	612, 612-3	영산홍	R4*H0.6	4	주			
31	용당동	612, 612-3	철쭉	H0.6	4	주			
32	용당동	612, 612-3	대추나무	R5*H2.0	3	주			
33	용당동	612, 612-3	뽕나무1	R13*H4.0	1	주			
34	용당동	612, 612-3	뽕나무2	R7*H4.0	1	주			
35	용당동	612, 612-3	홍가시나무	R6*H2.0	1	주			
36	용당동	612, 612-3	비파나무	R4*H1.0	5	주			
37	용당동	612, 612-3	꾸지뽕나무	R10*H1.2	1	주			
38	용당동	612, 612-3	벚나무	R4*H1.5	3	주			
39	용당동	612, 612-3	동백나무1	R3*H1.0	1	주			
40	용당동	612, 612-3	동백나무2	R8*H2.0	2	주			
41	용당동	612, 612-3	금목서	R5*H1.0	4	주			
42	용당동	612, 612-3	자두나무	R4*H1.5	2	주			
43	용당동	612, 612-3	아로니아	R2*H1.0	7	주			
44	용당동	612, 612-3	찰밥나무(느릅나무)	R10*H1.5	1	주			
45	용당동	612, 612-3	석창포	5.0*1.0	5	m ²			
46	용당동	612, 612-3	배나무	R3*H1.5	2	주			
47	용당동	612, 612-3	복숭아나무	R12*H2.0	2	주			
48	용당동	612, 612-3	울타리1	사철나무, 무궁화, 기타 조경수	25	m			
49	용당동	612, 612-3	울타리2	철파이프조 그들망 (H1.0 X 23.0)	1	식			

연번	소재지 (순천시)	지번	물건의 종류	구조 및 규격	면적 (수량)	단위	소유자		비고
50	용당동	612, 612-3	차양	철재 판넬지붕 (1.1*4.5)	1	식			
51	용당동	612, 612-3	웃나무1	R10*H1.2	1	주			
52	용당동	612, 612-3	웃나무2	R19*H1.0	2	주			
53	용당동	612, 612-3	동백나무	R4*H1.0	1	주			
54	용당동	612, 612-3	보리수나무	R10*H2.4	1	주	이기봉	전라남도 순천시 순천대1길 25	변경
55	용당동	612, 612-3	후박나무	R9*H1.8	2	주			
56	용당동	612, 612-3	매실나무	R10*H2.0	2	주			
57	용당동	612, 612-3	화살나무	R3*H1.5	1	주			
58	용당동	613-4	산딸나무	R12*H4.0	32	주	송의섭	전라남도 여수시 여문2로 110, 104동 306호 (문수동, 세종캐슬하임아파트)	변경
59	용당동	613-4	매실나무	R15*H2.0	4	주			
60	용당동	613-4	은목서	R10*H1.5	115	주			

순천시 공고 제2021-1714호

순천시 도시계획시설(도로,주차장,공원)사업 완료 공고

순천시 조례동 528번지 일원 도시계획시설(도로,주차장,공원)사업에 대하여 「국토의 계획 및 이용에 관한 법률」 제98조 및 같은 법 시행령 제102조 규정에 의거 다음과 같이 완료 공고 합니다.

2021. 7. 22.

순천시장

1. 위 치 : 순천시 조례동 528번지 일원
2. 도시계획시설(도로,주차장,공원)사업 실시계획 내용

명 칭	종류	규 모			사업시행자		착수 예정일 및 준공 예정일
		시설명	구 분		주 소	성 명	
			면 적(㎡)	연 장(m) (폭)			
순천시 조례동 공동주택 신축공사에 따른 도시계획시설 (도로,주차장,공원) 조성사업	계	계	8,583.1		광주 광역시 북구 경열로 250 (중흥동)	(주)송림 대표 최정원	2019.5.16. ~ 2021.7.30.
	도로	중로 1-38호	149	L=49 (20-25.5)			
		중로 2-20호	2,618.1	L=159 (15.5)			
		소로 1-48호	2,420.7	L=238 (10)			
	주차장	노외주차장 130호	781.2	-			
	공원	어린이공원 15호	2,614.1	-			

3. 관계도서는 순천시청 도시과(☎ 749-6315)에 비치하고 일반인에게 보입니다.

광양시 고시 제2021-278호

광양 도시계획시설(중로 2-94호)사업 실시계획(변경)인가 고시

광양시 광영동 산44-7번지 일원에 광양 도시계획시설(중로 2-94호선)사업 실시계획(변경)인가 사항에 대하여 「국토의 계획 및 이용에 관한 법률」 제88조 및 제91조, 같은 법률 시행령 제97조 및 제100조에 따라 다음과 같이 실시계획(변경)인가하고 고시합니다.

2021. 7. 22.

광양시장

1. 사업시행지의 위치(변경없음)
 - 광양시 광영동 산44-7번지 일원
2. 사업의 종류 및 명칭(변경없음)
 - 종 류 : 광양 도시계획시설(중로 2-94호선) 사업
 - 명 칭 : 광영고등학교 앞 도로 확장공사
3. 사업시행 면적 또는 규모(변경없음)
 - 규 모 : 1,919㎡ (L=200m, B=5~9m)
4. 사업시행자의 성명 및 주소(변경없음)
 - 성 명 : 광양시장(도로과장)
 - 주 소 : 광양시 시청로 33(중동)
5. 사업 착수 및 준공 예정일(변경)
 - 당 초: 2020. 5. 21. ~ 2021. 6. 30.
 - 변 경: 2020. 5. 21. ~ 2021. 12. 31.
6. 사용 또는 수용할 토지 조서(변경없음)

구분	지번	지목	지적 면적 (㎡)	편입 면적 (㎡)	소 유 자	소유권외의 권리의 명세		비 고
						주 소	성 명	
합 계			17,427	1,919				
1	산43-5	도	3,077	78	광양시			
2	산45-12	도	9,666	704	광양시			
3	산44-7	임	3,311	1,093	광양시			
4	산44-45	임	1,373	44	광양시			

7. 관계도서 : 게재 생략(광양시청 도시재생과 및 도로과 비치)
8. 기타 자세한 사항은 광양시청 도로과(☎061-797-2940) 및 도시재생과(☎061-797-2844)로 문의하시기 바랍니다.

광양시 고시 제2021-282호

광양 도시관리계획(마동유원지 조성계획) 결정(경미한 변경) 및 지형도면 승인 고시

광양시 마동 328번지 일원의 광양 도시관리계획(마동유원지 조성계획) 결정(경미한 변경)에 대하여 「국토의 계획 및 이용에 관한 법률」 제30조 및 제32조, 「토지이용규제 기본법」 제8조에 따라 다음과 같이 결정(경미한 변경)하고 지형도면 승인 고시합니다.

2021. 7. 22.

광양시장

1. 도시관리계획(도시계획시설) 결정(변경) 조서

가. 도시계획시설(유원지) 결정(변경) 조서(변경없음)

구분	도면표시 번호	시설명	위치	면적(㎡)			최 초 결정일
				기정	변경	변경후	
-	1	마동유원지	마동 328번지 일원	270,041	-	270,041	

나. 유원지 조성계획 세부내역 결정(변경): 세부시설 결정 조서(붙임)

구 분	부 지 면 적 (㎡)	건축면적(㎡)				비 고
		바 닥 면 적		연 면 적		
		기정	변경	기정	변경	
총 계	270,041	6,565	6,573.2	14,808	14,813.2	시설율 32.73% 건축면적 증) 8.2㎡ 연면적 증) 5.2㎡
시설소계	88,396	6,565	6,573.2	14,808	14,813.2	
유화시설	3,180	-		-		
운동시설	720	-		-		
휴양시설	13,230	-		-		
특수시설	32,265	4,635	4,643.2	12,753	12,758.2	
편익시설	5,960	1,560	1,560	1,560	1,560	
관리시설	33,041	370	370	495	495	
녹지소계	181,645					

다. 변경사유서

도면 번호	시설명	변경내용	변경사유
1	마동유원지	- 건축면적변경 6,565㎡ → 6,573.2㎡ (증8.20㎡) - 건축연적변경 14,808㎡ → 14,813.2㎡ (증5.20㎡) - 주1동 -> 주2동(증1동)	특수시설(문화회관) 엘리베이터(장애인검용) 설치를 위한 조성계획 변경

- 라. 유원지 조성계획 관계도서 :게재 생략(광양시청 공원과, 도시재생과 비치)
- 마. 세부시설 조서: 붙임 참조
2. 기타 자세한 사항은 광양시청 공원과(☎061-797-2951) 및 도시재생과(☎061-797-2844)로 문의하시기 바랍니다.

세부시설 조서

구분	도면 표시 번호		시설명	부 지 면 적 (㎡)	건축면적(㎡)				규모 수량	비 고
	기정	변경			바 닥 면 적		연 면 적			
총 계			270,041	6,565	6,573.2	14,808	14,813.2			
시설소계				88,396	6,565	6,573.2	14,805	14,813.2		변 경
유희 시설	소 계			3,180	-		-			
	1-1	1-1	에코포레스트	2,100	-		-			
	1-2	1-2	키즈파크	1,080	-		-			
운동 시설	소 계			720	-		-			
	2-1	2-1	나루터	720	-		-			
	2-2	2-2	운동마당	0	-		-			
휴양시 설	소 계			13,230	0		0			
	3-1	3-1	잔디광장1	2,330	-		-			
	3-2	3-2	잔디광장2	3,470	-		-			
	3-3		잔디광장3	2,360	-		-			
	3-4		호텔	0	-		-			
	3-5		아영장	0	-		-			
	3-6	3-4	커뮤니티광장	1,290	-		-			
	3-7	3-5	패밀리팜	2,540	-		-			
	3-8	3-6	숲속피크닉장1	830	-		-			
	3-9	3-7	숲속피크닉장2	410	-		-			
특수 시설	소 계			32,265	4,635	4,643.2	12,753	12,758.2		
	4-1	4-1	문화회관	8,090	4,635	4,643.2	12,753	12,758.2	지상9층	변 경
	4-2		역시문화마당	0	-		-			
	4-3	4-2	문화전시원	3,283	-		-			
	4-4		별빛정원	0	-		-			
	4-5	4-3	수변무대	934	-		-			
	4-6	4-4	장미원	1,899	-		-			
	4-7	4-5	수생식물군락지	11,309	-		-			
	4-8	4-6	야생화원	1,800	-		-			
	4-9	4-7	화목원	2,180	-		-			
	4-10	4-8	솔숲길	550	-		-			
	4-11	4-9	숲속교실	200	-		-			
	4-12	4-10	생태학습장	350	-		-			
	4-13	4-11	커뮤니티정원	1,090	-		-			
	4-14	4-12	음악분수	580	-		-			
편익 시설	소계			5,960	1,560		1,560			
	5-1	5-1	카페테리아	850	530		530		지상1층	
	5-2	5-2	수변식당1	910	515		515		지상1층	

구분	도면 표시 번호		시설명	부 지 면 적 (㎡)	건축면적(㎡)				규모 수량	비 고
	기정	변경			바 닥 면 적		연 면 적			
					기정	변경	기정	변경		
편의 시설	5-3	5-3	수변식당2	910	515		515		지상1층	
	5-4	5-4	수변프롬나드	3,050	-		-			
	5-5	5-5	전망대	90	-		-			
	5-6	5-6	전망스텐드	150	-		-			
관리 시설	소 계			33,041	370		495			
	6-1	6-1	방문자센터	530	370		495		지상2층	
	6-2	6-2	진입광장1	710	-		-			
	6-3	6-3	진입광장2	1,800	-		-			
	6-4	6-4	미동광장	2,830	-		-			
	6-5	6-5	광장1	240	-		-			
	6-6	6-6	광장2	70	-		-			
	6-7	6-7	광장3	230	-		-			
	6-8	6-8	숲속광장1	50	-		-			
	6-9	6-9	숲속광장2	110	-		-			
	6-10	6-10	숲속광장3	50	-		-			
	6-11	6-11	숲속광장4	180	-		-			
	6-12	6-12	숲속광장5	80	-		-			
	6-13	6-13	숲속광장6	30	-		-			
	6-14	6-14	주차장1	3,573	-		-			
	6-15	6-15	주차장2	3,200	-		-			
	6-16	6-16	주차장3	2,340	-		-			
	6-17	6-17	주차장4	2,000	-		-			
	-	-	도로	15,018	-		-			
기타 시설	소 계			181,645	-		-			
	-	-	녹지	110,722	-		-			
	-	-	수변	70,923	-		-			

보성군 공고 제2021-920호

재해취약 벌교 중촌소하천 정비사업 보상계획 열람 공고

보성군에서 시행하는 「재해취약 벌교 중촌소하천 정비사업」에 편입되는 토지 및 물건에 대하여 『공익사업을 위한 토지 등의 취득 및 보상에 관한 법률』 제15조 규정에 의하여 보상계획을 공고하오니, 토지소유자 및 이해관계인 등은 기간 내 열람하시기 바라며, 토지조서 등의 내용에 이의가 있을 경우에는 열람기간 내에 서면으로 이의 신청서를 제출하시기 바랍니다.

2021. 7. 22.

보성군수

1. 사업개요

사업명	사업시행자	사업구간	사업내용	사업기간
재해취약 벌교 중촌소하천 정비사업	보성군수	보성군 벌교읍 전동리 일원	하천정비 L=1.13km	2021.4 ~ 2022.12(예정)

2. 보상대상 토지 등 명세: 붙임 참조 및 열람 장소 비치

3. 조서 열람 및 이의신청

가. 열람기간: 2021. 7. 22.(목) ~ 8. 5.(목) (14일간)

나. 열람장소: 보성군청 게시판, 홈페이지 및 산업안전국 안전건설과(☎ 061-850-5553)

다. 이의신청: 토지소유자 및 이해관계인 등은 토지·물건조서의 내용 누락 등 이의가 있는 경우에는 사업시행자에게 이의신청을 할 수 있음

※ 보성군 홈페이지(www.boseong.go.kr)

4. 보상계획

가. 보상시기: 감정평가 후 개별통지

나. 보상액 산정: 「공익사업을 위한 토지 등의 취득 및 보상에 관한 법률」 제68조의 규정에 의거 감정평가업자 3인(시·도지사 및 토지소유자의 추천이 없을 경우 2인)의 평가액의 산술평균한 금액으로 결정합니다.

다. 토지소유자의 감정평가업자(1인) 추천

- 추천요건: 보상대상 면적 2분의 1이상에 해당하는 토지소유자와 보상대상 토지의 토지소유자의 과반수의 동의 받은 사실을 증명하는 서류를 첨부하여 추천
- 추천기한: 보상계획공고 열람기간 만료 후 30일 이내 사업시행자에게 추천
- 추천제한: 토지 소유자는 감정평가업자 추천에 대한 동의를 2회 이상 할 수 없음

「감정평가업자 추천서」

토지소재지	편입		소유자		성명 (날인)	전화번호 (주택 및 휴대폰)	평가업자
	지 번	면 적(㎡)	주 소	서 명			

라. 보상절차: 보상계획공고 → 조서열람 및 이의신청 → 감정평가 및 보상액 산정 → 손실
보상협의(계약체결) → 소유권이전 → 보상금지급

※ 협의 불성립 시 → 수용재결 → 보상금 법원 공탁

마. 협의조건: 토지 및 물건 등에 설정되어 있는 소유권 이외의 모든 권리는 소유자가 권리를
해지한 후 협의에 응하여야 함

바. 보상금 지급: 「공익사업을 위한 토지 등의 취득 및 보상에 관한 법률」에 의한 보상 협의
계약 체결 후 현금으로 계좌입금 지급

5. 기타사항

가. 편입토지 등의 소유자와 이해관계인에 대하여는 개별통지하고 주소나 거소불명으로 통
지를 받지 못한 분에 대하여는 본 공고로 갈음합니다.

나. 자세한 사항은 보성군청 산업안전국 안전건설과(061-850-5553)로 문의하시기 바랍니다.

토지세목조사

번호	소재지			지번	지목	면적(㎡)		소유권자	
	시/군	읍/면	동/리			지적	편입예정	주 소	성 명
1	보성	벌교	전동	1150	답	66.0	66.0	부산광역시 영도구 동삼동 400 *	김*복
2	보성	벌교	전동	1168	답	1,458.0	14.0	부산광역시 영도구 동삼동 400 *	김*복
3	보성	벌교	전동	1151	답	451.0	3.0	전라남도 보성군 벌교읍 전동1길 *	성*만
4	보성	벌교	전동	1153	답	1,269.0	31.0	인천광역시 부평구 부평북로431, *	한*연
5	보성	벌교	전동	1154-1	답	1,031.0	235.0	전라북도 익산시 배산로34-1 *	조*현
6	보성	벌교	전동	1162-1	답	1,491.0	31.0	광주광역시 서구 광천동 571-1 *	한*섭
7	보성	벌교	전동	1167	답	635.0	232.0	전라남도 보성군 벌교읍 전동리 *	한*중
								전라남도 보성군 벌교읍 증광리 32	한*백
								전라남도 보성군 벌교읍 전동리 *	한*택
8	보성	벌교	전동	1163	답	655.0	180.0	전라남도 보성군 벌교읍 전동리 *	한*중
								전라남도 보성군 벌교읍 증광리 *	한*백
								전라남도 보성군 벌교읍 전동리 *	한*택
9	보성	벌교	전동	1161-1	답	1,656.0	282.0	전라남도 보성군 벌교읍 조정래길*	김*기
10	보성	벌교	전동	1089-5	대	36.0	36.0	전라남도 순천시 연향로*	한*현
11	보성	벌교	전동	1190	답	2,998.0	377.0	전라남도 보성군 벌교읍 전동1길 *	김*수
12	보성	벌교	전동	1253	답	2,573.0	191.0	전라남도 보성군 복내면 원봉길 *	박*임
13	보성	벌교	전동	1008	답	1,857.0	262.0	전라남도 보성군 벌교읍 전동1길 *	김*병
14	보성	벌교	전동	1008-1	답	2,126.0	309.0	전라남도 보성군 벌교읍 채동선로 *	손*일
15	보성	벌교	전동	1007-1	답	2,786.0	476.0	전라남도 보성군 벌교읍 전동2길 *	박*옥
16	보성	벌교	전동	1254	답	1,983.0	297.0	전라남도 보성군 벌교읍 태백산맥길 *	한*섭
17	보성	벌교	전동	1255	답	3,137.0	392.0	전라남도 보성군 벌교읍 태백산맥길 *	한*섭
18	보성	벌교	전동	913-1	답	306.0	44.0	전라남도 광양시 광양읍 서북2길 *	박*찬
19	보성	벌교	전동	913-2	답	1,499.0	135.0	전라남도 보성군 벌교읍 전동1길 *	주*민
20	보성	벌교	전동	913-3	답	774.0	32.0	전라남도 보성군 벌교읍 시장1길 *	박*균
21	보성	벌교	전동	913-4	답	2,276.0	76.0	전라남도 보성군 벌교읍 시장1길 *	박*균
22	보성	벌교	전동	913-5	답	2,006.0	61.0	전라남도 보성군 벌교읍 전동1길 *	김*병
23	보성	벌교	전동	914-1	답	1,400.0	313.0	부산광역시 북구 낙동대로 1738번길 *	선*숙
24	보성	벌교	전동	915-1	답	3,032.0	338.0	전라남도 보성군 벌교읍 전동리 *	박*수
								전라남도 보성군 벌교읍 시장1길 *	박*균
25	보성	벌교	전동	916-1	답	3,290.0	783.0	전라남도 보성군 벌교읍 전동리 *	최*호
26	보성	벌교	전동	917-2	답	1,339.0	71.0	전라남도 순천시 장평4길 *	이*순
27	보성	벌교	전동	1363	도	20.0	20.0	-	건설부
28	보성	벌교	전동	1353-5	도	1,140.0	25.0	-	건설부
29	보성	벌교	전동	1364	도	387.0	5.0	-	건설부
30	보성	벌교	전동	1335-18	구	3,663.0	1,400.0	-	농림축산 식품부

번호	소재지			지번	지목	면적(㎡)		소유권자	
	시/군	읍/면	동/리			지적	편입예정	주 소	성 명
31	보성	별교	전동	1352-1	도	1,951.0	70.0	-	건설부
32	보성	별교	전동	921-9	구	770.0	10.0	-	농림축산 식품부
33	보성	별교	전동	921-13	구	2,050.0	25.0	-	농림축산 식품부
34	보성	별교	전동	921-11	구	7,387.0	6,110.0	-	농림축산 식품부
35	보성	별교	전동	920-8	도	2,800.0	2,415.0	-	농림축산 식품부
36	보성	별교	전동	921-14	구	922.0	10.0	-	농림축산 식품부

보성군 공고 제2021-921호

보성 군관리계획(공공청사) 결정(변경)(안) 주민열람 공고

보성군 회천면 벽교리 산124번지 일원에 「국토의 계획 및 이용에 관한 법률」 제25조 규정에 의거 군관리계획(공공청사)을 입안함에 있어 같은 법 제28조에 따라 주민에게 미리 알려 의견을 듣고자 아래와 같이 공고합니다.

2021. 7. 22.

보성군수

1. 보성 군관리계획(공공청사) 결정(변경) 조서

가. 공공청사 결정(변경) 조서

구분	도면 표시 번호	시설명	시설의 종류	위 치	면 적 (㎡)			최초 결정일	비고
					기정	변경	변경후		
신설	-	공공문화 체육시설	공공청사	보성군 회천면 벽교리 산124번지 일원	-	증 30,000	30,000	금회	-

나. 공공청사 결정(변경)사유서

도면표시 번호	시설명	변경내용	변경사유
-	공공 문화체육시설 (공공청사)	• 공공청사 신설 - 면적 30,000㎡	• 전라남도 교직원들의 전용수련시설 구축으로 역량강화를 통해 교육의 질을 제고하고 교직원 복지향상에 기여하고자 금회 군관리계획으로 결정(변경) 하고자 함

2. 주민열람기간 및 장소

가. 열람기간: 신문게재 익일로부터 14일간

나. 열람장소: 보성군 도시개발과

3. 주민 의견제출

가. 제출기간: 주민 공고 시작일 부터 공람기간 만료일 까지

나. 제출방법: 공람장소에 방문 또는 우편 등으로 공람 기간 내 서면 제출

4. 관계도서: 게재생략(열람장소 비치)

5. 기타문의: 보성군청 도시개발과(061-850-5576) 및 전남교육청 시설과(061-260-0434)

보성군 공고 제2021-930호

보성 군계획시설(공원)사업 실시계획인가 사전 열람 공고

보성군 별교읍 장좌리 651번지 장좌어린이공원 조성을 위해 「국토의 계획 및 이용에 관한 법률」 제90조, 같은 법 시행령 제99조의 규정에 의거 일반인 및 이해관계인이 열람할 수 있도록 공고 중에 있으니 의견이 있으신 분은 열람기간 내에 서면으로 의견을 제출하여 주시기 바랍니다.

2021. 7. 22.

보성군수

1. 사업시행지 : 전남 보성군 별교읍 장좌리 651
 2. 사업의종류 및 명칭
 - 종 류 : 군 계획시설사업(공원)
 - 명 칭 : 장좌어린이공원 조성사업
 3. 사업의 면적 및 규모
 - 어린이공원 : 4,850㎡
 4. 시행자의 성명 및 주소
 - 성 명 : 보성군수
 - 주 소 : 전남 보성군 보성읍 송재로 165
 5. 사업 착수 및 준공 예정일
 - 착수예정일 : 2021. 7. 22. ○ 준공예정일 : 2021. 12. 31.
 6. 열람기간 : 공고일로부터 14일
 7. 수용 또는 사용할 토지 등 세목조서 : 다음
 8. 관계도서 : 게재생략
- ※ 기타 자세한 사항은 보성군청 도시개발과(061-850-5574)로 문의하시기 바랍니다.

수용 또는 사용할 토지조서

연번	소재지	지번	지목	면적(㎡)		소유자		이해관계인		비고
				지적면적	편입면적	성명	주소	성명	주소	
1	별교읍 장좌리	651	임	4,850	4,850	보성군	보성읍 송재로 165			
합계		1필지		4,850	4,850					

영암군 공고 제2021-907호

영암 군계획시설(문화시설:주차장) 실시계획인가 전 공람공고

영암 군계획시설(문화시설:주차장) 사업 인가를 위하여 「국토의 계획 및 이용에 관한 법률」 제90조 및 동법 시행령 제99조의 규정에 의거 실시계획인가 전 관계서류를 토지소유자 및 이해관계인에게 보이고자 공람·공고 합니다.

2021. 7. 22.

영암군수

1. 사업시행지의 위치
 - 위 치 : 전남 영암군 영암읍 회문리 418-1번지 일원
2. 사업의 종류 및 명칭
 - 종 류 : 군계획시설사업
 - 명 칭 : 기찬랜드 주차장 조성사업
3. 사업의 면적 및 규모

구분	면적(m^2)	비고
문화시설	137,301	
금회시행	6,991	주차장

• 토지이용계획

구 분		면 적(m^2)	구성비(%)	비 고
합 계		137,301	100.0	
문화 시설 용지	소 계	54,215	39.5	
	조호현 비독기념관	2,639	1.9	기 시행
	가야금산조 테마공원	5,302	3.9	기 시행
	트로트 가요센터	3,012	2.2	기 시행
	가야금 동산	170	0.1	기 시행
	김창조 생가터	448	0.3	기 시행
	아외공연장1	583	0.4	기 시행
	매표소	502	0.4	기 시행
	시간여행자 정거장	13,043	9.5	향후 시행
	음악정원	9,187	6.7	향후 시행
	아외공연장2	5,315	3.9	향후 시행

	미로(측백)	3,928	2.9	향후 시행
	데크전망대	5,916	4.3	향후 시행
	수변공간	4,170	3.0	향후 시행
기반 시설 용지	소 계	65,115	47.4	향후 시행
	주차장	42,901	31.2	부분 시행(22,964㎡) 금회 시행(6,991㎡)
	도로	18,388	13.4	기 시행
	수로	3,826	2.8	기 시행
녹 지 용 지		17,971	13.1	기 시행

4. 군관리계획 변경 결정 내용

(1) 문화시설 결정(변경) 조서

구분	도면표 시번호	시설명	시설의 종 류	위 치	면 적(㎡)			최초 결정일	비고
					기 정	변 경	변경후		
가정	3	문화시설	문화시설	영암읍 회문리 42-4번지 일원	137,301	-	137,301	영암군 고시 제2009-12호 (2009.3.12)	

5. 사업착수 및 준공예정일

○ 착 수 : 실시계획인가일로부터

○ 준 공 : 2021. 12월

6. 수용 또는 사용할 토지 및 지장물 : 별첨

7. 사업시행자의 성명 및 주소

○ 성 명 : 영암군수

○ 주 소 : 전남 영암군 영암읍 군청로 1

8. 관계도서 : 게재생략(도시개발과 비치)

9. 공람기간 : 2021. 07. 22. ~ 2021. 08. 04. (14일간)

10. 기타 자세한 내용은 영암군청 문화관광과(☎061-470-2314) 또는 도시개발과(☎061-470-2433)로 문의하여 주시기 바랍니다.

수용 또는 사용할 토지지번, 지목과 소유권이외의 권리의 명세서

연번	위 치	지 번		지목	면적(㎡)		편입여부	소유자		비 고
		본번	부번		대장면적	편입면적		주소	성명	
합 계					18,209	6,991				
1	영암읍 회문리	440	4	구	370	100	부분편입		국(농수산부)	
2	영암읍 회문리	543	4	구	441	50	부분편입	경기도 의왕시 포일동 487	한국농어촌공사	
3	영암읍 회문리	439	2	구	408	254	부분편입		국(농수산부)	
4	영암읍 회문리	418	1	답	2,288	2,288	전체편입		영암군	
5	영암읍 회문리	156	10	구	1,314	159	부분편입	경기도 의왕시 포일동 487	한국농어촌공사	
6	영암읍 회문리	437	2	도	177	177	전체편입		국(농수산부)	
7	영암읍 회문리	440	5	구	157	157	전체편입		국(농수산부)	
8	영암읍 회문리	157	6	구	1,676	33	부분편입	경기도 의왕시 포일동 487	한국농어촌공사	
9	영암읍 회문리	439	4	구	246	8	부분편입		국(농수산부)	
10	영암읍 회문리	440	6	차	447	7	부분편입		영암군	
11	영암읍 회문리	418	3	차	7,067	682	부분편입		영암군	
12	영암읍 회문리	418	2	답	3,000	3,000	전체편입		영암군	
13	영암읍 회문리	437	3	차	618	76	부분편입		영암군	

광양만권경제자유구역청 고시 제2021-25호

광양만권 경제자유구역 황금산업단지 실시계획(변경) 승인 및 지형도면 고시

전라남도 고시 제2020-231호(2020. 5. 14.)로 개발계획 변경(7차) 고시 및 광양만권경제자유구역청 고시 제2020-28호(2020. 12. 31.)로 실시계획 변경 고시한 등 광양만권경제자유구역 황금산업단지에 대해 「경제자유구역의 지정 및 운영에 관한 특별법」 제9조에 따라 실시계획을 변경 승인하고, 같은 법 제10조, 「토지이용규제기본법」 제8조 및 같은 법 시행령 제7조에 따라 다음과 같이 고시합니다.

2021. 7. 22.

광양만권경제자유구역청장

◆ 변경사유

- 개발계획 변경(7차)사항 반영
 - 토지이용계획 변경(전라남도 고시 제2020-231호(2020.5.14.))
 - 오수공 및 오·폐수처리계획 변경(폐수처리장→펌프장 신설, 광양시 연계처리)
- 실시설계 변경 사항 반영
 - 연약지반 처리구역 및 공법 변경(PBD→재하성토, 천공PBD, SCW공법)
- 지구단위 계획 변경
 - 지원시설용지 내 차량 진출입 불허구간 조정
 - 광양그린에너지 취배수로 설비 도시계획시설(전기공급설비) 결정 및 획지 분할
- 사업비 변경(2,954억원 → 2,650억원, 감304억원)
- 도시계획시설 사업시행자 지정(폐기물처리시설 골든에코주)

1. 개발사업을 시행하려는 위치와 면적(변경없음)

- 위 치 : 전라남도 광양시 황금동 일원
- 면 적 : 1,115,667.4㎡

2. 개발사업 시행기간(변경없음)

- 개발기간 : 2010년 ~ 2021년(1단계 : 2010 ~ 2020, 2단계 : 2020 ~ 2021)
- 개발방법 : 민간개발방식(수용 및 사용)
- 사업시행자 : 광양지아이주

3. 소요토지의 확보 및 이용계획(변경)

가. 소요토지의 확보계획

- 소요토지 확보대상 면적

- 육지부 : 296,953.4㎡, 해면부 : 818,714㎡

○ 소요토지 확보 근거

- 「경제자유구역의 지정 및 운영에 관한 특별법」 제13조

○ 확보 방안

- 「공익사업을 위한 토지 등의 취득 및 보상에 관한 법률」에 의거 감정평가업자를 선정하여 토지 등의 평가를 의뢰, 그 결과를 바탕으로 협의매수토록 함
- 감정평가업자의 선정, 선정인원 등에 대하여는 관계법령에 따르도록 함

○ 재결의 신청기한

- 감정평가 완료에 따른 보상액 산정 공고 후 3개월 이내

나. 확보토지의 이용계획(변경없음)

○ 「경제자유구역의 지정 및 운영에 관한 특별법」에 따른 산업단지 조성

다. 토지이용에 관한 계획(변경)

구 분		면적(㎡)			구성비 (%)	비고
		당초	변경	증감		
합 계		1,115,667.4	1,115,667.4	-	100.0	
산업단지 개발구역	산업시설용지	675,666.0	687,475.0	증 11,809	64.6	
	자원시설용지					
	소 계	52,979.0	52,979.0	-	4.7	
	자원시설용지	38,134.0	38,134.0	-	3.4	
	연구시설	14,845.0	14,845.0	-	1.3	
	공공시설용지					
	소 계	387,022.4	375,213.4	증 11,809	33.6	
	공원 및 녹지					
	계	107,355.4	108,827.4	증 1,472	9.8	
	공원	40,690.0	42,857.0	증 2,167	3.8	
	원충녹지	62,170.4	59,383.4	감 2,787	5.3	
	하천	4,495.0	6,587.0	증 2,092	0.6	
	변전소	10,000.0	8,166.0	감 1,834	0.7	
	오수중계펌프장	-	2,000.0	감 13,557	0.2	
	폐수종말처리장	13,557.0	-	증 2,000	-	
	폐기물처리장	47,066.0	47,066.0	-	4.2	
	주차장	12,298.0	12,298.0	-	1.1	
	도로	196,746.0	196,856.0	증 110	17.6	

4. 법 제4조 제7항에 따라 개발을 단계적으로 시행하는 경우 단계별 시행계획(변경없음)

○ 단계별 계획(변경없음)

구 분	1단계	2단계	비 고
대상지	산업시설용지 일부, 자원시설용지, 공공시설용지 일부	산업시설용지 및 공공시설용지(도로) 일부	
사업기간	2010년 ~ 2020년	2020년 ~ 2021년	



○ 단계별 토지이용계획 면적(변경)
- 당 초

(단위 : m², %)

구분		합 계		1단계		2단계		비고
		면적	비율	면적	비율	면적	비율	
합계		1,115,667.4	100	769,934.4	100	345,733	100	
산업시설용지		675,666	60.6	371,911	48.3	303,755	87.9	
지원시설용지	소계	52,979	4.7	52,979	6.9	-	-	
	지원시설	38,134	3.4	38,134	5.0	-	-	
	연구시설	14,845	1.3	14,845	1.9	-	-	
공공시설용지	소계	387,022.4	34.7	345,044.4	44.8	41,978	12.1	
	공원 및 녹지	소계	107,355.4	9.7	107,355.4	13.9	-	-
		공원	40,690	3.7	40,690	5.3	-	-
		완충녹지	62,170.4	5.6	58,527.4	7.6	3,643	1.0
		하천	4,495	0.4	4,495	0.6	-	-
	변전소	10,000	0.9	10,000	1.3	-	-	
	폐수종말처리장	13,557	1.2	13,557	1.8	-	-	
	폐기물처리장	47,066	4.2	47,066	6.1	-	-	
	주차장	12,298	1.1	12,298	1.6	-	-	
	도로	196,746	17.6	158,411	20.6	38,335	11.1	

- 변경

(단위 : m², %)

구분		합 계		1단계		2단계		비고
		면적	비율	면적	비율	면적	비율	
합계		1,115,667.4	100	769,749.4	100	345,918	100	
산업시설용지		687,475.0	61.6	383,387	49.8	304,088	87.9	
지원시설 용지	소계	52,979.0	4.7	52,979	6.8	-	-	
	지원시설	38,134.0	3.4	38,134	4.9	-	-	
	연구시설	14,845.0	1.3	14,845	1.9	-	-	
공공시설 용지	소계	375,213.4	33.7	333,383.4	43.3	41,830	12.1	
	공원 및 녹지	소계	108,827.4	9.8	105,187.4	13.7	3,640	1.0
		공원	42,857.0	3.9	42,857	5.5	-	-
		원충녹지	59,383.4	5.3	55,743.4	7.2	3,640	1.0
		하천	6,587.0	0.6	6,587	0.9	-	-
	변전소	8,166.0	0.8	8,166.0	1.1	-	-	
	오수펌프장	2,000	0.2	2,000	0.4	-	-	
	폐기물처리장	47,066.0	4.2	47,066	6.1	-	-	
	주차장	12,298.0	1.1	12,298	1.6	-	-	
	도로	196,856.0	17.6	158,666	20.5	38,190	11.1	

- 지구단위계획 조서(변경) : 붙임#1 지구단위계획 결정(변경) 도서
 - 용지의 일부를 외국인투자기업에 임대하거나 분양용지로 공급하는 방안(변경없음)
 - 건폐율 또는 용적률을 달리 정하는 경우에 그 특례적용의 필요성과 세부내용(변경없음) - 해당없음
 - 개발이익 재투자 계획(변경없음) : 생략
 - 의제되는 허가 등이 있는 경우에 그 내용(변경) : 붙임#2 인허가 의제 도서
- 당 초

구 분	관련실과	주요내용	협의일시	협의조건	반영여부
산지전용협의	광양민권 경제자유구역청 민원봉사과	•사업계획 변경에 따른 협의	‘17.10.20	별 첨	반 영
농지전용협의	광양민권 경제자유구역청 민원봉사과	•사업계획 변경에 따른 협의	‘17.10.20	별 첨	반 영
공유수면매립 실시계획의 승인	여수지방 해양수산청 항만건설과	•면적 : 1,115,667.4m ² - 육지부 : 296,953.4m ² - 해면부 : 818,714m ²	‘18.01.16	별 첨	반 영
도시계획시설 (전기공급설비)사업 시행자의 지정	광양민권 경제자유구역청 산단조성과	•성명 : 광양그린에너지(주) (대표 김범년) •주소 : 광양시 광양읍 서북3길 38, 2층	‘17.10.20	별 첨	반 영
도시계획시설 (전기공급설비)사업 실시계획의(변경)인가	광양민권 경제자유구역청 산단조성과	•위치 : 황금산업단지내 E블럭 •면적 : 124,000m ² •시행기간 : 기정) 인가일-2020.06. 변경) 인가일-2022.06.	‘20.4.17	별 첨	반 영

- 변 경

구 분	관련실과	주요내용	협의일시	협의조건	반영여부
산지전용협의	광양만권 경제자유구역청 지역개발팀	•사업계획 변경에 따른 협의	'21.05.24	별 첨	반 영
농지전용협의	광양만권 경제자유구역청 지역개발팀	•사업계획 변경에 따른 협의	'21.05.24	별 첨	반 영
공유수면매립 실시계획의 승인	여수지방 해양수산청 항만건설과	•사업계획 변경에 따른 협의	'21.05.24	별 첨	반 영
도시계획시설 (전기공급설비)사업 시행자의 지정	광양만권 경제자유구역청 산단조성과	•성명 : 광양그린에너지(주) (대표 김범년) •주소 : 광양시 광양읍 서북길 38, 2층	'17.10.20	별 첨	반 영
도시계획시설 (폐기물처리시설) 사업 시행자의 지정		•성명 : 골든에코(주)(대표 안창욱) •주소 : 광양시 제철로 2412(금호동)	'21.05.24	별 첨	반 영
도시계획시설 (전기공급설비)사업 실시계획의(변경)인가	광양만권 경제자유구역청 산단조성과	•위치 : 황금산업단지내 E블록 •면적 : 124,000㎡ •시행기간 : 기정) 인가일~2020.06. 변경) 인가일~2022.06.	'20.4.17	별 첨	반 영

10. 개발사업시행자의 성명과 주소(변경없음)

○ 광양지아이주 / 전라남도 광양시 광양읍 서북길 38, 2층

11. 위치도(S=1:25,000)(변경없음) : 생략

12. 용지도(지적도)(S=1:25,000)(변경없음) : 생략

13. 계획평면도 및 개략설계도서(변경) : 붙임#3 계획평면도 및 개략설계도서

14. 자금계획 및 증명서류(변경)

가. 총사업비

○ 당 초

(단위 : 억원)

구 분	수량	금 액						비 고
		1단계		2단계		계		
		기정	변경	기정	변경	기정	변경	
총 사 업 비		2,217	1,783	737	867	2,954	2,650	
I. 보 상 비	1식	163	244	-	-	163	244	
1. 토지 보상비	1식	147	173	-	-	147	173	
2. 지장물 보상비	1식	5	3	-	-	5	3	
3. 영농손실 보상비	1식	1	0.3	-	-	1	-	
4. 어업권 보상비	1식	9	-	-	-	9	-	
5. 기타 보상비	1식	1	68	-	-	1	68	
II. 조사설계비	1식	52	35	-	15	52	50	

III. 조 성 비	1식	1,514	1,300	737	753	2,251	2,053	
1. 공 사 비		1,455	1,266	737	748	2,192	2,014	
1-1. 부대정지공	1식	185	175	341	288	526	463	
1-2. 매립공사	1식	98	210	107	80	205	290	
1-3. 도로 및 포장공	1식	56	114	16	69	72	183	
1-4. 상수공사	1식	10	48	2	21	12	69	
1-5. 우수공사	1식	82	10	17	5	99	15	
1-6. 오수공사	1식	11	72	2	34	13	106	
1-7. 호안축조공사	1식	182	7	38	3	220	10	
1-8. 조경공사	1식	29	17	1	8	30	25	
1-9. 전기공사	1식	27	21	5	10	32	31	
1-10. 부대공사	1식	28	16	-	8	28	24	
1-11. 내부간선도로	1식	-	-	-	-	-	-	
1-12. 산단진입도로	1식	259	259	-	-	259	259	
1-13. 기타 제잡비	1식	395	279	208	211	603	491	
1-14. 폐수처리시설	1식	81	-	-	-	81	-	
1-15. 용수공급시설	1식	12	12	-	-	12	12	
1-16. 지구외관로	1식	-	3		1		4	
1-17. 중계펌프장		-	23		10		33	
2. 감 리 비	1식	59	34	-	5	59	39	
IV. 기타비용	1식	488	204	-	99	488	303	
1. 부대비	1식	31	50	-	39	31	89	
2. 각종부담금	1식	5	2	-	-	5	2	
3. 제세공과금	1식	72	53	-	21	72	74	
4. 판매비	1식	53	4	-	1	53	5	
5. 관리비	1식	29	18	-	4	29	22	
6. 금융이자	1식	298	77	-	34	298	111	

○ 변 경(향후 조성원가 재산정 변경 예정)

(단위 : 억원)

구 분	수량	금 액			비 고
		1단계	2단계	계	
총 사 업 비		1,783	867	2,650	
I. 용 지 비	1식	244	-	244	
1. 용지매입비	1식	173	-	173	
2. 지장물 등 손실보상비	1식	3	-	3	
3. 권리보상비	1식	0.3	-	0.3	
4. 용지제세	1식	62	-	62	
5. 보상관련용역비	1식	3	-	3	
6. 조사비	1식	2	-	2	

7. 등가비 및 부대비용	1식	1	-	1	
II. 용자부담금	1식	2	-	2	
1. 산지복구수수료	1식	2	-	2	
2. 개발부담금	1식	-	-	-	
III. 조 성 비	1식	1,385	807	2,192	
1. 공 사 비		1,266	748	2,014	
1-1. 단지조성공	1식	175	288	463	
1-2. 연약지반처리공	1식	210	80	290	
1-3. 호안 및 가토제공	1식	114	69	183	
1-4. 도로 및 포장공	1식	48	21	69	
1-5. 상수도공	1식	10	5	15	
1-6. 우수공	1식	72	34	106	
1-7. 오수공	1식	7	3	10	
1-8. 조경공	1식	17	8	25	
1-9. 전기공	1식	21	10	31	
1-10. 부대공	1식	16	8	24	
1-11. 지구외 관로	1식	3	1	4	
1-12. 중계펌프장	1식	23	10	33	
1-13. 산단진입도로	1식	259	-	259	
1-14. 기타 제잡비	1식	279	211	490	
1-15. 용수공급시설	1식	12	-	12	
2. 감 리 비	1식	34	5	39	
3. 설계비	1식	35	15	50	
4. 측량비	1식	7	3	10	
5. 조성관련용역비	1식	8	3	11	
6. 부대비용	1식	35	33	68	
IV. 기반시설설치비	1식	28	13	41	
1. 생태계보전협력금	1식	1	-	1	
2. 하수도시설원인자부담금	1식	27	13	40	
V. 기타비용	1식	124	47	171	
1. 직접인건비	1식	25	8	33	
2. 판매비	1식	4	1	5	
3. 일반관리비	1식	18	4	22	
4. 금융비용	1식	77	34	111	

나. 국비지원 사업비(변경)

- 「산업입지 및 개발에 관한 법률 제26조~29조」에 근거하여 적용
- 관련규정-[산업단지 지원에 관한 운영 지침, 국토교통부]

○ 「경제자유구역의 지정 및 운영에 관한 특별법령 제18조」에 근거하여 적용

구 분	지 원 항 목	비 고
국비지원	진입도로 용수공급시설	100% 지원

국비지원 사업비 산출

(단위 : 억원)

구 분	수 량	금 액(억원)			비 고
		기정	변경	증감	
국비지원비		388	298	감90	
I. 산단 진입도로	1식	284	284	-	
1. 공 사 비	1식	259	259	-	
2. 설 계 비	1식	10	10	-	
3. 감 리 비	1식	15	15	-	
II. 용수공급시설	1식	14	14	-	
1. 공 사 비	1식	12	12	-	
2. 설 계 비	1식	1	1	-	
3. 감 리 비	1식	1	1	-	
III. 폐수종말처리장	1식	90	-	감90	
1. 공 사 비	1식	81	-	감81	
2. 설 계 비	1식	3	-	감 3	
3. 감 리 비	1식	6	-	감 6	

경제혁신 3개년 계획, “3년의 혁신, 30년의 성장”



국토교통부

국토교통부

수신자 수신자 참조
(경유)

제목 총사업비 조정 승인(광양황금 산단 진입도로, 500억원 이하)

1. 광양만권경제자유구역청 산단조성과 ? 2947(2016.09.22.)와 관련된 문서입니다.

2. 광양황금 일반산단 진입도로 사업과 관련하여 실시설계 결과 반영에 따른 총사업비 조정 요청에 대하여 불임과 같이 승인하니 사업관리 및 재정집행에 만전을 기하여 주시기 바라며, 재정집행 활성화를 위해 예산 내시변경(목간 전용) 등이 필요한 경우 빠른 시일 내에 요청하시기 바랍니다.

불임 광양황금 일반산단 진입도로 총사업비 변경 내역 1부. 끝.

국토교통부장관

수신자 전라남도지사(지역계획과장), 광양만권경제자유구역청(산단조성과장)



주무관 강성호 행정사무관 김희석 과장 전결 09/26
표용철

협조자

시행 산업입지정책과-3436 ((2016.09.26.)) 접수 산단조성과-3038 ((2016.09.27.))
우 30103 세종특별자치시 도움6로 11 국토교통부 국토도시실 / http://www.molit.go.kr
산업입지정책과
전화 044-201-3680 전승 044-201-5564 / gangho@molit.go.kr / 비공개(5)

산업단지 진입도로 총사업비 조정내역(500억원이하 자체조정)

□ 사업별 조정내역

(단위 : 백만원)

사업명	사업 기간	예산 과목	총사업비			증·감	조정내용 및 사유
			현행	요구	조정		
광양항금 산업단지 진입도로	'14~'17 → '14~'19	보상비	365	4,329	4,329	3,964	□ 전체 현행 29,436백만원 → 조정 28,373백만원 감 1,063백만원 ○ 보상비 현행 365백만원 → 조정 4,329백만원 증 3,964백만원 - 보상비 추정가 반영 ○ 시설비 현행 26,310백만원 → 조정 21,513백만원 감 4,797백만원 - 실시설계 결과 반영 ○ 감리비(감 222백만원) ○ 부대비 조정 (감 8백만원)
		실시 설계비	1,000	1,000	1,000	0	
		시설비	26,310	21,513	21,513	-4,797	
		감리비	1,700	1,478	1,478	-222	
		부대비	61	53	53	-8	
		계	29,436	28,373	28,373	-1,063	

* 연장 2.81km, 교량 3개소 212m

정부3.0, 국민과의 약속



전라남도



수신자 광양만권경제자유구역청장(산단조성과장)
(경유)

제목 광양 황금 일반산업단지 공업용수도 총사업비 변경 승인 알림

- 1. 산단조성과-759(2015.3.26.)호, 황금 일반산업단지 공업용수도 총사업비 변경 신청과 관련입니다.
- 2. 광양 황금 일반산업단지 공업용수도 총사업비 변경 승인 요청에 대하여 아래와 같이 승인하오니 승인된 총사업비 내에서 예산집행 및 사업관리에 철저를 기하여 주시기 바랍니다.
- 3. 아울러, 2015년도 황금 일반산업단지 공업용수도 예산 중 총사업비를 초과한 2,100백만원은 추후 광양 세풍일반산업단지로 변경 교부할 계획임을 알려 드립니다.

□ 광양 황금일반산업단지 총사업비 승인 내역

(단위 : 백만원)

구 분	당초	변 경 (승인 안)	증?감	비고
사 업 량	L=11.8km	L=2.3km	△ L=9.5km	
총사업비	6,070	1,400	△ 4,670	

끝.

전라남도지사



수신자

주무관 김남현 산단조성담당 최인규 지역계획과장 전결 05/01
변재홍

협조자

시행 지역계획과-6735 ((2015.05.01.)) 접수 산단조성과-1227 ((2015.05.01.))
우 534700 전남 무안군 삼향읍 오룡길 1 전라남도청 지역계획과 / <http://www.jeonnam.go.kr/>
전화 061-286-7344 전송 061-286-4802 / kim3545@korea.kr / 공개

다. 지원근거(변경없음) : 생략

라. 연도별 투자계획(변경)

○ 당 초

(단위 : 억원)

구 분	총사업비	2011 ~ 2012	2013 ~ 2014	2015	2016	2017	2018	2019	2020	2021	비 고
보상비	163			31	132						
조사 설계비	52		10		42						
조성비	2,251					280	868	824	279		
기타 비용	488				3	29	156	200	100		
총 사업비	2,954		10	31	177	309	1,024	1,024	379		
국비 지원비	388			5	15	71	112	112	73		
총 민간 사업비	2,566		10	26	162	238	912	912	306		

○ 변 경(향후 조성원가 검토 후 변경 예정)

(단위 : 억원)

구 분	총사업비	2011 ~ 2012	2013 ~ 2014	2015	2016	2017	2018	2019	2020	2021	비 고
용지비	244			30	198	1	1	10	4		
용지부담금	2		1				1				
조성비	2,192		15	1	131	227	246	306	708	558	
기반시설 설치비	41					1			40		
기타 비용	171				3	29	41	42	26	30	
총 사업비	2,650		16	31	332	258	289	358	778	588	
국비 지원비	298		6		66	78	34	28	86		
총 민간 사업비	2,352		10	31	266	180	255	330	692	588	

마. 자금조달 계획(변경)(향후 조성원가 검토 후 변경 예정)

○ 연도별 재원조달은 총 투자비를 기준으로 계획

○ 연도별 총 투자금액의 10%를 SPC(광양지아이(주))에서 자체자금으로 투자하고 그 외 자금에 대하여 타인자본을 통하여 투자하는 것으로 계획

< 연도별 재원조달계획 >

(단위 : 억원)

구 분		합 계	2013 ~2014	2015	2016	2017	2018	2019	2020	2021	비 고
자기자본 (억원)	기정	257	10	26	162	59					
	변경	235	10	31	174	20					
국고 보조금 (억원)	기정	388		5	15	71	112	112	73		
	변경	298	6		66	78	34	28	86		
타인자본 (억원)	기정	2,309				179	912	912	306		
	변경	2,117			92	160	255	330	692	588	
총투입 금액 (억원)	기정	2,954	10	31	177	309	1,024	1,024	379		
	변경	2,650	16	31	332	258	289	358	778	588	


바. 타인자본 조달계획(변경)

구 분		내 용	비고
차입 예정액	기정	2,309.58억원	
	변경	2,117억원	
차입기간	기정	7년(2013년 ~ 2020년)	
	변경	9년(2013년 ~ 2021년)	
상환방법		만기 일시 상환	
예상금리		연 5.4%	
대출수수료		1.5%(약정수수료등 부대비용 포함)	

사. 연도별 투자비 회수계획(변경없음)

- 입주기업유치 현황 및 산업단지 공사 진척 현황등 연도별 사업진척 상황에 따라 투자비 회수

아. 금융기관 대출 약정서(변경)

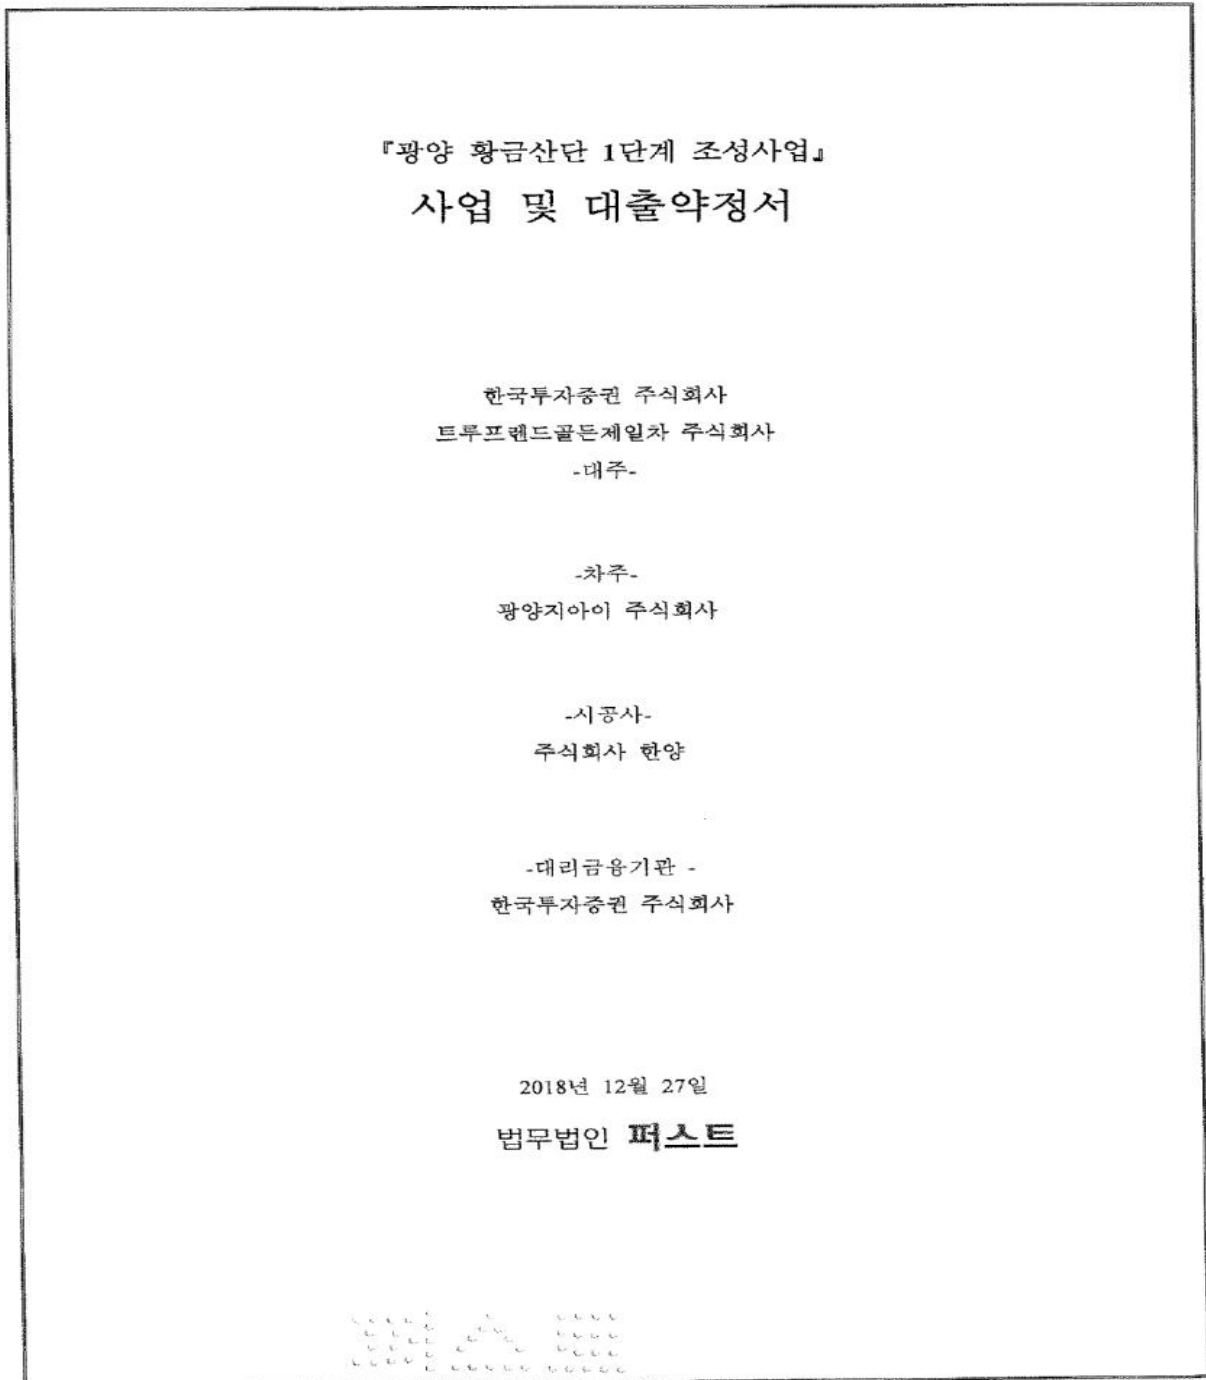

15. 외국인투자 유치계획(변경없음) : 생략

16. 토지 등의 매수, 보상계획 및 주민의 이주대책에 관한 서류(변경없음) : 생략

17. 조성되는 토지 및 시설의 사용·수익·관리 및 처분에 관한 계획서(변경)

가. 관련 근거(변경없음) : 경제자유구역 개발지침(산업통상자원부, 2015. 9. 4.)

나. 조성토지 처분방법 및 가격기준 : 향후 조성원가 재검토 및 조성토지 처분계획 승인
다. 처분대상자의 자격기준(변경없음) : 생략

라. 처분 및 투기방지대책(변경없음) : 생략

마. 대금(선수금) 납부에 관한 사항(변경)

- 토지대금(선수금 : 공사준공전에 수납하는 토지대금)은 토지용도별로 공사 진척 상황에 따른 토지사용시기와 공급토지 규모를 감안하여 다음과 같은 방법으로 수납함

구 분	기 정	변 경
토지대금 납부방법	일시불 또는 토지매매대금 규모에 따라 1년~5년 분할납부	일시불 또는 토지매매대금 규모에 따라 1년 분할납부
분할 납부에 따른 이자	토지사용 승락 또는 면적정산시점까지는 분할납부에 따른 이자는 없음	변경없음
선납 할인	분할납부의 방법으로 계약후 토지대금을 선납하는 경우 선납일수를 감안하여 선납할인율에 의하여 선납할인	분할납부의 방법으로 계약후 토지대금을 선납하는 경우 선납일수를 감안하여 선납할인율에 의하여 선납할인 없음

바. 토지용도별 세부처분계획(변경)

처 분 대 상 토 지				처분착수 시 기	처분대상자 자격요건	처분방법 및 요건		처분가격 결정방법	
구 분		면 적(㎡)				기정	변경	기정	변경
		기정	변경						
총 면 적		1,115,667.4	1,115,667.4						
가처분 용지	소 계	798,009	807,984						
	산업시설용지	675,666	687,475.0	2013년	실수요자	수의계약	수의계약	조성원가	조성원가
	자원시설용지	38,134	38,134	2013년	실수요자	경쟁입찰	경쟁입찰	낙찰가격	낙찰가격
	연구시설	14,845	14,845	2013년	실수요자	수의계약	수의계약	조성원가	조성원가
	변 전 소	10,000	8,166	2013년	실수요자	수의계약	수의계약	조성원가	조성원가
	주 차 장	12,298	12,298	2013년	실수요자	경쟁입찰	경쟁입찰	조성원가	조성원가
	폐기물처리장	47,066	47,066	2016년	실수요자	경쟁입찰	경쟁입찰	조성원가	조성원가
공공 시설 용지	소 계	317,658.4	307,683.4						
	공원	40,690	42,857.0	준공시	국가·지자체	무상양여	무상양여	무상양여	무상양여
	녹지	62,170.4	59,383.4	준공시	국가·지자체	무상양여	무상양여	무상양여	무상양여
	하천	4,495	6,587.0	준공시	국가·지자체	무상양여	무상양여	무상양여	무상양여
	도로	196,746	196,856.0	준공시	국가·지자체	무상양여	무상양여	무상양여	무상양여
	폐수종말처리장	13,557	-	준공시	국가·지자체	무상양여	-	무상양여	-
	오수중계펌프장	-	2,000	준공시	국가·지자체	-	무상양여	-	무상양여

사. 조성원가 추정(향후 조성원가 재산정 예정)

구 분	사업비(억원)	면적(㎡)	금액(원/㎡)	비고
조성원가	2,566.2	798,593	321,342 (1,062,291원/평)	

18. 환경영향평가서(변경) : 별첨1. 환경보전방안검토서

19. 문화재 보존대책에 관한 서류(변경없음) : 생략

20. 공공시설 등의 설치·이전·철거 및 귀속이관양여 등에 관한 조서(변경)

가. 사업시행자 무상귀속 공공시설에 관한 조서(변경없음)

○ 공공시설 총괄표

구분	국토교통부		기획재정부		해양수산부		농림축산식품부		광양시		합계	
	필지수 (개)	면적 (㎡)	필지수 (개)	면적 (㎡)	필지수 (개)	면적 (㎡)	필지수 (개)	면적 (㎡)	필지수 (개)	면적 (㎡)	필지수 (개)	면적 (㎡)
유	-	-	-	-	-	-	1	6,327	-	-	1	6,327
임	-	-	-	-	4	1,352	-	-	26	13,675	30	15,027
구	3	1,984	-	-	-	-	-	-	-	-	3	1,984
답	-	-	-	-	5	588	-	-	5	1,152	10	1,740
도	17	8,062	-	-	1	4,750	-	-	4	4,568	22	17,380
잡	-	-	-	-	-	-	-	-	-	-	-	-
전	-	-	-	-	-	-	-	-	3	269	3	269
제	3	4,572	-	-	-	-	1	57	-	-	4	4,629
철	-	-	-	-	8	450.4	-	-	-	-	8	450
합계	23	14,618	-	-	18	7,140.4	2	6,384	38	19,664	81	47,806.4

○ 공공시설 개별조서

일련 번호	소재지	지번	지목	면적(m ²)		소유자
				공부상 면적	편입 면적	
합계				47,806.4	47,806.4	
1	광양시 광양읍 초남리	97 -37	도	1,473.0	1,473.0	광양시
2	광양시 광양읍 초남리	97 -38	도	4,750.0	4,750.0	국(해양수산부)
3	광양시 황금동	743 -1	철	14.0	14.0	국(해양수산부)
4	광양시 황금동	744 -4	철	6.0	6.0	국(해양수산부)
5	광양시 황금동	744 -5	철	14.0	14.0	국(해양수산부)
6	광양시 황금동	977 -3	전	19.0	19.0	광양시
7	광양시 황금동	1019 -4	답	104.0	104.0	국(해양수산부)
8	광양시 황금동	1019 -9	답	190.0	190.0	국(해양수산부)
9	광양시 황금동	1019 -19	답	190.0	190.0	광양시
10	광양시 황금동	1019 -20	답	130.0	130.0	광양시
11	광양시 황금동	1020 -10	도	1,041.0	1,041.0	광양시
12	광양시 황금동	1020 -8	도	1,971.0	1,971.0	광양시

일련 번호	소재지	지번	지목	면적(m ²)		소유자
				공부상 면적	편입 면적	
13	광양시 황금동	1020 -11	철	2.0	2.0	국(해양수산부)
14	광양시 황금동	1031 -4	도	849.0	849.0	국(국토해양부)
15	광양시 황금동	1036	전	180.0	180.0	광양시
16	광양시 황금동	1036 -3	전	70.0	70.0	광양시
17	광양시 황금동	1046 -60	답	247.0	247.0	국(해양수산부)
18	광양시 황금동	1046 -2	제	258.0	258.0	국(건설교통부)
19	광양시 황금동	1046 -3	구	1,396.0	1,396.0	국(국토해양부)
20	광양시 황금동	1046 -20	도	2,212.0	2,212.0	국(건설교통부)
21	광양시 황금동	1046 -32	유	6,327.0	6,327.0	국(농림수산부)
22	광양시 황금동	1046 -33	제	4,237.0	4,237.0	국(국토해양부)
23	광양시 황금동	1046 -62	답	274.0	274.0	광양시
24	광양시 황금동	1046 -63	제	57.0	57.0	국(농림축산식품부)
25	광양시 황금동	1046 -64	구	120.0	120.0	국(국토해양부)
26	광양시 황금동	1046 -65	답	24.0	24.0	광양시
27	광양시 황금동	1046 -66	답	534.0	534.0	광양시
28	광양시 황금동	1046 -67	제	77.0	77.0	국(국토해양부)
29	광양시 황금동	1048 -7	답	46.0	46.0	국(해양수산부)
30	광양시 황금동	1052 -4	답	1.0	1.0	국(해양수산부)
31	광양시 황금동	1086 -15	철	5.0	5.0	국(해양수산부)
32	광양시 황금동	1086 -13	도	686.0	686.0	국(건설부)
33	광양시 황금동	1086 -14	도	374.0	374.0	국(국토해양부)
34	광양시 황금동	1086 -10	도	366.0	366.0	국(국토해양부)
35	광양시 황금동	1087 -4	구	468.0	468.0	국(국토해양부)
36	광양시 황금동	1093 -1	도	257.0	257.0	국(건설부)
37	광양시 황금동	1093 -9	도	13.0	13.0	국(건설부)
38	광양시 황금동	1093 -10	도	5.0	5.0	국(건설부)
39	광양시 황금동	1093 -11	도	64.0	64.0	국(건설부)
40	광양시 황금동	1094 -4	도	48.0	48.0	국(건설부)
41	광양시 황금동	1094 -5	도	1.0	1.0	국(건설부)
42	광양시 황금동	1095	도	212.0	212.0	국(건설부)
43	광양시 황금동	1105 -1	철	330.4	330.4	국(해양수산부)
44	광양시 황금동	산 151 -3	철	22.0	22.0	국(해양수산부)
45	광양시 황금동	산 154 -19	철	57.0	57.0	국(해양수산부)
46	광양시 황금동	산 156 -8	임	386.0	386.0	광양시
47	광양시 황금동	산 156 -4	임	227.0	227.0	국(해양수산부)

일련 번호	소재지	지번	지목	면적(m ²)		소유자
				공부상 면적	편입 면적	
48	광양시 황금동	산 159 -13	임	756.0	756.0	광양시
49	광양시 황금동	산 159 -6	임	362.0	362.0	광양시
50	광양시 황금동	산 159 -7	임	487.0	487.0	국(해양수산부)
51	광양시 황금동	산 161 -6	임	1.0	1.0	광양시
52	광양시 황금동	산 161 -7	임	329.0	329.0	광양시
53	광양시 황금동	산 162 -3	임	1.0	1.0	광양시
54	광양시 황금동	산 162 -4	임	348.0	348.0	광양시
55	광양시 황금동	산 163 -4	임	344.0	344.0	광양시
56	광양시 황금동	산 165 -24	임	778.0	778.0	광양시
57	광양시 황금동	산 165 -12	임	1,219.0	1,219.0	광양시
58	광양시 황금동	산 165 -18	임	432.0	432.0	국(해양수산부)
59	광양시 황금동	산 178 -28	도	8.0	8.0	국(건설교통부)
60	광양시 황금동	산 178 -14	도	2,739.0	2,739.0	국(건설교통부)
61	광양시 황금동	산 178 -29	도	102.0	102.0	국(건설교통부)
62	광양시 황금동	산 178 -19	도	83.0	83.0	광양시
63	광양시 황금동	산 178 -22	도	27.0	27.0	국(건설교통부)
64	광양시 황금동	산 178 -23	도	99.0	99.0	국(건설교통부)
65	광양시 황금동	산 188 -3	임	282.0	282.0	광양시
66	광양시 황금동	산 188 -16	임	2,142.0	2,142.0	광양시
67	광양시 황금동	산 188 -17	임	121.0	121.0	광양시
68	광양시 황금동	산 188 -18	임	353.0	353.0	광양시
69	광양시 황금동	산 188 -9	임	2,194.0	2,194.0	광양시
70	광양시 황금동	산 188 -19	임	621.0	621.0	광양시
71	광양시 황금동	산 195 -43	임	72.0	72.0	광양시
72	광양시 황금동	산 195 -12	임	206.0	206.0	국(해양수산부)
73	광양시 황금동	산 195 -44	임	330.0	330.0	광양시
74	광양시 황금동	산 195 -45	임	180.0	180.0	광양시
75	광양시 황금동	산 195 -46	임	657.0	657.0	광양시
76	광양시 황금동	산 195 -24	임	91.0	91.0	광양시
77	광양시 황금동	산 195 -28	임	429.0	429.0	광양시
78	광양시 황금동	산 195 -47	임	463.0	463.0	광양시
79	광양시 황금동	산 195 -48	임	272.0	272.0	광양시
80	광양시 황금동	산 195 -31	임	518.0	518.0	광양시
81	광양시 황금동	산 195 -32	임	426.0	426.0	광양시

나. 국가·지자체 무상양여 공공시설에 관한 조서(변경)

○ 공공시설 총괄표(변경)

구 분		규격	사업규모	비고
도 로	기정	21개노선	196,746㎡	
	변경	21개노선	196,856㎡	
공 원	기정	3개소	40,690㎡	
	변경	3개소	42,857㎡	
녹 지	기정	7개소	62,170.4㎡	완충녹지
	변경	7개소	59,383.4㎡	
하 천	기정	1개소	4,495㎡	
	변경	1개소	6,587㎡	
폐수종말처리장	폐지	1개소	13,557㎡	
오수중계펌프장	신설	1개소	2,000㎡	
용수공급시설	기정	1식	생활용수L= 8,193m 공업용수L= 7,130m	
하수처리시설	기정	1식	우수관로L= 8,645m 오수관로L= 5,516m	

○ 공공시설 개별조서(변경)

- 도로

구분	규모				기능	연장 (m)	기점	종점	사용형태	주요 경과지	최초 결정일	비고
	등급	류별	번호	폭원 (m)								
기정	광로	3	1	47	집산도로	240	중로1-130	대로1-30	일반도로	-	-	-
변경	광로	3	1	47	집산도로	240	중로1-130	대로1-30	일반도로	-	18.3.29 광양청 고시 제2018-5호	선형변경
기정	대로	1	29	35	집산도로	238	대로3-38	중로1-130	일반도로	-	18.3.29 광양청 고시 제2018-5호	-
변경	대로	1	29	35	집산도로	238	대로3-38	중로1-130	일반도로	-	18.3.29 광양청 고시 제2018-5호	선형변경
기정	대로	3	38	28	일반도로	(3,369) 2,111	대로1-5	항만시설	일반도로	-	13.6.27 광양청 고시 제2013-7호	-
변경	대로	3	38	28	집산도로	(3,369) 2,111	대로1-5	항만시설	일반도로	-	13.6.27 광양청 고시 제2013-7호	오기정정 전기공급7 중복결정
기정	중로	1	129	22	집산도로	315	대로3-38	중로2-138	일반도로	-	13.6.27 광양청 고시 제2013-7호	-
기정	중로	1	130	22	집산도로	1,730	중로1-129	중로1-133	일반도로	-	13.6.27 광양청 고시 제2013-7호	-

구분	규모				기능	연장 (m)	기점	종점	사용형태	주요 경과지	최초 결정일	비고
	등급	류별	번호	폭원 (m)								
변경	중로	1	130	22	집산도로	1,730	중로1-129	중로1-133	일반도로	-	13.6.27 광양청 고시 제2013-7호	전기공급7 중복결정
기정	중로	1	131	22	집산도로	312	대로3-38	중로1-130	일반도로	-	13.6.27 광양청 고시 제2013-7호	-
기정	중로	1	132	22	집산도로	236	중로1-130	중로2-139	일반도로	-	13.6.27 광양청 고시 제2013-7호	-
변경	중로	1	133	22	집산도로	576	대로3-38	중로2-139	일반도로	-	13.6.27 광양청 고시 제2013-7호	전기공급7 중복결정
기정	중로	1	133	22	집산도로	576	대로3-38	중로2-139	일반도로	-	13.6.27 광양청 고시 제2013-7호	-
기정	중로	2	138	15	국지도로	558	중로1-129	광로3-1	일반도로	-	13.6.27 광양청 고시 제2013-7호	-
변경	중로	2	138	15	국지도로	558	중로1-129	광로3-1	일반도로	-	13.6.27 광양청 고시 제2013-7호	선형변경
기정	중로	2	139	15	국지도로	1,028	광로3-1	중로1-133	일반도로	-	13.6.27 광양청 고시 제2013-7호	-
변경	중로	2	139	15	국지도로	1,028	광로3-1	중로1-133	일반도로	-	13.6.27 광양청 고시 제2013-7호	선형변경
기정	중로	3	37	12	국지도로	324	중로3-3	중로3-3	일반도로	-	18.3.29 광양청 고시 제2018-5호	-
기정	중로	3	38	12	국지도로	70	중로3-1	중로3-1	일반도로	-	18.3.29 광양청 고시 제2018-5호	-
기정	중로	3	39	12	국지도로	165	대로3-38	중로1-130	일반도로	-	18.3.29 광양청 고시 제2018-5호	-
기정	중로	3	40	12	국지도로	107	중로3-7	중로3-3	일반도로	-	18.3.29 광양청 고시 제2018-5호	-
기정	중로	3	41	12	국지도로	90	중로3-4	중로3-6	일반도로	-	18.3.29 광양청 고시 제2018-5호	-
기정	중로	3	42	12	국지도로	105	중로3-3	중로3-7	일반도로	-	18.3.29 광양청 고시 제2018-5호	-

구분	규모				기능	연장 (m)	기점	종점	사용형태	주요 경과지	최초 결정일	비고
	등급	류별	번호	폭원 (m)								
기정	중로	3	43	12	국지도로	185	대로3-38	중로1-130	일반도로	-	18.3.29 광양청 고시 제2018-5호	-
기정	중로	3	44	12	국지도로	155	대로3-38	중로3-7	일반도로	-	18.3.29 광양청 고시 제2018-5호	-
기정	소로	2	461	10	국지도로	68	중로1-133	완충녹지109	일반도로	-	18.3.29 광양청 고시 제2018-5호	-
기정	소로	3	370	6	특수도로	30	중로3-1	중로1-129	보행자전용도로	-	18.3.29 광양청 고시 제2018-5호	-
기정	소로	3	371	6	특수도로	30	중로3-1	중로1-130	보행자전용도로	-	18.3.29 광양청 고시 제2018-5호	-

※ ()는 구역외 포함 연장임

- 공원

구분	도면표시 번호	시설명	공원의 세분	위 치	면적(㎡)			최초 결정일	비고
					기정	변경	변경후		
변경	8	공원	근린공원	대로3-38호선변	13,705	증) 2,367	16,072	02.12.13	
기정	160	공원	근린공원	주치장164호변	14,305	-	14,305	13.6.27 광양청 고시 제2013-7호	
변경	162	공원	근린공원	주치장166호변	12,680	감) 200	12,480	13.6.27 광양청 고시 제2013-7호	

- 녹지

구분	도면표시 번호	시설명	녹지의 세분	위 치	면적(㎡)			최초 결정일	비고
					기정	변경	변경후		
변경	109	녹지	완충녹지	광로3-1호변	2,845	감) 2	2,843	13.6.27 광양청 고시 제2013-7호	
변경	110	녹지	완충녹지	대로1-29호변	3,497	감) 3	3,494	13.6.27 광양청 고시 제2013-7호	
변경	111	녹지	완충녹지	대로1-29호변	3,643	감) 3	3,640	13.6.27 광양청 고시 제2013-7호	
변경	136	녹지	완충녹지	중로2-138호변	10,701.4	증) 1,829	12,530.4	13.6.27 광양청 고시 제2013-7호	

구분	도면표시 번 호	시설명	녹지의 세분	위 치	면적(㎡)			최초 결정일	비고
					기정	변경	변경후		
변경	137	녹지	완충녹지	광로3-1호변	2,733	감) 2	2,731	13.6.27 광양청 고시 제2013-7호	
변경	138	녹지	완충녹지	중로2-139호변	21,212	감) 1,913	19,299	18.3.29 광양청 고시 제2018-5호	
기정	139	녹지	완충녹지	폐기물처리시설5호변	1,210	-	1,210	18.3.29 광양청 고시 제2018-5호	
변경	140	녹지	완충녹지	폐기물처리시설5호변	16,329	감) 2,693	13,636	18.3.29 광양청 고시 제2018-5호	

- 하천

구분	도면표시 번 호	시설명	시설의 세분	위 치	면적(㎡)			최초 결정일	비고
					기정	변경	변경후		
변경	20	하천	소하천 (황방1천)	중로2-139호변	4,495	증) 2,092	6,587	18.3.29 광양청 고시 제2018-5호	

- 폐수종말처리장

구분	도면표시 번 호	시설명	시설의 세분	위 치	면적(㎡)			최초 결정일	비고
					기정	변경	변경후		
폐지	3	수질오염 방지시설	폐수종말 처리장	완충녹지140호변	13,557	감) 13,577	-	13.6.27 광양청 고시 제2013-7호	

- 하수도

구분	도면표시 번 호	시설명	시설의 세분	위 치	면적(㎡)			최초 결정일	비고
					기정	변경	변경후		
신설	1	하수도	오수중계 펌프장	중로1-132호선변	-	증) 2,000	2,000	-	-

21. 수용할 토지 등의 소재지·지번 및 지목, 면적, 소유권 및 소유권외의 권리명세와 그 소유자 및 권리자의 성명·주소를 기재한 서류(변경없음) : 생략
22. 존치하고자 하는 기존 공장이나 건축물 등의 명세서(변경없음) : 해당사항 없음
23. 공공시설물 및 토지등의 귀속과 대체에 관한 계획서(변경)
 - 가. 사업시행자 무상귀속 공공시설(변경없음)

구분	국토교통부		기획재정부		해양수산부		농림축산식품부		광양시		합계	
	필지수 (개)	면적 (㎡)	필지수 (개)	면적 (㎡)	필지수 (개)	면적 (㎡)	필지수 (개)	면적 (㎡)	필지수 (개)	면적 (㎡)	필지수 (개)	면적 (㎡)
유	-	-	-	-	-	-	1	6,327	-	-	1	6,327
임	-	-	-	-	4	1,352	-	-	26	13,675	30	15,027
구	3	1,984	-	-	-	-	-	-	-	-	3	1,984
답	-	-	-	-	5	588	-	-	5	1,152	10	1,740
도	17	8,062	-	-	1	4,750	-	-	4	4,568	22	17,380
잡	-	-	-	-	-	-	-	-	-	-	-	-
전	-	-	-	-	-	-	-	-	3	269	3	269
제	3	4,572	-	-	-	-	1	57	-	-	4	4,629
철	-	-	-	-	8	450.4	-	-	-	-	8	450.4
합계	23	14,618	-	-	18	7,140.4	2	6,384	38	19,664	81	47,807.4

나. 국가·지자체 무상양여 공공시설(변경)

구 분		규격	사업규모	비고
도 로	기정	21개노선	196,746㎡	
	변경	21개노선	196,856㎡	
공 원	기정	3개소	40,690㎡	
	변경	3개소	42,857㎡	
녹 지	기정	7개소	62,170.4㎡	완충녹지
	변경	7개소	59,383.4㎡	
하 천	기정	1개소	4,495㎡	
	변경	1개소	6,587㎡	
폐수종말처리장	폐지	1개소	13,557㎡	
오수중계펌프장	신설	1개소	2,000㎡	
용수공급시설	기정	1식	생활용수L= 8,193m 공업용수L= 7,130m	
하수처리시설	기정	1식	우수관로L= 8,645m 오수관로L= 5,516m	

다. 공공시설의 설치를 시행하는 자 및 시행방법(변경없음)

○ 시행하는 자 : 광양지아이(주)

○ 시행방법 : 경제자유구역의 지정 및 운영에 관한 특별법에 의한 산업단지 조성

라. 설치된 공공시설을 관리하는 자(변경없음)

○ 광양시장

마. 무상귀속 관련 도면(변경)

○ 사업시행자 무상귀속 총괄도(S=1:5,000)(변경없음) : 생략

○ 국가·지자체 귀속분 공공시설도(S=1:5,000)(변경)

24. 관련도서의 열람 및 문의

○ 계획내용 및 관계도면에 관한 사항은 광양만권경제자유구역청 산단조성과(061-760-5330)에서 열람 및 문의하시기 바랍니다.

○ [토지이용규제기본법] 제8조 및 동법 시행령 제7조의 규정에 의한 지형도면은 토지이용규제정보시스템(<http://luris.mltm.go.kr>)에서 열람가능.

도시관리계획결정, 지구단위계획 조서(변경)

가. 용도지역 결정 조서(변경없음)

구분	면 적(㎡)			비 고
	기 정	변 경	변경후	
합 계	1,115,667.4	-	1,115,667.4	-
일반공업지역	1,115,667.4	-	1,115,667.4	-

나. 지구단위계획구역 결정조서(변경없음)

구분	도면표시 번 호	구역명	위 치	면 적(㎡)			비 고
				기 정	변 경	변경후	
기정	16	황금산업단지 지구단위계획구역	전라남도 광양시 황금동 산191일원	1,115,667.4	-	1,115,667.4	-

다. 도시계획시설 결정조서(변경없음)

1) 교통시설(변경)

가) 도로(변경)

○ 도로 총괄표

류 별		합계			1류			2류			3류			비고
		노선수	연장	면적	노선수	연장	면적	노선수	연장	면적	노선수	연장	면적	
합 계	기정	21	(9,931) 8,673	(231,884) 196,746	6	3,407	78,048	3	1,654	24,470	12	(4,870) 3,612	(120,641) 85,160	
	변경	21	(9,931) 8,673	(232,080) 196,856	6	3,407	78,048	3	1,654	24,470	12	(4,870) 3,612	(120,384) 85,160	
광 로	기정	1	240	11,280	-	-	-	-	-	-	1	240	11,280	
	변경	1	240	11,280	-	-	-	-	-	-	1	240	11,280	
대 로	기정	2	(3,607) 2,349	(102,919) 67,438	1	238	8,330	-	-	-	1	(3,369) 2,111	(94,589) 59,108	
	변경	2	(3,607) 2,349	(102,662) 67,438	1	238	8,330	-	-	-	1	(3,369) 2,111	(94,332) 59,108	
중 로	기정	15	5,956	107,920	5	3,169	69,718	2	1,586	23,790	8	1,201	14,412	
	변경	15	5,956	107,920	5	3,169	69,718	2	1,586	23,790	8	1,201	14,412	
소 로	기정	3	128	1,040	-	-	-	1	68	680	2	60	360	
기타	기정	-	-	9,068	-	-	-	-	-	-	-	-	-	가각 등
	변경	-	-	9,178	-	-	-	-	-	-	-	-	-	

※ ()는 구역외 도로 포함 연장, 면적임

○ 도로 결정(변경) 조서

구분	규모				기능	연장 (m)	기점	종점	사용형태	주요 경과지	최초 결정일	비고
	등급	류별	번호	폭원 (m)								
기정	광로	3	1	47	집산도로	240	중로1-130	대로1-30	일반도로	-	-	-
변경	광로	3	1	47	집산도로	240	중로1-130	대로1-30	일반도로	-	18.3.29 광양청 고시 제2018-5호	선형변경
기정	대로	1	29	35	집산도로	238	대로3-38	중로1-130	일반도로	-	18.3.29 광양청 고시 제2018-5호	-
변경	대로	1	29	35	집산도로	238	대로3-38	중로1-130	일반도로	-	18.3.29 광양청 고시 제2018-5호	선형변경
기정	대로	3	38	28	일반도로	(3,369) 2,111	대로1-5	항만시설	일반도로	-	13.6.27 광양청 고시 제2013-7호	-
변경	대로	3	38	28	집산도로	(3,369) 2,111	대로1-5	항만시설	일반도로	-	13.6.27 광양청 고시 제2013-7호	오기정정 전기공급설비7 중복결정
기정	중로	1	129	22	집산도로	315	대로3-38	중로2-138	일반도로	-	13.6.27 광양청 고시 제2013-7호	-
기정	중로	1	130	22	집산도로	1,730	중로1-129	중로1-133	일반도로	-	13.6.27 광양청 고시 제2013-7호	-
변경	중로	1	130	22	집산도로	1,730	중로1-129	중로1-133	일반도로	-	13.6.27 광양청 고시 제2013-7호	전기공급설비7 중복결정
기정	중로	1	131	22	집산도로	312	대로3-38	중로1-130	일반도로	-	13.6.27 광양청 고시 제2013-7호	-
기정	중로	1	132	22	집산도로	236	중로1-130	중로2-139	일반도로	-	13.6.27 광양청 고시 제2013-7호	-
기정	중로	1	133	22	집산도로	576	대로3-38	중로2-139	일반도로	-	13.6.27 광양청 고시 제2013-7호	-
변경	중로	1	133	22	집산도로	576	대로3-38	중로2-139	일반도로	-	13.6.27 광양청 고시 제2013-7호	전기공급설비7 중복결정
기정	중로	2	138	15	국지도로	558	중로1-129	광로3-1	일반도로	-	13.6.27 광양청 고시 제2013-7호	-
변경	중로	2	138	15	국지도로	558	중로1-129	광로3-1	일반도로	-	13.6.27 광양청 고시 제2013-7호	선형변경
기정	중로	2	139	15	국지도로	1,028	광로3-1	중로1-133	일반도로	-	13.6.27 광양청 고시 제2013-7호	-
변경	중로	2	139	15	국지도로	1,028	광로3-1	중로1-133	일반도로	-	13.6.27 광양청 고시 제2013-7호	선형변경
기정	중로	3	37	12	국지도로	324	중로3-3	중로3-3	일반도로	-	18.3.29 광양청 고시 제2018-5호	-
기정	중로	3	38	12	국지도로	70	중로3-1	중로3-1	일반도로	-	18.3.29 광양청 고시 제2018-5호	-
기정	중로	3	39	12	국지도로	165	대로3-38	중로1-130	일반도로	-	18.3.29 광양청 고시 제2018-5호	-
기정	중로	3	40	12	국지도로	107	중로3-7	중로3-3	일반도로	-	18.3.29 광양청 고시 제2018-5호	-
기정	중로	3	41	12	국지도로	90	중로3-4	중로3-6	일반도로	-	18.3.29 광양청 고시 제2018-5호	-
기정	중로	3	42	12	국지도로	105	중로3-3	중로3-7	일반도로	-	18.3.29 광양청 고시 제2018-5호	-
기정	중로	3	43	12	국지도로	185	대로3-38	중로1-130	일반도로	-	18.3.29 광양청 고시 제2018-5호	-
기정	중로	3	44	12	국지도로	155	대로3-38	중로3-7	일반도로	-	18.3.29 광양청 고시 제2018-5호	-
기정	소로	2	461	10	국지도로	68	중로1-133	완충녹지109	일반도로	-	18.3.29 광양청 고시 제2018-5호	-
기정	소로	3	370	6	특수도로	30	중로3-1	중로1-129	보행자전용 도로	-	18.3.29 광양청 고시 제2018-5호	-
기정	소로	3	371	6	특수도로	30	중로3-1	중로1-130	보행자전용 도로	-	18.3.29 광양청 고시 제2018-5호	-

※ 주) ()는 구역외 도로 포함 연장임

○ 도로 결정(변경) 사유서

변경전 도로명	변경후 도로명	변경내용	변경사유
광로3-1	광로3-1	· 도로선형 변경	개발계획 변경에 따른 도로선형 변경
대로1-29	대로1-29	· 도로선형 변경	개발계획 변경에 따른 도로선형 변경
대로3-38	대로3-38	· 기능 : 일반도로 → 집산도로 · 일부 구간 전기공급설비 중복결정	오기정정 및 일부 구간 전기공급설비 중복결정
중로1-130	중로1-130	· 일부 구간 전기공급설비 중복결정	선형 및 일부 구간 전기공급설비 중복결정
중로1-133	중로1-133	· 일부 구간 전기공급설비 중복결정	일부 구간 전기공급설비 중복결정
중로2-138	중로2-138	· 도로선형 변경	개발계획 변경에 따른 도로선형 변경
중로2-139	중로2-139	· 도로선형 변경	개발계획 변경에 따른 도로선형 변경

나) 주차장(변경)

○ 주차장 결정(변경) 조서

구분	도면표시 번 호	시설명	위 치	면적(㎡)			최초 결정일	비고
				기정	변경	변경후		
변경	164	주차장	근린공원 160호변	4,157	감) 1,461	2,696	13.6.27 광양청 고시 제2013-7호	
변경	165	주차장	지원시설변	2,032	감) 477	1,555	13.6.27 광양청 고시 제2013-7호	
기정	166	주차장	지원시설변	2,669	-	2,669	13.6.27 광양청 고시 제2013-7호	
기정	208	주차장	근린공원8호변	3,440	-	3,440	18.3.29 광양청 고시 제2018-5호	
신설	209	주차장	지원시설변	-	증) 1,938	1,938	-	

○ 주차장 결정(변경) 사유서

도면표시 번 호	시설명	변경내용	결정(변경) 사유
164	주차장	· 면적 : 4,157㎡ → 2,696㎡	개발계획 변경에 따른 주차장 변경
165	주차장	· 면적 : 2,032㎡ → 1,555㎡	개발계획 변경에 따른 주차장 변경
209	주차장	· 신설 : 1,938㎡ · 위치 : 지원시설변	개발계획 변경에 따른 주차장 신설

2) 공간시설(변경)

가) 공원(변경)

○ 공원 결정(변경) 조서

구분	도면표시 번 호	시설명	공원의 세분	위 치	면적(㎡)			최초 결정일	비고
					기정	변경	변경후		
변경	8	공원	근린공원	대로3-38호선변	13,705	증) 2,367	16,072	02.12.13	
기정	160	공원	근린공원	주차장164호변	14,305	-	14,305	13.6.27 광양청 고시 제2013-7호	
변경	162	공원	근린공원	주차장166호변	12,680	감) 200	12,480	13.6.27 광양청 고시 제2013-7호	

○ 공원 결정(변경) 사유서

도면표시 번 호	시설명	변경내용	결정(변경) 사유
8	공원	· 면적 : 13,705㎡ → 16,072㎡ · 위치 : 주차장208호변 → 대로3-38호선변	개발계획 변경에 따른 공원 변경
162	공원	· 변경 : 12,680㎡ → 12,480㎡ · 위치 : 공원161호변 → 주차장166호변	개발계획 변경에 따른 공원 변경

나) 녹지(변경)

○ 녹지 결정(변경) 조서

구분	도면표시 번 호	시설명	녹지의 세분	위 치	면적(㎡)			최초 결정일	비고
					기정	변경	변경후		
변경	109	녹지	원충녹지	광로3-1호변	2,845	감)2	2,843	13.6.27 광양청 고시 제2013-7호	
변경	110	녹지	원충녹지	대로1-29호변	3,497	감)3	3,494	13.6.27 광양청 고시 제2013-7호	
변경	111	녹지	원충녹지	대로1-29호변	3,643	감)3	3,640	13.6.27 광양청 고시 제2013-7호	
변경	136	녹지	원충녹지	중로2-138호변	10,701.4	증)1,829	12,530.4	13.6.27 광양청 고시 제2013-7호	
변경	137	녹지	원충녹지	광로3-1호변	2,733	감)2	2,731	13.6.27 광양청 고시 제2013-7호	
변경	138	녹지	원충녹지	중로2-139호변	21,212	감)1,913	19,299	18.3.29 광양청 고시 제2018-5호	
기정	139	녹지	원충녹지	폐기물처리시설5호변	1,210	-	1,210	18.3.29 광양청 고시 제2018-5호	
변경	140	녹지	원충녹지	폐기물처리시설5호변	16,329	감)2,693	13,636	18.3.29 광양청 고시 제2018-5호	

○ 녹지 결정(변경) 사유서

도면표시 번 호	시설명	변경내용	결정(변경) 사유
109	원충녹지	· 면적 : 2,845㎡ → 2,843㎡	개발계획 변경에 따른 녹지 변경
110	원충녹지	· 면적 : 3,497㎡ → 3,494㎡	개발계획 변경에 따른 녹지 변경
111	원충녹지	· 면적 : 3,643㎡ → 3,640㎡	개발계획 변경에 따른 녹지 변경
136	원충녹지	· 면적 : 10,701.4㎡ → 12,530.4㎡	개발계획 변경에 따른 녹지 변경
137	원충녹지	· 면적 : 2,733㎡ → 2,731㎡	개발계획 변경에 따른 녹지 변경
138	원충녹지	· 면적 : 21,212㎡ → 19,299㎡	개발계획 변경에 따른 녹지 변경
140	원충녹지	· 면적 : 16,329㎡ → 13,636㎡	개발계획 변경에 따른 녹지 변경

3) 유통·공급시설(변경)

가) 전기공급설비(변경)

○ 전기공급설비 결정(변경) 조서 - 단위시설

구분	도면표시 번 호	시설명	위 치	면적(㎡)			최초 결정일	비고
				기정	변경	변경후		
변경	4	변전소	공원160호변	10,000	감) 1,834	8,166	13.6.27 광양청고시 제2013-7호	
기정	6	발전시설	중로1-132호선변	124,000	-	124,000	18.3.29 광양청고시 제2018-5호	

○ 전기공급설비 결정(변경) 조서 - 간선시설

구분	도면표시 번 호	시설명	위 치			연장 (km)	면적(㎡)			최초 결정일	비고
			기점	종점	주요 경과지		기정	변경	변경후		
신설	7	취배수 시설	중로 1-130 호선변	대로 3-38 호선변	-	0.361	-	11,070	11,070	-	· 대로3-38호선 중복결장: 2,468㎡ · 중로1-130호선 중로1-133호선 중복결장: 1,012㎡

○ 전기공급설비 결정(변경) 사유서

도면표시 번 호	시설명	변경내용	결정(변경) 사유
4	변전소	· 면적 : 10,000㎡ → 8,166㎡	개발계획 변경사항 반영
7	취배수시설	· 신설 : 11,070㎡	광양바이오매스 발전소 부대시설인 취배수로 시설 결정

4) 방재시설(변경)

가) 하천(변경)

○ 하천 결정(변경) 조서

구분	도면표시 번 호	시설명	시설의 세분	위 치	면적(㎡)			최초 결정일	비고
					기정	변경	변경후		
변경	20	하천	소하천 (황방1천)	중로2-139호변	4,495	증) 2,092	6,587	18.3.29 광양청 고시 제2018-5호	

○ 하천 결정(변경) 사유서

도면표시 번 호	시설명	변경내용	결정(변경) 사유
20	하천	· 면적 : 4,495㎡ → 6,587㎡	개발계획 변경사항 반영

5) 환경기초시설(변경)

가) 수질오염방지시설(변경)

○ 수질오염방지시설 결정(변경) 조서

구분	도면표시 번 호	시설명	시설의 세분	위 치	면적(㎡)			최초 결정일	비고
					기정	변경	변경후		
폐지	3	수질오염 방지시설	폐수종말 처리장	완충녹지140호변	13,557	감) 13,577	-	13.6.27 광양청 고시 제2013-7호	

○ 수질오염방지시설 결정(변경) 사유서

도면표시 번 호	시설명	변경내용	결정(변경) 사유
3	폐수종말처리장	· 폐지 : 13,557㎡	개발계획 변경사항 반영

나) 폐기물처리시설(변경없음)

○ 폐기물처리장 결정 조서

구분	도면 표시 번호	시설명	시설의 세분	위 치	면적(㎡)			최 초 결정일	비 고
					기정	변경	변경후		
기정	5	폐기물 처리시설	폐기물 처리시설	완충녹지137호변	47,066	-	47,066	16.3.31 광양형 고시 제2016-7호	-

다) 하수도(변경)

○ 하수도 결정(변경) 조서

구분	도면표시 번 호	시설명	위 치	면적(㎡)			최초 결정일	비고
				기정	변경	변경후		
신설	1	오수중계 펌프장	중로1-132호선변	-	증 2,000	2,000	-	-

○ 하수도 결정(변경) 사유서

도면표시 번 호	시설명	변경내용	결정(변경) 사유
1	하수도	· 면적 : 2,000㎡ · 위치 : 중로1-132호선변	개발계획 변경사항 반영

라. 지구단위 계획에 관한 도시관리계획 결정조서(변경)

1) 가구 및 획지의 규모와 구성에 관한 도시관리계획 결정 조서(변경)

가) 산업시설용지(변경)

- 기정

도면번호	가구 번호	면적(㎡)	획지		비고
			위치	면적(㎡)	
합계		675,666	-	675,666	
산업 시설 용지	A	105,356	-1	9,020	1단계
			-2	5,715	1단계
			-3	6,300	1단계
			-4	5,470	1단계
			-5	6,300	1단계
			-6	5,978	1단계
			-7	6,300	1단계
			-8	6,384	1단계
			-9	6,300	1단계
			-10	6,785	1단계

			-11	6,300	1단계
			-12	7,187	1단계
			-13	6,300	1단계
			-14	14,719	1단계
			-15	6,298	1단계
	B	35,311	-1	17,085	1단계
			-2	8,393	1단계
			-3	9,833	1단계
	C	107,245	-1	9,234	1단계
			-2	18,760	1단계
			-3	9,253	1단계
			-4	8,800	1단계
			-5	9,624	1단계
			-6	8,800	1단계
			-7	10,024	1단계
			-8	7,731	1단계
			-9	9,010	1단계
			-10	7,690	1단계
			-11	8,319	1단계
	D	136,829	-1	18,745	2단계
			-2	12,781	2단계
			-3	12,247	2단계
			-4	23,094	2단계
			-5	12,000	2단계
			-6	12,000	2단계
			-7	11,915	2단계
			-8	12,167	2단계
			-9	11,069	2단계
			-10	10,811	2단계
	E	124,000	-1	124,000	1단계
	F	166,925	-1	10,720	2단계
			-2	10,684	2단계
			-3	9,919	2단계
			-4	9,872	2단계
			-5	21,900	2단계
			-6	10,131	2단계
			-7	10,131	2단계
			-8	10,131	2단계

			-9	10,131	2단계
			-10	43,099	2단계
			-11	20,207	2단계

- 변경

도면번호	가구 번호	면적(㎡)	획지		비고
			위치	면적(㎡)	
합계		687,475	-	687,475	
산업 시설 용지	A	105,129	-1	9,020	1단계
			-2	5,715	1단계
			-3	6,300	1단계
			-4	5,470	1단계
			-5	6,300	1단계
			-6	5,978	1단계
			-7	6,300	1단계
			-8	6,384	1단계
			-9	6,300	1단계
			-10	6,785	1단계
			-11	6,300	1단계
			-12	7,187	1단계
			-13	6,300	1단계
			-14	14,613	1단계
			-15	6,177	1단계
	B	34,990	-1	16,923	1단계
			-2	8,393	1단계
			-3	9,674	1단계
	C	105,563	-1	9,234	1단계
			-2	9,229	1단계
			-3	9,400	1단계
			-4	9,701	1단계
			-5	8,800	1단계
			-6	9,624	1단계
			-7	8,800	1단계
			-8	10,024	1단계
			-9	7,731	1단계
			-10	7,690	1단계
			-11	11,062	1단계
			-12	4,268	1단계
	D	137,162	-1	18,878	2단계
			-2	12,981	2단계

			-3	12,247	2단계
			-4	23,094	2단계
			-5	12,000	2단계
			-6	12,000	2단계
			-7	11,915	2단계
			-8	12,167	2단계
			-9	11,069	2단계
			-10	10,811	2단계
	E	124,000	-1	124,000	1단계
	F	166,926	-1	10,720	2단계
			-2	10,684	2단계
			-3	9,919	2단계
			-4	9,872	2단계
			-5	21,900	2단계
			-6	10,131	2단계
			-7	10,131	2단계
			-8	10,131	2단계
			-9	10,131	2단계
			-10	39,207	2단계
			-11	16,510	2단계
			-12	7,590	2단계
	G	13,705	-1	13,705	1단계

나) 지원시설용지(변경)

- 지정

도면번호	가구 번호	면적(㎡)	획지		비고
			위치	면적(㎡)	
합계		38,134	-	38,134	
지원 시설 용지	①	2,044	-1	2,044	1단계
	②	4,914	-1	898	1단계
			-2	740	1단계
			-3	819	1단계
			-4	819	1단계
			-5	819	1단계
			-6	819	1단계
	③	3,060	-1	697	1단계
			-2	697	1단계
			-3	697	1단계
			-4	969	1단계

	④	3,480	-1	696	1단계
			-2	696	1단계
			-3	696	1단계
			-4	696	1단계
			-5	696	1단계
	⑤	3,583	-1	619	1단계
			-2	548	1단계
			-3	549	1단계
			-4	699	1단계
			-5	617	1단계
			-6	551	1단계
	⑥	1,824	-1	912	1단계
			-2	912	1단계
	⑦	3,163	-1	791	1단계
			-2	791	1단계
			-3	791	1단계
			-4	790	1단계
	⑧	3,949	-1	466	1단계
			-2	483	1단계
			-3	483	1단계
			-4	474	1단계
			-5	567	1단계
			-6	495	1단계
			-7	495	1단계
			-8	486	1단계
	⑨	4,406	-1	498	1단계
			-2	566	1단계
			-3	566	1단계
			-4	557	1단계
			-5	572	1단계
			-6	552	1단계
			-7	552	1단계
			-8	543	1단계
	⑩	3,119	-1	624	1단계
			-2	624	1단계
			-3	624	1단계
			-4	624	1단계
			-5	623	1단계
	⑪	3,328	-1	832	1단계

			-2	832	1단계
			-3	832	1단계
			-4	832	1단계
	⑫	1,264	-1	632	1단계
			-2	632	1단계

- 변경

도면번호	가구 번호	면적(㎡)	획지		비고
			위치	면적(㎡)	
합계		38,134	-	38,134	
자원 시설 용지	①	3,504	-1	858	1단계
			-2	661	1단계
			-3	661	1단계
			-4	662	1단계
			-5	662	1단계
	②	4,914	-1	898	1단계
			-2	740	1단계
			-3	819	1단계
			-4	819	1단계
			-5	819	1단계
			-6	819	1단계
	③	3,060	-1	697	1단계
			-2	697	1단계
			-3	697	1단계
			-4	969	1단계
	④	3,480	-1	696	1단계
			-2	696	1단계
			-3	696	1단계
			-4	696	1단계
			-5	696	1단계
	⑤	2,028	-1	472	1단계
			-2	493	1단계
			-3	545	1단계
			-4	518	1단계
	⑥	3,857	-1	426	1단계
			-2	487	1단계
			-3	487	1단계
			-4	478	1단계
			-5	533	1단계
			-6	485	1단계

도면번호	가구 번호	면적(m ²)	획지		비고
			위치	면적(m ²)	
			-7	485	1단계
			-8	476	1단계
	⑦	3,163	-1	791	1단계
			-2	791	1단계
			-3	791	1단계
			-4	790	1단계
	⑧	3,949	-1	351	1단계
			-2	391	1단계
			-3	391	1단계
			-4	391	1단계
			-5	382	1단계
			-6	448	1단계
			-7	401	1단계
			-8	401	1단계
			-9	401	1단계
			-10	392	1단계
	⑨	2,468	-1	404	1단계
			-2	401	1단계
			-3	401	1단계
			-4	480	1단계
			-5	391	1단계
			-6	391	1단계
	⑩	3,119	-1	624	1단계
			-2	624	1단계
			-3	624	1단계
			-4	624	1단계
			-5	623	1단계
	⑪	3,328	-1	832	1단계
			-2	832	1단계
			-3	832	1단계
			-4	832	1단계
	⑫	1,264	-1	632	1단계
			-2	632	1단계

다) 주차장(변경)

- 기정

도면번호	가구 번호	면적(㎡)	획지		비고
			위치	면적(㎡)	
합계		12,298	-	12,298	-
주차장	주-1	4,157	-	4,157	1단계
	주-2	2,032	-	2,032	1단계
	주-3	2,669	-	2,669	1단계
	주-4	3,440	-	3,440	1단계

- 변경

도면번호	가구 번호	면적(㎡)	획지		비고
			위치	면적(㎡)	
합계		12,298	-	12,298	-
주차장	주-1	2,696	-	2,696	1단계
	주-2	1,555	-	1,555	1단계
	주-3	2,669	-	2,669	1단계
	주-4	3,440	-	3,440	1단계
	주-5	1,938	-	1,938	1단계

라) 연구시설(변경없음)

도면번호	가구 번호	면적(㎡)	획지		비고
			위치	면적(㎡)	
합계		14,845	-	14,845	
연구시설	연-1	14,845	-	14,845	1단계

마) 폐수종말처리장(변경)

- 폐지

도면번호	가구 번호	면적(㎡)	획지		비고
			위치	면적(㎡)	
합계		13,557	-	13,557	-
폐수종말처리장	폐-1	13,557	-	13,557	1단계

바) 폐기물처리장(변경없음)

도면번호	가구 번호	면적(㎡)	획지		비고
			위치	면적(㎡)	
합계		47,066	-	47,066	-
폐기물처리장	폐가-1	47,066	-	47,066	1단계

사) 변전소(변경)

- 기정

도면번호	가구 번호	면적(㎡)	획지		비고
			위치	면적(㎡)	
합계		10,000	-	10,000	-
변전소	전-1	10,000	-	10,000	1단계

- 변경

도면번호	가구 번호	면적(㎡)	획지		비고
			위치	면적(㎡)	
합계		10,000	-	8,166	-
변전소	전-1	10,000	-	8,166	1단계

아) 오수중계펌프장(변경)

- 신설

도면번호	가구 번호	면적(㎡)	획지		비고
			위치	면적(㎡)	
합계		2,000	-	2,000	-
오수1	오수1	2,000	-	2,000	1단계

2) 건축물에 대한 용도·건폐율·용적률·높이 등에 관한 도시관리계획 결정 조서(변경)

가) 산업시설용지(변경없음)

도면번호	위 치	구 분	계 획 내 용
산업시설 용지	A ~ F	용 도	■ 허용용도 - 건축법시행령 별표 1 제2호의 공동주택 중 기숙사(복리시설포함) - 건축법시행령 별표 1 제7호의 판매시설 (해당 공장에서 생산되는 제품을 판매하는 시설에 한함) - 건축법시행령 별표 1 제10호의 교육연구시설 - 건축법시행령 별표 1 제17호의 공장(부대시설포함) - 건축법시행령 별표 1 제18호의 창고시설 - 건축법시행령 별표 1 제25호의 발전시설 ■ 불허용도 ○ 허용용도 이외 시설
		건폐율	80%이하
		용적율	350%이하
		높 이	-
		기 타	건축물 설치기준에 대하여 관계 법령에 적합하여야 함

나) 지원시설용지(변경없음)

도면번호	위 치	구 분	계 획 내 용
지원시설 용지	①~⑫	용 도	■ 허용용도 - 건축법시행령 별표 1 제1호의 단독주택 - 건축법시행령 별표 1 제2호의 공동주택 중 기숙사 - 건축법시행령 별표 1 제3호의 제1종근린생활시설 - 건축법시행령 별표 1 제4호의 제2종근린생활시설

도면번호	위 치	구 분	계 획 내 용
			(단란주점 및 안마시술소 제외) - 건축법시행령 별표 1 제5호의 문화 및 집회시설 중 전시장 - 건축법시행령 별표 1 제7호의 판매시설 (해당 공장에서 생산되는 제품을 판매하는 시설에 한함) - 건축법시행령 별표 1 제9호의 의료시설 중 가목의 병원 - 건축법시행령 별표 1 제11호의 노유자시설 - 건축법시행령 별표 1 제19호의 위험물저장 및 처리시설 중 가목의 주유소 및 나목의 액화가스 충전소(①블록에만 허용한다) ■ 불허용도 ○ 허용용도 이외 시설
		건폐율	80%이하
		용적율	350%이하
		높 이	-
		기 타	건축물 설치기준에 대하여 관계 법령에 적합하여야 함

다) 주차장(변경)

- 지정

도면번호	위 치	구 분	계 획 내 용
주차장	주1~주4	용 도	■ 허용용도 ○ 건축법시행령 별표 1 제20호 자동차관련시설 (주차장, 세차장에 한함) ○ 「주차장법」 제2조 규정에 의한 노외주차장 ○ 주차장법에 의한 노외주차장 및 그 부속용도(주차전용건축물 포함), 주차전용건축물의 경우 건축물의 연면적을 다음의 용도와 병행하여 사용할수 있으며, 그비율은 30%미만으로 함(제1종 및 제2종 근린생활시설(단란주점 및 안마시술소 제외), 상점, 업무시설(오피스텔 제외), 자동차관련시설(폐차장, 검사장, 정비공장, 차고 및 주기장 제외) ■ 불허용도 ○ 허용용도 이외 시설
		건폐율	80%이하
		용적율	350%이하
		높 이	-
		기 타	건축물 설치기준에 대하여 관계 법령에 적합하여야 함

- 변경

도면번호	위 치	구 분	계 획 내 용
주차장	주1~주5	용 도	■ 허용용도 ○ 건축법시행령 별표 1 제20호 자동차관련시설 (주차장, 세차장에 한함) ○ 「주차장법」 제2조 규정에 의한 노외주차장 ○ 주차장법에 의한 노외주차장 및 그 부속용도(주차전용건축물 포함), 주차전용건축물의 경우 건축물의 연면적을 다음의 용도와 병행하여 사용할수 있으며, 그비율은 30%미만으로 함(제1종 및 제2종 근린생활시설(단란주점 및 안마시술소 제외), 상점, 업무시설(오피스텔 제외), 자동차관련시설(폐차장, 검사장, 정비공장, 차고 및 주기장 제외) ■ 불허용도 ○ 허용용도 이외 시설
		건폐율	80%이하

		용적율	350%이하
		높 이	-
		기 타	건축물 설치기준에 대하여 관계 법령에 적합하여야 함

라) 연구시설(변경없음)

도면번호	위 치	구 분	계 획 내 용
연구시설	연-1	용 도	■ 허용용도 ○ 건축법시행령 별표 1 제10호의 교육연구시설
			■ 불허용도 ○ 허용용도 이외 시설
		건폐율	80%이하
		용적율	350%이하
		높 이	-
		기 타	건축물 설치기준에 대하여 관계 법령에 적합하여야 함

마) 폐수종말처리장(변경)

- 폐지

도면번호	위 치	구 분	계 획 내 용
폐수종말처리장	폐-1	용 도	■ 허용용도 ○ 도시·군계획시설의 결정·구조 및 설치기준에 관한 규칙 제159조에 의한 폐수종말처리시설
			■ 불허용도 ○ 허용용도 이외 시설
		건폐율	80%이하
		용적율	350%이하
		높 이	-
		기 타	건축물 설치기준에 대하여 관계 법령에 적합하여야 함

바) 폐기물처리장(변경없음)

도면번호	위 치	구 분	계 획 내 용
폐기물처리장	폐가-1	용 도	■ 허용용도 ○ 도시·군계획시설의 결정·구조 및 설치기준에 관한 규칙 제156조에 의한 폐기물처리시설
			■ 불허용도 ○ 허용용도 이외 시설
		건폐율	80%이하
		용적율	350%이하
		높 이	-
		기 타	건축물 설치기준에 대하여 관계 법령에 적합하여야 함

사) 전기공급설비(변경없음)

도면번호	위 치	구 분	계 획 내 용
전기공급 설비	전-1	용 도	■ 허용용도 ○ 도시·군계획시설의 결정·구조 및 설치기준에 관한 규칙 제167조에 의한 전기공급설비
			■ 불허용도 ○ 허용용도 이외 시설
		건폐율	80%이하
		용적율	350%이하
		높 이	-
		기 타	건축물 설치기준에 대하여 관계 법령에 적합하여야 함

아) 오수중계펌프장(변경)

- 신설

도면번호	위 치	구 분	계 획 내 용
오수중계 펌프장	오수-1	용 도	■ 허용용도 ○ 도시·군계획시설의 결정·구조 및 설치기준에 관한 규칙 제154조에 의한 하수도
			■ 불허용도 ○ 허용용도 이외 시설
		건폐율	80%이하
		용적율	350%이하
		높 이	-
		기 타	건축물 설치기준에 대하여 관계 법령에 적합하여야 함

3) 기타사항에 관한 도시관리계획 결정조서(변경)

가) 산업시설용지(변경없음)

도면번호	위 치	계 획 내 용	비 고
산업시설 용지	A ~ F	■ 차량진출입 - 차량출입불허구간에는 차량출입구를 설치할 수 없으며, 차량의 출입구는 위계가 낮은 도로 또는 가구의 장변구간에 설치 ■ 주차장 - 건축물내 주차장은 주차장법 및 광양시 주차장조례에 따라 적합하게 설치 ■ 대지안의 조경 - 대지안의 조경면적 확보기준은 관계법규 준수 ■ 완충녹지형 공공조경 - '지구단위계획 결정도' 에서 지정한 위치에 완충녹지형 공공조경을 조성하여야 하며, 조성 방법은 <별표>의 규정에 따른다.	

<별표> 완충녹지형 공공조경 조성기준

구분	조성기준
공공 조경	■ “완충녹지형 공공조경” 이라 함은 전면도로 경계선과 그에 면한 건축물 외벽선 사이에 확보된 대지안의 공지 중 대기질 및 악취, 경관영향 저감 등을 위하여 결정도에서 완충녹지형 공공조경으로 지정된 공지를 말한다. 이때, ‘완충녹지형 공공조경’ 은 해당 획지의 개발 주체가 건축물의 신축 시 이를 조성한다. ■ “완충녹지형 공공조경 조성기준 및 방법” 은 「도시공원 및 녹지 등에 관한 법률 시행규칙」 제18조(녹지의 설치관리 기준)제1항제1호가목에 의거하여 조성하여야 한다.

나) 지원시설용지(변경없음)

도면번호	위 치	계 획 내 용	비 고
지원시설 용지	①~⑫	■ 차량진출입 - 차량출입불허구간에는 차량출입구를 설치할 수 없으며, 차량의 출입구는 위계가 낮은 도로 또는 기구의 장변구간에 설치 ■ 대지내 공지 - 바닥 높이는 인접한 보도 또는 보행자전용도로의 높이와 동일하게 유지 - 바닥재는 인접한 보도 또는 보행자전용도로의 바닥재와 같거나 유사한 재료를 사용 - 보행자의 통행에 지장을 주는 쓰레기 적치장, 담장 등 일체의 장애물을 설치 불가 ■ 주차장 - 건축물내 주차장은 주차장법 및 광양시 주차장조례에 따라 적합하게 설치 ■ 대지안의 조경 - 대지안의 조경면적 확보기준은 관계법규 준수	-

다) 주차장(변경)

- 기정

도면번호	위 치	계 획 내 용	비 고
주차장	주 1~주 4	■ 차량진출입 - 차량출입불허구간에는 차량출입구를 설치할 수 없으며, 차량의 출입구는 위계가 낮은 도로 또는 기구의 장변구간에 설치 ■ 주차장 - 건축물내 주차장은 주차장법 및 광양시 주차장조례에 따라 적합하게 설치 ■ 대지안의 조경 - 대지안의 조경면적 확보기준은 관계법규 준수 ■ 기타 - 주차장 내 확보하여야 하는 주차대수는 아래 <별표 : 주차장용지 내 확보하여야 할 주차대수>와 같으며, 주차장용지내 부속용도로 인하여 발생하는 수요는 별도로 산정하여 추가 확보하여야 한다.	

<별표> 주차장용지내 확보하여야 할 주차대수(기정)

구분	주차면수(면)	비고
주 1	79	
주 2	49	
주 3	61	
주 4	97	

- 변경

도면번호	위 치	계 획 내 용	비 고
주차장	주 1~주 5	■ 차량진출입 - 차량출입불허구간에는 차량출입구를 설치할 수 없으며, 차량의 출입구는 위계가 낮은 도로 또는 기구의 장변구간에 설치 ■ 주차장 - 건축물내 주차장은 주차장법 및 광양시 주차장조례에 따라 적합하게 설치 ■ 대지안의 조경 - 대지안의 조경면적 확보기준은 관계법규 준수 ■ 기타 - 주차장 내 확보하여야 하는 주차대수는 아래 <별표 : 주차장용지 내 확보하여야 할 주차대수>와 같으며, 주차장용지내 부속용도로 인하여 발생하는 수요는 별도로 산정하여 추가 확보하여야 한다.	

<별표> : 주차자용지내 확보하여야 할 주차대수(변경)

구분	주차면수(면)	비고
주-1	74	
주-2	46	
주-3	115	
주-4	90	
주-5	59	

라) 연구시설(변경없음)

도면번호	위 치	계 획 내 용	비 고
연구시설	연-1	■ 차량진출입 - 차량출입불허구간에는 차량출입구를 설치할 수 없으며, 차량의 출입구는 위계가 낮은 도로 또는 가구의 장변구간에 설치 ■ 주차장 - 건축물내 주차장은 주차장법 및 광양시 주차장조례에 따라 적합하게 설치 ■ 대지안의 조경 - 대지안의 조경면적 확보기준은 관계법규 준수	-

마) 폐수종말처리장(변경)

- 폐지

도면번호	위 치	계 획 내 용	비 고
폐수종말처리장	폐-1	■ 차량진출입 - 차량출입불허구간에는 차량출입구를 설치할 수 없으며, 차량의 출입구는 위계가 낮은 도로 또는 가구의 장변구간에 설치 ■ 주차장 - 건축물내 주차장은 주차장법 및 광양시 주차장조례에 따라 적합하게 설치 ■ 대지안의 조경 - 대지안의 조경면적 확보기준은 관계법규 준수	-

바) 폐기물처리장(변경없음)

도면번호	위 치	계 획 내 용	비 고
폐기물처리장	폐가-1	■ 차량진출입 - 차량출입불허구간에는 차량출입구를 설치할 수 없으며, 차량의 출입구는 위계가 낮은 도로 또는 가구의 장변구간에 설치 ■ 주차장 - 건축물내 주차장은 주차장법 및 광양시 주차장조례에 따라 적합하게 설치 ■ 대지안의 조경 - 대지안의 조경면적 확보기준은 관계법규 준수	-

사) 전기공급설비(변경없음)

도면번호	위 치	계 획 내 용	비 고
전기공급설비	전-1	■ 주차장 - 건축물내 주차장은 주차장법 및 광양시 주차장조례에 따라 적합하게 설치 ■ 대지안의 조경 - 대지안의 조경면적 확보기준은 관계법규 준수	-

아) 오수중계펌프장(변경)

- 신설

도면번호	위 치	계 획 내 용	비 고
오수중계 펌프장	오수-1	■ 차량진출입 - 차량출입불허구간에는 차량출입구를 설치할 수 없으며, 차량의 출입구는 위계가 낮은 도로 또는 기구의 장변구간에 설치 ■ 주차장 - 건축물내 주차장은 주차장법 및 광양시 주차장조례에 따라 적합하게 설치 ■ 대지안의 조경 - 대지안의 조경면적 확보기준은 관계법규 준수	