

도 보

전라남도

전라남도 도보는 공문서로서의 효력을 갖습니다.

제 2021-44호

2021년 10월 21일 (목)

발행 : 전라남도 / 편집 : 대변인실
홈페이지 www.jeonnam.go.kr



전라남도
JeollaNamdo

58564 전라남도 무안군 삼향읍 오룡길 1
전라남도 도보편집실 ☎061)286-2073

목 차

◆ 고 시

전라남도 고시 제2021-474호	2020년 국가지방관리방조제 개보수사업 시행계획 승인(4차) 고시
전라남도 고시 제2021-482호	진도 군관리계획(공공청사) 결정(변경) 고시
전라남도 고시 제2021-483호	장흥 영전지구 대구환경지정리사업 시행계획 승인 고시
전라남도 고시 제2021-484호	순천자연휴양림 조성계획(변경) 승인 고시
전라남도 고시 제2021-485호	노안천 하천재해예방사업 시행계획 변경 고시
전라남도 고시 제2021-487호	지방어항(세포항) 개발계획 고시
전라남도 고시 제2021-489호	지적재조사사업지구 사업계획 변경 고시
전라남도 고시 제2021-492호	접도구역 지정(변경) 고시
전라남도 고시 제2021-493호	도로구역 결정(변경) 및 지형도면 고시

◆ 공 고

전라남도 공고 제2021-1012호	전라남도 식품진흥기금운용 조례 시행규칙 개정(안) 입법예고 공고
전라남도 공고 제2021-1015호	전라남도 문화재수리업등 등록 공고
전라남도 공고 제2021-1016호	종합공사를 시공하는 업종 등록 공고
전라남도 공고 제2021-1035호	실내공기질 측정대행업 신규 등록 공고
전라남도 공고 제2021-1036호	토지거래 허가구역 지정 공고
전라남도 공고 제2021-1041호	공공측량(항공사진측량) 실시 공고
전라남도 공고 제2021-1042호	종합공사를 시공하는 업종 등록 공고
전라남도 공고 제2021-1044호	전라남도 규칙의 제정과 개정폐지 의견 제출 등에 관한 조례안 입법예고 공고
전라남도 공고 제2021-1046호	「건설산업기본법」 위반 업체 행정처분 공시송달 공고

◆ 시군행정

목포시 공고 제2021-1670호	목포 도시계획시설(장좌도 유원지)사업 실시계획(변경)인가 공고
여수시 고시 제2021-444호	여수 도시계획시설(도로)사업 실시계획(변경)인가 및 지형도면 고시
여수시 고시 제2021-445호	여수 도시계획시설(주차장)사업 실시계획(변경)인가 고시
여수시 고시 제2021-446호	여수 도시계획시설(도로)사업 실시계획(변경)인가 고시

광양시 고시 제2021-406호	광양 도시계획시설(도로(대로 3-39호선 외 4개) 및 완충녹지)사업 실시계획(변경)인가 고시
광양시 고시 제2021-407호	광양 도시관리계획(완충녹지, 교통광장) 변경 결정 및 지형도면 승인 고시
광양시 공고 제2021-1914호	광양 도시계획시설(시장 제6호)사업 공사완료 공고
광양시 공고 제2021-1915호	광양 도시계획시설(공공청사-보건소)사업 공사완료 공고
광양시 공고 제2021-1916호	광양 도시계획시설(주차장 제101호)사업 공사완료 공고
담양군 고시 제2021-133호	담양 군계획시설(공원, 도로)사업 실시계획인가(변경) 고시
보성군 공고 제2021-1189호	보성강1 재해위험개선지구 정비사업 사업인정에 관한 주민의견청취 공고
화순군 고시 제2021-139호	화순 도곡온천 관광지 조성계획(경미한 변경) 고시
화순군 공고 제2021-1540호	화순 군계획시설(도로, 체육시설)사업 실시계획 사전 열람 공고
강진군 공고 제2021-656호	강진 군관리계획(유원지 조성계획) 결정(경미한 변경)(안), 군계획시설(유원지) 사업시행자 지정 및 실시계획인가를 위한 사전 열람 공고
함평군 공고 제2021-987호	함평 군계획시설(주차장)사업 실시계획(변경)인가 및 사업인정에 관한 주민 등의 의견 청취 공고
완도군 고시 제2021-331호	완도 군관리계획 결정(변경) 및 지형도면 고시

◆ 유관기관

광양청 공고 제2021-59호	「건축공사 안전점검 수행기관」 공개모집 공고
------------------	--------------------------

전라남도 고시 제2021-474호

2020년 국가지방관리방조제 개보수사업 시행계획 승인(4차) 고시

진도군에서 추진중인 2020년 국가관리방조제 개보수사업「군내지구 국가관리 방조제 개보수사업」에 대해「농어촌정비법」제9조제7항의 규정에 따라 시행계획을 승인하고, 같은 법 시행령 제82조에 따라 승인 내용을 다음과 같이 고시합니다.

2021. 10. 21.

전라남도지사

1. 사업의 명칭: 군내지구 국가관리방조제 개보수사업
2. 사업시행자: 진도군수
3. 사업목적 및 개요
 - 가. 목 적: 노후된 방조제 및 배수갑문 개보수를 통한 안전 영농 도모
 - 나. 사업개요
 - 사 업 명: 군내지구 국가관리방조제 개보수사업
 - 위 치: 진도군 군내면 나리 일원
 - 사업기간: 2021. 10. ~ 2023. 12.
 - 사 업 량: 압사석 보강 L= 560m, 채움사석 보강 L= 960m, 배수갑문 보수보강, 콘크리트포장 L= 1,380m, 그라우팅 L= 1,059m, H= 7.0m, 등
 - 사 업 비: 7,132백만원(국비)
4. 관계도서 비치: 관계도서는 진도군 건설교통과에 비치하여 이해관계인에게 보입니다.
(☎ 061-540-3483)
5. 지구별 수용 사용할 토지 등의 조서

지구명	사군	읍면	리동	지번	지목	총면적 (㎡)	편입예정 면적(㎡)	토지소유자 주소	소유자
				해	당	없	음		

전라남도 고시 제2021-482호

진도 군관리계획(공공청사) 결정(변경) 고시

진도 군관리계획(공공청사) 결정(변경)에 대하여 「국토의 계획 및 이용에 관한 법률」 제30조 및 같은 법 시행령 25조에 따라 다음과 같이 결정(변경)하고 고시합니다.

2021. 10. 21.

전라남도지사

1. 진도 군관리계획(공공청사) 결정(변경) 조서 : 다음
2. 진도 군관리계획(공공청사) 결정(변경) 도면 : 게재 생략
3. 관계 도서는 진도군청 지역개발과(061-540-3890)에 비치하고 일반인에게 보입니다.

진도 군관리계획(공공청사) 결정(변경) 조서

□ 공공·문화체육시설 결정(변경) 조서

○ 공공청사 결정(변경) 조서

구 분	도면표시 번 호	시설명	시설의 종 류	위 치	면 적(㎡)			최 초 결정일	비 고
					기 정	변 경	변경후		
신 설	3	공공 청사	진도 소방서	진도읍 포산리 390번지 일원	-	증4,672	4,672		

○ 공공청사 결정(변경) 사유서

도면표시 번 호	시설명	변경내용	면적(㎡)	변 경 사 유
3	공공청사	신설 - 면적 : 4,672㎡	4,672	소방력 접근 한계에 놓여 있는 진도군에 화재 및 구조·구급 등 재난 상황에 적극적으로 대처하기 위한 진도소방서 건립으로 군민들의 생명과 재산 보호에 기여할 수 있도록 군계획시설(공공청사) 변경 결정하여 계획적·체계적으로 관리하고자 함

○ 건축물의 건폐율·용적률·높이 결정(변경) 조서

구 분	건폐율(%)	용적률(%)	층수(층)	비 고
내 용	40% 이하	100% 이하	4층 이하 (25m 이하)	

전라남도 고시 제2021-483호

장흥 영전지구 대구획경지정리사업 시행계획 승인 고시


장흥 영전지구 대구획경지정리사업에 대해 「농어촌정비법」 제9조제6항에 따라 시행계획을 승인하고, 같은 법 제9조제7항 및 시행령 제82조에 따라 승인내용을 다음과 같이 고시합니다.

2021. 10. 21.

전라남도지사

1. 사업의 명칭: 장흥 영전지구 대구획경지정리사업
2. 사업의 목적 및 개요
 - 가. 사업목적: 평야부 우량농지 중 농업생산기반시설이 취약한 지역에 대한 시설개량 등으로 농업생산성 향상 도모
 - 나. 사업개요
 - 위 치: 장흥군 장흥읍 영전리, 송암리 일원
 - 수혜면적: 105.0ha(진흥지역 : 105ha, 진흥지역 밖 : - ha)
 - 사 업 비: 2,696백만원(도비 2,319백만원, 시군비 377백만원)
 - 사업기간: 2021. 10. ~ 2023. 12.
 - 사업내용
 - (배수공) 용수로 5조 L=2,502.0m, 배수로 5조 L= 3,600m, 배수문 1개소, PC암거 3개소
 - (농 로) 1조 L=474.0m(B= 4.0m)
3. 사업시행자: 장흥군수
4. 시행계획 열람장소: 장흥군 건설도시과(061-860-6151)
5. 수용하거나 사용할 토지세목조서 및 지장물 조서: 해당없음

사업계획 평면도

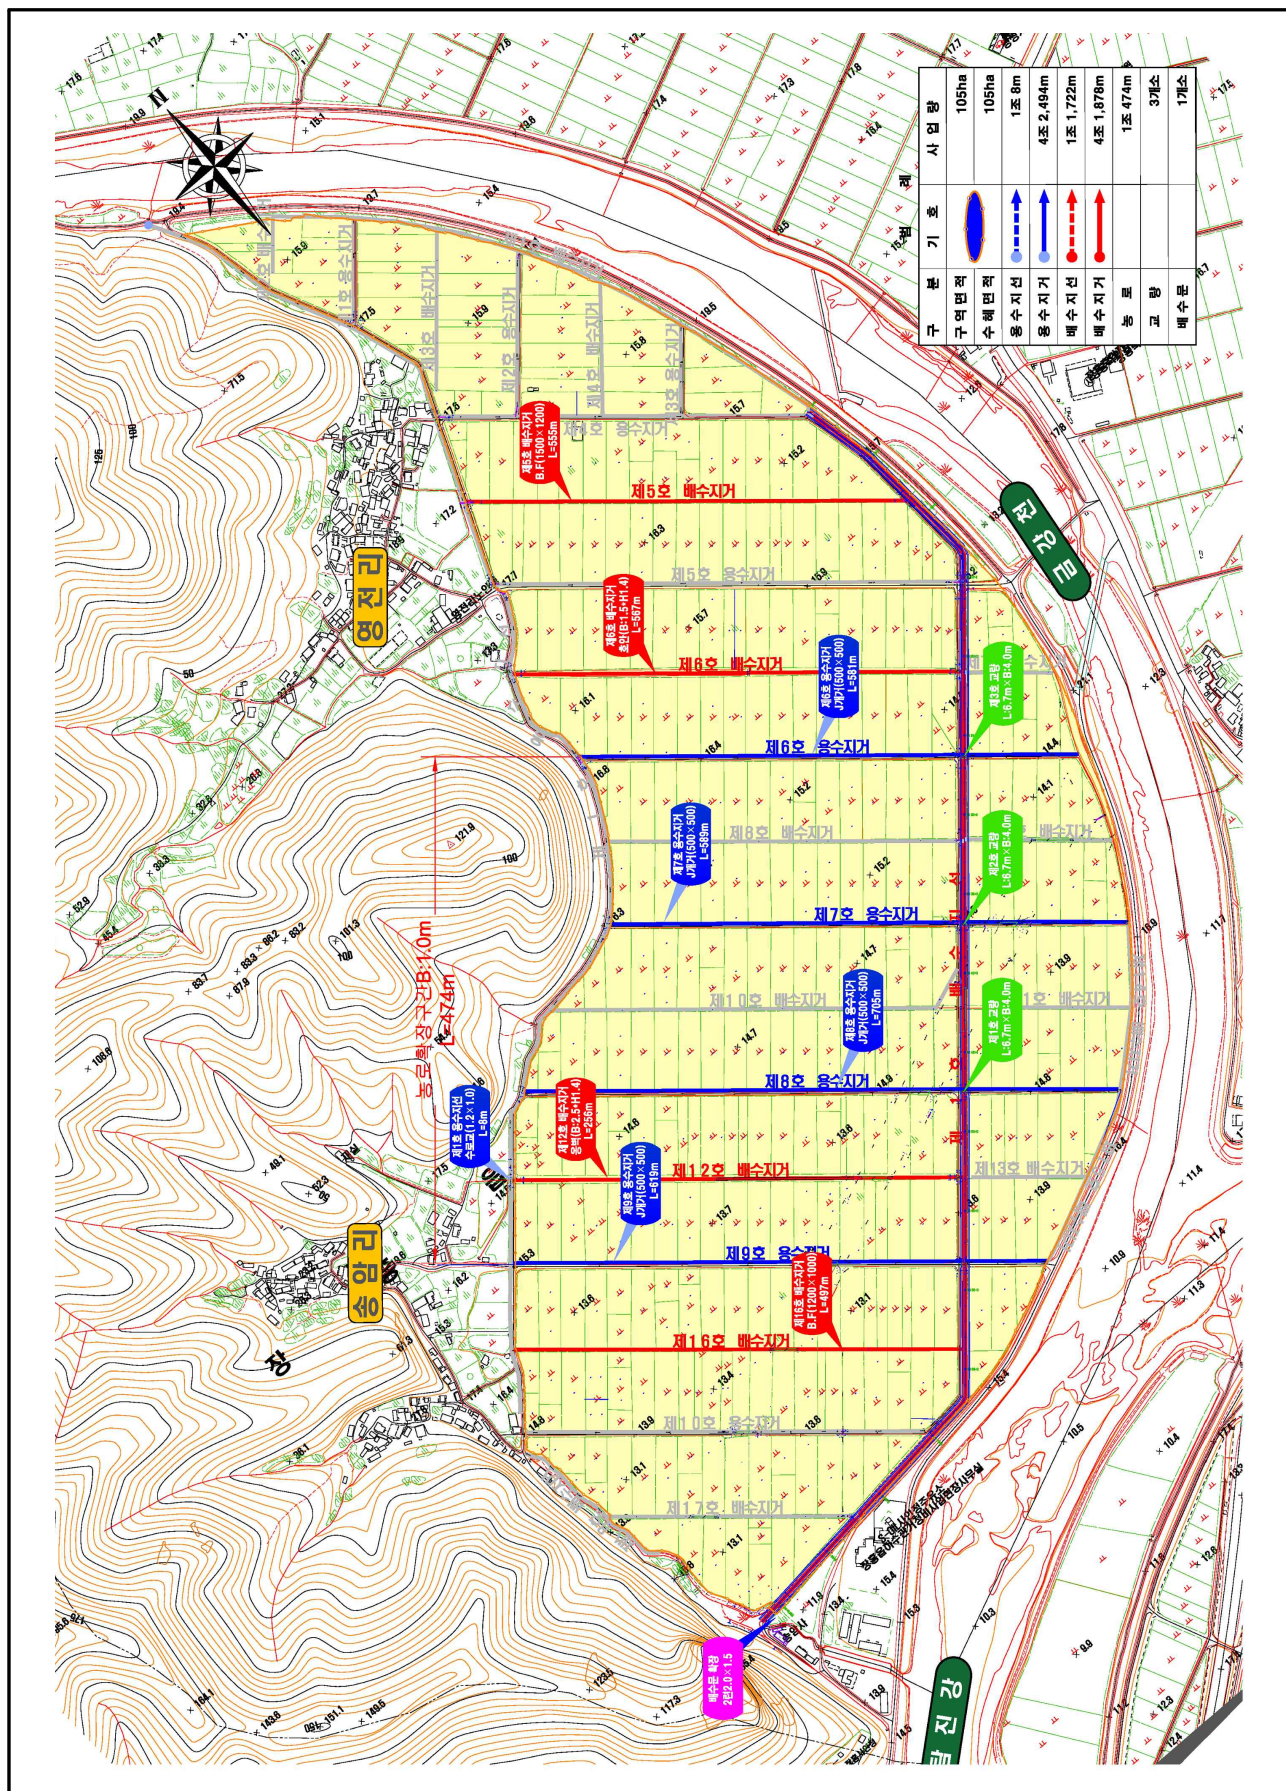

전남도 고시 제2021-484호

순천자연휴양림 조성계획(변경) 승인 고시

『산림문화·휴양에 관한 법률』 제14조 및 같은 법 시행규칙 제14조에 따라 순천자연휴양림 조성계획(변경)을 아래와 같이 고시합니다.


2021. 10. 21.

전라남도지사

- 1. 명 칭 : 순천 자연휴양림
- 2. 위 치 : 순천시 서면 운평리 산160
- 3. 지정면적 : 900,000㎡(형질변경면적 39,144㎡)
- 4. 연도별 투자계획(천원)

합 계	2021	2022 이후	비 고
1,550,000	750,000	800,000	-

5. 시설물 종합배치도

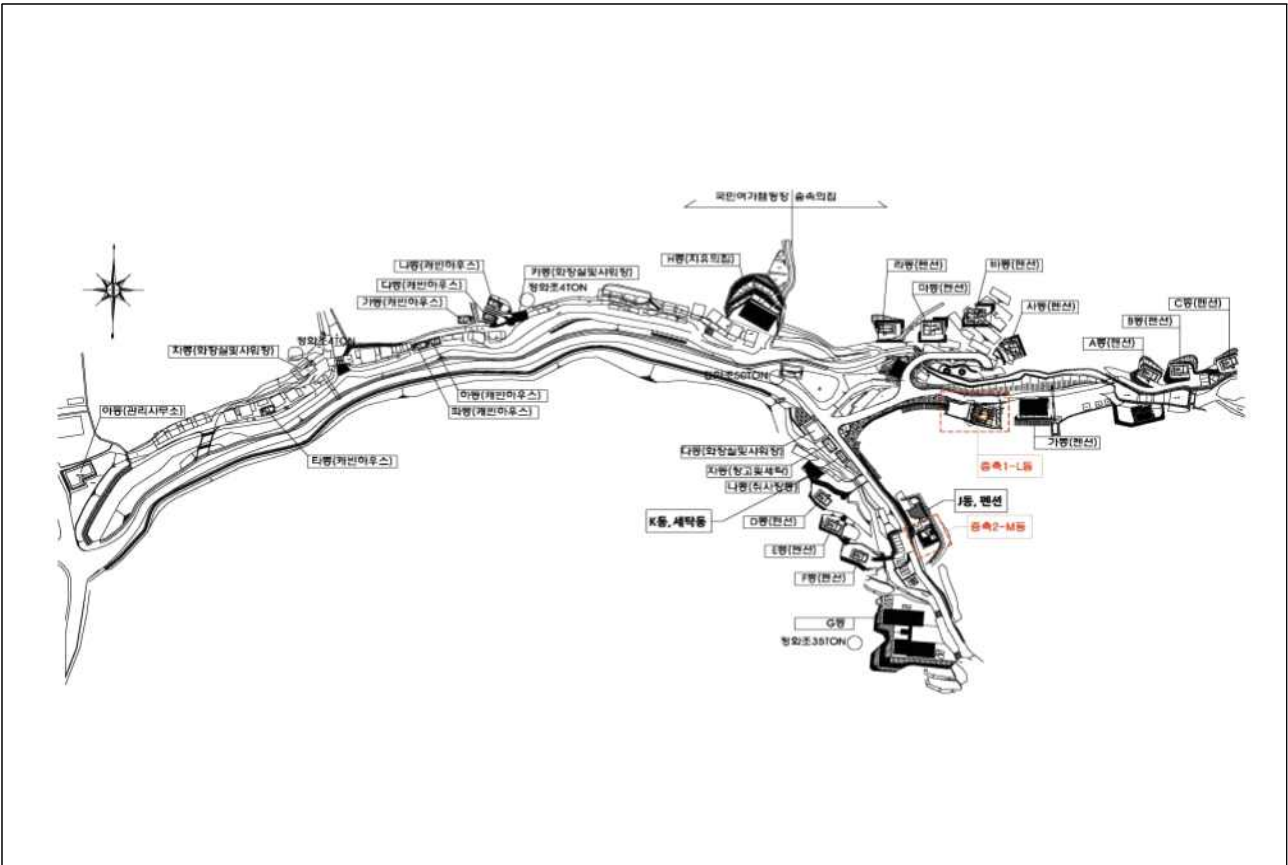

6. 자연휴양림 시설계획서

구분	시설물명	단위	규 모	면 적(㎡)
계		-	-	39,144
숙박시설	숲속의집	개소	13	3,844
	캐빈하우스	개소	6	240
편익시설	아영장	식	1	5,000
	휴양림관리사	동	1	124
	물품보관창고 및 세탁실	동	1	50
	진입도로	m	500	3,620
	주차장	㎡	800	960
	매표소	개소	1	30
	도로	m	602	1,309
	목교	개소	2	48
	교량	개소	2	248
	텐트하우스(대형)	개소	5	740
	텐트하우스(소형)	개소	19	1,340
	캠핑장 주차공간	식	7	1,092
	부대공	식	1	165
위생시설	화장실/샤워장	동	1	105
	취사장	동	1	30
	오수처리시설	식	1	30
	화장실/취사장/샤워장	동	1	135
	화장실/취사장	동	1	92
체험교육시설	자연탐방로	km	20	-
	숲속수련장	개소	1	7,388
	산림체험시설	개소	1	5,000
	산악자전거코스	km	2	4,800
	치유의집	개소	1	1,026
	유아숲체험원	개소	1	602
	목재놀이터	개소	1	566
체육시설	물놀이장	개소	1	500
전기·통신시설	전기통신시설	식	2	60

전라남도 고시 제2021-485호

노안천 하천재해예방사업 시행계획 변경 고시

전라남도 고시 제2020-460호(2020. 10. 22)로 고시한 「노안천 하천재해 예방사업」에 대하여 『하천법』 제27조제3항 및 같은 법 시행령 제26조제3항의 규정에 의거 하천공사 시행계획을 다음과 같이 변경 고시합니다.

2021. 10. 21.

전라남도지사

1. 사업목적 : 지방하천 본류 및 주요 지천, 하천연안 농토 및 가옥을 홍수피해로부터 보호하고 지역 주민들의 안정된 영농생활을 위하여 하천시설물 보강(변경 없음)
2. 사업 시행자 : 전남 무안군 삼향읍 오룡길 1, 전라남도지사(변경 없음)
3. 사업개요(변경 없음)

사 업 명	위 치	사업량 (km)	사업비 (백만원)	사업기간
노안천 하천재해예방사업	나주시 노안면	2.3	16,454	' 20. 11.~' 23. 10.

4. 손실보상에 관한 사항(변경)
 - 「공익사업을 위한 토지 등의 취득 및 보상에 관한 법률」에 따라 보상
 - 토지 및 지장물 편입내역 : 다음
 - 관계도면 및 토지 편입용지조서 열람
 - 나주시 안전재난과 ☎ 061-339-7865)
5. 수용하거나 사용할 물건 또는 권리에 관한 명세와 소유자(변경)
 - 가. 변경사유 : 분할측량으로 인한 편입토지 신규지번 부여 및 면적 조정
 - 나. 토지 세목조서

번호	소재지			지목	당초		변경		소유자		관계인		권리 관계
	시군	읍면	동리		지번	면적	지번	편입 면적	주 소	성 명	주 소	성 명	
1	나주시	노안면	용산리	답	805-43	505	분할 예정	51		전라남도			
2	나주시	노안면	용산리	답	805-3	2,380	805-45	537 *(1/2)	광주광역시 광산구 금봉로 1** , 1**동 1**호 (우산동)	정*나			
								537 *(1/2)	나주시 노안면 금안길 **	정*균			

번호	소재지			지목	당초		변경		소유자		관계인		관리 관계
	시/군	읍/면	동/리		지번	면적	지번	편입 면적	주 소	성 명	주 소	성 명	
3	나주시	노안면	용산리	답	700-9	552	700-24	38		전라남도			
4	나주시	노안면	용산리	답	700-10	504	700-25	40		전라남도			
5	나주시	노안면	용산리	답	700-14	450	700-26	26	나주시 노안면 금안리 6**	나주정씨** 종중			
6	나주시	노안면	용산리	답	700-15	354	700-27	28		전라남도			
7	나주시	노안면	용산리	답	700-16	222	700-28	32		전라남도			
8	나주시	노안면	용산리	전	566-4	207	566-5	4		전라남도			
9	나주시	노안면	용산리	천	566-3	20	566-3	20		전라남도			
10	나주시	노안면	용산리	천	565-3	182	565-3	182 *(1/4)	나주시 노안면 구정리 2**	홍*란			
								182 *(1/4)	나주시 노안면 용산리 4**	김*준			
								182 *(1/4)	나주시 노안면 용산리 5**	정*면			
								182 *(1/4)	나주시 노안면 용산리 5**	김*상			
11	나주시	노안면	용산리	천	561-6	274	561-15	204	나주시 노안면 용산리 2**	이*술			
12	나주시	노안면	용산리	답	564-9	1,284	564-12	2		전라남도			
13	나주시	노안면	용산리	잡	561	1,083	561-14	6		전라남도			
14	나주시	노안면	용산리	전	561-13	610	561-16	16		전라남도			
15	나주시	노안면	용산리	도	560-1	74	560-1	74		전라남도			
16	나주시	노안면	용산리	전	560	587	560-2	95		전라남도			
17	나주시	노안면	용산리	답	805-23	997	805-46	156		전라남도			
18	나주시	노안면	용산리	답	805-32	809	805-47	598		전라남도			
19	나주시	노안면	용산리	천	805-38	124	805-38	124		전라남도			
20	나주시	노안면	용산리	임	556-2	3,351	556-3	320		전라남도			
21	나주시	노안면	용산리	답	557	3,635	557-3	416		전라남도			
22	나주시	노안면	용산리	답	559	1,881	559-4	263		전라남도			
23	나주시	노안면	용산리	답	559-1	2,965	559-5	832	나주시 노안면 금안2길 7**	김*희			
24	나주시	노안면	용산리	답	557-2	105	557-2	105		전라남도			
25	나주시	노안면	용산리	임	산10-4	10,810	산10-5	56	나주시 노안면 용산리 4**	서흥김씨**종 중			

번호	소재지			지목	당초		변경		소유자		관계인		관리 관계
	시/군	읍/면	동/리		지번	면적	지번	편입 면적	주소	성명	주소	성명	
26	나주시	노안면	용산리	구	43-19	22,493	분할 예정	20,736		국 (농림수산부)			
27	나주시	노안면	용산리	답	36-6	473	36-7	65	광주 광산구 첨단중앙로181번길 8**, 1**-1** (월계동)	장*진			
28	나주시	노안면	용산리	답	37-9	5,199	37-22	919		전라남도			
29	나주시	노안면	용산리	답	37-8	3,336	37-21	260	전라남도 화순군 화순읍 쌍충로 1**	이*호	서울 중구 통일로 120(화순군지부)	농협은행 (주)	근저당
30	나주시	노안면	용산리	답	37-7	1,853	37-20	120	나주시 노안면 용산남산길 1**	김*곤	나주시 노안면 금동리 219-3	노안농업 협동조합	근저당
31	나주시	노안면	용산리	답	37-6	1,876	37-19	102	나주시 노안면 용산남산길 1**	김*곤	나주시 노안면 금동리 219-3	노안농업 협동조합	근저당
32	나주시	노안면	용산리	답	37-5	3,865	37-18	170		전라남도			
33	나주시	노안면	용산리	답	37-3	1,808	37-17	184		전라남도			
34	나주시	노안면	용산리	답	37-2	1,815	37-16	209		전라남도			
35	나주시	노안면	용산리	답	35-16	3,237	35-39	446		전라남도			
36	나주시	노안면	구정리	구	188-10	8,440	분할 예정	5,442		국 (농림수산부)			
37	나주시	노안면	용산리	답	35-15	2,380	35-38	148		전라남도			
38	나주시	노안면	용산리	답	35-14	522	분할 예정	41		전라남도 (교육감)			
39	나주시	노안면	용산리	답	35-12	2,440	35-36	143		전라남도			
40	나주시	노안면	용산리	답	35-11	1,367	35-35	80		전라남도			
41	나주시	노안면	용산리	답	35-10	495	35-34	30		전라남도			
42	나주시	노안면	용산리	답	35-9	3,310	35-33	165		전라남도			
43	나주시	노안면	용산리	답	35-5	3,549	35-32	115		전라남도			
44	나주시	노안면	용산리	답	35-3	3,901	35-31	149	서울 중구 종림로 1**, 1**-9** (종림동)	김*면			
45	나주시	노안면	용산리	답	35-2	3,684	35-30	180		전라남도			
46	나주시	노안면	용산리	답	35-1	1,787	35-29	232	전라남도 나주시 노안면 구축길 5**	정*근			
47	나주시	노안면	용산리	답	32-6	2,294	32-7	29	서울특별시 은평구 불광로22길 1**, 4층 4**호(불광동)	황*숙			
48	나주시	노안면	용산리	답	33-4	2,166	33-12	429		전라남도			

번호	소재지			지목	당초		변경		소유자		관계인		관리 관계
	시/군	읍/면	동/리		지번	면적	지번	편입 면적	주 소	성 명	주 소	성 명	
49	나주시	노안면	용산리	답	33-3	2,804	33-11	307		전라남도			
50	나주시	노안면	용산리	답	33-2	3,187	33-10	277	전라남도 나주시 노안면 용산남산길 3**	황*남	나주시 노안면 금산로 23	노안농업 협동조합	근저당
51	나주시	노안면	용산리	답	33-1	3,231	33-9	301	전라남도 나주시 노안면 용산남산길 2**	박*순	나주시 다시면 월태리 577-2	다시농업 협동조합	근저당
52	나주시	노안면	용산리	답	30-16	1,711	30-48	86		전라남도			
53	나주시	노안면	용산리	답	30-15	2,041	30-47	104		전라남도			
54	나주시	노안면	용산리	답	30-14	3,755	30-46	192	나주시 노안면 용산리 3**	정*식			
55	나주시	노안면	용산리	답	30-13	3,726	30-45	296		전라남도			
56	나주시	노안면	용산리	답	30-12	3,705	30-44	184 *(1/2)	나주시 노안면 구정리 4**	강*기			
								184 *(1/2)	나주시 노안면 구정리 4**	강*기			
57	나주시	노안면	용산리	답	30-10	3,683	30-43	187		전라남도			
58	나주시	노안면	용산리	답	30-9	242	30-42	12		전라남도			
59	나주시	노안면	용산리	답	30-8	3,448	30-41	157		전라남도			
60	나주시	노안면	용산리	답	30-7	412	30-40	17 *(1/4)	나주시 노안면 구정리 4**	강*섭			
								17 *(1/4)	나주시 노안면 구정리 4**	강*달			
								17 *(1/4)	나주시 노안면 구정리 3**	강*봉			
								17 *(1/4)	나주시 노안면 구정리 4**	강*섭			
61	나주시	노안면	용산리	답	30-6	1,403	30-39	57 *(1/4)	나주시 노안면 구정리 4**	강*섭			
								57 *(1/4)	나주시 노안면 구정리 4**	강*달			
								57 *(1/4)	나주시 노안면 구정리 3**	강*봉			
								57 *(1/4)	나주시 노안면 구정리 4**	강*섭			
62	나주시	노안면	용산리	답	30-5	1,835	30-38	83	나주시 노안면 구정리3**	이*구			
63	나주시	노안면	용산리	답	30-4	1,461	30-37	80		전라남도			
64	나주시	노안면	용산리	답	30-3	2,203	30-36	144 *(1/2)	나주시 노안면 안산리 산 2**	진주강씨** 문중			

번호	소재지			지목	당초		변경		소유자		관계인		관리 관계
	시/군	읍/면	동/리		지번	면적	지번	편입 면적	주 소	성 명	주 소	성 명	
								144 *(1/2)		전라남도			
65	나주시	노안면	용산리	답	30-2	2,513	30-35	198		전라남도			
66	나주시	노안면	용산리	답	30-1	607	30-34	225 *(1/2)	나주시 노안면 금동리 2**	최*석			
								225 *(1/2)	나주시 노안면 금동리 2**	최*환			
67	나주시	노안면	용산리	답	26-13	3,618	26-45	503		전라남도			
68	나주시	노안면	용산리	답	26-12	3,668	26-44	299		전라남도			
69	나주시	노안면	용산리	답	26-11	3,651	26-43	306	전라남도 나주시 노안면 금산로 5**	최*호	광주시 광산구 내상로3 (우산지점)	송정농업 협동조합	근저당
70	나주시	노안면	용산리	답	26-10	661	26-42	64	전라남도 나주시 노안면 금산로 5**	최*호	광주시 광산구 내상로3 (우산지점)	송정농업 협동조합	근저당
71	나주시	노안면	용산리	답	26-15	664	26-47	64		전라남도			
72	나주시	노안면	용산리	답	26-9	885	26-41	84		전라남도			
73	나주시	노안면	용산리	답	26-14	661	26-46	64		전라남도			
74	나주시	노안면	용산리	답	26-8	752	26-40	70		전라남도			
75	나주시	노안면	용산리	답	26-7	3,006	26-39	278		전라남도			
76	나주시	노안면	용산리	답	26-6	604	26-38	56		전라남도			
77	나주시	노안면	용산리	답	26-5	3,586	26-37	330		전라남도			
78	나주시	노안면	용산리	답	26-4	468	26-36	42		전라남도			
79	나주시	노안면	용산리	답	26-3	1,994	26-35	183		전라남도			
80	나주시	노안면	용산리	답	26-2	1,114	26-34	107		전라남도			
81	나주시	노안면	용산리	답	26-1	1,793	26-33	315	광주 남구 봉선동 5**, 2**동 1**호	홍*준			
82	나주시	노안면	용산리	답	26-32	1,186	분할 예정	92		국 (국토교통부)			
83	나주시	노안면	용산리	답	27-39	1,280	분할 예정	142		국 (국토교통부)			
84	나주시	노안면	용산리	답	27-1	2,161	27-40	42		전라남도			
85	나주시	노안면	용산리	답	27-4	1,298	27-41	127 *(1/5)	나주시 보산동 3**	조*길			
								127 *(1/5)	나주시 보산동 3**	조*술			

번호	소재지			지목	당초		변경		소유자		관계인		관리 관계
	시/군	읍/면	동/리		지번	면적	지번	편입 면적	주 소	성 명	주 소	성 명	
								127 *(1/5)	나주시 중앙동 1**	조*원			
								127 *(1/5)	나주시 노안면 금동리 2**	조*선			
								127 *(1/5)	나주시 노안면 금동리 2**	조*술			
86	나주시	노안면	용산리	답	27-38	662	27-54	65		전라남도			
								268 *(1/3)	나주군 노안면 구정리 3**	이*옥			
87	나주시	노안면	용산리	답	27-5	2,780	27-42	268 *(1/3)	광주 서구 서창면 세하리 5**	이*옥			
								268 *(1/3)	나주시 금천면 원곡리 6**	이*우			
88	나주시	노안면	용산리	답	27-6	575	27-43	56		전라남도			
89	나주시	노안면	용산리	답	27-7	2,856	27-44	276		전라남도			
90	나주시	노안면	용산리	답	27-8	2,425	27-45	218	전라남도 나주시 노안면 고정길 9**	안*자			
91	나주시	노안면	용산리	답	27-9	989	27-46	83	전라남도 나주시 노안면 고정길 9**	안*자			
92	나주시	노안면	용산리	답	27-10	3,436	27-47	299		전라남도			
93	나주시	노안면	용산리	답	27-11	1,220	27-48	109		전라남도			
94	나주시	노안면	용산리	답	27-12	2,232	27-49	196		전라남도			
95	나주시	노안면	용산리	답	27-13	1,508	27-50	274		전라남도			
96	나주시	노안면	용산리	답	27-14	895	27-51	71		전라남도			
97	나주시	노안면	용산리	답	27-15	2,595	27-52	213		전라남도			
98	나주시	노안면	용산리	답	27-16	3,447	27-53	494	나주시 노안면 구정리 3**	강*섭			
99	나주시	노안면	용산리	답	29-1	2,965	29-33	449	충남 천안시 서북구 시청로 7** , 3**-1** (불당동)	이*규			
100	나주시	노안면	용산리	답	29-2	3,457	29-34	211		전라남도			
101	나주시	노안면	용산리	답	29-3	3,413	29-35	146		전라남도			
102	나주시	노안면	용산리	답	29-4	2,429	29-36	83		전라남도			
103	나주시	노안면	용산리	답	29-5	984	29-37	30		전라남도			
104	나주시	노안면	용산리	답	29-6	2,562	29-38	78	나주시 노안면 구정리 3**	이*구			

번호	소재지			지목	당초		변경		소유자		관계인		관리 관계
	시/군	읍/면	동/리		지번	면적	지번	편입 면적	주 소	성 명	주 소	성 명	
105	나주시	노안면	용산리	답	29-7	834	29-39	32	나주시 삼영1길 6**, 1**동6**호(삼영동)	이*구	나주시 금천면 금영로 975	금천농협 협동조합	근저당
106	나주시	노안면	용산리	답	29-8	2,143	29-40	104		전라남도			
107	나주시	노안면	용산리	답	29-9	1,306	29-41	74		전라남도			
108	나주시	노안면	용산리	답	29-10	3,487	29-42	324	광주광역시 서구 금화로 2**, 1**동 1**호 (화정동)	강*진			
109	나주시	노안면	용산리	답	29-11	620	29-43	35	광주광역시 서구 금화로 2**, 1**동 1**호 (화정동)	강*진			
110	나주시	노안면	용산리	답	29-12	1,991	29-44	111 *(1/2)	나주시 노안면 차내길 1**	이*구			
								111 *(1/2)	광주시 서구 월드컵45강로2*번길 4**, 3**-1** (화정동)	이*구			
111	나주시	노안면	용산리	답	29-13	887	29-45	53		전라남도			
112	나주시	노안면	용산리	답	29-14	1,849	29-46	112		전라남도			
113	나주시	노안면	용산리	답	29-15	1,739	29-47	118		전라남도			
114	나주시	노안면	구정리	답	179-1	3,364	179-16	251	광주시 북구 신용동 1**	금영김씨** 종회			
115	나주시	노안면	구정리	답	179-8	1,115	179-21	282		전라남도			
116	나주시	노안면	구정리	답	179-7	1,108	179-20	97		전라남도			
117	나주시	노안면	구정리	답	179-3	1,819	179-17	165	나주시 노안면 구정리 1**	이*규			
118	나주시	노안면	구정리	답	179-5	2,085	179-18	93		전라남도			
119	나주시	노안면	구정리	답	179-6	2,416	179-19	302	나주시 노안면 금안리 4**	나주정씨** 종중			
120	나주시	노안면	구정리	답	180-1	1,370	180-31	100	나주시 남내동 7**, 2**호	이*규			
121	나주시	노안면	구정리	답	180-2	1,281	180-32	72	나주시 남내동 7**, 2**호	이*규			
122	나주시	노안면	구정리	답	180-3	3,450	180-33	145		전라남도			
123	나주시	노안면	구정리	답	180-4	430	180-34	17	나주시 노안면 구정리 2**	이*자	나주시 노안면 금동리 219-3	노안농협 협동조합	근저당
124	나주시	노안면	구정리	답	180-5	3,013	180-35	120	나주시 노안면 구정리 2**	이*자	나주시 노안면 금동리 219-3	노안농협 협동조합	근저당
125	나주시	노안면	구정리	답	180-6	250	180-36	126		전라남도			
126	나주시	노안면	구정리	답	180-11	1,466	180-37	153		전라남도			

번호	소재지			지목	당초		변경		소유자		관계인		관리 관계
	시/군	읍/면	동/리		지번	면적	지번	편입 면적	주소	성명	주소	성명	
127	나주시	노안면	구정리	답	180-12	3,443	180-38	171		전라남도			
128	나주시	노안면	구정리	답	180-13	2,470	180-39	135	나주시 노안면 구정리 2**	정*안			
129	나주시	노안면	구정리	답	180-14	989	180-40	54		전라남도			
130	나주시	노안면	구정리	답	180-15	1,245	180-41	64		전라남도			
131	나주시	노안면	구정리	답	180-16	2,134	180-42	332	화순군 화순읍 진각로 1**, 1**호	최*자			
132	나주시	노안면	구정리	답	186-1	868	186-5	100		전라남도			
133	나주시	노안면	구정리	답	186-2	1,944	186-6	114		전라남도			
134	나주시	노안면	용산리	답	39-1	1,786	39-28	80		전라남도			
135	나주시	노안면	용산리	답	39-2	1,620	39-29	62		전라남도			
136	나주시	노안면	용산리	답	39-3	1,100	39-30	47		전라남도			
137	나주시	노안면	용산리	답	39-4	1,737	39-31	87		전라남도			
138	나주시	노안면	용산리	답	39-5	417	39-32	26		전라남도			
139	나주시	노안면	용산리	답	39-6	190	39-33	12		전라남도			
140							39-35	87		전라남도			
141	나주시	노안면	용산리	답	39-17	1,703	39-38	23	나주시 노안면 월송1길 1**	김*례			
142	나주시	노안면	용산리	답	39-8	1,835	39-36	110	나주시 노안면 구축길 9**	강*애	나주시 노안면 금산로 23	노안농업 협동조합	근저당
143							39-37	43	나주시 노안면 구축길 9**	강*애	나주시 노안면 금산로 23	노안농업 협동조합	근저당
144	나주시	노안면	용산리	답	39-10	5,011	39-34	159	나주시 노안면 구축길 9**	강*애	나주시 노안면 금산로 23	노안농업 협동조합	근저당
145	나주시	노안면	용산리	답	38	782	38-2	252	광주시 북구 신용동 1**	금영김씨** 중회			
146	나주시	노안면	용산리	답	610-5	669	610-7	209		전라남도			
147	나주시	노안면	용산리	답	351	3,458	351-1	77		전라남도			
148	나주시	노안면	용산리	답	610-1	5,078	610-6	155		전라남도			
149	나주시	노안면	용산리	답	609	3,615	609-3	389		전라남도			
150	나주시	노안면	용산리	답	607	4,456	607-1	397		전라남도			
151	나주시	노안면	용산리	답	608-2	1,603	608-4	61		전라남도			
152	나주시	노안면	용산리	답	599	2,876	599-51	217		전라남도			
153	나주시	노안면	용산리	구	599-40	4	599-40	4		전라남도			

번호	소재지			지목	당초		변경		소유자		관계인		관리 관계
	시/군	읍/면	동/리		지번	면적	지번	편입 면적	주소	성명	주소	성명	
154	나주시	노안면	용산리	구	599-41	43	599-41	43		전라남도			
155	나주시	노안면	용산리	답	599-3	1,063	599-52	130		전라남도			
156	나주시	노안면	용산리	구	599-42	18	599-42	18		전라남도			
157	나주시	노안면	용산리	답	599-4	828	599-53	60		전라남도			
158	나주시	노안면	용산리	구	599-43	28	599-43	28		전라남도			
159	나주시	노안면	용산리	답	599-5	1,178	599-54	9		전라남도			
160	나주시	노안면	용산리	구	599-45	54	599-55	46		전라남도			
161	나주시	노안면	용산리	천	687-3	218	687-3	218		전라남도			
162	나주시	노안면	용산리	천	686-2	175	686-2	175		전라남도			
163	나주시	노안면	용산리	천	686-4	162	686-4	162		전라남도			
164	나주시	노안면	용산리	전	805-4	295	분할 예정	56		전라남도			

다. 지장물 세목조서

번호	소재지			지번		종류	구조	수량	단위	소유자		비고
	시/군	읍/면	동/리	당초	편입					주소	성명	
1	나주시	노안면	용산리	700-14	700-26	아로니아	-	4	주	나주시 노안면 금안리 6**	나주정씨*** 종중	
2	나주시	노안면	용산리	561-6	561-15	매실나무	-	1	주	나주시 노안면 용산리 2*	이*술	
						뽕나무	-	2	주	나주시 노안면 용산리 2**	이*술	
						감나무	-	1	주	나주시 노안면 용산리 2**	이*술	
3	나주시	노안면	용산리	35-3	35-31	관정	농업용, 소형	1	식	서울 중구 종림로 1**, 1**-9** (종림동)	김*면	
4	나주시	노안면	용산리	35-1	35-29	미나리	-	232	m ²	나주시 노안면 구축길 5**	정*근	
5	나주시	노안면	용산리	33-1	33-9	관정	농업용, 소형	1.0	식	나주시 노안면 용산남산길 2**	박*순	
6	나주시	노안면	용산리	26-1	26-33	미나리	-	315	m ²	광주 남구 봉선동 5** 2**-1**	홍*준	
7	나주시	노안면	용산리	27-4	27-41	비닐하우스	철파이프, 비닐	70	m ²	나주시 보산동 3**	조*길	보수비 포함
										나주시 보산동 3**	조*술	
										나주시 중앙동 1**	조*원	
										나주시 노안면 금동리 2**	조*선	
										나주시 노안면 금동리 2**	조*술	

번호	소재지			지번		종류	구조	수량	단위	소유자		비고
	시/군	읍/면	동/리	당초	편입					주 소	성 명	
						미나리	-	127	㎡	나주시 보산동 3**	조*길	
						미나리	-	127	㎡	나주시 보산동 3**	조*술	
						미나리	-	127	㎡	나주시 중앙동 1**	조*원	
						미나리	-	127	㎡	나주시 노안면 금동리 2**	조*선	
						미나리	-	127	㎡	나주시 노안면 금동리 2**	조*술	
8	나주시	노안면	용산리	27-24	27-24	매실나무	-	3	주	-	-	
9	나주시	노안면	용산리	27-5	27-42	미나리	-	268	㎡	나주군 노안면 구정리 3**	이*옥	
										광주 서구 서창면 세하리 5**	이*옥	
										나주시 금천면 원곡리 6**	이*우	
10	나주시	노안면	용산리	29-1	29-33	미나리	-	449	㎡	충청남도 천안시 서북구 시청로 7**, 3**-1** (불당동)	이*규	
11	나주시	노안면	용산리	29-12	29-44	미나리	-	111	㎡	나주시 노안면 차내길 1**	이*구	
										광주 서구 월드컵4강로28번길 4**, 3**-1** (화정동)	이*구	
12	나주시	노안면	구정리	179-1	179-16	미나리	-	251	㎡	광주시 북구 신용동 1**	금영김씨 ***중회	
13	나주시	노안면	구정리	180-1	180-31	미나리	-	100	㎡	나주시 남내동 7**, 2**호	이*규	
14	나주시	노안면	구정리	180-2	180-32	미나리	-	72	㎡	나주시 남내동 7**, 2**호	이*규	
15	나주시	노안면	구정리	180-4	180-34	미나리	-	17	㎡	나주시 노안면 구정리 2**	이*자	
16	나주시	노안면	구정리	180-5	180-35	미나리	-	120	㎡	나주시 노안면 구정리 2**	이*자	
17	나주시	노안면	구정리	180-6	180-36	미나리	-	126	㎡	경기도 오산시 원동 7**	최*숙	
18	나주시	노안면	구정리	180-11	180-37	미나리	-	153	㎡	나주시 노안면 영평리 6**	나주정씨*** 문중	
19	나주시	노안면	구정리	180-13	180-39	미나리	-	135	㎡	나주시 노안면 구정리 2**	정*안	
20	나주시	노안면	구정리	180-14	180-40	미나리	-	54	㎡	나주시 노안면 노안삼도로 2**	노*환	
21	나주시	노안면	구정리	180-15	180-41	미나리	-	64	㎡	나주시 노안면 노안삼도로 2**	노*환	
22	나주시	노안면	구정리	180-16	180-42	미나리	-	332	㎡	화순군 화순읍 진각로 1**, 1**호	최*자	
23	나주시	노안면	용산리	39-10	39-34	관정	농업용, 소형	1	식	나주시 노안면 구축길 9**	강*애	

번호	소재지			지번		종류	구조	수량	단위	소유자		비고
	시/군	읍/면	동/리	당초	편입					주 소	성 명	
						관정함	조립식 판넬	1	식	나주시 노안면 구축길 9**	강*애	
						복숭아나무	-	4	주	나주시 노안면 구축길 9**	강*애	
						감나무	-	3	주	나주시 노안면 구축길 9**	강*애	
						살구나무	-	4	주	나주시 노안면 구축길 9**	강*애	
						플럼코트 나무	-	5	주	나주시 노안면 구축길 9**	강*애	
24	나주시	노안면	용산리	39-10	39-37	축사 1	철골조, 비닐, 보온덮개	204	m ²	나주시 노안면 구축길 9**	강*애	
25	나주시	노안면	용산리	39-8	39-36	축사 2	철골조	87	m ²	나주시 노안면 구축길 9**	강*애	
						퇴비사	철근콘크리트 및 철골조 강판지붕	147.2	m ²	나주시 노안면 구축길 9**	강*애	
						축사 3	철골조 강판지붕	60.9	m ²	나주시 노안면 구축길 9**	강*애	
26	나주시	노안면	용산리	805-1, 805-21	805-1, 805-21	건사	목재	1	식	나주시 노안면 용산리 5**	월송새마을회	
						매실나무	-	3	주	나주시 노안면 용산리 5**	월송새마을회	
						느티나무	-	2	주	나주시 노안면 용산리 5**	월송새마을회	
						이팝나무	-	2	주	나주시 노안면 용산리 5**	월송새마을회	
						살구나무	-	1	주	나주시 노안면 용산리 5**	월송새마을회	

전라남도 고시 제2021-487호

지방어항(세포항) 개발계획 고시

지방어항(세포항) 개발계획을 『어촌어항법』 제19조 제6항 및 같은 법 시행령 제21조 규정에 따라 아래와 같이 고시합니다.

2021. 10. 21.

전라남도지사

1. 어항개요

가. 대상어항 : 세포항

나. 어항등급 : 지방어항

다. 위 치 : 전라남도 여수시 화양면 안포리

2. 고시내용

가. 어항시설의 종류 및 규모(붙임참조)

나. 어항시설의 배치계획 등(붙임참조)

※ 기타사항은 전남도청 섬해양정책과(061-286-6731)로 문의 바랍니다.


지방어항(세포항) 개발계획

I 어항 현황

- 가. 명 칭 : 세포항
- 나. 종 류 : 지방어항
- 다. 위 치 : 전라남도 여수시 화양면 안포리
- 라. 어항지정 : 1972년 03월 07일
- 마. 어항구역 : 277,569㎡

육상구역(1,950㎡), 해상구역(275,619㎡)
본 어항구역은 당초 고시된 도면에 좌표를 기입하여 어항구역의 면적을 산정하였으며 X:254,697.204, Y:226,203.230, X:255,362.788, Y:226,033.073를 연결한 선내 공유수면

육 상 구 역	지목	면적(㎡)	토지소유자
전라남도 여수시 화양면 안포리 329-33	제	317	해양수산부
전라남도 여수시 화양면 안포리 329-26	도	1,633	국토교통부
계		1,950	

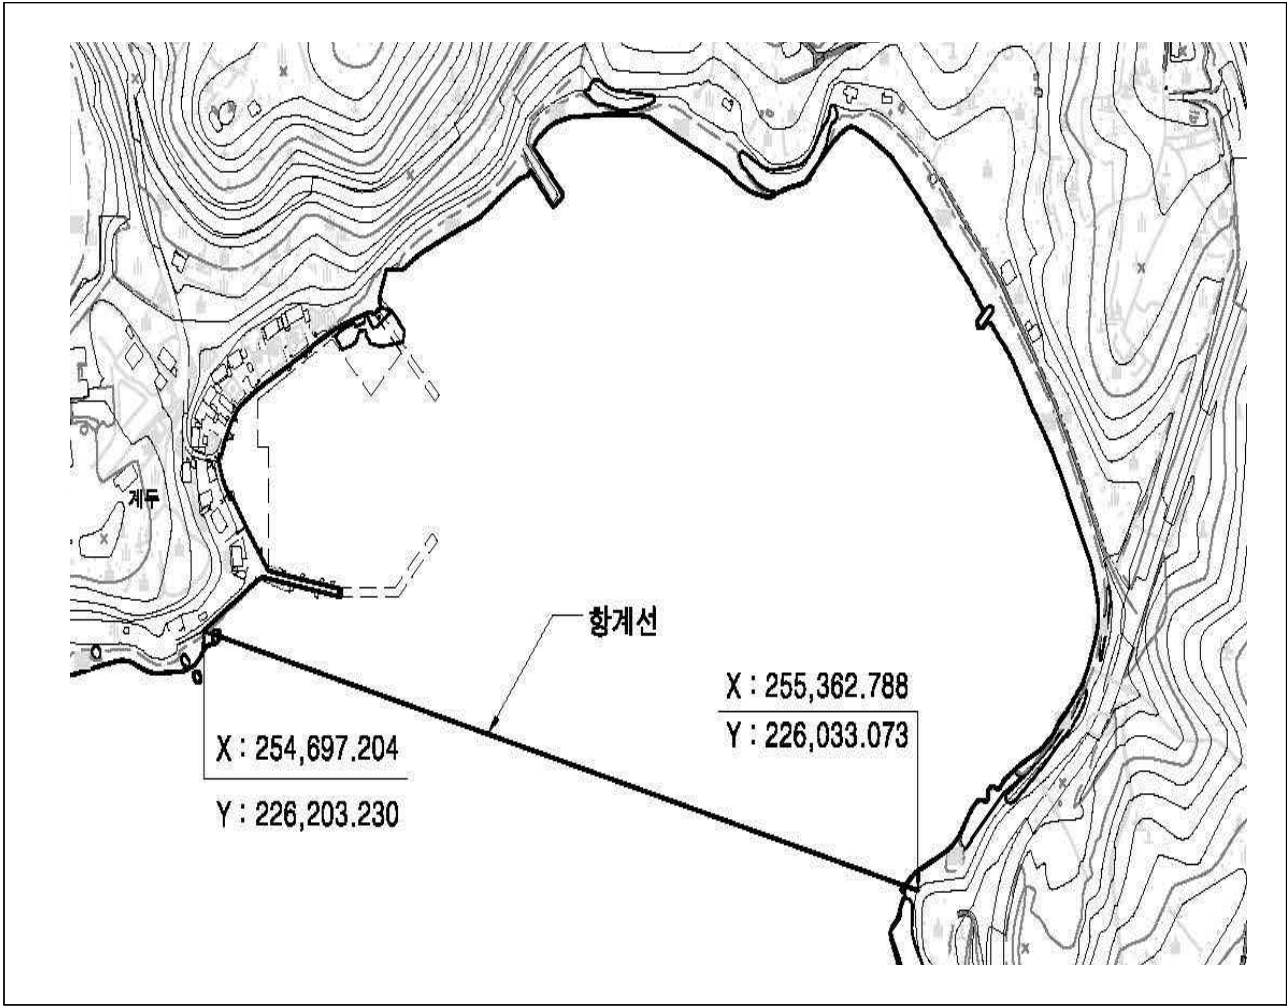


II 개발계획 내용

□ 개발규모

(단위 : 백만원)

구 분		단위	시설규모		비 고
			물량	금액	
계				9,188	
외곽시설	방파제	m	180	4,930	
계류시설	물양장	m	80	2,580	
준 설		m³	23,808	428	
매 립		m³	24,115	1,250	


□ 개발계획도

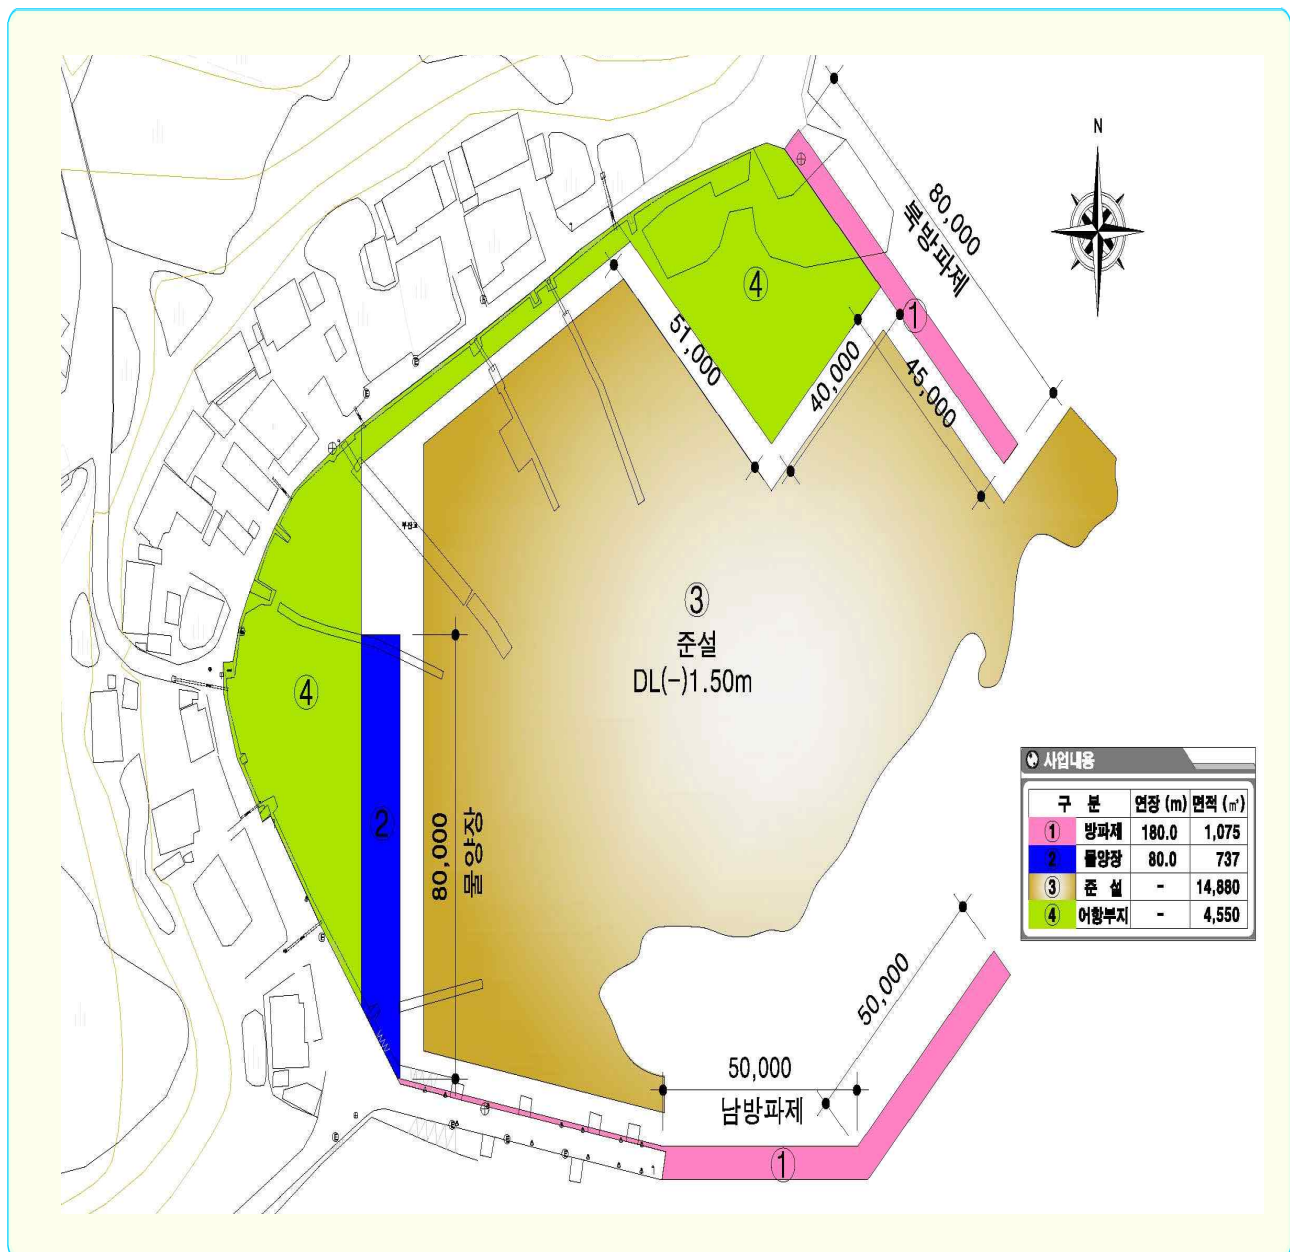

□ 토지이용계획

구 분	시설구분		계획면적(㎡)	비 고
기본 시설	어항시설	방파제	1,075	
		물양장	737	
	소 계		1,812	
기능 시설	어선어구 보전시설	어선수리장	1,625	
		어구수리장		
		야적장		
		어구창고		
	소 계		1,625	
	수산기능 지원시설	위판장	-	
		급유급수시설	277	
		수산물유통,판매,보관시설	372	
	소 계		649	
	수송시설	주차장	540	
		도로	749	
	소 계		1,289	
어항 편의 시설	이용자편의시설		400	문화, 복지시설
	어항환경정비시설		206	광장, 녹지 등
	친수관광시설		381	특산물판매장, 생선탕집 등
	소 계		987	
총 계			6,362	

□ 토지이용계획도

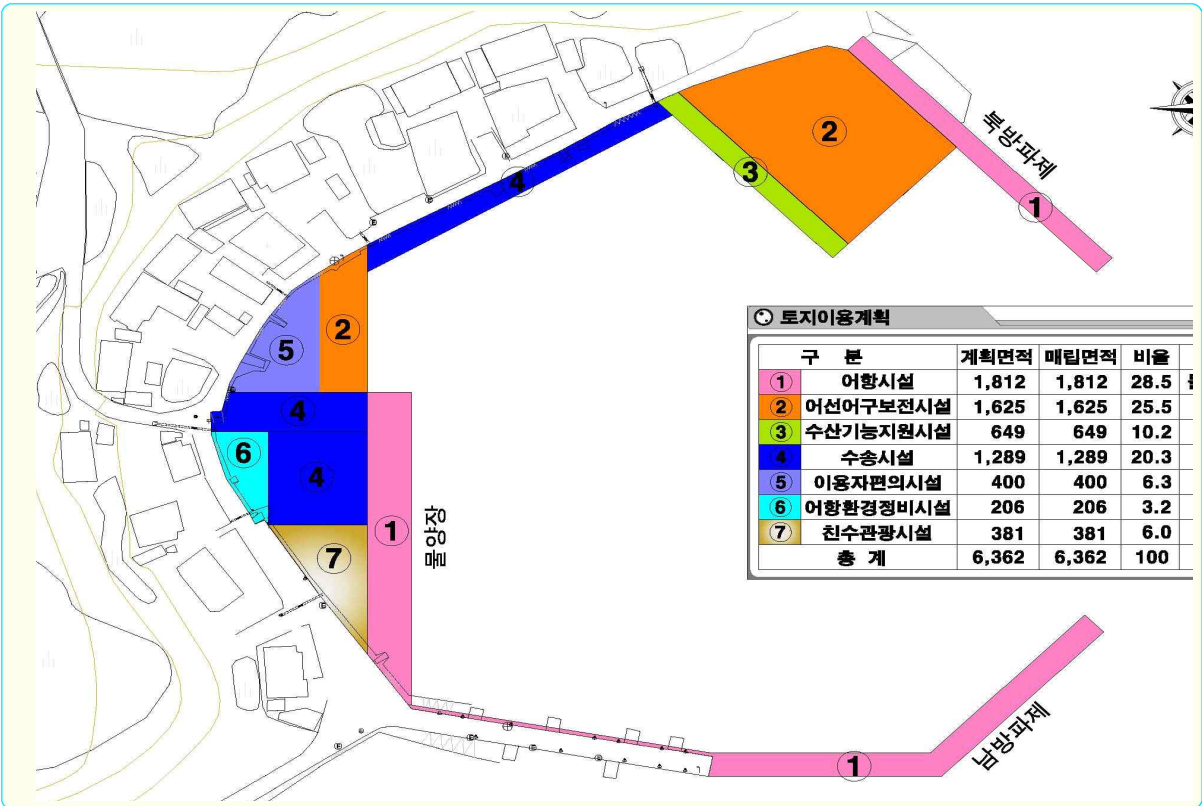

전라남도 고시 제2021-489호

지적재조사사업지구 사업계획 변경 고시

「지적재조사에 관한 특별법」 제7조제7항 및 같은법 시행령 제8조에 따라 담양군 지적재조사지구 사업계획을 다음과 같이 변경 고시합니다.

2021. 10. 21.

전라남도지사

1. 대 상 사 업 : 2021년 담양군 지적재조사사업
2. 사업시행자 : 담양군수
3. 사업지구 변경내용

사군	지구명	위 치	변경내용				비 고 (증감률%)
			구 분	당 초	변 경	증감	
담양	담양 운교지구	담양읍 운교리 5번지 일원	필지수	86	87	1	증 1.163%
			면적(㎡)	38,192	38,193	1	증 0.003%

4. 변경사유 : 누락필지 추가
5. 토지조서 : 도보게재 생략 (해당 시·군청에 비치)
6. 지정도면 : 도보게재 생략 (해당 시·군청에 비치)
7. 열람부서 : 담양군청 열린민원과 공간정보팀 ☎ 061-380-3269
8. 기 타 : 이 고시는 고시한 날부터 시행합니다.

전라남도 고시 제2021-492호

접도구역 지정(변경) 고시

「도로법」 제40조제2항, 같은 법 시행령 제39조제2항 및 같은 법 시행규칙 제16조에 따라 접도구역을 다음과 같이 지정하였음을 고시합니다.

2021. 10. 21.

전라남도지사

도로의 종류	지방도	노선번호	817호선	노선명	유차·화순
접도구역의 지정구간 및 범위	· 도로경계선에서 양측으로 5m(L=4.2km)				
접도구역 지정목적	· 도로구역 변경에 따른 접도구역 변경 지정 · 도로구조물의 손괴 방지 · 도로변의 미관보존 및 도로교통의 위협방지				
비 고	전라남도 고시 제2021-493호 관련임				

전라남도 고시 제2021-493호

도로구역 결정(변경) 및 지형도면 고시

「도로법」 제25조제3항 및 같은 법 시행규칙 제6조에 따라 도로구역을 아래와 같이 결정(변경)하였음을 고시하고, 「토지이용규제 기본법」 제8조 및 같은법 시행령 제7조의 규정에 따라 지형도면을 고시합니다.

2021. 10. 21.

전라남도지사

1. 도로구역 결정(변경) 내용

① 구분	② 종류	③ 노선번호	④ 노선명	⑤ 위치	⑥ 면적(㎡)	⑦ 기점	⑧ 종점	⑨ 주요 통과지	⑩ 총연장(km)
기정	지방도	817호선	유치 ~ 화순	전라남도 화순군 도곡면 원화리 ~ 효산리 일원	210,802.9	화순 도곡 원화리 273-2(도)	화순 도곡 효산리 1257-16(도)	지석천 천암제	4.2
변경					211,512		화순 도곡 효산리 1257-16(도)		

2. 도시관리계획(시설:도로) 결정(변경) 조서

구분	규 모				기능	연장 (m)	기점	종점	사용 형태	주요 경과지	최초 결정일	비고
	등급	류별	번호	폭원(m)								
기정	중로	1	88	20.0 ~ 23.5	보조 간선 도로	6,310	화순읍 영남리 도시지역구역	효산리 1303-7	일반 도로	지석천 천암제	전남고시 제2021-217호	
변경				20.0 ~ 23.5				효산리 1303-7				

3. 도로구역 결정(변경) 사유 : 원화~효산간 지방도 확·포장공사 시행

4. 해당 도로공사의 사업 시행기간 : 2021. 8. ~ 2026. 7.

5. 수용 또는 사용할 토지의 세목 : 다음

6. 위치도 : 다음

7. 지형도면 : 거재생략(1/5,000 지적도)

8. 도면의 열람기간 및 열람장소

가. 열람기간 : 고시일로부터 1개월

나. 열람장소 : 전라남도 도로교통과 (☎ 061-286-7441)

화 순 군 안전건설과 (☎ 061-379-3751)

※ 전라남도 고시 제2021-217(2021. 5. 13)호에 대한 변경임

수용 또는 사용할 토지의 세목

일련 번호	소재지	지 번	지목	대장		편입면적		소 유 자		관 계 인			비고
				기정	변경	기정	변경	성명	주소	성명	주소	권리 관계	
1	도곡면 원화리	43-3	도	4,173	4,173	1,741	1,741	공	전라남도				
2	도곡면 원화리	561	구	2,564	2,564	127	127	국	농수산부				
3	도곡면 원화리	564-2	도	50	50	17	17	국	건설부				
4	도곡면 원화리	163-2	도	2,334	2,334	277	277	공	전라남도				
5	도곡면 원화리	173-3	전	457	457	395	395	문영옥	천안시 쌍용동 1233 광명아파트 107동 702호				
6	도곡면 원화리	175	답	1,692	1,692	1,635	1,635	문병술	92				
7	도곡면 원화리	172-3	전	238	238	238	238	김경은 외2인	광주광역시 서구 내방로251번길 10,103동 507호				
8	도곡면 원화리	172-2	도	927	927	150	150	공	전라남도				
9	도곡면 원화리	180-3	전	864	864	864	864	김현소	광주 북구 양산동 776 지에스그린자이1차아파트 102-504				
10	도곡면 원화리	181-3	대	500	500	493	493	이현재	전주시 덕진구 송천동2가 1268 송천주공아파트 130-901				
11	도곡면 원화리	183-2	도	3,279	3,962	2,423	3,136	공	전라남도				
12	도곡면 원화리	190-1	대	1,709	1,709	45	45	김금님	광주 동구 학동 65-8				
13	도곡면 원화리	191-1	전	745	745	135	135	문경주	전라남도 화순군 도곡면 천암리 330-1				
14	도곡면 원화리	191-5	전	327		327		공	전라남도				
15	도곡면 원화리	192-3	전	40	40	26	31	문경주	전라남도 화순군 도곡면 천암리 330-1				
16	도곡면 원화리	192-5	전	251		247		공	전라남도				
17	도곡면 원화리	192-1	대	354	354	354	354	화순축산업 협동조합	전라남도 화순군 화순읍 광덕리 300				
18	도곡면 원화리	191-6	전	105		46		공	전라남도				
19	도곡면 원화리	192-4	전	814	814	799	799	문광호	광주광역시 서구 광천시장길 2				
20	도곡면 원화리	산25-4	도	260	260	95	155	공	전라남도				

일련 번호	소재지	지 번	지목	대장		편입면적		소 유 자		관 계 인			비고
				기정	변경	기정	변경	성명	주소	성명	주소	관리 관계	
21	도곡면 원화리	194-2	답	246	246	246	246	공	화순군				
22	도곡면 원화리	204-4	도	27	27	27	27	공	전라남도				
23	도곡면 원화리	204-1	전	201	201	201	201	공	화순군				
24	도곡면 원화리	산26-4	도	1,191	1,222	808	893	공	전라남도				
25	도곡면 원화리	273-2	도	14,344	14,344	27	27	공	전라남도				
26	도곡면 원화리	558	구	14,198	14,198	179	179	국	농수산부				
27	도곡면 원화리	265-2	도	1,323	1,323	1,232	1,232	공	전라남도				
28	도곡면 원화리	564-1	도	231	231	223	223	국	건설부				
29	도곡면 원화리	265-3	전	31	31	20	20	공	전라남도				
30	도곡면 원화리	265-4	전	849	849	352	352	기충철	광주시 광산구 신룡동 303-1				
31	도곡면 원화리	43-4	전	10	10	10	10	공	전라남도				
32	도곡면 원화리	161-3	전	22	22	22	22	공	전라남도				
33	도곡면 원화리	564	도	193	193	154	154	국	건설부				
34	도곡면 원화리	162-1	대	427	427	427	427	김요송	전라남도 화순군 도곡면 지강로 421				
35	도곡면 원화리	174-1	전	819	819	766	766	문덕주	전라남도 화순군 도곡면 원화길 68-37				
36	도곡면 원화리	174-4	전	1,257	1,257	1,047	1,047	한미정	광주광역시 북구 용주로30번길 60, 103동 502호				
37	도곡면 원화리	176	답	1,712	1,712	1,526	1,526	윤수개	광주광역시 북구 동림동 1317 우미리아파트 503동 603호				
38	도곡면 원화리	178	답	1,544	1,544	590	590	문윤식	광주시 서구 유동53				
39	도곡면 원화리	179	답	942	942	804	829	기충철	광주시 광산구 신룡동 303-1				
40	도곡면 원화리	562	도	2,718	2,718	344	355	국	건설부				
41	도곡면 원화리	241	답	1,757	1,757	19	45	문방식	전라남도 화순군 도곡면 원화길 15				

일련 번호	소재지	지 번	지목	대장		편입면적		소 유 자		관 계 인			비고
				기정	변경	기정	변경	성명	주소	성명	주소	관리 관계	
42	도곡면 원화리	180-4	도	93	93	82	85	문종주	경기도 성남시 중원구 성남대로1130번길 23,501호				
43	도곡면 원화리	182-2	도	182	182	1	3	문종주 외3인	경기도 성남시 중원구 성남대로1130번길 23,501호				
44	도곡면 원화리	181-6	전	67	67	67	67	이현재	전주시 덕진구 송천동2가 1268 송천주공아파트 130-901				
45	도곡면 원화리	182-1	전	1,901	1,901	834	878	고재술	전라남도 화순군 능주면 장남리 68				
46	도곡면 원화리	565	구	5,507	5,507	425	582	국	건설부				
47	도곡면 원화리	184	전	1,628	1,628	1,001	1,001	니택상 외1인	전라남도 나주시 다시면 신광리 681				
48	도곡면 원화리	186-1	전	1,706	1,706	1,241	1,241	이영심	광주광역시 남구 대남대로 261-1				
49	도곡면 원화리	185-3	전	496	496	10	10	박형해	광주광역시 북구 우치로383번길 5-14, 202호				
50	도곡면 원화리	195-1	전	2,089	2,089	1,218	1,218	윤관호	광주광역시 동구 의재로33번길 3-3, 202호				
51	도곡면 원화리	200-2	대	3,335	3,335	214	214	화순축산업 협동조합	전라남도 화순군 화순읍 광덕리 300				
52	도곡면 원화리	194	답	927	927	658	658	이귀례	전라남도 화순군 화순읍 상주길 20				
53	도곡면 원화리	201	전	1,899	1,899	439	439	문병화	전라남도 화순군 도곡면 천암리 348				
54	도곡면 원화리	201-1	전	12	12	1	1	공	화순군				
55	도곡면 원화리	203-2	답	124	124	124	124	김상우	전라남도 화순군 도곡면 원화길 48				
56	도곡면 원화리	202-2	답	1,278	1,278	49	49	공	화순군				
57	도곡면 원화리	203-4	답	543	543	393	393	공	화순군				
58	도곡면 원화리	203-7	광	10	10	5	5	공	화순군				
59	도곡면 원화리	203-3	답	238	238	214	214	공	화순군				
60	도곡면 원화리	204-2	대	2,314	2,314	1,243	1,243	김흥기	광주 남구 송하동 69-1				
61	도곡면 원화리	산26-6	도	906	1,053	743	935	공	전라남도				
62	도곡면 원화리	207-1	답	343	343	343	343	이재팔	전라남도 장성군 동회면 월산초지2길 4				
63	도곡면 원화리	208-8	도	309	309	309	309	황미숙	광주광역시 동구 지산로 46, 1층				

일련 번호	소재지	지 번	지목	대장		편입면적		소 유 자		관 계 인			비고
				기정	변경	기정	변경	성명	주소	성명	주소	관리 관계	
64	도곡면 원화리	산26-7	도	147		66		공	전라남도				
65	도곡면 원화리	208-2	도	158	158	158	158	노광춘	전라남도 화순군 도곡면 지강로 347				
66	도곡면 원화리	산26-1	임	288	288	28	46	임미진	광주광역시 남구 봉선로 115, 204동 1302호				
67	도곡면 원화리	208-3	답	99	99	99	99	문제거 외1인	화순군 도곡면 원화리 115				
68	도곡면 원화리	205-1	도	2,234	2,234	2,186	2,205	공	전라남도				
69	도곡면 원화리	208-6	답	53	53	53	53	문제거 외1인	화순군 도곡면 원화리 115				
70	도곡면 원화리	207-4	답	507	507	420	429	임미진	광주광역시 남구 봉선로 115, 204동 1302호				
71	도곡면 원화리	573-88	답	39	39	39	39	문연집	서울특별시 송파구 거마로 41, 303동 1412호				
72	도곡면 원화리	573-91	대	124	124	124	124	문광주	전라남도 화순군 도곡면 원화리 573-91				
73	도곡면 원화리	207-14	대	336	336	147	147	문광주	전라남도 화순군 도곡면 원화리 573-91				
74	도곡면 원화리	206-1	답	1,296	1,296	1,027	1,027	김남진	전라남도 화순군 도곡면 천태로 1129				
75	도곡면 원화리	211-1	답	800	800	449	449	노광춘	전라남도 화순군 도곡면 지강로 347				
76	도곡면 원화리	211-2	도	368	368	179	179	노광춘	전라남도 화순군 도곡면 지강로 347				
77	도곡면 원화리	211-3	답	158	158	125	125	노광춘	전라남도 화순군 도곡면 지강로 347				
78	도곡면 원화리	210	답	678	678	53	53	인공순	광주광역시 동구 경양로 239, 204호				
79	도곡면 원화리	208-1	답	438	438	438	438	황미숙	전라남도 화순군 능주면 잠정햇살길 34-1				
80	도곡면 원화리	209-1	답	1,742	1,742	337	337	김민수 외1인	장흥군 안양면 당암리 488				
81	도곡면 원화리	573-62	답	382	382	81	81	손정순	전라남도 화순군 능주면 잠정햇살길 34-1				
82	도곡면 원화리	209-2	도	73	73	73	73	김귀례	102-2				
83	도곡면 원화리	573-63	도	525	525	191	191	공	전라남도				
84	도곡면 원화리	209-3	답	46	46	46	46	김귀례	102-2				
85	도곡면 원화리	573-64	답	198	198	198	198	김귀례	102-2				

일련 번호	소재지	지 번	지목	대장		편입면적		소 유 자		관 계 인			비고
				기정	변경	기정	변경	성명	주소	성명	주소	관리 관계	
86	도곡면 원화리	573-65	전	551	551	497	497	문경연	전라남도 화순군 화순읍 대리길 41, 101동 1705호				
87	도곡면 원화리	573-67	잡	430	430	156	156	김해원	전라남도 나주시 남평읍 지석로 167, 203동 1702호				
88	도곡면 원화리	205-3	도		20		3	공	전라남도				
89	도곡면 천암리	696-52	대	582	582	582	582	문광주	전라남도 화순군 도곡면 원화리 573-91				
90	도곡면 천암리	696-55	잡	732	732	260	260	신일남	696-89				
91	도곡면 천암리	696-89	잡	1,033	1,033	1,033	1,033	신일남	696-89				
92	도곡면 천암리	696-191	천	328	328	305	307	공	전라남도				
93	도곡면 천암리	696-1	천	245,834	245,834	37,060	37,081	국	건설부				
94	도곡면 천암리	696-70	제	495	495	448	448	공	전라남도				
95	도곡면 천암리	696-57	답	379	379	379	379	노기준	광주시 북구 일곡동 420				
96	도곡면 천암리	696-71	제	107	107	32	32	공	화순군				
97	도곡면 천암리	538-1	제	265	265	45	45	공	전라남도				
98	도곡면 천암리	538-2	답	87	87	80	80	김상호	전라남도 화순군 도곡면 지강로 208				
99	도곡면 천암리	538	대	461	461	442	442	김상호	전라남도 화순군 도곡면 지강로 208				
100	도곡면 천암리	696-4	제	1,361	1,361	187	187	국	건설부				
101	도곡면 천암리	528-1	제	36	36	36	36	공	전라남도				
102	도곡면 천암리	528	답	503	503	503	503	홍기용	신성리93				
103	도곡면 천암리	530-1	답	182	182	182	182	고동주	능주면 만인리 236				
104	도곡면 천암리	531-1	답	327	327	327	327	문차례 외1인	강원도 춘천시 석사동 722-2 그랜드아파트 105-1403				
105	도곡면 천암리	696-79	천	1,058	1,058	1,054	1,054	공	전라남도				
106	도곡면 천암리	696-49	답	2,017	2,017	2,017	2,017	형시준	전라남도 화순군 도곡면 효산리 377				
107	도곡면 천암리	696-72	제	801	801	268	268	공	전라남도				

일련 번호	소재지	지 번	지목	대장		편입면적		소 유 자		관 계 인			비고
				기정	변경	기정	변경	성명	주소	성명	주소	관리 관계	
108	도곡면 천암리	696-54	잡	230	230	125	125	김해원	전라남도 나주시 남평읍 지석로 167, 203동 1702호				
109	도곡면 천암리	696-86	도	531	531	531	531	공	전라남도				
110	도곡면 천암리	696-67	천	158	158	143	143	공	화순군				
111	도곡면 천암리	696-69	제	49	49	39	39	공	전라남도				
112	도곡면 천암리	696-65	제	548	548	205	205	공	화순군				
113	도곡면 천암리	696-209	창	491	491	189	189	배정자	화순군 도곡면 지강로 322				
114	도곡면 천암리	696-68	임	36	36	36	36	공	화순군				
115	도곡면 천암리	696-210	답	366	366	280	280	배정자	화순군 도곡면 지강로 322				
116	도곡면 천암리	696-58	임	387	387	239	239	공	화순군				
117	도곡면 천암리	540-1	답	343	343	174	174	최성환 외1인	광주 서구 화정동 635 화정아파트 5동 406호				
118	도곡면 천암리	539	답	775	775	771	771	최성환 외1인	광주 서구 화정동 635 화정아파트 5동 406호				
119	도곡면 천암리	561	도	1,421	1,421	202	202	공	화순군				
120	도곡면 천암리	539-5	답	88	88	88	88	김상호	전라남도 화순군 도곡면 지강로 208				
121	도곡면 천암리	539-4	대	39	39	39	39	김상호	전라남도 화순군 도곡면 지강로 208				
122	도곡면 천암리	527-1	답	347	347	347	347	박운기	광주 북구 문흥동 745-7				
123	도곡면 천암리	831	잡	2,889.1	2,889.1	3	3	남화토건 주식회사	화순읍 벽리리 35-1				
124	도곡면 천암리	527-3	답	7	7	5	5	문평제량 외1인	97				
125	도곡면 천암리	522-3	답	223	223	1	1	박정옥	광주광역시 북구 탁영로 33, 103동 2302호				
126	도곡면 천암리	527-6	답	5	5	5	5	이충희	광주광역시 남구 금당로3길 20, 105동 802호				
127	도곡면 천암리	522-7	답	559	559	109	109	주식회사 시티개발	전라남도 목포시 남악로 22-16, 5층				
128	도곡면 천암리	522-1	답	62	62	62	62	김희숙	장수군 번암면 대론리 622-1				
129	도곡면 천암리	522-8	답	829	829	82	82	김희숙	장수군 번암면 대론리 622-1				

일련 번호	소재지	지 번	지목	대장		편입면적		소 유 자		관 계 인			비고
				기정	변경	기정	변경	성명	주소	성명	주소	관리 관계	
130	도곡면 천암리	529-1	답	198	198	198	198	김순임	광주광역시 남구 서문대로 614, 301동 1110호				
131	도곡면 천암리	529-3	답	220	220	192	192	김희숙	전라북도 장수군 번암면 장수로 119				
132	도곡면 천암리	521-1	도	2,520	2,520	2,287	2,287	공	전라남도				
133	도곡면 천암리	521-4	답	973	973	553	553	한승환	서울특별시 강남구 도곡로13길 12-2, 401호				
134	도곡면 천암리	521-5	답	991	991	412	412	양형자	전라남도 화순군 능주면 잠정햇살길 30-1				
135	도곡면 천암리	530-3	답	1,056	1,056	1,056	1,056	노희경 외1인	광주광역시 광산구 신창로71번길 16, 1104동 1104호				
136	도곡면 천암리	475-2	답	10	10	10	10	문덕주 외1인	광주 동구 학동 676-1 아남아파트 101-1111				
137	도곡면 천암리	531-3	답	648	648	648	648	문차례	광주 서구 주월동 468-2				
138	도곡면 천암리	475-1	답	987	987	23	23	문덕주 외1인	전라남도 화순군 도곡면 원화길 34-2				
139	도곡면 천암리	473	답	1,984	1,984	323	323	김재영 외2인	전라남도 화순군 도곡면 지강로 169-8				
140	도곡면 천암리	474	답	1,250	1,250	1,057	1,057	서삼석 외1인	화순군 도곡면 신성리 96				
141	도곡면 천암리	733-5	구	4,916	4,916	340	340	국	건설부				
142	도곡면 천암리	732	도	1,818	1,818	1,304	1,304	국	건설부				
143	도곡면 천암리	474-3	답	1,762	1,762	501	501	이창훈	전라남도 화순군 화순읍 칠총로 56				
144	도곡면 천암리	696-109	도	1,429	1,429	1,238	1,238	공	전라남도				
145	도곡면 천암리	474-10	답	167	167	101	101	박혜경	광주광역시 남구 효우로 332-11, 106동 1103호				
146	도곡면 천암리	474-1	대	990	990	64	64	박혜경	광주광역시 남구 효우로 332-11, 106동 1103호				
147	도곡면 천암리	734	구	676	676	69	69	국	건설부				
148	도곡면 천암리	474-4	전	2,286	2,286	161	161	박준석	광주광역시 동구 충장로5가 10-4				
149	도곡면 천암리	696-47	답	531	531	531	531	배영재	전라남도 화순군 이양면 이양농공길 16				
150	도곡면 천암리	474-2	도	1,126	1,126	26	26	공	전라남도				

일련 번호	소재지	지 번	지목	대장		편입면적		소 유 자		관 계 인			비고
				기정	변경	기정	변경	성명	주소	성명	주소	관리 관계	
151	도곡면 천암리	696-62	답	699	699	645	645	문정기	광주광역시 남구 월산동 140-1				
152	도곡면 천암리	696-59	답	1,245	1,245	969	969	문왕주	전라남도 화순군 도곡면 천암길 108				
153	도곡면 천암리	696-5	답	992	992	665	665	안지현	광주 동구 장동86				
154	도곡면 천암리	696-94	전	800	800	621	621	이교순	광주광역시 동구 윤림길 23, 102동 1006호				
155	도곡면 천암리	696-110	전	200	200	94	94	최정민	광주 남구 백운동 632-4 대주아파트 101-1405				
156	도곡면 천암리	696-99	전	909	909	845	845	김영례	462				
157	도곡면 천암리	54-2	천	222	222	22	22	공	전라남도				
158	도곡면 천암리	53-2	천	777	777	56	56	공	전라남도				
159	도곡면 천암리	53-4	전	1,435	1,435	16	16	김학규	광주광역시 남구 봉산2로 96-14, 205동 805호				
160	도곡면 천암리	53	대	649	649	15	15	윤영하	광주광역시 남구 화산로73번길 3,102동1102호				
161	도곡면 천암리	54-4	천	886	886	810	810	공	전라남도				
162	도곡면 천암리	53-3	전	463	463	204	204	윤영하	광주광역시 남구 화산로73번길 3,102동1102호				
163	도곡면 천암리	53-1	제	572	572	295	295	공	전라남도				
164	도곡면 천암리	54-1	전	279	279	279	279	윤영하	광주광역시 남구 화산로73번길 3,102동1102호				
165	도곡면 천암리	699	도	298	298	38	38	국	건설부				
166	도곡면 천암리	700	구	1,012	1,012	63	63	국	건설부				
167	도곡면 천암리	65	전	1,890	1,890	497	497	문병교	전라남도 화순군 도곡면 천암길 113				
168	도곡면 천암리	701	도	40	40	40	40	국	건설부				
169	도곡면 천암리	64-1	제	650	650	650	650	공	전라남도				
170	도곡면 천암리	64	전	1,835	1,835	1,799	1,799	문병순 외4인	경기도 군포시 오금로 34, 375동 1101호				
171	도곡면 천암리	64-2	전	1,056	1,056	53	53	박수영	광주광역시 남구 웅대로 133, 2동 108호				
172	도곡면 천암리	696-91	제	60	60	60	60	국	건설부				

일련 번호	소재지	지 번	지목	대장		편입면적		소 유 자		관 계 인			비고
				기정	변경	기정	변경	성명	주소	성명	주소	관리 관계	
173	도곡면 천암리	63-1	전	217	217	217	217	문형권	전라남도 화순군 도곡면 천암1길 104				
174	도곡면 천암리	63-7	전	1,073	1,073	1,073	1,073	구제웅	전라남도 화순군 도곡면 지강로 208				
175	도곡면 천암리	75	전	1,627	1,627	994	994	문홍주	전라남도 화순군 도곡면 덕리길 17				
176	도곡면 천암리	76	전	1,931	1,931	1,931	1,931	강애임 외1인	광주 북구 두암동 839-13				
177	도곡면 천암리	77-1	전	2,995	1,564	2,995	1,564	양동필	광주 남구 도금동 213				
178	도곡면 천암리	78	장	2,645	2,645	842	842	박영희	전라남도 화순군 화순읍 칠총로 83-11, 103동 301호				
179	도곡면 천암리	696-93	제	1,435	1,435	1,352	1,352	국	건설부				
180	도곡면 천암리	78-2	장	661	661	293	293	마현철 외1인	전라남도 화순군 도곡면 덕리길 11-1				
181	도곡면 천암리	308-2	답	744	744	744	744	엄영자	전라남도 화순군 화순읍 칠총로 61-28, 103동 203호				
182	도곡면 천암리	308-5	답	744	744	391	391	전원범	광주 북구 두암동 174-9 중흥에스클래스 102-1002				
183	도곡면 천암리	308-3	대	500	500	2	2	임영숙	전라남도 화순군 도곡면 지강로 212				
184	도곡면 천암리	703-7	도	12	12	12	12	국	농수산부				
185	도곡면 천암리	303	답	1,084	1,084	1,084	1,084	문주훈	광주광역시 남구 진월동 392 금광하늘연가아파트 101-302				
186	도곡면 천암리	300-1	도	3,498	3,498	2,346	2,346	공	전라남도				
187	도곡면 천암리	308-4	답	642	642	1	1	윤기현	광주광역시 남구 노대실로 26, 101동 1202호				
188	도곡면 천암리	299	답	554	500	357	303	김점옥	화순군 화순읍 만연리 238-14				
189	도곡면 천암리	298	답	1,177	1,177	760	760	문병삼	전라남도 화순군 도곡면 천암1길 109				
190	도곡면 천암리	299-2	답	776	776	4	4	문이주	355				
191	도곡면 천암리	308-6	도	98	98	98	98	공	화순군				
192	도곡면 천암리	297	목	559	559	489	489	문광한	296				
193	도곡면 천암리	301-2	답	277	277	11	11	공	전라남도				
194	도곡면 천암리	296	대	830	830	528	528	문광한	296				

일련 번호	소재지	지 번	지목	대장		편입면적		소 유 자		관 계 인			비고
				기정	변경	기정	변경	성명	주소	성명	주소	관리 관계	
195	도곡면 천암리	294	전	1,041	1,041	194	194	문숙자 외2인	서울특별시 도봉구 마들로 859-19, 118동 303호				
196	도곡면 천암리	294-1	전	1,015	1,015	711	711	문대주	화순군 도곡면 천암리 438				
197	도곡면 천암리	289-2	전	813	813	797	797	기호춘	광주시 동구 산수동 544-44				
198	도곡면 천암리	290	전	1,372	1,372	688	688	문안근	348				
199	도곡면 천암리	696-63	답	992	992	489	489	이현아	광주광역시 남구 노대실로 26, 101동 1202호				
200	도곡면 천암리	696-64	답	925	925	65	65	신덕	광주 동구 계림동 181-6				
201	도곡면 천암리	696-98	천	569	569	250	250	공	전라남도				
202	도곡면 천암리	696-48	대	992	992	54	54	문형원	전라남도 화순군 도곡면 천암리 422				
203	도곡면 천암리	696-100	전	2,677	2,677	2,191	2,191	김상태 외1인	광주광역시 광산구 하남대로 248-10, 501동 403호				
204	도곡면 천암리	63-6	천	324	324	324	324	공	전라남도				
205	도곡면 천암리	696-14	천	161	161	91	91	공	전라남도				
206	도곡면 천암리	310	답	1,331	1,331	2	2	노경희	전라남도 화순군 도곡면 지강로 230				
207	도곡면 천암리	308	답	1,838	1,838	1,193	1,193	문송주 외1인	서울특별시 성북구 북악산로 813, 105동 806호				
208	도곡면 천암리	304	답	1,698	1,698	1,002	1,002	김인순	광주 남구 봉선동 985 라인광장이아파트 106동 1007호				
209	도곡면 천암리	319	답	1,038	1,038	788	788	최오남	광주 서구 풍암동 1096 현대삼환아파트 101-804				
210	도곡면 천암리	320	답	1,617	1,617	1,198	1,198	문유근	광주시 북구 임동 94-16				
211	도곡면 천암리	321-1	답	2,106	2,106	1,634	1,634	문병삼	전라남도 화순군 도곡면 천암1길 109				
212	도곡면 천암리	321-2	답	5,262	5,262	1,021	1,021	문미희 외4인	서울특별시 성동구 매봉길 15, 102동 1001호				
213	도곡면 천암리	321-3	답	5,048	5,048	1,474	1,474	문형국	전라남도 화순군 도곡면 천암1길 93-1				
214	도곡면 천암리	705	도	1,193	1,193	115	115	국	건설부				
215	도곡면 천암리	295	답	380	380	375	375	문형국	전라남도 화순군 도곡면 천암리 933				

일련 번호	소재지	지 번	지목	대장		편입면적		소 유 자		관 계 인			비고
				기정	변경	기정	변경	성명	주소	성명	주소	권리 관계	
216	도곡면 천암리	289-1	전	2,688	2,688	1,668	1,668	문철주	전라남도 화순군 도곡면 천암1길 99				
217	도곡면 천암리	291-9	잡	1,439	1,439	1,436	1,436	문경찬	대전광역시 유성구 관평동 669 대덕테크노밸리 5단지아파트 506-1702				
218	도곡면 천암리	291-22	잡	905	905	133	133	이현기 외2인	광주광역시 남구 서문대로 614, 301동 1110호				
219	도곡면 천암리	291-12	전	780	780	741	741	김실	전라남도 화순군 도곡면 지강로 169-14				
220	도곡면 천암리	291-1	전	1,580	1,580	631	631	김실	전라남도 화순군 도곡면 지강로 169-14				
221	도곡면 천암리	696-38	대	627	627	627	627	김대진	전라남도 화순군 도곡면 지강로 169-8				
222	도곡면 천암리	291-4	임	816	816	99	99	김실	전라남도 화순군 도곡면 지강로 169-14				
223	도곡면 천암리	291-18	임	589	589	399	399	공	화순군				
224	도곡면 천암리	291-7	임	1,565	1,565	145	145	김실	화순군 도곡면 천암리 696-33				
225	도곡면 천암리	696-183	임	1,365	1,365	1,281	1,281	이영애 외1인	광주 동구 신수동 84 광명아파트 101-703				
226	도곡면 천암리	696-33	임	6,094	6,094	3,379	3,379	김실	696-33				
227	도곡면 천암리	291-14	도	9,008	9,008	3,337	3,337	공	전라남도				
228	도곡면 천암리	696-19	도	161	161	161	161	공	전라남도				
229	도곡면 천암리	696-201	도	5	5	5	5	공	전라남도				
230	도곡면 천암리	719	천	1,990	1,990	93	93	국	건설부				
231	도곡면 천암리	213-1	천	12,311	12,311	1,430	1,430	국	건설부				
232	도곡면 천암리	140	전	1,114	1,114	876	876	남평문씨 천암문중경 직제종중	438				
233	도곡면 천암리	141-3	답	1,190	1,190	15	15	김순임	광주광역시 남구 서문대로 614, 301동 1110호				
234	도곡면 천암리	291-21	잡	282	282	229	229	김실	전라남도 화순군 도곡면 지강로 169-14				
235	도곡면 천암리	139	답	1,015	1,015	387	387	유규덕	광주 남구 백운동 409 사직스카이 102동 803호				
236	도곡면 천암리	696-7	대	555	555	555	555	김대진	전라남도 화순군 도곡면 지강로 169-8				

일련 번호	소재지	지 번	지목	대장		편입면적		소 유 자		관 계 인			비고
				기정	변경	기정	변경	성명	주소	성명	주소	관리 관계	
237	도곡면 천암리	696-200	대	202	202	154	154	김실	화순군 도곡면 천암리 696-33				
238	도곡면 천암리	696-25	임	294	294	121	121	김실	화순군 도곡면 천암리 696-33				
239	도곡면 천암리	696-184	임	114	114	8	8	정동희	강진군 도암면 덕서리 313				
240	도곡면 천암리	141-2	답	3,348	3,348	33	33	이성훈	경기도 안양시 동안구 달안로 124, 405동 702호				
241	도곡면 천암리	696-34	과	916	916	717	717	정동희	광주광역시 남구 효우로 332-11, 101동 501호				
242	도곡면 천암리	696-131	답	657	657	512	512	김경희	199				
243	도곡면 천암리	696-132	답	706	706	706	706	김경희	199				
244	도곡면 천암리	696-185	답	130	130	130	130	김경희	199				
245	도곡면 천암리	696-35	천	967	967	96	96	공	전라남도				
246	도곡면 천암리	696-133	답	710	710	710	710	김경희	199				
247	도곡면 천암리	134-2	학	131	131	36	36	공	전라남도				
248	도곡면 천암리	703-9	구	37	37	1	1	공	전라남도				
249	도곡면 천암리	696-134	전	932	932	932	932	김경희	199				
250	도곡면 천암리	696-203	전	2,340	2,340	1,590	1,590	김순옥	광주광역시 북구 서하로94번길 10, 108동 703호				
251	도곡면 천암리	163-5	도	98	98	40	40	공	화순군				
252	도곡면 천암리	163-1	전	609	609	384	384	문금식	전라남도 화순군 도곡면 천암1길 96				
253	도곡면 천암리	696-40	전	461	461	461	461	김실	696-33				
254	도곡면 천암리	164-4	도	430	430	35	35	공	화순군				
255	도곡면 천암리	696-135	전	871	871	868	868	김경희	199				
256	도곡면 천암리	696-26	전	1,173	1,173	309	309	정희수	광주광역시 서구 내방로 52, 103동 2004호				
257	도곡면 천암리	696-170	전	239	239	239	239	김실	화순군 도곡면 천암리 696-33				


일련 번호	소재지	지 번	지목	대장		편입면적		소 유 자		관 계 인			비고
				기정	변경	기정	변경	성명	주소	성명	주소	권리 관계	
258	도곡면 천암리	696-21	천	1,194	1,194	683	683	국	건설부				
259	도곡면 천암리	696-24	천	141	141	60	60	김실	화순군 도곡면 천암리 696-33				
260	도곡면 천암리	696-168	도	7	7	7	7	공	전라남도				
261	도곡면 천암리	696-27	주	1,112	1,112	125	125	염정남	전라남도 화순군 도곡면 울치길 203				
262	도곡면 천암리	696-197	도	352	352	48	48	공	전라남도				
263	도곡면 천암리	696-153	도	581	581	233	233	공	전라남도				
264	도곡면 천암리	696-28	도	125	125	125	125	공	전라남도				
265	도곡면 천암리	696-22	천	387	387	82	82	국	건설부				
266	도곡면 천암리	166-7	도	17	17	17	17	공	전라남도				
267	도곡면 천암리	166-6	도	1,108	1,108	148	148	공	전라남도				
268	도곡면 천암리	212-1	천	16,215	16,215	1,200	1,200	국	건설부				
269	도곡면 천암리	215-3	천	5,291	5,291	1,570	1,570	공	전라남도				
270	도곡면 천암리	215-5	제	34	34	28	28	국	건설부				
271	도곡면 천암리	301	답		54		54	김점옥	화순군 화순읍 만연리 238-14				
272	도곡면 천암리	696-164	대		1,642			문형원	천암리 422				
273	도곡면 천암리	696-102	전		315		315	문형권	천암리 362-2				
274	도곡면 천암리	77-2	전		1,116		1,116	문형권	천암리 362-2				
275	도곡면 효산리	1166-2	천	738	738	635	635	공	전라남도				
276	도곡면 효산리	1168-2	천	173	173	173	173	국	건설교통부				
277	도곡면 효산리	1168-1	제	2,288	2,288	1,380	1,380	국	건설부				
278	도곡면 효산리	1166-7	답	671	671	671	671	공	전라남도				
279	도곡면 효산리	1166-8	제	9	9	9	9	국	건설교통부				

일련 번호	소재지	지 번	지목	대장		편입면적		소 유 자		관 계 인			비고
				기정	변경	기정	변경	성명	주소	성명	주소	관리 관계	
280	도곡면 호산리	1166-5	구	127	127	127	127	공	화순군				
281	도곡면 호산리	1280	구	1,128.3	1,128	764	764	국	농림부				
282	도곡면 호산리	1268-1	답	1,087.5	1,088	326	326	문형환	전라남도 화순군 도곡면 덕리길 10-21				
283	도곡면 호산리	1268-2	답	1,570.5	1,571	400	400	주성기	전라남도 화순군 화순읍 광덕로 156, 102동 905호				
284	도곡면 호산리	1268-3	답	3,352.6	3,353	829	829	문숙자 외3인	서울특별시 도봉구 마들로 859-19, 118동 303호				
285	도곡면 호산리	1268-4	답	3,808.2	3,808	893	893	문갑주	광주 동구 산수동 517-33				
286	도곡면 호산리	1268-5	답	5,051.7	5,052	843	843	김재승	전라남도 화순군 도곡면 지석로 881-14				
287	도곡면 호산리	1268-6	답	2,743.5	2,744	175	175	문병종	광주광역시 북구 대천로139번길 16-9				
288	도곡면 호산리	1268-7	답	4,394.7	4,395	12	12	박찬용	광주광역시 동구 산수길39번길 3-1				
289	도곡면 호산리	1110	구	3,418	3,418	2,241	2,241	국	농수산부				
290	도곡면 호산리	1268-14	답	3,695.6	3,695.6	120	120	문건식	광주 동구 소태동 516-10				
291	도곡면 호산리	1281	구	1,393.7	1,394	833	833	국	농림부				
292	도곡면 호산리	1268-15	답	2,756.1	2,756	161	161	임순님	전라남도 화순군 도곡면 천암1길 123				
293	도곡면 호산리	1261	구	420.9	421	386	386	국	농림부				
294	도곡면 호산리	1107-1	구	5	5	5	5	국	농수산부				
295	도곡면 호산리	1291	구	1,548.2	1,548	28	28	국	농림부				
296	도곡면 호산리	1113	구	46	46	46	46	국	농수산부				
297	도곡면 호산리	1292	도	5,400.4	4,500	102	102	국	농림부				
298	도곡면 호산리	1114	도	58	58	58	58	국	농수산부				
299	도곡면 호산리	1274-1	답	3,156.8	3,157	194	194	문주훈	광주 남구 백운동 26-5 벽산아파트 102동 1201호				
300	도곡면 호산리	1293	구	1,117.4	1,117	146	146	국	농림부				
301	도곡면 호산리	1274-14	답	1,322.5	1,322.5	61	61	문영금	광주광역시 남구 봉선로19번길 18, 303호				

일련 번호	소재지	지 번	지목	대장		편입면적		소 유 자		관 계 인			비고
				기정	변경	기정	변경	성명	주소	성명	주소	관리 관계	
302	도곡면 효산리	1274-2	답	2,241.3	2,241.3	41	41	문인식 외3인	원화리 80				
303	도곡면 효산리	1117	도	3,511	3,511	901	901	국	농수산부				
304	도곡면 효산리	1266	구	711.6	712	711.6	712	국	농림부				
305	도곡면 효산리	1166-9	도	1,818	1,818	1,098	1,098	공	전라남도				
306	도곡면 효산리	1106	구	80	80	5	5	국	농수산부				
307	도곡면 효산리	1268-16	도	1,566	1,566	1,566	1,566	공	전라남도				
308	도곡면 효산리	1255-5	답	3,567	3,567	36	36	현경열	광주광역시 남구 양림동 201-18				
309	도곡면 효산리	1101-28	도	2,444	2,444	2,224	2,224	공	전라남도				
310	도곡면 효산리	1255-6	답	4,129.2	4,129	313	313	문형석	광주 광산구 소촌동 290 라인아파트 120-203				
311	도곡면 효산리	1255-7	답	3,641	3,641	630	630	문형덕	전라남도 순천시 조곡동 566 금강메트로빌아파트 102-905				
312	도곡면 효산리	1255-8	답	3,797.5	3,798	901	901	문형택	천암리349				
313	도곡면 효산리	1255-9	답	3,639.3	3,639	1,023	1,023	농업회사법인면 수재공 주식회사	전라남도 화순군 도곡면 원화길 68-27				
314	도곡면 효산리	1255-10	답	2,940.5	2,941	827	827	문유근	광주 북구 두암동 822-10				
315	도곡면 효산리	1255-11	답	1,061.9	1,062	299	299	문병국외1인	광주 서구 화정동 532-12 남화아파트 102-402				
316	도곡면 효산리	1255-12	답	719.8	720	206	206	문광한	전라남도 화순군 도곡면 지강로 199				
317	도곡면 효산리	1255-13	답	2,577.2	2,577	734	734	문광한	전라남도 화순군 도곡면 지강로 199				
318	도곡면 효산리	1255-14	답	3,748.4	3,748	1,073	1,073	남평문씨의 한공파종중	천암리362				
319	도곡면 효산리	1255-15	답	3,613.1	3,613	1,017	1,017	문원식	전라남도 화순군 도곡면 덕리길 10-5				
320	도곡면 효산리	1255-16	답	1,317.8	1,318	380	380	문상봉	전라남도 화순군 도곡면 천암2길 57				
321	도곡면 효산리	1255-17	답	4,872.8	4,873	1,537	1,537	박찬두	광주 동구 동명동 38-12				
322	도곡면 효산리	1262	구	549.9	550	111	111	국	농림부				

일련 번호	소재지	지 번	지목	대장		편입면적		소 유 자		관 계 인			비고
				기정	변경	기정	변경	성명	주소	성명	주소	관리 관계	
323	도곡면 효산리	1263	도	1,642.7	1,643	305	305	국	농림부				
324	도곡면 효산리	1257-1	답	2,001.1	2,001	686	686	문형환	전라남도 화순군 도곡면 덕리길 10-21				
325	도곡면 효산리	1257-2	답	1,277.9	1,278	419	419	문용덕 외1인	천암리369				
326	도곡면 효산리	1257-3	답	2,809.4	2,809	912	912	남평문씨경숙공 후손천당공파 종중	천암리291-2				
327	도곡면 효산리	1257-4	답	1,784.1	1,784	534	534	문익주	광주광역시 서구 풍암동 1101 풍암모아아파트 101-1001				
328	도곡면 효산리	1257-5	답	1,422.1	1,422	413	413	유규덕	전라남도 화순군 도곡면 천암1길 88-1				
329	도곡면 효산리	1257-6	답	5,851.2	5,851	1,687	1,687	문병걸	전라남도 화순군 도곡면 천암리 325				
330	도곡면 효산리	1257-7	답	3,626.3	3,626	1,050	1,050	김상근 외2인	전라남도 화순군 사평면 사화로 139				
331	도곡면 효산리	1257-8	답	3,684.1	3,684	1,076	1,076	김세중	전라남도 화순군 도곡면 효자1길 14-12				
332	도곡면 효산리	1257-9	답	3,540	3,540	1,027	1,027	최재돈	서울 도봉구 미아동 42-179				
333	도곡면 효산리	1104-23	도	1,983	1,983	1,983	1,983	공	전라남도				
334	도곡면 효산리	1266-1	구	64.8	65	64.8	65	국	농림부				
335	도곡면 효산리	1257-16	도	172	172	172	172	공	전라남도				
336	도곡면 효산리	1118	구	53	53	32	32	국	농수산부				
337	도곡면 효산리	1105-19	도	10	10	10	10	공	전라남도				
338	도곡면 효산리	1274-15	도	236.2	236	37	37	공	전라남도				
339	도곡면 효산리	1120	구	56	56	56	56	국	농수산부				
340	도곡면 효산리	1201-11	구	49	49	49	49	국	농수산부				
341	도곡면 효산리	1213-4	도	5,222	5,222	509	509	국	건설부				
342	도곡면 효산리	1302-1	구	185.7	186	69	69	국	농림부				
343	도곡면 효산리	1253-1	구	1,736	1,736	268	268	국	농수산부				

일련 번호	소재지	지 번	지목	대장		편입면적		소 유 자		관 계 인			비고
				기정	변경	기정	변경	성명	주소	성명	주소	권리 관계	
344	도곡면 효산리	1247-4	도	358	358	70	70	공	전라남도				
345	도곡면 효산리	1303-6	도	359	359	181	181	공	전라남도				
346	도곡면 효산리	1315-1	구	6.8	6.8	2	2	국	농림부				
347	도곡면 효산리	1314-1	도	26	26	26	26	국	농림부				
348	도곡면 효산리	1315	구	748	748	1	1	국	농림부				
349	도곡면 효산리	1314	도	1,561	1,561	112	112	국	농림부				
350	도곡면 효산리	1303-1	대	255	255	50	50	조성복차리조트 주식회사	전라남도 보성군 보성을 녹차로 777				
351	도곡면 효산리	1257-10	답	1,255.6	1,256	367	367	문광은	경기도 양평군 양평읍 애곡길 76-1				
352	도곡면 효산리	1257-11	답	2,319.6	2,320	673	673	문광은	경기도 양평군 양평읍 애곡길 76-1				
353	도곡면 효산리	1257-12	답	3,664.1	3,664	1,070	1,070	효산 외3인	223				
354	도곡면 효산리	1257-13	답	3,649.8	3,650	1,062	1,062	김동원 외1인	광주광역시 남구 진제길 28, 205동 702호				
355	도곡면 효산리	1257-14	답	3,697.2	3,697	1,089	1,089	문형진	광주 남구 진월동 348 아남아파트 101-1401				
356	도곡면 효산리	1257-15	답	755	755	398	398	심인자	전라남도 나주시 남평읍 차안아랫길 8				
357	도곡면 효산리	1267	구	704.2	704	19	19	국	농림부				
358	도곡면 효산리	1267-1	구	151.5	152	151.5	151	국	농림부				
359	도곡면 효산리	1245-7	도	379	379	192	192	공	전라남도				
360	도곡면 효산리	1311-1	구	241	241	113	113	국	농림부				
361	도곡면 효산리	1303-7	답	3,455	3,455	414	414	정희수	화순군 도곡면 지석로 1046				

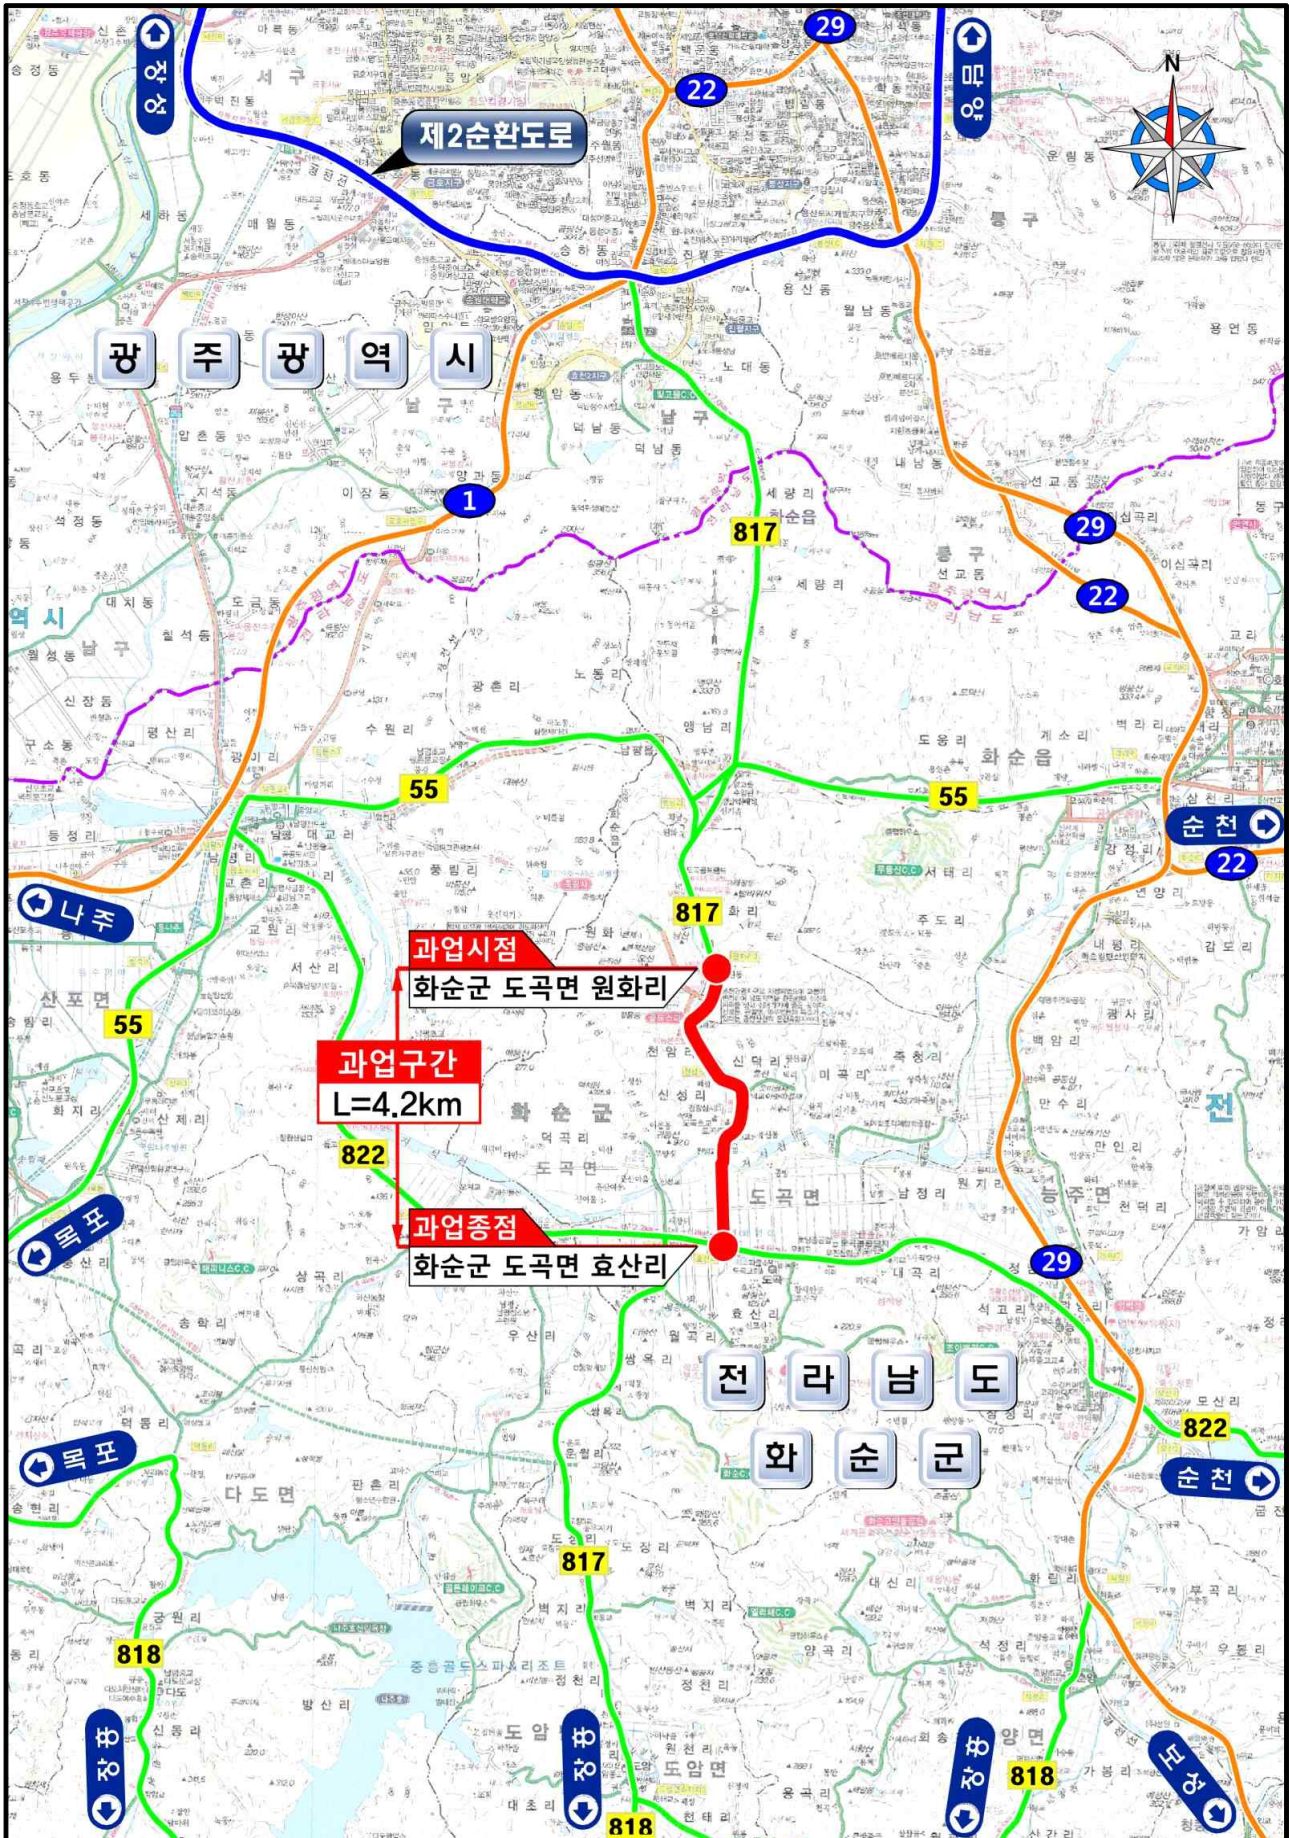


도로구역결정(변경)에 따른 지형도면

■ 위 치 : 전라남도 화순군 도곡면 효산리 일원

지 형 도 면 고 시 도 (1)

(청풍07)


SCALE = 1: 5,000

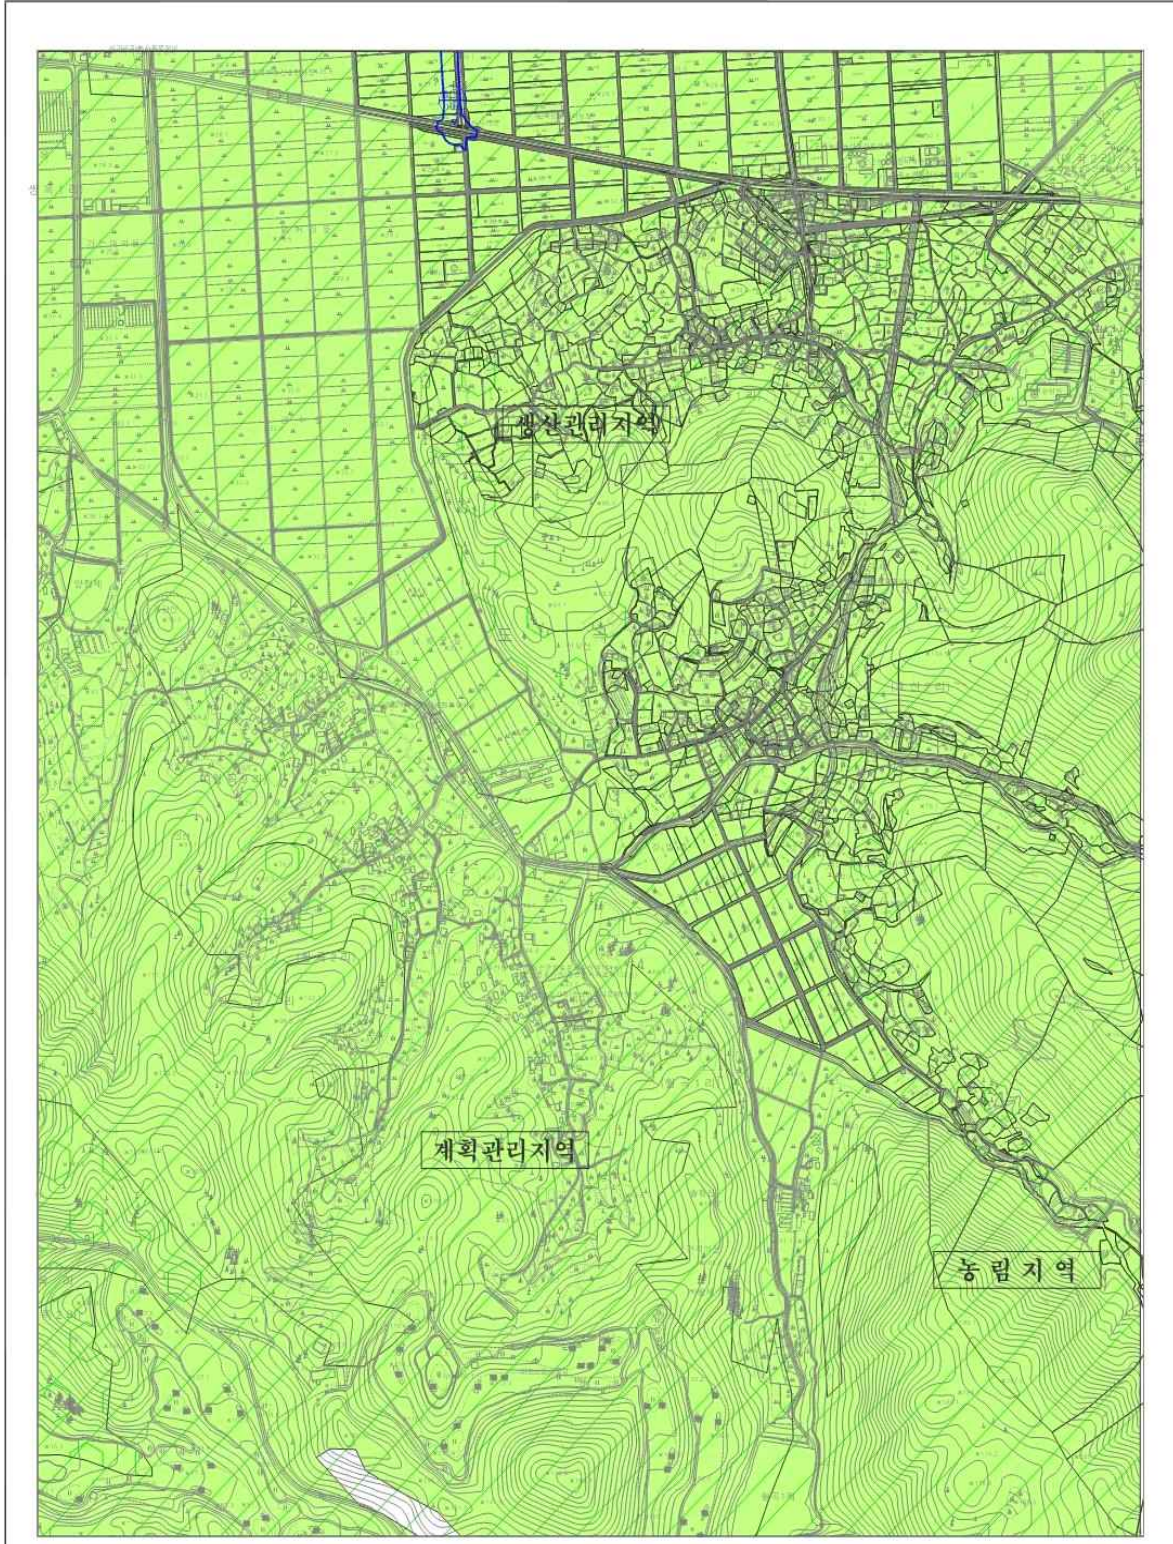

■ 위 치 : 전라남도 화순군 도곡면 천암리, 효산리 일원

지 형 도 면 고 시 도 (2)
(광주97)

SCALE = 1: 5,000

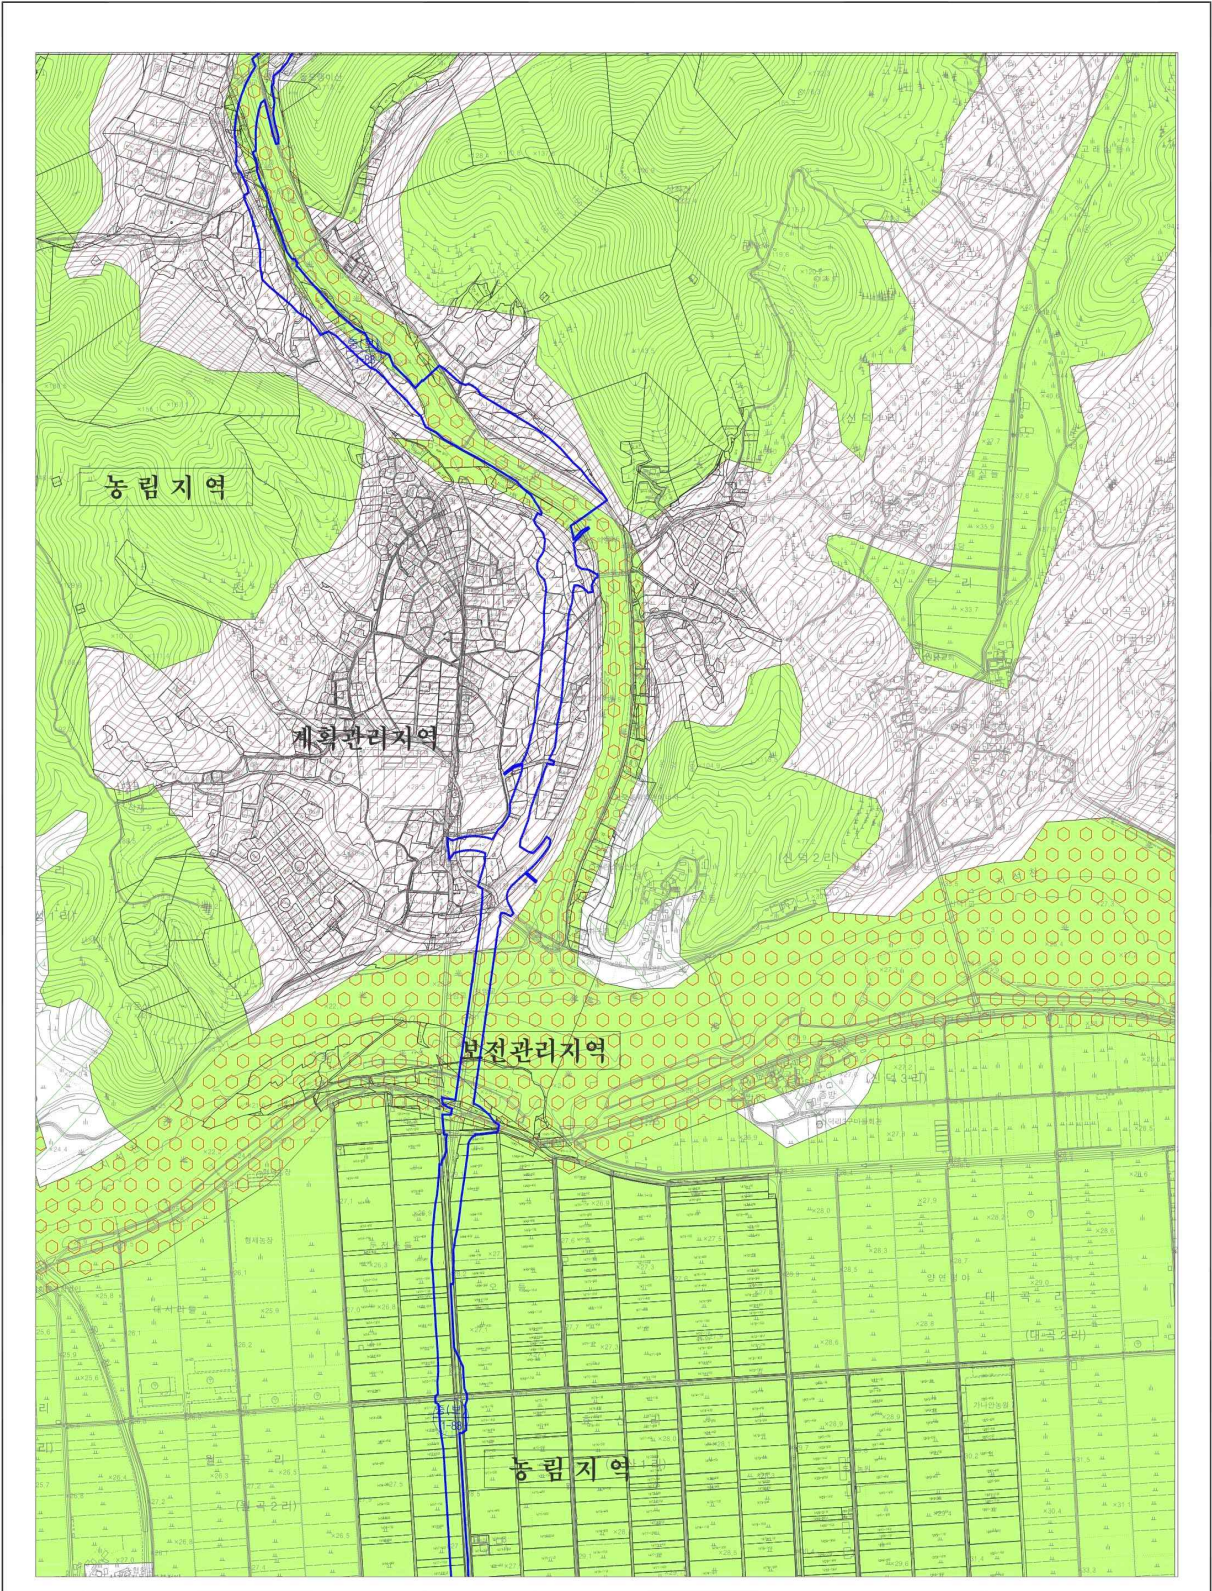


■ 위 치 : 전라남도 화순군 도곡면 원화리 일원

지 형 도 면 고 시 도 (3)

(광주87)

SCALE = 1: 5,000

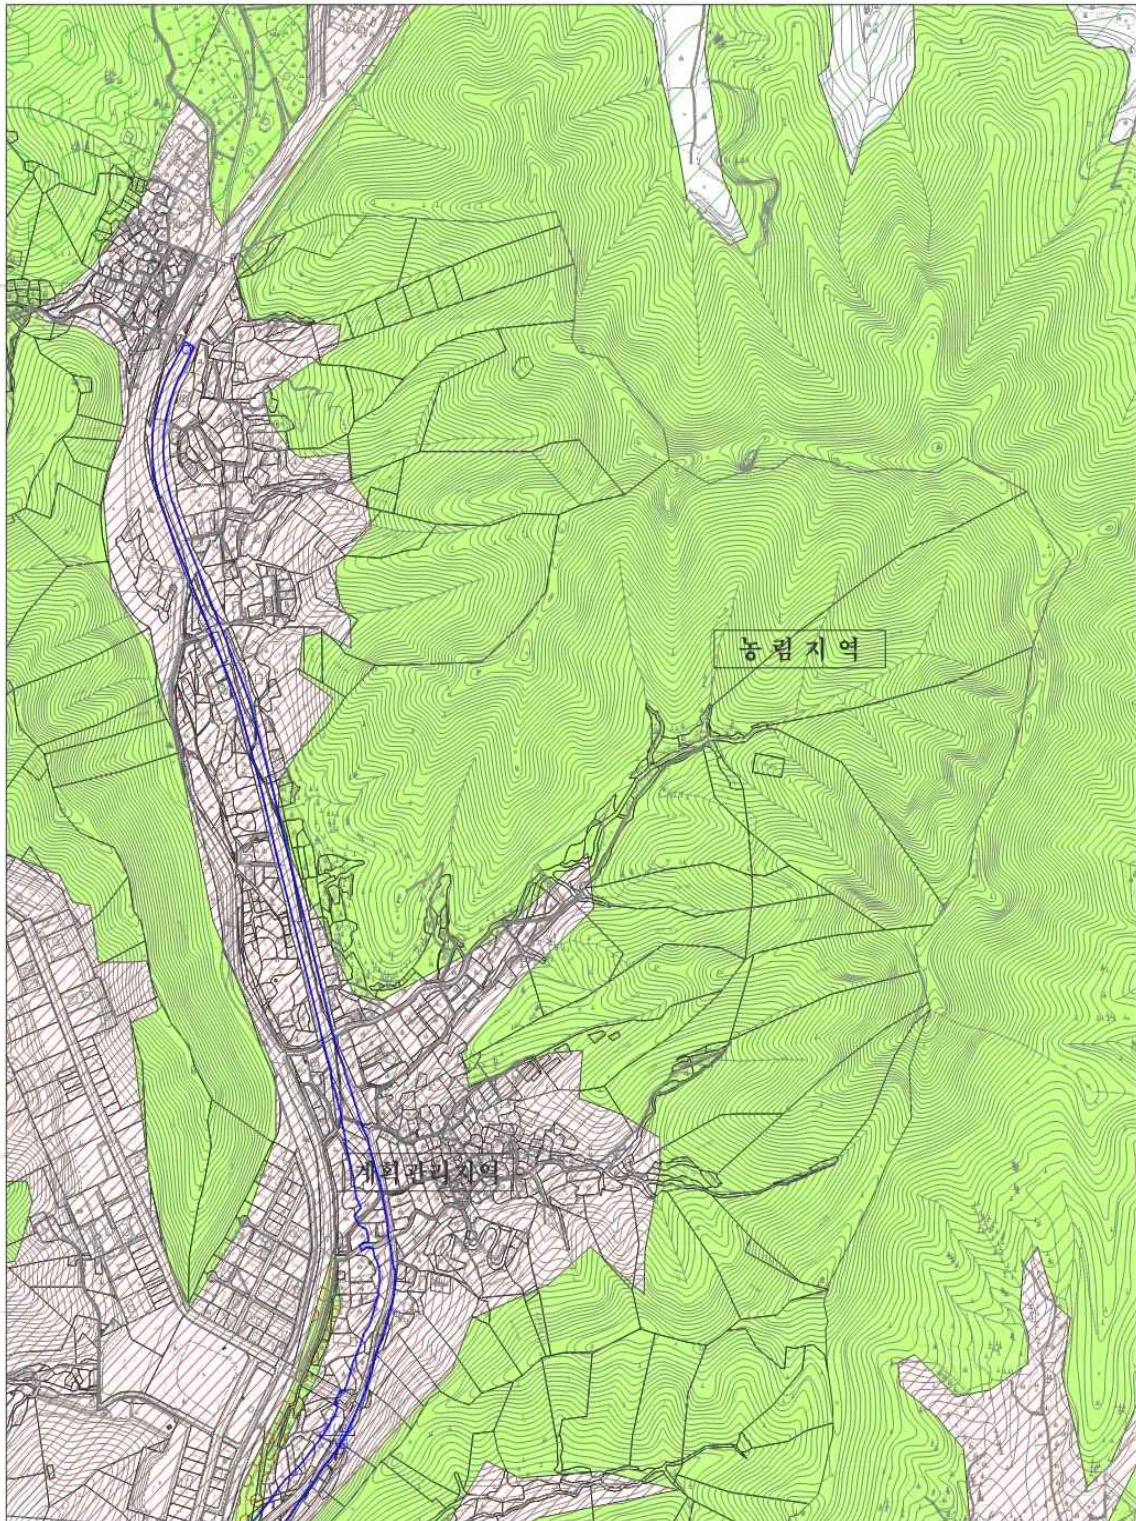

전라남도 공고 제2021-1012호

전라남도 식품진흥기금운용 조례 시행규칙 개정(안) 입법예고 공고

「전라남도 식품진흥기금운용 조례 시행규칙」을 개정함에 있어 그 입법 취지와 주요 내용을 도민에게 미리 알려 의견을 듣고자 「행정절차법」 제41조와 「전라남도 자치법규 입법에 관한 조례」 제4조에 따라 다음과 같이 입법예고합니다.

2021. 10. 21.

전라남도지사

1. 개정 이유

- 식품의약품안전처 고시 제정(제2021-9호, '21. 2. 18)으로 「재난 및 안전관리 기본법」 제38조제2항에 따라 경계 또는 심각한 위기경보(「감염병의 예방 및 관리에 관한 법률」에 따른 감염병 확산의 경우만 해당한다)가 발령된 경우, 식품위생 종사자 및 시설 관리·운영에 필요한 자금 융자 조항 신설

2. 주요 내용

- 제명변경 및 법령작성례에 따른 표기·자구 등 수정
 - ※ 「전라남도 식품진흥기금운용 조례 시행규칙」 → 「전라남도 식품진흥기금 조례 시행규칙」
- 제3조(융자대상) 제1항 식품위생 종사자 및 시설 관리·운영 자금을 필요로 하는 사람 추가
- 제5조(융자 및 상환조건) 제1항제6호 업소당 1천만원 이내
제3항제6호 1년거치 3년균등 분할상환
- 융자대상 확대, 융자 및 상환조건 신설에 따른 별지 서식 개정(1호 ~ 5호)

3. 의견 제출

- 규칙 개정(안)에 대하여 의견이 있는 기관·단체 또는 개인은 2021년 11월 10일까지 다음 사항을 기재한 의견서를 전라남도지사(식품의약과장)에게 제출하여 주시기 바랍니다.
- 의견 제출 사항
 - 입법예고 사항에 대한 항목별 의견(찬성·반대 여부와 그 사유)
 - 성명(기관·단체의 경우 기관·단체명과 대표자명), 주소, 전화번호
 - 제출 서식

개정(안)	수정(안)	의견(사유)

○ 의견 제출 방법 : 서면·전화·팩스·전자우편 등

- 주 소 : (58564) 전남 무안군 삼향읍 오룡길 1, 전남도청 식품의약과
- 전 화 : 061-286-5773
- 팩 스 : 061-286-4736
- 전자우편 : phmd36@korea.kr

전라남도 식품진흥기금운용 조례 시행규칙 일부개정규칙안

전라남도 식품진흥기금운용 조례 시행규칙 일부를 다음과 같이 개정한다.

제명 “전라남도 식품진흥기금운용 조례 시행규칙”을 “전라남도 식품진흥기금 조례 시행규칙”으로 한다.

제1조 중 “「전라남도 식품진흥기금 운용 조례」”를 “「전라남도 식품진흥기금 조례」”로 한다.

제2조제1항 중 “「전라남도 식품진흥기금 운용 조례」”를 “「전라남도 식품진흥기금 조례」”로, “의하여”를 “따른”으로 하고, 같은 조 제2항 중 “의거 별지 제1호서식에 의한”을 “따라 별지 제1호서식의”로, “제출하여야”를 “제출해야”로 하며, 같은 조 제3항 중 “처리하여야”를 “처리해야”로, “일체의 결손을 부담하여야”를 “모든 결손을 부담해야”로 한다.

제3조제1항을 다음과 같이 하고, 같은 조 제2항제2호 중 “아니한 사람”을 “않은 자”로 한다.

① 기금의 용자대상자는 다음 각 호와 같다.

1. 시설개선자금

가. 「식품위생법 시행령」 제21조에 해당하는 영업을 하는 자

나. 「건강기능식품에 관한 법률」 제22조에 따른 우수 건강기능식품 제조기준을 준수한 영업자

다. 「어린이 식생활안전관리 특별법」 제7조제3항에 따른 어린이 기호식품 우수판매업소로 지정받으려는 또는 지정받은 영업자

2. 식품위생 종사자 시설 관리·운영 자금: 「재난 및 안전관리 기본법」 제38조제2항 본문에 따라 경계 또는 심각의 위기경보(「감염병의 예방 및 관리에 관한 법률」에 따른 감염병 확산의 경우만 해당한다)가 발령된 경우, 식품위생 종사자 및 시설 관리·운영 자금을 필요로 하는 영업자

제4조제1항 각 호 외의 부분 중 “지원받고자 하는”을 “지원받으려는”으로, “신청하여야”를 “신청해야”로 하고, 같은 항 각 호를 다음과 같이 하며, 같은 조 제2항 본문 중 “확인하여야”를 “확인해야”로 하고, 같은 항 단서 중 “아니하는”을 “않은”으로, “제출하여야 하며, 접수된 신청 내용의 검토와 별지 제4호서식에 의한 현장확인 조사 등을 통하여 용자 대상 적격여부를 확인하고 별지 제5호서식에 의한 추천서를 도지사에게 제출하여야”를 “제출받아야”로 하며, 같은 조 제3항을 제4항으로 하고, 같은 조에 제3항을 다음과 같이 신설하며, 같은 조 제4항(중전의 제3항) 중 “지체없이 통지하여야”를 “지체없이 통지해야”로 한다.

1. 별지 제2호서식의 식품진흥기금 용자신청서

2. 별지 제3호서식의 용자사업 계획서

③ 시장·군수는 제1항에 따라 접수된 용자신청서의 내용을 검토한 후 현장조사 등을 실시하여 용자 지원이 적합하다고 판단되는 경우 별지 제4호서식의 용자신청 현지조사서와 별지 제5호서식의 식품진흥기금 용자대상자 추천서를 작성하여 도지사에게 제출해야 한다.

제5조제1항 각 호 외의 부분 중 “시설개선자금 용자한도액”을 “제3조제1항에 따른 용자대상의 한도액”으로 하고, 같은 항 제1호 중 “(건강기능식품제조·판매업소 포함)”을 “(건강기능식품제조·판매업소를 포함한다. 이하 같다)”로 하며, 같은 항에 제6호를 다음과 같이 신설한다.

6. 식품위생 종사자 및 시설 관리·운영 자금: 업소당 1천만원 이내

제5조제2항 중 “명기하여야”를 “명기해야”로 하고, 같은 조 제3항 각 호 외의 부분 중 “시설개선자금”을 “제3조제1항에 따른 용자대상”으로 하며, 같은 항에 제6호를 다음과 같이 신설하고, 같은 조 제4항 각 호 외의 부분 중 “해당할 때”를 “해당하는 경우”로, “하여야”를 “해야”로 하며, 같은 항 제3호 중 “때”를 “경우”로 하고, 같은 항 제4호 중 “아니한 때”를 “않은 경우”로, “2월의 범위 안에서 1회에 한하여”를 “2개월의 범위에서 한 차례만”으로 하며, 같은 조 제5항 중 “시설개선자금의 용자한도는”을 “시설개선자금 및 운영 자금의 용자비율은”으로 한다.

6. 식품위생 종사자 및 시설 관리·운영 자금: 1년거치 3년균등 분할상환

제6조제1항 중 “별지 제6호서식에 의한 용자사후관리 대장을 작성·관리하여야”를 “별지 제6호서식의 식품진흥기금 용자 사후관리 대장을 작성하고 관리해야”로 하고, 같은 조 제2항 중 “지체없”을 “지체 없”으로, “보고하여야”를 “보고해야”로 한다.

제7조제1항 중 “통보하여야”를 “통보해야”로 하고, 같은 조 제2항 중 “있으며 수탁금융기관은 이에 응하여야 한다.”를 “있으며,”로 하며, 같은 항에 후단을 다음과 같이 신설한다.

이 경우 수탁금융기관은 이에 따라야 한다.

부 칙

이 규칙은 공포한 날부터 시행한다.

전라남도 식품진흥기금운용 조례 시행규칙 일부개정규칙안(전문)

전라남도 식품진흥기금 조례 시행규칙

제1조(목적) 이 규칙은 「전라남도 식품진흥기금 조례」에서 위임된 사항과 그 시행에 관하여 필요한 사항을 규정함을 목적으로 한다.

제2조(대출업무의 위탁) ① 전라남도지사(이하 “도지사”라 한다)는 「전라남도 식품진흥기금 조례」(이하 “조례”라 한다) 제10조에 따른 전라남도 식품진흥기금(이하 “기금”이라 한다)의 대출업무를 금융기관에 위탁하여 관리하고, 위탁수수료는 대여금의 1퍼센트 이내로 한다.

② 기금의 대출업무를 위탁받은 금융기관(이하 “수탁금융기관”이라 한다)은 기금융자업무약정서에 따라 별지 제1호서식의 식품진흥기금차용증서를 도지사에게 제출해야 한다.

③ 수탁금융기관은 기금의 회계를 다른 회계와 구분하여 처리해야 하며, 대여된 기금에 대한 모든 결산을 부담해야 한다.

제3조(융자대상) ① 기금의 융자대상자는 다음 각 호와 같다.

1. 시설개선자금

가. 「식품위생법 시행령」 제21조에 해당하는 영업을 하는 자

나. 「건강기능식품에 관한 법률」 제22조에 따른 우수 건강기능식품 제조기준을 준수한 영업자

다. 「어린이 식생활안전관리 특별법」 제7조제3항에 따른 어린이 기호식품 우수판매업소로 지정받으려는 또는 지정받은 영업자

2. 식품위생 종사자 시설 관리·운영 자금: 「재난 및 안전관리 기본법」 제38조제2항 본문에 따라 경계 또는 심각한 위기경보(「감염병의 예방 및 관리에 관한 법률」에 따른 감염병 확산의 경우만 해당한다)가 발령된 경우, 식품위생 종사자 및 시설 관리·운영 자금을 필요로 하는 영업자

② 제1항의 규정에 불구하고 다음 각 호의 어느 하나에 해당하는 경우에는 융자대상에서 제외한다.

1. 휴·폐업중인 업소

2. 영업정지(영업정지에 갈음한 과징금처분 포함)이상의 행정처분이 진행 중이거나 행정처분이 끝나는 날로부터 1년이 경과하지 않은 자(과징금 처분의 경우 과징금 납부일을 행정처분이 끝나는 날로 본다)

3. 식품접객업소 중 단란주점 및 유흥주점의 유흥시설개선자금(다만, 화장실 및 주방 시설개선자금은 예외로 한다)

4. 융자금 상환잔액이 있는 업소

제4조(융자신청 및 대상선정) ① 기금의 융자를 지원받으려는 사람은 다음 각 호의 서류를 구비하여 영업장 소재지 관할 시장·군수에게 신청해야 한다.

1. 별지 제2호서식의 식품진흥기금 용자신청서

2. 별지 제3호서식의 용자사업 계획서

② 제1항에 따라 용자신청서를 접수 받은 시장·군수는 「전자정부법」 제36조제1항에 따른 행정정보의 공동이용을 통하여 사업자등록증을 확인해야 한다. 다만, 신청인이 확인에 동의하지 않은 경우에는 그 서류를 제출받아야 한다.

③ 시장·군수는 제1항에 따라 접수된 용자신청서의 내용을 검토한 후 현장조사 등을 실시하여 용자 지원이 적합하다고 판단되는 경우 별지 제4호서식의 용자신청 현지조사서와 별지 제5호서식의 식품진흥기금 용자대상자 추천서를 작성하여 도지사에게 제출해야 한다.

④ 도지사는 확정된 용자대상업소와 용자금액을 수탁금융기관 및 영업장 소재지 관할 시장·군수에게 통지하고, 시장·군수는 그 내용을 신청인에게 지체 없이 통지해야 한다.

제5조(용자 및 상환조건) ① 제3조제1항에 따른 용자대상의 한도액은 다음 각 호와 같다.

1. 식품제조·가공업소(건강기능식품제조·판매업소를 포함한다. 이하 같다) 시설개선자금: 업소당 1억원 이내

2. HACCP(식품위해요소중점관리기준) 적용업소 및 적용희망업소: 업소당 4억원 이내

3. 식품접객업소 시설개선자금: 업소당 5천만원 이내

4. 어린이 기호식품 우수판매업소 지정 희망업소 시설개선자금: 업소당 3천만원 이내

5. 화장실 시설개선자금: 업소당 1천만원 이내

6. 식품위생 종사자 및 시설 관리·운영 자금: 업소당 1천만원 이내

② 용자금의 대출금리는 연리 1%로 하며, 수탁금융기관과의 약정조건에 이를 명기해야 한다.

③ 제3조제1항에 따른 용자대상의 상환조건은 다음 각 호와 같다.

1. 식품제조·가공업소 시설개선자금: 1년거치 5년균등 분할상환

2. HACCP 적용업소 및 적용희망업소 시설개선자금: 3년거치 5년균등 분할상환

3. 식품접객업소 시설개선자금: 1년거치 5년균등 분할상환

4. 어린이 기호식품 우수판매업소 지정 희망업소 시설개선자금: 1년거치 5년균등 분할상환

5. 화장실 시설개선자금: 1년거치 3년균등 분할상환

6. 식품위생 종사자 및 시설 관리·운영 자금: 1년거치 3년균등 분할상환

④ 시장·군수는 용자를 받은 자가 다음 각 호의 어느 하나에 해당하는 경우에는 상환기간 전이라도 용자금 전액을 상환하게 하거나 필요한 조치를 해야 한다.

1. 용자금을 목적 이외의 용도에 사용한 경우

2. 용자받은 업소가 영업장소를 변경하거나 폐업 또는 허가취소(폐쇄)된 경우

3. 용자받은 업소가 상환 중에 영업자 지위승계를 한 경우(단 용자금에 대한 채무승계를 받은 때에는 제외한다)

4. 용자금을 받은 후 6개월 이내에 시설개선을 하지 않은 경우(단, 시장·군수가 인정하는 경우에는 2개월의 범위에서 한 차례만 그 기간을 연장할 수 있다)

⑤ 시설개선자금 및 운영 자금의 용자비율은 시설개선에 따른 총 소요액의 100분의 80 이

내로 한다.

⑥ 기타 융자금의 상환방법 등은 수탁금융기관이 정하는 바에 따른다.

제6조(융자업소 사후관리) ① 시장·군수는 융자업소의 사후관리를 위하여 별지 제6호서식의 식품진흥기금 융자 사후관리 대장을 작성하고 관리해야 한다.

② 시장·군수는 융자업소가 제5조제4항의 각 호의 어느 하나에 해당된 때에는 지체 없이 그 사실을 도지사에게 보고해야 한다.

제7조(위탁사무에 대한 자료제출 등) ① 수탁금융기관은 융자금의 융자 및 상환 등에 관한 사항을 매월 도지사에게 통보해야 한다.

② 도지사는 수탁금융기관에 대하여 융자금의 관리 및 운용 등의 필요한 자료를 제출하게 할 수 있으며, 이 경우 수탁금융기관은 이에 따라야 한다.

[별지 제1호서식]

식품진흥기금 차용증서

1. 차입금액 : 금 원정 (₩)

2. 자금구분 : 식품진흥기금 시설개선·운영 자금 융자금

3. 차입기간 :

4. 이 자 율 :

○차입금리 : 연 %

○대출금리 : 연 %

5. 상환조건 :

6. 기 타

위 금액을 「전라남도 식품진흥기금 조례」 제10조 및 같은 조례 시행규칙 제2조에 따라 전라남도 식품진흥기금의 융자업무 위탁 약정에 따른 대여금으로 차용함을 증명하며 상환조건에 의하여 상환할 것을 약속합니다.

붙임 : 식품진흥기금 차용금 상환약정표 1부. 끝

년 월 일

차용인 : 금융기관의 장 (인)

전라남도지사 귀하

[별지 제2호서식]

식품진흥기금 용자신청서					
신 청 자	대표자성명		생 년 월 일	년 월 일(남,여)	
	업 소 명		전 화 번 호		
	주소(소재지)		사업자등록번호		
사업체규모	영업장총면적	m ²	자 산 총 액	천원	
업 종 명		허가(신고)일자		허가(신고)번 호	
자 금 용 자 신 청 내 역	실 소요금액	용자신청금액		비 율	
				%	
위와 같이 「전라남도 식품진흥기금 조례」 제9조 및 같은 조례 시행규칙 제3조 및 제4조에 따라 식품진흥기금 용자를 신청합니다. 년 월 일 신청인(대표자) (서명 또는 인) 〇〇시장 · 군수 귀하					
지정은행 사전확인					
은 행 명					
대출여부			가능, 불가		
확 인 자			(인)		

《 구 비 서 류 》

신청인 제출서류	용자 사업계획서 1부 사업계획 평면도 및 견적서 각 1부	수수료
담당 공무원 확인사항	사업자등록증 1부	없음

행정정보 공동이용 동의서

본인은 이 건 업무처리와 관련하여 담당 공무원이 「전자정부법」 제36조에 따른 행정정보의 공동이용을 통하여 위의 담당공무원 확인사항을 확인하는 것에 동의 합니다. *동의하지 아니하는 경우에는 신청인이 직접 관련 서류를 제출하여야 합니다.

신고인(대표자)

(서명 또는 인)

[별지 제3호서식]

용자 사업계획서

업 소 명	소 재 지	대표자	생년월일	영업장면적
				m ²

0 사업기간 :

0 소요자금 : 천원(용자 천원, 자부담 천원)

0 사업개요 및 시설개선·운영 자금 내용

- 시설개선·운영 자금 사항별 소요금액 등 구체적으로 기재(증빙서류 첨부)

-
-
-
-

0 용자금 상환계획 :

0 기 타 :

첨부 : 관련증빙서류 1부

작성자 : 서명 또는 인

〇〇시장·군수 귀하

[별지 제4호서식]

용자신청 현지조사서						
용 자 신청인	성 명			생년월일		
	주 소					
업종구분	업종명			소 재 지		
	업 종			허가(신고) 번 호	허가(신고) 일 시	
시설규모	대 지			건물규모		
	건 평			형 태		
재산상태	재산총액	만원(동산 : 만원, 부동산 : 만원)				
	월평균 소득액	만원		연 간 매출액	만원	
영 업 장 소유현황	자가, 전세, 월세, 기타()			용자제외 대상여부		
사 업 의 타 당 성						
조 사 자 의 견	- 첨부 : 시설개선전 사진 , 식품위생 종사자 급여 및 시설 관리·운영 자금 산출내역(인건비, 임대료 등)					
상기와 같이 식품진흥기금 용자신청에 대한 현지조사 결과를 위와 같이 보고합니다. 년 월 일 조사자 : 소속 직 성명 (서명 또는 날인) 〇〇시장 · 군수 귀하						

210mm×297mm(일반용지 60g/㎡(재활용품))

[별지 제5호서식]

식품진흥기금 용자대상자 추천서

문서번호 :

시행일자 : 202 . . .

수 신 : 전라남도지사 발 신 ○○ 시장 · 군수 (인)

참 조 :

「전라남도 식품진흥기금 조례」 제9조 및 같은 조례 시행규칙 제4조에 따라 식품진흥기금 용자대상자를 아래와 같이 추천합니다.

(단위 : 천원)

업 종	업소명	소 재 지	대표자	용자신청내용			비고
				시설개선계획 및 운영자금사용계획	소요금액	신청금액	

- 첨부 : 1. 용자신청 현지조사서 1부.
2. 식품진흥기금 용자신청서 사본 1부.
3. 용자 사업계획서 사본 1부. 끝.

전라남도 공고 제2021-1015호

전라남도 문화재수리업등 등록 공고

「문화재수리 등에 관한 법률」 제14조 및 동 법 시행규칙 제7조에 따라 아래와 같이 등록하고 이를 공고합니다.

2021. 10. 21.

전라남도지사

□ 문화재수리업 등록내용

상 호 (대표자)	수리업 종류	수리업등록번호	영업소소재지	등 록 일
주식회사 한맥 (김소연)	보존과학업	제04-15-0036	전남 나주시 나주로 41-17, 상가동 307호	'21. 10 14.

전라남도 공고 제2021-1016호

종합공사를 시공하는 업종 등록 공고

「건설산업기본법」 제9조 및 같은 법 시행령 제11조에 따라 다음과 같이 종합공사를 시공하는 업종으로 등록하였기에 이를 공고합니다.

2021. 10. 21.

전라남도지사

업 종 (등록번호)	상 호 (대 표 자)	영 업 소 재 지	등 록 일 자
건축공사업 (제151016호)	주식회사 백강종합건설 (이○정)	전남 장성군 남면 황토단감로 13-1, 2층	2021. 10. 13.
토목건축공사업 (제150495호)	현대인프라솔루션 주식회사 (윤○일)	전남 영암군 삼호읍 대불로 93 본관5층	2021. 10. 13.
산업환경설비공사업 (제150046)			
건축공사업 (제151017호)	주식회사가온누리 (김○희)	전남 목포시 백년대로256번길 19	2021. 10. 13.

전라남도 공고 제2021-1035호

실내공기질 측정대행업 신규 등록 공고

「환경분야 시험·검사 등에 관한 법률」 제16조제1항 및 제8항에 따라 실내공기질 측정대행업 등록 사항을 다음과 같이 공고합니다.

2021. 10. 21.

전라남도지사

구분	업 체 명 (대표자)	소 재 지	등록분야 (등록번호)	등록일자	측정대행항목
신규 등록	(주)더조은생활환경연구소 (김혁)	전남 나주시 빛가람동 353-1 스마트파크지식산업센터 D2동 302호, 303호	실내공기질 (제4호)	2021. 10. 17.	(총 12개 항목) 미세먼지(PM10), 이산화탄소, 포름알데히드, 총부유세균, 일산화탄소, 이산화질소, 라돈, 휘발성유기화합물, 석면, 초미세먼지(PM2.5), 곰팡이, 오존

전라남도 공고 제2021-1036호

토지거래 허가구역 지정 공고

『부동산 거래신고 등에 관한 법률』 제10조제3항의 규정에 의하여 아래와 같이 「나주 에너지 국가산단 후보지」 토지거래 허가구역 재지정을 공고합니다.

2021. 10. 21.

전라남도지사

1. 토지거래 허가구역 재지정

- 사업명 : 「나주 에너지 국가산단 후보지」 재지정
- 위치 : 나주시 왕곡면 덕산리, 양산리, 장산리 일원
- 지정범위 : 총 1,659,999㎡ / 1,754필지
- 지정기간 : 2021. 10. 31. ~ 2024. 10. 31.(3년) * 최초지정 : 2018.10.31.

2. 토지거래를 허가받아야 하는 면적

용도지역		면적
도시지역외의 지역	농지	500㎡ 초과
	임야	1,000㎡ 초과
	농지 및 임야 이외의 토지	250㎡ 초과

3. 토지거래허가구역 재지정 현황도 : 다음

4. 토지거래계약허가구역 재지정 토지조서 : 다음

5. 문의 전화번호

- 전라남도 토지관리과 ☎(061) 286-7621
- 나주시 시민봉사과 부동산관리팀 ☎(061) 339-8741

토지거래허가구역 재지정 현황도



토지거래계약허가구역 지정 토지조서

일련 번호	토지소재지	본번	부번	지목	대장면적 (㎡)	편입면적 (㎡)	용도지역	비고
계	1,754				1,760,100	1,659,999		
1	왕곡면 덕산리	119	4	전	844	844	계획관리	
2	왕곡면 덕산리	130	2	답	169	169	계획관리	
3	왕곡면 덕산리	130	1	답	160	160	계획관리	
4	왕곡면 덕산리	130	3	답	26	26	계획관리	
5	왕곡면 덕산리	130	5	답	606	606	계획관리	
6	왕곡면 덕산리	130	6	구거	534	534	계획관리	
7	왕곡면 덕산리	130	4	답	836	836	계획관리	
8	왕곡면 덕산리	131	12	답	1,632	1,632	계획관리	
9	왕곡면 덕산리	131	6	답	504	504	계획관리	
10	왕곡면 덕산리	131	8	답	360	360	계획관리	
11	왕곡면 덕산리	131	11	답	1,032	1,032	계획관리	
12	왕곡면 덕산리	131	2	답	330	330	계획관리	
13	왕곡면 덕산리	131	7	답	660	660	계획관리	
14	왕곡면 덕산리	131	10	답	840	840	계획관리	
15	왕곡면 덕산리	131	9	답	426	426	계획관리	
16	왕곡면 덕산리	131	14	답	21	21	계획관리	
17	왕곡면 덕산리	131	4	답	7	7	계획관리	
18	왕곡면 덕산리	131	3	답	415	415	계획관리	
19	왕곡면 덕산리	131	1	답	272	272	계획관리	
20	왕곡면 덕산리	131	5	답	826	826	계획관리	
21	왕곡면 덕산리	131	13	구거	309	309	계획관리	
22	왕곡면 덕산리	132	5	답	79	79	계획관리	
23	왕곡면 덕산리	132	6	답	902	902	계획관리	
24	왕곡면 덕산리	132	3	답	934	934	계획관리	
25	왕곡면 덕산리	132	2	답	600	600	계획관리	
26	왕곡면 덕산리	132	7	구거	57	57	계획관리	
27	왕곡면 덕산리	132	1	답	300	300	계획관리	
28	왕곡면 덕산리	133	1	전	201	201	계획관리	
29	왕곡면 덕산리	136		전	922	922	계획관리	
30	왕곡면 덕산리	137		답	2,532	2,532	계획관리	

일련 번호	토지소재지	본번	부번	지목	대장면적 (㎡)	편입면적 (㎡)	용도지역	비고
31	왕곡면 덕산리	138	1	답	917	917	계획관리	
32	왕곡면 덕산리	138		답	1,506	1,506	계획관리	
33	왕곡면 덕산리	139		답	1,055	1,055	계획관리	
34	왕곡면 덕산리	139	3	답	1,478	1,478	계획관리	
35	왕곡면 덕산리	139	4	도로	13	13	계획관리	
36	왕곡면 덕산리	139	1	답	208	208	계획관리	
37	왕곡면 덕산리	139	7	도로	23	23	계획관리	
38	왕곡면 덕산리	139	2	답	1,051	1,051	계획관리	
39	왕곡면 덕산리	139	6	도로	208	208	계획관리	
40	왕곡면 덕산리	139	5	도로	20	20	계획관리	
41	왕곡면 덕산리	140	3	전	36	36	계획관리	
42	왕곡면 덕산리	140	4	도로	118	118	계획관리	
43	왕곡면 덕산리	143	1	전	280	280	계획관리	
44	왕곡면 덕산리	143	3	도로	101	101	계획관리	
45	왕곡면 덕산리	144	2	도로	40	40	계획관리	
46	왕곡면 덕산리	144	1	전	136	136	계획관리	
47	왕곡면 덕산리	145		대	433	433	계획관리	
48	왕곡면 덕산리	145	1	도로	13	13	계획관리	
49	왕곡면 덕산리	146		대	400	400	계획관리	
50	왕곡면 덕산리	147	2	도로	9	9	계획관리	
51	왕곡면 덕산리	147	1	도로	30	30	계획관리	
52	왕곡면 덕산리	147		대	398	398	계획관리	
53	왕곡면 덕산리	148		대	122	122	계획관리	
54	왕곡면 덕산리	148	1	도로	60	60	계획관리	
55	왕곡면 덕산리	149		대	261	261	계획관리	
56	왕곡면 덕산리	150		대	519	519	계획관리	
57	왕곡면 덕산리	151		전	1,176	1,176	계획관리	
58	왕곡면 덕산리	151	1	전	305	305	계획관리	
59	왕곡면 덕산리	152	1	도로	73	73	계획관리	
60	왕곡면 덕산리	152		대	740	740	계획관리	
61	왕곡면 덕산리	153	1	도로	53	53	계획관리	
62	왕곡면 덕산리	153		대	740	740	계획관리	

일련 번호	토지소재지	본번	부번	지목	대장면적 (㎡)	편입면적 (㎡)	용도지역	비고
63	왕곡면 덕산리	154		대	1,008	1,008	계획관리	
64	왕곡면 덕산리	154	1	도로	30	30	계획관리	
65	왕곡면 덕산리	155	1	도로	20	20	계획관리	
66	왕곡면 덕산리	155		대	324	324	계획관리	
67	왕곡면 덕산리	156		대	407	407	계획관리	
68	왕곡면 덕산리	157		전	443	443	계획관리	
69	왕곡면 덕산리	158		대	615	615	계획관리	
70	왕곡면 덕산리	159		대	651	651	계획관리	
71	왕곡면 덕산리	160		대	476	476	계획관리	
72	왕곡면 덕산리	161		전	377	377	계획관리	
73	왕곡면 덕산리	162	4	전	1,863	1,863	보전관리	
74	왕곡면 덕산리	162	6	전	1,425	1,425	계획관리	
75	왕곡면 덕산리	162	2	전	830	830	보전관리	
76	왕곡면 덕산리	162		전	562	562	계획관리	
77	왕곡면 덕산리	162	1	전	1,455	1,455	보전관리	
78	왕곡면 덕산리	163	1	전	826	826	계획관리	
79	왕곡면 덕산리	163		전	559	559	보전관리	
80	왕곡면 덕산리	163	3	전	8,856	8,856	보전관리	
81	왕곡면 덕산리	164		전	417	417	계획관리	
82	왕곡면 덕산리	165		전	694	694	계획관리	
83	왕곡면 덕산리	166		임야	387	387	계획관리	
84	왕곡면 덕산리	167		대	869	869	계획관리	
85	왕곡면 덕산리	168		대	463	463	계획관리	
86	왕곡면 덕산리	169	1	도로	56	56	계획관리	
87	왕곡면 덕산리	169	2	대	53	53	계획관리	
88	왕곡면 덕산리	169		대	357	357	계획관리	
89	왕곡면 덕산리	170	1	도로	20	20	계획관리	
90	왕곡면 덕산리	170		대	573	573	계획관리	
91	왕곡면 덕산리	170	2	대	280	280	계획관리	
92	왕곡면 덕산리	171		대	483	483	계획관리	
93	왕곡면 덕산리	172		전	655	655	계획관리	
94	왕곡면 덕산리	173		대	268	268	계획관리	

일련 번호	토지소재지	본번	부번	지목	대장면적 (㎡)	편입면적 (㎡)	용도지역	비고
95	왕곡면 덕산리	174		대	347	347	계획관리	
96	왕곡면 덕산리	175		전	936	936	계획관리	
97	왕곡면 덕산리	176		전	1,273	1,273	계획관리	
98	왕곡면 덕산리	177		전	539	539	계획관리	
99	왕곡면 덕산리	179		전	1,722	1,722	계획관리	
100	왕곡면 덕산리	180		과수원	1,005	1,005	계획관리	
101	왕곡면 덕산리	181		대	536	536	계획관리	
102	왕곡면 덕산리	182		대	804	804	계획관리	
103	왕곡면 덕산리	182	1	도로	86	86	계획관리	
104	왕곡면 덕산리	183	1	도로	43	43	계획관리	
105	왕곡면 덕산리	184		전	278	278	계획관리	
106	왕곡면 덕산리	185		대	387	387	계획관리	
107	왕곡면 덕산리	186		대	572	572	계획관리	
108	왕곡면 덕산리	187		대	433	433	계획관리	
109	왕곡면 덕산리	188		대	496	496	계획관리	
110	왕곡면 덕산리	189	1	도로	36	36	계획관리	
111	왕곡면 덕산리	189		대	256	256	계획관리	
112	왕곡면 덕산리	190	1	도로	7	7	계획관리	
113	왕곡면 덕산리	191		대	735	735	계획관리	
114	왕곡면 덕산리	193	3	대	119	119	계획관리	
115	왕곡면 덕산리	193		대	202	202	계획관리	
116	왕곡면 덕산리	193	2	대	3	3	계획관리	
117	왕곡면 덕산리	195		대	556	556	계획관리	
118	왕곡면 덕산리	195	2	대	707	707	계획관리	
119	왕곡면 덕산리	196		대	387	387	계획관리	
120	왕곡면 덕산리	197		대	803	803	계획관리	
121	왕곡면 덕산리	197	2	도로	149	149	계획관리	
122	왕곡면 덕산리	197	1	대	152	152	계획관리	
123	왕곡면 덕산리	197	3	도로	26	26	계획관리	
124	왕곡면 덕산리	197	4	도로	10	10	계획관리	
125	왕곡면 덕산리	198		답	288	288	계획관리	
126	왕곡면 덕산리	199	3	도로	7	7	계획관리	

일련 번호	토지소재지	본번	부번	지목	대장면적 (㎡)	편입면적 (㎡)	용도지역	비고
127	왕곡면 덕산리	199	4	도로	136	136	계획관리	
128	왕곡면 덕산리	199	1	답	1,831	1,831	계획관리	
129	왕곡면 덕산리	199	2	도로	23	23	계획관리	
130	왕곡면 덕산리	199		대	463	463	계획관리	
131	왕곡면 덕산리	200		대	674	674	계획관리	
132	왕곡면 덕산리	201		답	1,134	1,134	계획관리	
133	왕곡면 덕산리	201	1	도로	7	7	계획관리	
134	왕곡면 덕산리	202	1		16	16	계획관리	
135	왕곡면 덕산리	202		답	955	955	계획관리	
136	왕곡면 덕산리	202	2	도로	69	69	계획관리	
137	왕곡면 덕산리	203		답	1,246	1,246	계획관리	
138	왕곡면 덕산리	205	1	도로	17	17	계획관리	
139	왕곡면 덕산리	205		답	660	660	계획관리	
140	왕곡면 덕산리	210	8	대	42	42	보전관리	
141	왕곡면 덕산리	210	2	도로	7	7	보전관리	
142	왕곡면 덕산리	213	1	도로	17	17	농림	
143	왕곡면 덕산리	213	2		23	23	농림	
144	왕곡면 덕산리	214		답	33	33	계획관리	
145	왕곡면 덕산리	214	1	도로	36	36	계획관리	
146	왕곡면 덕산리	215	1	도로	793	793	농림	
147	왕곡면 덕산리	215		답	3,008	3,008	농림	
148	왕곡면 덕산리	216		답	2,165	2,165	농림	
149	왕곡면 덕산리	217	2	답	2,043	2,043	농림	
150	왕곡면 덕산리	217		답	1,385	1,385	농림	
151	왕곡면 덕산리	217	1	답	1,720	1,720	농림	
152	왕곡면 덕산리	217	3	답	75	75	농림	
153	왕곡면 덕산리	218		답	1,693	1,693	농림	
154	왕곡면 덕산리	219		답	813	813	농림	
155	왕곡면 덕산리	219	2	도로	397	289	보전관리	
156	왕곡면 덕산리	219	3	도로	32	32	보전관리	
157	왕곡면 덕산리	219	1	전	2,012	2,012	보전관리	
158	왕곡면 덕산리	219	4	전	614	614	농림	

일련 번호	토지소재지	본번	부번	지목	대장면적 (㎡)	편입면적 (㎡)	용도지역	비고
159	왕곡면 덕산리	220	13	잡종지	565	565	보전관리	
160	왕곡면 덕산리	220	9	구거	324	324	보전관리	
161	왕곡면 덕산리	220	11	구거	174	174	보전관리	
162	왕곡면 덕산리	220	4	전	6,689	6,689	보전관리	
163	왕곡면 덕산리	220	1	과수원	3,279	3,279	계획관리	
164	왕곡면 덕산리	220	10	도로	948	948	농림	
165	왕곡면 덕산리	220	8	도로	2,106	2,106	계획관리	
166	왕곡면 덕산리	220	12	대	597	597	계획관리	
167	왕곡면 덕산리	220		답	2,219	2,219	농림	
168	왕곡면 덕산리	221		답	899	899	농림	
169	왕곡면 덕산리	222	14	전	1,938	1,938	보전관리	
170	왕곡면 덕산리	222	22	구거	444	444	계획관리	
171	왕곡면 덕산리	222	21	도로	1,350	1,350	계획관리	
172	왕곡면 덕산리	222	13	전	828	828	보전관리	
173	왕곡면 덕산리	222	18	전	468	468	보전관리	
174	왕곡면 덕산리	222	2	전	920	920	보전관리	
175	왕곡면 덕산리	222	1	전	534	534	보전관리	
176	왕곡면 덕산리	222	6	과수원	1,146	1,146	보전관리	
177	왕곡면 덕산리	222	17	전	372	372	보전관리	
178	왕곡면 덕산리	222	20	전	370	370	보전관리	
179	왕곡면 덕산리	222	19	잡종지	396	396	계획관리	
180	왕곡면 덕산리	222	9	과수원	1,062	1,062	보전관리	
181	왕곡면 덕산리	222	4	전	449	449	보전관리	
182	왕곡면 덕산리	222	7	과수원	942	942	보전관리	
183	왕곡면 덕산리	222	15	전	738	738	보전관리	
184	왕곡면 덕산리	222	11	전	504	504	보전관리	
185	왕곡면 덕산리	222	12	전	1,068	1,068	보전관리	
186	왕곡면 덕산리	222		답	1,458	1,458	농림	
187	왕곡면 덕산리	222	8	과수원	1,032	1,032	보전관리	
188	왕곡면 덕산리	222	16	전	510	510	보전관리	
189	왕곡면 덕산리	222	10	전	264	264	보전관리	
190	왕곡면 덕산리	222	5	전	1,506	1,506	보전관리	

일련 번호	토지소재지	본번	부번	지목	대장면적 (㎡)	편입면적 (㎡)	용도지역	비고
191	왕곡면 덕산리	222	23	전	1,375	1,375	보전관리	
192	왕곡면 덕산리	223	2	도로	105	88	보전관리	
193	왕곡면 덕산리	223		답	1,131	1,131	농림	
194	왕곡면 덕산리	223	1	전	664	664	농림	
195	왕곡면 덕산리	223	3	전	223	223	보전관리	
196	왕곡면 덕산리	224	12	과수원	4,221	4,221	보전관리	
197	왕곡면 덕산리	224	6	전	8,271	8,271	보전관리	
198	왕곡면 덕산리	224		답	2,007	2,007	계획관리	
199	왕곡면 덕산리	224	4	과수원	3,402	3,402	보전관리	
200	왕곡면 덕산리	224	1	과수원	12,565	12,565	보전관리	
201	왕곡면 덕산리	224	5	잡종지	653	653	계획관리	
202	왕곡면 덕산리	224	2	과수원	1,962	1,962	보전관리	
203	왕곡면 덕산리	224	8	전	5,874	5,874	계획관리	
204	왕곡면 덕산리	224	9	잡종지	1,966	1,966	계획관리	
205	왕곡면 덕산리	224	10	잡종지	715	715	계획관리	
206	왕곡면 덕산리	224	11	잡종지	392	392	계획관리	
207	왕곡면 덕산리	224	7	잡종지	6,135	6,135	계획관리	
208	왕곡면 덕산리	224	13	잡종지	81	81	계획관리	
209	왕곡면 덕산리	224	15	전	2,214	2,214	보전관리	
210	왕곡면 덕산리	224	3	과수원	4,990	4,990	보전관리	
211	왕곡면 덕산리	224	14	과수원	818	818	보전관리	
212	왕곡면 덕산리	225		답	1,388	1,388	계획관리	
213	왕곡면 덕산리	226		답	1,658	1,658	계획관리	
214	왕곡면 덕산리	226	1	답	1,238	1,238	보전관리	
215	왕곡면 덕산리	228	1	구거	166	166	보전관리	
216	왕곡면 덕산리	228	7	전	232	232	계획관리	
217	왕곡면 덕산리	228	11	전	3	3	계획관리	
218	왕곡면 덕산리	228	13	전	258	258	보전관리	
219	왕곡면 덕산리	229		임야	192	192	보전관리	
220	왕곡면 덕산리	230		답	2,539	2,539	보전관리	
221	왕곡면 덕산리	231	2	과수원	217	217	보전관리	
222	왕곡면 덕산리	231	3	구거	486	486	보전관리	

일련 번호	토지소재지	본번	부번	지목	대장면적 (㎡)	편입면적 (㎡)	용도지역	비고
223	왕곡면 덕산리	231	23	구거	255	7	보전관리	
224	왕곡면 덕산리	231	7	구거	163	163	보전관리	
225	왕곡면 덕산리	231		답	480	480	보전관리	
226	왕곡면 덕산리	231	1	답	4,481	4,481	농림	
227	왕곡면 덕산리	231	28	답	20	20	농림	
228	왕곡면 덕산리	231	4	답	767	767	보전관리	
229	왕곡면 덕산리	231	29	답	138	138	보전관리	
230	왕곡면 덕산리	231	5	구거	213	213	농림	
231	왕곡면 덕산리	231	30	구거	39	39	보전관리	
232	왕곡면 덕산리	231	6	답	51	51	보전관리	
233	왕곡면 덕산리	231	31	답	3	3	보전관리	
234	왕곡면 덕산리	231	8	과수원	1,983	1,983	보전관리	
235	왕곡면 덕산리	231	32	과수원	810	701	보전관리	
236	왕곡면 덕산리	231	9	과수원	6,077	6,077	보전관리	
237	왕곡면 덕산리	231	33	과수원	31	31	보전관리	
238	왕곡면 덕산리	232	1	답	29	29	보전관리	
239	왕곡면 덕산리	232	8	답	11	11	보전관리	
240	왕곡면 덕산리	232	7	구거	32	28	보전관리	
241	왕곡면 덕산리	232	6	도로	66	15	보전관리	
242	왕곡면 덕산리	232	3	도로	79	24	보전관리	
243	왕곡면 덕산리	232	5	답	87	9	보전관리	
244	왕곡면 덕산리	232	9	도로	44	2	보전관리	
245	왕곡면 덕산리	232	4	구거	248	224	보전관리	
246	왕곡면 덕산리	284	27	전	265	444	보전관리	
247	왕곡면 덕산리	284	1	임야	50	50	보전관리	
248	왕곡면 덕산리	284	16	도로	16	16	보전관리	
249	왕곡면 덕산리	284	2	도로	440	103	보전관리	
250	왕곡면 덕산리	284	26	대	470	470	보전관리	
251	왕곡면 덕산리	284	24	대	142	142	보전관리	
252	왕곡면 덕산리	284	17	도로	3	3	보전관리	
253	왕곡면 덕산리	284	29	대	80	80	보전관리	
254	왕곡면 덕산리	284	30	전	3	3	보전관리	

일련 번호	토지소재지	본번	부번	지목	대장면적 (㎡)	편입면적 (㎡)	용도지역	비고
255	왕곡면 덕산리	284	28	대	50	50	보전관리	
256	왕곡면 덕산리	301	1	도로	278	13	보전관리	
257	왕곡면 덕산리	306	15	과수원	1,134	1,152	계획관리	
258	왕곡면 덕산리	306	6	답	1,410	1,410	계획관리	
259	왕곡면 덕산리	306	8	답	480	480	계획관리	
260	왕곡면 덕산리	306	37	도로	1,263	1,263	계획관리	
261	왕곡면 덕산리	306	35	답	300	300	계획관리	
262	왕곡면 덕산리	306	38	구거	563	563	계획관리	
263	왕곡면 덕산리	306	9	답	342	342	계획관리	
264	왕곡면 덕산리	306	11	과수원	5,604	5,604	계획관리	
265	왕곡면 덕산리	306	42	답	192	192	계획관리	
266	왕곡면 덕산리	306	36	답	330	330	계획관리	
267	왕곡면 덕산리	306	10	답	984	984	계획관리	
268	왕곡면 덕산리	306	46	도로	46	27	계획관리	
269	왕곡면 덕산리	306	48	도로	29	22	계획관리	
270	왕곡면 덕산리	306	49	도로	29	9	계획관리	
271	왕곡면 덕산리	306	47	도로	60	25	계획관리	
272	왕곡면 덕산리	306	59	전	276	276	계획관리	
273	왕곡면 덕산리	306	45	도로	4	4	계획관리	
274	왕곡면 덕산리	306	5	전	31	31	계획관리	
275	왕곡면 덕산리	306	21	전	276	276	계획관리	
276	왕곡면 덕산리	306	50	도로	100	3	계획관리	
277	왕곡면 덕산리	306	51	도로	134	31	계획관리	
278	왕곡면 덕산리	306	56	도로	31	21	계획관리	
279	왕곡면 덕산리	306	55	도로	51	41	계획관리	
280	왕곡면 덕산리	306	17	과수원	2,385	2,385	계획관리	
281	왕곡면 덕산리	306	19	과수원	1,309	1,309	계획관리	
282	왕곡면 덕산리	309	6	전	325	325	계획관리	
283	왕곡면 덕산리	309	9	전	635	635	계획관리	
284	왕곡면 덕산리	309	28	전	402	402	계획관리	
285	왕곡면 덕산리	309	8	전	329	329	계획관리	
286	왕곡면 덕산리	309	22	전	181	181	계획관리	

일련 번호	토지소재지	본번	부번	지목	대장면적 (㎡)	편입면적 (㎡)	용도지역	비고
287	왕곡면 덕산리	309	7	전	1,091	1,091	계획관리	
288	왕곡면 덕산리	309	10	전	956	956	계획관리	
289	왕곡면 덕산리	309	12	전	873	873	계획관리	
290	왕곡면 덕산리	309	11	전	397	397	계획관리	
291	왕곡면 덕산리	309	26	전	70	70	계획관리	
292	왕곡면 덕산리	309	20	전	647	647	계획관리	
293	왕곡면 덕산리	309	27	전	151	151	계획관리	
294	왕곡면 덕산리	309	13	전	743	743	계획관리	
295	왕곡면 덕산리	312	11	과수원	352	352	보전관리	
296	왕곡면 덕산리	312	65	도로	99	95	보전관리	
297	왕곡면 덕산리	312	63	도로	82	38	보전관리	
298	왕곡면 덕산리	312	66	도로	139	139	보전관리	
299	왕곡면 덕산리	312	62	도로	112	30	보전관리	
300	왕곡면 덕산리	312	64	도로	64	47	보전관리	
301	왕곡면 덕산리	312	77	과수원	9	9	보전관리	
302	왕곡면 덕산리	312	79	도로	69	54	보전관리	
303	왕곡면 덕산리	312	78	과수원	29	29	보전관리	
304	왕곡면 덕산리	312	80	과수원	160	160	보전관리	
305	왕곡면 덕산리	312	55	답	308	308	보전관리	
306	왕곡면 덕산리	312	31	답	532	532	보전관리	
307	왕곡면 덕산리	312	70	도로	14	14	보전관리	
308	왕곡면 덕산리	312	67	도로	58	54	보전관리	
309	왕곡면 덕산리	312	69	도로	142	142	보전관리	
310	왕곡면 덕산리	312	52	답	618	618	보전관리	
311	왕곡면 덕산리	312	57	도로	2,190	2,190	보전관리	
312	왕곡면 덕산리	312	1	과수원	11,816	11,816	보전관리	
313	왕곡면 덕산리	312	61	답	696	696	보전관리	
314	왕곡면 덕산리	312	73	답	29	29	보전관리	
315	왕곡면 덕산리	312	68	도로	100	100	보전관리	
316	왕곡면 덕산리	312	54	답	458	458	보전관리	
317	왕곡면 덕산리	312	71	답	358	358	보전관리	
318	왕곡면 덕산리	312	60	구거	630	630	농림	

일련 번호	토지소재지	본번	부번	지목	대장면적 (㎡)	편입면적 (㎡)	용도지역	비고
319	왕곡면 덕산리	312	75	답	87	87	보전관리	
320	왕곡면 덕산리	312	30	답	352	352	보전관리	
321	왕곡면 덕산리	312	53	답	562	562	보전관리	
322	왕곡면 덕산리	312	76	답	26	26	보전관리	
323	왕곡면 덕산리	312	58	구거	792	792	보전관리	
324	왕곡면 덕산리	312	59	도로	783	783	보전관리	
325	왕곡면 덕산리	312	72	과수원	1,517	1,517	보전관리	
326	왕곡면 덕산리	312	56	전	694	694	보전관리	
327	왕곡면 덕산리	319	1	전	6,014	6,014	계획관리	
328	왕곡면 덕산리	319	3	전	917	917	계획관리	
329	왕곡면 덕산리	327		잡종지	1,930	1,930	농림	
330	왕곡면 덕산리	327	5	잡종지	1,160	1,160	계획관리	
331	왕곡면 덕산리	327	2	답	694	694	농림	
332	왕곡면 덕산리	327	4	전	663	663	농림	
333	왕곡면 덕산리	327	7	임야	563	563	계획관리	
334	왕곡면 덕산리	327	6	과수원	9,587	9,587	계획관리	
335	왕곡면 덕산리	328		과수원	1,682	1,682	농림	
336	왕곡면 덕산리	329		과수원	8,806	8,806	농림	
337	왕곡면 덕산리	329	1	과수원	130	130	농림	
338	왕곡면 덕산리	332		과수원	1,286	1,286	농림	
339	왕곡면 덕산리	333		과수원	226	226	농림	
340	왕곡면 덕산리	334	7	도로	17	17	계획관리	
341	왕곡면 덕산리	334	2	대	129	129	계획관리	
342	왕곡면 덕산리	334	6	전	995	995	농림	
343	왕곡면 덕산리	334	4	대	76	76	계획관리	
344	왕곡면 덕산리	334	10	도로	27	27	계획관리	
345	왕곡면 덕산리	334	11	대	125	125	계획관리	
346	왕곡면 덕산리	334	5	도로	218	218	계획관리	
347	왕곡면 덕산리	334	3	대	350	350	계획관리	
348	왕곡면 덕산리	334	8	도로	132	132	계획관리	
349	왕곡면 덕산리	334	9	대	506	506	계획관리	
350	왕곡면 덕산리	334	1	대	585	585	계획관리	

일련 번호	토지소재지	본번	부번	지목	대장면적 (㎡)	편입면적 (㎡)	용도지역	비고
351	왕곡면 덕산리	334		대	790	790	계획관리	
352	왕곡면 덕산리	346	3	대	13	13	계획관리	
353	왕곡면 덕산리	346	4	도로	132	132	계획관리	
354	왕곡면 덕산리	346	5	도로	128	128	계획관리	
355	왕곡면 덕산리	347	6	도로	10	10	계획관리	
356	왕곡면 덕산리	347	4	도로	7	7	계획관리	
357	왕곡면 덕산리	347	5	도로	56	56	계획관리	
358	왕곡면 덕산리	347	1	대	152	152	계획관리	
359	왕곡면 덕산리	347	3	대	159	159	계획관리	
360	왕곡면 덕산리	347	2	대	261	261	계획관리	
361	왕곡면 덕산리	348	9	전	438	438	계획관리	
362	왕곡면 덕산리	348	2	전	415	415	계획관리	
363	왕곡면 덕산리	348	8	잡종지	242	242	계획관리	
364	왕곡면 덕산리	348	7	과수원	4,860	4,860	계획관리	
365	왕곡면 덕산리	348	4	잡종지	2,477	2,477	계획관리	
366	왕곡면 덕산리	348	5	잡종지	460	460	계획관리	
367	왕곡면 덕산리	348		대	426	426	계획관리	
368	왕곡면 덕산리	348	6	과수원	8,052	8,052	계획관리	
369	왕곡면 덕산리	348	10	잡종지	958	958	계획관리	
370	왕곡면 덕산리	348	3	대	694	694	계획관리	
371	왕곡면 덕산리	348	1	대	572	572	계획관리	
372	왕곡면 덕산리	348	11	임야	596	596	계획관리	
373	왕곡면 덕산리	349		대	116	116	계획관리	
374	왕곡면 덕산리	350		대	255	255	계획관리	
375	왕곡면 덕산리	351	5	잡종지	29	29	계획관리	
376	왕곡면 덕산리	351	2	대	407	407	계획관리	
377	왕곡면 덕산리	351	4	도로	46	46	계획관리	
378	왕곡면 덕산리	351	3	대	496	496	계획관리	
379	왕곡면 덕산리	351	6	대	547	547	계획관리	
380	왕곡면 덕산리	351	1	전	550	550	계획관리	
381	왕곡면 덕산리	352	2	도로	119	119	계획관리	
382	왕곡면 덕산리	352	3	답	21	21	계획관리	

일련 번호	토지소재지	본번	부번	지목	대장면적 (㎡)	편입면적 (㎡)	용도지역	비고
383	왕곡면 덕산리	352	4	답	169	169	계획관리	
384	왕곡면 덕산리	352	1	답	88	88	계획관리	
385	왕곡면 덕산리	352		답	69	69	계획관리	
386	왕곡면 덕산리	353	2	답	23	23	계획관리	
387	왕곡면 덕산리	353	1	도로	50	50	계획관리	
388	왕곡면 덕산리	353	6	답	219	219	계획관리	
389	왕곡면 덕산리	353		답	395	395	계획관리	
390	왕곡면 덕산리	353	5	답	645	645	계획관리	
391	왕곡면 덕산리	353	3	도로	231	231	계획관리	
392	왕곡면 덕산리	354	1	답	258	258	계획관리	
393	왕곡면 덕산리	354		답	276	276	계획관리	
394	왕곡면 덕산리	355	1	도로	13	13	계획관리	
395	왕곡면 덕산리	355	2	답	130	130	계획관리	
396	왕곡면 덕산리	355		답	2,792	2,792	계획관리	
397	왕곡면 덕산리	356	3	도로	10	10	계획관리	
398	왕곡면 덕산리	356	4	답	180	180	계획관리	
399	왕곡면 덕산리	356	2	목장용지	1,136	1,136	계획관리	
400	왕곡면 덕산리	356	1	과수원	1,055	1,055	계획관리	
401	왕곡면 덕산리	357		전	69	69	계획관리	
402	왕곡면 덕산리	357	1	도로	3	3	계획관리	
403	왕곡면 덕산리	358	1	잡종지	516	516	계획관리	
404	왕곡면 덕산리	358	3	답	274	274	계획관리	
405	왕곡면 덕산리	358	2	도로	43	43	계획관리	
406	왕곡면 덕산리	359		과수원	1,134	1,134	계획관리	
407	왕곡면 덕산리	360	4	도로	340	340	계획관리	
408	왕곡면 덕산리	360	3	과수원	23	23	계획관리	
409	왕곡면 덕산리	360	2	도로	73	73	계획관리	
410	왕곡면 덕산리	360	1	전	827	827	계획관리	
411	왕곡면 덕산리	361	2	과수원	89	89	계획관리	
412	왕곡면 덕산리	361	1	과수원	311	311	계획관리	
413	왕곡면 덕산리	361	5	도로	23	23	계획관리	
414	왕곡면 덕산리	361	3	과수원	10	10	계획관리	

일련 번호	토지소재지	본번	부번	지목	대장면적 (㎡)	편입면적 (㎡)	용도지역	비고
415	왕곡면 덕산리	361	4	도로	60	60	계획관리	
416	왕곡면 덕산리	362		과수원	2,954	2,954	계획관리	
417	왕곡면 덕산리	363	3	도로	205	205	계획관리	
418	왕곡면 덕산리	363	4	대	272	272	계획관리	
419	왕곡면 덕산리	363	5	전	61	61	계획관리	
420	왕곡면 덕산리	363		전	630	630	계획관리	
421	왕곡면 덕산리	363	2	대	248	248	계획관리	
422	왕곡면 덕산리	364	3	답	351	351	계획관리	
423	왕곡면 덕산리	364	5	도로	81	81	계획관리	
424	왕곡면 덕산리	364	4	답	289	289	계획관리	
425	왕곡면 덕산리	364	2	도로	109	109	계획관리	
426	왕곡면 덕산리	364	1	답	324	324	계획관리	
427	왕곡면 덕산리	365	1	답	1,857	1,857	계획관리	
428	왕곡면 덕산리	365	4	답	56	56	계획관리	
429	왕곡면 덕산리	365	2	도로	10	10	계획관리	
430	왕곡면 덕산리	365	3	답	365	365	계획관리	
431	왕곡면 덕산리	366	1	전	893	893	계획관리	
432	왕곡면 덕산리	367	4	전	70	70	계획관리	
433	왕곡면 덕산리	368		과수원	1,055	1,055	농림	
434	왕곡면 덕산리	369	2	전	1,032	1,032	계획관리	
435	왕곡면 덕산리	369	1	전	596	596	계획관리	
436	왕곡면 덕산리	369	3	대	3,127	3,127	계획관리	
437	왕곡면 덕산리	369	10	전	879	879	계획관리	
438	왕곡면 덕산리	369	7	전	20	20	계획관리	
439	왕곡면 덕산리	369		전	1,061	1,061	계획관리	
440	왕곡면 덕산리	369	6	도로	205	205	계획관리	
441	왕곡면 덕산리	369	5	도로	317	317	계획관리	
442	왕곡면 덕산리	369	8	도로	116	116	계획관리	
443	왕곡면 덕산리	370	11	도로	145	145	계획관리	
444	왕곡면 덕산리	370	12	전	238	238	계획관리	
445	왕곡면 덕산리	370	5	전	652	652	계획관리	
446	왕곡면 덕산리	371	5	과수원	4,707	4,707	계획관리	

일련 번호	토지소재지	본번	부번	지목	대장면적 (㎡)	편입면적 (㎡)	용도지역	비고
447	왕곡면 덕산리	371	7	과수원	724	724	계획관리	
448	왕곡면 덕산리	371	8	과수원	8,614	8,614	계획관리	
449	왕곡면 덕산리	387		답	446	446	계획관리	
450	왕곡면 덕산리	388		답	883	883	농림	
451	왕곡면 덕산리	389	2	답	612	612	농림	
452	왕곡면 덕산리	389	1	답	2,648	2,648	농림	
453	왕곡면 덕산리	389	3	도로	288	288	농림	
454	왕곡면 덕산리	392	1	답	1,613	1,613	농림	
455	왕곡면 덕산리	392	2	도로	13	13	농림	
456	왕곡면 덕산리	393	1	답	1,818	1,818	농림	
457	왕곡면 덕산리	393		답	2,764	2,764	농림	
458	왕곡면 덕산리	393	3	도로	3	3	농림	
459	왕곡면 덕산리	393	2	답	145	145	농림	
460	왕곡면 덕산리	393	4	도로	7	7	농림	
461	왕곡면 덕산리	393	5	도로	7	7	농림	
462	왕곡면 덕산리	394	2	도로	63	63	농림	
463	왕곡면 덕산리	394	1	답	2,076	2,076	농림	
464	왕곡면 덕산리	395	1	답	1,607	1,607	농림	
465	왕곡면 덕산리	395	2	도로	10	10	농림	
466	왕곡면 덕산리	396	3	도로	16	16	계획관리	
467	왕곡면 덕산리	396	7	도로	12	12	농림	
468	왕곡면 덕산리	396	2	답	953	953	농림	
469	왕곡면 덕산리	400	1	과수원	4,545	4,545	계획관리	
470	왕곡면 덕산리	400	10	임야	103	103	계획관리	
471	왕곡면 덕산리	400	8	전	502	502	계획관리	
472	왕곡면 덕산리	400	11	임야	1,046	1,046	계획관리	
473	왕곡면 덕산리	400	7	과수원	1,017	1,017	계획관리	
474	왕곡면 덕산리	400	2	도로	1,187	1,187	농림	
475	왕곡면 덕산리	400	12	전	616	616	계획관리	
476	왕곡면 덕산리	400	5	임야	200	200	계획관리	
477	왕곡면 덕산리	401	2	답	887	887	계획관리	
478	왕곡면 덕산리	403	1	전	467	467	계획관리	

일련 번호	토지소재지	본번	부번	지목	대장면적 (㎡)	편입면적 (㎡)	용도지역	비고
479	왕곡면 덕산리	403	5	전	12	12	계획관리	
480	왕곡면 덕산리	404	5	도로	54	54	계획관리	
481	왕곡면 덕산리	404	8	전	1,877	1,877	계획관리	
482	왕곡면 덕산리	404	7	전	168	168	계획관리	
483	왕곡면 덕산리	404	10	전	196	196	계획관리	
484	왕곡면 덕산리	404	1	전	1,143	1,143	계획관리	
485	왕곡면 덕산리	404	11	전	251	251	계획관리	
486	왕곡면 덕산리	404	4	도로	97	97	계획관리	
487	왕곡면 덕산리	404	9	전	219	219	계획관리	
488	왕곡면 덕산리	404	6	전	395	395	계획관리	
489	왕곡면 덕산리	404	3	전	539	539	계획관리	
490	왕곡면 덕산리	405	2	답	1,236	1,236	농림	
491	왕곡면 덕산리	405	1	답	4,331	4,331	농림	
492	왕곡면 덕산리	406		답	810	810	농림	
493	왕곡면 덕산리	406	7	전	793	793	계획관리	
494	왕곡면 덕산리	406	6	전	272	272	계획관리	
495	왕곡면 덕산리	406	11	전	1,669	1,669	계획관리	
496	왕곡면 덕산리	406	9	과수원	23	23	계획관리	
497	왕곡면 덕산리	406	2	전	97	97	계획관리	
498	왕곡면 덕산리	408		답	215	215	농림	
499	왕곡면 덕산리	409		답	3,874	3,874	농림	
500	왕곡면 덕산리	410	4	전	2,868	2,868	계획관리	
501	왕곡면 덕산리	410		답	1,404	1,404	계획관리	
502	왕곡면 덕산리	414	4	전	646	646	농림	
503	왕곡면 덕산리	414	6	임야	694	694	계획관리	
504	왕곡면 덕산리	414	7	도로	52	52	계획관리	
505	왕곡면 덕산리	426	3	전	1,610	1,610	계획관리	
506	왕곡면 덕산리	430		전	1,246	1,246	계획관리	
507	왕곡면 덕산리	431		전	1,071	1,071	계획관리	
508	왕곡면 덕산리	431	3	전	4,326	4,326	계획관리	
509	왕곡면 덕산리	431	1	전	3,773	3,773	계획관리	
510	왕곡면 덕산리	431	2	전	221	221	계획관리	

일련 번호	토지소재지	본번	부번	지목	대장면적 (㎡)	편입면적 (㎡)	용도지역	비고
511	왕곡면 덕산리	432		답	519	519	계획관리	
512	왕곡면 덕산리	433		답	1,008	1,008	계획관리	
513	왕곡면 덕산리	434		답	813	813	계획관리	
514	왕곡면 덕산리	435		답	572	572	계획관리	
515	왕곡면 덕산리	435	1	답	453	453	계획관리	
516	왕곡면 덕산리	435	3	답	731	731	계획관리	
517	왕곡면 덕산리	435	2	답	631	631	계획관리	
518	왕곡면 덕산리	436	3	도로	108	108	농림	
519	왕곡면 덕산리	436	4	도로	50	50	계획관리	
520	왕곡면 덕산리	436		과수원	2,469	2,469	계획관리	
521	왕곡면 덕산리	436	1	전	8,989	8,989	계획관리	
522	왕곡면 덕산리	437	1	답	3,550	3,550	계획관리	
523	왕곡면 덕산리	437	2	답	3,451	3,451	계획관리	
524	왕곡면 덕산리	438	1	답	398	398	계획관리	
525	왕곡면 덕산리	447	16	도로	150	150	계획관리	
526	왕곡면 덕산리	447	13	전	1,324	1,324	계획관리	
527	왕곡면 덕산리	447	17	도로	194	95	계획관리	
528	왕곡면 덕산리	447	14	과수원	4,175	4,175	계획관리	
529	왕곡면 덕산리	447	11	과수원	1,368	1,368	계획관리	
530	왕곡면 덕산리	447	15	도로	22	22	계획관리	
531	왕곡면 덕산리	447	19	도로	242	242	계획관리	
532	왕곡면 덕산리	447	18	도로	25	23	계획관리	
533	왕곡면 덕산리	447	10	과수원	440	440	계획관리	
534	왕곡면 덕산리	447	8	잡종지	772	772	계획관리	
535	왕곡면 덕산리	447	6	과수원	8,845	8,845	계획관리	
536	왕곡면 덕산리	447	23	과수원	6,612	6,612	계획관리	
537	왕곡면 덕산리	450	1	과수원	946	946	계획관리	
538	왕곡면 덕산리	450	6	과수원	625	625	계획관리	
539	왕곡면 덕산리	450	14	도로	310	310	계획관리	
540	왕곡면 덕산리	450	3	전	700	700	계획관리	
541	왕곡면 덕산리	450	2	과수원	615	615	계획관리	
542	왕곡면 덕산리	450	9	전	18	18	계획관리	

일련 번호	토지소재지	본번	부번	지목	대장면적 (㎡)	편입면적 (㎡)	용도지역	비고
543	왕곡면 덕산리	450	8	구거	38	38	농림	
544	왕곡면 덕산리	450	16	도로	39	39	계획관리	
545	왕곡면 덕산리	450	10	구거	21	21	농림	
546	왕곡면 덕산리	450	15	도로	79	79	계획관리	
547	왕곡면 덕산리	450	12	과수원	291	291	계획관리	
548	왕곡면 덕산리	450	13	전	6,441	6,441	계획관리	
549	왕곡면 덕산리	450	11	과수원	5,862	5,862	계획관리	
550	왕곡면 덕산리	450	5	전	2,420	2,420	계획관리	
551	왕곡면 덕산리	450	4	전	727	727	계획관리	
552	왕곡면 덕산리	450	7	전	631	631	계획관리	
553	왕곡면 덕산리	461	13	도로	162	162	계획관리	
554	왕곡면 덕산리	461		답	99	99	계획관리	
555	왕곡면 덕산리	470	2	전	622	492	계획관리	
556	왕곡면 덕산리	471		창고용지	607	598	계획관리	
557	왕곡면 덕산리	471	2	도로	605	44	계획관리	
558	왕곡면 덕산리	471	3	창고용지	109	109	계획관리	
559	왕곡면 덕산리	471	4	도로	720	165	계획관리	
560	왕곡면 덕산리	477		잡종지	414	414	계획관리	
561	왕곡면 덕산리	478	10	도로	31	31	농림	
562	왕곡면 덕산리	478	8	도로	12	12	농림	
563	왕곡면 덕산리	478	9	도로	18	18	계획관리	
564	왕곡면 덕산리	478	6	도로	78	78	계획관리	
565	왕곡면 덕산리	478	2	도로	53	53	계획관리	
566	왕곡면 덕산리	478	1	잡종지	2,253	2,253	계획관리	
567	왕곡면 덕산리	478	7	도로	8	8	농림	
568	왕곡면 덕산리	479	1	창고용지	2,821	2,821	농림	
569	왕곡면 덕산리	479	19	도로	65	65	농림	
570	왕곡면 덕산리	479	17	도로	35	35	농림	
571	왕곡면 덕산리	479	18	답	219	219	계획관리	
572	왕곡면 덕산리	479	2	도로	20	20	농림	
573	왕곡면 덕산리	480	3	도로	50	50	계획관리	
574	왕곡면 덕산리	480	2	답	7	7	계획관리	

일련 번호	토지소재지	본번	부번	지목	대장면적 (㎡)	편입면적 (㎡)	용도지역	비고
575	왕곡면 덕산리	480	4	창고용지	232	232	농림	
576	왕곡면 덕산리	480	5	창고용지	144	144	농림	
577	왕곡면 덕산리	481	5	도로	324	18	계획관리	
578	왕곡면 덕산리	481	4	임야	1,299	1,084	계획관리	
579	왕곡면 덕산리	482		전	598	598	계획관리	
580	왕곡면 덕산리	483	2	도로	66	66	계획관리	
581	왕곡면 덕산리	483	1	전	1,339	1,339	계획관리	
582	왕곡면 덕산리	484		답	774	774	계획관리	
583	왕곡면 덕산리	485	1	창고용지	126	126	농림	
584	왕곡면 덕산리	485		답	3,461	3,461	계획관리	
585	왕곡면 덕산리	486		답	3,481	2,713	계획관리	
586	왕곡면 덕산리	487	1	답	936	673	계획관리	
587	왕곡면 덕산리	487	2	도로	73	73	계획관리	
588	왕곡면 덕산리	487	4	도로	3	3	계획관리	
589	왕곡면 덕산리	489	1	전	288	3	계획관리	
590	왕곡면 덕산리	490	1	전	1,696	1,696	계획관리	
591	왕곡면 덕산리	490	3	전	13	13	계획관리	
592	왕곡면 덕산리	490	2	도로	215	215	계획관리	
593	왕곡면 덕산리	491	3	도로	40	40	계획관리	
594	왕곡면 덕산리	491	4	도로	155	155	계획관리	
595	왕곡면 덕산리	491	1	전	1,124	1,124	계획관리	
596	왕곡면 덕산리	491	2	전	984	984	계획관리	
597	왕곡면 덕산리	491	6	전	61	61	계획관리	
598	왕곡면 덕산리	492	3	도로	56	56	계획관리	
599	왕곡면 덕산리	492	4	잡종지	76	76	계획관리	
600	왕곡면 덕산리	494	1	과수원	3,480	3,480	계획관리	
601	왕곡면 덕산리	495	4	전	10	4	계획관리	
602	왕곡면 덕산리	495	3	도로	235	176	계획관리	
603	왕곡면 덕산리	496	1	과수원	562	560	계획관리	
604	왕곡면 덕산리	496	2	도로	55	51	계획관리	
605	왕곡면 덕산리	496	6	도로	67	67	계획관리	
606	왕곡면 덕산리	496	4	과수원	143	143	계획관리	

일련 번호	토지소재지	본번	부번	지목	대장면적 (㎡)	편입면적 (㎡)	용도지역	비고
607	왕곡면 덕산리	497	20	도로	3	3	계획관리	
608	왕곡면 덕산리	497	21	도로	60	60	계획관리	
609	왕곡면 덕산리	497	19	도로	197	197	계획관리	
610	왕곡면 덕산리	497	11	도로	3	3	계획관리	
611	왕곡면 덕산리	497	9	도로	73	73	계획관리	
612	왕곡면 덕산리	497	10	도로	13	13	계획관리	
613	왕곡면 덕산리	497	8	전	383	383	계획관리	
614	왕곡면 덕산리	497	17	전	60	60	계획관리	
615	왕곡면 덕산리	497	18	전	58	58	계획관리	
616	왕곡면 덕산리	497	6	전	254	254	계획관리	
617	왕곡면 덕산리	497	7	과수원	890	890	계획관리	
618	왕곡면 덕산리	497	13	도로	30	30	계획관리	
619	왕곡면 덕산리	497		과수원	2,350	2,155	계획관리	
620	왕곡면 덕산리	499		답	2,876	2,876	농림	
621	왕곡면 덕산리	502	3	전	605	91	계획관리	
622	왕곡면 덕산리	502	38	전	822	755	계획관리	
623	왕곡면 덕산리	502	10	전	1,051	208	계획관리	
624	왕곡면 덕산리	502	23	전	704	704	계획관리	
625	왕곡면 덕산리	502	41	전	221	54	계획관리	
626	왕곡면 덕산리	502	25	전	115	115	계획관리	
627	왕곡면 덕산리	502	12	전	592	460	계획관리	
628	왕곡면 덕산리	502	8	대	155	155	계획관리	
629	왕곡면 덕산리	502	40	전	207	49	계획관리	
630	왕곡면 덕산리	502	22	전	1,424	1,412	계획관리	
631	왕곡면 덕산리	503	1	전	8	8	계획관리	
632	왕곡면 덕산리	506	1	도로	112	106	계획관리	
633	왕곡면 덕산리	506		대	463	443	계획관리	
634	왕곡면 덕산리	507	2	도로	14	14	계획관리	
635	왕곡면 덕산리	507	1	전	435	435	계획관리	
636	왕곡면 덕산리	508	2	도로	46	36	계획관리	
637	왕곡면 덕산리	508	1	과수원	883	848	계획관리	
638	왕곡면 덕산리	534	1	답	278	62	계획관리	

일련 번호	토지소재지	본번	부번	지목	대장면적 (㎡)	편입면적 (㎡)	용도지역	비고
639	왕곡면 덕산리	534	2	도로	99	36	계획관리	
640	왕곡면 덕산리	535	1	대	115	67	계획관리	
641	왕곡면 덕산리	537		대	340	89	계획관리	
642	왕곡면 덕산리	538	2	도로	43	43	계획관리	
643	왕곡면 덕산리	538	1	답	172	172	계획관리	
644	왕곡면 덕산리	539	1	전	519	519	계획관리	
645	왕곡면 덕산리	539	2	도로	10	10	계획관리	
646	왕곡면 덕산리	540	2	도로	3	3	계획관리	
647	왕곡면 덕산리	540	1	전	102	102	계획관리	
648	왕곡면 덕산리	542	38	전	2,925	1,537	계획관리	
649	왕곡면 덕산리	542	33	임야	2,400	12	계획관리	
650	왕곡면 덕산리	542	26	도로	66	66	계획관리	
651	왕곡면 덕산리	605		도로	2,462	2,441	농림	
652	왕곡면 덕산리	605	4	대	370	370	계획관리	
653	왕곡면 덕산리	605	8	대	42	42	계획관리	
654	왕곡면 덕산리	605	5	도로	502	502	농림	
655	왕곡면 덕산리	605	9	도로	25	25	계획관리	
656	왕곡면 덕산리	606		도로	354	121	농림	
657	왕곡면 덕산리	608	3	구거	2,058	2,058	농림	
658	왕곡면 덕산리	608	1	구거	156	62	농림	
659	왕곡면 덕산리	609		도로	1,742	308	농림	
660	왕곡면 덕산리	611		도로	558	558	농림	
661	왕곡면 덕산리	613		도로	397	397	계획관리	
662	왕곡면 덕산리	614	4	도로	15	15	계획관리	
663	왕곡면 덕산리	614	11	도로	30	30	계획관리	
664	왕곡면 덕산리	614	6	도로	2,401	315	계획관리	
665	왕곡면 덕산리	615		도로	1,337	1,337	계획관리	
666	왕곡면 덕산리	617	12	답	942	942	계획관리	
667	왕곡면 덕산리	617		답	618	618	계획관리	
668	왕곡면 덕산리	617	10	답	1,368	1,368	계획관리	
669	왕곡면 덕산리	617	4	답	1,116	1,116	계획관리	
670	왕곡면 덕산리	617	7	답	492	492	계획관리	

일련 번호	토지소재지	본번	부번	지목	대장면적 (㎡)	편입면적 (㎡)	용도지역	비고
671	왕곡면 덕산리	617	8	답	834	437	계획관리	
672	왕곡면 덕산리	617	11	답	978	978	계획관리	
673	왕곡면 덕산리	617	9	답	528	515	계획관리	
674	왕곡면 덕산리	617	14	도로	9	9	농림	
675	왕곡면 덕산리	617	1	도로	1,544	156	농림	
676	왕곡면 덕산리	617	5	답	1,144	1,074	계획관리	
677	왕곡면 덕산리	617	6	답	409	313	계획관리	
678	왕곡면 덕산리	617	16	답	439	419	농림	
679	왕곡면 덕산리	618	1	답	1,745	1,745	농림	
680	왕곡면 덕산리	618	2	답	510	510	농림	
681	왕곡면 덕산리	618	4	답	843	1,960	농림	
682	왕곡면 덕산리	618	3	답	1,490	1,490	농림	
683	왕곡면 덕산리	618	6	도로	11	11	농림	
684	왕곡면 덕산리	618	5	도로	557	557	농림	
685	왕곡면 덕산리	618	7	도로	427	427	농림	
686	왕곡면 덕산리	619	5	답	1,099	1,760	농림	
687	왕곡면 덕산리	619	4	답	480	480	농림	
688	왕곡면 덕산리	619	10	도로	197	197	농림	
689	왕곡면 덕산리	619	6	답	1,410	2,113	농림	
690	왕곡면 덕산리	619	9	도로	325	325	농림	
691	왕곡면 덕산리	619	3	답	791	1,965	농림	
692	왕곡면 덕산리	619	7	답	396	397	농림	
693	왕곡면 덕산리	619	2	답	1,376	1,400	농림	
694	왕곡면 덕산리	619	8	도로	210	210	농림	
695	왕곡면 덕산리	619	1	답	90	90	농림	
696	왕곡면 덕산리	619	11	도로	233	233	농림	
697	왕곡면 덕산리	620	8	답	3,536	3,576	농림	
698	왕곡면 덕산리	620	7	답	585	100	농림	
699	왕곡면 덕산리	620	12	답	2,822	3,005	농림	
700	왕곡면 덕산리	620	13	답	2,434	2,625	농림	
701	왕곡면 덕산리	620	17	답	1,737	1,900	농림	
702	왕곡면 덕산리	620	10	답	421	445	농림	

일련 번호	토지소재지	본번	부번	지목	대장면적 (㎡)	편입면적 (㎡)	용도지역	비고
703	왕곡면 덕산리	620	16	답	2,465	2,790	농림	
704	왕곡면 덕산리	620	18	답	1,380	1,465	농림	
705	왕곡면 덕산리	620	11	답	2,688	2,855	농림	
706	왕곡면 덕산리	620	14	답	851	940	농림	
707	왕곡면 덕산리	620	19	답	920	970	농림	
708	왕곡면 덕산리	620	15	답	874	985	농림	
709	왕곡면 덕산리	620	20	답	2,753	2,885	농림	
710	왕곡면 덕산리	620	23	도로	841	841	농림	
711	왕곡면 덕산리	620	21	답	2,976	3,100	농림	
712	왕곡면 덕산리	620	22	답	2,269	2,479	농림	
713	왕곡면 덕산리	620	9	답	3,346	3,525	농림	
714	왕곡면 덕산리	621	4	답	2,120	2,120	농림	
715	왕곡면 덕산리	621	8	도로	2	2	농림	
716	왕곡면 덕산리	621	1	답	2,383	2,388	농림	
717	왕곡면 덕산리	621	5	답	610	610	농림	
718	왕곡면 덕산리	621	2	답	1,332	2,534	농림	
719	왕곡면 덕산리	621	6	답	337	340	농림	
720	왕곡면 덕산리	621	7	답	784	1,895	농림	
721	왕곡면 덕산리	622	2	답	350	350	농림	
722	왕곡면 덕산리	622	3	답	487	500	농림	
723	왕곡면 덕산리	622	5	답	2,557	2,570	농림	
724	왕곡면 덕산리	622	4	답	1,138	2,535	농림	
725	왕곡면 덕산리	622	1	답	1,950	1,950	농림	
726	왕곡면 덕산리	623	7	답	2,894	3,175	농림	
727	왕곡면 덕산리	623	9	도로	151	151	농림	
728	왕곡면 덕산리	623	6	답	2,642	2,915	농림	
729	왕곡면 덕산리	623	10	도로	88	88	농림	
730	왕곡면 덕산리	623	2	답	3,993	4,332	농림	
731	왕곡면 덕산리	623	5	답	2,763	3,030	농림	
732	왕곡면 덕산리	623	3	답	2,395	2,590	농림	
733	왕곡면 덕산리	623	4	답	2,945	3,210	농림	
734	왕곡면 덕산리	623	1	답	1,399	1,399	농림	

일련 번호	토지소재지	본번	부번	지목	대장면적 (㎡)	편입면적 (㎡)	용도지역	비고
735	왕곡면 덕산리	623	8	답	2,792	3,180	농림	
736	왕곡면 덕산리	624	9	답	827	1,130	농림	
737	왕곡면 덕산리	624	7	답	165	345	농림	
738	왕곡면 덕산리	624	8	답	1,618	1,635	농림	
739	왕곡면 덕산리	624	5	답	1,072	1,455	농림	
740	왕곡면 덕산리	624	6	답	870	870	농림	
741	왕곡면 덕산리	624	4	답	2,047	2,300	농림	
742	왕곡면 덕산리	624	3	답	1,469	1,660	농림	
743	왕곡면 덕산리	624	2	답	496	565	농림	
744	왕곡면 덕산리	624	1	답	2,179	2,560	농림	
745	왕곡면 덕산리	625	4	답	2,900	2,900	농림	
746	왕곡면 덕산리	625	5	답	1,501	2,990	농림	
747	왕곡면 덕산리	625	2	답	600	600	농림	
748	왕곡면 덕산리	625	3	답	1,400	1,400	농림	
749	왕곡면 덕산리	625	1	답	1,905	1,905	농림	
750	왕곡면 덕산리	626	4	답	590	590	농림	
751	왕곡면 덕산리	626	3	답	2,410	2,410	농림	
752	왕곡면 덕산리	626	5	답	1,534	2,920	농림	
753	왕곡면 덕산리	626	2	답	3,000	3,000	농림	
754	왕곡면 덕산리	626	1	답	1,770	1,770	농림	
755	왕곡면 덕산리	627	6	답	1,017	1,017	농림	
756	왕곡면 덕산리	627	4	답	690	690	농림	
757	왕곡면 덕산리	627	5	답	730	2,250	농림	
758	왕곡면 덕산리	627	2	답	2,485	2,485	농림	
759	왕곡면 덕산리	627	3	답	1,983	1,983	농림	
760	왕곡면 덕산리	627	1	답	490	490	농림	
761	왕곡면 덕산리	628	3	답	2,923	2,923	농림	
762	왕곡면 덕산리	628	2	답	2,880	2,880	농림	
763	왕곡면 덕산리	628	1	답	865	865	농림	
764	왕곡면 덕산리	629	1	답	1,300	1,300	농림	
765	왕곡면 덕산리	629	2	답	980	980	농림	
766	왕곡면 덕산리	629	3	답	675	675	농림	

일련 번호	토지소재지	본번	부번	지목	대장면적 (㎡)	편입면적 (㎡)	용도지역	비고
767	왕곡면 덕산리	629	5	답	850	850	농림	
768	왕곡면 덕산리	629	4	답	1,070	1,070	농림	
769	왕곡면 덕산리	630	15	답	71	71	농림	
770	왕곡면 덕산리	630	2	답	660	660	농림	
771	왕곡면 덕산리	630	6	답	2,030	2,030	농림	
772	왕곡면 덕산리	630	10	답	809	809	농림	
773	왕곡면 덕산리	630	1	답	1,270	1,270	농림	
774	왕곡면 덕산리	630	5	답	2,915	2,915	농림	
775	왕곡면 덕산리	630	7	답	700	700	농림	
776	왕곡면 덕산리	630	16	답	6	6	농림	
777	왕곡면 덕산리	630	13	답	514	514	농림	
778	왕곡면 덕산리	630	12	답	2,369	2,369	농림	
779	왕곡면 덕산리	630	11	답	525	525	농림	
780	왕곡면 덕산리	630	9	답	1,965	1,965	농림	
781	왕곡면 덕산리	630	8	답	2,310	2,310	농림	
782	왕곡면 덕산리	630	14	도로	331	318	농림	
783	왕곡면 덕산리	630	3	답	1,740	1,740	농림	
784	왕곡면 덕산리	630	4	답	2,980	2,980	농림	
785	왕곡면 덕산리	631	3	답	330	330	농림	
786	왕곡면 덕산리	631	2	답	3,000	3,000	농림	
787	왕곡면 덕산리	631	4	답	2,285	2,285	농림	
788	왕곡면 덕산리	631	5	답	2,320	2,320	농림	
789	왕곡면 덕산리	631	1	답	2,880	2,880	농림	
790	왕곡면 덕산리	632	9	답	459	459	농림	
791	왕곡면 덕산리	632	8	답	2,431	2,431	농림	
792	왕곡면 덕산리	632	7	답	1,870	1,870	농림	
793	왕곡면 덕산리	632	6	답	1,850	1,850	농림	
794	왕곡면 덕산리	632	5	답	1,695	1,695	농림	
795	왕곡면 덕산리	632	4	답	1,675	1,675	농림	
796	왕곡면 덕산리	632	3	답	1,875	1,875	농림	
797	왕곡면 덕산리	632	2	답	1,615	1,615	농림	
798	왕곡면 덕산리	632	1	과수원	432	432	농림	

일련 번호	토지소재지	본번	부번	지목	대장면적 (㎡)	편입면적 (㎡)	용도지역	비고
799	왕곡면 덕산리	632	10	답	384	384	농림	
800	왕곡면 덕산리	632	11	과수원	99	99	농림	
801	왕곡면 덕산리	633	2	답	3,015	3,015	농림	
802	왕곡면 덕산리	633	4	답	425	425	농림	
803	왕곡면 덕산리	633	3	과수원	950	950	농림	
804	왕곡면 덕산리	633	1	답	325	325	농림	
805	왕곡면 덕산리	634	9	답	174	174	농림	
806	왕곡면 덕산리	634	5	답	359	359	농림	
807	왕곡면 덕산리	634	8	답	98	98	농림	
808	왕곡면 덕산리	634	6	답	2,548	2,548	농림	
809	왕곡면 덕산리	634	3	답	1,961	1,961	농림	
810	왕곡면 덕산리	634	1	답	1,283	1,283	농림	
811	왕곡면 덕산리	634	4	답	1,905	1,905	농림	
812	왕곡면 덕산리	634	2	답	804	804	농림	
813	왕곡면 덕산리	634	7	답	137	137	농림	
814	왕곡면 덕산리	635	5	답	630	630	농림	
815	왕곡면 덕산리	635	3	답	350	350	농림	
816	왕곡면 덕산리	635	4	답	870	870	농림	
817	왕곡면 덕산리	635	2	답	755	755	농림	
818	왕곡면 덕산리	635	1	답	960	960	농림	
819	왕곡면 덕산리	636	1	답	1,205	1,205	농림	
820	왕곡면 덕산리	636	3	답	2,920	2,920	농림	
821	왕곡면 덕산리	636	2	답	3,010	3,010	농림	
822	왕곡면 덕산리	636	5	답	985	985	농림	
823	왕곡면 덕산리	636	6	과수원	1,900	1,900	농림	
824	왕곡면 덕산리	636	4	잡종지	326	326	농림	
825	왕곡면 덕산리	636	7	답	1,154	1,154	농림	
826	왕곡면 덕산리	637	1	답	650	650	농림	
827	왕곡면 덕산리	637	6	답	1,330	1,330	농림	
828	왕곡면 덕산리	637	5	답	1,625	1,625	농림	
829	왕곡면 덕산리	637	4	답	1,755	1,755	농림	
830	왕곡면 덕산리	637	3	답	1,810	1,810	농림	

일련 번호	토지소재지	본번	부번	지목	대장면적 (㎡)	편입면적 (㎡)	용도지역	비고
831	왕곡면 덕산리	637	2	답	1,830	1,830	농림	
832	왕곡면 덕산리	640	1	구거	86	86	농림	
833	왕곡면 덕산리	640		구거	442	136	농림	
834	왕곡면 덕산리	640	2	구거	94	94	농림	
835	왕곡면 덕산리	640	3	구거	603	603	농림	
836	왕곡면 덕산리	641		도로	73	73	농림	
837	왕곡면 덕산리	641	2	도로	819	819	농림	
838	왕곡면 덕산리	641	1	도로	938	484	농림	
839	왕곡면 덕산리	642	1	구거	50	50	농림	
840	왕곡면 덕산리	642		구거	236	236	농림	
841	왕곡면 덕산리	643		구거	238	238	농림	
842	왕곡면 덕산리	644		도로	195	195	농림	
843	왕곡면 덕산리	645	2	구거	3,760	3,744	농림	
844	왕곡면 덕산리	646	2	도로	1,381	1,379	농림	
845	왕곡면 덕산리	647		구거	2,535	1,808	농림	
846	왕곡면 덕산리	648	2	구거	1,615	1,549	농림	
847	왕곡면 덕산리	649		구거	1,420	1,420	농림	
848	왕곡면 덕산리	650		도로	1,795	1,795	농림	
849	왕곡면 덕산리	651		구거	380	380	농림	
850	왕곡면 덕산리	652		도로	180	180	농림	
851	왕곡면 덕산리	653		구거	174	174	농림	
852	왕곡면 덕산리	654		구거	310	310	농림	
853	왕곡면 덕산리	655		도로	260	260	농림	
854	왕곡면 덕산리	656		구거	335	335	농림	
855	왕곡면 덕산리	657		구거	2,560	2,560	농림	
856	왕곡면 덕산리	658		도로	2,065	2,065	농림	
857	왕곡면 덕산리	659		구거	850	850	농림	
858	왕곡면 덕산리	660		구거	470	470	농림	
859	왕곡면 덕산리	661		도로	485	485	농림	
860	왕곡면 덕산리	662		구거	1,805	1,805	농림	
861	왕곡면 덕산리	663		도로	545	545	농림	
862	왕곡면 덕산리	664		구거	1,830	1,830	농림	

일련 번호	토지소재지	본번	부번	지목	대장면적 (㎡)	편입면적 (㎡)	용도지역	비고
863	왕곡면 덕산리	665		도로	1,850	1,850	농림	
864	왕곡면 덕산리	666		구거	500	500	농림	
865	왕곡면 덕산리	667		도로	420	420	농림	
866	왕곡면 덕산리	668		구거	440	440	농림	
867	왕곡면 덕산리	669		구거	400	400	농림	
868	왕곡면 덕산리	670		도로	280	280	농림	
869	왕곡면 덕산리	671		구거	185	185	농림	
870	왕곡면 덕산리	672		구거	4,140	4,140	농림	
871	왕곡면 덕산리	673		도로	450	450	농림	
872	왕곡면 덕산리	674		도로	1,335	1,335	농림	
873	왕곡면 덕산리	675		구거	3,190	2,789	농림	
874	왕곡면 덕산리	676		구거	495	495	농림	
875	왕곡면 덕산리	677		도로	1,015	1,015	농림	
876	왕곡면 덕산리	678		구거	496	496	농림	
877	왕곡면 덕산리	679		도로	900	900	농림	
878	왕곡면 덕산리	680		구거	1,180	1,180	농림	
879	왕곡면 덕산리	681		도로	640	640	농림	
880	왕곡면 덕산리	682		구거	1,910	1,910	농림	
881	왕곡면 덕산리	683		도로	325	325	농림	
882	왕곡면 덕산리	684		도로	1,435	1,435	농림	
883	왕곡면 덕산리	685		구거	935	935	농림	
884	왕곡면 덕산리	686		구거	286	286	농림	
885	왕곡면 덕산리	687		구거	4,204	4,204	농림	
886	왕곡면 덕산리	688		도로	2,095	2,095	농림	
887	왕곡면 덕산리	689		도로	1,225	1,225	농림	
888	왕곡면 덕산리	690		구거	1,840	1,840	농림	
889	왕곡면 덕산리	691		구거	570	570	농림	
890	왕곡면 덕산리	694	20	전	2,820	2,820	계획관리	
891	왕곡면 덕산리	694	1	구거	2,676	2,580	계획관리	
892	왕곡면 덕산리	694	11	잡종지	312	312	계획관리	
893	왕곡면 덕산리	694	18	구거	216	216	계획관리	
894	왕곡면 덕산리	694	7	답	1,302	1,302	계획관리	

일련 번호	토지소재지	본번	부번	지목	대장면적 (㎡)	편입면적 (㎡)	용도지역	비고
895	왕곡면 덕산리	694	3	과수원	294	294	계획관리	
896	왕곡면 덕산리	694	9	잡종지	486	486	계획관리	
897	왕곡면 덕산리	694	2	과수원	444	444	계획관리	
898	왕곡면 덕산리	694	8	답	492	492	계획관리	
899	왕곡면 덕산리	694	10	잡종지	396	396	계획관리	
900	왕곡면 덕산리	694	19	답	300	300	계획관리	
901	왕곡면 덕산리	694	12	대	660	660	계획관리	
902	왕곡면 덕산리	695	15	답	1,410	1,410	농림	
903	왕곡면 덕산리	695	14	답	1,716	1,716	농림	
904	왕곡면 덕산리	695	7	답	462	462	계획관리	
905	왕곡면 덕산리	695	1	답	594	594	계획관리	
906	왕곡면 덕산리	695	2	답	654	654	계획관리	
907	왕곡면 덕산리	695	11	답	1,140	1,140	계획관리	
908	왕곡면 덕산리	695	5	답	684	684	계획관리	
909	왕곡면 덕산리	695	3	답	624	624	계획관리	
910	왕곡면 덕산리	695	8	답	654	654	계획관리	
911	왕곡면 덕산리	695	13	답	1,386	1,386	계획관리	
912	왕곡면 덕산리	695	9	답	462	462	계획관리	
913	왕곡면 덕산리	695	6	답	900	900	계획관리	
914	왕곡면 덕산리	695	10	답	1,158	1,158	계획관리	
915	왕곡면 덕산리	695	12	답	1,206	1,206	계획관리	
916	왕곡면 덕산리	695	4	답	852	852	계획관리	
917	왕곡면 덕산리	696	2	대	345	345	계획관리	
918	왕곡면 덕산리	696	9	답	528	528	농림	
919	왕곡면 덕산리	696	18	답	204	204	계획관리	
920	왕곡면 덕산리	696	14	답	564	564	계획관리	
921	왕곡면 덕산리	696	15	답	438	438	계획관리	
922	왕곡면 덕산리	696	16	답	972	972	계획관리	
923	왕곡면 덕산리	696	1	대	1,068	1,068	계획관리	
924	왕곡면 덕산리	696	4	대	480	480	계획관리	
925	왕곡면 덕산리	696	8	답	930	930	계획관리	
926	왕곡면 덕산리	696	19	답	324	324	계획관리	

일련 번호	토지소재지	본번	부번	지목	대장면적 (㎡)	편입면적 (㎡)	용도지역	비고
927	왕곡면 덕산리	696	7	답	1,056	1,056	계획관리	
928	왕곡면 덕산리	696	13	답	474	474	계획관리	
929	왕곡면 덕산리	696	11	답	1,070	1,070	계획관리	
930	왕곡면 덕산리	696	3	답	477	477	계획관리	
931	왕곡면 덕산리	696	5	대	433	433	계획관리	
932	왕곡면 덕산리	696	6	답	286	616	계획관리	
933	왕곡면 덕산리	696	10	답	927	927	계획관리	
934	왕곡면 덕산리	696	17	구거	2,791	2,791	계획관리	
935	왕곡면 덕산리	696	12	답	653	653	계획관리	
936	왕곡면 덕산리	697	2	답	209	209	계획관리	
937	왕곡면 덕산리	697	26	답	904	904	계획관리	
938	왕곡면 덕산리	697	48	답	528	528	계획관리	
939	왕곡면 덕산리	697	11	답	536	536	계획관리	
940	왕곡면 덕산리	697	13	답	1,164	1,164	계획관리	
941	왕곡면 덕산리	697	10	답	1,000	1,000	계획관리	
942	왕곡면 덕산리	697	25	답	916	916	계획관리	
943	왕곡면 덕산리	697	24	답	987	987	계획관리	
944	왕곡면 덕산리	697	30	답	840	840	계획관리	
945	왕곡면 덕산리	697	52	답	618	618	계획관리	
946	왕곡면 덕산리	697	23	답	1,184	1,184	계획관리	
947	왕곡면 덕산리	697	56	도로	16	16	계획관리	
948	왕곡면 덕산리	697	31	답	714	714	계획관리	
949	왕곡면 덕산리	697	57	도로	5	5	계획관리	
950	왕곡면 덕산리	697	53	도로	264	264	계획관리	
951	왕곡면 덕산리	697	51	답	588	588	계획관리	
952	왕곡면 덕산리	697	12	답	834	834	계획관리	
953	왕곡면 덕산리	697	50	답	708	708	계획관리	
954	왕곡면 덕산리	697	15	답	1,302	1,302	계획관리	
955	왕곡면 덕산리	697	55	도로	32	32	계획관리	
956	왕곡면 덕산리	697	58	도로	48	48	계획관리	
957	왕곡면 덕산리	697	8	답	996	996	계획관리	
958	왕곡면 덕산리	697	7	답	804	804	계획관리	

일련 번호	토지소재지	본번	부번	지목	대장면적 (㎡)	편입면적 (㎡)	용도지역	비고
959	왕곡면 덕산리	697	54	도로	47	47	계획관리	
960	왕곡면 덕산리	697	28	답	1,206	1,206	계획관리	
961	왕곡면 덕산리	697	14	답	1,068	1,068	계획관리	
962	왕곡면 덕산리	697	18	답	894	894	계획관리	
963	왕곡면 덕산리	697	59	도로	58	58	계획관리	
964	왕곡면 덕산리	697	16	답	1,458	1,458	계획관리	
965	왕곡면 덕산리	697	19	답	1,224	1,224	계획관리	
966	왕곡면 덕산리	697	47	답	210	210	계획관리	
967	왕곡면 덕산리	697	32	목장용지	6,906	6,906	계획관리	
968	왕곡면 덕산리	697	20	답	1,584	1,584	계획관리	
969	왕곡면 덕산리	697	6	답	750	750	계획관리	
970	왕곡면 덕산리	697	62	도로	56	56	계획관리	
971	왕곡면 덕산리	697	63	도로	45	45	계획관리	
972	왕곡면 덕산리	697	27	답	555	555	계획관리	
973	왕곡면 덕산리	697	61	도로	44	44	계획관리	
974	왕곡면 덕산리	697	22	답	1,116	1,116	계획관리	
975	왕곡면 덕산리	697	60	도로	57	57	계획관리	
976	왕곡면 덕산리	697	29	답	1,146	1,146	계획관리	
977	왕곡면 덕산리	697	21	답	709	709	계획관리	
978	왕곡면 덕산리	697	17	답	1,020	1,020	계획관리	
979	왕곡면 덕산리	697	5	답	750	750	계획관리	
980	왕곡면 덕산리	697	49	답	216	216	계획관리	
981	왕곡면 덕산리	697	9	답	655	655	계획관리	
982	왕곡면 덕산리	697	4	답	395	395	계획관리	
983	왕곡면 덕산리	697	3	답	415	415	계획관리	
984	왕곡면 덕산리	697	1	답	184	184	계획관리	
985	왕곡면 덕산리	697	39	과수원	5,364	5,364	계획관리	
986	왕곡면 덕산리	698	20	과수원	10,116	10,116	계획관리	
987	왕곡면 덕산리	698	7	답	876	876	계획관리	
988	왕곡면 덕산리	698	2	답	444	444	계획관리	
989	왕곡면 덕산리	698	13	답	552	552	계획관리	
990	왕곡면 덕산리	698	16	답	846	846	계획관리	

일련 번호	토지소재지	본번	부번	지목	대장면적 (㎡)	편입면적 (㎡)	용도지역	비고
991	왕곡면 덕산리	698	11	답	360	360	계획관리	
992	왕곡면 덕산리	698	10	답	606	606	계획관리	
993	왕곡면 덕산리	698	9	답	858	858	계획관리	
994	왕곡면 덕산리	698	12	답	438	438	계획관리	
995	왕곡면 덕산리	698	14	답	828	828	계획관리	
996	왕곡면 덕산리	698	8	답	834	834	계획관리	
997	왕곡면 덕산리	698	15	답	732	732	계획관리	
998	왕곡면 덕산리	698	22	구거	130	130	계획관리	
999	왕곡면 덕산리	698	4	답	506	506	계획관리	
1000	왕곡면 덕산리	698	5	답	921	921	계획관리	
1001	왕곡면 덕산리	698	21	구거	1,643	1,643	계획관리	
1002	왕곡면 덕산리	698	23	답	4	4	계획관리	
1003	왕곡면 덕산리	698	3	답	451	451	계획관리	
1004	왕곡면 덕산리	698	25	전	4,793	4,793	계획관리	
1005	왕곡면 덕산리	701	7	구거	468	468	계획관리	
1006	왕곡면 덕산리	701	2	과수원	3,009	3,009	계획관리	
1007	왕곡면 덕산리	702	13	답	1,116	1,116	계획관리	
1008	왕곡면 덕산리	702	16	답	480	480	계획관리	
1009	왕곡면 덕산리	702	12	답	996	996	계획관리	
1010	왕곡면 덕산리	702	11	답	1,212	1,212	계획관리	
1011	왕곡면 덕산리	702	17	답	312	312	계획관리	
1012	왕곡면 덕산리	702	15	답	564	564	계획관리	
1013	왕곡면 덕산리	702	7	답	528	528	계획관리	
1014	왕곡면 덕산리	702	1	과수원	4,212	4,212	계획관리	
1015	왕곡면 덕산리	702	14	답	846	846	계획관리	
1016	왕곡면 덕산리	705	4	과수원	7	7	계획관리	
1017	왕곡면 덕산리	705	7	도로	30	30	계획관리	
1018	왕곡면 덕산리	707	6	답	3	3	계획관리	
1019	왕곡면 덕산리	708	11	답	480	480	계획관리	
1020	왕곡면 덕산리	708	10	답	420	420	계획관리	
1021	왕곡면 덕산리	708	20	잡종지	984	984	계획관리	
1022	왕곡면 덕산리	708	6	과수원	3,066	3,066	계획관리	

일련 번호	토지소재지	본번	부번	지목	대장면적 (㎡)	편입면적 (㎡)	용도지역	비고
1023	왕곡면 덕산리	708	16	답	360	360	계획관리	
1024	왕곡면 덕산리	708	15	답	408	408	계획관리	
1025	왕곡면 덕산리	708	17	답	360	360	계획관리	
1026	왕곡면 덕산리	708	18	답	528	528	계획관리	
1027	왕곡면 덕산리	708	19	잡종지	402	402	계획관리	
1028	왕곡면 덕산리	708	22	답	11	11	계획관리	
1029	왕곡면 덕산리	708	9	답	216	216	계획관리	
1030	왕곡면 덕산리	708	8	답	438	438	계획관리	
1031	왕곡면 덕산리	708	7	답	1,116	1,116	계획관리	
1032	왕곡면 덕산리	708	5	답	103	103	계획관리	
1033	왕곡면 덕산리	708	4	답	344	344	계획관리	
1034	왕곡면 덕산리	708	23	답	92	92	계획관리	
1035	왕곡면 덕산리	712	2	답	116	116	보전관리	
1036	왕곡면 덕산리	712	3	답	4	4	계획관리	
1037	왕곡면 덕산리	712	4	대	623	623	보전관리	
1038	왕곡면 덕산리	712	5	답	453	453	보전관리	
1039	왕곡면 덕산리	712	6	구거	160	160	보전관리	
1040	왕곡면 덕산리	산22	1	임야	328	328	계획관리	
1041	왕곡면 덕산리	산22	3	임야	1,499	1,499	계획관리	
1042	왕곡면 덕산리	산22	4	임야	862	862	계획관리	
1043	왕곡면 덕산리	산22	5	임야	3	3	보전관리	
1044	왕곡면 덕산리	산23		임야	414	414	계획관리	
1045	왕곡면 덕산리	산37	1	임야	1,821	1,821	계획관리	
1046	왕곡면 덕산리	산37	8	임야	236	236	계획관리	
1047	왕곡면 덕산리	산66	3	구거	508	508	계획관리	
1048	왕곡면 덕산리	산66	4	임야	308	308	계획관리	
1049	왕곡면 덕산리	산68	4	임야	3,372	3,372	계획관리	
1050	왕곡면 덕산리	산69	7	임야	298	298	계획관리	
1051	왕곡면 덕산리	산69	4	임야	7,140	7,140	계획관리	
1052	왕곡면 덕산리	산69	6	임야	893	893	계획관리	
1053	왕곡면 덕산리	산73	3	임야	17	17	계획관리	
1054	왕곡면 덕산리	산74		묘지	3,967	3,967	계획관리	

일련 번호	토지소재지	본번	부번	지목	대장면적 (㎡)	편입면적 (㎡)	용도지역	비고
1055	왕곡면 덕산리	산75	1	임야	694	694	계획관리	
1056	왕곡면 덕산리	산75	4	임야	48	48	계획관리	
1057	왕곡면 덕산리	산77	2	임야	1,763	1,763	계획관리	
1058	왕곡면 덕산리	산79	5	임야	25	25	계획관리	
1059	왕곡면 덕산리	산83	2	임야	265	265	계획관리	
1060	왕곡면 덕산리	산83	5	도로	33	33	계획관리	
1061	왕곡면 덕산리	산87	4	임야	1,298	1,298	계획관리	
1062	왕곡면 덕산리	산87	5	임야	85	85	계획관리	
1063	왕곡면 덕산리	산87	1	임야	325	325	계획관리	
1064	왕곡면 덕산리	산117	5	임야	2,646	1,980	계획관리	
1065	왕곡면 덕산리	산118	4	임야	29	29	계획관리	
1066	왕곡면 덕산리	산118	5	임야	295	295	계획관리	
1067	왕곡면 덕산리	산118	3	임야	26	23	계획관리	
1068	왕곡면 덕산리	산118	2	구거	807	217	계획관리	
1069	왕곡면 덕산리	산119	1	구거	658	221	농림	
1070	왕곡면 덕산리	산120	3	구거	417	377	농림	
1071	왕곡면 덕산리	산121	3	도로	30	19	농림	
1072	왕곡면 덕산리	산121	1	구거	149	69	농림	
1073	왕곡면 덕산리	산122	3	도로	17	17	농림	
1074	왕곡면 덕산리	산122	4	구거	17	17	농림	
1075	왕곡면 덕산리	산124	1	구거	89	89	농림	
1076	왕곡면 덕산리	산125	4	구거	180	166	농림	
1077	왕곡면 덕산리	산125	7	도로	238	19	농림	
1078	왕곡면 덕산리	산125	5	구거	448	448	농림	
1079	왕곡면 덕산리	산125	6	임야	120	120	계획관리	
1080	왕곡면 덕산리	산127	10	도로	43	43	계획관리	
1081	왕곡면 덕산리	산127	2	임야	5,121	5,121	계획관리	
1082	왕곡면 덕산리	산127		임야	9,199	9,199	계획관리	
1083	왕곡면 덕산리	산127	1	임야	794	794	계획관리	
1084	왕곡면 덕산리	산127	5	구거	22	17	계획관리	
1085	왕곡면 덕산리	산127	3	구거	749	687	농림	
1086	왕곡면 덕산리	산127	4	도로	749	39	계획관리	

일련 번호	토지소재지	본번	부번	지목	대장면적 (㎡)	편입면적 (㎡)	용도지역	비고
1087	왕곡면 덕산리	산127	11	도로	70	70	계획관리	
1088	왕곡면 덕산리	산128		임야	595	595	계획관리	
1089	왕곡면 덕산리	산130	2	임야	152	152	계획관리	
1090	왕곡면 덕산리	산130		임야	155	155	계획관리	
1091	왕곡면 덕산리	산131	3	임야	1,305	1,305	계획관리	
1092	왕곡면 덕산리	산131	1	임야	16,715	16,715	계획관리	
1093	왕곡면 덕산리	산131	4	임야	2,227	2,227	계획관리	
1094	왕곡면 덕산리	산131	2	임야	6,728	6,728	계획관리	
1095	왕곡면 덕산리	산132	1	임야	12,893	12,893	계획관리	
1096	왕곡면 덕산리	319	4	목장용지	996	996	계획관리	
1097	왕곡면 덕산리	319	5	임야	3,256	3,256	계획관리	
1098	왕곡면 덕산리	산134	9	임야	496	496	계획관리	
1099	왕곡면 덕산리	산134	1	임야	992	992	계획관리	
1100	왕곡면 덕산리	산134	19	임야	969	969	계획관리	
1101	왕곡면 덕산리	산134	27	임야	18	18	계획관리	
1102	왕곡면 덕산리	산135	3	임야	107	58	계획관리	
1103	왕곡면 덕산리	산136	2	임야	1,354	18	농림	
1104	왕곡면 덕산리	산138	21	구거	195	195	보전관리	
1105	왕곡면 덕산리	산138	23	도로	94	94	보전관리	
1106	왕곡면 덕산리	산138	22	임야	52	52	보전관리	
1107	왕곡면 덕산리	산138	24	도로	59	41	계획관리	
1108	왕곡면 덕산리	산138	20	임야	5,411	5,411	보전관리	
1109	왕곡면 덕산리	산139	1	도로	793	5	계획관리	
1110	왕곡면 덕산리	산140	13	임야	117	117	보전관리	
1111	왕곡면 덕산리	산140	15	도로	56	42	계획관리	
1112	왕곡면 덕산리	산140	3	도로	60	60	계획관리	
1113	왕곡면 덕산리	산140	16	임야	82	19	보전관리	
1114	왕곡면 덕산리	산140	12	구거	460	460	보전관리	
1115	왕곡면 덕산리	산140	2	도로	86	86	보전관리	
1116	왕곡면 덕산리	산140	14	도로	133	131	보전관리	
1117	왕곡면 덕산리	산140	17	도로	43	1	계획관리	
1118	왕곡면 덕산리	산141	8	임야	304	304	보전관리	

일련 번호	토지소재지	본번	부번	지목	대장면적 (㎡)	편입면적 (㎡)	용도지역	비고
1119	왕곡면 덕산리	산141	100	도로	100	100	계획관리	
1120	왕곡면 덕산리	산141	9	도로	197	138	보전관리	
1121	왕곡면 덕산리	산141	6	임야	278	278	보전관리	
1122	왕곡면 덕산리	산142	29	임야	25	25	보전관리	
1123	왕곡면 덕산리	산142	24	도로	35	35	계획관리	
1124	왕곡면 덕산리	산142	22	임야	181	181	보전관리	
1125	왕곡면 덕산리	산142	27	임야	232	232	보전관리	
1126	왕곡면 덕산리	산142	30	임야	50	50	보전관리	
1127	왕곡면 덕산리	산142	31	임야	333	333	보전관리	
1128	왕곡면 덕산리	산142	2	도로	1,091	66	계획관리	
1129	왕곡면 덕산리	산143	1	임야	397	397	보전관리	
1130	왕곡면 덕산리	산143	2	도로	298	41	계획관리	
1131	왕곡면 덕산리	산145	2	도로	2,281	252	계획관리	
1132	왕곡면 덕산리	산147	1	임야	1,713	1,713	보전관리	
1133	왕곡면 덕산리	산147	3	임야	505	505	보전관리	
1134	왕곡면 덕산리	산147	4	임야	709	709	보전관리	
1135	왕곡면 덕산리	산147	2	임야	1,587	1,587	보전관리	
1136	왕곡면 덕산리	산148	2	임야	3,059	3,059	보전관리	
1137	왕곡면 덕산리	산149	4	임야	1,005	1,005	보전관리	
1138	왕곡면 덕산리	산149	5	임야	731	731	보전관리	
1139	왕곡면 덕산리	산154	3	구거	1,826	1,826	농림	
1140	왕곡면 덕산리	산154	8	임야	312	312	보전관리	
1141	왕곡면 덕산리	산154	2	임야	539	539	보전관리	
1142	왕곡면 덕산리	산154	10	임야	724	724	보전관리	
1143	왕곡면 덕산리	산154	11	임야	268	268	보전관리	
1144	왕곡면 덕산리	산155	5	임야	244	243	보전관리	
1145	왕곡면 덕산리	산155	12	구거	19	19	농림	
1146	왕곡면 덕산리	산155	11	구거	217	1	농림	
1147	왕곡면 덕산리	산155	1	임야	1,477	1,477	보전관리	
1148	왕곡면 덕산리	산155	6	구거	270	270	농림	
1149	왕곡면 덕산리	산155	9	임야	426	426	보전관리	
1150	왕곡면 덕산리	산155	2	도로	1,388	246	보전관리	

일련 번호	토지소재지	본번	부번	지목	대장면적 (㎡)	편입면적 (㎡)	용도지역	비고
1151	왕곡면 양산리	15	1	주차장	149	88	계획관리	
1152	왕곡면 양산리	20	2	도로	96	27	계획관리	
1153	왕곡면 양산리	21	3	잡종지	339	139	계획관리	
1154	왕곡면 양산리	21	7	대	985	844	계획관리	
1155	왕곡면 양산리	21		도로	17	17	계획관리	
1156	왕곡면 양산리	22	2	도로	96	96	계획관리	
1157	왕곡면 양산리	23	1	잡종지	1,625	1,311	계획관리	
1158	왕곡면 양산리	23	4	대	485	485	계획관리	
1159	왕곡면 양산리	23	2	도로	340	340	계획관리	
1160	왕곡면 양산리	24	1	잡종지	167	87	계획관리	
1161	왕곡면 양산리	24	3	잡종지	717	717	계획관리	
1162	왕곡면 양산리	24	2	도로	165	165	계획관리	
1163	왕곡면 양산리	26	1	대	596	438	계획관리	
1164	왕곡면 양산리	26	3	잡종지	484	484	계획관리	
1165	왕곡면 양산리	26	2	도로	13	13	계획관리	
1166	왕곡면 양산리	27		전	126	126	계획관리	
1167	왕곡면 양산리	28	2	도로	145	145	계획관리	
1168	왕곡면 양산리	29	2	도로	30	30	계획관리	
1169	왕곡면 양산리	31		과수원	5,032	5,032	계획관리	
1170	왕곡면 양산리	33	19	대	91	91	계획관리	
1171	왕곡면 양산리	33		전	826	826	계획관리	
1172	왕곡면 양산리	33	3	대	457	457	계획관리	
1173	왕곡면 양산리	33	18	대	124	124	계획관리	
1174	왕곡면 양산리	33	1	전	582	582	계획관리	
1175	왕곡면 양산리	33	23	잡종지	381	381	계획관리	
1176	왕곡면 양산리	33	22	대	603	603	계획관리	
1177	왕곡면 양산리	33	25	대	128	52	계획관리	
1178	왕곡면 양산리	33	24	대	235	235	계획관리	
1179	왕곡면 양산리	33	28	대	137	59	계획관리	
1180	왕곡면 양산리	103	3	대	278	278	계획관리	
1181	왕곡면 양산리	103	31	대	383	161	계획관리	
1182	왕곡면 양산리	103	6	잡종지	371	199	계획관리	

일련 번호	토지소재지	본번	부번	지목	대장면적 (㎡)	편입면적 (㎡)	용도지역	비고
1183	왕곡면 양산리	103	32	잡종지	256	10	계획관리	
1184	왕곡면 양산리	104		과수원	569	466	계획관리	
1185	왕곡면 양산리	242	59	잡종지	549	454	계획관리	
1186	왕곡면 양산리	461		전	778	218	계획관리	
1187	왕곡면 양산리	462	6	전	111	97	계획관리	
1188	왕곡면 양산리	463		전	437	300	계획관리	
1189	왕곡면 양산리	464	1	전	245	245	계획관리	
1190	왕곡면 양산리	464		전	422	379	계획관리	
1191	왕곡면 양산리	464	3	구거	300	16	농림	
1192	왕곡면 양산리	465		전	374	374	계획관리	
1193	왕곡면 양산리	466		전	321	321	계획관리	
1194	왕곡면 양산리	467	1	전	1,277	1,017	계획관리	
1195	왕곡면 양산리	467		대	942	942	계획관리	
1196	왕곡면 양산리	468		답	2,426	2,426	계획관리	
1197	왕곡면 양산리	468	1	답	1,514	1,514	계획관리	
1198	왕곡면 양산리	468	2	답	1,494	1,494	계획관리	
1199	왕곡면 양산리	469		전	496	496	계획관리	
1200	왕곡면 양산리	470		과수원	1,468	1,468	계획관리	
1201	왕곡면 양산리	470	1	과수원	1,966	1,966	계획관리	
1202	왕곡면 양산리	470	3	과수원	345	168	계획관리	
1203	왕곡면 양산리	471		답	106	106	계획관리	
1204	왕곡면 양산리	472	2	도로	786	206	계획관리	
1205	왕곡면 양산리	472		답	79	79	계획관리	
1206	왕곡면 양산리	472	5	과수원	284	284	보전관리	
1207	왕곡면 양산리	472	6	과수원	132	132	보전관리	
1208	왕곡면 양산리	472	7	과수원	1,448	1,401	보전관리	
1209	왕곡면 양산리	472	1	과수원	12,266	12,266	보전관리	
1210	왕곡면 양산리	473		답	136	136	계획관리	
1211	왕곡면 양산리	474	1	답	2,952	2,952	계획관리	
1212	왕곡면 양산리	474	2	답	3,336	3,336	계획관리	
1213	왕곡면 양산리	475		답	536	536	계획관리	
1214	왕곡면 양산리	476		전	1,656	1,656	보전관리	

일련 번호	토지소재지	본번	부번	지목	대장면적 (㎡)	편입면적 (㎡)	용도지역	비고
1215	왕곡면 양산리	477		전	912	912	보전관리	
1216	왕곡면 양산리	478		전	1,124	1,124	계획관리	
1217	왕곡면 양산리	479		전	694	694	보전관리	
1218	왕곡면 양산리	480		전	261	261	보전관리	
1219	왕곡면 양산리	481		전	734	734	보전관리	
1220	왕곡면 양산리	482		전	1,131	1,131	계획관리	
1221	왕곡면 양산리	483		전	1,696	1,696	계획관리	
1222	왕곡면 양산리	484		답	2,354	2,354	계획관리	
1223	왕곡면 양산리	485		전	830	830	계획관리	
1224	왕곡면 양산리	485	1	도로	17	17	계획관리	
1225	왕곡면 양산리	486		답	721	721	계획관리	
1226	왕곡면 양산리	486	1	도로	10	10	계획관리	
1227	왕곡면 양산리	487		답	1,726	1,726	계획관리	
1228	왕곡면 양산리	488	1	도로	106	106	계획관리	
1229	왕곡면 양산리	488		답	2,298	2,298	계획관리	
1230	왕곡면 양산리	489		전	1,567	1,567	계획관리	
1231	왕곡면 양산리	490		대	1,236	1,236	계획관리	
1232	왕곡면 양산리	491		대	724	724	계획관리	
1233	왕곡면 양산리	492		대	803	803	계획관리	
1234	왕곡면 양산리	493		대	245	245	계획관리	
1235	왕곡면 양산리	494		대	704	704	계획관리	
1236	왕곡면 양산리	495		대	542	542	계획관리	
1237	왕곡면 양산리	496	3	전	1,037	1,037	계획관리	
1238	왕곡면 양산리	496		전	1,293	1,293	계획관리	
1239	왕곡면 양산리	496	2	전	1,106	1,106	계획관리	
1240	왕곡면 양산리	496	1	전	568	568	계획관리	
1241	왕곡면 양산리	498		전	803	803	계획관리	
1242	왕곡면 양산리	499	1	도로	56	56	계획관리	
1243	왕곡면 양산리	499		대	349	349	계획관리	
1244	왕곡면 양산리	499	2	대	150	150	계획관리	
1245	왕곡면 양산리	500	1	도로	53	53	계획관리	
1246	왕곡면 양산리	501	1	답	1,747	1,747	계획관리	

일련 번호	토지소재지	본번	부번	지목	대장면적 (㎡)	편입면적 (㎡)	용도지역	비고
1247	왕곡면 양산리	501	4	구거	1,449	1,449	계획관리	
1248	왕곡면 양산리	501	2	답	2,010	2,010	계획관리	
1249	왕곡면 양산리	501	3	답	1,702	1,702	계획관리	
1250	왕곡면 양산리	502	4	답	1,685	1,685	계획관리	
1251	왕곡면 양산리	502	3	답	1,188	1,188	계획관리	
1252	왕곡면 양산리	502	2	답	775	775	계획관리	
1253	왕곡면 양산리	502	1	답	818	818	계획관리	
1254	왕곡면 양산리	503	4	도로	1,574	1,543	농림	
1255	왕곡면 양산리	503	5	구거	311	311	계획관리	
1256	왕곡면 양산리	503	1	답	1,528	1,528	계획관리	
1257	왕곡면 양산리	503	2	답	1,177	1,177	계획관리	
1258	왕곡면 양산리	503	3	답	562	562	계획관리	
1259	왕곡면 양산리	509	4	도로	83	20	계획관리	
1260	왕곡면 양산리	509		전	836	467	계획관리	
1261	왕곡면 양산리	509	7	도로	50	20	계획관리	
1262	왕곡면 양산리	509	5	도로	20	3	계획관리	
1263	왕곡면 양산리	509	8	전	581	24	계획관리	
1264	왕곡면 양산리	509	6	도로	17	17	계획관리	
1265	왕곡면 양산리	509	3	대	169	169	계획관리	
1266	왕곡면 양산리	511		대	2,417	199	계획관리	
1267	왕곡면 양산리	533		전	2,334	1,090	계획관리	
1268	왕곡면 양산리	535		답	1,540	1,540	계획관리	
1269	왕곡면 양산리	543	3	답	2,646	2,646	농림	
1270	왕곡면 양산리	543	8	구거	4,261	4,261	농림	
1271	왕곡면 양산리	543	2	답	2,711	2,711	농림	
1272	왕곡면 양산리	543	1	답	938	938	농림	
1273	왕곡면 양산리	543	5	답	1,408	1,408	농림	
1274	왕곡면 양산리	543	6	답	2,423	2,423	농림	
1275	왕곡면 양산리	543	7	답	2,130	2,130	농림	
1276	왕곡면 양산리	543	4	답	921	921	농림	
1277	왕곡면 양산리	544	4	구거	217	217	농림	
1278	왕곡면 양산리	544	1	답	745	745	농림	

일련 번호	토지소재지	본번	부번	지목	대장면적 (㎡)	편입면적 (㎡)	용도지역	비고
1279	왕곡면 양산리	544	3	답	1,272	1,272	농림	
1280	왕곡면 양산리	544	2	답	1,084	1,084	농림	
1281	왕곡면 양산리	544	5	도로	2,348	2,348	농림	
1282	왕곡면 양산리	545	5	구거	1,316	1,316	농림	
1283	왕곡면 양산리	545	6	답	1,000	1,000	농림	
1284	왕곡면 양산리	545	3	답	777	777	농림	
1285	왕곡면 양산리	545	1	답	992	992	농림	
1286	왕곡면 양산리	545	2	답	1,186	1,186	농림	
1287	왕곡면 양산리	545	4	도로	2,593	2,038	농림	
1288	왕곡면 양산리	548	3	답	1,137	1,137	농림	
1289	왕곡면 양산리	548	2	답	1,016	1,016	농림	
1290	왕곡면 양산리	548	1	답	2,308	2,308	농림	
1291	왕곡면 양산리	548	13	답	144	144	농림	
1292	왕곡면 양산리	548	12	답	151	151	농림	
1293	왕곡면 양산리	548	11	답	195	195	농림	
1294	왕곡면 양산리	548	10	답	151	151	농림	
1295	왕곡면 양산리	548	9	답	3	3	농림	
1296	왕곡면 양산리	548	4	답	2,091	2,091	농림	
1297	왕곡면 양산리	548	8	답	2,060	2,060	농림	
1298	왕곡면 양산리	548	7	답	2,117	2,117	농림	
1299	왕곡면 양산리	548	6	답	2,170	2,170	농림	
1300	왕곡면 양산리	548	5	답	2,064	2,064	농림	
1301	왕곡면 양산리	549	1	답	2,380	2,380	농림	
1302	왕곡면 양산리	549	6	답	209	209	농림	
1303	왕곡면 양산리	549	5	답	1,073	1,073	농림	
1304	왕곡면 양산리	549	3	답	1,256	1,256	농림	
1305	왕곡면 양산리	549	4	구거	204	204	농림	
1306	왕곡면 양산리	549	2	답	3,030	3,030	농림	
1307	왕곡면 양산리	553	16	전	271	271	계획관리	
1308	왕곡면 양산리	553	15	대	62	62	계획관리	
1309	왕곡면 양산리	553	9	대	1,245	1,245	계획관리	
1310	왕곡면 양산리	553	4	목장용지	5,446	189	계획관리	

일련 번호	토지소재지	본번	부번	지목	대장면적 (㎡)	편입면적 (㎡)	용도지역	비고
1311	왕곡면 양산리	554	1	답	2,950	2,950	농림	
1312	왕곡면 양산리	554	5	구거	2,259	1,867	농림	
1313	왕곡면 양산리	554	7	답	84	84	농림	
1314	왕곡면 양산리	554	4	도로	1,006	1,006	농림	
1315	왕곡면 양산리	554	8	답	21	21	농림	
1316	왕곡면 양산리	554	2	답	418	418	농림	
1317	왕곡면 양산리	554	3	답	1,701	1,701	농림	
1318	왕곡면 양산리	554	6	답	2,000	2,000	농림	
1319	왕곡면 양산리	556	8	답	1,587	1,587	농림	
1320	왕곡면 양산리	556	5	구거	357	357	농림	
1321	왕곡면 양산리	556	1	답	3,031	3,031	농림	
1322	왕곡면 양산리	556	2	답	1,109	1,109	농림	
1323	왕곡면 양산리	556	7	답	325	325	농림	
1324	왕곡면 양산리	556	6	답	49	49	농림	
1325	왕곡면 양산리	556	3	답	1,946	1,946	농림	
1326	왕곡면 양산리	557	4	창고용지	3,749	3,749	농림	
1327	왕곡면 양산리	557	8	도로	944	944	농림	
1328	왕곡면 양산리	557	11	답	658	658	농림	
1329	왕곡면 양산리	557	7	구거	268	268	계획관리	
1330	왕곡면 양산리	557	3	잡종지	1,099	1,099	농림	
1331	왕곡면 양산리	557	10	과수원	232	232	계획관리	
1332	왕곡면 양산리	557	9	과수원	954	954	계획관리	
1333	왕곡면 양산리	557	1	답	2,165	2,165	농림	
1334	왕곡면 양산리	557	15	답	333	333	농림	
1335	왕곡면 양산리	557	2	답	2,022	2,022	농림	
1336	왕곡면 양산리	557	16	답	216	216	농림	
1337	왕곡면 양산리	559	4	도로	139	139	계획관리	
1338	왕곡면 양산리	560	2	도로	360	360	계획관리	
1339	왕곡면 양산리	561	3	도로	235	235	계획관리	
1340	왕곡면 양산리	561	4	도로	179	179	계획관리	
1341	왕곡면 양산리	562	2	도로	268	44	계획관리	
1342	왕곡면 양산리	563	6	답	174	174	계획관리	

일련 번호	토지소재지	본번	부번	지목	대장면적 (㎡)	편입면적 (㎡)	용도지역	비고
1343	왕곡면 양산리	563	32	답	192	192	계획관리	
1344	왕곡면 양산리	563	25	답	215	42	계획관리	
1345	왕곡면 양산리	563	33	답	166	166	계획관리	
1346	왕곡면 양산리	563	11	답	798	556	계획관리	
1347	왕곡면 양산리	563	9	답	390	155	계획관리	
1348	왕곡면 양산리	563	27	답	438	438	계획관리	
1349	왕곡면 양산리	563	24	도로	870	418	계획관리	
1350	왕곡면 양산리	563	4	답	566	376	계획관리	
1351	왕곡면 양산리	563	30	답	10	10	계획관리	
1352	왕곡면 양산리	563	31	답	353	353	계획관리	
1353	왕곡면 양산리	563	5	답	421	314	계획관리	
1354	왕곡면 양산리	563	14	답	727	287	계획관리	
1355	왕곡면 양산리	563	7	답	1,442	332	계획관리	
1356	왕곡면 양산리	563	12	과수원	798	794	계획관리	
1357	왕곡면 양산리	563	22	과수원	2,460	1,039	계획관리	
1358	왕곡면 양산리	563	3	대	497	497	농림	
1359	왕곡면 양산리	563	35	답	583	583	계획관리	
1360	왕곡면 양산리	563	36	답	343	343	계획관리	
1361	왕곡면 양산리	565	3	답	88	88	농림	
1362	왕곡면 양산리	566	3	답	1,124	782	농림	
1363	왕곡면 양산리	566	5	도로	185	164	농림	
1364	왕곡면 양산리	569	6	구거	129	110	농림	
1365	왕곡면 양산리	569	4	답	3,254	3,240	농림	
1366	왕곡면 양산리	569	3	답	2,160	1,845	농림	
1367	왕곡면 양산리	569	5	구거	1,099	975	농림	
1368	왕곡면 양산리	569	1	답	619	320	농림	
1369	왕곡면 양산리	570	3	구거	4,194	4,166	농림	
1370	왕곡면 양산리	570	2	답	2,086	2,086	농림	
1371	왕곡면 양산리	570	4	답	2,492	2,492	농림	
1372	왕곡면 양산리	570	1	답	2,765	2,655	농림	
1373	왕곡면 양산리	573		전	711	711	계획관리	
1374	왕곡면 양산리	574		전	1,604	1,604	계획관리	

일련 번호	토지소재지	본번	부번	지목	대장면적 (㎡)	편입면적 (㎡)	용도지역	비고
1375	왕곡면 양산리	577		전	393	393	계획관리	
1376	왕곡면 양산리	578	1	전	886	886	계획관리	
1377	왕곡면 양산리	578	2	도로	26	26	계획관리	
1378	왕곡면 양산리	579		전	1,755	1,755	계획관리	
1379	왕곡면 양산리	580	1	전	1,610	1,610	계획관리	
1380	왕곡면 양산리	580	7	전	1,253	1,253	계획관리	
1381	왕곡면 양산리	580	9	과수원	2,013	2,013	계획관리	
1382	왕곡면 양산리	580	10	과수원	995	995	계획관리	
1383	왕곡면 양산리	580	8	과수원	899	899	계획관리	
1384	왕곡면 양산리	580	3	답	258	258	계획관리	
1385	왕곡면 양산리	580	6	임야	314	314	계획관리	
1386	왕곡면 양산리	580	2	과수원	889	889	계획관리	
1387	왕곡면 양산리	580	4	임야	215	215	계획관리	
1388	왕곡면 양산리	580	5	대	436	436	계획관리	
1389	왕곡면 양산리	581	2	전	7,802	7,802	계획관리	
1390	왕곡면 양산리	581	1	과수원	3,140	3,140	계획관리	
1391	왕곡면 양산리	581	3	잡종지	3,036	3,036	계획관리	
1392	왕곡면 양산리	582		전	1,243	1,243	계획관리	
1393	왕곡면 양산리	583	1	전	856	856	계획관리	
1394	왕곡면 양산리	583		전	740	740	계획관리	
1395	왕곡면 양산리	583	2	전	959	959	계획관리	
1396	왕곡면 양산리	584		답	5,002	5,002	계획관리	
1397	왕곡면 양산리	585	1	답	2,549	2,549	계획관리	
1398	왕곡면 양산리	585	2	도로	106	106	계획관리	
1399	왕곡면 양산리	590	2	도로	33	33	계획관리	
1400	왕곡면 양산리	590	1	전	212	212	계획관리	
1401	왕곡면 양산리	591		대	156	156	계획관리	
1402	왕곡면 양산리	591	1	답	270	270	계획관리	
1403	왕곡면 양산리	592		전	648	648	계획관리	
1404	왕곡면 양산리	593	1	전	621	621	계획관리	
1405	왕곡면 양산리	593	2	도로	50	50	계획관리	
1406	왕곡면 양산리	594	2	도로	36	36	계획관리	

일련 번호	토지소재지	본번	부번	지목	대장면적 (㎡)	편입면적 (㎡)	용도지역	비고
1407	왕곡면 양산리	595	2	도로	20	20	계획관리	
1408	왕곡면 양산리	595	1	대	550	550	계획관리	
1409	왕곡면 양산리	596	3	대	403	403	계획관리	
1410	왕곡면 양산리	596	4	도로	7	7	계획관리	
1411	왕곡면 양산리	596	2	도로	40	40	계획관리	
1412	왕곡면 양산리	596	1	대	407	407	계획관리	
1413	왕곡면 양산리	597	1	도로	40	40	계획관리	
1414	왕곡면 양산리	597		대	324	324	계획관리	
1415	왕곡면 양산리	598		대	350	350	계획관리	
1416	왕곡면 양산리	599	2	도로	43	43	계획관리	
1417	왕곡면 양산리	599	4	도로	23	23	계획관리	
1418	왕곡면 양산리	599	3	대	102	102	계획관리	
1419	왕곡면 양산리	599	1	대	152	152	계획관리	
1420	왕곡면 양산리	600	2	잡종지	255	255	계획관리	
1421	왕곡면 양산리	600	1	전	719	719	계획관리	
1422	왕곡면 양산리	602		과수원	681	681	계획관리	
1423	왕곡면 양산리	603	2	도로	69	69	계획관리	
1424	왕곡면 양산리	603	1	답	602	602	계획관리	
1425	왕곡면 양산리	604	1	과수원	744	744	계획관리	
1426	왕곡면 양산리	604	2	도로	23	23	계획관리	
1427	왕곡면 양산리	605	2	도로	30	30	계획관리	
1428	왕곡면 양산리	605	3	도로	86	86	계획관리	
1429	왕곡면 양산리	606		답	664	664	계획관리	
1430	왕곡면 양산리	607		대	278	278	계획관리	
1431	왕곡면 양산리	608		대	192	192	계획관리	
1432	왕곡면 양산리	609		대	717	717	계획관리	
1433	왕곡면 양산리	610		전	261	261	계획관리	
1434	왕곡면 양산리	611		대	274	274	계획관리	
1435	왕곡면 양산리	612	2	대	1,068	1,068	계획관리	
1436	왕곡면 양산리	612	1	대	1,273	1,273	계획관리	
1437	왕곡면 양산리	613		대	668	668	계획관리	
1438	왕곡면 양산리	614		전	585	585	계획관리	

일련 번호	토지소재지	본번	부번	지목	대장면적 (㎡)	편입면적 (㎡)	용도지역	비고
1439	왕곡면 양산리	615		대	430	430	계획관리	
1440	왕곡면 양산리	616		대	1,420	1,420	계획관리	
1441	왕곡면 양산리	617		대	311	311	계획관리	
1442	왕곡면 양산리	618		대	493	493	계획관리	
1443	왕곡면 양산리	619		전	565	565	계획관리	
1444	왕곡면 양산리	620		대	721	721	계획관리	
1445	왕곡면 양산리	621		대	516	516	계획관리	
1446	왕곡면 양산리	622		전	340	340	계획관리	
1447	왕곡면 양산리	623		전	909	909	계획관리	
1448	왕곡면 양산리	624		전	674	674	계획관리	
1449	왕곡면 양산리	624	1	전	496	496	계획관리	
1450	왕곡면 양산리	625	1	답	962	962	계획관리	
1451	왕곡면 양산리	625	2	도로	40	40	계획관리	
1452	왕곡면 양산리	626	2	도로	50	50	계획관리	
1453	왕곡면 양산리	626	1	답	397	397	계획관리	
1454	왕곡면 양산리	627	1	과수원	1,716	1,716	계획관리	
1455	왕곡면 양산리	627	2	도로	50	50	계획관리	
1456	왕곡면 양산리	628		과수원	1,372	1,372	계획관리	
1457	왕곡면 양산리	629		과수원	2,251	2,251	계획관리	
1458	왕곡면 양산리	630		전	645	645	계획관리	
1459	왕곡면 양산리	631		전	1,511	1,511	계획관리	
1460	왕곡면 양산리	632		전	1,233	1,233	계획관리	
1461	왕곡면 양산리	633		전	641	641	계획관리	
1462	왕곡면 양산리	634		임야	826	826	계획관리	
1463	왕곡면 양산리	634	1	잡종지	12,459	12,459	계획관리	
1464	왕곡면 양산리	635		전	1,137	1,137	계획관리	
1465	왕곡면 양산리	636		전	473	473	계획관리	
1466	왕곡면 양산리	637		전	1,795	1,795	계획관리	
1467	왕곡면 양산리	638	1	임야	2,136	2,136	계획관리	
1468	왕곡면 양산리	638		전	1,792	1,792	계획관리	
1469	왕곡면 양산리	639	1	대	1,564	1,564	계획관리	
1470	왕곡면 양산리	639		대	1,927	1,927	계획관리	

일련 번호	토지소재지	본번	부번	지목	대장면적 (㎡)	편입면적 (㎡)	용도지역	비고
1471	왕곡면 양산리	640		대	678	678	계획관리	
1472	왕곡면 양산리	640	1	대	1,782	1,782	계획관리	
1473	왕곡면 양산리	641		대	301	301	계획관리	
1474	왕곡면 양산리	642	1	임야	1,075	1,075	계획관리	
1475	왕곡면 양산리	642	6	전	217	217	계획관리	
1476	왕곡면 양산리	642	5	전	420	420	계획관리	
1477	왕곡면 양산리	642	4	전	3	3	계획관리	
1478	왕곡면 양산리	642	2	도로	90	90	계획관리	
1479	왕곡면 양산리	642		전	237	237	계획관리	
1480	왕곡면 양산리	645	2	도로	3	3	계획관리	
1481	왕곡면 양산리	659	1	과수원	461	461	계획관리	
1482	왕곡면 양산리	667		전	542	542	계획관리	
1483	왕곡면 양산리	667	1	구거	382	382	농림	
1484	왕곡면 양산리	667	2	전	21	21	계획관리	
1485	왕곡면 양산리	668	7	전	403	403	계획관리	
1486	왕곡면 양산리	668	4	전	2,823	2,823	계획관리	
1487	왕곡면 양산리	668	3	구거	123	123	농림	
1488	왕곡면 양산리	668	6	전	443	443	계획관리	
1489	왕곡면 양산리	668	1	전	2,407	2,407	계획관리	
1490	왕곡면 양산리	668	5	구거	708	708	농림	
1491	왕곡면 양산리	668	8	전	213	213	계획관리	
1492	왕곡면 양산리	668	2	구거	391	391	농림	
1493	왕곡면 양산리	681	8	전	183	183	계획관리	
1494	왕곡면 양산리	681	7	구거	445	445	농림	
1495	왕곡면 양산리	681	6	구거	182	182	농림	
1496	왕곡면 양산리	681		전	526	526	계획관리	
1497	왕곡면 양산리	681	1	전	199	199	계획관리	
1498	왕곡면 양산리	681	4	구거	355	355	농림	
1499	왕곡면 양산리	681	16	구거	579	579	농림	
1500	왕곡면 양산리	681	13	전	145	145	계획관리	
1501	왕곡면 양산리	681	3	전	692	692	계획관리	
1502	왕곡면 양산리	681	2	전	714	714	보전관리	

일련 번호	토지소재지	본번	부번	지목	대장면적 (㎡)	편입면적 (㎡)	용도지역	비고
1503	왕곡면 양산리	681	5	전	675	675	보전관리	
1504	왕곡면 양산리	682	3	도로	26	26	계획관리	
1505	왕곡면 양산리	682	5	구거	58	58	농림	
1506	왕곡면 양산리	682	4	구거	391	391	농림	
1507	왕곡면 양산리	682		전	52	52	계획관리	
1508	왕곡면 양산리	682	2	도로	53	53	계획관리	
1509	왕곡면 양산리	682	1	전	464	464	계획관리	
1510	왕곡면 양산리	683	2	도로	79	79	계획관리	
1511	왕곡면 양산리	684	4	전	94	94	계획관리	
1512	왕곡면 양산리	684	2	도로	76	76	계획관리	
1513	왕곡면 양산리	684	3	구거	90	90	농림	
1514	왕곡면 양산리	685	2	전	460	460	계획관리	
1515	왕곡면 양산리	685		전	278	278	계획관리	
1516	왕곡면 양산리	685	1	구거	135	135	농림	
1517	왕곡면 양산리	686	4	도로	36	36	계획관리	
1518	왕곡면 양산리	686	3	도로	17	17	계획관리	
1519	왕곡면 양산리	686		전	631	631	계획관리	
1520	왕곡면 양산리	686	5	도로	83	83	계획관리	
1521	왕곡면 양산리	686	2	전	238	238	보전관리	
1522	왕곡면 양산리	686	1	전	5,289	5,289	보전관리	
1523	왕곡면 양산리	686	6	도로	294	294	보전관리	
1524	왕곡면 양산리	686	7	과수원	10,563	10,563	보전관리	
1525	왕곡면 양산리	686	8	대	240	240	보전관리	
1526	왕곡면 양산리	686	9	임야	5,960	5,960	보전관리	
1527	왕곡면 양산리	687	1	전	350	350	계획관리	
1528	왕곡면 양산리	687		대	493	493	계획관리	
1529	왕곡면 양산리	687	3	임야	126	126	보전관리	
1530	왕곡면 양산리	687	4	목장용지	260	260	보전관리	
1531	왕곡면 양산리	687	2	도로	79	79	계획관리	
1532	왕곡면 양산리	688		대	430	430	계획관리	
1533	왕곡면 양산리	689		전	99	99	계획관리	
1534	왕곡면 양산리	690		잡종지	305	305	계획관리	

일련 번호	토지소재지	본번	부번	지목	대장면적 (㎡)	편입면적 (㎡)	용도지역	비고
1535	왕곡면 양산리	690	1	구거	92	92	농림	
1536	왕곡면 양산리	690	2	답	69	69	계획관리	
1537	왕곡면 양산리	691	1	구거	239	239	농림	
1538	왕곡면 양산리	691	2	답	669	669	계획관리	
1539	왕곡면 양산리	691		잡종지	550	550	계획관리	
1540	왕곡면 양산리	692		답	655	655	계획관리	
1541	왕곡면 양산리	693		전	903	903	계획관리	
1542	왕곡면 양산리	693	2	전	305	305	계획관리	
1543	왕곡면 양산리	693	1	구거	177	177	농림	
1544	왕곡면 양산리	694	2	도로	7	7	계획관리	
1545	왕곡면 양산리	694	1	전	405	405	계획관리	
1546	왕곡면 양산리	694	3	구거	15	15	농림	
1547	왕곡면 양산리	695	2	도로	63	63	계획관리	
1548	왕곡면 양산리	695	1	전	430	430	계획관리	
1549	왕곡면 양산리	696		대	446	446	계획관리	
1550	왕곡면 양산리	697	1	답	336	336	계획관리	
1551	왕곡면 양산리	697		답	2,626	2,626	계획관리	
1552	왕곡면 양산리	698		답	380	380	계획관리	
1553	왕곡면 양산리	699		전	585	585	계획관리	
1554	왕곡면 양산리	700	1	답	352	352	계획관리	
1555	왕곡면 양산리	700		답	352	352	계획관리	
1556	왕곡면 양산리	701	1	구거	156	156	농림	
1557	왕곡면 양산리	701	4	전	440	440	계획관리	
1558	왕곡면 양산리	701	2	전	179	179	계획관리	
1559	왕곡면 양산리	701	3	전	17	17	계획관리	
1560	왕곡면 양산리	701		전	603	603	계획관리	
1561	왕곡면 양산리	702	6	전	291	291	보전관리	
1562	왕곡면 양산리	702	3	전	2,102	2,102	보전관리	
1563	왕곡면 양산리	702	7	전	155	155	계획관리	
1564	왕곡면 양산리	702		목장용지	352	352	보전관리	
1565	왕곡면 양산리	702	4	구거	3	3	농림	
1566	왕곡면 양산리	702	5	전	521	521	보전관리	

일련 번호	토지소재지	본번	부번	지목	대장면적 (㎡)	편입면적 (㎡)	용도지역	비고
1567	왕곡면 양산리	702	1	목장용지	3,449	3,449	보전관리	
1568	왕곡면 양산리	702	2	도로	410	410	보전관리	
1569	왕곡면 양산리	703		전	997	997	보전관리	
1570	왕곡면 양산리	703	2	전	6,659	6,659	보전관리	
1571	왕곡면 양산리	703	1	답	239	239	보전관리	
1572	왕곡면 양산리	704	2	답	636	636	계획관리	
1573	왕곡면 양산리	704	3	답	254	254	계획관리	
1574	왕곡면 양산리	704	4	답	255	255	계획관리	
1575	왕곡면 양산리	704	1	전	1,235	1,235	계획관리	
1576	왕곡면 양산리	704		답	258	258	계획관리	
1577	왕곡면 양산리	705		전	777	777	계획관리	
1578	왕곡면 양산리	706		대	342	342	계획관리	
1579	왕곡면 양산리	706	1	대	25	25	계획관리	
1580	왕곡면 양산리	707		전	1,617	1,617	계획관리	
1581	왕곡면 양산리	708	1	답	283	283	계획관리	
1582	왕곡면 양산리	708		답	772	772	계획관리	
1583	왕곡면 양산리	709		전	912	912	계획관리	
1584	왕곡면 양산리	709	1	임야	688	688	계획관리	
1585	왕곡면 양산리	710	3	전	1,253	1,253	보전관리	
1586	왕곡면 양산리	710	1	전	420	420	보전관리	
1587	왕곡면 양산리	710	5	과수원	1,903	1,903	보전관리	
1588	왕곡면 양산리	710		대	512	512	계획관리	
1589	왕곡면 양산리	710	2	전	595	595	계획관리	
1590	왕곡면 양산리	710	4	전	159	159	계획관리	
1591	왕곡면 양산리	711		전	1,131	1,131	보전관리	
1592	왕곡면 양산리	712		전	843	843	보전관리	
1593	왕곡면 양산리	733	7	대	965	965	보전관리	
1594	왕곡면 양산리	733	5	과수원	903	903	보전관리	
1595	왕곡면 양산리	733	8	잡종지	190	190	계획관리	
1596	왕곡면 양산리	733	3	잡종지	1,690	1,690	보전관리	
1597	왕곡면 양산리	744	22	대	81	81	계획관리	
1598	왕곡면 양산리	744	23	대	16	5	계획관리	

일련 번호	토지소재지	본번	부번	지목	대장면적 (㎡)	편입면적 (㎡)	용도지역	비고
1599	왕곡면 양산리	744	19	대	40	40	계획관리	
1600	왕곡면 양산리	744		도로	30,742	4,624	계획관리	
1601	왕곡면 양산리	757		도로	3,230	3,230	농림	
1602	왕곡면 양산리	757	6	도로	64	64	계획관리	
1603	왕곡면 양산리	761		답	579	580	계획관리	
1604	왕곡면 양산리	786		답	2	2	계획관리	
1605	왕곡면 양산리	787		답	257	258	계획관리	
1606	왕곡면 양산리	788		답	373	373	계획관리	
1607	왕곡면 양산리	789		답	1,448	1,448	계획관리	
1608	왕곡면 양산리	790		답	1,236	1,236	계획관리	
1609	왕곡면 양산리	796		구거	323	324	계획관리	
1610	왕곡면 양산리	797		도로	53	54	계획관리	
1611	왕곡면 양산리	798		구거	371	371	계획관리	
1612	왕곡면 양산리	801		구거	544	544	계획관리	
1613	왕곡면 양산리	802		도로	395	395	계획관리	
1614	왕곡면 양산리	807		구거	281	281	계획관리	
1615	왕곡면 양산리	산4	7	도로	112	55	계획관리	
1616	왕곡면 양산리	산4	3	도로	1,782	1,491	계획관리	
1617	왕곡면 양산리	산4	10	도로	1,392	244	계획관리	
1618	왕곡면 양산리	산7	4	임야	58	3	계획관리	
1619	왕곡면 양산리	산7	8	도로	359	1	계획관리	
1620	왕곡면 양산리	산25	15	구거	1,225	242	농림	
1621	왕곡면 양산리	산25	16	임야	57	57	계획관리	
1622	왕곡면 양산리	산31	1	임야	468	468	계획관리	
1623	왕곡면 양산리	산31		임야	6,474	6,474	계획관리	
1624	왕곡면 양산리	산32		임야	4,620	4,620	계획관리	
1625	왕곡면 양산리	산32	2	구거	185	185	농림	
1626	왕곡면 양산리	산32	1	임야	55	55	계획관리	
1627	왕곡면 양산리	산33	1	구거	85	85	농림	
1628	왕곡면 양산리	산40	9	구거	637	637	농림	
1629	왕곡면 양산리	산40	10	구거	52	52	농림	
1630	왕곡면 양산리	산40	8	구거	243	243	농림	

일련 번호	토지소재지	본번	부번	지목	대장면적 (㎡)	편입면적 (㎡)	용도지역	비고
1631	왕곡면 양산리	산40	11	임야	706	706	계획관리	
1632	왕곡면 양산리	산40	1	임야	17	17	보전관리	
1633	왕곡면 양산리	산41	2	임야	1,739	1,739	보전관리	
1634	왕곡면 양산리	산41	5	임야	747	747	보전관리	
1635	왕곡면 양산리	산41	1	임야	338	338	보전관리	
1636	왕곡면 양산리	산41	3	임야	794	794	계획관리	
1637	왕곡면 양산리	산41	4	임야	574	574	계획관리	
1638	왕곡면 양산리	산45		묘지	15,570	15,570	보전관리	
1639	왕곡면 양산리	산46	1	임야	778	778	보전관리	
1640	왕곡면 양산리	산46		임야	8,048	8,048	보전관리	
1641	왕곡면 양산리	산47		임야	4,373	4,373	보전관리	
1642	왕곡면 양산리	산47	1	구거	14	14	농림	
1643	왕곡면 양산리	산47	3	임야	139	139	계획관리	
1644	왕곡면 양산리	산47	2	구거	205	205	농림	
1645	왕곡면 양산리	산47	4	임야	327	327	보전관리	
1646	왕곡면 양산리	산48	6	임야	141	141	보전관리	
1647	왕곡면 양산리	산48	2	임야	2,933	2,933	보전관리	
1648	왕곡면 양산리	산48	4	임야	235	235	계획관리	
1649	왕곡면 양산리	산48	3	임야	446	446	계획관리	
1650	왕곡면 양산리	산48	5	구거	50	50	농림	
1651	왕곡면 양산리	산51		임야	3,520	3,520	보전관리	
1652	왕곡면 양산리	산51	1	임야	1,439	1,439	보전관리	
1653	왕곡면 양산리	산52	5	임야	145	145	보전관리	
1654	왕곡면 양산리	산52	4	도로	110	110	계획관리	
1655	왕곡면 양산리	산52	1	임야	2,975	2,975	보전관리	
1656	왕곡면 양산리	산52	6	임야	882	882	보전관리	
1657	왕곡면 양산리	산52	2	임야	173	173	보전관리	
1658	왕곡면 양산리	산52	7	임야	25	25	보전관리	
1659	왕곡면 양산리	산52	3	임야	3,075	3,075	보전관리	
1660	왕곡면 양산리	산52	8	임야	549	549	보전관리	
1661	왕곡면 양산리	산53	2	도로	3,174	349	계획관리	
1662	왕곡면 양산리	산53	6	임야	1,060	1,060	보전관리	

일련 번호	토지소재지	본번	부번	지목	대장면적 (㎡)	편입면적 (㎡)	용도지역	비고
1663	왕곡면 양산리	산53	8	임야	203	124	계획관리	
1664	왕곡면 양산리	산78	2	도로	23	15	계획관리	
1665	왕곡면 양산리	산80	1	도로	99	80	계획관리	
1666	왕곡면 양산리	산80	2	도로	496	2	계획관리	
1667	왕곡면 양산리	산81	10	도로	190	45	계획관리	
1668	왕곡면 양산리	산81	9	도로	275	41	계획관리	
1669	왕곡면 양산리	산81	11	도로	1,282	430	계획관리	
1670	왕곡면 양산리	산81	1	임야	1,517	1,517	보전관리	
1671	왕곡면 양산리	산81	16	임야	202	202	보전관리	
1672	왕곡면 양산리	산81	7	임야	1,357	1,357	보전관리	
1673	왕곡면 양산리	산81	17	임야	222	217	보전관리	
1674	왕곡면 양산리	산81	18	임야	403	403	계획관리	
1675	왕곡면 양산리	산81	13	임야	891	891	보전관리	
1676	왕곡면 양산리	산81	19	임야	132	124	보전관리	
1677	왕곡면 양산리	산81	14	임야	583	583	보전관리	
1678	왕곡면 양산리	산81	20	임야	83	83	보전관리	
1679	왕곡면 양산리	산81	15	임야	800	800	보전관리	
1680	왕곡면 양산리	산81	21	임야	144	144	보전관리	
1681	왕곡면 양산리	산82	7	도로	509	278	계획관리	
1682	왕곡면 양산리	산82	1	임야	1,694	1,694	계획관리	
1683	왕곡면 양산리	산82	10	임야	1,070	1,070	계획관리	
1684	왕곡면 양산리	산82	2	도로	992	166	계획관리	
1685	왕곡면 양산리	390	7	도로	11	11	계획관리	
1686	왕곡면 양산리	744		도로	30,742	1,926	계획관리	
1687	왕곡면 장산리	590	2	전	1,319	1,313	계획관리	
1688	왕곡면 장산리	590	1	전	377	377	계획관리	
1689	왕곡면 장산리	590	4	임야	628	628	계획관리	
1690	왕곡면 장산리	590	3	전	823	823	계획관리	
1691	왕곡면 장산리	590	2	전	1,319	5	계획관리	
1692	왕곡면 장산리	591		과수원	1,177	1,177	계획관리	
1693	왕곡면 장산리	592	7	답	1,200	957	농림	
1694	왕곡면 장산리	592	6	답	1,022	863	농림	

일련 번호	토지소재지	본번	부번	지목	대장면적 (㎡)	편입면적 (㎡)	용도지역	비고
1695	왕곡면 장산리	592	5	답	1,282	1,116	농림	
1696	왕곡면 장산리	592	4	답	1,483	1,335	농림	
1697	왕곡면 장산리	592	3	답	752	679	농림	
1698	왕곡면 장산리	592	2	답	877	800	농림	
1699	왕곡면 장산리	592	1	답	1,626	1,546	농림	
1700	왕곡면 장산리	595	1	임야	202	202	농림	
1701	왕곡면 장산리	595	2	대	448	448	계획관리	
1702	왕곡면 장산리	595	9	과수원	8,894	8,894	계획관리	
1703	왕곡면 장산리	595	5	과수원	1,749	1,749	계획관리	
1704	왕곡면 장산리	595	6	과수원	922	922	계획관리	
1705	왕곡면 장산리	595	4	잡종지	790	790	계획관리	
1706	왕곡면 장산리	595	3	잡종지	12,504	12,413	계획관리	
1707	왕곡면 장산리	595	11	과수원	248	231	계획관리	
1708	왕곡면 장산리	596		전	878	878	계획관리	
1709	왕곡면 장산리	596	1	구거	117	117	농림	
1710	왕곡면 장산리	597	5	도로	231	231	계획관리	
1711	왕곡면 장산리	597	2	답	162	162	계획관리	
1712	왕곡면 장산리	597	3	답	667	667	계획관리	
1713	왕곡면 장산리	597	4	답	450	450	계획관리	
1714	왕곡면 장산리	598	5	답	188	188	계획관리	
1715	왕곡면 장산리	598	2	답	693	693	계획관리	
1716	왕곡면 장산리	598	1	답	463	463	계획관리	
1717	왕곡면 장산리	598	3	답	264	264	계획관리	
1718	왕곡면 장산리	598	4	답	258	258	계획관리	
1719	왕곡면 장산리	599	6	구거	2,997	2,997	계획관리	
1720	왕곡면 장산리	600		답	176	176	계획관리	
1721	왕곡면 장산리	602	3	전	69	69	계획관리	
1722	왕곡면 장산리	612	1	구거	499	414	농림	
1723	왕곡면 장산리	612		전	146	143	보전관리	
1724	왕곡면 장산리	612	2	전	110	96	보전관리	
1725	왕곡면 장산리	613	2	전	395	311	보전관리	
1726	왕곡면 장산리	622	8	과수원	2,060	2,060	계획관리	

일련 번호	토지소재지	본번	부번	지목	대장면적 (㎡)	편입면적 (㎡)	용도지역	비고
1727	왕곡면 장산리	622	10	과수원	1,015	1,015	계획관리	
1728	왕곡면 장산리	622	6	과수원	3,713	3,713	계획관리	
1729	왕곡면 장산리	622	14	과수원	2,776	2,622	계획관리	
1730	왕곡면 장산리	622	9	과수원	277	220	계획관리	
1731	왕곡면 장산리	622	3	대	47	1	계획관리	
1732	왕곡면 장산리	622	16	과수원	488	315	계획관리	
1733	왕곡면 장산리	630		도로	130	30	계획관리	
1734	왕곡면 장산리	631	1	전	626	626	계획관리	
1735	왕곡면 장산리	631		전	531	531	계획관리	
1736	왕곡면 장산리	631	2	구거	25	25	농림	
1737	왕곡면 장산리	631	3	구거	81	81	농림	
1738	왕곡면 장산리	632	1	구거	66	66	농림	
1739	왕곡면 장산리	632		전	939	934	계획관리	
1740	왕곡면 장산리	633		전	207	63	계획관리	
1741	왕곡면 장산리	634		전	236	107	계획관리	
1742	왕곡면 장산리	640	12	도로	1,509	1,362	농림	
1743	왕곡면 장산리	640	21	구거	276	245	농림	
1744	왕곡면 장산리	640	13	구거	1,647	1,531	농림	
1745	왕곡면 장산리	640	10	답	1,381	1,206	농림	
1746	왕곡면 장산리	640	9	답	816	657	농림	
1747	왕곡면 장산리	640	8	도로	268	136	농림	
1748	왕곡면 장산리	734	2	도로	351	351	계획관리	
1749	왕곡면 장산리	734	4	도로	267	246	계획관리	
1750	왕곡면 장산리	산44	9	임야	885	885	계획관리	
1751	왕곡면 장산리	산44	7	임야	1,522	1,522	계획관리	
1752	왕곡면 장산리	산44	8	임야	199	199	계획관리	
1753	왕곡면 장산리	산44	2	임야	1,884	1,884	계획관리	
1754	왕곡면 장산리	산44	5	구거	636	636	농림	

전라남도 공고 제2021-1041호

공공측량(항공사진측량) 실시 공고

「공간정보의 구축 및 관리 등에 관한 법률」 제17조 제6항에 따라 국립축산과학원 축산자원개발부에서 수행하는 『국립축산과학원 축산자원개발부 이전사업 군관리계획(변경) 결정 및 기본설계』 사업을 아래와 같이 공고합니다.

2021. 10. 21.

전라남도지사

1. 측량의 종류 : 공공측량
2. 측량의 목적 : 국립축산과학원 축산자원개발부 이전부지의 항공사진측량을 수행하여 기본설계 업무에 활용
3. 측량의 실시기간 : 2021. 10. 18. ~ 2021. 12 .31.
4. 측량의 실시지역 : 함평군 신광면, 손불면 일원
5. 기타사항 : 사업 관련 문의는 국립축산과학원 가축개량평가과(☎041-580-6711)로 문의.

전라남도 공고 제2021-1042호

종합공사를 시공하는 업종 등록 공고

「건설산업기본법」 제9조 및 같은 법 시행령 제11조에 따라 다음과 같이 종합공사를 시공하는 업종으로 등록하였기에 이를 공고합니다.

2021. 10. 21.

전라남도지사

업 종 (등록번호)	상 호 (대 표 자)	영 업 소 재 지	등 록 일 자
조경공사업 (제150187호)	(주)우빈기술공사 (조○우)	전남 여수시 시청서1길 50-3, 2층1호	2021. 10. 18.
산업환경설비공사업 (제150047호)			

전라남도 공고 제2021-1044호

전라남도 규칙의 제정과 개정·폐지 의견 제출 등에 관한 조례안 입법예고 공고

「전라남도 규칙의 제정과 개정·폐지 의견 제출 등에 관한 조례」를 제정함에 있어 그 취지와 주요내용을 도민에게 미리 알리고 이에 대한 의견을 듣고자, 「행정절차법」 제41조 및 「전라남도 자치법규 입법에 관한 조례」 제4조의 규정에 따라 다음과 같이 입법예고합니다.

2021. 10. 21.

전라남도지사

1. 조례명 : 「전라남도 규칙의 제정과 개정·폐지 의견 제출 등에 관한 조례」
2. 제정이유
 - 「지방자치법」 (’ 22. 1. 13. 시행) 제20조에 따라 주민에게 규칙의 제정과 개정·폐지에 관련된 의견 제출권을 부여하고 그 절차를 조례로 정하도록 함에 따라 「전라남도 규칙의 제정과 개정·폐지 의견 제출 등에 관한 조례」를 제정하고자 함
3. 주요내용
 - 의견제출의 취지와 이유를 문서(전자문서 포함)로 제출
 - 다수인이 의견을 제출할 경우 대표자 1명 선정
 - 의견제출의 취지와 이유를 문서(전자문서 포함)로 제출
 - 정책 및 제도에 중대한 영향을 미치는 사항 등은 조례규칙심의회 심의
 - 의견제출이 타당하다고 인정되는 경우에는 해당 규칙의 제·개정 또는 폐지 책무 부여
4. 조례안 : 붙임
5. 의견제출
 - 이 폐지 조례안에 대하여 의견이 있는 단체나 개인은 2021년 11월 10일까지 다음 사항을 기재한 의견서를 전라남도지사(참조: 법무담당관)에게 제출하여 주시기 바랍니다.
 - 의견 제출사항
 - (1) 예고사항에 대한 항목별 의견(찬성 및 반대 의견과 그 이유)
 - (2) 의견 제출자의 성명(단체인 경우 단체명과 대표자명)·주소·전화번호
 - 의견제출할 곳
 - (우) / 전남 무안군 삼향읍 오룡길 1, 전남도청 법무담당관
 - (전화: 061-286-2621, FAX: 061-286-4740, 이메일: piaoliang4@korea.kr)
 - 의견제출 방법 : 서면, 전화, 팩스, 직접방문, 인터넷 등

전라남도 규칙의 제정과 개정·폐지 의견 제출 등에 관한 조례안

제1조(목적) 이 조례는 「지방자치법」 제20조에서 위임된 사항과 그 시행에 필요한 사항을 규정함으로써 지방자치행정의 민주성과 책임성을 높이는 것을 목적으로 한다.

제2조(도지사의 책무) ① 전라남도지사(이하 “도지사”라 한다)는 전라남도에 거주하는 주민(이하 “도민”이라 한다)이 「지방자치법」(이하 “법”이라 한다) 제20조제1항에 따라 법 제29조에 따른 규칙(권리·의무와 직접 관련되는 사항으로 한정한다. 이하 같다)의 제정, 개정 또는 폐지와 관련된 의견을 제출(이하 “의견제출”이라 한다)하는 경우에는 도민의 권익을 보호하기 위하여 그 의견이 반영될 수 있도록 적극적으로 노력해야 한다.

제3조(다른 조례와의 관계) 규칙의 제정, 개정 또는 폐지와 관련된 의견의 제출, 제출된 의견에 대한 검토 및 처리 절차 등은 다른 조례에 특별한 규정이 있는 경우를 제외하고는 이 조례에 따른다.

제4조(의견제출에 대한 조치) 도지사는 도민이 쉽고 편리하게 의견제출을 할 수 있도록 필요한 조치를 해야 한다.

제5조(의견제출 방법) ① 도민이 의견제출을 하려는 경우에는 별지 서식의 규칙의 제정과 개정·폐지 의견제출서(전자문서를 포함하며, 이하 “의견제출서”라 한다)를 작성하여 도지사에게 제출해야 한다.

② 의견제출서에는 의견제출의 취지와 이유를 명확하게 밝혀야 하고, 필요한 경우에는 참고자료를 붙일 수 있다.

③ 여러 사람이 공동으로 의견제출을 하는 경우에는 그 검토 결과를 통지받을 1명의 대표자를 선정하여 이를 의견제출서에 표시해야 한다.

제6조(의견제출서의 보완요구 등) ① 도지사는 제출받은 의견제출서에 부족한 사항이 있다고 판단되는 경우에는 보완사항 및 보완기간을 표시하여 의견제출을 한 사람(제5조제3항에 따라 공동으로 의견제출한 경우에는 그 대표자를 말하며, 이하 “의견제출인”이라 한다)에게 보완을 요구할 수 있다.

② 도지사는 의견제출 사항이 다른 기관의 소관인 경우에는 지체 없이 이를 해당 기관에 이송하고, 이송한 후에는 소관 기관 및 이송 사유 등을 분명히 밝혀 의견제출인에게 알려야 한다.

③ 도지사는 의견제출서의 내용이 법 제20조제2항에 해당하는 경우에는 그 사유를 밝혀 이를 의견제출인에게 반려할 수 있다.

제7조(의견제출 검토) ① 도지사는 제5조에 따라 의견제출서가 접수된 경우에는 지체 없이 소관부서를 지정하여 검토하도록 해야 한다.

② 도지사는 법 제20조제3항에 따라 의견제출서가 제출된 날부터 30일 이내에 검토 결과를 의견제출인에게 문서로 통보해야 한다. 이 경우 제6조제1항에 따른 보완기간은 산입하지 않는다.

③ 도지사는 의견제출서의 내용이 다음 각 호의 어느 하나에 해당하는 경우 「지방자치법

시행령」 제31조에 따른 조례·규칙심의회(이하 “심의회”라 한다)에 의견제출서의 심의를 요구할 수 있다.

1. 정책 및 제도에 중대한 영향을 미치는 사항
2. 대규모의 예산이 투입되는 사항
3. 규제의 신설이나 강화에 해당하는 사항
4. 그 밖에 도지사가 필요하다고 인정하는 경우

④ 도지사는 심의회의 개최가 필요한 경우 그 사실을 지체 없이 의견제출인에게 통지해야 한다.

제8조(의견의 반영) 도지사는 검토 결과 의견제출이 타당하다고 인정되는 경우에는 해당 규칙을 제정, 개정 또는 폐지해야 한다.

제9조(차별대우의 금지 등) 도지사는 도민이 의견제출했다는 이유로 차별대우하거나 불이익 조치를 해서는 안 된다.

제10조(비밀 준수의 의무 등) 이 조례에 따른 의견제출 처리와 관련된 업무에 종사하거나 종사했던 자는 그 처리 과정에서 알게 된 비밀을 누설해서는 안 되며, 「개인정보 보호법」을 준수해야 한다.

부 칙

이 조례는 공포한 날부터 시행한다.

[별지 서식]

규칙의 제정과 개정·폐지 의견제출서

의견제출인 ※ 다수가 공동으로 의견제출을 하는 경우 대표자 1명을 선정하여 표시, 의견제출인이 다수인 경우 별지 사용	성명	[] 대표자 ※ 공동 의견제출시 대표자인 경우 √표시	
	주소		
	전화번호		
	전자우편		
공동 의견제출	[] 해당 [] 해당되지 않음		대표자 인원 : 명
의견 ※ 취지와 이유를 명확하게 밝혀 작성			
참고자료 ※ 필요한 경우 제출, 분량이 많은 경우 별지 사용			

「지방자치법」 제20조 및 「전라남도 규칙의 제정과 개정·폐지 의견 제출 등에 관한 조례」 제5조제1항에 따라 위와 같이 의견을 제출합니다.

년 월 일

의견제출인

(서명 또는 인)

전라남도지사

귀하

전라남도 공고 제2021-1046호

「건설산업기본법」 위반 업체 행정처분 공시송달 공고

「건설산업기본법」을 위반한 업체에 대하여 영업소재지 및 대표자 주소지 등으로 행정처분 통지를 하였으나, “이사감, 폐문부재 등”의 사유로 반송됨에 따라 행정절차법 제14조제4항에 따라 다음과 같이 공시송달 공고합니다.

2021. 10. 21.

전라남도지사

1. 처분대상

업 체 명	업 종 (등록번호)	대표자	영 업 소 재 지	비 고
(주)금석	토목건축공사업 (2074)	정*채	전남 보성군 보성읍 송재로 161-3	

2. 위반내용 및 처분근거

○ 건설업체의 폐업사실 확인 (「건설산업기본법」 제83조 제12호)

3. 행정처분 : 등록말소

4. 공고기간 : 2021. 10. 21. ~ 2021. 11. 3.(14일)

5. 본 행정처분에 대하여 이의가 있을 경우 「행정심판법」 제27조, 「행정소송법」 제20조 규정에 따라 처분이 있음을 안 날로부터 90일 이내에 중앙행정심판위원회에 서면 또는 온라인 (<http://www.simpan.go.kr>)으로 행정심판을 청구하거나, 행정법원에 행정소송을 제기할 수 있습니다.

6. 문 의 처 : 건설교통국 지역계획과(담당자 ☎ 061-286-7322)

목포시 공고 제2021-1670호

목포 도시계획시설(장좌도 유원지)사업 실시계획(변경)인가 공고

1. 목포시 읍도동 산 11-33번지 일원에 도시계획시설(장좌도 유원지)사업 【사업명 : 목포 예술랜드 조성사업】을 위하여 「국토의 계획 및 이용에 관한 법률」 제88조 및 제90조, 같은 법 시행령 제97조 및 제99조에 의하여 다음과 같이 (변경)공고합니다.
2. 관계도서는 목포시청 도시계획과에 비치하고 일반인 및 이해관계인에게 보입니다.

2021. 10. 21.

목포시장

■ 실시계획(변경) 공고 내용

구분 항 목	공 고 내 용	비 고
1. 사업시행 위치	○ 사업위치 : 목포시 읍도동 산 11-33번지 외 72필지	
2. 사업종류 및 명칭	○ 사업종류 : 목포 도시계획시설(장좌도 유원지)사업 ○ 사업명칭 : 목포 예술랜드 조성사업	
3. 사업면적 또는 규모	○ 장좌도 유원지 결정면적 : 296,998㎡ (변경없음) ○ 금회사업 : 토목 및 건축공사 - 유희시설 : 당초 15,177㎡ ⇒ 변경 2,771㎡(감 12,406㎡) - 휴양시설 : 당초 26,068㎡ ⇒ 변경 25,589㎡(감 479㎡) - 특수시설 : 당초 23,236㎡ ⇒ 변경 17,221㎡(감 6,015㎡) - 편익시설 : 당초 7,756㎡ ⇒ 변경 8,256㎡(증 500㎡) - 관리시설 : 당초 52,761㎡ ⇒ 변경 54,056㎡(증 1,295㎡) - 녹 지 : 당초 172,000㎡ ⇒ 변경 189,105㎡(증 17,105㎡)	변경
4. 사업시행자 주소 및 성명	○ 사업시행자 : (주)예술랜드 (주)썬 - 여수시 돌산읍 무술목길 142-1[(주)예술랜드 대표자 박미숙] - 여수시 돌산읍 무술목길 142-1, 4층 1호[(주)썬 대표자 김건]	변경 없음
5. 사업착수 및 준공 예정일	○ 사업착수일 : 2021. 08. 16. [실시계획인가 고시일 2020. 11. 26.] ○ 준공예정일 : 2022. 12. 31.	변경 없음
6. 사용 또는 수용할 토지 등 세목조서	○ 다음	변경
7. 실시계획 관계도서	○ 관계 도서 : 게재 생략(목포시청 도시계획과/관광과 비치)	변경
8. 실시계획 열람·공고	○ 열람 기간 : 2021. 10. 21. ~ 2021. 11. 04.(14일간) ○ 열람 장소 : 목포시청 도시계획과	
9. 기타 문의	○문의 전화 : 061- 270 - 3447(목포시청 도시계획과)	

사용 또는 수용할 토지 등의 세목 조서

연번		토지조서		지목	지적면적 (㎡)	편입예정 (㎡)	소유자		관계인		비고
		동	지번				주소	성명	주소	성명	
합계					297,048	296,998					
1	기정	율도동	산1	임	23,417	23,417	여수시 돌산읍 무술목길 142-1	(주)심	완도군 완도읍 장보고대로 188	완도농업협동조합	지상권 근저당권
	변경	율도동	산1	임	23,417	23,417	서울특별시 영등포구 국제금융로8길 16, 8층	신영부동산 신탁주식회사			신탁
2	기정	율도동	산1-1	임	11,708	11,708	충청북도 청원군 오창읍 일신리 287	오제임스			
	변경	율도동	산1-1	임	11,708	11,708	충청북도 청원군 오창읍 일신리 287	오제임스			
3	기정	율도동	산2	답	397	397	여수시 대통3길 2, 302호(화장동, 동양빌라)	김건	완도군 완도읍 장보고대로 188	완도농업협동조합	지상권 근저당권
	변경	율도동	산2	답	397	397	서울특별시 영등포구 국제금융로8길 16, 8층	신영부동산 신탁주식회사			신탁
4	기정	율도동	산3	전	265	265	광주광역시 광산구 장덕로95번길 45, 102동 1603호	김민영			
	변경	율도동	산3	전	265	265	서울특별시 영등포구 국제금융로8길 16, 8층	신영부동산 신탁주식회사			신탁
5	기정	율도동	산3-1	잡	1,223	1,223	목포시 율도동 산3-1	이인자 조상오	서울시 중구 세종대로 67	삼성카드 주식회사	조상오 지분 가입류
	변경	율도동	산3-1	잡	1,223	1,223	서울특별시 영등포구 국제금융로8길 16, 8층	신영부동산 신탁주식회사			신탁
6	기정	율도동	산4	답	298	298	목포시 장좌도길 36(율도동)	조상오	목포시 영산로659	목포농업협동조합	근저당권
	변경	율도동	산4	답	298	298	서울특별시 영등포구 국제금융로8길 16, 8층	신영부동산 신탁주식회사			신탁
7	기정	율도동	산4-2	답	496	496	광주광역시 광산구 장덕로95번길 45, 102동 1603호	김민영			
	변경	율도동	산4-2	답	496	496	서울특별시 영등포구 국제금융로8길 16, 8층	신영부동산 신탁주식회사			신탁
8	기정	율도동	산5-1	전	595	595		국 (기획재정부)			
	변경	율도동	산5-1	전	595	595		국 (기획재정부)			
9	기정	율도동	산5-2	전	595	595	목포시 장좌도길 36(율도동)	조상오	목포시 영산로659	목포농업협동조합	근저당권
	변경	율도동	산5-2	전	595	595	서울특별시 영등포구 국제금융로8길 16, 8층	신영부동산 신탁주식회사			신탁
10	기정	율도동	산5-3	전	1,785	1,785	목포시 장좌도길 36(율도동)	조상오	목포시 영산로659	목포농업협동조합	근저당권
	변경	율도동	산5-3	전	1,785	1,785	서울특별시 영등포구 국제금융로8길 16, 8층	신영부동산 신탁주식회사			신탁

연번		토지조서		지목	지적면적 (㎡)	편입예정 (㎡)	소유자		관계인		비고
		동	지번				주소	성명	주소	성명	
합계					297,048	296,998					
11	기정	울도동	신5-4	전	595	595	목포시 장좌도길 36(울도동)	조상오	목포시 영산로659	목포농업 협동조합	근저당권
	변경	울도동	신5-4	전	595	595	서울특별시 영등포구 국제금융로8길 16, 8층	신영부동산 신탁주식회사			신탁
12	기정	울도동	신6	임	19,636	19,636	여수시 돌산읍 무술목길 142-1	(주)심	완도군 완도읍 장보고대로 188	완도농업 협동조합	지상권 근저당권
	변경	울도동	신6	임	19,636	19,636	서울특별시 영등포구 국제금융로8길 16, 8층	신영부동산 신탁주식회사			신탁
13	기정	울도동	신6-1	전	99	99	목포시 장좌도길 36(울도동)	조상오			
	변경	울도동	신6-1	전	99	99	서울특별시 영등포구 국제금융로8길 16, 8층	신영부동산 신탁주식회사			신탁
14	기정	울도동	신6-2	전	99	99		국 (기획재정부)			
	변경	울도동	신6-2	전	99	99		국 (기획재정부)			
15	기정	울도동	신6-3	답	17	17	여수시 대통3길 2, 302호(화장동, 동양빌라)	김건	완도군 완도읍 장보고대로 188	완도농업 협동조합	지상권 근저당권
	변경	울도동	신6-3	답	17	17	서울특별시 영등포구 국제금융로8길 16, 8층	신영부동산 신탁주식회사			신탁
16	기정	울도동	신6-4	전	694	694	목포시 장좌도길 36(울도동)	조상오			
	변경	울도동	신6-4	전	694	694	서울특별시 영등포구 국제금융로8길 16, 8층	신영부동산 신탁주식회사			신탁
17	기정	울도동	신7	전	694	694	여수시 대통3길 2, 302호(화장동, 동양빌라)	김건	완도군 완도읍 장보고대로 188	완도농업 협동조합	지상권 근저당권
	변경	울도동	신7	전	694	694	서울특별시 영등포구 국제금융로8길 16, 8층	신영부동산 신탁주식회사			신탁
18	기정	울도동	신8-1	전	4,364	4,364	목포시 울도동 13	박문제			
	변경	울도동	신8-1	전	4,364	4,364	서울특별시 영등포구 국제금융로8길 16, 8층	신영부동산 신탁주식회사			신탁
19	기정	울도동	신8-2	대	198	198	여수시 돌산읍 무술목길 142-1	(주)심	완도군 완도읍 장보고대로 188	완도농업 협동조합	지상권 근저당권
	변경	울도동	신8-2	대	198	198	서울특별시 영등포구 국제금융로8길 16, 8층	신영부동산 신탁주식회사			신탁
20	기정	울도동	신8-3	전	298	298	광주광역시 광산구 장덕로95번길 45, 102동 1603호	김민영			
	변경	울도동	신8-3	전	298	298	서울특별시 영등포구 국제금융로8길 16, 8층	신영부동산 신탁주식회사			신탁

연번		토지조사		지목	지적면적 (㎡)	편입예정 (㎡)	소유자		관계인		비고
		동	지번				주소	성명	주소	성명	
합계					297,048	296,998					
21	기정	울도동	산9	전	595	595	목포시 장좌도길 36(울도동)	조상오	목포시 영산로659	목포농업 협동조합	근저당권
	변경	울도동	산9	전	595	595	서울특별시 영등포구 국제금융로8길 16, 8층	신영부동산 신탁주식회사			신탁
22	기정	울도동	산10	전	893	893	목포시 장좌도길 36(울도동)	조상오	목포시 영산로659	목포농업 협동조합	근저당권
	변경	울도동	산10	전	893	893	서울특별시 영등포구 국제금융로8길 16, 8층	신영부동산 신탁주식회사			신탁
23	기정	울도동	산11-1	임	55,868	55,868	여수시 돌산을 무술목길 142-1	(주)침	목포시 영산로575	목포원예농 업협동조합	근저당권
	변경	울도동	산11-1	임	55,868	55,868	서울특별시 영등포구 국제금융로8길 16, 8층	신영부동산 신탁주식회사			신탁
24	기정	울도동	산11-2	전	992	992	여수시 대통3길 2, 302호(화장동, 동양빌라)	김건	완도군 완도읍 장보고대로 188	완도농업 협동조합	지상권 근저당권
	변경	울도동	산11-2	전	992	992	서울특별시 영등포구 국제금융로8길 16, 8층	신영부동산 신탁주식회사			신탁
25	기정	울도동	산11-3	전	793	793	여수시 대통3길 2, 302호(화장동, 동양빌라)	김건	완도군 완도읍 장보고대로 188	완도농업 협동조합	지상권 근저당권
	변경	울도동	산11-3	전	793	793	서울특별시 영등포구 국제금융로8길 16, 8층	신영부동산 신탁주식회사			신탁
26	기정	울도동	산11-4	대	595	595	여수시 돌산을 무술목길 142-1	(주)침	완도군 완도읍 장보고대로 188	완도농업 협동조합	지상권 근저당권
	변경	울도동	산11-4	대	595	595	서울특별시 영등포구 국제금융로8길 16, 8층	신영부동산 신탁주식회사			신탁
27	기정	울도동	산11-5	전	893	893	여수시 대통3길 2, 302호(화장동, 동양빌라)	김건	완도군 완도읍 장보고대로 188	완도농업 협동조합	지상권 근저당권
	변경	울도동	산11-5	전	893	893	서울특별시 영등포구 국제금융로8길 16, 8층	신영부동산 신탁주식회사			신탁
28	기정	울도동	산11-6	전	1,686	1,686	광주광역시 광산구 장덕로95번길 45, 102동 1603호	임대식	완도군 완도읍 장보고대로 188	완도농업 협동조합	지상권 근저당권
	변경	울도동	산11-6	전	1,686	1,686	서울특별시 영등포구 국제금융로8길 16, 8층	신영부동산 신탁주식회사			신탁
29	기정	울도동	산11-7	전	5,554	5,554	광주광역시 광산구 장덕로95번길 45, 102동 1603호	임대식	완도군 완도읍 장보고대로 188	완도농업 협동조합	지상권 근저당권
	변경	울도동	산11-7	전	5,554	5,554	서울특별시 영등포구 국제금융로8길 16, 8층	신영부동산 신탁주식회사			신탁
30	기정	울도동	산11-8	대	397	397	여수시 돌산을 무술목길 142-1	(주)침	완도군 완도읍 장보고대로 188	완도농업 협동조합	지상권 근저당권
	변경	울도동	산11-8	대	397	397	서울특별시 영등포구 국제금융로8길 16, 8층	신영부동산 신탁주식회사			신탁

연번		토지조서		지목	지적면적 (㎡)	편입예정 (㎡)	소유자		관계인		비고
		동	지번				주소	성명	주소	성명	
합계					297,048	296,998					
31	기정	울도동	산11-9	전	694	694	광주광역시 광산구 장덕로95번길 45, 102동 1603호	임대식	완도군 완도읍 장보고대로 188	완도농업 협동조합	지상권 근저당권
	변경	울도동	산11-9	전	694	694	서울특별시 영등포구 국제금융로8길 16, 8층	신영부동산 신탁주식회사			신탁
32	기정	울도동	산11-10	전	397	397	광주광역시 광산구 장덕로95번길 45, 102동 1603호	임대식	완도군 완도읍 장보고대로 188	완도농업 협동조합	지상권 근저당권
	변경	울도동	산11-10	전	397	397	서울특별시 영등포구 국제금융로8길 16, 8층	신영부동산 신탁주식회사			신탁
33	기정	울도동	산11-11	전	595	595	광주광역시 광산구 장덕로95번길 45, 102동 1603호	임대식	완도군 완도읍 장보고대로 188	완도농업 협동조합	지상권 근저당권
	변경	울도동	산11-11	전	595	595	서울특별시 영등포구 국제금융로8길 16, 8층	신영부동산 신탁주식회사			신탁
34	기정	울도동	산11-12	전	1,091	1,091	광주광역시 광산구 장덕로95번길 45, 102동 1603호	임대식	완도군 완도읍 장보고대로 188	완도농업 협동조합	지상권 근저당권
	변경	울도동	산11-12	전	1,091	1,091	서울특별시 영등포구 국제금융로8길 16, 8층	신영부동산 신탁주식회사			신탁
35	기정	울도동	산11-13	전	1,091	1,091	목포시 삼학로303-3, 1동1004호 (옹해동,동아아파트) 목포시 울도동13	박광범 박문재	무안군 무안읍 면성1길 38-1	목포무안 신안축산업 협동조합	근저당권
	변경	울도동	산11-13	전	1,091	1,091	서울특별시 영등포구 국제금융로8길 16, 8층	신영부동산 신탁주식회사			신탁
36	기정	울도동	산11-14	전	298	298	목포시 삼학로303-3, 1동1004호 (옹해동,동아아파트) 목포시 울도동13	박광범 박문재	무안군 무안읍 면성1길 38-1	목포무안 신안축산업 협동조합	근저당권
	변경	울도동	산11-14	전	298	298	서울특별시 영등포구 국제금융로8길 16, 8층	신영부동산 신탁주식회사			신탁
37	기정	울도동	산11-15	전	893	893	목포시 삼학로303-3, 1동1004호 (옹해동,동아아파트) 목포시 울도동13	박광범 박문재	무안군 무안읍 면성1길 38-1	목포무안 신안축산업 협동조합	근저당권
	변경	울도동	산11-15	전	893	893	서울특별시 영등포구 국제금융로8길 16, 8층	신영부동산 신탁주식회사			신탁
38	기정	울도동	산11-16	전	1,488	1,488	목포시 삼학로303-3, 1동1004호 (옹해동,동아아파트) 목포시 울도동13	박광범 박문재	무안군 무안읍 면성1길 38-1	목포무안 신안축산업 협동조합	근저당권
	변경	울도동	산11-16	전	1,488	1,488	서울특별시 영등포구 국제금융로8길 16, 8층	신영부동산 신탁주식회사			신탁
39	기정	울도동	산11-17	전	793	793	목포시 삼학로303-3, 1동1004호 (옹해동,동아아파트) 목포시 울도동13	박광범 박문재	무안군 무안읍 면성1길 38-1	목포무안 신안축산업 협동조합	근저당권
	변경	울도동	산11-17	전	793	793	서울특별시 영등포구 국제금융로8길 16, 8층	신영부동산 신탁주식회사			신탁
40	기정	울도동	산11-18	전	1,686	1,686	목포시 장척도길 36(울도동)	조상오	목포시 영산로659	목포농업 협동조합	근저당권
	변경	울도동	산11-18	전	1,686	1,686	서울특별시 영등포구 국제금융로8길 16, 8층	신영부동산 신탁주식회사			신탁

연번		토지조서		지목	지적면적 (㎡)	편입예정 (㎡)	소유자		관계인		비고
		동	지번				주소	성명	주소	성명	
합계					297,048	296,998					
41	기정	울도동	산11-19	전	694	694	목포시 장좌도길 36(울도동)	조상오			
	변경	울도동	산11-19	전	694	694	서울특별시 영등포구 국제금융로8길 16, 8층	신영부동산 신탁주식회사			신탁
42	기정	울도동	산11-20	전	595	595	여주시 대통3길 2, 302호(화장동, 동양빌라)	김건	완도군 완도읍 장보고대로 188	완도농업 협동조합	지상권 근저당권
	변경	울도동	산11-20	전	595	595	서울특별시 영등포구 국제금융로8길 16, 8층	신영부동산 신탁주식회사			신탁
43	기정	울도동	산11-21	전	298	298	여주시 대통3길 2, 302호(화장동, 동양빌라)	김건	완도군 완도읍 장보고대로 188	완도농업 협동조합	지상권 근저당권
	변경	울도동	산11-21	전	298	298	서울특별시 영등포구 국제금융로8길 16, 8층	신영부동산 신탁주식회사			신탁
44	기정	울도동	산11-22	전	298	298	여주시 대통3길 2, 302호(화장동, 동양빌라)	김건	완도군 완도읍 장보고대로 188	완도농업 협동조합	지상권 근저당권
	변경	울도동	산11-22	전	298	298	서울특별시 영등포구 국제금융로8길 16, 8층	신영부동산 신탁주식회사			신탁
45	기정	울도동	산11-23	전	397	397		국 (기획재정부)			
	변경	울도동	산11-23	전	397	397		국 (기획재정부)			
46	기정	울도동	산11-24	전	1,091	1,091	목포시 장좌도길 36(울도동)	조상오	목포시 영산로659	목포농업 협동조합	근저당권
	변경	울도동	산11-24	전	1,091	1,091	서울특별시 영등포구 국제금융로8길 16, 8층	신영부동산 신탁주식회사			신탁
47	기정	울도동	산11-25	전	694	694	목포시 장좌도길 36(울도동)	조상오			
	변경	울도동	산11-25	전	694	694	서울특별시 영등포구 국제금융로8길 16, 8층	신영부동산 신탁주식회사			신탁
48	기정	울도동	산11-26	전	2,083	2,083	전남 여주시 돌산읍 강남동로 46-7, 302동 407호	임운진			
	변경	울도동	산11-26	전	2,083	2,083	서울특별시 영등포구 국제금융로8길 16, 8층	신영부동산 신탁주식회사			신탁
49	기정	울도동	산11-27	전	99	99	여주시 대통3길 2, 302호(화장동, 동양빌라)	김건	완도군 완도읍 장보고대로 188	완도농업 협동조합	지상권 근저당권
	변경	울도동	산11-27	전	99	99	서울특별시 영등포구 국제금융로8길 16, 8층	신영부동산 신탁주식회사			신탁
50	기정	울도동	산11-28	답	99	99	여주시 대통3길 2, 302호(화장동, 동양빌라)	김건	완도군 완도읍 장보고대로 188	완도농업 협동조합	지상권 근저당권
	변경	울도동	산11-28	답	99	99	서울특별시 영등포구 국제금융로8길 16, 8층	신영부동산 신탁주식회사			신탁

연번		토지조서		지목	지적면적 (㎡)	편입예정 (㎡)	소유자		관계인		비고
		동	지번				주소	성명	주소	성명	
합계					297,048	296,998					
51	기정	울도동	산11-29	전	99	99	광주광역시 광산구 장덕로95번길 45, 102동 1603호	김민영			
	변경	울도동	산11-29	전	99	99	서울특별시 영등포구 국제금융로8길 16, 8층	신영부동산 신탁주식회사			신탁
52	기정	울도동	산11-30	임	41,557	41,557	여수시 돌산읍 무술목길 142-1	(주)썬	완도군 완도읍 장보고대로 188	완도농업 협동조합	지상권 근저당권
	변경	울도동	산11-30	임	41,557	41,557	서울특별시 영등포구 국제금융로8길 16, 8층	신영부동산 신탁주식회사			신탁
53	기정	울도동	산11-31	임	893	893	여수시 웅천남8로 23, 201동 1604호	김현철			
	변경	울도동	산11-31	임	893	893	서울특별시 영등포구 국제금융로8길 16, 8층	신영부동산 신탁주식회사			신탁
54	기정	울도동	산11-32	잡	108	108		국 (해양수산부)			
	변경	울도동	산11-32	잡	108	108		국 (기획재정부)			
55	기정	울도동	산11-33	임	56,328	56,328	여수시 돌산읍 무술목길 142-1	(주)썬	완도군 완도읍 장보고대로 188	완도농업 협동조합	지상권 근저당권
	변경	울도동	산11-33	임	56,328	56,328	서울특별시 영등포구 국제금융로8길 16, 8층	신영부동산 신탁주식회사			신탁
56	기정	울도동	산12	답	595	595	광주광역시 광산구 장덕로95번길 45, 102동 1603호	임대식	완도군 완도읍 장보고대로 188	완도농업 협동조합	지상권 근저당권
	변경	울도동	산12	답	595	595	서울특별시 영등포구 국제금융로8길 16, 8층	신영부동산 신탁주식회사			신탁
57	기정	울도동	산13	임	11,603	11,603	여수시 돌산읍 강남동로46-7, 304동 903호	김유남	완도군 완도읍 장보고대로 188	완도농업 협동조합	지상권 근저당권
	변경	울도동	산13	임	11,603	11,603	서울특별시 영등포구 국제금융로8길 16, 8층	신영부동산 신탁주식회사			신탁
58	기정	울도동	산13-1	전	397	397	여수시 돌산읍 강남동로46-7, 304동 903호	김유남	완도군 완도읍 장보고대로 188	완도농업 협동조합	지상권 근저당권
	변경	울도동	산13-1	전	397	397	서울특별시 영등포구 국제금융로8길 16, 8층	신영부동산 신탁주식회사			신탁
59	기정	울도동	산13-2	전	694	694	여수시 돌산읍 강남동로46-7, 304동 903호	김유남	완도군 완도읍 장보고대로 188	완도농업 협동조합	지상권 근저당권
	변경	울도동	산13-2	전	694	694	서울특별시 영등포구 국제금융로8길 16, 8층	신영부동산 신탁주식회사			신탁
60	기정	울도동	산14	답	4,760	4,760	여수시 대통3길 2, 302호(화장동, 동양빌라)	김건	완도군 완도읍 장보고대로 188	완도농업 협동조합	지상권 근저당권
	변경	울도동	산14	답	4,760	4,760	서울특별시 영등포구 국제금융로8길 16, 8층	신영부동산 신탁주식회사			신탁

연번		토지조서		지목	지적면적 (㎡)	편입예정 (㎡)	소유자		관계인		비고
		동	지번				주소	성명	주소	성명	
합계					297,048	296,998					
61	기정	울도동	산15	답	893	893	여수시 돌산읍 강남동로46-7, 304동 903호	김유님	완도군 완도읍 장보고대로 188	완도농업협동조합	지상권 근저당권
	변경	울도동	산15	답	893	893	서울특별시 영등포구 국제금융로8길 16, 8층	신영부동산 신탁주식회사			신탁
62	기정	울도동	산16	답	7,736	7,736	여수시 대통3길 2, 302호(화장동, 동양빌라)	김건	완도군 완도읍 장보고대로 188	완도농업협동조합	지상권 근저당권
	변경	울도동	산16	답	7,736	7,736	서울특별시 영등포구 국제금융로8길 16, 8층	신영부동산 신탁주식회사			신탁
63	기정	울도동	산16-3	잡	1,109	1,109		국 (국토교통부)			
	변경	울도동	산16-3	잡	1,109	1,109		국 (국토교통부)			
64	기정	울도동	산16-4	잡	221	221		국 (국토교통부)			
	변경	울도동	산16-4	잡	221	221		국 (기획재정부)			
65	기정	울도동	산17	대	595	595	여수시 돌산읍 무술목길 142-1	(주)썬	완도군 완도읍 장보고대로 188	완도농업협동조합	지상권 근저당권
	변경	울도동	산17	대	595	595	서울특별시 영등포구 국제금융로8길 16, 8층	신영부동산 신탁주식회사			신탁
66	기정	울도동	산18-1	대	298	298	목포시 울도동 13	이대수			
	변경	울도동	산18-1	대	298	298	목포시 울도동 13	이대수			
67	기정	울도동	산18-2	전	496	496	목포시 삼학로303-3, 1동1004호 (용해동, 동아아파트) 목포시울도동13	박광범 박문재	무안군 무안읍 면성1길 38-1	목포무안신안축산업협동조합	근저당권
	변경	울도동	산18-2	전	496	496	서울특별시 영등포구 국제금융로8길 16, 8층	신영부동산 신탁주식회사			신탁
68	기정	울도동	산18-3	전	1,785	1,785	여수시 대통3길 2, 302호(화장동, 동양빌라)	김건	목포시 영산로575	목포원예농업협동조합	근저당권
	변경	울도동	산18-3	전	1,785	1,785	서울특별시 영등포구 국제금융로8길 16, 8층	신영부동산 신탁주식회사			신탁
69	기정	울도동	산18-4	전	694	694	목포시 삼학로303-3, 1동1004호 (용해동, 동아아파트) 목포시울도동13	박광범 박문재	무안군 무안읍 면성1길 38-1	목포무안신안축산업협동조합	근저당권
	변경	울도동	산18-4	전	694	694	서울특별시 영등포구 국제금융로8길 16, 8층	신영부동산 신탁주식회사			신탁
70	기정	울도동	산18-5	전	1,388	1,388	목포시 삼학로303-3, 1동1004호 (용해동, 동아아파트) 목포시울도동13	박광범 박문재	무안군 무안읍 면성1길 38-1	목포무안신안축산업협동조합	근저당권
	변경	울도동	산18-5	전	1,388	1,388	서울특별시 영등포구 국제금융로8길 16, 8층	신영부동산 신탁주식회사			신탁

연번		토지조서		지목	지적면적 (㎡)	편입예정 (㎡)	소유자		관계인		비고
		동	지번				주소	성명	주소	성명	
합계					297,048	296,998					
71	기정	울도동	산18-6	전	2,182	2,182	목포시 장좌도길 36(울도동)	조상오	목포시 영산로659	목포농업협동조합	근저당권
	변경	울도동	산18-6	전	2,182	2,182	서울특별시 영등포구 국제금융로8길 16, 8층	신영부동산 신탁주식회사			신탁
72	기정	울도동	산19	임	6,050	6,000	여수시 돌산읍 무술목길 142-1	(주)심	완도군 완도읍 장보고대로 188	완도농업협동조합	지상권 근저당권
	변경	울도동	산19	임	6,050	6,000	서울특별시 영등포구 국제금융로8길 16, 8층	신영부동산 신탁주식회사			신탁
73	기정	울도동	산20	임	5,454	5,454	여수시 돌산읍 무술목길 142-1	(주)심	완도군 완도읍 장보고대로 188	완도농업협동조합	지상권 근저당권
	변경	울도동	산20	임	5,454	5,454	서울특별시 영등포구 국제금융로8길 16, 8층	신영부동산 신탁주식회사			신탁

여수시 고시 제2021-444호

여수 도시계획시설(도로)사업 실시계획(변경)인가 및 지형도면 고시

「국토의 계획 및 이용에 관한 법률」 제88조, 제91조, 같은 법률 시행령 제97조, 제100조 및 「전라남도 사무위임 조례」 제2조에 따라 여수도시계획시설(도로)사업 실시계획(변경)을 인가하고 「국토의 계획 및 이용에 관한 법률」 제30조, 제32조, 「토지이용규제 기본법」 제8조 및 「전라남도 사무위임 조례」 제2조에 따라 여수 도시관리계획(도로) 결정(변경) 및 지형도면 고시합니다.

2021. 10. 21.

여수시장

- 사업시행지 위치(변경없음) : 여수시 만흥동 51-9, 산35-16번지 일원
- 사업종류 및 명칭(변경없음)
 - 종 류 : 도시계획시설(도로)사업
 - 명 칭 : 만흥~오천간 도로 확·포장공사
- 사업의 면적 또는 규모(변경)
 - 면 적 : 기정 53,322㎡ → 변경 53,931㎡(증 609)
 - 규 모 : L=780m B=21.0m
- 사업시행자의 성명 및 주소(변경없음)
 - 성 명 : 여수시장
 - 주 소 : 여수시 시청로 1(학동)
- 사업시행기간(변경없음) : 2010. 3.29. ~ 2023.12.31.
- 수용 또는 사용할 토지 또는 건물의 소재지·지번·지목 및 면적, 소유권과 소유권외의 권리의 명세 및 그 소유자·권리자의 성명·주소(변경) : 다음
- 도시관리계획 결정 변경 조서(변경)
 - 도로 결정(변경) 조서

구분	규모				기능	연장(m)	기점	종점	사용 행태	주요 경과지	최초 결정일	비고
	등급	류별	번호	폭원(m)								
기정	중로	1	94	21	보조간선 도로	1,242	대3-17 만흥동 1465	대3-17 오천동 11-3	일반 도로	-	전고-207 ' 89.11.24.	
변경	중로	1	94	21	보조간선 도로	1,242	대3-17 만흥동 1465	대3-17 오천동 11-3	일반 도로	-		

나. 도로 결정(변경) 사유서

변경 전 도로명	변경 후 도로명	변경내용	변경사유
중로 1-94	중로 1-94	도시계획도로 선형 일부 변경	분할이 어려운 토지의 편입에 따른 도로 선형 변경

8. 공공시설 등의 귀속 및 양도에 관한 사항 : 해당없음

9. 기타 자세한 사항은 여수시 도시계획과(☎061-659-4011) 및 도로과(☎061-659-4073)로 문의하여 주시기 바랍니다.

수용 또는 사용할 토지 또는 건물의 소재지·지번·지목 및 면적, 소유권과 소유권이외의 권리의 명세 및 그 소유자·권리자의 성명·주소

○ 토지조서(변경)

연번	토 지 소재지	지 번	지목	지적면적 (㎡)	편입면적 (㎡)	소유자		소유권이외의 권리자			비고
						주 소	성 명	권리 내용	성명	주소	
1	여수시 만흥동	51-9	대	202	202	여수시	공				기정
2	여수시 만흥동	산60-5	임	305	305	여수시	공				기정
3	여수시 만흥동	산60-2	도	1,807	1,621	여수시	공				기정
4	여수시 만흥동	51-8	도	254	254	여수시	공				기정
5	여수시 만흥동	1464-1	구	872	872	국토교통부	국				기정
	여수시 만흥동	1464-1	구	872	872	여수시	공				변경
6	여수시 만흥동	1464-3	구	7	7	국토교통부	국				기정
	여수시 만흥동	1464-3	구	7	7	여수시	공				변경
7	여수시 만흥동	1464-4	구	299	299	국토교통부	국				기정
	여수시 만흥동	1464-4	구	299	299	여수시	공				변경
8	여수시 만흥동	41-1	도	9	9	여수시	공				기정
9	여수시 만흥동	41	잡	183	183	여수시	공				기정
10	여수시 만흥동	40	답	164	164	여수시	공				기정
11	여수시 만흥동	39-2	도	816	816	여수시	공				기정
12	여수시 만흥동	37-2	도	486	486	여수시	공				기정
13	여수시 만흥동	36-1	도	53	53	여수시	공				기정
14	여수시 만흥동	36	답	344	344	여수시	공				기정
15	여수시 만흥동	35-6	도	129	129	만흥동 288	최윤복				기정

연번	토 지 소재지	지 번	지목	지적면적 (㎡)	편입면적 (㎡)	소유자		소유권이외의 권리자			비고
						주 소	성 명	권리 내용	성명	주소	
	여수시 만흥동	35-6	도	129	129	여수시	공				변경
16	여수시 만흥동	35-5	답	28	28	여수시	공				기정
17	여수시 만흥동	34-4	도	67	67	동정 1250	장기천				기정
18	여수시 만흥동	33-3	도	56	56	만흥동 265	김형장				기정
19	여수시 만흥동	36-2	도	38	38	여수시	공				기정
20	여수시 만흥동	33-1	전	20	20	만흥동 265	김형장				기정
21	여수시 만흥동	33-2	도	261	261	만흥동 265	김형장				기정
22	여수시 만흥동	산58-3	도	198	198	여수시	공				기정
23	여수시 만흥동	1463-1	도	105	105	국토교통부	국				기정
	여수시 만흥동	1463-1	도	105	105	여수시	공				변경
24	여수시 만흥동	1463-2	도	384	384	국토교통부	국				기정
	여수시 만흥동	1463-2	도	384	384	여수시	공				변경
25	여수시 만흥동	27-2	도	324	324	서교동 534-15	최선자	압류 가압류 압류	근로복지공단 여수지사 예금보험공사 국	근로복지공단여수지사 서울 중구 다동 33 국(창원세무서)	기정
							최혜숙				
							최양숙				
							최재일				
							최의봉				
							최희숙				
	여수시 만흥동	27-2	도	324	324	서교동 534-15	최선자	압류 가압류 압류	근로복지공단 여수지사 예금보험공사 국	근로복지공단여수지사 서울 중구 다동 33 국(창원세무서)	변경
						대첩비길 33(고소동)	최양숙				
						여수시	최의봉				
							공				
26	여수시 만흥동	25-5	도	619	619	여수시	공				기정

연번	토 지 소재지	지 번	지목	지적면적 (㎡)	편입면적 (㎡)	소 유 자		소유권이외의 권리자			비고
						주 소	성 명	권리 내용	성명	주소	
27	여수시 만흥동	26-2	도	13	13	여수시	공				기정
28	여수시 만흥동	26-1	묘	159	159	여수시	공				기정
29	여수시 만흥동	25	전	297	297	여수시	공				기정
30	여수시 만흥동	542-1	전	596	596	여수시 대첩비길 33(고소동)	최선자	압류 압류 압류 압류	근로복지공단 국민건강 보험공단 수산업협동 조합중앙회 국민연금공단	서울특별시 영등포구 영등포동2가 94-267(여수지사) 서울특별시 마포구 염리동 168-9(여수지사) 서울특별시 송파구 신천동11-6 서울특별시 송파구 올림픽로 35다길 13(신천동)	기정
							최재일				
							최화숙				
							최의봉				
	여수시 만흥동	542-1	전	596	596	서교동 534-15	최선자	압류 압류 압류 압류	근로복지공단 국민건강 보험공단 국민연금공단	서울특별시 영등포구 영등포동2가 94-267(여수지사) 168-9(여수지사) 서울특별시 송파구 신천동11-6 서울특별시 송파구 올림픽로 35다길 13(신천동)	변경
							최양숙				
						대첩비길 33(고소동)	최의봉				
						여수시	공				
31	여수시 만흥동	산55-2	임	244	244	대전광역시 서구 변동 58-14, 크로비빌 1-305	강미자				기정
여수시	공										
32	여수시 만흥동	산53-2	임	1,258	1,258	순천시 신용길 23 (가곡동)	홍은지				기정
						순천시 신용길 23 (가곡동)	홍예지				
						여수시 도원로 133(선원동)	이기원				
						여수시 도원로 133(선원동)	정상미				
						여수시 화양면 꽃다리길 13	이희정				
						여수시 화양면 꽃다리길 13	이기봉				

연번	토 지 소재지	지 번	지목	지적면적 (㎡)	편입면적 (㎡)	소 유 자		소유권이외의 권리자			비고
						주 소	성 명	권리 내용	성명	주소	
	여수시 만흥동	산53-2	임	1,258	1,258	순천시 신용길 23 (가곡동)	홍은지				변경
						순천시 신용길 23 (가곡동)	홍예지				
						여수시	공				
33	여수시 만흥동	1459-1	도	117	117	국토교통부	국				기정
	여수시 만흥동	1459-1	도	117	117	여수시	공				변경
34	여수시 만흥동	543-5	수	133	133	여수시	공				
35	여수시 만흥동	543-4	답	132	132	여수시 도원로 133(선원동)	이기원				기정
						여수시 도원로 133(선원동)	정상미				
	여수시 만흥동	543-4	답	132	132	여수시	공				변경
36	여수시 만흥동	543-6	답	8	8	여수시	공				기정
37	여수시 만흥동	543-3	도	307	307	여수시	공				기정
38	여수시 만흥동	545-7	도	65	65	여수시	공				기정
39	여수시 만흥동	산50-3	도	198	198		장형오				기정
40	여수시 만흥동	산50-14	도	334	334	여수시	공				기정
41	여수시 만흥동	산50-16	임	689	689	울산시 동구 동부동 146 현대하이아트맨션 102동608호	조영용				기정
						여수시	공				
42	여수시 만흥동	546	전	36	36	서울특별시 강남구 선릉로 221, 104동 703호(도곡동, 도곡렉슬아파트)	김경숙				기정
	여수시 만흥동	546	전	36	36	여수시	공				변경
43	여수시 만흥동	546-2	전	767	767	서울특별시 강남구 선릉로 221, 104동 703호(도곡동, 도곡렉슬아파트)	김경숙				기정

연번	토 지 소재지	지 번	지목	지적면적 (㎡)	편입면적 (㎡)	소 유 자		소유권이외의 권리자			비고
						주 소	성 명	권리 내용	성명	주소	
	여수시 만흥동	546-2	전	767	767	여수시	공				변경
44	여수시 만흥동	산50-9	임	423	423	부산광역시 연제구 연수로 188(연산동)	윤유사미				기정
	여수시 만흥동	산50-9	임	423	423	여수시	공				변경
45	여수시 만흥동	산50-12	임	422	422	부산광역시 남구 분포로 111, 119동 201호 (용호동, 엘지메트로시티)	김석만				기정
46	여수시 만흥동	산50-15	임	237	237	여수시 공화남5길 6 (공화동)	방주현				기정
47	여수시 만흥동	산50-13	임	574	574	여수시	공				기정
48	여수시 만흥동	산50-8	임	574	574	여수시	공				기정
49	여수시 만흥동	산50-6	도	79	79	여수시	공				기정
50	여수시 만흥동	산49	임	992	354	여수시 동정 687	박정순				기정
						여수시 만흥동 759	박길순				
						여수시 만흥동 759	박순례				
						여수시 봉계대곡길 62, 104동 301호(봉계동, 대광오투빌)	박상래				
						여수시 만흥동 759	박길례				
	여수시 만흥동	산49	임	992	992	여수시 동정 687	박정순				변경
						여수시 만흥동 759	박길순				
						여수시 만흥동 759	박순례				
						여수시 봉계대곡길 62, 104동 301호(봉계동, 대광오투빌)	박상래				
						여수시 만흥동 759	박길례				
51	여수시 만흥동	산47-6	도	463	463	여수시	공				기정
52	여수시 만흥동	산47-9	임	1,733	1,733	여수시	공				기정
53	여수시 만흥동	산47-10	임	107	107	여수시	공				기정

연번	토지소재지	지번	지목	지적면적 (㎡)	편입면적 (㎡)	소유자		소유권이외의 권리자			비고
						주소	성명	권리 내용	성명	주소	
54	여수시 만흥동	산43-6	임	2,622	2,622	여수시 안산동 435 엘지도원사택 2-401	황영사				기정
						여수시 덕충동 1744-1 성학아파트 902호	김은이				
						양산시 물금읍 물금리 637-1	박영옥				
	여수시 만흥동	산43-6	임	2,622	2,622	여수시	공				변경
55	여수시 만흥동	산43-2	도	1,388	1,388	경기도 고양시 일산동구 장전천길 108번길76(설문동)	김재원				기정
						여수시	공				
56	여수시 만흥동	산35-10	임	2,092	2,092	여수시	공				기정
57	여수시 만흥동	14-13	전	669	669	여수시	공				기정
58	여수시 만흥동	14-12	도	971	971	여수시	공				기정
59	여수시 만흥동	14-7	전	307	307	여수시	공				기정
60	여수시 만흥동	11-4	도	252	252	여수시	공				기정
61	여수시 만흥동	산35-18	임	863	863	여수시	공				기정
62	여수시 만흥동	산35-16	임	468	468	여수시	공				기정
63	여수시 만흥동	산61-13	도	16	16	여수시	공				기정
64	여수시 만흥동	47-17	도	23	23	여수시 덕충동 1065-1	유현덕				기정
65	여수시 만흥동	47-5	도	20	20	여수시	공				기정
66	여수시 만흥동	1465-2	도	9	9	국토교통부	국				기정
	여수시 만흥동	1465-2	도	9	9	여수시	공				변경
67	여수시 만흥동	1465-1	도	198	198	국토교통부	국				기정
	여수시 만흥동	1465-1	도	198	198	여수시	공				변경

연번	토 지 소재지	지 번	지목	지적면적 (㎡)	편입면적 (㎡)	소 유 자		소유권이외의 권리자			비고
						주 소	성 명	권리 내용	성명	주소	
68	여수시 만흥동	47-16	도	197	197	여천군 삼일을 호명리 690	정실				기정
69	여수시 만흥동	47-20	답	34	34	여수시 만성리길 62(만흥동)	최미연	근저 당권	여천농업협동 조합	여수시 학동1길 19 (신웅천지점)	기정
70	여수시 만흥동	47-21	대	5	5	여수시 만성리길 62(만흥동)	최미연	근저 당권	여천농업협동 조합	여수시 학동1길 19 (신웅천지점)	기정
71	여수시 만흥동	42-2	도	89	89	여수시 만흥동 269	유성서				기정
72	여수시 만흥동	42-4	전	758	758	여수시 만성리길 62(만흥동)	최미연	근저 당권 지상권	여천농업협동 조합	여수시 학동1길 19 (신웅천지점)	기정
73	여수시 만흥동	43-5	답	92	92	기획재정부	국				기정
74	여수시 만흥동	43-4	답	23	23	강원도 춘천시 낙원길 33번길 5-1(낙원동)	김영모	근저 당권 지상권	장계새마을 금고	전라북도 장수군 장계면 한들로 95	기정
75	여수시 만흥동	43-2	답	212	212	강원도 춘천시 낙원길 33번길 5-1(낙원동)	김영모	근저 당권 지상권	장계새마을 금고	전라북도 장수군 장계면 한들로 95	기정
76	여수시 만흥동	43-1	임	284	284	기획재정부	국				기정
	여수시 만흥동	43-1	임	284	284	여수시	공				변경
77	여수시 만흥동	44-5	답	315	315	여수시	공				기정
78	여수시 만흥동	44-4	구	122	122	여수시	공				기정
79	여수시 만흥동	29-5	구	6	6	여수시 미평동 431	김중근				기정
80	여수시 만흥동	30	답	979	979	여수시	공				기정
81	여수시 만흥동	29-4	전	745	745	여수시 만흥동 301-1	김규남				기정
82	여수시 만흥동	27-4	수	243	243	여수시	공				기정
83	여수시 만흥동	28	전	572	572	여수시 대첩비길 33(고소동)	최선자	압류 압류 압류 압류	수산업협동 조합중앙회 근로복지공단 국 여수시	서울특별시 송파구 신천동 11-6 서울특별시 영등포구 버드나루로2길 8(영등포동2가) 창원세무서 여수세무서	기정
							최양숙				
							최재일				
							최희숙				

연번	토지소재지	지번	지목	지적면적 (㎡)	편입면적 (㎡)	소유자		소유권이외의 권리자			비고
						주소	성명	권리 내용	성명	주소	
	여수시 만흥동	28	전	572	572		최의봉				
						서교동 534-15	최선자	압류	여수시	여수시세무서	변경
							최양숙				
						여수시 대첩비길 33(고소동)	최의봉				
						여수시	공				
84	여수시 만흥동	31-1	묘	734	734	여수시	공				기정
85	여수시 만흥동	31-2	도	53	53	여수시	공				기정
86	여수시 만흥동	28-2	도	86	86	여수시 서교동 534-15	최선자	압류 가압류 압류 압류	근로복지공단 여수지사 예금보험공사 국 여수시	근로복지공단여수지사 서울특별시 중구 다동 33 창원세무서 여수시세무서	기정
							최혜숙				
							최양숙				
							최재일				
							최의봉				
							최화숙				
	여수시 만흥동	28-2	도	86	86	여수시 서교동 534-15	최선자	압류 가압류 압류 압류	예금보험공사 국 여수시	서울특별시 중구 다동 33 창원세무서 여수시세무서	변경
							최혜숙				
							최양숙				
							최의봉				
						여수시	공				
87	여수시 만흥동	산52-4	임	58	58	여수시 장군산길 10, 108동 305호 (여서동,경남아파트)	서봉철	근저 당권	주식회사 우리은행	서울특별시 중구 소공로 51(회현동1가)	기정
	여수시 만흥동	산52-4	임	58	58	여수시	공				변경
88	여수시 만흥동	산52-5	임	479	479	여수시 장군산길 10, 108동 305호 (여서동,경남아파트)	서봉철	근저 당권	주식회사 우리은행	서울특별시 중구 소공로 51(회현동1가)	기정
	여수시 만흥동	산52-5	임	479	479	여수시	공				변경
89	여수시 만흥동	25-3	도	20	20	여수시 만흥동 300	신경우				기정
90	여수시 만흥동	25-1	수	205	205	여수시	공				기정

연번	토지소재지	지번	지목	지적면적 (㎡)	편입면적 (㎡)	소유자		소유권이외의 권리자			비고
						주소	성명	권리 내용	성명	주소	
91	여수시 만흥동	25-2	도	383	383	여수시 만흥동 461-3	신현호				기정
	여수시 만흥동	25-2	도	383	383	여수시	공				변경
92	여수시 만흥동	산52-2	도	298	298	여수시	공				기정
93	여수시 만흥동	산52-1	도	298	298	여수시	공				기정
94	여수시 만흥동	산53-1	도	165	165	국토교통부	국				기정
	여수시 만흥동	산53-1	도	165	165	여수시	공				변경
95	여수시 만흥동	544-5	전	388	388	여수시	공				기정
96	여수시 만흥동	544-4	도	169	169	여수시	공				기정
97	여수시 만흥동	544-2	도	456	456	여수시 동정 1213-3	김봉홍				기정
						여수시 서정 1310-4	김우소봉				
98	여수시 만흥동	24-1	답	216	216	여수시	공				기정
99	여수시 만흥동	1460-1	구	162	162	국토교통부	국				기정
	여수시 만흥동	1460-1	구	162	162	여수시	공				변경
100	여수시 만흥동	545-5	도	115	115	여수시	공				기정
101	여수시 만흥동	545-6	전	509	509	여수시	공				기정
102	여수시 만흥동	545-2	도	850	850	여수시	공				기정
103	여수시 만흥동	산51-2	도	793	793	여수시 만흥동 431	김활연				기정
104	여수시 만흥동	545	도	192	192	여수시	공				기정
105	여수시 만흥동	산50-2	도	198	198	여수시 만흥동 산50-2	장형오				기정
106	여수시 만흥동	산50-5	도	520	520	여수시	공				기정

연번	토 지 소재지	지 번	지목	지적면적 (㎡)	편입면적 (㎡)	소 유 자		소유권이외의 권리자			비고
						주 소	성 명	권리 내용	성명	주소	
107	여수시 만흥동	산47-8	도	1,764	1,764	여수시	공				기정
108	여수시 만흥동	산47-2	도	715	715	서울특별시 송파구 문정동 109-5 201호	조영옥				기정
	여수시 만흥동	산47-2	도	715	715	여수시	공				변경
109	여수시 만흥동	산47-4	도	1,330	1,330	여수시	공				기정
110	여수시 만흥동	산47-7	임	3,666	3,666	여수시	공				기정
111	여수시 만흥동	산47-5	도	339	339	여수시	공				기정
112	여수시 만흥동	20-3	도	582	582	여수시	공				기정
113	여수시 만흥동	20-4	전	526	526	경기 포천군 관인면 냉정리 225-1	이정필				기정
	여수시 만흥동	20-4	전	526	526	여수시	공				변경
114	여수시 만흥동	20-2	도	185	185	여수시	공				기정
115	여수시 만흥동	산43-7	임	6	6	여수시 신월동 60 금호아파트 17동 302호	송원일	압류	국민건강보험	강원도 원주시 건강로 32 (반곡동, 국민건강보험공단)	기정
116	여수시 만흥동	산42-11	임	1,418	1,418	여수시	공				기정
117	여수시 만흥동	산35-6	도	992	992	여수시	공				기정
118	여수시 만흥동	산42-9	임	94	94	여수시	공				기정
119	여수시 만흥동	산42-10	임	272	272	여수시	공				기정
120	여수시 만흥동	34-5	도	4	4	동정 1250	장기천				기정
121	여수시 만흥동	산34-5	임	62	62	서울특별시 강남구 논현동 30-9	안민				기정
	여수시 만흥동	산34-5	임	62	62	여수시	공				변경
122	여수시 만흥동	산35-17	임	105	105	여수시 관문동 915	신복만	가압류	(주)제일은행	서울특별시 종로구 공평동 100	기정

연번	토 지 소재지	지 번	지목	지적면적 (㎡)	편입면적 (㎡)	소유자		소유권이외의 권리자			비고
						주 소	성 명	권리 내용	성명	주소	
								압류	국	여수세무서	
								압류	국	여수세무서	
								압류	여수시	여수시 3612	
								압류	여수시	여수시 3612	
								압류	여수시	여수시 3612	
123	여수시 만흥동	산47-13	임	91	91	서울특별시 송파구 문정동 109-5 201호	조영옥				기정
	여수시 만흥동	산47-13	임	91	91	여수시	공				변경
124	여수시 만흥동	산58-9	도	30	30	여수시	공				기정
125	여수시 만흥동	1463-3	도	11	11	국토교통부	국				기정
	여수시 만흥동	1463-3	도	11	11	여수시	공				변경
126	여수시 만흥동	1463-4	도	5	5	국토교통부	국				기정
	여수시 만흥동	1463-4	도	5	5	여수시	공				변경
127	여수시 만흥동	25-6	도	20	20	여수시	공				기정
128	여수시 만흥동	27-5	전	15	15	서교동534-15	최선자	압류 압류 압류 압류 압류	국 국 여수시 수산업협동 조합중앙회 근로복지공단	창원세무서 여수세무서 여수시 3612 서울특별시 송파구 신천동11-6 서울특별시 영등포구 영등포동2가 94-267(여수지사)	기정
						서교동534-15	최양숙				
						서교동534-15	최재일				
						서교동534-15	최선숙				
						여수시 대첩비길 33(고소동)	최의봉				
129	여수시 만흥동	542-2	전	24	24	서교동534-15	최선자	압류	근로복지공단	서울 영등포구 영등포동2가 94-267 (여수지사)	기정
						서교동534-15	최재일	압류	국민건강보험 공단	서울특별시 마포구 염리동168-9(여수지사)	
						서교동534-15	최희숙	압류	수산업협동조 합중앙회	서울특별시 송파구 신천동11-6	
						여수시 대첩비길 33(고소동)	최의봉	압류	국민연금공단	서울특별시 송파구 올림픽로35다길13 (신천동)	

연번	토 지 소재지	지 번	지목	지적면적 (㎡)	편입면적 (㎡)	소유자		소유권이외의 권리자			비고
						주 소	성 명	권리 내용	성명	주소	
130	여수시 만흥동	산 55-3	임	87	87	여수시	공				기정
						대전광역시 서구 변동 58-14 크로비빌 1-305	강미자				
131	여수시 만흥동	산53-3	임	117	117	순천시 신용길 23(가곡동)	홍은지	근저 당권 지상권	중앙새마을 금고	여수시 교동남2길 12(교동)	기정
						순천시 신용길 23(가곡동)	홍여지				
						여수시 도원로 133(선원동)	이기원				
						여수시 도원로 133(선원동)	정상미				
						여수시 화양면 꽃다리길 13	이희정				
						여수시 화양면 꽃다리길 13	이기봉				
	여수시 만흥동	산53-3	임	117	117	순천시 신용길 23(가곡동)	홍은지				변경
						순천시 신용길 23(가곡동)	홍여지				
						여수시	공				
132	여수시 만흥동	543-7	답	11	11	여수시 도원로 133(선원동)	이기원 정상미				기정
	여수시 만흥동	543-7	답	11	11	여수시	공				변경
133	여수시 만흥동	1460-3	구	4	4	국토교통부	국				기정
	여수시 만흥동	1460-3	구	4	4	여수시	공				변경
134	여수시 만흥동	545-10	도	13	13	여수시	공				기정
135	여수시 만흥동	산50-17	도	53	53	여수시	공				기정
136	여수시 만흥동	산50-19	임	30	30	울산광역시 동구 동부동 146 현대하이아트맨션 102동 608호	조영용				기정
						여수시	공				
137	여수시 만흥동	산50-18	임	48	48	여수시 공화남5길 6 (공화동)	방주현				기정
138	여수시 만흥동	산47-11	임	16	16	여수시	공				기정
139	여수시 만흥동	산47-12	임	34	34	여수시	공				기정

연번	토 지 소재지	지 번	지목	지적면적 (㎡)	편입면적 (㎡)	소 유 자		소유권이외의 권리자			비고
						주 소	성 명	권리 내용	성명	주소	
140	여수시 만흥동	산43-8	임	42	42	여수시 안산동 435 엘지도원사택 2-401	황영사				기정
						여수시 덕충동 1744-1 상학아파트 902호	김은이				
						양산시 물금읍 물금리 637-1	박영옥				
	여수시 만흥동	산43-8	임	42	42	여수시	공				변경
139	여수시 만흥동	47-19	도	20	20	여수시 덕충동 1065-1	유현덕				기정
142	여수시 만흥동	1464-2	구	17	17	국토교통부	국				기정
143	여수시 만흥동	29-7	구	12	12	여수시 미평동 431	김중근				기정
144	여수시 만흥동	29-6	전	47	47	여수시 만흥동 301-1	김규남				기정
145	여수시 만흥동	27-6	수	36	36	여수시	공				기정
146	여수시 만흥동	산52-6	임	6	6	여수시 장군산길10, 108동 305호 (여서동, 경남아파트)	서봉철				기정
	여수시 만흥동	산52-6	임	6	6	여수시	공				변경
147	여수시 만흥동	산52-7	임	76	76	여수시 장군산길10, 108동 305호 (여서동, 경남아파트)	서봉철				기정
	여수시 만흥동	산52-7	임	76	76	여수시	공				변경
148	여수시 만흥동	24-2	답	20	20	여수시	공				기정
149	여수시 만흥동	1460-4	구	8	8	국토교통부	국				기정
	여수시 만흥동	1460-4	구	8	8	여수시	공				변경
150	여수시 만흥동	545-8	전	6	6	여수시 만흥동 431	김일남				기정
151	여수시 만흥동	545-9	전	130	130	여수시	공				기정
152	여수시 만흥동	20-5	전	19	19	경기 포천군 관인면 냉정리 225-1	이정필				기정

연번	토 지 소재지	지 번	지목	지적면적 (㎡)	편입면적 (㎡)	소 유 자		소유권이외의 권리자			비고
						주 소	성 명	권리 내용	성명	주소	
	여수시 만흥동	20-5	전	19	19	여수시	공				변경
153	여수시 만흥동	산42-12	임	54	54	여수시	공				기정
154	여수시 만흥동	산42-13	임	47	47	여수시	공				기정
계					53,322						기정
계					53,931						변경

○ 지장물조서(변경)

연번	소재지		물건의 종류	구조및 규격	수량		소 유 자		이해관계인			비고
	위치	번지					성명	주소	권리 내용	성명	주소	
1	만흥동	26-1	분묘	단 장	2.0	기	김명수	여수시 만흥3길 23-3(만흥동)				기정
			석축	H=1.1	18.1	m						
			석축	H=1.3	12.3	m						
			석축	H=1.9	12.0	m						
			황금축백	H=1.5	7.0	주						
			분묘	단 장	2.0	기	공	여수시				변경
			석축	H=1.1	18.1	m						
			석축	H=1.3	12.3	m						
			석축	H=1.9	12.0	m						
			황금축백	H=1.5	7.0	주						
2	만흥동	25	분묘	단 장	2.0	기	최상문	여수시 문수북2길 32-15(문수동)				기정
			상석	1.1x0.75x0.3	1.0	개						
			병풍석	1.6x0.4	1.0	개						
			복석		2.0	개						
			향로석	0.5x0.3x0.5	1.0	개						
			망두석	1.5x0.5	2.0	개						
			석축	H=1.4	7.4	m						
			석축	H=2.1	12.4	m						
			옥향	H=1.5	19.0	주						

연번	소재지		물건의 종류	구조및 규격	수량		소 유 자		이해관계인			비고
	위치	번지					성명	주소	권리 내용	성명	주소	
3	만흥동	28	분묘	단 장	2.0	기	공	여수시				변경
			상석	1.1x0.75x0.3	1.0	개						
			병풍석	1.6x0.4	1.0	개						
			복석		2.0	개						
			향로석	0.5x0.3x0.5	1.0	개						
			망두석	1.5x0.5	2.0	개						
			석축	H=1.4	7.4	m						
			석축	H=2.1	12.4	m						
			옥향	H=1.5	19.0	주						
			창고	목조	1.0	식	최의봉	여수시 대첩비길 33(고소동)				기정
			출입문	철재	1.0	식						
			울타리	철조망	1.0	식						
			복숭아나무		2.0	주						
			매실나무		5.0	주						
			석류나무		7.0	주						
			사과나무		0.0	주						
			감나무		12.0	주						
			지두나무		1.0	주						
			산수유나무		1.0	주						
			단풍나무		1.0	주						
			창고	목조	1.0	식	공	여수시				변경
			출입문	철재	1.0	식						
			울타리	철조망	1.0	식						
			복숭아나무		2.0	주						
			매실나무		5.0	주						
			석류나무		7.0	주						
			사과나무		0.0	주						
			감나무		12.0	주						
			지두나무		1.0	주						
			산수유나무		1.0	주						
			단풍나무		1.0	주						

연번	소재지		물건의 종류	구조및 규격	수량		소유자		이해관계인			비고
	위치	번지					성명	주소	권리 내용	성명	주소	
4	만흥동	30	동백		1.0	주	임재화	여수시 시청로 84, 8동 1201호(선원동, 금호타운)				기정
			무화과		110.0	주						
			아로니아		6.0	주						
			동백		1.0	주	공	여수시				변경
			무화과		110.0	주						
			아로니아		6.0	주						
5	만흥동	36	물통		3.0	개	최종완	여수시 만흥3길 27(만흥동)				기정
			울타리	그물망	100.0	m						
			산수유나무		2.0	주						
			물통		3.0	개	공	여수시				변경
			울타리	그물망	100.0	m						
			산수유나무		2.0	주						
6	만흥동	41	컨테이너	6.0*3.0	1.0	식	박미정	여수시 만성리길 27(만흥동)				기정
			바닥	콘크리트	75.0	m ²						
			동산이전비		1.0	식						
			울타리	2*22	1.0	식						
			탱자나무	1.5*50	1.0	식						
			사철나무울타리	삼나무, 파라칸사스	30.0	주						
			소나무		11.0	주						
			버드나무		6.0	주						
			물탱크		1.0	식						
			컨테이너	6.0*3.0	1.0	식	공	여수시				변경
			바닥	콘크리트	75.0	m ²						
			동산이전비		1.0	식						
			울타리	2*22	1.0	식						
			탱자나무	1.5*50	1.0	식						
			사철나무 울타리	삼나무, 파라칸사스	30.0	주						
			소나무		11.0	주						
			버드나무		6.0	주						
			물탱크		1.0	식						

연번	소재지		물건의 종류	구조및 규격	수량		소 유 자		이해관계인			비고
	위치	번지					성명	주소	권리 내용	성명	주소	
7	만흥동	542	분묘	단 장	3.0	기	최의봉	여수시 대첩비길 33(고소동)				기정
			석축	H=0.4	7.0	m						
			상석	콘크리트	1.0	식						
			향로석		1.0	개						
			분묘	단 장	3.0	기	공	여수시				변경
			석축	H=0.4	7.0	m						
			상석	콘크리트	1.0	식						
			향로석		1.0	개						
7-1	만흥동	542	분묘	단 장	1.0	기	김호열	여수시 체육공원길 23, 102동 1401호(신기동, 우미타운)				기정
			석 축	H=0.4	7.0	m						
			분묘	단 장	1.0	기	공	여수시				변경
			석 축	H=0.4	7.0	m						
8	만흥동	546	분묘	단장2, 합장1	3.0	기	김경숙	서울시 강남구 언주로30길 56,D동 1411호 (도곡동, 티워팰리스오피스텔)				기정
			상석	1.1x0.8x0.3	2.0	개						
			병풍석	0.5x0.5	5.0	개						
			향로석	0.3x0.3x0.3	2.0	개						
			꽃병석		1.0	개						
			둘레석	8.4x0.5	3.0	개						
			석축	H=4.5	19.1	m						
			석축	H=1.0	11.5	m						
			석축	H=0.5	41.3	m						
			계단석	B=1.0	5.0	m						
			동백	R15	30.0	주						
			무궁화	H2.0	40.0	주						
			분묘	단장2, 합장1	3.0	기	공	여수시				변경
			상석	1.1x0.8x0.3	2.0	개						
			병풍석	0.5x0.5	5.0	개						
			향로석	0.3x0.3x0.3	2.0	개						
			꽃병석		1.0	개						
			둘레석	8.4x0.5	3.0	개						
			석축	H=4.5	19.1	m						

연번	소재지		물건의 종류	구조및 규격	수량		소 유 자		이해관계인			비고
	위치	번지					성명	주소	권리 내용	성명	주소	
9	만흥동	43-1	석축	H=1.0	11.5	m	신양호 또는 김영모	여수시 망양로 278				기정
			석축	H=0.5	41.3	m						
			계단석	B=1.0	5.0	m						
			동백	R15	30.0	주						
			무궁화	H2.0	40.0	주						
			컨테이너	2.0*3.0	1.0	식	공	여수시				변경
			물탱크		1.0	식						
			동산이전비	조립식판넬 등	1.0	식						
			담장	1.0*40	40	m ²						
			관정		1	식						
9-1	만흥동	43-1	유실수	유자 (7년)	45	주	신양호	여수시 망양로 278				기정
			유실수	감나무 (10년)	18	주						
			유실수	석류 (13년)	1	주						
			유실수	유자 (7년)	45	주	공	여수시				변경
			유실수	감나무 (10년)	18	주						
			유실수	석류 (13년)	1	주						
10	만흥동	43-2	컨테이너	9.6*3.0	1.0	식	김영모	춘천시 낙원길33번길 5-1(낙원동)				기정
			위성안테나		1.0	식						
			유실수	유자 (7년)	12.0	주						
			세면장	콘크리트슬래브/ 3.5*2.5	8.8	m ²	신양호 또는 김영모	여수시 망양로 278 춘천시 낙원길 33번길 5-1(낙원동)				
			담장	1*15	15.0	m ²						
			바닥포장		16.0	m ²						
			물탱크		1.0	식						
11	만흥동	43-3	분묘	단장	2.0	기	신양호	여수시 망양로 278				기정
			동백		2.0	주						

연번	소재지		물건의 종류	구조및 규격	수량		소 유 자		이해관계인			비고
	위치	번지					성명	주소	권리 내용	성명	주소	
			편백나무		5.0	주	공	여수시				변경
			분묘	단장	2.0	기						
			동백		2.0	주						
			편백나무		5.0	주						
11-1	만흥동	43-3	분묘	단 장	2.0	기	조병천	경기도 파주시 가온로 245, 1006동 2004호 (동양월드아파트)				기정
			갯비석	0.5x2.0	1.0	개						
			상석	1.1x0.8x0.3	1.0	개						
			향로석	0.3x0.3x0.3	1.0	개						
			외비	0.5x0.3x0.1	1.0	개						
			병풍석	0.3x0.3	1.0	개						
			석축	H=2.0	20.0	m						
			동백나무	R15	5.0	주						
			동백나무	R25	2.0	주						
			향나무	R30	1.0	주						
			소나무		1.0	주						
12	만흥동	31-1	분묘	단 장	1.0	기	정선동	여수시 망양로 241-15(만흥동)				기정
			석축	H=0.5	7.0	m	정진동					
			석축	H=0.3	3.0	m	정진동					
			분묘	단 장	1.0	기	공	여수시				변경
			석축	H=0.5	7.0	m						
			석축	H=0.3	3.0	m						
13	만흥동	29-2	물통		1.0	개	김규남	광명시 안현로 36, 410동 706호 (하안동, 고충주공아파트)				기정
			고무통		2.0	개						
			분묘	단 장	1.0	기						
			석축	H=1.0	5.0	m						
14	만흥동	47-13	사리부설		455.9	m ²	최미연	여수시 만성리길 62(만흥동)				기정
			바닥	보도블럭	20.0	m ²						
			담장	블럭/16.0*1.5	24.0	m ²						
			화단	38*1.2	45.6	m ²						
			화단	자연석/38*1.2	1.0	식						
			울타리	H=1.0	45.0	m						

연번	소재지		물건의 종류	구조및 규격	수량		소 유 자		이해관계인			비고
	위치	번지					성명	주소	관리 내용	성명	주소	
			표지판	H=1.0	1.0	식	공	여수시				변경
			안내판(메르힐)	H=1.8	1.0	식						
			허브	1*5m	1.0	식						
			동백나무		4.0	주						
			소나무		2.0	주						
			태산목		2.0	주						
			장미		50.0	주						
			감나무		1.0	주						
			향나무		2.0	주						
			강강이		20.0	주						
			관상수	벗 (R7)5년	3.0	주						
			은목서		1.0	주						
			기문비나무		2.0	주						
			철쭉		10.0	주						
			사리부설		455.9	m ²						
			바닥	보도블럭	20.0	m ²						
			담장	블럭/16.0*1.5	24.0	m ²						
			화단	38*1.2	45.6	m ²						
			화단	자연석/38*1.2	1.0	식						
			울타리	H=1.0	45.0	m						
			표지판	H=1.0	1.0	식						
			안내판(메르힐)	H=1.8	1.0	식						
			허브	1*5m	1.0	식						
			동백나무		4.0	주						
			소나무		2.0	주						
			태산목		2.0	주						
			장미		50.0	주						
			감나무		1.0	주						
			향나무		2.0	주						
			강강이		20.0	주						
			관상수	벗 (R7)5년	3.0	주						

연번	소재지		물건의 종류	구조및 규격	수량		소 유 자		이해관계인			비고
	위치	번지					성명	주소	권리 내용	성명	주소	
15	만흥동	신35-3	은목서		1.0	주						
			기문비나무		2.0	주						
			철쭉		10.0	주						
			분묘	단 장	2.0	기	김영주	여수시 만흥4길 11-1(만흥동)				기정
			석축	자연석/10*0.3	1.0	식						
			방풍림		30.0	m						
16	만흥동	신42-4	분묘	단 장	2.0	기						
			상석	2.6x1.2x0.2	1.0	개						
			입비	0.7x0.3x0.1	1.0	개						
			둘레석	8.2x0.5	2.0	개	박아수	여수시 이순신광장로 71 (중앙동)				기정
			석축	H=1.3	25.0	m						
			석축	H=0.5	25.0	m						
16	만흥동	신42-4	석축	H=0.7	25.0	m	공	여수시				변경
			석축	자연석/10*0.3	1.0	식						
			방풍림		30.0	m						
			분묘	단 장	2.0	기						
			상석	2.6x1.2x0.2	1.0	개						
			입비	0.7x0.3x0.1	1.0	개						
			둘레석	8.2x0.5	2.0	개	공	여수시				변경
			석축	H=1.3	25.0	m						
			석축	H=0.5	25.0	m						
			석축	H=0.7	25.0	m						
			석축	H=0.5	14.0	m						
			계단	22단	15.0	m						
			동백	R10	15.0	주						
			울타리(철조망)	H=1.5	60.0	m						
			편백	R30	14.0	주						
16	만흥동	신42-4	잔디		272.0	m ²						
			분묘	단 장	2.0	기						
			상석	2.6x1.2x0.2	1.0	개						
			입비	0.7x0.3x0.1	1.0	개	공	여수시				변경
			둘레석	8.2x0.5	2.0	개						
			석축	H=1.3	25.0	m						
			석축	H=0.5	25.0	m						
			석축	H=0.7	25.0	m						
			석축	H=0.5	14.0	m						

연번	소재지		물건의 종류	구조및 규격	수량		소유자		이해관계인			비고
	위치	번지					성명	주소	관리 내용	성명	주소	
			석축	H0.8	32.0	m						
			계단	22단	15.0	m						
			등백	R10	15.0	주						
			울타리(철조망)	H=1.5	60.0	m						
			편백	R30	14.0	주						
			잔디		272.0	m ²						
17	만흥동	산43-1	분묘	단 장	1.0	기	정선동	여수시 망양로 241-15(만흥동)				기정
			석축	H0.5	7.0	m						
			석축	H0.6	5.0	m						
			분묘	단장	2.0	기	정진동	안산시 상록구 충정로 565, 111동 1504호(월피동, 주공아파트)				
			옥향		5.0	주						
			분묘	단 장	1.0	기	공	여수시				변경
			석축	H0.5	7.0	m						
			석축	H0.6	5.0	m						
			분묘	단장	2.0	기						
			옥향		5.0	주						
18	만흥동	산47-1	분묘	단장18, 합장3	21.0	기	함안조 씨여수 문중 (조길남)	여수시 무선2길 5-7				기정
			상석	0.7x0.5x0.2	2.0	개						
			입비	0.7x0.3x0.1	2.0	개						
			입간판	2.2x1.5	1.0	개						
			돌계단	10단	1.0	식						
			석축	H=1.5	32.0	m						
			석축	H=0.5	11.0	m						
			방풍림		50.0	m						
			분묘	단장18, 합장3	21.0	기	공	여수시				변경
			상석	0.7x0.5x0.2	2.0	개						
			입비	0.7x0.3x0.1	2.0	개						
			입간판	2.2x1.5	1.0	개						
			돌계단	10단	1.0	식						
			석축	H=1.5	32.0	m						
			석축	H=0.5	11.0	m						
			방풍림		50.0	m						

연번	소재지		물건의 종류	구조및 규격	수량		소 유 자		이해관계인			비고
	위치	번지					성명	주소	관리 내용	성명	주소	
19	만흥동	산47-7	분묘	단 장	17.0	기	함안조 씨여수 문중(조 길남)	여수시 무선2길 5-7				기정
			상석	1.0x0.75x0.3	7.0	개						
			복석		6.0	개						
			향로석	0.3x0.3x0.3	6.0	개						
			갯비석	1.4x0.4x0.2	1.0	개						
			입비	0.9x0.3x0.1	4.0	개						
			병풍석	0.5x0.5	6.0	개						
			꽃병		1.0	개						
			둘레석		2.0	식						
			석축	H=1.0	20.0	m						
			석축	H=0.3	10.0	m						
			석축	H=0.5	25.0	m						
			석축	H=0.5	5.0	m						
			분묘	단 장	2.0	기						
			입비		1.0	식						
			상석		1.0	개						
			둘레석	8.5x0.5	2.0	개						
			석축	H=0.6	7.0	m						
			석축	H=0.5	5.0	m						
			분묘	단 장	1.0	기						
			석축	H=0.3	3.0	m						
			동백	R6	100.0	주						
			분묘	단 장	17.0	기	중	여수시				변경
			상석	1.0x0.75x0.3	7.0	개						
			복석		6.0	개						
			향로석	0.3x0.3x0.3	6.0	개						
			갯비석	1.4x0.4x0.2	1.0	개						
			입비	0.9x0.3x0.1	4.0	개						
			병풍석	0.5x0.5	6.0	개						
			꽃병		1.0	개						
			둘레석		2.0	식						

연번	소재지		물건의 종류	구조및 규격	수량		소 유 자		이해관계인			비고				
	위치	번지					성명	주소	권리 내용	성명	주소					
			석축	H=1.0	20.0	m										
			석축	H=0.3	10.0	m										
			석축	H=0.5	25.0	m										
			석축	H=0.5	5.0	m										
			분묘	단 장	2.0	기										
			입비		1.0	식										
			상석		1.0	개										
			둘레석	8.5x0.5	2.0	개										
			석축	H=0.6	7.0	m										
			석축	H=0.5	5.0	m										
			분묘	단 장	1.0	기										
			석축	H=0.3	3.0	m										
			동백	R6	100.0	주										
20	만흥동	산50-11	분묘	단 장	1.0	기	신안식	여수시 대학로 45-1(미평동)				기정				
			석축	H=1.0	6.0	m	조영용	여수시 대학로 45-1(미평동)								
			분묘	단 장	1.0	기										
			석축	H=1.0	6.0	m										
			분묘	단 장	1.0	기	공	변경				변경				
			석축	H=1.0	6.0	m										
			분묘	단 장	1.0	기										
			석축	H=1.0	6.0	m										
21	만흥동	산50-12	분묘	단 장	2.0	기	김석만	부산시 남구 신선로 566, 309동 203호 (용호동, GS하이츠자이)				기정				
			상석	1.1x0.9x0.5	1.0	개										
			둘레석		2.0	식										
			망향석		2.0	개										
			향로석		1.0	개										
			복석		2.0	개										
			대리석	0.5*0.5	1.0	식										
			석축	H=0.5	3.0	m										
			석축	H=0.5	14.0	m										
			측백	R6	2.0	주										

연번	소재지		물건의 종류	구조및 규격	수량		소 유 자		이해관계인			비고
	위치	번지					성명	주소	권리 내용	성명	주소	
			편백나무		10.0	개	공	여수시				변경
			향나무		50.0	주						
			소나무		9.0	주						
			잔디		50.0	평						
			분묘	단 장	2.0	기						
			상석	1.1x0.9x0.5	1.0	개						
			둘레석		2.0	식						
			망향석		2.0	개						
			향로석		1.0	개						
			복석		2.0	개						
			대리석	0.5.*0.5	1.0	식						
			석축	H=0.5	3.0	m						
			석축	H=0.5	14.0	m						
			축백	R6	2.0	주						
			편백나무		10.0	개						
			향나무		50.0	주						
			소나무		9.0	주						
			잔디		50.0	평						
22	만흥동	산50-13	분묘	단 장	7.0	기	김대원	순천시 삼산로 135-6, 8동 604호(용당동, 삼성아파트)				기정
			편백나무	R35	5.0	주						
			분묘	단 장	7.0	기	공	여수시				변경
			편백나무	R35	5.0	주						
23	만흥동	산50-7	분묘	단 장	4.0	기	방주현	여수시 공화남5길 6 (공화동)				기정
			상석	1.0x0.75x0.2	1.0	개						
			복석		2.0	개						
			향로석	0.3x0.3x0.3	1.0	개						
			입비	0.9x0.3x0.1	3.0	개						
			둘레석	2.3x1.3x0.4	2.0	개						
			병풍석	0.5x0.3	1.0	개						
			석축	H=0.5	6.0	m						

연번	소재지		물건의 종류	구조및 규격	수량		소 유 자		이해관계인			비고
	위치	번지					성명	주소	권리 내용	성명	주소	
24	만흥동	신50-8	배수로	H0.3	30	m						
			담장	H1.0	10	m						
			무궁화		67	주						
			동백나무		10	주						
			느릅나무		1	주						
			오가피나무		1	군						
			분묘	합장	2	기	신안식	여수시 대학로 45-1(미평동)				기정
			분묘	단장	2	기						
			입비	0.65x0.25x0.1	3	개						
			황금촉백	H0.5	9	주						
			동백	R6	52	주						
			철쭉	H0.3	9	주						
			편백나무		9	주						
			촉백나무		1	주						
			백일홍		5	주						
			매화나무		5	주						
			감나무		3	주						
			앵두나무		1	주						
			분묘	합장	2	기	공	여수시				변경
			분묘	단장	2	기						
			입비	0.65x0.25x0.1	3	개						
			황금촉백	H0.5	9	주						
			동백	R6	52	주						
			철쭉	H0.3	9	주						
			편백나무		9	주						
			촉백나무		1	주						
			백일홍		5	주						
			매화나무		5	주						
			감나무		3	주						
			앵두나무		1	주						

연번	소재지		물건의 종류	구조및 규격	수량		소 유 자		이해관계인			비고
	위치	번지					성명	주소	권리 내용	성명	주소	
25	만흥동	47-12	펌프실	4.5*3.0*3.2	1	식	만성리 상가 변영희	여수시 만흥동 60-10				기정
			펌프모터		2	식	최용석	여수시 만성리길 25				
			전기판넬		1	식	최용석	여수시 만성리길 25				
			펌프실	4.5*3.0*3.2	1	식	공	여수시				변경
			펌프모터		2	식						
			전기판넬		1	식						
26	만흥동	39-2	해수관로		3	식	최용석	여수시 만성리길 25				기정
			상가인입시설		13	식						
			해수저장고	10.0*4.0*3.0	1	식						
			관리실	2*2*2.5	1	식						
			해수관로		3	식	공	여수시				변경
			상가인입시설		13	식						
			해수저장고	10.0*4.0*3.0	1	식						
			관리실	2*2*2.5	1	식						
27	만흥동	산47-2	전파탑	이전비	1	식	LGplus	서울시 용산구 한강대로 32				기정
			전파탑	이전비	1	식	SK 텔레콤	서울시 중구 을지로 65				기정
			전파탑	이전비	1	식	KT	성남시 분당구 불정로 90				기정
28	만흥동	산53	건축허가관련 제비용		1	식	이기원 외 5명	여수시 선원7길 16 3층(선원동)				기정
29	만흥동	산54	건축허가관련 제비용		1	식	이기원 외 5명	여수시 선원7길 16 3층(선원동)				기정
30	만흥동	51-9	가로등		1	개	안을업	여수시 망양로 651(만흥동)				기정
			담장(가드레일)	0.5*40	1	식						
			화단	1.5*4	1	식						
			전신주 (자체설치)		2	개						
			소나무	10-25년	10	주						
			살구나무		3	주						
			벚나무		2	주						
			로즈마리	15년	4	주						
			단풍나무	10년	6	주						

연번	소재지		물건의 종류	구조및 규격	수량		소 유 자		이해관계인			비고
	위치	번지					성명	주소	권리 내용	성명	주소	
			백일홍	10년	1	주						
			추리나무	10년	4	주						
			장미	8년	20	주						
			무화과		1	주						
			떡갈나무	7년	30	주						
			가로등		1	개	공	여수시				변경
			담장(가드레일)	0.5*40	1	식						
			화단	1.5*4	1	식						
			전신주 (자체설치)		2	개						
			소나무	10-25년	10	주						
			살구나무		3	주						
			벚나무		2	주						
			로즈마리	15년	4	주						
			단풍나무	10년	6	주						
			백일홍	10년	1	주						
			추리나무	10년	4	주						
			장미	8년	20	주						
			무화과		1	주						
			떡갈나무	7년	30	주						

여수시 고시 제2021-445호

여수 도시계획시설(주차장)사업 실시계획(변경)인가 고시

「국토의 계획 및 이용에 관한 법률」 제88조, 제91조, 같은 법률 시행령 제97조, 제100조 및 「전라남도 사무위임 조례」 제2조에 따라 여수 도시계획시설(주차장)사업 실시계획(변경)을 인가하고 다음과 같이 고시합니다.

2021. 10. 21.

여수시장

1. 사업시행지 위치(변경없음) : 여수시 미평동 591-9번지 일원
2. 사업종류 및 명칭(변경없음)
 - 가. 종 류: 도시계획시설(주차장)사업
 - 나. 명 칭: 여성문화회관 주차장 조성공사
3. 사업의 면적 또는 규모(변경없음) : A=1,392㎡
4. 사업시행자의 성명 및 주소(변경없음)
 - 가. 성 명: 여수시장
 - 나. 주 소: 여수시 시청로 1(학동)
5. 사업시행기간(변경) : 2020. 7.30. ~ 2021.12.31. (변경 2023.12.31)
6. 수용 또는 사용할 토지 또는 건물의 소재지·지번·지목 및 면적, 소유권과 소유권외의 권리의 명세 및 그 소유자·권리자의 성명·주소(변경없음) : 다음
7. 공공시설 등의 귀속 및 양도에 관한 사항(변경없음) : 해당없음
8. 기타 자세한 사항은 여수시 도시계획과(☎061-659-4011) 및 여성가족과(☎061-659-4174)로 문의하여 주시기 바랍니다.

수용 또는 사용할 토지 또는 건물의 소재지·지번·지목 및 면적, 소유권과 소유권이외의
권리의 명세 및 그 소유자·권리자의 성명·주소

○ 토지조서(변경없음)

연번	토 지 소재지	지 번	지목	지적면적 (㎡)	편입면적 (㎡)	소 유 자		소유권이외의 권리자			비고
						주 소	성 명	권리 내용	성명	주소	
1	여수시 미평동	591-8	대	99.5	99.5	미평동 591-8	황영심				
2	여수시 미평동	591-7	대	110.6	110.6	교동 596-20	황의권				
3	여수시 미평동	591-6	대	144.2	144.2	미평1길 22, 3동 404호 (미평동, 귀인이파트)	서하운				
4	여수시 미평동	591-5	대	177.4	177.4	여서로 135	김현수				
5	여수시 미평동	591-4	대	376.0	376.0	미평동 582-9	김덕태				
6	여수시 미평동	591-9	대	2563.8	255.3	공유지	여수시				
7	여수시 미평동	591-17	대	1591.8	229.0	공유지	여수시				
합계					1,392						

○ 지장물조서(변경없음)

연번	소재지		물건의 종류	구조및 규격	수량(㎡)	소 유 자		이해관계인			비고
	위치	번지				성명	주소	권리 내용	성명	주소	
1	미평동	591-8	소매점(1층)	m2	89.0	황영심	미평동 591-8				
			주택(2층)	m2	89.0						
			간판	EA	1.0						
			간판	EA	1.0						
2	미평동	591-7	미당(con' c)	m2	108.0	황의권	교동 596-20				
			담장	m2	57.5						
			철제대문	EA	1.0						
			간판	EA	1.0						
3	미평동	591-6	제1종근린 생활시설	m2	94.0	서하운	미평1길 22, 3동 404호 (미평동, 귀인이파트)				
			채양	m2	22.0						
			가추비닥 (보도블록)	m2	22.0						
			철제대문	EA	1.0						

연번	소재지		물건의 종류	구조및 규격	수량(m ²)	소 유 자		이해관계인			비고
	위치	번지				성명	주소	권리 내용	성명	주소	
			간판	EA	1.0						
			간판	EA	1.0						
4	미평동	591-5	창고	m2	36.0	김현수	여서로 135				
			창고	m2	4.0						
			미당(con' c)	m2	32.0						
			철제대문	EA	1.0						
			판넬담	M	5.6						
			철제웁스	M	11.0						
			능형망웁스	M	13.0						
			간판	EA	1.0						
5	미평동	591-4	소매점(1층)	m2	111.0	김덕태	미평동 582-9				
			주택(2층)	m2	111.0						
			화장실	m2	6.0						
			창고	m2	16.0						
			창고	m2	44.0						
			판넬	m2	11.0						
			채양	m2	14.0						
			담장	m2	50.4						
			미당(con' c)	m2	39.0						
			미당 (보도블록)	m2	50.0						
			철제대문	EA	1.0						
			메수웁스	M	3.0						
			철제웁스	M	8.0						
			간판	EA	1.0						
			간판	EA	1.0						
			비파나무	주	3.0						
			감나무	주	3.0						
			단풍나무	주	4.0						
			동백나무	주	9.0						
			무화과	주	3.0						

연번	소재지		물건의 종류	구조및 규격	수량(m ²)	소 유 자		이해관계인			비고
	위치	번지				성명	주소	권리 내용	성명	주소	
			앵두나무	주	2.0						
			철쭉	주	15.0						
			진달래꽃	주	11.0						
			아로니아	주	4.0						
			허브나무	주	1.0						
6	미평동	591-9	교육연구원 복지시설	m2	122.0	여수시	공유지				
			채양	m2	15.9						
7	미평동	591-17	정자	EA	1.0	여수시	공유지				

여수시 고시 제2021-446호

여수 도시계획시설(도로)사업 실시계획(변경)인가 고시

「국토의 계획 및 이용에 관한 법률」 제88조, 제91조, 같은 법률 시행령 제97조, 제100조 및 「전라남도 사무위임 조례」 제2조에 따라 여수도시계획시설(도로)사업 실시계획(변경)을 인가하고 다음과 같이 고시합니다.

2021. 10. 21.

여수시장

1. 사업시행지 위치(변경없음) : 여수시 율촌면 조화리 136-11번지 일원
2. 사업종류 및 명칭(변경없음)
 - 가. 종 류 : 도시계획시설(도로: 중로 3-17)사업
 - 나. 명 칭 : 율촌중학교 앞 도로확장공사
3. 사업의 면적 또는 규모(변경없음)
 - 가. 면 적 : 2,706㎡
 - 나. 규 모 : L=170m B=12.0m
4. 사업시행자의 성명 및 주소(변경없음)
 - 가. 성 명: 여수시장
 - 나. 주 소: 여수시 시청로 1(학동)
5. 사업시행기간(변경) : 2020. 6.25. ~ 2021. 6.30. (변경 2023.12.31)
6. 수용 또는 사용할 토지 또는 건물의 소재지·지번·지목 및 면적, 소유권과 소유권외의 권리의 명세 및 그 소유자·권리자의 성명·주소(변경없음) : 다음
7. 공공시설 등의 귀속 및 양도에 관한 사항 : 해당없음
8. 기타 자세한 사항은 여수시 도시계획과(☎061-659-4013) 및 도로과(☎061-659-4077)로 문의하여 주시기 바랍니다.

수용 또는 사용할 토지 또는 건물의 소재지·지번·지목 및 면적, 소유권과 소유권이외의
권리의 명세 및 그 소유자·권리자의 성명·주소

○ 토지조서(변경없음)

연번	토 지 소재지	지 번	지목	지적면적 (㎡)	편입면적 (㎡)	소유자		소유권이외의 권리자			비고
						주 소	성 명	권리 내용	성명	주소	
1	울촌면 월산리	325-7	도	460	45	여수시 울촌면 월산리 325-7	조화리				
2	울촌면 월산리	326-7	도	76	60	국토교통부	국				
3	울촌면 월산리	326-5	도	466	376	여수시 울촌면 조화리 79	조일환				
4	울촌면 월산리	326-2	도	30	30	전라남도 여수시 돌산읍 죽포리	채원식				
5	울촌면 월산리	1363-4	도	3,125	136	국토교통부	국				
6	울촌면 월산리	326-4	학	7,543	238	전라남도 교육감	국				
7	울촌면 월산리	326-6	도	76	76	전라남도 교육감	국				
8	울촌면 월산리	325-6	도	324	6	국토교통부	국				
9	울촌면 조화리	897	도	744	4	기획재정부	국				
10	울촌면 조화리	444-1	도	261	112	전라남도 순천시 장천동 137	박연례				
						전라남도 순천시 장천동 137	정영택				
11	울촌면 조화리	862-8	도	294	109	국토교통부	국				
12	울촌면 조화리	441-1	도	7	7	여수시	공				
13	울촌면 조화리	442-3	도	384	331	여수시 울촌면 월산리 101	정기육				
						여수시 울촌면 월산리 1165	정기동				
						여수시 울촌면 월산리 123	정태원				
14	울촌면 조화리	136-6	학	8,440	425	전라남도 교육감	국				
15	울촌면 조화리	136-8	도	96	89	전라남도 여수시 울촌면 조화리 119	지재한				

연번	토 지 소재지	지 번	지목	지적면적 (㎡)	편입면적 (㎡)	소유자		소유권이외의 권리자			비고
						주 소	성 명	관리 내용	성명	주소	
16	울촌면 조화리	136-2	도	364	231	목포시 평화로14번길 6,101동 402호 (상동, 성지비버리힐스)	오정수				
						전주시 태평동 2가 173-2	지석재				
17	울촌면 조화리	136-13	대	36	24	여수시 울촌면 조화리 136	김정환	가압류	서점용	남산동 1464-5	
								가압류	울촌수산업 협동조합	울촌면 조화리 260-3	
18	울촌면 조화리	136-12	대	119	38	전라남도 여수시 울촌면 조화리 136-12	정삼훈	근저당권	울촌농업 협동조합	여천군 울촌면 조화리 65-1	
19	울촌면 조화리	136-11	대	93	23	전라남도 여수시 울촌면 조화리 136-11	장지운				
20	울촌면 조화리	137-2	도	23	22	여수시	공				
21	울촌면 조화리	227-1	도	195	18	여수시	공				
22	울촌면 조화리	136-7	도	33	33	전라남도 여수시 울촌면 조화리 119	지석재				
23	울촌면 조화리	136-3	대	232	18	서울특별시 구로구 구로동 570-31	이은영	근저당권	최수영 새마을금고	전라남도 여수시 버드나무길5-1 (서교동)	
								근저당권	이은경	경기도 과천시 부리동 38-10 -203	
24	울촌면 조화리	439	전	611	1	전라남도 여수시 울촌면 조화리 438	주건채				
25	울촌면 조화리	438-3	도	13	13	전라남도 순천시 금곡동 66	박옥신				
26	울촌면 조화리	438-1	대	323	18	전라남도 순천시 황전면 회룡리 913	주순덕				
27	울촌면 조화리	438-4	도	175	11	여수시 울촌면 조화리 428	이기봉				
28	울촌면 조화리	227-6	도	16	4	여수시 울촌면 조화리 401	김두만				
						여수시 울촌면 조화리 437	주인채				
						여수시 울촌면 조화리 227-2	지복업				
29	울촌면 조화리	227-3	도	202	50	여수시	공				
30	울촌면 조화리	862	도	16,820	158	국토교통부	국				
계				41,581	2,706						

○ 지장물조사(변경없음)

연번	소재지		물건의 종류	구조및 규격	수량(㎡)	소 유 자		이해관계인			비고		
	위치	번지				성명	주소	권리 내용	성명	주소			
1	울촌면 조화리	136-13	주택	기와	99.0	김정환	전라남도 여수시 울촌면 조화리 136						
2	울촌면 조화리	136-12	주택	기와	115.0	정삼훈	전라남도 여수시 울촌면 조화리 136-12						
3	울촌면 조화리	136-11	주택	기와	58.0	장지윤	전라남도 여수시 울촌면 조화리 136-11						
4	울촌면 조화리	442-3	주택	기와	110	정기욱	전라남도 여수시 울촌면 조화리 442-3						
			창고	스레트	20								
			창고	스레트	50							정기동	월산리 1165
			화장실	스레트	30							정태원	월산리 123
5	울촌면 조화리	136-3	주택	슬라브	130	이은영	서울특별시 구로구 구로동 570-31	근저당권	최수영 새마을금고	전라남도 여수시 버드나무길5-1 (서교동)			
			창고	스레트	20								
			창고	스레트	20			근저당권	이은경	경기도 과천시 부리동 38-10 -203			
			화장실	스레트	3								
6	울촌면 조화리	136-7	주택	슬라브	113	지석재	전라남도 여수시 울촌면 조화리 119						

광양시 고시 제2021-406호

광양 도시계획시설[도로(대로 3-39호선 외 4개) 및 완충녹지]사업 실시계획(변경)인가 고시

광양시 광양읍 덕례리 1559-46번지 일원에 광양 도시계획시설(도로, 완충녹지)사업 실시계획(변경)인가 사항에 대하여 「국토의 계획 및 이용에 관한 법률」 제88조 및 제91조, 같은 법률 시행령 제97조 및 제100조에 따라 실시계획(변경)인가하고 다음과 같이 고시합니다.

2021. 10. 21.

광양시장

1. 사업시행지의 위치(변경없음)

○ 광양시 광양읍 덕례리 1599-46번지 일원

2. 사업의 종류 및 명칭(변경없음)

○ 종 류 : 광양 도시계획시설(대로 3-39호선 외 4개 및 완충녹지) 사업

○ 명 칭 : 공동주택(아파트) 건립에 따른 도시계획시설(도로, 완충녹지) 사업

3. 사업시행 면적 또는 규모(변경)

○ 도로: A=34,617㎡

규 모				사용형태	연장(m)		폭(m)	면적(㎡)		비 고
등급	류별	번호	폭원(m)		총 연장	금회 시행		기정	변경	
계								34,646	34,617	
대로	1	9	35	주간선도로	2,687	280	25	5,771	-	변경없음
대로	3	39	25	보조간선도로	987	468.5	25	14,130	14,210	변 경
중로	1	11	20	보조간선도로	716	165	6	2,228	2,009	변 경
중로	1	17	20	일반도로	614	281.5	20	9,996	10,106	변 경

○ 완충녹지: A=2,521㎡(변경없음)

4. 사업시행자의 성명 및 주소(변경없음)

○ 세미존서희스타힐스덕례지역주택조합 대표 정경환 (광양시 광양읍 순광로 402)

○ (주)서희건설 대표이사 박선기, 김팔수(성남시 분당구 수내로46번길 4(수내동, 경동빌딩 4층))

5. 사업 착수 및 준공 예정일(변경)

○ 당 초: 2020. 02. 13. ~ 2021. 12. 31.

○ 변 경: 2020. 02. 13. ~ 2022. 12. 31. (증 12개월)

6. 사용 또는 수용할 토지 조서 : 다음
7. 관계도서 : 게재 생략(광양시청 도시재생과 비치)
8. 기타 자세한 사항은 광양시청 도시재생과(☎061-797-2844)로 문의하시기 바랍니다.

사용 또는 수용할 토지 조서 (광양읍 덕례리)

○ 대로 3-39

연번	소재지	지번		지목	공부면적(㎡)		도로편입면적(㎡)				토지소유자		비고		
		당초	변경		도로		법면		당초	변경					
합 계					32,170	32,170	12,364	12,356	1,766	1,854					
1	덕례리	1559-46	1559-46	천	1,285	1,285	1,285	1,285			국토교통부	국토교통부			
2	덕례리	1559-47	1559-47	천	219	219	219	219			국토교통부	국토교통부			
3	덕례리	1559-48	1559-48	천	16	16	16	16			국토교통부	국토교통부			
		소 계			1,520	1,520	1,520	1,520	-	-					
	덕례리	산208	산208	임	499	321	15				권*희 민*순	권*희 민*순			
	덕례리		산208-72	임		5				권*희 민*순					
	덕례리		산208-73	임		158				권*희 민*순					
4	덕례리		산208-74	임		15		15		권*희 민*순					
	덕례리	산208-5	산208-5	임	2,202	391	294				이*주	이*주			
	덕례리		산208-77	임		1,419				이*주					
5	덕례리		산208-78	임		25			25	이*주					
6	덕례리		산208-79	임		298		298		이*주					
7	덕례리		산208-80	임		69			69	이*주					
	덕례리	산208-9	산208-9	임	481	350	123				서*지 서*진	서*지 서*진	순천 농협		
	덕례리		산208-81	임		4				주식회사 ****					
8	덕례리		산208-82	임		127		127		서*지 서*진		순천 농협			
	덕례리	산208-16	산208-16	임	661	46	543	74	74	13	조*자	조*자			
9	덕례리		산208-83	임		13								조*자	
10	덕례리		산208-84	임		541						541		조*자	
11	덕례리		산208-85	임		61							61	조*자	
	덕례리	산208-17	산208-17	임	330	159	75	98	98	97	구*희	구*희			
12	덕례리		산208-86	임		97								구*희	
13	덕례리		산208-87	임		74						74		구*희	
	덕례리	산208-18	산208-18	임	330	242	60	28	28	28	주식회사 ****	주식회사 ****			
14	덕례리		산208-88	임		28								주식회사 ****	
15	덕례리		산208-89	임		60						60		주식회사 ****	
	덕례리	산208-19	산208-19	임	397	179	199	19	19	19	윤*돈	윤*돈			
16	덕례리		산208-90	임		19								윤*돈	
17	덕례리		산208-91	임		199						199		윤*돈	

연번	소재지	지번		지목	공부면적(㎡)		도로편입면적(㎡)				토지소유자		비고		
							도로		법면						
		당초	변경		당초	변경	당초	변경	당초	변경					
	덕례리	산208-21	산208-21	임	1,675	210	913		197		김*호 주식회사 ****				
	덕례리		산208-92	임								63	김*호		
18	덕례리		산208-93	임										김*호 주식회사 ****	
19	덕례리		산208-94	임						909					김*호
20	덕례리		산208-95	임						133		133	김*호		
	덕례리	산208-22	산208-22	임	1,655	1,601	43		11	김*호	김*호				
21	덕례리		산208-96	임							43	김*호			
22	덕례리		산208-97	임							11		11	김*호	
	덕례리	산208-23	산208-23	임	232	128			104	김*석	김*석				
23	덕례리		산208-98	임				104			104	김*석			
	덕례리	산208-28	산208-28	임	331	316	1		15	김*숙	김*숙				
24	덕례리		산208-99	임							14	14	김*숙		
25	덕례리		산208-100	임							1		김*숙		
	덕례리	산208-29	산208-29	임	330	90	181		60	유*랑	유*랑				
26	덕례리		산208-101	임							180	180	유*랑		
27	덕례리		산208-102	임							60	60	유*랑		
	덕례리	산208-31	산208-31	임	168	112	42		15	김*숙	김*숙				
28	덕례리		산208-103	임							14	14	김*숙		
29	덕례리		산208-104	임							42	42	김*숙		
	덕례리	산208-32	산208-32	임	165	103	48		14	이*숙	이*숙				
30	덕례리		산208-105	임							14	14	이*숙		
31	덕례리		산208-106	임							48	48	이*숙		
32	덕례리	산208-33	산208-33	임	496	496	496	496			정*남	정*남			
	덕례리	산208-34	산208-34	임	496	230	246		22	이*찬	이*찬				
33	덕례리		산208-107	임							22	22	이*찬		
34	덕례리		산208-108	임							244	244	이*찬		

연번	소재지	지번		지목	공부면적(㎡)		도로편입면적(㎡)				토지소유자		비고
							도로		법면				
		당초	변경		당초	변경	당초	변경	당초	변경			
	덕례리	산208-35	산208-35	임	330	274	40		16		김*경 이*란	김*경 이*란	
35	덕례리		산208-109	임		16				16		김*경 이*란	
36	덕례리		산208-110	임		40		40				김*경 이*란	
	덕례리	산208-36	산208-36	임	172	38	112		22		허*희	허*희	
37	덕례리		산208-111	임		112						허*희	
38	덕례리		산208-112	임		22				22		허*희	
	덕례리	산208-37	산208-37	임	164	5	155		5		이*춘	이*춘	
39	덕례리		산208-113	임		154		154				이*춘	
40	덕례리		산208-114	임		5				5		이*춘	
	덕례리	산208-38	산208-38	임	661	597	43		21		조*현	조*현	
41	덕례리		산208-115	임		8				8		조*현	
42	덕례리		산208-116	임		3		3				조*현	
43	덕례리		산208-117	임		13				13		조*현	
44	덕례리		산208-118	임		40		40				조*현	
	덕례리		산208-39	산208-39		임		330		265		1	
45	덕례리	산208-119	임	1	1		김*온						
46	덕례리	산208-120	임	64		64	김*온						
47	덕례리	산208-40	산208-40	임	165	138	139	138	26		백*자	백*자	
48	덕례리		산208-121	임		27				27		백*자	
	덕례리	산208-41	산208-41	임	165	10	16		140		유*욱	유*욱	
49	덕례리		산208-122	임		16		16				유*욱	
50	덕례리		산208-123	임		139				139		유*욱	
	덕례리	산208-42	산208-42	임	334	249			85		권*진	권*진	
51	덕례리		산208-124	임		85		85		권*진			
	덕례리	산208-44	산208-44	임	495	88	359		49		옥*석	옥*석	
52	덕례리		산208-125	임		50				50		옥*석	
53	덕례리		산208-126	임		357		357				옥*석	

연번	소재지	지번		지 목	공부면적(㎡)		도로편입면적(㎡)				토지소유자		비고
		당초	변경		당초	변경	도로		법면		당초	변경	
54	덕례리	산208-45	산208-45	임	330	318	319	318	11		박*화	박*화	
55	덕례리		산208-127	임		12				12		박*화	
	덕례리	산208-46	산208-46	임	334	1	146		187		오*수 백*호	오*수 백*호	
56	덕례리		산208-128	임		145		145				오*수 백*호	
57	덕례리		산208-129	임		188				188		오*수 백*호	
	덕례리	산208-47	산208-47	임	166	66	73		27		이*덕	이*덕	
58	덕례리		산208-130	임		73		73				이*덕	
59	덕례리		산208-131	임		27				27		이*덕	
	덕례리	산208-48	산208-48	임	496	122	236		139		주식회사 ****	주식회사 ****	
60	덕례리		산208-132	임		139				139		주식회사 ****	
61	덕례리		산208-133	임		235		235				주식회사 ****	
	덕례리	산208-52	산208-52	임	165	154			12		이*화	이*화	
62	덕례리		산208-134	임		11				11		이*화	
	덕례리	산208-53	산208-53	임	165	95			71		김*희	김*희	
63	덕례리		산208-135	임		70				70		김*희	
	덕례리	산208-59	산208-59	임	165	164			2		주식회사 ****	주식회사 ****	
64	덕례리		산208-136	임		1				1		주식회사 ****	
	덕례리	산208-61	산208-61	임	199	161			38		남*훈 천*현	남*훈 천*현	
65	덕례리		산208-137	임		38				38		남*훈 천*현	
	덕례리	산208-65	산208-65	임	330	329			1		배*자	배*자	
66	덕례리		산208-138	임		1				1		배*자	
	덕례리	589-6	589-6	도	81	5	61		10		임*순	임*순	
67	덕례리		589-16	도		11				11		임*순	
68	덕례리		589-17	도		65		65				임*순	
	덕례리	544-9	544-9	대	314	4	301		9		서*지 서*진	서*지 서*진	순천 농협
69	덕례리		544-13	대		10				10	주식회사 ****		
70	덕례리		544-14	대		300		300			서*지 서*진		순천 농협

연번	소재지	지번		지목	공부면적(㎡)		도로편입면적(㎡)				토지소유자		비고
		당초	변경		도로		법면						
					당초	변경	당초	변경	당초	변경	당초	변경	
	덕례리	589-5	589-5	대	978	144	723		113		임*순	임*순	롯데 제과
71	덕례리		589-14	대		112				112		임*순	롯데 제과
72	덕례리		589-15	대		722		722				임*순	롯데 제과
	덕례리	570-1	570-1	답	2,538	917	514				김*자 홍*아	김*자 홍*아	광양 농협
	덕례리		570-6	답		409						김*자 홍*아	광양 농협
73	덕례리		570-7	답		518		518				김*자 홍*아	광양 농협
	덕례리		570-8	답		694						김*자 홍*아	광양 농협
	덕례리	571-1	571-1	답	403	30	378				김*자 홍*아	김*자 홍*아	광양 농협
74	덕례리		571-7	답		373		373				김*자 홍*아	광양 농협
75	덕례리	571-3	571-3	답	306	306	306	306			기획재정부	기획재정부	
	덕례리	571-4	571-4	답	182	93	89				기획재정부	기획재정부	
76	덕례리		571-8	답		89		89				기획재정부	
77	덕례리	585-1	585-1	답	161	161	161	161			세미존서히스타힐스 덕례지역주택조합	세미존서히스타힐스 덕례지역주택조합	
	덕례리	586-1	586-1	답	1,280	215	1,060				세미존서히스타힐스 덕례지역주택조합	세미존서히스타힐스 덕례지역주택조합	
78	덕례리		586-4	답		1,065		1,065				세미존서히스타힐스 덕례지역주택조합	
	덕례리	587-1	587-1	답	291	289	3				세미존서히스타힐스 덕례지역주택조합 손*권	세미존서히스타힐스 덕례지역주택조합 손*권	
79	덕례리		587-5	답		2		2				세미존서히스타힐스 덕례지역주택조합 손*권	
	덕례리	587-2	587-2	답	172	54	124				세미존서히스타힐스 덕례지역주택조합	세미존서히스타힐스 덕례지역주택조합	
80	덕례리		587-6	답		118		118				세미존서히스타힐스 덕례지역주택조합	
81	덕례리	587-4	587-4	답	33	33	33	33			세미존서히스타힐스 덕례지역주택조합	세미존서히스타힐스 덕례지역주택조합	
	덕례리	589-3	589-3	답	2,344	2,325	20				임*기	임*기	
82	덕례리		589-13	답		19		19				임*기	

연번	소재지	지번		지목	공부면적(㎡)		도로편입면적(㎡)				토지소유자		비고
							도로		법면				
		당초	변경		당초	변경	당초	변경	당초	변경			
83	덕례리	590-2	590-2	답	719	719	719	719			세미존서희스타힐스 덕례지역주택조합	세미존서희스타힐스 덕례지역주택조합	
84	덕례리	591	591	답	423	423	423	423			세미존서희스타힐스 덕례지역주택조합	세미존서희스타힐스 덕례지역주택조합	
	덕례리	678-2	678-2	답	904	901			3		박*임	박*임	
85	덕례리		678-7	답		1	1			박*임			
	덕례리		678-8	답		2				박*임		제척	
	덕례리	678-5	678-5	답	841	310	48				박*임	박*임	
	덕례리		678-9	답		371				박*임			
86	덕례리		678-10	답		49	49			박*임			
	덕례리		678-11	답		111				박*임		제척	
87	덕례리	585-2	585-2	구	88	88	88	88			한국농어촌공사	한국농어촌공사	
	덕례리	587-3	587-3	구	119	8	110				한국농어촌공사	한국농어촌공사	
88	덕례리		587-7	구		111	111			한국농어촌공사			
	덕례리	589-7	589-7	구	2,834	373	740		58		한국농어촌공사	국토교통부	
	덕례리		589-18	구		1,663						국토교통부	
89	덕례리		589-19	구		740	740					국토교통부	
90	덕례리		589-20	구		58				58		국토교통부	
91	덕례리	590-1	590-1	구	25	25	25	25			한국농어촌공사	한국농어촌공사	

○ 대로 1-9호선

연 번	소재지	지번		지목	공부면적(㎡)		도로 편입면적(㎡)				토지소유자		비고
							도로		법면				
		당초	변경		당초	변경	당초	변경	당초	변경			
합계					20,820	20,820	4,633	4,633	1,138	1,138			
1	덕례리	산236-8	산236-8	임	617	617			617	617	이*희	이*희	
2	덕례리	산236-9	산236-9	임	604	604			519	519	이*희	이*희	
3	덕례리	산237-7	산237-7	임	2	2			2	2	국(신림청)	세미존서희스타힐스 덕례지역주택 조합	
4	덕례리	205-4	205-4	도	1,143	947	510	510			국토교통부	국토교통부	
	덕례리		205-58	도		17						국토교통부	
	덕례리		205-59	도		179						국토교통부	
5	덕례리	205-18	205-18	도	1,034	1,034	37	37			국토교통부	국토교통부	

6	덕례리	205-37	205-37	도	701	701	500	500			국토교통부	국토교통부	
7	덕례리	205-38	205-38	도	691	691	36	36			국토교통부	국토교통부	
8	덕례리	205-46	205-46	도	765	765	527	527			국토교통부	국토교통부	
9	덕례리	573-9	573-9	도	2,202	2,202	828	828			국토교통부	국토교통부	
10	덕례리	573-14	573-14	도	245	245	230	230			국토교통부	국토교통부	
11	덕례리	산234-1	산234-1	도	2,921	2,921	4	4			국토교통부	국토교통부	
12	덕례리	산236-4	산236-4	도	7,000	7,000	1,307	1,307			국토교통부	국토교통부	
13	덕례리	산242-4	산242-4	도	562	562	58	58			국토교통부	국토교통부	
14	덕례리	산237-5	산237-5	도	2,333	2,034	596	596			국토교통부	국토교통부	
	덕례리		산237-11	도		299						국토교통부	

○ 중로1-11호선

연번	소재지	지번		지목	공부면적		도로편입면적				토지소유자		비고	
							도로		법면					
		당초	변경		당초	변경	당초	변경	당초	변경				
합계					15,523	15,523	1,473	1,472	755	537				
1	덕례리	산206-50	산206-50	임	38	38	23	23			김*심	김*심		
	덕례리	산207-8	산207-8	임	1,037	864	1		183		주식회사 ****	주식회사 ****		
2	덕례리		산207-19	임		1						주식회사 ****		
3	덕례리		산207-20	임		172				172		주식회사 ****		
	덕례리	산207-18	산207-18	임	396	335	-		65		김*자 김*리 박*미 김*자	김*자 김*리 박*미 김*자		
4	덕례리		산207-21	임		61						61	김*자 김*리 박*미 김*자	
	덕례리	산208	산208	임	499	321	5		158		권*희 민*순	권*희 민*순		
5	덕례리		산208-72	임		5		5					권*희 민*순	
6	덕례리		산208-73	임		158						158	권*희 민*순	
	덕례리		산208-74	임		15							권*희 민*순	

	덕례리	산208-2	산208-2	임	151	35	15		100		김*성	김*성	
7	덕례리		산208-75	임		15		15				김*성	
8	덕례리		산208-76	임		101				101		김*성	
	덕례리	산208-5	산208-5	임	2,202	391	-		92		이*주	이*주	
	덕례리		산208-77	임		1,419						이*주	
	덕례리		산208-78	임		25						이*주	
	덕례리		산208-79	임		298						이*주	
	덕례리		산208-80	임		69						이*주	
9	덕례리	산208-9	산208-9	임	481	350	317	317	4		서*지 서*진	서*지 서*진	순천농협
10	덕례리		산208-81	임		4				4		주식회사 ****	
	덕례리		산208-82	임		127						서*지 서*진	순천농협
	덕례리	산216-8	산216-8	임	627	624	2		1		김*	김*	
11	덕례리		산216-17	임		2		2				김*	
	덕례리		산216-18	임		1						김*	제척
12	덕례리	678-4	678-4	도	1,354	1,354	184	184			광양시	광양시	
13	덕례리	산207-6	산207-6	도	5,244	5,244	357	357	41	41	광양시	광양시	
14	덕례리	산208-10	산208-10	도	181	181	169	169			광양시	광양시	
15	덕례리	산208-11	산208-11	도	443	443	20	20			광양시	광양시	
16	덕례리	산216-6	산216-6	도	2,029	2,029	8	8			광양시	광양시	
	덕례리	678-5	678-5	답	841	310	372		111		박*임	박*임	
17	덕례리		678-9	답		371		371				박*임	
	덕례리		678-10	답		49						박*임	
	덕례리		678-11	답		111						박*임	제척

○ 중로 1-17호선

연번	소재지	지 번		지목	공부면적(㎡)		도로편입면적(㎡)				토지소유자		비고
							도로		법면				
		당초	변경		당초	변경	당초	변경	당초	변경			
합 계					22,283	22,283	5,893	5,931	4,103	4,175			
	덕례리	205-2	205-2	전	702	118			580		함*섭	함*섭	
1	덕례리		205-57	전								584	
2	덕례리	205-3	205-3	전	273	273			273	273	서*기 국토교통부	서*기 국토교통부	

	덕례리	205-23	205-23	전	1,477	1,214			262		김*국 허*규 김*영	김*국 허*규 김*영	
3	덕례리		205-60	전		88				88		김*국 허*규 김*영	
4	덕례리		205-61	전		175				175		김*국 허*규 김*영	
	덕례리	205-33	205-33	전	594	500			95		장*우 허*규 김*영	장*우 허*규 김*영	
5	덕례리		205-62	전		94				94		장*우 허*규 김*영	
	덕례리	573-3	573-3	전	1,322	766	16		540		김*재 이*희	김*재 이*희	
6	덕례리		573-25	전		540				540		김*재 이*희	
7	덕례리		573-26	전		16	16					김*재 이*희	
8	덕례리	573-12	573-12	전	27	27	27	27			세미존서히스타 힐스덕례지역 주택조합	세미존서히스타힐스 덕례지역주택조합	
	덕례리	573-16	573-16	전	2,149	479	741		907		장*호 박*애 박*수 하*해 세미존서히스타 힐스덕례지역 주택조합	장*호 박*애 박*수 하*해 세미존서히스타힐스 덕례지역주택조합	
9	덕례리		573-27	전		919				919		장*호 박*애 박*수 하*해 세미존서히스타힐스 덕례지역주택조합	
10	덕례리		573-28	전		751	751					장*호 박*애 박*수 하*해 세미존서히스타힐스 덕례지역주택조합	
11	덕례리	574	574	전	79	79	79	79			세미존서히스타 힐스덕례지역 주택조합	세미존서히스타힐스 덕례지역주택조합	

연번	소재지	지번		지목	공부면적		도로편입면적				토지소유자		비고	
							도로		법면					
		당초	변경		당초	변경	당초	변경	당초	변경				
12	덕례리	575-1	575-1	전	3	3	3	3			세미존서히스타 힐스덕례지역 주택조합	세미존서히스타 힐스덕례지역 주택조합		
	덕례리	산237-2	산237-2	임	3,260	50	1,748		1,406		국(산림청)	국(산림청)		
13	덕례리		산237-9	임		1,748								세미존서히스타 힐스덕례지역 주택조합
14	덕례리		산237-10	임		1,462							1,462	
	덕례리	산239-3	산239-3	임	46	16	25			손*환	손*환			
15	덕례리		산239-11	임		30		30					손*환	
16	덕례리	산239-5	산239-5	임	24	24	24	24			세미존서히스타 힐스덕례지역 주택조합	세미존서히스타 힐스덕례지역 주택조합		
	덕례리	산239-9	산239-9	임	1,775	1,663	86				손*환 손*희	손*환 손*희		
17	덕례리		산239-12	임		112		112					손*환 손*희	
	덕례리	205-4	205-4	도	1,143	947	180		17		국토교통부	국토교통부		
18	덕례리		205-58	도		17							17	국토교통부
19	덕례리		205-59	도		179		179						국토교통부
	덕례리	산237-5	산237-5	도	2,333	2,034	299				국토교통부	국토교통부		
20	덕례리		산237-11	도		299		299					국토교통부	
	덕례리	569-1	569-1	답	2,360	2,256	106				김*수 김*영 천*섭 박*희	김*수 김*영 천*섭 박*희		
21	덕례리		569-3	답		104		104					김*수 김*영 천*섭 박*희	
	덕례리	570-1	570-1	답	2,538	917	695				김*자 홍*아	김*자 홍*아	광양 농협	
	덕례리		570-6	답		409						김*자 홍*아	광양 농협	
	덕례리		570-7	답		518						김*자 홍*아	광양 농협	
22	덕례리		570-8	답	694	694	김*자 홍*아	광양 농협						
	덕례리	573	573	답	1,399	190	1,185		23		세미존서히스타 힐스덕례지역 주택조합	세미존서히스타 힐스덕례지역 주택조합		
23	덕례리		573-23	답		1,186		1,186				세미존서히스타 힐스덕례지역 주택조합		
24	덕례리		573-24	답		23						세미존서히스타 힐스덕례지역 주택조합		

연번	소재지	지번		지목	공부면적		도로편입면적				토지소유자		비고
							도로		법면				
		당초	변경		당초	변경	당초	변경	당초	변경			
25	덕례리	573-17	573-17	답	242	242	242	242			세미존서희스타힐 스덕례지역주택 조합	세미존서희스타힐 스덕례지역주택 조합	
26	덕례리	575	575	답	179	179	179	179			세미존서희스타힐 스덕례지역주택 조합	세미존서희스타힐 스덕례지역주택 조합	
27	덕례리	575-3	575-3	답	170	170	170	170			세미존서희스타힐 스덕례지역주택 조합	세미존서희스타힐 스덕례지역주택 조합	
	덕례리	570-2	570-2	구	188	100	88				한국농어촌공사	한국농어촌공사	
28	덕례리		570-9	구		88		88		한국농어촌공사	한국농어촌공사		

○ 완충녹지

연번	소재지	지번		지목	공부면적(㎡)		편입면적(㎡)		토지 소유자		비 고
							완충녹지				
		당 초	변 경		당 초	변 경	당 초	변 경			
합계					15,957	15,658	2,521	2,521			
1	덕례리	599-3	599-3	도	1,115	1,115	1	1	국토교통부	국토교통부	
2	덕례리	600-10	600-10	도	272	272	150	150	국토교통부	국토교통부	
3	덕례리	산232-2	산232-2	도	2,316	2,316	94	94	국토교통부	국토교통부	
4	덕례리	산234-1	산234-1	도	2,921	2,921	555	555	국토교통부	국토교통부	
5	덕례리	산236-4	산236-4	도	7,000	7,000	721	721	국토교통부	국토교통부	
6	덕례리	산237-5	산237-5	도	2,333	2,034	1,000	1,000	국토교통부	국토교통부	

○ 지장물 조서 (광양읍 덕례리)

순번	소재지	산	지번 (당초)	지목	명	물건의 설명	구조 및 규격	수량 (면적)	단위	소유자	지분
1	덕례리		205-2	전	수목	감나무		2	주	함*섭	
					수목	배나무		2	주	함*섭	
					수목	사과나무		2	주	함*섭	
2	덕례리		205-23	전	수목	두릅		25	㎡	하*규 김*영 김*국	
3	덕례리		573-16	전	수목	감나무		2	주	장*호 박*애 박*수 하*해	
4	덕례리	산	208-5	임야	수목	광나무		15	주	이*주	
					수목	측백나무		10	주	이*주	
5	덕례리	산	208-16	임야	수목	단풍나무	R : 15 ~ 20	7	주	조*자	
6	덕례리	산	208-17	임야	수목	매실나무	R : 10	5	주	구*희	
					수목	앵두나무	R : 8	2	주	구*희	
7	덕례리	산	208-19	임야	수목	매실나무		2	주	윤*돈	
					농작물	고사리		95	㎡	윤*돈	
8	덕례리	산	208-21	임야	공작물	그물망울타리		50	M	김*호 (주)****	
					수목	복숭아나무		1	주	김*호 (주)****	
					수목	감나무		13	주	김*호 (주)****	
9	덕례리	산	208-22	임야	수목	밤나무		1	주	김*호	
10	덕례리	산	208-23	임야	수목	동백나무	R : 20	1	주	김*석	
					수목	산수유	R : 20	1	주	김*석	
					수목	감나무	R : 10	1	주	김*석	
11	덕례리	산	208-28	임야	농작물	고사리		15	㎡	김*숙	
12	덕례리	산	208-29	임야	공작물	그물망울타리		30	M	유*량	
13	덕례리	산	208-31	임야	수목	매실나무	R : 10	1	주	김*숙	
14	덕례리	산	208-32	임야	수목	매실나무		1	주	이*숙	
					농작물	고사리		62	㎡	이*숙	
15	덕례리	산	208-33	임야	공작물	그물망울타리		50	M	장*남	
					수목	양다래		6	주	장*남	
					수목	매실나무	R : 20	1	주	장*남	
					수목	무화과나무		3	주	정*남	
16	덕례리	산	208-34	임야	수목	매실나무	R : 18	2	주	이*찬	

순번	소재지	산	지번 (당초)	지목	명	물건의 설명	구조 및 규격	수량 (면적)	단위	소유자	지분
					농작물	고사리		95	m ²	이*찬	
17	덕례리	산	208-35	임야	농작물	고사리		10	m ²	김*경 이*란	
18	덕례리	산	208-36	임야	농작물	양봉		50	군	하*희	
19	덕례리	산	208-37	임야	건물	창고	파이프조 판넬지붕 (5.5×5.0)	27.5	m ²	이*춘	
20	덕례리	산	208-38	임야	수목	매실나무		1	주	조*순	
					수목	무화과나무		2	주	조*순	
21	덕례리	산	208-39	임야	수목	동백나무	R : 20	1	주	김*은	
22	덕례리	산	208-42	임야	수목	철쭉		150	주	권*진	
					농작물	두릅		85	m ²	권*진	
					농작물	고사리		10	m ²	권*진	
23	덕례리	산	208-44	임야	공작물	농막	철파이프조 함석지붕 (4.0 × 2.5)	10	m ²	육*석	
24	덕례리	산	208-45	임야	공작물	창고	목재	1	식	박*화	
					수목	앵두나무		2	주	박*화	
25	덕례리	산	208-46	임야	공작물	창고	철파이프조	1	식	오*수 백*효	
					수목	감나무		3	주	오*수 백*효	
					수목	뽕나무		1	주	오*수 백*효	
26	덕례리	산	208-47	임야	공작물	그물망울타리		20	M	이*덕	
					수목	매실나무	R : 20	1	주	이*덕	
27	덕례리	산	208-52	임야	농작물	고사리		10	m ²	이*화	
28	덕례리	산	208-53	임야	수목	철쭉		150	주	김*희	
					농작물	두릅		70	m ²	김*희	
29	덕례리	산	208-61	임야	공작물	그물망울타리		30	M	남*훈 천*현	
					수목	앵두나무		2	주	남*훈 천*현	
					수목	복숭아나무		1	주	남*훈 천*현	
					수목	아로니아		9	주	남*훈 천*현	
					수목	오가피		1	주	남*훈 천*현	
30	덕례리	산	216-8	임야	수목	벚나무	R : 20	1	주	김*	

순번	소재지	산	지번 (당초)	지목	명	물건의 설명	구조 및 규격	수량 (면적)	단위	소유자	지분
					수목	소나무	R : 20	1	주	김*	
31	덕례리	산	239-9	임야	수목	대나무		180	m ²	손*환 손*희	
32	덕례리		544-9	대	건물	주택	블럭조 슬레이트지붕 (5.0×7.0)	35	m ²	(주)****	
					건물	창고1	블럭조 슬레이트지붕 (5.0 × 2.0)	10	m ²	(주)****	
					건물	창고2	블럭조 슬레이트지붕 (5.0 × 1.5)	7.5	m ²	(주)****	
					건물	창고3	블럭조 슬레이트지붕 (3.0 × 7.0)	21	m ²	(주)****	
					공작물	철망울타리		15	M	(주)****	
					공작물	비닐하우스	철파이프조 차광막지붕 (3.0×6.0)	18	m ²	(주)****	
					수목	앵두나무		1	주	(주)****	
					수목	감나무		1	주	(주)****	
					수목	무화과나무		1	주	(주)****	
33	덕례리		589-5	대	건물	점포 1층	철골조 판넬지붕	162.16	m ²	임*순	
					건물	점포 2층	철골조 판넬지붕	159.28	m ²	임*순	
					공작물	바닥콘크리트		805	m ²	임*순	
					공작물	저온창고	판넬조 판넬지붕 (1.8×2.5)	4.5	m ²	임*순	
					공작물	간판	0.6 × 4.5	2.7	m ²	임*순	
					공작물	영업권	롯데제과 여광유통	1	식	임*순	
					수목	조경수		1	주	임*순	
					수목	뽕나무		2	주	임*순	
					수목	먹구슬		1	주	임*순	
					수목	예덕나무		1	주	임*순	
34	덕례리		678-2	답	공작물	그물망울타리		25	M	박*임	
					공작물	물탱크		1	식	박*임	
					수목	매실나무	R : 20 ~ 25	2	주	박*임	
					농작물	두릅	3.0 × 3.0	9	m ²	박*임	
35	덕례리		678-5	답	수목	매실나무		2	주	박*임	
					농작물	두릅	3.0 × 7.0	21	m ²	박*임	

광양시 고시 제2021-407호

광양 도시관리계획(완충녹지, 교통광장) 변경 결정 및 지형도면 승인 고시

광양시 광양읍 용강리 산1-1 일원의 광양 도시관리계획(완충녹지, 교통광장) 변경 결정 사항에 대하여 「국토의 계획 및 이용에 관한 법률」 제30조, 제32조에 따른 도시관리계획 결정 사항 및 「토지이용규제 기본법」 제8조에 따른 지형도면 승인사항을 고시합니다.

2021. 10. 21.

광양시장

1. 도시관리계획 변경(결정) 조서

가. 완충녹지 변경 조서

구분	도면표시 번호	시설명	시설의 종류	위치	면적(㎡)			최 초 결정일
					기정	변경	변경후	
변경	1	완충 녹지1	완충 녹지	광로 2-1선변	97,784	증)4,460	102,244	91.05.03.

■ 완충녹지 변경 사유서

도면표시 번호	시설명	변경내용	변경사유
1	완충녹지1	· 완충녹지1 변경 97,784㎡→102,244㎡ [증 4,460㎡]	소음, 진동, 비산먼지 등 주거환경 저해 여건 해소를 위한 완충녹지 확장.

나. 교통광장 변경 조서

구분	도면표시 번호	시설명	시설의 종류	위치	면적(㎡)			최 초 결정일
					기정	변경	변경후	
변경	5	광장5	교통 광장	용강IC	151,330	증) 2,124	153,454	91.05.03.

■ 교통광장 변경 사유서

도면표시 번호	시설명	변경내용	변경사유
5	광장5	· 광장5 변경 151,330㎡→153,454㎡ [증 2,124㎡]	교통광장 정형화를 위한 확장.

2. 관계 도서 : 게재 생략(광양시청 도시재생과 비치)

3. 기타 자세한 사항은 광양시청 도시재생과(☎061-797-3426)로 문의하시기 바랍니다.

광양시 공고 제2021-1914호

광양 도시계획시설(시장 제6호)사업 공사완료 공고

광양시 진상면 섬거리 299-3번지 일원에 광양 도시계획시설(시장 제6호)사업이 완료되어 「국토의 계획 및 이용에 관한 법률」 제98조에 따라 도시계획시설 사업의 공사 완료를 공고합니다.

2021. 10. 21.

광양시장

1. 사업시행지의 위치
 - 광양시 진상면 섬거리 299-3번지 외 13필지
2. 사업의 종류 및 명칭
 - 종 류 : 광양 도시계획시설(시장 제6호) 사업
 - 명 칭 : 진상5일시장 시설현대화 사업
3. 사업시행 면적 또는 규모
 - 면 적 : $A=3,561\text{m}^2$
 - 규 모
 - 건축면적: 572.24m^2
 - 연 면 적: 550.79m^2
 - 건 폐 율: 18.09%
 - 용 적 률: 17.41%
4. 사업시행자의 성명 및 주소
 - 성 명 : 광양시장(지역경제과장)
 - 주 소 : 광양시 시청로 33(중동)
5. 사업 착수 및 준공일
 - 공사기간 : 2020. 10. 15. ~ 2021. 9. 30.
6. 기타 자세한 사항은 광양시청 지역경제과(☎061-797-2359) 및 도시재생과(☎061-797-2844)로 문의하시기 바랍니다.

광양시 공고 제2021-1915호

광양 도시계획시설(공공청사-보건소)사업 공사완료 공고

광양시 광양읍 칠성리 70번지에 광양 도시계획시설(공공청사-보건소)사업이 완료되어 「국토의 계획 및 이용에 관한 법률」 제98조에 따라 도시계획시설 사업의 공사 완료를 공고합니다.

2021. 10. 21.

광양시장

1. 사업시행지의 위치
 - 광양시 광양읍 칠성리 70
2. 사업의 종류 및 명칭
 - 종 류 : 광양 도시계획시설(공공청사-보건소) 사업
 - 명 칭 : 광양시 보건소 건립 공사
3. 사업시행 면적 또는 규모
 - 면 적 : $A=16,527\text{m}^2$
 - 규 모
 - 건축면적: $4,550.55\text{m}^2$
 - 연 면 적: $12,841.73\text{m}^2$
 - 건 폐 율: 27.53%
 - 용 적 륜: 73.13%
4. 사업시행자의 성명 및 주소
 - 성 명 : 광양시장(보건행정과장)
 - 주 소 : 광양시 시청로 33(중동)
5. 사업 착수 및 준공일
 - 공사기간 : 2020. 8. 13. ~ 2021. 9. 14.
6. 기타 자세한 사항은 광양시청 보건행정과(☎061-797-4051) 및 도시재생과(☎061-797-2844)로 문의하시기 바랍니다.

광양시 공고 제2021-1916호

광양 도시계획시설(주차장 제101호)사업 공사완료 공고

광양시 태인동 125-23번지 일원에 광양 도시계획시설(주차장 제101호)사업이 완료되어 「국토의 계획 및 이용에 관한 법률」 제98조에 따라 도시계획시설 사업의 공사 완료를 공고합니다.

2021. 10. 21.

광양시장

1. 사업시행지의 위치
 - 광양시 태인동 125-23번지 외 1필지
2. 사업의 종류 및 명칭
 - 종 류 : 광양 도시계획시설(주차장 제101호) 사업
 - 명 칭 : 태인동 열린주차장 및 가온카페 조성사업
3. 사업시행 면적 또는 규모
 - 면 적 : $A=625\text{m}^2$
 - 규 모
 - 건축면적: 95.89m^2
 - 연 면 적: 92.35m^2
 - 건 폐 율: 15.34%
 - 용 적 률: 14.78%
4. 사업시행자의 성명 및 주소
 - 성 명 : 광양시장(도시재생과장)
 - 주 소 : 광양시 시청로 33(중동)
5. 사업 착수 및 준공일
 - 공사기간 : 2020. 6. 18. ~ 2021. 8. 31.
6. 기타 자세한 사항은 광양시청 도시재생과(☎061-797-2843, 2844)로 문의하시기 바랍니다.

담양군 고시 제2021-133호

담양 군계획시설(공원, 도로)사업 실시계획인가(변경) 고시

담양 군계획시설(공원, 도로)사업 실시계획(변경)인가를 위하여 「국토의 계획 및 이용에 관한 법률」 제88조, 같은 법 시행령 제97조의 규정에 의거 실시계획(변경) 인가하고, 같은 법 제91조 및 같은 법 시행령 제100조의 규정에 의거 다음과 같이 고시합니다.

2021. 10. 21.

담양군수

□ 변경 내역

구분	당초	변경	비고
1. 사업시행지	담양군 담양읍 남산리 14-9번지 일원	좌 동	변경없음
2. 사업의 종류 및 명칭	- 종류 : 담양 군계획시설(공원,도로) 사업 - 명칭 : 담양 객사리 석당간 및 남산리 오층석탑 보호구역 정비(1단계)	좌 동	변경없음
3. 사업시행 면적 또는 규모	- 사업면적 : 61,964㎡ - 공원 개설면적 : 59,785㎡, - 도로 개설면적 : 2,179㎡	좌 동	변경없음
4. 사업시행자 주소 및 성명	- 사업시행자 : 담양군수 - 주소 : 전라남도 담양군 담양읍 추성로 1371	좌 동	변경없음
5. 사업의 착수 및 예정일	- 착수예정일 : 실시계획 인가일 - 준공예정일 : 2021. 10. 31.	- 착수예정일 : 실시계획 인가일 - 준공예정일 : 2022. 03. 31.	변경
6. 수용 또는 사용할 토지	다음	좌 동	변경없음
7. 기타문의	담양군청 도시디자인과 ☎ 061-380-3100		

수용 또는 사용할 토지조서

번호	소재지	지번	지목	면적(㎡)		소유자		관계인			비고
				공부	편입	성명	주소	성명	주소	관리관계	
계		92필지		67,102	61,964						
1	객사리	43-6	답	243	243	담 양 군					역사공원
2	객사리	43-5	답	580	580	담 양 군					도시계획도로
3	객사리	43-2	답	995	995	담 양 군					역사공원
4	객사리	43-4	답	2,156	2,156	담 양 군					역사공원
5	객사리	43-3	답	542	542	담 양 군					도시계획도로
6	객사리	43-1	답	155	155	담 양 군					역사공원
7	객사리	35-2	답	1,822	1,761	담 양 군					역사공원
8	객사리	35-1	답	687	687	담 양 군					도시계획도로
9	객사리	35	답	638	614	담 양 군					역사공원
10	객사리	34	답	3,580	3,511	담 양 군					역사공원
11	객사리	33-2	답	2,919	2,919	담 양 군					역사공원
12	객사리	33-3	답	1,123	1,123	담 양 군					역사공원
13	객사리	281	도로	1,286	63	국토교통부					역사공원
14	객사리	287-2	도로	98	98	기획재정부					역사공원
15	객사리	44-1	답	2,413	2,413	담 양 군					역사공원
16	객사리	44-2	도로	20	20	담 양 군					역사공원
17	객사리	46-2	답	992	992	담 양 군					역사공원
18	객사리	46-1	답	1,144	1,144	담 양 군					역사공원
19	객사리	47-2	답	2,519	2,519	담 양 군					역사공원
20	객사리	47-1	답	305	305	담 양 군					도시계획도로
21	객사리	47	답	1,050	1,050	담 양 군					역사공원
22	객사리	287-9	도로	122	44	국토교통부					역사공원
23	객사리	287-28	도로	13	13	국토교통부					도시계획도로
24	객사리	287-29	도로	161	161	국토교통부					역사공원
25	객사리	615	도로	147	39	국토교통부					역사공원

번호	소재지	지번	지목	면적(㎡)		소유자		관계인			비고
				공부	편입	성명	주소	성명	주소	권리관계	
26	객사리	615-1	도로	13	13	국토교통부					도시계획도로
27	객사리	615-2	도로	171	171	국토교통부					역사공원
28	객사리	585-2	답	402	402	담 양 군					역사공원
29	객사리	585-1	답	86	39	담 양 군					도시계획도로
30	객사리	585	답	629	629	담 양 군					역사공원
31	객사리	586-2	답	172	172	담 양 군					역사공원
32	객사리	586	답	87	87	담 양 군					역사공원
33	객사리	584	답	408	408	담 양 군					역사공원
34	객사리	570	답	526	526	담 양 군					역사공원
35	객사리	569	대지	152	152	담 양 군					역사공원
36	객사리	568	답	585	585	담 양 군					역사공원
37	객사리	573	도로	60	27	담 양 군					역사공원
38	객사리	287-1	도로	48	48	문화재청					역사공원
39	객사리	45	잡종지	26	26	문화재청					역사공원
40	남산리	14-8	답	988	988	담 양 군					역사공원
41	남산리	14-7	도로	192	50	담 양 군					역사공원
42	남산리	327	도로	3,023	55	국토교통부					역사공원
43	남산리	14-9	답	1,485	1,485	담 양 군					역사공원
44	남산리	326	도로	367	339	국토교통부					역사공원
45	남산리	243-7	도로	36	36	담 양 군					역사공원
46	남산리	244-5	도로	30	30	담 양 군					역사공원
47	남산리	244-2	답	93	93	국홍근 외2인	담양군 금성면 대곡리 767-2				역사공원
48	남산리	240-2	답	952	952	담 양 군					역사공원
49	남산리	243-1	답	2,274	2,274	담 양 군					역사공원
50	남산리	240-3	답	116	116	담 양 군					역사공원
51	남산리	240-4	철도	79	79	국토교통부					역사공원
52	남산리	240-8	철도	165	165	담 양 군					역사공원
53	남산리	240-10	철도	209	209	국토교통부					역사공원

번호	소재지	지번	지목	면적(㎡)		소유자		관계인			비고
				공부	편입	성명	주소	성명	주소	관리관계	
54	남산리	240-9	전	471	471	담 양 군					역사공원
55	남산리	240-11	전	404	404	담 양 군					역사공원
56	남산리	240-14	철도	443	443	담 양 군					역사공원
57	남산리	240-16	철도	365	365	담 양 군					역사공원
58	남산리	240-15	철도	60	60	국토교통부					역사공원
59	남산리	240-13	철도	101	101	담 양 군					역사공원
60	남산리	240-12	철도	46	46	국토교통부					역사공원
61	남산리	240-1	답	3,355	3,355	담 양 군					역사공원
62	남산리	243-4	답	1,772	1,772	담 양 군					역사공원
63	남산리	245-3	답	1,636	1,636	담 양 군					역사공원
64	남산리	242	답	3,423	3,303	담 양 군					역사공원
65	남산리	241	답	1,888	1,676	담 양 군					역사공원
66	남산리	246	답	3,458	3,458	담 양 군					역사공원
67	남산리	339	도로	170	145	국토교통부					역사공원
68	남산리	335	답	60	60	담 양 군					역사공원
69	남산리	336	대지	93	93	담 양 군					역사공원
70	남산리	337	답	137	137	담 양 군					역사공원
71	남산리	340	답	1,172	1,172	담 양 군					역사공원
72	남산리	341	잡종지	86	86	담 양 군					역사공원
73	남산리	342	잡종지	40	40	문화재청					역사공원
74	남산리	344	잡종지	20	20	담 양 군					역사공원
75	남산리	343	답	231	231	담 양 군					역사공원
76	남산리	364	답	479	479	담 양 군					역사공원
77	남산리	366	답	502	502	담 양 군					역사공원
78	남산리	365	답	20	20	담 양 군					역사공원
79	남산리	367	대지	794	794	담 양 군					역사공원
80	남산리	368	답	341	341	담 양 군					역사공원
81	남산리	345-2	전	1,311	1,311	담 양 군					역사공원

번호	소재지	지번	지목	면적(㎡)		소유자		관계인			비고
				공부	편입	성명	주소	성명	주소	관리관계	
82	남산리	351	철도	13	13	국토교통부					역사공원
83	남산리	353	답	7	7	국토교통부					역사공원
84	남산리	346	철도	149	149	담 양 군					역사공원
85	남산리	347	철도	133	133	국토교통부					역사공원
86	남산리	348	철도	55	55	담 양 군					역사공원
87	남산리	349	철도	116	116	담 양 군					역사공원
88	남산리	350	답	284	284	담 양 군					역사공원
89	남산리	352	답	1,732	1,732	담 양 군					역사공원
90	남산리	355	구거	40	40	농림축산식품부					역사공원
91	남산리	354	답	2,314	2,314	국토교통부					역사공원
92	남산리	358-3	전	297	297	담 양 군					역사공원

보성군 공고 제2021-1189호

보성강1 재해위험개선지구 정비사업 사업인정에 관한 주민의견청취 공고

보성군에서 시행하는 보성강1 재해위험개선지구 정비사업 시행과 관련하여 「공익사업을 위한 토지 등의 취득 및 보상에 관한 법률」 제21조제2항 및 같은 법 시행령 제11조에 따라 사업인정에 관한 주민 및 이해관계자의 의견을 듣고자 다음과 같이 공람·공고하오니, 의견이 있으신 주민 및 이해관계인(소유자 및 관계인)께서는 공람기간 내에 의견서를 제출하여 주시기 바랍니다.

2021. 10. 21.

보성군수

1. 사업의 개요 및 공고내용

- 가. 사업의 종류 및 명칭: 보성강1 재해위험개선지구 정비사업
- 나. 위 치: 전라남도 보성군 검백면 도안리, 석호리, 평호리 일원
- 다. 사업내용: 하천정비 L=4.137km
- 라. 사업시행자: 보성군수(전라남도 보성군 송재로 165)
- 마. 사업기간: 2017. 1. ~ 2023. 12.
- 바. 위치도 및 계획평면도 등: 열람장소 비치

2. 주민 등의 의견 수렴에 관한 사항

- 가. 열람 및 의견제출 기간 : 2021. 10. 21. ~ 11. 4. (14일간)
- 나. 열람장소 : 보성군청 안전건설과(전라남도 보성군 보성읍 송재로 165, ☎061-850-5553)
- 다. 의견제출기간: 열람기간 내
- 라. 제출방법: 열람장소에 비치된 양식에 따라 의견서 제출

3. 수용 또는 사용할 토지 및 물건 등에 관한 명세와 소유자

가. 토지 세목조서

번호	토지소재지	분할지번 (원래지번)	지목	총면적 (㎡)	편입면적 (㎡)	토지 소유자		관계인	
						주소	성명	주소	성명
합 계		필지		61,848	5,202				
1	보성군 검백면 도안리	147-9 (147-1)	답	650	30		(합유자)		
						전라남도 보성군 보성읍 주봉길 66-38	정*래		
						전라남도 화순군 화순읍 오성로 558, 303동 1705호 (화순3차서라이프트)	문*순		

번호	토지소재지	분할지번 (원래지번)	지목	총면적 (㎡)	편입면적 (㎡)	토지 소유자		관계인	
						주소	성명	주소	성명
						전라남도 보성군 보성읍 주봉길 66-38	정*원		
2	보성군 겸백면 도안리	147-10 (147-8)	답	61	20	전라남도 보성군 보성읍 주봉길 66-38	정*래		
3	보성군 겸백면 도안리	734-10 (734-1)	답	1,299	609	보성군 겸백면 석호리 527	조*근		
4	보성군 겸백면 도안리	734-11 (734-2)	답	5,286	408	보성군 겸백면 석호리 527	조*근	전라남도 보성군 보성읍 보성리 857-36	보성 축산업 협동조합
5	보성군 겸백면 도안리	신89-7 (신89-1)	임야	24,180	69	보성군 겸백면 도안리 392-2 (광주 북구 연제동 398-31)	하동정씨 동호공파 종중회 (대표자 장*원)		
6	보성군 겸백면 석호리	526-1 (526)	묘지	340	140	보성군 겸백면 석호리 4661- (광주 서구 봉선동 30 무등파크아파트 303-701)	창녕조씨 호암공사 문화 (대표자 조*창)		
7	보성군 겸백면 석호리	527-12 (527-1)	전	481	14	전라남도 보성군 겸백면 석호리 527	조*근		
8	보성군 겸백면 석호리	527-10 (527-10)	대	61	61	보성군 겸백면 석호리 527	조*정		
9	보성군 겸백면 석호리	527-11 (527-11)	전	7	7	보성군 겸백면 석호리 527	조*정		
10	보성군 겸백면 석호리	527-13 (527-3)	대	322	43	전라남도 보성군 겸백면 석호리 527	조*근		
11	보성군 겸백면 석호리	527-1	전	467	467	전라남도 보성군 겸백면 석호리 527	조*근		
12	보성군 겸백면 석호리	527-9 (527-9)	전	64	64	보성군 겸백면 석호리 527	조*정		
13	보성군 겸백면 석호리	534-2 (534)	임	325	262	보성군 겸백면 석호리 4661- (광주 서구 봉선동 30 무등파크아파트 303-701)	창녕조씨 호암공사 문화 (대표자 조*창)		
14	보성군 겸백면 도안리	628-5 (628-4)	임	11779	8	전라남도 보성군 보성읍 보성리 133-1	하*기		
15	보성군 겸백면 석호리	721-4 (721-4)	제방	174	174	보성군 득량면 송곡리 913	양*성		

번호	토지소재지	분할지번 (원래지번)	지목	총면적 (㎡)	편입면적 (㎡)	토지 소유자		관계인	
						주소	성명	주소	성명
16	보성군 검백면 석호리	721-8 (721-8)	하천	246	246	보성군 득량면 송곡리 913	양*성		
17	보성군 검백면 석호리	산113-7 (산113-4)	임야	2,614	16	서울 강서구 화곡동 389-14	양*승		
18	보성군 검백면 석호리	산113-8 (산113-4)	임야	2,614	53	서울 강서구 화곡동 389-14	양*승		
19	보성군 검백면 석호리	산113-9 (산113-4)	임야	2,614	3	서울 강서구 화곡동 389-14	양*승		
20	보성군 검백면 석호리	산113-5 (산113-5)	제방	109	109	서울 강서구 화곡동 389-14	양*승		
21	보성군 검백면 석호리	산115-1 (산115-1)	제방	159	159	보성군 검백면 석호리 490	박*규		
22	보성군 검백면 평호리	436-2 (436-2)	도로	83	83	보성군 검백면 평호리 796	양*출		
23	보성군 검백면 평호리	437-2 (437-2)	도로	288	288	보성군 검백면 평호리 329	양*룡		
24	보성군 검백면 평호리	437-3 (437-3)	답	146	146	보성군 검백면 평호리 329	양*룡		
25	보성군 검백면 평호리	437-7 (437-7)	답	18	18	보성군 검백면 평호리 329	양*룡		
26	보성군 검백면 평호리	450-10 (450-10)	도	23	23	보성군 검백면 오호길 13	박*석		
27	보성군 검백면 평호리	454-1 (454-1)	대	12	12	보성군 검백면 평호리 76	김*환		
28	보성군 검백면 평호리	455-6 (455-2)	도	17	5	보성군 검백면 평호리 76	김*환		
29	보성군 검백면 평호리	455-2	도	17	12	보성군 검백면 평호리 76	김*환		
30	보성군 검백면 평호리	457-2	도	34	34		김*완		
31	보성군 검백면 평호리	457-4 (457-2)	도	2	2		김*완		
32	보성군 검백면 평호리	457-5 (457-3)	답	76	76		김*완		
33	보성군 검백면 평호리	460-6 (460-1)	대	827	39	보성군 검백면 평호리 888	김*기		
34	보성군 검백면 평호리	460-1	대	788	788	보성군 검백면 평호리 888	김*기		
35	보성군 검백면 평호리	469-4 (469-4)	전	9	9	보성군 검백면 석호리 503-2	윤*복		

번호	토지소재지	분할지번 (원래지번)	지목	총면적 (㎡)	편입면적 (㎡)	토지 소유자		관계인	
						주소	성명	주소	성명
36	보성군 겸백면 평호리	469-5 (469-5)	대	26	26	보성군 겸백면 석호리 503-2	윤*복		
37	보성군 겸백면 평호리	931-3 (931-1)	답	2,820	10	광주 북구 운암동 1033 금호타운 5-1205	양*창		
38	보성군 겸백면 평호리	935-6 (935-2)	답	1,307	237	보성군 겸백면 평호리 769	양*렬		
39	보성군 겸백면 평호리	935-7 (935-3)	답	1,183	112	광주 동구 동명동 154-49 새동명빌라	김*중		
						순천시 저전동 116	김*홍		

나. 지장물 세목조서

번호	토지소재지	분할지번 (원래지번)	물건의 종류	구조 및 규격	면적(수량)	단 위	소유자	
							주소	성명
합 계		필지		700	858			
1	보성군 겸백면 도안리	734-8	공작물 (양수시설, 배수관)	PVC관 75mm	174	m	보성군 겸백면 석호리 527	조*근
			공작물 (양수시설, 배수관)	PVC관 100mm	13	m	보성군 겸백면 석호리 527	조*근
			공작물 (양수시설, 배수관)	백강관 100mm	33	m	보성군 겸백면 석호리 527	조*근
			공작물 (양수시설, 배수관)	PVC관 50mm	100	m	보성군 겸백면 석호리 527	조*근
2	보성군 겸백면 도안리	738-1	공작물 (양수시설, 배수관)	PVC관 50mm	13	m		장*도
			공작물 (양수시설, 배수관)	PVC관 50mm	13	m		장*도
3	보성군 겸백면 도안리	739-2	공작물 (양수시설, 배수관)	PVC관 50mm	60	m	보성군 미력면 미력춘정길 117-2	문*식
		739-2	공작물 (양수시설, 배수관)	PVC관 50mm	13	m	보성군 미력면 미력춘정길 117-2	문*식
		739-2	공작물 (양수시설, 배수관)	PVC관 75mm	60	m	보성군 미력면 미력춘정길 117-2	문*식

번호	토지소재지	분할지번 (원래지번)	물건의 종류	구조 및 규격	면적(수량)	단 위	소유자	
							주소	성명
4	보성군 겸백면 평호리	934-1외	공작물 (양수시설, 배수관)	PVC관 50mm	295	m	보성군 겸백면 석호리 527	조*근
5	보성군 겸백면 평호리	937-7	공작물 (양수시설, 배수관)	PVC관 50mm	80	m	보성군 미력면 살내2길 32-20	최*면
6	보성군 겸백면 석호리	527	수목(감나무)		1	주	보성군 겸백면 석호리 527	조*근
7	보성군 겸백면 석호리	546-1외	휴업(영업보상)		1	식	보성군 겸백면 보성강로 1245	박*순
8	보성군 겸백면 석호리	산 114-1	분묘	유연단장	2	기	보성군 겸백면 가곡길 4	양*섭

4. 기타 자세한 내용은 보성군청 안전건설과(☎ 061-850-5553)로 문의하여 주시기 바랍니다.

의견서	
사업명 : 보성강1 재해위험개선지구 정비사업 사업시행자 : 보성군수	
토지(물건)소재지	
의견	
첨부서류	
제출처	보성군청 안전건설과 ☎ 061-850-5553
위와 같이 의견을 제출합니다. 2021년 월 일 의견제출인 주 소 : 성 명 : (서명 또는 인) 전화번호 : 보성군수 귀하	

화순군 고시 제2021-139호

화순 도곡온천 관광지 조성계획(경미한 변경) 고시

「화순 도곡온천 관광지 조성계획」 변경사항에 대하여 『관광진흥법』 제54조 및 동법 시행령 제47조 규정에 의거 변경승인 되었기에 같은법 제54조 제3항에 따라 다음과 같이 고시하고, 같은법 58조에 따른 『국토의 계획 및 이용에 관한 법』 제30조, 제32조, 제50조 및 『토지이용규제기본법』 제8조, 『전라남도 사무위임조례』 제2조의 규정에 의거 다음과 같이 결정하고 고시합니다.

2021. 10. 21.

화순군수

1. 도곡온천관광지 조성계획(경미한변경), 군관리계획(용도지역·지구, 지구단위계획구역, 지구단위계획) 결정(변경) 및 지형도면 승인 고시 조서 : 다음
2. 도곡온천관광지 조성계획(경미한변경), 군관리계획(용도지역·지구, 지구단위계획구역, 지구단위계획) 결정(변경) 및 지형도면 승인 고시 도면 : 게재 생략
3. 관계도서 열람 및 기타 자세한 사항은 화순군청 관광진흥과 관광개발담당(☎ 061-379-3532)로 문의하여 주시기 바랍니다.

도곡온천관광지 조성계획(경미한 변경) 조서

1 관광지 조성계획(경미한 변경)결정 조서

1. 관광지명 : 도곡온천관광지
2. 위 치 : 전라남도 화순군 도곡면 천암리 일원
3. 지정면적 : 646,819㎡ (변경없음)
4. 조성면적 : 646,819㎡ (변경없음)
5. 조성기간 : 당초 - 1989 ~ 2020년
변경 - 1989 ~ 2025년
6. 사 업 비 : 589,858백만원 (변경없음)
7. 사업시행자 : 화순군수(변경없음)
8. 관광지 조성계획 결정(변경없음)
 - 1) 관광지 결정(변경)조서(변경없음)

구분	도면표시 번호	시설명	위치	면적(㎡)	비고
기정	-	도곡온천 관광지	화순 도곡면 천암리, 원화리 일원	646,819	

2) 관광지 조성계획 결정(변경)조서(변경)(변경없음)

가. 관광지 조성계획 결정(변경) 총괄 조서(변경없음)

구 분	면적(㎡)	구성비(%)	비고
총 계	646,819.0	100.0	
공공편익시설지구	99,218.0	15.3	
상가시설지구	47,217.5	7.3	
숙박시설지구	223,357.0	34.5	
휴양문화시설지구	74,111.2	11.5	
운동오락시설지구	3,532.2	0.6	
기타시설지구	199,383.1	30.8	

나. 관광지 조성계획 결정(변경) 시설별 세부조서(변경없음)

시 설 명		대 지 면 적 (㎡)	건 축 연 면 적 (㎡)	동수	비 고
합 계		646,819.0	335,852.8	151동	
공공 시설지구	소계	99,218.0	840.0	2동	
	관리사무소	3,640.3	660.0	1동	
	도로	71,149.8	-	-	
	주차장	22,963.5	-	-	
	배수지	1,163.4	-	-	
	공중화장실	301.0	180.0	1동	

상가 시설지구	소계	47,217.5	32,377.4	57동	
	상가	47,217.5	32,377.4	57동	
숙박 시설지구	소계	223,357.0	264,413.8	82동	
	호텔	36,811.4	82,245.7	5동	
	유스호텔	8,613.0	8,276.0	2동	
	콘도미니엄	31,891.5	45,029.4	3동	
	여관	137,713.3	117,456.1	69동	
	산장	3,876.8	4,074.0	2동	
	관광펜션	4,451.0	7,332.6	1동	
휴양문화 시설지구	소계	74,111.2	36,088.6	7동	
	휴양소	10,195.2	6,357.0	1동	
	정원	5,082.7	-	-	
	직업테마/교육문화체험 /전시시설	35,429.9	8,128.8	1동	
	오토캠핑장	8,995.6	160.2	2동	
	병원	12,147.1	21,442.6	3동	
	수영장	2,260.7	-	-	
운동오락 시설지구	소계	3,532.2	2,133.0	3동	
	종합위락센터	3,532.2	2,133.0	3동	
기타 시설지구	소계	199,383.1	-	-	
	조경휴양지	2,036.8	-	-	
	광천지	210.2	-	-	
	하천	12,776.3	-	-	
	녹지	184,359.8	-	-	

군관리계획(용도지역·지구, 지구단위계획구역, 지구단위계획)결정(변경)및 지형도면 승인 고시 조서

① 군관리계획 결정(변경)조서

1. 군관리계획(용도지역·지구) 결정(변경)(변경없음)

가. 용도지역 결정(변경) 조서(변경없음)

구분	면 적 (㎡)	구성비(%)	비 고
합계	646,819.0	100.0	
계획관리지역	646,819.0	100.0	

나. 용도지구 결정(변경) 조서(변경없음)

구분	도면 표시 번호	지구명	지역의 세분	위치	제한 내용	면적	최종 결정일	비고
기정	7	도곡 온천 지구	관광휴양 개발진흥지구	화순군 도곡면 천암리, 원화리 일원	-	646,819.0	-	-

2. 지구단위계획구역 결정(변경)(변경없음)

도면표시 번호	구역명	위치	면적(㎡)	비고
7	도곡온천지구	화순군 도곡면 천암리, 원화리 일원	646,819.0	

② 지구단위계획에 대한 군관리계획 결정(변경)조서

가. 토지이용 및 시설에 관한 부분(변경없음)

1) 토지이용계획

구 분	면적(㎡)	구성비(%)	주요시설
총 계	646,819.0	100.0	
공공편의 시설지구	99,218.0	15.3	관리사무소, 도로, 주차장, 배수지, 화장실
상가 시설지구	47,217.5	7.3	상가
숙박 시설지구	223,357.0	34.5	호텔, 유스호텔, 콘도미니엄, 여관, 산장, 관광펜션
휴양문화 시설지구	74,111.2	11.5	휴양소, 정원, 병원, 수영장, 직업테마/교육·문화체험/전시시설, 오토캠핑장
운동오락 시설지구	3,532.2	0.6	종합위락센터
기타 시설지구	199,383.1	30.8	조경휴양지, 광천지, 하천, 녹지

나. 기반시설의 배치와 규모에 관한 결정 조서(변경없음)

1) 교통시설

□ 도로계획(총괄)

구분	류 별	폭원(m)	노선수	연장(m)	면적(㎡)	비고
합 계	-	-	24	5,711	71,149.8	
중 로	소 계	-	3	2,183	38,148.2	
	1류	20	2	1,470	29,400.0	
	3류	12	1	713	8,748.2	
소 로	소 계	-	21	3,528	33,001.6	
	1류	10	7	1,204	12,178.0	
		11	3	760	9,559.6	
	2류	8	7	982	7,848.0	
	3류	6	3	211	1,932.0	
		4	1	371	1,484.0	

□ 도로 결정(변경)조서

구분	구 모				기능	연장(m)	기점	종점	사용 형태	최초 결정일
	등급	종류	번호	폭원						
기정	중로	1	81	20	집산도로	1,009	구역계	소로1-604	진입로	
기정	중로	1	82	20	집산도로	461	중로1-81	구역계	진입로	
기정	중로	3	91	12	집산도로	713	소로1-612	오토캠핑장	연결로	
기정	소로	1	604	10	국지도로	370	중로1-81	구역계	연결로	
기정	소로	1	605	10	국지도로	40	소로1-604	소로 3-701	연결로	
기정	소로	1	606	10	국지도로	39	중로1-81	병원	연결로	
기정	소로	1	607	10	국지도로	300	중로1-81	소로1-608	연결로	
기정	소로	1	608	11	국지도로	396	중로1-81	여관	연결로	
기정	소로	1	609	11	국지도로	317	중로1-81	중로1-82	연결로	
기정	소로	1	610	10	국지도로	31	소로1-609	중로1-82	연결로	
기정	소로	1	611	10	국지도로	178	중로1-82	구역계	연결로	
기정	소로	1	612	10	국지도로	246	중로1-82	소로3-4	진입로	
기정	소로	1	613	11	국지도로	47	중로3-91	콘도미니엄	연결로	
기정	소로	2	708	8	국지도로	97	중로1-81	여관	진입로	
기정	소로	2	709	8	국지도로	92	소로1-608	소로1-607	연결로	
기정	소로	2	710	8	국지도로	154	소로1-608	여관	연결로	
기정	소로	2	711	8	국지도로	144	소로1-608	소로2-710	연결로	
기정	소로	2	712	8	국지도로	45	중로1-82	관리사무소	연결로	
기정	소로	2	713	8	국지도로	210	소로1-611	여관	연결로	
기정	소로	2	714	8	국지도로	240	소로1-611	여관	연결로	
기정	소로	3	701	6	국지도로	85	소로1-605	여관	연결로	

구분	구 모				기능	연장(m)	기점	종점	사용 형태	최초 결정일
	등급	종류	번호	폭원						
기정	소로	3	702	6	국지도로	90	소로1-607	여관	연결로	
기정	소로	3	703	6	국지도로	36	소로3-702	여관	연결로	
기정	소로	3	704	4	국지도로	371	소로1-612	배수지	연결로	

□ 주차장 결정(변경)조서

구분	도면 표시번호	시설명	위치	면적(㎡)	최초 결정일	비고
기정	21	주차장	천암리 786대	1,511.8		
기정	22	주차장	천암리 산83	4,568.7		
기정	23	주차장	천암리 792	5,067.1		
기정	24	주차장	천암리 814,815	6,922.8		
기정	25	주차장	천암리 821	3,883.3		
기정	35	주차장	천암리 652	1,009.8		

다. 획지 및 건축물 등에 관한 군관리계획 결정 조서(변경없음)

1) 가구 및 획지의 규모와 구성에 관한 결정 조서

□ 공공시설지구

구 분	가구번호		면 적(㎡)	획 지		비고
				위 치	면 적(㎡)	
공공 시설 지구	계		28,068.2		28,068.2	
	BL 1-15		1,511.8	①	1,511.8	주차장
	BL 3-8		301.0	①	301.0	화장실
	BL 5-1		5,067.1	①	5,067.1	주차장
	BL 8-1		3,883.3	①	3,883.3	주차장
	BL 11-2		6,922.8	①	6,922.8	주차장
	BL 12-2		3,640.3	①	3,640.3	관리사무소
	BL 13		4,568.7	①	4,568.7	주차장
	BL 24-2		1,163.4	①	1,163.4	배수지
	BL 13-1		1,009.8	①	1,009.8	주차장

□ 상가시설지구

구 분	가구번호		면 적(㎡)	획 지		비고
				위 치	면 적(㎡)	
상가 시설 지구	계		47,217.5		47,217.5	
		BL 1-9	1,836.0	①	640.4	상가
				②	1,195.6	
		BL 1-10	2,452.5	①	1,402.5	상가
				②	1,050.0	
		BL 1-11	1,260.3	①	735.3	상가
				②	525.0	
		BL 1-12	525.0	①	525.0	상가
		BL 1-17	2,527.0	①	603.8	상가
				②	500.8	
				③	892.1	
				④	530.3	
		BL 1-18	1,581.2	①	539.8	상가
				②	540.1	
				③	501.3	
		BL 2-4	4,520.4	①	508.7	상가
				②	546.5	
				③	834.7	
				④	696.7	
				⑤	718.6	
				⑥	705.9	
				⑦	509.3	
상가 시설 지구		BL 3-1	2,701.7	①	941.2	상가
				②	666.3	
				③	563.0	
				④	531.2	
		BL 3-9	3,003.2	①	500.0	상가
				②	772.7	
				③	502.3	
				④	502.5	
				⑤	725.7	
		BL 3-13	2,740.7	①	648.2	상가
				②	1,564.8	
				③	527.7	
		BL 5-2	490.3	①	490.3	상가

		BL 6-1	2,350.6	①	738.3	상가
				②	598.3	
				③	506.5	
				④	507.5	
		BL 7	4,645.4	①	787.6	상가
				②	917.5	
				③	907.5	
				④	837.0	
				⑤	522.0	
				⑥	673.8	
		BL 12-3	11,490.5	①	1,606.1	상가
				②	962.9	
				③	967.5	
				④	1,367.9	
				⑤	1,530.0	
				⑥	1,039.4	
				⑦	985.5	
				⑧	502.0	
				⑨	892.9	
				⑩	1,636.3	
		BL 25-1	1,055.1	①	1,055.1	상가
		BL 26	4,037.6	①	4,037.6	상가

□ 숙박시설지구

구 분	가구번호	면 적(㎡)	획 지		비고
			위 치	면 적(㎡)	
숙박 시설 지구	계	223,357.0		223,357.0	
	BL 1-1	8,613.0	①	8,613.0	유스호텔
	BL 1-2	3,876.8	①	3,876.8	산장
	BL 1-3	4,031.3	①	2,302.2	여관
			②	1,729.1	
	BL 1-5	5,706.7	①	1,590.1	여관
			②	1,127.7	
			③	1,151.4	
			④	1,837.5	
	BL 1-6	3,943.9	①	1,904.4	여관
			②	1,020.6	
			③	1,018.9	

구 분	가구번호	면 적(㎡)	획 지		비고
			위 치	면 적(㎡)	
	BL 1-8	18,256.9	①	2,502.2	여관
			②	3,298.3	
			③	5,007.1	
			④	3,503.5	
			⑤	3,945.8	
	BL 1-13	18,480.8	①	9,620.3	호텔
			②	8,860.5	
	BL 1-14	7,471.5	①	1,848.4	여관
			②	3,565.9	호텔
			③	2,057.2	여관
	BL 1-16	9,309.9	①	3,231.8	여관
			②	3,105.3	
			③	2,972.8	
	BL 1-21	13,547.4	①	13,547.4	콘도미니엄
	BL 2-1	7,131.6	①	2,522.5	여관
			②	2,008.1	
			③	2,601.0	
	BL 2-2	9,851.5	①	9,851.5	콘도미니엄
	BL 2-3	18,275.6	①	2,233.9	여관
			②	3,673.0	
			③	4,475.8	
			④	3,289.3	
			⑤	2,301.8	
			⑥	2,301.8	
숙박 시설 지구	BL 2-5	8,177.7	①	8,177.7	여관
	BL 3-2	1,121.4	①	1,121.4	여관
	BL 3-4	16,943.1	①	1,568.8	여관
			②	3,440.3	
			③	1,676.7	
			④	1,474.9	
			⑤	1,436.9	
			⑥	2,001.0	
			⑦	1,428.7	
			⑧	1,873.6	
			⑨	2,042.2	
	BL 3-6	1,889.3	①	1,889.3	여관
	BL 3-10	3,533.3	①	1,458.7	여관
			②	2,074.6	
	BL 3-11	8,534.6	①	1,154.6	여관

구 분	가구번호	면 적(㎡)	획 지		비고
			위 치	면 적(㎡)	
			②	1,743.6	
			③	1,379.7	
			④	1,058.2	
			⑤	3,198.5	
	BL 3-12	3,809.9	①	1,904.9	여관
			②	1,905.0	
	BL 9-1	7,199.4	①	2,270.1	여관
			②	1,735.5	
			③	1,285.6	
			④	1,908.2	
	BL 11-1	19,177.3	①	2,679.2	여관
			③	3,137.8	
			④	2,547.3	
			⑤	2,625.4	
			⑥	1,685.0	
			⑦	1,911.1	
			⑨	1,357.3	
			⑧	3,234.2	호텔
	BL 12-1	11,530.5	①	11,530.5	호텔
	BL 25-2	8,492.6	①	8,492.6	콘도미니엄
	BL 25-3	4,451.0	①	4,451.0	관광펜션

□ 휴양문화시설지구

구 분	가구번호	면 적(㎡)	획 지		비고
			위 치	면 적(㎡)	
휴양 문화 시설 지구	계	74,111.2		74,111.2	
	BL 1-4	5,110.0	①	5,110.0	병원
	BL 1-7	8,580.0	①	8,580.0	휴양소
	BL 1-14	4,148.0	③	4,148.0	병원
	BL 10	2,889.1	①	2,889.1	병원
	BL 25-4	35,429.9	①	35,429.9	직업테마/교육문화 체험전시시설
	BL 25-5	2,339.4	①	2,339.4	다리정원
	BL 25-6	1,615.2	①	1,615.2	휴양소
	BL 25-7	2,260.7	①	2,260.7	수영장
	BL 25-8	2,743.3	①	2,743.3	감각의 정원
	BL 25-9	8,995.6	①	8,995.6	오토캠핑장

□ 운동오락시설지구

구 분	가구번호	면 적(㎡)	획 지		비고
			위 치	면 적(㎡)	
운동 오락 시설 지구	계	3,532.2		3,532.2	
	BL 3-3	1,259.1	①	1,259.1	종합위락센터
	BL 3-5	1,818.0	①	1,818.0	종합위락센터
	BL 8-2	455.1	①	455.1	종합위락센터

□ 기타시설지구

구 분	가구번호	면 적(㎡)	획 지		비고
			위 치	면 적(㎡)	
기타 시설 지구	계	199,383.1		199,383.1	
	BL 1-1	12.6	①	12.6	광천지
	BL 2-6	2,526.0	①	2,526.0	녹지
	BL 2-7	23,747.9	①	23,747.9	녹지
	BL 3-7	735.6	①	735.6	조경휴양지
	BL 4-1	516.0	①	516.0	녹지
	BL 4-2	12,776.3	①	12,776.3	하천
	BL 25-10	185.0	②	185.0	광천지
	BL 6-2	921.6	①	921.6	조경휴양지
	BL 9-2	379.6	①	379.6	조경휴양지
	BL 11-1	12.6	②	12.6	광천지
	BL 11-3	1,756.0	①	1,756.0	녹지
	BL 12-3	305.0	①	305.0	녹지
	BL 23	86,262.2	①	86,262.2	녹지
	BL 24-1	69,246.7	①	69,246.7	녹지

2) 건축물에 대한 용도·건폐율·용적률·높이 등에 관한 군관리계획 결정 조서(변경없음)

□ 공공편익시설지구

도면번호	위 치	구분	계 획 내 용
공공편익 시설지구	BLOCK 1-15 BLOCK 5-1 BLOCK 8-1 BLOCK 11-2 BLOCK 13 BLOCK 13-1	용 도	• 지정용도 : 주차장
		건 폐 율	• 60% 이하
		용 적 율	• 150% 이하
		높 이	• 1층 이하
		배 치	• 지형을 고려한 향 배치
		형 태	• 주변경관과 조화되는 형태권장
		색 채	• 주조색 : 주변 경관과 조화되는 색 선정 • 부채색 : 주조색과 같은 계통의 색 선정
	BLOCK 3-8	용 도	• 지정용도 : 화장실

		건 폐 율	• 60% 이하
		용 적 율	• 150% 이하
		높 이	• 1층 이하
		배 치	• 지형을 고려한 향 배치
		형 태	• 주변경관과 조화되는 형태권장
		색 채	• 주조색 : 주변 경관과 조화되는 색 선정 • 부채색 : 주조색과 같은 계통의 색 선정
	BLOCK 12-2	용 도	• 지정용도 : 관리사무소
		건 폐 율	• 60% 이하
		용 적 율	• 150% 이하
		높 이	• 2층 이하
		배 치	• 지형을 고려한 향 배치
		형 태	• 주변경관과 조화되는 형태권장
		색 채	• 주조색 : 주변 경관과 조화되는 색 선정 • 부채색 : 주조색과 같은 계통의 색 선정

□ 상가시설지구

도면번호	위 치	구분	계 획 내 용
상가 시설지구	BLOCK 1-9 BLOCK 1-10 BLOCK 1-11 BLOCK 1-12 BLOCK 1-17 BLOCK 1-18 BLOCK 2-4 BLOCK 3-1 BLOCK 3-9 BLOCK 3-13 BLOCK 5-2 BLOCK 6-1 BLOCK 7 BLOCK 12-3 BLOCK 25-1 BLOCK 26	용 도	• 지정용도 : 상가
		건 폐 율	• 60% 이하
		용 적 율	• 200% 이하
		높 이	• 3층 이하
		배 치	• 지형을 고려한 향 배치
		형 태	• 주변경관과 조화되는 형태권장
		색 채	• 주조색 : 주변 경관과 조화되는 색 선정 • 부채색 : 주조색과 같은 계통의 색 선정

□ 숙박시설지구

도면번호	위 치	구분	계 획 내 용
숙박 시설지구	BLOCK 1-1	용 도	• 지정용도 : 숙박시설(유스호스텔)
		건 폐 율	• 60% 이하

도면번호	위 치	구분	계 획 내 용
		용 적 율	• 200% 이하
		높 이	• 4층 이하
		배 치	• 지형을 고려한 향 배치
		형 태	• 주변경관과 조화되는 형태권장
		색 채	• 주조색 : 주변 경관과 조화되는 색 선정 • 부채색 : 주조색과 같은 계통의 색 선정
숙박 시설지구	BLOCK 1-2	용 도	• 지정용도 : 숙박시설(산장)
		건 폐 율	• 60% 이하
		용 적 율	• 200% 이하
		높 이	• 3층 이하
		배 치	• 지형을 고려한 향 배치
		형 태	• 주변경관과 조화되는 형태권장
		색 채	• 주조색 : 주변 경관과 조화되는 색 선정 • 부채색 : 주조색과 같은 계통의 색 선정
	BLOCK 25-3	용 도	• 지정용도 : 숙박시설(관광펜션)
		건 폐 율	• 60% 이하
		용 적 율	• 200% 이하
		높 이	• 3층 이하
		배 치	• 지형을 고려한 향 배치
		형 태	• 주변경관과 조화되는 형태권장
		색 채	• 주조색 : 주변 경관과 조화되는 색 선정 • 부채색 : 주조색과 같은 계통의 색 선정
	BLOCK 2-2 BLOCK 1-21 BLOCK 25-2	용 도	• 지정용도 : 숙박시설(콘도미니엄)
		건 폐 율	• 60% 이하
		용 적 율	• 200% 이하
		높 이	• 5층 이하 → 5층이하, 6층이하
		배 치	• 지형을 고려한 향 배치
		형 태	• 주변경관과 조화되는 형태권장
		색 채	• 주조색 : 주변 경관과 조화되는 색 선정 • 부채색 : 주조색과 같은 계통의 색 선정
숙박 시설지구	BLOCK 1-3 BLOCK 1-5 BLOCK 1-6 BLOCK 1-8 BLOCK 1-14 ①, ④ BLOCK 1-16 BLOCK 2-1 BLOCK 2-3 BLOCK 2-5 BLOCK 3-2 BLOCK 3-4 BLOCK 3-6 BLOCK 3-10	용 도	• 지정용도 : 숙박시설(여관)
		건 폐 율	• 60% 이하
		용 적 율	• 200% 이하
		높 이	• 4층 이하
		배 치	• 지형을 고려한 향 배치

도면번호	위 치	구분	계 획 내 용
	BLOCK 3-11 BLOCK 3-12 BLOCK 9-1 BLOCK 11-1 ①, ③~⑦, ⑨	형 태	• 주변경관과 조화되는 형태권장
		색 채	• 주조색 : 주변 경관과 조화되는 색 선정 • 부채색 : 주조색과 같은 계통의 색 선정
	BLOCK 1-13 BLOCK 1-14 ② BLOCK 12-1 BLOCK 11-1 ⑧	용 도	• 지정용도 : 숙박시설(호텔)
		건 폐 율	• 60% 이하
		용 적 율	• 200% 이하
		높 이	• 7층 이하
		배 치	• 지형을 고려한 향 배치
		형 태	• 주변경관과 조화되는 형태권장
		색 채	• 주조색 : 주변 경관과 조화되는 색 선정 • 부채색 : 주조색과 같은 계통의 색 선정

□ 휴양문화시설지구

도면번호	위 치	구분	계 획 내 용
휴양문화 시설지구	BLOCK 1-7 BLOCK 25-6	용 도	• 지정용도 : 휴양소
		건 폐 율	• 60% 이하
		용 적 율	• 200% 이하
		높 이	• 3층 이하
		배 치	• 지형을 고려한 향 배치
		형 태	• 주변경관과 조화되는 형태권장
휴양문화 시설지구	BLOCK 25-4	색 채	• 주조색 : 주변 경관과 조화되는 색 선정 • 부채색 : 주조색과 같은 계통의 색 선정
		용 도	• 지정용도 : 직업테마/교육문화체험/전시시설
		건 폐 율	• 60% 이하
		용 적 율	• 200% 이하
		높 이	• 3층 이하
		배 치	• 지형을 고려한 향 배치
	BLOCK 25-9	형 태	• 주변경관과 조화되는 형태권장
		색 채	• 주조색 : 주변 경관과 조화되는 색 선정 • 부채색 : 주조색과 같은 계통의 색 선정
		용 도	• 지정용도 : 야영장(오토캠핑장)
		건 폐 율	• 60% 이하
		용 적 율	• 200% 이하
		높 이	• 3층 이하

도면번호	위 치	구분	계 획 내 용
		배 치	• 지형을 고려한 향 배치
		형 태	• 주변경관과 조화되는 형태권장
		색 채	• 주조색 : 주변 경관과 조화되는 색 선정 • 부채색 : 주조색과 같은 계통의 색 선정
	BLOCK 1-4 BLOCK 1-14 ③ BLOCK 10	용 도	• 지정용도 : 병원
		건 폐 율	• 60% 이하
		용 적 율	• 200% 이하
		높 이	• 6층 이하
		배 치	• 지형을 고려한 향 배치
		형 태	• 주변경관과 조화되는 형태권장
		색 채	• 주조색 : 주변 경관과 조화되는 색 선정 • 부채색 : 주조색과 같은 계통의 색 선정

□ 운동오락시설지구

도면번호	위 치	구분	계 획 내 용
운동오락 시설지구	BLOCK 3-3 BLOCK 3-5 BLOCK 8-2	용 도	• 지정용도 : 종합위락센터
		건 폐 율	• 60% 이하
		용 적 율	• 200% 이하
		높 이	• 3층 이하
		배 치	• 지형을 고려한 향 배치
		형 태	• 주변경관과 조화되는 형태권장
		색 채	• 주조색 : 주변 경관과 조화되는 색 선정 • 부채색 : 주조색과 같은 계통의 색 선정

사용 또는 수용할 토지 등의 조서

연번	소재지				지목	면 적(㎡)		소유자	주 소
						지적면적	편입면적		
1	원화리	582			대	1,889.3	1,889.3	채*옥 외8인	광주시 동구 학동 750-1 삼익세라피아파트
2	원화리	583			대	1,818.0	1,818.0	**산업개발주식회사	전라남도 장서군 북일면 신흥리 506-4
3	원화리	584			대	2,042.2	2,042.2	주식회사 **아이퍼레저	
4	원화리	585			대	1,873.6	1,873.6	김*희	서울 서초구 방배동 789-4 101호
5	원화리	586			대	1,428.7	1,428.7	김*자	광주 남구 봉선동 30 무등파크아파트 303-416
6	원화리	587	-	1	공	301.0	301.0	화순군	
7	원화리	587			공	735.6	735.6	화순군	
8	원화리	588			대	500.0	500.0	**토건주식회사	화순읍 벽라리 35-1
9	원화리	589			대	772.7	772.7	국*덕	서울 서대문구 홍은동 9-437
10	원화리	590			대	502.3	502.3	**토건주식회사	화순읍 벽라리 35-1
11	원화리	591			대	502.5	502.5	**토건주식회사	화순읍 벽라리 35-1
12	원화리	592			대	725.7	725.7	황*안 외 3인	광주 북구 중흥동 743-32
13	원화리	593			대	1,458.7	1,458.7	구*자 외 9인	광주 북구 문흥동 971-1 현대아파트 106-804
14	원화리	594			대	2,074.6	2,074.6	박*지	화순군 도곡면 원화리 594
15	원화리	596			대	1,743.6	1,743.6	이*웅 외7인	서울시 서초구 방배동 1018-1 삼익아파트 5-605
16	원화리	597			대	1,058.2	1,058.2	문*희	전라남도 화순군 도곡면 원화리 597
17	원화리	598			대	1,495.2	1,495.2	박*순 외 1인	광주광역시 광산구 첨단내촌로 41 302호(월계동)
18	원화리	599			대	1,703.3	1,703.3	박*순 외 1인	광주광역시 광산구 첨단내촌로 41 302호(월계동)
19	원화리	600			대	1,379.7	1,379.7	장*숙	광주 동구 동명동 197-12
20	원화리	601			대	1,154.6	1,154.6	이*식	순창군 순창읍 남계리 232-3
21	원화리	602	-	1	대	1,000.5	1,000.5	박*순	광주광역시 서구 화정동 928-2 금호타운 105동 401호
22	원화리	602			대	1,000.5	1,000.5	박*순	광주광역시 서구 화정동 928-2 금호타운 105동 401호
23	원화리	603			대	1,436.9	1,436.9	박*순	광주광역시 서구 화정동 928-2 금호타운 105동 401호
24	원화리	604			대	1,474.9	1,474.9	백*화 외1인	광주광역시 서구 화정동 금호아파트 203-610
25	원화리	605			대	1,592.1	1,592.1	백*화 외1인	광주광역시 서구 화정동 금호아파트 203-610
26	원화리	606			대	1,848.2	1,848.2	백*화 외1인	광주광역시 서구 화정동 금호아파트 203-610
27	원화리	607			대	1,646.7	1,676.7	윤*근	전라남도 나주시 남평읍 노동리 291
28	원화리	608			대	1,568.8	1,568.8	**산업건설주식회사	전라남도 화순군 도곡면 원화리 602
29	원화리	609			대	1,259.1	1,259.1	정*숙	광주광역시 북구 동대문로 86번길 55, 201동 405호
30	원화리	610			대	1,121.4	1,121.4	박*순	광주광역시 서구 화정동 928-2 금호타운 105동 401호
31	원화리	611			대	531.2	531.2	김*진 외1인	전라남도 화순군 도곡면 옥계길 14

연번	소재지				지목	면적(㎡)		소유자	주 소
						지적면적	편입면적		
32	원화리	612			대	563.0	563.0	최*남	광주 북구 누문동 144-16
33	원화리	613			대	666.3	666.3	이*웅	서울시 서초구 방배동 1018-1 삼익아파트 5-605
34	원화리	614			대	941.2	941.2	정*숙 외1인	광주광역시 남구 주월동 612-7
35	원화리	615			대	1,904.9	1,904.9	홍*봉	전라남도 나주시 봉황면 문현길 33-12
36	원화리	617			대	1,905.0	1,905.0	홍*봉	전라남도 나주시 봉황면 문현길 33-12
37	원화리	618			대	527.7	527.7	박*수	광주광역시 남구 진월동 536 대주파빌딩아파트 102-902
38	원화리	619			대	913.0	913.0	유한회사**타워	전라남도 화순군 도곡면 원화리 620
39	원화리	620			대	651.8	651.8	유한회사**타워	전라남도 화순군 도곡면 원화리 620
40	원화리	621			대	648.2	648.2	김*홍 외1인	광주시 북구 풍향동 23-93 금성맨션 1006
41	원화리	622			천	7,621.2	7,621.2	화순군	
42	원화리	623			도	4,367.7	4,367.7	화순군	
43	원화리	624			도	3,661.3	3,661.3	화순군	
44	원화리	625			도	2,646.5	2,646.5	화순군	
45	원화리	626			도	980.6	980.6	화순군	
46	원화리	산115		1	임	110,777.0	516.0	산림청	
47	천암리	551			전	7.0	7.0	문*인	
48	천암리	0-3			가		429.0	-	
49	천암리	575			답	115.0	115.0	주식회사 **리라	전라남도 화순군 화순읍 쌍충로 127
50	천암리	576			전	511.0	511.0	주식회사 **리라	전라남도 화순군 화순읍 쌍충로 127
51	천암리	578	-	1	유	102.0	102.0	화순군	
52	천암리	600	-	1	유	452.0	452.0	화순군	
53	천암리	601			유	224.0	224.0	화순군	
54	천암리	619			유	991.0	991.0	화순군	
55	천암리	620			유	588.0	588.0	화순군	
56	천암리	621			유	152.0	152.0	화순군	
57	천암리	622			유	192.0	192.0	화순군	
58	천암리	623			유	327.0	327.0	화순군	
59	천암리	624			유	195.0	195.0	화순군	
60	천암리	625			임	823.0	823.0	화순군	
61	천암리	626			유	605.0	605.0	화순군	
62	천암리	627	-	1	유	119.0	119.0	화순군	
63	천암리	627			전	764.0	764.0	주식회사 **리라	전라남도 화순군 화순읍 쌍충로 127

연번	소재지				지목	면적(㎡)		소유자	주 소
						지적면적	편입면적		
64	천암리	628			답	387.0	387.0	주식회사 **리라	전라남도 화순군 화순읍 쌍충로 127
65	천암리	629			임	109.0	109.0	주식회사 **리라	전라남도 화순군 화순읍 쌍충로 127
66	천암리	630			유	598.0	598.0	화순군	
67	천암리	631	-	1	유	83.0	83.0	화순군	
68	천암리	631			답	509.0	509.0	주식회사 **리라	전라남도 화순군 화순읍 쌍충로 127
69	천암리	632			답	946.0	946.0	주식회사 **리라	전라남도 화순군 화순읍 쌍충로 127
70	천암리	633	-	1	전	15.0	15.0	주식회사 **리라	전라남도 화순군 화순읍 쌍충로 127
71	천암리	633			전	1,159.0	1,159.0	주식회사 **리라	전라남도 화순군 화순읍 쌍충로 127
72	천암리	634			임	397.0	397.0	주식회사 **리라	전라남도 화순군 화순읍 쌍충로 127
73	천암리	636			전	1,517.0	1,517.0	주식회사 **리라	전라남도 화순군 화순읍 쌍충로 127
74	천암리	637			답	952.0	952.0	주식회사 **리라	전라남도 화순군 화순읍 쌍충로 127
75	천암리	638			답	704.0	704.0	주식회사 **리라	전라남도 화순군 화순읍 쌍충로 127
76	천암리	639			답	483.0	483.0	주식회사 **리라	전라남도 화순군 화순읍 쌍충로 127
77	천암리	640			전	605.0	605.0	주식회사 **리라	전라남도 화순군 화순읍 쌍충로 127
78	천암리	641			전	1,752.0	1,752.0	주식회사 **리라	전라남도 화순군 화순읍 쌍충로 127
79	천암리	642			전	1,058.0	1,058.0	주식회사 **리라	전라남도 화순군 화순읍 쌍충로 127
80	천암리	643			전	1,382.0	1,382.0	주식회사 **리라	전라남도 화순군 화순읍 쌍충로 127
81	천암리	644			답	569.0	569.0	주식회사 **리라	전라남도 화순군 화순읍 쌍충로 127
82	천암리	645	-	1	전	334.0	334.0	주식회사 **리라	전라남도 화순군 화순읍 쌍충로 127
83	천암리	645	-	2	임	202.0	202.0	주식회사 **리라	전라남도 화순군 화순읍 쌍충로 127
84	천암리	646			전	235.0	235.0	주식회사 **리라	전라남도 화순군 화순읍 쌍충로 127
85	천암리	647			답	116.0	116.0	주식회사 **리라	전라남도 화순군 화순읍 쌍충로 127
86	천암리	648			답	486.0	486.0	주식회사 **리라	전라남도 화순군 화순읍 쌍충로 127
87	천암리	649		1	답	663.0	663.0	주식회사 **리라	전라남도 화순군 화순읍 쌍충로 127
88	천암리	649		2	답	868.0	868.0	주식회사 **리라	전라남도 화순군 화순읍 쌍충로 127
89	천암리	649		3	답	330.0	330.0	주식회사 **리라	전라남도 화순군 화순읍 쌍충로 127
90	천암리	649			답	331.0	331.0	주식회사 **리라	전라남도 화순군 화순읍 쌍충로 127
91	천암리	650		1	전	1,729.0	1,729.0	주식회사 **리라	전라남도 화순군 화순읍 쌍충로 127
92	천암리	650		2	임	357.0	357.0	주식회사 **리라	전라남도 화순군 화순읍 쌍충로 127
93	천암리	652			전	678.0	678.0	주식회사 **리라	전라남도 화순군 화순읍 쌍충로 127
94	천암리	653			전	922.0	922.0	주식회사 **리라	전라남도 화순군 화순읍 쌍충로 127
95	천암리	655			답	238.0	238.0	주식회사 **리라	전라남도 화순군 화순읍 쌍충로 127

연번	소재지				지목	면적(㎡)		소유자	주 소
						지적면적	편입면적		
96	천암리	656			답	595.0	595.0	주식회사 **리라	전라남도 화순군 화순읍 쌍충로 127
97	천암리	657			답	797.0	797.0	주식회사 **리라	전라남도 화순군 화순읍 쌍충로 127
98	천암리	658			답	546.0	546.0	주식회사 **리라	전라남도 화순군 화순읍 쌍충로 127
99	천암리	659			답	506.0	506.0	주식회사 **리라	전라남도 화순군 화순읍 쌍충로 127
100	천암리	660			전	198.0	198.0	주식회사 **리라	전라남도 화순군 화순읍 쌍충로 127
101	천암리	661			묘	132.0	132.0	주식회사 **리라	전라남도 화순군 화순읍 쌍충로 127
102	천암리	662			전	3,243.0	3,243.0	주식회사 **리라	전라남도 화순군 화순읍 쌍충로 127
103	천암리	663			답	393.0	393.0	주식회사 **리라	전라남도 화순군 화순읍 쌍충로 127
104	천암리	663	-	1	임	2,317.0	2,317.0	주식회사 **리라	전라남도 화순군 화순읍 쌍충로 127
105	천암리	664			답	850.0	850.0	주식회사 **리라	전라남도 화순군 화순읍 쌍충로 127
106	천암리	665			전	764.0	764.0	주식회사 **리라	전라남도 화순군 화순읍 쌍충로 127
107	천암리	722			도	139.0	139.0	농림수산부	
108	천암리	723			도	29.0	29.0	농림수산부	
109	천암리	742			구	9,048.0	9,048.0	화순군	
110	천암리	742	-	2	구	389.0	78.0	국토교통부	
111	천암리	745			대	2,522.5	2,522.5	김*준 외 5인	144-5
112	천암리	746			대	2,008.1	2,008.1	장*심	광주 남구 주월동 373 스키아파트 506호
113	천암리	747			대	2,601.0	2,601.0	장*현 외1인	전라남도 장성군 진원면 산동길 56
114	천암리	748			대	9,851.5	9,851.5	주식회사 ****리조트콘도	전라남도 화순군 도곡면 천암리 748
115	천암리	749			대	2,233.9	2,233.9	황*현	광주광역시 서구 풍암운리로 29번길 9(풍암동)
116	천암리	750			대	3,673.0	3,673.0	주식회사 *인	전라남도 화순군 도곡면 천암리 750
117	천암리	751			대	4,475.8	4,475.8	김*준 외 5인	광주 북구 우산동 631-1 현대아파트 102-70
118	천암리	752			대	3,289.3	3,289.3	주식회사 *아	화순군 도곡면 천암리 752
119	천암리	752	-	1	대	2,301.8	2,301.8	노*호	광주광역시 서구 상무대로 868번길 28(쌍촌동)
120	천암리	752	-	2	대	2,301.8	2,301.8	노*호	광주광역시 서구 상무대로 868번길 28(쌍촌동)
121	천암리	753			대	508.7	508.7	박태준	광주 서구 화정동 532-12 남화아파트 102-503
122	천암리	754			대	546.5	546.5	김*선 외1인	광주 광산구 월곡동 517-8
123	천암리	755			대	834.7	834.7	이*명 외1인	광주 서구 금호동 738-2 호반아파트 102동 701호
124	천암리	756			대	696.7	696.7	허*자	전라남도 곡성군 목사동면 대곡리 1476-64
125	천암리	757			대	718.6	718.6	김*원	서울 중구 초동 18-8
126	천암리	758			대	705.9	705.9	김*원	서울 중구 초동 18-8
127	천암리	759			대	509.3	509.3	정*선	전라남도 화순군 도암면 호암리 486

연번	소재지				지목	면적(㎡)		소유자	주 소
						지적면적	편입면적		
128	천암리	760			대	2,436.6	2,436.6	김*기 외2인	화순군 도곡면 원화리 87
129	천암리	761			대	2,754.3	2,754.3	최*경 외9인	광주 동구 지산동 315-1 삼성아파트 4동 1103호
130	천암리	762			대	1,541.1	1,541.1	이*권	광주광역시 광산구 신창로35번길 80, 602동 302호(신기동 신창6차 호반베르디움 아파트)
131	천암리	763			대	1,445.7	1,445.7	이*권	광주광역시 광산구 신창로35번길 80, 602동 302호(신기동 신창6차 호반베르디움 아파트)
132	천암리	764	-	1	광	12.6	12.6	김*우	광주 동구 학동 676-1 아남아파트 101-1111
133	천암리	764			대	8,613.0	8,613.0	남*현 외14인	화순읍 만연리 121
134	천암리	765			대	1,111.0	1,111.0	기획재정부	
135	천암리	766			대	2,765.8	2,765.8	국토교통부	
136	천암리	767	-	1	대	1,981.0	1,981.0	김*정	광주광역시 광산구 장덕로 138, 106동 803호(수원동 해솔마을현천에버빌1단지)
137	천암리	767	-	3	대	249.0	249.0	주식회사**종합건설 외1인	광주광역시 서구 쌍촌동 966-5
138	천암리	767	-	5	대	215.5	215.5	주식회사**종합건설	광주광역시 서구 쌍촌동 966-5
139	천암리	767	-	6	대	1,729.1	1,729.1	주식회사**종합건설	광주광역시 서구 쌍촌동 966-5
140	천암리	767	-	7	대	48.1	48.1	주식회사**종합건설 외1인	광주광역시 서구 쌍촌동 966-5
141	천암리	767			대	321.2	321.2	박*모	광주 동구 계림동 100-1 금호타운 110-1101
142	천암리	770			대	13,547.4	13,547.4	***코리아주식회사	광주광역시 동구 지산동 53-5
143	천암리	770	-	1	대	4,900.0	4,900.0	***코리아주식회사	광주광역시 동구 지산동 53-5
144	천암리	770	-	2	대	210.0	210.0	***코리아주식회사	광주광역시 동구 지산동 53-5
145	천암리	771			대	1,590.1	1,590.1	김*지 외9인	서울특별시 종로구 동숭3길 8, 3층 303호(동숭동 광명주백)
146	천암리	772			대	1,127.7	1,127.7	배*숙 외2인	전라남도 화순군 도곡면 천암리 330-1
147	천암리	773			대	1,151.4	1,151.4	배*숙 외1인	서울 광진구 군자동 361-15
148	천암리	774			대	1,837.5	1,837.5	문*은 외1인	서울 중랑구 신내동 797 동성아파트 701-813
149	천암리	775			대	1,904.4	1,904.4	정*남 외2인	광주 동구 윤림동 603 무등파크맨션아파트 101-1102
150	천암리	776	-	1	대	1,020.6	1,020.6	하*영 외1인	전라남도 무안군 무안읍 교촌리 1043 석호기림훼아파트 101-202
151	천암리	776			대	1,018.9	1,018.9	하*영 외1인	전라남도 무안군 무안읍 교촌리 1043 석호기림훼아파트 101-202
152	천암리	777	-	1	대	3,702.6	3,702.6	나*자	전라남도 화순군 도곡면 천암리 235-2
153	천암리	777			대	4,493.9	4,493.9	정*영 외2인	광주광역시 서구 천변좌하로 532, 101동 704호(쌍촌동, 부건빛고을아파트)
154	천암리	778			대	6,409.6	6,409.6	**토건주식회사	화순읍 벽리리 35-1
155	천암리	779	-	1	대	386.0	386.0	김*순	광주 북구 용봉동 159-4 금곡맨션 203

연번	소재지					면적(㎡)		소유자	주 소
						지적면적	편입면적		
156	천암리	779			대	4,553.5	4,553.5	이*임 외2인	광주 북구 두암동 833-11
157	천암리	780	-	1	대	349.3	349.3	김*순	광주 북구 용봉동 159-4 금곡맨션 203
158	천암리	780	-	2	대	525.0	525.0	오*윤 외1인	광주 북구 운암동 140-11 중흥아파트 105-1207
159	천암리	780	-	3	대	525.0	525.0	임*철 외3인	광주광역시 광산구 수원동 해솔마을 현진에버빌 1단지 104-1003
160	천암리	780			대	3,945.8	3,945.8	오*윤 외5인	광주 북구 운암동 140-11 중흥아파트 105-1207
161	천암리	781			대	9,620.3	9,620.3	목포**신용협동조합	전라남도 목포시 산정동 1773-4
162	천암리	782			대	8,860.5	8,860.5	장*성 외9인	광주 서구 치평동 168-9 중흥파크맨션 104동 101호
163	천암리	783			대	1,848.4	1,848.4	조*호	광주광역시 남구 노대실로 49, 605동 302호(노대동, 송화마을휴먼시아)
164	천암리	784			대	3,565.9	3,565.9	김*실 외1인	양주시 덕계동 711-2
165	천암리	785			대	4,148.0	4,148.0	주식회사****원탕호텔	전라남도 화순군 도곡면 천암리 785
166	천암리	786			대	1,511.8	1,511.8	주식회사****원탕호텔	전라남도 화순군 도곡면 천암리 785
167	천암리	787			대	2,057.2	2,057.2	유한회사****관광호텔외1인	광주광역시 북구 첨단과기로 208번길 17-22, 주1동 202호(오룡동)
168	천암리	788	-	1	대	2,451.1	2,451.1	도곡**스파랜드주식회사	전라남도 화순군 도곡면 천암리 788
169	천암리	788	-	2	대	2,972.8	2,972.8	조*철	전라남도 곡성군 오산면 오산로 997
170	천암리	788	-	3	대	603.8	603.8	도곡**스파랜드주식회사	전라남도 화순군 도곡면 천암리 788
171	천암리	788	-	4	대	500.8	500.8	문*룡 외3인	
172	천암리	788	-	5	대	892.1	892.1	엄*범	광주 북구 중흥동 323-1, 모아타운 108-1207
173	천암리	788	-	6	대	530.3	530.3	이*규 외3인	원화리 117
174	천암리	788	-	7	대	654.2	654.2	도곡**스파랜드주식회사	전라남도 화순군 도곡면 천암리 788
175	천암리	788	-	8	대	539.8	539.8	최*월	울산광역시 중구 성안동 386-5 성안시티빌 102-302
176	천암리	788	-	9	대	540.1	540.1	강*남	전라남도 나주시 산포면 송림리 408-1
177	천암리	788	-	10	대	501.3	501.3	유*옥	화순읍 광덕리 321 미릉아파트 103-803
178	천암리	788			대	3,231.8	3,231.8	도곡**스파랜드주식회사	전라남도 화순군 도곡면 온천길 45
179	천암리	789			대	6,131.0	6,131.0	화순군	
180	천암리	789	-	1	대	10,996.6	10,996.6	주식회사 **리라	전라남도 화순군 화순읍 쌍충로 127
181	천암리	790	-	1	광	14.8	14.8	김*우 외 1인	광주 동구 학동 676-1
182	천암리	790			대	23,255.2	23,255.2	주식회사 **리라	전라남도 화순군 화순읍 쌍충로 127
183	천암리	791			잡	490.3	490.3	주식회사 **	전라남도 화순군 도곡면 천암리 791
184	천암리	792	-	1	잡	12.8	12.8	기획재정부	

연번	소재지				지목	면적(㎡)		소유자	주 소
						지적면적	편입면적		
185	천암리	792			잡	5,054.3	5,054.3	기획재정부	
186	천암리	793			대	738.3	738.3	김*연 외2인	광주광역시 동구 동명로 69번길 20, 101동 1404호(지산동, 지산휴먼시아)
187	천암리	794			대	598.3	598.3	설*경 외2인	광주 북구 임동 187-8
188	천암리	795			대	506.5	506.5	도곡**협동조합	효산리 718-3
189	천암리	796			대	507.5	507.5	도곡**협동조합	효산리 718-3
190	천암리	797			대	921.6	921.6	기획재정부	
191	천암리	798			대	787.6	787.6	주식회사**	전라남도 화순군 도곡면 천암리 798
192	천암리	799			대	917.5	917.5	한국토지공사	성남시 분당구 정자동 217
193	천암리	800			대	907.5	907.5	김*정	전라남도 함평군 함평읍 곤재로 13-7
194	천암리	801			대	837.0	837.0	김*배 외5인	광주 서구 금호동 818 풍암부영1차 아파트(마재마을) 102-1103
195	천암리	802	-	1	대	673.8	673.8	강*례	전라남도 화순군 도곡면 평덕로 175-60
196	천암리	802			대	522.0	522.0	강*례	전라남도 화순군 도곡면 덕곡리 131-2
197	천암리	803			대	1,606.1	1,606.1	구*자 외1인	광주 북구 문흥동 971-1 현대아파트 106-804
198	천암리	804			대	962.9	962.9	김*준	전라남도 화순군 도곡면 쌍옥리 279-11
199	천암리	805			대	967.5	967.5	강*숙 외3인	광주광역시 서구 금호동 809 금호5차 호반리전시빌아파트 503-701
200	천암리	806			대	1,367.9	1,367.9	정*래	광주 동구 학동 676-1 아남아파트 101동 520호
201	천암리	807			대	1,530.0	1,530.0	정*식 외4인	제주특별자치도 서귀포시 정방연로 47-8(동흥동)
202	천암리	808			대	1,039.4	1,039.4	정*섭	광주 서구 화정동 831-13
203	천암리	809			대	985.5	985.5	원*순	광주 북구 용봉동 405 유창하이리빙 101동 2003호
204	천암리	810	-	1	대	892.9	892.9	윤*민	서울 서초구 잠원동 70 신반포4차 아파트 210-301
205	천암리	810			대	502.0	502.0	김*주 외1인	서울특별시 관악구 봉천동 1717 관악푸르지오아파트 106-2303
206	천암리	811			대	1,636.3	1,636.3	김*창 외6인	남양주시 도농동 2-1 부영 그린타운 505-2002
207	천암리	812			대	3,640.3	3,640.3	화순군	
208	천암리	813			대	11,530.5	11,530.5	김*완 외1인	서울 성북구 정릉동 508-97
209	천암리	814			잡	3,533.1	3,533.1	화순군	
210	천암리	815			잡	3,389.7	3,389.7	기획재정부	
211	천암리	816			대	1,357.3	1,357.3	김*환 외 53인	광주시 북구 동림동 26-1 우미아파트 101-1
212	천암리	817			대	3,234.2	3,234.2	주식회사**종합건설외1인	전라남도 화순군 도곡면 온천2길 52

연번	소재지				지목	면적(㎡)		소유자	주 소
						지적면적	편입면적		
213	천암리	818			대	2,625.4	2,625.4	주식회사드라이브인*편선	전라남도 화순군 도곡면 천암리 818
214	천암리	819			대	1,685.0	1,685.0	정*숙	광주광역시 남구 봉선동 469-5 금호타운 아파트 2동 1602호
215	천암리	820			대	1,911.1	1,911.1	이*진 외7인	
216	천암리	821			잡	3,883.3	3,883.3	기획재정부	
217	천암리	822			잡	455.1	455.1	**개발주식회사	광주광역시 서구 매월동 946 매월종합상가 106동 207호
218	천암리	823			대	379.6	379.6	화순군	
219	천암리	824			대	1,285.6	1,285.6	지*화	전라남도 화순군 도곡면 온천2길 51
220	천암리	825			대	1,908.2	1,908.2	조*훈	광주 광산구 신기동 1019-1 신가지구도시공사 아파트 105-502
221	천암리	826			대	1,735.5	1,735.5	이*연 외4인	강진군 강진읍 동성리 228
222	천암리	827			대	2,270.1	2,270.1	이*규 외7인	원화리 117
223	천암리	828			대	2,547.3	2,547.3	남*희 외10인	광주 북구 운암동 479-15
224	천암리	829			대	3,137.8	3,137.8	오*식 외1인	광주 서구 화정동 928-2 금호타운아파트 105동 1102호
225	천암리	830	-	1	광	12.6	12.6	김*우	광주 동구 학동 676-1 아남아파트 101-1111
226	천암리	830	-	2	대	76.0	76.0	문*성 외1인	전라남도 화순군 도곡면 천암리 696-81
227	천암리	830			대	2,603.2	2,603.2	문*경	문미경
228	천암리	831			잡	2,889.1	2,889.1	**토건주식회사	화순읍 벽리리 35-1
229	천암리	832			수	1,163.4	1,163.4	화순군	
230	천암리	833			도	4,106.4	4,106.4	화순군	
231	천암리	834			도	402.6	402.6	화순군	
232	천암리	835			도	19,619.3	19,619.3	화순군	
233	천암리	836			도	789.0	789.0	화순군	
234	천암리	837			도	1,997.9	1,997.9	화순군	
235	천암리	838			도	2,699.6	2,699.6	화순군	
236	천암리	839			도	9,757.8	9,757.8	화순군	
237	천암리	840			도	4,133.3	4,133.3	화순군	
238	천암리	841			천	5,155.1	5,155.1	화순군	
239	천암리	842			도	2,484.6	2,484.6	화순군	
240	천암리	843			도	2,822.8	2,822.8	화순군	
241	천암리	신81			임	50,129.0	1,749.0	이*호 외11인	서울 서초구 방배동 1028 경남아파트 2동 705호

연번	소재지					면적(㎡)		소유자	주 소
						지적면적	편입면적		
242	천암리	산82	-	1	임	4,760.0	3,280.0	김*원	서울 중구 초동 18-8
243	천암리	산82	-	4	임	546.0	546.0	김*원	서울 중구 초동 18-8
244	천암리	산82			임	2,527.0	2,527.0	김*원	서울 중구 초동 18-8
245	천암리	산83	-	1	임	268.0	268.0	문*주 외1인	화순군 도곡면 천암리 342
246	천암리	산83	-	2	임	51.0	51.0	주식회사 **리라	전라남도 화순군 화순읍 쌍충로 127
247	천암리	산83			임	32,060.0	32,060.0	주식회사 **리라	전라남도 화순군 화순읍 쌍충로 127
248	천암리	산84			묘	694.0	694.0	주식회사 **리라	전라남도 화순군 화순읍 쌍충로 127
249	천암리	산85	-	2	임	9,980.0	9,980.0	주식회사 **리라	전라남도 화순군 화순읍 쌍충로 127
250	천암리	산85			임	47,475.0	1,158.0	박*진 외9인	광주 북구 두암동 590-11 유림맨션 203호
251	천암리	산87	-	1	임	1,289.0	1,289.0	주식회사 **리라	전라남도 화순군 화순읍 쌍충로 127
252	천암리	산87	-	2	임	50,702.0	2,988.0	고*주	광주광역시 서구 풍암동 705-1 풍암4차 대주파크빌 101동 1705호
253	천암리	산87	-	3	임	1,479.0	200.0	손*원 외 2인	서울 강남구 청담동 112-29
254	천암리	산87	-	4	임	1,652.0	1,652.0	주식회사 **리라	전라남도 화순군 화순읍 쌍충로 127
255	천암리	산87	-	5	임	3,306.0	3,306.0	주식회사 **리라	전라남도 화순군 화순읍 쌍충로 127
256	천암리	산87		6	임	16,590.0	16,590.0	주식회사 **리라	전라남도 화순군 화순읍 쌍충로 127
257	천암리	산87	-	7	임	850.0	850.0	주식회사 **리라	전라남도 화순군 화순읍 쌍충로 127
258	천암리	산96			임	34,041.0	1,726.0	나*자	전라남도 화순군 도곡면 천암리 235-2
259	천암리	산99	-	1	구	1,416.0	208.0	국토교통부	
260	천암리	산99			임	76,009.0	3,630.0	문*봉 외2인	서울 동작구 사당동 1025-16
261	천암리	산101	-	1	임	4,958.0	4,958.0	주식회사 **리라	전라남도 화순군 화순읍 쌍충로 127
262	천암리	산101	-	2	임	331.0	331.0	주식회사 **리라	전라남도 화순군 화순읍 쌍충로 127
263	천암리	산102			임	5,157.0	5,157.0	주식회사 **리라	전라남도 화순군 화순읍 쌍충로 127
264	천암리	산109	-	2	임	5,030.0	5,030.0	***코리아주식회사	광주광역시 동구 지산동 53-5
265	천암리	산109			임	24,763.0	5,312.0	박*모	광주 동구 계림동 100-1 금호타운 110-1101
266	천암리	산110	-	2	임	3,550.0	3,550.0	***코리아주식회사	광주광역시 동구 지산동 53-5
267	천암리	산110			임	19,625.0	1,426.0	오*숙	서울 서초구 반포동 60-4 반포미도아파트 309-1204
268	천암리	산111			임	1,289.0	1,289.0	화순군	
269	천암리	산113			임	9,116.0	3,154.0	나*자	전라남도 화순군 도곡면 천암리 235-2
270	천암리	산114	-	1	임	9,672.0	2,093.0	이*임 외2인	광주 북구 두암동 833-11
271	천암리	산114	-	3	임	6,572.0	828.0	김*숙 외3인	전주시 완산구 다가동2가 39-1
272	천암리	산114	-	4	임	19,355.0	6,016.0	김*호	광주시 북구 두암동 330-4

연번	소재지				지목	면적(㎡)		소유자	주 소
						지적면적	편입면적		
273	천암리	산114	-	5	임	17,282.0	4,914.0	배*훈 외1인	광주 남구 봉선동 518 라인아파트 201-502
274	천암리	산114	-	6	임	1,736.0	1,736.0	김*길 외1인	양주시 덕계동 711-2
275	천암리	산114	-	8	임	514.0	514.0	배*길	장흥군 유치면 조양리 산139
276	천암리	산114	-	9	임	176.0	176.0	배*길	장흥군 유치면 조양리 산139
277	천암리	산119		2	임	6,720.0	6,720.0	화순군 외3인	
278	천암리	산120	-	1	임	7,280.0	7,280.0	주식회사 **리라	전라남도 화순군 화순읍 쌍충로 127
279	천암리	산121	-	1	임	5,883.0	3,359.0	최*심	경상남도 진주시 기좌동 573-1 가좌그린빌주공아파트 104-701
280	천암리	산121		2	임	321.0	321.0	김*구	광주광역시 광산구 신촌동 826-1 대주아파트 106-1305
281	천암리	산121	-	4	임	1,533.0	1,533.0	김*구	광주광역시 광산구 신촌동 826-1 대주아파트 106-1305
282	천암리	산121	-	7	임	2,370.0	2,370.0	도곡**스파랜드주식회사	전라남도 화순군 도곡면 천암리 788
283	천암리	산121	-	10	임	55.0	55.0	최*금	광주광역시 북구 운암동 424-8
284	천암리	산121		12	임	3.0	3.0	최*금	광주광역시 북구 운암동 424-8
285	천암리	산121	-	14	임	133.0	133.0	김*구	광주광역시 광산구 신촌동 826-1 대주아파트 106-1305
286	천암리	산121	-	16	임	345.0	345.0	김*구	광주광역시 광산구 신촌동 826-1 대주아파트 106-1305
287	천암리	산121			임	5,948.0	3,007.0	김*구	광주광역시 광산구 신촌동 826-1 대주아파트 106-1305
288	천암리	산122	-	2	임	2,550.0	2,550.0	이*조 외2인	서울 동대문구 장안동 454-14
289	천암리	산122	-	3	임	47.0	47.0	이*조 외2인	서울 동대문구 장안동 454-14
290	천암리	산122	-	5	임	1,920.0	1,920.0	주식회사 **리라	전라남도 화순군 화순읍 쌍충로 127
291	천암리	산122			임	5,441.0	2,152.0	이*조 외2인	서울 동대문구 장안동 336 장안현대홈타운 111-305
292	천암리	산123			임	171.0	171.0	창녕조씨*****종중	광주 동구 금남로 5가 168
293	천암리	산124			임	1,742.0	1,742.0	주식회사 **리라	전라남도 화순군 화순읍 쌍충로 127
294	천암리	산125	-	2	임	101.0	101.0	주식회사 **리라	전라남도 화순군 화순읍 쌍충로 127
295	천암리	산125			임	494.0	494.0	김*주	광주 북구 용봉동 405 유창하이리빙 맨션 101-106
296	천암리	산127			임	60.0	60.0	오*규	광주 북구 두암동 560-36
297	천암리	산128			임	9,986.0	9,986.0	화순군	
298	천암리	산130	-	1	임	9,892.0	4,403.0	황*임	광주 남구 봉선동 1076 포스코더샵아파트 105-702
299	천암리	산130			임	10,856.0	2,581.9	안*모 외2인	서울 마포구 도화동 357 현대아파트 105동 305호

연번	소재지					면 적(㎡)		소유자	주 소
						지적면적	편입면적		
300	천암리	산131	-	3	임	1,060.0	1,060.0	설*열 외1인	원화리 70
301	천암리	산131	-	4	임	137.0	137.0	구*공	충청북도 청주시 상당구 용정동 659 3층
302	천암리	산131			임	35,968.0	5,580.0	유*남	광주 북구 문흥동 108-5
303	천암리	산135	-	1	임	20,615.0	852.0	김*채	광주 북구 오치동 775-4
304	천암리	산135			임	21,626.0	1,219.0	문*주	전라남도 화순군 도곡면 천암1길 96
305	천암리	산136			임	20,881.0	455.0	문*주	전라남도 화순군 도곡면 천암1길 96
합 계						1,204,147.1	646,819.0		

※ 개인정보보호를 위해 사유지의 소유자명은 *표시합니다.

화순군 공고 제2021-1540호

화순 군계획시설(도로, 체육시설)사업 실시계획 사전 열람 공고

화순 군계획시설(도로,체육시설)사업에 대하여 「국토의 계획 및 이용에 관한 법률」 제90조 및 같은 법 시행령 제99조에 따라 군계획시설사업의 실시계획을 일반인과 이해관계인에게 보여 의견을 듣고자 다음과 같이 사전 열람 공고합니다.

2021. 10. 21.

화순군수

1. 사업시행지의 위치 : 화순군 동북면 천변리 113-7번지 일원
2. 사업의 종류 및 명칭
 - 종 류 : 화순 군계획시설(도로, 체육시설)사업
 - 명 칭 : 동북면 다목적운동장 조성공사
3. 사업의 면적 또는 규모

가. 교통시설

노 선 명	총 연 장	시 행	폭 원	비 고
중로3-61호선	L=1,480m	L=187m	B=3.5~7.8m	

나. 체육시설

시 설 명	시설의 종류	총 면 적	시 행	비 고
체육시설	운동장	A=6,748㎡	A=6,748㎡	

4. 사업시행자의 주소 및 성명
 - 주 소 : 전라남도 화순군 화순읍 동헌길 23
 - 성 명 : 화순군수
5. 사업의 착수 및 준공예정일
 - 착수예정일 : 2021. 11. (실시계획인가일로부터)
 - 준공예정일 : 2022. 12. 31.
6. 수용 또는 사용할 토지조서 및 지장물조서 : 별첨
7. 열람 일시 및 장소
 - 열람기간 : 공고일로부터 14일간
 - 열람장소 : 화순군청 도시과
8. 기타 자세한 사항은 화순군 도시과(☎379-3813)로 문의하시기 바랍니다.

수용 또는 사용할 토지지번, 지목과 소유권이외의 권리의 명세서

번호	토지소재지		지목	총면적 (㎡)	편입예정 면적 (㎡)	토지소유자(토지대장)		등기부등본	비고
	주소	지번				주소	성명	이해관계인	
합 계		23필지		9,710	7,806				
1	동북면 천변리	113-5	답	1,673	1,673		화순군		
2	동북면 천변리	113-6	답	1,115	1,115		화순군		
3	동북면 천변리	113-7	답	2,142	2,142		화순군		
4	동북면 천변리	113-8	답	652	652		화순군		
5	동북면 천변리	113-9	답	1,097	1,097		화순군		
6	동북면 천변리	113-45	답	18	18		화순군		
7	동북면 천변리	113-46	답	12	12		화순군		
8	동북면 천변리	113-47	답	21	21		전라남도		
9	동북면 천변리	113-48	답	6	6		전라남도		
10	동북면 천변리	113-49	답	12	12		전라남도		
11	동북면 천변리	112	구	1,725	216		국(농수산부)		
12	동북면 천변리	113-23	도	188	9		국(건설부)		
13	동북면 천변리	113-24	도	49	22		국(건설부)		
14	동북면 천변리	113-25	도	135	115		국(건설부)		
15	동북면 천변리	113-26	도	109	109		국(건설부)		
16	동북면 천변리	113-27	도	73	73		국(건설부)		
17	동북면 천변리	113-28	도	137	137		국(건설부)		
18	동북면 천변리	113-29	도	42	42		국(건설부)		
19	동북면 천변리	113-30	도	71	71		국(건설부)		
20	동북면 천변리	113-31	도	109	109		국(건설부)		
21	동북면 천변리	113-32	도	98	89		국(건설부)		
22	동북면 천변리	113-33	도	85	51		국(건설부)		
23	동북면 천변리	113-34	도	141	15		국(건설부)		

수용 또는 사용할 지장물 세목조서

연번	토지소재지		지번	종류	구조 및 규격	수량 (면적)	단위	소유자		비고
	면	리						성명	주 소	
1	동북	천변	113-24	백일홍		1	주	국(건설부)		
2	〃	〃	113-25	백일홍		2	주	국(건설부)		
				오수맨홀		1	EA			
3	〃	〃	113-26	백일홍		1	주	국(건설부)		
4	〃	〃	113-27	백일홍		1	주	국(건설부)		
5	〃	〃	113-28	백일홍		2	주	국(건설부)		
6	〃	〃	113-30	백일홍		1	주	국(건설부)		
7	〃	〃	113-31	백일홍		2	주	국(건설부)		
				한전주		1	주			
				통신맨홀		1	EA			
8	〃	〃	113-32	백일홍		1	주	국(건설부)		
9	〃	〃	113-33	백일홍		1	주	국(건설부)		
10	〃	〃	113-34	백일홍		1	주	국(건설부)		

강진군 공고 제2021-656호

강진 군관리계획(유원지 조성계획) 결정(경미한 변경)(안), 군계획시설(유원지) 사업시행자 지정 및 실시계획인가를 위한 사전 열람 공고

강진 군관리계획(유원지 조성계획) 결정(경미한 변경)(안), 군계획시설(유원지)사업 사업시행자 지정 및 실시계획인가를 위하여 「국토의 계획 및 이용에 관한 법률」 제30조, 제86조, 제88조, 제90조 및 동 법률 시행령 제99조에 따라 주민의 의견을 청취하고자 다음과 같이 열람 공고하오니 의견이 있으신 분은 열람기간 내 서면으로 제출하여 주시기 바랍니다.

2021. 10. 21.

강진군수

1. 강진 군관리계획(유원지 조성계획) 결정(경미한 변경)(안)

■ 군관리계획(군계획시설-유원지) 결정 조서 (변경없음)

구분	도면 표시 번호	시설명	시설의 종류	위치	면적(㎡)			최초 결정일	비고
					기정	변경	변경후		
기정	④	강진 지방정원	유원지	강진읍 남포리 570번지 일원	81,408	-	81,408	전고 제2021-421호 (2021.09.09)	

■ 유원지 조성계획 총괄표 (변경)

시 설 구 분	면 적(㎡)			구 성 비(%)	비 고
	기정	변경	변경후		
계	81,408	-	81,408	100.0	
시설 소계	45,832		45,832	56.3	
휴양시설	690		690	0.8	
특수시설	31,020		31,020	38.1	
편익시설	929		929	1.2	
관리시설	13,193		13,193	16.2	
하 천	7,550	감3,765	3,785	4.6	
녹 지	28,026	증3,765	31,791	39.1	

■ 유원지 세부조성계획 결정 조서 (변경)

구분	도면 표시 번호	세부시설명	위 치	면적(㎡)			최초 결정일	비고
				기정	변경	변경후		
합 계				81,408	-	81,408	전고 제2021-421호 (21.09.09)	
휴양 시설	소 계		-	690	-	690		
	1-1	마을쉼터	남포리 531번지 일원	690	-	690		
특수 시설	소 계		-	31,020	-	31,020		
	2-1	강진레드광장	남포리 536번지 일원	2,819	-	2,819		
	2-2	웰컴정원센터	남포리 554번지 일원	2,734	-	2,734		
	2-3	우리꽃마루	남포리 531번지 일원	5,183	-	5,183		
	2-4	다산정원	남포리 557번지 일원	5,575	-	5,575		
	2-5	백운백매원	남포리 575번지 일원	2,661	-	2,661		
	2-6	영랑모란원	남포리 573번지 일원	906	-	906		
	2-7	남당꽃배원	남포리 572번지 일원	4,056	-	4,056		
	2-8	너른마당	남포리 560번지 일원	1,601	-	1,601		
	2-9	강진문화마당	남포리 559번지 일원	1,550	-	1,550		
	2-10	강진다행마루	남포리 571번지 일원	1,767	-	1,767		
	2-11	백조랜드마크광장	남포리 559번지 일원	2,168	-	2,168		
편익 시설	소 계		-	929	-	929		
	3-1	파머스마켓	남포리 537번지 일원	929	-	929		
관리 시설	소 계		-	13,193	-	13,193		
	-	도 로	남포리 529번지 일원	5,668	-	5,668		
	4-1	주차장	남포리 538번지 일원	7,525	-	7,525		
하천	-	하 천	남포리 630-3번지 일원	7,550	감)3,765	3,785		
녹지	-	녹 지	남포리 529번지 일원	28,026	증)3,765	31,791		

2. 강진 군계획시설(유원지)사업 사업시행자 지정 및 실시계획인가

가. 사업시행지의 위치 : 강진군 강진읍 남포리 570번지 일원

나. 사업의 종류 및 명칭

○ 종 류 : 군계획시설(유원지)

○ 명 칭 : 강진 지방정원 조성사업

다. 사업의 면적 또는 규모 : 81,408㎡

라. 시행자의 성명 및 주소

○ 성 명 : 강진군수

○ 주 소 : 전라남도 강진군 강진읍 탐진로 111

마. 사업의 착수일 및 준공 예정일

○ 착수 예정일 : 실시계획인가 시

○ 준공 예정일 : 2023. 12.

바. 수용 또는 사용할 토지

연번	소재지				면적(㎡)		소유자		비고
	위 치	주번	부번	지목	지적	편입	주소	성명	
1	강진읍 남포리	487	4	구	1,193	532	의왕시 포일동 487	한국농어촌공사	
2	강진읍 남포리	528	2	답	4	1		강진군	
3	강진읍 남포리	529		답	607	607		강진군	
4	강진읍 남포리	530		답	663	576		강진군	
5	강진읍 남포리	530	1	구	497	440	의왕시 포일동 487	한국농어촌공사	
6	강진읍 남포리	531		답	1,063	1,063		강진군	
7	강진읍 남포리	532		답	1,416	1,416		강진군	
8	강진읍 남포리	533		답	1,426	1,426		강진군	
9	강진읍 남포리	534		답	1,429	1,429		강진군	
10	강진읍 남포리	535		답	1,427	1,427		강진군	
11	강진읍 남포리	536		답	1,425	1,425		강진군	
12	강진읍 남포리	537		답	1,428	1,428		강진군	
13	강진읍 남포리	538		답	1,433	1,433		강진군	
14	강진읍 남포리	539		답	1,429	1,429		강진군	
15	강진읍 남포리	540		답	1,467	1,465		강진군	
16	강진읍 남포리	552		답	1,207	1,207		강진군	
17	강진읍 남포리	553		답	1,950	1,950		강진군	
18	강진읍 남포리	554		답	1,983	1,983		강진군	
19	강진읍 남포리	555		답	1,997	1,997		강진군	
20	강진읍 남포리	556		답	1,983	1,983		강진군	
21	강진읍 남포리	557		답	1,983	1,983		강진군	
22	강진읍 남포리	558		답	2,475	2,475		강진군	
23	강진읍 남포리	559		답	2,384	2,384		강진군	
24	강진읍 남포리	560		답	1,983	1,983		강진군	
25	강진읍 남포리	570		답	1,983	1,983		강진군	

연번	소재지				면적(㎡)		소유자		비고
	위 치	주변	부번	지목	지적	편입	주소	성명	
26	강진읍 남포리	571		답	2,548	2,548		강진군	
27	강진읍 남포리	571	1	구	229	229	의왕시 포일동 487	한국농어촌공사	
28	강진읍 남포리	572		답	2,161	2,161		강진군	
29	강진읍 남포리	572	1	구	592	592	의왕시 포일동 487	한국농어촌공사	
30	강진읍 남포리	573		답	1,983	1,983		강진군	
31	강진읍 남포리	574		답	1,983	1,983		강진군	
32	강진읍 남포리	575		답	2,043	2,043		강진군	
33	강진읍 남포리	576		답	2,618	2,618		강진군	
34	강진읍 남포리	591		답	2,089	2,089		강진군	
35	강진읍 남포리	592		답	1,983	1,983		강진군	
36	강진읍 남포리	593		답	1,983	1,983		강진군	
37	강진읍 남포리	594		답	1,834	1,834		강진군	
38	강진읍 남포리	595		답	2,969	2,969		강진군	
39	강진읍 남포리	595	1	구	631	584	의왕시 포일동 487	한국농어촌공사	
40	강진읍 남포리	596		답	2,033	2,033		강진군	
41	강진읍 남포리	612		답	1,881	1,853		강진군	
42	강진읍 남포리	613		답	1,917	1,885		강진군	
43	강진읍 남포리	614		답	1,959	1,922		강진군	
44	강진읍 남포리	614	1	잡	1,271	1,189		국(기획재정부)	
45	강진읍 남포리	615		답	1,677	1,677		강진군	
46	강진읍 남포리	616		답	1,494	1,494		강진군	
47	강진읍 남포리	630	3	구	55,539	7,731		국(농림부)	
합 계					130,252	81,408			

3. 관련설계도서 및 도면 : 게재생략(열람 장소에 비치)

4. 열람기간 및 의견제출 장소

○ 기간 : 2021. 10. 21. ~ 2021. 11. 4. (14일 간)

○ 장소 : 강진군청 해양산림과(산림경영팀), 건설과(도시경관팀)

5. 기타 자세한 사항은 강진군청 해양산림과(☎061-430-3284), 건설과(☎061-430-3993)로 문의 하여 주시기 바랍니다.

함평군 공고 제2021-987호

함평 군계획시설(주차장)사업 실시계획(변경)인가 및 사업인정에 관한
주민 등의 의견 청취 공고

함평 군계획시설(주차장)사업 실시계획(변경)인가를 위하여 「국토의 계획 및 이용에 관한 법률」 제90조 및 같은 법 시행령 제99조와 「공익사업을 위한 토지 등의 취득 및 보상에 관한 법률」 제21조제2항 및 같은 법 시행령 제11조에 따라 실시계획의 열람과 사업인정에 관한 주민, 이해관계자 등의 의견을 청취하기 위하여 다음과 같이 사전열람 공고하오니, 의견이 있으신 분은 열람기간 내에 서면으로 의견을 제출하여 주시기 바랍니다.

2021. 10. 21.

함평군수

1. 사업시행지(변경없음)

○ 위 치 : 전라남도 함평군 함평읍 기각리 1098-2번지 일원

2. 사업의 종류 및 명칭(변경없음)

○ 종 류 : 군계획시설(주차장) 사업

○ 명 칭 : 2008 함평세계나비·곤충엑스포 제2주차장 조성사업

3. 사업시행자의 주소 및 성명(변경없음)

○ 사업시행자 : 함평군수

○ 주 소 : 전라남도 함평군 함평읍 중앙길 200

4. 사업의 면적 및 규모(변경없음)

○ 면 적 : 51,222㎡

5. 사업의 착수 및 준공예정일(변경)

당 초	변 경
- 착 수 일 : 2008. 3. 31. - 준공예정일 : 2021. 12. 31.	- 착 수 일 : 2008. 3. 31. - 준공예정일 : 2022. 12. 31.

6. 열람기간 : 공고게시일로부터 14일간

7. 열람장소 : 함평군청 미래전략실, 축제엑스포사업소

8. 수용 또는 사용할 토지 및 건물의 소재지 지번과 소유권 이외의 권리명세 및 그 소유자권리자의 성명·주소 : 다음

9. 기타 자세한 사항은 함평군청 미래전략실 도시계획팀(061-320-1588)으로 문의하여 주시기
바라며, 의견이 있을시 서면으로 의견서를 제출하여 주시기 바랍니다.

수용 또는 사용할 토지 또는 건물의 소재지·지번·지목 및 면적, 소유권과
소유권이외의 권리의 명세 및 그 소유자·권리자의 성명·주소

번호	소재지	지번	지목	면 적(㎡)		소 유 자	주 소	관계인		비고
				공부	편입			성명	주소	
합 계 (47필지)				51,573	51,222					
1	함평읍 기각리	100-6	답	7	7	건설교통부				
2	함평읍 기각리	102-1	도	38	38	함평군				
3	함평읍 기각리	102-6	도	12	12	함평군				
4	함평읍 기각리	102-5	답	118	118	함평군				
5	함평읍 기각리	102-7	답	14	14	함평군				
6	함평읍 기각리	137-5	도	24	24	함평군				
7	함평읍 기각리	137-6	도	21	21	건설교통부				
8	함평읍 기각리	137-4	대	104	104	함평군				
9	함평읍 기각리	137-7	도	123	123	함평군				
10	함평읍 기각리	1098-4	전	2,560	2,560	함평군				
11	함평읍 기각리	138-8	도	112	112	건설교통부				
12	함평읍 기각리	142-5	답	135	135	기획재정부				
13	함평읍 기각리	142-7	답	37	37	건설교통부				
14	함평읍 기각리	142-8	답	26	26	건설교통부				
15	함평읍 기각리	1098-11	답	36	36	건설교통부				
16	함평읍 기각리	1098-2	천	1,394	1,394	건설교통부				
17	함평읍 기각리	1098-3	답	3,676	3,676	불교**선원회	함평읍 함평리 288			
18	함평읍 기각리	1098-13	답	73	73	건설교통부				
19	함평읍 기각리	1098-14	전	107	107	건설교통부				
20	함평읍 기각리	1098-12	답	198	198	건설교통부				
21	함평읍 기각리	1099-10	답	360	360	건설교통부				
22	함평읍 기각리	1099-2	답	8,776	8,776	함평군				
23	함평읍 기각리	1099-11	답	50	50	건설교통부				
24	함평읍 기각리	1099-12	답	59	59	건설교통부				
25	함평읍 기각리	1100-1	답	15,403	15,403	함평군				
26	함평읍 기각리	1100-12	답	231	231	함평군				
27	함평읍 기각리	1100-10	천	730	730	건설교통부				
28	함평읍 기각리	1101-16	답	343	343	건설교통부				
29	함평읍 기각리	1101-2	답	13,394	13,394	함평군				

번호	소재지	지번	지목	면 적(㎡)		소 유 자	주 소	관계인		비고
				공부	편입			성명	주소	
30	함평읍 기각리	1101-23	답	2	2	함평군				
31	함평읍 기각리	1101-17	답	94	94	건설교통부				
32	함평읍 기각리	1101-18	답	182	182	건설교통부				
33	함평읍 기각리	1101-19	답	35	35	건설교통부				
34	함평읍 기각리	1101-20	답	77	77	건설교통부				
35	함평읍 기각리	1101-21	답	79	79	건설교통부				
36	함평읍 기각리	1101-22	답	22	22	건설교통부				
37	함평읍 기각리	1042-1	도	325	325	건설교통부				
38	함평읍 기각리	1042-2	도	581	230	건설교통부				
39	함평읍 기각리	1148-1	도	167	167	건설교통부				
40	함평읍 기각리	1149-2	구	67	67	농림축산식품부				
41	함평읍 기각리	1149-4	구	12	12	농림축산식품부				
42	함평읍 기각리	1150-2	구	342	342	농림축산식품부				
43	함평읍 기각리	1151-1	도	13	13	건설교통부				
44	함평읍 기각리	1152	구	318	318	농림축산식품부				
45	함평읍 기각리	1152-2	구	9	9	농림축산식품부				
46	함평읍 기각리	1153-1	도	601	601	건설교통부				
47	함평읍 기각리	1154	구	486	486	농림축산식품부				

의견서

사업명	2008 함평세계나비곤충엑스포 제2주차장 조성사업			
공람기간	공고제시일로부터 14일간			
대상 물건지	건물			
	토지			
의견 제출인	성명		주민등록 번호	—
	주소		전화번호	
(내용)				

완도군 고시 제2021-331호

완도 군관리계획 결정(변경) 및 지형도면 고시

(도각도 금당가학지구 지구단위계획 수립)

완도 군관리계획(도각도 금당가학지구 지구단위계획 수립) 결정(변경) 사항에 대하여 「국토의 계획 및 이용에 관한 법률」 제30조 및 동법 시행령 제25조 제3항 제6의2호 및 전라남도 사무위임조례 제2조 규정에 의하여 결정고시하고, 동법 제32조 및 토지이용규제기본법 제8조 규정에 의하여 지형도면을 승인하였기에 다음과 같이 고시합니다.

2021. 10. 21.

완도군수

1. 완도 군관리계획(금당가학지구 지구단위계획) 결정(변경) 조서 : “다음”
2. 완도 군관리계획(금당가학지구 지구단위계획) 결정(변경) 도면 : “게재생략”
3. 관계 도서는 완도군청 지역개발과(061-550-5605)에 비치하고 일반인에게 보입니다.

완도 군관리계획 결정(변경) 및 지형도면 조서 (도각도 금당가학지구 지구단위계획 수립)

1. 지구단위계획구역에 관한 군관리계획 결정(변경) 조서

가. 지구단위계획구역 결정(변경) 조서

1) 지구단위계획구역 결정(변경) 조서

도면표시 번호	구역명	위 치	면 적(㎡)			비고
			기 정	변 경	변경후	
10	금당가학지구 (관광휴양형)	금당면 가학리 산42 일원	52,173	-	52,173	완도군 고시 제2018-210호 2018. 11. 22

나. 용도지역·지구의 세분 및 세분된 용도지역·지구간의 변경에 관한 결정(변경) 조서

1) 용도지역 결정(변경) 조서

구 분	면 적(㎡)			구성비(%)	비고
	기 정	변 경	변경후		
계획관리지역	52,173	-	52,173	100.0	

다. 기반시설의 배치와 규모에 관한 군관리계획 결정(변경) 조서

- 금당가학지구 지구단위계획구역은 섬지역으로 차량 운행을 위한 도로계획을 하지 않으므로 별도의 기반시설계획은 수립하지 않음
- 국토의 계획 및 이용에 관한 법률 제43조[도시군계획시설의 설치 관리] 및 같은 법 시행령 제35조[도시군계획시설의 설치 관리] 1항 1호에 의거 지구단위계획구역에서의 기반시설 설치 시 별도의 도시군계획시설을 결정하지 않을 수 있음

라. 가구 및 획지의 규모와 구성에 관한 군관리계획 결정(변경) 조서

1) 숙박시설용지

도면번호	가구번호		위 치	면 적(㎡)	비 고
-	A	-1	금당면 가학리 산42임	2,099	
		-2	금당면 가학리 산42임	1,274	
		-3	금당면 가학리 산42임	1,576	
		-4	금당면 가학리 산42임	1,913	
		-5	금당면 가학리 산42임	443	
		-6	금당면 가학리 산43임	1,566	
합계				8,871	

2) 야영지

도면번호	가구번호		위 치	면 적(㎡)	비 고
-	B	-1	금당면 가학리 산42임	1,159	
		-2	금당면 가학리 산42임	1,691	
합계				2,850	

3) 관리동

도면번호	가구번호	위 치	면 적(m ²)	비 고
-	C	금당면 가학리 산42임	1,308	
합계			1,308	

4) 녹지

도면번호	가구번호	위 치	면 적(m ²)	비 고
-	D	금당면 가학리 산42임	34,822	
합계			34,822	

마. 건축물에 대한 용도·건폐율·용적율·높이·배치·형태에 관한 군관리계획 결정(변경) 조서

1) 숙박시설용지

도면번호	위 치	구 분	계획내용
-	A-1 A-2 A-3 A-4 A-5 A-6	용 도	· 허용용도 : - 관광진흥법 제3조제1항제2호의 관광숙박업 · 호텔업 : 관광객의 숙박에 적합한 시설을 갖추어 이를 관광객에게 제공하거나 숙박에 딸리는 음식·운동·오락·휴양·공연 또는 연수에 적합한 시설 등을 함께 갖추어 이를 이용하게 하는 업 · 휴양 콘도미니엄업 : 관광객의 숙박과 취사에 적합한 시설을 갖추어 이를 그 시설의 회원이나 공유자, 그 밖의 관광객에게 제공하거나 숙박에 딸리는 음식·운동·오락·휴양·공연 또는 연수에 적합한 시설 등을 함께 갖추어 이를 이용하게 하는 업 - 관광진흥법 제3조제1항제3호의 관광객 이용시설업 · 관광객을 위하여 음식·운동·오락·휴양·문화·예술 또는 레저 등에 적합한 시설을 갖추어 이를 관광객에게 이용하게 하는 업 · 대통령령으로 정하는(전문휴양업, 종합휴양업, 야영장업, 관광유람선업, 관광공연장업, 외국인관광도시민박업) 2종 이상의 시설과 관광숙박업의 시설 등을 함께 갖추어 이를 회원이나 그 밖의 관광객에게 이용하게 하는 업 · 야영장업: 야영에 적합한 시설 및 설비 등을 갖추고 야영편의를 제공하는 시설(「청소년활동진흥법」 제10조제1호마목에 따른 청소년야영장은 제외한다)을 관광객에게 이용하게 하는 업 - 관광진흥법 제3조제1항제4호의 국제회의업 · 대규모 관광 수요를 유발하는 국제회의(세미나·토론회·전시회 등을 포함)를 개최할 수 있는 시설을 설치·운영하거나 국제회의의 계획·준비·진행 등의 업무를 위탁받아 대행하는 업 - 관광진흥법 제3조제1항제5호의 카지노업 · 전문 영업장을 갖추고 주사위·트럼프·슬롯머신 등 특정한 기구 등을 이용하여 우연의 결과에 따라 특정인에게 재산상의 이익을 주고 다른 참가자에게 손실을 주는 행위 등을 하는 업 - 관광진흥법 제3조제1항제6호의 유원시설업 · 유기사설이나 유기기구를 갖추어 이를 관광객에게 이용하게 하는 업 - 관광진흥법 제3조제1항제7호의 관광편의시설업 · 제1호부터 제6호까지의 규정에 따른 관광사업 외에 관광 진흥에 이바지할 수 있다고 인정되는 사업이나 시설 등을 운영하는 업 · 불허용도 : 허용용도외의 용도
		건폐율	· 60% 이하
		용적률	· 150% 이하
		높 이	· 4층 이하
		배 치	· 주변시설과 지형을 고려한 향 배치
		형 태	· 주변 경관과 조화되는 조형적 형태 권장
		색 채	· 주변 경관과 조화되는 색채 권장

2) 관리동

도면번호	위 치	구 분	계획내용
-	C	용 도	▶ 허용용도 : - 국토의 계획 및 이용에 관한 법률 제76조 및 같은법 시행령 제71조, 원도군 도시계획 조례 제31조에 의거 계획관리지역 안에서 건축할 수 없는 건축 물 외 ▶ 불허용도 : 허용용도외의 용도
		건폐율	▶ 60% 이하
		용적률	▶ 150% 이하
		높 이	▶ 4층 이하
		배 치	▶ 주변시설과 지형을 고려한 향 배치
		형 태	▶ 주변 경관과 조화되는 조형적 형태 권장
		색 채	▶ 주변 경관과 조화되는 색채 권장

광양만권경제자유구역청 공고 제2021-59호

「건축공사 안전점검 수행기관」 공개모집 공고

광양만권경제자유구역청에서는 관내 건축공사의 투명하고 공정한 안전점검을 위하여 「건설기술진흥법」 제62조, 같은 법 시행령 제100조의2 및 「건설공사 안전관리 업무수행 지침」(국토교통부 고시 제2020-47호) 제18조에 따라 안전점검 수행기관을 아래와 같이 공개 모집합니다.

2021. 10. 21.

광양만권경제자유구역청장

1. 안전점검 수행 대상

광양만권경제자유구역청에서 발주하거나 인·허가 된 건축공사로서 건설기술진흥법 시행령 제98조 제1항에 따른 안전관리계획을 수립하는 건설공사

2. 참가 자격

가. 「시설물의 안전 및 유지관리에 관한 특별법」 제28조 및 같은 법 시행령 제23조 규정에 따라 안전진단전문기관(종합)[업종코드(4963)]이나, 안전진단전문기관(건축)[업종코드(1397)]으로 등록한 업체 중 같은법 시행령 제9조에 따른 정기안전점검교육 및 정밀안전진단교육을 이수한 기술자를 보유한 업체

나. 공고일 전일부터 주된 영업소가 전라남도 내에 소재한 업체(법인등기부상 전라남도에 본점이 소재한 업체)

3. 신청서 접수

가. 접수기간 : 2021. 10. 22. 09:00 ~ 2021. 11. 10. 18:00

나. 접수방법 : 방문, 우편 또는 E-mail접수

※ 마감일시까지 접수처에 접수되어야 하며, 우편 및 E-mail접수의 경우 유선전화로 신청서 접수를 필히 확인 하여야 하고 미확인으로 인한 불이익에 대한 책임은 신청자에게 있음

다. 제출서류 목록

- ① 안전점검 수행기관 등록신청서【붙임1】 1부
- ② 안전점검 수행기관 등록부【붙임2】 1부
- ③ 안전진단전문기관 등록증 1부
- ④ 등록분야별 기술인력 및 장비의 보유현황과 그 기술인력에 관한 기술인 경력증명서 각 1부
- ⑤ 안전점검 수행기관의 정기안전점검 등 수행실적 및 수행기관의 신용도를 증명하는 서류 각 1부

※ 제출된 서류는 교환 또는 보완할 수 없으며, 제출된 서류는 반환하지 않습니다.

라. 문 의 처 : 광양만권경제자유구역청 건축환경팀(☎061-760-5280)

4. 안전점검 수행기관 모집공고 일정

구 분	일 정(예정)	비 고
수행기관 모집공고	2021. 10. 21.	• 광양만권경제자유구역청 홈페이지 공고 • 전남도보 게재
신청서 접수·마감	2021. 10. 22. ~ 2021. 11. 10. 18:00 (접수 및 도착시간 기준)	• 접수처 - 광양시 광양읍 인덕로 1100 광양만권경제자유구역청, 건축환경팀 - E-mail : hanna1223@korea.kr • 광양만권경제자유구역청 건축환경팀 업무담당자 이한나(☎061-760-5280)
등록명부 공개	2021. 11. 15. (예정)	• 광양만권경제자유구역청 홈페이지에 공개(www.gfez.go.kr)

5. 기타사항

- 가. 안전점검 수행기관 등록명부는 다음 모집공고까지 유효하며, 필요한 경우 재 모집 할 수 있습니다.
- 나. 제출서류 등이 거짓 또는 그 밖의 부정한 방법으로 작성된 것으로 판명된 경우에는 안전점검 수행기관 등록명부에서 제외하며, 다음번 모집공고에서 제외합니다.
- 다. 추진 일정은 업무 사정에 따라 변경될 수 있으며, 기한 내 신청서 및 관련서류 일체를 제출하지 않는 경우 본 모집공고에 참여할 수 없으므로 우편 및 E-mail로 접수하는 경우 정상 발송 여부를 업무담당자와 통화하여 확인하시기 바랍니다.
- 라. 기타 문의사항은 광양만권경제자유구역청 건축환경팀 (☎061-760-5280)에 문의하시기 바랍니다.

[붙임 1]

안전점검 수행기관 등록 신청서

※ 색상이 어두운 난은 신청인이 작성하지 아니하며, []에는 해당하는 곳에 √표를 합니다.

(앞쪽)

접수번호	접수일자	처리기간	공고마감후 15일
신청인	상호	사업자등록번호	
	대표자	생년월일	
	사무소 소재지	전화번호	
신청분야	종합분야 [] 건축분야 [] 토목(교량 및 터널)분야 [] 토목(수리)분야 []		

「건설기술 진흥법 시행령」 제100조의2조제1항 및 「건설공사 안전관리 업무수행지침」 제18조제4항에 따라 안전점검 수행기관의 등록을 신청합니다.

년 월 일

신청인

(서명 또는 인)

광양만권경제자유구역청장

귀하

신청인 (대표자) 제출서류	1. 안전진단전문기관등록증 2. 안전점검 수행기관 등록부 1부(붙임2 서식) 3. 등록분야별 기술인력 및 장비의 보유현황과 그 기술인력에 관한 건설기술인 경력증명서 각 1부 4. 안전점검 수행기관의 정기안전점검 등 수행실적 및 수행기관의 신용도를 증명하는 서류 각 1부	수수료 없음
----------------------	---	---------------

-----절 취 선-----

안전점검 수행기관 등록 신청 접수증

접수번호		회 사 명		접 수 확 인
대 표 자		대 리 인		
사무실연락처				

년 월 일

접 수 인

(서명 또는 인)

[붙임 2]

(3쪽 중 제1쪽)

안전점검 수행기관 등록부

전문분야(세부분야)		()		등록번호					
상호 또는 법인명				성명 (대표자)					
소속 국가명				등록일					
사무실	소재지	(전화)		확보 구분					
	순사무실 면적	㎡		입주 연월일					
자본금 (필요시)	납입자본금		변경 연월일		실질자본금				
	· 금액 · 외국인 투자율 · 외국인 투자금액								
장비 보유 현황									
취득일	품명	규격	수량	처분일	취득일	품명	규격	수량	처분일
상훈(필요시)									
연월일	종류	상훈기관		공적 내용		용역명(필요시)		비고	
제재									
연월일	종류	제재기관		사유 및 기간		용역명(필요시)		비고	

기술인 현황

등재 연월일	기술인 수			변경 내용	기록자
	계	특급	고급 이하		

210mm×297mm[백상지(80g/㎡)]

참여업체 수행실적 집계표

구분	용역명	실적 금액	발급기관 (담당자 연락처 포함)	비고
1				
2				
합계				

210mm×297mm[백상지(80g/m²)]