



전라남도 도보는 공문서로서의 효력을 갖습니다.

제2021-46호

2021년 11월 4일 (목)

발행 : 전라남도 / 편집 : 대변인실
홈페이지 www.jeonnam.go.kr



목 차

◆ 조 례

전라남도 조례 제5427호	전라남도 가정 밖 청소년 발생 예방 및 보호·지원 조례
전라남도 조례 제5428호	전라남도 선택예방접종 지원에 관한 조례 일부개정조례
전라남도 조례 제5429호	전라남도 응급의료 지원 조례 전부개정조례
전라남도 조례 제5430호	전라남도 농어촌 노인 건강장수활동 지원 조례
전라남도 조례 제5431호	전라남도 산림자원연구소 관리 및 운영 조례 일부개정조례
전라남도 조례 제5432호	전라남도 공인중개사 자문위원회 설치 및 운영 조례
전라남도 조례 제5433호	전라남도 농어촌진흥기금 조례 일부개정조례
전라남도 조례 제5434호	전라남도 농어민 공익수당 지급 조례 일부개정조례
전라남도 조례 제5435호	전라남도 친환경농업 육성기금 조례 일부개정조례
전라남도 조례 제5436호	전라남도 녹색축산육성기금 조례 일부개정조례
전라남도 조례 제5437호	전라남도 도서지역 농수산물 해상운송비 지원 조례 등 일부개정조례
전라남도 조례 제5438호	전라남도 낚시 관리 및 산업 육성 조례 일부개정조례
전라남도 조례 제5439호	전라남도 생물다양성 보전 및 이용에 관한 조례
전라남도 조례 제5440호	전라남도 농공단지 활성화 지원 조례
전라남도 조례 제5441호	전라남도 도시 및 주거환경정비 조례 일부개정조례
전라남도 조례 제5442호	전라남도 화재피해주민 지원 조례
전라남도 조례 제5443호	전라남도 고인돌공원 관람료 징수 등에 관한 조례 일부개정조례
전라남도 조례 제5444호	전라남도 전통문화 보존·관리 및 육성 조례
전라남도 조례 제5445호	전라남도 체육진흥 및 지원에 관한 조례 일부개정조례

◆ 고 시

전라남도 고시 제2021-501호	영광 내묘지구 발기반정비사업 시행계획 승인 고시
전라남도 고시 제2021-504호	산림사업법인 등록 고시
전라남도 고시 제2021-505호	곡성 군관리계획(유원지, 조성계획) 결정(변경) 고시
전라남도 고시 제2021-506호	공공하수도 설치 인가 고시
전라남도 고시 제2021-507호	새꿈도시 조성 후보지 추가지정 고시

전라남도 고시 제2021-508호	염백1지구 다목적 농촌용수개발사업 토지세목 및 지형도면 고시
전라남도 고시 제2021-509호	공공하수도 설치 인가 고시
전라남도 고시 제2021-510호	공공하수도 설치 인가 고시
전라남도 고시 제2021-511호	설도지구 배수개선사업 시행계획 승인 고시
전라남도 고시 제2021-512호	2021년 전라남도 산업단지 지정계획 변경 고시
전라남도 고시 제2021-514호	고흥 송림지구 대구환경지정리사업 시행계획 승인 고시
전라남도 고시 제2021-516호	공공하수도 설치 인가 고시
전라남도 고시 제2021-517호	신안 고이지구 받기반정비사업 시행계획(변경) 승인 고시

◆ 공 고

전라남도 공고 제2021-1062호	수질환경 관리 대행기관 지정 공고
전라남도 공고 제2021-1063호	건설기술엔지니어링업 등록 공고
전라남도 공고 제2021-1065호	종합공사를 시공하는 업종 등록 공고
전라남도 공고 제2021-1068호	마산-산간지방도 확포장사업 환경영향평가 주민 등의 의견수렴 결과 및 반영여부 공개 공고
전라남도 공고 제2021-1069호	비영리민간단체 변경 등록 공고
전라남도 공고 제2021-1073호	「건설산업기본법」 위반 업체 행정처분 공시송달 공고
전라남도 공고 제2021-1075호	전라남도 코리아인테리어셔넬서킷 관리운영 조례 시행규칙 일부개정규칙안 입법예고 공고
전라남도 공고 제2021-1077호	소방시설관리업 등록 공고

◆ 시군행정

목포시 고시 제2021-187호	목포 도시관리계획(도로) 결정(변경) 및 지형도면 고시
목포시 고시 제2021-190호	목포 도시관리계획(유달유원지 조성계획) 결정(변경) 및 지형도면 고시
목포시 공고 제2021-1740호	목포 도시계획시설(소로3-221호선)사업 실시계획(변경) 공고
여수시 공고 제2021-2926호	여수 도시계획시설도로, 주차장, 공원사업 실시계획(변경)인가를 위한 사전 열람 공고
순천시 고시 제2021-212호	순천 도시계획시설(주차장)사업 실시계획인가(변경) 고시
순천시 공고 제2021-2451호	순천시 도시계획시설(도로)사업 완료 공고
나주시 고시 제2021-144호	나주 도시관리계획(문화시설) 결정(변경) 및 지형도면 고시
광양시 고시 제2021-428호	진월 아동·신덕 급경사지 붕괴위험지역 정비사업 실시계획 고시
담양군 고시 제2021-141호	담양 군계획시설(광장및도로)사업 실시계획인가 고시
보성군 고시 제2021-154호	보성군 군계획시설결정 실효 및 지형도면 고시

강진군 공고 제2021-693호	강진 군관리계획(종합운동장) 결정(경미한 변경) 및 군계획시설(종합운동장)사업 실시계획(변경)인가를 위한 사전 열람 공고
무안군 공고 제2021-1071호	무안 군관리계획(지구단위계획) 결정(변경) 열람 공고
함평군 고시 제2021-112호	함평 군관리계획(지구단위계획) 변경 결정(경미한 변경) 및 지형도면 승인, 군계획시설(학교)사업 실시계획(변경)인가 고시
영광군 고시 제2021-109호	“영광 흥농 승마장 조성사업” 을 위한 군계획시설(체육시설)사업 실시계획인가 고시
신안군 공고 제2021-1201호	무인도서(할미도) 개발사업계획 승인 공고

전라남도 가정 밖 청소년 발생 예방 및 보호·지원 조례를 다음과 같이 공포한다.

2021. 11. 4.

전라남도지사 김영록

전라남도 조례 제5427호

전라남도 가정 밖 청소년 발생 예방 및 보호·지원 조례

제1조(목적) 이 조례는 가정 밖 청소년의 발생을 예방하고, 보호와 지원 등에 필요한 사항을 규정함으로써 청소년이 건강하게 성장할 수 있는 환경조성에 이바지하는 것을 목적으로 한다.

제2조(정의) 이 조례에서 사용하는 용어의 뜻은 「청소년복지 지원법」(이하 “법”이라 한다)에 따른다.

제3조(도지사의 책무) 전라남도지사(이하 “도지사”라 한다)는 가정 밖 청소년의 발생을 예방하고 가정 밖 청소년의 가정·사회 복귀를 돕기 위하여 필요한 지원을 하여야 한다.

제4조(지원계획의 수립) ① 도지사는 가정 밖 청소년 발생 예방 및 보호·지원을 위하여 전라남도 가정 밖 청소년 지원계획(이하 “지원계획”이라 한다)을 5년마다 수립하고 시행하여야 한다.

② 지원계획에는 다음 각 호의 사항이 포함되어야 한다.

1. 기본 목표 및 추진방향
2. 가정 밖 청소년의 보호·지원 방안
3. 제6조에 따른 지원 사업
4. 그 밖에 가정 밖 청소년 보호·지원에 관련하여 도지사가 필요하다고 인정하는 사항

제5조(실태조사 등) 도지사는 가정 밖 청소년 현황 등에 대한 실태조사를 실시하여야 하며, 실태조사를 효과적으로 수행하기 위하여 관련 연구기관 등에 조사를 의뢰할 수 있다.

제6조(지원 사업) ① 도지사는 가정 밖 청소년의 보호 및 지원을 위하여 다음 각 호의 사업을 추진할 수 있다.

1. 가정 밖 청소년 일시 보호 및 숙식 제공
2. 가정 밖 청소년의 조기 발견 및 긴급 구조·보호
3. 가정 밖 청소년의 교육·직업훈련 및 복지
4. 가정 밖 청소년에 대한 전문가 상담 및 사례관리
5. 그 밖에 가정 밖 청소년 발생 예방 및 보호·지원을 위하여 도지사가 필요하다고 인정하는 사항

② 도지사는 지원 사업을 추진하는 청소년복지시설 및 관련 단체 등에 예산의 범위에서 필

요한 경비를 지원할 수 있다.

제7조(청소년 쉼터 설치·운영) ① 도지사는 가정 밖 청소년의 보호 및 지원을 위하여 청소년 쉼터를 설치·운영할 수 있다.

② 청소년 쉼터의 기능은 다음 각 호와 같다.

1. 가정 밖 청소년 상담 및 보호
2. 가정 밖 청소년을 위한 주거공간 제공 등 안정적인 생활지원
3. 가정 밖 청소년 학업 및 진학 지도
4. 그 밖에 가정 밖 청소년 보호 및 지원을 위하여 필요한 사업 추진

제8조(청소년통합지원체계 활용) 도지사는 법 제9조에 따른 청소년통합지원체계를 활용하여 가정 밖 청소년의 발생 예방 및 보호·지원을 할 수 있다.

제9조(시행규칙) 이 조례의 시행에 필요한 사항은 규칙으로 정한다.

부 칙

이 조례는 공포한 날부터 시행한다.

전라남도 선택예방접종 지원에 관한 조례 일부개정조례를 다음과 같이 공포한다.

2021. 11. 4.

전라남도지사 김영록

전라남도 조례 제5428호

전라남도 선택예방접종 지원에 관한 조례 일부개정조례

전라남도 선택예방접종 지원에 관한 조례 일부를 다음과 같이 개정한다.

제1조를 다음과 같이 한다.

제1조(목적) 이 조례는 선택예방접종 지원에 필요한 사항을 정함으로써 전라남도민의 예방접종에 따른 경제적 부담을 줄이고 건강증진에 이바지하는 것을 목적으로 한다.

제2조의 제목 “(접종 종류)” 를 “(선택예방접종의 종류)” 로 한다.

제2조 각 호 외의 부분을 다음과 같이 한다.

선택예방접종은 다음 각 호의 어느 하나에 해당하는 것을 말한다.

제2조제3호를 삭제하고, 같은 조 제4호를 제3호로 한다.

제3조의 제목 “(접종지원 대상)” 을 “(선택예방접종 지원 대상자)” 로 하고, 같은 조 각 호 외의 부분 중 “선택예방접종” 을 “선택예방접종 지원” 으로, “거주하는” 을 “거주하는 사람으로서” 로 한다.

제3조제1호를 다음과 같이 하고, 같은 조 제2호 중 “미만 국민기초생활” 을 “미만의 사람으로서 「국민기초생활 보장법」 제2조제2호에 따른” 으로 하며, 같은 조 제3호를 다음과 같이 하고, 같은 조 제4호를 삭제한다.

1. 로타바이러스: 보호자가 전라남도에 주소를 두고 1년 이상 거주하고 있는 생후 8개월 이내의 영아
3. 대상포진: 「국민기초생활 보장법」 제2조제2호에 따른 수급자 또는 같은 법 제2조제10호에 따른 차상위계층으로서 65세 이상인 사람

제4조를 다음과 같이 한다.

제4조(접종비용의 지원) 전라남도지사(이하 “도지사” 라 한다)는 제3조에 따른 지원 대상자에게 예산의 범위에서 선택예방접종 비용을 지원할 수 있다.

제5조의 제목 “(접종비용지원)” 을 “(접종 신청 및 방법)” 으로 하고, 같은 조 제목 외의 부분을 제1항으로 한다.

제5조제1항(중전의 제목 외의 부분)을 다음과 같이 하고, 같은 조에 제2항을 다음과 같이 신설한다.

- ① 선택예방접종 비용을 지원받고자 하는 사람은 보건소나 보건지소에 별지 서식에 따른 선택예방접종 신청서를 제출하여야 한다.
- ② 선택예방접종 지원 대상자로 확인된 신청인은 예방접종 예진표를 작성하고, 의사의 예진을 받은 후 해당 예방접종을 받는다.

제6조를 삭제하고, 제7조를 제6조로 한다.

제6조(중전의 제7조) 중 “이” 를 “선택예방접종 등에 관하여 이” 로, “아니한 선택예방접종 등에 필요한 사항은 「감염병의 예방 및 관리에 관한 법률」 및” 을 “아니한 사항은 「감염병의 예방 및 관리에 관한 법률」 및 질병관리청의” 로 한다.

별지 제1호 서식을 별지와 같이 한다.

부 칙

이 조례는 공포한 날부터 시행한다.

■ 전라남도 선택예방접종 지원에 관한 조례 [별지 서식]

선택예방접종 신청서(제5조제1항 관련)

신청인 (접종대상자)	성 명		주민등록번호	
	주 소	(전화번호:)		
보호자	성 명		생년월일	
	주 소	(전화번호:)		
선택예방접종의 종류	<input type="checkbox"/> 로타바이러스 <input type="checkbox"/> 인플루엔자 <input type="checkbox"/> 대상포진 <input type="checkbox"/> 그 외 감염병()			
「전라남도 선택예방접종 지원에 관한 조례」 제5조제1항에 따라 위와 같이 선택예방접종을 신청합니다. 년 월 일 신청인(보호자): (서명 또는 인)				
제출 서류	주민등록등본	※ 행정정보 공동이용에 동의한 경우(아래 칸에 서명 또는 날인)에는 제출하지 않아도 됩니다.		
행정정보 공동이용 동의서 본인은 「전자정부법」 제38조제1항에 따라 담당 공무원이 이 건 업무 처리에 필요한 행정정보를 공동이용하는 것에 동의합니다. 신청인(보호자) : (서명 또는 날인)				
전라남도 OO시장·군수 귀하				

전라남도 응급의료 지원 조례 전부개정조례를 다음과 같이 공포한다.

2021. 11. 4.

전라남도지사 김영록

전라남도 조례 제5429호

전라남도 응급의료 지원 조례 전부개정조례

전라남도 응급의료 지원 조례 전부를 다음과 같이 개정한다.

전라남도 응급의료에 관한 조례

제1조(목적) 이 조례는 「응급의료에 관한 법률」에서 위임된 사항과 응급환자가 신속하고 적절한 응급의료를 받을 수 있도록 하는 데 필요한 사항을 정함으로써 응급환자의 생명과 건강보호에 이바지하는 것을 목적으로 한다.

제2조(정의) 이 조례에서 사용하는 용어의 뜻은 「응급의료에 관한 법률」(이하 “법”이라 한다) 제2조에 따른다.

제3조(도지사의 책무) 전라남도지사(이하 “도지사”라 한다)는 응급환자의 보호, 응급의료기관등의 지원 및 설치·운영, 응급이송수단의 확보 등 응급의료를 제공하기 위한 시책을 마련하고 시행하여야 한다.

제4조(응급의료시행계획의 수립) ① 도지사는 응급환자의 건강과 생명을 보호하기 위하여 제 10조에 따른 전라남도 응급의료위원회의 심의를 거쳐 법 제13조의3에 따른 전라남도 응급의료시행계획(이하 “시행계획”이라 한다)을 매년 수립하고 시행하여야 한다.

② 시행계획에는 다음 각 호의 사항이 포함되어야 한다.

1. 응급처치 및 응급의료 교육·홍보 계획
2. 응급의료 인프라 확충 계획
3. 응급환자 이송체계의 개선 계획
4. 응급의료정보통신체계의 구축·운영 계획
5. 재난 등으로 다수의 환자 발생 시 응급의료 대비·대응 계획
6. 법 제46조의3에 따른 응급의료 전용헬기 운용 계획
7. 응급의료 전용헬기 착륙장 설치·운영 및 환자인계점 관리 계획
8. 「농어촌주민의 보건복지 증진을 위한 특별법」 제12조제1항 각 호에 해당하는 사항
9. 그 밖에 신속하고 적절한 응급의료를 위하여 도지사가 필요하다고 인정하는 사항

제5조(실태조사) ① 도지사는 2년마다 전라남도민(이하 “도민”이라 한다)의 응급의료 이용

실태 및 만족도 조사를 실시하고 그 결과를 시행계획에 반영하여야 한다.

② 제1항에 따른 응급의료 이용 실태 및 만족도 조사의 대상, 방법 등 구체적인 사항은 도지사가 따로 정한다.

제6조(응급처치에 관한 교육 등) ① 도지사는 법 제47조의2제1항 및 제8조에 따라 자동심장충격기 등 심폐소생술을 할 수 있는 응급장비(이하 “응급장비”라 한다)를 설치한 시설의 소유자·점유자 또는 관리자에게 응급장비를 활용한 응급처치 요령 등에 관한 교육을 정기적으로 실시하여야 한다.

② 도지사는 공공기관, 사회복지시설 등 다중이 이용하는 시설에 종사하는 사람에게 법 제14조에 따른 구조 및 응급처치에 관한 교육(이하 “응급처치 교육”이라 한다)을 실시하도록 노력하여야 한다.

③ 도지사는 「초·중등교육법」 제2조 및 「고등교육법」 제2조에 따른 학교에서의 응급처치 교육을 위해 필요한 경우 전라남도교육감 등에게 협조를 요청할 수 있다.

④ 도지사는 응급처치 교육의 효율적인 추진을 위해 필요한 경우 사업 수행에 적합하다고 인정되는 법인·단체 등에 이를 위탁할 수 있다.

제7조(응급의료 홍보) 도지사는 신속하고 적절한 응급의료를 위하여 다음 각 호의 사항을 도민에게 홍보할 수 있다.

1. 법 제5조에 따른 응급환자에 대한 신고 및 협조 의무
2. 응급의료기관
3. 법 제6조에 따른 응급의료의 거부금지
4. 응급장비의 설치 장소 및 사용법
5. 그 밖에 응급환자의 생명과 건강 보호를 위하여 도지사가 필요하다고 인정하는 사항

제8조(응급장비의 구비 등) ① 도지사는 다음 각 호의 어느 하나에 해당하는 시설의 소유자·점유자 또는 관리자에게 응급장비를 갖추도록 권장할 수 있다.

1. 「유통산업발전법」 제2조제3호에 따른 대규모점포
2. 「영화 및 비디오물의 진흥에 관한 법률」 제2조제10호에 따른 영화상영관
3. 「체육시설의 설치·이용에 관한 법률 시행령」 별표 1에 따른 체육시설
4. 그 밖에 응급의료를 위하여 응급장비가 필요하다고 도지사가 인정하는 시설

② 도지사는 제1항에 따라 응급장비를 갖추고자 하는 시설에 대하여 예산의 범위에서 필요한 비용을 지원할 수 있다.

③ 제2항에 따라 지원을 받은 시설의 소유자·점유자 또는 관리자는 해당 응급장비를 매월 1회 이상 점검하여야 한다.

제9조(재정 지원) 도지사는 응급의료기관등 및 응급의료시설과 제6조제4항에 따라 응급처치 교육을 수행하는 법인·단체 등에 예산의 범위에서 필요한 비용을 지원할 수 있다.

제10조(응급의료위원회의 구성) ① 응급의료에 관한 중요 사항을 심의하기 위하여 도지사 소속으로 전라남도 응급의료위원회(이하 “위원회”라 한다)를 둔다.

② 위원회는 위원장 1명과 부위원장 1명을 포함한 10명 이내의 위원으로 구성한다.

③ 위원회의 위원장 및 부위원장은 위원 중에서 도지사가 임명하고, 위원은 다음 각 호의 어느 하나에 해당하는 사람 중에서 도지사가 임명 또는 위촉한다.

1. 응급의료기관을 대표하는 사람
2. 응급의료지원센터를 대표하는 사람
3. 구급 업무 담당 소방공무원
4. 응급의료 업무 담당 공무원
5. 「비영리민간단체지원법」 제2조에 따른 비영리민간단체를 대표하는 사람
6. 그 밖에 응급의료 분야에 학식과 경험이 풍부한 사람

제11조(응급의료위원회의 기능) 위원회는 다음 각 호의 사항을 심의한다.

1. 시행계획의 수립 및 변경
2. 응급의료에 위한 지방 재정의 사용
3. 응급의료 시책 및 사업의 조정
4. 응급의료기관등에 대한 평가 결과의 활용
5. 그 밖에 응급의료에 관하여 도지사가 회의에 부치는 사항

제12조(위원의 임기 등) ① 위원회의 임기는 2년으로 한다.

② 도지사는 위원회의 위원이 다음 각 호의 어느 하나에 해당하는 경우에는 해당 위원을 해임하거나 해촉할 수 있다.

1. 심신장애로 인하여 직무를 수행할 수 없게 된 경우
2. 직무와 관련된 비위사실이 있는 경우
3. 직무태만, 품위손상, 그 밖의 사유로 인하여 위원으로 적합하지 아니하다고 인정되는 경우
4. 위원 스스로 직무를 수행하는 것이 곤란하다고 의사를 밝히는 경우

제13조(위원장의 직무) ① 위원장은 위원회를 대표하고, 위원회의 업무를 총괄한다.

② 부위원장은 위원장을 보좌하고, 위원장이 부득이한 사유로 직무를 수행할 수 없는 경우 그 직무를 대행한다.

제14조(위원회의 회의) ① 위원장은 위원회의 회의를 소집하고, 그 의장이 된다.

② 위원회의 회의는 매년 2회 이상 개최하여야 한다.

③ 위원회의 회의는 위원장을 포함한 재적위원 과반수의 출석으로 개의(開議)하고, 출석위원 과반수의 찬성으로 의결한다.

④ 위원장은 회의를 소집할 경우 회의 일시, 장소 및 회의에 부치는 안건을 개회 3일 전까지 각 위원에게 서면 또는 전자우편으로 통보하여야 한다. 다만, 긴급한 경우에는 그러하지 아니하다.

제15조(위원회의 간사) 위원회의 사무를 처리하기 위하여 위원회에 간사 1명을 두되, 간사는 응급의료 업무 담당 팀장이 된다.

제16조(운영세칙) 이 조례에서 정한 것 외에 위원회의 운영에 필요한 사항은 위원회의 의결을 거쳐 위원장이 정한다.

제17조(시행규칙) 이 조례의 시행에 필요한 사항은 규칙으로 정한다.

부 칙

이 조례는 공포한 날부터 시행한다.

전라남도 농어촌 노인 건강장수활동 지원 조례를 다음과 같이 공포한다.

2021. 11. 4.

전라남도지사 김영록

전라남도 조례 제5430호

전라남도 농어촌 노인 건강장수활동 지원 조례

제1조(목적) 이 조례는 농어촌 고령화에 대응하기 위하여 농어촌 노인의 일자리 창출, 건강한 생활, 학습·사회 활동 등 건강장수활동 지원에 필요한 사항을 규정하는 것을 목적으로 한다.

제2조(정의) 이 조례에서 사용하는 용어의 뜻은 다음과 같다.

1. “농어촌”이란 「농업·농촌 및 식품산업 기본법」 제3조제5호에 따른 농촌과 「수산업·어촌 발전 기본법」 제3조제6호에 따른 어촌을 말한다.
2. “농어촌 노인”이란 전라남도 농어촌에 거주하는 65세 이상의 사람을 말한다.
3. “건강장수활동”이란 농어촌 노인의 경제 안정과 건강하고 행복한 노후생활을 영위하기 위한 활동을 말한다.

제3조(도지사의 책무) 전라남도지사(이하 “도지사”라 한다)는 농어촌 노인의 삶의 질 향상을 위하여 건강장수활동 지원 시책을 마련하여야 한다.

제4조(지원계획의 수립) 도지사는 다음 각 호의 사항이 포함된 전라남도 농어촌 노인 건강장수활동 지원계획(이하 “지원계획”이라 한다)을 수립할 수 있다.

1. 목적 및 방향
2. 지원 시책 및 예산
3. 환경조성 및 관리
4. 교육 및 일자리 발굴
5. 그 밖에 건강장수활동을 위하여 도지사가 필요하다고 인정하는 사항

제5조(사업 지원) 도지사는 다음 각 호의 건강장수활동을 지원할 수 있다.

1. 건강 관리 및 공동체 생활
2. 교양 교육 및 여가 활동
3. 소득 창출을 위한 생산적 활동
4. 농어촌 노인 생활서비스 지원단 운영
5. 농어촌 전통문화 자원 발굴·계승 및 젊은 세대와 교류 활동
6. 그 밖에 도지사가 건강장수활동을 위하여 필요하다고 인정하는 사업

제6조(실태조사) 도지사는 지원계획 수립의 기초자료로 활용하기 위하여 건강장수활동 관련

실태조사를 실시할 수 있다.

제7조(건강장수활동 지원 대상) 도지사는 다음 각 호의 사항을 고려하여 지원 대상을 선정하고 예산의 범위에서 행정적·재정적 지원을 할 수 있다.

1. 노인 인구 비율이 20퍼센트 이상인 농어촌 마을
2. 제1호의 마을 중 노인의 50퍼센트 이상이 건강장수활동에 참여할 의지가 있는 마을
3. 지원 완료 후에도 자발적인 건강장수활동이 지속가능한 마을
4. 그 밖에 건강장수활동 활성화를 위하여 도지사가 필요하다고 인정하는 마을

제8조(시행규칙) 이 조례의 시행에 필요한 사항은 규칙으로 정한다.

부 칙

이 조례는 공포한 날부터 시행한다.

전라남도 산림자원연구소 관리 및 운영 조례 일부개정조례를 다음과 같이 공포한다.

2021. 11. 4.

전라남도지사 김영록

전라남도 조례 제5431호

전라남도 산림자원연구소 관리 및 운영 조례 일부개정조례

전라남도 산림자원연구소 관리 및 운영 조례 일부를 다음과 같이 개정한다.

제1조 중 “관한 사항을 규정함” 을 “필요한 사항을 정하는 것” 으로 한다.

제2조 각 호 외의 부분 중 “정의는 다음 각 호와” 를 “뜻은 다음과” 로 하고, 같은 조 제1호 중 ““나무병원” 은” 을 ““나무병원” 이란” 으로 하며, 같은 조 제2호 중 ““산림학교” 는” 을 ““산림학교” 란” 으로 하고, 같은 조 제3호 중 ““시험성적서” 는” 을 ““시험성적서” 란” 으로 하며, 같은 조 제4호 중 ““시험재료” 는” 을 ““시험재료” 란” 으로 한다.

제8조의 제목 “(치유의 숲 조성 및 프로그램 운영)” 을 “(치유의 숲 조성)” 으로 하고, 같은 조 제1항 중 “치유 숲을 조성하여” 를 “치유의 숲을 조성하고” 로 한다.

제10조제1항 중 “제9조의 규정” 을 “제9조” 로, “시험조사가 필요” 를 “시험 등을 실시할 필요가” 로, “경우에만” 을 “경우에는” 으로 하고, 같은 조 제2항 중 “제1항의 규정” 을 “제1항” 으로 한다.

제12조제1항 중 “제11조의 규정” 을 “제11조” 로 한다.

제13조제1항 중 “제9조제1항의 규정” 을 “제9조제1항” 으로, “제12조제1항의 규정” 을 “제12조제1항” 으로, “수입증지” 를 “수입증지·현금 등으” 로 하고, 같은 항에 단서를 다음과 같이 신설한다.

다만, 「전자정부법」 제14조에 따라 전자적 민원처리를 하는 경우 정보통신망을 이용하여 전자결제 등의 방법으로 수수료를 납부할 수 있다.

제15조의 제목 “(완도수목원 및 청소년수련원 운영)” 을 “(완도수목원 운영)” 으로 하고, 같은 조 제목 외의 부분 중 “완도수목원과 청소년수련원” 을 “완도수목원의” 로 한다.

부 칙

이 조례는 공포한 날부터 시행한다.

전라남도 공인중개사 자문위원회 설치 및 운영 조례를 다음과 같이 공포한다.

2021. 11. 4.

전라남도지사 김영록

전라남도 조례 제5432호

전라남도 공인중개사 자문위원회 설치 및 운영 조례

제1조(목적) 이 조례는 공인중개사를 전문직업인으로서 건전하게 육성하기 위하여 실시하는 교육 등에 대하여 자문을 받을 수 있도록 전라남도 공인중개사 자문위원회 설치 및 운영에 필요한 사항을 규정하는 것을 목적으로 한다.

제2조(정의) 이 조례에서 사용하는 용어의 뜻은 「공인중개사법」(이하 “법”이라 한다) 제2조에 따른다.

제3조(공인중개사 자문위원회 설치 및 기능) 다음 각 호의 사항에 대한 전라남도지사(이하 “도지사”라 한다)의 자문에 응하기 위하여 도지사 소속으로 전라남도 공인중개사 자문위원회(이하 “위원회”라 한다)를 둔다.

1. 개업공인중개사 등의 부동산거래사고 예방을 위한 정책 수립
2. 개업공인중개사 및 소속공인중개사의 실무교육과 연수교육에 필요한 사항
3. 부동산거래동향 파악 및 불법중개행위 단속
4. 그 밖에 도지사가 필요하다고 인정하는 사항

제4조(위원회의 구성) ① 위원회는 위원장 및 부위원장 각 1명을 포함하여 9명 이내의 위원으로 구성한다.

② 위원장은 공인중개사 업무 담당 국장이 되고, 부위원장은 위원 중에서 위원들이 선출한다.

③ 위원회의 당연직 위원은 공인중개사 업무 담당 과장으로 하고, 위촉직 위원은 다음 각 호의 사람 중에서 도지사가 위촉한다.

1. 전라남도의회에서 추천하는 의원
2. 변호사, 법무사, 세무사
3. 법 제41조에 따른 공인중개사협회에서 추천하는 사람
4. 그 밖에 부동산에 관한 학식과 경험이 풍부한 사람

제5조(위원의 임기) ① 당연직 위원의 임기는 해당 직위 재임기간으로 한다.

② 위촉직 위원의 임기는 2년으로 하되, 한 차례만 연임할 수 있으며, 의원인 위원의 임기가 만료되거나 그 직을 상실하게 된 때에는 위원의 임기가 만료된 것으로 본다. 다만, 보궐 위원의 임기는 전임위원의 남은 기간으로 한다.

③ 위원의 다음 각 호의 하나에 해당하는 경우에는 해당위원을 해촉할 수 있다.

1. 위원이 의무를 성실히 수행하지 아니한 경우
2. 위원 활동과 관련하여 알게 된 기밀을 누설한 경우
3. 품위손상과 그 밖의 사유로 위원으로 적합하지 아니하다고 인정되는 경우

제6조(위원장의 직무) ① 위원장은 위원회를 대표하고, 위원회의 업무를 총괄한다.

② 위원장이 부득이한 사유로 직무를 수행할 수 없을 때에는 부위원장이 그 직무를 대행하며, 위원장과 부위원장이 모두 부득이한 사유로 그 직무를 수행할 수 없을 때에는 위원장이 미리 지명한 위원이 그 직무를 대행한다.

제7조(위원회의 운영) ① 위원장은 위원회의 회의를 소집하고, 그 의장이 된다.

② 위원장은 회의개최 7일 전까지 회의 일시, 장소, 안건 등 회의에 필요한 사항을 위원에게 통보하여야 한다.

③ 위원회의 회의는 재적위원 과반수의 출석으로 개의(開議)하고, 출석위원 과반수의 찬성으로 의결한다.

④ 위원장은 긴급한 사안이나 회의개최가 어려울 경우에는 서면으로 심의·의결할 수 있다.

제8조(간사) 위원회에 위원회의 업무를 처리할 간사 1명을 두며, 간사는 공인중개사 업무 담당 사무관이 된다.

제9조(의견청취 등) 위원회는 업무 수행을 위하여 필요한 경우 관계 공무원 및 전문가 등을 회의에 참석하게 하여 그 의견을 듣거나 관계 기관 또는 단체 등에 관련 자료를 요청할 수 있다.

제10조(회의록 작성·보존) 도지사는 위원회의 회의록을 작성하고 보존하여야 한다.

부 칙

이 조례는 공포한 날부터 시행한다.

전라남도 농어촌진흥기금 조례 일부개정조례를 다음과 같이 공포한다.

2021. 11. 4.

전라남도지사 김영록

전라남도 조례 제5433호

전라남도 농어촌진흥기금 조례 일부개정조례

전라남도 농어촌진흥기금 조례 일부를 다음과 같이 개정한다.

제4조제5항 본문 중 “2021년”을 “2026년 12월 31일”로 하고, 같은 항 단서 중 “경과한”을 “지난”으로 한다.

제6조제2항제1호 중 “총괄적”을 “종합적”으로 한다.

제11조 단서 중 “농어업인에 대하여”를 “농어업인에게”로 한다.

부 칙

이 조례는 공포한 날부터 시행한다.

전라남도 농어민 공익수당 지급 조례 일부개정조례를 다음과 같이 공포한다.

2021. 11. 4.

전라남도지사 김영록

전라남도 조례 제5434호

전라남도 농어민 공익수당 지급 조례 일부개정조례

전라남도 농어민 공익수당 지급 조례 일부를 다음과 같이 개정한다.

제4조(지급대상자)제2항제1호 중 “전 1년 이상” 을 “직전 1년 이상 계속하여” 로, “둔” 을 “두고 있는” 으로 하고, 같은 항 제2호 중 “전” 을 “직전” 으로, “계속해서 농어업에 종사한” 을 “계속하여 농어업에 종사하고 있는” 으로 한다.

제6조(지급액 및 지급 방법)제2항 중 “전라남도(이하 “도” 라 한다)” 를 “전라남도” 로 한다.

부 칙

이 조례는 2022년 1월 1일부터 시행한다.

전라남도 친환경농업 육성기금 조례 일부개정조례를 다음과 같이 공포한다.

2021. 11. 4.

전라남도지사 김영록

전라남도 조례 제5435호

전라남도 친환경농업 육성기금 조례 일부개정조례

전라남도 친환경농업 육성기금 조례 일부를 다음과 같이 개정한다.

제3조제3항 본문 중 “2021년 12월 31일” 을 “2026년 12월 31일” 로 하고, 같은 항 단서 중 “경과된” 을 “지난” 으로 한다.

제4조 각 호 외의 부분 중 “각호” 를 “각 호” 로 한다.

제5조제3항 각 호 외의 부분 중 “각호” 를 “각 호” 로 한다.

제7조제2항 각 호 외의 부분 중 “각호” 를 “각 호” 로 하고, 같은 항 제4호 중 “기타” 를 “그 밖에” 로 한다.

제8조제1항제1호 중 “기금운용관 :” 을 “기금운용관:” 으로 하고, 같은 항 제2호 중 “기금출납원 :” 을 “기금출납원:” 으로 하며, 같은 조 제2항 중 “비치하고” 를 “갖추어 놓고” 로 한다.

제10조 중 “관하여 필요한” 을 “필요한” 으로 한다.

부 칙

이 조례는 공포한 날부터 시행한다.

전라남도 녹색축산육성기금 조례 일부개정조례를 다음과 같이 공포한다.

2021. 11. 4.

전라남도지사 김영록

전라남도 조례 제5436호

전라남도 녹색축산육성기금 조례 일부개정조례

전라남도 녹색축산육성기금 조례 일부를 다음과 같이 개정한다.

제1조 중 “제142조와 「지방자치단체 기금관리기본법」” 을 “제142조와 「지방자치단체 기금관리기본법」” 으로 한다.

제2조 중 “조례에서 사용하는 “녹색축산” 이란” 을 “조례에서 “녹색축산” 이란” 으로 한다.

제4조제3항 본문 중 “2021년 12월 31일” 을 “2026년 12월 31일” 로 하고, 같은 항 단서 중 “경과한” 을 “지난” 으로 한다.

제8조제1항 중 “「전라남도 기금관리 기본 조례」 제3조” 를 “「전라남도 기금관리 기본 조례」 제3조” 로 한다.

제9조 중 “제11조” 를 “제11조제1항제1호” 로 한다.

제11조제1항제1호 중 “기금운용관 :” 을 “기금운용관:” 으로 하고, 같은 항 제2호 중 “기금출납원 :” 을 “기금출납원:” 으로 하며, 같은 조 제2항 중 “비치하고” 를 “갖추어 놓고” 로 한다.

부 칙

이 조례는 공포한 날부터 시행한다.

전라남도 도서지역 농수산물 해상운송비 지원 조례 등 일부개정조례를 다음과 같이 공포한다.

2021. 11. 4.

전라남도지사 김영록

전라남도 조례 제5437호

전라남도 도서지역 농수산물 해상운송비 지원 조례 등 일부개정조례

제1조(「전라남도 도서지역 농수산물 해상운송비 지원 조례」의 개정) 전라남도 도서지역 농수산물 해상운송비 지원 조례 일부를 다음과 같이 개정한다.

제명 “전라남도 도서지역 농수산물 해상운송비 지원 조례”를 “전라남도 섬지역 농수산물 해상운송비 지원 조례”로 한다.

제1조 중 “도서지역 농수산물”을 “섬지역 농수산물”로, “도서지역 농어업인”을 “섬지역 농어업인”으로 한다.

제2조제1호 중 ““도서지역”이란”을 ““섬지역”이란”으로 하고, 같은 조 제4호 중 “도서지역”을 “섬지역”으로 한다.

제3조 중 “도서지역”을 “섬지역”으로 한다.

제4조 중 “도서지역”을 “섬지역”으로 한다.

제5조제1항 중 “도서지역”을 “섬지역”으로 한다.

제2조(「전라남도 도서지역 여객선 운임 지원 조례」의 개정) 전라남도 도서지역 여객선 운임 지원 조례 일부를 다음과 같이 개정한다.

제명 “전라남도 도서지역 여객선 운임 지원 조례”를 “전라남도 섬지역 여객선 운임 지원 조례”로 한다.

제1조 중 “도서지역 여객선”을 “섬지역 여객선”으로, “도서지역의”를 “섬지역의”로, “도서 관광”을 “섬 관광”으로 한다.

제2조제1호 중 ““도서”란 「도서개발 촉진법」 제2조제1항”을 ““섬”이란 「섬 발전 촉진법」 제2조제1항”으로, “도서 중”을 “섬 중”으로, “도서를”을 “섬을”로 한다.

제3조(「전라남도 섬 가꾸기 지원 등에 관한 조례」의 개정) 전라남도 섬 가꾸기 지원 등에 관한 조례 일부를 다음과 같이 개정한다.

제2조제1호 중 “「도서개발촉진법」 제2조”를 “「섬 발전 촉진법」 제2조”로 한다.

제4조(「전라남도 섬의 날 기념에 관한 조례」의 개정) 전라남도 섬의 날 기념에 관한 조례 일부를 다음과 같이 개정한다.

제2조제1호 중 “「도서개발 촉진법」 제2조”를 “「섬 발전 촉진법」 제2조”로 하고, 같

은 조 제2호 중 “「도서개발 촉진법」 제2조의2” 를 “「섬 발전 촉진법」 제2조의2” 로 한다.

제5조(「전라남도 동물보호 및 관리에 관한 조례」의 개정)전라남도 동물보호 및 관리에 관한 조례 일부를 다음과 같이 개정한다.

제4조제1항제1호 중 “도서(島嶼)” 를 “섬” 으로 한다.

제6조(「전라남도 도세 감면 조례」의 개정) 전라남도 도세 감면 조례 일부를 다음과 같이 개정한다.

제11조의 제목 “(도서지역 발전시설용 부동산에 대한 감면)” 을 “(섬지역 발전시설용 부동산에 대한 감면)” 으로 하고, 같은 조 제1항 중 “도서지역” 을 “섬지역” 으로 한다.

제7조(「전라남도 행정기구 설치 조례」의 개정) 전라남도 행정기구 설치 조례 일부를 다음과 같이 개정한다.

제13조제2호 중 “도서개발” 을 “섬개발” 로 한다.

제8조(「전라남도 경관 조례」의 개정) 전라남도 경관 조례 일부를 다음과 같이 개정한다.

제2조제3호 중 “해안도서경관” 을 “해안·섬경관” 으로 한다.

제9조(「전라남도 병원선 운용 조례」의 개정) 전라남도 병원선 운용 조례 일부를 다음과 같이 개정한다.

제1조 중 “도서지역” 을 “섬지역” 으로 한다.

제4조 각 호 외의 부분 중 “도서지역과” 를 “섬지역과” 로, “도서지역 주민” 을 “섬지역 주민” 으로 한다.

제10조(「전라남도 여객자동차운송사업 한정면허 및 마을버스운송사업 등록 등에 관한 조례」의 개정) 전라남도 여객자동차운송사업 한정면허 및 마을버스운송사업 등록 등에 관한 조례 일부를 다음과 같이 개정한다.

제4조 중 “도서·벽지지역” 을 “섬·벽지지역” 으로 한다.

부 칙

이 조례는 공포한 날부터 시행한다.

전라남도 낚시 관리 및 산업 육성 조례 일부개정조례를 다음과 같이 공포한다.

2021. 11. 4.

전라남도지사 김영록

전라남도 조례 제5438호

전라남도 낚시 관리 및 산업 육성 조례 일부개정조례

전라남도 낚시 관리 및 산업 육성 조례 일부를 다음과 같이 개정한다.

제2조(정의)제1호 중 “「낚시 관리 및 육성법」(이하 “법”) 을 “「낚시 관리 및 육성법」(이하 “법”) ” 으로 한다.

제7조(낚시제한기준의 설정) 및 제8조(과태료)를 각각 삭제한다.

부 칙

이 조례는 공포한 날부터 시행한다.

전라남도 생물다양성 보전 및 이용에 관한 조례를 다음과 같이 공포한다.

2021. 11. 4.

전라남도지사 김영록

전라남도 조례 제5439호

전라남도 생물다양성 보전 및 이용에 관한 조례

제1조(목적) 이 조례는 전라남도의 생물다양성 보전과 지속가능한 이용에 필요한 사항을 규정하는 것을 목적으로 한다.

제2조(정의) 이 조례에서 사용하는 용어의 뜻은 「생물다양성 보전 및 이용에 관한 법률」(이하 “법”이라 한다) 제2조에 따른다.

제3조(도지사의 책무) ① 전라남도지사(이하 “도지사”라 한다)는 전라남도(이하 “도”라 한다)의 생물다양성 보전 및 이용을 위한 조치를 적극적으로 마련하고 시행하여야 한다.

② 도지사는 각종 계획의 수립과 사업의 집행 과정에서 그 계획과 사업이 법 제3조의 기본 원칙과 제5조의 생물다양성전략에 부합하도록 노력하여야 한다.

제4조(다른 조례와의 관계) 생물다양성 보전 및 생물자원의 이용에 관하여 다른 조례에 특별한 규정이 있는 경우를 제외하고는 이 조례에서 정하는 바에 따른다.

제5조(생물다양성전략 수립) ① 도지사는 법 제7조에 부합하는 전라남도 생물다양성전략(이하 “생물다양성전략”이라 한다)을 5년마다 수립하고 시행하여야 한다.

② 생물다양성전략에는 다음 각 호의 사항이 포함되어야 한다.

1. 생물다양성의 현황·목표 및 기본방향
2. 생물다양성 및 그 구성요소의 보호 및 관리
3. 생물다양성 구성요소의 지속가능한 이용
4. 생물다양성에 대한 위협의 대처
5. 생물다양성에 영향을 주는 유입주의 생물 및 외래생물의 관리
6. 생물다양성 및 생태계서비스 관련 연구·기술개발, 교육·홍보 및 국제협력
7. 생태계서비스의 체계적인 제공 및 증진
8. 그 밖에 생물다양성의 보전 및 이용에 필요한 사항

③ 도지사는 생물다양성전략을 수립하기 전에 공청회, 세미나 등을 개최하여 전문가와 전라남도민(이하 “도민”이라 한다)의 의견을 수렴할 수 있다.

제6조(생태계 보전 및 복원 지원 등) ① 도지사는 생태계의 균형이 파괴되지 아니하도록 생태계의 보전, 훼손된 생태계의 복원 또는 생태계서비스의 회복을 위하여 필요한 시책을 수립하여야 한다.

② 도지사는 생태계의 보전 및 복원에 참여하는 도민·단체 등에 대하여 지원할 수 있다.

제7조(생물다양성센터의 설치) ① 도지사는 생물다양성 보전 및 생물자원의 지속가능한 이용에 대한 업무의 효율적 추진을 위하여 전라남도 생물다양성센터(이하 “생물다양성센터”라 한다)를 설치·운영할 수 있다.

② 생물다양성센터는 다음 각 호의 업무를 수행할 수 있다.

1. 생물다양성 연구·조사
2. 생물종 목록의 구축
3. 생물다양성 분야 인력 양성 및 지역전문가 활동지원
4. 생물다양성 인식증진 교육 및 홍보
5. 멸종위기종의 증식 복원 기술 등 생물다양성 보전을 위한 기술 개발
6. 훼손된 생태계 및 서식지의 복원을 위한 기술 개발
7. 그 밖의 생물다양성 보전 및 이용에 필요하다고 인정되는 업무

③ 도지사는 생물다양성센터를 효율적으로 운영하기 위하여 관련 기관이나 비영리단체에 위탁할 수 있다.

제8조(생물다양성센터 운영위원회의 설치) ① 생물다양성센터는 업무 및 운영에 대한 전문가와 도민의 참여를 위하여 생물다양성센터 운영위원회를 설치하여 운영할 수 있다.

② 생물다양성센터 운영위원회의 구성·운영에 관한 필요한 사항은 도지사가 따로 정한다.

제9조(지원 등) ① 도지사는 생물다양성 보전과 생물자원의 지속가능한 이용을 위하여 다음 각 호의 사항을 예산의 범위에서 지원할 수 있다.

1. 생물다양성과 생물자원 관련 조사·연구와 기술개발
2. 생태계의 보전과 훼손된 생태계의 복원
3. 생물다양성 관련 분야 전문 인력의 양성
4. 생물다양성 인식증진 교육 및 홍보
5. 그 밖에 생물다양성의 보전 및 생물자원의 지속가능한 이용을 위하여 도지사가 필요하다고 인정하는 사업

② 도지사는 제1항에 따른 지원 등을 효율적으로 추진하기 위하여 사무의 일부를 관련 분야의 전문성이 있는 법인·단체 등에 위탁할 수 있다.

제10조(교육 및 홍보) 도지사는 산업체와 도민 등이 생물다양성 관련 보전활동에 자발적으로 참여하고 일상생활에서 생물다양성 보전을 실천할 수 있도록 교육·홍보를 하여야 한다.

제11조(시행규칙) 이 조례의 시행에 필요한 사항은 규칙으로 정한다.

부 칙

이 조례는 공포한 날부터 시행한다.

전라남도 농공단지 활성화 지원 조례를 다음과 같이 공포한다.

2021. 11. 4.

전라남도지사 김영록

전라남도 조례 제5440호

전라남도 농공단지 활성화 지원 조례

제1조(목적) 이 조례는 농공단지 활성화 지원에 필요한 사항을 정함으로써 농어촌 경제발전과 농어업인의 소득향상에 이바지하는 것을 목적으로 한다.

제2조(정의) 이 조례에서 “농공단지”란 「산업입지 및 개발에 관한 법률」 제2조제8호라목에 따른 산업단지를 말한다.

제3조(도지사의 책무) 전라남도지사(이하 “도지사”라 한다)는 농공단지 활성화를 위한 체계적인 지원을 도모하기 위하여 필요한 시책을 수립하고 시행하여야 한다.

제4조(종합계획의 수립) ① 도지사는 농공단지 활성화를 위하여 전라남도 농공단지 활성화 지원 종합계획(이하 “종합계획”이라 한다)을 5년마다 수립하고 시행하여야 한다.

② 종합계획에는 다음 각 호의 사항이 포함되어야 한다.

1. 기본방향 및 정책 목표
2. 인력 확보 및 정주환경 조성·개선
3. 기반시설 정비 및 확충 등 고도화
4. 농공단지 생산품의 국내외 판로 지원
5. 입주기업 노동자의 복리증진
6. 그 밖에 농공단지 활성화를 위하여 도지사가 필요하다고 인정하는 사항

제5조(실태조사) ① 도지사는 종합계획에 반영하기 위하여 농공단지에 대한 실태조사를 실시할 수 있다.

② 도지사는 제1항에 따른 실태조사를 효율적으로 추진하기 위하여 필요한 경우 관련 법인·단체 또는 기관에 위탁할 수 있다.

제6조(인력 확보) 도지사는 농공단지의 체계적·효율적인 인력 확보를 위하여 「직업안정법」 제2조의2제1호에 따른 직업안정기관 및 관련 법인·단체 간 업무협력을 추진할 수 있다.

제7조(지원 사업) 도지사는 농공단지의 활성화를 위하여 예산의 범위에서 다음 각 호의 사업에 필요한 비용의 일부를 지원할 수 있다.

1. 주거 및 복지시설 확충
2. 교통망 확충
3. 기반시설의 설치·정비

- 4. 입주기업의 공동 폐수 배출시설 지원
- 5. 생산품 홍보·마케팅
- 6. 그 밖에 농공단지 활성화를 위하여 도지사가 필요하다고 인정하는 사업

제8조(생산제품 우선 구매 및 수의계약) ① 도지사는 「농어촌정비법」 제79조에 따라 농공단지 입주기업에서 직접 생산한 제품의 판매를 촉진하기 위하여 필요한 조치를 할 수 있다.

② 도지사는 「농어촌정비법」 제79조에 따라 농공단지 입주기업에서 직접 생산한 제품을 우선 구매할 수 있다. 이 경우 도지사는 전라남도 지방공사 및 출자출연기관에 우선 구매를 권고할 수 있다.

③ 도지사는 「지방자치단체를 당사자로 하는 계약에 관한 법률」 제9조에 따라 농공단지 입주기업이 직접 생산한 제품을 수의계약으로 구매할 수 있다.

제9조(협회의 설치) 도지사는 「농공단지의 개발 및 운영에 관한 통합지침」 제41조에 따라 전라남도 농공단지협의회(이하 “협의회”라 한다)를 둔다.

제10조(사무국의 설치·운영) ① 협의회는 농공단지 입주기업 지원을 위하여 사무국을 설치·운영할 수 있다.

② 사무국에는 사무국장과 필요한 조직을 두며 도지사는 예산의 범위에서 사무국의 기능 및 역할 수행에 필요한 비용을 지원할 수 있다.

제11조(사무국의 기능 및 역할) ① 사무국의 기능 및 역할은 다음 각 호와 같다.

- 1. 인력·자금·기술 등 입주기업 실태조사
 - 2. 산·학·연 협력사업 과제 발굴 및 지원
 - 3. 농공단지 입주기업 역량 강화 워크숍 개최 및 직무교육
 - 4. 농공단지 발전 및 활성화 포럼 운영
 - 5. 농공단지 입주기업 경기 동향 조사
 - 6. 그 밖에 농공단지 발전 및 입주기업 지원을 위하여 도지사가 필요하다고 인정하는 사항
- ② 사무국의 구성 및 운영 등에 관한 사항은 협의회에서 따로 정한다.

부 칙

제1조(시행일) 이 조례는 공포한 날부터 시행한다.

제2조(다른 조례의 폐지) 전라남도 농공단지협의회 지원에 관한 조례는 폐지한다.

제3조(일반적 경과조치) 이 조례 시행 종전의 「전라남도 농공단지협의회 지원에 관한 조례」의 규정에 따라 행하여진 협의회의 처분·절차 그 밖의 행위는 그에 해당하는 이 조례의 규정에 따라 행하여진 것으로 본다.

전라남도 도시 및 주거환경정비 조례 일부개정조례를 다음과 같이 공포한다.

2021. 11. 4.

전라남도지사 김영록

전라남도 조례 제5441호

전라남도 도시 및 주거환경정비 조례 일부개정조례

전라남도 도시 및 주거환경정비 조례 일부를 다음과 같이 개정한다.

제30조의2를 다음과 같이 신설한다.

제30조의2(공공재개발사업 및 공공재건축사업에서의 주택 건설비율) ① 법 제101조의5제2항에서 “시·도조례로 정하는 비율”은 100분의 50을 말한다.

② 법 제101조의6제2항에서 “시·도조례로 정하는 비율”은 100분의50을 말한다.

부 칙

이 조례는 공포한 날부터 시행한다.

전라남도 화재피해주민 지원 조례를 다음과 같이 공포한다.

2021. 11. 4.

전라남도지사 김영록

전라남도 조례 제5442호

전라남도 화재피해주민 지원 조례

제1조(목적) 이 조례는 화재로 인하여 정신적·재산적 피해를 입은 전라남도민의 생활 안정 지원에 필요한 사항을 규정하는 것을 목적으로 한다.

제2조(정의) 이 조례에서 “화재피해주민”이란 전라남도에 주소를 두고 전라남도에서 발생한 화재로 인하여 직접적인 피해를 입은 사람을 말한다.

제3조(도지사의 책무) 전라남도지사(이하 “도지사”라 한다)는 화재피해주민의 생활 안정을 위하여 필요한 인력과 예산을 확보하고 신속한 지원이 이루어지도록 노력하여야 한다.

제4조(지원 대상) 이 조례의 지원 대상은 화재피해주민과 화재피해주민이 속한 가구로 한다. 다만, 「전라남도 사회재난 구호 및 복구 지원에 관한 조례」에 따라 지원을 받는 화재피해주민은 제외한다.

제5조(지원의 종류 및 신청) ① 도지사는 제4조에 따른 지원 대상에 대하여 다음 각 호의 지원을 할 수 있다.

1. 심리회복 지원
2. 임시거처 지원
3. 생활안정자금 지원
4. 그 밖에 화재피해주민 지원을 위하여 도지사가 필요하다고 인정하는 사항

② 제1항에 따른 지원을 받으려는 화재피해주민은 화재가 진화된 날부터 30일 이내에 도지사에게 지원을 신청하여야 한다. 다만, 화재피해주민이 사망·실종·부상·고령 등의 사유로 직접 신청할 수 없는 경우에는 화재피해주민의 가족이나 친척 등이 대신하여 지원을 신청할 수 있다.

제6조(심리회복 지원) ① 도지사는 화재피해주민의 심리회복을 지원하여야 한다.

② 도지사는 화재피해주민의 신속한 심리회복 지원을 위하여 심리상담 기관·단체와 연계하여 업무를 추진할 수 있다.

제7조(임시거처 지원) ① 도지사는 화재피해주민이 주거시설에서 거주가 곤란한 경우 숙박시설 등 임시거처에 필요한 비용을 예산의 범위에서 지원할 수 있다.

② 제1항에 따른 임시거처 지원 기간과 지원 금액은 도지사가 따로 정한다.

제8조(생활안정자금 지원) ① 도지사는 「국민기초생활 보장법」에 따른 수급자 또는 차상위

계층의 화재피해주민이 속한 가구에 대하여 생계에 필요한 생활안정자금을 예산의 범위에서 지원할 수 있다.

② 생활안정자금 신청, 결정 등 지원에 필요한 사항은 도지사가 따로 정한다.

제9조(중복 지원 제한) 도지사는 화재피해주민이 다음 각 호의 어느 하나에 해당하는 경우에는 이 조례에 따른 지원을 하지 아니한다.

- 1. 법령이나 다른 조례에 따라 이 조례에 따른 지원과 유사한 내용의 지원을 받는 경우
- 2. 화재피해에 따라 보험금, 보상금, 손해배상금 등을 지급받는 경우

제10조(교부의 취소) 도지사는 화재피해주민이 화재를 유발한 원인으로 확인된 경우 「지방자치단체 보조금 관리에 관한 법률」 제12조제1항제4호에 따라 제7조 및 제8조에 따른 보조금 교부 결정을 취소할 수 있다.

제11조(협력체계 구축) 도지사는 화재피해주민의 조속한 생활 안정을 지원하기 위해 공공기관, 민간기업·단체 등과 협약을 체결하거나 협업체계를 구축할 수 있다.

제12조(시행규칙) 이 조례의 시행에 필요한 사항은 규칙으로 정한다.

부 칙

이 조례는 공포한 날부터 시행한다.

전라남도 고인돌공원 관람료 징수 등에 관한 조례 일부개정조례를 다음과 같이 공포한다.

2021. 11. 4.

전라남도지사 김영록

전라남도 조례 제5443호

전라남도 고인돌공원 관람료 징수 등에 관한 조례 일부개정조례

전라남도 고인돌공원 관람료 징수 등에 관한 조례 일부를 다음과 같이 개정한다.

제9조 각 호 외의 부분 중 “사람은 관람료를 징수하지 아니한다” 를 “사람에게는 관람료를 면제한다” 로 하고, 같은 조 제8호를 다음과 같이 하며, 같은 조 제9호 및 제10호를 각각 삭제하고, 같은 조 제11호를 제9호로 한다.

8. 다음 각 목에 해당하는 사람

- 가. 「국가유공자 등 예우 및 지원에 관한 법률 시행령」 제86조제1항 각 호의 어느 하나에 해당하는 사람
- 나. 「독립유공자 예우에 관한 법률 시행령」 제15조에 해당하는 사람
- 다. 「참전유공자 예우 및 단체 설립에 관한 법률」 제2조제2호에 해당하는 사람
- 라. 「고엽제후유의증 등 환자지원 및 단체설립에 관한 법률」 제8조의3 각 호의 어느 하나에 해당하는 사람
- 마. 「5·18민주유공자예우 및 단체설립에 관한 법률 시행령」 제52조제1항 각 호의 어느 하나에 해당하는 사람
- 바. 「특수임무유공자 예우 및 단체설립에 관한 법률 시행령」 제58조에 해당하는 사람
- 사. 「의사상자 등 예우 및 지원에 관한 법률 시행령」 제17조의2제1항 각 호의 어느 하나에 해당하는 사람
- 아. 「국군포로의 송환 및 대우 등에 관한 법률」 제2조제5호에 따른 등록포로 및 같은 조 제3호에 따른 억류지출신 포로가족

부 칙

이 조례는 공포한 날부터 시행한다.

전라남도 전통문화 보존·관리 및 육성 조례를 다음과 같이 공포한다.

2021. 11. 4.

전라남도지사 김영록

전라남도 조례 제5444호

전라남도 전통문화 보존·관리 및 육성 조례

제1조(목적) 이 조례는 전라남도를 전통과 현대가 공존하는 문화도시로 만들기 위하여 전통문화의 보존·관리 및 육성에 필요한 사항을 규정함으로써 전통문화를 계승·발전시키는 것을 목적으로 한다.

제2조(정의) 이 조례에서 사용하는 용어의 뜻은 다음과 같다.

1. “전통문화”란 우리 민족의 문화유산으로 보존하고 개발할 가치가 있는 전통문화예술·전통문화양식 및 전통사찰과 관련된 사항을 말한다.
2. “전통사찰”이란 「전통사찰의 보존 및 지원에 관한 법률」 제4조에 따라 지정 및 등록된 사찰을 말한다.

제3조(도지사의 책무) ① 전라남도지사(이하 “도지사”라 한다)는 전통문화의 보존·관리 및 육성을 위하여 필요한 정책을 수립하고 시행하여야 한다.

② 도지사는 전통문화의 우수성을 널리 알리고, 전통문화유산의 관광자원화를 위하여 노력하여야 한다.

제4조(다른 조례와의 관계) 전통문화의 보존·관리 및 육성에 관하여 다른 조례에 특별한 규정이 있는 경우를 제외하고는 이 조례에서 정하는 바에 따른다.

제5조(기본계획의 수립·시행 등) ① 도지사는 다음 각 호의 사항이 포함된 전라남도 전통문화 보존·관리 및 육성에 관한 기본계획(이하 “기본계획”이라 한다)을 5년마다 수립하고 시행하여야 한다.

1. 정책의 기본 방향 및 목표
2. 교육 및 사회적 인식 제고 활동
3. 기반조성 및 홍보
4. 재원 확보
5. 그 밖에 전통문화 보존·관리 및 육성을 위하여 도지사가 필요하다고 인정하는 사항

② 도지사는 기본계획에 따라 전통문화의 보존·관리 및 육성에 관한 시행계획을 매년 수립하고 시행하여야 한다.

제6조(실태조사) ① 도지사는 기본계획 수립에 반영하기 위하여 전통문화에 대한 실태조사를 실시하여야 한다.

② 도지사는 제1항에 따른 실태조사를 실시할 경우 사무의 전부 또는 일부를 법인·단체 또는 기관에 위탁할 수 있다.

제7조(사업 지원) 도지사는 전통문화의 보존·관리 및 육성을 위하여 다음 각 호의 어느 하나의 사업에 해당하는 경우에는 예산의 범위에서 필요한 경비를 지원할 수 있다.

1. 전통문화행사
2. 전통문화의 가치 확산을 위한 홍보 및 체험활동
3. 전통문화 교육 및 강좌
4. 전통사찰 시설의 설치 및 정비사업

5. 그 밖에 전통문화의 보존·관리 및 육성을 위하여 도지사가 필요하다고 인정하는 사업

제8조(관광자원화 개발 지원) 도지사는 전통문화와 장소를 활용한 관광자원화 개발을 위하여 다음 각 호의 어느 하나에 해당하는 경우에는 예산의 범위에서 필요한 경비를 지원할 수 있다.

1. 관람·접근 편의시설의 설치 및 정비 사업
2. 관련 전시 시설 등 건립사업
3. 그 밖에 전통문화와 장소를 활용한 관광자원화를 위하여 도지사가 필요하다고 인정하는 개발

제9조(포상) 도지사는 전통문화 육성에 뚜렷한 공적이 있는 개인, 법인·단체에 대하여 「전라남도 포상조례」에 따라 포상할 수 있다.

제10조(시행규칙) 이 조례의 시행에 필요한 사항은 규칙으로 정한다.

부 칙

이 조례는 공포한 날부터 시행한다.

전라남도 체육진흥 및 지원에 관한 조례 일부개정조례를 다음과 같이 공포한다.

2021. 11. 4.

전라남도지사 김영록

전라남도 조례 제5445호

전라남도 체육진흥 및 지원에 관한 조례 일부개정조례

전라남도 체육진흥 및 지원에 관한 조례 일부를 다음과 같이 개정한다.

제13조의2를 다음과 같이 신설한다.

제13조의2(노인체육의 진흥) 도지사는 노인이 건전한 체육활동을 생활화할 수 있도록 다음 각 호의 노인체육 진흥사업을 추진할 수 있다.

1. 보급 및 육성 지원
2. 국내외 대회 개최 지원
3. 프로그램 개발·보급 지원
4. 홍보 및 인식개선
5. 시설의 설치 및 유지
6. 연구·조사
7. 그 밖에 노인체육의 진흥을 위하여 도지사가 필요하다고 인정하는 사업

부 칙

이 조례는 공포한 날부터 시행한다.

전라남도 고시 제2021-501호

영광 내묘지구 받기반정비사업 시행계획 승인 고시

영광 내묘지구 받기반정비사업에 대해 「농어촌정비법」 제9조제7항의 규정에 따라 시행계획을 승인하고, 같은 법 시행령 제82조에 따라 승인내용을 다음과 같이 고시합니다.

2021. 11. 4.

전라남도지사

1. 사업의 명칭: 영광 내묘지구 받기반정비사업
2. 사업의 목적 및 개요
 - 가. 사업목적: 집단화된 받 지역에 용수원 개발, 배수시설, 경작로 확포장 등 농업생산기반 구축
 - 나. 사업개요
 - 위 치: 영광군 염사면 옥실리 일원
 - 개발면적: 42.3ha (수혜면적 : 42.3ha)
 - 사 업 비: 1,225백만원 (도비 1,102.5백만원, 시군비 122.5백만원)
 - 사업기간: 2021. 11. ~ 2023. 12.
 - 사업내용
 - (배수로) U형수로관 L= 785.0m, L형측구 L= 1,035m, 배수관 L= 168.0m
 - (농 로) 신설 17조, L= 2,296.0m(B= 3.0m)
3. 사업시행자: 영광군수
4. 시행계획 열람장소: 영광군 건설과(061-350-5282)
5. 수용하거나 사용할 토지세목조서 및 지장물 조서: 다음

수용 또는 사용할 토지세목조서 및 지장물 조서

연번	토지소재지				지목	지적면적 (㎡)	편입면적 (㎡)	권리자	
	시군	면	리	번지				주소	성명
계					140	196,844	17,131		
1	영광	염산	옥실	30-10	전	304	13	염산면 향화로3길 12	이운현
2	영광	염산	옥실	40-33	임	811	166	염산면 옥실리 106	김종환외1인
3	영광	염산	옥실	30-36	전	235	31	염산면 옥실리 13-2	정동현
4	영광	염산	옥실	30-3	전	2,357	43	염산면 향화로 325-8	임동팔
5	영광	염산	옥실	40-32	임	549	131	염산면 옥실리 106	김종환외1인
6	영광	염산	옥실	30-2	전	304	21	-	영광군
7	영광	염산	옥실	40-9	전	2,063	223	함평군 손불면 학산리 666	김두섭외2인
8	영광	염산	옥실	30-35	전	265	265	-	영광군
9	영광	염산	옥실	40-10	전	1,140	2	함평군 손불면 학산리 666	김두섭외2인
10	영광	염산	옥실	39-2	임	2,982	201	함평군 손불면 학산리 666	김두섭외2인
11	영광	염산	옥실	42-2	도	323	323	-	영광군
12	영광	염산	옥실	39-3	전	50	50	함평군 손불면 학산리 666	김두섭외2인
13	영광	염산	옥실	43	전	3,043	186	서울시 양천구 신월로20길 33,103동 (신도신월1차@)	김맹범외5인
14	영광	염산	옥실	43-19	전	242	242	서울시 양천구 신월로20길 33,103동 (신도신월1차@)	김맹범외5인
15	영광	염산	옥실	43-1	전	1,421	60	염산면 향화로3길 16	김길순
16	영광	염산	옥실	43-12	전	1,765	47	서울시 용산구 신계동 1-181	김영금
17	영광	염산	옥실	43-23	임	185	19	경기도 성남시 분당구 운중로 267번길 4-2	강경태
18	영광	염산	옥실	43-22	임	214	51	경기도 성남시 분당구 운중로 267번길 4-2	강경태
19	영광	염산	옥실	40-25	전	583	12	백수읍 하사리 632	강복원
20	영광	염산	옥실	40-14	전	6,000	520	영광군 영광읍 신남로 246-6, 101동1102호 (장산타워맨션)	최성규외1인
21	영광	염산	옥실	121-3	답	370	52		재정경제원
22	영광	염산	옥실	120-3	대	286	12	염산면 옥실리 109	김재삼
23	영광	염산	옥실	122-1	답	3,468	217	염산면 옥실리 106	김강민
24	영광	염산	옥실	117	대	208	24	서울시 양천구 신월로20길 33,103동 (신도신월1차@)	김맹범외5인
25	영광	염산	옥실	116	대	238	37	서울시 양천구 신월로20길 33,103동 (신도신월1차@)	김맹범외5인

연번	토지소재지				지목	지적면적 (㎡)	편입면적 (㎡)	권리자	
	시군	면	리	번지				주소	성명
26	영광	염산	옥실	115	대	796	22	광주시 서구 방림동 85-47	전년근
27	영광	염산	옥실	114	대	578	53	광주광역시 북구 서암대로 223번길 11	전년근외1인
28	영광	염산	옥실	129	답	1,345	105	광주 북구 양산동 284-8	윤석운
29	영광	염산	옥실	1174	도	1,727	297		건설부
30	영광	염산	옥실	130	대	688	186	서울시 성북구 정릉동 430-7	최석봉
31	영광	염산	옥실	131	전	397	73	향화로3길 192-3	한종국
32	영광	염산	옥실	130-1	전	2,076	195	향화로3길 192-3	한종국
33	영광	염산	옥실	131-1	전	3,666	179	향화로3길 192-3	한종국
34	영광	염산	옥실	130-3	전	1,109	90	염산면 향화로3길 87	하금순
35	영광	염산	옥실	130-4	임	2,636	42	경기도 시흥시 신천동 826-5 근영파크빌라 1동301호	최윤갑
36	영광	염산	옥실	133-1	전	628	4	군남면 대덕리 1114	박동규
37	영광	염산	옥실	137-1	전	169	27	서울특별시 강남구 개포동 660-1 주공@ 14-308	신경철
38	영광	염산	옥실	137-2	전	1,762	60	서울특별시 강남구 개포동 660-1 주공@ 14-308	신경철
39	영광	염산	옥실	137-6	전	116	116	서울특별시 강남구 개포동 660-1 주공@ 14-308	신경철
40	영광	염산	옥실	119-5	도	87	87		영광군
41	영광	염산	옥실	137-3	전	861	66	염산면 옥실리 217	김민열
42	영광	염산	옥실	137-7	전	160	160	염산면 옥실리 217	김민열
43	영광	염산	옥실	137-5	답	3,269	90	경기도 성남시 수정구 수정로171번길 17-3, 102호(현대맨션)	김호덕
44	영광	염산	옥실	137-8	전	340	340	경기도 성남시 수정구 수정로171번길 17-3, 102호(현대맨션)	김호덕
45	영광	염산	옥실	139-2	전	272	32	경기도 시흥시 신천동 826-5 근영파크빌라 1동301호	최윤갑
46	영광	염산	옥실	139-5	전	55	55	경기도 시흥시 신천동 826-5 근영파크빌라 1동301호	최윤갑
47	영광	염산	옥실	139-1	전	1,210	38	경기도 시흥시 신천동 826-5 근영파크빌라 1동301호	최윤갑
48	영광	염산	옥실	139	전	3,574	11	염산면 옥실리 106	강백원
49	영광	염산	옥실	139-4	전	109	109	염산면 옥실리 106	강백원
50	영광	염산	옥실	63-1	전	229	229	염산면 향화로 325-72	김재삼
51	영광	염산	옥실	37	전	2,417	167	염산면 향화로 325-72	김재삼
52	영광	염산	옥실	40-1	답	1,974	31	염산면 향화로 325-24	박남


연번	토지소재지				지목	지적면적 (㎡)	편입면적 (㎡)	권리자	
	시군	면	리	번지				주소	성명
53	영광	염산	옥실	1174	도	1,727	146		건설부
54	영광	염산	옥실	36	전	418	64	염산면 향화로 325-72	김재삼
55	영광	염산	옥실	82-1	전	1,439	244	광주 북구 양산동 284-8	윤석운
56	영광	염산	옥실	84-8	전	575	23	순천시 풍덕동 888-13	김석우
57	영광	염산	옥실	72-2	전	1,402	211		기획재정부
58	영광	염산	옥실	72-3	전	2,013	217	서울시 성북구 길음동 537-19	김애순
59	영광	염산	옥실	72-6	임	397	240		김양숙
60	영광	염산	옥실	72	전	2,575	212	군남면 대덕리 1117	박장문외2인
61	영광	염산	옥실	69	전	969	280	경기도 시흥시 신천동 826-5 근영파크빌라 1동301호	최윤갑
62	영광	염산	옥실	127-15	답	4,697	32	광주 북구 양산동 284-8	윤석운
63	영광	염산	옥실	69-1	임	4,306	403	서울특별시 서초구 방배천로6길 19	김옥란
64	영광	염산	옥실	127-16	전	1,225	368	광주 북구 양산동 284-8	윤석운
65	영광	염산	옥실	69-2	임	1,951	396	서울시 은평구 불광동 479-38	김승천외1인
66	영광	염산	옥실	69-2	임	1,951	107	서울시 은평구 불광동 479-38	김승천외1인
67	영광	염산	옥실	69-1	임	4,306	109	서울특별시 서초구 방배천로6길 19	김옥란
68	영광	염산	옥실	86-3	임	161	23	서울 동대문구 용두동 39-855	김화자외2인
69	영광	염산	옥실	84-4	임	2,232	438	서울 동대문구 용두동 39-855	김화자외2인
70	영광	염산	옥실	86-5	임	93	6	서울 동대문구 용두동 39-855	김화자외2인
71	영광	염산	옥실	84-9	전	1,627	126	경기도 광주시 오포읍 수레실길 32, 102호	이남숙
72	영광	염산	옥실	84-7	전	516	158	서울특별시 마포구 염리동 82-1	김창근
73	영광	염산	옥실	72-1	전	856	82	서울특별시 마포구 염리동 82-1	김창근
74	영광	염산	옥실	71-2	전	189	26	염산면 옥실리 898	최치량
75	영광	염산	옥실	71-1	전	1,769	121	염산면 향화로3길 83-3	전병환
76	영광	염산	옥실	66-3	전	813	48	영광읍 백학리 70	서기호
77	영광	염산	옥실	66-4	전	2,110	554	서울특별시 마포구 성미산로6길 11	김종문외1인
78	영광	염산	옥실	66-1	전	1,262	25	염산면 옥실리 94	김창승
79	영광	염산	옥실	62-12	임	435	128	서울시 양천구 신월동 539-4	김편범
80	영광	염산	옥실	66-6	전	106	7	인천 부평구 부개동 498-5 주공아파트 315-702	김강기외1인
81	영광	염산	옥실	132-14	임	591	78	서울특별시 강남구 삼성로4길 17, 505동816호(주공@)	박홍숙

연번	토지소재지				지목	지적면적 (㎡)	편입면적 (㎡)	권리자	
	시군	면	리	번지				주소	성명
82	영광	염산	옥실	132-13	임	1,080	26	서울특별시 강남구 삼성로4길 17, 505동816호(주공@)	박홍숙
83	영광	염산	옥실	132-12	임	1,490	88	서울시 중랑구 면목동 618-19	임종원
84	영광	염산	옥실	134-5	임	4,873	70	염산면 옥실리 891	경주김씨죽한공목 실종중
85	영광	염산	옥실	583-1	임	4,905	462	백수읍 지산리 580-17	이정후외5인
86	영광	염산	옥실	572-8	전	2,751	27	영광읍 신남로 246-6, 101동1102호 (장산타워맨션)	최성규외1인
87	영광	염산	옥실	744-1	전	84	17	군남면 포천리325	정창일
88	영광	염산	옥실	744	임	848	6	군남면 포천리325	정창일
89	영광	염산	옥실	587	전	1,245	90	충북 청주시 상당구 용정동 797, 303호	한형국
90	영광	염산	옥실	570-4	전	2,011	28	서울특별시 관악구 조원중앙로1길 19	한선주
91	영광	염산	옥실	587-1	전	107	107	충북 청주시 상당구 용정동 797, 303호	한형국
92	영광	염산	옥실	586-1	답	77	77	경기도 평택시 평남로 281,104동1304호 (삼성@)	한형국
93	영광	염산	옥실	588-1	전	1,245	82	염산면 상계로1길 84-6	한미선
94	영광	염산	옥실	588-3	전	179	179	인천광역시 계양구 계산천서로6번길 9, 101호	한성대
95	영광	염산	옥실	584-2	답	12	12	경기도 평택시 평남로 281, 104동1304호 (삼성@)	한형국
96	영광	염산	옥실	589	전	1,552	107	서울특별시 강남구 학동로68길 29, 110동1302호(삼성동힐스테이트)	김대식
97	영광	염산	옥실	584-1	답	76	76	경기도 평택시 평남로 281,104동1304호 (삼성@)	한형국
98	영광	염산	옥실	589-1	전	117	117	서울특별시 강남구 학동로68길 29, 110동1302호(삼성동힐스테이트)	김대식
99	영광	염산	옥실	582-2	전	69	69	대구광역시 수성구 들안로40길 82, 101호(청훈빌라)	한형열
100	영광	염산	옥실	582	전	1,665	44	대구광역시 수성구 들안로40길 82, 101호(청훈빌라)	한형열
101	영광	염산	옥실	590-7	임	1,174	433	고양시 덕양구 화정동 951 별빛마을 1008-1301	윤금자외2인
102	영광	염산	옥실	590-2	임	2,991	103	고양시 덕양구 화정동 951 별빛마을 1008-1301	윤금자외2인
103	영광	염산	옥실	590-7	임	11,474	416	고양시 덕양구 화정동 951 별빛마을 1008-1301	윤금자외2인
104	영광	염산	옥실	581-1	전	436	23	염산면 옥실리 563	김정자

연번	토지소재지				지목	지적면적 (㎡)	편입면적 (㎡)	권리자	
	시군	면	리	번지				주소	성명
105	영광	염산	옥실	590-5	임	427	165	고양시 덕양구 화정동 951 별빛마을 1008-1301	윤금자와2인
106	영광	염산	옥실	590-3	임	655	16	고양시 덕양구 화정동 951 별빛마을 1008-1301	윤금자와2인
107	영광	염산	옥실	591	답	1,468	185	광주 서구 치평동 1168-1 중흥@113동1305호	최상문
108	영광	염산	옥실	745-1	전	2,796	533	염산면 옥실리 735	김동섭
109	영광	염산	옥실	746-4	전	1,456	97	서울특별시 관악구 조원중앙로1길 19	한선주
100	영광	염산	옥실	738	전	2,144	483	염산면 옥실리 938	임희풍
111	영광	염산	옥실	738-1	전	1,984	122	서울특별시 관악구 조원중앙로1길 19	한선주
112	영광	염산	옥실	739-1	임	99	21		한내숙
113	영광	염산	옥실	648-1	전	3,289	177	염산면 옥실리 693-1	박래춘
114	영광	염산	옥실	682-1	전	2,119	93	염산면 향화로2길 98	최영숙
115	영광	염산	옥실	682	전	2,126	11	염산면 옥실리 683	배양섭
116	영광	염산	옥실	42-1	전	1,784	90	염산면 옥실리 6-72	김춘자
117	영광	염산	옥실	42-3	전	229	91	염산면 옥실리 6-72	김춘자
118	영광	염산	옥실	40-12	전	673	35	영광읍 신남로 246-6, 101동1102호(장산타워맨션)	최성규와1인
119	영광	염산	옥실	40-13	전	1,407	13	서울시 도봉구 도봉동 623-109	전형수
120	영광	염산	옥실	40-15	전	646	20	염산면 향화로3길 192-3	한종국
121	영광	염산	옥실	41	전	1,155	210	염산면 향화로3길 192-3	한종국
122	영광	염산	옥실	40-1	답	1,974	33	염산면 향화로 325-24	박남
123	영광	염산	옥실	40	전	442	31	경기도 의왕시 포일동 487	한국농어촌공사
124	영광	염산	옥실	1174	도	1,727	104		건설부
125	영광	염산	옥실	38-1	전	789	87	염산면 옥실리 95	김준성
126	영광	염산	옥실	37	전	2,417	78	염산면 향화로 35-72	김재삼
127	영광	염산	옥실	69-1	임	4,306	98	서울특별시 서초구 방배천로6길 19	김옥란
128	영광	염산	옥실	68-1	전	678	67	염산면 옥실리 95	최차량
129	영광	염산	옥실	69	전	969	41	경기도 시흥시 신천동 826-5 근영파크빌라 1동301호	최윤갑
130	영광	염산	옥실	70	전	688	6	염산면 옥실리 898	최차량
131	영광	염산	옥실	68	전	456	70	서울특별시 동대문구 무학로20다길 15-6	최차항
132	영광	염산	옥실	129-1	답	3,883	149	순천시 풍덕동 888-13	김석우
133	영광	염산	옥실	129	답	1,345	61	광주 북구 양산동 284-8	윤석운

연번	토지소재지				지목	지적면적 (㎡)	편입면적 (㎡)	권리자	
	시군	면	리	번지				주소	성명
134	영광	염산	옥실	591	답	1,468	27	광주 서구 치평동 1168-1 중흥@113동1305호	최상문
135	영광	염산	옥실	593	답	1,098	25	염산면 옥실리 755	임순기
136	영광	염산	옥실	525	답	585	80	서울시 동작구 상도로15자길 28-1	이홍임외4인
137	영광	염산	옥실	595	답	1,160	50	서울시 동작구 상도로15자길 28-1	이홍임외4인
138	영광	염산	옥실	746-4	전	1,456	25	서울특별시 관악구 조원중앙로1길 19	한선주
139	영광	염산	옥실	746-1	전	2,744	69	염산면 옥실리 757	한인성
140	영광	염산	옥실	746-2	대	281	25	염산면 옥실리 746	한철홍

내포지구 사업 위치도

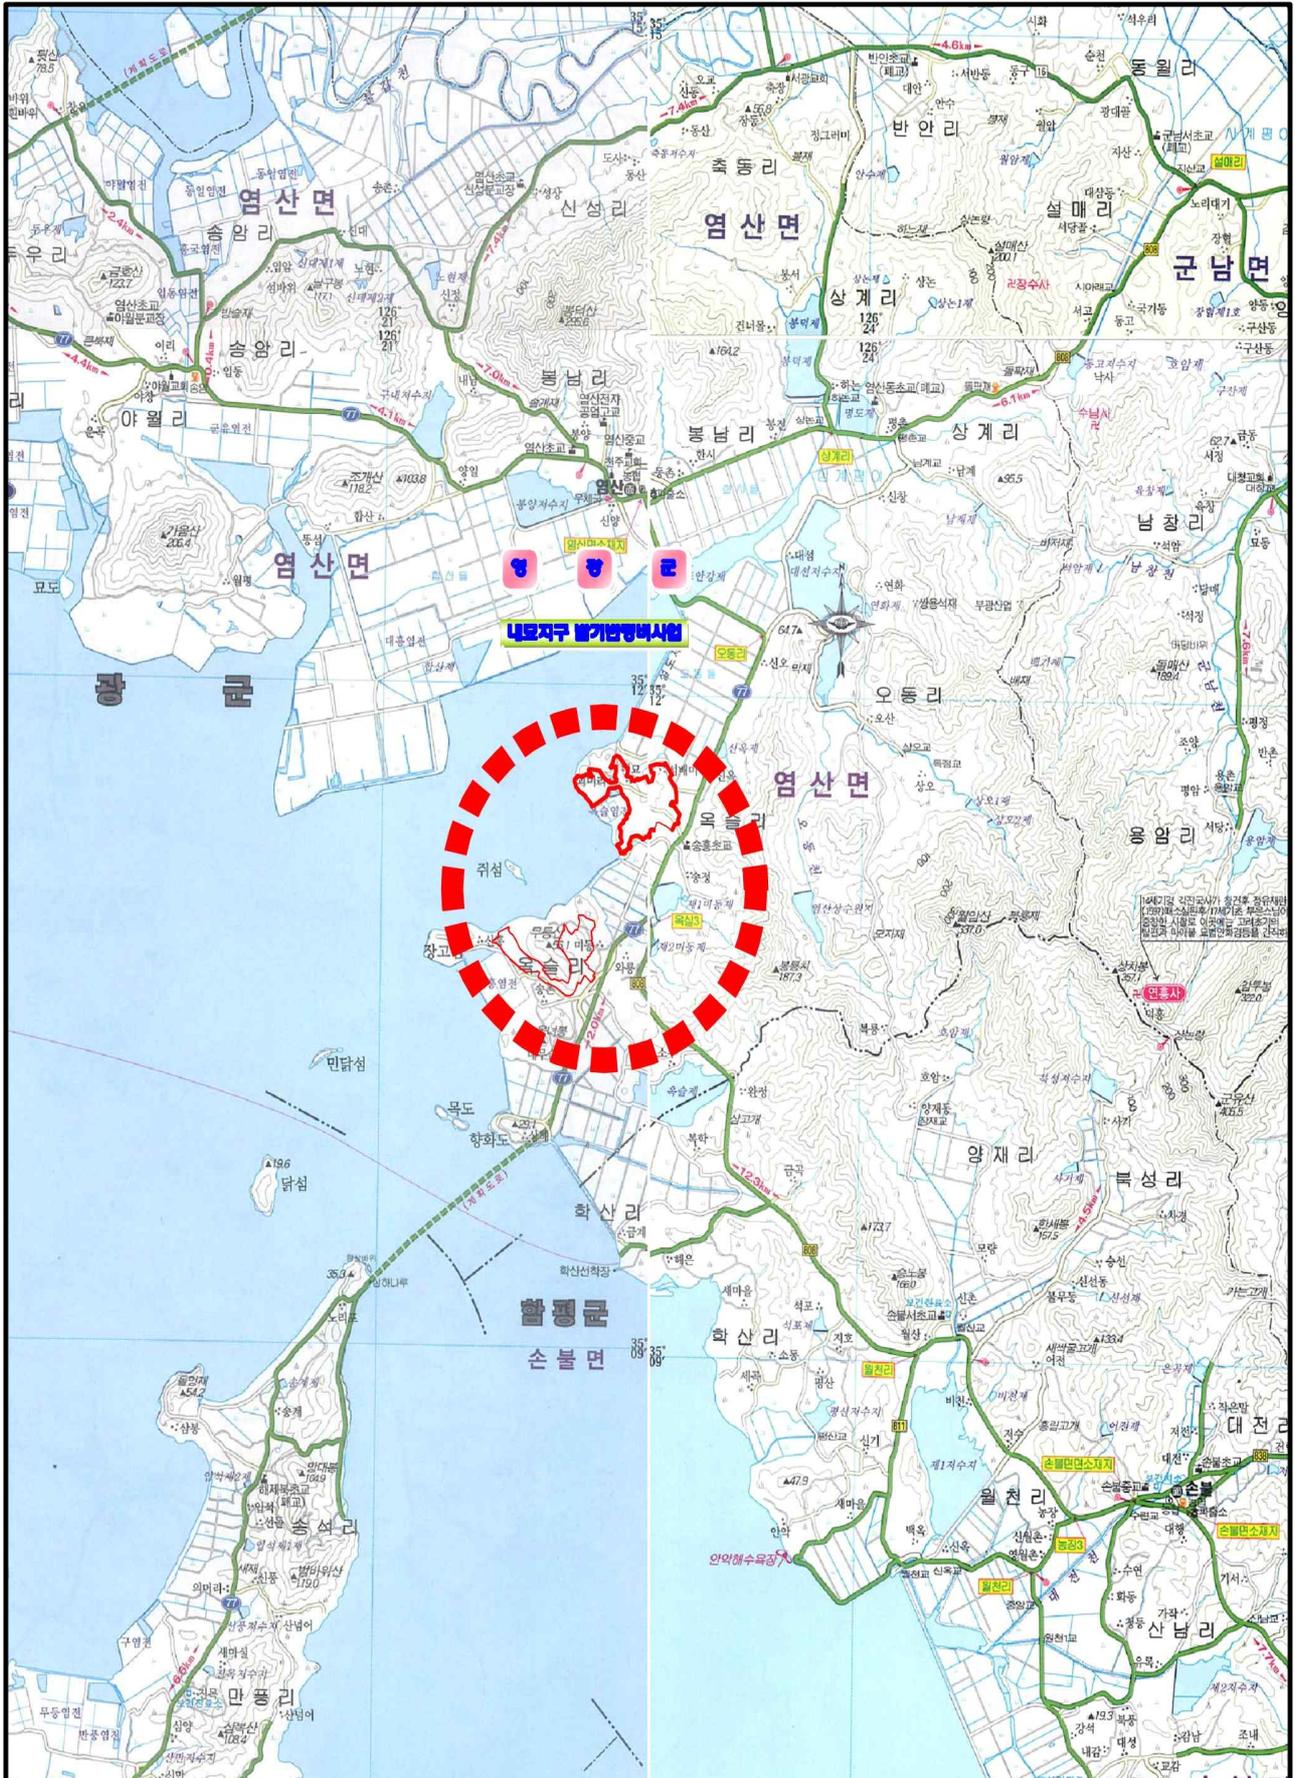

전라남도 고시 제2021-504호

산림사업법인 등록 고시

「산림자원의 조성 및 관리에 관한 법률」 제24조 및 같은 법 시행규칙 제26조에 따라 산림 사업을 할 수 있는 산림사업법인으로 등록하고 다음과 같이 고시합니다.

2021. 11. 4.

전라남도지사

연번	법 인 명 (대 표 자)	등록번호	산림사업의 종 류	등 록 연월일	소 재 지
1	주식회사 천산 (이*준)	전남2021-059	①숲가꾸기 및 병해충방제 ②도시숲등의 조성·관리	' 21. 10. 13	전라남도 여수시

전라남도 고시 제2021-505호

곡성 군관리계획(유원지, 조성계획) 결정(변경) 고시

곡성 군관리계획(유원지, 조성계획) 결정(변경)에 대하여 「국토의 계획 및 이용에 관한 법률」 제30조, 같은 법 시행령 제25조에 따라 다음과 같이 결정하고 고시합니다.

2021. 11. 4.

전라남도지사

1. 곡성 군관리계획(유원지, 조성계획) 결정(변경) 조서: 다음
2. 곡성 군관리계획(유원지, 조성계획) 결정(변경) 도면: 게재 생략
3. 관계 도서는 곡성군청 도시경제과(061-360-8743)에 비치하고 일반인에게 보입니다.

곡성 군관리계획(유원지, 조성계획) 결정(변경) 조서

1. 군계획시설 결정(변경) 조서

가. 유원지 결정(변경) 조서

구분	도면표시 번호	시설명	위치	면적(㎡)			최초 결정일	비고
				기정	변경	변경후		
신설	③	오곡 유원지	오곡면 오자리 1051-8번지 일원	-	증)35,707	35,707	-	

□ 유원지 결정(변경) 사유서

도면표시 번호	시설명	변경내용	변경사유
③	오곡 유원지	유원지 신설 - 면적 : 35,707㎡	· 가차마을특구 내 2020년 전남형 지역성장 공모사업으로 선정된 체험, 교육, 문화, 관광콘텐츠 개발·운영을 위한 군계획시설(유원지)결정 등 토지의 체계적이고 효율적인 개발 및 관리를 위하여 결정(변경)

2. 유원지 조성계획 결정(변경) 조서

가. 유원지 조성계획 결정(변경) 조서

구분	부지면적 (㎡)	건축면적 (㎡)	구성비 (%)	비고
합계	35,707	4,237	100.0	
시설소계	29,555	4,237	82.8	
휴양시설	10,910	1,275	30.6	
특수시설	7,800	2,516	21.9	
편의시설	115	84	0.3	
관리시설	10,730	362	30.0	
녹지	6,152	-	17.2	

나. 유원지 세부조성계획 조서

구분	번호	시설명	부지면적(㎡)	건축물(㎡)		구성비(%)	비고
				건축면적	연면적		
합계			35,707	3,617	4,237	100.0	
시설소계			29,555	3,617	4,237	82.8	
소계			10,910	1,491	1,275	30.6	
휴양시설	1-1	캠핑크라이프	1,600	-	-	4.5	
	1-2	숲놀이터	675	-	-	1.9	
	1-3	청춘스테이	2,730	540	450	7.6	15개동,지상1층

구분	번호	시설명	부지면적(㎡)	건축물(㎡)		구성비(%)	비 고
				건축면적	연면적		
휴양시설	1-4	가족스테이	2,680	660	570	7.5	10개동,지상1층
	1-5	별빛캠핑장	1,340	-	-	3.8	
	1-6	빌리지작작들판	875	216	180	2.5	6개동,지상1층
	1-7	평나무하우스	1,010	75	75	2.8	5개동,지상1층
특수시설	소 계		7,800	1,630	2,516	21.9	
	2-1	스튜디오1928	1,800	1,200	2,090	5.0	1개동,지상2층
	2-2	창작공방(건축실장)	720	430	426	2.0	1개동,지상1층
	2-3	소셜마당	1,290	-	-	3.6	
	2-4	스타트업야드	430	-	-	1.2	
	2-5	팜파티가든	630	-	-	1.8	
	2-6	경치가불어오는 언덕	1,200	-	-	3.4	
	2-7	참살이마켓	340	-	-	1.0	
	2-8	오곡시네마	1,390	-	-	3.9	
편의시설	소 계		115	90	84	0.3	
	3-1	오곡디방	115	90	84	0.3	1개동,지상1층
관리시설	소 계		10,730	406	362	30.0	
	4-1	도로	5,905	-	-	16.5	
	4-2	웰컴센터	450	220	188	1.3	1개동,지상1층
	4-3	환송센터	220	90	84	0.6	1개동,지상1층
	4-4	청춘1바	47	32	30	0.1	1개동,지상1층
	4-5	청춘2바	123	32	30	0.4	1개동,지상1층
	4-6	청춘3바	115	32	30	0.3	1개동,지상1층
	4-7	주차장-1	1,970	-	-	5.5	
	4-8	주차장-2	400	-	-	1.1	
	4-9	주차장-3	1,500	-	--	4.2	
녹지 및 기타	소 계		6,152	-	-	17.2	
	녹 지		6,152	-	-	17.2	

전라남도 고시 제2021-506호

공공하수도 설치 인가 고시

생활하수의 적정처리를 통한 공중위생 향상 및 공공수역 수질 보전 등 지역사회의 건전한 발전을 위해 「하수도법」 제11조제3항 및 같은 법 시행령 제8조에 따라 공공하수도(광양 동·서천 차집관로 정비사업) 설치인가 사항을 다음과 같이 고시합니다.

2021. 11. 4.

전라남도지사

인가내용

사업의 목적		생활오수를 적정하게 처리하여 지역사회 건전한 발전과 공중위생의 향상에 기여하고 공공수역의 수질을 보전하고자 함	
시설의 명칭		광양 동·서천 차집관로 정비사업(하수관로 설치)	
사업시행자	성명	광양시장	
	주소	전남 광양시 시청로 33	
사업시행지	위치	전남 광양시 광양읍 일원	
	면적	4,402㎡(관로설치 면적)	
사업내용		관로 설치(D300-D1200mm) L=5.053km, 오수맨홀 62개소 등	
처리공법		광양처리장(공공하수처리시설) 연계처리	
처리구역 및 배수구역		처리구역	배수구역
		1,253ha	동·서천 → 광양만
사업시행기간		2021년 ~ 2024년	

※ 관계 도서 열람 장소: 광양시 하수도과(061-797-3773)

전라남도 고시 제2021-507호

새꿈도시 조성 후보지 추가 지정 고시

전라남도 새꿈도시 조성사업 지원 조례 제13조(후보지 추가지정 및 해제)에 따라 새꿈도시 조성 후보지의 추가지정 내용을 다음과 같이 고시합니다.

2021. 11. 4.

전라남도지사

1. 총괄 내용

구분	현행		추가지정		확정	
	개소	면적(㎡)	개소	면적(㎡)	개소	면적(㎡)
계	40	40,362,822	1	131,569	41	40,494,391
내륙형	29	30,263,781	1	131,569	30	30,395,350
임해형	5	6,378,041	-	-	5	6,378,041
골프장 주변	6	3,721,000	-	-	6	3,721,000

2. 새꿈도시 조성 후보지 지정내역 (41개소)

(2021. 10월 현재)

유형	시·군	순번	지구명	위치	면적(㎡)	후보지 지정
총계			41 개소		40,494,391	
내륙형 (30개소) (30,395 천㎡)	순천	1	원당	대룡동	300,000	'09년 8월
		2	낙안	낙안·상송	131,569	'21년 10월
	나주	3	옥정	동강·옥정	330,000	'09년 8월
	광양	4	진월	진월·망덕	128,000	'18년 6월
	담양	5	대덕	대덕·문학	95,420	'16년 3월
		6	매산	대덕·매산	256,466	'18년 6월
		7	금성	금성·대성	325,597	'13년 9월
	곡성	8	죽곡	죽곡·삼태, 당동	180,000	'09년 8월
		9	괴소	삼기·괴소	360,000	'18년 6월
		10	선세	오산·선세	150,000	'18년 6월
	구례	11	토지	토지·파도	1,000,000	'09년 8월
	고흥	12	도화	도화·가화	3,508,000	'09년 8월

유형	시·군	순번	지구명	위 치	면적(㎡)	후보지 지정	
내륙형 (30개소) (30,395 천㎡)	보 성	13	득 량	득량·해평	1,486,000	'09년 8월	
	화 순	14	다 지	화순·다지	100,000	'18년 6월	
	장 흥	15	로하스티운	안양·비동	2,296,070	'09년 8월	
		16	천관산	대덕·연지	537,000	'09년 8월	
		17	장 평	장평·청용	1,360,000	'09년 8월	
		18	장남진	관산·신동	607,000	'09년 8월	
	강 진	19	신 전	신전·벌정	2,000,000	'09년 8월	
	해 남	20	북 평	북평·이진	3,353,000	'09년 8월	
		21	계 곡	계곡·가학, 방춘, 여수	1,670,000	'09년 8월	
	영 압	22	미 압	미암·남산	2,100,000	'09년 8월	
		23	군 서	군서·도갑	900,000	'09년 8월	
	무 안	24	월 선	창계·월선	226,966	'09년 8월	
	무 안	25	이 산	몽탄·이산	1,174,000	'09년 8월	
		26	구 정	일로·구정	842,000	'09년 8월	
	영 광	27	백 수	백수·대신	1,000,000	'09년 8월	
		28	방 마	불갑·방마	301,629	'18년 6월	
	장 성	29	수 성	북이·수성	3,372,000	'09년 8월	
	완 도	30	완 도	완도·기용	304,633	'18년 6월	
	임해형 (5개소) (6,378 천㎡)	여 수	31	화 양	장수	1,044,041	'14년 3월
		고 흥	32	풍 양	풍양·송정	3,548,000	'09년 8월
		완 도	33	약 산	약산·관산, 득암	686,000	'09년 8월
		진 도	34	죽 림	임회·죽림	1,000,000	'09년 8월
		신 안	35	장 감	압해·장감	100,000	'18년 6월
	골포장 주 변 (6개소) (3,721 천㎡)	순 천	36	파인힐스	주암·문길	707,000	'10년 3월
			37	힐사이드	별량·죽산	424,000	'10년 3월
		보 성	38	그린필드	보성·원봉	1,610,000	'10년 3월
		강 진	39	강 진	도암·용흥	317,000	'10년 3월
		영 광	40	영 광	백수·구수	335,000	'10년 3월
		장 성	41	푸른솔	동화·남산	328,000	'10년 3월

3. 새꿈도시 조성 후보지 추가지정 현황

○ 추가지정(1개소 / 131,569㎡)

유 형	시·군	지구명	위 치	면 적(㎡)	지 정 사유	최초 지정일
내륙형	순 천	낙 안	순천시 낙안면 상송리 산4-4번지 일원	131,569	· 접근성 등 투자유치 실행가능성 높음	'21년 10월

전라남도 고시 제2021-508호

염백1지구 다목적 농촌용수개발사업 토지세목 및 지형도면 고시

염백1지구 다목적 농촌용수개발사업으로 수용되거나 사용할 토지와 물건에 대한 세목 및 지형도면을 「공익사업을 위한 토지 등의 취득 및 보상에 관한 법률」 제22조, 「토지이용규제 기본법」 제8조, 「농어촌정비법」 제8조 및 105조에 따라 다음과 같이 고시합니다.

2021. 11. 4.

전라남도지사

1. 사 업 명: 염백1지구 다목적 농촌용수개발사업

2. 사업시행자: 한국농어촌공사 영광지사장

3. 사업목적 및 개요

가. 목 적: 수자원확보, 관개개선, 소득증대 및 생활환경개선

나. 사업개요

○ 위 치: 전라남도 영광군 백수읍 상사리, 하사리, 신성리, 지산리 일원

○ 수혜면적: 3,812.0ha (신규:167.1ha, 보강:335.9ha, 기설:3,309ha)

○ 개발면적: 503.0ha(신규 167.1ha, 보강 335.9ha)

○ 총사업비: 20,646백만원(국비 100%)

○ 사업기간: 2021. 5. ~ 2025. 12.

○ 주요사업

· 수 원 공

- 약수양수장: 350mm×30Kw×2대, 250mm×150Kw×1대, Q=0.69m³/s

- 염소양수장: 200mm×55Kw×2대, Q=0.14m³/s

- 송수관로: 8조 8.41km

- 저수조 5개소, 폰드 3개소

· 평 야 부: 용수로 1조 3.24km

4. 지형도면: 다음

5. 관계도서 비치: 관계도서는 한국농어촌공사 영광지사(☎061-350-6573)에 비치하여 이해관계인이 열람 할 수 있습니다. (☎061-350-6573)

6. 수용 또는 사용할 토지세목조서: 다음

가. 편입토지: 209필지 73,375㎡(수원공 154필지 61,679㎡, 평야부 55필지 11,696㎡)

□ 수용되거나 사용할 토지의 세목조서(수원공)

번호	토지소재지	지 번	지목	원 면적 (㎡)	편입면적 (㎡)	토지소유자		관계인		
						주소	성명	주소	성명	권리종류 및내용
154필지				531,223	61,679					
1	영광군 백수읍 하사리	3180-13	답	4,856	4,856	영광군 백수읍 하사리 3180-13	최귀연			
2	영광군 백수읍 하사리	3180-12	답	4,064	4,064	영광군 백수읍 하사리 3180-13	최귀연			
3	영광군 백수읍 하사리	2641-8	답	3,915	3,915	전라남도 영광군 백수읍 하사리 2641-8	김익환			
4	영광군 백수읍 하사리	2641-9	답	3,936	3,936	전라남도 영광군 백수읍 하사리 2641-9	강복순			
5	영광군 백수읍 하사리	2641-10	답	3,927	3,927	전라남도 영광군 백수읍 하사리 2641-10	강성균			
6	영광군 백수읍 하사리	2686-1	답	3,695	3,695	전라남도 영광군 백수읍 하사리 2686-1	배병근			
7	영광군 백수읍 하사리	2686-2	답	7,047	7,047	전라남도 영광군 백수읍 하사리 2686-2	김영문			
8	영광군 염산면 신성리	927-1	답	1,315	1,315	함평군 손불면 함평항길 152-9	지재갑			
9	영광군 염산면 신성리	952-12	도	3,543	42		국(농림수산부)			
10	영광군 염산면 신성리	952-11	구	904	123		국(농림수산부)			
11	영광군 염산면 신성리	927-2	답	1,320	1,320	경성부 남대문동 1정목 115	합자회사 삼양실업사			
12	영광군 백수읍 상사리	219-3	도	341	13	434	장동춘			
13	영광군 백수읍 상사리	243-3	도	66	66	하사리 585	강대운			
14	영광군 백수읍 상사리	219-4	도	327	36		전라남도			
15	영광군 백수읍 상사리	219-1	전	1,103	98	서울특별시 동작구 대방동 501 대림아파트 111-1904	신명진			
16	영광군 백수읍 지산리	1122-7	천	135,703	182		국(건설부)			
17	영광군 백수읍 상사리	456-2	도	2,558	217		국(농림수산부)			
18	영광군 백수읍 상사리	456-3	구	1,500	61		국(농림수산부)			
19	영광군 백수읍 상사리	215-1	전	3,164	84	영광군 백수읍 상사길4길 50-4	백순보			
20	영광군 백수읍 상사리	967-27	전	5	5	산 1-80	김채환			
21	영광군 백수읍 상사리	959-8	도	945	3		국(건설부)			
22	영광군 백수읍 지산리	1066-4	도	438	12		전라남도			

번호	토지소재지	지 번	지목	원 면적 (㎡)	편입면적 (㎡)	토지소유자		관계인		
						주소	성명	주소	성명	권리종류 및내용
23	영광군 백수읍 지산리	1043	답	41	41	전라남도 영광군 백수읍 백수로 618	임양덕			
24	영광군 백수읍 하사리	521-3	전	169	4		전라남도			
25	영광군 백수읍 하사리	482-3	전	86	2		전라남도			
26	영광군 백수읍 하사리	482-1	전	122	10	548	강대영			
27	영광군 백수읍 하사리	483-1	전	98	11	576	이영숙			
28	영광군 백수읍 하사리	484-1	대	272	39		강동원			
29	영광군 백수읍 하사리	485-1	대	1,064	117	영광군 백수읍 하사리 532	김운연			
30	영광군 백수읍 지산리	977-2	답	50	50	208	박병철			
31	영광군 백수읍 지산리	956-2	구	1,038	142		국(농림수산부)			
32	영광군 백수읍 상사리	973	구	1,179	11		국(건설부)			
33	영광군 백수읍 상사리	971	구	1,145	4		국(건설부)			
34	영광군 백수읍 상사리	325-1	전	2,553	87	744-6	박복례			
35	영광군 백수읍 상사리	1529	구	14,901.1	538		국 (농림축산식품부)			
36	영광군 백수읍 상사리	456-1	구	2,222	191		국(농림수산부)			
37	영광군 백수읍 상사리	974	도	993	6		국(건설부)			
38	영광군 백수읍 상사리	972	도	3,405	273		국(건설부)			
39	영광군 백수읍 상사리	214-1	전	1,818	9	전라남도 영광군 백수읍 상사리 546	신기상			
40	영광군 백수읍 상사리	967-22	전	403	9		전라남도			
41	영광군 백수읍 하사리	1147	도	898	5		국(건설부)			
42	영광군 백수읍 하사리	1145	구	405	4		국(건설부)			
43	영광군 백수읍 상사리	219-2	도	149	19		국(건설교통부)			
44	영광군 백수읍 하사리	1142	구	890	7		국(건설부)			
45	영광군 백수읍 하사리	462-2	도	288	3		전라남도			
46	영광군 백수읍 하사리	331-3	전	17	17	군남면 동간리 167	김종후			
47	영광군 백수읍 하사리	481-1	전	402	43	548	강대영			
48	영광군 백수읍 하사리	1128-19	전	971	92	전라남도 영광군 백수읍 염백로 302	강대현			
49	영광군 백수읍 하사리	1151	도	869	5		국(건설부)			
50	영광군 백수읍 상사리	425-7	도	1,284	7		국(농림수산부)			
51	영광군 백수읍 상사리	211-1	전	971	128	530	장복성			

번호	토지소재지	지 번	지목	원 면적 (㎡)	편입면적 (㎡)	토지소유자		관계인		
						주소	성명	주소	성명	권리종류 및내용
52	영광군 백수읍 하사리	517-5	전	138	2		전라남도			
53	영광군 백수읍 하사리	517-1	전	1,402	147	전라남도 영광군 영광읍 하사길3길 129-5	농업회사법인 동주팜주식회사			
54	영광군 백수읍 하사리	1149	구	827	4		국(농림수산부)			
55	영광군 백수읍 지산리	1045-1	천	506	15		국(농림수산부)			
56	영광군 백수읍 지산리	1066-1	전	319	41	전라남도 영광군 백수읍 백수로4길 1	이철행			
57	영광군 백수읍 지산리	1034-2	답	36	36	101	이미재			
58	영광군 백수읍 하사리	519-3	전	49	10		국(재정경제원)			
59	영광군 백수읍 하사리	519-1	전	387	15	485	강성열			
60	영광군 백수읍 하사리	518-3	전	559	3		전라남도			
61	영광군 백수읍 하사리	1121-23	전	30	30		전라남도			
62	영광군 백수읍 하사리	1144	도	881	290		국(건설부)			
63	영광군 백수읍 지산리	1272	구	2,421	211		국 (농림축산식품부)			
64	영광군 백수읍 하사리	1120-1	전	141	12	468	이종선			
65	영광군 백수읍 하사리	1120-2	전	3,355	10	468	이종선			
66	영광군 백수읍 지산리	1079	구	352	7		국 (농림수산부)			
67	영광군 백수읍 지산리	1154	구	499	4		국 (농림축산식품부)			
68	영광군 백수읍 하사리	1120-20	전	619	104		전라남도			
69	영광군 백수읍 지산리	1044-4	도	11	11		전라남도			
70	영광군 백수읍 지산리	1044-1	도	123	123	336	김재우			
71	영광군 백수읍 하사리	462-1	전	360	55		전라남도			
72	영광군 백수읍 지산리	1066-25	도	19	19		전라남도			
73	영광군 백수읍 하사리	520-3	전	117	38		국(재정경제부)			
74	영광군 백수읍 하사리	464-5	전	250	10	전라남도 영광군 백수읍 하사길5길 90	정순이			
75	영광군 백수읍 하사리	520-1	전	538	10	635	김봉현			
76	영광군 백수읍 상사리	221-1	전	93	93	501	신광근			
77	영광군 백수읍 상사리	201-1	전	4,429	141	하사리 산 9	김영진			
78	영광군 백수읍 상사리	425-1	구	1,280	400		국(농림수산부)			
79	영광군 백수읍 상사리	195-1	전	3,470	51	476	원두일			

번호	토지소재지	지 번	지목	원 면적 (㎡)	편입면적 (㎡)	토지소유자		관계인		
						주소	성명	주소	성명	권리종류 및내용
80	영광군 백수읍 지산리	1066-24	도	65	26		전라남도			
81	영광군 백수읍 지산리	957-4	답	814	814	전라남도 영광군 백수읍 지산리 526	최순애			
82	영광군 백수읍 지산리	957-10	도	115	2		전라남도			
83	영광군 백수읍 지산리	957-5	답	23	23	1000	한삼석			
84	영광군 백수읍 지산리	957-13	도	279	14		전라남도			
85	영광군 백수읍 하사리	518-1	전	3,097	185	경기도 포천군 이동면 장암리 336	김우연			
86	영광군 백수읍 지산리	1044	전	99	2	전라남도 영광군 백수읍 백수로4길 1	이철행			
87	영광군 백수읍 하사리	1121-22	전	525	6		전라남도			
88	영광군 백수읍 하사리	1121-1	전	137	56	광주광역시 서구 치평로 77114동 1003호 (치평동중흥파크맨션)	강대웅			
89	영광군 백수읍 하사리	1100-1	도	12,201	228		국(건설부)			
90	영광군 백수읍 하사리	1127-1	전	772	232	광주시 서구 화정동 857 영주아파트 108-104	지정옥			
91	영광군 백수읍 하사리	1126-1	전	1,450	105	전라남도 목포시 석현동 532-2 현대아파트 102-503	강상권			
92	영광군 백수읍 하사리	1124-1	전	1,311	261	전라남도 영광군 백수읍 하사길3길 81	강병연			
93	영광군 백수읍 하사리	1128-1	전	808	92	전라남도 영광군 백수읍 염백로 302	강대헌			
94	영광군 백수읍 하사리	521-1	전	565	49	영광군 염산면 아월리 34	김운연			
95	영광군 백수읍 하사리	1150	도	480	3		국(건설부)			
96	영광군 백수읍 지산리	1066-3	전	251	20	전라남도 영광군 백수읍 백수로4길 1	이철행			
97	영광군 백수읍 하사리	1121-2	전	2,729	27	서울특별시 구로구 개봉동 478 개봉한진아파트 104-1305	박지연			
98	영광군 백수읍 하사리	464-4	전	95	23		전라남도			
99	영광군 백수읍 하사리	464-7	전	5,414	115	567	장덕량			
100	영광군 백수읍 하사리	478-3	전	866	25		전라남도			
101	영광군 백수읍 하사리	480-2	대	366	24	548-1	강재근			
102	영광군 백수읍 하사리	480	대	270	25	548-1	강재근			
103	영광군 백수읍 하사리	10	임	3,458	19	광주시 남구 주월동 974-261	박의구			
104	영광군 백수읍 상사리	220-1	답	999	16	영광군 백수읍 상사리 501	신광근			

번호	토지소재지	지 번	지목	원 면적 (㎡)	편입면적 (㎡)	토지소유자		관계인		
						주소	성명	주소	성명	권리종류 및내용
105	영광군 백수읍 상사리	220-5	답	63	63	영광군 백수읍 상사리 501	신광근			
106	영광군 백수읍 상사리	222-3	창	1,232	13	영광군 백수읍 상사리 501	신광근			
107	영광군 백수읍 상사리	967-1	전	3,877	172	산 1-80	김채환			
108	영광군 백수읍 상사리	423-5	도	1,329	251		국(농림수산부)			
109	영광군 백수읍 상사리	967-5	전	2,690	44	광주광역시 북구 동림동 1317 우미리아파트 510-1701	박혜경			
110	영광군 백수읍 상사리	977	구	1,432	4		국(건설부)			
111	영광군 백수읍 하사리	1166	도	2,173	232		국(건설부)			
112	영광군 백수읍 하사리	1133-9	전	1,813	1,813	광주시 서구 월산동 1027-20	장행수			
113	영광군 백수읍 하사리	1133-10	전	1,312	1,312	광주 서구 풍암동 1132 풍암우미리아파트 106-802	장행수			
114	영광군 백수읍 하사리	1146	도	1,519	7		국(건설부)			
115	영광군 백수읍 하사리	643-1	전	9,744	129	전라남도 영광군 영광읍 하사길3길 129-5	농업회사법인 동주팜주식회사			
116	영광군 백수읍 하사리	676-1	도	326	93		국(농림수산부)			
117	영광군 백수읍 하사리	938-3	임	42,616	11	939	진주강씨송사공파 삼지용지종중			
118	영광군 백수읍 하사리	938-6	임	733	9		영광군			
119	영광군 백수읍 상사리	959-18	도	32	2		국(건설부)			
120	영광군 백수읍 지산리	860-75	천	57,422	46		국			
121	영광군 백수읍 지산리	1570	제	3,715.9	10	경기도 의왕시 포일동 487	한국농어촌공사			
122	영광군 백수읍 지산리	1569	잡	195.8	19	경기도 의왕시 포일동 487	한국농어촌공사			
123	영광군 백수읍 하사리	1905	제	295	2		국(농림수산부)			
124	영광군 백수읍 상사리	1473	도	6,445.6	1,215		국 (농림축산식품부)			
125	영광군 백수읍 상사리	1474	구	14,133.1	4		국 (농림축산식품부)			
126	영광군 백수읍 상사리	1796	구	1,895.7	36		국 (농림축산식품부)			
127	영광군 백수읍 상사리	1791	구	304.5	10		국 (농림축산식품부)			
128	영광군 백수읍 하사리	2497	도	10,573.9	1,709		국 (농림축산식품부)			
129	영광군 백수읍 하사리	1874-2	제	29,592	1,356		국(농림수산부)			
130	영광군 백수읍 상사리	1789	제	446.8	7		국 (농림축산식품부)			

번호	토지소재지	지 번	지목	원 면적 (㎡)	편입면적 (㎡)	토지소유자		관계인		
						주소	성명	주소	성명	권리종류 및내용
131	영광군 백수읍 상사리	1260-1	제	205	2		국(농림수산부)			
132	영광군 백수읍 상사리	1440	제	197	9		국(농림수산부)			
133	영광군 백수읍 상사리	1102	제	55	2		국(농림수산부)			
134	영광군 백수읍 하사리	3235	구	6,555.9	6	경기도 의왕시 포일동 487	한국농어촌공사			
135	영광군 백수읍 상사리	1808	구	1,596.4	2		국 (농림축산식품부)			
136	영광군 백수읍 하사리	3138	구	3,033.5	61		국 (농림축산식품부)			
137	영광군 백수읍 하사리	3131	구	1,787.2	12		국 (농림축산식품부)			
138	영광군 백수읍 상사리	미등록		-	274					
139	영광군 백수읍 상사리	466	전	1,845	80	전라남도 영광군 백수읍 상사길 89	김정민			
140	영광군 백수읍 상사리	467	전	991	10	446	정옥임			
141	영광군 백수읍 상사리	468-2	전	585	15	446	정옥임			
142	영광군 백수읍 상사리	469	전	1,566	20	전라남도 영광군 백수읍 상사길4길 55	원두원			
143	영광군 백수읍 상사리	581-1	답	44	44	백수읍 상사리676	장용덕			
144	영광군 백수읍 상사리	591-1	답	3,030	1,683	경기도 고양시 일산동구 햇살로95번길 2(정발산동)	정혜승			
145	영광군 백수읍 상사리	591-2	답	1,566	870	경기도 고양시 일산동구 햇살로95번길 2(정발산동)	정혜승			
146	영광군 백수읍 상사리	214-8	전	2,954	2,954	전라남도 영광군 백수읍 상사길 6	장종대			
147	영광군 백수읍 상사리	968-1	전	3,200	3,200	전라남도 영광군 백수읍 상사길 14	최범석			
148	영광군 백수읍 하사리	1875-2	도	12,361	2		국 (농림축산식품부)			
149	영광군 백수읍 하사리	646-3	도	46	5	577	강대득			
150	영광군 백수읍 하사리	646-2	도	63	2	577	강대득			
151	영광군 백수읍 하사리	622-2	도	46	15		국(건설교통부)			
152	영광군 백수읍 하사리	597-1	전	2,481	2,481		국(기획재정부)			
153	영광군 백수읍 하사리	676-3	도	1,363	16		국(농림수산부)			
154	영광군 백수읍 상사리	959-16	도	5,966	170		국(건설부)			

□ 수용되거나 사용할 토지의 세목조서(평야부)

번호	토지소재지	지 번	지목	원 면적 (㎡)	편입면적 (㎡)	토지소유자		관계인		
						주소	성명	주소	성명	권리종류 및내용
55필지				60,973	11,696					
1	영광군 백수읍 장산리	3-1	구	3,968	92	전라남도 나주시 그린로 20(빛가람동)	한국농어촌공사			
2	영광군 백수읍 장산리	9-3	구	1,438	162	전라남도 나주시 그린로 20(빛가람동)	한국농어촌공사			
3	영광군 백수읍 장산리	9-5	구	1,558	242	의왕시 포일동 487	한국농어촌공사			
4	영광군 백수읍 장산리	10-1	구	1,154	156	의왕시 포일동 487	한국농어촌공사			
5	영광군 백수읍 장산리	14-1	구	1,866	246	의왕시 포일동 487	한국농어촌공사			
6	영광군 백수읍 장산리	15-2	임	1,043	1,043	경기도 의왕시 안양판교로 98(포일동)	한국농어촌공사			
7	영광군 백수읍 장산리	17-1	구	746	143	의왕시 포일동 487	한국농어촌공사			
8	영광군 백수읍 장산리	21-11	임	1,686	1,686	경기도 고양시 덕양구 화신로 1052310동 1102호 (행신동 햇빛마을)	나봉완			
9	영광군 백수읍 장산리	21-9	임	652	652	경기도 고양시 덕양구 화신로 1052310동 1102호 (행신동 햇빛마을)	나봉완			
10	영광군 백수읍 장산리	91-7	구	2,913	381	의왕시 포일동 487	한국농어촌공사			
11	영광군 백수읍 장산리	111-2	임	1,352	206	서울특별시 은평구 수색동 353-12 장미연립 -202	유승영			
12	영광군 백수읍 장산리	112-7	구	572	151	의왕시 포일동 487	한국농어촌공사			
13	영광군 백수읍 장산리	307-12	구	966	148	의왕시 포일동 487	한국농어촌공사			
14	영광군 백수읍 장산리	401-21	구	1,520	283	의왕시 포일동 487	한국농어촌공사			
15	영광군 백수읍 장산리	412-3	구	70	8	의왕시 포일동 487	한국농어촌공사			
16	영광군 백수읍 장산리	701-1	구	482	105	의왕시 포일동 487	한국농어촌공사			
17	영광군 백수읍 장산리	702-6	전	221	221		국(재정경제원)			
18	영광군 백수읍 장산리	704-3	구	965	269	의왕시 포일동 487	한국농어촌공사			
19	영광군 백수읍 장산리	723-1	구	486	80	의왕시 포일동 487	한국농어촌공사			
20	영광군 백수읍 장산리	756-6	전	688	688		백수읍			
21	영광군 백수읍 장산리	764	구	3,846	1,121	의왕시 포일동 487	한국농어촌공사			
22	영광군 백수읍 장산리	783-17	전	112	112	318	김종구			
23	영광군 백수읍 장산리	787-3	구	2,065	312	의왕시 포일동 487	한국농어촌공사			
24	영광군 백수읍 장산리	801-1	구	1,061	220	의왕시 포일동 487	한국농어촌공사			
25	영광군 백수읍 장산리	811-24	구	142	52	의왕시 포일동 487	한국농어촌공사			

번호	토지소재지	지 번	지목	원 면적 (㎡)	편입면적 (㎡)	토지소유자		관계인		
						주소	성명	주소	성명	권리종류 및내용
26	영광군 백수읍 장산리	811-25	구	89	16	의왕시 포일동 487	한국농어촌공사			
27	영광군 백수읍 장산리	811-26	구	91	51	경기도 의왕시 안양판교로 98(포일동)	한국농어촌공사			
28	영광군 백수읍 장산리	812-1	구	757	123	의왕시 포일동 487	한국농어촌공사			
29	영광군 백수읍 장산리	820-1	구	2,353	417	의왕시 포일동 487	한국농어촌공사			
30	영광군 백수읍 장산리	823-3	답	339	69		국(재정경제원)			
31	영광군 백수읍 장산리	832-3	구	405	72	의왕시 포일동 487	한국농어촌공사			
32	영광군 백수읍 장산리	833-3	구	725	89	의왕시 포일동 487	한국농어촌공사			
33	영광군 백수읍 장산리	836-1	구	43	12	의왕시 포일동 487	한국농어촌공사			
34	영광군 백수읍 장산리	838-4	구	5	5	의왕시 포일동 487	한국농어촌공사			
35	영광군 백수읍 장산리	838-5	구	431	73	의왕시 포일동 487	한국농어촌공사			
36	영광군 백수읍 장산리	839-7	구	240	72	의왕시 포일동 487	한국농어촌공사			
37	영광군 백수읍 장산리	839-8	구	203	60	의왕시 포일동 487	한국농어촌공사			
38	영광군 백수읍 장산리	840-13	구	1,380	261	전라남도 나주시 그린로 20 (빛가람동)	한국농어촌공사			
39	영광군 백수읍 장산리	846-10	전	11,269	329	광주광역시 남구 노대실로 49602동 1301호 (노대동 송화마을휴먼시아)	임채현			
40	영광군 백수읍 장산리	846-16	구	238	43	의왕시 포일동 487	한국농어촌공사			
41	영광군 백수읍 장산리	846-17	구	661	125	의왕시 포일동 487	한국농어촌공사			
42	영광군 백수읍 장산리	846-18	구	760	116	의왕시 포일동 487	한국농어촌공사			
43	영광군 백수읍 장산리	846-20	구	224	39	의왕시 포일동 487	한국농어촌공사			
44	영광군 백수읍 장산리	846-6	구	150	6		국(농림축산식품부)			
45	영광군 백수읍 장산리	846-7	구	246	8		국(농림축산식품부)			
46	영광군 백수읍 장산리	848-11	전	263	263	서울특별시 노원구 공릉로34길 194층(공릉동)	곽채석			
47	영광군 백수읍 장산리	848-13	구	302	51	의왕시 포일동 487	한국농어촌공사			
48	영광군 백수읍 장산리	857-14	구	252	43	의왕시 포일동 487	한국농어촌공사			
49	영광군 백수읍 장산리	857-17	구	78	10	의왕시 포일동 487	한국농어촌공사			
50	영광군 백수읍 장산리	857-18	구	1,511	218	의왕시 포일동 487	한국농어촌공사			
51	영광군 백수읍 장산리	863-13	천	1,781	9		국			
52	영광군 백수읍 장산리	869-5	천	880	24		국			

번호	토지소재지	지 번	지목	원 면적 (㎡)	편입면적 (㎡)	토지소유자		관계인		
						주소	성명	주소	성명	권리종류 및내용
53	영광군 백수읍 장산리	869-8	천	1,837	22		국			
54	영광군 백수읍 장산리	875	구	1,888	18	의왕시 포일동 487	한국농어촌공사			
55	영광군 백수읍 장산리	0-4		미등록	273					

염백1지구 다목적농촌용수개발사업 지형도면 고시
 [농업생산기반 정비사업지역]

[전라남도 영광군]

도엽번호 1



범례		INDEX	
	INDEX	지정권자	농림축산식품부장관
	읍면동 경계	고시일자	2021년 월 일
	리 경계	고시번호	제 2021 - 호
	필지	작성자	한국국토정보공사 광주전남지역본부 공간정보사업팀
	농업생산기반 정비사업지역	작성년월	2021년 9월
		저작권 소유 및 발행자	

축척 : 1 / 1,500

염백1지구 다목적농촌용수개발사업 지형도면 고시
[농업생산기반 정비사업지역]

[전라남도 영광군]

도면번호 2




범례		INDEX	
	INDEX	지정권자	농림축산식품부장관
	읍면동 경계	고시일자	2021년 9월 1일
	리 경계	고시번호	제 2021 - 9호
	필지	작성자	한국국토정보공사 광주전남지회본부 공간정보사업과
	농업생산기반 정비사업지역	작성년월	2021년 9월
		저작권 소유 및 발행자	

축척 : 1 / 1,500

염백1지구 다목적농촌용수개발사업 지형도면 고시
[농업생산기반 정비사업지역]

[전라남도 영광군]

도엽번호 3

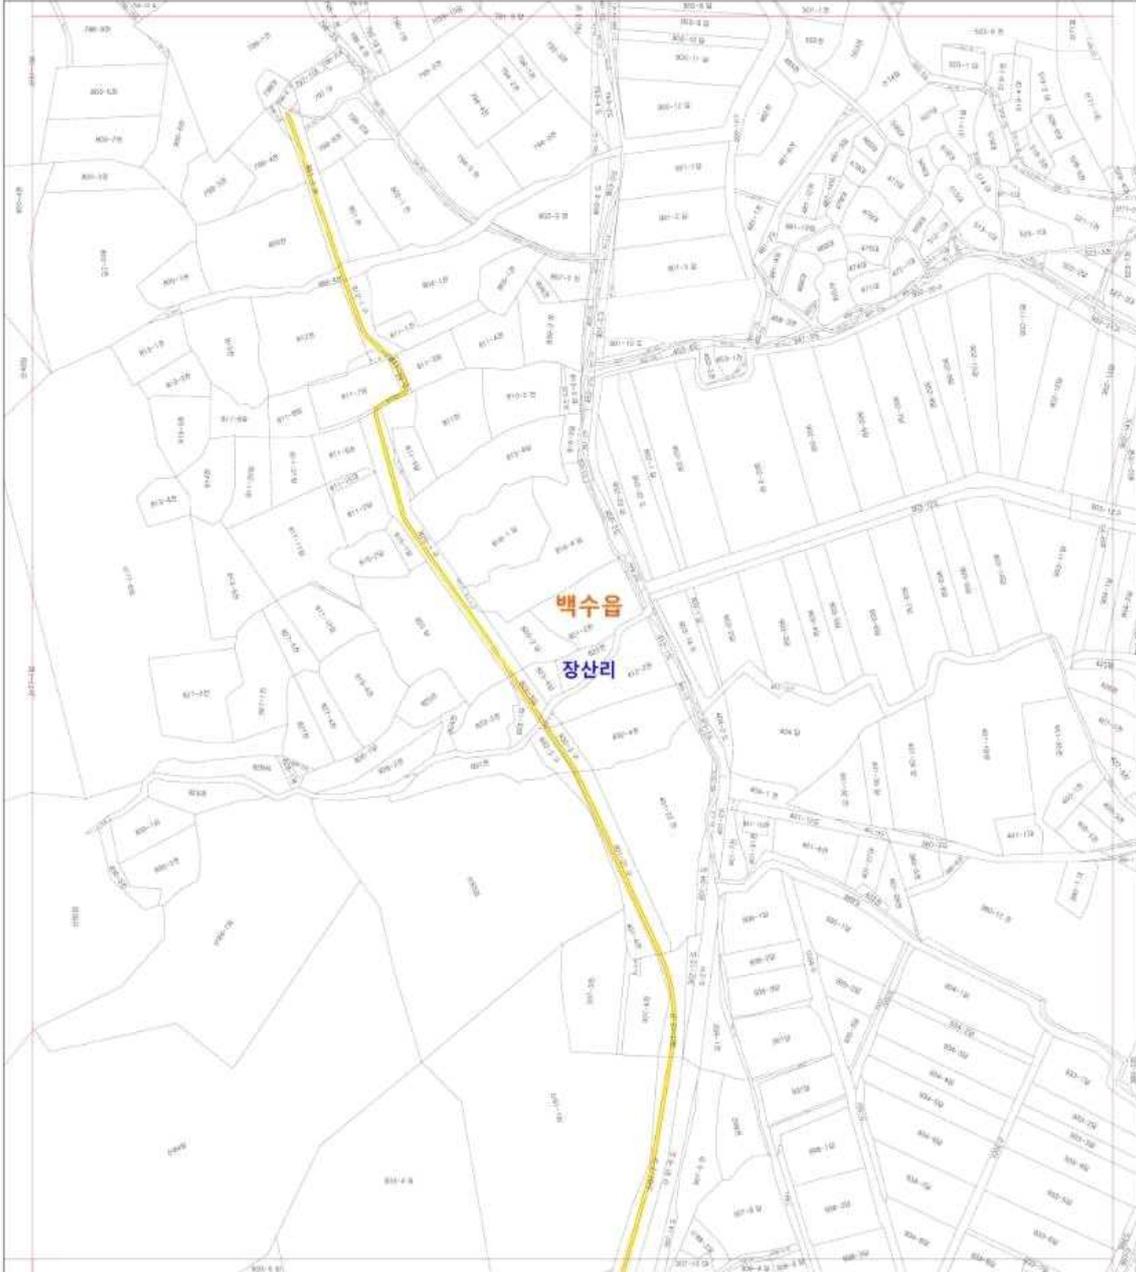


범례		INDEX	
	INDEX	지정권자	농림축산식품부장관
	읍면동 경계	고시일자	2021년 월 일
	리 경계	고시번호	제 2021 - 호
	필지	작성자	한국국토정보공사 광주영남지회본부 공간정보사업제
	농업생산기반 정비사업지역	작성년월	2021년 9월
		지적권 소유 및 발행자	

축척 : 1 / 1,500

염백1지구 다목적농촌용수개발사업 지형도면 고시
 [농업생산기반 정비사업지역]

[전라남도 영광군]

도엽번호 4

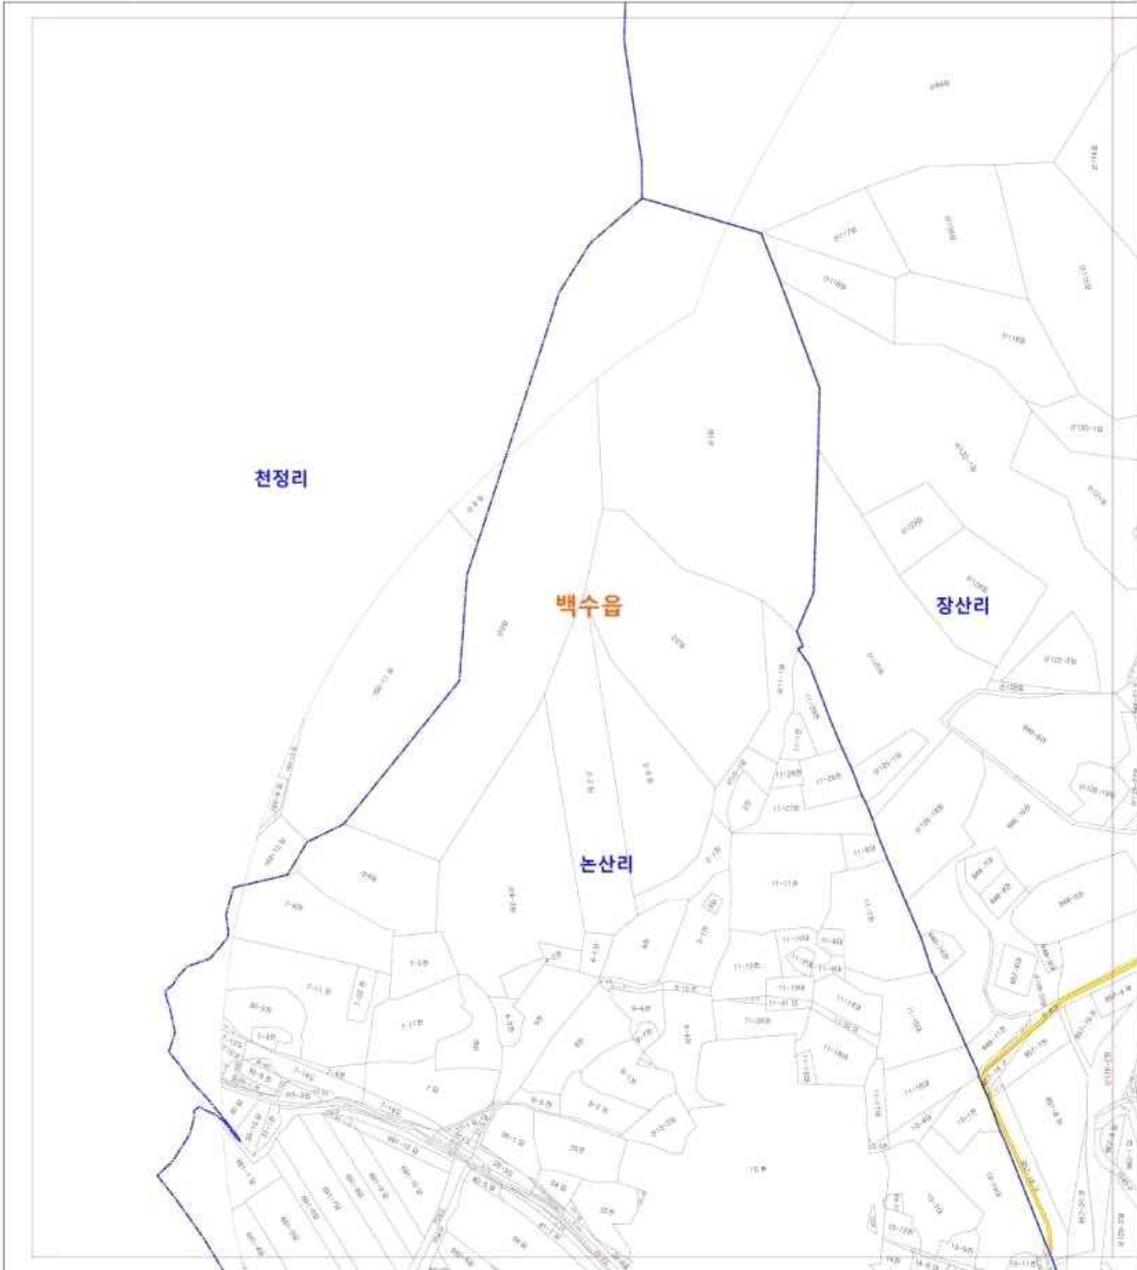

범 례		INDEX	
□	INDEX	지정권자	농림축산식품부장관
□	읍면동경계	고시일자	2021년 9월 1일
□	리 경계	고시번호	제 2021 - 호
□	필지	작성 자	한국국토정보공사 광주영남지역본부 공간정보사업제
■	농업생산기반 정비사업지역	작성년월	2021년 9월
		지작권 소유 및 발행자	




축 척 : 1 / 1,500



염백1지구 다목적농촌용수개발사업 지형도면 고시
 [농업생산기반 정비사업지역]

[전라남도 영광군]

도엽번호 5

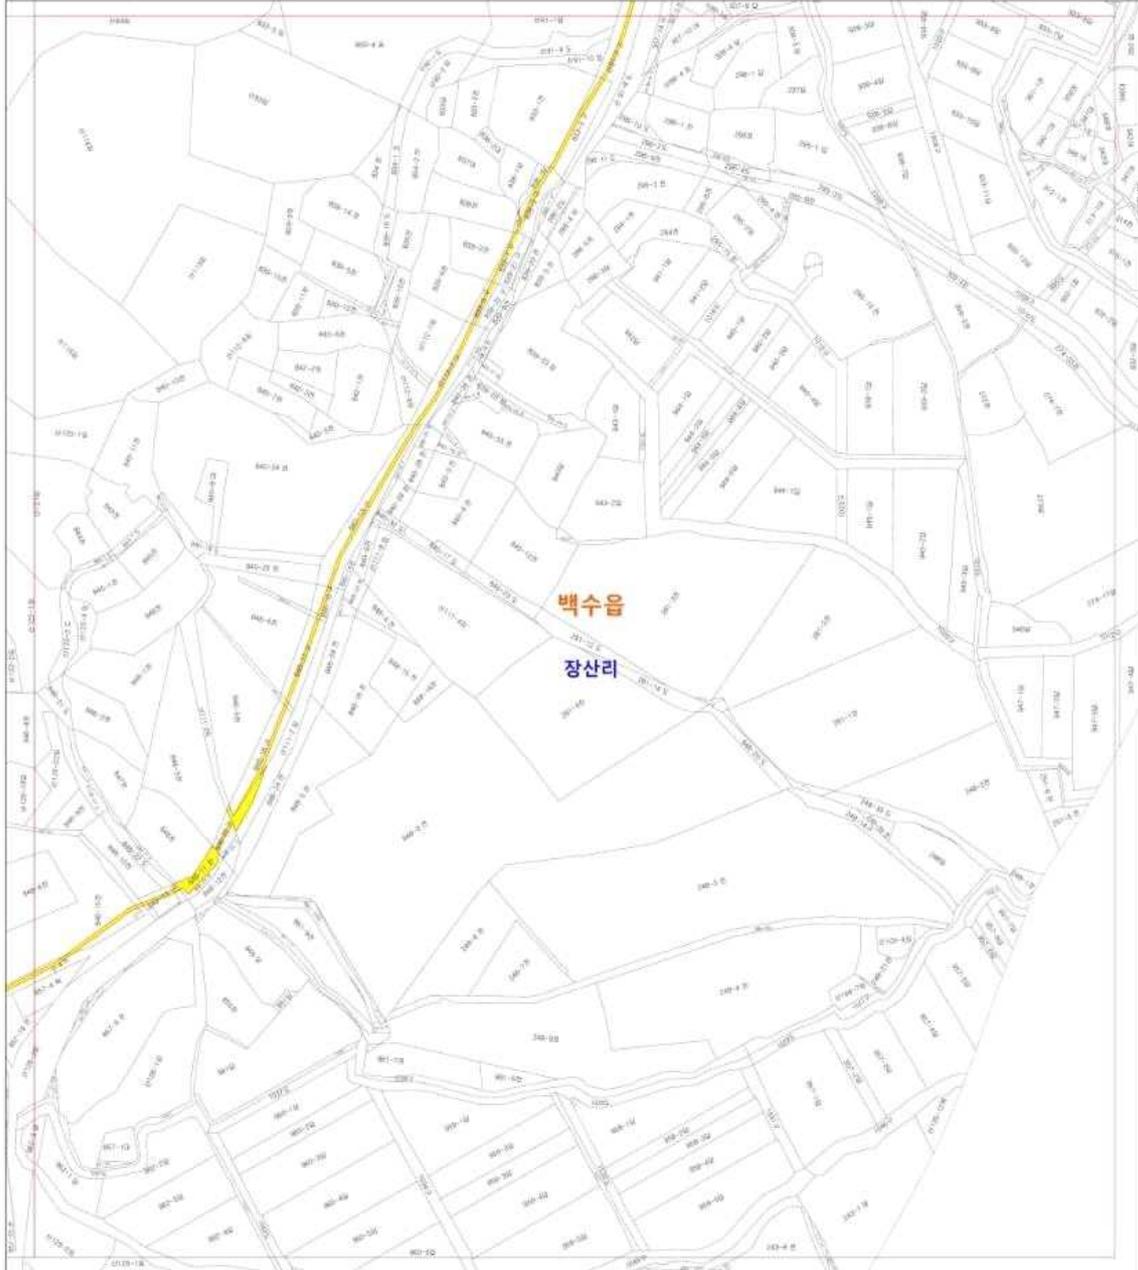


범례		INDEX	
	INDEX	지정권자	농림축산식품부장관
	읍면동 경계	고시일자	2021년 9월 1일
	리 경계	고시번호	제 2021 - 호
	필지	작성자	한국국토정보공사 광주전남지역본부 공간정보사업과
	농업생산기반 정비사업지역	작성년월	2021년 9월
		저작권 소유 및 발행자	

축척 : 1 / 1,500

염백1지구 다목적농촌용수개발사업 지형도면 고시
[농업생산기반 정비사업지역]

[전라남도 영광군]


도엽번호 6

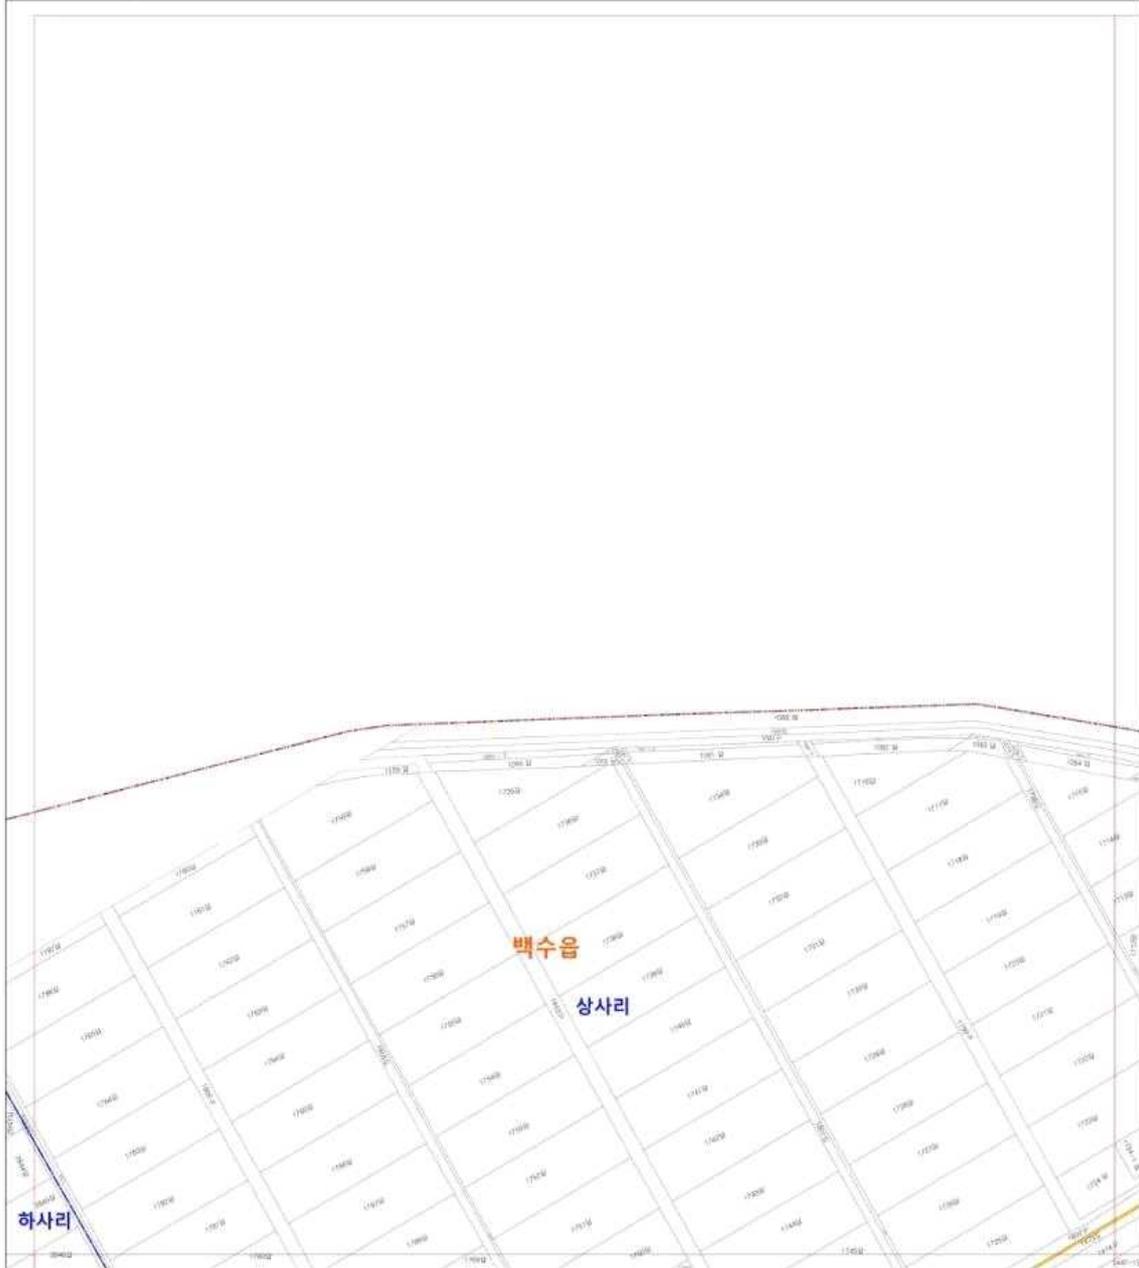

범 례				INDEX		
□	INDEX	지정권자	농림축산식품부장관			
□	읍면동 경계	고시일자	2021년 9월 1일	6	7	
□	리 경계	고시번호	제 2021 - 호	9	10	
□	필지	작성 자	한국국토정보공사 광주영남지역본부 공간정보사업제			
■	농업생산기반 정비사업지역	작성년월	2021년 9월			
		지작권 소유 및 발행자				




축 척 : 1 / 1,500

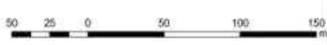

염백1지구 다목적농촌용수개발사업 지형도면 고시
[농업생산기반 정비사업지역]

[전라남도 영광군]

도엽번호 7

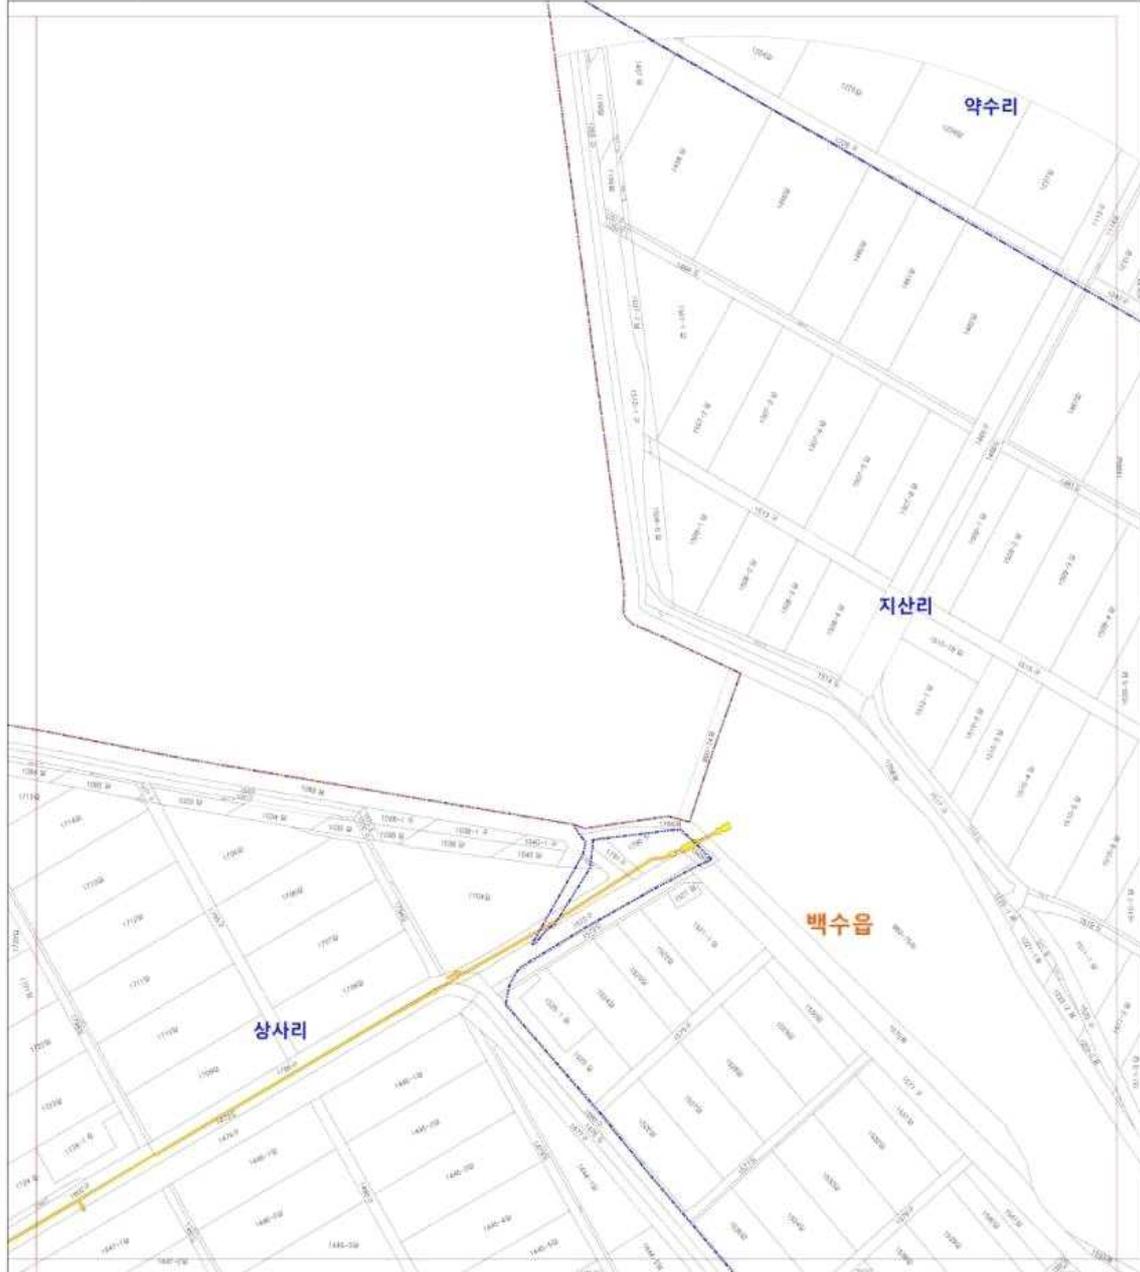


범례		INDEX	
	INDEX	지정권자	농림축산식품부장관
	읍면동 경계	고시일자	2021년 월 일
	리 경계	고시번호	제 2021 - 호
	필지	작성자	한국국토정보공사 광주전남지회본부 공간정보사업팀
	농업생산기반 정비사업지역	작성년월	2021년 9월
		지적권 소유 및 발행자	

축척 : 1 / 1,500

염백1지구 다목적농촌용수개발사업 지형도면 고시
 [농업생산기반 정비사업지역]

[전라남도 영광군]

도엽번호 8

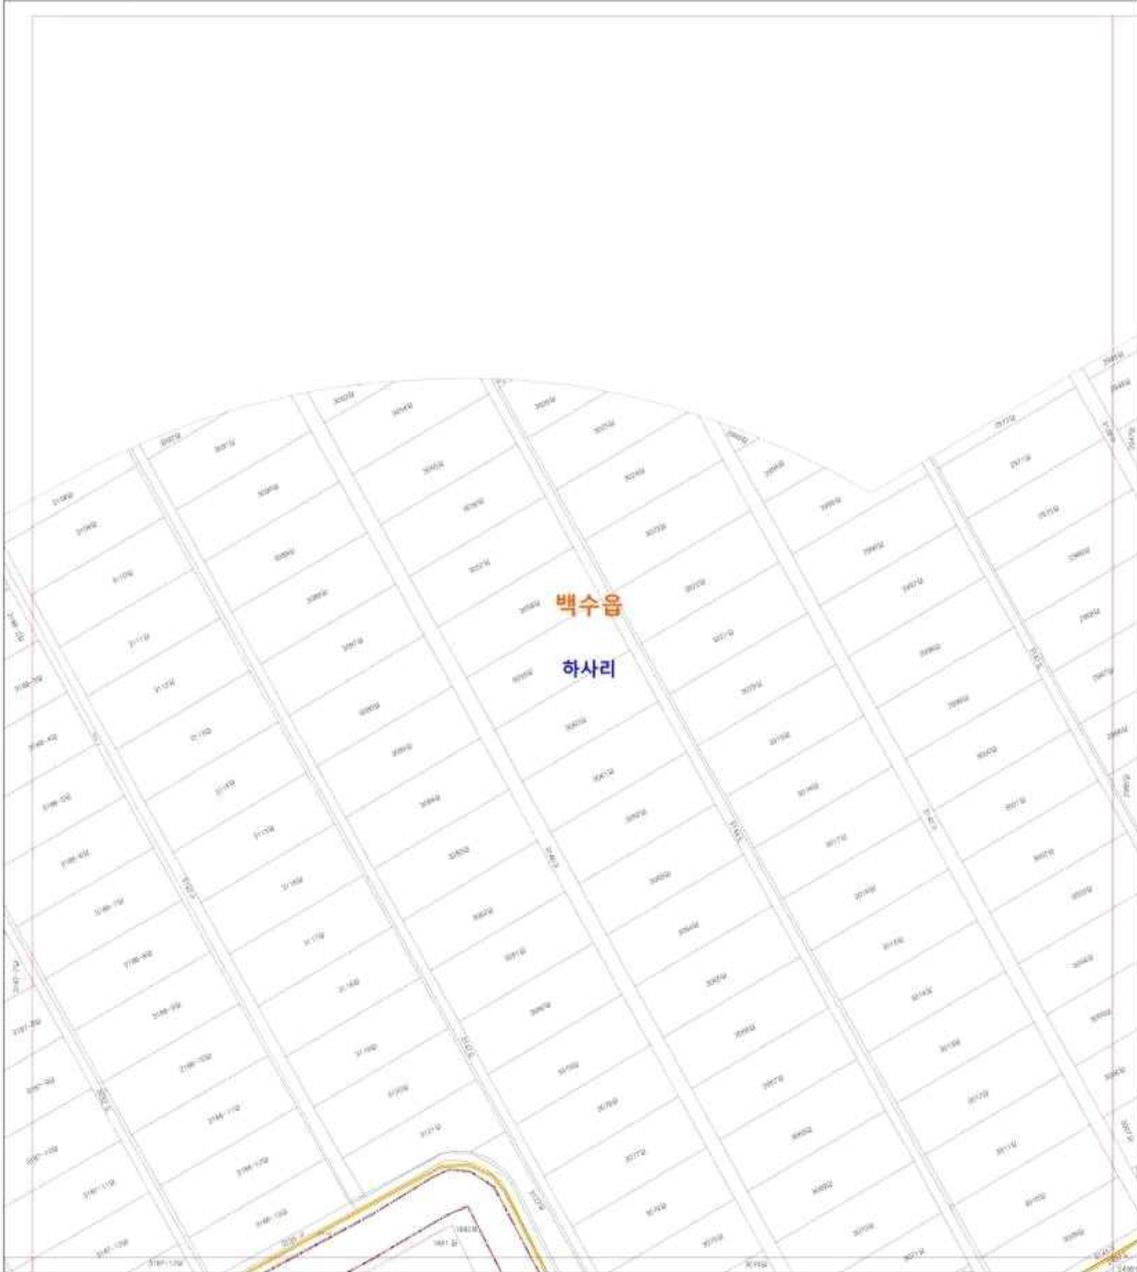

범례		INDEX	
	INDEX	지정권자	농림축산식품부장관
	읍면동 경계	고시일자	2021년 9월 1일
	리 경계	고시번호	제 2021 - 호
	필지	작성자	한국국토정보공사 광주전남지회본부 공간정보사업과
	농업생산기반 정비사업지역	작성년월	2021년 9월
		저작권 소유 및 발행자	


	8	9	
13	14		

축척 : 1 / 1,500

염백1지구 다목적농촌용수개발사업 지형도면 고시
[농업생산기반 정비사업지역]

[전라남도 영광군]

도엽번호 9

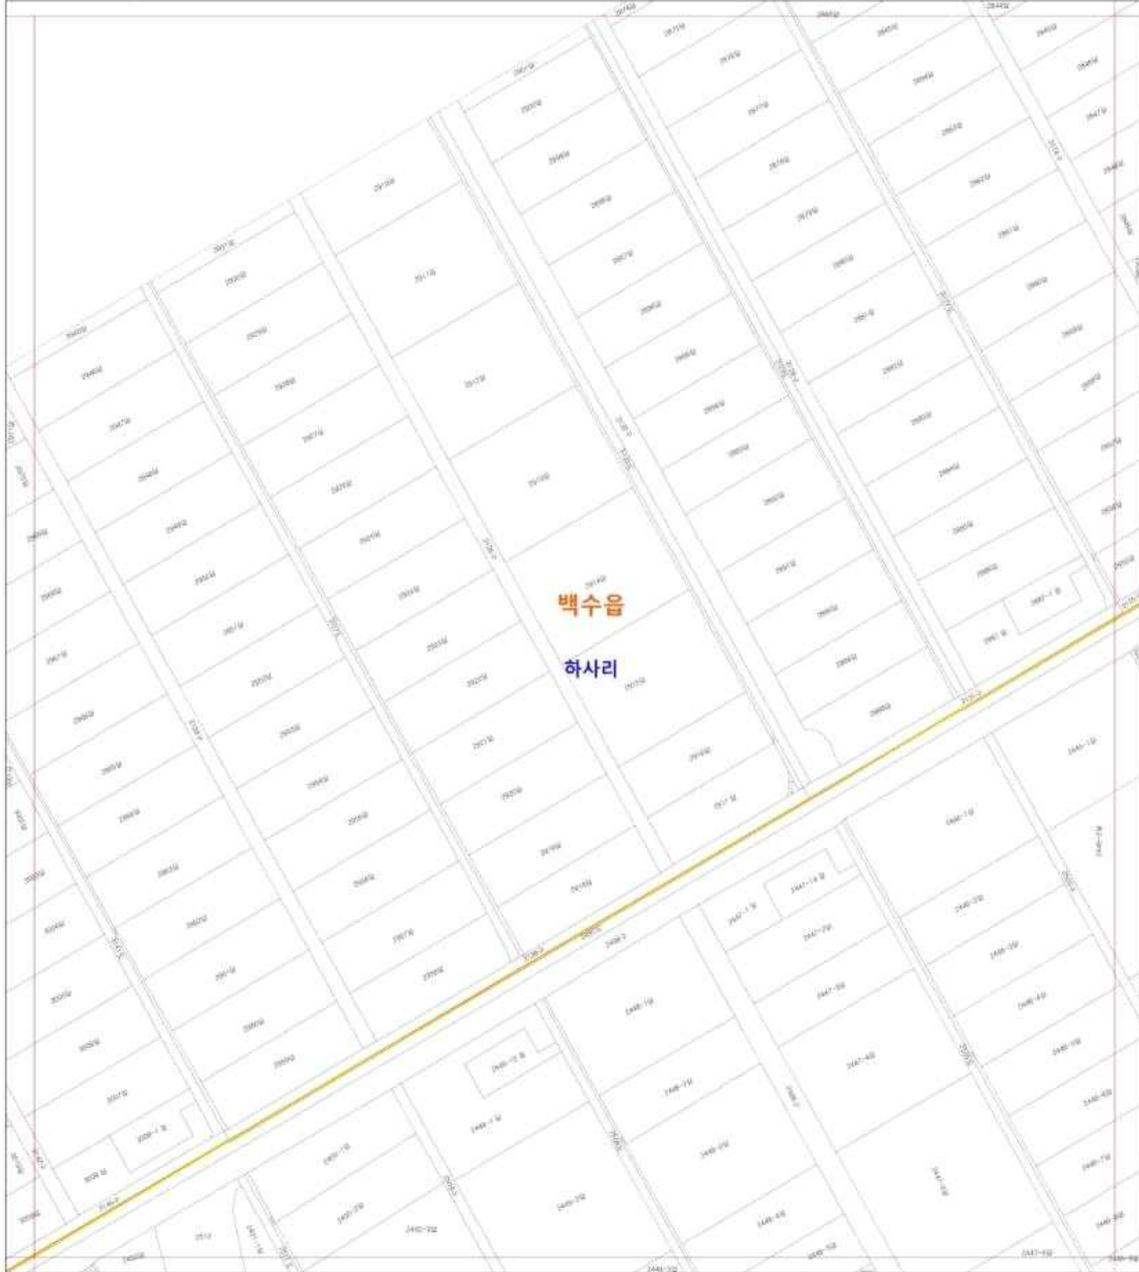

범례		INDEX	
	INDEX	지정권자	농림축산식품부장관
	읍면동 경계	고시일자	2021년 9월 1일
	리 경계	고시번호	제 2021 - 호
	필지	작성자	한국국토정보공사 광주전남지역본부 공간정보사업과
	농업생산기반 정비사업지역	작성년월	2021년 9월
		저작권 소유 및 발행자	

		6
8	9	10
14		15

축척 : 1 / 1,500

염백1지구 다목적농촌용수개발사업 지형도면 고시
 [농업생산기반 정비사업지역]

[전라남도 영광군]

도엽번호 10



범례		INDEX	
	INDEX	지정권자	농림축산식품부장관
	읍면동 경계	고시일자	2021년 월 일
	리 경계	고시번호	제 2021 - 호
	필지	작성자	한국국토정보공사 광주전남지회분부 공간정보사업제
	농업생산기반 정비사업지역	작성년월	2021년 9월
		지작권 소유 및 발행자	

	6	7
9	10	
	15	16

축척 : 1 / 1,500

염백1지구 다목적농촌용수개발사업 지형도면 고시
[농업생산기반 정비사업지역]

[전라남도 영광군]

도엽번호 11




범례				INDEX		 축척 : 1 / 1,500
□	INDEX	지정권자	농림축산식품부장관	7		
□	읍면동 경계	고시일자	2021년 9월 1일			
□	리 경계	고시번호	제 2021 - 호		12	
□	필지	작성자	한국국토정보공사 광주전남지회본부 공간정보사업과	11		
■	농업생산기반 정비사업지역	작성년월	2021년 9월	16	17	
		저작권 소유 및 발행자				


염백1지구 다목적농촌용수개발사업 지형도면 고시
 [농업생산기반 정비사업지역]

[전라남도 영광군]

도엽번호 12

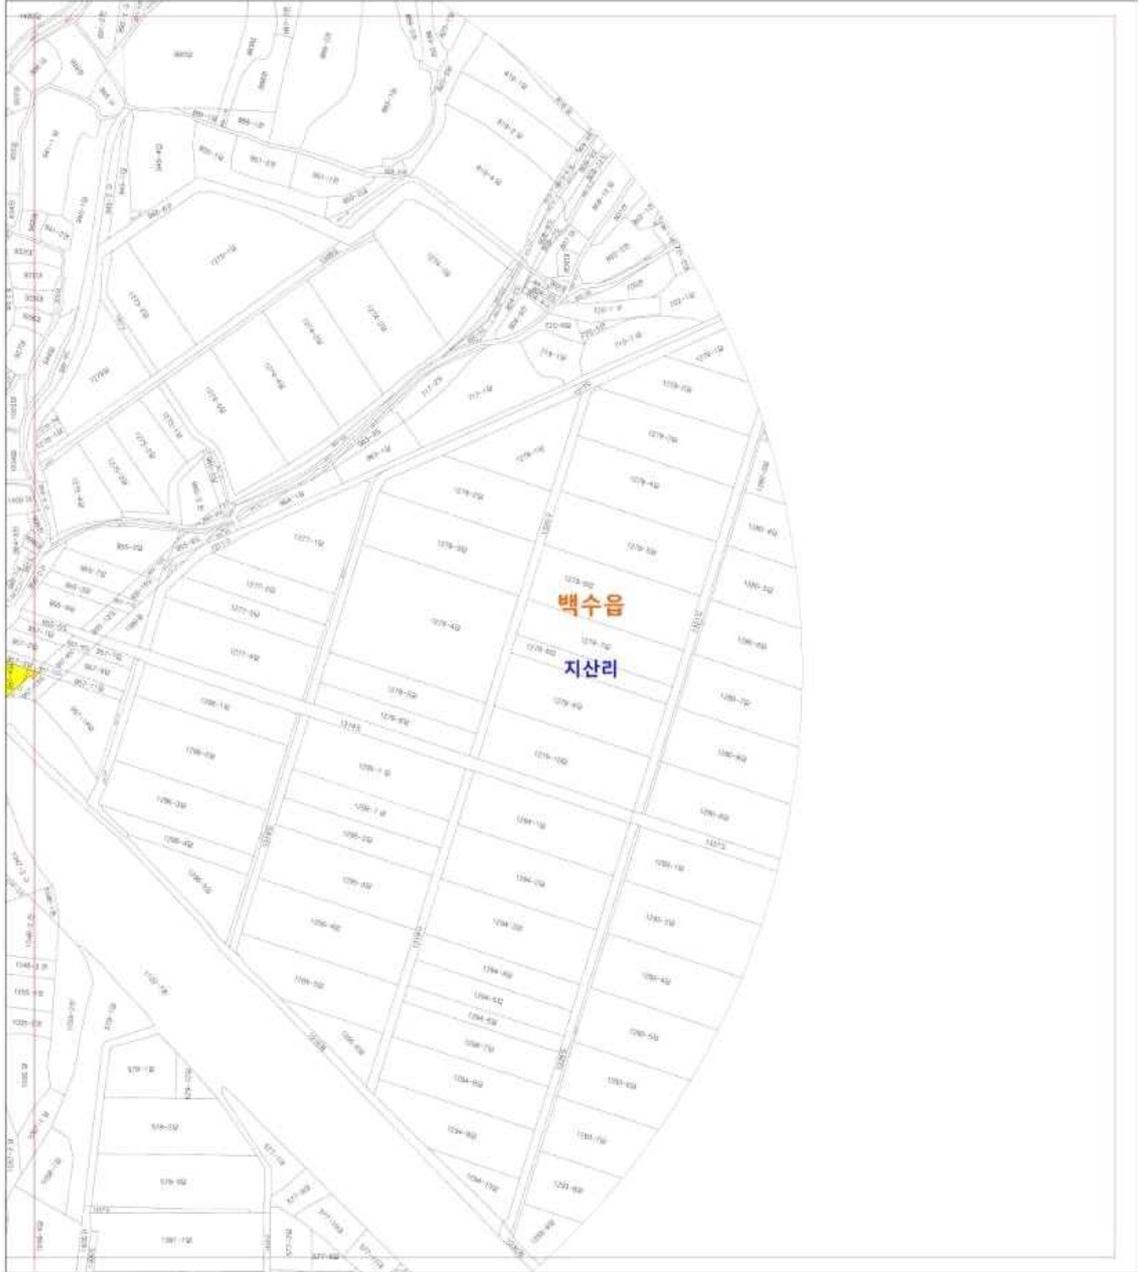

범례		INDEX	
□	INDEX	지정권자	농림축산식품부장관
□	읍면동경계	고시일자	2021년 9월 1일
□	리경계	고시번호	제 2021 - 호
□	필지	작성자	한국국토정보공사 광주전남지역본부 공간정보사업과
■	농업생산기반 정비사업지역	작성년월	2021년 9월
		저작권 소유 및 발행자	

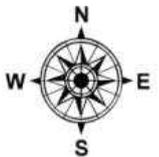

축척 : 1 / 1,500



염백1지구 다목적농촌용수개발사업 지형도면 고시
[농업생산기반 정비사업지역]

[전라남도 영광군]

도엽번호 13



범 례		INDEX	
□	INDEX	지정권자	농림축산식품부장관
□	읍면동 경계	고시일자	2021년 9월 1일
□	리 경계	고시번호	제 2021 - 호
□	필지	작성 자	한국국토정보공사 광주전남지역본부 공간정보사업과
■	농업생산기반 정비사업지역	작성년월	2021년 9월
		저작권 소유 및 발행자	

축 척 : 1 / 1,500

염백1지구 다목적농촌용수개발사업 지형도면 고시
[농업생산기반 정비사업지역]

[전라남도 영광군]

도면번호 14



범례		INDEX	
□	INDEX	지정권자	농림축산식품부장관
□	읍면동 경계	고시일자	2021년 9월 1일
□	리 경계	고시번호	제 2021 - 호
□	필지	작성자	한국국토정보공사 광주전남지역본부 공간정보사업과
■	농업생산기반 정비사업지역	작성년월	2021년 9월
		저작권 소유 및 발행자	

	8	9
13	14	
		18



축척 : 1 / 1,500



염백1지구 다목적농촌용수개발사업 지형도면 고시
[농업생산기반 정비사업지역]

[전라남도 영광군]

도엽번호 15



범례				INDEX		
□	INDEX	지정권자	농림축산식품부장관	9	10	
□	읍면동 경계	고시일자	2021년 9월 1일			
□	리 경계	고시번호	제 2021 - 호		15	16
□	필지	작성자	한국국토정보공사 광주전남지역본부 공간정보사업과			
■	농업생산기반 정비사업지역	작성년월	2021년 9월			
		저작권 소유 및 발행자		18	19	20



축척 : 1 / 1,500



염백1지구 다목적농촌용수개발사업 지형도면 고시
[농업생산기반 정비사업지역]

[전라남도 영광군]

도엽번호 16



범례		INDEX	
	INDEX	지정권자	농림축산식품부장관
	읍면동 경계	고시일자	2021년 월 일
	리 경계	고시번호	제 2021 - 호
	필지	작성자	한국국토정보공사 광주전남지회본부 공간정보사업제
	농업생산기반 정비사업지역	작성년월	2021년 9월
		지작권 소유 및 발행자	

10		11
15	16	17
19	20	

축척 : 1 / 1,500

염백1지구 다목적농촌용수개발사업 지형도면 고시
[농업생산기반 정비사업지역]


[전라남도 영광군]

도엽번호 17



범 례		INDEX	
□	INDEX	지정권자	농림축산식품부장관
▭	읍면동 경계	고시일자	2021년 9월 1일
▭	리 경계	고시번호	제 2021 - 호
▭	필지	작 성 자	한국국토정보공사 광주전남지하본부 공간정보사업과
▭	농업생산기반 정비사업지역	작성년월	2021년 9월
▭		저작권 소유 및 발행자	

11	12
16	17
20	

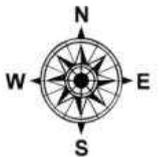

축 척 : 1 / 1,500



염백1지구 다목적농촌용수개발사업 지형도면 고시
 [농업생산기반 정비사업지역]

[전라남도 영광군]

도엽번호 18




범례		INDEX	
	INDEX	지정권자	농림축산식품부장관
	읍면동 경계	고시일자	2021년 9월 1일
	리 경계	고시번호	제 2021 - 호
	필지	작성자	한국국토정보공사 광주전남지회본부 공간정보사업제
	농업생산기반 정비사업지역	작성년월	2021년 9월
		지작권 소유 및 발행자	

축척 : 1 / 1,500

염백1지구 다목적농촌용수개발사업 지형도면 고시
[농업생산기반 정비사업지역]

[전라남도 영광군]

도엽번호 19

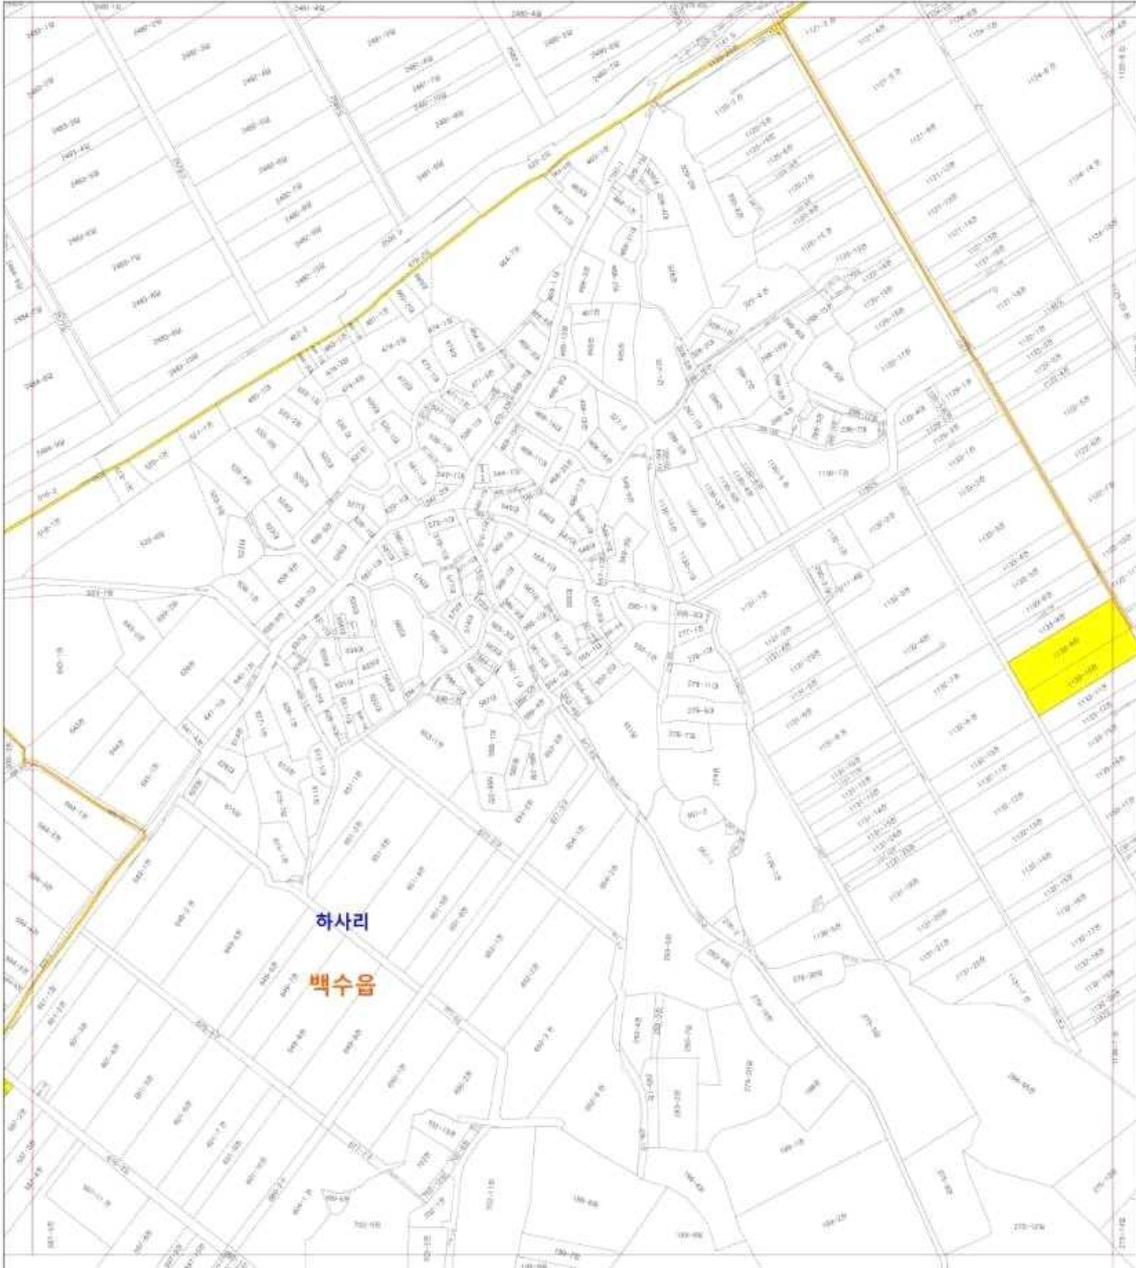


범 례		INDEX	
	INDEX	지정권자	농림축산식품부장관
	읍면동 경계	고시일자	2021년 9월 1일
	리 경계	고시번호	제 2021 - 1호
	필지	작성 자	한국국토정보공사 광주광역시본부 공간정보사업과
	농업생산기반 정비사업지역	작성년월	2021년 9월
		지적권 소유 및 발행자	

축 척 : 1 / 1,500

염백1지구 다목적농촌용수개발사업 지형도면 고시
 [농업생산기반 정비사업지역]

[전라남도 영광군]

도엽번호 20

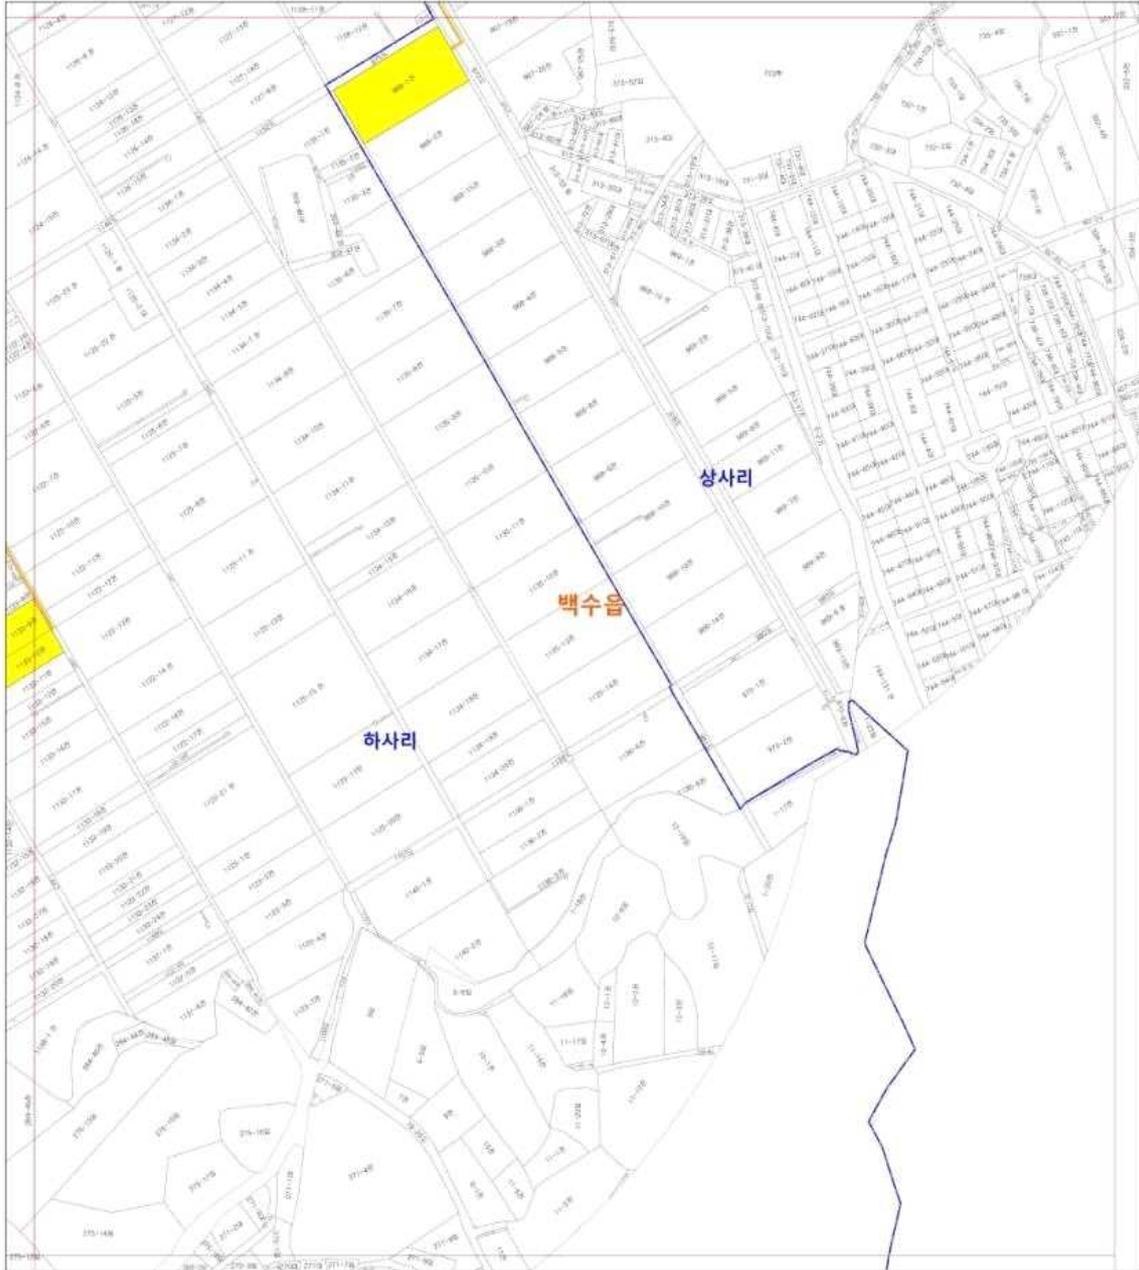

범례		INDEX		
□	INDEX	지정권자	농림축산식품부장관	
□	읍면동 경계	고시일자	2021년 9월 1일	
□	리 경계	고시번호	제 2021 - 9호	
□	필지	작성자	한국국토정보공사 광주영남지역본부 공간정보사업과	
■	농업생산기반 정비사업지역	작성년월	2021년 9월	
		지적권 소유 및 발행자	15	16
			19	20
			21	



축척 : 1 / 1,500



염백1지구 다목적농촌용수개발사업 지형도면 고시
 [농업생산기반 정비사업지역]

[전라남도 영광군]

도엽번호 21



범례		INDEX	
	INDEX	지정권자	농림축산식품부장관
	읍면동 경계	고시일자	2021년 9월 1일
	리 경계	고시번호	제 2021 - 호
	필지	작성자	한국국토정보공사 광주전남지역본부 공간정보사업과
	농업생산기반 정비사업지역	작성년월	2021년 9월
		저작권 소유 및 발행자	

19	20
	21
	22

축척 : 1 / 1,500

염백1지구 다목적농촌용수개발사업 지형도면 고시
 [농업생산기반 정비사업지역]

[전라남도 영광군]


도면번호 22



범례

INDEX

구분	명칭	지정권자	농림축산식품부장관	21
□	INDEX	고시일자	2021년 9월 1일	
□	읍면동 경계	고시번호	제 2021 - 호	
□	리 경계	작성자	한국국토정보공사 광주전남지회본부 공간정보사업제	22
□	필지	작성년월	2021년 9월	
■	농업생산기반 정비사업지역	저작권 소유 및 발행자		

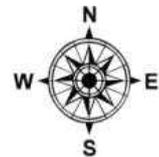


축척 : 1 / 1,500



염백1지구 다목적농촌용수개발사업 지형도면 고시
[농업생산기반 정비사업지역]

[전라남도 영광군]

도엽번호 23

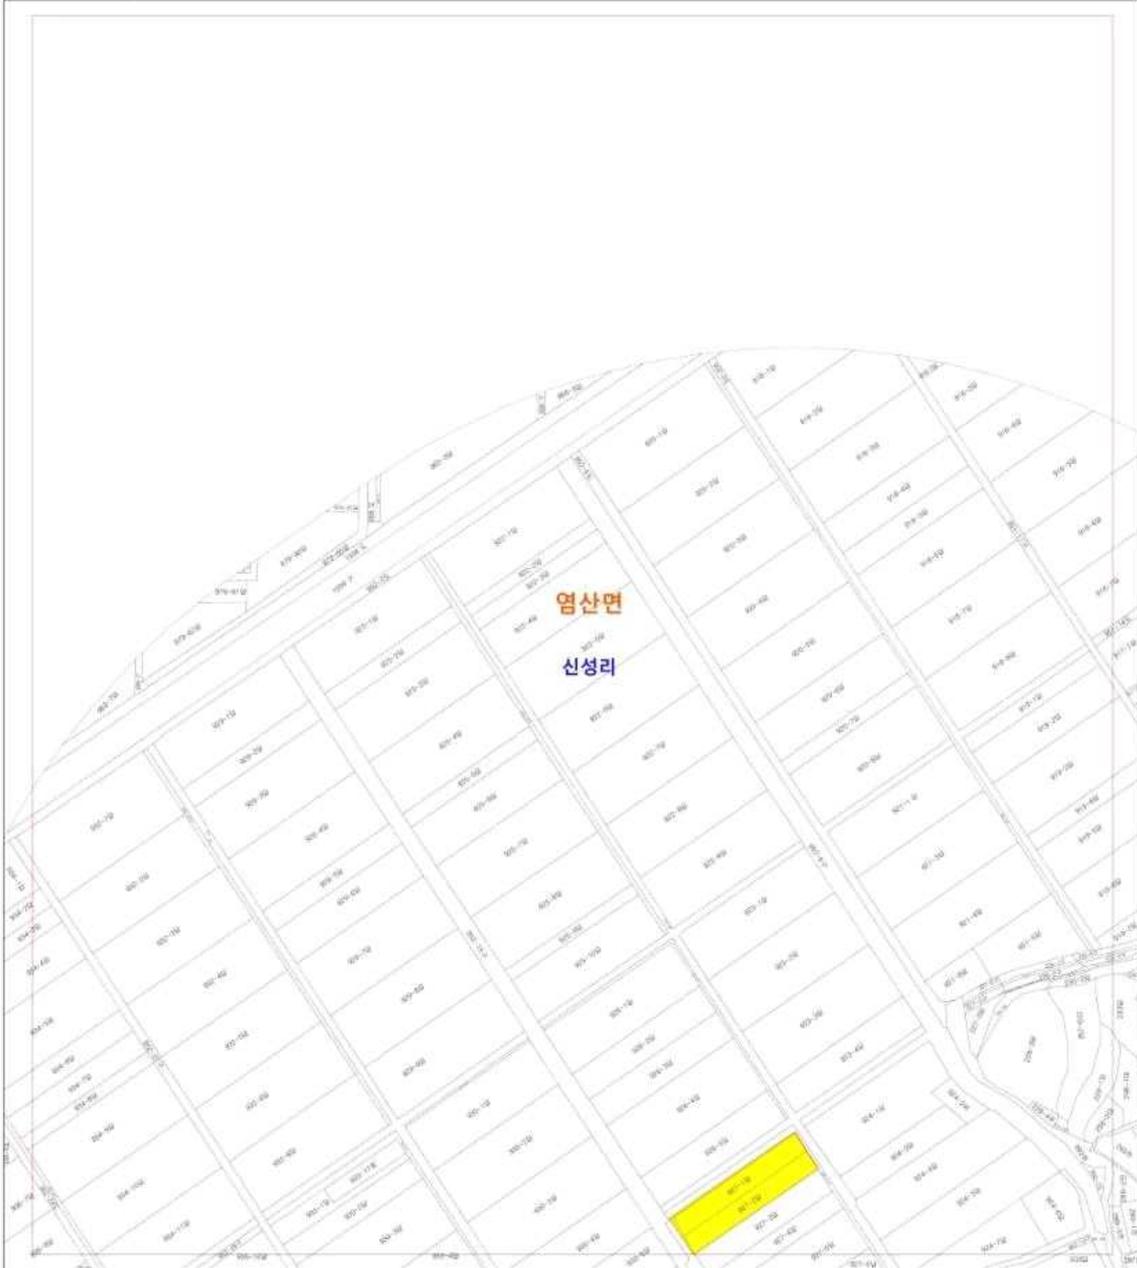

범 례		INDEX	
□	INDEX	지정권자	농림축산식품부장관
□	읍면동경계	고시일자	2021년 9월 1일
□	리 경계	고시번호	제 2021 - 1 호
□	필지	작성 자	한국국토정보공사 광주전남지역본부 공간정보사업제
■	농업생산기반 정비사업지역	작성년월	2021년 9월
		지작권 소유 및 발행자	

축 척 : 1 / 1,500

전라남도 고시 제2021-509호

공공하수도 설치 인가 고시

생활하수의 적정처리를 통한 공중위생 향상 및 공공수역 수질 보전 등 지역사회의 건전한 발전을 위해 「하수도법」 제11조제3항 및 같은 법 시행령 제8조에 따라 공공하수도(영광군 성산 농어촌마을하수도 정비사업) 설치인가 사항을 다음과 같이 고시합니다.

2021. 11. 4.

전라남도지사

인가내용

사업의 목적		생활오수를 적정하게 처리하여 지역사회의 건전한 발전과 공중위생의 향상에 기여하고 공공수역의 수질을 보전하고자 함	
시설의 명칭		영광군 성산 농어촌마을하수도 정비사업	
사업시행자	성명	영광군수	
	주소	전라남도 영광군 영광읍 외룡로 396	
사업시행지	위치	영광군 흥농읍 성산리 일원	
	면적	2,101㎡(처리장 500㎡, 관로 1,601㎡)	
사업내용		오수관로 5.240km, 시설용량 100㎡/일 등	
처리공법		KSMBR공법	
처리구역 및 배수구역		처리구역	배수구역
		46.1ha	소하천(서해)
사업시행기간		착공일로부터 24개월	

※ 관계 도서 열람 장소: 영광군 상하수도사업소(061-350-5288)

전라남도 고시 제2021-510호

공공하수도 설치 인가 고시

생활하수의 적정처리를 통한 공중위생 향상 및 공공수역 수질 보전 등 지역사회의 건전한 발전을 위해 「하수도법」 제11조제3항 및 같은 법 시행령 제8조에 따라 공공하수도(영광군 송림 농어촌마을하수도 정비사업) 설치인가 사항을 다음과 같이 고시합니다.

2021. 11. 4.

전라남도지사

인가내용

사업의 목적		생활오수를 적정하게 처리하여 지역사회의 건전한 발전과 공중위생의 향상에 기여하고 공공수역의 수질을 보전하고자 함	
시설의 명칭		영광군 송림 농어촌마을하수도 정비사업	
사업시행자	성명	영광군수	
	주소	전라남도 영광군 영광읍 외룡로 396	
사업시행지	위치	영광군 영광읍 송림리, 덕호리 일원	
	면적	5,143㎡(처리장 1,528㎡, 관로 3,615㎡)	
사업내용		오수관로 8.363km, 시설용량 110㎡/일 등	
처리공법		FNR공법	
처리구역 및 배수구역		처리구역	배수구역
		99.9ha	소하천(서해)
사업시행기간		착공일로부터 24개월	

※ 관계 도서 열람 장소: 영광군 상하수도사업소(061-350-5288)

전라남도 고시 제2021-511호

설도지구 배수개선사업 시행계획 승인 고시

설도지구 배수개선사업의 시행계획을 「농어촌정비법」 제9조에 따라 다음과 같이 승인(전라남도 농업정책과-17381, 2021. 10. 27.)하고 고시합니다.

2021. 11. 4.

전라남도지사

1. 사업명: 설도지구 배수개선사업
2. 사업시행자: 한국농어촌공사 영광지사장
3. 사업목적 및 개요
 - 목적: 농경지 침수 및 재해방지, 농경지 이용률 증대 및 토양의 물리성 개량, 노동생산성 향상 및 농업기계화 촉진과 농가소득 증대
 - 사업개요
 - 위치: 전라남도 영광군 염산면 봉남·상계·옥실리 일원
 - 수혜면적: 89.7ha
 - 총사업비: 6,467백만원(국비 100%)
 - 사업기간: 2021. 10. ~ 2024. 12.(4개년)
 - 주요사업
 - 배수장: 신설 1개소 ($Q=3.5\text{m}^3/\text{s}$)
 - 배수문: 신설 1개소 (게이트펌프 $Q=1.5\text{m}^3/\text{s}$)
 - 배수로: 확장정비 2조 0.768km
 - 매립: 6.9ha ($13,254\text{m}^3$)
 - 부대공사: 1식(가설사무실 등)
4. 관계도서 비치: 관계도서는 한국농어촌공사 영광지사에게 비치하여 이해관계인에게 보입니다.
(☎ 061-350-6573)
5. 수용 또는 사용할 토지세목조서 및 지장물 조서: 다음

용지매수 조서

번호	토지 소재지	지 번	지목	총면적 (㎡)	편입면적 (㎡)	토지소유자 주소	소유자
합 계		49필지		232,286	12,890.6		
1	영광군 염산면 봉남리	1455	도	507.5	26.0		국(농림축산식품부)
2	영광군 염산면 봉남리	1413-5	답	380.8	123.0		전라남도
3	영광군 염산면 봉남리	1413-3	답	5,120.1	76.0	영광군 염산면 천년로 81-32	주소영
4	영광군 염산면 봉남리	1413-7	답	1,144.2	196.0		전라남도
5	영광군 염산면 봉남리	1413-4	답	352.2	98.0		국(재정경제부)
6	영광군 염산면 봉남리	1453	구	341.0	11.0		국(농림축산식품부)
7	영광군 염산면 봉남리	1452	도	843.9	27.0		국(농림축산식품부)
8	영광군 염산면 봉남리	1411-4	답	149.9	101.0		전라남도
9	영광군 염산면 봉남리	1411-2	답	8,108.4	90.0	영광군 염산면 향화로 10-33	김유경 외 1인
10	영광군 염산면 봉남리	1411-5	답	1,413.1	246.0		전라남도
11	영광군 염산면 봉남리	1411-3	답	189.7	77.0		국(재정경제부)
12	영광군 염산면 봉남리	1451	구	1,253.4	37.0		국(농림축산식품부)
13	영광군 염산면 봉남리	1409-8	답	1,490.2	289.0		전라남도
14	영광군 염산면 봉남리	1409-5	답	257.1	193.0		국(재정경제부)
15	영광군 염산면 봉남리	1450	구	488.9	29.0		국(농림축산식품부)
16	영광군 염산면 봉남리	1449	도	966.9	55.0		국(농림축산식품부)
17	영광군 염산면 봉남리	1407-8	답	390.9	168.0		전라남도
18	영광군 염산면 봉남리	1407-5	답	3,231.7	73.0	무안군 해제면 만풍리 1030	김성배
19	영광군 염산면 봉남리	1407-10	답	1,244.3	178.0		전라남도
20	영광군 염산면 봉남리	1407-6	답	356.1	70.0	영광군 염산면 봉남리 191	김성배
21	영광군 염산면 봉남리	1448	구	905.8	4.0		국(농림축산식품부)
22	영광군 염산면 봉남리	1096-26	구	101.0	4.0		국(농림축산식품부)
23	영광군 염산면 봉남리	1079-8	답	984.0	80.0		전라남도
24	영광군 염산면 봉남리	1096-4	도	625.0	6.0		국(농림축산식품부)
25	영광군 염산면 봉남리	1096-3	구	2,165.0	5.0		국(농림축산식품부)
26	영광군 염산면 봉남리	1457	도	637.3	222.0		국(농림축산식품부)
27	영광군 염산면 봉남리	1415-6	답	12.7	12.7		전라남도
28	영광군 염산면 봉남리	1415-7	답	20.5	20.5		전라남도
29	영광군 염산면 봉남리	1415-8	답	1,636.9	1,212.0		전라남도
30	영광군 염산면 봉남리	1415-5	답	2,010.3	2,010.3	영광군 염산면 천년로 81-32	주소영

번호	토지 소재지	지 번	지목	총면적 (㎡)	편입면적 (㎡)	토지소유자 주소	소유자
31	영광군 염산면 봉남리	1415-4	답	607.7	607.7		국(재정경제부)
32	영광군 염산면 봉남리	1415-3	답	2,203.4	2,203.4	영광군 염산면 상계리 820	우명학
33	영광군 염산면 봉남리	1459	도	732.4	99.0		국(농림축산식품부)
34	영광군 염산면 봉남리	1460	구	242.0	22.0		국(농림축산식품부)
35	영광군 염산면 봉남리	1417-4	답	1,662.4	603.0		전라남도
36	영광군 염산면 봉남리	1417-3	답	3,716.4	5.0	영광군 염산면 상계리 820	우명학
37	영광군 염산면 봉남리	1461	구	737.2	29.0		국(농림축산식품부)
38	영광군 염산면 봉남리	1419-3	답	5,102.5	104.0	광주 서구 쌍촌동 1228-1 쌍촌시영아파트102동1005호	김영권
39	영광군 염산면 봉남리	1419-4	답	761.2	382.0		전라남도
40	영광군 염산면 봉남리	1465	도	2,608.4	46.0		국(농림축산식품부)
41	영광군 염산면 봉남리	1462	도	781.6	50.0		국(농림축산식품부)
42	영광군 염산면 봉남리	1463	구	258.5	13.0		국(농림축산식품부)
43	영광군 염산면 봉남리	1421-4	답	1,214.0	497.0		전라남도
44	영광군 염산면 봉남리	1421-3	답	6,754.3	42.0	영광군 염산면 천년로 81-26	주소영
45	영광군 염산면 봉남리	1464	구	1,323.3	9.0		국(농림축산식품부)
46	영광군 염산면 봉남리	1754	구	12,694.4	1,011.0		국(농림축산식품부)
47	영광군 염산면 봉남리	1172	제	12,327.0	657.0		국(농림축산식품부)
48	영광군 염산면 봉남리	1171-6	천	135,502.0	436.0		국(농림축산식품부)
49	영광군 염산면 봉남리	1753	도	5,728.5	335.0		국(농림축산식품부)

전라남도 고시 제2021-512호

2021년 전라남도 산업단지 지정계획 변경 고시

「산업입지의 개발에 관한 통합지침」 제9조의2 제6항에 따라 2021년 전라남도 산업단지 지정계획을 다음과 같이 고시합니다.

2021. 11. 4.

전라남도지사

시군	단지명	단지 유형	지정계획 면적(천㎡)	산업용지 면적(천㎡)	사업시행자	비고
	10개소		2,017	1,299		
화순군	화순생물의약 제2산업단지	일반	315	215	화순군	
영광군	대미전자자동차 산업단지(2단계확장)	일반	225	79	영광군	
강진군	강진 제2일반 산업단지	일반	355	270	강진군	
해남군	옥동일반 산업단지	일반	195	135	주토우남해 중공업	민간
보성군	제2조성 농공단지	농공	50	42	보성군	
해남군	땅끝해남식품특화 제2지구	농공	229	137	해남군	
영광군	대미화평 농공단지	농공	47	28	(유)광산 산업개발	민간
고흥군	무인항공영농기술 농공단지	농공	135	90	고흥군	
영광군	묘량 농공단지	농공	214	123	영광군	
광양시	광양염포지구	일반	252	180	주마로아이엔디	민간

전라남도 고시 제2021-514호

고흥 송림지구 대구획경지정리사업 시행계획 승인 고시


고흥 송림지구 대구획경지정리사업에 대해 「농어촌정비법」 제9조제6항에 따라 시행계획을 승인하고, 같은 법 제9조제7항 및 시행령 제82조에 따라 승인내용을 다음과 같이 고시합니다.

2021. 11. 4.

전라남도지사

- 1. 사업의 명칭: 고흥 송림지구 대구획경지정리사업
- 2. 사업의 목적 및 개요
 - 가. 사업목적: 평야부 우량농지 중 농업생산기반시설이 취약한 지역에 대한 시설개량 등으로 농업생산성 향상 도모
 - 나. 사업개요
 - 위 치: 고흥군 대서면 송림리 일원
 - 수혜면적: 80.0ha(진흥지역 : 80.0ha, 진흥지역 밖 : - ha)
 - 사 업 비: 2,053백만원(도비 1,766백만원, 시군비 287백만원)
 - 사업기간: 2021. 11. ~ 2023. 12.
 - 사업내용
 - (배수공) 용수로 재설치 10조 L= 3,384.0m, 배수로 준설 10조 L= 4,150.0m
 - (농 로) 신설포장 6조 L= 2,380.0m(B= 4.0~4.5m)
- 3. 사업시행자: 한국농어촌공사 고흥지사
- 4. 시행계획 열람장소: 한국농어촌공사 고흥지사(061-830-2263)
- 5. 수용하거나 사용할 토지세목조서 및 지장물 조서: 해당없음

사업계획 평면도

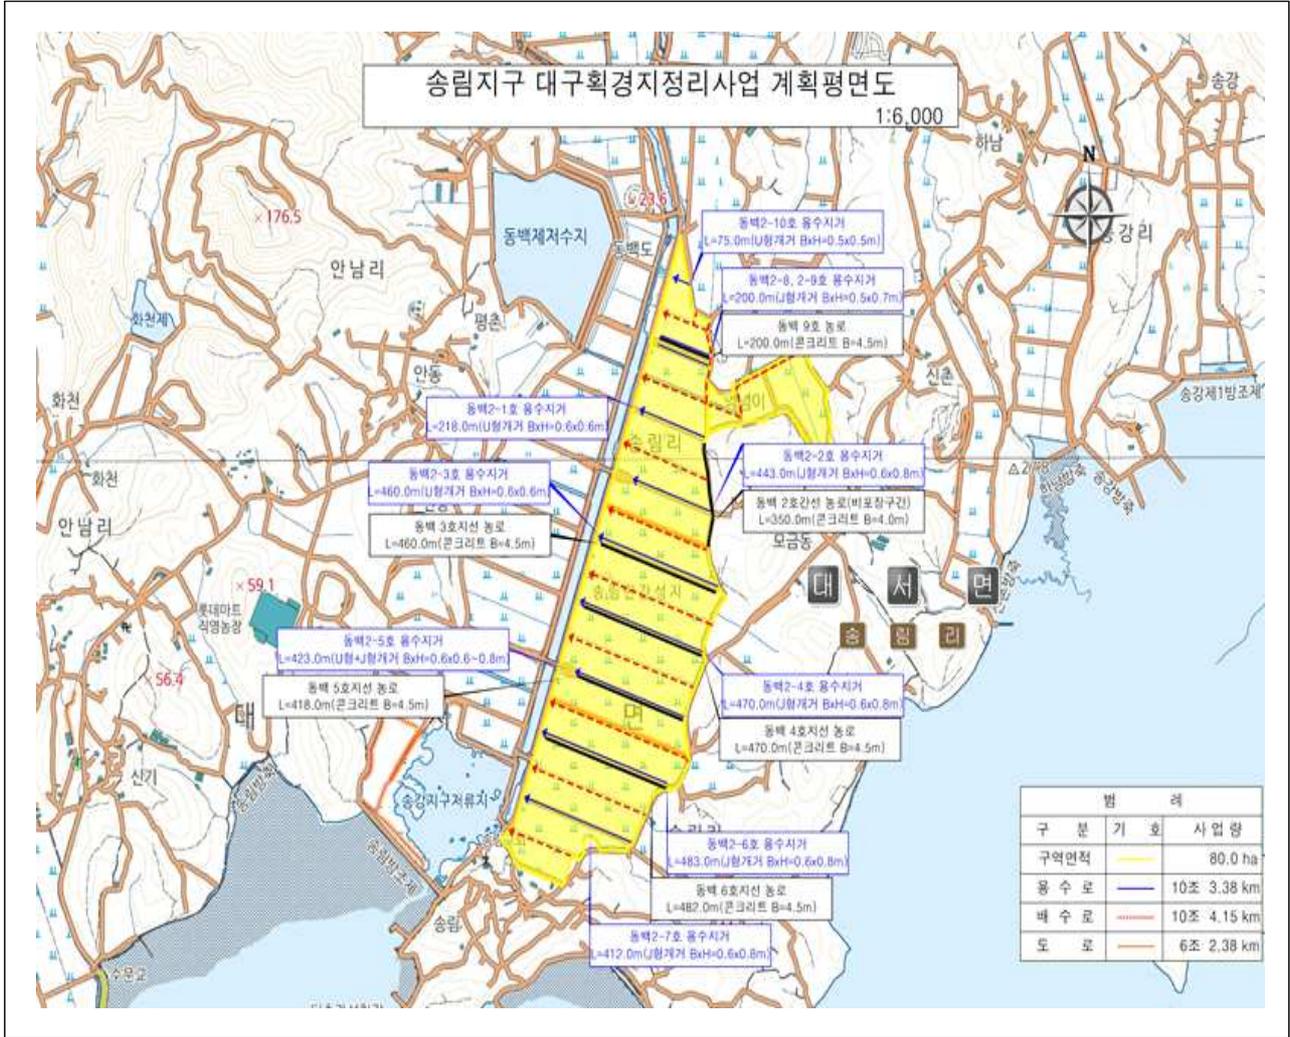

전라남도 고시 제2021-516호

공공하수도 설치 인가 고시

생활하수의 적정처리를 통한 공중위생 향상 및 공공수역 수질 보전 등 지역사회의 건전한 발전을 위해 「하수도법」 제11조제3항 및 같은 법 시행령 제8조에 따라 공공하수도(장흥 하수처리구역 확대사업) 설치인가 사항을 다음과 같이 고시합니다.

2021. 11. 4.

전라남도지사

인가내용

사업의 목적		생활오수를 적정하게 처리하여 지역사회의 건전한 발전과 공중위생의 향상에 기여하고 공공수역의 수질을 보전하고자 함	
시설의 명칭		장흥 하수처리구역 확대사업(하수관로 설치)	
사업시행자	성명	장흥군수	
	주소	전라남도 장흥군 장흥읍 장흥로 21	
사업시행지	위치	장흥군 장흥읍 일원	
	면적	3,372㎡(관로설치 면적)	
사업내용		관로 설치(D150-D200mm) L=21.326km, 배수설비 688개소 등	
처리공법		장흥 공공하수처리시설 연계처리	
처리구역 및 배수구역		처리구역	배수구역
		89.4ha	탐진강→남해
사업시행기간		2021년 ~ 2024년	

※ 관계 도서 열람 장소: 장흥군 수도사업소(061-860-6683)

전라남도 고시 제2021-517호

신안 고이지구 받기반정비사업 시행계획(변경) 승인 고시

신안 고이지구 받기반정비사업에 대해 「농어촌정비법」 제9조제8항에 따라 시행계획을 승인하고, 같은 법 시행규칙 제2조에 따라 승인내용을 다음과 같이 고시합니다.

2021. 11. 4.

전라남도지사

1. 사업의 목적: 집단화된 밭 지역에 용수원 개발, 배수시설, 경작로 확포장 등 농업생산기반 구축
2. 사업의 내용: 저류지(포장), 배수로, 농로 포장 등

구분	지구명	위 치			수혜 면적 (ha)	사업내용	사업비 (천원)	사업(예정)기간	시행자	비고
		사군	읍·면	리동						
	1지구									
당초	고이	신안	입해	고이	70.0	저류지: 3개소 배수로: 1,734m 농로포장: 1,845m	2,027,500	2019. 12. ~ 2021. 12.	신안군수	
변경	고이	신안	입해	고이	70.0	저류지: 3개소 배수로: 2,405m 농로포장: 3,005m	2,027,500	2019. 12. 6. ~ 2021. 12. 31.	신안군수	

- 변경사유: 토지보상이 불가한 일부 사업구간을 변경하고 낙찰차액 등을 활용하여 배수시설 및 경작로 정비 등 현지여건 및 민원사항 반영

3. 사업의 효과: 밭작물의 생산성 향상과 품질개선을 통해 농업인의 소득증대 기여
4. 관련 서류 열람 장소: 신안군 안전건설과(061-240-8475)
5. 지구별 수용 또는 사용할 토지 등의 조서: 해당 시군부서에 비치, 열람

전라남도 공고 제2021-1062호

수질환경 관리 대행기관 지정 공고

「환경관리 대행기관 지정 등에 관한 규칙」 제4조 규정에 의거 수질환경 관리 대행기관이 다음과 같이 지정되었음을 공고합니다.

2021. 11. 4.

전라남도지사

구분	업 체 명	대표자	소 재 지	업 종 (지정번호)	비고
지정	(주)케이엔씨	채현재	전남 보성군 벌교읍 채동선로 302-1 (2층)	수질환경 관리 대행기관 (제2021-06호)	2021.10.27.

전라남도 공고 제2021-1063호

건설기술엔지니어링업 등록 공고

「건설기술 진흥법」 제26조 및 같은 법 시행령 제44조에 따라 아래 업체를 건설기술용역업을 영위하는 업체로 등록하였기에 이를 공고합니다.

2021. 11. 4.

전라남도지사

상호명	대표자	등록번호	영업 소재지	전문분야	등록일
에스알기술 주식회사	김 영 미	전남-2-334호	전라남도 순천시 연량로 15-1, 2층(연향동)	설계·사업관리 (설계등용역일반) *계획조사설계포함	2021. 10. 27.

전라남도 공고 제2021-1065호

종합공사를 시공하는 업종 등록 공고

「건설산업기본법」 제9조 및 같은 법 시행령 제11조에 따라 다음과 같이 종합공사를 시공하는 업종으로 등록하였기에 이를 공고합니다.

2021. 11. 4.

전라남도지사

업종 (등록번호)	상호 (대표자)	영업소재지	등록일자
건축공사업 (제151018호)	지평디앤피주식회사 (신○수)	전남 광양시 공영로 108, 3층	2021. 10. 27.

전라남도 공고 제2021-1068호

마산~산이간 지방도 확포장공사 전략환경영향평가 주민 등의 의견수렴 결과 및
반영여부 공개 공고

마산~산이간 지방도 확포장공사와 관련하여 「환경영향평가법」 제13조 및 같은 법 시행령 제19조에 따라 전략환경영향평가서(초안)에 대한 주민 등의 의견수렴 결과 및 반영여부를 다음과 같이 공개합니다.

2021. 11. 4.

전라남도지사

1. 사업의 개요

- 가. 사업명 : 마산 ~ 산이간 지방도 확포장공사
- 나. 위치 : 전남 해남군 마산면 상동리 ~ 산이면 대진리
- 다. 사업량 : 도로확포장 L= 16.7km, B= 19.5~22.5m(4차로)
- 라. 사업시행자 : 전라남도

2. 주민 등의 의견수렴 결과 및 반영여부 : 홈페이지 참조

3. 공개기간 : 2021. 11. 4. ~ 2021. 11. 18.(14일간)

4. 공개방법

- 가. 전라남도 홈페이지(<https://www.jeonnam.go.kr>)
- 나. 환경영향평가 정보지원시스템(<http://www.eiass.go.kr>)

* 기타 자세한 사항은 전라남도 도로교통과(061-286-7442)로 문의하시기 바랍니다.

전라남도 공고 제2021-1069호

비영리민간단체 변경 등록 공고

비영리민간단체지원법 제4조 및 같은 법 시행령 제3조에 따라 아래와 같이 변경 등록하였기에 이를 공고합니다.

2021. 11. 4.

전라남도지사

【비영리민간단체 변경등록 사항】

등록번호	단체명	소재지	대표자	주요사업	비고
제2007-1 전라남도-50호	돌쇠봉사회	전남 영암군 삼호읍 나불외도로 13-10	장문규	<ul style="list-style-type: none"> · 농기계수리 · 노후주택 수리 · 마을청소 · 마을어르신 친구되어드리기 · 자연, 생태 체험활동 · 기타 본회의 목적 달성에 필요한 활동 	단체명칭대표자 및 소재지 변경

전라남도 공고 제2021-1073호

「건설산업기본법」 위반 업체 행정처분 공시송달 공고

「건설산업기본법」을 위반한 업체에 대하여 영업소재지 및 대표자 주소지 등으로 행정처분 통지를 하였으나, “이사감, 폐문부재 등”의 사유로 반송됨에 따라 행정절차법 제14조제4항에 따라 다음과 같이 공시송달 공고합니다.

2021. 11. 4.

전라남도지사

1. 처분대상

업 체 명	업 종 (등록번호)	대표자	영 업 소 재 지	비 고
주식회사거산종합건설	건축공사업 (060431)	이*평	전남 광양시 길호5길 50, 2층	

2. 위반내용 및 처분근거

○ 건설업 등록기준(사무실)에 미달 (「건설산업기본법」 제83조 제3호)

3. 행정처분 : 영업정지 5개월(2021. 10. 11. ~ 2022. 3. 10.)

※ 영업정지처분의 종료일까지 건설업 등록기준(사무실)의 미달 사항을 보완하여야 하며, 보완하지 아니한 경우 같은 법 제83조 제3의2 규정에 따라 등록말소의 행정처분을 받게 됨

4. 공고기간 : 2020. 11. 4. ~ 2020. 11. 17.(14일)

5. 본 행정처분에 대하여 이의가 있을 경우 「행정심판법」 제27조, 「행정소송법」 제20조 규정에 따라 처분이 있음을 안 날로부터 90일 이내에 중앙행정심판위원회에 서면 또는 온라인 (<http://www.simpan.go.kr>)으로 행정심판을 청구하거나, 행정법원에 행정소송을 제기할 수 있습니다.

6. 문 의 처 : 건설교통국 지역계획과 (담당자 김효성 ☎ 061-286-7322)

전라남도 공고 제2021-1075호

전라남도 코리아인터내셔널서킷 관리운영 조례 시행규칙 일부개정규칙안 입법예고 공고

「전라남도 코리아인터내셔널서킷 관리 운영 조례 시행규칙」을 일부개정함에 있어 그 취지와 주요 내용을 미리 도민에게 알려 의견을 듣고자 「행정절차법」 제41조 및 「전라남도 자치법규의 입법에 관한 조례」 제4조에 따라 다음과 같이 입법예고합니다.

2021. 11. 4.

전라남도지사

1. 자치법규명

- 전라남도 코리아인터내셔널서킷 관리 운영 조례 시행규칙

2. 개정이유

- 경주장 사용료 및 이행보증금 반환기한 현실화(3일→5일)
- 「전라남도 코리아인터내셔널서킷 관리 운영 조례」 개정에 따른 관련호 수정 및 관련 제명 변경, 별지서식 변경

3. 주요내용

- 사용료 및 이행보증금 반환기한 변경
 - 반환기한 현실화(3일→5일) * 반환절차 : 신청인→KIC사업단→도→신청인
- 조례의 사용료 감면 관련호 변경에 따른 규칙의 내용 변경
 - 제9조1항(제5호→제7호), 제9조2항(제5호→제7호)
- 회계공무원 관직 지정 명칭 변경
 - F1대회지원담당관, F1대회지원담당관실 대회운영담당 → 업무주관부서장, 업무주관부서 팀장
- 다른 규정의 준용 관련 제명 변경
 - 전라남도 재무회계 규칙 → 지방자치단체 회계관리에 관한 훈령
- 별지서식(제1호, 제2호, 제7호, 제8호, 제9호) 내용 변경
 - 전라남도 주민 → 전라남도민, 제2트랙 시설 추가, 동 조례 → 같은 조례

4. 개정안

- 전라남도 코리아인터내셔널서킷 관리 운영 조례 시행규칙 일부개정규칙안 : 다음

5. 의견제출

- 규칙 개정(안)에 대하여 의견이 있는 기관·단체 또는 개인은 2021년 11월 24일까지 다음 사항을 기재한 의견서를 전라남도지사(참조 : 기업도시담당관)에게 제출하여 주시기

바랍니다.

○ 의견 제출사항

- 입법예고 사항에 대한 항목별 의견(찬·반 여부와 그 사유)
- 의견제출자의 성명(법인·단체의 경우 단체명과 대표명)·주소·전화번호

○ 의견 제출할 곳 : 전남 무안군 삼향읍 오룡길 1, 전라남도 기업도시담당관실

- 전화 : 061-286-3144, 팩스 : 061-286-4745, E-메일 : pjw282@korea.kr

○ 의견 제출 방법 : 서면·전화·팩스·직접 방문 등

전라남도 코리아인터넷서킷 관리·운영 조례 시행규칙 일부개정규칙(안)

전라남도 코리아인터넷서킷 관리·운영 조례 시행규칙 일부를 다음과 같이 개정한다.

제8조제2항 본문 중 “제1항의 규정에 의한” 을 “제1항에 따라” 로 하고, 같은 항 단서 중 “그러하지 아니한다” 를 “그렇지 않다” 로 한다.

제9조제1항 중 “조례” 를 “도지사는 조례” 로, “제5호” 를 “제7호” 로 하고, 같은 조 제2항 각 호 외의 부분 중 “제7조제5호의 “그밖” 을 “제7조제7호에 따른 “그 밖” 으로, “의 범위는 다음과” 를 “란 다음 각 호와” 로 한다.

제10조제3항 중 “날로부터 3일” 을 “날부터 5일” 로, “입금하여야” 를 “입금해야” 로 한다.

제11조제3항 중 “사용자가” 를 “사용자에게” 로, “입금하여야” 를 “입금해야” 로 한다.

제17조 각 호 외의 부분을 다음과 같이 한다.

도지사는 조례 제17조제1항에 따른 전라남도 코리아인터넷서킷 특별회계(이하 “특별회계” 라 한다)의 효율적 관리를 위하여 다음 각 호의 구분에 따라 「지방회계법」 제46조에 따른 회계관계공무원의 직위를 지정한다.

제17조제1호부터 제3호까지 중 “F1대회지원담당관” 을 각각 “업무주관부서장” 으로 하고, 같은 조 제4호부터 제6호까지 중 “F1대회지원담당관실 대회운영담당” 을 각각 “업무주관부서 팀장” 으로 한다.

제19조 중 “「전라남도 재무회계 규칙」” 을 “「지방자치단체 회계관리에 관한 훈령」” 으로 한다.

부 칙

이 규칙은 공포한 날로부터 시행한다.

별지 제8호서식의 내용을 다음과 같이 한다.

코리아인터넷서킷 사용료 반환 통보서							
허가 번호							
신청자	성명 (단체명, 대표자명)			전화 번호	자택 (직장)		
	생년월일				휴대전화		
	주소						
사용기간	년 월 일 시 부터 년 월 일 시 까지			주간 일 시간 야간 일 시간			
사용목적 (행사명)	<input type="checkbox"/> 모터스포츠대회() <input type="checkbox"/> 일반임대()						
시설 사용 허가 내용	구분	시설	수량	구분	시설	수량	
	모터스포츠 대회	F1트랙		일반임대	F1피트		
		상설트랙			상설피트		
	일반임대	F1트랙			F1패독		
		상설트랙			상설패독		
		제2트랙			미디어센터		
		팀빌딩					
	반환 사유						
사용료 납부액			사용료 반환 결정액				
입금 계좌번호			금융기관명				
				예금주			
「전라남도 코리아인터넷서킷 관리·운영 조례」 제8조 및 같은 조례 시행규칙 제10조제2항에 따라 위와 같이 사용료의 반환을 통보합니다.							
년 월 일							
전라남도지사 (인)							

전라남도 공고 제2021-1077호

소방시설관리업 등록 공고

「화재예방, 소방시설 설치유지 및 안전관리에 관한 법률 시행규칙 제22조」에 따라 소방시설관리업 신규 등록업자를 아래와 같이 공고합니다.

2021. 11. 4.

전라남도지사

상호	대표자	영업소재지	업종	등록번호 (등록일)	등록일자
금화소방(주)	김현철	목포시 대양신단로 56번길 9-5, 2층	소방시설관리업	제 전남(목포)-2021-0001호 (2021.11.01.)	2021.11.01.

목포시 고시 제2021-187호

목포 도시관리계획(도로) 결정(변경) 및 지형도면 고시

목포시 연산동 287-5번지 일원에 도로 신설을 위하여 「국토의 계획 및 이용에 관한 법률」 제30조 및 제32조, 같은 법 시행령 제25조 및 제27조, 「토지이용규제 기본법」 제8조 및 같은 법 시행령 제7조, 전라남도 사무위임조례 제2조에 따라 다음과 같이 도시관리계획(도로) 결정(변경) 및 지형도면 승인 고시하고 일반인에게 보입니다.

2021. 11. 4.

목포시장

1. 목포 도시계획시설(도로) 결정(변경) 조서 : 다음
2. 목포 도시계획시설(도로) 결정(변경) 도서 : 게재 생략
3. 관계도서는 목포시청 건설과(☎061-270-3484) 및 도시계획과(☎061-270-8414)에 비치하고 일반인에게 보입니다.

■ 목포 도시관리계획(도로) 결정(변경) 및 지형도면 고시 조서

가. 교통시설

1) 도로 결정(변경) 조서

구분	규 모				기능	연장	기 점	종 점	사 용 형 태	주요 경과지	최초 결정일	비 고
	등급	류별	번호	폭원								
신설	소로	2	684	9-14	국지 도로	182	중1-12 연산동 957-3도	소2-40 연산동 287-9도	일반 도로	-	-	

2) 도로 결정(변경) 사유서

변경 전 도로명	변경 후 도로명	변경 내용	변경 사유
-	소로 2-684호선	<ul style="list-style-type: none"> • 신설 - 폭원 : 9~14m - 연장 : 182m 	<ul style="list-style-type: none"> • 주거지역 내 접근성 강화와 교통 여건 개선 등 원활한 교통 환경을 제공하고자 도로 신설

목포시 고시 제2021-190호

목포 도시관리계획(유달유원지 조성계획) 결정(변경) 및 지형도면 고시

목포 도시관리계획(유달유원지 조성계획) 결정(변경)사항에 대하여 「국토의 계획 및 이용에 관한 법률」 제30조, 제32조, 같은 법 시행령 제25조, 제27조 및 「토지이용 규제 기본법」 제8조, 같은 법 시행령 제7조 및 전라남도 사무위임조례 제2조에 따라 다음과 같이 도시관리계획(유달유원지 조성계획) 결정(변경) 및 지형도면 승인 고시하고 일반인에게 보입니다.

2021. 11. 4.

목포시장

1. 목포 도시계획시설(유달유원지)조성계획 결정(변경) 조서 : 다음
2. 목포 도시계획시설(유달유원지)조성계획 결정(변경) 도서 : 생략
3. 관계도서는 목포시청 관광과(061 - 270 - 8216) 및 도시계획과에 비치하고 일반인에게 보입니다.

1. 도시계획시설 결정(변경)조서

가. 유원지면적(변경없음)

시설명	위치	면 적(㎡)		최 초 결정일	비 고
		당초	변경		
유달유원지	전라남도 목포시 죽교동465-142 일원	104,392	104,392	1976.9.21. (전·고 129호)	

나. 시설 조서(변경)

구 분	면 적(㎡)			시설률(%)			비 고
	당초	변경	증감	당초	변경	증감	
유원지면적	104,392	104,392	-	100.0	100.0	-	
시 설 면 적	39,640	40,309	증669	38.0	38.6	증0.6	

○ 변경사유 : 스카이워크 확장에 따른 시설면적 증가, 면적오기 정정 등

2. 유원지 조성계획 결정(변경)조서

가. 총괄조서

구 분	시 설 내 용	부 지 면 적(㎡)		건 축 면 적(㎡)				비 고	
		기 정	변 경	바닥면적		연면적			
				기 정	변 경	기 정	변 경		
총 계		104,392	104,392	8,162.00	6,809.20	25,886.00	20,681.76		
시 설 소 계		39,640	40,309	8,162.00	6,809.20	25,886.00	20,681.76	시설률 38.6%	
	휴양시설	호텔/컨벤션센터 외 2종	26,588	29,392	3,800.00	3,953.77	12,290.00	13,999.15	
	운동시설	수영장 외1종	2,426	670	1,060.00	-	1,060.00	-	
	편익시설	비치기든 외 2종	5,368	4,989	3,157.00	2,710.43	7,661.00	6,537.61	
	관리시설	매표소 외 4종	5,258	5,258	145.00	145.00	145.00	145.00	
수 면	-	64,752	64,083					61.4%	

나. 시설별 조성계획 결정(변경)조서

시설 구분	변경 구분	번호	시 설 명	위 치	부지면적 (㎡)	건축면적(㎡)		규모 수량	비 고
						바닥면적	연면적		
총 계					104,392	8,162.00	25,886.00		
총 계					104,392	6,809.20	20,681.76		
	기정		시 설 소 계		39,640	8,162.00	25,886.00		
	변경				40,309	6,809.20	20,681.76		시설률 38.6%

시설 구분	변경 구분	번호	시 설 명	위 치	부지면적 (㎡)	건축면적(㎡)		규모 수량	비 고
						바닥면적	연면적		
휴양 시설	기정	소 계			26,588	3,800.00	17,020.00		
	변경				29,392	3,953.77	13,999.15		
	기정	1	호텔/ 컨벤션센터		18,138	-	-		
	변경	1	호텔/컨벤션센터		16,634	3,953.77	13,999.15		
	기정	1-1	호텔		2,390	1,471.00	12,290.00		
	변경	1-1	호텔/컨벤션센터		3,960	3,953.77	13,999.15		
	폐지	1-2	컨벤션센터		3,320	2,329.00	4,730.00		
	기정	1-3	주차장		4,780	-	-		
	변경	1-3	주차장		7,782	-	-		
	기정	1-4	주차장		5,738	-	-		
	변경	1-3	주차장		4,892	-	-		
	기정	2	조경시설지		4,000	-	-		
	변경	2	조경시설지		8,308	-	-		
	기정	3	해수욕장		4,450	-	-		
운동 시설	기정	소 계			2,426	1,060.00	1,060.00		
	변경				670	-	-		
	폐지	4	수영장		1,756	1,060.00	1,060.00		
	기정	5	선착장		670	-	-		
	기정	5-1	선착장(1)		345	-	-		
	기정	5-2	선착장(2)		325	-	-		
편익 시설	기정	소 계			5,356	3,157.00	7,661.00		
	변경				4,989	2,710.43	6,537.61		
	폐지	6	비치기든		1,048	380.00	380.00		
	폐지	6-1	비치기든		1,006	350.00	350.00		
	폐지	6-2	회장실		42	30.00	30.00		
	기정	7	음식점/사우나		3,320	2,000.00	4,950.00		
	기정	8	상가(전망시설)		1,000	777.00	2,331.00		※건축대장 면적으로 정정
	변경		상가(전망시설)		1,669	710.43	1,587.61		
	기정	8-1	상가(1)		256	228.00	684.00		
	변경	8-1	상가		870	710.43	1,587.61		
	폐지	8-2	상가(2)		305	273.00	819.00		
	폐지	8-3	상가(3)		309	276.00	828.00		
	기정	8-4	스카이워크		130	-	-		
변경	스카이워크			799	-	-			

시설 구분	변경 구분	번호	시 설 명	위 치	부지면적 (㎡)	건축면적(㎡)		규모 수량	비 고
						바닥면적	연면적		
관리 시설	기정	소 계			5,258	145.00	145.00		
	기정	9	매표소		90	45.00	45.00		
	기정	10	진입로		1,900	-	-		
	기정	11	보행자도로		1,378	-	-		
	기정	12	주차장		1,740	-	-		
	기정	13	화장실		150	100.00	100.00		
	기정	13-1	화장실1		105	70.00	70.00		
	기정	13-2	화장실2		45	30.00	30.00		
수면	기정	소 계			64,752				
	변경				64,083				61.4%

다. 도로 결정(변경)조서

구분	등급	류별	번호	폭원	연장	면적	기능	기점	종점	비고
				(m)	(m)	(㎡)				
1				10	64	1,460	진입도로	유원지남쪽경계	1-3 주차장	변경없음
2				10	154	1,540	보행자도로	7 음식점	12 주차장	변경없음

목포시 공고 제2021-1740호

목포 도시계획시설(소로3-221호선)사업 실시계획(변경) 공고

1. 목포시 용해동 226-5번지 일원에 도시계획시설(도로)사업【사업명 : 광주교대 부속초등학교 옆 도로개설공사】의 사업규모 및 사업기간 변경을 시행하기 위하여 「국토의 계획 및 이용에 관한 법률」 제90조 및 같은 법 시행령 제99조에 따라 다음과 같이 실시계획(변경) 공고합니다.
2. 관계도서는 목포시 건설과에 비치하고 이해관계인 및 일반인에게 보입니다.

2021. 11. 4.

목포시장

■ 실시계획 공고 내용

항 목	구 분	공 고 내 용	비 고
1. 사업시행 위치		○ 사업위치 : 목포시 용해동 226-5번지 일원	
2. 사업종류 및 명칭		○ 사업종류 : 목포 도시계획시설(도로)사업 ○ 사 업 명 : 광주교대 부속초등학교 옆 도로개설공사	
3. 사업면적 또는 규모		○ 도로개설 : L=80.0m, B=6.0m, A=598.0㎡	
4. 사업 시행자 주소 및 성명		○ 주 소 : 목포시 양율로 203(용당동) ○ 성 명 : 목포시장(건설과장)	
5. 사업착수 및 준공예정일		○ 당 초 : 2018. 6. 14. ~ 2021. 12. 31. ○ 변 경 : 2018. 6. 14. ~ 2024. 12. 31.	
6. 사용 또는 수용할 토지 등 세목조서		○ 다음(변경)	
7. 실시계획(변경) 관계도서		○ 관계 도서 : 게재 생략(건설과 비치)	
8. 실시계획(변경) 열람·공고		○ 열람기간 : 2021. 11. 4. ~ 2021. 11. 18.(14일간) ○ 열람장소 : 목포시청 건설과	
9. 기타 문의		○ 문의 전화 : 061-270-3484(건 설 과)	

편입 토지 조서 (변경)

연번	토지조서			지목	지적면적 (㎡)		편입예정 (㎡)		소유자		관계인		비고
	동	지번			당초	변경	당초	변경	주소	성명	주소	성명	
		당초	변경										
합계					12,563	12,563	596	598					
1	용해	929	929	도	7,870	7,870	2	2		국토교통부			
2	용해	226-5	226-5	전	51	51	51	51	목포시 양을로 203	목포시			
3	용해	228-39	228-39	대	264	230	34	0	목포시 용당로 331번길 88, 208동 1201호	윤○숙			
			228-69			34		34	목포시 양을로 203	목포시			
4	용해	228-40	228-40	대	159	155	4	0	함평군 함평읍 시장길 62	한○미			
			228-70			4		4	목포시 양을로 203	목포시			
5	용해	228-38	228-38	대	116	94	22	0	목포시 용해동 228-38	이○남			
			228-68			22		22	목포시 양을로 203	목포시			
6	용해	227	227	대	235	183	52	0	목포시 용해동 227	최○복			
			227-1			52		52	목포시 양을로 203	목포시			
7	용해	228-42	228-42	대	155	153	2	0	대구광역시 북구 태전동 224-7	신○철			
			228-75			2		2	목포시 양을로 203	목포시			
8	용해	928	928	도	1,552	1,552	162	162		국토교통부			
9	용해	228-5	228-5	대	165	141	24	0	목포시 미항로 206, 105동 907호	정○자			
			228-72			24		24	목포시 양을로 203	목포시			
10	용해	222-5	222-5	도	16	16	14	16	목포시 양을로 203	목포시			

연번	토지조서			지목	지적면적 (㎡)		편입예정 (㎡)		소유자		관계인		비고
	동	지번			당초	변경	당초	변경	주소	성명	주소	성명	
		당초	변경										
합계					17,684	17,684	1,173	1,137					
11	용해	222-2	222-2	수	165	165	8	8	목포시 양을로 203	목포시			
12	용해	228-14	228-14	수	537	537	12	12	목포시 양을로 203	목포시			
13	용해	220-6	220-6	대	195	181	14	0	목포시 용해동 281-70	김○숙			
			220-9			14		14	목포시 양을로 203	목포시			
14	용해	228-37	228-37	대	174	133	41	0	목포시 용해동 228-44	박○수			
			228-74			41		41	목포시 양을로 203	목포시			
15	용해	220-5	220-5	대	152	135	17	0	신안군 압해읍 동서길 50-6	이○순			
			220-8			17		17	목포시 양을로 203	목포시			
16	용해	219-9	219-9	대	141	138	3	0	목포시 용해동 234	박○식			
			219-12			3		3	목포시 양을로 203	목포시			
17	용해	228-12	228-12	대	123	101	22	0	목포시 내동길 12-1	박○자 외 3인			
			228-73			22		22	목포시 양을로 203	목포시			
18	용해	219-10	219-10	대	117	104	13	0	목포시 용해동 228-11	이○희			
			219-13			13		13	목포시 양을로 203	목포시			
19	용해	219-8	219-8	대	237	214	23	0	목포시 내동길 10	이○민			
			219-11			23		23	목포시 양을로 203	목포시			
20	용해	228-4	228-4	대	139	63	76	0	목포시 삼학로 363,114동 1902호 (용해동,신안 인스빌아파트)	조○곤			
			228-71			76		76					

편입 지장물 조서(변경)

연번	소재지			가 옥					건물소유자		비고
	동	지번	지목	건물 구분	물건 종류	구조	지붕 형식	면 적 (㎡)	성명	주소	
1	용해	228-39	대	부속사	창고	블록	강판	4.60	목포시		
				계단				1식			
2	용해	227	대	부속사	부속	벽돌	슬래브	12.40	목포시		
				부속사	창고	벽돌	슬래브	3.60			
				부속사	창고	블록	스레트	2.40			
				문설주	대문	벽돌	슬래브	2.00			
				담장		블록		1.00			
				화단		블록		3.20			
				담장		블록		15.40			
				담장		블록		1.20			
				대문		알루미늄		1식			
				수목		조경수		13주			
수목		유실수		1주							
3	용해	228-38	대	가옥	함석	블록	스레트	78.60	목포시		
				부속사		블록	슬래브	5.20			
				부속사		목조	스레트	3.50			
				담장		블록		1.00			
				대문		알루미늄		1식			
				롤러셔터		알루미늄		1식			
				롤러셔터		알루미늄		1식			
				정화조				1식			
4	용해	228-5	대	가옥	함석	블록스레트	블록스레트	78.40	목포시		
				가옥	부속	블록슬래브	블록슬래브	15.00			
				부속사	창고	블록스레트	블록스레트	1.60			
				부속사	창고	블록슬래브	블록슬래브	21.00			
				부속사	창고	블록슬래브	블록슬래브	24.50			
				담장		블록	블록	1.10			
				대문		철재		1식			
				정화조				1식			
5	용해	222-5	도	문설주	대문	벽돌	슬래브	5.00	목포시		

연번	소재지			가옥					건물소유자		비고
	동	지번	지목	건물구분	물건종류	구조	지붕형식	면적(㎡)	성명	주소	
				담장		블록		4.00			
				담장		블록		2.60			
				대문		철재		1식			
6	용해	220-6	대	부속사	화장실	벽돌	슬래브	6.60	목포시		
				문설주	대문	벽돌	슬래브	5.80			
				대문		알루미늄		1식			
7	용해	228-37	대	가추		렉산		15.50	목포시		
				담장		벽돌		4.50			
				담장		벽돌		13.50			
				수도				1식			
				대문		알루미늄		1식			
				수목		조경수		6주			
8	용해	220-5	대	부속사	창고	블록	슬래브	3.40	목포시		
				부속사	창고	블록	슬래브	3.00			
				가추		썬라이트		12.50			
				문설주	대문	벽돌	슬래브	2.70			
				대문		알루미늄		1식			
				화단		블록		2.70			
				담장		블록		5.50			
				수목		조경수		9주			
				수목		유실수		1주			
9	용해	228-12	대	가옥	1층	벽돌슬래브	벽돌슬래브	68.40	목포시		
				가옥	2층	벽돌슬래브	벽돌슬래브	38.30			
				부속사	화장실	벽돌	슬래브	3.20			
				부속사	창고	블록	스레트	2.80			
				문설주	대문	벽돌	슬래브	4.50			
				대문		철재		1식			
				담장		벽돌		6.30			
				담장		블록		12.20			
				수목		조경수		2주			
				정화조				1식			

연번	소재지			가 옥					건물소유자		비고
	동	지번	지목	건물 구분	물건 종류	구조	지붕 형식	면 적 (㎡)	성명	주소	
10	용해	219-10	대	부속사	화장실	벽돌	슬래브	2.30	목포시		
				부속사	창고	벽돌	슬래브	2.20			
				문설주	대문	벽돌	슬래브	3.10			
				대문		철재	철재	1식			
				담장		철재		3.50			
11	용해	228-4	대	가옥	1층	벽돌슬래브	벽돌슬래브	49.40	조○곤	목포시 삼학로 363, 114동 1902호	
				가옥	2층	벽돌슬래브	벽돌슬래브	42.10			
				부속사	가옥	벽돌슬래브	벽돌슬래브	24.40			
				부속사	창고	벽돌슬래브	벽돌슬래브	9.40			
				가추		렉산	렉산	6.60			
				대문		알루미늄	알루미늄	1식			
				담장		벽돌	벽돌	9.40			
				화단		벽돌	벽돌	4.20			
				담장		벽돌	벽돌	2.50			
				담장		블록	블록	5.30			
				정화조				1식			
12	용해	219-8	대	담장		벽돌		0.70	목포시		
				담장		블록		6.00			
				담장		콘크리트		5.40			
				담장		블록		5.40			
				수목		조경수		7주			

여수시 공고 제2021-2926호

여수 도시계획시설(도로, 주차장, 공원)사업 실시계획(변경)인가를 위한 사전 열람 공고

여수 도시계획시설(도로, 주차장, 공원)사업 실시계획(변경)인가 신청 건에 대하여 「국토의 계획 및 이용에 관한 법률」 제90조 및 같은 법률 시행령 제99조에 따라 일반인 및 이해관계인이 열람할 수 있도록 공고 중에 있으니 의견이 있으신 분은 공고 기간 내에 서면으로 의견을 제출하여 주시기 바랍니다.

2021. 11. 4.

여수시장

1. 사업시행지 위치(변경없음) : 여수시 문수동 67-1번지 일원
2. 사업종류 및 명칭(변경없음)
 - 가. 종 류 : 도시계획시설(도로, 주차장, 공원)사업
 - 나. 명 칭 : 문수주택단지 도시계획시설공사
3. 사업의 면적 또는 규모(변경)
 - 가. 면 적 : (기정) 15,310.6㎡ → (변경) 14,980.6㎡
 - 나. 규 모
 - (기정) (소로1-405)L=450m, B=10m, (소로2-1458)L=24m, B=8m, (소로2-1459)L=56m, B=8m, (소로2-1460)L=56m, B=8m, (소로2-1461)L=56m, B=8m, (소로3-1115)L=50m, B=6m, (소로3-1116)L=50m, B=6m, (소로3-1117)L=20m, B=6m, 주차장 5,788㎡, 공원 2,338㎡
 - (변경) (소로1-405)L=450m, B=10m, (소로2-1458)L=24m, B=8m, (소로2-1459)L=56m, B=8m, (소로2-1460)L=56m, B=8m, (소로2-1461)L=56m, B=8m, (소로3-1115)L=50m, B=6m, (소로3-1116)L=50m, B=6m, (소로3-1117)L=20m, B=6m, 주차장 5,458㎡, 공원 2,338㎡
4. 사업시행자의 성명 및 주소(변경없음)
 - 가. 성 명 : 여수시장
 - 나. 주 소 : 여수시 시청로 1(학동)
5. 사업시행기간(변경)
 - 가. 기정: 2018. 9. 6. ~ 2021. 12. 31.
 - 나. 변경: 2018. 9. 6. ~ 2022. 12. 31.
6. 수용 또는 사용할 토지 또는 건물의 소재지·지번·지목 및 면적, 소유권과 소유권외의 권리의 명세 및 그 소유자·권리자의 성명·주소(변경) : 다음
7. 공람기간 : 2021.11. 4.~ 2021.11.18.(14일간)

8. 공람장소 : 여수시 도시계획과
9. 기타 자세한 사항은 여수시 도시계획과(☎061-659-4014)로 문의하여 주시기 바랍니다.

수용 또는 사용할 토지 또는 건물의 소재지·지번·지목 및 면적, 소유권과 소유권이외의 권리의 명세 및 그 소유자·권리자의 성명·주소

○ 토지조서(변경)

일련 번호	소재지	지번	지목	면적		토지소유자		이해관계인			비고
				공부 면적	편입 면적	성명	주소	성명	주소	권리의 종류 및 내용	
1	문수동	67-1	대	125.5	125.5	손*일	여수시 문수북12길 *(문수동)				기정
		67-1	대	125.5	125.5		여수시				변경
2	문수동	67-2	대	91.3	91.3		여수시				기정
3	문수동	67-3	대	91.3	91.3		여수시				기정
4	문수동	67-4	대	91.5	91.5		여수시				기정
5	문수동	67-5	대	91.5	91.5	윤*래	여수시 문수북1길 36-*(문수동)				기정
		67-5	대	91.5	91.5		여수시				변경
6	문수동	67-6	대	91.6	91.6		여수시				기정
7	문수동	67-7	대	91.5	91.5		여수시				기정
8	문수동	67-8	대	91.7	91.7	이*재	여수시 문수북1길 36-*(문수동)				기정
		67-8	대	91.7	91.7		여수시				변경
9	문수동	67-9	대	91.7	91.7		여수시				기정
10	문수동	67-10	대	239.4	239.4		여수시				기정
11	문수동	69-1	대	127.7	127.7		여수시				기정
12	문수동	69-2	대	102.9	102.9		여수시				기정
13	문수동	69-3	대	102.8	102.8		여수시				기정
14	문수동	69-4	대	102.5	102.5		여수시				기정
15	문수동	69-5	대	102.4	102.4		여수시				기정
16	문수동	69-6	대	102.1	102.1		여수시				기정
17	문수동	69-7	대	102.0	102.0		여수시				기정
18	문수동	69-8	대	101.7	101.7		여수시				기정
19	문수동	69-9	대	101.6	101.6		여수시				기정
20	문수동	69-10	대	101.4	101.4		여수시				기정
21	문수동	69-11	대	101.1	101.1		여수시				기정
22	문수동	69-12	대	101.0	101.0		여수시				기정
23	문수동	69-13	대	100.8	100.8		여수시				기정
24	문수동	69-14	대	100.6	100.6		여수시				기정
25	문수동	69-15	대	100.3	100.3		여수시				기정

일련 번호	소재지	지번	지목	면적		토지소유자		이해관계인			비고
				공부 면적	편입 면적	성명	주소	성명	주소	권리의 종류 및 내용	
26	문수동	69-16	대	129.6	129.6		여수시				기정
27	문수동	74-1	대	168.2	168.2		여수시				기정
28	문수동	74-2	대	90.9	90.9		여수시				기정
29	문수동	74-3	대	90.7	90.7		여수시				기정
30	문수동	74-4	대	91.0	91.0		여수시				기정
31	문수동	74-5	대	90.9	90.9		여수시				기정
32	문수동	74-6	대	91.0	91.0		여수시				기정
33	문수동	74-7	대	90.9	90.9		여수시				기정
34	문수동	74-8	대	90.9	90.9		여수시				기정
35	문수동	74-9	대	91.0	91.0		여수시				기정
36	문수동	74-10	대	90.9	90.9		여수시				기정
37	문수동	74-11	대	91.0	91.0		여수시				기정
38	문수동	74-12	대	91.0	91.0	박*기	여수시 문수북11길 8-*(문수동)				기정
		74-12	대	91.0	91.0		여수시				변경
39	문수동	74-13	대	90.9	90.9	오*희 윤*혜 윤*하	대구시 동구 지묘동 360 태왕그린힐즈 106동 100*호				기정
		74-13	대	90.9	90.9		여수시				변경
40	문수동	74-14	대	91.1	91.1		여수시				기정
41	문수동	74-15	대	91.1	91.1		여수시				기정
42	문수동	74-16	대	170.8	170.8	조*현	여수시 문수북11길 *(문수동)				기정
		74-16	대	170.8	170.8		여수시				변경
43	문수동	82-6	대	330.0	330.0		여수시				기정
44	문수동	85-1	대	99.9	99.9		여수시 문수북11길 *(문수동)				기정
		85-1	대	99.9	99.9		여수시				변경
45	문수동	85-2	대	100.0	100.0		여수시				기정
46	문수동	85-3	대	100.1	100.1	김*숙	서울 서대문구 북아현로 1가길 20 이편한세상신촌 402동 110*호				기정
		85-3	대	100.1	100.1		여수시				변경
47	문수동	85-4	대	100.2	100.2	박*자	여수시 문수북9길 8-1*(문수동)				기정
		85-4	대	100.2	100.2		여수시				변경
48	문수동	85-5	대	100.2	100.2		여수시				기정

일련 번호	소재지	지번	지목	면적		토지소유자		이해관계인			비고
				공부 면적	편입 면적	성명	주소	성명	주소	권리의 종류 및 내용	
49	문수동	85-6	대	100.2	100.2	박*순	여수시 봉산남2길 23-1*(봉산동)				기정
		85-6	대	100.2	100.2		여수시				변경
50	문수동	85-7	대	100.2	100.2		여수시				기정
51	문수동	85-8	대	100.3	100.3	한*수	여수시 문수북9길 8-*(문수동)				기정
		85-8	대	100.3	100.3		여수시				변경
52	문수동	85-9	대	100.3	100.3		여수시				기정
53	문수동	85-10	대	100.3	100.3	중앙** 교회	여수시 문수북9길 8-*(문수동)				기정
		85-10	대	100.3	100.3		여수시				변경
54	문수동	85-11	대	187.0	187.0	중앙** 교회	여수시 문수북9길 8-*(문수동)				기정
		85-11	대	187.0	187.0		여수시				변경
55	문수동	85-12	대	128.9	128.9	중앙** 교회	여수시 문수북9길 8-*(문수동)				기정
		85-12	대	128.9	128.9		여수시				변경
56	문수동	94-1	도	6,172	1,068		시(여수시)				기정
57	문수동	94-2	도	5,958	1,195		시(여수시)				기정
58	문수동	75-8	대	90.8	90.8	서*곤	여수시 문수북11길 6-1*(문수동)				기정
		75-8	대	90.8	90.8		여수시				변경
59	문수동	75-9	대	90.9	90.9	김*매	여수시 문수북11길 6-1*(문수동)				기정
		75-9	대	90.9	90.9		여수시				변경
60	문수동	75-21	대	90.9	90.9	김*준	여수시 문수북11길8-1*(문수동)				기정
		75-21	대	90.9	90.9		여수시				변경
61	문수동	75-22	대	90.8	90.8	윤*남	여수시 신월로 766-*(봉산동)				기정
		75-22	대	90.8	90.8		여수시				변경
62	문수동	76-8	대	90.6	90.6	황*순	여수시 둔덕동 583 중앙미평하이츠APT6동 50*호				기정
		76-8	대	90.6	90.6		여수시				변경
63	문수동	76-9	대	90.7	90.7	한*동	여수시 여서동 479 부영APT604동50*호				기정
		76-9	대	90.7	90.7		여수시				변경

일련 번호	소재지	지번	지목	면적		토지소유자		이해관계인			비고
				공부 면적	편입 면적	성명	주소	성명	주소	권리의 종류 및 내용	
64	문수동	76-24	대	90.6	90.6	최*희	여수시 문수북11길 6-1*(문수동)				기정
		76-24	대	90.6	90.6		여수시				변경
65	문수동	76-25	대	90.6	90.6	안*송	여수시 문수북11길 6-1*(문수동)				기정
		76-25	대	90.6	90.6		여수시				변경
66	문수동	58-18	대	128.5	128.5	박*테	여수시 문수북6길 2*(문수동)				기정
		58-18	대	128.5	128.5		여수시				변경
67	문수동	58-19	공원	122.1	122.1		여수시				기정
68	문수동	59-18	대	111.3	111.3	김*준	여수시 문수북 11길 6-2*(문수동)				기정
		59-18	대	111.3	111.3		여수시				변경
69	문수동	59-19	대	111.6	111.6	오*심	여수시 문수북2길 2*(문수동)				기정
		59-19	대	111.6	111.6		여수시				변경
70	문수동	58-8	대	90.7	90.7	황*숙	여수시 문수북6길 35-*(문수동)				기정
		58-8	대	90.7	90.7		여수시				변경
71	문수동	58-9	대	90.6	90.6	이*호	여수시 총무로 8*(총무동)				기정
		58-9	대	90.6	90.6		여수시				변경
72	문수동	58-28	대	90.7	90.7	김*자	여수시 문수북2길 36-*(문수동)				기정
		58-28	대	90.7	90.7		여수시				변경
73	문수동	58-29	대	90.7	90.7	이*란	여수시 문수북 2길 26-2*(문수동)				기정
		58-29	대	90.7	90.7		여수시				변경
74	문수동	59-8	대	90.5	90.5	김*아	여수시 문수북 2길 35-*(문수동)				기정
		59-8	대	90.5	90.5		여수시				변경
75	문수동	59-9	대	90.6	90.6	김*선	여수시 문덕1길 14, 101동 50*호(문덕동, 신원아르시스)				기정
		59-9	대	90.6	90.6		여수시				변경
76	문수동	59-28	대	90.5	90.5	하*재	여수시 문수북2길 3*(문수동)				기정
		59-28	대	90.5	90.5		여수시				변경
77	문수동	59-29	대	90.5	90.5	장*자	여수시 미평4길 6-2*(미평동)				기정
		59-29	대	90.5	90.5		여수시				변경
78	문수동	73-8	대	91.2	91.2	허*영	여수시 미평동 746 선경APT106동 10*호				기정
		73-8	대	91.2	91.2		여수시				변경
79	문수동	73-9	대	91.2	91.2	이*순	여수시 문수북11길 10-1*(문수동)				기정

일련 번호	소재지	지번	지목	면적		토지소유자		이해관계인			비고
				공부 면적	편입 면적	성명	주소	성명	주소	권리의 종류 및 내용	
		73-9	대	91.2	91.2		여수시				변경
80	문수동	73-24	대	91.1	91.1	이*중	여수시 문수북7길 2*(문수동)				기정
		73-24	대	91.1	91.1		여수시				변경
81	문수동	73-25	대	91.2	91.2	박*덕	여수시 문수북7길 20-*(문수동)				기정
		73-25	대	91.2	91.2		여수시				변경
82	문수동	74-24	대	91.0	91.0	정*주	여수시 문수북11길 10-1*(문수동)				기정
		74-24	대	91.0	91.0		여수시				변경
83	문수동	74-25	대	91.0	91.0	박*천	여수시 화양면 상전길 155-3*				기정
		74-25	대	91.0	91.0		여수시				변경
84	문수동	69-17	대	129.7	129.7	정*자	여수시 여문2로 191, 102동 80*호(여서동,현대아파트)				기정
		69-17	대	129.7	129.7		여수시				변경
85	문수동	69-25	대	99.8	99.8	유*상	여수시 문수북2길 32-1*(문수동)				기정
		69-25	대	99.8	99.8		여수시				변경
86	문수동	69-26	대	99.8	99.8	조*광	여수시 문수북2길 32-1*(문수동)				기정
		69-26	대	99.8	99.8		여수시				변경
87	문수동	72-1	대	99.3	99.3	서*수	여수시 가곡길 6-*(선원동)				기정
		72-1	대	99.3	99.3		여수시				변경
88	문수동	73-2	대	91.3	91.3	김*자	여수시 고소5길 74, 105동 150*호				기정
		73-2	대	91.3	91.3		여수시				변경
89	문수동	53-8	대	205.3	205.3	임*희	광주 광산구 풍영로 170번길 39-2*,				기정
		53-8	대	205.3	205.3		여수시				변경
90	문수동	53-9	대	205.2	205.2	임*희	광주 광산구 풍영로 170번길 39-2*,				기정
		53-9	대	205.2	205.2		여수시				변경
91	문수동	53-10	대	204.9	204.9	임*희	광주 광산구 풍영로 170번길 39-2*,				기정
		53-10	대	204.9	204.9		여수시				변경
92	문수동	52-7	대	98	98	서*대	서울 동작구 동작대로 33마길 4*(시당동)				기정
		52-7	대	98	98		여수시				변경
93	문수동	47-2	공	482	330		여수시				기정
94	문수동	65-1	대	192.3	192.3	주*범	여수시 문수북6길 7*(문수동)				기정
		65-1	대	192.3	192.3		여수시				변경

일련 번호	소재지	지번	지목	면적		토지소유자		이해관계인			비고
				공부 면적	편입 면적	성명	주소	성명	주소	권리의 종류 및 내용	
95	문수동	65-2	대	251.7	251.7	강*란	여수시 문수북6길 72-*(문수동)				기정
		65-2	대	251.7	251.7		여수시				변경
96	문수동	65-4	대	191.8	191.8	이*심	여수시 문수북6길 74-*(문수동)				기정
		65-4	대	191.8	191.8		여수시				변경
97	문수동	65-6	대	131.9	131.9	이*심	여수시 문수북6길 74-*(문수동)				기정
		65-6	대	131.9	131.9		여수시				변경
98	문수동	68-1	대	100.0	100.0		여수시				기정
99	문수동	68-2	대	100.7	100.7	장*진	여수시 문수북6길 73-*(문수동)				기정
		68-2	대	100.7	100.7		여수시				변경
100	문수동	68-3	대	100.1	100.1	정*례	여수시 문수북6길 7*(문수동)				기정
		68-3	대	100.1	100.1		여수시				변경
101	문수동	68-4	대	107.1	107.1	최*수	여수시 문수북6길 7*(문수동)				기정
		68-4	대	107.1	107.1		여수시				변경
102	문수동	68-5	대	118.7	118.7	정*덕	여수시 문수북6길 69-*(문수동)				기정
		68-5	대	118.7	118.7		여수시				변경
103	문수동	68-6	대	115.8	115.8	서*남	여수시 문수북12길 8-1*(문수동)				기정
		68-6	대	115.8	115.8		여수시				변경
104	문수동	68-7	대	100.0	100.0	한*미	여수시 문수북12길 8-1*(문수동)				기정
		68-7	대	100.0	100.0		여수시				변경
105	문수동	68-8	대	100.0	100.0	이*훈	여수시 문수북12길 8-1*(문수동)				기정
		68-8	대	100.0	100.0		여수시				변경
106	문수동	68-9	대	100.0	100.0	주*두	여수시 문수북12길 8-*(문수동)				기정
		68-9	대	100.0	100.0		여수시				변경
107	문수동	68-10	대	100.0	100.0	김*덕	여수시 문수북12길 8-*(문수동)				기정
		68-10	대	100.0	100.0		여수시				변경
108	문수동	68-11	대	99.9	99.9	문*열	여수시 문수북12길 8-*(문수동)				기정
		68-11	대	99.9	99.9		여수시				변경
109	문수동	68-12	대	100.0	100.0		여수시				기정
110	문수동	68-13	대	100.0	100.0		여수시				기정
111	문수동	68-14	대	100.0	100.0		여수시				기정
112	문수동	68-15	대	100.1	100.1		여수시				기정

번호	소재지	지번	물건의 종류	형식	수량 ㎡	소유자		이해관계인			비고	
						성명	주소	성명	주소	권리의 종류 및 내용		
1	문수동	85-11 85-12	종교집회장(지1)	철근콘크리트	87.24	중앙** 교회	여수시 문수북9길 8-* (문수동)					기정
			유치원(1층)	철근콘크리트	16.3							
			유치원(1층)	시멘트블록	23.61							
			종교집회장(1층)	철근콘크리트	176.0							
			물탱크실(옥탑)	철근콘크리트	11.64							
			종교집회(옥탑)	조립식판넬	84							
			보일러실(옥상)	조적조스레트 위 함석	8.32							
			첨탑	철재	1식							
			대문	철재	1식							
			대문	스텐	1식							
		계단	대리석	2식								
		담장	조적조	56								
		바닥포장	콘크리트	45								
		바닥포장	대리석									
		정화조		1식								
		간판	철재	1식								
		게시판	철재	1식								
		가로등		2식								
		cctv		1식								
		물탱크	FRP	1식								
계단 및 계단실		1식										
외부계단		1식										
85-11 85-12	종교집회장(지1)	철근콘크리트	87.24	여수시	여수시						변경	
	유치원(1층)	철근콘크리트	16.3									
	유치원(1층)	시멘트블록	23.61									
	종교집회장(1층)	철근콘크리트	176.0									
	물탱크실(옥탑)	철근콘크리트	11.64									
	종교집회장(옥탑)	조립식판넬	84									
	보일러실(옥상)	조적조스레트 위 함석	8.32									
	첨탑	철재	1식									

번호	소재지	지번	물건의 종류	형식	수량 ㎡	소유자		이해관계인			비고
						성명	주소	성명	주소	권리의 종류 및 내용	
			대문	철재	1식						
			대문	스텐	1식						
			계단	대리석	2식						
			담장	조적조	56						
			바닥포장	콘크리트	45						
			바닥포장	대리석							
			정화조		1식						
			간판	철재	1식						
			게시판	철재	1식						
			가로등		2식						
			octv		1식						
			물탱크	FRP	1식						
			계단 및 계단실		1식						
			외부계단		1식						
2	문수동	85-10	주택	벽돌조 시멘트기와 위 강판	46.75	중앙** 교회	여수시 문수북9길 8-* (문수동)				기정
			창고	조적조 슬래브	2.04						
			세면장 및 창고	조적조 슬래브	4.2						
			가추	조적조 슬레이트	11.56						
			차양	철파이트 슬레이트	9						
			대문	철재 슬래브	1식						
			계단(대문앞)	콘크리트	1식						
			담장	조적조	12.24						
			바닥포장	콘크리트	15						
			정화조		1식						
			호단		1식						
			향나무		2주						
		감나무		1주							
85-10		주택	벽돌조	46.75	여수시	여수시				변경	

번호	소재지	지번	물건의 종류	형식	수량 ㎡	소유자		이해관계인			비고
						성명	주소	성명	주소	권리의 종류및 내용	
				시멘트기와 위 강판							
			창고	조적조 슬래브	2.04						
			세면장 및 창고	조적조 슬래브	4.2						
			가추	조적조 슬레이트	11.56						
			차양	철파이트 슬레이트	9						
			대문	철재 슬래브	1식						
			계단(대문앞)	콘크리트	1식						
			담장	조적조	12.24						
			바닥포장	콘크리트	15						
			정화조		1식						
			호단		1식						
			향나무		2주						
감나무		1주									
3	문수동	85-9	본체	기와	45.0		여수시				기정
			본체	슬래브	12.4						
			본체	슬래브	25.1						
			미당	콘크리트	14.0						
			화단		1식						
			대문		1식						
4	문수동	85-8	본체	함석	55.1	한*수	여수시 문수북9길 8-*(문수동)				기정
			부속사	슬래브	2.9						
			담장		1식						
			대문		1식						
	85-8	본체	함석	55.1	여수시	여수시				변경	
		부속사	슬래브	2.9							
		담장		1식							
		대문		1식							
5		85-7	본체	함석	42.0		여수시				기정

번호	소재지	지번	물건의 종류	형식	수량 ㎡	소유자		이해관계인			비고
						성명	주소	성명	주소	권리의 종류및 내용	
6	문수동		본체	슬래브	25.5						
			부속사	슬래브	6.0						
			가추	슬래브	3.6						
			담장	블록	12.6						
			마당	콘크리트	31.5						
			블루베리	H=1.0	1주						
			장미	H=2.0	1주						
			천리향	H=1.0	1주						
			동백	H=1.0	1주						
			철쭉	H=1.0	2주						
			무화과	H=1.2	1주						
			감나무	H=1.5	1주						
			매실	H=1.5	1주						
			대문		1식						
6	문수동	85-6	본체	함석	41.3	박*순	여수시 봉산남 2길 23-1* (봉산동)				기정
			본체	슬래브	14.0						
			가추	함석	11.0						
			담장	블록	13.0						
			마당	콘크리트	45.0						
			대문		1식						
		85-6	본체	함석	41.3	여수시	여수시				변경
			본체	슬래브	14.0						
			가추	함석	11.0						
			담장	블록	13.0						
			마당	콘크리트	45.0						
			대문		1식						
7	문수동	85-5	본체	함석	55.0		여수시				기정
			본체	슬래브	18.6						
			부속사	슬래브	19.8						
			대문	슬래브	3.1						
			화장실	슬래브	1.8						

번호	소재지	지번	물건의 종류	형식	수량 ㎡	소유자		이해관계인			비고	
						성명	주소	성명	주소	권리의 종류 및 내용		
			담장	블록	6.3							
			마당	콘크리트	7.5							
			계단		2식							
			대문		1식							
8	문수동	85-4	본체	함석	45.0		여수시				기정	
			본체	슬래브	16.0							
			화장실	슬래브	4.6							
			창고	슬래브	15.0							
			대문	슬래브	2.0							
			마당	콘크리트	34.0							
			대문		1식							
9	문수동	85-3	본체	함석	49.4	김*숙	서울 서대문구 북아현로1가길20 이편한세상신촌 402동 110*호				기정	
			본체	슬래브	55.2							
			화장실	슬래브	4.0							
			대문	슬래브	2.2							
			마당	콘크리트	13.8							
			대문		1식							
	85-3		85-3	본체	함석	49.4	여수시	여수시				변경
				본체	슬래브	55.2						
				화장실	슬래브	4.0						
				대문	슬래브	2.2						
				마당	콘크리트	13.8						
				대문		1식						
10	문수동	85-2	본체	함석	54.4		여수시				기정	
			본체	슬래브	3.0							
			부속사	슬래브	8.1							
			대문	슬래브	2.0							
			가추	조립식	3.5							
			마당	콘크리트	6.0							

번호	소재지	지번	물건의 종류	형식	수량 ㎡	소유자		이해관계인			비고		
						성명	주소	성명	주소	권리의 종류 및 내용			
			대문		1식								
11	문수동	85-1	주택	벽돌조 시멘트기와 위 강판	33.36	배*찬	여수시 문수북11길 *(문수동)					기정	
			주택	벽돌조 슬래브	60.57								
			창고	벽돌조 슬래브	2								
			창고(옥상)	조립식 판넬	4.25								
			가추	슬래브	8.6								
			차양(출입구)	렉산	5								
			테크(출입구)	목재	5								
			차양	샷시 썬라이트	5.04								
			바닥포장	콘크리트 위 타일	5.04								
			정화조		1식								
			환기구	콘크리트	2식								
			빨래건조대		1식								
	85-1			주택	벽돌조 시멘트기와 위 강판	33.36	여수시	여수시					변경
				주택	벽돌조 슬래브	60.57							
				창고	벽돌조 슬래브	2							
				창고(옥상)	조립식 판넬	4.25							
				가추	슬래브	8.6							
				차양(출입구)	렉산	5							
				테크(출입구)	목재	5							
				차양	샷시, 썬라이트	5.04							
				바닥포장	콘크리트 위 타일	5.04							
				정화조		1식							
환기구	콘크리트	2식											
빨래건조대		1식											

번호	소재지	지번	물건의 종류	형식	수량 ㎡	소유자		이해관계인			비고	
						성명	주소	성명	주소	권리의 종류 및 내용		
12	문수동	74-16	주택	적벽돌 슬래브	87.93	조*현	여수시 문수북11길 *(문수동)				기정	
			물치장	시멘트벽돌 슬래브	2.88							
			보일러실	조적조 스테트	3							
			창고(옥상)	조적조 스테트	6							
			담장	조적조	52							
			대문	스텐슬래브	1식							
			모과나무		1주							
			감나무		2주							
			동백나무		1주							
		74-16	주택	적벽돌 슬래브	87.93	여수시	여수시					변경
			물치장	시멘트벽돌 슬래브	2.88							
			보일러실	조적조 스테트	3							
			창고(옥상)	조적조 스테트	6							
			담장	조적조	52							
			대문	스텐슬래브	1식							
			모과나무		1주							
			감나무		2주							
			동백나무		1주							
13	문수동	74-15	본체	함석	47.2		여수시				기정	
			본체	슬래브	3.0							
			부속사	조립식	15.1							
			화장실	슬래브	3.7							
			대문	슬래브	1.2							
			마당	콘크리트	13.0							
			계단	콘크리트	2.9							
			대문		1식							
14	문수동	74-14	본체	함석	47.8	이*근	여수시 문수북11길 8-*(문수동)				기정	
			본체	슬래브	3.8							
			본체	슬래브	6.8							
			대문	슬래브	2.5							

번호	소재지	지번	물건의 종류	형식	수량 ㎡	소유자		이해관계인			비고						
						성명	주소	성명	주소	권리의 종류및 내용							
15	문수동	74-13	마당	콘크리트	67.2	오*희 윤*혜 윤*하	대구시 동구 지묘동 360 태왕그린힐즈 106동 100*호				기정						
			계단	철재	2조												
			감나무	H=5.0	1주												
			무화과	H=3.0	1주												
			화단		1식												
			대문		1식												
		74-13	본체	함석	53.2							여수시	여수시				변경
			본체	슬래브	24.6												
			부속사	슬래브	7.2												
			대문	슬래브	1.2												
			마당	콘크리트	8.3												
			가추	함석	4.5												
			계단	콘크리트	2.6												
			대문		1식												
		74-12	본체	함석	55.9							박*기	여수시 문수북11길 8-* (문수동)				기정
			본체	슬래브	51.8												
			대문	슬래브	1.2												
			화장실	슬래브	2.3												
마당	콘크리트		17.5														
물탱크			2조														
대문			1식														

번호	소재지	지번	물건의 종류	형식	수량 ㎡	소유자		이해관계인			비고
						성명	주소	성명	주소	권리의 종류 및 내용	
		74-12	본체	함석	55.9	여수시	여수시				변경
			본체	슬래브	51.8						
			대문	슬래브	1.2						
			화장실	슬래브	2.3						
			마당	콘크리트	17.5						
			물탱크		2조						
			대문		1식						
17	문수동	74-11	본체	함석	40.6		여수시				기정
			본체	슬래브	42.5						
			부속사	슬래브	5.2						
			마당	콘크리트	15.0						
			대문		1식						
18	문수동	74-10	본체	함석	42.4		여수시				기정
			본체	슬래브	31.6						
			부속사	슬래브	0.6						
			창고	스레트	3.0						
			마당	콘크리트	10.0						
			대문		1식						
19	문수동	74-9	본체	함석	37.9		여수시				기정
			본체	슬래브	56.6						
			부속사	슬래브	5.8						
			마당	콘크리트	12.3						
			감나무	H=7.0	1주						
			등나무	H=5.0	2주						
			무화과	H=5.0	1주						
			대문		1식						
20	문수동	74-8	본체	함석	62.0	차*자	여수시 문수북11길8-1*(문수동)				기정
			본체	슬래브	39.3						
			대문	슬래브	1.4						

번호	소재지	지번	물건의 종류	형식	수량 ㎡	소유자		이해관계인			비고						
						성명	주소	성명	주소	권리의 종류 및 내용							
			마당	콘크리트	8.3												
			담장	블록	6.1												
			대문		1식												
		74-8	본체	함석	62.0							여수시	여수시				변경
			본체	슬래브	39.3												
			대문	슬래브	1.4												
			마당	콘크리트	8.3												
			담장	블록	6.1												
			대문		1식												
21	문수동	74-7	본체	기와	45.9		여수시				기정						
			본체	슬래브	19.9												
			부속사	슬래브	12.2												
			마당	콘크리트	13.5												
			대문		1식												
22	문수동	74-6	본체	기와	45.4		여수시				기정						
			본체	슬래브	26.9												
			화장실	슬래브	4.9												
			대문	슬래브	1.5												
			마당	콘크리트	8.3												
			가추	스레트	9.0												
			대문		1식												
23	문수동	74-5	본체	기와	51.8		여수시				기정						
			본체	슬래브	28.2												
			창고	슬래브	6.4												
			부속사	슬래브	7.0												
			마당	콘크리트	35.0												
			대문		1식												
24	문수동	74-4	본체	함석	38.2		여수시				기정						
			본체	슬래브	44.4												
			창고	슬래브	7.4												

번호	소재지	지번	물건의 종류	형식	수량 ㎡	소유자		이해관계인			비고
						성명	주소	성명	주소	권리의 종류 및 내용	
			화장실	슬래브	4.5						
			보일러실	슬래브	5.0						
			가추	썸바이저	8.0						
			마당	콘크리트	24.8						
			대문		1식						
25	문수동	74-3	본체	함석	29.5		여수시				기정
			본체	슬래브	43.0						
			부속사	슬래브	6.0						
			가추	슬래브	15.1						
			마당	콘크리트	10.0						
			대문		1식						
26	문수동	74-2	본체	함석	46.8		여수시				기정
			본체	슬래브	22.4						
			부속사	슬래브	5.8						
			창고	슬래브	6.0						
			대문	슬래브	4.0						
			가추	함석	24.0						
			마당	콘크리트	19.2						
			계단	콘크리트	3.4						
			대문		1식						
27	문수동	74-1	1층본체	슬래브	92.1		여수시				기정
			대문	슬래브	4.0						
			화장실	슬래브	2.0						
			2층본체	슬래브	86.3						
			대문		1식						
28	문수동	69-16	본체	슬래브	139.0		여수시				기정
			본체	슬래브	74.3						
			가추	천막	5.1						
			대문		1식						
29	문수동	69-15	본체	기와	50.2		여수시				기정

번호	소재지	지번	물건의 종류	형식	수량 ㎡	소유자		이해관계인			비고
						성명	주소	성명	주소	권리의 종류 및 내용	
			본체	슬래브	74.4						
			부속사	슬래브	14.2						
			마당	콘크리트	8.0						
			계단	콘크리트	4.2						
			대문		1식						
30	문수동	69-14	본체	기와	39.7		여수시				기정
			본체	조립식	25.0						
			부속사	슬래브	2.9						
			계단	콘크리트	2.2						
			마당	콘크리트	24.0						
			담장	블록	10.4						
			대문		1식						
31	문수동	69-13	본체	함석	73.1		여수시				기정
			본체	슬래브	18.6						
			부속사	슬래브	2.6						
			화장실	슬래브	4.1						
			계단	콘크리트	1.8						
			마당	콘크리트	9.0						
			대문	0	1식						
			황칠나무	H=4.0	1주						
			블루베리	H=1.5	2주						
32	문수동	69-12	본체	함석	42.8		여수시				기정
			본체	슬래브	41.6						
			부속사	슬래브	12.7						
			부속사	슬래브	8.5						
			부속사	스레트	8.5						
			계단	콘크리트	2.0						
			가추	썬라이트	3.6						
			마당	콘크리트	8.8						
			대문		1식						
33	문수동	69-11	본체	기와	46.2		여수시				기정

번호	소재지	지번	물건의 종류	형식	수량 ㎡	소유자		이해관계인			비고
						성명	주소	성명	주소	권리의 종류 및 내용	
			본체	슬래브	25.6						
			부속사	슬래브	4.2						
			대문	슬래브	0.9						
			화단	콘크리트	4.1						
			대문		1식						
34	문수동	69-10	본체	함석	70.5		여수시				기정
			본체	슬래브	24.3						
			부속사	슬래브	2.2						
			대문	슬래브	3.2						
			가추	썬라이트	2.7						
			마당	콘크리트	8.9						
			계단	콘크리트	19.2						
			대문		1식						
35	문수동	69-9	본체	슬래브	79.0		여수시				기정
			부속사	슬래브	4.2						
			현관	슬래브	3.9						
			세면장	콘크리트	6.0						
			마당	콘크리트	24.5						
			계단	콘크리트	2.6						
			담장	블록	27.5						
			대문		1식						
			물탱크		2개						
36	문수동	69-8	본체	함석	83.8		여수시				기정
			본체	슬래브	34.0						
			본체	슬래브	8.0						
			화장실	슬래브	2.1						
			대문	슬래브	2.1						
			마당	콘크리트	13.5						
			계단	콘크리트	13.4						
37	문수동	69-7	본체	기와	52.7		여수시				기정
			본체	슬래브	31.2						

번호	소재지	지번	물건의 종류	형식	수량 ㎡	소유자		이해관계인			비고
						성명	주소	성명	주소	권리의 종류 및 내용	
			본체	슬래브	25.4						
			부속사	스레트	3.5						
			부속사	슬래브	1.9						
			대문		1식						
38	문수동	69-6	본체	기와	57.1		여수시				기정
			본체	슬래브	15.0						
			부속사	슬래브	16.5						
			대문	슬래브	3.3						
			계단	콘크리트	9.4						
			마당	콘크리트	20.0						
			가추	썬라이트	8.0						
			대문		1식						
39	문수동	69-5	본체	함석	57.6		여수시				기정
			본체	슬래브	11.8						
			부속사	슬래브	12.1						
			부속사	슬래브	1.1						
			대문	슬래브	2.0						
			마당	콘크리트	14.0						
			담장	블록	3.8						
			계단	콘크리트	3.2						
			대문		1식						
40	문수동	69-4	본체	함석	57.2		여수시				기정
			본체	슬래브	17.5						
			부속사	슬래브	3.5						
			부속사	슬래브	2.9						
			대문	슬래브	1.5						
			담장	블록	6.2						
			계단	콘크리트	13.4						
			마당	콘크리트	29.8						
			화단	콘크리트	3.2						

번호	소재지	지번	물건의 종류	형식	수량 ㎡	소유자		이해관계인			비고
						성명	주소	성명	주소	권리의 종류및 내용	
			대문	0	1식						
			항나무	H=4.5	1주						
			단풍	H=3.0	1주						
			석류	H=4.0	1주						
41	문수동	69-3	본체	기와	54.1		여수시				기정
			본체	슬래브	21.6						
			부속사	슬래브	6.1						
			보일러	슬래브	3.5						
			계단	콘크리트	12.0						
			마당	콘크리트	7.5						
			담장	블록	15.3						
			화단	콘크리트	7.5						
			대문	0	1식						
			작약나무	H=1.0	1주						
42	문수동	69-2	본체	슬래브	88.3		여수시				
			부속사	슬래브	5.7						
			계단	콘크리트	4.2						
			마당	콘크리트	9.6						
			담장	블록	25.7						
			대문		1식						
43	문수동	69-1	본체	슬래브	79.0		여수시				기정
			대문	슬래브	2.9						
			화장실	슬래브	1.0						
			장독대	콘크리트	3.0						
			마당	콘크리트	36.3						
			담장	블록	42.8						
			가추	썬라이트	2.4						
			대문	0	1식						
			동백	H=2.0	1주						
			금목수	H=2.0	1주						

번호	소재지	지번	물건의 종류	형식	수량 ㎡	소유자		이해관계인			비고
						성명	주소	성명	주소	권리의 종류 및 내용	
			철쭉	H=1.8	1주						
44	문수동	67-10	본체	슬래브	96.8		여수시				기정
			본체	슬래브	52.1						
			대문	슬래브	2.8						
			부속사	슬래브	1.6						
			마당	블록	31.6						
			대문	1식	1식						
			물탱크	2식	2식						
			매실	H=1.2	1주						
			석류	H=2.5	1주						
			무화과	H=2.5	2주						
			장미	H=1.2	1주						
			야자수	H=1.0	1주						
			천리향	H=0.5	1주						
			사철나무	H=2.0	1주						
사철나무	H=1.0	1주									
45	문수동	67-9	본체	슬래브	56.0		여수시				기정
			부속사	슬래브	35.0						
			부속사	조립	10.6						
			대문	슬래브	1.5						
			마당	콘크리트	11.2						
			대문		1식						
46	문수동	67-8	주택	벽돌조 시멘트기와 위 강판	40.71	이*재	여수시 문수북 1길 36* (문수동)				기정
			주택	벽돌조 슬래브	26.16						
			다양도실 및 창고	벽돌조 슬래브	9.03						
			화장실	조적조 슬래브	1.2						
			창고	조적조 슬래브	1.2						
			대문	철재 슬래브	1						

번호	소재지	지번	물건의 종류	형식	수량 ㎡	소유자		이해관계인			비고
						성명	주소	성명	주소	권리의 종류및 내용	
			개단(대문앞)	콘크리트	1						
			계단	콘크리트	2						
			계단	철재	6						
			바닥포장	콘크리트 위 타일	2						
			장독대	콘크리트	1						
			정화조		1식						
			기름탱크		2식						
			위성 안테나		1식						
			빨래 건조대		1식						
			차양	목재합석	1식						
		67-8	주택	벽돌조 시멘트기와 위 강판	40.71						
			주택	벽돌조 슬래브	26.16						
			다양도실 및 창고	벽돌조 슬래브	9.03						
			화장실	조적조 슬래브	1.2						
			창고	조적조 슬래브	1.2						
			대문	철재 슬래브	1						
			개단(대문앞)	콘크리트	1	여수시	여수시				변경
			계단	콘크리트	2						
			계단	철재	6						
			바닥포장	콘크리트 위 타일	2						
			장독대	콘크리트	1						
			정화조		1식						
			기름탱크		2식						
			위성안테나		1식						
			빨래건조대		1식						
			차양	목재합석	1식						

번호	소재지	지번	물건의 종류	형식	수량 ㎡	소유자		이해관계인			비고	
						성명	주소	성명	주소	권리의 종류 및 내용		
47	문수동	67-7	가추	함석	70.0		여수시				기정	
			본체	슬래브	38.0							
			부속사	슬래브	4.5							
			마당	콘크리트	7.5							
			대문	0	1식							
48	문수동	67-6	본체	슬래브	33.3		여수시				기정	
			본체	조립식	33.3							
			가추	썬라이트	7.5							
			데크	목재	26.3							
			본체	조립식	38.0							
			마당	콘크리트	1.7							
			담장	블록	9.8							
			대문		1식							
49	문수동	67-5	본체	슬래브	89.3	윤*래	여수시 문수북1길 36-1* (문수동)				기정	
			부속사	슬래브	6.6							
			마당	콘크리트	6.6							
			대문	0	1식							
			정화조	0	1식							
			치자	H=1.0	1주							
			배나무	H=1.0	1주							
			석류	H=1.5	1주							
		67-5	본체	슬래브	89.3	여수시	여수시					변경
			부속사	슬래브	6.6							
			마당	콘크리트	6.6							
			대문	0	1식							
			정화조	0	1식							
			치자	H=1.0	1주							
			배나무	H=1.0	1주							
			석류	H=1.5	1주							

번호	소재지	지번	물건의 종류	형식	수량 ㎡	소유자		이해관계인			비고
						성명	주소	성명	주소	권리의 종류 및 내용	
			진달래	H=1.5	3주						
50	문수동	67-4	본체	함석	30.2		여수시				기정
			본체	슬래브	27.6						
			창고	슬래브	16.0						
			부속사	슬래브	5.4						
			마당	콘크리트	8.0						
			계단	콘크리트	1.7						
			대문		1식						
			정화조		1식						
			물탱크		1식						
51	문수동	67-3	본체	함석	43.4		여수시				기정
			부속사	슬래브	25.3						
			화장실	스래트	4.2						
			창고	슬래브	9.2						
			부속사	조립식	6.0						
			마당	콘크리트	29.4						
			계단	콘크리트	8.5						
			대문		1식						
			정화조		1식						
52	문수동	67-2	본체	함석	26.0		여수시				기정
			본체	슬래브	19.5						
			본체	슬래브	29.3						
			부속사	조립식	9.0						
			마당	콘크리트	10.9						
			계단	콘크리트	15.0						
			대문		1식						
			무화과	H=3.0	1주						
			물탱크	1식	1식						
53	문수동	67-1	본체1층	슬래브	88.3		여수시				기정
			본체2층	슬래브	88.3						

번호	소재지	지번	물건의 종류	형식	수량 ㎡	소유자		이해관계인			비고
						성명	주소	성명	주소	권리의 종류 및 내용	
			부속사	조립식	10.2						
			화장실	슬래브	1.6						
			대문	슬래브	2.5						
			가추	선라이트	53.3						
			대문		1식						
			정화조		1식						
			물탱크		1식						
54	문수동	82-6	본체1층	슬래브	273.0		여수시				기정
			본체2층	슬래브	273.0						
			본체3층	슬래브	273.0						
			본체4층	슬래브	273.0						
			지하		273.0						
55	문수동	75-8	주택	벽돌조 시멘트기와	32.55	서*권	여수시 문수북11길6-1* (문수동)				기정
			주택	벽돌조 슬래브	14.76						
			다용도실	벽돌조 슬래브	6.05						
			욕실	판넬조	4.80						
			창고 및 화장실	조적조 슬래브	5.44						
			보일러실	조적조 슬레이트	2.30						
			창고	조적조 슬래브	2.25						
			차양	철파이프 슬레이트	2.24						
			대문	철재 슬래브	1식						
			계단(대문앞)	콘크리트	1식						
			계단	콘크리트	1식						
			바닥포장	콘크리트	19.00						
			정화조		1식						
			벨라건조대		1식						
		75-8	주택	벽돌조 시멘트기와	32.55	여수시	여수시				

번호	소재지	지번	물건의 종류	형식	수량 ㎡	소유자		이해관계인			비고	
						성명	주소	성명	주소	권리의 종류 및 내용		
			주택	벽돌조 슬래브	14.76							
			다용도실	벽돌조 슬래브	6.05							
			욕실	판넬조	4.80							
			창고 및 화장실	조적조 슬래브	5.44							
			보일러실	조적조 슬레이트	2.30							
			창고	조적조 슬래브	2.25							
			차양	철파이프 슬레이트	2.24							
			대문	철재 슬래브	1식							
			계단(대문앞)	콘크리트	1식							
			계단	콘크리트	1식							
			바닥포장	콘크리트	19.00							
			정화조		1식							
			빨래건조대		1식							
56	문수동	75-9	주택	벽돌조 시멘트기와	35.10	김*매 (사망)	여수시 문수북11길 6-1* (문수동)					기정
			주택	벽돌조 슬래브	17.52							
			주택	벽돌조 슬래브	3.84							
			주택	벽돌조 슬래브	3.64							
			화장실	벽돌조 슬래브	2.80							
			차양	슬레이트	6.00							
			차양	슬레이트	7.00							
			대문	철재슬래브	1식							
			대문	철재	1식							
			계단(대문앞)	조적조	1식							
			계단 및 계단실	콘크리트	1식							
			담장	조적조	12.60							
			정화조		1식							

번호	소재지	지번	물건의 종류	형식	수량 ㎡	소유자		이해관계인			비고
						성명	주소	성명	주소	권리의 종류 및 내용	
			물탱크	FRP	1식	여수시	여수시				변경
			기초(물탱크)	콘크리트	1식						
			위성안테나		1식						
			빨래건조대		1식						
		75-9	주택	벽돌조 시멘트기와	35.10						
			주택	벽돌조 슬래브	17.52						
			주택	벽돌조 슬래브	3.84						
			주택	벽돌조 슬래브	3.64						
			화장실	벽돌조 슬래브	2.80						
			차양	슬레이트	6.00						
			차양	슬레이트	7.00						
			대문	철재슬래브	1식						
			대문	철재	1식						
			계단(대문앞)	조적조	1식						
			계단 및 계단실	콘크리트	1식						
			담장	조적조	12.60						
			정화조		1식						
			물탱크	FRP	1식						
			기초(물탱크)	콘크리트	1식						
			위성안테나		1식						
빨래건조대		1식									
57	문수동	75-21	주택	벽돌조 시멘트 기와 강판	39.77	김*준	여수시 문수북11길 8-1*(문수동)				
			화장실 및 보일러실	벽돌조 슬래브	8.16						
			대문	철재 슬래브	1식						
			계단	철재	1식						
			담장	조적조	29.70						
			바닥 포장	콘크리트	38.50						

번호	소재지	지번	물건의 종류	형식	수량 ㎡	소유자		이해관계인			비고
						성명	주소	성명	주소	권리의 종류 및 내용	
58	문수동		정화조		1식	윤*남	여수시 신월로 766-* (봉산동)				기정
			물탱크	FRP	1식						
			빨래건조대		1식						
			감나무		1주						
		주택	벽돌조 시멘트기와	32.91							
		주택	벽돌조 슬래브	20.42							
		주택	벽돌조 슬래브	4.20							
		화장실	조적조 슬래브	2.30							
		가추	블록 슬레이트	5.00							
		대문	철재 슬래브	1식							
		계단	철재	1식							
		담장	조적조	19.80							
		바닥포장	콘크리트	15.20							
		정화조		1식							
		물탱크	FRP	1식							
		빨래건조대		1식							
		화단		1주							
		둥백		1주							
		웃나무		1주							
		작약		2주							
75-22		주택	벽돌조 시멘트기와	32.91	여수시	여수시				변경	
		주택	벽돌조 슬래브	20.42							
		주택	벽돌조 슬래브	4.20							
		화장실	조적조 슬래브	2.30							
		가추	블록 슬레이트	5.00							
		대문	철재 슬래브	1식							
		계단	철재	1식							
		담장	조적조	19.80							
		바닥포장	콘크리트	15.20							

번호	소재지	지번	물건의 종류	형식	수량 ㎡	소유자		이해관계인			비고		
						성명	주소	성명	주소	권리의 종류 및 내용			
			정화조		1식								
			물탱크	FRP	1식								
			빨래건조대		1식								
			화단		1주								
			동백		1주								
			웃나무		1주								
			작약		2주								
59	문수동	76-8	주택	벽돌조 시멘트기와	31.34	황*순	여수시 문덕동 583 중앙미평하이츠 아파트 6동 50*호					기정	
			주택	벽돌조 슬래브	19.70								
			주택	벽돌조 슬래브	3.30								
			다용도실	벽돌조 슬래브	8.00								
			화장실	조적조 슬래브	2.40								
			가추	조적조 슬레이트	5.60								
			대문	철재 슬래브	1식								
			계단	콘크리트	1식								
			계단	철재	1식								
			담장	조적조	9.00								
			비다포장	콘크리트	11.50								
			수도전		1식								
			정화조		1식								
			물탱크	FRP	1식								
		빨래건조대		1식									
		76-8	주택	벽돌조시멘트기와	31.34	여수시	여수시						변경
			주택	벽돌조 슬래브	19.70								
			주택	벽돌조 슬래브	3.30								
			다용도실	벽돌조 슬래브	8.00								
			화장실	조적조 슬래브	2.40								
가추	조적조 슬레이트		5.60										
대문	철재 슬래브	1식											

번호	소재지	지번	물건의 종류	형식	수량 ㎡	소유자		이해관계인			비고
						성명	주소	성명	주소	권리의 종류 및 내용	
			계단	콘크리트	1식						
			계단	철재	1식						
			담장	조적조	9.00						
			바닥포장	콘크리트	11.50						
			수도전		1식						
			정화조		1식						
			물탱크	FRP	1식						
			빨래건조대		1식						
60	문수동	76-9	주택	벽돌조 시멘트기와	29.78	한*동	여수시 여서동 479부영아파트 604동 50*호				기정
			보일러실	벽돌조 슬래브	2.70						
			대문	철재	1식						
			계단(대문앞)	콘크리트	1식						
			담장	조적조	32.40						
			바닥포장	콘크리트	43.20						
			정화조		1식						
			화단		2식						
			석류 나무		1주						
			남천		2주						
			먹나무		1주						
			시철나무		1주						
			무화과나무		1주						
			감나무		4주						
			회양목		3주						
			파리칸사스		1주						
			매실나무		2주						
			둥백		1주						
			종려나무		1주						
			마삭줄		1주						

번호	소재지	지번	물건의 종류	형식	수량 ㎡	소유자		이해관계인			비고
						성명	주소	성명	주소	권리의 종류 및 내용	
		76-9	주택	벽돌조 시멘트기와	29.78	여수시	여수시				변경
			보일러실	벽돌조 슬래브	2.70						
			대문	철재	1식						
			계단(대문앞)	콘크리트	1식						
			담장	조적조	32.40						
			바닥포장	콘크리트	43.20						
			정화조		1식						
			화단		2식						
			석류나무		1주						
			남천		2주						
			먹나무		1주						
			시철나무		1주						
			무화과나무		1주						
			감나무		4주						
			회양목		3주						
			파리칸사스		1주						
			매실나무		2주						
			동백		1주						
			종려나무		1주						
마삭줄		1주									
61	문수동	76-24	주택	적벽돌 슬래브	71.82	최*희	여수시 문수북 11길 6-1* (문수동)				기정
			보일러실	조적조 슬래브	2.20						
			대문	철재 슬래브	1식						
			계단	콘크리트	1식						
			바닥포장	회강석	9.20						
			정화조		1식						
			물통	FRP	1식						
			위성안테나		1식						
			가로등		1식						
			빨래건조대		1식						

번호	소재지	지번	물건의 종류	형식	수량 ㎡	소유자		이해관계인			비고
						성명	주소	성명	주소	권리의 종류 및 내용	
62	문수동	76-24	주택	적벽돌 슬래브	71.82	여수시	여수시				변경
			보일러실	조적조 슬래브	2.20						
			대문	철재 슬래브	1식						
			계단	콘크리트	1식						
			바닥포장	화강석	9.20						
			정화조		1식						
			물통	FRP	1식						
			위성안테나		1식						
			가로등		1식						
			빨래건조대		1식						
	문수동	76-25	주택	벽돌조 시멘트기와 위 강판	40.30	안*송	여수시 문수북11길 6-1* (문수동)				기정
			주택	벽돌조 슬래브	14.30						
			주택	벽돌조 슬래브	6.50						
			보일러실	샷시 및 판넬	3.90						
			대문	철재 슬래브	1식						
			담장	조적조	7.20						
			바닥포장	콘크리트	23.50						
			정화조		1식						
			빨래건조대		1식						
문수동	76-25	주택	벽돌조 시멘트기와 위 강판	40.30	여수시	여수시				변경	
		주택	벽돌조 슬래브	14.30							
		주택	벽돌조 슬래브	6.50							
		보일러실	샷시 및 판넬	3.90							
		대문	철재 슬래브	1식							
		담장	조적조	7.20							
		바닥포장	콘크리트	23.50							
		정화조		1식							
		빨래건조대		1식							

번호	소재지	지번	물건의 종류	형식	수량 ㎡	소유자		이해관계인			비고
						성명	주소	성명	주소	권리의 종류 및 내용	
63	문수동	58-18	점포(1층)	벽돌조 슬래브	107.02	박*태	여수시 문수북6길 2* (문수동)				기정
			주택(2층)	벽돌조 슬래브	79.02						
			화장실	벽돌조 슬래브	2.80						
			가추	조적조 슬래브 및 썬라이트	8.40						
			가추	판넬	5.00						
			대문	철재 슬래브	1식						
			대문	철재 슬래브	1식						
			계단	콘크리트	1식						
			계단및계단실(2층)	콘크리트	1식						
			정화조		1식						
			물통	FRP	1식						
			위성안테나		1식						
			차양	판넬	5.00						
			빨래건조대		1식						
	58-18	점포(1층)	벽돌조 슬래브	107.02	여수시	여수시					변경
		주택(2층)	벽돌조 슬래브	79.02							
		화장실	벽돌조 슬래브	2.80							
		가추	조적조 슬래브 및 썬라이트	8.40							
		가추	판넬	5.00							
		대문	철재 슬래브	1식							
		대문	철재 슬래브	1식							
		계단	콘크리트	1식							
		계단및계단실(2층)	콘크리트	1식							
		정화조		1식							
		물통	FRP	1식							
		위성안테나		1식							
차양	판넬	5.00									
빨래건조대		1식									

번호	소재지	지번	물건의 종류	형식	수량 ㎡	소유자		이해관계인			비고	
						성명	주소	성명	주소	권리의 종류 및 내용		
64	문수동	59-18	점포(1층)	벽돌조 슬래브	101.37	김*준	여수시 문수북 11길 6-2* (문수동)				기정	
			주택(2층)	벽돌조 슬래브	91.37							
			보일러실 및 창고	조적조슬래브 (철문포함)	4.08							
			보일러실(옥상)	벽돌조 슬래브	10.56							
			계단실(옥상)	조적조유리 (샷시문포함)	2.60							
			차양	렉산	1.20							
			차양	렉산	6.30							
			대문	철재 슬래브	1식							
			담장	조적조	10.98							
			바닥포장	콘크리트	6.10							
			정화조		1식							
			심야전기보일러		1식							
			물통	FRP	2식							
			빨래건조대		1식							
		기추(1층)	철파이프 판넬	6.10								
		59-18	점포(1층)	벽돌조 슬래브	101.37	여수시	여수시					변경
			주택(2층)	벽돌조 슬래브	91.37							
			보일러실 및 창고	조적조슬래브 (철문포함)	4.08							
			보일러실(옥상)	벽돌조 슬래브	10.56							
			계단실(옥상)	조적조유리 (샷시문포함)	2.60							
			차양	렉산	1.20							
			차양	렉산	6.30							
			대문	철재 슬래브	1식							
			담장	조적조	10.98							
			바닥포장	콘크리트	6.10							
			정화조		1식							
심야전기보일러			1식									
물통	FRP	2식										

번호	소재지	지번	물건의 종류	형식	수량 ㎡	소유자		이해관계인			비고		
						성명	주소	성명	주소	권리의 종류 및 내용			
			빨래건조대		1식								
			기추(1층)	철파이프 판넬	6.10								
65	문수동	59-19	주택	적벽돌 슬래브	69.65	오*심	여수시 문수북2길2* (문수동)					기정	
			보일러실 및 다용도실	벽돌조 슬래브	7.30								
			보일러실 및 창고	벽돌조 슬래브	9.48								
			테라스	콘크리트	6.00								
			대문	철재 스투브	1식								
			계단 및 계단실	콘크리트	1식								
			담장	콘크리트	21.60								
			바닥포장	콘크리트	9.00								
			정화조		1식								
			물통	FRP	1식								
			빨래건조대		1식								
			화단		1식								
			굴나무		2주								
			철쭉		1주								
			복숭아나무		1주								
		감나무		1주									
		59-19	주택	적벽돌 슬래브	69.65	여수시	여수시						변경
			보일러실 및 다용도실	벽돌조 슬래브	7.30								
			보일러실 및 창고	벽돌조 슬래브	9.48								
			테라스	콘크리트	6.00								
			대문	철재 스투브	1식								
			계단 및 계단실	콘크리트	1식								
			담장	콘크리트	21.60								
			바닥포장	콘크리트	9.00								
			정화조		1식								
물통	FRP		1식										
빨래건조대		1식											

번호	소재지	지번	물건의 종류	형식	수량 ㎡	소유자		이해관계인			비고					
						성명	주소	성명	주소	권리의 종류 및 내용						
66	문수동	58-8	화단		1식	황*숙	여수시 문수북6길 35-*(문수동)									
			굴나무		2주											
			철쭉		1주											
			복숭아나무		1주											
			감나무		1주											
		점포 및 주택(1층)	벽돌조 슬래브	61.20	여수시							여수시				
		주택(2층)	벽돌조 슬래브	42.60												
		창고 및 보일러실(1층)	벽돌조 슬래브	12.17												
		다용도실 및 창고(2층)	벽돌조 슬래브	11.51												
		차양	판넬	3.00												
		차양	싱글	3.30												
		대문	철재슬래브	1식												
		계단	콘크리트	1식												
		계단(2층)	콘크리트	1식												
		바닥포장	콘크리트	11.11												
		정화조		1식												
		태양광시설		1식												
		물탱크	FRP	1식												
		빨래건조대		1식												
		58-8	점포 및 주택(1층)	벽돌조 슬래브												
주택(2층)	벽돌조 슬래브	42.60														
창고 및 보일러실(1층)	벽돌조 슬래브	12.17														
다용도실 및 창고(2층)	벽돌조 슬래브	11.51														
차양	판넬	3.00														
차양	싱글	3.30														
대문	철재슬래브	1식														
계단	콘크리트	1식														
계단(2층)	콘크리트	1식														

번호	소재지	지번	물건의 종류	형식	수량 ㎡	소유자		이해관계인			비고
						성명	주소	성명	주소	권리의 종류 및 내용	
67	문수동		바닥포장	콘크리트	11.11	이*호 (사망) 강*순	여수시 충무로 8* (충무동)				
			정화조		1식						
			태양광시설		1식						
			물탱크	FRP	1식						
			빨래건조대		1식						
		주택	벽돌조 시멘트 기와	19.52							
		주택	벽돌조 슬래브	38.31							
		다용도실	적벽돌 슬레이트 위 썬라이트	7.35							
		화장실	조적조 슬래브	1.00							
		창고(옥상)	조적조 슬레이트 위 썬라이트	7.56							
		가추(옥상)	슬레이트	1.65							
		차양	판넬	9.23							
		차양	판넬	6.70							
		대문	철재 슬래브	1식							
		계단(대문앞)	콘크리트	1식							
		계단	철재	1식							
		바닥포장	콘크리트	5.00							
		정화조		1식							
		물통	FRP	1식							
		다용도함	판넬강판(1.8*1.4)	1식							
위성안테나		1식									
빨래건조대		1식									
		58-9	주택	벽돌조 시멘트 기와	19.52	여수시	여수시				변경
		58-9	주택	벽돌조 슬래브	38.31						
		58-9	다용도실	적벽돌 슬레이트 위 썬라이트	7.35						
		58-9	화장실	조적조 슬래브	1.00						

번호	소재지	지번	물건의 종류	형식	수량 ㎡	소유자		이해관계인			비고
						성명	주소	성명	주소	권리의 종류및 내용	
			창고(옥상)	조적조 슬레이트 위 썬라이트	7.56						
			가추(옥상)	슬레이트	1.65						
			차양	판넬	9.23						
			차양	판넬	6.70						
			대문	철재 슬래브	1식						
			계단(대문앞)	콘크리트	1식						
			계단	철재	1식						
			바닥 포장	콘크리트	5.00						
			정화조		1식						
			물통	FRP	1식						
			다용도함	판넬강판(1.8*1.4)	1식						
			위성안테나		1식						
			빨래건조대		1식						
			68	여수시 문수동	58-28						
주택	벽돌조 슬래브	23.04									
다용도실	조적조 슬레이트	3.87									
창고 및 보일러실	조적조 슬래브	2.28									
차양	썬라이트	9.75									
대문	철재슬래브	1식									
계단	콘크리트	1식									
계단	콘크리트	1식									
바닥포장	콘크리트	13.15									
수도전		1식									
정화조		1식									
태양광 시설		1식									
빨래건조대		1식									

번호	소재지	지번	물건의 종류	형식	수량 ㎡	소유자		이해관계인			비고	
						성명	주소	성명	주소	권리의 종류 및 내용		
70	문수동	58-28	주택	벽돌조 시멘트기와 위 강판	42.99	여수시	여수시				변경	
			주택	벽돌조 슬래브	23.04							
			다용도실	조적조 슬레이트	3.87							
			창고 및 보일러실	조적조 슬래브	2.28							
			차양	썬라이트	9.75							
			대문	철재슬래브	1식							
			계단	콘크리트	1식							
			계단	콘크리트	1식							
			바닥포장	콘크리트	13.15							
			수도전		1식							
			정화조		1식							
			태양광시설		1식							
			빨래건조대		1식							
70	문수동	58-29	주택	벽돌조 시멘트 기와	32.88	이*란	여수시 문수북 2길 26-2* (문수동)				기정	
			주택	벽돌조 슬래브	34.58							
			주택	벽돌조 슬래브	2.08							
			가추	조적조 슬레이트 및 썬라이트	8.56							
			대문	철재 슬래브	1식							
			계단	철재	1식							
			바닥포장	콘크리트	9.60							
			정화조		1식							
			물통	FRP	1식							
			빨래건조대		1식							
		58-29	주택	벽돌조 시멘트 기와	32.88	여수시	여수시					변경
			주택	벽돌조 슬래브	34.58							
			주택	벽돌조 슬래브	2.08							
가추	조적조 슬레이트 및 썬라이트		8.56									

번호	소재지	지번	물건의 종류	형식	수량 ㎡	소유자		이해관계인			비고							
						성명	주소	성명	주소	권리의 종류 및 내용								
71	문수동	59-8	대문	철재 슬래브	1식	감*아 (사망)	여수시 문수북 2길 35-* (문수동)											
			계단	철재	1식													
			바닥포장	콘크리트	9.60													
			정화조		1식													
			물통	FRP	1식													
			빨래건조대		1식													
		59-8	주택	벽돌조시멘트기 외위강판	33.61													
			주택	벽돌조 슬래브	47.09													
			창고(옥상)	조적조 슬레이트	2.76													
			창고	조적조 슬래브	1.10													
			차양	샷시 및 유리	2.00													
			차양(옥상)	철파이프 판넬	18.00													
			대문	철재 슬래브	1식													
			계단(대문앞)	콘크리트	1식													
			계단	콘크리트	1식													
			계단	콘크리트	1식													
			바닥포장	콘크리트	6.00													
			정화조		1식													
			빨래건조대		1식													
			59-8	주택	벽돌조시멘트기 외위강판							33.61	여수시	여수시				
				주택	벽돌조 슬래브							47.09						
창고(옥상)	조적조 슬레이트	2.76																
창고	조적조 슬래브	1.10																
차양	샷시 및 유리	2.00																
차양(옥상)	철파이프 판넬	18.00																
대문	철재 슬래브	1식																
계단(대문앞)	콘크리트	1식																
계단	콘크리트	1식																
계단	콘크리트	1식																

번호	소재지	지번	물건의 종류	형식	수량 ㎡	소유자		이해관계인			비고							
						성명	주소	성명	주소	권리의 종류 및 내용								
72	문수동		바닥포장	콘크리트	6.00	김*선	여수시 문덕1길 14, 101동 50*호 (문덕동, 신원아르시스)				기정							
			정화조		1식													
			빨래건조대		1식													
		59-9	주택	벽돌조 시멘트 기와	29.66													
			주택	벽돌조 슬래브	42.52													
			주택	벽돌조 슬래브	5.46													
			가추	조적조 썬라이트	3.85													
			차양	썬라이트	5.22													
			계단	콘크리트	1식													
			정화조		1식													
			빨래건조대		1식													
		59-9	주택	벽돌조 시멘트 기와	29.66							여수시	여수시					변경
			주택	벽돌조 슬래브	42.52													
			주택	벽돌조 슬래브	5.46													
			가추	조적조 썬라이트	3.85													
차양	썬라이트		5.22															
계단	콘크리트		1식															
정화조			1식															
빨래건조대			1식															
73	여수시 문수동	59-28	주택	벽돌조 시멘트기와	32.90	하*재	여수시 문수북2길3*				기정							
			주택	벽돌조 슬래브	30.30													
			주택	벽돌조 슬래브	8.50													
			보일러실	조적조 슬래브	1.30													
			차양	썬라이트	4.00													
			대문	철재 슬래브	1식													
			계단	콘크리트	1식													
			계단	콘크리트	1식													
			바닥포장	콘크리트	9.00													

번호	소재지	지번	물건의 종류	형식	수량 ㎡	소유자		이해관계인			비고
						성명	주소	성명	주소	권리의 종류 및 내용	
			정화조		1식	여수시	여수시				변경
			위성안테나		1식						
			빨래건조대		1식						
		59-28	주택	벽돌조 시멘트기와	32.90						
			주택	벽돌조 슬래브	30.30						
			주택	벽돌조 슬래브	8.50						
			보일러실	조적조 슬래브	1.30						
			차양	썬라이트	4.00						
			대문	철재 슬래브	1식						
			계단	콘크리트	1식						
			계단	콘크리트	1식						
			바닥포장	콘크리트	9.00						
			정화조		1식						
			위성안테나		1식						
빨래건조대		1식									
74	문수동	59-29	주택	벽돌조 시멘트기와	33.08	장*자	여수시 미평 4길 6-2* (미평동)				기정
			주택	벽돌조 슬래브	19.75						
			주택	조적조 판넬	5.60						
			보일러실	조적조 판넬	4.40						
			화장실 및 창고	조적조 슬래브	2.70						
			차양	목조 썬라이트	10.00						
			대문	철재 슬래브	1식						
			계단	콘크리트	1식						
			계단	콘크리트	1식						
			바닥포장	콘크리트	12.00						
			정화조		1식						
			빨래건조대		1식						
			화단		1식						
			유자나무		2주						

번호	소재지	지번	물건의 종류	형식	수량 ㎡	소유자		이해관계인			비고
						성명	주소	성명	주소	권리의 종류 및 내용	
59-29			주택	벽돌조 시멘트기와	33.08	여수시	여수시				변경
			주택	벽돌조 슬래브	19.75						
			주택	조적조 판넬	5.60						
			보일러실	조적조 판넬	4.40						
			화장실 및 창고	조적조 슬래브	2.70						
			차양	목조 썬라이트	10.00						
			대문	철재 슬래브	1식						
			계단	콘크리트	1식						
			계단	콘크리트	1식						
			바닥 포장	콘크리트	12.00						
			정화조		1식						
			빨래건조대		1식						
			화단		1식						
			유자나무		2주						
75	문수동	73-8	주택	벽돌조 시멘트기와 위 판넬	33.07	하*영	여수시 미평동 746 선경아파트 106동 10*호				기정
			주택	벽돌조 슬래브	26.43						
			주택	벽돌조 슬래브	3.08						
			화장실 및 창고	조적조 슬래브	2.88						
			창고	판넬조	3.60						
			차양	판넬	3.40						
			차양	판넬	1.50						
			대문	철재 슬래브	1식						
			계단	콘크리트	1식						
			계단	콘크리트	1식						
			바닥포장	콘크리트	21.70						
			정화조		1식						
			빨래건조대		1식						
			화단(옥상)		1식						

번호	소재지	지번	물건의 종류	형식	수량 ㎡	소유자		이해관계인			비고
						성명	주소	성명	주소	권리의 종류 및 내용	
73-8			주택	벽돌조 시멘트기와 위 판넬	33.07	여수시	여수시				변경
			주택	벽돌조 슬래브	26.43						
			주택	벽돌조 슬래브	3.08						
			화장실 및 창고	조적조 슬래브	2.88						
			창고	판넬조	3.60						
			차양	판넬	3.40						
			차양	판넬	1.50						
			대문	철재 슬래브	1식						
			계단	콘크리트	1식						
			계단	콘크리트	1식						
			바닥포장	콘크리트	21.70						
			정화조		1식						
			빨래건조대		1식						
			화단(옥상)		1식						
76	문수동	73-9	주택	벽돌조 시멘트기와	32.78	이*순	여수시 문수북11길 10-1* (문수동)				기정
			주택	적벽돌 슬래브	39.57						
			주택	조적조 슬래브	4.90						
			창고	조적조 슬래브	1.96						
			화장실	적벽돌 슬래브	1.82						
			가추	조적조 썬라이트	3.08						
			대문	철재 슬래브	1식						
			계단(대문앞)	콘크리트	1식						
			계단 및 계단실	콘크리트	1식						
			계단	콘크리트	1식						
			담장	조적조	9.00						
			바닥포장	콘크리트	13.00						
			정화조		1식						

번호	소재지	지번	물건의 종류	형식	수량 ㎡	소유자		이해관계인			비고
						성명	주소	성명	주소	권리의 종류 및 내용	
		73-9	물탱크	FRP	2식	여수시	여수시				변경
			빨래건조대		1식						
			주택	벽돌조 시멘트기와	32.78						
			주택	적벽돌 슬래브	39.57						
			주택	조적조 슬래브	4.90						
			창고	조적조 슬래브	1.96						
			화장실	적벽돌 슬래브	1.82						
			가추	조적조 섀리이트	3.08						
			대문	철재 슬래브	1식						
			계단(대문앞)	콘크리트	1식						
			계단 및 계단실	콘크리트	1식						
			계단	콘크리트	1식						
			담장	조적조	9.00						
			바닥포장	콘크리트	13.00						
			정화조		1식						
			물탱크	FRP	2식						
			빨래건조대		1식						
77	문수동	73-24	주택	벽돌조 시멘트기와 위 강판	32.22	아*종	여수시 문수북7길 2* (문수동)				기정
			주택	벽돌조 슬래브	25.46						
			주택	벽돌조 슬래브	8.24						
			보일러실	조적조 슬래브	2.00						
			화장실	조적조 슬래브	2.86						
			대문	철재 슬래브	1식						
			계단(대문앞)	콘크리트	1식						
			계단	콘크리트	1식						
			바닥포장	콘크리트	10.50						
			정화조		1식						
			빨래건조대		1식						

번호	소재지	지번	물건의 종류	형식	수량 ㎡	소유자		이해관계인			비고
						성명	주소	성명	주소	권리의 종류 및 내용	
		73-24	주택	벽돌조 시멘트기와 위 강판	32.22	여수시	여수시				변경
			주택	벽돌조 슬래브	25.46						
			주택	벽돌조 슬래브	8.24						
			보일러실	조적조 슬래브	2.00						
			화장실	조적조 슬래브	2.86						
			대문	철재 슬래브	1식						
			계단(대문앞)	콘크리트	1식						
			계단	콘크리트	1식						
			바닥포장	콘크리트	10.50						
			정화조		1식						
			빨래건조대		1식						
78	문수동	73-25	주택	벽돌조 시멘트기와 위 판넬	30.61	박*덕	여수시 문수북7길 20-*(문수동)				기정
			주택	벽돌조 슬래브	30.84						
			주택	벽돌조 슬래브	2.50						
			창고	조적조 슬래브	3.70						
			화장실	조적조 슬래브	2.24						
			가추	조적조 샷시 및 판넬	7.70						
			대문	철재 슬래브	1식						
			계단 및 계단실	콘크리트	1식						
			계단	콘크리트	1식						
			바닥포장	콘크리트	10.00						
			정화조		1식						
			물탱크	FRP	1식						
			빨래건조대		1식						
			73-25	주택	벽돌조 시멘트기와 위 판넬	30.61	여수시	여수시			
			주택	벽돌조 슬래브	30.84						

번호	소재지	지번	물건의 종류	형식	수량 ㎡	소유자		이해관계인			비고
						성명	주소	성명	주소	권리의 종류 및 내용	
			주택	벽돌조 슬래브	2.50						
			창고	조적조 슬래브	3.70						
			화장실	조적조 슬래브	2.24						
			가추	조적조 샷시 및 판넬	7.70						
			대문	철재 슬래브	1식						
			계단 및 계단실	콘크리트	1식						
			계단	콘크리트	1식						
			바닥포장	콘크리트	10.00						
			정화조		1식						
			물탱크	FRP	1식						
			빨래건조대		1식						
79	문수동	74-24	주택	벽돌조 시멘트기와 위 강판	37.18	장*주	여수시 문수북11길 10-1* (문수동)				
			주택	벽돌조 슬래브	21.13						
			주택	벽돌조 슬래브	13.00						
			세탁실	벽돌조 슬래브	4.48						
			가추	목조	1.26						
			대문	철재 슬래브	1식						
			계단	콘크리트	1식						
			계단	콘크리트	1식						
			담장	조적조	5.60						
			바닥포장	콘크리트	13.20						
			정화조		1식						
			환기구		1식						
		빨래건조대		1식							
		74-24	주택	벽돌조 시멘트기와 위 강판	37.18	여수시	여수시				
주택	벽돌조 슬래브		21.13								
주택	벽돌조 슬래브		13.00								

번호	소재지	지번	물건의 종류	형식	수량 ㎡	소유자		이해관계인			비고
						성명	주소	성명	주소	권리의 종류및 내용	
			세탁실	벽돌조 슬래브	4.48						
			기주	목조	1.26						
			대문	철재 슬래브	1식						
			계단	콘크리트	1식						
			계단	콘크리트	1식						
			담장	조적조	5.60						
			바닥 포장	콘크리트	13.20						
			정화조		1식						
			환기구		1식						
			빨래건조대		1식						
80	문수동	74-25	주택	벽돌조 시멘트기와 위 강판	34.32	박*천	여수시 화양면 상전길 155-3*				기정
			주택	벽돌조 슬래브	36.16						
			주택	벽돌조 슬래브	5.28						
			다용도실 및 보일러실	벽돌조 슬래브	6.80						
			화장실	조적조 슬래브	1.32						
			대문	철재 슬래브	1식						
			계단 및 계단실	콘크리트	1식						
			계단	콘크리트	1식						
			바닥포장	콘크리트	8.05						
			정화조		1식						
			빨래건조대		1식						
			화단(옥상)		2식						
			복숭아나무		1주						
			감나무		1주						
80	문수동	74-25	주택	벽돌조 시멘트기와 위 강판	34.32	여수시	여수시				변경
			주택	벽돌조 슬래브	36.16						
			주택	벽돌조 슬래브	5.28						

번호	소재지	지번	물건의 종류	형식	수량 ㎡	소유자		이해관계인			비고
						성명	주소	성명	주소	권리의 종류 및 내용	
			다용도실 및 보일러실	벽돌조 슬래브	6.80						
			화장실	조적조 슬래브	1.32						
			대문	철재 슬래브	1식						
			계단 및 계단실	콘크리트	1식						
			계단	콘크리트	1식						
			바닥포장	콘크리트	8.05						
			정화조		1식						
			빨래건조대		1식						
			화단(옥상)		2식						
			복숭아나무		1주						
			감나무		1주						
81	문수동	69-17	주택	벽돌조 슬래브	71.30	정*자		여수시여문2로 19*, 102동 80*호 (여서동,현대아파트)			
			창고	조적조슬래브	1.68						
			차양	슬레이트	6.50						
			대문	철재 슬래브	1식						
			계단	콘크리트	1식						
			계단	콘크리트	1식						
			담장	조적조	27.00						
			바닥포장	콘크리트	32.00						
			정화조		1식						
			물탱크	FRP	1식						
			빨래건조대		1식						
			화단		1식						
			동백나무		1주						
			뽕나무		1주						
			무화과나무		1주						
		작약		1주							
		69-17	주택	벽돌조 슬래브	71.30	여수시	여수시				
창고	조적조 슬래브		1.68								

번호	소재지	지번	물건의 종류	형식	수량 ㎡	소유자		이해관계인			비고
						성명	주소	성명	주소	권리의 종류 및 내용	
			차양	슬레이트	6.50						
			대문	철재 슬래브	1식						
			계단	콘크리트	1식						
			계단	콘크리트	1식						
			담장	조적조	27.00						
			바닥포장	콘크리트	32.00						
			정화조		1식						
			물탱크	FRP	1식						
			빨래건조대		1식						
			화단		1식						
			등백 나무		1주						
			뽕나무		1주						
			무화과나무		1주						
			작약		1주						
82	문수동	69-25	주택	벽돌조 시멘트기와	40.15	유*상	여수시 문수북2길 32-1* (문수동)				기정
			주택	벽돌조 슬래브	8.62						
			보일러실	조적조 슬래브	3.52						
			화장실	조적조 슬래브	1.80						
			차양	슬레이트	5.60						
			대문	철재 슬래브	1식						
			계단	콘크리트	1식						
			담장	조적조	21.60						
			바닥포장	콘크리트	26.40						
			정화조		1식						
			물탱크	FRP	1식						
			빨래건조대		1식						
			화단		1식						
			종려나무		1주						
무화과나무		1주									

번호	소재지	지번	물건의 종류	형식	수량 ㎡	소유자		이해관계인			비고
						성명	주소	성명	주소	권리의 종류 및 내용	
		69-25	주택	벽돌조 시멘트기와	40.15	여수시	여수시				변경
			주택	벽돌조 슬래브	8.62						
			보일러실	조적조 슬래브	3.52						
			화장실	조적조 슬래브	1.80						
			차양	슬레이트	5.60						
			대문	철재 슬래브	1식						
			계단	콘크리트	1식						
			담장	조적조	21.60						
			바닥포장	콘크리트	26.40						
			정화조		1식						
			물탱크	FRP	1식						
			빨래건조대		1식						
			화단		1식						
			종려나무		1주						
무화과나무		1주									
83	문수동	69-26	주택	벽돌조 시멘트기와 위 강판	34.56	조*광	여수시 문수북2길 32-1* (문수동)				기정
			주택	벽돌조 슬래브	18.09						
			주택	벽돌조 슬래브	14.85						
			화장실	벽돌조 슬래브	3.25						
			가추	샷시 강판	6.20						
			가추	조적조 함석	1.70						
			차양	샷시	4.20						
			대문	철재 슬래브	1식						
			계단 및 계단실	콘크리트	1식						
			계단	콘크리트	1식						
			담장	조적조	7.20						
			바닥포장	콘크리트	20.00						
			정화조		1식						

번호	소재지	지번	물건의 종류	형식	수량 ㎡	소유자		이해관계인			비고		
						성명	주소	성명	주소	권리의 종류 및 내용			
			물탱크	FRP	1식								
			빨래건조대		2식								
			화단		1식								
			화단(외부)		1식								
			화단(옥상)		2식								
			능소화		1주								
			허브		1주								
		69-26	주택	벽돌조 시멘트기와 위 강판	34.56	여수시	여수시					변경	
				주택	벽돌조 슬래브								18.09
				주택	벽돌조 슬래브								14.85
				화장실	벽돌조 슬래브								3.25
				가추	삿시 강판								6.20
				가추	조적조 함석								1.70
				차양	삿시								4.20
				대문	철재 슬래브								1식
				계단 및 계단실	콘크리트								1식
				계단	콘크리트								1식
				담장	조적조								7.20
				비덕포장	콘크리트								20.00
				정화조									1식
				물탱크	FRP								1식
				빨래건조대									2식
				화단									1식
				화단(외부)									1식
				화단(옥상)									2식
				능소화									1주
				허브									1주
84	문수동	72-1	주택	벽돌조 시멘트기와	43.25	사*수	여수시 가곡길 6-*(선원동)				기정		
			다용도실	조적조 슬래브	3.30								

번호	소재지	지번	물건의 종류	형식	수량 ㎡	소유자		이해관계인			비고
						성명	주소	성명	주소	권리의 종류 및 내용	
			창고	조립식판넬	19.20	여수시	여수시				변경
			보일러실	조적조 슬래브	3.60						
			가추	조적조 판넬	4.50						
			대문	철재 슬래브	1주						
			계단	철재	1주						
			담장	조적조	41.40						
			비ד포장	콘크리트	29.80						
			정화조		1주						
			물탱크	콘크리트 (1.7*1.1*0.8h)	1주						
			빨래건조대		1						
		72-1	주택	벽돌조 시멘트기와	43.25						
			다용도실	조적조 슬래브	3.30						
			창고	조립식판넬	19.20						
			보일러실	조적조 슬래브	3.60						
			가추	조적조 판넬	4.50						
			대문	철재 슬래브	1주						
			계단	철재	1주						
			담장	조적조	41.40						
			비ד포장	콘크리트	29.80						
			정화조		1주						
물탱크	콘크리트 (1.7*1.1*0.8h)	1주									
빨래건조대		1									
85-86	문수동	53-8, 53-9, 53-10	목욕탕	철근콘크리트 슬래브	248.00	암*희	광주 광산구 풍영로170번길 39-26, 507동 120*호 (장덕동, 대방노블랜드 5차아파트)				기정
			보일러실, 대피시설(지층)	철근콘크리트 슬래브	104.23						
			주택	철근콘크리트 슬래브	78.75						
			주택	철근콘크리트 슬래브	56.25						

번호	소재지	지번	물건의 종류	형식	수량 ㎡	소유자		이해관계인			비고
						성명	주소	성명	주소	권리의 종류 및 내용	
			주택	조적조 슬레이트	43.65						
			주택	조적조 슬레이트	15.48						
			창고	조적조 슬레이트	3.15						
			창고	조적조 슬레이트	2.40						
			보일러실	조적조 슬레이트	8.12						
			화장실	조적조 슬래브	4.80						
			계단실및화장실 (옥상)	철근콘크리트 슬래브	26.25						
			물탱크(옥상)	철근콘크리트 (H2.0)	55.5						
			필로티(옥상)	철근콘크리트 슬래브(무벽체)	55.5						
			통로	슬래브	7.50						
			차양	슬레이트	4.80						
			보일러실	조적슬레이트 (1.5*1.0*1.2h)	1주						
			굴뚝	조적조	1주						
			바닥포장	콘크리트	59.50						
			정화조		1주						
			화단		1주						
			무화과나무		1주						
			감나무		1주						
			화단(외부)		2식						
			종려나무		1주						
			팔손이		1주						
			황금편백		1주						
			광나무		1주						
			홍가시나무		1주						
		53-8, 53-9, 53-10	목욕탕	철근콘크리트 슬래브	248.00	여수시	여수시				변경
			보일러실, 대피시설(지층)	철근콘크리트 슬래브	104.23						

번호	소재지	지번	물건의 종류	형식	수량 ㎡	소유자		이해관계인			비고
						성명	주소	성명	주소	권리의 종류 및 내용	
			주택	철근콘크리트 슬래브	78.75						
			주택	철근콘크리트 슬래브	56.25						
			주택	조적조 슬레이트	43.65						
			주택	조적조 슬레이트	15.48						
			창고	조적조 슬레이트	3.15						
			창고	조적조 슬레이트	2.40						
			보일러실	조적조 슬레이트	8.12						
			화장실	조적조 슬래브	4.80						
			계단실및화장실 (옥상)	철근콘크리트 슬래브	26.25						
			물탱크(옥상)	철근콘크리트 (H2.0)	55.5						
			필로티(옥상)	철근콘크리트 슬래브(무벽체)	55.5						
			통로	슬래브	7.50						
			차양	슬레이트	4.80						
			보일러실	조적슬레이트 (1.5*1.0*1.2h)	1주						
			굴뚝	조적조	1주						
			바닥포장	콘크리트	59.50						
			정화조		1주						
			화단		1주						
			무화과나무		1주						
			감나무		1주						
			화단(외부)		2식						
			종려나무		1주						
			팔손이		1주						
			황금편백		1주						
			광나무		1주						
			홍가시나무		1주						

번호	소재지	지번	물건의 종류	형식	수량 ㎡	소유자		이해관계인			비고
						성명	주소	성명	주소	권리의 종류 및 내용	
87	문수동	52-7	주택	적벽돌 슬래브	61.66	서*대	서울 동작구 동작대로 33마길 4* (사당동)				기정
			다용도실	조적조 슬래브	8.25						
			보일러실 및 창고	조적조 슬래브	6.98						
			계단	콘크리트	1식						
			계단	콘크리트	1식						
			담장	조적조	27.00						
			비담포장	콘크리트	16.60						
			정화조		1식						
			빨래간조대		1식						
			화단		1식						
	52-7	주택	적벽돌 슬래브	61.66	여수시	여수시				변경	
		다용도실	조적조 슬래브	8.25							
		보일러실 및 창고	조적조 슬래브	6.98							
		계단	콘크리트	1식							
		계단	콘크리트	1식							
		담장	조적조	27.00							
		비담포장	콘크리트	16.60							
		정화조		1식							
		빨래간조대		1식							
		화단		1식							
88	문수동	65-1	주택(1층)	적벽돌 슬래브	88.07	주*범	여수시 문수북6길 7* (문수동)				기정
			주택(1층)	벽돌조 슬래브	46.36						
			주택(2층)	적벽돌 슬래브	61.36						
			주택(2층)	벽돌조 슬래브	38.76						
			화장실, 보일러실 및 통로	조적조 슬래브 및 판넬	6.40						
			화장실	조적조 슬래브	1.95						
			차양	판넬	2.50						
			대문	철재 슬래브	1식						
			계단 및 계단실	콘크리트	1식						
			계단	콘크리트	1식						

번호	소재지	지번	물건의 종류	형식	수량 ㎡	소유자		이해관계인			비고								
						성명	주소	성명	주소	권리의 종류 및 내용									
		65-1	담장	조적조	45.00	여수시	여수시				변경								
			비담포장	콘크리트	42.50														
			정화조		1식														
			물탱크	FRP	2식														
			빨래건조대		2식														
			화단		1식														
			앵두나무		1주														
		주택(1층)	적벽돌 슬래브	88.07															
		주택(1층)	벽돌조 슬래브	46.36															
		주택(2층)	적벽돌 슬래브	61.36															
		주택(2층)	벽돌조 슬래브	38.76															
		화장실, 보일러실 및 통로	조적조 슬래브 및 판넬	6.40															
		화장실	조적조 슬래브	1.95															
		차양	판넬	2.50															
		대문	철재 슬래브	1식															
		계단 및 계단실	콘크리트	1식															
		계단	콘크리트	1식															
		담장	조적조	45.00															
		비담포장	콘크리트	42.50															
		정화조		1식															
		물탱크	FRP	2식															
		빨래건조대		2식															
		화단		1식															
		앵두나무		1주															
		89	문수동	65-2	주택							적벽돌 슬래브	80.06	강*란	여수시 문수북6길 72-*(문수동)				기정
					창고 및 보일러실							조적조 슬래브	2.60						
					화장실							조적조 슬래브	1.00						
가추	목조 썬라이트				4.80														
대문	철재 슬래브				1식														
계단(대문앞)	콘크리트				1식														

번호	소재지	지번	물건의 종류	형식	수량 ㎡	소유자		이해관계인			비고
						성명	주소	성명	주소	권리의 종류 및 내용	
			계단	콘크리트	1식						
			계단	콘크리트	1식						
			담장	조적조	72.00						
			바닥 포장	콘크리트	34.20						
			수도전		1식						
			정화조		1식						
			창고(옥상)	철파이프 비닐	4.68						
			물탱크	FRP	1식						
			빨래건조대		1식						
			계사	판넬썬라이트 (4*1.5)	1식						
			화덕		1식						
			화단		1식						
			감나무		3주						
			병꽃나무		2주						
			매실나무		2주						
			자두나무		1주						
			복숭아나무		17주						
			수국		3주						
			대추나무		1주						
			장미		6주						
			천상의 나팔		1주						
			모란		1주						
			철쭉		25주						
			작약		20주						
			더덕		12주						
89	문수동	65-2	주택	적벽돌 슬래브	80.06	여수시	여수시				변경
			창고 및 보일러실	조적조 슬래브	2.60						
			화장실	조적조 슬래브	1.00						
			가추	목조 썬라이트	4.80						

번호	소재지	지번	물건의 종류	형식	수량 ㎡	소유자		이해관계인			비고
						성명	주소	성명	주소	권리의 종류및 내용	
			대문	철재 슬래브	1식						
			계단(대문앞)	콘크리트	1식						
			계단	콘크리트	1식						
			계단	콘크리트	1식						
			담장	조적조	72.00						
			바닥포장	콘크리트	34.20						
			수도전		1식						
			정화조		1식						
			창고(옥상)	철파이프 비닐	4.68						
			물탱크	FRP	1식						
			빨래건조대		1식						
			계사	판넬썬라이트 (4*1.5)	1식						
			화덕		1식						
			화단		1식						
			감나무		3주						
			병꽃나무		2주						
			매실나무		2주						
			자두나무		1주						
			복숭아나무		17주						
			수국		3주						
			대추나무		1주						
			장미		6주						
			천상의 나팔		1주						
			모란		1주						
			철쭉		25주						
			작약		20주						
			더덕		12주						
90-91	문수동	65-4, 65-6	주택(1층)	적벽돌 슬래브	93.72	이*심	여주시 문수북6길 74- *(문수동)				기정
			주택(2층)	적벽돌 슬래브	61.13						
			가추(다용도실)	조적조 판넬	24.57						

번호	소재지	지번	물건의 종류	형식	수량 ㎡	소유자		이해관계인			비고
						성명	주소	성명	주소	권리의 종류및 내용	
			물탱크실(옥상)	조립식 판넬	8.64						
			화장실	조적조 슬래브	2.99						
			발코니	콘크리트	6.12						
			대문	철재 슬래브	1식						
			대문	철재	1식						
			계단 및 계단실	콘크리트	1식						
			계단 및 계단실	콘크리트	1식						
			담장	조적조	59.40						
			바닥포장	콘크리트	60.30						
			수도전		1식						
			관정	자동모터 포함	1식						
			정화조		1식						
			물탱크	FRP	1식						
			위성안테나		1식						
			빨래건조대		1식						
			견사		1식						
			화단	자연석 포함	1식						
			무궁화		5주						
			매실나무		5주						
			앵두나무		4주						
			감나무		3주						
			동백나무		2주						
			대추나무		2주						
			무화과나무		6주						
			석류나무		3주						
			배나무		1주						
			자두나무		1주						
			유자나무		1주						
			소나무		1주						
			굴나무		10주						

번호	소재지	지번	물건의 종류	형식	수량 ㎡	소유자		이해관계인			비고
						성명	주소	성명	주소	권리의 종류 및 내용	
			황칠나무		2주						
			개복숭아나무		2주						
			아로니아		3주						
		65-4, 65-6	주택(1층)	적벽돌 슬래브	93.72	여수시	여수시				변경
			주택(2층)	적벽돌 슬래브	61.13						
			가차(다용도실)	조적조 판넬	24.57						
			물탱크실(옥상)	조립식 판넬	8.64						
			화장실	조적조 슬래브	2.99						
			발코니	콘크리트	6.12						
			대문	철재 슬래브	1식						
			대문	철재	1식						
			계단 및 계단실	콘크리트	1식						
			계단 및 계단실	콘크리트	1식						
			담장	조적조	59.40						
			바닥포장	콘크리트	60.30						
			수도전		1식						
			관정	자동모터 포함	1식						
			정화조		1식						
			물탱크	FRP	1식						
			위성안테나		1식						
			빨래건조대		1식						
			건사		1식						
			화단	자연석 포함	1식						
			무궁화		5주						
			매실나무		5주						
			앵두나무		4주						
		감나무		3주							
		동백나무		2주							
		대추나무		2주							
		무화과나무		6주							

번호	소재지	지번	물건의 종류	형식	수량 ㎡	소유자		이해관계인			비고
						성명	주소	성명	주소	권리의 종류 및 내용	
			석류나무		3주						
			배나무		1주						
			자두나무		1주						
			유자나무		1주						
			소나무		1주						
			굴나무		10주						
			황칠나무		2주						
			개복숭아나무		2주						
			아로니아		3주						
92	문수동	68-2	주택	적벽돌 슬래브	72.75	정*진	여수시 문수북6길 73* (문수동)				기정
			창고 및 화장실	조적조 판넬	19.71						
			대문	철재 슬래브	1식						
			대문	철재	1식						
			계단	콘크리트	1식						
			담장	조적조	43.20						
			바닥포장	콘크리트	13.00						
			정화조		1식						
			물탱크	FRP	1식						
			빨래건조대		1식						
	68-2	주택	적벽돌 슬래브	72.75	여수시	여수시					변경
		창고 및 화장실	조적조 판넬	19.71							
		대문	철재 슬래브	1식							
		대문	철재	1식							
		계단	콘크리트	1식							
		담장	조적조	43.20							
		바닥포장	콘크리트	13.00							
		정화조		1식							
		물탱크	FRP	1식							
빨래건조대			1식								

번호	소재지	지번	물건의 종류	형식	수량 ㎡	소유자		이해관계인			비고	
						성명	주소	성명	주소	권리의 종류 및 내용		
93	문수동	68-3	주택(1층)	적벽돌 슬래브	59.15	장*례	여주시 문수북6길 7* (문수동)				기정	
			주택(2층)	벽돌조 슬래브	48.72							
			보일러실	조적조 슬래브	5.22							
			대문	철재 슬래브	1식							
			대문	철재	1식							
			계단(대문앞)	콘크리트	1식							
			계단 및 계단실	콘크리트	1식							
			계단 및 계단실	콘크리트	1식							
			담장	조적조	28.50							
			바닥포장	콘크리트	22.80							
			정화조		1식							
			물탱크	FRP	1식							
			위성안테나		1식							
			빨래건조대		1식							
		화단		2주								
		장미		1주								
		68-3	주택(1층)	적벽돌 슬래브	59.15	여주시	여주시					변경
			주택(2층)	벽돌조 슬래브	48.72							
			보일러실	조적조 슬래브	5.22							
			대문	철재 슬래브	1식							
			대문	철재	1식							
			계단(대문앞)	콘크리트	1식							
			계단 및 계단실	콘크리트	1식							
			계단 및 계단실	콘크리트	1식							
			담장	조적조	28.50							
			바닥 포장	콘크리트	22.80							
			정화조		1식							
			물탱크	FRP	1식							
위성안테나			1식									
빨래건조대			1식									

번호	소재지	지번	물건의 종류	형식	수량 ㎡	소유자		이해관계인			비고
						성명	주소	성명	주소	권리의 종류 및 내용	
			화단		2주						
			장미		1주						
94	문수동	68-4	주택(1층)	적벽돌 슬래브	64.43	최*수	여수시 문수북6길 7* (문수동)				기정
			주택(2층)	적벽돌 슬래브	48.30						
			보일러실	조적조 슬래브	3.22						
			창고 및 화장실	조적조 슬래브	8.00						
			대문	철재 슬래브	1식						
			계단	콘크리트	1식						
			계단	콘크리트	1식						
			담장	조적조	34.20						
			바닥포장	콘크리트	19.50						
			정화조		1식						
			물탱크	FRP	1식						
			빨래건조대		2식						
			포도나무		1주						
		68-4	주택(1층)	적벽돌 슬래브	64.43	여수시	여수시				변경
			주택(2층)	적벽돌 슬래브	48.30						
			보일러실	조적조 슬래브	3.22						
			창고 및 화장실	조적조 슬래브	8.00						
			대문	철재 슬래브	1식						
			계단	콘크리트	1식						
			계단	콘크리트	1식						
			담장	조적조	34.20						
			바닥포장	콘크리트	19.50						
			정화조		1식						
			물탱크	FRP	1식						
			빨래건조대		2식						
포도나무		1주									
95	문수동	68-5	주택	적벽돌 슬래브	77.30	정*덕	여수시 문수북6길 69* (문수동)				기정
			화장실	조적조 슬래브	2.00						

번호	소재지	지번	물건의 종류	형식	수량 ㎡	소유자		이해관계인			비고	
						성명	주소	성명	주소	권리의 종류 및 내용		
			보일러실	조적조 샷시	3.80							
			발코니	콘크리트	4.08							
			차양	렉산	10.40							
			대문	철재 슬래브	1식							
			계단(대문앞)	콘크리트	1식							
			계단	콘크리트	1식							
			담장	조적조	50.40							
			바닥포장	콘크리트	17.80							
			정화조		1식							
			물탱크	FRP	1식							
			빨래건조대		1식							
		68-6	주택	적벽돌 슬래브	71.52	여수시	여수시					변경
			다용도실	조적조 판넬	2.70							
			보일러실	조적조 샷시	3.80							
			발코니	콘크리트	4.08							
			차양	렉산	10.40							
			대문	철재 슬래브	1식							
			계단(대문앞)	콘크리트	1식							
			계단	콘크리트	1식							
			담장	조적조	50.40							
			바닥포장	콘크리트	17.80							
			정화조		1식							
물탱크	FRP	1식										
빨래건조대		1식										
97	문수동	68-7	주택	적벽돌 슬래브	71.12	한*미	여수시 문수북12길 8-1* (문수동)					기정
			보일러실	조적조 슬레이트 및 썬라이트	3.90							
			창고	조적조 판넬	3.12							
			화장실 및 창고	조적조 슬래브	2.00							
			대문	철재 슬래브	1식							

번호	소재지	지번	물건의 종류	형식	수량 ㎡	소유자		이해관계인			비고	
						성명	주소	성명	주소	권리의 종류 및 내용		
			계단(대문앞)	콘크리트	1식							
			계단	콘크리트	1식							
			담장	조적조	30.42							
			바닥 포장	콘크리트	19.50							
			정화조		1식							
			화단		1식							
			비파나무		1주							
			감나무		1주							
			두릅		2주							
		68-7	주택	적벽돌 슬래브	71.12	여수시	여수시					변경
			보일러실	조적조 슬레이트 및 썬라이트	3.90							
			창고	조적조 판넬	3.12							
			화장실 및 창고	조적조 슬래브	2.00							
			대문	철재 슬래브	1식							
			계단(대문앞)	콘크리트	1식							
			계단	콘크리트	1식							
			담장	조적조	30.42							
			바닥 포장	콘크리트	19.50							
			정화조		1식							
			화단		1식							
비파나무		1주										
감나무		1주										
두릅		2주										
98	문수동	68-8	주택	적벽돌 슬래브	70.08	이*훈	여수시 문수북12길 8-1* (문수동)				기정	
			화장실	조적조 판넬	3.60							
			창고	조적조 슬레이트 및 썬라이트	6.40							
			창고	조적조 썬라이트	1.32							

번호	소재지	지번	물건의 종류	형식	수량 ㎡	소유자		이해관계인			비고							
						성명	주소	성명	주소	권리의 종류 및 내용								
			차양	렉산	10.50													
			대문	철재 슬래브	1식													
			계단(대문앞)	콘크리트	1식													
			계단	콘크리트	1식													
			담장	조적조	33.30													
			비ד포장	콘크리트	20.00													
			정화조		1식													
			물탱크	FRP	1식													
			빨래간조대		1식													
			서향		1주													
			매실나무		1주													
			엄나무		1주													
			비파나무		3주													
			무화과나무		1주													
			진피나무		1주													
			가시오가피		1주													
			꾸지뽕나무		2주													
			기죽나무		1주													
			구기자		1주													
			68-8	주택	적벽돌 슬래브							70.08	여수시	여수시				변경
			68-8	화장실	조적조 판넬							3.60						
			68-8	창고	조적조 슬레이트 및 썬라이트							6.40						
			68-8	창고	조적조 썬라이트							1.32						
			68-8	차양	렉산							10.50						
			68-8	대문	철재 슬래브							1식						
			68-8	계단(대문앞)	콘크리트							1식						
			68-8	계단	콘크리트							1식						
68-8	담장	조적조	33.30															
68-8	비ד포장	콘크리트	20.00															

번호	소재지	지번	물건의 종류	형식	수량 ㎡	소유자		이해관계인			비고
						성명	주소	성명	주소	권리의 종류 및 내용	
			정화조		1식						
			물탱크	FRP	1식						
			빨래건조대		1식						
			서향		1주						
			매실나무		1주						
			엄나무		1주						
			비파나무		3주						
			무화과나무		1주						
			전피나무		1주						
			가시오가피		1주						
			꾸지뽕나무		2주						
			기죽나무		1주						
			구기자		1주						
99	문수동	68-9	주택	적벽돌 슬래브	62.16	주*두	여수시 문수북12길 8-*(문수동)				기정
			창고 및 보일러실	조적조 슬래브	6.61						
			화장실	조적조 슬래브	1.10						
			대문	철재 슬래브	1식						
			계단(대문앞)	콘크리트	1식						
			계단 및 계단실	콘크리트	1식						
			담장	조적조	49.05						
			바닥포장	콘크리트	36.50						
			정화조		1식						
			화단		1식						
			황칠나무		1식						
			두릅		10주						
			골담초		6주						
			은묵서		2주						
			가시오가피		5주						
비파 나무		3주									

번호	소재지	지번	물건의 종류	형식	수량 ㎡	소유자		이해관계인			비고
						성명	주소	성명	주소	권리의 종류 및 내용	
			감나무		1주	여수시	여수시				변경
			엄나무		1주						
			금목서		1주						
			동백 나무		3주						
			작약		1주						
		주택	적벽돌 슬래브	62.16							
		창고 및 보일러실	조적조 슬래브	6.61							
		화장실	조적조 슬래브	1.10							
		대문	철재 슬래브	1식							
		계단(대문앞)	콘크리트	1식							
		계단 및 계단실	콘크리트	1식							
		담장	조적조	49.05							
		바닥포장	콘크리트	36.50							
		정화조		1식							
		화단		1식							
		68-9	항철나무		1식						
		두릅		10주							
		골담초		6주							
		은목서		2주							
		가시오가피		5주							
		비파나무		3주							
		감나무		1주							
		엄나무		1주							
금목서		1주									
동백나무		3주									
작약		1주									
100	문수동	68-10	주택	적벽돌 슬래브	62.04	김*덕	여수시 문수북12길 8-*(문수동)				기정
		화장실	조적조 슬래브	1.20							
		대문	철재 슬래브	1식							

번호	소재지	지번	물건의 종류	형식	수량 ㎡	소유자		이해관계인			비고
						성명	주소	성명	주소	권리의 종류 및 내용	
			계단(대문앞)	콘크리트	1식						
			계단 및 계단실	콘크리트	1식						
			담장	조적조	56.70						
			바닥포장	콘크리트	42.00						
			장독대	콘크리트	1식						
			정화조		1식						
			물탱크	FRP	1식						
			빨래건조대		1식						
101	문수동	68-11	주택	적벽돌 슬래브	62.16	문*열	여수시 문수북12길 8-(문수동)	주식회사 솔로몬 상호저축은행* 여수농업협동조합*	서울 강남구 대치동 889-1* 대치빌딩	소유권 일부 가처분 (5분의1)	기정
			다용도실	조적조 슬레이트	7.31						
			화장실	조적조 슬래브	1.10						
			대문	철재 슬래브	1식						
			계단(대문앞)	콘크리트	1식						
			계단 및 계단실	콘크리트	1식						
			담장	조적조	47.70						
			바닥포장	콘크리트	27.20						
			정화조		1식						
			물탱크	FRP	1식						
			위성안테나		1식						
			빨래건조대		1식						
			화단(옥상)		1식						
			화단		1식						
			유자나무		1주						
			매실나무		1주						

○ 지장물조서(변경)

순천시 고시 제2021-212호

순천 도시계획시설(주차장)사업 실시계획인가(변경) 고시

순천시 도시계획시설(주차장)사업을 위한 실시계획인가 건에 대하여 「국토의 계획 및 이용에 관한 법률」 제88조 및 같은 법 시행령 제97조에 의하여 다음과 같이 인가(변경)하고, 같은 법 제91조 및 같은 법 시행령 제100조 규정에 의하여 다음과 같이 고시합니다.

2021. 11. 4.

순천시장

1. 사업시행지의 위치 : 순천시 연향동 813-1번지 일원
2. 도시계획시설(주차장) 실시계획인가(변경) 내용

명 칭	종류	규 모		사업시행자		착수일 및 준공예정일	
		시설명	면적(㎡)	주 소	성 명	당 초	변 경
순천만 국가정원 주차장 조성공사	주차장	노외주차장 124호	48,513	순천시 장명로 30	순천시장 (국가정원운영과장)	2020.2.6. ~ 2021.12.31.	2020.2.6. ~ 2022.12.31.

3. 수용 또는 사용할 토지조서 : 변경없음
4. 관계도서는 순천시 도시과(☎ 061-749-6315)에 비치하고 일반인에게 보입니다.

순천시 공고 제2021-2451호

순천시 도시계획시설(도로)사업 완료 공고

순천시 도시계획시설(도로)사업이 완료되어 「국토의 계획 및 이용에 관한 법률」 제98조 및 같은 법 시행령 제102조 규정에 의거 다음과 같이 완료 공고합니다.

2021. 11. 4.

순천시장

1. 위 치 : 순천시 조곡동 351-39번지 ~ 조례동 1099-4번지 일원
2. 도시계획시설(도로)사업 실시계획 내용

명 칭	종류	사업의 규모		사업시행자		인가 사업기간
		시설명	규모(m)	주 소	성 명	
봉 화 산 터널축조 공 사	도로	중로1-6호선	<ul style="list-style-type: none"> •도로=L=1,504.B=20 •터널=L=996. B=20 •교량=L=88. B=20 	순천시 장명로 30	순천시장	2001. 12. 1. ~ 2008. 12. 30.

3. 사업기간 및 준공일자
 - 가. 인가 사업기간 : 2001. 12. 1 ~ 2008. 12. 30.
 - 나. 준공일자 : 2008. 8. 6.

나주시 고시 제2021-144호

나주 도시관리계획(문화시설) 결정(변경) 및 지형도면 고시

나주시 반남면 신촌리 산5-3번지 일원에 나주 마한천문대 조성사업을 위한 나주 도시관리 계획(문화시설) 결정(변경)(안)에 대하여 「국토의 계획 및 이용에 관한 법률」 제30조, 제32조, 같은 법 시행령 제25조, 제27조, 「토지이용규제 기본법」 제8조, 「전라남도 사무위임조례」 제2조 규정에 따라 나주 도시관리계획(문화시설) 결정(변경) 및 지형도면을 다음과 같이 고시 합니다.

2021. 11. 4.

나주시장

1. 도시관리계획(문화시설) 결정(변경) 및 지형도면 조서 : 다음
2. 도시관리계획(문화시설) 결정(변경) 및 지형도면 : 게재생략
3. 관계도서는 나주시청 도시과(☎ 061-339-8975)에 비치하고 일반인 및 이해관계인 등에게 보입니다.

나주 도시관리계획(문화시설) 결정(변경) 및 지형도면 조서

1. 공공·문화체육시설

가. 문화시설

○ 문화시설 결정(변경) 조서

구분	도면 표시 번호	시설명	시설의 종류	위 치	면 적(m ²)			최 초 결정일	비고
					기 정	변 경	변경후		
신설	3	마한 천문대	문화시설	반남면 신촌리 산5-3번지 일원	-	증) 29,568	29,568	-	

○ 문화시설 결정(변경) 사유서

도면 표시 번호	시설명	변경 내용	변 경 사 유	비고
3	마한 천문대	<ul style="list-style-type: none"> 신설 - 면적: 29,568m² - 위치: 반남면 신촌리 산5-3번지 일원 	<ul style="list-style-type: none"> 국립나주박물관과 연계를 통한 마한역사테마 관광벨트 조성을 통해 지역 주민 및 방문객의 휴양여공간 제공 	

광양시 고시 제2021-428호

진월 아동·신덕 급경사지 붕괴위험지역 정비사업 실시계획 고시

『급경사지 재해예방에 관한 법률』 제13조 제1항 및 동법 시행령 제7조에 따라 『진월 아동·신덕 급경사지 붕괴위험지역 정비사업 실시계획』을 다음과 같이 고시합니다.

2021. 11. 4.

광양시장

1. 사업의 종류 및 명칭
 - 가. 종 류 : 급경사지 붕괴위험지역 정비사업
 - 나. 명 칭 : 진월 아동·신덕 급경사지 붕괴위험지역 정비사업
 - 다. 위 치 : 진월면 신아리 산84-7번지 일원
2. 사업시행자의 성명 및 주소
 - 가. 성 명 : 광양시장
 - 나. 주 소 : 전라남도 광양시 시청로 33
3. 사업시행 면적 및 규모
 - 가. 면 적 : 56필지 29,863㎡
 - 나. 규 모 : 급경사지 정비 L=649m
4. 사업기간 : 2021. 6. ~ 2023. 12.
5. 연자별 투자계획


(단위: 백만원)

합 계	2021년	2022년이후
5,600	400	5,200

6. 수용 또는 사용하고자 하는 토지 및 지장물 명세 : 다음
7. 다른 사업과의 중복성 및 연계성 검토결과 : 해당사항 없음
8. 사업효과 분석 : 급경사지 붕괴위험지역 정비를 통한 인적·물적피해 사전 예방
9. 위치도 : 다음

위치도

○ 전라남도 광양시 진월면 신아리 산84-7번지 일원

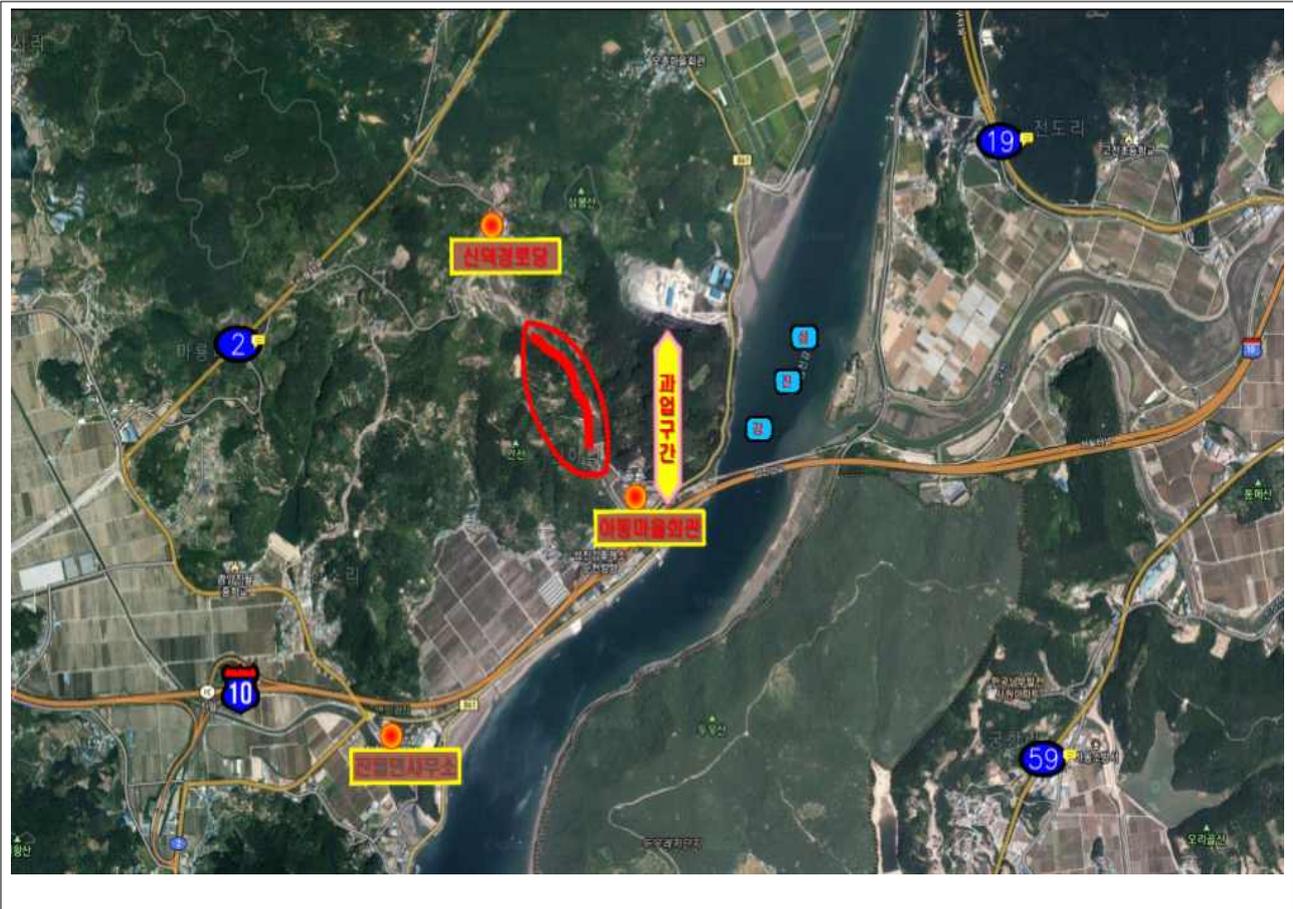

사용 또는 수용할 토지 및 지장물 명세

□ 사용 또는 수용할 토지조서(토지 56필지, 편입면적 29,863㎡)

번호	시군구	동리	편입		지분	지목	소유자		이해관계인			비고
			지번	면적(㎡)			주소	성명	성명	주소	종류	
합계			56필지	29,863								
1	광양시	진월면 신아리	산84-7	2,419	7680/18373	임	순천시 원가곡길	강*은				
1-2	광양시	진월면 신아리	산84-7	2,419	10693/18373	임	순천시 원가곡길	김*서				
2	광양시	진월면 신아리	383-1	677		답	광양시 사동로	박*심				
3	광양시	진월면 신아리	383-3	381		답	광양시 사동로	박*심				
4	광양시	진월면 신아리	383-2	19		답	광양시 사동로	최*원				
5	광양시	진월면 신아리	산75-2	2,359		임	경상남도 산청군 삼장면 친환경로	장*상				
6-1	광양시	진월면 신아리	산74	9,553	3835/9553	임	광양시 진월면 이동길	박*선				
6-2	광양시	진월면 신아리	산74	9,553	2081/9553	임	서울 광진구 광장동 570	장*선				
6-3	광양시	진월면 신아리	산74	9,553	1653/9553	임	충남 천안시 서북구 직산읍 부송로 355	박*경				
6-4	광양시	진월면 신아리	산74	9,553	1984/9553	임	성남시 수정구 수정로 319	박*준				
7	광양시	진월면 신아리	419	206		전	광양시 진월면 이동길	김*만				
8	광양시	진월면 신아리	417	41		전	광양시 진월면 이동길	김*만				
9-1	광양시	진월면 신아리	416-5	25	3/21	답	부산광역시 기장군 기장읍 무양로 16	박*경				
9-2	광양시	진월면 신아리	416-5	25	18/21	답	광양시 진월면 신덕길	박*현				
10	광양시	진월면 신아리	386-2	33		도로	광양군 진월면 신아리	김*영				
11	광양시	진월면 신아리	산84-8	28		임	광양시 진월면 이동길	김*근				
12	광양시	진월면 신아리	산84-9	12		임	광양시 진월면 이동길	김*근				
13	광양시	진월면 신아리	420-1	31		전	광양시 진월면 신답길	이*기				

번호	시군구	동리	편입		지분	지목	소유자		이해관계인			비고
			지번	면적 (㎡)			주소	성명	성명	주소	종류	
14	광양시	진월면 신아리	420	508		전	광양시 진월면 신답길	이*기				
15	광양시	진월면 신아리	598	397		임	경남 하동군 금성면 갈사리	김*홍				
16	광양시	진월면 신아리	599	79		전		최*갑				미등기
17	광양시	진월면 신아리	산72-4	3,957		임	부산 해운대구 대천로103번길 47	김*수				
18	광양시	진월면 신아리	596	40		임		김*생				미등기
19	광양시	진월면 신아리	595	79		임		박*래				미등기
20	광양시	진월면 신아리	582	68		답		김*철				미등기
21	광양시	진월면 신아리	583	235		답		김*동				미등기
22-1	광양시	진월면 신아리	594-4	72	1/2	답	전남 광양시 영수3길	장*기				
22-2	광양시	진월면 신아리	594-4	72	1/2	답	전남 광양시 영수3길	박*서				
23	광양시	진월면 신아리	593-2	152		도로	광양시 진월면 신아리	박*래				
24	광양시	진월면 신아리	597	53		답	광양시 진월면 신아리	박*래				
25	광양시	진월면 신아리	597-1	56		도로	광양시 진월면 신아리	박*래				
26	광양시	진월면 신아리	310-5	24		유지	경기도 의왕시 포일동	한*****사				
27	광양시	진월면 신아리	379	116		유지	경기도 의왕시 포일동	한*****사				
28	광양시	진월면 신아리	376-3	13		도로	경기도 의왕시 포일동	한*****사				
29	광양시	진월면 신아리	385-2	7		도로	경기도 의왕시 포일동	한*****사				
30	광양시	진월면 신아리	376-4	25		도로	경기도 의왕시 포일동	한*****사				
31	광양시	진월면 신아리	385-3	13		도로	경기도 의왕시 포일동	한*****사				
32	광양시	진월면 신아리	376-5	25		유지	경기도 의왕시 포일동	한*****사				

번호	시군구	동리	편입		지분	지목	소유자		이해관계인			비고
			지번	면적 (㎡)			주소	성명	성명	주소	종류	
33	광양시	진월면 신아리	377-5	34		답	경기도 의왕시 포일동	한****사				
34	광양시	진월면 신아리	378-5	36		답	경기도 의왕시 포일동	한****사				
35	광양시	진월면 신아리	310-7	51		유지	경기도 의왕시 포일동	한****사				
36	광양시	진월면 신아리	310-4	216		도로	경기도 의왕시 포일동	한****사				
37	광양시	진월면 신아리	377-3	265		도로		광양시청				
38	광양시	진월면 신아리	1180-4	107		구		국토교통부				
39	광양시	진월면 신아리	산75-1	1509		도로		광양시청				
40	광양시	진월면 신아리	1187	1118		도로		국토교통부				
41	광양시	진월면 신아리	산74-1	1455		도로		광양시청				
42	광양시	진월면 신아리	419-1	85		도로		광양시청				
43	광양시	진월면 신아리	417-1	141		도로		광양시청				
44	광양시	진월면 신아리	416-4	2		도로		광양시청				
45	광양시	진월면 신아리	378-3	271		도로		광양시청				
46	광양시	진월면 신아리	산84-1	1,212		도로		광양시청				
47	광양시	진월면 신아리	산72-3	1198		도로		광양시청				
48	광양시	진월면 신아리	581-1	152		도로		광양시청				
49	광양시	진월면 신아리	579-1	41		도로		광양시청				
50	광양시	진월면 신아리	584-1	24		도로		광양시청				
51	광양시	진월면 신아리	582-1	28		도로		광양시청				
52	광양시	진월면 신아리	594-3	5		도로		광양시청				

번호	시군구	동리	편입		지분	지목	소유자		이해관계인			비고
			지번	면적 (㎡)			주소	성명	성명	주소	종류	
53	광양시	진월면 신아리	594-2	83		도로		광양시청				
54	광양시	진월면 신아리	596-1	53		도로		광양시청				
55	광양시	진월면 신아리	421-3	28		도로		광양시청				
56	광양시	진월면 신아리	418	46		도로		광양시청				

사용 또는 수용할 지장물조서(지장물 31건)

번호	시군구	동리	편입지번	물건의 종류	구조및규격	면적 수량	소유자		이해관계인			비고
							주소	성명	성명	주소	종류	
합계				31건								
1	광양시	진월면 신아리	산84-7	매실나무		3주	순천시 원가곡길 75 103동 303호 (양우내안애아파트)	강*은				
		진월면 신아리		밤나무		2주	순천시 원가곡길 75 103동 303호 (양우내안애아파트)	강*은				
		진월면 신아리		편백나무		1주	순천시 원가곡길 75 103동 303호 (양우내안애아파트)	강*은				
		진월면 신아리		관정		1식	순천시 원가곡길 75 103동 303호 (양우내안애아파트)	강*은				
		진월면 신아리		물탱크		1식	순천시 원가곡길 75 103동 303호 (양우내안애아파트)	강*은				
2	광양시	진월면 신아리	383-2	철쭉		8주	광양시 진등길 40, 104동 1403호 (중동, 대광로제비앙1차아파트)	최*원				
		진월면 신아리		콘크리트 포장		80.0㎡	광양시 진등길 40, 104동 1403호 (중동, 대광로제비앙1차아파트)	최*원				
2-1	광양시	진월면 신아리	383-1	아로니아		7주	광양시 사동로 139 101동 1105호 (중동, 광양씨너벨리아아파트)	박*심				
3	광양시	진월면 신아리	산75-2	석축	자연석	10㎡	경상남도 산청군 삼장면 친환경로836번길 16	정*상				
4	광양시	진월면 신아리	419	매실나무		13주	광양시 진월면 이동길 27-17	김*만				
		진월면 신아리		울타리		60m	광양시 진월면 이동길 27-17	김*만				
		진월면 신아리		블루베리		6주	광양시 진월면 이동길 27-17	김*만				
5	광양시	진월면 신아리	420	매실나무		36주	광양시 진월면 신답길 24-7	이*기				
		진월면 신아리		감나무		8주	광양시 진월면 신답길 24-7	이*기				
		진월면 신아리		밤나무		5주	광양시 진월면 신답길 24-7	이*기				
		진월면 신아리		배나무		2주	광양시 진월면 신답길 24-7	이*기				
6	광양시	진월면 신아리	산74	두릅나무	1년생	790주	광양시 진월면 이동길 17-16	박*선				
		진월면 신아리		두릅나무	3년생	3200주	광양시 진월면 이동길 17-16	박*선				
		진월면 신아리		밤나무		16주	광양시 진월면 이동길 17-16	박*선				

번호	시군구	동리	편입지번	물건의 종류	구조및규격	면적 수량	소유자		이해관계인			비고
							주소	성명	성명	주소	종류	
		진월면 신아리		매실		16주	광양시 진월면 이동길 17-16	박*선				
		진월면 신아리		잰피나무		8주	광양시 진월면 이동길 17-16	박*선				
		진월면 신아리		보리수		1주	광양시 진월면 이동길 17-16	박*선				
		진월면 신아리		헛개나무		10주	광양시 진월면 이동길 17-16	박*선				
		진월면 신아리		감나무		1주	광양시 진월면 이동길 17-16	박*선				
		진월면 신아리		울타리		180m	광양시 진월면 이동길 17-16	박*선				
7	광양시	진월면 신아리	산72-4	매실		20주	부산 해운대구 대천로103번길 47, 102동 802호 (좌동,해운대대림아파트)	김*수				
		진월면 신아리		가시 오가피		10주	부산 해운대구 대천로103번길 47, 102동 802호 (좌동,해운대대림아파트)	김*수				
		진월면 신아리		헛개나무		8주	부산 해운대구 대천로103번길 47, 102동 802호 (좌동,해운대대림아파트)	김*수				
		진월면 신아리		감나무		18주	부산 해운대구 대천로103번길 47, 102동 802호 (좌동,해운대대림아파트)	김*수				
		진월면 신아리		밤나무		15주	부산 해운대구 대천로103번길 47, 102동 802호 (좌동,해운대대림아파트)	김*수				
8		진월면 신아리	산75-2	분묘	유연단장	4기	서울특별시 광진구 능동로5길 41, 301호	장*식				

담양군 고시 제2021-141호

담양 군계획시설(광장및도로)사업 실시계획인가 고시

담양 군계획시설(광장및도로)사업 실시계획인가를 위하여 「국토의 계획 및 이용에 관한 법률」 제88조 및 동법 시행령 제97조의 규정에 의거 실시계획인가하고, 동법 제91조 및 동법 시행령 제100조의 규정에 의거 다음과 같이 고시합니다.

2021. 11. 4.

담양군수

1. 사업시행지의 위치
 - 전라남도 담양군 담양읍 객사리, 지침리 일원
2. 사업의 종류 및 명칭
 - 사업의종류 : 담양 군계획시설(광장 및 도로)사업
 - 명 칭 : 역사문화공원 우회도로 개설공사
3. 사업시행면적 또는 규모
 - 사업면적 : 3,398㎡
 - 사업규모

노선명	구분	폭원(m)	연장(m)	면적 (㎡)	기점	종점	최초결정	최종 결정(변경)	비고
중로 1-45	보조 간선	22	80	1,280	교통광장11	지침리 9-5	담양군 고시 제2019-24 (2019.3.26.)	담양군 고시 제2019-24 (2019.3.26.)	
교통광장 11	교통 광장			2,118	중로3-99	중로1-45	담양군 고시 제2019-24 (2019.3.26.)	담양군 고시 제2019-24 (2019.3.26.)	

4. 사업시행자의 성명 및 주소
 - 가. 주 소 : 전라남도 담양군 담양읍 추성로 1371
 - 나. 성 명 : 담양군수
5. 사업의 착수예정일 및 준공예정일
 - 착 수 일 : 실시계획인가일
 - 준공예정일 : 2022년 12월
6. 수용 또는 사용할 토지 및 지장물 : 다음
7. 기타문의 : 담양군청 도시디자인과(☎061-380-3110, 2576)

수용 또는 사용할 토지조서

구분	주소	지번	지목	면적 (㎡)		소유자		관계인	
				대장면적	편입면적	주소	성명	성명	관계
1	전라남도 담양군 담양읍 객사리	586-1	답	512	312	담양군	공		
2	전라남도 담양군 담양읍 객사리	584-1	답	21	18	담양군	공		
3	전라남도 담양군 담양읍 객사리	574-1	도	26	24	건설부	국		
4	전라남도 담양군 담양읍 지침리	12-7	도	33	33	건설부	국		
5	전라남도 담양군 담양읍 지침리	11-14	전	282	234	담양군	공		
6	전라남도 담양군 담양읍 지침리	11-9	답	583	9	담양군	공		
7	전라남도 담양군 담양읍 지침리	11-15	답	163	162	담양군	공		
8	전라남도 담양군 담양읍 지침리	9-6	도	1,926	4	담양군	공		
9	전라남도 담양군 담양읍 지침리	9-5	도	476	412	담양군	공		
10	전라남도 담양군 담양읍 객사리	586	답	87	4	담양군	공		
11	전라남도 담양군 담양읍 객사리	587-1	답	39	6	서울특별시 강남구 논현로7길 43(역삼동)	전창곤		
12	전라남도 담양군 담양읍 객사리	573	도	60	34	담양군	공		
13	전라남도 담양군 담양읍 객사리	576-1	도	53	53	건설부	국		
14	전라남도 담양군 담양읍 객사리	575	도	79	79	건설부	국		
15	전라남도 담양군 담양읍 지침리	179	도	10,591	36	건설부	국		
16	전라남도 담양군 담양읍 지침리	179-27	도	505	482	건설부	국		
17	전라남도 담양군 담양읍 지침리	15-5	도	95	13	담양군 담양읍 향교리 370	고광언		
18	전라남도 담양군 담양읍 지침리	15-8	도	14	14	담양군 담양읍 향교리 370	고광언		
19	전라남도 담양군 담양읍 지침리	16-4	도	79	79	건설부	국		

구분	주소	지번	지목	면적 (㎡)		소유자		관계인	
				대장면적	편입면적	주소	성명	성명	관계
20	전라남도 담양군 담양읍 지침리	15-7	도	208	208	담양군	공		
21	전라남도 담양군 담양읍 지침리	16-2	답	879	472	담양군	공		
22	전라남도 담양군 담양읍 지침리	17-1	답	311	290	담양군	공		
23	전라남도 담양군 담양읍 지침리	18-3	답	416	364	담양군	공		
24	전라남도 담양군 담양읍 지침리	18-2	답	68	56	담양군	공		
합 계		24	필지	17,506	3,398				

보성군 고시 제2021-154호

보성군 군계획시설결정 실효 및 지형도면 고시

「국토의 계획 및 이용에 관한 법률」 제48조 규정에 의하여 군계획시설(도로)결정이 실효 되었기에 같은 법 시행령 제42조에 따라 이를 고시하고 「토지이용규제 기본법」 제8조의 규정에 의거 지형도면을 고시합니다.

2021. 11. 4.

보성군수

1. 군계획시설(도로) 결정조서

구분	규 모				가능	연장 (m)	기 점	종 점	사용 형태	최 초 결정일	비고
	등급	류별	번호	폭원 (m)							
폐지	소로	2	33	8	국지 도로	139	보성읍 주봉리 중로1-6	보성읍 보성리 소로1-5	일반 도로	1977.06.15.	실효

2. 실효일자 : 2021. 11. 4.

3. 실효사유: 아파트 사업계획승인 취소에 따른 군계획시설사업 미 시행

4. 지형도면 : 게재생략

5. 관계도서는 보성군 도시개발과(061-850-5576)에 비치하고 이해관계인 및 일반인에게 보입니다.

강진군 공고 제2021-693호

강진 군관리계획(종합운동장) 결정(경미한 변경) 및
 군계획시설(종합운동장)사업 실시계획(변경)인가를 위한 사전 열람 공고

강진 군관리계획(종합운동장 조성계획) 결정(경미한 변경) 및 군계획시설사업(종합운동장) 실시계획인가를 위하여 「국토의 계획 및 이용에 관한 법률」 제30조, 제88조, 제90조 및 동 법률 시행령 제99조에 따라 주민의 의견을 청취하고자 다음과 같이 열람 공고하오니 의견이 있으신 분은 열람기간 내 서면으로 제출하여 주시기 바랍니다.

2021. 11. 4.

강진군수

1. 강진 군관리계획(종합운동장 조성계획) 결정(경미한 변경)(안)

가. 토지이용계획 결정(변경) 조서

구 분	기정		증감		변경		비고
	면적(㎡)	비율(%)	면적(㎡)	비율(%)	면적(㎡)	비율(%)	
운동시설	56,567.78	53.64	-	-	56,567.78	53.64	
부대시설	1,793.33	1.71	감)408.48	감)0.39	1,384.85	1.31	
주 차 장	13,797.00	13.08	감)1,530.00	감)1.45	12,267.00	11.63	
도 로	18,098.00	17.16	-	-	18,098.00	17.16	
녹 지	15,199.89	14.41	증)1,938.48	증)1.84	17,138.37	16.25	
합 계	105,456.00	100.00	-	-	105,456.00	100.00	

나. 종합운동장 세부조성계획 결정(변경) 조서

번호	시설명	부지면적(㎡)			바닥면적(㎡)		건축연면적(㎡)		사업규모			비고
		기정	증감	변경	기정	변경	기정	변경	동수	층수	규모	
합 계		105,456.00	-	105,456.00	9,831.28	8,874.58	14,061.72	14,091.30				
1	운동시설	56,567.78	-	56,567.78	7,776.26	7,776.26	12,202.39	12,202.39				
1-1	주경기장	24,871.74	-	24,871.74	517.48	272.58	517.48	517.48	1동	2층		주1동
1-2	축구장	8,406.00	-	8,406.00	316.22	143.13	316.22	316.22	1동	2층		부11동
1-3	축구연습장	685.00	-	685.00	-	-	-	-			1면	
1-4	트랙운동장	2,137.00	-	2,137.00	-	-	-	-			1면	
1-5	테니스장	6,217.00	-	6,217.00	-	-	-	-			9면	

번호	시설명	부지면적(㎡)			바닥면적(㎡)		건축연면적(㎡)		사업규모			비고
		기정	증감	변경	기정	변경	기정	변경	동수	층수	규모	
1-6	실내체육관	4,042.00	-	4,042.00	2,644.51	2,028.51	2,644.51	2,644.51	1동	2층		부13동
1-7	다목적체육관	3,572.04	-	3,572.04	6,502.18	3,572.04	6,502.18	6,502.18	1동	3층		부3동
1-8	웨이트트레이닝	822.00	-	822.00	924.00	462.00	924.00	924.00	1동	2층		부10동
1-9	게이트볼장	2,678.00	-	2,678.00	884.00	884.00	884.00	884.00	1동	2층		부8동
					414.00	414.00	414.00	414.00	1동	1층		부14동
1-10	배드민턴장	1,382.00	-	1,382.00	-	-	-	-			6면	
1-11	배구장	1,755.00	-	1,755.00	-	-	-	-			3면	
2	부대시설	1,793.33	감)408.48	1,384.85	1,070.78	1,098.32	1,859.33	1,888.91				
2-1	사무실	52.92	-	52.92	52.92	52.92	52.92	52.92	1동	1층		부9동
2-2	회장실3	85.68	-	85.68	85.68	85.68	85.68	85.68	1동	1층		부7동
2-3	회장실2	85.68	-	85.68	85.68	85.68	85.68	85.68	1동	1층		부6동
2-4	회장실1	85.68	-	85.68	85.68	85.68	85.68	85.68	1동	1층		부5동
2-5	합숙소	224.04	-	224.04	315.77	223.79	315.77	315.77	1동	2층		부2동
2-6	게이트볼장사무동	61.00	-	61.00	61.00	61.00	61.00	61.00	1동	1층		부12동
2-7	관리동	-	증)29.00	29.00	-	27.54	-	27.54	1동	1층		부4동
2-8	지원센터	1,198.33	감)437.48	760.85	476.03	476.03	1,172.60	1,174.64	1동	2층		부15동
3	주차장	13,797.00	감)1,530.00	12,267.00	-	-	-	-				
4	도로	18,098.00	-	18,098.00	-	-	-	-				
5	녹지	15,199.89	증)1,938.48	17,138.37	-	-	-	-				

2. 강진 군계획시설사업(체육시설-종합운동장) 실시계획(변경)인가

가. 사업시행지의 위치 : 강진군 강진읍 교촌리 일원

나. 사업의 종류 및 명칭

- 종류 : 종합운동장
- 명칭 : 농촌신활력 플러스(지원센터) 조성 사업

다. 사업의 면적 또는 규모(금회 시행 면적) : 1,530.00㎡

라. 시행자의 성명 및 주소

- 성명 : 강진군수
- 주소 : 전라남도 강진군 강진읍 탐진로 111

마. 사업의 착수일 및 준공 예정일

- 착수 예정일 : 실시계획인가일부터
- 준공 예정일 : 2022. 12. 31.

바. 수용 또는 사용할 토지

3. 관련 설계도서 및 도면 : 게재생략(열람 장소에 비치)
4. 열람기간 및 의견제출 장소
 - 기간 : 2021. 11. 4. ~ 2021. 11. 18. (14일 간)
 - 장소 : 강진군청 건설과(농어촌개발팀, 도시경관팀)
5. 기타 자세한 사항은 강진군청 건설과(☎061-430-3413)로 문의하여 주시기 바랍니다.

무안군 공고 제2021-1071호

무안 군관리계획(지구단위계획) 결정(변경) 열람 공고

- 남악신도시 남악지구 -

무안군 삼향읍 남악리 지구단위계획구역내 군계획시설(도로) 신설을 위한 무안 군관리계획(지구단위계획) 결정(변경)에 대하여 「국토의 계획 및 이용에 관한 법률」 제28조 규정에 따라 다음과 같이 열람 공고하오니 의견이 있으신 분은 열람기간 내에 서면으로 의견을 제출하여 주시기 바랍니다.

2021. 11. 4.

무안군수

1. 무안 군관리계획(지구단위계획) 결정(변경) 조서

가. 교통시설

도로 결정(변경) 조서

구분	구 모				기능	연장 (m)	기 점	종 점	사용 형태	주요 경과지	최초 결정일	비고
	등급	류별	번호	폭원(m)								
신설	중로	1	733	18-26	국지도로	475	중로1-722	경관녹지10	일반도로		금회 신설	

도로 결정(변경) 사유서

변경전 도로명	변경후 도로명	변 경 내 용	변 경 사 유
-	중로1-733	도로신설 -폭원 : 18-26m, 연장 : 475.0m -면적 : 10,891.5㎡	-도시지원시설용지2 내부도로 신설

나. 가구 및 획지계획

도시지원시설용지

구 분	도면번호	가구번호	면적(㎡)	획 지		비고
				위치	면적(㎡)	
기정	2	-	135,790.6	미지정 간척지	135,790.6	대지분할(3,000㎡이상) 및 합병가능
변경	2	-	124,899.1	(-1) 남악리 2622번지	64,922.6	〃, 대지분할
				(-2) 남악리 2622-1번지 외 15필지	59,976.5	〃, 대지분할
기정	3	-	94,598.0	(-1) 미지정 간척지	11,636.7	〃
				(-2) 미지정 간척지	53,953.6	

구 분	도면번호	가구번호	면적(㎡)	획 지		비고
				위치	면적(㎡)	
				(-3) 미지정 간척지	29,007.7	
기정	4	-	67,389.1	미지정 간척지	67,389.1	〃
기정		3개 시설	297,777.7		297,777.7	
변경		3개 시설	286,886.2		286,886.2	

2. 무안 군관리계획(지구단위계획) 결정(변경)(안) 도면 : 게재생략
3. 공람기간 및 장소 : 2021. 11. 04 ~ 11. 18.(14일간), 무안군청 지역개발과
4. 기타 자세한 사항은 무안군 지역개발과(☎061-450-5767)로 문의 하시기 바랍니다.

함평군 고시 제2021-112호

함평 군관리계획(지구단위계획) 변경결정(경미한변경) 및 지형도면 승인 군계획시설(학교)사업 실시계획(변경)인가 고시

대동면 강운리 일원에 전라남도 고시 제2012-42호(2012. 2. 27)로 결정고시된 함평 군관리 계획(지구단위계획) 결정 건에 대하여 「국토의 계획 및 이용에 관한 법률」 제30조, 같은 법 시행령 제25조의 규정에 따라 변경결정(경미한 변경)하고, 군계획시설(학교) 사업은 「국토의 계획 및 이용에 관한 법률」 제88조 및 제91조, 같은 법 시행령 제97조 및 제100조의 규정에 따라 실시계획(변경)인가, 같은 법 제32조, 「토지이용규제 기본법」 제8조 및 같은 법 시행령 제7조의 규정에 따라 다음과 같이 지형도면을 작성하여 고시합니다.

2021. 11. 4.

함평군수

1. 함평 군관리계획(지구단위계획) 변경결정(경미한변경)조서 및 지형도면승인 조서 : 다음 조서
2. 함평 군관리계획(지구단위계획) 변경결정(경미한변경)도면 및 지형도면승인 도면 : 게재 생략
3. 함평 군계획시설(학교)사업 실시계획(변경)인가 조서 : 다음
4. 관계도서는 함평군청 미래전략실(061-320-1588)에 비치하고 일반인에게 보입니다.

합평 군관리계획(지구단위계획) 변경결정(경미한변경) 조서 및 지형도면 승인 조서

① 용도지역 결정(변경) 조서(변경없음)

구분	면적(㎡)			구성비 (%)	비고
	기정	변경	변경후		
계획관리지역	299,189	-	299,189	100.0	

② 용도지구 결정(변경) 조서(변경없음)

구분	도면표시 번호	지구명	지구의 세분	위치	제한 내용	면적 (㎡)	최초 결정일	비고
기정	①	합평 강운지구	특정 개발진흥지구	대동면 강운리 일원	-	299,189	전라남도고시 제2012-42호 2012.2.27	

③ 지구단위계획구역 결정(변경) 조서(변경없음)

도면표시 번호	구역명	위치	면적(㎡)			최초 결정일	비고
			기정	변경	변경후		
①	강운지구 지구단위계획구역	대동면 강운리 일원	299,189	-	299,189	전라남도고시 제2012-42호 2012.2.27	특정형

④ 지구단위계획 결정(변경) 조서

1. 세분된 용도지구간의 변경에 관한 군관리계획 결정(변경)조서(경미한변경)

구분		면적(㎡)			구성비 (%)	비고	
		기정	변경	변경후			
합계		299,189	-	299,189	100.0		
공공 시설 용지	소계	14,237	-	14,237	4.8		
	도로	14,237	-	14,237	4.8		
	오수처리시설	(1,520)	-	(1,520)	-	3개소(지하)	
특정 시설 용지	소계	151,071	감149.3	150,921.7	50.4		
	교육 수련 시설	계	89,640	감149.3	89,490.7	29.9	
		교육시설	53,633	감149.3	53,483.7	17.8	군계획시설(학교)
		실습실	1,946	-	1,946	0.7	
		생태체험장	28,138	-	28,138	9.4	
		청소년교육관	5,923	-	5,923	2.0	
	주택 시설	계	31,494	-	31,494	10.5	
		패밀리빌리지①	7,645	-	7,645	2.6	
		패밀리빌리지②	23,849	-	23,849	8.0	
	종교 시설	계	18,821	-	18,821	6.3	
		영성센터	18,821	-	18,821	6.3	
	발전 시설	계	11,116	-	11,116	3.7	
		태양광발전소	11,116	-	11,116	3.7	
녹지 시설 용지	소계	133,881	증149.3	134,030.3	44.8		
	조경녹지	67,266	증149.3	67,415.3	22.5		
	원지형녹지	66,615	-	66,615	22.3		

2. 기반시설의 배치와 규모에 관한 군관리계획 결정(변경) 조서(경미한변경)

가) 교통시설

도로 결정(변경) 총괄표

종로	가정	합계			1류			2류			3류		
		노선 수	연장 (m)	면적 (㎡)	노선 수	연장 (m)	면적 (㎡)	노선 수	연장 (m)	면적 (㎡)	노선 수	연장 (m)	면적 (㎡)
		1	203	3,241	-	-	-	-	-	-	1	203	3,241

도로 결정(변경) 조서

구분	규모				기능	연장 (m)	기점	종점	사용 형태	주요 경과지	최초 결정일	비고
	등급	류별	번호	폭원(m)								
가정	중로	3	1	14	국지 도로	203	소로 2-606	교육 시설	일반 도로		전라남도고시 제2012-42호 2012.2.27	

나) 공공·문화체육시설

학교 결정(변경)조서

도면표시 번호	시설명	시설의 세분	위치	면적(㎡)			최초 결정일	비고
				기정	변경	변경후		
①	학교	대안학교	강운리 1167번지	53,633	감 149.3	53,483.7	함평군고시 제2016-72호 2016.9.19	

변경사유서

도면표시번호	시설명	변경 내용	변경사유
①	학교(대안학교)	○ 53,633㎡→53,483.7㎡, 감 149.3㎡	○ 군계획시설사업(학교) 지적확정측량에 따른 면적 변경

3. 가구 및 획지의 규모와 구성에 관한 군관리계획 결정(변경) 조서(경미한변경)

도면 번호	가구				획지					비고
	가구번호		면적(㎡)		획지번호		위 치	면적(㎡)		
	기정	변경	기정	변경	기정	변경		기정	변경후	
-	B	B	151,071	150,921.7 감149.3	1	1	강운리 1167번지	53,633	53,483.7	교육시설(학교)
					2	2	강운리 71답 일원	1,946	1,946	실습실
					3	3	강운리 1159-9답 일원	28,138	28,138	생태체험장
					4	4	강운리 산70임 일원	5,923	5,923	청소년교육관
					5	5	강운리 30-1임 일원	7,645	7,645	패밀리빌리지①
					6	6	강운리 1160-11답 일원	23,849	23,849	패밀리빌리지②
					7	7	강운리 35-1전 일원	18,821	18,821	영상센터
					8	8	강운리 1160-4일원	11,116	11,116	발전시설
-	C	C	133,881	134,030.3 증149.3	1	1	강운리 산76임 일원	67,266	67,415.3	조성녹지
					2	2	강운리 산7임 일원	66,615	66,615	원지형녹지

□ 변경사유서

도면번호	도면표시번호	변경내용	변경사유
-	B-1	○ 53,633㎡→53,483.7㎡, 감149.3㎡	○ 군계획시설사업(학교) 지적확정측량에 따른 면적 변경
	C-1	○ 67,266㎡→67,415.3㎡, 증149.3㎡	

4. 건축물의 용도·건폐율·용적률·높이·배치·형태·색채에 관한 군관리계획 결정(변경) 조서(변경없음)

도면번호	위치	구분	계획내용
-	B-1	용도	허용 ○국토의 계획 및 이용에 관한 법률 시행령 별표 20 및 함평군 도시계획조례에 의거, 계획관리지역에서 건축할 수 있는 건축물 중 교육연구시설, 발전시설
			불허 ○허용용도 이외의 시설
		건폐율	○40% 이하
		용적률	○100% 이하
		높이	○5층 이하
		형태	○주변 경관과 조화를 이루는 형태
		색채	○주조색 : 주황색계열 보조색 : 흰색계열 강조색 : 청녹색계열
	B-2	용도	허용 ○국토의 계획 및 이용에 관한 법률 시행령 별표 20 및 함평군 도시계획조례에 의거, 계획관리지역에서 건축할 수 있는 건축물 중 교육연구시설, 식물 관련시설
			불허 ○허용용도 이외의 시설
		건폐율	○40% 이하
		용적률	○100% 이하
		B-3	높이
	형태		○타원형지붕 또는 경사형지붕 설치
	색채		○주조색 : 주황색, 브라운, 옐로우계열 보조색 : 흰색계열 강조색 : 청녹색계열
	B-4	용도	허용 ○국토의 계획 및 이용에 관한 법률 시행령 별표 20 및 함평군 도시계획조례에 의거, 계획관리지역에서 건축할 수 있는 건축물 중 교육연구시설 및 종교시설
			불허 ○허용용도 이외의 시설
		건폐율	○40% 이하
		용적률	○100% 이하
		높이	○3층 이하
		형태	○타원형지붕 또는 경사형지붕 설치
	B-5 B-6	용도	허용 ○국토의 계획 및 이용에 관한 법률 시행령 별표 20 및 함평군 도시계획조례에 의거, 계획관리지역에서 건축할 수 있는 건축물 중 단독주택, 연립주택, 다세대주택
불허 ○허용용도 이외의 시설			

		건폐율	○40% 이하	
		용적률	○100% 이하	
		높이	○3층 이하	
		형태	○타원형지붕 또는 경사형지붕 설치	
		색채	○주조색 : 주황색, 브라운, 옐로우계열 보조색 : 흰색계열 강조색 : 청녹색계열	
	B-7	용도	허용	○국토의 계획 및 이용에 관한 법률 시행령 별표 20 및 함평군 도시계획조례에 의거, 계획관리지역에서 건축할 수 있는 건축물 중 종교시설
			불허	○허용용도 이외의 시설
		건폐율	○40% 이하	
		용적률	○100% 이하	
		높이	○3층 이하	
		형태	○타원형지붕 또는 경사형지붕 설치	
		색채	○주조색 : 주황색, 브라운, 옐로우계열 보조색 : 흰색계열 강조색 : 청녹색계열	
	B-8	용도	허용	○국토의 계획 및 이용에 관한 법률 시행령 별표 20 및 함평군 도시계획조례에 의거, 계획관리지역에서 건축할 수 있는 건축물 중 교육연구시설, 식물 관련시설, 발전시설
			불허	○허용용도 이외의 시설
		건폐율	○40% 이하	
		용적률	○100% 이하	
		높이	○2층 이하	
형태		○주변 경관과 조화를 이루는 형태		
색채	○주조색 : 주황색, 브라운, 옐로우계열 보조색 : 흰색계열 강조색 : 청녹색계열			

함평 군계획시설(학교)사업 실시계획(변경)인가 조서

1. 사업시행지의 위치
 - 전라남도 함평군 대동면 강운리 1167번지
2. 사업의 종류 및 명칭
 - 가. 종 류 : 함평 군계획시설(공공문화체육시설:학교)사업
 - 나. 명 칭 : 청소년 비전타운 학교신설
3. 면적 또는 규모(변경)
 - 가. 면 적 : 당초 - 53,633㎡ (1단계:52,405㎡ , 2단계:1,228㎡)
 변경 - 53,483.7㎡
 - 나. 규 모 : 당초 - 학교시설(22,110㎡), 주차장(4,000㎡),
 운동장(15,143㎡), 도로(2,640㎡), 녹지(9,740㎡)
 변경 - 학교시설(22,110㎡), 주차장(4,000㎡),
 운동장(15,143㎡), 도로(2,640㎡), 녹지(9,500.7㎡)
4. 시행자의 성명 및 주소
 - 가. 성 명 : 학교법인월광학원
 - 나. 주 소 : 광주광역시 서구 화정동 417번지
5. 사업의 착수예정일 및 준공예정일(변경)
 - 가. 착 수 일 : 2017. 2. 16.
 - 나. 준공예정일 : 당초 - 2021. 5. 31. 변경 - 2021. 12. 31.
6. 수용 또는 사용할 토지 또는 건물의 소재지·지번·지목 및 면적, 소유권과 소유권외의 권리의 명세 및 그 소유자·권리자의 성명·주소 : 다음
7. 관계도면 : “계재생략”
8. 인가조건 : “계재생략”

수용 또는 사용할 토지 또는 건물의 소재지·지번·지목 및 면적, 소유권과 소유권이외의 권리의 명세 및 그소유자·권리자의 성명·주소

번호	소재지	지번		지목		면적(m ²)				소유자		이해관계인			비고
						지적면적		편입면적		성명	주소	성명 또는 명칭	주소	권리의 종류 및 내용	
		당초	변경	당초	변경	당초	변경	당초	변경						
총 계		59필지	1필지			108,899		53,633							
1	대동면 강운리	신65-1		임야		7,631		7,631			학교법인월광학원				
2	대동면 강운리	32-1		답		17		17			학교법인월광학원				
3	대동면 강운리	30-3		전		1,409		2			학교법인월광학원				
4	대동면 강운리	30-2		전		1,550		1,550			학교법인월광학원				
5	대동면 강운리	29		전		810		810			학교법인월광학원				
6	대동면 강운리	28		임야		582		582			학교법인월광학원				
7	대동면 강운리	25		답		112		112			학교법인월광학원				
8	대동면 강운리	21		대지		4,133		4,133			학교법인월광학원				
9	대동면 강운리	1040-5		잡종지		728		728			학교법인월광학원				
10	대동면 강운리	1040-6		잡종지		25		25			학교법인월광학원				
11	대동면 강운리	1012		잡종지		40		40			학교법인월광학원				
12	대동면 강운리	13		대지		195		195			학교법인월광학원				
13	대동면 강운리	15-1		전		6,360		6,360			학교법인월광학원				
14	대동면 강운리	신66-2	1167	임야	학교 용지	1,297	53,483.7	1,297	53,483.7		학교법인월광학원				
15	대동면 강운리	신66-3		임야		1,074		1,074			학교법인월광학원				
16	대동면 강운리	산70-2		임야		3,271		3,271			학교법인월광학원				
17	대동면 강운리	산70-5		임야		376		376			학교법인월광학원				
18	대동면 강운리	산70-6		임야		945		945			학교법인월광학원				
19	대동면 강운리	2		답		1,253		1,253			학교법인월광학원				
20	대동면 강운리	6		임야		102		102			학교법인월광학원				
21	대동면 강운리	7		답		416		416			학교법인월광학원				
22	대동면 강운리	3		전		251		251			학교법인월광학원				
23	대동면 강운리	1158-3		잡종지		237		237			학교법인월광학원				
24	대동면 강운리	1158-4		잡종지		38		38			학교법인월광학원				
25	대동면 강운리	10		전		2,098		2,098			학교법인월광학원				
26	대동면 강운리	10-1		전		617		617			학교법인월광학원				
27	대동면 강운리	10-2		전		1,430		1,430			학교법인월광학원				

번호	소재지	지번		지목		면적(m ²)				소유자		이해관계인			비고
						지적면적		편입면적		성명	주소	성명 또는 명칭	주소	권리의 종류 및 내용	
		당초	변경	당초	변경	당초	변경								
28	대동면 강운리	1008		잡종지		2		2		학교법인월광학원					
29	대동면 강운리	산73-7		임야		7		7		학교법인월광학원					
30	대동면 강운리	산73-13		임야		3,236		3,236		학교법인월광학원					
31	대동면 강운리	38		답		2,209		2,209		학교법인월광학원					
32	대동면 강운리	38-3		답		2,620		2,620		학교법인월광학원					
33	대동면 강운리	38-4		답		624		624		학교법인월광학원					
34	대동면 강운리	38-5		답		649		649		학교법인월광학원					
35	대동면 강운리	8		답		1,051		1,051		학교법인월광학원					
36	대동면 강운리	9		전		962		962		학교법인월광학원					
37	대동면 강운리	1166-1		잡종지		107		107		학교법인월광학원					
38	대동면 강운리	1166-2		잡종지		392		392		학교법인월광학원					
39	대동면 강운리	1166-3		잡종지		222		222		학교법인월광학원					
40	대동면 강운리	9-3		전		1,507		1,507		학교법인월광학원					
41	대동면 강운리	1160-15		답		732		732		학교법인월광학원					
42	대동면 강운리	1160-16		답		607		607		학교법인월광학원					
43	대동면 강운리	산70-7		임야		22,108		57		학교법인월광학원					
44	대동면 강운리	15-4		전		245		41		학교법인월광학원					
45	대동면 강운리	32-2		답		241		100		학교법인월광학원					
46	대동면 강운리	1040-7		잡종지		208		37		학교법인월광학원					
47	대동면 강운리	38-1		답		19		19		학교법인월광학원					
48	대동면 강운리	38-2		답		1,057		1,057		학교법인월광학원					
49	대동면 강운리	1166		잡종지		30		30		학교법인월광학원					
50	대동면 강운리	1165-2		잡종지		10,813		32		학교법인월광학원					
51	대동면 강운리	1160-17		답		1,874		15		학교법인월광학원					
52	대동면 강운리	1160-14		답		153		153		학교법인월광학원					
53	대동면 강운리	1158-5		잡종지		618		618		학교법인월광학원					
54	대동면 강운리	1008-1		잡종지		137		137		학교법인월광학원					
55	대동면 강운리	1165-1		잡종지		285		285		학교법인월광학원					
56	대동면 강운리	44		답		89		89		학교법인월광학원					

번호	소재지	지번		지목		면적(m ²)				소유자		이해관계인			비고
		당초	변경	당초	변경	지적면적		편입면적		성명	주소	성명 또는 명칭	주소	권리의 종류 및 내용	
						당초	변경	당초	변경						
57	대동면 강운리	4		임야		36		36			학교법인월광학원				
58	대동면 강운리	16		임야		337		337			학교법인월광학원				
59	대동면 강운리	31		임야		73		73			학교법인월광학원				

영광군 고시 제2021-109호

“영광 흥농 승마장 조성사업”을 위한 준계획시설(체육시설)사업
실시계획인가 고시

영광군 흥농읍 상하리 일원의 “영광 흥농 승마장 조성사업”을 위한 준계획시설(체육시설)사업 실시계획 인가를 위하여 「국토의 계획 및 이용에 관한 법률」 제88조, 제91조 및 같은 법 시행령 제97조, 제100조, 「전라남도 사무위임조례」 제2조에 따라 다음과 같이 실시계획인가 고시합니다.

2021. 11. 4.

영광군수

1. 실시계획인가신청의 요지

가. 사업시행지의 위치

- 위치 : 전남 영광군 흥농읍 상하리 5-7번지 일원

나. 사업의 종류 및 명칭

- 종류 : 체육시설 - 승마장
- 명칭 : 영광 흥농 승마장 조성사업

다. 사업시행자의 성명 및 주소

- 성명 : 영광군수(산림공원과)
- 주소 : 전남 영광군 영광읍 중앙로 203

라. 사업의 면적 또는 규모 : 면적 24,740㎡

- 건축면적 : (당초)766.97㎡ → (변경)3,591.53㎡
- 연 면 적 : (당초)747.02㎡ → (변경)3,571.58㎡
- 건 폐 율 : (당초)3.51% → (변경)16.03%
- 용 적 율 : (당초)3.42% → (변경)14.44%

명칭 내용	관리사	마 방	창 고	퇴비사	펌프실	교육장	실내승마장 (신축)	합 계
건축규모	지상1층	지상층	지상1층	지상1층	지상1층	지상1층	지상1층	-
건축면적	96㎡	372.6㎡	96㎡	60㎡	4㎡	138.37㎡	2,824.56㎡	(당초)766.97㎡ (변경)3,591.53㎡
연 면 적	96㎡	372.6㎡	96㎡	60㎡	4㎡	118.42㎡	2,824.56㎡	(당초)747.02㎡ (변경)3,571.58㎡

마. 사업의 착수 및 준공예정일

- 착수예정일 : 실시계획인가일
- 준공예정일 : 2022. 12. 31.

바. 수용 또는 사용할 토지 또는 건물의 조서와 지번 및 지목과 소유권 외의 권리의 명세서

번호	토지소재지		지번	지목	지적 (㎡)	편입면적 (㎡)	토지소유자		이해관계인		비고
	읍면	리					주 소	성 명	주 소	성 명	
1	홍농	진덕	380-2	체	2,569	2,569	영광읍 중앙로 203	영광군			
2	홍농	상하	3	전	965	965	〃	〃			
3	홍농	상하	4	전	1,967	1,967	〃	〃			
4	홍농	상하	5-7	체	18,703	18,703	〃	〃			
5	홍농	상하	5-14	체	188	188	〃	〃			
6	홍농	상하	5-23	임	348	348	〃	〃			
총 계					24,740	24,740					

2. 관련 설계도서 및 도면 : 게재생략

3. 관계 도서는 영광군 산림공원과에 비치하고 일반인에게 보입니다.

신안군 공고 제2021-1201호

무인도서(할미도) 개발사업계획 승인 공고

무인도서의 보전 및 관리에 관한 법률 제16조 제4항 및 같은 법 시행규칙 제12조 규정에 따라 다음과 같이 개발사업계획 승인을 공고합니다.

2021. 11. 4.

신안군수

1. 사업 시행지의 위치 : 전라남도 신안군 자은면 한운리 산228번지 지선
2. 사업의 종류와 명칭 : 방파제 설치 및 산책로 조성
3. 면적 또는 규모
 - 사업면적 : 1,242㎡
 - 사업내용 : 방파제 L=40m, B=4.0m, 산책로 L=432m, B-1.2~3.0m
4. 시행자의 이름과 주소
 - 이 름 : 신안군
 - 주 소 : 전라남도 신안군 압해읍 천사로 1004 신안군청
5. 사업의 착수예정일 및 준공예정일 : 승인일 ~ 2022.04.30