

도 보

전라남도

전라남도 도보는 공문서로서의 효력을 갖습니다.

제 2022-31 호

2022년 6월 30일 (목)

발행 : 전라남도 / 편집 : 대변인실
홈페이지 www.jeonnam.go.kr



전라남도
JeollaNamdo

58564 전라남도 무안군 삼향읍 오룡길 1
전라남도 도보편집실 ☎061)286-2073

목 차

◆ 조 례

전라남도 조례 제5567호 전라남도의회 교섭단체 및 위원회 구성과 운영에 관한 조례 일부개정조례

◆ 고 시

전라남도 고시 제2022-307호	공공하수도 설치 인가 고시
전라남도 고시 제2022-308호	도로구역 결정(변경) 및 지형도면 정정 고시
전라남도 고시 제2022-309호	산림사업법인 등록 고시
전라남도 고시 제2022-310호	보전산지 지정 해제 고시
전라남도 고시 제2022-311호	도로구역 결정(변경) 고시
전라남도 고시 제2022-312호	접도구역 지정(변경) 고시
전라남도 고시 제2022-313호	도로구역 결정(변경) 및 지형도면 고시
전라남도 고시 제2022-314호	접도구역 지정(변경) 고시
전라남도 고시 제2022-315호	전라남도 지정문화재 지정 고시
전라남도 고시 제2022-316호	완도 삼두지구 발기반정비사업 시행계획 변경 승인 고시
전라남도 고시 제2022-317호	완도 월부지구 발기반정비사업 시행계획 변경 승인 고시

◆ 공 고

전라남도 공고 제2022-737호	「화재예방 소방시설 설치·유지 및 안전관리에 관한 법률」 관련 조치명령 통지 공사송달 공고
전라남도 공고 제2022-739호	비영리민간단체 변경 등록 공고
전라남도 공고 제2022-741호	시설물유지관리업 업종전환 신청에 따른 종합공사를 시공하는 업종 등록 공고
전라남도 공고 제2022-742호	마을주민 보호구역 무인교통감시장치 설치 행정예고 공고
전라남도 공고 제2022-744호	종합공사를 시공하는 업종 등록 공고
전라남도 공고 제2022-752호	종합공사를 시공하는 업종 등록 공고
전라남도 공고 제2022-753호	시설물유지관리업 업종전환 신청에 따른 종합공사를 시공하는 업종 등록 공고
전라남도 공고 제2022-757호	도로관리청이 아닌 자의 도로공사 시행허가 공고
전라남도 공고 제2022-760호	「건설산업기본법」 위반 혐의 업체 청문실시 공시송달 공고
전라남도 공고 제2022-761호	「건설산업기본법」 위반 혐의 업체 청문실시 공시송달 공고

전라남도 공고 제2022-762호	「건설산업기본법」 위반 혐의 업체 청문실시 공시송달 공고
전라남도 공고 제2022-763호	「건설산업기본법」 위반 혐의 업체 청문실시 공시송달 공고
전라남도 공고 제2022-764호	「건설산업기본법」 위반 혐의 업체 청문실시 공시송달 공고

◆ 시군행정

목포시 공고 제2022-1100호	목포 도시계획시설(공공청사)사업 실시계획(변경) 공고
여수시 고시 제2022-245호	여수 도시계획시설결정 실효(정정) 및 지형도면 고시
여수시 공고 제2022-1842호	여수 도시계획시설(도로, 녹지)사업 실시계획(변경)인가를 위한 사전 열람 공고
여수시 공고 제2022-1843호	여수 도시계획시설(공원)사업 실시계획(변경)인가를 위한 사전 열람 공고
순천시 고시 제2022-93호	순천 도시계획시설(폐기물처리시설)사업 실시계획(변경)인가 고시
순천시 고시 제2022-95호	순천 도시계획시설(화장시설, 도로)사업 실시계획인가(변경) 고시
광양시 고시 제2022-219호	광양 도시계획시설(대로 1-6호선)사업 실시계획(변경)인가 고시
광양시 공고 제2022-1320호	광양 도시계획시설(근린공원 제18호) 사업 실시계획인가 열람 공고
광양시 공고 제2022-1321호	광양 도시계획시설(경관광장 제71호)사업 실시계획인가 열람 공고
화순군 고시 제2022-87호	화순 군계획시설(도로)사업 실시계획인가 고시
화순군 고시 제2022-88호	화순 산업(농공)단지 실시계획 변경 승인 및 지형도면 고시
화순군 공고 제2022-975호	화순 군계획시설(방재시설 : 유수지)사업 실시계획 사전 열람 공고
화순군 공고 제2022-976호	화순 군계획시설(도로)사업 실시계획 열람 공고
강진군 고시 제2022-88호	강진군 도시재생 전략계획(경미변경) 고시
영암군 공고 제2022-956호	영암 군계획시설(문화시설:기찬랜드주차장)사업 실시계획인가전 공람 공고
함평군 고시 제2022-66호	함평 스포츠타운 조성사업 예정지역 개발행위허가 제한지역 변경(축소) 및 지형도면 승인 고시

◆ 유관기관

전라남도의회 공고 제2022-12호	공인 폐기 공고
전라남도의회 공고 제2022-13호	공인 등록 공고
광양청 공고 제2022-42호	보상협의(공시송달) 공고

전라남도의회 교섭단체 및 위원회 구성과 운영에 관한 조례 일부개정조례를 다음과 같이 공포한다.

2022. 6. 30.

전라남도지사 김영록

전라남도 조례 제5567호

전라남도의회 교섭단체 및 위원회 구성과 운영에 관한 조례 일부개정조례

전라남도의회 교섭단체 및 위원회 구성과 운영에 관한 조례 일부를 다음과 같이 개정한다.

제2조제1항 본문 중 “소속의원”을 “소속 의원”으로 하고, 같은 조 제2항 본문 중 “소속 의원이”를 “소속 의원이”로, “소속의원”을 “소속 의원”으로 하며, 같은 항 본문 및 같은 조 제4항 중 “소속정당”을 각각 “소속 정당”으로 한다.

제4조제2호부터 제4호까지 중 “9명”을 각각 “10명”으로 한다.

제9조제3항 본문 중 “범위안”을 “범위 안”으로 하고, 같은 조 제4항 단서 중 “비회기 일”을 “비회기 중일”로 하며, 같은 조 제7항 중 “종료시”를 “종료 시”로 한다.

제11조제1항 전단 중 “소속의원수”를 “소속 의원 수”로 하고, 같은 조 제2항 중 “소속 단체”를 “소속 단체”로 하며, 같은 항 중 “의원단체는”을 “의원 단체는”으로 한다.

제14조제2항 및 제3항을 각각 제3항 및 제4항으로 하고, 같은 조에 제2항을 다음과 같이 신설한다.

② 소위원회의 위원장은 위원회가 소위원회의 위원 중에서 선출하고 소위원회의 위원장이 사고가 있을 때에는 소위원회의 위원장이 소위원회의 위원 중에서 지정하는 위원이 그 직무를 대리한다. 다만, 소위원회의 위원장이 부득이한 사유로 직무대리자를 지정할 수 없는 경우에는 제13조제4항을 준용한다.

제15조제1항 후단 중 “「전라남도의회사무처 설치 등에 관한 조례」에서”를 “「전라남도 의회사무처 설치 등에 관한 조례」에서”로 한다.

부 칙

이 조례는 7월 1일부터 시행한다.

전라남도 고시 제2022-307호

공공하수도 설치 인가 고시

생활하수의 적정처리를 통한 공중위생 향상 및 공공수역 수질 보전 등 지역사회의 건전한 발전을 위해 「하수도법」 제11조제3항 및 같은 법 시행령 제8조에 따라 공공하수도(장흥군 회진 선자 농어촌마을하수도 정비사업) 설치 인가 사항을 다음과 같이 고시합니다.

2022. 6. 30.

전라남도지사

□ 인가내용

사 업 의 목 적		생활오수를 적정하게 처리하여 지역사회 건전 발전과 공중위생의 향상에 기여하고 공공수역의 수질을 보전하고자 함	
시 설 의 명 칭		회진 선자 농어촌마을하수도 정비사업	
사업시행자	성 명	장흥군수	
	주 소	전라남도 장흥군 장흥읍 장흥로 21	
사업시행지	위 치	장흥군 회진면 진목리, 회진리 일원	
	면 적	12,674㎡(처리장 1,522㎡, 관로 11,152㎡)	
사 업 내 용		오수관로 8.637km, 시설용량 110㎥/일 등	
처 리 공 법		Smart-SBR공법	
처리구역 및 배수구역		처리구역	배수구역
		15.6(ha)	남해서부
사 업 시 행 기 간		2022. 6. ~ 2025. 5.	

※ 관계 도서 열람 장소: 장흥군 수도사업소(061-860-6683)

전라남도 고시 제2022-308호

도로구역 결정(변경) 및 지형도면 정정 고시

전라남도 고시 제2022-263호로 도로구역 결정(변경) 및 지형도면 고시된 국가지원지방도 22호선에 대하여 고시 내용 중 일부 정정 사항이 있어 「도로법」 제25조 제3항, 같은 법 시행규칙 제6조, 「토지이용규제기본법」 제8조에 및 같은 법 시행령 제7조에 따라 다음과 같이 정정 고시합니다.

2022. 6. 30.

전라남도지사

1. 도로구역 결정(변경) 내용 : 변경없음
2. 도시관리계획 시설결정 : 변경없음
3. 수용 또는 사용할 토지의 세목 : 면적 착오 기재로 인한 정정

분할 전 지번		분할 후 지번	지목	지적 (㎡)	편입토지(㎡)		비고
					당초	변경	
여수시 소리면 죽림리	641-8	641-14	전	72	70	71	
여수시 소리면 죽림리	1038	1038-7	구	148	147	146	

4. 그 외 사항은 당초 고시 내용과 같음.
5. 관계도서는 전라남도 도로교통과, 여수시 도로과에 비치하고 일반인에게 보이며, 기타 자세한 사항은 전라남도 도로교통과(061-286-7433)로 문의하여 주시기 바랍니다.

전라남도 고시 제2022-309호

산림사업법인 등록 고시

「산림자원의 조성 및 관리에 관한 법률」 제24조 및 같은 법 시행규칙 제26조에 따라 산림 사업을 할 수 있는 산림사업법인으로 등록하고 다음과 같이 고시합니다.

2022. 6. 30.

전라남도지사

법 인 명 (대 표 자)	등록번호	산림사업의 종 류	등 록 연월일	소 재 지
유한회사 누리종합건설 (장*순)	전남2022-048	자연휴양림등 조성	' 22. 6. 23.	전라남도 영암군

전라남도 고시 제2022-310호

보전산지 지정 해제 고시

「산지관리법」 제6조 같은 법 시행령 제5조에 따라 보전산지를 지정해제하고, 「토지이용규제 기본법」 제8조 및 같은 법 시행령 제7조에 따라 지형도면 등을 고시합니다.

2022. 6. 30.

전라남도지사

1. 관계도면 : 생략 (열람 장소에 있는 도면과 같음.)

가. 보전산지 해제

행정구역의 명칭		도면의 명칭	도엽 번호	면 적 (㎡)		구역의 표시
				지정	해제	
전라남도	나주시	광주094 청풍004	N52-1-25-094 N52-5-8-004	145,003.33	145,003.33	준보전산지

※ 「토지이용규제 기본법」 제8조 및 「산지관리법」 제6조 의한 지형도면 등은 산지정보시스템(<http://www.forestland.go.kr>) 및 토지이용규제정보시스템 (<http://luris.mltm.go.kr>)에서 열람이 가능합니다.

2. 열람장소 : 보전산지 해제 관계 도서는 해당 산지관리부서에 비치하고 있습니다.

전라남도 고시 제2022-311호

도로구역 결정(변경) 고시

「도로법」 제25조 및 「토지이용규제기본법」 제8조에 따라 도로구역 결정(변경) 및 이에 따른 지형도면을 아래와 같이 고시합니다.

2022. 6. 30.

전라남도지사

1. 도로구역 결정(변경) 내용

① 구분	② 종류	③ 노선 번호	④ 노선명	⑤ 위치	⑥ 면적 (㎡)	⑦ 기점	⑧ 종점	⑨ 주요 통과지	⑩ 총연장 (km)
당초	국지도	55호선	강진군 도암면 ~ 강진군 북평면	전남 강진군 도암면 향촌리 일원		도암면 향촌리 999-4	도암면 향촌리 1028-1	-	-
변경					6,871.8	도암면 향촌리 999-4	도암면 향촌리 1028-1	-	-

2. 도로구역 결정(변경) 사유.

- 국지도 내 교차로를 정비하여 교통사고를 예방하고 국민의 귀중한 생명과 재산을 효과적으로 보호하도록 사업을 시행하고자 함.

3. 군관리계획 결정(변경) 조서

가. 교통시설

(1) 도로 결정(변경) 조서

구분	규모				기능	연 장 (m)	기 점	종 점	사용 형태	주요 경과지	최초 결정일	비 고
	등급	류별	번호	폭원 (m)								
기정	중로	2	77	15 ~ 20	보조 간선 도로	1,045	도암면 향촌리 교통광장8	도암면 석문리 중로2-86	일반 도로		강진고시 제2003-33호 (2003-07-30)	
변경	중로	2	77	15 ~ 20	보조 간선 도로	1,045	도암면 향촌리 교통광장8	도암면 석문리 중로2-86	일반 도로			

(2) 도로 결정(변경) 사유서

변경전 도로명	변경후 도로명	변경내용	변경사유
중로 2-77	중로 2-77	□ 가감속차로 설치 - L=40m □ 좌회전 대기차로 설치 - L=30m	□ 국지도 55호선내 강진군 도암면 향촌리 958-9번지 일원의 교차로 개선을 통하여 교통사고를 예방하고 국민의 귀중한 생명과 재산을 효과적으로 보호하기 위해 기결정된 군계획시설 도로 선형 일부 변경

나. 공간시설

(1) 광장 결정(변경) 조서

구분	도면표시 번 호	시설명	시설의세분	위치	면적(㎡)			최 초 결정일	비 고
					기정	변경	변경후		
변경	1	광장	교통광장	강진군 도암면 향촌리 1002-2 일원	6,735	증)257	6,992	강진고시 제2003-33호 (2003-07-30)	계획관리 지역, 자연취락 지구

(2) 광장 결정(변경) 사유서

도면표시 번 호	시설명	변경내용	변경사유
1	광장	□ 면적변경 : 6,735 → 6,992㎡	□ 국지도 55호선내 강진군 도암면 향촌리 958-9번지 일원의 교차로 개선을 통하여 교통사고를 예방하고 국민의 귀중한 생명과 재산을 효과적으로 보호하기 위해 기결정된 군계획시설 도로 선형 일부 변경

4. 해당 도로공사의 사업 시행기간 : 2022. 7. 1. ~ 2023. 3. 27.

5. 수용 또는 사용할 토지의 세목 : 다음

6. 지형도면 : 1/1,200 도면

7. 도면의 열람기간 및 열람장소

○ 열람기간 : 고시일로부터 30일간

○ 열람장소 : 전라남도 도로관리사업소 도로보수과 (☎ 061-286-0944)

강진군 건설과 (☎ 061-430-3402)

8. 사업대상지 지형도, 편입토지 및 지장물 조서 : 다음

○ 수용 또는 사용할 토지의 집계표

소재지	필지	면적(㎡)
강진군 도암면 향촌리	38	6,871.8


수용 또는 사용할 토지의 세목

○ 편입조서

구분	소재지			지번	지목	지적 (㎡)	편입면적 (㎡)	주소	성명	비고
	시·군	읍·면	리·동							
1	강진	도암	향촌	987-3	도	93	76.7	강진군	공유지	
2	강진	도암	향촌	987-5	도	111	54.1	전라남도	공유지	
3	강진	도암	향촌	987-7	도	1,348	277.4	강진군	공유지	
4	강진	도암	향촌	987-10	도	39	9.3	강진군	공유지	
5	강진	도암	향촌	987-11	도	24	12.2	강진군	공유지	
6	강진	도암	향촌	988-2	도	20	6.3	전라남도	공유지	
7	강진	도암	향촌	999-4	도	719	490.4	전라남도	공유지	
8	강진	도암	향촌	1000-2	도	513	513.0	전라남도	공유지	
9	강진	도암	향촌	1000-4	답	1,424	426.7	1089	윤종하	
10	강진	도암	향촌	1000-5	도	403	64.0	전라남도	공유지	
11	강진	도암	향촌	1001-1	도	112	112.0	성전면 영풍리 73	강춘섭	
12	강진	도암	향촌	1001-3	도	79	79.0	전라남도	공유지	
13	강진	도암	향촌	1001-4	도	592	484.0	전라남도	공유지	
14	강진	도암	향촌	1001-5	답	288	288.0	992-4	채희송	
15	강진	도암	향촌	1001-6	도	123	123.0	전라남도	공유지	
16	강진	도암	향촌	1002-1	도	96	96.0	576	윤면하	
17	강진	도암	향촌	1002-2	도	482	482.0	전라남도	공유지	
18	강진	도암	향촌	1002-3	도	129	129.0	전라남도	공유지	
19	강진	도암	향촌	1002-4	답	37	37.0	925	윤전현	
20	강진	도암	향촌	1003-1	도	751	510.5	전라남도	공유지	
21	강진	도암	향촌	1005-6	도	138	26.9	전라남도	공유지	
22	강진	도암	향촌	1005-7	도	138	52.8	전라남도	공유지	
23	강진	도암	향촌	1006-1	도	238	162.8	전라남도	공유지	
24	강진	도암	향촌	1026-1	도	159	159.0	강진읍 동성리 434	김충식	
25	강진	도암	향촌	1026-2	도	715	501.2	전라남도	공유지	
26	강진	도암	향촌	1027-1	도	152	152.0	380-2	윤영상	
27	강진	도암	향촌	1027-2	도	305	155.3	전라남도	공유지	
28	강진	도암	향촌	1027-5	구	33	19.3	한국농어촌공사	한국농어촌공사	
29	강진	도암	향촌	1028-1	도	23	11.1	594	윤채현	
30	강진	도암	향촌	1028-6	도	138	5.8	전라남도	공유지	


구분	소재지			지번	지목	지적 (㎡)	편입면적 (㎡)	주소	성명	비고
	시·군	읍·면	리·동							
31	강진	도암	향촌	1435-1	구	282	194.5	국(농림부)	국유지	
32	강진	도암	향촌	1435-3	구	197	178.5	국(농림부)	국유지	
33	강진	도암	향촌	1436	도	1825	213.7	국(건설부)	국유지	
34	강진	도암	향촌	1438-1	도	2354	603.6	국(건설부)	국유지	
35	강진	도암	향촌	999-5	답	2375	144.5	월하안길 24-5	이은상	
36	강진	도암	향촌	989-1	도	39	0.1	전라남도	공유지	
37	강진	도암	향촌	989-2	도	26	2.7	강진읍 동선리	김성균	
38	강진	도암	향촌	1000-1	도	155	17.4	604	이정휴	
합 계						16,675.0	6,871.8			

위 치 도

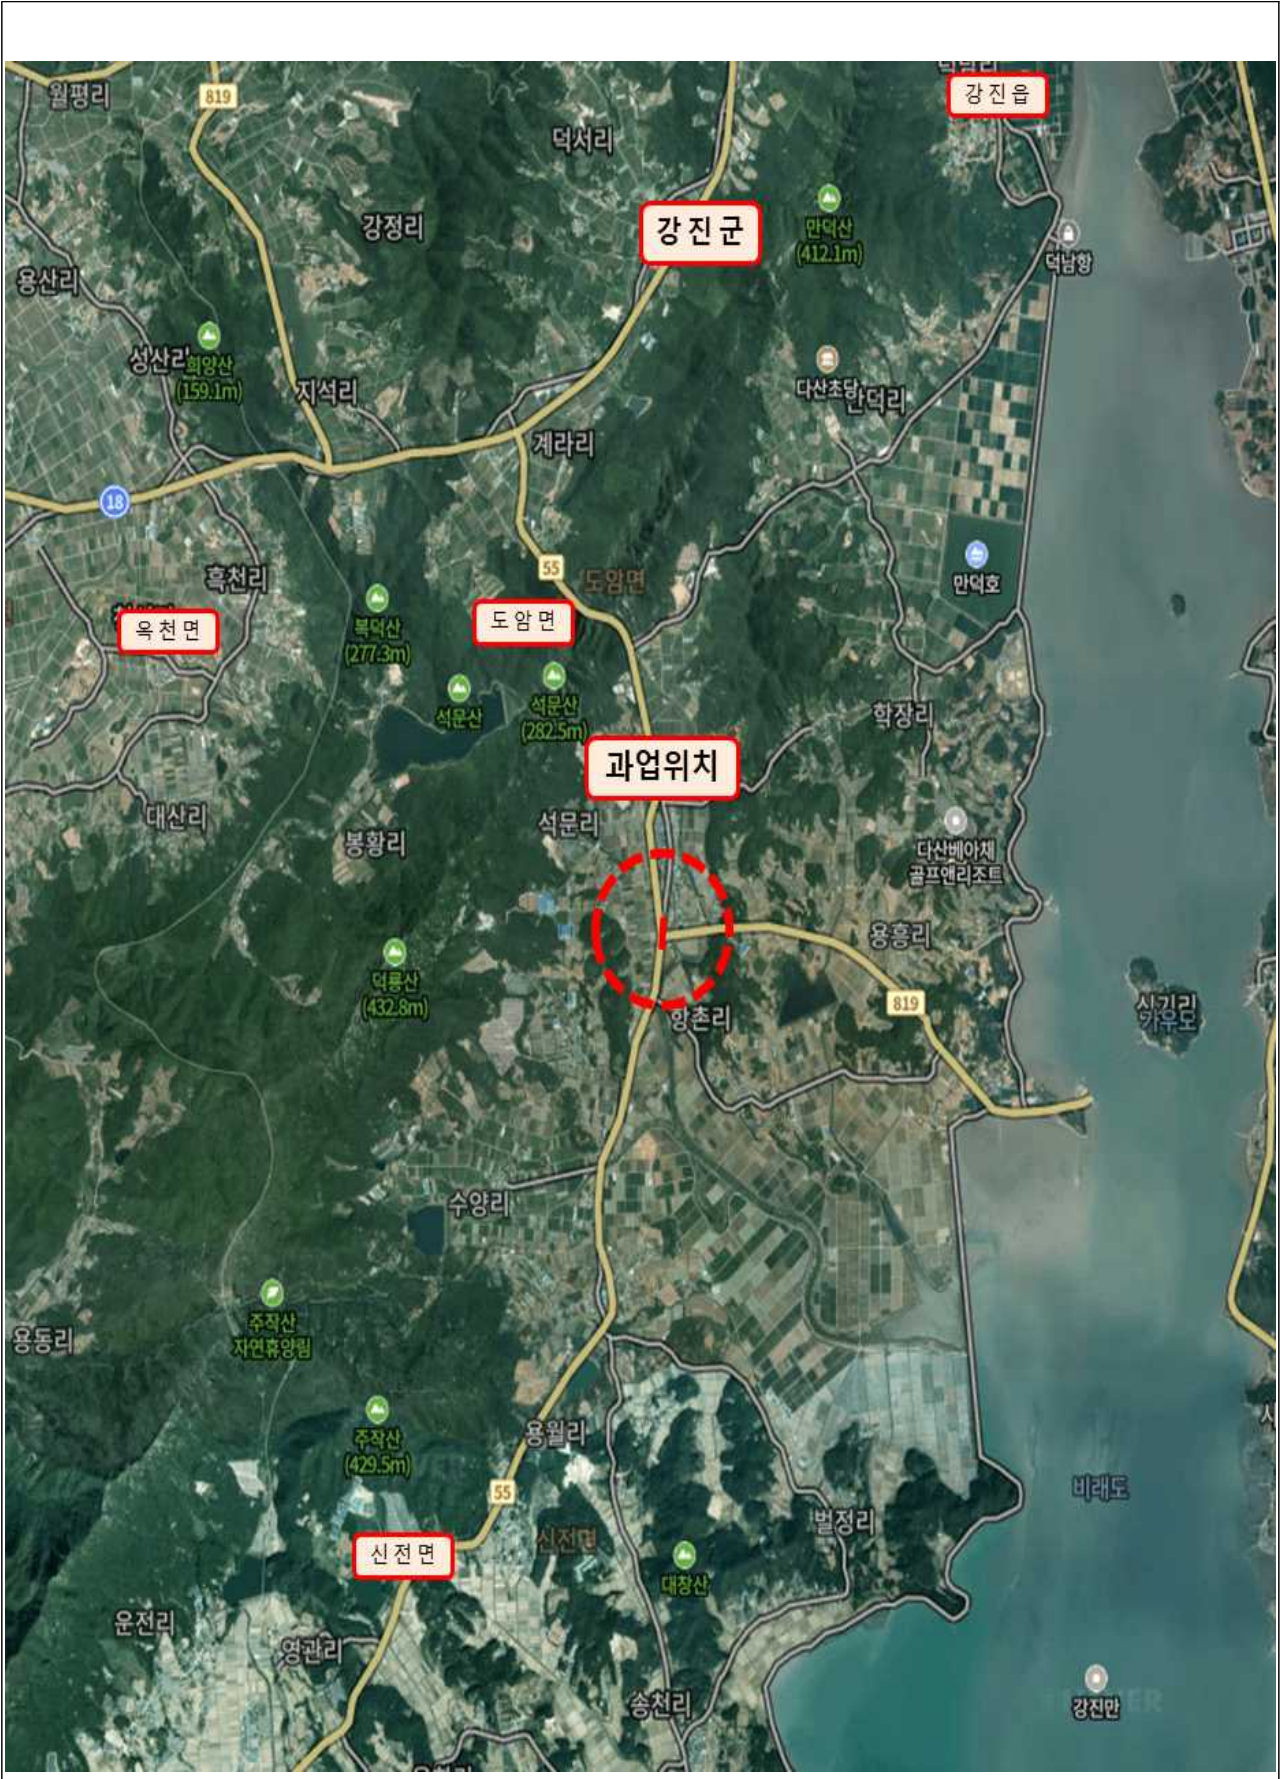

국지도 55호선 도로구역결정(변경)에 따른 지형고시도면

■ 위 치 : 전라남도 강진군 도암면 향촌리 958-9번지 일원

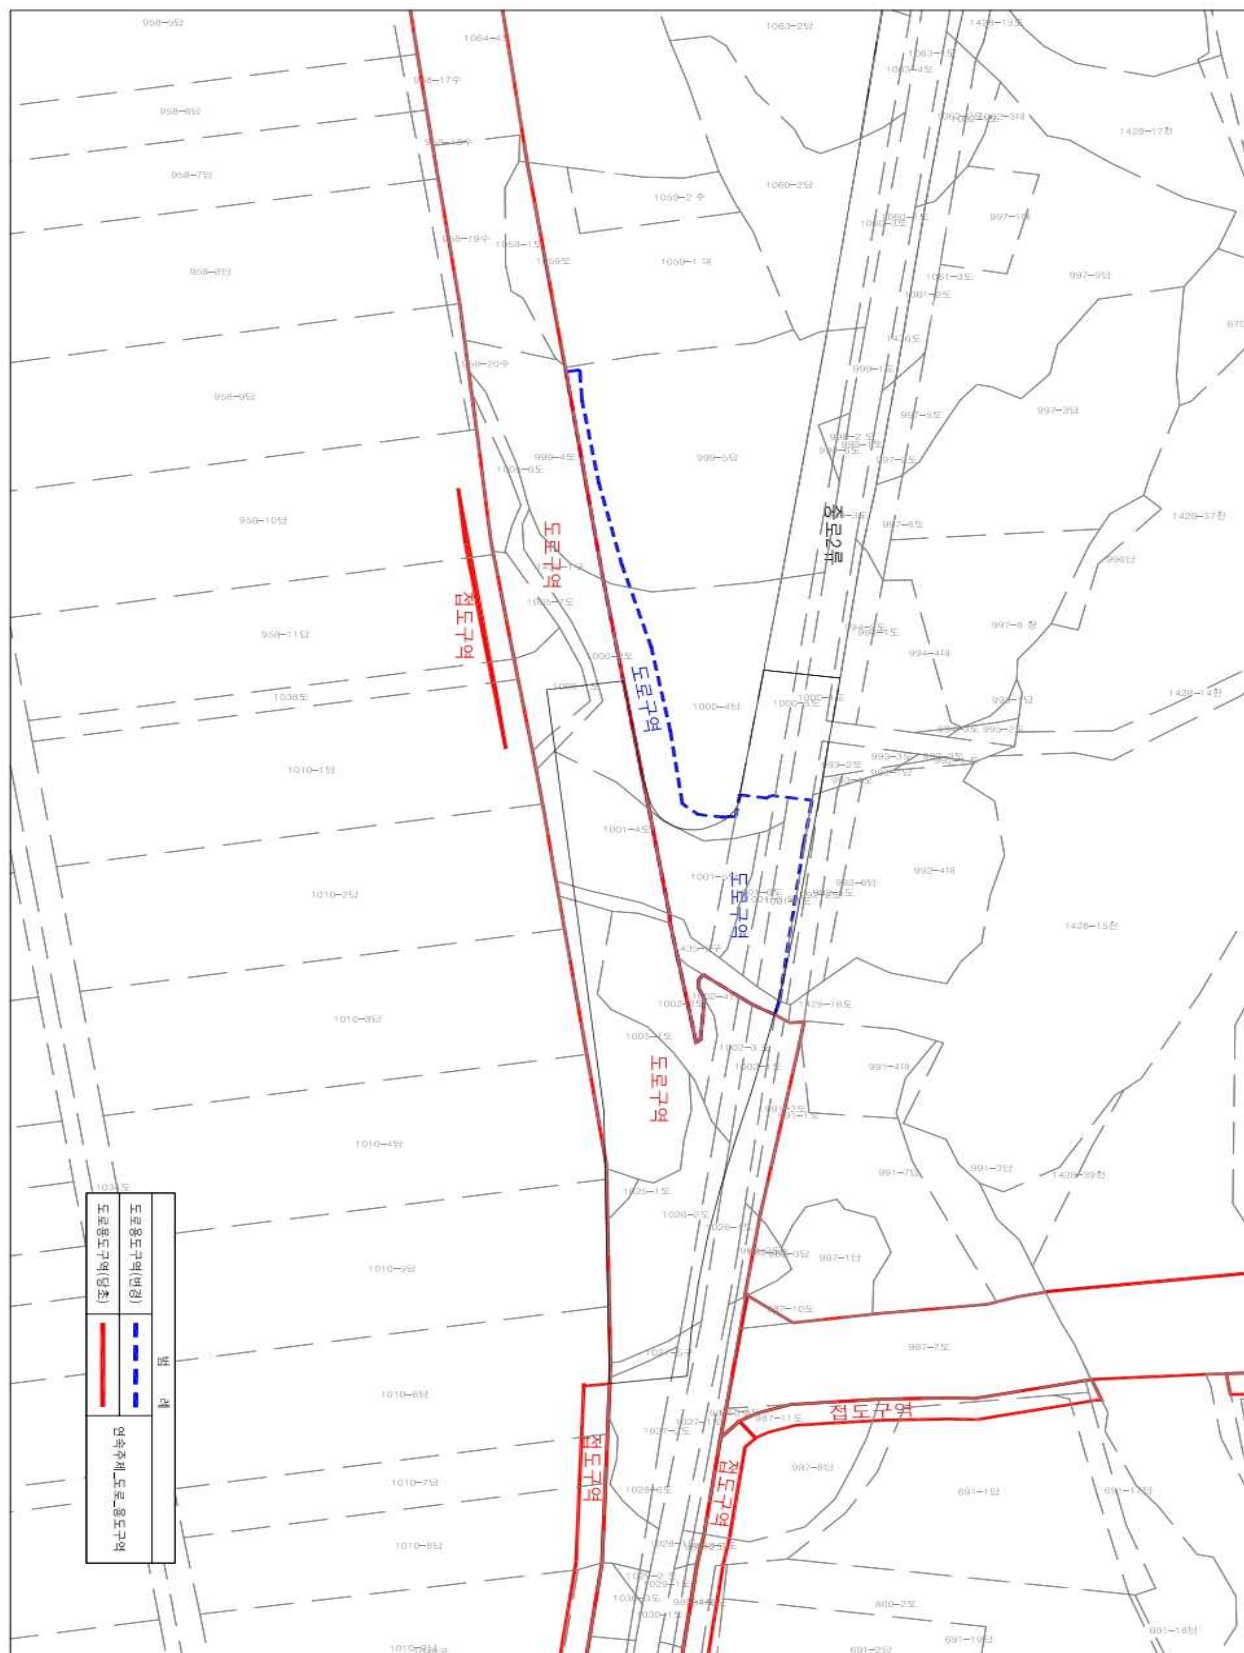

전라남도 고시 제2022-312호

접도구역 지정(변경) 고시

「도로법」 제49조 제2항에 따라 접도구역을 다음과 같이 지정(변경)하였음을 고시합니다.

2022. 6. 30.

전라남도지사

1. 도로의 지정 : 국지도
2. 노 선 명 : 국지도 55호선
3. 접도구역 또는 위치
 - 전라남도 고시 제2021-311호(2022. 6. 30.)에 의한 도로경계선 또는 구역경계선(도로부지)으로부터 양측 각 5m까지(0.24km)
4. 접도구역 지정목적
 - 도로구조물의 손괴 방지
 - 도로변의 미관보존 및 도로교통의 위험방지
5. 도면의 열람기간 및 열람장소
 - 열람기간 : 고시일로부터 30일간
 - 열람장소 : 전라남도 도로관리사업소 도로보수과 (☎ 061-286-0944)
강진군 건설과 (☎ 061-430-3402)

전라남도 고시 제2022-313호

도로구역 결정(변경) 및 지형도면 고시

해남~대흥사간 지방도 4차로 확포장공사(지방도806호선)에 대하여 「도로법」 제25조제3항 및 같은 법 시행규칙 제6조에 따라 도로구역을 아래와 같이 결정하고, 「토지이용규제기본법」 제8조 및 「국토의 계획 및 이용에 관한 법률」 제32조에 따른 지형도면을 고시합니다.

2022. 6. 30.

전라남도지사

1. 도로구역 결정(변경)내용

구분	종류	노선번호	노선명	위치	면적 (㎡)	기점	종점	주요 경과지	총연장 (km)	비고
기정	지방도	806호선	산호~송지	전라남도 해남군 해남읍, 삼산면 일원	298,332	해남군 해남읍 고도리 188-2	해남군 해남읍 고도리 844-18	평동교 (국13호) 신흥제	73.56 (4.99)	
변경	지방도	806호선	산아~송지	전라남도 해남군 해남읍, 삼산면 일원	240,306	해남군 해남읍 고도리 531	해남군 삼산면 평할리 860	-	73.56 (5.1)	

※ () 금회사업구간

2. 도로구역결정(변경) 사유: 「해남~대흥사간 지방도 4차로 확포장공사」로 도로를 확장 및 시설개량하여 원활한 교통소통과 지역 균형발전을 도모코자 도로구역을 결정(변경)함.

3. 도시관리계획 시설결정(변경)조서 및 사유서

가. 도로결정(변경)조서

구분	규모				기능	연장 (m)	기점	종점	사용 형태	주요 경과지	최초 결정일	비고
	등급	류별	번호	폭원 (m)								
기정	중로	1	1	20	주간선 도로	610	2호교통광장	해남읍 남측구역계	일반 도로		전남고시 제57호 (1985.4.12.)	
변경	중로	1	1	20	주간선 도로	67	2호교통광장	해남읍 고도리 189-2도	일반 도로			
신설	대로	2	가	22.5~30 .5	주간선 도로	4,983	해남읍 고도리 189-2도	삼산면 평할리 804-8	일반 도로			

나. 도로 변경 사유서

변경전 도로명	변경후 도로명	결정(변경)내용	결정(변경)사유
중로 1-1	중로 1-1	• 연장변경 - 폭원 : 610m → 67m	• 해남 ~ 대흥사간 지방도 4차로 확 · 포장공사 실시설계 보완에 따른 연장 변경
대로 2-가	대로 2-가	• 폭원변경 - 폭원 : 30.5m → 22.5-30.5m	• 해남 ~ 대흥사간 지방도 4차로 확 · 포장공사 실시설계 보완에 따른 폭원 변경

다. 광장결정(변경)조서

구분	도면 표시 번호	시설명	시설의 종류	위 치	규 모			최초 결정일	비고
					기정	변경	변경후		
변경	10	광장	교통광장	해남읍 고도리 516-12번지 일원	14,703	증) 4,934m ²	19,637	전남고시 제50호 (2000.3.24)	

라. 광장 변경 사유서

도면표시번호	시 설 명	변경내용	변경사유
10	광장 (교통광장)	• 변경 - 면적: 14,703m ² → 19,637m ² 증) 4,934m ²	• 해남 ~ 대흥사간 지방도 4차로 확 · 포장공사 일부 폭원 변경으로 인한 면적변경

4. 사업시행기간

○ 당 초: 2014. 7. 31. ~ 2024. 12. 31.

○ 변 경: 2014. 7. 31. ~ 2027. 12. 31.(증 3년)

5. 수용 또는 사용할 토지의 세목: 다음

6. 도면의 열람기간 및 열람장소

가. 열람기간: 고시일로부터 14일간

나. 열람장소: 전라남도 도로교통과 도로시설팀 ☎061-286-7443

다. 지형도면 고시: 게재생략(공람장소에 비치)

○ 토지이용규제기본법 제8조 의한 지형도면 등은 토지이용규제정보시스템(<http://luris.mltm.go.kr>)에서 열람이 가능

라. 도 면 : 게재생략 [공람장소 (전라남도 도로교통과 도로시설팀 ☎061-286-7443)]

수용 또는 사용할 토지의 세목

소재지	지 번		지 목		지 적(㎡)		편입면적(㎡)			당 초 소 유 자		변 경 소 유 자		관 계 인			비고
	당초	변경	당초	변경	당초	변경	당초	변경	증감	성명	주 소	성명	주 소	성명	주소	권리 관계	
고도리	79-2		도		5,303	76			-76	국	국토교통부						금회해제
고도리	170-5		도		72	33			-33	공	해남군						금회해제
고도리	531	531	도	도	2,549	2,549	364	169	-195	국	농림축산식품부	국	농림축산식품부				면적변경
고도리	490-14	490-14	도	도	2,765	2,765	89	7	-82	국	국토교통부	국	국토교통부				면적변경
고도리	184-3	184-3	도	도	4	4	4	4		유*두	해리 ***	유*두	전남 해남군 해남읍 해리 ***				변경없음
고도리	490-12	490-12	대	대	243	243	226	26	-200	김*임	해남군 해남읍 평동리 ***_*	김*임	전남 해남군 해남읍 평동리 ***_*				면적변경
고도리	490-1	490-1	도	도	185	185	185	185		공	해남군	공	해남군				변경없음
고도리	184-2	184-2	도	도	39	39	39	39		유*두	해리 ***	유*두	해리 ***				변경없음
고도리	185-2	185-2	도	도	40	40	40	40		박*복	평동리 **	박*복	평동리 **				변경없음
고도리	490-2		답		1,765	707			-707	김*대	평동리 ***_*						금회해제
고도리	188-2	188-2	도	도	251	251	251	251		문*울	해남읍 북평리 ***	문*울	해남읍 북평리 ***				변경없음
고도리	534		구		2,212	75			-75	국	국토교통부						금회해제
고도리	189-2	189-2	도	도	288	288	288	288		****주식 회사	향천 현고송시 *반정 **	국	국토교통부				변경없음
고도리	493-1	493-1	답	답	2,529	2,529	1,098	715	-383	명*실	전라남도 해남군 해남읍 평동리 **_*	명*실	전라남도 해남군 해남읍 평동리 **_*				면적변경
고도리	190-2	190-2	도	도	360	360	360	360		김*모	계곡면 방춘리	김*모	계곡면 방춘리				변경없음
고도리	536	536	구	구	1,425	1,425	27	22	-5	국	국토교통부	국	국토교통부				면적변경
고도리	537	537	도	도	3,170	3,170	37	33	-4	국	국토교통부	국	국토교통부				면적변경
고도리	494-1	494-1	답	답	866	866	357	238	-119	박*숙	서울 노원구 중계동 *** 성원아파트 ***_****	김*옥	전남 해남군 해남읍 서성*길 **_*	****협동 조합	전남 해남군 해남읍 중앙*로 **	근저 당권	면적변경
고도리	530	530	도	도	5,984	5,984	5,984	5,959	-25	국	국토교통부	국	국토교통부				면적변경
고도리	494-2	494-2	답	답	1,679	1,679	866	444	-422	박*숙	서울 노원구 중계동 *** 성원아파트 ***_****	김*례	전남 해남군 해남읍 남외*길 **, *** 호(지상빌라)				면적변경
고도리	205-2	205-2	도	도	89	89	89	89		김*지	평동리 *	김*지	전남 해남군 해남읍 평동리 *				변경없음

소재지	지 번		지 목		지 적(㎡)		편입면적(㎡)			당 초 소 유 자		변 경 소 유 자		관 계 인			비고
	당초	변경	당초	변경	당초	변경	당초	변경	증감	성명	주 소	성명	주 소	성명	주소	권리 관계	
고도리	204-1	204-1	도	도			16	16		미등록지		문*률	전남 해남군 해남읍 북평리 ***				변경없음
고도리	33-2	33-2	도	도	102	102	102	102		강*선	해남군 해남읍 평동리 ***	강*선	전남 해남군 해남읍 평동리 ***				변경없음
고도리	539	539	구	구	1,587	1,587	85	40	-45	국	국토교통부	국	국토교통부				면적변경
고도리	495-1	495-1	답	답	2,502	2,502	1,602	1,118	-484	최*자	해남군 해남읍 남외리 ** 신명아파트 ***	이*운 외 1인	전남 해남군 해남읍 구교*길 ** ***동 ****호(하늘연가 아파트)				면적변경
고도리	495-2	495-2	답	답	3,002	3,002	39	723	684	김*호 외1인	순천시 조례동 *** 대림아파트 ***_****	김*호 외 1인	순천시 조례동 *** 대림아파트 ***_****				면적변경
고도리	495-12	495-12	답	답	43	43	43	34	-9	이*주	남동리 **	이*주	전남 해남군 해남읍 남동리 **				면적변경
고도리	540	540	구	구	255	255	154	249	95	국	국토교통부	국	국토교통부				면적변경
고도리	389-2		도		19,75 3		1		-1	국	국토교통부						금회해제
고도리	170-2	170-2	도	도	307	307	54	1	-53	안*인	평동리	안*인	전남 해남군 해남읍 평동리 ***				면적변경
고도리	170-9	170-9	도	도	109	109	87	18	-69	공	해남군	공	해남군				면적변경
고도리	169		대		111		13		-13	명*재	광주 북구 동림동 ****_* 푸른마을주공*단 지아파트 ***_****	명*재	광주 북구 동림동 ****_* 푸른마을주공*단 지아파트 ***_****				금회해제
고도리	170-7	170-7	전	전	9	9	9	1	-8	김*례	평동리 **	김*례	전남 해남군 해남읍 평동리 **				면적변경
고도리	168-3	168-3	도	도	2,439	2,439	766	505	-261	국	국토교통부	국	국토교통부				면적변경
고도리	454-6	454-6	구	구	24	24	24	19	-5	백*순	해남군 해남읍 평동리 ***_*	김*순 외 4인	전남 해남군 해남읍 고산로 *				면적변경
고도리	454-28	454-28	도	도	19	19	19	14	-5	백*순	해남군 해남읍 평동리 ***_*	김*순 외 4인	전남 해남군 해남읍 고산로 *				면적변경
고도리	457-18	457-18	도	대	67	67	44	29	-15	국	국토교통부	국	기획재정부				지목 및 면적변경
고도리	169-10	169-10	대	대	436	436	19	2	-17	박*희	전라남도 해남군 해남읍 해리 ***_* 청우아파트 ***호	박*희	전남 해남군 해남읍 동초길 ** ***호 (청우아파트)	****주 식회사	서울특별시 강남구 테헤란로 ****(역삼동)	근저 당권	면적변경

소재지	지 번		지 목		지 적(㎡)		편입면적(㎡)			당 초 소 유 자		변 경 소 유 자		관 계 인			비고
	당초	변경	당초	변경	당초	변경	당초	변경	증감	성명	주 소	성명	주 소	성명	주소	권리 관계	
고도리	454-5	454-5	구	구	7	7	7	3	-4	국	국토교통부	국	국토교통부				면적변경
고도리	519	519	구	구	3,617	3,617	114	93	-21	국	국토교통부	국	국토교통부				면적변경
고도리	489-9	489-9	답	답	1,365	1,365	682	378	-304	이*민	평동리 ***	이*일 외 1인	광주광역시 남구 봉산*로 **-* ***동 ***호(봉선동, 봉선지월아파트)				면적변경
고도리	520	520	구	구	1,359	1,359	92	45	-47	국	국토교통부	국	국토교통부				면적변경
고도리	488-26	488-26	답	수	277	277	150	74	-76	국	국토교통부	국	환경부				지목 및 면적변경
고도리	488-15	488-15	답	답	2,234	2,234	976	156	-820	***산립 조합	전라남도 해남군 해남읍 교육청길 **-*	***산립 조합	전라남도 해남군 해남읍 교육청길 **-*				면적변경
고도리	488-18	488-18	답	수	534	534	534	534		국	국토교통부	국	환경부				지목변경
고도리	521	521	구	구	1,455	1,455	46	23	-23	국	국토교통부	국	국토교통부				면적변경
고도리	522	522	도	도	1,759	1,759	81	43	-38	국	국토교통부	국	국토교통부				면적변경
고도리	529	529	구	구	1,081	1,081	1,081	1,081		국	국토교통부	국	국토교통부				변경없음
고도리	486-15	486-15	답	수	643	643	643	643		국	국토교통부	국	환경부				지목변경
고도리	486-14	486-14	답	답	2,438	2,438	1,189	125	-1,064	민*기	서울특별시 서초구 잠원동 ** 롯데캐슬 갤럭시 ***_****	민*기	서울특별시 서초구 잠원동 ** 롯데캐슬 갤럭시 ***_****	****협동 조합	해남군 황산면 남리리 ***	근저 당권	면적변경
고도리	523	523	구	구	2,340	2,340	97	57	-40	국	국토교통부	국	국토교통부				면적변경
고도리	34-2	34-2	도	도	264	264	264	264		천*재	남천리 ***	천*재	전남 해남군 해남읍 남천리 ***				변경없음
고도리	484-24	484-24	답	수	583	583	583	583		국	국토교통부	국	환경부				지목변경
고도리	484-11	484-11	답	답	2,491	2,491	1,379	537	-842	정*례	남동리 ***	공*영	전남 해남군 해남읍 남부순환로 ***	***** 협동조합	전라남도 해남군 해남읍 홍교로 **(수성지점)	근저 당권	면적변경
고도리	207-2	207-2	도	도	122	122	122	122		민*옥	해리 ***	민*옥	전남 해남군 해남읍 해리 ***				변경없음
고도리	524	524	구	구	1,755	1,755	87	174	87	국	국토교통부	국	국토교통부				면적변경
고도리	525	525	도	도	2,192	2,192	119	269	150	국	국토교통부	국	국토교통부				면적변경
고도리	483-54	483-54	도	수	43	43	43	43		국	국토교통부	국	환경부				지목변경

소재지	지 번		지 목		지 적(㎡)		편입면적(㎡)			당 초 소 유 자		변 경 소 유 자		관 계 인			비고
	당초	변경	당초	변경	당초	변경	당초	변경	증감	성명	주 소	성명	주 소	성명	주소	관리 관계	
고도리	483-27	483-27	답	전	278	278	238	113	-125	맹*남	전라남도 해남군 해남읍 해리 ***_*	맹*남	전남 해남군 해남읍 해리 ***_*				지목 및 면적변경
고도리	483-26		답		569		26		-26	맹*남	전라남도 해남군 해남읍 해리 ***_*						금회해제
고도리	211-2	211-2	도	도	60	60	60	60		민*옥	해남군 해남읍 해리 ***	민*옥	전남 해남군 해남읍 해리 ***				변경없음
고도리	483-8	483-8	도	도	18,304	18,304	5,758	3,508	-2,250	국	국토교통부	국	국토교통부				면적변경
고도리		495-3		답		2,943		430	430			박*복 외 1인	전남 해남군 마산면 추당길 **				금회추가
고도리		495-4		답		2,746		1	1			김*정	전남 해남군 해남읍 북부순환로 **_*	***** 협동조합	전남 해남군 해남읍 홍교로 **(수성지점)	근저 당권	금회추가
고도리		540-1		도		2,891		521	521			국	국토교통부				금회추가
고도리		454-22		구		28		24	24			박*희	전남 해남군 해남읍 동초길 **, ***호(청우아파트)				당초누락
고도리		484-23		답		3,002		64	64			공*영	전남 해남군 해남읍 남부순환로 ***	***** 협동조합	전남 해남군 해남읍 홍교로 **(수성지점)	근저 당권	금회추가
신안리																	
신안리	516-1	516-1	도	도	17,285	17,285	6,639	5,022	-1,617	국	국토교통부	국	국토교통부				면적변경
신안리	516-2	516-2	답	답	400	400	235	10	-225	황*부	제주특별자치도 서귀포시 동홍로***번길 **_*(동홍동)	황*부	제주도 서귀포시 동홍로***번길 **_*(동홍동)	주식회사 ****	서울특별시 중구 소공로 ** (회현동가) (사당역지점)	근저 당권, 지상 권	면적변경
신안리	526	526	구	구	3,193	3,193	296	234	-62	국	농림축산식품부	국	농림축산식품부				면적변경
신안리	515-2	515-2	답	답	2,102	2,102	24	26	2	봉*중	광주광역시 광산구 산정공원로**번길 **, ***호(월곡동)	봉*중	전남 구례군 구례읍 방죽동길 **	****신용 협동조합	전남 해남군 해남읍 중앙*로 ***	근저 당권	면적변경
신안리	515-1	515-1	답	답	1,864	1,864	1,357	1,046	-311	박*순	해리 ***_**	박*순	전남 해남군 해남읍 해리 ***_**				면적변경
신안리	525	525	도	도	1,339	1,339	86	103	17	국	국토교통부	국	국토교통부				면적변경
신안리	524	524	구	구	972	972	50	59	9	국	농림축산식품부	국	농림축산식품부				면적변경
신안리	522	522	도	도	1,795	1,795	1,795	1,795		국	국토교통부	국	국토교통부				변경없음

소재지	지 번		지 목		지 적(㎡)		편입면적(㎡)			당 초 소 유 자		변 경 소 유 자		관 계 인			비고
	당초	변경	당초	변경	당초	변경	당초	변경	증감	성명	주 소	성명	주 소	성명	주소	권리 관계	
신안리	514-1	514-1	답	답	2,033	2,033	1,046	643	-403	박*순	해리 ***-**	박*순	전남 해남군 해남읍 해리 ***_**				면적변경
신안리	523	523	구	구	2,331	2,331	151	97	-54	국	농림축산식품부	국	농림축산식품부				면적변경
신안리	442-1	442-1	답	답	3,365	3,365	140	44	-96	이*배	평동리 ***-*	김*웅	전남 해남군 해남읍 구교*길 **, ***호(서림맨션)	****협동 조합	전남 해남군 옥천면 해강로 *	근저 당권	면적변경
신안리	459-2	459-2	도	도	205	205	205	205		김*원	평동리 *	김*원	전남 해남군 해남읍 평동리 *				변경없음
신안리	442-2	442-2	답	답	1,495	1,495	763	437	-326	강*이	전라남도 해남군 해남읍 해리 ***_*	강*이	전라남도 해남군 해남읍 해리 ***_*				면적변경
신안리	499-4	499-4	도	도	790	790	790	790		국	국토교통부	국	국토교통부				변경없음
신안리	458-2	458-2	도	도	423	423	423	423		김*균	강진군 강진읍 동성리 ***	김*혜 외 1인	경기도 부천시 장말로 ***, ****동 ***호 (상동, 꿈동산)				변경없음
신안리	474-3	474-3	구	구	3,225	3,225	930	627	-303	국	농림축산식품부	국	농림축산식품부				면적변경
신안리	518	518	구	구	3,927	3,927	378	331	-47	국	국토교통부	국	국토교통부				면적변경
신안리	512-10	512-10	답	답	2,132	1,853	688	78	-610	김*태	***-*	김*희	전남 해남군 해남읍 해리*길 **				면적변경
신안리	421-2	421-2	도	도	89	89	89	89		김*곤	해남군 해남읍 남동리 **	김*곤	전남 해남군 해남읍 남동리 **				변경없음
신안리	512-11	512-11	답	답	530	440	530	440	-90	최*채	해남군 해남읍 수성리 ***	정*란	전남 해남군 해남읍 구교*길 **, ***동 ***호(공간아파트)	****신용 협동조합	전남 해남군 해남읍 중앙*로 ***	근저 당권	면적변경
신안리	512-12	512-12	답	수	521	521	521	521		국	국토교통부	국	환경부				지목변경
신안리	422-2	422-2	도	도	536	536	536	536		국	국토교통부	국	국토교통부				변경없음
신안리	423-1	423-1	도	도			229	229		미등록지		미등록지					변경없음
신안리	519	519	도	도	1,421	1,421	154	134	-20	국	국토교통부	국	국토교통부				면적변경
신안리	520	520	구	구	843	843	98	73	-25	국	국토교통부	국	국토교통부				면적변경
신안리	513-10	513-10	답	수	365	365	365	365		국	국토교통부	국	환경부				지목변경
신안리	513-9	513-9	답	답	1,569	1,569	847	230	-617	이*애	목포시 상동 ***_*	민*란	전라남도 해남군 해남읍 구교*길 **, ***동 ****호 (우진아트빌)				면적변경

소재지	지 번		지 목		지 적(㎡)		편입면적(㎡)			당 초 소 유 자		변 경 소 유 자		관 계 인			비고
	당초	변경	당초	변경	당초	변경	당초	변경	증감	성명	주 소	성명	주 소	성명	주소	권리 관계	
신안리	517	517	구	구	69	69	69	69		국	농림축산식품부	국	농림축산식품부				변경없음
신안리	521	521	구	구	1,418	1,418	140	83	-57	국	국토교통부	국	국토교통부				면적변경
신안리	458-5	458-5	구	구	23	23	21	13	-8	김*식	강진군 강진읍 동성리 ***	김*식	강진군 강진읍 동성리 ***				면적변경
신안리	444	444	답	답	322	322	322	211	-111	윤*석	수성리 ***-*	윤*석	전남 해남군 해남읍 수성리 ***-*				면적변경
신안리	444-11	444-11	답	수	722	722	722	722		국	국토교통부	국	환경부				지목변경
신안리	444-1	444-1	답	답	1,665	1,665	1,221	537	-684	서*선	평동리 ***-*	서*선	전남 해남군 해남읍 평동리 ***-*				면적변경
신안리	444-2	444-2	답	답	3,615	3,615	346	30	-316	신*철	남외리 **	신*철	전남 해남군 해남읍 남외리 **				면적변경
신안리	444-12	444-12	답	수	160	160	160	160		국	국토교통부	국	환경부				지목변경
신안리	446		답		1,098		6		-6	홍*국	전라남도 해남군 삼산면 총리 ***-**						금화해제
신안리	474-4	474-4	도	도	1,745	1,745	1,628	1,180	-448	국	국토교통부	국	국토교통부				면적변경
신안리	456-2	456-2	도	도	783	783	783	716	-67	국	국토교통부	국	국토교통부				면적변경
신안리	455-1	455-1	도	도	10	10	10	10		****주식 회사	향천현 고송시 *반정 **	국	국토교통부				변경없음
신안리	453-2	453-2	도	도	516	516	516	446	-70	강*운	남동리 *	강*운	전남 해남군 해남읍 남동리 *				면적변경
신안리	448-5	448-5	답	수	768	768	768	768		국	국토교통부	국	환경부				지목변경
신안리	474-5	474-5	도	도	120	120	27	5	-22	국	국토교통부	국	국토교통부				면적변경
신안리	474-6	474-6	구	구	2,927	2,927	239	201	-38	국	농림축산식품부	국	농림축산식품부				면적변경
신안리	466-2	466-2	임	임	929	929	320	307	-13	김*환	서울시 성동구 금호동 *가 ****-****	김*완 외 1인	경기도 안산시 상록구 각골동로 **(본오동)				면적변경
신안리	449	449	창	창	1,499	1,499	393	371	-22	조*섭	전라남도 해남군 해남읍 서초길 **	조*섭	전라남도 해남군 해남읍 서초길 **	****협동 조합	전라남도 해남군 해남읍 읍내리 **-**	근저 당권	면적변경
신안리	449-1	449-1	답	답	2,411	2,411	309	233	-76	민*철 외1인	해남군 해남읍 남외길 **	민*철 외 1인	전남 해남군 해남읍 남외길 **				면적변경
신안리	466-3	466-3	구	임	516	516	120	119	-1	김*환	서울시 성동구 금호동 *가 ****-****	김*완 외 1인	경기도 안산시 상록구 각골동로 **(본오동)				지목변경

소재지	지 번		지 목		지 적(㎡)		편입면적(㎡)			당 초 소 유 자		변 경 소 유 자		관 계 인			비고
	당초	변경	당초	변경	당초	변경	당초	변경	증감	성명	주 소	성명	주 소	성명	주소	권리 관계	
신안리	466-18	466-18	잡	창	1,217	1,370	53	63	10	전*준	전라남도 해남군 해남읍 고산로 **	전*준	전라남도 해남군 해남읍 고산로 **				지목변경
신안리	466-22	466-22	임	임	3,989	3,989	5	4	-1	서*우	전라남도 해남군 해남읍 해리 ***-동백아파트 에이-***	서*우	전라남도 해남군 해남읍 해리 ***-동백아파트 에이-***				면적변경
신안리	449-3	449-3	답	답	18	18	18	18		민*칠 외1인	해남군 해남읍 남외길 **	민*칠 외 1인	전남 해남군 해남읍 남외길 **				변경없음
신안리	466-9	466-26	임	도	20,833	227	35	27	-8	조*만 외6인	성내리 ***	공	해남군				지목 및 면적변경
신안리	452-2	452-2	도	도	496	496	496	496		차*례	마산면 송석리 ***	차*례	전남 해남군 마산면 송석리 ***				변경없음
신안리	449-4	449-4	답		71		71		-71	공	전라남도						금회해제
신안리	449-2	449-2	답		1,104		140		-140	김*문	평동리 **						금회해제
신안리	533-1		구		2,446		781		-781	이*배	해남군 해남읍 신안리 ***						금회해제
신안리	474-1	474-1	도	도	2,455	2,455	96	93	-3	국	국토교통부	국	국토교통부				면적변경
신안리	447-11	447-11	답	수	689	689	689	689		국	국토교통부	국	환경부				지목변경
신안리	447	447	답	답	689	689	689	689		박*숙	해남군 해남읍 해리 *** 다우아르미안 ***-***	박*숙	전남 해남군 해남읍 해리 *** 다우아르미안 ***-***				변경없음
신안리	447-1	447-1	답	답	1,529	1,529	1,444	962	-482	박*숙	해남군 해남읍 해리 *** 다우아르미안 ***-***	박*숙	전남 해남군 해남읍 해리 *** 다우아르미안 ***-***				면적변경
신안리	447-2	447-2	답	답	926	926	469	89	-380	김*문	평동리 **	김*문	전남 해남군 해남읍 평동리 **				면적변경
신안리	447-3		답		704		66		-66	김*문	해남군 해남읍 평동리 **						금회해제
신안리	474	474	구	구	1,775	1,775	1,192	1,083	-109	국	농림축산식품부	국	농림축산식품부				면적변경
신안리	474-2	474-2	도	도	419	419	142	126	-16	국	국토교통부	국	국토교통부				면적변경
신안리	448	448	답	답	1,508	1,453	1,508	1,453	-55	정*연	서울특별시 성북구 보문동*가 ***-*	이*희	전남 해남군 산이면 신농길 **-**				면적변경
신안리	448-1	448-1	답	답	2,987	2,199	1,730	480	-1,250	정*연	서울특별시 성북구 보문동*가 ***-*	이*희	전남 해남군 산이면 신농길 **-**				면적변경
신안리	448-4	448-4	답	도	18	18	18	18		정*근	평동리 ***	공	전라남도				지목변경

소재지	지 번		지 목		지 적(㎡)		편입면적(㎡)			당 초 소 유 자		변 경 소 유 자		관 계 인			비고
	당초	변경	당초	변경	당초	변경	당초	변경	증감	성명	주 소	성명	주 소	성명	주소	권리 관계	
신안리	448-2	448-13	답		2,625	1,575	1		-1	정*연	서울특별시 성북구 보문동*가 ***_*						금회해제
신안리	448-6	448-6	답	수	18	18	18	18		국	국토교통부	국	환경부				지목변경
신안리	448-7	448-7	답	수	23	23	23	23		국	국토교통부	국	환경부				지목변경
신안리	448-3	448-3	구	구	225	225	225	158	-67	국	국토교통부	국	국토교통부				면적변경
신안리		466-25		도		30		30	30			공	해남군				금회추가
신안리		512-30		답		90		90	90			공	전라남도				금회추가
신안리		512-29		답		279		51	51			김*희	전남 해남군 해남읍 해리*길 **				금회추가
신안리		448-12		답		788		265	265			공	전라남도				금회추가
신안리		448-11		답		55		55	55			공	전라남도				금회추가
연동리	275-8	275-8	답	수	331	331	331	331		국	국토교통부	국	환경부				지목변경
연동리	275	275	답	답	587	587	271	56	-215	김*문	평동리 **	공	전라남도				면적변경
연동리	275-9	275-9	답	수	89	89	89	89		국	국토교통부	국	환경부				지목변경
연동리	275-1	275-1	답	답	629	629	242	62	-180	민*기	서울 구로구 구로동 ***_* 삼성래미안아파트 ***_***	민*기	서울 구로구 구로동 ***_* 삼성래미안아파트 ***_***				면적변경
연동리	275-10	275-10	답	수	152	152	152	152		국	국토교통부	국	환경부				지목변경
연동리	275-2	275-2	답	답	1,413	1,413	407	120	-287	민*기	서울 구로구 구로동 ***_* 삼성래미안아파트 ***_***	민*기	서울 구로구 구로동 ***_* 삼성래미안아파트 ***_***				면적변경
연동리	275-11	275-11	답	수	146	146	146	146		국	국토교통부	국	환경부				지목변경
연동리	275-3	275-3	답	답	2,093	2,093	476	178	-298	민*기	서울 구로구 구로동 ***_* 삼성래미안아파트 ***_***	민*기	서울 구로구 구로동 ***_* 삼성래미안아파트 ***_***				면적변경
연동리	275-12	275-12	답	수	97	97	97	97		국	국토교통부	국	환경부				지목변경
연동리	275-4	275-4	답	답	1,686	1,686	363	162	-201	이*민	해리 ***_*	김*형	전남 해남군 해남읍 중앙*로 ***				면적변경
연동리	275-5	275-5	답	답	797	797	144	67	-77	김*희	전라남도 해남군 해남읍 해리*길 *_*	노*숙	전남 해남군 해남읍 교육청길 **, ***동 ***호 (명지아파트)	****주식 회사 외 1인	서울특별시 중구 통일로 *** (충정로*가) (해남군지부)	근저 당권	면적변경

소재지	지 번		지 목		지 적(㎡)		편입면적(㎡)			당 초 소 유 자		변 경 소 유 자		관 계 인			비고
	당초	변경	당초	변경	당초	변경	당초	변경	증감	성명	주 소	성명	주 소	성명	주소	권리 관계	
연동리	275-13	275-13	답	수	33	33	33	33		국	국토교통부	국	환경부				지목변경
연동리	275-6	275-6	답	답	1,348	1,348	269	133	-136	김*희	전라남도 해남군 해남읍 해리*길 *_*	노*숙	전남 해남군 해남읍 교육청길 **, ***동 ****호 (명지아파트)	****주식 회사 외 1인	서울특별시 중구 통일로 *** (충정로*가) (해남군지부)	근저 당권	면적변경
연동리	275-14	275-14	답	수	62	62	62	62		국	국토교통부	국	환경부				지목변경
연동리	275-7	275-7	답	답	1,771	1,771	335	173	-162	박*철	해남군 해남읍 해리 ***_**	박*철	전남 해남군 해남읍 해리 ***_**				면적변경
연동리	275-15	275-15	답	수	65	65	65	65		국	국토교통부	국	환경부				지목변경
연동리	279-11	279-11	답	수	249	249	249	249		국	국토교통부	국	환경부				지목변경
연동리	279-1	279-1	답	답	1,598	1,598	1,598	698	-900	***** **중중	해남군 해남읍 연동리 ***	***** **중중	전남 해남군 해남읍 연동리 ***				면적변경
연동리	279	279	답	수	606	606	606	606		국	국토교통부	국	환경부				지목변경
연동리	534-1	534-1	도	도	464	464	81	87	6	국	국토교통부	국	국토교통부				면적변경
연동리		285-2		답		2,076		1	1			민*기	전남 해남군 해남읍 연동리 ***				금회추가
연동리	285-1	285-1	답	답	2,016	2,016	1,550	691	-859	민*기	연동리 ***	민*기	전남 해남군 해남읍 연동리 ***				면적변경
연동리	285	285	답	수	986	986	986	986		국	국토교통부	국	환경부				지목 및 면적변경
연동리	285-8	285-8	답	수	117	117	117	117		국	국토교통부	국	환경부				지목변경
연동리	287-13	287-13	답	전	2,611	2,611	2,435	1,754	-681	정*호	평동리 ***	정*호	전남 해남군 해남읍 읍사무소길 *	****협동 조합	전남 해남군 해남읍 중앙*로 ***	근저 당권	지목 및 면적변경
연동리	287	287	창	창	550	550	377	90	-287	정*호	평동리 ***	정*호	전남 해남군 해남읍 읍사무소길 *	****협동 조합	전남 해남군 해남읍 중앙*로 ***	근저 당권	면적변경
연동리	287-12	287-12	답	수	110	110	110	110		국	국토교통부	국	환경부				지목변경
연동리	534-3	534-3	도	도	655	655	147	84	-63	국	국토교통부	국	국토교통부				면적변경
연동리	533-1	533-1	구	구	63,225	63,225	9,067	7,965	-1,102	국	농림축산식품부	국	농림축산식품부				면적변경
연동리		273-24		답		870		17	17			공	전라남도				금회추가
연동리	273-13	273-13	답	답	28	28	28	28		공	해남군	공	해남군				변경없음
연동리	273-14	273-14	답	천	43	43	43	43		공	전라남도	공	전라남도				지목변경

소재지	지 번		지 목		지 적(㎡)		편입면적(㎡)			당 초 소 유 자		변 경 소 유 자		관 계 인			비고
	당초	변경	당초	변경	당초	변경	당초	변경	증감	성명	주 소	성명	주 소	성명	주소	권리 관계	
연동리		273-25		답		340		93	93			공	전라남도				금회추가
연동리	273-15	273-15	답	수	95	95	95	95		국	국토교통부	국	환경부				지목변경
연동리	산38-1	산38-1	도	도	285	285	285	285		공	전라남도	공	전라남도				변경없음
연동리	273-16	273-16	답	수	8	8	8	8		국	국토교통부	국	환경부				지목변경
연동리		273-26		답		74		74	74			공	전라남도				금회추가
연동리	615-2	615-2	도	도	231	231	231	231		****주식 회사	향천현 고송시 *반정 **	국	국토교통부				변경없음
연동리	273-4	273-4	답	답	1,298	1,102	447	194	-253	채*미 외1인	해남군 해남읍 해리***-*	이*균	전남 해남군 해남읍 평남*길 **				면적변경
연동리	616-2	616-2	도	도	102	102	102	102		민*옥	해리 ***	민*옥	전남 해남군 해남읍 해리 ***				변경없음
연동리	273-5	273-5	답	답	2,785	2,785	822	521	-301	김*신	해리 ***	한*환	전남 해남군 옥천면 해남로 ***-*	****협동 조합	전남 해남군 옥천면 해강로 *	근저 당권, 지상 권	면적변경
연동리	273-6	273-6	답	답	732	732	198	157	-41	김*신	해리 ***	한*환	전남 해남군 옥천면 해남로 ***-*	****협동 조합	전남 해남군 옥천면 해강로 *	근저 당권, 지상 권	면적변경
연동리	273-7	273-7	답	답	1,372	1,372	371	291	-80	김*신	해리 ***	한*환	전남 해남군 옥천면 해남로 ***-*	****협동 조합	전남 해남군 옥천면 해강로 *	근저 당권, 지상 권	면적변경
연동리	613-2	613-2	도	도	536	536	536	536		****주식 회사	향천현 고송시 *반정 **	국	국토교통부				변경없음
연동리	273-8	273-8	답	답	1,567	1,567	465	344	-121	김*신	해리 ***	한*환	전남 해남군 옥천면 해남로 ***-*	****협동 조합	전남 해남군 옥천면 해강로 *	근저 당권, 지상 권	면적변경
연동리	533	533	구	구	2,395	2,395	1,035	908	-127	국	농림축산식품부	국	농림축산식품부				면적변경
연동리	273-9	273-9	답	답	1,124	1,124	367	251	-116	김*신	해리 ***	한*환	전남 해남군 옥천면 해남로 ***-*	****협동 조합	전남 해남군 옥천면 해강로 *	근저 당권, 지상 권	면적변경
연동리	614-2	614-2	도	도	116	116	116	116		국	국토교통부	국	국토교통부				변경없음
연동리	273-10	273-10	답	답	1,063	1,063	284	164	-120	박*도	성내리 ***-*	조*숙	전남 해남군 해남읍 읍사무소길 **, *층				면적변경

소재지	지 번		지 목		지 적(㎡)		편입면적(㎡)			당 초 소 유 자		변 경 소 유 자		관 계 인			비고
	당초	변경	당초	변경	당초	변경	당초	변경	증감	성명	주 소	성명	주 소	성명	주소	권리 관계	
연동리	613-4	613-4	도	도	231	231	231	231		****주식 회사	향천현 고송시 *번정 **	국	국토교통부				변경없음
연동리	273-11	273-11	답	답	686	686	151	67	-84	박*철	해남군 해남읍 해리 ***_**	박*철	전남 해남군 해남읍 해리 ***_**				면적변경
연동리	612-2	612-2	도	도	235	235	235	235		계*조	남동리	국	국토교통부				변경없음
연동리	273-12	273-12	창	창	787	787	267	14	-253	이*군	해남군 해남읍 해남읍 평동리 ***_*	이*군	전남 해남군 해남읍 해남읍 평동리 ***_*				면적변경
연동리	611-2	611-2	도	도	354	354	354	354		****주식 회사	향천현 고송시 *번정 **	국	국토교통부				변경없음
연동리	산39	산39	임	임	335	335	335	335		정*금	해남읍 평동리 **	정*금	전남 해남군 해남읍 평동리 **				변경없음
연동리	607-2	607-2	도	도	258	258	258	258		****주식 회사	향천현 고송시 *번정 **	국	국토교통부				변경없음
연동리	산74-1 1	산74-11	도	도	134	134	134	42	-92	***** *문중	연동리 ***	***** *문중	전남 해남군 해남읍 연동리 ***				면적변경
연동리	627-8	627-8	도	도	58	58	58	37	-21	민*식	해남군 해남읍 연동리 ***	민*식	전남 해남군 해남읍 연동리 ***				면적변경
연동리	627-5	627-5	도	도	158	158	158	79	-79	민*식	해남군 해남읍 연동리 ***	민*식	전남 해남군 해남읍 연동리 ***				면적변경
연동리	627-1	627-1	도	도	99	99	99	99		국	국토교통부	국	국토교통부				변경없음
연동리	627-9	627-9	도	도	116	116	116	64	-52	민*식	해남군 해남읍 연동리 ***	민*식	전남 해남군 해남읍 연동리 ***				면적변경
연동리	627-2	627-2	대	대	1,221	1,221	113	19	-94	***** *문중	연동리 ***	***** *문중	전남 해남군 해남읍 연동리 ***				면적변경
연동리	627-13	627-13	임	임	3,404	3,404	37	23	-14	손*호	목포시 상동 **** 삼성이파트 ***_***	손*호	전남 목포시 상동 **** 삼성아파트 ***_***	오*자 외 1인	경기도 안산시 상록구 사동 ***_*	근저 당권	면적변경
연동리	627-10	627-10	도	도	40	40	40	30	-10	민*취	목포시 용당동 ***	민*취	전남 목포시 용당동 ***				면적변경
연동리	628-3	628-3	도	도	52	52	52	19	-33	임*채	*	임*채	*				면적변경
연동리	658-2	658-2	도	도	83	83	83	83		****주식 회사	향천현 고송시 *번정 **	국	국토교통부				변경없음
연동리	534	534	도	도	4,080	4,080	4,080	4,080		국	국토교통부	국	국토교통부				변경없음

소재지	지 번		지 목		지 적(㎡)		편입면적(㎡)			당 초 소 유 자		변 경 소 유 자		관 계 인			비고
	당초	변경	당초	변경	당초	변경	당초	변경	증감	성명	주 소	성명	주 소	성명	주소	권리 관계	
연동리	628-2	628-2	묘	묘	1,006	1,006	106	33	-73	임*채	*	임*채	*				면적변경
연동리	628-1	628-1	도	도	30	30	30	9	-21	국	국토교통부	국	국토교통부				면적변경
연동리	627-6	627-6	대	대	842	842	30	28	-2	맹*남 외1인	해남군 해남읍 연동리 ***-*	맹*남 외 1인	전남 해남군 해남읍 연동리 ***-*				면적변경
연동리	627-3	627-3	도	도	20	20	20	20		국	국토교통부	국	국토교통부				변경없음
연동리	287-11	287-11	답	수	32	32	32	32		국	국토교통부	국	환경부				지목변경
연동리	656-2	656-2	도	도	26	26	26	26		국	국토교통부	국	국토교통부				변경없음
연동리	629-1	629-1	도	도	202	202	202	202		국	국토교통부	국	국토교통부				변경없음
연동리	641-1	641-1	도	도	202	202	120	121	1	민*규	연동리 ***	민*규	전남 해남군 해남읍 연동리 ***				면적변경
연동리	643-1	643-1	도	도	109	109	8	10	2	민*식	연동리 ***	민*식	전남 해남군 해남읍 연동리 ***				면적변경
연동리	643	643-2	대	대	778	518	4	5	1			민*래	전남 해남군 해남읍 연동리 ***				분할 및 면적변경
연동리	629-3	629-3	도	도	31	31	31	5	-26	민*기	해남군 해남읍 연동리 ***	민*기	전남 해남군 해남읍 연동리 ***				면적변경
연동리	629-2	629-2	대	대	366	366	82	5	-77	맹*남 외1인	해남군 해남읍 연동리 ***-*	맹*남 외 1인	전남 해남군 해남읍 연동리 ***-*				면적변경
연동리	641-4	641-4	도	도	198	198	79	79		민*석	연동리 ***	민*석	전남 해남군 해남읍 연동리 ***				변경없음
연동리	641-2	641-2	전	전	96	96	72	96	24	민*래	연동리 ***	민*래	전남 해남군 해남읍 연동리 ***				면적변경
연동리	644-3	644-3	답	답	66	66	50	66	16	김*행	해남군 해남읍 평동리 **	김*행	전남 해남군 해남읍 평동리 **				면적변경
연동리	640-1	640-1	답	답	3,674	3,674	75	22	-53	김*순	전라남도 해남군 해남읍 연동리 ***	김*순	전라남도 해남군 해남읍 연동리 ***				면적변경
연동리	644-4	644-4	도	도	46	46	44	46	2	김*행	해남군 해남읍 평동리 **	김*행	전남 해남군 해남읍 평동리 **				면적변경
연동리	641-3	641-3	도	도	50	50	50	50		공	해남군	공	해남군				변경없음
연동리	644-5	644-5	도	도	50	50	50	50		김*화	해남군 해남읍 평동리 **	김*화	전남 해남군 해남읍 평동리 **				변경없음

소재지	지 번		지 목		지 적(㎡)		편입면적(㎡)			당 초 소 유 자		변 경 소 유 자		관 계 인			비고
	당초	변경	당초	변경	당초	변경	당초	변경	증감	성명	주 소	성명	주 소	성명	주소	권리 관계	
연동리	640-3	640-3	도	도	7	7	7	7		민*석	연동리 ***	민*석	전남 해남군 해남읍 연동리 ***				변경없음
연동리	981	981	도	도	4,510	4,510	1,273	1,304	31	국	국토교통부	국	국토교통부				면적변경
연동리	640-2	640-2	도	도	33	33	33	33		민*길	연동리 ***	민*길	전남 해남군 해남읍 연동리 ***				변경없음
연동리	645-2	645-2	도	도	10	10	10	10		민*식	연동리 ***	민*식	전남 해남군 해남읍 연동리 ***				변경없음
연동리	644-2	644-2	창	창	502	502	71	55	-16	안*현	성내리 **	김*경	전남 해남군 해남읍 중앙*로 ***				면적변경
연동리	644-10	644-10	답	답	1,999	1,999	408	384	-24	안*현	성내리 **	김*경	전남 해남군 해남읍 중앙*로 ***				면적변경
연동리	644-1	644-1	도	도	212	212	212	212		국	국토교통부	국	국토교통부				변경없음
연동리	449-9	449-9	답	답	440	440	440	401	-39	민*기	해남군 해남읍 연동리 ***	민*기	전남 해남군 해남읍 연동리 ***				면적변경
연동리	449-11	449-11	답	수	860	860	860	860		국	국토교통부	국	환경부				지목변경
연동리	449-10	449-10	도	도	178	178	178	178		공	전라남도	공	전라남도				변경없음
연동리	449-12	449-12	답	답	94	94	94	94		국	국토교통부	국	환경부				변경없음
연동리	449-8	449-8	답	답	853	853	853	104	-749	민*기	해남군 해남읍 연동리 ***	민*기	전남 해남군 해남읍 고산로 ***				면적변경
연동리		449-26		답		71		63	63			공	전라남도				금회추가
연동리		449-25		답		151		5	5			공	전라남도				금회추가
연동리	534-5	534-5	도	도	839	839	97	87	-10	국	국토교통부	국	국토교통부				면적변경
연동리	472-8	472-8	도	도	6	6	6	6		공	전라남도	공	전라남도				변경없음
연동리	472-10	472-10	답	수	130	130	130	130		국	국토교통부	국	환경부				지목변경
연동리	472-6	472-6	답	답	1,462	1,462	1,149	499	-650	김*휘	전라남도 해남군 해남읍 팔보길 ** , ***호 (대흥빌라)	김*용	전남 해남군 해남읍 팔복길 ** , ***호 (대흥빌라)				면적변경
연동리	472-11	472-11	답	수	559	559	559	559		국	국토교통부	국	환경부				지목변경
연동리	472-7	472-7	답	답	204	204	204	204		김*휘	전라남도 해남군 해남읍 팔보길 ** , ***호 (대흥빌라)	김*용	전남 해남군 해남읍 팔복길 ** , ***호 (대흥빌라)				변경없음

소재지	지 번		지 목		지 적(㎡)		편입면적(㎡)			당 초 소 유 자		변 경 소 유 자		관 계 인			비고
	당초	변경	당초	변경	당초	변경	당초	변경	증감	성명	주 소	성명	주 소	성명	주소	권리 관계	
연동리	473-6	473-6	도	도	56	56	56	56		공	전라남도	공	전라남도				변경없음
연동리	473-4	473-4	답	답	2,348	2,348	891	94	-797	채*석	평동리 *-*	채*석	전남 해남군 해남읍 평동리 **-*				면적변경
연동리	473-7	473-7	답	수	619	619	619	619		국	국토교통부	국	환경부				지목변경
연동리	473-5	473-5	답	답	1,067	1,067	1,067	980	-87	오*근	전라남도 해남군 해남읍 구교리 *** 하늘연가아파트 ***_***	오*근	전라남도 해남군 해남읍 구교리 *** 하늘연가아파트 ***_***				면적변경
연동리	534-9	534-9	도	도	412	412	101	58	-43	국	국토교통부	국	국토교통부				면적변경
연동리	492-4	492-4	답	답	1,487	1,487	622	143	-479	김*철 외1인	구교리 ***- 주공아파트 ***_***	김*철 외 1인	전남 해남군 해남읍 구교리 ***- 주공아파트 ***_***				면적변경
연동리	492-5	492-5	답	수	143	143	143	143		국	국토교통부	국	환경부				지목변경
연동리	699	699	전	수	542	542	542	542		국	국토교통부	국	환경부				지목 및 면적변경
연동리	700-14	700-14	도	도	3,264	3,264	2,810	2,690	-120	공	해남군	공	해남군				면적변경
연동리	970	970	도	도	2,751	2,751	1,415	1,548	133	국	국토교통부	국	국토교통부				면적변경
연동리	698-2	698-2	답	수	298	298	297	298	1	국	국토교통부	국	환경부				지목 및 면적변경
연동리	700-2	700-2	도	도	1,567	1,567	742	834	92	국	국토교통부	국	국토교통부				면적변경
연동리	700-17	700-17	임	임	2,941	2,941	2,941	2,941		*****문 중	연동리 ***-*	*****문 중	전남 해남군 해남읍 연동리 ***-*				변경없음
연동리		700-1		임		314		41	41			국	기획재정부				금회추가
연동리	497-2	497-2	답	답	717	717	5	11	6	윤*식	목포시 산정동 **** 신안버치아파트 ***_****	윤*식	전남 목포시 산정동 **** 신안버치아파트 ***_****				면적변경
연동리	497-3	497-3	답	답	1,747	1,747	63	87	24	윤*식	목포시 산정동 **** 신안버치아파트 ***_****	윤*식	전남 목포시 산정동 **** 신안버치아파트 ***_****	****공 사	전남 나주시 그린로 **(빛가람동) (해남완도지사)	근저 당권	면적변경
연동리	497-4	497-4	답	답	1,660	1,660	77	124	47	윤*실	연동리 ***-*	윤*실	전남 해남군 해남읍 연동리 ***-*				면적변경
연동리	497-5	497-5	답	답	642	642	165	205	40	유*중	삼산면 신흥리 ***	유*중	전남 해남군 삼산면 신흥리 ***				면적변경

소재지	지 번		지 목		지 적(㎡)		편입면적(㎡)			당 초 소 유 자		변 경 소 유 자		관 계 인			비고
	당초	변경	당초	변경	당초	변경	당초	변경	증감	성명	주 소	성명	주 소	성명	주소	권리 관계	
연동리	497-13	497-13	답	수	595	595	101	80	-21	국	국토교통부	국	환경부				지목 및 면적변경
연동리	497-6	497-6	도	도	424	424	319	330	11	공	해남군	공	해남군				면적변경
연동리	505-8	505-8	도	도	181	181	99	118	19	공	해남군	공	해남군				면적변경
연동리	505	505	답	답	839	839	154	121	-33	김*선	연동리 ***-*	윤*봉	광주광역시 광산구 월계로 ***, ***동 ***호(산월동, 첨단*차 부영아파트)				면적변경
연동리	534-15	534-15	도	도	3,909	3,909	111	108	-3	국	국토교통부	국	국토교통부				면적변경
연동리	507-4	507-4	도	도	108	108	108	108		공	해남군	공	해남군				변경없음
연동리	507	507	답	답	869	869	55	76	21	유*중	삼산면 신흥리 ***	유*중	전남 해남군 삼산면 신흥리 ***				면적변경
연동리	507-1	507-1	답	답	1,083	1,083	81	130	49	이*두 외1인	고도리 ***-*	이*두 외 1인	전남 해남군 해남읍 고도리 ***-*				면적변경
연동리	541-2	541-2	도	도	198	198	198	198		국	국토교통부	국	국토교통부				변경없음
연동리	507-7	507-7	답	수	153	153	153	153		국	국토교통부	국	환경부				지목변경
연동리	507-2	507-2	답	답	1,853	1,853	487	313	-174	이*두 외1인	고도리 ***-*	이*두 외 1인	전남 해남군 해남읍 고도리 ***-*				면적변경
연동리	507-3	507-3	답	답	686	686	658	238	-420	김*휘	해리 ***-*, 대흥빌라***	김*승	전라남도 해남군 해남읍 팔복길 **, 니동 ***호 (팔복아파트)	***** 협동조합	전남 해남군 해남읍 수성리 **	근저 당권	면적변경
연동리	507-8	507-8	답	수	771	771	771	771		국	국토교통부	국	환경부				지목 및 면적변경
연동리	509-3	509-3	답	답	1,844	1,844	849	46	-803	박*관	서울 마포구 아현동 ***-*	박*관	서울 마포구 아현동 ***-*				면적변경
연동리	509-4	509-4	답	수	938	938	938	938		국	국토교통부	국	환경부				지목변경
연동리	970-4	970-4	도	도	764	764	764	764		국	국토교통부	국	국토교통부				변경없음
연동리	644-9	644-9	답	대	2,501	2,501	61	49	-12	조*숙	광주광역시 서구 화정동 ***-*, 현대아파트 ***동 ***호	장*이	전남 해남군 해남읍 교육청길 **, ***동 ***호 (백두*차아파트)				면적변경
연동리	644-11	644-11	답		660		15	15				장*이	전남 해남군 해남읍 해남로 **, ***동 ***호 (해남백두*차 아파트)	*****주식 회사	서울특별시 중구 통일로 *** (충정로*가) (해남군지부)	근저 당권	금회추가

소재지	지 번		지 목		지 적(㎡)		편입면적(㎡)			당 초 소 유 자		변 경 소 유 자		관 계 인			비고
	당초	변경	당초	변경	당초	변경	당초	변경	증감	성명	주 소	성명	주 소	성명	주소	권리 관계	
연동리	654-2	654-2	도	도	347	347	347	347		*****재 산	*	*****재 산	*				변경없음
연동리	644-6	644-6	도	도	388	388	388	335	-53	공	해남군	공	해남군				면적변경
연동리	653-1	653-1	도	도	56	56	56	56		국	국토교통부	국	국토교통부				변경없음
연동리	951-10	951-10	구	구	37	37	37	37		국	국토교통부	국	국토교통부				변경없음
연동리	970-14	970-14	도	도	34	34	34	34		국	국토교통부	국	국토교통부				변경없음
연동리	690-3	690-3	도	도	304	304	304	304		****주식 회사	향천현 고송시 *반정 **	국	국토교통부				변경없음
연동리	690-4	690-4	도	도	142	142	142	142		공	해남군	공	해남군				변경없음
연동리	472-9	472-9	도	도	450	450	450	450		공	전라남도	공	전라남도				변경없음
연동리	1013	1013	구	구	5,790	5,790	488	539	51	국	농림축산식품부	국	농림축산식품부				면적변경
연동리	652-5	652-5	도	도	149	149	149	149		공	해남군	공	해남군				변경없음
연동리	652-1	652-1	도	도	53	53	53	53		박*복	평동리	박*복	전남 해남군 해남읍 평동리 **				변경없음
연동리	951-8	951-8	구	구	386	386	386	375	-11	국	국토교통부	국	국토교통부				면적변경
연동리	652-6	652-6	도	도	87	87	87	87		김*화	해남군 해남읍 연동리 ***	김*화	전남 해남군 해남읍 연동리 ***				변경없음
연동리	690-1	690-1	도	도	23	23	23	23		****주식 회사	향천현 고송시 *반정 **	국	국토교통부				변경없음
연동리	652-7	652-7	도	도	213	213	213	213		공	해남군	공	해남군				변경없음
연동리	691-2	691-2	도	도	132	132	132	132		이*표	현산면 구시리 ***	이*표	전남 해남군 현산면 구시리 ***				변경없음
연동리	700-16	700-16	도	도	8,150	8,150	4,678	4,285	-393	공	전라남도	공	전라남도				면적변경
연동리		701-1		대		426		10	10			김*옥	경상남도 창원시 진해구 안골로 ***, ***동 ***호(요원동, 일신니아파트)				금회추가
연동리	741-3	741-3	도	도	145	145	17	24	7	김*만	연동리 ***	김*만	전남 해남군 해남읍 연동리 ***				면적변경
연동리		741-4		답		3,262		34	34			오*근	전라남도 해남군 해남읍 구교*길 **, ***동 ***호 (하늘연가아파트)				금회추가

소재지	지 번		지 목		지 적(㎡)		편입면적(㎡)			당 초 소 유 자		변 경 소 유 자		관 계 인			비고
	당초	변경	당초	변경	당초	변경	당초	변경	증감	성명	주 소	성명	주 소	성명	주소	권리 관계	
연동리	700-3	700-3	임	임	28,369	28,369	38	269	231	*****문 중	연동리 ***-*	*****문 중	전남 해남군 해남읍 연동리 ***-*				면적변경
연동리		701-3		대		567		186	186			김*기	전라남도 해남군 해남읍 연동리 ***				금회추가
연동리	701-2	701-2	도	도	228	228	77	180	103	김*식	해남군 해남읍 연동리 ***	김*옥	경상남도 창원시 진해구 안골로 ***, ***동 ***호 (용원동 일신남아파트)				면적변경
연동리	742-3	742-3	도	도	43	43	43	43		김*암	해리 ***	김*암	전남 해남군 해남읍 해리 ***				변경없음
연동리	508-5	508-5	답	답	2,660	2,660	73	85	12	***** 문중	연동리 ***	***** 문중	전남 해남군 해남읍 연동리 ***				면적변경
연동리	700-18	700-18	도	도	111	111	111	111		*****문 중	연동리 ***-*	*****문 중	전남 해남군 해남읍 연동리 ***-*				변경없음
연동리	700-10	700-10	도	도	68	68	62	68	6	*****문 중	연동리 ***-*	*****문 중	전남 해남군 해남읍 연동리 ***-*				면적변경
연동리	743-2	743-2	도	도	33	33	33	33		***** **재산	강진군 작천면 내거리 ***	***** **재산	강진군 작천면 내거리 ***				변경없음
연동리	535	535	구	구	3,573	3,573	675	590	-85	국	농림축산식품부	국	농림축산식품부				면적변경
연동리	744-4	744-4	도	도	46	46	46	46		김*화	해남군 해남읍 연동리 ***	김*화	전남 해남군 해남읍 연동리 ***				변경없음
연동리	744-5	744-5	도	도	40	40	40	40		김*화	해남군 해남읍 연동리 ***	김*화	전남 해남군 해남읍 연동리 ***				변경없음
연동리	508-4	508-4	답	답	2,357	2,357	200	228	28	***** **재산	강진군 작천면 내거리 ***	박*완	전남 해남군 해남읍 남송*길 **				면적변경
연동리	508-3	508-3	답	답	434	434	50	60	10	***** **재산	강진군 작천면 내거리 ***	박*완	전남 해남군 해남읍 남송*길 **				면적변경
연동리	508-2	508-2	답	답	1,014	1,014	101	127	26	김*철	광주시 북구 두암동 ** 라인동산아파트 ***-***	김*철	광주시 북구 두암동 ** 라인동산아파트 ***-***				면적변경
연동리	508	508	창	창	1,471	1,471	520	588	68	윤*웅	전라남도 해남군 해남읍 평동리 **-*	정*자 외 1인	전남 해남군 해남읍 동초길 **-, ***호 (해담은*차아파트)	****협동 조합	전라남도 해남군 해남읍 중앙*로 **	근저 당권	면적변경

소재지	지 번		지 목		지 적(㎡)		편입면적(㎡)			당 초 소 유 자		변 경 소 유 자		관 계 인			비고
	당초	변경	당초	변경	당초	변경	당초	변경	증감	성명	주 소	성명	주 소	성명	주소	권리 관계	
연동리	508-7	508-7	도	도	78	78	78	78		김*화	해남군 해남읍 연동리 ***	김*화	전남 해남군 해남읍 연동리 ***				변경없음
연동리	508-8	508-8	도	도	642	642	642	642		공	전라남도	공	전라남도				변경없음
연동리	536-1	536-1	도	도	285	285	285	285		국	국토교통부	국	국토교통부				변경없음
연동리	744-1	744-1	도	도	36	36	36	36		국	국토교통부	국	국토교통부				변경없음
연동리	508-9	508-9	전	전	770	770	459	204	-255	윤*용	전라남도 해남군 해남읍 평동리 **_*	정*자 외 1인	전남 해남군 해남읍 동초길 **_*, ****호(해남은*차이파트)	****협동 조합	전남 해남군 해남읍 중앙*로 **	근저당권, 지상권	면적변경
연동리	542-2	542-2	도	도	496	496	496	496		국	국토교통부	국	국토교통부				변경없음
연동리	536	536	도	도	342	342	16	11	-5	국	농림축산식품부	국	농림축산식품부				면적변경
연동리	451-1	451-1	도	도	3	3	3	3		윤*하	해남군 해남읍 연동리 **	윤*하	전남 해남군 해남읍 연동리 **				변경없음
연동리	488-1	488-1	도	도	26	26	26	26		국	국토교통부	국	국토교통부				변경없음
연동리	510	510	답	답	2,375	2,375	1,105	709	-396	오*근	해남군 해남읍 연동리 ***	오*근	전남 해남군 해남읍 연동리 ***				면적변경
연동리	534-12	534-12	도	도	2,726	2,726	2,133	2,048	-85	국	국토교통부	국	국토교통부				면적변경
연동리	517-6	517-6	답	수	697	697	678	244	-434	국	국토교통부	국	환경부				지목 및 면적변경
연동리	488-3	488-3	도	도			61	61		미등기	*	미등기	*				변경없음
연동리	452-2	452-2	도	도	595	595	595	595		윤*하	해남군 해남읍 연동리 **	윤*하	전남 해남군 해남읍 연동리 **				변경없음
연동리	536-2	536-2	도	도	600	600	600	600		국	국토교통부	국	국토교통부				변경없음
연동리	487-2	487-2	도	도	102	102	102	102		윤*하	해남군 해남읍 연동리 **	윤*하	전남 해남군 해남읍 연동리 **				변경없음
연동리	518-5	518-5	도	도	92	92	92	92		공	해남군	공	해남군				변경없음
연동리	453-2	453-2	도	도	298	298	246	57	-189	국	국토교통부	국	국토교통부				면적변경
연동리	524-3	524-3	답	답	25	25	25	25		윤*현	해남군 해남읍 연동리 **	윤*현	전남 해남군 해남읍 연동리 **				변경없음
연동리	524-1	524-1	답	답	209	209	209	209		명*호	해남군 해남읍 연동리 ***_*	명*호	전남 해남군 해남읍 연동리 ***_*				변경없음
연동리	524	524	도	도	435	435	435	376	-59	공	해남군	공	해남군				면적변경

소재지	지 번		지 목		지 적(㎡)		편입면적(㎡)			당 초 소 유 자		변 경 소 유 자		관 계 인			비고
	당초	변경	당초	변경	당초	변경	당초	변경	증감	성명	주 소	성명	주 소	성명	주소	권리 관계	
연동리	524-4	524-4	도	도	94	94	94	94		박*님	해남군 해남읍 연동리 **	박*님	전남 해남군 해남읍 연동리 **				변경없음
연동리	970-7	970-7	도	도	30	30	30	30		국	국토교통부	국	국토교통부				변경없음
연동리	454-2	454-2	도	도	268	268	268	268		안*재	남동리 **	공	해남군				변경없음
연동리	455-1	455-1	도	도	200	200	200	200		공	해남군	공	해남군				변경없음
연동리	456-3	456-3	도	도	224	224	224	224		공	해남군	공	해남군				변경없음
연동리		02-		가				105	105			미등기					금회추가
연동리	462-2	462-2	도	도	489	489	440	332	-108	국	국토교통부	국	국토교통부				면적변경
연동리	462-10	462-10	전	전	147	147	147	147		박*수	해남군 삼산면 상가리 ***	박*옥	경기도 김포시 대곶면 천호로 **_**				변경없음
연동리	458-1	458-1	전	전	463	463	463	463		국	기획재정부	임*미 외 1인	전라남도 해남군 옥천면 해남로 ***_*	****협동 조합	전남 해남군 해남읍 중앙*로 **	근저 당권	소유자변경
연동리	461-4	461-4	도	도	467	467	375	340	-35	공	해남군	공	해남군				면적변경
연동리	462-9	462-9	도	도	244	244	132	94	-38	공	해남군	공	해남군				면적변경
연동리	461-2	461-2	도	도	317	317	136	65	-71	문*윤	산산면 신흥리	문*윤	전남 해남군 산산면 신흥리 ***				면적변경
연동리	462-13	462-13	도	도	259	259	188	172	-16	공	해남군	공	해남군				면적변경
연동리	461-1	461-1	도	도	198	198	13	2	-11	공	해남군	공	해남군				면적변경
연동리	461-5	461-5	도	도	995	995	737	785	48	공	전라남도	공	전라남도				면적변경
연동리	461-3	461-3	전	전	474	474	474	474		오*석	해리 ***_*	임*미 외 1인	전남 해남군 옥천면 해남로 ***_*	****협동 조합	전남 해남군 해남읍 중앙*로 **	근저 당권	변경없음
연동리	460-7	460-7	도	도	144	144	5	19	14	공	전라남도	공	전라남도				면적변경
연동리	459	459	전	전	327	327	327	327		김*귀	제주도 서귀포시 서흥동 ***_**	김*심	전라남도 해남군 해남읍 북부순환로 **_*, ****호 (웅진빌라트)				변경없음
연동리	459-1	459-1	도	도	917	917	620	674	54	공	전라남도	공	전라남도				면적변경
연동리	970-16	970-16	도	도	395	395	391	357	-34	국	국토교통부	국	국토교통부				면적변경
연동리	430-6	430-6	도	도	96	96	66	36	-30	공	전라남도	공	전라남도				면적변경
연동리	431	431	전	전	438	438	438	438		박*님	연동리 **	박*님	전남 해남군 해남읍 연동리 **	***** 협동조합	전남 해남군 해남읍 수성리 **_*	근저 당권	변경없음

소재지	지 번		지 목		지 적(㎡)		편입면적(㎡)			당 초 소 유 자		변 경 소 유 자		관 계 인			비고
	당초	변경	당초	변경	당초	변경	당초	변경	증감	성명	주 소	성명	주 소	성명	주소	권리 관계	
연동리	431-2	431-2	도	도	337	337	335	305	-30	공	전라남도	공	전라남도				면적변경
연동리	431-4	431-4	도	도	82	82	82	48	-34	공	전라남도	공	전라남도				면적변경
연동리	437-4	437-4	도	도	15	15	15	15		공	전라남도	공	전라남도				변경없음
연동리	산 42-10	산42-10	도	도	1,202	1,202	1,027	937	-90	공	전라남도	공	전라남도				면적변경
연동리	436-1	436-1	도	도	140	140	140	140		공	전라남도	공	전라남도				변경없음
연동리	산40-6	산40-6	도	도	999	999	995	936	-59	공	전라남도	공	전라남도				면적변경
연동리	산40-8	산40-8	도	도	127	127	127	127		공	전라남도	공	전라남도				변경없음
연동리	434-3	434-3	도	도	253	253	253	253		공	전라남도	공	전라남도				변경없음
연동리	434-2	434-2	도	도	139	139	53	43	-10	국	국토교통부	국	국토교통부				면적변경
연동리	435-3	435-3	도	도	312	312	312	312		공	전라남도	공	전라남도				변경없음
연동리		793-23		도				162	162			미등기					금회추가
연동리	435-2	435-2	도	도	73	73	73	73		윤*복	산산면 상가리 ***	윤*복	전남 해남군 삼산면 상가리 ***				변경없음
연동리	산40-1	산40-1	도	도	694	694	694	295	-399	국	국토교통부	국	국토교통부				면적변경
연동리	산38	산38	임	임	397	397	397	397		정*금	해남읍 평동리 **	정*금	전남 해남군 해남읍 평동리 **				변경없음
연동리	518	518	전	전	1,633	1,633	1,526	1,341	-185	최*임	연동리 ***-*	김*주	전라남도 해남군 북일면 방산길 **-*	***산림 조합	전라남도 해남군 해남읍 교육청길 ***	근저 당권 지상 권	면적변경
연동리	518-1	518-1	전	전	3,420	3,420	317	189	-128	최*임	연동리 ***-*	김*주	전라남도 해남군 북일면 방산길 **-*	***산림 조합	전라남도 해남군 해남읍 교육청길 ***	근저 당권 지상 권	면적변경
연동리	536-3	536-3	도	도	324	324	162	154	-8	국	국토교통부	국	국토교통부				면적변경
연동리	524-2	524-2	전	전	950	950	696	606	-90	이*강	전라남도 해남군 마산면 연구리 ****	이*강	전라남도 해남군 마산면 연구리 ****				면적변경
연동리	453-3	453-3	답	답	83	83	83	83		박*님	연동리 **	박*님	전남 해남군 해남읍 연동리 **				변경없음
연동리	447-2	447-2	답	답	2,902	2,902	194	92	-102	명*호	해남군 해남읍 연동리 ***-*	추*선	전라남도 해남군 해남읍 동초길 **	승정농업 협동조합	광주광역시 광산구 내상로 * (송정동) (역전지점)	근저 당권	면적변경

소재지	지 번		지 목		지 적(㎡)		편입면적(㎡)			당 초 소 유 자		변 경 소 유 자		관 계 인			비고
	당초	변경	당초	변경	당초	변경	당초	변경	증감	성명	주 소	성명	주 소	성명	주소	권리 관계	
연동리	455-4	455-4	묘	묘	136	136	136	96	-40	이*암	성내리 *-*	명*호 외 1인	전남 해남군 해남읍 고산로 ***				면적변경
연동리	455-3	455-3	임	임	208	208	124	17	-107	이*암	성내리 *-*	명*호 외 1인	전남 해남군 해남읍 고산로 ***				면적변경
연동리	456-2	456-2	대	대	1,527	1,527	1,527	1,518	-9	이*암	전라남도 해남군 해남읍 읍내리 **-*, 정용빌딩-***	명*호 외 1인	전남 해남군 해남읍 고산로 ***				면적변경
연동리	457-1	457-1	전	전	2,655	2,655	2,530	1,914	-616	오*석	해리 ***-*	임*미 외 1인	전남 해남군 옥천면 해남로 ***-*	****협동 조합	전라남도 해남군 해남읍 중앙*로 **	근저 당권	면적변경
연동리	458	458	전	전	1,010	1,010	673	251	-422	장*수 외1인	강진군 강진읍 남성리 *-*	장*수 외 1인	강진군 강진읍 남성리 *-*				면적변경
연동리	458-2	458-2	전	전	245	245	245	245		국	기획재정부	국	기획재정부				변경없음
연동리	458-4	458-4	전	전	51	51	51	17	-34	장*수 외1인	강진군 강진읍 남성리 *-*	장*수 외 1인	강진군 강진읍 남성리 *-*				면적변경
연동리	458-3	458-3	전	전	959	959	959	825	-134	김*일	삼산면 신흥리 ***	김*심	전라남도 해남군 해남읍 북부순환로 *-*, ****호 (웅진빌라트)				면적변경
연동리	437-2	437-2	대	대	456	456	433	243	-190	윤*봉	연동리 ***	윤*봉	전남 해남군 해남읍 연동리 ***				면적변경
연동리	437-1	437-1	전	전	4,041	4,041	1,396	1,033	-363	윤*봉	연동리 ***	윤*봉	전남 해남군 해남읍 연동리 ***				면적변경
연동리	437-3	437-3	전	전	919	919	315	262	-53	홍*표	나주시 왕곡면 송죽리 ***-*	홍*성	서울특별시 마포구 신수로 **, ***동 ****호 (현석동, 강변힐스테이트)				면적변경
연동리	437	437	전	전	1,544	1,544	540	449	-91	조*화	전라남도 해남군 계곡면 산호길 ***	이*동	전라남도 해남군 송지면 산정길 **				면적변경
연동리	산42-1	산42-1	임	임	47,41 3	47,41 3	657	332	-325	윤*도 외3인	고양시 일산동구 마두동 *** 강촌마을 ***-****	윤*도 외 3인	경기도 고양시 일산동구 마두동 *** 강촌마을 ***-****				면적변경
연동리	436	436	전	전	455	455	455	455		유*중	삼산면 신흥리 ***	유*중	전남 해남군 삼산면 신흥리 ***				변경없음

소재지	지 번		지 목		지 적(㎡)		편입면적(㎡)			당 초 소 유 자		변 경 소 유 자		관 계 인			비고
	당초	변경	당초	변경	당초	변경	당초	변경	증감	성명	주 소	성명	주 소	성명	주소	권리 관계	
연동리	산40-2	산40-2	임	임	3,722	3,722	1,101	928	-173	천*준	해남군 해남읍 수성리 ***	천*준	전남 해남군 해남읍 수성리 ***				면적변경
연동리	산40-3	산40-3	임	임	4,795	4,795	698	426	-272	천*준	해남군 해남읍 수성리 ***	천*준	전남 해남군 해남읍 수성리 ***				면적변경
연동리	435-1	435-1	전	전	362	362	362	318	-44	강*도	서울특별시 송파구 송이로**길 ** *동 ****호(문정동, 문정시영아파트)	강*도	서울특별시 송파구 송이로**길 ** *동 ****호(문정동, 문정시영아파트)				면적변경
연동리	산40-4	산40-4	임	임	3,208	3,208	451	328	-123	서*진 외1인	현산면 구사리 ***_**	서*진 외 1인	전남 해남군 현산면 구사리 ***_**				면적변경
연동리	산40-9	산40-9	도	도	482	482	482	482		공	전라남도	공	전라남도				변경없음
연동리	산40-1 1	산40-11	임	임	1,659	1,659	764	447	-317	서*수 외1인	송지면 가차리 ***	서*수 외 1인	전남 해남군 송지면 가차리 ***				면적변경
연동리	산39-1	산39-1	도	도	458	458	458	458		공	전라남도	공	전라남도				변경없음
연동리	279-2		답		520		16		-16	***** **종중	해남군 해남읍 연동리 ***	***** **종중	해남군 해남읍 연동리 ***				금회해제
연동리	287-2		답		902		21		-21	김*례	해남읍 평동리 **	김*례	해남읍 평동리 **				금회해제
연동리	273-2		답		1,952		162		-162	김*동 외1인	해남읍 고도리 ***_*	김*동 외1인	해남읍 고도리 ***_*				금회해제
연동리	621-4		도		764		1		-1	이*희 외1인	경기도 성남시 분당구 아탑동 *** 장미마을 ***_***	이*희 외1인	경기도 성남시 분당구 아탑동 *** 장미마을 ***_***				금회해제
연동리	산75-1 0	산75-21	임		2,190	61	8		-8	이*형 외1인	성남시 분당구 서현동 ** 우성아파트 ***_***	이*형 외1인	성남시 분당구 서현동 ** 우성아파트 ***_***				금회해제
연동리	산74-1		임		17,420		29		-29	***** *문중	연동리 ***	***** *문중	연동리 ***				금회해제
연동리	627-11		대		87		50		-50	***** *문중	연동리 ***	***** *문중	연동리 ***				금회해제
연동리	273-3		답		1,242		320		-320	천*란	해남읍 해리***						금회해제
연동리	449-7		답		1,698		177		-177	민*기	해남군 해남읍 연동리 ***	민*기	해남군 해남읍 연동리 ***				금회해제
연동리	472-5		답		1,594		58		-58	김*내	남동리 ***_**	김*내	남동리 ***_**				금회해제

소재지	지 번		지 목		지 적(㎡)		편입면적(㎡)			당 초 소 유 자		변 경 소 유 자		관 계 인			비고
	당초	변경	당초	변경	당초	변경	당초	변경	증감	성명	주 소	성명	주 소	성명	주소	권리 관계	
연동리	495-7		답		1,076		51		-51	윤*실	연동리 ***-*	윤*실	연동리 ***-*				금회해제
연동리	495-8		답		15		14		-14	국	국토교통부	국	국토교통부				금회해제
연동리	517-4		답		980		38		-38	윤*식	연동리 **	윤*식	연동리 **				금회해제
연동리	517-5		답		725		283		-283	윤*식	연동리 **	윤*식	연동리 **				금회해제
연동리	970-5		도		23		7		-7	국	국토교통부	국	국토교통부				금회해제
연동리	454-1		도		152		83		-83	국	국토교통부	국	국토교통부				금회해제
연동리	456-1		도		13		13		-13	김*개	해남군 해남읍 연동리 ***	김*개	해남군 해남읍 연동리 ***				금회해제
연동리	970-8		도		10,97 2		360		-360	국	국토교통부	국	국토교통부				금회해제
연동리	431-3		차		35		9		-9	김*진	전라남 해남군 마산면 신하길 **	김*진	전라남 해남군 마산면 신하길 **				금회해제
연동리	431-1		차		387		125		-125	김*진	전라남 해남군 마산면 신하길 **	김*진	전라남 해남군 마산면 신하길 **				금회해제
연동리	산42-1 1		임		1,567		5		-5	윤*도 외3인	고양시 일산동구 마두동 *** 강촌마을 ***_****	윤*도 외3인	고양시 일산동구 마두동 *** 강촌마을 ***_****				금회해제
연동리	산40-1 0		도		63		7		-7	공	전라남도	공	전라남도				금회해제
연동리	산40-5		임		1,590		40		-40	박*자	고도리 ***	박*자	고도리 ***				금회해제
연동리	산40-7		임		278		55		-55	박*자	고도리 ***	박*자	고도리 ***				금회해제
연동리	434-1		전		451		68		-68	이*재	전라남도 해남군 삼산면 신흥리 ***	이*재	전라남도 해남군 삼산면 신흥리 ***				금회해제
연동리	산42-9		임		99		56		-56	윤*도 외3인	고양시 일산동구 마두동 *** 강촌마을 ***_****	윤*도 외3인	고양시 일산동구 마두동 *** 강촌마을 ***_****				금회해제
연동리	457-2		묘		93		11		-11	이*훈	서울시 마포구 합정동 ***_**	이*훈	서울시 마포구 합정동 ***_**				금회해제
신흥리		259-14		대		417		28	28			김*배	서울특별시 관악구 청림*기길 *(봉천동)	****협동 조합	전라남도 해남군 해남읍 중앙*로 **	근저 당권	금회추가
신흥리	260-1	260-1	전	대	139	123	106	13	-93	박*란 외2인	전라남도 해남군 해남읍 남동리 ***_*	김*배	서울특별시 관악구 청림*기길 *(봉천동)	****협동 조합	전라남도 해남군 해남읍 중앙*로 **	근저 당권	지목변경
신흥리	259-12	259-12	도	도	502	502	502	502		공	전라남도	공	전라남도				변경없음

소재지	지 번		지 목		지 적(㎡)		편입면적(㎡)			당 초 소 유 자		변 경 소 유 자		관 계 인			비고
	당초	변경	당초	변경	당초	변경	당초	변경	증감	성명	주 소	성명	주 소	성명	주소	권리 관계	
신흥리		260-4		대		944		212	212			한*옥	전라남도 해남군 삼산면 고산로 ***	****협동 조합	전라남도 해남군 해남읍 중앙*로 **	근저 당권	금회추가
신흥리	260-3	260-3	도	도	49	49	49	49		공	전라남도	공	전라남도				변경없음
신흥리	260-2	260-2	도	도	10	10	10	10		국	국토교통부	국	국토교통부				변경없음
신흥리	259-4	259-4	도	도	473	473	59	84	25	공	전라남도	공	전라남도				면적변경
신흥리	262-3	262-3	도	도	142	142	113	124	11	공	전라남도	공	전라남도				면적변경
신흥리	262-4	262-4	묘	묘	45	45	23	5	-18	임*철	해남군 삼산면 신흥리 ***	임*철	전라남도 해남군 삼산면 신흥리 ***				면적변경
신흥리		산40-1		도				46	46			미등기	*				금회추가
신흥리	산78-1	산78-1	임	임	821	821	821	821		문*연	신흥리 ***	문*연	전라남도 해남군 삼산면 신흥리 ***				변경없음
신흥리	산78-2	산78-2	도	도	595	595	595	595		김*수	창리	김*수	창리				변경없음
신흥리	258-4	258-4	도	도	1,025	1,025	275	249	-26	공	해남군	공	해남군				면적변경
신흥리	산78-3	산78-3	도	도	198	198	198	198		공	전라남도	공	전라남도				변경없음
신흥리	262-2	262-2	전	전	1,897	1,897	929	727	-202	민*숙	해남군 해남읍 해리 *** 다우아르미안 ***_****	이*자	전라남도 해남군 해남읍 교육청길**				면적변경
신흥리	266-3	266-3	도	도	69	69	69	69		문*인	해남군 삼산면 신흥리 ***_*	문*인	전라남도 해남군 삼산면 신흥리 ***_*				변경없음
신흥리	269-1	269-1	전	전	96	96	89	32	-57	윤*현	서울시 노원구 중계동 *블럭 주공아파트 ***_***	윤*현	서울시 노원구 중계동 *블럭 주공아파트 ***_***				면적변경
신흥리	산77	산77	임	임	407	407	407	407		문*연	해남군 삼산면 신흥리 ***	문*연	전라남도 해남군 삼산면 신흥리 ***				변경없음
신흥리	268-1	268-1	잡	잡	1,191	1,191	190	78	-112	문*연	해남군 삼산면 신흥리 ***	문*연	전라남도 해남군 삼산면 신흥리 ***				면적변경
신흥리	산77-2	산77-2	도	도	287	287	287	287		공	전라남도	공	전라남도				변경없음
신흥리	산77-1	산77-1	도	도	99	99	99	99		국	국토교통부	국	국토교통부				변경없음
신흥리	산78-4	산78-4	도	도	369	369	369	369		공	전라남도	공	전라남도				변경없음

소재지	지 번		지 목		지 적(㎡)		편입면적(㎡)			당 초 소 유 자		변 경 소 유 자		관 계 인			비고
	당초	변경	당초	변경	당초	변경	당초	변경	증감	성명	주 소	성명	주 소	성명	주소	권리 관계	
신흥리	267	267	전	전	691	691	350	289	-61			임*배	광주 광산구 산월동 ***- *차이파트 ****-***				면적변경
신흥리	267-1	267-1	도	도	46	46	46	46		공	전라남도	공	전라남도				변경없음
신흥리	897-7	897-7	도	도	28,934	28,934	6,435	7,270	835	국	농림축산식품부	국	농림축산식품부				면적변경
신흥리	266-1	266-1	전	전	239	239	198	172	-26	김*천	신흥리 ***	김*천	전라남도 해남군 삼산면 신흥리 ***				면적변경
신흥리	266-6	266-6	도	도	789	789	789	789		공	전라남도	공	전라남도				변경없음
신흥리	266-5	266-5	도	도	39	39	39	39		이*림	해남군 삼산면 신흥리 ***	이*림	전라남도 해남군 삼산면 신흥리 ***				변경없음
신흥리	266-4	266-4	도	도	57	57	57	57		문*인	해남군 삼산면 신흥리 ***-*	문*인	전라남도 해남군 삼산면 신흥리 ***-*				변경없음
신흥리	266-2	266-2	도	도	3	3	3	3		국	국토교통부	국	국토교통부				변경없음
신흥리	265-1	265-1	임	임	390	390	390	390		박*률	강진군 도암면 신기리 ***	박*률	전라남도 강진군 도암면 신기리 ***				변경없음
신흥리	297-2	297-2	도	도	17	17	17	17		이*용	*	이*용	*				변경없음
신흥리	344	344	묘	묘	1,312	1,312	343	212	-131			박*률	전라남도 강진군 도암면 신기리 ***				면적변경
신흥리	265-2	265-2	도	도	56	56	56	56		박*술	*	박*술	*				변경없음
신흥리	343	343	묘	묘	1,190	1,190	1,018	951	-67			진*평	전라남도 해남군 삼산면 평활리 **				면적변경
신흥리	342-3	342-3	도	도	63	63	63	63		진*화	*	진*화	*				변경없음
신흥리	342-1	342-1	임	임	561	561	561	561		진*영	해남군 해남읍 해리 ***- 금강파트 비동***	진*영	전라남도 해남군 해남읍 해리 ***- 금강파트 비동***				변경없음
신흥리	342-4	342-4	도	도	107	107	107	107		진*화	*	진*화	*				변경없음
신흥리	345	345	전	전	2,110	2,110	731	703	-28	이*진	신흥리 ***	이*진	전라남도 해남군 삼산면 신흥리 ***				면적변경
신흥리	345-1	345-1	도	도	9	9	9	9		이*진	신흥리 ***	이*진	전라남도 해남군 삼산면 신흥리 ***				변경없음

소재지	지 번		지 목		지 적(㎡)		편입면적(㎡)			당 초 소 유 자		변 경 소 유 자		관 계 인			비고
	당초	변경	당초	변경	당초	변경	당초	변경	증감	성명	주 소	성명	주 소	성명	주소	권리 관계	
신흥리	346	346	답	답	3,131	3,131	108	49	-59	김*복	신흥리 ***	김*복	전라남도 해남군 삼산면 신흥리 ***				면적변경
신흥리	340-14	340-14	도	도	452	452	416	403	-13	이*진	신흥리 ***	이*진	전라남도 해남군 삼산면 신흥리 ***				면적변경
신흥리	353	353	전	전	1,383	1,383	106	35	-71	박*곤	신흥리 ***	박*령	전라남도 순천시 봉화길 ***, ***동****호 (조례동, 주공아파트)				면적변경
신흥리	353-1	353-1	도	도	221	221	32	24	-8	국	국토교통부	국	국토교통부				면적변경
신흥리	353-2	353-2	도	도	253	253	13	8	-5	홍*표	광주 서구 진월동 ***-* 유달파크 ***호	홍*성	서울특별시 마포구 신수로 **, ***동 ****호(현석동, 강변힐스테이트)				면적변경
신흥리	340-1	340-1	전	전	1,521	1,521	1,228	1,219	-9	이*진	신흥리 ***	박*란	전라남도 해남군 삼산면 고산로 ***				면적변경
신흥리	340-12	340-12	전	전	2,170	2,170	1,908	1,858	-50	문*학	광주광역시 서구 풍암동 **** 풍암모아아파트 ***_****	문*학	광주광역시 서구 풍암동 **** 풍암모아아파트 ***_****				면적변경
신흥리	340-4	340-4	임	임	3,739	3,739	219	28	-191	문*학	광주광역시 서구 풍암동 **** 풍암모아아파트 ***_****	문*학	광주광역시 서구 풍암동 **** 풍암모아아파트 ***_****				면적변경
신흥리		340-20		임		133		113	113			김*연	전라남도 해남군 삼산면 고산로 ***				340-16에 서 분할
신흥리		340-19		대		130		130	130			김*연	전라남도 해남군 삼산면 고산로 ***	****협동 조합	전라남도 해남군 해남읍 중앙*로 ***	근저 당권	340-18에 서 분할
신흥리	340-18	340-18	대	대	997	997	997	768	-229	김*연	전라남도 해남군 삼산면 고산로 ***	김*연	전라남도 해남군 삼산면 고산로 ***	****협동 조합	전라남도 해남군 해남읍 중앙*로 ***	근저 당권	면적변경
신흥리	340-6	340-6	대	대	1,752	1,752	1,752	1,558	-194	김*연	전라남도 해남군 삼산면 고산로 ***	김*연	전라남도 해남군 삼산면 고산로 ***	****협동 조합	전라남도 해남군 해남읍 중앙*로 ***	근저 당권	면적변경
신흥리	340-15	340-15	임	임	8,533	8,533	7,946	2,287	-5,659	김*록	서울 강서구 염창동 ***_**	조*실	전라남도 해남군 해남읍 남부순환로 **, ****호(센트럴 팰라체아파트)	****협동 조합	전라남도 해남군 해남읍 중앙*로 **	근저 당권, 지상 권	면적변경
신흥리	340-9	340-9	도	도	75	75	75	75		공	해남군	공	해남군				변경없음

소재지	지 번		지 목		지 적(㎡)		편입면적(㎡)			당 초 소 유 자		변 경 소 유 자		관 계 인			비고
	당초	변경	당초	변경	당초	변경	당초	변경	증감	성명	주 소	성명	주 소	성명	주소	권리 관계	
신흥리	340-10	340-10	도	도	44	44	44	44		공	해남군	공	해남군				변경없음
신흥리	338-5	338-5	도	도	56	56	56	56		공	전라남도	공	전라남도				변경없음
신흥리	338-7	338-7	도	도	21	21	21	21		김*만	해남군 해남읍 고도리 ***	김*만	전라남도 해남군 해남읍 고도리 ***				변경없음
신흥리	338-2	338-2	전	전	1,410	1,410	669	183	-486	방*자	해남읍 해리 ***- * 청우아파트 ***	박*제	전라남도 해남군 해남읍 구교*길 **_**				면적변경
신흥리	338-3	338-3	도	도	860	860	848	473	-375	*****공 사	경기도 의왕시 포일동 ***	*****공 사	경기도 의왕시 포일동 ***				면적변경
신흥리	338-4	338-4	도	도	97	97	97	97		김*영	해남읍 고도리 ***	김*의	경기도 성남시 중원구 제일로**번길 *_*, *층호 (성남동)				변경없음
신흥리	338-8	338-8	도	도	17	17	17	17		김*영	해남읍 고도리 ***	김*영	전라남도 해남군 해남읍 고도리 ***				변경없음
신흥리	338-6	338-6	전	전	31	31	31	31		홍*길	해남군 삼산면 신흥리 ***	홍*길	전라남도 해남군 삼산면 신흥리 ***				변경없음
신흥리	337-2	337-2	도	도	274	274	274	274		*****공 사	경기도 의왕시 포일동 ***	*****공 사	경기도 의왕시 포일동 ***				변경없음
신흥리	337-4	337-4	도	도	62	62	62	62		*****공 사	경기도 의왕시 포일동 ***	*****공 사	경기도 의왕시 포일동 ***				변경없음
신흥리	337-1	337-1	창	창	441	441	441	73	-368	*****조합 법인	전라남도 해남군 삼산면 신흥리 ***	*****조합 법인	전라남도 해남군 삼산면 고산로 ***	*****주식 회사	서울특별시 중구 통일로 *** (충정로*가) (해남군지부)	근저 당권	면적변경
신흥리	337-3	337-3	도	도	33	33	33	33		*****공 사	경기도 의왕시 포일동 ***	*****공 사	경기도 의왕시 포일동 ***				변경없음
신흥리	456-8	456-8	도	도	47	47	47	47		진*기	해남군 삼산면 신흥리 ***	진*기	전라남도 해남군 삼산면 신흥리 ***				변경없음
신흥리	881-6	881-6	도	도	100	100	100	100		공	해남군	공	해남군				변경없음
신흥리	456-7	456-7	도	도	1,124	1,124	1,012	1,012		진*기	해남군 삼산면 신흥리 ***	진*기	전라남도 해남군 삼산면 신흥리 ***				변경없음
신흥리	456-9	456-9	도	도	140	140	140	140		공	해남군	공	해남군				변경없음
신흥리	457-1	457-1	창	창	1,879	1,879	1,468	190	-1,278	*****조합 법인	전라남도 해남군 삼산면 신흥리 ***	*****조합 법인	전라남도 해남군 삼산면 고산로 ***				면적변경

소재지	지 번		지 목		지 적(㎡)		편입면적(㎡)			당 초 소 유 자		변 경 소 유 자		관 계 인			비고
	당초	변경	당초	변경	당초	변경	당초	변경	증감	성명	주 소	성명	주 소	성명	주소	권리 관계	
신흥리	456-2	456-2	도	도	602	602	108	602	494	국	국토교통부	국	국토교통부				면적변경
신흥리	457-3	457-3	도	도	179	179	179	179		임*돌	신흥리 ***	임*돌	전라남도 해남군 삼산면 신흥리 ***				변경없음
신흥리	462-1	462-1	전	전	139	139	139	35	-104	****조합 법인	전라남도 해남군 삼산면 신흥리 ***	****조합 법인	전라남도 해남군 삼산면 고산로 ***				면적변경
신흥리	462-10	462-10	도	도	17	17	17	17		공	해남군	공	해남군				변경없음
신흥리	462-8	462-8	대	대	45	45	45	30	-15	윤*을	광주시 동구 학동 ***	윤*을	광주시 동구 학동 ***				면적변경
신흥리	462-11	462-11	도	도	175	175	175	175		윤*을	광주시 동구 학동 ***	윤*을	광주시 동구 학동 ***				변경없음
신흥리	462-7	462-7	도	도	456	456	456	362	-94	*****공 사	경기도 의왕시 포일동 ***	*****공 사	경기도 의왕시 포일동 ***				면적변경
신흥리	697-1	697-1	도	도	350	350	350	350		공	해남군	공	해남군				변경없음
신흥리	697-6	697-6	도	도	106	106	106	106		*****공 사	경기도 의왕시 포일동 ***	*****공 사	경기도 의왕시 포일동 ***				변경없음
신흥리		462-19		임		3,505		1,052	1,052			윤*하	서울특별시 동작구 사당로**길 ***, ***동 ***호 (사당동, 사당롯데캐슬)				금회추가
신흥리	697-7	697-7	도	도	79	79	79	79		공	해남군	공	해남군				변경없음
신흥리	462-12	462-12	도	도	136	136	136	136		공	해남군	공	해남군				변경없음
신흥리	697-5	697-5	도	도	113	113	113	113		공	해남군	공	해남군				변경없음
신흥리	462-3	462-3	임	임	4,893	4,893	2,250	222	-2,028	윤*을	광주시 동구 학동 ***	최*단	경기도 남양주시 미금로 ***-*, ***호(다산동, 동원빌라)				면적변경
신흥리	462-18	462-18	도	도	26	26	26	26		윤*을	광주시 동구 학동 ***	윤*을	광주시 동구 학동 ***				변경없음
신흥리	697-8	697-8	도	도	39	39	39	39		공	해남군	공	해남군				변경없음
신흥리	462-17	462-17	도	도	9	9	9	9		공	해남군	공	해남군				변경없음
신흥리	696-1	696-1	도	도	39	39	39	39		양*영	광주시 서석동 **-**	양*영	광주시 동구 서석동 **.-**				변경없음
신흥리	696	696	대	대	171	171	152	100	-52	윤*하	신흥리 ***	윤*하	전라남도 해남군 삼산면 신흥리 ***				면적변경

소재지	지 번		지 목		지 적(㎡)		편입면적(㎡)			당 초 소 유 자		변 경 소 유 자		관 계 인			비고
	당초	변경	당초	변경	당초	변경	당초	변경	증감	성명	주 소	성명	주 소	성명	주소	권리 관계	
신흥리	696-2	696-2	도	도	78	78	78	78		윤*식	해남읍 연동리 **	윤*철	전라남도 해남군 해남읍 녹우당길 ***				변경없음
신흥리	694	694	대	대	397	397	238	191	-47	정*숙	해남군 해남읍 평동리 ***_**	정*석	전라남도 무안군 삼향읍 남악*로**번길 **, ***동***호(남악 신도시아이파크)				면적변경
신흥리	695-1	695-1	도	도	420	420	420	420		국	국토교통부	국	국토교통부				변경없음
신흥리	691-1	691-1	대	대	2,012	2,012	188	182	-6	김*지 외1인	전라남도 해남군 해남읍 동초길 **, ***동***호 (다우아르미안)	김*지 외1인	전라남도 해남군 해남읍 동초길 **, ***동***호 (다우아르미안)				면적변경
신흥리	692-2	692-2	도	도	99	99	99	99		조*승	*	조*승	*				변경없음
신흥리	691-2	691-2	도	도	195	195	185	190	5	공	해남군	공	해남군				면적변경
신흥리	482-3	482-3	도	도	60	60	46	32	-14	***** *마을회	신흥리 ***-*	***** *마을회	전라남도 해남군 삼산면 신흥리 ***_*				면적변경
신흥리	690-2	690-2	도	도	198	198	197	189	-8	최종현	신흥리 ***	최*현	전라남도 해남군 삼산면 신흥리 ***				면적변경
신흥리	689-4	689-4	도	도	337	337	228	203	-25	***새마 을회	신흥리 ***-*	***새마 을회	전라남도 해남군 삼산면 신흥리 ***_*				면적변경
신흥리	690-4	690-4	도	도	119	119	48	20	-28	공	해남군	공	해남군				면적변경
신흥리	884-49	884-49	구	구	1,825	1,825	1,825	1,825		국	농림축산식품부	국	농림축산식품부				변경없음
신흥리	689-1	689-1	답	답	3,790	3,790	676	829	153	이*재	목포시 웅당동 ***_*	이*재	전라남도 목포시 웅당동 ***_*	****협동 조합	전라남도 해남군 옥천면 영춘리 ***_*(삼산지소)	근저 당권	면적변경
신흥리	298-4	298-4	도	도	107	107	107	107		공	전라남도	공	전라남도				변경없음
신흥리	298-1	298-1	전	전	1,313	1,313	105	126	21	강*례	해남군 삼산면 신흥리 ***	유*미	전라남도 해남군 삼산면 감당길 **_*				면적변경
신흥리	297-4	297-4	도	도	531	531	531	531		공	해남군	공	해남군				변경없음
신흥리	297-5	297-5	도	도	539	539	516	539	23	공	전라남도	공	전라남도				면적변경
신흥리	297-3	297-3	도	도	443	443	443	443		공	전라남도	공	전라남도				변경없음
신흥리	297-1	297-1	전	전	107	107	2	107	105	유*중	해남군 삼산면 신흥리 ***	유*중	전라남도 해남군 삼산면 신흥리 ***				면적변경

소재지	지 번		지 목		지 적(㎡)		편입면적(㎡)			당 초 소 유 자		변 경 소 유 자		관 계 인			비고
	당초	변경	당초	변경	당초	변경	당초	변경	증감	성명	주 소	성명	주 소	성명	주소	권리 관계	
신흥리	342-2	342-2	도	도	46	46	46	46		진*화	*	진*화	*				변경없음
신흥리		298-2		대		436		23	23			강*심	전라남도 해남군 삼산면 감당길 **-**				금회추가
신흥리	341-3	341-3	도	도	56	56	56	56		김*식	*	김*식	*				변경없음
신흥리	299-1	299-1	대	대	91	91	10	70	60	김*배	전라남도 순천시 조례동 *** 대림아파트 ***-****	김*배	전라남도 순천시 조례동 *** 대림아파트 ***-****				면적변경
신흥리	299-8	299-8	도	도	88	88	85	88	3	공	전라남도	공	전라남도				면적변경
신흥리	299-4	299-4	도	도	109	109	109	109		공	해남군	공	해남군				변경없음
신흥리	341-1	341-1	임	임	260	260	260	260		김*모	총리 **	김*모	전라남도 해남군 삼산면 총리 **				변경없음
신흥리	341-5	341-5	도	도	51	51	51	51		공	해남군	공	해남군				변경없음
신흥리	299-2	299-2	대	대	469	469	8	47	39	김*배	전라남도 순천시 조례동 *** 대림아파트 ***-****	김*배	전라남도 순천시 조례동 *** 대림아파트 ***-****				면적변경
신흥리	299-9	299-9	도	도	20	20	19	20	1	공	전라남도	공	전라남도				면적변경
신흥리	341-4	341-4	도	도	218	218	218	218		공	전라남도	공	전라남도				변경없음
신흥리	341-2	341-2	전	전	218	218	218	218		김*천 외1인	전라남도 해남군 해남읍 해리 ***-**	유*관	전라남도 여수시 무선로 **, ***동***호(학동, 신동아파트리예)				변경없음
신흥리	340-7	340-7	도	도	105	105	105	105		김*순 외4인	신흥리 ***	김*순 외 4인	전라남도 해남군 삼산면 신흥리 ***				변경없음
신흥리	340-11	340-11	전	전	645	645	645	645		최*철	해남읍 수성리 ***-*	최*철	전라남도 해남군 해남읍 수성리 ***-*				변경없음
신흥리	301	301	임	임	205	205	44	48	4	공	해남군	공	해남군				면적변경
신흥리	304-4	304-4	답	답	770	770	58	22	-36	윤*현	서울특별시 노원구 중계동 ***-* 주공아파트***-** *	윤*현	서울특별시 노원구 중계동 ***-* 주공아파트***-** *				면적변경
신흥리	301-1	301-1	도	도			40	40		미*기	*	미등기	*				변경없음
신흥리	340-16	340-16	임	임	3,870	3,870	2,093	228	-1,865	김*주	해남군 해남읍 수성리 **-*	김*연	전라남도 해남군 삼산면 고산로 ***				면적변경

소재지	지 번		지 목		지 적(㎡)		편입면적(㎡)			당 초 소 유 자		변 경 소 유 자		관 계 인			비고
	당초	변경	당초	변경	당초	변경	당초	변경	증감	성명	주 소	성명	주 소	성명	주소	권리 관계	
신흥리	304-3	304-3	답	답	1,028	1,028	59	50	-9	윤*갑	신흥리 ***	윤*갑	전라남도 해남군 삼산면 신흥리 ***				면적변경
신흥리	340-5	340-5	도	도	1,944	1,944	1,728	1,922	194	공	해남군	공	해남군				면적변경
신흥리	304-10	304-10	도	도	43	43	43	43		임*권	신흥리 ***	임*권	전라남도 해남군 삼산면 신흥리 ***				변경없음
신흥리	304-9	304-9	도	도	36	36	36	36		문*길 외1인	완도군 청산면 도청리 ***-*	문*길 외1인	전라남도 완도군 청산면 도청리 ***-*				변경없음
신흥리	307-4	307-4	도	도	10	10	10	10		유*종	신흥리 ***	유*종	전라남도 해남군 삼산면 신흥리 ***				변경없음
신흥리	305-3	305-3	답	답	53	53	5	10	5	문*길 외1인	완도군 청산면 도청리 ***-*	문*길 외1인	전라남도 완도군 청산면 도청리 ***-*				면적변경
신흥리	305-2	305-2	도	도	443	443	117	143	26	문*길 외1인	완도군 청산면 도청리 ***-*	문*길 외1인	전라남도 완도군 청산면 도청리 ***-*				면적변경
신흥리	340-8	340-8	도	도	653	653	653	653		공	해남군	공	해남군				변경없음
신흥리	340-2	340-2	도	도	155	155	46	136	90	문*준	해남군 삼산면 신흥리 ***	문*준	전라남도 해남군 삼산면 신흥리 ***				면적변경
신흥리	307-2	307-2	답	답	449	449	34	61	27	유*종	신흥리 ***	유*종	전라남도 해남군 삼산면 신흥리 ***				면적변경
신흥리		305-1		답		2,456		162	162			윤*현	서울시 노원구 중계동 *블럭 주공아파트 ***-***				금회추가
신흥리		305-5		도		7		7	7			공	해남군				금회추가
신흥리		306		답		2,129		12	12			유*종	전라남도 해남군 삼산면 감당길 **-*				금회추가
신흥리		308-3		도		87		75	75			공	해남군				금회추가
신흥리		308-2		도		30		26	26			공	전라남도				금회추가
신흥리		308-5		답		1,699		246	246			서*기	전라남도 해남군 삼산면 고신로 ***	****협동 조합	전라남도 해남군 옥천면 영춘리 ***-(삼산지소)	근저 당권, 지상 권	금회추가
신흥리		307-3		도		354		354	354			공	전라남도				금회추가

소재지	지 번		지 목		지 적(㎡)		편입면적(㎡)			당 초 소 유 자		변 경 소 유 자		관 계 인			비고
	당초	변경	당초	변경	당초	변경	당초	변경	증감	성명	주 소	성명	주 소	성명	주소	권리 관계	
신흥리		308-4		대		985		31	31			서*기	전라남도 해남군 삼산면 고산로 ***	****협동 조합	전라남도 해남군 옥천면 영춘리 ***-(삼산지소)	근저 당권, 지상 권	금회추가
신흥리	307-1	307-1	도	도	321	321	148	306	158	안*재	해남읍 평동리 **	안*재	전라남도 해남군 해남읍 평동리 **				면적변경
신흥리		308-1		대		660		179	179			서*기	전라남도 해남군 삼산면 고산로 ***	****협동 조합	전라남도 해남군 옥천면 영춘리 ***-(삼산지소)	근저 당권	금회추가
신흥리	340-3	340-3	도	도	26	26	26	26		문*준	해남군 삼산면 신흥리 ***	문*준	전라남도 해남군 삼산면 신흥리 ***				변경없음
신흥리		907-9		도		4,541		30	30			국	국토교통부				금회추가
신흥리	338-1	338-1	도	도	66	66	66	66		문*수	*	문*수	*				변경없음
신흥리		336		답		2,879		148	148			서*기	전라남도 해남군 해남읍 평동리 ***_*				금회추가
신흥리		336-1		유		3,226		1,282	1,282			****공 사	경기도 의왕시 포일동 ***				금회추가
신흥리		904		구		4,988		588	588			국	농림축산식품부				금회추가
신흥리		336-2		유		5,293		918	918			****공 사	경기도 의왕시 포일동 ***				금회추가
신흥리	697-4	697-4	임	임	99	99	19	98	79	명*규	해남군 삼산면 상가리 ***	명*규	전라남도 해남군 삼산면 상가리 ***				면적변경
신흥리	697-2	697-2	도	도	446	446	246	446	200	김*원	신흥리 ***	김*원	전라남도 해남군 삼산면 신흥리 ***				면적변경
신흥리	456-3	456-3	유	유	192	830	9	698	689	공	해남군	공	해남군				면적변경
신흥리	697-3	697-3	유	유	7	7	7	7		김*원	신흥리 ***	김*원	전라남도 해남군 삼산면 신흥리 ***				변경없음
신흥리	698-1	698-1	유	유	10,053	10,053	14	63	49	국	농림축산식품부	국	농림축산식품부				면적변경
신흥리	698-3	698-3	대	대	337	337	31	105	74	최*옥	해남군 삼산면 신흥리 ***_*	최*옥	전라남도 해남군 삼산면 신흥리 ***_*				면적변경
신흥리	456-4	456-4	도	도	99	99	99	99		국	국토교통부	국	국토교통부				변경없음
신흥리		884-41		구		2,787		79	79			국	농림축산식품부				금회추가
신흥리	868-24	868-24	도	도	127	127	127	127		공	해남군	공	해남군				변경없음

소재지	지 번		지 목		지 적(㎡)		편입면적(㎡)			당 초 소 유 자		변 경 소 유 자		관 계 인			비고
	당초	변경	당초	변경	당초	변경	당초	변경	증감	성명	주 소	성명	주 소	성명	주소	관리 관계	
신흥리		868-25		도		567		512	512			공	해남군				금회추가
신흥리	868-1	868-1	도	도	774	774	619	735	116	공	해남군	공	해남군				면적변경
신흥리	884-42	884-42	구	구	536	536	344	462	118	국	농림축산식품부	국	농림축산식품부				면적변경
신흥리	868-2	868-2	도	도	169	169	169	169		공	해남군	공	해남군				변경없음
신흥리	868-23	868-23	도	도	81	81	81	81		공	해남군	공	해남군				변경없음
신흥리	868-4	868-4	답	답	1,654	1,654	225	710	485	윤*을	광주시 북구 운암동 ***_**	윤*하	서울특별시 동작구 사당로**길 ***, ***동 ***호(사당동, 사당롯데캐슬)				면적변경
신흥리	884-43	884-43	도	도	1,745	1,745	260	290	30	국	농림축산식품부	국	농림축산식품부				면적변경
신흥리	868-5	868-5	답	답	2,192	2,192	74	46	-28	유*환	전라남도 해남군 삼산면 신흥리 ***	유*환	전라남도 해남군 삼산면 신흥길 **_*				면적변경
신흥리	870-5	870-5	도	도	103	103	97	103	6	이*울	해남군 삼산면 신흥리 ***	이*울	전라남도 해남군 삼산면 신흥리 ***				변경없음
신흥리		868-6		답		2,076		2	2			장*	전라남도 해남군 해남읍 구교*길 **, ***동 ****호 (우진아트빌)				금회추가
신흥리	884-44	884-44	구	구	962	962	42	60	18	국	농림축산식품부	국	농림축산식품부				면적변경
신흥리		870-9		도		182		170	170			공	해남군				금회추가
신흥리	869-1	869-1	답	답	2,347	2,347	965	20	-945	장*	전라남도 해남군 해남읍 두교*길 **, ***동 ****호 (우진아트빌)	장*	전라남도 해남군 해남읍 두교*길 **, ***동 ****호 (우진아트빌)				면적변경
신흥리	870-1	870-1	답	답	746	746	476	746	270	이*재	전라남도 해남군 삼산면 신흥리 ***	이*재	전라남도 해남군 삼산면 신흥리 ***				면적변경
신흥리	870-6	870-6	도	도	33	33	33	33		이*울	해남군 삼산면 신흥리 ***	이*울	전라남도 해남군 삼산면 신흥리 ***				변경없음
신흥리	870-2	870-2	답	답	787	787	787	787		이*재	전라남도 해남군 삼산면 신흥리 ***	이*재	전라남도 해남군 삼산면 신흥리 ***				변경없음
신흥리	884-45	884-45	구	구	714	714	714	470	-244	국	농림축산식품부	국	농림축산식품부				면적변경
신흥리		870-10		도		135		135	135			공	해남군				금회추가

소재지	지 번		지 목		지 적(㎡)		편입면적(㎡)			당 초 소 유 자		변 경 소 유 자		관 계 인			비고
	당초	변경	당초	변경	당초	변경	당초	변경	증감	성명	주 소	성명	주 소	성명	주소	권리 관계	
신흥리		870-11		도		103		103	103			공	해남군				금회추가
신흥리	870-3	870-3	답	답	693	693	693	693		박*자	신흥리 ***	박*자	전라남도 해남군 삼산면 신흥리 ***				변경없음
신흥리	870-7	870-7	도	도	424	424	424	2	-422	공	해남군	공	해남군				면적변경
신흥리	870-12	870-12	도	도	11	11	11	11		김*만	신흥리 ***	김*만	전라남도 해남군 삼산면 신흥리 ***				변경없음
신흥리	870-8	870-8	도	도	46	46	46	46		김*만	해남군 삼산면 신흥리 ***	김*만	전라남도 해남군 삼산면 신흥리 ***				변경없음
신흥리	870-4	870-4	답	답	260	260	260	260		김*만	신흥리 ***	김*만	전라남도 해남군 삼산면 신흥리 ***				변경없음
신흥리	884-46	884-46	구	구	496	496	157	116	-41	국	농림축산식품부	국	농림축산식품부				면적변경
신흥리	686-1	686-1	도	도	66	66	66	66		박*배	화산면 부곡리	박*배	화산면 부곡리				변경없음
신흥리	897-6	897-6	도	도	149	149	142	149	7	국	농림축산식품부	국	농림축산식품부				면적변경
신흥리	689-2	689-2	도	도	426	426	421	426	5	조*승	마산면 상등리 ***	조*승	전라남도 해남군 마산면 상등리 ***				면적변경
신흥리	688-1	688-1	답	답	1,327	1,327	14	178	164	김*환	신흥리 ***	김*환	전라남도 해남군 삼산면 신흥리 ***				면적변경
신흥리	688-2	688-2	도	도	165	165	165	165		최*근	해남군 삼산면 신흥리 ***	최*근	전라남도 해남군 삼산면 신흥리 ***				변경없음
신흥리	688-5	688-5	도	도	35	35	34	35	1	김*환	신흥리 ***	김*환	전라남도 해남군 삼산면 신흥리 ***				면적변경
신흥리	688-4	688-4	도	도	33	33	23	33	10	김*환	신흥리 ***	김*환	전라남도 해남군 삼산면 신흥리 ***				면적변경
신흥리	485-2	485-2	도	도	377	377	1	27	26	이*재	해남군 삼산면 신흥리 ***	이*재	전라남도 해남군 삼산면 신흥리 ***				면적변경
신흥리	656-3	656-3	도	도	30	30	29	30	1	김*환	신흥리 ***	김*환	전라남도 해남군 삼산면 신흥리 ***				면적변경
신흥리		485-3		전		926		14	14			이*재	전라남도 해남군 삼산면 신흥리 ***				금회추가

소재지	지 번		지 목		지 적(㎡)		편입면적(㎡)			당 초 소 유 자		변 경 소 유 자		관 계 인			비고
	당초	변경	당초	변경	당초	변경	당초	변경	증감	성명	주 소	성명	주 소	성명	주소	권리 관계	
신흥리	656-6	656-6	전	도	37	37	1	17	16	김*희	전라남도 해남군 삼산면 신흥길 **	김*희	전라남도 해남군 삼산면 신흥길 **				면적변경
신흥리	656-4	656-4	도	도	34	34	34	34		김*환	신흥리 ***	김*환	전라남도 해남군 삼산면 신흥리 ***				변경없음
신흥리	656-2	656-2	도	도	96	96	96	96		이*조	*	이*조	*				변경없음
신흥리	656-1	656-1	전	전	775	775	362	538	176	박*옥	전라남도 해남군 삼산면 신흥리 ***	박*옥	전라남도 해남군 삼산면 신흥리 ***				면적변경
신흥리	687-1	687-1	도	도	30	30	30	30		국	국토교통부	국	국토교통부				변경없음
신흥리	656-5	656-5	도	도	50	50	50	50		공	해남군	공	해남군				변경없음
신흥리	658-1	658-1	도	도	13	13	13	13		국	국토교통부	국	국토교통부				변경없음
신흥리	657-1	657-1	전	전	956	956	477	738	261	김*철	해남군 삼산면 신흥리 ***	김*철	전라남도 해남군 삼산면 신흥리 ***				면적변경
신흥리	657-2	657-2	도	도	66	66	66	66		국	국토교통부	국	국토교통부				변경없음
신흥리	657-4	657-4	도	도	173	173	173	173		김*철	해남군 삼산면 신흥리 ***	김*철	전라남도 해남군 삼산면 신흥리 ***				변경없음
신흥리	654	654	전	전	2,367	2,367	164	438	274			이*재	전라남도 해남군 삼산면 신흥리 ***				면적변경
신흥리	653-2	653-2	도	도	50	50	50	50		김*환	신흥리 ***	김*환	전라남도 해남군 삼산면 신흥리 ***				변경없음
신흥리	653	653	전	전	486	486	418	463	45			김*철	전라남도 해남군 삼산면 신흥리 ***				면적변경
신흥리	525	525	답	답	3,384	3,384	459	571	112			윤*하	전라남도 해남군 삼산면 신흥리 ***				면적변경
신흥리	527	527	답	답	1,221	1,221	337	333	-4			오*희	전라남도 해남군 해남읍 구교*길 **, ***동***호 (공간아파트)				면적변경
신흥리	528-1	528-1	답	답	1,350	1,350	438	383	-55	임*철	해남군 해남읍 해리 *** 삼우아파트 ***호	오*희	전라남도 해남군 해남읍 구교*길 **, ***동***호 (공간아파트)				면적변경
신흥리	901-8	901-8	구	구	436	436	325	283	-42	국	농림축산식품부	국	농림축산식품부				면적변경

소재지	지 번		지 목		지 적(㎡)		편입면적(㎡)			당 초 소 유 자		변 경 소 유 자		관 계 인			비고
	당초	변경	당초	변경	당초	변경	당초	변경	증감	성명	주 소	성명	주 소	성명	주소	권리 관계	
신흥리	648-10	648-10	도	도	73	73	73	73		윤*원	해남군 삼산면 신흥리 ***	윤*원	전라남도 해남군 삼산면 신흥리 ***				변경없음
신흥리	648-9	648-9	답	답	90	90	90	90		윤*하	신흥리 ***	윤*하	전라남도 해남군 삼산면 신흥리 ***				변경없음
신흥리	648-8	648-8	구	구	195	195	174	148	-26	*****공 사	경기도 의왕시 포일동 ***	*****공 사	경기도 의왕시 포일동 ***				면적변경
신흥리	644-4	644-4	구	구	106	106	37	4	-33	*****공 사	경기도 의왕시 포일동 ***	*****공 사	경기도 의왕시 포일동 ***				면적변경
신흥리	644-1	644-1	답	답	655	655	643	512	-131	김*찬	평활리 **	김*찬	전라남도 해남군 삼산면 평활리 **				면적변경
신흥리	644-6	644-6	도	도	118	118	118	118		공	해남군	공	해남군				변경없음
신흥리	644-5	644-5	도	도	440	440	440	440		공	해남군	공	해남군				변경없음
신흥리	531-5	531-5	답	답	57	57	57	57		부*석	신흥리 ***	부*자	제주특별자치도 제주시 이봉로 ***, ***동***호 (월평동, 베티모루)				변경없음
신흥리	531-4	531-4	도	구	214	214	197	155	-42	*****공 사	경기도 의왕시 포일동 ***	*****공 사	경기도 의왕시 포일동 ***				면적변경
신흥리	531-1	531-1	답	답	169	169	143	118	-25	부*석	신흥리 ***	부*자	제주특별자치도 제주시 이봉로 ***, ***동***호 (월평동,베티모루)				면적변경
신흥리	531-8	531-8	도	도	82	82	82	82		공	해남군	공	해남군				변경없음
신흥리	531-2	531-2	도	도	235	235	235	235		*****주식 회사	향천현 고송리 *번정 **	국	국토교통부				변경없음
신흥리	530-1	530-1	답	답	1,428	1,428	355	227	-128	임*철	해남군 해남읍 해리 *** 삼우아파트 ***호	오*희	전라남도 해남군 해남읍 구교*길 **, ***동***호 (공간아파트)				면적변경
신흥리	530-4	530-4	도	도	202	202	202	202		공	해남군	공	해남군				변경없음
신흥리	530-2	530-2	도	도	40	40	40	40		*****주식 회사	향천현 고송리 *번정 **	국	국토교통부				변경없음
신흥리	530-3	530-3	답	답	2,406	2,406	1,064	692	-372	김*호	해남군 삼산면 신흥리 ***	박*수	전라남도 해남군 옥천면 해남로 ***_**				면적변경
신흥리	531-3	531-3	도	도			189	189		미등기	*	미등기	*				변경없음
신흥리	537-6	537-6	전	전	939	939	254	62	-192	윤*하	신흥리 ***	윤*하	전라남도 해남군 삼산면 신흥리 ***	***** 협동조합	전라남도 해남군 해남읍 수성리 **	근저 당권	면적변경

소재지	지 번		지 목		지 적(㎡)		편입면적(㎡)			당 초 소 유 자		변 경 소 유 자		관 계 인			비고
	당초	변경	당초	변경	당초	변경	당초	변경	증감	성명	주 소	성명	주 소	성명	주소	권리 관계	
신흥리		신26-54		임		2,855		1,146	1,146			공	해남군				금회추가
신흥리	537-2	537-2	전	전	2,936	2,936	826	510	-316	이*운	평활리 ***-*	이*운	전라남도 해남군 삼산면 고산로 ***-*	*****공 사	전라남도 나주시 그린로** (빛가람동) (해남완도지사)	근저 당권	면적변경
신흥리	537-4	537-4	도	도	17	17	17	17		윤*하	신흥리 ***	윤*하	전라남도 해남군 삼산면 신흥리 ***	***** 협동조합	전라남도 해남군 해남읍 수성리 **	근저 당권	변경없음
신흥리	신26-2 0	신26-20	도	도	1,058	1,058	1,058	1,058		공	해남군	공	해남군				변경없음
신흥리	570-1	570-1	도	도	218	218	218	218		민*일	평활리 ***	윤*임 외7인	전라남도 해남군 삼산면 신기큰길 **-*	*****공사	전라남도 나주시 전력로** (빛가람동)	구분 지상 권	변경없음
신흥리	569	569	답	답	1,471	1,471	719	366	-353			양*용	부산광역시 영도구 태종로 ***, ***호청학동, 원우아파트)	*****공사	전라남도 나주시 전력로** (빛가람동)	구분 지상 권	면적변경
신흥리	569-1	569-1	도	도	122	122	122	122		공	해남군	공	해남군				변경없음
신흥리	881-5	881-5	도	도	172	172	172	172		공	해남군	공	해남군				변경없음
신흥리	신26-1	신26-1	임	임	99,59 4	99,59 4	2,029	393	-1,63 6	공	해남군	공	해남군				면적변경
신흥리	신26-2 2	신26-22	임	임	686	686	686	395	-291	신*의	평활리 **	신*의	전라남도 해남군 삼산면 평활리 **				면적변경
신흥리	신26-2 1	신26-21	도	도	231	231	231	231		공	해남군	공	해남군				변경없음
신흥리	신26-2 4	신26-24	도	도	501	501	501	354	-147	공	해남군	공	해남군				면적변경
신흥리	901-18	901-18	구	구	2,855	2,855	151	350	199	국	농림축산식품부	국	농림축산식품부				면적변경
신흥리	871-3	871-3	도	도	234	234	234	234		공	해남군	공	해남군				변경없음
신흥리	871-1	871-1	답	답	1,255	1,255	1,255	986	-269	윤*홍	신흥리 ***	윤*홍	전라남도 해남군 삼산면 신흥리 ***	*****공사	경기도 의왕시 포일동 *** (해남지사)	근저 당권	면적변경
신흥리	871-5	871-5	도	도	35	35	35	35		김*석	전주시 덕진구 송천동 *가 *** 서호*차 아파트 ***-****	김*석	전주시 덕진구 송천동 *가 *** 서호*차 아파트 ***-****				변경없음
신흥리	871-4	871-4	도	도	27	27	27	27		공	해남군	공	해남군				변경없음
신흥리	884-33	884-33	도	도	1,359	1,359	914	868	-46	국	농림축산식품부	국	농림축산식품부				면적변경

소재지	지 번		지 목		지 적(㎡)		편입면적(㎡)			당 초 소 유 자		변 경 소 유 자		관 계 인			비고
	당초	변경	당초	변경	당초	변경	당초	변경	증감	성명	주 소	성명	주 소	성명	주소	권리 관계	
신흥리	871-2	871-2	답	답	745	745	745	355	-390	윤*홍	신흥리 ***	윤*철	전라남도 해남군 삼산면 신흥길 *_*				면적변경
신흥리	871-6	871-6	도	도	94	94	94	94		공	해남군	공	해남군				변경없음
신흥리	873-8	873-8	답	답	1,402	1,402	82	11	-71	윤*찬	서울특별시 서대문구 홍제동 **_*	윤*찬	서울특별시 서대문구 통일로 ***_*(홍제동)				면적변경
신흥리	872-8	872-8	답	답	1,871	1,871	116	25	-91	윤*홍	신흥리 ***	윤*철	전라남도 해남군 삼산면 신흥길 *_*				면적변경
신흥리	884-47	884-47	구	구	526	526	355	15	-340	국	농림축산식품부	국	농림축산식품부				면적변경
신흥리	884-48	884-48	구	구	635	635	82	174	92	국	농림축산식품부	국	농림축산식품부				면적변경
신흥리	873-9	873-9	답	답	1,428	1,428	102	104	2	박*석	삼산면 신흥리 ***	박*석	전라남도 해남군 삼산면 신흥리 ***	****공사	경기도 의왕시 포일동 *** (해남지부)	근저 당권	면적변경
신흥리	873-10	873-10	답	답	1,260	1,260	110	144	34	박*석	삼산면 신흥리 ***	박*석	전라남도 해남군 삼산면 신흥리 ***	****공사	경기도 의왕시 포일동 *** (해남지부)	근저 당권	면적변경
신흥리	873-12	873-12	답	답	1,309	1,309	319	134	-185	이*재	전라남도 해남군 삼산면 신흥리 ***	이*재	전라남도 해남군 삼산면 신흥리 ***				면적변경
신흥리	873-13	873-13	답	답	643	643	598	62	-536	윤*하	신흥리 ***	윤*하	전라남도 해남군 삼산면 신흥리 ***				면적변경
신흥리	873-14	873-14	도	도	304	304	304	304		공	전라남도	공	전라남도				변경없음
신흥리	873-15	873-15	도	도	322	322	322	221	-101	공	전라남도	공	전라남도				면적변경
신흥리	657-3	657-3	도	도	230	230	230	230		공	해남군	공	해남군				변경없음
신흥리	651-12	651-12	도	도	20	20	20	20		이*섭 외1인	대전시 중구 문화동 ***_* 삼익아파트 *동 ***호	이*섭 외1인	대전시 중구 문화동 ***_* 삼익아파트 *동 ***호				변경없음
신흥리	651-11	651-11	도	도	2	2	2	2		****공사	경기도 의왕시 포일동 ***	****공사	경기도 의왕시 포일동 ***				변경없음
신흥리	651-13	651-13	도	도	61	61	61	61		공	해남군	공	해남군				변경없음
신흥리	651-1	651-1	전	전	24	24	24	24		국	기획재정부	국	기획재정부				변경없음
신흥리	653-1	653-1	도	도	46	46	46	46		공	해남군	공	해남군				변경없음
신흥리	652-1	652-1	도	도	231	231	231	231		공	해남군	공	해남군				변경없음
신흥리	652-2	652-2	도	도	89	89	89	89		윤*언	신흥리 ***	윤*언	전라남도 해남군 삼산면 신흥리 ***				변경없음

소재지	지 번		지 목		지 적(㎡)		편입면적(㎡)			당 초 소 유 자		변 경 소 유 자		관 계 인			비고
	당초	변경	당초	변경	당초	변경	당초	변경	증감	성명	주 소	성명	주 소	성명	주소	권리 관계	
신흥리	525-2	525-2	도	도	24	24	24	24		윤*하	해남군 삼산면 신흥리 ***	윤*하	전라남도 해남군 삼산면 신흥리 ***				변경없음
신흥리	525-1	525-1	도	도	50	50	50	50		이*안	해남군 삼산면 신흥리 ***	이*안	전라남도 해남군 삼산면 신흥리 ***				변경없음
신흥리	528-2	528-2	도	도	23	23	23	23		이*방	송정리 ***	이*방	전라남도 해남군 삼산면 송정리 ***				변경없음
신흥리	650-1	650-1	도	도	7	7	7	7		문*천	신흥리 ***	문*천	전라남도 해남군 삼산면 신흥리 ***				변경없음
신흥리		527-2		도		288		17	17			공	해남군				금회추가
신흥리	649-7	649-7	도	도	16	16	16	16		공	해남군	공	해남군				변경없음
신흥리	527-1	527-1	도	도	308	308	308	308		공	해남군	공	해남군				변경없음
신흥리	649-5	649-5	도	도	33	33	33	33		공	해남군	공	해남군				변경없음
신흥리	649-2	649-2	도	도	106	106	106	106		이*방	송정리 ***	이*방	전라남도 해남군 삼산면 송정리 ***				변경없음
신흥리	649-4	649-4	구	구	258	258	106	9	-97	*****공 사	경기도 의왕시 포일동 ***	*****공 사	경기도 의왕시 포일동 ***				면적변경
신흥리	875-3	875-3	답	답	699	699	103	8	-95	윤*하	신흥리 ***	윤*하	전라남도 해남군 삼산면 신흥리 ***				면적변경
신흥리	649-1	649-1	구	구	86	86	86	86		공	해남군	공	해남군				변경없음
신흥리	875-4	875-4	도	도	45	45	45	45		윤*원	해남군 삼산면 신흥리 ***	윤*원	전라남도 해남군 삼산면 신흥리 ***				변경없음
신흥리	648-1	648-1	도	도	316	316	316	316		윤*원	해남군 삼산면 신흥리 ***	윤*원	전라남도 해남군 삼산면 신흥리 ***				변경없음
신흥리	648-2	648-2	도	도	314	314	314	314		민*욱	해남읍 해리 ***	민*욱	전라남도 해남군 해남읍 해리 ***				변경없음
신흥리	876-10	876-10	도	도	594	594	583	583		공	해남군	공	해남군				변경없음
신흥리	876-7	876-7	답	답	1,289	1,289	364	28	-336	하*자	부산 사하구 신평동 ***_**	하*자	부산 사하구 신평동 ***_**				면적변경
신흥리	884-30	884-30	구	구	843	843	382	346	-36	국	농림축산식품부	국	농림축산식품부				면적변경
신흥리	644-2	644-2	도	도	426	426	426	426			*	국	국토교통부				변경없음

소재지	지 번		지 목		지 적(㎡)		편입면적(㎡)			당 초 소 유 자		변 경 소 유 자		관 계 인			비고
	당초	변경	당초	변경	당초	변경	당초	변경	증감	성명	주 소	성명	주 소	성명	주소	권리 관계	
신흥리	876-9	876-9	답	답	607	607	334	156	-178	민*진	해남읍 성내리 ***_*	조*현	전라남도 해남군 해남읍 교육청길 **, ****호 (백두*차이파트)				면적변경
신흥리	884-28	884-28	구	구	1,934	1,934	48	41	-7	국	농림축산식품부	국	농림축산식품부				면적변경
신흥리	884-29	884-29	도	도	902	902	86	87	1	국	농림축산식품부	국	농림축산식품부				면적변경
신흥리	877-9	877-9	도	도	62	62	62	62		박*수	해남군 해남읍 해리 ****_*	박*수	전라남도 해남군 해남읍 해리 ****_*				변경없음
신흥리	877-6	877-6	답	답	1,078	1,078	251	138	-113	이*순	신흥리 ***	이*순	전라남도 해남군 삼산면 신흥리 ***				면적변경
신흥리	877-10	877-10	도	도	44	44	44	44		김*봉	해남군 삼산면 신흥리 ***	김*봉	전라남도 해남군 삼산면 신흥리 ***				변경없음
신흥리	877-8	877-8	답	답	987	987	280	39	-241	김*봉	해남군 삼산면 신흥리 ***	김*중	경상남도 김해시 가야로 **, ***호삼계동, 분성마을*단지 푸르지오)				면적변경
신흥리	531-7	531-7	구	구	106	106	106	106		*****공 사	경기도 의왕시 포일동 ***	*****공 사	경기도 의왕시 포일동 ***				변경없음
신흥리	901-10	901-10	구	구	192	192	192	192		국	농림축산식품부	국	농림축산식품부				변경없음
신흥리	878	878	도	도	1,021	1,021	1,021	1,021				공	해남군				변경없음
신흥리	643-2	643-2	구	구	258	258	258	115	-143	*****공 사	경기도 의왕시 포일동 ***	*****공 사	경기도 의왕시 포일동 ***				면적변경
신흥리	884-21	884-21	도	도	2,132	2,132	16	7	-9	국	농림축산식품부	국	농림축산식품부				면적변경
신흥리	884-22	884-22	구	구	1,636	1,636	15	7	-8	국	농림축산식품부	국	농림축산식품부				면적변경
신흥리	884-31	884-31	도	도	83	83	70	83	13	국	농림축산식품부	국	농림축산식품부				면적변경
신흥리	572-1	572-1	답	답			36	36			*	미등기	*				변경없음
신흥리	879	879	도	도	139	139	139	139		공	해남군	공	해남군				변경없음
신흥리	571-2	571-2	도	도	301	301	301	301		공	해남군	공	해남군				변경없음
신흥리	901-12	901-12	구	구	139	139	139	139		국	농림축산식품부	국	농림축산식품부				변경없음
신흥리	572-3	572-3	구	구	803	803	617	361	-256	*****공 사	경기도 의왕시 포일동 ***	*****공 사	경기도 의왕시 포일동 ***				면적변경
신흥리	571-1	571-1	도	도	132	132	132	132		국	국토교통부	국	국토교통부				변경없음

소재지	지 번		지 목		지 적(㎡)		편입면적(㎡)			당 초 소 유 자		변 경 소 유 자		관 계 인			비고
	당초	변경	당초	변경	당초	변경	당초	변경	증감	성명	주 소	성명	주 소	성명	주소	권리 관계	
신흥리	880	880	답	답	329	329	329	329				맹*식	전라남도 해남군 삼산면 고산로 ***				변경없음
신흥리	880-1	880-1	도	도	117	117	117	117		박*동	해남읍 고도리 ***-* 동백아파트 ***호	박*동	전라남도 해남군 해남읍 고도리 ***-* 동백아파트 ***호				변경없음
신흥리	901-14	901-14	구	구	40	40	21	22	1	국	농림축산식품부	국	농림축산식품부				면적변경
신흥리	574-2	574-2	구	구	354	354	103	151	48	*****공 사	경기도 의왕시 포일동 ***	*****공 사	경기도 의왕시 포일동 ***				면적변경
신흥리	881-7	881-7	도	도	69	69	69	69		공	해남군	공	해남군				변경없음
신흥리	884-51	884-51	도	도	496	496	496	496		국	국토교통부	국	국토교통부				변경없음
신흥리	901-16	901-16	구	구	36	36	36	36		국	농림축산식품부	국	농림축산식품부				변경없음
신흥리	881-1	881-1	답	답	645	645	645	645		마*영	전라남도 해남군 삼산면 창리 ***	박*빈	전라남도 해남군 삼산면 창리길 **_**	****공사 외인	전라남도 나주시 전력로** (빛가람동)	구분 지상 권/근 저당 권	변경없음
신흥리	881-4	881-4	도	도	218	218	218	218		공	해남군	공	해남군				변경없음
신흥리	881-2	881-2	답	답	286	286	286	286		마*영	전라남도 해남군 삼산면 창리 ***	박*빈	전라남도 해남군 삼산면 창리길 **_**	****공사 외인	전라남도 나주시 전력로** (빛가람동)	구분 지상 권/근 저당 권	변경없음
신흥리		881-8	도		8		6	6				공	해남군				금회추가
신흥리	884-18	884-18	구	구	1,061	1,061	2	17	15	국	농림축산식품부	국	농림축산식품부				면적변경
신흥리	884-19	884-19	도	도	1,359	1,359	9	34	25	국	농림축산식품부	국	농림축산식품부				면적변경
신흥리	881-9	881-9	도	도	34	34	34	34		공	해남군	공	해남군				변경없음
신흥리	881-3	881-3	답	답	111	111	111	111		마*영	전라남도 해남군 삼산면 창리 ***	박*빈	전라남도 해남군 삼산면 창리길 **_**	****협동 조합	전라남도 해남군 옥천면 해강로* (삼산지점)	근저 당권	변경없음
신흥리	575-2	575-2	구	구	760	760	653	699	46	국	농림축산식품부	국	농림축산식품부				면적변경
신흥리	259-1		답		1,000		54		-54	박*란 외2인	전라남도 해남군 해남읍 남동리 ***_*						금회해제
신흥리	259-13		답		928		225		-225	박*란 외2인	전라남도 해남군 해남읍 남동리 ***_*						금회해제
신흥리	0-1		가				29		-29								금회해제

소재지	지 번		지 목		지 적(㎡)		편입면적(㎡)			당 초 소 유 자		변 경 소 유 자		관 계 인			비고
	당초	변경	당초	변경	당초	변경	당초	변경	증감	성명	주 소	성명	주 소	성명	주소	권리 관계	
신흥리	269-2		전		1,623		62		-62	윤*현	서울시 노원구 중계동 *블럭 주공아파트 ****_****						금회해제
신흥리	340-13		전		1,094		5		-5	문*학	광주광역시 서구 풍암동 **** 풍암모아아파트 ****_****						금회해제
신흥리	355-3		임		926		61		-61	국	기획재정부						금회해제
신흥리	355-6		임		9,855		20		-20	배*수	서울 농원구 공릉동 ***-* 현대빌라 ***						금회해제
신흥리	339-3		도		50		12		-12	*****공 사	경기도 의왕시 포일동 ***						금회해제
신흥리	339-4		도		344		71		-71	*****공 사	경기도 의왕시 포일동 ***						금회해제
신흥리	339-5		창		93		78		-78	이*란	해남군 삼산면 신흥리 ***						금회해제
신흥리	457-2		도		169		35		-35	*****공 사	경기도 의왕시 포일동 ***						금회해제
신흥리	462-5		도		198		186		-186	*****공 사	경기도 의왕시 포일동 ***						금회해제
신흥리	462-6		임		3,236		308		-308	박*옥	전라남도 해남군 삼산면 신흥리 ***						금회해제
신흥리	462-9		임		331		286		-286	윤*을	광주시 북구 운암동 ***_**						금회해제
신흥리	482-1		대		531		11		-11	김*균	전라남도 해남군 해남읍 백아리 ***_*						금회해제
신흥리	307-5		도		73		11		-11	공	해남군						금회해제
신흥리	신26-2 3		도		4,002		120		-120	공	해남군						금회해제
신흥리	873-7		답		1,402		9		-9	윤*찬	서울특별시 서대문구 홍제동 **_*						금회해제
신흥리	651-2		전		1,361		141		-141	이*식 외4인	전라남도 해남군 삼산면 총리 **						금회해제
신흥리	651-3		묘		111		86		-86	이*통	전라남도 해남군 삼산면 총리 **						금회해제
신흥리	650		전		274		103		-103	문*천	신흥리 ***						금회해제

소재지	지 번		지 목		지 적(㎡)		편입면적(㎡)			당 초 소 유 자		변 경 소 유 자		관 계 인			비고
	당초	변경	당초	변경	당초	변경	당초	변경	증감	성명	주 소	성명	주 소	성명	주소	권리 관계	
신흥리	649-3		답		116		44		-44	임*철	해남군 해남읍 해리 *** 삼우아파트 ***호						금회해제
신흥리	876-8		답		1,785		48		-48	하*자	부산 사하구 신평동 ***_**						금회해제
신흥리	877-7		답		2,717		21		-21	유*환	전라남도 해남군 삼산면 신흥리 ***						금회해제
신흥리	864-31		답		3,709		80		-80	김*배	전라남도 순천시 조례동 *** 대림아파트 ***_****						금회해제
신흥리	864-32		답		774		35		-35	곽*선 외3인	전라남도 해남군 해남읍 구교리 ***_*						금회해제
신흥리	456-1		창		660		567		-567	****조합 법인	전라남도 해남군 삼산면 신흥리 ***						금회해제
평활리	837-9	837-9	도	도	44	44	44	44		공	해남군	공	해남군				변경없음
평활리	837-2	837-2	도	도	334	334	334	334		이*량	해남군 황산면 우항리 ***	이*량	전남 해남군 황산면 우항리 ***				변경없음
평활리	837-4	837-4	구	구	473	473	369	385	16	*****공 사	경기도 의왕시 포일동 ***	*****공 사	경기도 의왕시 포일동 ***				면적변경
평활리	1082	1082	구	구	1,716	1,716	292	1,716	1,424	국	국토교통부	국	국토교통부				면적변경
평활리	837-1	837-1	과	과	575	575	575	575		김*오	해남군 삼산면 신기큰길 **_*	김*오	전남 해남군 삼산면 신기큰길 **_*				변경없음
평활리	837-7	837-7	도	도	212	212	212	212		공	해남군	공	해남군				변경없음
평활리	837-5	837-5	과	과	382	382	62	250	188	김*오	해남군 삼산면 신기큰길 **_*	김*오	전남 해남군 삼산면 신기큰길 **_*				면적변경
평활리	1084-2	1084-2	천	천	12,75 4	12,75 4	1,036	740	-296	국	국토교통부	국	국토교통부				면적변경
평활리	836-1	836-1	목	목	836	836	562	617	55	김*오	해남군 삼산면 신기큰길 **_*	김*오	전남 해남군 삼산면 신기큰길 **_*				면적변경
평활리	836-6	836-6	도	도	192	192	192	192		이*철	신흥리 ***	이*철	전남 해남군 삼산면 신흥리 ***				변경없음
평활리	835-1	835-1	전	전	1,698	1,698	832	725	-107	박*률	신흥리 ***	김*남	전남 해남군 해남읍 성내리 ***_*				면적변경


소재지	지 번		지 목		지 적(㎡)		편입면적(㎡)			당 초 소 유 자		변 경 소 유 자		관 계 인			비고
	당초	변경	당초	변경	당초	변경	당초	변경	증감	성명	주 소	성명	주 소	성명	주소	권리 관계	
평화리	835-6	835-6	도	도	102	102	102	102		공	해남군	공	해남군				변경없음
평화리	835-8	835-8	도	도	19	19	19	19		윤*봉	평화리 ***	윤*봉	전남 해남군 삼산면 평화리 ***				변경없음
평화리	835-11	835-11	천	천	137	137	137	109	-28	공	해남군	공	해남군				면적변경
평화리	1173-1	1173-1	답	답	830	830	566	507	-59	정*순	해남읍 상내리 ***_*	임*명	전남 해남군 삼산면 고산로 ***				면적변경
평화리	1173-3	1173-3	도	도	244.2	244.2	80	84	4	국	농림축산식품부	국	농림축산식품부				면적변경
평화리	1173-4	1173-4	구	구	379.6	379.6	178	182	4	국	농림축산식품부	국	농림축산식품부				면적변경
평화리	1174-1	1174-1	답	답	3,598	3,598	1,161	1,132	-29	박*순	평화리 ***	박*선	전남 해남군 옥천면 해남로 ***				면적변경
평화리	1174-5	1174-5	도	도	1,103. 2	1,103. 2	74	145	71	국	농림축산식품부	국	농림축산식품부				면적변경
평화리	1175-1 1	1175-11	구	구	1,110. 2	1,110. 2	35	64	29	국	농림축산식품부	국	농림축산식품부				면적변경
평화리	864	864	구	구	1,506	1,506	583	582	-1	국	농림축산식품부	국	농림축산식품부				면적변경
평화리	1175-1	1175-1	답	답	5,462. 7	5,462. 7	1,144	940	-204	박*순	연동리 ***	오*근	전남 해남군 해남읍 구교*길 **, ***동 ***호 (하늘연가아파트)				면적변경
평화리	1087-3	1087-3	도	도	36	36	9	10	1	국	국토교통부	국	국토교통부				면적변경
평화리	884-9	884-9	도	도	36	36	23	15	-8	김*옥	평화리 ***	김*옥	평화리 ***				면적변경
평화리	806-13	806-13	도	도	280	280	84	86	2	공	전라남도	공	전라남도				면적변경
평화리	884-18	884-18	도	도	676	676	41	21	-20	**실업주	향천현 고송시 *반정 **	**실업주	향천현 고송시 *반정 **				면적변경
평화리	874-3	874-3	도	도	2,096	2,096	173	63	-110	공	전라남도	공	전라남도				면적변경
평화리	1102-1	1102-1	답	답	1,792	1,792	748	836	88	이*석	연동리 **	이*석	전남 해남군 해남읍 연동리 **				면적변경
평화리	837-6	837-6	구	구	7	7	7	7		*****공 사	경기도 의왕시 포일동 ***	*****공 사	경기도 의왕시 포일동 ***				변경없음
평화리	1102-4	1102-4	도	도	132	132	132	132		공	해남군	공	해남군				변경없음
평화리	1102-2	1102-2	답	답	918	918	380	422	42	박*춘	해남읍 구교리 ** 새시대맨션 바-***	박*춘	전남 해남군 해남읍 구교리 ** 새시대맨션 바-***				면적변경

소재지	지 번		지 목		지 적(㎡)		편입면적(㎡)			당 초 소 유 자		변 경 소 유 자		관 계 인			비고
	당초	변경	당초	변경	당초	변경	당초	변경	증감	성명	주 소	성명	주 소	성명	주소	권리 관계	
평화리	1102-5	1102-5	도	도	123	123	123	123		공	해남군	공	해남군				변경없음
평화리	837-8	837-8	도	도	13	13	13	13		공	해남군	공	해남군				변경없음
평화리	1102-3	1102-3	과	과	609	609	307	338	31	김*오	평화리 ***-*	김*오	전남 해남군 삼산면 평화리 ***-*				면적변경
평화리	1102-6	1102-6	도	도	105	105	105	105		공	해남군	공	해남군				변경없음
평화리	836-7	836-7	도	도	33	33	33	33		공	해남군	공	해남군				변경없음
평화리	836-2	836-2	도	도	241	241	241	241		국	국토교통부	국	국토교통부				변경없음
평화리	838-2	838-2	과	과	474	474	160	187	27	김*오	평화리 ***-*	김*오	전남 해남군 삼산면 평화리 ***-*				면적변경
평화리	836-8	836-8	도	도	73	73	73	73		이*철	평화리 ***	이*철	전남 해남군 삼산면 평화리 ***				변경없음
평화리	838-3	838-3	도	도	15	15	15	15		공	해남군	공	해남군				변경없음
평화리	835-3	835-3	천	천	27	27	27	6	-21	박*률	신흥리 ***	박*률	전남 해남군 삼산면 신흥리 ***				면적변경
평화리	835-9	835-9	도	도	73	73	73	73		박*률	신흥리 ***	박*률	전남 해남군 삼산면 신흥리 ***				변경없음
평화리	835-7	835-7	도	도	10	10	10	10		박*률	신흥리 ***	박*률	전남 해남군 삼산면 신흥리 ***				변경없음
평화리	835-10	835-10	천	천	29	29	29	6	-23	박*률	신흥리 ***	박*률	전남 해남군 삼산면 신흥리 ***				면적변경
평화리	835-2	835-2	도	도	96	96	96	96		박*률	신흥리 ***	박*률	전남 해남군 삼산면 신흥리 ***				변경없음
평화리	839-6	839-6	천	천	32	32	32	18	-14	공	해남군	공	해남군				면적변경
평화리	803-6	803-6	천	천	57	57	51	2	-49	공	해남군	공	해남군				면적변경
평화리	803-1	803-1	답	답	1,777	1,777	632	537	-95	정*순	해남읍 성내리 ***-*	박*	전남 해남군 해남읍 남부길 **				면적변경
평화리	863	863	도	도	6	6	6	6		국	농림축산식품부	국	농림축산식품부				변경없음
평화리	804-1	804-1	답	답	1,835	1,835	446	393	-53	조*명외1 조*명외1인	충남 천안시 서북구 늘푸른*길 ** ***동*** ** ***동*** ** ***동*** 세광엔리치빌	조*명 외 1인	충남 천안시 서북구 늘푸른*길 ** ***동 **** 호(두정동, 세광엔리치빌)				면적변경

소재지	지 번		지 목		지 적(㎡)		편입면적(㎡)			당 초 소 유 자		변 경 소 유 자		관 계 인			비고
	당초	변경	당초	변경	당초	변경	당초	변경	증감	성명	주 소	성명	주 소	성명	주소	권리 관계	
평화리	860	860	도	도	2,500	2,500	2,500	2,489	-11	국	농림축산식품부	국	농림축산식품부				면적변경
평화리	804-2	804-2	답	답	2,275	2,275	469	391	-78	황*익	해남읍 읍내리 **	황*익	전남 해남군 해남읍 읍내리 **				면적변경
평화리	861	861	구	구	1,249	1,249	852	767	-85	국	농림축산식품부	국	농림축산식품부				면적변경
평화리	804-3	804-3	답	답	2,696	2,696	458	359	-99	황*익	해남읍 읍내리 **	황*익	전남 해남군 해남읍 읍내리 **				면적변경
평화리	804-4	804-4	답	답	1,246	1,246	207	156	-51	황*익	해남읍 읍내리 **	황*익	전남 해남군 해남읍 읍내리 **				면적변경
평화리	804-5	804-5	답	답	1,798	1,798	243	179	-64	김*수	평화리 ***-*	황*익	전남 해남군 삼산면 용두길 ***-*				면적변경
평화리	804-10	804-10	도	도	93	93	93	93		공	전라남도	공	전라남도				변경없음
평화리	804-7	804-7	답	답	252	252	252	252		김*태	평화리 ***-*	이*춘	전남 해남군 삼산면 매정길 **_**				변경없음
평화리	804-6	804-6	답	답	2,008	2,008	71	2	-69	김*숙	평화리 ***-*	김*숙	전남 해남군 삼산면 평화리 ***_*				면적변경
평화리	804-8	804-8	도	도	307	307	95	83	-12	공	해남군	공	해남군				면적변경
평화리		981-13		도		722.6		85	85			국	농림축산식품부				금회추가
평화리		981-7		구				12	12			미등기					금회추가
평화리	981-3		도				56		-56	미등기							금회해제
평화리	836-4		구		238		80		-80	*****공사	경기도 의왕시 포일동 ***						금회해제
평화리	835-4		구		483		28		-28	*****공사	경기도 의왕시 포일동 ***						금회해제
평화리	839-3		천		125		123		-123	공	해남군						금회해제
평화리	803-3		천		113		21		-21	공	해남군						금회해제
평화리	803-4		천		65		65		-65	공	해남군						금회해제
평화리	882-2		도				15		-15	미등기							금회해제

지형도면 고시도

도면번호 : 1

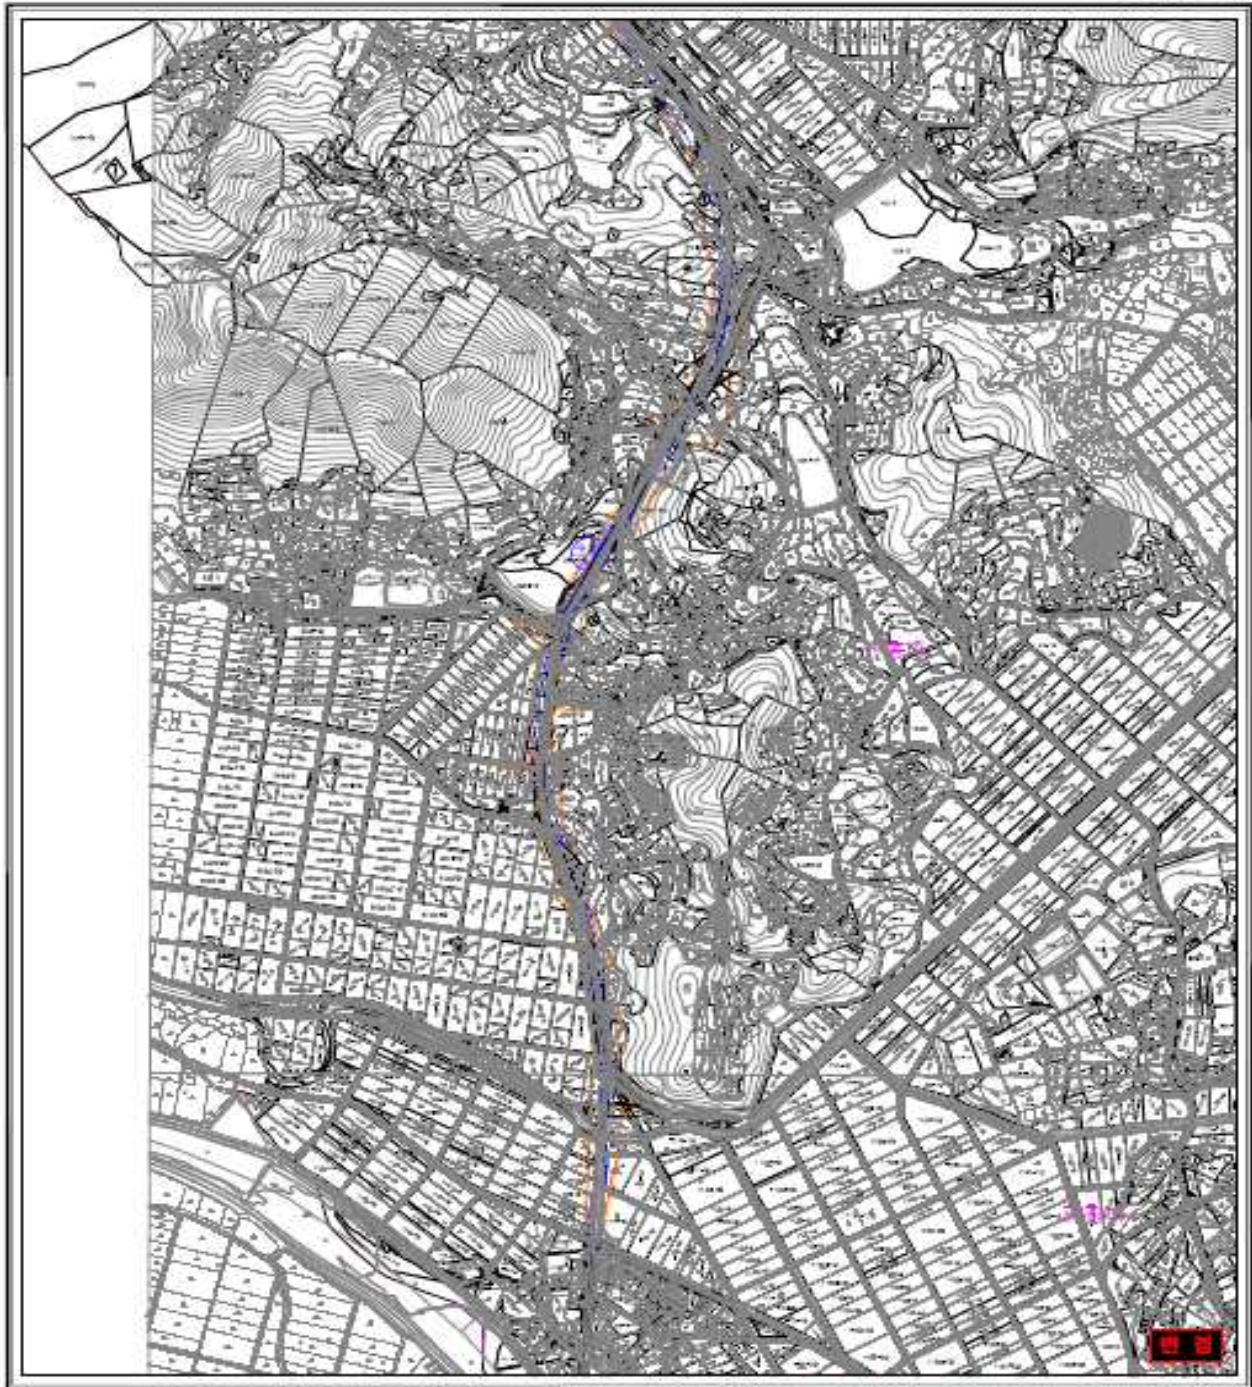


축척 1:5,000

본 고시도는 변경(신설) 부분에 한하여 유효함.
변경이 없는 부분은 기령과 동일함.

도면례


	도로구역
	농도구역
	교통시설
	농림시설
	지적선
	전통선

지정권자 : 전남도청
지정일자 : 2022년 월 일
고시번호 : 전남도청고시 제2022- 호
작성자 : 전남도청
작성년월일 : 2022년 월 일
지적권소유 및 발행자 : 전남도청

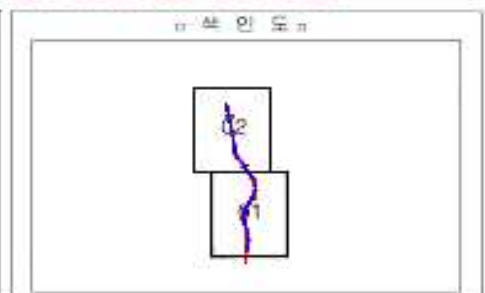

전라남도도보 제2022-0000호 (2022년 6월 30일)


도엽번호 : 2

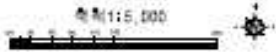

본 고시도는 변경(신설) 부분에 한하여 유효함.
변경이 없는 부분은 거장과 동일함.

도 보 명 령	
	도로구역
	도로구역
	교통시설
	지적선
	천공선
	구역계

지정권자 : 전남도청
지정일자 : 2022년 월 일
고시번호 : 전남도청고시 제2022- 호
작성지 : 전남도청
작성년월일 : 2022년 월 일
저작권소유 및 발행자 : 전남도청

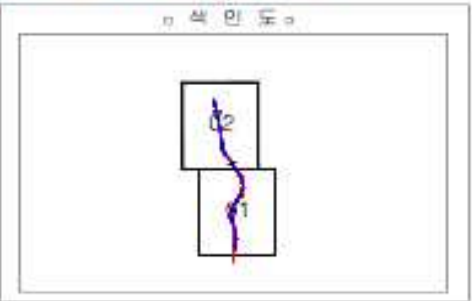

전라남도 고시 제2022-314호

접도구역 지정(변경) 고시

「도로법」 제40조제2항, 같은 법 시행령 제39조제2항 및 같은 법 시행규칙 제16조에 따라 접도구역을 다음과 같이 지정(변경)하였음을 고시합니다.

2022. 6. 30.

전라남도지사

도로의 종류	지방도	노선번호	806호선	노선명	산아·송지
접도구역의 지정구간 및 범위	· 도로경계선에서 양측으로 5m · 변경구간 : 지방도 806호선 일부구간 · 범 위 : 전남 해남군 해남읍 신안리 ~ 전남 해남군 삼산면 평활리				
접도구역 지정목적	· 도로구역 변경에 따른 접도구역 변경 지정 · 도로구조물의 손괴 방지 · 도로변의 미관보존 및 도로교통의 위험방지				
비 고	※ 전라남도 고시 제2022-313호(2022. 6.)호에 따른 고시임				

전라남도 고시 제2022-315호

전라남도 지정문화재 지정 고시

「문화재보호법」 제70조와 「전라남도 문화재 보호 조례」 제5조, 제16조에서 제18조, 동 조례 시행규칙 제10조 등에 따라 다음과 같이 전라남도 지정문화재(기념물·민속문화재) 지정을 고시합니다.

2022. 6. 30.

전라남도지사

1. 공 고 명 : 전라남도 지정문화재 지정 고시
2. 고 시 일 : 2022. 6. 30.
3. 고시내용

1) 순천 상호정(順天 相好亭)

○ 문화재명 : 순천 상호정(順天 相好亭)

○ 지정종별 : 기념물 제258호

○ 소재지 : 순천시 주암면 죽림리 401 등 6필지

○ 시대 : 조선시대

○ 규모/면적 : 1동/5,372㎡

○ 소유자(관리자) : 옥천조씨 대종회


○ 지정사유

- 순천시 주암면 죽림리 일원은 옥천조씨 세거지로 15세기 후반 건립되어 옥천조씨 4형제가 기거한 상호정(相好亭)과 1711년 초창되었다가 1868년 서원 철폐령으로 훼손된 후 1920년에 복구한 겸천서원(謙川書院)이 위치함
- 상호정은 옥천조씨 조지산·조지곤·조지윤·조지강 4형제가 동락하던 곳으로 ‘ㄱ’자형 건물이 겸천을 향해 자리하고 있으며 약 400여 년 동안 거의 원형을 잘 유지하고 있음.
- 겸천서원은 조유(趙瑜)·조숭문(趙崇文)·조철산(趙哲山) 등 옥천조씨 3세를 배향한 곳으로 강당을 중심으로 한 강학공간과 겸천사를 중심으로 제향공간이 전학후묘 형식으로 자리하고 있음
- 상호정과 겸천서원은 사당을 중심으로 옥천조씨 문중의 역사성 및 서원과 상호정을 통한 향촌 사회사를 알게 해주는 건물로 건축 문화유산으로서의 가치가 매우 높음

○ 지정구역 지번별 면적 조서(단위 : m²)

연번	소재지	지번	지목	지적 (m ²)	편입면적 (m ²)	소유자관리자	
						성명	주소
계				5,372	5,372		
1	순천시 주암면 죽림리	401	묘지	1,114	1,114	옥천조씨 대종회	전남 순천시 엄동1길 11 (용당동)
2		402	대	595	595		
3		403	대	60	60		
4		404	대	767	767		
5		405	답	179	179		
6		406	대	714	714		

○ 지정구역 도면

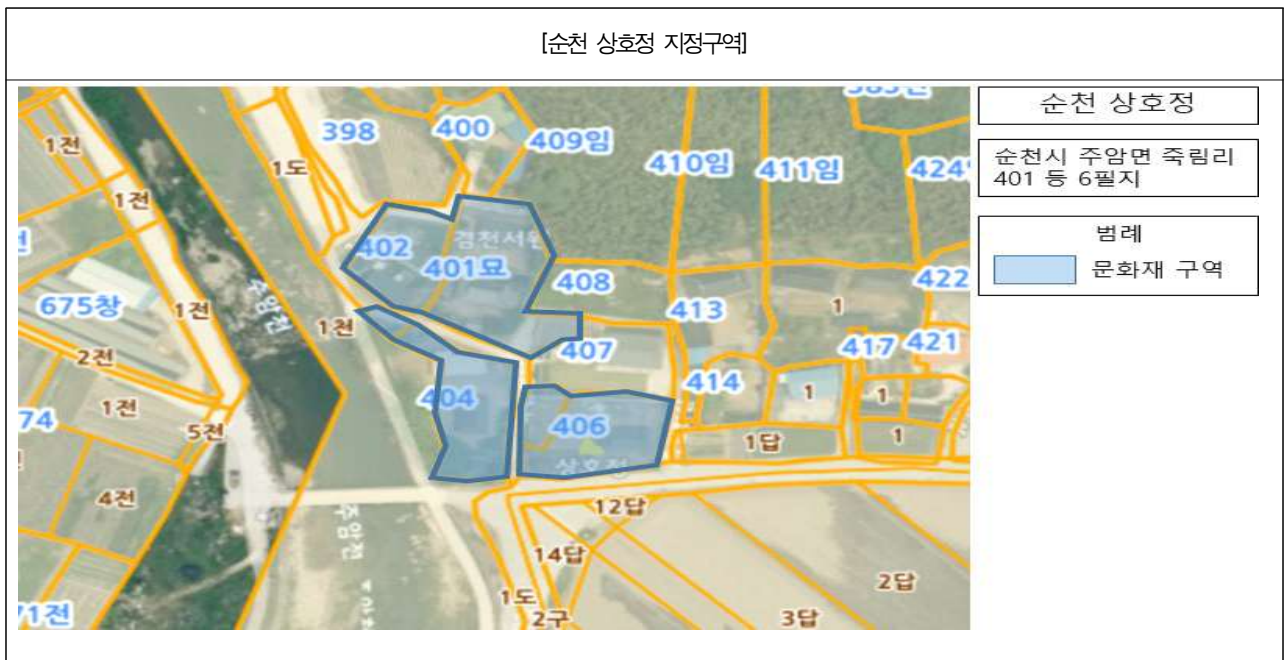

2) 보성 금남고택(寶城 琴南古宅)

○ 문화재명 : 보성 금남고택 (寶城 琴南古宅)

○ 지정종별 : 민속문화재 제51호

○ 소재지 : 보성군 복내면 봉천리 511

○ 시대 : 1926년

○ 규모/면적 : 안채 등 7동/279m²

○ 소유자(관리자) : (주)보성전자(이○걸)

○ 지정사유


- 금남고택은 조선후기 이 지역의 주거 건축 구성이 잘 확인되는 가옥으로, 문중의 경제력을 바탕으로 짜임새 있게 조영
- 조선후기 주거 건축으로 조선사회 친족 조직의 변화상을 반영하고 있어 역사적, 학

술적, 민속적 가치가 높음

○ 지정구역 지번별 면적 조서(단위 : m²)

연번	소재지	지번	지목	지적 (m ²)	편입면적 (m ²)	소유자관리자	
						성 명	주 소
1	보성군 복내면 봉천리	511	대	3,888.5	3,888.5	보성전자 (이○걸)	보성군 복내면 봉천리 511

○ 지정구역 도면

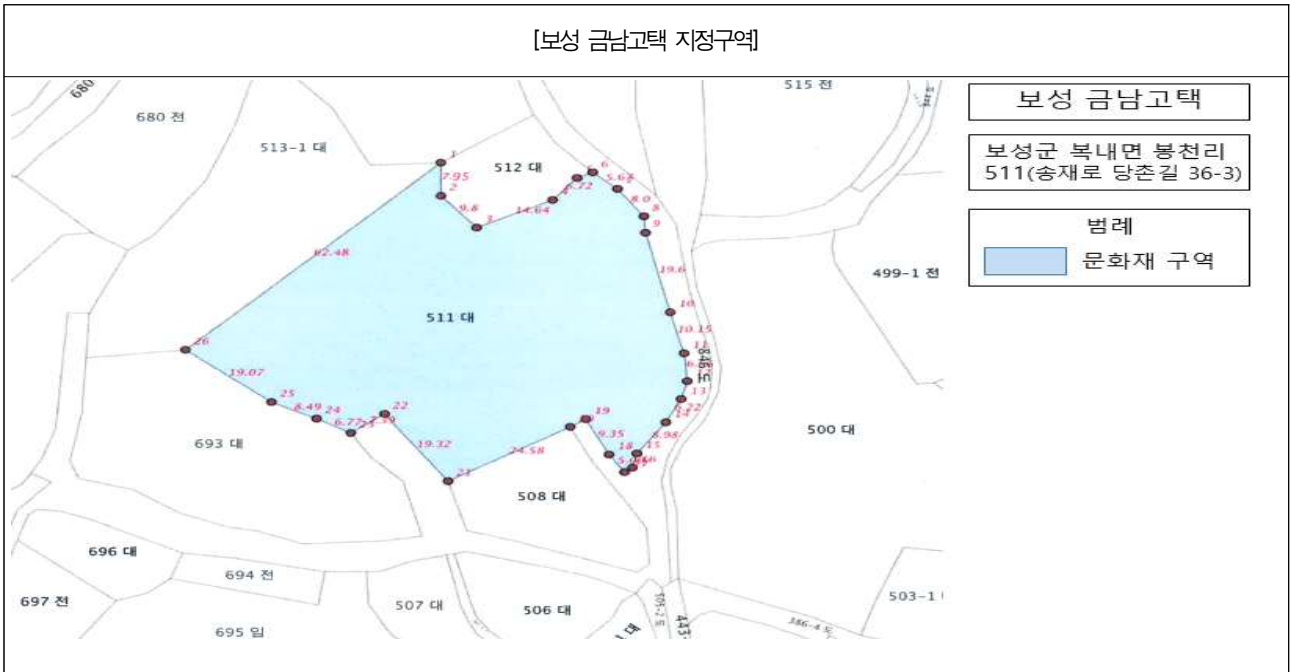

전라남도 고시 제2022-316호

완도 삼두지구 받기반정비사업 시행계획 변경 승인 고시


완도 삼두지구 받기반정비사업에 대해 「농어촌정비법」 제9조제8항에 따라 시행계획 변경내용을 승인하고, 같은 법 시행령 제82조에 따라 다음과 같이 고시합니다.

2022. 6. 30.

전라남도지사

1. 사업의 목적: 집단화된 받 지역에 용수원 개발, 배수시설, 경작로 확포장 등 안정적인 영농환경 조성을 위해 농업생산기반 구축
2. 사업의 내용(변경)
 - 가. 사업명: 완도 삼두지구 받기반정비사업
 - 나. 위치: 완도군 군외면 삼두리 일원
 - 다. 수혜면적: 53.0ha
 - 라. 사업내용
 - (당초) 배수로 10조 L= 1,201m, 농로 11조 L= 1,622m, 부대공사 1식 등
 - (변경) 배수로 12조 L= 1,388m, 농로 13조 L= 1,857m, 부대공사 1식 등
 - 마. 사업비: 1,381백만 원(도비 1,243, 군비 138)
 - 바. 사업기간: 2021. 11. 24. ~ 2023. 12. 31.
 - 사. 시행자: 완도군수
3. 변경사유: 주민 요구사항 및 현장여건 반영 등
4. 관련 서류 열람 장소: 완도군 안전건설과(061-550-5767)
5. 지구별 수용 또는 사용할 토지 등의 조서: 완도군 안전건설과에서 비치, 열람

위 치 도

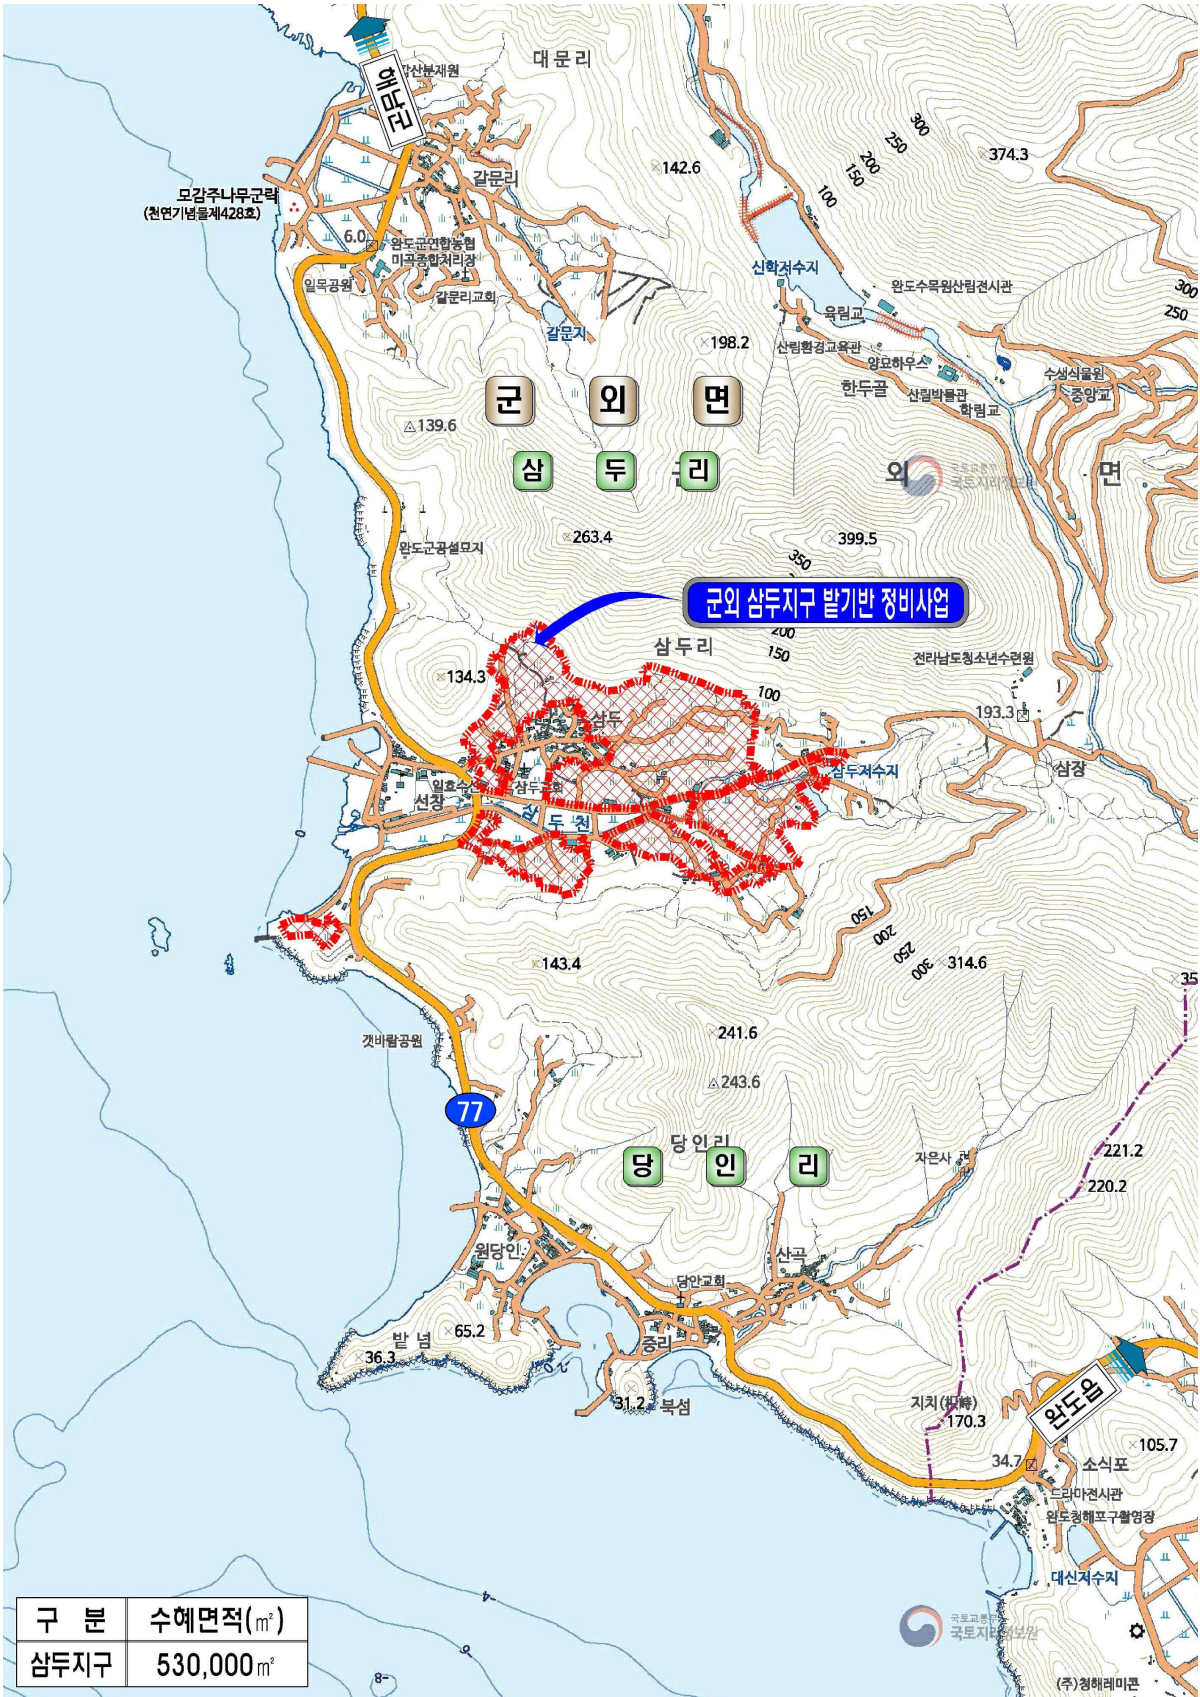

전라남도 고시 제2022-317호

완도 월부지구 받기반정비사업 시행계획 변경 승인 고시


완도 월부지구 받기반정비사업에 대해 「농어촌정비법」 제9조제8항에 따라 시행계획 변경내용을 승인하고, 같은 법 시행령 제82조에 따라 다음과 같이 고시합니다.

2022. 6. 30.

전라남도지사

1. 사업의 목적: 집단화된 받 지역에 용수원 개발, 배수시설, 경작로 확포장 등 안정적인 영농환경 조성을 위해 농업생산기반 구축
2. 사업의 내용(변경)
 - 가. 사업명: 완도 월부지구 받기반정비사업
 - 나. 위치: 완도군 신지면 월양리 일원
 - 다. 수혜면적: 26.5ha
 - 라. 사업내용
 - (당초) 배수로 1조 L= 1,064m, 농로 1조 L= 716m, 부대공사 1식 등
 - (변경) 배수로 3조 L= 1,355m, 농로 1조 L= 716m, 부대공사 1식 등
 - 마. 사업비: 1,651백만 원(도비 1,486, 군비 165)
 - 바. 사업기간: 2021. 11. 24. ~ 2023. 12. 31.
 - 사. 시행자: 완도군수
3. 변경사유: 주민 요구사항 및 현장여건 반영 등
4. 관련 서류 열람 장소: 완도군 안전건설과(061-550-5767)
5. 지구별 수용 또는 사용할 토지 등의 조서: 완도군 안전건설과에서 비치, 열람

위 치 도

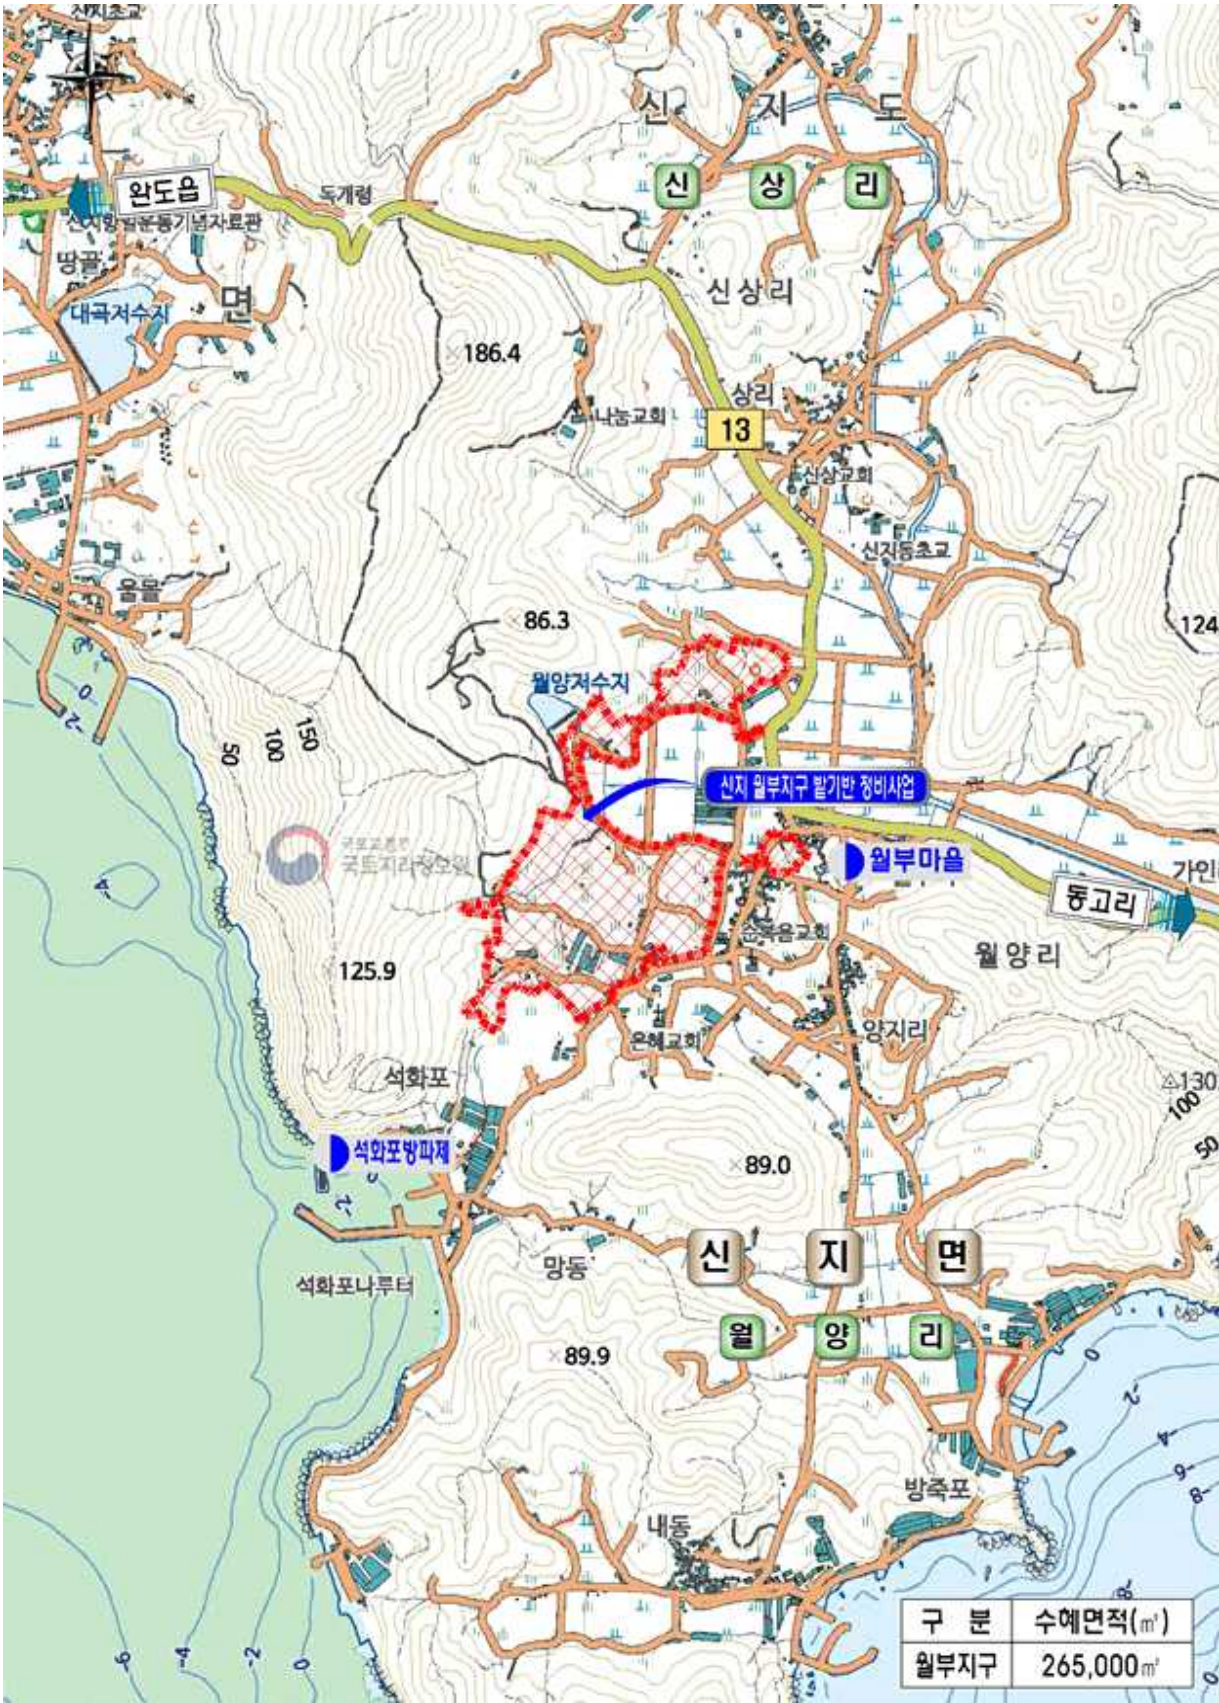

전라남도 공고 제2022-737호

「화재예방, 소방시설 설치·유지 및 안전관리에 관한 법률」 관련 조치명령 통지 공시송달 공고

「화재예방, 소방시설 설치·유지 및 안전관리에 관한 법률」 제9조제2항 및 같은 법 제10조제2항에 따라 소방시설 등 조치명령 통지를 하였으나, 소유자에게 발송된 조치명령 통지(등기)가 반송되고 소유자를 만날 수 없는 등 통상의 방법으로 송달이 불가능하여 「행정절차법」 제14조제4항에 따라 다음과 같이 공시송달 공고합니다.

2022. 6. 30.

전라남도지사

1. 소방시설 등 조치명령서 통지 대상

성명	주소	처분사유	처분근거
장동건	목포시 송도길9, (광동1가)	소방시설법 위반	(약칭) 「소방시설법」 제9조, 제10조
박정례	정읍시 초산1길21, 은하아파트 609호	소방시설법 위반	(약칭) 「소방시설법」 제9조, 제10조
김민수	목포시 원산로67, 602호(산정동, 산정타워)	소방시설법 위반	(약칭) 「소방시설법」 제9조, 제10조

2. 공고기간: 2022. 6. 30. ~ 2022. 7. 14.

3. 조치명령기간 재안내

4. 조치명령서

5. 조치명령 등의 연기 통지서

6. 문의처: 목포소방서 예방안전과 (담당자 정효성: 061-280-0797)

■ 화재예방, 소방시설 설치·유지 및 안전관리에 관한 법률 시행규칙(별지 제44호서식) <신설 2015.7.16.>

조치명령 등의 연기 통지서

※ []에는 해당되는 곳에 √표를 합니다.

연기신청 대상	건물명(업체명) : 목일아파트	
	주소 : 목포시 영산로121번길30, 목일아파트	
	(전화번호 :)	
신청인	성명 : 김민수	생년월일 :
	주소 : 목포시 수문로32번지 트윈스타4층 목포시 장애인 체육회	
	(전화번호 :)	
신청내용	조치명령 기간 : 2021. 09. 29. ~ 2021. 12. 27. (90일간)	
	연기기간 : 2021. 12. 28. ~ 2022. 06. 30. (185일간)	
	연기 신청사유 : 목포시 소방공동시설지원에 따른 연기신청 ※ 예방소방업무처리규정 제5조의2	
처리 내용	연기 여부 [○] 연기됨 [] 연기 안됨	
	연기가 승인된 경우	승인기간 : 2021. 12. 28. ~ 2022. 06. 30. (185일간)
	연기가 불승인 된 경우	사유

2021년 12월 24일

목 포 소 방 서 장

이 통지에 대한 문의 사항 및 불편·애로 사항이 있으시면 담당자 (☎061-280-0864)에 연락하시면 친절하게 상담해 드리겠습니다.

제2021-584호

조치명령서

수령인	성명 : 목일아파트 각 세대 소유자	주민등록번호 생략
	주소 : 목포시 영산로121번길 30 등 (전화번호 : -)	
조치명령 대상	대상 : 목일아파트	
	위치 : 목포시 영산로121번길 30	
	소유자 · 관리자 · 점유자	
조치명령 구분	사유 : 소방시설 등 부적합 유지·관리	
	내용 : 소방시설 불량사항 (점검결과 지적내역서 참고)	
	방법 : 소화설비 등 정비요함	
	기간 : 2021. 9. 29. ~ 2021. 12. 27. (90일간) 연기기간 : 2021. 12. 28 ~ 2022. 06. 30(185일간)	

「화재예방, 소방시설 설치·유지 및 안전관리에 관한 법률」 제9조제2항 및 같은 법 제10조제2항에 따라 위와 같이 조치를 명합니다.

2021년 12월 24일

목포소방서장

점검결과 지적내역서

구 분	장 소	지 적 사 항	대 책	법 규
1. 소 화 설 비				화재안전기준
소화기구	5층	* 복도 소화기 미비치 (총 2개소) - 5층 복도 2개소	비치요함	NFSC 101
	4층	* 소화기 압력미달 - 4층 408호앞	교체요함	
		* 소화기 내용연수 경과 (총 2개소) - 409호앞 복도 2개, 403호앞 복도	교체요함	
		* 세대내 자동확산소화기 미설치 - 409호내	설치요함	
		* 소화기 미비치 - 409호내	비치요함	
	3층	* 세대내 자동확산소화기 미설치 (총 2개소) - 307,308호내	설치요함	
		* 소화기 미비치 - 307,308호내	비치요함	
	2층	* 소화기 내용연수 경과 (총 3개소) - 3층 복도 3개소	교체요함	
		* 세대내 자동확산소화기 미설치 (총 3개소) - 209호내,211호내,207호내	설치요함	
		* 소화기 미비치 (총 3개소) - 209호내,211호내,207호내	비치요함	
옥내소화전 설비	전층	* 옥내소화전 사용설명서 미부착 (총 8개소,ON/OFF식) - 2층 ~ 5층 각층 2개씩	부착요함	NFSC 102
		* 옥내소화전 기동스위치 선로단선 (ON스위치 전압없음) - 2층 ~ 5층	보수요함	
		* 옥내소화전펌프로 추정되나 장기관리부족으로 펌프역할 불가능하고 옥내소화전 배관 및 MCC설치상태 및 기능불량	보수요함	
				
		* 옥내소화전 송수구 위치확인 안됨	권고사항	
		* 옥내소화전 고수위 물탱크 위치 확인 안됨	권고사항	
		* 옥내소화전 저수위 물탱크 위치 확인 안됨	보수요함	
		* 옥내소화전 공사후 추후 입상관 및 가지배관 배관정상여부 확인요함	보수요함	
	4층	* 옥내소화전 호스 고착상태 (1본) - 409호앞 복도	교체요함	
	3층	* 옥내소화전내 호스 고착상태(1본) - 306호앞 복도	교체요함	
	2층	* 옥내소화전내 호스 고착상태(2본) - 208호앞 복도, 211호앞 복도	교체요함	

구 분	장 소	지 적 사 항	대 책	법 규
2. 경 보 설 비				화재안전기준
자동화재 탐지설비	옥상	* 계단 연기감지기 선로단선 - 509호방향 옥상	보수요함	NFSC 203
		* 계단 연기감지기 탈락 - 506호방향 옥상	보수요함	
	5층	* 발신기 표시등 점등불량 (총 2개소) - 509호앞 복도, 506호앞 복도	교체요함	
		* 발신기 표시등 보호커버 탈락 - 509호앞 복도	부착요함	
		* 복도연기감지기 작동불량 - 506호앞 복도 연기감지기	교체요함	
		* 발신기 단자대 미처리상태 (총 2개소) - 506호앞 복도, 509호앞 복도	설치요함	
		* 발신기 회로간선 단선 - 506호앞 복도 발신기	보수요함	
	4층	* 발신기 표시등선로 저전압 (12V) - 406호앞 복도	보수요함	
		* 발신기내 지구경중 작동불량 (총 2개소) - 406호앞 복도, 409호앞 복도	교체요함	
		* 발신기 단자대 미처리상태 (총 2개소) - 406호앞 복도, 409호앞 복도	설치요함	
		* 발신기 표시등 보호커버 탈락 - 406호앞 복도	교체요함	
		* 발신기 표시등 점등불량 - 409호앞 복도	교체요함	
		* 복도 연기감지기 선로단선 - 406호앞 복도	보수요함	
		* 복도 연기감지기 탈락 - 409호앞 복도	교체요함	
		* 세대내 감지기 미설치 (총 5개소) - 409호내 (차동식 4개, 정온식1개)	설치요함	
	3층	* 발신기 지구경중선로 단선처리됨 - 309호앞 복도	보수요함	
		* 발신기 단자대 미처리상태 (총 2개소) - 306호앞 복도, 309호앞 복도	설치요함	
		* 수동발신기 작동불량 (총 2개소) - 309호앞 복도, 306호앞 복도	교체요함	
		* 복도연기감지기 선로단선 (총 2개소) - 308호앞 복도, 306호앞 복도	보수요함	
		* 발신기 표시등 점등불량 (총 2개소) - 309호앞 복도, 306호앞 복도	교체요함	
		* 세대내 감지기 선로단선 (총 9개소) - 307호내 (차동식4개, 정온식1개), 308호내 (차동식3개, 정온식1개)	보수요함	

구 분	장 소	지 적 사 항	대 책	법 규
2. 경 보 설 비				화재안전기준
자동화재 탐지설비	2층	* 소방수신기 도통시험 단선 (총 5개소) - 1번회로, 2번회로, 3번회로, 5번회로, 8번회로	보수요함	NFSC 203
		* 소방수신기 오동작으로 선로 분리상태 - 4번회로	보수요함	
		* 복도연기감지기 선로단선 - 201호앞 복도	보수요함	
		* 발신기내 단자대 미처리 (총 2개소) - 208호앞 발신기, 209호앞 발신기	설치요함	
		* 수동발신기 작동불량 - 208호앞 발신기	교체요함	
		* 발신기 표시등 점등불량 (총 2개소) - 208호앞 발신기, 211호앞 발신기	교체요함	
		* 발신기내 종단선로 단선 - 211호앞 발신기	보수요함	
		* 세대내 감지기 미설치 - 209호내(차동식 4개, 정온식 1개)	설치요함	
		* 세대내 감지기 선로단선 - 207호내(차동식 3개, 정온식 1개)	보수요함	
3. 피 난 설 비				화재안전기준
유도등	옥상	* 피난구유도등 미설치 (총 2개소) - 506호방향 옥상, 509호방향 옥상	설치요함	NFSC 303
	5층	* 피난구유도등 탈락 (소형) - 509호앞 복도	설치요함	
		* 피난구유도등 점등불량 - 506호앞 복도	교체요함	
	4층	* 피난구유도등 전원 선로단선 - 406호앞 복도	보수요함	
		* 피난구유도등 파손상태 - 409호앞 복도	교체요함	
	3층	* 피난구유도등 점등불량 (총 2개소) - 309호앞 복도, 306호앞 복도	교체요함	
2층	* 피난구유도등 점등불량 (총 2개소) - 202호앞 복도, 211호앞 복도	교체요함		
유도표지	5층	* 계단 통로유도표지 미부착(총 2개소) - 5층 계단 좌측, 우측	부착요함	
	4층	* 계단 통로유도표지 미부착(총 2개소) - 4층 계단 좌측, 우측	부착요함	
	3층	* 계단 통로유도표지 미부착(총 2개소) - 3층 계단 좌측, 우측	부착요함	
	2층	* 계단 통로유도표지 미부착(총 2개소) - 2층 계단 좌측, 우측	부착요함	
4. 기 타 사 항				건축법령
방화문	옥상	* 방화문 도어체크 미설치 - 506호방향 옥상	설치요함	건축법 소방시설법 제10조
		* 방화문 탈락으로 재설치요함 - 509호방향 옥상	설치요함	
	전층	* 방화문 도어체크 미설치 (총 6개소) - 3층~5층 각층 2씩	설치요함	

전라남도 공고 제2022-739호

비영리민간단체 변경 등록 공고

비영리민간단체지원법 제4조 및 같은 법 시행령 제3조에 따라 아래와 같이 변경 등록하였기에 이를 공고합니다.

2022. 6. 30.

전라남도지사

【비영리민간단체 변경등록 사항】

등록번호	단체명	소재지	대표자	주요사업	비고
제2006-1- 전라남도-29호	한국수산업경영인 여주시연합회	전남 여주시 어항단지로 128	우성주	- 영어(營漁)활동의 과학화 달성으로 소득증대 기여 - 향토문화의 계승발전을 위한 사업 및 청소년 교육 - 해양쓰레기 수거 및 정화사업 - 기타 단체의 목적 달성을 위한 사업 추진 등	대표자, 정관 변경

전라남도 공고 제2022-741호

시설물유지관리업 업종전환 신청에 따른 종합공사를 시공하는 업종 등록 공고

「건설산업기본법 시행령」(대통령령 제31328호) 일부개정령 부칙 제6조에 따라 시설물유지관리업에서 종합건설업(토목공사업)으로 업종전환 등록한 사항을 「건설산업기본법」 제9조 및 같은 법 시행령 제11조, 같은 법 시행규칙 제8조에 따라 다음과 같이 공고합니다.

2022. 6. 30.

전라남도지사

업 종 (등록번호)	상 호 (대 표 자)	영 업 소 재 지	등 록 일 자	비고
토목공사업 (제15-1172호)	신안건설(주) (송○나, 김○덕)	전남 영광군 홍농읍 성산리 29-4, 비동	2022. 6. 23.	

전라남도 공고 제2022-742호

마을주민 보호구역 무인교통감시장치 설치 행정예고 공고

마을주변의 위임국도상 보행자 교통사고 예방과 보행자 안전을 위한 무인교통감시장치 설치와 관련하여 설치목적 및 내용을 도민에게 미리 알리고, 이에 대한 의견을 청취하고자 행정절차법 제46조(행정예고)의 규정에 의거 아래와 같이 공고합니다.

2022. 6. 30.

전라남도지사

1. 행정예고내용 : 무인교통감시장치(신호위반 및 과속 단속카메라) 설치
2. 설치 목적 : 마을주민 보호구역 내 교통사고 예방 및 보행자 안전 확보
3. 설치 예정 장소

연번	노선명	설 치 위 치	유형	수량	비고
1	위임국도 77	해남군 송지면 송호리 563-1 일원	과속	2	
2	위임국도 77	해남군 송지면 가차리 908-5 일원	과속	1	
3	위임국도 77	해남군 북평면 평암리 556-4 일원	과속	2	
4	위임국도 77	해남군 화산면 석호리 882-2 일원	과속	2	
5	위임국도 77	영광군 홍농읍 상하리 504-1 일원	과속	2	
6	위임국도 2	신안군 비금면 덕산리 142-3 일원	과속	2	
7	위임국도 2	신안군 신의면 하태서리 142-102 일원	과속	2	
8	위임국도 2	신안군 신의면 상태동리 678-2 일원	과속	2	
9	위임국도 2	신안군 도초면 수항리 1480-1 일원	과속	2	
10	위임국도 18	진도군 임회면 석교리 341-1 일원	신호/과속	2	

4. 관련 근거
 - 가. 「개인정보보호법」 제25조(영상정보처리기관의 설치·운영제한)
 - 나. 「개인정보보호법 시행령」 제23조(영상정보처리기기 설치 시 의견수렴)
 - 다. 「행정절차법」 제46조(행정예고)
 - 라. 「행정절차법 시행령」 제24조(행정예고의 대상)
5. 행정예고(공고) 기간 : 2022. 6. 30. ~ 2022. 7. 19.(20일간)
6. 행정예고(공고) 방법 : 전라남도청 홈페이지

7. 의견제출

가. 위 행정예고에 대하여 의견이 있는 개인, 단체 또는 기관은 2022년 7월 19일까지 다음 사항을 기재한 의견서를 전라남도 도로관리사업소 도로보수과로 제출하여 주시기 바랍니다.

- 행정예고 사항에 대한 의견
- 의견제출자의 성명(단체의 경우 단체명과 대표자 성명), 주소, 전화번호(핸드폰) 등

나. 제출방법 : 우편, 전화, 팩스 등 ※우편은 제출기한까지 도착하여야 함.

- 우편 : (58314) 전라남도 나주시 봉황면 덕룡로 23, 전라남도 도로관리사업소 도로보수과
- 전화 : 061) 286 - 0943
- 팩스 : 061) 286 - 0949

※ 제출기한 내 의견서 제출이 없을 경우 의견이 없는 것으로 간주함.

행정예고에 대한 의견 제출서		
행정예고 내용	마을주민 보호구역 무인교통감시장치 설치 행정예고	
의견 제출자	성명 (개인/단체)	
	주소	
	전화번호	휴대폰 : 사무실 :
설치예정 위치	의견	
무인교통감시장치 설치와 관련하여 위와 같이 의견을 제출합니다. 년 월 일 제출자 (서명 또는 인) 전라남도지사 귀하		

위 치 도



위임국도 77(해남 송지 송호 563-1)




위임국도 2(신안 비금 덕산 142-3)



위임국도 77(해남 송지 가차 908-5)



위임국도 2(신안 신의 하태서리 142-102)

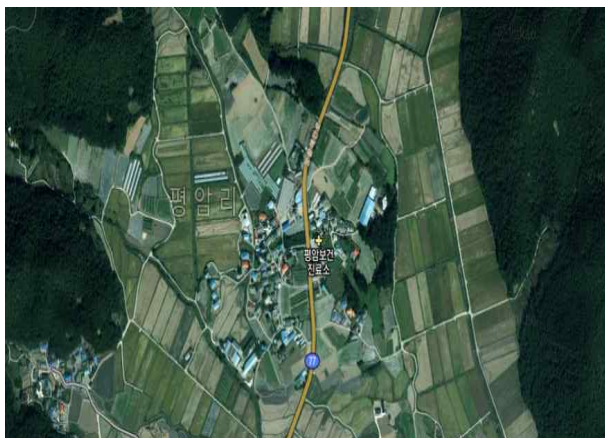

위임국도 77(해남 북평 평암 556-4)



위임국도 2(신안 신의 상태동리 678-2)



위임국도 77(해남 화산 석호 882-2)



위임국도 2(신안 도초 수항 1480-1)



위임국도 77(영광 흥농 상하 504-1)



위임국도 18(진도 임회 석교 341-1)

전라남도 공고 제2022-744호

종합공사를 시공하는 업종 등록 공고

「건설산업기본법」 제9조 및 같은 법 시행령 제11조에 따라 다음과 같이 종합공사를 시공하는 업종으로 등록하였기에 이를 공고합니다.

2022. 6. 30.

전라남도지사

업 종 (등록번호)	상 호 (대 표 자)	영 업 소 재 지	등 록 일 자
건축공사업 (제15-1221호)	주식회사 더조은종합건설 (정○영, 김○철)	전남 화순군 동면 동농공길 145-1	2022. 6. 24.
건축공사업 (제15-1222호)	(주)은성이앤씨 (김○환)	전남 나주시 신내동길 31-3	2022. 6. 24.

전라남도 공고 제2022-752호

종합공사를 시공하는 업종 등록 공고

「건설산업기본법」 제9조 및 같은 법 시행령 제11조에 따라 다음과 같이 종합공사를 시공하는 업종으로 등록하였기에 이를 공고합니다.

2022. 6. 30.

전라남도지사

업 종 (등록번호)	상 호 (대 표 자)	영 업 소 재 지	등 록 일 자
건축공사업 (제15-1223호)	원준건설 주식회사 (김○희)	전남 목포시 죽산로 36, 2층	2022. 6. 27.

전라남도 공고 제2022-753호

시설물유지관리업 업종전환 신청에 따른 종합공사를 시공하는 업종 등록 공고

「건설산업기본법 시행령」(대통령령 제31328호) 일부개정령 부칙 제6조에 따라 시설물유지관리업에서 종합건설업(토목공사업)으로 업종전환 등록한 사항을 「건설산업기본법」 제9조 및 같은 법 시행령 제11조, 같은 법 시행규칙 제8조에 따라 다음과 같이 공고합니다.

2022. 6. 30.

전라남도지사

업 종 (등록번호)	상 호 (대 표 자)	영 업 소 재 지	등 록 일 자	비고
토목공사업 (제15-1173)	브이건설(주) (노○아)	전남 나주시 영산포로 293-1	2022. 6. 27.	

전라남도 공고 제2022-757호

도로관리청이 아닌 자의 도로공사 시행허가 공고

「도로법 시행령」 제34조제 및 동법 시행규칙 제13조의 규정에 의거 도로공사시행을 다음과 같이 허가 하였음을 공고합니다.

2022. 6. 30.

전라남도지사

도로의 종류	국지도		노선명	58호선
공사의 종류	국지도 58호선 포장 및 가감속차로 공사			
구 간	당초	순천시 해룡면 복성리 592-14 ~ 596-17		
	변경	순천시 조례동 8-4 ~ 해룡면 복성리 596-17		
공사시행장소	당초	순천시 해룡면 복성리 일원(L=482.5m)		
	변경	순천시 해룡면 복성리 일원(L=603m)		
착수 예정일	2021. 2.		준공 예정일	2022. 12.

○ 허가사유 : 국지도 58호선 포장 및 가감속차로 공사

※ 도로관리청 아닌 자의 도로공사시행자 : (주)모던21 대표 유병규

전라남도 공고 제2022-760호

「건설산업기본법」 위반 혐의 업체 청문 실시 공시송달 공고

「건설산업기본법」 제86조 및 「행정절차법」 제21조 제1항에 따라 행정처분 대상 업체에 대하여 영업소재지 및 법인등기부등본 상 대표이사 주소지 등에 처분사전통지서(청문실시통지)를 등기우편 발송하였으나, “수취인 불명, 이사감 등”의 사유로 반송됨에 따라 「행정절차법」 제14조 제4항에 따라 다음과 같이 공시송달 공고합니다.

2022. 6. 30.

전라남도지사

1. 예정된 처분의 제목		등록말소				
2. 당사자	성명(상호)	이*평 (주식회사 거산종합건설)				
	주 소	전남 광양시 길호 5길 20, 2층				
3. 처분의 원인된 사실		영업정지 후 처분종료일까지 등록기준(사무실) 미달사항 미보완				
4. 처분하고자 하는 내용		등록말소				
5. 법적 근거 및 조문내용		「건설산업기본법」 제83조 제3호의 2				
6. 청 문 실 시	기관명	전라남도	부서명	지역계획과	담당자	원성복
	주 소	전남 무안군 삼향읍 오룡길 1			전화 번호	061) 286-7322
	일 시	2022. 7. 19.(화) 14:30				
	장 소	전라남도 청문장(행정동 12층, 법무담당관실)				
	주제자	소 속	법무담당관			
성 명		법제팀장 또는 주무관 선정선				

<청문시 유의사항>

1. 귀하는 청문일에 출석하여 의견을 진술하고 증거를 제출할 수 있으며, 참고인감정인 등에 대하여 질문할 수 있습니다. 만일, 청문일에 출석하지 아니하는 경우에는 미리 별지 제11호서식에 의한 의견서를 제출할 수 있습니다.
2. 귀하께서 정당한 사유없이 청문일에 출석하지 아니하거나 별지 제11호 서식에 의한 의견서를 제출하지 아니한 경우에는 청문을 마칠 수 있습니다. 다만, 정당한 사유로 출석하지 못하거나 의견서를 제출하지 못한 경우에는 행정청에 그 사유를 소명하여야 합니다.
3. 귀하는 청문이 끝날 때까지 행정절차법 제37조의 규정에 의하여 당해 처분의 조사결과에 관한 문서 그밖에 당해 처분과 관련되는 문서의 열람 또는 복사를 요청할 수 있습니다.
4. 그밖에 궁금한 사항이 있으시면 전라남도 지역계획과(☎ 061-286-7322)로 문의하시기 바랍니다.

※ 청문참석시 지참물

- 대표자 신분증(대리 참석시 위임장)
- 법인인감증명서, 법인인감도장
- 의견진술에 첨부할 증빙 자료 등

※ 의견서 제출 안내

- 제출기한: 2022. 7. 19.(화) 14:30까지
- 제 출 처: 전라남도 지역계획과
- 제출방법

-서 면(FAX): 061-286-4802

-우편접수: 전남 무안군 삼향읍 오룡길 1 전남도청 지역계획과

- 기 타: 제출기한 내에 의견 제출이 없을 경우에는 우리 도의 처분에 이의가 없는 것으로 간주합니다.

[별지 제1호서식]

의견제출서		
1. 예정된 처분의 제목		
2. 당사자	성명 (명칭)	
	주소	
3. 의견		
4. 기타		
행정절차법 제27조 제1항의 규정에 의하여 위와 같이 의견을 제출합니다. 2022년 월 일 의견제출인 : (서명 또는 인) 전화번호 : 전라남도지사 귀하		
비고	1. 기재란이 부족한 경우에는 별지를 사용하실 수 있습니다. 2. 증거자료 등을 첨부하실 수 있습니다. 3. 위 의견제출과 관련하여 문서를 받으신 경우에는 문서번호와 일자를 제1호에 함께 기재해 주시기 바랍니다.	

전라남도 공고 제2022-761호

「건설산업기본법」 위반 혐의 업체 청문 실시 공시송달 공고

「건설산업기본법」 제86조 및 「행정절차법」 제21조 제1항에 따라 행정처분 대상 업체에 대하여 영업소재지 및 법인등기부등본 상 대표이사 주소지 등에 처분사전통지서(청문실시통지)를 등기우편 발송하였으나, “수취인 불명, 이사감 등”의 사유로 반송됨에 따라 「행정절차법」 제14조 제4항에 따라 다음과 같이 공시송달 공고합니다.

2022. 6. 30.

전라남도지사

1. 예정된 처분의 제목		등록말소				
2. 당사자	성명(상호)	정*수 (주식회사 다움종합건설)				
	주 소	전남 화순군 화순읍 대교로 66, 2층				
3. 처분의 원인된 사실		영업정지 후 처분종료일까지 등록기준(기술인력) 미달사항 미보완				
4. 처분하고자 하는 내용		등록말소				
5. 법적 근거 및 조문내용		「건설산업기본법」 제83조 제3호의 2				
6. 청 문 실 시	기관명	전라남도	부서명	지역계획과	담당자	원성복
	주 소	전남 무안군 삼향읍 오룡길 1			전화 번호	061) 286-7322
	일 시	2022. 7. 19.(화) 14:00				
	장 소	전라남도 청문장(행정동 12층, 법무담당관실)				
	주재자	소 속	법무담당관			
성 명		법제팀장 또는 주무관 선정선				

〈청문시 유의사항〉

1. 귀하는 청문일에 출석하여 의견을 진술하고 증거를 제출할 수 있으며, 참고인감정인 등에 대하여 질문할 수 있습니다. 만일, 청문일에 출석하지 아니하는 경우에는 미리 별지 제11호서식에 의한 의견서를 제출할 수 있습니다.
2. 귀하께서 정당한 사유없이 청문일에 출석하지 아니하거나 별지 제11호 서식에 의한 의견서를 제출하지 아니한 경우에는 청문을 마칠 수 있습니다. 다만, 정당한 사유로 출석하지 못하거나 의견서를 제출하지 못한 경우에는 행정청에 그 사유를 소명하여야 합니다.
3. 귀하는 청문이 끝날 때까지 행정절차법 제37조의 규정에 의하여 당해 처분의 조사결과에 관한 문서 그밖에 당해 처분과 관련되는 문서의 열람 또는 복사를 요청할 수 있습니다.
4. 그밖에 궁금한 사항이 있으시면 전라남도 지역계획과(☎ 061-286-7322)로 문의하시기 바랍니다.

※ 청문참석시 지참물

- 대표자 신분증(대리 참석시 위임장)
- 법인인감증명서, 법인인감도장
- 의견진술에 첨부할 증빙 자료 등

※ 의견서 제출 안내

- 제출기한: 2022. 7. 19.(화) 14:00까지
- 제 출 처: 전라남도 지역계획과
- 제출방법
 - 서 면(FAX): 061-286-4802
 - 우편접수: 전남 무안군 삼향읍 오룡길 1 전남도청 지역계획과
- 기 타: 제출기한 내에 의견 제출이 없을 경우에는 우리 도의 처분에 이의가 없는 것으로 간주합니다.

[별지 제1호서식]

의견제출서		
1. 예정된 처분의 제목		
2. 당사자	성명 (명칭)	
	주소	
3. 의견		
4. 기타		
행정절차법 제27조 제1항의 규정에 의하여 위와 같이 의견을 제출합니다. 2022년 월 일 의견제출인 : (서명 또는 인) 전화번호 : 전라남도지사 귀하		
비고	1. 기재란이 부족한 경우에는 별지를 사용하실 수 있습니다. 2. 증거자료 등을 첨부하실 수 있습니다. 3. 위 의견제출과 관련하여 문서를 받으신 경우에는 문서번호와 일자를 제1호에 함께 기재해 주시기 바랍니다.	

전라남도 공고 제2022-762호

「건설산업기본법」 위반 혐의 업체 청문 실시 공시송달 공고

「건설산업기본법」 제86조 및 「행정절차법」 제21조 제1항에 따라 행정처분 대상 업체에 대하여 영업소재지 및 법인등기부등본 상 대표이사 주소지 등에 처분사전통지서(청문실시통지)를 등기우편 발송하였으나, “수취인 불명, 이사감 등”의 사유로 반송됨에 따라 「행정절차법」 제14조 제4항에 따라 다음과 같이 공시송달 공고합니다.

2022. 6. 30.

전라남도지사

1. 예정된 처분의 제목		등록말소				
2. 당사자	성명(상호)	정*달, 장*환 (주신도이엔씨)				
	주 소	전남 여수시 관문 4길 6				
3. 처분의 원인된 사실		영업정지 후 처분종료일까지 등록기준(자본금, 기술자) 미달 사항 미보완				
4. 처분하고자 하는 내용		등록말소				
5. 법적 근거 및 조문내용		「건설산업기본법」 제83조 제3호의 2				
6. 청 문 실 시	기관명	전라남도	부서명	지역계획과	담당자	원성복
	주 소	전남 무안군 삼향읍 오룡길 1			전화 번호	061) 286-7322
	일 시	2022. 7. 19.(화) 15:00				
	장 소	전라남도 청문장(행정동 12층, 법무담당관실)				
	주제자	소 속	법무담당관			
성 명		법제팀장 또는 주무관 선정선				

<청문시 유의사항>

1. 귀하는 청문일에 출석하여 의견을 진술하고 증거를 제출할 수 있으며, 참고안감정인 등에 대하여 질문할 수 있습니다. 만일, 청문일에 출석하지 아니하는 경우에는 미리 별지 제11호서식에 의한 의견서를 제출할 수 있습니다.
2. 귀하께서 정당한 사유없이 청문일에 출석하지 아니하거나 별지 제11호 서식에 의한 의견서를 제출하지 아니한 경우에는 청문을 마칠 수 있습니다. 다만, 정당한 사유로 출석하지 못하거나 의견서를 제출하지 못한 경우에는 행정청에 그 사유를 소명하여야 합니다.
3. 귀하는 청문이 끝날 때까지 행정절차법 제37조의 규정에 의하여 당해 처분의 조사결과에 관한 문서 그밖에 당해 처분과 관련되는 문서의 열람 또는 복사를 요청할 수 있습니다.
4. 그밖에 궁금한 사항이 있으시면 전라남도 지역계획과(☎ 061-286-7322)로 문의하시기 바랍니다.

※ 청문참석시 지참물

- 대표자 신분증(대리 참석시 위임장)
- 법인인감증명서, 법인인감도장
- 의견진술에 첨부할 증빙 자료 등

※ 의견서 제출 안내

- 제출기한: 2022. 7. 19.(화) 15:00까지
- 제출처: 전라남도 지역계획과
- 제출방법

-서면(FAX): 061-286-4802

-우편접수: 전남 무안군 삼향읍 오룡길 1 전남도청 지역계획과

- 기 타: 제출기한 내에 의견 제출이 없을 경우에는 우리 도의 처분에 이의가 없는 것으로 간주합니다.

[별지 제1호서식]

의견제출서		
1. 예정된 처분의 제목		
2. 당사자	성명 (명칭)	
	주소	
3. 의견		
4. 기타		
행정절차법 제27조 제1항의 규정에 의하여 위와 같이 의견을 제출합니다. 2022년 월 일 의견제출인 : (서명 또는 인) 전화번호 : 전라남도지사 귀하		
비고	1. 기재란이 부족한 경우에는 별지를 사용하실 수 있습니다. 2. 증거자료 등을 첨부하실 수 있습니다. 3. 위 의견제출과 관련하여 문서를 받으신 경우에는 문서번호와 일자를 제1호에 함께 기재해 주시기 바랍니다.	

전라남도 공고 제2022-763호

「건설산업기본법」 위반 혐의 업체 청문 실시 공시송달 공고

「건설산업기본법」 제86조 및 「행정절차법」 제21조 제1항에 따라 행정처분 대상 업체에 대하여 영업소재지 및 법인등기부등본 상 대표이사 주소지 등에 처분사전통지서(청문실시통지)를 등기우편 발송하였으나, “수취인 불명, 이사감 등”의 사유로 반송됨에 따라 「행정절차법」 제14조 제4항에 따라 다음과 같이 공시송달 공고합니다.

2022. 6. 30.

전라남도지사

1. 예정된 처분의 제목		등록말소				
2. 당사자	성명(상호)	서*호 (우림건설(주))				
	주 소	전남 여수시 성산로 28, 3층				
3. 처분의 원인된 사실		영업정지 후 처분종료일까지 등록기준(보증가능금액) 미달 사항 미보완				
4. 처분하고자 하는 내용		등록말소				
5. 법적 근거 및 조문내용		「건설산업기본법」 제83조 제3호의 2				
6. 청 문 실 시	기관명	전라남도	부서명	지역계획과	담당자	원성복
	주 소	전남 무안군 삼향읍 오룡길 1			전화 번호	061) 286-7322
	일 시	2022. 7. 19.(화) 15:30				
	장 소	전라남도 청문장(행정동 12층, 법무담당관실)				
	주재자	소 속	법무담당관			
성 명		법제팀장 또는 주무관 선정선				

<청문시 유의사항>

1. 귀하는 청문일에 출석하여 의견을 진술하고 증거를 제출할 수 있으며, 참고인감정인 등에 대하여 질문할 수 있습니다. 만일, 청문일에 출석하지 아니하는 경우에는 미리 별지 제11호서식에 의한 의견서를 제출할 수 있습니다.
2. 귀하께서 정당한 사유없이 청문일에 출석하지 아니하거나 별지 제11호 서식에 의한 의견서를 제출하지 아니한 경우에는 청문을 마칠 수 있습니다. 다만, 정당한 사유로 출석하지 못하거나 의견서를 제출하지 못한 경우에는 행정청에 그 사유를 소명하여야 합니다.
3. 귀하는 청문이 끝날 때까지 행정절차법 제37조의 규정에 의하여 당해 처분의 조사결과에 관한 문서 그밖에 당해 처분과 관련되는 문서의 열람 또는 복사를 요청할 수 있습니다.
4. 그밖에 궁금한 사항이 있으시면 전라남도 지역계획과(☎ 061-286-7322)로 문의하시기 바랍니다.

※ 청문참석시 지참물

- 대표자 신분증(대리 참석시 위임장)
- 법인인감증명서, 법인인감도장
- 의견진술에 첨부할 증빙 자료 등

※ 의견서 제출 안내

- 제출기한: 2022. 7. 19.(화) 15:30까지
- 제 출 처: 전라남도 지역계획과
- 제출방법

-서 면(FAX): 061-286-4802

-우편접수: 전남 무안군 삼향읍 오룡길 1 전남도청 지역계획과

- 기 타: 제출기한 내에 의견 제출이 없을 경우에는 우리 도의 처분에 이의가 없는 것으로 간주합니다.

[별지 제1호서식]

의견제출서		
1. 예정된 처분의 제목		
2. 당사자	성명 (명칭)	
	주소	
3. 의견		
4. 기타		
행정절차법 제27조 제1항의 규정에 의하여 위와 같이 의견을 제출합니다. 2022년 월 일 의견제출인 : (서명 또는 인) 전화번호 : 전라남도지사 귀하		
비고	1. 기재란이 부족한 경우에는 별지를 사용하실 수 있습니다. 2. 증거자료 등을 첨부하실 수 있습니다. 3. 위 의견제출과 관련하여 문서를 받으신 경우에는 문서번호와 일자를 제1호에 함께 기재해 주시기 바랍니다.	

전라남도 공고 제2022-764호

「건설산업기본법」 위반 혐의 업체 청문 실시 공시송달 공고

「건설산업기본법」 제86조 및 「행정절차법」 제21조 제1항에 따라 행정처분 대상 업체에 대하여 영업소재지 및 법인등기부등본 상 대표이사 주소지 등에 처분사전통지서(청문실시통지)를 등기우편 발송하였으나, “수취인 불명, 이사감 등”의 사유로 반송됨에 따라 「행정절차법」 제14조 제4항에 따라 다음과 같이 공시송달 공고합니다.

2022. 6. 30.

전라남도지사

1. 예정된 처분의 제목		영업정지(6개월)				
2. 당사자	성명(상호)	이*영, 윤*호 ((주)황토건설)				
	주 소	전남 여수시 봉계 4길 14				
3. 처분의 원인된 사실		건설업 등록기준(보증가능금액) 미달				
4. 처분하고자 하는 내용		영업정지(6개월)				
5. 법적 근거 및 조문내용		「건설산업기본법」 제83조				
6. 청 문 실 시	기관명	전라남도	부서명	지역계획과	담당자	원성복
	주 소	전남 무안군 삼향읍 오룡길 1			전화 번호	061) 286-7322
	일 시	2022. 7. 19.(화) 16:00				
	장 소	전라남도 청문장(행정동 12층, 법무담당관실)				
	주재자	소 속	법무담당관			
성 명		법제팀장 또는 주무관 선정선				

<청문시 유의사항>

1. 귀하는 청문일에 출석하여 의견을 진술하고 증거를 제출할 수 있으며, 참고인감정인 등에 대하여 질문할 수 있습니다. 만일, 청문일에 출석하지 아니하는 경우에는 미리 별지 제11호서식에 의한 의견서를 제출할 수 있습니다.
2. 귀하께서 정당한 사유없이 청문일에 출석하지 아니하거나 별지 제11호 서식에 의한 의견서를 제출하지 아니한 경우에는 청문을 마칠 수 있습니다. 다만, 정당한 사유로 출석하지 못하거나 의견서를 제출하지 못한 경우에는 행정청에 그 사유를 소명하여야 합니다.
3. 귀하는 청문이 끝날 때까지 행정절차법 제37조의 규정에 의하여 당해 처분의 조사결과에 관한 문서 그밖에 당해 처분과 관련되는 문서의 열람 또는 복사를 요청할 수 있습니다.
4. 그밖에 궁금한 사항이 있으시면 전라남도 지역계획과(☎ 061-286-7322)로 문의하시기 바랍니다.

※ 청문참석시 지참물

- 대표자 신분증(대리 참석시 위임장)
- 법인인감증명서, 법인인감도장
- 의견진술에 첨부할 증빙 자료 등

※ 의견서 제출 안내

- 제출기한: 2022. 7. 19.(화) 16:00까지
- 제 출 처: 전라남도 지역계획과
- 제출방법

-서 면(FAX): 061-286-4802

-우편접수: 전남 무안군 삼향읍 오룡길 1 전남도청 지역계획과

- 기 타: 제출기한 내에 의견 제출이 없을 경우에는 우리 도의 처분에 이의가 없는 것으로 간주합니다.

[별지 제1호서식]

의견제출서		
1. 예정된 처분의 제목		
2. 당사자	성명 (명칭)	
	주소	
3. 의견		
4. 기타		
행정절차법 제27조 제1항의 규정에 의하여 위와 같이 의견을 제출합니다. 2022년 월 일 의견 제출인 : (서명 또는 인) 전화번호 : 전라남도지사 귀하		
비고	1. 기재란이 부족한 경우에는 별지를 사용하실 수 있습니다. 2. 증거자료 등을 첨부하실 수 있습니다. 3. 위 의견제출과 관련하여 문서를 받으신 경우에는 문서번호와 일자를 제1호에 함께 기재해 주시기 바랍니다.	

목포시 공고 제2022-1100호

목포 도시계획시설(공공청사)사업 실시계획(변경) 공고

1. 목포 도시계획시설(공공청사)사업의 의회동 증축 공사를 시행하기 위해 「국토의 계획 및 이용에 관한 법률」 제88조 및 제90조, 같은 법 시행령 제97조 및 제99조 규정에 의하여 다음과 같이 (변경)공고합니다.
2. 관계도서는 목포시 회계과/도시계획과에 비치하고 일반인 및 이해관계인에게 보입니다.

2022. 6. 30.

목포시장

■ 실시계획(변경) 공고 내용

구 분	공 고 내 용	비 고
항 목		
1. 사업시행 위치	○ 사업위치 : 목포시 용당동 1188-2번지	
2. 사업종류 및 명칭	○ 사업종류 : 목포 도시계획시설(공공청사)사업 ○ 사업명칭 : 의회동 증축공사	
3. 사업면적 또는 규모	○ 대지면적 : 15,375.6㎡ ○ 건축계획 : 목포시청 의회동 증축 - 건축면적 당초 879.69㎡ ⇒ 변경 1020.69㎡(증 141.00㎡) - 연 면 적 당초 2615.95㎡ ⇒ 변경 3034.45㎡(증 418.50㎡)	
4. 사업 시행자의 주소 및 성명	○ 주소 : 전라남도 목포시 양율로 203(용당동) ○ 성명 : 목포시장(회계과장)	
5. 사업착수 및 준공예정일	○ 2022. 06.(실시계획인가 고시일) ~ 2022. 12. 31.	
6. 수용 또는 사용할 토지 등 세목조서	○ 다음	
7. 실시계획 관계도서	○ 관계도서 : 게재생략(목포시청 회계과 비치)	
8. 실시계획열람공고	○ 공고기간 : 2022. 06. 30. ~ 2022. 07. 14. ○ 열람장소 : 목포시청 회계과/도시계획과	
9. 기타 문의	○ 문의전화 : 061- 270- 8554 (목포시청 회계과) 061- 270- 3447 (목포시청 도시계획과)	

사용 또는 수용할 토지 등 세목조서

연번	토지조서			지적면적 (㎡)	편입면적 (㎡)	소 유 자		관 계 인		비 고
	동명	지 번	지목			성 명	주 소	성명	주소	
1	용당동	1188-2	대	15,375.6	15,375.6	목포시				

여수시 고시 제2022-245호

여수 도시계획시설결정 실효(정정) 및 지형도면 고시

「국토의 계획 및 이용에 관한 법률」 제48조 및 같은 법 시행령 제42조, 「토지이용규제 기본법」 제8조에 의하여 여수시 고시 제2020-234호(2020. 7. 1.)로 고시된 지형도면 고시사항에 대하여 금회 정정 고시합니다.

2022. 6. 30.

여수시장

1. 도시계획시설(도로) 결정(변경)조서

구분	규 모				기능	연장 (m)	기점	종점	사용 형태	주요 경과지	최초 결정일	비고
	등급	류별	번호	폭원 (m)								
기정	소로	3	24	6	국지도로	81	소3-151 (군자동 71-13답)	충무동 67대	일반 도로		전고-15호 77.01.27	
변경	소로	3	24	6~8.5	국지도로	81	소3-151 (군자동 71-13답)	충무동 67대	일반 도로		전고-15호 77.01.27	

2. 지형도면: 게재 생략

3. 정정사유: 여수시 고시 제2020-216호(2020. 6.25.)에 따라 변경된 소로3-24호선의 변경 사항이 미반영되어 일부 도로선형 반영

4. 관계도서는 여수시청 도시계획과(☎ 061-659-4013) 비치하고 이해관계인 및 일반인에게 보입니다.

여수시 공고 제2022-1842호

여수 도시계획시설(도로, 녹지)사업 실시계획(변경)인가를 위한 사전 열람 공고

여수도시계획시설(도로, 녹지)사업 실시계획(변경)인가 신청 건에 대하여 「국토의 계획 및 이용에 관한 법률」 제90조 및 같은 법 시행령 제99조에 따라 일반인 및 이해관계인이 열람할 수 있도록 공고 중에 있으니 의견이 있으신 분은 공고 기간 내에 서면으로 의견을 제출하여 주시기 바랍니다.

2022. 6. 30.

여수시장

1. 사업시행지 위치(변경없음): 여수시 소라면 죽림리 644-5번지 일원

2. 사업종류 및 명칭(변경없음)

가. 종 류: 여수도시계획시설(도로, 녹지)사업

나. 명 칭: 전라남도 여수시 소라면 죽림현대지역주택조합 공동주택 신축공사에 따른 진 · 출입로 및 완충녹지 조성사업

3. 사업의 면적 또는 규모(변경)

가. 면 적: 당초 8,988.1㎡ → 변경 7,413.1㎡

나. 규 모

나. 규 모

1) 도 로(변경)

구 분	기정			변경			비고
	폭원(m)	연장(m)	면적(㎡)	폭원(m)	연장(m)	면적(㎡)	
대로(주)2-10	3	126	457	3	126	457	변경없음
중로(집)2-95	15	212	3,421	15	213	3,465	변경

2) 녹 지(변경)

구 분	기정			변경			비고
	폭원(m)	연장(m)	면적(㎡)	폭원(m)	연장(m)	면적(㎡)	
완충녹지155	-	-	1,616	-	-	-	폐지 후 상하급 근린공원에 편입
완충녹지298	-	-	477	-	-	474	변경
완충녹지117	-	-	559.6	-	-	559.6	변경없음
완충녹지118	-	-	2,457.5	-	-	2,457.5	변경없음

4. 사업시행자의 성명 및 주소(변경없음)

가. 성 명: 죽림현대지역주택조합 조합장 조홍제

나. 주 소: 여수시 소라면 죽림중앙로 13-36

5. 사업시행기간(변경): ㄱ기정: 2019. 7. 1.~2022. 6. 30.

ㄴ변경: 2019. 7. 1.~2022. 10. 31.

6. 수용 또는 사용할 토지 또는 건물의 소재지·지번·지목 및 면적, 소유권과 소유권외의 권리의 명세 및 그 소유자·권리자의 성명·주소(변경): 다음

7. 지구단위계획구역에 대한 도시관리계획 결정: 변경없음

8. 도시관리계획지구단위계획에 대한 도시관리계획 결정(변경) 조서

가. 용도지역 결정(변경)조서: 변경없음

나. 용도지구 결정(변경)조서: 변경없음

다. 기반시설의 배치와 규모에 관한 도시관리계획(지구단위계획) 결정(변경) 조서

1) 교통시설

○ 도로 결정(변경) 조서(변경없음)

구분	규모				기능	연장 (m)	기점	종점	사용 형태	주요 경과지	최초 결정일	비고
	등급	류별	번호	폭원 (m)								
기정	중로	2	95	15	집산 도로	213	대로2-10	근린공원 151	일반 도로		전고05-220호 05.12.17	

2) 공간시설(변경)

○ 녹지 결정(변경) 조서

구분	도면표시 번호	시설명	시설의 세분	위 치	면 적(㎡)			최초 결정일	비고
					기 정	변 경	변경후		
기정	117	녹지	완충 녹지	죽림리 1105공 일원	559.6	-	559.6	전고-220호 05.12.27	
기정	118	녹지	완충 녹지	죽림리 1106공 일원	2,457.5	-	2,457.5	전고-220호 05.12.27	
변경	298	녹 지	완충 녹지	죽림리 412-2전 일원	475	감) 1	474	여고2018-61 2018.02	

○ 녹지 결정(변경) 사유서

도면표시번호	시설명	변경내용	변경사유
298	완충녹지	· 완충녹지298 면적 변경 - 기정 475㎡ - 변경 474㎡ [감 1㎡]	· 확정측량 결과 반영에 따른 면적 변경

라. 가구·획지의 규모와 구성에 관한 도시관리계획(지구단위계획) 결정(변경)조서: 변경없음

마. 건축물에 대한 용도·건폐율·용적률·높이 등에 관한 결정(변경)조서: 변경없음

9. 공람기간: 2022. 6. 30. ~ 2022. 7. 14.(14일간)
10. 공람장소: 여수시 도시계획과
11. 기타 자세한 사항은 여수시 도시계획과(☎061-659-4013)로 문의하여 주시기 바랍니다.

수용 또는 사용할 토지 또는 건물의 소재지·지번·지목 및 면적, 소유권과 소유권이외의 권리의 명세 및 그 소유자·권리자의 성명·주소

○ 토지조서(변경)

연번	토지조서			지목	지적 면적 (㎡)	편입 면적 (㎡)	소유자		소유권이외의 권리자			비고
	읍면	리명	지 번				주 소	성명	권리 내용	성명	주소	
	합 계				28,369	8,988.1						기정
	합 계					7,413.1						변경
1	소라	죽림	1026-2	구	5,302	263		농림수산식품부				기정
						-						변경
2	소라	죽림	1038	구	1,277	126		농림수산식품부				기정
						-						변경
3	소라	죽림	1040	구	6,688	19		농림수산식품부				기정
						-						변경
4	소라	죽림	412-2	전	3,215	134	소리면 죽림중앙로 13-36	죽림현대지역주택조합				기정
						132	〃	〃				변경
5	소라	죽림	570	답	460	70	소리면 죽림중앙로 13-36	죽림현대지역주택조합				기정
						70	〃	〃				변경
6	소라	죽림	572	전	1,752	14	소리면 죽림중앙로 13-36	죽림현대지역주택조합				기정
						14	〃	〃				변경
7	소라	죽림	573	전	421	81	소리면 죽림중앙로 13-36	죽림현대지역주택조합				기정
						81	〃	〃				변경
8	소라	죽림	592	전	711	85	소리면 죽림중앙로 13-36	죽림현대지역주택조합				기정
						-						변경
9	소라	죽림	601-7	전	421	94	소리면 죽림중앙로 13-36	죽림현대지역주택조합				기정
						-						변경
10	소라	죽림	601-13	전	240	120	-	전라남도				기정
						-						변경
11	소라	죽림	605-1	전	202	115	-	전라남도				기정
						-						변경
12	소라	죽림	605-2	전	129	129	소리면 죽림중앙로 13-36	죽림현대지역주택조합				기정
						-						변경
13	소라	죽림	605-4	전	49	49	소리면 죽림중앙로 13-36	죽림현대지역주택조합				기정
						-						변경
14	소라	죽림	640-4	전	1,740	8	-	전라남도				기정
						-						변경

연번	토지조서			지목	지적 면적 (㎡)	편입 면적 (㎡)	소유자		소유권이외의 권리자			비고
	읍면	리명	지 번				주 소	성명	권리 내용	성명	주소	
15	소라	죽림	641-1	답	479	315		전라남도	10/479			기정
							소리면 죽림중앙로 13-36	죽림현대지역주택조합	469/479			
						-						변경
16	소라	죽림	641-3	전	252	195		전라남도	2/252			기정
							소리면 죽림중앙로 13-36	죽림현대지역주택조합	250/252			
						-						변경
17	소라	죽림	641-6	답	417	167		전라남도				기정
						-						변경
18	소라	죽림	641-8	전	932	72		전라남도				기정
						-						변경
19	소라	죽림	642	답	1,044	172	소리면 죽림중앙로 13-36	죽림현대지역주택조합				기정
						72	〃	〃				변경
20	소라	죽림	642-3	답	391	24		전라남도				기정
						-						변경
21	소라	죽림	643-1	답	1,853	445	소리면 죽림중앙로 13-36	죽림현대지역주택조합				기정
						456	〃	〃				변경
22	소라	죽림	643-14	답	58	58	소리면 죽림중앙로 13-36	죽림현대지역주택조합				기정
						58	〃	〃				변경
23	소라	죽림	643-16	답	335	335	소리면 죽림중앙로 13-36	죽림현대지역주택조합				기정
						334	〃	〃				변경
24	소라	죽림	643-17	답	1	1	소리면 죽림중앙로 13-36	죽림현대지역주택조합				기정
						1	〃	〃				변경
25	소라	죽림	644-3	답	573	326	소리면 죽림중앙로 13-36	죽림현대지역주택조합				기정
						329	〃	〃				변경
26	소라	죽림	644-5	답	476	476	소리면 죽림중앙로 13-36	죽림현대지역주택조합				기정
						476	〃	〃				변경
27	소라	죽림	645-1	답	5	5	소리면 죽림중앙로 13-36	죽림현대지역주택조합				기정
						5	〃	〃				변경
28	소라	죽림	646	답	186	186	소리면 죽림중앙로 13-36	죽림현대지역주택조합				기정
						186	〃	〃				변경
29	소라	죽림	648-3	답	397	32	소리면 죽림중앙로 13-36	죽림현대지역주택조합				기정
						33	〃	〃				변경

연번	토지조서			지목	지적 면적 (㎡)	편입 면적 (㎡)	소유자		소유권이외의 권리자			비고
	읍면	리명	지 번				주 소	성명	권리 내용	성명	주소	
30	소라	죽림	648-4	답	513	86	소리면 죽림중앙로 13-36	죽림현대지역주택조합				기정
						86	〃	〃				변경
31	소라	죽림	653	답	496	12	소리면 죽림중앙로 13-36	죽림현대지역주택조합				기정
						13	〃	〃				변경
32	소라	죽림	653-1	답	405	307	소리면 죽림중앙로 13-36	죽림현대지역주택조합				기정
						307	〃	〃				변경
33	소라	죽림	653-2	답	93	93	소리면 죽림중앙로 13-36	죽림현대지역주택조합				기정
						93	〃	〃				변경
34	소라	죽림	653-6	답	12	12	소리면 죽림중앙로 13-36	죽림현대지역주택조합				기정
						12	〃	〃				변경
35	소라	죽림	656-2	답	1,120	225	소리면 죽림중앙로 13-36	죽림현대지역주택조합				기정
						230	〃	〃				변경
36	소라	죽림	656-3	답	590	68	소리면 죽림중앙로 13-36	죽림현대지역주택조합				기정
						72	〃	〃				변경
37	소라	죽림	656-9	답	215	215	소리면 죽림중앙로 13-36	죽림현대지역주택조합				기정
						215	〃	〃				변경
38	소라	죽림	657-7	답	202	202	소리면 죽림중앙로 13-36	죽림현대지역주택조합				기정
						202	〃	〃				변경
39	소라	죽림	산19-14	임	803	58	소리면 덕양리 1099	경주김씨맹촌파죽림중 중				기정
						63	〃	〃				변경
40	소라	죽림	산20	임	1,051	120	소리면 죽림중앙로 13-36	죽림현대지역주택조합				기정
						114	〃	〃				변경
41	소라	죽림	1105	공	857.6	857.6		여수시				기정
						857.6	〃	〃				변경
42	소라	죽림	1106	공	2,410.7	2,410.7		여수시				기정
						2,410.7	〃	〃				변경
43	소라	죽림	1107	도	408.0	205.8		여수시				기정
						205.8	〃	〃				변경
44	소라	죽림	1040-3	잡	15	14	소리면 죽림중앙로 13-36	죽림현대지역주택조합				
45	소라	죽림	1026-10	구	1,644	260	소리면 죽림중앙로 13-36	죽림현대지역주택조합				
46	소라	죽림	644-4	답	157	4	소리면 죽림중앙로 13-36	죽림현대지역주택조합				
47	소라	죽림	1040-2	잡	3	2	소리면 죽림중앙로 13-36	죽림현대지역주택조합				
48	소라	죽림	656-8	답	65	1	소리면 죽림중앙로 13-36	죽림현대지역주택조합				
49	소라	죽림	657-8	답	4	1	소리면 죽림중앙로 13-36	죽림현대지역주택조합				
50	소라	죽림	656-7	답	2,241	1	소리면 죽림중앙로 13-36	죽림현대지역주택조합				

연번	토지조서			지목	지적 면적 (㎡)	편입 면적 (㎡)	소 유 자		소유권이외의 권리자			비고
	읍면	리명	지 번				주 소	성명	권리 내용	성명	주소	
51	소라	죽림	643-15	답	1,531	1	소리면 죽림중앙로 13-36	죽림현대지역주택조합				
52	소라	죽림	643-18	답	1,171	1	소리면 죽림중앙로 13-36	죽림현대지역주택조합				

여수시 공고 제2022-1843호

여수 도시계획시설(공원)사업 실시계획(변경)인가를 위한 사전 열람 공고

여수 도시계획시설(공원)사업 실시계획(변경)인가 신청 건에 대하여 「국토의 계획 및 이용에 관한 법률」 제90조 및 같은 법 시행령 제99조에 따라 일반인 및 이해관계인이 열람할 수 있도록 공고 중에 있으니 의견이 있으신 분은 공고 기간 내에 서면으로 의견을 제출하여 주시기 바랍니다.

2022. 6. 30.

여수시장

1. 사업시행지 위치(변경없음): 여수시 소라면 죽림리 산13-7번지 일원
 2. 사업종류 및 명칭(변경없음)
 - 가. 종 류: 도시계획시설사업(공원: 151번 근린공원)
 - 나. 명 칭: 상하금근린공원 조성사업
 3. 사업의 면적 또는 규모(변경): 당초 63,820㎡ → 변경 62,624㎡ (감 1,196㎡)
 4. 사업시행자의 성명 및 주소(변경없음)
 - 가. 성 명: 죽림현대지역주택조합 조합장 조홍제
 - 나. 주 소: 여수시 소라면 죽림중앙로 13-36
 5. 사업시행기간(변경)
 - ┐기정: 2018. 11. 8. ~ 2022. 6. 30.
 - └변경: 2018. 11. 8. ~ 2022. 10. 31.
 6. 수용 또는 사용할 토지 또는 건물의 소재지·지번·지목 및 면적, 소유권과 소유권외의 권리의 명세 및 그 소유자·권리자의 성명·주소(변경): 다음
 7. 지구단위계획구역에 대한 도시관리계획 결정: 변경없음
 8. 도시관리계획지구단위계획에 대한 도시관리계획 결정(변경) 조서
 - 가. 용도지역 결정(변경)조서: 변경없음
 - 나. 용도지구 결정(변경)조서: 변경없음
 - 다. 기반시설의 배치와 규모에 관한 도시관리계획(지구단위계획) 결정(변경) 조서
- 공원 결정(변경) 조서

구분	도면표시 번호	공원명	시설의 세분	위 치	면 적(㎡)			최초 결정일	비고
					기 정	변 경	변경후		
변경	151	상하금 공원	근린 공원	죽림리 산13임 일원	61,943.4	증) 680.6	62,624	전고385호 09.9.25	

○ 공원 결정(변경) 사유서

도면표시 번 호	시설명	변경내용	변경사유
151	상하금공원	· 상하금공원 구역 변경	· 확정측량 결과 반영에 따른 면적 변경

라. 가구·획지의 규모와 조성에 관한 도시관리계획(지구단위계획) 결정(변경)조서: 변경없음
 마. 건축물에 대한 용도·건폐율·용적률·높이 등에 관한 결정(변경)조서: 변경없음

9. 공공시설 등의 귀속 및 양도에 관한 사항(변경 없음): 새로 설치되는 공원시설은 관리청인 여수시로 무상귀속 됨.

10. 공람기간: 2022. 6. 30. ~ 2022. 7. 14.(14일간)

11. 공람장소: 여수시 도시계획과

12. 기타 자세한 사항은 여수시 도시계획과(☎061-659-4013)로 문의하여 주시기 바랍니다.

수용 또는 사용할 토지 또는 건물의 소재지·지번·지목 및 면적, 소유권과 소유권이외의 권리의 명세 및 그 소유자·권리자의 성명·주소

○ 토지조서(변경)

연번	토지조서			지목	지적 면적 (㎡)	편입 면적 (㎡)	소유자		소유권이외의 권리자			비고
	읍면	리명	지번				주소	성명	권리 내용	성명	주소	
	합계				79,869	63,820						기정
	합계					62,624						변경
1	소라	죽림	605-3	전	343	200	소라면 죽림중앙로 13-36	죽림현대지역주택조합				기정
						166	〃	〃				변경
2	소라	죽림	601-7	전	421	245	소라면 죽림중앙로 13-36	죽림현대지역주택조합				기정
						303	〃	〃				변경
3	소라	죽림	641-1	답	479	150		전라남도	10/479			기정
							소라면 죽림중앙로 13-36	죽림현대지역주택조합	469/479			
						461	〃	〃				변경
							〃	〃				
4	소라	죽림	1038	구	1,277	90		농림수산식품부				기정
						-						변경
5	소라	죽림	642	답	1,081	78	소라면 죽림중앙로 13-36	죽림현대지역주택조합				기정
						183	〃	〃				변경
6	소라	죽림	592	전	711	77	소라면 죽림중앙로 13-36	죽림현대지역주택조합				기정
						141	〃	〃				변경
7	소라	죽림	641-3	전	252	53		전라남도	2/252			기정
							소라면 죽림중앙로 13-36	죽림현대지역주택조합	250/252			
						251	〃	〃				변경
							〃	〃				
8	소라	죽림	591	답	509	7	소라면 죽림중앙로 13-36	죽림현대지역주택조합				기정
						-						변경
9	소라	죽림	산13-7	임	33,319	33,319	소라면 죽림중앙로 13-36	죽림현대지역주택조합				기정
						33,311	〃	〃				변경
10	소라	죽림	산19-20	임	3,309	3,309	소라면 죽림중앙로 13-36	죽림현대지역주택조합				기정
						3,281	〃	〃				변경
11	소라	죽림	산18	임	2,281	2,281	소라면 죽림중앙로 13-36	죽림현대지역주택조합				기정
						2,281	〃	〃				변경
12	소라	죽림	산14	묘	2,153	2,153	소라면 죽림중앙로 13-36	죽림현대지역주택조합				기정
						2,153	〃	〃				변경
13	소라	죽림	산18-1	임	2,479	1,753	소라면 죽림중앙로 13-36	죽림현대지역주택조합				기정
						1,729	〃	〃				변경
14	소라	죽림	산19-9	임	1,754	1,731	소라면 죽림중앙로 13-36	죽림현대지역주택조합				기정

연번	토지조서			지목	지적 면적 (㎡)	편입 면적 (㎡)	소유자		소유권이외의 권리자			비고
	읍면	리명	지 번				주 소	성명	권리 내용	성명	주소	
						1,733	〃	〃				변경
15	소라	죽림	558	전	1,653	1,653	소리면 죽림중앙로 13-36	죽림현대지역주택조합				기정
						1,653	〃	〃				변경
16	소라	죽림	600	전	1,599	1,599	소리면 죽림중앙로 13-36	죽림현대지역주택조합				기정
						1,599	〃	〃				변경
17	소라	죽림	598	전	1,693	1,268	소리면 죽림중앙로 13-36	죽림현대지역주택조합				기정
						1,266	〃	〃				변경
18	소라	죽림	599	전	1,207	1,207	소리면 죽림중앙로 13-36	죽림현대지역주택조합				기정
						1,207	〃	〃				변경
19	소라	죽림	산15	임	2,579	817	소리면 죽림중앙로 13-36	죽림현대지역주택조합				기정
						810	〃	〃				변경
20	소라	죽림	산19-11	임	1,322	778	소리면 죽림중앙로 13-36	죽림현대지역주택조합				기정
						811	〃	〃				변경
21	소라	죽림	559	전	777	777	소리면 죽림중앙로 13-36	죽림현대지역주택조합				기정
						777	〃	〃				변경
22	소라	죽림	583	전	668	668	소리면 죽림중앙로 13-36	죽림현대지역주택조합				기정
						668	〃	〃				변경
23	소라	죽림	574-4	전	661	661	소리면 죽림중앙로 13-36	죽림현대지역주택조합				기정
						661	〃	〃				변경
24	소라	죽림	산13-9	임	596	596	-	전라남도				기정
						-						변경
25	소라	죽림	560	답	532	532	소리면 죽림중앙로 13-36	죽림현대지역주택조합	177/532			기정
						532	〃	〃	〃			변경
26	소라	죽림	574-1	전	481	481	소리면 죽림중앙로 13-36	죽림현대지역주택조합				기정
						481	〃	〃				변경
27	소라	죽림	581	전	2,188	425	소리면 죽림중앙로 13-36	죽림현대지역주택조합				기정
						415	〃	〃				변경
28	소라	죽림	574-6	전	390	390	소리면 죽림중앙로 13-36	죽림현대지역주택조합				기정
						390	〃	〃				변경
29	소라	죽림	558-3	전	359	359	소리면 죽림중앙로 13-36	죽림현대지역주택조합				기정
						359	〃	〃				변경
30	소라	죽림	574-5	과	331	331	소리면 죽림중앙로 13-36	죽림현대지역주택조합				기정
						331	〃	〃				변경
31	소라	죽림	574-9	전	331	331	소리면 죽림중앙로 13-36	죽림현대지역주택조합				기정
						331	〃	〃				변경

연번	토지조서			지목	지적 면적 (㎡)	편입 면적 (㎡)	소유자		소유권이외의 권리자			비고
	읍면	리명	지 번				주 소	성명	권리 내용	성명	주소	
32	소라	죽림	574-2	과	330	330	소라면 죽림중앙로 13-36	죽림현대지역주택조합				기정
						330	〃	〃				변경
33	소라	죽림	601-6	전	302	302	소라면 죽림중앙로 13-36	죽림현대지역주택조합				기정
						302	〃	〃				변경
34	소라	죽림	601	전	298	298	소라면 죽림중앙로 13-36	죽림현대지역주택조합				기정
						298	〃	〃				변경
35	소라	죽림	601-1	전	296	296	소라면 죽림중앙로 13-36	죽림현대지역주택조합				기정
						296	〃	〃				변경
36	소라	죽림	584	전	932	288	소라면 죽림중앙로 13-36	죽림현대지역주택조합				기정
						287	〃	〃				변경
37	소라	죽림	558-4	전	253	253	소라면 죽림중앙로 13-36	죽림현대지역주택조합	222/2223			기정
						-	-	전라남도	2001/2223			
						-						변경
38	소라	죽림	산18-3	임	231	215	소라면 죽림중앙로 13-36	죽림현대지역주택조합				기정
						216	〃	〃				변경
39	소라	죽림	산14-1	묘	184	184		여수시				기정
						-						변경
40	소라	죽림	562-4	전	165	165	소라면 죽림중앙로 13-36	죽림현대지역주택조합				기정
						165	〃	〃				변경
41	소라	죽림	601-16	전	149	149	-	전라남도				기정
						-						변경
42	소라	죽림	562-2	전	1,285	134	소라면 죽림중앙로 13-36	죽림현대지역주택조합				기정
						135	〃	〃				변경
43	소라	죽림	601-17	전	127	127	-	전라남도				기정
						-						변경
44	소라	죽림	601-14	전	116	116	-	전라남도				기정
						-						변경
45	소라	죽림	601-2	전	109	109	소라면 죽림중앙로 13-36	죽림현대지역주택조합				기정
						109	〃	〃				변경
46	소라	죽림	557-7	전	99	99	-	전라남도				기정
						-						변경
47	소라	죽림	601-4	전	90	90	소라면 죽림중앙로 13-36	죽림현대지역주택조합				기정
						90	〃	〃				변경
48	소라	죽림	563-1	전	897	87	소라면 죽림중앙로 13-36	죽림현대지역주택조합				기정
						87	〃	〃				변경

연번	토지조서			지목	지적 면적 (㎡)	편입 면적 (㎡)	소유자		소유권이외의 권리자			비고
	읍면	리명	지 번				주 소	성명	권리 내용	성명	주소	
49	소라	죽림	603-1	전	82	82	-	전라남도				기정
						-						변경
50	소라	죽림	562-1	전	994	80	소리면 죽림중앙로 13-36	죽림현대지역주택조합				기정
						86	〃	〃				변경
51	소라	죽림	601-15	전	78	78	-	전라남도				기정
						-						변경
52	소라	죽림	574-8	과	331	76	소리면 죽림중앙로 13-36	죽림현대지역주택조합				기정
						74	〃	〃				변경
53	소라	죽림	596	전	1,035	72	소리면 죽림중앙로 13-36	죽림현대지역주택조합				기정
						70	〃	〃				변경
54	소라	죽림	557-8	전	70	70	-	전라남도				기정
						-						변경
55	소라	죽림	601-18	전	69	69	-	전라남도				기정
						-						변경
56	소라	죽림	산13-8	임	65	65	-	전라남도				기정
						-						변경
57	소라	죽림	582	전	169	56	소리면 죽림중앙로 13-36	죽림현대지역주택조합				기정
						53	〃	〃				변경
58	소라	죽림	557	전	51	51	소리면 죽림중앙로 13-36	죽림현대지역주택조합				기정
						51	〃	〃				변경
59	소라	죽림	601-9	전	35	35	-	전라남도				기정
						-						변경
60	소라	죽림	574	전	364	33	소리면 죽림중앙로 13-36	죽림현대지역주택조합				기정
						30	〃	〃				변경
61	소라	죽림	1037-1	공	29	29	소리면 죽림중앙로 13-36	죽림현대지역주택조합				기정
						29	〃	〃				변경
62	소라	죽림	601-12	전	29	29	-	전라남도				기정
						-						변경
63	소라	죽림	557-1	전	27	27	소리면 죽림중앙로 13-36	죽림현대지역주택조합				기정
						27	〃	〃				변경
64	소라	죽림	557-2	전	14	14	소리면 죽림중앙로 13-36	죽림현대지역주택조합				기정
						14	〃	〃				변경
65	소라	죽림	600-1	전	14	14	소리면 죽림중앙로 13-36	죽림현대지역주택조합				기정
						-	〃	〃				변경
66	소라	죽림	601-19	전	134	12	-	전라남도				기정
						-						변경

연번	토지조서			지목	지적 면적 (㎡)	편입 면적 (㎡)	소유자		소유권이외의 권리자			비고
	읍면	리명	지 번				주 소	성명	권리 내용	성명	주소	
67	소라	죽림	574-10	전	364	7	소리면 죽림중앙로 13-36	죽림현대지역주택조합				기정
						5	〃	〃				변경
68	소라	죽림	575	전	605	7	소리면 죽림중앙로 13-36	죽림현대지역주택조합				기정
						2	〃	〃				변경
69	소라	죽림	574-11	전	182	4	소리면 죽림중앙로 13-36	죽림현대지역주택조합				기정
						2	〃	〃				변경
70	소라	죽림	561-1	전	1	1	소리면 죽림중앙로 13-36	죽림현대지역주택조합				기정
						1	〃	〃				변경
71	소라	죽림	574-13	전	182	1	소리면 죽림중앙로 13-36	죽림현대지역주택조합				기정
						1	〃	〃				변경
72	소라	죽림	산13-10	임	1,248	1,248	소리면 죽림중앙로 13-36	죽림현대지역주택조합				기정
						1,248	〃	〃				변경
73	소라	죽림	1037-2	잡	731	1	소리면 죽림중앙로 13-36	죽림현대지역주택조합				
74	소라	죽림	605-2	전	129	129	소리면 죽림중앙로 13-36	죽림현대지역주택조합				
75	소라	죽림	1038-1	잡	25	1	소리면 죽림중앙로 13-36	죽림현대지역주택조합				
76	소라	죽림	605	전	27	27	소리면 죽림중앙로 13-36	죽림현대지역주택조합				
77	소라	죽림	1038-7	구	148	2		농림수산식품부				
78	소라	죽림	605-4	전	49	49	소리면 죽림중앙로 13-36	죽림현대지역주택조합				
79	소라	죽림	1038-2	잡	88	43	소리면 죽림중앙로 13-36	죽림현대지역주택조합				
80	소라	죽림	641-13	답	172	20		전라남도				
81	소라	죽림	1038-3	공	90	58	소리면 죽림중앙로 13-36	죽림현대지역주택조합				
82	소라	죽림	641-14	전	72	1		전라남도				
83	소라	죽림	1040-2	잡	3	1	소리면 죽림중앙로 13-36	죽림현대지역주택조합				

순천시 고시 제2022-93호

순천 도시계획시설(폐기물처리시설)사업 실시계획(변경)인가 고시

순천시 서면 구상리 152-1번지 일원 도시계획시설(도로)사업을 위한 실시계획인가(변경) 건에 대하여 「국토의 계획 및 이용에 관한 법률」 제88조 및 같은 법 시행령 제97조에 의하여 다음과 같이 인가(변경)하고, 같은 법 제91조 및 같은 법 시행령 제100조 규정에 의하여 다음과 같이 고시합니다.

2022. 6. 30.

순천시장

1. 사업시행지의 위치 : 순천시 서면 구상리 152-1번지 일원
2. 사업의 종류 및 규모

종류	명 칭	시설 및 규모		사업시행자		착수일 및 준공예정일		비고
		시설명	면 적(㎡)	주 소	성 명	당 초	변 경	
폐기물 처리시설 (재활용폐기물)	서면 구상 폐플라스틱 재활용시설 조성사업	폐기물 처리시설 5	20,104	광주 광역시 북구 하남대로 635	금하산업 (주)	2019.9.16. ~2022.6.30.	2019.9.16. ~2022.12.31.	

3. 변경 사유 : 토지사용 협의에 따른 기간 소요
4. 수용 또는 사용할 토지조서 : 게재생략
5. 관계도서는 순천시 도시과(☎ 061-749-6316)에 비치하고 일반인에게 보입니다.

순천시 고시 제2022-95호

순천 도시계획시설(화장시설, 도로)사업 실시계획인가(변경) 고시

순천 도시계획시설(화장시설, 도로)사업을 위한 실시계획인가(변경) 건에 대하여 「국토의 계획 및 이용에 관한 법률」 제88조 및 같은 법 시행령 제97조에 의하여 인가하고, 같은 법 제 91조 및 같은 법 시행령 제100조 규정에 의하여 다음과 같이 고시합니다.

2022. 6. 30.

순천시장

1. 사업시행지의 위치 : 순천시 야흥동 270-2번지 일원
2. 도시계획시설(화장시설, 도로) 실시계획(변경) 내용

위 치	명 칭	종류	규 모		사업시행자		착수일 및 준공예정일	
			시설명	면 적(㎡)	주 소	성 명	당 초	변 경
야흥동 270-2번지 일원	순천시 장사시설 조성사업	화장 시설, 도로	계	41,082	순천시 장명로 30	순천시장 (사회복지과장)	2019.2.28. ~ 2022.6.30.	2019.2.28. ~ 2023.6.30.
			화장시설	36,401				
			도로 (중로3-85호)	4,681 (L=390m, B=12m)				

3. 수용 또는 사용할 토지조서(변경없음) : 게재생략
4. 관계도서는 순천시 도시과☎ 061-749-6315)에 비치하고 일반인에게 보입니다.

광양시 고시 제2022-219호

광양 도시계획시설(대로 1-6호선)사업 실시계획(변경)인가 고시

광양시 광양읍 용강리 200-3번지 일원의 광양 도시계획시설(대로 1-6호선)사업에 대하여 「국토의 계획 및 이용에 관한 법률」 제88조 및 제91조, 같은 법 시행령 제97조 및 제100조에 따라 다음과 같이 실시계획(변경)인가 고시합니다.

2022. 6. 30.

광양시장

1. 사업시행지의 위치(변경없음)
 - 광양시 광양읍 용강리 200-3번지 일원
2. 사업의 종류 및 명칭(변경없음)
 - 종 류: 광양 도시계획시설(대로 1-6호선) 사업
 - 명 칭: 용강지구 ~ 용강정수장 개설사업
3. 사업시행 면적 또는 규모
 - 사업면적(변경)
 - 당 초: 55,743㎡, 변 경 : 55,753㎡ (증 10㎡)
4. 사업시행자의 성명 및 주소(변경없음)
 - 성 명: 광양시장(도로과장)
 - 주 소: 전라남도 광양시 시청로 33(중동)
5. 사업 착수 및 준공 예정일(변경)
 - 당 초: 2020. 6. 25. ~ 2022. 4. 30.
 - 변 경: 2020. 6. 25. ~ 2025. 6. 24.
6. 사용 또는 수용할 토지 및 지장물 조서: 별첨

구 분	합 계						사 유 지				공 유 지				국 유 지			
	필지 수		면 적(㎡)		구성비(%)		필지 수		면 적(㎡)		필지 수		면 적(㎡)		필지 수		면 적(㎡)	
	기정	변경	기정	변경	기정	변경	기정	변경	기정	변경	기정	변경	기정	변경	기정	변경	기정	변경
합 계	92	92	55,743	55,753	100	100	38	32	11,463	10,525	2	2	6,819	6,819	52	58	37,461	38,399
전	6	6	332	332	0.6	0.6	6	6	332	332								
답	6	6	736	736	1.3	1.3	6	6	736	736								
임 야	15	15	8,918	8,918	16.0	16.0	11	10	8,709	8,671					4	5	209	247
도 로	56	56	41,498	41,498	74.4	74.4	13	10	1,572	786	1	1	5,170	5,170	42	45	34,756	35,542

구 분	합 계						사 유 지				공 유 지				국 유 지			
	필지 수		면 적(㎡)		구성비(%)		필지 수		면 적(㎡)		필지 수		면 적(㎡)		필지 수		면 적(㎡)	
	기정	변경	기정	변경	기정	변경	기정	변경	기정	변경	기정	변경	기정	변경	기정	변경	기정	변경
구 거	2	2	62	62	0.1	0.1	1		50						1	2	12	62
철 도	6	6	2,548	2,548	4.6	4.6	1		64						5	6	2,484	2,548
수 도	1	1	1,649	1,649	3.0	3.0					1	1	1,649	1,649				

7. 관계도서 : 게재 생략(광양시청 도시재생과 비치)

8. 기타 자세한 사항은 광양시청 도로과(061-797-2748) 및 도시재생과(☎061-797-3429)로 문의 하시기 바랍니다.

사용 또는 수용할 토지 조서 (변경)

일련 번호	지 번	지목	지적면적 (㎡)	편입면적 (㎡)	소 유 자		관 계 인			비고
					성 명	주 소	성 명	주 소	관리 관계	
계			92필지	55,753						
1	202-1	도	178	178	국	국토교통부				
2	201-1	도	245	245	장*암	광양시광양읍용강리***				미등기
3	220-5	도	29	29	김*섭	광양시광양읍도월리***				
4	201-2	도	83	83	장*암	광양시광양읍용강리***				미등기
5	817-10	도	1,483	1,483	국	국토교통부				
6	201-3	도	13	13	장우암	광양시광양읍용강리***				미등기
7	162-16	임	39	39	국	국토교통부				
8	162-13	도	270	267	국	국토교통부				
9	164-6	임	77	77	국	국토교통부				
10	226-5	수	12,878	1,649	공	광양시				
11	164-4	임	862	383	임*현	순천시해룡면좌야로***, ***-****(중흥에스-클래스6단지)	순천광양 축산업 협동조합	순천시 연향3로47(연 향동)	근저당, 지상권	
					김*미	순천시해룡면좌야로***, ***-****(중 흥에스-클래스6단지)	주식회사 하나은행	서울특별시 중구 을지로 35	근저당권	
12	200-3	도	136	136	국	국토교통부				
13	198-2	도	23	23	국	국토교통부				
14	199-3	도	119	119	국	국토교통부				
15	199-4	도	26	26	국	국토교통부				
16	81-1	철	5,183	554	국	국토교통부				
17	164-2	도	26	26	장*송	광양시 광양읍 사곡리***				
					장*규	광양시 광양읍 읍내리***				
18	133-9	도	5,737	350	국	국토교통부				
19	817-6	도	1,904	574	국	국토교통부				
20	194-1	도	4,863	1,577	국	국토교통부				
21	195-3	도	2,005	2,005	국	국토교통부				
22	195	도	7,205	5,336	국	국토교통부				
23	194-9	도	120	120	국	국토교통부				
24	189-13	답	48	48	이*환	서울 은평구 불광동 ***-**				
25	194-5	도	540	540	국	국토교통부				

일련 번호	지 번	지목	지적면적 (㎡)	편입면적 (㎡)	소유자		관계인			비고
					성명	주소	성명	주소	권리 관계	
26	193-2	도	21	21	국	국토교통부				
27	836-2	도	317	276	국	국토교통부				
28	197-2	답	188	67	안*수	광양시광양읍칠성리**				
					안*수	광양시광양읍읍내리***-*				
					안*관	여천시 삼일면 상암리****				
29	836-12	구	692	50	국	국토교통부				
30	373-6	도	20	20	김 *	광양시 봉강면 석사리***				
					김*석	광양시 진상면 지원리1329				
31	374-2	도	142	142	국	국토교통부				
32	374-1	답	231	116	김녕김씨돈 녕공위취구 파	광양시 광양읍 인덕로 ***, *층				
33	376-2	전	628	10	이*영	광양시 광양읍 용강리***				
34	375-6	도	5,348	5,096	국	국토교통부				
35	378-4	도	84	33	국	국토교통부				
36	384	도	76	6	국	국토교통부				
37	383-2	도	823	756	국	국토교통부				
38	산68-6	도	1,852	1,434	국	국토교통부				
39	산68-1	철	1,091	1,044	국	국토교통부				
40	382-4	철	324	324	국	국토교통부				
41	382-8	도	499	499	국	국토교통부				
42	산67-8	철	298	298	국	국토교통부				
43	산67-10	도	93	93	국	국토교통부				
44	382-2	도	1,145	1,145	국	국토교통부				
45	393-2	도	304	130	최*진	광양시 광양읍 용강리***				
46	산72-1	도	1,664	869	국	국토교통부				
47	산67-6	도	6,353	2,669	국	국토교통부				
48	산66	도	595	379	국	국토교통부				
49	394	도	926	273	국	국토교통부				
50	산65-2	도	2,083	56	국	국토교통부				
51	산64-2	임	2,412	2,023	단양우씨에 안군파광양 종중	광양시 광양읍 남문길*-*				

일련 번호	지 번	지목	지적면적 (㎡)	편입면적 (㎡)	소유자		관계인			비고
					성명	주소	성명	주소	권리 관계	
52	산64-1	도	10,559	2,603	국	국토교통부				
53	산62-9	도	82	71	국	국토교통부				
54	산62-3	임	626	552	유*순	광양시 광양읍 읍성길***-**				
					안*은	광양시 광양읍 외룡길**, ***동***호 (광양송보파인빌7차)				
					이*훈	광양시 광양읍 외룡길**, ***동***호 (광양송보파인빌7차)				
55	881	도	30,269.5	5,170	공	광양시				
56	220-4	도	1,421	1,421	국	국토교통부				
57	203-4	도	45	45	강*준	광양시 광양읍 용강리***				
58	203-5	도	484	484	국	국토교통부				
59	203-3	도	385	24	국	국토교통부				
60	817-3	도	53	10	국	국토교통부				
61	373-5	답	1,210	82	김녕김씨돈 녕공위취구 파	광양시 광양읍 인덕로 ***, *층				
62	836-10	구	83	12	국	국토교통부				
63	376-1	철	2,060	264	국	국토교통부				
64	382-1	전	314	113	하*자	광양시 광양읍 외룡길**, ***동***호 (광양송보파인빌7차)				
65	382-9	도	800	521	국	국토교통부				
66	산67-3	도	198	198	국	국토교통부				
67	382-7	전	17	17	정*균	서울시 노원구 상계동*** 주공아파트***-***				
68	산69-2	도	397	397	국	국토교통부				
69	산69-1	임	8,024	3,837	추계추씨운 남공파문중	광양시 광양읍 용강리***				
70	산70	임	397	397	창원황씨서 봉공파진상 종중	광양시 진상면 청암리***				
71	산69-3	도	703	7	국	국토교통부				
72	산62-7	도	1,186	98	국	국토교통부				
73	산62-1	임	2,482	354	박*삼	광양시 광양읍 용강리***				당초
73	449-18	임	364	364	한*미	순천시 연향중앙상가길**, ***동 ***호(연향동, 현대아파트)				변경

일련 번호	지 번	지목	지적면적 (㎡)	편입면적 (㎡)	소유자		관계인			비고
					성명	주소	성명	주소	권리 관계	
					한*란	여수시 시청로*, *동 ***회학동, 대림산업사택)				
					한*권	광양시 광양읍 외룡*길 **				
					한*진	광양시 광양읍 외룡*길 **				
					한*재	성남시 분당구 중앙공원로 **, ***동 ****호(서현동,한양아파트)				
74	165-10	임	70	46	임*현	순천시해룡면좌야로***, ***동****호 (중흥에스-클래스6단지)	주식회사 하나은행	서울특별시 중구 을지로35	근저당권	
					김*미	순천시 해룡면 좌야로***, ***동****호 (중흥에스-클래스6단지)				
75	162-1	임	137	42	국	국토교통부				
76	817-19	도	1	1	국	국토교통부				
77	163-5	답	348	277	박*기	광양시 광양읍 익신리**				
78	163	답	199	146	박*기	광양시 광양읍 익신리**				
79	162-18	임	107	51	국	국토교통부				
80	162-6	임	1,029	438	한*호	광양시 광양읍 익신길***-**				
81	162-14	임	71	38	국	국토교통부				
82	162-15	임	848	587	우*자	광양시 광양읍 용강리***-*				
83	223-2	전	42	42	서*협	광양시 광양읍 용강리***				
84	223-1	도	60	60	서*협	광양시 광양읍 용강리***				
85	222-2	전	13	13	이*호	광양시 광양읍 용강리***-*				
86	224-1	전	757	137	김*선	순천시 덕월동*-* 청미래아파트***-****				
87	225-8	도	5,066	3,072	국	국토교통부				
88	225-10	임	332	54	박*배	광양시광양읍제철로*	광양농업 협동조합	광양시광양읍 목성리710-34	근저당 ,지상권	
							씨제이 대한통운	서울시중구서 소문동58-12	근저당권	
							농협은행 주식회사	서울시중구통 일로120	근저당권	
89	225-7	도	28	28	국	국토교통부				
90	225-6	도	150	135	김*남	여수시 연등동***				
					김*구	광양시 광양읍 목성리***				
					김*곤	경남 하동군 악양면정서리***				

일련 번호	지 번	지목	지적면적 (㎡)	편입면적 (㎡)	소유 자		관 계 인			비고
					성 명	주 소	성 명	주 소	권리 관계	
91	199-1	도	668	126	국	국토교통부				
92	163-4	철	929	64	국	국토교통부				

사용 또는 수용할 지장물 조서 (광양읍 용강리)

일련 번호	소 재 지	지 번	물건의 종류	구조 및 규격	단위	수량	소 유 자		비고
							성 명	주 소	
1	광양시 광양읍 용강리	382-9	복숭아 나무	0	m ²	61	국	국토교통부	
2	광양시 광양읍 용강리	산 69-1	돌계단	0	m ²	15	추계추씨운남 공파문중	광양시광양읍용강리558	
3	광양시 광양읍 용강리	산 62-3	창고	컨테 이너	m ²	32	유*순외2인	광양시광양읍읍성길***-**	2동

광양시 공고 제2022-1320호

광양 도시계획시설(근린공원 제18호) 사업 실시계획인가 열람 공고

광양시 마동 700-10번지 일원에 광양 도시계획시설(근린공원 제18호)사업 실시계획인가 사항에 대하여 「국토의 계획 및 이용에 관한 법률」 제90조 및 같은 법 시행령 제99조에 따라 관계 서류를 주민 및 이해관계인에게 열람하고 의견을 청취하고자 아래와 같이 공고합니다.

2022. 6. 30.

광양시장

1. 사업시행지의 위치
 - 광양시 마동 700-10번지 일원
2. 사업의 종류 및 명칭
 - 종 류 : 광양 도시계획시설(근린공원 제18호) 사업
 - 명 칭 : 마동 족구장 설치공사
3. 사업시행 면적 또는 규모
 - 면 적 : 2,022㎡
4. 사업시행자의 성명 및 주소
 - 성 명: 광양시장(체육과장)
 - 주 소: 광양시 시청로 33
5. 사업 착수 및 준공 예정일
 - 착수 예정일 : 실시계획인가 고시일
 - 준공 예정일 : 2022. 11. 30.
6. 사용 또는 수용할 토지 조서

구분	지번	지목	공부상 면적(㎡)	편입면적(㎡)	권리자	
					성명	주소
합 계			73,832	2,022	광양시	광양시 시청로 33
1	중동 674-4	공원	21,450	755		
2	마동 700-10	공원	52,382	1,267		

7. 관계도서 : 게재 생략(광양시 도시재생과 비치)
8. 열람기간 및 장소
 - 기 간 : 2022. 6. 30. ~ 2022. 7. 14.
 - 장 소 : 광양시청 도시재생과
9. 기타 자세한 사항은 광양시청 체육과(☎061-797-2416) 및 도시재생과(☎061-797-2844)로 문의하시기 바랍니다.

광양시 공고 제2022-1321호

광양 도시계획시설(경관광장 제71호)사업 실시계획인가 열람 공고

광양시 다압면 도사리 135번지 일원에 광양 도시계획시설(경관광장 제71호)사업 실시계획 인가 사항에 대하여 「국토의 계획 및 이용에 관한 법률」 제90조 및 같은 법 시행령 제99조에 따라 관계 서류를 주민 및 이해관계인에게 열람하고 의견을 청취하고자 아래와 같이 공고 합니다.

2022. 6. 30.

광양시장

1. 사업시행지의 위치
 - 광양시 다압면 도사리 135번지 일원
2. 사업의 종류 및 명칭
 - 종 류 : 광양 도시계획시설(경관광장 제71호)사업
 - 명 칭 : 광양 내륙어촌(강마을) 재생사업
3. 사업시행 면적 또는 규모
 - 면 적 : 319㎡
 - 규 모 : 다목적실 및 사무실 149.79㎡(2층), 공중화장실 35.28㎡
4. 사업시행자의 성명 및 주소
 - 성 명: 광양시장(철강항만과장)
 - 주 소: 광양시 시청로 33
5. 사업 착수 및 준공 예정일
 - 착수 예정일 : 실시계획인가 고시일
 - 준공 예정일 : 2023. 6. 31.
6. 사용 또는 수용할 토지 조서

구분	지번	지목	공부상 면적(㎡)	편입면적(㎡)	소유자		비고
					주소	성명	
1	도사리 102-1	도	40	2		전라남도	
2	도사리 103-1	도	40	37		광양시	
3	도사리 103-3	도	88	20		전라남도	
4	도사리 1423	도	2,143	174		국(건설부)	
5	도사리 1455-41	천	1,319	86		국(건설부)	
계			3,900	319			

7. 관계도서 : 게재 생략(광양시 도시재생과 비치)
8. 열람기간 및 장소
 - 기 간 : 2022. 6. 30. ~ 2022. 7. 14.
 - 장 소 : 광양시청 도시재생과
9. 기타 자세한 사항은 광양시청 철강항만과(☎061-797-3365) 및 도시재생과(☎061-797-2844)로 문의하시기 바랍니다.

화순군 고시 제2022-87호

화순 군계획시설(도로)사업 실시계획인가 고시

화순 군계획시설(도로)사업에 대하여 「국토의 계획 및 이용에 관한 법률」 제88조 및 제91조, 같은 법 시행령 제97조 및 제100조에 따라 실시계획을 아래와 같이 인가하고 고시합니다.

2022. 6. 30.

화순군수

1. 사업시행지의 위치 : 전남 화순군 능주면 남정리 일원
2. 사업의 종류 및 명칭
 - 종 류 : 화순 군계획시설사업(도로)
 - 명 칭 : 능주면 능주향교주변 도시계획도로(소로3-205호선) 개설공사
3. 면적 및 규모 : 1,677㎡

노 선 명	연장(m)	폭원(m)	면적(㎡)	비고
소로 3-205	236	6	1,677	

4. 사업시행자의 주소 및 성명
 - 주 소 : 전남 화순군 화순읍 동헌길 23
 - 성 명 : 화 순 군 수
5. 사업의 착수 및 준공예정일 : 실시계획 인가일 ~ 2023. 4. 30.
6. 수용 또는 사용할 토지조서 : 다음
7. 기타 자세한 사항은 화순군 도시과(☎061-379-3813)로 문의하시기 바랍니다.

수용 또는 사용할 토지 조서

일련 번호	소재지	지번	지목	면적(㎡)		토지소유자		관계인			비고
				공부상	편입	성명	주소	성명	주소	권리의 종리및내용	
				20,522	1,677						
1	능주면 남정리	328-1	종	16.0	16.0	능주향교	328				
2	능주면 남정리	329-3	답	25.0	25.0	문병운	화순군 청풍면 풍암리 386				
						서상연	화순군 도곡면 신성리 364				
						한민국	화순군 청풍면 어리 528				
						민윤기	화순군 도암면 천태리 187-1				
						김재군	화순군 도곡면 미곡리 206				
						천구일	화순군 청풍면 어리 507				
3	능주면 남정리	1082	도	1,306.0	150.0	국(건설부)	국유지				
4	능주면 남정리	329-2	대	11.0	11.0	문병운	화순군 청풍면 풍암리 386				
						서상연	화순군 도곡면 신성리 364				
						한민국	화순군 청풍면 어리 528				
						민윤기	화순군 도암면 천태리 187-1				
						김재군	화순군 도곡면 미곡리 206				
						천구일	화순군 청풍면 어리 507				
5	능주면 남정리	330-1	전	46.0	46.0	화순군	공유지				
6	능주면 남정리	1081	구	1,035.0	46.0	국(건설부)	국유지				
7	능주면 남정리	321-2	도	20.0	20.0	화순군향교재산	화순군 능주면 남정리				
8	능주면 남정리	321-3	대	5.0	5.0	최양순	화순군 능주면 남정리 321				
9	능주면 남정리	1080	도	2,266.0	308.0	국(건설부)	국유지				
10	능주면 남정리	332-3	도	13.0	13.0	김귀남	331				
11	능주면 남정리	332-7	전	19.0	19.0	전종규	경상북도 포항시 남구 오천읍 문덕리 176-2 준양침마을 104-1006				
12	능주면 남정리	332-2	도	73.0	73.0	김귀남	331				
13	능주면 남정리	320-1	대	8.0	8.0	김형수	광주광역시 서구 풍암신호로 62번길 3-8, 301호(풍암동)				

일련 번호	소재지	지번	지목	면적(㎡)		토지소유자		관계인			비고
				공부상	편입	성명	주소	성명	주소	권리의 종리및내용	
14	능주면 남정리	332-6	도	20.0	20.0	전종규	경상북도 포항시 남구 오천읍 문덕리 176-2 준양참마을 104-1006				
15	능주면 남정리	317-3	도	1.0	1.0	정도립	전라남도 능주면 남정리 317				
16	능주면 남정리	333-4	도	16.0	16.0	화순군	공유지				
17	능주면 남정리	333-1	답	173.0	173.0	화순군	공유지				
18	능주면 남정리	334-2	도	136.0	136.0	박은	289				
						주제정	289				
19	능주면 남정리	281-2	도	7.0	2.0	문순조	전라남도 능주면 남정리 281-2				
20	능주면 남정리	334-3	전	257.0	257.0	화순군	공유지				
21	능주면 남정리	335-12	도	63.0	63.0	화순군	공유지				
22	능주면 남정리	337-6	전	134.0	134.0	화순군	공유지				
23	능주면 남정리	337-5	도	26.0	26.0	주호현	272				
24	능주면 남정리	335-10	전	105.0	7.0	박귀화	전라남도 화순군 춘양면 기봉리 562				
						박남주	전라남도 화순군 능주면 잠정리 256-1				
25	능주면 남정리	336-1	전	81.0	81.0	화순군	공유지				
26	능주면 남정리	1077	구	14,645.0	21.0	국(농수산부)	국유지				

수용 또는 사용할 지장물명세서

연번	소재지	지번	지목	물건의 종류	구조 및 규격	수량	단위	소유자		비고
								주소	성명	
1	능주면 남정리	332-1	대	판석포장		26	㎡	경북 포항시 남구 오천읍 문덕리 176-2	전종규	
				관상수		50	주			
2	능주면 남정리	320	대	담장		3.30	㎡	광주광역시 서구 풍암신흥로 62번길 3-8, 301호(풍암동)	김형수	
				유실수		1	주			
3	능주면 남정리	317-1	대	함석+스레트		39.93	㎡	경기도 안산시 상록구 감골로 83, 60동 1401호(사동, 신우아파트)	정상균	
				함석		24.72	㎡			
				담장		27.03	㎡			
				바닥콘크리트		64.65	㎡			
4	능주면 남정리	333-1	답	하우스		66	㎡	316-1	정양흠	
5	능주면 남정리	334-1	전	하우스		175.0	㎡	광주광역시 동구 윤림길 23, 102동 706호 (윤림동, 무등파크맨션아파트)	주국전외2인	
6	능주면 남정리	337-3	전	하우스		22.44	㎡	광주 남구 방림동 556 모아아파트 107-702	홍금우	
				관상수		54	주			
7	능주면 남정리	1077	구	하우스		20.30	㎡	국유지	국(농수산부)	
				관상수		3	주			

화순군 고시 제2022-88호

화순 산업(농공)단지 실시계획 변경 승인 및 지형도면 고시

화순군 내 산업(농공)단지의 실시계획 변경에 대해 「산업입지 및 개발에 관한 법률」 제18조, 제19조 및 제19조의 2 규정 및 『국토의 계획 및 이용에 관한 법률』 제32조 및 『토지이용규제 기본법』 제8조 및 같은 법 시행령 제7조 규정에 의거 실시계획 변경 및 지형도면을 다음과 같이 고시합니다.

2022. 6. 30.

화순군수

I. 농공단지 개요

1. 사업의 명칭

○ 화순 산업(농공)단지 실시계획 변경

2. 사업시행자의 성명 및 주소

○ 성명 : 화순군수

○ 주소 : 전라남도 화순군 화순읍 동헌길 23

3. 사업의 목적

○ 산업(농공)단지 조성을 통한 지역간 균형개발로 유휴인력의 취업기회를 확대하고 농외소득 증대 및 지역경제 활성화

4. 사업 시행지역의 위치 및 면적

○ 위치 : 화순군 내 산업(농공)단지

○ 조성면적

: 능주농공단지 : 101,897㎡

: 도곡농공단지 : 169,866㎡

: 동면농공단지 : 259,010.4㎡

: 이양농공단지 : 150,630.9㎡

: 동면제2농공단지 : 146,502㎡

: 식품단지 : 135,694.6㎡

: 생물의약품산업단지 : 754,578㎡

5. 사업시행기간

○ 능주농공단지 : 1988. 12. 30 ~ 1989. 08. 17 [1990. 02. 07 준공인가]

○ 도곡농공단지 : 1990. 11. 01 ~ 1991. 10. 09 [1991. 10. 09 준공인가]

○ 동면농공단지 : 1992. 09. 04 ~ 1994. 01. 16 [1995. 04. 19 준공인가]

- 이양농공단지 : 1994. 12. 27 ~ 1997. 02. 12 [1990. 02. 12. 준공]
- 동면제2농공단지 : 2011 ~ 2015 [2015. 06. 10 준공]
- 식품단지 : 2014 ~ 2017 [2017. 02. 21. 준공]
- 생물의약품산업단지 : 2006 ~ 2011 [2011. 12. 27 준공]

6. 주요 유치 업종

- 능주농공단지

구분	한국표준산업분류		비 고
	기정	변경	
A-1	전기전자, 기계금속, 봉제섬유, 화학, 식품 기타	식품품 제조업(C10), 섬유제품 제조업;의복제외(C13), 목재 및 나무제품 제조업;가구제외(C16), 펄프, 종이 및 종이제품 제조업(C17), 화학 물질 및 화학제품 제조업(C20), 의약품 물질 및 의약품 제조업(C21), 고무 및 플라스틱제품 제조업(C22), 비금속 광물제품 제조업(C23), 금속 가공제품 제조업;기계 및 가구 제외(C25), 전자 부품, 컴퓨터, 영상, 음향 및 통신장비 제조업(C26), 의료, 정밀, 광학 기기 및 시계 제조업(C27), 전기장비 제조업(C28), 기타 기계 및 장비 제조업(C29), 가구 제조업(C32), 기타 제품 제조업(C33) 부동산업(L68), 전기, 가스, 증기 및 공기 조절공급업(D35) 중 태양력 발전업(D35114)	

구분	한국표준산업분류		비 고
	기정	변경	
A-2	전기전자, 기계금속, 봉제섬유, 화학, 식품 기타	섬유제품 제조업;의복제외(C13), 목재 및 나무제품 제조업;가구제외(C16), 펄프, 종이 및 종이제품 제조업(C17), 고무 및 플라스틱제품 제조업(C22), 비금속 광물제품 제조업(C23), 제1차 금속 제조업(C24), 금속 가공제품 제조업;기계 및 가구 제외(C25), 전기장비 제조업(C28), 기타 기계 및 장비 제조업(C29), 기타 운송장비 제조업(C31), 기타 제품 제조업(C33) 부동산업(L68), 전기, 가스, 증기 및 공기 조절공급업(D35) 중 태양력 발전업(D35114)	
A-3		섬유제품 제조업;의복제외(C13), 목재 및 나무제품 제조업;가구제외(C16), 고무 및 플라스틱제품 제조업(C22), 금속 가공제품 제조업;기계 및 가구 제외(C25), 전기장비 제조업(C28) 부동산업(L68), 전기, 가스, 증기 및 공기 조절공급업(D35) 중 태양력 발전업(D35114)	

- 도곡농공단지

구분	한국표준산업분류		비 고
	기정	변경	
	전기전자, 기계금속, 화학, 식품, 기타	식품품 제조업(C10), 섬유제품 제조업;의복제외(C13), 가죽, 가방 및 신발 제조업(C15), 목재 및 나무제품 제조업;가구제외(C16), 펄프, 종이 및 종이제품 제조업(C17), 고무 및 플라스틱제품 제조업(C22), 비금속 광물제품 제조업(C23), 금속 가공제품 제조업;기계 및 가구 제외(C25), 전자 부품, 컴퓨터, 영상, 음향 및 통신장비 제조업(C26), 의료, 정밀, 광학 기기 및 시계 제조업(C27), 전기장비 제조업(C28), 기타 기계 및 장비 제조업(C29), 자동차 및 트레일러 제조업(C30), 기타 운송장비 제조업(C31), 기타 제품 제조업(C33) 부동산업(L68) 전기, 가스, 증기 및 공기 조절공급업(D35) 중 태양력 발전업(D35114)	

○ 동면농공단지

구분	한국표준산업분류		비 고
	기정	변경	
A-1	전기전자, 기계금속, 봉제섬유, 식품, 기타	식료품 제조업(C10), 섬유제품 제조업;의복제외(C13), 목재 및 나무제품 제조업;가구제외(C16), 화학 물질 및 화학제품 제조업;의약품제외(C20), 의약품 제조업(C21), 고무 및 플라스틱제품 제조업(C22), 비금속 광물제품 제조업(C23), 금속 가공제품 제조업;기계 및 가구 제외(C25), 전자 부품, 컴퓨터, 영상, 음향 및 통신장비 제조업(C26), 의료, 정밀, 광학 기기 및 시계 제조업(C27), 전기장비 제조업(C28), 기타 기계 및 장비 제조업(C29), 가구 제조업(C32) 부동산업(L68) 전기, 가스, 증기 및 공기 조절공급업(D35) 중 태양력 발전업(D35114)	

구분	한국표준산업분류		비 고
	기정	변경	
A-2		식료품 제조업(C10), 섬유제품 제조업;의복제외(C13), 의복, 의복 액세서리 및 모피제품 제조업(C14), 목재 및 나무제품 제조업;가구제외(C16), 고무 및 플라스틱제품 제조업(C22), 비금속 광물제품 제조업(C23), 금속 가공제품 제조업;기계 및 가구 제외(C25), 전기장비 제조업(C28), 기타 기계 및 장비 제조업(C29), 기타 제품 제조업(C33) 부동산업(L68) 전기, 가스, 증기 및 공기 조절공급업(D35) 중 태양력 발전업(D35114)	
A-3	전기전자, 기계금속, 봉제섬유, 식품, 기타	섬유제품 제조업;의복제외(C13), 목재 및 나무제품 제조업;가구제외(C16), 펄프, 종이 및 종이제품 제조업(C17), 화학 물질 및 화학제품 제조업;의약품제외(C20), 고무 및 플라스틱제품 제조업(C22), 비금속 광물제품 제조업(C23), 1차 금속 제조업(C24), 금속 가공제품 제조업;기계 및 가구 제외(C25), 전자 부품, 컴퓨터, 영상, 음향 및 통신장비 제조업(C26), 의료, 정밀, 광학 기기 및 시계 제조업(C27), 전기장비 제조업(C28), 기타 기계 및 장비 제조업(C29), 기타 운송장비 제조업(C31), 가구 제조업(C32), 기타 제품 제조업(C33) 부동산업(L68) 전기, 가스, 증기 및 공기 조절공급업(D35) 중 태양력 발전업(D35114)	

○ 이양농공단지

구분	한국표준산업분류		비 고
	기정	변경	
A-1		비금속 광물제품 제조업(C23), 자동차 및 트레일러 제조업(C31), 부동산업(L68), 전기, 가스, 증기 및 공기 조절공급업(D35) 중 태양력 발전업(D35114)	
A-2	전기전자, 기계금속, 봉제섬유, 식품, 기타	식료품 제조업(C10), 섬유제품 제조업;의복제외(C13), 목재 및 나무제품 제조업;가구제외(C16), 제1차 금속 제조업(C24), 금속 가공제품 제조업;기계 및 가구 제외(C25), 전기장비 제조업(C28), 기타 제품 제조업(C33), 부동산업(L68) 전기, 가스, 증기 및 공기 조절공급업(D35) 중 태양력 발전업(D35114)	
A-3		식료품 제조업(C10), 의료, 정밀, 광학 기기 및 시계 제조업(C27), 전기장비 제조업(C28), 부동산업(L68), 전기, 가스, 증기 및 공기 조절공급업(D35) 중 태양력 발전업(D35114)	
A-4		식료품 제조업(C10), 화학 물질 및 화학제품 제조업;의약품 제외(C20), 비금속 광물제품 제조업(C23), 금속 가공제품 제조업;기계 및 가구 제외(C25), 의료, 정밀, 광학 기기 및 시계 제조업(C27), 전기장비 제조업(C28), 기타 기계 및 장비 제조업(C29), 부동산업(L68) 전기, 가스, 증기 및 공기 조절공급업(D35) 중 태양력 발전업(D35114)	

○ 동면제2농공단지

[기정]

업 종 별		면 적 (㎡)	구성비 (%)	비고
계		106,158.2	100.0	
(C13)	섬유제조업	33,378.0	31.4	
(C22)	고무 및 플라스틱 제품 제조업			
(D35)	전기, 가스, 증기 및 공기 조절 공급업 중 태양력 발전업(D35114)			
(C10)	식료품 제조업	62,647.4	59.1	
(C11)	음료제조업			
(C16)	목재 및 나무제품 제조업			
(C17)	펄프, 종이 및 종이제품 제조업			
(C23)	비금속 광물제품 제조업			
(C25)	금속가공제품 제조업			
(C26)	전자부품·컴퓨터·영상·음향 및 통신장비 제조업			
(C28)	전기장비 제조업			
(C33)	기타 제품 제조업			
(D35)	전기, 가스, 증기 및 공기 조절 공급업 중 태양력 발전업(D35114)			
(C17)	펄프, 종이 및 종이제품 제조업	10,132.8	9.5	
(C25)	금속가공제품 제조업			
(C29)	기타 기계 및 장비 제조업			
(D35)	전기, 가스, 증기 및 공기 조절 공급업 중 태양력 발전업(D35114)			

[변경]

업 종 별		면 적 (㎡)	구성비 (%)	비고
계		106,158.2	100.0	
(C10)	식료품 제조업	106,158.2	100.0	
(C11)	음료제조업			
(C13)	섬유제조업			
(C16)	목재 및 나무제품 제조업			
(C17)	펄프, 종이 및 종이제품 제조업			
(C20)	화학 물질 및 화학제품 제조업·의약품 제외			
(C22)	고무 및 플라스틱 제품 제조업			
(C23)	비금속 광물제품 제조업			
(C25)	금속가공제품 제조업			
(C26)	전자부품·컴퓨터·영상·음향 및 통신장비 제조업			
(C27)	의료, 정밀, 광학 기기 및 시계 제조업			
(C28)	전기장비 제조업			
(C29)	기타 기계 및 장비 제조업			
(C33)	기타 제품 제조업			
(D35)	전기, 가스, 증기 및 공기 조절 공급업 중 태양력 발전업(D35114)	제조시설용지 전체		
(L68)	부동산업			

[제한업종 - 지정]

제한업종			
업종(중분류)	세부업종(세세분류)		비고
식료품(C10)	C108	동물용 사료 및 조제식품 제조업	
	C10110	도축업	
	C10720	설탕제조업	
섬유제조업(C13)	C13102	모 방적업	
목재 및 나무 제품 (C16)	C16211	박판, 합판 및 유사적층판 제조업	
	C16212	강화 및 재생 목재 제조업	
	C16299	그 외 기타 나무제품 제조업	
펄프, 종이 및 종이제품제조업(C17)	C17124	적층, 합성 및 특수표면처리 종이 제조업	
고무 및 플라스틱 제품 제조업 (C16)	C22199	그 외 기타 고무제품 제조업	
	C22211	플라스틱 선, 봉, 관 및 호스 제조업	
	C22240	기계장비 조립용 플라스틱제품 제조업	
	C22291	플라스틱 적층, 도포 및 기타 표면처리 제품 제조업	
비금속 광물제품 (C23)	C233	시멘트, 석회 플라스터 및 그 제품 제조업	
	C239	기타 비금속광물제조업	
금속가공 제품 (C25)	C25122	설치용 금속탱크 및 저장용기 제조업	
	C25200	무기 및 총포탄제조업	
	C25911	분말아금제품 제조업	
	C25912	금속단조제품 제조업	
	C25922	도금업	
	C25923	도장 및 기타 피막처리업	
	C25929	그 외 기타 금속가공업	
	C25932	일반철물 제조업	
	C25934	톱 및 호환성 공구 제조업	
	C25941	금속파스너 및 나사제품 제조업	
	C25942	금속 스프링 제조업	

제 한 업 종			
업종(중분류)	세부업종(세세분류)		비고
전자부품 · 컴퓨터 · 영상 · 음향 및 통신장비 제조업 (C26)	C26110	전자집적회로 제조업	
	C26120	다이오드, 트랜지스터 및 유사 반도체소자 제조업	
	C26219	플라즈마 및 기타 평판 디스플레이 제조업	
	C26221	인쇄회로기판 제조업	
	C26222	전자부품 실장기관 제조업	
	C26291	전자관 제조업	
	C26292	전자출전기 제조업	
	C26293	전자저항기 제조업	
	C26299	그 외 기타 전자부품 제조업	
	C26321	기억장치 제조업	
	C26329	기타 주변기기 제조업	
	C26410	유선 통신장비 제조업	
	C26422	이동전화기 제조업	
	C26429	기타 무선 통신장비 제조업	
	C26519	비디오 및 기타 영상기기 제조업	
전기장비 제조업 (C28)	C28119	기타 발전기 및 전기변환장치 제조업	
	C28121	전기회로 개폐, 보호 및 접속 장치 제조업	
	C28202	축전지 제조업	
	C28301	광섬유케이블제조업	
	C28302	기타 절연선 및 케이블 제조업	
	C28410	전구 및 램프 제조업	
	C28511	주방용전기기기제조업	
	C28519	기타 가정용 전기기기 제조업	
	C28902	전기용 탄소제품 및 절연제품 제조업	
기타기계 및 장비 제조업 (C29)	C29133	탭, 밸브 및 유사장치 제조업	
	C29176	증류기, 열교환기 및 가스발생기 제조업	
	C29230	금속 주조 및 기타 야금용 기계 제조업	
	C29294	주형 및 금형 제조업	

[제한업종 - 변경]

제 한 업 종			
업종(중분류)	세부업종(세세분류)		비고
식료품(C10)	C108	동물용 사료 및 조제식품 제조업	
	C10110	도축업	
	C10720	설탕제조업	
섬유제조업(C13)	C13102	모 방적업	
목재 및 나무 제품 (C16)	C16211	박판, 합판 및 유사적층판 제조업	
	C16212	강화 및 재생 목재 제조업	
	C16299	그 외 기타 나무제품 제조업	
펄프, 종이 및 종이제품제조업(C17)	C17124	적층, 합성 및 특수표면처리 종이 제조업	
고무 및 플라스틱 제품 제조업 (C16)	C22199	그 외 기타 고무제품 제조업	
	C22211	플라스틱 선, 봉, 관 및 호스 제조업	
	C22240	기계장비 조립용 플라스틱제품 제조업	
	C22291	플라스틱 적층, 도포 및 기타 표면처리 제품 제조업	
비금속 광물제품 (C23)	C233	시멘트, 석회 플라스터 및 그 제품 제조업	
	C239	기타 비금속광물제조업(23919 기타 석제품 제조업 허용)	
금속가공 제품 (C25)	C25122	설치용 금속탱크 및 저장용기 제조업	
	C25200	무기 및 총포탄제조업	
	C25911	분말아금제품 제조업	
	C25912	금속단조제품 제조업	
	C25922	도금업	
	C25923	도장 및 기타 피막처리업	
	C25929	그 외 기타 금속가공업	
	C25932	일반철물 제조업	
	C25934	톱 및 호환성 공구 제조업	
	C25941	금속파스너 및 나사제품 제조업	
	C25942	금속 스프링 제조업	

제 한 업 종			
업종(중분류)	세부업종(세세분류)		비고
의료, 정밀, 광학 기기 및 시계 제조업 (C27)		기기용 자동 측정 및 제어장치 제조업(C27215) 및 산업 처리공정 제어장비 제조업(C27216)을 제외한 업종	
전기장비 제조업 (C28)	C28119	기타 발전기 및 전기변환장치 제조업	
	C28121	전기회로 개폐, 보호 및 접속 장치 제조업	
	C28202	축전지 제조업	
	C28301	광섬유케이블제조업	
	C28302	기타 절연선 및 케이블 제조업	
	C28410	전구 및 램프 제조업	
	C28511	주방용전기기기제조업	
	C28519	기타 가정용 전기기기 제조업	
	C28902	전기용 탄소제품 및 절연제품 제조업	
기타기계 및 장비 제조업 (C29)	C29176	증류기, 열교환기 및 가스발생기 제조업	
	C29230	금속 주조 및 기타 야금용 기계 제조업	
	C29294	주형 및 금형 제조업	

○ 식품단지

구분	한국표준산업분류		비 고
	기정	변경	
1	식료품 제조업(C10) 음료 제조업(C11) 전기, 가스, 증기 및 공기 조절공급업(C35) 중 태양력 발전업(C35114)	식료품 제조업(C10) 음료 제조업(C11) 전기, 가스, 증기 및 공기 조절공급업(C35) 중 태양력 발전업(C35114) 부동산업(L68)	
2	-	식료품 제조업(C10) 연구개발업(M70) 전기, 가스, 증기 및 공기 조절공급업(D35) 중 태양력 발전업(D35114) 부동산업(L68)	신규

○ 생물의약품산업단지

구 분		업종별 면적(㎡)				비고
		면적(㎡)		구성비(%)		
		기정	변경	기정	변경	
계		367,744.5	387,719.5	100.0	100.0	
의료용 물질 및 의약품 제조업(C21)	기초의약품 및 생물학적 제제 제조업(C211), 의약품 제조업(C212), 의료용품 및 기타 의약 관련 제품 제조업(C213)	285,338.5	305,313.5	77.6	78.7	증 19,975
연구개발업(M70)	자연과학 및 공학 연구개발업(M701)	5,962.0	5,962.0	1.6	1.5	
건축기술엔지니어링 및 기타 과학기술서비스업(M72)	기타 과학기술서비스업(M729)	47,499.0	47,499.0	12.9	12.3	
의료, 정밀, 광학기기 및 시계 제조업(C27)	의료용기기 제조업(C271), 안경, 사진장비 및 기타 광학기기 제조업(273) ※ 단 의료용 가구 제조업(27193) 제외	25,595.0	25,595.0	7.0	6.6	
식품 제조업(C10)	건강기능식품제조업(C10797)	1,050.0	1,050.0	0.3	0.3	
음료 제조업(C11)	기타 비알콜음료 제조업(C112)	2,300.0	2,300.0	0.6	0.6	
부동산업(L68) 전기, 가스, 증기 및 공기 조절 공급업(D35) 중 태양력 발전업(D35114)		전체 부지				

7. 토지이용계획 및 주요기반시설계획

○ 능주농공단지

- 토지이용계획

구 분	면적(㎡)			구성비(%)		비 고
	기정	증감	변경	기정	변경	
계	101,897	-	101,897	100.0	100.0	
산업시설구역	80,962	증 518	81,480	79.4	80.0	공장용지
지원시설구역	1,617	-	1,617	1.6	1.6	지원
공공시설구역	19,318	감 518	18,800	19.0	18.4	도로, 녹지 등
기타	-	-	-	-	-	

- 용수공급계획

[생활용수]

구분	수요량(㎥/일)								비고
	일최대				일평균				
	2015	2020	2025	2030	2015	2020	2025	2030	
생활용수	321	328	325	321	432	443	438	433	

[공업용수]

구분	수요량(㎥/일)				비고
	2015	2020	2025	2030	
공업용수	120	120	120	120	

- 오폐수처리계획

: 화순읍 공공하수처리장은 시설용량 19,000㎥/일로 2000년 Q=11,000㎥/일, 2008년 Q=8,000㎥/일 증설하였으며, 최근 5년간 운영자료를 보면 평균 23,585㎥/일 유입으로 시설용량대비 124.1%로 유입되고 있음

: 농공단지가 속한 능주면은 하수처리구역에 포함된 지역으로서 기 설치된 관로를 이용하여 농공단지 하수를 처리토록 함.

○ 도곡농공단지

- 토지이용계획

구분	면적(㎡)	구성비(%)	비고
계	169,866	100.0	
산업시설구역	145,340	85.6	
지원시설구역	3,919	2.3	관리사무소
공공시설구역	20,607	12.1	도로, 녹지

- 용수공급계획

[생활용수]

구분	수요량(㎥/일)								비고
	일최대				일평균				
	2015	2020	2025	2030	2015	2020	2025	2030	
생활용수	25	25	24	23	34	34	32	30	

[공업용수]

구분	수요량(㎥/일)				비고
	2015	2020	2025	2030	
공업용수	300	300	300	300	

- 오폐수처리계획

- : 화순 하수도처리구역은 화순읍, 능주면, 한천면, 동면으로 차집관거는 24.418km로 웅곡천, 벌고천, 만연천, 화순천내 설치되어 있음
- : 화순읍 공공하수처리장은 시설용량 19,000㎥/일로 2000년 Q=11,000㎥/일, 2008년 Q=8,000㎥/일 증설하였으며, 최근 5년간 운영자료를 보면 평균 23,585㎥/일 유입으로 시설용량대비 124.1%로 유입되고 있음
- : 농공단지가 속한 도곡면은 하수처리구역에 포함된 지역으로서 기 설치된 관로를 이용하여 농공단지 하수를 처리토록 함.

○ 동면농공단지

- 토지이용계획

구 분	면적(㎡)	구성비(%)	비 고
계	259,010.4	100.0	
산업시설구역	215,163.9	83.0	공장용지
지원시설구역	10,297.4	4.0	
공공시설구역	33,549.1	13.0	도로, 녹지 등

- 용수공급계획

[생활용수]

구분	수요량(㎥/일)								비고
	일최대				일평균				
	2015	2020	2025	2030	2015	2020	2025	2030	
생활용수	38	38	37	35	51	51	49	48	

[공업용수]

구분	수요량(㎥/일)				비고
	2015	2020	2025	2030	
공업용수	420	666	735	735	

- 오폐수처리계획

- : 화순 하수도처리구역은 화순읍, 능주면, 한천면, 동면으로 차집관거는 24.418km로 웅곡천, 벌고천, 만연천, 화순천내 설치되어 있음
- : 화순읍 공공하수처리장은 시설용량 19,000㎥/일로 2000년 Q=11,000㎥/일, 2008년 Q=8,000㎥/일 증설하였으며, 최근 5년간 운영자료를 보면 평균 23,585㎥/일 유입으로 시설용량대비 124.1%로 유입되고 있음
- : 농공단지가 속한 동면은 하수처리구역에 포함된 지역으로서 기 설치된 관로를 이용하여 농공단지 하수를 처리토록 함.

○ 이양농공단지
- 토지이용계획

구 분	면적(㎡)			구성비(%)		비 고
	기정	증감	변경	기정	변경	
계	150,630.9	-	150,630.9	100.0	100.0	
산업시설구역	120,768.9	감) 59.1	120,709.8	80.2	80.1	
지원시설구역	4,698.2	-	4,698.2	3.1	3.1	관리사무실
공공시설구역	20,854.9	증) 59.1	20,914.0	13.8	13.9	도로, 녹지
공동이용시설	-	-	-	-	-	
운동시설	4,308.9	-	4,308.9	2.9	2.9	
기타	-	-	-	-	-	

- 용수공급계획

[생활용수]

구분		수요량(㎡/일)								비고
		일최대				일평균				
		2015	2020	2025	2030	2015	2020	2025	2030	
생활용수	품평리	15	14	13	12	20	19	18	17	
	오류리	54	52	49	45	73	70	66	61	

[공업용수]

구분	수요량(㎡/일)				비고
	2015	2020	2025	2030	
공업용수	80	80	80	80	

- 오폐수처리계획

- : 화순 하수도처리구역은 화순읍, 능주면, 한천면, 동면으로 차집관거는 24.418km로 웅곡천, 벌고천, 만연천, 화순천내 설치되어 있음
- : 화순읍 공공하수처리장은 시설용량 19,000㎡/일로 2000년 Q=11,000㎡/일, 2008년 Q=8,000㎡/일 증설하였으며, 최근 5년간 운영자료를 보면 평균 23,585㎡/일 유입으로 시설용량대비 124.1%로 유입되고 있음
- : 농공단지가 속한 능주면은 하수처리구역에 포함된 지역으로서 기 설치된 관로를 이용하여 농공단지 하수를 처리토록 함.

○ 동면제2농공단지

- 토지이용계획

구분		면적	구성비	비고
총면적		146,502.0	100.0	
산업시설용지		106,158.2	72.5	
공공 시설 용지	소계	22,477.7	15.3	
	도로	19,008.6	13.0	
	주차장	3,469.1	2.3	
녹지 용지	소계	17,866.1	12.2	
	완충녹지	14,266.2	9.7	
	공원	3,599.9	2.5	

- 용수공급계획

→ 생활용수 : 기정 49.17㎥/일 → 변경 42.5㎥/일 [감) 6.67㎥/일]

→ 공업용수 : 기정 162.14㎥/일 → 변경 158.5㎥/일 [감) 3.64㎥/일]

→ 총량 : 기정 211.31㎥/일 → 변경 201.0㎥/일 [감) 10.31㎥/일]

- 오폐수처리계획

→ 오수발생량 : 33.7㎥/일

→ 폐수발생량 : 기정 74.91㎥/일 → 변경 6.82㎥/일 [감) 68.09㎥/일]

○ 식품단지

- 토지이용계획

구분		면적(㎡)			비율(%)		비고
		기정	증감	변경	기정	변경	
합계		135,694.6	-	135,694.6	100.0	100.0	
산업시설용지		62,716.3	증) 2,198.5	64,914.8	46.2	47.8	증)3.5%
지원시설용지	소계	24,738.5	감) 2,198.5	22,540.0	18.2	16.6	
	지원기능	24,738.5	감) 2,198.5	22,540.0	18.2	16.6	감)8.9%
공공시설	소계	48,239.8	-	48,239.8	35.6	35.6	
	도로	20,171.2	-	20,171.2	14.9	14.9	
	주차장	1,962.5	-	1,962.5	1.4	1.4	
	조성녹지	631.9	-	631.9	0.5	0.5	
	완충녹지	22,896.0	-	22,896.0	16.9	16.9	
	공원	2,578.2	-	2,578.2	1.9	1.9	

- 용수공급계획

→ 생활용수 : 기정 88.4㎥/일 → 변경 61.3㎥/일 [감) 27.1㎥/일]

→ 공업용수 : 기정 570.2㎥/일 → 변경 357.0㎥/일 [감) 213.2㎥/일]

→ 총량 : 기정 658.6㎥/일 → 변경 418.3㎥/일 [감) 240.3㎥/일]

- 오폐수처리계획

→ 오수발생량 : 기정 88.4㎥/일 → 변경 61.3㎥/일 [감) 27.1㎥/일]

→ 폐수발생량 : 기정 279.9㎥/일 → 변경 9.7㎥/일 [감) 270.2㎥/일]

○ 생물의약산업단지

- 토지이용계획

구분		면적(㎡)			구성비(%)		비고
		기정	증감	변경	기정	변경	
합 계		754,578.0	-	754,578.0	100.00	100.0	
산업시설용지	제조시설용지	367,744.5	증) 19,975	387,719.5	48.73	51.38	
	유통시설용지	19,975.0	감) 19,975	-	2.65	-	
지원시설용지		9,964.0	-	9,964.0	1.32	1.32	
공원·녹지		209,009.5	-	209,009.5	27.7	27.7	
	공원	136,445.5	-	136,445.5	18.08	18.08	
	녹지	72,564.0	-	72,564.0	9.62	9.62	
공공시설용지		147,885.0	-	147,885.0	19.60	19.60	
	도로	109,839.0	-	109,839.0	14.56	14.56	
	주차장	4,668.0	-	4,668.0	0.62	0.62	
	철도	545.0	-	545.0	0.07	0.07	
	저류지	8,693.0	-	8,693.0	1.15	1.15	
	하천	24,140.0	-	24,140.0	3.20	3.20	

- 용수공급계획

→ 생활용수 : 72.1㎥/일

→ 공업용수 : 3,325.0㎥/일

→ 총량 : 3,397.1㎥/일

- 오폐수처리계획

→ 오수발생량 : 84.4㎥/일

→ 폐수발생량 : 1,858.3㎥/일

II. 농공단지 군관리계획 결정(변경)

1. 농공단지별 군관리계획 결정(변경) 조서

1) 능주농공단지

(1) 용도지역·용도지구의 세분 및 세분된 용도지역·용도지구간의 변경에 관한 군관리계획 결정(변경) 조서

○ 용도지역 결정(변경) 조서 : 변경 없음

구 분		면적(㎡)			비 고
		기 정	변 경	변경후	
합계		101,897	-	101,897	
	일반공업지역	99,216	-	99,216	
	자연녹지지역	2,681	-	2,681	

○ 지구단위계획구역 결정(변경) 조서

도면표시 번 호	구역명	위 치	면적 (㎡)			최초 결정일	비 고
			기정	변경	변경후		
-	지구단위계획구역	능주면 잠정리 7번지 일원	101,897	-	101,897	-	

(2) 기반시설의 배치 및 규모에 관한 군관리계획 결정(변경) 조서

○ 도로 결정(변경) 조서 : 변경 없음

구분	규 모				연장 (m)	기 능	기 점	종 점	사 용 형 태	비 고
	등급	류별	번호	폭원(m)						
기정	중로	3	31	12	553	보조간선	중로 2-31	능주면 잠정리 456전	지역간선도로	농공단지 관통도로

○ 녹지 결정(변경) 조서 : 변경 없음

구분	도면 표시 번호	시설명	시설의 종류	위치	면적(㎡)			최초 결정일	비고
					기정	변경	변경후		
기정	12	완충녹지	녹지	능주면 잠정리 484-2철	6,060	-	6,060		

(3) 가구 및 획지의 규모와 구성에 관한 군관리계획 결정(변경) 조서

○ 산업시설용지

구분	도면 번호	가구 번호	면적(㎡)			획 지(㎡)					비 고
			기정	변경	증감	번호	위 치	기정	변경	증감	
기정	-	A-1	31,694	-	31,694	①	능주면 잠정리 7-3	6,231	-	6,231	
						②	능주면 잠정리 7-4	5,652	-	5,652	
						③	능주면 잠정리 7-5	3,314	-	3,314	
						④	능주면 잠정리 7-6	3,488	-	3,488	
						⑤	능주면 잠정리 7-7	3,307	-	3,307	
						⑥	능주면 잠정리 7-8	5,156	-	5,156	
						⑦	능주면 잠정리 7-9	4,546	-	4,546	
기정	-	A-2	35,276	-	35,276	①	능주면 잠정리 7-12	3,388	-	3,388	
						②	능주면 잠정리 7-13	3,198	-	3,198	
						③	능주면 잠정리 7-14	3,182	-	3,182	
						④	능주면 잠정리 7-15	1,858	-	1,858	

						⑤	능주면 잠정리 7-16	7,990	-	7,990	
						⑥	능주면 잠정리 7-17	7,901	-	7,901	
						⑦	능주면 잠정리 7-18	7,759	-	7,759	
변경	-	A-3	13,992	증) 518	14,510	①	능주면 잠정리 7-19	6,140	증)518	6,658	
						②	능주면 잠정리 7-20	5,068	-	5,068	
						③	능주면 잠정리 7-21	2,784	-	2,784	

○ 지원시설용지

구분	도면번호	가구번호	면적(㎡)	획 지			비 고
				번호	위 치	면적(㎡)	
기정	-	B	1,617	-	능주면 잠정리 7	1,617	

(4) 건축물에 대한 용도·건폐율·용적률·높이·배치·형태·색채·건축선에 관한 군 관리계획 결정(변경) 조서

가구 번호	위 치 (획지)	구 분	계 획 내 용	비 고
A-1 A-2 A-3	A-1 ①~⑦	용 도	- 허용용도 - 국토의 계획 및 이용에 관한 법률 및 화순군 도시계획조례에 의거한 일반공업지역 안에서 건축할 수 있는 건축물 - 불허용도 : 허용용도 이외의 용도	산업 시설 용지
		건폐율	• 70% 이하	
	A-2 ①~⑦	용적률	• 350% 이하	
		높 이	• 화순군 도시계획 조례에 의거	
	A-3 ①~③	배 치	-	
		형 태	-	
		색 채	-	
		건축선	-	

가구 번호	위 치 (획지)	구 분	계 획 내 용	비 고
B	-	용 도	- 허용용도 - 국토의 계획 및 이용에 관한 법률 및 화순군 도시계획조례에 의거한 일반공업지역 안에서 건축할 수 있는 건축물 - 불허용도 : 허용용도 이외의 용도	지원 시설 용지
		건폐율	• 70% 이하	
		용적률	• 350% 이하	
		높 이	• 화순군 도시계획 조례에 의거	
		배 치	-	
		형 태	-	
		색 채	-	
		건축선	-	

2) 도곡농공단지

(1) 용도지역·용도지구의 세분 및 세분된 용도지역·용도지구간의 변경에 관한 군관리계획 결정(변경) 조서

○ 용도지역 결정(변경) 조서 : 변경 없음

구 분	면적(㎡)			비 고
	기 정	변 경	변경후	
합계	169,866	-	169,866	
계획관리지역	169,866	-	169,866	

○ 용도지구 결정(변경) 조서

구분	도면 표시 번호	지구명	지구의 세분	위 치	제한내용	면적(㎡)			최초 결정일	비 고
						기정	증감	변경		
기정	-	제2종지구 단위계획구역	산업개발 진흥지구	도곡면 대곡리 483번지	건폐율 60% 이하 용적률 150% 이하	169,866	-	169,866		
변경	-	제2종지구 단위계획구역	산업개발 진흥지구	도곡면 대곡리 483번지	건폐율 70% 이하 용적률 150% 이하	169,866	-	169,866		

○ 용도지구 결정(변경) 사유서

도면표시번호	지 구 명	변 경 내 용	변 경 사 유
-	제2종지구 단위계획구역	계획관리지역 건폐율 상향 : 건폐율 기정 60% 이하 변경 70% 이하	- 화순군 도시계획조례 제 54조 및 제59조에 의거 ‘산업입지 및 개발에 관한 법률’ 에 따른 농공단지(도시지역 외 지역에 지정된 농공단지)는 건폐율 70% 이하, 용적률 150% 이하로 적용

○ 지구단위계획구역 결정(변경) 조서

도면표시번호	구역명	위 치	면적 (㎡)			최초 결정일	비 고
			기정	변경	변경후		
-	제2종 지구단위계획구역	도곡면 대곡리 483번지	169,866	-	169,866	-	

(2) 기반시설의 배치 및 규모에 관한 군관리계획 결정(변경) 조서 : 해당 없음

(3) 가구 및 획지의 규모와 조성에 관한 군관리계획 결정(변경) 조서

○ 산업시설용지

구분	도면 번호	가구 번호	면적 (㎡)	획 지			비 고
				번호	위 치	면적(㎡)	
기정	-	A	145,340	①	도곡면 대곡리 275	3,306	
				②	도곡면 대곡리 275-3	2,665	
				③	도곡면 대곡리 477	4,906	
				④	도곡면 대곡리 473	5,046	
				⑤	도곡면 대곡리 458	8,097	
				⑥	도곡면 대곡리 469-2	1,491	
				⑦	도곡면 대곡리 469-1	2,127	
				⑧	도곡면 대곡리 469	1,569	
				⑨	도곡면 대곡리 469-3	1,488	
				⑩	도곡면 대곡리 482-18	3,335	
				⑪	도곡면 대곡리 482-3	3,336	
				⑫	도곡면 대곡리 274	5,254	
				⑬	도곡면 대곡리 263	2,664	
				⑭	도곡면 대곡리 263-6	2,651	
				⑮	도곡면 대곡리 483-22	3,370	
				⑯	도곡면 대곡리 483-1	3,370	
				⑰	도곡면 대곡리 450	9,189	
				⑱	도곡면 대곡리 231-3	2,380	
				⑲	도곡면 대곡리 231	4,301	
				㉔	도곡면 대곡리 230	6,576	
				㉕	도곡면 대곡리 232	6,626	
				㉖	도곡면 대곡리 235-2	5,290	
				㉗	도곡면 대곡리 248	4,656	
				㉘	도곡면 대곡리 246	5,287	
				㉙	도곡면 대곡리 257	5,171	
				㉚	도곡면 대곡리 256	3,279	
				㉛	도곡면 대곡리 264	5,190	
				㉜	도곡면 대곡리 267	4,777	
				㉝	도곡면 대곡리 254-3	4,781	
				㉞	도곡면 대곡리 253	4,688	
				㉟	도곡면 대곡리 242-2	4,738	
				㊱	도곡면 대곡리 280	6,384	
				㊲	도곡면 대곡리 271	7,352	

○ 지원시설용지

구분	도면 번호	가구 번호	면적 (㎡)	획 지			비 고
				번호	위 치	면적(㎡)	
기정	-	B	3,919	-	도곡면 대곡리 277	3,919	

(4) 건축물에 대한 용도·건폐율·용적률·높이·배치·형태·색채·건축선에 관한 군 관리계획 결정(변경) 조서

가구 번호	위 치 (획지)	구 분	계 획 내 용	비 고
A	①~③③	용 도	• 허용용도 -국토의 계획 및 이용에 관한 법률 및 화순군 도시계획조례에 의거한 계획관리 지역 내 건축할 수 없는 건축물 외 • 불허용도 : 허용용도 이외의 용도	산업 시설 용지
		건폐율	• 기정 60% 이하, 변경 70% 이하	
		용적률	• 150% 이하	
		높 이	• 화순군 도시계획 조례에 의거	
		배 치	-	
		형 태	-	
		색 채	-	
		건축선	-	

가구 번호	위 치 (획지)	구 분	계 획 내 용	비 고
B	-	용 도	• 허용용도 -국토의 계획 및 이용에 관한 법률 및 화순군 도시계획조례에 의거한 계획관리 지역 내 건축할 수 없는 건축물 외 • 불허용도 : 허용용도 이외의 용도	지원 시설 용지
		건폐율	• 기정 60% 이하, 변경 70% 이하	
		용적률	• 150% 이하	
		높 이	• 화순군 도시계획 조례에 의거	
		배 치	-	
		형 태	-	
		색 채	-	
		건축선	-	

※ 화순군 도시계획조례 제 54조 및 제59조에 의거 ‘산업입지 및 개발에 관한 법률’에 따른 농공단지(도시지역 외 지역에 지정된 농공단지)는 건폐율 70% 이하, 용적률 150% 이하로 적용

3) 동면농공단지

(1) 용도지역·용도지구의 세분 및 세분된 용도지역·용도지구간의 변경에 관한 군관리계획 결정(변경) 조서

○ 용도지역 결정(변경) 조서 : 변경 없음

구 분	면적(㎡)			비 고
	기 정	변 경	변경후	
합계	259,010.4	-	259,010.4	
계획관리지역	259,010.4	-	259,010.4	

○ 용도지구 결정(변경) 조서

구분	도면 표시 번호	지구명	지구의 세분	위 치	제한내용	면적(㎡)			최초 결정일	비 고
						기정	증감	변경		
기정	-	제2종지구 단위계획구역	산업개발 진흥지구	동면 운농리 847-1번지	건폐율 60% 이하 용적률 150% 이하	259,010.4	-	259,010.4		
변경	-	제2종지구 단위계획구역	산업개발 진흥지구	동면 운농리 847-1번지	건폐율 70% 이하 용적률 150% 이하	259,010.4	-	259,010.4		

○ 용도지구 결정(변경) 사유서

도면표시번호	지 구 명	변 경 내 용	변 경 사 유
-	제2종지구 단위계획구역	계획관리지역 건폐율 상향 : 건폐율 기정 60% 이하 변경 70% 이하	- 화순군 도시계획조례 제 54조 및 제59조에 의거 '산업입지 및 개발에 관한 법률' 에 따른 농공단지(도시지역 외 지역에 지정된 농공단지)는 건폐율 70% 이하, 용적률 150% 이하로 적용

○ 지구단위계획구역 결정(변경) 조서

도면표시번호	구역명	위 치	면적 (㎡)			최초 결정일	비 고
			기정	변경	변경후		
-	제2종지구단위계획구역	동면 운농리 847-1번지	259,010.4	-	259,010.4	-	

(2) 기반시설의 배치 및 규모에 관한 군관리계획 결정(변경) 조서 : 해당 없음

(3) 가구 및 획지의 규모와 조성에 관한 군관리계획 결정(변경) 조서

○ 산업시설용지

구분	도면 번호	가구 번호	면적 (㎡)	획 지			비 고
				번호	위 치	면적(㎡)	
-	-	A-1	69,619.2	①	동면 윤농리 1032	6,193.2	
				②	동면 윤농리 1033	5,952.4	
				③	동면 윤농리 1031-2	482.9	
				④	동면 윤농리 1031	6,968.0	
				⑤	동면 윤농리 1030	4,422.6	
				⑥	동면 윤농리 1030-2	1,795.1	
				⑦	동면 윤농리 1029	4,316.5	
				⑧	동면 윤농리 1028-1	1,880.0	
				⑨	동면 윤농리 1028	1,310.0	
				⑩	동면 대포리 1060	1,975.0	
				⑪	동면 대포리 1060-2	2,440.7	
				⑫	동면 대포리 1060-9	1,758.6	
				⑬	동면 대포리 1060-1	1,661.5	
				⑭	동면 대포리 1060-3	3,295.8	
				⑮	동면 대포리 1060-4	1,712.5	
				⑯	동면 대포리 1061	6,002.3	
				⑰	동면 대포리 1066	2,009.8	
				⑱	동면 대포리 1066-1	3,823.0	
				㉑	동면 대포리 1065	6,319.0	
				㉒	동면 대포리 1062-3	1,637.0	
				㉓	동면 대포리 1063	800.0	
				㉔	동면 대포리 1062	2,863.3	
-	-	A-2	65,575.8	①	동면 윤농리 1034	4,096.8	
				②	동면 윤농리 1034-1	2,153.8	
				③	동면 윤농리 1035	3,804.8	
				④	동면 윤농리 1035-1	2,446.4	
				⑤	동면 윤농리 1036	10,015.5	
				⑥	동면 윤농리 1037	2,565.6	
				⑦	동면 윤농리 1038	4,125.1	
				⑧	동면 윤농리 1039	8,965.5	
				⑨	동면 윤농리 1039-1	8,965.2	
				⑩	동면 윤농리 1040	2,198.0	
				⑪	동면 윤농리 1040-2	2,882.5	

구분	도면 번호	가구 번호	면적 (㎡)	획 지			비 고
				번호	위 치	면적(㎡)	
-	-	A-2		⑫	동면 윤농리 1040-1	4,761.7	
				⑬	동면 윤농리 1041	8,594.9	
-	-	A-3	79,968.9	①	동면 윤농리 1042-4	3,299.8	
				②	동면 윤농리 1042-2	11,060.5	
				③	동면 윤농리 1042-1	3,999.7	
				④	동면 윤농리 1042-8	1,650.1	
				⑤	동면 윤농리 1042-9	1,650.0	
				⑥	동면 윤농리 1042	2,640.1	
				⑦	동면 윤농리 1042-7	5,239.6	
				⑧	동면 윤농리 1043	7,061.5	
				⑨	동면 대포리 1074	5,079.8	
				⑩	동면 대포리 1073	5,079.8	
				⑪	동면 대포리 1072	6,058.6	
				⑫	동면 대포리 1071-4	187.5	
				⑬	동면 대포리 1071-3	1,488.5	
				⑭	동면 대포리 1071	3,118.5	
				⑮	동면 대포리 1071-6	1,159.0	
				⑯	동면 대포리 1071-2	1,085.0	
				⑰	동면 대포리 1071-7	795.0	
				⑱	동면 대포리 1070	6,708.7	
				⑲	동면 대포리 1070-1	2,802.5	
				⑳	동면 대포리 1070-3	247.4	
				㉑	동면 대포리 1069	4,826.4	
				㉒	동면 대포리 1068	4,564.8	
				㉓	동면 대포리 1067	166.1	

○ 지원시설용지

구분	도면 번호	가구 번호	면적 (㎡)	획 지			비 고
				번호	위 치	면적(㎡)	
-	-	B	10,297.4	①	동면 대포리 1059-1	1,156.9	
				②	동면 대포리 1059	9,140.5	

(4) 건축물에 대한 용도·건폐율·용적률·높이·배치·형태·색채·건축선에 관한 군 관리계획 결정(변경) 조서

가구 번호	위 치 (획지)	구 분	계 획 내 용	비 고
A-1 A-2 A-3	A-1 ①~②③ A-2 ①~③ A-3 ①~③	용 도	• 허용용도 -국토의 계획 및 이용에 관한 법률 및 화순군 도시계획조례에 의거한 계획관리 지역 내 건축할 수 없는 건축물 외 • 불허용도 : 허용용도 이외의 용도	산업 시설 용지
		건폐율	• 기정 60% 이하, 변경 70% 이하	
		용적률	• 150% 이하	
		높 이	• 화순군 도시계획 조례에 의거	
		배 치	-	
		형 태	-	
		색 채	-	
		건축선	-	

가구 번호	위 치 (획지)	구 분	계 획 내 용	비 고
B	① ②	용 도	• 허용용도 -국토의 계획 및 이용에 관한 법률 및 화순군 도시계획조례에 의거한 계획관 리지역 내 건축할 수 없는 건축물 외 • 불허용도 : 허용용도 이외의 용도	지원 시설 용지
		건폐율	• 기정 60% 이하, 변경 70% 이하	
		용적률	• 150% 이하	
		높 이	• 화순군 도시계획 조례에 의거	
		배 치	-	
		형 태	-	
		색 채	-	
		건축선	-	

※ 화순군 도시계획조례 제 54조 및 제59조에 의거 ‘산업입지 및 개발에 관한 법률’에 따
른 농공단지(도시지역 외 지역에 지정된 농공단지)는 건폐율 70% 이하, 용적률 150% 이하
로 적용

4) 이양농공단지

(1) 용도지역·용도지구의 세분 및 세분된 용도지역·용도지구간의 변경에 관한 군관리계획 결정(변경) 조서

○ 용도지역 결정(변경) 조서 : 변경 없음

구분	면적(㎡)			비고
	기정	변경	변경후	
합계	150,630.9	-	150,630.9	
계획관리지역	43,207.3	-	43,207.3	
일반공업지역	107,423.6	-	107,423.6	

○ 용도지구 결정(변경) 조서

구분	도면 표시 번호	지구명	지구의 세분	위 치	제한내용	면적(㎡)			최초 결정일	비고
						기정	증감	변경		
기정	-	제2종지구 단위계획구역	산업개발 진흥지구	이양면 품평리 1193번지	건폐율 40% 이하 용적률 100% 이하	43,207.3	-	43,207.3		
기정	-	제2종지구 단위계획구역	산업개발 진흥지구	이양면 품평리 1193번지	건폐율 70% 이하 용적률 150% 이하	43,207.3	-	43,207.3		

■ 용도지구 결정(변경) 사유서

도면표시번호	지 구 명	변 경 내 용	변 경 사 유
-	제2종지구 단위계획구역	계획관리지역 건폐율 및 용적률 상향 : 건폐율 기정 60% 이하, 변경 70% 이하 : 용적률 기정 100% 이하, 변경 150% 이하	- 화순군 도시계획조례 제 54조 및 제59조에 의거 ‘산업입지 및 개발에 관한 법률’에 따른 농공단지(도시지역 외 지역에 지정된 농공단지)는 건폐율 70% 이하, 용적률 150% 이하로 적용

○ 지구단위계획구역 결정(변경) 조서

도면표시번호	구역명	위 치	면적 (㎡)			최초 결정일	비 고
			기정	변경	변경후		
-	지구단위계획구역	오류리 425번지	150,630.9	-	150,630.9	-	

(2) 기반시설의 배치 및 규모에 관한 군관리계획 결정(변경) 조서

○ 교통시설(도로) 결정(변경) 조서 : 변경 없음

구분	규모				기능	연장 (m)	기점	종점	사용형태	비고
	등급	류별	번호	폭원 (m)						
기정	중로	3	72	12	보조간선도로	615	중로1-71호선 이양면 품평리 1012-24전	중로3-73호선 이양면 오류리 711도	일반도로	
기정	중로	3	73	12	보조간선도로	500	소로1-601호선 이양면 품평리 459-10답	이양면 오류리 712도	일반도로	

(3) 가구 및 획지의 규모와 조성에 관한 군관리계획 결정(변경) 조서

○ 산업시설용지

구분	도면 번호	가구 번호	면적(㎡)			획 지					비 고
			기정	증감	변경	번호	위 치	면적(㎡)			
								기정	증감	변경	
기정	-	A-1	25,355.4	-	25,355.4	①	1195	5,212.0	-	5,212.0	
						②	1196	5,541.2	-	5,541.2	
						③	1197	6,528.0	-	6,528.0	
						④	700	3,861.5	-	3,861.5	
						⑤	701	4,173.8	-	4,173.8	
						⑥	701-1	38.9	-	38.9	
기정	-	A-2	52,457.2	-	52,457.2	①	1198-1	15,433.2	-	15,433.2	
						②	1198-4	4,000.0	-	4,000.0	
						③	1198-5	6,600.0	-	6,600.0	
						④	1198	13,224.2	-	13,224.2	
						⑤	1198-6	6,600.0	-	6,600.0	
						⑥	1198-7	6,599.8	-	6,599.8	
기정	-	A-3	16,116.9	-	16,116.9	①	702	5,833.1	-	5,833.1	
						②	703	3,448.8	-	3,448.8	
						③	703-1	2,116.4	-	2,116.4	
						④	704	4,718.6	-	4,718.6	
변경	-	A-4	26,839.4	감) 59.1	26,780.3	①	705	2,640.4	-	2,640.4	
						②	705-1	4,205.9	-	4,205.9	
						③	706	6,129.3	-	6,129.3	
						④	707	6,409.7	-	6,409.7	
						⑤	708-1	1,360.2	-	1,360.2	
						⑥	708	5,154.4	-	5,154.4	
						⑦	709	296.7	-	296.7	
						⑧	708-3	642.8	감) 59.1	583.7	

○ 지원시설용지

구분	도면 번호	가구 번호	면적 (㎡)	획 지			비 고
				번호	위 치	면적(㎡)	
-	-	B	4,698.2	-	이양면 품평리 1194	4,698.2	

○ 운동시설용지

구분	도면 번호	가구 번호	면적 (㎡)	획 지			비 고
				번호	위 치	면적(㎡)	
-	-	C	4,308.9	-	이양면 품평리 1193	4,308.9	

(4) 건축물에 대한 용도·건폐율·용적률·높이·배치·형태·색채·건축선에 관한 군 관리계획 결정(변경) 조서

가구 번호	위 치 (획지)	구 분	계 획 내 용	비 고
A-1 A-2 A-3 A-4	A-1 ①~⑥ A-2 ①~⑥ A-3 ①~④ A-4 ①~⑧	용 도	• 허용용도 -국토의 계획 및 이용에 관한 법률 및 화순군 도시계획조례에 의거한 계획관리 지역에서 건축할 수 없는 건축물 외 및 일반공업지역 내 건축할 수 있는 건축물 • 불허용도 : 허용용도 이외의 용도	산업 시설 용지
		건폐율	• 지정 계획관리지역 40% 이하, 일반공업지역 70% 이하 • 변경 계획관리지역 70% 이하, 일반공업지역 70% 이하	
		용적률	• 지정 계획관리지역 100% 이하, 일반공업지역 350% 이하 • 변경 계획관리지역 150% 이하, 일반공업지역 350% 이하	
		높 이	• 화순군 도시계획 조례에 의거	
		배 치	-	
		형 태	-	
		색 채	-	
		건축선	-	

※ 화순군 도시계획조례 제 54조 및 제59조에 의거 ‘산업입지 및 개발에 관한 법률’에 따른 농공단지(도시지역 외 지역에 지정된 농공단지)는 건폐율 70% 이하, 용적률 150% 이하로 적용

가구 번호	위 치 (획지)	구 분	계 획 내 용	비 고
B C	-	용 도	허용용도 -국토의 계획 및 이용에 관한 법률 및 화순군 도시계획조례에 의거한 계획관리지역에서 건축할 수 없는 건축물 외 및 일반공업지역 내 건축할 수 있는 건축물 • 불허용도 : 허용용도 이외의 용도	자원 시설 용지 및 운동 시설 용지
		건폐율	• 지정 40% 이하, 변경 70% 이하	
		용적률	• 지정 100% 이하, 변경 150% 이하	
		높 이	• 화순군 도시계획 조례에 의거	
		배 치	-	
		형 태	-	
		색 채	-	
		건축선	-	

5) 동면제2농공단지

(1) 용도지역·용도지구의 세분 및 세분된 용도지역·용도지구간의 변경에 관한 군 관리계획 결정(변경) 조서

- 용도지역 결정(변경) 조서 : 변경 없음
- 용도지구 결정(변경) 조서 : 변경 없음

도면 표시 번호	지구명	지구의 세 분	위치	제한 내용	면적(㎡)			최 초 결정일	비고
					당초	증감	변경		
12	동면 제2 농공단지	산업개발 진흥지구	동면 운동리 694전 일원	-	146,502	-	146,502	2015. 03.02	

○ 지구단위계획구역 결정(변경) 조서 : 변경 없음

구분	구역명	구역의 세 분	위치	면적(㎡)			비고
				기정	변경	변경후	
-	동면제2농공단지 지구단위계획구역	산 업 유통형	화순군 동면 운동리 694전 일원	146,502	-	146,502	

(2) 기반시설의 배치 및 규모에 관한 군관리계획 결정(변경) 조서

○ 교통시설(도로) 결정(변경) 조서 : 변경 없음

구분	규모				기능	연장 (m)	기점	종점	사용형태	비고
	등급	류별	번호	폭원 (m)						
기정	소로	1	801	10	집산도로	350	중로 2-81	중로 2-84	일반도로	
기정	소로	3	801	5	집산도로	15	농공단지 동측 경계	소로1-801	일반도로	
기정	소로	3	802	4	집산도로	65	농공단지 동측 경계	소로1-801	일반도로	
기정	소로	3	803	3	집산도로	151	농공단지 남측 경계	소로1-801	일반도로	
기정	중로	2	81	15	집산도로	248	서측 경계	소로 1-101	일반도로	
기정	중로	2	82	15	집산도로	76	북측 경계	중로 2-81	일반도로	
기정	중로	2	83	15	집산도로	280	중로 2-81	중로 2-84	일반도로	
기정	중로	2	84	15	집산도로	222	서측 경계	소로 1-101	일반도로	
기정	중로	3	83	12	집산도로	83	중로 2-81	중로 3-84	일반도로	
기정	중로	3	84	12	집산도로	42	운동리 1100	운동리 1101	일반도로	

○ 교통시설(주차장) 결정(변경) 조서 : 변경 없음

구분	도면 표시 번호	시설명	위치	면적(㎡)			최 초 결정일	비고
				기정	변경	변경 후		
계		2개소		3,469.1	-	3,469.1		
기정	35	노외주차장	동면 윤농리 1116차	2,152.5	-	2,152.5	화순군 고시 제2013-24(20130321)	
기정	36	노외주차장	동면 윤농리 1105차	1,316.6	-	1,316.6	화순군 고시 제2013-24(20130321)	

○ 공간시설(공원) 결정(변경) 조서 : 변경 없음

구분	도면 표시 번호	공원명	시설의 종류	위 치	면 적 (㎡)			최초 결정일	비고
					기 정	변 경	변경 후		
기정	47	공원	소공원	운농리 1117 일원	3,599.9	-	3,599.9	화순 제2013-24호 (2013.03.21)	

○ 공간시설(녹지) 결정(변경) 조서 : 변경 없음

구분	도면 표시 번호	시설명	시설의 종류	위 치	면적(㎡)			최초 결정일	비고
					기정	변경	변경후		
기정	35	녹지	완충녹지	운농리 1102 일원	14,266.2	-	14,266.2	화순 제2013-24호 (2013.03.21)	

(3) 가구 및 획지의 규모와 구성에 관한 군관리계획 결정(변경) 조서 : 변경 없음

도면 번호	가구번호	획지				비고
		위치	면적(㎡)			
			당초	증·감	변경후	
-	합계	-	146,502.0	-	146,502.0	
	소계	-	22,505.3	-	22,505.3	
	A	1	5,240.0	-	5,240.0	
		2	7,825.4	-	7,825.4	
		3	4,181.8	-	4,181.8	
		4	5,258.1	-	5,258.1	
	소계	-	37,871.1	-	37,871.1	
	B	1	6,872.7	-	6,872.7	
		2	4,000.0	-	4,000.0	
		3	10,721.6	-	10,721.6	
		4	8,091.9	-	8,091.9	
		5	4,878.8	-	4,878.8	
		6	3,306.1	-	3,306.1	
	소계	-	31,888.0	-	31,888.0	
	C	1	3,960.0	-	3,960.0	
		2	3,086.2	-	3,086.2	
		3	3,086.6	-	3,086.6	
		4	10,615.8	-	10,615.8	
		5	6,837.9	-	6,837.9	
		6	4,301.5	-	4,301.5	
	소계	-	19,646.2	-	19,646.2	
	D	1	5,390.4	-	5,390.4	
		2	8,503.4	-	8,503.4	
		3	3,599.9	-	3,599.9	
		4	2,152.5	-	2,152.5	
	소계	-	1,316.6	-	1,316.6	
	E	1	1,316.6	-	1,316.6	
	완충녹지	-	14,266.2	-	14,266.2	
	도로	-	19,008.6	-	19,008.6	

(4) 건축물에 대한 용도·건폐율·용적률·높이·배치·형태·색채·건축선에 관한 군
관리계획 결정(변경) 조서 : 변경 없음

○ 산업시설용지

도면번호	위 치	구 분		계 획 내 용
-	A B C D-1 D-2	용도	허용용도	• 「공업지역내 허용가능한 건축물로서 산업집적활성화 및 공장설립에 관한 법률」 제2조 제1호의 규정에 의한 공장 및 부대시설
			불허용도	• 허용용도이외의 용도
		건폐율		• 70%이하
		용적률		• 150% 이하
		높 이		• 4층 이하(20m 이하)
		배 치		• 건축물은 남향배치를 하고, 공간의 효율을 높이기 위해 대지의 형태를 따름
		형 태		• 가급적 경사지붕 형태를 권장(구배 2/10이상·3/10이하)
		색 채		• 1차색을 지양하고 2, 3차색을 권장(아이보리색, 그린색)

○ 공원

도면번호	위 치	구 분		계 획 내 용
-	D-3	용도	허용용도	• 「도시공원 및 녹지 등에 관한 법률」 제2조 제4호의 규정에 의한 공원시설
			불허용도	• 허용용도이외의 용도
		건폐율		• 40% 이하
		용적률		• 100% 이하
		높 이		• 2층 이하(10m 이하)
		배 치		-
		형 태		-
		색 채		-

○ 주차장

도면번호	위 치	구 분		계 획 내 용
-	D-4 E	용도	허용용도	• 「주차장법」 제2조에 의한 주차장 및 부속시설
			불허용도	• 허용용도이외의 용도
		건폐율		• 40% 이하
		용적률		• 100% 이하
		높 이		• 2층 이하(6m 이하)
		배 치		-
		형 태		-
		색 채		-

6) 식품단지

(1) 용도지역·용도지구의 세분 및 세분된 용도지역·용도지구간의 변경에 관한 군관리계획 결정(변경) 조서

○ 용도지역 결정(변경) 조서 : 변경 없음

구분	면 적(㎡)			구성비(%)	비고
	기 정	변 경	변경후		
계	135,694.6	-	135,694.6	100.0	
계획관리지역	131,795.1	-	131,795.1	97.1	
농림지역	3,899.5	-	3,899.5	2.9	

○ 용도지구 결정(변경) 조서 : 변경 없음

도면 표시 번호	지구명	지구의 세 분	위치	제한 내용	면적 (㎡)			비고
					당초	증감	변경	
1	화순식품 산업단지	산업개발 진흥지구	화순군 능주면 만수리 564답 일원	-	135,694.6	-	135,694.6	

○ 지구단위계획구역 결정(변경) 조서 : 변경 없음

구분	구역명	구역의 세 분	위 치	면적(㎡)			비 고
				기정	변경	변경후	
기정	화순 식품단지 지구단위계획구역	산 업 유통형	화순군 능주면 만수리 564답 일원 일원	135,694.6	-	135,694.6	

(2) 기반시설의 배치 및 규모에 관한 군관리계획 결정(변경) 조서

○ 교통시설(도로) 결정(변경) 총괄표 : 변경 없음

류별	합계			1류			2류			3류		
	노선 수	연장 (m)	면적 (㎡)	노선 수	연장 (m)	면적 (㎡)	노선 수	연장 (m)	면적 (㎡)	노선 수	연장 (m)	면적 (㎡)
총계	5	1,444	20,237	2	91	924	2	1,248	18,879	2	105	434
중로	2	1,248	18,879	-	-	-	2	1,248	18,879	-	-	-
소로	3	196	1,358	2	91	924	-	-	-	1	105	434

주 : ()는 지구단위계획구역 내 연장, 면적임

○ 교통시설(도로) 결정(변경) 조서 : 변경 없음

구분	규모				기능	연장 (m)	기점	종점	사용 형태	최 초 결정일	비고
	등급	류별	번호	폭원 (m)							
기정	중로	2	1	15	집산 도로	734	능주면 만수리 556답 일원	능주면 원지리 272-23제 일원	일반 도로	' 15. 1. 2	
기정	중로	2	2	15	집산 도로	514	능주면 원지리 268-9답 일원	능주면 만수리 556답 일원	일반 도로	' 15. 1. 2	
기정	소로	1	1	10	집산 도로	71	능주면 원지리 268-11답 일원	능주면 원지리 227도 일원	일반 도로	' 15. 1. 2	
기정	소로	1	2	10	집산 도로	20	중로2-2	능주면 원지리 268답 일원	일반 도로	' 15. 1. 2	
기정	소로	3	1	4	국지 도로	105	능주면 만수리 785-1도 일원	능주면 만수리 785-4도 일원	일반 도로	' 15. 1. 2	

○ 교통시설(주차장) 결정(변경) 조서 : 변경 없음

구분	도면표시번호	시설명	위치	면적(㎡)			최 초 결정일	비고
				기정	변경	변경 후		
기정	1	노 외 주차장	능주면 원지리 272답 일원	1,962.5	-	1,962.5	' 15. 1. 2	

○ 공간시설(공원) 결정(변경) 조서 : 변경 없음

구분	도면 표시 번호	시설명	시설의 세분	위 치	면 적 (㎡)			최초 결정일	비고
					기 정	변 경	변경 후		
기정	1	공원	소공원	능주면 원지리 268답 일원	2,578.2	-	2,578.2	' 15. 1. 2	

○ 공간시설(녹지) 결정(변경) 조서 : 변경 없음

구분	도면 표시 번호	시설명	시설의 세분	위 치	면적(㎡)			최 초 결정일	비고
					기정	변경	변경후		
계		5개소	-	-	23,527.9	-	23,527.9		
기정	1	녹지	완충녹지	능주면 만수리 563-6답 일원	2,966.2	-	2,966.2	' 15. 1. 2	
기정	2	녹지	완충녹지	능주면 만수리 563-13도 일원	5,214.3	-	5,214.3	' 15. 1. 2	
기정	3	녹지	완충녹지	능주면 원지리 227도 일원	3,612	-	3,612	' 15. 1. 2	
기정	4	녹지	완충녹지	능주면 원지리 273답 일원	11,103.5	-	11,103.5	' 15. 1. 2	
기정	5	녹지	조성녹지	능주면 만수리 555-11도 일원	631.9	-	631.9	' 16. 12. 6	

(3) 가구 및 획지의 규모와 구성에 관한 군관리계획 결정(변경) 조서

도면 번호	가구 번호	면적(㎡)	획지				비고
			위치	면적(㎡)			
				기정	증감	변경	
-	합계	137,893.1	-	135,694.6	-	135,694.6	
	A	15,073	능주면 만수리 563-6 일원	15,073	-	15,073	산업시설
	B	18,723.9	능주면 만수리 564 일원	18,723.9	-	18,723.9	산업시설
	C	21,541.1	능주면 원지리 273 일원	21,541.1	-	21,541.1	지원시설
	D	28,919.4	능주면 원지리 268 일원	28,919.4	-	28,919.4	산업시설
	E	3,197.4	능주면 원지리 271 일원	3,197.4	감) 2,198.5	998.9	지원시설 → 산업시설
	F	2,198.5	능주면 원지리 271 일원	-	증) 2,198.5	2,198.5	산업시설
	조성녹지	631.9	능주면 만수리 555-11 일원	631.9	-	631.9	
	소 공 원	2,578.2	-	2,578.2	-	2,578.2	
	주 차 장	1,962.5	-	1,962.5	-	1,962.5	
	완충녹지	22,614.4	-	22,896.0	-	22,896.0	
	도 로	20,452.8	-	20,171.2	-	20,171.2	

(4) 건축물에 대한 용도·건폐율·용적률·높이·배치·형태·색채·건축선에 관한 군
관리계획 결정(변경) 조서 : 변경 없음

○ 산업시설용지

도면번호	위 치	구 분	계 획 내 용
-	A B D F	용도	허용 용도 「계획관리지역 내 허용가능한 건축물로서 산업집적활성화 및 공장설립에 관한 법률」 제2조 제1호의 규정에 의한 공장 및 부대시설 - 허용업종 : 한국 표준산업분류 10.식품 11. 음료
			불허 용도 - 허용용도 이외의 용도 - 불허업종 : 도축업(1011), 동물용 사료 및 조제식품 제조업(108)
		건폐율	• 70% 이하 - 화순군 도시계획 조례 제54조 5호
		용적률	• 150% 이하 - 화순군 도시계획 조례 제59조 4호
		높 이	• 4층 이하(20m 이하)
		배치 및 건축선	- 공장·창고동 - 가로변 전면배치를 지양하고, 가로와 직각배치가 되도록 하되 부득이한 경우 공간의 효율성을 높이기 위해 대지의 형태를 따를 수 있음. - 장변길이 100m이내가 되도록 함. - 사무동 - 사무동을 별도로 설치하지 않는 경우에는 사무실이 위치한 공간에 대해서 사무동 관련 지침(배치, 형태, 색채)을 따름. - 가로변 전면배치함. - 장변길이 100m 이내, 건축물의 높이 20m 이내로 함. - 건축한계선이 지정된 획지는 건축물의 지상부분이 전면도로의 경계선으로부터 지침도상에 표기된 폭 이상으로 후퇴하여야 함 - 주간선도로(15m)로부터 3m
		형 태	- 지붕 - 공장 및 창고동은 경사지붕 권장함. - 경사지붕 설치시 기울기는 1/2~1/3가 되도록 함. - 담장 및 울타리 - 자연재료(자연석, 생울타리, 목재) 사용을 권장함. 높이는 1.5m 이내(통경축은 1.2m이내)로 함. - 사무동은 전면가로변 담장설치 지양하고 조경설치 권장함. - 생태면적률 적용지침(2011.06, 환경부)에 따라 생태면적률 30%이상 확보
		재 료 및 색 채	- 화순식품농공단지 사업시행시 건축물의 색채는 「화순군 색채 가이드라인」의 비시가지권역 시가지경관 공업지 배색내용을 준용하여야 함 - 권장배색방법 - 자연적이고 친근한 색채이미지 - 시가지경관 색채팔레트에서 3-6열을 상업지 적용영역으로 함 - YR계열과 BG계열의 색상배색 - 가로, 세로, 대각선상에 위치한 색들의 배색 권장 - 강조색영역의 비율이 10 ~ 20%까지 사용 가능 - 소재를 고려한 색채계획시 소재별가이드라인 참고하여 배색 - 권장배색 - 권역별 색채팔레트에 따른 주, 보, 강조색 사용 (주조색 60 ~ 80%, 보조색 20 ~ 30%, 강조색 5 ~ 10% 적용) - 대각선 배색에서 3가지색 조합배색일 때 강조색이 1가지 색만 적용되도록 사용

도면번호	위 치	구 분	계 획 내 용
-	A B D F	재 료 및 색 채	공업지 적용영역 배색방법예시 ① 세로열 배색방법 HRC-2B-04 HRC-2S-04 HRC-2A-04 ② 대각선 배색방법 HRC-2B-09 HRC-2S-11 HRC-2S-18 ③ 가로행 배색방법 HRC-2S-03 HRC-2S-06 HRC-2S-05

○ 지원시설용지

도면번호	위 치	구 분	계 획 내 용
-	C E	용도	「계획관리지역 내 허용가능한 건축물로서 건축법 시행령」 별표1 제3호 1종 근린생활시설, 제4호 2종 근린생활시설, 제5호 문화 및 집회시설 중 가목 및 라목, 제7호 판매시설(성장관리방안이 수립된 지역에 설치하는 판매시설로서 그 용도에 쓰이는 바닥면적의 합계가 3천제곱미터 미만인 경우), 제10호 교육연구시설 중 나, 교육원 다, 직업훈련소, 마, 연구소, 제11호 노유자시설 중 가, 아동관련시설, 제15호 숙박시설 중 나목(화순군 도시계획 조례에 의해 「관광진흥법」으로 지정하는 숙박시설로서 해당용도에 쓰이는 바닥면적의 합계가 660제곱미터 이하이고 3층 이하로 건축하는 것), 제 13호 운동시설, 제18호 창고시설 - 단 단란주점, 인마사술소, 노래연습장, 종교집회장, 옥외철타이 설치되는 골프연습장, 총포판매사, 장의사 제외
		불허 용도	허용용도 이외의 용도
		건폐율	70% 이하 - 화순군 도시계획 조례 제54조 5호
		용적률	150% 이하 - 화순군 도시계획 조례 제59조 4호
		높 이	4층 이하(20m 이하)
		배치 및 건축선	- 건축한계선이 지정된 획지는 건축물의 지상부분이 전면도로의 경계선으로부터 지침도상에 표기된 폭 이상으로 후퇴하여야 함 - 주간선도로(15m)로부터 3m - 가로변 공지에 보행자가 이용할 수 있는 광장형 조경설치를 권장함 - 통경축변 가로벽을 형성토록 가로변에 평행연립배치함. 창고동의 경우 가로와 이격배치하고 가로변에 면할 경우 직각배치함. - 장변길이 100m 이내로 함.
		형 태	- 지붕 : 경사지붕 설치시 기울기는 1/2~1/3가 되도록 함. - 담장 및 울타리 - 자연재료(자연석, 생울타리, 목재) 사용을 권장함. 높이는 1.5m 이내(통경축은 1.2m 이내)로 함. - 창고동 외의 건축물은 전면가로변 담장설치 지양하고 조경설치 권장함. - 생태면적을 적용지침(2011.06, 환경부)에 따라 생태면적률 30% 이상 확보
		재 료 및 색 채	- 화순식품농공단지 사업시행시 건축물의 색채는 「화순군 색채 가이드라인」의 비시기지권역 시가지경관 상업지 배색내용을 준용하여야 함 - 권장배색방법 - 자연적이고 친근한 색채이미지 - 시가지경관 색채팔레트에서 2-5열을 상업지 적용영역으로 함 - R계열과 BG계열의 색상배색 - 가로, 세로, 대각선상에 위치한 색들의 배색 권장 - 옆 건물의 색상과 비교하여 1단계 옆의 색채사용 권장 - 소재를 고려한 색채계획시 소재별가이드라인 참고하여 배색 - 권장배색 - 권역별 색채팔레트에 따른 주, 보, 강조색 사용 (주조색 60 ~ 80%, 보조색 20 ~ 30%, 강조색 5 ~ 10% 적용) - 대각선 배색에서 3가지색 조합배색일 때 강조색이 1가지 색만 적용되도록 사용

도면번호	위 치	구 분	계 획 내 용
-	C E	재 료 및 색 채	상업지 적용영역 주조색영역 보조색영역 강조색영역 배색방법예시 ① 세로열 배색방법 ② 대각선 배색방법 ③ 가로행 배색방법

○ 조성녹지

도면번호	위 치	구 분	계 획 내 용
-	- 조성 녹지	용도	허용용도 • 「도시공원 및 녹지 등에 관한 법률 시행규칙」 제2조제1항 하천 등 녹지가 조성된 공간 또는 시설
			불허용도 • 허용용도이외의 용도
		간폐율	-
		용적률	-
		높 이	-
		형 태	-

7) 생물의약산업단지

(1) 용도지역·용도지구의 세분 및 세분된 용도지역·용도지구간의 변경에 관한 군관리계획 결정(변경) 조서

○ 용도지역 결정(변경) 조서 : 변경 없음

구 분		면적(㎡)			비 고
		기 정	변 경	변경후	
일반일반산업단지		754,578	-	754,578	
	일반공업지역	724,254	-	724,254	
	자연녹지지역	30,324	-	30,324	

○ 지구단위계획구역 결정(변경) 조서 : 변경 없음

구분	구역명	구역의 세 분	위치	면적(㎡)			비고
				기정	변경	변경후	
기정	화순생물의약산업단지 지구단위계획구역	-	화순읍 내평리, 감도리, 능주면 광사리 일원	754,578	-	754,578	

(2) 기반시설의 배치 및 규모에 관한 군관리계획 결정(변경) 조서

○ 교통시설(도로) 결정(변경) 조서 : 변경 없음

구분	규 모				연장 (m)	기 능	기 점	종 점	사 용 형 태	비 고
	등급	류별	번호	폭원 (m)						
기정	대로	3	1	25	1,521	주간선	서북측 구역계	서북측 구역계	일반도로	
기정	중로	1	1	25	386	보조간선	대로3-1	중로2-2	일반도로	
기정	중로	1	4	20	25	보조간선	대로3-1	동북측 구역계	일반도로	산업단지 외 노선연결
기정	중로	1	11	20	10	보조간선	대로3-1	동북측 구역계	일반도로	산업단지 외 노선연결
기정	중로	2	1	15	863	보조간선	대로3-1	대로3-1	일반도로	
기정	중로	2	2	15	1,935	보조간선	대로3-1	중로2-1	일반도로	
기정	중로	2	3	15	301	보조간선	대로3-1	중로2-2	일반도로	

구분	규 모				연장 (m)	기 능	기 점	종 점	사 용 형 태	비 고
	등급	류별	번호	폭원 (m)						
기정	중로	3	1	12	259	집산도로	중로2-2	내평리 114-9전 일원	일반도로	
기정	중로	3	2	12	555	집산도로	중로2-2	중로2-2	일반도로	
기정	소로	1	1	10	224	집산도로	중로1-1	중로2-3	일반도로	
기정	소로	2	1	8	20	국지도로	중로2-2	소로3-3	일반도로	
기정	소로	2	2	8	26	국지도로	대로3-1	북측구역계	일반도로	
기정	소로	3	1	6	183	국지도로	대로3-1	북측구역계	일반도로	
기정	소로	3	2	6	21	국지도로	중로2-1	동남측 구역계	일반도로	
기정	소로	3	3	6	99	국지도로	남측 구역계	남측 구역계	일반도로	

○ 교통시설(주차장) 결정(변경) 조서 : 변경 없음

구분	도면 표시 번호	시설명	위 치	면적(㎡)			최 초 결정일	비고
				기정	변경	변경 후		
기정	1	주차장	화순읍 감도리 889차	4,668	-	4,668		

○ 교통시설(철도) 결정(변경) 조서 : 변경 없음

구분	도면 표시 번호	시설명	시설의 세 분	위 치			연장 (m)	면적 (㎡)	비고
				기점	종점	주 요 경과지			
기정	①	철도 (경전선)	일반철도	화순읍 계소리	화순읍 내평리	화순역	4,500 (13)	45,000 (545)	

○ 공간시설(공원) 결정(변경) 조서 : 변경 없음

구분	도면 표시 번호	공원명	시설의 종류	위 치	면 적 (㎡)			최초 결정일	비고
					기 정	변 경	변경 후		
기정	1	1호 공원	근린공원	화순읍 내평리 739공 일대	117,381.5	-	117,381.5		
기정	2	2호 공원	수변공원	화순읍 감도리 901공 일대	7,459.0	-	7,459.0		
기정	3	3호 공원	문화공원	화순읍 감도리 908공 일대	4,165.0	-	4,165.0		
기정	4	4호 공원	문화공원	화순읍 내평리 720공 일대	7,440.0	-	7,440.0		

○ 공간시설(녹지) 결정(변경) 조서 : 변경 없음

구분	도면 표시 번호	시설명	시설의 종류	위치	면적(㎡)			최초 결정일	비고
					기정	변경	변경후		
기정	1	완충녹지	녹지	화순읍 내평리 738공 일대	8,714	-	8,714		
기정	2	경관녹지	녹지	화순읍 감도리 916공 일대	3,318	-	3,318		
기정	3	경관녹지	녹지	화순읍 감도리 918공 일대	5,849	-	5,849		
기정	5	경관녹지	녹지	화순읍 내평리 723공 일대	2,655	-	2,655		
기정	6	완충녹지	녹지	화순읍 내평리 725공 일대	5,200	-	5,200		
기정	7	완충녹지	녹지	화순읍 내평리 729공 일대	5,602	-	5,602		
기정	8	완충녹지	녹지	화순읍 감도리 902공 일대	4,795	-	4,795		
기정	9	완충녹지	녹지	화순읍 감도리 903공 일대	11,232	-	11,232		
기정	10	완충녹지	녹지	화순읍 감도리 905공 일대	3,809	-	3,809		
기정	11	완충녹지	녹지	화순읍 내평리 737공 일대	21,390	-	21,390		

○ 방재시설(하천) 결정(변경) 조서 : 변경 없음

구분	도면 표시 번호	시설명	시설의 세 분	위치			연장 (km)	폭원 (m)	면적 (㎡)	비고
				기 점	종 점	주 요 경과지				
기정	①	하천	소하천	화순읍 내평리 724구	화순읍 감도리 914구	산업 단지	1,807	6~18	24,140	

○ 방재시설(유수지) 결정(변경) 조서 : 변경 없음

구분	도면표시 번호	시설명	시설의 세 분	위 치	면 적(㎡)	비 고
기정	①	유수지	저류시설	화순읍 감도리 887유	3,484	
기정	②	유수지	저류시설	화순읍 내평리 730유	1,802	
기정	③	유수지	저류시설	화순읍 내평리 741유	2,242	공원과 중복결정
기정	④	유수지	저류시설	화순읍 내평리 740유	1,165	

(3) 가구 및 획지의 규모와 구성에 관한 군관리계획 결정(변경) 조서

○ 산업시설용지

구분	도면 번호	가구 번호	면적 (㎡)	획 지			비 고
				번호	위 치	면적(㎡)	
기정	A1	A1	98,961.5	①	화순읍 내평리 712장 일원	98,961.5	
기정	A2	A2	51,982.0	①	화순읍 감도리 733장 일원	34,888.0	
				②	화순읍 내평리 735장 일원	17,094.0	
기정	A3	A3	47,499.0	①	화순읍 감도리 732장 일원	13,270.0	
				②	화순읍 감도리 731장 일원	14,755.0	
				③	화순읍 감도리 732장 일원	19,474.0	
기정	A4	A4	25,592.0	①	화순읍 감도리 890장 일원	15,850.0	
				②	화순읍 감도리 890장 일원	9,742.0	
기정	A5	A5	22,067.0	①	화순읍 감도리 891장 일원	10,717.0	
				②	화순읍 감도리 891장 일원	11,350.0	
기정	A6	A6	38,128.0	①	화순읍 감도리 892장 일원	12,533.0	
				②	화순읍 감도리 893장 일원	12,805.0	
				③	화순읍 감도리 893장 일원	12,790.0	
기정	A7	A7	30,461.0	①	화순읍 감도리 894장 일원	15,300.0	
				②	화순읍 감도리 895장 일원	15,161.0	
기정	A8	A8	48,824.0	①	화순읍 감도리 896장 일원	9,630.0	
				②	화순읍 감도리 896장 일원	8,060.0	
				③	화순읍 감도리 896장 일원	10,184.0	
				④	화순읍 감도리 896장 일원	8,080.0	
				⑤	화순읍 감도리 896장 일원	12,870.0	
기정	A9	A9	4,230.0	①	화순읍 감도리 897장 일원	4,230.0	
신설	A10	A10	19,975	①	화순읍 내평리 114전 일원	19,975	

○ 지원시설용지

도면번호	가구번호	면적 (㎡)	획 지			비 고
			번호	위 치	면적(㎡)	
C1	C1	9,964	①	화순읍 감도리 888장 일원	2,509	
			②	화순읍 감도리 888장 일원	2,431	
			③	화순읍 감도리 888장 일원	2,514	
			④	화순읍 감도리 888장 일원	2,510	

○ 기타용지

도면번호	가구번호	면적(㎡)	획지			비 고
			번호	위치	면적(㎡)	
주1	주1	4,668	①	화순읍 내평리 114전 일원	4,668	

(4) 건축물에 대한 용도·건폐율·용적률·높이·배치·형태·색채·건축선에 관한 군
관리계획 결정(변경) 조서

가구 번호	위 치 (획지)	구 분	계 획 내 용	비 고
A1	① (주)녹십자	용 도	• 허용용도 -건축법 시행령 별표1의제5호 문화 및 집회시설중 전시장 -건축법 시행령 별표1의제6호 판매 및 영업시설중 상점(당해공장에서 생산되는 제품 판매만 가능) -건축법 시행령 별표1의제8호 교육연구 및 복지시설중 연구소 -건축법 시행령 별표1의제13호 공장 -건축법 시행령 별표1의제14호 창고시설 • 불허용도 : 허용용도 이외의 용도	산업 시설 용지
		건폐율	• 기준건폐율 : 50%이하 • 허용건폐율 : 60%이하	
		용적률	• 300% 이하	
		높 이	• 최고층수 : 5층	
		배 치	• 시행지침참조	
		형 태	• 시행지침참조	
		색 채	• 시행지침참조	
		건축선	• 대로 3-A호선변 : 건축한계선 3m • 중로 1-A호선변, 중로2-2호선변 : 건축한계선 2m	
A2	① (생물산업 연구센터)	용 도	• 허용용도 -건축법 시행령 별표1의제8호 교육연구 및 복지시설 중 연구소 -건축법 시행령 별표1의제13호 공장 -건축법 시행령 별표1의제14호 창고시설 • 불허용도 : 허용용도 이외의 용도	산업 시설 용지
		건폐율	• 기준건폐율 : 50%이하 • 허용건폐율 : 60%이하	
		용적률	• 300% 이하	
		높 이	• 최고층수 : 5층	
		배 치	• 시행지침참조	
		형 태	• 시행지침참조	
		색 채	• 시행지침참조	
		건축선	• 중로 2-B호선, 중로 3-A호선변 : 건축한계선 2m	

가구번호	위 치 (획지)	구 분	계 획 내 용	비 고
A2	②	용 도	• 불허용도 -단독주택/공동주택 -제1종, 제2종 근린생활시설 -문화 및 집회시설(전시장제외) -의료시설 -운동시설중 옥외에 철타이 있는 골프연습장 -자동차관련시설 -동물 및 식물관련시설 -분뇨 및 쓰레기처리시설 -공공용시설(발전소제외) • 허용용도 : 불허용도 이외의 용도	산업 시설 용지
		건폐율	• 기준건폐율 : 50%이하 • 허용건폐율 : 60%이하	
		용적률	• 300% 이하	
		높 이	• 최고층수 : 5층	
		배 치	• 시행지침참조	
		형 태	• 시행지침참조	
		색 채	• 시행지침참조	
		건축선	• 종로 3-A호선변 : 2m	
A3	① ~ ③	용 도	• 불허용도 -단독주택/공동주택 -제1종, 제2종 근린생활시설 -문화 및 집회시설(전시장제외) -의료시설 -운동시설중 옥외에 철타이 있는 골프연습장 -자동차관련시설 -동물 및 식물관련시설 -분뇨 및 쓰레기처리시설 -공공용시설(발전소제외) • 허용용도 : 불허용도 이외의 용도	산업 시설 용지
		건폐율	• 기준건폐율 : 50%이하 • 허용건폐율 : 60%이하	
		용적률	• 300% 이하	
		높 이	• 최고층수 : 5층	
		배 치	• 시행지침참조	
		형 태	• 시행지침참조	
		색 채	• 시행지침참조	
		건축선	• 종로 2-A호선, 종로 3-A호선변 : 건축한계선 2m	

가구번호	위 치 (획지)	구 분	계 획 내 용	비 고
A4	①~②	용 도	• 불허용도 -단독주택/공동주택 -제1종, 제2종 근린생활시설 -문화 및 집회시설(전시장제외) -의료시설 -운동시설중 옥외에 철타이 있는 골프연습장 -자동차관련시설 -동물 및 식물관련시설 -분뇨 및 쓰레기처리시설 -공공용시설(발전소제외) • 허용용도 : 불허용도 이외의 용도	산업 시설 용지
		건폐율	• 기준건폐율 : 50%이하 • 허용건폐율 : 60%이하	
		용적률	• 300% 이하	
		높 이	• 최고층수 : 5층	
		배 치	• 시행지침참조	
		형 태	• 시행지침참조	
		색 채	• 시행지침참조	
		건축선	• 중로1-A호선, 중로 2-C호선변 : 건축한계선 2m • 소로 1-A호선변 : 건축한계선 1m	
A5	①~②	용 도	• 불허용도 -단독주택/공동주택 -제1종, 제2종 근린생활시설 -문화 및 집회시설(전시장제외) -의료시설 -운동시설중 옥외에 철타이 있는 골프연습장 -자동차관련시설 -동물 및 식물관련시설 -분뇨 및 쓰레기처리시설 -공공용시설(발전소제외) • 허용용도 : 불허용도 이외의 용도	산업 시설 용지
		건폐율	• 기준건폐율 : 50%이하 • 허용건폐율 : 60%이하	
		용적률	• 300% 이하	
		높 이	• 최고층수 : 5층	
		배 치	• 시행지침참조	
		형 태	• 시행지침참조	
		색 채	• 시행지침참조	
		건축선	• 중로 1-A, 중로 2-B, 중로 2-C호선변 : 건축한계선 2미터	

가구번호	위 치 (획지)	구 분	계 획 내 용	비 고
A6	① ~ ③	용 도	• 불허용도 -단독주택/공동주택 -제1종, 제2종 근린생활시설 -문화 및 집회시설(전시장제외) -의료시설 -운동시설중 옥외에 철타이 있는 골프연습장 -자동차관련시설 -동물 및 식물관련시설 -분뇨 및 쓰레기처리시설 -공공용시설(발전소제외) • 허용용도 : 불허용도 이외의 용도	산업 시설 용지
		건폐율	• 기준건폐율 : 50%이하 • 허용건폐율 : 60%이하	
		용적률	• 300% 이하	
		높 이	• 최고층수 : 5층	
		배 치	• 시행지침참조	
		형 태	• 시행지침참조	
		색 채	• 시행지침참조	
		건축선	• 대로 3-A호선변 : 건축한계선 3m • 중로 2-C호선변 : 건축한계선 2m	
A7	① ~ ②	용 도	• 불허용도 -단독주택/공동주택 -제1종, 제2종 근린생활시설 -문화 및 집회시설(전시장제외) -의료시설 -운동시설중 옥외에 철타이 있는 골프연습장 -자동차관련시설 -동물 및 식물관련시설 -분뇨 및 쓰레기처리시설 -공공용시설(발전소제외) • 허용용도 : 불허용도 이외의 용도	산업 시설 용지
		건폐율	• 기준건폐율 : 50%이하 • 허용건폐율 : 60%이하	
		용적률	• 300% 이하	
		높 이	• 최고층수 : 5층	
		배 치	• 시행지침참조	
		형 태	• 시행지침참조	
		색 채	• 시행지침참조	
		건축선	• 중로2-C호선, 중로 2-B호선변 : 건축한계선 2m	

가구번호	위 치 (획지)	구 분	계 획 내 용	비 고
A8	① ~ ⑤	용 도	• 불허용도 -단독주택/공동주택 -제1종, 제2종 근린생활시설 -문화 및 집회시설(전시장제외) -의료시설 -운동시설중 옥외에 철타이 있는 골프연습장 -자동차관련시설 -동물 및 식물관련시설 -분뇨 및 쓰레기처리시설 -공공용시설(발전소제외) • 허용용도 : 불허용도 이외의 용도	산업 시설 용지
		건폐율	• 기준건폐율 : 50%이하 • 허용건폐율 : 60%이하	
		용적률	• 300% 이하	
		높 이	• 최고층수 : 5층	
		배 치	• 시행지침참조	
		형 태	• 시행지침참조	
		색 채	• 시행지침참조	
		건축선	• 대로 3-A호선변 : 건축한계선 3m • 중로 2-A호선변 : 건축한계선 2m	
A9	①	용 도	• 불허용도 -단독주택/공동주택 -제1종, 제2종 근린생활시설 -문화 및 집회시설(전시장제외) -의료시설 -운동시설중 옥외에 철타이 있는 골프연습장 -자동차관련시설 -동물 및 식물관련시설 -분뇨 및 쓰레기처리시설 -공공용시설(발전소제외) • 허용용도 : 불허용도 이외의 용도	산업 시설 용지
		건폐율	• 기준건폐율 : 50%이하 • 허용건폐율 : 60%이하	
		용적률	• 300% 이하	
		높 이	• 최고층수 : 5층	
		배 치	• 시행지침참조	
		형 태	• 시행지침참조	
		색 채	• 시행지침참조	
		건축선	• 중로 2-A호선변 : 건축한계선 2m	

가구번호	위 치 (획지)	구 분	계 획 내 용	비 고
A10	①	용 도	• 불허용도 -단독주택/공동주택 -제1종, 제2종 근린생활시설 -문화 및 집회시설(전시장제외) -의료시설 -운동시설중 옥외에 철타이 있는 골프연습장 -자동차관련시설 -동물 및 식물관련시설 -분뇨 및 쓰레기처리시설 -공공용시설(발전소제외) • 허용용도 : 불허용도 이외의 용도	유통 시설 용지 → 산업 시설 용지
		건폐율	• 기준건폐율 : 50%이하 • 허용건폐율 : 60%이하	
		용적률	• 300% 이하	
		높 이	• 최고층수 : 5층	
		배 치	• 시행지침참조	
		형 태	• 시행지침참조	
		색 채	• 시행지침참조	
		건축선	• 중로 3-1호선변 : 건축한계선 2m	
C1	① ~ ④	용 도	• 불허용도 -단독주택/공동주택 -제1종, 제2종 근린생활시설 -문화 및 집회시설(전시장제외) -의료시설 -운동시설중 옥외에 철타이 있는 골프연습장 -자동차관련시설 -동물 및 식물관련시설 -분뇨 및 쓰레기처리시설 -공공용시설(발전소제외) • 허용용도 : 불허용도 이외의 용도	지원 시설 용지
		건폐율	• 기준건폐율 : 50%이하 • 허용건폐율 : 60%이하	
		용적률	• 300% 이하	
		높 이	• 최고층수 : 5층	
		배 치	• 시행지침참조	
		형 태	• 시행지침참조	
		색 채	• 시행지침참조	
		건축선	• 대로 3-A호선변 : 건축한계선 3m • 중로 1-A호선변 : 건축한계선 2m • 소로 1-A호선변 : 건축한계선 1m	

지구번호	위치(획지)	구 분	계 획 내 용	비 고
주1	①	용 도	• 허용용도 : 노외주차장 및 부속용도 • 불허용도 : 허용용도 이외의 용도	
		건폐율	• 기준건폐율 : 50%이하 • 허용건폐율 : 60%이하	
		용적률	• 300% 이하	
		높 이	• 최고층수 : 5층	
		배 치	• 시행지침참조	
		형 태	• 시행지침참조	
		색 채	• 시행지침참조	
		건축선	• 대로 3-A호선변 : 건축한계선 3m	

(5) 기타 사항에 관한 지구단위계획

○ 대지 내 공지에 관한 계획

도면번호	위 치	계 획 내 용
전지역	-	1. 대지내 공지 • 가로 미관을 해칠 수 있는 가건물이나 물건의 하역 및 적치공간은 관목과 교목 등의 식재를 함으로써 가로변에서 시각적으로 차폐될 수 있도록 할 것 • 도로변 건축한계선 후퇴로 조성된 공지에는 녹지를 조성(녹지 조성 시 기준 건폐율에서 10%를 추가적으로 완화함) 2. 담장의 설치 • 담장의 설치 원칙적으로 불허함. 단, 담장을 도로변 건축한계선 후퇴부에 조성된 녹지공간과 시각적으로 통합될 수 있도록 1.5미터이하의 생울타리로 조성하는 경우에 한하여 담장의 설치를 허용.

○ 차량출입 및 주차에 관한 사항

도면번호	위 치	계 획 내 용
전지역	-	1. 차량출입 • 도로에 접한 대지의 일부구간 중 교통에 장애가 예상되어 차량출입불허구간으로 지정된 곳에서는 각 대지로의 차량 출입구 설치 불허 • 차량출입구는 도로의 가각구간에는 설치 불허 • 별도의 지침이 없는 대지의 차량출입구 위치는 임의로 정함을 허용 2. 주차장 • 주차장 설치기준은 화순군 주차장조례에 의함 • 도로에 접한 대지의 한면에 설치하는 직각주차장 및 지하주차장 등의 부설주차장을 설치할 경우 전면도로의 건축선으로부터 후퇴하여 설치를 허용

2. 지형도면고시도 : 게재 생략

3. 관계서류는 화순군청 일자리정책실(☎ 061-379-3831)에 비치하고 이해관계인 및 일반인에게 열람할 수 있도록 합니다.

화순군 공고 제2022-975호

화순 군계획시설(방재시설 : 유수지)사업 실시계획 사전 열람 공고

「국토의 계획 및 이용에 관한 법률」 제90조 및 같은 법 시행령 제99조에 따라 군계획시설 사업의 실시계획을 일반인과 이해관계인에게 보여 의견을 듣고자 다음과 같이 사전 열람 공고합니다.

2022 6. 30.

화순군수

1. 사업시행지의 위치 : 화순군 사평면 내리 800번지 일원
2. 사업의 종류 및 명칭
 - 종 류 : 화순 군계획시설(방재시설 : 유수지)사업
 - 명 칭 : 동복천 생태하천 복원사업
3. 면적 및 규모
 - 유수지의 부지면적 : 11,969㎡
 - 금회 사업 면적 : 유수지 조성 11,969㎡
4. 사업시행자의 주소 및 성명
 - 주 소 : 전남 화순군 화순읍 동헌길 23
 - 성 명 : 화순군수
5. 사업의 착수 및 준공예정일
 - 착수예정일 : 실시계획인가일
 - 준공예정일 : 2023. 12.
6. 수용 또는 사용할 토지조서 : 다음
7. 열람 일시 및 장소
 - 열람기간 : 공고일로부터 14일간
 - 열람장소 : 화순군청 도시과
8. 기타 자세한 사항은 화순군 도시과(☎061-379-3813)로 문의하시기 바랍니다.

편입용지조서 총괄표

구 분	총 계			국 유 지						공 유 지		
				국토교통부			농림축산식품부			화 순군		
	필지수	면적 (㎡)	구성비 (%)	필지수	면적 (㎡)	구성비 (%)	필지수	면적 (㎡)	구성비 (%)	필지수	면적 (㎡)	구성비 (%)
합 계	12	11,969	100.0	3	3,562	29.8	2	13	0.1	7	8,394	70.1
구거	2	13	0.1	-	-	-	2	13	0.1	-	-	-
답	5	6,988	58.3	-	-	-	-	-	-	5	6,988	58.3
양어장	1	1,336	11.2	-	-	-	-	-	-	1	1,336	11.2
전	1	70	0.6	-	-	-	-	-	-	1	70	0.6
하천	3	3,562	29.8	3	3,562	29.8	-	-	-	-	-	-

편입용지조서

연번	소재지			지번	지목	면 적(㎡)		소유자			이해관계인			비고
	군	면	리			공부 면적	편입 면적	주소	공유 지분	성명	주소	성명	권리의 종류 및 내용	
합 계 (12필지)						21,910	11,969	-	-	-	-	-	-	
1	화순	사평	내리	1103-32	천	5,104	2,029			국(국토교통부)				
2	화순	사평	내리	1103-3	천	1,993	1,315			국(국토교통부)				
3	화순	사평	내리	799	답	876	876			화순군				
4	화순	사평	내리	800-1	답	5,498	3,105			화순군				
5	화순	사평	내리	800	양	1,500	1,336			화순군				
6	화순	사평	내리	798	답	1,590	1,590			화순군				
7	화순	사평	내리	797	전	145	70			화순군				
8	화순	사평	내리	796	답	621	621			화순군				
9	화순	사평	내리	1107-2	구	307	2			국(농림축산식품부)				
10	화순	사평	내리	795	답	990	796			화순군				
11	화순	사평	내리	1107-1	구	3,068	11			국(농림축산식품부)				
12	화순	사평	내리	1103-8	천	218	218			국(국토교통부)				

화순군 공고 제2022-976호

화순 군계획시설(도로)사업 실시계획 열람 공고

화순 군계획시설(소로2-401호선)사업에 대하여 「국토의 계획 및 이용에 관한 법률」 제90조 및 같은 법 시행령 제99조에 따라 군계획시설사업의 실시계획을 일반인과 이해관계인에게 보여 의견을 듣고자 다음과 같이 열람 공고합니다.

2022. 6. 30.

화순군수

1. 사업시행지의 위치 : 전남 화순군 사평면 사평리 1071-3번지 일원
2. 사업의 종류 및 명칭
 - 종 류 : 화순 군계획시설(도로:소로 2-401)사업
 - 명 칭 : 사평면 임대정원람~사평(상사) 도시계획도로개설사업
3. 면적 및 규모

사 업 명	연장(m)	폭원(m)	면적(㎡)	비고
사평면 임대정원람~사평(상사) 도시계획도로개설사업	732.0	8.0	11,803	

4. 사업시행자의 주소 및 성명
 - 주 소 : 전라남도 화순군 화순읍 동헌길 23
 - 성 명 : 화순군수
5. 사업의 착수 및 준공예정일 : 실시계획인가일 ~ 2023. 12. 31.
6. 수용 또는 사용할 토지조서 및 지장물명세서 : 다음
7. 열람 일시 및 장소
 - 열람기간 : 공고일로부터 14일간
 - 열람장소 : 화순군청 도시과
8. 기타 자세한 사항은 화순군 도시과(☎061-379-3813)로 문의하시기 바랍니다.

수용 또는 사용할 토지 조서

□ 사업명 : 사평면 임대정원림~ 사평(상사) 도시계획도로개설사업

일련 번호	소재지	지번	지목	지적 면적 (㎡)	편입 면적 (㎡)	토지소유자		관계인			비고
						성명	주소	성명	주소	권리의 종리 및 내용	
합 계				30,582	11,803						
1	사평면 사평리	1071-3	구	50	5	국(건설부)	국유지				
2	사평면 사평리	605-5	천	1,358	8	화순군	공유지				
3	사평면 사평리	1071-2	구	194	91	국(건설부)	국유지				
4	사평면 사평리	605-11	천	112	112	화순군	공유지				
5	사평면 사평리	1071	구	1,456	289	국(건설부)	국유지				
6	사평면 사평리	1070	도	3,445	139	국(건설부)	국유지				
7	사평면 사평리	664-1	구	965	42	국(농림수산부)	국유지				
8	사평면 사평리	664	구	4,453	494	국(농림수산부)	국유지				
9	사평면 사평리	606-1	답	27	27	여*민씨 사애공파종중	화순군 남면 사평리 597				
10	사평면 사평리	605-10	천	63	63	화순군	공유지				
11	사평면 사평리	666	도	1,194	1,147	국(농림수산부)	국유지				
12	사평면 사평리	665	구	5,452	991	국(농림수산부)	국유지				
13	사평면 사평리	645-5	답	189	189	여*민씨 성암공파종중	화순군 남면 사평리				
14	사평면 사평리	647-16	답	108	108	국(환경부)	국유지				
15	사평면 사평리	645-6	답	73	73	국(환경부)	국유지				
16	사평면 사평리	647-17	답	50	50	국(환경부)	국유지				
17	사평면 사평리	645-7	답	122	122	국(환경부)	국유지				
18	사평면 사평리	647-18	답	50	50	김*주	전라남도 화순군 남면 장선길 47-7				
19	사평면 사평리	645-8	답	316	316	국(환경부)	국유지				
20	사평면 사평리	647-19	답	19	19	윤*심	전라남도 화순군 남면 하서1길 7				
21	사평면 사평리	647-20	답	20	20	국(환경부)	국유지				
22	사평면 사평리	647-21	답	28	28	국(환경부)	국유지				
23	사평면 사평리	612-10	대	25	25	강*숙	화순군 남면 사평리 612-1				
24	사평면 사평리	646	답	261	2	국(기획재정부)	국유지				
25	사평면 사평리	620-8	전	140	140	화순군	공유지				
26	사평면 사평리	1072	도	531	159	국(건설부)	국유지				
27	사평면 사평리	620-9	전	113	113	김*	광주광역시 남구 봉선로 37, 103동 2502호(주월동,봉선로광명메이루즈)				
28	사평면 사평리	651-1	답	732	16	국(기획재정부)	국유지				
29	사평면 사평리	620-14	전	94	94	화순군	공유지				
30	사평면 사평리	620-12	전	342	342	정*기	전라남도 영암군 영암읍 백년동길 15, 101동 605호(영신아파트)				

일련 번호	소재지	지번	지목	지적 면적 (㎡)	편입 면적 (㎡)	토지소유자		관계인			비고
						성명	주소	성명	주소	권리의 종류 및 내용	
31	사평면 사평리	620-10	전	58	58	김*	광주광역시 남구 봉선로 37, 103동 2502호(주월동,봉선로광명메이루즈)				
32	사평면 사평리	621-10	전	106	106	정*기	전라남도 영암군 영암읍 백년동길 15, 101동 605호(영신아파트)				
						정*기	화순군 남편 사평리 505				
						정*기	광주 동구 지산동 703-3				
						정*기	화순군 남편 사평리 328-6				
33	사평면 사평리	621-11	전	9	9	화순군	공유지				
34	사평면 사평리	620-6	전	15	15	화순군	공유지				
35	사평면 사평리	621-3	도	333	66	화순군	공유지				
36	사평면 사평리	619-2	전	25	25	김*수	전라남도 화순군 화순읍 진각로 181-20, 101동 301호(서라이파트)				
						김*라	광주광역시 북구 첨단연신로 133번길 7,205동 1801호(신용동,광주첨단2단지 호반베르디움2단지)				
						김*영	전라남도 화순군 화순읍 광덕로 180, 306동1511호(부영3차아파트)				
37	사평면 사평리	620-4	도	156	156	화순군	공유지				
38	사평면 사평리	620-3	도	60	44	화순군	공유지				
39	사평면 사평리	619-1	도	101	47	화순군	공유지				
40	사평면 사평리	620-11	전	40	40	김*호	화순군 남면 사평리 564				
41	사평면 사평리	산13-5	도	1,103	266	화순군	공유지				
42	사평면 사평리	618-6	도	128	128	화순군	공유지				
43	사평면 사평리	618-8	전	167	167	정*기	전라남도 영암군 영암읍 백년동길 15, 101동 605호(영신아파트)				
44	사평면 사평리	산13-8	도	7	7	화순군	공유지				
45	사평면 사평리	산13-10	임	18	18	이*국	화순군 남면 사평리 산13-1				
46	사평면 사평리	618-5	도	56	53	화순군	공유지				
47	사평면 사평리	산13-11	임	31	31	이*호	화순군 남면 사평리 565				
						이*옥	화순군 남면 사평리 588				
						이*호	화순군 남면 사평리 564				
48	사평면 사평리	618-7	전	140	140	김*덕	전라남도 화순군 남면 사평리 산13-1				
49	사평면 사평리	618-10	전	311	311	김*오	전라남도 화순군 화순읍 교리 70-5서라이파트101-706				
50	사평면 사평리	산13-12	임	670	670	이*만	경기도 양주시 백석읍 꿈나무로 299, 104동 203호(동화은하수큰마을아파트)				
51	사평면 사평리	618-9	전	174	174	민*기	광주 북구 운암동 1038-1 일신2차아파트 101동 1110호				
						민*기	화순군 남편 사평리 652-3				

일련 번호	소재지	지번	지목	지적 면적 (㎡)	편입 면적 (㎡)	토지소유자		관계인			비고
						성명	주소	성명	주소	권리의 종류 및 내용	
52	사평면 사평리	산12-7	임	237	237	이*남	전라남도 화순군 남면 사평리 산 9-14				
						이*경	광주 광산구 신촌동 826-1 대주아파트 103-403				
						이*철	경기도 고양시 덕양구 행신동 934 햇빛마을 2015동503호				
						이*경	전라남도 화순군 남면 사평리 산 9-14				
						이*경	전라남도 함평군 함평읍 기각리 831-7				
						이*승	전라남도 화순군 남면 사평리 산 9-14				
53	사평면 사평리	617-8	전	78	78	이*남	전라남도 화순군 남면 사평리 산 9-14				
						이*경	광주 광산구 신촌동 826-1 대주아파트 103-403				
						이*철	경기도 고양시 덕양구 행신동 934 햇빛마을 2015동503호				
						이*경	전라남도 화순군 남면 사평리 산 9-14				
						이*경	전라남도 함평군 함평읍 기각리 831-7				
						이*승	전라남도 화순군 남면 사평리 산 9-14				
54	사평면 사평리	617-9	전	8	8	이*남	전라남도 화순군 남면 사평리 산 9-14				
						이*경	광주 광산구 신촌동 826-1 대주아파트 103-403				
						이*철	경기도 고양시 덕양구 행신동 934 햇빛마을 2015동503호				
						이*경	전라남도 화순군 남면 사평리 산 9-14				
						이*경	전라남도 함평군 함평읍 기각리 831-7				
						이*승	전라남도 화순군 남면 사평리 산 9-14				
55	사평면 사평리	617-10	전	33	33	이*남	전라남도 화순군 남면 사평리 산 9-14				
						이*경	광주 광산구 신촌동 826-1 대주아파트 103-403				
						이*철	경기도 고양시 덕양구 행신동 934 햇빛마을 2015동503호				
						이*경	전라남도 화순군 남면 사평리 산 9-14				
						이*경	전라남도 함평군 함평읍 기각리 831-7				
						이*승	전라남도 화순군 남면 사평리 산 9-14				

일련 번호	소재지	지번	지목	지적 면적 (㎡)	편입 면적 (㎡)	토지소유자		관계인			비고
						성명	주소	성명	주소	권리의 종류 및 내용	
56	사평면 사평리	617-11	임	305	305	이*남	전라남도 화순군 남면 사평리 산 9-14				
						이*경	광주 광산구 신촌동 826-1 대주아파트 103-403				
						이*철	경기도 고양시 덕양구 행신동 934 햇빛마을 2015동503호				
						이*경	전라남도 화순군 남면 사평리 산 9-14				
						이*경	전라남도 함평군 함평읍 기각리 831-7				
						이*승	전라남도 화순군 남면 사평리 산 9-14				
57	사평면 사평리	617-3	도	92	8	화순군	공유지				
58	사평면 사평리	산12-4	임	47	47	남*건설주식회 사	광주광역시 동구 의재로 23-1, 4층(학동)				
59	사평면 사평리	산9-13	도	707	23	화순군	공유지				
60	사평면 사평리	산12-6	임	6	6	남*건설주식회 사	광주광역시 동구 의재로 23-1, 4층(학동)				
61	사평면 사평리	산12-5	수	37	37	남*건설주식회 사	광주광역시 동구 의재로 23-1, 4층(학동)				
62	사평면 사평리	617-4	수	14	14	화순군	공유지				
63	사평면 사평리	산9-40	임	49	49	박*임	화순군 남면 사평리 553				
						민*남	광주남구 봉선동 5 명지아파트 비동1110호				
						민*원	경기도 군포시 산본동 1119-4 백두아파트 956동1502호				
						민*산	광주 광산구 우산동 1572-5 동산아파트 101동210호				
						민*필	광주 북구 두암동 883-1 두암2차현대아파트 202동607호				
						민*울	광주 남구 송하동 86-2				
64	사평면 사평리	577-13	전	12	12	음*순	광주 광산구 우산동 1572-5 동산아파트101-210				
65	사평면 사평리	산9-39	수	1,034	908	화순군	공유지				
66	사평면 사평리	산9-37	임	1,241	1,241	박*임	화순군 남면 사평리 553				
						민*남	광주남구 봉선동 5 명지아파트 비동1110호				
						민*원	경기도 군포시 산본동 1119-4 백두아파트 956동1502호				
						민*산	광주 광산구 우산동 1572-5 동산아파트 101동210호				
						민*필	광주 북구 두암동 883-1 두암2차현대아파트 202동607호				
						민*울	광주 남구 송하동 86-2				

일련 번호	소재지	지번	지목	지적 면적 (㎡)	편입 면적 (㎡)	토지소유자		관계인			비고
						성명	주소	성명	주소	권리의 종류 및 내용	
67	사평면 사평리	577-10	전	14	14	이*호	도곡면 월곡리 587				
68	사평면 사평리	582-4	임	255	255	박*자	광주광역시 광산구 우산동 1055-15				
69	사평면 사평리	577-11	임	14	14	이*호	도곡면 월곡리 587				
70	사평면 사평리	578-1	전	104	104	박*자	광주광역시 광산구 우산동 1055-15				
71	사평면 사평리	579-4	임	13	13	이*복	광주 서구 월산동 51-10				
72	사평면 사평리	577-12	전	445	445	국(환경부)	국유지				
73	사평면 사평리	580-5	전	48	48	이*승	광주광역시 서구 화정동 927-2 모아타워 101-603				
74	사평면 사평리	574-1	전	66	66	박*임	화순군 남면 사평리 553				
75	사평면 사평리	신8-29	임	33	33	남*건설 주식회사	광주광역시 동구 의재로 23-1, 4층(학동)				

수용 또는 사용할 지장물 명세서

□ 사업명 : 사평면 임대정원림~ 사평(상사) 도시계획도로개설사업

연번	소재지	지번	지목	물건의 종류	구조 및 규격	수량	단위	소유자		비고
								주소	성명	
1	사평면 사평리	612-10	대	철쭉	H1m, W1m	2	주	화순군 남면 사평리 612-1	강*숙	
				목단	H0.5m	1	주			
				브루그단시아 (천사의나팔)	H1m	1	주			
				자두나무	H4m, R35cm	2	주			
				감나무	H3m, R15m	3	주			
				밤나무	H5m, R40cm	1	주			
				장미나무	H1m	1	주			
				울타리	철재매쉬 H1m	3	m			
				부담포장	쇄석	15	m ²			
2	사평면 사평리	666	도	원형사일리지		100	개	국유지	국(농림수산부)	
3	사평면 사평리	620-10	전	매실나무	H3m, R15cm	3	주	광주광역시 남구 봉선로 37, 103동2502호 (주월동, 봉선로광명메이루즈)	김*	
				은행나무	H5m, R30cm	1	주			
				대추나무	H4m, R30cm	1	주			
4	사평면 사평리	620-12	전	매실나무	H3m, R20cm	6	주	전라남도 영암군 영암읍 백년동길 15, 101동 605호 (영신아파트)	정*기	
				산수유	H1.5m, R8cm	1	주			
				뽕나무	H2m, R10cm	1	주			
				은행나무	H5m, R30cm	2	주			
				대추나무	H5m, R40cm	1	주			
5	사평면 사평리	619-2	전	철쭉	H1m, W1m	11	주	전라남도 화순군 화순읍 진각로 181-20, 101동 301호 (서리아파트)	김*수	
								광주광역시 북구 첨단연신로 133번길 7, 205동 1801호 (신용동, 광주첨단2단지 호반베르디움2단지)	김*라	
								전라남도 화순군 화순읍 광덕로 180, 306동1511호 (부영3차아파트)	김*영	
6	사평면 사평리	618-7	전	울타리1	철재매쉬 H1.5m	15	m	화순군 남면 사평리 산13-1	김*덕	
				울타리2	H1m	35	m			

연번	소재지	지번	지목	물건의 종류	구조 및 규격	수량	단위	소유자		비고
								주 소	성 명	
7	사평면 사평리	618-10	전	감나무	H4m, R25cm	1	주	전라남도 화순군 화순읍 교리 70-5서리아파트101-706	김*오	
				대추나무1	H2.5m, R8cm	1	주			
				대추나무2	H2m, R5cm	1	주			
				매화나무	H3m, R10cm	3	주			
				돼지감자		140	㎡			
				자두나무	H4m, R35cm	1	주			
				밤나무	H1.5m	1	주			
				참빗살나무	H2m	1	주			
				뽕나무	H2m	1	주			
				파리꽃사스	H2m, W2m	1	주			
				광광이나무	H2m	1	주			
				목련	H2m, R30cm	1	주			
				동백나무	H3m, R15cm	1	주			
				오동나무	H2m	1	주			
8	사평면 사평리	산13-12	임	오동나무	H1.5-2.5m	20	주	경기도 양주시 백석읍 꿈나무로 299, 104동 203호 (동화은하수큰마을아파트)	이*만	
9	사평면 사평리	618-9	전	매화나무	H3m, R10cm	3	주	광주시 북구 운암동1038-1 일신2차아파트 101동1110호	민*기	
								화순군 남편 사평리 652-3	민*기	
				오동나무	H2m	1	주			
				자두나무	H3m, R15cm	1	주			
10	사평면 사평리	산12-7		밤나무	H5m, R25cm	4	주	전라남도 화순군 남면 사평리 산 9-14	이*남	
								광주 광산구 신촌동 826-1 대주아파트 103-403	이*경	
								경기도 고양시 덕양구 행신동 934 햇빛마을 2015동503호	이*철	
								전라남도 화순군 남면 사평리 산 9-14	이*경	
								전라남도 함평군 함평읍 기각리 831-7	이*경	
								전라남도 화순군 남면 사평리 산 9-14	이*승	
				오가피	H2.5m	2	주			
				매화나무	H4m, R15cm	14	주			
				복숭아나무1	H4m, R20cm	1	주			
				복숭아나무2	H3m, R10cm	1	주			

연번	소재지	지번	지목	물건의 종류	구조 및 규격	수량	단위	소유자		비고
								주 소	성 명	
				감나무1	H4m,R20cm	5	주			
				감나무2	H3m,R10cm	2	주			
				감나무3	H5m,R20cm	1	주			
				자두나무	H5m,R40cm	2	주			
				햇개나무	H1.5m	1	주			
				드릅나무	H1.5-2.5m	50	주			
				분묘	유연단장	2	기			
				석축	자연석 H0.5m	15	m			
				울타리1	H1m	10	m			
				울타리2	철재판넬 H1.5m	12	m			
				비닐하우스	4*1.5m	60	m ²			
				관정	소형w/관정고 (벽돌조)	1	식			
				수도시설		1	식			
				계사	2*1	1	식			
11	사평면 사평리	산12-5	수	대문	H2m*W1.2m	1	식	광주시 동구 의재로 23-1, 4층(학동)	남*건설 주식회사	
				울타리	매수웬스 H2m	18	m			
12	사평면 사평리	580-5	전	매실나무	H3.5,R10cm	10	주	광주시 서구 화정동 927-2 모아타워 101-603호	이*승	
13	사평면 사평리	574-1	전	뽕나무	H4m, 15cm	2	주	화순군 남면 사평리 553	박*임	
				배롱나무	H3-4m/R4-10cm	40	주			
14	사평면 사평리	582-4	임	매실나무1	H6m,R50cm	5	주	광주시 광산구 우산동 1055-15	박*자	
				매실나무2	H4m,R20cm	20	주			
				감나무	H4m,R20cm	1	주			
				밤나무	H5m,R30cm	2	주			
15	사평면 사평리	647-17	답	관상수		5	주	국유지	국(환경부)	
16	사평면 사평리	664	구	관상수		1	주	국유지	국(농림수산부)	
17	사평면 사평리	620-14	전	유실수		12	주	공유지	화순군	
18	사평면 사평리	619-1	도	관상수		21	주	공유지	화순군	

연번	소재지	지번	지목	물건의 종류	구조 및 규격	수량	단위	소유자		비고
								주소	성명	
19	사평면 사평리	618-8	전	관상수		2	주	전라남도 영암군 영암읍 백년동길 15, 101동 605호 (영신아파트)	정*기	
20	사평면 사평리	산9-39 617-4	임	블록(슬래브)		77.81	m ²	공유지	화순군	
				가추(함석)		16.75	m ²			
				마당콘크리트		115.0	m ²			
				원형맨홀		1.08	m ³			
				개거		8.04	m ³			
				흙관		0.10	m ³			
				채양기초		0.28	m ³			
				울타리 (메쉬웬스)		91.3	m			
				관상수		6	주			
21	사평면 사평리	577-12	전	관상수		3	주	국유지	국(환경부)	

강진군 고시 제2022-88호

강진군 도시재생 전략계획(경미변경) 고시

「도시재생 활성화 및 지원에 관한 특별법」 제16조 및 같은 법 시행령 제21조에 따라 아래와 같이 도시재생 전략계획(경미변경)을 고시합니다.

2022. 6. 30.

강진군수

1. 강진군 도시재생 전략계획 변경 개요

- 시간적 범위: 기준 연도 2017년 ~ 목표 연도 2027년
- 공간적 범위: 전라남도 강진군 행정구역 전역(A=563.22km², 1개 읍, 10개 면)
- 도시재생 비전: 역사와 문화, 소통으로 어우러지는 감동도시 강진
- 핵심목표: 사람 중심의 도시 / 살기 좋은 넉넉한 도시 / 정체성 있는 도시
- 도시재생활성화지역: 5개소
 - ① 강진읍 도시재생 활성화지역: 강진읍 동성리 318-3일원(156,394m²)
 - 원도심 기능 회복 및 역사문화자원의 연계를 통한 특색 있는 공간 조성
 - ② 마량면 도시재생 활성화지역: 마량면 마량리 970 일원(130,000m²)
 - 어항·항구기능 강화 및 수변공간 활용을 통한 지역 명소화 도모
 - ③ 병영면 도시재생 활성화지역: 병영면 성남리 21 일원(154,000m²)
 - 역사문화 기능 강화 및 전통시장 활성화를 통한 병영 삶터 및 문화 재생
 - ④ 성전면 도시재생 활성화지역: 성전면 성전리 746 일원(50,000m²)
 - 공동체 중심의 주거 환경 정비를 통한 활력 있는 성전 만들기
 - ⑤ 군동면 도시재생 활성화지역 : 군동면 호계리 795-1 일원(87,000m²)
 - 주거환경개선, 생활편의시설 확충을 통한 주민의 일상이 행복한 군동만들기
- 변경내용: 마량면 도시재생활성화지역 면적 경미 변경

구 분		위 치	면적(m ²)		유 형	사업비	우선 순위
			당초	변경			
강진읍	중심재생권역	강진읍 동성리 일원	156,394		일반근린형	10,000	1
군동면		군동면 호계리 일원	87,000		주거지원형	10,000	5
성전면	역사문화재생권역	성전면 성전리 일원	50,000		우리동네살리기	5,000	4
병영면		병영면 성남리 일원	154,000		일반근린형	10,000	2
마량면	연안관광재생권역	마량면 마량리 일원	130,000	142,897	일반근린형	10,000	3

2. 도시재생 전략계획 변경사유(마량면 면적 변경)


- 마량면 도시재생활성화계획의 원활한 수립을 위하여 저층 주거 밀집지역으로 활성화지역 면적을 일부 조정하여 노후화된 주거환경 개선 추진 및 경관개선을 통해 산과 바다를 끼고 있는 지역의 특색을 살릴 수 있도록 사업구역 확대

3. 마량면 도시재생활성화지역 구역계 조정 세부내역

- 구역계 조정: (기정) 130,000㎡ → (변경) 142,897㎡ / 12,897㎡(9.9%) 증가

구분	구분	위치	면적변경(결정내용)			최초 결정일	비고
			기정	변경	증감		
변경	도시재생 활성화지역 (마량면)	마량면 마량리 970일원	130,000	142,897	증)12,897	2019.10.17	9.9%증가
			변경사유 : 마량면 도시재생활성화계획의 원활한 수립을 위해 주거지 재생과 주민 생활환경 개선을 위한 제2종일반주거지역 면적 확대				

○ 관계도면

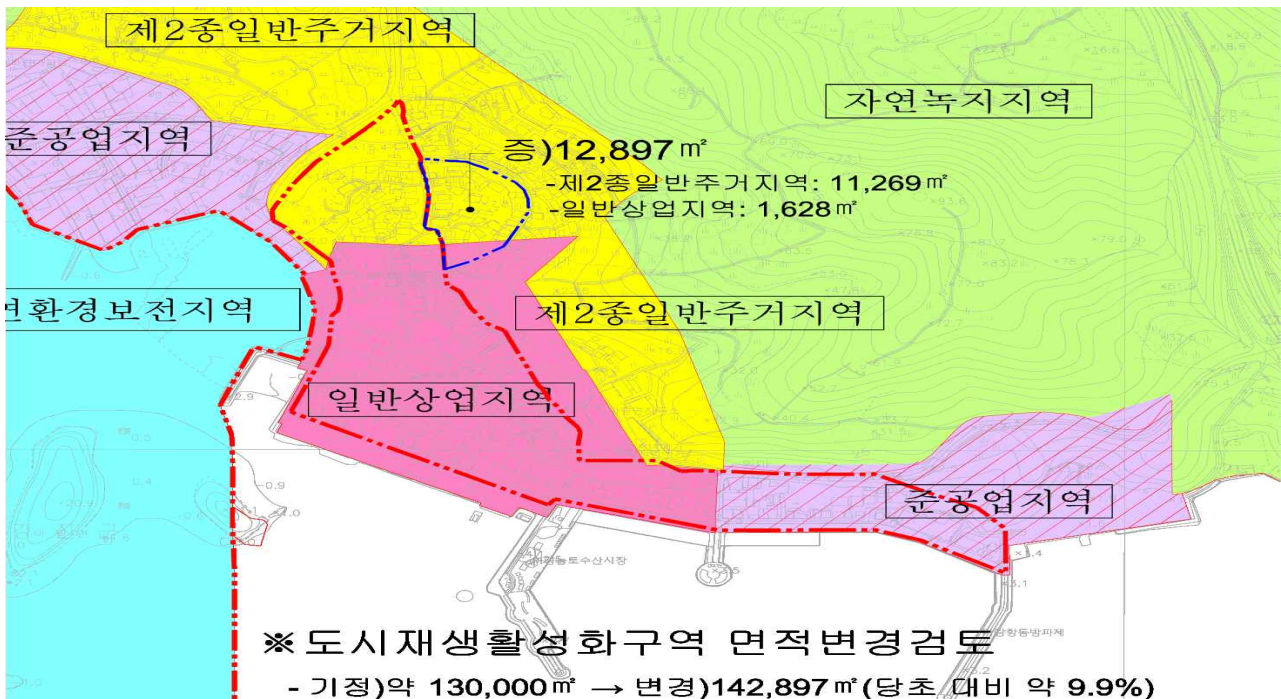

※ 경미한 변경 범위(기정 면적의 10% 미만)내 변경

4. 기타사항

- 열람기간 : 고시일로부터 30일간
- 관계도서 : 열람장소 비치
- 열람장소 : 강진군청 1층 건설과 도시재생팀
- 기타 자세한 사항은 강진군청 건설과 도시재생팀(☎ 061-430-3386)으로 문의하시기 바랍니다.

영암군 공고 제2022-956호

영암 군계획시설(문화시설:기찬랜드주차장) 사업 실시계획인가전 공람 공고

영암 군계획시설(문화시설 : 기찬랜드주차장) 사업인가를 위하여 『국토의 계획 및 이용에 관한 법률』 제90조 및 동법시행령 제99조의 규정에 의거 실시계획 인가 전 관계서류를 토지 소유자 및 이해관계인에게 보이고자 공람·공고 합니다.

2022. 6. 30.

영암군수

1. 사업시행지의 위치
 - 위 치 : 전남 영암군 회문리 419-1번지 일원
2. 사업의 종류 및 명칭
 - 종 류 : 군계획시설(문화시설:기찬랜드주차장)사업
 - 명 칭 : 기찬랜드 주차장 조성공사
3. 사업의 면적 및 규모

구 분	이 용 현 황						
	지목별	답(2)	차(1)	구(2)	-	-	계(5)
토지이용현황(㎡)	면적	3,795	158	424	-	-	4,377
	용도별	주차장	-	-	-	-	계
토지이용계획(㎡)	면적	4,377	-	-	-	-	4,377
	개요	우수관로 (D200 ~ 600mm)		아스콘포장		잔디블럭포장	
기반시설계획(㎡)	개요	L=477m		A=1,860㎡		A=1,224㎡	

4. 사업착수 및 준공예정일
 - 착 수 : 실시계획인가일로부터 1년 이내
 - 준 공 : 2022년 12월 31일
5. 수용 또는 사용할 토지 및 지장물 : 별첨
6. 사업시행자의 성명 및 주소
 - 성 명 : 영암군수
 - 주 소 : 전라남도 영암군 영암읍 군청로 1
7. 관계도서 : 게재생략(문화관광과, 도시개발과 비치)
8. 공람기간 : 2022. 6. 30. ~ 2022. 7. 13. (14일간)
9. 기타 자세한 내용은 영암군청 문화관광과 (☎061-470-2314)로 도시개발과 (☎061-470-2433) 문의하여 주시기 바랍니다.

수용 또는 사용할 토지지번, 지목과 소유권이외의 권리의 명세서

사 업 위 치	번 지	지 목	지적면적(㎡)	신청면적(㎡)	소유자	비고
영암군 영암읍 회문리	419-1	답	1,825	1,825	영암군	
	419-12	답	1,970	1,970	영암군	
	419-3	차	11,783	158	영암군	
	439-2	구	408	154	국(기획재정부)	
	440-4	구	370	270	국(기획재정부)	
소 계		5필지	16,356	4,377		
합 계		5필지	16,356	4,377		

함평군 고시 제2022-66호

함평 스포츠타운 조성사업 예정지역 개발행위허가 제한지역 변경(축소) 및 지형도면 승인 고시

함평 스포츠센터 조성 예정지역의 기본계획 확정에 따라 함평군 고시 제2020-158호(2020. 9. 24.)의 함평 스포츠센터 조성 예정지역 개발행위허가 제한지역에 대하여 「국토의 계획 및 이용에 관한 법률」 제63조 및 같은 법 시행령 제60조, 「토지이용규제 기본법」 제8조 및 같은 법 시행령 제7조의 규정에 따라 개발행위허가 제한지역을 지정하고 지형도면 승인 고시합니다.

2022. 6. 30.

함평군수

1. 제한지역 (변경)

○ 위 치 : 함평군 대동면 향교리 산49번지 일원

○ 면 적 : [기정] 155,513㎡ (59필지)

[변경] 79,485㎡ (28필지)

2. 제한기간 : 2020. 9. 24. ~ 2023. 9. 24. 【고시일부터 3년간】(변경없음)

(단, 제한기간 만료 이전에 관련계획 수립 완료시 해제)

3. 제한(변경)사유(변경)

○ 함평 스포츠센터 조성사업 기본계획 확정에 따라 예정부지 이외의 제한지역을 변경(축소)함으로써 당초 제한지역 지정으로 인한 사유재산권 침해방지와 효율적인 제한지역 조정으로 스포츠센터 조성사업의 원활한 추진을 도모코자 함

4. 제한대상 행위(변경)

[기정]

- 「국토의 계획 및 이용에 관한 법률」 제56조 제1항에 따른 개발행위허가 대상 중 다음의 행위
- 건축물의 건축 및 공작물의 설치
 - 토지의 형질변경(경작을 위한 토지의 형질변경은 제외한다)
 - 토석의 채취
 - 토지 분할(건축물이 있는 대지의 분할은 제외한다)
 - 녹지지역·관리지역 또는 자연환경보전지역에 물건을 1개월 이상 쌓아 놓는 행위

[변경]

- 「국토의 계획 및 이용에 관한 법률」 제56조 제1항에 따른 개발행위허가 대상 중 다음의 행위
- 건축물의 건축 및 공작물의 설치

- 토지의 형질변경(경작을 위한 토지의 형질변경은 제외한다)
- 토석의 채취
- 토지 분할(건축물이 있는 대지의 분할은 제외한다)
- 녹지지역·관리지역 또는 자연환경보전지역에 물건을 1개월 이상 쌓아 놓는 행위

○ 기타행위

- 죽목의 벌채 및 식재
- 기존 건축물의 용도변경

5. 제한대상에서 제외되는 행위(변경없음)

- 「국토의 계획 및 이용에 관한 법률」 제56조 제4항에 따른 개발행위허가를 받지 아니하고 할 수 있는 행위
- 개발행위 제한 고시일 이전에 관계 법령에 의하여 적법한 절차를 거쳐 시행중인 개발행위허가 및 건축허가 등

6. 편입조서 및 관계도면 : “다 음”

7. 기타사항

- 관계도서는 함평군청 문화관광체육과에 비치하고 일반인에게 보이며, 기타 자세한 사항은 문화관광체육과(☎ 061-320-1793)로 문의하시기 바랍니다.

토지 또는 소유권 등의 조서(변경)

번호	행정구역			지번	지목	면적(㎡)		토지소유자		비고
	군	면	리			지적면적	편입면적	성명	주소	
합 계						79,485	79,485			
1	함평	대동	향교	47	임	14,975	14,975	김귀찬	대동면 강운리 525	
2	함평	대동	향교	48	임	4,760	4,760	임연자	광주시 서구 화정동 334-6 대륙아파트 1-301	
3	함평	대동	향교	50-4	임	2,509	2,509	이계행	전라남도 함평군 함평읍 기각리 785-6	
4	함평	대동	향교	50-5	임	75	75	박춘기	함평군 대동면 향교리 446-1	
5	함평	대동	향교	50-6	임	84	84	박춘기	함평군 대동면 향교리 446-1	
6	함평	대동	향교	50-7	임	992	992	박춘기	함평군 대동면 향교리 446-1	
7	함평	대동	향교	50-8	임	12,107	12,107	박춘기	함평군 대동면 향교리 446-1	
8	함평	대동	향교	136	전	684	684	곽성례	532	
9	함평	대동	향교	137	전	1,283	1,283	박용기	477	
10	함평	대동	향교	138	전	1,719	1,719	박명기	경기도 수원시 장안구 초원동 861 주공뉴타운 215-1506	
11	함평	대동	향교	139	전	1,425	1,425	김홍명	광주광역시 북구 오치동 1039-9	
12	함평	대동	향교	140	답	6,530	6,530	윤형자	전라남도 함평군 대동면 향교리 446-1	
13	함평	대동	향교	140-2	답	369	369	윤형자	전라남도 함평군 대동면 향교리 446-1	
14	함평	대동	향교	141	전	810	810	윤형자	전라남도 함평군 대동면 향교리 446-1	
15	함평	대동	향교	141-1	전	1,970	1,970	임두숙	경기도 광주시 퇴촌면 원당길 15, 비동 401호(여지빌라)	
16	함평	대동	향교	141-2	전	232	232	임두숙	경기도 광주시 퇴촌면 원당길 15, 비동 401호(여지빌라)	
17	함평	대동	향교	141-3	대	989	989	박춘기	전라남도 함평군 대동면 향교길 39-3	
18	함평	대동	향교	141-4	과	11,762	11,762	정홍순	함평읍 기각리 785-6	
19	함평	대동	향교	142	전	1,408	1,408	이용성	전라남도 함평군 대동면 향교리 989	
20	함평	대동	향교	354	전	1,676	1,676	이재근	672	
21	함평	대동	향교	355	전	1,884	1,884	최영대	함평군 함평읍 함평리 137-11	
22	함평	대동	향교	356	전	3,005	3,005	이영행	광주광역시 북구 삼정로 7, 203동 1102호(두암동, 주공아파트)	
23	함평	대동	향교	357	전	1,808	1,808	김용례	전라남도 함평군 대동면 향교길 37-17	
24	함평	대동	향교	358-1	답	3,037	3,037	조형석	전라남도 함평군 대동면 학동로 408-26	
25	함평	대동	향교	359	임	229	229	국(기획재정부)		
26	함평	대동	향교	364	답	188	188	이재권	457-2	
27	함평	대동	향교	491	답	2,883	2,883	김맹순	561	
28	함평	대동	향교	491-1	전	92	92	김맹순	561	

전라남도의회 공고 제2022-12호

공인 폐기 공고

「전라남도의회 공인 조례」 제9조 및 제11조의 규정에 따라 ‘전라남도의회사무처입법지원관일상경비출납원’의 공인 폐기사항을 다음과 같이 공고합니다.

2022. 6. 30.

전라남도의회의장

1. 폐기사유 : 조직 개편에 따른 기존 사용 공인 폐기
2. 폐기에정일 : 2022. 6. 24.
3. 폐기공인 인영명

일련 번호	기 관 명	폐기 공인명
1	전라남도의회	전라남도의회사무처입법지원관일상경비출납원인

4. 폐기공인 인영

일련 번호	공 인 명	규격 (cm)	모형	인 영	비고
1	전라남도의회사무처입법지원관일상경비출납원인	1.8×1.8	정방형		

전라남도의회 공고 제2022-13호

공인 등록 공고

「전라남도의회 공인 조례」 제6조, 제9조, 제11조의 규정에 따라 ‘전라남도의회사무처의사담당관일상경비출납원인’, ‘전라남도의회사무처홍보담당관일상경비출납원인’ 2종의 공인 등록사항을 다음과 같이 공고합니다.

2022. 6. 30.

전라남도의회의장

1. 등록사유 : 조직 신설 및 변경에 따른 공인 등록
2. 등록공인 사용일 : 2022. 6. 24.
3. 등록공인 인영명

일련 번호	기 관 명	등록 공인명
1	전라남도의회	전라남도의회사무처의사담당관일상경비출납원인
2	전라남도의회	전라남도의회사무처홍보담당관일상경비출납원인

4. 등록공인 인영

일련 번호	공 인 명	규격 (cm)	모형	인 영	비고
1	전라남도의회사무처의사담당관일상경비출납원인	18×18	정방형		등록
2	전라남도의회사무처홍보담당관일상경비출납원인	18×18	정방형		등록

광양만권경제자유구역청 공고 제2022-42호

보상 협의(공시송달) 공고

광양만권경제자유구역청에서 시행하고 한국부동산원에서 보상업무 수행 중인 “세풍산단 내부간선도로 개설사업”에 편입되는 토지 중 토지소유자 및 관계인의 주소 또는 거소불명 및 기타 사유로 보상협의(계약)할 수 없는 토지 등에 대하여 「공익사업을 위한 토지 등의 취득 및 보상에 관한 법률」 시행령 제8조 제1항 및 제2항 등의 규정에 따라 아래와 같이 보상협의 공고합니다.

2022. 6. 30.

광양만권경제자유구역청장

1. 사업시행자 : 광양만권경제자유구역청
2. 사업의 명칭 : 세풍산단 내부간선도로 개설사업
3. 공 고 사 유 : 토지소유자의 주소 또는 거소 불명
4. 공 고 기 간 : 2022년 6월 30일 ~ 2022년 7월 15일
5. 협의기간 및 장소
 - 가. 기간 : 본 공고일로부터 30일간
 - 나. 장소 : 한국부동산원 호남지역본부 광주지사 공익보상부(☎062-380-1013)
6. 보상시기·방법 및 절차 : 3인의 감정평가법인등이 평가한 평가액의 산술평균가격으로 보상하며, 보상금은 “전라남도”로 소유권이전등기를 완료한 이후에 청구하신 계좌로 입금하되, 소유권 이외의 권리(압류, 가압류, 근저당, 지상권 등)가 설정된 경우 이를 말소하여야만 협의계약체결이 가능함.
7. 계약체결에 필요한 구비서류
 - 가. 공공용지취득협의서, 위임장, 등기촉탁승낙서 및 보상금청구서 각 1부.
 - 나. 인감증명서[공공용지협의매도용, 매수자 : 전라남도] 2부.
 - 다. 주민등록초본(주소 이동내역 기재되도록 발급) 2부.
 - 라. 소유자 명의의 통장사본 1부.
 - 마. 국세 및 지방세 완납증명서 각 1부.
8. 토지 등의 표시 : 공시송달 공고조서 참조

공시송달 공고조서(광양세풍일반산업단지 내부간선도로사업)

연번	소재지	지번		지목	물건의종류	구조및규격	면적및수량		단위	소유자			관계인				비고
		당초	편입				전체	편입		성명(명칭)	등기부주소	초본주소	성명(명칭)	등기부주소	초본주소	관리관계	
1	전라남도 광양시 광양읍 세풍리	1773	1773-1	답			2,975	125X1/4	m ²	조정옥	전라남도 광양시 진월면 돈탁길 63-6	전라남도 광양시 진월면 돈탁길 63-6					
2	전라남도 광양시 광양읍 세풍리	1525	1525-1	답			1,626	372	m ²	서복례	서울 관악구 봉천동 182-1 원당빌리지 에이동 201호	전라남도 광양시 광장로 112-11, 103동 101호(중동, 태영아파트)					
3	전라남도 광양시 광양읍 세풍리	1325-3	1325-5	답			287	16	m ²	국토교통부							
4	전라남도 광양시 광양읍 세풍리	1304	1304-3	답			2,236	270	m ²	정춘만	순천시 조곡동 269-6	전라남도 순천시 상시면 이천길 11-28					
5	전라남도 광양시 광양읍 세풍리	1304-2	1304-4	답			573	72	m ²	국토교통부							
6	전라남도 광양시 광양읍 세풍리	1325	1325-4	답			2,106	82	m ²	한국농어촌 공사	경기도 의왕시 포일동 487						
7	전라남도 광양시 광양읍 세풍리	1526	1526-1	답			2,281	1,768	m ²	장창만	전라남도 광양시 중동 1663 금광아파트 110-1103	전라남도 광양시 진동길 51, 601동 1503호(미동,송보 파인빌6차아파트)	동광양 농업협동 조합	전라남도 광양시 중동 1359-1(사동지점)			근저 당권, 지상권
8	전라남도 광양시 광양읍 세풍리	1527	1527-1	답			2,863	231	m ²	주원현	광양군 골약면 미동리 604	전라남도 광양시 미홀길 2-9 (미동)					
9	전라남도 광양시 광양읍 세풍리	1555-5	1555-32	대			490	105	m ²	조봉훈	전라남도 광양시 광양읍 세풍리 1555-5	전라남도 광양시 광양읍 유지도길70	광양농업 협동조합	전라남도 광양시 광양읍 목성리 710-34			근저 당권
10	전라남도 광양시 광양읍 세풍리	1555-11	1555-35	대			208	93	m ²	류백금	광양군 광양읍 세풍리 141	전라남도 광양시 광양읍 유지도길 60-3					
11	전라남도 광양시 광양읍 세풍리	1555-28	1555-39	대			382	350	m ²	류창수	전라남도 광양시 광양읍 유지도길 56	전라남도 광양시 광양읍 유지도길 56	광양중앙 신용협동 조합	전라남도 광양시 광양읍 칠성로 59			근저 당권
12	전라남도 광양시 광양읍 세풍리	1555-31	1555-41	대			62	50	m ²	조봉훈	전라남도 광양시 광양읍 유지도길 70	전라남도 광양시 광양읍 유지도길70	광양농업 협동조합	전라남도 광양시 광양읍 목성리 710-34			근저 당권

연번	소재지	지번		지목	물건의종류	구조및규격	면적및수량		단위	소유자			관계인				비고
		당초	편입				전체	편입		성명(명칭)	등기부주소	초본주소	성명(명칭)	등기부주소	초본주소	관리관계	
13	전라남도 광양시 광양읍 세풍리	1561	1561-1	답			2,975	121	㎡	문기대	전라남도 광양시 광양읍 쌍두길 17	전라남도 광양시 성황수동로 22, 106동 1001호 (성황동, 광양푸르지오 더퍼스트)					
14	전라남도 광양시 광양읍 세풍리	1562	1562-1	답			2,975	117	㎡	조봉훈	광양시 광양읍 세풍리 1565-5	전라남도 광양시 광양읍 유자도길70	광양농업 협동조합	광양시 광양읍 목성리 710-34			근저 당권
15													김용곤	광양시 광양읍 세풍리 713	전라남도광양시 광양읍해두길86-5		근저 당권
16													김효곤	광양시 광양읍 세풍리 1131	전라남도 광양시 광양읍 해광로 610		근저 당권
17	전라남도 광양시 광양읍 세풍리	1568	1568-1	답			2,975	90	㎡	정행기	전라남도 광양시 광양읍 중여길 33-4	전라남도 광양시 광양읍 중여길 33-4	광양농업 협동조합	전라남도 광양시 광양읍 신재로 10			근저 당권
18	전라남도 광양시 광양읍 세풍리	1766	1766-1	답			2,975	92	㎡	박병양	광양시 광양읍 세풍리 231	전라남도 광양시 광양읍 부흥길 24-2					
19	전라남도 광양시 광양읍 세풍리	1767	1767-1	답			2,975	96	㎡	정기석	전라남도 고흥군 두원면 두원로 707-30	전라남도 순천시 서문로 51-11, 201호(옥천동,동 원빌라)	순천농업 협동조합	전라남도 순천시 백연길 111(조례동) (조곡지점)			근저 당권
20	전라남도 광양시 광양읍 세풍리	1775	1775-1	답			2,975	190	㎡	조점덕	순천시 조례동 560 금호아파트 107-1002	전라남도 순천시 조례1길 9, 107동 1002호(조례동,금 호아파트)					
21	전라남도 광양시 광양읍 세풍리	1973	1973-1	답			2,975	68	㎡	서태원	광양시 마동 609-4	전라남도 광양시 등능1길 15-20 (마동)					
22	전라남도 광양시 광양읍 세풍리	1555-28	1555-39		주택	조적조 아스팔트 싱글지붕, 유류보일러 포함 (7.0*9.7 +5.2*1.4)	75.9	75.9	㎡	류창수	전라남도 광양시 광양읍 유자도길 56	전라남도 광양시 광양읍 유자도길 56	광양중앙 신용협동 조합	전라남도 광양시 광양읍 철성로 59			근저 당권
23	전라남도 광양시 광양읍 세풍리	1555-28	1555-39		보일러실 및 다용도실	조립식판넬조 관벽지붕 ((1.2+2.6)*0.5* 12.5+(1.4+2.1)* 0.5*7)	36	36	㎡	류창수		전라남도 광양시 광양읍 유자도길 56					
24	전라남도 광양시 광양읍 세풍리	1555-28	1555-39		창고	블럭조 스레이트지붕 (3.7*3.7)	13.69	13.69	㎡	류창수		전라남도 광양시 광양읍 유자도길 56					

연번	소재지	지번		지목	물건의종류	구조및규격	면적및수량		단위	소유자			관계인				비고
		당초	편입				전체	편입		성명(명칭)	등기부주소	초본주소	성명(명칭)	등기부주소	초본주소	관리관계	
25	전라남도 광양시 광양읍 세풍리	1555-28	1555-39		창고2	블럭조 스레트지붕 ((2.7+3.1)*0.5* 1.9)	5.51	5.51	m ²	류창수		전라남도 광양시 광양읍 유지도길 56					
26	전라남도 광양시 광양읍 세풍리	1555-28	1555-39		건조실	철파이프조 강판지붕 (4.5*4.5)	20.25	20.25	m ²	류창수		전라남도 광양시 광양읍 유지도길 56					
27	전라남도 광양시 광양읍 세풍리	1555-28	1555-39		집진실	조립식판넬조 판넬지붕 (1.5*1.9)	2.85	2.85	m ²	류창수		전라남도 광양시 광양읍 유지도길 56					
28	전라남도 광양시 광양읍 세풍리	1555-28	1555-39		건조장1	외상Type +비닐, 1.5x2.05 x1.4mH	1	1	식	류창수		전라남도 광양시 광양읍 유지도길 56					
29	전라남도 광양시 광양읍 세풍리	1555-28	1555-39		건조장2	외상Type +비닐, 1.3x1.8 x1.45mH	1	1	식	류창수		전라남도 광양시 광양읍 유지도길 56					
30	전라남도 광양시 광양읍 세풍리	1555-28	1555-39		건사	0.65x0.85 x1.0mH	1	1	식	류창수		전라남도 광양시 광양읍 유지도길 56					
31	전라남도 광양시 광양읍 세풍리	1555-28	1555-39		장독대 및 노대	측면, 콘크리트 (4.2x6.8)x0.5- (1.4x1.9) =11.62m ²	1	1	식	류창수		전라남도 광양시 광양읍 유지도길 56					
32	전라남도 광양시 광양읍 세풍리	1555-28	1555-39		세면장	콘크리트, 1.4x1.9x0.1mH	1	1	식	류창수		전라남도 광양시 광양읍 유지도길 56					
33	전라남도 광양시 광양읍 세풍리	1555-28	1555-39		상수도시 설	계량기+수전+ 지하Pipe 등	1	1	식	류창수		전라남도 광양시 광양읍 유지도길 56					
34	전라남도 광양시 광양읍 세풍리	1555-28	1555-39		아외이공 이	0.7x0.85x0.45 mH	1	1	식	류창수		전라남도 광양시 광양읍 유지도길 56					
35	전라남도 광양시 광양읍 세풍리	1555-28	1555-39		비대포장	주택좌측, 4.2x6.8x0.5 -(1.4x1.9) x0.3mH	11.62	11.62	m ²	류창수		전라남도 광양시 광양읍 유지도길 56					
36	전라남도 광양시 광양읍 세풍리	1555-28	1555-39		마당포장	콘크리트,4.3x 1.7+8.5x17.6+ 1.7x3.7+1.2x1. 5-0.8x4.5	161.4	161.4	m ²	류창수		전라남도 광양시 광양읍 유지도길 56					
37	전라남도 광양시 광양읍 세풍리	1555-28	1555-39		계단	화강석, 현관입구, 1.8x2.0m	1	1	식	류창수		전라남도 광양시 광양읍 유지도길 56					

연번	소재지	지번		지목	물건의종류	구조및규격	면적및수량		단위	소유자			관계인				비고
		당초	편입				전체	편입		성명(명칭)	등기부주소	초본주소	성명(명칭)	등기부주소	초본주소	관리관계	
38	전라남도 광양시 광양읍 세풍리	1555-28	1555-39		담장	블럭, 1.5mH(20.4 +16.3+1.2)mL	1	1	식	류창수		전라남도 광양시 광양읍 유지도길 56					
39	전라남도 광양시 광양읍 세풍리	1555-28	1555-39		대문	문주(적벽돌): 0.4x0.6x 2.2mHx2ea, 철문:1.35x2. 1mHx2ea	1	1	식	류창수		전라남도 광양시 광양읍 유지도길 56					
40	전라남도 광양시 광양읍 세풍리	1555-28	1555-39		화단	블럭경계석, 1.7x7.5mL	1	1	식	류창수		전라남도 광양시 광양읍 유지도길 56					
41	전라남도 광양시 광양읍 세풍리	1555-28	1555-39		위성인테 나	접시형, ø620mm, 기타시설	1	1	식	류창수		전라남도 광양시 광양읍 유지도길 56					
42	전라남도 광양시 광양읍 세풍리	1555-28	1555-39		전력설비	농사용(을) 저압5Kw 07-25- 0034830-1506	1	1	식	류창수		전라남도 광양시 광양읍 유지도길 56					
43	전라남도 광양시 광양읍 세풍리	1555-28	1555-39		전기판넬	0.85x1.72mmx 40ea	1	1	식	류창수		전라남도 광양시 광양읍 유지도길 56					
44	전라남도 광양시 광양읍 세풍리	1555-28	1555-39		농업용지 게차	엔진식, PPO5, 두산	1	1	대	류창수		전라남도 광양시 광양읍 유지도길 56					
45	전라남도 광양시 광양읍 세풍리	1555-28	1555-39		농업용트 랙터	(회관) 대동, RX730(RX730P SL)	1	1	대	류창수		전라남도 광양시 광양읍 유지도길 56					
46	전라남도 광양시 광양읍 세풍리	1555-28	1555-39		로타베이 터	(회관) 삼능, SN245	1	1	대	류창수		전라남도 광양시 광양읍 유지도길 56					
47	전라남도 광양시 광양읍 세풍리	1555-28	1555-39		로우더	(회관) 한일,HT430L, 비켄포함	1	1	대	류창수		전라남도 광양시 광양읍 유지도길 56					
48	전라남도 광양시 광양읍 세풍리	1555-28	1555-39		싸레	(회관) 1,900mmL, 삼능, SN245	1	1	대	류창수		전라남도 광양시 광양읍 유지도길 56					
49	전라남도 광양시 광양읍 세풍리	1555-28	1555-39		미혼모판 조성기	(회관) 대성농기계, DS1804A224	1	1	대	류창수		전라남도 광양시 광양읍 유지도길 56					
50	전라남도 광양시 광양읍 세풍리	1555-28	1555-39		파종기	(회관) D:3,150x480 x1,000mmH	1	1	대	류창수		전라남도 광양시 광양읍 유지도길 56					

연번	소재지	지번		지목	물건의종류	구조및규격	면적및수량		단위	소유자			관계인				비고
		당초	편입				전체	편입		성명(명칭)	등기부주소	초본주소	성명(명칭)	등기부주소	초본주소	관리관계	
51	전라남도 광양시 광양읍 세풍리	1555-28	1555-39		이양기	(화관) RXE-60 (승용형 점파식 6조) 일제	1	1	대	류창수		전라남도 광양시 광양읍 유지도길 56					