

전라남도 **도보**

전라남도 도보는 공문서의 효력을 갖습니다.

제2022-54호 2022년 11월 3일 (목)

www.jeonnam.go.kr

목 차

◆ 고 시

전라남도 고시 제2022-485호	지적재조사사업지구 사업계획 변경 고시
전라남도 고시 제2022-486호	광양 성황도지구 도시개발사업 도시개발구역·개발계획(변경) 및 실시계획(변경)인가 고시
전라남도 고시 제2022-487호	산림사업법인 등록 고시
전라남도 고시 제2022-488호	강진 주작산 자연휴양림 조성계획(변경) 승인 고시
전라남도 고시 제2022-489호	도로구역 결정(변경) 및 지형도면 고시
전라남도 고시 제2022-490호	2022년 흡수로 구조물화사업(시군) 시행계획 승인(11차) 고시
전라남도 고시 제2022-491호	담양 관방제림 기반조성사업 지역개발사업구역변경, 실시계획(변경) 승인 및 지형도면 승인 고시
전라남도 고시 제2022-492호	도로구역 결정(변경) 고시
전라남도 고시 제2022-493호	접도구역 지정(변경) 고시

◆ 공 고

전라남도 공고 제2022-1168호	전원개발사업실시계획 승인 공고
전라남도 공고 제2022-1169호	비영리법인설립 허가취소 공시송달 공고
전라남도 공고 제2022-1174호	위험물안전관리법(위험물시설의 안전관리) 위반에 따른 행정처분 공고
전라남도 공고 제2022-1177호	정보통신공사업 신규 등록 공고
전라남도 공고 제2022-1192호	행정대집행 물품 보관 및 보관 장소 공시송달 공고
전라남도 공고 제2022-1194호	매장문화재 공고
전라남도 공고 제2022-1197호	「건설산업기본법」 위반 혐의 업체 청문실시 공시송달 공고
전라남도 공고 제2022-1198호	「건설산업기본법」 위반 혐의 업체 청문실시 공시송달 공고
전라남도 공고 제2022-1199호	「건설산업기본법」 위반 혐의 업체 청문실시 공시송달 공고

◆ 시군행정

순천시 고시 제2022-168호	순천 도시계획시설(하천-순천서천)사업 실시계획인가(변경) 고시
순천시 고시 제2022-175호	순천 도시계획시설(소로2-929호)사업 실시계획인가 고시
나주시 고시 제2022-179호	나주 도시계획시설(주차장)사업 실시계획(변경)인가, 도시관리계획(주차장) 결정(변경) 및 지형도면 고시

나주시 공고 제2022-1426호	나주 도시계획시설수도공급설비 : 배수지사업 실시계획(변경)인가 전 서류 열람 공고
나주시 공고 제2022-1442호	나주 도시계획시설(공원: 근린공원)사업 실시계획(변경)인가 전 서류 열람 공고
광양시 고시 제2022-338호	광양 도시계획시설(광장 제87호)사업 실시계획(변경)인가 고시
광양시 고시 제2022-339호	광양 도시계획시설(광장 제88호)사업 실시계획(변경)인가 고시
광양시 고시 제2022-340호	광양 도시계획시설(공원 제15호)사업 실시계획(변경)인가 고시
광양시 공고 제2022-2067호	광양 도시계획시설(공원 제40호)사업 실시계획인가 열람 공고
영암군 고시 제2022-109호	영암 교동지구 도시개발구역 지정(변경), 개발계획(변경) 수립 및 지형도면 고시
영암군 공고 제2022-1484호	토지출입 및 보상계획 열람 공고

전라남도 고시 제2022-485호

지적재조사사업지구 사업계획 변경 고시

「지적재조사에 관한 특별법」 제7조제7항 및 같은법 시행령 제8조에 따라 담양군 지적재조사지구 사업계획을 다음과 같이 변경 고시합니다.

2022. 11. 3.

전라남도지사

1. 대 상 사 업 : 2022년 담양군 지적재조사사업
2. 사업시행자 : 담양군수
3. 사업지구 변경내용

사군	지구명	위 치	변경내용				비 고 (증감률%)
			구 분	당 초	변 경	증감	
담양	담주지구	담양읍 담주리 1번지 일원	필지수	417	418	증 1	0.2 증
			면적(㎡)	96,083.0	96,149.0	증 66	0.06 증
	만성지구	담양읍 만성리 32-16번지 일원	필지수	576	577	증 1	0.1 증
			면적(㎡)	252,694.0	252,780.0	증 86	0.03 증
	신학지구	봉산면 신학리 4-1번지, 제월리 595-2번지 일원	필지수	501	506	증 5	0.9 증
			면적(㎡)	174,341.0	175,647.0	증 1,306	0.7 증

4. 변경사유 : 사업량 변경
5. 토지조서 : 도보게재 생략 (해당 시·군청에 비치)
6. 지정도면 : 도보게재 생략 (해당 시·군청에 비치)
7. 열람부서 : 담양군청 민원과 지적재조사팀 ☎ 061-380-3268
8. 기 타 : 이 고시는 고시한 날부터 시행합니다.

전라남도 고시 제2022-486호

광양 성황·도이지구 도시개발사업 도시개발구역·개발계획(변경) 및
실시계획(변경)인가 고시

전라남도 고시 제2021-557호(2021. 12. 2.)로 고시한 광양 성황·도이지구 도시개발사업에 대하여 「도시개발법」 제3조, 제4조 및 제17조에 따라 도시개발구역·개발계획(변경) 및 실시계획(변경) 인가하고, 같은 법 제9조, 제18조, 「국토의 계획 및 이용에 관한 법률」 제32조, 「토지이용규제기본법」 제8조에 따라 다음과 같이 고시합니다.

2022. 11. 3.

전라남도지사

1. 광양 성황·도이지구 도시개발사업 도시개발구역(변경), 개발계획(변경) 및 실시계획(변경) 인가 조서 : 다음
2. 관계도서 및 도면 : 게재생략
3. 관계도서의 열람방법
 - 가. 공람장소 : 광양시청 택지과 (061-797-2848)
 - 나. 공람기간 : 고시일로부터 14일간

광양 성황·도이지구 도시개발사업 도시개발구역·개발계획(변경) 및 실시계획(변경)인가 고시

1. 도시개발구역 지정(변경) 및 개발계획(변경)

1. 도시개발구역의 명칭 (변경없음) : 광양 성황·도이지구 도시개발구역

2. 도시개발구역의 위치 및 면적 (변경)

가. 위 치 : 전라남도 광양시 성황동 일원(행정구역 조정, 도이동→성황동)

나. 면 적 : 당초 - 654,753㎡

변경 - 654,760.3㎡ 증) 7.3㎡

3. 도시개발구역의 지정목적 (변경없음)

가. 전라남도 광양시 성황·도이동 일원에 광양만권 경제자유구역 내 종사자 및 이용자를 위한 정주환경을 조성하여 도시발전을 도모

나. 성황·도이지구에 계획적이고 체계적인 도시개발사업을 시행하여 공공 및 생활편의 시설의 확충을 통한 쾌적한 주거환경을 조성하고 광양시의 균형적인 발전을 도모

4. 시행자와 그 주된 사무소의 소재지 (변경없음)

가. 시 행 자 : 광양시장

나. 소 재 지 : 광양시 시청로 33길

5. 도시개발사업의 시행기간 및 시행방법 (변경없음)

가. 시행기간 : 구역지정일(2009. 11. 20.)~환지처분일(2022. 12. 31.)

나. 시행방법 : 혼용방식 (구역분할방식)

6. 토지이용계획 및 기반시설계획 (변경)

가. 토지이용계획(변경)

구 분	면 적(㎡)			구 성 비(%)		비 고
	기 정	증 감	변 경	기 정	변 경	
합 계	654,753	증) 7.3	654,760.3	100.0	100.0	
주거용지	230,827	감) 53.5	230,773.5	35.24	35.25	
단독주택용지	91,054	감) 50.5	91,003.5	13.88	13.90	
공동주택용지	118,330	감) 1.1	118,328.9	18.09	18.07	
준주거시설용지	21,443	감) 1.9	21,441.1	3.27	3.27	
상업용지	43,176	감) 18.0	43,158.0	6.59	6.59	
일반상업	43,176	감) 18.0	43,158.0	6.59	6.59	
도시기반시설용지	380,750	증) 78.8	380,828.8	58.17	58.16	
교육시설	17,595	-	17,595.0	2.69	2.69	
중학교	17,595	-	17,595.0	2.69	2.69	
도 로	176,263	증) 261.1	176,524.1	26.86	26.96	
공 원	42,799	감) 183.2	42,615.8	6.54	6.51	

구 분		면 적(㎡)			구 성 비(%)		비 고
		기 정	증 감	변 경	기 정	변 경	
	녹 지	85,621	증) 0.3	85,621.3	13.10	13.08	도로면적 중복결정 (5,286.3㎡)
	공공청사	7,863	증) 0.5	7,863.5	1.25	1.20	
	복합교육연구시설	3,018	증) 5.1	3,023.1	0.46	0.46	
	주 차 장	8,483	감) 5.8	8,477.2	1.30	1.29	
	하 천	39,108	증) 0.8	39,108.8	5.97	5.97	도로면적 중복결정 (1,638.8㎡)

주1) 남측 근린공원 2개소 면적 21,221.8㎡ 중 면적 10,857.1㎡는 저류시설로 중복 결정

주2) 경관녹지 74,702.6㎡ 중 면적 5,286.3㎡는 도로로 중복 결정

주3) 하천 39,108.8㎡ 중 면적 1,638.8㎡는 도로로 중복 결정

나. 기반시설계획(변경)

1) 교통시설계획(변경)

① 도로(변경)

구분	등급	류별	폭원(m)	노선수	연 장(m)		면 적(㎡)		비고
					기정	변경	기정	변경	
합 계			-	74	11,415	11,400	183,193	183,449.2	
일반 도로	소 계		-	48	10,264	10,250	178,414	178,654.9	
	광로	소계	-	1	751	752	34,216	34,347.1	
		3류	40~47	1	751	752	34,216	34,347.1	
	대로	소계	-	4	1,625	1,625	46,882	47,027.0	
		2류	30	4	1,625	1,625	46,882	47,027.0	
	중로	소계	-	20	4,420	4,407	68,401	68,293.9	
		1류	20	3	733	723	16,557	16,425.9	
		2류	15~17.5	7	1,211	1,211	20,152	20,167.8	
		3류	13	10	2,476	2,473	31,692	31,700.2	
	소로	소계	-	23	3,468	3,466	28,915	28,986.9	
		1류	11	2	258	258	2,860	2,861.2	
		2류	8	20	3,127	3,125	25,546	25,616.2	
		3류	6	1	83	83	509	509.5	
보행자 전용 도로	소 계		-	26	1,151	1,150	4,779	4,794.3	
	소로	소계	-	26	1,151	1,150	4,779	4,794.3	
		2류	8	2	43	43	343	342.8	
		3류	4	24	1,108	1,107	4,436	4,451.5	

주1) 도로 총 면적 중 5,286.3㎡는 경관녹지로 중복 결정

주2) 도로 총 면적 중 1,638.8㎡는 하천으로 중복 결정

② 주차장(변경)

구분	도면표시 번 호	시설명	위 치	면 적(㎡)			최초 결정일	비 고
				기정	변경	변경후		
계			-	8,483	감) 5.8	8,477.2	-	
변경	216	주차장	성황동 산323-101일원 (3종일반주거)	1,135	증) 11.8	1,146.8	전남 2017-35호 (17.2.2)	노외 주차장
변경	217	주차장	성황동 산323-45일원 (준주거)	1,155	감) 2.3	1,152.7	전남 2017-35호 (17.2.2)	노외 주차장
변경	218	주차장	성황동 456-2일원 (준주거)	1,160	감) 0.3	1,159.7	전남 2017-35호 (17.2.2)	노외 주차장
변경	219	주차장	성황동 416-1일원 (준주거)	1,160	-	1,160.0	전남 2017-35호 (17.2.2)	노외 주차장
변경	220	주차장	성황동 403-2일원 (주거)	820	감) 0.8	819.2	전남 2017-35호 (17.2.2)	노외 주차장
변경	221	주차장	성황동 1853-245일원 (주거)	802	감) 1.7	800.3	전남 2017-35호 (17.2.2)	노외 주차장
변경	222	주차장	성황동 1853-89일원 (주거)	810	감) 0.8	809.2	전남 2017-35호 (17.2.2)	노외 주차장
변경	223	주차장	성황동 1853-156일원 (주거)	820	감) 1.2	818.8	전남 2017-35호 (17.2.2)	노외 주차장
변경	224	주차장	성황동 1853-190일원 (주거)	621	감) 10.5	610.5	전남 2017-35호 (17.2.2)	노외 주차장

2) 공간시설계획(변경)

① 공원계획(변경)

구분	도면표시 번 호	공원명	시설의 세분	위 치	면 적(㎡)			최초 결정일	비고
					기정	변경	변경후		
계			-	-	42,799	감) 183.2	42,615.8	-	
소 계			근린공원	-	32,341	감) 175.6	32,165.4	-	
변경	16	성황 공원	근린공원	성황동 일원	42,820 (107)	- (감) 2.0)	42,820 (105.0)	91.10.12	
변경	17	도이 공원	근린공원	성황동 일원	478,140 (10,958)	- (감) 119.4)	478,140 (10,838.6)	11.8.26	
변경	188	도이 1공원	근린공원	성황동 1853-101일원	10,767	증) 8.0	10,775.0	11.8.26	

구분	도면표시 번 호	공원명	시설의 세분	위 치	면 적(㎡)			최초 결정일	비고
					기정	변경	변경후		
변경	189	성황 1호	근린공원	성황동 1853-334일원	10,509	감) 62.2	10,446.8	전남 2017-35호 (17.2.2)	
소 계			어린이 공원	-	4,546	감) 1.8	4,554.2	-	
변경	190	성황 2호	어린이 공원	성황동 1853-54 일원	1,510	감) 2.8	1,507.2	전남 2017-35호 (17.2.2)	
변경	191	성황 3호	어린이 공원	성황동 1853-174 일원	1,512	증) 2.2	1,514.2	전남 2017-35호 (17.2.2)	
변경	192	성황 6호	어린이 공원	성황동 412-2 일원	1,524	감) 1.2	1,522.8	전남 2017-35호 (17.2.2)	
소 계			소공원	-	5,912	감) 5.8	5,906.2	-	
변경	193	성황 4호	소공원	성황동 산323-69 일원	800	감) 0.7	799.3	전남 2017-35호 (17.2.2)	
변경	194	성황 5호	소공원	성황동 산323-3 일원	5,112	감) 5.1	5,106.9	전남 2017-35호 (17.2.2)	

② 녹지계획(변경)

구분	도면표시 번 호	시설명	시설의 세분	위 치	면 적(㎡)			최초 결정일	비고
					기정	변경	변경후		
계			-	-	199,815 (85,621)	증) 3.6 (증) 0.3	199,818.6 (85,621.3)	-	
소 계			완충녹지	-	125,144 (10,950)	감) 28.0 (감) 31.3	125,116 (10,918.7)	-	
변경	24	녹지	완충녹지	광로2-5호선변	94,096 (1,656)	- (감) 2.4	94,096 (1,653.6)	94.12.20	00.58 동광양
변경	28	녹지	완충녹지	광로2-7호선변	23,160 (1,406)	- (감) 0.9	23,160 (1,405.1)	91.10.12	99.12.4 동광양
변경	150	녹지	완충녹지	광로3-3호선변	3,455	감) 13.9	3,441.1	전남 2017-35호 (17.2.2)	
변경	151	녹지	완충녹지	대로2-7호선변	3,063	감) 9.4	3,053.6	전남 2017-35호 (17.2.2)	
변경	152	녹지	완충녹지	대로2-29호선변	1,370	감) 4.7	1,365.3	전남 2017-35호 (17.2.2)	

구분	도면표시 번 호	시설명	시설의 세분	위 치	면 적(㎡)			최초 결정일	비고
					기정	변경	변경후		
소 계			경관녹지	-	74,671	증 31.6	74,702.6	-	
변경	36	녹지	경관녹지	성황동성황천변	18,437	증 56.6	18,493.6	94.12.20	96.10.29 동광양
변경	153	녹지	경관녹지	중로1-성황1호선변, 소로3-성황2호선변, 대로2-29호선변	53,533	증 0.6	53,533.6	전남 2017-35호 (17.2.2)	
변경	154	녹지	경관녹지	소로2-성황7호선변	2,701	감 25.6	2,675.4	전남 2017-35호 (17.2.2)	

3) 공공시설계획(변경)

① 학교계획(변경)

구분	도면표시 번 호	시설명	시설의 세분	위 치	면 적(㎡)			최초 결정일	비고
					기정	변경	변경후		
계			-	-	17,595	-	17,595.0	-	
변경	37	학교	중학교	성황동 1853-274 일원	17,595	-	17,595.0	전남 2017-35호 (17.2.2)	도면번호 변경

② 공공청사계획(변경)

구분	도면표시 번 호	시설명	시설의 세분	위 치	면 적(㎡)			최초 결정일	비고
					기정	변경	변경후		
계			-	-	7,863	-	7,863.5	-	
변경	16	공공청사	공공청사	성황동 419 일원	6,612	증) 0.2	6,612.2	전남 2017-35호 (17.2.2)	
변경	17	공공청사	공공청사	성황동 1853-300일원	1,251	증) 0.3	1,251.3	전남 2017-35호 (17.2.2)	

4) 방재시설계획(변경)

① 하천계획(변경)

구분	도면표시 번 호	시설명	시설의 세분	위 치			연장 (km)	면 적(㎡)			최초 결정일	비고
				기점	종점	주요 경과지		기정	변경	변경후		
계			-	-	-	-	-	48,065 (39,108)	- (증) 0.8	48,065 (39,108.8)	-	
변경	하1	성황천	하천	성황 IC	성황동 383-4	-	1.5	48,065 (39,108)	- (증) 0.8	48,065 (39,108.8)	94.12.20	중복결정 (도로) 1,638.8㎡

② 유수지(저류시설)계획(변경)

구분	도면표시 번 호	시설명	시설의 세분	위 치	면 적(㎡)			최초 결정일	비고
					기정	변경	변경후		
계			-	-	10,378	증) 479.1	10,857.1	-	
변경	10	유수지	저류 시설	성황동 1853-94 일원	5,308	증) 257.4	5,565.4	전남 2017-35호 (17.2.2)	근린공원내 중복결정
변경	11	유수지	저류 시설	성황동 1853-207 일원	5,070	증) 221.7	5,291.7	전남 2017-35호 (17.2.2)	근린공원내 중복결정

7. 「공익사업을 위한 토지 등의 취득 및 보상에 관한 법률」 제22조제1항에 따라 고시하는 토지의 세목(변경) : 다음
8. 도시개발구역의 이용에 제공되는 「국토의 계획 및 이용에 관한 법률」 제2조제6호에 따른 기반시설을 도시개발구역 밖에 설치할 필요가 있는 경우 도시개발구역 밖의 기반시설계획에 관한 사항 : 해당없음
9. 도시개발법 제11조제8항제4호에 따른 실시계획의 인가신청기간 : 해당없음
10. 관계도서의 열람방법 (변경없음)
 - 가. 열람장소 : 광양시청 택지과 (061-797-2848)
 - 나. 열람기간 : 고시일로부터 14일간
11. 도시관리계획의 수립 또는 변경에 관한 사항 (변경)
 - 가. 도시개발구역 결정(변경)

구분	도면표시 번 호	구 역 명	위 치	면 적(㎡)			비고
				기 정	변 경	변경후	
변경	-	성황·도이지구 도시개발구역	성황동 일원	654,753	증) 7.3	654,760.3	전라남도고시 제2017-35호 (2017.2.2)

나. 지구단위계획구역 결정(변경)

구분	도면표시 번 호	구 역 명	위 치	면 적(㎡)			비고
				기 정	변 경	변경후	
변경	14	성황·도이지구 지구단위계획구역	성황동 일원	654,753	증) 7.3	654,760.3	전라남도고시 제2017-35호 (2017.2.2)

II. 실시계획(변경)인가

1. 사업의 명칭 (변경없음)
2. 사업의 목적 (변경없음)
3. 도시개발구역의 위치 및 면적 (변경)
 - ※ 1. 도시개발구역 지정(변경) 및 개발계획(변경) 참조
4. 시행자와 그 주된 사무소의 소재지 (변경없음)
5. 시행기간 (변경없음)
6. 시행방법 (변경없음)
7. 도시관리계획의 결정내용 (변경)

가. 용도지역에 관한 도시관리계획 결정(변경) 조서

구 분		면 적(㎡)			구성비 (%)	비 고
		기정	변경	변경후		
합 계		654,753	증) 7.3	654,760.3	100.0	
주거 지역	소 계	457,268	증) 37.6	457,305.6	69.8	
	제1종일반주거지역	178,408	감) 149.3	178,258.7	27.2	
	제2종일반주거지역	46,275	증) 334.1	46,609.1	7.1	
	제3종일반주거지역	190,727	증) 194.7	190,921.7	29.2	
	준주거지역	41,858	감) 341.9	41,516.1	6.3	
상업 지역	소 계	85,823	감) 4.3	85,818.7	13.1	
	일반상업지역	85,823	감) 4.3	85,818.7	13.1	
녹지 지역	소 계	111,662	감) 26.0	111,636.0	17.1	
	자연녹지지역	111,662	감) 26.0	111,636.0	17.1	

○ 결정(변경) 사유서

도면표시 번 호	위치	용도지역		면적(㎡)	용적률(%)	결정(변경)사유
		기정	변경			
-	광양시 성황동 일원	제1종일반 주거지역	제1종일반 주거지역	178,258.7	200이하	확정측량에 따른 제1종일반주거지역 면적 축소
-	광양시 성황동 일원	제2종일반 주거지역	제2종일반 주거지역	46,609.1	250이하	확정측량에 따른 제2종일반주거지역 면적 증가
-	광양시 성황동 일원	제3종일반 주거지역	제3종일반 주거지역	190,921.7	300이하	확정측량에 따른 제3종일반주거지역 면적 증가
-	광양시 성황동 일원	준주거지역	준주거지역	41,516.1	500이하	확정측량에 따른 준주거지역 면적 축소
-	광양시 성황동 일원	일반 상업지역	일반 상업지역	85,818.7	1,300이하	확정측량에 따른 일반상업지역 면적 축소
-	광양시 성황동 일원	자연 녹지지역	자연 녹지지역	111,636.0	100이하	확정측량에 따른 자연녹지지역 면적 축소

나. 도시계획시설에 관한 도시관리계획 결정(변경) 조서

1) 교통시설

① 도로(변경)

□ 도로 총괄표

유별	구분	합 계			1 류			2 류			3 류		
		노선수	연장 (m)	면적 (㎡)	노선수	연장 (m)	면적 (㎡)	노선수	연장 (m)	면적 (㎡)	노선수	연장 (m)	면적 (㎡)
합계	기정	74	11,415	183,193	5	991	19,417	33	6,006	92,923	36	4,418	70,853
	변경	74	11,400	183,449.2	5	981	19,287.1	33	6,004	93,153.8	36	4,415	71,008.3
광로	기정	1	751	34,216	-	-	-	-	-	-	1	751	34,216
	변경	1	752	34,347.1	-	-	-	-	-	-	1	752	34,347.1
대로	기정	4	1,625	46,882	-	-	-	4	1,625	46,882	-	-	-
	변경	4	1,625	47,027.0	-	-	-	4	1,625	47,027.0	-	-	-
중로	기정	20	4,420	68,401	3	733	16,557	7	1,211	20,152	10	2,476	31,692
	변경	20	4,407	68,293.9	3	723	16,425.9	7	1,211	20,167.8	10	2,473	31,700.2
소로	기정	49	4,619	33,694	2	258	2,860	22	3,170	25,889	25	1,191	4,945
	변경	49	4,616	33,781.2	2	258	2,861.2	22	3,168	25,959.0	25	1,190	4,961.0

□ 도로 결정조서

구분	규 모				연장 (m)	기점	종점	사용 형태	최초 결정일	비 고
	등급	류별	번호	폭원 (m)						
기정	광로	3	3	40	1,020 (751)	광로2-5호	광로3-1호	일반도로	전남 2017-35호 (17.2.2)	중복결정 (13m, 533㎡)
변경	광로	3	3	40	1,020 (752)	광로2-5호	광로3-1호	일반도로	전남 2017-35호 (17.2.2)	중복결정 (13m, 534.2㎡)
기정	대로	2	7	30~37	513	광로3-3호	대로2-27호	일반도로	전남 2017-35호 (17.2.2)	중복결정 (34m, 1,039㎡)
변경	대로	2	7	30-37	512	광로3-3호	대로2-27호	일반도로	전남 2017-35호 (17.2.2)	중복결정 (34m, 1,038.7㎡)
기정	대로	2	27	30	581 (36)	대로-7호	광로2-7호	일반도로	전남 2017-35호 (17.2.2)	
변경	대로	2	27	30	581 (37)	대로-3호	광로-8-7호	일반도로	전남 2017-35호 (17.2.2)	
기정	중로	1	118	20~23.5	1,116 (232)	광로3-3호	대로2-12호	일반도로	전남 2011-194호 (11.7.5)	중복결정 (179m, 3,574㎡)
변경	중로	1	118	20~23.5	1,116 (229)	광로3-3호	대로2-12호	일반도로	전남 2011-194호 (11.7.5)	중복결정 (179m, 3,573.1㎡)
기정	중로	1	121	20	519 (24)	광로3-1호	대로2-29호	일반도로	전남 2017-35호 (17.2.2)	중복결정 (24m, 457㎡)

구분	규 모				연장 (m)	기점	종점	사용 형태	최초 결정일	비 고
	등급	류별	번호	폭원 (m)						
변경	중로	1	121	20	519 (23)	광로3-1호	대로2-29호	일반도로	전남 2017-35호 (17.2.2)	중복결정 (23m,453.8m ²)
기정	중로	1	성황1	20~ 27	477	광로3-1호	대로2-19호	일반도로	전남 2017-35호 (17.2.2)	중복결정 (30m,600m ²)
변경	중로	1	147	20~ 27	471	광로3-1호	대로2-19호	일반도로	전남 2017-35호 (17.2.2)	중복결정 (30m,600.1m ²)
기정	중로	2	성황1	17.5	251	대로2-29호	중로 3-성황1호	일반도로	전남 2017-35호 (17.2.2)	
변경	중로	2	182	17.5	251	대로2-29호	중로 3-179호	일반도로	전남 2017-35호 (17.2.2)	
기정	중로	2	성황2	17.5	369	대로2-7호	중로 1-성황1호	일반도로	전남 2017-35호 (17.2.2)	
변경	중로	2	183	17.5	369	대로2-7호	중로 1-147호	일반도로	전남 2017-35호 (17.2.2)	
기정	중로	2	성황3	15	41	중로 2-성황1호	중로 3-성황1호	일반도로	전남 2017-35호 (17.2.2)	
변경	중로	2	184	15	41	중로 2-182호	중로 3-179호	일반도로	전남 2017-35호 (17.2.2)	
기정	중로	2	성황4	15	83	광로3-3호	중로 2-성황1호	일반도로	전남 2017-35호 (17.2.2)	
변경	중로	2	185	15	83	광로3-3호	중로 2-182호	일반도로	전남 2017-35호 (17.2.2)	
기정	중로	2	성황5	15	82	광로3-3호	중로 2-성황2호	일반도로	전남 2017-35호 (17.2.2)	
변경	중로	2	186	15	82	광로3-3호	중로 2-183호	일반도로	전남 2017-35호 (17.2.2)	
기정	중로	2	성황6	15	41	중로 2-성황2호	중로 3-성황5호	일반도로	전남 2017-35호 (17.2.2)	
변경	중로	2	187	15	41	중로 2-183호	중로 3-183호	일반도로	전남 2017-35호 (17.2.2)	
기정	중로	3	126	13	186	중로 2-성황4호	중로 1-118호	일반도로	전남 2017-35호 (17.2.2)	
변경	중로	3	126	13	184	중로 2-185호	중로 1-118호	일반도로	전남 2017-35호 (17.2.2)	
기정	중로	3	성황1	13	365	중로 2-성황1호	중로 3-126호	일반도로	전남 2017-35호 (17.2.2)	
변경	중로	3	179	13	365	중로 2-182호	중로 3-126호	일반도로	전남 2017-35호 (17.2.2)	
기정	중로	3	성황2	13	200	중로 2-성황1호	중로 2-성황1호	일반도로	전남 2017-35호 (17.2.2)	
변경	중로	3	180	13	200	중로 2-182호	중로 2-182호	일반도로	전남 2017-35호 (17.2.2)	

구분	규 모				연장 (m)	기점	종점	사용 형태	최초 결정일	비 고
	등급	류별	번호	폭원 (m)						
기정	중로	3	성황3	13	212	중로 2-성황2호	중로 2-성황2호	일반도로	전남 2017-35호 (17.2.2)	
변경	중로	3	181	13	212	중로 2-183호	중로 2-183호	일반도로	전남 2017-35호 (17.2.2)	
기정	중로	3	성황4	13	198	중로 2-성황2호	중로 2-성황2호	일반도로	전남 2017-35호 (17.2.2)	
변경	중로	3	182	13	198	중로 2-183호	중로 2-183호	일반도로	전남 2017-35호 (17.2.2)	
기정	중로	3	성황5	13	401	중로 2-성황2호	중로 2-성황2호	일반도로	전남 2017-35호 (17.2.2)	
변경	중로	3	183	13	401	중로 2-183호	중로 2-183호	일반도로	전남 2017-35호 (17.2.2)	
기정	중로	3	성황6	12	117	대로2-7호	소로 1-성황1호	일반도로	전남 2017-35호 (17.2.2)	
변경	중로	3	184	12	117	대로2-7호	소로 1-251호	일반도로	전남 2017-35호 (17.2.2)	
기정	중로	3	성황7	12	212	중로 2-125호	소로 2-성황8호	일반도로	전남 2017-35호 (17.2.2)	
변경	중로	3	185	12	212	중로 2-125호	소로 2-662호	일반도로	전남 2017-35호 (17.2.2)	
기정	중로	3	성황8	12	235	대로2-7호	중로3-9호	일반도로	전남 2017-35호 (17.2.2)	
변경	중로	3	186	12	234	대로2-7호	중로3-9호	일반도로	전남 2017-35호 (17.2.2)	
기정	중로	3	성황9	12	350	중로 3-성황8호	대로2-7호	일반도로	전남 2017-35호 (17.2.2)	
변경	중로	3	187	12	350	중로 3-186호	대로2-7호	일반도로	전남 2017-35호 (17.2.2)	
기정	소로	1	성황1	11	147	중로 3-성황5호	중로 3-성황6호	일반도로	전남 2017-35호 (17.2.2)	
변경	소로	1	251	11	147	중로 3-183호	중로 3-184호	일반도로	전남 2017-35호 (17.2.2)	
기정	소로	1	성황2	11	111	중로 3-성황6호	중로 2-성황4호	일반도로	전남 2017-35호 (17.2.2)	
변경	소로	1	252	11	111	중로 3-184호	중로 2-185호	일반도로	전남 2017-35호 (17.2.2)	
기정	소로	2	성황2	8	147	중로 3-성황5호	중로 3-성황6호	일반도로	전남 2017-35호 (17.2.2)	
변경	소로	2	656	8	147	중로 3-183호	중로 3-184호	일반도로	전남 2017-35호 (17.2.2)	
기정	소로	2	성황3	8	147	중로 3-성황5호	중로 3-성황6호	일반도로	전남 2017-35호 (17.2.2)	

구분	규 모				연장 (m)	기점	종점	사용 형태	최초 결정일	비 고
	등급	류별	번호	폭원 (m)						
변경	소로	2	657	8	147	중로 3-183호	중로 3-184호	일반도로	전남 2017-35호 (17.2.2)	
기정	소로	2	성황5	8	78	중로 3-성황6호	소로 2-성황6호	일반도로	전남 2017-35호 (17.2.2)	
변경	소로	2	659	8	78	중로 3-184호	소로 2-660호	일반도로	전남 2017-35호 (17.2.2)	
기정	소로	2	성황6	8	148	중로 3-성황6호	소로 1-성황2호	일반도로	전남 2017-35호 (17.2.2)	
변경	소로	2	660	8	147	중로 3-184호	소로 1-252호	일반도로	전남 2017-35호 (17.2.2)	
기정	소로	2	성황7	8	131	중로 2-125호	중로 2-125호	일반도로	전남 2017-35호 (17.2.2)	
변경	소로	2	661	8	131	중로 2-125호	중로 2-125호	일반도로	전남 2017-35호 (17.2.2)	
기정	소로	2	성황8	8	599	중로 2-125호	중로 2-125호	일반도로	전남 2017-35호 (17.2.2)	
변경	소로	2	662	8	599	중로 2-125호	중로 2-125호	일반도로	전남 2017-35호 (17.2.2)	
기정	소로	2	성황9	8	228	중로 2-125호	소로 2-성황8호	일반도로	전남 2017-35호 (17.2.2)	
변경	소로	2	663	8	228	중로 2-125호	소로 2-662호	일반도로	전남 2017-35호 (17.2.2)	
기정	소로	2	성황10	8	198	중로 2-125호	소로 2-성황8호	일반도로	전남 2017-35호 (17.2.2)	
변경	소로	2	664	8	198	중로 2-125호	소로 2-662호	일반도로	전남 2017-35호 (17.2.2)	
기정	소로	2	성황11	8	39	148호 근린공원	소로 2-성황8호	일반도로	전남 2017-35호 (17.2.2)	
변경	소로	2	665	8	39	148호 근린공원	소로 2-662호	일반도로	전남 2017-35호 (17.2.2)	
기정	소로	2	성황12	8	39	소로 2-성황8호	148호 근린공원	일반도로	전남 2017-35호 (17.2.2)	
변경	소로	2	666	8	39	소로 2-662호	148호 근린공원	일반도로	전남 2017-35호 (17.2.2)	
기정	소로	2	성황13	8	326	중로 3-성황8호	중로 3-성황8호	일반도로	전남 2017-35호 (17.2.2)	
변경	소로	2	667	8	326	중로 3-186호	중로 3-186호	일반도로	전남 2017-35호 (17.2.2)	
기정	소로	2	성황14	8	57	중로 3-성황8호	소로 2-성황13호	일반도로	전남 2017-35호 (17.2.2)	
변경	소로	2	668	8	57	중로 3-186호	소로 2-667호	일반도로	전남 2017-35호 (17.2.2)	

구분	규 모				연장 (m)	기점	종점	사용 형태	최초 결정일	비 고
	등급	류별	번호	폭원 (m)						
기정	소로	2	성황15	8	57	중로 3-성황8호	소로 2-성황13호	일반도로	전남 2017-35호 (17.2.2)	
변경	소로	2	669	8	57	중로 3-186호	소로 2-667호	일반도로	전남 2017-35호 (17.2.2)	
기정	소로	2	성황16	8	57	중로 3-성황8호	소로 2-성황13호	일반도로	전남 2017-35호 (17.2.2)	
변경	소로	2	670	8	57	중로 3-186호	소로 2-667호	일반도로	전남 2017-35호 (17.2.2)	
기정	소로	2	성황17	8	57	중로 3-성황8호	소로 2-성황13호	일반도로	전남 2017-35호 (17.2.2)	
변경	소로	2	671	8	57	중로 3-186호	소로 2-667호	일반도로	전남 2017-35호 (17.2.2)	
기정	소로	2	성황18	8	204	중로 3-성황8호	중로 3-성황9호	일반도로	전남 2017-35호 (17.2.2)	
변경	소로	2	672	8	204	중로 3-186호	중로 3-187호	일반도로	전남 2017-35호 (17.2.2)	
기정	소로	2	성황19	8	193	중로 3-성황8호	중로 3-성황9호	일반도로	전남 2017-35호 (17.2.2)	
변경	소로	2	673	8	193	중로 3-186호	중로 3-187호	일반도로	전남 2017-35호 (17.2.2)	
기정	소로	2	성황20	8	168	중로 3-성황8호	중로 3-성황9호	일반도로	전남 2017-35호 (17.2.2)	
변경	소로	2	674	8	168	중로 3-186호	중로 3-187호	일반도로	전남 2017-35호 (17.2.2)	
기정	소로	2	성황21	8	145	중로 3-성황8호	중로 3-성황9호	일반도로	전남 2017-35호 (17.2.2)	
변경	소로	2	675	8	145	중로 3-186호	중로 3-187호	일반도로	전남 2017-35호 (17.2.2)	
기정	소로	2	성황22	8	109	중로 3-성황8호	중로 3-성황9호	일반도로	전남 2017-35호 (17.2.2)	
변경	소로	2	676	8	108	중로 3-186호	중로 3-187호	일반도로	전남 2017-35호 (17.2.2)	
기정	소로	3	성황1	6	83	소로 2-성황11호	소로 2-성황12호	일반도로	전남 2017-35호 (17.2.2)	
변경	소로	3	673	6	83	소로 2-665호	소로 2-666호	일반도로	전남 2017-35호 (17.2.2)	
기정	소로	2	성황1	8	16	소로 3-성황2호	중로 3-성황1호	보행자 전용도로	전남 2017-35호 (17.2.2)	
변경	소로	2	655	8	16	소로 3-674호	중로 3-179호	보행자 전용도로	전남 2017-35호 (17.2.2)	
기정	소로	2	성황4	8	27	중로 1-성황1호	중로 3-성황5호	보행자 전용도로	전남 2017-35호 (17.2.2)	

구분	규 모				연장 (m)	기점	종점	사용 형태	최초 결정일	비 고
	등급	류별	번호	폭원 (m)						
변경	소로	2	658	8	27	중로 1-147호	중로 3-183호	보행자 전용도로	전남 2017-35호 (17.2.2)	
기정	소로	3	성황2	4	181	4호 소공원	대로 2-29호	보행자 전용도로	전남 2017-35호 (17.2.2)	
변경	소로	3	674	4	181	4호 소공원	대로 2-29호	보행자 전용도로	전남 2017-35호 (17.2.2)	
기정	소로	3	성황3	4	41	광로3-3호	중로 3-126호	보행자 전용도로	전남 2017-35호 (17.2.2)	
변경	소로	3	675	4	41	광로3-3호	중로 3-126호	보행자 전용도로	전남 2017-35호 (17.2.2)	
기정	소로	3	성황4	4	41	중로 2-성황1호	중로 3-성황2호	보행자 전용도로	전남 2017-35호 (17.2.2)	
변경	소로	3	676	4	41	중로 2-182호	중로 3-180호	보행자 전용도로	전남 2017-35호 (17.2.2)	
기정	소로	3	성황5	4	29	광로3-3호	중로 3-성황2호	보행자 전용도로	전남 2017-35호 (17.2.2)	
변경	소로	3	677	4	29	광로3-3호	중로 3-180호	보행자 전용도로	전남 2017-35호 (17.2.2)	
기정	소로	3	성황6	4	29	광로3-3호	중로 3-성황3호	보행자 전용도로	전남 2017-35호 (17.2.2)	
변경	소로	3	678	4	29	광로3-3호	중로 3-181호	보행자 전용도로	전남 2017-35호 (17.2.2)	
기정	소로	3	성황7	4	41	중로 2-성황2호	중로 3-성황3호	보행자 전용도로	전남 2017-35호 (17.2.2)	
변경	소로	3	679	4	41	중로 2-183호	중로 3-181호	보행자 전용도로	전남 2017-35호 (17.2.2)	
기정	소로	3	성황8	4	28	광로3-3호	중로 3-성황4호	보행자 전용도로	전남 2017-35호 (17.2.2)	
변경	소로	3	680	4	28	광로3-3호	중로 3-182호	보행자 전용도로	전남 2017-35호 (17.2.2)	
기정	소로	3	성황9	4	41	중로 2-성황2호	중로 3-성황4호	보행자 전용도로	전남 2017-35호 (17.2.2)	
변경	소로	3	681	4	41	중로 2-183호	중로 3-182호	보행자 전용도로	전남 2017-35호 (17.2.2)	
기정	소로	3	성황10	4	24	대로2-7호	소로 2-성황3호	보행자 전용도로	전남 2017-35호 (17.2.2)	
변경	소로	3	682	4	25	대로2-7호	소로 2-657호	보행자 전용도로	전남 2017-35호 (17.2.2)	
기정	소로	3	성황11	4	23	대로2-29호	소로 2-성황8호	보행자 전용도로	전남 2017-35호 (17.2.2)	
변경	소로	3	683	4	22	대로2-29호	소로 2-662호	보행자 전용도로	전남 2017-35호 (17.2.2)	

구분	규 모				연장 (m)	기점	종점	사용 형태	최초 결정일	비 고
	등급	류별	번호	폭원 (m)						
기정	소로	3	성황12	4	31	소로 2-성황8호	소로 2-성황9호	보행자 전용도로	전남 2017-35호 (17.2.2)	
변경	소로	3	684	4	31	소로 2-662호	소로 2-663호	보행자 전용도로	전남 2017-35호 (17.2.2)	
기정	소로	3	성황13	4	85	중로 2-125호	2호 어린이공원	보행자 전용도로	전남 2017-35호 (17.2.2)	
변경	소로	3	685	4	85	중로 2-125호	2호 어린이공원	보행자 전용도로	전남 2017-35호 (17.2.2)	
기정	소로	3	성황14	4	93	소로 3-성황17호	2호 어린이공원	보행자 전용도로	전남 2017-35호 (17.2.2)	
변경	소로	3	686	4	93	소로 3-689호	2호 어린이공원	보행자 전용도로	전남 2017-35호 (17.2.2)	
기정	소로	3	성황15	4	31	중로 3-성황7호	소로 2-성황10호	보행자 전용도로	전남 2017-35호 (17.2.2)	
변경	소로	3	687	4	31	중로 3-679호	소로 2-664호	보행자 전용도로	전남 2017-35호 (17.2.2)	
기정	소로	3	성황16	4	31	소로 2-성황10호	소로 2-성황8호	보행자 전용도로	전남 2017-35호 (17.2.2)	
변경	소로	3	688	4	31	소로 2-664호	소로 2-662호	보행자 전용도로	전남 2017-35호 (17.2.2)	
기정	소로	3	성황17	4	21	광로3-3호	소로 2-성황8호	보행자 전용도로	전남 2017-35호 (17.2.2)	
변경	소로	3	689	4	21	광로3-3호	소로 2-662호	보행자 전용도로	전남 2017-35호 (17.2.2)	
기정	소로	3	성황18	4	23	광로3-3호	소로 2-성황13호	보행자 전용도로	전남 2017-35호 (17.2.2)	
변경	소로	3	690	4	23	광로3-3호	소로 2-667호	보행자 전용도로	전남 2017-35호 (17.2.2)	
기정	소로	3	성황19	4	57	중로 3-성황8호	소로 2-성황13호	보행자 전용도로	전남 2017-35호 (17.2.2)	
변경	소로	3	691	4	57	중로 3-186호	소로 2-667호	보행자 전용도로	전남 2017-35호 (17.2.2)	
기정	소로	3	성황20	4	60	중로 3-성황8호	3호 어린이공원	보행자 전용도로	전남 2017-35호 (17.2.2)	
변경	소로	3	692	4	60	중로 3-186호	3호 어린이공원	보행자 전용도로	전남 2017-35호 (17.2.2)	
기정	소로	3	성황21	4	23	대로2-7호	소로 2-성황18호	보행자 전용도로	전남 2017-35호 (17.2.2)	
변경	소로	3	693	4	22	대로2-7호	소로 2-672호	보행자 전용도로	전남 2017-35호 (17.2.2)	
기정	소로	3	성황22	4	32	소로 2-성황18호	소로 2-성황19호	보행자 전용도로	전남 2017-35호 (17.2.2)	

구분	규 모				연장 (m)	기점	종점	사용 형태	최초 결정일	비 고
	등급	류별	번호	폭원 (m)						
변경	소로	3	694	4	32	소로 2-672호	소로 2-673호	보행자 전용도로	전남 2017-35호 (17.2.2)	
기정	소로	3	성황23	4	32	소로 2-성황20호	소로 2-성황21호	보행자 전용도로	전남 2017-35호 (17.2.2)	
변경	소로	3	695	4	32	소로 2-674호	소로 2-675호	보행자 전용도로	전남 2017-35호 (17.2.2)	
기정	소로	3	성황24	4	32	소로 2-성황21호	소로 2-성황22호	보행자 전용도로	전남 2017-35호 (17.2.2)	
변경	소로	3	696	4	32	소로 2-675호	소로 2-676호	보행자 전용도로	전남 2017-35호 (17.2.2)	
기정	소로	3	성황25	4	79	중로 3-성황9호	3호 어린이공원	보행자 전용도로	전남 2017-35호 (17.2.2)	
변경	소로	3	697	4	79	중로 3-187호	3호 어린이공원	보행자 전용도로	전남 2017-35호 (17.2.2)	

※ 금회 변경된 결정조서 외에 결정조서는 변경없음

※ 대로2-29호선 중복결정 면적 725.2㎡

□ 주차장 결정(변경) 사유서

도면표시 번 호	도로명	변 경 내 용	변 경 사 유
광로 3-3	광로 3-3	•변경 - 폭원 : 40m(변경없음) - 연장 : 751m→752m(변경)	•확정측량에 따른 연장 변경
대로 2-7	대로 2-7	•변경 -폭원 : 30~37m(변경없음) -연장 : 513m→512m(변경)	•확정측량에 따른 연장 변경
대로 2-27	대로 2-27	•변경 -폭원 : 30m(변경없음) -연장 : 36m→37m(변경)	•확정측량에 따른 연장 변경
중로 1-118	중로 1-118	•변경 -폭원 : 20~23.5m(변경없음) -연장 : 232m→229m(변경)	•확정측량에 따른 연장 변경
중로 1-121	중로 1-121	•변경 -폭원 : 20m(변경없음) -연장 : 24m→23m(변경)	•확정측량에 따른 연장 변경
중로 1-147	중로 1-147	•변경 -폭원 : 20~27m(변경없음) -연장 : 477m→471m(변경)	•확정측량에 따른 연장 변경 및 도로명 확정 (중로1-성황1 → 중로1-147)
중로 2-182	중로 2-182	-	•도로명 확정 (중로2-성황1 → 중로2-182)
중로 2-183	중로 2-183	-	•도로명 확정 (중로2-성황2 → 중로2-183)
중로 2-184	중로 2-184	-	•도로명 확정 (중로2-성황3 → 중로2-184)

도면표시 번 호	도로명	변 경 내 용	변 경 사 유
중로 2-185	중로 2-185	-	•도로명 확정 (중로2-성황4 → 중로2-185)
중로 2-186	중로 2-186	-	•도로명 확정 (중로2-성황5 → 중로2-186)
중로 2-187	중로 2-187	-	•도로명 확정 (중로2-성황6 → 중로2-187)
중로 3-126	중로 3-126	•변경 -폭원 : 13m(변경없음) -연장 : 186m→184m(변경)	•확정측량에 따른 연장 변경
중로 3-179	중로 3-179	-	•도로명 확정 (중로3-성황1 → 중로3-179)
중로 3-180	중로 3-180	-	•도로명 확정 (중로3-성황2 → 중로3-180)
중로 3-181	중로 3-181	-	•도로명 확정 (중로3-성황3 → 중로3-181)
중로 3-182	중로 3-182	-	•도로명 확정 (중로3-성황4 → 중로3-182)
중로 3-183	중로 3-183	-	•도로명 확정 (중로3-성황5 → 중로3-183)
중로 3-184	중로 3-184	-	•도로명 확정 (중로3-성황6 → 중로3-184)
중로 3-185	중로 3-185	-	•도로명 확정 (중로3-성황7 → 중로3-185)
중로 3-186	중로 3-186	•변경 -폭원 : 12m(변경없음) -연장 : 235m→234m(변경)	•확정측량에 따른 연장 변경 및 도로명 확정 (중로3-성황8 → 중로3-186)
중로 3-187	중로 3-187	-	•도로명 확정 (중로3-성황9 → 중로3-187)
소로 1-251	소로 1-251	-	•도로명 확정 (소로1-성황1 → 소로1-251)
소로 1-252	소로 1-252	-	•도로명 확정 (소로1-성황2 → 소로1-252)
소로 2-655	소로 2-655	-	•도로명 확정 (소로2-성황1 → 소로2-655)
소로 2-656	소로 2-656	-	•도로명 확정 (소로2-성황2 → 소로2-656)
소로 2-657	소로 2-657	-	•도로명 확정 (소로2-성황3 → 소로2-657)
소로 2-658	소로 2-658	-	•도로명 확정 (소로2-성황4 → 소로2-658)
소로 2-659	소로 2-659	-	•도로명 확정 (소로2-성황5 → 소로2-659)
소로 2-660	소로 2-660	•변경 -폭원 : 8m(변경없음) -연장 : 148m→147m(변경)	•확정측량에 따른 연장 변경 및 도로명 확정 (소로2-성황6 → 소로2-660)

도면표시 번 호	도로명	변 경 내 용	변 경 사 유
소로 2-661	소로 2-661	-	•도로명 확정 (소로2-성황7 → 소로2-661)
소로 2-662	소로 2-662	-	•도로명 확정 (소로2-성황8 → 소로2-662)
소로 2-663	소로 2-663	-	•도로명 확정 (소로2-성황9 → 소로2-663)
소로 2-664	소로 2-664	-	•도로명 확정 (소로2-성황10 → 소로2-664)
소로 2-665	소로 2-665	-	•도로명 확정 (소로2-성황11 → 소로2-665)
소로 2-666	소로 2-666	-	•도로명 확정 (소로2-성황12 → 소로2-666)
소로 2-667	소로 2-667	-	•도로명 확정 (소로2-성황13 → 소로2-667)
소로 2-668	소로 2-668	-	•도로명 확정 (소로2-성황14 → 소로2-668)
소로 2-669	소로 2-669	-	•도로명 확정 (소로2-성황15 → 소로2-669)
소로 2-670	소로 2-670	-	•도로명 확정 (소로2-성황16 → 소로2-670)
소로 2-671	소로 2-671	-	•도로명 확정 (소로2-성황17 → 소로2-671)
소로 2-672	소로 2-672	-	•도로명 확정 (소로2-성황18 → 소로2-672)
소로 2-673	소로 2-673	-	•도로명 확정 (소로2-성황19 → 소로2-673)
소로 2-674	소로 2-674	-	•도로명 확정 (소로2-성황20 → 소로2-674)
소로 2-675	소로 2-675	-	•도로명 확정 (소로2-성황21 → 소로2-675)
소로 2-676	소로 2-676	•변경 -폭원 : 8m(변경없음) -연장 : 109m→108m(변경)	•확정측량에 따른 연장 변경 및 도로명 확정 (소로2-성황22 → 소로2-676)
소로 3-673	소로 3-673	-	•도로명 확정 (소로3-성황1 → 소로3-673)
소로 3-674	소로 3-674	-	•도로명 확정 (소로3-성황2 → 소로3-674)
소로 3-675	소로 3-675	-	•도로명 확정 (소로3-성황3 → 소로3-675)
소로 3-676	소로 3-676	-	•도로명 확정 (소로3-성황4 → 소로3-676)
소로 3-677	소로 3-677	-	•도로명 확정 (소로3-성황5 → 소로3-677)

도면표시 번 호	도로명	변 경 내 용	변 경 사 유
소로 3-678	소로 3-678	-	•도로명 확정 (소로3-성황6 → 소로3-678)
소로 3-679	소로 3-679	-	•도로명 확정 (소로3-성황7 → 소로3-679)
소로 3-680	소로 3-680	-	•도로명 확정 (소로3-성황8 → 소로3-680)
소로 3-681	소로 3-681	-	•도로명 확정 (소로3-성황9 → 소로3-681)
소로 3-682	소로 3-682	•변경 -폭원 : 4m(변경없음) -연장 : 24m→25m(변경)	•확정측량에 따른 연장 변경 및 도로명 확정 (소로3-성황10 → 소로2-682)
소로 3-683	소로 3-683	•변경 -폭원 : 4m(변경없음) -연장 : 23m→22m(변경)	•확정측량에 따른 연장 변경 및 도로명 확정 (소로3-성황11 → 소로2-683)
소로 3-684	소로 3-684	-	•도로명 확정 (소로3-성황12 → 소로3-684)
소로 3-685	소로 3-685	-	•도로명 확정 (소로3-성황13 → 소로3-685)
소로 3-686	소로 3-686	-	•도로명 확정 (소로3-성황14 → 소로3-686)
소로 3-687	소로 3-687	-	•도로명 확정 (소로3-성황15 → 소로3-687)
소로 3-688	소로 3-688	-	•도로명 확정 (소로3-성황16 → 소로3-688)
소로 3-689	소로 3-689	-	•도로명 확정 (소로3-성황17 → 소로3-689)
소로 3-690	소로 3-690	-	•도로명 확정 (소로3-성황18 → 소로3-690)
소로 3-691	소로 3-691	-	•도로명 확정 (소로3-성황19 → 소로3-691)
소로 3-692	소로 3-692	-	•도로명 확정 (소로3-성황20 → 소로3-692)
소로 3-693	소로 3-693	•변경 -폭원 : 4m(변경없음) -연장 : 23m→22m(변경)	•확정측량에 따른 연장 변경 및 도로명 확정 (소로3-성황21 → 소로3-693)
소로 3-694	소로 3-694	-	•도로명 확정 (소로3-성황22 → 소로3-694)
소로 3-695	소로 3-695	-	•도로명 확정 (소로3-성황23 → 소로3-695)
소로 3-696	소로 3-696	-	•도로명 확정 (소로3-성황24 → 소로3-696)
소로 3-697	소로 3-697	-	•도로명 확정 (소로3-성황25 → 소로3-697)

② 주차장(변경)

□ 주차장 결정(변경) 조서

구분	도면표시 번호	시설명	위 치	면 적(㎡)			최초 결정일	비 고
				기정	변경	변경후		
변경	216	주차장	성황동 산323-101일원 (3종일반주거)	1,135	증) 11.8	1,146.8	전남 2017-35호 (17.2.2)	노외 주차장
변경	217	주차장	성황동 산323-45일원 (준주거)	1,155	감) 2.3	1,152.7	전남 2017-35호 (17.2.2)	노외 주차장
변경	218	주차장	성황동 456-2일원 (준주거)	1,160	감) 0.3	1,159.7	전남 2017-35호 (17.2.2)	노외 주차장
변경	219	주차장	성황동 416-1일원 (준주거)	1,160	-	1,160.0	전남 2017-35호 (17.2.2)	노외 주차장
변경	220	주차장	성황동 403-2일원 (주거)	820	감) 0.8	819.2	전남 2017-35호 (17.2.2)	노외 주차장
변경	221	주차장	성황동 1853-245일원 (주거)	802	감) 1.7	800.3	전남 2017-35호 (17.2.2)	노외 주차장
변경	222	주차장	성황동 1853-89일원 (주거)	810	감) 0.8	809.2	전남 2017-35호 (17.2.2)	노외 주차장
변경	223	주차장	성황동 1853-156일원 (주거)	820	감) 1.2	818.8	전남 2017-35호 (17.2.2)	노외 주차장
변경	224	주차장	성황동 1853-190일원 (주거)	621	감) 10.5	610.5	전남 2017-35호 (17.2.2)	노외 주차장

※ 금회 변경된 결정조서 외에 결정조서는 변경없음

□ 주차장 결정(변경) 사유서

도면표시 번호	도로명	변 경 내 용	변 경 사 유
216	주차장	•변경 - 위치 : 성황동 산323-101일원 - 면적 : 1,135㎡ → 1,146.8㎡	•확정측량에 따른 주차장 면적 변경 및 도면 표시번호 확정 (성황1→216)
217	주차장	•변경 - 위치 : 성황동 산323-45일원 - 면적 : 1,155㎡ → 1,152.7㎡	•확정측량에 따른 주차장 면적 변경 및 도면 표시번호 확정 (성황2→217)
218	주차장	•변경 - 위치 : 성황동 456-2일원 - 면적 : 1,160㎡ → 1,159.7㎡	•확정측량에 따른 주차장 면적 변경 및 도면 표시번호 확정 (성황3→218)
219	주차장	-	•도면 표시번호 확정(성황4→219)
220	주차장	•변경 - 위치 : 성황동 403-2일원 - 면적 : 820㎡ → 819.2㎡	•확정측량에 따른 주차장 면적 변경 및 도면 표시번호 확정 (성황5→220)
221	주차장	•변경 - 위치 : 성황동 1853-245일원 - 면적 : 802㎡ → 800.3㎡	•확정측량에 따른 주차장 면적 변경 및 도면 표시번호 확정 (성황6→221)

도면표시 번 호	도로명	변 경 내 용	변 경 사 유
222	주차장	•변경 - 위치 : 성황동 1853-89일원 - 면적 : 810㎡ → 809.2㎡	•확정측량에 따른 주차장 면적 변경 및 도면 표시번호 확정 (성황7→222)
223	주차장	•변경 - 위치 : 성황동 1853-156일원 - 면적 : 820㎡ → 818.8㎡	•확정측량에 따른 주차장 면적 변경 및 도면 표시번호 확정 (성황8→223)
224	주차장	•변경 - 위치 : 성황동 1853-190일원 - 면적 : 621㎡ → 610.5㎡	•확정측량에 따른 주차장 면적 변경 및 도면 표시번호 확정 (성황9→224)

2) 도시공간시설

① 공원(변경)

□ 공원 결정(변경) 조서

구분	도면표시 번 호	시설명	시설의 세분	위 치	면 적(㎡)			최초 결정일	비 고
					기정	변경	변경후		
변경	16	성황공원	근린공원	성황동 일원	42,820 (107)	- (감) 2.0	42,820 (105.0)	91.10.12	
변경	17	도이공원	근린공원	성황동 일원	478,140 (10,958)	- (감) 119.4	478,140 (10,838.6)	11.8.26	
변경	188	도이1공원	근린공원	성황동 1853-101 일원	10,767	증) 8.0	10,775.0	11.8.26	
변경	189	성황1호	근린공원	성황동 1853-334 일원	10,509	감) 62.2	10,446.8	전남 2017-35호 (17.2.2)	
변경	190	성황2호	어린이공원	성황동 1853-54 일원	1,510	감) 2.8	1,507.2	전남 2017-35호 (17.2.2)	
변경	191	성황3호	어린이공원	성황동 1853-174 일원	1,512	증) 2.2	1,514.2	전남 2017-35호 (17.2.2)	
변경	192	성황6호	어린이공원	성황동 412-2 일원	1,524	감) 1.2	1,522.8	전남 2017-35호 (17.2.2)	
변경	193	성황4호	소공원	성황동 산323-69 일원	800	감) 0.7	799.3	전남 2017-35호 (17.2.2)	
변경	194	성황5호	소공원	성황동 산323-3 일원	5,112	감) 5.1	5,106.9	전남 2017-35호 (17.2.2)	

※ 금회 변경된 결정조서 외에 결정조서는 변경없음

□ 공원 결정(변경) 사유서

도면표시 번 호	도로명	변 경 내 용	변 경 사 유
16	성황공원	•변경 - 위치 : 성황동 일원 - 면적 : 107㎡ → 105.0㎡	•확정측량에 따른 근린공원 면적 변경
17	도이공원	•변경 - 위치 : 성황동 일원 - 면적 : 10,958㎡ → 10,838.6㎡	•확정측량에 따른 근린공원 면적 변경

도면표시 번 호	도로명	변 경 내 용	변 경 사 유
188	도이1공원	•변경 - 위치 : 성황동 1853-101 일원 - 면적 : 10,767㎡ → 10,775.0㎡	•확정측량에 따른 근린공원 면적 변경 및 도면표시 번호 확정(148→188)
189	성황1호	•변경 - 위치 : 성황동 1853-304 일원 - 면적 : 10,509㎡ → 10,446.8㎡	•확정측량에 따른 근린공원 면적 변경 및 도면표시 번호 확정(성황1→189)
190	성황2호	•변경 - 위치 : 성황동 1853-54 일원 - 면적 : 1,510㎡ → 1,507.2㎡	•확정측량에 따른 어린이공원 면적 변경 및 도면표시 번호 확정(성황2→190)
191	성황3호	•변경 - 위치 : 성황동 1853-174 일원 - 면적 : 1,512㎡ → 1,514.2㎡	•확정측량에 따른 어린이공원 면적 변경 및 도면표시 번호 확정(성황3→191)
192	성황6호	•변경 - 위치 : 성황동 412-2 일원 - 면적 : 1,524㎡ → 1,522.8㎡	•확정측량에 따른 어린이공원 면적 변경 및 도면표시 번호 확정(성황4→192)
193	성황4호	•변경 - 위치 : 성황동 산323-69 일원 - 면적 : 800㎡ → 799.3㎡	•확정측량에 따른 소공원 면적 변경 및 도면표시 번호 확정(성황5→193)
194	성황5호	•변경 - 위치 : 성황동 산323-3 일원 - 면적 : 5,112㎡ → 5,106.9㎡	•확정측량에 따른 소공원 면적 변경 및 도면표시 번호 확정(성황6→194)

② 녹지(변경)

□ 녹지 결정(변경) 조서

구분	도면표시 번 호	시설명	시설의 세분	위 치	면 적(㎡)			최초 결정일	비 고
					기정	변경	변경후		
변경	24	녹지	완충녹지	광로2-5호선변	94,096 (1,656)	- (감) 2.4	94,096 (1,653.6)	94.12.20	00.5.8 동광양
변경	28	녹지	완충녹지	광로2-7호선변	23,160 (1,406)	- (감) 0.9	23,160 (1,405.1)	91.10.12	99.12.4 동광양
변경	150	녹지	완충녹지	광로3-3호선변	3,455	감) 13.9	3,441.1	전남 2017-35호 (17.2.2)	
변경	151	녹지	완충녹지	대로2-7호선변	3,063	감) 9.4	3,053.6	전남 2017-35호 (17.2.2)	
변경	152	녹지	완충녹지	대로2-29호선변	1,370	감) 4.7	1,365.3	전남 2017-35호 (17.2.2)	
변경	36	녹지	경관녹지	성황동성황천변	18,437	증) 56.6	18,493.6	94.12.20	96.10.29 동광양
변경	153	녹지	경관녹지	중로1-성황1호선변, 소로3-성황2호선변, 대로2-29호선변	53,533	증) 0.6	53,533.6	전남 2017-35호 (17.2.2)	
변경	154	녹지	경관녹지	소로2-성황7호선변	2,701	감) 25.6	2,675.4	전남 2017-35호 (17.2.2)	

※ 금회 변경된 결정조서 외에 결정조서는 변경없음

□ 녹지 결정(변경) 사유서

도면표시 번 호	시설명	변 경 내 용	변 경 사 유
24	녹지	•변경 - 위치 : 광로2-5호선변 - 면적 : 1,656㎡ → 1,653.6㎡	•확정측량에 따른 완충녹지 면적 변경
28	녹지	•변경 - 위치 : 광로2-7호선변 - 면적 : 1,406㎡ → 1,405.1㎡	•확정측량에 따른 완충녹지 면적 변경
150	녹지	•변경 - 위치 : 광로3-3호선변 - 면적 : 3,455㎡ → 3,441.1㎡	•확정측량에 따른 완충녹지 면적 변경 및 도면표시 번호 확정(성항1→150)
151	녹지	•변경 - 위치 : 대로2-7호선변 - 면적 : 3,063㎡ → 3,053.6㎡	•확정측량에 따른 완충녹지 면적 변경 및 도면표시 번호 확정(성항2→151)
152	녹지	•변경 - 위치 : 대로2-29호선변 - 면적 : 1,370㎡ → 1,365.3㎡	•확정측량에 따른 완충녹지 면적 변경 및 도면표시 번호 확정(성항3→152)
36	녹지	•변경 - 위치 : 성항동 성항천변 - 면적 : 18,437㎡ → 18,493.6㎡	•확정측량에 따른 경관녹지 면적 변경
153	녹지	•변경 - 위치 : 중로1-성항1호선변, 소로3-성항2호선변, 대로2-29호선변 - 면적 : 53,533㎡ → 53,533.6㎡	•확정측량에 따른 경관녹지 면적 변경 및 도면표시 번호 확정(성항4→153)
154	녹지	•변경 - 위치 : 소로2-성항7호선변 - 면적 : 2,701㎡ → 2,675.4㎡	•확정측량에 따른 경관녹지 면적 변경 및 도면표시 번호 확정(성항5→154)

3) 공공·문화체육시설

① 학교(변경)

□ 학교 결정(변경) 조서

구분	도면표시 번 호	시설명	시설의 세분	위 치	면 적(㎡)			최초 결정일	비고
					기정	변경	변경후		
변경	37	학교	중학교	성항동 1853-274 일원	17,595	-	17,595.0	전남 2017-35호 (17.22)	도면번호 변경

※ 금회 변경된 결정조서 외에 결정조서는 변경없음

□ 학교 결정(변경) 사유서

도면표시 번 호	시설명	변 경 내 용	변 경 사 유
37	학교	-	•도면표시 번호 확정(성항1→37)

② 공공청사(변경)

□ 공공청사 결정(변경) 조서

구분	도면표시 번호	시설명	시설의 세분	위 치	면 적(㎡)			최초 결정일	비고
					기정	변경	변경후		
변경	16	공공청사	공공청사	성황동 419 일원	6,612	증) 0.2	6,612.2	전남 2017-35호 (17.2.2)	
변경	17	공공청사	공공청사	성황동 1853-300 일원	1,251	증) 0.3	1,251.3	전남 2017-35호 (17.2.2)	

※ 금회 변경된 결정조서 외에 결정조서는 변경없음

□ 공공청사 결정(변경) 사유서

도면표시 번호	시설명	변 경 내 용	변 경 사 유
16	공공청사	•변경 - 위치 : 성황동 419 일원 - 면적 : 6,612㎡ → 6,612.2㎡	•확정측량에 따른 공공청사 면적 변경 및 도면표시 번호 확정 (성황1→16)
17	공공청사	•변경 - 위치 : 성황동 1853-300 일원 - 면적 : 1,251㎡ → 1,251.3㎡	•확정측량에 따른 공공청사 면적 변경 및 도면표시 번호 확정 (성황2→17)

4) 방재시설

① 하천(변경)

□ 하천 결정(변경) 조서

구분	도면표시 번호	시설명	시설의 세분	위 치			연장 (km)	면 적(㎡)			최초 결정일	비고
				기점	종점	주요 경과지		기정	변경	변경후		
변경	하1	성황천	하천	성황C	성황동 383-4	-	1.5	48,065 (39,108)	- (증) 0.8	48,065 (39,108.8)	94.12.20	중복결정 (도로) 1,638.8㎡

※ 금회 변경된 결정조서 외에 결정조서는 변경없음

□ 하천 결정(변경) 사유서

도면표시 번호	시설명	변 경 내 용	변 경 사 유
하1	성황천	•변경 - 위치 : 성황동 383-4 일원 - 면적 : 39,108㎡ → 39,108.8㎡	•확정측량에 따른 하천 면적 변경

② 유수지(저류시설)(변경)

□ 유수지(저류시설) 결정(변경) 조서

구분	도면표시 번호	시설명	시설의 세분	위 치	면 적(㎡)			최초 결정일	비고
					기정	변경	변경후		
변경	10	유수지	저류 시설	성황동 1853-94 일원	5,308	증) 257.4	5,565.4	전남 2017-35호 (17.2.2)	근린공원내 중복결정

구분	도면표시 번호	시설명	시설의 세분	위 치	면 적(㎡)			최초 결정일	비고
					기정	변경	변경후		
변경	11	유수지	저류 시설	성황동 1853-207 일원	5,070	증) 221.7	5,291.7	전남 2017-35호 (17.2.2)	근린공원내 중복결정

※ 금회 변경된 결정조서 외에 결정조서는 변경없음

□ 유수지(저류시설) 결정(변경) 사유서

도면표시 번호	시설명	변 경 내 용	변 경 사 유
10	유수지	•변경 - 위치 : 성황동 1853-94 일원 - 면적 : 5,308㎡ → 5,565.4㎡	•확정측량에 따른 저류시설 면적 변경 및 도면표시 번호 확정 (성황1→10)
11	유수지	•변경 - 위치 : 성황동 1853-207 일원 - 면적 : 5,070㎡ → 5,291.7㎡	•확정측량에 따른 저류시설 면적 변경 및 도면표시 번호 확정 (성황2→11)

다. 지구단위계획에 대한 도시관리계획 결정(변경) 조서

1) 용도지역·지구의 세분에 관한 도시관리계획 결정조서

※ 도시관리계획 결정(변경) 조서 참조

2) 기반시설의 배치와 규모에 관한 도시관리계획 결정(변경) 조서

※ 도시관리계획 결정(변경) 조서 참조

3) 가구 및 획지의 규모와 구성에 관한 도시관리계획 결정(변경) 조서

① 단독주택용지(변경)

도면 번호	가구 번호	면 적(㎡)			획 지				비 고
		기정	변경	변경후	위치	면 적(㎡)			
						기정	변경	변경후	
R1	R1	4,680	감) 1.1	4,678.9	-1	256	감) 20.3	235.7	- 단, 획지의 분할은 불가하며, 획지의 합병은 연접한 2개의 획지 내에서 허용(합병한 획지 는 다른 획지와 합병 불허)
					-2	261	감) 25.3	235.7	
					-3	261	감) 25.3	235.7	
					-4	261	감) 25.4	235.6	
					-5	262	감) 26.4	235.6	
					-6	261	감) 25.5	235.5	
					-7	261	감) 25.4	235.6	
					-8	261	감) 25.4	235.6	
					-9	256	감) 20.3	235.7	
					-10	255	감) 19.3	235.7	
					-11	261	감) 28.8	232.2	
					-12	261	감) 28.8	232.2	
					-13	261	감) 28.9	232.1	
					-14	262	감) 29.8	232.2	
					-15	261	감) 28.9	232.1	
					-16	261	감) 28.8	232.2	
					-17	261	감) 28.7	232.3	
					-18	257	감) 24.6	232.4	

도면 번호	가구 번호	면 적(㎡)			획 지				비 고
		기정	변경	변경후	위치	면 적(㎡)			
						기정	변경	변경후	
					-19	-	증) 232.4	232.4	- 단, 획지의 분할은 불가하며, 획지의 합병은 연접한 2개의 획지 내에서 허용(합병한 획지 는 다른 획지와 합병 불허)
					-20	-	증) 232.4	232.4	
R2	R2	2,848	감) 4.9	2,843.1	-1	264	감) 64.1	199.9	
					-2	276	감) 96.1	179.9	
					-3	275	감) 95.1	179.9	
					-4	339	감) 159.1	179.9	
					-5	340	감) 160.1	179.9	
					-6	264	감) 84.1	179.9	
					-7	276	감) 99.7	176.3	
					-8	275	감) 61.8	213.2	
					-9	275	감) 19.9	255.1	
					-10	264	감) 84.2	179.8	
					-11	-	증) 179.8	179.8	
					-12	-	증) 179.9	179.9	
					-13	-	증) 179.9	179.9	
					-14	-	증) 179.9	179.9	
					-15	-	증) 199.8	199.8	
R3	R3	2,337	-	2,337.0	-1	233	증) 0.6	233.6	
					-2	234	감) 0.4	233.6	
					-3	234	증) 0.2	234.2	
					-4	234	감) 0.4	233.6	
					-5	233	증) 0.8	233.8	
					-6	233	증) 0.8	233.8	
					-7	234	감) 0.4	233.6	
					-8	234	감) 0.4	233.6	
					-9	234	감) 0.4	233.6	
					-10	234	감) 0.4	233.6	
R4	R4	2,120	감) 5.5	2,114.5	-1	278	감) 52.4	225.6	
					-2	282	감) 56.4	225.6	
					-3	282	감) 56.2	225.8	
					-4	287	감) 61.4	225.6	
					-5	250	감) 28.3	221.7	
					-6	248	증) 65.2	313.2	
					-7	248	감) 22.2	225.8	
					-8	245	감) 19.4	225.6	
					-9	-	증) 225.6	225.6	
R5	R5	2,170	증) 3.4	2,173.4	-1	272	증) 94.0	366.0	
					-2	271	증) 83.9	354.9	
					-3	271	감) 28.9	242.1	
					-4	271	감) 28.9	242.1	

도면 번호	가구 번호	면 적(㎡)			획 지				비 고
		기정	변경	변경후	위치	면 적(㎡)			
						기정	변경	변경후	
					-5	271	감) 29.3	241.7	- 단, 획지의 분할은 불가하며, 획지의 합병은 연 접한 2개의 획지 내에서 허용(합병한 획지는 다 른 획지와 합병 불허)
					-6	271	감) 28.8	242.2	
					-7	271	감) 28.5	242.5	
					-8	272	감) 30.1	241.9	
R6	R6	1,029	-	1,029.0	-1	257	증) 0.3	257.3	
					-2	257	증) 0.3	257.3	
					-3	257	증) 0.2	257.2	
					-4	258	감) 0.8	257.2	
R7	R7	2,153	증) 0.1	2,153.1	-1	280	감) 0.6	279.4	
					-2	280	감) 31.2	248.8	
					-3	280	증) 15.9	295.9	
					-4	280	증) 16.0	296.0	
					-5	257	감) 58.7	198.3	
					-6	258	감) 104.6	153.4	
					-7	258	감) 47.9	210.1	
					-8	260	감) 48.8	211.2	
					-9	-	증) 260.0	260.0	
R8	R8	1,261	감) 0.4	1,260.6	-1	253	증) 0.1	253.1	
					-2	252	증) 1.0	253.0	
					-3	252	증) 1.0	253.0	
					-4	252	증) 1.0	253.0	
					-5	252	감) 3.5	248.5	
R9	R9	1,930	감) 2.5	1,927.5	-1	240	증) 89.3	329.3	
					-2	241	증) 56.5	297.5	
					-3	241	감) 69.7	171.3	
					-4	241	감) 59.4	181.6	
					-5	241	감) 41.7	199.3	
					-6	241	증) 9.3	250.3	
					-7	241	감) 9.1	231.9	
					-8	244	증) 22.3	266.3	
R10	R10	1,802	감) 3.2	1,798.8	-1	225	감) 5.4	219.6	
					-2	225	증) 123.1	348.1	
					-3	225	증) 104.9	329.9	

도면 번호	가구 번호	면 적(㎡)			획 지				비 고
		기정	변경	변경후	위치	면 적(㎡)			
						기정	변경	변경후	
					-4	225	증) 23.1	248.1	- 단, 획지의 분할은 불가하며, 획지의 합병은 연 접한 2개의 획지 내에서 허용(합병한 획지는 다 른 획지와 합병 불허)
					-5	225	감) 18.6	206.4	
					-6	226	감) 2.7	223.3	
					-7	226	감) 2.6	223.4	
					-8	225	감) 225.0	-	
R11	R11	1,702	감) 1.4	1,700.6	-1	283	증) 93.2	376.2	
					-2	283	감) 46.0	237.0	
					-3	284	감) 46.9	237.1	
					-4	284	감) 8.1	275.9	
					-5	284	감) 8.2	275.8	
					-6	284	증) 14.6	298.6	
R12	R12	3,789	감) 2.2	3,786.8	-1	267	감) 41.1	225.9	
					-2	266	감) 40.2	225.8	
					-3	266	증) 15.4	281.4	
					-4	266	감) 10.4	255.6	
					-5	266	감) 45.4	220.6	
					-6	266	감) 57.7	208.3	
					-7	331	감) 96.6	234.4	
					-8	265	증) 10.1	275.1	
					-9	266	감) 36.6	229.4	
					-10	266	감) 23.3	242.7	
					-11	266	감) 23.4	242.6	
					-12	266	감) 30.1	235.9	
					-13	266	감) 19.4	246.6	
					-14	266	감) 11.5	254.5	
					-15	-	증) 204.0	204.0	
					-16	-	증) 204.0	204.0	
R13	R13	1,803	감) 2.3	1,800.7	-1	226	감) 11.8	214.2	
					-2	225	감) 41.3	183.7	
					-3	225	감) 5.4	219.6	
					-4	224	증) 58.7	282.7	
					-5	225	감) 43.7	181.3	
					-6	226	증) 42.5	268.5	

도면 번호	가구 번호	면 적(㎡)			획 지				비 고
		기정	변경	변경후	위치	면 적(㎡)			
						기정	변경	변경후	
					-7	226	감) 19.5	206.5	- 단, 획지의 분할은 불가하며, 획지의 합병은 연 접한 2개의 획지 내에서 허용(합병한 획지는 다 른 획지와 합병 불허)
					-8	226	증) 18.2	244.2	
R14	R14	1,913	감) 0.9	1,912.1	-1	243	증) 22.5	265.5	
					-2	244	증) 25.2	269.2	
					-3	243	감) 14.5	228.5	
					-4	227	감) 33.1	193.9	
					-5	227	감) 29.2	197.8	
					-6	243	증) 69.2	312.2	
					-7	243	감) 20.5	222.5	
					-8	243	감) 20.5	222.5	
R15	R15	2,502	감) 5.1	2,496.9	-1	255	증) 63.6	318.6	
					-2	271	증) 43.8	314.8	
					-3	271	증) 79.3	350.3	
					-4	271	증) 79.4	350.4	
					-5	269	감) 33.2	235.8	
					-6	237	감) 1.3	235.7	
					-7	236	감) 0.3	235.7	
					-8	236	감) 12.4	223.6	
					-9	236	감) 4.0	232.0	
					-10	220	감) 220.0	-	
R16	R16	1,667	감) 0.1	1,666.9	-1	278	감) 117.9	160.1	
					-2	278	감) 91.4	186.6	
					-3	278	감) 56.4	221.6	
					-4	278	증) 38.6	316.6	
					-5	278	증) 69.0	347.0	
					-6	277	감) 125.4	151.6	
					-7	-	증) 283.4	283.4	
R17	R17	1,804	감) 1.0	1,803.0	-1	226	증) 23.4	249.4	
					-2	225	감) 18.0	207.0	
					-3	225	증) 5.9	230.9	
					-4	225	증) 6.0	231.0	
					-5	225	감) 16.5	208.5	
					-6	226	감) 29.7	196.3	

도면 번호	가구 번호	면 적(㎡)			획 지				비 고
		기정	변경	변경후	위치	면 적(㎡)			
						기정	변경	변경후	
					-7	226	감) 71.7	154.3	- 단, 획지의 분할은 불가하며, 획지의 합병은 연 접한 2개의 획지 내에서 허용(합병한 획지는 다 른 획지와 합병 불허)
					-8	226	증) 99.6	325.6	
R18	R18	2,521	감) 5.3	2,515.7	-1	253	감) 53.0	200.0	
					-2	252	감) 52.1	199.9	
					-3	252	감) 38.9	213.1	
					-4	252	감) 49.2	202.8	
					-5	252	감) 32.3	219.7	
					-6	252	감) 32.3	219.7	
					-7	252	감) 14.7	237.3	
					-8	252	감) 4.4	247.6	
					-9	252	감) 14.2	237.8	
					-10	252	감) 14.2	237.8	
					-11	-	증) 300.0	300.0	
R19	R19	2,355	감) 6.2	2,348.8	-1	249	감) 18.5	230.5	
					-2	249	감) 18.5	230.5	
					-3	249	감) 26.6	222.4	
					-4	249	증) 32.1	281.1	
					-5	250	증) 31.1	281.1	
					-6	277	감) 27.2	249.8	
					-7	277	감) 27.2	249.8	
					-8	277	증) 21.6	298.6	
					-9	278	증) 27.0	305.0	
R20	R20	1,805	감) 1.3	1,803.7	-1	226	증) 16.0	242.0	
					-2	225	증) 5.3	230.3	
					-3	225	증) 23.4	248.4	
					-4	225	감) 37.4	187.6	
					-5	225	감) 39.9	185.1	
					-6	226	증) 19.3	245.3	
					-7	226	증) 1.3	227.3	
					-8	227	증) 10.7	237.7	
R21	R21	2,521	감) 0.1	2,520.9	-1	253	증) 61.4	314.4	
					-2	252	감) 63.4	188.6	
					-3	252	감) 102.0	150.0	

도면 번호	가구 번호	면 적(㎡)			획 지				비 고
		기정	변경	변경후	위치	면 적(㎡)			
						기정	변경	변경후	
					-4	252	감) 55.2	196.8	- 단, 획지의 분할은 불가하며, 획지의 합병은 연 접한 2개의 획지 내에서 허용(합병한 획지는 다 른 획지와 합병 불허)
					-5	252	감) 45.5	206.5	
					-6	252	감) 48.3	203.7	
					-7	252	감) 48.3	203.7	
					-8	252	감) 12.0	240.0	
					-9	252	증) 11.1	263.1	
					-10	252	감) 98.2	153.8	
					-11	-	증) 200.3	200.3	
					-12	-	증) 200.0	200.0	
R22	R22	1,475	감) 3.0	1,472.0	-1	283	감) 7.8	275.2	
					-2	283	증) 2.5	285.5	
					-3	283	증) 2.6	285.6	
					-4	209	증) 142.8	351.8	
					-5	209	증) 64.9	273.9	
					-6	208	감) 208.0	-	
R23	R23	1,806	감) 1.5	1,804.5	-1	227	증) 42.0	269.0	
					-2	225	증) 84.1	309.1	
					-3	225	증) 99.7	324.7	
					-4	225	증) 99.7	324.7	
					-5	225	증) 148.8	373.8	
					-6	226	감) 22.8	203.2	
					-7	226	감) 226.0	-	
					-8	227	감) 227.0	-	
R24	R24	1,693	감) 0.3	1,692.7	-1	283	감) 86.0	197.0	
					-2	280	감) 90.9	189.1	
					-3	281	감) 100.6	180.4	
					-4	282	감) 2.3	279.7	
					-5	282	감) 92.7	189.3	
					-6	285	감) 95.8	189.2	
					-7	-	증) 234.0	234.0	
					-8	-	증) 234.0	234.0	
R25	R25	2,049	감) 1.8	2,047.2	-1	256	증) 8.0	264.0	
					-2	256	감) 13.1	242.9	

도면 번호	가구 번호	면 적(㎡)			획 지				비 고
		기정	변경	변경후	위치	면 적(㎡)			
						기정	변경	변경후	
					-3	256	증) 47.7	303.7	- 단, 획지의 분할은 불가하며, 획지의 합병은 연 접한 2개의 획지 내에서 허용(합병한 획지는 다 른 획지와 합병 불허)
					-4	256	증) 63.7	319.7	
					-5	256	감) 53.0	203.0	
					-6	256	감) 22.2	233.8	
					-7	256	감) 22.7	233.3	
					-8	257	감) 10.2	246.8	
R26	R26	974	-	974.0	-1	257	감) 52.0	205.0	
					-2	255	증) 1.3	256.3	
					-3	257	감) 0.7	256.3	
					-4	205	증) 51.4	256.4	
R27	R27	3,222	증) 2.7	3,224.7	-1	264	감) 101.4	162.6	
					-2	265	감) 38.6	226.4	
					-3	265	증) 103.2	368.2	
					-4	265	감) 6.0	259.0	
					-5	265	증) 4.9	269.9	
					-6	265	감) 51.5	213.5	
					-7	265	감) 33.4	231.6	
					-8	268	증) 106.8	374.8	
					-9	287	증) 3.4	290.4	
					-10	278	감) 29.4	248.6	
					-11	277	감) 28.2	248.8	
					-12	258	증) 72.9	330.9	
R28	R28	2,657	감) 0.7	2,656.3	-1	277	감) 21.0	256.0	
					-2	277	감) 77.1	199.9	
					-3	277	증) 95.3	372.3	
					-4	277	감) 38.2	238.8	
					-5	278	증) 55.3	333.3	
					-6	250	증) 44.2	294.2	
					-7	255	증) 1.1	256.1	
					-8	255	감) 9.2	245.8	
					-9	255	감) 49.4	205.6	
					-10	256	감) 1.7	254.3	
R29	R29	3,670	-	3,667.0	-1	273	감) 99.8	173.2	

도면 번호	가구 번호	면 적(㎡)			획 지				비 고
		기정	변경	변경후	위치	면 적(㎡)			
						기정	변경	변경후	
					-2	276	감) 107.6	168.4	- 단, 획지의 분할은 불가하며, 획지의 합병은 연 접한 2개의 획지 내에서 허용(합병한 획지는 다 른 획지와 합병 불허)
					-3	276	감) 62.3	213.7	
					-4	276	감) 68.8	207.2	
					-5	276	감) 62.3	213.7	
					-6	276	감) 69.6	206.4	
					-7	262	감) 54.5	207.5	
					-8	224	감) 9.9	214.1	
					-9	254	증) 16.4	270.4	
					-10	255	감) 11.7	243.3	
					-11	255	감) 79.2	175.8	
					-12	255	감) 56.7	198.3	
					-13	255	감) 105.0	150.0	
					-14	257	증) 2.1	259.1	
					-15	-	증) 200.8	200.8	
					-16	-	증) 266.9	266.9	
					-17	-	증) 298.2	298.2	
					R30	R30	2,609	감) 7.1	
-2	269	감) 64.2	204.8						
-3	269	증) 24.4	293.4						
-4	269	감) 95.2	173.8						
-5	247	감) 77.9	169.1						
-6	239	증) 90.3	329.3						
-7	261	감) 32.7	228.3						
-8	261	감) 48.6	212.4						
-9	261	감) 13.8	247.2						
-10	263	감) 0.6	262.4						
-11	-	증) 232.4	232.4						
R31	R31	2,866	감) 1.6	2,864.4	-1	271	감) 39.8	231.2	
					-2	294	감) 62.8	231.2	
					-3	294	감) 0.6	293.4	
					-4	294	감) 63.9	230.1	
					-5	296	감) 65.9	230.1	
					-6	290	감) 59.9	230.1	

도면 번호	가구 번호	면 적(㎡)			획 지				비 고
		기정	변경	변경후	위치	면 적(㎡)			
						기정	변경	변경후	
					-7	287	증) 78.0	365.0	- 단, 획지의 분할은 불가하며, 획지의 합병은 연 접한 2개의 획지 내에서 허용(합병한 획지는 다 른 획지와 합병 불허)
					-8	288	증) 12.4	300.4	
					-9	288	감) 45.7	242.3	
					-10	264	감) 8.7	255.3	
					-11	-	증) 255.3	255.3	
R32	R32	3,011	감) 0.8	3,010.2	-1	256	감) 14.1	241.9	
					-2	255	감) 43.7	211.3	
					-3	255	감) 42.0	213.0	
					-4	255	감) 41.3	213.7	
					-5	255	감) 2.1	252.9	
					-6	254	증) 109.8	363.8	
					-7	241	증) 121.5	362.5	
					-8	249	증) 51.0	300.0	
					-9	249	감) 74.4	174.6	
					-10	249	감) 53.8	195.2	
					-11	249	감) 15.2	233.8	
					-12	244	증) 3.5	247.5	
R33	R33	2,384	감) 0.1	2,383.9	-1	302	감) 56.5	245.5	
					-2	301	감) 71.0	230.0	
					-3	301	감) 42.8	258.2	
					-4	299	감) 86.9	212.1	
					-5	286	감) 23.9	262.1	
					-6	296	감) 43.2	252.8	
					-7	296	감) 50.8	245.2	
					-8	303	감) 123.2	179.8	
					-9	-	증) 230.0	230.0	
					-10	-	증) 268.2	268.2	
R34	R34	2,587	감) 0.8	2,586.2	-1	341	증) 11.3	352.3	
					-2	324	증) 28.2	352.2	
					-3	324	증) 28.2	352.2	
					-4	324	증) 28.3	352.3	
					-5	324	감) 22.4	301.6	
					-6	380	감) 76.0	304.0	

도면 번호	가구 번호	면 적(㎡)			획 지				비 고
		기정	변경	변경후	위치	면 적(㎡)			
						기정	변경	변경후	
					-7	285	증) 4.2	289.2	- 단, 획지의 분할은 불가하며, 획지의 합병은 연 접한 2개의 획지 내에서 허용(합병한 획지는 다 른 획지와 합병 불허)
					-8	285	감) 2.6	282.4	
R35	R35	1,397	감) 0.2	1,396.8	-1	349	감) 38.6	310.4	
					-2	349	증) 18.8	367.8	
					-3	350	증) 9.1	359.1	
					-4	349	증) 10.5	359.5	
R36	R36	2,807	감) 0.4	2,806.6	-1	229	증) 132.6	361.6	
					-2	230	감) 29.4	200.6	
					-3	230	감) 41.3	188.7	
					-4	230	감) 54.3	175.7	
					-5	230	감) 39.1	190.9	
					-6	229	증) 64.4	293.4	
					-7	232	감) 27.4	204.6	
					-8	240	감) 12.0	228.0	
					-9	240	증) 38.6	278.6	
					-10	240	-	240.0	
					-11	239	증) 1.0	240.0	
					-12	238	감) 33.5	204.5	
R37	R37	2,978	감) 0.8	2,977.2	-1	244	증) 19.5	263.5	
					-2	244	증) 19.5	263.5	
					-3	244	증) 1.2	245.2	
					-4	244	감) 44.0	200.0	
					-5	244	증) 34.9	278.9	
					-6	242	증) 37.0	279.0	
					-7	234	감) 10.4	223.6	
					-8	255	감) 31.5	223.5	
					-9	255	감) 79.3	175.7	
					-10	255	증) 92.8	347.8	
					-11	255	감) 16.8	238.2	
					-12	262	감) 23.7	238.3	
R38	R38	1,643	증) 0.3	1,643.3	-1	257	증) 54.9	311.9	
					-2	256	감) 31.9	224.1	
					-3	256	감) 11.2	244.8	

도면 번호	가구 번호	면 적(㎡)			획 지				비 고
		기정	변경	변경후	위치	면 적(㎡)			
						기정	변경	변경후	
					-4	256	감) 11.3	244.7	- 단, 획지의 분할은 불가하며, 획지의 합병은 연 접한 2개의 획지 내에서 허용(합병한 획지는 다 른 획지와 합병 불가)
					-5	315	감) 81.3	233.7	
					-6	303	감) 110.9	192.1	
					-7	-	증) 192.0	192.0	
R39	R39	2,824	감) 0.8	2,823.2	-1	287	증) 45.2	332.2	
					-2	287	감) 1.4	285.6	
					-3	287	증) 61.1	348.1	
					-4	287	감) 67.7	219.3	
					-5	287	증) 74.2	361.2	
					-6	257	감) 21.8	235.2	
					-7	281	감) 45.4	235.6	
					-8	281	감) 45.3	235.7	
					-9	281	감) 45.8	235.2	
					-10	289	증) 46.1	335.1	
R40	R40	1,690	증) 9.4	1,699.4	-1	299	증) 1.0	300.0	
					-2	279	증) 21.0	300.0	
					-3	278	감) 117.1	160.9	
					-4	278	감) 60.3	217.7	
					-5	278	감) 58.3	219.7	
					-6	278	감) 124.5	153.5	
					-7	-	증) 185.9	185.9	
					-8	-	증) 161.7	161.7	

□ 단독주택 획지(변경) 사유서

도면표시 번호	시설명	변 경 내 용	변 경 사 유
-	단독주택	•변경 - 위치 : 성황동 395-4 일원 - 면적 : 91,054㎡ → 91,003.5㎡	•확정측량에 따른 단독주택 획지 면적 변경

② 준주거시설용지(변경)

도면 번호	가구 번호	면 적(㎡)			획 지				비 고
		기정	변경	변경후	위치	면 적(㎡)			
						기정	변경	변경후	
RC1	RC1	2,361	감) 1.6	2,359.4	-1	394	감) 98.1	295.9	- 단, 획지의 분할은 불가하며, 획지의 합병은 연 접한 2개의 획지 내에서 허용(합병한 획지는 다 른 획지와 합병 불가)
					-2	394	감) 98.1	295.9	
					-3	396	감) 100.0	296.0	
					-4	387	감) 91.0	296.0	
					-5	394	감) 104.6	289.4	
					-6	396	감) 100.1	295.9	
					-7	-	증) 295.5	295.5	
					-8	-	증) 294.8	294.8	
RC2	RC2	2,656	감) 0.2	2,655.8	-1	444	감) 174.1	269.9	
					-2	437	감) 174	263.0	
					-3	444	감) 178.4	265.6	
					-4	444	감) 178.7	265.3	
					-5	444	감) 178.7	265.3	
					-6	443	감) 177.6	265.4	
					-7	-	증) 265.3	265.3	
					-8	-	증) 265.3	265.3	
					-9	-	증) 265.0	265.0	
					-10	-	증) 265.7	265.7	
RC3	RC3	1,655	증) 0.2	1,655.2	-1	276	감) 21.8	254.2	
					-2	276	감) 21.8	254.2	
					-3	276	증) 47.2	323.2	
					-4	276	감) 25.9	250.1	
					-5	275	감) 25.0	250.0	
					-6	276	증) 47.5	323.5	
RC4	RC4	2,647	감) 0.7	2,646.3	-1	932	증) 523.2	1,455.2	
					-2	858	증) 333.1	1,191.1	
					-3	857	감) 857.0	-	
RC5	RC5	1,200	증) 1.0	1,201.0	-1	400	증) 432.6	832.6	
					-2	400	감) 31.6	368.4	
					-3	400	감) 400.0	-	
RC6	RC6	2,164	감) 0.6	2,163.4	-1	360	감) 26.6	333.4	
					-2	360	감) 21.7	338.3	

도면 번호	가구 번호	면 적(㎡)			획 지				비 고
		기정	변경	변경후	위치	면 적(㎡)			
						기정	변경	변경후	
					-3	362	증) 37.5	399.5	- 단, 획지의 분할은 불가하며, 획지의 합병은 연 접한 2개의 획지 내에서 허용(합병한 획지는 다 른 획지와 합병 불허)
					-4	360	증) 21.5	381.5	
					-5	360	증) 59.9	419.9	
					-6	362	감) 71.2	290.8	
RC7	RC7	2,668	감) 0.7	2,667.3	-1	443	감) 72.8	370.2	
					-2	443	감) 193.0	250.0	
					-3	443	감) 173.2	269.8	
					-4	451	감) 201.0	250.0	
					-5	444	감) 186.1	257.9	
					-6	444	감) 149.5	294.5	
					-7	-	증) 294.4	294.4	
					-8	-	증) 329.5	329.5	
					-9	-	증) 351.0	351.0	
RC8	RC8	2,668	감) 0.5	2,667.5	-1	443	감) 155.8	287.2	
					-2	450	감) 156.0	294.0	
					-3	443	감) 182.2	260.8	
					-4	444	감) 183.3	260.7	
					-5	444	감) 183.3	260.7	
					-6	444	감) 183.3	260.7	
					-7	-	감) 260.9	260.9	
					-8	-	감) 260.8	260.8	
					-9	-	감) 260.8	260.8	
					-10	-	감) 260.9	260.9	
RC9	RC9	1,578	증) 0.3	1,578.3	-1	263	감) 13.0	250.0	
					-2	263	감) 12.8	250.2	
					-3	263	감) 6.0	257.0	
					-4	263	증) 58.0	321.0	
					-5	263	감) 12.9	250.1	
					-6	263	감) 13.0	250.0	
RC10	RC10	1,846	증) 0.9	1,846.9	-1	462	감) 87.7	374.3	
					-2	461	감) 116.9	344.1	
					-3	462	감) 85.9	376.1	
					-4	461	감) 84.8	376.2	
					-5	-	증) 376.2	376.2	

□ 준주거시설용지 획지(변경) 사유서

도면표시 번 호	시설명	변 경 내 용	변 경 사 유
-	준주거시설	•변경 - 위치 : 성황동 448 일원 - 면적 : 21,443㎡ → 21,441.1㎡	•확정측량에 따른 준주거시설 획지 면적 변경

③ 공동주택용지(변경)

도면번호	가구 번호	면 적(㎡)			위 치	면 적(㎡)			비고
		기정	변경	변경후		기정	변경	변경후	
공동 주택	L-1	24,845	-	24,845.0	성황 384-1일원	24,845	-	24,845.0	
	L-2	39,115	감) 3,546.0	35,569.0	성황 신92-1일원	39,115	감) 3,546.0	35,569.0	
	L-3	54,370	-	54,370.0	성황 298-5일원	54,370	-	54,370.0	
	L-4	-	증) 3,544.9	3,544.9	성황 419일원	-	증) 3,544.9	3,544.9	

□ 공동주택용지 획지(변경) 사유서

도면표시 번 호	시설명	변 경 내 용	변 경 사 유
L-2	공동주택	•변경 - 위치 : 성황동 426-4 일원 - 면적 : 39,115㎡ → 35,569.0㎡	•확정측량에 따른 공동주택 획지 면적 변경
L-4	공동주택	•변경 - 위치 : 성황동 419 일원 - 면적 : 0㎡ → 3,544.9㎡	•확정측량에 따른 공동주택 획지 면적 변경

④ 상업용지(변경)

도면 번호	가구 번호	면 적(㎡)			위 치	면 적(㎡)			비 고
		기정	변경	변경후		기정	변경	변경후	
C1	C1	6,871	감) 5.8	6,865.2	-1	953	증) 48.2	1,001.2	- 단, 획지의 분할은 불가하며, 획지의 합병은 연 접한 2개의 획지 내에서 허용(합병한 획지는 다 른 획지와 합병 불허)
					-2	1,129	감) 376.9	752.1	
					-3	1,041	감) 342.5	698.5	
					-4	1,041	감) 192.4	848.6	
					-5	902	감) 43.6	858.4	
					-6	902	증) 45.1	947.1	
					-7	903	증) 44.0	947.0	
					-8	-	증) 812.3	812.3	
C2	C2	1,851	감) 1.5	1,849.5	-1	361	증) 48.3	409.3	

도면 번호	가구 번호	면 적(㎡)			획 지				비 고
		기정	변경	변경후	위치	면 적(㎡)			
						기정	변경	변경후	
					-2	361	감) 30.9	330.1	- 단, 획지의 분할은 불가하며, 획지의 합병은 연 접한 2개의 획지 내에서 허용(합병한 획지는 다 른 획지와 합병 불허)
					-3	469	감) 19.0	450.0	
					-4	330	증) 0.1	330.1	
					-5	330	-	330.0	
C3	C3	7,714	감) 0.7	7,713.3	-1	774	증) 0.2	774.2	
					-2	774	-	774.0	
					-3	993	증) 136.9	1,129.9	
					-4	612	감) 100.8	511.2	
					-5	612	감) 39.7	572.3	
					-6	564	감) 19.2	544.8	
					-7	563	감) 7.1	555.9	
					-8	563	증) 28.6	591.6	
					-9	817	증) 101.8	918.8	
					-10	721	감) 293.2	427.8	
					-11	721	감) 138.5	582.5	
					-12	-	증) 330.3	330.3	
C4	C4	3,576	감) 3.4	3,572.6	-1	348	증) 18.2	366.2	
					-2	348	증) 18.2	366.2	
					-3	365	감) 19.3	345.7	
					-4	361	감) 13.4	347.6	
					-5	362	감) 14.5	347.5	
					-6	352	증) 26.7	378.7	
					-7	352	증) 27.3	379.3	
					-8	362	감) 14.0	348.0	
					-9	361	감) 13.4	347.6	
					-10	365	감) 19.2	345.8	
C5	C5	8,168	감) 10.1	8,157.9	-1	703	감) 78.5	624.5	
					-2	703	증) 79.5	782.5	
					-3	889	증) 0.3	889.3	
					-4	786	감) 291.9	494.1	
					-5	787	감) 260.8	526.2	
					-6	786	감) 177.8	608.2	
					-7	508	증) 221.4	729.4	

도면 번호	가구 번호	면 적(㎡)			획 지				비 고
		기정	변경	변경후	위치	면 적(㎡)			
						기정	변경	변경후	
					-8	508	감) 77.5	430.5	- 단, 획지의 분할은 불가하며, 획지의 합병은 연 접한 2개의 획지 내에서 허용(합병한 획지는 다 른 획지와 합병 불가)
					-9	950	감) 476.7	473.3	
					-10	774	증) 285.0	1,059.0	
					-11	774	감) 243.6	530.4	
					-12	-	증) 538.4	538.4	
					-13	-	증) 472.1	472.1	
C6	C6	4,068	증) 3.1	4,071.1	-1	480	감) 130.7	349.3	
					-2	487	감) 131.3	355.7	
					-3	480	감) 104.0	376.0	
					-4	477	감) 121.4	355.6	
					-5	486	감) 130.3	355.7	
					-6	338	증) 128.0	466.0	
					-7	366	감) 24.2	341.8	
					-8	476	감) 93.5	382.5	
					-9	480	감) 124.0	356.0	
					-10	-	증) 356.0	356.0	
					-11	-	증) 376.5	376.5	
C7	C7	7,439	감) 2.6	7,436.4	-1	774	감) 104.8	669.2	
					-2	774	증) 105.0	879.0	
					-3	945	증) 0.2	945.2	
					-4	581	감) 1.4	579.6	
					-5	581	증) 1.0	582.0	
					-6	544	감) 45.7	498.3	
					-7	544	감) 36.5	507.5	
					-8	544	감) 84.3	459.7	
					-9	848	증) 187.2	1,035.2	
					-10	652	증) 106.3	758.3	
					-11	652	감) 129.6	522.4	

도면 번호	가구 번호	면 적(㎡)			획 지				비 고
		기정	변경	변경후	위치	면 적(㎡)			
						기정	변경	변경후	
C8	C8	3,489	증 3.0	3,492.0	-1	348	증) 3.3	351.3	- 단, 획지의 분할은 불가하며, 획지의 합병은 연 접한 2개의 획지 내에서 허용(합병한 획지는 다 른 획지와 합병 불가)
					-2	348	증) 3.2	351.2	
					-3	366	감) 4.3	361.7	
					-4	345	감) 10.7	334.3	
					-5	349	감) 2.8	346.2	
					-6	337	증) 12.7	349.7	
					-7	337	증) 12.7	349.7	
					-8	349	감) 0.1	348.9	
					-9	345	감) 7.7	337.3	
					-10	365	감) 3.3	361.7	

□ 상업용지 획지(변경) 사유서

도면표시 번호	시설명	변 경 내 용	변 경 사 유
-	상업용지	•변경 - 위치 : 성황동 474 일원 - 면적 : 43,176㎡ → 43,158.0㎡	•확정측량에 따른 상업용지 획지 면적 변경

⑤ 공공시설용지(변경)

도면번호	가구 번호	면 적(㎡)			획 지				비고
		기정	변경	변경후	위치	면 적(㎡)			
						기정	변경	변경후	
북1	북1	3,018	증) 5.1	3,023.1	성황동 370-8 일원	3,018	증) 5.1	3,023.1	복합교육 연구시설

□ 공공시설용지 획지(변경) 사유서

도면표시 번호	시설명	변 경 내 용	변 경 사 유
북1	복합교육 연구시설	•변경 - 위치 : 성황동 370-8 일원 - 면적 : 3,018㎡ → 3,023.1㎡	•확정측량에 따른 공공시설용지(복합교육 연구시설) 획지 면적 변경

- 그 외의 공공시설은 도시관리계획 결정 조서 중 도시계획시설 결정(변경) 조서와 같음

4) 건축물에 대한 용도·건폐율·용적률·높이·배치·형태·색채·건축에 관한 도시관리계획 결정 (변경) 조서

① 공동주택용지(제3종일반주거지역)(변경)

도면 번호	위치 (가구번호)	구분	계 획 내 용
L	L-1 L-2 L-3 L-4	용도	• 공동주택 중 아파트 및 부대복리시설 - 부대복리시설은 주민편의시설로서 「주택법」 제2조와 「주택건설기준 등에 관한 규정」의 부대 복리시설과 주택건설사업계획 승인권자가 요구하는 주민공동시설을 포함하여야 함
			• 허용용도이외의 용도 • 학교환경위생구역내에 위치한 부대복리시설 중 단지내 상가는 「학교보건법」 등 기타법령에 의해 불허되는 용도는 제한함
		건폐율	30%이하
		용적률	220%이하
		높 이	25층이하 (단, L-2, L-4은 22층 이하)
		배치	• 탑상형 배치구간 - 탑상형 배치구간의 위치는 지구단위계획 지침도를 따른다. • 건축물 직각배치구간 - 직각배치구간의 위치와 폭은 지구단위계획 결정도에 따르며, 그 배치기준은 다음과 같음 1. 직각배치구간에 관한 배치기준은 ‘제1편 제1장 제10조의3항(직각배치구간)’의 규정에 따름 2. 단, 대지형상으로 인해 불가피하게 직각을 준수하지 못하더라도 주택건설사업계획 승인 권자가 타당하다고 인정하는 경우 상기기준을 준수한 것으로 봄 • 부대복리시설 - 부대복리시설은 「주택건설기준 등에 관한 규정」의 제25조 내지 제55조의2에 명기되어 있는 사항을 준수하여 단지내 커뮤니티 공간으로 조성한다. - 부대시설 중 근린생활시설은 각 블록마다 1개소가 배치되는 것을 원칙으로 한다. 다만, 규모가 큰 블록으로서 이용상 불편이 초래될 우려가 있을 경우, 소규모 상가를 별도로 설치할 수 있다. - 복리시설 중 주민운동시설, 경로당등은 보행접근성이 양호한 위치에 배치할 것을 권장한다. • 어린이집 - 「주택건설기준 등에 관한 규정」 제55조의2 ③항, 제55조의2 ⑦항에 따라 300세대 이상의 공동주택을 건설하는 주택단지는 어린이집을 설치하여야 한다. • 주거동의 길이제한 - 지구내 특성을 고려한 양호한 일조 및 조망의 확보, 경관차폐감의 저감 및 질서있는 스카이라인의 조성 등을 달성하기 위해 공동주택층수 및 전용면적을 고려하여 판상형 공동주택의 경우 6호연립 이하 또는 주거동의 길이를 60m 이하로 계획 한다. 다만, 전용면적 60㎡ 이하의 국민임대아파트의 경우는 제외한다.

도면 번호	위치 (가구번호)	구분	계 획 내 용										
L	L-1 L-2 L-3 L-4	배 치	• 입면의 구성 및 층수변화 - 대형건축물의 시각적 위압감을 저감하고, 단지 경관의 단조로움을 극복하며, 다양하면서도 질감 있는 도시경관을 조성하기 위하여 입면의 구성 및 층수변화를 규정한다. - 주택단지 안에 별도로 설치하는 부대복리시설은 경사지붕 등으로 주거동과 조화를 이룰 수 있도록 한다. - 건축물의 배치를 위한 단차 발생시 1.5m 이하의 단차는 구배 50% 이하의 자연 법면으로 조성하도록 하며, 1.5m를 초과하는 단차는 자연법면과 옹벽설치를 설치할 수 있다.										
		형 태	1. 3m 이상 높이의 옹벽 설치 시 벽면디자인 또는 벽면녹화를 한다. 2. 옹벽은 과도한 높이를 지양하고 단순노출콘크리트 등을 설치하여 가로경관과 도시미관을 훼손하여서는 아니 되며, 주변 환경과 조화를 이룰 수 있도록 단을 조성, 법면 녹화나 벽돌치장, 조경화단 등 자연 친화적 경관을 형성할 수 있도록 계획한다. 3. 옹벽 및 법면이 계단식으로 반복될 경우 연속하여 3단 이상의 조성은 불허한다. - 층수변화는 아래기준을 따르도록 한다. 1. 동일 주거동내 : 동일 주거동내에서 층수변화를 줄 경우 5개층 이하로 계획 2. 인접 주거동간 : 인접한 동간(각 동의 외벽 간 최단거리가 10m 미만인 경우)의 층수변화는 동일 주거동내의 층수변화에 따름 • 필로티 - 필로티 구조로 건축할 경우 ‘제1편 제1장 제10조의 ④항(필로티구조)’의 규정을 따른다. • 건축물 외관 및 지붕형태, 옥탑에 관한 사항 - 건축물과 하늘이 만나는 곳을 아름답게 연출하며 다양한 경관창출을 유도하기 위하여 지붕의 형태는 경사지붕을 권장하고 다양한 디자인 등으로 미관을 개선하며 계단실, 기계실 등은 지붕디자인(조형물 등)을 통하여 과도하게 돌출되지 않도록 하며, 비상시 최상층 또는 옥상으로 대피할 수 있는 구조로 한다. - 주거동은 최상층부(최상층에서부터 2개층 이내), 기준층부(최상층부와 지상층부를 제외한 부분), 지상층부(지상1층에서부터 3개층 이내)로 구분하며, 각 부분에 재질, 색채, 입면 디자인 중 2개 이상의 요소를 적용하여 각 부분간의 조화로운 입면변화를 이루어야 한다. 이때, 최상층부는 재질, 색채, 외관디자인 등이 지붕과 일체감 있게 디자인 한다. <table border="1"> <thead> <tr> <th>구 분</th><th>최상층부</th><th>기준층부</th><th>지상층부</th></tr> </thead> <tbody> <tr> <td>15층 이하</td><td>최상층</td><td>최상층부와 지상층부를 제외한 부분</td><td>지상1층에서부터 3개층</td></tr> <tr> <td>16층 이상</td><td>최상층에서부터 2개층</td><td>최상층부와 지상층부를 제외한 부분</td><td>지상1층에서부터 3개층</td></tr> </tbody> </table>	구 분	최상층부	기준층부	지상층부	15층 이하	최상층	최상층부와 지상층부를 제외한 부분	지상1층에서부터 3개층	16층 이상	최상층에서부터 2개층
구 분	최상층부	기준층부	지상층부										
15층 이하	최상층	최상층부와 지상층부를 제외한 부분	지상1층에서부터 3개층										
16층 이상	최상층에서부터 2개층	최상층부와 지상층부를 제외한 부분	지상1층에서부터 3개층										

도면 번호	위치 (가구번호)	구분	계 획 내 용
L	L-1 L-2 L-3 L-4	형 태	• 건축물 외관 및 지붕형태, 옥탑에 관한 사항 - 판상형 공동주택의 지붕은 경사지붕으로 하고 탑상형 공동주택의 지붕은 옥탑구조물을 설치하여 조형성과 통일성을 부여함하며, 탑상형의 옥탑부에 상징적 조명 연출을 도모 - 근린상가, 부대복리시설의 형태는 독창성과 고품격을 유지하도록 하고 근린상가는 옥상에 적치를 설치를 금하기 위하여 경사지붕 등을 도입하며, 광고물을 고려하여 입면계획 실시 • 담장 및 계단 - 공동주택 단지내 담장설치는 원칙적으로 불허하나, 인접대지 또는 도로 등과 높이차이가 있는 경우 보행등의 안전성을 위하여나 부득이한 사유가 있는 경우 해당승인권자(인허가 권자)의 승인을 거쳐 담장설치를 할 수 있다. - 담장을 설치할 경우 담장의 높이는 1m 이하로 하며 담장의 재료는 생울타리로 한다. 단, 옹벽, 사면 발생 등 지형적으로 불가피한 경우에는 자연석 쌓기 등 친환경적 소재를 이용하여 경계부를 처리하도록 한다. - 보행자전용도로변이나 공원 등의 공공옥외공간시설과 접한 부분에는 생울타리 설치로 인해 이용객이 해당시설에 진입하는데 불편하지 않도록 한다. - 계단을 설치하는 경우 장애인·노인·임산부 등의 편의를 위하여 미끄럼 방지를 위한 소재를 사용한다.
		색채 및 기타사항	• 건축물 색채, 옥외광고물, 야간경관, 공공시설물에 관한사항은 건축물 색채, 옥외광고물, 야간경관, 공공시설물 지침에 따른다
		건축선	• 지구단위계획 결정도에 따름. 다만, 가로활성화 및 범죄예방을 위해 공동주택 단지내 상가 및 부대복리시설의 건축한계선은 1m로 완화하여 적용할 수 있음

※ 금회 변경내용은 가구번호(L-4)가 추가되었으며, 세부 변경내용은 시행지침에 따름

< 공동주택용지 주택의 규모, 건폐율, 용적률, 세대수, 최고층수(변경) >

구분		주택유형	필지면적 (㎡)	용적률	건폐율	최고층수 (층)	세대수 (호)	인구수 (인)	비고
기정	L-1	60-85㎡	24,845.0	220%이하	30%이하	25	501	1,303	임대
기정	L-2	60-85㎡	39,115.0	220%이하	30%이하	22	791	2,057	분양
변경	L-2	60-85㎡	35,569.0	220%이하	30%이하	22	720	1,872	분양
기정	L-3	60-85㎡	54,370.0	220%이하	30%이하	25	1,096	2,850	분양
신규	L-4	60-85㎡	3,544.9	220%이하	30%이하	22	71	185	분양

※ 용적률은 부대복리시설이 포함된 것임

※ 필지면적은 주택유형별 세대수를 산출하기 위한 면적이며, 각 주택유형별 대지구분은 주택건설사업계획 승인내역에 따름

5) 기타 사항에 관한 도시관리계획 결정(변경) 조서 : 해당없음

8. 인가된 실시계획에 관한 도서의 열람방법(변경없음)

9. 법 제19조에 따라 실시계획의 고시로 의제되는 인·허가 등의 고시 또는 공고사항(변경없음)

10. 토지이용규제기본법 제8조 및 같은 법 시행령 제7조의 규정에 의한 지형도면 : 게재생략

토지 등의 세목과 그 소유자에 관한 사항

연번	구분	소재지	지번	지목	면적(㎡)		소유자		관계인			비고
					대장	편입	성명	주 소	성명	주소	권리의 종류 및 내용	
1	기정	성황	272-5	도로	5580	92	국	국토해양부				
	변경	성황	272-15	도로	93	93	국	국토교통부				
2	기정	성황	273-2	하천	26	26	정동원	광주 광산구 비아면 신창리 527-3				
	변경	성황	273-2	하천	26	26	공	광양시				소유자 변경
3	기정	성황	273-3	하천	480	313	정동원	전남 광양시 중동 1301-1 동광@303-701	주식회사 승일개발	전남 광양시 미동33-37	가압류	
									중소기업은행	서울 중구 을지로2가 50(동광양지점)	가압류	
									신용보증기금	서울 중구 을지로2가 50(동광양지점)	가압류	
									주식회사 광주은행	광주 동구 대인동 7-12(광양지점)	가압류	
									순천세무서		압류	
									서광주세무서		압류	
									광주광산구청		압류	
									광양시		압류	
									이종훈	전남 광양시 태인동 455	근저당권	
	변경	성황	273-9	하천	80	80	공	광양시				
4	기정	성황	273-5	도로	134	94	공	광양시				
	변경	성황	273-10	도로	98	98	공	광양시				
5	변경 없음	성황	274-3	하천	86	86	공	광양시				
6	기정	성황	274-4	하천	173	173	공	광양시				
	변경	성황	274-4	하천	9	9	공	광양시				
	변경	성황	274-15	하천	164	164	공	광양시				274-4에서 분할
7	기정	성황	274-5	하천	785	785	공	광양시				
	변경	성황	274-5	하천	18	18	공	광양시				
	변경	성황	274-16	하천	767	767	공	광양시				274-5에서 분할
8	변경 없음	성황	274-6	하천	1072	1072	공	광양시				
9	기정	성황	274-8	답	37	37	공	광양시				
	변경	성황	274-8	답	36	36	공	광양시				

연번	구분	소재지	지번	지목	면적(㎡)		소유자		관계인			비고
					대장	편입	성명	주 소	성명	주소	권리의 종류 및 내용	
	변경	성황	274-17	답	1	1	공	광양시				274-8에서 분할
10	기정	성황	274-10	답	327	327	공	광양시				
	변경	성황	274-10	답	196	196	공	광양시				
	변경	성황	274-18	답	131	131	공	광양시				274-10에서 분할
11	변경 없음	성황	275	임야	99	99	공	광양시				
12	기정	성황	276	답	1488	1488	이달막	전남 광양시 성황동 516				
	변경	성황	276	답	1488	1488	정금남	서울특별시 서초구 효령로4길 56-29, 1동 304호 (방배동,방배대우@)				소유자 변경
13	변경 없음	성황	277-1	답	1704	1704	정현복	전남 광양시 광양읍 읍성2길 9-6	광양시		근저당권	
14	변경 없음	성황	277-2	하천	36	36	공	광양시				
15	변경 없음	성황	277-3	하천	894	894	공	광양시				
16	기정	성황	278-1	답	715	715	진주정씨 공대공파 중동종중	전남 광양시 성황동 527-7(정현보)	중소기업은행	서울특별시 중구 을지로79 (을지로27)(순천지점)	근저당권, 지상권	
	변경	성황	278-1	답	715	715	이정음 외 2명	전남 순천시 연향로 55, 101동 412호 (연향동,부영@)				소유자 변경
17	기정	성황	278-2	도로	311	147	공	광양시				
	변경	성황	278-10	도로	142	142	공	광양시				
18	기정	성황	278-3	답	144	32	진주정씨 공대공파 중동종중	전남 광양시 성황동 527-7(정현보)				
	변경	성황	278-11	답	33	33	이정음 외 2명	전남 순천시 연향로 55, 101동 412호 (연향동,부영@)				
19	기정	성황	278-4	하천	422	200	공	광양시				
	변경	성황	278-12	하천	207	207	공	광양시				
20	기정	성황	278-6	도로	44	24	공	광양시				
	변경	성황	278-13	도로	22	22	공	광양시				
21	기정	성황	278-7	도로	157	156	공	광양시				
	변경	성황	278-14	도로	154	154	공	광양시				
22	변경 없음	성황	278-8	답	2	2	공	광양시				
23	변경 없음	성황	279-1	대	398	398	백형래	골약면 성황리 279-1	동광양농업 협동조합	광양시 중동 1359-1(성황지점)	근저당권	

연번	구분	소재지	지번	지목	면적(㎡)		소유자		관계인			비고
					대장	편입	성명	주 소	성명	주소	권리의 종류 및 내용	
24	변경 없음	성황	279-2	도로	248	248	공	광양시				
25	기정	성황	279-3	대	509	509	신선우	전남 광양시 성황동 279-4				
	변경	성황	279-3	대	509	509	신영옥 외 1명	광주광역시 서구 상무민주로32번길 17-1 (쌍촌동)				소유자 변경
26	기정	성황	279-5	도로	40	40	김진형	서울시 양천구 신정1로 50, 307동 503호				
							김진욱	제주시 애월읍 일주서로 7033-5, 3층				
							김희주	서울시 양천구 목동서로 340, 916동 203호				
	변경	성황	279-5	도로	40	40	은정아	전남 광양시 폭포사랑길 91, 2동 304호(금호동,목련연립)				소유자 변경
27	기정	성황	279-6	도로	43	43	신선우	전남 광양시 성황동 279				
	변경	성황	279-6	도로	43	43	신영옥 외 1명	광주광역시 서구 상무민주로32번길 17-1 (쌍촌동)				소유자 변경
28	변경 없음	성황	279-7	도로	78	78	국	국토교통부				
29	변경 없음	성황	280-1	대	576	576	정태진	부산시 동래구 명륜동533-34				
30	변경 없음	성황	280-2	도로	476	476	정용호	전남 광양시 성황동 283				
31	기정	성황	280-3	대	208	208	서영자	전남 광양시 성황동 280-3	광양수산업 협동조합	전남 광양시 중동 1359-4	근저당권	
							손병원	전남 광양시 성황동 280-3				
	변경	성황	280-3	대	208	208	손병선	280-3	광양수산업 협동조합	광양시 중동 1359-4	근저당권	소유자 변경
32	변경 없음	성황	280-4	답	258	258	이문갑	전남 장흥군 관산읍 옥당리451-3				
33	변경 없음	성황	280-5	도로	10	10	정춘기	전남 광양시 성황동 516				
34	기정	성황	280-6	도로	53	53	이달막	전남 광양시 성황동 516				
	변경	성황	280-6	도로	53	53	정금남	서울특별시 서초구 효령로4길 56-29, 1동 304호 (방배동,방배대우@)				소유자 변경
35	기정	성황	280-7	답	26	26	이달막	전남 광양시 성황동 516				
	변경	성황	280-7	답	26	26	정금남	서울특별시 서초구 효령로4길 56-29, 1동 304호 (방배동,방배대우@)				소유자 변경
36	변경 없음	성황	280-8	답	1469	1469	이유신	전남 순천시 연항동 1628호(비전시빌202/1005)	최창환	순천시 매곡동 2-6 삼풍맨션 다-301	근저당권	

연번	구분	소재지	지번	지목	면적(㎡)		소유자		관계인			비고
					대장	편입	성명	주 소	성명	주소	권리의 종류 및 내용	
37	변경 없음	성황	280-9	도로	24	24	국	국토교통부				
38	변경 없음	성황	280-10	도로	106	106	국	국토교통부				
39	기정	성황	281-1	대	196	196	박언채	전남 광양시 성황동 281-1				
	변경	성황	281-1	대	196	196	박상훈	전남 순천시 해룡면 신대로 97, 512동 2603호 (중흥에스-클래스5단지)	동광양농업 협동조합	전남 광양시 중동로 32 (중동)(사동지점)	근저당권	소유자 변경
40	변경 없음	성황	281-2	도로	43	43	김은식	전남 광양시 옥룡면 추산리1206				
41	기정	성황	281-3	대	94	94	성황마을 회	전남 광양시 성황동 281-3				
	변경	성황	281-3	대	94	94	정광수	전남 광양시 성황길 36-3(성황동)				소유자 변경
42	변경 없음	성황	281-4	도로	4	4	국	국토교통부				
43	기정	성황	282-1	대	16	16	박언채	전남 광양시 성황동 281-1				
	변경	성황	282-1	대	16	16	박상훈	전남 순천시 해룡면 신대로 97, 512동 2603호 (중흥에스-클래스5단지)	동광양농업 협동조합	전남 광양시 중동로 32 (중동)(사동지점)	근저당권	소유자 변경
44	변경 없음	성황	282-2	도로	205	205	정용호	서울시 묘동 90-1				
45	변경 없음	성황	282-4	도로	20	20	국	국토교통부				
46	변경 없음	성황	282-5	대	8	8	허갑엽	전남 광양시 성황동 283-3	동광양농업 협동조합	전남 광양시 중동1359-1(성황지점)	가압류	
									순천세무서		압류	
47	기정	성황	283-1	대	182	182	정현섭	전남 광양시 성황동 283-1				
	변경	성황	283-1	대	182	182	정형수	전남 광양시 오류로 100, 101동 1001호 (중동, 우봉카이스트빌)	이정화	전남 광양시 오류로 100, 101동 1001호 (중동, 우봉카이스트빌)	가등기권	소유자 변경
48	변경 없음	성황	283-2	도로	13	13	정보현	전남 여수시 소리면 죽림리360				
49	기정	성황	283-3	대	664	664	허갑엽	전남 광양시 성황길44 (성황동)				
	변경	성황	283-3	대	664	664	허갑성	전남 순천시 옥천길 219(옥천동)				소유자 변경
50	변경 없음	성황	283-4	대	56	56	진주정씨 공대공파 성황종중	전남 광양시 성황동 630				
51	기정	성황	283-5	대	306	306	김순임	전남 광양시 중동 1304-8				
	변경	성황	283-5	대	306	306	이성진	충청북도 단양군 단양읍 벌곡3로 39-12, 306호 (삼봉개솔2차)				소유자 변경

연번	구분	소재지	지번	지목	면적(㎡)		소유자		관계인			비고
					대장	편입	성명	주 소	성명	주소	권리의 종류 및 내용	
52	변경 없음	성황	284	대	182	182	진주정씨 공대공파 성황종중	전남 광양시 성황동 630				
53	기정	성황	285-1	대	251	251	박두엽	전남 광양시 성황동 285				소유자 변경
	변경	성황	285-1	대	251	251	김정현	광주광역시 광산구 산월로 81, 1102동 1003호 (산월동,첨단부영이그리타운1차@)				
54	변경 없음	성황	285-2	도로	7	7	김두천	전남 광양시 도이동 393				
55	변경 없음	성황	286	대	218	218	한애란	전남 광양시 금호동 715 동백@ 9-501				
56	기정	성황	287-1	대	274	274	강복임	전남 광양시 성황길54-2 (성황동)				소유자 변경
	변경	성황	287-1	대	274	274	유승원	경기도 안양시 만안구 안양로 369번길25,제4층 402호 (안양동,아트리움)				
57	변경 없음	성황	287-2	도로	20	20	박래하	전남 광양시 성황동 287-2				
58	기정	성황	288-1	대	350	350	정영화	전남 광양시 성황동 431				소유자 변경
	변경	성황	288-1	대	350	350	정철 외 1명	전남 순천시 연향로 55, 106동 307호(연향동, 대우@)	동광양농업 협동조합	전남 광양시 중동로32 (중동)(성황지점)	근저당권, 지상권	
59	기정	성황	288-2	도로	36	36	정영화	전남 광양시 성황동 431				소유자 변경
	변경	성황	288-2	도로	36	36	정철 외 1명	전남 순천시 연향로 55, 106동 307호(연향동, 대우@)	동광양농업 협동조합	전남 광양시 중동로32 (중동)(성황지점)	근저당권, 지상권	
60	변경 없음	성황	289	대	499	499	정형기	전남 광양시 성황동 497				
61	변경 없음	성황	290	대	208	208	주성길	전남 광양시 광영동 544				
62	변경 없음	성황	291-1	대	119	119	주성길	전남 광양시 광영동 544				
63	변경 없음	성황	291-2	도로	7	7	서형흠	전남 광양시 성황동 505				
64	변경 없음	성황	292-1	대	165	165	이용주	전남 순천시 해룡면 상삼리691청솔@103-101				
65	변경 없음	성황	292-2	도로	7	7	강임수	전남 광양시 성황동 292-2				
66	기정	성황	292-3	대	218	218	김동주	전남 광양시 성황동 292-3	한국미니스톱 주식회사	경기도 안양시 동안구 시민대로 354(관양동)	근저당권	소유자 변경
	변경	성황	292-3	대	218	218	김용현	전남 광양시 성황길 54-20(성황동)	한국미니스톱 주식회사	경기도 안양시 동안구 시민대로 354(관양동)	근저당권	
67	변경 없음	성황	292-4	도로	10	10	강현규	전남 광양시 성황동 514				

연번	구분	소재지	지번	지목	면적(㎡)		소유자		관계인			비고
					대장	편입	성명	주 소	성명	주소	권리의 종류 및 내용	
68	기정	성황	293-1	답	135	135	김동주	전남 광양시 성황동 292-3	한국미니스톱 주식회사	경기도 안양시 동안구 시민대로 354(관양동)	근저당권	
	변경	성황	293-1	답	135	135	김용현	전남 광양시 성황길 54-20(성황동)	한국미니스톱 주식회사	경기도 안양시 동안구 시민대로 354(관양동)	근저당권	소유자 변경
69	변경 없음	성황	293-2	도로	281	281	공	광양시				
70	변경 없음	성황	293-3	도로	106	106	국	국토교통부				
71	변경 없음	성황	293-4	도로	10	10	정일문	전남 광양시 성황동 497				
72	기정	성황	293-5	잡종지	376	376	성황 마을회	전남 광양시 성황동 281-3				
	변경	성황	293-5	잡종지	376	376	정주희	경기도 안성시 일죽면 서동대로 7416-10, 103동 902호 (일죽아이씨타운@)				소유자 변경
73	변경 없음	성황	293-6	도로	10	10	정남이	전남 광양시 성황동 518				
74	기정	성황	293-7	답	27	27	박영일	전남 광양시 성황동 498				
	변경	성황	293-7	답	27	27	신광우	전남 광양시 성황길 57-7(성황동)				소유자 변경
75	변경 없음	성황	294-1	대	897	897	국	경찰청				
76	변경 없음	성황	294-2	도로	76	76	공	광양시				
77	변경 없음	성황	294-3	도로	116	116	국	국토교통부				
78	기정	성황	295-1	대	265	265	정기석	전남 광양시 성황동 295-1	동광양농업 협동조합	전남 광양시 중동로32 (중동)	근저당권	
	변경	성황	295-1	대	265	265	정점옥	전라남도 광양시 구미길 80-11, 1층(중동)	동광양농업 협동조합	전남 광양시 중동로32 (중동)	근저당권	소유자 변경
79	기정	성황	295-2	도로	469	469	정환우	전남 여수시 소리면 현천리551				
	변경	성황	295-2	도로	469	469	양경열	전남 광양시 중마용소3길 4,202호(중동)				소유자 변경
80	변경 없음	성황	295-3	대	255	255	주현철	전남 광양시 성황동 511				
81	변경 없음	성황	295-5	대	304	304	이용기	전남 광양시 중마로 369, 201동 2106호 (마동, 덕진광양외복@)	동광양농업 협동조합	전남 광양시 중동로32 (중동)(광영지점)	근저당권, 지상권	
									손창숙	경남 하동군 하동읍 중앙로103,102동 1501호 (송보파인빌)	가등기권	
82	변경 없음	성황	295-6	도로	40	40	김예비 외 2명	골약면 중동리 319				

연번	구분	소재지	지번	지목	면적(㎡)		소유자		관계인			비고
					대장	편입	성명	주 소	성명	주소	권리의 종류 및 내용	
83	기정	성황	295-8	대	383	383	정기석	전남 광양시 성황동 295-1	동광양농업 협동조합	전남 광양시 중동 1359-1(성황지점)	근저당권	
	변경	성황	295-8	대	383	383	정점옥	전남 광양시 구미길 80-11, 1층(중동)	동광양농업 협동조합	전남 광양시 중동 1359-1(성황지점)	근저당권	소유자 변경
84	기정	성황	295-9	답	30	30	정기석	전남 광양시 성황동 295-1	순천남부 신용조합	전남 순천시 장천동 105-2	근저당권, 지상권	
	변경	성황	295-9	답	30	30	정점옥	전남 광양시 구미길 80-11, 1층(중동)	순천남부 신용협동조합	순천시 장천동 105-2	근저당권, 지상권	소유자 변경
85	변경 없음	성황	296-1	대	169	169	박현식	전남 광양시 성황동 296-1				
86	변경 없음	성황	296-2	하천	93	93	공	광양시				
87	변경 없음	성황	296-3	하천	221	221	강대식	부산시 부산진구 전포동 374-7				
88	기정	성황	296-4	대	175	175	김정래	전남 광양시 성황동 296-4				
	변경	성황	296-4	대	175	175	김연오	광주광역시 북구 경안로 165번길 28 (중흥동)				소유자 변경
89	기정	성황	296-5	대	203	203	서재원	전남 광양시 성황동 296-5				
	변경	성황	296-5	대	203	203	서동고	전남 광양시 공영로 10,112동2304호(중동,금광@)				소유자 변경
90	변경 없음	성황	296-6	대	205	205	정현재	전남 광양시 구미9길 11, 103동1006호(중동,중미2주공@)				
91	변경 없음	성황	296-7	대	222	222	신광우	서울시 구로구 독산동 47 가동 35호				
92	변경 없음	성황	296-8	답	314	314	공	광양시				
93	변경 없음	성황	296-9	대	131	131	손연악	전남 광양시 성황동 296-9	동광양시		근저당권	
94	변경 없음	성황	296-10	대	161	161	정대기	전남 광양시 성황동 296-10				
95	변경 없음	성황	296-11	대	179	179	이경애	전남 광양시 성황동 296-11				
96	변경 없음	성황	296-12	대	195	195	이왕섭	전남 광양시 금호동 714동백@5-204				
97	기정	성황	296-14	대	52	52	김재진	전남 광양시 중동 1354동광@501-508				
	변경	성황	296-14	대	52	52	공	광양시				소유자 변경
98	변경 없음	성황	297-2	도로	46	46	유병현	전남 광양시 성황동 511				
99	변경 없음	성황	297-3	하천	235	235	공	광양시				

연번	구분	소재지	지번	지목	면적(㎡)		소유자		관계인			비고
					대장	편입	성명	주 소	성명	주소	권리의 종류 및 내용	
100	기정	성황	297-4	하천	278	278	이기영	전남 광양시 중동 1003				
	변경	성황	297-4	하천	278	278	고병관 외 1명	전남 광양시 중매길 21, 204동 2704호 (중동,중매2차진아리채@)				
101	기정	성황	297-6	대	357	357	이기영	전남 광양시 성황길 57-5 (성황동)				
							이순엽	전남 광양시 성황길 57-5 (성황동)				
	변경	성황	297-6	대	357	357	김종환 외 1명	전남 광양시 중매길 21, 204동 1301호 (중동,중매2차진아리채@)				소유자 변경
102	변경 없음	성황	297-7	답	147	147	공	광양시				
103	기정	성황	297-8	대	206	206	강동금	전남 광양시 성황길 57-12(성황동)				
	변경	성황	297-8	대	206	206	정상진	광주광역시 북구 매곡로 86번길 14-13 (매곡동)				소유자 변경
104	기정	성황	297-9	대	147	147	김재진	전남 광양시 중동 1354 동광@501-508				
	변경	성황	297-9	대	147	147	공	광양시				소유자 변경
105	변경 없음	성황	297-10	대	209	209	서선임	전남 광양시 성황길 57-8(성황동)				
106	기정	성황	297-11	대	315	315	박용만	전남 광양시 성황동 297-11				
	변경	성황	297-11	대	315	315	박재연	경기도 수원시 영통구 대학3로4번길 15, 비 301호 (이의동,테라스힐)				소유자 변경
107	변경 없음	성황	298-1	답	940	940	김태임 외 1명	대구광역시 수성구 국제보상로 846, 103동 1703호 (범어동,청구성조타운)	주식회사 대구은행	대구광역시 수성구 수성동2가 118 (신천4동지점)	근저당권, 지상권	
									이수남	대구 수성구 범어동 371 공전3동 1101호	가등기	
108	변경 없음	성황	298-2	도로	13	13	조봉환	전남 광양시 중동 1113				
109	변경 없음	성황	298-4	도로	426	426	공	광양시				
110	변경 없음	성황	298-5	답	2272	2272	김태임	대구광역시 수성구 국제보상로 846, 103동 1703호 (범어동,청구성조타운)	주식회사 대구은행	대구광역시 수성구 수성동2가 118 (신천4동지점)	근저당권, 지상권	
111	변경 없음	성황	298-6	도로	36	36	국	국토교통부				
112	변경 없음	성황	298-7	하천	251	251	정채봉	전남 광양시 중동 1124				

연번	구분	소재지	지번	지목	면적(㎡)		소유자		관계인			비고
					대장	편입	성명	주 소	성명	주소	권리의 종류 및 내용	
113	변경 없음	성황	298-8	하천	36	36	공	광양시				
114	변경 없음	성황	298-9	하천	50	50	정채봉	전남 광양시 중동 1124				
115	변경 없음	성황	298-10	대	148	148	강대만	전남 광양시 성황동 298-10				
116	변경 없음	성황	298-12	도로	325	325	국	국토교통부				
117	변경 없음	성황	298-13	도로	75	75	국	국토교통부				
118	변경 없음	성황	298-14	도로	22	22	안필남 외 7명	광영리 694-1				
119	변경 없음	성황	299-1	답	99	99	공	광양시				
120	변경 없음	성황	299-2	도로	17	17	공	광양시				
121	변경 없음	성황	299-3	하천	83	83	공	광양시				
122	변경 없음	성황	299-4	하천	55	55	공	광양시				
123	변경 없음	성황	299-5	도로	9	9	국	국토교통부				
124	변경 없음	성황	299-6	도로	2	2	공	광양시				
125	변경 없음	성황	300-1	답	212	212	공	광양시				
126	변경 없음	성황	300-2	도로	149	149	공	광양시				
127	변경 없음	성황	300-3	하천	122	122	공	광양시				
128	변경 없음	성황	300-4	하천	248	248	공	광양시				
129	변경 없음	성황	300-5	도로	46	46	국	국토교통부				
130	변경 없음	성황	300-6	답	771	771	공	광양시				
131	기정	성황	301-2	대	599	599	공	광양시				
	변경	성황	301-2	대	333	333	공	광양시				
	변경	성황	301-19	대	266	266	공	광양시				301-2에서 분할
132	변경 없음	성황	301-3	답	370	370	공	광양시				

연번	구분	소재지	지번	지목	면적(㎡)		소유자		관계인			비고
					대장	편입	성명	주 소	성명	주소	권리의 종류 및 내용	
133	변경 없음	성황	301-4	대	53	53	공	광양시				
134	변경 없음	성황	301-5	대	109	109	국	국토교통부				
135	변경 없음	성황	301-7	도로	1	1	공	광양시				
136	변경 없음	성황	301-8	도로	44	44	국	국토교통부				
137	변경 없음	성황	301-9	답	41	41	공	광양시				
138	변경 없음	성황	301-10	대	36	36	공	광양시				
139	기정	성황	301-11	대	131	131	공	광양시				
	변경	성황	301-11	대	50	50	공	광양시				
	변경	성황	301-20	대	81	81	공	광양시				301-11에서 분할
140	변경 없음	성황	301-12	답	52	52	공	광양시				
141	변경 없음	성황	301-13	답	343	343	공	광양시				
142	변경 없음	성황	301-14	답	2	2	공	광양시				
143	기정	성황	301-15	대	245	245	공	광양시				
	변경	성황	301-15	대	155	155	공	광양시				
	변경	성황	301-21	대	90	90	공	광양시				301-15에서 분할
144	변경 없음	성황	301-17	대	10	10	공	광양시				
145	기정	성황	302-1	답	821	821	공	광양시				
	변경	성황	302-1	답	695	695	공	광양시				
	변경	성황	302-13	답	126	126	공	광양시				302-1에서 분할
146	기정	성황	302-2	도로	89	89	공	광양시				
	변경	성황	302-2	도로	10	10	공	광양시				
	변경	성황	302-14	도로	79	79	공	광양시				302-2에서 분할
147	기정	성황	302-3	도로	7	2	공	광양시				
	변경	성황	302-11	도로	2	2	공	광양시				
148	변경 없음	성황	302-4	대	120	120	공	광양시				

연번	구분	소재지	지번	지목	면적(㎡)		소유자		관계인			비고
					대장	편입	성명	주 소	성명	주소	권리의 종류 및 내용	
149	변경 없음	성황	302-5	답	5	5	공	광양시				
150	기정	성황	302-6	도로	159	128	국	국토해양부				
	변경	성황	302-12	도로	92	92	국	국토교통부				
	변경	성황	302-15	도로	42	42	국	국토교통부				302-6에서 분할
151	변경 없음	성황	303-1	답	1087	1087	공	광양시				
152	기정	성황	303-2	도로	129	129	이우용수	전남 순천시 덕암동 435				
	변경	성황	303-7	도로	120	120	이우용수	순천시 덕암동 435				
153	기정	성황	303-3	도로	359	99	국	국토해양부				
	변경	성황	303-8	도로	102	102	국	국토교통부				
154	기정	성황	303-4	도로	28	28	국	국토해양부				
	변경	성황	303-9	도로	27	27	국	국토교통부				
155	변경 없음	성황	303-5	도로	5	5	공	광양시				
156	변경 없음	성황	303-6	도로	12	12	공	광양시				
157	기정	성황	304-1	답	1003	1003	공	광양시				
	변경	성황	304-1	답	820	820	공	광양시				
	변경	성황	304-6	답	183	183	공	광양시				304-1에서 분할
158	기정	성황	304-2	도로	122	122	공	광양시				
	변경	성황	304-2	도로	92	92	공	광양시				
	변경	성황	304-7	도로	30	30	공	광양시				304-2에서 분할
159	기정	성황	304-3	도로	52	47	국	국토해양부				
	변경	성황	304-5	도로	42	42	국	국토교통부				
160	기정	성황	304-4	도로	69	69	국	국토해양부				
	변경	성황	304-4	도로	35	35	국	국토교통부				
	변경	성황	304-8	도로	34	34	국	국토교통부				304-4에서 분할
161	기정	성황	305-1	답	2032	2032	공	광양시				
	변경	성황	305-1	답	176	176	공	광양시				
	변경	성황	305-6	답	1856	1856	공	광양시				305-1에서 분할
162	변경 없음	성황	305-2	도로	23	23	공	광양시				

연번	구분	소재지	지번	지목	면적(㎡)		소유자		관계인			비고
					대장	편입	성명	주 소	성명	주소	권리의 종류 및 내용	
163	변경 없음	성황	305-3	하천	46	46	공	광양시				
164	변경 없음	성황	305-4	하천	79	79	공	광양시				
165	변경 없음	성황	305-5	도로	34	34	국	국토교통부				
166	기정	성황	306-1	답	720	720	공	광양시				
	변경	성황	306-1	답	317	317	공	광양시				
	변경	성황	306-7	답	403	403	공	광양시				306-1에서 분할
167	변경 없음	성황	306-2	하천	69	69	공	광양시				
168	변경 없음	성황	306-3	하천	244	244	공	광양시				
169	기정	성황	306-4	도로	1909	165	국	국토해양부				
	변경	성황	306-6	도로	165	165	국	국토교통부				
170	기정	성황	306-5	도로	43	43	공	광양시				
	변경	성황	306-5	도로	62	62	공	광양시				
171	변경 없음	성황	307-2	답	124	124	공	광양시				
172	기정	성황	307-3	도로	19	19	공	광양시				미등기
	합병											306-5로 합병
173	기정	성황	325-3	도로	1185	7	국	국토해양부				
	변경	성황	325-5	도로	7	7	국	국토교통부				
174	변경 없음	성황	326-1	답	78	78	공	광양시				
175	기정	성황	326-6	도로	498	56	공	광양시				
	변경	성황	326-8	도로	55	55	공	광양시				
176	변경 없음	성황	360	답	294	294	공	광양시				
177	기정	성황	360-1	도로	6280	1646	공	광양시				
	변경	성황	360-2	도로	537	537	공	광양시				
	변경	성황	360-3	도로	1101	1101	공	광양시				360-1에서 분할
178	기정	성황	364	답	1573	1573	공	광양시				
	변경	성황	364	답	783	783	공	광양시				
	변경	성황	364-2	답	790	790	공	광양시				364에서 분할

연번	구분	소재지	지번	지목	면적(㎡)		소유자		관계인			비고
					대장	편입	성명	주 소	성명	주소	권리의 종류 및 내용	
179	변경 없음	성황	365-1	답	1841	1841	공	광양시				
180	변경 없음	성황	365-2	답	1584	1584	공	광양시				
181	변경 없음	성황	365-3	하천	496	496	공	광양시				
182	변경 없음	성황	365-4	하천	69	69	공	광양시				
183	기정	성황	365-5	답	1244	1244	공	광양시				
	변경	성황	365-5	답	425	425	공	광양시				
	변경	성황	365-7	답	819	819	공	광양시				365-5에서 분할
184	기정	성황	366-1	답	1025	1025	공	광양시				
	변경	성황	366-1	답	551	551	공	광양시				
	변경	성황	366-8	답	474	474	공	광양시				366-1에서 분할
185	기정	성황	366-2	하천	89	89	공	광양시				
	변경	성황	366-2	하천	9	9	공	광양시				
	변경	성황	366-9	하천	80	80	공	광양시				366-2에서 분할
186	기정	성황	366-3	답	661	661	공	광양시				
	변경	성황	366-3	답	1	1	공	광양시				
	변경	성황	366-10	답	660	660	공	광양시				366-3에서 분할
187	기정	성황	366-4	답	262	262	공	광양시				
	변경	성황	366-4	답	258	258	공	광양시				
	변경	성황	366-11	답	4	4	공	광양시				366-4에서 분할
188	기정	성황	366-5	답	524	524	공	광양시				
	변경	성황	366-5	답	440	440	공	광양시				
	변경	성황	366-12	답	84	84	공	광양시				366-5에서 분할
189	기정	성황	367-1	답	887	887	공	광양시				
	변경	성황	367-1	답	485	485	공	광양시				
	변경	성황	367-5	답	402	402	공	광양시				367-1에서 분할
190	변경 없음	성황	367-2	하천	60	60	공	광양시				

연번	구분	소재지	지번	지목	면적(㎡)		소유자		관계인			비고
					대장	편입	성명	주 소	성명	주소	권리의 종류 및 내용	
191	변경 없음	성황	367-3	하천	30	30	공	광양시				
192	기정	성황	369-2	답	886	886	공	광양시				
	변경	성황	369-2	답	594	594	공	광양시				
	변경	성황	369-11	답	292	292	공	광양시				369-2에서 분할
193	변경 없음	성황	369-3	하천	142	142	공	광양시				
194	변경 없음	성황	369-4	하천	235	235	공	광양시				
195	변경 없음	성황	369-5	하천	179	179	공	광양시				
196	변경 없음	성황	369-6	하천	185	185	공	광양시				
197	변경 없음	성황	369-8	답	188	188	공	광양시				
198	기정	성황	369-9	답	248	248	공	광양시				
	변경	성황	369-9	답	19	19	공	광양시				
	변경	성황	369-12	답	229	229	공	광양시				369-9에서 분할
199	변경 없음	성황	370-1	답	283	283	공	광양시				
200	변경 없음	성황	370-2	답	1117	1117	정용태	광양시 성황동 산83-1				
201	기정	성황	370-3	답	976	976	황미정	전남 광양시 중동 1655 호반리젠시빌@ 101동 1507호	동광양농업 협동조합	전남 광양시 중동로 32(중동)	근저당권, 지상권	
							이미자	전남 광양시 마동 626-2				
	변경	성황	370-3	답	976	976	황송자 외 1명	전남 광양시 광영큰골길 39(광영동)	동광양농업 협동조합	전남 광양시 중동로 32(중동)	근저당권, 지상권	소유자 변경
202	변경 없음	성황	370-4	하천	352	352	공	광양시				
203	기정	성황	370-5	도로	3	3	황미정	전남 광양시 중동 1655 호반리젠시빌@ 101동 1507호	동광양농업 협동조합	전남 광양시 중동로 32(중동)	근저당권, 지상권	
							이미자	전남 광양시 마동 626-2				
	변경	성황	370-5	도로	3	3	황송자 외 1명	전남 광양시 광영큰골길 39(광영동)	동광양농업 협동조합	전남 광양시 중동로 32(중동)	근저당권, 지상권	소유자 변경
204	기정	성황	370-6	답	28	28	정두봉	전남 광양시 중동 356				
	변경	성황	370-6	답	28	28	정현선	서울특별시 관악구 남부순환로166길 90, 904호 (신림동,에셀비전21@)				소유자 변경

연번	구분	소재지	지번	지목	면적(㎡)		소유자		관계인			비고
					대장	편입	성명	주 소	성명	주소	권리의 종류 및 내용	
205	변경 없음	성황	370-7	답	223	223	김운주 외 1명	전남 순천시 조례동 1623-16				
206	변경 없음	성황	370-8	답	1090	1090	김운주	전남 순천시 조례동 1623-16				
207	기정	성황	371	답	588	588	이미자	전남 광양시 마동 626-2	동광양농업 협동조합	전남 광양시 중동로 32(중동)	근저당권, 지상권	
							황미정	전남 광양시 중동 1655 호반리젠시빌@ 101동 1507호				
	변경	성황	371	답	588	588	정진표 외 1명	전남 광양시 광영큰골길 39(광영동)	동광양농업 협동조합	전남 광양시 중동로 32(중동)	근저당권, 지상권	소유자 변경
208	기정	성황	371-1	도로	57	57	이미자	전남 광양시 마동 626-2	동광양농업 협동조합	전남 광양시 중동로 32(중동)	근저당권, 지상권	
							황미정	전남 광양시 중동 1655 호반리젠시빌@ 101동 1507호				
	변경	성황	371-1	도로	57	57	정진표 외 1명	전남 광양시 광영큰골길 39(광영동)	동광양농업 협동조합	전남 광양시 중동로 32(중동)	근저당권, 지상권	소유자 변경
209	기정	성황	372-1	답	949	949	차선미	전남 광양시 금호동 825초원@10-301	동광양농업 협동조합	전남 광양시 중동로 32(중동)	근저당권, 지상권	
							황미정	전남 광양시 중동 1655 호반리젠시빌@ 101동 1507호				
							이미자	전남 광양시 마동 626-2				
	변경	성황	372-1	답	949	949	정진표 외 1명	전남 광양시 광영큰골길 39(광영동)	동광양농업 협동조합	전남 광양시 중동로 32(중동)	근저당권, 지상권	소유자 변경
210	변경 없음	성황	372-2	도로	274	274	서한철	전남 광양시 중동 401				
211	변경 없음	성황	372-3	답	331	331	신영식	전남 순천시 조례동 1623-16				
212	변경 없음	성황	372-4	하천	397	397	신상우 외 3명	전남 광양시 중동 338				
213	변경 없음	성황	372-5	도로	26	26	신상우 외 3명	전남 광양시 중동 338				
214	변경 없음	성황	372-6	도로	252	252	국	국토교통부				
215	변경 없음	성황	373-1	답	149	149	정영일	광주광역시 북구 서림로 100 (임동)				
216	기정	성황	373-2	도로	69	69	정인택	전남 광양시 성황동 500				
	변경	성황	373-2	도로	69	69	정동호 외 2명	서울특별시 강남구 도곡로 93길 12, 203동1402호 (대치동,래미안 대치하이스트@)				소유자 변경
217	변경 없음	성황	374-1	답	215	215	정영일	광주시 북구 임동 97-18				
218	변경 없음	성황	374-2	도로	50	50	정영일	광주광역시 북구 서림로 100(임동)				

연번	구분	소재지	지번	지목	면적(㎡)		소유자		관계인			비고
					대장	편입	성명	주 소	성명	주소	권리의 종류 및 내용	
219	변경 없음	성황	374-3	답	331	331	정영일	광주광역시 북구 서림로 100(임동)				
220	기정	성황	375-1	답	180	180	서관식	전남 광양시 도아동 산39				
	변경	성황	375-1	답	180	180	서병열 외 1명	전남 광양시 오류로 100, 101동1304호 (중동,우봉카이스트빌)	주식회사 신한은행	서울특별시 중구 세종대로9길 20 (태평로2가) (광양금융센터)	근저당 지상권	소유자 변경
221	변경 없음	성황	375-2	도로	238	238	최병진	전남 광양시 광양읍 도월리 375-2				
222	변경 없음	성황	375-3	답	40	40	최봉호	서울특별시 성동구 금호동1가 632 벽산@ 503-811	서울특별시 송파구		압류	
									서울특별시 성동구		압류	
223	기정	성황	376	대	431	428	서관식	전남 광양시 성황동 376				
	변경	성황	376	대	430	430	서병열 외 1명	전남 광양시 오류로 100, 101동 1304호 (중동,우봉카이스트빌)	주식회사 신한은행	서울특별시 중구 세종대로9길 20 (태평로2가) (광양금융센터)	근저당 지상권	소유자 변경
224	변경 없음	성황	377-1	대	264	264	공	광양시				
225	변경 없음	성황	377-2	도로	10	10	정계동	전남 광양시 중동 377-2				
226	변경 없음	성황	378-1	답	248	248	박정희	전남 광양시 황금동 856-1				
227	변경 없음	성황	378-2	도로	46	46	최병진	전남 광양시 광양읍 도월리 378-2				
228	변경 없음	성황	378-3	도로	413	413	최병진	전남 광양시 광양읍 도월리 378-2				
229	변경 없음	성황	378-4	대	350	350	정현복 외 1명	광주시 서구 회정동 740-6 현대@ 100동 1105호				
230	변경 없음	성황	378-5	도로	588	588	국	국토교통부				
231	변경 없음	성황	378-6	답	185	185	이유신	전남 순천시 기곡동 983-6다기구주택105				
232	기정	성황	378-7	대	138	138	김경심	전남 광양시 성황동 453-1				
	변경	성황	378-7	대	138	138	정광수	전남 광양시 성황길 36-3 (성황동)				소유자 변경
233	변경 없음	성황	379-1	답	552	552	정형수	서울 영등포구 당산동1가 16-1 진로@ 101-2301				
234	변경 없음	성황	379-2	도로	357	357	정과하주	전남 광양시 중동 326				
235	변경 없음	성황	379-3	도로	33	33	정과하주	전남 광양시 중동 326				

연번	구분	소재지	지번	지목	면적(㎡)		소유자		관계인			비고
					대장	편입	성명	주 소	성명	주소	권리의 종류 및 내용	
236	변경 없음	성황	379-4	답	66	66	전강석	전남 광양시 성황동 372-3				
237	변경 없음	성황	379-5	답	447	447	박정희	전남 광양시 황금동 856-1				
238	변경 없음	성황	379-6	대	210	210	오광묵	전남 광양시 성황동 379-6				
239	변경 없음	성황	379-7	답	1947	1947	정용태 외 4명	전남 광양시 중군동 432				
240	변경 없음	성황	379-8	하천	33	33	공	광양시				
241	변경 없음	성황	379-9	답	661	661	이기현	전남 광양시 중동 1003				
242	변경 없음	성황	379-10	도로	26	26	김성아	전남 광양시 성황동 498				
243	변경 없음	성황	379-11	답	7	7	김성아	전남 광양시 성황동 498				
244	변경 없음	성황	379-12	대	265	265	오광묵	전남 광양시 성황동 379-6				
245	변경 없음	성황	379-13	도로	436	436	국	국토교통부				
246	변경 없음	성황	379-14	도로	222	222	국	국토교통부				
247	변경 없음	성황	379-15	답	203	203	안우정	순천시 연향동 1344 현대@ 202-504				
248	변경 없음	성황	379-16	답	116	116	정봉자	전남 순천시용당동 215 삼성@ 5-1401				
249	변경 없음	성황	379-17	답	618	618	이기현	전남 광양시 중동 1003				
250	변경 없음	성황	379-18	답	1082	1082	강재수 외 2명	전남 광양시 도이동 649				
251	변경 없음	성황	379-19	답	150	150	오광묵	중동 1691 성호@ 304-1803				
252	변경 없음	성황	380	답	1256	1256	한혁동	금호동 714 동백@ 6동 405호				
253	변경 없음	성황	380-1	답	757	757	정형수	서울 영등포구 당산동1가 16-1진로@101/2301				
254	변경 없음	성황	380-2	답	760	760	신필식	전남 광양시 성황동 279-4				
255	변경 없음	성황	380-3	답	568	568	백춘식	전남 광양시 중군동 322				
256	기정	성황	380-4	하천	473	473	공	광양시				
	변경	성황	380-4	하천	18	18	공	광양시				

연번	구분	소재지	지번	지목	면적(㎡)		소유자		관계인			비고
					대장	편입	성명	주 소	성명	주소	권리의 종류 및 내용	
	변경	성황	380-11	하천	455	455	공	광양시				380-4에서 분할
257	변경 없음	성황	380-5	하천	482	482	공	광양시				
258	변경 없음	성황	380-6	답	136	136	신평식	전남 광양시 성황동 279-4				
259	기정	성황	380-8	답	379	379	백춘식	전남 광양시 중군동 322	동광양농업 협동조합	전남 광양시 중동로 32(중동)	근저당권, 지상권	
	변경	성황	380-8	답	379	379	박소현	전남 광양시 중앙길 145 (중군동)	동광양농업 협동조합	전남 광양시 중동로 32(중동)	근저당권, 지상권	소유자 변경
260	기정	성황	380-9	답	206	206	백춘식	전남 광양시 중군동 322				
	변경	성황	380-9	답	206	206	탁정선	전남 광양시 중앙길 96-8 (중군동)				소유자 변경
261	기정	성황	380-10	답	206	206	백춘식	전남 광양시 중군동 322				
	변경	성황	380-10	답	206	206	탁정선	전남 광양시 중앙길 96-8 (중군동)				소유자 변경
262	변경 없음	성황	381-1	답	879	879	이유신	순천시 연향동 1628 호반리젠시빌@ 202-1005				
263	변경 없음	성황	381-2	답	1428	1428	신창우	서울시 중구 만리동 2가 193-8				
264	변경 없음	성황	381-3	하천	638	638	공	광양시				
265	변경 없음	성황	381-4	답	10	10	신창우	서울시 중구 만리동 2가 193-8				
266	변경 없음	성황	381-5	하천	592	592	공	광양시				
267	변경 없음	성황	382-1	주유소	583	583	동광양 농업협동 조합	전남 광양시 중동 1359-1				
268	변경 없음	성황	382-2	도로	23	23	최병진	전남 광양시 광양읍 도월리 382-2				
269	변경 없음	성황	382-3	하천	23	23	공	광양시				
270	변경 없음	성황	382-4	하천	33	33	공	광양시				
271	변경 없음	성황	382-5	대	1322	1322	동광양 농업협동 조합	전남 광양시 중동 1359-1				
272	변경 없음	성황	382-6	도로	122	122	국	국토교통부				
273	변경 없음	성황	382-8	답	1722	1722	동광양 농업협동 조합	전남 광양시 중동 1359-1				

연번	구분	소재지	지번	지목	면적(㎡)		소유자		관계인			비고
					대장	편입	성명	주 소	성명	주소	권리의 종류 및 내용	
274	변경 없음	성황	383-1	답	43	43	공	광양시				
275	변경 없음	성황	383-2	하천	1689	1689	공	광양시				
276	변경 없음	성황	383-3	답	60	60	공	광양시				
277	변경 없음	성황	383-4	답	46	46	공	광양시				
278	변경 없음	성황	383-5	답	53	53	박금모	전남 광양시 중동 금광로102/701				
279	변경 없음	성황	384-1	답	2545	2545	공	광양시				
280	변경 없음	성황	384-2	하천	99	99	공	광양시				
281	기정	성황	385	답	1181	1181	공	광양시				
	변경	성황	385	답	235	235	공	광양시				
	변경	성황	385-2	답	946	946	공	광양시				385에서 분할
282	기정	성황	385-1	답	1721	1721	공	광양시				
	변경	성황	385-1	답	86	86	공	광양시				
	변경	성황	385-3	답	1635	1635	공	광양시				385-1에서 분할
283	기정	성황	386	답	1475	1475	공	광양시				
	변경	성황	386	답	876	876	공	광양시				
	변경	성황	386-4	답	599	599	공	광양시				386에서 분할
284	기정	성황	386-1	도로	2976	1988	공	광양시				
	변경	성황	386-3	도로	1962	1962	공	광양시				
285	변경 없음	성황	388	답	41	41	공	광양시				
286	변경 없음	성황	389-1	답	1428	1428	공	광양시				
287	기정	성황	389-2	답	2827	2827	공	광양시				
	변경	성황	389-2	답	263	263	공	광양시				
	변경	성황	389-4	답	2564	2564	공	광양시				389-2에서 분할
288	기정	성황	390	답	1114	1114	공	광양시				
	변경	성황	390	답	277	277	공	광양시				
	변경	성황	390-2	답	837	837	공	광양시				390에서 분할

연번	구분	소재지	지번	지목	면적(㎡)		소유자		관계인			비고
					대장	편입	성명	주 소	성명	주소	권리의 종류 및 내용	
289	변경 없음	성황	391	답	1289	1289	공	광양시				
290	변경 없음	성황	392-1	답	1726	1726	공	광양시				
291	변경 없음	성황	392-2	하천	3	3	공	광양시				
292	기정	성황	393	답	2036	2036	공	광양시				
	변경	성황	393	답	231	231	공	광양시				
	변경	성황	393-3	답	1805	1805	공	광양시				393에서 분할
293	변경 없음	성황	393-1	답	1821	1821	공	광양시				
294	변경 없음	성황	393-2	하천	112	112	공	광양시				
295	변경 없음	성황	394	답	1124	1124	공	광양시				
296	변경 없음	성황	395-1	답	752	752	공	광양시				
297	변경 없음	성황	395-2	답	326	326	공	광양시				
298	변경 없음	성황	395-3	하천	340	340	공	광양시				
299	변경 없음	성황	395-4	답	327	327	공	광양시				
300	변경 없음	성황	395-5	답	327	327	공	광양시				
301	기정	성황	395-6	답	332	332	공	광양시				
	변경	성황	395-6	답	81	81	공	광양시				
	변경	성황	395-8	답	251	251	공	광양시				395-6에서 분할
302	변경 없음	성황	395-7	답	752	752	공	광양시				
303	변경 없음	성황	396-1	답	189	189	김종숙	전남 광양시 도이동 422				
304	변경 없음	성황	396-2	하천	2909	2909	공	광양시				
305	변경 없음	성황	396-3	답	1124	1124	공	광양시				
306	변경 없음	성황	397-1	답	129	129	공	광양시				
307	변경 없음	성황	397-2	하천	314	314	공	광양시				

연번	구분	소재지	지번	지목	면적(㎡)		소유자		관계인			비고
					대장	편입	성명	주 소	성명	주소	권리의 종류 및 내용	
308	변경 없음	성황	398	답	1805	1805	공	광양시				
309	기정	성황	399	답	2453	2453	공	광양시				
	변경	성황	399	답	99	99	공	광양시				
	변경	성황	399-1	답	2354	2354	공	광양시				399에서 분할
310	기정	성황	400	답	1669	1669	공	광양시				대장면적 오기수정 (1,699㎡ → 1,669㎡)
	변경	성황	400	답	293	293	공	광양시				
	변경	성황	400-1	답	1376	1376	공	광양시				400에서 분할
311	변경 없음	성황	401	답	678	678	공	광양시				
312	변경 없음	성황	401-1	답	678	678	공	광양시				
313	변경 없음	성황	401-2	답	678	678	공	광양시				
314	변경 없음	성황	401-3	답	700	700	공	광양시				
315	기정	성황	402-1	답	2645	2645	공	광양시				
	변경	성황	402-1	답	239	239	공	광양시				
	변경	성황	402-3	답	2406	2406	공	광양시				402-1에서 분할
316	변경 없음	성황	402-2	임야	96	96	공	광양시				
317	변경 없음	성황	403-1	답	479	479	공	광양시				
318	변경 없음	성황	403-2	답	449	449	공	광양시				
319	기정	성황	403-3	답	2205	2205	공	광양시				
	변경	성황	403-3	답	491	491	공	광양시				
	변경	성황	403-8	답	1714	1714	공	광양시				403-3에서 분할
320	변경 없음	성황	403-4	답	119	119	공	광양시				
321	변경 없음	성황	403-5	하천	3	3	공	광양시				
322	변경 없음	성황	403-6	하천	340	340	공	광양시				

연번	구분	소재지	지번	지목	면적(㎡)		소유자		관계인			비고
					대장	편입	성명	주 소	성명	주소	권리의 종류 및 내용	
323	변경 없음	성황	403-7	답	1227	1227	공	광양시				
324	변경 없음	성황	404-1	임야	119	119	공	광양시				
325	변경 없음	성황	404-2	답	1617	1617	공	광양시				
326	변경 없음	성황	404-3	임야	20	20	공	광양시				
327	변경 없음	성황	404-4	하천	89	89	공	광양시				
328	변경 없음	성황	404-5	하천	284	284	공	광양시				
329	변경 없음	성황	405	답	661	661	공	광양시				
330	기정	성황	405-1	답	1392	1392	공	광양시				
	변경	성황	405-1	답	58	58	공	광양시				
	변경	성황	405-3	답	1334	1334	공	광양시				405-1에서 분할
331	변경 없음	성황	405-2	답	661	661	공	광양시				
332	기정	성황	406	답	2040	2040	공	광양시				
	변경	성황	406	답	17	17	공	광양시				
	변경	성황	406-1	답	2023	2023	공	광양시				406에서 분할
333	변경 없음	성황	407	답	2261	2261	공	광양시				
334	변경 없음	성황	408	답	1088	1088	공	광양시				
335	변경 없음	성황	408-1	답	1087	1087	공	광양시				
336	변경 없음	성황	409-1	답	2119	2119	공	광양시				
337	변경 없음	성황	409-2	하천	757	757	공	광양시				
338	변경 없음	성황	410-2	하천	86	86	공	광양시				
339	변경 없음	성황	410-3	답	440	440	신채식	서울 영등포구 대림동 906-71				
340	변경 없음	성황	410-4	하천	1782	1782	공	광양시				
341	변경 없음	성황	410-5	하천	992	992	공	광양시				

연번	구분	소재지	지번	지목	면적(㎡)		소유자		관계인			비고
					대장	편입	성명	주 소	성명	주소	권리의 종류 및 내용	
342	변경 없음	성황	410-6	답	17	17	공	광양시				
343	변경 없음	성황	410-7	답	41	41	서상현	서울특별시 동작구 동작대로35차길 8, 102호 (시당동,선홍빌라)				
344	변경 없음	성황	410-8	답	40	40	공	광양시				
345	변경 없음	성황	411-8	답	769	769	공	전라남도교육감				
346	변경 없음	성황	411-9	답	357	357	강현태	전남 광양시 도이동 649				
347	변경 없음	성황	412-1	답	939	939	정충기 외 1명	전남 광양시 중동 1682 태영2차@ 204-805				
348	기정	성황	412-2	답	614	614	이정자	경기 과천시 중앙동37주공@104-505				
	변경	성황	412-2	답	614	614	표선미 외 1명	전남 광양시 진등길 55-5, 503동 2003호 (마동,송보파인빌5차@)				소유자 변경
349	변경 없음	성황	412-3	답	1323	1323	고령신씨 진사공파 광양중증	전남 광양시 성황동 279				
350	기정	성황	413	답	1739	1739	유우석	전남 광양시 성황동 516				
	변경	성황	413	답	1739	1739	유영순 외 3명	전남 여주시 묘도2길 6(묘도동)				소유자 변경
351	변경 없음	성황	414-1	답	1610	1610	이숙선 외 4명	전남 광양시 마동 1055 송보파인빌5차@ 506-802				
352	변경 없음	성황	414-2	도로	76	76	최한장	전남 광양시 태인동 1368				
353	변경 없음	성황	415-1	답	441	441	김봉철	전남 광양시 성황동 174-4				
354	변경 없음	성황	415-2	도로	116	116	정용근	전남 광양시 중동 415-2				
355	기정	성황	415-3	답	577	577	유미순	부산시 해운대구 좌동1448 경남선경a107-2101				
	변경	성황	415-3	답	577	577	이종국 외 1명	부산광역시 연제구 중앙대로 1124번길 18 (연산동)				소유자 변경
356	변경 없음	성황	415-4	답	1119	1119	이승안 외 1명	전남 광양시 중마로 369, 203동 1303호 (미동,덕진광양의봄@)	동광양농업 협동조합	전남 광양시 중동로32 (중동)가이집점	근저당권, 지상권	
									동광양농업 협동조합	전남 광양시 중동로32 (중동)가이집점	지상권	
357	변경 없음	성황	415-5	답	578	578	강영탁 외 1명	경북 봉화군 법전면 소주골길 92-16	전남동부수산업 협동조합	전남 여주시 울촌면 당마리길 5-1	근저당권, 지상권	
									전남동부수산업 협동조합	전남 여주시 울촌면 당마리길 5-1	지상권	

연번	구분	소재지	지번	지목	면적(㎡)		소유자		관계인			비고
					대장	편입	성명	주 소	성명	주소	권리의 종류 및 내용	
358	변경 없음	성황	415-6	답	881	881	김복영 외 1명	부산광역시 금정구 삼차로 28-1(서동)				
359	변경 없음	성황	416-1	대	2784	2784	공	전라남도교육감				
360	변경 없음	성황	416-2	도로	89	89	서한민	전남 광양시 중동 398				
361	변경 없음	성황	417-2	도로	99	99	강두영	전남 광양시 중동 417-2				
362	변경 없음	성황	418-2	도로	499	499	진주정씨 당촌파 종중	전남 광양시 성황동 431				
363	변경 없음	성황	418-3	답	155	155	신광우	전남 광양시 성황길 57-7(성황동)				
364	변경 없음	성황	418-5	도로	268	268	국	국토교통부				
365	변경 없음	성황	419	학교	19150	19150	공	전라남도교육감				
366	변경 없음	성황	423-2	도로	664	664	진주정씨 공대공파 광양중동 종중	전남 광양시 성황동 518(대표)정현석	정현석	동광양시 중동 1356-1 동광@ 507-903	대표자	
367	변경 없음	성황	423-3	답	1095	1095	진주정씨 공대공파 광양중동 종중	전남 광양시 성황동 518(대표)정현석	정현석	동광양시 중동 1356-1 동광@ 507-903	대표자	
368	변경 없음	성황	423-6	도로	416	416	공	광양시				
369	변경 없음	성황	424-2	도로	60	60	공	광양시				
370	기정	성황	424-3	대	46	46	강경화	전남 광양시 도이동 659-4	근로복지공단	서울 영등포구 영등포동 2가 94-267 (여수지사)	입류	
							이돈화	전남 광양시 수동길 16(성황동)				
	변경	성황	424-3	대	46	46	서영신 외 1명	전남 광양시 성황길 130(성황동)	근로복지공단	서울 영등포구 영등포동 2가 94-267 (여수지사)	입류	소유자 변경
371	변경 없음	성황	424-4	대	161	161	동광양 농업협동 조합 외 1명	전남 광양시 중동 1359-1				
372	변경 없음	성황	424-5	대	122	122	이돈화	전남 광양시 수동길 16(성황동)				
373	변경 없음	성황	424-6	대	192	192	김현기	전남 광양시 봉강면 부암길 13				
374	기정	성황	424-8	답	298	298	정용의	경남 마산시 회원구 회성동151-4(대화빌라)202	문한호	전남 여주시 여천체육공원길23, 104동603호 (시전동,우미@)	가등기	
	변경	성황	424-8	답	298	298	하영일	전남 여주시 장성4길 16-9(안산동)				소유자 변경

연번	구분	소재지	지번	지목	면적(㎡)		소유자		관계인			비고
					대장	편입	성명	주 소	성명	주소	권리의 종류 및 내용	
375	기정	성황	424-9	대	477	477	최영배	전남 여수시 학동 65-8	동광양농업 협동조합	광양시 중동1359-1	근저당권	
							최인순	경기 부천시 원미구 원미동 두산@105-1502				
	변경	성황	424-9	대	477	477	강상원	서울특별시송파구동남로193, 305동 402호(가락동,가락쌍용@)				소유자 변경
376	기정	성황	424-11	답	272	272	이돈화	전남 순천시 연향동 1345대우@105-1305				
	변경	성황	424-11	답	272	272	신현우	전남 광양시 성황길 26-13 (성황동)				소유자 변경
377	기정	성황	424-14	대	34	34	오금자	광주 동구 서남로 33번길 7-1(서석동)				
	변경	성황	424-14	대	34	34	김현기	전남 광양시 봉강면 부암길 13				소유자 변경
378	변경 없음	성황	424-15	대	54	54	이돈화	전남 광양시 수동길 16(성황동)				
379	변경 없음	성황	425-1	대	241	241	이중근	전남 광양시 지동길 31-9 (성황동)	동광양농업 협동조합	전남 광양시 중동로 32(중동)(성황지점)	근저당권, 지상권	
380	변경 없음	성황	425-2	도로	301	301	정영태	여천군 소라면 현천리 551				
381	기정	성황	425-3	대	105	105	유문식	전남 광양시 성황동 468	유영재	대구광역시 중구 동성로 12길 72-7(공평동)	수탁자	
	변경	성황	425-3	대	105	105	서민규	전남 광양시 마장1길 4, 103동 1701호 (중동,태완노블리안)	유영재	대구광역시 중구 동성로12길 72-7(공평동)	수탁자	소유자 변경
382	변경 없음	성황	425-4	도로	155	155	공	광양시				
383	변경 없음	성황	425-5	대	207	207	공	광양시				
384	변경 없음	성황	425-6	대	296	296	이중근	전남 광양시 지동길 31-9 (성황동)	동광양농업 협동조합	전남 광양시 중동로 32(중동)(성황지점)	근저당, 지상권	
385	변경 없음	성황	425-7	대	281	281	이강선	전남 광양시 자작길 23, 104동 202호 (마동,노르웨이숲@)	동광양농업 협동조합	전남 광양시 중동로 32(중동)	근저당, 지상권	
386	변경 없음	성황	425-9	학교	13	13	이기만	전남 광양시 중동 857				
387	변경 없음	성황	425-11	도로	67	67	국	국토교통부				
388	변경 없음	성황	425-12	도로	38	38	국	국토교통부				
389	변경 없음	성황	425-13	도로	44	44	이돈구	전남 광양시 중동 456-189				
390	변경 없음	성황	426-1	잡종지	1862	1862	정형수	서울 영등포구 당산동1가 16-1 진로@ 101-2301				

연번	구분	소재지	지번	지목	면적(㎡)		소유자		관계인			비고
					대장	편입	성명	주 소	성명	주소	권리의 종류 및 내용	
391	변경 없음	성황	426-2	도로	327	327	박승직	전남 순천시 황전면 대치리 332				
392	기정	성황	426-3	임야	17	17	유문식	전남 광양시 성황동 468	유영재	대구광역시 중구 동성로12길 72-7(공평동)	수탁자	
	변경	성황	426-3	임야	17	17	서민규	전남 광양시 마장1길 4, 103동 1701호 (중동,태완노블리안)	동광양농업 협동조합	전남 광양시 중동로 32(중동)	근저당, 지상권	
393	변경 없음	성황	426-4	대	559	559	동광양 농업협동 조합	전남 광양시 중동 1359-1				
394	변경 없음	성황	426-5	도로	155	155	국	국토교통부				
395	변경 없음	성황	426-6	도로	105	105	국	국토교통부				
396	변경 없음	성황	427-1	답	30	30	동광양 농업협동 조합	전남 광양시 중동로 32(중동)				
397	기정	성황	427-2	도로	347	347	최병진 (사정)	전남 광양시 광양읍 도월리 427-2				
	변경	성황	427-2	도로	347	347	최병덕	광양읍 도월리				소유자 변경
398	기정	성황	427-3	대	63	63	김용백	전남 광양시 광양읍 인사리107-3				
	변경	성황	427-3	대	63	63	이숙자	전남 광양시 행정1길 9, 504동 505호 (중동,동광@)				소유자 변경
399	변경 없음	성황	427-4	도로	115	115	국	국토교통부				
400	변경 없음	성황	428-2	도로	294	294	정용의	전남 광양시 성황동 498				
401	변경 없음	성황	428-3	도로	46	46	국	국토교통부				
402	기정	성황	428-4	대	326	326	박영일	전남 광양시 성황동 498				
	변경	성황	428-4	대	326	326	이선애	전남 광양시 수동길 9-4(성황동)				소유자 변경
403	기정	성황	428-5	전	556	556	박영일	전남 광양시 성황동 498				
	변경	성황	428-5	전	556	556	신광우	전남 광양시 성황길 57-7(성황동)				소유자 변경
404	기정	성황	429	대	339	326	박경모	서울시 송파구 삼전동 16-2-303	동광양농업 협동조합	전남 광양시 중동로 32(중동)(중마지점)	지상권	
									동광양농업 협동조합	전남 광양시 중동로 32(중동)(중마지점)	근저당권, 지상권	
	변경	성황	429	대	321	321	박성남 외 1명	경남 함안군 가야읍 가야길 28	동광양농업 협동조합	전남 광양시 중동로 32(중동)(중마지점)	지상권	
									동광양농업 협동조합	전남 광양시 중동로 32(중동)(중마지점)	근저당권, 지상권	
405	기정	성황	430-1	대	241	187	서효식	경남 부산시 서구 초상동 27가15				

연번	구분	소재지	지번	지목	면적(㎡)		소유자		관계인			비고
					대장	편입	성명	주 소	성명	주소	권리의 종류 및 내용	
	변경	성황	430-1	대	178	178	강호영 외 1명	전남 광양시 회망길 39, 9동 304호(금호동,매화@)				
406	기정	성황	430-2	대	579	479	서효식	경남 부산시 서구 초상동 2가15				
	변경	성황	430-5	대	474	474	강호영 외 1명	전남 광양시 회망길 39, 9동 304호 (금호동,매화@)				
407	변경 없음	성황	430-3	대	288	288	서정순	전남 광양시 성황동 430-3				
408	기정	성황	431	대	555	489	정영일	광주광역시 북구 서림로 100(임동)				
	변경	성황	431	대	490	490	정영일	광주광역시 북구 서림로 100(임동)				
409	변경 없음	성황	432	임야	33	33	박종선	전남 광양시 중동 627				
410	변경 없음	성황	433	대	350	350	서정환	전남 광양시 성황동 434				
411	기정	성황	434-1	대	301	17	정현상	전남 광양시 중동 1301-1 동광@ 303동 1202호				
	변경	성황	434-7	대	17	17	서정복	전남 광양시 수동길 18-10(성황동)				
412	기정	성황	434-2	대	175	12	서일남	전남 광양시 성황동 443				
	변경	성황	434-8	대	12	12	이돈필	전남 광양시 중마로 369, 202동 1903호 (미동,덕진광양의봄@)				
413	기정	성황	434-3	답	1218	1076	영천이씨 남곡공파 숭골문중	전남 광양시 성황동 434-5				
	변경	성황	434-9	답	1076	1076	영천이씨 남곡공파 숭골문중	광양시 성황동 434-5				
414	변경 없음	성황	434-4	대	411	411	이원란	전남 광양시 광영동 776-15				
415	변경 없음	성황	434-5	답	333	333	영천이씨 남곡공파 숭골문중	전남 광양시 성황동 434-5				
416	기정	성황	434-6	대	127	78	박운수	전남 광양시 성황동 449				
	변경	성황	434-6	대	79	79	김경덕 외 2명	전남 광양시 구마로길 11, 108동 905호 (중동,중마2주공@)				소유자 변경
417	기정	성황	438	전	354	9	서봉두	전남 광양시 성황동 400				
	변경	성황	438-1	전	9	9	서재구	울산광역시 동구 비드래길 125, 101동 1105호(전하동, 삼전아이필)				
418	기정	성황	439	대	873	801	박양수	전남 광양시 성황동 449				
	변경	성황	439	대	798	798	이금순 외 1명	전남 광양시 중마로 369, 207동 1602호 (미동,덕진광양의봄@)				소유자 변경

연번	구분	소재지	지번	지목	면적(㎡)		소유자		관계인			비고
					대장	편입	성명	주 소	성명	주소	권리의 종류 및 내용	
419	기정	성황	440	답	410	410	이숙희	전남 광양시 광양읍 인동리 368-1				
	변경	성황	440	답	410	410	김정희 외 1명	전남 광양시 중마로 367,102동 1402호 (미동,덕진광양의봄@)				소유자 변경
420	기정	성황	441	답	354	354	이재욱	전남 광양시 광양읍 인사리481부영a108-201				
	변경	성황	441	답	354	354	오길순 외 1명	경남 창원시 성산구 대암로 253, 110동 502호 (성주동,프리빌리지@)				소유자 변경
421	변경 없음	성황	442	답	733	733	장현욱 외 1명	전남 광양시 금호동 624-5 백합@ 44- 201				
422	변경 없음	성황	442-1	답	303	303	이준성	서울특별시 송파구 양재대로 1109, 1동 501호(방이동,대림가락@)				
423	기정	성황	442-2	답	303	303	김상남	경기 성남시 분당구 아탑동339장미마을833-201				
	변경	성황	442-2	답	303	303	이준성	서울특별시 송파구 양재대로 1109, 1동501호 (방이동,대림가락@)				소유자 변경
424	변경 없음	성황	443	대	116	116	이만호	전남 광양시 성황동 443				
425	변경 없음	성황	444	대	126	126	이만호	전남 광양시 성황동 443				
426	기정	성황	445	대	218	218	김도기	전남 광양시 성황동 445				
	변경	성황	445	대	218	218	김동환	전남 광양시 수동길 18-1 (성황동)				소유자 변경
427	변경 없음	성황	446-1	대	354	354	이돈화	전남 광양시 성황동 447				
428	변경 없음	성황	446-2	도로	23	23	이돈화	전남 광양시 성황동 447				
429	변경 없음	성황	446-3	도로	3	3	이돈화	전남 광양시 성황동 447				
430	기정	성황	447-1	대	317	317	박성혁	전남 광양시 수동길 14(성황동)				
	변경	성황	447-1	대	317	317	주명규 외 1명	전남 광양시 광장로 112-20, 103동 1511호(중동,성호@)				소유자 변경
431	변경 없음	성황	447-2	도로	7	7	이재홍 (사정)	전남 광양시 성황동 447-2				
432	기정	성황	448	대	221	221	서정록	전남 광양시 성황동 448				
	변경	성황	448	대	221	221	서창석	전남 광양시 구미8길 27(중동)				소유자 변경
433	변경 없음	성황	449	대	399	399	박경수	전남 순천시 장천동 28-5				
434	기정	성황	449-1	대	97	97	백형태	전남 광양시 성황동279-1				
	변경	성황	449-1	대	97	97	주정태	전남 순천시 이수로 304 (연향동)				소유자 변경
435	변경 없음	성황	450	대	271	271	박옥병	광양시 중동 1686 성호@ 103-104				

연번	구분	소재지	지번	지목	면적(㎡)		소유자		관계인			비고
					대장	편입	성명	주 소	성명	주소	권리의 종류 및 내용	
436	변경 없음	성황	451	전	797	797	박창병	진주시 강남동 170 한주한보타운 101-819				
437	기정	성황	452	대	69	69	유문식	전남 광양시 성황동 468	유영재	대구광역시 중구 동성로12길 72-7(공평동)	수탁자	
	변경	성황	452	대	69	69	서민규	전남 광양시 마장1길 4, 103동 1701호 (중동,태완노블리안)	동광양농업 협동조합	전남 광양시 중동로32(중동)	근저당, 지상권	소유자 변경
438	기정	성황	452-1	대	130	130	김혜숙	전남 광양시 성황길118(성황동)				
	변경	성황	452-1	대	130	130	정용록	전남 순천시 해룡면 매인2길 12-9	순천농업 협동조합	전남 순천시 백연길 111(조례동)(순천지침)	근저당, 지상권	소유자 변경
439	변경 없음	성황	453	대	49	49	백형래	전남 광양시 성황동 279-1				
440	기정	성황	453-2	대	46	46	유문식	전남 광양시 성황동468	유영재	대구광역시 중구 동성로12길 72-7(공평동)	수탁자	
	변경	성황	453-2	대	46	46	서민규	전남 광양시 마장1길 4, 103동 1701호 (중동, 태완노블리안)	동광양농업 협동조합	전남 광양시 중동로32(중동)	근저당, 지상권	소유자 변경
441	변경 없음	성황	453-3	대	1156	1156	공	광양시				
442	기정	성황	453-4	대	5	5	유문식	전남 광양시 성황동 468	유영재	대구광역시 중구 동성로12길 72-7(공평동)	수탁자	
	변경	성황	453-4	대	5	5	서민규	전남 광양시 마장1길 4, 103동 1701호 (중동,태완노블리안)	동광양농업 협동조합	전남 광양시 중동로32(중동)	근저당, 지상권	소유자 변경
443	변경 없음	성황	454	대	79	79	한창섭	전남 광양시 광장로 201-313(중동,성호@)				
444	변경 없음	성황	455-1	답	50	50	이돈화	경남 하동군 하동읍 광평리 250-38				
445	변경 없음	성황	455-2	도로	26	26	이타관수	전남 광양시 성황동 447				
446	변경 없음	성황	455-3	답	63	63	박경수	전남 순천시 장천동 28-5				
447	기정	성황	456-1	대	333	333	유문식	전남 광양시 성황동 468				
	변경	성황	456-1	대	333	333	유윤심 외 1명	전남 여수시 봉계대곡길 62, 101동 1603호 (봉계동,대광오투빌)				소유자 변경
448	변경 없음	성황	456-2	대	1117	1117	동광양 농업협동 조합	전남 광양시 중동 1359-1				
449	변경 없음	성황	456-3	대	261	261	공	광양시				
450	변경 없음	성황	456-4	대	227	227	이정하	광양시 중동 1686 성호@ 103-804				
451	변경 없음	성황	456-5	대	62	62	정인숙 외 1명	순천시 조례동 1801 현대@ 203-1503				

연번	구분	소재지	지번	지목	면적(㎡)		소유자		관계인			비고
					대장	편입	성명	주 소	성명	주소	권리의 종류 및 내용	
452	변경 없음	성황	456-7	도로	23	23	동광양 농업협동 조합	전남 광양시 성황동 456-2				
453	변경 없음	성황	456-9	대	57	57	동광양 농업협동 조합	전남 광양시 중동 1359-1				
454	변경 없음	성황	456-11	대	49	49	동광양 농업협동 조합	전남 광양시 중동 1359-1				
455	변경 없음	성황	456-12	대	73	73	이정하	광양시 중동 1686 성호@ 103-804				
456	변경 없음	성황	456-15	대	279	279	서정태	전남 광양시 성황동 456-1				
457	변경 없음	성황	457	답	2198	2198	이명섭 외 1명	전남 광양시 성황동 283-1				
458	변경 없음	성황	457-1	대	341	341	정인숙 외 1명	순천시 조례동 1801 현대@ 203-1503				
459	변경 없음	성황	457-2	답	398	398	박현식	전남 광양시 성황동 296-1				
460	변경 없음	성황	457-3	대	117	117	박용기	전남 광양시 성황동 457-3				
461	변경 없음	성황	457-4	대	25	25	박용기	전남 광양시 성황동 456-4				
462	변경 없음	성황	458	답	1103	1103	이돈화	순천시 연향동 1345 대우@ 105-1305				
463	변경 없음	성황	458-1	답	1102	1102	방혜선 외 8명	서울 중구 만리동2가 231-7 크로바하우스 바-301				
464	기정	성황	459-1	답	2380	2380	정현석	전남 광양시 도이동14				
	변경	성황	459-1	답	2380	2380	정상수 외 6명	서울특별시 동작구 상도로 346-2, 211동 201호 (상도동,상도엠코타운 애스톤파크)				소유자 변경
465	변경 없음	성황	459-2	도로	694	694	이은종	전남 광양시 광양읍 우산리 459-2				
466	변경 없음	성황	460	답	109	109	박병	전남 광양시 수동길 9-16(성황동)	동광양농업 협동조합	전남 광양시 중동로32 (중동)(중미지점)	근저당권, 지상권	
467	변경 없음	성황	461	전	69	69	박경수	전남 순천시 장천동 28-5				
468	변경 없음	성황	462	대	620	620	박준병	전남 광양시 성황동 462				
469	변경 없음	성황	462-1	답	269	269	박병	전남 광양시 수동길 9-16(성황동)	동광양농업 협동조합	전남 광양시 중동로32 (중동)(중미지점)	근저당권, 지상권	
470	변경 없음	성황	463	전	397	397	박임범	부산광역시 사상구 사상로212번길 43(괘법동)				

연번	구분	소재지	지번	지목	면적(㎡)		소유자		관계인			비고
					대장	편입	성명	주 소	성명	주소	권리의 종류 및 내용	
471	변경 없음	성황	464	전	754	754	박호숙	광주 서구 화정동 1193 대주@ 102-1106				
472	변경 없음	성황	465	전	149	149	서봉두	전남 광양시 성황동 40				
473	변경 없음	성황	466	답	519	519	서정복	전남 광양시 성황동 434-1				
474	변경 없음	성황	467	답	2255	2255	김성일 외 2명	광주시 북구 유동 98				
475	변경 없음	성황	468	대	109	109	박호숙	광주 서구 화정동 1193 대주@ 102-1106				
476	변경 없음	성황	469	답	241	241	한상년	전남 광양시 성황동 468				
477	변경 없음	성황	470	답	53	53	정호기	전남 광양시 중동 302				
478	기정	성황	471	답	1653	1653	정순임	전남 여주시 안산동 718-4				
							하영일	전남 여주시 효소동 423주은금호a303-1003				
							이미경	전남 여주시 고소동 42 한산a102-406				
	변경	성황	471	답	1653	1653	하영일 외 1명	전남 여주시 장성4길 16-9 (안산동)				소유자 변경
479	변경 없음	성황	471-1	답	992	992	김승	서울 용산구 이촌동 418 동부센트레빌 101-803				
480	변경 없음	성황	472	답	106	106	박명수	전남 광양시 성황동 449				
481	변경 없음	성황	473-1	답	591	591	이진숙 외 1명	전남 순천시 왕궁길 65, 103동 404호 (조례동,현대@)				
482	변경 없음	성황	473-2	답	79	79	이돈섭	울산시 북구 양정동 557-1				
483	변경 없음	성황	473-3	도로	149	149	이돈섭	울산광역시 북구 양동4길 8-2(양정동)				
484	변경 없음	성황	473-4	도로	152	152	이돈섭	울산시 북구 양정동 557-1				
485	변경 없음	성황	473-6	대	450	450	이돈화	전남 광양시 성황동 447				
486	변경 없음	성황	473-7	답	28	28	박양수 외 1명	전남 광양시 성황동 449				
487	변경 없음	성황	473-8	답	200	200	이돈화	전남 광양시 성황동 447				
488	기정	성황	474	묘지	1170	1170	박정현	전남 광양시 황금동 895	주식회사 광주은행	광주광역시 동구 제봉로 225(대인동)(여서동지점)	근저당권	

연번	구분	소재지	지번	지목	면적(㎡)		소유자		관계인			비고
					대장	편입	성명	주 소	성명	주소	권리의 종류 및 내용	
									이은빈	전남 여수시 소라면 죽림로10, 111동 1301호 (죽림시랑으로부영1차)	근저당권	소유자 변경
									김정현	전남 여수시 종화2길 5 (종화동)	근저당권	
	변경	성황	474	전	1170	1170	하영일	전남 여수시 장성4길 16-9 (안산동)	주식회사 광주은행	광주광역시 동구 제봉로 225(대인동)(여서동지점)	근저당권	
									이은빈	전남 여수시 소라면 죽림로10, 111동 1301호 (죽림시랑으로부영1차)	근저당권	
									김정현	전남 여수시 종화2길 5(종화동)	근저당권	
489	변경 없음	성황	475	답	618	618	김정석	전남 광양시 수동길 18-1 (성황동)				
490	변경 없음	성황	476	답	979	979	박연수	전남 광양시 성황동 449				
491	기정	성황	477	답	1388	616	김지명	부산 수영구 황령산로 8(남천동)				
							홍미옥	부산 서구 대영로 78, 303호(동대신동1가, 동대만션)				
							문두영	경남 김해시 평전로 33, 301동 506호 (외동, 동성@)				
	변경	성황	477-2	답	610	610	김지명 외 2명	부산광역시 수영구 황령산로 8(남천동)				
492	변경 없음	성황	477-1	답	754	754	강문자 외 1명	전남 순천시 연향동 1387 금호@ 8-503				
493	변경 없음	성황	478	전	83	83	김점철	대구광역시 달성군 화원읍 성암로2길 39, 101호	달서새마을금고	대구광역시 달서구 계대동문로92 (이곡동)	근저당권, 지상권	
494	기정	성황	479-2	전	625	119	정만조	전남 광양시 옥곡면 원월리 150				
	변경	성황	479-6	전	117	117	윤영숙 외 1명	전남 광양시 광영로 105(광영동)				
495	기정	성황	479-4	전	1269	112	이돈화	전남 순천시 연향동 1345 대우@ 105-1305				
	변경	성황	479-7	전	113	113	이돈화	전남 순천시 연향동 1345 대우@ 105동 1305호				
496	변경 없음	성황	479-5	전	66	66	박찬일 외 1명	부산 동래구 온천동 1370-45				
497	변경 없음	성황	496	대	122	122	신맹우	전남 광양시 성황동 499				
498	변경 없음	성황	497	대	175	175	신맹우	전남 광양시 성황동 499				
499	기정	성황	498-1	대	350	350	박영일	전남 광양시 성황동 498				
	변경	성황	498-1	대	350	350	신광우	전남 광양시 성황길 57-7(성황동)				소유자 변경

연번	구분	소재지	지번	지목	면적(㎡)		소유자		관계인			비고
					대장	편입	성명	주 소	성명	주소	권리의 종류 및 내용	
500	변경 없음	성황	498-2	도로	3	3	박계하	전남 광양시 성황동 498				
501	변경 없음	성황	499-2	도로	17	17	김성학	전남 광양시 성황동 499-2				
502	기정	성황	500	대	228	228	정인택	전남 광양시 성황동 504				
	변경	성황	500	대	228	228	장동호 외 2명 (대치동, 레미안 대치 하이스턴@)	서울특별시 강남구 도곡로93길 12, 203동 1402호				소유자 변경
503	기정	성황	501-1	대	205	205	채말례	전남 광양시 성황동 501				
	변경	성황	501-1	대	205	205	유병일	전남 광양시 중마로 369, 206동 1506호 (미동, 덕진광양의봄@)				소유자 변경
504	변경 없음	성황	501-2	도로	13	13	이기석	전남 광양시 성황동 501				
505	변경 없음	성황	502-1	대	254	254	전광수	전남 광양시 성황동 502				
506	변경 없음	성황	502-2	도로	13	13	정석기	전남 광양시 성황동 502				
507	기정	성황	504-1	대	264	264	김준석	전남 광양시 성황동 516				
	변경	성황	504-1	대	264	264	김동숙	전남 광양시 동광길 30, 303동 308호(중동, 동광@)				소유자 변경
508	변경 없음	성황	504-2	도로	10	10	정환두	전남 광양시 성황동 504-2				
509	변경 없음	성황	504-3	도로	10	10	정환두	전남 광양시 성황동 504-2				
510	변경 없음	성황	505-1	대	420	420	김영순	전남 광양시 금호동 624-13 사랑@ 11-506				
511	기정	성황	505-2	도로	20	20	김제원	전남 광양시 금호동 624-13 사랑@ 11-506				
	변경	성황	505-2	도로	20	20	김영순	전남 광양시 금호동 624-13 사랑@ 11-506				소유자 변경
512	기정	성황	506	대	43	43	김영심	전남 광양시 광양읍 읍내리 120-2				
	변경	성황	506-1	대	42	42	김영심	광양군 광양읍 읍내리 120-2				
513	기정	성황	507-1	전	443	25	조정혜	울산시 북구 염포동 299-2 남경빌라-101	동광양농업 협동조합	전남 광양시 중동로32 (중동)	근저당권, 지상권	
	변경	성황	507-2	전	24	24	조서현	울산광역시 북구 통샘 11길 6, 301호(화봉동)	동광양농업 협동조합	전남 광양시 중동로32 (중동)	근저당권, 지상권	
	변경	성황	507-3	전	1	1	조서현	울산광역시 북구 통샘 11길 6, 301호(화봉동)	동광양농업 협동조합	전남 광양시 중동로32 (중동)	근저당권, 지상권	
514	변경 없음	성황	508-1	대	208	208	정대화	전남 광양시 성황길 54-26(성황동)				
515	변경 없음	성황	508-2	도로	7	7	박래호	전남 광양시 성황동 508-2				

연번	구분	소재지	지번	지목	면적(㎡)		소유자		관계인			비고
					대장	편입	성명	주 소	성명	주소	권리의 종류 및 내용	
516	변경 없음	성황	509-1	대	188	188	이갑숙 외 1명	전남 광양시 성황길 54-24(성황동)				
517	변경 없음	성황	509-2	도로	7	7	김재련	전남 광양시 성황동 509-2				
518	변경 없음	성황	510-1	대	176	176	주현철 외 1명	전남 광양시 성황길 46 (성황동)				
519	변경 없음	성황	510-2	도로	7	7	주현철	전남 광양시 성황동 511				
520	변경 없음	성황	510-3	대	171	171	김수현	전남 광양시 황금동 15				
521	변경 없음	성황	511-1	대	228	228	서맹례	전남 광양시 성황동 511-1				
522	변경 없음	성황	511-2	도로	10	10	강길영	전남 광양시 성황동 514				
523	기정	성황	512-1	대	172	172	박금순	전남 광양시 성황동 512				
	변경	성황	512-1	대	172	172	한애란	전남 광양시 금호로 292, 9동 501호(금호동,동백@)				소유자 변경
524	변경 없음	성황	512-2	도로	13	13	정종기	전남 광양시 성황동 512-2				
525	변경 없음	성황	513	대	58	58	진주정씨 공대공파 성황종중	전남 광양시 성황동 630				
526	변경 없음	성황	513-1	대	246	246	진주정씨 공대공파 성황종중	전남 광양시 성황동 630				
527	변경 없음	성황	514-1	대	704	704	진주정씨 공대공파 성황종중	전남 광양시 성황동 630				
528	변경 없음	성황	514-2	도로	13	13	강성우	서울특별시 송파구 잠실동 40 갤러리아 팰리스 에아-2505				
529	변경 없음	성황	515-1	대	347	347	정현근	전남 광양시 성황동 516				
530	변경 없음	성황	515-2	도로	10	10	정현중	서울 영등포구 도림동 238-21				
531	변경 없음	성황	516	대	354	354	정철수	전남 광양시 성황동 516				
532	변경 없음	성황	516-1	대	721	721	대한 예수교 장로회 보배교회	전남 광양시 성황동 516-1(이찬웅)	이찬웅	광양시 마동 1019 금광 블루빌@104-1401	대표자	
533	변경 없음	성황	516-2	도로	7	7	정철수	전남 광양시 성황동 516				
534	변경 없음	성황	516-3	도로	63	63	이정문	전남 광양시 황길동 811-5				

연번	구분	소재지	지번	지목	면적(㎡)		소유자		관계인			비고
					대장	편입	성명	주 소	성명	주소	권리의 종류 및 내용	
535	기정	성황	517-1	대	268	268	장인천	전남 광양시 성황동 517-1				
	변경	성황	517-1	대	268	268	천명숙	전남 광양시 성황길 32(성황동)				소유자 변경
536	기정	성황	518	대	453	453	장인구	전남 광양시 금호동 백합@16-204				
	변경	성황	518	대	453	453	장미나 외 1명	경기도 수원시 팔달구 고등로 15, 136동 1605호 (고등동,수원역푸르지오자이)				소유자 변경
537	변경 없음	성황	519-1	대	80	80	정현보	전남 광양시 성황동 527-7				
538	변경 없음	성황	519-2	도로	26	26	손모돌	전남 광양시 성황동 519				
539	변경 없음	성황	519-3	대	241	241	김점례	전남 광양시 성황동 527-7				
540	기정	성황	520-1	대	1321	909	신현우	전남 광양시 성황동 520				
	변경	성황	520-1	대	947	947	신현우	전남 광양시 성황동 520				
541	변경 없음	성황	520-2	도로	10	10	신현우	전남 광양시 성황동 520				
542	기정	성황	524	대	129	33	배지영	전남 순천시 풍덕동 864-3				
	변경	성황	524	대	34	34	배지영	전남 순천시 풍덕동 864-3				
543	기정	성황	525-1	대	962	664	강지영	포항시 남구 지곡동 산 15-3 낙원@ 8-1001				
	변경	성황	525-1	대	665	665	강지영	포항시 남구 지곡동 산 15-3 낙원@ 8-1001				
544	기정	성황	525-2	도로	7	7	김종문	전남 광양시 성황동				
	변경	성황	525-6	도로	6	6	김종문	-				
545	기정	성황	526-1	대	340	340	최상언	전남 광양시 성황동 526-1				
	변경	성황	526-1	대	340	340	박시연	전남 광양시 성황길 26-14(성황동)				소유자 변경
546	기정	성황	526-2	도로	7	7	강대준	전남 광양시 성황동 721	서울보증보험 주식회사	서울 종로구연지동136-74 (중부지역본부 광주채권관리팀)	가입류	
	변경	성황	526-2	도로	7	7	한기원	전남 여수시 문수1길 26, 107동 401호(문수동,피오레@)				소유자 변경
547	기정	성황	527-1	대	213	201	김종우	전남 광양시 도이동 393				
							김선희	전남 광양시 도이동 393				
	변경	성황	527-1	대	198	198	김종우 외 1명	전남 광양시 도이동 393				
548	변경 없음	성황	527-2	도로	377	377	공	광양시				
549	기정	성황	527-3	답	19	19	정맹순	전남 광양시 중동 1011				
	변경	성황	527-3	답	19	19	서영란	전남 순천시 구암3길 22, 102동 803호 (연향동, 송보파인빌@)				소유자 변경

연번	구분	소재지	지번	지목	면적(㎡)		소유자		관계인			비고
					대장	편입	성명	주 소	성명	주소	권리의 종류 및 내용	
550	변경 없음	성황	527-4	전	109	109	강지영 외 1명	포항시 남구 자곡동 산15-3 낙원@ 8-1001				
551	기정	성황	527-5	대	327	327	박춘모	전남 광양시 성황동 527-5				
							박금모	전남 여수시 고소동 51 고소@103-106				
	변경	성황	527-5	대	327	327	김대연	전남 순천시 오천4길 21, 104동 804호 (오천동,골드클래스)	광양시 새마을금고	전남 광양시 광장로 127(중동)	근저당, 지상권	소유자 변경
552	변경 없음	성황	527-6	대	294	294	이정순	전남 광양시 성황동 산101-4				
553	변경 없음	성황	527-7	대	263	263	정현보	전남 광양시 성황동 527-7				
554	변경 없음	성황	527-9	대	79	79	백형중	전남 순천시 조례동 1610 동신@ 105-601				
555	변경 없음	성황	527-11	도로	70	70	정화식	전남 광양시 성황동 537				
556	변경 없음	성황	527-12	답	10	10	정화식	전남 광양시 성황동 537				
557	기정	성황	527-13	대	138	138	정용군	전남 광양시 성황동 527-13				
	변경	성황	527-13	대	138	138	이정하	전남 광양시 수동길 5-1 (성황동)				소유자 변경
558	변경 없음	성황	527-14	도로	17	17	정화식	전남 광양시 성황동 537				
559	변경 없음	성황	527-15	도로	3	3	정화식	전남 광양시 성황동 537				
560	변경 없음	성황	527-16	도로	10	10	정화식	전남 광양시 성황동 537				
561	변경 없음	성황	527-17	도로	13	13	정화식	전남 광양시 성황동 537				
562	변경 없음	성황	527-18	도로	20	20	정화식	전남 광양시 성황동 537				
563	변경 없음	성황	527-19	대	13	13	이정순	전남 광양시 용장길 113-16(성황동)				
564	변경 없음	성황	527-20	도로	10	10	정화식	전남 광양시 성황동 537				
565	변경 없음	성황	527-21	대	129	129	백형중	전남 순천시 조례동 1610 동신@ 105-601				
566	변경 없음	성황	527-24	도로	74	74	국	국토교통부				
567	기정	성황	527-25	대	490	490	이재범	부산 해운대구 좌동 1394 두산동국@102-803	동광양농업 협동조합	전남 광양시 중동 1359-1	근저당권	
									경승건설 주식회사	부산광역시 기장군 일광면 이천리 393-1 2층	근저당권	

연번	구분	소재지	지번	지목	면적(㎡)		소유자		관계인			비고
					대장	편입	성명	주 소	성명	주소	권리의 종류 및 내용	
	변경	성황	527-25	대	490	490	미도 주식회사	전남 여수시 쌍봉로 32, 제삼가 2동 115호(학동, 신동아파밀리에)	광양시 새마을금고	전남 광양시 광장로 127(중동)	근저당, 지상권	소유자 변경
568	기정	성황	527-26	대	14	14	(주)금탑투자개발	대구 달서구 두류공원로 262, 3층(두류동)				
	변경	성황	527-26	대	14	14	김정희	전남 여수시 소라면 덕양로 398, 101동 1504호 (호성시티빌)				소유자 변경
569	변경 없음	성황	527-29	대	441	441	정순기	전남 광양시 성황동 630				
570	변경 없음	성황	527-30	대	107	107	정용철	전남 광양시 진동2길 13, 301동 1504호 (중동, 대광로제비앙3차@)				
571	기정	성황	527-31	도로	6	6	이재범	부산 해운대구 좌동1337해운대현대@111-202				
	변경	성황	527-31	도로	6	6	미도 주식회사	전남 여수시 쌍봉로 32, 제삼가 2동 115호 (학동, 신동아파밀리에)	광양시 새마을금고	전남 광양시 광장로 127(중동)	근저당, 지상권	소유자 변경
572	변경 없음	성황	853-3	답	38	38	박금모	전남 광양시 중동 1663 금광@ 102-701				
573	변경 없음	성황	853-4	하천	1316	1316	국	국토교통부				
574	변경 없음	성황	853-6	하천	251	251	국	국토교통부				
575	변경 없음	성황	853-7	답	443	443	공	광양시				
576	기정	성황	853-9	하천	31923	8060	국	국토해양부				
	변경	성황	853-54	하천	1	1	국	국토교통부				
	변경	성황	853-55	하천	36	36	국	국토교통부				853-9에서 분할
	변경	성황	853-60	하천	5317	5317	국	국토교통부				853-9에서 분할
	변경	성황	853-61	하천	317	317	국	국토교통부				853-9에서 분할
	변경	성황	853-62	하천	2390	2390	국	국토교통부				853-9에서 분할
577	기정	성황	853-15	답	1395	1395	양봉환	경남 진주시 신안동 28-4한보타워412				
							이돈성	전남 광양시 중동 호반@108/1002				
	변경	성황	853-15	답	1359	1359	양봉환 외 1명	진주시 신안동 28-4 한보타워맨션 412				
578	변경 없음	성황	853-16	대	75	75	황홍욱	전남 광양시 다압면 신원리1770				
579	기정	성황	853-20	답	676	676	정영택	충남 서산시 읍내동 현대@105/1101				

연번	구분	소재지	지번	지목	면적(㎡)		소유자		관계인			비고
					대장	편입	성명	주 소	성명	주소	권리의 종류 및 내용	
	변경	성황	853-20	답	676	676	김금숙 외 1명	충남 서산시 호수공원6로 19, 105동 1101호 (읍내동,서산읍내현대@)				소유자 변경
580	변경 없음	성황	853-21	하천	20	20	공	광양시				
581	기정	성황	853-29	하천	260	17	공	광양시				
	변경	성황	853-57	하천	17	17	공	광양시				
582	기정	성황	853-37	하천	91	91	공	광양시				
	변경	성황	853-37	하천	45	45	공	광양시				
	변경	성황	853-59	하천	46	46	공	광양시				853-37에서 분할
583	변경 없음	성황	853-38	도로	12	12	공	광양시				
584	변경 없음	성황	853-44	답	486	486	공	광양시				
585	기정	성황	854	도로	1310	714	국	국토해양부				
	변경	성황	854-9	도로	69	69	국	국토교통부				
	변경	성황	854-15	도로	98	98	국	국토교통부				854에서 분할
	변경	성황	854-10	도로	130	130	국	국토교통부				854에서 분할
	변경	성황	854-12	도로	40	40	국	국토교통부				854에서 분할
	변경	성황	854-16	도로	335	335	국	국토교통부				854에서 분할
	변경	성황	854-17	도로	42	42	국	국토교통부				854에서 분할
586	기정	성황	856	도로	1312	1012	국	국토해양부				
	변경	성황	856-24	도로	1012	1012	국	국토교통부				
587	변경 없음	성황	856-2	도로	24	24	국	기획재정부				
588	변경 없음	성황	856-4	도로	42	42	이정순	전남 광양시 용장길 113-16(성황동)				
589	기정	성황	856-5	도로	447	446	국	국토해양부				
	변경	성황	856-26	도로	444	444	국	국토교통부				
590	변경 없음	성황	856-6	대	7	7	박현식	전남 광양시 성황길 57-15(성황동)				
591	변경 없음	성황	856-8	대	12	12	국	기획재정부				

연번	구분	소재지	지번	지목	면적(㎡)		소유자		관계인			비고
					대장	편입	성명	주 소	성명	주소	권리의 종류 및 내용	
592	기정	성황	856-9	대	21	21	정기석	전남 광양시 성황동 295-1				
	변경	성황	856-9	대	21	21	정점옥	전남 광양시 구미길 80-11, 1층(중동)				소유자 변경
593	변경 없음	성황	856-10	대	17	17	국	기획재정부				
594	변경 없음	성황	856-11	대	23	23	신광우	전남 광양시 성황동 296-7				
595	기정	성황	856-12	대	32	32	이기영	전남 광양시 성황길 57-5(성황동)				
							이순엽	전남 광양시 성황동 297-6				
	변경	성황	856-12	대	32	32	고병관 외 1명	전남 광양시 중매길 21, 204동 2704호 (중동, 중매2차진아리채@)				소유자 변경
596	변경 없음	성황	856-13	도로	1132	1132	국	국토교통부				
597	기정	성황	856-14	대	46	46	정용태	전남 광양시 성황동 453-1				
	변경	성황	856-14	대	46	46	정광수	전남 광양시 성황길 36-3 (성황동)				소유자 변경
598	기정	성황	856-15	도로	16	16	국	국토해양부				
	변경	성황	856-15	도로	16	16	국	기획재정부				소유자 변경
599	변경 없음	성황	856-20	도로	36	36	국	국토교통부				
600	변경 없음	성황	856-21	대	35	35	국	기획재정부				
601	변경 없음	성황	856-22	대	41	41	국	기획재정부				
602	변경 없음	성황	856-23	대	24	24	국	기획재정부				
603	기정	성황	857-4	도로	218	186	국	국토해양부				
	변경	성황	857-10	도로	35	35	국	국토교통부				
	변경	성황	857-19	도로	155	155	국	국토교통부				
604	변경 없음	성황	857-5	도로	10	10	국	국토교통부				
605	변경 없음	성황	857-7	도로	35	35	국	국토교통부				
606	기정	성황	857-8	도로	523	523	국	국토교통부				
	변경	성황	857-8	도로	94	94	국	국토교통부				
	변경	성황	857-14	도로	75	75	국	국토교통부				857-8에서 분할
	변경	성황	857-15	도로	59	59	국	국토교통부				857-8에서 분할

연번	구분	소재지	지번	지목	면적(㎡)		소유자		관계인			비고
					대장	편입	성명	주 소	성명	주소	권리의 종류 및 내용	
	변경	성황	857-16	도로	40	40	국	국토교통부				857-8에서 분할
	변경	성황	857-17	도로	77	77	국	국토교통부				857-8에서 분할
	변경	성황	857-18	도로	178	178	국	국토교통부				857-8에서 분할
607	기정	성황	872	도로	82	80	국	국토해양부				
	변경	성황	872-2	도로	80	80	국	국토교통부				
608	기정	성황	872-1	잡종지	13	13	박영일	전남 광양시 성황동 498				
	변경	성황	872-1	잡종지	13	13	신광우	전남 광양시 성황길 57-7(성황동)				소유자 변경
609	변경 없음	성황	873	도로	671	671	국	국토교통부				
610	변경 없음	성황	874	도로	380	380	국	국토교통부				
611	변경 없음	성황	875	도로	590	590	국	국토교통부				
612	변경 없음	성황	875-2	도로	56	56	국	국토교통부				
613	기정	성황	876	구거	2095	1053	국	국토해양부				
	변경	성황	876-3	구거	1053	1053	국	국토교통부				
614	변경 없음	성황	876-2	구거	390	390	국	국토교통부				
615	변경 없음	성황	877	도로	519	519	국	국토교통부				
616	기정	도이	301	임야	539	53	유우근	전남 광양시 도이동 292				
	변경	성황	1853-1	임야	52	52	공	광양시				
617	기정	도이	302	전	727	474	서우석	전남 광양시 수동길 9-4 (성황동)				
	변경	성황	1853-2	전	471	471	공	광양시				
618	기정	도이	302-2	전	628	100	이외자	전남 광양시 도이동 277-2				
	변경	성황	1853-3	전	98	98	공	광양시				
619	기정	도이	303	전	221	221	공	광양시				
	변경	성황	1853-4	전	122	122	공	광양시				
	변경	성황	1853-360	전	99	99	공	광양시				
620	기정	도이	304	전	787	787	공	광양시				
	변경	성황	1853-5	전	773	773	공	광양시				
	변경	성황	1853-361	전	14	14	공	광양시				

연번	구분	소재지	지번	지목	면적(㎡)		소유자		관계인			비고
					대장	편입	성명	주 소	성명	주소	권리의 종류 및 내용	
621	기정	도이	305	전	393	393	공	광양시				
	변경	성황	1853-6	전	241	241	공	광양시				
	변경	성황	1853-362	전	152	152	공	광양시				
622	기정	도이	306	임야	116	116	공	광양시				
	변경	성황	1853-7	임야	29	29	공	광양시				
	변경	성황	1853-363	임야	87	87	공	광양시				
623	기정	도이	307	답	129	129	공	광양시				
	변경	성황	1853-8	답	129	129	공	광양시				
624	기정	도이	308	답	172	172	공	광양시				
	변경	성황	1853-9	답	172	172	공	광양시				
625	기정	도이	308-1	도로	223	223	공	광양시				
	변경	성황	1853-10	도로	223	223	공	광양시				
626	기정	도이	328	전	76	76	김도정	전남 광양시 도이동 542				
	변경	성황	1853-11	전	76	76	서순덕	전남 광양시 도이길 35-2 (도이동)				
627	기정	도이	329	답	499	499	전종민	전남 광양시 광영동 313 조선내화사원@나-208				
							이정의	전남 광양시 광영동 313 조선내화사원@나-105				
							윤명호	전남 광양시 광양읍 목성리 목성@11/207				
	변경	성황	1853-12	답	499	499	정옥희	전남 광양시 진등길 55-5, 502동 1404호 (마동.송보파인빌5차@)				
628	기정	도이	330	전	274	274	전종민	전남 광양시 광영동 313 조선내화사원@나-208				
							이정의	전남 광양시 광영동 313 조선내화사원@나-105				
							윤명호	광양시 광양읍 목성리 1008-1 목성@11/207				
	변경	성황	1853-13	전	274	274	정옥희	-				
629	기정	도이	331	전	169	169	서미순	서울 동대문구 한빛로3길 20-4, 301호(용두동)				
	변경	성황	1853-14	전	169	169	서미순	서울특별시 동대문구 한빛로3길 20-4, 301호 (용두동)				
630	기정	도이	332	전	23	23	김도정	전남 광양시 도이동 336				
	변경	성황	1853-15	전	23	23	서순덕	전남 광양시 도이길 35-2 (도이동)				

연번	구분	소재지	지번	지목	면적(㎡)		소유자		관계인			비고
					대장	편입	성명	주 소	성명	주소	권리의 종류 및 내용	
631	기정	도이	333	전	73	73	김도정	전남 광양시 도이동 336				
	변경	성황	1853-16	전	73	73	서순덕	전남 광양시 도이길 35-2 (도이동)				
632	기정	도이	334-1	답	164	164	조수현	대구 달서구 용산동 성사8주공@ 803-1104				
							김정현	대구 북구 동천동 950 화성센트럴파크 212/207				
	변경	성황	1853-17	답	164	164	조수현 외 1명	대구광역시 달서구 용산동 412-5 성사8주공@ 803-1104				
633	기정	도이	334-2	답	1028	1028	배승진	경남거제시신현읍장평리 일성한빛타운 309				
	변경	성황	1853-18	답	1028	1028	배승진	경남 거제시 신현읍 장평리 726 일성한빛타운-309				
634	기정	도이	334-3	도로	26	26	전연석	전남 광양시 도이동 650-1				
	변경	성황	1853-19	도로	26	26	전은옥 외 7명	전남 광양시 광양읍 용강1길 12, 207동 1401호 (창덕에버빌@)				
635	기정	도이	334-4	도로	7	7	전연석	전남 광양시 도이동 650-1				
	변경	성황	1853-20	도로	7	7	전은옥 외 7명	전남 광양시 광양읍 용강1길 12, 207동 1401호 (창덕에버빌@)				
636	기정	도이	334-5	도로	61	61	이광호	전남 순천시 남정동 293-7				
	변경	성황	1853-21	도로	61	61	이광호	전남 순천시 남정동 293-7				
637	기정	도이	334-6	도로	26	26	이광호	전남 순천시 남정동 293-7				
	변경	성황	1853-22	도로	26	26	이광호	순천시 남정동 293-7				
638	기정	도이	334-7	답	497	497	박장배	경기도 용인시 기흥구 용구대로 2518번길 15, 205동 1602호보정동, 신촌마을포스홀타운)	동광양농업 협동조합	전남 광양시 중동 1359-1	근저당권	
									박진배	경기도 고양시 일산서구 강선로71, 710동 506호 (주엽동, 강선마을)	근저당권	
	변경	성황	1853-23	답	497	497	박장배	서울특별시 성동구 독서당로 191, 3동 1007호 (옥수동,극동@)	동광양농업 협동조합	전남 광양시 중동 1359-1	근저당, 지상권	
639	기정	도이	334-8	답	496	496	이해숙	전남 광양시 중미중앙1길 21-6(중동)				
							천미정	경남 창원시 마산회원구 양덕동 11-15 한진빌라 301				
	변경	성황	1853-24	답	496	496	이해숙 외 1명	전남 광양시 중미중앙1길 21-6(중동)				
640	기정	도이	334-9	답	497	497	천미정	경남 창원시 마산회원구 양덕동 11-15 한진빌라 301				
							이해숙	전남 광양시 중미중앙1길 21-6(중동)				

연번	구분	소재지	지번	지목	면적(㎡)		소유자		관계인			비고
					대장	편입	성명	주 소	성명	주소	권리의 종류 및 내용	
	변경	성황	1853-25	답	497	497	이해숙 외 1명	전남 광양시 중마중앙길 21-6(중동)				
641	기정	도이	334-10	답	436	436	백기창	전남 광양시 공영로 39, 106동 604호(중동, 호반리전사빌@)				
							고선주	전남 광양시 광양읍 외룡길33, 709동 803호 (광양송보파인빌7차)				
	변경	성황	1853-26	답	436	436	백기창 외 1명	전남 광양시 공영로 39, 106동, 604호 (중동, 호반리전사빌@)				
642	기정	도이	334-11	답	132	132	이태경	울산 북구 두부곡18길 10, 에이동 202호(연암동, 대영그린빌라)				
	변경	성황	1853-27	답	132	132	이태경	울산광역시 북구 두부곡 18길 10, 에이동 202호 (연암동, 대영그린빌라)				
643	기정	도이	334-12	답	294	294	강영숙	울산 북구 신천동 317-2 문화청솔@102/1304				
							김영미	울산 북구 신천동 317-2 문화청솔@102/501				
							김순화	울산 북구 신천동 317-2 문화청솔@102/502				
	변경	성황	1853-28	답	294	294	강영숙 외 2명	울산광역시 북구 신천동 317-2 문화청솔@102-1304				
644	기정	도이	334-13	답	132	132	권정희	대구 달서구 도원동 677-1 롯데캐슬레이크103/605				
	변경	성황	1853-29	답	132	132	권정희	대구광역시 달서구 도원동 677-1 롯데캐슬레이크 103-605				
645	기정	도이	334-14	답	132	132	권정희	대구 달서구 도원동 677-1 롯데캐슬레이크103/605				
	변경	성황	1853-30	답	132	132	권정희	대구광역시 달서구 도원동 677-1 롯데캐슬레이크 103-605				
646	기정	도이	334-15	답	302	302	김요나	경북 경주시 양남면 읍천리 산23 월성원지력사택 206/104				
	변경	성황	1853-31	답	302	302	김요나	경북 경주시 양남면 읍천리 산23 월성원지력사택 206-104				
647	기정	도이	334-16	답	251	251	김성수	충남 논산시 내동 969 놀뫼타운 5-207				
							장미영	경북 경주시 동천동 943 삼성빌라 가-501				
							이영숙	대구 달서구 감삼동 45-21				
							최연옥	대구 달서구 상인동 1473-1 청자@10/208				
	변경	성황	1853-32	답	251	251	김성수 외 3명	충남 논산시 내동 969 놀뫼타운 5-207				

연번	구분	소재지	지번	지목	면적(㎡)		소유자		관계인			비고
					대장	편입	성명	주 소	성명	주소	권리의 종류 및 내용	
648	기정	도이	334-17	답	181	181	주금희	서울특별시 서초구 반포동 2-9 신반포@20/105				
	변경	성황	1853-33	답	181	181	주금희	서울특별시 서초구 반포동 2-9 신반포@ 20-105				
649	기정	도이	334-18	답	181	181	김춘희	대구 수성구 수성로19길 21(상동)				
	변경	성황	1853-34	답	181	181	김춘희	대구광역시 수성구 수성로19길 21(상동)				
650	기정	도이	334-19	답	164	164	김태숙	대구 달서구 송현동 977-2 본동주공@101/208	서대구농업 협동조합	대구광역시 서구 서대구로92 (평리동)(중리지점)	근저당권	
							이병협	대구 달서구 도원동 1440 아람마을 911-101				
	변경	성황	1853-35	답	164	164	김태숙 외 1명	대구광역시 달서구 송현동 977-2 본동주공@101-208				
651	기정	도이	334-20	답	128	128	조성숙	대구 달서구 성당동 74-6				
	변경	성황	1853-36	답	128	128	조성숙	대구광역시 달서구 성당동 74-6				
652	기정	도이	334-21	답	131	131	김계남	경북 경산시 옥산동881-5 -202				
	변경	성황	1853-37	답	131	131	김계남	경북 경산시 옥산동 881-5 -202				
653	기정	도이	334-22	답	110	110	김명희	대구 달서구 용산동 215-29 유성아트빌 -1002				
							이준태	대구 서구 달서천로65길 3-10(비산동)				
	변경	성황	1853-38	답	110	110	김명희 외 1명	대구광역시 달서구 용산동 215-29 유성아트빌-1002				
654	기정	도이	334-24	답	178	178	임순희	대구 중구 대봉동 111-1 청운@7-507	수성중앙 새마을금고	대구 수성구 범어천로 134(범어동)	근저당권, 지상권	
	변경	성황	1853-39	답	178	178	임순희	대구광역시 중구 대봉동 111-1 청운@ 7-507				
655	기정	도이	335-1	대	294	294	전병근	광양시 광양읍 용강리 175-25				
	변경	성황	1853-40	대	294	294	전병근	전남 광양시 광양읍 용강리 175-25				
656	기정	도이	335-2	답	1728	1728	김연근	광양시 도이동 507				
	변경	성황	1853-41	답	1728	1728	강길례 외 3명	전남 광양시 도이길 19-37(도이동)	광양중앙 신용협동조합	전남 광양시 광양읍 칠성로 59	근저당	
657	기정	도이	335-3	도로	3	3	김연근	광양시 도이동 507				
	변경	성황	1853-42	도로	3	3	김연근	광양시 도이동 507				
658	기정	도이	335-4	도로	38	38	김연근	광양시 도이동 507				
	변경	성황	1853-43	도로	38	38	김연근	광양시 도이동 507				
659	기정	도이	335-5	답	1322	1322	김영숙	광양시 금호동 825 초원@3-105				

연번	구분	소재지	지번	지목	면적(㎡)		소유자		관계인			비고
					대장	편입	성명	주 소	성명	주소	권리의 종류 및 내용	
	변경	성황	1853-44	답	1322	1322	김영숙	금호동 825 초원@ 3-105				
660	기정	도이	336	답	3362	3362	김호중	광양시 도이동 546				
	변경	성황	1853-45	답	3362	3362	김호중	546				
661	기정	도이	336-1	도로	15	15	김호중	광양시 도이동 546				
	변경	성황	1853-46	도로	15	15	김호중	546				
662	기정	도이	336-2	도로	13	13	김호중	광양시 도이동 546				
	변경	성황	1853-47	도로	13	13	김호중	546				
663	기정	도이	336-3	대	230	230	김호중	광양시 도이동 546				
	변경	성황	1853-48	대	230	230	김호중	546				
664	기정	도이	337	대	390	390	한우용	서울 서초구 방배동 982-1 방배현대메피스@202-401				
							김영인	강원도 강릉시 옥천동 220-4				
	변경	성황	1853-49	대	390	390	황혜영 외 1명	전남 광양시 진동6길 51, 606동603호(마동,송보파인빌6차@)				
665	기정	도이	338	대	182	182	김도정	광양시 도이동 336				
	변경	성황	1853-50	대	182	182	서순덕	전남 광양시 도이길 35-2 (도이동)				
666	기정	도이	339	대	235	235	김기동	광양시 도이동 339				
	변경	성황	1853-51	대	235	235	김기동	339				
667	기정	도이	340-1	대	314	314	우정준	전남 광양시 도이동 340				
	변경	성황	1853-52	대	314	314	우정준	340				
668	기정	도이	340-2	도로	7	7	전상권	전남 광양시 도이동 340-2				
	변경	성황	1853-53	도로	7	7	전상권	-				
669	기정	도이	341-1	답	3041	3041	오중환	전남 광양시 태금면 금호리 595-17 4동 103호				
							이상영	전남 광양시 태금면 금호리 612 독신@ 212호				
	변경	성황	1853-54	답	3041	3041	서연자	-				
670	기정	도이	341-2	도로	215	215	서한영	중동리 341-2				
	변경	성황	1853-55	도로	215	215	서한영	중동리				
671	기정	도이	341-3	답	3	3	강현태	전남 광양시 도이동 667				
	변경	성황	1853-56	답	3	3	강현태	667				
672	기정	도이	342-1	답	661	661	밀양박씨 귀정공파 율림종중	전남 여천군 돌산면 율림리 254				
	변경	성황	1853-57	답	661	661	밀양박씨 귀정공파 율림종중	여천군돌산면율림리254				

연번	구분	소재지	지번	지목	면적(㎡)		소유자		관계인			비고
					대장	편입	성명	주 소	성명	주소	권리의 종류 및 내용	
673	기정	도이	342-2	도로	13	13	서효식	전남 광양시 도이동 430				
	변경	성황	1853-58	도로	13	13	서효식	전남 광양시 도이동 430				
674	기정	도이	342-3	답	661	661	밀양박씨 귀정공파 울림종중	전남 여천군 돌산면 울림리 254				
	변경	성황	1853-59	답	661	661	밀양박씨 귀정공파 울림종중	여천군돌산면울림리254				
675	기정	도이	342-4	답	999	999	밀양박씨 귀정공파 울림종중	전남 여천군 돌산면 울림리 254				
	변경	성황	1853-60	답	999	999	밀양박씨 귀정공파 울림종중	여천군돌산면울림리254				
676	기정	도이	343	답	2527	2527	유우근	전남 광양시 도이동 251-1				
							유형채	전남 광양시 공영로 10, 110동601호(중동, 금호@)				
	변경	성황	1853-61	답	2527	2527	유형채 외 1명	전남 광양시 공영로 10, 110-601(중동,금광@)	동광양농업 협동조합	광양시 중동로 32(중동)(성황지점)	근저당, 지상권	
678	기정	도이	343-1	답	664	664	최갑순	부산시 수영구 남천동 189				
	변경	성황	1853-62	답	664	664	최갑순	부산광역시 수영구 남천동 189				
679	기정	도이	343-2	답	793	793	임원식	전남 광양시 금호동 624-1백합@8-305				
	변경	성황	1853-63	답	793	793	임원식	금호동 624-1 백합@ 8동 305호				
680	기정	도이	343-3	답	661	661	강인옥	전북 전주시 완산구 중화산동2가825광진햇빛천@ 101/1802	고현미	전주시 완산구 중화산동2가825 광진햇빛천@101-801	근저당권	
							백운순	서울 양천구 목동 807-10.301				
							윤인희	미합중국5409그린글랜 레인알렉산드리아 버지니아22315				
							이상목	서울 송파구 잠실동 27 @529-805				
	변경	성황	1853-64	답	661	661	강인옥 외 3명	전북 전주시 완산구 중화산동2가 825 광진햇빛천@ 101-1802	고현미	전주시 완산구 중화산동2가825 광진햇빛천@101-801	근저당권	
681	기정	도이	344	답	2367	2367	강현태	전남 광양시 대화길 83(도이동)	동광양농업 협동조합	광양시 중동로 32(중동)(성황지점)	근저당권, 지상권	
	변경	성황	1853-65	답	2367	2367	강현태	전남 광양시 대화길 83(도이동)	동광양농업 협동조합	광양시 중동로 32(중동)(성황지점)	근저당권, 지상권	
682	기정	도이	345	답	2020	2020	오병학	전남 광양시 금호동 717 목련연립4-201				
							범말례	광주 서구 상무민주로 6번길 44(쌍촌동)				

연번	구분	소재지	지번	지목	면적(㎡)		소유자		관계인			비고
					대장	편입	성명	주 소	성명	주소	권리의 종류 및 내용	
	변경	성황	1853-66	답	2020	2020	김대은 외 2명	전남 광양시 공영로 39, 108동 306호(중동, 호반리전시빌@)				
683	기정	도이	345-1	답	1187	1187	강인숙	경남 하동군 악양면 악양서로 365-29	새남해농업 협동조합	경남 남해군 고현면 탑동로 40	근저당권	
	변경	성황	1853-67	답	1187	1187	강인숙	경남 하동군 악양면 악양서로 365-29	새남해농업 협동조합	경남 남해군 고현면 탑동로 40	근저당권	
684	기정	도이	345-2	답	892	892	안병섭	경기 가평군 하면 대보간선로 611번길 127-9				
							김경태	서울 강동구 양재대로 89길 16, 807호(성내동, 파크프라자)				
	변경	성황	1853-68	답	892	892	안병섭 외 1명	경기도 가평군 하면 대보간선로611번길 127-9	특수법인 소프트웨어 공제조합	서울 강남구 테헤란로 309(역삼동, 삼성제일빌딩)	가압류	
									주식회사 신한은행	서울특별시 중구 세종대로9길 20 (태평로2가)(여신관리부)	가압류	
									주식회사 우리은행	서울특별시 중구 소공로 51 (회현동1가)(여신관리부)	가압류	
									주식회사 국민은행	서울특별시 영등포구 국제금융로8길 26 (여의도동)(여신관리센터)	가압류	
									중소기업은행	서울특별시 중구 을지로 79 (을지로2가)(여신관리부)	가압류	
685	기정	도이	345-3	답	2410	2410	정병용	전남 광양시 진동6길 51, 602동 2003호(미동, 송보파인빌6차@)	동광양농업 협동조합	광양시 중동로 32(중동)(사동지점)	근저당권, 지상권	
	변경	성황	1853-69	답	2410	2410	니명진	전남 순천시 조례1길 60, 101동 1201호 (조례동, 남양 휴튼@)	동광양농업 협동조합	광양시 중동로 32(중동)(사동지점)	근저당	
									동광양농업 협동조합	전남 광양시 중동 1359-1	지상권	
686	기정	도이	345-4	답	1187	1187	하영일	전남 여수시 소호동423 주은금호@303-1003				
							빈명숙	전남 여수시 소호동423 주은금호@303-1003				
	변경	성황	1853-70	답	1187	1187	하영일 외 1명	여수시 소호동 423 주은금호@ 303-1003				
687	기정	도이	346	답	2436	2436	김점빈	전남 광양시 광양읍 읍내리 204-1				
							박봉순	광주 동구 학동 721 무등파크맨션3-601				
							고경희	광주 북구 문흥동 972-4 문흥라인동산@203/1503				

연번	구분	소재지	지번	지목	면적(㎡)		소유자		관계인			비고
					대장	편입	성명	주 소	성명	주소	권리의 종류 및 내용	
							김도연	광주 북구 문흥동 972-4 문흥라인동산@203/1503				
							김다연	광주 북구 문흥동 972-4 문흥라인동산@203/1503				
	변경	성황	1853-71	답	2436	2436	김점빈 외 4명	광양군 광양읍 읍내리 204-1				
688	기정	도이	347	답	1421	1421	손화창	전남 광양시 진상면 섬거리 278-2				
							김경인	전남 순천시 옥전동 92-1				
							장영란	전남 순천시 저전동 3-2				
							김정임	전남 순천시 저전동 95-45				
	변경	성황	1853-72	답	1421	1421	손화창 외 3명	광양군 진상면 섬거리 278-2				
689	기정	도이	348	답	1901	1901	유문식	전남 광양시 성황동 468	동광양농업 협동조합	전남 광양시 중동로 32(중동)(광영지점)	근저당권, 지상권	
									동광양농업 협동조합	전남 광양시 중동로 32(중동)	지상권	
	변경	성황	1853-73	답	1901	1901	김태호 외 1명	전남 광양시 진동6길 51, 601동1004호 (마동,송보파인빌6차@)	동광양농업 협동조합	전남 광양시 중동로 32(중동)(광영지점)	근저당권, 지상권	
									동광양농업 협동조합	전남 광양시 중동로 32(중동)	지상권	
690	기정	도이	349-1	답	1117	1117	김인권	전남 순천시 매곡동 167-1				
							이숙희	전남 순천시 매곡동 167-1				
	변경	성황	1853-74	답	1117	1117	김정옥 외 1명	전남 순천시 조례연동길 73, 2층(조례동)	구례농업 협동조합	전남 구례군 구례읍 봉성로 142	근저당, 지상권	
691	기정	도이	349-2	도로	605	605	함영자	광주 서구 화정동 1062 신동아@ 102-407	이지선	광주 서구 화정동 1062 신동아@ 102동 407호	가등기	
									광주광역시 북구		압류	
							문점순	화순군 화순읍 만연리 237-1 금호타운 101-104				
							송정원	전남 담양군 금성면 와추리 180				
	변경	성황	1853-75	도로	605	605	함영자 외 2명	광주시 서구 화정동 1062 신동아@ 102-407	이지선	광주 서구 화정동 1062 신동아@102동 407호	가등기	
									광주광역시 북구		압류	
692	기정	도이	349-3	답	122	122	김인권	전남 순천시 매곡동 167-1				
							이숙희	전남 순천시 매곡동 167-1				
	변경	성황	1853-76	답	122	122	김정옥 외 1명	전남 순천시 조례연동길 73, 2층(조례동)	구례농업 협동조합	전남 구례군 구례읍 봉성로 142	근저당 지상권	
									구례농업 협동조합	전남 구례군 구례읍 봉성로 142	지상권	

연번	구분	소재지	지번	지목	면적(㎡)		소유자		관계인			비고
					대장	편입	성명	주 소	성명	주소	권리의 종류 및 내용	
693	기정	도이	349-4	임야	7	7	강현옥	전남 광양시 성황동 513				
	변경	성황	1853-77	임야	7	7	강현옥	성황리 513				
694	기정	도이	349-5	답	3140	3140	김인권	전남 순천시 매곡동 167-1				
							이숙희	전남 순천시 매곡동 167-1				
	변경	성황	1853-78	답	3140	3140	김정옥 외 1명	전남 순천시 조례연동길 73, 2층(조례동)	구례농업 협동조합	전남 구례군 구례읍 봉성로 142	근저당 지상권	
									구례농업 협동조합	전남 구례군 구례읍 봉성로 142	지상권	
695	기정	도이	350-1	답	1934	1934	강재규	전남 광양시 도이동 660-3				
	변경	성황	1853-79	답	1934	1934	강재규	660-3				
696	기정	도이	350-2	도로	43	43	공	광양시				
	변경	성황	1853-80	도로	43	43	공	광양시				
697	기정	도이	350-3	답	1197	1197	정혜옥	전남 여수시 여서동 43-3경남@112-907				
	변경	성황	1853-81	답	1197	1197	정혜옥	여수시 여서동 43-3 경남@ 112-907				
698	기정	도이	350-4	답	1438	1438	강현태	전남 광양시 도이동 649				
							배경자	전남 광양시 도이동 649				
							강재수	전남 광양시 도이동 649				
	변경	성황	1853-82	답	1438	1438	강현태 외 2명	전남 광양시 도이동 649				
699	기정	도이	350-5	답	1395	1395	전소형	전남 광양시 도이길 17-8(도이동)				
	변경	성황	1853-83	답	1395	1395	전소형	전남 광양시 도이길 17-8(도이동)				
700	기정	도이	351	답	1739	1739	이숙선	전남 광양시 진등길 55-5, 506동 802호 (미동,송보파인빌5차@)				
	변경	성황	1853-84	답	1739	1739	이숙선	전남 광양시 진등길 55-5, 506동 802호 (미동,송보파인빌5차@)				
701	기정	도이	352	답	661	661	김형정	전남 순천시 왕지3길 36, 105동 102호(왕지동, 롯데캐슬@)	광양농업 협동조합	전남 광양시 광양읍 신재로10	지상권	
							하태용	전남 순천시 왕지3길 36, 105동 102호(왕지동, 롯데캐슬@)	광양농업 협동조합	전남 광양시 광양읍 신재로10	근저당권, 지상권	
	변경	성황	1853-85	답	661	661	김형정 외 1명	전남 순천시 해룡면 좌야로 135, 613동 1205호 (중흥에스-클래스6단지)	광양농업 협동조합	전남 광양시 광양읍 신재로10	지상권	
									광양농업 협동조합	전남 광양시 광양읍 신재로10	근저당권, 지상권	
702	기정	도이	352-1	답	856	856	장순자	전남 광양시 광양읍 읍내리 306				
	변경	성황	1853-86	답	856	856	장순자	광양읍읍내리306				

연번	구분	소재지	지번	지목	면적(㎡)		소유자		관계인			비고
					대장	편입	성명	주 소	성명	주소	권리의 종류 및 내용	
703	기정	도이	352-2	답	1984	1984	조혜경	전남 광양시 금호동 624-1 백합@ 16-201				
							이청희	전남 광양시 금호동 624-7 매화@ 20-101				
							장광미	전남 광양시 금호동 624-7 매화@ 20-101				
	변경	성황	1853-87	답	1984	1984	조혜경 외 3명	전남 광양시 하포길 106(황길동)				
704	기정	도이	353	답	1352	1352	서정태	전남 광양시 성황동 456-1				
	변경	성황	1853-88	답	1352	1352	서정태	성황동 456-1				
705	기정	도이	354	답	1583	1583	배봉악	전남 광양시 도이동 507-1				
	변경	성황	1853-89	답	1583	1583	배봉악	전남 광양시 도이동 507-1	김종오	전남 광양시 광양읍 서산길 5, 105동 502호(흥한에트가@)	수탁자	
									김영화	서울특별시 동대문구 장안뽕로1길 7, 1005동 2102호 (장안동, 장안힐스테이트)	수탁자	
	기정	도이	355	답	1268	1268	김재문	전남 여수시 화장동 740 주공@204-901				
706	변경	성황	1853-90	답	1268	1268	김재문	여수시 화장동 740 주공@204-901				
	기정	도이	355-1	답	2714	2714	김기정	서울 동작구 사당동 1051-15 오리엔트빌라 101호				
707	변경	성황	1853-91	답	2714	2714	김기정	서울시 동작구 사당동 1051-15 오리엔트빌라 101호				
	기정	도이	355-2	답	330	330	양정숙	전남 광양시 금호로 73, 6동 1104호 (금호동, 시랑@)				
708	변경	성황	1853-92	답	330	330	양정숙	전남 광양시 금호로 73, 6동 1104호 (금호동, 시랑@)				
709	기정	도이	355-3	답	3073	3073	노진수	전남 광양시 사동로 15-1(중동)				
							노정훈	경남 하동군 고전면 정안로 195-4				
	변경	성황	1853-93	답	3073	3073	정용국	전남 광양시 눈소4길 65, 101동 1306호(마동, 우림필유아파트)	동광양농업 협동조합	전남 광양시 중동로 32(중동)	근저당 지상권	
									노진수	전남 광양시 사동로 15-1(중동)	근저당	
									노정훈	경남 하동군 고전면 정안로 195-12	근저당	
710	기정	도이	355-4	답	1736	1736	오은희	서울 동대문구 전농로 53 (답신리동)	동광양농업 협동조합	전남 광양시 중동로 32(중동)(가이치점)	근저당권, 지상권	
							김형균	전남 광양시 마동 721-3	동광양농업 협동조합	전남 광양시 중동로 32(중동)(가이치점)	근저당권, 지상권	

연번	구분	소재지	지번	지목	면적(㎡)		소유자		관계인			비고
					대장	편입	성명	주 소	성명	주소	권리의 종류 및 내용	
	변경	성황	1853-94	답	1736	1736	서동주 외 2명	전남 광양시 중마중앙길 65, 101동 202호 (중동, 진아리체)	여천농업 협동조합	전남 여수시 학동1길 19(학동)	근저당 지상권	
									여천농업 협동조합	전남 여수시 학동1길 19(학동)	근저당 지상권	
									여천농업 협동조합	전남 여수시 학동1길 19(학동)	지상권	
711	기정	도이	355-5	답	806	806	박근철	전남 광양시 고길길 55 (황금동)	광양수산업 협동조합	광양시 중동 1359-4	지상권	
									전남동부 수산업 협동조합	여수시 율촌면 조화리 260-3	근저당권	
	변경	성황	1853-95	답	806	806	양진원	전남 광양시 사도로 139, 104동 1103호 (중동,광양씨네밸리@)				
712	기정	도이	355-6	답	2397	2397	정윤기	전남 광양시 성황동 산 83-1				
	변경	성황	1853-96	답	2397	2397	정윤기	전남 광양시 성황동 산83-1				
713	기정	도이	355-7	도로	129	129	공	광양시				
	변경	성황	1853-97	도로	129	129	공	광양시				
714	기정	도이	355-8	도로	159	159	최옥자	경남 하동군 적량면 강선길 47				
	변경	성황	1853-98	도로	159	159	최옥자	경남 하동군 적량면 강선길 47				
715	기정	도이	355-9	도로	132	132	박달	광주 남구 진월동 499-68 풍림@103-1101				
	변경	성황	1853-99	도로	132	132	박달	광주시 남구 진월동 499-68 풍림@ 103-1101				
716	기정	도이	355-10	도로	17	17	공	광양시				
	변경	성황	1853-100	도로	17	17	공	광양시				
717	기정	도이	355-11	답	1347	1347	정현섭	전남 광양시 성황동 283-1	동광양농업 협동조합	전남 광양시 중동로 32(중동)(성황지점)	근저당권, 지상권	
	변경	성황	1853-101	답	1347	1347	정찬수	경기도 화성시 동탄대로 시범길 19, 1403동 504호 (청계동,동탄역시범더샵 센트럴시티)	동광양농업 협동조합	전남 광양시 중동로 32(중동)(성황지점)	근저당권, 지상권	
718	기정	도이	355-12	답	330	330	홍태후	전남 광양시 진상면 섬거리 557-86				
	변경	성황	1853-102	답	330	330	홍태후	진상면 섬거리 557-86				
719	기정	도이	355-13	답	330	330	이복실	전남 순천시 저전동 237-38				
	변경	성황	1853-103	답	330	330	이복실	순천시 저전동 237-38				
720	기정	도이	355-14	답	330	330	조철규	전남 광양시 광양읍 인서리 부영@104-202				
	변경	성황	1853-104	답	330	330	조철규	광양군 광양읍 인서리 부영@104동 202호				

연번	구분	소재지	지번	지목	면적(㎡)		소유자		관계인			비고
					대장	편입	성명	주 소	성명	주소	권리의 종류 및 내용	
721	기정	도이	355-15	답	330	330	이영희	광주 서구 주월동 916 화정@76-103				
	변경	성황	1853-105	답	330	330	박유선	서울특별시 금천구 금하로 816, 519동1905호(시흥동,벽산@)				
722	기정	도이	355-16	답	343	343	김형정	전남 순천시 왕지3길 36, 105동 102호(왕지동, 롯데캐슬@)				
							하태용	전남 순천시 왕지3길 36, 105동 102호(왕지동, 롯데캐슬@)				
	변경	성황	1853-106	답	343	343	김형정 외 1명	전남 순천시 해룡면 좌야로 135, 613동 1205호 (중흥에스-클래스6단지)				
723	기정	도이	355-17	잡종지	726	726	국	기획재정부				
	변경	성황	1853-107	잡종지	726	726	국	기획재정부				
724	기정	도이	355-18	답	1268	1268	김성자	전남 광양시 진동길55-5,503동1003호 (마동,송보파인빌5차@)	동광양농업 협동조합	전남 광양시 중동로 32(중동(가)지점)	근저당권, 지상권	
	변경	성황	1853-108	답	1268	1268	김서진 (개명)	전남 광양시 진동길 55-5, 503동 1003호 (마동,송보파인빌5차@)	동광양농업 협동조합	전남 광양시 중동로 32(중동(가)지점)	근저당권, 지상권	
725	기정	도이	355-19	답	807	807	김용길	부산시 사하구 제석로 42-2(당리동)				
	변경	성황	1853-109	답	807	807	김용길	부산광역시 사하구 제석로 42-2(당리동)				
726	기정	도이	355-20	잡종지	369	369	국	농림축산식품부				
	변경	성황	1853-110	잡종지	396	396	국	농림축산식품부				
727	기정	도이	355-21	구거	73	73	국	농림축산식품부				
	변경	성황	1853-111	구거	73	73	국	농림축산식품부				
728	기정	도이	355-22	도로	1594	1594	국	기획재정부				
	변경	성황	1853-112	도로	1594	1594	국	기획재정부				
729	기정	도이	355-23	도로	6658	3840	국	국토교통부				
	변경	성황	1853-113	도로	28	28	국	국토교통부				
	변경	성황	1853-114	도로	2401	2401	국	국토교통부				
730	기정	도이	355-24	잡종지	719	630	국	기획재정부				
	변경	성황	1853-115	잡종지	630	630	국	기획재정부				
731	기정	도이	355-25	하천	2510	2405	국	국토교통부				
	변경	성황	1853-116	하천	2405	2405	국	국토교통부				
732	기정	도이	356-1	답	2403	2403	김성곤	전남 순천시 해룡면 상삼리 630-7				
							강신영	서울 용산구 이태원동 729 남산대림@115/304				

연번	구분	소재지	지번	지목	면적(㎡)		소유자		관계인			비고
					대장	편입	성명	주 소	성명	주소	권리의 종류 및 내용	
	변경	성황	1853-117	답	2403	2403	김성곤 외 1명	순천시 해룡면 상삼리 630-7				
733	기정	도이	356-2	도로	625	625	박복암	전남 광양시 광양읍 칠성리 224번지				
	변경	성황	1853-118	도로	625	625	박복암	광양읍 칠성리 224번지				
734	기정	도이	356-3	답	464	464	김성곤	전남 순천시 해룡면 상삼리 630-7				
							강신영	서울 용산구 이태원동 729 남산대림@115/304				
	변경	성황	1853-119	답	464	464	김성곤 외 1명	순천시 해룡면 상삼리 630-7				
735	기정	도이	356-4	도로	2	2	고흥석	전남 광양시 도이동 134				
	변경	성황	1853-120	도로	2	2	고흥석	134				
736	기정	도이	357-1	답	1326	1326	이정숙	전남 광양시 진등길 40, 104동1501호 (중동, 대광로제비양1차@)				
	변경	성황	1853-121	답	1326	1326	양민숙 외 3명	광주광역시 서구 하남대로710번길 20, 504동 503호 (동천동,우미린@)				
737	기정	도이	357-2	도로	456	456	손봉석	광양시 중동리 357-2				
	변경	성황	1853-122	도로	456	456	손봉석	중동리				
738	기정	도이	357-3	답	268	268	박상한	광주 북구 운암동 69-3 운암@ 68-204				
	변경	성황	1853-123	답	268	268	박상한	광주 북구 운암동 69-3 운암@ 68-204				
739	기정	도이	357-4	답	330	330	윤영만	광양시 금호동 725 장미@ 14-201				
	변경	성황	1853-124	답	330	330	윤영만	금호동 725 장미@ 14-201				
740	기정	도이	358-1	답	1230	1230	김규정	전남 여수시 돌산읍 봉림길 61-22	동광양농업 협동조합	전남 광양시 중동로32 (중동)	근저당, 지상권	
	변경	성황	1853-125	답	1230	1230	김규정	전남 여수시 돌산읍 봉림길 61-22	동광양농업 협동조합	전남 광양시 중동로32 (중동)	근저당, 지상권	
741	기정	도이	358-2	도로	93	93	공	광양시				
	변경	성황	1853-126	도로	93	93	공	광양시				
742	기정	도이	359-1	답	562	562	함상은	전남 광양시 광양읍 칠성리 89-5 칠성@ 103-202				
							허만호	전남 광양시 광양읍 칠성리 89-5 칠성@ 103-106				
	변경	성황	1853-127	답	562	562	함상은 외 1명	광양군 광양읍 칠성리 89-5 칠성@ 103동 202호				
743	기정	도이	359-2	도로	56	56	강심규	서울특별시 송파구 풍납동 123-30				
	변경	성황	1853-128	도로	56	56	강심규	서울특별시 송파구 풍납동 123-30				

연번	구분	소재지	지번	지목	면적(㎡)		소유자		관계인			비고
					대장	편입	성명	주 소	성명	주소	권리의 종류 및 내용	
744	기정	도이	359-3	도로	23	23	공	전라남도				
	변경	성황	1853-129	도로	23	23	공	전라남도				
745	기정	도이	360	답	50	50	김호중	전남 광양시 도이동 546				
	변경	성황	1853-130	답	50	50	김호중	546				
746	기정	도이	361	전	132	132	이돈화	전남 광양시 도이동 446				
	변경	성황	1853-131	전	132	132	이돈화	446				
747	기정	도이	362	임야	208	208	김해순	경북 구미시 검성로 41-5(황상동)				
	변경	성황	1853-132	임야	208	208	김해순	경북 구미시 검성로 41-5(황상동)				
748	기정	도이	363-1	답	468	468	윤지민	광주 동구 충장로4가 3-1				
	변경	성황	1853-133	답	468	468	윤지민	광주 동구 충장로 4가 3-1				
749	기정	도이	363-2	도로	387	387	서한영	전남 광양시 중동리 363-2				
	변경	성황	1853-134	도로	387	387	서한영	중동리				
750	기정	도이	363-3	답	155	155	윤지민	광주 동구 충장로 4가 3-1				
	변경	성황	1853-135	답	155	155	윤지민	광주 동구 충장로 4가 3-1				
751	기정	도이	363-4	답	1299	1299	김정애	광주 북구 문흥동971-1현대@101-401				
	변경	성황	1853-136	답	1299	1299	김정애	광주시 북구 문흥동971-1 현대아파트101-401				
752	기정	도이	363-5	답	424	424	박균복	전남 순천시 용당동 191-1현대@108-202				
	변경	성황	1853-137	답	424	424	박균복	순천시 용당동191-1 현대@108-202				
753	기정	도이	363-6	답	308	308	김경희	부산시 해운대구 좌동 해운대주공@310/1503				
	변경	성황	1853-138	답	308	308	김경희	부산 해운대구 좌동 1450 해운대주공@ 3단지 310-1503				
754	기정	도이	363-7	답	397	397	우영애	전남 화순군 화순읍 교리 공간@101-1010	농업협동조합 중앙회	서울특별시 중구 충정로1가 75 (광양시지부)	근저당권	
							김완기	전남 보성군 겸백면 용산리 709				
	변경	성황	1853-139	답	397	397	우영애 외 1명	화순군 화순읍 교리 70-1 공간@101-1010	농업협동조합 중앙회	서울특별시 중구 충정로1가 75(광양시지부)	근저당권	
755	기정	도이	364-1	답	702	702	박춘영	전남 광양시 중동 성호@101-1006	전남동부수산업협동조합	전남 여수시 율촌면 조하리 260-3	근저당권	
	변경	성황	1853-140	답	702	702	박춘영	전남 광양시 중동 1686 성호@101-1006	전남동부수산업협동조합	전남 여수시 율촌면 조하리 260-3	근저당권	

연번	구분	소재지	지번	지목	면적(㎡)		소유자		관계인			비고
					대장	편입	성명	주 소	성명	주소	권리의 종류 및 내용	
756	기정	도이	364-2	도로	155	155	함영자	광주 서구 화정동 1062신동아@102-407	이지선	광주시 서구 화정동1062 신동아@102동407호	가등기	
							문점순	전남 화순군 화순읍 만연리 금호타운101-104				
							송정원	전남 담양군 금성면 외추리 180				
757	기정	도이	364-3	답	1	1	왕우태수	전남 광양시 도이동 71				
	변경	성황	1853-142	답	1	1	왕우태수	71				
758	기정	도이	364-4	답	1484	1484	최충남	전남 여수시 군자동 361-4				
	변경	성황	1853-143	답	1484	1484	최충남	여수시 군자동 361-4				
759	기정	도이	364-5	답	703	703	서명식	전남 광양시 진상면 비평리 311-2				
							정형례	전남 광양시 진상면 하탄치길 146				
	변경	성황	1853-144	답	703	703	서명식 외 1명	전남 광양시 진상면 비평리 311-2				
760	기정	도이	365	답	2003	2003	박준병	전남 광양시 성황동 462				
	변경	성황	1853-145	답	2003	2003	박준병	광양시 성황동 462				
761	기정	도이	366	답	618	618	김춘달	울산시 동구 전히동625-2대성@1동101				
							신진수	울산시 남구 신정동 311-4				
	변경	성황	1853-146	답	618	618	김춘달 외 1명	울산시동구전히동625-2대성@1동 101호				
762	기정	도이	366-1	답	622	622	신진수	울산시 남구 신정동 311-4				
	변경	성황	1853-147	답	622	622	신진수	울산시 남구 신정동 311-4				
763	기정	도이	366-2	답	618	618	김춘달	울산시 동구 전히동625-2대성@1동101				
	변경	성황	1853-148	답	618	618	김춘달	울산시 동구 전히동625-2 대성@1동 101호				
764	기정	도이	367-1	답	820	820	정규호	광주 남구 포충로 935(양괴동)	순천농업 협동조합	전남 순천시 백연길111 (조례동)(금당지점)	근저당권	
	변경	성황	1853-149	답	820	820	정규호	광주광역시 남구 포충로 935(양괴동)	순천농업 협동조합	전남 순천시 백연길111 (조례동)(금당지점)	근저당권	
765	기정	도이	367-2	하천	152	152	공	광양시				
	변경	성황	1853-150	하천	152	152	공	광양시				
766	기정	도이	367-3	답	727	727	정규호	전남 순천시 해룡면 신흥중1길 17	순천농업 협동조합	순천시 조곡동159-5 (금당지점)	근저당권, 지상권	
	변경	성황	1853-151	답	727	727	정규호	전남 순천시 해룡면 신흥중1길 17	순천농업 협동조합	순천시 조곡동159-5 (금당지점)	근저당권, 지상권	

연번	구분	소재지	지번	지목	면적(㎡)		소유자		관계인			비고
					대장	편입	성명	주 소	성명	주소	권리의 종류 및 내용	
767	기정	도이	368	답	3038	3038	김재섭	전남 광양시 도촌안2길 6(태인동)				
							정경순	전남 순천시 별량면 고장길 11				
	변경	성황	1853-152	답	3038	3038	김향호 외 2명	전남 광양시 진등길 40, 103동 801호(중동, 대광로제비양1차@)				
768	기정	도이	369-1	답	1124	1124	이강현	전남 광양시 금호동 백합@ 12-301				
	변경	성황	1853-153	답	1124	1124	이강현	광양시 금호동 624-1 백합@ 12-301				
769	기정	도이	369-2	답	1342	1342	신대길	대구 수성구 황금동 경남타운 9-1202				
							은정화	제주 제주시 우평로 318, 208동 405호(외도일동 외동2차부영@)				
	변경	성황	1853-154	답	1342	1342	신대길 외 1명	대구시 수성구 황금동 113경남타운9동 1202호				
770	기정	도이	369-3	답	424	424	김영철	경남 김해시 진영읍 장등로 19번길 18, 208동 1701호 (중흥에스-클래스진영2단지)				
	변경	성황	1853-155	답	424	424	김영철	경남 김해시 진영읍 장등로 19번길 18, 208동 1701호 (중흥에스-클래스진영2단지)				
771	기정	도이	369-4	답	1785	1785	백진성	대전 서구 갈매동 712 영우빌라 401호				
							김재순	전남 광양시 광영동 694-6				
							이정문	전남 순천시 석현동 896함림현대@102-603				
							백혜숙	전남 광양시 다압면 금천리 1288				
							김대길	전북 전주시 완산구 서산동763-1신일@103-806				
							이춘심	대전 서구 갈매동712 영우빌라401호				
772	기정	도이	369-5	답	331	331	이강돈	경남 진해시 경화동 1129-11				
	변경	성황	1853-157	답	331	331	이강돈	진해시 경화동 1129-11				
773	기정	도이	369-6	답	1950	1950	남옥렬	전남 광양시 도이동 398-4	동광양농업 협동조합	전남 광양시 중동로 32 (중동)(성황지점)	근저당권, 지상권	
	변경	성황	1853-158	답	1950	1950	남옥렬	전남 광양시 도이길 22-61 (도이동)	동광양농업 협동조합	전남 광양시 중동로 32 (중동)(성황지점)	근저당권, 지상권	
774	기정	도이	369-7	답	2525	2525	이돈권	전남 순천시 조례동 송촌프라임 105-1104				
	변경	성황	1853-159	답	2525	2525	이돈권	전남 순천시 조례동 1800 송촌프라임 105-1104				

연번	구분	소재지	지번	지목	면적(㎡)		소유자		관계인			비고
					대장	편입	성명	주 소	성명	주소	권리의 종류 및 내용	
775	기정	도이	369-8	답	661	661	배무생	대구 수성구 달구벌대로 3076-13(사지동)				
	변경	성황	1853-160	답	661	661	배무생	대구광역시 수성구 달구벌대로 3076-13 (사지동)				
776	기정	도이	369-9	답	661	661	정순귀	충남 의령군 의령읍 동동리 944-19	농협은행 주식회사	서울특별시 중구 통일로120 (충정로17)(합성지점)	근저당권	
	변경	성황	1853-161	답	661	661	김도현	전남 광양시 광양읍 외룡길 33, 706동2404호 (광양송보파인빌7차)				
777	기정	도이	369-10	답	483	483	이정자	부산시 동구 범일동 660-22				
	변경	성황	1853-162	답	483	483	서경석 외 1명	전남 광양시 가이로 345, 101동 702호(광영동, 브라운스톤가이로)				
778	기정	도이	369-11	답	661	661	안영자	경남 창원시 의창구 금강로 341번길 52-1(소계동)				
	변경	성황	1853-163	답	661	661	김정애 외 1명	전남 광양시 광장로 120, 202동 503호 (중동,태영2차@)	동광양농업 협동조합	광양시 중동 1359-1(광영지점)	근저당권	
779	기정	도이	369-12	답	849	849	이재명	전남 광양시 영수길 141(광영동)				
							김수연	전남 광양시 영수길 141(광영동)	동광양농업 협동조합	광양시 중동 1359-1(광영지점)	근저당권	
	변경	성황	1853-164	답	849	849	김수연 외 1명	전남 광양시 영수길 141 (광영동)	동광양농업 협동조합	광양시 중동 1359-1(광영지점)	근저당권	
780	기정	도이	370-1	답	1833	1833	이용재	서울시 관악구 신림동 619-8	동광양농업 협동조합	전남 광양시 중동로 32(중동)(성황지점)	근저당권	
							한옥태	서울 용산구 이촌동 416한강@ 110-1901				
							정경래	전북 고창군 아산면 삼인리 459				
	변경	성황	1853-165	답	1833	1833	정경래 외 2명	고창군 아산면 삼인리 459	동광양농업 협동조합	전남 광양시 중동로 32(중동)(성황지점)	근저당권	
781	기정	도이	370-2	하천	83	83	공	광양시				
	변경	성황	1853-166	하천	83	83	공	광양시				
782	기정	도이	370-3	도로	1	1	공	광양시				
	변경	성황	1853-167	도로	1	1	공	광양시				
783	기정	도이	370-4	도로	34	34	공	광양시				
	변경	성황	1853-168	도로	34	34	공	광양시				
784	기정	도이	371-1	답	561	561	서숙희	전남 광양시 세동길 17(중동)				
	변경	성황	1853-169	답	561	561	서숙희	전남 광양시 세동길 17 (중동)				
785	기정	도이	371-2	답	1657	1657	김화옥 외 10명	대구광역시 동구 동북로 500, 107동 701호 (효목동,태왕메트로시티)				
	변경	성황	1853-170	답	1657	1657	김화옥 외 10명	대구광역시 동구 동북로 500, 107동 701호 (효목동,태왕메트로시티)				

연번	구분	소재지	지번	지목	면적(㎡)		소유자		관계인			비고
					대장	편입	성명	주 소	성명	주소	권리의 종류 및 내용	
786	기정	도이	371-3	하천	767	767	공	광양시				
	변경	성황	1853-171	하천	767	767	공	광양시				
787	기정	도이	371-4	하천	714	714	공	광양시				
	변경	성황	1853-172	하천	714	714	공	광양시				
788	기정	도이	371-5	답	481	481	정선순	전남 순천시 매곡동 431-17	전남낙농업 협동조합	전남 순천시 우석로108(남정동)	근저당권	
	변경	성황	1853-173	답	481	481	정선순	전남 순천시 독실5길 25, 105동 205호 (조곡동 금강메트로빌)	전남낙농업 협동조합	전남 순천시 우석로108(남정동)	근저당권	
789	기정	도이	371-6	답	484	484	윤형선	전남 영암군 삼호면 용당리 한라2차사원임대@210/205				
	변경	성황	1853-174	답	484	484	윤형선	영암군 삼호면 용당리 2블럭한라2차사원임대@ 210-205				
790	기정	도이	371-7	답	84	84	정선순	전남 순천시 매곡동 431-17	전남낙농업 협동조합	전남 순천시 우석로108(남정동)	근저당권	
							서숙희	전남 광양시 세동길 17(중동)				
							윤형선	전남 영암군 삼호면 용당리 한라2차사원임대@210/205				
	변경	성황	1853-175	답	84	84	윤형선 외 2명	영암군 삼호면 용당리 2블럭한라2차사원임대@ 210-205	전남낙농업 협동조합	전남 순천시 우석로108(남정동)	근저당권	
791	기정	도이	371-8	답	661	661	이휘식	울산시 울주군 범서읍 천상리 578 청구그린타운103-1201				
							송영옥	경남 거제시 신현읍 양정리 1084-7고려5차@602-303				
	변경	성황	1853-176	답	661	661	이휘식 외 1명	울산 울주군 범서읍 천상리 578 청구그린타운 103-1201				
792	기정	도이	371-9	답	1242	1242	전성만	전남 광양시 도이동 661-1				
							김영옥	전남 광양시 도이동 661-1				
	변경	성황	1853-177	답	1242	1242	전성만 외 1명	전남 광양시 도이동 661-1				
793	기정	도이	372-1	답	1336	1336	서금원	전남 광양시 도이동 산40				
	변경	성황	1853-178	답	1336	1336	서금원	산40				
794	기정	도이	372-2	하천	2340	2340	공	광양시				
	변경	성황	1853-179	하천	2340	2340	공	광양시				
795	기정	도이	373	답	2020	2020	공	광양시				
	변경	성황	1853-180	답	2020	2020	공	광양시				
796	기정	도이	374	답	2860	2860	공	광양시				
	변경	성황	1853-181	답	2860	2860	공	광양시				

연번	구분	소재지	지번	지목	면적(㎡)		소유자		관계인			비고
					대장	편입	성명	주 소	성명	주소	권리의 종류 및 내용	
797	기정	도이	375-1	답	1296	1296	공	광양시				
	변경	성황	1853-182	답	1296	1296	공	광양시				
798	기정	도이	375-2	답	1243	1243	공	광양시				
	변경	성황	1853-183	답	1243	1243	공	광양시				
799	기정	도이	376	답	271	271	공	광양시				
	변경	성황	1853-184	답	271	271	공	광양시				
800	기정	도이	376-1	답	321	321	공	광양시				
	변경	성황	1853-185	답	321	321	공	광양시				
801	기정	도이	376-2	답	331	331	공	광양시				
	변경	성황	1853-186	답	331	331	공	광양시				
802	기정	도이	376-3	답	634	634	공	광양시				
	변경	성황	1853-187	답	634	634	공	광양시				
803	기정	도이	376-4	도로	9573	8022	공	광양시				
	변경	성황	1853-190	도로	7919	7919	공	광양시				
	변경	성황	1853-191	도로	155	155	공	광양시				
804	기정	도이	376-7	답	330	330	공	광양시				
	변경	성황	1853-188	답	330	330	공	광양시				
805	기정	도이	376-8	답	321	321	공	광양시				
	변경	성황	1853-189	답	321	321	공	광양시				
806	기정	도이	377-1	답	1190	1190	공	광양시				
	변경	성황	1853-192	답	1190	1190	공	광양시				
807	기정	도이	377-2	답	1696	1696	공	광양시				
	변경	성황	1853-193	답	1696	1696	공	광양시				
808	기정	도이	378	답	1520	1520	공	광양시				
	변경	성황	1853-194	답	1520	1520	공	광양시				
809	기정	도이	379-1	도로	595	595	공	광양시				
	변경	성황	1853-195	도로	595	595	공	광양시				
810	기정	도이	379-2	하천	298	298	공	광양시				
	변경	성황	1853-196	하천	298	298	공	광양시				
811	기정	도이	381	답	90	90	공	광양시				
	변경	성황	1853-197	답	90	90	공	광양시				
812	기정	도이	381-1	답	125	125	장금희	경북 경산시 계양동 699 계양@ 203-101				

연번	구분	소재지	지번	지목	면적(㎡)		소유자		관계인			비고
					대장	편입	성명	주 소	성명	주소	권리의 종류 및 내용	
	변경	성황	1853-198	답	125	125	장금희	경북 경산시 계양동 669 계양@ 203-101				
813	기정	도이	381-4	답	124	124	장금희	경북 경산시 계양동 699 계양@ 203-101				
	변경	성황	1853-199	답	124	124	장금희	경북 경산시 계양동 669 계양@ 203-101				
814	기정	도이	382-1	답	907	907	오성근	전남 광양시 금호동 724장미@ 2-301				
	변경	성황	1853-200	답	907	907	오성근	광양시 금호동 724 장미@ 2-301				
815	기정	도이	382-2	답	829	829	서난수	광주 서구 월산동 976-16				
							강현태	전남 광양시 도이동 649				
	변경	성황	1853-201	답	829	829	서난수 외 1명	광주시 서구 월산동 976-16				
816	기정	도이	385	대	396	28	서양자	전남 광양시 도이동 399				
	변경	성황	1853-202	대	29	29	공	광양시				
817	기정	도이	386-1	도로	1210	56	공	광양시				
	변경	성황	1853-203	도로	17	17	공	광양시				
	변경	성황	1853-204	도로	39	39	공	광양시				도이동 386-1에서 분할
818	기정	도이	387	도로	347	0	공	광양시				미등기
	제척											
819	기정	도이	409-19	도로	8939	66	공	광양시				
	변경	성황	1853-205	도로	66	66	공	광양시				
820	기정	도이	417-1	도로	4282	461	공	광양시				
	변경	성황	1853-206	도로	461	461	공	광양시				
821	기정	도이	421	전	1567	1567	정만수	광양읍 죽림리 652	광양시 산림조합	광양시 광양읍 칠성리 931-7	근저당권, 지상권	
	변경	성황	1853-207	전	1567	1567	정만수	광양읍 죽림리 652	광양원예농업 협동조합	전남 광양시 광양읍 유당로 30	근저당 지상권	
822	기정	도이	424-1	대	92	92	공	광양시				
	변경	성황	1853-208	대	92	92	공	광양시				
823	기정	도이	492	전	124	19	김태욱	대구시 동구 동호동 362 상록@ 109-1109				
	변경	성황	1853-211	전	19	19	김태욱	대구광역시 동구 동호동 362 상록@ 109-1109				
824	기정	도이	492-1	전	164	160	박필순	대구 달서구 성당동 710-10				
							김호영	부산광역시 금정구 금사로 107번길 17(금사동)				

연번	구분	소재지	지번	지목	면적(㎡)		소유자		관계인			비고
					대장	편입	성명	주 소	성명	주소	권리의 종류 및 내용	
	변경	성황	1853-212	전	160	160	박필순 외 1명	대구광역시 달서구 성당동 710-10				
825	기정	도이	492-2	전	164	81	최은숙	대구 달서구 월성동 364 월성보성타운 101-403	석명수	경북 성주군 선남면 도흥2길 31	근저당권	
	변경	성황	1853-213	전	82	82	최은숙	대구광역시 달서구 월성동 364 월성보성타운 101-403	석명수	경북 성주군 선남면 도흥2길 31	근저당권	
826	기정	도이	492-3	전	164	164	최문희	경북 구미시 고아읍 문성리 토지구획정리지구 1블럭 1롯트 경남아너스빌 103-2202				
	변경	성황	1853-209	전	164	164	최문희	경북 구미시 고아읍 문성리 토지구획정리지구 1블럭 1롯트 경남아너스빌 103-2202				
827	기정	도이	492-4	전	164	164	주계희	울산광역시 중구 우정동 369-1 선경2차@211/1304				
	변경	성황	1853-210	전	164	164	주계희	울산광역시 중구 우정동 369-1 선경2차@ 211-1304				
828	기정	도이	493	임야	400	400	전영모	전남 광양시 중동 1697-10				
							최인임	전남 광양시 중동 1686 성호@ 104-504				
	변경	성황	1853-214	임야	400	400	전영모 외 1명	전남 광양시 중동1697-10				
829	기정	도이	494	임야	1286	925	박봉규	광양시 광양읍 인사리 147 동백@ 비-206				
							구본숙	광양시 광양읍 인사리 147 동백@ 비-206				
	변경	성황	1853-215	임야	920	920	박봉규 외 1명	광양시 광양읍 인사리 147 동백@ 비-206				
830	기정	도이	496	도로	228	228	공	광양시				
	변경	성황	1853-216	도로	228	228	공	광양시				
831	기정	도이	497-1	대	404	404	선순규	전남 광양시 도이동 497-1				
	변경	성황	1853-217	대	404	404	선순규	골약면 도이리 497-1				
832	기정	도이	497-2	도로	139	139	김채수	전남광양시광양읍인사리				
	변경	성황	1853-218	도로	139	139	김채수	광양읍 인사리				
833	기정	도이	497-3	답	7	7	선순규	전남 광양시 도이동 497-1				
	변경	성황	1853-219	답	7	7	선순규	497-1				
834	기정	도이	497-4	도로	33	33	김서동	전남 광양시 도이동 507				
	변경	성황	1853-220	도로	33	33	김서동	507				
835	기정	도이	497-5	대	172	172	류현숙	전남 광양시 도이동 497-5				
	변경	성황	1853-221	대	172	172	류현숙	497-5				

연번	구분	소재지	지번	지목	면적(㎡)		소유자		관계인			비고
					대장	편입	성명	주 소	성명	주소	권리의 종류 및 내용	
836	기정	도이	497-6	대	62	62	류현숙	전남 광양시 도이동 497-5				
	변경	성황	1853-222	대	62	62	류현숙	497-5				
837	기정	도이	497-7	전	104	104	선순규	전남 광양시 도이동 497-1				
	변경	성황	1853-223	전	104	104	선순규	497-1				
838	기정	도이	497-8	대	171	171	김기호	전남 광양시 도이동 산 26-1				
	변경	성황	1853-224	대	171	171	김기호	산26-1				
839	기정	도이	497-9	잡종지	398	398	이신엽	전남 광양시 도이동 510-13				
	변경	성황	1853-225	잡종지	398	398	이신엽	광양시 도이동 510-13				
840	기정	도이	497-10	답	1692	1692	정문자	광주 북구 신안동 501-8				
							김선희	전남 광양시 도이동 393				
							송금연	광주 남구 진월동 481-4현대@309/1201				
	변경	성황	1853-226	답	1692	1692	정문자 외 2명	광주 북구 신안동 501-8				
841	기정	도이	497-11	제방	440	440	국	국토해양부				
	변경	성황	1853-227	제방	440	440	국	국토교통부				
842	기정	도이	497-12	전	101	101	선순규	전남 광양시 도이동 497-1				
	변경	성황	1853-228	전	101	101	선순규	497-1				
843	기정	도이	497-13	전	205	205	윤경순	전남 광양시 중동 1418 무등파크 104-601				
	변경	성황	1853-229	전	205	205	윤경순	중동1418 무등파크104-601				
844	기정	도이	497-14	도로	116	116	공	광양시				
	변경	성황	1853-230	도로	116	116	공	광양시				
845	기정	도이	497-18	제방	4	4	국	국토해양부				
	변경	성황	1853-231	제방	4	4	국	국토교통부				
846	기정	도이	497-19	전	169	169	국	기획재정부				
	변경	성황	1853-232	전	169	169	국	기획재정부				
847	기정	도이	497-20	전	376	376	국	기획재정부				
	변경	성황	1853-233	전	376	376	국	기획재정부				
848	기정	도이	497-21	도로	761	586	국	국토교통부				
	변경	성황	1853-234	도로	586	586	국	국토교통부				
849	기정	도이	498-1	답	2992	2992	고봉석	전남 광양시 도이동 134				
	변경	성황	1853-235	답	2992	2992	김순덕 외 7명	전남 광양시 대근길58(도이동)				

연번	구분	소재지	지번	지목	면적(㎡)		소유자		관계인			비고
					대장	편입	성명	주 소	성명	주소	권리의 종류 및 내용	
850	기정	도이	498-2	도로	17	17	국	국토해양부				
	변경	성황	1853-236	도로	17	17	국	국토교통부				
851	기정	도이	498-3	도로	450	450	민복순	전남 광양시 금호동 694 동백@ 12-104				
	변경	성황	1853-237	도로	450	450	민복순	광양시 금호동 694 동백@ 12-104				
852	기정	도이	499	답	2393	2393	조해진	부산광역시 금정구 식물원로64,103동1801호 (장전동,장전동금정산에스케이뷰@)				
							김일학	전남 광양시 태금면 금호리 595-20 7동 104호				
							이용백	서울 강서구 까치산로10길 65, 202호(화곡동, 한백빌라)				
	변경	성황	1853-238	답	2393	2393	조해진 외 2명	부산광역시 금정구 식물원로 64, 103동 1801호 (장전동, 장전동금정산에스케이뷰@)	광양시		근저당	
									광양시		근저당	
									광양시		근저당	
853	기정	도이	500-1	답	892	892	고호성	전남 광양시 가야로 380, 3동 105호(광영동, 가야@)	동광양농업 협동조합	광양시 중동 1359-1(중마지점)	근저당권, 지상권	
	변경	성황	1853-239	답	892	892	고호성	전남 광양시 가야로 380, 3동 105호(광영동, 가야@)	동광양농업 협동조합	광양시 중동 1359-1(중마지점)	근저당권, 지상권	
854	기정	도이	500-2	도로	906	906	이청	서울특별시 종로구 운니동 114-10				
	변경	성황	1853-240	도로	906	906	이청	서울시종로구운니동114-10				
855	기정	도이	500-3	대	258	258	문선영	전남 순천시 상대석길 73(연향동)				
	변경	성황	1853-241	대	258	258	문선영	전남 순천시 서면 선평동선길 36, 305동 308호 (선평빛전들@)				
856	기정	도이	500-4	답	452	452	김영근	부산광역시 기장군 기장을 대라리 100-1 가화만사성 404				
							김영민	부산광역시 기장군 기장을 대라리 100-1 가화만사성 404				
	변경	성황	1853-242	답	452	452	김영근 외 1명	부산광역시 기장군 기장을 대라리 100-1 가화만사성404				
857	기정	도이	500-5	답	626	626	이윤자	전남 순천시 조례동 560 금호@ 103-104				
	변경	성황	1853-243	답	626	626	이윤자	전남 순천시 조례동 560 금호@ 103-104				
858	기정	도이	500-6	대	331	331	선순규	전남 광양시 도이동 506				
	변경	성황	1853-244	대	331	331	선순규	전남 광양시 도이동 506				
859	기정	도이	500-7	답	661	661	고한일	서울특별시 마포구 상수동 145-6	주식회사 코리아세븐	서울 강북구 수유동 48-22	근저당권, 지상권	

연번	구분	소재지	지번	지목	면적(㎡)		소유자		관계인			비고
					대장	편입	성명	주 소	성명	주소	권리의 종류 및 내용	
									국민건강 보험공단	서울특별시마포구독막로 311 (염리동168-9)(마포지사)	압류	
									국민건강 보험공단	서울특별시 마포구 독막로 311(염리동 168-9)(마포지사)	압류	
	변경	성황	1853-245	답	661	661	고한일	서울 마포구 상수동 145-6	서울보증보험 주식회사	서울특별시 종로구 김상옥로 29 서울보증보험빌딩(강남신 용지원단)	가압류	
									주식회사 코리아세븐	서울 중구 청계천로 100(수표동)	강제경매	
									주식회사 코리아세븐	서울 마포구 상수동 145-6	근저당 지상권	
860	기정	도이	500-8	답	661	661	고호춘	전남 광양시 대근길 76(도이동)	동광양농업 협동조합	광양시 중동 1359-1(태금지점)	근저당권, 지상권	
	변경	성황	1853-246	답	661	661	고호춘	전남 광양시 대근길 76(도이동)	동광양농업 협동조합	전남 광양시 중동로 32(중동)	근저당권, 지상권	
861	기정	도이	500-9	답	661	661	고장식	부천시 원미구 상동 424-6 1층 101	동광양농업 협동조합	광양시 중동 1359-1(태금지점)	근저당권, 지상권	
	변경	성황	1853-247	답	661	661	고장식	부천시 원미구 상동 424-6 1층 - 101	동광양농업 협동조합	전남 광양시 중동로 32(중동)	근저당권, 지상권	
862	기정	도이	500-10	답	197	197	선순규	전남 광양시 도이길 19-5(도이동)				
	변경	성황	1853-248	답	197	197	선순규	전남 광양시 도이길 19-5 (도이동)				
863	기정	도이	500-11	답	429	429	선순규	전남 광양시 도이동 506				
	변경	성황	1853-249	답	429	429	선순규	전남 광양시 도이동 506				
864	기정	도이	500-12	대	129	129	선순규	전남 광양시 도이동 506				
	변경	성황	1853-250	대	129	129	선순규	전남 광양시 도이동 506				
865	기정	도이	500-13	답	331	331	고한일	서울특별시 마포구 와우산로1길 3-2(상수동)	동광양농업 협동조합	광양시 중동로 32(중동)	근저당권	
									국민건강 보험공단	서울특별시마포구독막로3 11 (염리동168-9)(마포지사)	압류	
									국민건강 보험공단	서울특별시 마포구 독막로 311(염리동 168-9)(마포지사)	압류	
	변경	성황	1853-251	답	331	331	고한일	서울특별시 마포구 와우산로1길 3-2 (상수동)	서울보증 보험주식회사	서울특별시 종로구 김상옥로 29 서울보증보험빌딩 (강남신용지원단)	가압류	
									동광양농업 협동조합	전남 광양시 중동로 32(중동)	근저당	

연번	구분	소재지	지번	지목	면적(㎡)		소유자		관계인			비고
					대장	편입	성명	주 소	성명	주소	권리의 종류 및 내용	
866	기정	도이	500-14	답	331	331	고호춘	전남 광양시 대근길 76(도이동)				
	변경	성황	1853-252	답	331	331	고호춘	전남 광양시 대근길 76(도이동)				
867	기정	도이	500-15	답	331	331	고장식	서울특별시 마포구 공덕동 11-81				
	변경	성황	1853-253	답	331	331	고장식	서울특별시 마포구 공덕동 11-81				
868	기정	도이	500-16	답	1114	1114	박영현	전남 광양시 사동로 67(중동)				
							신선우	전남 광양시 성황동 279-3				
							정용태	전남 광양시 성황동 산 83-1				
	변경	성황	1853-254	답	1114	1114	정용태 외 3명	전남 광양시 성황길 8-5(성황동)				
869	기정	도이	500-17	답	661	661	예운수	경남 창원시 명서동 42-5				
	변경	성황	1853-255	답	661	661	류재근	경남 창원시 의창구 원이대로189번길 5-18(명서동)				
870	기정	도이	500-18	답	556	556	박영현	전남 광양시 중동 1431-1				
							신영옥	광주광역시 서구 상무민주로32번길 17-1(쌍촌동)				
							신영희	서울특별시 광진구 아차산로549, 1006동 1902호(광장동,현대파크빌)				
							정용태	전남 광양시 성황동 산 83-1				
	변경	성황	1853-256	답	556	556	신영옥 외 3명	광주광역시 서구 상무민주로32번길 17-1(쌍촌동)				
871	기정	도이	501	답	347	347	정명옥	전남 광양시 금호로 73, 4동702호 (금호동, 사랑@)				
	변경	성황	1853-257	답	347	347	전영찬 외 1명	전남 광양시 중마로 369, 201동1902호(마동,덕진광양의봄@)				
872	기정	도이	502	답	245	245	박철홍 외 4명	광주광역시 동구 무등로 374, 101동 1201호 (계림동,두산위브 @)				
	변경	성황	1853-258	답	245	245	박철홍 외 4명	광주광역시 동구 무등로 374, 101동 1201호 (계림동,두산위브 @)				
873	기정	도이	503	대	96	96	남삼순	광양시 도이동 503	남옥열	광양시 도이동 398-4	근저당권	
									동광양농업 협동조합	광양시 중동로32 (중동)	가압류	
	변경	성황	1853-259	대	96	96	남삼순	503	동광양농업 협동조합	광양시 중동로 32(중동)	가압류	
									동광양농업 협동조합	광양시 중동 1359-1	가압류	
									남옥열	광양시 도이동 398-4	근저당	
874	기정	도이	504	임야	33	33	서병석	전남 광양시 도이길 19-25(도이동)				
	변경	성황	1853-260	임야	33	33	서성봉	경기도 부천시 신흥로3번길 13, 에이동 502호 (심곡동,성진리치빌)				

연번	구분	소재지	지번	지목	면적(㎡)		소유자		관계인			비고
					대장	편입	성명	주 소	성명	주소	권리의 종류 및 내용	
875	기정	도이	505	대	461	461	서성봉	경기도 부천시 원미구 신흥로73번길 13, 에이동 502호(심곡동, 성진리치빌)				
	변경	성황	1853-261	대	461	461	서성봉	경기도 부천시 원미구 신흥로73번길13, 에이동 502호(심곡동, 성진리치빌)				
876	기정	도이	506	대	433	433	선순규	전남 광양시 도이동 497-1				
	변경	성황	1853-262	대	433	433	선순규	497-1				
877	기정	도이	506-1	대	182	182	정석기 외 1명	전남 광양시 금영로 135-4(광영동)				
	변경	성황	1853-263	대	182	182	정석기 외 1명	전남 광양시 금영로 135-4(광영동)				
878	기정	도이	506-2	대	888	888	전영모	전남 광양시 중동 1697-10				
							최안임	전남 광양시 중동 1686 성호@ 104-504				
	변경	성황	1853-264	대	888	888	전영모 외 1명	전남 광양시 중동 1697-10				
879	기정	도이	507	대	383	383	정일형	전남 광양시 도이동 507	주식회사 지에스리테일	서울특별시 강남구 논현로508 (역삼동, 지에스타워)	근저당권	
	변경	성황	1853-265	대	383	383	박경아	전남 광양시 진동6길 11, 110동 1504 (마동, 금광블루빌@)	순천광양 축산업 협동조합	전남 순천시 연향3로 47(연향동)(남부지점)	근저당 지상권	
880	기정	도이	507-1	대	565	565	강영화 외 3명	서울특별시 동대문구 장안벚꽃로 1길 17, 1005동 2102호 (장안동, 장안힐스테이트)				
	변경	성황	1853-266	대	565	565	강주희 외 3명	전남 광양시 광양읍 서북3길 38, 502호				
881	기정	도이	507-2	대	291	291	김도원	전남 광양시 도이동 산 39				
	변경	성황	1853-267	대	291	291	김도원	산39				
882	기정	도이	507-3	대	214	214	최준용	전남 광양시 금호로 292, 10동 401호(금호동, 동백@)				
	변경	성황	1853-268	대	214	214	최준용	전남 광양시 금호로 292, 10동 401호(금호동, 동백@)				
883	기정	도이	507-4	대	129	129	정일형	전남 광양시 도이동 507	주식회사 지에스리테일	서울특별시 강남구 논현로508 (역삼동, 지에스타워)	근저당권	
	변경	성황	1853-269	대	129	129	정일형	전남 광양시 진동6길 11, 110동 1504호(마동, 금광블루빌@)	순천광양 축산업 협동조합	전남 순천시 연향3로 47(연향동)(남부지점)	근저당 지상권	
884	기정	도이	508	대	116	116	김영준	대구 북구 옥산로17길 50, 101동 410호(침산동, 침산제일@)				

연번	구분	소재지	지번	지목	면적(㎡)		소유자		관계인			비고
					대장	편입	성명	주 소	성명	주소	권리의 종류 및 내용	
	변경	성황	1853-270	대	116	116	김영준	대구광역시 북구 옥산로17길 50, 101동 410호(침산동, 침산제일@)				
885	기정	도이	510-1	전	1301	509	강순남	광양시 금호동 624-1 백합@ 35-206				
	변경	성황	1853-286	전	511	511	이호진 외 2명	서울특별시 강동구 아라수로50길 50, 111동 1603호(고덕동, 래미안힐스테이트 고덕)				
886	기정	도이	510-31	전	2783	428	이예원	서울 서대문구 연희동 662				
							김종애	서울 동대문구 회기동 65 청량리신현대@ 5/1001				
							채경녀	서울 성북구 하월곡동 222, 월곡두산위브 116/701				
							이혜진	서울 마포구 아현동 85-43				
	변경	성황	1853-287	전	168	168	이예원 외 3명	서울 서대문구 연희동 662				
	변경	성황	1853-288	전	257	257	이예원 외 3명	서울 서대문구 연희동 662				도이동 510-31에서 분할
887	기정	도이	510-32	전	343	342	윤요순	대구 달성군 구지면 과학북로 11길 73				
	변경	성황	1853-289	전	342	342	윤요순	대구광역시 달성군 구지면 과학북로11길 73				
888	기정	도이	510-33	전	173	173	이강례 외 2명	전남 광양시 회망길 39, 15동 204호(금호동,매화@)				
	변경	성황	1853-271	전	173	173	이강례 외 2명	전남 광양시 회망길 39, 15동 204호(금호동,매화@)				
889	기정	도이	510-41	전	164	164	김은정	경북 경주시 승삼2길 30, 103동 1501호(용강동, 장미타워맨션)	주식회사 우리은행	서울특별시 중구 소공로51 (회현동1가)(경주지점)	근저당권, 지상권	
	변경	성황	1853-272	전	164	164	김은정	경북 경주시 천사2길 26, 102동 601호(구정동,하나로타운)	근로복지공단	울산 중구 종가로 340 (교동, 근로복지공단) (대구지역본부)	가입류	
									이근형	경북 경주시 유림로 21, 104동 203호(황성동, 협성휴포레황성)	근저당 지상권	
											보전처분	
890	기정	도이	510-42	전	991	991	정영애	부산 해운대구 좌동 1337 해운대현대@112-1502				
	변경	성황	1853-273	전	991	991	정영애	부산 해운대구 좌동 1337 해운대현대@ 112-1502				
891	기정	도이	510-45	전	496	26	김점순	경기 평택시 통복동 82				

연번	구분	소재지	지번	지목	면적(㎡)		소유자		관계인			비고
					대장	편입	성명	주 소	성명	주소	권리의 종류 및 내용	
							배재문	경기 평택시 통복동 87-5				
							이봉택	인천시 북구 부개동 284-4				
	변경	성황	1853-290	전	22	22	배재문 외 4명	경기 평택시 통복동 87-5				
	변경	성황	1853-291	전	3	3	배재문 외 4명	경기 평택시 통복동 87-5				도이동 510-45에서 분할
892	기정	도이	510-46	전	474	474	배재문	평택시 통복동 87-5				
							김점순	평택시 통복동 82				
							이봉택	인천 북구 부개동 284-4				
	변경	성황	1853-292	전	471	471	김도희 외 4명	인천광역시 연수구 독배로 58, 207동 202호(옥련동, 현대@)				
893	기정	도이	510-51	전	971	971	권상복	전남 여수시 문수동 310-1 원앙파크 맨션 804-605	동광양 새마을금고	광양시 광영동 789-2	근저당권, 지상권	
	변경	성황	1853-274	전	971	971	권상복	전남 여수시 문수동 310-1 원앙파크 맨션 804-605	동광양 새마을금고	광양시 광영동 789-2	근저당권, 지상권	
894	기정	도이	510-53	전	164	164	김은정	경북 경주시 승삼2길 30, 103동 1501호(용강동, 장미타워맨션)	주식회사 우리은행	서울특별시 중구 소공로51 (회현동17)(경주지점)	근저당권, 지상권	
	변경	성황	1853-275	전	164	164	김은정	경북 경주시 천사1길 26, 102동 601호 (구정동, 하나로타운)	근로복지공단	울산 중구 종가로 340 (교동, 근로복지공단) (대구지역본부)	가압류	
									이근형	경북 경주시 유림로 21, 104동203호 (황성동, 협성휴포레황성)	근저당 지상권	
											보전처분	
895	기정	도이	510-54	전	164	164	김근아	울산광역시 남구 무가동 1549-2 동서그린@ 1206				
	변경	성황	1853-276	전	164	164	김근아	울산광역시 남구 무가동 1549-2 동서그린@ 1206호				
896	기정	도이	510-55	전	191	191	이순덕	울산시 울주군 범서읍 구영리 호반베르디움 104-803				
	변경	성황	1853-277	전	191	191	이순덕	울산광역시 울주군 범서읍 구영리 211-1 호반베르디움 104-803				
897	기정	도이	510-56	전	164	164	류성순	부산광역시 서구 서대신동3가 구덕자유포 706				
	변경	성황	1853-278	전	164	164	류성순	부산광역시 서구 서대신동3가 566-5 구덕자유포 - 706				
898	기정	도이	510-57	전	164	164	전세미	전북 군산시 나운동 109-6 나운4차현대@402-304				
	변경	성황	1853-279	전	164	164	전세미	-				

연번	구분	소재지	지번	지목	면적(㎡)		소유자		관계인			비고
					대장	편입	성명	주 소	성명	주소	권리의 종류 및 내용	
899	기정	도이	510-58	전	164	164	신선미	울산광역시 중구 우정동 278-14				
							이은숙	울산시 남구 삼산동 1605-3 현대문화@ 101/1110				
	변경	성황	1853-280	전	164	164	신선미 외 1명	울산광역시 중구 우정동 278-14				
900	기정	도이	510-59	전	197	197	공경희	울산시 남구 달동 119-1 주공@ 203/709				
	변경	성황	1853-281	전	197	197	공경희	울산광역시 남구 달동 119-1 주공@ 203-709				
901	기정	도이	510-60	전	197	197	오윤교	경북 상주시 냉림동 78 상주냉림주공@ 203/1202				
							김정주	울산광역시 중구 내항4길 20(반구동)	손명희	울산시 울주군 온산읍 덕신리 271-11	근저당권	
	변경	성황	1853-282	전	197	197	오윤교 외 1명	경북 상주시 냉림동 78 상주냉림주공@ 203-1202	손명희	울산시 울주군 온산읍 덕신리 271-11	근저당권	
902	기정	도이	510-61	전	131	131	임인숙	울산시 남구 달동 1351-1 현우@1-208				
	변경	성황	1853-283	전	131	131	임인숙	울산광역시 남구 달동 1351-1 현우@ 1-208				
903	기정	도이	510-62	전	131	131	이상남	광양시 광양읍 용강리 893 창덕에버빌 211-103	유한회사 동방운수	전북 완주군 삼례읍 삼봉로185	가압류	
									순천세무서		압류	
	변경	성황	1853-284	전	131	131	이상남	전남 광양시 광양읍 용강리 893 창덕에버빌@ 211-103	유한회사 동방운수	전북 완주군 삼례읍 삼봉로185	가압류	
904	기정	도이	510-63	전	131	131	박자영	울산광역시 북구 화봉동 831-2 -302				
	변경	성황	1853-285	전	131	131	박자영	울산광역시 북구 화봉동 831-2 -302				
905	기정	도이	525	전	426	29	오성록	서울 마포구 성산동 81-2				
	변경	성황	1853-293	전	29	29	오성록	서울특별시 마포구 성산로4길 54-13(성산동)				
906	기정	도이	526-1	답	2271	1336	김연근	전남 광양시 도이길 19-37(도이동)				
	변경	성황	1853-295	답	1345	1345	김연근	전남 광양시 도이길 19-37 (도이동)				
907	기정	도이	526-2	답	3101	15	서병석 외 4명	전남 광양시 도이길 19-25(도이동)				
	변경	성황	1853-296	답	15	15	서병석 외 4명	전남 광양시 도이길 19-25(도이동)				
908	기정	도이	526-3	대	304	303	김연근	전남 광양시 도이동 526-3				
	변경	성황	1853-294	대	303	303	강길례 외 3명	전남 광양시 도이길 19-37(도이동)				

연번	구분	소재지	지번	지목	면적(㎡)		소유자		관계인			비고
					대장	편입	성명	주 소	성명	주소	권리의 종류 및 내용	
909	기정	도이	535	대	357	303	황선애	전남 광양시 도이동 535				
	변경	성황	1853-297	대	298	298	김윤찬 외 3명	전남 순천시 장승길 27, 104동 1203호(조례동, 조례영무예디움@)				
910	기정	도이	537	대	26	26	허영환	전남 광양시 도이동 408				
	변경	성황	1853-298	대	26	26	허영환	골약면 도이리 408				
911	기정	도이	538	전	53	53	허영환	전남 광양시 도이동 408				
	변경	성황	1853-299	전	53	53	허영환	골약면 도이리 408				
912	기정	도이	539-1	답	3805	3805	김홍열	광주 동구 궁동 58-8				
							김종렬	광주 동구 궁동 58-8				
							강정심	광주 남구 용대로 155, 1212호(방림동, 광명그린@)				
	변경	성황	1853-300	답	3805	3805	김홍열 외 2명	광주시 동구 궁동58-8				
913	기정	도이	539-2	답	1557	1557	곽정수	광양시 광양읍 인사리 463-7				
							임영락	전남 광양시 태금면 금호리 598 장미연립 13동 304호				
							임종식	전남 광양시 태금면 금호리 598 장미연립 13동 102호				
	변경	성황	1853-301	답	1557	1557	곽정수	광양읍 인사리 463-7				
914	기정	도이	540	답	383	383	김종선	전남 광양시 도이동 543				
	변경	성황	1853-302	답	383	383	김종선	543				
915	기정	도이	541	대	50	50	서종석	전남 광양시 도이길 35-6(도이동)				
	변경	성황	1853-303	대	50	50	서종석	전남 광양시 도이길 35-6 (도이동)				
916	기정	도이	542	대	284	284	서종석	전남 광양시 도이길 35-6(도이동)	국민건강 보험공단	서울시 마포구 독막로311 (염리동168-9) (광양구려지사)	압류	
	변경	성황	1853-304	대	284	284	서종석	전남 광양시 도이길 35-6 (도이동)	희망모아 유동화전문 유한회사	서울 강남구 역삼동814	가처분	
									희망모아 유동화전문 유한회사	서울 강남구 역삼동814	가처분	
917	기정	도이	543	대	350	350	김종선	전남 광양시 도이동 543				
	변경	성황	1853-305	대	350	350	김종선	543				
918	기정	도이	544	대	324	324	박정숙	전남 순천시 조례동 1609 부영@ 803-1507				
	변경	성황	1853-306	대	324	324	박정숙	순천시 조례동 1609 부영@ 803-1507				

연번	구분	소재지	지번	지목	면적(㎡)		소유자		관계인			비고
					대장	편입	성명	주 소	성명	주소	권리의 종류 및 내용	
919	기정	도이	545	대	195	195	박금순	서울시 마포구 곡덕동 38-102				
							오승길	서울시 마포구 곡덕동 38-102				
							오환석	서울시 마포구 곡덕동 38-102				
							오미영	서울시 마포구 신곡덕동 2-159				
	변경	성황	1853-307	대	195	195	박금순 외 3명	서울시 마포구 공덕동 38-102				
920	기정	도이	545-1	대	222	222	김계임	전남 광양시 도이길 45(도이동)				
	변경	성황	1853-308	대	222	222	김계임	전남 광양시 도이길 48(도이동)				
921	기정	도이	546	대	175	175	김호중	전남 광양시 도이동 546				
	변경	성황	1853-309	대	175	175	김호중	골약면 도이리 546				
922	기정	도이	547	대	261	261	김민희	경남 하동군 하동읍 섬진강대로 2174, 가동 402호 (미도빌라)				
	변경	성황	1853-310	대	261	261	김민희	경남 하동군 하동읍 섬진강대로 2174, 가동 402호(미도빌라)				
923	기정	도이	548	대	33	33	박연수	전남 광양시 성황동 449				
	변경	성황	1853-311	대	33	33	박연수	449				
924	기정	도이	548-2	대	422	422	정준기	전남 광양시 도이동 548				
	변경	성황	1853-312	대	422	422	정준기	548				
925	기정	도이	549	대	259	173	강인순	전남 광양시 도이길 53(도이동)				
	변경	성황	1853-313	대	175	175	강인순	전남 광양시 도이길 53(도이동)				
926	기정	도이	550	전	853	274	서순덕	전남 광양시 도이길 35-2 (도이동)				
	변경	성황	1853-314	전	273	273	서순덕	전남 광양시 도이길 35-2 (도이동)				
927	기정	도이	553	답	684	264	서병주	전남 광양시 옥룡면 용곡리 888				
	변경	성황	1853-315	답	269	269	서병주	옥룡면 용곡리 888				
928	기정	도이	554-1	답	1819	383	박연수	전남 광양시 성황동 449				
	변경	성황	1853-316	답	380	380	박연수	골약면 성황리 449				
929	기정	도이	554-2	답	1534	1368	김정석	전남 광양시 수동길 18-1(성황동)				
	변경	성황	1853-317	답	1349	1349	김정석	전남 광양시 수동길 18-1 (성황동)				
930	기정	도이	554-4	도로	56	12	김도홍	전남 광양시 도이동 542				
	변경	성황	1853-318	도로	11	11	김도홍	542				
931	기정	도이	556	답	403	152	김호중	전남 광양시 도이동 546				
	변경	성황	1853-319	답	159	159	김호중	골약면 도이리 546				

연번	구분	소재지	지번	지목	면적(㎡)		소유자		관계인			비고
					대장	편입	성명	주 소	성명	주소	권리의 종류 및 내용	
932	기정	도이	557	전	331	331	최순성	대구 달서구 용산동 425-7	서안동농업 협동조합	경북 안동시 풍산읍 안교리 123 (풍산김치공장)	근저당권, 지상권	
	변경	성황	1853-320	전	331	331	최순성	대구광역시 달서구 용산동 425-7	신용보증기금	대구 동구 침단로 7 (신서동)(성사지점)	가압류	
									대구신용보증 재단	대구광역시 달서구 달구벌대로 1568(감상동)	가압류	
									달서구 (대구광역시)		압류	
									남구 (대구광역시)		압류	
									서안동농업 협동조합	경북 안동시 풍산읍 안교리 123 (서안동농협풍산김치공장)	근저당 지상권	
933	기정	도이	557-1	전	436	310	임창식	대구 동구 효목동 146-31 광아하이츠빌 103-101				
	변경	성황	1853-321	전	309	309	임화자	대구 동구 소라로16길 70 (신천동)				
							임창식 외 1명	대구 동구 효목동 146-31 광아하이츠빌 103-101				
934	기정	도이	751-12	도로	281	281	국	국토해양부				
	변경	성황	1853-322	도로	281	281	국	국토교통부				
935	기정	도이	751-13	도로	279	279	국	국토해양부				
	변경	성황	1853-323	도로	279	279	국	국토교통부				
936	기정	도이	751-14	도로	267	16	국	국토해양부				
	변경	성황	1853-326	도로	16	16	국	국토교통부				
937	기정	도이	751-16	도로	746	86	국	국토해양부				
	변경	성황	1853-327	도로	38	38	국	국토교통부				
	변경	성황	1853-328	도로	31	31	국	국토교통부				도이동 751-14에서 분할
	변경	성황	1853-329	도로	17	17	국	국토교통부				도이동 751-14에서 분할
938	기정	도이	751-19	도로	42	42	국	국토해양부				
	변경	성황	1853-324	도로	42	42	국	국토교통부				
939	기정	도이	751-20	도로	731	731	국	국토해양부				
	변경	성황	1853-325	도로	107	107	국	국토교통부				
	변경	성황	1853-364	도로	81	81	국	국토교통부				도이동 751-20에서 분할

연번	구분	소재지	지번	지목	면적(㎡)		소유자		관계인			비고
					대장	편입	성명	주 소	성명	주소	권리의 종류 및 내용	
	변경	상황	1853-365	도로	50	50	국	국토교통부				도이동 751-20에서 분할
	변경	상황	1853-366	도로	32	32	국	국토교통부				도이동 751-20에서 분할
	변경	상황	1853-367	도로	130	130	국	국토교통부				도이동 751-20에서 분할
	변경	상황	1853-368	도로	331	331	국	국토교통부				도이동 751-20에서 분할
940	기정	도이	752	답	235	235	정영택	충남 서산시 읍내동 서산읍 현대@105-1101				
	변경	상황	1853-330	답	235	235	김금숙 외 1명	충남 서산시 호수공원6로 19, 105동 1101호 (읍내동, 서산읍내현대@)				
941	기정	도이	752-1	하천	241	241	국	국토해양부				
	변경	상황	1853-331	하천	241	241	국	국토교통부				
942	기정	도이	752-2	답	496	496	공	광양시				
	변경	상황	1853-332	답	496	496	공	광양시				
943	기정	도이	752-3	하천	6539	6539	국	국토해양부				
	변경	상황	1853-333	하천	6539	6539	국	국토교통부				
944	기정	도이	752-5	답	693	693	이평재	전남 광양시 중마로 369, 201동 2106호 (미동, 덕진광양의봄@)				
	변경	상황	1853-334	답	693	693	이평재	전남 광양시 중마로 369, 201동 2106호 (미동, 덕진광양의봄@)				
945	기정	도이	752-6	도로	136	136	공	광양시				
	변경	상황	1853-335	도로	136	136	공	광양시				
946	기정	도이	752-7	하천	2159	2159	국	국토해양부				
	변경	상황	1853-336	하천	2159	2159	국	국토교통부				
947	기정	도이	752-8	답	330	330	공	광양시				
	변경	상황	1853-337	답	330	330	공	광양시				
948	기정	도이	752-9	답	208	208	공	광양시				
	변경	상황	1853-338	답	208	208	공	광양시				
949	기정	도이	753	도로	340	340	국	국토해양부				
	변경	상황	1853-339	도로	340	340	국	국토교통부				
950	기정	도이	754	구거	850	850	국	국토해양부				

연번	구분	소재지	지번	지목	면적(㎡)		소유자		관계인			비고
					대장	편입	성명	주 소	성명	주소	권리의 종류 및 내용	
	변경	성황	1853-340	구거	850	850	국	국토교통부				
951	기정	도이	755	도로	3256	1359	국	국토해양부				
	변경	성황	1853-341	도로	1359	1359	국	국토교통부				
952	기정	도이	756	도로	2390	823	국	국토해양부				
	변경	성황	1853-342	도로	823	823	국	국토교통부				
953	기정	도이	757	도로	2407	1347	국	국토해양부				
	변경	성황	1853-343	도로	1348	1348	국	국토교통부				
954	기정	도이	758	구거	2347	659	국	국토해양부				
	변경	성황	1853-344	구거	659	659	국	국토교통부				
955	기정	도이	759	도로	63	63	국	국토해양부				
	변경	성황	1853-345	도로	63	63	국	국토교통부				
956	기정	도이	789-1	대	10	2	김정웅	전남 광양시 지동길 30-35(도이동)	우리은행	서울 중구 회현동1가203	근저당(2), 지상권	
	제척											
957	기정	도이	789-2	대	333.5	42	이노찬	전남 광양시 진상면 내금길6	광양중앙신용 협동조합	광양시 광양읍 칠성리 897-10	근저당, 지상권	
	변경	성황	1853-347	대	24.4	24.4	공	광양시				
	변경	성황	1853-352	대	18.1	18.1	공	광양시				도이동 789-2에서 분할
958	기정	도이	789-3	대	264.8	59	주상률	광주 남구 호사랑길 14 111동 805호(봉선동, 포스코더샵@)	농협은행(주)	서울 중구 통일로 120 (충정로17가)	근저당, 지상권	
	변경	성황	1853-348	대	43.8	43.8	공	광양시				
	변경	성황	1853-353	대	15.3	15.3	공	광양시				도이동 789-3에서 분할
959	기정	도이	789-4	대	233	79	주상률	광주 남구 호사랑길 14 111동 805호(봉선동, 포스코더샵@)	농협은행(주)	서울 중구 통일로 120 (충정로17가)	근저당, 지상권	
	변경	성황	1853-349	대	63.7	63.7	공	광양시				
	변경	성황	1853-354	대	15.7	15.7	공	광양시				도이동 789-4에서 분할
960	기정	도이	789-5	대	276	107	동광건설 (주)	전남 함평군 함평읍 내교리 306	광주세무서		근저당	
	변경	성황	1853-350	대	89.7	89.7	공	광양시				
	변경	성황	1853-355	대	17.1	17.1	공	광양시				도이동 789-5에서 분할

연번	구분	소재지	지번	지목	면적(㎡)		소유자		관계인			비고
					대장	편입	성명	주 소	성명	주소	권리의 종류 및 내용	
961	기정	도이	789-6	대	346	289	(주)백운 그린푸드	전남 순천시 해룡면 서가길 23	(주)광주은행	광주 동구 제봉로 225(대안동)	근저당	
	변경	성황	1853-346	대	246.3	246.3	공	광양시				
	변경	성황	1853-351	대	42.7	42.7	공	광양시				도이동 789-6에서 분할
962	기정	도이	794	도로	89.9	58	공	광양시				
	변경	성황	1853-356	도로	58	58	공	광양시				
963	기정	도이	795	잡종지	4	4	공	광양시				
	변경	성황	1853-357	잡종지	3.2	3.2	공	광양시				
	변경	성황	1853-358	잡종지	0.5	0.5	공	광양시				도이동 795에서 분할
964	기정	도이	796	잡종지	96.7	1	공	광양시				
	변경	성황	1853-359	잡종지	0.5	0.5	공	광양시				
965	기정	성황	산75-1	임야	9322	5546	정영일	광주 북구 서림로 100(임동)				
	변경	성황	산75-3	임야	5492	5492	정영일	광주광역시 북구 서림로 100(임동)				
	변경	성황	산75-4	임야	25	25	정영일	광주광역시 북구 서림로 100(임동)				산75-1에서 분할
	변경	성황	산75-5	임야	11	11	정영일	광주광역시 북구 서림로 100(임동)				산75-1에서 분할
966	변경 없음	성황	산75-2	임야	1388	1388	정영일	광주시 북구 임동 97-18				
967	기정	성황	산76	임야	856	19	신은미	경기도 군포시 산본천로 34, 635동 1904호(산본동,세종@)				
	변경	성황	산76-2	임야	22	22	신은미	경기도 군포시 산본천로 34, 635동 1904호(산본동,세종@)				
968	기정	성황	산76-1	임야	235	26	신맹우	전남 광양시 성황동 499				
	변경	성황	산76-3	임야	30	30	신맹우	499				
969	기정	성황	산77	임야	330	166	백경숙	부산 금정구 남산동 115-30력카남산@101-608				
	변경	성황	산77-4	임야	169	169	백경숙	부산 금정구 남산동 115-30력카남산@101-608				
970	변경 없음	성황	산77-1	임야	133	133	신맹우	전남 광양시 성황동 499				
971	기정	성황	산77-2	임야	661	278	장애경	부산시 남구 수영로 132번길 77(대연동)				
							장병준	부산시 남구 문현동 119-41				
	변경	성황	산77-5	임야	283	283	장애경 외 1명	부산광역시 남구 수영로 132번길 77(대연동)				

연번	구분	소재지	지번	지목	면적(㎡)		소유자		관계인			비고
					대장	편입	성명	주 소	성명	주소	권리의 종류 및 내용	
972	기정	성황	산77-3	임야	661	190	김영숙	경남 진주시 하대동 329-48				
	변경	성황	산77-6	임야	193	193	김영숙	진주시 하대동 329-48				
973	기정	성황	산78	임야	1091	926	진주정씨 공대공파 성황중증	전남 광양시 성황동 630				
	변경	성황	산78-1	임야	1058	1058	진주정씨 공대공파 성황중증	630				
974	기정	성황	산79	임야	694	540	이찬웅	전남 광양시 미동 1019금광블루빌a104-1401				
	변경	성황	산79-1	임야	565	565	이찬웅	광양시 미동 1019 금광블루빌@ 104-1401				
975	기정	성황	산80	임야	496	394	정명순	전남 광양시 광영로 91(광영동)				
	변경	성황	산80-1	임야	378	378	정명순	전남 광양시 광영로 91(광영동)				
976	기정	성황	산83	임야	1784	1161	강지영	경북 포항시 남구지곡동 산15-3낙원@8-1001				
							김문숙	전남 광양시 금호동624-1백합@42-305				
	변경	성황	산83-3	임야	1247	1247	강지영 외 1명	경북 포항시 남구지곡동 산15-3낙원@8-1001				
978	변경 없음	성황	산83-1	임야	265	265	정용태	전남 광양시 중군동 432				
979	기정	성황	산87-2	임야	236	39	조영수	충남 서산군 고북면 가구리 584				
	변경	성황	산87-11	임야	41	41	조영수	충남 서산군 고북면 가구리 584				
980	기정	성황	산87-7	임야	4959	110	김정환	전남 구례군 광의면 천변길 30				
	변경	성황	산87-12	임야	112	112	김정환	전남 구례군 광의면 천변길 30				
981	기정	성황	산91-1	임야	3306	520	진주정씨 공대공파 광양중증	전남 광양시 중동 302				
	변경	성황	산91-53	임야	496	496	진주정씨 공대공파 광양중동 대중증	302				
982	기정	성황	산91-4	임야	3306	37	강상호	서울시 강남구 청담동 69-18 청담동양파라곤 101-203				
							정인화	서울시 강남구 청담동 69-18 청담동양파라곤 101-203				
	변경	성황	산91-54	임야	39	39	강상호 외 1명	서울 강남구 청담동 69-18 청담동양파라곤 101-203				
983	기정	성황	산91-7	임야	370	146	강용민	전남 광양시 금호로 41, 14동 202호 (금호동,백합@)				
	변경	성황	산91-55	임야	143	143	강용민	전남 광양시 금호로 41, 14동 202호 (금호동,백합@)				

연번	구분	소재지	지번	지목	면적(㎡)		소유자		관계인			비고
					대장	편입	성명	주 소	성명	주소	권리의 종류 및 내용	
984	변경 없음	성황	신91-15	임야	331	331	차미숙	경남 창원시 성산구 신사로 106, 13동 506호 (사파동,대동@)				
985	기정	성황	신91-22	임야	661	661	최향순	대구 수성구 범어동 671우령범어타운6-501				
	변경	성황	신91-56	임야	656	656	김정희	전남 순천시 양율길 206 (대룡동)				
986	기정	성황	신91-23	임야	826	773	유옥자	인천 남구 미추로 6번길 17, 202호 (송의동, 우진4차@)				
	변경	성황	신91-57	임야	757	757	유옥자	인천광역시 남구 미추로6번길 17, 202호(송의동, 우진4차@)				
987	기정	성황	신91-24	임야	992	777	이경임	전남 광양시 금호로 244, 27동 104호(금호동, 목련빌라)				
	변경	성황	신91-58	임야	761	761	이경임	전남 광양시 금호로 244, 27동 104호 (금호동,목련빌라)				
988	기정	성황	신91-25	임야	1983	1381	이순실	경기도 용인시 수지구 신봉1로 110, 501동 703호(신봉동, 신봉마을 엘지빌리지 5차)	주식회사 신한은행	서울 중구 태평로2가120 (모란역지점)	근저당권, 지상권	
	변경	성황	신91-59	임야	1352	1352	이순실	경기도 용인시 수지구 신봉1로 110, 501동 703호 (신봉동,신봉마을엘지빌리지5차)	주식회사 신한은행	서울 중구 태평로2가120 (모란역지점)	근저당권, 지상권	
	변경	성황	신91-63	임야	1	1	이순실	경기도 용인시 수지구 신봉1로 110, 501동 703호 (신봉동,신봉마을엘지빌리지5차)	주식회사 신한은행	서울 중구 태평로2가120 (모란역지점)	근저당권, 지상권	신91-25에서 분할
989	기정	성황	신91-27	임야	496	2	이용주	경기도 고양시 덕양구 행신동 1002 샘터마을 303-903				
	변경	성황	신91-60	임야	2	2	이용주	고양시 덕양구 행신동 1002 샘터마을 303-903				
	변경	성황	신91-64	임야	4	4	이용주	고양시 덕양구 행신동 1002 샘터마을 303-903	광양시		압류	신91-27에서 분할
990	기정	성황	신91-28	임야	826	814	이창용	서울시 송파구 신천동 11 장미@22/1205				
	변경	성황	신91-61	임야	797	797	이창용	서울특별시 송파구 신천동 11 장미@ 22-1205				
	변경	성황	신91-65	임야	5	5	이창용	서울특별시 송파구 신천동 11 장미@ 22-1205	광양시		압류	신91-28에서 분할
991	기정	성황	신91-29	임야	1091	1066	은성수	서울시 성북구 돈암동 609-1한신A 107-1214	광양시		압류	
	변경	성황	신91-62	임야	1044	1044	은성수	서울 성북구 돈암동 609-1 한신@ 107-1214	광양시		압류	
	변경	성황	신91-66	임야	3	3	은성수	서울 성북구 돈암동 609-1 한신@ 107-1214	광양시		압류	신91-29에서 분할
992	변경 없음	성황	신91-30	임야	496	496	김호진	경기도 성남시 중원구 둔촌대로 363, 107동 202호 (하대원동, 성남자이)	분당신용협동조합	경기도 성남시 분당구 장미로92번길 13-1 (아탑동)	근저당권, 지상권	

연번	구분	소재지	지번	지목	면적(㎡)		소유자		관계인			비고
					대장	편입	성명	주 소	성명	주소	권리의 종류 및 내용	
993	변경 없음	성황	신91-31	임야	751	751	김호진	경기도 성남시 중원구 둔촌대로 363, 107동 202호 (하대원동, 성남자이)	분당신용 협동조합	경기도 성남시 분당구 장미로92번길 13-1 (야탑동)	근저당권, 지상권	
994	변경 없음	성황	신91-32	임야	661	661	이문휘 외 1명	전남 광양시 태인동 474				
995	기정	성황	신92-1	임야	6446	6446	박상필 외 7명	전남 광양시 수동길 10 (성황동)				
	변경	성황	신92-1	임야	6446	6446	박상필 외 6명	전남 광양시 수동길 10 (성황동)				
996	변경 없음	성황	신92-3	임야	694	694	정일기	광주 북구 운암동 1058-3 우미@ 103-206				
997	변경 없음	성황	신92-4	임야	1018	1018	김소정	전남 광양시 가야로 345, 102동 1002호 (광영동,브라운스톤가이@)	다압농업 협동조합	광양시 다압면 함동3길11	근저당권, 지상권	
998	변경 없음	성황	신92-5	임야	331	331	차범호	경남 진해시 이동 645-3				
999	변경 없음	성황	신92-6	임야	80	80	공	광양시				
1000	변경 없음	성황	신92-7	임야	214	214	공	광양시				
1001	변경 없음	성황	신92-8	임야	71	71	백형래	전남 광양시 성황동 279-1				
1002	기정	성황	신92-11	임야	331	331	이양욱 외 1명	경남 창원시 명서동 165-1	부산진세무서		압류	
									수영세무서		압류	
									부산광역시 해운대구		압류	
	변경	성황	신92-11	임야	331	331	이양욱 외 1명	경남 창원시 명서동 165-1	부산진세무서		압류	
									수영세무서		압류	
									부산광역시 해운대구		압류	
									양산시		압류	
									에스자산대부 주식회사	서울특별시 중구 수표로 23, 4층 402호 (저동2가, 인농빌딩)	가압류	
									전인수	경기도 화성시 향남읍 상신리 63	근저당	
									김나현	부산광역시 영도구 일산봉로 58, 101동 1607호 (청학동, 한일유엔아이@)	근저당	
1003	변경 없음	성황	신92-12	임야	593	593	이연욱	부산광역시사상구모라동 409-13 창신@ -1012				

연번	구분	소재지	지번	지목	면적(㎡)		소유자		관계인			비고
					대장	편입	성명	주 소	성명	주소	권리의 종류 및 내용	
1004	변경 없음	성황	신93	임야	1983	1983	정재우 외 13명	대구광역시 수성구 달구벌대로496길 72, 101동 1003호(범어동,서한두레맨션)				
1005	변경 없음	성황	신93-1	임야	1663	1663	최광선 외 4명	광주광역시 북구 비엔날레로 51, 306호(운암동,동일@)				
1006	기정	성황	신93-2	임야	826	826	정영희	대구 수성구 만촌동 1356-3 메트로팔레스 103/1607				
	변경	성황	신93-2	임야	826	826	전재영 외 1명	전남 순천시 구암3길 22, 102동 1204호(연향동,송보파인빌@)	순천농업 협동조합	전남 순천시 백연길 111 (조례동)(파머스지점)	근저당 지상권	소유자 변경
1007	변경 없음	성황	신93-3	임야	1488	1488	최정동	광주 서구 화정동 1193 대주@102-1106				
1008	변경 없음	성황	신93-4	임야	1157	1157	반명인 외 1명	광주광역시 서구 광천동 895 광천이편한세상 121-1301				
1009	변경 없음	성황	신93-5	임야	661	661	강순옥	광주 남구 백운동 409 사직스카이 102-1406				
1010	변경 없음	성황	신93-6	임야	1488	1488	반명인 외 1명	광주광역시 서구 광천동 895 광천이편한세상 121-1301				
1011	변경 없음	성황	신93-7	임야	496	496	김영화 외 2명	서울특별시 동작구 양녕로 22다길 41(상도동)				
1012	변경 없음	성황	신93-8	임야	661	661	이순남	대구 동구 율하동 865-1				
1013	변경 없음	성황	신94	임야	2465	2465	권시현	서울 서초구 잠원동 58-16 신반포10차@ 315-312				
1014	변경 없음	성황	신94-1	임야	343	343	박임병	부산광역시 사상구 사상로 212번길 43(괘법동)				
1015	변경 없음	성황	신94-2	임야	2315	2315	박배현	경남 마산시 구암동 277-30				
1016	변경 없음	성황	신94-3	임야	2315	2315	김춘영 외 2명	서울특별시 서초구 강남대로 30길 77-2, 202호 (양재동,현대빌라)				
1017	변경 없음	성황	신95-1	임야	568	568	하영일	전남 여수시 장성4길 16-9 (안산동)	주식회사 광주은행	광주광역시 동구 제봉로225 (대인동)(여서동지점)	근저당권	
									심사례	전남 여수시 소호6길36,206동1404호 (소호동,주은금호@)	근저당권	
									박수영	전남 여수시 웅천로261,204동1003호 (웅천동,웅천부영2차@)	근저당권	
1018	변경 없음	성황	신95-4	임야	331	331	강복자	부산광역시 영도구 절영로 542-3 (동삼동)				
1019	기정	성황	신95-5	임야	429	18	서남동	충남 아산시 배방면 수철리 604-1				
	변경	성황	신95-54	임야	19	19	서남동	아산시 배방면 수철리 604-1				
1020	변경 없음	성황	신95-6	임야	958	958	강동수 외 1명	전남 광양시 금호로 292, 10동 103호(금호동,동백@)	동광양새마을 금고	광양시 광영동 789-2	근저당권, 지상권	

연번	구분	소재지	지번	지목	면적(㎡)		소유자		관계인			비고
					대장	편입	성명	주 소	성명	주소	권리의 종류 및 내용	
1021	변경 없음	성황	신95-7	임야	892	892	이운주	경기 수원시 팔달구 매교동 77-60 유경빌라 가-402				
1022	변경 없음	성황	신95-8	임야	331	331	이옥자	경기 광명시 철산동 56-23				
1023	변경 없음	성황	신95-9	임야	656	656	이민성	충남 천안시 청수동 232				
1024	기정	성황	신95-24	임야	893	253	박영주	광주 동구 장동 76				
	변경	성황	신95-55	임야	258	258	박영주	광주 동구 장동 76				
	변경	성황	신95-56	임야	1	1	정기영 외 1명	김포시 양촌면 마산리 36	삼성카드 주식회사	서울특별시 중구 세종대로 67(태평로2가)	강제경매 개시	신95-24에서 분할
1025	기정	성황	신95-27	임야	561	560	이주영	경기 의정부시 신곡동 767-1 삼성래미안인흥@ 108-604				
	변경	성황	신95-57	임야	560	560	정새미	전남 광양시 광양읍 서평1길 99, 109동502호(매화마을주공@)				
1026	기정	성황	신95-28	임야	596	31	김도연	경기도 성남시 분당구 수내로 74, 112동 1501호 (수내동, 양치마을)				
	변경	성황	신95-58	임야	32	32	김도연	경기도 성남시 분당구 수내로 74, 112동 1501호 (수내동, 양치마을)				
1027	변경 없음	성황	신95-29	임야	794	794	허현숙 외 1명	과천시 별양동 6 주공@ 507-503				
1028	기정	성황	신95-30	임야	893	734	곽운옥	서울 광진구 광나루로 17길 14-14 (군자동)				
							박영례	경기 의정부시 기능동 672-14				
	변경	성황	신95-59	임야	750	750	곽운옥 외 1명	서울특별시 광진구 광나루로 17길 14-14(군자동)				
1029	기정	성황	신95-31	임야	4959	4959	이수용 외 14명	서울 서초구 방배동 845-6 신구레베빌 14차 301호				
	변경	성황	신95-31	임야	4959	4959	이수용 외 14명	서울 서초구 방배동 845-6 신구레베빌 14차 301호				소유자 변경
1030	기정	성황	신95-32	임야	794	598	이평희	부산 남구 대연동 987-85				
	변경	성황	신95-60	임야	610	610	이평희	부산광역시 남구 못골로 41번길 13, 201동 502호 (대연동, 대연2차동원로알듀크)				
1031	변경 없음	성황	신95-33	임야	694	694	오홍모 외 1명	충북 청주시 상당구 호미로 165, 3층(용암동)				
1032	변경 없음	성황	신95-34	임야	528	528	최봉희	부산 해운대구 우동 1008-7 동부올림픽타운 119-904				
1033	변경 없음	성황	신95-35	임야	860	860	이재희 외 2명	서울 성동구 용답동 15 용답중앙하이츠@ 303				
1034	변경 없음	성황	신95-36	임야	595	595	전금산	충북 청원군 내수읍 내수본길 1				

연번	구분	소재지	지번	지목	면적(㎡)		소유자		관계인			비고
					대장	편입	성명	주 소	성명	주소	권리의 종류 및 내용	
1035	변경 없음	성황	신95-37	임야	1157	1157	함익병	서울 강남구 도곡동 467 타워팰리스@ 비-5504				
1036	기정	성황	신95-38	임야	992	992	강임호	대구 중구 남산동 2466-1 보성황실타운103/1803				
							김은경	서울 중구 신당동 844 남산타운@16/1801				
							백상규	서울 중구 신당동 844 남산타운16/1801				
							백상수	대구 중구 남산로13길 17, 103동1803호 (남산동, 보성황실타운@)				
	변경	성황	신95-38	임야	992	992	권원주 외 1명	전남 광양시 중미중앙길 65, 102동 701호 (중동, 진아리채)				소유자 변경
1037	변경 없음	성황	신95-39	임야	1653	1653	김귀환 외 30명	대구광역시 수성구 세진로12길 26(민촌동)				
1038	기정	성황	신95-40	임야	2109	2109	안성근	경기 수원시 장안구 영화동 389-7				
	변경	성황	신95-40	임야	2109	2109	이규영	전남 광양시 회망길 39, 10동 101호(금호동, 매화@)				소유자 변경
1039	기정	성황	신95-44	임야	496	418	김성국	충북 영동군 영동읍 주곡리 52				
	변경	성황	신95-61	임야	428	428	김성국	충청북도 영동군 영동읍 주곡리 52				
1040	변경 없음	성황	신95-47	임야	496	496	함익병	서울 강남구 도곡동 467타워팰리스@ 비-5504				
1041	변경 없음	성황	신95-49	임야	331	331	오영이	부산 사상구 모라동 1361 동원@ 103-1103				
1042	변경 없음	성황	신95-50	임야	330	330	김말숙	부산 수영구 광안동 156-25				
1043	변경 없음	성황	신95-51	임야	390	390	김남월	서울 관악구 봉천동 880-20 금호맨션 403				
1044	변경 없음	성황	신95-52	임야	271	271	이민성	충남 천안시 청수동 232				
1045	기정	도이	산19	임야	18582	569	유형선	광주 남구 봉선동 470 삼익@ 103-1104	동광양농업 협동조합	광양시 중동 1359-1	근저당	
							조순심	전남 광양시 도이동 산19				
							유우근	전남 광양시 도이동 251-1				
							유형현	전남 광양시 도이동 262				
							유형대	전남 광양시 도이동 277-2				
	변경	성황	산323-1	임야	583	583	공	광양시				
1046	기정	도이	산20	임야	25760	15852	이민호	전남 순천시 장평9길 7(남정동)	동광양농업 협동조합	광양시 중동 1359-1	근저당, 지상권	

연번	구분	소재지	지번	지목	면적(㎡)		소유자		관계인			비고
					대장	편입	성명	주 소	성명	주소	권리의 종류 및 내용	
	변경	성황	산323-3	임야	8462	8462	공	광양시				
	변경	성황	산323-4	임야	7311	7311	공	광양시				
1047	기정	도이	산20-1	도로	14	14	공	광양시				
	변경	성황	산323-2	도로	14	14	공	광양시				
1048	기정	도이	산21	임야	9521	1955	서창석	전남 광양시 수동길 12(성황동)	동광양농업 협동조합	광양시 중동로 32(중동)(성황지점)	근저당권, 지상권	
	변경	성황	산323-5	임야	12	12	공	광양시				
	변경	성황	산323-7	임야	92	92	공	광양시				도이동 산21에서 분할
	변경	성황	산323-8	임야	984	984	공	광양시				도이동 산21에서 분할
	변경	성황	산323-6	임야	345	345	공	광양시				도이동 산21에서 분할
	변경	성황	산323-14 6	임야	9	9	공	광양시				도이동 산21에서 분할
	변경	성황	산323-14 7	임야	35	35	공	광양시				도이동 산21에서 분할
	변경	성황	산323-9	임야	441	441	공	광양시				도이동 산21에서 분할
1049	기정	도이	산22	임야	2977	380	강현태	전남 광양시 도이동 649				
							강미령	전남 광양시 대화길 83(도이동)				
	변경	성황	산323-10	임야	1	1	공	광양시				
	변경	성황	산323-148	임야	229	229	공	광양시				도이동 산22에서 분할
1050	변경	성황	산323-16	임야	135	135	공	광양시				도이동 산22에서 분할
	기정	도이	산22-1	임야	6611	670	이흥규	전남 순천시 독실5길 25, 104동, 502호 (조곡동,금강메트로빌)				
							박남규	울산 중구 약사로 25, 303동 702호(약사동, 래미안2차)				
	변경	성황	산323-11	임야	274	274	공	광양시				
	변경	성황	산323-149	임야	370	370	공	광양시				도이동 산22-1에서 분할

연번	구분	소재지	지번	지목	면적(㎡)		소유자		관계인			비고
					대장	편입	성명	주 소	성명	주소	권리의 종류 및 내용	
	변경	상황	산323-17	임야	41	41	공	광양시				도이동 산22-1에서 분할
1051	기정	도이	산22-2	임야	6611	595	김준호	전남 광양시 중동 1376 중마시영@102-202	동광양농업 협동조합	광양시 중동 1359-1(중마지점)	근저당권, 지상권	
	변경	상황	산323-12	임야	193	193	공	광양시				
	변경	상황	산323-150	임야	327	327	공	광양시				도이동 산22-2에서 분할
	변경	상황	산323-18	임야	83	83	공	광양시				도이동 산22-2에서 분할
1052	기정	도이	산22-3	임야	6611	1324	오선영	부산시 부산진구 개금동 신개금엘지@104/1003				
							박갑훈	부산시 영도구 동삼동 삼창파크타운2동				
							최재영	부산시 영도구 대평동1가7하늘901				
	변경	상황	산323-13	임야	690	690	공	광양시				
	변경	상황	산323-19	임야	607	607	공	광양시				도이동 산22-3에서 분할
1053	기정	도이	산22-4	임야	4412	1258	서양자	전남 광양시 도이동 399				
	변경	상황	산323-14	임야	555	555	공	광양시				
	변경	상황	산323-20	임야	689	689	공	광양시				도이동 산22-4에서 분할
1054	기정	도이	산22-5	임야	2976	406	박정길	전남 광양시 중동 456-243				
							문을식	전남 광양시중동 1418 무등파크101-603				
	변경	상황	산323-15	임야	1	1	공	광양시				
	변경	상황	산323-15 1	임야	257	257	공	광양시				도이동 산22-5에서 분할
	변경	상황	산323-21	임야	146	146	공	광양시				도이동 산22-5에서 분할
1055	기정	도이	산23-1	임야	661	661	김형원	전남 광양시 중동 1655 호반리젠시빌@ 105동 1002호	주식회사 광주은행	광주광역시 동구 제봉로225 (대인동)(광양지점)	근저당권	
	변경	상황	산323-22	임야	661	661	김형원	전남 광양시 중동 1655 호반리젠시빌@ 105-1002	주식회사 광주은행	광주광역시 동구 제봉로225 (대인동)(광양지점)	근저당권	

연번	구분	소재지	지번	지목	면적(㎡)		소유자		관계인			비고
					대장	편입	성명	주 소	성명	주소	권리의 종류 및 내용	
1066	기정	도이	산23-2	임야	992	992	이돈화	전남 순천시 연향동 대우@ 105-1305				
							김해순	경북 구미시 검성로 41-5(황상동)				
							백명현	인천 서구 검암동 검암4차신명스카이뷰골드 503-303				
							백승규	경기도 수원시 영통구 매탄로140번길 54-18, 206호 (매탄동)				
							주민형	경남 창원시 마산합포구 중앙남4길 79, 201호 (신항동,상우다솜빌라씨)				
							최경희	서울시 도봉구 창동 805 동아그린@ 102-1001				
	변경	성황	산323-23	임야	33	33	김훈 외 1명	전남 광양시 공영로 39, 108동 1305호(중동, 호반리젠시빌@)				
	변경	성황	산323-38	임야	331	331	김훈 외 1명	전남 광양시 공영로 39, 108동 1305호(중동, 호반리젠시빌@)				도이동 산23-2에서 분할
	변경	성황	산323-39	임야	331	331	김홍원	전남 광양시 진등길 40, 101동 505호(중동, 대광로제비앙1차@)				도이동 산23-2에서 분할
	변경	성황	산323-40	임야	149	149	김홍원	전남 광양시 진등길 40, 101동 505호(중동, 대광로제비앙1차@)				도이동 산23-2에서 분할
	변경	성황	산323-41	임야	33	33	김홍원	전남 광양시 진등길 40, 101동 505호(중동, 대광로제비앙1차@)				도이동 산23-2에서 분할
	변경	성황	산323-42	임야	115	115	김홍원	전남 광양시 진등길 40, 101동 505호(중동, 대광로제비앙1차@)				도이동 산23-2에서 분할
1067	기정	도이	산23-3	임야	661	661	김달현	서울특별시 종로구 무악동 46-813				
	변경	성황	산323-24	임야	661	661	김달현	서울 종로구 무악동 46-813				
1068	기정	도이	산23-4	임야	661	661	장흥기	전남 고흥군 도양읍 봉암리 2235-4				
	변경	성황	산323-25	임야	661	661	장흥기	고흥군 도양읍 봉암리 2235-4				
1069	기정	도이	산23-5	임야	330	330	박영숙	용인시 수지구 동천동 동문 굿모닝힐 수지5차 507/102				
							성현정	경기 수원시 팔달구 화서동 193 거산빌라 102				
							김문자	인천 남동구 간석동 519-4 한진@ 6/405				
							김휘중	용인시 수지구 죽전동 새터마을 우미이노스빌 101/203	동광양농업 협동조합	광양시 중동 1359-1	근저당권	

연번	구분	소재지	지번	지목	면적(㎡)		소유자		관계인			비고
					대장	편입	성명	주 소	성명	주소	권리의 종류 및 내용	
	변경	성황	산323-26	임야	330	330	김상철	대구광역시 수성구 무학로 35-4(상동)				
							안승간	강원도 동해시 삼곡동 44-4				
							김문자 외 5명	인천광역시 남동구 간석동 519-4 한진@ 6-405	동광양농업 협동조합	광양시 중동 1359-1	근저당권	
1060	기정	도이	산23-6	임야	658	658	이재휴	광주광역시 남구 구만산길12 (원산동)				
							박은주	전남 순천시 비봉2길 58, 1동 1505호 (조례동,타운하우스지뜨)				
	변경	성황	산323-27	임야	658	658	강화정	전남 광양시 광장로 70, 202동 220호 (중동,성호@)	전남동부 수산업 협동조합	전남 여수시 율촌면 당마리길 5-1	근저당지 상권	
1061	기정	도이	산23-7	임야	331	331	정경래	대구 달서구 월성동 120 월성푸르지오 104-2704				
	변경	성황	산323-28	임야	331	331	정경래	대구광역시 달서구 월성동 120 월성푸르지오 104-2704				
1062	기정	도이	산23-8	임야	661	661	김정희	서울 성동구 중곡동 149-10				
	변경	성황	산323-29	임야	661	661	김정희	서울시 성동구 중곡동 149-10				
1063	기정	도이	산23-9	임야	858	858	김재현	광주광역시 광산구 산월로81, 1104동 1304호 (산월동,첨단부영이그린타운1차@)				
							김현남	광주광역시 광산구 산월로81, 1104동1304호 (산월동,첨단부영이그린타운1차@)				
							김세희	광주광역시 광산구 산월로81, 1104동1304호 (산월동,첨단부영이그린타운1차@)				
							김재용	서울특별시 금천구 범인로 15길 27-7(독산동,맥스-3빌딩)				
							이성주	광주광역시 광산구 산월로 81, 1101동 1403호(산월동, 첨단부영 이그린타운1차@)				
							황현숙	전남 함평군 엄다면 노상길23				
							이원종	경기도 부천시 계남로 106, 401동 1402호(중동,금강마을)				
							이재건	광주광역시 광산구 산월로81, 1101동 1403호 (산월동, 첨단부영이그린타운1차@)				
	변경	성황	산323-30	임야	858	858	김세희 외 7명	광주광역시 광산구 산월로 81, 1104동 1304호(산월동, 첨단부영이그린타운1차@)				
1064	기정	도이	산23-10	임야	661	661	안백남	서울 동대문구 청량리동 33-4				

연번	구분	소재지	지번	지목	면적(㎡)		소유자		관계인			비고
					대장	편입	성명	주 소	성명	주소	권리의 종류 및 내용	
							우영아	전남 여수시 봉산동 273-23				
							안병일	광주 서구 화정동 857 옆주@ 111-101				
	변경	성황	산323-31	임야	661	661	안백남 외 2명	서울 동대문구 청량리동33-4				
1065	기정	도이	산23-11	임야	661	661	이종영	경기 안산시 단원구 초지동 731 초수마을@ 120/603				
	변경	성황	산323-32	임야	661	661	이종영	경기도 안산시 단원구 초지동 731 호수마을@ 120-603				
1066	기정	도이	산23-12	임야	661	661	이문재	서울시 강동구 올림픽로 70길 31-9(천호동)				
	변경	성황	산323-33	임야	661	661	이문재	서울시 강동구 올림픽로 70길 31-9(천호동)				
1067	기정	도이	산23-13	임야	661	661	조항자	전남 광양시 성황동 302-4				
	변경	성황	산323-34	임야	661	661	조항자	성황동 302-4				
1068	기정	도이	산23-14	임야	661	661	구제풍	전남 광양시 중동 1376 중마시영@ 101-1407				
	변경	성황	산323-35	임야	661	661	구제풍	중동 1376 중마 시영@ 101-1407				
1069	기정	도이	산23-15	임야	667	667	서덕자	경남 합천군 합천리 913-4 리버스카이 901호				
	변경	성황	산323-36	임야	667	667	서덕자	경남 합천군 합천읍 대야로 869, 3층				
1070	기정	도이	산23-16	임야	331	331	김경숙	서울특별시 성북구 안암동 2가 117-4				
							고은아	서울특별시 용산구 한남동 582 지층 -1	국민건강 보험공단	서울특별시 마포구 독막로311 (염리동168-9)(용산지사)	압류	
							조옥남	서울특별시 종로구 필운대로 97길 33-2(옥인동)				
							박영숙	용인시 수지구 동천동 동문굿모닝힐수지5차 507/102				
							김광구	서울특별시 강남구 일원동 711 도시개발@ 103-615				
	변경	성황	산323-37	임야	331	331	고은아 외 3명	서울특별시 용산구 한남동 582 지층-1				
1071	기정	도이	산25	임야	660	660	배열	전남 순천시 조례동 1608 대주@ 102-601				
	변경	성황	산323-43	임야	660	660	배열	순천시 조례동 1608 대주@ 102-601				
1072	기정	도이	산25-1	임야	992	992	김영학	서울특별시 도봉구 노해로66길 21, 106동 904호(창동, 삼성@)				

연번	구분	소재지	지번	지목	면적(㎡)		소유자		관계인			비고
					대장	편입	성명	주 소	성명	주소	권리의 종류 및 내용	
							강형근	전남 광양시 성항동 140	현대자동차 서비스 주식회사	서울 용산구 원효로4가 113-25(여수북부영업소)	가처분	
									김명수	광양시 금호동624-7 매화연립 5-204	가압류	
									동광양농업 협동조합	광양시 중동 1359-1	가압류	
									신맹우	광양시 성항동499	가압류	
									순천세무서		압류	
									광양시		압류	
									서울보증보험 주식회사	서울 종로구 연지동 136-74(중부지역본부광주 채권관리팀)	가압류	
									농림수산업자 신용보증기금 관리기관농업 협동조합 중앙회	서울 중구 충정로1가 75(순천권역보증센터)	가압류	
	변경	성항	산323-44	임야	992	992	김영학 외 2명	서울특별시 도봉구 노해로66길 21, 106동 904호 (창동,삼성@)	주식회사 정리금융공사	서울특별시 중구 다동33	가압류	
									현대자동차 서비스 주식회사	서울 용산구 원효로4가 113-25(여수북부영업소)	가처분	
									김명수	광양시 금호동624-7 매화연립 5-204	가압류	
									동광양농업 협동조합	광양시 중동 1359-1	가압류	
									신맹우	광양시 성항동499	가압류	
									순천세무서		압류	
									광양시		압류	
									서울보증보험 주식회사	서울 종로구 연지동 136-74(중부지역본부광주 채권관리팀)	가압류	
									농림수산업자 신용보증기금 관리기관농업 협동조합 중앙회	서울 중구 충정로1가 75(순천권역보증센터)	가압류	
1073	기정	도이	산25-2	임야	4285	4285	서순덕	전남 광양시 도이길 35-2 (도이동)				
	변경	성항	산323-45	임야	4285	4285	서순덕	전남 광양시 도이길 35-2 (도이동)				

연번	구분	소재지	지번	지목	면적(㎡)		소유자		관계인			비고
					대장	편입	성명	주 소	성명	주소	권리의 종류 및 내용	
1074	기정	도이	산25-3	임야	3299	3299	정석우	전남 광양시 중동 636-2				
							유정현	광주 남구 봉선동 937-7				
							정영선	서울 영등포구 당산동 1가 343	순천농업 협동조합	전남 순천시 백연길111 (조례동)(순천지점)	근저당권	
							최기형	경북 구미시 송정동 183 동양한신@ 102-903				
							김영림	전남 광양시 중동 1696-4 우봉카이스트빌 102-901				
	변경	성황	산323-46	임야	3299	3299	김영림 외 4명	전남 광양시 중동 1696-4 우봉카이스트빌 102-901	순천농업 협동조합	전남 순천시 백연길111 (조례동)(순천지점)	근저당권	
1075	기정	도이	산25-4	임야	1322	1322	박오주	광주 북구 두암동 938 대주빌라 13-201				
	변경	성황	산323-47	임야	1322	1322	박오주	광주 북구 두암동 938 대주빌라 13-201				
1076	기정	도이	산25-5	임야	367	367	유정현	광주 남구 봉선동 937-7				
	변경	성황	산323-48	임야	367	367	유정현	광주 남구 봉선동 937-7				
1077	기정	도이	산25-6	임야	824	824	김영림	전남 광양시 중동 1696-4 우봉카이스트빌 102-901				
	변경	성황	산323-49	임야	824	824	김영림	전남 광양시 중동 1696-4 우봉카이스트빌 102-901				
1078	기정	도이	산25-7	임야	183	183	정영선	서울 영등포구 당산동 1가 343	순천농업 협동조합	전남 순천시 백연길111 (조례동)(순천지점)	근저당권	
	변경	성황	산323-50	임야	183	183	정영선	경기도 오산시 세마역로 19번길 46, 3층(세교동)	순천농업 협동조합	전남 순천시 백연길111 (조례동)(순천지점)	근저당권	
1079	기정	도이	산25-8	임야	330	330	류숙이	경남 창원시 성산구 남양동 20 성원1차@ 112-1501				
							김정희	대구동구검사동276-1공군관사@21 -206				
							김윤문	경남 창원시 의창구 도계로 17번길 3, 402호(도계동, 캐슬힐)				
							이연옥	경남 창원시 마산회원구 회원동 648-1 회원주공@ 101-907				
							서필연	경남 창원시 마산합포구 자산동 12-2 이지힐빌라 -202				
	변경	성황	산323-51	임야	330	330	김윤문 외 4명	경남 창원시 의창구 도계로17번길 3, 402호(도계동, 캐슬힐)				
1080	기정	도이	산25-9	임야	985	985	양원준	전남 광양시 마동 1019 금광블루빌@ 106-403				
	변경	성황	산323-52	임야	985	985	장미옥 외 1명	전남 광양시 폭포시랑길 91, 9동 101호(금호동, 목련연립)	동광양농업 협동조합	전남 광양시 중동로 32(중동)(중마지점)	근저당 지상권	

연번	구분	소재지	지번	지목	면적(㎡)		소유자		관계인			비고
					대장	편입	성명	주 소	성명	주소	권리의 종류 및 내용	
1081	기정	도이	산25-10	임야	604	604	정석우	전남 광양시 중동 1301-1 동광@ 303-1204				
	변경	성황	산323-53	임야	604	604	정혜란	전남 무안군 일로읍 오룡중앙동로 65, 204동 1405호 (오룡에듀포레푸르지오)				
1082	기정	도이	산25-11	임야	331	331	정춘영	서울 강동구 고덕동 499 고덕아이파크 109-703				
	변경	성황	산323-54	임야	331	331	정춘영	서울특별시 강동구 고덕동 499 고덕아이파크 109-703				
1083	기정	도이	산26-3	임야	3306	1819	조한성	광주 북구 운암동 252 운암@ 359-202				
							배순옥	전남 목포시 남교동 21-18				
							정은주	경기 고양시 일산구 대화동 2027-19	이지상	서울 서초구 반포동 591-1 효성빌라 6-304	가등기	
							김순옥	전남 나주시 송현길143(석현동)				
							김영권	광주 동구 학동 750-1 삼익세라믹@ 3-807				
							박형미	광주 북구 삼정로 108, 101동 1403호(두암동, 현대@)				
	변경	성황	산323-99	임야	1746	1746	김순옥 외 5명	전남 나주시 송현길 143(석현동)	이지상	서울 서초구 반포동 591-1 효성빌라 6-304	가등기	
1084	기정	도이	산26-8	임야	164	164	김윤석	울산 남구 신정동 1824-3 올림푸스신정@ 1-508				
	변경	성황	산323-55	임야	164	164	김윤석	울산광역시 남구 신정동 1824-3 올림푸스신정@ 1-508				
1085	기정	도이	산26-9	임야	1322	1322	정인덕	경기 의정부시 기능동 689-16				
							서영란	대구 서구 평리로50길 23(내당동)				
							김삼열	경기 부천시 원미구 춘의동 205-21				
							조재현	대구 서구 평리동 631-6				
							김영화	대구 달서구 이곡동 1189-2 동서서한타운 108-402				
							장영자	대구 서구 문화로33길 8-20, 403호(평리동, 동로드림타운)				
							김순옥	대구 수성구 매호동 1033 시지우방하이츠 102-1802				
	변경	성황	산323-56	임야	1322	1322	김삼열 외 6명	경기도 부천시 원미구 춘의동 205-21				
1086	기정	도이	산26-20	임야	164	164	박현숙	울산 동구 방어동 902-3 대동스타타워 가-302				
	변경	성황	산323-57	임야	164	164	박현숙	울산광역시 동구 방어동 902-3 대동스타타워 가-302				

연번	구분	소재지	지번	지목	면적(㎡)		소유자		관계인			비고
					대장	편입	성명	주 소	성명	주소	권리의 종류 및 내용	
1087	기정	도이	산26-21	임야	2480	2148	김수현	대구 수성동 4가 1134-6				
							공원석	경남 창원시 용호동 28-2				
	변경	성황	산323-100	임야	1840	1840	김수현 외 1명	대구시수성동4가1134-6				
1088	기정	도이	산26-22	임야	1653	1653	이채만	경남 진주시 상봉동 762 확인@ 105-810	우갑경	경남 진주시 하대동 588-2	근저당권	
							강종기	경남 진주시 인사동 154-9				
	변경	성황	산323-58	임야	1653	1653	강동원 외 1명	전남 여수시 여문로 128-38, 102동 203호 (문수동, 대성베르힐)	우갑경	경남 진주시 하대동 588-2	근저당권	
1089	기정	도이	산26-23	임야	1984	1984	김정환	광주 광산구 비이중앙로 17(비이동)				
							하태은	광주 북구 각화동 118-2 글로벌@ 101-106				
							김순영	광주 동구 자산동 315-1 삼성@ 2-602				
							황영숙	부산 부산진구 범천동 1127 로알@ 2/2101				
	변경	성황	산323-59	임야	1984	1984	김순영 외 3명	광주광역시 동구 자산동 315-1 삼성@ 2-602				
1090	기정	도이	산26-24	임야	992	992	서영희	전남 광양시 광영동 683-2				
	변경	성황	산323-60	임야	992	992	서영희	전남 광양시 광영동 683-2				
1091	기정	도이	산26-25	임야	1323	1323	홍규현	전북 전주시 금암동 761-9				
							박용덕	서울시 송파구 잠실동 198-1				
							남승우	서울시 강동구 명일동 257 주공고층@ 908/1202				
							강준열	전남 광양시 성황길 82(성황동)	순천세무서		압류	
									박광창	전남 광양시 중미중앙로 186 (중동)	근저당권	
1092	기정	도이	산26-26	임야	694	694	고은배	전남 순천시 지봉로 485, 102동 1102호(조례동, 대주@)	동광양농업 협동조합	광양시 중동로 32 (중동)(광영지점)	근저당권	
	변경	성황	산323-62	임야	694	694	고은배	전남 순천시 지봉로 485, 102동 1102호(조례동, 대주@)	동광양농업 협동조합	광양시 중동로 32 (중동)(광영지점)	근저당권	
1093	기정	도이	산26-27	임야	694	694	임권혁	경남 창원시 성산구 대암로 253,110동 502호 (성주동,프리빌리지@)				
							오길순	경남 창원시 성산구 대암로 253,110동 502호 (성주동,프리빌리지@)				

연번	구분	소재지	지번	지목	면적(㎡)		소유자		관계인			비고
					대장	편입	성명	주 소	성명	주소	권리의 종류 및 내용	
	변경	성황	산323-63	임야	694	694	임권혁 외 1명	경남 창원시 성산구 대암로 253,110동 502호 (성주동,프리빌리지@)				
1094	기정	도이	산26-28	임야	166	166	남은진	대구광역시 북구 침산로 153, 102동1105호 (침산동, 명성푸르지오)				
	변경	성황	산323-64	임야	166	166	남은진	대구광역시 북구 침산로 153, 102동1105호 (침산동, 명성푸르지오)				
1095	기정	도이	산26-29	임야	2479	1657	김수현	대구 수성동 4가 1134-6				
							공원석	경남 창원시 용호동 28-2				
	변경	성황	산323-101	임야	1755	1755	김수현 외 1명	대구 수성동 4가 1134-6				
	변경	성황	산323-102	임야	1	1	서순원	경기도 남양주시 도농동 2-1 부영그린타운 212-703				도이동 산26-29에서 분할
1096	기정	도이	산26-33	임야	164	164	이종근	경남 창원시 의창구 팔용동 124-1 극동@ 107-310				
	변경	성황	산323-65	임야	164	164	이종근	경남 창원시 의창구 팔용동 124-1 극동@ 107-310				
1097	기정	도이	산26-34	임야	164	98	유수경	대구시 달서구 상인로 9길 19(상인동)				
	변경	성황	산323-103	임야	99	99	유수경	대구광역시 달서구 상인로9길 19(상인동)				
1098	기정	도이	산26-35	임야	1322	1065	정영숙	울산 남구 삼산동 1459-1 삼산현대@102-602				
							이정문	전남 광양시 광영동 767-4				
	변경	성황	산323-104	임야	1073	1073	이정문 외 1명	광양시 광영동 767-4				
1099	기정	도이	산26-36	임야	1984	1984	김종규	경남 마산시 자산동 330-5 동성맨션 302호				
							박영길	부산 중구 부평동 1가 12-14				
							최순종	전남 순천시 연향동 1346 동부@ 104-906	농업협동조합 중앙회	서울 중구 충정로1가 75(순천중앙지점)	근저당권	
							김정자	부산 해운대구 중동 1503-1 반석빌라 1차 303				
	변경	성황	산323-66	임야	1984	1984	김정자 외 3명	부산 해운대구 중동 1503-1 반석빌라 1차 303				
1100	기정	도이	산26-37	임야	1322	1322	박태영	부산 금정구 구서동 1014 선경@ 302-1501				
							조용진	부산 금정구 구서동 165-1 신동아@ 101-903				

연번	구분	소재지	지번	지목	면적(㎡)		소유자		관계인			비고
					대장	편입	성명	주 소	성명	주소	권리의 종류 및 내용	
							김만진	서울 노원구 공릉동 81 태강@ 1005-406				
	변경	성황	산323-67	임야	1322	1322	김만진 외 2명	서울 노원구 공릉동 81 태강@ 1005-406				
1101	기정	도이	산26-38	임야	168	167	유병용	울산시 북구 명촌동진장명촌지구126블럭 1-1롯데평창리비에르2차@211/1501				
	변경	성황	산323-105	임야	167	167	유병용	울산광역시 북구 명촌동 진장 명촌지구126블럭1-1롯데 평창리비에르2차@ 211-1501				
1102	기정	도이	산26-39	임야	992	52	정일수	부산 부산진구 가이동 668 벽산@ 116-501				
							김영두	부산 부산진구 범천동 851-5 대원@ 2-223				
							김말순	부산 북구 주례동 55-4				
	변경	성황	산323-106	임야	52	52	김말순 외 2명	부산 북구 주례동 55-4				
1103	기정	도이	산26-40	임야	166	166	이종혁	부산광역시 수영구 민락동 40-1 제일은행사택 에이동-203				
	변경	성황	산323-68	임야	166	166	이종혁	부산광역시 수영구 민락동 40-1 제일은행사택 에이동-203				
1104	기정	도이	산26-44	임야	925	925	서연진	전남 광양시 금호동 694 동백@ 12-104				
							정철호	전남 광양시 금호동 624-7 매화@ 5-303				
	변경	성황	산323-69	임야	925	925	서연진 외 1명	금호동694동백@12동104호 108동101호				
1105	기정	도이	산26-61	임야	331	7	김영록	전남 함평군 나산면 웅두리 1027				
	변경	성황	산323-107	임야	7	7	김영록	전남 함평군 나산면 웅두리 1027				
1106	기정	도이	산26-62	임야	331	17	유현아	울산 중구 우정동 385 선경@ 1-701				
	변경	성황	산323-108	임야	17	17	유현아	울산광역시 중구 우정동 385 선경@ 1-701				
1107	기정	도이	산26-63	임야	331	17	안경남	경북 울진군 후포면 삼율리 246				
	변경	성황	산323-109	임야	17	17	안경남	경북 울진군 후포면 삼율리 246				
1108	기정	도이	산26-64	임야	661	661	강형희	서울 동작구 대방동 대방2단지 주공@ 206-704				
	변경	성황	산323-70	임야	661	661	강형희	서울 동작구 대방동 503 대방2단지주공@ 206-704	동작구 (서울특별시)		압류	

연번	구분	소재지	지번	지목	면적(㎡)		소유자		관계인			비고
					대장	편입	성명	주 소	성명	주소	권리의 종류 및 내용	
1109	기정	도이	산26-70	임야	331	163	장현주	경기 부천시 소사구 범박동 현대홈타운 4단지 411-1501				
	변경	성황	산323-110	임야	158	158	장현주	경기도 부천시 소사구 범박동 152-2 현대홈타운 4단지 411-1501				
1110	기정	도이	산26-83	임야	330	282	김영임	경기 성남시 분당구 정자동6파크뷰 606-1504				
	변경	성황	산323-111	임야	275	275	김영임	경기도 성남시 분당구 정자동6파크뷰 606-1504				
1111	기정	도이	산26-91	임야	199	118	민말예	경북 포항시 북구 두호동 1105 참포3차아이파크 301-1804				
							이일형	경북 포항시 북구 두호동 1103-3 포항참포아이파크 1차 101-2201				
							이혜정	경북 포항시 북구 두호동 1022 두호@ 1-506				
	변경	성황	산323-112	임야	120	120	민말예 외 2명	경북 포항시 북구 두호동 1105 참포3차아이파크 301-1804				
1112	기정	도이	산26-92	임야	330	330	김용숙	포항시 남구 연일읍 유강리 593-5 유강코아루@2단지 201-1304				
							박경희	경북 포항시 북구 용흥동528 용흥보성타운 102-1203				
							이을순	경북 경주시 강동면 유금리 1020-2 벽산반도타운 101-407				
	변경	성황	산323-71	임야	330	330	김용숙 외 2명	경북 포항시 남구 연일읍 유강리 593-5 유강코아루@2단지 201-1304				
1113	기정	도이	산26-93	임야	218	206	이진학	울산 중구 남외동 500 일신 에일리의뜰 @ 114-101				
	변경	성황	산323-113	임야	210	210	이진학	울산광역시 중구 남외동 500 일신 에일리의뜰 @ 114-101				
1114	기정	도이	산26-94	임야	331	226	안정희	울산 남구 삼산동 1459-1 삼산현대@ 109-105				
	변경	성황	산323-114	임야	231	231	안정희	울산 남구 삼산동 1459-1 삼산현대@ 109-105				
1115	기정	도이	산26-117	임야	164	164	홍인표	울산 남구 수암로22번길 16, 503호(신정동, 올림푸스맨션)	장선옥	울산시 남구 신정동 1822-2 올림푸스 503	가등기	
							홍성천	서울 관악구 인현11길 16, 202호(봉천동)	장선옥	울산시 남구 신정동 1822-2 올림푸스 503	가등기	
							홍채리	울산 남구 중앙로 83, 2동 208호(신정동, 한전사택)	장선옥	울산시 남구 신정동 1822-2 올림푸스 503	가등기	
							김명선	울산시 중구 태화동 412-35 일신@101/903				
	변경	성황	산323-72	임야	164	164	김명선 외 3명	울산광역시 중구 태화동 412-35 일신@ 101-903				

연번	구분	소재지	지번	지목	면적(㎡)		소유자		관계인			비고
					대장	편입	성명	주 소	성명	주소	권리의 종류 및 내용	
1116	기정	도이	산26-118	임야	164	164	김영진	울산시 남구 아음동 신정현대홈타운 206/901				
	변경	성황	산323-73	임야	164	164	김영진	울산광역시 남구 아음동 594-10 신정현대홈타운 206-901				
1117	기정	도이	산26-119	임야	164	164	김종완	울산시 남구 삼산동 평창3차현대@ 602/1107				
							김난희	울산시 남구 신정동 884-1 청오하이빌 803				
	변경	성황	산323-74	임야	164	164	김종완 외 1명	울산광역시 남구 삼산동 1538-2 평창3차현대@ 602-1107				
1118	기정	도이	산26-120	임야	164	164	박태욱	경남 김해시 생림면 봉림리 606				
	변경	성황	산323-75	임야	164	164	박태욱	경남 김해시 생림면 봉림리 606				
1119	기정	도이	산26-121	임야	168	168	유병용	울산시 북구 명촌동진장명촌지구126블럭 1-1롯데평창리비에르2차@ 211-1501				
	변경	성황	산323-76	임야	168	168	유병용	울산광역시 북구 명촌동 진장 명촌지구126블럭1-1롯데 평창리비에르2차@ 211-1501				
1120	기정	도이	산26-127	임야	164	164	차동석	경남 창원시 마산회원구 내서읍 삼계리 506 숲속마을주공그린빌4단지 403-1502				
	변경	성황	산323-77	임야	164	164	차동석	경남 창원시 마산회원구 내서읍 삼계리 506 숲속마을주공그린빌4단지 403-1502				
1121	기정	도이	산26-128	임야	164	164	나승만	울산시 중구 교동 219-4 향교@ 가-502				
	변경	성황	산323-78	임야	164	164	나승만	울산광역시 중구 교동 219-4 향교@ 가-502				
1122	기정	도이	산26-129	임야	164	164	임광용	부산 북구 화명동 512 그린숲속@ 109-1406				
	변경	성황	산323-79	임야	164	164	임광용	부산광역시 북구 화명동 512 그린숲속@ 109-1406				
1123	기정	도이	산26-130	임야	172	172	김순옥	울산시 북구 신천동 786 울산신천엠코타운 101-2004				
	변경	성황	산323-80	임야	172	172	김순옥	울산광역시 북구 신천동 786 울산신천엠코타운 101-2004				
1124	기정	도이	산26-131	임야	164	164	이태은	대구시 동구 신서동 828 신서 화성파크드림 102-2401	이상수	대구시 동구 율하동로20길 30, 1동510호 (신기동,모란@2차)	가등기	

연번	구분	소재지	지번	지목	면적(㎡)		소유자		관계인			비고
					대장	편입	성명	주 소	성명	주소	권리의 종류 및 내용	
	변경	성황	산323-81	임야	164	164	이태은	대구광역시 동구 신서동 828 신서화성파크드림 102-2401	이상수	대구시 동구 올하동로20길 30, 1동510호 (신기동,모란@2차)	가등기	
1125	기정	도이	산26-132	임야	164	164	김임선	경남 거제시 거제면 읍내로 11길 8				
	변경	성황	산323-82	임야	164	164	김임선	경남 거제시 거제면 읍내로11길 8				
1126	기정	도이	산26-133	임야	169	169	김운득	울산시 남구 신정동 533-2 세영시티타워 503				
	변경	성황	산323-83	임야	169	169	김운득	울산광역시 남구 신정동 533-2 세영시티타워 503				
1127	기정	도이	산26-134	임야	164	141	유수경	대구시 달서구 상인로 9길 19(상인동)				
	변경	성황	산323-115	임야	143	143	유수경	대구광역시 달서구 상인로9길 19(상인동)				
1128	기정	도이	산26-135	임야	164	164	임성춘	경남 창원시 의창구 도계동 395-2 상강한주맨션 -1008				
	변경	성황	산323-84	임야	164	164	임성춘	경남 창원시 의창구 도계동 395-2 상강한주맨션 -1008				
1129	기정	도이	산26-136	임야	169	169	임성춘	경남 창원시 의창구 도계동 395-2 상강한주맨션 -1008				
	변경	성황	산323-85	임야	169	169	임성춘	경남 창원시 의창구 도계동 395-2 상강한주맨션 -1008				
1130	기정	도이	산26-147	임야	164	164	김임선	경남 거제시 거제면 남동리 112				
	변경	성황	산323-86	임야	164	164	김임선	경남 거제시 거제면 남동리 112				
1131	기정	도이	산26-148	임야	165	165	조선예	경북 경산시 시동 650-1 부영2차@207-301				
	변경	성황	산323-87	임야	165	165	조선예	경북 경산시 시동 650-1 부영2차@ 207동 301호				
1132	기정	도이	산26-149	임야	330	330	황삼순	대구 서구 내당동 61-3 전원드림시티 202호				
							최환석	충북 청주시 상당동 사천동 409-4 101호				
	변경	성황	산323-88	임야	330	330	황삼순 외 1명	대구광역시 서구 내당동 61-3 전원드림시티 202호				
1133	기정	도이	산26-189	임야	164	164	우은숙	울산 북구 천곡동 410-1 쌍용아진그린타운 405-805				
	변경	성황	산323-89	임야	164	164	우은숙	울산광역시 북구 천곡동 410-1 쌍용아진그린타운 405-805				
1134	기정	도이	산26-190	임야	164	164	우은숙	울산광역시 북구 천곡동 410-1 쌍용아진그린타운 405-805				

연번	구분	소재지	지번	지목	면적(㎡)		소유자		관계인			비고
					대장	편입	성명	주 소	성명	주소	권리의 종류 및 내용	
	변경	성황	산323-90	임야	164	164	우은숙	울산광역시 북구 천곡동 410-1 쌍용아진그린타운 405-805				
1135	기정	도이	산26-191	임야	164	164	박점남	부산 해운대구 반여동 1108-1				
	변경	성황	산323-91	임야	164	164	박점남	부산광역시 해운대구 반여동 1108-1				
1136	기정	도이	산26-192	임야	174	174	이순덕	울산 남구 무거동 461 웰츠타워 101-307				
	변경	성황	산323-92	임야	174	174	이순덕	울산광역시 남구 무거동 461 웰츠타워 101-307				
1137	기정	도이	산26-193	임야	164	164	이채엽	대구 수성구 시지동 498 고산노변타운 102-407				
	변경	성황	산323-93	임야	164	164	이채엽	대구광역시 수성구 시지동 498 고산노변타운 102-407				
1138	기정	도이	산26-194	임야	164	164	김삼국	충북 영동군 영동읍 미평길 7				
	변경	성황	산323-94	임야	164	164	김삼국	충북 영동군 영동읍 미평길 7				
1139	기정	도이	산26-195	임야	164	164	김삼국	충북 영동군 영동읍 미평길 7				
	변경	성황	산323-95	임야	164	164	김삼국	충북 영동군 영동읍 미평길 7				
1140	기정	도이	산26-197	임야	165	165	진명철	울산광역시 울주군 범서읍 구영리 209-1 구영2차 푸르지오 506-505				
	변경	성황	산323-96	임야	165	165	진명철	울산광역시 울주군 범서읍 구영리 209-1 구영2차 푸르지오 506-505				
1141	기정	도이	산26-198	임야	165	165	이원희	울산광역시 울주군 범서읍 구영리 371 구영지구푸르지오2단지 203-1804				
	변경	성황	산323-97	임야	165	165	이원희	울산광역시 울주군 범서읍 구영리 371 구영지구푸르지오2단지 203-1804				
1142	기정	도이	산26-199	임야	495	495	주외조	경남 창원시 진해구 해원로 45, 102동 803호 (석동,진해석동 우림필유)				
	변경	성황	산323-98	임야	495	495	주외조	경남 창원시 진해구 해원로 45, 102동 803호 (석동,진해석동 우림필유)				
1143	기정	도이	산26-225	임야	231	147	정영숙	서울시 강남구 삼성로 212, 31동 904호 (대치동, 은마@)				
	변경	성황	산323-116	임야	148	148	정영숙	서울특별시 강남구 삼성로 212, 31동 904호 (대치동,은마@)				
1144	기정	도이	산26-228	임야	200	12	조순화	대구시 수성구 천일로 170, 102동105호 (매호동, 시지2차태광하이츠)				
							손점례	대구시 달서구 월배로32인길 35, 101동 901호 (진천동,동백맨션)				

연번	구분	소재지	지번	지목	면적(㎡)		소유자		관계인			비고
					대장	편입	성명	주 소	성명	주소	권리의 종류 및 내용	
							정순기	대구시 수성구 지산로3길 94 (지산동)				
							전을순	대구시 중구 국채보상로149길81 (동인동37가)				
	변경	성황	산323-117	임야	12	12	조순화	대구광역시 수성구 천일로 170, 102동 105호 (매호동,시지2차태왕하이츠)				
	변경	성황	산323-118	임야	1	1	손점례 외 3명	대구광역시 달서구 월배로32인길 35, 101동 901호(진천동, 동백맨션)				도이동 산26-228에서 분할
1145	기정	도이	산26-230	임야	160	33	김달선	대구시 달서구 선원남로 77, 106동 909호 (이곡동, 성서 한샘타운)				
	변경	성황	산323-119	임야	33	33	김달선	대구광역시 달서구 선원남로 77, 106동 909호 (이곡동,성서 한샘타운)				
1146	기정	도이	산31-24	임야	638	103	국오숙	부산광역시 사하구 괴정동 428-8				
	변경	성황	산323-120	임야	102	102	국오숙	부산광역시 사하구 괴정동 428-8				
	변경	성황	산323-121	임야	1	1	반성재	부산 사하구 괴정동 1222-26				도이동 산31-24에서 분할
1147	기정	도이	산32	임야	6843	3414	최정순	광주 북구 당포로8번길 9(중흥동)				
							송형욱	전남 여수 선원동 1100 호남석유화학사택 15-32				
							이유진	부산 북구 화명동 2306 대림쌍용강변타운 713-202				
	변경	성황	산323-122	임야	3300	3300	최정순 외 2명	광주광역시 북구 당포로8번길 9(중흥동)				
1148	기정	도이	산38-4	임야	1180	1180	기계유씨 부제학공 파동광양 종친회	전남 광양시 중동 1603-7	유형현	전남 광양시 도이동262	대표자	
	변경	성황	산323-123	임야	1180	1180	기계유씨 부제학공 파동광양 종친회	중동 1603-7	유형현	전남 광양시 도이동262	대표자	
1149	기정	도이	산38-8	임야	688	252	정해정	서울 강남구 삼성동 50 차관@ 25동 407호				
	변경	성황	산323-136	임야	376	376	정해정	서울 강남구 삼성동 50 차관@ 25동 407호				
1150	기정	도이	산38-11	임야	231	231	김영준	대구 북구 옥산로17길 50, 101동 410호(침산동, 침산제일@)				
	변경	성황	산323-124	임야	231	231	김영준	대구광역시 북구 옥산로 17길50, 101동 410호 (침산동, 침산제일@)				

연번	구분	소재지	지번	지목	면적(㎡)		소유자		관계인			비고
					대장	편입	성명	주 소	성명	주소	권리의 종류 및 내용	
1151	기정	도이	산38-14	임야	187	187	조손연	대구 달서구 이곡동 성서 동서화성타운 201/1303				
	변경	성황	산323-125	임야	187	187	조손연	대구광역시 달서구 이곡동 1304-1 성서 동서화성타운 201-1303				
1152	기정	도이	산38-15	임야	661	533	김민선	경남 남해군 남해읍 망운로 61번길 14				
	변경	성황	산323-137	임야	531	531	김민선	경남 남해군 남해읍 망운로61번길 14				
1153	기정	도이	산38-16	임야	556	131	김동후	익산시 모현동2가 240-10거북빌라 가-402				
	변경	성황	산323-138	임야	122	122	김동후	익산시 모현동2가 240-10 거북빌라 가-402				
1154	기정	도이	산38-17	임야	662	122	김미경	대구광역시 달서구 용산동 912 용산파크타운 205-802				
	변경	성황	산323-139	임야	94	94	김미경	대구광역시 달서구 용산동 912 용산파크타운 205-802				
1155	기정	도이	산38-18	임야	330	327	이광용	전남 광양시 증마로 369, 201동 1003호 (미동,덕진광양의봄@)				
	변경	성황	산323-140	임야	304	304	이광용	전남 광양시 증마로 369, 201동 1003호 (미동,덕진광양의봄@)				
1156	기정	도이	산38-19	임야	992	992	제선연	경북 문경시 호계면 부곡길 40-24				
							김순단	대구 수성구 파동로 120, 6동 212호(파동, 대자연맨션)				
							노규비	부산 중구 흑교로71번길 18-1, 601호 (보수동3가, 청탑그린빌라7차)				
							오순심	대구 달서구 달구벌대로 995, 106동805호(파동동, 성서우방유셀)				
							신명순	대구 달성군 다사읍 달구벌대로 770, 103동 608호(강창우방타운)				
							이순자	대구 달서구 송현로7길 9, 2103동 1501호 (상인동, 백조2차@)				
							홍국영	대구 달서구 상화북로 160, 7동 202호(상인동, 백조2차@)				
	변경	성황	산323-126	임야	992	992	김순단 외 6명	대구광역시 수성구 파동로 120, 6동 212호(파동, 대자연맨션)				
1157	기정	도이	산38-20	임야	661	661	한성옥	경기 성남시 분당구 정자동 197 정든마을 402-101				
	변경	성황	산323-127	임야	661	661	한성옥	성남시 분당구 정자동 197 정든마을 402-101				
1158	기정	도이	산38-21	임야	331	331	우말순	대구 북구 칠성동2가 127 성광우방타운 105동 1602호				

연번	구분	소재지	지번	지목	면적(㎡)		소유자		관계인			비고
					대장	편입	성명	주 소	성명	주소	권리의 종류 및 내용	
	변경	성황	산323-128	임야	331	331	이항욱	경북 경산시 압량면 부적길 12				
							김준형	경북 포항시 북구 양덕동 포항양덕풍림아파트 113/2002				
							우말순 외 2명	대구광역시 북구 칠성동2가 127 성광우방타운 105동 1602호				
1159	기정	도이	산38-22	임야	496	496	임선희	서울특별시 송파구 가락동 151-10 원형빌라 105호				
	변경	성황	산323-129	임야	496	496	임선희	서울특별시 송파구 가락동 151-10 원형빌라 105호				
1160	기정	도이	산38-23	임야	661	644	안서빈	경남 양산시 남부동 602-1 양산 신도시@청아람 209/801				
	변경	성황	산323-141	임야	634	634	박금철	경남 창원시 진해구 웅천동로1번길 28-15, 202호 (남문동)				
1161	기정	도이	산38-24	임야	331	55	최은아	경남 김해시 삼방동 691-2 한일@ 2-402				
	변경	성황	산323-142	임야	58	58	최은아	경남 김해시 삼방동 691-2 한일@ 2-402				
1162	기정	도이	산38-25	임야	122	122	김운주	대구 수성구 수성동1가 우방오성타운 107-1701				
	변경	성황	산323-130	임야	122	122	김운주	대구 수성구 수성동1가 우방오성타운 107-1701				
1163	기정	도이	산38-26	임야	165	165	차승환	경북 청도군 청도읍 신도1길 38-3				
	변경	성황	산323-131	임야	165	165	차승환	경북 청도군 청도읍 신도1길 38-3				
1164	기정	도이	산38-27	임야	187	187	홍춘애	대구광역시 남구 성당로50길 81, 202호 (대명동,다세대주택)				
							김난자	대구 북구 침산동 100-67				
	변경	성황	산323-132	임야	187	187	홍춘애 외 1명	대구광역시 남구 성당로50길 81, 202호 (대명동,다세대주택)				
1165	기정	도이	산38-28	임야	165	165	김진애	대구광역시 달서구 성지로 11, 101동 1801호 (용산동,성서1차영남우방타운)				
	변경	성황	산323-133	임야	165	165	김진애	대구광역시 달서구 성지로 11, 101동 1801호 (용산동,성서1차영남우방타운)				
1166	기정	도이	산38-29	임야	245	245	김경연	대구 서구 비산동 1022-5				
	변경	성황	산323-134	임야	245	245	김경연	대구광역시 서구 비산동 1022-5				
1167	기정	도이	산38-50	임야	165	165	문돌순	부산광역시 연제구 쌍미천로 119번길 40-1(연산동)				
	변경	성황	산323-135	임야	165	165	문돌순	부산광역시 연제구 쌍미천로119번길 40-1(연산동)				

연번	구분	소재지	지번	지목	면적(㎡)		소유자		관계인			비고
					대장	편입	성명	주 소	성명	주소	권리의 종류 및 내용	
1168	기정	도이	산38-51	임야	241	64	박원숙	대구광역시 수성구 수성동1가 96-14 우방오성타운 103-301				
	변경	성황	산323-143	임야	59	59	박원숙	대구광역시 수성구 수성동1가 96-14 우방오성타운 103-301				
1169	기정	도이	산39	도로	664	425	공	광양시				
	변경	성황	산323-144	도로	468	468	공	광양시				
1170	기정	도이	산39-1	도로	397	202	국	국토해양부				
	변경	성황	산323-145	도로	202	202	국	국토교통부				

전라남도 고시 제2022-487호

산림사업법인 등록 고시

「산림자원의 조성 및 관리에 관한 법률」 제24조에 따라 산림사업법인으로 등록하고 다음과 같이 고시합니다.

2022. 11. 3.

전라남도지사

법 인 명 (대 표 자)	등록번호	산림사업의 종 류	등 록 연월일	소 재 지
유한회사 월드산업농산 (김*채)	① 전남2022-057 ② 전남2022-058	① 숲가꾸기 및 병해충방제 ② 도시숲등의 조성·관리	' 22. 10. 27.	전라남도 여수시

전라남도 고시 제2022-488호

강진 주작산 자연휴양림 조성계획(변경) 승인 고시

『산림문화·휴양에 관한 법률』 제14조 및 같은 법 시행규칙 제14조에 따라 강진 주작산 자연휴양림 조성계획(변경)을 아래와 같이 고시합니다.


2022. 11. 3.

전라남도지사

- 1. 명 칭 : 강진 주작산 자연휴양림
- 2. 위 치 : 강진군 신전면 수양리 산65-5 일원
- 3. 지정면적 : 1,600,000㎡(형질변경면적 15,870㎡)
- 4. 연도별 투자계획(백만원)

합 계	2021 까지	2022	2023 이후	비 고
7,113	5,042	2,071	-	-

5. 시설물 종합배치도

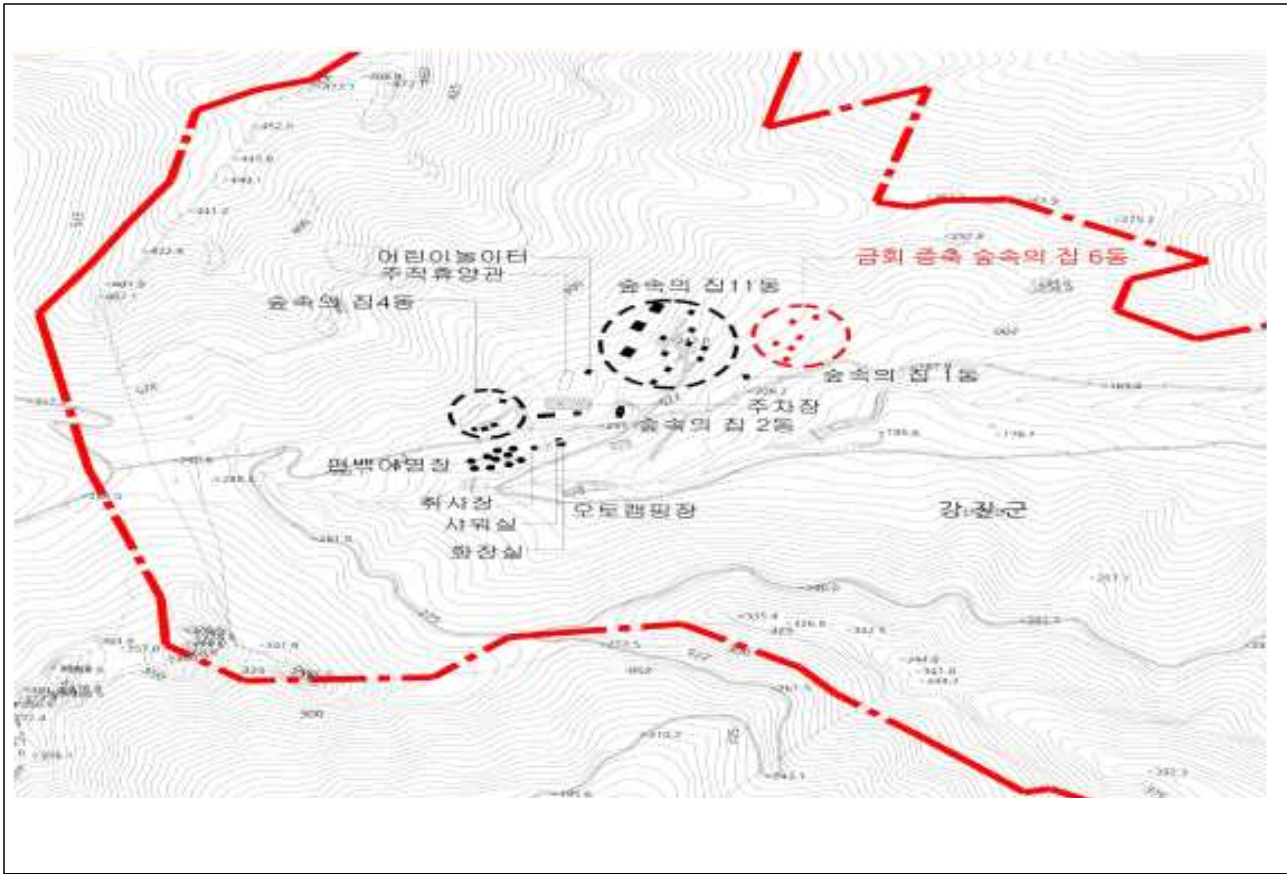

6. 자연휴양림 시설계획서

구분	시설물명	단위	규 모	면 적(㎡)
계		-	-	15,870
숙박시설	산림문화휴양관	동	1	2,100
	숲속의집	동	18	6,030
편익시설	숲속마켓	동	1	120
	취사장	동	1	100
	화장실	동	1	50
	샤워장	동	1	50
	야영데크	개소	10	120
	어린이놀이터	개소	1	100
	야회탁자	개	3	50
	등의자	개	3	30
	평의자	개	3	30
	사각쉼터	동	1	400
	차단기	개소	1	9
	종합안내판	개소	1	6
	그네	개	15	150
	주차장	식	1	2,100
	이정표	개	5	25
	방향표지판	개	6	30
	주차장 화장실	식	1	20
	보조동선(진입로)	m	370	370
	진입로	㎡	696	696
위생시설	세탁실	동	1	87
	빨래건조대	개소	1	42
	오수처리시설	식	1	500
	상수도 시설	식	1	300
	지하수 시설	식	1	5
	관매설 시설	m	3,500	250
체육시설	다목적운동장	식	1	200
	풋살구장	식	1	500
	잔디광장	식	1	1,200
전기·통신시설	전기통신시설(전기외선)	m	1	100
안전시설	보안등	개	10	100

전라남도 고시 제2022-489호

도로구역 결정(변경) 및 지형도면 고시

「도로법」 제25조 제3항 및 같은 법 시행규칙 제6조에 따라 도로구역을 아래와 같이 결정(변경)하였음을 고시하고, 「토지이용규제 기본법」 제8조 및 같은법 시행령 제7조의 규정에 따라 지형도면을 고시합니다.

2022. 11. 3.

전라남도지사

1. 도로구역 결정(변경) 내용

① 구분	② 종류	③ 노선 번호	④ 노선명	⑤ 위치	⑥ 기점	⑦ 종점	⑧ 주요 통과지	⑨ 총연장(km)
당초	지방도	822	남평 ~ 동북	화순군 능주면 관영리	능주면 관영리 223	능주면 관영리 441-1	능주면 관영리	0.17
변경					능주면 관영리 223	능주면 관영리 441-1	능주면 관영리	0.17

2. 도로구역 결정(변경) 사유 : 현행도로와 적합하게 도로구역 변경

3. 수용 또는 사용할 토지의 세목 : 다음

4. 지형도면 : 1/5,000 지적도

5. 도면의 열람기간 및 열람장소

가. 열람기간 : 고시일로부터 30일간

나. 열람장소 : 전라남도 도로관리사업소(☎ 061-286-0945)

화순군 건설과(☎ 061-379-3751)

수용 또는 사용할 토지의 세목


일련 번호	소재지	지번	지목	면적(㎡)		소유자		관계인			비고
				지적 면적	제외 면적	성명	주소	성명	주소	권리 종류	
1	관영리	223	답	44	44	박○권 외 1인					해제
2	관영리	446-1	답	84	84	박○권 외 1인					〃
3	관영리	446-7	답	132	132	박○권 외 1인					〃
4	관영리	437-6	도로	57	57	배○수 외 1인					〃
5	관영리	444-3	답	62	62	김○자					〃
6	관영리	443	답	128	128	문○영					〃
7	관영리	442-9	대	27	27	문○영					〃
8	관영리	442-1	답	85	85	문○영					〃
9	관영리	441-1	답	235	235	박○길					〃
총 계 (9필지)				854	854						

위 치 도



도로구역결정(변경)에 따른 지형고시도면

■ 위치 : 화순군 능주면 관영리 441-1번지 일원

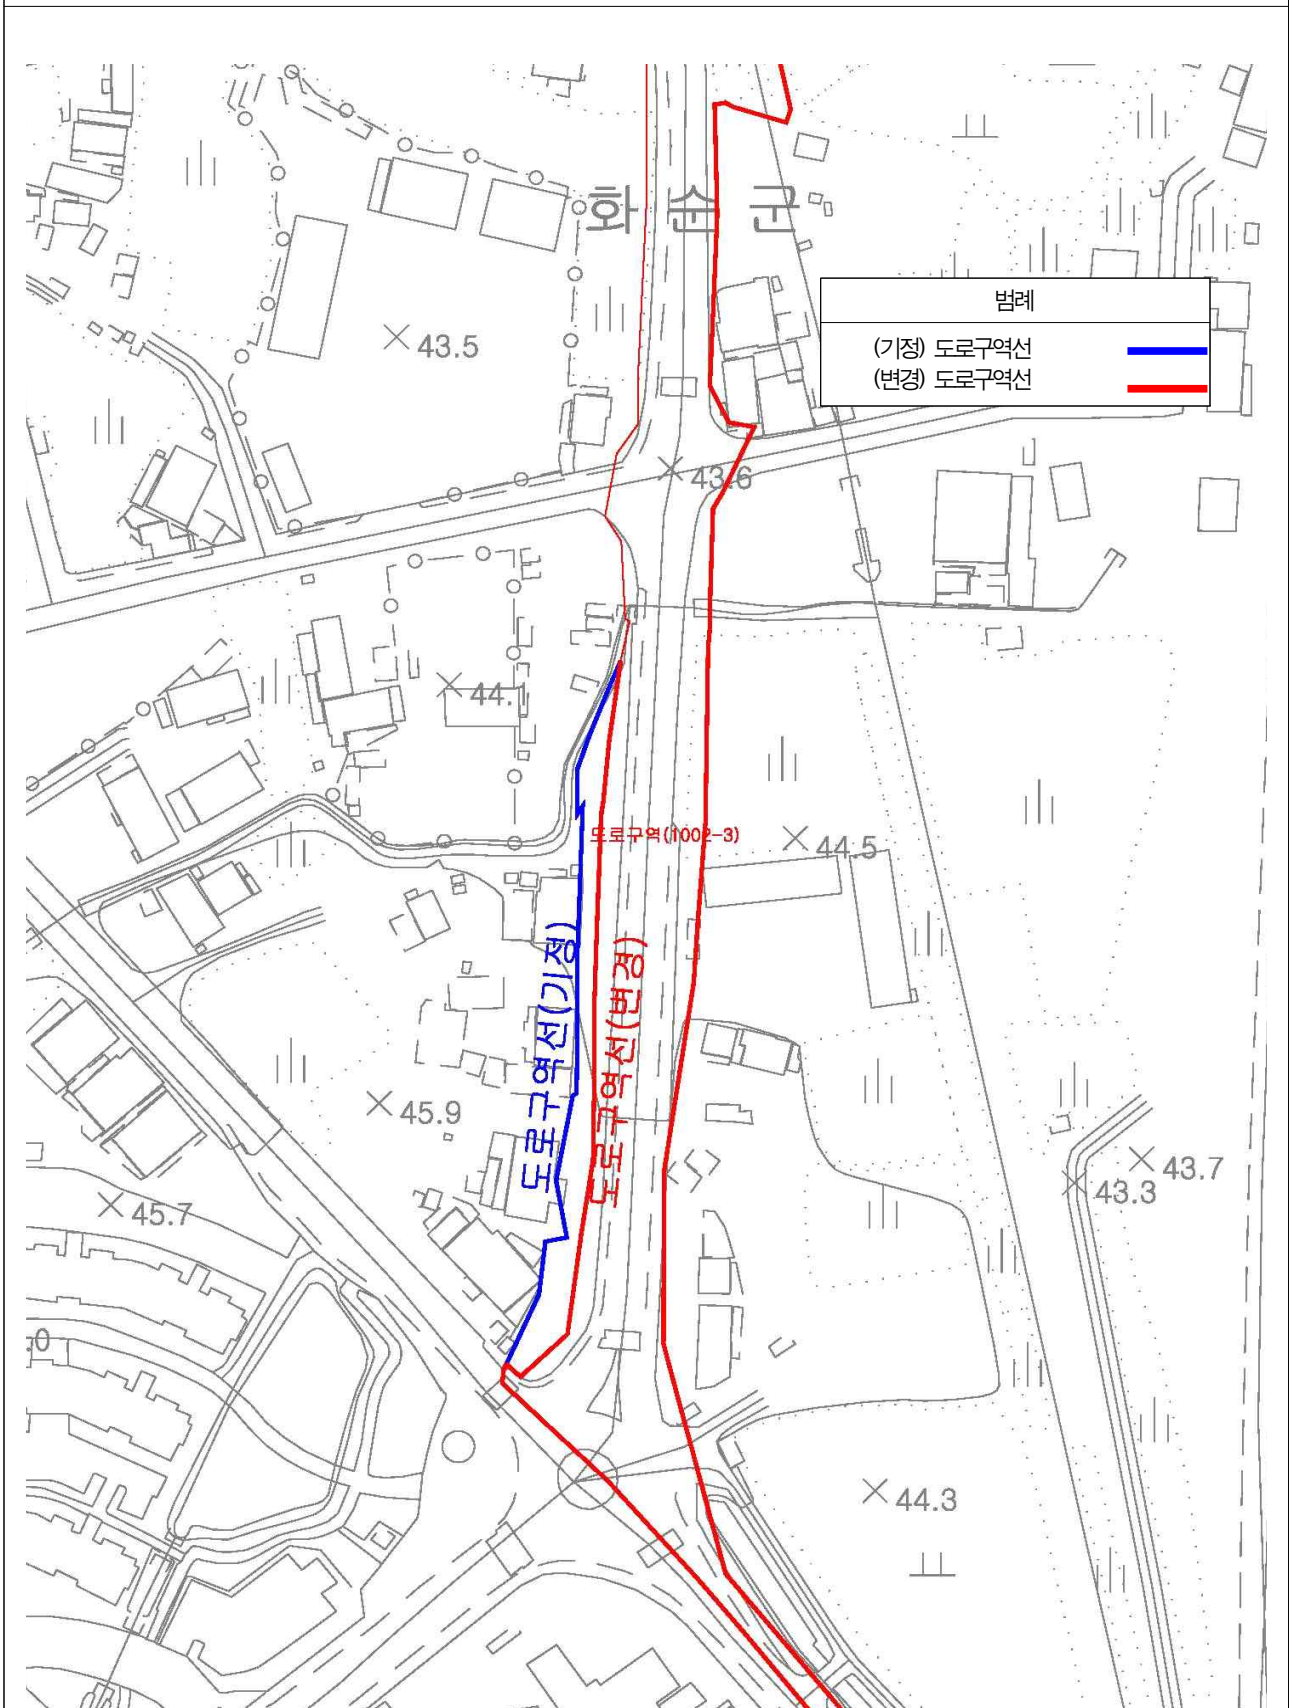

전라남도 고시 제2022-490호

2022년 흙수로 구조물화사업(시군) 시행계획 승인(11차) 고시

2022년 흙수로 구조물화사업(시군) 대해 「농어촌정비법」 제9조 제7항의 규정에 따라 시행계획을 승인하고, 같은 법 시행령 제82조에 따라 승인내용을 다음과 같이 고시합니다.

2022. 11. 3.

전라남도지사

1. 사업의 명칭 : 2022년 흙수로 구조물화사업(시군)
2. 사업의 목적 : 수로 내 수초, 퇴적토 등의 정비 불량과 단면 부족으로 인해 침수피해를 유발하는 흙수로를 구조물화
3. 사업의 내용 : 흙수로 구조물화(개거, 수로관 설치 등)

지구명	위 치			사업량(m)	사업비(천 원)			사업기간 (예 정)	사 업 시행자	비고
	사군	읍·면	리동		합계	도비	시군비			
여수(5지구)				196.8	100,000	80,000	20,000			
옥적1	여수	화양	옥적	39.8	20,000	16,000	4,000	22.10. ~ 12.	여수시장	
옥적2	여수	화양	옥적	38.2	20,000	16,000	4,000			
옥적3	여수	화양	옥적	32.0	20,000	16,000	4,000			
옥적4	여수	화양	옥적	32.0	20,000	16,000	4,000			
창무	여수	화양	창무	54.8	20,000	16,000	4,000			

4. 사업의 효과: 흙수로 구조물화를 통한 영농환경 개선 및 농업생산성 향상
5. 관련 서류 열람 장소 : 여수시 건설과(☎061-659-4052)

전라남도 고시 제2022-491호

담양 관방제림 기반조성사업 지역개발사업구역(변경), 실시계획(변경) 승인 및 지형도면 승인 고시

담양군 관방제림 기반조성사업에 대하여 「지역 개발 및 지원에 관한 법률」 제16조, 제23조 및 같은 법 시행령 제18조, 제24조에 따라 지역개발사업구역(변경) 및 실시계획(변경)을 승인·고시하고, 「토지이용규제기본법」 제8조에 따라 다음과 같이 지형도면을 고시합니다.

2022. 11. 3.

전라남도지사

【지역개발사업구역 변경에 관한 사항】

1. 지역개발사업구역의 명칭·위치 및 면적(변경)
 - 가. 명 칭: 관방제림 기반조성사업
 - 나. 위 치: 전남 담양군 담양읍 객사리 106-1번지 일원
 - 다. 사업규모: 당초)15,205㎡ 변경)14,880㎡ 감)325㎡
2. 지역개발사업구역의 지정목적 및 지역개발사업의 시행기간(변경없음)
 - 가. 지정목적
 - 죽녹원, 메타세콰이어길, 관방제림을 찾는 관광객이 꾸준히 증가하는 추세이나, 임시 주차장으로 활용되던 관방제림 하단이 폐지됨에 따라 이용객 수요 대비 주차면 부족으로 인한 도로변 불법 주차, 주민 및 관광객이 불편을 겪고 있는 실정임
 - 이에 따라, 관광객 수요증가에 비해 부족한 주차장을 확보하여 관광객의 불편을 최소화하고, 내부 교통량 분산으로 교통체증 완화 및 주민들의 민원 해소를 시키고자 함
 - 나. 사업 시행기간
 - 2014년 ~ 2022년
3. 지역개발사업의 시행자 및 시행방식에 관한 사항(변경없음)
 - 가. 시 행 자: 담양군수
 - 나. 시행방식: 수용 또는 사용하는 방식
4. 환경보전계획 및 오염방지계획(변경없음)
5. 인구수용·교통처리 및 토지이용계획(변경)
 - 가. 인구수용계획(해당없음)
 - 나. 교통처리계획(변경없음)

다. 토지이용계획(변경)

구 분		면 적(㎡)			구 성 비(%)			비 고
		당 초	변 경	증·감	당 초	변 경	증·감	
합 계		15,205	14,880	감)325	100.0	100.0	-	감)2.1%
주 차 장	도 로	169	185	증)16	1.1	1.2	증)0.1	
	주차장	14,200	13,492	감)708	93.4	90.7	감)2.7	
	보행도로	337	480	증)143	2.2	3.2	증)1.0	
	화장실 및 녹지	499	370	감)129	3.3	2.5	감)0.8	
	이용자편의센터	-	353	증)353	-	2.4	증)2.4	

■ 변경사유

1. 지적확정측량을 위한 주차장 조성 현황에 맞게 사업구역 조정(15,205㎡→14,880㎡)
2. 주차장 진·출입 편의를 위해 중로3-5호선 확장구간에 편입된 사업구역 제척
3. 관광객 및 주민들의 편의를 위해 1주차장내 화장실을 계획하였으나, 주차장 내 기존 노후된 주택을 리모델링하여 이용자들에게 편의를 제공하는 쉼터(화장실, 휴게공간 등 다용도 시설로 활용)로 계획
6. 제13조에 따른 지역개발사업구역의 분할 또는 결합에 관한 계획(해당없음)
7. 도로, 상하수도 등 주요 기반시설의 설치계획(변경없음)
8. 재원조달 및 연도별 투자계획(변경없음)

가. 재원조달계획

(단위 : 백만원)

구 분	합계	국비	지방비	민자	비 고
관방제림 기반조성사업	5,725	5,725	-	-	

나. 연차별 투자 계획

(단위 : 백만원)

구 분	합계	2021년 이전	비고
관방제림 기반조성사업	5,725	5,725	

9. 보건의료·교육 및 복지시설을 설치하여야 하는 경우에는 그 시설의 설치계획 (해당없음)
10. 보상계획 및 조성 토지 공급에 관한 사항(변경없음)
11. 토지 등을 수용 또는 사용하려는 그 세부 목록(변경)

번호		소재지	지번	지목	면 적(㎡)				소유자		이해관계인			비고
당초	변경				공부상		편입		성명	주소	성명	주소	권리 내용	
					당초	변경	당초	변경						
합 계					19,087	16,471	15,205	14,880	-	-	-	-	-	
1	1	객사리	106-1	답	427	427	427	427	담양군	-	-	-	-	

번호		소재지	지번	지목	면 적(㎡)				소유자		이해관계인			비고
당초	변경				공부상		편입		성명	주소	성명	주소	권리 내용	
					당초	변경	당초	변경						
2	2	객사리	109	답	3,678	3,678	3,678	3,678	담양군	-	-	-	-	
3	3	객사리	110-2	전	1,164	1,164	1,164	1,164	담양군	-	-	-	-	
4	4	객사리	110-3	답	969	969	969	969	담양군	-	-	-	-	
5	5	객사리	110-15	답	1,105	763	761	710	담양군	-	-	-	-	
6	6	객사리	110-7	대	265	265	265	265	담양군	-	-	-	-	
7	7	객사리	111	전	975	975	975	975	담양군	-	-	-	-	
8	8	객사리	112	전	780	780	780	780	담양군	-	-	-	-	
9	9	객사리	113	전	1,592	1,592	1,592	1,592	담양군	-	-	-	-	
10	10	객사리	158	대	855	382	93	4	담양군	-	-	-	-	
11	11	객사리	159	답	1,795	467	1,064	454	담양군	-	-	-	-	
12	12	객사리	160-1	답	3,221	3,090	3,090	3,084	담양군	-	-	-	-	
13	13	객사리	284	구	1,997	174	230	174	담양군	-	-	-	-	
14	14	객사리	287-23	도	264	123	117	123	담양군	-	-	-	-	
-	15	객사리	158-1	답	-	93	-	29	담양군	-	-	-	-	
-	16	객사리	159-2	답	-	737	-	8	담양군	-	-	-	-	
-	17	객사리	159-3	답	-	591	-	327	담양군	-	-	-	-	
-	18	객사리	112-2	도	-	164	-	80	담양군	-	-	-	-	
-	19	객사리	112-4	도	-	37	-	37	담양군	-	-	-	-	

12. 지역개발사업구역 밖의 지역에 기반시설 설치에 필요한 비용의 부담계획(해당없음)

13. 사업성에 관한 사항(변경없음)

14. 그 밖에 지역개발사업구역 지정에 필요한 사항: 게재생략

15. 기타 관계서류 및 도면: 게재 생략

○ 그밖에 자세한 사항 및 관계도서는 전라남도 지역계획과(061-286-7362), 담양군 도시과(061-380-3103)에 비치하여 일반인에게 보입니다.

【실시계획 변경에 관한 사항】

1. 시행자의 성명 및 주소(변경없음)

가. 시행자: 담양군수

나. 주 소: 전라남도 담양군 담양읍 추성로 1371

2. 사업의 명칭·목적·사업시행지의 위치·면적 및 사업 시행기간(변경)

가. 사업명칭: 관방제림 기반조성사업

나. 사업목적: 죽녹원, 메타세콰이어길, 관방제림을 찾는 관광객 수요증가에 비해 부족한 주차장을 확보하여 관광객의 불편을 최소화하고, 내부 교통량 분산으로 교통체증 완화 및 주민들의 민원을 해소하여 담양군 균형발전 도모

다. 위 치: 전라남도 담양군 담양읍 객사리 106-1번지 일원

라. 면 적: 당초)15,205㎡ 변경)14,880㎡ 감)325㎡

마. 사업기간: 2014 ~ 2022년

3. 사업시행지의 위치도(변경없음)

4. 계획평면도 및 개략설계도서: 게재 생략

5. 연차별 자금투입계획 및 재원조달계획(변경없음)

6. 수용 또는 사용할 토지 등의 명세:

번호		소재지	지번	지목	면 적(㎡)				소유자		이해관계인			비고
당초	변경				공부상		편입		성명	주소	성명	주소	권리 내용	
					당초	변경	당초	변경						
합 계					19,087	16,471	15,205	14,880	-	-	-	-	-	
1	1	객사리	106-1	답	427	427	427	427	담양군	-	-	-	-	
2	2	객사리	109	답	3,678	3,678	3,678	3,678	담양군	-	-	-	-	
3	3	객사리	110-2	전	1,164	1,164	1,164	1,164	담양군	-	-	-	-	
4	4	객사리	110-3	답	969	969	969	969	담양군	-	-	-	-	
5	5	객사리	110-15	답	1,105	763	761	710	담양군	-	-	-	-	
6	6	객사리	110-7	대	265	265	265	265	담양군	-	-	-	-	
7	7	객사리	111	전	975	975	975	975	담양군	-	-	-	-	
8	8	객사리	112	전	780	780	780	780	담양군	-	-	-	-	
9	9	객사리	113	전	1,592	1,592	1,592	1,592	담양군	-	-	-	-	
10	10	객사리	158	대	855	382	93	4	담양군	-	-	-	-	
11	11	객사리	159	답	1,795	467	1,064	454	담양군	-	-	-	-	
12	12	객사리	160-1	답	3,221	3,090	3,090	3,084	담양군	-	-	-	-	
13	13	객사리	284	구	1,997	174	230	174	담양군	-	-	-	-	
14	14	객사리	287-23	도	264	123	117	123	담양군	-	-	-	-	

번호		소재지	지번	지목	면 적(㎡)				소유자		이해관계인			비고
당초	변경				공부상		편입		성명	주소	성명	주소	권리 내용	
					당초	변경	당초	변경						
-	15	객사리	158-1	답	-	93	-	29	담양군	-	-	-	-	
-	16	객사리	159-2	답	-	737	-	8	담양군	-	-	-	-	
-	17	객사리	159-3	답	-	591	-	327	담양군	-	-	-	-	
-	18	객사리	112-2	도	-	164	-	80	담양군	-	-	-	-	
-	19	객사리	112-4	도	-	37	-	37	담양군	-	-	-	-	

※ 실시계획에 관한 도서의 열람기간 및 열람장소

가. 열람기간 : 고시일로부터 14일간

나. 열람장소 : 담양군 도시과(☎061-380-3103)에 비치

군관리계획 결정(변경) 및 의제처리 사항

1. 군관리계획 결정(변경) 조서

○ 군계획시설(주차장) 결정(변경) 조서

구분	도면표시 번호	시설명	위치	면 적(㎡)			최초 결정일	비고
				기정	변경	변경후		
변경	358	주차장 (노외주차장)	담양읍 객사리 106-1번지 일원	15,205	감)325	14,880	-	지역개발 사업구역

2. 군계획시설사업 시행자 지정 및 실시계획의 인가(변경)

: 지역개발사업의 시행자 지정 및 실시계획 승인 내용과 동일함에 따라 게재 생략

3. 군관리계획 결정(변경) 도면 및 지형도면 등(변경) : 게재 생략

전라남도 고시 제2022-492호

도로구역 결정(변경) 고시

「도로법」 제25조 및 「토지이용규제기본법」 제8조에 따라 도로구역 결정(변경) 및 이에 따른 지형도면을 아래와 같이 고시합니다.

2022. 11. 3.

전라남도지사

1. 도로구역 결정(변경) 내용

① 구분	② 종류	③ 노선 번호	④ 노선명	⑤ 위치	⑥ 면적 (㎡)	⑦ 기점	⑧ 종점	⑨ 주요 통과지	⑩ 총연장 (m)
변경	지방도	840호선	곡성 입면지구	전남 곡성군 입면 서봉리	17,123	입면 서봉리 671-2	입면 서봉리 143-1	입면 서봉리	944

2. 도로구역 결정(변경) 사유

○ 지방도 840호선 곡성 입면지구 위험도로 구조개선사업 시행에 따른 도로구역 변경

3. 군관리계획(교통시설(도로)) 변경 조서

○ 도로결정(변경) 조서 : 소로 2-69

구분	구 모				기 능	연장 (m)	기 점	종 점	사용 형태	주 요 경과지	최 초 결정일	비고
	등급	류별	번호	폭원 (m)								
기정	소로	2	69	8	국지 도로	11,852	입면 매월리 801-6도	곡성을 신기리 산188-2도	일반 도로			
변경	소로	2	69	9.5	국지 도로	11,842	입면 매월리 801-6도	곡성을 신기리 산188-2도	일반 도로			

4. 해당 도로공사의 사업 시행기간 : 2022. 11. 10. ~ 2024. 12. 31.

5. 수용 또는 사용할 토지의 세목 : 다음

6 지형도면 : 1/5,000 도면

7 도면의 열람기간 및 열람장소

○ 열람기간 : 고시일로부터 30일간

○ 열람장소 : 전라남도 도로관리사업소 동부지소 (☎ 061-286-0972)

곡성군 안전건설과 (☎ 061-360-8623)

수용 또는 사용할 토지의 세목

일련 번호	소재지		지목	지적 (㎡)	편입 (㎡)	소유자		관계인			비고
	리	지번				성명	주소	성명	주소	권리 관계	
1	서봉	671-2	도	132	25	곡성군	공				
2	〃	671-3	도	186	44	곡성군	공				
3	〃	847	도	2,920	156	국토교통부	국				
4	〃	199-2	도	46	46	곡성군	공				
5	〃	199-3	도	64	64	곡성군	공				
6	〃	198-2	도	165	165	곡성군	공				
7	〃	198-3	도	201	201	곡성군	공				
8	〃	676-2	도	169	169	곡성군	공				
9	〃	676-3	도	57	57	곡성군	공				
10	〃	197-2	도	202	202	곡성군	공				
11	〃	197-6	도	19	19	곡성군	공				
12	〃	196-2	도	337	306	곡성군	공				
13	〃	196-1	도	47	47	곡성군	공				
14	〃	207-2	도	4	4	곡성군	공				
15	〃	196-4	도	22	22	곡성군	공				
16	〃	197-5	도	4	4	곡성군	공				
17	〃	187-3	도	2	2	허성팔	입면 서봉리 335				
18	〃	187-4	도	32	32	곡성군	공				
19	〃	195-2	도	635	28	곡성군	공유지				
20	〃	187-2	도	162	14	곡성군	공유지				
21	〃	920	도	494	162	농림축산식품부	국				
22	〃	917	구	2,115	66	농림축산식품부	국				
23	〃	905-11	답	2,674	1,973	정삼호	입면 서봉리 303				
24	〃	918	구	694	139	농림축산식품부	국				
25	〃	919	도	1,179	125	농림축산식품부	국				
26	〃	906-13	답	1,489	827	양준모	입면 만수리 458				
27	〃	906-12	답	1,497	188	최진호 외 1인	광주광역시 북구 문산로20, 109동 1603호 (문흥동, 문흥상록아파트)				
28	〃	906-16	구	147	138	곡성군	공				
29	〃	845-2	도	92	3	국토교통부	국				

일련 번호	소재지		지목	지적 (㎡)	편입 (㎡)	소유자		관계인			비고
	리	지번				성명	주소	성명	주소	관리 관계	
30	서봉	241-8	도	18	18	곡성군	공				
31	〃	241-3	도	188	26	곡성군	공				
32	〃	242-5	도	17	17	곡성군	공				
33	〃	242-2	도	96	10	곡성군	공				
34	〃	845	도	127	39	국토교통부	국				
35	〃	244-4	도	66	66	곡성군	공				
36	〃	244-3	도	117	117	곡성군	공				
37		244-1	도	83	37	양준모	사정				
38	〃	906-15	구	13	13	곡성군	공				
39	〃	243-2	도	218	4	곡성군	공				
40	〃	253-3	도	11	11	곡성군	공				
41	〃	253-2	도	3	3	곡성군	공				
42	〃	834-2	구	619	66	농림수산부	국				
43	〃	844	도	2,116	1,543	국토교통부	국				
44	〃	921	구	1,905	81	농림축산식품부	국				
45	〃	255-3	전	643	28	성영탁	입면 서봉리 366				
46	〃	255-6	도	127	127	곡성군	공				
47	〃	255-2	도	707	668	곡성군	공				
48	〃	255-4	도	5	5	곡성군	공				
49	〃	256-3	도	56	56	곡성군	공				
50	〃	256-5	도	487	487	곡성군	공				
51	〃	256-6	도	123	123	곡성군	공				
52	〃	256-4	임	530	197	서길종	서울특별시 종랑구 망우동 524-32				
53	〃	257	전	2,291	437	강신갑	담양군 고서면 동운리 1300				
54	〃	256-1	도	255	255	곡성군	공				
55	〃	257-1	도	2	2	강신갑	담양군 고서면 동운리 1300				
56	〃	925	도	5,878	31	농림축산식품부	국				
57	〃	174-2	도	522	522	곡성군	공				
58	〃	174-3	전	1,019	33	김점순	입면 서봉리 435				
59	〃	174-5	도	9	9	곡성군	공				
60	〃	174-4	도	210	210	곡성군	공				

일련 번호	소재지		지목	지적 (㎡)	편입 (㎡)	소유자		관계인			비고
	리	지번				성명	주소	성명	주소	관리 관계	
61	서봉	산33-2	도	134	82	곡성군	공				
62	〃	173-3	도	433	414	곡성군	공				
63	〃	173-4	도	332	332	곡성군	공				
64	〃	171-2	도	400	293	곡성군	공				
65	〃	171-3	도	363	363	곡성군	공				
66	〃	170	도	149	86	곡성군	공				
67	〃	169-1	도	231	174	곡성군	공				
68	〃	169-2	도	258	258	곡성군	공				
69	〃	산33	임	27,841	269	경주최씨충렬공 파종중	입면 서봉리 337				
70	〃	산33-1	도	200	100	곡성군	공				
71	〃	142-2	도	433	433	곡성군	공				
72	〃	142-4	도	81	81	곡성군	공				
73	〃	142-6	도	59	59	곡성군	공				
74	〃	837	도	1,474	215	국토교통부	국				
75	〃	838	도	228	228	국토교통부	국				
76	〃	143-2	도	102	102	곡성군	공				
77	〃	143-3	도	118	118	곡성군	공				
78	〃	143-4	도	17	17	곡성군	공				
79	〃	143-1	전	90	62	최재수 외 2인	입면 서봉리 337				
80	〃	산24	임	33,936	470	김종중 외 2인	입면 매월리 24				
81	〃	산24-2	도	893	294	건설부	국				
82	〃	산24-4	도	279	277	곡성군	공				
83	제월	1312	도	182	48	국토교통부	국				
84	〃	1239-2	도	681	142	곡성군	공				
85	서봉	197-4	도	25	25	곡성군	공				
86	〃	197-7	도	8	8	곡성군	공				
87	〃	196-3	도	10	10	곡성군	공				
88	〃	254-1	도	261	261	곡성군	공				
89	〃	175-3	도	76	76	곡성군	공				
90	〃	175-4	도	27	27	곡성군	공				
91	〃	175-2	도	10	10	곡성군	공				

일련 번호	소재지		지목	지적 (㎡)	편입 (㎡)	소 유 자		관계인			비고
	리	지번				성 명	주 소	성 명	주 소	관리 관계	
92	서봉	843-63	도	8	8	전라남도	공				
93	〃	843-62	도	318	318	전라남도	공				
94	〃	843-35	도	46	46	전라남도	공				
95	〃	843-34	도	7	7	전라남도	공				
96	〃	843-33	도	3	3	전라남도	공				
97	〃	843-61	도	17	17	전라남도	공				
98	〃	142-3	도	45	45	곡성군	공				
99	〃	142-5	도	24	24	곡성군	공				
100	〃	144-4	도	99	99	곡성군	공				
101	〃	144-3	도	95	95	곡성군	공				
102	〃	144-1	도	192	192	곡성군	공				
103	〃	843-1	천	61,462	466	국토교통부	국				
계				165,895	17,123						

위 치 도




지방도 840호선 도로구역결정(변경)에 따른 도시관리계획 결정(변경)도

■ 위 치 : 전라남도 곡성군 입면 서봉리 일원

곡성 군관리계획 결정(변경) 지형도면승인고시도

1:5,000 지형도

도면번호 : 35709079

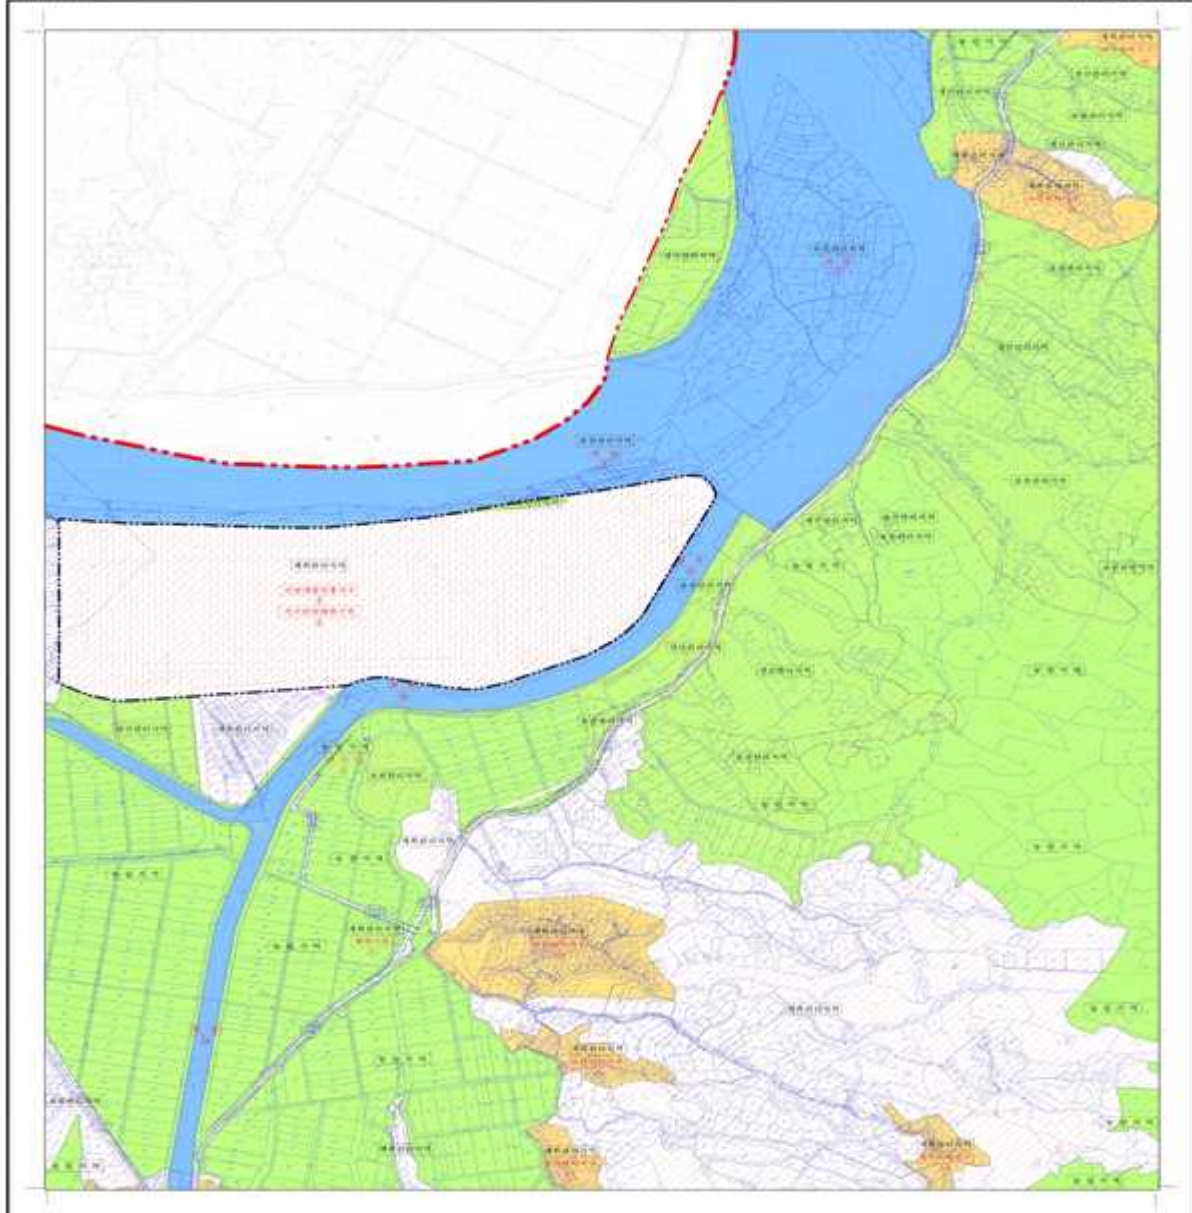


구분	지명	면적(㎡)	비고
1	곡성군립서봉리	1,234,567	농업지역
2	곡성군립서봉리	1,234,567	농업지역
지방도 840호선 도로구역결정(변경)에 따른 지형도면 고시도


■ 위 치 : 전라남도 곡성군 입면 서봉리 일원

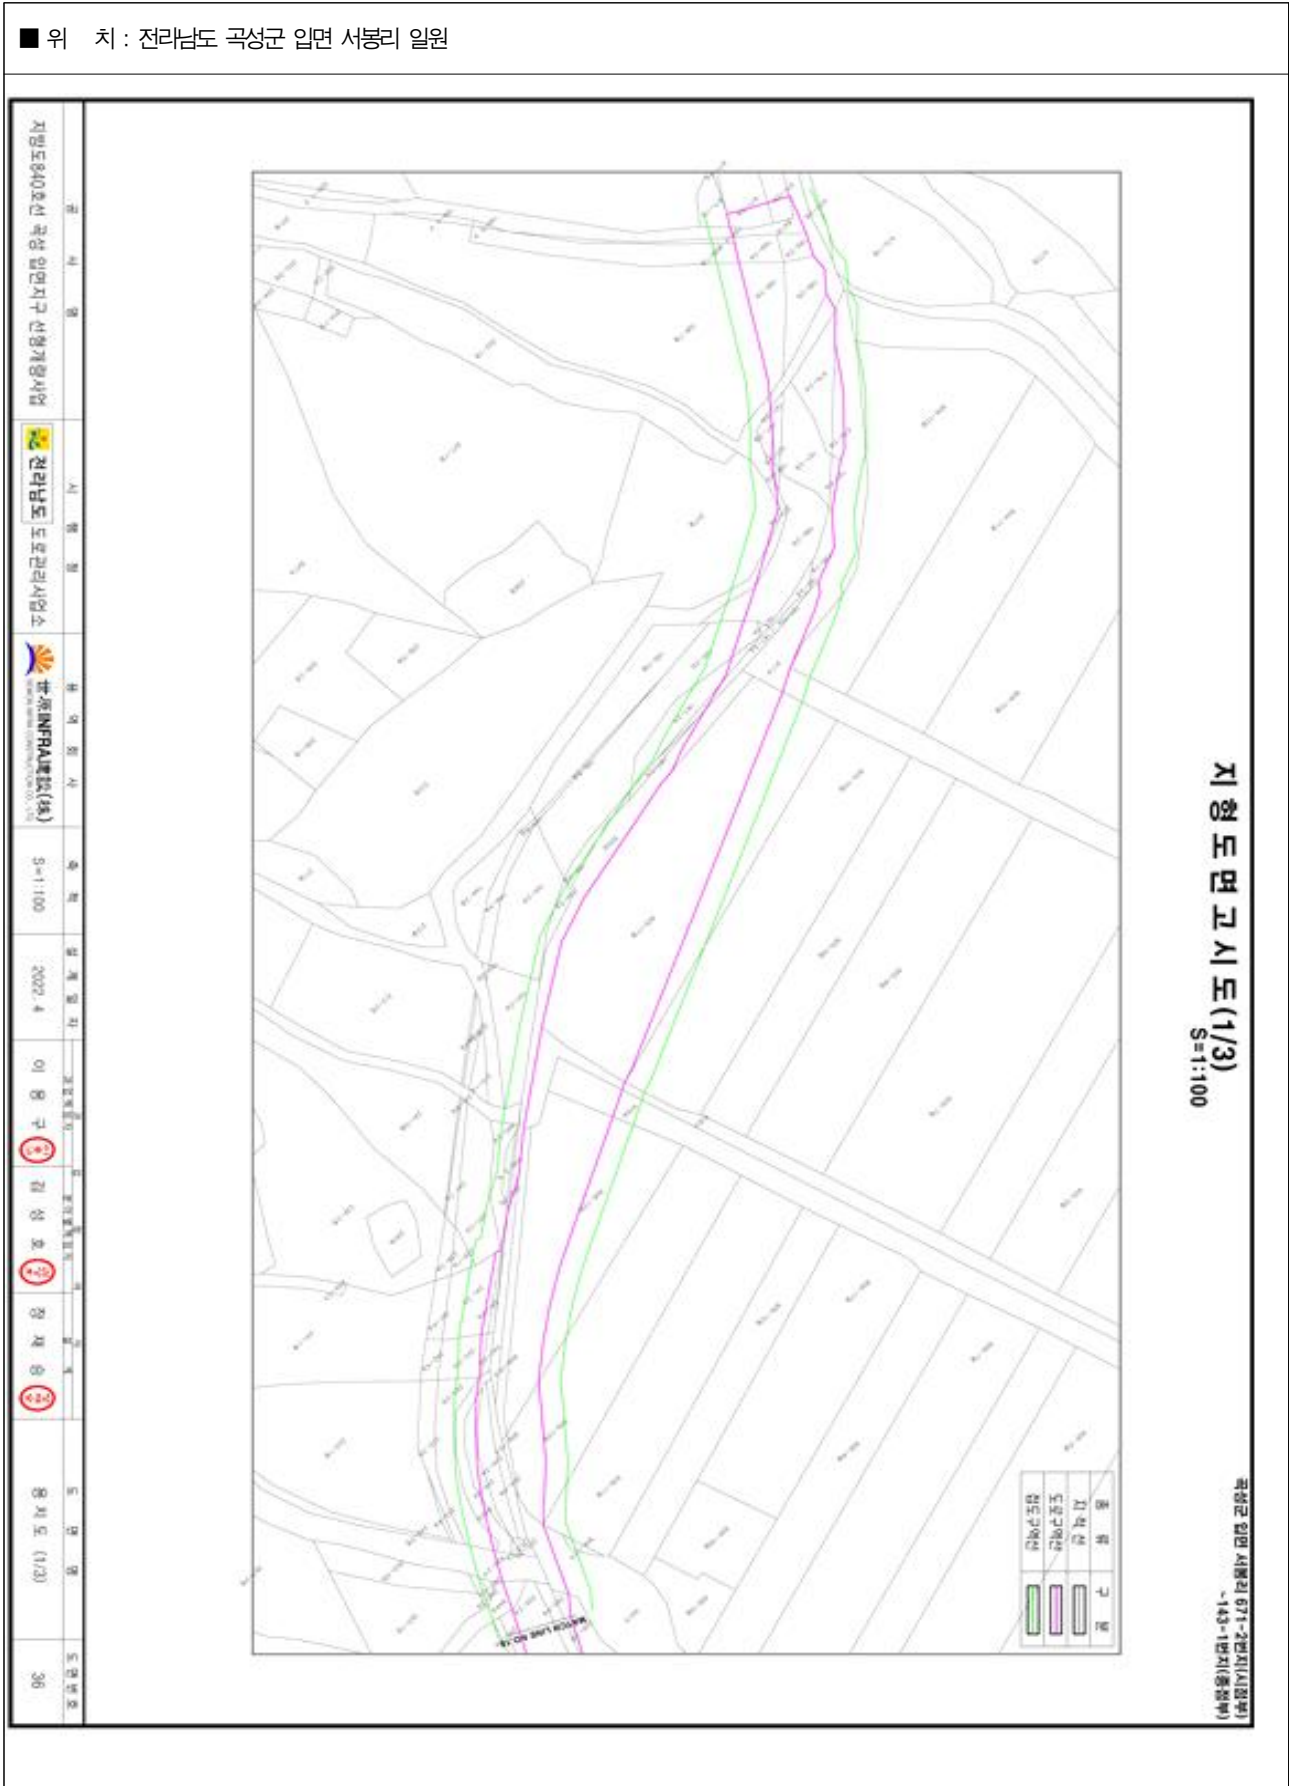

지형도면고시도(2/3) S=1:100



지형도면고시도	전라남도	도로관리사업소	지형도면고시도	S=1:100	2022. 4	이종구	김성호	정제승	용치도 (2/3)	37
---------	------	---------	---------	---------	---------	-----	-----	-----	-----------	----

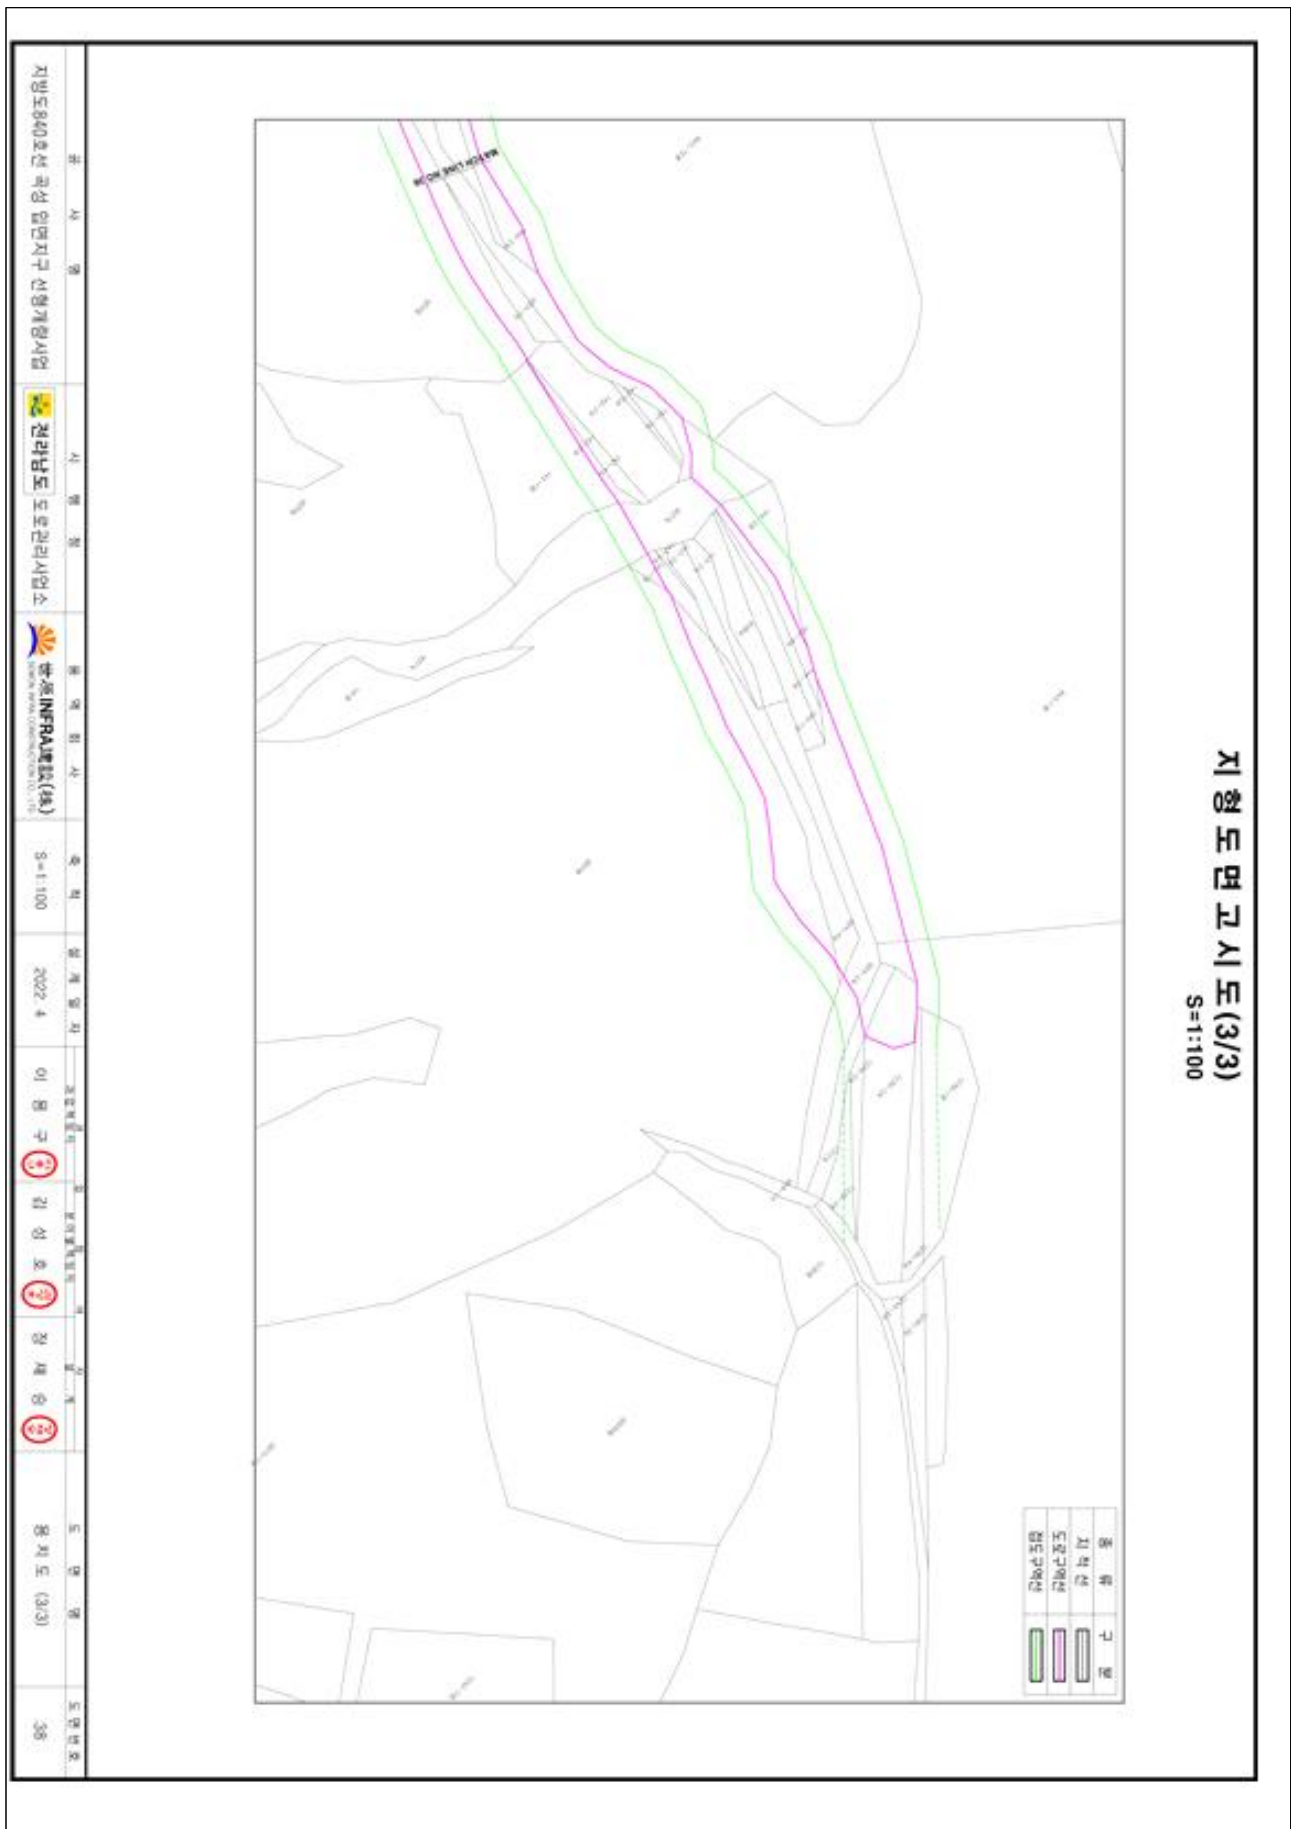

전라남도 고시 제2022-493호

접도구역 지정(변경) 고시

「도로법」 제40조 제2항에 따라 접도구역을 다음과 같이 지정(변경)하였음을 고시합니다.

2022. 11. 3.

전라남도지사

1. 도로의 지정 : 지방도
2. 노 선 명 : 840호선(곡성 입면지구)
3. 접도구역 또는 위치
 - 전라남도 고시 제2022-492호(2022. 11. 3.)에 의한 도로경계선 또는 구역경계선(도로부지) 으로부터 양측 각 5m까지
4. 접도구역 지정목적
 - 도로구역 변경에 따른 접도구역 변경 지정
 - 도로구조물의 손괴 방지
 - 도로변의 미관보존 및 도로교통의 위험방지
5. 관계도면 열람장소
 - 접도구역 지정 도면 및 관계도면은 전라남도 도로관리사업소 동부지소, 곡성군 건설과 에서 관계인에게 공람합니다.

전라남도 공고 제2022-1168호

전원개발사업실시계획 승인 공고

「전원개발촉진법」 제5조에 및 같은 법 시행령 제17조에 따라 전원개발사업실시계획 승인 사항을 아래와 같이 공고합니다.

2022. 11. 3.

전라남도지사

154kV 남창-완도 1π 분기 송전선로 건설사업

1. 사업명 : 154kV 남창-완도 1π 분기 송전선로 건설사업
2. 사업시행자의 성명 및 주소 : 한국전력공사 사장 정 승 일
전남 나주시 전력로 55
3. 사업의 목적 : #3HVDC 완도변환소 AC 배후 전력계통 연계
4. 사업개요
 - 가. 선로길이 : 2.0km
 - 나. 전 선 : 섬유강화 복합소재심 연알루미늄연선(ASCC/TW) 520mm² × 단도체(S) × 2회선(2C)
 - 다. 지지물 : 철탑 6기 신설(케이블타워 1기 포함)
5. 사업시행기간 : 2021년 12월 ~ 2024년 12월 (37개월)
6. 사업구역의 위치 및 면적
 - 가. 위 치 : 전라남도 완도군 완도읍 일원
 - 나. 면 적 : 40,203m²(철탑부지 : 1,873m², 선하지 : 38,330m²)
7. 도시·군계획시설(전기공급설비) 결정조서 : 별항
8. 수용·사용할 토지 등의 명세 : 별항
9. 토지등의 소유자와 이해관계인의 성명 및 주소 : 다음
도시·군계획시설(전기공급설비) 결정조서

◆ 문의처 : 한국전력공사 광주전남건설지사
(61981) 광주광역시 서구 상무대로 1104
TEL : ☎ 062-720-4436 (광주전남건설지사 송전건설부)

1. 철탑부지

[단위 : m²]

사 업 명	구분	시설의 세 분	위치 또는 구간	규 모 (면적또는연장)	비 고
154kV 남창-완도 1π분기 송전선로 건설사업	신설	철탑	전라남도 완도군 완도읍 죽청리 산1-14	326	사유지
			전라남도 완도군 완도읍 가용리 산214-87	447	공유림
			전라남도 완도군 완도읍 가용리 산214-87	199	
			전라남도 완도군 완도읍 가용리 산214-87	309	
			전라남도 완도군 완도읍 중도리 산1-29	329	
			전라남도 완도군 완도읍 중도리 산1-29	263	
소 계(m ²)				1,873	

2. 선하부지

[단위 : m²]

사 업 명	구분	시설의 세 분	위치 또는 구간	규 모 (면적또는연장)	비 고
154kV 남창-완도 1π분기 송전선로 건설사업	신설	고압선	전라남도 완도군 완도읍 죽청리 산1-13	1,177	사유지 (가41-1)
			전라남도 완도군 완도읍 죽청리 산1-14	3,218	사유지 (가41-가43, 1-2)
			전라남도 완도군 완도읍 죽청리 산1-16	967	사유지 (1-가43)
			전라남도 완도군 완도읍 죽청리 산1-117	2,790	사유지 (1-가43)
			전라남도 완도군 완도읍 죽청리 산1-148	25	사유지 (1-가43)
			전라남도 완도군 완도읍 죽청리 산1-15	926	사유지 (1-가43)
			전라남도 완도군 완도읍 죽청리 산1-1	6,460	공유림 (1-2)
			전라남도 완도군 완도읍 가용리 산214-87	12,814	공유림 (1-5)
			전라남도 완도군 완도읍 화흥리 산1-143	124	사유지 (4-5)
			전라남도 완도군 완도읍 화흥리 산1-10	2,876	국유림 (4-5)
			전라남도 완도군 완도읍 중도리 산1-29	6,953	공유림 (4-6(C/T))
소 계(m ²)			38,330		

수용·사용할 토지 등의 명세 및 소유자와 이해관계인의 성명 및 주소

토 지 등 의 명 세 (토 지)												
① 번호	② 소재지	③ 지 번	④ 지목	지 적(㎡)		소 유 자		소유권 외의 권리			⑫ 비 고 (취득권리)	
				⑤ 원지적	⑥ 편입 지적	⑦ 주 소	⑧ 성 명	⑨ 권리 종류	권 리 자			
									⑩ 주 소	⑪ 성 명		
■ 154kV 남창-원도1리분기 송전선로 건설사업 - 가공송전선로												
1 (No.41~ No.1)	전라남도 완도군 완도읍 죽청리	산1-13	임	2,400	1,177	전라남도 강진군 강진읍 영랑로4길 29	윤영기	지상권	전라남도 나주시 전력로55 (빛가람동)	한국전력공사	구분 지상권 (14-58)m	
2 (No.1)	전라남도 완도군 완도읍 죽청리	산1-14	임	58,413	326	서울 강남구 압구정동 481 현대아파트 93동 1006호	김창숙				철탑 (지상권 또는 소유권)	
3 (No.41~ No.43, No.1~ No.2)					3,218			지상권	전라남도 나주시 전력로55 (빛가람동)	한국전력공사	구분 지상권 (19-58)m	
4 (No.1~ No.43)	전라남도 완도군 완도읍 죽청리	산1-16	임	36,465	967	서울 강남구 압구정동 481 현대아파트 93동 1006호	김창숙	구분 지상권	전라남도 나주시 전력로55 (빛가람동)	한국전력공사	구분 지상권 (31-93)m	
5 (No.1~ No.43)	전라남도 완도군 완도읍 죽청리	산1-11 7	임	36,031	2,790	경기도 고양시 일산동구 고봉로 32-12,401호 (장향동)	이규동	근저당권	김포시 통진읍 마송리 산13	이규대	구분 지상권 (50-93)m	
								구분 지상권	전라남도 나주시 전력로55 (빛가람동)	한국전력공사		
6 (No.1~ No.43)	전라남도 완도군 완도읍 죽청리	산1-14 8	임	43,781	25	전라남도 강진군 강진읍 영랑로4길 29	윤영기				구분 지상권 (47-80)m	
7 (No.1~ No.43)	전라남도 완도군 완도읍 죽청리	산1-15	임	2,632	926	전라남도 강진군 강진읍 영랑로4길 29	윤영기	지상권	전라남도 나주시 전력로55 (빛가람동)	한국전력공사	구분 지상권 (47-80)m	
8 (No.1~ No.2)	전라남도 완도군 완도읍 죽청리	산1-1	임	2,331, 273	6,460		전라남도				구분 지상권 (19-64)m	
9 (No.2)	전라남도 완도군 완도읍 가용리	산214- 87	임	343,478	447		전라남도				철탑 (지상권 또는 소유권)	
10 (No.3)					199						철탑 (지상권 또는 소유권)	
11 (No.4)					309						철탑 (지상권 또는 소유권)	
12 (No.1~ No.5)					12,814						구분 지상권 (15-78)m	

토 지 등 의 명 세 (토 지)											
① 번호	② 소재지	③ 지 번	④ 지목	지 적(㎡)		소 유 자		소유권 외의 권리			⑫ 비 고 (취득권리)
				⑤ 원지적	⑥ 편입 지적	⑦ 주 소	⑧ 성 명	⑨ 권리 종류	권 리 자		
									⑩ 주 소	⑪ 성 명	
13 (No.4~ No.5)	전라남도 완도군 완도읍 화흥리	산1-14 3	임	55,850	124	일본국 조치현 미자시 보옥 200-14	최병욱				구분 지상권 (21-51)m
14 (No.4~ No.5)	전라남도 완도군 완도읍 화흥리	산1-10	임	214,372	2,876		국 (신림청)				구분 지상권 (18-78)m
15 (No.5)	전라남도 완도군 완도읍 중도리	산1-29	임	128,266	329		전라남도				철탑 (지상권 또는 소유권)
16 (No.4~ C/H)					6,953						구분 지상권 (23-70)m
17 (C/H)					263						철탑 (지상권 또는 소유권)

전라남도 공고 제2022-1169호

비영리법인설립 허가취소 공시송달 공고

「민법」 제38조 및 「행안부 소관 비영리법인의 설립 및 감독에 관한 규칙」 제9조에 따라 아래 비영리법인의 설립허가를 취소하고, 행정처분 대상 법인에 대하여 법인소재지(대표이사 주소지) 등에 비영리법인설립 허가취소 알림을 등기우편 발송하였으나, “수취인 불명, 이사감 등”의 사유로 반송됨에 따라 「행정절차법」 제14조 제4항에 따라 다음과 같이 공시송달 공고 합니다.

2022. 11. 3.

전라남도지사

1. 처분의 제목 : 비영리법인 설립허가 취소
2. 처분대상

법인명	허가번호	대표자	소재지
해진포럼	제2002-3호	이용흠	전남 해남군 해남읍 해리 159-1
여순사건 화해와 평화를 위한 순천시민연대	제2003-9호	위계룡	전남 순천시 장천동 31-9
전남자원복지종합지원센터	제2006-1호	장상섭	전남 목포시 옥암동 1003-4

3. 처분의 원인이 된 사실 : 설립허가조건 위반
 - 최근 수년간 사업실적 보고서 미제출(사업실적 없음)
 - 법인사무소 부재 등 사실상 활동이 중단되어 법인의 목적사업 수행 불가능
4. 기타사항
 - 위 처분에 대하여 이의가 있을 경우 행정심판법에 의한 행정심판 또는 행정소송법에 의한 행정소송을 제기할 수 있음을 알려드립니다.
 - 담당자 : 도민행복소통실 박술이(☎061-286-2323)

전라남도 공고 제2022-1174호

위험물안전관리법(위험물시설의 안전관리) 위반에 따른 행정처분 공고

위험물안전관리법 제16조 제2항, 5항 및 동법 시행규칙〔별표2〕탱크시험자에 대한 행정처분기준의 규정에 의하여 행정처분 사항을 다음과 같이 공고합니다.

2022. 11. 3.

전라남도지사

1. 제 목 : 위험물안전관리법 위반에 따른 행정처분 사항 공고
2. 근거법규 : 위험물안전관리법 제16조 제5항(탱크성능시험자의 등록 취소 및 정지) 동법 시행규칙〔별표2〕탱크시험자에 대한 행정처분기준 동법 시행규칙 제 62조 2항
3. 공고기간 : 2022년 11월 3일 ~ 2022년 11월 17일(14일간)
4. 공고내용
 - 행정처분대상

대 상	소재지	위반 내용	처분 사항	처분 기간	비고
(주)두일 이엔씨	전남 순천시 해룡면 여순로 1211	위험물탱크안전성능시험자의 등록기준 미달	업무정지 30일 (1차행정통보)	2022.10.12.~2022.11.09. (30일)	

5. 문의사항 : 순천소방서 예방안전과☎ 061-750-0882).

전라남도 공고 제2022-1177호

정보통신공사업 신규 등록 공고

「정보통신공사업법」 제72조 및 같은 법 시행령 제55조에 따라 신규 등록한 정보통신공사 업체를 다음과 같이 공고합니다.

2022. 11. 3.

전라남도지사

☐ 정보통신공사업 신규등록 현황

등록업종 (등록번호)	상 호	대표자	영업소재지	등록일자	비고
정보통신공사업 (제610438호)	삼우테크 주식회사	황성안	전라남도 여수시 주삼덕양로 162	2022. 10. 28.	

전라남도 공고 제2022-1192호

행정대집행 물품 보관 및 보관 장소 공시송달 공고

「공유재산 및 물품 관리법」 제6조를 위반하여 『행정대집행법』 제3조(대집행절차) 따라 대집행하고 수거된 물품에 대하여 물품 보관 및 보관 장소를 송달하고자 하였으나 행위자 미상 또는 송달받을 자의 주소를 확인할 수 없음을 사유로 송달 불가능하여 『행정절차법』 제14조(송달)에 의거하여 다음과 같이 공시송달 공고합니다.

2022. 11. 3.

전라남도지사

1. 공 고 명 : 행정대집행 물품 보관 및 보관 장소 공시송달 공고
2. 공고기간 : 2022. 11. 3. ~ 2023. 5. 2.(6개월간)
3. 물품내역 : 화분 등 1식
4. 회수장소 : 전남 영암군 삼호읍 나불리 산2-1
5. 보관장소 : 전남 영암군 삼호읍 나불리 305(전라남도농업박물관)
6. 문 의 처 : 전라남도농업박물관 관리팀(061-462-2745)
7. 기 타

- 보관 물품은 본인여부 확인 및 강제철거 비용 등의 부과징수 후 반환되며 이와 관련한 별도의 증빙자료를 요청할 수 있으며 해당 공고일로부터 6개월 내에 행위자 및 그 밖의 이해관계인이 해당 물건에 대하여 권리를 주장하지 아니한 경우 전라남도농업박물관이 해당 물건에 대한 권리를 취득합니다.
- 기타 문의사항은 전라남도 농업박물관 관리팀(☎061-462-2745)으로 문의하여 주시기 바랍니다.

행정대집행(보관)물품 목록

① 일련번호	② 품명	③ 규격	④ 수량	⑤ 보관 연월일	⑥ 보관 장소	⑦ 위반 장소	⑧ 취급자 성명	⑨ 비고
1	화분	원형	26	2022.10.28.	영암군 삼호읍 니불리 305	영암군 삼호읍 니불리 산2-1	전라남도 농업박물관	
2	화분	타원	3	2022.10.28.	영암군 삼호읍 니불리 305	영암군 삼호읍 니불리 산2-1	전라남도 농업박물관	
3	화분	사각	1	2022.10.28.	영암군 삼호읍 니불리 305	영암군 삼호읍 니불리 산2-1	전라남도 농업박물관	
4	통	원형	5	2022.10.28.	영암군 삼호읍 니불리 305	영암군 삼호읍 니불리 산2-1	전라남도 농업박물관	
5	뚜껑 등		1식	2022.10.28.	영암군 삼호읍 니불리 305	영암군 삼호읍 니불리 산2-1	전라남도 농업박물관	

행정대집행 보관물품 사진

■ 적치물 보관 장소 및 사진



전라남도 공고 제2022-1194호

매장문화재 공고

1. 관련근거
 - 가. 「매장문화재 보호 및 조사에 관한 법률」 제22조
 - 나. 「매장문화재 보호 및 조사에 관한 법률 시행령」 제25조
2. 전라남도 지역에서 발견 또는 발굴된 매장문화재에 대하여 아래와 같이 공고하니 소유권 주장자는 90일 이내에 그 문화재의 소유자임을 증명하는 정당한 근거를 제시하여 주시기 바랍니다.
3. 공고기간 : 2022. 11. 3.~2023. 2. 4.
4. 소유권 주장 관련 자료 제출
 - 가. 소유자임을 증명하는 정당한 근거
 - 나. 성명(단체의 경우 단체명과 대표자 성명), 주소, 전화번호
 - 다. 제출처(문화자원과장, 전화 061-286-5326, FAX 061-286-4771)

2022. 11. 3.

전라남도지사

매장문화재 목록

연번	유물명	허가번호	유적명	조사지역	조사기간	조사기관, 보관처
1	파수부원, 석검 등 1031건 351점	2020-0508	여수 죽림1지구 도시개발사업(1구역) 매장문화재 시굴조사	전라남도 여수시 소라면 죽림리 961-5	2020-11-16-2022-06-16	(재)호남문화재연구원
2	하니와 등 10건 10점	2021-0246	함평 금산리 방대형고분 정비사업부지 내 유적	전라남도 함평군 대동면 금산리 산 84-2번지 일원	2021-02-22-2022-06-09	(재)전라남도문화재단 전남문화재연구소
3	토우, 완 등 64건 64점	2021-1066	호남고속철도 2단계(고막원-목포)6공구 건설사업부지 내	전라남도 무안군 청계면 구로리 106	2021-10-25-2022-06-30	(재)동아세아문화재연구원
4	석검, 석촉 등 13건 13점	2020-0509	여수 죽림1지구 도시개발사업(2구역) 매장문화재 시굴조사	전라남도 여수시 소라면 죽림리 756-4 외 일원	2020-10-05-2021-11-25	(재)전남문화재연구원
5	백자 옹기 등 24건 24점	2022-0894	영광 법성진성 정비사업부지 내 유적	전라남도 영광군 법성면 진내리 250 번지 및 467번지	2022-06-20-2022-07-22	(재)전남문화재연구원
6	개배, 금동이식 등 52건 63점	2020-1415	해남 방산리 장고봉고분	전라남도 해남군 북일면 방산리 721	2020-10-23-2022-06-30	(재)마한문화연구원
7	기와, 어랑추 등 23건 24점	2022-0879	곡성 당동리 주택신축부지내(국비)유적	전라남도 곡성군 죽곡면 당동리 441	2022-06-13-2022-06-22	(재)미래문화재연구원
8	철도 1점	2022-0697	해남 용일리 용운 고분군	전라남도 해남군 북일면 용일리 1008-1	2022-05-25-2022-06-02	(재)마한문화연구원
9	자기류 14건 14점	2022-0919	해남 진산리 농로개설부지 내 유적	전라남도 해남군 산이면 진산리 507	2022-06-22-2022-06-23	(재)민족문화유산연구원
10	백자류 등 4건 4점	2022-0073	순천 송광사 부도전 정비사업부지 내 유적	전라남도 순천시 송광면 신평리 10	2022-02-22-2022-03-11	(재)민족문화유산연구원
11	철기류, 갈돌 등 66건 66점	2021-1533	해남 군곡리 패총	전라남도 해남군 송지면 군곡리 938 일원	2021-10-25-2022-08-12	목포대학교박물관
12	철도자, 석촉 등 287건 286점	2018-0612	광주-강진 고속국도 제255호선(제5.6공구) 건설구간 내 유적	전라남도 나주시 봉황면 운곡리 529-19	2018-06-25-2022-08-09	(재)울산문화재연구원
13	석촉 1점	2022-1192	해남 봉학리(299-1번지) 단독주택 신축부지 내 유적(국비)	전라남도 해남군 삼산면 봉학리 299-1	2022-08-16-2022-09-03	(재)디온문화재연구원

전라남도 공고 제2022-1197호

「건설산업기본법」 위반 혐의 업체 청문 실시 공시송달 공고

「건설산업기본법」 제86조 및 「행정절차법」 제21조 제1항에 따라 행정처분 대상 업체에 대하여 영업소재지 및 법인등기부등본 상 대표이사 주소지 등에 처분사전통지서(청문실시통지)를 등기우편 발송하였으나, “수취인 불명, 이사감 등”의 사유로 반송됨에 따라 「행정절차법」 제14조 제4항에 따라 다음과 같이 공시송달 공고합니다.

2022. 11. 3.

전라남도지사

1. 예정된 처분의 제목		영업정지(6개월)				
2. 당사자	성명(상호)	김*호 ((주)서일이엔씨)				
	주 소	전남 여수시 신기북2길 11				
3. 처분의 원인된 사실		건설업 등록기준(보증가능금액)미달				
4. 처분하고자 하는 내용		영업정지(6개월)				
5. 법적 근거 및 조문내용		「건설산업기본법」 제83조 제3호				
6. 청 문 실 시	기관명	전라남도	부서명	지역계획과	담당자	원성복
	주 소	전남 무안군 삼향읍 오룡길 1			전화 번호	061) 286-7322
	일 시	2022. 11. 18.(금) 14:30				
	장 소	전라남도 청문장(행정동 12층, 법무담당관실)				
	주재자	소 속	법무담당관			
성 명		법무담당관실 법제팀장 황국주 또는 김인나 주무관				

〈청문시 유의사항〉

1. 귀하는 청문일에 출석하여 의견을 진술하고 증거를 제출할 수 있으며, 참고인감정인 등에 대하여 질문할 수 있습니다. 만일, 청문일에 출석하지 아니하는 경우에는 미리 별지 제11호서식에 의한 의견서를 제출할 수 있습니다.
2. 귀하께서 정당한 사유없이 청문일에 출석하지 아니하거나 별지 제11호 서식에 의한 의견서를 제출하지 아니한 경우에는 청문을 마칠 수 있습니다. 다만, 정당한 사유로 출석하지 못하거나 의견서를 제출하지 못한 경우에는 행정청에 그 사유를 소명하여야 합니다.
3. 귀하는 청문이 끝날 때까지 행정절차법 제37조의 규정에 의하여 당해 처분의 조사결과에 관한 문서 그밖에 당해 처분과 관련되는 문서의 열람 또는 복사를 요청할 수 있습니다.
4. 그밖에 궁금한 사항이 있으시면 전라남도 지역계획과(☎ 061-286-7322)로 문의하시기 바랍니다.

※ 청문참석시 지참물

- 대표자 신분증(대리 참석시 위임장)
- 법인인감증명서, 법인인감도장
- 의견진술에 첨부할 증빙 자료 등

※ 의견서 제출 안내

- 제출기한: 2022. 11. 18.(금) 14:30까지
- 제 출 처: 전라남도 지역계획과
- 제출방법

-서 면(FAX): 061-286-4802

-우편접수: 전남 무안군 삼향읍 오룡길 1 전남도청 지역계획과

- 기 타: 제출기한 내에 의견 제출이 없을 경우에는 우리 도의 처분에 이의가 없는 것으로 간주합니다.

[별지 제11호서식]

의견제출서		
1. 예정된 처분의 제목		
2. 당사자	성명 (명칭)	
	주소	
3. 의견		
4. 기타		
행정절차법 제27조 제1항의 규정에 의하여 위와 같이 의견을 제출합니다. 2022년 월 일 의견 제출인 : (서명 또는 인) 전화번호 : 전라남도지사 귀하		
비고	1. 기재란이 부족한 경우에는 별지를 사용하실 수 있습니다. 2. 증거자료 등을 첨부하실 수 있습니다. 3. 위 의견제출과 관련하여 문서를 받으신 경우에는 문서번호와 일자를 제1호에 함께 기재해 주시기 바랍니다.	

전라남도 공고 제2022-1198호

「건설산업기본법」 위반 혐의 업체 청문 실시 공시송달 공고

「건설산업기본법」 제86조 및 「행정절차법」 제21조 제1항에 따라 행정처분 대상 업체에 대하여 영업소재지 및 법인등기부등본 상 대표이사 주소지 등에 처분사전통지서(청문실시통지)를 등기우편 발송하였으나, “수취인 불명, 이사감 등”의 사유로 반송됨에 따라 「행정절차법」 제14조 제4항에 따라 다음과 같이 공시송달 공고합니다.

2022. 11. 3.

전라남도지사

1. 예정된 처분의 제목		영업정지(6개월)				
2. 당사자	성명(상호)	이*동 (이도종합건설주식회사)				
	주 소	전남 화순군 동면 동농공길 149				
3. 처분의 원인된 사실		건설업 등록기준(보증가능금액)미달				
4. 처분하고자 하는 내용		영업정지(6개월)				
5. 법적 근거 및 조문내용		「건설산업기본법」 제83조 제3호				
6. 청 문 실 시	기관명	전라남도	부서명	지역계획과	담당자	원성복
	주 소	전남 무안군 삼향읍 오룡길 1			전화 번호	061) 286-7322
	일 시	2022. 11. 18.(금) 14:00				
	장 소	전라남도 청문장(행정동 12층, 법무담당관실)				
	주재자	소 속	법무담당관			
성 명		법무담당관실 법제팀장 황국주 또는 김인나 주무관				

<청문시 유의사항>

1. 귀하는 청문일에 출석하여 의견을 진술하고 증거를 제출할 수 있으며, 참고인감정인 등에 대하여 질문할 수 있습니다. 만일, 청문일에 출석하지 아니하는 경우에는 미리 별지 제11호서식에 의한 의견서를 제출할 수 있습니다.
2. 귀하께서 정당한 사유없이 청문일에 출석하지 아니하거나 별지 제11호 서식에 의한 의견서를 제출하지 아니한 경우에는 청문을 마칠 수 있습니다. 다만, 정당한 사유로 출석하지 못하거나 의견서를 제출하지 못한 경우에는 행정청에 그 사유를 소명하여야 합니다.
3. 귀하는 청문이 끝날 때까지 행정절차법 제37조의 규정에 의하여 당해 처분의 조사결과에 관한 문서 그밖에 당해 처분과 관련되는 문서의 열람 또는 복사를 요청할 수 있습니다.
4. 그밖에 궁금한 사항이 있으시면 전라남도 지역계획과(☎ 061-286-7322)로 문의하시기 바랍니다.

※ 청문참석시 지참물

- 대표자 신분증(대리 참석시 위임장)
- 법인인감증명서, 법인인감도장
- 의견진술에 첨부할 증빙 자료 등

※ 의견서 제출 안내

- 제출기한: 2022. 11. 18(금) 14:00까지
- 제 출 처: 전라남도 지역계획과
- 제출방법
 - 서 면(FAX): 061-286-4802
 - 우편접수: 전남 무안군 삼향읍 오룡길 1 전남도청 지역계획과
- 기 타: 제출기한 내에 의견 제출이 없을 경우에는 우리 도의 처분에 이의가 없는 것으로 간주합니다.

[별지 제1호서식]

의견제출서		
1. 예정된 처분의 제목		
2. 당사자	성명 (명칭)	
	주소	
3. 의견		
4. 기타		
행정절차법 제27조 제1항의 규정에 의하여 위와 같이 의견을 제출합니다. 2022년 월 일 의견제출인 : (서명 또는 인) 전화번호 : 전라남도지사 귀하		
비고	1. 기재란이 부족한 경우에는 별지를 사용하실 수 있습니다. 2. 증거자료 등을 첨부하실 수 있습니다. 3. 위 의견제출과 관련하여 문서를 받으신 경우에는 문서번호와 일자를 제1호에 함께 기재해 주시기 바랍니다.	

전라남도 공고 제2022-1199호

「건설산업기본법」 위반 혐의 업체 청문 실시 공시송달 공고

「건설산업기본법」 제86조 및 「행정절차법」 제21조 제1항에 따라 행정처분 대상 업체에 대하여 영업소재지 및 법인등기부등본 상 대표이사 주소지 등에 처분사전통지서(청문실시통지)를 등기우편 발송하였으나, “수취인 불명, 이사감 등”의 사유로 반송됨에 따라 「행정절차법」 제14조 제4항에 따라 다음과 같이 공시송달 공고합니다.

2022. 11. 3.

전라남도지사

1. 예정된 처분의 제목		영업정지(6개월)					
2. 당사자	성명(상호)	김*호 (주식회사 하랑종합건설)					
	주 소	전남 장성군 삼서면 영장로 1930					
3. 처분의 원인된 사실		건설업 등록기준(보증가능금액)미달					
4. 처분하고자 하는 내용		영업정지(6개월)					
5. 법적 근거 및 조문내용		「건설산업기본법」 제83조 제3호					
6. 청 문 실 시		기관명	전라남도	부서명	지역계획과	담당자	원성복
		주 소	전남 무안군 삼향읍 오룡길 1			전화 번호	061) 286-7322
		일 시	2022. 11. 18.(금) 15:00				
		장 소	전라남도 청문장(행정동 12층, 법무담당관실)				
		주재자	소 속	법무담당관			
성 명	법무담당관실 법제팀장 황국주 또는 김인나 주무관						

〈청문시 유의사항〉

1. 귀하는 청문일에 출석하여 의견을 진술하고 증거를 제출할 수 있으며, 참고인감정인 등에 대하여 질문할 수 있습니다. 만일, 청문일에 출석하지 아니하는 경우에는 미리 별지 제11호서식에 의한 의견서를 제출할 수 있습니다.
2. 귀하께서 정당한 사유없이 청문일에 출석하지 아니하거나 별지 제11호 서식에 의한 의견서를 제출하지 아니한 경우에는 청문을 마칠 수 있습니다. 다만, 정당한 사유로 출석하지 못하거나 의견서를 제출하지 못한 경우에는 행정청에 그 사유를 소명하여야 합니다.
3. 귀하는 청문이 끝날 때까지 행정절차법 제37조의 규정에 의하여 당해 처분의 조사결과에 관한 문서 그밖에 당해 처분과 관련되는 문서의 열람 또는 복사를 요청할 수 있습니다.
4. 그밖에 궁금한 사항이 있으시면 전라남도 지역계획과(☎ 061-286-7322)로 문의하시기 바랍니다.

※ 청문참석시 지참물

- 대표자 신분증(대리 참석시 위임장)
- 법인인감증명서, 법인인감도장
- 의견진술에 첨부할 증빙 자료 등

※ 의견서 제출 안내

- 제출기한: 2022. 11. 18.(금) 15:00까지
- 제 출 처: 전라남도 지역계획과
- 제출방법
 - 서 면(FAX): 061-286-4802
 - 우편접수: 전남 무안군 삼향읍 오룡길 1 전남도청 지역계획과
- 기 타: 제출기한 내에 의견 제출이 없을 경우에는 우리 도의 처분에 이의가 없는 것으로 간주합니다.

[별지 제11호서식]

의견제출서		
1. 예정된 처분의 제목		
2. 당사자	성명 (명칭)	
	주소	
3. 의견		
4. 기타		
행정절차법 제27조 제1항의 규정에 의하여 위와 같이 의견을 제출합니다. 2022년 월 일 의견 제출인 : (서명 또는 인) 전화번호 : 전라남도지사 귀하		
비고	1. 기재란이 부족한 경우에는 별지를 사용하실 수 있습니다. 2. 증거자료 등을 첨부하실 수 있습니다. 3. 위 의견제출과 관련하여 문서를 받으신 경우에는 문서번호와 일자를 제1호에 함께 기재해 주시기 바랍니다.	

순천시 고시 제2022-168호

순천 도시계획시설(하천-순천서천)사업 실시계획인가(변경) 고시

순천시 가곡동 11-7번지 일원 도시계획시설(하천-순천서천)사업을 위한 실시계획인가(변경)건에 대하여 「국토의 계획 및 이용에 관한 법률」 제88조 및 같은 법 시행령 제97조에 의하여 다음과 같이 인가(변경)하고, 같은 법 제91조 및 같은 법 시행령 제100조 규정에 의하여 다음과 같이 고시합니다.

2022. 11. 3.

순천시장

1. 사업시행지의 위치 : 순천시 가곡동 11-7번지 일원
2. 사업의 종류 및 규모

명 칭	시설 및 규모			사업시행자		착수예정일 및 준공예정일	
	시설명	면 적		주 소	성 명	당초	변경
		당초	변경				
순천 도시계획시설 (순천서천)사업	하천14	3,948㎡	4,741㎡	광주광역시 서구 상무누리로 57-3 (마북동)	주식회사 디케이원 류희석	실시계획 인가일 ~ 2023.1.31.	실시계획 인가일 ~ 2023.4.30.

3. 변경 사유 : 면적 변경(증 793㎡), 기간연장, 사업 세부내용 변경
 - 호안블록 L=92.5m (삭제), 파라펫(H=1.0~1.4) L=92.5m (신규)
 - 보행로 L=298.5m (신규), 자전거 도로 L=32.0m ⇨ 50.0m (변경)
4. 수용 또는 사용할 토지조서 : 게재생략
5. 관계도서는 순천시 도시과(☎ 061-749-6315)에 비치하고 일반인에게 보입니다.

순천시 고시 제2022-175호

순천 도시계획시설(소로2-929호)사업 실시계획인가 고시

순천시 서면 동산리 91번지 일원 도시계획시설(도로)사업을 위한 실시계획인가 건에 대하여 「국토의 계획 및 이용에 관한 법률」 제88조 및 같은 법 시행령 제97조에 의하여 아래와 같이 인가하고, 같은 법 제91조 및 같은 법 시행령 제100조 규정에 의하여 아래와 같이 고시 합니다.

2022. 11. 3.

순천시장

1. 사업시행지의 위치 : 순천시 서면 동산리 91번지 일원
2. 도시계획시설(도로)사업 실시계획인가 내용

명 칭	시설 및 규모		사업시행자 성명 및 주소		착수예정일 및 준공예정일
	시설명	면 적 (㎡)	주소	성명	
순천 도시계획시설 (소로2-929호)사업	소로2-929호	2,522 (L=294m, B=8.0-9.0m)	순천시 서면 삼산로 299	유한회사 담아 (송준)	실시계획인가일 ~ 2023.9.31.

3. 수용 또는 사용할 토지조서 : 생략
4. 관계도서는 순천시청 도시과(☎061-749-6315)에 비치하고 일반인에게 보입니다.

□ 위 치 도(소로2-949호선)



나주시 고시 제2022-179호

나주 도시계획시설(주차장)사업 실시계획(변경)인가, 도시관리계획(주차장) 결정(변경) 및 지형도면 고시

나주시 산포면 산제리 203-19번지 일원 ‘국제농업박람회 제4주차장 조성사업’을 위한 나주 도시계획시설(주차장)사업의 분할측량 결과 반영 및 사업기간 변경에 대하여 「국토의 계획 및 이용에 관한 법률」 제30조, 제32조, 제88조, 제91조, 같은 법 시행령 제25조, 제97조, 제100조, 「토지이용규제기본법」 제8조, 「전라남도 사무위임조례」 제2조의 규정에 따라 다음과 같이 도시계획시설(주차장)사업 실시계획(변경)인가와 이에 따른 도시관리계획(주차장) 결정(변경) 및 지형도면을 고시합니다.

2022. 11. 3.

나주시장

1. 도시계획시설(주차장)사업 실시계획(변경)인가

가. 사업 시행지의 위치: 전라남도 나주시 산포면 산제리 203-19번지 일원

나. 사업의 종류 및 명칭

- 종 류: 나주 도시계획시설(주차장)사업
- 명 칭: 국제농업박람회 제4주차장 조성사업

다. 사업의 면적 및 규모

- 주차장 기정) 8,045㎡
- 변경) 8,072㎡

라. 사업 시행자의 성명 및 주소

- 성 명: 전라남도농업기술원
- 주 소: 전라남도 나주시 산포면 세남로 1508

마. 사업 착수 및 준공예정일

- 착 수 일: 2020. 8. 6.
- 준공예정일: 기정) 2022. 8. 5.
- 변경) 2022. 12. 5.

바. 수용 또는 사용할 토지 등 세목조서

연번	토지 소재지	구분	지 번	지목	면적(㎡)		소 유 자		비고
					지적	편입	주 소	성 명	
1	나주시 산포면 산제리	당초	202-11	답	7,249	3,108		전라남도	
		변경	202-11	답	3,127	3,127		전라남도	

연번	토지 소재지	구분	지 번	지목	면적(㎡)		소 유 자		비고
					지적	편입	주 소	성 명	
2	나주시 산포면 산제리	당초	203-19	답	10,863	4,604		전라남도	
		변경	203-19	답	4,612	4,612		전라남도	
3	나주시 산포면 산제리	당초	329-3	구	333	333		기획재정부	
		변경	329-6	구	333	333		전라남도	
합 계		당초	3필지		18,445	8,045			
		변경	3필지		8,072	8,072			

사. 공공시설 등의 귀속 및 양도에 관한 사항: 세부내용 기재생략(열람장소 비치)

○ 새로 설치된 공공시설 등: 관리청인 사업시행자에게 귀속

○ 기존 공공시설 등: 시행자(관리청) 귀속(유·무상 매입) 또는 사용허가 득하여 사용
아. 인가조건: 기재 생략

2. 도시관리계획(광장) 결정(변경) 및 지형도면

가. 도시관리계획 결정(변경) 조서

1) 교통시설

■ 주차장 결정(변경) 조서

구 분	도면표시 번 호	시설명	위 치	면 적(㎡)			최 초 결정일	비 고
				기정	변경	변경후		
변경	114	주차장	산포면 산제리 203-19 일원	8,045	증 27	8,072	나주시 고시 제2019-64호 (2019. 5. 2.)	

■ 주차장 결정(변경) 사유서

도면표시 번 호	시설명	변경내용	변경사유
114	주차장	· 지적 분할로 인한 (경미한 변경) -면적 : 8,045㎡ → 8,072㎡ / 증 27㎡	· 국제농업박람회 제4주차장 조성사업 편입토지 분할에 따른 면 적 변경

3. 기 타

가. 도시계획시설(주차장)사업 실시계획 관계도서: 기재생략

나. 도시관리계획(주차장) 결정(변경) 및 지형도면: 기재생략

다. 도시계획시설사업 실시계획(변경), 도시관리계획 결정(변경) 및 지형도면 등 관계도서는
나주시 도시과에 비치하고 일반인 및 이해관계인 등에게 보입니다.

라. 기타 자세한 사항은 나주시청(☎061-339-8973)으로 문의하여 주시기 바랍니다.

나주시 공고 제2022-1426호

나주 도시계획시설(수도공급설비 : 배수지)사업 실시계획(변경)인가 전 서류 열람 공고

나주시 빚가람동 346-1번지 일원 “금천 산포배수지 증설사업”을 위한 나주 도시계획시설(수도공급설비:배수지)사업에 대하여 「국토의 계획 및 이용에 관한 법률」 제90조 및 같은 법 시행령 제99조의 규정에 따라 실시계획(변경)인가 전 이해관계인 등의 의견을 청취하고자 다음과 같이 관계서류를 열람 공고합니다.

2022. 11. 3.

나주시장

1. 사업 시행지의 위치
 - 전라남도 나주시 빚가람동 346-1번지
2. 사업의 종류 및 명칭
 - 종 류: 나주 도시계획시설(수도공급설비 : 배수지)사업
 - 명 칭: 나주 금천 산포배수지 증설사업
3. 사업의 규모 및 면적
 - 수도공급설비 : 배수지

구분	도면표시 번 호	시설명	시설의 종류	위 치	면 적 (㎡)	최 초 결정일	비 고
기정	1	수도공급설비	배수지	나주시 빚가람동 346-1번지	9,629	국토해양부 2012-817호 (2012.11.26.)	

※ 금회 V=500㎡ 배수탱크설치

4. 사업 시행자의 성명 및 주소
 - 성 명: 빚가람지역주택조합 조합장 박대룡
 - 주 소: 전라남도 나주시 빚가람동 516-1번지
5. 사업 착수 및 준공예정일: 실시계획(변경) 인가 고시일로부터 ~ 5개월
6. 수용 또는 사용할 토지 등 세목조서: 게재생략 (열람장소 비치)
7. 실시계획 관계도서: 게재생략 (나주시 도시과 비치)
8. 열람기간: 2022. 11. 3. ~ 2022. 11. 16.
9. 열람 및 의견 제출 장소
 - 나주시 도시과: ☎ 061-339-8973 / Fax 061-339-2826

나주시 공고 제2022-1442호

나주 도시계획시설(공원: 근린공원)사업 실시계획(변경)인가 전 서류 열람 공고

나주시 남평읍 동사리 410번지 일원 ‘남평강변살자 물놀이시설 조성사업’을 위한 나주 도시계획시설(공원: 근린공원)사업에 「국토의 계획 및 이용에 관한 법률」 제90조 및 같은법 시행령 제99조의 규정에 따라 실시계획(변경)인가 전 이해관계인 등의 의견을 청취하고자 다음과 같이 관계서류를 열람 공고합니다.

2022. 11. 3.

나주시장

1. 사업 시행지의 위치

○ 전라남도 나주시 남평읍 동사리 410번지 일원

2. 사업의 종류 및 명칭

○ 종 류: 근린공원(남평근린공원)

○ 명 칭: 남평강변살자 물놀이시설 조성사업

3. 사업 규모

시 설 명	구 분	사업규모(㎡)		최초 결정일
		기 정	변 경	
공원 (근린공원)	합 계	16,290	16,290	전라남도고시 제208-19호 (2008.02.05.)
	공원시설	4,336	4,336	
	편익시설	97	97	
	휴양시설	97	97	
	운동시설	1,507	1,244	
	조경시설	11	274	
	도 로	2,624	2,624	
	기 타	11,954	11,954	
	녹지 및 기타	9,866	9,866	
	유수지	2,088	2,033	

○ 사업 면적

시설명	위 치	면 적 (㎡)		비고
		기정	변경	
근린공원	나주시 남평읍 동사리 410번지 일원	16,290	16,290	면적변경 없음

4. 사업 시행자

- 주 소 : 전라남도 나주시 시청길 22(송월동)
- 성 명 : 나 주 시 장

5. 사업시행기간

- 실시계획인가일로부터 ~ 5개월

6. 수용할 토지의 지번, 지목과 소유권 이외의 권리 및 주소, 성명 : 붙임

7. 실시계획 관계도서: 게재생략(나주시 도시과, 공원녹지과 비치)

8. 열람기간: 2022. 11. 3. ~ 2022. 11. 16.

9. 열람 및 의견 제출 장소

- 나주시 도 시 과: ☎ 061-339-8973 / Fax 061-339-2826
- 나주시 공원녹지과: ☎ 061-339-7212 / Fax 061-339-2827

편입 토지(전라남도 나주시 남평읍 동사리 410번지 일원)

연번	소재지	지번	지목	지적면적 (㎡)	편입면적 (㎡)	소유자 (이해관계인)	주소	비고
1	남평읍 동사리	410	공	5,648.7	4,576.8	나주시		
2	남평읍 동사리	411	유	2,227.8	2,227.8	나주시		
3	남평읍 동사리	412	구	2,772.6	1,249.1	나주시		
4	남평읍 동사리	427	공	9,292.6	8,236.3	나주시		

광양시 고시 제2022-338호

광양 도시계획시설(광장 제87호)사업 실시계획(변경)인가 고시

광양시 옥룡면 운평리 243번지 일원의 광양 도시계획시설(광장 제87호)사업에 대하여 「국토의 계획 및 이용에 관한 법률」 제88조 및 제91조, 같은 법 시행령 제97조 및 제100조에 따라 실시계획(변경)인가하고 다음과 같이 고시합니다.

2022. 11. 3.

광양시장

1. 사업시행지의 위치(변경없음)
 - 전남 광양시 옥룡면 운평리 243번지 일원
2. 사업의 종류 및 명칭(변경없음)
 - 종 류: 도시계획시설(광장 제87호)사업
 - 명 칭: 옥룡면 농촌중심지 활성화사업
3. 사업시행 면적 또는 규모(변경)
 - 면 적: 4,889㎡ - 당초
 - 면 적: 4,889㎡[건축면적 648.2㎡, 연면적 984.1㎡(2층)] - 변경
4. 사업시행자의 성명 및 주소(변경없음)
 - 성 명: 광양시장(건설과장)
 - 주 소: 전라남도 광양시 시청로 33(중동)
5. 사업착수 및 준공 예정일(변경)
 - 당 초: 2019. 12. 26. ~ 2022. 6. 30.
 - 변 경: 2019. 12. 26. ~ 2022. 12. 31.
6. 사용 또는 수용할 토지 조서 : 별첨
7. 관계도서 : 게재 생략(광양시청 건설과 및 도시재생과 비치)
8. 기타 자세한 사항은 광양시청 건설과(☎061-797-3446) 및 도시재생과(☎061-797-2844)로 문의하시기 바랍니다.

사용 또는 수용할 토지 조서

번호	소재지		지번	지목	면적(㎡)		소유자	소유구분	비고
	면	리			공부	편입			
1	옥룡면	운평리	240-5	답	80	80	광양시	시유지	
2	옥룡면	운평리	242-8	답	184	184	광양시	시유지	
3	옥룡면	운평리	242-9	답	42	42	광양시	시유지	
4	옥룡면	운평리	243	대	1,220	1,220	광양시	시유지	
5	옥룡면	운평리	243-3	잡	374	374	광양시	시유지	
6	옥룡면	운평리	243-5	대	96	96	광양시	시유지	
7	옥룡면	운평리	243-6	전	49	49	광양시	시유지	
8	옥룡면	운평리	243-7	대	33	33	광양시	시유지	
9	옥룡면	운평리	244-1	답	278	278	광양시	시유지	
10	옥룡면	운평리	245-3	답	325	325	광양시	시유지	
11	옥룡면	운평리	254-17	전	432	432	광양시	시유지	
12	옥룡면	운평리	255-1	대	87	87	광양시	시유지	
13	옥룡면	운평리	255-4	대	152	152	광양시	시유지	
14	옥룡면	운평리	255-7	대	21	21	광양시	시유지	
15	옥룡면	운평리	255-8	대	33	33	광양시	시유지	
16	옥룡면	운평리	267-7	도	8	8	광양시	시유지	
17	옥룡면	운평리	267-8	대	9	9	광양시	시유지	
18	옥룡면	운평리	268	대	127	127	광양시	시유지	
19	옥룡면	운평리	268-1	대	2	2	광양시	시유지	
20	옥룡면	운평리	269-1	답	128	128	광양시	시유지	
21	옥룡면	운평리	270	전	43	43	광양시	시유지	
22	옥룡면	운평리	271	대	283	283	광양시	시유지	
23	옥룡면	운평리	271-6	대	48	48	광양시	시유지	
24	옥룡면	운평리	273-3	답	35	35	광양시	시유지	
25	옥룡면	운평리	707-1	답	469	469	광양시	시유지	
26	옥룡면	운평리	707-21	도	72	72	광양시	시유지	
27	옥룡면	운평리	862-6	대	9	9	광양시	시유지	
28	옥룡면	운평리	862-15	답	207	207	광양시	시유지	
29	옥룡면	운평리	862-16	대	26	26	광양시	시유지	
30	옥룡면	운평리	862-17	대	10	10	광양시	시유지	
31	옥룡면	운평리	862-27	도	7	7	광양시	시유지	
계			31필지		4,889	4,889			

광양시 고시 제2022-339호

광양 도시계획시설(광장 제88호)사업 실시계획(변경)인가 고시

광양시 다압면 고사리 1409-1번지 일원의 광양 도시계획시설(광장 제88호)사업에 대하여 「국토의 계획 및 이용에 관한 법률」 제88조 및 제91조, 같은 법 시행령 제97조 및 제100조에 따라 실시계획(변경)인가하고 다음과 같이 고시합니다.

2022. 11. 3.

광양시장

1. 사업시행지의 위치(변경없음)
 - 전남 광양시 다압면 고사리 1409-1번지 일원
2. 사업의 종류 및 명칭(변경없음)
 - 종 류: 도시계획시설(광장 제88호)사업
 - 명 칭: 다압면 기초생활 거점 육성사업
3. 사업시행 면적 또는 규모(변경)
 - 면 적: 4,956㎡ - 당초
 - 면 적: 4,956㎡[건축면적 498.5㎡, 연면적 666.21㎡(2층)] - 변경
4. 사업시행자의 성명 및 주소(변경없음)
 - 성 명: 광양시장(건설과장)
 - 주 소: 전라남도 광양시 시청로 33(중동)
5. 사업착수 및 준공 예정일(변경)
 - 당 초: 2019. 12. 26. ~ 2022. 3. 30.
 - 변 경: 2019. 12. 26. ~ 2022. 12. 31.
6. 사용 또는 수용할 토지 조서 : 다음
7. 관계도서 : 게재 생략(광양시청 건설과 및 도시재생과 비치)
8. 기타 자세한 사항은 광양시청 건설과(☎061-797-3446) 및 도시재생과(☎061-797-2844)로 문의하시기 바랍니다.

사용 또는 수용할 토지 조서

연번	소재지				면적(㎡)		소유자	소유구분	비고
	읍면	리	지번	지목	지적	편입			
1	다압	고사	1377-1	도	116	77	전라남도	도유지	
2	다압	고사	1377-2	도	238	1	전라남도	도유지	
3	다압	고사	1382-2	도	750	1	전라남도	도유지	
4	다압	고사	1382-5	도	1,363	31	전라남도	도유지	
5	다압	고사	1384-1	도	326	46	전라남도	도유지	
6	다압	고사	1384-2	답	315	315	광양시	시유지	
7	다압	고사	1385	답	241	241	광양시	시유지	
8	다압	고사	1385-1	도	70	70	전라남도	도유지	
9	다압	고사	1386-1	제	24	22	광양시	시유지	
10	다압	고사	1386-6	도	26	21	전라남도	도유지	
11	다압	고사	1386-8	도	741	63	전라남도	도유지	
12	다압	고사	1386-9	도	41	41	전라남도	도유지	
13	다압	고사	1387-1	답	58	58	광양시	시유지	
14	다압	고사	1387-24	답	105	105	광양시	시유지	
15	다압	고사	1387-2	전	20	20	광양시	시유지	
16	다압	고사	1409-1	답	3,116	3,116	광양시	시유지	
17	다압	고사	1409-4	도	65	65	전라남도	도유지	
18	다압	고사	1410-8	답	236	236	광양시	시유지	
19	다압	고사	2168-2	도	589	61	국(건설부)	국유지	
20	다압	고사	2168-3	도	366	366	국(건설부)	국유지	
합 계			20필지		8,806	4,956			

광양시 고시 제2022-340호

광양 도시계획시설(공원 제15호)사업 실시계획(변경)인가 고시

광양시 황길동 산40번지 외 206필지 상의 광양 도시계획시설(공원 제15호)사업에 대하여 『국토의 계획 및 이용에 관한 법률』 제88조 및 제91조, 같은 법률 시행령 제97조 및 제100조에 따라 실시계획(변경)인가하고 다음과 같이 고시합니다.

2022. 11. 3.

광양시장

1. 사업시행지의 위치(변경없음)
 - 전남 광양시 황길동 산40번지 외 206필지
2. 사업의 종류 및 명칭(변경없음)
 - 종 류: 도시계획시설(공원 제15호)사업
 - 명 칭: 중앙근린공원 조성사업
3. 사업시행 면적 또는 규모(변경)

구 분	면적(㎡)			비고
	당초	변경	증감	
합 계	603,451	603,451	-	
시설부지 소계	82,386	89,527	증 7,141	
기반시설	55,829	54,558	감 1,271	
유희시설	23,102	23,102	-	
편익시설	1,325	1,325	-	
휴양시설	1,830	10,242	증 8,412	
관리시설	300	300	-	
녹 지	521,065	513,924	감 7,141	

4. 사업시행자의 성명 및 주소(변경없음)
 - 성 명: 광양시장(아동친화도시과장)
 - 주 소: 광양시 시청로 33(중동)
5. 사업착수 및 준공 예정일(변경없음)
 - 2020. 6. 25. ~ 2025. 12. 31.

6. 사용 또는 수용할 토지 조서 : 다음
7. 관계도서: 게재 생략(광양시청 도시과 비치)
8. 기타 자세한 사항은 광양시청 아동친화도시과(☎061-797-2846) 및 도시재생과(☎061-797-2844)로 문의하시기 바랍니다.

사용 또는 수용할 토지 조서

연번	소재지			지목	공부상면적 (㎡)	편입면적 (㎡)	소유자
	시	동	지번				
총계					603,451	603,451	
1	광양	도이동	산56-11	임	52	52	광양시
2	광양	도이동	산56-12	임	4,188	4,188	광양시
3	광양	도이동	산56-14	임	5,107	5,107	광양시
4	광양	도이동	산56-15	임	5,698	5,698	광양시
5	광양	도이동	산58-1	임	742	742	광양시
6	광양	도이동	산58-5	임	3,489	3,489	광양시
7	광양	도이동	산58-6	임	3,422	3,422	광양시
8	광양	도이동	산58-7	임	1,744	1,744	광양시
9	광양	도이동	산58-8	임	6,576	6,576	광양시
10	광양	도이동	산58-9	임	4,259	4,259	광양시
11	광양	도이동	산58-10	임	3,306	3,306	광양시
12	광양	도이동	산58-11	임	1,677	1,677	광양시
13	광양	도이동	산58-13	임	3,306	3,306	광양시
14	광양	도이동	산58-14	임	4,595	4,595	광양시
15	광양	도이동	산58-18	임	1,170	1,170	광양시
16	광양	도이동	산58-38	임	1,037	1,037	광양시
17	광양	도이동	산58-39	임	1,147	1,147	광양시
18	광양	도이동	산58-40	임	3,280	3,280	광양시
19	광양	도이동	산58-41	임	1,488	1,488	광양시
20	광양	도이동	산58-42	임	1,488	1,488	광양시
21	광양	도이동	산58-43	임	1,488	1,488	광양시
22	광양	도이동	산58-44	임	1,488	1,488	광양시
23	광양	도이동	산58-45	임	1,113	1,113	광양시
24	광양	도이동	산58-48	임	2,530	2,530	광양시
25	광양	도이동	산58-49	임	19,750	19,750	광양시
26	광양	도이동	산58-50	임	3,254	3,254	광양시
27	광양	도이동	산58-51	임	1,016	1,016	광양시
28	광양	도이동	산58-52	임	229	229	광양시
29	광양	도이동	산58-53	임	117	117	광양시
30	광양	도이동	산59-11	도	2,183	2,183	광양시

연번	소재지			지목	공부상면적 (㎡)	편입면적 (㎡)	소유자
	시	동	지번				
31	광양	도이동	산59-12	임	9,768	9,768	광양시
32	광양	도이동	산59-13	도	3,573	3,573	광양시
33	광양	도이동	산60-1	임	33,058	33,058	광양시
34	광양	도이동	산60-5	임	6,681	6,681	광양시
35	광양	도이동	산60-6	임	15,471	15,471	광양시
36	광양	도이동	산60-9	도	1,362	1,362	광양시
37	광양	도이동	산60-10	임	353	353	광양시
38	광양	도이동	산60-11	도	235	235	광양시
39	광양	도이동	산60-12	도	569	569	광양시
40	광양	도이동	산60-13	도	1,393	1,393	광양시
41	광양	도이동	산61	임	1,109	1,109	광양시
42	광양	도이동	산61-14	도	556	556	광양시
43	광양	도이동	산61-16	도	313	313	광양시
44	광양	도이동	산61-19	도	2,950	2,950	광양시
45	광양	도이동	468-4	도	26	26	광양시
46	광양	도이동	472-4	답	48	48	광양시
47	광양	도이동	473-16	답	75	75	광양시
48	광양	도이동	475-10	전	1,285	1,285	광양시
49	광양	도이동	475-11	전	1,983	1,983	광양시
50	광양	도이동	475-13	전	1,488	1,488	광양시
51	광양	도이동	475-23	전	1,927	1,927	광양시
52	광양	도이동	475-24	전	892	892	광양시
53	광양	도이동	475-25	전	1,158	1,158	광양시
54	광양	도이동	475-34	전	1,284	1,284	광양시
55	광양	도이동	475-65	전	929	929	광양시
56	광양	도이동	475-66	전	1,670	1,670	광양시
57	광양	도이동	475-67	전	1,600	1,600	광양시
58	광양	도이동	475-68	전	4,808	4,808	광양시
59	광양	도이동	475-69	전	666	666	광양시
60	광양	도이동	676-76	전	2,148	2,148	광양시
61	광양	도이동	704	전	67	67	광양시
62	광양	도이동	704-2	도	92	92	광양시

연번	소재지			지목	공부상면적 (㎡)	편입면적 (㎡)	소유자
	시	동	지번				
63	광양	도이동	705-5	도	809	809	광양시
64	광양	도이동	706	답	148	148	광양시
65	광양	도이동	706-1	전	307	307	광양시
66	광양	도이동	706-3	답	321	321	광양시
67	광양	도이동	707	답	1,603	1,603	광양시
68	광양	도이동	707-1	전	483	483	광양시
69	광양	도이동	707-2	전	7,461	7,461	광양시
70	광양	도이동	707-7	도	1	1	광양시
71	광양	도이동	707-12	도	10	10	광양시
72	광양	도이동	766	구	90	90	광양시
73	광양	도이동	766-5	구	41	41	광양시
74	광양	황길동	1	답	588	588	광양시
75	광양	황길동	2	답	2,850	2,850	광양시
76	광양	황길동	3	답	185	185	광양시
77	광양	황길동	4	답	357	357	광양시
78	광양	황길동	5	답	599	599	광양시
79	광양	황길동	5-1	도	16	16	광양시
80	광양	황길동	6	답	2,264	2,264	광양시
81	광양	황길동	6-1	도	1,119	1,119	광양시
82	광양	황길동	7	답	2,334	2,334	광양시
83	광양	황길동	7-13	임	77	77	광양시
84	광양	황길동	7-15	임	68	68	광양시
85	광양	황길동	8	답	3,257	3,257	광양시
86	광양	황길동	8-1	답	387	387	광양시
87	광양	황길동	8-13	답	53	53	광양시
88	광양	황길동	8-14	도	40	40	광양시
89	광양	황길동	8-15	도	242	242	광양시
90	광양	황길동	8-17	도	150	150	광양시
91	광양	황길동	9-4	도	118	118	광양시
92	광양	황길동	9-5	답	185	185	광양시
93	광양	황길동	산25-11	임	576	576	광양시
94	광양	황길동	산25-15	임	9,965	9,965	광양시

연번	소재지			지목	공부상면적 (㎡)	편입면적 (㎡)	소유자
	시	동	지번				
95	광양	황길동	산25-16	임	9,917	9,917	광양시
96	광양	황길동	산25-32	임	1,561	1,561	광양시
97	광양	황길동	산25-33	임	3,306	3,306	광양시
98	광양	황길동	산25-40	임	1,653	1,653	광양시
99	광양	황길동	산25-41	임	1,653	1,653	광양시
100	광양	황길동	산25-42	임	1,983	1,983	광양시
101	광양	황길동	산25-44	임	3,306	3,306	광양시
102	광양	황길동	산25-45	임	992	992	광양시
103	광양	황길동	산25-46	임	1,323	1,323	광양시
104	광양	황길동	산25-49	임	3,306	3,306	광양시
105	광양	황길동	산25-51	임	927	927	광양시
106	광양	황길동	산25-52	임	8,446	8,446	광양시
107	광양	황길동	산25-53	임	918	918	광양시
108	광양	황길동	산25-54	임	196	196	광양시
109	광양	황길동	산25-55	임	52	52	광양시
110	광양	황길동	산25-56	임	720	720	광양시
111	광양	황길동	산25-57	임	4,784	4,784	광양시
112	광양	황길동	산25-58	임	18,657	18,657	광양시
113	광양	황길동	산25-59	임	48,974	48,974	광양시
114	광양	황길동	산25-60	임	2	2	광양시
115	광양	황길동	산33	임	496	496	광양시
116	광양	황길동	산34-2	임	1,936	1,936	광양시
117	광양	황길동	산35	임	496	496	광양시
118	광양	황길동	산36	임	8,231	8,231	광양시
119	광양	황길동	산37	임	7,589	7,589	광양시
120	광양	황길동	산37-1	임	3,309	3,309	광양시
121	광양	황길동	산37-2	임	3,306	3,306	광양시
122	광양	황길동	산37-3	임	3,710	3,710	광양시
123	광양	황길동	산37-4	임	2,589	2,589	광양시
124	광양	황길동	산37-5	임	7,722	7,722	광양시
125	광양	황길동	산37-6	임	3,329	3,329	광양시
126	광양	황길동	산37-7	임	1,653	1,653	광양시

연번	소재지			지목	공부상면적 (㎡)	편입면적 (㎡)	소유자
	시	동	지번				
127	광양	황길동	산37-8	임	3,306	3,306	광양시
128	광양	황길동	산37-9	임	4,959	4,959	광양시
129	광양	황길동	산37-10	임	3,306	3,306	광양시
130	광양	황길동	산37-11	임	3,306	3,306	광양시
131	광양	황길동	산37-12	임	2,515	2,515	광양시
132	광양	황길동	산37-13	임	1,653	1,653	광양시
133	광양	황길동	산37-14	임	6,611	6,611	광양시
134	광양	황길동	산37-15	임	3,319	3,319	광양시
135	광양	황길동	산38	임	8,430	8,430	광양시
136	광양	황길동	산39	임	298	298	광양시
137	광양	황길동	산40	임	25,488	25,488	광양시
138	광양	황길동	산41	임	3,366	3,366	광양시
139	광양	황길동	산41-1	임	6,612	6,612	광양시
140	광양	황길동	산41-2	임	5,924	5,924	광양시
141	광양	황길동	산41-4	임	5,494	5,494	광양시
142	광양	황길동	산41-9	임	377	377	광양시
143	광양	황길동	산41-10	임	1,538	1,538	광양시
144	광양	황길동	산41-11	임	253	253	광양시
145	광양	황길동	산41-12	도	428	428	광양시
146	광양	황길동	산41-13	도	1	1	광양시
147	광양	황길동	산41-14	도	148	148	광양시
148	광양	황길동	산42	임	103	103	광양시
149	광양	황길동	산42-2	임	329	329	광양시
150	광양	황길동	산43-2	구	365	365	광양시
151	광양	황길동	산43-3	도	288	288	광양시
152	광양	황길동	산43-22	구	28	28	광양시
153	광양	황길동	산43-23	도	604	604	광양시
154	광양	황길동	산43-24	도	69	69	광양시
155	광양	황길동	산45-1	임	39,111	39,111	광양시
156	광양	황길동	산45-5	임	1,653	1,653	광양시
157	광양	황길동	산45-6	임	695	695	광양시
158	광양	황길동	산45-7	임	339	339	광양시

연번	소재지			지목	공부상면적 (㎡)	편입면적 (㎡)	소유자
	시	동	지번				
159	광양	황길동	산45-9	임	1,653	1,653	광양시
160	광양	황길동	산45-10	임	1,091	1,091	광양시
161	광양	황길동	산45-11	임	3,307	3,307	광양시
162	광양	황길동	산45-12	임	3,306	3,306	광양시
163	광양	황길동	산45-13	임	3,306	3,306	광양시
164	광양	황길동	산45-16	임	3,306	3,306	광양시
165	광양	황길동	산45-19	임	1,653	1,653	광양시
166	광양	황길동	산45-20	임	3,306	3,306	광양시
167	광양	황길동	산45-21	임	1,653	1,653	광양시
168	광양	황길동	산45-22	임	992	992	광양시
169	광양	황길동	산45-23	임	1,653	1,653	광양시
170	광양	황길동	산45-25	임	1,653	1,653	광양시
171	광양	황길동	산45-26	임	1,653	1,653	광양시
172	광양	황길동	산45-27	임	793	793	광양시
173	광양	황길동	산45-28	임	595	595	광양시
174	광양	황길동	산45-29	임	1,653	1,653	광양시
175	광양	황길동	산45-35	임	1,493	1,493	광양시
176	광양	황길동	산45-36	임	2,611	2,611	광양시
177	광양	황길동	산45-37	임	66	66	광양시
178	광양	황길동	산45-38	임	1,637	1,637	광양시
179	광양	황길동	산47-1	임	20,216	20,216	광양시
180	광양	황길동	산47-9	임	662	662	광양시
181	광양	황길동	산47-12	임	826	826	광양시
182	광양	황길동	산47-15	임	1,322	1,322	광양시
183	광양	황길동	산47-16	임	661	661	광양시
184	광양	황길동	산47-18	임	690	690	광양시
185	광양	황길동	산47-19	임	10,365	10,365	광양시
186	광양	황길동	산47-20	임	186	186	광양시
187	광양	황길동	산47-21	임	124	124	광양시
188	광양	황길동	186-3	답	6	6	광양시
189	광양	황길동	187-3	답	398	397	광양시
190	광양	황길동	187-5	답	257	257	광양시

연번	소재지			지목	공부상면적 (㎡)	편입면적 (㎡)	소유자
	시	동	지번				
191	광양	황길동	187-6	답	146	146	광양시
192	광양	황길동	187-7	답	463	463	광양시
193	광양	황길동	187-8	답	560	560	광양시
194	광양	황길동	188-2	답	22	22	광양시
195	광양	황길동	189	답	3,702	3,702	광양시
196	광양	황길동	190	답	1,369	1,369	광양시
197	광양	황길동	191-1	답	2,228	2,228	광양시
198	광양	황길동	191-2	답	1,279	1,279	광양시
199	광양	황길동	192	답	185	185	광양시
200	광양	황길동	193	답	1,183	1,183	광양시
201	광양	황길동	194	답	155	155	광양시
202	광양	황길동	195-1	답	489	489	광양시
203	광양	황길동	1330	구	175	175	광양시
204	광양	황길동	1330-2	구	22	22	광양시
205	광양	황길동	1330-3	구	607	607	광양시
206	광양	황길동	1331-2	도	162	162	광양시
207	광양	황길동	1337-1	구	2,474	2,474	광양시

광양시 공고 제2022-2067호

광양 도시계획시설(공원 제40호)사업 실시계획인가 열람 공고

광양시 태인동 1630-1번지 일원의 광양 도시계획시설(공원 제40호)사업 실시계획인가 신청에 대하여 「국토의 계획 및 이용에 관한 법률」 제90조 및 같은 법 시행령 제99조에 따라 관계서류를 주민 및 이해관계인에게 열람하고 의견을 청취하고자 다음과 같이 공고합니다.

2022. 11. 3.

광양시장

1. 사업시행지의 위치
 - 전남 광양시 태인동 1630-1번지 일원
2. 사업의 종류 및 명칭
 - 종 류: 도시계획시설(공원 제40호)사업
 - 명 칭: 관광약자를 위한 관광환경개선사업
3. 사업시행 면적 또는 규모
 - 면 적: 511.0㎡(건축면적 131.04㎡, 연면적 131.04㎡)
4. 사업시행자의 성명 및 주소
 - 성 명: 광양시장(관광과장)
 - 주 소: 전라남도 광양시 시청로 33(중동)
5. 사업착수 및 준공 예정일
 - 착수예정일: 실시계획인가 고시일
 - 준공예정일: 2023. 12. 30.
6. 사용 또는 수용할 토지 조서

번호	위치	지번	지목	지적면적 (㎡)	편입면적 (㎡)	소 유 주	비고
1	광양시 태인동	1630-18	제	190.0	190.0	국(기획재정부)	
2	광양시 태인동	1629-11	답	63.0	63.0	광양시	
3	광양시 태인동	1629-12	답	431.0	109.0	광양시	
4	광양시 태인동	1629-15	답	75.0	75.0	광양시	
5	광양시 태인동	1629-18	답	231.0	74.0	광양시	
합 계				990.0	511.0		

7. 열람 공고 기간 및 장소

○ 기 간: 2022. 11. 3. ~ 2022. 11. 17.(14일간)

○ 장 소: 광양시청 관광과 및 도시재생과

8. 관계도서 : 게재 생략(광양시청 관광과 및 도시재생과 비치)

9. 기타 자세한 사항은 광양시청 관광과(☎061-797-3363) 및 도시재생과(☎061-797-2844)로 문의하시기 바랍니다.

영암군 고시 제2022-109호

영암 교동지구 도시개발구역 지정(변경), 개발계획(변경) 수립 및 지형도면 고시

전라남도 고시 제2022-470호로 고시된 영암 교동지구 도시개발사업 구역지정(변경) 및 개발계획(변경) 수립에 대하여 「도시개발법」 제9조 및 동법 시행령 제15조, 「국토의 계획 및 이용에 관한 법률」 제32조, 「토지이용규제기본법」 제8조 및 동법 시행령 제7조의 규정에 따라 다음과 같이 고시합니다.

2022. 11. 3.

영암군수

1. 영암 교동지구 도시개발구역 지정(변경), 개발계획(변경) 수립 및 지형도면 고시 조서: 다음
2. 관계 도서 및 도면: 게재생략
3. 관계 도서는 영암군청 도시개발과(☎ 061-470-2433)에 비치하고 일반인에게 보입니다.

영암 교동지구 도시개발사업 구역지정(변경), 개발계획(변경) 및 지형도면 승인 조서

1. 도시개발구역의 명칭 : 영암 교동지구 도시개발구역
2. 도시개발구역의 위치 및 면적
 - 위 치: 영암군 영암읍 교동리 88-1번지 일원
 - 면 적: (기정) 177,005㎡ → (변경) 189,602㎡, 증) 12,597㎡
3. 도시개발구역의 지정 목적
 - 지역 관광자원과 연계한 정주여건 조성 및 문화·관광 공간 확보를 통해 인구유입을 촉진하고 영암군의 균형발전 도모
4. 도시개발사업 시행자와 그 주된 사무소의 소재지
 - 시행자: 영암군수
 - 소재지: 전라남도 영암군 영암읍 군청로 1
5. 도시개발사업의 시행기간 및 시행방법
 - 시행기간: 2020. 12. 17 ~ 2023. 12. 31.
 - 시행방법: 사용·수용 방식
6. 토지이용계획 및 기반시설계획
 - 가. 토지이용계획

구 분		면 적(㎡)			구성비(%)	비 고
		기정	변경	변경후		
합 계		177,005	증) 12,597	189,602	100.0	
주거 용지	소 계	37,612	감) 132	37,480	19.8	
	단독주택	12,598	증) 402	13,000	6.9	
	근린생활시설	25,014	감) 534	24,480	12.9	
상업 용지	소 계	15,814	감) 1,931	13,883	7.3	
	일반상업시설	15,814	감) 1,931	13,883	7.3	
도시 기반 용지	소 계	123,579	증) 14,660	138,239	72.9	
	문화시설	12,008	증) 1,327	13,335	7.0	1개소
	주차장	16,249	감) 1,590	14,659	7.7	5개소
	광장	1,194	증) 582	1,776	0.9	2개소
	공원·녹지	49,444	증) 6,630	56,074	29.6	
	문화공원	32,095	증) 434	32,529	17.2	1개소(저류시설 1개소 포함)
	어린이공원	1,920	감) 96	1,824	1.0	1개소
	소공원	3,343	증) 100	3,443	1.8	2개소
	녹지	12,086	증) 6,192	18,278	9.6	7개소
	공공공지	676	증) 210	886	0.5	2개소
	도로	44,008	증) 7,501	51,509	27.2	
	보행자전용도로	6,285	증) 1,566	7,851	4.1	
	도로	37,723	증) 5,935	43,658	23.1	

나. 기반시설계획

1) 도로계획(변경)

구분	구분	합 계			1류			2류			3류		
		노선수	연 장 (m)	면 적 (㎡)	노선수	연 장 (m)	면 적 (㎡)	노선수	연 장 (m)	면 적 (㎡)	노선수	연 장 (m)	면 적 (㎡)
합계	기정	27	3,942	44,008	9	1,828	15,814	3	690	10,523	15	1,424	17,671
	변경	36	4,377	51,509	9	1,649	15,548	8	1,173	16,190	19	1,555	19,771
대로	기정	1	132	3,941	-	-	-	-	-	-	1	132	3,941
	변경	2	371	8,977	-	-	-	-	-	-	2	371	8,977
중로	기정	7	1,571	21,609	-	-	-	2	667	10,339	5	904	11,270
	변경	8	1,753	23,145	-	-	-	4	1,087	15,535	4	666	7,610
소로	기정	19	2,239	18,458	9	1,817	15,814	1	23	184	9	388	2,460
	변경	26	2,253	19,387	9	1,649	15,548	4	86	655	13	518	3,184

2) 주차장계획(변경)

구 분		위 치		면 적(㎡)	비 고
합 계	기정	5개소		16,249	
	변경	5개소		14,659	
노외 주차장	1	기정	영암군 영암읍 교동리 157 일원	1,484	
		변경	영암군 영암읍 교동리 157 일원	1,754	
	2	기정	영암군 영암읍 교동리 177 일원	1,055	
		변경	영암군 영암읍 교동리 177 일원	650	
	3	기정	영암군 영암읍 교동리 89-2 일원	3,419	
		변경	영암군 영암읍 교동리 89-2 일원	2,955	
	4	기정	영암군 영암읍 교동리 93-1 일원	2,271	
		변경	영암군 영암읍 교동리 93-1 일원	2,155	
	5	기정	영암군 영암읍 남풍리 200 일원	8,020	
		변경	영암군 영암읍 남풍리 200 일원	7,145	

3) 광장계획(변경)

구 분		위 치		면 적(㎡)	비 고
합 계	기정	1개소		1,194	
	변경	2개소		1,776	
일반 광장	A	기정	영암군 영암읍 교동리 92-5 일원	1,194	
		변경	영암군 영암읍 교동리 92-5 일원	1,339	
	B	신설	영암군 영암읍 남풍리 189-17 일원	437	

4) 공원계획(변경)

구 분		위 치	면 적(㎡)	비 고
합 계	기정	4개소	37,358	
	변경	4개소	37,796	
문화 공원	A	기정	영암군 영암읍 교동리 94 일원	저류시설 포함(2,596㎡)
		변경	영암군 영암읍 교동리 94 일원	저류시설 포함(3,559㎡)
어린이 공원	A	기정	영암군 영암읍 남풍리 189-34 일원	
		변경	영암군 영암읍 남풍리 189-34 일원	
소공원	A	기정	영암군 영암읍 남풍리 191 일원	
		변경	영암군 영암읍 남풍리 191 일원	
	B	기정	영암군 영암읍 교동리 167 일원	
		변경	영암군 영암읍 교동리 167 일원	

5) 녹지계획(변경)

구 분		위 치	면 적(㎡)	비 고
합 계	기정	6개소	12,086	
	변경	7개소	18,278	
완충 녹지	A	기정	영암군 영암읍 남풍리 187 일원	1,785
		변경	영암군 영암읍 남풍리 187 일원	1,215
	B	기정	영암군 영암읍 교동리 157-3 일원	646
		변경	영암군 영암읍 교동리 157-3 일원	683
	C	신설	영암군 영암읍 남풍리 197 일원	1,934
	D	신설	영암군 영암읍 교동리 152 일원	390
경관 녹지	A	기정	영암군 영암읍 남풍리 183 일원	3,152
		변경	영암군 영암읍 남풍리 183 일원	5,615
	B	기정	영암군 영암읍 남풍리 84-3 일원	1,691
		변경	영암군 영암읍 남풍리 84-3 일원	4,359
	C	기정	영암군 영암읍 교동리 98 일원	148
		기정	영암군 영암읍 교동리 175 일원	4,664
		변경	영암군 영암읍 교동리 98 일원	4,082

6) 공공공지계획(변경)

구 분		위 치	면 적(㎡)	비 고
합 계	기정	1개소	676	
	변경	2개소	886	
공공 공지	A	기정	영암군 영암읍 교동리 72-2 일원	676
		변경	영암군 영암읍 교동리 72-2 일원	510
	B	신설	영암군 영암읍 남풍리 179 일원	376

7) 공공·문화 체육시설계획(변경)

구 분			위 치	면 적(㎡)	비 고
합 계	기정		1개소	12,008	
	변경		1개소	13,335	
문화 시설	1	폐지	영암군 영암읍 교동리 186 일원	23,059	
	A	기정	영암군 영암읍 교동리 85-1 일원	12,008	
		변경	영암군 영암읍 교동리 85-1 일원	13,335	

8) 방재시설계획(변경)

구 분			위 치	면 적(㎡)	비 고
합 계	기정		2개소	2,596	
	변경		1개소	3,559	
저류 시설	A	기정	영암군 영암읍 교동리 159-5 일원	1,242	문화공원내 포함
		변경	영암군 영암읍 교동리 159-5 일원	3,559	
	B	폐지	영암군 영암읍 교동리 94 일원	1,354	

9) 하천계획(신설)

구 분			위 치	면 적(㎡)	비 고
합 계	신설		1개소	2,212	
소하천	A	신설	영암군 영암읍 교동리 159-5 일원	2,212	문화공원내 포함

7. 도시관리계획의 수립 또는 변경에 관한 사항

○ 도시개발구역 결정(변경) 조서

구 분	도면표시 번호	구 역 명	위 치	면 적(㎡)			비 고
				기정	변경	변경후	
변 경	2	영암교동지구 도시개발구역	영암군 영암읍 교동리 88-1번지 일원	177,005	증 12,597	189,602	

- 도시개발구역 결정(변경) 사유서

구 분	위치	면적(㎡)	변 경 사 유
변 경	영암군 영암읍 교동리 88-1번지 일원	189,602	◦ 구역 경계부 도로계획 형상 변경, 연접 지장물 경계 협의결과 및 지형 현 황측량 반영 등에 따른 도시개발구역 변경

○ 지구단위계획구역 결정(변경) 조서

구 분	도면표시 번호	구 역 명	위 치	면 적(㎡)			비 고
				기정	변경	변경후	
변 경	27	영암교동지구 지구단위계획구역	영암군 영암읍 교동리 88-1번지 일원	177,005	증 12,597	189,602	

- 지구단위계획구역 결정(변경) 사유서

구 분	위 치	면 적(㎡)	변 경 사 유
변 경	영암군 영암읍 교동리 88-1번지 일원	189,602	◦ 영암 교동지구 도시개발구역 변경에 따른 지구단위계획구역 변경

□ 「공익사업을 위한 토지 등의 취득 및 보상에 관한 법률」 제22조제1항에 따라 고시하는 토지의 세목

일련 번호	소재지	지번	지목	면 적(㎡)		토지소유자		관계인			비고
				공부상 면적	편입 면적	성명 또는 명칭	주소	성명 또는 명칭	주소	권리의종류 및 내용	
1	전라남도 영암군 영암읍 교동리	49-6	전	112	112	전라남도					
2	전라남도 영암군 영암읍 교동리	49-8	전	48	48	김공숙	서남리136				
3	전라남도 영암군 영암읍 교동리	49-11	전	55	16	전라남도					
4	전라남도 영암군 영암읍 교동리	52-2	전	30	2	전라남도					
5	전라남도 영암군 영암읍 교동리	71-2	도	126	94	전라남도					
6	전라남도 영암군 영암읍 교동리	71-3	답	2,586	2,501	영암군					
7	전라남도 영암군 영암읍 교동리	72-2	답	568	559	영암군					
8	전라남도 영암군 영암읍 교동리	73-1	답	42	17	정은수	전라남도 영암군 영암읍 영암로 1526				
9	전라남도 영암군 영암읍 교동리	73-3	답	8	2	전라남도					

일련 번호	소재지	지번	지목	면 적(㎡)		토지소유자		관계인			비고
				공부상 면적	편입 면적	성명 또는 명칭	주소	성명 또는 명칭	주소	권리의종류 및 내용	
10	전라남도 영암군 영암읍 교동리	74-1	주	1,691	1,691	정은수	전라남도 영암군 영암읍 영암로 1526	농협은행 주식회사	서울시 중구 통일로 120(충청로1가) (영암군지부)	근저당권	
11	전라남도 영암군 영암읍 교동리	74-3	답	1,722	1,722	영암군					
12	전라남도 영암군 영암읍 교동리	74-4	답	916	907	정용수	전라남도 영암군 영암읍 영암로 1413				
13	전라남도 영암군 영암읍 교동리	74-6	주	32	32	전라남도					
14	전라남도 영암군 영암읍 교동리	74-7	답	361	9	전라남도					
15	전라남도 영암군 영암읍 교동리	75-2	답	398	41	전라남도					
16	전라남도 영암군 영암읍 교동리	77-1	도	949	949	영암군					
17	전라남도 영암군 영암읍 교동리	77-2	전	33	33	영암군					
18	전라남도 영암군 영암읍 교동리	77-8	전	17	5	영암군					
19	전라남도 영암군 영암읍 교동리	77-9	도	126	126	영암군					
20	전라남도 영암군 영암읍 교동리	78	주	1,348	1,348	정은수	전라남도 영암군 영암읍 영암로 1526	농협은행 주식회사	서울시 중구 통일로 120(충청로1가) (영암군지부)	근저당권	

일련 번호	소재지	지번	지목	면 적(m ²)		토지소유자		관계인			비고
				공부상 면적	편입 면적	성명 또는 명칭	주소	성명 또는 명칭	주소	관리의종류 및 내용	
21	전라남도 영암군 영암읍 교동리	78-2	주	18	18	전라남도					
22	전라남도 영암군 영암읍 교동리	79	주	562	562	정은수	전라남도 영암군 영암읍 영암로 1526	농협은행 주식회사	서울시 중구 통일로 120(충청로1가) (영암군지부)	근저당권	
23	전라남도 영암군 영암읍 교동리	80	답	493	493	영암군					
24	전라남도 영암군 영암읍 교동리	81	답	1,317	1,317	영암군					
25	전라남도 영암군 영암읍 교동리	81-1	답	164	164	영암군					
26	전라남도 영암군 영암읍 교동리	82-1	전	674	674	영암군					
27	전라남도 영암군 영암읍 교동리	82-2	구	390	390	정무성	385				
28	전라남도 영암군 영암읍 교동리	82-3	전	274	274	영암군					
29	전라남도 영암군 영암읍 교동리	83	전	357	357	영암군					
30	전라남도 영암군 영암읍 교동리	84	전	539	539	전주최씨 연촌영농 조합법인	전라남도 영암군 영암읍 낭산로 10-41				
31	전라남도 영암군 영암읍 교동리	84-1	답	1,332	1,218	전주최씨 연촌영농 조합법인	전라남도 영암군 영암읍 낭산로 10-41				

일련 번호	소재지	지번	지목	면 적(m ²)		토지소유자		관계인			비고
				공부상 면적	편입 면적	성명 또는 명칭	주소	성명 또는 명칭	주소	권리의종류 및 내용	
32	전라남도 영암군 영암읍 교동리	84-2	구	298	298	최경제	전라남도 영암군 덕진면 영보리 297				
33	전라남도 영암군 영암읍 교동리	84-3	전	506	506	전주최씨 연촌영농 조합법인	전라남도 영암군 영암읍 교동리 84-5				
34	전라남도 영암군 영암읍 교동리	84-4	구	258	114	최경제	전라남도 영암군 덕진면 영보리 297				
35	전라남도 영암군 영암읍 교동리	84-5	중	737	68	최경제	전라남도 영암군 덕진면 영보리 297				
36	전라남도 영암군 영암읍 교동리	85-1	답	5,818	5,818	영암군					
37	전라남도 영암군 영암읍 교동리	85-2	도	112	112	영암군					
38	전라남도 영암군 영암읍 교동리	86	답	2,945	2,945	영암군					
39	전라남도 영암군 영암읍 교동리	87-1	답	1,498	1,498	영암군					
40	전라남도 영암군 영암읍 교동리	87-2	도	109	109	영암군					
41	전라남도 영암군 영암읍 교동리	87-3	답	7	7	조다원	도포면 수산리 18				
42	전라남도 영암군 영암읍 교동리	88-1	답	4,841	4,832	정은수	전라남도 영암군 영암읍 영암로 1526				

일련 번호	소재지	지번	지목	면 적(m ²)		토지소유자		관계인			비고
				공부상 면적	편입 면적	성명 또는 명칭	주소	성명 또는 명칭	주소	관리의종류 및 내용	
43	전라남도 영암군 영암읍 교동리	88-2	답	1,507	1,507	영암군					
44	전라남도 영암군 영암읍 교동리	88-3	도	69	69	강화성	서남리 41				
45	전라남도 영암군 영암읍 교동리	89	답	1,815	1,815	영암군					
46	전라남도 영암군 영암읍 교동리	89-1	답	2,172	2,172	영암군					
47	전라남도 영암군 영암읍 교동리	89-2	답	860	860	영암군					
48	전라남도 영암군 영암읍 교동리	89-3	도	26	26	최영식	전라남도 영암군 영암읍 서남리 113-1 청아빌라 비-102				
49	전라남도 영암군 영암읍 교동리	89-4	도	53	53	김금례	2-1				
50	전라남도 영암군 영암읍 교동리	90-3	답	549	549	영암군					
51	전라남도 영암군 영암읍 교동리	90-5	도	28	21	전라남도					
52	전라남도 영암군 영암읍 교동리	90-7	답	107	102	영암군					
53	전라남도 영암군 영암읍 교동리	90-9	답	467	431	영암군					

일련 번호	소재지	지번	지목	면 적(m ²)		토지소유자		관계인			비고
				공부상 면적	편입 면적	성명 또는 명칭	주소	성명 또는 명칭	주소	관리의종류 및 내용	
54	전라남도 영암군 영암읍 교동리	90-13	답	140	1	전라남도					
55	전라남도 영암군 영암읍 교동리	91	답	1,210	1,210	영암군					
56	전라남도 영암군 영암읍 교동리	92-1	답	1,078	1,078	영암군					
57	전라남도 영암군 영암읍 교동리	92-2	답	506	506	조미숙	역리 183-4 영암파크 나-105				
58	전라남도 영암군 영암읍 교동리	92-3	도	152	152	영암군					
59	전라남도 영암군 영암읍 교동리	92-4	답	10	10	영암군					
60	전라남도 영암군 영암읍 교동리	92-5	답	826	826	영암군					
61	전라남도 영암군 영암읍 교동리	93-1	답	1,379	1,379	영암군					
62	전라남도 영암군 영암읍 교동리	93-2	도	86	86	오창삼	동무리 126				
63	전라남도 영암군 영암읍 교동리	94	대	11,744	11,744	영암군					
64	전라남도 영암군 영암읍 교동리	96	전	486	486	영암군					

일련 번호	소재지	지번	지목	면 적(m ²)		토지소유자		관계인			비고
				공부상 면적	편입 면적	성명 또는 명칭	주소	성명 또는 명칭	주소	관리의종류 및 내용	
65	전라남도 영암군 영암읍 교동리	97	전	228	228	영암군					
66	전라남도 영암군 영암읍 교동리	98	전	245	245	국 (기획 재정부)					
67	전라남도 영암군 영암읍 교동리	99-1	대	225	14	전주최씨 연촌영농 조합법인	전라남도 영암군 영암읍 교동리 84-5				
68	전라남도 영암군 영암읍 교동리	100-1	대	945	574	전주최씨 영암종중	덕진면 영보리 418				
69	전라남도 영암군 영암읍 교동리	100-2	구	129	9	전주최씨 영암종중	덕진면 영보리 418				
70	전라남도 영암군 영암읍 교동리	101	답	317	317	영암군					
71	전라남도 영암군 영암읍 교동리	102	답	671	671	영암군					
72	전라남도 영암군 영암읍 교동리	103	전	1,127	158	최현숙	전라남도 영암군 시종면 쌍구길 15-1	영암성실 새마을금고	전라남도 영암군 영암읍 중앙로 37	근저당권, 지상권	
73	전라남도 영암군 영암읍 교동리	104	임	162	162	최동춘	421				
74	전라남도 영암군 영암읍 교동리	152	답	3,449	329	김남국	전라남도 영암군 영암읍 농암로 2-3				
75	전라남도 영암군 영암읍 교동리	152-1	답	406	405	영암군					

일련 번호	소재지	지번	지목	면 적(m ²)		토지소유자		관계인			비고
				공부상 면적	편입 면적	성명 또는 명칭	주소	성명 또는 명칭	주소	관리의종류 및 내용	
76	전라남도 영암군 영암읍 교동리	153	답	1,265	46	임인자	전라남도 순천시 조례동 550 남양휴튼아파트 104-1001				
77	전라남도 영암군 영암읍 교동리	153-1	답	1,693	385	영암군					
78	전라남도 영암군 영암읍 교동리	153-2	답	639	639	영암군					
79	전라남도 영암군 영암읍 교동리	154	답	169	169	영암군					
80	전라남도 영암군 영암읍 교동리	155	전	782	782	영암군					
81	전라남도 영암군 영암읍 교동리	155-1	전	41	41	영암군					
82	전라남도 영암군 영암읍 교동리	156	도	160	67	전라남도					
83	전라남도 영암군 영암읍 교동리	156-1	답	138	138	영암군					
84	전라남도 영암군 영암읍 교동리	156-3	답	81	45	전라남도					
85	전라남도 영암군 영암읍 교동리	156-4	답	219	150	영암군					
86	전라남도 영암군 영암읍 교동리	157	답	4,775	4,775	영암군					

일련 번호	소재지	지번	지목	면 적(m ²)		토지소유자		관계인			비고
				공부상 면적	편입 면적	성명 또는 명칭	주소	성명 또는 명칭	주소	관리의종류 및 내용	
87	전라남도 영암군 영암읍 교동리	157-2	답	95	32	전라남도					
88	전라남도 영암군 영암읍 교동리	157-3	답	50	50	영암군					
89	전라남도 영암군 영암읍 교동리	157-4	답	643	643	영암군					
90	전라남도 영암군 영암읍 교동리	158-2	전	883	883	영암군					
91	전라남도 영암군 영암읍 교동리	158-3	전	139	139	전라남도					
92	전라남도 영암군 영암읍 교동리	158-4	전	144	50	전라남도					
93	전라남도 영암군 영암읍 교동리	159-3	답	384	384	영암군					
94	전라남도 영암군 영암읍 교동리	159-5	답	573	573	영암군					
95	전라남도 영암군 영암읍 교동리	159-6	답	36	28	전라남도					
96	전라남도 영암군 영암읍 교동리	159-7	답	12	10	전라남도					
97	전라남도 영암군 영암읍 교동리	160	대	245	245	영암군					

일련 번호	소재지	지번	지목	면 적(m ²)		토지소유자		관계인			비고
				공부상 면적	편입 면적	성명 또는 명칭	주소	성명 또는 명칭	주소	권리의종류 및 내용	
98	전라남도 영암군 영암읍 교동리	160-1	전	1,732	1,732	영암군					
99	전라남도 영암군 영암읍 교동리	161	답	1,273	1,273	영암군					
100	전라남도 영암군 영암읍 교동리	162	전	162	162	영암군					
101	전라남도 영암군 영암읍 교동리	163	전	1,561	1,561	영암군					
102	전라남도 영암군 영암읍 교동리	165	임	2,089	2,089	영암군					
103	전라남도 영암군 영암읍 교동리	166	답	1,769	1,769	영암군					
104	전라남도 영암군 영암읍 교동리	167	답	5,861	5,861	영암군					
105	전라남도 영암군 영암읍 교동리	168-2	답	1,180	1,180	영암군					
106	전라남도 영암군 영암읍 교동리	168-4	답	80	55	영암군					
107	전라남도 영암군 영암읍 교동리	168-5	답	855	793	영암군					
108	전라남도 영암군 영암읍 교동리	169	답	721	721	김석명	성남시 수정구 수진동 2076				

일련 번호	소재지	지번	지목	면 적(m ²)		토지소유자		관계인			비고
				공부상 면적	편입 면적	성명 또는 명칭	주소	성명 또는 명칭	주소	관리의종류 및 내용	
109	전라남도 영암군 영암읍 교동리	169-1	답	758	655	영암군					
110	전라남도 영암군 영암읍 교동리	170	답	2,485	2,485	영암군					
111	전라남도 영암군 영암읍 교동리	170-1	답	517	26	영암군					
112	전라남도 영암군 영암읍 교동리	175	답	5,051	4,555	영암군					
113	전라남도 영암군 영암읍 교동리	176	답	1,392	1,392	영암군					
114	전라남도 영암군 영암읍 교동리	177	임	1,683	1,683	영암군					
115	전라남도 영암군 영암읍 교동리	178	전	102	102	최영단	325				
116	전라남도 영암군 영암읍 교동리	180	전	469	469	윤환택	영암군 서남리 66-9				
117	전라남도 영암군 영암읍 교동리	181	전	301	301	김장보	교동리				
118	전라남도 영암군 영암읍 교동리	182	임	456	456	김오진	365				
119	전라남도 영암군 영암읍 교동리	183	답	1,312	1,312	영암군					

일련 번호	소재지	지번	지목	면 적(m ²)		토지소유자		관계인			비고
				공부상 면적	편입 면적	성명 또는 명칭	주소	성명 또는 명칭	주소	권리의종류 및 내용	
120	전라남도 영암군 영암읍 교동리	183-1	전	2,400	2,400	영암군					
121	전라남도 영암군 영암읍 교동리	183-2	답	2,417	2,354	영암군					
122	전라남도 영암군 영암읍 교동리	183-3	전	60	60	영암군					
123	전라남도 영암군 영암읍 교동리	184	전	179	179	영암군					
124	전라남도 영암군 영암읍 교동리	191	답	1,035	1,035	김석재	363				
125	전라남도 영암군 영암읍 교동리	192	답	1,547	1,547	오석표	동무리 126-5	영암성실 새마을금고	영암군 영암읍 동무리 142	근저당권	
126	전라남도 영암군 영암읍 교동리	197-8	전	251	54	전라남도					
127	전라남도 영암군 영암읍 교동리	197-9	전	323	108	전라남도					
128	전라남도 영암군 영암읍 교동리	198-2	답	48	48	박군철	광주광역시 서구 쌍촌동 958-23				
129	전라남도 영암군 영암읍 교동리	198-5	답	138	10	전라남도					
130	전라남도 영암군 영암읍 교동리	201-6	답	120	120	영암군					

일련 번호	소재지	지번	지목	면 적(m ²)		토지소유자		관계인			비고
				공부상 면적	편입 면적	성명 또는 명칭	주소	성명 또는 명칭	주소	관리의종류 및 내용	
131	전라남도 영암군 영암읍 교동리	201-9	답	72	33	전라남도					
132	전라남도 영암군 영암읍 교동리	213-1	도	102	25	조순겸	330				
133	전라남도 영암군 영암읍 교동리	213-3	답	30	4	전라남도					
134	전라남도 영암군 영암읍 교동리	214-1	도	79	62	전라남도					
135	전라남도 영암군 영암읍 교동리	214-3	답	75	4	전라남도					
136	전라남도 영암군 영암읍 교동리	214-8	답	183	74	전라남도					
137	전라남도 영암군 영암읍 교동리	429	도	11,010	243	영암군					
138	전라남도 영암군 영암읍 교동리	429-7	도	904	710	영암군					
139	전라남도 영암군 영암읍 교동리	429-9	잡	83	83	영암군					
140	전라남도 영암군 영암읍 교동리	429-11	도	82	82	영암군					
141	전라남도 영암군 영암읍 교동리	429-12	도	387	387	영암군					

일련 번호	소재지	지번	지목	면 적(㎡)		토지소유자		관계인			비고
				공부상 면적	편입 면적	성명 또는 명칭	주소	성명 또는 명칭	주소	관리의종류 및 내용	
142	전라남도 영암군 영암읍 교동리	430	천	15,936	4,655	국(건설부)					
143	전라남도 영암군 영암읍 교동리	433	구	1,623	1	국 (농수산부)					
144	전라남도 영암군 영암읍 교동리	434	구	1,550	595	국 (농수산부)					
145	전라남도 영암군 영암읍 교동리	신2	임	21,223	1,000	전주최씨 연촌영농 조합법인	영암군 덕진면 영보리 297				
146	전라남도 영암군 영암읍 교동리	신3	임	5,7521	218	김원영	교동리 383				
						김용균	교동리 383				
						김유진	교동리 383				
						김현승	교동리 383				
147	전라남도 영암군 영암읍 남풍리	165	답	1,075	133	박연규	전라남도 영암군 군서면 오산로 58				
148	전라남도 영암군 영암읍 남풍리	165-6	답	56	56	조신정	전라남도 목포시 자유로97번길 26, 802호(신정동, 영성씨니빌)				
149	전라남도 영암군 영암읍 남풍리	174	답	957	37	교보자산 신탁(주)	서울특별시 서초구 강남대로 465				
150	전라남도 영암군 영암읍 남풍리	174-7	답	49	49	영암군					
151	전라남도 영암군 영암읍 남풍리	175	답	1,877	316	교보자산 신탁(주)	서울특별시 서초구 강남대로 465				
152	전라남도 영암군 영암읍 남풍리	175-1	답	500	500	영암군					

일련 번호	소재지	지번	지목	면 적(㎡)		토지소유자		관계인			비고
				공부상 면적	편입 면적	성명 또는 명칭	주소	성명 또는 명칭	주소	관리의종류 및 내용	
153	전라남도 영암군 영암읍 남풍리	176	답	952	90	강건창	광주광역시 북구 매곡동 492 대주피오레 106-105				
154	전라남도 영암군 영암읍 남풍리	176-2	답	22	22	영암군					
155	전라남도 영암군 영암읍 남풍리	177	답	630	179	강건창	광주광역시 북구 매곡동 492 대주피오레 106-105				
156	전라남도 영암군 영암읍 남풍리	177-1	답	1,158	1,158	영암군					
157	전라남도 영암군 영암읍 남풍리	178	임	2,781	231	조희진	용흥리 459-1				1/4
						조규석	서울시 송파구 송파동 151 한양아파트 22-706				1/4
						조상봉	성남시 분당구 구미동 66 까치마을 309-202				1/4
						조희량	서울시 서초구 서초동 1685 삼풍아파트 18-302				1/4
158	전라남도 영암군 영암읍 남풍리	178-1	임	1,133	1,133	조희진	용흥리 459-1				
159	전라남도 영암군 영암읍 남풍리	179	전	1,636	114	배수선	전라남도 영암군 군서면 해창리 229				
						김병돈	목포시 용해동 954-9 새한빌라 가동 502호				
						장세은	전라북도 전주시 완산구 중화산로 138-19(중화산동2가)				
160	전라남도 영암군 영암읍 남풍리	179-1	전	1,511	1,511	배수선	전라남도 영암군 군서면 해창리 229				
161	전라남도 영암군 영암읍 남풍리	180	답	374	374	영암군					

일련 번호	소재지	지번	지목	면 적(㎡)		토지소유자		관계인			비고
				공부상 면적	편입 면적	성명 또는 명칭	주소	성명 또는 명칭	주소	권리의종류 및 내용	
162	전라남도 영암군 영암읍 남풍리	180-1	전	1,379	1,379	영암군					
163	전라남도 영암군 영암읍 남풍리	180-2	전	691	691	영암군					
164	전라남도 영암군 영암읍 남풍리	180-3	전	628	628	영암군					
165	전라남도 영암군 영암읍 남풍리	181	전	1,620	1,620	영암군					
166	전라남도 영암군 영암읍 남풍리	182	전	1,685	1,685	백광현	전라남도 영암군 영암읍 남문로 38, 비동 401호(남풍빌라)				
167	전라남도 영암군 영암읍 남풍리	182-1	도	710	710	영암군					
168	전라남도 영암군 영암읍 남풍리	183	전	1,201	1,201	영암군					
169	전라남도 영암군 영암읍 남풍리	184	전	674	674	손미희	전라남도 해남군 해남읍 구교리 96 새시대아파트 에이 -1208	오비맥주 주식회사	충청북도 청원군 현도면 중삼리 52	근저당권, 지상권	
170	전라남도 영암군 영암읍 남풍리	184-1	임	829	829	영암군					
171	전라남도 영암군 영암읍 남풍리	184-2	임	17	17	영암군					
172	전라남도 영암군 영암읍 남풍리	185	전	1,660	1,660	김성환	새남리 103				

일련 번호	소재지	지번	지목	면 적(m ²)		토지소유자		관계인			비고
				공부상 면적	편입 면적	성명 또는 명칭	주소	성명 또는 명칭	주소	관리의종류 및 내용	
173	전라남도 영암군 영암읍 남풍리	186	전	149	149	영암군					
174	전라남도 영암군 영암읍 남풍리	187	답	5,021	5,021	영암군					
175	전라남도 영암군 영암읍 남풍리	188-1	답	2,651	2,651	미춘옥	서울 특별시 관악구 본동 150-444				
176	전라남도 영암군 영암읍 남풍리	188-2	전	972	972	미춘옥	서울특별시 관악구 본동 150-444				
177	전라남도 영암군 영암읍 남풍리	189	전	1,646	1,646	영암군					
178	전라남도 영암군 영암읍 남풍리	189-1	전	938	938	영암군					
179	전라남도 영암군 영암읍 남풍리	189-4	전	172	172	영암군					
180	전라남도 영암군 영암읍 남풍리	189-5	전	349	349	영암군					
181	전라남도 영암군 영암읍 남풍리	189-11	전	1,002	1,002	영암군					
182	전라남도 영암군 영암읍 남풍리	189-12	임	49	49	영암군					
183	전라남도 영암군 영암읍 남풍리	189-13	전	863	863	영암군					

일련 번호	소재지	지번	지목	면 적(㎡)		토지소유자		관계인			비고
				공부상 면적	편입 면적	성명 또는 명칭	주소	성명 또는 명칭	주소	관리의종류 및 내용	
184	전라남도 영암군 영암읍 남풍리	189-16	전	508	508	영암군					
185	전라남도 영암군 영암읍 남풍리	189-17	임	1,012	1,012	영암군					
186	전라남도 영암군 영암읍 남풍리	189-19	전	382	382	영암군					
187	전라남도 영암군 영암읍 남풍리	189-21	임	754	754	영암군					
188	전라남도 영암군 영암읍 남풍리	189-22	전	694	26	전라남도 (교육감)					
189	전라남도 영암군 영암읍 남풍리	189-23	전	688	688	영암군					
190	전라남도 영암군 영암읍 남풍리	189-25	전	902	902	영암군					
191	전라남도 영암군 영암읍 남풍리	189-26	전	516	516	영암군					
192	전라남도 영암군 영암읍 남풍리	189-27	임	112	112	김종렬	서울특별시 중구 필동 3가 48				
193	전라남도 영암군 영암읍 남풍리	189-28	전	195	195	영암군					
194	전라남도 영암군 영암읍 남풍리	189-29	전	519	519	영암군					

일련 번호	소재지	지번	지목	면 적(m ²)		토지소유자		관계인			비고
				공부상 면적	편입 면적	성명 또는 명칭	주소	성명 또는 명칭	주소	관리의종류 및 내용	
195	전라남도 영암군 영암읍 남풍리	189-30	도	145	145	영암군					
196	전라남도 영암군 영암읍 남풍리	189-32	도	896	896	영암군					
197	전라남도 영암군 영암읍 남풍리	189-33	도	314	314	영암군					
198	전라남도 영암군 영암읍 남풍리	189-34	도	1,160	1,160	영암군					
199	전라남도 영암군 영암읍 남풍리	189-35	도	45	45	영암군					
200	전라남도 영암군 영암읍 남풍리	189-37	전	1,147	1,147	영암군					
201	전라남도 영암군 영암읍 남풍리	189-38	전	826	826	영암군					
202	전라남도 영암군 영암읍 남풍리	189-40	전	423	423	영암군					
203	전라남도 영암군 영암읍 남풍리	189-42	임	57	57	영암군					
204	전라남도 영암군 영암읍 남풍리	189-44	임	1,120	1,120	영암군					
205	전라남도 영암군 영암읍 남풍리	189-47	도	390	390	영암군					

일련 번호	소재지	지번	지목	면 적(㎡)		토지소유자		관계인			비고
				공부상 면적	편입 면적	성명 또는 명칭	주소	성명 또는 명칭	주소	권리의종류 및 내용	
206	전라남도 영암군 영암읍 남풍리	189-48	임	14,266	261	전라남도 (교육감)					
207	전라남도 영암군 영암읍 남풍리	189-53	도	223	159	영암군					
208	전라남도 영암군 영암읍 남풍리	189-54	전	43	10	전라남도 (교육감)					
209	전라남도 영암군 영암읍 남풍리	189-56	전	159	55	영암군					
210	전라남도 영암군 영암읍 남풍리	189-58	임	63	63	영암군					
211	전라남도 영암군 영암읍 남풍리	190	전	1,317	1,317	영암군					
212	전라남도 영암군 영암읍 남풍리	190-2	전	32	32	하남두	교동리 267				
213	전라남도 영암군 영암읍 남풍리	191	전	324	324	영암군					
214	전라남도 영암군 영암읍 남풍리	193-1	차	466	466	영암군					
215	전라남도 영암군 영암읍 남풍리	193-2	차	139	139	영암군					
216	전라남도 영암군 영암읍 남풍리	193-3	차	83	83	영암군					

일련 번호	소재지	지번	지목	면 적(m ²)		토지소유자		관계인			비고
				공부상 면적	편입 면적	성명 또는 명칭	주소	성명 또는 명칭	주소	관리의종류 및 내용	
217	전라남도 영암군 영암읍 남풍리	193-4	차	145	145	영암군					
218	전라남도 영암군 영암읍 남풍리	193-5	차	483	483	영암군					
219	전라남도 영암군 영암읍 남풍리	193-6	차	1,153	1,153	영암군					
220	전라남도 영암군 영암읍 남풍리	193-10	대	360	360	오부점	전라남도 영암군 영암읍 영암로 1532				
221	전라남도 영암군 영암읍 남풍리	193-11	임	245	245	영암군					
222	전라남도 영암군 영암읍 남풍리	193-12	전	33	33	영암군					
223	전라남도 영암군 영암읍 남풍리	193-13	전	604	604	오부점	전라남도 영암군 영암읍 영암로 1532				
224	전라남도 영암군 영암읍 남풍리	193-14	도	15	15	영암군					
225	전라남도 영암군 영암읍 남풍리	194	전	2,264	2,264	영암군					
226	전라남도 영암군 영암읍 남풍리	195	답	1,664	1,664	영암군					
227	전라남도 영암군 영암읍 남풍리	195-1	차	419	419	영암군					

일련 번호	소재지	지번	지목	면 적(㎡)		토지소유자		관계인			비고
				공부상 면적	편입 면적	성명 또는 명칭	주소	성명 또는 명칭	주소	권리의종류 및 내용	
228	전라남도 영암군 영암읍 남풍리	196	전	463	463	영암군					
229	전라남도 영암군 영암읍 남풍리	196-1	대	616	616	영암군					
230	전라남도 영암군 영암읍 남풍리	196-2	전	926	926	영암군					
231	전라남도 영암군 영암읍 남풍리	196-3	전	457	457	영암군					
232	전라남도 영암군 영암읍 남풍리	196-4	대	315	315	영암군					
233	전라남도 영암군 영암읍 남풍리	197	답	626	198	김순임	전라남도 영암군 영암읍 회의촌길 28-7				
234	전라남도 영암군 영암읍 남풍리	197-1	답	495	495	영암군					
235	전라남도 영암군 영암읍 남풍리	198	전	781	301	김강복	광주광역시 남구 서문대로749번마길 30, 102동 401호 (진월동, 중흥아파트)				
236	전라남도 영암군 영암읍 남풍리	198-1	전	79	79	영암군					
237	전라남도 영암군 영암읍 남풍리	199	전	13	13	영암군					
238	전라남도 영암군 영암읍 남풍리	199-1	전	794	794	영암군					

일련 번호	소재지	지번	지목	면 적(m ²)		토지소유자		관계인			비고
				공부상 면적	편입 면적	성명 또는 명칭	주소	성명 또는 명칭	주소	권리의종류 및 내용	
239	전라남도 영암군 영암읍 남풍리	200	대	820	600	영암군					
240	전라남도 영암군 영암읍 남풍리	200-2	유	486	486	영암군					
241	전라남도 영암군 영암읍 남풍리	201-1	전	1,142	1,142	영암군					
242	전라남도 영암군 영암읍 남풍리	201-2	전	89	42	전라남도					
243	전라남도 영암군 영암읍 남풍리	202	전	1,105	1,105	김성권	전라남도 영암군 영암읍 오리정길 52-20				
244	전라남도 영암군 영암읍 남풍리	202-1	전	18	14	전라남도					
245	전라남도 영암군 영암읍 남풍리	202-2	전	87	87	김성권	전라남도 영암군 영암읍 오리정길 52-20				
246	전라남도 영암군 영암읍 남풍리	203-1	전	311	190	김미옥	전라남도 영암군 영암읍 성밖로 18, 101동 1203호(무등파크맨션)				
247	전라남도 영암군 영암읍 남풍리	203-2	전	190	43	전라남도					
248	전라남도 영암군 영암읍 남풍리	203-3	전	699	699	영암군					
249	전라남도 영암군 영암읍 남풍리	204-3	전	550	77	영암군					

일련 번호	소재지	지번	지목	면 적(㎡)		토지소유자		관계인			비고
				공부상 면적	편입 면적	성명 또는 명칭	주소	성명 또는 명칭	주소	관리의종류 및 내용	
250	전라남도 영암군 영암읍 남풍리	204-6	전	37	37	전라남도					
251	전라남도 영암군 영암읍 남풍리	204-9	전	13	5	전라남도					
252	전라남도 영암군 영암읍 남풍리	204-10	전	234	9	전라남도					
253	전라남도 영암군 영암읍 남풍리	204-11	전	10	10	영암군					
254	전라남도 영암군 영암읍 남풍리	212-2	전	161	45	전라남도					
255	전라남도 영암군 영암읍 남풍리	213-2	도	51	51	영암군					
256	전라남도 영암군 영암읍 남풍리	213-6	전	152	152	전라남도					
257	전라남도 영암군 영암읍 남풍리	213-7	도	72	25	전라남도					
258	전라남도 영암군 영암읍 남풍리	213-9	전	255	56	전라남도					
259	전라남도 영암군 영암읍 남풍리	214-11	차	639	639	영암군					
260	전라남도 영암군 영암읍 남풍리	214-14	차	69	69	영암군					

일련 번호	소재지	지번	지목	면 적(m ²)		토지소유자		관계인			비고
				공부상 면적	편입 면적	성명 또는 명칭	주소	성명 또는 명칭	주소	관리의종류 및 내용	
261	전라남도 영암군 영암읍 남풍리	214-15	차	41	41	영암군					
262	전라남도 영암군 영암읍 남풍리	214-18	전	42	8	전라남도					
263	전라남도 영암군 영암읍 남풍리	214-19	차	194	194	영암군					
264	전라남도 영암군 영암읍 남풍리	214-32	전	85	25	전라남도					
265	전라남도 영암군 영암읍 남풍리	214-33	전	24	10	전라남도					
266	전라남도 영암군 영암읍 남풍리	214-34	전	1	1	전라남도					
267	전라남도 영암군 영암읍 남풍리	214-35	도	160	160	영암군					
268	전라남도 영암군 영암읍 남풍리	214-38	도	19	7	전라남도					
269	전라남도 영암군 영암읍 남풍리	254-2	도	8,447	1,646	국 (건설부)					
270	전라남도 영암군 영암읍 남풍리	254-30	차	128	128	영암군					
271	전라남도 영암군 영암읍 남풍리	258	도	228	228	국(건설부)					

일련 번호	소재지	지번	지목	면 적(m ²)		토지소유자		관계인			비고
				공부상 면적	편입 면적	성명 또는 명칭	주소	성명 또는 명칭	주소	권리의종류 및 내용	
272	전라남도 영암군 영암읍 춘양리	635-4	임	80	4	유한회사 청수타워	광주광역시 광산구 첨단중앙로 152번길 30	광주은행	광주광역시 동구 제봉로 225(전남영업부)	근저당권	
273	전라남도 영암군 영암읍 춘양리	635-5	전	1,615	484	최규복	전라남도 영암군 영암읍 서남리 43-11	영암신용 협동조합	전라남도 영암군 영암읍 중앙로 42-1	근저당권	
274	전라남도 영암군 영암읍 춘양리	635-9	도	421	183	영암군					
275	전라남도 영암군 영암읍 춘양리	635-11	임	3,291	33	유한회사 청수타워	광주광역시 광산구 첨단중앙로 152번길 30	광주은행	광주광역시 동구 제봉로 225(전남영업부)	근저당권	
276	전라남도 영암군 영암읍 춘양리	635-14	전	846	321	최규복	전라남도 영암군 영암읍 서남리 43-11	영암신용 협동조합	전라남도 영암군 영암읍 중앙로 42-1	근저당권	
277	전라남도 영암군 영암읍 춘양리	670	임	3,730	676	조희량	경기도 용인시 기흥구 덕영대로 1751, 910호				
						조상봉	경기도 용인시 수지구 상현로 67-12, 132동 701호				
						조응천	광주광역시 남구 서문대로 660, 104동 1008호				
278	전라남도 영암군 영암읍 춘양리	670-1	임	35	35	조희량	경기도 용인시 기흥구 덕영대로 1751, 910호				
						조상봉	경기도 용인시 수지구 상현로 67-12, 132동 701호				
						조응천	광주광역시 남구 서문대로 660, 104동 1008호				
279	전라남도 영암군 영암읍 춘양리	670-2	임	412	412	조희진					
280	전라남도 영암군 영암읍 춘양리	671	전	838	838	조희진	전라남도 영암군 영암읍 용흥리 459-1				

일련 번호	소재지	지번	지목	면 적(m ²)		토지소유자		관계인			비고
				공부상 면적	편입 면적	성명 또는 명칭	주소	성명 또는 명칭	주소	권리의종류 및 내용	
281	전라남도 영암군 영암읍 춘양리	671-1	전	2,891	1,506	황복기	전라남도 영암군 영암읍 남풍리 151				
282	전라남도 영암군 영암읍 춘양리	671-2	전	148	148	조희진	전라남도 영암군 영암읍 용흥리 459-1				
283	전라남도 영암군 영암읍 춘양리	671-3	도	4	4	영암군					
284	전라남도 영암군 영암읍 춘양리	671-5	임	13,612	785	유한회사 청수타워	광주광역시 광산구 첨단중앙로 152번길 30	광주은행	광주광역시 동구 제봉로 225(전남영업부)	근저당권	
285	전라남도 영암군 영암읍 춘양리	671-6	임	342	169	하중원	전라북도 임실군 임실읍 봉향로 95-4				
286	전라남도 영암군 영암읍 춘양리	671-11	임	357	357	하용재	전라남도 장흥군 용산면 어산운주길 103-142				

영암군 공고 제2022-1484호

토지출입 및 보상계획 열람 공고

1. 영암군 영암읍 남풍리 일원 “영암군 수도사업소 청사 신축” 추진과 관련하여 사업구역 내 편입된 토지 및 지장물에 대하여 「공익사업을 위한 토지 등의 취득 및 보상에 관한 법률」 제9조 및 제10조, 제14조, 제15조의 규정에 따라 다음과 같이 공고하오니,
2. 본 사업구역 내 편입된 토지 소유자 및 관계인은 보상대상 조서를 열람하시기 바라며, 조서의 내용에 이의(보상대상 누락, 소유자 및 관계인의 오류 등)가 있는 경우 열람기간 내에 의견서를 제출하여 주시기 바랍니다.

2022. 11. 3.

영암군수

1. 사업개요

- 가. 사 업 명 : 영암군 수도사업소 청사 신축 공사
- 나. 위 치 : 영암군 영암읍 남풍리 일원
- 다. 사 업 량 : 청사신축(지상2층, 지하1층)
- 라. 사업시행자 : 영암군수

2. 토지출입내용

- 가. 출입대상자 : 공익사업 업무 관련자
- 나. 출입사유 : 측량, 토지 및 지장물 등 조사, 감정평가, 보상 및 공사(설계포함) 관련 제반 업무 추진
- 다. 출입할 토지 : 불입 토지조서 참조
- 라. 토지출입기간 : 2022. 11. 03. ~ 사업종료 시까지

3. 보상대상 및 열람내용

- 가. 보상대상 : 토지 및 지장물 조서 참고
- 나. 공고기간 : 2022. 11. 03. ~ 2022. 11. 18.
- 다. 공람 및 열람장소 : 영암군 수도사업소
- 라. 관련도서 : 게재생략(공람 및 열람장소에 비치)
- 마. 보상착수 시기 : 공고기간 종료 이후 토지 감정평가액 확정시
※ 일정은 사정에 따라 변경될 수 있음
- 바. 보상방법 및 절차

- 1) 「공익사업을 위한 토지 등의 취득 및 보상에 관한 법률」 제68조 규정에 따라 감정평가업자 3인(제2항에 따라 시·도지사와 토지소유자가 모두 감정평가업자를 추천하지 아니하거나

시·도지사 또는 토지소유자 어느 한쪽이 감정평가업자를 추천하지 아니하는 경우에는 2인)에게 토지 등의 평가를 의뢰하고,

- 2) 보상액의 산정은 각 감정평가사가 평가한 평가액의 산술평균치를 기준으로 하여 토지 소유자와 협의 계약체결 사항에 따라 보상금을 지급합니다.
- 3) 협의가 성립되지 아니하거나 협의를 할 수 없는 때에는 사업인정 고시 후 「공익사업을 위한 토지 등의 취득 및 보상에 관한 법률」에 따라 관할 토지 수용위원회(전라남도 지방토지수용위원회)에 재결을 득한 후 관할 공탁소에 보상금을 공탁조치 하게 됩니다.

사. 기 타

- 1) 본 보상계획과 관련하여 이의가 있을 경우 관련 증빙자료를 첨부하여 열람기간 내 서면으로 이의를 영암군 수도사업소에 제기할 수 있습니다.
- 2) 협의 절차 및 방법 등 : 보상계획 공고 및 감정평가 완료 후 보상액이 산정되면 보상 협의 요청서를 작성하여 협의기간·협의장소 및 협의방법, 계약체결에 필요한 구비서류 등 구체적인 사항을 개별적으로 통지할 계획입니다.
- 3) 토지소유자는 「공익사업을 위한 토지 등의 취득 및 보상에 관한 법률」 제68조제2항 및 같은 법 시행령 제28조의 규정에 따라 보상액 산정을 위한 감정평가업자 1인을 우리군에게 추천가능하며, 감정평가업자를 추천하려는 토지소유자는 보상대상 토지면적의 2분의 1이상에 해당하는 토지소유자와 보상 대상 토지의 토지소유자 총수의 과반수의 동의를 받은 사실을 증명하는 서류를 첨부하여 보상계획의 열람기간 만료일로부터 30일 이내에 우리군에 요청할 수 있습니다.(단, 토지소유자는 감정평가업자 1인에 대해서만 동의 할 수 있다.)
- 4) 편입 토지 등의 소유자와 이해관계인에 대하여는 개별통지하고, 주소나 거소불명으로 인하여 개별통보를 하지 못한 자에 대하여는 이 공고로 대신합니다.
- 5) 본 공고상 토지의 편입면적은 향후 지적 측량에 따른 토지 분할 시 다소 변경될 수 있습니다.
- 6) 기타 본 공고와 관련한 문의사항에 대하여는 영암군 수도사업소 (☎ 061-470-6710,6711)로 문의하여 주시기 바랍니다.

용지조서

순번	소재지	지번	지목	공부상 면적 (㎡)	편입면적 (㎡)	소유자		이해관계인의 주소·성명			비고
						성명	주소	권리의 종류	성명	주소	
1	영암읍 남풍리	127-2	구	23	23	김*산	전남 영암군 영암읍 남풍리 222				
2	영암읍 남풍리	128-1	전	24	24	김*동	전남 영암군 영암읍 남주로 285				
3	영암읍 춘양리	534-7	도	9	9	정*출	전남 영암군 영암읍 춘양리 650				
4	영암읍 춘양리	531	전	2,215	2,215	김*영	전남 영암군 영암읍 서남리 105				
5	영암읍 춘양리	532-4	답	1,911	1,911	김*영	전남 영암군 영암읍 서남리 105				
6	영암읍 남풍리	126-6	구	3	3	한국농어촌공사	경기도 의왕시 포일동 487				
7	영암읍 남풍리	127-5	구	13	13	한국농어촌공사	경기도 의왕시 포일동 487				
8	영암읍 춘양리	532-11	구	105	105	한국농어촌공사	경기도 의왕시 포일동 487				
9	영암읍 남풍리	252-2	대	35	35	국(기획재정부)					
10	영암읍 남풍리	254-33	대	21	21	국(기획재정부)					
11	영암읍 남풍리	254-35	대	64	64	국(기획재정부)					
12	영암읍 남풍리	256-8	구	124	124	국(농수산부)					
13	영암읍 남풍리	112-35	답	3	3	영암군					
14	영암읍 남풍리	124-8	답	54	54	영암군					
15	영암읍 남풍리	125-1	답	232	232	영암군					
16	영암읍 남풍리	125-11	답	23	23	영암군					
17	영암읍 남풍리	126-2	답	448	448	영암군					
18	영암읍 남풍리	127-4	답	1,493	1,493	영암군					
19	영암읍 춘양리	529	전	17	17	영암군					

순번	소재지	지번	지목	공부상 면적 (㎡)	편입면적 (㎡)	소유자		이해관계인의 주소·성명			비고
						성명	주소	권리의 종류	성명	주소	
20	영암읍 춘양리	533	전	499	499	영암군					
21	영암읍 춘양리	534	답	559	559	영암군					
22	영암읍 춘양리	534-2	답	146	146	영암군					
합계				8,021	8,021						

지장물조서

순번	소재지	지번	지목	소유자		이해관계인의 주소·성명			편입 지장물	규격(구조)	단위	수량	비고
				성명	주소	권리의 종류	성명	주소					
1	영암읍 춘양리	534-2	답						가옥1	목조스레트	㎡	32.8	
									가옥2	brick스레트	㎡	45.5	
									화장실 외	brick스레트	㎡	10.3	
									창고1	brick스레트	㎡	61.4	
									창고2	철파이프 스레트	㎡	9	
									차양1	철파이프 스레트	㎡	20.9	
									차양2	철파이프 스레트	㎡	5.5	
									장독대		식	1	
									수도전		식	1	
									감나무		주	3	
									뽕나무		주	1	
합계													

의견서			
1. 토지 및 물건명		위 치 (토지, 지장물)	지목
			면적(㎡)
2. 당사자	성명(명칭)	(연락처 :)	
	주 소		
3. 의 견			
4. 기 타			
「공익사업을위한토지등의취득및보상에관한법률」 제15조의 규정에 의하여 위와 같이 의견을 제출 합니다. 2022. . . 의견제출인 주 소 : 성 명 : (서명 또는 인) 전화번호 : 영암군수 귀하			
비 고	1. 기재란이 부족한 경우에는 별지를 사용하실 수 있습니다. 2. 증빙자료 등을 첨부하실 수 있습니다.		

세계로 준비하는
대도약!
전남 행복시대

생명의땅 으뜸 전남

발행인 전라남도 편집인 대변인 주소 전라남도 무안군 삼향읍 오룡길 1 ☎061-286-2073