

전라남도 **도보**

전라남도 도보는 공문서의 효력을 갖습니다.

제2023-28호 2023년 5월 18일 (목)

www.jeonnam.go.kr



전라남도
JeollaNamdo

목 차

◆ 고 시

전라남도 고시 제2023-192호	공공하수도 설치 인가 고시
전라남도 고시 제2023-197호	도로구역 결정(변경) 및 지형도면 고시
전라남도 고시 제2023-198호	접도구역 결정(변경) 고시
전라남도 고시 제2023-199호	지적재조사사업지구 사업계획 변경 고시
전라남도 고시 제2023-200호	장흥 영전지구 대구환경지정리사업 시행계획 변경 승인 고시
전라남도 고시 제2023-201호	도로구역 결정(변경) 고시
전라남도 고시 제2023-202호	2023년 기계화경작로 확포장사업(담양군) 시행계획 승인 고시
전라남도 고시 제2023-203호	지적재조사사업지구 사업계획 변경 고시
전라남도 고시 제2023-204호	도로구역 결정(변경) 고시
전라남도 고시 제2023-205호	접도구역 지정(변경) 고시
전라남도 고시 제2023-207호	한국 분재유리공예공원 기반시설 조성 지역개발사업 실시계획인가 고시

◆ 공 고

전라남도 공고 제2023-597호	「석유 및 석유대체연료 사업법」 위반업체 행정처분 사전통지(청문실시) 공시송달 공고
전라남도 공고 제2023-605호	비영리민간단체 변경 등록 공고
전라남도 공고 제2023-606호	도로관리청이 아닌 자의 도로공사 시행허가 공고
전라남도 공고 제2023-611호	비영리민간단체 변경 등록 공고
전라남도 공고 제2023-617호	「전라남도 청원산림보호직원 관리 규정」 제정에 따른 행정예고 공고
전라남도 공고 제2023-629호	입법 예고 공고
전라남도 공고 제2023-630호	입법 예고 공고

◆ 시군 행정

여수시 고시 제2023-219호	여수 도시관리계획(교통광장) 결정 변경 및 지형도면 승인 고시
여수시 고시 제2023-220호	여수 도시계획시설(도로)사업 실시계획(변경)인가 고시
나주시 고시 제2023-85호	나주 도시관리계획(도로) 결정(변경) 및 지형도면 정정 고시
광양시 고시 제2023-162호	광양 도시계획시설(공원 제21호) 실시계획인가 고시

담양군 고시 제2023-83호	담양 군계획시설(도로)사업 실시계획인가 고시
보성군 공고 제2023-660호	북내 평주소하천 정비사업 보상계획 열람 공고
보성군 공고 제2023-667호	득량 양월소하천 정비사업 보상계획 열람 공고
화순군 고시 제2023-68호	화순 군관리계획(지구단위계획) 결정(변경) 및 지형도면 고시
무안군 공고 제2023-543호	무안 조금나루 리조트 조성사업 전략환경영향평가 항목 등의 결정내용 공개 공고

◆ **유관기관**

광양청 고시 제2023-7호	율촌제1일반산업단지 실시계획 변경 승인 고시
-----------------	--------------------------

전라남도 고시 제2023-192호

공공하수도 설치 인가 고시

생활하수의 적정처리를 통한 공중위생 향상 및 공공수역 수질 보전 등 지역사회의 건전한 발전을 위해 「하수도법」 제11조제3항 및 같은 법 시행령 제8조에 따라 공공하수도(화순군 사평지구 노후 하수관로 정비사업) 설치인가 사항을 다음과 같이 고시합니다.

2023. 5. 18.

전라남도지사

□ 인가내용

사 업 의 목 적		생활오수를 적정하게 처리하여 지역사회의 건전한 발전과 공중위생의 향상에 기여하고 공공수역의 수질을 보전하고자 함	
시 설 의 명 칭		화순군 사평지구 노후 하수관로 정비사업	
사업시행자	성 명	화순군수	
	주 소	전라남도 화순군 화순읍 동헌길 23	
사업시행지	위 치	전라남도 화순군 사평면, 한천면 일원	
	면 적	909.43㎡(관로설치 면적)(영구점용)	
사 업 내 용		오수관로 정비 5.689km 등	
처 리 공 법		기존 공공하수처리시설(화순 남면 공공하수처리시설) 연계처리	
처리구역 및 배수구역		처리구역	배수구역
		212ha	외남천 → 섬진강
사 업 시 행 기 간		2023년 ~ 2025년	

※ 관계 도서 열람 장소: 화순군 상하수도사업소(061-379-3872)

전라남도 고시 제2023-197호

도로구역 결정(변경) 및 지형도면 고시

「도로법」 제25조제3항 및 같은 법 시행규칙 제6조에 따라 도로구역을 아래와 같이 결정(변경) 하였음을 고시하고, 「토지이용규제 기본법」 제8조 및 같은 법 시행령 제7조의 규정에 따라 지형도면을 고시합니다.

2023. 5. 18.

전라남도지사

1. 도로구역 결정(변경) 내용

① 구분	② 종류	③ 노선 번호	④ 노선명	⑤ 위치	⑥ 면적(㎡)	⑦ 기점	⑧ 종점	⑨ 주요 통과지	⑩ 총연장 (km)
기정	지방도	803호선	임화·회원	진도군 군내면 녹진리	276㎡	진도군 군내면 녹진리 산7-23	진도군 군내면 녹진리 산7-10	진도군 군내면 녹진리	0.051km
변경					424㎡				

2. 도로구역 결정(변경) 사유

○ 도로 기하구조 불량에 따른 차량 혼선방지를 위한 도로 정비

3. 해당 도로공사의 사업시행기간 : 2023. 05. ~ 2023. 12.

4. 수용 또는 사용할 토지의 세목 : 다음

5. 위치도 : 다음

6. 지형도면 : 게재생략(1/1,000 지형도면고시도)

7. 도면의 열람기간 및 열람장소

○ 열람기간 : 고시일로부터 1개월

○ 열람장소 : 전라남도 도로교통과(☎ 061-286-7444)

진도군 관광과 관광개발팀(☎ 061-540-3418)

수용 또는 사용할 토지의 세목조서


번호	소재지	지번	지목	공부상 면적 (㎡)	편입면적(㎡)		소유자		비고
					기정	변경	성명	주소	
1	진도군 군내면 녹진리	산7-23	도	475	276	276	전라남도	-	
2	진도군 군내면 녹진리	산7-10	도	1,180	-	148	진도군	-	
합 계				1,655	276	424			

위 치 도



도로구역 결정(변경)에 따른 지형고시도면

■ 위치 : 진도군 군내면 녹진리 산7-10번지 일원

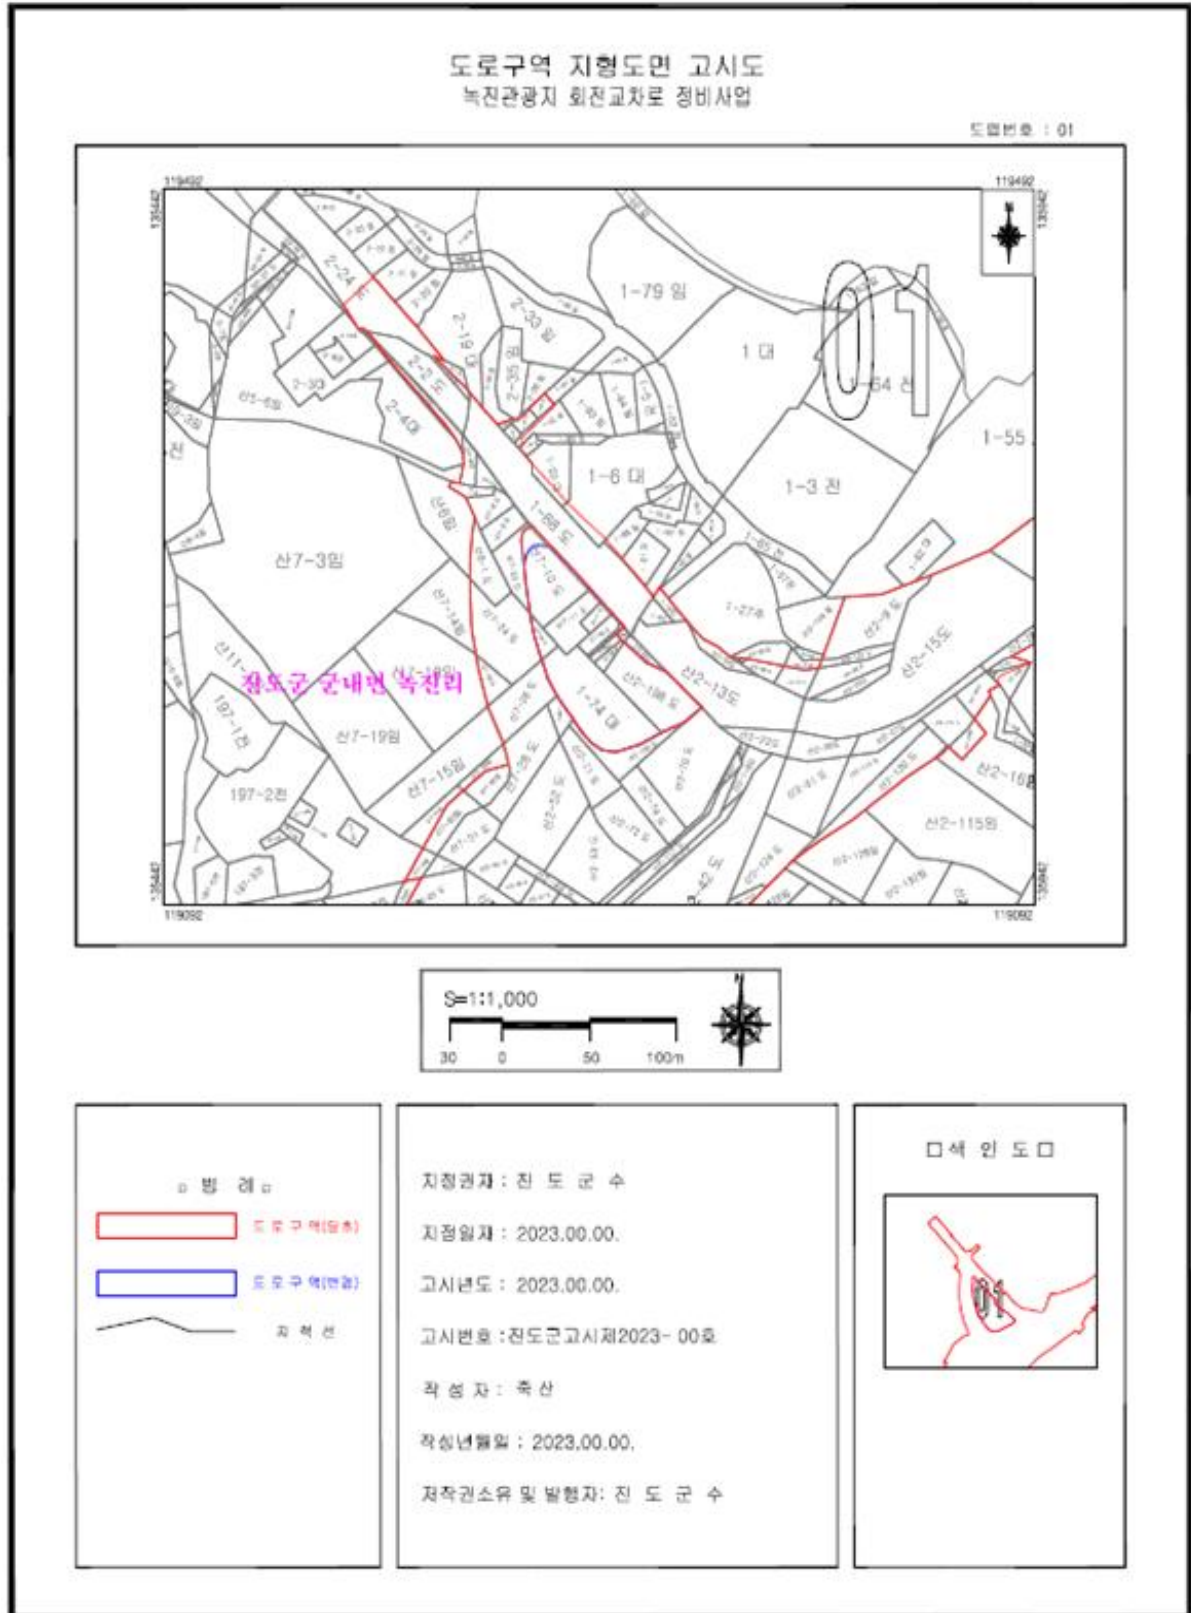

전라남도 고시 제2023-198호

접도구역 결정(변경) 고시

「도로법」 제40조제2항, 같은 법 시행령 제39조제2항 및 같은 법 시행규칙 제16조에 따라 접도구역을 다음과 같이 지정(변경)하였음을 고시합니다.

2023. 5. 18.

전라남도지사

1. 접도구역의 지정(변경) 조서

도로의 종류	지방도	노선번호	803호선	노선명	임화·회원
접도구역의 지정구간 및 범위	○ 진도휴게소 주변 교차로 정비사업에 의한 변경된 도로구역경계선에서 5m ○ 위치 : 진도군 군내면 녹진리				
접도구역 지정목적	○ 도로구역 변경에 따른 접도구역 변경 지정 ○ 도로구조물의 손괴 방지 ○ 도로변의 미관보존 및 도로교통의 위험 방지				
비고					

전라남도 고시 제2023-199호

지적재조사사업지구 사업계획 변경 고시

「지적재조사에 관한 특별법」 제7조제7항 및 같은법 시행령 제8조에 따라 담양군 지적재조사지구 사업계획을 다음과 같이 변경 고시합니다.

2023. 5. 18.

전라남도지사

1. 대 상 사 업 : 담양군 지적재조사사업
2. 사업시행자 : 담양군수
3. 사업지구 변경내용

사군	지구명	위 치	변경내용				비 고 (증감률%)
			구 분	당 초	변 경	증감	
담양	담주지구	담양읍 담주리 1번지 일원	필지수	418	417	감 1	감 0.2%
			면적(㎡)	96,149	95,921	감 228	감 0.2%
	만성지구	담양읍 만성리 32-16번지 일원	필지수	589	582	감 7	감 1.2%
			면적(㎡)	262,441	258,473	감 3,968	감 1.5%
	신학지구	봉산면 신학리 4-1번지 일원	필지수	508	506	감 2	감 0.4%
			면적(㎡)	172,752	169,822	감 2,930	감 1.7%

4. 변경사유 : 일부필지 제외
5. 토지조서 : 도보게재 생략 (해당 시·군청에 비치)
6. 지정도면 : 도보게재 생략 (해당 시·군청에 비치)
7. 열람부서 : 담양군청 민원과 지적재조사팀 ☎ 061-380-3268
8. 기 타 : 이 고시는 고시한 날부터 시행합니다.

전라남도 고시 제2023-200호

장흥 영전지구 대구획경지정리사업 시행계획 변경 승인 고시


장흥 영전지구 대구획경지정리사업에 대하여 「농어촌정비법」 제9조제8항에 따라 시행계획 변경내용을 승인하고, 같은 법 시행령 제82조에 따라 다음과 같이 고시합니다.

2023. 5. 18.

전라남도지사

1. 사업의 목적 : 평야부 우량농지 중 기반시설이 취약한 지역에 대한 시설계량 등으로 농업 생산성 향상 도모
2. 사업의 내용(변경)
 - 사 업 명 : 장흥 영전지구 대구획경지정리사업
 - 위 치 : 장흥군 장흥읍 영전리, 송암리 일원
 - 수혜면적 : 105.0ha
 - 사업내용
 - (당초) 용수로 5조 L= 2,502m, 배수로 5조 L= 3,658m, 농로 1조 L=474m(B=1.0) 등
 - (변경) 용수로 4조 L= 2,007m, 배수로 5조 L= 3,658m, 농로 1조 L=295m(B=3.0) 등
 - 사 업 비
 - (당초) 2,737백만원(도비 2,319, 군비 418) *군비 41백만원 추가투입
 - (변경) 2,751백만원(도비 2,319, 군비 432) *군비 14백만원 추가투입
 - 사업기간 : 2021. 12. 27. ~ 2023. 12. 26.
 - 시 행 자 : 장흥군
3. 변경사유 : 물가변동 조정금액 반영, 현장여건에 따른 사업량 조정, 관급자재 단가인상 등
4. 사업의 효과 : 농지의 이용률을 높이고 영농환경 개선 및 농업 경쟁력 제고
5. 관련 서류 열람 장소 : 장흥군 건설도시과(061-860-6151)
6. 지구별 수용 또는 사용할 토지 등의 조서 : 해당없음

위 치 도

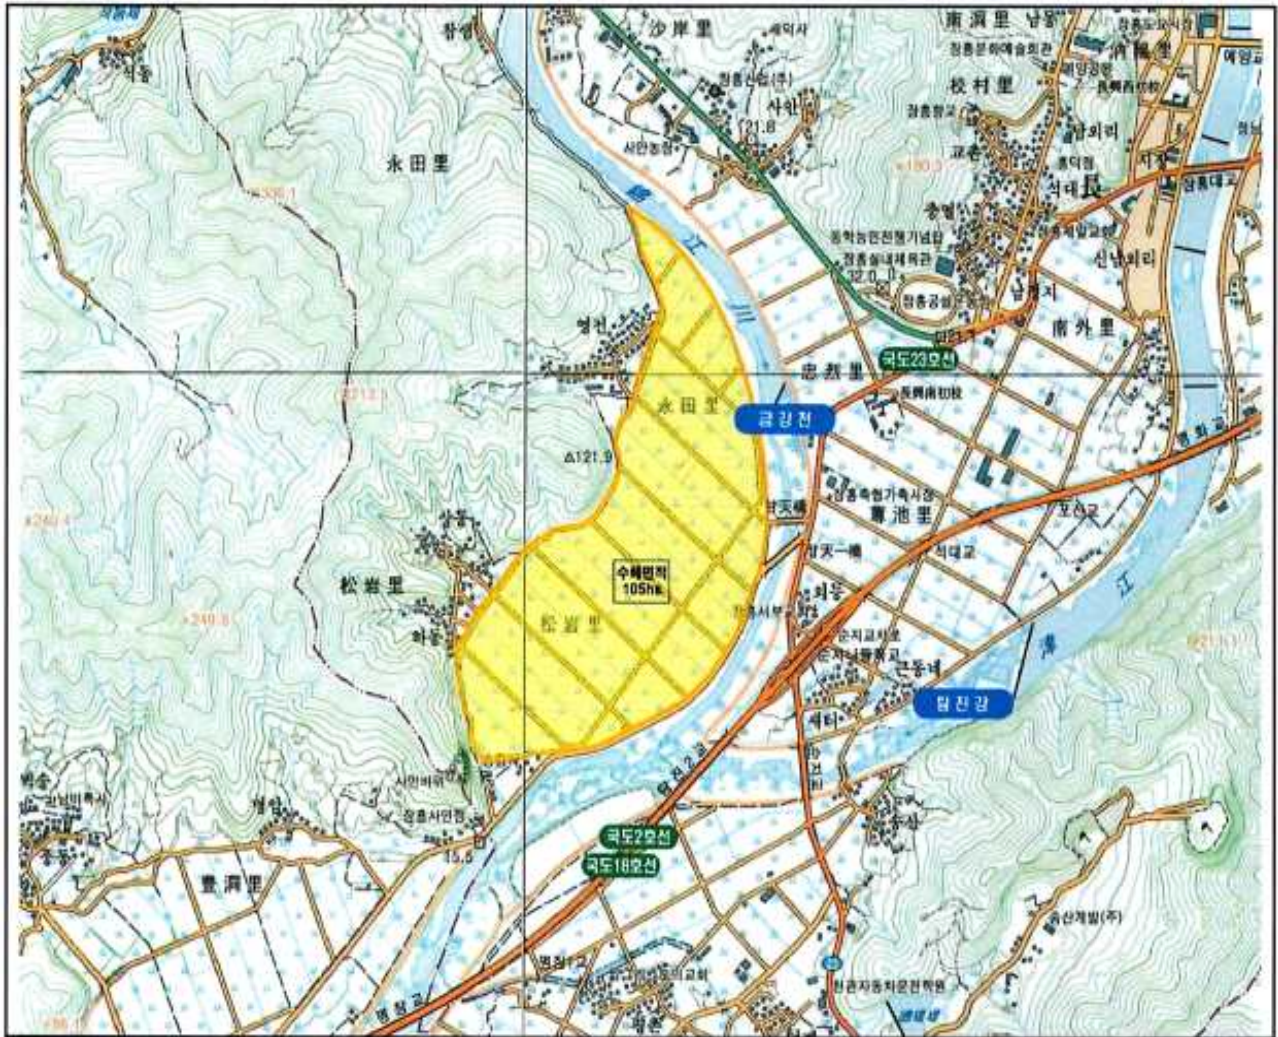

전라남도 고시 제2023-201호

도로구역 결정(변경) 고시

전라남도 고시 제2020-53호(2020.10.22)로 도로구역결정(변경) 고시한 ‘남평~화순 국가지원 지방도 확포장공사’에 대하여 「도로법」 제25조제3항 및 같은법 시행규칙 제6조에 따라 도로구역을 아래와 같이 결정(변경)하였음을 고시합니다.

2023. 5. 18.

전라남도지사

1. 도로구역 결정(변경) 내용

구분	종류	노선명	노선명	구 간		총연장 (km)	면적 (㎡)	주요 경과지	기점	종점
				시점	종점					
기존	국가지원 지방도	55호선	해남~금산	나주시 남평읍 광이리	화순군 화순읍 앵남리	6.85	320,529	남평읍 광이리, 수원리, 노동리, 화순읍 앵남리	전남 해남 북평	충남 금산 금산
변경	국가지원 지방도	55호선	해남~금산	나주시 남평읍 광이리	화순군 화순읍 앵남리	6.85	323,408	남평읍 광이리, 수원리, 노동리, 화순읍 앵남리	전남 해남 북평	충남 금산 금산

2. 도로구역 결정(변경)사유

: 남평~화순간 국가지원지방도 확포장공사 부채도로 추가에 따른 토지세목변경

3. 도로공사의 사업 시행기간 : 2016. 7. ~ 2023. 12. (변경)

4. 수용 또는 사용할 토지의 세목 : “다음”

5. 지형도면 : 1/5,000이상 지형지적도

6. 도면의 열람기간 및 열람장소

가. 열람기간 : 고시일로부터 1개월

나. 공람장소 : 전라남도 도로교통과(☎061-286-7431)

나주시건설과(☎061-339-8892)

화순군 안전건설과(☎061-379-3752)

수용 또는 사용할 토지의 세목(총괄)

구분	당 초			변 경			비 고
	필지	면적	비율(%)	필지	면적	비율(%)	
국유지	197	61,956	19.3	198	62,209	19.2	
공유지	365	228,809	71.4	372	229,300	70.8	
사유지	90	29,764	9.3	111	32,327	10.0	
합 계	652	320,529	100.0	681	323,836	100.0	

수용 또는 사용할 토지의 세목(세부조서)

일련 번호	구분	소재지			지번		지목	면적(㎡)		소유자		관계인			비고
		시군	읍면	동리	당초	편입		당초	편입	성명	주소	성명	주소	관리관계	
1	당초	나주	남평	광이	16-8	16-19	대	1,288	2	공	전라남도				
	변경	나주	남평	광이	16-8	16-19	대	1,288	2	공	전라남도				
2	당초	나주	남평	광이	16-1	16-18	전	1,396	146	공	전라남도				
	변경	나주	남평	광이	16-1	16-18	전	1,396	146	공	전라남도				
3	당초	나주	남평	광이	311-19	311-19	전	3	7	공	전라남도				
4	당초	나주	남평	광이	46-2	46-2	답	7	7	공	전라남도				
5	당초	나주	남평	광이	311-17	311-22	전	52	39	공	전라남도				
	변경	나주	남평	광이	311-17	311-22	전	52	39	공	전라남도				
6	당초	나주	남평	광이	9-12	9-12	도	10	10	공	전라남도				
7	당초	나주	남평	광이	9-9	9-9	전	148	141	공	전라남도				
	변경	나주	남평	광이	9-9	9-9	전	148	141	공	전라남도				
8	당초	나주	남평	광이	9-3	9-13	대	1,168	534	신만숙	서울특별시 송파구 올림픽로35가길 9, 101동 3401호(신천동, 잠실푸르지오월드마크)	영산포농업 협동조합	전라남도 나주시 예향로3811(이창동)	근저당권	
												주식회사 아이비케이 저축은행	부산광역시 부산진구 중앙대로 735 4.5층(부전동)	근저당권	
	변경	나주	남평	광이	9-3	9-13	대	1,168	534	신만숙	서울특별시 송파구 올림픽로35가길 9, 101동 3401호(신천동, 잠실푸르지오월드마크)	영산포농업 협동조합	전라남도 나주시 예향로3811(이창동)	근저당권	
												주식회사 아이비케이 저축은행	부산광역시 부산진구 중앙대로 735 4.5층(부전동)	근저당권	
9	당초	나주	남평	광이	9-2	9-2	대	486	486	신만숙	서울특별시 송파구 올림픽로35가길 9, 101동 3401호(신천동, 잠실푸르지오월드마크)	영산포농업 협동조합	전라남도 나주시 예향로3811(이창동)	근저당권	
												주식회사 아이비케이 저축은행	부산광역시 부산진구 중앙대로 735 4.5층(부전동)	근저당권	
	변경	나주	남평	광이	9-2	9-2	대	486	486	신만숙	서울특별시 송파구 올림픽로35가길 9, 101동 3401호(신천동, 잠실푸르지오월드마크)	영산포농업 협동조합	전라남도 나주시 예향로3811(이창동)	근저당권	
												주식회사 아이비케이 저축은행	부산광역시 부산진구 중앙대로 735 4.5층(부전동)	근저당권	
10	당초	나주	남평	광이	7-13	7-16	대	148	13	고향심	전라남도 화순군 화순읍 광덕로 156, 104동 1202호(창전아파트)	광주웨슬리 신용협동 조합	광주광역시 남구 대남대로 151	근저당권, 지상권	
11	당초	나주	남평	광이	8-2	8-7	전	2,130	768	신만숙	서울특별시 송파구 올림픽로35가길 9, 101동 3401호 (신천동, 잠실푸르지오월드마크)	영산포농업 협동조합	전라남도 나주시 예향로3811(이창동)	근저당권, 지상권	
												예금보험 공사	서울특별시 중구 청계천로 30	가압류	

일련 번호	구분	소재지			지번		지목	면적(㎡)		소유자		관계인			비고
		시군	읍면	동리	당초	편입		당초	편입	성명	주소	성명	주소	권리관계	
	변경	나주	남평	광이	8-2	8-7	전	2,130	768	신만숙	서울특별시 송파구 올림픽로35가길 9, 101동 3401호 (신천동, 잠실푸르지오월드마크)	영산포농업 협동조합	전라남도 나주시 예향로3811(이창동)	근저당권, 지상권	
												주식회사 아이비케이 저축은행	부산광역시 부산진구 중앙대로 735 4,5층(부전동)	근저당권	
12	당초	나주	남평	광이	7-11	7-15	대	65	5	고향심	전라남도 화순군 화순읍 광덕로 156, 104동 1202호(청전아파트)	광주웨슬리 신용협동 조합	광주광역시 남구 대남대로 151	근저당권, 지상권	
13	당초	나주	남평	광이	7-1	7-14	대	266	24	신용철	전라남도 나주시 남평읍 방축2길 26-10	남평농업 협동조합	전라남도 나주시 남평읍 남평1로 29	근저당권	
14	당초	나주	남평	광이	1-21	1-28	전	1,350	1,100	오복자	광주광역시 남구 노대실로26, 105동1203호 (노대동,진월지구남양휴튼)				
15	당초	나주	남평	광이	1-22	1-22	전	118	118	공	전라남도				
16	당초	나주	남평	광이	1-11	1-26	창	1,371	1,178	공	전라남도				
17	당초	나주	남평	광이	1-23	1-23	전	67	67	공	전라남도				
	변경	나주	남평	광이	1-23	1-23	전	67	67	공	전라남도				
18	당초	나주	남평	광이	1-19	1-27	창	627	606	공	전라남도				
	변경	나주	남평	광이	1-19	1-27	창	627	606	공	전라남도				
19	당초	나주	남평	광이	3-1	3-1	대	20	20	김연수	전라남도 나주시 남평읍 수원리 699-30				
20	당초	나주	남평	광이	1-10	1-10	대	403	403	최삼심	전라남도 나주시 남평읍 동촌로24	광주중앙청과 주식회사	광주광역시 북구 동문대로 260	근저당권	
21	당초	나주	남평	광이	2-6	2-6	대	240	240	공	전라남도				
	변경	나주	남평	광이	2-6	2-6	대	240	240	공	전라남도				
22	당초	나주	남평	광이	2-8	2-8	대	10	10	국	국토교통부				
23	당초	나주	남평	광이	2-7	2-7	대	60	60	국	국토교통부				
24	당초	나주	남평	광이	1-9	1-9	대	390	390	김규호	전라남도 나주시 남평읍 동촌로 28				
25	당초	나주	남평	광이	2-1	2-1	대	774	774	공	전라남도				
	변경	나주	남평	광이	2-1	2-1	대	774	774	공	전라남도				
26	당초	나주	남평	광이	2-2	2-9	제	922	224	국	국토교통부				
27	당초	나주	남평	광이	1-8	1-8	대	688	688	문영일	전라남도 나주시 남평읍 동촌로 30				
28	당초	나주	남평	광이	1-20	1-20	대	47	47	국	국토교통부				
29	당초	나주	남평	광이	1-2	1-2	대	1,229	1,229	김춘걸	광주광역시 서구 금화로 293, 103동1301호(화정동, 꽃담마을e-편한세상)				
30	당초	나주	남평	광이	1-3	1-25	제	635	256	국	국토교통부				
31	당초	나주	남평	광이	311-12	311-12	대	94	94	국	기획재정부				

일련 번호	구분	소재지			지번		지목	면적(㎡)		소유자		관계인			비고
		시군	읍면	동리	당초	편입		당초	편입	성명	주소	성명	주소	권리관계	
32	당초	나주	남평	광이	311-13	311-21	도	1,199	31	국	국토교통부				
33	당초	나주	남평	수원	701-3	701-12	답	609	115	정훈희	광주광역시 북구 대천로 124-4, 104동 102호(문흥동, 일신아파트)				
34	당초	나주	남평	수원	731	731-2	구	375	18	국	농림수산식품부				
35	당초	나주	남평	수원	700-8	700-8	답	70	70	정훈희	광주광역시 북구 대천로 124-4, 104동 102호(문흥동, 일신아파트)				
36	당초	나주	남평	수원	729	729	구	2,162	33	국	농림수산식품부				
37	당초	나주	남평	수원	730	730	도	1,617	37	국	농림수산식품부				
38	당초	나주	남평	수원	703-1	703-14	답	498	52	정훈희	광주광역시 북구 대천로 124-4, 104동 102호(문흥동, 일신아파트)				
39	당초	나주	남평	수원	703-2	703-15	답	2,495	295	대성사	전라남도 나주시 남평읍 남평1로 62				
40	당초	나주	남평	수원	618-12	618-12	전	73	73	김창규	전라남도 나주시 남평읍 동촌로 38	남평농업 협동조합	전라남도 나주시 남평읍 남평1로 29	근저당권	
41	당초	나주	남평	수원	618-2	618-2	대	77	77	김창규	전라남도 나주시 남평읍 동촌로 38	남평농업 협동조합	전라남도 나주시 남평읍 남평1로 29	근저당권	
42	당초	나주	남평	수원	623-2	623-2	대	29	29	국	기획재정부				
43	당초	나주	남평	수원	657	657	대	234	234	김창규	전라남도 나주시 남평읍 동촌로 38	남평농업 협동조합	전라남도 나주시 남평읍 남평1로 29	근저당권	
44	당초	나주	남평	수원	656-1	656-1	대	171	171	김창규	전라남도 나주시 남평읍 동촌로 38	남평농업 협동조합	전라남도 나주시 남평읍 남평1로 29	근저당권	
45	당초	나주	남평	수원	655-12	655-12	대	486	486	공	전라남도				
	변경	나주	남평	수원	655-12	655-12	대	486	486	공	전라남도				
46	당초	나주	남평	수원	655-7	655-17	대	309	29	공	전라남도				
	변경	나주	남평	수원	655-7	655-17	대	309	29	공	전라남도				
47	당초	나주	남평	수원	655-11	655-11	수	171	171	국	국토교통부				
48	당초	나주	남평	수원	655-5	655-16	대	469	138	공	전라남도				
	변경	나주	남평	수원	655-5	655-16	대	469	138	공	전라남도				
49	당초	나주	남평	수원	655-2	655-2	대	470	470	공	전라남도				
	변경	나주	남평	수원	655-2	655-2	대	470	470	공	전라남도				
50	당초	나주	남평	수원	628-7	628-7	구	120	24	국	농림수산식품부				
51	당초	나주	남평	수원	628-6	628-14	대	307	182	공	전라남도				
	변경	나주	남평	수원	628-6	628-14	대	307	182	공	전라남도				
52	당초	나주	남평	수원	651-3	651-3	대	47	47	공	전라남도				
	변경	나주	남평	수원	651-3	651-3	대	47	47	공	전라남도				

일련 번호	구분	소재지			지번		지목	면적(㎡)		소유자		관계인			비고
		시군	읍면	동리	당초	편입		당초	편입	성명	주소	성명	주소	관리관계	
53	당초	나주	남평	수원	651-6	651-6	대	28	28	공	전라남도				
	변경	나주	남평	수원	651-6	651-6	대	28	28	공	전라남도				
54	당초	나주	남평	수원	651-1	651-7	대	135	13	공	전라남도				
	변경	나주	남평	수원	651-1	651-7	대	135	13	공	전라남도				
55	당초	나주	남평	수원	686-2	686-7	도	10,252	1,438	국	국토교통부				
56	당초	나주	남평	수원	650-1	650-1	대	111	111	공	전라남도				
	변경	나주	남평	수원	650-1	650-1	대	111	111	공	전라남도				
57	당초	나주	남평	수원	648-11	648-11	대	38	38	박남규	전라남도 나주시 남평읍 동춘로 49				
58	당초	나주	남평	수원	648-12	648-12	대	65	65	공	전라남도				
	변경	나주	남평	수원	648-12	648-12	대	65	65	공	전라남도				
59	당초	나주	남평	수원	649-2	649-2	대	46	46	공	전라남도				
	변경	나주	남평	수원	649-2	649-2	대	46	46	공	전라남도				
60	당초	나주	남평	수원	648-13	648-13	대	98	98	공	전라남도				
	변경	나주	남평	수원	648-13	648-13	대	98	98	공	전라남도				
61	당초	나주	남평	수원	632-11	632-32	답	2,457	157	공	전라남도				
	변경	나주	남평	수원	632-11	632-32	답	2,457	157	공	전라남도				
62	당초	나주	남평	수원	648-14	648-14	대	16	16X1/6	김금수	전라남도 나주시 남평읍 수원리 628				
									16X5/6	공	전라남도				
	변경	나주	남평	수원	648-14	648-14	대	16	16X1/6	김금수	전라남도 나주시 남평읍 수원리 628				
									16X5/6	공	전라남도				
63	당초	나주	남평	수원	646-10	646-10	대	96	96X1/6	김금수	전라남도 나주시 남평읍 수원리 628				
									96X5/6	공	전라남도				
	변경	나주	남평	수원	646-10	646-10	대	96	96X1/6	김금수	전라남도 나주시 남평읍 수원리 628				
									96X5/6	공	전라남도				
64	당초	나주	남평	수원	632-30	632-33	답	650	342	공	전라남도				
	변경	나주	남평	수원	632-30	632-33	답	650	342	공	전라남도				
65	당초	나주	남평	수원	646-11	646-11	답	17	17	국	기획재정부				
66	당초	나주	남평	수원	632-29	632-29	천	10	10	국	국토교통부				
67	당초	나주	남평	수원	733-2	733-4	구	4,529	532	국	농림수산식품부				
68	당초	나주	남평	수원	715-1	715-1	답	424	424	공	나주시				

일련 번호	구분	소재지			지번		지목	면적(㎡)		소유자		관계인			비고
		시군	읍면	동리	당초	편입		당초	편입	성명	주소	성명	주소	권리관계	
69	당초	나주	남평	수원	733-3	733-3	구	15	15	국	농림수산식품부				
70	당초	나주	남평	수원	715-6	715-6	답	13	13	공	나주시				
71	당초	나주	남평	수원	715-2	715-10	답	370	210	공	나주시				
72	당초	나주	남평	수원	715-7	715-13	답	1,421	1,124	공	나주시				
73	당초	나주	남평	수원	715-8	715-14	답	1,164	261	공	전라남도				
74	당초	나주	남평	수원	715-3	715-11	답	2,172	514	공	전라남도				
75	당초	나주	남평	수원	715-4	715-12	대	690	277	공	전라남도				
76	당초	나주	남평	수원	636-12	636-12	답	3	3	공	전라남도				
	변경	나주	남평	수원	636-12	636-12	답	3	3	공	전라남도				
77	당초	나주	남평	수원	634-6	634-6	차	21	21	공	전라남도				
78	당초	나주	남평	수원	744	744	구	56	56	국	농림수산식품부				
79	당초	나주	남평	수원	745	745-1	도	1,306	119	국	농림수산식품부				
80	당초	나주	남평	수원	634-7	634-7	도	32	32	공	전라남도				
81	당초	나주	남평	수원	746	746-1	구	1,603	151	국	농림수산식품부				
82	당초	나주	남평	수원	716-2	716-5	답	1,220	113	공	전라남도				
	변경	나주	남평	수원	716-2	716-5	답	1,220	113	공	전라남도				
83	당초	나주	남평	수원	210-1	210-1	대	377	377	공	전라남도				
84	당초	나주	남평	수원	716-3	716-6	답	2,569	532	공	전라남도				
	변경	나주	남평	수원	716-3	716-6	답	2,569	532	공	전라남도				
85	당초	나주	남평	수원	716-4	716-7	답	2,579	518	공	전라남도				
	변경	나주	남평	수원	716-4	716-7	답	2,579	518	공	전라남도				
86	당초	나주	남평	수원	209-1	209-14	대	1,147	389	공	전라남도				
	변경	나주	남평	수원	209-1	209-14	대	1,147	389	공	전라남도				
87	당초	나주	남평	수원	656-4	656-4	대	17	17	국	기획재정부				
88	당초	나주	남평	수원	656-2	656-5	제	149	70	국	국토교통부				
89	당초	나주	남평	수원	655-14	655-14	대	22	22	국	기획재정부				
90	당초	나주	남평	수원	655-13	655-13	대	11	11	국	기획재정부				
91	당초	나주	남평	수원	655-3	655-15	제	516	132	국	국토교통부				
92	당초	나주	남평	수원	652-1	652-1	대	30	30	공	전라남도				
	변경	나주	남평	수원	652-1	652-1	대	30	30	공	전라남도				
93	당초	나주	남평	수원	653-3	653-4	제	188	65	국	국토교통부				
94	당초	나주	남평	수원	653-2	653-2	대	60	60	공	전라남도				
	변경	나주	남평	수원	653-2	653-2	대	60	60	공	전라남도				
95	당초	나주	남평	수원	652-2	652-2	대	196	196	공	전라남도				

일련 번호	구분	소재지			지번		지목	면적(㎡)		소유자		관계인			비고
		시군	읍면	동리	당초	편입		당초	편입	성명	주소	성명	주소	권리관계	
	변경	나주	남평	수원	652-2	652-2	대	196	196	공	전라남도				
96	당초	나주	남평	수원	653-1	653-1	도	7	5	국	국토교통부				
97	당초	나주	남평	수원	648-2	648-19	도	182	144	국	국토교통부				
98	당초	나주	남평	수원	648-10	648-10	대	46	46	공	전라남도				
	변경	나주	남평	수원	648-10	648-10	대	46	46	공	전라남도				
99	당초	나주	남평	수원	648-8	648-8	대	475	475	공	전라남도				
	변경	나주	남평	수원	648-8	648-8	대	475	475	공	전라남도				
100	당초	나주	남평	수원	647-1	647-1	대	132	132	공	전라남도				
	변경	나주	남평	수원	647-1	647-1	대	132	132	공	전라남도				
101	당초	나주	남평	수원	646-13	646-13	대	23	23	공	전라남도				
	변경	나주	남평	수원	646-13	646-13	대	23	23	공	전라남도				
102	당초	나주	남평	수원	646-7	646-7	잡	84	84X44 /84	공	전라남도				
									84X40 /84	윤현주	서울특별시 강서구 까치산로 180-7, B01호(화곡동, 동남빌라)	국민건강 보험공단 (강서지사)	서울특별시 강서구 강서로 412(등촌동)	압류	
												신용보증 기금	서울특별시 마포구 마포대로 122 (주식회사국민은행 주택광주영업 지원센터)	가압류	
												농업협동 조합중앙회 신용보증 기금	서울특별시 중구 새문안로16 (충정로17) 서울특별시 마포구 마포대로 122 (주식회사국민은행 주택광주영업 지원센터)	가압류 가압류	
	변경	나주	남평	수원	646-7	646-7	잡	84	84X44 /84	공	전라남도				
									84X40 /84	윤현주	서울특별시 강서구 까치산로 180-7, B01호(화곡동, 동남빌라)	국민건강 보험공단 (강서지사)	서울특별시 강서구 강서로 412(등촌동)	압류	
												신용보증 기금	서울특별시 마포구 마포대로 122 (주식회사국민은행 주택광주영업 지원센터)	가압류	
103	당초	나주	남평	수원	646-12	646-12	잡	125	125	공	전라남도				
	변경	나주	남평	수원	646-12	646-12	잡	125	125	공	전라남도				
104	당초	나주	남평	수원	646-8	646-16	제	347	62	국	기획재정부				
105	당초	나주	남평	수원	645-7	645-9	제	139	86	국	국토교통부				

일련 번호	구분	소재지			지번		지목	면적(㎡)		소유자		관계인			비고
		시군	읍면	동리	당초	편입		당초	편입	성명	주소	성명	주소	권리관계	
106	당초	나주	남평	수원	645-6	645-8	천	86	25	국	국토교통부				
107	당초	나주	남평	수원	643-6	643-6	천	176	164	국	국토교통부				
108	당초	나주	남평	수원	644-2	644-2	천	195	10	국	국토교통부				
109	당초	나주	남평	수원	643-11	643-11	천	9	9	국	국토교통부				
110	당초	나주	남평	수원	643-10	643-10	제	15	15	국	국토교통부				
111	당초	나주	남평	수원	643-5	643-13	제	175	103	국	국토교통부				
112	당초	나주	남평	수원	643-3	643-3	답	22	22	윤원주	전라남도 나주시 남평읍 평산앞들길 38				
113	당초	나주	남평	수원	640-1	640-1	대	34	34	미등기		김영만	전라남도 나주시 남평읍 수원리640-1	토지 대장상 소유자	
114	당초	나주	남평	수원	642-7	642-7	답	41	41	김금례	서울특별시 송파구 석촌호수로 234, 2층 202호(석촌동)				
115	당초	나주	남평	수원	641-1	641-1	답	70	70	김금례	서울특별시 송파구 석촌호수로 234, 2층 202호(석촌동)				
116	당초	나주	남평	수원	636-11	636-11	제	238	238	국	국토교통부				
117	당초	나주	남평	수원	635-6	635-6	제	36	36	국	국토교통부				
118	당초	나주	남평	수원	636-3	636-3	답	445	445	공	나주시				
119	당초	나주	남평	수원	636-16	636-16	답	175	175	국	국토교통부				
120	당초	나주	남평	수원	681-2	681-9	도	102	59	국	국토교통부				
121	당초	나주	남평	수원	203-1	203-1	대	9	9	국	기획재정부				
122	당초	나주	남평	수원	202-2	202-10	답	722	320	공	나주시				
123	당초	나주	남평	수원	210-3	210-3	대	971	740	공	나주시				
124	당초	나주	남평	수원	209-6	209-6	대	169	169	공	전라남도				
	변경	나주	남평	수원	209-6	209-6	대	169	169	공	전라남도				
125	당초	나주	남평	수원	685-4	685-15	대	117	15	공	전라남도				
	변경	나주	남평	수원	685-4	685-15	대	117	15	공	전라남도				
126	당초	나주	남평	수원	209-7	209-7	대	40	40	공	전라남도				
	변경	나주	남평	수원	209-7	209-7	대	40	40	공	전라남도				
127	당초	나주	남평	수원	213-1	213-5	대	1,438	285	공	전라남도				
	변경	나주	남평	수원	213-1	213-5	대	1,438	285	공	전라남도				
128	당초	나주	남평	수원	213-4	213-4	대	307	307	공	전라남도				
	변경	나주	남평	수원	213-4	213-4	대	307	307	공	전라남도				
129	당초	나주	남평	수원	214-6	214-13	대	466	162	공	전라남도				
	변경	나주	남평	수원	214-6	214-13	대	466	162	공	전라남도				

일련 번호	구분	소재지			지번		지목	면적(㎡)		소유자		관계인			비고
		시군	읍면	동리	당초	편입		당초	편입	성명	주소	성명	주소	관리관계	
130	당초	나주	남평	수원	212-4	212-4	대	116	116	공	전라남도				
131	당초	나주	남평	수원	214-10	214-14	전	383	66	공	전라남도				
	변경	나주	남평	수원	214-10	214-14	전	383	66	공	전라남도				
132	당초	나주	남평	수원	212-1	212-1	대	133	133	공	전라남도				
	변경	나주	남평	수원	212-1	212-1	대	133	133	공	전라남도				
133	당초	나주	남평	수원	212-5	212-5	대	184	184	공	전라남도				
	변경	나주	남평	수원	212-5	212-5	대	184	184	공	전라남도				
134	당초	나주	남평	수원	214-12	214-15	대	397	153	공	전라남도				
	변경	나주	남평	수원	214-12	214-15	대	397	153	공	전라남도				
135	당초	나주	남평	수원	214-3	214-3	대	202	202	공	전라남도				
	변경	나주	남평	수원	214-3	214-3	대	202	202	공	전라남도				
136	당초	나주	남평	수원	215-1	215-8	답	1,357	472	공	전라남도				
	변경	나주	남평	수원	215-1	215-8	답	1,357	472	공	전라남도				
137	당초	나주	남평	수원	717-1	717-9	답	12,421	224	공	전라남도				
	변경	나주	남평	수원	717-1	717-9	답	12,421	224	공	전라남도				
138	당초	나주	남평	수원	717-7	717-10	잡	1,968	15	공	전라남도				
	변경	나주	남평	수원	717-7	717-10	잡	1,968	15	공	전라남도				
139	당초	나주	남평	수원	150-18	150-18	천	5	5	국	국토교통부				
140	당초	나주	남평	수원	150-9	150-21	전	876	195	김점수	광주광역시 서구 풍암1로 42, 부영아파트 202동 104호				
	변경	나주	남평	수원	150-9	150-21	전	876	195	김점수	광주광역시 서구 풍암1로 42, 부영아파트 202동 104호				
141	당초	나주	남평	수원	149-2	149-2	도	284	284	국	국토교통부				
142	당초	나주	남평	수원	751	751-1	구	3590	702	국	농림수산식품부				
	변경	나주	남평	수원	751	751-1	구	3590	702	국	농림수산식품부				
143	당초	나주	남평	수원	719-1	719-29	답	3,049	202	공	전라남도				
	변경	나주	남평	수원	719-1	719-29	답	3,049	202	공	전라남도				
144	당초	나주	남평	수원	719-25	719-35	답	663	149	공	전라남도				
	변경	나주	남평	수원	719-25	719-35	답	663	149	공	전라남도				
145	당초	나주	남평	수원	719-26	719-36	답	803	209	공	전라남도				
	변경	나주	남평	수원	719-26	719-36	답	803	209	공	전라남도				
146	당초	나주	남평	수원	719-27	719-37	답	766	198	공	전라남도				
	변경	나주	남평	수원	719-27	719-37	답	766	198	공	전라남도				

일련 번호	구분	소재지			지번		지목	면적(㎡)		소유자		관계인			비고
		시군	읍면	동리	당초	편입		당초	편입	성명	주소	성명	주소	권리관계	
147	당초	나주	남평	수원	719-5	719-30	답	2,338	158	공	전라남도				
	변경	나주	남평	수원	719-5	719-30	답	2,338	158	공	전라남도				
148	당초	나주	남평	수원	719-6	719-31	답	2,458	130	공	전라남도				
	변경	나주	남평	수원	719-6	719-31	답	2,458	130	공	전라남도				
149	당초	나주	남평	수원	719-28	719-38	답	346	33	공	전라남도				
	변경	나주	남평	수원	719-28	719-38	답	346	33	공	전라남도				
150	당초	나주	남평	수원	719-8	719-32	답	4,405	162	공	전라남도				
	변경	나주	남평	수원	719-8	719-32	답	4,405	162	공	전라남도				
151	당초	나주	남평	수원	719-9	719-33	답	2,179	45	공	전라남도				
	변경	나주	남평	수원	719-9	719-33	답	2,179	45	공	전라남도				
152	당초	나주	남평	수원	719-11	719-34	답	1,089	42	공	전라남도				
	변경	나주	남평	수원	719-11	719-34	답	1,089	42	공	전라남도				
153	당초	나주	남평	수원	757	757	구	140	1	국	농림수산식품부				
154	당초	나주	남평	수원	685-3	685-6	구	6,255	1,238	국	농림수산식품부				
155	당초	나주	남평	수원	산192-3	산192-3	도	20	20X1/27	고순묘	서울특별시 구로구 구로동 788-14				
									20X1/3	고재천	광주광역시 동구 장릉동 362				
									20X1/3	고태주	광주광역시 북구 매곡로 20, 101동 703호 (용봉동, 주공아파트)				
									20X6/27	고재학	광주광역시 남구 월산동 667				
									20X2/27	정유순	광주광역시 남구 월산동 667				
	변경	나주	남평	수원	산192-3	산192-3	도	20	20X1/27	고순묘	서울특별시 구로구 구로동 788-14				
									20X1/3	고재천	광주광역시 동구 장릉동 362				
									20X1/3	고태주	광주광역시 북구 매곡로 20, 101동 703호 (용봉동, 주공아파트)				
									20X6/27	고재학	광주광역시 남구 월산동 667				
									20X2/27	정유순	광주광역시 남구 월산동 667				
156	당초	나주	남평	수원	124-2	124-2	대	527	527	공	전라남도				
	변경	나주	남평	수원	124-2	124-2	대	527	527	공	전라남도				
157	당초	나주	남평	수원	205-5	205-5	대	17	17	공	나주시				

일련 번호	구분	소재지			지번		지목	면적(㎡)		소유자		관계인			비고
		시군	읍면	동리	당초	편입		당초	편입	성명	주소	성명	주소	권리관계	
158	당초	나주	남평	수원	209-10	209-10	대	3	3X1/3	김자판암	전라남도 나주시 남평읍 수원리 209-3				
									3X1/3	장판수	광주광역시 남구 회재로1186번길 29,22동 207호(주월동,현대아파트)				
									3X1/3	천전청웅	전라남도 나주시 남평읍 수원리 259				
159	당초	나주	남평	수원	209-9	209-9	대	36	36	공	나주시				
160	당초	나주	남평	수원	209-8	209-8	대	11	11	공	나주시				
161	당초	나주	남평	수원	210-8	210-8	답	11	11	장판수	광주광역시 남구 회재로1186번길 29,22동 207호(주월동,현대아파트)				
162	당초	나주	남평	수원	210-7	210-7	답	23	23	장판수	광주광역시 남구 회재로1186번길 29,22동 207호(주월동,현대아파트)				
163	당초	나주	남평	수원	210-9	210-9	답	139	34	공	나주시				
164	당초	나주	남평	수원	211-1	211-7	답	479	286	공	나주시				
	변경	나주	남평	수원	211-1	211-7	답	479	286	공	나주시				
165	당초	나주	남평	수원	211-5	211-9	답	169	113	국	국토교통부				
	변경	나주	남평	수원	211-5	211-9	답	169	113	국	국토교통부				
166	당초	나주	남평	수원	215-4	215-4	답	53	53	국	기획재정부				
167	당초	나주	남평	수원	215-7	215-7	답	20	20	국	기획재정부				
168	당초	나주	남평	수원	215-5	215-9	제	53	10	국	국토교통부				
169	당초	나주	남평	수원	216-4	216-4	답	107	107	공	나주시				
170	당초	나주	남평	수원	216-10	216-10	답	190	190	국	국토교통부				
171	당초	나주	남평	수원	216-11	216-11	답	7	7	국	국토교통부				
172	당초	나주	남평	수원	216-5	216-15	제	450	20	국	국토교통부				
	변경	나주	남평	수원	216-5	216-15	제	450	20	국	국토교통부				
173	당초	나주	남평	수원	217-4	217-4	전	35	35	국	기획재정부				
174	당초	나주	남평	수원	217-8	217-8	전	40	40	국	기획재정부				
175	당초	나주	남평	수원	217-5	217-10	제	169	11	국	국토교통부				
	변경	나주	남평	수원	217-5	217-10	제	169	11	국	국토교통부				
176	당초	나주	남평	수원	218-9	218-9	답	65	65	국	국토교통부				
177	당초	나주	남평	수원	218-4	218-4	답	108	108	공	나주시				
178	당초	나주	남평	수원	218-6	218-14	제	846	29	국	국토교통부				
	변경	나주	남평	수원	218-6	218-14	제	846	29	국	국토교통부				
179	당초	나주	남평	수원	218-10	218-13	천	164	110	국	국토교통부				

일련 번호	구분	소재지			지번		지목	면적(㎡)		소유자		관계인			비고
		시군	읍면	동리	당초	편입		당초	편입	성명	주소	성명	주소	관리관계	
	변경	나주	남평	수원	218-10	218-13	천	164	110	국	국토교통부				
180	당초	나주	남평	수원	222-4	222-4	천	116	116	국	국토교통부				
181	당초	나주	남평	수원	223-6	223-6	천	13	13	공	전라남도				
182	당초	나주	남평	수원	223-4	223-4	천	27	27	공	전라남도				
183	당초	나주	남평	수원	683-1	683-1	천	21,572	151	국	국토교통부				
184	당초	나주	남평	수원	686-4	686-11	도	973	44	국	국토교통부				
	변경	나주	남평	수원	686-4	686-11	도	973	44	국	국토교통부				
185	당초	나주	남평	수원	224-4	224-4	잡	211-9	33	공	나주시				
186	당초	나주	남평	수원	224-12	224-12	천	84	84	국	국토교통부				
187	당초	나주	남평	수원	224-11	224-16	수	31	5	국	국토교통부				
	변경	나주	남평	수원	224-11	224-16	수	31	5	국	국토교통부				
188	제외	나주	남평	수원	224-5	224-14	수	56	33	국	국토교통부				
189	당초	나주	남평	수원	150-13	150-13	도	1	1	국	국토교통부				
190	당초	나주	남평	수원	150-5	150-5	천	21	21	국	국토교통부				
191	당초	나주	남평	수원	150-17	150-23	천	18	3	국	국토교통부				
	변경	나주	남평	수원	150-17	150-23	천	18	3	국	국토교통부				
192	당초	나주	남평	수원	150-6	150-24	제	446	50	국	국토교통부				
	변경	나주	남평	수원	150-6	150-24	제	446	50	국	국토교통부				
193	당초	나주	남평	수원	150-4	150-4	천	179	179	국	국토교통부				
194	당초	나주	남평	수원	150-19	150-19	천	30	30	국	국토교통부				
195	당초	나주	남평	수원	150-16	150-16	천	56	56	국	국토교통부				
196	당초	나주	남평	수원	149-4	149-4	수	30	30	국	국토교통부				
197	당초	나주	남평	수원	149-12	149-12	수	7	7	국	국토교통부				
198	당초	나주	남평	수원	149-9	149-9	구	89	89	국	국토교통부				
199	당초	나주	남평	수원	149-13	149-13	구	21	21	국	국토교통부				
200	당초	나주	남평	수원	149-5	149-5	제	314	14	국	국토교통부				
201	당초	나주	남평	수원	149-14	149-14	수	54	54	국	국토교통부				
202	당초	나주	남평	수원	149-15	149-15	천	77	77	국	국토교통부				
203	당초	나주	남평	수원	149-10	149-10	전	150	150	공	전라남도				
	변경	나주	남평	수원	149-10	149-10	전	150	150	공	전라남도				
204	제외	나주	남평	수원	147-9	147-11	수	91	59	국	국토교통부				
205	당초	나주	남평	수원	147-10	147-12	천	70	50	국	국토교통부				
	변경	나주	남평	수원	147-10	147-12	천	70	50	국	국토교통부				

일련 번호	구분	소재지			지번		지목	면적(㎡)		소유자		관계인			비고
		시군	읍면	동리	당초	편입		당초	편입	성명	주소	성명	주소	권리관계	
206	당초	나주	남평	수원	147-4	147-4	답	336	336	공	전라남도				
	변경	나주	남평	수원	147-4	147-4	답	336	336	공	전라남도				
207	제외	나주	남평	수원	135-7	135-7	수	35	6	국	국토교통부				
208	당초	나주	남평	수원	135-8	135-10	천	95	20	국	국토교통부				
	변경	나주	남평	수원	135-8	135-10	천	95	20	국	국토교통부				
209	당초	나주	남평	수원	135-3	135-9	답	547	533	공	전라남도				
	변경	나주	남평	수원	135-3	135-9	답	547	533	공	전라남도				
210	당초	나주	남평	수원	136-4	136-4	답	793	793	공	전라남도				
	변경	나주	남평	수원	136-4	136-4	답	793	793	공	전라남도				
211	제외	나주	남평	수원	136-5	136-5	제	149	2	남응권	전라남도 나주시 남평읍 수원리 385				
212	당초	나주	남평	수원	132-4	132-4	답	185	185	공	전라남도				
	변경	나주	남평	수원	132-4	132-4	답	185	185	공	전라남도				
213	당초	나주	남평	수원	138-5	138-5	답	354	354	공	전라남도				
	변경	나주	남평	수원	138-5	138-5	답	354	354	공	전라남도				
214	당초	나주	남평	수원	138-6	138-6	제	20	20	김한섭	전라남도 나주시 남평읍 교원리 77				
215	당초	나주	남평	수원	132-5	132-10	제	1,002	621	국	국토교통부				
216	당초	나주	남평	수원	132-6	132-11	답	918	245	공	전라남도				
	변경	나주	남평	수원	132-6	132-11	답	918	245	공	전라남도				
217	당초	나주	남평	수원	132-3	132-3	답	288	288	공	전라남도				
	변경	나주	남평	수원	132-3	132-3	답	288	288	공	전라남도				
218	당초	나주	남평	수원	133	133-3	답	762	2	공	전라남도				
	변경	나주	남평	수원	133	133-3	답	762	2	공	전라남도				
219	당초	나주	남평	수원	132-9	132-12	답	687	141	공	전라남도				
	변경	나주	남평	수원	132-9	132-12	답	687	141	공	전라남도				
220	당초	나주	남평	수원	131-4	131-4	답	291	291	공	전라남도				
221	당초	나주	남평	수원	131-6	131-6	제	179	179	공	전라남도				
	변경	나주	남평	수원	131-6	131-6	제	179	179	공	전라남도				
222	당초	나주	남평	수원	127-5	127-6	답	2,000	1,580	공	전라남도				
	변경	나주	남평	수원	127-5	127-6	답	2,000	1,580	공	전라남도				
223	당초	나주	남평	수원	127-4	127-4	제	797	797	공	전라남도				
	변경	나주	남평	수원	127-4	127-4	제	797	797	공	전라남도				

일련 번호	구분	소재지			지번		지목	면적(㎡)		소유자		관계인			비고
		시군	읍면	동리	당초	편입		당초	편입	성명	주소	성명	주소	권리관계	
224	당초	나주	남평	수원	127-3	127-3	대	139	139	공	전라남도				
	변경	나주	남평	수원	127-3	127-3	대	139	139	공	전라남도				
225	당초	나주	남평	수원	125	125-5	답	1,653	612	공	전라남도				
	변경	나주	남평	수원	125	125-5	답	1,653	612	공	전라남도				
226	당초	나주	남평	수원	125-1	125-6	답	1,285	20	공	전라남도				
	변경	나주	남평	수원	125-1	125-6	답	1,285	20	공	전라남도				
227	당초	나주	남평	수원	681-7	681-10	전	237	29	공	전라남도				
						681-12	전	237	73	공	전라남도				
	변경	나주	남평	수원	681-7	681-10	전	237	29	공	전라남도				
						681-12	전	237	73	공	전라남도				
228	당초	나주	남평	수원	124-4	124-7	전	2,177	1,893	공	전라남도				
229	당초	나주	남평	수원	124-6	124-6	전	463	463	공	나주시				
230	당초	나주	남평	수원	121-3	121-9	수	43	17	국	국토교통부				
231	당초	나주	남평	수원	121-2	121-8	전	19	7	조상현	전라남도 나주시 한빛로 61,113동203호(빛가람동, 빛가람 우미린아파트)				
232	당초	나주	남평	수원	121-5	121-11	전	377	281	공	전라남도				
	변경	나주	남평	수원	121-5	121-11	전	377	281	공	전라남도				
233	당초	나주	남평	수원	123-3	123-11	전	3,284	952	공	전라남도				
	변경	나주	남평	수원	123-3	123-11	전	3,284	952	공	전라남도				
234	당초	나주	남평	수원	122-2	122-2	전	869	869	공	전라남도				
	변경	나주	남평	수원	122-2	122-2	전	869	869	공	전라남도				
235	당초	나주	남평	수원	122-1	122-1	대	368	368	공	전라남도				
	변경	나주	남평	수원	122-1	122-1	대	368	368	공	전라남도				
236	당초	나주	남평	수원	120-1	120-1	대	309	309	공	전라남도				
	변경	나주	남평	수원	120-1	120-1	대	309	309	공	전라남도				
237	당초	나주	남평	수원	122	122	전	181	181	공	전라남도				
	변경	나주	남평	수원	122	122	전	181	181	공	전라남도				
238	당초	나주	남평	수원	119	119	대	600	600	공	전라남도				
	변경	나주	남평	수원	119	119	대	600	600	공	전라남도				
239	당초	나주	남평	수원	122-3	122-3	전	229	229	공	전라남도				
240	당초	나주	남평	수원	121	121-7	전	197	108	공	전라남도				
	변경	나주	남평	수원	121	121-7	전	197	108	공	전라남도				

일련 번호	구분	소재지			지번		지목	면적(㎡)		소유자		관계인			비고
		시군	읍면	동리	당초	편입		당초	편입	성명	주소	성명	주소	관리관계	
241	당초	나주	남평	수원	121-4	121-4	전	187	186	공	나주시				
242	당초	나주	남평	수원	122-4	122-4	전	145	145	공	나주시				
243	당초	나주	남평	풍림	924-2	924-2	도	11	11	국	국토교통부				
244	당초	나주	남평	풍림	924-1	924-9	대	1,116	63	국	기획재정부				
245	당초	나주	남평	풍림	392-1	392-1	대	840	840	공	전라남도				
	변경	나주	남평	풍림	392-1	392-1	대	840	840	공	전라남도				
246	당초	나주	남평	풍림	392-3	392-7	전	3,478	556	공	전라남도				
	변경	나주	남평	풍림	392-3	392-7	전	3,478	556	공	전라남도				
247	당초	나주	남평	풍림	923	923-1	구	7,293	627	국	농림수산식품부				
248	당초	나주	남평	풍림	389	389-3	전	1,490	1,071	공	전라남도				
	변경	나주	남평	풍림	389	389-3	전	1,490	1,071	공	전라남도				
249	당초	나주	남평	풍림	388-3	388-9	전	959	906	공	전라남도				
	변경	나주	남평	풍림	388-3	388-9	전	959	906	공	전라남도				
250	당초	나주	남평	풍림	388	388-8	전	555	125	공	전라남도				
	변경	나주	남평	풍림	388	388-8	전	555	125	공	전라남도				
251	당초	나주	남평	풍림	370-1	370-5	전	3,034	511	공	전라남도				
252	당초	나주	남평	풍림	913-51	913-144	전	117	57	공	전라남도				
253	당초	나주	남평	풍림	913-56	913-145	전	314	292	공	전라남도				
254	당초	나주	남평	풍림	913-57	913-57	전	138	138	공	전라남도				
255	당초	나주	남평	풍림	913-58	913-58	전	340	340	공	전라남도				
	변경	나주	남평	풍림	913-58	913-58	전	340	340	공	전라남도				
256	당초	나주	남평	풍림	913-59	913-59	전	29	29	공	전라남도				
257	당초	나주	남평	풍림	913-46	913-142	전	1,507	489	공	전라남도				
	변경	나주	남평	풍림	913-46	913-142	전	1,507	489	공	전라남도				
258	당초	나주	남평	풍림	913-47	913-143	전	82	33	공	전라남도				
	변경	나주	남평	풍림	913-47	913-143	전	82	33	공	전라남도				
259	당초	나주	남평	풍림	372	372-2	전	2,279	30	공	전라남도				
	변경	나주	남평	풍림	372	372-2	전	2,279	30	공	전라남도				
260	당초	나주	남평	풍림	372-1	372-3	전	1,205	271	공	전라남도				
	변경	나주	남평	풍림	372-1	372-3	전	1,205	271	공	전라남도				
261	당초	나주	남평	풍림	373-1	373-4	천	2,331	1,832	국	국토교통부				
262	당초	나주	남평	풍림	294	294-13	전	6,938	495	공	전라남도				
						294-14	전	6,938	220	공	전라남도				

일련 번호	구분	소재지			지번		지목	면적(㎡)		소유자		관계인			비고
		시군	읍면	동리	당초	편입		당초	편입	성명	주소	성명	주소	관리관계	
	변경	나주	남평	풍림	294	294-13	전	6,938	495	공	전라남도				
						294-14	전	6,938	220	공	전라남도				
263	당초	나주	남평	풍림	374	374	전	1,596	1,596	공	전라남도				
	변경	나주	남평	풍림	374	374	전	1,596	1,596	공	전라남도				
264	당초	나주	남평	풍림	294-11	294-21	전	155	26	공	나주시				
265	당초	나주	남평	풍림	294-12	294-22	전	4,228	309	공	전라남도				
	변경	나주	남평	풍림	294-12	294-22	전	4,228	309	공	전라남도				
266	당초	나주	남평	풍림	252	252-1	천	499	292	공	전라남도				
	변경	나주	남평	풍림	252	252-1	천	499	292	공	전라남도				
267	당초	나주	남평	풍림	294-10	294-20	전	6,612	2,548	공	전라남도				
	변경	나주	남평	풍림	294-10	294-20	전	6,612	2,548	공	전라남도				
268	당초	나주	남평	풍림	924-7	924-7	도	1	1	국	국토교통부				
269	당초	나주	남평	풍림	924-4	924-11	도	537	15	국	국토교통부				
270	당초	나주	남평	풍림	924-6	924-14	대	46	3	국	기획재정부				
271	당초	나주	남평	풍림	924-5	924-13	대	98	2	국	기획재정부				
272	당초	나주	남평	풍림	924-3	924-10	대	430	333	국	기획재정부				
273	당초	나주	남평	풍림	392-2	392-6	천	563	491	국	국토교통부				
274	당초	나주	남평	풍림	913-9	913-9	천	18,492	1,085	국	국토교통부				
275	당초	나주	남평	풍림	389-2	389-4	전	549	48	국	국토교통부				
276	당초	나주	남평	풍림	389-1	389-1	수	463	460	국	국토교통부				
277	당초	나주	남평	풍림	388-4	388-4	수	43	43	국	국토교통부				
278	당초	나주	남평	풍림	388-5	388-10	수	341	136	국	국토교통부				
279	당초	나주	남평	풍림	388-6	388-11	수	82	32	국	국토교통부				
280	당초	나주	남평	풍림	370-2	370-2	천	131	131	공	전라남도				
	변경	나주	남평	풍림	370-2	370-2	천	131	131	공	전라남도				
281	당초	나주	남평	풍림	913-52	913-52	전	127	118	공	전라남도				
282	당초	나주	남평	풍림	913-53	913-53	전	48	30	공	전라남도				
283	당초	나주	남평	풍림	387	387-5	임	921	642	공	전라남도				
	변경	나주	남평	풍림	387	387-5	임	921	642	공	전라남도				
284	당초	나주	남평	풍림	385	385-5	천	1,045	641	공	전라남도				
285	당초	나주	남평	풍림	913-8	913-137	전	1,000	803	공	전라남도				
	변경	나주	남평	풍림	913-8	913-137	전	1,000	803	공	전라남도				
286	당초	나주	남평	풍림	373	373	천	1,474	1,456	국	국토교통부				

일련 번호	구분	소재지			지번		지목	면적(㎡)		소유자		관계인			비고
		시군	읍면	동리	당초	편입		당초	편입	성명	주소	성명	주소	권리관계	
287	당초	니주	남평	풍림	375-2	375-4	수	47	21	국	국토교통부				
288	당초	니주	남평	풍림	913-26	913-141	수	84	16	국	국토교통부				
289	당초	니주	남평	풍림	913-25	913-25	전	196	194	공	전라남도				
290	당초	니주	남평	풍림	913-6	913-6	수	46	46	국	국토교통부				
291	당초	니주	남평	풍림	250-1	250-1	과	2,491	2,491	공	전라남도				
	변경	니주	남평	풍림	250-1	250-1	과	2,491	2,491	공	전라남도				
292	당초	니주	남평	풍림	253	253	전	994	994	공	전라남도				
	변경	니주	남평	풍림	253	253	전	994	994	공	전라남도				
293	당초	니주	남평	풍림	294-5	294-23	천	345	125X 23284 /27920	국	국토교통부				
									125X 4636 /27920	공	전라남도				
	변경	니주	남평	풍림	294-5	294-23	천	345	125X 23284 /27920	국	국토교통부				
									125X 4636 /27920	공	전라남도				
294	당초	니주	남평	풍림	294-6	294-18	전	1,603	988	공	전라남도				
295	당초	니주	남평	풍림	294-7	294-19	전	4,361	2,185	공	전라남도				
	변경	니주	남평	풍림	294-7	294-19	전	4,361	2,185	공	전라남도				
296	당초	니주	남평	풍림	294-3	294-16	천	659	570	공	전라남도				
	변경	니주	남평	풍림	294-3	294-16	천	659	570	공	전라남도				
297	당초	니주	남평	풍림	294-4	294-17	천	1,930	791	공	전라남도				
	변경	니주	남평	풍림	294-4	294-17	천	1,930	791	공	전라남도				
298	당초	니주	남평	풍림	913 -103	913-103	전	33	33	국	국토교통부				
299	당초	니주	남평	풍림	913 -102	913-102	전	170	170	국	국토교통부				
300	당초	니주	남평	풍림	913 -101	913-149	수	45	27	국	국토교통부				
301	당초	니주	남평	풍림	913 -100	913-148	수	77	39	국	국토교통부				
302	당초	니주	남평	풍림	913-74	913-74	수	22	22	국	국토교통부				
303	당초	니주	남평	풍림	913-99	913-99	수	4	2	국	국토교통부				
304	당초	니주	남평	풍림	913-72	913-72	전	30	30	공	전라남도				
305	당초	니주	남평	풍림	913-71	913-147	수	126	99	국	국토교통부				

일련 번호	구분	소재지			지번		지목	면적(㎡)		소유자		관계인			비고
		시군	읍면	동리	당초	편입		당초	편입	성명	주소	성명	주소	권리관계	
306	당초	나주	남평	풍림	913-73	913-73	구	42	42	공	전라남도				
307	당초	나주	남평	풍림	913-70	913-146	수	173	31	국	국토교통부				
308	당초	나주	남평	풍림	913-18	913-139	수	124	83	국	국토교통부				
309	당초	나주	남평	풍림	269	269-4	전	4,010	3,211	공	전라남도				
310	당초	나주	남평	풍림	269-3	269-3	전	1,197	1,197	공	전라남도				
311	당초	나주	남평	풍림	913-14	913-138	전	557	36	공	전라남도				
312	당초	나주	남평	풍림	914	914-1	도	228	154	국	국토교통부				
313	당초	나주	남평	풍림	270	270	전	598	598	공	전라남도				
314	당초	나주	남평	풍림	273	273-4	전	1,089	345	공	전라남도				
315	당초	나주	남평	풍림	272	272-1	전	922	802	공	전라남도				
316	당초	나주	남평	풍림	294-2	294-15	천	2,412	829X 23284 /27920	국	국토교통부				
									829X 4636 /27920	공	전라남도				
	변경	나주	남평	풍림	294-2	294-15	천	2,412	829X 23284 /27920	국	국토교통부				
									829X 4636 /27920	공	전라남도				
317	당초	나주	남평	풍림	913-1	913-1	천	16,741	526	국	국토교통부				
318	당초	나주	남평	풍림	913-104	913-150	전	160	45	공	전라남도				
319	당초	나주	남평	풍림	913-105	913-151	구	82	41	공	전라남도				
320	당초	나주	남평	풍림	913-24	913-24	구	32	32	공	전라남도				
321	당초	나주	남평	풍림	913-23	913-140	전	292	95	공	전라남도				
322	당초	나주	남평	풍림	913-75	913-75	전	587	587	공	전라남도				
323	당초	나주	남평	풍림	913-20	913-20	구	270	270	공	전라남도				
324	당초	나주	남평	풍림	913-21	913-21	전	391	391	공	전라남도				
325	당초	나주	남평	풍림	268-1	268-3	전	1,603	190	공	전라남도				
326	당초	나주	남평	풍림	271	271	전	486	486	공	전라남도				
327	당초	나주	남평	노동	484	484	도	129	62	국	농림수산식품부				
328	당초	나주	남평	노동	453	453-1	전	2,175	820	공	전라남도				
329	당초	나주	남평	노동	448-2	448-6	답	1,925	444	공	전라남도				
330	당초	나주	남평	노동	448-1	448-5	답	939	63	공	전라남도				

일련 번호	구분	소재지			지번		지목	면적(㎡)		소유자		관계인			비고
		시군	읍면	동리	당초	편입		당초	편입	성명	주소	성명	주소	관리관계	
331	당초	나주	남평	노동	산65	산65	임	198	198	공	전라남도				
	변경	나주	남평	노동	산65	산65	임	198	198	공	전라남도				
332	당초	나주	남평	노동	산64	산64-1	임	40,562	8,073	공	전라남도				
	변경	나주	남평	노동	산64	산64-1	임	40,562	8,073	공	전라남도				
333	당초	나주	남평	노동	산66-2	산66-3	임	44,331	4,356	공	전라남도				
334	당초	나주	남평	노동	산66-1	산66-1	철	3,372	980	국	국토교통부				
335	당초	나주	남평	노동	432-3	432-3	철	1,042	145	국	국토교통부				
336	당초	나주	남평	노동	432-1	432-4	답	1,134	435	공	전라남도				
337	당초	나주	남평	노동	431	431-1	답	2,959	1,883	공	전라남도				
338	당초	나주	남평	노동	427-2	427-4	답	231	174	공	전라남도				
339	당초	나주	남평	노동	427-1	427-3	전	1,587	1,299	공	전라남도				
340	당초	나주	남평	노동	428	428-1	전	2,017	1,499	공	전라남도				
341	당초	나주	남평	노동	415	415-1	전	4,416	3,851	공	전라남도				
342	당초	나주	남평	노동	471	471-1	구	41,719	265	국	농림수산식품부				
343	당초	나주	남평	노동	407-2	407-7	전	2,178	2,033	공	전라남도				
344	당초	나주	남평	노동	407-6	407-8	전	257	205	공	전라남도				
345	당초	나주	남평	노동	406-2	406-5	전	1,213	1,039	공	전라남도				
346	당초	나주	남평	노동	87-2	87-2	답	993	993	공	전라남도				
347	당초	나주	남평	노동	87-1	87-1	답	3,371	3,371	공	전라남도				
348	당초	나주	남평	노동	86-2	86-2	답	213	213	공	전라남도				
349	당초	나주	남평	노동	90-3	90-3	답	151	151	공	전라남도				
350	당초	나주	남평	노동	91-3	91-3	답	328	328	공	전라남도				
351	당초	나주	남평	노동	92-3	92-3	답	600	600	공	전라남도				
352	당초	나주	남평	노동	76-2	76-8	답	2,423	1,665	공	전라남도				
353	당초	나주	남평	노동	75	75-1	답	863	572	공	전라남도				
354	당초	나주	남평	노동	169-2	169-2	답	349	349	공	전라남도				
355	당초	나주	남평	노동	67-2	67-5	답	2,472	1,757	공	전라남도				
356	당초	나주	남평	노동	170-2	170-2	답	761	761	공	전라남도				
357	당초	나주	남평	노동	66	66-1	답	1,200	1,118	공	전라남도				
358	당초	나주	남평	노동	172-3	172-3	전	297	297	공	전라남도				
359	당초	나주	남평	노동	산72	산72-2	임	22,353	35	공	전라남도				
	변경	나주	남평	노동	산72	산72-2	임	22,353	35	공	전라남도				
360	당초	나주	남평	노동	426-2	426-2	철	126	93	국	국토교통부				

일련 번호	구분	소재지			지번		지목	면적(㎡)		소유자		관계인			비고
		시군	읍면	동리	당초	편입		당초	편입	성명	주소	성명	주소	권리관계	
361	당초	나주	남평	노동	426-1	426-3	답	2,826	1,503	공	전라남도				
362	당초	나주	남평	노동	416	416	전	1,385	1,385	공	전라남도				
363	당초	나주	남평	노동	417	417	답	737	737	공	전라남도				
	변경	나주	남평	노동	417	417	답	737	737	공	전라남도				
364	당초	나주	남평	노동	422	422-1	답	1,193	46	공	전라남도				
365	당초	나주	남평	노동	421	421-1	답	1,088	6	공	전라남도				
366	당초	나주	남평	노동	418	418-1	전	2,562	1,586	공	전라남도				
367	당초	나주	남평	노동	82	82-1	답	1,038	158	공	전라남도				
368	당초	나주	남평	노동	83	83-1	답	1,088	111	공	전라남도				
369	당초	나주	남평	노동	85-1	85-1	답	1,326	1,326	공	전라남도				
370	당초	나주	남평	노동	84	84-1	답	1,402	171	공	전라남도				
371	당초	나주	남평	노동	76-3	76-9	답	575	216	공	전라남도				
372	당초	나주	남평	노동	76-5	76-10	답	545	149	공	전라남도				
373	당초	나주	남평	노동	76-4	76-4	답	542	542	공	전라남도				
374	당초	나주	남평	노동	65	65-1	답	602	7	공	전라남도				
375	당초	나주	남평	노동	64	64-1	답	869	411	공	전라남도				
376	당초	나주	남평	노동	477	477-4	구	14,066	314	국	농림수산식품부				
		나주	남평	노동	477	477-5	구	14,066	2,342	국	농림수산식품부				
377	당초	나주	남평	노동	63	63-1	답	1,174	741	공	전라남도				
378	당초	나주	남평	노동	62	62-1	전	3,574	555	공	전라남도				
379	당초	나주	남평	노동	산70	산70-3	임	14,905	464	공	전라남도				
380	당초	나주	남평	노동	28	28	답	705	705	공	전라남도				
	변경	나주	남평	노동	28	28	답	705	705	공	전라남도				
381	당초	나주	남평	노동	27-1	27-4	답	1,490	26	공	전라남도				
	변경	나주	남평	노동	27-1	27-4	답	1,490	26	공	전라남도				
382	당초	나주	남평	노동	24	24	수	357	357	국	국토교통부				
383	당초	나주	남평	노동	18	18-1	전	420	46	공	전라남도				
	변경	나주	남평	노동	18	18-1	전	420	46	공	전라남도				
384	당초	나주	남평	노동	신93	신93-2	임	51,977	5,275	공	전라남도				
385	당초	나주	남평	노동	신94-1	신94-5	임	54,672	4,980	공	전라남도				
386	당초	나주	남평	노동	7-1	7-3	전	327	152	공	전라남도				
387	당초	나주	남평	노동	7-2	7-2	도	119	119	국	국토교통부				
388	당초	나주	남평	노동	신95-1	신95-1	철	1,190	905	국	국토교통부				

일련 번호	구분	소재지			지번		지목	면적(㎡)		소유자		관계인			비고
		시군	읍면	동리	당초	편입		당초	편입	성명	주소	성명	주소	권리관계	
389	당초	나주	남평	노동	신95-6	신95-6	도	99	95	국	국토교통부				
390	당초	나주	남평	노동	61-2	61-2	답	778	778	공	전라남도				
391	당초	나주	남평	노동	59-2	59-2	답	374	374	공	전라남도				
392	당초	나주	남평	노동	55	55-1	답	1,650	32	공	전라남도				
393	당초	나주	남평	노동	59-3	59-3	답	594	594	공	전라남도				
394	당초	나주	남평	노동	60	60	답	446	446	공	전라남도				
395	당초	나주	남평	노동	56	56-1	전	1,250	575	공	전라남도				
396	당초	나주	남평	노동	58	58	답	530	530	공	전라남도				
397	당초	나주	남평	노동	57	57	답	595	595	공	전라남도				
398	당초	나주	남평	노동	57-1	57-1	답	463	463	공	전라남도				
399	당초	나주	남평	노동	29	29	답	509	509	공	전라남도				
	변경	나주	남평	노동	29	29	답	509	509	공	전라남도				
400	당초	나주	남평	노동	29-1	29-1	답	519	519	공	전라남도				
	변경	나주	남평	노동	29-1	29-1	답	519	519	공	전라남도				
401	당초	나주	남평	노동	29-2	29-2	답	608	608	공	전라남도				
402	당초	나주	남평	노동	29-3	29-3	답	678	678	공	전라남도				
	변경	나주	남평	노동	29-3	29-3	답	678	678	공	전라남도				
403	당초	나주	남평	노동	26	26-1	답	1,798	1,329	공	전라남도				
404	당초	나주	남평	노동	24-1	24-4	답	1,240	1,092	공	전라남도				
	변경	나주	남평	노동	24-1	24-4	답	1,240	1,092	공	전라남도				
405	당초	나주	남평	노동	24-2	24-5	답	1,398	778	공	전라남도				
	변경	나주	남평	노동	24-2	24-5	답	1,398	778	공	전라남도				
406	당초	나주	남평	노동	24-3	24-6	답	982	743	공	전라남도				
	변경	나주	남평	노동	24-3	24-6	답	982	743	공	전라남도				
407	당초	나주	남평	노동	23	23-1	답	1,296	422	공	전라남도				
408	당초	나주	남평	노동	22	22-1	답	1,005	166	공	전라남도				
409	당초	나주	남평	노동	21-1	21-3	답	2,681	252	공	전라남도				
410	당초	나주	남평	노동	20	20-2	답	573	195	공	전라남도				
	변경	나주	남평	노동	20	20-2	답	573	195	공	전라남도				
411	당초	나주	남평	노동	19-1	19-4	답	1,194	126	공	전라남도				
412	당초	나주	남평	노동	17-1	17-4	답	1,352	308	공	전라남도				
	변경	나주	남평	노동	17-1	17-4	답	1,352	308	공	전라남도				
413	당초	나주	남평	노동	16	16-2	답	1,335	238	공	전라남도				

일련 번호	구분	소재지			지번		지목	면적(㎡)		소유자		관계인			비고
		시군	읍면	동리	당초	편입		당초	편입	성명	주소	성명	주소	관리관계	
414	당초	나주	남평	노동	15	15-2	답	560	93	공	전라남도				
	변경	나주	남평	노동	15	15-2	답	560	93	공	전라남도				
415	당초	나주	남평	노동	14	14-3	답	1,538	392	공	전라남도				
416	당초	나주	남평	노동	13	13-3	답	492	131	공	전라남도				
	변경	나주	남평	노동	13	13-3	답	492	131	공	전라남도				
417	당초	나주	남평	노동	12-1	12-5	답	1,359	333	공	전라남도				
418	당초	나주	남평	노동	12-4	12-4	수	330	330	국	국토교통부				
419	당초	나주	남평	노동	11-4	11-6	수	251	110	국	국토교통부				
420	당초	나주	남평	노동	11-1	11-1	답	284	284	공	전라남도				
421	당초	나주	남평	노동	9-1	9-6	답	1,071	240	공	전라남도				
						9-7	답	1,071	238	공	전라남도				
	변경	나주	남평	노동	9-1	9-6	답	1,071	240	공	전라남도				
						9-7	답	1,071	238	공	전라남도				
422	당초	나주	남평	노동	10	10-2	답	148	115	공	전라남도				
	변경	나주	남평	노동	10	10-2	답	148	115	공	전라남도				
423	당초	나주	남평	노동	8-1	8-4	답	1,171	882	공	전라남도				
	변경	나주	남평	노동	8-1	8-4	답	1,171	882	공	전라남도				
424	당초	나주	남평	노동	5-4	5-4	답	106	106	공	전라남도				
	변경	나주	남평	노동	5-4	5-4	답	106	106	공	전라남도				
425	당초	나주	남평	노동	2-2	2-2	철	717	173	국	국토교통부				
426	당초	나주	남평	노동	신94-2	신94-2	철	99	99	국	국토교통부				
427	당초	나주	남평	노동	2-11	2-11	철	99	24	국	국토교통부				
428	당초	나주	남평	노동	신95-4	신95-4	도	99	89	국	국토교통부				
429	당초	나주	남평	노동	신95-7	신95-7	수	74	20	국	국토교통부				
430	당초	나주	남평	노동	신95-5	신95-8	임	22,538	932	국	산림청				
	변경	나주	남평	노동	신95-5	신95-8	임	22,538	932	공	전라남도				
431	당초	나주	남평	광촌	707	707-3	전	1,171	707	공	전라남도				
432	당초	나주	남평	광촌	803-3	803-3	전	769	769	공	전라남도				
433	당초	나주	남평	광촌	706-3	706-3	임	2,435	2,435	공	전라남도				
434	당초	나주	남평	광촌	706-1	706-1	임	275	129	국	국토교통부				
435	당초	나주	남평	광촌	706-2	706-5	임	773	563	공	나주시				
436	당초	나주	남평	광촌	680	680-3	답	6,008	3,522	공	나주시				
	변경	나주	남평	광촌	680	680-3	답	6,008	3,522	공	나주시				

일련 번호	구분	소재지			지번		지목	면적(㎡)		소유자		관계인			비고
		시군	읍면	동리	당초	편입		당초	편입	성명	주소	성명	주소	권리관계	
437	당초	나주	남평	광촌	685	685-3	전	1,623	123	공	전라남도				
		나주	남평	광촌	685	685-2	전	1,623	458	공	전라남도				
438	당초	나주	남평	광촌	산106	산106	임	1,587	1,587	공	전라남도				
	변경	나주	남평	광촌	산106	산106	임	1,587	1,587	공	전라남도				
439	당초	나주	남평	광촌	산106-1	산106-2	임	3,570	2,146	공	전라남도				
	변경	나주	남평	광촌	산106-1	산106-2	임	3,570	2,146	공	전라남도				
440	당초	나주	남평	광촌	685-1	685-4	전	1,448	630	공	전라남도				
	변경	나주	남평	광촌	685-1	685-4	전	1,448	630	공	전라남도				
441	당초	나주	남평	광촌	803-2	803-11	천	11,736	138	국	국토교통부				
442	당초	나주	남평	광촌	686	686	대	228	228	공	전라남도				
	변경	나주	남평	광촌	686	686	대	228	228	공	전라남도				
443	당초	나주	남평	광촌	687	687	전	912	912	공	전라남도				
	변경	나주	남평	광촌	687	687	전	912	912	공	전라남도				
444	당초	나주	남평	광촌	산109	산109-1	임	66,447	13,268	공	전라남도				
	변경	나주	남평	광촌	산109	산109-1	임	66,447	13,268	공	전라남도				
445	당초	나주	남평	광촌	710	710-1	전	1,207	307	이미성	전라남도 나주시 남평읍 동촌로 236-42				
	변경	나주	남평	광촌	710	710-1	전	1,207	307	공	전라남도				
446	당초	나주	남평	광촌	824	824-1	도	902	70	국	국토교통부				
447	당초	나주	남평	광촌	709	709-1	전	3,455	1,517	공	전라남도				
448	당초	나주	남평	광촌	708	708-1	전	1,421	261	공	전라남도				
449	당초	나주	남평	광촌	803-6	803-6	전	666	666	공	전라남도				
450	당초	나주	남평	광촌	803-7	803-13	전	369	201	공	전라남도				
	변경	나주	남평	광촌	803-7	803-13	전	369	201	공	전라남도				
451	당초	나주	남평	광촌	684	684-1	전	1,111	880	공	전라남도				
	변경	나주	남평	광촌	684	684-1	전	1,111	880	공	전라남도				
452	당초	나주	남평	광촌	678	678-1	전	3,626	22	공	전라남도				
	변경	나주	남평	광촌	678	678-1	전	3,626	22	공	전라남도				
453	당초	나주	남평	광촌	산105	산105-1	임	4,959	293	공	전라남도				
	변경	나주	남평	광촌	산105	산105-1	임	4,959	293	공	전라남도				
454	당초	나주	남평	광촌	산110	산110-2	임	51,584	11,452	공	전라남도				
455	당초	나주	남평	광촌	산110-1	산110-1	임	992	992	공	전라남도				

일련 번호	구분	소재지			지번		지목	면적(㎡)		소유자		관계인			비고
		시군	읍면	동리	당초	편입		당초	편입	성명	주소	성명	주소	권리관계	
456	당초	나주	남평	광촌	591	591-2	과	1,609	34	공	전라남도				
457	당초	나주	남평	광촌	591-1	591-3	천	520	22	공	전라남도				
	변경	나주	남평	광촌	591-1	591-3	천	520	22	공	전라남도				
458	당초	나주	남평	광촌	617	617-1	전	11,279	3,070	공	전라남도				
	변경	나주	남평	광촌	617	617-1	전	11,279	3,070	공	전라남도				
459	당초	나주	남평	광촌	621	621-1	전	1,458	26	공	전라남도				
460	당초	나주	남평	광촌	803	803	천	6,882	180	국	국토교통부				
461	당초	나주	남평	광촌	산112	산112-2	임	253,489	7,378	공	전라남도				
462	당초	나주	남평	광촌	산112-1	산112-1	구	720	66	국	농림수산식품부				
463	당초	화순	화순	앵남	산259-1	산259-9	철	1,247	12	국	국토교통부				
464	당초	화순	화순	앵남	산259-4	산259-13	도	298	33	국	국토교통부				
465	당초	화순	화순	앵남	산259-2	산259-10	도	298	36	국	국토교통부				
466	당초	화순	화순	앵남	산259-3	산259-11	임	30,087	10,605	국	산림청				
467	당초	화순	화순	앵남	산259-5	산259-14	임	6,415	4,379	공	전라남도				
468	당초	화순	화순	앵남	623-2	623-4	수	614	122	국	국토교통부				
469	당초	화순	화순	앵남	0-1	-			1960						
470	당초	화순	화순	앵남	606	606-1	답	1,388	329	공	전라남도				
	변경	화순	화순	앵남	606	606-1	답	1,388	329	공	전라남도				
471	당초	화순	화순	앵남	618-1	618-1	수	653	653	국	국토교통부				
472	당초	화순	화순	앵남	618	618	답	1,483	1,483	공	전라남도				
	변경	화순	화순	앵남	618	618	답	1,483	1,483	공	전라남도				
473	당초	화순	화순	앵남	617	617	답	1,289	1,289	공	전라남도				
	변경	화순	화순	앵남	617	617	답	1,289	1,289	공	전라남도				
474	당초	화순	화순	앵남	844	844-1	구	56,231	4,405	국	농림수산식품부				
						844-4	구	56,231	153	국	농림수산식품부				
475	당초	화순	화순	앵남	624-4	624-4	수	796	796	국	국토교통부				
476	당초	화순	화순	앵남	616	616	답	889	889	공	전라남도				
477	당초	화순	화순	앵남	624-1	624-1	전	1,851	1,851	공	전라남도				
478	당초	화순	화순	앵남	846	846-7	도	2,451	940	국	국토교통부				
					846	846-9	도	2,451	1,024	국	국토교통부				

일련 번호	구분	소재지			지번		지목	면적(㎡)		소유자		관계인			비고
		시군	읍면	동리	당초	편입		당초	편입	성명	주소	성명	주소	관리관계	
479	당초	화순	화순	앵남	625-1	625-1	전	1,006	1,006	공	전라남도				
480	당초	화순	화순	앵남	628	628-1	답	1,342	1,062	공	전라남도				
	변경	화순	화순	앵남	628	628-1	답	1,342	1,062	공	전라남도				
481	당초	화순	화순	앵남	629	629-1	답	1,752	6	공	전라남도				
						629-2	답	1,752	140	공	전라남도				
	변경	화순	화순	앵남	629	629-1	답	1,752	6	공	전라남도				
						629-2	답	1,752	140	공	전라남도				
482	당초	화순	화순	앵남	630-3	630-4	전	3,531	443	공	전라남도				
	변경	화순	화순	앵남	630-3	630-4	전	3,531	443	공	전라남도				
483	당초	화순	화순	앵남	647	647	답	1,739	1,739	공	전라남도				
484	당초	화순	화순	앵남	646-3	646-4	전	387	48	공	전라남도				
	변경	화순	화순	앵남	646-3	646-4	전	387	48	공	전라남도				
485	당초	화순	화순	앵남	648-3	648-7	전	192	155	공	전라남도				
	변경	화순	화순	앵남	648-3	648-7	전	192	155	공	전라남도				
486	당초	화순	화순	앵남	649-2	649-2	답	1,154	1,154	공	전라남도				
	변경	화순	화순	앵남	649-2	649-2	답	1,154	1,154	공	전라남도				
487	당초	화순	화순	앵남	648-2	648-5	철	2,441	698	국	국토교통부				
488	당초	화순	화순	앵남	648-1	648-4	임	218	36	공	전라남도				
	변경	화순	화순	앵남	648-1	648-4	임	218	36	공	전라남도				
489	당초	화순	화순	앵남	산119	산119-2	임	18,149	2,746	박형년	부산광역시 해운대구 마린시티2로33,103동 1212호(두산위브더제니스)				
	변경	화순	화순	앵남	산119	산119-2	임	18,149	2,746	박형년	부산광역시 해운대구 마린시티2로33,103동 1212호(두산위브더제니스)				
490	당초	화순	화순	앵남	산263-3	산263-6	임	1,292	1,154	공	전라남도				
491	당초	화순	화순	앵남	624-2	624-2	도	327	327	공	전라남도				
492	당초	화순	화순	앵남	산263-1	산263-5	임	49,025	290	공	전라남도				
493	당초	화순	화순	앵남	산263-4	산263-4	도	63	63	공	전라남도				
494	당초	화순	화순	앵남	625-3	625-9	도	271	34	공	전라남도				
495	당초	화순	화순	앵남	624-3	624-3	도	187	187	공	전라남도				
496	당초	화순	화순	앵남	625-2	625-6	도	407	236	미등기		박봉수	전라남도 화순군 도곡면 원화리	토지 대장상 소유자	

일련 번호	구분	소재지			지번		지목	면적(㎡)		소유자		관계인			비고
		시군	읍면	동리	당초	편입		당초	편입	성명	주소	성명	주소	관리관계	
						625-7	도	407	54	미등기		박봉수	전라남도 화순군 도곡면 원화리	토지 대장상 소유자	
497	당초	화순	화순	앵남	625-5	625-5	수	268	268	국	국토교통부				
498	당초	화순	화순	앵남	626-2	626-2	도	506	506	미등기		편화선	전라남도 화순군 도곡면 원화리	토지 대장상 소유자	
	변경	화순	화순	앵남	626-2	626-2	도	506	506	미등기		편화선	전라남도 화순군 도곡면 원화리	토지 대장상 소유자	
499	당초	화순	화순	앵남	산260	산260-2	임	8,360	64	공	전라남도				
	변경	화순	화순	앵남	산260	산260-2	임	8,360	64	공	전라남도				
500	당초	화순	화순	앵남	산260-1	산260-1	도	70	70	공	전라남도				
501	당초	화순	화순	앵남	626-1	626-6	전	846	181	공	전라남도				
502	당초	화순	화순	앵남	626-5	626-7	수	299	255	국	국토교통부				
503	당초	화순	화순	앵남	산261	산261-2	임	8,576	43	공	전라남도				
504	당초	화순	화순	앵남	산261-1	산261-1	도	250	201	공	전라남도				
505	당초	화순	화순	앵남	673-2	673-6	도	671	75	공	전라남도				
	변경	화순	화순	앵남	673-2	673-6	도	671	75	공	전라남도				
506	당초	화순	화순	앵남	673-5	673-7	수	198	14	국	국토교통부				
507	당초	화순	화순	앵남	627	627	답	965	965	공	전라남도				
	변경	화순	화순	앵남	627	627	답	965	965	공	전라남도				
508	당초	화순	화순	앵남	671	671-1	답	1,884	1,478	공	전라남도				
						671-3	답	1,884	12	공	전라남도				
	변경	화순	화순	앵남	671	671-1	답	1,884	1,478	공	전라남도				
						671-3	답	1,884	12	공	전라남도				
509	당초	화순	화순	앵남	669-1	669-4	답	1,296	394	공	전라남도				
510	당초	화순	화순	앵남	670-1	670-4	답	1,921	262	공	전라남도				
	변경	화순	화순	앵남	670-1	670-4	답	1,921	262	공	전라남도				
511	당초	화순	화순	앵남	650-2	650-3	전	556	37	공	전라남도				
						650-4	전	556	9	공	전라남도				
	변경	화순	화순	앵남	650-2	650-3	전	556	37	공	전라남도				
						650-4	전	556	9	공	전라남도				
512	제외	화순	화순	앵남	산117-1	산117-3	임	7,636	838	미등기		황상홍	광산군 비아면 신가리	토지 대장상 소유자	

일련 번호	구분	소재지			지번		지목	면적(㎡)		소유자		관계인			비고
		시군	읍면	동리	당초	편입		당초	편입	성명	주소	성명	주소	관리관계	
												황완성	광산군 비아면 신가리	토지 대장상 소유자	
												황원석	광주광역시 광산구 비아동 351	토지 대장상 소유자	
												황정홍	광산군 비아면 신가리	토지 대장상 소유자	
												황준성	광산군 비아면 신가리	토지 대장상 소유자	
												황하석	광주광역시 광산구 비아동 729-2	토지 대장상 소유자	
513	당초	화순	화순	앵남	산117-1	산117-4	임	7,636	16	미등기		황상홍	광산군 비아면 신가리	토지 대장상 소유자	
												황원성	광산군 비아면 신가리	토지 대장상 소유자	
												황원석	광주광역시 광산구 비아동 351	토지 대장상 소유자	
												황정홍	광산군 비아면 신가리	토지 대장상 소유자	
												황준성	광산군 비아면 신가리	토지 대장상 소유자	
												황하석	광주광역시 광산구 비아동 729-2	토지 대장상 소유자	
514	당초	화순	화순	앵남	산117-1	산117-5	임	7,636	575	미등기		황상홍	광산군 비아면 신가리	토지 대장상 소유자	
												황원성	광산군 비아면 신가리	토지 대장상 소유자	
												황원석	광주광역시 광산구 비아동 351	토지 대장상 소유자	
												황정홍	광산군 비아면 신가리	토지 대장상 소유자	
												황준성	광산군 비아면 신가리	토지 대장상 소유자	

일련 번호	구분	소재지			지번		지목	면적(㎡)		소유자		관계인			비고
		시군	읍면	동리	당초	편입		당초	편입	성명	주소	성명	주소	권리관계	
												황하석	광주광역시 광산구 비아동 729-2	토지 대장상 소유자	
515	제외	화순	화순	앵남	산114-1	산114-5	임	96,391	8,050	함양박씨 황탄공(휘 천정)문중	광주광역시 남구 독립로17, 동정화관2층 박호진 총무				
516	당초	화순	화순	앵남	산114-1	산114-7	임	96,391	1,017	함양박씨 황탄공(휘 천정)문중	광주광역시 남구 독립로17, 동정화관2층				
517	당초	화순	화순	앵남	산114-1	산114-8	임	96,391	4,034	함양박씨 황탄공(휘 천정)문중	광주광역시 남구 독립로17, 동정화관2층				
518	당초	화순	화순	앵남	산114-1	산114-9	임	96,391	349	함양박씨 황탄공(휘 천정)문중	광주광역시 남구 독립로17, 동정화관2층				
519	제외	화순	화순	앵남	산113-1	산113-3	임	7,409	4,290	심상하	서울특별시 강남구 영동대로112길 67,302호 (삼성성,동일파크스위트)				
	당초	화순	화순	앵남	산113-1	산113-5	임	7,409	3,576	공	전라남도				
	당초	화순	화순	앵남	산113-1	산113-6	임	7,409	592	공	전라남도				
520	당초	화순	화순	앵남	309-2	309-2	대	314	314	공	전라남도				
	변경	화순	화순	앵남	309-2	309-2	대	314	314	공	전라남도				
521	당초	화순	화순	앵남	309-1	309-6	전	632	516X1/2	양재승	강원도 원주시 행구로 54, 101동2102호(개운동, 원주힐스테이트아파트)	제주양씨 학포공파 앵무종회	전라남도 화순군 이양면 강정길 68	기등기	
									516X1/2	양창승	경기도 고양시 덕양구 도래울로17,509동 702호(도내동, 원흥호반 베르디움더퍼스트5단지)	제주양씨 학포공파 앵무종회	전라남도 화순군 이양면 강정길 68	기등기	
522	당초	화순	화순	앵남	309	309-5	전	331	234X1/2	양재승	강원도 원주시 행구로 54, 101동 2102호(개운동, 원주힐스테이트아파트)	제주양씨 학포공파 앵무종회	전라남도 화순군 이양면 강정길 68	기등기	
									234X1/2	양창승	경기도 고양시 덕양구 도래울로17,509동 702호(도내동, 원흥호반 베르디움더퍼스트5단지)	제주양씨 학포공파 앵무종회	전라남도 화순군 이양면 강정길 68	기등기	
523	당초	화순	화순	앵남	309-4	309-4	전	72	72X1/2	양재승	강원도 원주시 행구로 54, 101동 2102호(개운동, 원주힐스테이트아파트)	제주양씨 학포공파 앵무종회	전라남도 화순군 이양면 강정길 68	기등기	
									72X1/2	양창승	경기도 고양시 덕양구 도래울로17,509동 702호(도내동, 원흥호반 베르디움더퍼스트5단지)	제주양씨 학포공파 앵무종회	전라남도 화순군 이양면 강정길 68	기등기	
524	당초	화순	화순	앵남	837	837-11	도	3,510	212	국	국토교통부				
						837-14	도	3,510	20	국	국토교통부				

일련 번호	구분	소재지			지번		지목	면적(㎡)		소유자		관계인			비고
		시군	읍면	동리	당초	편입		당초	편입	성명	주소	성명	주소	권리관계	
525	당초	화순	화순	앵남	310	310-8	전	2,900	287	제주양씨 학포공파 앵무종회	전라남도 화순군 이양면 강정길 68				
526	당초	화순	화순	앵남	840	840-5	구	3,063	278	국	국토교통부				
527	당초	화순	화순	앵남	310-3	310-10	대	404	68	공	전라남도				
	변경	화순	화순	앵남	310-3	310-10	대	404	68	공	전라남도				
528	당초	화순	화순	앵남	292	292-1	답	1,541	357	공	전라남도				
	변경	화순	화순	앵남	292	292-1	답	1,541	357	공	전라남도				
529	당초	화순	화순	앵남	310-2	310-9	도	414	86X1/4	이운호	광주광역시 광산구 평동로1098번길185,106동 602호(도산동,우방아이유셀)				
									86X1/4	공	전라남도				
									86X1/4	이진희	전라남도 화순군 화순읍 앵무동길 31				
									86X1/4	이춘식	전라남도 화순군 화순읍 앵무동길 35				
	변경	화순	화순	앵남	310-2	310-9	도	414	86X1/4	이운호	광주광역시 광산구 평동로1098번길185,106동 602호(도산동,우방아이유셀)				
									86X1/4	공	전라남도				
									86X1/4	이진희	전라남도 화순군 화순읍 앵무동길 31				
									86X1/4	이춘식	전라남도 화순군 화순읍 앵무동길 35				
530	당초	화순	화순	앵남	371	371-2	답	1,388	90X3/12	박성진	광주광역시 남구 하지석길 21-6(지석동)	함양박씨 황탄공 (휘천정)문중	광주광역시 남구 독립로17, 동정회관2층	가처분	
									90X3/12	박종근	광주광역시 서구 운천로56번길7,105동 1205호(금호동,한국이마트)	함양박씨 황탄공 (휘천정)문중	광주광역시 남구 독립로17, 동정회관2층	가처분	
									90X2/12	이만주	경기도 용인시 수지구 죽전로267,901동501호 (죽전동,내대지마을 건영캐스빌)				
									90X2/12	이상근	경상북도 경주시 양남면 석읍한티길 26-6				
									90X2/12	이항균	광주광역시 남구 금당로3길8-4,102동1605호 (진월동,협진훼미리)				
531	당초	화순	화순	앵남	294	294	답	1,427	1,427	유석근	경기도 성남시 중원구 둔촌대로69번길 13-5, 2층동(성남동)				
532	당초	화순	화순	앵남	293	293	답	1,478	1,478	공	전라남도				
	변경	화순	화순	앵남	293	293	답	1,478	1,478	공	전라남도				

일련 번호	구분	소재지			지번		지목	면적(㎡)		소유자		관계인			비고
		시군	읍면	동리	당초	편입		당초	편입	성명	주소	성명	주소	권리관계	
533	당초	화순	화순	앵남	291-4	291-4	답	40	34	공	전라남도				
534	당초	화순	화순	앵남	291-1	291-1	답	79	70	공	전라남도				
535	당초	화순	화순	앵남	372	372-3	답	865	5	탁용필	광주광역시 북구 임방울대로1041번길 15, 두주공아파트105동1001호				
						372-4	답	865	25	탁용필	광주광역시 북구 임방울대로1041번길 15, 두주공아파트105동1001호				
536	당초	화순	화순	앵남	373-1	373-11	답	224	60	공	전라남도				
	변경	화순	화순	앵남	373-1	373-11	답	224	60	공	전라남도				
537	당초	화순	화순	앵남	370-4	370-9	전	10	6	공	전라남도				
538	당초	화순	화순	앵남	370-5	370-5	전	54	13	공	전라남도				
539	당초	화순	화순	앵남	373-8	373-8	답	6	6	공	전라남도				
540	당초	화순	화순	앵남	378-1	378-11	전	898	135	최애순	전라남도 화순읍 광덕로 154 화순청전아파트 상기동105호 행복부동산				
	변경	화순	화순	앵남	378-1	378-11	전	898	135	최애순	전라남도 화순읍 광덕로 154 화순청전아파트 상기동105호 행복부동산				
541	당초	화순	화순	앵남	378-2	378-12	전	271	245	최애순	전라남도 화순읍 광덕로 154 화순청전아파트 상기동105호 행복부동산				
	변경	화순	화순	앵남	378-2	378-12	전	271	245	최애순	전라남도 화순읍 광덕로 154 화순청전아파트 상기동105호 행복부동산				
542	당초	화순	화순	앵남	370-1	370-8	전	1,207	1X1/4	이경량	광주광역시 광산구 수등로76번길40, 108동 2501호(신가동,이름마을 대방노블랜드아파트)				
									1X1/4	이선심	전라남도 화순군 화순읍 앵무동길 33				
									1X2/4	공	전라남도				
	변경	화순	화순	앵남	370-1	370-8	전	1,207	1X1/4	이경량	광주광역시 광산구 수등로76번길40, 108동 2501호(신가동,이름마을 대방노블랜드아파트)				
									1X1/4	이선심	전라남도 화순군 화순읍 앵무동길 33				
									1X2/4	공	전라남도				
543	당초	화순	화순	앵남	291-5	291-5	답	49	49	공	전라남도				
544	당초	화순	화순	앵남	297-10	297-10	주	16	12	공	전라남도				
545	당초	화순	화순	앵남	307	307-1	전	1,891	521	함양씨 황탄공(휘 천장)문중	광주광역시 남구 독립로17, 동정화관2층				

일련 번호	구분	소재지			지번		지목	면적(㎡)		소유자		관계인			비고
		시군	읍면	동리	당초	편입		당초	편입	성명	주소	성명	주소	권리관계	
546	당초	화순	화순	앵남	308	308-2	전	582	203	공	전라남도				
	변경	화순	화순	앵남	308	308-2	전	582	203	공	전라남도				
547	당초	화순	화순	앵남	296-1	296-7	학	224	64	공	전라남도				
548	당초	화순	화순	앵남	296-2	296-2	학	189	189	공	전라남도				
549	당초	화순	화순	앵남	297-7	297-7	대	320	320	공	전라남도				
550	당초	화순	화순	앵남	837-2	837-2	잡	237	237	국	기획재정부				
551	당초	화순	화순	앵남	295	295	답	1,944	1,944	공	전라남도				
552	당초	화순	화순	앵남	297-3	297-3	주	755	755	공	전라남도				
553	당초	나주	남평	광이	1-24	1-24	전	140	140	오복자	광주광역시 남구 노대실로26, 105동1203호 (노대동, 진월지구남양휴튼)				
554	당초	나주	남평	광이	8-6	8-6	전	140	140	신만숙	서울특별시 송파구 올림픽로35가길 9, 101동 3401호 (신천동, 잠실푸르지오월드마크)	영산포농업 협동조합	전라남도 나주시 예향로3811(이창동)	근저당권, 지상권	
												주식회사 아이비케이 저축은행	부산광역시 부산진구 중앙대로 735 4.5층(부전동)	근저당권	
	변경	나주	남평	광이	8-6	8-6	전	140	140	신만숙	서울특별시 송파구 올림픽로35가길 9, 101동 3401호 (신천동, 잠실푸르지오월드마크)	영산포농업 협동조합	전라남도 나주시 예향로3811(이창동)	근저당권, 지상권	
												주식회사 아이비케이 저축은행	부산광역시 부산진구 중앙대로 735 4.5층(부전동)	근저당권	
555	당초	나주	남평	수원	124-3	124-3	도	7	7	최종택	전라남도 나주시 남평읍 수원리 383				
556	당초	나주	남평	수원	127-2	127-2	도	30	30	공	전라남도				
	변경	나주	남평	수원	127-2	127-2	도	30	30	공	전라남도				
557	당초	나주	남평	수원	130-2	130-2	도	36	36	미등기		김창선	전라남도 나주시 남평읍 풍림리 130-2	토지 대장상 소유자	
558	당초	나주	남평	수원	130-3	130-3	도	7	7	미등기		김창선	전라남도 나주시 남평읍 풍림리 130-2	토지 대장상 소유자	
559	당초	나주	남평	수원	131-2	131-2	도	436	436	김완산	전라남도 나주시 남평읍 풍림리 351				
560	당초	나주	남평	수원	131-5	131-5	도	10	10	김완산	전라남도 나주시 남평읍 풍림리 351				
561	당초	나주	남평	수원	136-3	136-3	도	40	40	공	전라남도				
	변경	나주	남평	수원	136-3	136-3	도	40	40	공	전라남도				
562	당초	나주	남평	수원	137-2	137-2	도	7	7	미등기		박화선	광신군 석곡면 망월리	토지 대장상 소유자	
563	당초	나주	남평	수원	149-8	149-8	답	13	13	공	전라남도				
	변경	나주	남평	수원	149-8	149-8	답	13	13	공	전라남도				

일련 번호	구분	소재지			지번		지목	면적(㎡)		소유자		관계인			비고
		시군	읍면	동리	당초	편입		당초	편입	성명	주소	성명	주소	권리관계	
564	당초	나주	남평	수원	209-5	209-5	도	7	7	미등기		이계원		토지 대장상 소유자	
565	당초	나주	남평	수원	210-17	210-17	답	14	14	공	나주시				
566	당초	나주	남평	수원	213-3	213-3	도	3	3	공세도	광주광역시 서구 금화로 149번길11,302동603호 (금호동, 호반리젠시빌아파트)				
567	당초	나주	남평	수원	640-3	640-3	대	6	6	미등기		김영만	전라남도 나주시 남평읍 수원리 640-1	토지 대장상 소유자	
568	당초	나주	남평	수원	643-12	643-12	답	1	1	국	국토교통부				
569	당초	나주	남평	수원	646-2	646-2	도	288	288	이길손	전라남도 나주시 남평면 남평리 17				
570	당초	나주	남평	수원	648-1	648-1	대	18	18	국	기획재정부				
571	당초	나주	남평	수원	648-18	648-18	도	16	16	국	기획재정부				
572	당초	나주	남평	수원	685-5	685-5	대	42	42	국	농림수산식품부				
573	당초	나주	남평	수원	산192-5	산192-5	도	342	342X1 /27	고순묘	서울특별시 구로구 구로동 788-14				
									342X1 /3	고재천	광주광역시 동구 장릉동 362				
									342X6 /27	고재학	광주광역시 남구 월산동 667				
									342X1 /3	고태주	광주광역시 북구 매곡로20, 101동703호 (용봉동, 주공아파트)				
									342X2 /27	정유순	광주광역시 남구 월산동 667				
574	당초	나주	남평	노동	1	1	도	205	205	국	기획재정부				
575	당초	나주	남평	노동	20-1	20-1	답	6	6	공	전라남도				
	변경	나주	남평	노동	20-1	20-1	답	6	6	공	전라남도				
576	당초	나주	남평	노동	176-2	176-2	도	357	357	함영숙	나주시 남평읍 대교리				
	변경	나주	남평	노동	176-2	176-2	도	357	357	공	전라남도				
577	당초	나주	남평	광촌	산109-3	산109-3	임	259	259	공	전라남도				
	변경	나주	남평	광촌	산109-3	산109-3	임	259	259	공	전라남도				
578	당초	화순	화순	앵남	370-7	370-10	창	53	2	공	전라남도				
	변경	화순	화순	앵남	370-7	370-10	창	53	2	공	전라남도				
579	당초	화순	화순	앵남	371-1	371-1	답	43	43X3/12	박성진	광주광역시 남구 하지석길 21-6(지석동)	함양박씨 황탄공(휘 천정)문중	광주광역시 남구 독립로17, 동정회관2층	가처분	

일련 번호	구분	소재지			지번		지목	면적(㎡)		소유자		관계인			비고
		시군	읍면	동리	당초	편입		당초	편입	성명	주소	성명	주소	관리관계	
										박종근	광주광역시 서구 운천로 56번길7,105동1205호 (금호동,한국아파트)	함양박씨 황탄공(휘 천정)문중	광주광역시 남구 독립로17, 동정회관2층	가처분	
										이만주	경기도 용인시 수지구 죽전로 267, 901동 501호(죽전동, 내대지마을건영캐스빌)				
										이상근	경상북도 경주시 양남면 석읍한티길 26-6				
										이향균	광주광역시 남구 금당로 3길8-4,102동 1605호 (진월동,협진훼미리)				
	변경	화순	화순	앵남	371-1	371-1	답	43		박성진	광주광역시 남구 하직석길 21-6(지석동)	함양박씨 황탄공(휘 천정)문중	광주광역시 남구 독립로17, 동정회관2층	가처분	
										박종근	광주광역시 서구 운천로 56번길7,105동1205호 (금호동,한국아파트)	함양박씨 황탄공(휘 천정)문중	광주광역시 남구 독립로17, 동정회관2층	가처분	
										이만주	경기도 용인시 수지구 죽전로 267, 901동 501호(죽전동, 내대지마을건영캐스빌)				
										이상근	경상북도 경주시 양남면 석읍한티길 26-6				
										이향균	광주광역시 남구 금당로 3길8-4,102동 1605호 (진월동,협진훼미리)				
580	당초	화순	화순	앵남	605-3	605-4	답	1,871	13	공	전라남도				
	변경	화순	화순	앵남	605-3	605-4	답	1,871	13	공	전라남도				
581	당초	화순	화순	앵남	612-2	612-3	답	1,822	50	공	전라남도				
	변경	화순	화순	앵남	612-2	612-3	답	1,822	50	공	전라남도				
582	당초	화순	화순	앵남	613	613-1	답	1,468	564	공	전라남도				
	변경	화순	화순	앵남	613	613-1	답	1,468	564	공	전라남도				
583	당초	화순	화순	앵남	614	614-1	답	347	245	공	전라남도				
584	당초	화순	화순	앵남	615	615-1	답	1,098	90	공	전라남도				
	변경	화순	화순	앵남	615	615-1	답	1,098	90	공	전라남도				
585	당초	화순	화순	앵남	837-8	837-8	잡	21	21	국	기획재정부				
586	당초	화순	화순	앵남	840	840-7	구	3,063	12	국	국토교통부				
587	당초	화순	화순	앵남	837	837-20	도	3,510	3	국	국토교통부				
588	당초	화순	화순	앵남	837	837-19	도	3,510	12	국	국토교통부				
589	당초	나주	남평	수원	715-9	715-15	답	2,816	693	공	나주시				
590	당초	나주	남평	수원	685-3	685-16	구	6,255	83	국	농수산부				



일련 번호	구분	소재지			지번		지목	면적(㎡)		소유자		관계인			비고
		시군	읍면	동리	당초	편입		당초	편입	성명	주소	성명	주소	관리관계	
591	당초	나주	남평	수원	685-3	685-8	구	6,255	168	국	농수산부				
592	당초	나주	남평	수원	685-3	685-13	구	6,255	725	국	농수산부				
593	당초	나주	남평	수원	685-3	685-12	구	6,255	192	국	농수산부				
594	당초	나주	남평	수원	685-3	685-17	구	6,255	92	국	농수산부				
595	당초	화순	화순	앵남	625-3	625-8	도	271	51	공	전라남도				
596	당초	나주	남평	노동	477	477-3	구	14,066	792	국	농수산부				
597	당초	화순	화순	앵남	308	308	전	582	379	공	전라남도				
598	당초	화순	화순	앵남	307	307-3	전	1,891	3	함양박씨 황탄공(휘 천정)문중	광주광역시 남구 독립로17, 동정회관2층				
599	당초	화순	화순	앵남	307	307-2	전	1,891	287	함양박씨 황탄공(휘 천정)문중	광주광역시 남구 독립로17, 동정회관2층				
600	당초	나주	남평	수원	717-1	717-11	답	12,421	458	이수연	서울특별시 강서구 강서로 532, 109동 504호(기양동, 대아아파트)				
601	당초	나주	남평	수원	717-7	717-12	잡	1,968	725	비오신 코리아 주식회사	광주광역시 동구 지호로 179-16(지산동)	남평농업 협동조합	전라남도 나주시 남평읍 남평1로 29	근저당권, 지상권	
602	당초	나주	남평	수원	219	219-2	대	2,997	562	비오신 코리아 주식회사	광주광역시 동구 지호로 179-16(지산동)	남평농업 협동조합	전라남도 나주시 남평읍 남평1로 29	근저당권, 지상권	
603	당초	나주	남평	수원	218-5	218-5	도	7	7	국	건설부				
604	당초	나주	남평	수원	220-5	220-5	도	10	10	국	건설부				
605	당초	나주	남평	수원	221-3	221-3	도	17	17	국	건설교통부				
606	당초	나주	남평	수원	222-5	222-5	도	13	13	국	건설부				
607	당초	나주	남평	수원	219-1	219-3	잡	15,123	792	비오신 코리아 주식회사	광주광역시 동구 지호로 179-16(지산동)	남평농업 협동조합	전라남도 나주시 남평읍 남평1로 29	근저당권, 지상권	
608	당초	나주	남평	수원	224-6	224-15	전	1,007	435	김점수	광주광역시 서구 풍암1로 42, 부영아파트 202동 104호				
609	당초	나주	남평	수원	224-10	224-10	도	11	11	공	전라남도				
610	당초	나주	남평	수원	150-10	150-22	전	807	185	김맹례	전라남도 나주시 남평읍 남평2로 50-22	남평농업 협동조합	전라남도 나주시 남평읍 남평1로 29	근저당권	
611	당초	나주	남평	수원	150-15	150-15	도	19	19	공	전라남도				
612	당초	나주	남평	수원	150-14	150-14	도	36	36	공	전라남도				
613	당초	나주	남평	수원	719-1	719-39	답	3,049	81	송기섭	광주광역시 서구 월드컵4강로28번길 46, 302동 701호 (화정동, 한양아파트)				

일련 번호	구분	소재지			지번		지목	면적(㎡)		소유자		관계인			비고
		시군	읍면	동리	당초	편입		당초	편입	성명	주소	성명	주소	관리관계	
614	당초	나주	남평	수원	719-25	719-40	답	663	97	차상진	광주광역시 북구 삼정로108,102동 601호 (두암동,현대아파트)				
615	당초	나주	남평	수원	719-26	719-41	답	803	33	신재호	광주광역시 광산구 산정로37번길 8-4(산정동)				
616	당초	나주	남평	수원	719-26	719-42	답	803	11	신재호	광주광역시 광산구 산정로37번길 8-4(산정동)				
617	당초	나주	남평	수원	719-27	719-43	답	766	7	노영구	광주광역시 남구 용대로131,206동 705호 (방림동,라인호천아파트)				
618	당초	나주	남평	수원	211-2	211-8	수	823	30	국	환경부				
619	당초	나주	남평	수원	218-11	218-11	답	146	146	공	나주시				
620	당초	나주	남평	수원	216-12	216-12	답	18	18	공	나주시				
621	당초	나주	남평	수원	216-13	216-13	답	48	48	공	나주시				
622	당초	나주	남평	수원	211-6	211-6	답	874	874	공	나주시				
623	당초	나주	남평	수원	210-16	210-16	답	85	85	공	나주시				
624	당초	나주	남평	수원	210-15	210-15	답	12	12	공	나주시				
625	당초	나주	남평	수원	210-14	210-14	답	12	12	공	나주시				
626	당초	나주	남평	수원	123-2	123-10	도	606	111	국	건설부				
627	당초	나주	남평	광이	19-6	19-6	도	89	89	국	건설교통부				
628	당초	나주	남평	광이	19-13	19-13	제	179	179	국	건설부				
629	당초	나주	남평	광이	19-5	19-5	도	212	212	국	건설부				
630	당초	나주	남평	광이	18-2	18-2	도	367	367	국	건설부				
631	당초	나주	남평	광이	17-2	17-2	도	545	545	반정호	광주광역시 남구 서문대로 780, 101동 304호 (주월동, 제석산호반힐하임)				
632	당초	나주	남평	광이	16-4	16-4	도	843	843	문화순 외 1인	광주시 서구 누문동 204				
633	당초	나주	남평	광이	311-3	311-3	도	9008	9008	국	건설부				
634	당초	나주	남평	광이	44-4	44-4	도	1057	1057	국	건설부				
635	당초	나주	남평	광이	44-6	44-6	도	5	5	국	건설부				
636	당초	나주	남평	광이	50-24	50-24	도	82	82	국	건설부				
637	당초	나주	남평	광이	50-10	50-10	도	122	122	국	건설부				
638	당초	나주	남평	광이	50-9	50-9	도	770	770	반정호	광주광역시 남구 서문대로 780, 101동 304호 (주월동, 제석산호반힐하임)				
639	당초	나주	남평	광이	50-8	50-8	답	446	446	국	국토해양부				
640	당초	나주	남평	광이	345	345	도	264	264	국	농수산부				
641	당초	나주	남평	광이	51-5	51-5	도	592	592	국	건설부				

일련 번호	구분	소재지			지번		지목	면적(㎡)		소유자		관계인			비고
		시군	읍면	동리	당초	편입		당초	편입	성명	주소	성명	주소	권리관계	
671	신규	나주	남평	노동	24-2	24-8	답	620	153	최금심	전라남도 나주시 남평읍 노동길5-43				
672	신규	나주	남평	노동	24-3	24-9	답	239	34	양경례	전라남도 나주시 남평읍 광촌리545				
673	신규	나주	남평	노동	23	23-2	답	874	7	최연중	광주시 광산구 도산동790 1차대주파크빌05-603	한국전력공사	서울 강남구 삼성동167	임차권	
						23-3	답		33						
674	신규	나주	남평	노동	22	22-2	답	839	2	윤판주	전라남도 나주시 남평읍 노동길53	한국전력공사	서울 강남구 삼성동167	임차권	
						22-3	답		26						
675	신규	나주	남평	노동	21-1	21-4	답	2429	68	최연중	광주시 광산구 도산동790 1차대주파크빌05-603	한국전력공사	서울 강남구 삼성동167	임차권	
676	신규	나주	남평	노동	20	20-3	답	378	43	공	전라남도				
677	신규	나주	남평	노동	19-1	19-5	답	1068	38	김종길	전라남도 나주시 남평읍 강변1길 21-31 105동303호(양우내안에 리버시티 1차)	한국전력공사	서울 강남구 삼성동167	지상권	
678	신규	나주	남평	노동	17-1	17-5	답	1044	106	음성박씨준 제문중	광주시 서구 월산동43-7				
679	신규	나주	남평	노동	16	16-3	답	1097	38	이한숙	광주광역시 남구 갯바위길6(임암동)				
680	신규	나주	남평	노동	15	15-3	답	467	34	음성박씨준 제문중	광주시 서구 월산동43-7				
681	신규	나주	남평	노동	14	14-4	답	1146	100	손도형	전라남도 나주시 남평읍 세남로1530-8	남평농업 협동조합	나주시 남평읍 남평1로29	근저당권	
682	신규	나주	남평	노동	13	13-4	답	361	28	경주최씨어 초재공파 문중	광주시 광산구 대면촌 양과리471				
683	신규	나주	남평	노동	12-1	12-6	답	1026	43	김순호	전라남도 나주시 남평읍 방축2길 1	남평농업 협동조합	나주시 남평읍 남평1로29	근저당권	
						12-7	답		34						

도로구역 지형도면 고시도 (5)
남평 ~ 화순(영남) 국가지원지방도 건설공사

도엽번호 : 5

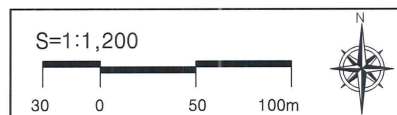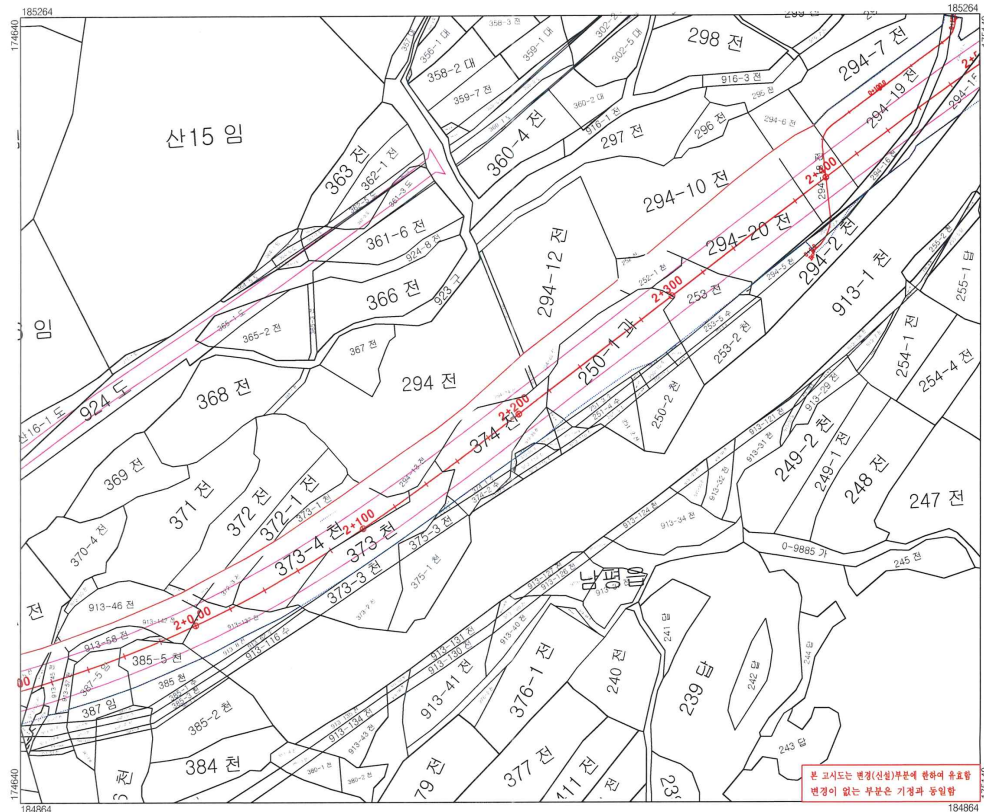

□ 범 레 □

- 도로구역선(기정)
- 도로구역선(변경)
- 도시계획선
- 지 적 선
- 구 역 계

지정권자 : 전라남도

지정일자 : 2023. 04.

고시년도 : 2023. 04.

고시번호 : 전라남도 고시 제2023- 호

작 성 자 : 수성엔지니어링

작성년월일 : 2023. 04.



저작권소유 및 발행자: 전라남도

□ 색 인 도 □



도로구역 지형도면 고시도 (11)
남평 ~ 화순(영남) 국가지원지방도 건설공사

도엽번호 : 11

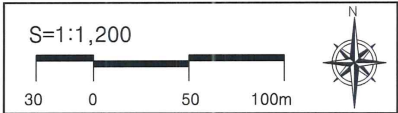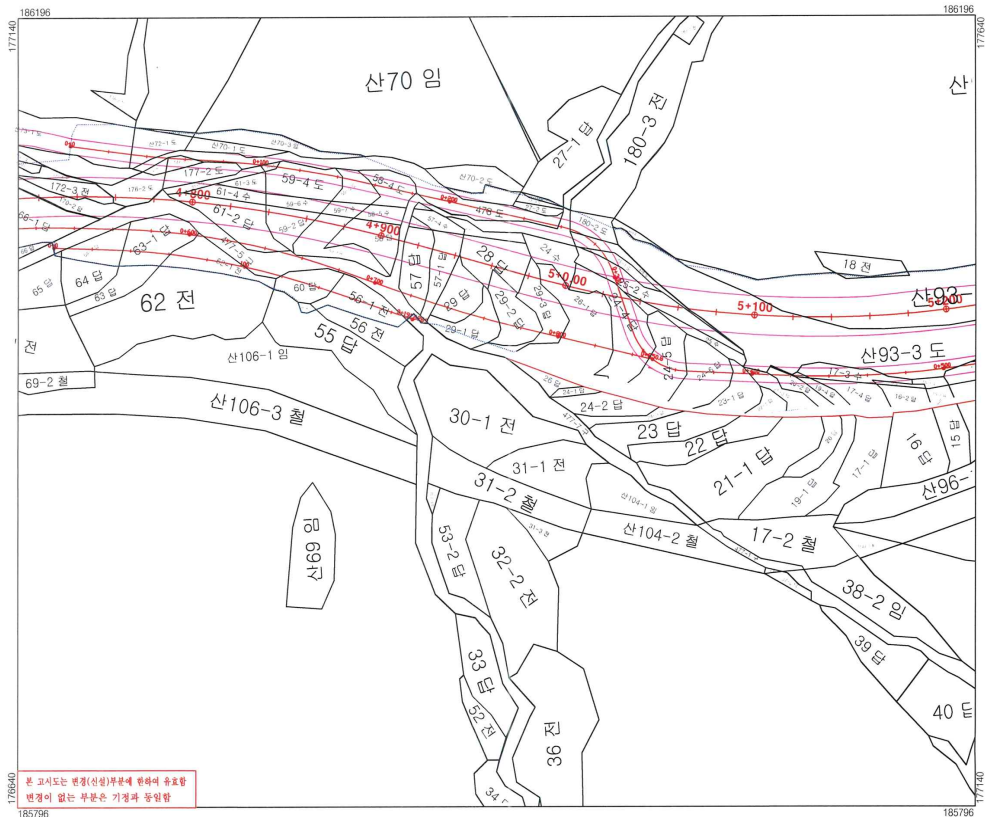


□ 범 레 □

- 도로구역선(기정)
- 도로구역선(변경)
- 도시계획선
- 지 적 선
- 구 역 계



지정권자 : 전라남도
지정일자 : 2023. 04.
고시년도 : 2023. 04.
고시번호 : 전라남도 고시 제2023- 호
작 성 자 : 수성엔지니어링
작성년월일 : 2023. 04.
저작권소유 및 발행자:전라남도

□ 색 인 도 □

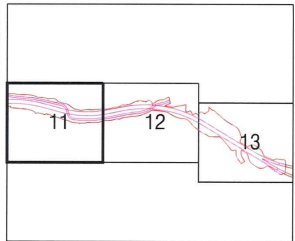

도로구역 지형도면 고시도 (12)
남평 ~ 화순(영남) 국가지원지방도 건설공사

도엽번호 : 12

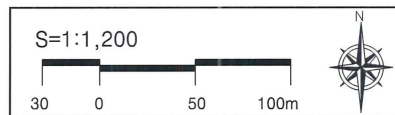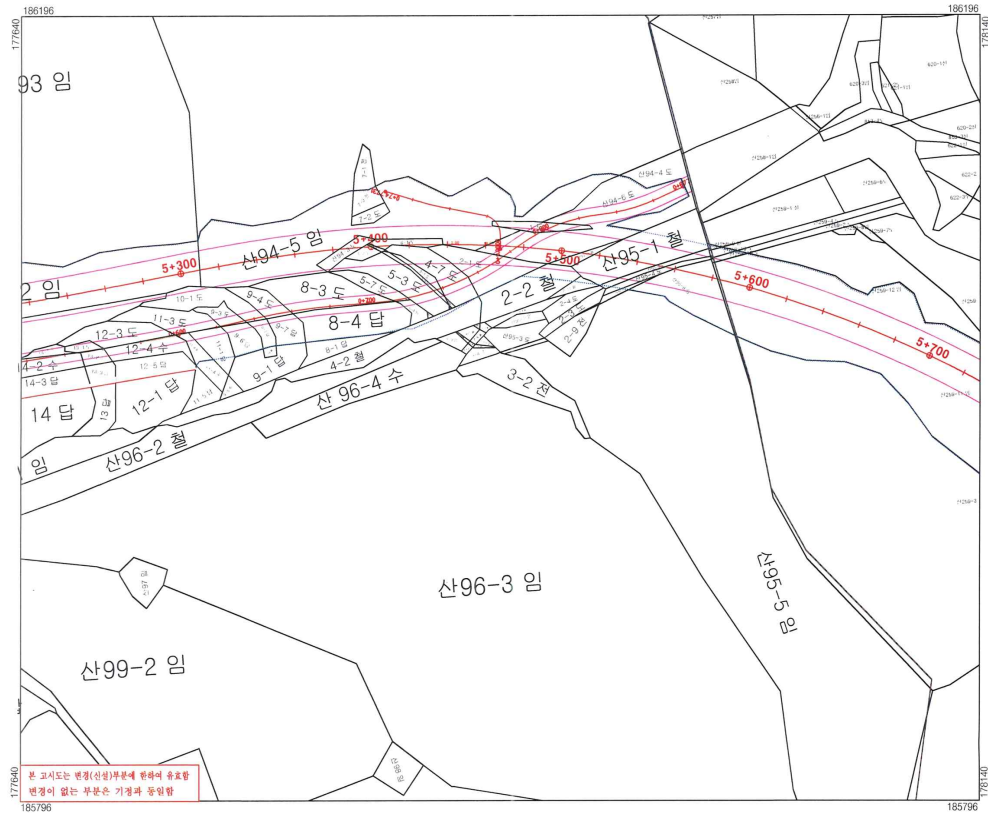

□ 범 레 □

- 도로구역선(기정)
- 도로구역선(변경)
- 도시계획선
- 지 적 선
- 구 역 계

지정권자 : 전라남도

지정일자 : 2023. 04.

고시년도 : 2023. 04.


고시번호 : 전라남도 고시 제2023- 호

작 성 자 : 수성엔지니어링

작성년월일 : 2023. 04.

저작권소유 및 발행자:전라남도

□ 색 인 도 □

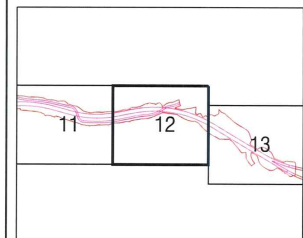

전라남도 고시 제2023-202호

2023년 기계화경작로 확포장사업(담양군) 시행계획 승인 고시

2023년 기계화경작로 확포장사업(담양군)에 대하여 「농어촌정비법」 제9조에 따라 시행계획을 승인하고, 같은 법 시행령 제82조에 따라 승인내용을 다음과 같이 고시합니다.

2023. 5. 18.

전라남도지사

1. 사 업 명: 2023년 기계화경작로 확포장사업(담양군)
2. 사업시행자: 담양군수(건설과)
3. 사업목적 및 개요
 - 목 적: 기계화 영농기반 구축으로 농업생산성을 향상 시키며, 농산물 출하시 신선도 등 고품질을 유지토록 하고, 농촌생활환경 개선을 도모
 - 사업개요
 - 위 치: 담양군 담양읍, 창평면, 고서면, 대덕면, 금산면, 용면, 수북면 일원
 - 사 업 량: 7개 지구(L= 7,334.7m)
 - 사 업 비: 800백만 원(군비 100%)
 - 사업기간: 2023. 5. ~ 2023. 12.
 - 사업내용: L= 7,334.7m, B= 0.5~5.0m
 - (담양지구) 농로 확포장 L= 1,322.7m, B= 0.5~3.0m
 - (창평지구) 농로 확포장 L= 977m, B= 0.7~1.5m
 - (고서지구) 농로 확포장 L= 441m, B= 3.0~4.0m, 아스콘포장 L=596m, B= 5.0m
 - (대덕,금성지구) 농로 확포장 L= 58m, B= 1.0m, 아스콘포장 L=261m, B= 3.0m
 - (용면지구) 농로 확포장 L= 874m, B= 2.0m
 - (월산지구) 농로 확포장 L= 1,264m, B= 1.0~3.0m, 아스콘포장 L=388m, B= 3.0m
 - (수북,대전지구) 농로 확포장 L= 1,153m, B= 1.0m
4. 시행계획 열람장소: 전라남도 담양군청 건설과 농업기반팀(☎061-380-2863)
5. 수용하거나 사용할 토지세목조서 및 지장물 조서: 다음 참조

수용 또는 사용할 토지세목조서 및 지장물 조서

연번	토 지 소 재 지				지목	지적면적 (㎡)	편입면적 (㎡)	권 리 자	
	시군	면(읍)	리	번지				주 소	성 명
계						399,859	11,961.2		
1	담양	담양	삼만	1059	구	2,529	190		국(농림축산식품부)
2	〃	담양	양각	12-23	구	459	122		국(농림축산식품부)
3	〃	담양	양각	12-30	구	410	62		국(농림축산식품부)
4	〃	담양	양각	12-40	도	27	5		국(농림축산식품부)
5	〃	담양	양각	12-41	도	1121	94		국(농림축산식품부)
6	〃	담양	양각	11-43	구	86	9		국(농림축산식품부)
7	〃	담양	삼다	111-20	구	565	20		국(농림축산식품부)
8	〃	담양	삼다	111-22	구	420	30		국(농림축산식품부)
9	〃	담양	가산	507-48	구	17,567	164		국(농림축산식품부)
10	〃	담양	가산	540-1	구	54	4		한국농어촌공사
11	〃	담양	반룡	800-71	도	2,038	79		국(건설교통부)
12	〃	담양	반룡	800-70	도	1,687	71		국(건설교통부)
13	〃	담양	반룡	800-69	도	677	27		국(건설교통부)
14	〃	담양	반룡	800-68	도	632	14		국(건설교통부)
15	〃	담양	반룡	800-67	도	571	13		국(건설교통부)
16	〃	담양	반룡	800-66	도	845	19		국(건설교통부)
17	〃	담양	반룡	800-65	도	1,038	25		국(건설교통부)
18	〃	담양	반룡	800-64	도	717	21		국(건설교통부)
19	〃	담양	반룡	800-63	도	450	14		국(건설교통부)
20	〃	담양	반룡	800-61	도	365	11		국(건설교통부)
21	〃	담양	반룡	800-60	도	716	21.6		국(건설교통부)
22	〃	담양	반룡	800-59	도	133	3		국(건설교통부)
23	〃	담양	반룡	800-58	도	162	3		국(건설교통부)
24	〃	담양	반룡	800-57	도	576	23		국(건설교통부)
25	〃	담양	반룡	800-56	도	176	4		국(건설교통부)
26	〃	담양	반룡	800-55	도	203	8		국(건설교통부)
27	〃	담양	반룡	800-54	도	193	1		국(건설교통부)
28	〃	담양	반룡	800-53	도	444	4		국(건설교통부)
29	〃	담양	반룡	800-52	도	368	33		국(건설교통부)
30	〃	담양	반룡	800-51	도	254	55		국(건설교통부)

연번	토 지 소 재 지				지목	지적면적 (㎡)	편입면적 (㎡)	권 리 자	
	시군	면(읍)	리	번지				주 소	성 명
31	담양	무정	오룡	산41-1	구	508	9		한국농어촌공사
32	〃	무정	오룡	108	구	417	142		한국농어촌공사
33	〃	무정	오룡	745	도	8,062	585		국(건설부)
34	〃	무정	오룡	92	구	731	22		한국농어촌공사
35	〃	무정	오룡	82-1	구	282	1		한국농어촌공사
36	〃	무정	오룡	80	구	159	47		한국농어촌공사
37	〃	무정	오룡	산43-1	구	132	3		한국농어촌공사
38	〃	무정	오룡	129	구	43	13		한국농어촌공사
39	〃	무정	성도	535-9	구	1,300	40		국(농수산부)
40	〃	무정	성도	532-5	도	1,630	4		국(농수산부)
41	〃	무정	안평	22-8	도	1,560	1		국(농수산부)
42	〃	무정	안평	23-12	구	7,742	1		국(농수산부)
43	〃	무정	안평	23-6	구	1,335	2		국(농수산부)
44	〃	창평	용수	584-6	구	11,033	749		국(농림수산부)
45	〃	창평	용수	583-1	구	15,235	126		국(농림수산부)
46	〃	창평	용수	584-9	구	2,687	163		국(농림수산부)
47	〃	창평	유천	280-20	구	6,975	106		국(농림축산식품부)
48	〃	창평	유천	280-2	구	27,103	21		국(농림축산식품부)
49	〃	창평	유천	279-6	도	274	18		국(농림축산식품부)
50	〃	고서	고읍	778-8	도	2,996	91		국(농림수산부)
51	〃	고서	고읍	439-10	구	390	1		국(영산강농지개발조합)
52	〃	고서	고읍	779-1	구	46,222	303		국(농림수산부)
53	〃	고서	고읍	780-2	구	81	21		국(농림수산부)
54	〃	고서	보춘	787-18	답	5,610	87		국(농림수산부)
55	〃	고서	보춘	787-6	도	3,672	687		국(농림수산부)
56	〃	고서	동운	347-121	구	1,742	229		국(농수산부)
57	〃	고서	동운	347-153	구	1,254	251		국(농수산부)
58	〃	고서	동운	347-120	도	2,890	1,320		국(농수산부)
59	〃	고서	동운	347-152	도	1,575	1,121		국(농수산부)
60	〃	가사 문학	안암	418	도	2,431	340		담양군

연번	토 지 소 재 지				지목	지적면적 (㎡)	편입면적 (㎡)	권 리 자	
	시군	면(읍)	리	번지				주 소	성 명
61	담양	대덕	용대	1084	구	1,415	24		국(농림부)
62	〃	대덕	용대	1097	구	2,596	8		국(농림부)
63	〃	대덕	용대	1088	도	1,336	12		국(농림부)
64	〃	대덕	비차	598-4	도	459	19		국(농림수산부)
65	〃	대덕	비차	599-3	구	7,678	60		국(농림수산부)
66	〃	금성	외추	32	구	704	131		국(농림수산부)
67	〃	금성	외추	31	도	1,023	315		국(농림수산부)
68	〃	금성	외추	92	천	19,383	92		국(농림수산부)
69	〃	금성	대곡	410	도	855	444		국(농림수산부)
70	〃	수북	수북	327-11	도	3,170	106		국(농림수산부)
71	〃	수북	수북	328-16	구	1,444	228		국(농림수산부)
72	〃	월산	월계	107-10	구	160	2		국(농림수산부)
73	〃	월산	월평	33-35	구	1,317	86		국(농림수산부)
74	〃	월산	월평	33-31	구	296	30		국(농림수산부)
75	〃	월산	월평	32-17	도	260	5		국(농림수산부)
76	〃	월산	월평	31-9	도	487	7		국(농림부)
77	〃	월산	월평	31-11	도	3,519	22		국(농림부)
78	〃	월산	월계	753-3	구	473	37		한국농어촌공사
79	〃	월산	월계	615-2	제	4,239	492		국(농림부)
80	〃	월산	월계	728-20	구	1,782	198		국(농수산부)
81	〃	월산	월계	728-21	도	1,596	168		국(농수산부)
82	〃	월산	월계	728-22	도	840	90		국(농수산부)
83	〃	월산	월계	728-23	구	936	20		국(농수산부)
84	〃	월산	월산	389-3	구	6,098	27		국(농림부)
85	〃	월산	월산	388-2	도	3,545	12		국(농림부)
86	〃	월산	월산	388-3	답	3,685	14		국(농림부)
87	〃	월산	월산	389-9	구	354	34		국(농림부)
88	〃	월산	월산	388-4	도	656	52		국(농림부)
89	〃	월산	월산	75-4	구	13,875	4		국(농림부)
90	〃	월산	월산	73-3	도	776	15		국(농림부)
91	〃	월산	용흥	77-15	구	659	99		국(농림수산부)
92	〃	월산	용흥	78-5	도	3,169	97		국(농림수산부)

연번	토 지 소 재 지				지목	지적면적 (㎡)	편입면적 (㎡)	권 리 자	
	시군	면(읍)	리	번지				주 소	성 명
93	담양	월산	용흥	22-2	임	6,302	50		국(건설부)
94	〃	월산	용흥	622-7	천	35,072	4		국(건설부)
95	〃	수북	개동	643-2	도	930	6		국(농수산부)
96	〃	수북	남산	546	도	6,770	2		국(농수산부)
97	〃	수북	남산	549	구	1,410	5		국(농수산부)
98	〃	수북	남산	550	도	1,260	5		국(농수산부)
99	〃	수북	남산	555	도	1,000	4		국(농수산부)
100	〃	수북	대방	758-1	도	7,449	127		국(농림수산부)
101	〃	수북	대방	759-1	구	2,192	9		국(농림수산부)
102	〃	대전	병풍	497-2	도	124	3		국(건설교통부)
103	〃	대전	갑향	552-5	도	4,062	69		국(농림수산부)
104	〃	대전	갑향	225-33	도	438	7		담양군
105	〃	대전	갑향	298	구	1,970	19		국(농수산부)
106	〃	대전	월본	12-1	구	874	78		국(농림부)
107	〃	대전	월본	9-1	도	4,329	186		국(농림부)
108	〃	대전	월본	12-1	구	874	78		국(농림부)
109	〃	대전	월본	9-1	도	4,329	186		국(농림부)
110	〃	대전	중옥	134-15	도	1,057	116		국(농림수산부)
111	〃	웅	두장	260-21	구	1,716	69		국(농림수산부)
112	〃	웅	두장	260-22	도	2,166	26		국(농림수산부)
113	〃	웅	두장	260-23	구	1,765	152		국(농림수산부)
114	〃	창평	장화	155-2	구	414	67		한국농어촌공사
115	〃	창평	장화	산68-1	구	377	40		한국농어촌공사
116	〃	창평	장화	655-6	구	322	11		국(농림수산부)
117	〃	창평	장화	158-2	도	265	11		한국농어촌공사
118	〃	창평	창평	112-22	구	1,220	24		국(농림수산부)
120	〃	봉산	연동	948	구	30,833	3.6		국(농림수산부)

담양지구 기계화경작로 확·포장사업 위치도










창평지구 기계화경작로 확·포장사업 위치도




고서지구 기계화경작로 확·포장사업 위치도

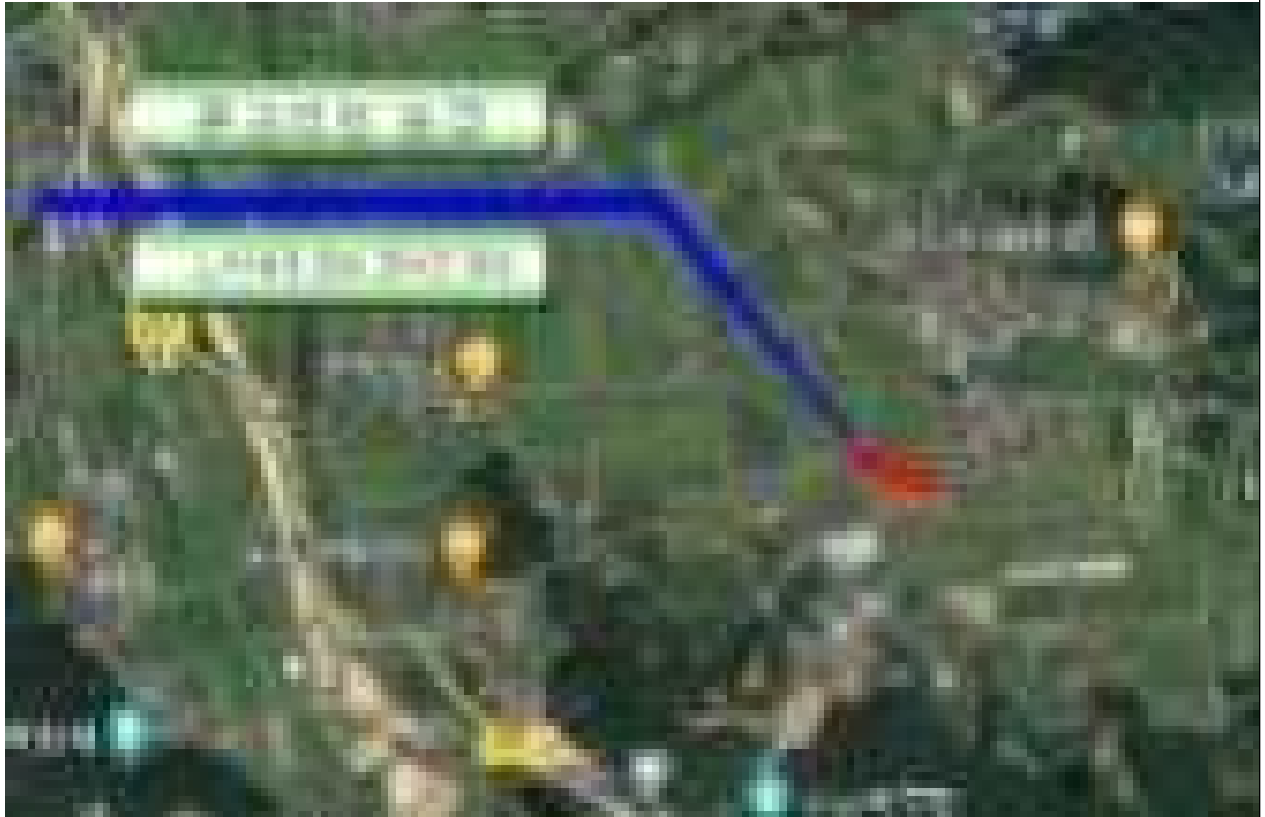



대덕, 금성지구 기계화경작로 확·포장사업 위치도

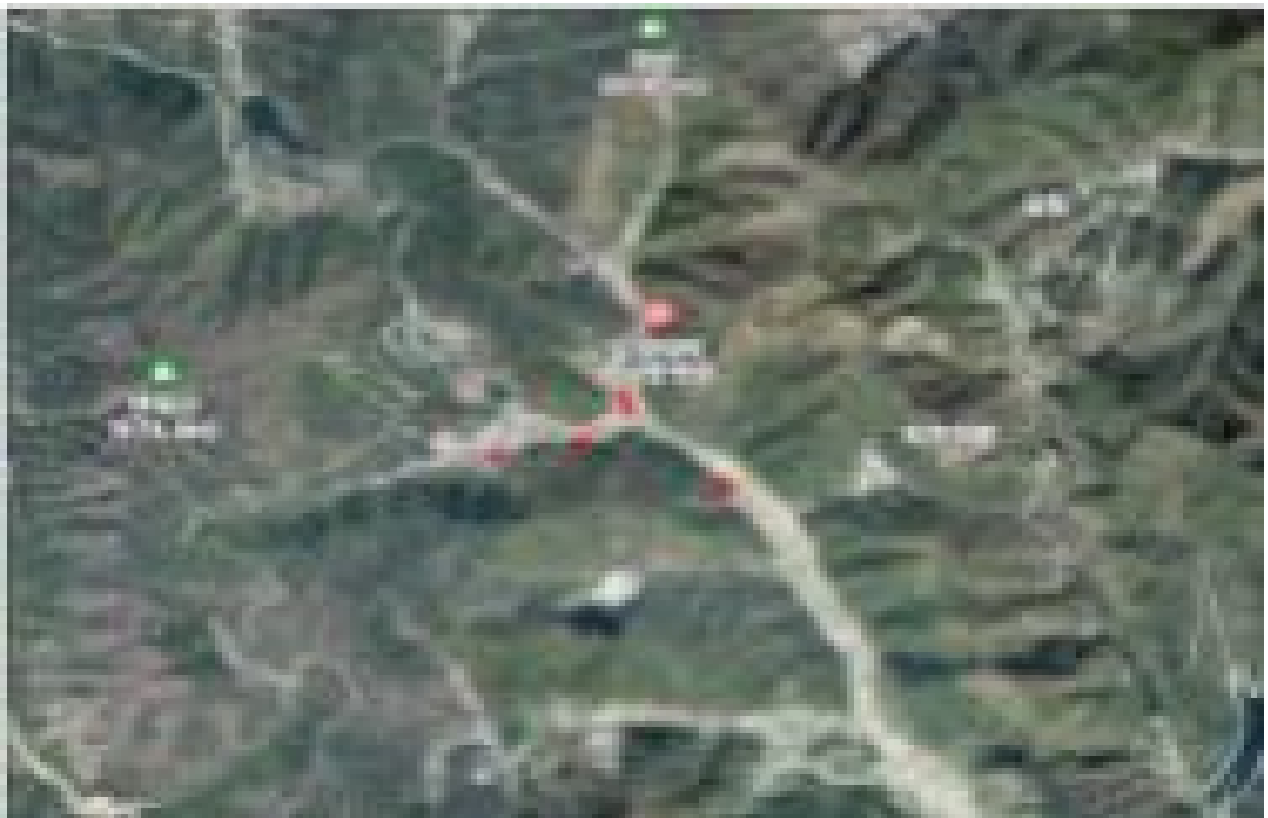





용면지구 기계화경작로 확·포장사업 위치도





월산지구 기계화경작로 확·포장사업 위치도








수북, 대전지구 기계화경작로 확·포장사업 위치도



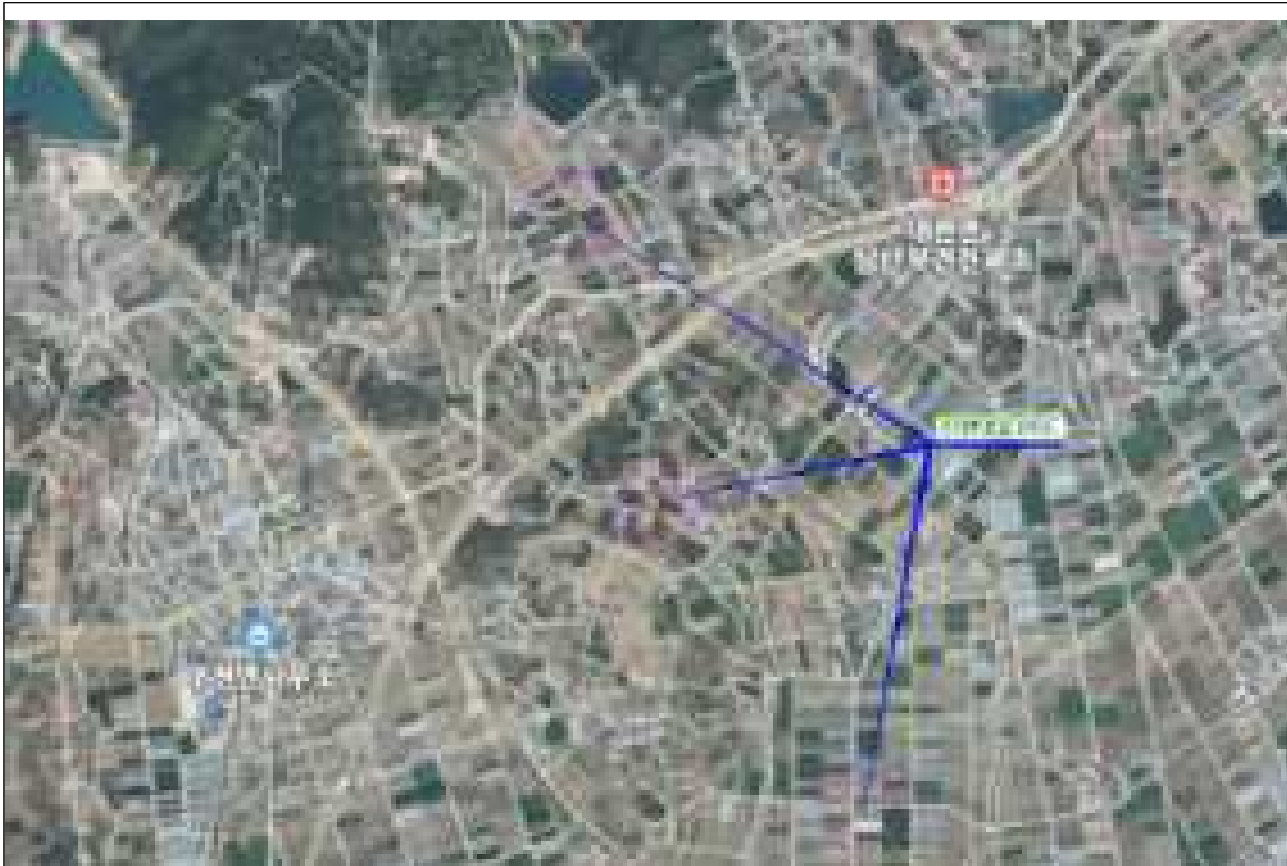



전라남도 고시 제2023-203호

지적재조사사업지구 사업계획 변경 고시

「지적재조사에 관한 특별법」 제7조제7항 및 같은법 시행령 제8조에 따라 나주시 지적재조사지구 사업계획을 다음과 같이 변경 고시합니다.

2023. 5. 18.

전라남도지사

- 1. 대 상 사 업 : 나주시 지적재조사사업
- 2. 사업시행자 : 나주시장
- 3. 사업지구 변경내용

사군	지구명	위 치	변경내용			비 고
			구 분	당 초	변 경	
나주	영산1지구	영산동 18번지 일원	사업 기간	2020. 4. ~ 2022. 4.	2020. 4. ~ 2023. 6.	○ 1년 2개월 연장 ○ 864필지, 174천㎡
	죽림1지구	남내동 2-16번지 일원				

- 4. 변경사유 : 도시계획선 변경 등
- 5. 토지조서 : 도보게재 생략 (해당 시·군청에 비치)
- 6. 지정도면 : 도보게재 생략 (해당 시·군청에 비치)
- 7. 열람부서 : 나주시청 시민봉사과 지적재조사팀 ☎ 061-339-7822
- 8. 기 타 : 이 고시는 고시한 날부터 시행합니다.

전라남도 고시 제2023-204호

도로구역 결정(변경) 고시

「도로법」 제25조 및 「토지이용규제기본법」 제8조에 따라 도로구역 결정(변경) 고시 및 이에 따른 지형도면을 아래와 같이 고시합니다.

2023. 5. 18.

전라남도지사

1. 도로구역 결정(변경) 내용

① 구분	② 종류	③ 노선 번호	④ 노선명	⑤ 위치	⑥ 면적 (㎡)	⑦ 기점	⑧ 종점	⑨ 주요 통과지	⑩ 총연장 (m)
변경	지방도	855호선	고흥 상포지구	전남 고흥군 포두면 상포리, 남촌리	25,409	포두면 상포리 280-2	포두면 상포리 3-2	포두면 상포리	960

2. 도로구역 결정(변경) 사유

○ 지방도 855호선 고흥 상포지구 위험도로 구조개선사업에 따른 도로구역 변경

3. 군관리계획(교통시설(도로)) 변경 조서

○ 도로결정(변경) 조서 : 중로 2-28

구분	규 모				기 능	연장 (m)	기 점	종 점	사용 형태	주 요 경과지	최 초 결정일	비고
	등급	류별	번호	폭원 (m)								
기정	중로	2	28	16	주간선 도로	13,563	점암면 연봉리 71-4답	포두면 장수리 4-2도	일반 도로			
변경	중로	2	28	16-22	주간선 도로	13,563	점암면 연봉리 71-4답	포두면 장수리 4-2도	일반 도로			

4. 해당 도로공사의 사업 시행기간 : 인가일 ~ 2023.12.31

5. 수용 또는 사용할 토지의 세목 : 다음

6 지형도면 : 1/5,000 도면

7 도면의 열람기간 및 열람장소

○ 열람기간 : 고시일로부터 30일간

○ 열람장소 : 전라남도 도로관리사업소 동부지소 (☎ 061-286-0972)

고흥군 건설과 (☎ 061-830-5499)

수용 또는 사용할 토지의 세목

일련 번호	소재지		지목	지적 (㎡)	편입면적 (㎡)	소유자		관계인			비고
	리	지번				성명	주소	성명	주소	관리관계	
1	상포	280-2	도	450	90	국	건설부				
2	〃	276-2	도	251	229	국	건설부				
3	〃	279-2	도	264	199	국	건설부				
4	〃	278-2	도	536	397	국	건설부				당초 335
5	〃	830-1	구	37	25	국	농림축산식품부				당초 22
6	〃	314-2	도	60	44	국	건설부				
7	〃	314-4	도	12	12	공	전라남도				
8	〃	313-5	도	8	8	공	전라남도				
9	〃	313-2	도	588	424	국	국토교통부				당초 419
10	〃	313-4	도	22	22	공	전라남도				
11	〃	287-2	도	208	198	국	건설부				
12	〃	305-2	도	258	102	국	건설부				
13	〃	305-4	도	110	14	공	전라남도				
14	〃	305-5	전	20	9	최문호	전라남도 고흥군 고흥읍 봉동주공길 37-8, 702호				
15	〃	305-1	창	2,477	95	최문호	전라남도 고흥군 고흥읍 봉동주공길 37-8, 702호				
16	〃	308	대	423	423	정민호	광주광역시 북구 중문로 55, 303동 1517호				
17	〃	307-5	구	140	1	공	고흥군				
18	〃	307-10	천	18	7	공	고흥군				
19	〃	828	천	56,724	680	국	국토교통부				
20	〃	341-3	답	67	67	공	고흥군				
21	〃	359-3	도	142	120	김문권	57				당초 84
22	〃	359-4	도	51	51	공	전라남도				
23	〃	341-2	도	102	99	이복남	775				당초 16
24	〃	341-4	구	301	301	공	고흥군				
25	〃	341-1	도	16	16	공	고흥군				당초 6

일련 번호	소재지		지목	지적 (㎡)	편입면적 (㎡)	소유자		관계인			비고
	리	지번				성명	주소	성명	주소	권리관계	
26	상포	358-2	도	79	79	공	고흥군				당초 68
27	〃	358-3	도	104	104	이성조외1	548				당초 99
28	〃	358-4	도	42	42	공	전라남도				
29	〃	357-1	답	4,871	421	임영숙	전라남도 고흥군 포두면 평촌길 24				당초 154
30	〃	357-4	도	8	8	임영숙	전라남도 고흥군 포두면 상포리 436-1				
31	〃	357-3	도	140	91	임영숙	436-1				당초 80
32	〃	357-2	도	76	61	국	국토교통부				당초 59
33	〃	343-1	도	86	12	공	고흥군				당초 10
34	〃	343-2	답	908	717	공	전라남도				당초 715
35	〃	345-3	전	193	129	공	전라남도				
36	〃	345-8	도	354	332	공	전라남도				
37	〃	345-2	도	139	56	김형민	41				
38	〃	345-1	도	198	79	공	고흥군				
39	〃	354-3	도	124	75	남기운	234				
40	〃	354-4	도	582	182	공	전라남도				
41	〃	280-4	도	45	9	공	전라남도				
42	〃	276-4	도	15	15	공	전라남도				
43	〃	784-2	답	2,911	38	오은순	전라남도 고흥군 포두면 자연동2길 9-3				
44	〃	279-4	도	18	18	공	전라남도				
45	〃	791	구	889	143	국	농림축산식품부				
46	〃	278-4	도	96	96	공	전라남도				
47	〃	784	답	4,014	322	장상태	전라남도 고흥군 포두면 후동2길 50				
48	〃	793	구	1,013	49	국	농림축산식품부				
49	〃	792	도	2,137	67	국	농림축산식품부				
50	〃	313-1	답	2,158	1,080	정병선	400				
51	〃	312	전	1,002	18	정영태	47				


일련 번호	소재지		지목	지적 (㎡)	편입면적 (㎡)	소유자		관계인			비고
	리	지번				성명	주소	성명	주소	권리관계	
52	상포	311	전	2,711	1,935	정영태	47				
53	〃	309	전	1,557	676	최숙희	전라남도 고흥군 도양읍 봉암리 2699-270 태산빌라 201				
54	〃	308-3	전	373	194	정민호	광주광역시 북구 중문로 55, 303동 1517호				
55	〃	308-2	천	910	443	공	고흥군				
56	〃	340-1	천	25	6	공	고흥군				
57	〃	340	답	983	319	박병선	광주광역시 광산구 풍영로 294-6, 204동 904호				당초 181
58	〃	341-5	답	697	697	박병선	광주광역시 광산구 풍영로 294-8, 204동 904호				
59	〃	825	도	4,196	441	국	국토교통부				당초 350
60	〃	342	답	1,911	185	박호성	307-2				당초 184
61	〃	343-3	구	507	507	공	고흥군				
62	〃	344-1	구	347	29	공	고흥군				
63	〃	344-3	도	88	88	공	전라남도				
64	〃	344	전	119	66	박호성	전라남도 고흥군 포두면 해창로 1265-1				
65	〃	345-5	전	902	220	이옥화	전라남도 고흥군 포두면 상포리 산86-1				
66	〃	354-2	도	79	57	신민구					
67	〃	산3-3	임	50	26	공	전라남도				
68	〃	산3-1	임	6,496	2	김병철	전라남도 고흥군 포두면 상포리 55				
69	〃	산2	임	2,332	31	정민성	전라남도 고흥군 포두면 길두리 608				
70	〃	산2-1	임	48	48	공	전라남도				
71	〃	64-1	전	71	71	남중현	전라남도 고흥군 포두면 자연동1길 34-4				
72	〃	64-9	도	140	140	공	전라남도				
73	〃	64-2	도	493	493	국	국토교통부				
74	〃	64-7	도	47	47	남택현	235				
75	〃	68-6	도	47	47	국	국토교통부				
76	〃	68-7	도	70	70	국	국토교통부				

일련 번호	소재지		지목	지적 (㎡)	편입면적 (㎡)	소유자		관계인			비고
	리	지번				성명	주소	성명	주소	권리관계	
77	상포	68-1	임	81	61	국	기획재정부				
78	〃	69-2	도	53	53	송용섭	20				
79	〃	69-3	도	275	275	공	고흥군				
80	〃	69	전	1,484	426	공	고흥군				
81	〃	70-4	도	136	136	공	고흥군				
82	〃	70-6	도	66	66	이용오	남촌리 183				
83	〃	70-1	전	20	20	공	전라남도				
84	〃	72-7	도	41	41	공	고흥군				
85	〃	72-4	도	169	169	공	고흥군				
86	〃	72-1	전	612	340	공	고흥군				
87	〃	72-6	도	167	167	박만성	남촌리 132				
88	〃	72-8	도	16	16	공	고흥군				
89	〃	76	임	24	24	이두인	길두리				
90	〃	76-4	도	32	32	공	전라남도				
91	〃	77-6	도	174	172	전재록	남촌리 117				
92	〃	77-1	전	701	458	공	고흥군				
93	〃	77-7	도	127	103	공	고흥군				
94	〃	77-4	도	231	224	공	고흥군				
95	〃	3-1	도	50	27	공	전라남도				
96	〃	64-10	도	476	366	공	전라남도				
97	〃	64-3	도	214	214	남택헌	235				
98	〃	817	도	3,557	375	국	국토교통부				
99	〃	65-2	도	61	61	남기석	235				
100	〃	65-4	도	122	73	공	전라남도				
101	〃	65-1	도	33	33	공	고흥군				
102	〃	29-4	도	13	2	공	고흥군				
103	〃	29-2	도	10	3	국	국토교통부				
104	〃	67-1	도	258	157	국	국토교통부				
105	〃	67-3	도	212	117	공	고흥군				
106	〃	67-4	도	244	8	공	전라남도				
107	〃	68-4	도	69	69	국	기획재정부				
108	〃	68-8	도	7	7	국	기획재정부				

일련 번호	소재지		지목	지적 (㎡)	편입면적 (㎡)	소유자		관계인			비고
	리	지번				성명	주소	성명	주소	권리관계	
109	상포	68-2	도	152	152	국	국토교통부				
110	〃	68-5	도	60	60	국	국토교통부				
111	〃	69-1	도	16	16	국	국토교통부				
112	〃	70-5	도	93	83	공	고흥군				
113	〃	70-2	도	254	254	국	국토교통부				
114	〃	72-2	도	314	314	국	국토교통부				
115	〃	72-5	도	86	86	공	고흥군				
116	〃	72-9	도	135	66	공	전라남도				
117	〃	76-1	전	109	109	이두인	길두리				
118	〃	76-5	도	115	28	공	전라남도				
119	〃	76-3	도	66	66	공	고흥군				
120	〃	77-5	도	99	99	공	고흥군				
121	〃	77-2	도	218	218	국	국토교통부				
122	〃	3-4	도	99	86	김지권	28				
123	〃	3-5	도	296	43	공	전라남도				
124	〃	3-2	도	188	143	공	국토교통부				
125	〃	829	구	4,792	47	국	농림축산식품부				
126	〃	359-2	도	69	32	국	국토교통부				추가
127	남촌	803	전	2,571	260	김성환	전라남도 고흥군 포두면 안동중앙길 74				
128	〃	803-2	도	205	205	공	전라남도				
129	〃	804	전	1,740	260	김일두	전라남도 고흥군 포두면 우주로 967				
130	〃	779-1	전	1,289	737	남종현	전라남도 고흥군 포두면 자연동1길 34-4				
131	〃	780	답	1,909	61	공	고흥군				
132	〃	778	답	1,205	810	공	고흥군				
133	〃	776	전	776	625	공	고흥군				
134	〃	803-1	도	67	67	김성환	전라남도 고흥군 포두면 안동중앙길 74				
135	〃	804-1	도	14	14	김희권	상포리 35				
136	〃	804-2	도	203	203	공	고흥군				
137	〃	805-3	도	202	54	박병운	상포리				
138	〃	805-2	도	66	16	국	국토교통부				

일련 번호	소재지		지목	지적 (㎡)	편입면적 (㎡)	소유자		관계인			비고
	리	지번				성명	주소	성명	주소	관리관계	
139	남촌	805-1	전	212	78	공	전라남도				
140	〃	779-5	도	11	11	남기환	상포리 235				
141	〃	779-6	도	402	358	공	고흥군				
142	〃	779-4	도	103	10	남기환	상포리 235				
143	〃	778-2	도	41	41	공	고흥군				
144	〃	779-3	도	132	4	남기환	상포리 235				
145	〃	778-1	도	70	62	지병모	156				
146	〃	777-4	도	75	57	지병모	156				
147	〃	777-1	답	21	21	공	고흥군				
148	〃	777-3	도	79	24	지병모	156				
149	〃	776-1	도	93	93	최담석	17				
150	〃	776-2	도	156	156	최담석	17				
151	〃	776-3	도	44	44	공	고흥군				
152	〃	833	도	2,225	227	국	국토교통부				

위 치 도

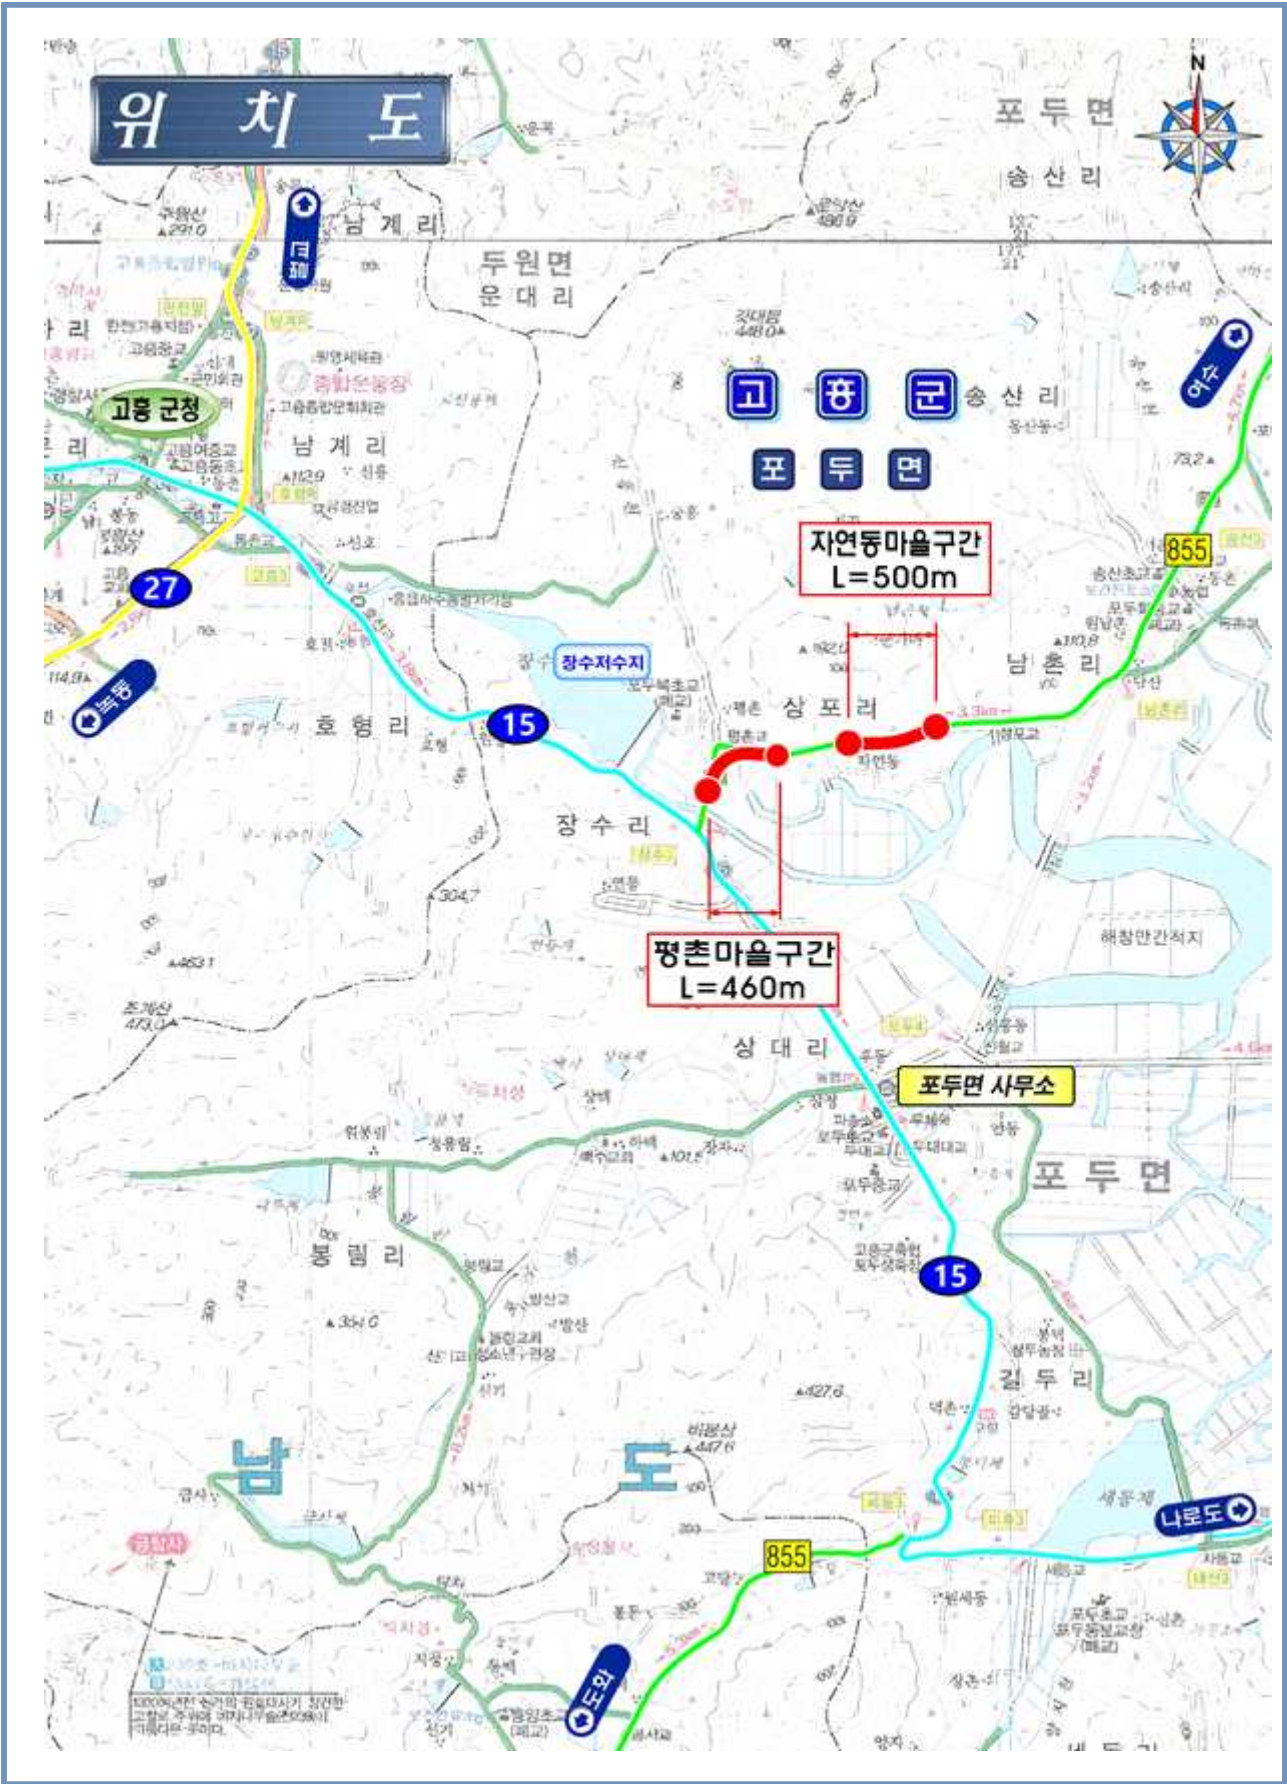


지방도 855호선 도로구역결정(변경)에 따른 도시관리계획 결정(변경)도

■ 위 치 : 전라남도 고흥군 포두면 상포리, 남촌리 일원

도시관리계획 결정(변경)도
(고흥64)

SCALE = 1: 5,000

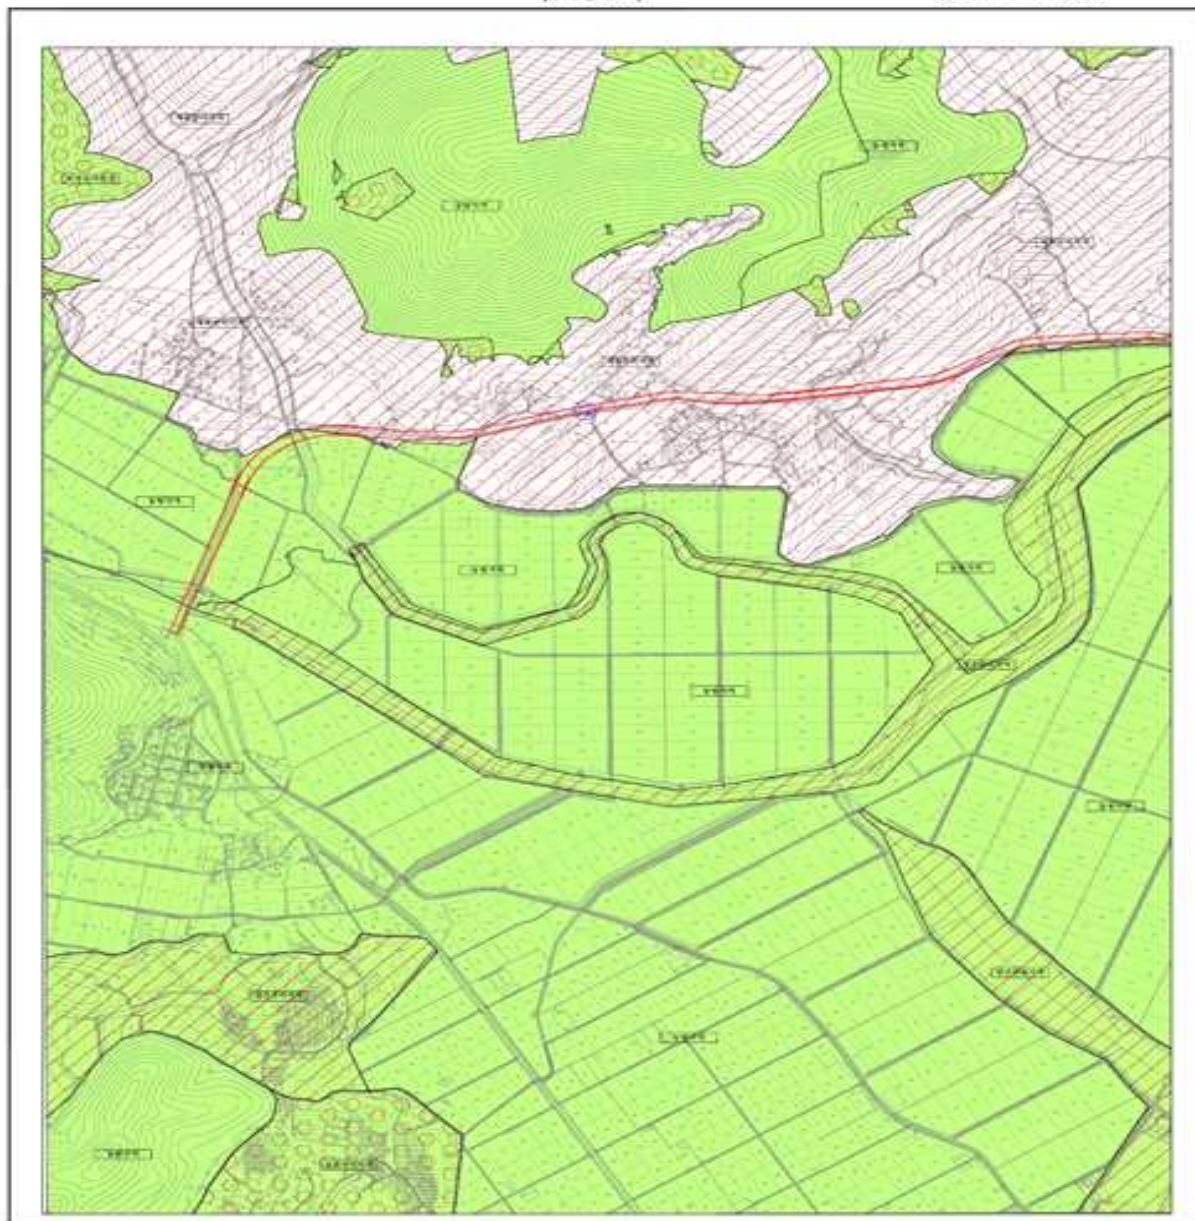

변경

7	8	9	
---	---	---	----	----	-----	-----	

78	
79	
80 & 81	
82	
83	
84	
85 & 86	

[illegible]

10.0	10.0	10.0
10.0	10.0	10.0
10.0	10.0	10.0

● ● ●

3. 下列各句，没有语病的一项是（3分）

A. 随着“一带一路”的深入推进，沿线国家间贸易往来日益频繁，经济合作日益密切。

B. 通过这次活动，使我们认识到了团队合作的重要性。


C. 他不仅学习成绩优秀，而且体育方面也有特长。

D. 为了防止此类事件不再发生，学校加强了校园安全管理。

지방도 855호선 도로구역결정(변경)에 따른 지형도면고시도


■ 위 치 : 전라남도 고흥군 포두면 상포리, 남촌리 일원

○ 평촌마을

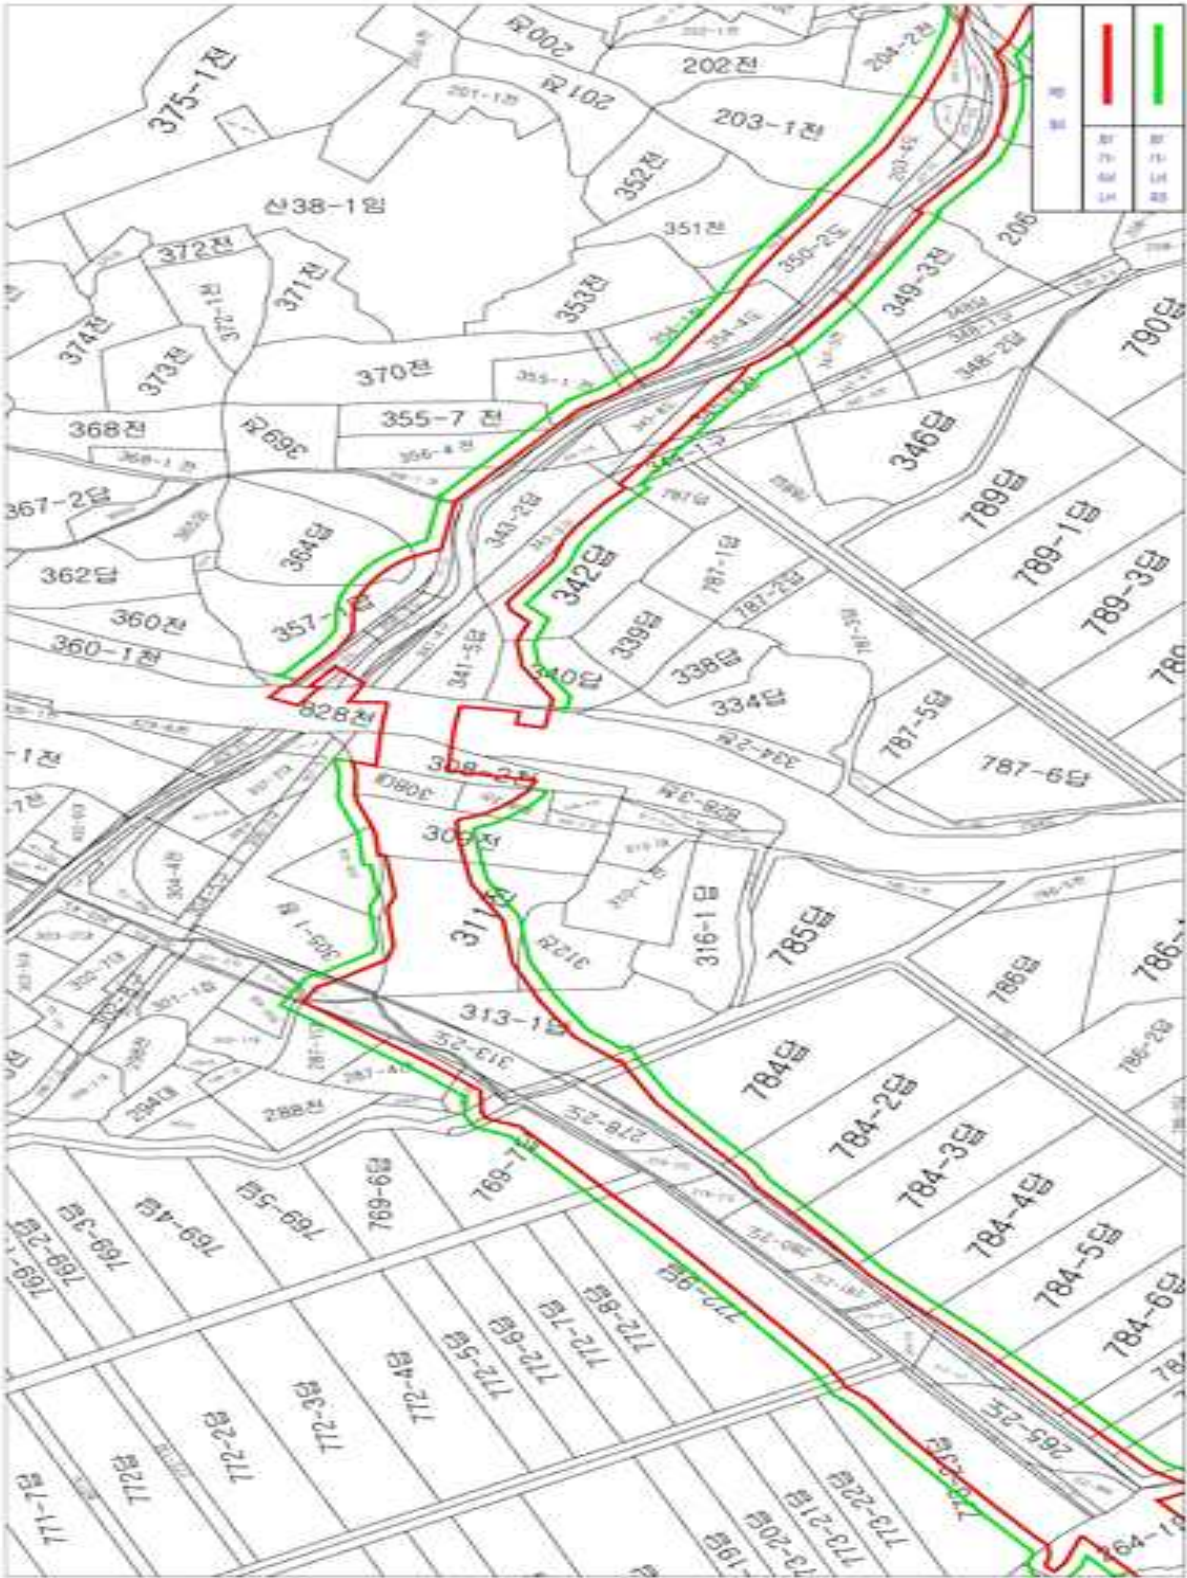

■ 위 치 : 전라남도 고흥군 포두면 상포리, 남촌리 일원

○ 자연동마을

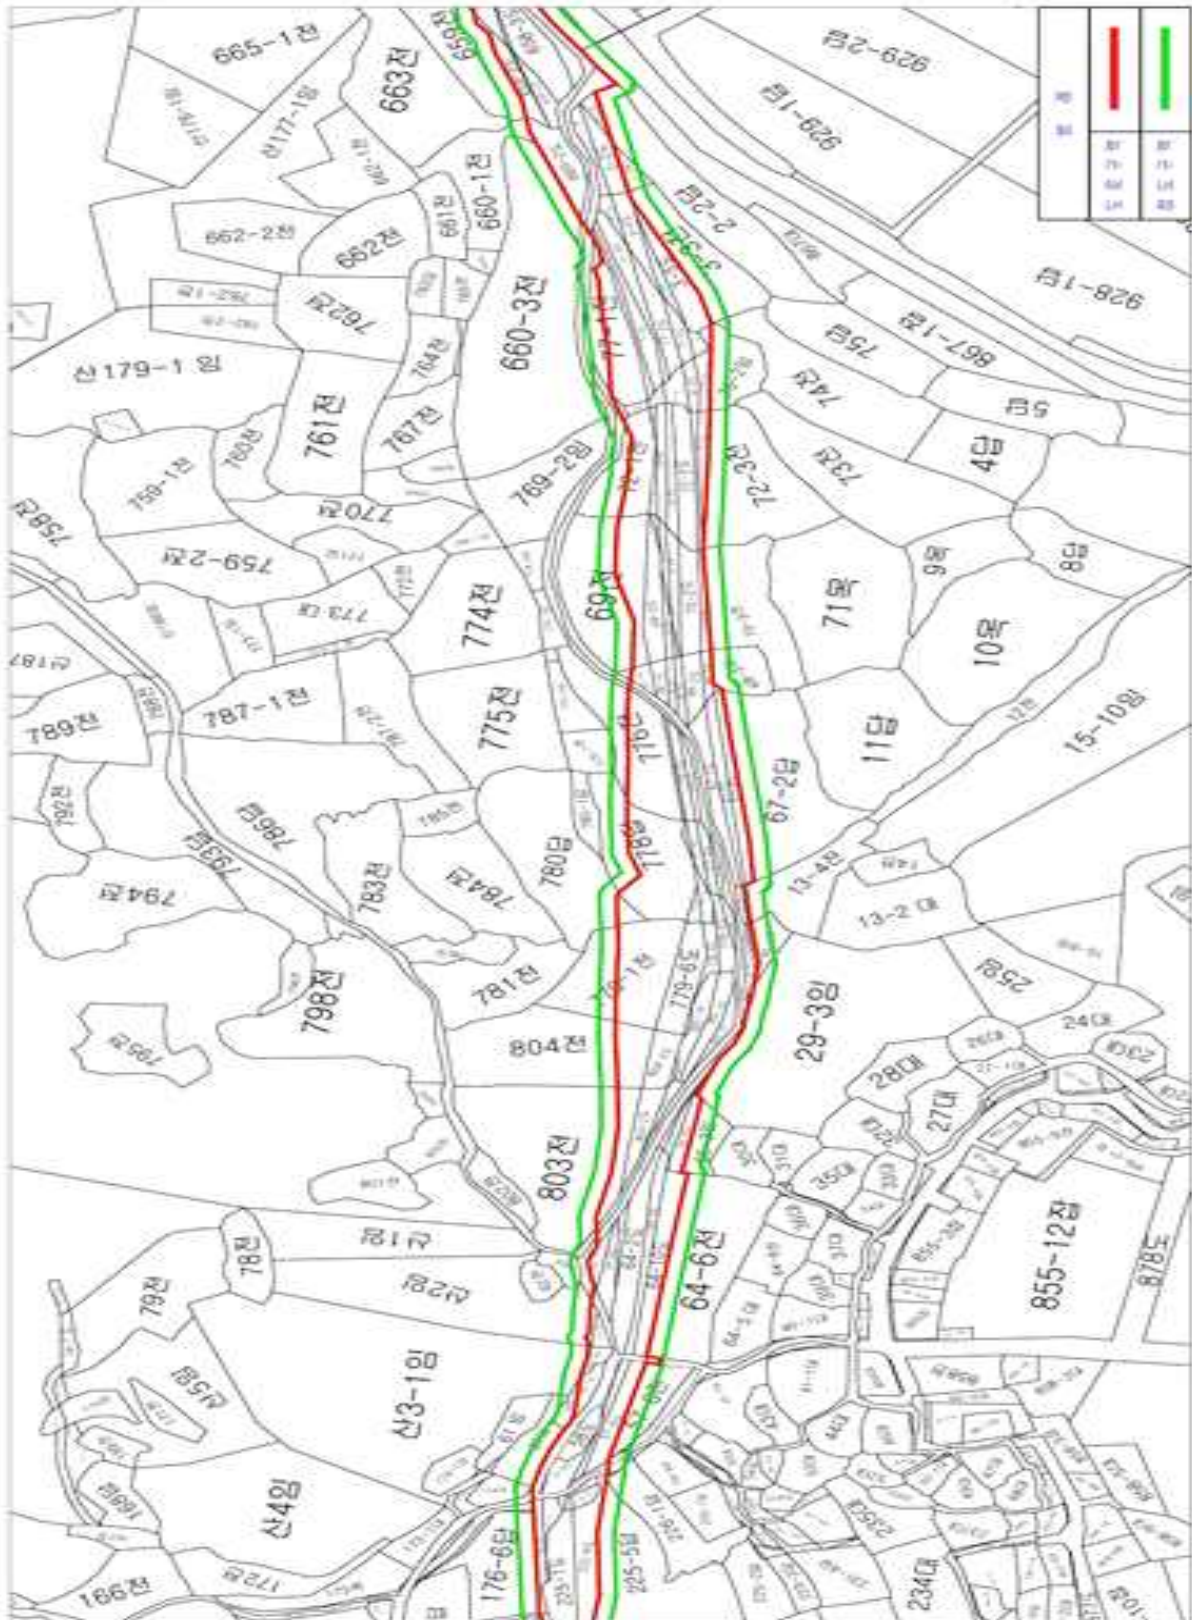

전라남도 고시 제2023-205호

접도구역 지정(변경) 고시

「도로법」 제40조 제2항에 따라 접도구역을 다음과 같이 지정(변경)하였음을 고시합니다.

2023. 5. 18.

전라남도지사

1. 도로의 지정 : 지방도
2. 노 선 명 : 855호선(고흥 상포지구)
3. 접도구역 또는 위치
 - 전라남도 고시 제2023-204호(2023. 5. 18.)에 의한 도로경계선 또는 구역경계선(도로부지)으로부터 양측 각 5m까지
4. 접도구역 지정목적
 - 도로구역 변경에 따른 접도구역 변경 지정
 - 도로구조물의 손괴 방지
 - 도로변의 미관보존 및 도로교통의 위험방지
5. 관계도면 열람장소
 - 접도구역 지정 도면 및 관계도면은 전라남도 도로관리사업소 동부지소, 고흥군 건설과에서 관계인에게 공람합니다.

전라남도 고시 제2023-207호

한국 분재·유리공예공원 기반시설 조성 지역개발사업 실시계획인가 고시

「한국 분재·유리공예공원 기반시설 조성 지역개발사업」에 대하여 「지역 개발 및 지원에 관한 법률」 제23조 및 같은 법 시행령 제24조에 따라 실시계획 승인 고시하고, 「국토의 계획 및 이용에 관한 법률」 제30조에 따라 군관리계획 결정(변경) 고시하며, 「국토의 계획 및 이용에 관한 법률」 제32조 및 「토지이용규제기본법」 제8조에 따라 다음과 같이 고시합니다.

2023. 5. 18.

전라남도지사

1. 시행자의 성명 및 주소

가. 시행자 : 신안군수

나. 주 소 : 전라남도 신안군 압해읍 천사로 1004 신안군청

2. 사업의 명칭·목적, 위치·면적, 사업 시행 기간

가. 명 칭 : 한국 분재·유리공예공원 기반시설 조성

나. 목 적 : 한국 분재·유리공예공원의 기반시설을 조성하여 지역개발과 관광활성화 도모

다. 위 치 : 전라남도 신안군 자은면 백산리 633-57번지 일원

라. 면 적 : 98,993㎡

마. 사업 시행기간 : 2018년 ~ 2023년(6년)

3. 사업시행지의 위치도, 계획 평면도, 설계도서 등 관계서류 : 게재 생략

4. 연차별 자금투입계획 및 재원조달계획

가. 연차별 자금투입

(단위 : 백만원)

구 분	총 사업비	2018년 이전	2019년	2020년	2021년	2022년	2023년
계	7,000	250	2,300	1,800	1,325	1,325	-
국비	7,000	250	2,300	1,800	1,325	1,325	-

나. 자원조달계획

(단위 : 백만원)

구 분	재원별			
	합계	국비	지방비	민자
사업비	7,000	7,000	-	-

5. 수용 또는 사용할 토지 등의 명세 : 다음

6. 기타 관계 서류 및 지형도면고시 도면 : 게재 생략

가. 열람기간 : 고시일로부터 14일간

나. 관계도서는 일반인이 열람할 수 있도록 신안군 관광진흥과(☎061-240-8359)에 비치하고, 지형도면 고시는 국토교통부 토지이용규제정보시스템(<http://luris.mltm.g.kr>)에서 열람 가능합니다.

수용 또는 사용할 토지 등의 명세

○ 토지의 명세

구분	소재지		지번	지목	면적(㎡)		소유자		관계인			비고
	읍면	리			지적	편입	성명	주 소	성명	주소	권리의 종류 및 내용	
합계(41필지)					98,993	98,993						
1	자은면	백산리	산49-11	임	3,649	3,649	김찬우	전라남도 신안군 자은면 백산리726	김종명	목포시 산정동 1798-4	근저당권 설정	
2	자은면	백산리	산49-12	임	1,818	1,818	장미영 장은숙	전라남도 목포시 옥암동 1103 제일아파트105-805 전라남도 목포시 옥암동 1103 제일아파트103-202				
3	자은면	백산리	산49-13	임	1,818	1,818	장은숙	전라남도 목포시 옥암동 1103 제일아파트103-202				
4	자은면	백산리	623-7	전	11,691	11,691	신안군					
5	자은면	백산리	산52-6	임	794	794	신안군					
6	자은면	백산리	624-1	전	6,486	6,486	김대홍	전라남도 신안군 자은면 구영리 213-3				
7	자은면	백산리	624-3	전	3,047	3,047	정만길	전라남도 신안군 자은면 백산리 628-44				
8	자은면	백산리	산49-1	임	827	827	신안군					
9	자은면	백산리	산49-2	임	826	826	신안군					
10	자은면	백산리	산49-3	임	8,231	8,231	신안군					
11	자은면	백산리	산49-7	임	826	826	신안군					
12	자은면	백산리	산49-8	임	826	826	신안군					
13	자은면	백산리	산49-9	임	827	827	신안군					
14	자은면	백산리	산49-10	임	826	826	신안군					
15	자은면	백산리	산51-5	임	7,537	7,537	신안군					
16	자은면	백산리	산51-7	임	992	992	신안군					
17	자은면	백산리	633-14	전	4,893	4,893	신안군					
18	자은면	백산리	633-16	전	3,775	3,775	신안군					
19	자은면	백산리	633-17	전	9,846	9,846	신안군					
20	자은면	백산리	633-18	전	86	86	신안군					
21	자은면	백산리	633-28	전	2,371	2,371	신안군					
22	자은면	백산리	633-43	유	780	780	신안군					
23	자은면	백산리	633-45	전	421	421	신안군					
24	자은면	백산리	633-55	도	1,096	1,096	신안군					

구분	소재지		지번	지목	면적(㎡)		소유자		관계인			비고
	읍면	리			지적	편입	성명	주 소	성명	주소	권리의 종류 및 내용	
25	자은면	백산리	633-56	전	3,924	3,924	신안군					
26	자은면	백산리	633-57	전	3,365	3,365	신안군					
27	자은면	백산리	633-70	임	3,350	3,350	신안군					
28	자은면	백산리	633-71	임	1,512	1,512	신안군					
29	자은면	백산리	633-73	전	37	37	신안군					
30	자은면	백산리	733-74	전	7	7	신안군					
31	자은면	백산리	733-76	전	90	90	신안군					
32	자은면	백산리	733-77	전	211	211	신안군					
33	자은면	백산리	633-78	유	18	18	신안군					
34	자은면	백산리	633-79	전	196	196	신안군					
35	자은면	백산리	633-80	전	47	47	신안군					
36	자은면	백산리	633-81	임	158	158	신안군					
37	자은면	백산리	633-82	임	150	150	신안군					
38	자은면	백산리	633-83	임	25	25	신안군					
39	자은면	백산리	산50-1	임	7,746	7,746	신안군					
40	자은면	백산리	산271-5	임	2,690	2,690	신안군					
41	자은면	백산리	산271-13	임	1,178	1,178	신안군					

전라남도 공고 제2023-597호

「석유 및 석유대체연료 사업법」 위반업체 행정처분 사전통지(청문실시) 공시송달 공고

「석유 및 석유대체연료 사업법」 제12조 제1항, 시행규칙 제15조 제1항 석유판매업 등록 요건을 위반하여 행정처분 관련 청문실시통지를 하였으나, 수취인불명 등의 사유로 송달이 불가함에 따라 행정절차법 제14조 제4항에 의거 다음과 같이 공시송달 공고합니다.

2023. 5. 18.

전라남도지사

1. 예정된 처분의 제목 : 「석유 및 석유대체연료 사업법」 위반 행정처분 사전통지
2. 행정처분 대상자 : (주)세방유화
 - 대표자 : 황만이
 - 소재지 : 전라북도 정읍시 입암면 단골 858-3
3. 처분하고자 하는 원인이 되는 사실
 - 「석유 및 석유대체연료 사업법」 제12조 제1항에 따른 석유 판매업 등록 요건 위반
4. 처분의 내용 : 사업장 등록취소 또는 영업장 폐쇄
5. 법적근거
 - 석유 및 석유대체연료 사업법 제13조 제4항, 시행규칙 제16조 제1항(행정처분 및 과징금의 부과기준) [별표1]
6. 공고기간 : 2023. 5. 18. ~ 2023. 6. 1.
7. 청문일시 : 2023. 6. 8.(목) 11:00
8. 청문장소 : 전라남도청 청문장(12층)
9. 기 타 : 처분사전통지서 참조
 - ※ 기타 자세한 사항은 에너지산업과 (☎061-286-7252)로 문의하시기 바랍니다.

처분사전통지서 (청문실시통지)

「행정절차법」 제21조제1항에 따라 우리 기관이 하고자 하는 처분의 내용을 통지하오니 청문에 출석하여 주시기 바랍니다.

예정된 처분의 제목	석유대체연료 판매업(일반대리점) 시설기준 미달 및 미영업					
당사자	성명(명칭)	주식회사 세방유휘 대표 황만이			등록번호	전남-제1호
	주 소	전라북도 정읍시 입암면 단곡리 858-3				
처분의 원인이 되는 사실	「석유 및 석유대체연료 사업법」 제12조 제1항, 시행규칙 제15조 제1항 석유판매업 등록 요건을 위반했다가 판단되어 같은 법 제13조 제4항, 시행규칙 제16조에 의거 사업장 등록취소 또는 영업장 폐쇄를 하고 있음 -17년 이후 수송장비와 / 20.9.7.이후 저장시설을 미보유하는 등 1년 이상 미영업 상태임 ※ 한국석유관리원광주전남본부 검사2팀-7(2023.1.10.)					
처분하고자 하는 내용	· 사업장 등록취소 또는 영업장 폐쇄					
법적근거 및 조문내용	「석유 및 석유대체연료 사업법」 · 제13조(등록 취소 등) 제4항 · 시행규칙 제16조 제1항(행정처분 및 과징금의 부과기준)[별표1]					
청문실시	기관명	전라남도	부서명	에너지산업과	담당자	강만성
	주 소	전남 무안군 삼향읍 오룡길 1			전화번호	061-286-7252
	일 시	2023. 6. 8.(목) 11:00			장 소	전남도청 청문장(12층)
	주재자	소속 및 직위			법무담당관 행정사무관	
		성명			황국주	

<청문시 유의사항>

1. 귀하는 청문일에 출석하여 의견을 진술하고 증거를 제출할 수 있으며, 참고인·감정인 등에 대하여 질문할 수 있습니다. 만일, 청문일에 출석하지 아니 하는 경우에는 미리 별지 제11호 서식에 따른 의견서를 제출할 수 있습니다.
2. 귀하께서 정당한 사유없이 청문일에 출석하지 아니하거나 별지 제11호 서식에 의한 의견서를 제출하지 아니한 경우에는 청문을 마칠 수 있습니다. 다만, 정당한 사유로 출석하지 못하거나 의견서를 제출하지 못한 경우에는 행정청에 그 사유를 소명하여야 합니다.
3. 귀하는 청문이 끝날 때까지 「행정절차법」 제37조에 따라 당해 처분의 조사결과에 관한 문서 그 밖에 당해 처분과 관련되는 문서의 열람 또는 복사를 요청할 수 있습니다.
4. 그 밖에 궁금한 사항이 있으시면 청문실시기관으로 문의하시기 바랍니다. 끝

※ 청문 참석 시 지참사항 ※

- 신분증
- 법인인감, 법인인감증명서, 법인등기부등본
(개인사업자의 경우 개인인감, 인감증명서, 사업자등록증사본)
- 위임장 필참(대표이사가 불참하여 대리인이 참석하고자 할 경우)

전라남도 공고 제2023-605호

비영리민간단체 변경 등록 공고

「비영리민간단체지원법」 제4조 및 같은 법 시행령 제3조에 따라 아래와 같이 변경 등록 하였기에 이를 공고합니다.

2023. 5. 18.

전라남도지사

【비영리민간단체 변경등록 사항】

등록번호	단체명	소재지	대표자	주요사업	비고
제2006-1- 전라남도-16호	사)참여와 자치를위한 진도사랑연대회의	전남 진도군 진도읍 교동3길 29	조 성 옥	○ 지역 현안문제의 해결을 위한 연구, 현장조사, 홍보 활동 ○ 교육 문화 사업 ○ 지역 사회의 발전을 위한 사업 ○ 타 단체와의 공동사업 ○ 기타 목적 달성에 필요한 사업	대표자, 소재지 변경

전라남도 공고 제2023-606호

도로관리청이 아닌 자의 도로공사 시행허가 공고

「도로법 시행령」 제34조 및 같은 법 시행규칙 제13조에 따라 도로공사 시행을 다음과 같이 허가하였음을 공고합니다.

2023. 5. 18.

전라남도지사

도로의 종류	지방도	노선명	803호선
공사의 종류	교차로 정비		
구 간	진도군 군내면 녹진리 1-88번지 일원		
공사시행장소	진도군 군내면 녹진리 1-88번지 일원		
착수 예정일	2023.5.	준공 예정일	2023. 12.

○ 허가 사유 : 녹진관광지 진도휴게소 주변 교차로 정비사업

※ 도로관리청 아닌 자의 도로공사시행자 : 진도군수

전라남도 공고 제2023-611호

비영리민간단체 변경 등록 공고

「비영리민간단체지원법」 제4조 및 같은 법 시행령 제3조에 따라 아래와 같이 변경 등록 하였기에 이를 공고합니다.

2023. 5. 18.

전라남도지사

【비영리민간단체 변경등록 사항】

등록번호	단체명	소재지	대표자	주요사업	비고
제2012-1- 전라남도-3호	좋은친구들	전남 순천시 남문천변길 22, 3층	김 대 중	○ 청소년과 성인을 이어주는 멘토링 사업 ○ 민주시민으로 성장할 수 있는 청소년 교육 사업 ○ 장애·비장애 청소년의 통합 활동 사업 ○ 기타 본회의 목적을 실현하기 위한 제반 사업 등	대표자, 소재지 변경

전라남도 공고 제2023-617호

「전라남도 청원산림보호직원 관리 규정」 제정에 따른 행정예고 공고

「행정절차법」 제46조에 따라 「전라남도 청원산림보호직원 관리 규정」 제정에 대하여 관계 전문가 및 이해관계인 등의 의견을 수렴하고자 다음과 같이 행정 예고합니다.

2023. 5. 18.

전라남도지사

1. 자치법규명: 전라남도 청원산림보호직원 관리 규정
2. 개정목적
 - 「청원산림보호직원」과 「청원경찰」은 설치 근거법이 각각 별개임에도 불구하고 동일한 규정으로 관리하고 있어 별도 관리 규정 신규 제정 필요
 - 현재 청원산림보호직원을 공무원 정원으로 관리하고 있으나, 「청원산림보호직원 배치에 관한 법률」에 따른 별도의 직종이므로 체계적인 관리를 위해 청원산림보호직원 관리 규정 신설 필요
3. 주요내용
 - 「전라남도 청원산림보호직원 관리 규정」 신설을 통한 체계적인 관리
 - 규정 개정에 따른 일부 조문 정비, 「알기 쉬운 법령정비 기준」에 따라 용어 및 표현 정비
4. 개 정 안: 붙임참조
5. 행정예고기간: 2023. 5. 18. ~ 2023. 6. 7.까지(21일간)
6. 의견제출
 - 전라남도 청원경찰 관리 규정에 대하여 의견이 있는 기관·단체 또는 개인은 2023. 6. 7.(월)까지 의견서를 제출하여 주시기 바랍니다.
 - 의견제출서 : 붙임 참조
 - 의견 제출할 곳
 - 주소 : (58564) 전남 나주시 산포면 다도로7, 산림자원연구소 관리팀
 - 전화 : 061-338-4223
 - 팩스 : 061-336-6301
 - 전자우편 : jong1029@korea.kr
 - ※ 제출기한 내에 의견서제출이 없을 때에는 의견이 없는 것으로 간주함

■ 행정절차법 시행규칙 [별지 제11호서식] <개정 2014.7.28>

의견제출서

※ 아래의 유의사항을 읽고 작성하시기 바랍니다.

의견제출인	성명	
	주소	전화번호

의견제출 내용	① 예정된 처분의 제목	
	당사자	성명(명칭)
		주소 (전화번호:)
	의견	
기타		

「행정절차법」 제27조제1항(제31조제3항)에 따라 위와 같이 의견을 제출합니다.

년 월 일

의견제출인

(서명 또는 인)

귀하

유의사항

1. 기재란이 부족한 경우에는 별지를 사용하실 수 있습니다.
2. 증거자료 등을 첨부하실 수 있습니다.
3. 위 의견제출과 관련하여 문서를 받으신 경우에는 문서번호와 일자를 ①란에 함께 기재하여 주시기 바랍니다.

전라남도 청원산림보호직원 관리 규정안

전라남도 청원산림보호직원 관리 규정을 다음과 같이 제정한다.

제1조(목적) 이 규정은 「청원산림보호직원 배치에 관한 법률」에 따라 전라남도 소속 청원산림보호직원의 관리에 관한 사항을 규정함으로써 산림의 피해 방지와 보호·육성을 도모함을 목적으로 한다.

제2조(정의) 이 규정에서 사용하는 용어의 뜻은 다음과 같다.

1. “청원산림보호직원”(이하 “산림보호직원”이라 한다)이란 산림의 피해 방지와 보호·육성을 도모하기 위하여 「청원산림보호직원 배치에 관한 법률」(이하 “법”이라 한다) 제2조제1항제1호에 따라 전라남도지사(이하 “도지사”라 한다)가 배치한 직원을 말한다.
2. “관리부서”란 산림보호직원의 배치, 복무 등을 총괄 관리하는 산림자원연구소 관리팀을 말한다.
3. “인사부서”란 산림보호직원의 정·현원, 임용 및 징계를 담당하는 총무과를 말한다.
4. “소속부서”란 산림보호직원이 배치된 부서로 직무를 지휘하고 복무를 관리·감독하는 부서를 말한다.

제3조(직무) ① 산림보호직원의 직무는 「청원산림보호직원 배치에 관한 법률 시행령」(이하 “령”이라 한다) 제4조의2에 따른다.

② 제1항에 따른 구체적인 업무 및 근무 지역은 소속부서의 장이 정한다.

제4조(정원) ① 산림보호직원의 총정원 및 소속부서별 정원은 인사부서의 장이 정한다.

② 제1항에 따른 산림보호직원의 정원은 별표 1과 같다.

제5조(임용 등) ① 도지사는 법 제5조에 따라 산림보호직원을 임용한다.

② 산림보호직원의 임용 및 인사에 관한 사무는 인사부서의 장이 관장한다.

③ 산림보호직원의 임용 자격, 보수, 교육, 복무, 복제에 관한 사항은 영 제5조부터 제9조를 따른다.

제6조(배치) 관리부서의 장은 별표 1의 정원에 따라 산림보호직원을 배치하고, 부서별 업무량, 고충, 근무연수 등을 고려하여 소속부서 간 전보를 실시할 수 있다.

제7조(당직 및 비상근무) 산림보호직원의 당직 및 비상근무에 관한 사항은 「국가공무원 복무규정」 제5조에 따른다.

제8조(근무시간) ① 산림보호직원의 근무시간은 「국가공무원 복무규정」 제9조부터 제12조까지에 따른다.

② 제1항에도 불구하고 근무지 여건에 따라 소속부서의 장은 근로시간 및 휴게시간을 달리 정하여 운영할 수 있다.

제9조(근무성적평가) ① 관리부서의 장은 매년 12월 31일을 기준으로 산림보호직원의 근무성적평가를 실시하고, 그 결과를 인사부서에 제출한다. 다만, 신규채용·휴직 등의 사유로 평

정대상 기간 중 실제 근무 기간이 3개월 미만인 사람은 평정대상에서 제외할 수 있다.

② 제1항에 따른 근무성적평가는 별지 제1호서식의 청원산림보호직원 근무성적평정표에 따르며, 신뢰성과 객관적 타당성이 보장될 수 있도록 해야 한다.

③ 평가자는 소속부서의 장으로 하고, 확인자는 산림자원연구소장으로 한다.

④ 평가자는 평가요소별로 탁월·우수·보통·미흡·불량 중 하나의 등급을 다음 각 호의 분포비율에 맞게 정해야 한다. 다만, 미흡·불량에 해당하는 산림보호직원이 없는 경우에는 미흡·불량을 보통의 비율에 더하여 평가해야 한다.

제10조(신분보장 등) 산림보호직원의 신분보장, 당연퇴직, 휴직 및 명예퇴직에 관한 사항은 법 제6조부터 제7조의2까지에 따른다.

제11조(의무) 산림보호직원의 의무에 관해서는 「국가공무원법」 제56조부터 제59조까지, 제59조의2, 제60조부터 제61조까지, 제63조부터 제66조까지에 따른다.

제12조(후생복지) 도지사는 「전라남도 공무원 맞춤형 복지제도 운영규정」에 따른 복지점수를 산림보호직원에게 부여할 수 있다.

제13조(표창) 도지사는 근무성적이 탁월하거나 헌신적인 봉사로 특별한 공적을 세운 산림보호직원에게 표창을 수여할 수 있다.

제14조(징계) 산림보호직원의 징계에 관한 사항은 법 제8조에 따른다.

제15조(대외직명) ① 산림보호직원의 사기와 자긍심을 고취하기 위하여 대외직명을 부여하여 운영하되, 대외직명은 주무관으로 한다.

② 대외직명은 공문서 시행문, 누리집 또는 민원창구의 부서 및 직원 안내 등 대외적으로 호칭을 사용할 경우에 표기·사용하도록 한다.

부 칙

이 훈령은 발령한 날부터 시행한다.

[별표 1]

청원산림보호직원 정원표(제4조제2항 관련)

부 서 별	합 계	산림보호	비 고
계	5	5	
산림자원 연 구 소	5	5	본소2 수목원3

■ 전라남도 청원산림보호직원 관리 규정 [별지 제1호서식]

청원산림보호직원 근무성적평정표

청원산림보호직원 근무성적평정표

※ 평정대상자는 앞쪽만 기재하고, 뒤쪽은 평정자 및 확인자가 기재

- 평정대상기간 :부터까지
- 평정대상자의 인적사항 및 담당직무내용

소 속	성 명	생년월일	최초임용일	담당업무

《직무내용 : 평정대상기간동안 담당한 업무의 내용과 범위를 기재》

1. 추진실적

단위업무명	추진업무내용	업무비율

※ 업무비율은 당해업무가 담당업무 중에서 차지하는 비중을 백분율로 기재

2. 근무성적평정

※ 업무목표와 추진실적, 평소 관찰결과 등을 토대로 객관적이고 공정하게 다음과 같이 평정점을 부여
- 각 평정요소별로 탁월: 5점, 우수: 4점, 보통: 3점, 미흡: 2점, 불량: 1점

① 근무 실적 (40점)	평정요소		계	담당업무의 질과 양	목표달성도	창의성	노력도
	평정점	평정자					
		확인자					
	합 계						

② 직무 수행 능력 (30점)	평정요소		계	전문지식	이해판단력	업무추진력
	평정점	평정자				
		확인자				
	합 계					

③ 직무 수행 태도 (30점)	평정요소		계	책 임 성	근면성	협조성
	평정점	평정자				
		확인자				
	합 계					

종합평정점 (①②③의 총평점 합계)	점
---------------------	---

3. 기록란

※ 평소 관찰한 사실을 상세히 기록하여야 하며, 확인자가 직무수행태도, 직무수행능력 등을 판단할 수 있도록 기재

4. 종합평정의견

평 정 자 의 견				
	소속 :	직위 :	성명 :	(서명)
확 인 자 의 견				
	소속 :	직위 :	성명 :	(서명)

전라남도 공고 제2023-629호

입법 예고 공고

「전라남도 정책자문위원회 운영 조례 시행규칙」을 일부개정함에 있어 그 개정 이유와 주요 내용을 도민에게 미리 알려 이에 대한 의견을 듣기 위해 「행정절차법」 제41조와 「전라남도 자치법규의 입법에 관한 조례」 제4조에 따라 다음과 같이 입법예고 합니다.

2023. 5. 18.

전라남도지사

1. 자치법규명

○ 「전라남도 정책자문위원회 운영 조례 시행규칙」

2. 제정이유

○ 기존 인구·청년 정책의 내실화 및 신규 정책 적극 발굴을 위해 「전라남도 정책자문위원회 운영 조례 시행규칙」을 일부 개정하고자 함

3. 주요내용

가. 인구청년 분과위원회 신설(안 제3조)

4. 입법 예고기간 : 2023. 5. 18. ~ 2023. 6. 7.(20일간)

5. 「전라남도 정책자문위원회 운영 조례 시행규칙안」 : 다음

6. 의견제출

○ 규칙 개정(안)에 대하여 의견이 있는 기관·단체 또는 개인은 2023년 6월 7일까지 다음 사항을 기재한 의견서를 전라남도지사(정책기획관)에게 제출하여 주시기 바랍니다.

가. 입법예고 사항에 대한 항목별 의견(찬성 또는 반대의견과 그 사유)

나. 성명(기관·단체의 경우 기관·단체명과 대표자명), 주소 및 전화번호

다. 제출 서식

개정(안)	수정(안)	의견(사유)

○ 의견 제출할 곳 : 전라남도청 정책기획관실

- 주 소 : 전남 무안군 삼향읍 오룡길 1, 전라남도청 정책기획관실

- 연 락 처 : 전화(061-286-2141), 팩스(061-286-4734)

- 전자우편 : 이메일(jinsuk7942@korea.kr)

○ 의견제출 방법 : 서면·전화·팩스·전자우편 등

전라남도 정책자문위원회 운영 조례 시행규칙 일부개정규칙안

전라남도 정책자문위원회 운영 조례 시행규칙 일부를 다음과 같이 개정한다.

제3조 각 호 외의 부분 중 “제4조 제2항”을 “제4조제2항”으로 하고, 같은 조에 제14호를 다음과 같이 신설한다.

14. 인구청년 분과위원회

부 칙

이 규칙은 공포한 날부터 시행한다.

전라남도 공고 제2023-630호

입법 예고 공고

「재단법인 전남인재평생교육진흥원 설립 및 운영 지원 조례」를 일부개정함에 있어 그 개정 이유와 주요 내용을 도민에게 미리 알려 이에 대한 의견을 듣기 위해 「행정절차법」 제41조와 「전라남도 자치법규의 입법에 관한 조례」 제4조에 따라 다음과 같이 입법예고 합니다.

2023. 5. 18.

전라남도지사

1. 자치법규명

○ 「재단법인 전남인재평생교육진흥원 설립 및 운영 지원 조례」

2. 개정이유

○ 교육부 지역혁신중심 대학지원체계(RISE) 사업 추진을 위한 전담 법인으로 전남인재평생교육진흥원을 지정·운영하기 위해 「재단법인 전남인재평생교육진흥원 설립 및 운영지원 조례」에 관련 사업내용을 반영코자 함.

※ 전남도, 지역혁신중심 대학지원체계(RISE) 시범지역 선정('23. 3. 8.)

3. 주요내용

가. 진흥원 목적에 ‘지역대학 육성 및 협력 사업’ 추가(안 제1조)

나. 진흥원 수행 사업 추가(안 제3조 제3항 제1호 ~ 5호)

○ 대학지원사업 예산집행 및 실적 관리, 지역대학 및 기업 등 연계사업 지원

○ 각종 대학지원사업 공모 및 선정 관리 등 지역대학 육성 및 협력에 필요한 사항

※ RISE 사업 추진 시, 도·기·청·대학혁신추진단(신설 예정) 역할

▶ 사업 기획 및 조정, 세부 시행계획 수립, 지원체계 구축, 성과평가 등

4. 입법 예고기간 : 2023. 5. 19. ~ 6. 7. (20일간)

5. 「재단법인 전남인재평생교육진흥원 설립 및 운영 지원 조례」 일부개정안 : 붙임

6. 의견제출

○ 조례 개정(안)에 대하여 의견이 있는 기관·단체 또는 개인은 2023년 6월 7일까지 다음 사항을 기재한 의견서를 전라남도지사(희망인재육성과장)에게 제출하여 주시기 바랍니다.

가. 입법예고 사항에 대한 항목별 의견(찬성 또는 반대의견과 그 사유)

나. 성명(기관·단체의 경우 기관·단체명과 대표자명), 주소 및 전화번호

다. 제출 서식

제정(안)	수정(안)	의견(사유)

○ 의견 제출할 곳 : 전라남도청 희망인재육성과

- 주 소 : 전남 무안군 삼향읍 오룡길 1, 전라남도청 희망인재육성과

- 연 락 처 : 전화(061-286-3421), 팩스(061-286-4758)

- 전자우편 : 이메일(jonggugil125@korea.kr)

○ 의견제출 방법 : 서면 · 전화 · 팩스 · 전자우편 등

재단법인 전남인재평생교육진흥원 설립 및 운영 지원 조례 일부개정조례안

재단법인 전남인재평생교육진흥원 설립 및 운영 지원 조례 일부를 다음과 같이 개정한다.

제1조 중 “장학 및 평생교육사업”을 “평생교육사업, 지역대학 육성 및 협력사업”으로 한다.

제3조제2항 각 호 외의 부분 중 “수행한다”를 “수행할 수 있다”로 하고, 같은 항 제1호 중 “지역”을 “전라남도(이하 “도”라 한다)”로 하며, 같은 항 제5호 중 “지역의”를 “도내”로 하고, 같은 조에 제3항을 다음과 같이 신설한다.

③ 진흥원은 다음 각 호의 지역대학(「고등교육법」 제2조 각 호 및 그 밖에 다른 법률에 따라 설치된 고등교육 각급학교를 말한다) 육성 및 협력을 위한 사업을 수행할 수 있다.

1. 대학지원사업 예산 집행 및 실적 관리
2. 지역대학, 지역기업(「전라남도 기업사랑 및 기업활동 지원 등에 관한 조례」 제2조제1호에 따른 기업을 말한다) 등 연계사업 지원
3. 각종 대학 지원사업 공모 및 선정 관리
4. 사업 수행에 필요한 자료 조사·분석·평가 등 정책개발 지원
5. 그 밖에 지역대학 육성 및 협력에 필요한 사항

제7조제1호 중 “전라남도(이하 “도”라 한다)와”를 “도와”로 한다.

부 칙

이 조례는 공포한 날부터 시행한다.

여수시 고시 제2023-219호

여수 도시관리계획(교통광장) 결정 변경 및 지형도면 승인 고시

여수 도시관리계획(교통광장) 결정 변경(안)에 대하여 「국토의 계획 및 이용에 관한 법률」 제30조, 제32조, 같은 법률 시행령 제25조, 제27조, 「토지이용규제기본법」 및 「전라남도 사무 위임 조례」 제2조에 따라 고시하고 일반인 및 이해관계인에게 보입니다.

2023. 5. 18.

여수시장

1. 도시관리계획(교통광장) 결정 변경 조서

■ 광장 결정 변경 조서

구분	도면 표시 번호	시설명	시설의 세 분	위 치	면 적 (㎡)			최 초 결정일	비고
					기 정	변 경	변경후		
변경	44	광장	교통광장	덕양리 565전 일원	31,850	감) 782	31,068	전고-220호 09.05.04	

■ 광장 결정 변경 사유서

도면표시 번 호	시설명	변경내용	변경사유
44	광장	• 광장 면적 변경 기정 31,850㎡→ 변경 31,068㎡ (감 782, 2.45%)	• 국지도 22호선 도로 계획에 따라 결정된 교통광장(44)에 대해 도로공사가 완료됨에 따라 도로구역에 맞게 구역 조정

2. 여수 도시관리계획(교통광장) 결정 변경(안) 도면: 게재 생략
3. 관계 도서는 여수시청 도시계획과(☎ 061-659-4011)에 비치하고 일반인에게 보입니다.

여수시 고시 제2023-220호

여수 도시계획시설(도로)사업 실시계획(변경)인가 고시

「국토의 계획 및 이용에 관한 법률」 제88조, 제91조, 같은 법 시행령 제97조, 제100조 및 「전라남도 사무위임 조례」 제2조에 따라 여수도시계획시설(도로)사업 실시계획(변경)을 인가 고시합니다.

2023. 5. 18.

여수시장

1. 사업시행지 위치(변경없음) : 여수시 동산동 229번지 일원
2. 사업종류 및 명칭(변경없음)
 - 가. 종 류 : 도시계획시설(도로 : 소로 2-458)사업
 - 나. 명 칭 : 관문동 10통 도시계획도로 개설
3. 사업의 면적 또는 규모(변경)
 - 가. 면 적 : 기정) 762㎡ → 변경) 764㎡
 - 나. 규 모 : L=94m, B=8.0m
4. 사업시행자의 성명 및 주소(변경없음)
 - 가. 성 명 : 여수시장
 - 나. 주 소 : 여수시 시청로 1(학동)
5. 사업시행기간(변경없음)
 - 가. 착수예정년월일(변경없음): 2020. 3. 19.
 - 나. 준공예정년월일(변경없음): 2024. 12. 31.
6. 수용 또는 사용할 토지 또는 건물의 소재지·지번·지목 및 면적, 소유권과 소유권외의 권리의 명세 및 그 소유자·권리자의 성명·주소(변경): 다음
7. 공공시설 등의 귀속 및 양도에 관한 사항(변경없음)
8. 도시관리계획 결정(변경) 조서
 - 가. 도로 결정(변경) 조서

구분	규 모				기능	연장 (m)	기점	종점	사용 형태	주요 경과지	최초 결정일	비고
	등급	류별	번호	폭원 (m)								
기정	소로	2	458	8	국지 도로	247	소3-113 관문동 303대	소2-580 관문동 682도	일반 도로	-	전고-15호 77.01.27.	여고-234 20.07.01
변경	소로	2	458	8	국지 도로	247	소3-113 관문동 303대	소2-580 관문동 682도	일반 도로	-		

나. 도로 결정(변경) 사유서

변경전 도로명	변경후 도로명	변 경 내 용		변 경 사 유
		기정	변경	
소로2-458	소로2-458	면적: 1,947㎡	면적: 1,949㎡ (증 2㎡, 0.1%)	• 실시설계 결과 및 주변 여건을 고려한 일부 구간 선형 변경

9. 기타 자세한 사항은 여수시 도시계획과(☎061-659-4014) 및 도로과(☎061-659-4078)로 문의 하여 주시기 바랍니다.

수용 또는 사용할 토지 또는 건물의 소재지·지번·지목 및 면적, 소유권과 소유권외의 권리의 명세 및 그 소유자·권리자의 성명·주소

○ 토지조서(변경)

연번	토 지 소재지	지 번	지목	지적 면적 (㎡)	편입 면적 (㎡)	소유자		소유권이외의 권리자				비고
						성명	주소	권리 내용	성명	주소	지분	
1	여수시 동산동	565	구	2,311	27	국토교통부						기정
1	여수시 동산동	565-3	구	21	21	국토교통부						변경
2	여수시 동산동	485-6	도	1198	1	국토교통부						기정
2	여수시 동산동	485-9	도	1	1	국토교통부						변경
3	여수시 동산동	380	도	761	42	여수시						기정
3	여수시 동산동	380	도	755	42	여수시						변경
4	여수시 동산동	231	대	163	60	설소자	여수시 덕충동1339-2					기정
						김성준	여수시 여서동373 금호아파트 8동105호					
4	여수시 동산동	231-3	대	62	62	설소자	여수시 여서2로20, 5동204호 (여서동,금호아파트)				1/2	변경
						김성준	여수시 여서동373 금호아파트8동105호				1/2	
5	여수시 동산동	229	대	208	46	박다심	여천시 봉계동 121					기정
5	여수시 동산동	229-1	대	54	54	여수시						변경
6	여수시 동산동	228	대	238	1	박종희	서울특별시 서대문구 포방터2가길38(홍은동)	근저당권	주식회사 하나은행	서울특별시 중구 을지로 66 (을지로2가) (여수중앙지점)		기정
6	여수시 동산동	228-1	대	1	1	박종희	서울특별시 서대문구 포방터2가길38(홍은동)	근저당권	주식회사 하나은행	서울특별시 중구 을지로 66 (을지로2가) (여수중앙지점)		변경
7	여수시 관문동	991	대	116	51	조재훈	여수시 관문사8길 10-2, 3층 (관문동)	근저당권	동여수 새마을금고	여수시 이순신광장로 215 (종화동)		기정

연번	토지소재지	지번	지목	지적면적(㎡)	편입면적(㎡)	소유자		소유권이외의 권리자				비고
						성명	주소	권리내용	성명	주소	지분	
7	여수시 관문동	991-1	대	43	43	여수시						변경
8	여수시 관문동	990	대	86	56	김정호	여수시 관문서8길8 (관문동)	근저당권	종고새마을금고	여수시 이순신광장로 215 (종화동)		기정
8	여수시 관문동	990-1	대	53	53	여수시						변경
9	여수시 관문동	976	도	1,079	110	국토교통부						기정
9	여수시 관문동	976-5	도	29	29	국토교통부						변경
9-1	여수시 관문동	976-8	도	88	88	국토교통부						변경
10	여수시 관문동	974	대	136	17	이춘자	여수시 관문동 974					기정
10	여수시 관문동	974-1	대	14	14	이춘자	여수시 관문동 974					변경
11	여수시 관문동	973	대	370	121	안윤식	여수시 관문동973	압류	여수시	여수시 시청로 1		기정
11	여수시 관문동	973-1	대	122	122	안윤식	여수시 관문동 973	압류	여수시	여수시 시청로 1		변경
12	여수시 관문동	969	대	278	145	김삼덕	여수시 관문동 969					기정
12	여수시 관문동	969-1	대	150	150	재단법인 광주구 천주교회 유지재단	광주광역시 서구 상무대로 980(쌍촌동)					변경
13	여수시 관문동	968	대	170	51	임상일	순천시 연향동1378 현대아파트 103동104호	압류	성동세무서			기정
								가압류	삼성생명보험(주)	서울 중구 태평로2가 150		
								압류	순천세무서			
								압류	순천시			
								근저당권	임상엽	구미시 송정동 183 동양한신아파트 105동 703호		

연번	토 지 소재지	지 번	지목	지적 면적 (㎡)	편입 면적 (㎡)	소 유 자		소유권이외의 권리자				비고
						성 명	주 소	권리 내용	성명	주소	지분	
						임상엽	구미시 송정동183 동양한신아파트 105동703호	압류	국민건강 보험공단	강원도 원주시 건강로32 (반곡동, 국민건강보험공단)		
					압류			이천세무서				
					압류			여주시				
					압류			이천시(경 기도)				
13	여주시 관문동	968-2	대	45	45	여주시	여주시					변경
14	여주시 관문동	968-1	대	45	25	여주시	여주시					기정
14	여주시 관문동	968-3	대	26	26	여주시	여주시					변경
15	여주시 관문동	966	대	60	5	여주시	여주시					기정
15	여주시 관문동	966-1	대	8	8	여주시	여주시					변경
16	여주시 관문동	965-2	대	3	3	여주시	여주시					기정
16	여주시 관문동	965-2	대	3	3	여주시	여주시					변경
17	여주시 관문동	964-2	대	156	1	김여현	여주시 동산동 133					기정
17	여주시 관문동	964-3	대	1	1	김여현	여주시 동산동 133					변경
18	여주시 관문동	965-3	대	1	1	김종철	서울시 중랑구 신내로21길16,512동 1104호 (목동, 신내대림아파트)				1/3	변경 (추가)
						김종석	서울시 서초구 서운로197,106동 2001호 (서초동, 롯데캐슬아파트)				1/3	
						김종완	서울시 서초구 잠원로37-48,206동 203호 (장원동, 신반포4차아파트)				1/3	
소 계					762 764							기정 변경

○ 지장물조서(변경)

연번	소재지		물건의 종류	구조및 규격	수량(㎡)	소 유 자		이해관계인			비고			
	위치	번지				성명	주소	권리 내용	성명	주소				
1	동산동	231	건물	슬래브	13.0	설소자	여수시 덕총동 1339-4				기정			
			건물	슬래브	2.0									
			건물	슬레이트	76.3									
			건물	슬레이트	2.5	김성준	여수시 여서동 373 금호아파트 8동 105호							
			담장	벽돌	7.2									
			대문	철재	1.6									
			마당	콘크리트	80.5									
1	동산동	231	건물	슬래브	13.0	설소자	여수시 예율마루로 30, 119동1101호 (웅천동,웅천지웰아파트)				변경			
			건물	슬래브	2.0									
			건물	슬레이트	76.3									
			건물	슬레이트	2.5	김성준	여수시 여서2로20, 5동204호 (여서동,금호아파트)							
			담장	벽돌	7.2									
			대문	철재	1.6									
			마당	콘크리트	80.5									
2	동산동	229	건물	슬래브	86.9	박다심	여수시 봉계동 121				기정			
			건물	함석	67.6									
			건물	조립식	9.5									
			건물	슬래브	39.0									
			대문	철재	3.4									
			대문기둥	벽돌	0.5									
			대문슬래브	슬래브	1.6									
			담장	벽돌	1.9									
			마당	콘크리트	24.5									
			계단	콘크리트	0.4									
2	동산동	229	건물	슬래브	86.9	여수시					변경			
			건물	함석	67.6									

연번	소재지		물건의 종류	구조및 규격	수량(m ²)	소유자		이해관계인			비고
	위치	번지				성명	주소	권리 내용	성명	주소	
			건물	조립식	9.5						
			건물	슬래브	39.0						
			대문	철재	3.4						
			대문기둥	벽돌	0.5						
			대문슬래브	슬래브	1.6						
			담장	벽돌	1.9						
			마당	콘크리트	24.5						
			계단	콘크리트	0.4						
3	동산동	228	건물	기와	43.5	박중희	서울특별시 서대문구 포방터2가길 38 (홍은동)	근저당권	주식회사 하나은행	서울특별시 중구 을지로66 (을지로2가) (여수중앙지점)	기정
			건물	함석	48.9						
			건물	슬래브	3.0						
			대문	목재	3.8						
3	동산동	228	건물	기와	43.5	박중희	서울특별시 서대문구 포방터2가길 38 (홍은동)	근저당권	주식회사 하나은행	서울특별시 중구 을지로66 (을지로2가) (여수중앙지점)	변경
4	관문동	976	건물	함석	37.2	여수시					기정
5	관문동	991	건물	함석	66.3	여수시					기정
			대문	철재	1.5						
			대문기둥	벽돌	0.4						
6	관문동	990	건물	함석	73.4	여수시					기정
7	관문동	973	건물	함석	51.0	안윤식	여수시 관문동 973				기정
			건물	함석	118.8						
			건물	함석	36.0						
			담장	벽돌	6.0						
			대문	목재	4.1						
			수목	감나무	4.0						
			수목	모과나무	1.0						
			수목	동백나무	6.0						

연번	소재지		물건의 종류	구조및 규격	수량(m ²)	소유자		이해관계인			비고
	위치	번지				성명	주소	권리 내용	성명	주소	
			수목	철쭉나무	18.0						
			수목	석류나무	1.0						
			수목	살구나무	2.0						
			수목	단풍나무	1.0						
			수목	기타나무	17.0						
			미당	콘크리트	11.1						
8	관문동	974	건물	슬레이트	127.8	이춘자	여수시 관문동 974				기정
			담장	벽돌	7.2						
			대문기둥	벽돌	1.0						
			대문	슬래브	1.6						
			대문	철재	3.2						
9	관문동	969	건물	함석	118.3	김삼덕	여수시 관문동 969				기정
			건물	함석	52.1						
			건물	함석	37.1						
			대문	철재	3.2						
			대문	슬래브	0.5						
			대문기둥	벽돌	0.8						
			수목	금목서	1.0						
			수목	동백나무	5.0						
			수목	기타수목	5.0						
			미당	콘크리트	24.1						
9	관문동	969	건물	함석	118.3	재단법인 광주구 천주교회 유지재단	광주광역시 서구 상무대로 980 (쌍촌동)	근저당권	대한통운 주식회사	서울시 서대문구 서소문동 58-12	변경
			건물	함석	52.1						
			건물	함석	37.1						
			대문	철재	3.2						
			대문	슬래브	0.5						
			대문기둥	벽돌	0.8						

연번	소재지		물건의 종류	구조및 규격	수량(㎡)	소 유 자		이해관계인			비고	
	위치	번지				성명	주소	권리 내용	성명	주소		
			수목	금목서	1.0							
			수목	동백나무	5.0							
			수목	기타수목	5.0							
			마당	콘크리트	24.1							
10	관문동	968	건물	조립식	51.4	임상일	순천시 연향동 1378 현대아파트 103동 104호	압류	성동 세무서		기정	
								가압류	삼성생명 보험(주)	서울 중구 태평로2가 150		
								압류	순천 세무서			
								압류	순천시			
								근저당권	임상엽	구미시 송정동 183 동양한신아파트 105동 703호		
							임상엽	구미시 송정동 183 동양한신아파트 105동 703호	압류	국민건강 보험공단		강원도 원주시 건강로32(반곡동, 국민건강보험공단)
						압류			이천 세무서			
						압류			여주시			
						압류			이천시 (경기도)			
10	관문동	968	건물	조립식	51.4	박소연	여주시 봉산남4길 23-10				변경	
11	관문동	964-2	건물	슬래브	4.8	김여현	여주시 동산동133				기정	
			대문	철재	2.7							
			대문기둥	벽돌	1.0							
			대문	슬래브	1.3							
			계단	콘크리트	0.4							
			계단	콘크리트	0.7							

나주시 고시 제2023-85호

나주 도시관리계획(도로) 결정(변경) 및 지형도면 정정 고시

나주시 고시 제2023-82호(2023. 5. 11.)로 결정(변경) 및 지형도면 고시된 나주 도시관리계획(도로) 결정(변경)에 대하여 변경된 도로 연장 등의 오류사항 정정을 위하여 「국토의 계획 및 이용에 관한 법률」 제30조 및 제32조, 같은 법 시행령 제25조 및 제27조, 「토지이용규제 기본법」 제8조 및 동 법 시행령 제7조, 「전라남도 사무위임조례」 제2조의 규정에 따라 다음과 같이 도시관리계획 결정(변경) 및 지형도면을 정정 고시합니다.

2023. 5. 18.

나주시장

1. 나주 도시관리계획(도로) 결정(변경) 조서

○ 도로 결정(변경) 조서

구분	규 모				기능	연장 (m)	기점	종점	사용형 태	주 요 경과지	최 초 결정일	비고
	등급	류별	번호	폭원 (m)								
기정	소로	2	262	8	국지 도로	650	나주시 경현동 359	나주시 송월동 666-2	일반 도로	-	나고제11-82호 2011.10.13	
변경	소로	2	262	8	국지 도로	428	나주시 경현동 816-2	나주시 송월동 666-2	일반 도로	-	나고제11-82호 2011.10.13	
기정	소로	2	266	8	국지 도로	921	나주시 보산동 산28-15	소로2-282 경현동 388	일반 도로	-	나고제18-88호 2018.6.28	
변경	소로	2	266	8	국지 도로	921	나주시 보산동 산28-15	소로2-282 경현동 388	일반 도로	-	나고제18-88호 2018.6.28	

○ 도로 결정(변경) 사유서

변경전 도로명	변경후 도로명	변 경 내 용	변 경 사 유
소로2-262	소로2-262	• 연장 변경 당초 660m → 변경 428m	• 장기미집행 도시계획시설 정비
소로2-266	소로2-266	• 가각부 정비	• 소로2-262호선 선형변경에 따른 가각부 정비

2. 나주 도시관리계획(도로) 결정(변경) 및 지형도면 : 게재생략

3. 관계도서는 나주시청 도시과(☎ 061-339-8975)에 비치하고 일반인 및 이해관계인 등에게 보입니다.

광양시 고시 제2023-162호

광양 도시계획시설(공원 제21호) 실시계획인가 고시

광양시 금호동 716-1번지의 광양 도시계획시설(공원 제21호)사업에 대하여 「국토의 계획 및 이용에 관한 법률」 제88조 및 제91조, 같은 법 시행령 제97조 및 제100조에 따라 실시계획인가하고 다음과 같이 고시합니다.

2023. 5. 18.

광양시장

1. 사업시행지의 위치
 - 전남 광양시 금호동 716-1번지
2. 사업의 종류 및 명칭
 - 종 류: 도시계획시설(공원 제21호)사업
 - 명 칭: 금호건강생활지원센터 건립사업
3. 사업시행 면적 또는 규모
 - 면 적: 1,158㎡(총면적: 18,620㎡)
 - 규 모

구 분		시설면적(㎡)						부지율 (%)	비고	
		부지면적			건축면적					
		기정	변경	변경후	바닥면적		연면적			
기정	변경				기정	변경				
총 계		18,620	-	18,620	-	433.84	-	813.60	100.0	
시설소계		3,939	증 1,158	5,097	-	433.84	-	813.60	27.4	
도로 및 광장	소계	3,227	증 190	3,417	-	-	-	-	18.4	
	도로	2,460	증 190	2,650	-	-	-	-	14.2	금회시행
	광장	767	-	767	-	-	-	-	4.1	
조경시설		163	-	163	-	-	-	-	0.9	
휴양시설		354	-	354	-	-	-	-	1.9	
운동시설		195	-	195	-	-	-	-	1.0	
교양시설		-	증 679	679	-	433.84	-	813.60	3.6	금회시행
편익시설		-	증 289	289	-	-	-	-	1.6	금회시행
녹지 및 기타		14,681	감 1,158	13,523	-	-	-	-	72.6	금회시행

4. 사업시행자의 성명 및 주소

- 성 명: 광양시장(보건행정과장)
- 주 소: 전라남도 광양시 시청로 33(중동)

5. 사업착수 및 준공 예정일

- 착 수 일: 실시계획인가 고시일
- 준공예정일: 2023. 12. 31.

6. 사용 또는 수용할 토지 조서

연번	위 치	지 번		지목	면적(㎡)		편입여부	소유자		비 고
		본번	부번		대장면적	편입면적		주소	성명	
합 계		1필지			18,620.7	18,620.7				
1	금호동	716	1	대	18,620.7	18,620.7	완전편입		주식회사 포스코	

7. 관계도서: 게재 생략(광양시청 보건행정과 및 도시재생과 비치)

8. 기타 자세한 사항은 광양시청 보건행정과(☎061-797-4051) 및 도시재생과(☎061-797-2844)로 문의하시기 바랍니다.

담양군 고시 제2023-83호

담양 군계획시설(도로)사업 실시계획인가 고시

담양 군계획시설(도로)사업 실시계획인가를 위하여 「국토의 계획 및 이용에 관한 법률」 제 88조 및 같은법 시행령 제97조의 규정에 따라 실시계획인가하고, 같은법 제91조 및 같은법 시행령 제100조의 규정의 따라 다음과 같이 고시합니다.

2023. 5. 18.

담양군수

1. 사업시행지의 위치
 - 담양군 고서면 동운리 602-8번지 일원
2. 사업의 종류 및 명칭
 - 사업의 종류 : 담양 군계획시설(도로)사업
 - 명 칭 : 고서지역주택조합 진입도로 개설사업
3. 사업시행면적 또는 규모
 - 사 업 면 적 : 1,618㎡
4. 사업시행자 성명 및 주소
 - 성 명 : 담양군수
 - 주 소 : 전라남도 담양군 담양읍 추성로 1371
5. 사업의 착수 및 준공예정일
 - 착 수 일 : 실시계획인가일
 - 준공예정일 : 2024. 12.
6. 수용 또는 사용할 토지·건물 등의 세목조서 : 다음
7. 기타 자세한 사항은 담양군청 공간재생과(061-380-2576) 및 도시과(061-380-3101)로 문의하시기 바랍니다.

수용 또는 사용할 토지조서

번호	소재지	지번	지목	면적(㎡)		소유자		소유권 이외의 권리에 관한 사항	비고
				공부	편입	성명	주소		
계		14필지		61,669	1,618				
1	동운리	602-8	답	1,017	23	담양군			
2	동운리	602-11	답	250	43	담양군			
3	동운리	602-4	도	501	277	담양군			
4	동운리	603-23	답	47	47	박*천	고서면 후산길 *		
5	동운리	601-5	전	90	90	박*천	고서면 후산길 *		
6	동운리	601-6	전	45	45	박*천	고서면 후산길 *		
7	동운리	615-3	전	52	52	박*천	고서면 후산길 *		
8	동운리	610-8	대	35	35	신*호	광주광역시 서구 화정동 *	서울보증보험주식회사 담양군농업협동조합 전라남도 조내원	근저당 권
9	동운리	614-4	임	116	116	박*천	고서면 후산길 *		
10	동운리	636	대	58,874	248	고****합	광주광역시 북구 서하로 *	조촌새마을금고 남원새마을금고 동남원새마을금고 금강새마을금고 이리평화새마을금고 한누리새마을금고 고창새마을금고 광양새마을금고 지리산새마을금고 연지새마을금고 상명새마을금고 산외새마을금고 임실새마을금고	근저당 권
11	동운리	610-18	답	198	198	한*복	광주광역시 북구 문산로 *	주식회사우리은행	근저당 권
12	동운리	610-14	답	150	150	박*직	광주광역시 동구 지산동 *		
13	동운리	610-17	답	285	142.5	고*석	광주광역시 북구 문산로 *	광주농업협동조합	근저당 권 지상권
					142.5	고*희	광주광역시 북구 문산로 *	광주농업협동조합	지상권
14	동운리	609-1	전	9	3	고*옥	광주광역시 동구 필문대로*		
					3	고*석	대전광역시 유성구 관평동 *		
					3	고*석	경기도 성남시 분당구 서현동 *		

지장물 조서

번호	소재지	지번 (편입)	물건의 종류	구조 및 규격	수량 (면적)	소유자		비고
						성명	주소	
1	고서면 동운리	601-6	저온창고	조립식	32	박*천	담양군 고서면 후산길 *	
			기계실	조립식	3.2			
			가추	철골조	45			
			수도시설	식	1			
			바닥포장	콘크리트	114			
			담장	블럭조	21.6			
			퇴비사	철파이프조	18			
			동산	식	1			
2	고서면 동운리	610-8	농자재창고	목조	2.4	박*천	담양군 고서면 후산길 *	
3	고서면 동운리	614-4	담장	블럭조	8	박*천	담양군 고서면 후산길 *	
			수도시설	식	1			
			화단	식	1			
			체리나무	주	2			
			사과나무	주	2			
			감나무	주	2			
			살구나무	주	1			
			블루베리	주	10			
			무화과	주	1			
			황칠나무	주	3			
			대추나무	주	4			
4	고서면 동운리	636	계사울타리	파이프조	52	박*천	담양군 고서면 후산길 *	
			닭장	조립식	5			
			닭 헛대	식	1			
			무화과나무	주	7			
			감나무	주	2			
			수목	주	1			

번호	소재지	지번 (편입)	물건의 종류	구조 및 규격	수량 (면적)	소유자		비고
						성명	주소	
			대추나무	주	1			
			사과나무	주	1			
5	고서면 동운리	610-13 (610-18)	창고	경량철골조	39.15	한*복	광주광역시 북구 문산로 *	
			계사울타리	파이프조	14			
			닭장	파이프조	7			
			웬스		19.5			
			바닥포장	콘크리트	41.76			
			동산	식	1			
			체리나무	주	1			
			감나무	주	7			
			자두나무	주	1			
			사과나무	주	2			
			대추나무	주	1			
6	고서면 동운리	610-4 (610-14)	보일러실	스레트	7.82	박*직	광주광역시 동구 지산동 *	
			가추	스레트위함석	18.4			
			비닐하우스	파이프조	12.5			
			계단	식	1			
7	고서면 동운리	610-7 (610-17)	작업장	경량철골조	31.82	임*자	담양군 고서면 원등2길 *	
			대문	식	1			
			웬스		20.4			
			닭장	목조	6			
			영업권	식	1			
			동산	식	1			
8	고서면 동운리	610-7 (610-17)	담장	블럭조	32	고*희, 고*석	광주광역시 북구 문산로 *	
			관정	식	1			

보성군 공고 제2023-660호

복내 평주소하천 정비사업 보상계획 열람 공고

보성군에서 시행하는 「평주소하천 정비사업」에 편입되는 토지에 대하여 「공익사업을 위한 토지 등의 취득 및 보상에 관한 법률」 제15조(보상계획의 열람 등) 및 제21조 제2항 및 같은 법 시행령 제11조(협의 및 의견 청취) 규정에 따라 공고문을 게시하고 사업인정에 관한 토지 소유자·이해관계인 등의 의견을 청취하고자 하오니, 기간 내에 열람하시고, 조서내용에 이의가 있을 경우에는 열람기간 내에 서면으로 이의 신청서를 제출하시기 바랍니다.

2023. 5. 18.

보성군수

1. 사업개요

사업명	사업시행자	사업구간	사업내용	사업기간
평주소하천 정비사업	보성군수	보성군 복내면 장천리 일원	하천정비 L=1,400m 등	2023.5. ~ 2025.3.(예정)

2. 토지 및 물건조서: 붙임 조서 참조 및 열람 장소 비치

3. 조서 열람 및 이의신청

가. 열람기간: 2023. 5. 18. ~ 6. 1.

나. 열람장소: 보성군청 게시판, 홈페이지 및 안전건설과 재난복구팀(☎ 061-850-5554)

다. 의견청취: 토지소유자 및 이해관계인 등은 토지·물건조서의 내용 누락 등 이의가 있는 경우 및 의견을 사업시행자에게 제시할 수 있음

※ 보성군 홈페이지(www.boseong.go.kr)

4. 보상계획

가. 보상시기: 감정평가 후 개별통지

나. 보상액 산정: 「공익사업을 위한 토지 등의 취득 및 보상에 관한 법률」 제68조의 규정에 의거 감정평가업자 3인(시·도지사 및 토지소유자의 추천이 없을 경우 2인)의 평가액의 산술평균한 금액으로 결정합니다.

다. 토지소유자의 감정평가업자(1인) 추천

- 추천요건: 보상대상 면적 2분의 1이상에 해당하는 토지소유자와 보상대상 토지의 토지소유자의 과반수의 동의 받은 사실을 증명하는 서류를 첨부하여 추천
- 추천기한: 보상계획공고 열람기간 만료 후 30일 이내 사업시행자에게 추천
- 추천제한: 토지 소유자는 감정평가업자 추천에 대한 동의를 2회 이상 할 수 없음

라. 보상절차: 보상계획공고 → 조서열람 및 이의신청 → 감정평가 및 보상액 산정 → 손실 보상협의(계약체결) → 소유권이전 → 보상금지급

※ 협의 불성립 시 → 수용재결 → 보상금 법원 공탁

마. 협의조건: 토지 및 물건 등에 설정되어 있는 소유권 이외의 모든 권리는 소유자가 권리를 해지한 후 협의에 응하여야 함

바. 보상금 지급: 「공익사업을 위한 토지 등의 취득 및 보상에 관한 법률」에 의한 보상 협의계약 체결 후 현금으로 계좌입금 지급

5. 기타사항

가. 편입토지 등의 소유자와 이해관계인에 대하여는 개별통지하고 주소나 거소불명으로 통지를 받지 못한 분에 대하여는 「공익사업을 위한 토지 등의 취득 및 보상에 관한 법률 시행령」 제8조에 의거 본 공고로 갈음합니다.

나. 소유자 사망이나 거소불명에 따른 상속인은 그의 제적등본 등 관계를 입증할 수 있는 서류를 첨부하여야 합니다.

다. 자세한 사항은 보성군청 안전건설과(061-850-5554)로 문의하시기 바랍니다.

토지 조서

번호	토지소재지		당초시정			편입시정 (물건수량)		보상 내용	지분	권리자(사유지)		관계인		
	면	리	당초 지번	당초면적 (㎡)	지목	편입 지번	편입면적 (㎡)			성 명	주 소	성명	주소	권리 관계
												특이사항 없음		
	합 계			64,529			4,413							
1	복내면	장천리	1483-2	1,871	답	1484-3	302	토지	1/1	이*근	복내면 장천리 880			
2	복내면	장천리	1484-1	761	답	1484-5	44	토지	1/1	김*남	복내면 장천리 76			
3	복내면	장천리	1478-3	1,930	답	1478-4	273	토지	1/1	윤*순	복내면 장천리 853			
4	복내면	장천리	1477-3	2,011	답	1477-4	313	토지	1/1	삼*구	서울시 구로구 오리로 1102-10, 203동 1304호 (천왕동, 천왕연지타운2단지)			
5	복내면	장천리	1476-3	1,953	답	1476-4	286	토지	1/1	황*하	복내면 장천리 880			
6	복내면	장천리	1475-3	1,865	답	1475-4	370	토지	1/1	황*권	구미시 송정동 40 대우로얄아파트 103-420			
7	복내면	장천리	1474-2	2,538	답	1474-6	372	토지	1/1	이*남	복내면 장천리 588			
8	복내면	장천리	1482-1	2,424	답	1482-5	122	토지	1/1	윤*수	복내면 장천리 938			
9	복내면	장천리	1481-1	1,750	답	1481-5	6	토지	1/1	삼*선	복내면 장천리 157-1			
10	복내면	장천리	1481-1	1,750	답	1481-6	25	토지	1/1	삼*선	복내면 장천리 157-1			
11	복내면	장천리	1479-1	1,863	답	1479-3	56	토지	1/1	삼*욱	복내면 장천리 863			
12	복내면	장천리	1473-1	1,752	답	1473-4	6	토지	1/1	윤*정	복내면 장천리 572			
13	복내면	장천리	1473-1	1,752	답	1473-5	18	토지	1/1	윤*정	복내면 장천리 572			
14	복내면	장천리	1472-1	2,059	답	1472-5	110	토지	1/1	김*욱	대전시 서구 관저동 1442 느리울마을 1114-804			
15	복내면	장천리	1455-1	1,274	답	1455-2	118	토지	1/1	염*배	복내면 장천리 428			
16	복내면	장천리	1424-2	3,024	답	1424-5	148	토지	1/1	김*금	복내면 장천리 151			
17	복내면	장천리	1424-1	1,383	답	1424-4	162	토지	1/1	삼*섭	보성군 복내면 상진길 102			
18	복내면	장천리	1423-7	1,580	답	1423-12	36	토지	1/1	윤*수	복내면 장천리 938			
19	복내면	장천리	1423-4	1,562	답	1423-11	3	토지	1/1	선*기	복내면 장천리 415			
20	복내면	장천리	1423-3	1,450	답	1423-10	51	토지	1/1	장*금	복내면 장천리 200			
21	복내면	장천리	1423-2	1,406	답	1423-9	97	토지	1/1	박*재	복내면 장천리 430			
22	복내면	장천리	1423-1	1,266	답	1423-8	285	토지	1/1	김*순	보성군 복내면 하진길 63-4			
23	복내면	장천리	1422-2	617	답	1422-46	12	토지	1/1	삼*섭	복내면 장천리 136			
24	복내면	장천리	1422-1	286	답	1422-45	29	토지	1/1	삼*섭	복내면 장천리 136			

번호	토지소재지		당초시정			편입시정 (물건수량)		보상 내용	지분	관리자(사유지)		관계인		
25	복내면	장천리	1464-1	1,930	답	1464-8	68	토지	1/1	안*원	광주시 광산구 소촌동 290 라니아파트 105-308			
26	복내면	장천리	1427-1	1,980	답	1427-8	54	토지	1/1	윤*태	복내면 장천리 856			
27	복내면	장천리	1426-1	2,749	답	1426-6	11	토지	1/2	심*영	경남 거제시 옥수로8길 31, 102동 601호 (능포동, 성수아파트)			
						1426-6	11	토지	1/2	심*영	충청북도 청주시 청원구 충천대로 139번길 17-10, 7동 301호			
28	복내면	장천리	1461-1	2,046	답	1461-7	117	토지	1/1	윤*계	보성군 복내면 상진길 84-5			
29	복내면	장천리	1462-1	1,976	답	1462-6	71	토지	1/1	윤*중	보성군 복내면 하진길 71			
30	복내면	장천리	1461-2	1,543	답	1461-8	101	토지	1/1	윤*중	보성군 복내면 장천리 431			
31	복내면	장천리	1462-2	1,996	답	1462-7	66	토지	1/1	심*순	보성군 복내면 장천리 110			
32	복내면	장천리	1461-3	1,169	답	1461-9	94	토지	1/1	김*수	보성군 보성을 송재로 204-4			
33	복내면	장천리	1462-3	1,940	답	1462-8	57	토지	1/1	윤*울	부천시 원미구 심곡동 444-10			
34	복내면	장천리	1462-4	2,040	답	1462-9	57	토지	1/1	윤*중	보성군 복내면 장천리 431			
35	복내면	장천리	1461-4	1,416	답	1461-10	295	토지	1/1	심*형	서울시 관악구 남부순환로230길 90-4 (봉천동)			
36	복내면	장천리	1462-5	2,000	답	1462-10	70	토지	1/1	심*형	서울시 관악구 남부순환로230길 90-4 (봉천동)			
37	복내면	장천리	1463-1	1,617	답	1463-2	97	토지	1/1	심*형	서울시 관악구 남부순환로230길 90-4 (봉천동)			

번호	소재지		지목	공부상 면적(㎡)	편입면적 (㎡)	구분	소유자	
	면,리	지번					성명	주소
계				65,492	25,146			
1	복내면 장천리	1570	구	9,250	5,711	국유지	농림수산부	
2	복내면 장천리	1587-2	구	198	42	국유지	농림수산부	
3	복내면 장천리	1586	도	441	80	국유지	농림수산부	
4	복내면 장천리	1571	도	2,914	2,266	국유지	농림수산부	
5	복내면 장천리	1581	구	1,434	69	국유지	농림수산부	
6	복내면 장천리	1580	도	439	53	국유지	농림수산부	
7	복내면 장천리	1578	구	414	30	국유지	농림수산부	

번호	소재지		지목	공부상 면적(m ²)	편입면적 (m ²)	구분	소 유 자	
	면,리	지번					성 명	주 소
8	북내면 장천리	1576	구	178	30	국유지	농림수산부	
9	북내면 장천리	1575	도	298	49	국유지	농림수산부	
10	북내면 장천리	1574	구	712	27	국유지	농림수산부	
11	북내면 장천리	1474-5	답	72	79	국유지	보성군	
12	북내면 장천리	1482-4	유	130	9	국유지	농림수산부	
13	북내면 장천리	1584	구	154	24	국유지	농림수산부	
14	북내면 장천리	1568	도	4,175	147	국유지	농림수산부	
15	북내면 장천리	1583	구	385	19	국유지	농림수산부	
16	북내면 장천리	1582	구	154	41	국유지	농림수산부	
17	북내면 장천리	1569	구	331	20	국유지	농림수산부	
18	북내면 장천리	1516	구	19,536	13,575	국유지	농림수산부	
19	북내면 장천리	1530	구	4,378	18	국유지	농림수산부	
20	북내면 장천리	1515	도	5,409	307	국유지	농림수산부	
21	북내면 장천리	1514	구	1,388	101	국유지	농림수산부	
22	북내면 장천리	1514-1	구	36	36	국유지	농림수산부	
23	북내면 장천리	1422-23	답	434	91	국유지	전라남도	
24	북내면 장천리	1516-1	구	760	760	국유지	농림수산부	
25	북내면 장천리	1421-1	답	712	96	국유지	전라남도	
26	북내면 장천리	1519	구	2,156	97	국유지	농림수산부	
27	북내면 장천리	1518	도	7,142	114	국유지	농림수산부	
28	북내면 장천리	1525	구	1,862	1,255	국유지	농림수산부	

지장물 조서

번호	토지소재지		지 번	물건의 종류	구조 및 규격	면적 (수량)	단 위	소유자		비 고
	읍 면	리						주 소	성 명	
1	복내면	장천리	1571	한전주		1				NO.22+18.0
2	복내면	장천리	1570	한전주		1				NO.29+14.0
3	복내면	장천리	1571	한전주		1				NO.30+0.0
4	복내면	장천리	1568	한전주		1				NO.31+3.0
5	복내면	장천리	1570	한전주		1				NO.32+10.0
6	복내면	장천리	1571	한전주		1				NO.39+13.0
7	복내면	장천리	1516	한전주		1				NO.55+0.0
8	복내면	장천리	1516	한전주		1				NO.87+11.0
9	복내면	장천리	1516	통신주		1				NO.50+0.0

의견청취서 및 이의신청서

신 청 인	성명 또는 명칭	
	전 화 번 호	
	주 소	
이의 및 의견 신청대상 토지 및 물건		
이의신청요지		
「공익사업을 위한 토지 등의 취득 및 보상에 관한 법률」 제15조제3항 및 제21조2항 시행령 11조의 규정에 의하여 위와 같이 의견제시 및 이의신청합니다. 년 월 일 신청인 : (서명 또는 인) 보성군수 귀하		

감정평가업자 추천서

보성군에서 시행하는 「평주소하천」 보상과 관련하여 사업구역에 편입되는 토지 및 지장 물건에 대한 보상액 산정을 위하여 「공익사업을 위한 토지 등의 취득 및 보상에 관한 법률 시행령」 제28조 규정에 의거 아래와 같이 감정평가업자를 추천합니다.

□ 추천 감정평가업자

명 칭	사업지등록번호	사업장소재지	연락처

□ 추천 토지소유자

토지소재지	편입		소유자		성명 (날인)	전화번호 (주택 및 휴대폰)
	지 번	면 적(㎡)	주 소	서 명		

2023. . .

보성군수 귀하

보성군 공고 제2023-667호

득량 양월소하천 정비사업 보상계획 열람 공고

보성군에서 시행하는 「양월소하천 정비사업」에 편입되는 토지에 대하여 「공익사업을 위한 토지 등의 취득 및 보상에 관한 법률」 제15조(보상계획의 열람 등) 및 제21조 제2항 및 같은 법 시행령 제11조(협의 및 의견 청취) 규정에 따라 공고문을 게시하고 사업인정에 관한 토지 소유자·이해관계인 등의 의견을 청취하고자 하오니, 기간 내에 열람하시고, 조서내용에 이의가 있을 경우에는 열람기간 내에 서면으로 이의 신청서를 제출하시기 바랍니다.

2023. 5. 18.

보성군수

1. 사업개요

사업명	사업시행자	사업구간	사업내용	사업기간
양월소하천 정비사업	보성군수	보성군 득량면 예당리 일원	하천정비 L=0.45km 등	2023.5. ~ 2025.3.(예정)

2. 토지 및 물건조서: 붙임 조서 참조 및 열람 장소 비치

3. 조서 열람 및 이의신청

가. 열람기간: 2023. 5. 18. ~ 6. 1.(15일간)

나. 열람장소: 보성군청 게시판, 홈페이지 및 안전건설과 재난복구팀(☎ 061-850-5554)

다. 의견청취: 토지소유자 및 이해관계인 등은 토지·물건조서의 내용 누락 등 이의가 있는 경우 및 의견을 사업시행자에게 제시할 수 있음

※ 보성군 홈페이지(www.boseong.go.kr)

4. 보상계획

가. 보상시기: 감정평가 후 개별통지

나. 보상액 산정: 「공익사업을 위한 토지 등의 취득 및 보상에 관한 법률」 제68조의 규정에 의거 감정평가업자 3인(시·도지사 및 토지소유자의 추천이 없을 경우 2인)의 평가액의 산술평균한 금액으로 결정합니다.

다. 토지소유자의 감정평가업자(1인) 추천

- 추천요건: 보상대상 면적 2분의 1이상에 해당하는 토지소유자와 보상대상 토지의 토지소유자의 과반수의 동의 받은 사실을 증명하는 서류를 첨부하여 추천
- 추천기한: 보상계획공고 열람기간 만료 후 30일 이내 사업시행자에게 추천
- 추천제한: 토지 소유자는 감정평가업자 추천에 대한 동의를 2회 이상 할 수 없음

라. 보상절차: 보상계획공고 → 조서열람 및 이의신청 → 감정평가 및 보상액 산정 → 손실 보상협의(계약체결) → 소유권이전 → 보상금지급

※ 협의 불성립 시 → 수용재결 → 보상금 법원 공탁

마. 협의조건: 토지 및 물건 등에 설정되어 있는 소유권 이외의 모든 권리는 소유자가 권리를 해지한 후 협의에 응하여야 함

바. 보상금 지급: 「공익사업을 위한 토지 등의 취득 및 보상에 관한 법률」에 의한 보상 협의계약 체결 후 현금으로 계좌입금 지급

5. 기타사항

가. 편입토지 등의 소유자와 이해관계인에 대하여는 개별통지하고 주소나 거소불명으로 통지를 받지 못한 분에 대하여는 「공익사업을 위한 토지 등의 취득 및 보상에 관한 법률 시행령」 제8조에 의거 본 공고로 갈음합니다.

나. 소유자 사망이나 거소불명에 따른 상속인은 그의 제적등본 등 관계를 입증할 수 있는 서류를 첨부하여야 합니다.

다. 자세한 사항은 보성군청 안전건설과(061-850-5554)로 문의하시기 바랍니다.

토지 조서

번호	토지소재지		당초사정 (물건의종류)			편입사정 (물건수량)		보상 내용	지분	권리자(사유지)		관계인		
	면	리	당초 지번	당초면적 (㎡)	지목	편입 지번	편입면적 (㎡)			성 명	주 소	성명	주소	권리 관계
	합	계		56,736.0			3,615.0							
1	득량면	예당리	419-8	1,369	전	419-21	38		1/3	이*호 (합유)	충청남도 태안군 태안읍 근흥로 64,610호 (장산혜성아파트)			
	득량면	예당리	419-8	1,369	전	419-21	38		1/3	이*영	전라남도 보성군 득량면 예당중앙길 9			
	득량면	예당리	419-8	1,369	전	419-21	38		1/3	이*신	전라남도 보성군 득량면 예당중앙길 33			
2	득량면	예당리	396-3	1,460	답	396-6	52		1/1	정*례	보성군 득량면 예당리 77-1			
3	득량면	예당리	398	4,512	과	398-1	471		1/3	이*호 (합유)	충청남도 태안군 태안읍 근흥로 64,610호 (장산혜성아파트)			
	득량면	예당리	398	4,512	과	398-1	471		1/3	이*영	전라남도 보성군 득량면 예당중앙길 9			
	득량면	예당리	398	4,512	과	398-1	471		1/3	이*신	전라남도 보성군 득량면 예당중앙길 33			
4	득량면	예당리	68-1	3,140	답	68-6	319		1/1	선*규	광주광역시 북구 운암동 782-19			
5	득량면	예당리	65-1	1,673	답	65-6	129		1/1	김*수	보성군 울어면 선암리 801			
6	득량면	예당리	64-2	1,174	답	64-4	75		1/1	전*	보성군 득량면 예당리 64-1			
7	득량면	예당리	63-2	1,150	답	63-3	49		1/1	전*	보성군 득량면 예당리 64-1			
8	득량면	예당리	2968	2,721	답	2968-1	490		1/1	선*원	보성군 득량면 예당리 75			
9	득량면	예당리	62	4,383	답	62-1	308		4373 /4383	송*진	보성군 득량면 예당중앙길 36	보성새마을 금고	보성군 보성읍 신흥길 8	근저당
	득량면	예당리	62	4,383	답	62-1	308		10 /4383	임*식	광주광역시 남구 봉선로 133번길 4, 7동 302호			

번호	토지소재지		당초사정 (물건의종류)			편입사정 (물건수량)		보상 내용	지분	권리자(사유지)		관계인		
	면	리	당초 지번	당초면적 (㎡)	지목	편입 지번	편입면적 (㎡)			성명	주소	성명	주소	권리 관계
10	득량면	예당리	2969-1	2,263	답	2969-8	219		1/1	선*원	순천시 호현1길26, 302동 801호 (덕월동, 청미래아파트)			
11	득량면	예당리	2967-1	2,457	답	2967-10	19		1/1	박*기	광주광역시 광산구 풍영로 294-8, 201동 604호 (장덕동, 고실마을 부영사랑으로)	광주광역시 산림조합	광주광역시 서구 상무대로 1133	근저당
12	득량면	예당리	2967-2	1,365	답	2967-11	77		1/1	박*기	광주광역시 광산구 풍영로 294-8, 201동 604호 (장덕동, 고실마을 부영사랑으로)	광주광역시 산림조합	광주광역시 서구 상무대로 1133	근저당
13	득량면	예당리	2967-3	1,641	답	2967-12	75		1/1	박*치	보성군 득량면 예당리 129			
14	득량면	예당리	2969-2	2,014	답	2969-9	20		1/1	김*광	보성군 득량면 예당리 1873-1			
15	득량면	예당리	2967-4	1,650	답	2967-13	70		1/1	박*완	보성군 득량면 예당리 129			
16	득량면	예당리	2967-5	1,343	답	2967-14	56		1/2	선*원	보성군 득량면 윗상천길 13-9			
	득량면	예당리	2967-5	1,343	답	2967-14	56		1/2	선*규	보성군 득량면 윗상천길 13-9			
17	득량면	예당리	2969-3	2,410	답	2969-10	29		1/1	한국농어 촌공사	전라남도 나주시 그린로 20(빛가람동)			
18	득량면	예당리	2967-6	3,060	답	2967-15	135		1/2	선*원	보성군 득량면 윗상천길 13-9			
	득량면	예당리	2967-6	3,060	답	2967-15	135		1/2	선*규	보성군 득량면 윗상천길 13-9			
19	득량면	예당리	2969-4	1,830	답	2969-11	31		1/3	임*렬	보성군 득량면 예당리 53			
	득량면	예당리	2969-4	1,830	답	2969-11	31		1/3	임*렬	보성군 조성면 동촌리 147			
	득량면	예당리	2969-4	1,830	답	2969-11	31		1/3	임*순	보성군 조성면 동촌리 157			
20	득량면	예당리	2967-7	3,064	답	2967-16	138		1/1	장*광	보성군 득량면 서관기길 31	한국농어촌 공사	전라남도 나주시 그린로 20	근저당
21	득량면	예당리	2969-5	563	답	2969-12	11		1/1	박*근	보성군 득량면 예당리 130			

번호	토지소재지		당초사정 (물건의종류)			편입사정 (물건수량)		보상 내용	지분	권리자(사유지)		관계인		
	면	리	당초 지번	당초면적 (㎡)	지목	편입 지번	편입면적 (㎡)			성명	주소	성명	주소	권리 관계
22	득량면	예당리	2967-8	1,546	답	2967-17	71		1/1	장*순	여수시 문수동 675-1 흥화아파트 6-703			
23	득량면	예당리	2969-6	2,128	답	2969-13	48		1/1	박*근	보성군 득량면 예당리 130			
24	득량면	예당리	2969-7	1,605	답	2969-14	360		1/1	장*진	보성군 득량면 예당리 81-13	한국농어촌 공사	경기도 의왕시 포일동 487	근저당
25	득량면	예당리	2967-9	2,215	답	2967-18	131		1/1	장*진	보성군 득량면 서관기길 31	한국농어촌 공사	경기도 의왕시 포일동 487	근저당
26	득량면	예당리	388-4	660	대	388-38	50		1/1	김*주	보성군 득량면 예당길 158-14	득량농업 협동조합	전라남도 보성군 득량면 역전길 48	근저당
27	득량면	예당리	388-37	95	답	388-42	13		1/1	김*주	보성군 득량면 예당길 158-14	득량농업 협동조합	전라남도 보성군 득량면 역전길 48	근저당
28	득량면	예당리	388-20	98	답	388-40	79		1/1	김*욱	보성군 득량면 예당리 560			
29	득량면	예당리	388-5	2,276	답	388-39	4		1/1	이*숙	광주광역시 북구 첨단연신로 184, 106동 1501호 (신용동, 한양수자인리버뷰)	주식회사 독립문	서울특별시 성동구 아차산로 11가길3, 6층	근저당
30	득량면	예당리	443-3	661	대	443-8	11		1/1	손*기	보성군 득량면 예당리 447-12			
31	득량면	예당리	443-4	210	대	443-9	37		1/1	손*기	보성군 득량면 예당리 447-12			

번호	소재지		지 목	지적 (㎡)	편입면적 (㎡)	소유구분 (국유지)	소유자	
	면,리	지 번					성명	주소
계				136,249	10,117			
1	예당리	420-5	구	3	3	국유지	농림축산식품부	
2	예당리	2882-3	구	47	3	국유지	농림축산식품부	
3	예당리	419-5	구	60	55	국유지	농림축산식품부	
4	예당리	396-4	구	269	269	국유지	보성군	
5	예당리	397-1	구	93	90	국유지	농림축산식품부	
6	예당리	2875-2	도	1,444	50	국유지	농림축산식품부	

번호	소재지		지 목	지적 (㎡)	편입면적 (㎡)	소유구분 (국유지)	소 유 자	
	면리	지 번					성 명	주 소
7	예당리	2882	도	6,431	380	국유지	농림축산식품부	
8	예당리	68-5	구	60	60	국유지	보성군	
9	예당리	2883	구	9,351	907	국유지	농림축산식품부	
10	예당리	3003	구	1,066	977	국유지	농림축산식품부	
11	예당리	3001	도	2,581	876	국유지	농림축산식품부	
12	예당리	3002	구	2,717	2,020	국유지	농림축산식품부	
13	예당리	2849	천	53,697	443	국유지	농림축산식품부	
14	예당리	388-31	답	22	4	국유지	보성군	
15	예당리	388-18	답	177	111	국유지	보성군	
16	예당리	388-32	답	9	7	국유지	보성군	
17	예당리	444-7	답	767	60	국유지	보성군	
18	예당리	388-35	구	744	60	국유지	보성군	
19	예당리	443-6	구	2	2	국유지	보성군	

지장물 조서

번호	토지소재지		지 번	물건의 종류	구조 및 규격	면적 (수량)	단 위	소유자		비 고
	읍 면	리						주 소	성 명	
1	득량면	예당리	68-5	한전주		1				NO. 52+6
2	득량면	예당리	2883	한전주		1				NO. 54+0
3	득량면	예당리	396-4	한전주		1				NO.57+2
4	득량면	예당리	3002	한전주		1				NO. 59+10
5	득량면	예당리	398	유실수		75				NO. 43
6	득량면	예당리	65-2	유실수		17				NO. 53+10
7	득량면	예당리	388-4	조경수		5				NO. 42+2
8	득량면	예당리	443-3	조경수		6				NO. 43

감정평가업자 추천서

보성군에서 시행하는 「양월소하천」 보상과 관련하여 사업구역에 편입되는 토지 및 지장물
건에 대한 보상액 산정을 위하여 「공익사업을 위한 토지 등의 취득 및 보상에 관한 법률 시
행령」 제28조 규정에 의거 아래와 같이 감정평가업자를 추천합니다.

☐ 추천 감정평가업자

명 칭	사업지등록번호	사업장소재지	연락처

☐ 추천 토지소유자

토지소재지	편입		소유자		성명 (날인)	전화번호 (주택 및 휴대폰)
	지 번	면 적(㎡)	주 소	서 명		

2023. . .

보성군수 귀하

의견청취서 및 이의신청서

신 청 인	성명 또는 명칭	
	전 화 번 호	
	주 소	
이의 및 의견 신청대상 토지 및 물건		
이의신청요지		
「공익사업을 위한 토지 등의 취득 및 보상에 관한 법률」 제15조제3항 및 제21조2항 시행령 11조의 규정에 의하여 위와 같이 의견제시 및 이의신청합니다. 년 월 일 신청인 : (서명 또는 인) 보성군수 귀하		

화순군 고시 제2023-68호

화순 군관리계획(지구단위계획) 결정(변경) 및 지형도면 고시

화순군 화순읍 대리 27번지 일원에 화순 군관리계획(지구단위계획) 결정(변경)에 대하여 「국토의 계획 및 이용에 관한 법률」 제30조 및 같은 법 시행령 제25조에 따라 결정(변경)하고, 같은 법 제32조 및 「토지이용규제 기본법」 제8조에 따라 지형도면 고시합니다.

2023. 5. 18.

화순군수

1. 화순 군관리계획(지구단위계획) 결정(변경) 조서 : 다음
2. 화순 군관리계획 결정(변경) 및 지형도면고시도 : 게재생략
3. 관계도서는 화순군청 도시과(061-379-3813)에 비치하고 일반인에게 보입니다.

화순 군관리계획(지구단위계획)결정(변경) 및 지형도면고시 조서

① 화순 군관리계획 결정(변경) 조서

1. 지구단위계획구역 결정(변경) 조서

○ 지구단위계획구역 결정(변경) 조서

구분	도면표시 번호	구역명	위 치	면 적(㎡)			최초 결정일	비 고
				기정	변경	변경후		
변경	26	대 리 구 역	화순읍 대리 27번지 일원	99,184	증221	99,405	2015.03.05	

○ 지구단위계획구역 결정(변경) 사유서

도면표시 번호	지구명	변경내용	변 경 사 유 서
26	대 리 구 역	○구역 변경 -증221㎡	○ 토지 대장 면적 변경 등에 의한 변경 ○ 구역 경계의 변경 없음

② 지구단위계획에 대한 군관리계획 결정(변경) 조서

1. 용도지역·지구의 세분 및 세분된 용도지역·지구간의 변경에 관한 군관리계획 결정(변경) 조서

가. 용도지역 결정(변경) 조서

○ 용도지역 결정(변경) 조서

구 분		면 적(㎡)			구성비 (%)	비 고
		기 정	변 경	변경후		
합 계		99,184	증221	99,405	100.0	
주 거 지 역	소계	99,184	증221	99,405	100.0	
	제1종 일반주거지역	-	-	-	-	
	제2종 일반주거지역	99,184	증221	99,405	100.0	
	제3종 일반주거지역	-	-	-	-	
	준주거지역	-	-	-	-	

○ 용도지역 결정(변경) 사유서

도면표시 번호	위 치	용도지역		면적 (㎡)	용적률 (%)	결 정 사 유
		기 정	변 경			
26	화순읍 대리 27번지 일원	제2종일반 주거지역	제2종일반 주거지역	99,405	220	○토지 대장 면적 변경 등에 의한 변경

나. 용도지구·구역 결정(변경) 조서

○ 해당사항 없음

2. 기반시설의 배치와 규모에 관한 군관리계획 결정(변경) 조서

가. 교통시설

1) 도 로

○ 총괄조서

구 분	합 계			1 류			2 류			3 류		
	노선	연장(m)	면적(㎡)	노선	연장(m)	면적(㎡)	노선	연장(m)	면적(㎡)	노선	연장(m)	면적(㎡)
합계	기정	-	-	-	-	-	-	-	-	-	-	-
	변경	2	122	1,486	-	-	-	2	122	1,486	-	-
중로	기정	-	-	-	-	-	-	-	-	-	-	-
	변경	1	71	1,059	-	-	-	1	71	1,059	-	-
소로	기정	-	-	-	-	-	-	-	-	-	-	-
	변경	1	51	427	-	-	-	1	51	427	-	-

○ 도로 결정(변경) 조서

구분	구 모				기 능	연장 (m)	기 점	종 점	사용 형태	주요 경과지	최초 결정일	비 고
	등급	류별	번호	폭원								
신설	중로	2	22	15	국지 도로	71	중로 2-24호선	화순읍 대리 91-15번지	일반 도로			주진입 도로
신설	소로	2	98	8	국지 도로	51	대로 1-4호선	화순읍 교리 253-2번지	일반 도로			부진입 도로

○ 도로 결정(변경) 사유서

변경전 도로명	변경후 도로명	변경내용	변경사유
-	중로2-22호선	○노선 신설 B=15m, L=71m	○공동주택의 원활한 진출입을 위한 진입도로 신설
-	소로2-98호선	○노선 신설 B=8m, L=51m	○공동주택의 원활한 진출입을 위한 진입도로 신설

2) 주차장

○ 주차장 결정(변경) 조서

구분	도면표시 번 호	시설명	위 치	면적(㎡)			최 초 결정일	비고
				기 정	변 경	변경후		
합 계				2,954	감)639	2,315		
폐지	41	주차장	화순읍 대리 27번지 일원	1,591	감)1,591	-	2015.03.05	
변경	42	주차장	화순읍 교리 247번지 일원	1,363	감)33	1,330	2015.03.05	

구분	도면표시 번 호	시설명	위 치	면적(㎡)			최 초 결정일	비고
				기 정	변 경	변경후		
신설	41	주차장	화순읍 교리 247번지 일원	-	증)985	985	-	

○ 주차장 결정(변경) 사유서

도면표시 번 호	시설명	변 경 내 용	변 경 사 유
41	주차장	○주차장 폐지 A=1,591㎡	○ 토지의 효율적인 토지이용계획 수립을 위하여 구역내 군계 확시설 주차장 폐지
42	주차장	○면적 감소 A=(기정)1,363→(변경)1,330㎡ (감)33㎡	○ 토지의 효율적인 토지이용계획 수립을 위하여 구역내 군계 확시설 주차장 면적 감소
41	주차장	○주차장 신설 A=985㎡	○ 토지의 효율적인 토지이용계획 수립을 위하여 구역내 군계 확시설 주차장 신설

나. 공간시설

1) 공원

○ 공원 총괄 조서

구 분	지구단위계획구역(㎡)				시가화구역(㎡)			
	기 정		변 경		기 정		변 경	
	개 소	면 적	개 소	면 적	개 소	면 적	개 소	면 적
합 계	3	2,676	2	3,350	-	-	-	-
근린공원	-	-	-	-	-	-	-	-
소 공 원	3	2,676	2	3,350	-	-	-	-

○ 공원 결정(변경) 조서

구분	도면표시 번 호	시설명	시설의 종류	위 치	면적(㎡)			최 초 결정일	비고
					기 정	변 경	변경후		
합 계				3개소→2개소	2,676	증)674	3,350		
폐지	52	대리1공원	소공원	화순읍 대리 32번지 일원	1,177	감)1,177	-	2015.03.05	
폐지	53	대리2공원	소공원	화순읍 대리 89-6번지 일원	1,119	감)1,119	-	2015.03.05	
폐지	54	교리1공원	소공원	화순읍 교리 253-3번지 일원	380	감)380	-	2015.03.05	
신설	52	대리소공원	소공원	화순읍 대리 24번지 일원	-	증)229	229	-	
신설	53	대리소공원	소공원	화순읍 교리 253-3번지 일원	-	증)3,121	3,121	-	

○ 공원 결정(변경) 사유서

도면표시 번 호	공원명	변경내용	변 경 사 유
52	대리1공원	○소공원 폐지 A=1,177㎡	○ 토지의 효율적인 토지이용계획 수립을 위하여 구역내 군계획 시설 소공원 폐지
53	대리2공원	○소공원 폐지 A=1,119㎡	○ 토지의 효율적인 토지이용계획 수립을 위하여 구역내 군계획 시설 소공원 폐지
54	교리1공원	○소공원 폐지 A=380㎡	○ 토지의 효율적인 토지이용계획 수립을 위하여 구역내 군계획 시설 소공원 폐지
52	대리소공원	○소공원 신설 A=229㎡	○ 토지의 효율적인 토지이용계획 수립을 위하여 구역내 군계획 시설 소공원 신설
53	대리소공원	○소공원 신설 A=3,121㎡	○ 토지의 효율적인 토지이용계획 수립을 위하여 구역내 군계획 시설 소공원 신설

3. 가구 및 획지의 규모와 조성에 관한 군관리계획 결정(변경) 조서

도면 번호	가구 번호	면적(㎡)		획 지				비 고
				위 치		면 적(㎡)		
		기 정	변 경	기 정	변 경	기 정	변 경	
합 계		77,458	92,254	-	-	-	-	
주거용지	1	17,747	33,343	-	-	-	-	자율적 공동 개발구역
주거용지	2	6,834	36,362	-	-	-	-	
주거용지	3	1,677	5,383	-	-	-	-	
주거용지	4	5,398	3,298	-	-	-	-	
주거용지	5	19,256	13,868	-	-	-	-	
주거용지	6	8,434	-	-	-	-	-	
주거용지	7	6,417	-	-	-	-	-	
주거용지	8	6,311	-	-	-	-	-	
주거용지	9	5,384	-	-	-	-	-	

※가구 및 획지 계획의 기정 수치는 화순군 고시 제2015-26호(2015.03.05.) 고시 면적임

4. 건축물에 대한 용도·건폐율·용적률·높이·배치·형태·색채·건축선에 관한 군관리계획 결정(변경) 조서

도면 번호	위 치		구 분	계 획 내 용	
	기정	변경			
주거 용지	가구 1~9	가구 1~5	용도	허용	○단독주택, 공동주택(아파트포함), 제1·2종 근린생활시설, 교육연구시설, 창고, 자동차관련시설(주차장,세차장), 동물및식물관련시설(화초 및 분재, 온실), 발전시설 ※단, 화순 군계획조례 별표5(제2종 일반주거지역)에 허용하는 건축물 용도에 한함
				불허	○허용용도 이외의 건축물 용도

도면 번호	위 치		구 분	계 획 내 용	
	기정	변경			
			건폐율	○60% 이하	
			용적률	○220% 이하	
			높 이	○15층 이하	
			배 치	○벽면 방향은 전면가로 방향과 일치	
			형 태	-	
			색 채	○『화순군 기본경관계획』의 색채경관 설계지침 준용	
			건축선	기 정	변 경
				○건축한계선 지정 -중로2-23호선 ⇒ 1m	-

5. 기타사항에 관한 군관리계획 결정(변경) 조서

도면번호	위 치		계 획 내 용	비 고
	기정	변경		
주거지역	가구 1~9	가구 1~5	○획지 분할 합병 기준(규제) -최소획지 규모 : 60㎡ 이상 -최대획지 규모 : 적용하지 않음	화순군 건축조례 적용

무안군 공고 제2023-543호

무안 조금나루 리조트 조성사업 전략환경영향평가 항목 등의 결정내용 공개 공고

무안 조금나루 리조트 조성사업 군관리계획 결정(변경)(안) 전략환경영향평가와 관련하여 「환경영향평가법」 제11조 및 같은법 시행령 제10조에 따라 전략환경영향평가 항목 등의 결정내용을 아래와 같이 공고하오니, 결정내용에 대하여 의견이 있으신 분은 공고기간 내 의견을 제출하여 주시기 바랍니다.

2023. 5. 18.

무안군수

1. 계획의 내용

- 계 획 명 : 무안 조금나루 리조트 조성사업
- 위 치 : 무안군 망운면 송현리 1070-9번지 일원
- 면 적 : 50,541㎡(리조트부지 40,039㎡, 진입도로 10,502㎡)
- 시행예정자 : (주)누마루

2. 공개개요

- 공개내용 : 전략환경영향평가 항목 등의 결정내용
- 공개방법 : 무안군 홈페이지(<http://www.muang.go.kr/>)
환경영향평가정보지원시스템(<http://www.eiass.go.kr>)
- 공개기간 : 공고일로부터 14일간

3. 의견제출 방법

- 제출기간 : 2023. 05. 18. ~ 2023. 06. 02.(15일간)
- 제출방법 : 무안군 지역개발과에 서면제출 또는 환경영향평가 정보지원시스템에 주민의견 등록

4. 기타 자세한 사항은 무안군 지역개발과(061-450-5767)로 문의하시기 바랍니다.

주민의견 제출서

계 획 명	무안 조금나루 리조트 조성사업 군관리계획 결정(변경)(안)	
계획장 위치	무안군 망운면 송현리 1070-9번지 일원	
사업시행자	주식회사 누마루	
의견제출자	성 명 :	생년월일 :
	주 소 :	전화번호 :
전략환경영향 평가항목 등의 결정에 관한 의 견		

「환경영향평가법」제11조제5항 및 동법 시행령 제10조에 따라 전략환경영향평가항목 등의 결정 내용 공개에 대한 의견을 제출합니다.

년 월 일

제출자

(서명 또는 인)

무안군수 귀하

광양만권경제자유구역청 고시 제2023-7호

울촌제1일반산업단지 실시계획 변경 승인 고시

광양만권경제자유구역 울촌제1일반산업단지 개발사업에 대하여 「산업입지 및 개발에 관한 법률」 제18조 및 같은 법 시행령 제22조에 따라 실시계획 변경승인하고 같은 법 제19조의2, 같은 법 시행령 제23조의2에 따라 다음과 같이 고시합니다.

2023. 5. 18.

광양만권경제자유구역청장

1. 산업단지의 명칭(변경 없음)
 - 명칭 : 울촌제1일반산업단지 개발사업
2. 사업시행자의 성명(변경 없음)
 - 전라남도지사(광양만권경제자유구역청장), 산업통상자원부, 해양수산부
민간자본(현대건설(주), 현대하이스코(주), 삼우중공업(주), (주)오리엔트광양조선, MPC 울촌전력(주), POSCO, (유)대영중공업, 대일조선(주))
3. 사업의 목적(변경 없음)
 - 국토개발의 효율성 제고와 광양제철소, 여수화학단지 및 광양컨테이너부두 건설과 연계하여 발생하는 신규 산업단지 수요에 적극 대처하고, 국제교역 환경의 변화에 따른 서남해안의 전진기지 역할을 함으로서 광양만권경제자유구역 활성화를 도모하기 위함
4. 사업을 시행하고자 하는 지역의 위치 및 면적(변경 없음)
 - 위 치 : 여수시 울촌면, 순천시 해룡면, 광양시 광양읍 해면 일원
 - 면 적 : 9,106,791.0㎡
5. 사업시행방법 및 시행기간(변경 없음)
 - 사업시행방법 : 입주업체 선수금에 의한 공영개발 및 대행개발방식
 - 사업시행기간 : 1994 ~ 2023년(4단계)

단 계	단계별 사업시행기간	구역면적(㎡)		
		기 정	변 경	증 감
계	1994년 ~ 2023년	9,106,791.0	9,106,791.0	-
1 단계	1994년 ~ 2011년	394,719.2	394,719.2	-
2 단계	1994년 ~ 2012년	5,864,784.3	5,864,784.3	-
3 단계	1994년 ~ 2013년	1,893,938.6	1,893,938.6	-
4 단계	1994년 ~ 2023년	953,348.9	953,348.9	-

○ 토지이용계획(변경)

구 분			기 정		변 경		증 감
			면 적(㎡)	구성비(%)	면 적(㎡)	구성비(%)	면 적(㎡)
합 계			9,106,791.0	100.00	9,106,791.0	100.00	-
공업 용지	소 계		5,899,850.7	64.79	5,899,850.9	64.79	증 0.2
	공장용지		5,637,529.2	61.91	5,637,529.4	61.91	증 0.2
	항만(예정)부지		147,863.6	1.62	147,863.6	1.62	-
	지원시설용지		101,020.9	1.11	101,020.9	1.11	-
	유통업무시설		13,437.0	0.15	13,437.0	0.15	-
공공 시설 용지	소 계		2,863,545.6	31.44	2,863,545.4	31.44	감 0.2
	도로	일반도로	982,699.8	10.79	982,699.6	10.79	감 0.2
	공원 · 녹지	소계	1,015,810.2	11.15	1,015,810.2	11.15	-
		공원	474,912.3	5.21	474,912.3	5.21	-
		녹지	540,897.9	5.94	540,897.9	5.94	-
	공공공지		1,278.3	0.01	1,278.3	0.01	-
	배수로		397,681.6	4.37	397,681.6	4.37	-
	전기 공급 설비	소 계	8,418.7 (26,966.5)	0.09 (0.30)	8,418.7 (26,966.5)	0.09 (0.30)	-
		변전소	8,085.4	0.09	8,085.4	0.09	-
		철탑	333.3 (1,858.0)	0.01 (0.02)	333.3 (1,858.0)	0.01 (0.02)	-
		송전선로	(25,108.5)	(0.28)	(25,108.5)	(0.28)	-
	소방서		1,843.3	0.02	1,843.3	0.02	-
	방송통신시설		331.0	0.01	331.0	0.01	-
	폐수종말처리장		91,666.4	1.01	91,666.4	1.01	-
	폐기물매립장		206,272.2	2.26	206,272.2	2.26	-
	호안		95,972.5	1.05	95,972.5	1.05	-
	노외주차장		61,571.6	0.68	61,571.6	0.68	-
자유 무역 지역	소 계		343,394.7	3.77	343,394.7	3.77	-
	공장용지		260,510.1	2.86	260,510.1	2.86	-
	도로		40,069.0	0.44	40,069.0	0.44	-
	공원		22,130.3	0.24	22,130.3	0.24	-
	유통업무시설		8,203.1	0.09	8,203.1	0.09	-
	공공청사		7,185.3	0.08	7,185.3	0.08	-
	공공공지		364.6	0.01	364.6	0.01	-
	주차장		4,932.3	0.05	4,932.3	0.05	-

주1) 전기공급설비의 ()는 중복결정 면적이며, 송전선로는 도로, 녹지, 배수로, 공장용지 등과 중복

주2) 기정은 2023. 1. 12. 읍면제1산업단지 실시계획(변경) 승인(광양만권경제자유구역청 고시 제2023-2호) 면적임

주3) 지적확정측량 결과 반영에 따른 면적 변경

○ 유치업종배치계획(변경)

구 분		면 적(㎡)			구성비 (%)	비고
		기정	변경	증·감		
공 업 용 지		5,898,039.3	5,898,039.5	증 0.2	100.0	-
1차 금속 제조업, 전기업, 기타운송장비 제조업, 자동차 및 트레일러제조업, 기타기계 및 장비제조업, 전자부품·영상·음향 및 통신장비 제조업, 폐기물 수집운반·처리 및 원료재생업, 화학물질 및 화학제품 제조업, 비금속 광물제품 제조업, 전기장비 제조업	BL1	2,913,801.8	2,913,801.8	-	49.4	2단계
기타운송장비제조업, 창고 및 운송관련 서비스업, 전자부품·영상·음향 및 통신장비 제조업, 1차금속 제조업, 금속가공제품 제조업, 폐기물 수집운반처리 및 원료재생업, 기타기계 및 장비제조업, 전기장비제조업, 전기업, 목재 및 나무제품 제조업, 화학물질 및 화학제품 제조업	BL2	1,097,920.0	1,097,920.2	증 0.2	18.6	3단계 4단계
금속가공제품 제조업, 기타기계 및 장비제조업, 비금속광물제품제조업, 기타운송장비 제조업	BL3	386,712.8	386,712.8	-	6.6	2단계
금속가공제품 제조업, 기타기계 및 장비제조업	BL4	233,001.3	233,001.3	-	3.9	2단계
1차금속 제조업, 금속가공제품 제조업, 전자부품·영상·음향 및 통신장비 제조업, 기타 기계 및 장비 제조업, 기타 운송장비 제조업	BL5	181,217.8	181,217.8	-	3.1	3단계
1차금속 제조업, 기타운송장비제조업, 기타기계 및 장비제조업, 금속가공제품 제조업, 화학물질 및 화학제품 제조업, R/D산업, 신소재 IT산업, 전기장비제조업, 전자부품·영상·음향 및 통신장비 제조업	BL6	299,966.1	299,966.1	-	5.1	1단계
자유무역지역 (신소재IT, 제1차금속, 화학물질 및 화학제품, 금속가공제품 제조업, 비금속광물제조업)	BL7	260,510.1	260,510.1	-	4.4	2단계
금속가공제품 제조업, 1차금속 제조업, 기타기계 및 장비제조업, 화학물질 및 화학제품 제조업, 폐기물 수집운반·처리 및 원료재생업, 전기장비제조업	BL8	283,258.4	283,258.4	-	4.8	2단계
1차금속 제조업, 비금속광물제품제조업, 의료·정밀·광학기기 및 시계제조업, 금속 가공제품 제조업, 기타기계 및 장비제조업, 전자부품·영상·음향 및 통신장비 제조업	BL9	241,651.0	241,651.0	-	4.1	2단계

※변경사유 : (BL1) 입주업체 업종 반영에 따른 유치업종배치계획 변경

(BL2) 지적확정측량 및 준공인가 결과 반영에 따른 면적 변경

6. 도시관리계획결정에 대한 『국토의 계획 및 이용에 관한 법률』 시행령 제25조제5항 각호의 사항(변경)

(1) 도시관리계획 결정조서(변경없음)

가. 용도지역 결정조서(변경없음)

구 분		면 적 (㎡)			구성비 (%)	비 고
		기 정	변 경	변경후		
공업 지역	소계	9,106,791.0	-	9,106,791.0	100.0	-
	일반공업지역	9,106,791.0	-	9,106,791.0	100.0	-

나. 지구단위계획구역 결정조서(변경없음)

도면표시 번호	구 역 명	위 치	면적(㎡)			비 고
			기 정	변 경	변경후	
1	광양만권경제자유구역청 울촌제1일반산업단지 지구단위계획구역	여수시 울촌면, 순천시 해룡면, 광양시 광양읍 해면 일원	9,106,791.0	-	9,106,791.0	-

다. 도시계획시설 결정조서(변경)

1) 교통시설(변경)

(가) 도로 결정 조서(변경)

○ 도로 총괄표(변경)

구분	류별	폭원(m)	노선수	연장(m)	면적(㎡)			비고
					기정	변경	변경후	
총계			55	34,512.4	1,022,768.8	감) 0.2	1,022,768.6	-
광로(소계)			2	5,720.0	286,563.0	-	286,563.0	-
	2	50	2	5,720.0	286,563.0	-	286,563.0	-
대로(소계)			18	15,956.6	520,523.0	-	520,523.0	-
	1	35	7	7,883.0	279,393.0	-	279,393.0	-
	2	30	8	6,111.6	191,333.0	-	191,333.0	-
	3	25	3	1,962.0	49,797.0	-	49,797.0	-
중로(소계)			29	12,449.8	211,918.8	감) 0.2	211,918.6	-
	1	20	10	4,469.2	91,802.6	감) 0.2	91,802.4	-
	2	15	13	6,212.0	96,080.0	-	96,080.0	-
	3	12	6	1,768.6	24,036.2	-	24,036.2	-
소로(소계)			6	386.0	3,764.0	-	3,764.0	-
	1	10	2	232.0	2,889.0	-	2,889.0	-
	3	4~6	4	154.0	875.0	-	875.0	-

○ 도로 결정 조서(변경없음)

구 분	규 모				기능	연장(m)	기 점	종 점	사용 형태	주요 경과지	최초 결정일	비 고
	등급	류별	번호	폭원 (m)								
총 계	55개 노선				-	34,512.4	-	-	-	-	-	-
계	2개노선				-	5,720.0	-	-	-	-	-	-
기정	광로	2	1	50	주간선	2,760.0	대로2-3	대로1-4	-	-	-	-
기정	광로	2	2	50	주간선	2,960.0	대로2-3	대로1-8	-	-	-	-
계	7개노선				-	7,883.0	-	-	-	-	-	-
기정	대로	1	1	35	보조간선	128.0	광로2-2	서측구역계	-	-	-	-
기정	대로	1	2	35	보조간선	518.0	광로2-1	광로2-2	-	-	-	-
기정	대로	1	4	35	보조간선	2,353.0	광로2-2	북측구역계	-	-	-	-
기정	대로	1	5	35	보조간선	3,116.0	대로1-4	대로2-3	-	-	-	-
기정	대로	1	6	35	보조간선	532.0	대로1-5	광로2-1	-	-	-	-
기정	대로	1	7	35	보조간선	1,165.0	대로1-5	동측구역계	-	-	-	-
기정	대로	1	8	35	보조간선	71.0	광로2-2	북측구역계	-	-	-	-
계	8개노선				-	6,111.6	-	-	-	-	-	-
기정	대로	2	1	30	보조간선	517.0	광로2-2	광로2-1	-	-	-	-
기정	대로	2	2	30	보조간선	517.0	광로2-2	광로2-1	-	-	-	-
기정	대로	2	3	30	보조간선	2,363.0	지구동측	중로1-2	-	-	-	-
기정	대로	2	4	30	보조간선	532.0	광로2-1	대로1-5	-	-	-	-
기정	대로	2	5	30	보조간선	600.0	광로2-1	대로1-5	-	-	-	-
기정	대로	2	7	30	보조간선	775.3	대로2-8	대로2-3	-	-	-	-
기정	대로	2	8	30	보조간선	645.0	대로1-5	대로2-7	-	-	-	-
기정	대로	2	9	30	보조간선	162.3	대로2-7	중로1-15	-	-	-	-
계	3개노선				-	1,962.0	-	-	-	-	-	-
기정	대로	3	1	25	보조간선	738.0	대로2-3	대로2-8	-	-	-	-
기정	대로	3	4	25	보조간선	669.0	광로2-1	대로2-3	-	-	-	-
기정	대로	3	7	25	보조간선	555.0	대로1-7	대로2-8	-	-	-	-
계	10개노선				-	4,469.2	-	-	-	-	-	-
기정	중로	1	1	20	보조간선	1,256.0	광로2-2	광로2-2	-	-	-	-
기정	중로	1	2	20	보조간선	288.0	대로2-3	서측지구계	-	-	-	남측지원도로
기정	중로	1	3	20	보조간선	120.0	대로2-4	공업용지BBL	-	-	-	-
기정	중로	1	5	20	보조간선	593.0	대로2-1	중로1-6	-	-	-	-
기정	중로	1	6	20	보조간선	358.0	광로2-2	중로1-5	-	-	-	-
기정	중로	1	7	20	보조간선	120.0	중로1-1	공업용지BBL	-	-	-	-
기정	중로	1	8	20	보조간선	364.0	대로3-4	대로2-5	-	-	-	-
기정	중로	1	9	20	보조간선	470.0	중로1-8	중로1-8	-	-	-	-
기정	중로	1	14	20	보조간선	338.0	중로1-5	완충녹지14	-	-	-	-
기정	중로	1	15	22	보조간선	562.2	대로1-7	대로2-9	-	-	-	-

구 분	구 모				기능	연장(m)	기 점	종 점	사용 형태	주요 경과지	최초 결정일	비 고
	등급	류별	번호	폭원 (m)								
계	13개노선				-	6,212.0	-	-	-	-	-	-
기정	중로	2	1	15	집산	364.0	중로1-1	한국가스공사	-	-	-	-
기정	중로	2	2	18	집산	763.0	대로1-2	대로2-1	-	-	-	자유무역지역
기정	중로	2	3	15	집산	170.0	중로2-4	제9근린공원	-	-	-	자유무역지역
기정	중로	2	4	15	집산	757.0	중로2-2	중로2-2	-	-	-	자유무역지역
기정	중로	2	5	15	집산	219.0	중로2-2	중로3-1	-	-	-	자유무역지역
기정	중로	2	6	15	집산	219.0	중로2-2	중로3-1	-	-	-	자유무역지역
기정	중로	2	7	15	집산	53.0	대로1-2	중로2-8	-	-	-	-
기정	중로	2	8	15	집산	478.0	중로2-2	중로2-8	-	-	-	-
기정	중로	2	9	15	집산	34.0	대로2-4	중로2-11	-	-	-	-
기정	중로	2	10	15	집산	50.0	중로2-11	중로2-11	-	-	-	-
기정	중로	2	11	15	집산	817.0	대로2-4	중로2-11	-	-	-	-
기정	중로	2	12	15	집산	1,923.0	중로3-5	MPC울촌전력	-	-	-	호안과 중복결정
기정	중로	2	13	15	집산	365.0	대로3-1	대로3-1	-	-	-	-
계	6개노선				-	1,768.6	-	-	-	-	-	-
기정	중로	3	1	12	집산	424.0	중로2-5	중로2-6	-	-	-	자유무역지역
기정	중로	3	2	12	집산	60.0	중로2-1	서측지구계	-	-	-	-
기정	중로	3	3	14	집산	189.4	중로1-1	서측지구계	-	-	-	-
기정	중로	3	4	12	집산	87.2	광로2-2	서측지구계	-	-	-	-
기정	중로	3	5	14	집산	295.0	대로1-4	북측호안	-	-	-	-
기정	중로	3	6	14.5	집산	713.0	대로1-5	공업용지1BL	-	-	-	-
계	2개노선				-	232.0	-	-	-	-	-	-
기정	소로	1	1	10	집산	134.0	대로1-4	서측지구계	-	-	-	-
기정	소로	1	2	8~10	집산	98.0	광로2-2	서측지구계	-	-	-	-
계	4개노선				-	154.0	-	-	-	-	-	-
기정	소로	3	1	6	보행자	29.0	중로2-11	공업용지1BL	-	-	-	보행자도로
기정	소로	3	2	6	보행자	30.0	중로2-11	완충녹지	-	-	-	보행자도로
기정	소로	3	3	6	보행자	58.0	중로2-7	중로2-8	-	-	-	보행자도로
기정	소로	3	4	4	보행자	37.0	대로1-5	중로2-3	-	-	-	보행자도로

(나) 주차장(변경없음)

○ 주차장 결정 조서(변경없음)

구분	도면표시 번호	시설명	위 치	면 적(㎡)			비 고
				기 정	변 경	변경후	
계				66,503.9	-	66,503.9	-
기정	2	주차장	해룡면 호두리 1163-3	4,932.3	-	4,932.3	(자유무역지역)
기정	3	주차장	울촌면 조화리 935	18,207.8	-	18,207.8	-
기정	4	주차장	울촌면 여동리 355-1	6,079.2	-	6,079.2	-
기정	5	주차장	지원시설 4	6,398.9	-	6,398.9	-
기정	6	주차장	해룡면 신성리 903	1,322.3	-	1,322.3	-
기정	7	주차장	해룡면 신성리 904-4	1,322.3	-	1,322.3	-
기정	8	주차장	해룡면 호두리 1179	662.8	-	662.8	-
기정	9	주차장	해룡면 호두리 1180-3	662.0	-	662.0	-
기정	10	주차장	해룡면 선월리 907-6	3,312.9	-	3,312.9	-
기정	12	주차장	울촌면 여동리 354-4	6,404.3	-	6,404.3	-
기정	13	주차장	공장용지 4BL	17,199.1	-	17,199.1	-

(다) 항만(변경없음)

○ 항만 결정 조서(변경없음)

구분	도면 표시 번호	시설명	시설의 종류	위 치	면 적(㎡)			최초 결정일	비 고
					기 정	변 경	변경후		
계					147,863.6	-	147,863.6	-	-
기정	2	항만	항만시설	광양읍 세풍리 2195	25,500.0	-	25,500.0	-	1단계 준공 하이스코 전용부두
기정	3	항만	항만시설	광양읍 세풍리 2196	2,520.0	-	2,520.0	-	1단계 준공 하이스코 임시부두
기정	4	항만	항만시설	광양읍 세풍리 2214	14,785.1	-	14,785.1	-	오리엔트조선 전용부두
기정	5	항만	항만시설	단지 동측	10,401.7	-	10,401.7	-	삼우정공 전용부두
기정	6	항만	항만시설	단지 동측	4,652.3	-	4,652.3	-	현대스틸 전용부두
기정	7	항만	항만시설	단지 남동측	48,003.2	-	48,003.2	-	-
기정	8	항만	항만시설	광양읍 세풍리 2197	42,001.3	-	42,001.3	-	-

2) 공간시설(변경없음)

(가) 녹지(변경없음)

○ 녹지 결정 조서(변경없음)

구분	도면표시 번호	시설명	시설의 종류	위 치	면 적(㎡)			최초 결정일	비 고
					기 정	변 경	변경후		
계					540,897.9	-	540,897.9	-	-
기정	1	녹지	완충녹지	대로1-4호선변	8,140.0	-	8,140.0	-	
기정	2	녹지	완충녹지	대로1-1호선변	2,512.0	-	2,512.0	-	지중 송전선로
기정	3	녹지	완충녹지	1배수로변	26,527.0	-	26,527.0	-	전기공급설비②
기정	4	녹지	완충녹지	2배수로변	39,493.0	-	39,493.0	-	-
기정	5	녹지	완충녹지	광로2-2선변	26,873.1	-	26,873.1	-	전기공급설비③,④
기정	6	녹지	완충녹지	해룡면 선월리 913-6	6,870.1	-	6,870.1	-	-
기정	7	녹지	완충녹지	해룡면 호두리 1164	14,489.1	-	14,489.1	-	-
기정	8	녹지	완충녹지	해룡면 호두리 1165	11,213.5	-	11,213.5	-	-
기정	9	녹지	완충녹지	해룡면 호두리 1174	10,999.6	-	10,999.6	-	-
기정	10	녹지	완충녹지	울촌면 조화리 924	56,848.5	-	56,848.5	-	-
기정	11	녹지	완충녹지	대로 2-3선변	51,252.0	-	51,252.0	-	-
기정	12	녹지	완충녹지	완충녹지 11호변	28,382.0	-	28,382.0	-	-
기정	13	녹지	완충녹지	사향선착장옆	10,456.0	-	10,456.0	-	-
기정	14	녹지	완충녹지	광로2-2선변	10,601.7	-	10,601.7	-	-
기정	15	녹지	완충녹지	5배수로변	53,743.0	-	53,743.0	-	-
기정	16	녹지	완충녹지	해룡면 신성리 913	17,004.0	-	17,004.0	-	전기공급설비⑤,⑥
기정	17	녹지	완충녹지	해룡면 신성리 917	14,176.3	-	14,176.3	-	-
기정	18	녹지	완충녹지	북측 호안부	2,150.0	-	2,150.0	-	-
기정	19	녹지	완충녹지	해룡면 신성리 930	10,247.7	-	10,247.7	-	-
기정	20	녹지	완충녹지	해룡면 신성리 915	2,827.3	-	2,827.3	-	-
기정	21	녹지	완충녹지	울촌면 조화리 941	6,615.5	-	6,615.5	-	-
기정	22	녹지	완충녹지	울촌면 조화리 942	5,920.6	-	5,920.6	-	-
기정	23	녹지	완충녹지	해룡면 호두리 1175	10,865.1	-	10,865.1	-	-
기정	24	녹지	완충녹지	6배수로변	9,933.0	-	9,933.0	-	-
기정	25	녹지	완충녹지	MPC울촌전력	17,904.0	-	17,904.0	-	전기공급설비⑦,⑧,⑨
기정	26	녹지	완충녹지	9배수로변	33,640.0	-	33,640.0	-	-
기정	27	녹지	완충녹지	7배수로변	13,413.0	-	13,413.0	-	-
기정	1	녹지	경관녹지	울촌면 조화리 939	27,300.8	-	27,300.8	-	-
기정	2	녹지	경관녹지	대로2-3선변	10,500.0	-	10,500.0	-	-

(나) 공원(변경없음)

○ 공원 결정 조서(변경없음)

구분	도면표시 번호	공원명	시설의 종류	위 치	면 적(㎡)			최초 결정일	비 고
					기 정	변 경	변경후		
계					497,042.6	-	497,042.6	-	-
기정	1	제1근린공원	근린공원	해룡면 신성리 911	52,055.2	-	52,055.2	-	-
기정	3	제3근린공원	근린공원	해룡면 호두리 1188	16,703.3	-	16,703.3	-	-
기정	6	제6근린공원	근린공원	율촌면 조화리 928	37,619.1	-	37,619.1	-	-
기정	7	제7근린공원	근린공원	구역 동측 장도공원	351,561.0	-	351,561.0	-	-
기정	8	제8근린공원	근린공원	해룡면 신성리 912	15,950.1	-	15,950.1	-	-
기정	9	제9근린공원	근린공원	해룡면 호두리 1163-1	16,057.3	-	16,057.3	-	(자유무역지역)
기정	10	제1소공원	소공원	해룡면 호두리 1158-1	3,183.7	-	3,183.7	-	(자유무역지역)
기정	11	제2소공원	소공원	해룡면 호두리 1160-4	2,889.3	-	2,889.3	-	(자유무역지역)
기정	12	제3소공원	소공원	해룡면 호두리 1177-3	1,023.6	-	1,023.6	-	-

(다) 공공공지(변경없음)

○ 공공공지 결정 조서(변경없음)

구분	도면표시 번호	시설명	위 치	면 적 (㎡)			최초 결정일	비 고
				기 정	변 경	변경후		
계				1,642.9	-	1,642.9	-	-
기정	1	공공공지	해룡면 호두리 1160-7	364.6	-	364.6	-	(자유무역지역)
기정	2	공공공지	해룡면 호두리 1186	1,278.3	-	1,278.3	-	-

3) 유통 및 공급시설(변경없음)

(가) 유통업무설비(변경없음)

○ 유통업무설비(물류창고) 결정 조서(변경없음)

구분	도면표시 번호	시설명	위 치	면 적 (㎡)			최초 결정일	비 고
				기 정	변 경	변경후		
계				21,640.1	-	21,640.1	-	-
기정	1	유통업무설비	해룡면 호두리 1162-9	8,203.1	-	8,203.1	-	(자유무역지역)
기정	2	유통업무설비	광양읍 세풍리 2198	13,437.0	-	13,437.0	-	-

(나) 전기공급설비(변경없음)

○ 단위시설(발전소) 결정 조서(변경없음)

구분	도면표시 번호	시설명	위 치	면 적 (㎡)			최초 결정일	비 고
				기 정	변 경	변경후		
	계			162,517.6	-	162,517.6	-	-
기정	1	발전소	광양읍 세풍리 2199	162,517.6	-	162,517.6	-	-

○ 단위시설(변전소) 결정 조서(변경없음)

구분	도면표시 번호	시설명	위 치	면 적 (㎡)			최초 결정일	비 고
				기 정	변 경	변경후		
	계			8,085.4	-	8,085.4	-	-
기정	1	변전소	해룡면 선월리 912	8,085.4	-	8,085.4	-	-

○ 단위시설(철탐) 결정(변경) 조서(변경없음)

구분	도면표시 번호	시설명	위 치	면 적 (㎡)			최초 결정일	비 고
				기 정	변 경	변경후		
	계			333.3 (1,858.0)	-	333.3 (1,858.0)	-	-
기정	1	전기공급설비 (철탐)	1배수로변	333.3	-	333.3	-	-
기정	2	전기공급설비 (철탐)	완충녹지3	(404.0)	-	(404.0)	-	-
기정	3	전기공급설비 (철탐)	완충녹지5	(260.0)	-	(260.0)	-	-
기정	4	전기공급설비 (철탐)	완충녹지5	(129.0)	-	(129.0)	-	-
기정	5	전기공급설비 (철탐)	완충녹지16	(186.0)	-	(186.0)	-	-
기정	6	전기공급설비 (철탐)	완충녹지16	(188.0)	-	(188.0)	-	-
기정	7	전기공급설비 (철탐)	완충녹지25	(258.0)	-	(258.0)	-	-
기정	8	전기공급설비 (철탐)	완충녹지25	(194.0)	-	(194.0)	-	-
기정	9	전기공급설비 (철탐)	완충녹지25	(239.0)	-	(239.0)	-	-

주) ()는 중복결정 면적임

○ 간선시설(송전선로) 결정(변경) 조서(변경없음)

구분	도면표시 번호	시설명	위 치			연 장 (km)	면 적 (㎡)	최초 결정일	비 고
			기 점	종 점	주요 경과지				
기정	10	전기공급설비 (지상 송전선로)	LNG발전소 (광양시 광양읍 세풍리 2199)	변전소 (순천시 해룡면 선월리 912)	-	2.4	(25,108.5)	-	550MW 154kv

주) ()는 중복결정 면적이며, 송전선로는 토지이용계획상 도로, 녹지, 배수로, 공장용지 등과 중복 결정

(다) 가스공급설비(변경없음)

○ 단위시설(가스공급설비) 결정 조서(변경없음)

구분	도면표시 번호	시 설 명	위 치	면 적 (㎡)			최초 결정일	비 고
				기 정	변 경	변경후		
계				8,472.5	-	8,472.5	-	-
기정	1	가스공급시설	공장용지 2BL	357.9	-	357.9	-	-
기정	2	가스공급시설	공장용지 2BL	4,117.3	-	4,117.3	-	-
기정	3	가스공급시설	공장용지 2BL	3,997.3	-	3,997.3	-	-

(라) 방송·통신시설(변경없음)

○ 방송·통신시설 결정 조서(변경없음)

구분	도면표시 번호	시 설 명	위 치	면 적 (㎡)			최초 결정일	비 고
				기 정	변 경	변경후		
계				331.0	-	331.0	-	-
기정	1	사업용 전기통신설비	해룡면 호두리 1177	331.0	-	331.0	-	-

4) 공공·문화체육시설(변경없음)

(가) 공공청사(변경없음)

○ 공공청사 결정 조서(변경없음)

구분	도면표시 번호	시설명	시설의 종류	위치	면 적 (㎡)			최초 결정일	비 고
					기 정	변 경	변경후		
계					9,028.6	-	9,028.6	-	-
기정	1	공공청사	공공청사	해룡면 호두리 1163-2	7,185.3	-	7,185.3	-	(자유무역지역)
기정	2	공공청사	소방서	해룡면 호두리 1182	1,843.3	-	1,843.3	-	-

5) 방재시설(변경없음)

(가) 하천(변경없음)

○ 하천(배수로) 결정(변경) 조서(변경없음)

구분	도면표시 번호	시설명	위 치	면 적 (㎡)			최초 결정일	비 고
				기 정	변 경	변경후		
계				397,681.6	-	397,681.6	-	-
기정	1	하천	구역 서측	39,822.7	-	39,822.7	-	-
기정	2	하천	구역 서측	41,978.0	-	41,978.0	-	-
기정	3	하천	구역 서측	42,697.0	-	42,697.0	-	-
기정	4	하천	구역 서측	14,632.0	-	14,632.0	-	-
기정	5	하천	구역 서측	104,890.8	-	104,890.8	-	-
기정	6	하천	구역 서측	13,521.0	-	13,521.0	-	-
기정	7	하천	울촌면 조화리 932	18,744.1	-	18,744.1	-	-
기정	8	하천	구역 서측	3,415.0	-	3,415.0	-	-
기정	9	하천	구역 서측	116,566.0	-	116,566.0	-	-
기정	10	하천	구역 서측	1,415.0	-	1,415.0	-	-

(나) 방조설비(변경없음)

○ 방조설비(호안) 결정 조서(변경없음)

구분	도면표시 번호	시설명	위 치	면 적 (㎡)			최초 결정일	비 고
				기 정	변 경	변경후		
계				95,972.5	-	95,972.5	-	-
기정	1	호안	동측 및 북측 해면부	33,928.0	-	33,928.0	-	-
기정	2	호안	남측 해면부	39,716.0	-	39,716.0	-	-
기정	3	호안	동측 해면부	22,328.5	-	22,328.5	-	-

6) 환경기초시설(변경없음)

(가) 폐수종말처리장(변경없음)

○ 폐수종말처리장 결정 조서(변경없음)

구분	도면표시 번호	시설명	위 치	면 적 (㎡)			최초 결정일	비 고
				기 정	변 경	변경후		
계				91,666.4	-	91,666.4	-	-
기정	1	폐수종말처리장	울촌면 조화리 921	91,666.4	-	91,666.4	-	-

(나) 폐기물처리시설(변경없음)

○ 폐기물처리시설 결정 조서(변경없음)

구분	도면표시 번호	시설명	시설의 종류	위 치	면 적 (㎡)			최초 결정일	비 고
					기 정	변 경	변경후		
계					206,272.2	-	206,272.2	-	-
기정	1	폐기물 매립장	폐기물 처리시설	울촌면 조화리 920	206,272.2	-	206,272.2	-	-

(2) 지구단위계획에 대한 도시관리계획 결정(변경)조서(변경)

가. 획지 및 건축물 등에 관한 부분(변경)

1) 가구 및 획지의 규모와 구성에 관한 도시관리계획결정(변경)조서(변경)

○ 가구 및 획지의 규모와 구성에 관한 총괄표(변경)

가구 번호	구 분	면 적(㎡)			획 지		비고
		기 정	변 경	증 감	위치	면 적(㎡)	
합 계		9,106,791.0	9,106,791.0	-	-	9,106,791.0	-
공업용지		5,899,850.7	5,899,850.9	증) 0.2	-	5,899,850.9	-
A	공장용지	5,637,529.2	5,637,529.4	증) 0.2	A	5,637,529.4	-
K	항만부지	147,863.6	147,863.6	-	K	147,863.6	-
B	지원시설용지	101,020.9	101,020.9	-	B	101,020.9	-
F	유통업무시설	13,437.0	13,437.0	-	F	13,437.0	-
공공시설용지		2,863,545.6	2,863,545.4	감) 0.2	-	2,863,545.4	-
-	도로	982,699.8	982,699.6	감) 0.2	-	982,699.6	-
G	공원	474,912.3	474,912.3	-	G	474,912.3	-
H	녹지(완충)	503,097.1	503,097.1	-	H	503,097.1	-
P	녹지(경관)	37,800.8	37,800.8	-	P	37,800.8	-
I	공공공지	1,278.3	1,278.3	-	I	1,278.3	-
M	배수로	397,681.6	397,681.6	-	M	397,681.6	-
J	전기공급설비(변전소)	8,085.4	8,085.4	-	J	8,085.4	-
Q	전기공급설비(철탑)	333.3 (1,858.0)	333.3 (1,858.0)	-	Q	333.3 (1,858.0)	-
-	전기공급설비(송전선로)	(25,108.5)	(25,108.5)	-	-	(25,108.5)	-
E	소방서	1,843.3	1,843.3	-	E	1,843.3	-
D	방송통신시설	331.0	331.0	-	D	331.0	-

가구 번호	구 분	면 적(㎡)			획 지		비고
		기 정	변 경	증 감	위 치	면 적(㎡)	
N	폐수종말처리장	91,666.4	91,666.4	-	N	91,666.4	-
O	폐기물매립장	206,272.2	206,272.2	-	O	206,272.2	-
L	호안	95,972.5	95,972.5	-	L	95,972.5	-
C	노외주차장	61,571.6	61,571.6	-	C	61,571.6	-
자유무역지역		343,394.7	343,394.7	-	-	343,394.7	-
-	도로	40,069.0	40,069.0	-	-	40,069.0	-
A	공장용지	260,510.1	260,510.1	-	A	260,510.1	-
G	공원	22,130.3	22,130.3	-	G	22,130.3	-
F	유통업무시설	8,203.1	8,203.1	-	F	8,203.1	-
E	공공청사	7,185.3	7,185.3	-	E	7,185.3	-
I	공공공지	364.6	364.6	-	I	364.6	-
C	주차장	4,932.3	4,932.3	-	C	4,932.3	-

주) () 중복결정 면적임

(가) 공업용지(변경)

① 공장용지(변경)

○ 가구계획(변경)

도면 번호	가구번호	면 적(㎡)			획 지		비 고
		기 정	변 경	증·감	위 치	면 적(㎡)	
계		5,637,529.2	5,637,529.4	증) 0.2	-	5,637,529.4	-
-	A-1	2,913,801.8	2,913,801.8	-	A-1BL 내	2,913,801.8	공장용지
	A-2	1,097,920.0	1,097,920.2	증) 0.2	A-2BL 내	1,097,920.2	공장용지
	A-3	386,712.8	386,712.8	-	A-3BL 내	386,712.8	공장용지
	A-4	233,001.3	233,001.3	-	A-4BL 내	233,001.3	공장용지
	A-5	181,217.8	181,217.8	-	A-5BL 내	181,217.8	공장용지
	A-6	299,966.1	299,966.1	-	A-6BL 내	299,966.1	공장용지
	A-8	283,258.4	283,258.4	-	A-8BL 내	283,258.4	공장용지
	A-9	241,651.0	241,651.0	-	A-9BL 내	241,651.0	공장용지

※ A-7 자유무역지역

○ 획지계획(변경)

도면 번호	가구 번호	획지 번호	면 적(㎡)			획 지		비 고
			기 정	변 경	증·감	위 치	면 적(㎡)	
합계			5,637,529.2	5,637,529.4	증) 0.2	-	5,637,529.4	-
소계			2,913,801.8	2,913,801.8	-	-	2,913,801.8	-
-	A-1	-1	822,154.1	822,154.1	-	광양읍 세풍리 2197-1외	822,154.1	-
		-2	162,517.6	162,517.6	-	광양읍 세풍리 2199	162,517.6	-
		-3	623,183.5	623,183.5	-	광양읍 세풍리 2200외	623,183.5	-
		-4	413,078.2	413,078.2	-	광양읍 세풍리 2201외	413,078.2	-
		-5	330,426.8	330,426.8	-	광양읍 세풍리 2202	330,426.8	-
		-6	57,497.8	57,497.8	-	해룡면 신성리 900-5	57,497.8	-
		-7	26,888.8	26,888.8	-	해룡면 신성리 900-1	26,888.8	-
		-8	10,360.2	10,360.2	-	해룡면 신성리 900	10,360.2	-
		-10	56,481.3	56,481.3	-	해룡면 신성리 900-2	56,481.3	-
		-11	61,146.7	61,146.7	-	해룡면 신성리 900-4	61,146.7	-
		-12	11,873.6	11,873.6	-	해룡면 신성리 900-3	11,873.6	-
		-13	9,979	9,979	-	해룡면 신성리 901	9,979	-
		-14	6,607.9	6,607.9	-	해룡면 신성리 901-1	6,607.9	-
		-15	246,839.5	246,839.5	-	해룡면 신성리 898외	246,839.5	-
		-16	3,000.1	3,000.1	-	공장용지 1BL	3,000.1	-
		-17	71,766.7	71,766.7	-	광양읍 세풍리 2200외	71,766.7	-
		소계			1,097,920.0	1,097,920.2	증) 0.2	-
-	A-2	-1	207,860.9	207,860.9	-	공장용지 2BL	207,860.9	-
		-2	165,203.4	165,203.4	-	공장용지 2BL	165,203.4	-
		-3	144,897.4	144,897.4	-	공장용지 2BL	144,897.4	-
		-4	170,977.7	170,977.7	-	공장용지 2BL	170,977.7	-
		-5	180,937.2	180,937.2	-	공장용지 2BL	180,937.2	-
		-6	32,040.8	32,040.8	-	공장용지 2BL	32,040.8	-
		-7	196,002.6	196,002.8	증) 0.2	공장용지 2BL	196,002.8	-
소계			386,712.8	386,712.8	-	-	386,712.8	-
-	A-3	-1	8,220.0	8,220.0	-	해룡면 신성리 907-4	8,220.0	-
		-2	5,140.2	5,140.2	-	해룡면 신성리 907-3	5,140.2	-
		-3	6,596.4	6,596.4	-	해룡면 신성리 907	6,596.4	-
		-4	6,572.6	6,572.6	-	해룡면 신성리 907-1	6,572.6	-

도면 번호	가구 번호	획지 번호	면 적(㎡)			획 지		비 고
			기 정	변 경	증·감	위 치	면 적(㎡)	
		-5	6,076.7	6,076.7	-	해룡면 신성리 907-2	6,076.7	-
		-6	6,693.9	6,693.9	-	해룡면 신성리 909-2	6,693.9	-
		-7	7,936.6	7,936.6	-	해룡면 신성리 909-1	7,936.6	-
		-8	13,148.1	13,148.1	-	해룡면 신성리 909	13,148.1	-
		-9	132,352.5	132,352.5	-	해룡면 신성리 908	132,352.5	-
		-10	193,975.8	193,975.8	-	해룡면 신성리 910외	193,975.8	-
	소계		233,001.3	233,001.3	-	-	233,001.3	-
-	A-4	-1	155,708.5	155,708.5	-	해룡면 신성리 928외	155,708.5	-
		-2	38,646.3	38,646.3	-	광양읍 세풍리 2210	38,646.3	-
		-3	38,646.5	38,646.5	-	율촌면 조화리 933외	38,646.5	-
	소계		181,217.8	181,217.8	-	-	181,217.8	-
-	A-5	-1	5,366.0	5,366.0	-	율촌면 여동리 353	5,366.0	-
		-2	5,357.3	5,357.3	-	율촌면 여동리 353-1	5,357.3	-
		-3	9,091.3	9,091.3	-	율촌면 여동리 353-2	9,091.3	-
		-4	5,608.8	5,608.8	-	율촌면 여동리 353-3	5,608.8	-
		-5	5,792.0	5,792.0	-	율촌면 여동리 353-4	5,792.0	-
		-6	5,614.3	5,614.3	-	율촌면 여동리 353-5	5,614.3	-
		-7	7,897.9	7,897.9	-	율촌면 여동리 353-6	7,897.9	-
		-8	4,785.1	4,785.1	-	율촌면 여동리 353-7	4,785.1	-
		-9	5,004.7	5,004.7	-	율촌면 여동리 353-8	5,004.7	-
		-10	1,876.1	1,876.1	-	율촌면 여동리 354-8	1,876.1	-
		-11	3,799.0	3,799.0	-	율촌면 여동리 354-6	3,799.0	-
		-13	1,874.2	1,874.2	-	율촌면 여동리 354-5	1,874.2	-
		-14	1,873.3	1,873.3	-	율촌면 여동리 354	1,873.3	-
		-15	1,901.1	1,901.1	-	율촌면 여동리 354-1	1,901.1	-
		-16	1,901.0	1,901.0	-	율촌면 여동리 354-2	1,901.0	-
		-17	1,876.4	1,876.4	-	율촌면 여동리 354-3	1,876.4	-
		-18	111,599.3	111,599.3	-	율촌면 여동리 355	111,599.3	-
	소계		299,966.1	299,966.1	-	-	299,966.1	-
-	A-6	-1	13,886.9	13,886.9	-	해룡면 선월리 906-1	13,886.9	-
		-2	9,926.2	9,926.2	-	해룡면 선월리 906-2	9,926.2	-

도면 번호	가구 번호	획지 번호	면 적(㎡)			획 지		비 고		
			기 정	변 경	증·감	위 치	면 적(㎡)			
		-3	3,295.6	3,295.6	-	해룡면 선월리 906-3	3,295.6	-		
		-4	4,949.9	4,949.9	-	해룡면 선월리 906-4	4,949.9	-		
		-5	3,817.2	3,817.2	-	해룡면 선월리 906-5	3,817.2	-		
		-6	4,951.6	4,951.6	-	해룡면 선월리 906-6	4,951.6	-		
		-7	12,244.2	12,244.2	-	해룡면 선월리 906-7	12,244.2	-		
		-8	10,609.2	10,609.2	-	해룡면 선월리 906-8	10,609.2	-		
		-9	9,960.9	9,960.9	-	해룡면 선월리 906-9	9,960.9	-		
		-10	9,923.2	9,923.2	-	해룡면 선월리 906-10	9,923.2	-		
		-11	16,499.7	16,499.7	-	해룡면 선월리 906-11	16,499.7	-		
		-12	16,519.2	16,519.2	-	해룡면 선월리 906-12	16,519.2	-		
		-13	16,485.6	16,485.6	-	해룡면 선월리 907-1	16,485.6	-		
		-14	30,575.8	30,575.8	-	해룡면 선월리 907-2	30,575.8	-		
		-15	3,303.8	3,303.8	-	해룡면 선월리 907-3	3,303.8	-		
		-16	3,315.4	3,315.4	-	해룡면 선월리 907-4	3,315.4	-		
		-17	3,295.9	3,295.9	-	해룡면 선월리 907-5	3,295.9	-		
		-18	10,709.7	10,709.7	-	해룡면 선월리 907-7	10,709.7	-		
		-19	13,205.1	13,205.1	-	해룡면 선월리 907-8	13,205.1	-		
		-20	16,531.1	16,531.1	-	해룡면 선월리 907-9	16,531.1	-		
		-21	19,836.0	19,836.0	-	해룡면 선월리 907-10	19,836.0	-		
		-22	66,123.9	66,123.9	-	해룡면 선월리 908	66,123.9	-		
		소계			283,258.4	283,258.4	-	-	283,258.4	-
		-	A-8	-1	283,258.4	283,258.4	-	해룡면 호두리 1173외	283,258.4	-
소계			241,651.0	241,651.0	-	-	241,651.0	-		
-	A-9	-1	4,961.1	4,961.1	-	해룡면 선월리 913-5	4,961.1	-		
		-2	9,920.6	9,920.6	-	해룡면 선월리 913-7	9,920.6	-		
		-3	5,874.2	5,874.2	-	해룡면 선월리 913-9	5,874.2	-		
		-4	13,223.6	13,223.6	-	해룡면 선월리 913-8	13,223.6	-		
		-5	10,760.4	10,760.4	-	해룡면 호두리 1156-4	10,760.4	-		
		-6	4,539.2	4,539.2	-	해룡면 호두리 1156-5	4,539.2	-		
		-7	6,621.9	6,621.9	-	해룡면 호두리 1156-6	6,621.9	-		
		-8	33,895.2	33,895.2	-	해룡면 호두리 1156	33,895.2	-		

도면 번호	가구 번호	획지 번호	면 적(㎡)			획 지		비 고
			기 정	변 경	증·감	위 치	면 적(㎡)	
		-9	38,041.7	38,041.7	-	해룡면 호두리 1156-1	38,041.7	-
		-10	61,185.0	61,185.0	-	해룡면 호두리 1156-3	61,185.0	-
		-11	52,628.1	52,628.1	-	해룡면 호두리 1156-2	52,628.1	-

도면 번호	가구 번호	획지 번호	면 적(㎡)			획 지		비 고
			기 정	변 경	증·감	위 치	면 적(㎡)	
계			207,856.0	207,856.0	-	-	207,856.0	-
-	A-2-1	-1	10,078.0	10,078.0	-	공장용지 2-1BL	10,078.0	-
		-2	9,609.0	9,609.0	-	공장용지 2-1BL	9,609.0	-
		-3	19,837.0	19,837.0	-	공장용지 2-1BL	19,837.0	-
		-4	19,837.0	19,837.0	-	공장용지 2-1BL	19,837.0	-
		-5	16,447.0	16,447.0	-	공장용지 2-1BL	16,447.0	-
		-6	16,528.0	16,528.0	-	공장용지 2-1BL	16,528.0	-
		-7	16,361.0	16,361.0	-	공장용지 2-1BL	16,361.0	-
		-8	16,528.0	16,528.0	-	공장용지 2-1BL	16,528.0	-
		-9	49,472.0	49,472.0	-	공장용지 2-1BL	49,472.0	-
		-10	33,159.0	33,159.0	-	공장용지 2-1BL	33,159.0	-

도면 번호	가구 번호	획지 번호	면 적(㎡)			획 지		비 고
			기 정	변 경	증·감	위 치	면 적(㎡)	
계			145,028.0	145,028.0	-	-	145,028.0	-
-	A-2-3	-1	9,917.0	9,917.0	-	공장용지 2-3BL	9,917.0	-
		-2	9,917.0	9,917.0	-	공장용지 2-3BL	9,917.0	-
		-3	85,525.0	85,525.0	-	공장용지 2-3BL	85,525.0	-
		-4	9,917.0	9,917.0	-	공장용지 2-3BL	9,917.0	-
		-5	9,906.0	9,906.0	-	공장용지 2-3BL	9,906.0	-
		-6	9,884.0	9,884.0	-	공장용지 2-3BL	9,884.0	-
		-7	9,962.0	9,962.0	-	공장용지 2-3BL	9,962.0	-

도면 번호	가구 번호	획지 번호	면 적(㎡)			획 지		비 고
			기 정	변 경	증·감	위 치	면 적(㎡)	
계			111,599.3	111,599.3	-	-	111,599.3	-
-	A-5-18	-1	23,120.6	23,120.6		공장용지 5-18BL	23,120.6	-

도면 번호	가구 번호	획지 번호	면 적(㎡)			획 지		비 고
			기 정	변 경	증·감	위 치	면 적(㎡)	
		-2	31,534.5	31,534.5		공장용지 5-18BL	31,534.5	-
		-3	2,314.0	2,314.0		공장용지 5-18BL	2,314.0	-
		-4	11,571.1	11,571.1		공장용지 5-18BL	11,571.1	-
		-5	8,264.6	8,264.6		공장용지 5-18BL	8,264.6	-
		-6	8,264.5	8,264.5		공장용지 5-18BL	8,264.5	-
		-7	3,409.4	3,409.4		공장용지 5-18BL	3,409.4	-
		-8	23,120.6	23,120.6		공장용지 5-18BL	23,120.6	-

도면 번호	가구 번호	획지 번호	면 적(㎡)			획 지		비 고
			기 정	변 경	증·감	위 치	면 적(㎡)	
	계		32,040.8	32,040.8	-	-	32,040.8	-
-	A-2-6	-1	14,371.4	14,371.4		공장용지 2-6BL	14,371.4	-
		-2	17,669.4	17,669.4		공장용지 2-6BL	17,669.4	-

도면 번호	가구 번호	획지 번호	면 적(㎡)			획 지		비 고
			기 정	변 경	증·감	위 치	면 적(㎡)	
	계		623,183.5	623,183.5	-	-	623,183.5	-
-	A-1-3	-1	623,183.5	203,303.6		공장용지 1-3BL	203,303.6	획지분할
		-2		85,743.7		공장용지 1-3BL	85,743.7	획지분할
		-3		188,590.2		공장용지 1-3BL	188,590.2	획지분할
		-4		145,546.0		공장용지 1-3BL	145,546.0	획지분할

※ 변경사유 : 입주업체 업종 반영에 따른 획지 분할

② 항만부지(변경없음)

○ 가구 및 획지계획(변경없음)

도면 번호	가구 번호	획지 번호	면 적(㎡)			획 지		비 고
			기 정	변 경	증·감	위 치	면 적(㎡)	
	계		147,863.6	147,863.6	-	-	147,863.6	-
-	K	-1	25,500.0	25,500.0	-	광양읍 세풍리 2195	25,500.0	-
		-2	2,520.0	2,520.0	-	광양읍 세풍리 2196	2,520.0	-
		-3	14,785.1	14,785.1	-	광양읍 세풍리 2214외	14,785.1	-
		-4	10,401.7	10,401.7	-	단지 동측	10,401.7	-
		-5	4,652.3	4,652.3	-	단지 동측	4,652.3	-

도면 번호	가구 번호	획지 번호	면 적(㎡)			획 지		비 고
			기 정	변 경	증·감	위 치	면 적(㎡)	
		-6	48,003.2	48,003.2	-	단지 남동측	48,003.2	-
		-7	42,001.3	42,001.3	-	광양읍 세풍리 2197	42,001.3	-

③ 지원시설용지(변경없음)

○ 가구계획(변경없음)

도면 번호	가구 번호	면 적(㎡)			획 지		비 고
		기 정	변 경	증·감	위 치	면 적(㎡)	
	계	101,020.9	101,020.9	-	-	101,020.9	-
-	B-1	29,705.0	29,705.0	-	B-1BL 내	29,705.0	-
	B-2	27,314.8	27,314.8	-	B-2BL 내	27,314.8	-
	B-3	36,186.6	36,186.6	-	B-3BL 내	36,186.6	-
	B-4	7,814.5	7,814.5	-	B-4BL 내	7,814.5	-

○ 획지계획(변경없음)

도면 번호	가구 번호	획지 번호	면 적(㎡)			획 지		비 고
			기 정	변 경	증·감	위 치	면 적(㎡)	
		합계	101,020.9	101,020.9	-	-	101,020.9	-
		소계	29,705.0	29,705.0	-	-	29,705.0	-
-	B-1	-1	3,273.0	3,273.0	-	해룡면 선월리 913	3,273.0	-
		-2	3,324.1	3,324.1	-	해룡면 선월리 913-1	3,324.1	-
		-3	13,161.2	13,161.2	-	해룡면 선월리 913-2	13,161.2	-
		-4	9,946.7	9,946.7	-	해룡면 선월리 913-3	9,946.7	-
		소계	27,314.8	27,314.8	-	-	27,314.8	-
-	B-2	-1	1,771.1	1,771.1	-	해룡면 호두리 1181-5	1,771.1	-
		-2	1,755.8	1,755.8	-	해룡면 호두리 1181-4	1,755.8	-
		-3	2,242.2	2,242.2	-	해룡면 호두리 1181-3	2,242.2	-
		-4	1,065.0	1,065.0	-	해룡면 호두리 1181-2	1,065.0	-
		-5	1,148.8	1,148.8	-	해룡면 호두리 1181-1	1,148.8	-

도면 번호	가구 번호	획지 번호	면 적(㎡)			획 지		비 고
			기 정	변 경	증·감	위 치	면 적(㎡)	
-	B-2	-6	1,148.9	1,148.9	-	해룡면 호두리 1181	1,148.9	-
		-7	1,389.3	1,389.3	-	해룡면 호두리 1177-6	1,389.3	-
		-8	918.3	918.3	-	해룡면 호두리 1177-5	918.3	-
		-9	917.7	917.7	-	해룡면 호두리 1177-4	917.7	-
		-10	736.3	736.3	-	해룡면 호두리 1177-2	736.3	-
		-11	735.5	735.5	-	해룡면 호두리 1177-1	735.5	-
		-12	1,434.2	1,434.2	-	해룡면 호두리 1178	1,434.2	-
		-13	1,314.2	1,314.2	-	해룡면 호두리 1178-1	1,314.2	-
		-14	1,337.7	1,337.7	-	해룡면 호두리 1178-2	1,337.7	-
		-15	1,803.0	1,803.0	-	해룡면 호두리 1182-2	1,803.0	-
		-16	1,751.1	1,751.1	-	해룡면 호두리 1182-1	1,751.1	-
		-17	662.7	662.7	-	해룡면 호두리 1179-5	662.7	-
		-18	579.8	579.8	-	해룡면 호두리 1179-4	579.8	-
		-19	579.1	579.1	-	해룡면 호두리 1179-3	579.1	-
		-20	551.1	551.1	-	해룡면 호두리 1180-5	551.1	-
		-21	550.9	550.9	-	해룡면 호두리 1180-4	550.9	-
		-22	662.3	662.3	-	해룡면 호두리 1180-2	662.3	-
		-23	550.7	550.7	-	해룡면 호두리 1180-1	550.7	-
		-24	550.9	550.9	-	해룡면 호두리 1180	550.9	-
		-25	578.8	578.8	-	해룡면 호두리 1179-2	578.8	-
		-26	579.4	579.4	-	해룡면 호두리 1179-1	579.4	-
	계		36,186.6	36,186.6	-	-	36,186.6	-
-	B-3	-1	1,398.0	1,398.0	-	해룡면 신성리 905	1,398.0	-
		-2	1,429.8	1,429.8	-	해룡면 신성리 905-1	1,429.8	-
		-3	1,429.8	1,429.8	-	해룡면 신성리 905-2	1,429.8	-
		-4	1,396.9	1,396.9	-	해룡면 신성리 905-3	1,396.9	-
		-5	1,481.7	1,481.7	-	해룡면 신성리 906	1,481.7	-
		-6	1,507.7	1,507.7	-	해룡면 신성리 906-1	1,507.7	-
		-7	1,505.1	1,505.1	-	해룡면 신성리 906-2	1,505.1	-
		-8	1,099.3	1,099.3	-	해룡면 신성리 906-3	1,099.3	-
		-9	1,111.6	1,111.6	-	해룡면 신성리 906-4	1,111.6	-
		-10	1,102.1	1,102.1	-	해룡면 신성리 906-5	1,102.1	-
		-11	966.7	966.7	-	해룡면 신성리 902-10	966.7	-
		-12	951.3	951.3	-	해룡면 신성리 902-9	951.3	-
		-13	951.3	951.3	-	해룡면 신성리 902-8	951.3	-

도면 번호	가구 번호	획지 번호	면 적(㎡)			획 지		비 고
			기 정	변 경	증·감	위 치	면 적(㎡)	
-	B-3	-14	951.3	951.3	-	해룡면 신성리 902-7	951.3	-
		-15	951.3	951.3	-	해룡면 신성리 902-6	951.3	-
		-16	951.3	951.3	-	해룡면 신성리 902-5	951.3	-
		-17	951.3	951.3	-	해룡면 신성리 902-4	951.3	-
		-18	951.3	951.3	-	해룡면 신성리 902-3	951.3	-
		-19	951.3	951.3	-	해룡면 신성리 902-2	951.3	-
		-20	1,037.9	1,037.9	-	해룡면 신성리 902-1	1,037.9	-
		-21	1,036.9	1,036.9	-	해룡면 신성리 902	1,036.9	-
		-22	720.5	720.5	-	해룡면 신성리 903-1	720.5	-
		-23	719.0	719.0	-	해룡면 신성리 903-10	719.0	-
		-24	718.5	718.5	-	해룡면 신성리 903-9	718.5	-
		-25	718.2	718.2	-	해룡면 신성리 903-8	718.2	-
		-26	699.4	699.4	-	해룡면 신성리 903-7	699.4	-
		-27	856.0	856.0	-	해룡면 신성리 904	856.0	-
		-28	796.5	796.5	-	해룡면 신성리 904-6	796.5	-
		-29	792.1	792.1	-	해룡면 신성리 904-5	792.1	-
		-30	800.0	800.0	-	해룡면 신성리 904-3	800.0	-
		-31	803.6	803.6	-	해룡면 신성리 904-2	803.6	-
		-32	862.3	862.3	-	해룡면 신성리 904-1	862.3	-
		-33	703.7	703.7	-	해룡면 신성리 903-6	703.7	-
		-34	721.3	721.3	-	해룡면 신성리 903-5	721.3	-
		-35	720.5	720.5	-	해룡면 신성리 903-4	720.5	-
		-36	720.3	720.3	-	해룡면 신성리 903-3	720.3	-
		-37	720.8	720.8	-	해룡면 신성리 903-2	720.8	-
		계	7,814.5	7,814.5	-	-	7,814.5	-
-	B-4	-1	1,052.0	1,052.0	-	2BL 내 자원시설용지	1,052.0	-
		-2	1,052.4	1,052.4	-	2BL 내 자원시설용지	1,052.4	-
		-3	1,053.4	1,053.4	-	2BL 내 자원시설용지	1,053.4	-
		-4	1,520.7	1,520.7	-	2BL 내 자원시설용지	1,520.7	-
		-5	776.3	776.3	-	2BL 내 자원시설용지	776.3	-
		-6	744.8	744.8	-	2BL 내 자원시설용지	744.8	-
		-7	768.2	768.2	-	2BL 내 자원시설용지	768.2	-
		-8	846.7	846.7	-	2BL 내 자원시설용지	846.7	-

④ 유통업무시설(변경없음)

○ 가구 및 획지계획(변경없음)

도면 번호	가구 번호	획지 번호	면 적(㎡)			획 지		비 고
			기 정	변 경	증·감	위 치	면 적(㎡)	
계			13,437.0	13,437.0	-	-	13,437.0	-
-	F	-1	13,437.0	13,437.0	-	광양읍 세풍리 2198	13,437.0	-

※ F-2 자유무역지역

(나) 공공시설용지(변경없음)

① 공원 가구 및 획지계획(변경없음)

도면 번호	가구 번호	획지 번호	면 적(㎡)			획 지		비 고
			기 정	변 경	증·감	위 치	면 적(㎡)	
계			474,912.3	474,912.3	-	-	474,912.3	-
-	G	-1	52,055.2	52,055.2	-	해룡면 신성리 911	52,055.2	-
		-3	16,703.3	16,703.3	-	해룡면 호두리 1188	16,703.3	-
		-6	37,619.1	37,619.1	-	울촌면 조화리 928	37,619.1	-
		-7	351,561.0	351,561.0	-	구역 동측 장도공원	351,561.0	-
		-8	15,950.1	15,950.1	-	해룡면 신성리 912	15,950.1	-
		-12	1,023.6	1,023.6	-	해룡면 호두리 1177-3	1,023.6	-

※ G-9, G-10, G-11 자유무역지역

② 녹지 가구 및 획지계획(변경없음)

도면 번호	가구 번호	획지 번호	면 적(㎡)			획 지		비 고
			기 정	변 경	증·감	위 치	면 적(㎡)	
계			540,897.9	540,897.9	-	-	540,897.9	-
-	H	-1	8,140.0	8,140.0	-	대로 1-4호선변	8,140.0	-
		-2	2,512.0	2,512.0	-	대로 1-1호선변	2,512.0	-
		-3	26,527.0	26,527.0	-	1배수로변	26,527.0	-
		-4	39,493.0	39,493.0	-	2배수로변	39,493.0	-
		-5	26,873.1	26,873.1	-	광로 2-2호선변	26,873.1	-
		-6	6,870.1	6,870.1	-	해룡면 선월리 913-6	6,870.1	-
		-7	14,489.1	14,489.1	-	해룡면 호두리 1164	14,489.1	-
		-8	11,213.5	11,213.5	-	해룡면 호두리 1165	11,213.5	-

도면 번호	가구 번호	획지 번호	면 적(㎡)			획 지		비 고
			기 정	변 경	증·감	위 치	면 적(㎡)	
-	H	-9	10,999.6	10,999.6	-	해룡면 호두리 1174	10,999.6	-
		-10	56,848.5	56,848.5	-	울촌면 조화리 924	56,848.5	-
		-11	51,252.0	51,252.0	-	대로 2-3선변	51,252.0	-
		-12	28,382.0	28,382.0	-	완충녹지 11호변	28,382.0	-
		-13	10,456.0	10,456.0	-	사향선착장 옆	10,456.0	-
		-14	10,601.7	10,601.7	-	광로2-2선변단계별	10,601.7	-
		-15	53,743.0	53,743.0	-	5배수로변	53,743.0	-
		-16	17,004.0	17,004.0	-	해룡면 신성리 913	17,004.0	-
		-17	14,176.3	14,176.3	-	해룡면 신성리 917	14,176.3	-
		-18	2,150.0	2,150.0	-	북측 호안부	2,150.0	-
		-19	10,247.7	10,247.7	-	해룡면 신성리 930	10,247.7	-
		-20	2,827.3	2,827.3	-	해룡면 신성리 915	2,827.3	-
		-21	6,615.5	6,615.5	-	울촌면 조화리 941	6,615.5	-
		-22	5,920.6	5,920.6	-	울촌면 조화리 942	5,920.6	-
		-23	10,865.1	10,865.1	-	해룡면 호두리 1175	10,865.1	-
		-24	9,933.0	9,933.0	-	6배수로변	9,933.0	-
		-25	17,904.0	17,904.0	-	MPC울촌전력	17,904.0	-
		-26	33,640.0	33,640.0	-	9배수로변	33,640.0	-
		-27	13,413.0	13,413.0	-	7배수로변	13,413.0	-
-	P	-1	27,300.8	27,300.8	-	울촌면 조화리 939	27,300.8	-
		-2	10,500.0	10,500.0	-	대로 2-3선변	10,500.0	-

③ 공공공지 가구 및 획지계획(변경없음)

도면 번호	가구 번호	획지 번호	면 적(㎡)			획 지		비 고
			기 정	변 경	증·감	위 치	면 적(㎡)	
계			1,278.3	1,278.3	-	-	1,278.3	-
-	I	-2	1,278.3	1,278.3	-	해룡면 호두리 1186	1,278.3	-

※ I-1 자유무역지역

④ 배수로 가구 및 획지계획(변경없음)

도면 번호	가구 번호	획지 번호	면 적(㎡)			획 지		비 고
			기 정	변 경	증·감	위 치	면 적(㎡)	
계			397,681.6	397,681.6		-	397,681.6	-
-	M	-1	39,822.7	39,822.7		구역 서측	39,822.7	-
		-2	41,978.0	41,978.0	-	구역 서측	41,978.0	-
		-3	42,697.0	42,697.0	-	구역 서측	42,697.0	-
		-4	14,632.0	14,632.0	-	구역 서측	14,632.0	-
		-5	104,890.8	104,890.8	-	구역 서측	104,890.8	-
		-6	13,521.0	13,521.0	-	구역 서측	13,521.0	-
		-7	18,744.1	18,744.1	-	울촌면 조화리 932	18,744.1	-
		-8	3,415.0	3,415.0	-	구역 서측	3,415.0	-
		-9	116,566.0	116,566.0	-	구역 서측	116,566.0	-
		-10	1,415.0	1,415.0	-	구역 서측	1,415.0	-

⑤ 전기공급설비(변전소) 가구 및 획지계획(변경없음)

도면 번호	가구 번호	획지 번호	면 적(㎡)			획 지		비 고
			기 정	변 경	증·감	위 치	면 적(㎡)	
계			8,085.4	8,085.4	-	-	8,085.4	-
-	J	-1	8,085.4	8,085.4	-	해룡면 선월리 912	8,085.4	-

⑥ 전기공급설비(철탑) 가구 및 획지계획(변경없음)

도면 번호	가구 번호	획지 번호	면 적(㎡)			획 지		비 고
			기 정	변 경	증·감	위 치	면적(㎡)	
계			333.3 (1,858.0)	333.3 (1,858.0)	- (-)	-	333.3 (1,858.0)	-
-	Q	-1	333.3	333.3	-	1배수로변	333.3	-
		-2	(404.0)	(404.0)	(-)	원충녹지3	(404.0)	중복결정
		-3	(260.0)	(260.0)	(-)	원충녹지5	(260.0)	중복결정
		-4	(129.0)	(129.0)	(-)	원충녹지3	(129.0)	중복결정
		-5	(186.0)	(186.0)	(-)	원충녹지16	(186.0)	중복결정
		-6	(188.0)	(188.0)	(-)	원충녹지16	(188.0)	중복결정
		-7	(258.0)	(258.0)	(-)	원충녹지25	(258.0)	중복결정
		-8	(194.0)	(194.0)	(-)	원충녹지25	(194.0)	중복결정
		-9	(239.0)	(239.0)	(-)	원충녹지25	(239.0)	중복결정

주) () 중복결정 면적임

⑦ 소방서 가구 및 획지계획(변경없음)

도면 번호	가구 번호	획지 번호	면 적(㎡)			획 지		비 고
			기 정	변 경	증·감	위 치	면 적(㎡)	
계			1,843.3	1,843.3	-	-	1,843.3	-
-	E	-2	1,843.3	1,843.3	-	해룡면 호두리 1182	1,843.3	-

※ E-1 자유무역지역

⑧ 방송통신시설 가구 및 획지계획(변경없음)

도면 번호	가구 번호	획지 번호	면 적(㎡)			획 지		비 고
			기 정	변 경	증·감	위 치	면 적(㎡)	
계			331.0	331.0	-	-	331.0	-
-	D	-1	331.0	331.0	-	해룡면 호두리 1177	331.0	-

⑨ 폐수종말처리장 가구 및 획지계획(변경없음)

도면 번호	가구 번호	획지 번호	면 적(㎡)			획 지		비 고
			기 정	변 경	증·감	위 치	면 적(㎡)	
계			91,666.4	91,666.4	-	-	91,666.4	-
-	N	-1	91,666.4	91,666.4	-	율촌면 조화리 921	91,666.4	-

⑩ 폐기물매립장 가구 및 획지계획(변경없음)

도면 번호	가구 번호	획지 번호	면 적(㎡)			획 지		비 고
			기 정	변 경	증·감	위 치	면 적(㎡)	
계			206,272.2	206,272.2	-	-	206,272.2	-
-	O	-1	206,272.2	206,272.2	-	율촌면 조화리 920	206,272.2	-

⑪ 호안 가구 및 획지계획(변경없음)

도면 번호	가구 번호	획지 번호	면 적(㎡)			획 지		비 고
			기 정	변 경	증·감	위 치	면 적(㎡)	
계			95,972.5	95,972.5	-	-	95,972.5	-
-	L	-1	33,928.0	33,928.0	-	동측 및 북측 해면부	33,928.0	-
		-2	39,716.0	39,716.0	-	남측 해면부	39,716.0	-
		-3	22,328.5	22,328.5	-	동측 해면부	22,328.5	-

⑫ 노외주차장 가구 및 획지계획(변경없음)

도면 번호	가구 번호	획지 번호	면 적(㎡)			획 지		비 고
			기 정	변 경	증·감	위 치	면 적(㎡)	
계			61,571.6	61,571.6	-	-	61,571.6	-
-	C	-3	18,207.8	18,207.8	-	울촌면 조화리 935	18,207.8	-
		-4	6,079.2	6,079.2	-	울촌면 여동리 355-1	6,079.2	-
		-5	6,398.9	6,398.9	-	지원시설 4	6,398.9	-
		-6	1,322.3	1,322.3	-	해룡면 신성리 903	1,322.3	-
		-7	1,322.3	1,322.3	-	해룡면 신성리 904-4	1,322.3	-
		-8	662.8	662.8	-	해룡면 호두리 1179	662.8	-
		-9	662.0	662.0	-	해룡면 호두리 1180-3	662.0	-
		-10	3,312.9	3,312.9	-	해룡면 선월리 907-6	3,312.9	-
		-12	6,404.3	6,404.3	-	울촌면 여동리 354-4	6,404.3	-
		-13	17,199.1	17,199.1	-	공장용지 4BL	17,199.1	-

※ C-2 자유무역지역

(다) 자유무역지역(변경없음)

① 공장용지 가구 및 획지계획(변경없음)

도면 번호	가구 번호	획지 번호	면 적(㎡)			획 지		비 고
			기 정	변 경	증·감	위 치	면 적(㎡)	
계			260,510.1	260,510.1	-	-	260,510.1	-
-	A-7	-1	22,783.0	22,783.0	-	해룡면 호두리 1157	22,783.0	-
		-2	38,827.5	38,827.5	-	해룡면 호두리 1160	38,827.5	-
		-3	82,737.3	82,737.3	-	해룡면 호두리 1158	82,737.3	-
		-4	57,187.5	57,187.5	-	해룡면 호두리 1162	57,187.5	-
		-5	13,112.1	13,112.1	-	해룡면 호두리 1160-5	13,112.1	-
		-6	16,078.2	16,078.2	-	해룡면 호두리 1159	16,078.2	-
		-7	11,438.1	11,438.1	-	해룡면 호두리 1163	11,438.1	-
		-8	18,346.4	18,346.4	-	해룡면 호두리 1161	18,346.4	-

② 공원 가구 및 획지계획(변경없음)

도면 번호	가구 번호	획지 번호	면 적(㎡)			획 지		비 고
			기 정	변 경	증·감	위 치	면 적(㎡)	
계			22,130.3	22,130.3	-	-	22,130.3	-
-	G	-9	16,057.3	16,057.3	-	해룡면 호두리 1163-1	16,057.3	-
		-10	3,183.7	3,183.7	-	해룡면 호두리 1158-1	3,183.7	-
		-11	2,889.3	2,889.3	-	해룡면 호두리 1160-4	2,889.3	-

③ 유통업무설비 가구 및 획지계획(변경없음)

도면 번호	가구 번호	획지 번호	면 적(㎡)			획 지		비 고
			기 정	변 경	증·감	위 치	면 적(㎡)	
계			8,203.1	8,203.1	-	-	8,203.1	-
-	F	-2	8,203.1	8,203.1	-	해룡면 호두리 1162-9	8,203.1	-

④ 공공청사 가구 및 획지계획(변경없음)

도면 번호	가구 번호	획지 번호	면 적(㎡)			획 지		비 고
			기 정	변 경	증·감	위 치	면 적(㎡)	
계			7,185.3	7,185.3	-	-	7,185.3	-
-	E	-1	7,185.3	7,185.3	-	해룡면 호두리 1163-2	7,185.3	-

⑤ 공공공지 가구 및 획지계획(변경없음)

도면 번호	가구 번호	획지 번호	면 적(㎡)			획 지		비 고
			기 정	변 경	증·감	위 치	면 적(㎡)	
계			364.6	364.6	-	-	364.6	-
-	I	-1	364.6	364.6	-	해룡면 호두리 1160-7	364.6	-

⑥ 주차장 가구 및 획지계획(변경없음)

도면 번호	가구 번호	획지 번호	면 적(㎡)			획 지		비 고
			기 정	변 경	증·감	위 치	면 적(㎡)	
계			4,923.3	4,923.3	-	-	4,923.3	-
-	C	-2	4,923.3	4,923.3	-	해룡면 호두리 1163-3	4,923.3	-

2) 건축물에 대한 용도·건폐율·용적률·높이·배치·형태·색채·건축선에 관한 도시관리계획 결정조서(변경)

① 공장용지(변경)

도면 번호	위 치	구 분	계 획 내 용
A	공장용지 A-1 ~ A-9	용 도	• 허용용도 : 건축법 시행령 별표 1 제17호, 공장 및 부대복리시설 : 건축법 시행령 별표 1 제18호, 창고시설 : 건축법 시행령 별표 제2호의 공동주택 중 기숙사 • 불허용도 : 허용용도 외 불허
		건폐율	• 70% 이하
		용적률	• 350% 이하
		높 이	-
		배 치	-
		형 태	-
		색 채	-
		건축선	-
	공장용지 A-6-22	용 도	• 허용용도 : 건축법 시행령 별표 1 제17호, 공장 및 부대복리시설 : 건축법 시행령 별표 1 제10호, 교육연구시설 (교육원, 직업훈련소, 연구소에 한함) • 불허용도 : 허용용도 외 불허
		건폐율	• 70%이하
		용적률	• 350%이하
		높 이	-
		배 치	-
		형 태	-
		색 채	-
		건축선	-
	공장용지 A-1-2, A-1-17	용 도	• 허용용도 : 건축법 시행령 별표 1 제17호, 공장 및 부대복리시설 : 건축법 시행령 별표 1 제25호, 발전시설 (연료전지발전소는 A-1-17에 한함) • 불허용도 : 허용용도 외 불허
		건폐율	• 70%이하
		용적률	• 350%이하
		높 이	-
		배 치	-
		형 태	-
		색 채	-
		건축선	-

도면 번호	위 치	구 분	계 획 내 용
A	공장용지 A-1-6, A-2-5, A-2-1-3, A-2-1-7, A-2-1-10	용 도	• 허용용도 : 건축법 시행령 별표 1 제17호, 공장 및 부대복리시설 : 건축법 시행령 별표 1 제18호, 창고시설 : 건축법 시행령 별표 제2호의 공동주택 중 기숙사 : 건축법 시행령 별표 1 제22호, 자원순환 관련시설 중 폐기물재활용시설(「폐기물관리법 시행령」 별표 3. 폐기물처리시설의 종류 중 재활용시설에 한함) • 불허용도 : 허용용도 외 불허
		건폐율	• 70% 이하
		용적률	• 350% 이하
		높 이	-
		배 치	-
		형 태	-
		색 채	-
		건축선	-

도면 번호	위 치	구 분	계 획 내 용
A	공장용지 A-1-15	용 도	• 허용용도 : 건축법 시행령 별표 1 제17호, 공장 및 부대복리시설 : 건축법 시행령 별표 1 제18호, 창고시설 : 건축법 시행령 별표 제2호의 공동주택 중 기숙사 : 건축법 시행령 별표 1 제19호, 위험물 저장 및 처리시설 중 다. 위험물 저장소 마. 유독물 저장시설 • 불허용도 : 허용용도 외 불허
		건폐율	• 70% 이하
		용적률	• 350% 이하
		높 이	-
		배 치	-
		형 태	-
		색 채	-
		건축선	-

도면 번호	위 치	구 분	계 획 내 용
A	공장용지 A-2-1-4 A-2-7	용 도	• 허용용도 : 건축법 시행령 별표 1 제17호, 공장 및 부대복리시설 : 건축법 시행령 별표 1 제18호, 창고시설 : 건축법 시행령 별표 제2호의 공동주택 중 기숙사 : 건축법 시행령 별표 1 제19호, 위험물 저장 및 처리시설 • 불허용도 : 허용용도 외 불허
		건폐율	• 70% 이하
		용적률	• 350% 이하
		높 이	-
		배 치	-
		형 태	-
		색 채	-
		건축선	-

도면 번호	위 치	구 분	계 획 내 용
A	공장용지 A-2-2	용 도	• 허용용도 : 건축법 시행령 별표 1 제17호, 공장 및 부대복리시설 : 건축법 시행령 별표 1 제18호, 창고시설 : 건축법 시행령 별표 제2호의 공동주택 중 기숙사 : 건축법 시행령 별표 1 제19호, 위험물 저장 및 처리시설 중 마함목(유독물 보관·저장·판매시설)에 한함 • 불허용도 : 허용용도 외 불허
		건폐율	• 70% 이하
		용적률	• 350% 이하
		높 이	-
		배 치	-
		형 태	-
		색 채	-
		건축선	-

도면 번호	위 치	구 분	계 획 내 용
A	공장용지 A-2-3-1	용 도	• 허용용도 : 건축법 시행령 별표 1 제17호, 공장 및 부대복리시설 : 건축법 시행령 별표 1 제18호, 창고시설 : 건축법 시행령 별표 제2호의 공동주택 중 기숙사 : 건축법 시행령 별표 1 제22호, 자원순환 관련시설 중 폐기물재활용시설(「폐기물관리법 시행령」 별표 3. 폐기물처리시설의 종류 중 재활용시설에 한함) : 건축법 시행령 별표 1 제19호, 위험물 저장 및 처리시설 • 불허용도 : 허용용도 외 불허
		건폐율	• 70% 이하
		용적률	• 350% 이하
		높 이	-
		배 치	-
		형 태	-
		색 채	-
		건축선	-

도면 번호	위 치	구 분	계 획 내 용
A	공장용지 A-2-4	용 도	• 허용용도 : 건축법 시행령 별표 1 제17호, 공장 및 부대복리시설 : 건축법 시행령 별표 1 제18호, 창고시설 : 건축법 시행령 별표 1 제19호, 위험물 저장 및 처리시설 중 다. 위험물 저장소, 취급소(항산, 염산, 가성소다 등) 라. 액화가스 취급소(산소, 이산화탄소, 질소) : 건축법 시행령 별표 1 제22호, 자원순환 관련 시설 중 다. 폐기물 재활용시설 • 불허용도 : 허용용도 외 불허
		건폐율	• 70% 이하
		용적률	• 350% 이하
		높 이	-
		배 치	-
		형 태	-
		색 채	-
		건축선	-

도면 번호	위 치	구 분	계 획 내 용
A	공장용지 A-1-3-1, A-1-3-2, A-1-3-3	용 도	- 허용용도 : 건축법 시행령 별표 1 제17호, 공장 및 부대복리시설 : 건축법 시행령 별표 1 제18호, 창고시설 : 건축법 시행령 별표 제2호의 공동주택 중 기숙사 : 건축법 시행령 별표 1 제19호, 위험물 저장 및 처리시설 중 다. 위험물 저장소, 취급소 바. 고압가스 저장소 차. 그 밖에 다목과 바목의 시설과 비슷한 것 - 불허용도 : 허용용도 외 불허
		건폐율	• 70% 이하
		용적률	• 350% 이하
		높 이	-
		배 치	-
		형 태	-
		색 채	-
		건축선	-

② 지원시설용지(변경없음)

도면 번호	위 치	구 분	계 획 내 용
B	지원 시설 B	용 도	- 허용용도 : 건축법 시행령 별표 1 제3호, 제1종근린생활시설 : 건축법 시행령 별표 1 제4호, 제2종근린생활시설 (단란주점 및 안마시설소, 안마원 기타 이와 유사한 것을 제외함) : 건축법 시행령 별표 1 제5호, 문화 및 집회시설 (전시장에 한함) : 건축법 시행령 별표 1 제8호, 운수시설 : 건축법 시행령 별표 1 제9호, 의료시설 : 건축법 시행령 별표 1 제10호, 교육연구시설 (교육원, 직업훈련소, 연구소에 한함) : 건축법 시행령 별표 1 제11호, 노유자시설 : 건축법 시행령 별표 1 제13호, 운동시설 : 건축법 시행령 별표 1 제14호, 업무시설 : 건축법 시행령 별표 1 제18호, 창고시설 : 건축법 시행령 별표 1 제19호, 위험물저장 및 처리시설 : 건축법 시행령 별표 1 제20호, 자동차관련시설 - 불허용도 : 허용용도 외 불허
		건폐율	• 70%이하
		용적률	• 350%이하
		높 이	-
		배 치	-
		형 태	-
		색 채	-
		건축선	-

③ 주차장(변경없음)

도면 번호	위 치	구 분	계 획 내 용
C	주차장 C	용 도	• 허용용도 : 건축법 시행령 별표 1 제20호, 자동차관련시설 (주차장에 한함) • 불허용도 : 허용용도 외 불허
		건폐율	• 70%이하
		용적률	• 350%이하
		높 이	-
		배 치	-
		형 태	-
		색 채	-
		건축선	-

④ 기타시설용지(변경없음)

(가) 방송통신시설(변경없음)

도면 번호	위 치	구 분	계 획 내 용
D	방송 통신 시설 D	용 도	• 허용용도 : 건축법 시행령 별표 1 제3호, 제1종근린생활시설 중 바, 방송국 : 건축법 시행령 별표 1 제24호, 방송통신시설 (전신전화국 및 그 관련시설에 한함) • 불허용도 : 허용용도 외 불허
		건폐율	• 70%이하
		용적률	• 350%이하
		높 이	-
		배 치	-
		형 태	-
		색 채	-
		건축선	-

(나) 공공청사(변경없음)

도면 번호	위 치	구 분	계 획 내 용
E	공공 청사 E	용 도	• 허용용도 : 건축법 시행령 별표 1 제3호, 제1종근린생활시설 중 바, 소방서 : 건축법 시행령 별표 1 제14호, 공공업무시설 (소방파출소에 한함) • 불허용도 : 허용용도 외 불허
		건폐율	• 70%이하
		용적률	• 350%이하
		높 이	-
		배 치	-
		형 태	-
		색 채	-
		건축선	-

(다) 유통업무설비(변경없음)

도면 번호	위 치	구 분	계 획 내 용
F	유통 업무 시설 F	용 도	• 허용용도 : 물류정책기본법 제2조에 의한 물류시설 : 건축법 시행령 별표 1 제18호, 창고시설 • 불허용도 : 허용용도 외 불허
		건폐율	• 70%이하
		용적률	• 350%이하
		높 이	-
		배 치	-
		형 태	-
		색 채	-
		건축선	-

(라) 폐수종말처리장(변경없음)

도면 번호	위 치	구 분	계 획 내 용
N	폐수 종말 처리 시설 N	용 도	• 허용용도 : 건축법 시행령 별표 1 제22호, 자원순환 관련 시설 (고물상 제외) • 불허용도 : 허용용도 외 불허
		건폐율	• 70%이하
		용적률	• 350%이하
		높 이	-
		배 치	-
		형 태	-
		색 채	-
		건축선	-

3) 기타 사항에 관한 도시관리계획 결정조서(변경없음)

① 공장용지(변경없음)

도면 번호	위 치	계 획 내 용	비 고
A	공장용지 A1-A9	• 차량 진출입 - 차량출입불허구간이 표시된 곳에는 차량 진출입구를 설치할 수 없으며 차량의 진출입을 금지 - 차량출입구에 대한 별도 지침이 없는 대지로의 차량출입구 위치는 임의로 정할 수 있으나 단, 도로모퉁이에서 10m 이내에는 진출입 불가 • 주차장 - 건축물 내 주차장은 주차장법에 따라 적합하게 설치 • 대지안의 조경 - 대지안의 조경 면적 확보 기준은 관계법규 준수	

② 지원시설용지(변경없음)

도면 번호	위 치	계 획 내 용	비고
B	지원시설 B1~B4	- 차량 진출입 : 차량출입불허구간에는 차량출입구를 설치할 수 없으며, 차량의 출입구는 위계가 낮은 도로 또는 가구의 장변구간에 설치 - 대지 내 공지 : 바닥 높이는 인접한 보도 또는 보행자전용도로의 높이와 동일하게 유지 : 바닥재는 인접한 보도 또는 보행자전용도로의 바닥재와 같거나 유사한 재료를 사용 : 보행자의 통행에 지장을 주는 쓰레기 적차장, 담장 등 일체의 장애물을 설치 불가	

③ 기타시설용지(변경없음)

도면 번호	위 치	계 획 내 용	비 고
D, E, F, N	방송통신시설 D 공공청사 E1-2 유통업무설비 F1-2 폐수종말처리장 N	- 차량 진출입 - 차량출입불허구간에는 차량출입구를 설치할 수 없으며, 차량의 출입구는 위계가 낮은 도로 또는 가구의 장변구간에 설치 - 주차장 - 건축물 내 주차장은 주차장법에 따라 적합하게 설치 - 대지안의 조경 - 대지안의 조경 면적 확보 기준은 관계법규 준수 - 기타 내용 - 그 외 기준은 당해시설 관계법규 준수	

7. 율촌제1일반산업단지 실시계획 변경 지형도면 승인 조서(변경없음)

8. 『산업입지 및 개발에 관한 법률』 제21조에 의한 인·허가 등의 의제사항(변경)

○ 『수도법』 제17조 및 제14조에 따른 일반수도사업 및 공업용수도 사업의 인가

가) 위 치 : 전남 광양시 광양읍 세풍리 2231번지, 전남 순천시 해룡면 호두리 1187번지 외 3필지 일원

나) 목 적 : 율촌제1일반산업단지 내 공업용수 관로 변경

다) 사업규모 : 당초 공업용수관로 D250mm, L=1,415m → 변경 공업용수관로 D400mm, L=1,416m

라) 사업시행자의 성명 및 주소

○ 사업시행자 : 주식회사 포스코

○ 주 소 : 경상북도 포항시 남구 동해안로 6261(괴동동)

마) 사업의 착수 및 준공예정일

○ 착 수 일 : 당초 2022. 10. → 변경 2023. 4.

○ 준공예정일 : 당초 2023. 1. → 변경 2023. 6. 30

9. 관계도서 열람 방법

○ 『산업입지 및 개발에 관한 법률』 제19조의2 규정에 의거 광양만권경제자유구역청 산단조성과(061-760-5441)에 비치하고 일반인에게 열람함(관계도서 게재 생략)

세계로 준비하는
대도약!
전남 행복시대

생명의땅 으뜸 전남

발행인 전라남도 편집인 대변인 주소 전라남도 무안군 삼향읍 오룡길 1 ☎061-286-2073