



전라남도 도보는 공문서로서의 효력을 갖습니다.

제2016-13호

2016년 3월 24일 (목)

발행 : 전라남도 / 편집 : 대변인실
홈페이지 www.jeonnam.go.kr



목 차

◆ 고 시

전라남도 고시 제2016-89호	해남 화원조선 산업단지계획 변경 승인 고시
전라남도 고시 제2016-91호	지방관리방조제 개보수사업 시행계획승인 및 지형도면 고시
전라남도 고시 제2016-92호	2016년 시군관리 수리시설개보수사업 시행계획 승인 고시
전라남도 고시 제2016-93호	광양만권경제자유구역 황금산업단지 개발계획변경 고시
전라남도 고시 제2016-95호	전라남도 문화재자료 지정 고시
전라남도 고시 제2016-96호	2012여수세계박람회지원시설사업(여수 경도 해양관광단지) 사업계획(변경) 승인 및 지형도면 고시

◆ 공 고

전라남도 공고 제2016-266호	종합공사를 시공하는 업종 등록 공고
전라남도 공고 제2016-270호	수산자원관리수면 지정사항 변경 공고
전라남도 공고 제2016-277호	비영리민간단체 변경 등록 공고
전라남도 공고 제2016-280호	종합공사를 시공하는 업종 등록 공고
전라남도 공고 제2016-282호	전라남도 홍보대사 운영에 관한 조례 제정안 입법예고 공고
전라남도 공고 제2016-288호	종합공사를 시공하는 업종 등록 공고
전라남도 공고 제2016-293호	과학관 등록 공고
전라남도 공고 제2016-295호	2016년 다중이용업소 안전관리 우수업소 공표 예정 공고
전라남도 공고 제2016-297호	측량업 등록 공고

◆ 시군행정

목포시 고시 제2016-44호	목포 도시계획시설사업(주차장 73호/ 행정타운 주차장) 실시계획인가(변경) 고시
목포시 고시 제2016-46호	목포 도시관리계획(도로, 완충녹지, 체육시설)결정(변경) 및 지형도면 승인 고시
목포시 공고 제2016-262호	목포 도시계획시설(항만/해양환경관리공단 목포지사)사업 실시계획 공고
여수시 고시 제2016-55호	울촌산단 배후택지 개발행위허가 제한지역 및 지형도면 고시
여수시 공고 제2016-516호	여수도시계획시설(굴전 유원지)사업 조성계획 변경 및 실시계획(변경)인가 사전 공람 공고
순천시 공고 제2016-406호	순천 도시계획시설(도로)사업 실시계획인가 사전 열람 공고
순천시 공고 제2016-408호	순천 도시계획시설(주차장)사업 실시계획인가 사전 열람 공고

나주시 고시 제2016-34호	나주 도시계획시설(체육시설)사업 실시계획(변경)인가 고시
광양시 고시 제2016-58호	도시계획시설(도로) 사업 실시계획(경미한 변경)인가 고시
곡성군 공고 제2016-233호	곡성 군관리계획(유원지) 변경 결정(안) 열람 공고
강진군 공고 제2016-140호	『강진읍 중앙로 좋은간판만들기 사업』 광고물등의 정비시범구역 지정 및 표시제한완화 고시(안) 열람 공고
무안군 고시 제2016-32호	무안 군관리계획(폐기물처리시설) 결정(변경) 및 지형도면 고시
함평군 고시 제2016-18호	함평 군관리계획(학교, 공공청사, 도로) 변경결정 및 지형도면 승인 고시
완도군 고시 제2016-16호	완도 군계획시설(항만시설)사업 실시계획인가 고시
신안군 고시 제2016-13호	신안조선타운 일반산업단지 지정해제에 따른 신안 군관리계획(용도지역지구, 제1종지구단위계획구역,군계획시설) 결정(변경) 및 지형도면 고시
신안군 공고 제2016-359호	다도해해상국립공원 해제에 따른 신안군관리계획(용도지역) 결정(변경)(안) 및 전략환경영향평가서(초안)에 대한 주민공람 공고

전라남도 고시 제2016-89호

해남 화원조선 산업단지계획 변경 승인 고시

해남 화원조선 산업단지계획 변경에 대하여 「산업단지 인·허가 절차 간소화를 위한 특별법」 제15조 규정에 의거 산업단지계획 변경을 다음과 같이 고시합니다.

2016. 3. 24

전라남도지사

1. 산업단지의 명칭, 위치 및 면적(변경없음)
 - 가. 명칭 : 화원조선산업단지
 - 나. 위치 : 기정 - 전라남도 해남군 화원면 구림리 일원
 변경 - 전라남도 해남군 화원면 조선소길 498 일원
 - 다. 면적 : 2,057,633.6㎡(육상부 1,070,321.6㎡, 해면부 987,312㎡)
2. 산업단지의 지정목적 및 필요성(변경없음)
 - 가. 선박건조를 위한 조선단지 조성
 - 나. 현대 삼호중공업 및 대불산업단지내 조선기자재 산업체 등과 연계하여 전라남도 서남권 조선산업 클러스터 구축을 통해 해남·목포 지역을 계획적이고 체계적인 신 산업중심지로 개발
3. 산업단지 개발사업의 시행자(변경)
 - 가. 회 사 명 : 대한조선주식회사
 - 나. 대표이사 : 기정 - 이병모
 변경 - 한성환
 - 다. 소 재 지 : 기정 - 전라남도 해남군 화원면 구림리 887
 변경 - 전라남도 해남군 화원면 조선소길 498
4. 산업단지의 개발기간 및 방법(변경없음)
 - 가. 시행기간 : 2007년 ~ 2016년 12월 30일
 - 나. 개발방법 : 민간개발
5. 주요 유치업종 및 유치업종 배치계획(변경없음)
 - 가. 주요유치업종 : 선박건조업
 - 나. 유치업종 배치계획 : 대한조선(주) 등 선박건조업 연관업체

6. 토지이용계획 및 주요기반시설계획(변경없음)

가. 토지이용계획(변경없음)

구 분		면적(㎡)	구성비(%)	비고
총 계		2,057,633.6	100.00	
산업시설용지		1,425,739.6	69.29	
자원 시설 용지	소계	76,468.0	3.72	
	공공	24,538.0	1.19	철탑부지 304㎡포함
	생산활동	18,475.0	0.90	
	복지후생	33,455.0	1.63	
공공 시설 용지	소계	555,426.0	26.99	
	녹지	75,367.0	3.66	
	공원	113,584.0	5.52	철탑부지 360㎡포함
	주차장	78,648.0	3.82	
	도로	262,520.0	12.76	
	폐수종말처리장	5,680.0	0.28	
	배수장	7,901.0	0.38	
	에너지 공급시설	9,108.0	0.44	
	전기공급시설	2,618.0	0.13	

나. 기반시설계획(변경없음)

1) 교통시설계획

가) 도로 총괄표

구분	합 계			1류			2류			3류			비 고
	노선수	연장 (m)	면적 (㎡)	노선수	연장 (m)	면적 (㎡)	노선수	연장 (m)	면적 (㎡)	노선수	연장 (m)	면적 (㎡)	
합계	12	8,146	262,520	8	4,326	124,310	-	-	-	4	3,820	138,210	
광로	3	2,112	95,362	-	-	-	-	-	-	3	2,112	95,362	
대로	5	4,573	144,908	4	2,865	102,060	-	-	-	1	1,708	42,848	
중로	2	1,197	19,579	2	1,197	19,579	-	-	-	-	-	-	
소로	2	264	2,671	2	264	2,671	-	-	-	-	-	-	

나) 도로

구분	규모				기능	연장 (m)	기점	종점	사용 형태	비고
	등급	류별	번호	폭원 (m)						
기정	대로	3	2	25	보조간선	1,708	농공단지 경계	166-10도	특수도로	
기정	광로	3	2	45	집산도로	838	대로1-2 (공유수면)	대로1-3 (공유수면)	특수도로	
기정	대로	1	2	35	집산도로	627	대로3-2 (530-4전)	광로3-2 (공유수면)	특수도로	
기정	대로	1	3	35	집산도로	850	광로3-2 (842입)	대로3-2 (산88-5입)	특수도로	
기정	광로	3	3	45	집산도로	1,150	대로1-4 (공유수면)	진입도로 (166-8답)	특수도로	
기정	대로	1	4	35	집산도로	835	대로3-2 (20-10입)	광로3-3 (공유수면)	특수도로	
기정	중로	1	1	20	집산도로	660	지원시설 사업지 동측경계(532-1전)	소로1-2 (산45입)	일반도로	
기정	중로	1	3	20	집산도로	537	사업지 북측경계 (555-79도)	818-2장	특수도로	
기정	광로	3	1	45	국지도로	124	대로1-1 (공유수면)	농공단지 (공유수면)	특수도로	
기정	대로	1	1	35	국지도로	553	대로3-2 (893잡)	광로3-1 (공유수면)	특수도로	
기정	소로	1	1	10	국지도로	90	중로1-1 (369답)	산44-1입	일반도로	
기정	소로	1	2	10	국지도로	174	중로1-1 (산45입)	산23-1입	일반도로	

다) 주차장

구분	도면표시 번호	시설명	위치	면적(m ²)	비고
합계	-	-	2개소	78,648	
기정	1	주차장	구림리 536전 일원	32,829	
기정	2	주차장	구림리 197전 일원	45,819	

2) 공원·녹지 계획

가) 녹지

구분	도면표시 번호	시설명	시설의 종류	위 치	면 적 (㎡)	비 고
합계	-	-	-	7개소	75,367	
기정	1	녹 지	완충녹지	구림리 산24-2임 일원	24,195	
기정	2	녹 지	완충녹지	구림리 420-1전 일원	11,944	
기정	3	녹 지	완충녹지	구림리 산3-2임 일원	10,464	
기정	4	녹 지	완충녹지	구림리 553-24전 일원	5,160	
기정	5	녹 지	완충녹지	구림리 542-3전 일원	5,706	
기정	6	녹 지	완충녹지	구림리 496-6답 일원	10,626	
기정	7	녹지	완충녹지	구림리 20-19임 일원	7,272	

나) 공원

구분	도면표시 번호	공원명	시설의 종류	위 치	면 적 (㎡)	비 고
기정	1	공원	근린공원	구림리 산46임 일원	113,584	

3) 오·폐수처리장

가) 오·폐수발생량 및 처리계획

구 분	공장폐수량	생활오수량	지하수유입량	합 계	비 고
일평균(㎡/일)	1,319	1,095	134	2,548	· 산단내 폐수종말처리장 신설하여 처리 · 계획시설용량 : 3,000㎡/일
일최대(㎡/일)	1,319	1,368	134	2,822	
시간최대(㎡/일)	1,978	2,053	134	4,165	

※ 오·폐수발생량은 화원조선산업단지내 폐수종말처리장 조성공사 보고서 참고

나) 폐수종말처리장

구분	도면표시 번호	시설명	시설의 종류	위 치	면 적 (㎡)	비 고
기정	1	수질오염 방지시설	폐수종말 처리장	구림리 893잡 일원	5,680	

4) 폐기물처리계획

가) 폐기물 발생량

구 분	합계				사업장폐기물				지정폐기물			
	소계	매립	소각	재활용	소계	매립	소각	재활용	소계	매립	소각	재활용
폐기물(톤년)	17,415	3,468	2,371	11,576	14,823	3,468	260	11,095	2,592	-	2,111	481

나) 폐기물처리 계획

- 사업장에서 발생하는 지정폐기물은 전량 대행처리업체에 위탁하여 처리하고, 기타 및 생활폐기물은 분리수거 후 해남군 폐기물처리시설을 활용하여 처리하도록 계획

5) 용수공급계획

가) 용수 공급계획

구 분	용 량(m ³ /일)	취 수 지	비 고
계	6,451	산단내 배수장에서 처리	
공업 용수	4,070	대불공업용수도	
생활 용수	2,381	화원배수지	

※ 용수공급용량은 화원조선산업단지내 배수장 조성공사 보고서 참고

나) 배수장

구분	도면표시 번호	시설명	시설의 종류	위 치	면 적(m ²)	비 고
기정	1	수도공급 설 비	배수장	구림리 374전 일원	7,901	

6) 에너지공급시설계획

구분	도면표시 번호	시설명	시설의 종류	위 치	면 적(m ²)	비 고
기정	1	열공급 시 설	에 너 지 공급시설	구림리 418임 일원	9,108	

7) 전기·통신공급계획

가) 전기·통신 공급계획

구 분	수 요 량	공 급 계 획	비 고
전 기	186,528(MWh/년)	154KV 화원변전소 공급	
통 신	3,510 회선	KT 마천RSS에서 공급	

나) 전기공급시설

구분	도면표시 번호	시설명	시설의 종류	위 치	면 적(㎡)	비 고
기정	1	전기공급 시설	변전시설	구림리 378-3전 일원	2,618	

7. 산업단지의 개발을 위한 주요 시설지원계획(변경없음)

가. 용수시설

구분	도면표시 번호	시설명	위 치			연장 (km)	관경 (m)	비고
			기점	종점	주요경과지			
기정	1	상수관로	회원배수지	산단 배수장	-	9	D250	
기정	1	공업용수 관 로	대불정수장	산단 배수장	-	19.5	D500	

나. 진입도로

구분	지 원 규 모			기 점	종 점	주 요 연결지역	비 고
	폭원 (m)	차선수	연장 (km)				
기정	20	4	4.81	구림리	영호리	-	

다. 송전선로

구분	도면표시 번호	시설명	위 치			송전 용량 (v)	연장 (km)	면적 (㎡)	비고
			기점	종점	주요경과지				
기정	1	송전선로	청룡리35-5	구림리372-2	-	154,000	7.4	120,750	20기

○ 토지이용현황 및 토지이용계획

토지이용현황	지목별	계	구거	대지	도로	임	전
		면적 (㎡)	120,750	162	16	451	114,985
토지이용계획	용도별	계	철탐부지		선하부지		
		면적 (㎡)	120,750	7,271		113,479	

8. 국토의 계획 및 이용에 관한 법률에 의한 군관리계획에 관한 사항(변경없음)

가. 용지지역 결정 조서

구 분	면 적(m ²)	구성비 (%)	비 고
계	2,056,281	100.0	
일반공업지역	2,056,281	100.0	

나. 지구단위계획구역 결정 조서

도 면 표시번호	지구명	위 치	면적(m ²)	비고
-	회원지구	회원면 구림리 874-7번지 일원	2,056,281	산단경계 지반분할에 따른 측량오차 1,352.6m ² 제외

다. 기반시설의 배치와 규모에 관한 군관리계획 결정 조서

1) 교통시설

가) 도로

○ 도로 총괄표

구분	합 계			1류			2류			3류			비 고
	노선수	연장 (m)	면적 (m ²)	노선수	연장 (m)	면적 (m ²)	노선수	연장 (m)	면적 (m ²)	노선수	연장 (m)	면적 (m ²)	
합계	12	8,146	262,520	8	4,326	124,310	-	-	-	4	3,820	138,210	
광로	3	2,112	95,362	-	-	-	-	-	-	3	2,112	95,362	
대로	5	4,573	144,908	4	2,865	102,060	-	-	-	1	1,708	42,848	
중로	2	1,197	19,579	2	1,197	19,579	-	-	-	-	-	-	
소로	2	264	2,671	2	264	2,671	-	-	-	-	-	-	

○ 도로 결정조서

구 분	구 모				기 능	연 장 (m)	기 점	종 점	사 용 형태	주 요 경과지	최 초 결정일	비 고
	등급	류별	번호	폭원 (m)								
기정	대로	3	2	25	보조간선	1,708	농공단지 경계	166-10도	특수도로			
기정	광로	3	2	45	집산도로	838	대로1-2 (공유수면)	대로1-3 (공유수면)	특수도로			
기정	대로	1	2	35	집산도로	627	대로3-2 (530-4전)	광로3-2 (공유수면)	특수도로			
기정	대로	1	3	35	집산도로	850	광로3-2 (842입)	대로3-2 (신88-5입)	특수도로			
기정	광로	3	3	45	집산도로	1,150	대로1-4 (공유수면)	진입도로 (166-8답)	특수도로			

구분	규모				기능	연장 (m)	기점	종점	사용 형태	주요 경과지	최초 결정일	비고
	등급	류별	번호	폭원 (m)								
기정	대로	1	4	35	집산도로	835	대로3-2 (20-10입)	광로3-3 (공유수면)	특수도로			
기정	중로	1	1	20	집산도로	660	지원시설 사업지 동측경계(532-1전)	소로1-2 (산45입)	일반도로			
기정	중로	1	3	20	집산도로	537	사업지 북측경계 (555-79도)	818-2장	특수도로			
기정	광로	3	1	45	국지도로	124	대로1-1 (공유수면)	농공단지 (공유수면)	특수도로			
기정	대로	1	1	35	국지도로	553	대로3-2 (893잡)	광로3-1 (공유수면)	특수도로			
기정	소로	1	1	10	국지도로	90	중로1-1 (369답)	산44-1입	일반도로			
기정	소로	1	2	10	국지도로	174	중로1-1 (산45입)	산23-1입	일반도로			

나) 주차장

○ 주차장 결정조서

구분	도면표시 번호	시설명	위치	면적(㎡)			최초 결정일	비고
				기정	변경	변경후		
	계		2개소	78,648	-	78,648		
기정	1	주차장	구림리 536전 일원	32,829	-	32,829		
기정	2	주차장	구림리 197전 일원	45,819	-	45,819		

2) 공간시설

가) 녹지

○ 녹지 결정조서

구분	도면표시 번호	시설명	시설의 종류	위치	면적(㎡)			최초 결정일	비고
					기정	변경	변경후		
	계			7개소	75,367	-	75,367		
기정	1	녹지	완충녹지	구림리 산24-2입 일원	24,195	-	24,195		
기정	2	녹지	완충녹지	구림리 420-1전 일원	11,944	-	11,944		
기정	3	녹지	완충녹지	구림리 산3-2입 일원	10,464	-	10,464		
기정	4	녹지	완충녹지	구림리 553-24전 일원	5,160	-	5,160		
기정	5	녹지	완충녹지	구림리 542-3전 일원	5,706	-	5,706		
기정	6	녹지	완충녹지	구림리 496-6답 일원	10,626	-	10,626		
기정	7	녹지	완충녹지	구림리 20-19입 일원	7,272	-	7,272		

나) 공원

○ 공원 결정조서

구분	도면표시 번호	공원명	시설의 종류	위 치	면 적(㎡)			최초 결정일	비고
					기정	변경	변경후		
기정	1	공원	근린공원	구림리 산46임 일원	113,584	-	113,584		

3) 유통 및 공급시설

가) 수도공급설비

○ 수도공급설비 결정조서

구분	도면표시 번호	시설명	위 치	면 적(㎡)			최초 결정일	비고
				기정	변경	변경후		
기정	1	수도공급 설 비 (배수장)	구림리 374전 일원	7,901	-	7,901		

나) 열공급설비

○ 열공급설비 결정조서

구분	도면표시 번호	시설명	위 치	면 적(㎡)			최초 결정일	비고
				기정	변경	변경후		
기정	1	열공급시설 (에너지 공급시설)	구림리 418임 일원	9,108	-	9,108		

다) 전기공급설비

○ 전기공급설비 결정조서

구분	도면표시 번호	시설명	위 치	면 적(㎡)			최초 결정일	비고
				기정	변경	변경후		
기정	1	전기공급 시 설 (변전시설)	구림리 378-3전 일원	2,618	-	2,618		

4) 환경기초시설

가) 수질오염방지시설

○ 수질오염방지시설 결정조서

구분	도면표시 번호	시설명	시설의 종류	위 치	면 적(㎡)			최초 결정일	비고
					기정	변경	변경후		
기정	1	수질오염방지 시설	폐수종말 처리장	구림리 893잡 일원	5,680	-	5,680		

라. 가구 및 획지의 규모와 조성에 관한 결정 조서

1) 가구 및 획지의 규모와 조성에 관한 결정 총괄조서

구분		획지 면적(m ²)	비고
가구번호	시설용지		
계		2,056,281	산단경계 지번분할에 따른 측량오차 1,352.6㎡ 제외
I1~I5	산업시설용지	1,424,387	
S1~S3	지원시설용지	76,468	
A	폐수종말처리시설용지	5,680	
B	배수시설용지	7,901	
C	에너지공급시설용지	9,108	
D	전기공급시설용지	2,618	
P1~P2	주차장용지	78,648	
-	기타시설용지	451,471	

2) 가구 및 획지의 규모와 조성에 관한 결정조서

○ 산업시설용지

도면 번호	가구 번호	획 지		비 고
		위 치	면적(m ²)	
합계	-	-	1,424,387	※ 산단경계 지적측량 결과에 따른 구적오차 증1,352.5㎡는 제외
-	I1	구림리 산6-1임 일원	149,150	
	I2	구림리 산34임 일원	87,703	
	I3	구림리 537-2전 일원	458,339	
	I4	구림리 521묘 일원	552,065	
	I5	구림리 20-13임 일원	177,130	

○ 지원시설용지

도면 번호	가구 번호	획 지		비 고
		위 치	면적(m ²)	
합계	-		76,468	
-	S1	구림리 산27-1임 일원	33,455	
	S2	구림리 산25-2임 일원	18,475	
	S3	구림리 산44-1임 일원	24,538	

○ 폐수종말처리시설용지

도면 번호	가구 번호	획 지		비 고
		위 치	면적(m ²)	
①	A	구림리 893잡 일원	5,680	

○ 배수시설용지

도면 번호	가구 번호	획 지		비 고
		위 치	면적(m ²)	
①	B	구림리 374전 일원	7,901	

○ 에너지공급시설용지

도면 번호	가구 번호	획 지		비 고
		위 치	면적(m ²)	
①	C	구림리 418임 일원	9,108	

○ 전기공급시설용지

도면 번호	가구 번호	획 지		비 고
		위 치	면적(m ²)	
①	D	구림리 378-3전 일원	2,618	

○ 주차장용지

도면 번호	가구 번호	획 지		비 고
		위 치	면적(m ²)	
합계	-	-	78,648	
①	P1	구림리 536도 일원	32,829	
②	P2	구림리 197답 일원	45,819	

○ 기타시설용지

도면 번호	가구 번호	획 지		비 고
		위 치	면적(m ²)	
합계	-	-	451,471	
-	-	-	262,520	도로
-	-	구림리 산46임 일원	113,584	공원
-	-	-	75,367	녹지

마. 건축물 용도·건폐율·용적률·높이·배치·색채 등에 관한 결정 조서

○ 산업시설용지

도면 번호	위치 (지구번호)	구분	계 획 내 용
-	11-15	용 도	<ul style="list-style-type: none"> • 허용용도 : 건축법 시행령 별표1의 제17-18호 공장 및 참고시설 산업집적활성화 및 공장설립에 관한 법률 제2조제1항 공장 • 불허용도 : 허용용도 이외의 용도
		건폐율	• 70% 이하
		용적률	• 200% 이하
		높 이	• 6층 이하
		배 치	• 도면참조(별첨)
		형 태	-
		색 채	<ul style="list-style-type: none"> • 지붕 : 1차색을 지양하고 2, 3차색 사용권장 • 벽면 : 지붕색과 명도차를 두어 2, 3차색 사용 권장 • 건축물 용도에 따른 동일색 사용 지양

○ 지원시설용지

도면 번호	위치 (지구번호)	구분	계 획 내 용	
-	S1-S3	용 도	<ul style="list-style-type: none"> • 허용용도 : 건축법 시행령 별표1 제2호 공동주택 중 리무, 제3호 및 4호 제12종근린생활시설 (단, 단란주점 및 안마시술소 제외) 제13호 운동시설, 제14호 업무시설 • 불허용도 : 허용용도 이외의 용도 	
		건폐율	• 70% 이하	
		용적률	S1	350% 이하
			S2-3	200% 이하
		높 이	S1	20층이하)
			S2-3	4층이하
		배 치	•도면참조(별첨)	
		형 태	-	
		색 채	<ul style="list-style-type: none"> • 지붕 : 1차색을 지양하고 2,3차색 사용권장 • 벽면 : 지붕색과 명도차를 두어 2,3차색 사용 권장 • 건축물 용도에 따른 동일색 사용 지양 	
		건축선	<ul style="list-style-type: none"> • 보행안전성 및 가로변 개방감 확보를 위해 건축한계선 지정 - 건축한계선 : 2m 	

주 1) : 층수는 전라남도 경관위원회 심의 결과에 따른다

○ 주차장용지

도면 번호	위치 (가구번호)	구분	계 획 내 용
①~②	P1~P2	용 도	<ul style="list-style-type: none"> • 허용용도 : 건축법 시행령 별표1의 제20호 자동차관련시설 • 불허용도 : 허용용도 이외의 용도
		건폐율	• 70% 이하
		용적률	• 200% 이하
		높 이	• 4층이하
		배 치	•도면참조(별첨)
		형 태	-
		색 채	<ul style="list-style-type: none"> • 지붕 : 1차색을 지양하고 2,3차색 사용권장 • 벽면 : 지붕색과 명도차를 두어 2,3차색 사용 권장 • 건축물 용도에 따른 동일색 사용 지양
		건축선	-

○ 폐수종말처리시설용지

도면 번호	위치 (가구번호)	구분	계 획 내 용
①	A	용 도	<ul style="list-style-type: none"> • 허용용도 : 건축법 시행령 별표1의 제22호 분뇨 및 쓰레기처리시설 • 불허용도 : 허용용도 이외의 용도
		건폐율	• 70% 이하
		용적률	• 200% 이하
		높 이	• 4층 이하
		배 치	• 도면참조(별첨)
		형 태	-
		색 채	<ul style="list-style-type: none"> • 지붕 : 1차색을 지양하고 2,3차색 사용권장 • 벽면 : 지붕색과 명도차를 두어 2,3차색 사용 권장 • 건축물 용도에 따른 동일색 사용 지양
		건축선	<ul style="list-style-type: none"> • 보행안전성 및 가로변 개방감 확보를 위해 건축한계선 지정 - 건축한계선 : 2m

○ 배수시설용지

도면 번호	위치 (가구번호)	구분	계 획 내 용
①	B	용 도	<ul style="list-style-type: none"> • 허용용도 : 건축법 시행령 별표1 제3호제1종근린생활시설 중 양수장, 정수장 • 불허용도 : 허용용도 이외의 용도
		건폐율	• 70% 이하
		용적률	• 200% 이하
		높 이	• 4층 이하
		배 치	• 도면참조(별첨)
		형 태	-
		색 채	<ul style="list-style-type: none"> • 지붕 : 1차색을 지양하고 2,3차색 사용권장 • 벽면 : 지붕색과 명도차를 두어 2,3차색 사용 권장 • 건축물 용도에 따른 동일색 사용 지양
		건축선	<ul style="list-style-type: none"> • 보행안전성 및 가로변 개방감 확보를 위해 건축한계선 지정 - 건축한계선 : 2m

○ 에너지공급시설용지

도면 번호	위치 (가구번호)	구분	계 획 내 용
①	C	용 도	<ul style="list-style-type: none"> 허용용도 : 건축법 시행령 별표1 제25호 발전시설 불허용도 : 허용용도 이외의 용도
		건폐율	• 70% 이하
		용적률	• 200% 이하
		높 이	• 4층 이하
		배 치	• 도면참조(별첨)
		형 태	-
		색 채	<ul style="list-style-type: none"> 지붕 : 1차색을 지양하고 2,3차색 사용권장 벽면 : 지붕색과 명도차를 두어 2,3차색 사용 권장 건축물 용도에 따른 동일색 사용 지양
		건축선	<ul style="list-style-type: none"> 보행안전성 및 가로변 개방감 확보를 위해 건축한계선 지정 - 건축한계선 : 2m

○ 전기공급시설용지

도면 번호	위치 (가구번호)	구분	계 획 내 용
①	D	용 도	<ul style="list-style-type: none"> 건축법 시행령 별표1 제3호제1종근린생활시설 중 변전소 불허용도 : 허용용도 이외의 용도
		건폐율	• 70% 이하
		용적률	• 200% 이하
		높 이	• 4층 이하
		배 치	• 도면참조(별첨)
		형 태	-
		색 채	<ul style="list-style-type: none"> 지붕 : 1차색을 지양하고 2,3차색 사용권장 벽면 : 지붕색과 명도차를 두어 2,3차색 사용 권장 건축물 용도에 따른 동일색 사용 지양
		건축선	-

바. 기타사항에 대한 계획

도면 번호	위치 (가구번호)	구분	계 획 내 용
-	-	주차장	<ul style="list-style-type: none"> 산업단지내 주차는 노외의 부설주차장을 이용하는 것을 원칙함 단, 비상시의 경우 예외로 함
		차량출입구 및 불허구간	<ul style="list-style-type: none"> 차량출입에 대한 별도의 지침이 없는 대지의 차량출입구 위치는 임의로 정할 수 있다. 다만, 도로와 만나는 도로모퉁이 및 교차로에서 용지별 회전반경(지원시설 : R=5m, 산업시설 : R=12m)이내에는 두지 아니함 용지별 회전반경에 관한 사항은 교통영향평가심의의 결과를 반영하여야 함

9. 수용·사용할 토지·건축물 기타 물건이나 권리가 있는 경우 그 세목(변경) : 다음

10. 관련도서는 해남군청 기업도시지원사업소(Tel. 061-530-5864)에 비치하고 토지 소유자, 이해관계인 및 일반인에게 보입니다.

수용 또는 사용할 토지세목 조서

지목별	소유자별		합 계	사유지	국공유지					
					소계	국토교통부	농림축산식품부	기획재정부	산림청	해남군
총 계	필지	기정	651	529	122	6	1	8	3	104
		변경	651	531	120	6	1	8	3	102
	면적	기정	1,070,321.6	1,020,027.6	50,294.0	5,092.0	27.0	4,816.0	2,724.0	37,635.0
		변경	1,070,321.6	1,022,233.6	48,088.0	5,092.0	27.0	4,816.0	2,724.0	35,429.0
전	필지	기정	196	191	5	-	-	5	-	-
		변경	197	192	5	-	-	5	-	-
	면적	기정	259,328.0	257,622.0	1,706.0	-	-	1,706.0	-	-
		변경	259,451.0	257,745.0	1,706.0	-	-	1,706.0	-	-
답	필지	기정	77	74	3	-	-	-	-	3
	면적	기정	132,660.1	131,987.1	673.0	-	-	-	-	673.0
대	필지	기정	23	23	-	-	-	-	-	-
	면적	기정	9,537.0	9,537.0	-	-	-	-	-	-
도	필지	기정	193	96	97	1	-	-	-	96
	면적	기정	46,131.8	17,038.8	29,093.0	2,043.0	-	-	-	27,050
임	필지	기정	99	94	5	-	-	-	3	2
		변경	99	96	3	-	-	-	3	-
	면적	기정	453,611.0	448,681.0	4,930.0	-	-	-	2,724.0	2,206.0
		변경	453,611.0	450,887.0	2,724.0	-	-	-	2,724.0	-
구	필지	기정	16	15	1	-	1	-	-	-
	면적	기정	10,817.6	10,790.6	27.0	-	27.0	-	-	-
묘	필지	기정	24	23	1	-	-	-	-	1
	면적	기정	44,756.0	39,004.0	5,752.0	-	-	-	-	5,752.0
제	필지	기정	9	3	6	5	-	-	-	1
	면적	기정	5,717.0	2,324	3,393.0	3,049.0	-	-	-	344.0
잡	필지	기정	11	7	4	-	-	3	-	1
		변경	10	6	4	-	-	3	-	1
	면적	기정	103,974.1	99,254.1	4,720.0	-	-	3,110.0	-	1,610.0
		변경	103,851.1	99,131.1	4,720.0	-	-	3,110.0	-	1,610.0
장	필지	기정	2	2	-	-	-	-	-	-
	면적	기정	2,248.0	2,248.0	-	-	-	-	-	-
과	필지	기정	1	1	-	-	-	-	-	-
	면적	기정	1,541.0	1,541.0	-	-	-	-	-	-

『해남 화원조선산업단지 개발사업』 토지세목조서

토지 등의 명세											
구분	토지 소재	지번	지목	면적(㎡)		소유자		소유권 이외의 권리			비고
				공부상	편입	주 소	성명	권리 관계	권리자		
									주소	성명	
기정	구림리	1-1	전	807	807	해남군 화원면 구림리 128	김복철				
기정	구림리	1-2	도	36	36	미등기	김영준				
기정	구림리	2-1	대	851	851	해남군 화원면 구림리 887	대한조선(주)				
기정	구림리	2-2	도	17	17	해남군 화원면 금평리 153	김상호				
기정	구림리	2-3	도	15	15		해남군				
기정	구림리	3	대	179	179	해남군 화원면 구림리 887	대한조선(주)				
기정	구림리	4-1	대	227	227	해남군 화원면 구림리 887	대한조선(주)				
기정	구림리	4-2	도	7	7		해남군				
기정	구림리	4-3	도	21	21		해남군				
기정	구림리	5	대	377	377	해남군 화원면 구림리 887	대한조선(주)				
기정	구림리	5-1	전	121	121		기획재정부				
기정	구림리	6	대	592	592	해남군 화원면 구림리 887	대한조선(주)				
기정	구림리	6-1	전	431	431		기획재정부				
기정	구림리	7	대	67	67	해남군 화원면 구림리 887	대한조선(주)				
기정	구림리	7-1	대	961	961	해남군 화원면 구림리 887	대한조선(주)				
기정	구림리	8-1	전	2,490	2,490	해남군 화원면 구림리 887	대한조선(주)				
기정	구림리	8-2	대	135	135	서울시 성북구 삼선동 1가 124	박은경				
변경	구림리	8-2	대	135	135	해남군 화원면 구림리 887	대한조선(주)				
기정	구림리	8-4	도	131	131		해남군				

구분	토지 소재	지번	지목	면적(㎡)		소유자		소유권 이외의 권리			비고
				공부상	편입	주소	성명	권리 관계	권리자		
									주소	성명	
기정	구림리	9-1	전	4,636	4,636	해남군 회원면 구림리 887	대한조선(주)				
기정	구림리	9-2	도	10	10	해남군 회원면 구림리 424	김상천				
기정	구림리	9-3	도	187	187		해남군				
기정	구림리	9-4	도	838	838		해남군				
기정	구림리	9-5	전	352	352	해남군 회원면 구림리 887	대한조선(주)				
기정	구림리	9-6	잡	1,974	1,974		기획재정부				
기정	구림리	9-7	제	1,434	1,434		국토해양부				
기정	구림리	10-1	전	692	692	해남군 회원면 구림리 887	대한조선(주)				
기정	구림리	10-2	도	79	79	해남군 회원면 구림리 463	박고수				
기정	구림리	10-3	도	75	75		해남군				
기정	구림리	10-4	도	43	43		해남군				
기정	구림리	10-5	도	53	53		해남군				
기정	구림리	11-1	답	34	34	해남군 회원면 구림리 887	대한조선(주)				
기정	구림리	11-2	도	23	23	해남군 회원면 구림리143 해남군 회원면 구림리143	김상섭, 김상철				
기정	구림리	11-3	도	33	33		해남군				
기정	구림리	11-4	도	45	45	해남군 회원면 구림리 887	대한조선(주)				
기정	구림리	12-2	도	66	66	해남군 회원면 구림리143 해남군 회원면 구림리143	김상섭, 김상철				
기정	구림리	12-4	도	40	40	해남군 회원면 구림리143 해남군 회원면 구림리143	김상섭, 김상철				

구분	토지 소재	지번	지목	면적(㎡)		소유자		소유권 이외의 권리			비고
				공부상	편입	주소	성명	권리 관계	권리자		
									주소	성명	
기정	구림리	13-1	전	1,399	1,399	해남군 회원면 구림리 887	대한조선(주)				
기정	구림리	13-2	도	99	99	해남군 회원면 구림리 887	대한조선(주)				
기정	구림리	13-3	도	30	30	해남군 회원면 구림리 887	대한조선(주)				
기정	구림리	13-5	도	26	26	해남군 회원면 구림리 887	대한조선(주)				
기정	구림리	14	전	331	331	해남군 회원면 구림리 887	대한조선(주)				
기정	구림리	15	전	797	797	해남군 회원면 구림리 887	대한조선(주)				
기정	구림리	16-1	전	2,106	2,106	해남군 회원면 구림리 887	대한조선(주)				
기정	구림리	16-2	도	66	66	해남군 회원면 구림리 126	심남채				
기정	구림리	16-3	도	53	53		해남군				
기정	구림리	16-4	도	74	74		해남군				
기정	구림리	16-5	도	48	48		해남군				
기정	구림리	17	전	707	707	해남군 회원면 구림리 887	대한조선(주)				
기정	구림리	18	전	2,423	2,423	해남군 회원면 구림리 887	대한조선(주)				
기정	구림리	19	전	1,319	1,319	해남군 회원면 구림리 887	대한조선(주)				
기정	구림리	20-3	임	53	53	미등기	김덕대, 김상철				
기정	구림리	20-4	도	770	770	미등기	김덕대, 김상철				
기정	구림리	20-10	임	5,439	5,439	해남군 회원면 구림리 887	대한조선(주)				
기정	구림리	20-11	임	2,751	2,751	해남군 회원면 구림리 887	대한조선(주)				
기정	구림리	20-12	임	6,120	6,120	해남군 회원면 구림리 887	대한조선(주)				

구분	토지 소재	지번	지목	면적(㎡)		소유자		소유권 이외의 권리			비고
				공부상	편입	주소	성명	권리 관계	권리자		
									주소	성명	
기정	구림리	20-13	임	9,789	9,789	해남군 회원면 구림리 887	대한조선(주)				
기정	구림리	20-16	도	1,412	1,412		해남군				
기정	구림리	20-18	도	1,257	1,257		해남군				
기정	구림리	20-19	임	3,335	3,335	해남군 회원면 마신리 158	박종락	가압류 11건/ 압류 2건/ 강제 경매 개시 결정 1건	[가압류] 경기도 의왕시 인양판교로98(포일동) 전라남도 해남군 해남읍 교육청길 서울시 중구 충정로1가75 목포시 상동1018 삼성아파트103동1406호 부산시 사하구 승학로233번길33,311호 경기도 수원시 팔달구 일월로18번길4-26,172동1302호 해남군 회원면 신평리길 부산시 사하구 다승로23,102동1404호 영암군 삼호읍 대불로96-25 부산시 사상구 학감대로163번길27 부산시 사하구 회화나무길21-16 [압류] 해남세무서 해남군 [강제경매개시결정] 해남군 산이면 관광레저로1673	[가압류] 한국농어촌공사 해남군산림조합 농업협동조합중앙회 진승현 신용준 정승호 회원농업협동조합 임경옥 박성준 문성수 김병노 [압류] 해남세무서 해남군 [강제경매개시결정] 윤정순	
기정	구림리	20-20	임	3,122	3,122	해남군 회원면 구림리887	대한조선(주)				
기정	구림리	23-1	전	130	130	해남군 회원면 구림리 887	대한조선(주)				
기정	구림리	24-1	임	1,395	1,395	해남군 회원면 구림리 134	김해용				원인 무효 소유권 이전 등기
변경	구림리	24-1	임	1,395	1,395	경기도 부천시 원미구 소사로276번길 5(소사동)	김동수	가처분	전라남도 해남군 회원면 구림길 31-23	김동현	원인 무효 소유권 이전 등기
기정	구림리	27-3	도	456	456		해남군				

구분	토지 소재	지번	지목	면적(㎡)		소유자		소유권 이외의 권리			비고
				공부상	편입	주소	성명	권리 관계	권리자		
									주소	성명	
기정	구림리	36	임	1,841	1,841	해남군 화원면 구림리 887	대한조선(주)				
기정	구림리	36-1	임	1,019	1,019		해남군				
변경	구림리	36-1	임	1,019	1,019	해남군 화원면 구림리 887	대한조선(주)				
기정	구림리	36-4	도	2,043	2,043		국토해양부				
기정	구림리	36-5	잡	1,097	1,097		기획재정부				
기정	구림리	37	전	405	405	해남군 화원면 구림리 887	대한조선(주)				
기정	구림리	37-1	전	667	667	해남군 화원면 구림리 887	대한조선(주)				
기정	구림리	37-2	전	2,357	2,357	해남군 화원면 구림리 887	대한조선(주)				
기정	구림리	37-3	전	1,107	1,107	해남군 화원면 구림리 887	대한조선(주)				
기정	구림리	37-4	도	51	51		해남군				
기정	구림리	37-5	도	14	14		해남군				
기정	구림리	37-6	도	757	757		해남군				
기정	구림리	38	전	758	758	해남군 화원면 구림리 887	대한조선(주)				
기정	구림리	38-2	전	317	317	해남군 화원면 구림리 67	김상룡				
변경	구림리	38-2	전	317	317	해남군 화원면 구림리 887	대한조선(주)				
기정	구림리	54-6	전	1,319	1,319	해남군 화원면 구림리 887	대한조선(주)				
기정	구림리	161-3	대	81	81	해남군 화원면 구림리 887	대한조선(주)				
기정	구림리	161-4	대	160	160	해남군 화원면 구림리 134	김해용	가처분	전라남도 해남군 화원면 구림길 31-23	김동현	원인 무효 소유권 이전 등기

구분	토지 소재	지번	지목	면적(㎡)		소유자		소유권 이외의 권리			비고
				공부상	편입	주소	성명	권리 관계	권리자		
									주소	성명	
변경	구림리	161-4	대	160	160	경기도 부천시 원미구 소사로276번길 5(소사동)	김동수	가처분	전라남도 해남군 회원면 구림길 31-23	김동현	원인 무효 소유권 이전 등기
기정	구림리	161-5	도	36	36	해남군 회원면 구림리161 해남군 회원면 구림리82 해남군 회원면 구림리128	김학표 김국삼 김일섭				
기정	구림리	162-2	도	63	63	해남군 회원면 구림리 887	대한조선(주)				
기정	구림리	162-3	전	476	476	해남군 회원면 구림리 887	대한조선(주)				
기정	구림리	163-1	임	853	853	해남군 회원면 구림리 887	대한조선(주)				
기정	구림리	163-2	도	60	60	해남군 회원면 구림리 887	대한조선(주)				
기정	구림리	163-3	도	30	30	해남군 회원면 구림리 887	대한조선(주)				
기정	구림리	163-4	도	559	559	해남군 회원면 구림리 887	대한조선(주)				
기정	구림리	163-5	임	190	190	해남군 회원면 구림리 887	대한조선(주)				
기정	구림리	164	전	18	18	해남군 회원면 구림리 887	대한조선(주)				
기정	구림리	165	도	125	125	해남군 회원면 구림리 887	대한조선(주)				
기정	구림리	165-2	도	9	9	해남군 회원면 구림리 887	대한조선(주)				
기정	구림리	166-8	답	614	614	해남군 회원면 구림리 887	대한조선(주)				
기정	구림리	166-10	도	609	609		해남군				
기정	구림리	166-12	도	10	10		해남군				
기정	구림리	166-14	도	11	11		해남군				

구분	토지 소재	지번	지목	면적(㎡)		소유자		소유권 이외의 권리			비고
				공부상	편입	주소	성명	권리 관계	권리자		
									주소	성명	
기정	구림리	166-15	전	941	941	해남군 회원면 구림리 887	대한조선(주)				
기정	구림리	166-16	전	17	17	해남군 회원면 구림리 887	대한조선(주)				
기정	구림리	166-17	도	72	72	해남군 회원면 구림리 142	이익삼				
기정	구림리	166-18	도	7	7	해남군 회원면 구림리 142	이익삼				
기정	구림리	166-19	전	225	225		기획재정부				
기정	구림리	166-20	제	258	258		국토해양부				
기정	구림리	166-21	구	27	27		농림수산식품부				
기정	구림리	166-27	도	70	70		해남군				
기정	구림리	167-1	답	492	492	해남군 회원면 구림리97 해남군 회원면 구림리98 해남군 회원면 구림리98 해남군 회원면 구림리79 해남군 회원면 구림리141 해남군 회원면 구림리91 해남군 회원면 구림리94 해남군 회원면 구림리147 해남군 회원면 구림리438 해남군 회원면 구림리461	김태익 김형규 김형철 김인실 김소암 김보근 김상주 김일주 김성택 김홍복				
기정	구림리	167-4	잡	1,346	1,346	해남군 회원면 구림리 167-4	구림리 마을회				
변경	구림리	167-4	잡	1,346	1,346	해남군 회원면 구림리 887	대한조선(주)				
기정	구림리	167-5	잡	39	39		기획재정부				
기정	구림리	168-1	전	30	30	해남군 회원면 구림리 887	대한조선(주)				

구분	토지 소재	지번	지목	면적(㎡)		소유자		소유권 이외의 권리			비고
				공부상	편입	주소	성명	권리 관계	권리자		
									주소	성명	
기정	구림리	169	답	549	549	해남군 화원면 구림리 887	대한조선(주)				
기정	구림리	170	전	2,704	2,704	해남군 화원면 구림리 887	대한조선(주)				
기정	구림리	171	전	2,037	2,037	해남군 화원면 구림리 887	대한조선(주)				
기정	구림리	174	전	1,415	1,415	해남군 화원면 구림리 887	대한조선(주)				
기정	구림리	174-1	답	2,130	2,130	해남군 화원면 구림리 887	대한조선(주)				
기정	구림리	175	전	419	419	해남군 화원면 구림리 887	대한조선(주)				
기정	구림리	179-3	전	229	229	해남군 화원면 구림리 887	대한조선(주)				
기정	구림리	180	묘	96	96	해남군 화원면 구림리 887	대한조선(주)				
기정	구림리	181	전	614	614	해남군 화원면 구림리 887	대한조선(주)				
기정	구림리	182-2	임	1,630	1,630	해남군 화원면 구림리 887	대한조선(주)				
기정	구림리	182-3	임	1,254	1,254	해남군 화원면 구림리 887	대한조선(주)				
기정	구림리	182-4	임	4,536	4,536	해남군 화원면 구림리 887	대한조선(주)				
기정	구림리	182-5	임	59	59	해남군 화원면 구림리 887	대한조선(주)				
기정	구림리	183	전	813	813	해남군 화원면 구림리 887	대한조선(주)				
기정	구림리	184-1	전	967	967	목포시 석현동 816-15 근화네오빌 102-1201	주복임				
변경	구림리	184-1	전	967	967	해남군 화원면 구림리 887	대한조선(주)				
기정	구림리	188-1	전	241	241	해남군 화원면 구림리141 해남군 화원면 구림리132 해남군 화원면 구림리97	김유계 김인동 김영채				

구분	토지 소재	지번	지목	면적(㎡)		소유자		소유권 이외의 권리			비고
				공부상	편입	주 소	성명	권리 관계	권리자		
									주소	성명	
기정	구림리	192-3	전	1,174	1,174	해남군 회원면 구림리131 해남군 회원면 구림리98	김보근 김형규				
기정	구림리	193	전	1,898	1,898	해남군 회원면 구림리 887	대한조선(주)				
기정	구림리	194	전	1,514	1,514	해남군 회원면 구림리 887	대한조선(주)				
기정	구림리	195	답	1,382	1,382	해남군 회원면 구림리 95	김인재외2인				
변경	구림리	195	답	1,382	1,382	해남군 회원면 구림리 887	대한조선(주)				
기정	구림리	196	전	2,952	2,952	해남군 회원면 구림리 887	대한조선(주)				
기정	구림리	197	전	3,772	3,772	해남군 회원면 구림리 887	대한조선(주)				
기정	구림리	197-1	잡	1,809	1,809	해남군 회원면 구림리 887	대한조선(주)				
기정	구림리	197-2	잡	1,610	1,610		해남군				
기정	구림리	198	전	920	920	해남군 회원면 구림리 887	대한조선(주)				
기정	구림리	199	전	357	357	해남군 회원면 구림리 95	김영기				
기정	구림리	200	전	1,839	1,839	해남군 회원면 구림리 887	대한조선(주)				
기정	구림리	201	전	1,620	1,620	해남군 회원면 구림리 887	대한조선(주)				
기정	구림리	202	묘	99	99	해남군 회원면 구림리 887	대한조선(주)				
기정	구림리	203	전	2,442	2,442	해남군 회원면 구림리 95	김영기				
기정	구림리	204	답	1,331	1,331	해남군 회원면 구림리 887	대한조선(주)				
기정	구림리	204-1	답	236	236		해남군				
기정	구림리	204-2	제	344	344		해남군				

구분	토지 소재	지번	지목	면적(㎡)		소유자		소유권 이외의 권리			비고
				공부상	편입	주소	성명	권리 관계	권리자		
									주소	성명	
기정	구림리	205	전	897	897	해남군 회원면 구림리 95	김영기				
기정	구림리	206	묘	152	152	미등기	김덕태				
기정	구림리	207	전	397	397	해남군 회원면 구림리 887	대한조선(주)				
기정	구림리	208-3	임	912	912	해남군 산이면 노송리 635	박유덕				
기정	구림리	364-3	전	734	734	해남군 회원면 구림리 246	박종환				
기정	구림리	364-7	전	169	169	해남군 회원면 구림리331 해남군 회원면 구림리331-4	대한조선 외2인 김동열 김동선				일부 보상
기정	구림리	364-8	전	688	688	해남군 회원면 후산리423 해남군 회원면 후산리411 해남군 회원면 후산리334 해남군 회원면 후산리291 해남군 회원면 후산리98	삼정윤식 삼정연태 삼정장수 삼정종대 삼정준영				
기정	구림리	364-9	전	774	774	해남군 회원면 구림리 887	대한조선(주)				
기정	구림리	365	전	1,640	1,640	해남군 회원면 구림리 887	대한조선(주)				
기정	구림리	365-1	임	298	298	해남군 회원면 구림리 887	대한조선(주)				
기정	구림리	365-2	전	1,273	1,273	해남군 회원면 구림리 887	대한조선(주)				
기정	구림리	365-3	임	79	79	해남군 회원면 구림리 887	대한조선(주)				
기정	구림리	366	답	1,144	1,144	해남군 회원면 구림리 887	대한조선(주)				
기정	구림리	366-1	임	863	863	해남군 회원면 구림리 887	대한조선(주)				
기정	구림리	366-2	임	2,721	2,721	해남군 회원면 구림리 887	대한조선(주)				

구분	토지 소재	지번	지목	면적(㎡)		소유자		소유권 이외의 권리			비고
				공부상	편입	주소	성명	권리 관계	권리자		
									주소	성명	
기정	구림리	366-3	전	1,848	1,848	해남군 회원면 구림리 887	대한조선(주)				
기정	구림리	367	전	1,983	1,983	해남군 회원면 구림리 887	대한조선(주)				
기정	구림리	368	전	2,331	2,331	해남군 회원면 구림리 887	대한조선(주)				
기정	구림리	369	답	3,986	3,986	해남군 회원면 구림리 887	대한조선(주)				
기정	구림리	369-1	도	164	164	해남군 회원면 구림리 887	대한조선(주)				
기정	구림리	369-2	답	204	204	해남군 회원면 구림리 887	대한조선(주)				
기정	구림리	370-1	전	1,917	1,917	해남군 회원면 구림리 887	대한조선(주)				
기정	구림리	370-2	전	2,208	2,208	해남군 회원면 구림리 887	대한조선(주)				
기정	구림리	371	전	1,481	1,481	해남군 회원면 구림리 887	대한조선(주)				
기정	구림리	371-1	임	1,785	1,785	해남군 회원면 구림리 887	대한조선(주)				
기정	구림리	372	전	1,669	1,669	해남군 회원면 구림리 887	대한조선(주)				
기정	구림리	372-1	임	770	770	해남군 회원면 구림리 887	대한조선(주)				
기정	구림리	372-2	임	1,111	1,111	해남군 회원면 구림리 887	대한조선(주)				
기정	구림리	372-3	전	764	764	해남군 회원면 구림리 507	주재오				
기정	구림리	372-4	임	1,663	1,663	해남군 회원면 구림리 887	대한조선(주)				
기정	구림리	372-5	전	155	155	목포시 용해동 255 라이프2차@ 2-808	홍병열				
변경	구림리	372-5	전	155	155	해남군 회원면 구림리 887	대한조선(주)				
기정	구림리	372-6	도	443	443	해남군 회원면 구림리 887	대한조선(주)				

구분	토지 소재	지번	지목	면적(㎡)		소유자		소유권 이외의 권리			비고
				공부상	편입	주소	성명	권리 관계	권리자		
									주소	성명	
기정	구림리	372-7	전	367	367	목포시 용해동 255 라이프2차@ 2-808	홍병열				
변경	구림리	372-7	전	367	367	해남군 화원면 구림리 887	대한조선(주)				
기정	구림리	372-8	임	74	74	해남군 화원면 구림리 887	대한조선(주)				
기정	구림리	372-9	도	42	42	해남군 화원면 구림리 887	대한조선(주)				
기정	구림리	372-10	전	1,082	1,082	목포시 용해동 255 라이프2차@ 2-808	홍병열				
변경	구림리	372-10	전	1,082	1,082	해남군 화원면 구림리 887	대한조선(주)				
기정	구림리	373	답	616	616	해남군 화원면 구림리 887	대한조선(주)				
기정	구림리	373-1	도	45	45	해남군 화원면 구림리 887	대한조선(주)				
기정	구림리	374	전	2,526	2,526	해남군 화원면 구림리 887	대한조선(주)				
기정	구림리	375-1	답	1,379	1,379	해남군 화원면 구림리 887	대한조선(주)				
기정	구림리	375-2	답	62	62	해남군 화원면 구림리 887	대한조선(주)				
기정	구림리	376-2	도	83	83		해남군				
기정	구림리	376-3	도	455	455		해남군				
기정	구림리	376-4	답	2,893	2,893	해남군 화원면 구림리 887	대한조선(주)				
기정	구림리	377-1	답	940	940	해남군 화원면 구림리 887	대한조선(주)				
기정	구림리	377-2	도	116	116		해남군				
기정	구림리	377-3	도	627	627		해남군				
기정	구림리	378-3	전	2,272	2,272	해남군 화원면 구림리 887	대한조선(주)				
기정	구림리	378-4	전	251	251	해남군 화원면 구림리 887	대한조선(주)				

구분	토지 소재	지번	지목	면적(㎡)		소유자		소유권 이외의 권리			비고
				공부상	편입	주소	성명	권리 관계	권리자		
									주소	성명	
기정	구림리	378-5	도	154	154	해남군 회원면 구림리 887	대한조선(주)				
기정	구림리	378-6	도	225	225	해남군 회원면 구림리 887	대한조선(주)				
기정	구림리	378-7	전	1,670	1,670	해남군 회원면 구림리 887	대한조선(주)				
기정	구림리	379-1	답	128	128		해남군				
기정	구림리	379-2	도	7	7		해남군				
기정	구림리	380-1	전	1,869	1,869	해남군 회원면 구림리 887	대한조선(주)				
기정	구림리	380-2	도	17	17	해남군 회원면 구림리 423	김상봉				
기정	구림리	380-3	도	10	10	해남군 회원면 구림리 423	김상봉				
기정	구림리	380-4	도	22	22	해남군 회원면 구림리 423	김상봉				
기정	구림리	380-5	도	1,000	1,000		해남군				
기정	구림리	381	전	1,579	1,579	해남군 회원면 구림리 887	대한조선(주)				
기정	구림리	381-1	전	1,201	1,201	해남군 회원면 구림리 887	대한조선(주)				
기정	구림리	381-2	임	3,811	3,811	해남군 회원면 구림리 887	대한조선(주)				
기정	구림리	381-3	도	56	56		해남군				
기정	구림리	381-4	도	17	17		해남군				
기정	구림리	381-5	도	73	73	해남군 회원면 구림리 887	대한조선(주)				
기정	구림리	381-6	도	139	139	해남군 회원면 구림리 887	대한조선(주)				
기정	구림리	381-9	도	185	185	해남군 회원면 구림리 887	대한조선(주)				
기정	구림리	381-10	도	15	15	해남군 회원면 구림리 887	대한조선(주)				

구분	토지 소재	지번	지목	면적(㎡)		소유자		소유권 이외의 권리			비고
				공부상	편입	주소	성명	권리 관계	권리자		
									주소	성명	
기정	구림리	381-12	도	9	9		해남군				
기정	구림리	381-13	도	309	309		해남군				
기정	구림리	381-14	도	27	27		해남군				
기정	구림리	382-1	묘	666	666	미등기	김타관				
기정	구림리	382-2	도	450	450		해남군				
기정	구림리	382-3	도	117	117		해남군				
기정	구림리	382-4	도	153	153		해남군				
기정	구림리	383-1	답	309	309		해남군				
기정	구림리	383-2	도	43	43		해남군				
기정	구림리	383-3	도	312	312		해남군				
기정	구림리	384	묘	334	334	미등기	조열동				
기정	구림리	385-1	전	818	818	해남군 회원면 구림리 887	대한조선(주)				
기정	구림리	385-2	도	188	188	해남군 회원면 구림리 887	대한조선(주)				
기정	구림리	385-3	도	52	52	해남군 회원면 구림리 887	대한조선(주)				
기정	구림리	385-4	도	145	145		해남군				
기정	구림리	386-1	전	1,353	1,353	해남군 회원면 구림리 887	대한조선(주)				
기정	구림리	386-2	도	76	76		해남군				
기정	구림리	386-3	도	18	18		해남군				
기정	구림리	386-4	도	196	196		해남군				
기정	구림리	387-1	묘	129	129	해남군 회원면 구림리 887	대한조선(주)				
기정	구림리	387-2	도	53	53		해남군				
기정	구림리	387-3	도	119	119		해남군				
기정	구림리	388-1	대	50	50	미등기	이사근				
기정	구림리	388-2	도	36	36	미등기	이사근				

구분	토지 소재	지번	지목	면적(㎡)		소유자		소유권 이외의 권리			비고
				공부상	편입	주소	성명	권리 관계	권리자		
									주소	성명	
기정	구림리	389-3	도	7	7		해남군				
기정	구림리	389-4	전	57	57	해남군 회원면 구림리 887	대한조선(주)				
기정	구림리	389-5	도	68	68	해남군 회원면 구림리 887	대한조선(주)				
기정	구림리	401-2	도	241	241	해남군 회원면 구림리 429	신일동				
기정	구림리	401-4	전	107	107	해남군 회원면 구림리 887	대한조선(주)				
기정	구림리	401-8	도	18	18		해남군				
기정	구림리	401-9	도	243	243		해남군				
기정	구림리	401-10	전	829	829	해남군 회원면 구림리 887	대한조선(주)				
기정	구림리	402-1	전	351	351	해남군 회원면 구림리 464	김영식				
변경	구림리	402-1	전	351	351	해남군 회원면 구림리 887	대한조선(주)				
기정	구림리	414-3	전	93	93	해남군 회원면 구림리 887	대한조선(주)				
기정	구림리	414-4	전	1,017	1,017	해남군 회원면 구림리 887	대한조선(주)				
기정	구림리	415-1	전	18	18	해남군 회원면 구림리 887	대한조선(주)				
기정	구림리	416-1	전	678	678	해남군 회원면 구림리 887	대한조선(주)				
기정	구림리	417	전	1,585	1,585	해남군 회원면 구림리 507	주재오				
기정	구림리	418	임	2,350	2,350	해남군 회원면 구림리 887	대한조선(주)				
기정	구림리	419	전	869	869	해남군 회원면 구림리 887	대한조선(주)				
기정	구림리	419-1	전	1,021	1,021	해남군 회원면 구림리 887	대한조선(주)				
기정	구림리	419-2	전	1,200	1,200	해남군 회원면 구림리 887	대한조선(주)				

구분	토지 소재	지번	지목	면적(㎡)		소유자		소유권 이외의 권리			비고
				공부상	편입	주소	성명	권리 관계	권리자		
									주소	성명	
기정	구림리	419-3	전	496	496	해남군 회원면 구림리 887	대한조선(주)				
기정	구림리	419-4	전	704	704	해남군 회원면 구림리 887	대한조선(주)				
기정	구림리	419-5	전	992	992	해남군 회원면 구림리 887	대한조선(주)				
기정	구림리	420-1	전	2,142	2,142	해남군 회원면 구림리 887	대한조선(주)				
기정	구림리	421-1	임	2,182	2,182	해남군 회원면 구림리 887	대한조선(주)				
기정	구림리	421-2	전	598	598	해남군 회원면 구림리 887	대한조선(주)				
기정	구림리	433-1	임	1,220	1,220	해남군 회원면 구림리 887	대한조선(주)				
기정	구림리	433-2	전	1,458	1,458	해남군 회원면 구림리 887	대한조선(주)				
기정	구림리	433-3	전	235	235	해남군 회원면 구림리 887	대한조선(주)				
기정	구림리	433-5	임	4,093	4,093	해남군 회원면 구림리 887	대한조선(주)				
기정	구림리	433-7	전	5	5	해남군 회원면 구림리 887	대한조선(주)				
기정	구림리	433-8	전	173	173	해남군 회원면 구림리 887	대한조선(주)				
기정	구림리	493-2	임	1,808	1,808	해남군 회원면 구림리 137	김석오				
기정	구림리	493-5	도	83	83		해남군				
기정	구림리	493-6	과	1,541	1,541	해남군 회원면 구림리 887	대한조선(주)				
기정	구림리	493-7	도	85	85	해남군 회원면 구림리 887	대한조선(주)				
기정	구림리	496-6	답	1,959	1,959	해남군 회원면 구림리 887	대한조선(주)				
기정	구림리	496-7	도	34	34	해남군 회원면 구림리 887	대한조선(주)				
기정	구림리	496-8	도	122	122		해남군				

구분	토지 소재	지번	지목	면적(㎡)		소유자		소유권 이외의 권리			비고
				공부상	편입	주소	성명	권리 관계	권리자		
									주소	성명	
기정	구림리	496-9	도	18	18		해남군				
기정	구림리	497-4	답	44	44	해남군 회원면 구림리 887	대한조선(주)				
기정	구림리	497-7	답	3,307	3,307	해남군 회원면 구림리 887	대한조선(주)				
기정	구림리	497-14	도	50	50	해남군 회원면 구림리 887	대한조선(주)				
기정	구림리	497-16	도	102	102		해남군				
기정	구림리	497-17	도	65	65	해남군 회원면 구림리423 해남군 회원면 구림리423	김상규 김상윤				
기정	구림리	497-18	답	556	556	해남군 회원면 구림리 887	대한조선(주)				
기정	구림리	497-19	도	534	534	해남군 회원면 구림리 887	대한조선(주)				
기정	구림리	497-20	도	15	15	해남군 회원면 구림리 423	김동석				
기정	구림리	497-23	도	43	43		해남군				
기정	구림리	497-25	도	1,223	1,223		해남군				
기정	구림리	497-27	답	892	892	해남군 회원면 구림리 887	대한조선(주)				
기정	구림리	497-30	도	22	22	해남군 회원면 구림리 887	대한조선(주)				
기정	구림리	497-31	도	130	130		해남군				
기정	구림리	500-1	도	13	13	해남군 회원면 구림리 887	대한조선(주)				
기정	구림리	504-1	도	36	36	해남군 회원면 구림리 887	대한조선(주)				
기정	구림리	504-2	도	124	124	해남군 회원면 구림리 887	대한조선(주)				
기정	구림리	504-3	도	756	756		해남군				
기정	구림리	505	묘	4,899	4,899	해남군 문내면 고평리 283	박병욱				

구분	토지 소재	지번	지목	면적(㎡)		소유자		소유권 이외의 권리			비고
				공부상	편입	주소	성명	권리 관계	권리자		
									주소	성명	
기정	구림리	507	임	7,928	7,928	해남군 회원면 구림리 887	대한조선(주)				
기정	구림리	507-1	잡	3,098	3,098	광주시 동구 양림동 92-26	서상원				
기정	구림리	507-2	구	426	426	해남군 회원면 구림리 887	대한조선(주)				
기정	구림리	507-3	잡	8,474	8,474	광주시 동구 양림동 92-26	서상원				
기정	구림리	507-4	제	1,342	1,342	해남군 회원면 구림리 887	대한조선(주)				
기정	구림리	507-5	도	188	188	해남군 회원면 구림리 887	대한조선(주)				
기정	구림리	507-6	임	147	147	해남군 회원면 구림리 887	대한조선(주)				
기정	구림리	507-10	제	476	476		국토해양부				
기정	구림리	508	임	589	589	해남군 회원면 억수리 108	박몽치				
기정	구림리	508-1	도	117	117	해남군 회원면 억수리 108	박몽치				
기정	구림리	508-2	임	91	91	해남군 회원면 억수리 108	박몽치				
기정	구림리	508-3	전	796	796		기획재정부				
기정	구림리	508-4	제	687	687		국토해양부				
기정	구림리	509-1	전	1,035	1,035	해남군 회원면 구림리 887	대한조선(주)				
기정	구림리	509-2	전	1,653	1,653	해남군 회원면 구림리 887	대한조선(주)				
기정	구림리	509-3	도	39	39	해남군 회원면 구림리 887	대한조선(주)				
기정	구림리	510-1	전	417	417	해남군 회원면 구림리 887	대한조선(주)				
기정	구림리	510-2	도	17	17	해남군 회원면 구림리 464	백봉옥				
기정	구림리	510-3	도	98	98		해남군				

구분	토지 소재	지번	지목	면적(㎡)		소유자		소유권 이외의 권리			비고
				공부상	편입	주소	성명	권리 관계	권리자		
									주소	성명	
기정	구림리	510-4	도	196	196		해남군				
기정	구림리	511-1	전	1,874	1,874	해남군 회원면 구림리 887	대한조선(주)				
기정	구림리	511-2	도	46	46	해남군 회원면 구림리 887	대한조선(주)				
기정	구림리	511-3	도	3	3	해남군 회원면 구림리 887	대한조선(주)				
기정	구림리	512	묘	582	582	해남군 회원면 구림리 887	대한조선(주)				
기정	구림리	513	묘	400	400	해남군 회원면 구림리 887	대한조선(주)				
기정	구림리	514	전	1,759	1,759	해남군 회원면 구림리 887	대한조선(주)				
기정	구림리	515-1	전	1,980	1,980	해남군 회원면 구림리 887	대한조선(주)				
기정	구림리	515-2	도	40	40	미등기	김태황				
기정	구림리	516-1	전	1,652	1,652	해남군 회원면 구림리 887	대한조선(주)				
기정	구림리	516-2	도	89	89	해남군 회원면 구림리 887	대한조선(주)				
기정	구림리	516-3	도	50	50		해남군				
기정	구림리	517	전	1,990	1,990	해남군 회원면 구림리 887	대한조선(주)				
기정	구림리	518	전	2,155	2,155	해남군 회원면 구림리 887	대한조선(주)				
기정	구림리	519	전	572	572	해남군 회원면 구림리 887	대한조선(주)				
기정	구림리	520-1	임	1,349	1,349	해남군 회원면 구림리 887	대한조선(주)				
기정	구림리	520-2	묘	5,253	5,253	해남군 회원면 구림리 887	대한조선(주)				
기정	구림리	521	묘	6,734	6,734	해남군 회원면 구림리 887	대한조선(주)				
기정	구림리	522	전	1,279	1,279	해남군 회원면 구림리 887	대한조선(주)				

구분	토지 소재	지번	지목	면적(㎡)		소유자		소유권 이외의 권리			비고
				공부상	편입	주소	성명	권리 관계	권리자		
									주소	성명	
기정	구림리	523	묘	2,175	2,175	해남군 회원면 구림리 887	대한조선(주)				
기정	구림리	524	전	4,185	4,185	해남군 회원면 구림리 887	대한조선(주)				
기정	구림리	525	전	2,354	2,354	해남군 회원면 구림리 887	대한조선(주)				
기정	구림리	526	전	3,590	3,590	해남군 회원면 구림리 887	대한조선(주)				
기정	구림리	527	전	3,524	3,524	해남군 회원면 구림리 887	대한조선(주)				
기정	구림리	528	답	2,293	2,293	목포시 석현동 815-17 근화네오빌2차 여우당@202-202	징명희				
기정	구림리	528-1	답	2,638	2,638	해남군 회원면 구림리 887	대한조선(주)				
기정	구림리	528-2	도	288	288		해남군				
기정	구림리	528-3	도	223	223		해남군				
기정	구림리	529	전	1,279	1,279	해남군 회원면 구림리 887	대한조선(주)				
기정	구림리	529-1	전	2,152	2,152	해남군 회원면 구림리 887	대한조선(주)				
기정	구림리	529-2	전	1,639	1,639	해남군 회원면 구림리 887	대한조선(주)				
기정	구림리	529-3	전	2,271	2,271	해남군 회원면 구림리 887	대한조선(주)				
기정	구림리	529-4	도	36	36	해남군 회원면 구림리 887	대한조선(주)				
기정	구림리	529-5	도	87	87		해남군				
기정	구림리	529-6	전	133	133		기획재정부				
기정	구림리	530-2	도	7	7	해남군 회원면 구림리 887	대한조선(주)				
기정	구림리	530-3	도	66	66		해남군				
기정	구림리	530-4	전	914	914	해남군 회원면 구림리 887	대한조선(주)				

구분	토지 소재	지번	지목	면적(㎡)		소유자		소유권 이외의 권리			비고
				공부상	편입	주소	성명	권리 관계	권리자		
									주소	성명	
기정	구림리	531-2	도	43	43	해남군 화원면 구림리 887	대한조선(주)				
기정	구림리	531-3	도	7	7	해남군 화원면 구림리 887	대한조선(주)				
기정	구림리	531-5	도	135	135		해남군				
기정	구림리	531-6	전	1,744	1,744	해남군 화원면 구림리 887	대한조선(주)				
기정	구림리	531-7	전	247	247	해남군 화원면 구림리 887	대한조선(주)				
기정	구림리	532-1	전	1,462	1,462	해남군 화원면 구림리 887	대한조선(주)				
기정	구림리	533	답	701	701	해남군 화원면 구림리 887	대한조선(주)				
기정	구림리	534-1	전	1,409	1,409	해남군 화원면 구림리 887	대한조선(주)				
기정	구림리	535	전	2,440	2,440	해남군 화원면 구림리 887	대한조선(주)				
기정	구림리	536	전	2,602	2,602	해남군 화원면 구림리 887	대한조선(주)				
기정	구림리	536-1	임	2,327	2,327	해남군 화원면 구림리 887	대한조선(주)				
기정	구림리	536-2	전	962	962	해남군 화원면 구림리 887	대한조선(주)				
기정	구림리	536-3	임	1,021	1,021	해남군 화원면 구림리 887	대한조선(주)				
기정	구림리	537	답	1,134	1,134	해남군 화원면 구림리 887	대한조선(주)				
기정	구림리	537-2	전	4,024	4,024	해남군 화원면 구림리 887	대한조선(주)				
기정	구림리	537-4	도	126	126	서울특별시 동작구 장승배기로 42	대한조선외1인 (백용임)				일부 보상
기정	구림리	537-8	도	483	483		해남군				
기정	구림리	537-13	도	226	226		해남군				

구분	토지 소재	지번	지목	면적(㎡)		소유자		소유권 이외의 권리			비고
				공부상	편입	주소	성명	권리 관계	권리자		
									주소	성명	
기정	구림리	537-14	도	6	6	해남군 회원면 구림리 887	대한조선(주)				
기정	구림리	537-15	도	295	295		해남군				
기정	구림리	537-16	전	245	245	해남군 회원면 구림리 887	대한조선(주)				
기정	구림리	537-17	전	760	760	해남군 회원면 구림리 887	대한조선(주)				
기정	구림리	537-18	전	2,412	2,412	해남군 회원면 구림리 887	대한조선(주)				
기정	구림리	537-19	전	62	62	해남군 회원면 구림리 887	대한조선(주)				
기정	구림리	537-20	도	159	159	해남군 회원면 구림리 887	대한조선(주)				
기정	구림리	537-21	도	1	1	해남군 회원면 구림리 887	대한조선(주)				
기정	구림리	537-22	도	171	171		해남군				
기정	구림리	537-23	전	62	62	해남군 회원면 구림리 887	대한조선(주)				
기정	구림리	537-24	전	2,591	2,591	해남군 회원면 구림리 887	대한조선(주)				
기정	구림리	537-25	도	41	41		해남군				
기정	구림리	537-26	도	28	28		해남군				
기정	구림리	538	답	995	995	해남군 회원면 구림리 464	김영식				
변경	구림리	538	답	995	995	해남군 회원면 구림리 887	대한조선(주)				
기정	구림리	539	답	843	843	해남군 회원면 구림리 464	김영식				
변경	구림리	539	답	843	843	해남군 회원면 구림리 887	대한조선(주)				
기정	구림리	540	전	281	281	해남군 회원면 구림리 887	대한조선(주)				
기정	구림리	541	답	1,297	1,297	해남군 문내면 고평리 283	박병욱				

구분	토지 소재	지번	지목	면적(㎡)		소유자		소유권 이외의 권리			비고
				공부상	편입	주소	성명	권리 관계	권리자		
									주소	성명	
기정	구림리	541-1	답	1,291	1,291	해남군 회원면 구림리 887	대한조선(주)				
기정	구림리	542-5	답	860	860	해남군 회원면 구림리 887	대한조선(주)				
기정	구림리	542-10	전	3,740	3,740	해남군 회원면 구림리 464	김영식				
변경	구림리	542-10	전	3,740	3,740	해남군 회원면 구림리 887	대한조선(주)				
기정	구림리	542-11	도	274	274		해남군				
기정	구림리	542-12	도	231	231		해남군				
기정	구림리	542-13	답	606	606	해남군 회원면 구림리 887	대한조선(주)				
기정	구림리	544-7	전	1,019	1,019	해남군 회원면 구림리 887	대한조선(주)				
기정	구림리	544-8	임	4,225	4,225	해남군 회원면 구림리 887	대한조선(주)				
기정	구림리	544-10	대	1,044	1,044	해남군 회원면 구림리 887	대한조선(주)				
기정	구림리	545-6	전	1,514	1,514	서울시 송파구 풍납동126-190 수원연립102호 서울시 송파구 풍납동126-190	대한조선 외2인 김혜자 김영구	가입류	서울시 마포구 공덕동 254-5	신용보증기금	김영구, 김혜자 지분 가입류
기정	구림리	545-7	전	966	966	해남군 회원면 구림리 887	대한조선(주)				
기정	구림리	545-8	전	907	907	김영구 주소 : 서울특별시 송파구 풍납동 126-190	대한조선 외1인 (김영구)	가입류	서울시 마포구 공덕동 254-5	신용보증기금	김영구 지분 가입류
기정	구림리	545-9	전	1,231	1,231	해남군 회원면 구림리 887	대한조선(주)				
기정	구림리	553-4	도	119	119		해남군				

구분	토지 소재	지번	지목	면적(㎡)		소유자		소유권 이외의 권리			비고
				공부상	편입	주소	성명	권리 관계	권리자		
									주소	성명	
기정	구림리	553-5	대	572	572	해남군 마산면 학의리 99-1	김희숙	가압류 9건/ 근저당 권1건	[가압류] 광주시 서구 농성동634-20 광주시 동구 대인동7-12 서울시 중구 충정로1가75 서울시 중구 남대문로279-1 서울시 강남구 역삼동814 해남군 해남읍 성내리25-1 서울시 중구 디동33 [근저당권설정] 광주시 남구 월산동1018-19	[가압류] 농성신용협동조합 주식회사광주은행 농업협동조합중앙회 주식회사국민은행 한국자산관리공사 해남농업협동조합 파산자사직신용협동 조합파산관재인 예금보험공사 [근저당권설정] 이경애	
기정	구림리	553-6	도	47	47	해남군 화원면 구림리411 해남군 화원면 구림리476 해남군 화원면 영호리476	김남배 최오물 신경배				
변경	구림리	553-6	도	47	47	해남군 화원면 구림리411 해남군 화원면 구림리476	대한조선 외2인 김남배 최오물				
기정	구림리	553-7	도	7	7	해남군 화원면 구림리 887	대한조선(주)				
기정	구림리	553-8	도	7	7	해남군 화원면 구림리 887	대한조선(주)				
기정	구림리	553-9	도	387	387	미등기	김영팔, 김영준				
기정	구림리	553-10	전	266	266	미등기	김영팔, 김영준				
기정	구림리	553-11	도	13	13	미등기	김영팔, 김영준				
기정	구림리	553-12	도	155	155	미등기	김영팔, 김영준				
기정	구림리	553-14	전	1,115	1,115	해남군 화원면 구림리 887	대한조선(주)				

구분	토지 소재	지번	지목	면적(㎡)		소유자		소유권 이외의 권리			비고
				공부상	편입	주소	성명	권리 관계	권리자		
									주소	성명	
기정	구림리	553-18	도	319	319		해남군				
기정	구림리	553-19	도	91	91		해남군				
기정	구림리	553-20	도	15	15		해남군				
기정	구림리	553-21	도	4	4	미등기	김영팔, 김영준				
기정	구림리	553-22	도	37	37	미등기	김영팔, 김영준				
기정	구림리	553-23	도	208	208		해남군				
기정	구림리	553-24	전	1,095	1,095	해남군 회원면 구림리 887	대한조선(주)				
기정	구림리	553-25	도	64	64		해남군				
기정	구림리	554-1	답	1,221	1,221	해남군 회원면 구림리 887	대한조선(주)				
기정	구림리	554-8	도	18	18	해남군 회원면 구림리411 해남군 회원면 구림리476 해남군 회원면 영호리476	김남배 최오물 신경배				
변경	구림리	554-8	도	18	18	해남군 회원면 구림리411 해남군 회원면 구림리476	대한조선 외2인 김남배 최오물				
기정	구림리	554-9	도	41	41	해남군 회원면 구림리411 해남군 회원면 구림리476 해남군 회원면 영호리476	김남배 최오물 신경배				
변경	구림리	554-9	도	41	41	해남군 회원면 구림리411 해남군 회원면 구림리476	대한조선 외2인 김남배 최오물				
기정	구림리	554-11	답	569	569	해남군 회원면 구림리 887	대한조선(주)				
기정	구림리	554-12	도	261	261		해남군				
기정	구림리	555	답	254	254	해남군 회원면 구림리 887	대한조선(주)				

구분	토지 소재	지번	지목	면적(㎡)		소유자		소유권 이외의 권리			비고
				공부상	편입	주소	성명	권리 관계	권리자		
									주소	성명	
기정	구림리	555-1	도	136	136		해남군				
기정	구림리	555-2	전	1,178	1,178	해남군 화원면 구림리95 인천시 서구 금곡동127-8 백남빌라비-301 해남군 화원면 인지리716 해남군 화원면 구림리128	김양진 김남선 김남주 김복철	압류		서인천세무서	김남선 지분 압류
기정	구림리	555-3	대	159	159	해남군 화원면 구림리 887	대한조선(주)				
기정	구림리	555-5	잡	1,765	1,765	해남군 화원면 구림리 887	대한조선(주)				
기정	구림리	555-6	답	3,173	3,173	해남군 화원면 구림리 887	대한조선(주)				
기정	구림리	555-7	대	489	489	해남군 화원면 구림리 887	대한조선(주)				
기정	구림리	555-8	답	2,834	2,834	해남군 화원면 구림리 887	대한조선(주)				
기정	구림리	555-9	답	1,120	1,120	해남군 화원면 구림리 887	대한조선(주)				
기정	구림리	555-10	답	1,360	1,360	해남군 화원면 구림리 887	대한조선(주)				
기정	구림리	555-11	답	2,552	2,552	해남군 화원면 구림리 887	대한조선(주)				
기정	구림리	555-12	답	3,015	3,015	해남군 화원면 구림리 887	대한조선(주)				
기정	구림리	555-14	전	1,180	1,180	해남군 화원면 구림리 887	대한조선(주)				
기정	구림리	555-18	전	435	435	해남군 화원면 구림리 887	대한조선(주)				
기정	구림리	555-19	전	597	597	해남군 화원면 구림리 887	대한조선(주)				
기정	구림리	555-20	전	2,036	2,036	해남군 화원면 구림리 887	대한조선(주)				
기정	구림리	555-21	대	99	99	해남군 화원면 구림리 887	대한조선(주)				

구분	토지 소재	지번	지목	면적(㎡)		소유자		소유권 이외의 권리			비고
				공부상	편입	주소	성명	권리 관계	권리자		
									주소	성명	
기정	구림리	555-22	전	2,628	2,628	해남군 화원면 구림리95 인천시 서구 금곡동127-8 백남빌라비-301 해남군 화원면 인지리716 해남군 화원면 구림리128	김양진 김남선 김남주 김복철				
기정	구림리	555-23	대	198	198	해남군 화원면 구림리95 인천시 서구 금곡동127-8 백남빌라비-301 해남군 화원면 인지리716 해남군 화원면 구림리128	김양진 김남선 김남주 김복철				
기정	구림리	555-26	전	1,346	1,346	서울시 강서구 둔촌동 528-3	김준영				
변경	구림리	555-26	전	1,346	1,346	해남군 화원면 구림리 887	대한조선(주)				
기정	구림리	555-27	대	132	132	해남군 화원면 구림리 887	대한조선(주)				
기정	구림리	555-28	대	754	754	해남군 화원면 구림리 887	대한조선(주)				
기정	구림리	555-31	대	1,233	1,233	해남군 화원면 구림리 887	대한조선(주)				
기정	구림리	555-33	전	3,770	3,770	해남군 화원면 구림리95 인천시 서구 금곡동127-8 백남빌라비-301 해남군 화원면 인지리716 해남군 화원면 구림리128	김양진 김남선 김남주 김복철	압류	서인천세무서	김남선 지분 압류	
기정	구림리	555-34	답	562	562	해남군 화원면 구림리 9-1	주명동				
기정	구림리	555-35	도	227	227		해남군				
기정	구림리	555-36	도	26	26	미등기	김은태, 김일섭, 김태삼, 김국삼				

구분	토지 소재	지번	지목	면적(㎡)		소유자		소유권 이외의 권리			비고
				공부상	편입	주소	성명	권리 관계	권리자		
									주소	성명	
기정	구림리	555-37	잡	123	123	해남군 화원면 구림리 95	김양진 외 3인				
변경	구림리	555-37	전	123	123	해남군 화원면 구림리95 인천시 서구 금곡동127-8 백남빌라비-301 해남군 화원면 인지리716 해남군 화원면 구림리128	김양진 김남선 김남주 김복철				
기정	구림리	555-38	도	93	93	해남군 화원면 구림리 481	김장운				
기정	구림리	555-39	답	1,313	1,313	해남군 화원면 구림리 887	대한조선(주)				
기정	구림리	555-42	전	2,383	2,383	해남군 화원면 구림리 887	대한조선(주)				
기정	구림리	555-43	전	2,682	2,682	해남군 화원면 구림리95 인천시 서구 금곡동127-8 백남빌라비-301 해남군 화원면 인지리716 해남군 화원면 구림리128	김양진 김남선 김남주 김복철				
기정	구림리	555-44	전	835	835	해남군 화원면 구림리 887	대한조선(주)				
기정	구림리	555-45	답	621	621	해남군 화원면 구림리 887	대한조선(주)				
기정	구림리	555-46	답	614	614	해남군 문내면 동외리 858	김정순				
기정	구림리	555-47	답	6,101	6,101	해남군 화원면 구림리 887	대한조선(주)				
기정	구림리	555-48	답	2,862	2,862	해남군 화원면 구림리 887	대한조선(주)				
기정	구림리	555-49	도	458	458		해남군				
기정	구림리	555-50	도	618	618		해남군				

구분	토지 소재	지번	지목	면적(㎡)		소유자		소유권 이외의 권리			비고
				공부상	편입	주 소	성명	권리 관계	권리자		
									주소	성명	
변경	구림리	555-50	도	618	618	해남군 회원면 구림리 887	대한조선(주)				
기정	구림리	555-51	도	78	78	미등기	김은태, 김일섭, 김태삼, 김국삼				
기정	구림리	555-52	도	6	6		해남군				
기정	구림리	555-53	도	60	60		해남군				
기정	구림리	555-54	도	1	1		해남군				
기정	구림리	555-55	도	50	50		해남군				
기정	구림리	555-56	도	619	619		해남군				
기정	구림리	555-57	도	1,508	1,508		해남군				
기정	구림리	555-61	도	245	245	해남군 회원면 구림리 887	대한조선(주)				
기정	구림리	555-62	도	1,350	1,350		해남군				
기정	구림리	555-63	전	565	565	해남군 회원면 구림리95 인천시 서구 금곡동127-8 백남빌라비-301 해남군 회원면 인지리716 해남군 회원면 구림리128	김양진 김남선 김남주 김복철				
기정	구림리	555-65	도	468	468		해남군				
기정	구림리	555-76	답	1,985	1,985	해남군 회원면 구림리 887	대한조선(주)				
기정	구림리	555-77	전	634	634	해남군 회원면 구림리 887	대한조선(주)				
기정	구림리	555-78	전	1,947	1,947	서울시 강서구 둔촌동 528-3	김준영				
변경	구림리	555-78	전	1,947	1,947	해남군 회원면 구림리 887	대한조선(주)				
기정	구림리	555-79	도	796	796		해남군				

구분	토지 소재	지번	지목	면적(㎡)		소유자		소유권 이외의 권리			비고
				공부상	편입	주소	성명	권리 관계	권리자		
									주소	성명	
기정	구림리	555-80	전	851	851	해남군 회원면 구림리 887	대한조선(주)				
기정	구림리	794	제	698	698	해남군 회원면 구림리 887	대한조선(주)				
기정	구림리	795	구	1,246	1,246	해남군 회원면 구림리 887	대한조선(주)				
기정	구림리	800-1	구	42	42	해남군 회원면 구림리 887	대한조선(주)				
기정	구림리	802-2	도	2,446	2,446	해남군 회원면 구림리 887	대한조선(주)				
기정	구림리	803-1	구	75	75	해남군 회원면 구림리 887	대한조선(주)				
기정	구림리	805-1	도	5	5	해남군 회원면 구림리 887	대한조선(주)				
기정	구림리	805-2	도	14	14	해남군 회원면 구림리 887	대한조선(주)				
기정	구림리	806	도	866	866	해남군 회원면 구림리 887	대한조선(주)				
기정	구림리	807	구	380	380	해남군 회원면 구림리 887	대한조선(주)				
기정	구림리	808	제	284	284	해남군 회원면 구림리 887	대한조선(주)				
기정	구림리	809-1	구	559	559	해남군 회원면 구림리 887	대한조선(주)				
기정	구림리	809-2	구	433	433	해남군 회원면 구림리 887	대한조선(주)				
기정	구림리	811-1	도	750	750	해남군 회원면 구림리 887	대한조선(주)				
기정	구림리	811-2	도	602	602	해남군 회원면 구림리 887	대한조선(주)				
기정	구림리	812-1	구	1,334	1,334	해남군 회원면 구림리 887	대한조선(주)				
기정	구림리	816-1	도	22	22	해남군 회원면 구림리 887	대한조선(주)				
기정	구림리	816-2	도	1	1	해남군 회원면 구림리 887	대한조선(주)				

구분	토지 소재	지번	지목	면적(㎡)		소유자		소유권 이외의 권리			비고
				공부상	편입	주소	성명	권리 관계	권리자		
									주소	성명	
기정	구림리	817-2	장	1,708	1,708	해남군 회원면 구림리 887	대한조선(주)				
기정	구림리	818-2	장	540	540	해남군 회원면 구림리 887	대한조선(주)				
기정	구림리	824	묘	3,663	3,663	해남군 회원면 구림리 887	대한조선(주)				
기정	구림리	824-1	임	1,249	1,249		산림청				
기정	구림리	825	전	3,435	3,435	해남군 회원면 구림리 887	대한조선(주)				
기정	구림리	826	전	1,888	1,888	해남군 회원면 구림리 887	대한조선(주)				
기정	구림리	827	전	1,808	1,808	해남군 회원면 구림리 135	김오복				
변경	구림리	827	전	1,808	1,808	해남군 회원면 구림리 887	대한조선(주)				
기정	구림리	827-1	임	803	803		산림청				
기정	구림리	828	전	1,974	1,974	해남군 회원면 구림리 887	대한조선(주)				
기정	구림리	829	묘	4,185	4,185	목포시 산정동 1080-287	김오복				
변경	구림리	829	묘	4,185	4,185	해남군 회원면 구림리 887	대한조선(주)				
기정	구림리	830	묘	1,088	1,088	해남군 회원면 구림리 887	대한조선(주)				
기정	구림리	831	전	800	800	해남군 회원면 구림리 887	대한조선(주)				
기정	구림리	832	전	2,545	2,545	해남군 회원면 구림리 887	대한조선(주)				
기정	구림리	833	전	512	512	해남군 회원면 구림리 887	대한조선(주)				
기정	구림리	834	전	1,058	1,058	해남군 회원면 구림리 887	대한조선(주)				
기정	구림리	835	임	1,187	1,187		해남군				
변경	구림리	835	임	1,187	1,187	해남군 회원면 구림리 887	대한조선(주)				

구분	토지 소재	지번	지목	면적(㎡)		소유자		소유권 이외의 권리			비고
				공부상	편입	주소	성명	권리 관계	권리자		
									주소	성명	
기정	구림리	836	전	664	664	해남군 화원면 구림리 887	대한조선(주)				
기정	구림리	837	전	529	529	해남군 화원면 구림리 887	대한조선(주)				
기정	구림리	838	전	1,200	1,200	해남군 화원면 구림리 135	김오복				
변경	구림리	838	전	1,200	1,200	해남군 화원면 구림리 887	대한조선(주)				
기정	구림리	839	전	2,988	2,988	해남군 화원면 구림리 887	대한조선(주)				
기정	구림리	840	전	916	916	해남군 화원면 구림리 887	대한조선(주)				
기정	구림리	841	전	1,306	1,306	해남군 화원면 구림리 887	대한조선(주)				
기정	구림리	842	임	1,322	1,322	해남군 화원면 구림리 887	대한조선(주)				
기정	구림리	842-1	임	1,230	1,230	해남군 화원면 구림리 887	대한조선(주)				
기정	구림리	843	전	2,658	2,658	해남군 해남읍 구교리81-9 공간아파트101-706 해남군 해남읍 수성리136-6 남해파크빌303	김대룡 김영희				
기정	구림리	843-1	전	102	102	해남군 화원면 구림리 887	대한조선(주)				
기정	구림리	843-2	임	672	672		산림청				
기정	구림리	844	묘	311	311	해남군 화원면 구림리 887	대한조선(주)				
기정	구림리	845	전	2,218	2,218	해남군 화원면 구림리 887	대한조선(주)				
기정	구림리	846	전	2,750	2,750	해남군 화원면 구림리 95	김영기				
기정	구림리	847	묘	202	202	해남군 화원면 구림리 887	대한조선(주)				
기정	구림리	848	전	1,792	1,792	해남군 화원면 구림리 887	대한조선(주)				

구분	토지 소재	지번	지목	면적(㎡)		소유자		소유권 이외의 권리			비고
				공부상	편입	주소	성명	권리 관계	권리자		
									주소	성명	
기정	구림리	849	전	69	69	해남군 화원면 구림리 134	김해용	가처분	전라남도 해남군 화원면 구림길 31-23	김동현	원인 무효 소유권 이전 등기
변경	구림리	849	전	69	69	경기도 부천시 원미구 소사로276번길 5 (소사동)	김동수	가처분	전라남도 해남군 화원면 구림길 31-23	김동현	원인 무효 소유권 이전 등기
기정	구림리	850	대	40	40	해남군 화원면 구림리 134	김해용	가처분	전라남도 해남군 화원면 구림길 31-23	김동현	원인 무효 소유권 이전 등기
변경	구림리	850	대	40	40	경기도 부천시 원미구 소사로276번길 5 (소사동)	김동수	가처분	전라남도 해남군 화원면 구림길 31-23	김동현	원인 무효 소유권 이전 등기
기정	구림리	851	전	754	754	해남군 화원면 구림리 134	김해용	가처분	전라남도 해남군 화원면 구림길 31-23	김동현	원인 무효 소유권 이전 등기
변경	구림리	851	전	754	754	경기도 부천시 원미구 소사로276번길 5 (소사동)	김동수	가처분	전라남도 해남군 화원면 구림길 31-23	김동현	원인 무효 소유권 이전 등기
기정	구림리	851-1	제	194	194		국토해양부				
기정	구림리	852	대	942	942	해남군 화원면 구림리 134	김해용	가처분/압류	전라남도 해남군 화원면 구림길 31-23	가처분:김동현 압류:부천시	원인 무효 소유권 이전 등기
변경	구림리	852	대	942	942	경기도 부천시 원미구 소사로276번길 5 (소사동)	김동수	가처분/압류	전라남도 해남군 화원면 구림길 31-23	가처분:김동현 압류:부천시	원인 무효 소유권 이전 등기
기정	구림리	853	대	195	195	해남군 화원면 구림리 887	대한조선(주)				
기정	구림리	854	전	2,340	2,340	해남군 화원면 구림리 887	대한조선(주)				

구분	토지 소재	지번	지목	면적(㎡)		소유자		소유권 이외의 권리			비고
				공부상	편입	주소	성명	권리 관계	권리자		
									주소	성명	
기정	구림리	855	묘	1,088	1,088	해남군 회원면 구림리 887	대한조선(주)				
기정	구림리	856	묘	691	691	해남군 회원면 구림리 887	대한조선(주)				
기정	구림리	857	전	1,603	1,603	해남군 회원면 구림리 887	대한조선(주)				
기정	구림리	858	전	1,753	1,753	해남군 회원면 구림리 87-1	김기성				
변경	구림리	858	전	1,753	1,753	해남군 회원면 구림리 887	대한조선(주)				
기정	구림리	858-1	전	554	554	해남군 회원면 구림리 87-1	김기성				
변경	구림리	858-1	전	554	554	해남군 회원면 구림리 887	대한조선(주)				
기정	구림리	859	전	476	476	해남군 회원면 구림리 887	대한조선(주)				
기정	구림리	860	전	2,625	2,625	해남군 회원면 구림리 887	대한조선(주)				
기정	구림리	861	묘	747	747	해남군 회원면 구림리 887	대한조선(주)				
기정	구림리	862	전	2,843	2,843	해남군 회원면 구림리 887	대한조선(주)				
기정	구림리	863	전	1,134	1,134	해남군 회원면 구림리 887	대한조선(주)				
기정	구림리	864	전	1,560	1,560	해남군 회원면 구림리 887	대한조선(주)				
기정	구림리	865	전	1,564	1,564	해남군 회원면 구림리 128	김복철				
기정	구림리	866	전	1,395	1,395	해남군 회원면 구림리 887	대한조선(주)				
기정	구림리	867	전	3,574	3,574	해남군 회원면 구림리 887	대한조선(주)				
기정	구림리	868	전	2,228	2,228	해남군 회원면 구림리 887	대한조선(주)				
기정	구림리	869	전	1,002	1,002	해남군 회원면 구림리 887	대한조선(주)				

구분	토지 소재	지번	지목	면적(㎡)		소유자		소유권 이외의 권리			비고
				공부상	편입	주소	성명	권리 관계	권리자		
									주소	성명	
기정	구림리	870	묘	1,230	1,230	해남군 화원면 구림리 887	대한조선(주)				
기정	구림리	870-1	묘	1,034	1,034	해남군 화원면 구림리 887	대한조선(주)				
기정	구림리	871	전	565	565	해남군 화원면 구림리 887	대한조선(주)				
기정	구림리	872	묘	3,246	3,246	해남군 화원면 매월리 579	박성학				
기정	구림리	873	전	261	261	해남군 화원면 구림리 887	대한조선(주)				
기정	구림리	874	도	476	476	해남군 화원면 구림리 887	대한조선(주)				
기정	구림리	874-1	답	1,644	1,644	해남군 화원면 구림리 887	대한조선(주)				
기정	구림리	874-2	답	3,217	3,217	김상윤 주소 : 해남군 화원면 구림리 423	대한조선 외1인 (김상윤)				
기정	구림리	874-3	답	3,321	3,321	해남군 화원면 구림리 887	대한조선(주)				
기정	구림리	874-4	답	2,455	2,455	김상윤 주소 : 해남군 화원면 구림리 423	대한조선 외1인 (김상윤)				
기정	구림리	874-5	답	732	732	해남군 화원면 구림리 887	대한조선(주)				
기정	구림리	874-6	답	1,952	1,952	해남군 화원면 구림리 887	대한조선(주)				
기정	구림리	874-7	답	2,983	2,983	해남군 화원면 구림리 887	대한조선(주)				
기정	구림리	874-8	답	2,804	2,804	해남군 화원면 구림리 887	대한조선(주)				
기정	구림리	874-9	도	52	52	해남군 화원면 구림리 887	대한조선(주)				
기정	구림리	874-10	도	493	493	해남군 화원면 구림리 887	대한조선(주)				
기정	구림리	874-11	구	1,478	1,478	해남군 화원면 구림리 887	대한조선(주)				

구분	토지 소재	지번	지목	면적(㎡)		소유자		소유권 이외의 권리			비고
				공부상	편입	주소	성명	권리 관계	권리자		
									주소	성명	
기정	구림리	874-12	구	765	765	해남군 화원면 구림리 887	대한조선(주)				
기정	구림리	874-13	구	410	410	해남군 화원면 구림리 887	대한조선(주)				
기정	구림리	875-1	답	2,266	2,266	해남군 화원면 구림리 887	대한조선(주)				
기정	구림리	875-2	답	3,603	3,603	해남군 화원면 구림리 887	대한조선(주)				
기정	구림리	875-3	답	1,857	1,857	해남군 화원면 구림리 887	대한조선(주)				
기정	구림리	875-4	답	1,622	1,622	해남군 화원면 구림리 887	대한조선(주)				
기정	구림리	875-5	답	3,375	3,375	해남군 화원면 구림리 887	대한조선(주)				
기정	구림리	875-6	답	974	974	김상윤 주소 : 해남군 화원면 구림리 423	대한조선 외1인 (김상윤)				
기정	구림리	875-7	답	3,303	3,303	해남군 화원면 구림리 887	대한조선(주)				
기정	구림리	875-8	답	4,635	4,635	해남군 화원면 구림리 887	대한조선(주)				
기정	구림리	875-9	답	3,962	3,962	해남군 화원면 구림리 887	대한조선(주)				
기정	구림리	875-10	도	1,010	1,010	해남군 화원면 구림리 887	대한조선(주)				
기정	구림리	875-11	구	46	46	해남군 화원면 구림리 887	대한조선(주)				
기정	구림리	875-12	구	580	580	해남군 화원면 구림리 887	대한조선(주)				
기정	구림리	876-1	답	493	493	해남군 화원면 구림리 887	대한조선(주)				
기정	구림리	876-2	답	1,295	1,295	해남군 화원면 구림리 887	대한조선(주)				
기정	구림리	876-3	답	862	862	해남군 화원면 구림리 128	김복철				

구분	토지 소재	지번	지목	면적(㎡)		소유자		소유권 이외의 권리			비고
				공부상	편입	주소	성명	권리 관계	권리자		
									주소	성명	
기정	구림리	876-4	답	3,978	3,978	해남군 회원면 구림리 887	대한조선(주)				
기정	구림리	876-5	답	2,887	2,887	해남군 회원면 구림리 887	대한조선(주)				
기정	구림리	876-6	답	3,398	3,398	해남군 회원면 구림리 887	대한조선(주)				
기정	구림리	876-7	답	753	753	해남군 회원면 구림리 887	대한조선(주)				
기정	구림리	876-8	답	1,051	1,051	해남군 회원면 구림리 887	대한조선(주)				
기정	구림리	876-9	답	1,169	1,169	해남군 회원면 구림리 887	대한조선(주)				
기정	구림리	876-10	답	2,727	2,727	해남군 회원면 구림리 887	대한조선(주)				
기정	구림리	876-21	답	1,343	1,343	해남군 회원면 구림리 887	대한조선(주)				
기정	구림리	876-22	구	1,749	1,749	해남군 회원면 구림리 887	대한조선(주)				
기정	구림리	876-23	도	1,340	1,340	해남군 회원면 구림리 887	대한조선(주)				
기정	구림리	876-24	구	1,268	1,268	해남군 회원면 구림리 887	대한조선(주)				
기정	구림리	893	잡	82,639	82,639	해남군 회원면 구림리 887	대한조선(주)				
기정	구림리	산1-1	임	8,331	8,331	서울시 서대문구 연희동 194-14	홍이선				
기정	구림리	산1-3	임	5,157	5,157	해남군 회원면 구림리 887	대한조선(주)				
기정	구림리	산2-3	도	32	32		해남군				
기정	구림리	산2-4	임	3,559	3,559	해남군 회원면 구림리 887	대한조선(주)				
기정	구림리	산2-5	임	9,121	9,121	해남군 회원면 구림리 887	대한조선(주)				
기정	구림리	산2-6	임	4,400	4,400	해남군 회원면 구림리 887	대한조선(주)				

구분	토지 소재	지번	지목	면적(㎡)		소유자		소유권 이외의 권리			비고
				공부상	편입	주소	성명	권리 관계	권리자		
									주소	성명	
기정	구림리	산2-7	임	4,331	4,331	해남군 화원면 구림리 887	대한조선(주)				
기정	구림리	산2-8	임	6,199	6,199	해남군 화원면 구림리 887	대한조선(주)				
기정	구림리	산22-6	임	1,108	1,108	해남군 화원면 구림리 887	대한조선(주)				
기정	구림리	산22-7	임	3,307	3,307	해남군 화원면 구림리 887	대한조선(주)				
기정	구림리	산23-1	임	23,901	23,901	해남군 화원면 구림리 887	대한조선(주)				
기정	구림리	산24-2	임	6,353	6,353	해남군 화원면 구림리 887	대한조선(주)				
기정	구림리	산25-2	임	25,289	25,289	해남군 화원면 구림리 887	대한조선(주)				
기정	구림리	산27-1	임	6,645	6,645	서울시 용산구 용문동 1-82	유준열				
기정	구림리	산28	임	5,058	5,058	해남군 화원면 구림리 887	대한조선(주)				
기정	구림리	산29-7	임	25,973	25,973	해남군 화원면 구림리 887	대한조선(주)				
기정	구림리	산3-2	임	10,535	10,535	해남군 화원면 구림리 887	대한조선(주)				
기정	구림리	산30-4	임	2,059	2,059	해남군 화원면 구림리 887	대한조선(주)				
기정	구림리	산32-4	임	361	361	해남군 화원면 구림리 887	대한조선(주)				
기정	구림리	산34	임	22,413	22,413	해남군 화원면 구림리 887	대한조선(주)				
기정	구림리	산35	임	595	595	해남군 화원면 구림리 137	김해김씨 경파 구림리선입 사문중				
기정	구림리	산36-1	임	24,000	24,000	해남군 화원면 구림리 137	김해김씨 경파 구림리선입 사문중				
기정	구림리	산36-4	임	893	893	해남군 화원면 구림리 137	김형철외2인				

구분	토지 소재	지번	지목	면적(㎡)		소유자		소유권 이외의 권리			비고
				공부상	편입	주소	성명	권리 관계	권리자		
									주소	성명	
변경	구림리	산36-4	임	893	893	해남군 회원면 구림리 887	대한조선(주)				
기정	구림리	산36-5	도	430	430	해남군 회원면 구림리 887	대한조선(주)				
기정	구림리	산38-1	임	51	51	미등기	김녹여				
기정	구림리	산38-3	도	247	247		해남군				
기정	구림리	산39-3	임	1,893	1,893	해남군 회원면 구림리 887	대한조선(주)				
기정	구림리	산4-2	임	13,595	13,595	해남군 회원면 구림리 887	대한조선(주)				
기정	구림리	산40-2	임	1,603	1,603	서울시 성북구 장위동 219-357	이계준				
기정	구림리	산40-3	임	2,185	2,185	서울시 성북구 장위동 219-357	이계준				
기정	구림리	산43-1	임	893	893	미등기	주정윤				
기정	구림리	산44-1	임	3,967	3,967	해남군 회원면 구림리 887	대한조선(주)				
기정	구림리	산44-8	임	793	793	해남군 회원면 구림리 887	대한조선(주)				
기정	구림리	산45	임	17,653	17,653	해남군 회원면 구림리 887	대한조선(주)				
기정	구림리	산46	임	12,397	12,397	해남군 회원면 구림리 887	대한조선(주)				
기정	구림리	산47-1	임	10,116	10,116	해남군 회원면 구림리 887	대한조선(주)				
기정	구림리	산47-8	임	4,528	4,528	해남군 회원면 구림리 887	대한조선(주)				
기정	구림리	산47-9	임	262	262	해남군 회원면 구림리 887	대한조선(주)				
기정	구림리	산48-1	임	5,157	5,157	해남군 회원면 구림리 887	대한조선(주)				
기정	구림리	산49-7	임	7,899	7,899	해남군 회원면 구림리 887	대한조선(주)				
기정	구림리	산5-1	임	9,693	9,693	해남군 회원면 구림리 887	대한조선(주)				

구분	토지 소재	지번	지목	면적(㎡)		소유자		소유권 이외의 권리			비고
				공부상	편입	주소	성명	권리 관계	권리자		
									주소	성명	
기정	구림리	신51-1	임	519	519	해남군 화원면 영호리 158	박구자				
변경	구림리	신51-1	임	519	519	해남군 화원면 구림리 887	대한조선(주)				
기정	구림리	신52-3	임	18,782	18,782	해남군 화원면 구림리 887	대한조선(주)				
기정	구림리	신53-6	임	14,143	14,143	해남군 화원면 구림리 887	대한조선(주)				
기정	구림리	신6-1	임	10,717	10,717	해남군 화원면 구림리 137	김해김씨 경파 구림리선입 사문중				
기정	구림리	신6-7	임	2,678	2,678	해남군 화원면 구림리95 인천시 서구 금곡동127-8 백남빌라비-301 해남군 화원면 인지리716 해남군 화원면 구림리128	김양진 김남선 김남주 김복철				
기정	구림리	신6-8	임	322	322	해남군 화원면 구림리 887	대한조선(주)				
기정	구림리	신6-9	임	536	536	해남군 화원면 구림리 137	김해김씨 경파 구림리선입 사문중				
기정	구림리	신6-10	도	1,219	1,219		해남군				
기정	구림리	신6-11	도	1,740	1,740		해남군				
기정	구림리	신6-12	임	1,504	1,504	해남군 화원면 구림리 887	대한조선(주)				
기정	구림리	신6-14	도	468	468	해남군 화원면 구림리 887	대한조선(주)				
기정	구림리	신7-3	임	3,095	3,095	해남군 화원면 구림리95 해남군 화원면 구림리95	김양진 김남용				
기정	구림리	신8-3	임	331	331	해남군 화원면 구림리 887	대한조선(주)				

구분	토지 소재	지번	지목	면적(㎡)		소유자		소유권 이외의 권리			비고
				공부상	편입	주소	성명	권리 관계	권리자		
									주소	성명	
기정	구림리	신8-4	임	1,710	1,710	서울시 노원구 상계동 624 주공아파트 1611-1007	김준영				
변경	구림리	신8-4	임	1,710	1,710	해남군 화원면 구림리 887	대한조선(주)				
기정	구림리	신85-6	임	304	304	해남군 화원면 구림리 887	대한조선(주)				
기정	구림리	신85-7	임	4,552	4,552	해남군 화원면 구림리 887	대한조선(주)				
기정	구림리	신86	묘	5,752	5,752		해남군				
기정	구림리	신87-1	임	4,649	4,649	해남군 화원면 구림리 887	대한조선(주)				
기정	구림리	신87-5	도	806	806		해남군				
기정	구림리	신88-5	임	4,230	4,230	미등기	김병권				
기정	마산리	263-1	전	250	250	해남군 화원면 구림리 887	대한조선(주)				
기정	마산리	264-1	전	360	360	해남군 화원면 구림리 887	대한조선(주)				

전라남도 고시 제2016-91호

지방관리방조제 개보수사업 시행계획승인 및 지형도면 고시

「농어촌정비법」 제9조 같은법 시행령 제82조 및 제105조, 「토지이용규제기본법」 제8조에 의거 다음과 같이 시행계획 승인 및 지형도면 고시합니다.

2016. 3. 24

전라남도지사

1. 사업의 명칭 : 신동2지구 등 지방관리방조제 개보수사업(2지구)
2. 사업시행자 : 진도군수
3. 사업의 목적 및 개요
 - 가. 목 적 : 노후된 방조제와 배수갑문 등을 개보수하여 안전영농기반 구축
 - 나. 사업개요

지구명	위 치		수혜 면적	사업 기간	사업비 (백만원)	사업량(m, 개소)		비고
	시군	읍면				방조제보강	수문보수 등	
2지구			ha		4,079	268	9	
신동2	진도	군내	10.9ha	'16-'18	3,000	268	7	
가사도	진도	조도	22.6ha	'16-'17	1,079	-	2	

4. 수용 사용할 토지 등이 조서와 그지번, 지목, 면적 및 소유권외의 권리의 명세, 토지 등의 소유자와 이해관계인의 성명 및 주소
 - 가. 신동2지구(33필지, 10,930.4㎡)

일련 번호	토 지 소 재 지				지목	지 적 (㎡)	편 입 면 적 (㎡)	주 소	소유자	비 고
	시군	읍면	리	지 번						
합 계						61,884.4	10,930.4			
1	진도	군내	둔전	30-4	도	43	43	진 도 군	공유지	
2	진도	군내	둔전	1349	도	1,203	58	건 설 부	국유지	
3	진도	군내	둔전	44-7	도	144	92	전남 진도군 진도대로 8164	전영암	

일련 번호	토 지 소 재 지				지목	지 적 (㎡)	편 입 면 적 (㎡)	주 소	소유자	비 고
	시군	읍면	리	지 번						
4	진도	군내	둔전	44-8	답	290	124	전남 진도군 진도대로 8164	전영암	
5	진도	군내	둔전	1967-1	답	3,418	229	전남 진도군 군내면 금골길 50-1	김성자 외 3인	
6	진도	군내	둔전	27-3	도	357	11	전남 진도군 진도대로 8164	전영암	
7	진도	군내	둔전	1967-2	답	818	27	전남 진도군 군내면 금골길 50-1	김성자 외 3인	
8	진도	군내	둔전	1967-3	답	1,936	132	전남 진도군 군내면 금성길 14	한영록	
9	진도	군내	둔전	50-2	전	2,184	31	경기도 용인시 처인구 한터로 152번길15, 202동 1002호	박진성	
10	진도	군내	둔전	1967-4	답	3,910	160	전남 진도군 군내면 둔전리 신65	정말예	
11	진도	군내	둔전	1974	구	1,331	25	농림축산식품부	국유지	
12	진도	군내	둔전	1970	구	2,082	864	농림축산식품부	국유지	
13	진도	군내	둔전	1971	도	1,050.4	1,050.4	농림축산식품부	국유지	
14	진도	군내	둔전	1968-1	답	1,350	456	전남 진도군 군내면 분토길 32	곽병관 외 3인	
15	진도	군내	둔전	51	전	5,233	99	전남 진도군 군내면 금성길 14	한영록	
16	진도	군내	둔전	1972	구	257	15	농림축산식품부	국유지	
17	진도	군내	둔전	1333	도	799	183	건 설 부	국유지	
18	진도	군내	둔전	69-1	도	203	18	전남 진도군 군내면 명량대철로 268	이근식	
19	진도	군내	둔전	1973	도	798	279	농림축산식품부	국유지	
20	진도	군내	둔전	69	전	580	160	전남 진도군 군내면 명량대철로 268	이근식	
21	진도	군내	둔전	65-37	답	1,630	70	전남 진도군 진도읍 서문길 40, 314호	박동교	
22	진도	군내	둔전	68-1	답	2,102	243	전남 진도군 고군면 향동길 59-5	조기필 외 2인	
23	진도	군내	둔전	65-62	잡	216	9	전남 진도군 진도읍 서문길 40, 314호	박동교	
24	진도	군내	둔전	65-38	전	311	311	전남 진도군 고군면 금호도길 17-6	정공진	
25	진도	군내	둔전	65-36	답	963	105	전남 진도군 진도읍 서문길 40, 314호	박동교	
26	진도	군내	둔전	65-40	도	1,541	5	건 설 부	국유지	
27	진도	군내	둔전	산39-1	임	11,675	545	전남 진도군 군내면 세등길 68-1	현풍광씨 참봉공파 사혁후손 문중(곽승호)	
28	진도	군내	둔전	65-28	답	1,377	132	전남 진도군 진도읍 서문길 40, 314호	박동교	
29	진도	군내	둔전	65-39	구	4,910	3,419	농림수산식품부	국유지	
30	진도	군내	둔전	65-43	전	611	387	전남 진도군 고군면 금호도길 17-6	정공진	
31	진도	군내	둔전	65-1	전	3,864	1,385	전남 진도군 고군면 금호도길 17-6	정공진	
32	진도	군내	둔전	65-45	도	57	30	진 도 군	공유지	
33	진도	군내	둔전	1357	도	4,641	233	건 설 부	국유지	

나. 가사도지구(5필지, 2,783㎡)

일련 번호	토 지 소 재 지				지목	지 적 (㎡)	편 입 면 적 (㎡)	주 소	소유자	비 고
	시군	읍면	리	지 번						
합 계						23,479	2,783			
1	진도	조도	가사도	234-5	전	16,338	1,230	전남 진도군 조도면 가사도길 82-20	장형식	
2	진도	조도	가사도	234-6	구	2,436	187	기획재정부	국유지	
3	진도	조도	가사도	234-9	구	3,254	485	농림축산식품부	국유지	
4	진도	조도	가사도	234-24	전	1,125	781	국세청	국유지	
5	진도	조도	가사도	234-72	염	326	100	진도군	공유지	

5. 지형도면 : 게재 생략

6. 기타사항

- 설계도서 및 「토지이용규제 기본법 시행령」 제7조에 따른 지형도면 등 관련 서류는 진도군 안전건설과(☎ 061-540-3483)에서 열람할 수 있습니다.

전라남도 고시 제2016-92호

2016년 시군관리 수리시설개보수사업 시행계획 승인 고시

시군관리 수리시설 개보수사업에 대해 농어촌정비법 제9조 제7항의 규정에 의거 다음과 같이 사업시행계획 승인 내용을 고시 합니다.

2016. 3. 24

전라남도지사

- 1. 사업의 명칭 : 2016년 시군관리 수리시설 개보수사업
- 2. 시 행 자 : 담양·보성·강진군수
- 3. 사업목적 및 개요
 - 가. 목 적 : 노후저수지 개보수로 재해 사전예방 및 안정영농 도모
 - 나. 사업개요

지구명	위 치			사업량 (개소)	사업비(백만원)		사업기간	시 행 자	비 고
	시군	읍면	리동		총괄	'16년			
계	3개 시군			5개소	1,812,000	1,512,000			
칠전	담양	무정	동산	저수지 1	345,000	345,000	'16. 3. ~ ' 16. 12.	담양군수	
동산	담양	무정	동산	저수지 1	267,000	267,000	'16. 3. ~ ' 16. 12.	담양군수	
복흥	보성	웅치	대산	저수지 1	500,000	200,000	'16. 4. ~ ' 17. 12.	보성군수	
민등	강진	대구	계을	저수지 1	300,000	300,000	'16. 4. ~ ' 16. 12.	강진군수	
거목	강진	성전	금당	저수지 1	400,000	400,000	'16. 4. ~ ' 16. 12.	강진군수	

- 4. 시행계획 열람 장소 : 해당군청 안전건설과(농업기반계)
- 5. 지구별 수용 사용할 토지 등의 조서 : 해당없음

전라남도 고시 제2016-93호

광양만권경제자유구역 황금산업단지 개발계획변경 고시

「경제자유구역의 지정 및 운영에 관한 특별법」 제7조 및 동법시행령 제5조2의 규정에 의거 광양만권경제자유구역 황금산업단지 개발계획을 변경 승인하고, 동법 시행령 제3조 2항의 규정에 의하여 다음과 같이 고시합니다.

2016. 3. 24

전라남도지사

◆ 변경사유

- 황금산업단지 환경영향평가 협의내용(2014. 04. 02 영산강유역환경청 환경평가과-1657) 중 대기환경 분야 협의의견을 반영함에 따른 개발계획 변경

◆ 「경제자유구역의 지정 및 운영에 관한 특별법」 제7조 및 같은 법 시행령 제3조제1항 각 호의 사항

1. 경제자유구역의 명칭·위치 및 면적(변경없음)
 - 가. 명 칭 : 광양만권경제자유구역 황금산업단지
 - 나. 위 치 : 광양시 황금동 일원
 - 다. 면 적 : 1,115,667.4㎡
2. 경제자유구역의 지정목적(변경없음)
3. 개발사업의 시행자(변경없음)
4. 개발사업의 시행방법 및 개발기간(변경없음)
5. 자원조달방법(변경없음)
6. 토지이용계획(변경없음)
7. 주요 기반시설 계획(변경없음)
8. 인구수용 계획 및 주거시설 조성계획(변경없음)
9. 교통처리계획(변경없음)
10. 산업유치계획(변경없음)
11. 보건의료·교육·복지시설 설치계획(변경없음)
12. 환경보전계획(변경)
 - 가. 지형·지질분야(변경없음)
 - 영향예측 : 해저지형, 수심 및 해안선의 변화, 수면적 감소, 육상부 면적 증가, 육상부 지형변화

- 저감방안
 - 연약지반은 경제성 및 환경성을 고려 Pre-loading+연직배수공법 선정
 - 사면처리는 절·성토 줄·평떼로 계획

나. 수질 분야(변경없음)

- 영향예측 : 공사 시 발생하는 토사유출 및 오수발생에 따른 영향
- 저감방안
 - 공사 시 오수처리시설 설치 및 침사지 설치
 - 폐수는 별도 처리장을 설치하여 처리하고 우수는 광양만으로 배제
 - 비점오염원처리시설 설치 계획 수립

다. 토양 분야(변경없음)

- 영향예측 : 토사유출 및 비옥토 발생, 공사장비 폐유 유출 및 투입 인원에 따른 분뇨에 의한 영향
- 저감방안
 - 토사유출에 따른 영향 최소화를 위해 가배수로 및 침사지 설치
 - 비옥토는 사업지구 내 녹지 등에 재활용
 - 공사장비 운용 폐유류와 분뇨는 보관 장소에 수집 후 위탁처리

라. 소음·진동 분야(변경없음)

- 영향예측 : 공사장비 가동 및 운영시 공장시설물 가동에 의한 소음
- 저감방안 : 제반법규 준수, 공정관리, 주변 거주민의 협조체제 강화, 장비 분산투입 및 가설 방음판넬 설치

마. 대기환경 분야(신설)

- 영향예측 : 산업단지 운영 시 공장시설물 가동 등에 따른 대기오염
- 저감방안 : 전남도에서 수립한 전라남도 대기환경개선 실천계획에 부합하도록 운영시 실천계획 마련 및 시행

13. 외국인 투자유치 및 정주를 위한 환경조성계획(변경없음)
14. 외국인투자기업에 대한 전용용지의 공급에 관한 사항(변경없음)
15. 개발이익의 재투자에 관한 사항(변경없음)
16. 수용 또는 사용할 토지·건축물 또는 물건이나 권리가 있는 경우에는 그 세부목록 (변경없음)
17. 문화시설·공원·녹지계획(변경없음)
18. 도시경관계획(변경없음)
19. 존치하는 기존 건축물 및 공작물에 관한 계획(해당없음)
20. 공동구 등 지하매설물 계획(해당없음)
21. 주요 유치시설과 그 설치기준에 관한 사항(해당없음)
22. 경제자유구역 개발에 필요한 주요 사회간접자본 등 기간시설계획의 경제성 검토 (해당없음)

23. 관련도서의 열람 및 문의

- 「경제자유구역의 지정 및 운영에 관한 특별법 시행령」 제5조 제2항에 의한 관계 도면 및 기타 자세한 사항에 대해서는 광양만권경제자유구역 산단조성과(061-760-5441)에서 열람 및 문의하시기 바랍니다

전라남도 고시 제2016-95호

전라남도 문화재자료 지정 고시

전라남도 문화재 보호조례 제15조, 제16조, 제18조 등과 동 시행규칙 제10조 등의 규정에 따라 다음과 같이 전라남도 문화재자료를 지정 고시합니다.

2016. 3. 24

전라남도지사

1. 지정 고시 내용 개요

- 전라남도 기념물 지정고시 대상 : 1건
- 보성 송간신도비와 영보재

2. 지정고시일 : 전라남도보 고시일(2016.03.24)

3. 특기사항 : 토지이용규제법 제8조에 의거한 문화재지정구역에 대한 지형도면도 함께 고시합니다. 문화재청 문화재공간정보서비스에서 열람가능하며, 전라남도(문화예술과)와 해당 지방자치단체(문화재 담당부서)에서 출력된 도면을 열람하실 수 있습니다.

4. 의견제출처

가. 전라남도 문화예술과

- 주 소 : (우)58563 전라남도 무안군 삼향읍 오룡길1
- 연락처 : 전화 061-286-5445, 모사전송 061-286-4772
- 전자우편 htk1215@korea.kr

나. 보성군청 문화관광과

- 연락처 : 전화 061-850-5203, 모사전송 061-850-5249

5. 의견제출방법 : 우편, 모사전송, 전자우편, 유선, 방문 등

6. 지정 고시 부 내용

가. 전라남도 문화재자료 지정 고시

1) 보성 송간 신도비와 영보재

- 문화재명 : 보성 송간 신도비와 영보재(寶城 宋侃 神道碑와 永報齋)
- 지정번호 : 전라남도 문화재자료 제280호
- 소재지 : 전남 보성군 별교읍 원동안길 34-8(척령리 76, 산 5-1 외)
- 면적, 수량 : 2,637㎡, 비 2기, 재실 1동
- 연대 : 조선~근대
- 소유자 : 사유(여산송씨고흥문중)

○ 관리자 : 여산송씨고흥문중

○ 지정 고시 사유

- 조선초기 충절인물 서재 송간(西齋 宋侃, 1405~1480)의 신도비, 묘비, 영보재 유적으로 조선후기에 증직, 증시(증강), 신도비문(송병선)에 이어 3·1운동이후 추숭사업의 전개과정과 내용을 파악할 수 있어 의미가 있음. 영보재는 5칸 팔작 지붕집인데 결구수법이 우수하고 보존관리상태가 양호하며, 내부에 상량문과 중건기 등 기록자료도 잘 남아 있어 가치가 큼. 특히 항일지사인 송병선, 최익현, 김복한 등의 비문과 글씨를 통해 그들의 항일의지가 반영된 신도비와 묘비는 학술적 가치가 높음.

○ 문화재 지정대상 및 범위


- 건축물, 구조물

연번	명칭	시대/연대	구조/형식/형태	크기/수량	용도	소재지/지번	소유자		관리자		점유자	
							성명	주소	성명	주소	성명	주소
1	영보재	조선-근대	목조	1동	재실	척령리 76	여산송씨고흥문중	고흥군 대서면 화산리18	송기홍	고흥군 포두면 상대길16	송기홍	고흥군 포두면 상대길16
2	묘비	조선-근대	석비	1기	묘비	척령리 산5-1	여산송씨고흥문중	고흥군 대서면 화산리18	송기홍	고흥군 포두면 상대길16	송기홍	고흥군 포두면 상대길16
3	신도비	조선-근대	석비	1기	신도비	척령리 78	여산송씨고흥문중	고흥군 대서면 화산리18	송기홍	고흥군 포두면 상대길16	송기홍	고흥군 포두면 상대길16

- 토지

연번	소재지	지번	지목	면적 (㎡)	지정면적 (㎡)	소유자		관리자		점유자	
						성명	주소	성명	주소	성명	주소
1	척령리	76	대	1,987	1,987	여산송씨고흥문중	고흥군 대서면 화산리18	송기홍	고흥군 포두면 상대길16	송기홍	고흥군 포두면 상대길16
2	척령리	산5-1	임	59,702	450 (묘비주변)	여산송씨고흥문중	고흥군 대서면 화산리18	송기홍	고흥군 포두면 상대길16	송기홍	고흥군 포두면 상대길16
3	척령리	78	전	1,941	200 (신도비주변)	여산송씨고흥문중	고흥군 대서면 화산리18	송기홍	고흥군 포두면 상대길16	송기홍	고흥군 포두면 상대길16
계				63,630	2,637						

지형도면

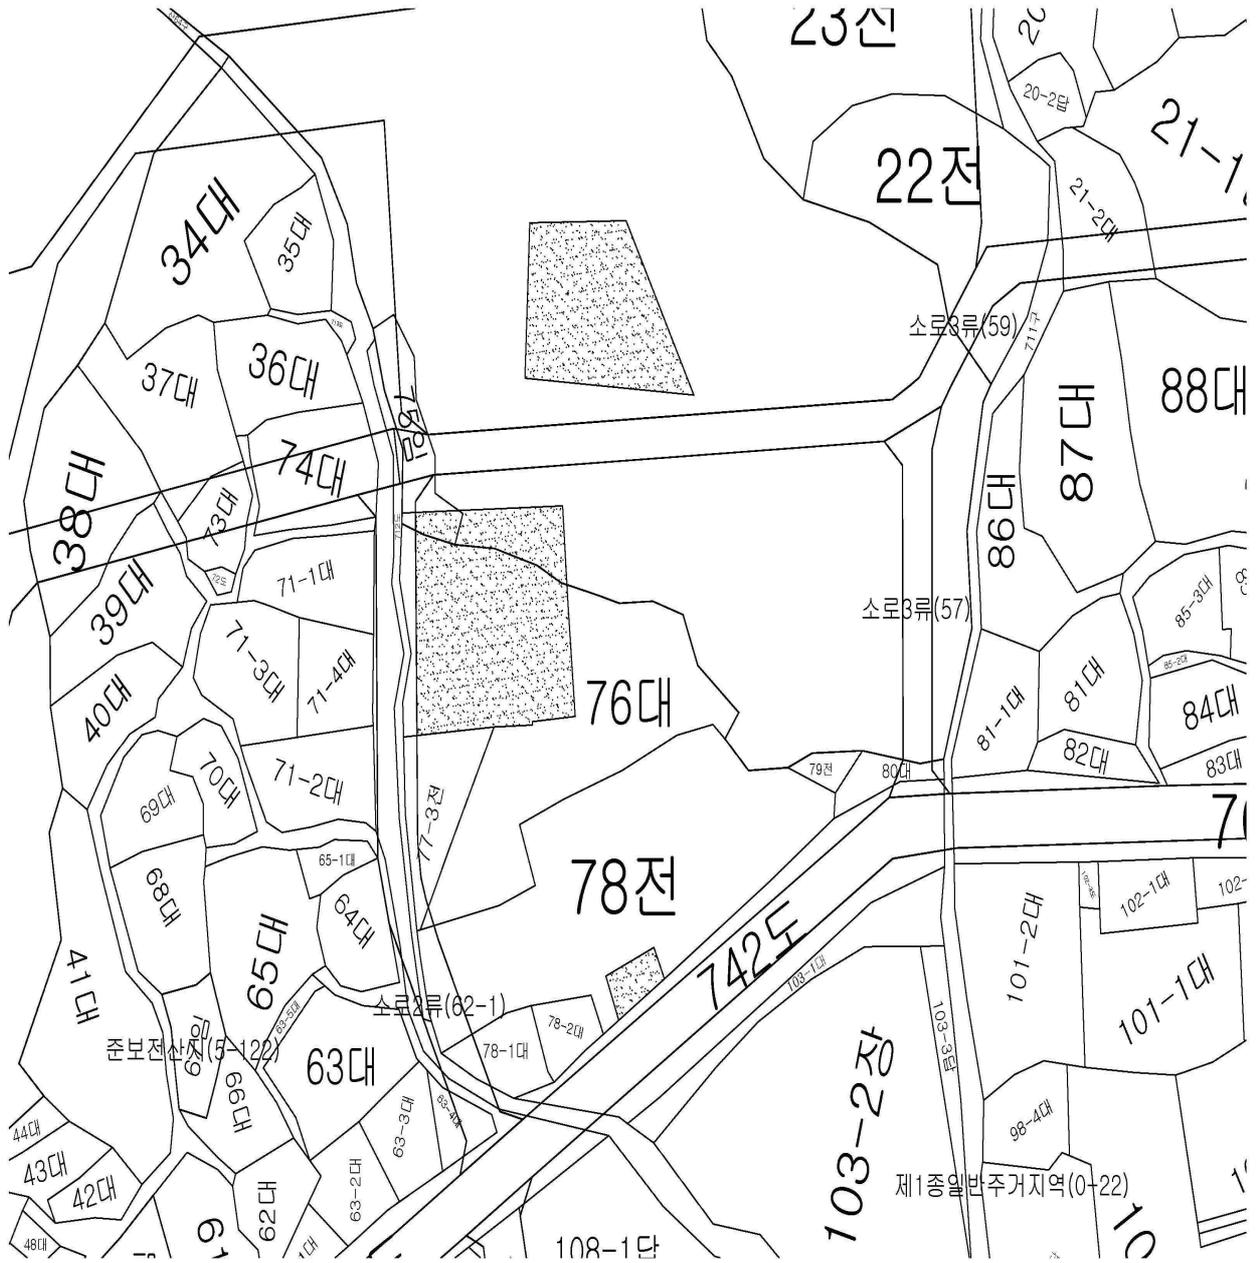

전라남도 고시 제2016-96호

2012여수세계박람회지원시설사업(여수 경도 해양관광단지) 사업계획(변경) 승인 및 지형도면 고시

전라남도 고시 제2014-57호(2014.12.4.)로 고시된 여수세계박람회 지원시설(여수 경도 해양관광단지) 사업계획에 대한 변경사항이 있어 「여수세계박람회 기념 및 사후활용에 관한 특별법」 부칙 제7조의 규정에 따라 아래와 같이 사업계획을 변경승인·고시합니다.

2016. 3. 24

전라남도지사


1. 사업시행지역의 위치도(변경없음)
2. 토지·물건 및 권리(이하 “토지등” 이라 합니다)의 소재지·지번·지목 및 면적, 소유권 및 소유권 외의 권리의 명세와 그 소유자 및 권리자의 성명·주소(변경없음)
 - 토지조서 : 전남개발공사 경도사업소 비치(061-666-0681)
3. 토지등의 매수·보상계획 및 주민의 이주대책(변경없음)
4. 계획평면도 및 개략설계도서(변경)
 - 설계도서 : 전남개발공사 경도사업소 비치(061-666-0681)
5. 사업시행기간(변경없음)
6. 자금조달계획(변경없음)
7. 공공시설물의 이전 및 철거계획과 대체시설물의 설치계획(변경없음)
8. 「환경영향평가법」에 따른 영향평가서(변경없음) : 해당사항 없음
9. 농림수산식품부장관이 지정하는 수산에 관한 전문연구기관 또는 교육기관이 조사한 피해 영향조사서(변경없음) : 해당사항 없음

위 치 도



박람회지원시설 사업계획 변경내용

• 안내시설 내 건축물신설

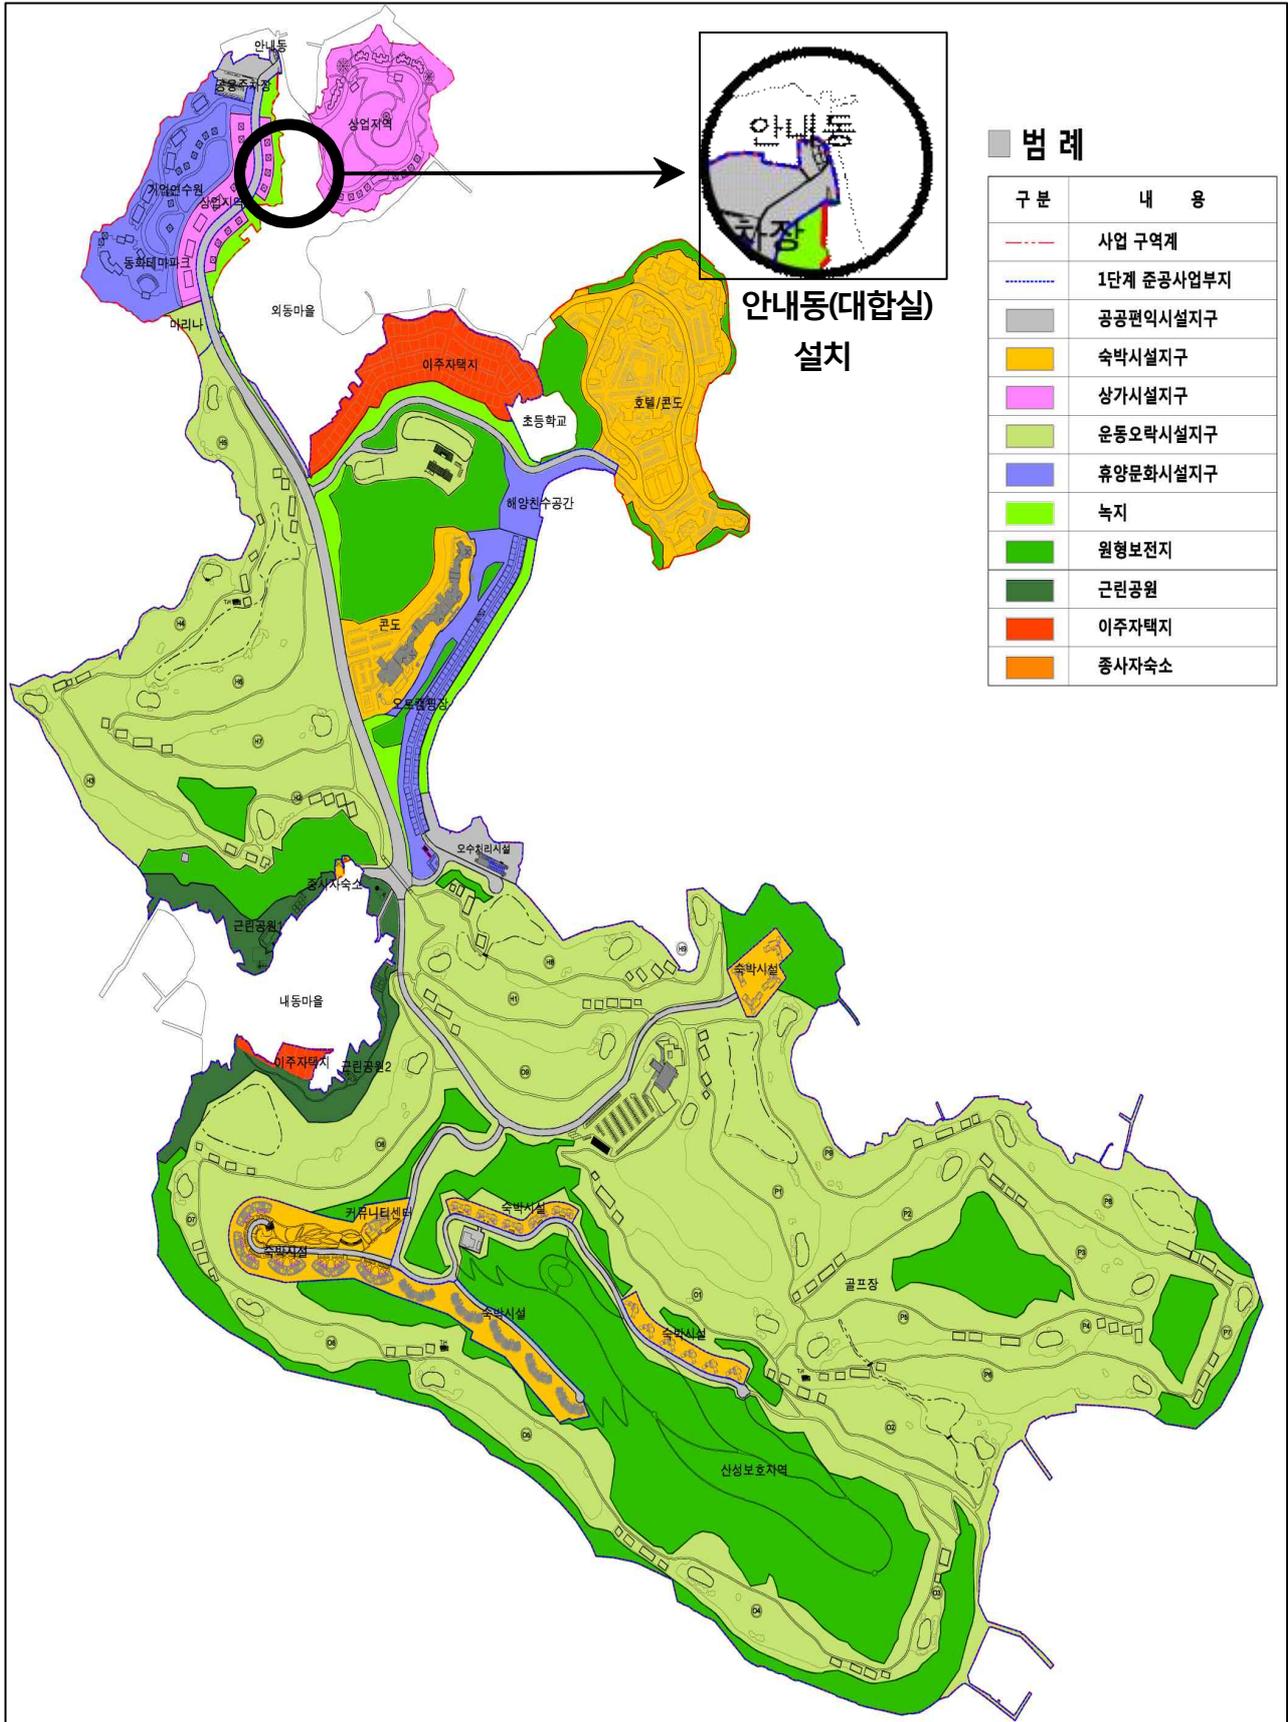

■ 박람회지원시설 세부 변경 내용

1. 유원지 조성계획변경

1) 공공편익시설 시설배치계획

- 면 적 : 29,101.9㎡ (면적변경 없음)
- 변경사유 : 안내시설 내 건축물 신설

구분	도면표시 번호	세부 시설명	위치		면 적 (㎡)			최초 결정일	비고
			기정	변경	기정	변경	변경후		
계					80,080.0	-	80,080.0		
기정	-	도로	1032 번지일원	1032 번지일원	64,171.2	-	64,171.2		
기정	1-1	오수처리장	1017번지	1017번지	9,435.6	-	9,435.6		
기정	1-2	공용주차장	989번지	989번지	4,757.5	-	4,757.5		
기정	1-3	철탑	993번지	993번지	158.6	-	158.6		
기정	1-4	배수지	1004번지	1004번지	1,260.7	-	1,260.7		
변경	1-5	안내시설	988번지	988번지	296.4	-	296.4		안내동 건축계획

도면표시 번호	세부 시설명	변경 내용	변경 사유
1-5	안내시설	<ul style="list-style-type: none"> • 건축시설 1개소 신설 - 건축면적 : 92.84㎡ - 건축연면적 : 185.68㎡ 	<ul style="list-style-type: none"> • 안내동(대합실) 신설




■ 토지이용계획표


구분		면 적(㎡)			건축면적(㎡)			건축연면적(㎡)			비 고	
시설 지구	시설명	기정	변경	증감	기정	변경	증감	기정	변경	증감		
공공 편의 시설 지구	도 로	64,171.2	64,171.2								1단계	
	오수처리시설	9,435.6	9,435.6								1단계	
	공용 주차장	4,757.5	4,757.5								1단계	
	철탑	158.6	158.6								1단계	
	배수지	1,260.7	1,260.7								1단계	
	안내시설	296.4	296.4			92.84	92.84		185.68	185.68	1단계	
소 계		80,080.0	80,080.0		0.00	92.84	92.84	0.00	185.68	185.68		
숙박 시설 지구	골프빌라 200	8,627.0	8,627.0		1,860.00	1,860.00		2,607.00	2,607.00		2단계	
	골프빌라 100	7,637.0	7,637.0		1,511.00	1,511.00		2,155.00	2,155.00		2단계	
	골프빌라 70	4,715.0	4,715.0		1,735.00	1,735.00		2,390.00	2,390.00		2단계	
	골프빌라 60	26,277.0	26,277.0		4,268.00	4,268.00		15,495.00	15,495.00		2단계	
	골프빌라 65/50	16,094.0	16,094.0		4,574.00	4,574.00		18,296.00	18,296.00		3단계	
	콘도	30,659.4	30,659.4		5,711.44	5,711.44		15,021.24	15,021.24		1단계	
	호텔/콘도	88,455.0	88,455.0		21,849.00	21,849.00		89,902.00	89,902.00		민자	
	커뮤니티 센터	6,583.0	6,583.0		819.00	819.00		780.00	780.00		2단계	
소 계		189,047.4	189,047.4		42,327.44	42,327.44		146,646.24	146,646.24			
상가 시설 지구	상업지역-1	17,416.0	17,416.0		6,505.00	6,505.00		26,020.00	26,020.00		민자	
	상업지역-3	47,852.0	47,852.0		26,418.00	26,418.00		109,412.00	109,412.00		민자	
소 계		65,268.0	65,268.0		32,923.00	32,923.00		135,432.00	135,432.00			
운동 오락 시설 지구	골프장 계	1,142,605.1	1,142,605.1		4,764.03	4,764.03		8,134.85	8,134.85		1단계	
	골프 장	골프코스	1,072,988.4	1,072,988.4		0.00	0.00					
		클럽하우스	24,038.0	24,038.0		3,405.04	3,405.04		6,869.68	6,869.68		
		골프연습장	27,009.0	27,009.0		0.00	0.00					
		티하우스	1,668.0	1,668.0		334.75	334.75		248.09	248.09		
		작업동	16,901.7	16,901.7		1,024.24	1,024.24		1,017.08	1,017.08		
	마리나	3,343.0	3,343.0		0.00	0.00					민자	
소 계		1,145,948.1	1,145,948.1		4,764.03	4,764.03		8,134.85	8,134.85			
휴양 문화 시설 지구	테마파크/기업연수원	48,553.0	48,553.0		11,000.00	11,000.00		47,000.00	47,000.00		민자	
	해양친수공간	9,636.2	9,636.2		185.00	185.00		392.00	392.00		1단계	
	오토캠핑장	29,101.9	29,101.9		257.10	257.10		257.10	257.10		1단계	
소 계		87,291.1	87,291.1		11,442.10	11,442.10		47,649.10	47,649.10			
기타 시설 지구	녹지 계	514,485.5	514,485.5								1단계	
	녹지	원형보전녹지	477,620.9	477,620.9								
		조성녹지	36,864.6	36,864.6								
		근린공원 1	16,256.5	16,256.5		185.31	185.31		266.22	266.22		1단계
	근린공원 2	28,317.9	28,317.9								1단계	
	이주주택지 1	37,557.0	37,557.0								1단계	
	이주주택지 2	4,149.0	4,149.0								1단계	
	종사자숙소	494.0	494.0		278.25	278.25		1,044.75	1,044.75		2단계	
소 계		601,259.9	601,259.9		463.56	463.56		1,310.97	1,310.97			
합 계		2,168,894.5	2,168,894.5		91,920.13	92,012.97	92.84	339,173.16	339,358.84	185.68		

토지이용계획변경

당 초

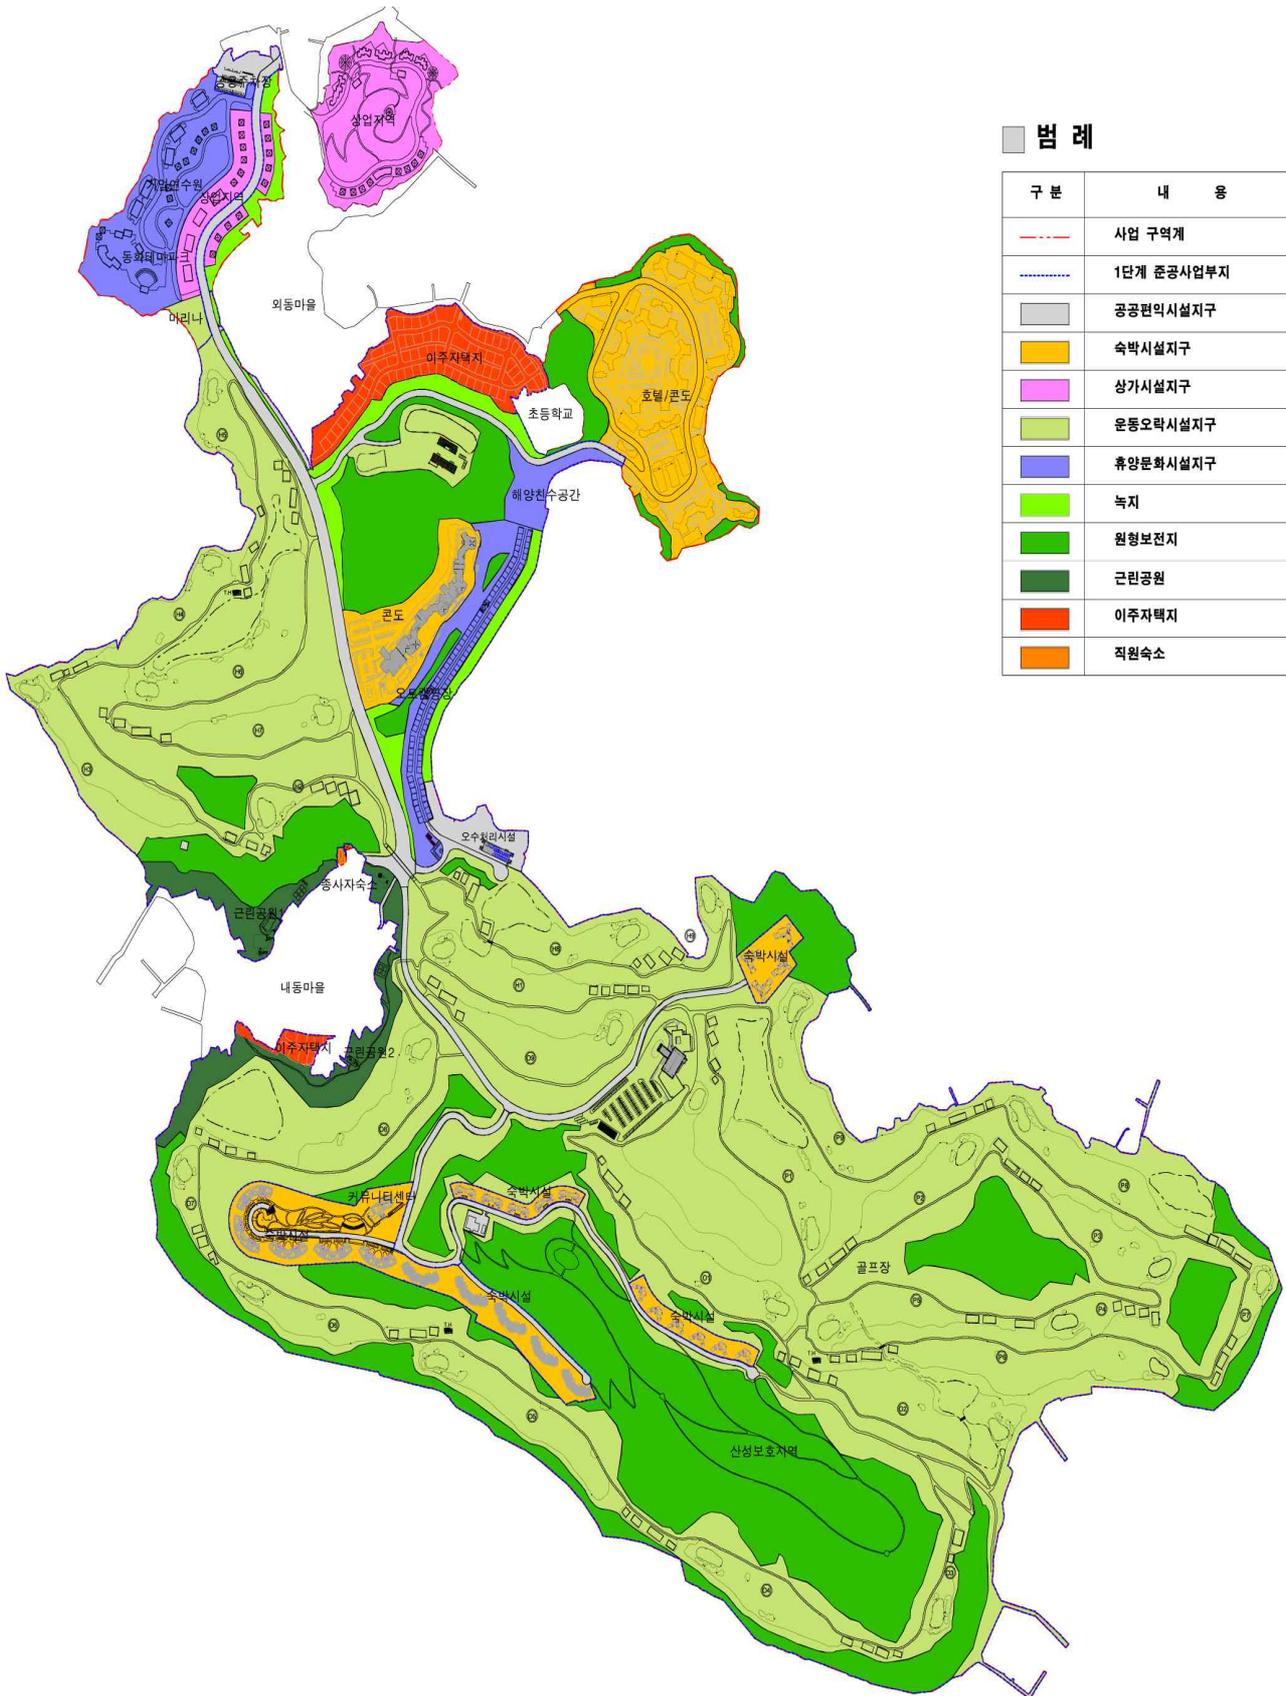

변 경

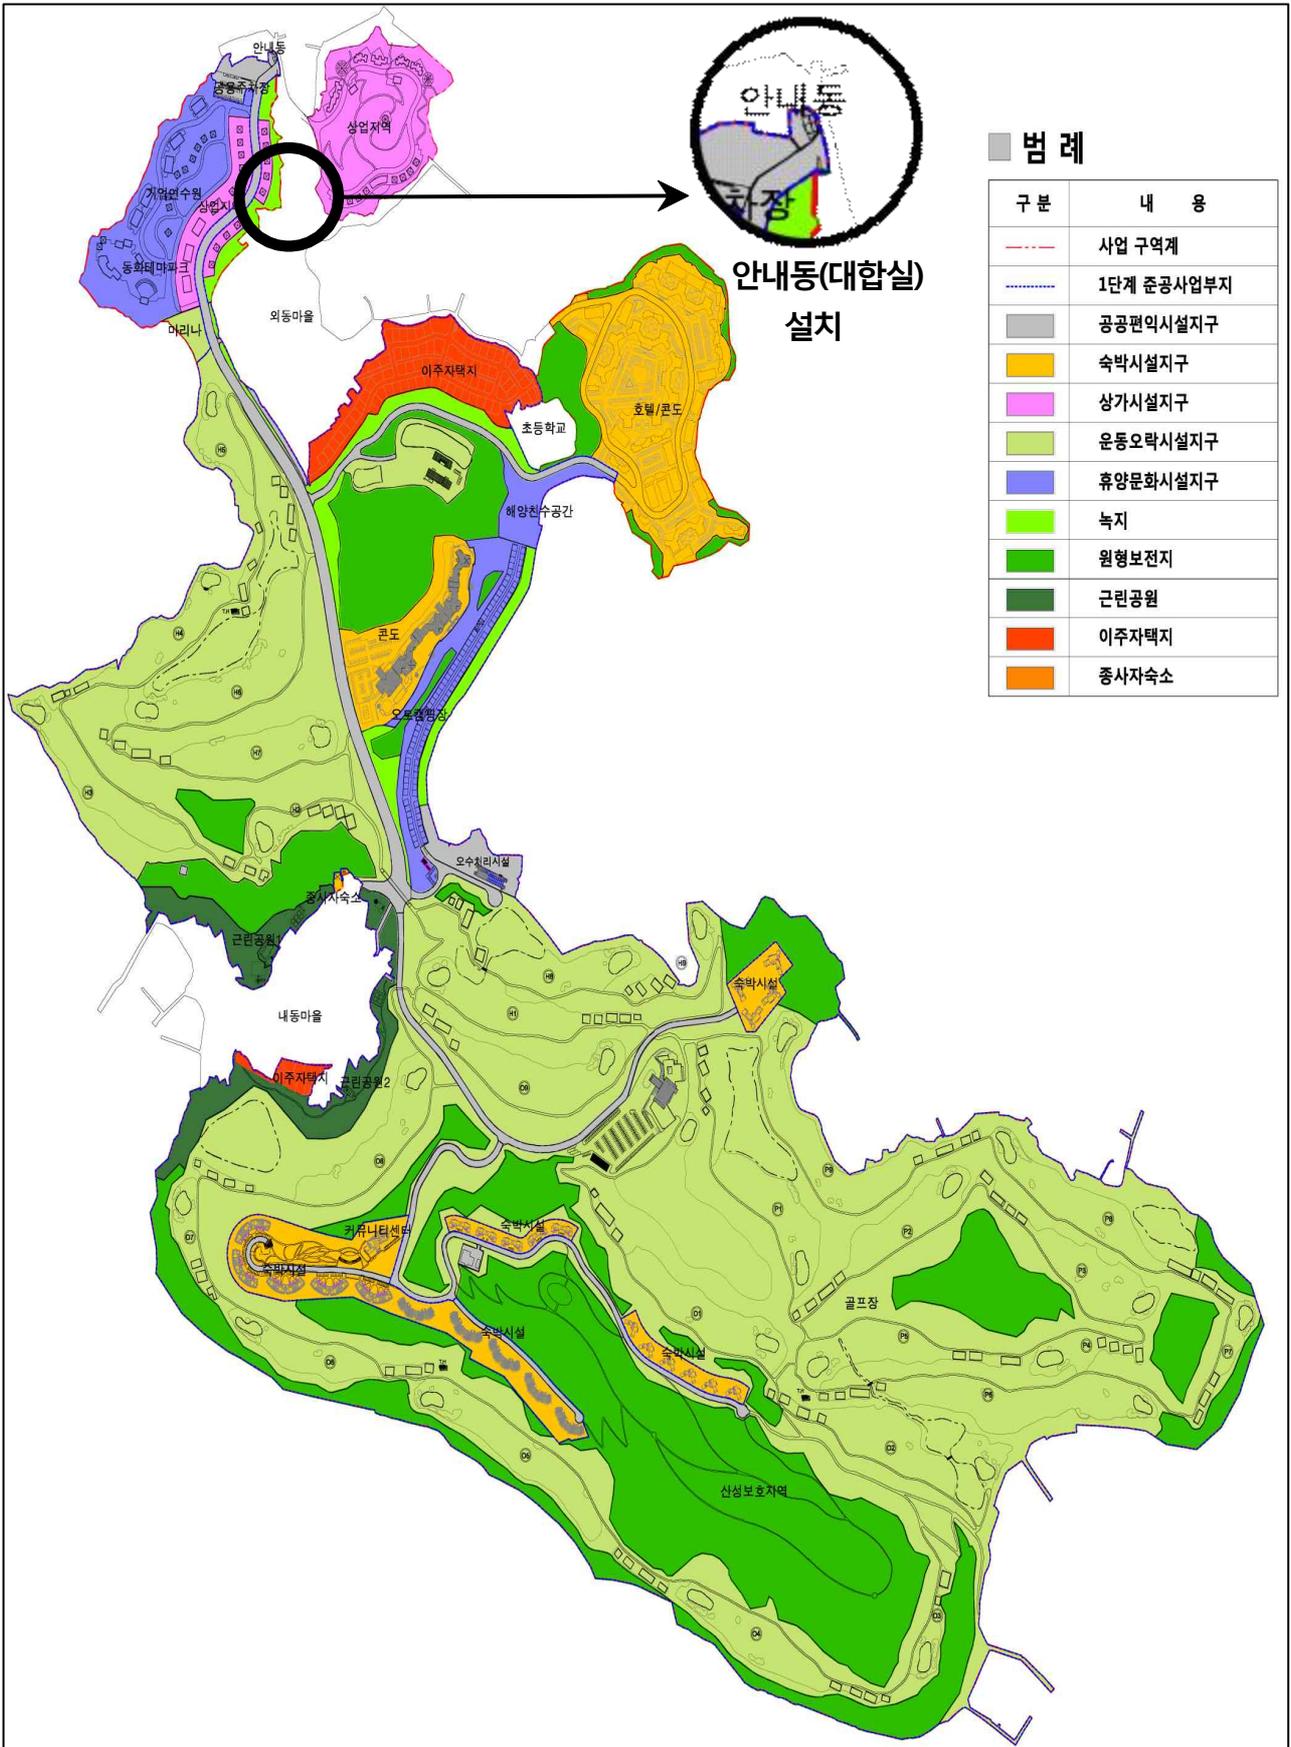

① 사업시행지역의 위치도 및 지적도 (변경없음)

1. 위치도 (S=1:25,000)

- 별첨 2 참조.

2. 지적도 (S=1:5,000)

- 별첨 2 참조.

② 토지·물건 및 권리의 소재지·지번·지목 및 면적, 소유권 및 소유권 외의 권리의 명세와 그 소유자 및 권리자의 성명·주소(변경없음)

③ 토지 등의 매수·보상계획 및 주민의 이주대책

1. 토지현황 (변경없음)

1) 지목별 토지현황

구분	계	전	답	임야	대지	기타
필지 (개소)	523	196	8	108	93	118.0
면적 (㎡)	2,168,894.5	168,306.0	2,634.0	588,308.9	55,896.3	1,353,749.3
구성비 (%)	100.00	7.76	0.12	27.12	2.58	62.42

2) 소유별 토지현황

구분	계	국·공유지	사유지		
			소계	전남개발공사	전남개발공사외
필지 (개소)	523	9	523	511	3
면적 (㎡)	2,168,894.5	762.0	2,168,132.5	2,167,670.5	462.0
구성비 (%)	100.00	0.04	99.96	99.94	0.02

2. 보상계획 : 토지 및 지장물(어업권 포함) 보상 완료

3. 주민 이주대책 : 이주완료

1) 이주자 현황

구 분	편 입 가옥수	거주현황		이주대책대상자	
		자가	세입	가옥소유자	세입자
오복	73	57	13	56	13
내동	21	13	1	13	1
외동	4	3	1	3	1
계	98	73	15	72	15

2) 가옥소유자 대책

○ 이주대책

- 이주자택지 + 주거이전비 + 이사비
- 이주정착금 + 주거이전비 + 이사비 중(中) 택1

○ 이주자택지 공급

- 공급규모 : 1세대 1필지 [265㎡(80평)]의 단독주택용지 공급
- 공급가격 : 조성원가 중 생활기반시설 설치비 제외액(조성원가 70% 수준)

○ 이주정착금

- 대상자 : 이주자택지 받을 권리를 포기하고 이주정착금의 지급을 요청한 자
- 지급금액 : 주거용 건축물 평가액의 30%(최저 500만원, 최고 1,000만원)


○ 이주이전비

- 대상자 : 허가된 주거용 건축물을 소유하고 실제 거주 후 이주하는 자에게 지급
- 지급금액 : 도시가계조사통계의 근로자 가구의 가구원수별 월평균 가계지출비×2월분


○ 이 사 비

- 대상자 : 사업시행으로 인하여 이주하게 되는 자
- 지급금액 : 주거용 건물 점유면적 기준에 의한 동산의 운반에 필요한 실비

■ 이주주택지 조성계획도

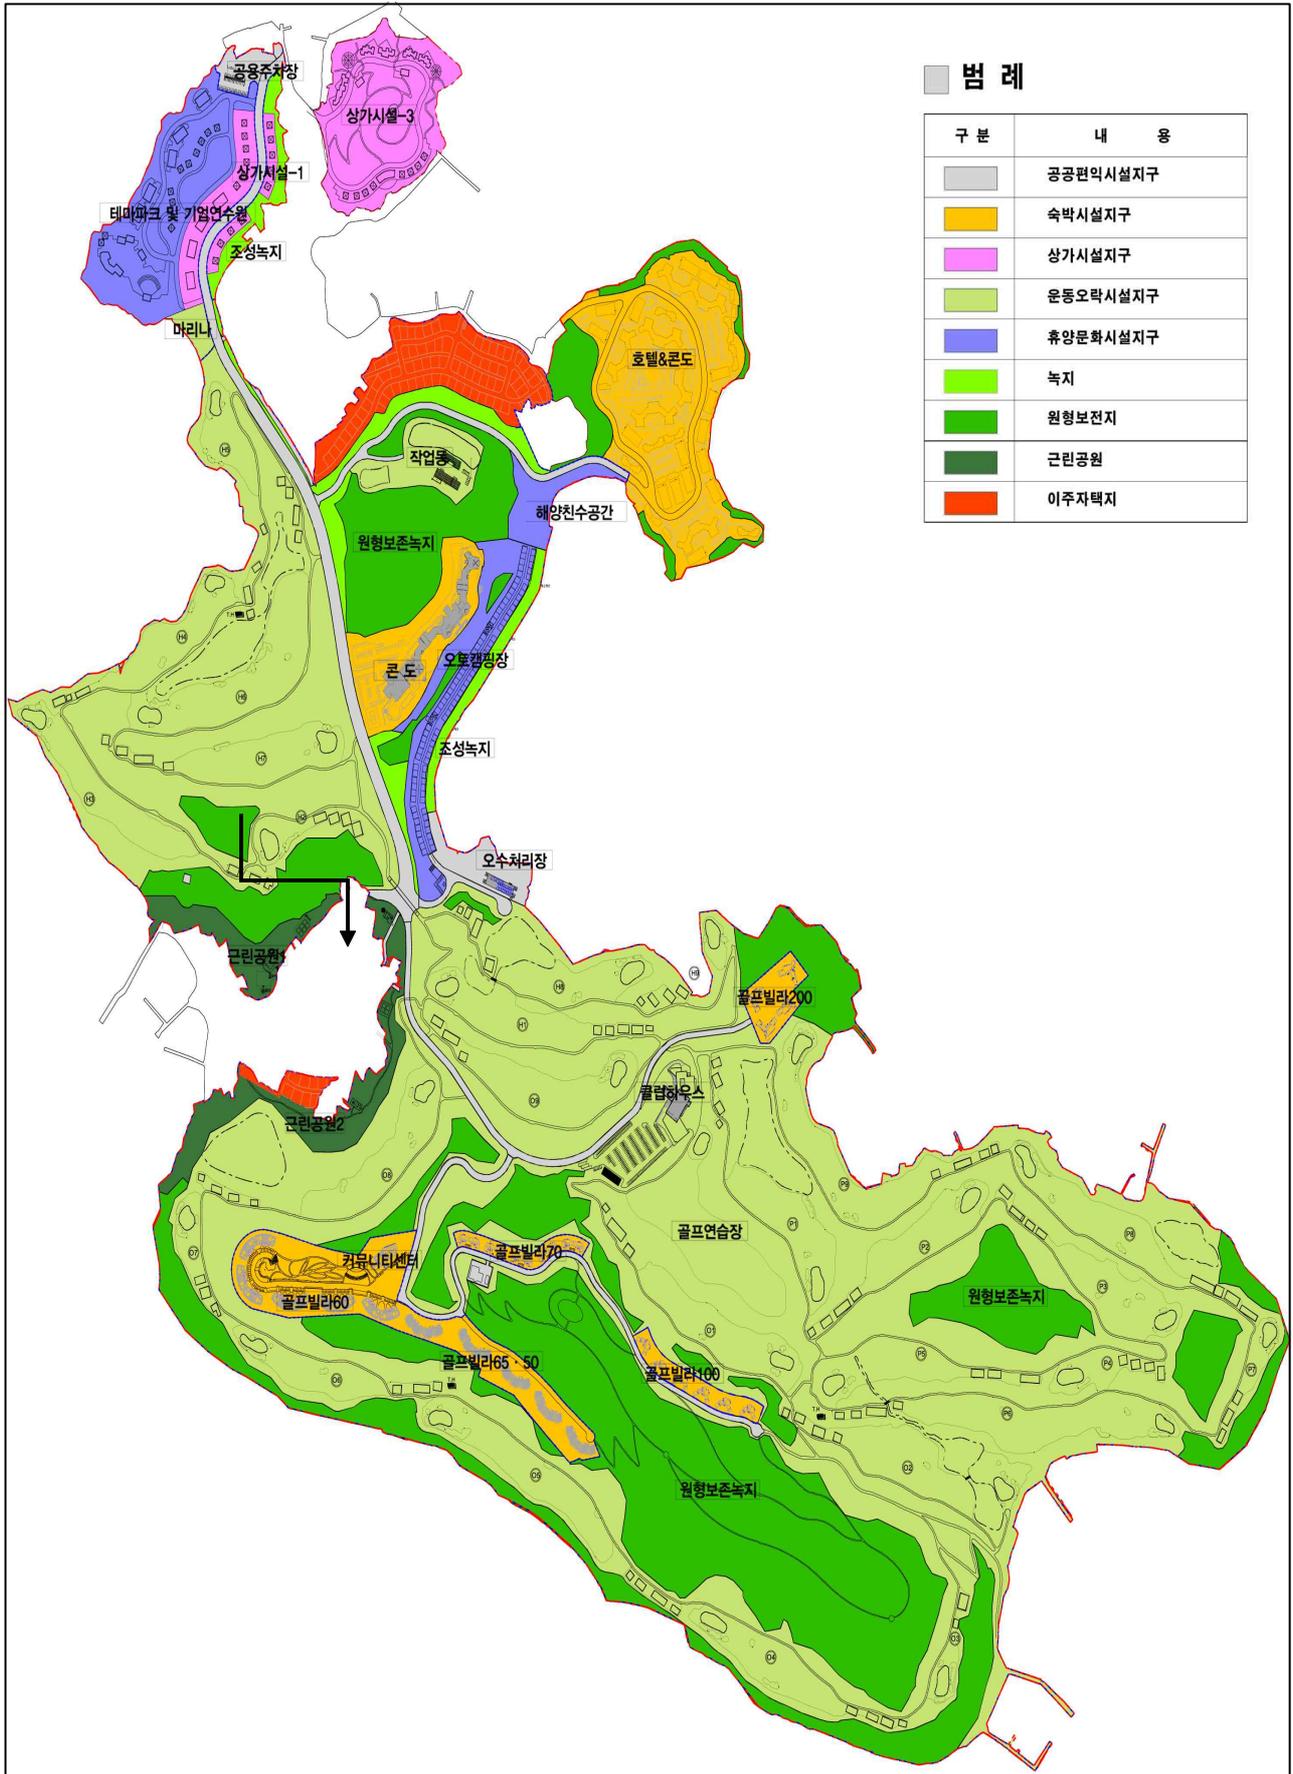


■ 외동마을 이주자택지 조성계획도 (변경없음)

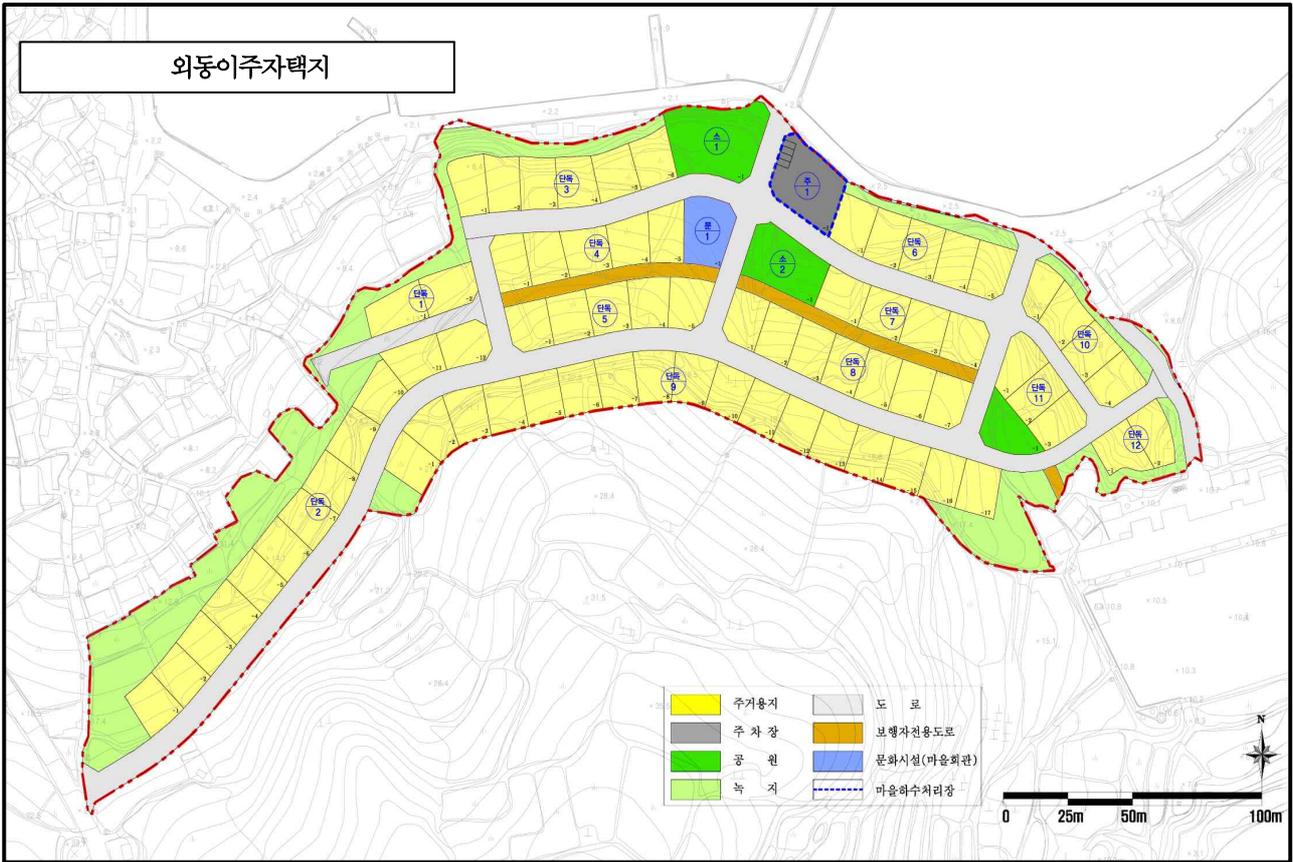

■ 외동마을 이주자택지 토지이용계획표 (변경없음)

구 분	면 적 (㎡)			구성비(%)	비고
	당 초	변 경	증 감		
계	37,557.0	37,557.0	-	100.0	-
주거용지	19,155.6	19,155.6	-	51.0	72필지
공공시설용지	18,401.4	18,401.4	-	49.0	-
문화시설	421.2	421.2	-	1.1	마을회관 1개소
공원	1,771.5	1,771.5	-	4.7	소공원 3개소
녹지	6,042.8	6,042.8	-	16.2	경관녹지 7개소
주차장	617.0	617.0	-	1.6	노외 및 부설주차장
도로	9,548.9	9,548.9	-	25.4	-

■ 내동마을 이주자택지 조성계획도 (변경없음)

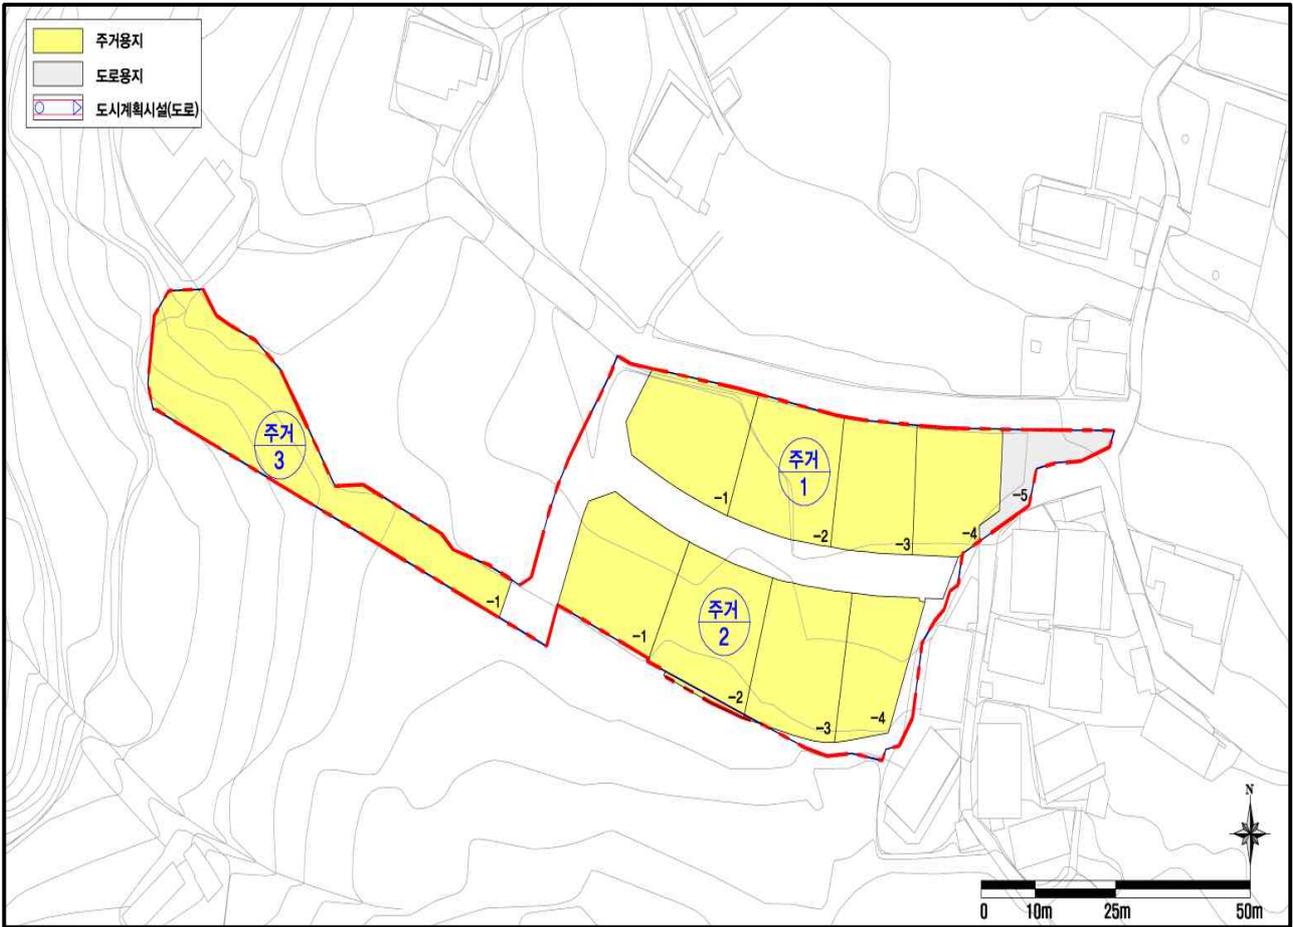

■ 내동마을 이주자택지 토지이용계획표 (변경없음)

구 분	면 적 (㎡)			구성비(%)	비고
	당 초	변 경	증 감		
계	4,149.0	4,149.0	-	100.0	-
주거용지	3,449.8	3,449.8	-	83.1	-
주거용지	3,204.9	3,204.9	-	77.2	9필지
도로용지(주차장)	140.6	140.6	-	3.4	1필지
녹지용지	104.3	104.3	-	2.5	
도시계획시설(도로)	699.2	699.2	-	16.9	소로 2개 노선

3) 세입자 대책

○ 세입자 대책 대상자

- 기준일('09. 6. 8) 3월 이전부터 적법한 건축물에 거주한 자로 본 사업의 시행으로 인하여 이주하게 되는 주거용 건축물의 세입자
- 무허가 건축물은 기준일 1년 전부터 주민등록을 필하고 실제 계속 거주한 자

○ 세입자 대책 - 주거이전비 + 이사비

○ 주거이전비

- 지급금액 : 도시가계조사통계의 근로자 가구의 가구원수별 월평균 가계지출비×4월분

○ 이사비 - 가옥소유자와 동일

4. 어업권 보상계획 : 보상완료

1) 보상사유 : 마리나, 해양친수공간, 해안 갯벌생태체험장 등 가족 단위 체류형 관광단지 조성을 위한 해안 확보


2) 보상절차 : 어업 손실보상 약정체결 ⇒ 감정평가 및 피해조사용역 실시 ⇒ 어업권 보상 계약체결

3) 보상범위

○ 보상대상 - 지선어업보상(마을어업, 내동마을 주변 맨손 신고어업)

○ 보상대상 마을어업 현황

구분	어업의 품종	면허 건수	면허면적 (ha)	보상 내역
외동마을	패류, 기타	3	78	폐업 보상
내동마을	패류, 기타	4	108	폐업 보상
오복마을	패류, 기타	2	79	폐업 보상
합계		9	265	

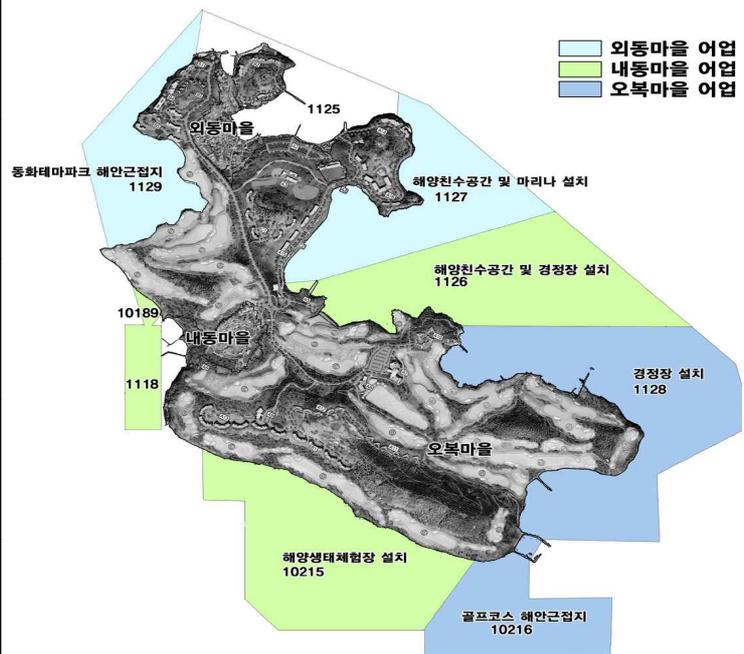

4] 계획평면도, 단면도, 공사설명서 등 실시설계도서 (변 경)

1. 사업계획서

- 별첨 2 참조.

2. 계획평면도, 단면도, 공사설명서 등 실시설계도서

- 전남개발공사 경도사업소 비치

5] 사업시행기간

○ 사업시행기간 기정 : 2009년 ~ 2016년 12월(8년간)

- 1단계(2014년 12월까지) : 숙박시설(콘도) 100실, 골프장, 근린공원, 오토캠핑장, 이주단지, 해양친수공간, 호텔 & 콘도 등
- 2단계 : 숙박시설(빌라) 100호, 커뮤니티센터, 동화테마파크, 기업연수원, 상업시설 등
- 3단계 : 숙박시설(빌라) 100호, 마리나 등

6] 자금조달계획

○ 재원별 투자비의 분담기준은 공공시설 및 수익성시설 등으로 구분하여 공공부문에 대하여는 여수시 및 전라남도 일부 부담, 나머지 시설설치에 대하여는 개발주체인 전남개발공사에서 부담을 원칙으로 하되, 골프빌라 회원권, 시설 부지 및 이주 단지 분양 수입과 공사채 발행으로 충당

1. 총 사업비 산정

1) 총 사업비 및 연차별 투자계획

- 사업비의 산정은 보상비, 설계비, 공사비 등으로 나누어 연차별로 나누어 산정
- 총 사업비는 약 4,292억원으로 산정되었으며, 이중 보상비는 약 1,264억원, 설계비 등은 약 188억원, 공사비는 약 2,188억원, 분담금은 약 58억원, 분양경비는 약 176억원, 기타경비는 약 418억원으로 나타남

■ 연차별 투자계획

(단위 : 억원)

구분	계	2011년 이전	2012년	2013년	2014년	2015년	2016년	2017년	2018년	2019년
계	4,292	1,875	993	576	292	250	275	32	0	0
보상비	1,264	1,246	18	-	-	-	-	-	-	-
설계비	188	137	39	7	-	5	-	-	-	-
공사비	2,188	379	795	445	190	190	190	-	-	-
분담금	58	46	12	-	-	-	-	-	-	-
분양경비	176	-	3	14	50	44	33	32	-	-
기타경비	418	67	126	110	52	11	52	-	-	-

2. 분양수입

1) 분양 수입 총괄

- 본 계획에서 분양에 의한 재원조달 규모는 총 2,759억원에 이를 것으로 예상됨

총 금액	▶	2,759억원
콘도 분양수입	▶	366억원
골프빌라 분양수입	▶	1,830억원
상업용지 등 용지 분양수입	▶	564억원

2) 분양계획

- 사업추진 여건에 부합하는 단계별 분양계획 수립
- 1단계 사업에서 930억원, 2단계 991억원, 3단계 838억원으로 분양으로 인한 총 수입은 2,759억원으로 예상됨

(단위 : 억원)

구 분	합 계	1단계	2단계	3단계	비고
계	2,759	930	991	838	
회원권 분양	2,195	366	991	838	
큰 도	366	366	-	-	1단계 100실
골프빌라	1,829	-	991	838	2단계 100호 3단계 100호
용지분양	564	564	-	-	

3. 운영수입

- 골프장, 콘도 및 오토캠핑장의 운영에 따른 운영수익을 예측하였으며, 운영수입에서 운영경비를 제외하고 상전함
- 골프장, 콘도 및 오토캠핑장의 운영으로 인한 총 예상수익금은 약 595억으로 예상됨

(단위 : 억원)

구 분	계	2012년	2013년	2014년	2015년	2016년	2017년	2018년	비고
운영수익	595	17	96	91	96	92	101	102	2019년 시설 매각
운영수입	1,797	32	234	229	293	291	356	362	
운영경비	1,202	15	138	138	167	199	255	260	

4. 재원조달계획

- 자금조달은 사업시행자의 자체자금과 분양 및 운영수입으로 조달하되, 부족한 투자비는 공사채 발행 등으로 인한 타인자본으로 조달

(단위 : 억원)

구 분	계	2011년 이전	2012년	2013년	2014년	2015년	2016년	2017년	2018년	2019년
계	8,610	2,087	986	696	915	755	540	529	102	2,000
분양수입	2,759	22	58	321	824	659	448	428	-	-
국지방비	100	36	30	34	-	-	-	-	-	-
자체자금	460	97	363	-	-	-	-	-	-	-
운영수익	595	-	17	96	91	96	92	101	102	-
시설매각	2,000	-	-	-	-	-	-	-	-	2,000
외부차입금	2,696	1,932	518	245	-	-	-	-	-	-

7 공공시설물의 이전 및 철거계획과 대체시설물의 설치계획

1. 무상귀속대상 토지현황

구분		계	도로	유지	제방	하천
기정	필지	69	55	1	12	1
	면적(㎡)	21,899	15,809	2,252	3,824	14
변경	필지	9	9	-	-	-
	면적(㎡)	762	762	-	-	-

2. 배수지 시설현황

시설명	소재지	저수용량	급수지역	설치년도
경호2배수지	경호동285-12	300톤	내동,외동	1999
경호3배수지	경호동 94-9	200톤	오복	2000

3. 무상귀속 협의 근거


- 「국토의계획및이용에관한법률」 제65조(개발행위에 따른 공공시설 등의 귀속) 제2항의 규정에 의거 여수 경도 해양관광단지 조성사업지구내 공공시설에 대하여 무상귀속하고, 새로이 설치된 공공시설은 대체시설로 제공하고자 함

4. 무상귀속대상 토지조서

연번	소재지	지번		지목	면적(㎡)		소유자	비고
					공부	편입		
총 9필지					762	762		
1	경호동	43	- 2	도	13	13	국(국토교통부)	
2	경호동	658	- 2	도	7	7	국(국토교통부)	
3	경호동	658	- 3	도	7	7	국(국토교통부)	
4	경호동	658	- 4	도	10	10	국(국토교통부)	
5	경호동	658	- 5	도	3	3	국(국토교통부)	
6	경호동	942	- 4	도	347	347	국(국토교통부)	
7	경호동	943	- 3	도	284	284	국(국토교통부)	
8	경호동	943	- 4	도	41	41	국(국토교통부)	
9	경호동	943	- 11	도	50	50	국(국토교통부)	

5. 대체시설물의 설치계획

1) 배수지 설치계획

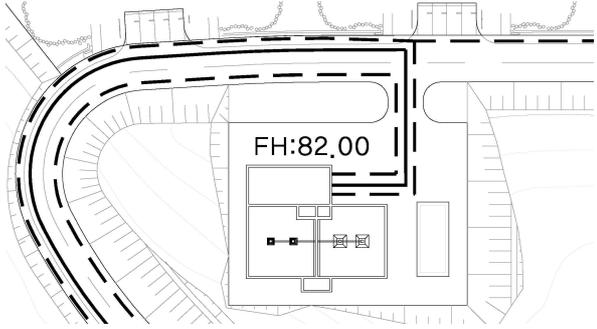배수지 규모산정	배수지 배치계획
<ul style="list-style-type: none"> • 일최대 급수량(Q) : 1,980m³/일 • 일최대 급수량의 12시간분 적용 <ul style="list-style-type: none"> - 1,980m³/일 × 12/24 = 990m³ - 소화용수량 (0.5만명이하 50m³ 적용) - 배수지용량(V) : 990m³+50m³ = 1,040m³ • 배수지 규격 : W(12m)×L(11.4m)×H(4m)×2지 • H.W.L(+81m, L.W.L(+77m) 	

2) 도시계획도로 설치계획

- 기존 외동마을과 내동마을간의 연결도로는 일부구간 철거 및 도시계획도로로서 선형 개선 및 확·포장하여 마을주민과 방문객들의 이용의 편의성 도모
- 자연경사지형을 최대한 활용한 도로계획, 막다른 공간에 회전 가능토록 로터리 설치
- 취락지와 시설지를 자연스럽게 진입할수 있도록 도로계획 수립
- 사업지구 특성을 고려한 포장형식과 포장의 안정성 검증

가) 설계속도

도로구분		도시지역 설계속도(km/hr)		비 고
		설계 기준	설계 적용	
일반 도로	보조간선도로	60	60	중로 1류
	집산도로	50	50	중로2류, 중로3류
	국지도로	40	40	소 로

나) 도로 기능성을 고려한 노선별 차도 구성

- 차도와 보행자 도로의 분리 계획 → 이용자 편의 및 쾌적한 보행환경 확보
- 녹지시설 및 조경시설을 충분히 확보 → 시각적 여유, 전원적, 정숙한 분위기의 도로계획
- 친환경 녹색교통수단인 자전거이용 → 내부관광 가능, 자연환경훼손 최소화

- ⑧ 환경보전 방안 검토서(해당사항 없음)
- ⑨ 피해 영향 조사서(해당사항 없음)

별첨 1(변경없음)

1. 총괄토지조서
2. 토지세목조서

별첨 2 (변경)

1. 계획평면도, 단면도, 공사설명서 등 실시설계도서
 - 공사설명서
 - 실시설계도면(전남개발공사 경도사업소 비치)
2. 사업계획서(전남개발공사 경도사업소 비치)

별첨 2. 계획평면도, 단면도, 공사설명서 등 실시설계도서(변경)

■ 공사 설명서

1. 사업명 : 박람회 지원시설사업(여수 경도 지구) 조성공사

2. 사업개요

- 위치 : 전라남도 여수시 경호동 대경도 일원
- 면적 : 2,168,894.5㎡
- 사업시행자 : 전남개발공사
- 사업기간 : 2009년 ~ 2016년 12월
 - 1단계 : 2009년 ~ 2014년 12월
 - 2·3단계 : 2013년 ~ 2020년
- ※ 박람회 개최기간 : 2012. 5. 12 ~ 8. 12

3. 사업의 배경 및 목표

1) 사업의 추진배경

- 2012 여수세계박람회의 성공적인 개최 지원
- 여수권역내 부족한 숙박시설 등 관광인프라 구축 및 여수지역의 해양관광개발 촉진
- 외래관광객 1,000만명 유치 목표에 부응
- 낙후된 지역주민의 직접적인 소득증대 및 간접적인 지역경제 활성화 도모

2) 사업의 추진목표

- 성공적인 2012 여수세계박람회 개최를 위한 차별화된 지원시설 확충(숙박 및 관광레저 시설)
- 경도의 지역적 특성과 청정 환경자원(島, 山, 海)을 극대화한 친환경적이고 국제적인 명품 관광단지 조성
- 새로운 관광소득원 창출 및 지역경제 활성화를 위한 특화된 개발계획 수립

4. 사업비

■ 총괄사업비

(단위 : 억원)

구분	계	2011년 이전	2012년	2013년	2014년	2015년	2016년	2017년	2018년	2019년
계	4,292	1,875	993	576	292	250	275	32	0	0
보상비	1,264	1,246	18	-	-	-	-	-	-	-
설계비	188	137	39	7	-	5	-	-	-	-
공사비	2,188	379	795	445	190	190	190	-	-	-
분담금	58	46	12	-	-	-	-	-	-	-
분양경비	176	-	3	14	50	44	33	32	-	-
기타경비	418	67	126	110	52	11	52	-	-	-


■ 공사비 (1단계)

(단위 : 천원)

구분	사업량	금액	비고	
합계	1식	157,281,000		
설계비	소계	16,378,000		
	기 집행(2009년)	1식	1,863,000	
	설계보상비	1식	11,315,000	설계시공 일괄입찰
	실시설계비	1식	3,200,000	
기반 시설 공사	소계	36,108,000		
	토공사	1식	7,385,000	
	상수관로 및 배수지공사	1식	1,679,000	
	우수 및 항만공사	1식	3,188,000	
	오수관로 및 처리장공사	1식	7,818,000	
	도로 및 주차장공사	1식	8,812,000	공용주차장 포함
	전기·통신 및 기타부대공	1식	7,226,000	
관광 시설 공사	소계	104,094,000		
	숙박시설(콘도미니엄)	1식	29,416,000	콘도미니엄 100실
	골프코스(경비실 포함)	1식	49,993,000	27홀
	클럽하우스	1식	16,653,000	
	관리동, 티하우스	1식	1,803,000	
	해양친수공간	1식	2,340,000	
	오토캠핑장	1식	1,928,000	
	커뮤니티센터	1식	1,961,000	숙박시설지구내
기타 공사	소계	701,000		
	근린공원 조성공사	1식	701,000	내동마을주변 2개소

5. 공사 개요

1) 시설유형별 사업규모

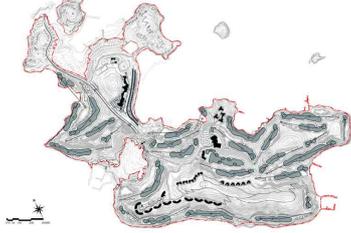골프장 27홀		
코스	<ul style="list-style-type: none"> • 시설규모 : 27홀 • 코스제원 : Par 108 • 부지면적 : 1,605,121.4㎡ 	
부대시설	<ul style="list-style-type: none"> • 클럽하우스 : 지하1층, 지상2층 • 골프연습장 : 30타석, L=300yds, W=100yds 	
클럽하우스		
연면적	• 6,869.68㎡	
건축면적	• 3,405.04㎡	
층구분	<ul style="list-style-type: none"> • 클럽하우스 : 지하1층, 지상2층 • 클럽하우스 별관동 : 지상1층 	
주요구성	<ul style="list-style-type: none"> • 공용공간, 락카/사위실, 편의시설, PRO-SHOP, 직원/캐디공간, 카트고, 기계전기실, 지하주차장 등 	
콘도미니엄		
연면적	• 15,021.00㎡	
건축면적	• 5,711.00㎡	
층구분	• 지상5층 (연립형 100실)	
주요구성	<ul style="list-style-type: none"> • 객실, 연회장, 편의시설, 식당, 부대시설, 비즈니스 센터, 사무실, 프론트 	
공공기반시설 등 기타시설		
공원	• 근린공원 2개소	
기반시설	<ul style="list-style-type: none"> • 도로 59,081.2㎡ • 우수처리시설 및 배수지 2개소 • 노외주차장 : 4,757.5㎡ • 안내시설 : 296.4㎡ • 철탑 : 158.6㎡ • 안내동 (대합실) : 185.68㎡ 	
기타시설	<ul style="list-style-type: none"> • 해양친수공간 • 이주자택지 	

2) 공종별 주요시설공사

가) 토목분야

구 분		형 식	규 모	형 식		형 식	규 모
포장도로		HMA	41,291㎡	배수 처리	오수관	PE이중벽관	5,275m
주 차 장		잔디블록	3,569㎡		우수관	흙 관	9,444m
법 면 보호공	쌓기부	줄 때	5,991㎡		상수관	내충격관+벨크랩식	8,574m
	깎기부	평 때	6,511㎡	오수처리장		MBR공법	1,100Ton (1단계)

나) 건축분야

구 분		계 획 면 적	구 분		계 획 면 적	구 분		계 획 면 적
숙 박 시 설	콘도	5F	1,579.54㎡	클 럽 하우스	공용공간	1,299.31㎡	직원용공간	1,086.7㎡
		4F	2,500.28㎡		락카/샤워	1,255.61㎡	캐디공간	239.31㎡
		3F	2,202.32㎡		편의시설	546.37㎡	카트고	1,103.02㎡
		2F	3,886.51㎡		PRO-SHOP	26.50㎡	기계/전기실	1,293.74㎡
		1F	4,852.59㎡					

다) 조경분야

구 분	형 식	수 량	구 분	형 식	수 량	구 분	형 식	수 량
골프 코스	가시나무	70주	클 럽 하우스	구실잣밤나무	12주	관리동 및 티하우스	동백나무	15주
	구실잣밤나무	80주		동백나무	30주		먼나무	3주
	동백나무	130주		먼나무	5주		소나무(조형)	3주
	먼나무	15주		산다화	3주		꽃아그배	20주
	산다화	5주		소나무(조형)	6주		느릅나무	30주
	소나무(조형)	15주		계수나무	3주		느티나무	5주
	스트로브잣나무	450주		꽃아그배	15주		모감주나무	10주
	계수나무	55주		느릅나무	60주		물푸레나무	10주
	꽃아그배	180주		느티나무	60주		배롱나무	3주
	느릅나무	50주		매화나무	12주		복자기	30주
	느티나무	40주		모감주나무	10주		자엽자두	10주
	대왕참나무	45주		대왕참나무	45주		대왕참나무	45주

라) 기계설비 및 전기분야 : 각 1식

전라남도 공고 제2016-266호

종합공사를 시공하는 업종 등록 공고

「건설산업기본법」 제9조 및 같은 법 시행령 제11조의 규정에 따라 다음과 같이 종합공사를 시공하는 업종으로 등록하였기에 이를 공고합니다.

2016. 3. 24

전라남도지사

업종 (등록번호)	상호 (대표자)	영업소재지	등록일자
건축공사업 (150796)	주정원건설 (이진철)	전남 완도군 완도읍 농공단지5길 20	2016. 3. 15.

전라남도 공고 제2016-270호

수산자원관리수면 지정사항 변경 공고

수산자원관리법시행규칙 제37조의 규정에 의거 다음 해역에 대하여 수산자원관리수면 지정사항을 변경 공고합니다.

2016. 3. 24

전라남도지사

1. 지정번호 : 전라남도 수산자원관리수면 제2016 - 1호
2. 지정 위치·구역 및 면적

위 치	구 역	면 적	비 고
고흥군 두원면 풍류리지선	가. 34° 39 '08.432 N, 127° 12'55.246 E 나. 34° 39 '24.531 N, 127° 12'45.904 E 다. 34° 40 '50.496 N, 127° 13'06.547 E 라. 34° 40 '46.890 N, 127° 13'29.709 E 마. 34° 39 '24.166 N, 127° 13'09.671 E 바. 34° 39 '24.166 N, 127° 13'33.231 E 사. 34° 39 '17.342 N, 127° 13'33.007 E	196.5ha	

3. 수산자원의 종류 : 새조개
4. 관리수면의 관리자 : 고흥군수
5. 어선·어구의 종류 및 수 : 형망선 10척 이내
6. 관리수면 지정 유효기간 : 2016. 1. 19.~ 2019. 3. 17.
《지정사항 변경 : 2016. 3. 14》

수명의 위치	품 종	변경 사항			
		당 초		변 경	
		년도별	채취 시기	년도별	채취 시기
고흥군 두원면 풍류지선	새조개	'16	1.19-3.17	'16	1.19-4.30
		'17~' 19	1.19-3.17	'17~' 19	변경없음

7. 채취량 : 114톤/연간
8. 준수사항 및 제한조건 : 지정내용 및 조건 참조

□ 지정 조건

- 수산자원관리수면 이용자는 본 수면의 지정 내용(지정 장소, 품종, 채취 시기 등)을 준수해야 한다.
- 수산자원관리수면에서의 자원 이용이 지속적이고 원활히 이루어질 수 있도록 「수산자원관리법」이 정한 내용을 철저히 이행해야 한다.
- 지정내용 및 조건에 관한 사항을 변경할 경우에는 변경사항에 대해 사전에 협의, 승인을 받아야 한다.
- 수산자원관리수면을 이용·관리규정대로 관리하지 않거나, 수산자원관리수면이 목적대로 이용되는 것이 불가능하다고 판단할 경우에는 본 수면의 지정을 해제할 수 있다.
- 수산자원관리위원회 구성시 잠수기수협과 잠수기어업인대표가 참여를 희망할 경우 참여토록 해야 하며, 업무구역으로 하는 어촌계 대표, 연안복합어업 및 연안어업 대표 등을 반드시 참여시켜 민원이 발생되지 않도록 해야 한다.
- 고흥군우주항공사업소와 협의한 배수갑문 관리자와 사전협의, 행위금지 사항 및 안전한 시설물 관리에 적극 협조하여야 한다.
- 수산자원 관리수면 지정에 따른 채취시 어업(연승, 낙지통발, 새우조망 등)활동에 피해가 발생하지 않도록 피해 예방에 철저를 기한다.
 - 지정기간은 '16. 1. 19~ '19. 3. 17이나, 채취 시기는 지정 기간내 년도별 채취시기의 주간에 한해 조업해야 한다.
- 수산자원관리수면 지정 시 해양경찰서 등 관계기관에 통보하여야 한다.
- 수산자원관리수면 관리위원회 개최결과 보고
- 수산자원관리법 제41조(각종 서류의 작성·비치 등) 준수
 - 관리이용 일지, 관리이용 실적표, 회계장부, 영수증 및 각종 증빙 서류(일일 채포량 및 판매일지 등)
 - 관리수면의 표시시설(깃발 부표설치 및 입간판 설치)
- 타 어업피해 확인 등 관계 공무원 확인 요청시 적극 협조

수산자원 관리수면 지정 위치와 구역도

수면의 위치와 구역도

두원면 풍류 어촌계

축척 : 1/25,000

전남 고흥군 한정어업 면허 제 호


- 어업의 종류: 한정어업 면허
- 어업 방법: 바닥식(패류, 새조개)형망
- 수면의 위치: 전라남도 고흥군 두원면 풍류리 지선
- 기점 및 각점:

보조기점 및 특정기점: 전라남도 고흥군 두원면 풍류리 상촌 (X=130 442.0200 Y=221 496.0840)

육상기점(고흥군 두원면 풍류리 상촌 (X=130 442.0200 Y=221 496.0840))

- (가): 222도 2,582미터의 점 및 X, Y 좌표 (나): 234도 2,435미터의 점 및 X, Y 좌표
- (다): 310도 1,933미터의 점 및 X, Y 좌표 (라): 341도 1,444미터의 점 및 X, Y 좌표
- (마): 324도 1,978미터의 점 및 X, Y 좌표 (바): 209도 1,622미터의 점 및 X, Y 좌표
- (사): 206도 1,802미터의 점 및 X, Y 좌표 (가): 222도 2,582미터의 점 및 X, Y 좌표

- 수면의 구역: 아래 도면에서 (가)-(사)-(가)를 순차로 연결한 선에 의하여 둘러싸인 수면 (차면적: 1,956,000 m²)

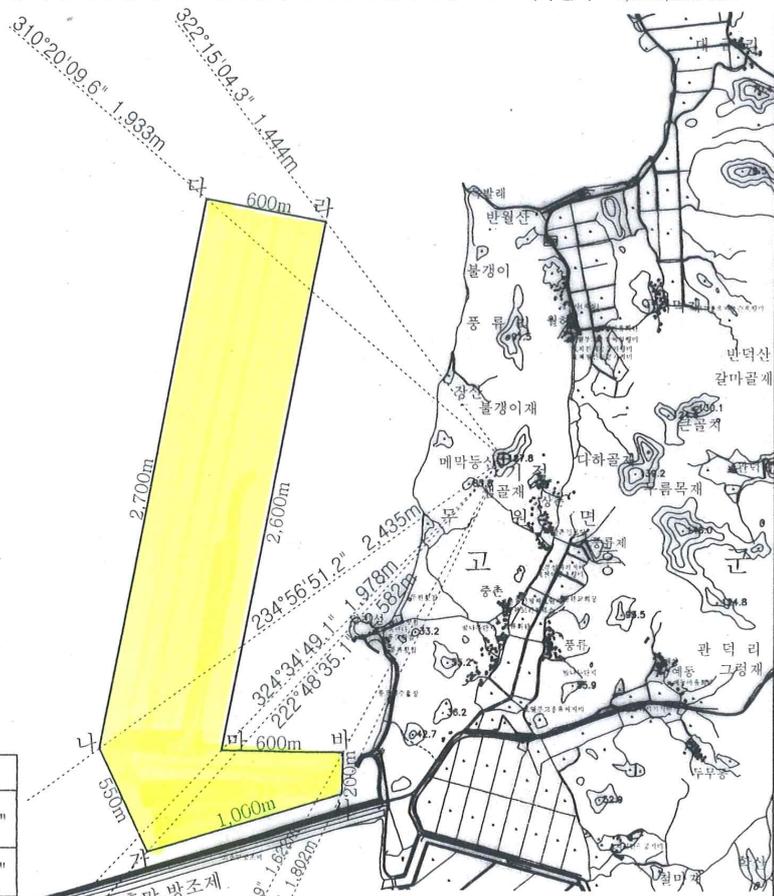

WGS-84 좌표

부호	N (X)	E (Y)
가	34° 39'08.432"	127° 12'55.246"
나	34° 39'24.531"	127° 12'45.904"
다	34° 40'50.496"	127° 13'06.547"
라	34° 40'46.890"	127° 13'29.709"
마	34° 39'24.166"	127° 13'09.671"
바	34° 39'23.829"	127° 13'33.231"
사	34° 39'17.342"	127° 13'33.007"

부호	거리(M)
가-나	550m
나-다	2,700m
다-라	600m
라-마	2,600m
마-바	600m
바-사	200m
사-가	1,000m

청우기술 (주)

국토교통부, 국토지리정보원등록업체
 연안조사 측량업 등록(제 01-2012 호)
 여수연락처: 전남 여수시 여서동 여서1로 95-7
 H.P 010-4602-3889 FAX:(061)662-8967
 본 사 : (02) 453-7055~6 FAX:(02)453-7098
 측량및지형공간정보특급기술자 한상수
 (등록번호 : 60018765)



2015. 11. 16

전라남도 공고 제2016-277호

비영리민간단체 변경 등록 공고

비영리민간단체지원법 제4조 및 동법시행령 제3조의 규정에 의하여 아래와 같이 변경등록 하였기 공고합니다.

2016. 3. 24

전라남도지사

【비영리민간단체 등록 변경사항】

□ 등록 변경

등록번호	단체명	변경구분	변경내역		비고
			당초	변경	
제2004-1-전라남도-14호	한국여성의전화 목포지부	대표자	김은경	최선애	
제2001-1-전라남도-26호	목포시자원 봉사자협의회	소재지	목포시 신흥로 92	목포시 산정로 147 하나빌딩 지하층	

전라남도 공고 제2016-280호

종합공사를 시공하는 업종 등록 공고

「건설산업기본법」 제9조 및 같은 법 시행령 제11조의 규정에 따라 다음과 같이 종합공사를 시공하는 업종으로 등록하였기에 이를 공고합니다.

2016. 3. 24

전라남도지사

업종 (등록번호)	상호 (대표자)	영업소재지	등록일자
토목건축공사업 (150445)	대유건설(주) (김양금)	전남 장성군 진원면 덕주2길 1	2016. 3. 17.
건축공사업 (150797)	성산종합건설주식회사 (김지연)	전남 완도군 완도읍 장보고대로 256-1	2016. 3. 17.
토목건축공사업 (150446)	우산산업개발(주) (정재훈)	전남 완도군 완도읍 중앙길 28, 202호 (은성오피스텔)	2016. 3. 17.

전라남도 공고 제2016-282호

전라남도 홍보대사 운영에 관한 조례 제정안 입법예고 공고

「전라남도 홍보대사 운영에 관한 조례」를 제정함에 있어 그 입법취지와 주요내용을 도민들에게 알려 의견을 듣고자 「행정절차법」 제41조 및 「전라남도 자치법규 입법에 관한 조례」 제4조에 따라 다음과 같이 공고합니다.

2016. 3. 24

전라남도지사

1. 조 례 명 : 전라남도 홍보대사 운영에 관한 조례
2. 제 정 이유
 - 현재 각 부서별 특정사업 홍보(국제행사, 축제 등)를 위해 위촉·운영 중인 홍보대사를 체계적으로 총괄 관리하기 위한 근거 마련
 - 특정사업이 아닌 ‘전라남도 홍보대사’로 위촉기간(2년)을 정해 활동 이미지에 맞는 다양한 도정 홍보에 참여할 수 있도록 위촉
 - 문화, 예술, 관광, 경제, 사회 등 분야별 전문가와 유명 인사를 홍보대사로 위촉해 보다 효율적인 도정 홍보로 전라남도 위상 제고
3. 주 요 내 용
 - 홍보대사의 임무(안 제2조) : 주요 활동 명시
 - 전라남도의 위상을 높이기 위한 국내·외 활동
 - 주요 도정 홍보와 도정 홍보물 제작 참여 활동
 - 각종 축제와 행사 참여 등 대면 홍보 활동
 - 그 밖의 도정 홍보를 위해 필요한 활동 등
 - 홍보대사의 위촉(안 제3조) : 자격요건, 임기 규정
 - 도의 위상제고에 부합되는 각 분야별 전문가 및 유명인
 - 도의 경제적, 문화적 가치 등을 향상시킬 수 있는 사람 등을 위촉
 - 필요할 경우 특정 임무만을 부여해 위촉할 수 있도록 함
 - 임기는 2년(연임 가능)으로 정해 임기 내 안정적 활동 보장
 - 홍보대사의 운영 관리(안 제5조) : 홍보대사 업무의 일원화
 - 대변인은 홍보대사 위촉, 관리 총괄
 - 사업주관 부서의 장은 홍보대사 발굴, 섭외, 운영(대변인과 협의)
 - 대변인은 위촉대장 비치 및 홍보대사 도정 각 분야 연계 홍보 유도
 - 대변인은 사업주관 부서의 활동 실적 총괄
 - 사업주관 부서는 홍보대사 활동 실적을 포함한 관리카드를 작성

- 예우 및 활동지원(안 제6조) : 실비 지급 근거
 - 무보수 명예직으로 하되, 예산의 범위 안에서 실비 지급
 - 도 홍보물 제작 참여시 활동비와 광고 출연료 지급 가능

4. 「전라남도 홍보대사 운영에 관한 조례」 제정안 : 다음

5. 의견제출

- 이 조례 제정안에 대하여 의견이 있는 기관·단체 또는 개인은 2016년 4월 13일까지 전라남도지사(참조 : 대변인)에게 의견을 제출하여 주시기 바랍니다.
- 제출 내용
 - 입법예고 사항에 대한 의견
 - 제출자의 성명(법인·단체의 경우 단체명과 대표자), 주소, 전화번호
- 제출 서식

입법 예고명	의견이 있는 해당 항목	찬·반 여부	찬·반 여부에 따른 의견
	제○조 제○항	찬성	-----이유로 찬성
	제○조 제○항	반대	-----이유로 반대 및 의견제시

- 제출할 곳
 - 우 58564 /전남 무안군 삼향읍 오룡길 1 전남도청 대변인실
(전화 : 061-286-2041, 팩스 : 061-286-4720, 이메일 : mkoh0926@korea.kr)
- 제출 방법
 - 우편, 전화, 팩스, 직접방문, 인터넷 등 편리한 방법을 선택하여 제출
 - ※ 이 조례(안)은 확정된 입법안이 아니므로 “조례·규칙심의회” 및 “도의회 심의결과”에 따라 내용이 변경될 수 있습니다.

전라남도 홍보대사 운영에 관한 조례안

제1조(목적) 이 조례는 전라남도의 위상을 높이고 도정의 효율적 홍보를 위하여 전라남도 홍보대사의 위촉·운영 등에 필요한 사항을 규정함으로써 도정에 대한 신뢰와 긍정적 인식 제고를 목적으로 한다.

제2조(임무) 전라남도 홍보대사(이하 “홍보대사“라 한다)의 주요 활동사항은 다음과 같다.

1. 전라남도(이하 “도“라 한다)의 위상을 높이기 위한 국내외 활동
2. 주요 도정 홍보와 도정 홍보물 제작 참여 활동
3. 각종 축제와 행사 참여 등 대면 홍보 활동
4. 그 밖에 도지사가 도정을 위해 필요하다고 인정하는 사항

제3조(위촉) ① 홍보대사는 다음 각 호의 어느 하나에 해당하는 사람 중에서 도지사가 위촉한다.

1. 도의 위상제고에 부합되는 각 분야별 전문가 및 유명인
2. 도의 경제적, 문화적 가치 등을 향상시킬 수 있는 사람
3. 그 밖에 도정에 관심이 많고 도 홍보에 이바지할 수 있다고 도지사가 인정하는 사람

② 도지사는 제2조의 임무를 수행하기 위해 필요하다고 인정할 경우에는 특정 임무만을 부여하여 위촉할 수 있다.

③ 홍보대사의 임기는 2년으로 하되, 연임할 수 있다. 다만 제2항에 따라 홍보대사를 위촉하는 경우 그 임기를 따로 정할 수 있다.

제4조(해촉) 도지사는 홍보대사가 다음 각 호의 어느 하나에 해당하는 경우에는 임기 중이라도 해촉할 수 있다.

1. 사임의 의사표시가 있는 경우
2. 정당한 사유 없이 홍보대사 활동을 기피하는 경우
3. 홍보대사로서 품위손상 등 직무를 수행하는데 부적당하다고 인정될 경우
4. 그 밖에 직무를 계속적으로 수행하기 곤란한 특별한 사정이 있는 경우

제5조(운영 관리) ① 대변인은 홍보대사의 위촉과 관리를 총괄한다.

② 사업주관 부서의 장은 홍보대사를 발굴, 섭외, 운영하되, 대변인과 협의하여 진행한다.

③ 도지사는 필요할 경우 홍보대사를 대상으로 도정홍보에 관한 자문을 구할 수 있다.

④ 대변인은 별지 제1호서식의 전라남도 홍보대사 위촉대장을 비치하고 홍보대사가 다양한 도정을 홍보 할 수 있도록 도정 각 분야를 연계한다.

⑤ 대변인은 사업주관 부서의 활동실적을 총괄 관리하고 사업주관 부서의 장은 별지 제2호서식의 전라남도 홍보대사 선정 및 활동실적 관리카드를 작성한다.

제6조(예우 및 활동지원) ① 도지사는 홍보대사가 각종 도정활동 참여 등 홍보대사 임무를 수행할 때에는 필요한 의견을 갖추어 최대한의 예우를 하되, 홍보대사는 무보수 명예직으로 한다.

② 도지사는 홍보대사가 제2조 각 호의 임무를 수행하는데 필요한 도정홍보 자료 등을 제

공하여야 한다.

③ 도지사는 홍보대사가 제2조의 임무수행을 위하여 활동하는 경우에는 예산의 범위 안에서 여비 등 필요한 경비를 지급할 수 있으며, 도 홍보물 제작에 참여할 때에도 예산의 범위 안에서 활동비와 광고 출연료를 지급할 수 있다.

제7조(품위유지 등) ① 홍보대사는 제2조의 임무를 수행할 때 품위를 유지해야 한다.

② 홍보대사는 도의 이익에 위배되는 행위를 하거나 명예를 훼손해서는 아니 되고, 직위를 이용해 개인의 영리를 추구하는 행위를 해서는 아니 된다.

부 칙

제1조(시행일) 이 조례는 공포 후 30일이 경과한 날부터 시행한다.

제2조(경과조치) 이 조례 시행 전에 위촉된 홍보대사는 이 조례에 따라 위촉된 것으로 보고, 그 임기는 남은 기간으로 한다.

[별지 제1호서식]

전라남도 홍보대사 위촉대장

일련번호	성명	주소	직업	연락처	위촉기간	위촉사유	비고

[별지 제2호서식]

전라남도 홍보대사 선정 및 활동실적 관리카드			
주소또는소속			
직업 및 직위			
성 명		생년월일	
위 축 기 간		연 락 처	
【주요 경력 및 이력】			
【홍보대사 선정사유】			
【일자별 활동사항】			

전라남도 공고 제2016-288호

종합공사를 시공하는 업종 등록 공고

「건설산업기본법」 제9조 및 같은 법 시행령 제11조의 규정에 따라 다음과 같이 종합공사를 시공하는 업종으로 등록하였기에 이를 공고합니다.

2016. 3. 24

전라남도지사

업종 (등록번호)	상호 (대표자)	영업소재지	등록일자
토목건축공사업 (150447)	대웅건설(주) (김영일)	전남 나주시 영산로 5078 (보산동)	2016. 3. 18.

전라남도 공고 제2016-293호

과학관 등록 공고

과학관육성법 제6조 제1항의 규정에 의하여 과학관 등록을 하였기에 동법시행령 제14조의 2 규정에 의하여 다음과 같이 공고합니다.

2016. 3. 24

전라남도지사

- 과학관 등록사항 -

등록번호	과학관 명 칭	대표자	과학관 구 분	소재지	등록일
전남 제 공-11호	정남진 물과학관	장흥군수	전문과학관 (공립,기초과학분야)	장흥군 장흥읍 행원강변길 20	2016.3.21

전라남도 공고 제2016-295호

2016년 다중이용업소 안전관리 우수업소 공표 예정 공고

다중이용업소의 안전관리에 관한 특별법 시행령 제20조 규정 의거 2016년도 다중이용업소 안전관리 우수업소에 대하여 다음과 같이 공표 예정 공고합니다.

2016. 3. 24

전라남도지사

- 1. 기 간 : 2016. 3. 24 ~ 4. 12(20일간)
- 2. 대 상 : 다음(283개 업소)
- 3. 공표에 대한 이의신청
 - 기 간 : 2016. 3. 24 ~ 4. 12(20일간)
 - 내 용
 - 업소의 사정상 부득히 공표를 원하지 않는 경우
 - 주소 및 업소명 등 현황이 상이하여 수정을 요하는 경우 등
 - 신청방법 : 전자우편 또는 서면
 - 보내실 곳 : 무안군 삼향면 오룡길 1 (전남도청 방호예방과 업무담당자)
☎(061)286-0831, Fax (061) 286-0840

2016년 다중이용업소 안전관리 우수업소 공표대상

연번	업종별	업소명	대표자	주 소	비고
1	일반음식점	호화대반점	송복순	목포시 옥암동	갱신
2	유형주점	스크린노래홀	김안동	목포시 옥암로	〃
3	유형주점	설탕	박정일	목포시 옥암로	〃
4	유형주점	오페라	이봉소	목포시부흥로	〃
5	영화상영관	프리머스	오택근	목포시 옥암로	〃
6	영화상영관	목포CGV	김성용	목포시 교육로	〃
7	노래연습장	디푸리	문애자	목포시 하당로	〃
8	노래연습장	비	김승옥	목포시 원형로	〃
9	노래연습장	도전	임동철	목포시 옥암로	〃
10	노래연습장	포미	김지선	목포시 용해지구로	〃
11	일반음식점	소담칼국수	김형택	목포시 원형동로	〃
12	노래연습장	해변노래연습장	이기연	목포시 평화로	〃
13	노래연습장	한양노래연습장	신상범	목포시 평화로	〃
14	노래연습장	풀노래연습장	박광일	목포시 비파로	〃
15	산후조리원	한사랑병원	최영임	목포시 백년대로	〃
16	노래연습장	본노래연습장	이지현	목포시 신흥로 45번길	〃
17	일반음식점	베네치아	선정희	목포시 옥암로	〃
18	PC방	k-1pc방상동점	김신태	목포시 상동로	〃
19	일반음식점	엔제리너스 커피숍	김종민	목포시 비파로51번길	〃
20	노래연습장	동근노래연습장	최현식	목포시 삼향천로	〃
21	단란주점	부영노래홀	장광호	목포시 통일대로75번길	〃
22	PC방	NEO	김형원	목포시 영산로 329번길	〃
23	노래연습장	코코	신흥수	목포시 영산로 75번길	〃
24	노래연습장	배트맨	장동숙	목포시 호남로 64번길	〃
25	노래연습장	럭셔리 물노래방	신순지	목포시 영산로 329번길	〃
26	일반음식점	이바돔감자점 남악점	김상준	삼향읍 남악3로 82번길	〃
27	유형주점	제우스	고인석	무안군 무안읍 면성1길	〃
28	노래연습장	신안노래연습장	이엄경	신안군 지도읍 해제지도로	〃
29	일반음식점	한울웨딩문화원	한상호	목포시 용당로	〃
30	노래연습장	아우성노래방	임혜경	목포시 남해로	〃
31	노래연습장	뉴 SBS	김정심	목포시 영산로	〃
32	노래연습장	성광노래연습장	이경숙	목포시 자유로	〃

연번	업종별	업소명	대표자	주 소	비고
33	유흥주점	슬레미오	우경선	목포시 해안로	갱신
34	단란주점	킹노래홀	한상교	목포시 해안로길	〃
35	노래연습장	청개구리	이정규	목포시 죽산로	〃
36	노래연습장	찬찬찬	고옥심	목포시 청호로	〃
37	노래연습장	베니스	이훈연	목포시 죽교천로	〃
38	노래연습장	시드니	송숙희	목포시 죽교천로	〃
39	노래연습장	윤희노래연습장	정윤희	목포시 원산중앙로	〃
40	노래연습장	이쿠아	김대중	무안군 해제면 양간로	〃
41	일반음식점	향토집	조마숙	목포시 평화로 49번길	〃
42	휴게음식점	끌림쇼카페	김영호	목포시 옥암로	신규
43	일반음식점	꽃마름	김 진	목포시 평화로61번길	〃
44	PC방	릭pc방(구,레몬pc방)	장석정	목포시 산정로	〃
45	일반음식점	SO카페(유달헌혈의 집내)	임형만	목포시 영산로 75번길	〃
46	일반음식점	한스델리북향점	니은선	목포시 청호로	〃
47	일반음식점	조개베네	김선영	무안군 삼향읍 대죽동로	〃
48	노래연습장	비너스	김경민	목포시 호남로 52번길	갱신
49	일반음식점	우리장어탕	황용심	목포시 수강로	〃
50	단란주점	신까까노래하는 단란주점	진용자	목포시 영산로	〃
51	일반음식점	연경일반음식점	김용우	목포시 고하대로	〃
52	스크린골프	캐슬스크린골프장	김 진	무안군 무안읍 무안로	〃
53	PC방	팡팡PC방	김영환	무안군 삼향읍 남약2로	〃
54	일반음식점	참꽃마을	남희중	무안군 삼향읍 남약3로	〃
55	노래연습장	홍도노래방	박문희	여수시 장성3길 6	〃
56	노래연습장	발리넷노래방	정마숙	여수시 대통로 3	〃
57	영화상영관	메가박스	이대안	여수시 쌍봉로 208	〃
58	유흥주점	랑스	천옥순	여수시 시청동3길 19	〃
59	유흥주점	갑돌이노래방	강계숙	여수시 화산로 106-1	〃
60	유흥주점	갑순이노래방	남정진	여수시 화산로 106-1	〃
61	유흥주점	투투뮤직주점	윤경숙	여수시 시청동3길 12-8	〃
62	유흥주점	풍선노래타운	박정민	여수시 시청동1길 9-2	〃
63	유흥주점	신세계노래타운	조제철	여수시 시청동3길 36-2	〃
64	휴게음식점	엔젤리너스여수히멜이점	임민화	여수시 이순신광장로 169	〃
65	노래연습장	강강노래연습장	강효덕	여수시 돌산읍 강남8길 35	〃

연번	업종별	업소명	대표자	주 소	비고
66	노래연습장	독도노래연습장	김상철	여수시 봉산남2길 13	갱신
67	유흥주점	팔래스유흥주점	김미경	여수시 봉산남5길 8	〃
68	PC방	드림월드PC방	최영식	여수시 봉산1로 32	〃
69	일반음식점	남원식당	박희자	여수시 남산로 60-31	〃
70	노래연습장	킹노래연습장	김상현	여수시 여서로 143-1	〃
71	노래연습장	금수산노래연습장	김양혜	여수시 여서1로 51	〃
72	단란주점	피플단란주점	이영자	여수시 여문문화1길 80	〃
73	단란주점	올레올레룸소주방	이재옥	여수시 만성로 70,	〃
74	단란주점	비나리	김성이	여수시 여서1로 33	〃
75	유흥주점	짱노래타운	이은정	여수시 여문문화1길 38	〃
76	노래연습장	민지노래연습장	김영자	여수시 시청서3길 25-4	신규
77	유흥주점	비행기노래타운	김윤정	여수시 시청동3길 35	〃
78	노래연습장	루비노래방	노정숙	여수시 돌산읍 강남6길 48	〃
79	일반음식점	아쿠아플라넷여수 푸드코트	홍원기	여수시 수정3길 100	〃
80	일반음식점	마레첼로(MM호텔내)	안영혁	여수시 오동도로 111	〃
81	유흥주점	현진노래타운	윤동임	여수시 여문문화길 66	〃
82	일반음식점	이비듬감자탕	서명엽	여수시 여서1로 9	〃
83	유흥주점	벽도	김현희	여수시 여문문화길 53	갱신
84	유흥주점	카오리	김미옥	여수시 여문문화길 14-0	〃
85	일반음식점	올리브	곽현철	여수시 여서1로 41-1	〃
86	일반음식점	쉬리	우두리	여수시 여서1로 31-1	〃
87	일반음식점	GGG 호프	김유신	여수시 여서1로 29	〃
88	노래연습장	오뜨노래연습장	김현숙	여수시 여서1로 17	〃
89	노래연습장	대명노래방	정수아	여수시 동문로 36	〃
90	단란주점	바껴술창고	김학임	여수시 교동남1길 3-2	〃
91	유흥주점	5050	심상식	여수시 통제영2길 8-7	〃
92	일반음식점	칠공주식당	고정자	여수시 교동시장2길 13-3	〃
93	일반음식점	풍각쟁이	박남수	여수시 시청동2길 11	〃
94	일반음식점	투썸플레이스	서영택	여수시 선소로 19	〃
95	휴게음식점	카페베네	김애순	여수시 예울마루로 30	〃
96	목욕장	파라오션사우나	정창주	여수시 소호동 신99번지	〃
97	단란주점	미가로단란주점	박경희	여수시 봉산남3길 27	〃
98	유흥주점	2012유흥주점	김민성	여수시 여서1로 104	〃

연번	업종별	업소명	대표자	주 소	비고
99	일반음식점	좋은생각	김숙희	여수시 여서1로 104	갱신
100	일반음식점	비엔바치일식당	안제민	여수시 시청서6길 25	〃
101	일반음식점	플로리안레스토랑	박춘봉	여수시 시청서6길 13,	〃
102	일반음식점	한일관	박영복	여수시 봉산남9길 30-12	〃
103	노래연습장	쟁반노래연습장	조효남	여수시 진남상기길42-1	〃
104	일반음식점	해빔	남궁보미	여수시 시청서6길 3	〃
105	휴게음식점	커피프레	신승윤	여수시 봉산로 18	〃
106	일반음식점	까멜리아	박금순	여수시 여문문화2길 79	〃
107	일반음식점	요거프레스(여수중앙점)	김여정	여수시 진남상기길 33-4	〃
108	일반음식점	탐앤탐스여수돌산점	이복순	여수시 돌산읍 진두해안길 34	〃
109	일반음식점	블랭크	안을엽	여수시 망양로 351	〃
110	일반음식점	미스터피자	김성윤	여수시 충무로 52	〃
111	일반음식점	시크릿기든	김혜숙	여수시 중앙로 69-1	〃
112	노래연습장	배들노래방	채병석	순천시 배들2길	〃
113	노래연습장	바이킹노래방	황광연	순천시 순천대1길	〃
114	노래연습장	금탑노래연습장	김봉심	순천시 중앙로	〃
115	일반음식점	청해 한일정식	김은숙	순천시 순천만길	〃
116	일반음식점	힐사이드 레스토랑	임장수	순천시 별량면 동화사길	〃
117	일반음식점	지리산순한한우 명품관순천만점	순천광양 축산업 협동조합	순천시 순천만길	〃
118	유흥주점	삐뚤삐뚤노래홀	강순구	순천시 장평안길	〃
119	유흥주점	딩동댕노래타운	박인자	순천시 장평안길	〃
120	노래연습장	부자노래연습장	장주연	순천시 왕지로	신규
121	골프연습장	남양스크린골프	김정혜	순천시유동1길	〃
122	휴게음식점	엠브로시아	정은주	순천시 왕지2길	〃
123	골프연습장	호반스크린골프	김영숙	순천시 울산1길	〃
124	일반음식점	우노비어	조혜림	순천시 왕지로	〃
125	일반음식점	탐라 일 한정식	방대성	순천시 필마2길	〃
126	골프연습장	구례골프존스크린	정선옥	구례읍 5일시장작은길	〃
127	단란주점	부자단란주점	박앵자	순천시 왕지로	〃
128	단란주점	화궁	이현용	순천시 기적의도서관길	갱신
129	단란주점	소이2	유양석	순천시 봉화로	〃
130	유흥주점	추카추카	정미화	순천시 남산월4길	〃

연번	업종별	업소명	대표자	주 소	비고
131	일반음식점	VIPS순천점	장현정	순천시 백강로	갱신
132	일반음식점	보스톤(구더블유)	김찬호	순천시 봉화2길	〃
133	일반음식점	백송곰당점	김주한	순천시 장선배기길	〃
134	유흥주점	실락원	서정희	순천시 장선배기2길	〃
135	유흥주점	프레지던트 노래타운	이형자	순천시 장선배기2길	〃
136	단란주점	하비단란주점	박은경	순천시 장선배기2길	〃
137	유흥주점	카네기	박진옥	순천시 연향상기5길	〃
138	일반음식점	몽블랑	한규성	순천시 연향상기1길	〃
139	일반음식점	미스터피자	임옥섭	순천시 연향번영길	〃
140	유흥주점	블링블링	노찬석	순천시 연향상기3길	〃
141	골프연습장	골프존파크	임종두	순천시 백강로	〃
142	비디오물감상실	스타 DVD	장행자	순천시 연향중앙상기길	〃
143	노래연습장	k-팝	김양임	순천시 상대석2길	〃
144	휴게음식점	엔제리너스 순천연향점	노기준	순천시 연향번영길	〃
145	노래연습장	MR비노래연습장	황영희	순천시 해룡면 조례못등길	〃
146	노래연습장	마리나부페	정성일	순천시 해룡면 울산길	〃
147	골프연습장	현대스크린골프	서왕식	해룡면 복성리	〃
148	일반음식점	추억여행7080라이브	최기호	해룡면 조례못등길	〃
149	노래연습장	란노래연습장	김홍란	순천시 송광면 쌍향수길	〃
150	노래연습장	황제	이혜순	구례군 구례읍 택지2길	〃
151	유흥주점	황태지음악홀	최영례	구례군 구례읍 북교길	〃
152	유흥주점	백제가요주점	허미녀	구례군 구례읍 중앙로	〃
153	유흥주점	부킹나이트	김진영	구례군 산동면 지리산온천로	〃
154	유흥주점	공유휴주점	양미남	구례군 구례읍 북교1길	〃
155	일반음식점	구례축협한우직판장 (명품관)	이동운	구례군 구례읍 봉동길	〃
156	유흥주점	여우음악홀	긴재수	구례군 구례읍 중앙로	〃
157	유흥주점	오렌지노래타운	임복순	구례군 구례읍 봉동길	〃
158	피씨방	코난PC방	조명현	순천시 가곡길	〃
159	휴게음식점	TOM&TOM 커피숍	김경숙	순천시 왕지2길	〃
160	휴게음식점	드림탑 조례호수점	노순화	순천시 왕지2길	〃
161	일반음식점	태화정	강영화	순천시 상대석1길	〃
162	일반음식점	일품낙지	김숙자	순천시 대석3길	〃

연번	업종별	업소명	대표자	주 소	비고
163	노래연습장	준술마시는노래방	권지현	순천시 승주읍 평중길	갱신
164	노래연습장	카페노래방	이남용	나주시 향청길	〃
165	목욕장	중흥골드스파&리조트	류재길	나주시 다도면 나주호로	〃
166	PC방	뚜껑열려내가차린PC방	정성화	나주시 나주천2길	〃
167	일반음식점	한스델리 나주점	인금분	나주시 나주로	신규
168	유흥주점	파라오	장종현	나주시 예향로	갱신
169	PC방	메카PC클럽	임효상	나주시 건재로	〃
170	PC방	로델나무PC카페	윤미연	나주시 대호길	〃
171	유흥주점	그린노래바	송민숙	나주시 영산포로	〃
172	휴게음식점	엔젤리너스 나주중앙점	윤석현	나주시 중앙로	〃
173	휴게음식점	카페누보	최순덕	나주시 남평읍 남평1로	〃
174	유흥주점	3학년1반	이숙선	광양시 오류2길	〃
175	유흥주점	해피타운	김성화	광양시 사동로	〃
176	유흥주점	박카스	김영애	광양시 중미용소3길	〃
177	유흥주점	장희빈	유수경	광양시 중미용소3길	〃
178	유흥주점	나나유흥주점	강명희	광양시 불로로	〃
179	유흥주점	레인보우	강경화	광양시 불로로	〃
180	유흥주점	옥보단	최원철	광양시 사동로	〃
181	유흥주점	야화	이보람	광양시 사동로	〃
182	유흥주점	화이트	양형원	광양시 등논1길	〃
183	유흥주점	왕지음악회	이말순	광양읍 인서1길	〃
184	노래연습장	고래고래노래연습장	김혜자	광양읍 서평10길	〃
185	PC방	로하스PC방	김용두	광양시 광영동 광영로	〃
186	일반음식점	제철복지센터(중식당)	포스코(주)	광양 회맹길	〃
187	노래연습장	뉴칠성노래연습장	한점섭	광양읍 서평7길	〃
188	일반음식점	행복한 한우	오수진	광양시 광양읍 서북3길	〃
189	일반음식점	신 진미정	김종심	광양시 광영동 정수길	〃
190	일반음식점	쏘 딜리셔스	심혜정	광양시 길호1길 1(중동)	〃
191	일반음식점	사내식당	배성진	광양시 광양읍 서천1길	〃
192	휴게음식점	엔제리너스 커피	황승준	광양시 중미중앙로	〃
193	유흥주점	동궁 유흥주점	주옥남	광양시 행정2길	〃
194	노래연습장	별궁 노래연습장	남영숙	광양시 광영동 광포로	〃
195	일반음식점	참치명가	오은희	광양시 중미중앙로	〃

연번	업종별	업소명	대표자	주 소	비고
196	휴게음식점	엔제리너스커피(미동점)	김용출	광양시 사동로	갱신
197	유흥주점	수 궁	조재인	광양시 등능1길	〃
198	유흥주점	왕실음악홀	서미금	광양시 광양읍 갈터1길	〃
199	노래연습장	서천노래연습장	정희화	광양시 광양읍 서천1길	신규
200	유흥주점	청담	송하영	광양시 광양읍 갈터로	〃
201	유흥주점	토마토	전승연	광양시 중마용소 3길	〃
202	일반음식점	명가	장영례	장성군 삼계면 능성로	갱신
203	노래연습장	신바람노래연습장	송점례	장성군 삼계면 능성로	〃
204	PC방	영웅PC방	윤정영	곡성군 옥곡면 리문4길	〃
205	일반음식점	호반산장	안이례	담양군 남면 가시문학로	〃
206	일반음식점	쌍교숯불갈비	김창희	담양군 봉신면 송강정로	〃
207	휴게음식점	메타커피	정숙자	담양군 담양읍 학동리	신규
208	노래연습장	앵콜	송선자	보성군 조성면 조성4길	갱신
209	PC방	킨PC방	선종진	보성군 보성읍 중앙로	〃
210	유흥주점	사군자	남기웅	고흥군 고흥읍 흥양길	〃
211	단란주점	커플단란주점	강윤자	고흥군 고흥읍 봉동주공길	〃
212	유흥주점	아돈룸가요주점	박현정	고흥군 도양읍 목넘가느길	〃
213	유흥주점	미시촌	임숙자	고흥군 도양읍 녹동산행길	〃
214	일반음식점	빈스타	이동아	보성군 벌교읍채동선로	〃
215	PC방	만땅pc방	한희자	보성군 보성읍 현충로	〃
216	노래연습장	서편제 노래연습장	손명온	보성군 회천면 총의로	신규
217	일반음식점	맛나부페	김종덕	고흥읍 고흥로	갱신
218	유흥주점	풍경노래연습장	방하미	해남군 해남읍 남부순환로	〃
219	유흥주점	유정	김숙희	해남군 황산면 시동로	〃
220	유흥주점	놀러와	이미옥	해남군 해남읍 천변1길	〃
221	일반음식점	민들레흙씨이야기	최광표	해남군 해남읍 교육청길	〃
222	일반음식점	땅끝관광호텔연회장	김주열	해남군 송지면 땅끝해안로	〃
223	노래연습장	소산님노래연습장	김향숙	해남군 해남읍 구교2길	〃
224	일반음식점	금강산 횃집	김애순	해남군 문내면 관평레저로	〃
225	노래연습장	수노래방	이애란	완도군 완도읍 해변공원로101번길	신규
226	유흥주점	얼짱가요방	김명애	완도군 완도읍 개포로114번길	〃
227	일반음식점	치킨하우스 나르샤	황종수	해남군 송지면 땅끝마을길	〃
228	PC방	스카이넷(구,싸이월드)PC방	송민창	완도군 완도읍 장보고대로	갱신

연번	업종별	업소명	대표자	주 소	비고
229	노래연습장	해변가요방	김명숙	완도군 완도읍 해변공원로	갱신
230	단란주점	팡팡단란주점	김미원	완도군 완도읍 해변공원로91번길	〃
231	유흥주점	왕 가요방	천화영	완도군 완도읍 개포로 177번길	〃
232	노래연습장	앗싸노래방	이제신	진도군 진도읍 남문길	〃
233	단란주점	청사초롱	임복임	진도군 의신면 도대로	〃
234	노래연습장	입큰개구리노래방	이영길	진도군 진도읍 남동1길	〃
235	유흥주점	스카이 유흥주점	박순진	진도군 의신면 돈지3길	〃
236	유흥주점	영등 유흥주점	안미숙	진도군 진도읍 남동1길	〃
237	일반음식점	미스터피자(해남점)	김은경	해남군 해남읍 중앙로	〃
238	휴게음식점	커피자루	김지용	해남군 해남읍 해남로	〃
239	유흥주점	압구정 노래홀	김민재	완도군 완도읍 군내리	〃
240	고시원업	옥주드림캐슬	정진영	진도군 진도읍 서문길	〃
241	유흥주점	스카이2	김말례	진도군 진도읍 철마길	〃
242	일반음식	고급녹색한우마을	김진용	완도군 고금면 덕암리	〃
243	유흥주점	오렌지유흥주점	백오경	영암군 영암읍 서문로	〃
244	유흥주점	콘서트가요홀	이진자	영암군 영암읍 동무리	〃
245	노래연습장	새천년노래방	김삼례	영암군 삼호읍 웅당리	〃
246	PC방	던전PC방	최지원	영암군 삼호읍 신항로	〃
247	유흥주점	라이브노래	김옥임	영암군 영암읍 중앙로	〃
248	일반음식점	피랑새정원	조경순	영암군 삼호읍 녹색로	〃
249	PC방	플레이pc방	명진아	영암군 영암읍 열무정로	〃
250	게임제공업	팡팡PC방	문화숙	영암군 삼호읍 대불주거5로1길	신규
251	노래연습장	나이스노래연습장	양홍석	영광군 영광읍 물무로	갱신
252	노래연습장	오렌지노래방	한정백	함평군 함평읍 광남길	〃
253	유흥주점	월드가요주점	이성애	영광군 흥농읍 상하길	〃
254	일반음식점	영광청보리한우프라자	구희우	영광군 영광읍 신남로4길	〃
255	일반음식점	함평천지한우프라자	임희구	함평군 함평읍 서부길	〃
256	유흥주점	청와대음악홀	김기숙	영광군 영광읍 천년로12길	〃
257	PC방	e네이처PC방	김광주	영광군 영광읍 대하길	〃
258	유흥주점	FOX	허선	영광군 흥농읍 상하길	〃
259	고시원	흥농웰빙텔	김맹중	영광군 흥농읍 상하길	〃
260	유흥주점	애플유흥주점	김경미	영광군 영광읍 천년로	〃
261	노래방	놀러와노래타운	임선아	영광군 흥농읍 상하길	〃

연번	업종별	업소명	대표자	주 소	비고
262	실내골프장	함평골프존	김영대	함평군 함평읍 들샘길	갱신
263	PC방	톡톡PC존	김재록	함평군 함평읍 서부길	신규
264	유흥주점	양귀비 노래홀	전은주	화순군 화순읍 민연로	갱신
265	노래연습장	핑크노래방	조유순	화순군 화순읍 광덕로	〃
266	휴게음식점	다시랑치킨피자	김춘자	화순군 화순읍 중앙로	〃
267	휴게음식점	푸드코트	김상국	화순군 북면 옥리길	〃
268	일반음식점	미스터피자	김진우	화순군 화순읍 중앙로	〃
269	찜질방	달맞이항토불한증막	문창남	화순군 동면 천덕길	신규
270	일반음식점	군청구내식당	조현미	화순군 화순읍 동현길	〃
271	일반음식점	오메인자오셨소	김영임	화순군 화순읍 서양로	〃
272	유흥주점	초콜릿	이승현	강진군 강진읍 보은로2길	갱신
273	일반음식점	강진들황금한우명품관	김동균	강진군 군동면 진흥로	〃
274	유흥주점	에 쿠 스	정용덕	장흥군 장흥읍 동교3길	〃
275	유흥주점	J&J노래타운	서영진	장흥군 장흥읍물레방앗간길	〃
276	유흥주점	스 위 스	장경숙	장흥군 장흥읍 동교2길	〃
277	일반음식점	빛고을 맛집	주미리	장흥군 관산읍 칠관로	〃
278	유흥주점	파라디이스	김세라	강진군 강진읍 보은로3길	〃
279	유흥주점	파레스유흥주점	김현규	강진군 강진읍 중앙로	〃
280	휴게음식점	롯데리아강진점	이용민	강진군 강진읍 영랑로	〃
281	유흥주점	메트로노래타운	김옥순	장흥읍 중앙로 2길	〃
282	노래연습장	궁전노래방	김미	장흥군 장흥읍 장흥대로	〃
283	유흥주점	가인	조민정	장흥군 장흥읍 동교3길	신규

전라남도 공고 제2016-297호

측량업 등록 공고

「공간정보의 구축 및 관리 등에 관한 법률」 제44조 및 같은법 시행령 제35조 규정에 의거 아래와 같이 등록하였기에 공고합니다.

2016. 3. 24

전라남도지사

일반 현황

업종	등록번호	업체명	대표자	영업소 소재지	등록일	비고
일반측량업	04-003526	믿음측량설계	김병운	전라남도 완도군 완도읍 중앙길 28, 303호	2016. 3. 21.	

장비 현황

구분	보유현황	등급
보유장비	○ 토탈스테이션 : 규격 SET3110 기기번호 27065	각도부 2급, 거리부 3급
	○ 레벨 : 규격 G32 기기번호 A34015	2급

목포시 고시 제2016-44호

목포 도시계획시설사업(주차장 73호 / 행정타운 주차장) 실시계획인가(변경) 고시

1. 목포시 남교동 88-66번지 일원의 도시계획시설(주차장 73호)사업【사업명 : 목포 행정타운 부설주차장 조성공사】의 편입 토지 및 지장물 조서가 변경되어 「국토의 계획 및 이용에 관한 법률」 제88조, 제91조 및 같은 법 시행령 제97조, 제100조에 따라 다음과 같이 실시 계획인가(변경) 고시합니다.
2. 관계도서는 목포시 도시재생과에 비치하고 일반인에게 보입니다.

2016. 3. 24

목포시장

■ 실시계획인가(변경) 내용

항 목	구 분	고 시 내 용	비 고
1. 사업시행 위치		○ 사업위치 : 목포시 남교동 88-66번지 일원	
2. 사업종류 및 명칭		○ 사업종류 : 목포 도시계획시설(주차장 73호)사업 ○ 사업명칭 : 목포 행정타운 부설주차장 조성공사	
3. 사업면적 또는 규모		○ 대지면적 : 1,294.4㎡ ○ 건축면적 : 1,093.33㎡ ○ 연 면 적 : 3,152.67㎡ ○ 주 용 도 : 자동차권리시설(주차장) ○ 구 조 : 일반철골구조 ○ 층 수 : 지상 3층 ○ 주차면수 : 106면(확장97, 일반4, 장애인4, 경차1)	
4. 사업시행자 주소 및 성명		○ 주소 : 목포시 양을로 203 ○ 성명 : 목포시장(도시재생과장)	
5. 사업착수 및 준공 예정일		○ 사업착수일 : 2015. 09. 03. ○ 준공예정일 : 2017. 12. 31.	
6. 사용 또는 수용할 토지 등 세목조서		○ 다음	변 경
7. 실시계획 관계도서		○ 게재 생략	
8. 기타 문의		○ 전화 061-270-8744(목포시청 도시재생과)	

가. 토지조서(변경)

연번	토지조서		지목	지적 면적 (㎡)	편입 예정 (㎡)	소유자		관계인		비고
	동	지번				주소	성명	주소	성명	
1	남교동	88-16	대	115.7	115.7		목포시			
2	남교동	88-17	대	65.8	65.8		목포시			
3	남교동	88-36	대	59.5	59.5	삼일로 9번길 11-2 (남교동)	박홍선			
4	남교동	88-39	대	156.4	156.4		목포시			
5	남교동	88-65	대	45.1	45.1		목포시			
6	남교동	88-66	대	199.4	199.4		목포시			
7	남교동	88-72	대	99.1	99.1		목포시			
8	남교동	88-73	대	99.2	99.2		목포시			
9	남교동	88-74	대	115.7	115.7		목포시			
10	남교동	88-80	대	118.7	118.7		목포시			
11	남교동	88-84	대	43.0	43.0		목포시			
12	남교동	88-96	대	59.5	59.5		목포시			
13	남교동	88-97	대	115.7	115.7		목포시			
14	남교동	122-8	대	56.2	1.6		국 (기획재정부)			
계		14필지		1,349.0	1,294.4					

나. 지장물조서(변경)

연번	지장물 소재지		지목	물건의 종류	구조 및 규격	실제이용 상황	건물면적 (㎡)	편입면적 (㎡)	소유자		이해 관계인		비고
	동	지번							주소	성명	주소	성명	
1	남교	88-65	대	1층	철골조	소매점	35.98	35.98		목포시			
				2층	철골조	주택	35.98	35.98					
				3층	철골조	주택	35.98	35.98					
				옥탑	조립식	계단실	7.2	7.2					
				계			145.14	145.14					
2	남교	88-72	대	1층	콘크리트	소매점	76.21	76.21		목포시			
				2층	조립식	주택	22.41	22.41					
				계			98.62	98.62					
3	남교	88-73	대	1층	콘크리트	소매점	91.29	91.29		목포시			
				2층	조립식	주택	91.29	91.29					
				옥탑	조립식	계단실	4.2	4.2					
				계			186.78	186.78					
4	남교	88-74	대	1층	벽돌조	소매점	85.43	85.43		목포시			
				2층	벽돌조	주택	20.52	20.52					
				계			100.95	100.95					
5	남교	88-36 제3호	대	1층	콘크리트	소매점	56.0	56.0	삼일로 9번길 11-2 (남교동)	박홍선			영업 보상 추가
				2층	콘크리트	주택	56.0	56.0					
				영업 보상	산남선 식육점		1식	1식					
				계			112.0	112.0					
6	남교	88-96	대	1층	콘크리트	소매점	43.12	43.12		목포시			
				2층	콘크리트	주택	43.12	43.12					
				옥탑	벽돌조	계단실	4.83	4.83					
				계			91.07	91.07					
7	남교	88-16	대	1층	콘크리트	소매점	91.8	91.8		목포시			
				2층	콘크리트	주택	88.05	88.05					
				계			179.85	179.85					
8	남교	88-17	대	1층	벽돌조	소매점	59.41	59.41		목포시			
				2층	벽돌조	소매점	56.33	56.33					
				계			115.74	115.74					
9-11	남교	88-39 -80 -84	대	1층	콘크리트	소매점	249.52	249.52		목포시			
				2층	벽돌조	주택	144.5	144.5					
				옥탑	조립식	계단실	5.256	5.256					
				계			399.276	399.276					
12	남교	88-97	대	1층	벽돌조	주택	89.62	89.62		목포시			
				2층	벽돌조	주택	14.96	14.96					
13	남교	88-66	대		없음					목포시			
14	남교	122-8	대		없음					국(기획재정부)			

목포시 고시 제2016-46호

목포 도시관리계획(도로, 완충녹지, 체육시설)결정(변경) 및 지형도면 승인 고시

목포 도시계획시설(도로, 완충녹지, 체육시설)의 지적 불부합 및 고충민원 해소를 위한 선형조정 등에 따른 경미한 변경사항에 대하여 국토의 계획 및 이용에 관한 법률 제30조, 제32조, 같은법 시행령 제25조, 제27조, 같은법 시행규칙 제3조, 전라남도 사무위임조례 제2조의 규정에 의거 다음과 같이 목포 도시관리계획 결정(변경) 및 지형도면 승인고시 합니다.

2016. 3. 24

목포시장

1. 목포 도시관리계획 결정(변경) 조서 : 다 음
2. 목포 도시관리계획 결정(변경) 도서 : 생 략
3. 기타 자세한 사항은 목포시청 도시계획과(061-270-8625)로 문의하여 주시기 바랍니다.

□ 도시관리계획 결정(변경) 조서

○ 도로시설

(1) 도로 결정(변경) 조서

구분	규 모				기능	연 장 (m)	기 점	종 점	사 용 형 태	주 요 경과지	최초 결정일	비 고
	등급	류별	번호	폭원 (m)								
기정	대로	3	8	25	보조 간선	2,680	대3-4 용해동 940도	중2-3 죽교동 79-9도	일반 도로		전남고시 제80호 (87.6.5)	
변경	대로	3	8	20~25	보조 간선	2,680	대3-4 용해동 940도	중2-3 죽교동 79-9도	일반 도로			선형 및 폭원 일부변경

(2) 도로 결정(변경) 사유서

변경전 도로명	변경후 도로명	변경내용	변경사유
대로3-8	대로3-8	○ L=2,680m, B=20-25m - 일부선형 및 폭원 변경	●지적 불부합 및 고충민원 해소

○ 녹지

(1) 녹지 결정(변경) 조서

구분	도면표시 번호	시설명	시설의 세 분	위 치	면 적 (㎡)			최초 결정일	비 고
					기 정	변 경	변경후		
변경	12	완충녹지	완충녹지	목포시 연산동 1283-1잡 일원	5,411	-	5,411	전남고시 제1995-249호 (1995.12.18)	삼진지방 산업단지

(2) 녹지 결정(변경)사유서

도면표시 번호	시설명	변 경 내 용	변 경 사 유
12	완충녹지	● 면적변경없음 ● 보행통로 위치 변경	● 삼진산업단지내 기업활동을 제한하고 있는 완충녹지내 보행통로 위치 조정을 통한 경제활성화 촉진

○ 공공문화체육시설

(1) 체육시설 결정(변경) 조서

구분	도면표시 번호	시설명	위 치	면 적 (㎡)			최초 결정일	비 고
				기 정	변 경	변경후		
변경	4	체육시설	목포시 상동 349-1번지 일원	169,070	감)7,020	162,050	목포시고시 제2014-186호 (2014.9.18)	

(2) 체육시설 결정(변경)사유서

도면표시 번호	시설명	변경내용	변경사유
4	체육시설	<ul style="list-style-type: none"> • 면적 감)7,020㎡ (경계조정) 	<ul style="list-style-type: none"> • 양울산 사유지내 설치된 등산로 등 주민편의시설에 대한 고충민원 해소를 위한 체육시설 일부변경

목포시 공고 제2016-262호

목포 도시계획시설(항만/해양환경관리공단 목포지사)사업 실시계획 공고

1. 목포시 죽교동 694-1번지 도시계획시설(항만)사업【사업명 : 해양환경관리공단 목포지사 방제대응센터 및 사무실 신축공사】를 시행하기 위하여 「국토의 계획 및 이용에 관한 법률」 제86조, 제88조, 제90조 및 같은 법 시행령 제96조, 제97조, 제99조에 따라 다음과 같이 사업 시행자지정 및 실시계획 공고합니다.
2. 관계도서는 목포시청 도시계획과에 비치하고 일반인에게 보입니다.

2016. 3. 24

목포시장

■ 실시계획 공고 내용

구분	공고내용	비고
항 목		
1. 사업시행 위치	○ 사업위치 : 목포시 죽교동 694-1번지(북항배후부지)	
2. 사업종류 및 명칭	○ 사업종류 : 목포 도시계획시설(항만)사업 ○ 사업명칭 : 해양환경관리공단 목포지사 방제대응센터 및 사무실 신축공사	
3. 사업면적 또는 규모	○ 대지면적 : 4,971.00㎡ ○ 건축면적 : 1,111.67㎡ ○ 연 면 적 : 1,609.72㎡(공공청사 969.10㎡, 창고 640.62㎡) ○ 용 도 : 공공청사, 창고 ○ 구 조 : 철근콘크리트구조, 일반철골구조 ○ 층 수 : 3층(공공청사), 1층(창고) ○ 주차대수 : 22대(자주식)	
4. 사업시행자 주소 및 성명	○ 주소 : 목포시 해안로 182(항동목포여객선터미널 318호) ○ 성명 : 해양환경관리공단 목포지사장	
5. 사업착수 및 준공 예정일	○ 사업착수일 : 2016. 04. (실시계획인가 고시일). ○ 준공예정일 : 2016. 10. 31.	
6. 사용 또는 수용할 토지 등 세목조서	○ 목포시 죽교동 694-1번지(잡, 준공업지역, 항만시설보호지구, 항만)	
7. 실시계획 관계도서	○ 게재 생략(목포시청 도시계획과 비치)	
8. 실시계획 열람공고	○ 열람 기간 : 2016. 03. 24. ~ 04. 07.(14일간) ○ 열람 장소 : 목포시청 도시계획과	
9. 기타 문의	○ 전화 061-270-8414(목포시청 도시계획과)	

여수시 고시 제2016-55호

울촌산단 배후택지 개발행위허가 제한지역 및 지형도면 고시

여수시 울촌면 봉전리 318번지 일원에 대하여 「국토의 계획 및 이용에 관한 법률」 제63조 및 「토지이용규제기본법」 제8조의 규정에 따라 아래와 같이 개발행위허가 제한지역으로 고시 및 지형도면 고시하고 일반인에게 보입니다.

2016. 3. 24

여수시장

1. 제한지역 및 제한사유

○ 위 치 : 여수시 울촌면 봉전리 318번지 일원

○ 면 적 : 595,641㎡(180,181평)

○ 제한사유 : 본 지역은 택지개발 사업지구 내의 부동산 투기를 방지하고 원활한 사업 시행을 위하여 토지거래허가구역으로 지정 고시된 봉전지구에 대하여 난개발로 인한 국가와 개인의 경제적 손실을 방지하고 체계적이고 계획적인 개발유도와 원활한 사업 추진을 위하여 사업대상지의 개발방안이 수립 될 때까지 개발행위를 제한하고자 함

○ 제한기간 : 제한고시일로부터 3년

2. 제한행위 : 건축물의 건축(신축, 대수선, 용도변경, 개축, 증축, 재축 포함), 공작물의 설치, 토지의 형질 변경(신규, 부지증설), 토석의 채취, 토지 분할, 물건을 쌓아 놓는 행위

3. 개발행위제한 제외대상 토지

○ 공공시설(목적)로서 개발행위제한 목적 및 사업시행에 지장이 없다고 판단되는 토지

○ 개발행위허가제한 고시일 이전에 허가 신청이 접수된 토지 및 개발행위허가를 받기 위하여 건축심의·교통영향평가 심의 등 행정절차가 진행 중인 토지

4. 토지편입조서 : 게재 생략

5. 개발행위허가제한지역에 대한 관계도서 일체를 여수시청 도시계획과, 공영개발과에 비치하여 일반인에게 보입니다.

(문의 여수시청 공영개발과 ☎061-659-4581, 도시계획과 ☎061-659-4012)

여수시 공고 제2016-516호

여수도시계획시설(굴전 유원지)사업 조성계획 변경 및 실시계획(변경)인가 사전 공람 공고

여수도시계획시설(굴전 유원지)사업 조성계획 변경 및 실시계획(변경)인가를 위하여 「국토의 계획 및 이용에 관한 법률」 제90조 및 같은 법 시행령 제99조의 규정에 따라 일반인 및 이해관계인이 열람할 수 있도록 공고하오니 의견이 있으신 분은 공고 기간 내에 서면으로 의견을 제출하여 주시기 바랍니다.

2016. 3. 24

여수시장

1. 사업시행지의 위치(변경없음) : 여수시 돌산읍 평사리 산244번지 일원
2. 사업의 종류 및 명칭(변경없음)
 - 가. 종 류 : 여수도시계획시설(굴전유원지) 사업
 - 나. 명 칭 : 굴전 해양테마리조트 조성사업
3. 사업의 면적 또는 규모(변경)
 - 가. 면 적 : 65,904㎡
 - 나. 주요시설 : 휴양시설, 편익시설, 관리시설, 녹지시설
4. 사업시행자의 성명 및 주소(변경)
 - 가. 성 명
 - 당초 : (주)여수예술러브랜드 박미숙
 - 변경 : (주)여수예술랜드 박미숙
 - 나. 주 소 : 전라남도 여수시 돌산읍 우두1길 12-10
5. 사업시행기간(변경없음) : 2015. 5. 21. ~ 2018. 12. 31.
6. 수용 또는 사용할 토지 또는 건물의 소재지·지번·지목 및 면적, 소유권과 소유권외의 권리의 명세 및 그 소유자·권리자의 성명·주소(변경없음) : 다음
7. 도시계획시설사업의 시행으로 새로이 설치하는 공공시설 또는 기존의 공공시설의 조서 및 도면(변경없음) : 해당없음

8. 도시관리계획(조성계획) 결정(변경)조서 및 지형도면 고시

가. 유원지 조성계획 결정(변경) 조서

1) 유원지 조성계획(변경) 총괄표

구 분		면적(㎡)	구성비(%)	비 고
계		(당초) 65,904	100.0	
		(변경) 65,904	100.0	
시 설 부 지	(당초) 48,919	74.23		
	(변경) 44,838	68.04		
휴양시설	(당초) 36,069	54.73		
	(변경) 25,384	38.52		
편익시설	(당초) 2,619	3.97		
	(변경) 11,592	17.59		
관리시설	(당초) 10,231	15.53		
	(변경) 7,862	11.93		
녹 지		(당초) 16,985	25.77	
		(변경) 21,066	31.96	

2) 시설별 결정(변경) 조서

가) 당초

시설명	부지 면적 (㎡)	건축면적(㎡)				구성비 (%)	비고		
		비대면적	연면적						
			계	지상	지하				
총계	65,904	10,300.22	31,113.85	26,325.27	4,788.58	100.00	건폐율:15.63% 용적률:39.94%		
시설부지	48,919	10,300.22	31,113.85	26,325.27	4,788.58	74.23			
휴 양 시 설	소계	36,069	7,987.58	21,400.67	20,281.65	1,119.02	54.73		
	1-1	빌리형 숙박시설	4,484	3,869.50	18,481.39	17,491.97	989.42	6.80	지하층 지상5층 (단, 204등은 지상4층)
	1-2	단독형 숙박시설	4,986	4,073.40	2,874.60	2,745.00	129.60	7.57	지하층 지상층
	1-3	중앙공원	12,711	-	-	-	-	19.29	
	-	산책로	1,530	-	-	-	-	2.32	
	-	데크	1,920	-	-	-	-	2.91	
	-	녹지	10,392	-	-	-	-	15.77	
	-	수직계단	46	44.68	44.68	44.68	-	0.07	

시설명	부지 면적 (㎡)	건축면적(㎡)					구성비 (%)	비고
		비ד面적	연면적					
			계	지상	지하			
편의시설	소계	2,619	1,816.99	7,224.40	5,215.08	2,009.32	3.97	
2-1	커뮤니티센터	1,481	1,446.21	6,685.24	4,849.06	1,836.18	2.25	지하층 지상6층
2-2	미린하우스	409	370.78	366.02	366.02	-	0.62	지상층
2-3	카페	-	-	173.14	-	173.14	-	지하층
-	테크	118	-	-	-	-	0.18	
-	옥외주차장	320	-	-	-	-	0.48	
-	녹지	291	-	-	-	-	0.44	
관리시설	소계	10,231	495.65	2,488.78	828.54	1,660.24	15.53	
3-1	관리사무소	933	332.06	1,190.12	672.40	517.72	1.42	지하층 지상2층
3-2	오수처리장	25	21.97	226.78	14.52	212.26	0.04	지하층 지상층
3-3	가스저장소	156	141.62	141.62	141.62	-	0.24	지상층
3-4	옥외주차장	1,572	-	-	-	-	2.38	
-	기계/전기실	-	-	930.26	-	930.26	-	지하층
-	도로	7,545	-	-	-	-	11.45	
녹지	소계	16,985	-	-	-	-	25.77	-

나) 변경

시설명	부지 면적 (㎡)	건축면적(㎡)				구성비 (%)	비고	
		비ד面적	연면적					
			계	지상	지하			
총계	65,904	8,563.01	19,954.58	16,080.68	4,100.68	100.00	건폐율:12.99% 용적률:30.62%	
시설부지	44,838					68.04		
휴양시설	소계	25,384	3,058.22	4,889.62	4,889.62	-	38.52	
110동~ 113동	빌라형 숙박시설	2,735	2,734.62	4,473.80	4,473.80	-	4.15	13동
114동~ 121동	단독형 숙박시설	324	323.60	415.82	415.82	-	0.49	8동
	테마공원	6,817	-	-	-	-	10.34	
	녹지	15,508	-	-	-	-	23.53	
편의시설	소계	11,592	5,482.82	15,064.96	11,176.54	3,888.42	17.59	
	전시장(대)	4,306	4,306.29	13,743.67	9,855.25	3,888.42	6.53	
	전시장(소)	1,176	1,176.53	1,321.29	1,321.29	-	1.78	
	주차장	3,972	-	-	-	-	6.03	
	녹지	2,138	-	-	-	-	3.24	

시설명	부지 면적 (㎡)	건축면적(㎡)				구성비 (%)	비고	
		바닥면적	연면적					
			계	지상	지하			
관 리 시 설	소계	7,862	21.97	-	14.52	212.26	11.93	
	오수처리장	22	21.97	-	14.52	212.26	0.03	
	도로	7,840	-	-	-	-	11.90	
녹지		21,066	-	-	-	-	31.96	-

나. 지형도면 고시도 : 게재생략

9. 공람기간 : 2016. 3. 24. ~ 2016. 4. 8.(15일간)

10. 공람장소 : 여수시청 도시계획과

11. 기타 자세한 사항은 여수시 도시계획과(☎061-659-4012)로 문의하여 주시기 바랍니다.

□ 수용 또는 사용할 토지 또는 건물의 소재지·지번·지목 및 면적, 소유권과 소유권이외의 권리의 명세 및 그 소유자·권리자의 성명·주소

연번	소재지	지 번	지목	지적 (㎡)	신청면적 (㎡)	토지소유자		이해관계인	비고
						주소	성명		
1	돌산읍 평사리	산244	임	6,149	6,149	서울 동대문구 전농4동 558-5	이승환		
2	돌산읍 평사리	산245	임	8,356	8,356	여주시 돌산읍 우두1길 12-10	(주)여수예술랜드		
3	돌산읍 평사리	산245-1	임	6,716	6,716	여주시 돌산읍 우두1길 12-10	(주)여수예술랜드		
4	돌산읍 평사리	산245-2	임	5,511	5,511	여주시 돌산읍 우두1길 12-10	(주)여수예술랜드		
5	돌산읍 평사리	산245-3	임	4,041	4,041	여주시 돌산읍 우두1길 12-10	(주)여수예술랜드		
6	돌산읍 평사리	산245-4	임	5,227	5,227	여주시 돌산읍 우두1길 12-10	(주)여수예술랜드		
7	돌산읍 평사리	산246-7	임	662	662	여주시 돌산읍 우두1길 12-10	(주)여수예술랜드		
8	돌산읍 평사리	산246-8	임	5,902	5,902	여주시 돌산읍 우두1길 12-10	(주)여수예술랜드		
9	돌산읍 평사리	산246-9	임	6,063	5,706	여주시 돌산읍 우두1길 12-10	(주)여수예술랜드		
10	돌산읍 평사리	산246-10	임	1,653	1,653	여주시 돌산읍 우두1길 12-10	(주)여수예술랜드		
11	돌산읍 평사리	산246-11	임	331	331	여주시 돌산읍 우두1길 12-10	(주)여수예술랜드		
12	돌산읍 평사리	산246-12	임	331	331	여주시 돌산읍 우두1길 12-10	(주)여수예술랜드		
13	돌산읍 평사리	산246-13	임	1,653	1,086	여주시 돌산읍 우두1길 12-10	(주)여수예술랜드		
14	돌산읍 평사리	산250-7	임	7,144	7,144	여주시 돌산읍 우두1길 12-10	(주)여수예술랜드		
15	돌산읍 평사리	산250-23	임	4,459	3,392	여주시 돌산읍 우두1길 12-10	(주)여수예술랜드		
16	돌산읍 평사리	1292-28	임	3,697	3,697	여주시 돌산읍 우두1길 12-10	(주)여수예술랜드		
계				67,895	65,904				

순천시 공고 제2016-406호

순천 도시계획시설(도로)사업 실시계획인가 사전 열람 공고

순천시 도시계획시설(도로)사업을 위한 실시계획인가 건에 대하여 「국토의 계획 및 이용에 관한 법률」 제90조 및 같은 법 시행령 제99조에 의거 다음과 같이 사전열람 공고합니다.

2016. 3. 24

순천시장

1. 사업시행지의 위치 : 순천시 별량면 봉림리 일원
2. 사업의 종류 및 규모

위 치	명 칭	종류	규 모			사업시행자		착수예정일 및 준공예정일
			시설명	면 적	연장 및 폭	주 소	성 명	
별량면 쌍림리 805-53	별량 상삼~ 반곡간 도시계획도로 확장사업	도로	중로 3-34	11,827㎡	L=745m(12m)	장명로 30	순천시장 (도로과장)	실시계획인가일 ~ 2017. 12. 31.

3. 수용 또는 사용할 토지 및 물건조서 : 다음
4. 열람기간 : 공고일로부터 (14일간)
5. 열람장소 : 순천시 도시과(☎061-749-6314)에 관계도서를 비치하오니 의견이 있을 때에는 열람기간 내 의견서를 제출하여 주시기 바랍니다.

수용 또는 사용할 토지 조서

연 번	소재지	지 번	지 목	지 적 (㎡)	편입 예정 면적 (㎡)	소 유 자		이 해 관 계 인		비고
						주 소	성 명	주 소	성 명	
1	순천시 봉림리	산22-15	임야	4	4	순천시 별량면 봉림리 190-3	변아무			
2	순천시 봉림리	산22-16	임야	44	44	순천시 연향동 1362-5	농업회 사법인 유한회 사송강			
3	순천시 봉림리	산24-3	철도용지	1,378	139	건설부				
4	순천시 봉림리	60-2	철도용지	4,329	82	건설부				
5	순천시 봉림리	70-3	전	157	157	순천시				
6	순천시 봉림리	산21-16	임야	23	23	순천시				
7	순천시 봉림리	70-4	전	58	58	순천시				
8	순천시 쌍림리	728-8	전	78	78	순천시				
9	순천시 쌍림리	728-4	도로	149	96	순천시				
10	순천시 쌍림리	산108-8	도로	189	19	순천시				
11	순천시 쌍림리	산108-10	임야	55	55	순천시				
12	순천시 봉림리	1244	도로	8,149	2,654	건설부				
13	순천시 쌍림리	728-7	전	170	170	순천시				
14	순천시 쌍림리	728-6	대지	98	98	순천시				
15	순천시 쌍림리	산108-9	임야	57	57	순천시				
16	순천시 쌍림리	728-5	전	15	15	순천시				
17	순천시 봉림리	67-2	도로	830	753	건설부				
18	순천시 봉림리	66-3	도로	99	99	건설부				
19	순천시 봉림리	60-4	도로	3	3	서울시 서대문구 천연동 102	김양수			
20	순천시 봉림리	68	도로	284	60	건설부				

연번	소재지	지번	지목	지적 (㎡)	편입 예정 면적 (㎡)	소유자		이해관계인		비고
						주소	성명	주소	성명	
21	순천시 봉림리	60-12	도로	413	413	건설부				
22	순천시 봉림리	1242-2	구거	908	490	건설부				
23	순천시 봉림리	60-3	도로	625	625	건설부				
24	순천시 봉림리	48-8	답	104	104	순천시				
25	순천시 봉림리	48-3	도로	953	953	건설부				
26	순천시 봉림리	48-7	답	58	58	순천시				
27	순천시 봉림리	49-4	답	50	50	순천시 덕월동 신보아파트 디동 801호	정후남			
28	순천시 봉림리	47-1	도로	504	489	건설부				
29	순천시 봉림리	47-3	전	55	55	순천시				
30	순천시 봉림리	46-1	도로	170	170	건설부				
31	순천시 봉림리	46-2	전	184	184	순천시				
32	순천시 쌍림리	723-3	전	3	3	순천시				
33	순천시 쌍림리	711-4	전	5	5	순천시 별량면 쌍림리 755	정영호			
34	순천시 봉림리	45-1	전	109	109	순천시				
35	순천시 쌍림리	711-3	전	38	38	순천시 별량면 쌍림리 505	정재홍			
36	순천시 봉림리	44-1	대지	45	45	순천시 별량면 봉림리 44	김진식			
37	순천시 쌍림리	42-5	대지	13	13	순천시 별량면 봉림리 44	김진식			
38	순천시 쌍림리	42-4	대지	28	28	순천시 별량면 봉림리 42-2	조길영			
39	순천시 쌍림리	805-6	도로	1,097	674	건설부				
40	순천시 봉림리	43-1	대지	112	112	순천시 별량면 봉림리 42-2	조길영			

연번	소재지	지번	지목	지적 (㎡)	편입 예정 면적 (㎡)	소유자		이해관계인		비고
						주소	성명	주소	성명	
41	순천시 봉림리	37-2	답	20	20	순천시				
42	순천시 봉림리	32-18	답	110	110	순천시				
43	순천시 봉림리	1241-2	도로	2,278	1,335	건설부				
44	순천시 봉림리	32-17	답	85	85	순천시				
45	순천시 봉림리	1276-9	구거	542	240	농림부				
46	순천시 봉림리	32-16	답	47	47	순천시				
47	순천시 쌍림리	805-5	도로	962	438	건설부				
48	순천시 쌍림리	808-3	구거	1,081	252	농림부				
49	순천시 봉림리	32-15	답	18	18	순천시				

지장물 조서

일련 번호	물건의 표시		편입지장물 종 류	규격 및 수량		지장물 소유자		이해 관계인
	지장물 소재지	지번		규격	수량	주 소	성 명	
1	별량면 봉림리	44-1	건물	조립식판넬	32.12㎡	순천시 별량면 봉림리 44	김진식	
			기주	조립식판넬	5.75㎡			
			대문	철대(1.4*3.2)	4.48㎡			
			담장	블록(0.15*5.0*1.7)	8.5㎡			
			담장	(1.4*4+21*1.4)	35㎡			
			계단		1식			
			감나무		1주			
			소나무		12주			
			모과나무		1주			
			동백나무		3주			
			편백		1주			
			무화과나무		1주			
			지두		1주			
			석류		1주			
			황칠나무		1주			
			단풍		1주			
			치자		1주			
			목련		1주			
			비파		1주			
			광괭이		2주			
			병꽃		1주			
			능소화		1주			
			보리수		1주			
			팔손이		1주			
			해당화		1주			
			블루베리		5주			
			꽃사과		1주			
			무궁화		2주			
철쭉		4주						
금목서		1주						
돈나무		1주						
단풍		1주						
화단	자연석	1식						
영업보상	상림기공	1식						
간판		2ea						

일련 번호	물건의 표시		편입지장물 종 류	규격 및 수량		지장물 소유자		이해 관계인
	지장물 소재지	지번		규격	수량	주 소	성 명	
2	별량면 봉림리	42-4	동백나무		3주	순천시 별량면 봉림리 42-2	조길영	
			감나무		5주			
			편백나무		3주			
			철쭉		30주			
			복숭아		1주			
			금목서		4주			
			팔손이		1주			
			울타리	돈나무라리칸사	20m			
			남천		6주			
			석류		1주			
			무궁화		2주			
			대문기둥	블록 (0.4*0.6*2.2)	1ea			
			대문	철재(2.8*2.1)	1ea			
			담장	블록 (0.15*1.8*0.4)	7.2㎡			
			간판		1ea			
			울타리	철조망	12m			
대문	철재(2.8*2.1)	1식						
벌통		11군						
3	별량면 봉림리	신22-16	울타리	광나무사철	69m	순천시 연향동 1362-5	유한회사 송강	
4	별량면 봉림리	49-4	아왜나무		100주	순천시 덕월3길 16, 디동 801호 (덕월동, 신보아파트)	정후남	

순천시 공고 제2016-408호

순천 도시계획시설(주차장)사업 실시계획인가 사전 열람 공고

순천시 도시계획시설(주차장)사업을 위한 실시계획인가 건에 대하여 「국토의 계획 및 이용에 관한 법률」 제90조 및 같은 법 시행령 제99조에 의거 다음과 같이 사전열람 공고합니다.

2016. 3. 24

순천시장

1. 사업시행지의 위치 : 순천시 용당동 114-2번지 일원
2. 사업의 종류 및 규모

위 치	명 칭	종류	규 모(㎡)	사업시행자		착수예정일 및 준공예정일
				주 소	성 명	
순천시 용당동 114-2번지 일원	봉화산 들레길 망북주차장 조성사업	주차장	편의시설(주차장)=9,082 도로 및 광장 (진입도로)=938	순천시 장명로 30	순천시장 (공원녹지사업소장)	실시계획인가일 ~ 2018. 12. 31.

3. 수용 또는 사용할 토지 및 물건조서 : 다음
4. 열람기간 : 공고일로부터 (14일간)
5. 열람장소 : 순천시 도시과(☎061-749-6316)에 관계도서를 비치하오니 의견이 있을 때에는 열람기간 내 의견서를 제출하여 주시기 바랍니다.

수용 또는 사용할 토지 조서

연번	소재지	지번	지목	면적(㎡)		토지 소유자		관계인			비고
				공부상 면적	편입 면적	성명	주소	성명	주소	권리의종류 및 내용	
1	용당동	114-2	도로	2,319	111	순천시	순천시 장천동53-1				
2	용당동	116-2	도로	42	40	순천시	순천시 장천동53-1				
3	용당동	116	전	631	398	이인엽	순천시 옥천동 62-2				
4	용당동	729	도로	3,880	191	건설부	세종시 도움6로11				
5	용당동	81-1	도로	278	198	순천시	순천시 장천동53-1				
6	용당동	92-2	전	443	360	이기원	순천시 용당동 391				
7	용당동	81	전	532	532	이기원	순천시 용당동 391				
8	용당동	91	전	873	796	이기원	순천시 용당동 391				
9	용당동	93-2	전	1,084	137	김용섭 외1인	순천시 매곡동 124-101				
10	용당동	82	전	1,415	1,307	이기원	순천시 용당동 391				
11	용당동	94	전	873	394	이운재	순천시 용당동 63				
12	용당동	90	전	952	952	김권욱	순천시 용당동 219 삼성이파트 8-1304				
13	용당동	83	전	1,081	1,029	이길재	순천시 용당동 40				
14	용당동	79-2	전	260	21	이을규	순천시 해룡면 상삼리 696 송촌파인힐아파트 102-1003				
15	용당동	78	전	793	295	김완석	순천시 연향동 1378 현대아파트 102-302				
16	용당동	89	전	2,377	1,351	김종욱 외1인	순천시 매곡동 33-1				
17	용당동	84	전	783	783	황의규	순천시 서면 선평리 118				
18	용당동	76	전	936	567	신동균	순천시 옥천동 187				
19	용당동	85	전	853	333	서봉운 외4인	순천시 행동 97				
20	용당동	75	전	1,236	225	노정숙	순천시 남정동 198-8				

수용 또는 사용할 지장물 조서

일련 번호	물건의 표시		편입지장물 종류	규격 및 수량		지장물 소유자		이해 관계인
	지장물 소재지	지번		규격	수량	주소	성명	
1	용당동	116	소나무	B=6-20, H=1.0-3.0	29주	순천시 옥천동 62-2	이인엽	
			모과나무	B=20, H=4.0	4주			
			눈향나무	H=0.7	2주			
			화살나무	H=2.0	1주			
			종가시나무	B=14, H=4.0	1주			
			컨테이너	7.0*3.0	3ea			
			건물	3.0*6.0*2.8	1ea			
2	용당동	92-2	매화나무	B=6-8, H=2.0	17주	순천시 용당동 391	이기원	
			소나무	B=6, H=0.5	1주			
3	용당동	81	사철나무	B=10-20, H=1.0	19주	순천시 용당동 391	이기원	
			동백나무	B=15, H=2.0-4.0	6주			
			매화나무	B=15-20, H=2.5	16주			
			하우스	6.0*30.0*2.0	1채			
			컨테이너	2.2*5.5	1채			
4	용당동	91	사철나무	H=2.0	12주	순천시 용당동 391	이기원	
			매화나무	B=6-16, H=1.0-2.5	22주			
5	용당동	82	배롱나무	B=10-20, H=2.0m	6주	순천시 용당동 391	이기원	
			애기동백	H=1.0	1주			
			매화나무	B=6-10, H=2.0				
			동백나무	B=15, H=2.0-4.0	1주			
			철쭉나무	H=1.5m	8주			
			작물	파, 배추 등	1식			
6	용당동	94	감나무	B=20-30, H=2.5	15주	순천시 용당동 63	이운재	
7	용당동	90	감나무	B=10-20, H=3.0	33주	순천시 용당동 219 삼성이파트 8-1304	김권욱	
			매화	B=10-20, H=4.0	15주			
			건물	1.0*3.0	1ea			
8	용당동	83	황금촉백	H=0.6	7주	순천시 용당동 40	이길재	
			감나무	B=20, H=0.8	18주			
			묘지		1ea			

일련 번호	물건의 표시		편입지장물 종류	규격 및 수량		지장물 소유자		이해 관계인
	지장물 소재지	지번		규 격	수 량	주 소	성 명	
9	용당동	79-2	감나무	B=20.0, H=4.0	4주	순천시 해룡면 상삼리 696 승촌파인힐 102-1003	이을규	
			매화	B=20.0 H=4.0	1주			
			사철나무	H=1.0-3.0	50주			
10	용당동	78	감나무	B=16~20, H=3~4	10주	순천시 연향동 1378 현대102-302	김완석	
11	용당동	89	감나무	B=20.0, H=0.8	60주	순천시 매곡동 33-1	김종욱 외1인	
			건물	3.0*3.0*2.0	1ea			
12	용당동	76	감나무	B=10.0 H=3.0	3주	순천시 옥천동 187	신동균	
			묘지		1ea			
13	용당동	85	매화나무	B=10.0, H=2.0	5주	순천시 행동 97	서봉운 외4인	
14	용당동	75	철망	H=1.0m	L=10m	순천시 남정동 198-8	노정숙	
			감나무	B=10~20, H=4.0	4주			

나주시 고시 제2016-34호

나주 도시계획시설(체육시설)사업 실시계획(변경)인가 고시

「광주·전남공동혁신도시 골프장(정규 대중18홀) 조성사업」을 위한 나주 도시계획시설(체육시설)사업의 확정측량 면적 반영과 건축계획 변경 및 사업기간 연장에 대하여 「국토의 계획 및 이용에 관한 법률」 제88조, 제91조, 같은 법 시행령 제97조, 제100조, 「전라남도 사무 위임조례」 제2조의 규정에 의거 다음과 같이 도시계획시설사업 실시계획(변경)인가 고시합니다.

2016. 3. 24

나주시장

1. 사업시행지의 위치

- 위 치 : 전남 나주시 빚가람동 908번지 일원
(광주·전남공동혁신도시 체육시설용지1블럭)

2. 사업의 종류 및 명칭

- 종 류 : 나주 도시계획시설(체육시설)사업
- 명 칭 : 광주·전남공동혁신도시 골프장(정규 대중18홀) 조성사업

3. 사업의 면적 및 규모(변경)

구분	면적(㎡)			연면적(㎡)			비고
	기정	변경	증감	기정	변경	증감	
체육시설	252,549.0	252,239.0	감 310.0	-	-	-	
건축시설	29,699.0	27,646.0	감 2,053.0	15,546.75	14,198.63	감 1,348.12	
기반시설	148,537.0	151,792.0	증 3,255.0	-	-	-	
녹지	289,879.0	288,344.8	감 1,534.2	-	-	-	
계	720,664.0	720,021.8	감 642.2	15,546.75	14,198.63	감 1,348.12	

4. 사업시행자의 성명 및 주소

- 성 명 : 주식회사 부영주택 대표 이삼주
- 주 소 : 서울특별시 중구 세종대로9길 42(서소문동)

5. 사업 착수 및 준공예정일

- 착 수 일 : 2013. 5. 3.
- 준공예정일
 - 당 초 : 2016. 2. 28.
 - 변 경 : 2016. 8. 31.

6. 사용 또는 수용할 토지 등 세목조서 : 다음
7. 실시계획 관계도서 : 게재생략
8. 자금조달계획 : 사업시행자 자체자금 조달
 - 소요자금 : 약 1,169억원(세부내역 게재생략)
9. 인가조건 : 게재생략
10. 기타 자세한 사항은 나주시청 도시과(061-339-8975)로 문의하여 주시기 바랍니다.

사용 또는 수용할 토지 등 세목조서

연번	행정구역	지 번	지 목	공부면적 (㎡)	편입면적 (㎡)	소유자
계		20필지		720,021.8	720,021.8	
1	나주시 빛가람동	908	체육용지	664,395.1	664,395.1	전남개발공사
2	나주시 빛가람동	909	임야	338.3	338.3	전남개발공사
3	나주시 빛가람동	910	임야	671.9	671.9	전남개발공사
4	나주시 빛가람동	911	임야	10,525.8	10,525.8	전남개발공사
5	나주시 빛가람동	912	임야	284.2	284.2	전남개발공사
6	나주시 빛가람동	913	임야	2,118.9	2,118.9	전남개발공사
7	나주시 빛가람동	914	임야	1,623.5	1,623.5	전남개발공사
8	나주시 빛가람동	915	임야	8,158.0	8,158.0	전남개발공사
9	나주시 빛가람동	916	임야	2,656.5	2,656.5	전남개발공사
10	나주시 빛가람동	918	임야	603.6	603.6	전남개발공사
11	나주시 빛가람동	919	임야	200.6	200.6	전남개발공사
12	나주시 빛가람동	920	임야	2,028.8	2,028.8	전남개발공사
13	나주시 빛가람동	921	임야	1,032.6	1,032.6	전남개발공사
14	나주시 빛가람동	922	임야	6,778.1	6,778.1	전남개발공사
15	나주시 빛가람동	923	임야	4,292.0	4,292.0	전남개발공사
16	나주시 빛가람동	924	임야	516.1	516.1	전남개발공사
17	나주시 빛가람동	925	임야	4,529.5	4,529.5	전남개발공사
18	나주시 빛가람동	926	임야	3,577.8	3,577.8	전남개발공사
19	나주시 빛가람동	927	임야	359.7	359.7	전남개발공사
20	나주시 빛가람동	928	임야	5,330.8	5,330.8	전남개발공사

광양시 고시 제2016-58호

도시계획시설(도로) 사업 실시계획 (경미한 변경)인가 고시

광양시 마동 산105-1번지 일원 도시계획시설(중로2-141호선 외 3호선) 사업에 대하여 「국토의 계획 및 이용에 관한 법률」 제88조, 제91조 및 「전라남도 사무위임조례」 제2조에 따라 실시계획 (경미한 변경) 인가하고 고시합니다.

2016. 3. 24

광양시장

1. 사업시행지의 위치 - (변경없음)
 - 전라남도 광양시 마동 285-5번지 외 73필지
2. 사업의 종류 및 명칭 - (변경없음)
 - 종류 : 도시계획도로 개설
 - 명칭 : 도시계획도로(중로2-141호선, 중로2-142호선, 중로3-128호선, 소로3-572호선) 개설사업
3. 사업시행면적 또는 규모 - (변경)
 - 기 정 : 10,903㎡

구분	규모				사용형태	사업규모(m)		면적(㎡)	비고
	등급	류별	번호	폭원		총연장	금회분		
도로	중로	2	141	18.5	일반도로	191	93.7	2,062	
	중로	2	142	18.5	일반도로	395	395	7,252	
	중로	3	128	12	일반도로	388	58	878	
	소로	3	572	6	특수도로	182	182	559	폭(3m/6m)
법면								152	

○ 변경 : 10,905㎡

구분	규모				사용형태	사업규모(m)		면적(㎡)	비고
	등급	류별	번호	폭원		총연장	금회분		
도로	중로	2	141	18.5	일반도로	191	93.7	2,064	증 2㎡
	중로	2	142	18.5	일반도로	395	395	7,252	
	중로	3	128	12	일반도로	388	58	878	
	소로	3	572	6	특수도로	182	182	559	폭(3m/6m)
법면								152	

- 변경사유 : 지적 분할 및 면적확정측량에 따른 면적(2㎡) 증가

4. 사업시행자 성명 및 주소 - (변경없음)

- 성 명 : 덕진종합건설(주) 대표이사 김성은
- 주 소 : 전라남도 광양시 가야로 44(마동)

5. 사업착수 및 준공 예정일(변경없음)

- 2014. 1. 2. ~ 2016. 12. 31.

6. 사용 또는 수용할 토지 및 지장물조서 - (변경) : “다음”

7. 관계도서 : 게재 생략(광양시청 도시과과 비치)

8. 기타 자세한 사항은 광양시청 도시과(☎061-797-2845)로 문의하시기 바랍니다.

사용 또는 수용할 토지 조서(변경)

○ 위치 : 전남 광양시 마동

일련 번호	지번	지목	공부상 면적(㎡)	편입 면적(㎡)	소유자	비고	
					주소		성명
소 계			14,181	10,905			
1	285-5	전	33	33	부산시 남구 문현금융로40	대한주택보증 주식회사	기정
	285-5	전	33	33	부산시 남구 문현금융로40	대한주택보증 주식회사	변경
2	286-2	답	307	307	부산시 남구 문현금융로40	대한주택보증 주식회사	기정
	286-2	답	307	307	부산시 남구 문현금융로40	대한주택보증 주식회사	변경
3	286-3	답	564	564	부산시 남구 문현금융로40	대한주택보증 주식회사	기정
		답	564	564	부산시 남구 문현금융로40	대한주택보증 주식회사	기정
4	291-1	답	43	43	부산 동래구 서동 161-6	소명수	기정
		답	43	43	부산 동래구 서동 161-6	소명수	변경
5	291-2	답	319	319	부산 동래구 서동 161-6	소명수	기정
		답	319	319	부산 동래구 서동 161-6	소명수	변경
6	293	답	320	320	부산시 남구 문현금융로40	대한주택보증 주식회사	기정
		답	320	320	부산시 남구 문현금융로40	대한주택보증 주식회사	변경
7	294-1	답	1	1	광양시 금호동624-7 매화아파트 10-205	김정분	기정
		답	1	1	광양시 금호동624-7 매화아파트 10-205	김정분	변경
8	305-2	답	361	361	광양시 마동 621-1	이종철	기정
		답	361	361	광양시 마동 621-1	이종철	변경
9	305-3	답	602	602	광양시 중동 565-2	박연옥	기정
		답	602	602	광양시 중동 565-2	박연옥	변경
10	306-10	답	254	254	광양시 중동 565-2	박연옥	기정
		답	254	254	광양시 중동 565-2	박연옥	변경
11	307	답	81	81	광양시 중동565-2	박연옥	기정
		답	81	81	광양시 중동565-2	박연옥	변경
12	311	답	22	22	경남 창원시 성산구 중앙로77, 906호	덕진종합건설 주식회사	기정
		답	22	22	경남 창원시 성산구 중앙로77, 906호	덕진종합건설 주식회사	변경

일련 번호	지번	지목	공부상 면적(㎡)	편입 면적(㎡)	소유자	성명	비고
					주소		
13	312	답	150	150	경남 창원시 성산구 중앙로77, 906호	덕진종합건설 주식회사	기정
		답	150	150	경남 창원시 성산구 중앙로77, 906호	덕진종합건설 주식회사	변경
14	313-2	답	640	640	광양시 미동 1095-10	주성식	기정
		답	640	640	광양시 미동 1095-10	주성식	변경
15	314	답	103	103	광양시 중동 565-2	박연옥	기정
		답	103	103	광양시 중동 565-2	박연옥	변경
16	315-2	답	63	63	광양읍 인서중앙길 에이동 103호(서광타운)	이춘연, 조옥심 김순형, 정인환 강명숙	기정
		답	63	63	광양읍 인서중앙길 에이동 103호(서광타운)	이춘연, 조옥심 김순형, 정인환 강명숙	변경
17	325	답	167	167	광양시 성황동 295-5	박길홍	기정
		답	167	167	광양시 성황동 295-5	박길홍	변경
18	326	답	18	18	경남 창원시 성산구 중앙로77, 906호	덕진종합건설 주식회사	기정
		답	18	18	경남 창원시 성산구 중앙로77, 906호	덕진종합건설 주식회사	변경
19	552	답	309	309	경남 창원시 성산구 중앙로77, 906호	덕진종합건설 주식회사	기정
		답	309	309	경남 창원시 성산구 중앙로77, 906호	덕진종합건설 주식회사	변경
20	597-3	전	127	127	부산시 남구 문현금융로40	대한주택보증 주식회사	기정
		전	127	127	부산시 남구 문현금융로40	대한주택보증 주식회사	변경
21	822	답	337	139	광양시 미동 820	박병철	기정
		답	139	139	영암군 삼호읍 삼흥중앙로 198	엔에스종합건설	변경
22	825	답	212	188	광양시 미동 820	박병철	기정
		답	188	188	영암군 삼호읍 삼흥중앙로 198	엔에스종합건설	변경
23	826	답	684	264	광양읍 칠성리 주공아파트 312-505	주낙훈	기정
		답	266	266	광양읍 칠성리 주공아파트 312-505	주낙훈	변경
24	831-7	과	48	5	경남 창원시 성산구 중앙로77, 906호	덕진종합건설 주식회사	기정
		과	-	-	경남 창원시 성산구 중앙로77, 906호	덕진종합건설 주식회사	변경

일련 번호	지번	지목	공부상 면적(㎡)	편입 면적(㎡)	소유자	성명	비고
					주소		
25	831-20	-	-	-	-	-	기정
		과	5	5	경남 창원시 성산구 중앙로77, 906호	덕진종합건설 주식회사	변경
26	831-12	과	65	65	경남 창원시 성산구 중앙로77, 906호	덕진종합건설 주식회사	기정
		과	65	65	경남 창원시 성산구 중앙로77, 906호	덕진종합건설 주식회사	변경
27	831-14	과	159	159	경남 창원시 성산구 중앙로77, 906호	덕진종합건설 주식회사	기정
		과	159	159	경남 창원시 성산구 중앙로77, 906호	덕진종합건설 주식회사	변경
28	831-9	과	97	97	부산시 남구 문현금융로40	대한주택보증 주식회사	기정
		과	97	97	부산시 남구 문현금융로40	대한주택보증 주식회사	변경
29	831-11	전	331	57	광양시 진등3길 620 2동 105호	김미경	기정
		전	57	57	광양시 진등3길 620 2동 105호	김미경	변경
30	837	답	243	243	부산시 남구 문현금융로40	대한주택보증 주식회사	기정
		답	243	243	부산시 남구 문현금융로40	대한주택보증 주식회사	변경
31	837-4	답	71	71	부산시 남구 문현금융로40	대한주택보증 주식회사	기정
		답	71	71	부산시 남구 문현금융로40	대한주택보증 주식회사	변경
32	837-5	답	1	1	부산시 남구 문현금융로40	대한주택보증 주식회사	기정
		답	1	1	부산시 남구 문현금융로40	대한주택보증 주식회사	변경
33	837-6	전	13	13	부산시 남구 문현금융로40	대한주택보증 주식회사	기정
		전	13	13	부산시 남구 문현금융로40	대한주택보증 주식회사	변경
34	601-4	임	86	86	경남 창원시 성산구 중앙로77, 906호	덕진종합건설 주식회사	기정
		임	86	86	경남 창원시 성산구 중앙로77, 906호	덕진종합건설 주식회사	변경
35	823	임	304	237	경남 창원시 성산구 중앙로77, 906호	덕진종합건설 주식회사	기정
		임	143	143	경남 창원시 성산구 중앙로77, 906호	덕진종합건 설주식회사	변경
36	823-2	-	-	-	-	-	기정
		임	94	94	경남 창원시 성산구 중앙로77, 906호	덕진종합건설 주식회사	변경
37	신91-28	임	1	1	광양시 중동 1662 태영2차아파트 203-309	박승애 외1인	기정
		임	1	1	광양시 중동 1662 태영2차아파트 203-309	박승애 외1인	변경

일련 번호	지번	지목	공부상 면적(㎡)	편입 면적(㎡)	소유자	비고	
					주소		성명
38	신96-7	임	1	1	부산시 남구 문현금용로40	대한주택보증 주식회사	기정
		임	1	1	부산시 남구 문현금용로40	대한주택보증 주식회사	변경
39	신96-32	임	1,151	546	부산시 남구 문현금용로40	대한주택보증 주식회사	기정
		임	546	546	부산시 남구 문현금용로40	대한주택보증 주식회사	변경
40	신96-8	임	109	109	경남 창원시 성산구 중앙로77, 906호	덕진종합건설 주식회사	기정
		임	109	109	경남 창원시 성산구 중앙로77, 906호	덕진종합건설 주식회사	변경
41	신96-19	임	101	101	경남 창원시 성산구 중앙로77, 906호	덕진종합건설 주식회사	기정
		임	101	101	경남 창원시 성산구 중앙로77, 906호	덕진종합건설 주식회사	변경
42	신96-20	임	647	647	경남 창원시 성산구 중앙로77, 906호	덕진종합건설 주식회사	기정
		임	647	647	경남 창원시 성산구 중앙로77, 906호	덕진종합건설 주식회사	변경
43	신96-21	임	221	221	경남 창원시 성산구 중앙로77, 906호	덕진종합건설 주식회사	기정
		임	221	221	경남 창원시 성산구 중앙로77, 906호	덕진종합건설 주식회사	변경
44	신96-23	임	48	48	경남 창원시 성산구 중앙로77, 906호	덕진종합건설 주식회사	기정
		임	48	48	경남 창원시 성산구 중앙로77, 906호	덕진종합건설 주식회사	변경
45	신96-45	임	33	33	경남 창원시 성산구 중앙로77, 906호	덕진종합건설 주식회사	기정
		임	33	33	경남 창원시 성산구 중앙로77, 906호	덕진종합건설 주식회사	변경
46	신96-29	임	229	229	경남 창원시 성산구 중앙로77, 906호	덕진종합건설 주식회사	기정
		임	229	229	경남 창원시 성산구 중앙로77, 906호	덕진종합건설 주식회사	변경
47	산105-1	임	1,991	1,067	광양시 마동 76	이서기	기정
		임	967	976	광양시 마동 76	이서기	변경
48	산105-13	-	-	-	-	-	기정
		임	21	21	광양시 마동 76	이서기	변경
49	산105-14	-	-	-	-	-	기정
		임	70	70	광양시 마동 76	이서기	변경
50	산105-8	임	2	2	경남 창원시 성산구 중앙로77, 906호	덕진종합건설 주식회사	기정
		임	2	2	경남 창원시 성산구 중앙로77, 906호	덕진종합건설 주식회사	변경

일련 번호	지번	지목	공부상 면적(㎡)	편입 면적(㎡)	소유자	성명	비고
					주소		
51	292	묘	506	506	광양시 금호동 684 목련빌라 7동 203호	성현옥	기정
		묘	506	506	광양시 금호동 684 목련빌라 7동 203호	성현옥	변경
52	323-7	대	9	9	광양시 금호로 73 9동506호(금호동)	서지현	기정
		대	9	9	광양시 금호로 73 9동506호(금호동사랑아파트)	서지현	변경
53	605-2	대	1	1	광양시 마흘길2-7(미동)	박선순	기정
		대	1	1	광양시 마흘길2-7(미동)	박선순	변경
54	605-3	대	48	48	경남 창원시 성산구 중앙로77, 906호	덕진종합건설 주식회사	기정
		대	48	48	경남 창원시 성산구 중앙로77, 906호	덕진종합건설 주식회사	변경
55	824-1	대	145	4	광양시 중마로 348-6(미동)	서종모	기정
		대	145	4	광양시 중마로 348-6(미동)	서종모	변경
56	984-19	구	132	132	세종시 다솜2로 94	농수산부	기정
		구	132	132	세종시 다솜2로 94	농수산부	기정
57	984-20	구	227	227	세종시 다솜2로 94	농수산부	기정
		구	227	227	세종시 다솜2로 94	농수산부	기정
58	984-27	구	457	457	세종시 다솜2로 94	농수산부	기정
		구	457	457	세종시 다솜2로 94	농수산부	변경
59	984-30	구	8	8	세종시 다솜2로 94	농수산부	기정
		구	8	8	세종시 다솜2로 94	농수산부	변경
60	986-1	도	30	30	세종시 도움6로 11	건설부	기정
		도	30	30	세종시 도움6로 11	건설부	변경
61	986-3	도	2	2	세종시 도움6로 11	건설부	기정
		도	2	2	세종시 도움6로 11	건설부	변경
62	997-1	도	13	13	세종시 도움6로 11	건설부	기정
		도	13	13	세종시 도움6로 11	건설부	변경
63	997-2	도	681	100	세종시 도움6로 11	건설부	기정
		도	681	100	세종시 도움6로 11	건설부	변경
64	997-3	도	12	12	세종시 도움6로 11	건설부	기정
		도	12	12	세종시 도움6로 11	건설부	변경

일련 번호	지번	지목	공부상 면적(㎡)	편입 면적(㎡)	소유자	성명	비고
					주소		
65	997-9	도	7	7	세종시 도움6로 11	건설부	기정
		도	7	7	세종시 도움6로 11	건설부	변경
66	997-11	도	100	100	세종시 도움6로 11	건설부	기정
		도	100	100	세종시 도움6로 11	건설부	변경
67	신96-2	구	12	12	세종시 도움6로 11	건설부	기정
		구	12	12	세종시 도움6로 11	건설부	변경
68	324-6	답	17	17	광양시 시청로 33	광양시	기정
		답	17	17	광양시 시청로 33	광양시	변경
69	324-7	도	16	16	광양시 시청로 33	광양시	기정
		도	16	16	광양시 시청로 33	광양시	변경
70	325-3	도	30	30	광양시 시청로 33	광양시	기정
		도	30	30	광양시 시청로 33	광양시	기정
71	326-2	도	30	30	광양시 시청로 33	광양시	기정
		도	30	30	광양시 시청로 33	광양시	기정
72	327-5	도	11	11	광양시 시청로 33	광양시	기정
		도	11	11	광양시 시청로 33	광양시	변경
73	552-5	도	77	77	광양시 시청로 33	광양시	기정
		도	77	77	광양시 시청로 33	광양시	변경
74	602-2	도	41	41	광양시 시청로 33	광양시	기정
		도	41	41	광양시 시청로 33	광양시	변경

곡성군 공고 제2016-233호

곡성 군관리계획(유원지) 변경 결정(안) 열람 공고

오곡면 압록리 64번지 일원에 유원지 신설을 위한 곡성 군관리계획(유원지) 결정(변경)(안)에 대하여 「국토의 계획 및 이용에 관한 법률」 제28조 및 같은 법 시행령 제22조, 「곡성군 군계획 조례」 제4조에 따라 주민의견을 청취하고자 아래와 같이 열람공고하오니 의견이 있으신 분은 열람기간 내에 의견서를 작성 제출하여 주시기 바랍니다.

2016. 3. 24

곡성군수

1. 건 명 : 곡성 군관리계획(유원지) 변경 결정(안) 열람공고
2. 내 용
 - 가. 시설위치 : 곡성군 오곡면 압록리 64번지 일원
 - 나. 시설구분 : 공간시설(유원지)
 - 다. 시설면적 : 15,292㎡
3. 열람기간 : 2016. 3. 24. ~ 2016. 4. 7. (14일간)
4. 열람장소 : 곡성군 관광문화과, 오곡면사무소
5. 곡성 군관리계획(유원지) 결정(변경)(안) 및 세부시설조성계획 도서 : 게재생략
6. 의견제출
 - 자세한 사항은 곡성군 관광문화과[☎061)360-8308]로 문의하여 주시기 바라며, 의견이 있을 시 2016. 3. 31.일까지 열람장소에 비치된 서식으로 곡성군 관광문화과에 서면으로 제출하여 주시기 바랍니다.

곡성 군관리계획 결정(변경)(안)

1. 군관리계획 결정(변경)조서

가. 공간시설

유원지 결정(변경)조서

구분	도 면 표시번호	시설명	위 치	면적(㎡)			비고
				기정	변경	변경후	
신설	2	유원지	오곡면 압록리 64번지 일원	-	증15,292	15,292	

유원지 결정(변경)사유서

도 면 표시번호	시설명	변경내용	변 경 사 유
2	유원지	<ul style="list-style-type: none"> ■신설 ■A=15,292㎡ 	섬진강변의 관광자원인 구 압록초등학교에 유원지를 조성하여 지역경제 활성화를 도모코자 군관리계획을 결정코자함

2. 유원지 조성계획 결정조서

가. 유원지 조성계획 총괄표

시 설 구 분		면적(㎡)	구성비(%)	비고
합계		15,292	100.0	
유원지 시설	시설소계	12,301	80.4	
	유희시설	953	6.2	
	휴양시설	1,484	9.8	
	특수시설	893	5.8	
	편익시설	1,129	7.4	
	관리시설	7,842	51.2	
녹지		2,991	19.6	

나. 유원지 세부시설조성계획 조서

구분	도면표시 번호	시설명	위 치	면적(㎡)	최초 결정일	비고
합계			-	15,292		
시설면적소계			-	12,301		
유희시설	1-1	미니기차	오곡면 압록리 64번지 일원	953		
휴양시설	2-1	조경쉼터	오곡면 압록리 64번지	1,484		
특수시설	소계		-	893		
	3-1	체험센터	오곡면 압록리 64번지 일원	694		
	3-2	매표소	오곡면 압록리 64번지 일원	56		
	3-3	광장	오곡면 압록리 64번지 일원	143		

구분	도면표시 번호	시설명	위 치	면적(m ²)	최초 결정일	비고
편익시설	소계		-	1,129		
	4-1	특산물판매시설	오곡면 압록리 52번지 일원	869		
	4-2	보건소	오곡면 압록리 58-6번지 일원	260		
관리시설	소계		-	7,842		
	5-1	도로	오곡면 압록리 64번지 일원	5,297		
	5-2	주차장	오곡면 압록리 58-2번지 일원	2,408		
	5-3	화장실	오곡면 압록리 82-1번지	37		
	5-4	오수처리시설	오곡면 압록리 76-3번지 일원	100		
녹지	6-1	조성녹지	오곡면 압록리 64번지 일원	2,991		

강진군 공고 제2016-140호

『강진읍 중앙로 좋은간판만들기 사업』 광고물등의 정비시범구역 지정 및 표시제한완화 고시(안) 열람 공고

옥외광고물 등 관리법 제4조의 3, 같은 법 시행령 제28조 및 강진군 옥외광고물 등 관리조례 제10조에 따라 광고물등 정비시범구역 지정 및 표시제한완화 고시(안)에 대하여 해당 구역 주민의 의견을 듣고자 다음과 같이 열람 공고합니다.

2016. 3. 24

강진군수

□ 사업개요

- 사업 명칭 : 「강진읍 중앙로 좋은간판만들기」 사업
- 사업 목적 : 강진읍 중앙로의 난립한 광고물을 주변 환경과 어울리는 디자인의 간판으로 개선하여 품격 있는 거리 이미지 구축을 통한 중심 상권 활성화에 기여하기 위함.
- 위치 및 규모 : 강진읍 중앙로 102 ~ 142(연장 약400m 구간, 130개 점포)
 ※ 사업구간 및 개선대상 점포수는 추진상황에 따라 추후 조정가능
- 사업내용 : 지역 특성에 맞는 간판디자인 개발 및 교체, 불법광고물 정비
- 사업기간 : 2016년 3월 ~ 2016년 10월까지
- 사 업 비 : 400백만 원(국비 200, 군비 200)
 - 업소별 간판개선 지원(1업소당 1간판 원칙, 곡각지점 제외)
 - 불법 옥외광고물 정비 및 에너지 효율이 높은 LED 간판으로 개선 지원

□ 옥외광고물 표시 기준

구 분	옥외광고물 표시 기준
층 수량	○ 간판수량 : 1업소 1간판 ※ 단, 다음 각 호의 경우 1개 추가 가능 <ul style="list-style-type: none"> ▶ 업소의 2면 이상이 직접 도로에 접할 경우 표시하는 가로형 간판 ▶ 의료기관, 약국, 미용업소의 표지등 ▶ 군 심의위원회 심의를 거친 1면의 면적이 0.36제곱미터 이하이고, 두께가 0.2미터이하인 소형 돌출 간판 ▶ 하나의 업소당 표시면적이 0.36제곱미터 이하인 연립형 간판
가로형 간 판	○ 표시형태 : 1층 판류형 + 입체형, 2층 이상 입체형 ○ 노후건물 및 한옥형태건물의 외벽의 지붕 또는 처마에 간판게시물을 설치할 수 있으며, 가로 최대 10m, 세로 1m 이내로 설치 가능 ○ 설치위치 : 3층 이하 ○ 표시규격 <ul style="list-style-type: none"> ▶ 가로 : 당해 업소 전면폭의 80% 이내(최대 10m 이내) ▶ 세로 : 80cm 이내


구 분	옥외광고물 표시 기준
들 출 간 판	<ul style="list-style-type: none"> ○ 규 격 : 가로 80cm이하(게시물 포함100cm), 건물 1개층 높이 이내 ○ 돌출형 간판의 설치 지양, 가로형 간판을 설치하지 않는 부득이한 경우에 한해 설치 ○ 건물 벽면으로부터 돌출 폭은 30cm 이내(건물의 3층 이하에는 150cm 이내 권장), 두께 30cm 이하 ○ 돌출간판은 건물 양끝에 설치되어야 하며, 같은 건물 내 표시할 경우 간격 없이 다른 돌출간판과 일직선상에 위치하도록 표시
주의사항	<ul style="list-style-type: none"> ※ 세로, 지주, 창문이용 간판 불허(단, 1층 30cm 이내 가능)
기 타 준수사항	<ul style="list-style-type: none"> ○ 업소당 수량을 초과하는 광고물과 불법광고물은 반드시 철거 ○ 간판은 LED조명(KS인증제품)으로 사용하고 절전용 on-off 타이머스위치 부착 의무 ○ 색채는 업소의 특성과 상호 또는 브랜드를 나타내는 개성적인 색채 가능 ○ 교체도의 원색은 강조할 부분에만 포인트 색으로 적용 ○ 주변 환경과 조화를 이루고 거리를 밝게 할 수 있는 야간경관 조명설치 ○ 노후 건물 외벽에 대한 마감 처리 방안 강구(외벽 보수, 청소 등) ○ 금융기관, 체인점 등 본사의 고유 간판 시안을 적용받는 업소일 경우 사업 지원 대상에서 제외 가능하나, 허가(신고)기간이 만료된 이후에는 본 가이드라인의 표시방법을 충족하여 연장 허가(신고) ○ 사업 종료 후 간판을 변경 또는 신규 설치하고자 하는 경우 자율정비추진위원회 동의를 첨부하여 사전에 옥외광고물 담당부서 허가(신고)

□ 공람 및 의견 제출

- 공람 기간 : 2016. 3. 16.(수) ~ 3. 31.(목)
- 공람 및 의견제출 장소 : 지역개발과(4층), 강진읍사무소
- 이 고시(안)에 대하여 의견이 있는 해당 구역 업소주 및 건물주께서는 열람기간 내에 서면으로 의견을 제출하여 주시고, 기타 사항은 군청 지역개발과(☎430-3363)로 문의하시기 바랍니다.

강진읍 중앙로 좋은간판만들기사업 위치도

□ 위치도

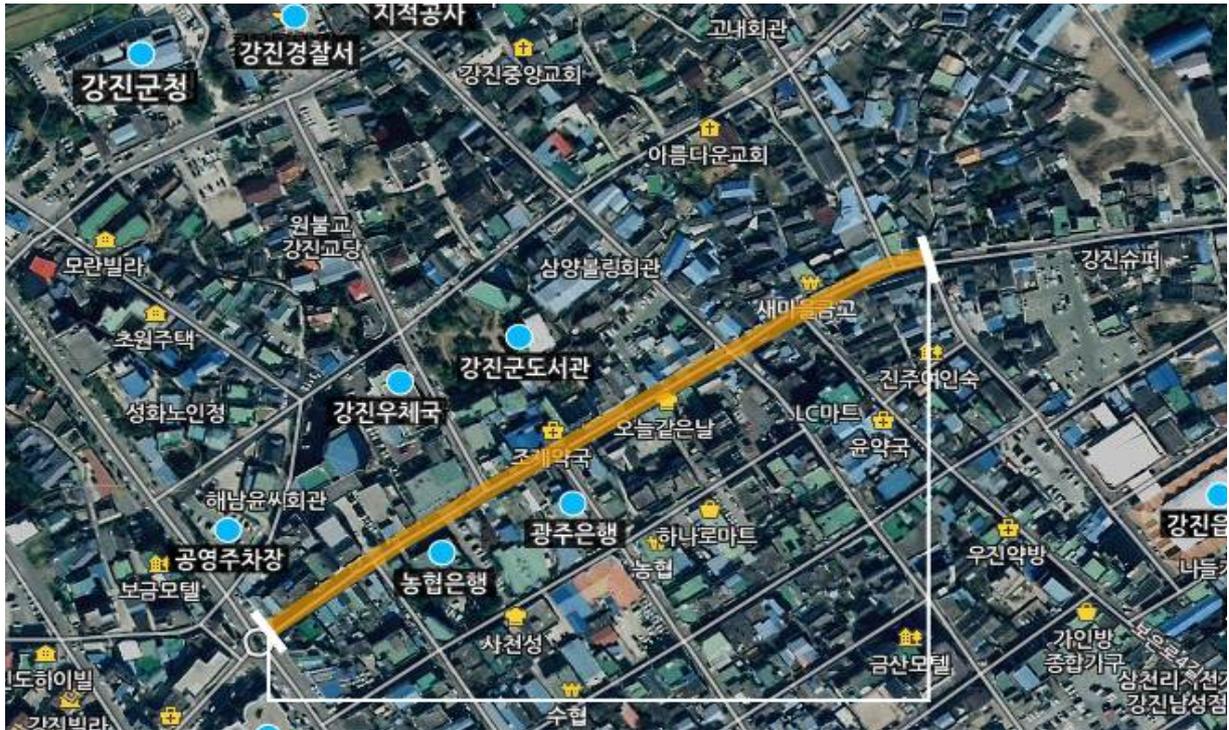

□ 현장사진



의견제출서

의견제출서				
공람건명	광고물등의 정비시범구역 지정 및 표시제한완화 고시안 열람공고		접수번호	
			접수일	2016. . .
제출자 인적사항	성명			
	주소			
	연락처			
제출의견				
<p>옥외광고물 등 관리법 시행령 제28조 제2항의 규정에 의거 강진군 광고물등 정비시범구역 지정 및 표시제한·완화 고시(안)에 대하여 위와 같이 의견을 제출합니다.</p> <p style="text-align: center;">2016년 월 일</p> <p style="text-align: center;">의견제출자 (서명 또는 인)</p> <p>강진군수 귀하</p>				

무안군 고시 제2016-32호

무안 군관리계획(폐기물처리시설) 결정(변경) 및 지형도면 고시

무안읍 성동리 산21-2번지 일원에 양과부산물 자원화센터 조성을 위한 무안 군관리계획(폐기물처리시설) 결정(변경)에 대하여 「국토의 계획 및 이용에 관한 법률」 제30조, 제32조, 「토지이용규제기본법」 제8조 및 「전라남도 사무위임 조례」 제2조 규정에 의거 다음과 같이 군관리계획 결정(변경) 및 지형도면을 승인 고시합니다.

2016. 3. 24

무안군수

1. 무안 군관리계획(폐기물처리시설) 결정(변경) 및 지형도면 고시 조서 : 다음
2. 무안 군관리계획(폐기물처리시설) 결정(변경) 및 지형도면 고시 도면 : 게재생략
3. 관계도서는 무안군청 지역개발과(061-450-5768) 및 친환경농업과(061-450-4067)에 비치하고 일반인에게 보입니다.

무안 군관리계획(폐기물처리시설) 결정(변경) 및 지형도면고시 조서

1. 군계획시설 결정(변경) 조서

1) 환경기초시설

○ 폐기물처리시설 결정(변경) 조서

구분	도면표시 번호	시설명	시설의 종류	위 치	면 적(㎡)			최 초 결정일	비고
					기 정	변 경	변경후		
신설	2	폐기물 처리시설	일반 폐기물 처리시설	무안읍 성동리 산21-2번지 일원	-	증50,670	50,670	-	

○ 폐기물처리시설 변경사유서

도면표시 번호	시설명	변경 내 용	변 경 사 유
2	폐기물 처리시설	<ul style="list-style-type: none"> • 신설 - 위치 : 무안읍 성동리 산21-2번지 일원 - 면적 : 50,670㎡ 	<ul style="list-style-type: none"> • 양파부산물 자원화센터를 조성하여 지역 농산물에서 발생하는 부산물을 위생적이며 안정적으로 처리하고자 폐기물처리시설 신설

함평군 고시 제2016-18호

함평 군관리계획(학교, 공공청사, 도로) 변경결정 및 지형도면 승인 고시

함평 군관리계획(학교, 공공청사, 도로) 결정(변경) 사항에 대하여 『국토의 계획 및 이용에 관한 법률』 제30조, 동법 시행령 제25조에 의거 결정(변경)하고, 『국토의 계획 및 이용에 관한 법률』 제32조, 『토지이용규제 기본법』 제8조 및 같은법 시행령 제7조에 의거 다음과 같이 지형도면 고시합니다.

2016. 3. 24

함평군수

1. 함평 군관리계획(학교, 공공청사, 도로) 결정(변경) 및 지형도면고시조서 : “다음”
2. 함평 군관리계획(학교, 공공청사, 도로) 결정(변경) 및 지형도면 고시도 : “계재생략”
3. 관계 도서는 함평군 전략경영과(061-320-3710)에 비치하고 일반인에게 보입니다.

함평 군관리계획(학교, 공공청사, 도로) 결정(변경) 및 지형도면 승인조서

1. 군계획시설 결정(변경) 조서

가. 교통시설

1) 도로

○ 도로 결정(변경) 조서

구분	규모				기능	연장 (m)	기점	종점	사용 형태	주요 경과지	최초 결정일	비고
	등급	류별	번호	폭(m)								
신설	중로	3	10	12	국지 도로	174	중로3-4	함평 중학교	일반 도로	함평 교육 지원청	-	

○ 변경 사유서

구분	변경전 도로명	변경후 도로명	변경내용	변경사유
신설	-	중로3-10	○노선신설 - L:174m, B:12m	○학교 및 교육지원청 진·출입을 위해 도로 신설

나. 공공·문화체육시설

1) 학교

○ 학교 결정(변경) 조서

구분	도면표시 번호	시설명	시설의 세 분	위치	면적(㎡)			최초 결정일	비고
					기정	변경	변경후		
신설	24	학교	함평 중학교	함평군 함평읍 기각리 371-30번지 일원	-	증)27,245	27,245	-	

○ 변경 사유서

도면표시 번호	시설명	변경내용	변경사유
24	학교	○신설 - 면적:27,245㎡	○학생들의 교육환경여건을 개선하고 교육경쟁력 강화를 위하여 함평중학교 결정

2) 공공청사

○ 공공청사 결정(변경) 조서

구분	도면 표시 번호	시설명	시설의 세 분	위 치	면적(㎡)			최초 결정일	비고
					기정	변경	변경후		
신설	6	공공 청사	함평교육 지원청	함평군 함평읍 기각리 373-34번지 일원	-	증)9,084	9,084	-	

○ 변경 사유서

도면표시 번호	시설명	변경내용	변경사유
6	공공 청사	○신설 - 면적:9,084㎡	○ 교육지원청을 이설하여 교육여건개선과 교육활동지원으로 지역교육문화 발전에 기여

완도군 고시 제2016-16호

완도 군계획시설(항만시설)사업 실시계획인가 고시

1. 선박급수시설 조성에 따른 기반시설 설치를 위하여 완도 군계획시설(항만시설)사업에 대하여 국토의 계획 및 이용에 관한 법률 제88조, 제91조 및 동법 시행령 제97조, 제100조의 규정에 의하여 다음과 같이 (변경) 인가하고 고시합니다.
2. 관계 도서는 완도군청 지역개발과에 비치하고 일반인에게 보입니다.

2016. 3. 24

완도군수

□ 실시계획인가 고시내용

구분 항 목	고 시 내 용	비고
1. 사업시행 위치	○ 완도읍 가용리 1100잡 일원	
2. 사업종류 및 명칭	○ 사업 종류 : 완도 군계획시설(항만시설)사업 ○ 사업 명칭 : 선박급수시설(저장탱크 및 냉동창고) 조성에 따른 기반시설 설치	
3. 사업면적 또는 규모	○ 사업면적 : 535.0㎡ ○ 사업규모 : 선박급수시설 설치 ○ 건축연면적 : 65㎡	
4. 사업시행자 주소 및 성명	○ 주소 : 완도군 완도읍 해변공원로 18 ○ 성명 : 동명수산	
5. 사업착수 및 준공예정일	○ 사업착수일 : 2016.3. (실시계획인가일) ○ 준공예정일 : 2016.12.31	
6. 사용 또는 수용할 토지 등 세목조서	○ 다음	
7. 실시계획 관계도서	○ 게재생략	
8. 인가조건	○ 게재생략	
9. 기타 문의	○ 전화 061-550-5603(지역개발과)	

수용 또는 사용할 토지조서

일련 번호	토지소재지		지목	면적(㎡)		소유자		비고
	소재지	지 번		공부상 면 적	편 입 면 적	성 명	주 소	
총계	1필지			21,390	21,390			
1	완도읍 가용리	1100	잡	21,390	21,390	해양 수산부		

신안군 고시 제2016-13호

**신안조선타운 일반산업단지 지정해제에 따른
신안 군관리계획(용도지역·지구, 제1종지구단위계획구역,군계획시설)
결정(변경) 및 지형도면 고시**

전라남도 고시 제2016-85(2016.3.17.)호로 지정해제 된 신안군 압해읍 가룡·복룡·신용·학교·신장·장감리 일원 신안조선타운 일반산업단지에 대하여 『국토의 계획 및 이용에 관한 법률』 제30조, 제32조 및 같은 법 시행령 제25조, 제27조 『토지이용규제기본법』 제8조 및 『전라남도 사무위임 조례』 제2조의 규정에 따라 다음과 같이 군관리계획(용도지역·지구, 제1종지구단위계획구역, 군계획시설) 결정(변경) 및 지형도면을 승인 고시합니다.

2016. 3. 24

신안군수

1. 신안 군관리계획(용도지역·지구, 제1종지구단위계획구역, 군계획시설) 결정(변경) 및 지형도면 고시 조서 : 다음
2. 신안 군관리계획(용도지역·지구, 제1종지구단위계획구역, 군계획시설) 결정(변경) 및 지형도면 고시 도면 : 생략
3. 관계 도서는 신안군 산업단지지원사업소(☎061-240-8073), 경제투자과(☎061-240-8463)에 비치하고 일반인에게 보입니다.

신안 군관리계획(용도지역지구,제1종지구단위계획구역,군계획시설) 결정(변경) 및 지형도면 고시 조서

1. 산업단지의 명칭 : 신안조선타운 일반산업단지
2. 해제되는 산업단지의 위치 및 면적
 - 가. 위 치 : 전라남도 신안군 압해읍 가룡·복룡·신용·학교·신장·장감리 일원
 - 나. 면 적 : 13,354,646㎡
3. 산업단지의 해제사유
 - 가. 사업시행자 지정이 취소(2013. 1. 18)되어 계속해서 산업단지개발사업 시행 불가
 - 나. 산업단지개발실시계획 승인(2010. 7. 5) 후 5년 이내 산업단지 지정면적의 100분의 50이상 토지 미확보
 - 다. 사업시행자 모집공모('15.7.21 ~ 7.31)에도 응찰자가 없었으며 기업방문을 통한 투자유치 활동도 현재까지 성과가 없음
4. 『국토의 계획 및 이용에 관한 법률』 제36조의 규정에 의한 용도지역의 환원
 - 가. 신안조선타운 일반산업단지 용도지역 결정(변경) 조서 - 환원

구 분		면 적 (㎡)			비 고	
		기 정	변 경	변경후		
합 계		656,210,501	감)2,224,400	653,986,101		
계 (공유수면)		17,074,646 (2,224,400)	감)13,354,646 (감)2,224,400	3,720,000 (-)		
도 시 지 역	주 거 지 역	소 계	감)2,188,111	293,303		
		제1종일반주거지역	감)284,571	109,121		
		제2종일반주거지역	감)1,199,026	154,302		
		제3종일반주거지역	감)508,269	-		
		준주거지역	감)196,245	29,880		
	상 업 지 역	소 계	감)480,828	62,190		
		일반상업지역	감)401,162	62,190		
		근린상업지역	감)79,666	-		
	공 업 지 역	소 계	감)6,481,815	53,500		
		일반공업지역	감)6,206,516	-		
		준공업지역	감)275,299	53,500		
	녹 지 지 역	소 계	감)4,203,892	3,311,007		
		보전녹지지역	-	139,700		
		생산녹지지역	-	373,200		
		자연녹지지역	감)4,203,892	2,798,107		
	미 지정 (공유수면)		- (2,224,400)	- (감)2,224,400	- (-)	
비 도 시 지 역	계	639,135,855	증) 11,130,246	650,266,101		
	관 리 지 역	소 계	350,083,475	증) 8,454,090	358,537,565	
		보전관리지역	107,309,931	증) 673,308	107,983,239	
		생산관리지역	102,964,879	증) 958	102,965,837	
		계획관리지역	139,808,665	증) 7,779,824	147,588,489	
	농림지역	225,691,380	증) 2,676,156	228,367,536		
자연환경보전지역	63,361,000	-	63,361,000			

○ 용도지역 결정(변경) 사유서

도면표시 번호	위 치	용도지역		면적 (㎡)	용적률 (%)	결정(변경)사유
		기정	변경			
합 계				13,354,646		
1	압해읍 가룡리 1번지 일원	도시지역	관리지역	8,454,090	100이하	- 신안조선타운 일반산업단지 지정 해제로 인한 용도지역 환원
2	압해면 가룡리 107번지 일원	"	농림지역	2,676,156	80이하	
3	압해면 가룡리, 복룡리 일원	"	미지정 (공유수면)	2,224,400	-	

나. 산업단지 개발사업의 시행자(폐지)

- 신안군

다. 산업단지의 개발기간 및 방법(폐지)

- 개발기간 : 2009년 ~ 2012년
- 개발방법 : 민간개발(민·관 합동개발)

라. 유치업종(폐지)

- 기타 운송장비 제조업(31) 및 그 관련 산업
- 전기, 가스, 증기 및 공기조절 공급업(35) 및 그 관련 산업

구분	유치업종	면적 (천㎡)	구성비 (%)	비고
합 계	-	5,762.9	100.0	
조선업종	• 기타 운송장비 제조업(31)	3,124.1	54.2	
조선 기자재 업종	• 화학물질 및 화학제품 제조업; 의약품 제외(20) • 고무제품 및 플라스틱제품 제조업(22) • 비금속 광물제품 제조업(23) • 1차 금속 제조업(24) • 금속가공제품 제조업; 기계 및 가구 제외(25) • 전자부품, 컴퓨터, 영상, 음향 및 통신장비 제조업(26) • 의료, 정밀, 광학기기 및 시계 제조업(27) • 전기장비 제조업(28) • 기타 기계 및 장비 제조업(29) • 가구 제조업(32)	1,790.4	31.1	임대 용지 117.5천㎡ (2.0%) 포함
신재생 에너지 (해상풍력) 설비업종	• 전기, 가스, 증기 및 공기조절 공급업 (35) 중 - 기타 발전업 (35119)에 한함 • 금속가공제품 제조업-기계 및 가구 제외(25)	848.4	14.7	

마. 토지이용계획(폐지)

구 분	전 체		조선산업지구		주거중심지구	
	면적(㎡)	구성비(%)	면적(㎡)	구성비(%)	면적(㎡)	구성비(%)
합 계	13,354,646	100.0	8,841,682	100.0	4,512,964	100.0
산업시설용지	5,762,888	43.2	5,762,888	65.2	-	-
지원시설용지	250,186	1.9	250,186	2.8	-	-
지원시설	148,370	1.1	148,370	1.7	-	-
공용항만	101,816	0.8	101,816	1.1	-	-
주택건설용지	1,456,287	10.9	237,889	2.7	1,218,398	27.0
공동주택(아파트)	800,348	6.0	-	-	800,348	17.7
공동주택(연립주택)	453,306	3.4	224,414	2.5	228,892	5.1
단독주택	159,333	1.2	13,475	0.2	145,858	3.2
근린생활시설	43,300	0.3	-	-	43,300	1.0
상업시설용지	218,945	1.6	59,698	0.7	159,247	3.5
상업업무시설	197,452	1.5	59,698	0.7	137,754	3.0
복합시설	21,493	0.1	-	-	21,493	0.5
공공시설용지	5,666,340	42.4	2,531,021	28.6	3,135,319	69.5
도 로	1,467,040	11.0	888,891	10.1	578,149	12.8
주 차 장	88,553	0.6	61,449	0.7	27,104	0.6
공 원	1,503,922	11.3	681,258	7.7	822,664	18.2
녹 지	890,913	6.7	613,084	6.9	277,829	6.2
광 장	15,701	0.1	-	-	15,701	0.3
공급처리시설	226,378	1.7	169,048	1.9	57,330	1.3
하수및오폐수처리장	76,331	0.5	19,501	0.2	56,830	1.2
오수펌프장	1,408	0.1	908	0.1	500	0.1
수도시설	9,450	0.1	9,450	0.1	-	-
변전소	6,659	0.1	6,659	0.1	-	-
폐기물처리장	132,530	0.9	132,530	1.4	-	-
기타공공시설	1,473,833	11.0	117,291	1.3	1,356,542	30.1
교육시설	126,648	0.9	15,000	0.1	111,648	2.5
공공청사	26,009	0.2	6,117	0.1	19,892	0.4
문화및복지시설	22,572	0.2	-	-	22,572	0.5
납골시설	20,000	0.1	20,000	0.2	-	-
종교시설	4,316	0.1	-	-	4,316	0.1
체육시설	999,557	7.5	-	-	999,557	22.2
마리너시설	259,122	1.9	60,565	0.7	198,557	4.4
수로/해안	15,609	0.1	15,609	0.2	-	-

바. 용도지구 결정조서(폐지)

○ 개발진흥지구 결정조서

구분	도면표시 번호	지 구 명	위 치	면 적(㎡)	비고
기정	2	가룡지구	압해면 가룡리 139 일원	44,000	폐지

사. 지구단위계획구역 결정조서(폐지)

○ 제1종지구단위계획구역 결정

도면표시 번호	구역명	위치	면적 (㎡)	비고
3	제1종지구단위계획구역	신안군 압해면 가룡리, 북룡리, 신용리, 학교리, 신장리, 장감리 일원	13,354,646	폐지

아. 군계획시설 결정조서(폐지)

1) 교통시설(폐지)

가) 도로(폐지)

○ 도로 총괄표(폐지)

- 전체

구분	합계		1류		2류		3류	
	노선수 (개소)	연장 (m)	노선수 (개소)	연장 (m)	노선수 (개소)	연장 (m)	노선수 (개소)	연장 (m)
합계	225	62,778	93	24,708	94	26,562	38	11,508
광로	4	10,781	-	-	2	6,775	2	4,006
대로	15	12,765	2	2,549	4	4,931	9	5,285
중로	49	21,441	22	11,980	27	9,461	-	-
소로	157	17,791	69	10,179	61	5,395	27	2,217

- 조선산업지구

구분	합계		1류		2류		3류	
	노선수 (개소)	연장 (m)	노선수 (개소)	연장 (m)	노선수 (개소)	연장 (m)	노선수 (개소)	연장 (m)
합계	80	32,307	31	7,328	24	16,178	25	8,801
광로	3	8,866	-	-	2	6,775	1	2,091
대로	11	8,521	-	-	2	3,236	9	5,285
중로	24	9,512	8	3,839	16	5,673	-	-
소로	42	5,408	23	3,489	4	494	15	1,425

- 주거중심지구

구분	합계		1류		2류		3류	
	노선수 (개소)	연장 (m)	노선수 (개소)	연장 (m)	노선수 (개소)	연장 (m)	노선수 (개소)	연장 (m)
합계	145	30,471	62	17,380	70	10,384	13	2,707
광로	1	1,915	-	-	-	-	1	1,915
대로	4	4,244	2	2,549	2	1,695	-	-
중로	25	11,929	14	8,141	11	3,788	-	-
소로	115	12,383	46	6,690	57	4,901	12	792

○ 도로 결정조서 - 조선산업지구(폐지)

구분	규모				기능	연장 (m)	기점	종점	사용 형태	주요 경과지	최초 결정일	비고
	등급	류별	번호	폭원 (m)								
기정	광로	2	1	50	주간선	6,274	학교리 144-11	광로 3-1호선	일반	-	2010.7.5	폐지
기정	광로	2	2	50	집산	501	광로 2-1호선	북측항만시설	일반	-	2010.7.5	폐지
기정	광로	3	1	40	주간선	2,091	광로 2-1호선	북룡리 96-12	일반	-	2010.7.5	폐지
기정	대로	2	1	30	보조간선	1,746	가룡리 산34-21	광로 2-1호선	일반	-	2010.7.5	폐지
기정	대로	2	2	30	보조간선	1,490	가룡리 산70	가룡리 88	일반	-	2010.7.5	폐지
기정	대로	3	2	27	보조간선	459	신용리 514-25	북룡리 1182-3	일반	-	2010.7.5	폐지
기정	대로	3	3	27	집산	895	가룡리 389-4	가룡리 316-3	일반	-	2010.7.5	폐지
기정	대로	3	4	27	집산	589	가룡리 317-1	가룡리 292-2	일반	-	2010.7.5	폐지
기정	대로	3	5	27	집산	875	가룡리 435-14	가룡리 269	일반	-	2010.7.5	폐지
기정	대로	3	6	27	집산	976	가룡리 121-1	가룡리 222	일반	-	2010.7.5	폐지
기정	대로	3	7	27	집산	570	가룡리 산2-6	가룡리 산97	일반	-	2010.7.5	폐지
기정	대로	3	8	27	집산	194	가룡리 52-2	가룡리 3	일반	-	2010.7.5	폐지
기정	대로	3	9	27	집산	437	북룡리 362-1	북룡리 246	일반	-	2010.7.5	폐지
기정	대로	3	10	27	국지	290	광로 2-2호선	북측조선산업지구	일반	-	2010.7.5	폐지
기정	중로	1	1	20 ~ 26.5	주간선	13,093	신장리 44-52	북룡리 170-1	일반	-	2010.7.5	폐지
기정	중로	1	5	20	보조간선	977	북룡리 산424-17	가룡리 386-5	일반	-	2010.7.5	폐지
기정	중로	1	6	20	집산	933	신용리 산14	북룡리 1182-25	일반	-	2010.7.5	폐지
기정	중로	1	7	20	집산	457	북룡리 산424-19	학교리 산30	일반	-	2010.7.5	폐지
기정	중로	1	8	20	집산	178	북룡리 1182-3	북룡리 산411-2	일반	-	2010.7.5	폐지
기정	중로	1	9	20	집산	140	가룡리 386-30	가룡리 산38-7	일반	-	2010.7.5	폐지
기정	중로	1	10	23	국지	425	북룡리 1182	북룡리 1879-10	일반	-	2010.7.5	폐지
기정	중로	1	11	23	집산	1,184	북룡리 1874-5	북룡리 산60	일반	-	2010.7.5	폐지
기정	중로	1	12	20	집산	439	북룡리 245	북룡리 157-11	일반	-	2010.7.5	폐지
기정	중로	1	13	20	집산	83	북룡리 246	북룡리 176-2	일반	-	2010.7.5	폐지
기정	중로	2	14	15	국지	274	신용리 산15	북룡리 1182-16	일반	-	2010.7.5	폐지
기정	중로	2	15	18	국지	339	북룡리 360-1	북룡리 393-3	일반	-	2010.7.5	폐지
기정	중로	2	16	18	집산	117	북룡리 299-1	북룡리 299-4	일반	-	2010.7.5	폐지

구분	규모				기능	연장 (m)	기점	종점	사용 형태	주 요 경과지	최 초 결정일	비고
	등급	류별	번호	폭원 (m)								
기정	중로	2	17	18	국지	288	복룡리 298-1	복룡리 1994	일반	-	2010.7.5	폐지
기정	중로	2	18	15	국지	651	복룡리 268	복룡리 163-1	일반	-	2010.7.5	폐지
기정	중로	2	19	15	국지	306	복룡리 1291	복룡리 266-1	일반	-	2010.7.5	폐지
기정	중로	2	20	15	국지	306	복룡리 162-1	복룡리 254-2	일반	-	2010.7.5	폐지
기정	중로	2	21	15	국지	269	복룡리 산76-1	복룡리 268-1	일반	-	2010.7.5	폐지
기정	중로	2	22	15	국지	442	복룡리 1875-1	복룡리 산42	일반	-	2010.7.5	폐지
기정	중로	2	23	15	국지	450	복룡리 1881-4	복룡리 1982	일반	-	2010.7.5	폐지
기정	중로	2	24	15	국지	383	복룡리 1986	복룡리 산42	일반	-	2010.7.5	폐지
기정	중로	2	25	18	국지	83	복룡리 177	복룡리 175-3	일반	-	2010.7.5	폐지
기정	중로	2	26	15	국지	1,169	복룡리 산42	복룡리 163-1	일반	-	2010.7.5	폐지
기정	중로	2	27	15	국지	118	복룡리 176-2	복룡리 산58-1	일반	-	2010.7.5	폐지
기정	중로	2	28	15	국지	472	가룡리 산92-3	가룡리 산176-11	일반	-	2010.7.5	폐지
기정	중로	2	29	18	특수	6	복룡리 1994	복룡리 1994	보행자 전용	-	2010.7.5	폐지
기정	소로	1	13	10	국지	274	신용리 산14	복룡리 산424-19	일반	-	2010.7.5	폐지
기정	소로	1	14	10	국지	53	복룡리 산424-26	복룡리 산424-9	일반	-	2010.7.5	폐지
기정	소로	1	15	10	국지	82	복룡리 351	복룡리 347	일반	-	2010.7.5	폐지
기정	소로	1	16	10	국지	64	복룡리 368-1	복룡리 351	일반	-	2010.7.5	폐지
기정	소로	1	17	10	국지	134	복룡리 1883-3	복룡리 1995	일반	-	2010.7.5	폐지
기정	소로	1	18	10	국지	64	복룡리 1883-4	복룡리 1883-3	일반	-	2010.7.5	폐지
기정	소로	1	19	10	국지	1,054	복룡리 1980	가룡리 3	일반	-	2010.7.5	폐지
기정	소로	1	20	10	국지	459	가룡리 266-1	가룡리 429-4	일반	-	2010.7.5	폐지
기정	소로	1	21	10	국지	64	가룡리 283	가룡리 275-14	일반	-	2010.7.5	폐지
기정	소로	1	22	10	국지	64	가룡리 418	가룡리 423-1	일반	-	2010.7.5	폐지
기정	소로	1	23	10	국지	358	가룡리 258	가룡리 산179-5	일반	-	2010.7.5	폐지
기정	소로	1	24	10	국지	88	가룡리 238	가룡리 233	일반	-	2010.7.5	폐지
기정	소로	1	25	10	국지	69	가룡리 233-1	가룡리 산179-1	일반	-	2010.7.5	폐지
기정	소로	1	26	10	국지	108	가룡리 464-1	가룡리 465-2	일반	-	2010.7.5	폐지
기정	소로	1	27	10	특수	30	복룡리 1182-22	복룡리 산424-9	보행자 전용	-	2010.7.5	폐지
기정	소로	1	28	10	특수	35	복룡리 394-2	복룡리 394-3	보행자 전용	-	2010.7.5	폐지
기정	소로	1	29	10	특수	130	복룡리 374	복룡리 259	보행자 전용	-	2010.7.5	폐지
기정	소로	1	30	10	특수	82	복룡리 258	복룡리 산73-2	보행자 전용	-	2010.7.5	폐지
기정	소로	1	31	10	특수	82	복룡리 산73	복룡리 254	보행자 전용	-	2010.7.5	폐지
기정	소로	1	32	10	특수	58	복룡리 254	복룡리 250-1	보행자 전용	-	2010.7.5	폐지

구분	규모				기능	연장 (m)	기점	종점	사용 형태	주 요 경과지	최 초 결정일	비고
	등급	류별	번호	폭원 (m)								
기정	소로	1	33	10	특수	45	가룡리 275-12	가룡리 275-6	보행자 전용	-	2010.7.5	폐지
기정	소로	1	34	10	특수	45	가룡리 423-1	가룡리 산180-3	보행자 전용	-	2010.7.5	폐지
기정	소로	1	35	10	특수	47	가룡리 225	가룡리 산93	보행자 전용	-	2010.7.5	폐지
기정	소로	2	58	9	국지	185	복룡리 393-1	복룡리 109-15	일반	-	2010.7.5	폐지
기정	소로	2	59	8	국지	139	복룡리 298-1	복룡리 1994	일반	-	2010.7.5	폐지
기정	소로	2	60	8	국지	149	복룡리 1994	복룡리 1994	일반	-	2010.7.5	폐지
기정	소로	2	61	8	국지	21	복룡리 130-2	복룡리 101-6	일반	-	2010.7.5	폐지
기정	소로	3	33	4	국지	37	복룡리 120-24	복룡리 120-14	일반	-	2010.7.5	폐지
기정	소로	3	34	5	국지	255	신용리 514-36	신용리 산13	일반	-	2010.7.5	폐지
기정	소로	3	35	4	국지	115	가룡리 385-1	가룡리 383-3	일반	-	2010.7.5	폐지
기정	소로	3	36	4	국지	58	가룡리 5-6	가룡리 5-13	일반	-	2010.7.5	폐지
기정	소로	3	37	6	국지	53	가룡리 산48-3	가룡리 5-6	일반	-	2010.7.5	폐지
기정	소로	3	38	4	국지	107	가룡리 5-20	가룡리 5-1	일반	-	2010.7.5	폐지
기정	소로	3	39	4	국지	93	북축조선산업지구	가룡리 3-2	일반	-	2010.7.5	폐지
기정	소로	3	40	6	국지	20	가룡리 2	북축조선산업지구	일반	-	2010.7.5	폐지
기정	소로	3	41	6	국지	275	복룡리 1994	복룡리 2010	일반	-	2010.7.5	폐지
기정	소로	3	42	6	국지	54	복룡리 1995	복룡리 1995	일반	-	2010.7.5	폐지
기정	소로	3	43	6	국지	7	복룡리 297-2	복룡리 297-2	일반	-	2010.7.5	폐지
기정	소로	3	44	4	국지	22	가룡리 609	가룡리 433	일반	-	2010.7.5	폐지
기정	소로	3	45	6	국지	257	가룡리 465	가룡리 435-3	일반	-	2010.7.5	폐지
기정	소로	3	46	4	국지	23	가룡리 115-1	가룡리 115-1	일반	-	2010.7.5	폐지
기정	소로	3	47	4	국지	49	가룡리 153	가룡리 산170-1	일반	-	2010.7.5	폐지

○ 도로 결정(변경)조서 - 주거중심지구(폐지)

구분	규모				기능	연장 (m)	기점	종점	사용 형태	주 요 경과지	최 초 결정일	비고
	등급	류별	번호	폭원 (m)								
기정	광로	3	2	40	주간선	1,915	신장리 786-3	신장리 산154-2	일반	-	2010.7.5	폐지
기정	대로	1	1	35	보조간선	1,417	신장리 255-22	장감리 179	일반	-	2010.7.5	폐지
기정	대로	1	2	35	보조간선	1,132	신장리 255-21	신장리 168-26	일반	-	2010.7.5	폐지
기정	대로	2	3	30	주간선	1,487	장감리 28	장감리 산56-10	일반	-	2010.7.5	폐지
기정	대로	2	4	30	보조간선	208	신장리 467-12	신장리 492-57	일반	-	2010.7.5	폐지
기정	중로	1	3	20	주간선	1,418	신장리 789-3	신장리 311	일반	-	2010.7.5	폐지
기정	중로	1	14	20~24	집산	930	신장리 산154-2	신장리 255-107	일반	-	2010.7.5	폐지
기정	중로	1	15	20	집산	298	신장리 255-92	신장리 255-96	일반	-	2010.7.5	폐지
기정	중로	1	16	20~23	집산	744	신장리 255-26	장감리 산110-6	일반	-	2010.7.5	폐지
기정	중로	1	17	23	집산	1,156	신장리 255-26	신장리 140	일반	-	2010.7.5	폐지
기정	중로	1	18	23	집산	387	신장리 255-10	신장리 255-96	일반	-	2010.7.5	폐지
기정	중로	1	19	20	집산	1,548	신장리 산129	신장리 44-48	일반	-	2010.7.5	폐지
기정	중로	1	20	23	보조간선	451	신장리 255-9	신장리 286-2	일반	-	2010.7.5	폐지
기정	중로	1	21	20	집산	68	신장리 264	신장리 266-12	일반	-	2010.7.5	폐지
기정	중로	1	22	20	집산	68	신장리 263-2	신장리 263-1	일반	-	2010.7.5	폐지
기정	중로	1	23	20	보조간선	424	장감리 29	신장리 286-2	일반	-	2010.7.5	폐지
기정	중로	1	24	23	집산	364	신장리 234-13	신장리 286-2	일반	-	2010.7.5	폐지
기정	중로	1	25	23	집산	438	신장리 234-15	신장리 129	일반	-	2010.7.5	폐지
기정	중로	1	26	23	보조간선	1,189	신장리 492-47	신장리 168-141	일반	-	2010.7.5	폐지
기정	중로	1	27	20	집산	76	신장리 465-2	신장리 464-6	일반	-	2010.7.5	폐지
기정	중로	2	7	18	보조간선	225	신장리 425-3	신장리 424-7	일반	-	2010.7.5	폐지
기정	중로	2	30	15	국지	557	신장리 255-31	신장리 225	일반	-	2010.7.5	폐지
기정	중로	2	31	15	국지	205	신장리 255-31	신장리 255-61	일반	-	2010.7.5	폐지
기정	중로	2	32	15	집산	256	신장리 255-61	신장리 266-12	일반	-	2010.7.5	폐지

구분	규모				기능	연장 (m)	기점	종점	사용 형태	주요 경과지	최초 결정일	비고
	등급	류별	번호	폭원 (m)								
기정	중로	2	33	15	국지	539	신장리 234-3	신장리 163	일반	-	2010.7.5	폐지
기정	중로	2	34	15	집산	197	신장리 179	신장리 242	일반	-	2010.7.5	폐지
기정	중로	2	35	18	집산	244	신장리 168-98	신장리 150	일반	-	2010.7.5	폐지
기정	중로	2	36	18	집산	659	신장리 168-97	신장리 492-50	일반	-	2010.7.5	폐지
기정	중로	2	37	18	집산	237	신장리 184-18	신장리 170-2	일반	-	2010.7.5	폐지
기정	중로	2	38	18	집산	480	신장리 492-6	신장리 170-2	일반	-	2010.7.5	폐지
기정	중로	2	39	18	집산	376	신장리 465-3	신장리 492-31	일반	-	2010.7.5	폐지
기정	중로	2	40	18	국지	38	신장리 464-6	신장리 464-4	일반	-	2010.7.5	폐지
기정	소로	1	37	10	국지	299	신장리 255-91	신장리 255-52	일반	-	2010.7.5	폐지
기정	소로	1	38	10	국지	45	신장리 255-102	신장리 255-102	일반	-	2010.7.5	폐지
기정	소로	1	39	10	국지	45	신장리 255-93	신장리 255-93	일반	-	2010.7.5	폐지
기정	소로	1	40	10	국지	226	신장리 255-91	신장리 137-1	일반	-	2010.7.5	폐지
기정	소로	1	41	10	국지	45	신장리 255-134	신장리 255-133	일반	-	2010.7.5	폐지
기정	소로	1	42	10	국지	459	신장리 255-18	신장리 68-6	일반	-	2010.7.5	폐지
기정	소로	1	43	10	국지	47	신장리 255-18	신장리 산153-3	일반	-	2010.7.5	폐지
기정	소로	1	44	10	국지	47	신장리 68-6	신장리 68-6	일반	-	2010.7.5	폐지
기정	소로	1	45	10	국지	47	신장리 68-6	신장리 68-6	일반	-	2010.7.5	폐지
기정	소로	1	46	10	국지	495	신장리 168-106	신장리 산136-8	일반	-	2010.7.5	폐지
기정	소로	1	47	10	국지	95	신장리 168-141	신장리 168-149	일반	-	2010.7.5	폐지
기정	소로	1	48	10	국지	108	신장리 239	신장리 237-1	일반	-	2010.7.5	폐지
기정	소로	1	49	10	국지	217	신장리 255-30	신장리 255-59	일반	-	2010.7.5	폐지
기정	소로	1	50	10	국지	209	신장리 255-55	신장리 255-62	일반	-	2010.7.5	폐지
기정	소로	1	51	10	국지	66	신장리 294	신장리 337-1	일반	-	2010.7.5	폐지
기정	소로	1	52	10	국지	204	신장리 산99	장감리 44-5	일반	-	2010.7.5	폐지
기정	소로	1	53	10	국지	33	신장리 303	신장리 302	일반	-	2010.7.5	폐지
기정	소로	1	54	10	국지	693	신장리 산99	장감리 247-1	일반	-	2010.7.5	폐지
기정	소로	1	55	10	국지	123	신장리 302	신장리 298-2	일반	-	2010.7.5	폐지
기정	소로	1	56	10	국지	94	신장리 299	신장리 산100-1	일반	-	2010.7.5	폐지
기정	소로	1	57	10	국지	210	장감리 246	장감리 112-2	일반	-	2010.7.5	폐지
기정	소로	1	58	10	국지	306	신장리 산99	장감리 247-5	일반	-	2010.7.5	폐지
기정	소로	1	59	10	국지	174	장감리 47	장감리 36-1	일반	-	2010.7.5	폐지

구분	규모				기능	연장 (m)	기점	종점	사용 형태	주요 경과지	최초 결정일	비고
	등급	류별	번호	폭원 (m)								
기정	소로	1	60	10	국지	61	장감리 228-1	장감리 230-2	일반	-	2010.7.5	폐지
기정	소로	1	61	10	국지	33	신장리 478-4	신장리 478-2	일반	-	2010.7.5	폐지
기정	소로	1	62	10	국지	40	신장리 467-22	신장리 467-22	일반	-	2010.7.5	폐지
기정	소로	1	63	10	국지	344	신장리 492-47	신장리 467-22	일반	-	2010.7.5	폐지
기정	소로	1	64	10	국지	182	신장리 492-31	신장리 492-24	일반	-	2010.7.5	폐지
기정	소로	1	65	10	국지	164	신장리 492-22	신장리 492-25	일반	-	2010.7.5	폐지
기정	소로	1	66	10	국지	105	신장리 492-24	신장리 492-131	일반	-	2010.7.5	폐지
기정	소로	1	67	10	국지	447	신장리 492-17	신장리 463-2	일반	-	2010.7.5	폐지
기정	소로	1	68	10	국지	207	신장리 492-35	신장리 산84-22	일반	-	2010.7.5	폐지
기정	소로	1	69	10	국지	181	신장리 464-6	신장리 492-74	일반	-	2010.7.5	폐지
기정	소로	1	70	10	국지	244	신장리 492-11	신장리 495-16	일반	-	2010.7.5	폐지
기정	소로	1	71	10	특수	47	신장리 255-26	신장리 255-18	보행자 전용	-	2010.7.5	폐지
기정	소로	1	72	10	특수	51	신장리 255-22	신장리 255-22	보행자 전용	-	2010.7.5	폐지
기정	소로	1	73	10	특수	50	신장리 248-1	신장리 244-1	보행자 전용	-	2010.7.5	폐지
기정	소로	1	74	10	특수	37	신장리 255-1	신장리 259	보행자 전용	-	2010.7.5	폐지
기정	소로	1	75	10	특수	39	신장리 255-53	신장리 255-56	보행자 전용	-	2010.7.5	폐지
기정	소로	1	76	10	특수	40	장감리 255-112	장감리 255-59	보행자 전용	-	2010.7.5	폐지
기정	소로	1	77	10	특수	10	장감리 247-5	장감리 240-5	보행자 전용	-	2010.7.5	폐지
기정	소로	1	78	10	특수	30	장감리 36-1	장감리 36-1	보행자 전용	-	2010.7.5	폐지
기정	소로	1	79	10	특수	20	신장리 467-12	신장리 467-14	보행자 전용	-	2010.7.5	폐지
기정	소로	1	80	10	특수	20	신장리 492-105	신장리 467-22	보행자 전용	-	2010.7.5	폐지
기정	소로	1	81	10	특수	17	신장리 492-8	신장리 492-7	보행자 전용	-	2010.7.5	폐지
기정	소로	1	82	10	특수	34	신장리 492-131	신장리 492-7	보행자 전용	-	2010.7.5	폐지
기정	소로	2	62	8	국지	108	신장리 산136-5	신장리 51-2	일반	-	2010.7.5	폐지
기정	소로	2	63	8	국지	94	신장리 51-2	신장리 51-2	일반	-	2010.7.5	폐지
기정	소로	2	64	8	국지	453	신장리 168-114	신장리 168-140	일반	-	2010.7.5	폐지
기정	소로	2	65	8	국지	174	신장리 168-140	신장리 168-116	일반	-	2010.7.5	폐지

구분	규모				기능	연장 (m)	기점	종점	사용 형태	주 요 경과지	최 초 결정일	비고
	등급	류별	번호	폭원 (m)								
기정	소로	2	66	8	국지	88	신장리 168-149	신장리 168-151	일반	-	2010.7.5	폐지
기정	소로	2	67	8	국지	86	신장리 168-151	신장리 168-117	일반	-	2010.7.5	폐지
기정	소로	2	68	8	국지	26	신장리 168-117	신장리 168-94	일반	-	2010.7.5	폐지
기정	소로	2	69	8	국지	33	신장리 334-1	신장리 298-1	일반	-	2010.7.5	폐지
기정	소로	2	70	8	국지	16	신장리 336	신장리 294	일반	-	2010.7.5	폐지
기정	소로	2	71	8	국지	86	신장리3 00	신장리 296	일반	-	2010.7.5	폐지
기정	소로	2	72	8	국지	94	신장리 산100-1	신장리 산100-1	일반	-	2010.7.5	폐지
기정	소로	2	73	8	국지	203	장감리 46	장감리 36-2	일반	-	2010.7.5	폐지
기정	소로	2	74	8	국지	145	신장리 산99	장감리 36-3	일반	-	2010.7.5	폐지
기정	소로	2	75	8	국지	13	장감리 29	장감리 29	일반	-	2010.7.5	폐지
기정	소로	2	76	8	국지	32	신장리 334-2	신장리 334-2	일반	-	2010.7.5	폐지
기정	소로	2	77	8	국지	32	신장리 산99	신장리 산99	일반	-	2010.7.5	폐지
기정	소로	2	78	8	국지	196	신장리 334-2	신장리 311	일반	-	2010.7.5	폐지
기정	소로	2	79	8	국지	35	신장리 495-5	신장리 492-18	일반	-	2010.7.5	폐지
기정	소로	2	80	8	국지	372	신장리 492-23	신장리 492-24	일반	-	2010.7.5	폐지
기정	소로	2	81	8	국지	43	신장리 492-19	신장리 492-19	일반	-	2010.7.5	폐지
기정	소로	2	82	8	국지	43	신장리 495-85	신장리 492-20	일반	-	2010.7.5	폐지
기정	소로	2	83	8	국지	45	신장리 492-20	신장리 산117-1	일반	-	2010.7.5	폐지
기정	소로	2	84	8	국지	78	신장리 492-82	신장리 492-28	일반	-	2010.7.5	폐지
기정	소로	2	85	8	국지	84	신장리 492-25	신장리 492-27	일반	-	2010.7.5	폐지
기정	소로	2	86	8	국지	165	신장리 465-3	신장리 492-28	일반	-	2010.7.5	폐지
기정	소로	2	87	8	국지	43	신장리 492-28	신장리 492-28	일반	-	2010.7.5	폐지
기정	소로	2	88	8	국지	115	신장리 492-23	신장리 492-30	일반	-	2010.7.5	폐지
기정	소로	2	89	8	국지	136	신장리 산75-13	신장리 495-11	일반	-	2010.7.5	폐지
기정	소로	2	90	8	국지	35	신장리 492-82	신장리 492-14	일반	-	2010.7.5	폐지
기정	소로	2	91	8	국지	210	신장리 492-35	신장리 495-10	일반	-	2010.7.5	폐지
기정	소로	2	92	8	국지	43	신장리4 92-14	신장리 492	일반	-	2010.7.5	폐지
기정	소로	2	93	8	국지	43	신장리 493-3	신장리 493-4	일반	-	2010.7.5	폐지

구분	규모				기능	연장 (m)	기점	종점	사용 형태	주 요 경과지	최 초 결정일	비고
	등급	류별	번호	폭원 (m)								
기정	소로	2	94	8	국지	266	신장리 산84-37	신장리 495-16	일반	-	2010.7.5	폐지
기정	소로	2	95	8	국지	43	신장리 493-1	신장리 493-1	일반	-	2010.7.5	폐지
기정	소로	2	96	8	국지	370	신장리 495	신장리 463	일반	-	2010.7.5	폐지
기정	소로	2	97	8	국지	103	신장리 492-35	신장리 464	일반	-	2010.7.5	폐지
기정	소로	2	98	8	국지	52	신장리 464	신장리 464	일반	-	2010.7.5	폐지
기정	소로	2	99	8	국지	43	신장리 464-1	신장리 464-3	일반	-	2010.7.5	폐지
기정	소로	2	100	8	국지	219	신장리 463-18	신장리 464-11	일반	-	2010.7.5	폐지
기정	소로	2	101	8	특수	28	신장리 168-34	신장리 780	보행자 전용	-	2010.7.5	폐지
기정	소로	2	102	8	특수	28	신장리 51-2	신장리 51-2	보행자 전용	-	2010.7.5	폐지
기정	소로	2	103	8	특수	18	신장리 168-174	신장리 168-174	보행자 전용	-	2010.7.5	폐지
기정	소로	2	104	8	특수	18	신장리 168-139	신장리 168-139	보행자 전용	-	2010.7.5	폐지
기정	소로	2	105	8	특수	7	신장리 294	신장리 294	보행자 전용	-	2010.7.5	폐지
기정	소로	2	106	8	특수	18	신장리 297	장감리 53	보행자 전용	-	2010.7.5	폐지
기정	소로	2	107	8	특수	18	장감리 44-5	장감리 44-4	보행자 전용	-	2010.7.5	폐지
기정	소로	2	108	8	특수	18	장감리 246-1	장감리 산93-2	보행자 전용	-	2010.7.5	폐지
기정	소로	2	109	8	특수	32	장감리 40	장감리 41-6	보행자 전용	-	2010.7.5	폐지
기정	소로	2	110	8	특수	34	장감리 36-1	장감리 40	보행자 전용	-	2010.7.5	폐지
기정	소로	2	111	8	특수	35	장감리 34	장감리 36-1	보행자 전용	-	2010.7.5	폐지
기정	소로	2	112	8	특수	36	장감리 32	장감리 34	보행자 전용	-	2010.7.5	폐지
기정	소로	2	113	8	특수	10	장감리 29	장감리 29	보행자 전용	-	2010.7.5	폐지
기정	소로	2	114	8	특수	34	신장리 492-33	신장리 492-32	보행자 전용	-	2010.7.5	폐지
기정	소로	2	115	8	특수	19	신장리 492-34	신장리 492-33	보행자 전용	-	2010.7.5	폐지
기정	소로	2	116	8	특수	15	신장리 465-1	신장리 464	보행자 전용	-	2010.7.5	폐지
기정	소로	2	117	8	특수	34	신장리 494	신장리 산83-3	보행자 전용	-	2010.7.5	폐지

구분	규모				기능	연장 (m)	기점	종점	사용 형태	주요 경과지	최초 결정일	비고
	등급	류별	번호	폭원 (m)								
기정	소로	2	118	8	특수	34	신장리 494-2	신장리 494-2	보행자 전용	-	2010.7.5	폐지
기정	소로	3	48	6	국지	155	신장리 168-25	신장리 45	일반	-	2010.7.5	폐지
기정	소로	3	49	6	국지	58	신장리 463-23	신장리 463-10	일반	-	2010.7.5	폐지
기정	소로	3	50	6	국지	30	신장리 464-3	신장리 464-3	일반	-	2010.7.5	폐지
기정	소로	3	51	6	국지	42	신장리 산109-4	신장리 197-5	일반	-	2010.7.5	폐지
기정	소로	3	52	6	국지	22	신장리 225-2	신장리 223-4	일반	-	2010.7.5	폐지
기정	소로	3	53	6	국지	27	신장리 334-2	신장리 334-2	일반	-	2010.7.5	폐지
기정	소로	3	54	6	국지	109	장감리 234-2	장감리 270-3	일반	-	2010.7.5	폐지
기정	소로	3	55	6	국지	118	장감리 355-3	장감리 548	일반	-	2010.7.5	폐지
기정	소로	3	56	6	국지	48	장감리 410-10	장감리 410-2	일반	-	2010.7.5	폐지
기정	소로	3	57	6	국지	40	신장리 255-20	신장리 255-20	일반	-	2010.7.5	폐지
기정	소로	3	58	6	특수	92	장감리 47-1	장감리 53	보행자 전용	-	2010.7.5	폐지
기정	소로	3	59	6	특수	51	신장리 산84-35	신장리 산83-5	보행자 전용	-	2010.7.5	폐지

나) 주차장(폐지)

○ 주차장 결정조서(폐지)

구분	도면 표시 번호	시설명	위 치	면적(㎡)	최초 결정일	비고
합계				88,553		25개소
소계				61,449		11개소
기정	2	노외주차장	가룡리 121-2 일원	19,096	2010.7.5	조선산업지구
기정	3	노외주차장	가룡리 435-22 일원	20,631	2010.7.5	조선산업지구
기정	4	노외주차장	가룡리 245 일원	2,198	2010.7.5	조선산업지구
기정	5	노외주차장	가룡리 산180-9 일원	1,270	2010.7.5	조선산업지구

구분	도면 표시 번호	시설명	위 치	면적(m ²)	최 초 결정일	비 고
기정	6	노외주차장	가룡리 신93 일원	2,050	2010.7.5	조선산업지구
기정	7	노외주차장	가룡리 272-6 일원	1,125	2010.7.5	조선산업지구
기정	8	노외주차장	복룡리 168-2 일원	3,555	2010.7.5	조선산업지구
기정	9	노외주차장	복룡리 128-1 일원	5,762	2010.7.5	조선산업지구
기정	10	노외주차장	복룡리 254-8 일원	5,762	2010.7.5	조선산업지구
기정	11	노외주차장	신장리 255-18 일원	2,595	2010.7.5	조선산업지구
기정	12	노외주차장	신장리 51-2 일원	906	2010.7.5	조선산업지구
소계				27,104		14개소
기정	13	노외주차장	신장리 168-150 일원	630	2010.7.5	주거중심지구
기정	14	노외주차장	신장리 492-22 일원	1,427	2010.7.5	주거중심지구
기정	15	노외주차장	신장리 492-21 일원	1,551	2010.7.5	주거중심지구
기정	16	노외주차장	신장리 492-31 일원	673	2010.7.5	주거중심지구
기정	17	노외주차장	신장리 492-13 일원	1,646	2010.7.5	주거중심지구
기정	18	노외주차장	신장리 463 일원	1,445	2010.7.5	주거중심지구
기정	19	노외주차장	신장리 467-24 일원	530	2010.7.5	주거중심지구
기정	20	노외주차장	신장리 182-7 일원	2,920	2010.7.5	주거중심지구
기정	21	노외주차장	신장리 257-1 일원	2,151	2010.7.5	주거중심지구
기정	22	노외주차장	신장리 255-21 일원	2,419	2010.7.5	주거중심지구
기정	23	노외주차장	신장리 255-60 일원	1,258	2010.7.5	주거중심지구
기정	24	노외주차장	신장리 266-5 일원	3,203	2010.7.5	주거중심지구
기정	25	노외주차장	신장리 334-5 일원	1,819	2010.7.5	주거중심지구
기정	26	노외주차장	신장리 신99 일원	1,931	2010.7.5	주거중심지구

2) 공간시설(폐지)

가) 광장(폐지)

○ 광장 결정조서(폐지)

구분	도면 표시 번호	시설명	시설의 세분	위 치	면적(㎡)	최 초 결정일	비 고
기정	2	광장	중심 대광장	신장리 255-22 일원	15,701	2010.7.5	주거중심지구

나) 녹지(폐지)

○ 녹지 결정조서(폐지)

구분	도면 표시 번호	시설명	시설의 세분	위 치	면적(㎡)	최 초 결정일	비 고
합계					890,913		57개소
소계					516,668		21개소
기정	5	녹지	완충녹지	가룡리 552 일원	159,411	2010.7.5	조선산업지구
기정	6	녹지	완충녹지	신용리 산20-1 일원	36,721	2010.7.5	조선산업지구
기정	7	녹지	완충녹지	복룡리 168-9 일원	2,128	2010.7.5	조선산업지구
기정	8	녹지	완충녹지	복룡리 382-1 일원	4,150	2010.7.5	조선산업지구
기정	9	녹지	완충녹지	복룡리 107-3 일원	5,616	2010.7.5	조선산업지구
기정	10	녹지	완충녹지	복룡리 1882-3 일원	16,054	2010.7.5	조선산업지구
기정	11	녹지	완충녹지	복룡리 245-1 일원	3,537	2010.7.5	조선산업지구
기정	12	녹지	완충녹지	복룡리 산76-1 일원	3,180	2010.7.5	조선산업지구
기정	13	녹지	완충녹지	복룡리 175-7 일원	1,086	2010.7.5	조선산업지구
기정	14	녹지	완충녹지	복룡리 산57 일원	1,884	2010.7.5	조선산업지구
기정	15	녹지	완충녹지	복룡리 109-2 일원	2,227	2010.7.5	조선산업지구
기정	16	녹지	완충녹지	복룡리 385 일원	1,006	2010.7.5	조선산업지구
기정	17	녹지	완충녹지	복룡리 396 일원	3,034	2010.7.5	조선산업지구
기정	18	녹지	완충녹지	복룡리 1884 일원	2,676	2010.7.5	조선산업지구
기정	19	녹지	완충녹지	복룡리 1888-6 일원	66,163	2010.7.5	조선산업지구
기정	20	녹지	완충녹지	복룡리 1891-1 일원	24,291	2010.7.5	조선산업지구

구분	도면 표시 번호	시설명	시설의 세 분	위 치	면적(㎡)	최 초 결정일	비 고
기정	21	녹지	완충녹지	신용리 산8 일원	153,129	2010.7.5	조선산업지구
기정	22	녹지	완충녹지	복룡리 1182-39 일원	7,120	2010.7.5	조선산업지구
기정	23	녹지	완충녹지	학교리 120-16 일원	9,763	2010.7.5	조선산업지구
기정	24	녹지	완충녹지	신용리 산17 일원	9,459	2010.7.5	조선산업지구
기정	25	녹지	완충녹지	학교리 산31-6 일원	4,033	2010.7.5	조선산업지구
소계					162,566		21개소
기정	26	녹지	완충녹지	장감리 410-10 일원	101	2010.7.5	주거중심지구
기정	27	녹지	완충녹지	장감리 548 일원	43	2010.7.5	주거중심지구
기정	28	녹지	완충녹지	장감리 237-1 일원	2,167	2010.7.5	주거중심지구
기정	29	녹지	완충녹지	장감리 산56-10 일원	279	2010.7.5	주거중심지구
기정	30	녹지	완충녹지	장감리 산56-10 일원	1,689	2010.7.5	주거중심지구
기정	31	녹지	완충녹지	장감리 524 일원	22,750	2010.7.5	주거중심지구
기정	32	녹지	완충녹지	신장리 산99 일원	7,798	2010.7.5	주거중심지구
기정	33	녹지	완충녹지	신장리 255-64 일원	3,986	2010.7.5	주거중심지구
기정	34	녹지	완충녹지	장감리 122 일원	5,692	2010.7.5	주거중심지구
기정	35	녹지	완충녹지	장감리 151-12 일원	12,000	2010.7.5	주거중심지구
기정	36	녹지	완충녹지	신장리 255-24 일원	11,060	2010.7.5	주거중심지구
기정	37	녹지	완충녹지	신장리 255-25 일원	8,380	2010.7.5	주거중심지구
기정	38	녹지	완충녹지	신장리 116 일원	9,388	2010.7.5	주거중심지구
기정	39	녹지	완충녹지	신장리 168-36 일원	1,064	2010.7.5	주거중심지구
기정	40	녹지	완충녹지	신장리 44-20 일원	38,834	2010.7.5	주거중심지구
기정	41	녹지	완충녹지	신장리 168-59 일원	6,418	2010.7.5	주거중심지구

구분	도면 표시 번호	시설명	시설의 세 분	위 치	면적(m ²)	최 초 결정일	비 고
기정	42	녹지	완충녹지	신장리 166-2 일원	2,160	2010.7.5	주거중심지구
기정	43	녹지	완충녹지	신장리 424-10 일원	10,909	2010.7.5	주거중심지구
기정	44	녹지	완충녹지	신장리 189 일원	10,215	2010.7.5	주거중심지구
기정	45	녹지	완충녹지	신장리 492-80 일원	1,628	2010.7.5	주거중심지구
기정	46	녹지	완충녹지	신장리 467-18 일원	6,005	2010.7.5	주거중심지구
소계					96,416		3개소
기정	1	녹지	경관녹지	가룡리 산45-1 일원	48,302	2010.7.5	조선산업지구
기정	2	녹지	경관녹지	가룡리 435-16 일원	16,557	2010.7.5	조선산업지구
기정	3	녹지	경관녹지	가룡리 116-2 일원	31,557	2010.7.5	조선산업지구
소계					74,027		1개소
기정	4	녹지	경관녹지	신장리 산75-12 일원	74,027	2010.7.5	주거중심지구
소계					41,236		11개소
기정	1	녹지	연결녹지	신장리 168-30 일원	4,322	2010.7.5	주거중심지구
기정	2	녹지	연결녹지	신장리 산117-6 일원	4,665	2010.7.5	주거중심지구
기정	3	녹지	연결녹지	신장리 234 일원	7,860	2010.7.5	주거중심지구
기정	4	녹지	연결녹지	신장리 227-1 일원	11,139	2010.7.5	주거중심지구
기정	5	녹지	연결녹지	신장리 255-30 일원	3,369	2010.7.5	주거중심지구
기정	6	녹지	연결녹지	신장리 255-21 일원	687	2010.7.5	주거중심지구
기정	7	녹지	연결녹지	신장리 240 일원	3,709	2010.7.5	주거중심지구
기정	8	녹지	연결녹지	신장리 82 일원	2,563	2010.7.5	주거중심지구
기정	9	녹지	연결녹지	신장리 255-25 일원	1,258	2010.7.5	주거중심지구
기정	10	녹지	연결녹지	신장리 255-34 일원	1,064	2010.7.5	주거중심지구
기정	11	녹지	연결녹지	신장리 255-26 일원	600	2010.7.5	주거중심지구

다) 공원(폐지)

○ 공원 결정조서(폐지)

구분	도면 표시 번호	시설명	시설의 세 분	위 치	면적(㎡)	최 초 결정일	비 고
합계					1,503,922		19개소
소계					514,956		3개소
기정	6	공원	근린공원	가룡리 180 일원	208,028	2010.7.5	조선산업지구
기정	7	공원	근린공원	가룡리 산69-4 일원	166,865	2010.7.5	조선산업지구
기정	8	공원	근린공원	복룡리 산40-1 일원	140,063	2010.7.5	조선산업지구
소계					591,337		5개소
기정	9	공원	근린공원	신장리 산136-3 일원	319,792	2010.7.5	주거중심지구
기정	10	공원	근린공원	장감리 산82 일원	202,758	2010.7.5	주거중심지구
기정	11	공원	근린공원	장감리 산106-10 일원	14,381	2010.7.5	주거중심지구
기정	12	공원	근린공원	장감리 산113-1 일원	44,340	2010.7.5	주거중심지구
기정	13	공원	근린공원	신장리 92-1 일원	10,066	2010.7.5	주거중심지구
소계					15,412		3개소
기정	5	공원	어린이공원	복룡리 159-8 일원	4,240	2010.7.5	조선산업지구
기정	6	공원	어린이공원	복룡리 355 일원	4,468	2010.7.5	조선산업지구
기정	7	공원	어린이공원	학교리 144-10 일원	6,704	2010.7.5	조선산업지구
소계					12,019		4개소
기정	8	공원	어린이공원	신장리 492 일원	2,060	2010.7.5	주거중심지구
기정	9	공원	어린이공원	신장리 492-28 일원	1,571	2010.7.5	주거중심지구
기정	10	공원	어린이공원	신장리 255-25 일원	5,615	2010.7.5	주거중심지구
기정	11	공원	어린이공원	신장리 51-2 일원	2,773	2010.7.5	주거중심지구
소계					150,890		1개소
기정	2	공원	체육공원	가룡리 산151-8 일원	150,890	2010.7.5	조선산업지구
소계					219,308		3개소
기정	3	공원	체육공원	장감리 산101 일원	100,946	2010.7.5	주거중심지구
기정	10	공원	문화공원	신장리 113-6 일원	49,247	2010.7.5	주거중심지구
기정	11	공원	수변공원	신장리 255-15 일원	69,115	2010.7.5	주거중심지구

3) 유통 및 공급시설(폐지)

가) 수도공급설비(폐지)

○ 수도공급설비 결정조서(폐지)

구분	도면 표시 번호	시설명	위 치	면적(㎡)	최 초 결정일	비 고
기정	17	배수지	신용리 산10 일원	9,450	2010.7.5	조선산업지구

나) 전기공급설비(폐지)

○ 전기공급설비 결정조서(폐지)

구분	도면 표시 번호	시설명	위 치	면적(㎡)	최 초 결정일	비 고
기정	5	변전소	복룡리 1886-5 일원	6,659	2010.7.5	조선산업지구

4) 공공·문화체육시설(폐지)

가) 학교(폐지)

○ 학교 결정조서(폐지)

구분	도면 표시 번호	시설명	시설의 세분	위 치	면적(㎡)	최 초 결정일	비 고
합계					126,648		10개소
소계					15,000		1개소
기정	60	학교	초등학교	학교리 산31-1 일원	15,000	2010.7.5	조선중심지구
소계					111,648		9개소
기정	61	학교	유치원	신장리 산127-2 일원	3,000	2010.7.5	주거중심지구
기정	62	학교	유치원	신장리 255-26 일원	3,000	2010.7.5	주거중심지구
기정	63	학교	초등학교	신장리 산113 일원	15,599	2010.7.5	주거중심지구
기정	64	학교	초등학교	신장리 124-4 일원	15,004	2010.7.5	주거중심지구
기정	65	학교	초등학교	장감리 산91-1 일원	15,000	2010.7.5	주거중심지구
기정	66	학교	초등학교	신장리 255-35 일원	15,001	2010.7.5	주거중심지구
기정	67	학교	중학교	신장리 산116-13 일원	15,002	2010.7.5	주거중심지구
기정	68	학교	중학교	신장리 255-25 일원	15,000	2010.7.5	주거중심지구
기정	69	학교	고등학교	신장리 168-40 일원	15,042	2010.7.5	주거중심지구

나) 공공청사(폐지)

○ 공공청사 결정조서(폐지)

구분	도면 표시 번호	시설명	시설의 세분	위 치	면적(㎡)	최 초 결정일	비 고
합계					26,009		5개소
소계					6,117		1개소
기정	3	공공청사	공공청사	가룡리 222 일원	6,117	2010.7.5	조선산업지구
소계					19,892		4개소
기정	4	공공청사	공공청사	신장리 492-2 일원	8,125	2010.7.5	주거중심지구
기정	5	공공청사	공공청사	신장리 492-43 일원	7,782	2010.7.5	주거중심지구
기정	6	공공청사	공공청사	신장리 129 일원	2,144	2010.7.5	주거중심지구
기정	7	공공청사	공공청사	신장리 255-31 일원	1,841	2010.7.5	주거중심지구

다) 문화시설(폐지)

○ 문화시설 결정조서(폐지)

구분	도면 표시 번호	시설명	시설의 세분	위 치	면적(㎡)	최 초 결정일	비 고
기정	1	문화시설	공연장	신장리 255-18 일원	13,583	2010.7.5	주거중심지구

라) 체육시설(폐지)

○ 체육시설 결정조서(폐지)

구분	도면 표시 번호	시설명	시설의 세분	위 치	면적(㎡)	최 초 결정일	비 고
기정	3	체육시설	골프장	장감리 455-1 일원	999,557	2010.7.5	주거중심지구

마) 사회복지시설(폐지)

○ 사회복지시설 결정조서(폐지)

구분	도면 표시 번호	시설명	시설의 세분	위 치	면적(㎡)	최 초 결정일	비 고
기정	4	사회복지시설	-	신장리 284-1 일원	8,989	2010.7.5	주거중심지구

바) 종교시설(폐지)

구분	도면 표시 번호	시설명	위 치	면 적(㎡)	비 고
계				4,316	
기정	1	종교시설	신장리 산117-18 일원	1,529	주거중심지구
기정	2	종교시설	장감리 48 일원	2,787	주거중심지구

5) 보건위생시설(폐지)

가) 납골시설(폐지)

○ 납골시설 결정조서(폐지)

구분	도면 표시 번호	시설명	위 치	면적(㎡)	최 초 결정일	비 고
기정	1	납골시설	가룡리 산34-9 일원	20,000	2010.7.5	조선산업지구

6) 환경기초시설(폐지)

가) 하수도(폐지)

○ 하수도 결정조서(폐지)

구분	도면 표시 번호	시설명	위 치	면적(㎡)	최 초 결정일	비 고
합계				58,238		4개소
소계				56,830		1개소
기정	5	하수종말처리시설	신장리 44-45 일원	56,830	2010.7.5	주거중심지구
소계				908		2개소
기정	6	오수펌프장	가룡리 산70 일원	600	2010.7.5	조선산업지구
기정	7	오수펌프장	신용리 514-35 일원	308	2010.7.5	조선산업지구
소계				500		1개소
기정	8	오수펌프장	신장리 255-18 일원	500	2010.7.5	주거중심지구

나) 폐기물처리시설(폐지)

○ 폐기물처리시설 결정조서(폐지)

구분	도면 표시 번호	시설명	위 치	면적(㎡)	최 초 결정일	비 고
기정	15	폐기물처리시설	가룡리 448 일원	132,530	2010.7.5	조선산업지구

다) 수질오염방지시설(폐지)

○ 수질오염방지시설 결정조서(폐지)

구분	도면 표시 번호	시설명	시설의 세분	위 치	면적(㎡)	최 초 결정일	비 고
기정	3	수질오염방지시설	오폐수처리시설	복룡리 1890-1 일원	19,501	2010.7.5	조선산업지구

자. 획지 및 건축물에 관한 부분(폐지)

1) 가구 및 획지의 규모와 조성에 관한 도시관리계획 결정조서(폐지)

- 가) 산업시설용지
- 나) 공동주택용지
- 다) 단독주택용지
- 라) 근린생활시설용지
- 마) 상업 및 지원시설용지
- 바) 기타시설용지
 - 주차장용지
 - 교육시설
 - 공공청사
 - 문화시설용지
 - 사회복지시설용지
 - 체육시설
 - 종교시설
 - 납골시설
 - 수도공급설비
 - 전기공급설비
 - 수질오염방지시설
 - 폐기물처리시설

사) 특별계획구역

※ 세부내용은 전라남도 고시 제2010-199(2010. 7. 5.)호로 같음

2) 건축물에 대한 용도·건폐율·용적률·높이·배치·형태·색채·건축선에 관한 도시관리계획 결정조서(폐지)

- 가) 산업시설용지
- 나) 공동주택용지
- 다) 단독주택용지
- 라) 근린생활시설용지
- 마) 상업 및 지원시설용지
- 바) 기타시설용지
- 사) 특별계획구역

※ 세부내용은 전라남도 고시 제2010-199(2010. 7. 5.)호로 같음

5. 제1종지구단위계획구역 결정도 및 획지 및 건축물에 관한 제1종지구단위계획 결정도(폐지)
: 게재 생략

6. 수용·사용할 토지·건축물 기타 물건이나 권리가 있는 경우 그 세목과 소유자 및 공익사업을 위한 토지 등의 취득 및 보상에 관한 법률 제2조제5호의 규정에 의한 관계인의 성명·주소(폐지) : 게재 생략

7. 신안조선타운 일반산업단지 지정(폐지)에 대한 지형도면 승인조서

구분	도면표시 번호	지구명	위 치	면적(m ²)	비고
기정	-	신안조선타운 일반산업단지	전라남도 신안군 압해면 기룡리, 북룡리, 신용리, 학교리, 신장리, 장감리 일원	13,354,646	폐지

8. 관계도서의 열람방법

- 관계도서는 신안군 산업단지지원사업소(061-240-8073), 신안군 경제투자과(061-240-8463)에 비치하고 주민 및 토지소유자 등에게 보입니다.(관계도서 게재생략)

신안군 공고 제2016-359호

**다도해해상국립공원 해제에 따른 신안군관리계획(용도지역) 결정(변경)(안)
및 전략환경영향평가서(초안)에 대한 주민공람 공고**

자연공원법상 다도해국립공원구역 해제(환경부 고시 2010-198호, 2011.1.10)에 따른 신안군 도초면, 비금면, 하의면, 흑산면 일원의 용도지역 재정비 및 세분을 위하여 『국토의 계획 및 이용에 관한 법률』 제28조 및 동법 시행령 제22조, 『환경영향평가법』 제13조 및 동법시행령 제13조 규정에 의거 주민의견을 청취하고자 다음과 같이 공람·공고하오니 의견이 있을 경우 공람기간 내에 서면으로 제출하여 주시기 바랍니다.

2016. 3. 24

신안군수

1. 신안 군관리계획(용도지역) 결정(변경) 조서 : 다음
2. 신안 군관리계획(용도지역) 결정(변경) 도면 : 게재생략(공람장소에 비치)
3. 전략환경영향평가서(초안) : 게재생략(공람장소에 비치)
4. 공람기간 : 2016. 3. 25 ~ 2016. 4. 7 (14일간)
5. 공람장소 : 신안군청 경제투자과(061-240-8463), 면사무소(도초·비금·하의·흑산면)
6. 의견제출 : 기타 관계도서는 공람장소에 비치되어 있으니 의견이 있으신 분은 공람기간내 의견서를 서면으로 제출하여 주시기 바랍니다.
7. 아울러, 본 공람(안)은 최종 결정된 내용이 아니며, 향후 행정절차 이행과정에서 변경될 수 있음을 알려드립니다.

신안 군관리계획(용도지역) 결정(변경) 조서

1. 용도지역 결정(변경) 조서

구 분		면 적 (㎡)			비 고		
		기 정	변 경	변 경 후			
합 계		653,986,101	-	653,986,101			
도 시 지 역	계	3,720,000	-	3,720,000			
	주거지역	소 계	293,303	-	293,303		
		제1종일반주거지역	109,121	-	109,121		
		제2종일반주거지역	154,302	-	154,302		
		제3종일반주거지역	-	-	-		
		준주거지역	29,880	-	29,880		
	상업지역	소 계	62,190	-	62,190		
		일반상업지역	62,190	-	62,190		
		근린상업지역	-	-	-		
	공업지역	소 계	53,500	-	53,500		
		일반공업지역	-	-	-		
		준공업지역	53,500	-	53,500		
	녹지지역	소 계	3,311,007	-	3,311,007		
		보전녹지지역	139,700	-	139,700		
		생산녹지지역	373,200	-	373,200		
		자연녹지지역	2,798,107	-	2,798,107		
	비 도 시 지 역	계	650,266,101	-	650,266,101		
		관리지역	소 계	358,537,565	증 2,379,850	360,917,415	
			보전관리지역	107,983,239	증 19,010	108,002,249	
			생산관리지역	102,965,837	증 693,713	103,659,550	
계획관리지역			147,588,489	증 1,667,127	149,255,616		
농림지역		228,367,536	증 346,254	228,713,790			
자연환경보전지역		63,361,000	감 2,726,104	60,634,896			

2. 용도지역 결정(변경) 사유서

도면표시 번호	위치	용도지역		면적 (㎡)	용적률 (%)	변경사유
		기정	변경			
-	국립 공원 해제 지역	자연환경 보전지역 (미지정)	계획 관리지역	1,667,127	100이하	•국립공원구역이 해제된 지역으로 제한적인 이 용·개발을 하려는 지역이므로 계획관리지역으로 변경
			생산 관리지역	693,713	80이하	•국립공원구역이 해제된 지역으로 농업·임업 생 산 등을 위해 관리가 필요한 지역이므로 생산관리 지역으로 변경
			보전 관리지역	19,010	80이하	•국립공원구역이 해제된 지역으로 자연환경 보호, 산림보호, 수질오염방지, 녹지공간 확보 및 생태 계 보전이 필요한 지역이므로 보전관리지역으로 변경
			농림지역	346,254	80이하	•국립공원구역이 해제된 지역, 보전산지,농업진흥 지역으로 농림지역으로 변경

다도해해상국립공원 해제(도초·비금·하의·흑산면)에 따른 신안군관리계획(용도지역) 결정(변경)(안) 및 전략환경영향평가서(초안)에 대한 주민의견서

인적사항

○ 성 명 : _____

○ 주 소 : _____

○ 연락처 : (TEL) _____ (HP) _____

○ 주요의견

2016. . .

신 안 군 수 귀 하

※ 지면이 부족한 경우 뒷면에 이어서 작성하시거나 별지에 작성하여 제출하여 주시면 됩니다.