



전라남도 도보는 공문서로서의 효력을 갖습니다.

제2016-42호

2016년 9월 8일 (목)

발행 : 전라남도 / 편집 : 대변인실
홈페이지 www.jeonnam.go.kr



목 차

◆ 규 칙

전라남도 규칙 제3105호 전라남도 법무행정 사무처리 규칙 일부개정규칙

◆ 고 시

전라남도 고시 제2016-328호 광양 목성지구 도시개발구역(변경) 및 개발계획(변경) 고시
 전라남도 고시 제2016-330호 산림사업법인 등록 취소 고시
 전라남도 고시 제2016-331호 담양 첨단문화복합단지 도시개발사업 개발계획(변경) 및 실시계획인가 고시
 전라남도 고시 제2016-332호 영산강 강변도로 개설공사 실시계획 변경승인에 따른 지형도면 고시

◆ 공 고

전라남도 공고 제2016-804호 비영리민간단체 신규 등록 공고
 전라남도 공고 제2016-805호 비영리민간단체 변경 등록 공고
 전라남도 공고 제2016-809호 2016년 신재생에너지보급 주택지원사업 도비 지원계획 개정 공고
 전라남도 공고 제2016-814호 종합공사를 시공하는 업종 등록 공고
 전라남도 공고 제2016-823호 정보통신공사업 신규등록 공고
 전라남도 공고 제2016-824호 전라남도 지방채상환기금 설치 및 운용 조례 일부개정조례안 입법예고 공고
 2016년 전라남도 재정공시(결산)

◆ 시군 행정

목포시 고시 제2016-152호 목포 도시계획시설(중로1-41호선, 소로1-119호선)사업 실시계획인가(변경) 고시
 목포시 고시 제2016-153호 목포 도시계획시설(항만/특공대훈련시설)사업 실시계획인가(변경) 고시
 목포시 고시 제2016-157호 목포 도시계획시설(폐기물처리시설, 소로1-294호선)사업 실시계획인가(변경) 고시
 목포시 고시 제2016-158호 목포 도시계획시설(공공청사/목포기상대)사업 실시계획인가(변경) 고시
 여수시 고시 제2016-231호 여수도시계획시설(공원)사업 실시계획인가 고시
 여수시 고시 제2016-232호 여수도시계획시설(공원)사업 실시계획인가 고시
 여수시 고시 제2016-233호 여수도시계획시설(공원)사업 실시계획인가 고시
 순천시 고시 제2016-113호 순천 도시계획시설(도로)사업 실시계획인가 고시

순천시 공고 제2016-1152호	순천 도시계획시설(도로)사업 실시계획인가 사전 열람 공고
나주시 고시 제2016-116호	나주 도시계획시설(도로)사업 실시계획(변경)인가 고시
광양시 공고 제2016-1506호	광양 도시계획시설(서산근린공원) 사업 실시계획인가 사전 공람 공고
광양시 공고 제2016-1507호	광양 도시계획시설(마동근린공원) 사업 실시계획인가 사전 공람 공고
광양시 공고 제2016-1511호	광양 도시계획시설(도로) 사업 공사완료 공고
광양시 공고 제2016-1513호	광양 도시계획시설(중로 2-141호선) 사업 실시계획 변경 인가 사전 공람 공고
담양군 공고 제2016-661호	공사완료 공고
보성군 고시 제2016-41호	보성 군관리계획(교통시설 : 도로) 변경 결정(경미한 사항) 및 지형도면 승인 고시
강진군 공고 제2016-376호	공시 송달 공고
무안군 고시 제2016-118호	무안군 지역개발계획 및 지역개발사업구역(변경) 승인에 따른 지형도면 고시
함평군 공고 제2016-586호	함평 사포관광지 지정(변경) 및 조성계획결정(변경) 열람 공고
장성군 고시 제2016-80호	장성 도시계획시설(도로)사업 세목(변경) 고시
완도군 고시 제2016-79호	완도 군계획시설사업(유원지) 실시계획(변경)인가 고시
진도군 공고 제2016-328호	진도군 개발행위허가 운영 지침안 행정예고 공고

전라남도 법무행정 사무처리 규칙 일부개정규칙을 다음과 같이 공포한다.

2016. 9. 8

전라남도지사 이낙연

전라남도 규칙 제3105호

전라남도 법무행정 사무처리 규칙 일부개정규칙

전라남도 법무행정 사무처리 규칙 일부를 다음과 같이 개정한다.

제1조를 다음과 같이 한다.

제1조(목적) 이 규칙은 「전라남도 자치법규 입법에 관한 조례」의 시행에 관하여 필요한 사항과 자치법규 및 출자·출연기관의 정관 등의 입법사무, 주민의 조례입법청구, 법령질의, 행정심판 및 행정소송 등 전라남도 법무행정사무의 처리에 관하여 필요한 사항을 규정함을 목적으로 한다.

제2조를 다음과 같이 한다.

제2조(적용범위) 이 규칙은 전라남도(이하 “도”라 한다)의 법무행정사무에 관하여 적용되며, 다른 법령이나 다른 조례에서 특별히 규정한 것을 제외하고는 이 규칙이 정하는 바에 따른다. 다만, 입법사무에 관하여는 도가 출자·출연한 모든 법인에 대하여 적용한다.

제3조제1호 중 “등의”를 “등과 출자·출연기관의 정관 등의”로 하고, 같은 조에 제1호의 2 및 제1호의3을 각각 다음과 같이 신설한다.

1의2. “자치법규 등”이라 함은 조례, 규칙, 훈령, 예규를 말한다.

1의3. “정관 등”이라 함은 도 소속 출자·출연기관(이하 “출연기관”이라 한다)의 정관과 그 내부규정·규칙을 말한다.

제3조제2호 단서 중 “도교육청소관”을 “도 교육청 소관”으로 하고, 같은 조 제5호 중 “이를 “지침”을 ““지침”으로 하며, 같은 조 제8호 중 “조례·규칙·훈령·예규(이하 “자치법규 등”이라 한다)”를 “조례·규칙·훈령·예규”로 하고, 같은 조 제9호 중 “찍은”을 “날인한”으로 하며, 같은 조에 제10호부터 제12호까지를 각각 다음과 같이 신설한다.

10. “출자·출연기관”이라 함은 도가 출자하거나 출연하여 설립한 기관으로서 「지방자치단체 출자출연기관의 운영에 관한 법률」 제5조에 따라 지정·고시된 출자기관 또는 출연기관과 「지방공기업법」에 따라 설립된 전남개발공사, 「지방의료원의 설립 및 운영에 관한 법률」에 따라 설립된 순천의료원, 강진의료원을 말한다.

11. “소관부서”라 함은 자치법규 등을 입법하고자 하는 사무를 담당하는 부서를 말한다.

12. “출연기관 주무부서” 라 함은 출연기관을 관리감독하는 부서를 말한다.

제4조제1항을 다음과 같이 한다.

① 자치법규등과 출연기관의 정관 등의 입법은 소관부서와 출연기관 주무부서에서 각각 추진한다.

제4조제2항 중 “등의” 를 “등과 출연기관의 정관 등의” 로, “따른다” 를 “따라야 하며, 중앙부처의 장관 또는 도지사의 승인, 협의, 인가를 필요로 하는 사항이 있을 경우에는 이를 이행하여야 한다” 로 하고, 같은 조 제3항을 삭제하며, 같은 조 제4항을 같은 조 제3항으로 한다.

제5조의 제목 “(주관부서 지정)” 을 “(소관부서 지정)” 으로 하고, 같은 조 전단 중 “하여 주관부서를” 을 “거쳐 소관부서를” 로 하며, 같은 조 후단 중 “내용의 소관부서를 구분하여 주관부서” 를 “내용을 구분하여 소관부서” 로 한다.

제6조제2항에 각 호 외의 부분 단서를 다음과 같이 신설한다.

다만, 출연기관의 정관 등의 경우 제8호는 제외한다.

제6조제2항제4호를 다음과 같이 한다.

4. 신·구조문 대비표(일부개정의 경우에 한한다)

제7조제1항 각 호 외의 부분 본문 중 “고유사무” 를 “지방자치단체의 고유사무” 로 한다.

제8조 각 호 외의 부분 중 “등을” 을 “등과 정관 등을” 로, “사항에 유의하여야” 를 “사항을 준수하여야” 로 하고, 같은 조 제1호를 다음과 같이 한다.

1. 해당 사무의 소관부서와 출연기관 주무부서에서 작성한다.

제8조제2호 단서를 삭제하고, 같은 조 제4호 중 “주관부서” 를 “소관부서 또는 출연기관 주무부서” 로, “3일이내” 를 “3일 이내” 로 하며, 같은 조 제5호 중 “최종안은 반드시 관련부서의 협의와 법무통계담당관” 을 “소관부서와 출연기관 주무부서에서는 최종안을 관련부서의 협의 및 법무통계담당관” 으로, “하며” 를 “하며(출연기관의 경우에는 이사장의 결재로 같음한다)” 로 한다.

제9조제1항을 삭제하고, 같은 조 제2항 각 호 외의 부분 중 “조례” 를 “조례안” 으로 하며, 같은 항에 각 호 외의 부분 단서를 다음과 같이 신설한다.

다만, 의원발의 조례안 또는 위원회발의 조례안은 그러하지 아니한다.

제9조제2항제1호를 다음과 같이 한다.

1. 조례안 작성 및 법무통계담당관 사전 검토

제9조제2항제5호를 삭제하고, 같은 항 제2호부터 제4호까지 및 제6호부터 제8호까지를 각각 같은 항 제3호부터 제5호까지 및 제7호부터 제9호까지로 하며, 같은 항에 제2호 및 제6호를 각각 다음과 같이 신설한다.

2. 도지사 방침결정

6. 법무통계담당관에 조례안 최종심사 요청

제9조제2항제8호(중전의 제7호)나목 중 “주관부서장” 을 “소관부서장” 으로 하고, 같은 항 제9호(중전의 제8호)가목 중 “주관부서” 를 “소관부서” 로 하며, 같은 조 제3항 각 호 외

의 부분 중 “규칙” 을 “규칙안” 으로 하고, 같은 항 제1호를 다음과 같이 한다.

1. 제2항제1호부터 제7호까지의 규정을 각각 준용

제9조제4항 각 호 외의 부분 중 “훈령·예규” 를 “훈령·예규안” 으로 하고, 같은 항 제1호를 다음과 같이 한다.

1. 제2항제1호부터 제4호까지와 제6호를 각각 준용

제9조제4항제2호나목 중 “발령번호부여” 를 “발령” 으로 하고, 같은 호 다목 중 “주관부서에서” 를 “법무통계담당관은” 으로 하며, 같은 조에 제5항을 다음과 같이 신설한다.

⑤ 출연기관 정관 등의 처리절차는 다음과 같다.

1. 제2항제1호부터 제4호까지와 제6호를 각각 준용. 이 경우 정관 등 내부규정안 처리의 모든 절차는 출연기관의 주무부서에서 진행한다
2. 이사회 결의를 받음으로써 확정
3. 발령이 완료된 정관 등 규정의 원안과 원본을 발령한 날로부터 7일 이내에 법무통계담당관에게 이송 조치

제10조제1항을 다음과 같이 한다.

① 자치법규 등과 정관 등의 입안시에는 다음 각 호의 구분에 따라 단계별로 법무통계담당관의 심사를 받아야 한다. 다만, 법무통계담당관은 제2호의 심사를 생략할 수 있다.

1. 예비심사: 법규로서의 형식요건, 상위법령 등에의 저촉여부, 타 규정과의 관계, 입법선례, 자치법규로 제정가능 여부 등에 관하여 입안서류를 축조심사하는 단계
2. 최종심사: 예비심사과정에서 나타난 문제점과 입법예고결과 반영여부, 유관기관 및 관련부서의 의견조회 결과 반영 등 제반사항을 심사하는 단계.

제10조제2항을 같은 조 제3항으로 하고, 같은 조에 제2항을 다음과 같이 신설한다.

② 제1항제1호의 예비심사는 일부개정인 경우 그 내용이 경미한 사항 등 특별한 경우를 제외하고 법무통계담당관 주재 하에 법제팀장, 소관부서 담당 팀장 및 업무담당자가 축조심사의 방식으로 하여야 한다. 이 경우 법무통계담당관은 법제팀장에게 그 직무를 위임하여 처리하게 할 수 있다.

제11조제1항 각 호 외의 부분 중 “주관부서” 를 “소관부서(출연기관 주무부서를 포함한다)” 로 하고, 같은 항에 각 호 외의 부분 단서를 다음과 같이 신설한다.

다만, 출연기관 주무부서의 경우에는 제2호의 문서는 제출하지 아니한다.

제11조제2항 전단 중 “주관 부서” 를 “소관부서(출연기관 주무부서)” 로 한다.

제12조제1항 중 “등의” 를 “등과 정관 등의” 로 한다.

제13조제2항 중 “도의회의결조례안중” 을 “도의회 의결 조례안 중” 으로, “수정·의결하였거나” 를 “수정의결하였거나” 로, “업무주관부서” 를 “소관부서” 로 하고, 같은 조 제3항 중 “주관부서” 를 “소관부서” 로, “제소 사유” 를 “제소사유” 로 한다.

제14조제1항 전단 중 “주관부서” 를 “소관부서” 로, “후,” 를 “후” 로 하고, 같은 항 후단 중 “하되” 를 “하되,” 로 하며, 같은 조 제2항 본문 중 “「지방자치법시행령」 제30조” 를 “「지방자치법시행령」(이하 “영” 이라 한다) 제30조” 로 하고, 같은 조 제3항 중

“주관부서”를 “소관부서”로 한다.

제2장제2절의 제목 “조례·규칙심의회 구성 운영”을 “조례·규칙심의회 구성·운영으로 한다.

제17조제1항 단서 중 “「지방자치법시행령」 제28조제2항제3호”를 “영 제28조제2항제3호”로 한다.

제18조 중 “「지방자치법시행령」 제28조제2항”을 “영 제28조제2항”으로 한다.

제20조제3항 중 “전라남도행정기구설치조례시행규칙”을 “「전라남도 행정기구설치조례 시행규칙」”으로 한다.

제21조제1항 중 “녹색성장정책실장, F1대회지원담당관”을 “여성가족정책관, 동부지역본부장, F1대회지원담당관, 국제협력관”으로 한다.

제22조제2항 본문 중 “늦어도 심의회 개최일 3일전”을 “심의회 개최일 3일 전”으로 한다.

제23조제2항 중 “있으나,”를 “있으나”로 한다.

제25조제7항 중 “시군조례 규칙심사대장”을 “시군조례규칙심사대장”으로 한다.

제26조제1항 중 “주관부서 또는 시·군”을 “소관부서 또는 시·군”으로 하고, 같은 조 제2항 중 “주관부서에”를 “소관부서에”로, “주관부서가”를 “소관부서가”로 한다.

제27조제3항 중 “의거”를 “따라”로, “제소기한내”를 “제소기한 내”로 하고, 같은 조 제4항 중 “소관 부서장”을 “소관부서장”으로, “판단된”을 “판단되는”으로 한다.

제28조제2항 중 “행정안전부에 보고후 별다른”을 “행정자치부에 보고 후 다른”으로 한다.

제28조의2를 다음과 같이 신설한다.

제28조의2(공포 후 조치) 실과소장은 자치법규 등의 공포 후 3일 이내에 자치법규정보시스템(ELIS) 등록사항을 점검하여 법무통계담당관에게 오류사항 여부를 통보하여야 한다. 이 경우 법무통계담당관은 즉시 그 오류를 시정한다.

제30조 중 “조례 규칙·훈령·예규별”을 “조례·규칙·훈령·예규별”로 한다.

제31조제2항 본문 중 “결재후”를 “결재 후”로 한다.

제32조제1항 중 “의결되어 「지방자치법」 제28조의 규정에 의거”를 “의결되어 「지방자치법」(이하 “법”이라 한다) 제28조의 규정에 따라”로, “5일 이내”를 “5일 이내”로, “행정안전부장관에게”를 “행정자치부장관에게”로 하고, 같은 조 제2항 중 “15일전”을 “15일 전”으로, “행정안전부장관에게”를 “행정자치부장관에게”로 한다.

제33조 중 “행정안전부장관에게”를 각각 “행정자치부장관 및 주무부장관에게”로 한다.

제34조 중 “행정안전부장관에게”를 각각 “행정자치부장관과 주무부장관에게”로 한다.

제35조의 제목 “(주민의 입법청구처리 주관부서)”를 “(주민의 입법청구처리 소관부서)”로 하고, 같은 조 제목 외의 부분 중 “「지방자치법」 제15조에 근거하여”를 “법 제15조에 따라”로, “주관부서는”를 “소관부서는”으로 한다.

제36조제1항 중 “「지방자치법시행령」 제12조제1항의 규정에 근거한”을 “영 제12조제1항

의 규정에 따른” 으로, “청구하여야 하며” 를 “따라 청구하여야 하며,” 로 하고, 같은 조 제4항 중 “주관부서의 장은 「지방자치법시행령」 제13조제2항의 규정에 근거한 별지 제10호서식에 따른 대표자서명요청권” 을 “소관부서의 장은 영 제13조제2항의 규정에 따른 별지 제10호서식의 대표자서명요청권” 으로 한다.

제37조 중 “주관부서의 장은 「지방자치법시행령」 제15조제1항” 을 “소관부서의 장은 영 제15조제1항” 으로 한다.

제38조의 제목 외의 부분을 제1항으로 하며, 제1항(중전의 제목 외의 부분) 중 “(청구인명부 열람·확인) ① 주관부서” 를 “소관부서” 로 하고, 같은 조 제2항 중 “주관부서” 를 “소관부서” 로, “19세이상의 주민여부” 를 “19세 이상의 주민 여부” 로, “서명여부 등 유효서명여부” 를 “서명 여부 등 유효서명 여부” 로 하며, 같은 조 제3항 중 “주관부서의 장은” 을 “소관부서의 장은” 으로, “「지방자치법시행령」” 을 “영” 으로, “별지 제13호서식에 따른” 을 “별지 제13호 서식의” 로 하며, 같은 조 제4항 각 호 외의 부분 중 “주관부서” 를 “소관부서” 로 하고, 같은 항 제1호 및 제2호 중 “통지하여야 한다.” 를 각각 “통지” 로 한다.

제39조제1항 본문 중 “「지방자치법」 제15조제1항” 을 “법 제15조제1항” 으로 하고, 같은 항 단서 중 “단,” 을 “다만,” 으로, “한다.” 를 “한다.” 로 하며, 같은 조 제2항 중 “주관부서” 를 “소관부서” 로, “청구수리 또는 각하여부” 를 “청구수리 또는 각하 여부” 로 한다.

제40조제1항 중 “주관부서” 를 “소관부서” 로, “조례안 검토의견서” 를 “조례안검토의견서” 로 하고, 같은 조 제2항 및 제3항 중 “주관부서” 를 각각 “소관부서” 로 하며, 같은 조 제4항 중 “주관부서의 장은 「지방자치법」 제15조제9항에 의거” 를 “소관부서의 장은 법 제15조제9항에 따라” 로 한다.

제41조 각 호 외의 부분 중 “주관부서는 청구사안이 「지방자치법」 제15조” 를 “소관부서는 청구사안이 법 제15조” 로, “청구제외대상에” 를 “청구 제외대상에” 로, “청구제외대상에” 를 “청구 제외 대상에” 로 한다.

제42조 중 “별도규정” 을 “법령에 별도의 규정” 으로 한다.

제43조제1항 중 “자치법규” 를 “조례 또는 규칙” 으로 하고, 같은 조 제2항 중 “개별정비를 해야” 를 “개별 정비를” 로 한다.

제44조제1항 중 “연1회이상” 을 “연 1회 이상” 으로 한다.

제45조제1항 중 “현재의조례·규칙” 을 “현재의 조례·규칙” 으로, “10일이내” 를 “10일 이내” 로 하고, 같은 조 제2항 중 “매년1월15일까지 행정안전부장관” 을 “매년 1월 15일까지 행정자치부장관” 으로 한다.

제46조제1항 후단 중 “법무통계담당관실” 을 “법무통계담당관” 으로 한다.

제47조제1항 각 호 외의 부분 중 “이하” 를 “이하,” 로, “소관중앙기관 또는 상급기관” 을 “중앙행정기관 또는 상급기관” 으로 하고, 같은 항 제1호 중 “내용등” 을 “내용 등” 으로, “하여야 한다.” 를 “할 것” 으로 하며, 같은 항 제2호 중 “또는 대립되는” 를 “대

립되는” 으로, “문제점이 무엇인가를 분명하게 제시하여야 한다.” 를 “문제점을 분명하게 제시할 것” 으로 하고, 같은 항 제3호를 다음과 같이 한다.

3. 문제점에 대한 해석상의 견해를 “갑설”, “을설” 등으로 구분하고, 각 견해의 이유 및 근거를 제시할 것

제47조제1항제4호 중 “명시하여야 한다.” 를 “명시할 것” 으로 하고, 같은 항 제5호를 다음과 같이 한다.

5. 관계법규 등 참고자료를 첨부할 것

제48조제1항 중 “질의사항중 「지방자치법」 을 “질의사항 중 법” 으로, “모든 질의” 를 “질의” 로 하고, 같은 조 제2항 중 “상관없이” 를 “상관 없이” 로 한다.

제49조제1항 각 호 외의 부분 중 “1에” 를 “어느 하나에” 로, “질의하여서는 아니 되고, 질의를 반력할 수 있다” 를 “질의할 수 없다” 로 하고, 같은 항 제3호 중 “인·허가후 문제가 이미” 를 “인·허가 후 위법·부당의 문제가” 로 하며, 같은 항 제10호 중 “기타,” 를 “그 밖에” 로 한다.

제50조제1항 중 “의견서와 증거자료를 받아 답변서를 작성하여 국무총리 행정심판위원회” 를 “답변서 및 증거자료를 제출받아 이를 검토 후 중앙행정심판위원회” 로 하고, 같은 조 제2항 중 “관계” 를 “심리에 필요하다고 인정되면 관계” 로 한다.

제51조제1항 각 호 외의 부분 중 “각 실과소에서 소송에 관하여” 를 “소송 주관부서의 장은 제소 방침에 대해 도지사의” 로, “다음” 을 “사전에 다음” 으로, “사유가 발생한 때로부터 7일이내에” 를 “지체 없이” 로, “의뢰하여야” 를 “협의하여야” 로 하고, 같은 항 각 호 외의 부분 단서를 삭제하며, 같은 조 제2항 중 “의뢰” 를 “협의” 로, “지체없” 을 “지체 없” 으로, “도지사에게 보고하여야” 를 “소송 주관부서의 장에게 회신하여야” 로 하고, 같은 조에 제3항을 다음과 같이 신설한다.

③ 법무통계담당관은 중요한 소송을 수행함에 있어 실·과·소, 담당 및 관련 업무에 경험이 많은 공무원과 필요하다고 인정할 경우에는 고문변호사와 연석하여 협의할 수 있다.

제52조 제3항을 삭제한다.

제53조제1항 중 “공판” 을 “변론” 으로 하고, 같은 조 제2항 중 “소송담당자 또는 소송관련공무원은 변론공판기일” 을 “소송담당자 또는 소송수행자는 변론기일” 로 하며, 같은 조 제4항 중 “소송대리인 및 소송담당자” 를 “소송수행자 및 소송담당자” 로 한다.

제54조 중 “문서심사관은 법제부서” 를 “소관부서의 장은 법무통계담당관” 으로, “아니되고, 이 경우 주관 실·과·소에 반송하여 법제부서의 심사 또는 합의를 받도록 조치하여야 한다” 를 “아니된다” 로 한다.

제55조 중 “규칙에 규정되지” 를 “규칙에서 정하지” 로 한다.

부 칙

이 규칙은 공포한 날부터 시행한다.

전라남도 고시 제2016-328호

광양 목성지구 도시개발구역(변경) 및 개발계획(변경) 고시

전라남도 고시 제2009-459호(2009.12.4.)로 도시개발구역 지정 및 개발계획 수립된 광양 목성지구 도시개발사업에 대하여 「도시개발법」 제3조 및 제4조의 규정에 따라 도시개발구역 지정(변경) 및 개발계획(변경)을 수립하고 같은 법 제9조 및 같은 법 시행령 제15조의 규정에 따라 다음과 같이 고시합니다.

2016. 9. 8

전라남도지사

1. 도시개발구역의 명칭 (변경없음) : 광양 목성지구 도시개발구역
2. 도시개발구역의 위치 및 면적 (변경)
 - 위 치 : 전라남도 광양시 광양읍 목성리 일원
 - 면 적 : 기정 - 729,316㎡, 변경 - 678,380㎡(감 50,936㎡)
3. 도시개발구역의 지정목적 (변경없음)
 - 도시성장이 예상되는 광양지역에 계획적인 도시개발사업 시행으로 지역균형발전 도모
 - 도시의 균형발전과 택지의 효율적인 개발을 통하여 국민의 주거안정과 복지향상에 기여
 - 정부주택정책의 원활한 수행을 위한 안정적인 택지확보 및 주택공급
4. 시행자와 그 주된 사무소의 소재지 (변경없음)
 - 시 행 자 : (주)부영주택 (대표자 이중근)
 - 소 재 지 : 서울특별시 중구 세종대로9길 42 부영빌딩
5. 도시개발사업의 시행기간 및 시행방법 (변경없음)
 - 시 행 기 간 : 도시개발구역 지정 고시일 ~ 2018. 06. 30
 - 시 행 방 법 : 수용 또는 사용방식
6. 토지이용계획 및 기반시설계획 (변경)
 - 가. 토지이용계획

구 분	면적(㎡)		구성비(%)		비 고
	기정	변경	기정	변경	
총 계	729,316	678,380	100.0	100.0	
주거용지	352,644	354,330	48.4	52.2	
단독주택	71,738	11,256	9.9	1.7	
공동주택	266,094	323,853	36.5	47.7	
근린생활시설	14,812	19,221	2.0	2.8	

구 분	면적(㎡)		구성비(%)		비 고
	기정	변경	기정	변경	
상업용지	40,842	23,956	5.6	3.5	
일반상업	40,842	23,956	5.6	3.5	
도시기반시설용지	332,071	300,094	45.5	44.3	
학교	40,772	50,253	5.6	7.4	
초등학교	25,563	13,072	3.5	1.9	1개교
중학교	13,043	14,086	1.8	2.1	1개교
고등학교	-	17,022	-	2.5	1개교
유치원	2,166	6,073	0.3	0.9	2개소
공원녹지	126,671	127,318	17.3	18.8	
근린공원	51,540	47,490	7.1	7.0	2개소
어린이공원	10,472	-	1.4	0.0	
체육공원	19,317	-	2.6	0.0	
소공원	-	18,320	-	2.7	6개소
완충녹지	31,264	43,537	4.2	6.4	10개소
경관녹지	11,203	12,358	1.5	1.8	5개소
공공공지	2,753	1,165	0.4	0.2	
광장	122	4,448	0.1	0.7	1개소
주차장	6,859	10,103	0.9	1.5	5개소
가스공급시설	63	63	0.1	0.0	1개소
도로	5,723	108,864	0.8	16.1	
보행자전용도로	151,983	3,493	20.8	0.5	
기타시설용지	3,759	-	0.5	-	
종교시설	3,759	-	0.5	-	

나. 기반시설계획

○ 도로계획

구 분		노선수	폭 원(m)	연 장(m)	면 적(㎡)	비 고	
총 계	기정	58	-	9,880	157,706		
	변경	31	-	6,180	112,357		
일반 도로	소 계	기정	32	-	8,897	151,983	
	변경	15	-	5,049	108,864		

구 분			노선수	폭 원(m)	연 장(m)	면 적(㎡)	비 고		
일반 도로	대로	소 계	기정	6	-	4,044	96,199		
			변경	4	-	2,250	58,897		
		1류	기정	3	35	2,061	45,844		
			변경	2	35	1,157	31,572		
		3류	기정	3	25	1,983	50,355		
			변경	2	25	1,093	27,325		
	중로	소 계	기정	7	-	2,060	29,970		
			변경	7	-	2,329	38,563		
		1류	기정	-	-	-	-		
			변경	1	20	809	16,180		
		2류	기정	5	15	1,616	24,564		
			변경	5	15	1,381	20,715		
		3류	기정	2	12	444	5,406		
			변경	1	12	139	1,668		
	소로	소 계	기정	19	-	2,793	25,814		
			변경	6	-	1,018	9,392		
		1류	기정	7	10	1,350	13,791		
			변경	3	10	624	6,240		
		2류	기정	10	8	1,423	11,891		
			변경	3	8	394	3,152		
		3류	기정	2	6	20	132		
			변경	-	-	-	-		
	기타	기정	-	-	-	-	가각전제 버스베이 등		
		변경	-	-	-	2,012			
	보행자 전용 도로	소 계	기정	26	-	983	5,723		
			변경	14	-	583	3,493		
		소로	소 계	기정	26	-	983	5,723	
				변경	14	-	583	3,493	
2류			기정	1	8	126	1,005		
			변경	-	-	-	-		
3류		기정	25	4-6	857	4,718			
		변경	14	6	583	3,493			

○ 주차장계획

구 분	번호		위 치	면적(㎡)	구성비(%)	비 고
합 계	-	기정	6 개소	6,859	0.9	토지이용계획 변경에 따른 위치 및 면적 변경
		변경	5 개소	10,103	1.5	
주차장	주1	기정	목성리 500-13답 일원	1,043	0.1	
		변경	목성리 492-7답 일원	1,150	0.2	
	주2	기정	목성리 501-12답 일원	1,043	0.1	
		변경	목성리 500-5답 일원	1,293	0.2	
	주3	기정	목성리 492-7답 일원	1,464	0.2	
		변경	목성리 501-17답 일원	1,066	0.2	
	주4	기정	목성리 501-4답 일원	1,187	0.2	
		변경	목성리 507-9답 일원	3,581	0.5	
	주5	기정	목성리 519-1답 일원	1,158	0.2	
		변경	목성리 507-13답 일원	3,013	0.4	
	주6	기정	목성리 525-28구 일원	964	0.1	
		변경	-	-	-	

○ 공원·녹지계획

구 분		위 치		면적(㎡)	구성비(%)	비 고		
계	기정		21개소	126,671	17.3			
	변경		25개소	127,318	18.8			
공원	소 계	기정		8개소	81,329	11.1		
		변경		8개소	65,810	9.8		
	근린 공원	소 계	기정	2개소	51,540	7.1		
			변경	2개소	47,490	7.0		
		근1	기정	목성리 513-15철 일원	28,026	3.9		
			변경	목성리 484-13답 일원	12,358	1.8		
	근2	기정	목성리 494-9답 일원	23,514	3.2			
		변경	목성리 513-15철 일원	35,132	5.2			
	어린이 공원	소 계	기정		5개소	10,472		1.4
			변경		-	-		-
		어1	기정	목성리 492-6답 일원	1,846	0.2		
			변경	-	-	-		

구 분			위 치	면적(㎡)	구성비(%)	비 고	
공원	어린이 공원	어2	기정	목성리 507-2잡 일원	2,154	0.3	폐지
			변경	-	-	-	
		어3	기정	목성리 496-4답 일원	2,084	0.3	폐지
			변경	-	-	-	
		어4	기정	목성리 506-3답 일원	2,084	0.3	폐지
			변경	-	-	-	
	어5	기정	목성리 515-4답 일원	2,304	0.3	폐지	
		변경	-	-	-		
	체육 공원	소 계	기정	1개소	19,317	2.6	
			변경	-	-	-	
		체1	기정	목성리 520-10답 일원	19,317	2.6	폐지
			변경	-	-	-	
	소공원	소계		6개소	18,320	2.7	
		소1	신설	목성리 492-8답 일원	5,197	0.8	
		소2	신설	목성리 525-59구 일원	957	0.1	
		소3	신설	목성리 500-4답 일원	1,303	0.2	
		소4	신설	목성리 501-4답 일원	1,061	0.2	
		소5	신설	목성리 511-11철 일원	6,802	1.0	
		소6	신설	목성리 524-2답 일원	3,000	0.4	
	녹지	소 계	기정	10개소	42,467	5.7	
			변경	15개소	55,895	8.2	
완충 녹지		소 계	기정	9개소	31,264	4.2	
			변경	10개소	43,537	6.4	
		완1	기정	목성리 483-1답 일원	6,297	0.8	
			변경	목성리 483-10답 일원	11,913	1.8	
		완2	기정	목성리 488-7답 일원	1,214	0.1	
			변경	목성리 488-2답 일원	2,809	0.4	
		완3	기정	목성리 498-6답 일원	3,574	0.5	
			변경	목성리 488-4답 일원	862	0.1	

구 분			위 치	면적(㎡)	구성비(%)	비 고	
녹지	원총 녹지	원4	기정	목성리 513-2답 일원	1,151	0.1	
			변경	목성리 488-19답 일원	862	0.1	
		원5	기정	목성리 494-14답 일원	2,003	0.3	
			변경	목성리 488-9답 일원	134	0.0	
		원6	기정	목성리 507-23답 일원	2,005	0.3	
			변경	목성리 500-12답 일원	2,188	0.3	
		원7	기정	목성리 515-4답 일원	5,622	0.8	
			변경	목성리 497-3답 일원	2,015	0.3	
		원8	기정	목성리 233-5도 일원	4,205	0.6	
			변경	목성리 503-2답 일원	2,757	0.4	
	원9	기정	목성리 516-3답 일원	5,193	0.7		
		변경	목성리 508-12답 일원	2,812	0.4		
	원10	신설	목성리 518-4답 일원	17,185	2.6		
	경관 녹지	소 계	기정	1개소	11,203	1.5	
			변경	5개소	12,358	1.8	
		경1	기정	목성리 489-5답 일원	11,203	1.5	
			변경	목성리 489-5답 일원	4,135	0.6	
		경2	신설	목성리 496-12답 일원	3,335	0.5	
		경3	신설	목성리 510-6답 일원	3,988	0.6	
		경4	신설	목성리 525-14구 일원	348	0.1	
경5	신설	목성리 492-6답 일원	552	0.1			
공공 공지	소 계	기정	2개소	2,753	0.4		
		변경	1개소	1,165	0.2		
	공1	기정	목성리 525-8도 일원	1,338	0.2		
		변경	목성리 500-5답 일원	1,165	0.2		
	공2	기정	목성리 500-5답 일원	1,415	0.2		
변경		-	-	-			
광장	소 계	기정	1개소	122	0.1		
		변경	1개소	4,448	0.7		
	광1	기정	목성리 1028-2도 일원	122	0.1		
		변경	목성리 501-8답 일원	4,448	0.7		

○ 학교시설계획

구 분		위 치		면적(㎡)	구성비(%)	비 고
소 계	기정	5개소		40,772	5.6	전체면적 729,316㎡
	변경	5개소		50,253	7.5	전체면적 678,380㎡
유 치 원	소 계	기정	2개소	2,166	0.3	
		변경	2개소	6,073	1.0	
	유1	기정	목성리 492-8답 일원	1,098	0.2	
		변경	목성리 488-11답 일원	3,034	0.5	
	유2	기정	목성리 507-25답 일원	1,068	0.1	
		변경	목성리 519-5답 일원	3,039	0.5	
초 등 학 교	소 계	기정	2개소	25,563	3.5	
		변경	1개소	13,072	1.9	
	초1	기정	목성리 494-4학 일원	12,964	2.0	
		변경	목성리 514-12답 일원	13,072	1.9	
	초2	기정	목성리 514-10답 일원	12,599	1.9	존치시설물 제척
		변경	-	-	-	
중 학 교	소 계	기정	1개소	13,043	2.0	
		변경	1개소	14,086	2.1	
	중1	기정	목성리 513-29답 일원	13,043	2.0	
		변경	목성리 519-2답 일원	14,086	2.1	
고 등 학 교	소계	1개소		17,022	2.5	
	신설	목성리 520-9답 일원		17,022	2.5	

7. 토지등의 세목과 그 소유자 및 「공익사업을 위한 토지 등의 취득 및 보상에 관한 법률」 제2조제5호에 따른 관계인의 성명·주소 (변경) : 다음
8. 도시개발구역의 이용에 제공되는 「국토의 계획 및 이용에 관한 법률」 제2조제6호에 따른 기반시설을 도시개발구역 밖에 설치할 필요가 있는 경우 도시개발구역 밖의 기반시설계획에 관한 사항
 - 지구의 도로개설사업(소로1-1(L=50m, B=10m) 및 중로2-3(L=99m, B=15m)을 통해 사업대상지와 서측 대로1-4호선간 연결도로개설
9. 도시개발법 제11조제8항제4호에 따른 실시계획의 인가신청기간
 - 도시개발구역지정 고시일로부터 3년 이내
10. 관계도서의 열람방법
 - 열람장소 : 광양시청 택지조성과 (061-797-2848)
 - 열람기간 : 고시일로부터 14일간

11. 도시관리계획의 수립 또는 변경에 관한 사항 (변경)

가. 도시개발구역 결정(변경)

○ 결정조서(변경)

도면표시 번호	구역명	위치	면적 (㎡)			최초 결정일	비고
			기정	변경	변경후		
①	광양 목성지구 도시개발구역	광양읍 목성리 일원	729,316	감)50,936	678,380	09.12.04	전고 2009-459호 (2009.12.04.)

○ 결정사유서(변경)

구분	도면표시번호	위치	면적 (㎡)	변경사유
변경	①	광양읍 목성리 일원	678,380	도시개발계획 변경에 따른 변경

나. 지구단위계획구역 결정(변경)

○ 결정(변경)조서

도면표시 번호	구역명	위치	면적 (㎡)			최초 결정일	비고
			기정	변경	변경후		
③	목성 지구단위계획구역	광양읍 목성리 일원	729,316	감)50,936	678,380	02.12.13	전고 2009-459호 (2009.12.04.)

○ 결정사유서(변경)

구분	도면표시번호	위치	면적 (㎡)	변경사유
변경	③	광양읍 목성리 일원	678,380	도시개발계획 변경에 따른 변경

12. 토지이용규제기본법 제8조 및 같은 법 시행령 제7조의 규정에 의한 지형도면 : 게재생략

토지 등의 세목과 그 소유자 및 「공익사업을 위한 토지 등의 취득 및 보상에 관한 법률」 제2조제5호 규정에 의한 관계인의 성명·주소

연번	구분	소재지	지번			지목	면적(㎡)		소유자			이해관계인			비고
			본번	-	부번		공부 면적	편입 면적	주소	성명	지분	주소	성명	권리 구분	
합 계						기정	816,395	729,316							
						변경	771,598	678,380							
1	신규	광양시 광양읍 목성리	55	-	6	구	604	523	국 (농림축산식품부)	국 (농림축산식품부)					
2	기정	광양시 광양읍 목성리	226	-	2	도	132	132	국(국토교통부)	국(국토교통부)					
	변경	광양시 광양읍 목성리	226	-	2	도	132	132	국(국토교통부)	국(국토교통부)					
3	기정	광양시 광양읍 목성리	226	-	3	도	9,194	2,651	국(국토교통부)	국(국토교통부)					
	변경	광양시 광양읍 목성리	226	-	3	도	9,194	3,424	광양시	광양시					
4	기정	광양시 광양읍 목성리	233	-	2	창	5,312	5,312	강원도 원주시 일산동 282-22	김상진		서울 중구 남대문로2가 10-1	주식회사 서울신탁은행		
	변경	광양시 광양읍 목성리	233	-	2	창	5,312	5,312	서울특별시 중구 세종대로9길42 (서소문동)	주식회사 부영주택					
5	기정	광양시 광양읍 목성리	233	-	3	잡	1,087	1,087	강원도 원주시 일산동 282-22	김상진		서울 중구 남대문로2가 10-1	주식회사 서울신탁은행		
	변경	광양시 광양읍 목성리	233	-	3	잡	1,087	1,087	서울특별시 중구 세종대로9길42 (서소문동)	주식회사 부영주택					
6	기정	광양시 광양읍 목성리	233	-	4	도	205	113	국(국토교통부)	국(국토교통부)					
	변경	광양시 광양읍 목성리	233	-	4	도	205	192	국(국토교통부)	국(국토교통부)					
7	기정	광양시 광양읍 목성리	233	-	5	잡	589	589	강원도 원주시 일산동 282-22	김상진		서울 중구 남대문로2가 10-1	주식회사 서울신탁은행		
	변경	광양시 광양읍 목성리	233	-	5	잡	589	589	서울특별시 중구 세종대로9길42 (서소문동)	주식회사 부영주택					

연번	구분	소재지	지번			지목	면적(㎡)		소유자			이해관계인			비고
			본번	-	부번		공부 면적	편입 면적	주소	성명	지분	주소	성명	관리 구분	
8	신규	광양시 광양읍 목성리	238	-	1	도	96	18	국(국토교통부)	국(국토교통부)					
9	기정	광양시 광양읍 목성리	239	-	1	도	26	10	국(국토교통부)	국(국토교통부)					
	변경	광양시 광양읍 목성리	239	-	1	도	26	26	국(국토교통부)	국(국토교통부)					
10	기정	광양시 광양읍 목성리	272	-	1	도	4,544	22	국(국토교통부)	국(국토교통부)					
	변경	광양시 광양읍 목성리	272	-	1	도	4,544	120	국(국토교통부)	국(국토교통부)					
11	기정	광양시 광양읍 목성리	272	-	2	잡	565	565	강원도 원주시 일산동 282-22	김상진		서울 중구 남대문로2가 10-1	주식회사 서울신탁은행		
	변경	광양시 광양읍 목성리	272	-	2	잡	565	565	서울특별시 중구 세종대로9길42 (서소문동)	주식회사 부영주택					
12	신규	광양시 광양읍 목성리	296	-	1	도	2,779	215	국(국토교통부)	국(국토교통부)					
13	기정	광양시 광양읍 목성리	396	-	2	대	7	7	광양시 광양읍 목성리 364	유동수					
	변경	광양시 광양읍 목성리	396	-	2	대	7	7	서울특별시 중구 세종대로9길42 (서소문동)	주식회사 부영주택					
14	신규	광양시 광양읍 목성리	481	-	5	도	93	24	국(국토교통부)	국(국토교통부)					
15	신규	광양시 광양읍 목성리	481	-	6	도	192	10	국(국토교통부)	국(국토교통부)					
16	신규	광양시 광양읍 목성리	481	-	7	도	271	1	전남 광양시 광양읍 목성리 965	유계석					

연번	구분	소재지	지번			지목	면적(㎡)		소유자			이해관계인			비고
			본번	-	부번		공부 면적	편입 면적	주소	성명	지분	주소	성명	관리 구분	
17	기정	광양시 광양읍 목성리	483	-	1	답	834	616	전라남도교육감	전라남도교육감					
	변경	광양시 광양읍 목성리	483	-	1	답	834	797	전라남도 (전라남도교육감)	전라남도 (전라남도교육감)					
18	기정	광양시 광양읍 목성리	483	-	2	답	1,817	1,324	광양시 광양읍 읍내리 185	조양표					
	변경	광양시 광양읍 목성리	483	-	2	답	493	493	전라남도 광양시 광양읍 음상2길6-23	김점악					
	변경	광양시 광양읍 목성리	483	-	31	답	1,324	1,324	서울특별시 중구 세종대로9길42 (서소문동)	주식회사 부영주택					
19	기정	광양시 광양읍 목성리	483	-	3	답	1,306	965	여수시 둔덕동 648 한려주공아파트 111-904	양석심					
	변경	광양시 광양읍 목성리	483	-	3	답	341	341	여수시 둔덕동648 한려주공아파트 111-904	양석심					
	변경	광양시 광양읍 목성리	483	-	32	답	965	965	서울특별시 중구 세종대로9길42 (서소문동)	주식회사 부영주택					
20	기정	광양시 광양읍 목성리	483	-	4	답	317	5	광양시 광양읍 칠성리 10	정상현					
	변경	광양시 광양읍 목성리	483	-	4	답	312	312	칠성리10	정상현					
	변경	광양시 광양읍 목성리	483	-	33	답	5	5	칠성리10	정상현					
21	기정	광양시 광양읍 목성리	483	-	5	답	527	366	광양시 광양읍 칠성리 10	정상현					
	변경	광양시 광양읍 목성리	483	-	5	답	161	161	광양시 광양읍 칠성리10	정상현					
	변경	광양시 광양읍 목성리	483	-	34	답	366	366	광양시 광양읍 칠성리10	정상현					

연번	구분	소재지	지번			지목	면적(㎡)		소유자			이해관계인			비고
			본번	-	부번		공부 면적	편입 면적	주소	성명	지분	주소	성명	관리 구분	
22	기정	광양시 광양읍 목성리	483	-	6	답	1,082	713	여수시 문수동 797 주공아파트 102-1503	임미자					
	변경	광양시 광양읍 목성리	483	-	6	답	369	369	여수시 문수동 797 주공아파트 102-1503	임미자					
	변경	광양시 광양읍 목성리	483	-	35	답	713	713	서울특별시 중구 세종대로9길42 (서소문동)	주식회사 부영주택					
23	기정	광양시 광양읍 목성리	483	-	7	답	914	552	광양시 광양읍 인동리 270-4	김종태					
	변경	광양시 광양읍 목성리	483	-	7	답	362	362	광양시 광양읍 인동리270-4	김종태					
	변경	광양시 광양읍 목성리	483	-	36	답	552	552	서울특별시 중구 세종대로9길42 (서소문동)	주식회사 부영주택					
24	기정	광양시 광양읍 목성리	483	-	8	답	494	233	서울시 성북구 보문동6가 404	전정임			순천시 해룡면 월전리 9-1	순천원예농업 협동조합	
	변경	광양시 광양읍 목성리	483	-	8	답	261	261	서울시 성북구 보문동6가404	전정임					
	변경	광양시 광양읍 목성리	483	-	37	답	233	233	서울특별시 중구 세종대로9길42 (서소문동)	주식회사 부영주택					
25	기정	광양시 광양읍 목성리	483	-	9	답	911	285	광양시 광양읍 목성리 809	류인하					
	변경	광양시 광양읍 목성리	483	-	9	답	626	626	전라남도 광양시 광양읍 목성3길10-4	정순자					
	변경	광양시 광양읍 목성리	483	-	38	답	285	285	서울특별시 중구 세종대로9길42 (서소문동)	주식회사 부영주택					
26	기정	광양시 광양읍 목성리	483	-	10	답	318	25	서울시 강남구 압구정동 288 현대아파트 117-603	차경수					
	변경	광양시 광양읍 목성리	483	-	10	답	293	293	서울시 강남구 압구정동288 현대아파트117-603	차경수					
	변경	광양시 광양읍 목성리	483	-	39	답	25	25	서울특별시 중구 세종대로9길42 (서소문동)	주식회사 부영주택					

연번	구분	소재지	지번			지목	면적(㎡)		소유자			이해관계인			비고
			본번	-	부번		공부 면적	편입 면적	주소	성명	지분	주소	성명	관리 구분	
27	신규	광양시 광양읍 목성리	483	-	11	답	325	325	서울시 강남구 압구정동 288 현대아파트 117-603	차경수					
28	신규	광양시 광양읍 목성리	483	-	12	답	267	267	전남 광양시 광양읍 우산리 478	전홍식					
29	신규	광양시 광양읍 목성리	483	-	13	도	112	37	국(국토교통부)	국(국토교통부)					
30	신규	광양시 광양읍 목성리	483	-	15	도	117	117	국(국토교통부)	국(국토교통부)					
31	신규	광양시 광양읍 목성리	483	-	16	도	172	172	국(국토교통부)	국(국토교통부)					
32	신규	광양시 광양읍 목성리	483	-	17	도	174	171	국(국토교통부)	국(국토교통부)					
33	신규	광양시 광양읍 목성리	483	-	18	도	98	91	국(국토교통부)	국(국토교통부)					
34	신규	광양시 광양읍 목성리	483	-	19	도	227	211	국(국토교통부)	국(국토교통부)					
35	신규	광양시 광양읍 목성리	483	-	20	도	416	337	국(국토교통부)	국(국토교통부)					
36	신규	광양시 광양읍 목성리	483	-	21	도	161	114	국(국토교통부)	국(국토교통부)					
37	신규	광양시 광양읍 목성리	483	-	22	도	358	231	국(국토교통부)	국(국토교통부)					
38	신규	광양시 광양읍 목성리	483	-	23	도	158	93	국(국토교통부)	국(국토교통부)					
39	신규	광양시 광양읍 목성리	483	-	24	도	230	138	국(국토교통부)	국(국토교통부)					
40	신규	광양시 광양읍 목성리	483	-	25	도	556	327	국(국토교통부)	국(국토교통부)					

연번	구분	소재지	지번			지목	면적(㎡)		소유자			이해관계인			비고
			본번	-	부번		공부 면적	편입 면적	주소	성명	지분	주소	성명	관리 구분	
41	기정	광양시 광양읍 목성리	483	-	26	답	749	749	광양시 광양읍 칠성리 10	정상현					
42	기정	광양시 광양읍 목성리	483	-	27	도	631	67	광양시	광양시					
	제척	광양시 광양읍 목성리	483	-	27	도		-	광양시	광양시					
43	기정	광양시 광양읍 목성리	483	-	28	답	916	895	광양시	광양시					
	제척	광양시 광양읍 목성리	483	-	28	도		-	광양시	광양시					
44	기정	광양시 광양읍 목성리	483	-	29	답	426	360	광양시	광양시					
	변경	광양시 광양읍 목성리	483	-	29	도	426	1	광양시	광양시					
45	기정	광양시 광양읍 목성리	483	-	30	답	653	356	광양시 광양읍 우신리 23	홍지경					
	변경	광양시 광양읍 목성리	483	-	30	답	298	298	광양시 광양읍 우신리23	홍지경					
	변경	광양시 광양읍 목성리	483	-	40	답	355	355	서울특별시 중구 세종대로9길42 (서소문동)	주식회사 부영주택					
46	기정	광양시 광양읍 목성리	484	-	1	답	441	441	광양시	광양시					
	제척	광양시 광양읍 목성리	484	-	1	도		-	광양시	광양시					
47	기정	광양시 광양읍 목성리	484	-	2	답	300	300	광양시 광양읍 우신리 621	정박신					
	변경	광양시 광양읍 목성리	484	-	2	답	300	300	서울특별시 중구 세종대로9길42 (서소문동)	주식회사 부영주택					

연번	구분	소재지	지번			지목	면적(㎡)		소유자			이해관계인			비고
			본번	-	부번		공부 면적	편입 면적	주소	성명	지분	주소	성명	관리 구분	
48	기정	광양시 광양읍 목성리	484	-	3	답	1,964	1,964	광양시 광양읍 목성리 749	전동철					
	변경	광양시 광양읍 목성리	484	-	3	답	1,964	1,964	전라남도 광양시 광양읍 목성리 749	전기환					
49	기정	광양시 광양읍 목성리	484	-	4	답	2,036	2,036	순천시 매곡동 106	김효진					
	변경	광양시 광양읍 목성리	484	-	4	답	2,036	2,036	서울특별시 중구 세종대로9길42 (서소문동)	주식회사 부영주택					
50	기정	광양시 광양읍 목성리	484	-	5	답	2,565	2,565	광양시 광양읍 구산리 762-2 매화마을 주공아파트 109-603	김필곤		광주 동구 소태동 223 대명아파트 A동 105호	김정례		
	변경	광양시 광양읍 목성리	484	-	5	답	2,565	2,565	서울특별시 중구 세종대로9길42 (서소문동)	주식회사 부영주택					
51	기정	광양시 광양읍 목성리	484	-	6	답	1,438	1,438	순천시 서면 지분리 94	강충원					
	변경	광양시 광양읍 목성리	484	-	6	답	1,438	1,438	서울특별시 중구 세종대로9길42 (서소문동)	주식회사 부영주택					
52	기정	광양시 광양읍 목성리	484	-	7	답	1,183	1,183	광양시 광양읍 목성리 710-2	강진옥					
	변경	광양시 광양읍 목성리	484	-	7	답	1,183	1,183	서울특별시 중구 세종대로9길42 (서소문동)	주식회사 부영주택					
53	기정	광양시 광양읍 목성리	484	-	8	답	3,273	3,273	인천시 계양구 작전동 388-2 동보아파트 101-1305	장영호					
	변경	광양시 광양읍 목성리	484	-	8	답	3,273	3,273	서울특별시 중구 세종대로9길42 (서소문동)	주식회사 부영주택					
54	기정	광양시 광양읍 목성리	484	-	9	답	1,038	1,038	광양시 광양읍 목성리 749	전기환					
	변경	광양시 광양읍 목성리	484	-	9	답	1,038	1,038	749	전기환					

연번	구분	소재지	지번			지목	면적(㎡)		소유자			이해관계인			비고
			본번	-	부번		공부 면적	편입 면적	주소	성명	지분	주소	성명	관리 구분	
55	기정	광양시 광양읍 목성리	484	-	10	답	2,493	2,493	광양시 광양읍 덕례리 1725 오상타워맨션 102-401	정태욱					
		광양시 광양읍 목성리							광양시 광양읍 목성리 826	정태욱					
		광양시 광양읍 목성리							광양시 광양읍 읍내리 14	정태욱					
	변경	광양시 광양읍 목성리	484	-	10	답	2,493	2,493	서울특별시 중구 세종대로9길42 (서소문동)	주식회사 부영주택					
56	기정	광양시 광양읍 목성리	484	-	11	답	1,382	1,381	광양시 광양읍 목성리 826	정광수	합유자				
		광양시 광양읍 목성리							광양시 광양읍 목성리 읍내리 14	정양욱	합유자				
	변경	광양시 광양읍 목성리	484	-	11	답	1	1	826	정광수					
	변경	광양시 광양읍 목성리	484	-	22	답	1,381	1,381	서울특별시 중구 세종대로9길42 (서소문동)	주식회사 부영주택					
57	기정	광양시 광양읍 목성리	484	-	12	답	1,474	1,410	경상남도 거제시 옥포동 874-2 주공아파트 102-303	김수일					
	변경	광양시 광양읍 목성리	484	-	12	답	64	64	경상남도 거제시 옥포동874-2 주공아파트102-303	김수일					
	변경	광양시 광양읍 목성리	484	-	23	답	1,410	1,410	서울특별시 중구 세종대로9길42 (서소문동)	주식회사 부영주택					
58	기정	광양시 광양읍 목성리	484	-	13	답	1,818	1,594	광양시 광양읍 목성리 886	김동일					
	변경	광양시 광양읍 목성리	484	-	13	답	224	224	886	김동일					
	변경	광양시 광양읍 목성리	484	-	24	답	1,594	1,594	서울특별시 중구 세종대로9길42 (서소문동)	주식회사 부영주택					

연번	구분	소재지	지번			지목	면적(㎡)		소유자			이해관계인			비고
			본번	-	부번		공부 면적	편입 면적	주소	성명	지분	주소	성명	관리 구분	
59	기정	광양시 광양읍 목성리	484	-	14	답	3,214	2,471	광양시 광양읍 목성리 768-2	황영심					
	변경	광양시 광양읍 목성리	484	-	14	답	743	743	768-2	황영심					
	변경	광양시 광양읍 목성리	484	-	25	답	2,471	2,471	서울특별시 중구 세종대로9길42 (서소문동)	주식회사 부영주택					
60	신규	광양시 광양읍 목성리	484	-	15	도	42	42	국(국토교통부)	국(국토교통부)					
61	기정	광양시 광양읍 목성리	484	-	16	답	118	118	광양시	광양시					
	변경	광양시 광양읍 목성리	484	-	16	답	118	118	광양시	광양시					
62	기정	광양시 광양읍 목성리	484	-	17	도	2,039	94	광양시	광양시					
	제척	광양시 광양읍 목성리	484	-	17	도		-	광양시	광양시					
63	기정	광양시 광양읍 목성리	484	-	18	답	619	619	광양시	광양시					
	제척	광양시 광양읍 목성리	484	-	18	도		-	광양시	광양시					
64	기정	광양시 광양읍 목성리	484	-	19	답	248	248	광양시	광양시					
	제척	광양시 광양읍 목성리	484	-	19	도		-	광양시	광양시					
65	기정	광양시 광양읍 목성리	484	-	20	답	251	251	광양시	광양시					
	변경	광양시 광양읍 목성리	484	-	20	도	251	8	광양시	광양시					

연번	구분	소재지	지번			지목	면적(㎡)		소유자			이해관계인			비고
			본번	-	부번		공부 면적	편입 면적	주소	성명	지분	주소	성명	관리 구분	
66	기정	광양시 광양읍 목성리	484	-	21	답	130	130	광양시	광양시					
	제척	광양시 광양읍 목성리	484	-	21	도		-	광양시	광양시					
67	기정	광양시 광양읍 목성리	485	-	1	답	1,986	1,382	광양시 광양읍 인서리 104-1	임양덕					
	변경	광양시 광양읍 목성리	485	-	1	답	603	603	인서리104-1	임양덕					
	변경	광양시 광양읍 목성리	485	-	21	답	1,383	1,383	서울특별시 중구 세종대로9길42 (서소문동)	주식회사 부영주택					
68	기정	광양시 광양읍 목성리	485	-	2	답	2,342	1,112	광양시 광양읍 인서리 475-5	하중군					
	변경	광양시 광양읍 목성리	485	-	2	답	1,230	1,225	인서리475-5	하중군					
	변경	광양시 광양읍 목성리	485	-	22	답	1,112	1,112	서울특별시 중구 세종대로9길42 (서소문동)	주식회사 부영주택					
69	기정	광양시 광양읍 목성리	485	-	3	답	1,278	616	광양시 광양읍 칠성리 952 상아아파트 102-1809	이봉임	1/2				
		광양시 광양읍 목성리							광양시 광양읍 용강리 24블럭1롯데 창덕에버빌 202-1003	정정숙	1/2	광양시 광양읍 목성리 710-34	광양농업 협동조합		
	변경	광양시 광양읍 목성리	485	-	3	답	662	612	광양시 광양읍 칠성리952 상아아파트 102-1809	이봉임	1/2				
		광양시 광양읍 목성리							광양시 광양읍 용강리 24블럭1롯데 창덕에버빌 202-1003	정정숙	1/2				
	변경	광양시 광양읍 목성리	485	-	23	답	616	616	광양시 광양읍 칠성리952 상아아파트 102-1809	이봉임	1/2				

연번	구분	소재지	지번			지목	면적(㎡)		소유자			이해관계인			비고
			본번	-	부번		공부 면적	편입 면적	주소	성명	지분	주소	성명	관리 구분	
		광양시 광양읍 목성리							광양시 광양읍 용강리 24블럭1롯데 창덕에버빌 202-1003	정정숙	1/2				
70	기정	광양시 광양읍 목성리	485	-	4	답	601	246	광양시 광양읍 칠성리 952 상아아파트 102-1809	이봉임	1/2				
		광양시 광양읍 목성리							광양시 광양읍 용강리 24블럭1롯데 창덕에버빌 202-1003	정정숙	1/2	광양시 광양읍 목성리 710-34	광양농업 협동조합		
	변경	광양시 광양읍 목성리	485	-	4	답	355	343	광양시 광양읍 칠성리 952 상아아파트 102-1809	이봉임	1/2				
		광양시 광양읍 목성리							광양시 광양읍 용강리 24블럭1롯데 창덕에버빌 202-1003	정정숙	1/2				
	변경	광양시 광양읍 목성리	485	-	24	답	246	246	광양시 광양읍 칠성리 952 상아아파트 102-1809	이봉임	1/2				
		광양시 광양읍 목성리							광양시 광양읍 용강리 24블럭1롯데 창덕에버빌 202-1003	정정숙	1/2				
71	기정	광양시 광양읍 목성리	485	-	5	답	1,473	435	광양시 옥룡면 죽천리 817	권동욱					
	변경	광양시 광양읍 목성리	485	-	5	답	1,038	935	옥룡면죽천리817	권동욱					
	변경	광양시 광양읍 목성리	485	-	25	답	435	435	서울특별시 중구 세종대로9길42 (서소문동)	주식회사 부영주택					
72	신규	광양시 광양읍 목성리	485	-	6	답	58	43	광양시	광양시					
73	신규	광양시 광양읍 목성리	485	-	11	도	216	99	국(국토교통부)	국(국토교통부)					

연번	구분	소재지	지번			지목	면적(㎡)		소유자			이해관계인			비고
			본번	-	부번		공부 면적	편입 면적	주소	성명	지분	주소	성명	관리 구분	
74	신규	광양시 광양읍 목성리	485	-	12	도	339	33	국(국토교통부)	국(국토교통부)					
75	기정	광양시 광양읍 목성리	485	-	17	답	661	661	광양시 광양읍 도월리 18	이서암					
	변경	광양시 광양읍 목성리	485	-	17	답	661	661	서울특별시 중구 세종대로9길42 (서소문동)	주식회사 부영주택					
76	기정	광양시 광양읍 목성리	486	-	2	답	185	185	광양시 광양읍 덕례리 1792-4	강성애		광양시 광양읍 목성리 710-34	광양농업 협동조합		
	변경	광양시 광양읍 목성리	486	-	2	답	185	185	서울특별시 중구 세종대로9길42 (서소문동)	주식회사 부영주택					
77	기정	광양시 광양읍 목성리	487	-	2	답	383	383	광양시	광양시					
	제척	광양시 광양읍 목성리	487	-	2	도		-	광양시	광양시					
78	기정	광양시 광양읍 목성리	487	-	3	답	830	830	광양시	광양시					
	제척	광양시 광양읍 목성리	487	-	3	도		-	광양시	광양시					
79	기정	광양시 광양읍 목성리	487	-	4	답	348	348	광양시 광양읍 목성리 826	정광수					
	변경	광양시 광양읍 목성리	487	-	4	답	348	160	서울특별시 중구 세종대로9길42 (서소문동)	주식회사 부영주택					
80	기정	광양시 광양읍 목성리	487	-	5	답	2,764	2,764	순천시 연향동 1344 현대아파트 205-303	박노천					
	변경	광양시 광양읍 목성리	487	-	5	답	2,764	2,764	서울특별시 중구 세종대로9길42 (서소문동)	주식회사 부영주택					

연번	구분	소재지	지번			지목	면적(㎡)		소유자			이해관계인			비고
			본번	-	부번		공부 면적	편입 면적	주소	성명	지분	주소	성명	관리 구분	
81	기정	광양시 광양읍 목성리	487	-	6	답	2,334	2,334	광양시 광양읍 덕례리 1725 오성타워맨션 102-809	이정광					
	변경	광양시 광양읍 목성리	487	-	6	답	2,334	2,334	서울특별시 중구 세종대로9길42 (서소문동)	주식회사 부영주택					
82	기정	광양시 광양읍 목성리	487	-	7	답	1,868	1,868	광양시 광양읍 목성리 997	김계선					
	변경	광양시 광양읍 목성리	487	-	7	답	1,868	1,868	997	김계선					
83	기정	광양시 광양읍 목성리	487	-	8	답	2,621	2,621	광양시 광양읍 죽림리 219	박병남	1/2				
		광양시 광양읍 목성리							순천시 낙안면 이곡리 301-1	이재형	1/2				
	변경	광양시 광양읍 목성리	487	-	8	답	2,621	2,621	서울특별시 중구 세종대로9길42 (서소문동)	주식회사 부영주택					
84	기정	광양시 광양읍 목성리	487	-	9	답	2,638	2,638	서울특별시 노원구 상계동 134-27	이민정	1/4				
		광양시 광양읍 목성리							광주광역시 남구 진월동 214-2 고운하이플러스 102-102	이은희	1/4				
		광양시 광양읍 목성리							경기도 수원시 영통구 영통동 964-5 신나무실 주공아파트 507-1201	이은숙	1/4				
		광양시 광양읍 목성리							광주광역시 남구 사동 163	이은정	1/4				
	변경	광양시 광양읍 목성리	487	-	9	답	2,638	2,638	광주시 북구 삼정로10,402동 905호 (두암동주공아파트)	이은정	2/4				
		광양시 광양읍 목성리							광주시 남구 화산로73번길 3, 102동 102호 (진월동, 고운하이플러스)	이은희	1/4				

연번	구분	소재지	지번			지목	면적(㎡)		소유자			이해관계인			비고
			본번	-	부번		공부 면적	편입 면적	주소	성명	지분	주소	성명	관리 구분	
		광양시 광양읍 목성리							경기도 수원시 영통구 매영로 310번길2, 541동 402호	이은숙	1/4				
85	기정	광양시 광양읍 목성리	487	-	10	답	1,309	1,309	광양시 광양읍 목성리 771	김정환					
	변경	광양시 광양읍 목성리	487	-	10	답	1,309	1,309	서울특별시 중구 세종대로9길42 (서소문동)	주식회사 부영주택					
86	기정	광양시 광양읍 목성리	487	-	11	답	2,602	2,602	광주시 남구 봉선동 470 삼익아파트 109-102	이병열	868/2602				
		광양시 광양읍 목성리							순천시 해룡면 상삼리 661 부영아파트 603-203	구선화	867/2602				
		광양시 광양읍 목성리							광양시 중동 1693 성호아파트 305-1501	김미라	867/2602				
	변경	광양시 광양읍 목성리	487	-	11	답	2,602	2,602	서울특별시 중구 세종대로9길42 (서소문동)	주식회사 부영주택					
87	기정	광양시 광양읍 목성리	487	-	12	답	1,402	1,402	광양시 광양읍 목성리 971-1	최우심					
	변경	광양시 광양읍 목성리	487	-	12	답	1,402	1,402	서울특별시 중구 세종대로9길42 (서소문동)	주식회사 부영주택					
88	기정	광양시 광양읍 목성리	487	-	13	답	1,848	1,848	순천시 조곡동 103-26	정경희		순천시 조곡동 159-5	순천농업 협동조합		
	변경	광양시 광양읍 목성리	487	-	13	답	1,848	1,848	순천시 조곡동103-26	정경희					
89	기정	광양시 광양읍 목성리	487	-	14	답	2,873	2,873	광양시 광양읍 목성리 994	전평환					
	변경	광양시 광양읍 목성리	487	-	14	답	2,873	2,873	994	전평환					
90	기정	광양시 광양읍 목성리	487	-	15	답	3,140	3,140	광양시 광양읍 읍내리 39	장영대					

연번	구분	소재지	지번			지목	면적(㎡)		소유자			이해관계인			비고
			본번	-	부번		공부 면적	편입 면적	주소	성명	지분	주소	성명	관리 구분	
	변경	광양시 광양읍 목성리	487	-	15	답	3,140	3,140	서울특별시 중구 세종대로9길42 (서소문동)	주식회사 부영주택					
91	기정	광양시 광양읍 목성리	487	-	16	답	2,836	2,836	경기도 고양시 일산구 일산동 1354 밤가시마을 912동101호	이진우					
	변경	광양시 광양읍 목성리	487	-	16	답	2,836	2,836	서울특별시 중구 세종대로9길42 (서소문동)	주식회사 부영주택					
92	기정	광양시 광양읍 목성리	487	-	17	답	1,094	1,094	광양시 광양읍 목성리 901	정순심					
	변경	광양시 광양읍 목성리	487	-	17	답	1,094	1,094	서울특별시 중구 세종대로9길42 (서소문동)	주식회사 부영주택					
93	기정	광양시 광양읍 목성리	487	-	18	답	2,727	2,727	순천시 연향동 1378 현대아파트 103-1310	최영순	2/3				
		광양시 광양읍 목성리							광양시 옥룡면 죽천리 817	권동욱	1/3				
	변경	광양시 광양읍 목성리	487	-	18	답	2,727	2,727	서울특별시 중구 세종대로9길42 (서소문동)	주식회사 부영주택					
94	기정	광양시 광양읍 목성리	487	-	19	답	1,359	1,359	광양시 광양읍 인서리 151	단양우씨히정공 파광양종중					
	변경	광양시 광양읍 목성리	487	-	19	답	1,359	1,359	서울특별시 중구 세종대로9길42 (서소문동)	주식회사 부영주택					
95	기정	광양시 광양읍 목성리	487	-	21	답	61	61	광양시	광양시					
	제척	광양시 광양읍 목성리	487	-	21	도		-	광양시	광양시					
96	기정	광양시 광양읍 목성리	487	-	22	답	421	421	광양시	광양시					
	제척	광양시 광양읍 목성리	487	-	22	도		-	광양시	광양시					

연번	구분	소재지	지번			지목	면적(㎡)		소유자			이해관계인			비고
			본번	-	부번		공부 면적	편입 면적	주소	성명	지분	주소	성명	관리 구분	
97	기정	광양시 광양읍 목성리	487	-	23	답	1,812	1,812	광양시 중군동 328-2	중앙미유회					
	변경	광양시 광양읍 목성리	487	-	23	답	1,812	1,812	서울특별시 중구 세종대로9길42 (서소문동)	주식회사 부영주택					
98	기정	광양시 광양읍 목성리	487	-	24	답	502	502	광양시 광영동 755-2 현대아파트 106-205	박양근					
	변경	광양시 광양읍 목성리	487	-	24	답	502	502	서울특별시 중구 세종대로9길42 (서소문동)	주식회사 부영주택					
99	기정	광양시 광양읍 목성리	488	-	1	답	136	136	광양시	광양시					
	제척	광양시 광양읍 목성리	488	-	1	도		-	광양시	광양시					
100	기정	광양시 광양읍 목성리	488	-	2	답	157	157	광양시	광양시					
	제척	광양시 광양읍 목성리	488	-	2	도		-	광양시	광양시					
101	기정	광양시 광양읍 목성리	488	-	3	답	52	52	광양시	광양시					
	변경	광양시 광양읍 목성리	488	-	3	도	52	-	광양시	광양시					
102	기정	광양시 광양읍 목성리	488	-	4	답	1,190	1,190	광양시 진상면 황죽리 1398	창원황씨 안악공파 광양어치문중회					
	변경	광양시 광양읍 목성리	488	-	4	답	1,190	1,033	서울특별시 중구 세종대로9길42 (서소문동)	주식회사 부영주택					
103	기정	광양시 광양읍 목성리	488	-	5	답	1,944	1,944	광양시 광양읍 읍내리 403	배중영					
	변경	광양시 광양읍 목성리	488	-	5	답	1,944	1,944	서울특별시 중구 세종대로9길42 (서소문동)	주식회사 부영주택					

연번	구분	소재지	지번			지목	면적(㎡)		소유자			이해관계인			비고
			본번	-	부번		공부 면적	편입 면적	주소	성명	지분	주소	성명	관리 구분	
104	기정	광양시 광양읍 목성리	488	-	6	답	1,626	1,626	광양시 골약면 금호리 138	백영기					
	변경	광양시 광양읍 목성리	488	-	6	답	1,626	1,614	서울특별시 중구 세종대로9길42 (서소문동)	주식회사 부영주택					
105	기정	광양시 광양읍 목성리	488	-	7	답	1,983	1,983	광양시 광양읍 칠성리 89-5 주공칠성이파트 205-508	유영순					
	변경	광양시 광양읍 목성리	488	-	7	답	1,983	1,983	서울특별시 중구 세종대로9길42 (서소문동)	주식회사 부영주택					
106	기정	광양시 광양읍 목성리	488	-	8	답	3,193	3,193	광양시 광양읍 인동리 256-3	김정금					
	변경	광양시 광양읍 목성리	488	-	8	답	3,193	3,193	광양시 광양읍 인동리256-3	김정금					
107	기정	광양시 광양읍 목성리	488	-	9	답	2,030	2,030	인산시 상록구 시동 1346 월드이파트 703-1306	탁세완					
	변경	광양시 광양읍 목성리	488	-	9	답	2,030	2,030	서울특별시 중구 세종대로9길42 (서소문동)	주식회사 부영주택					
108	기정	광양시 광양읍 목성리	488	-	10	답	1,397	1,397	광양시 광양읍 목성리 762-2	박영호					
	변경	광양시 광양읍 목성리	488	-	10	답	1,397	1,397	서울특별시 중구 세종대로9길42 (서소문동)	주식회사 부영주택					
109	기정	광양시 광양읍 목성리	488	-	11	답	2,777	2,777	광양시 광양읍 목성리 798	정양순					
	변경	광양시 광양읍 목성리	488	-	11	답	2,777	2,777	서울특별시 중구 세종대로9길42 (서소문동)	주식회사 부영주택					
110	기정	광양시 광양읍 목성리	488	-	12	답	1,217	1,217	순천시 해룡면 상삼리 660 부영이파트 702-903	김정열					
	변경	광양시 광양읍 목성리	488	-	12	답	1,217	1,217	전라남도 광양시 금호동684 목련빌라36-204	이미양					

연번	구분	소재지	지번			지목	면적(㎡)		소유자			이해관계인			비고
			본번	-	부번		공부 면적	편입 면적	주소	성명	지분	주소	성명	관리 구분	
111	기정	광양시 광양읍 목성리	488	-	13	답	3,831	3,831	광양시 광양읍 인서리 60	국경훈					
	변경	광양시 광양읍 목성리	488	-	13	답	3,831	3,831	서울특별시 중구 세종대로9길42 (서소문동)	주식회사 부영주택					
112	기정	광양시 광양읍 목성리	488	-	14	답	4,218	4,218	광양시 광양읍 읍내리 56	김명완	1/2				
		광양시 광양읍 목성리							광양시 광양읍 읍내리 56	정상자	1/2				
	변경	광양시 광양읍 목성리	488	-	14	답	4,218	4,218	서울특별시 중구 세종대로9길42 (서소문동)	주식회사 부영주택					
113	기정	광양시 광양읍 목성리	488	-	15	답	2,364	2,364	경기도 안산시 시동 1346 월드아파트 703-1306	탁운규					
	변경	광양시 광양읍 목성리	488	-	15	답	2,364	2,364	서울특별시 중구 세종대로9길42 (서소문동)	주식회사 부영주택					
114	기정	광양시 광양읍 목성리	488	-	16	답	2,248	2,248	순천시 석현동 7 주공아파트 207-303	이점순					
	변경	광양시 광양읍 목성리	488	-	16	답	2,248	2,248	서울특별시 중구 세종대로9길42 (서소문동)	주식회사 부영주택					
115	기정	광양시 광양읍 목성리	488	-	17	답	1,240	1,240	광양시 광양읍 목성리 488-21	전미숙		수원시 팔달구 인계동 1032-12, 403호	주식회사 이지아이앤디		
	변경	광양시 광양읍 목성리	488	-	17	답	1,240	1,240	서울특별시 중구 세종대로9길42 (서소문동)	주식회사 부영주택					
116	기정	광양시 광양읍 목성리	488	-	18	답	44	44	광양시	광양시					
	제척	광양시 광양읍 목성리	488	-	18	도		-	광양시	광양시					

연번	구분	소재지	지번			지목	면적(㎡)		소유자			이해관계인			비고
			본번	-	부번		공부 면적	편입 면적	주소	성명	지분	주소	성명	관리 구분	
117	기정	광양시 광양읍 목성리	488	-	19	답	1,538	1,538	순천시 조례동 1658 주공아파트 805-603	김한진					
	변경	광양시 광양읍 목성리	488	-	19	답	1,538	1,538	서울특별시 중구 세종대로9길42 (서소문동)	주식회사 부영주택					
118	기정	광양시 광양읍 목성리	488	-	20	답	1,396	1,396	경북 칠곡군 왜관읍 왜관리 298-10 우방타운 102-301	권미령	1/2				
		광양시 광양읍 목성리							광양시 광양읍 용강리 24블럭1롯데 창덕에버빌 211-1908	권진숙	1/2	광양시 광양읍 목성리 710-34	광양농업 협동조합		
	변경	광양시 광양읍 목성리	488	-	20	답	1,396	1,396	서울특별시 중구 세종대로9길42 (서소문동)	주식회사 부영주택					
119	기정	광양시 광양읍 목성리	488	-	21	답	2,248	2,248	광양시 광양읍 구산리 137-2 삼익아파트 101-1405	허금례					
	변경	광양시 광양읍 목성리	488	-	21	답	2,248	2,248	서울특별시 중구 세종대로9길42 (서소문동)	주식회사 부영주택					
120	기정	광양시 광양읍 목성리	488	-	24	도	935	88	광양시	광양시					
	제척	광양시 광양읍 목성리	488	-	24	도		-	광양시	광양시					
121	기정	광양시 광양읍 목성리	488	-	25	답	702	702	광양시	광양시					
	제척	광양시 광양읍 목성리	488	-	25	도		-	광양시	광양시					
122	기정	광양시 광양읍 목성리	488	-	26	답	414	414	광양시	광양시					
	제척	광양시 광양읍 목성리	488	-	26	도		-	광양시	광양시					

연번	구분	소재지	지번			지목	면적(㎡)		소유자			이해관계인			비고
			본번	-	부번		공부 면적	편입 면적	주소	성명	지분	주소	성명	관리 구분	
123	기정	광양시 광양읍 목성리	488	-	27	답	149	149	광양시	광양시					
	제척	광양시 광양읍 목성리	488	-	27	도		-	광양시	광양시					
124	기정	광양시 광양읍 목성리	489	-	1	답	1,570	1,570	광양시 광양읍 목성리 832	이덕순					
	변경	광양시 광양읍 목성리	489	-	1	답	1,570	1,570	서울특별시 중구 세종대로9길42 (서소문동)	주식회사 부영주택					
125	기정	광양시 광양읍 목성리	489	-	2	답	1,507	1,507	광양시 금호동 624-13 사랑아파트 5-801	민경자					
	변경	광양시 광양읍 목성리	489	-	2	답	1,507	1,507	서울특별시 중구 세종대로9길42 (서소문동)	주식회사 부영주택					
126	기정	광양시 광양읍 목성리	489	-	3	답	1,702	1,702	광양시 광양읍 인동리 288	박형우	1322/2598				
		광양시 광양읍 목성리							서울시 강서구 화곡동 102-286	박형우	638/2598				
		광양시 광양읍 목성리							서울시 강서구 화곡동 102-286	박형우	638/2598				
	변경	광양시 광양읍 목성리	489	-	3	답	1,702	1,702	서울특별시 중구 세종대로9길42 (서소문동)	주식회사 부영주택					
127	기정	광양시 광양읍 목성리	489	-	4	답	384	384	광양시 광양읍 목성리 935	황용주		서울 중구 충정로 1가 75	농업협동조합 중앙회		
	변경	광양시 광양읍 목성리	489	-	4	답	384	384	서울특별시 중구 세종대로9길42 (서소문동)	주식회사 부영주택					
128	기정	광양시 광양읍 목성리	489	-	5	답	342	342	광양시 광양읍 목성리 543-9	강삼기					
	변경	광양시 광양읍 목성리	489	-	5	답	342	342	서울특별시 중구 세종대로9길42 (서소문동)	주식회사 부영주택					

연번	구분	소재지	지번			지목	면적(㎡)		소유자			이해관계인			비고
			본번	-	부번		공부 면적	편입 면적	주소	성명	지분	주소	성명	관리 구분	
129	기정	광양시 광양읍 목성리	490	-	1	답	3,250	3,250	서울 마포구 동교동 113-26	김성기					
	변경	광양시 광양읍 목성리	490	-	1	답	3,250	3,250	26	김성기					
130	기정	광양시 광양읍 목성리	490	-	2	답	2,711	2,711	광양시 광양읍 목성리 886	김동일					
	변경	광양시 광양읍 목성리	490	-	2	답	2,711	2,711	서울특별시 중구 세종대로9길42 (서소문동)	주식회사 부영주택					
131	기정	광양시 광양읍 목성리	490	-	3	답	2,208	2,208	광양시 광양읍 죽림리 산157	강삼기					
	변경	광양시 광양읍 목성리	490	-	3	답	2,208	2,208	서울특별시 중구 세종대로9길42 (서소문동)	주식회사 부영주택					
132	기정	광양시 광양읍 목성리	490	-	4	답	1,153	1,153	광양시 광양읍 덕례리 1728-8	우진근	1/2				
		광양시 광양읍 목성리							광양시 광양읍 덕례리 1728-8	조양숙	1/2				
	변경	광양시 광양읍 목성리	490	-	4	답	1,153	1,153	서울특별시 중구 세종대로9길42 (서소문동)	주식회사 부영주택					
133	기정	광양시 광양읍 목성리	490	-	5	답	1,266	1,266	경기도 수원시 팔달구 인계동 1032-12, 403호	주식회사 이지아이앤디		경기도 수원시 팔달구 인계동 1124-5	수원화성 오산 축산업 협동조합		
	변경	광양시 광양읍 목성리	490	-	5	답	1,266	1,266	서울특별시 중구 세종대로9길42 (서소문동)	주식회사 부영주택					
134	기정	광양시 광양읍 목성리	490	-	6	답	909	909	여주시 화장동 740 주공아파트 201-1208	이순자	1984/2698	순천시 연향동 1335-2	순천광양 축산업 협동조합		
		광양시 광양읍 목성리							광양시 광양읍 목성리 1008-1 목성아파트 13-103	정근수	714/2698				
	변경	광양시 광양읍 목성리	490	-	6	답	909	909	서울특별시 중구 세종대로9길42 (서소문동)	주식회사 부영주택					

연번	구분	소재지	지번			지목	면적(㎡)		소유자			이해관계인			비고
			본번	-	부번		공부 면적	편입 면적	주소	성명	지분	주소	성명	관리 구분	
135	기정	광양시 광양읍 목성리	490	-	9	대	26	26	서울시 강동구 천호동 387-24	김봉열	1/2				
		광양시 광양읍 목성리							서울시 강동구 암사동 466-3 동진세리빌아파트 703	김봉선	1/2 압류		광양시		
	변경	광양시 광양읍 목성리	490	-	9	대	26	26	서울특별시 중구 세종대로9길42 (서소문동)	주식회사 부영주택					
136	기정	광양시 광양읍 목성리	490	-	13	답	992	992	순천시 남정동 483-5	이정례					
	변경	광양시 광양읍 목성리	490	-	13	답	992	992	서울특별시 중구 세종대로9길42 (서소문동)	주식회사 부영주택					
137	기정	광양시 광양읍 목성리	491	-	1	답	1,726	1,726	안양시 만안구 안양동 97-3 진흥아파트 22-205	차상기	1/2				
		광양시 광양읍 목성리							서울 광진구 중곡동 242-33	남소연	1/2				
	변경	광양시 광양읍 목성리	491	-	1	답	1,726	1,726	서울특별시 중구 세종대로9길42 (서소문동)	주식회사 부영주택					
138	기정	광양시 광양읍 목성리	491	-	2	답	893	893	광양시 옥룡면 용곡리 331	서석현					
	변경	광양시 광양읍 목성리	491	-	2	답	893	893	서울특별시 중구 세종대로9길42 (서소문동)	주식회사 부영주택					
139	기정	광양시 광양읍 목성리	491	-	3	답	1,323	1,323	순천시 석현동 71-1	이형재					
	변경	광양시 광양읍 목성리	491	-	3	답	1,323	1,323	서울특별시 중구 세종대로9길42 (서소문동)	주식회사 부영주택					
140	기정	광양시 광양읍 목성리	491	-	4	답	2,340	2,340	전라남도 여수시 시전동 243 우미아파트 102-501	김진이	1/3				
		광양시 광양읍 목성리							전라남도 광양시 중동 1681 태영아파트 103-911	김진영	1/3				

연번	구분	소재지	지번			지목	면적(㎡)		소유자			이해관계인			비고
			본번	-	부번		공부 면적	편입 면적	주소	성명	지분	주소	성명	관리 구분	
		광양시 광양읍 목성리							전라남도 광양시 광양읍 칠성리 291-1	김정식	1/3				
	변경	광양시 광양읍 목성리	491	-	4	답	2,340	2,340	서울특별시 중구 세종대로9길42 (서소문동)	주식회사 부영주택					
141	기정	광양시 광양읍 목성리	491	-	5	답	3,484	3,484	광양시 광양읍 인서리 481 부영아파트 110동 304호	이동열		서울 중구 충정로 1가 75	농업협동조합 중앙회		
	변경	광양시 광양읍 목성리	491	-	5	답	3,484	3,484	서울특별시 중구 세종대로9길42 (서소문동)	주식회사 부영주택					
142	기정	광양시 광양읍 목성리	491	-	6	답	2,691	2,691	광양시 미동 33-54	노성조					
	변경	광양시 광양읍 목성리	491	-	6	답	2,691	2,691	서울특별시 중구 세종대로9길42 (서소문동)	주식회사 부영주택					
143	기정	광양시 광양읍 목성리	491	-	7	답	1,279	1,279	광양시 광양읍 목성리 724-3	노정칙					
	변경	광양시 광양읍 목성리	491	-	7	답	1,279	1,279	서울특별시 중구 세종대로9길42 (서소문동)	주식회사 부영주택					
144	기정	광양시 광양읍 목성리	491	-	8	답	3,725	3,725	광양시 광양읍 인서리 109-1	손백엽					
	변경	광양시 광양읍 목성리	491	-	8	답	3,725	3,725	서울특별시 중구 세종대로9길42 (서소문동)	주식회사 부영주택					
145	기정	광양시 광양읍 목성리	492	-	1	도	336	8	광양시	광양시					
	제척	광양시 광양읍 목성리	492	-	1	도		-	광양시	광양시					
146	기정	광양시 광양읍 목성리	492	-	2	답	226	226	광양시	광양시					
	제척	광양시 광양읍 목성리	492	-	2	도		-	광양시	광양시					

연번	구분	소재지	지번			지목	면적(㎡)		소유자			이해관계인			비고
			본번	-	부번		공부 면적	편입 면적	주소	성명	지분	주소	성명	관리 구분	
147	기정	광양시 광양읍 목성리	492	-	4	대	1,955	1,955	전라남도 광양시 광양읍 용강리 727	대한예수교 장로회 사랑의빛교회		광양시 봉강면 봉당리 465	광양농업 협동조합		
	제척	광양시 광양읍 목성리	492	-	4	대		-	전라남도 광양시 광양읍 목성리492-4	대한예수교 장로회 사랑의빛교회					
148	기정	광양시 광양읍 목성리	492	-	5	답	724	724	광양시 광양읍 읍내리 403	배종영					
	제척	광양시 광양읍 목성리	492	-	5	답		-	광양시 광양읍 우산길14,301호	허정민					
149	기정	광양시 광양읍 목성리	492	-	6	답	1,547	1,547	광양시 광양읍 목성리 555 광동아파트504호	김종진					
	변경	광양시 광양읍 목성리	492	-	6	답	1,547	1,547	서울특별시 중구 세종대로9길42 (서소문동)	주식회사 부영주택					
150	기정	광양시 광양읍 목성리	492	-	7	답	912	912	경상남도 하동군 하동읍 읍내리 292-6	전상만		서울 중구 남대문로2가 9-1	주식회사 국민은행		
	변경	광양시 광양읍 목성리	492	-	7	답	912	912	서울특별시 중구 세종대로9길42 (서소문동)	주식회사 부영주택					
151	기정	광양시 광양읍 목성리	492	-	8	답	1,349	1,349	광양시 광양읍 읍내리 190	김성기	3/4				
		광양시 광양읍 목성리							광양시 광양읍 읍내리 190	이안업	1/4				
	변경	광양시 광양읍 목성리	492	-	8	답	1,349	1,349	서울시 마포구 동교동113-26	김성기					
152	기정	광양시 광양읍 목성리	492	-	9	답	565	565	서울시 마포구 동교동 113-26	김진수					
	변경	광양시 광양읍 목성리	492	-	9	답	565	565	서울시 마포구 동교동113-26	김진수					
153	기정	광양시 광양읍 목성리	492	-	10	답	1,861	1,861	광양시 광양읍 목성리 1000 서광빌라 406호	서임숙	3/5				
		광양시 광양읍 목성리							광양시 광양읍 목성리 1000 서광빌라 406호	황형운	2/5				

연번	구분	소재지	지번			지목	면적(㎡)		소유자			이해관계인			비고
			본번	-	부번		공부 면적	편입 면적	주소	성명	지분	주소	성명	관리 구분	
	변경	광양시 광양읍 목성리	492	-	10	답	1,861	1,861	서울특별시 중구 세종대로9길42 (서소문동)	주식회사 부영주택					
154	기정	광양시 광양읍 목성리	492	-	11	답	1,438	1,438	광주시 서구 화정동414-1	한미금	1/2				
		광양시 광양읍 목성리							서울시 강동구 성내동 1-302 43통14	정창환	1/2				
	변경	광양시 광양읍 목성리	492	-	11	답	1,438	1,438	광주시 서구 화정동414-1	한미금					
155	기정	광양시 광양읍 목성리	492	-	12	답	873	873	순천시 매곡동 165	김인권					
	변경	광양시 광양읍 목성리	492	-	12	답	873	873	순천시 매곡동 166-3	김인권					
156	기정	광양시 광양읍 목성리	492	-	13	답	367	367	광양시 광양읍 목성리 668	손백엽					
	변경	광양시 광양읍 목성리	492	-	13	답	367	367	서울특별시 중구 세종대로9길42 (서소문동)	주식회사 부영주택					
157	기정	광양시 광양읍 목성리	492	-	14	답	288	288	광양시 광양읍 목성리 934-1	김채임					
	변경	광양시 광양읍 목성리	492	-	14	답	288	288	서울특별시 중구 세종대로9길42 (서소문동)	주식회사 부영주택					
158	기정	광양시 광양읍 목성리	492	-	15	답	764	764	광양시 광양읍 목성리 934-1	김채임		광양시 광양읍 목성리 710-34	광양농업 협동조합		
	변경	광양시 광양읍 목성리	492	-	15	답	764	764	서울특별시 중구 세종대로9길42 (서소문동)	주식회사 부영주택					
159	기정	광양시 광양읍 목성리	492	-	16	답	331	331	서울시 마포구 동교동 113-26	김진수					
	변경	광양시 광양읍 목성리	492	-	16	답	331	331	서울시 마포구 동교동113-26	김진수					

연번	구분	소재지	지번			지목	면적(㎡)		소유자			이해관계인			비고
			본번	-	부번		공부 면적	편입 면적	주소	성명	지분	주소	성명	관리 구분	
160	기정	광양시 광양읍 목성리	492	-	18	답	429	429	광양시	광양시					
	제척	광양시 광양읍 목성리	492	-	18	도		-	광양시	광양시					
161	기정	광양시 광양읍 목성리	492	-	19	답	26	26	광양시	광양시					
	제척	광양시 광양읍 목성리	492	-	19	도		-	광양시	광양시					
162	기정	광양시 광양읍 목성리	493	-	2	답	199	184	광양시	광양시					
	제척	광양시 광양읍 목성리	493	-	2	도		-	광양시	광양시					
163	기정	광양시 광양읍 목성리	493	-	3	답	173	173	광양시	광양시					
	제척	광양시 광양읍 목성리	493	-	3	도		-	광양시	광양시					
164	기정	광양시 광양읍 목성리	493	-	4	답	104	104	광양시 광양읍 덕례리 1725 오성타워맨션 101-1305	이광용					
	제척	광양시 광양읍 목성리	493	-	4	답		-	전라남도 광양시 광양읍 목성리493-5	사회복지법인 보은어린이집					
165	기정	광양시 광양읍 목성리	493	-	5	대	827	827	광양시 광양읍 목성리 493-5	사회복지법인 보은어린이집					
	제척	광양시 광양읍 목성리	493	-	5	대		-	493-5	사회복지법인 보은어린이집					
166	기정	광양시 광양읍 목성리	493	-	6	답	1,051	1,051	광양시 중동 1681 태영아파트 104-708	서영현					
	제척	광양시 광양읍 목성리	493	-	6	답		-	광양시 중동 1681 태영아파트 104-708	서영현					

연번	구분	소재지	지번			지목	면적(㎡)		소유자			이해관계인			비고
			본번	-	부번		공부 면적	편입 면적	주소	성명	지분	주소	성명	관리 구분	
167	기정	광양시 광양읍 목성리	493	-	7	답	377	377	광양시 중동 1681 태영아파트 104-708	서영현					
	제척	광양시 광양읍 목성리	493	-	7	답		-	광양시 중동 1681 태영아파트 104-708	서영현					
168	기정	광양시 광양읍 목성리	493	-	8	답	1,081	1,081	고흥군 포두리 송산리 36	윤석현					
	변경	광양시 광양읍 목성리	493	-	8	답	1,081	1,081	서울특별시 중구 세종대로9길42 (서소문동)	주식회사 부영주택					
169	기정	광양시 광양읍 목성리	493	-	9	답	1,597	1,597	광양시 광양읍 구산리 388-2	김태만					
	변경	광양시 광양읍 목성리	493	-	9	답	1,597	1,597	서울특별시 중구 세종대로9길42 (서소문동)	주식회사 부영주택					
170	기정	광양시 광양읍 목성리	493	-	11	답	199	157	광양시	광양시					
	제척	광양시 광양읍 목성리	493	-	11	도		-	광양시	광양시					
171	기정	광양시 광양읍 목성리	493	-	12	답	174	174	광양시	광양시					
	제척	광양시 광양읍 목성리	493	-	12	도		-	광양시	광양시					
172	기정	광양시 광양읍 목성리	493	-	13	대	284	284	광양시 광양읍 칠성리 89-5 주공칠성아파트 307-206	이광용					
	제척	광양시 광양읍 목성리	493	-	13	대		-	광양읍 칠성리 89-5 주공칠성아파트 307-206	이광용					
173	기정	광양시 광양읍 목성리	493	-	14	답	283	283	광양시	광양시					
	제척	광양시 광양읍 목성리	493	-	14	도		-	광양시	광양시					

연번	구분	소재지	지번			지목	면적(㎡)		소유자			이해관계인			비고
			본번	-	부번		공부 면적	편입 면적	주소	성명	지분	주소	성명	관리 구분	
174	기정	광양시 광양읍 목성리	494	-	1	답	186	36	광양시	광양시					
	제척	광양시 광양읍 목성리	494	-	1	도		-	광양시	광양시					
175	기정	광양시 광양읍 목성리	494	-	2	답	211	211	광양시	광양시					
	제척	광양시 광양읍 목성리	494	-	2	도		-	광양시	광양시					
176	기정	광양시 광양읍 목성리	494	-	3	대	310	310	광양시 광양읍 목성리 494-2	이준형					
	제척	광양시 광양읍 목성리	494	-	3	대		-	494-2	이준형					
177	기정	광양시 광양읍 목성리	494	-	4	학	9,709	9,709	전라남도교육감	전라남도교육감					
	제척	광양시 광양읍 목성리	494	-	4	학		-	전라남도(교육감)	전라남도(교육감)					
178	기정	광양시 광양읍 목성리	494	-	7	답	3,078	3,078	전라남도교육감	전라남도교육감					
	제척	광양시 광양읍 목성리	494	-	7	답		-	서울특별시 중구 세종대로9길42 (서소문동)	주식회사 부영주택					
179	기정	광양시 광양읍 목성리	494	-	8	답	1,683	1,683	광양시 광양읍 목성리 681-3	김해초		광양시 광양읍 목성리 710-34	광양농업 협동조합		
	변경	광양시 광양읍 목성리	494	-	8	답	1,683	1,683	서울특별시 중구 세종대로9길42 (서소문동)	주식회사 부영주택					
180	기정	광양시 광양읍 목성리	494	-	9	답	2,093	2,093	수원시 영통구 망포동 686 망포마을 동수원엘지 빌리지 109-1102	오수택		서울 중구 충정로1가 75	농업협동조합 중앙회		
	변경	광양시 광양읍 목성리	494	-	9	답	2,093	2,093	서울특별시 중구 세종대로9길42 (서소문동)	주식회사 부영주택					

연번	구분	소재지	지번			지목	면적(㎡)		소유자			이해관계인			비고
			본번	-	부번		공부 면적	편입 면적	주소	성명	지분	주소	성명	관리 구분	
181	기정	광양시 광양읍 목성리	494	-	10	답	1,924	1,924	광양시 광양읍 목성리 944	이경재		광양시 광양읍 목성리 710-34	광양농업협동 조합		
	변경	광양시 광양읍 목성리	494	-	10	답	1,924	1,924	서울특별시 중구 세종대로9길42 (서소문동)	주식회사 부영주택					
182	기정	광양시 광양읍 목성리	494	-	11	답	1,835	1,835	전라남도 광양시 광양읍 칠성리 20-3	박정모		광양시 광양읍 목성리 710-34	광양농업협동 조합		
	변경	광양시 광양읍 목성리	494	-	11	답	1,835	1,835	서울특별시 중구 세종대로9길42 (서소문동)	주식회사 부영주택					
183	기정	광양시 광양읍 목성리	494	-	12	답	1,468	1,468	서울시 도봉구 쌍문동 480-25	전호건					
	변경	광양시 광양읍 목성리	494	-	12	답	1,468	1,468	서울특별시 중구 세종대로9길42 (서소문동)	주식회사 부영주택					
184	기정	광양시 광양읍 목성리	494	-	13	답	655	655	광양시 금호동 825 초원아파트 7-106	엄순이					
	변경	광양시 광양읍 목성리	494	-	13	답	655	655	서울특별시 중구 세종대로9길42 (서소문동)	주식회사 부영주택					
185	기정	광양시 광양읍 목성리	494	-	14	답	1,537	1,537	광양시 중동 1356-1 동광아파트 509동306호	이윤희					
	변경	광양시 광양읍 목성리	494	-	14	답	1,537	1,537	서울특별시 중구 세종대로9길42 (서소문동)	주식회사 부영주택					
186	기정	광양시 광양읍 목성리	494	-	17	도	124	6	광양시	광양시					
	제척	광양시 광양읍 목성리	494	-	17	도		-	광양시	광양시					
187	기정	광양시 광양읍 목성리	494	-	18	답	98	27	광양시	광양시					
	제척	광양시 광양읍 목성리	494	-	18	답		-	광양시	광양시					

연번	구분	소재지	지번			지목	면적(㎡)		소유자			이해관계인			비고
			본번	-	부번		공부 면적	편입 면적	주소	성명	지분	주소	성명	관리 구분	
188	기정	광양시 광양읍 목성리	494	-	20	답	937	937	광양시	광양시					
	제척	광양시 광양읍 목성리	494	-	20	도		-	광양시	광양시					
189	기정	광양시 광양읍 목성리	494	-	22	대	450	450	광양시 광양읍 덕계리 1755-1 대림아파트 103-808	이준형		광양시 광양읍 목성리 494-22	광양농업 협동조합		
	제척	광양시 광양읍 목성리	494	-	22	대		-	광양시 광양읍 덕계리 1755-1 대림아파트 103-808	이준형					
190	기정	광양시 광양읍 목성리	494	-	25	도	597	1	광양시	광양시					
	제척	광양시 광양읍 목성리	494	-	25	도		-	광양시	광양시					
191	기정	광양시 광양읍 목성리	494	-	26	대	348	348	광양시	광양시					
	제척	광양시 광양읍 목성리	494	-	26	대		-	광양시	광양시					
192	기정	광양시 광양읍 목성리	494	-	27	학	165	165	광양시	광양시					
	제척	광양시 광양읍 목성리	494	-	27	학		-	광양시	광양시					
193	기정	광양시 광양읍 목성리	495	-	1	답	188	188	순천시 인제동 209 케이트에이아파트 2동202호	정영순					
	변경	광양시 광양읍 목성리	495	-	1	답	188	188	서울특별시 중구 세종대로9길42 (서소문동)	주식회사 부영주택					
194	기정	광양시 광양읍 목성리	495	-	2	답	1,220	1,220	광양시 광양읍 인서리97	성경수					
	변경	광양시 광양읍 목성리	495	-	2	답	1,220	1,220	서울특별시 중구 세종대로9길42 (서소문동)	주식회사 부영주택					

연번	구분	소재지	지번			지목	면적(㎡)		소유자			이해관계인			비고
			본번	-	부번		공부 면적	편입 면적	주소	성명	지분	주소	성명	관리 구분	
195	기정	광양시 광양읍 목성리	495	-	3	답	2,817	2,817	광양시 광양읍 목성리 1008-1 목성아파트 7-503	하정식					
	변경	광양시 광양읍 목성리	495	-	3	답	2,817	2,817	서울특별시 중구 세종대로9길42 (서소문동)	주식회사 부영주택					
196	기정	광양시 광양읍 목성리	495	-	4	답	793	793	광양시 광양읍 우산리 528	이수남					
	변경	광양시 광양읍 목성리	495	-	4	답	793	793	서울특별시 중구 세종대로9길42 (서소문동)	주식회사 부영주택					
197	기정	광양시 광양읍 목성리	495	-	5	답	347	347	광양시 광양읍 목성리 960	최봉용					
	변경	광양시 광양읍 목성리	495	-	5	답	347	347	서울특별시 중구 세종대로9길42 (서소문동)	주식회사 부영주택					
198	기정	광양시 광양읍 목성리	495	-	6	답	3,381	3,381	광양시 황금동 459	강희각					
	변경	광양시 광양읍 목성리	495	-	6	답	3,381	3,381	서울특별시 중구 세종대로9길42 (서소문동)	주식회사 부영주택					
199	기정	광양시 광양읍 목성리	495	-	8	답	625	625	서울시 도봉구 쌍문동 480-25	전호건					
	변경	광양시 광양읍 목성리	495	-	8	답	625	625	서울특별시 중구 세종대로9길42 (서소문동)	주식회사 부영주택					
200	기정	광양시 광양읍 목성리	495	-	9	답	1,716	1,716	순천시 풍덕동865-16	박정규	1/2				
		광양시 광양읍 목성리							광양시 옥룡면 운평리 470	이훈철	1/2				
	변경	광양시 광양읍 목성리	495	-	9	답	1,716	1,716	서울특별시 중구 세종대로9길42 (서소문동)	주식회사 부영주택					
201	기정	광양시 광양읍 목성리	496	-	1	답	1,121	1,121	광양시 진월면 신구리 553	김상순	375/1121				

연번	구분	소재지	지번			지목	면적(㎡)		소유자			이해관계인			비고
			본번	-	부번		공부 면적	편입 면적	주소	성명	지분	주소	성명	관리 구분	
		광양시 광양읍 목성리							광양시 진월면 신구리 553	정춘범	373/1121				
		광양시 광양읍 목성리							광양시 진월면 신구리 553	정영기	373/1121				
	변경	광양시 광양읍 목성리	496	-	1	답	1,121	1,121	서울특별시 중구 세종대로9길42 (서소문동)	주식회사 부영주택					
202	기정	광양시 광양읍 목성리	496	-	2	답	1,289	1,289	거제시 옥포동 874-2 주공아파트 102-303	김수일					
	변경	광양시 광양읍 목성리	496	-	2	답	1,289	1,289	서울특별시 중구 세종대로9길42 (서소문동)	주식회사 부영주택					
203	기정	광양시 광양읍 목성리	496	-	3	답	952	952	광양시 광양읍 목성리 886	김동일					
	변경	광양시 광양읍 목성리	496	-	3	답	952	952	서울특별시 중구 세종대로9길42 (서소문동)	주식회사 부영주택					
204	기정	광양시 광양읍 목성리	496	-	4	답	2,003	2,003	광양시 광양읍 칠성리 41 신광맨션 502	전한욱					
	변경	광양시 광양읍 목성리	496	-	4	답	2,003	2,003	서울특별시 중구 세종대로9길42 (서소문동)	주식회사 부영주택					
205	기정	광양시 광양읍 목성리	496	-	5	답	1,818	1,818	광양시 광양읍 용강리 727	송준수					
	변경	광양시 광양읍 목성리	496	-	5	답	1,818	1,818	서울특별시 중구 세종대로9길42 (서소문동)	주식회사 부영주택					
206	기정	광양시 광양읍 목성리	496	-	6	답	2,582	2,582	광양시 광양읍 목성리 721-1	이영식	1/2				
		광양시 광양읍 목성리							광양시 광양읍 읍내리 267-1	이대식	1/2				
	변경	광양시 광양읍 목성리	496	-	6	답	2,582	2,582	서울특별시 중구 세종대로9길42 (서소문동)	주식회사 부영주택					

연번	구분	소재지	지번			지목	면적(㎡)		소유자			이해관계인			비고
			본번	-	부번		공부 면적	편입 면적	주소	성명	지분	주소	성명	관리 구분	
207	기정	광양시 광양읍 목성리	496	-	7	답	1,402	1,402	광양시 광양읍 우산리 1015	정두림					
	변경	광양시 광양읍 목성리	496	-	7	답	1,402	1,402	서울특별시 중구 세종대로9길42 (서소문동)	주식회사 부영주택					
208	기정	광양시 광양읍 목성리	496	-	8	답	4,036	4,036	광양시 광양읍 목성리 917	김일환					
	변경	광양시 광양읍 목성리	496	-	8	답	4,036	4,036	917	김일환					
209	기정	광양시 광양읍 목성리	496	-	9	답	820	820	의정부시 기능동 707-24	정옥임					
	변경	광양시 광양읍 목성리	496	-	9	답	820	820	서울특별시 중구 세종대로9길42 (서소문동)	주식회사 부영주택					
210	기정	광양시 광양읍 목성리	496	-	10	답	1,201	1,201	광양시 광양읍 용강리 729-3	이순경					
	변경	광양시 광양읍 목성리	496	-	10	답	1,201	1,201	서울특별시 중구 세종대로9길42 (서소문동)	주식회사 부영주택					
211	기정	광양시 광양읍 목성리	496	-	11	답	1,424	1,424	광양시 광양읍 인서리 109-2	박종삼					
	변경	광양시 광양읍 목성리	496	-	11	답	1,424	1,424	서울특별시 중구 세종대로9길42 (서소문동)	주식회사 부영주택					
212	기정	광양시 광양읍 목성리	496	-	12	답	856	856	서울시 영등포구 문래동3가 20-5	백후남					
	변경	광양시 광양읍 목성리	496	-	12	답	856	856	서울특별시 강서구 회곡동1019-29, 2층-1	백후남					
213	기정	광양시 광양읍 목성리	496	-	19	답	310	310	광양시 광양읍 목성리 967-2	김정남					
	변경	광양시 광양읍 목성리	496	-	19	답	310	310	서울특별시 중구 세종대로9길42 (서소문동)	주식회사 부영주택					

연번	구분	소재지	지번			지목	면적(m ²)		소유자			이해관계인			비고
			본번	-	부번		공부 면적	편입 면적	주소	성명	지분	주소	성명	관리 구분	
214	기정	광양시 광양읍 목성리	497	-	1	답	1,894	1,894	광양시 광양읍 인서리 135-7	정순자					
	변경	광양시 광양읍 목성리	497	-	1	답	1,894	1,894	서울특별시 중구 세종대로9길42 (서소문동)	주식회사 부영주택					
215	기정	광양시 광양읍 목성리	497	-	2	답	1,745	1,745	전라남도 순천시 연향동 1344 현대아파트 204-902	김미자					
	변경	광양시 광양읍 목성리	497	-	2	답	1,745	1,745	서울특별시 중구 세종대로9길42 (서소문동)	주식회사 부영주택					
216	기정	광양시 광양읍 목성리	497	-	3	답	2,420	2,420	전라남도 순천시 별량면 운천리 856	정영애	1/2				
		광양시 광양읍 목성리							전라남도 순천시 연향동 1628 호반리젠시빌 205-901	유경용	1/2				
	변경	광양시 광양읍 목성리	497	-	3	답	2,420	2,420	서울특별시 중구 세종대로9길42 (서소문동)	주식회사 부영주택					
217	기정	광양시 광양읍 목성리	497	-	4	답	1,663	1,663	여주시 오림동 408-26	김병삼					
	변경	광양시 광양읍 목성리	497	-	4	답	1,663	1,663	서울특별시 중구 세종대로9길42 (서소문동)	주식회사 부영주택					
218	기정	광양시 광양읍 목성리	497	-	5	답	2,621	2,621	광양시 광양읍 용강리 512-4	김영우					
	변경	광양시 광양읍 목성리	497	-	5	답	2,621	2,621	서울특별시 중구 세종대로9길42 (서소문동)	주식회사 부영주택					
219	기정	광양시 광양읍 목성리	497	-	6	답	1,484	1,484	울산시 북구 염포동 201 현대1차아파트 5-203	황운성	1/2				
		광양시 광양읍 목성리							거제시 옥포동 874-2 주공아파트 102-303	김수일	1/2				
	변경	광양시 광양읍 목성리	497	-	6	답	1,472	1,472	서울특별시 중구 세종대로9길42 (서소문동)	주식회사 부영주택					

연번	구분	소재지	지번			지목	면적(㎡)		소유자			이해관계인			비고
			본번	-	부번		공부 면적	편입 면적	주소	성명	지분	주소	성명	관리 구분	
	변경	광양시 광양읍 목성리	497	-	17	답	12	12	광양시	광양시					
220	기정	광양시 광양읍 목성리	497	-	7	답	1,266	1,266	광양시 광양읍 칠성리 89-5 주공칠성이파트 302-501	이동호		광양시 광양읍 목성리 710-34	광양농업 협동조합		
	변경	광양시 광양읍 목성리	497	-	7	답	1,222	1,222	서울특별시 중구 세종대로9길42 (서소문동)	주식회사 부영주택					
	변경	광양시 광양읍 목성리	497	-	18	답	44	44	광양시	광양시					
221	기정	광양시 광양읍 목성리	497	-	8	답	2,180	2,180	광양시 광양읍 용강리 722	김두식	2344/2840				
		광양시 광양읍 목성리							서울특별시 송파구 가락동 103-2, -201	김애순	496/2840				
	변경	광양시 광양읍 목성리	497	-	8	답	1,966	1,966	서울특별시 중구 세종대로9길42 (서소문동)	주식회사 부영주택					
	변경	광양시 광양읍 목성리	497	-	20	답	214	214	광양시	광양시					
222	기정	광양시 광양읍 목성리	497	-	9	답	291	291	광양시 광양읍 용강리 722	김두식		광양시 광양읍 인동리399-2	광양농업 협동조합		
	변경	광양시 광양읍 목성리	497	-	9	답	291	291	광양시	광양시					
223	기정	광양시 광양읍 목성리	498	-	1	답	1,785	1,785	광양시 광양읍 구산리 762-2 매화마을 주공아파트 107-1205	윤양석					
	변경	광양시 광양읍 목성리	498	-	1	답	1,785	1,785	서울특별시 중구 세종대로9길42 (서소문동)	주식회사 부영주택					
224	기정	광양시 광양읍 목성리	498	-	2	답	1,220	1,220	광양시 금호동 725 장미아파트 11-104	허성욱		광양시 중동 1359-1	동광양농업 협동조합		
	변경	광양시 광양읍 목성리	498	-	2	답	1,220	1,220	서울특별시 중구 세종대로9길42 (서소문동)	주식회사 부영주택					

연번	구분	소재지	지번			지목	면적(㎡)		소유자			이해관계인			비고
			본번	-	부번		공부 면적	편입 면적	주소	성명	지분	주소	성명	관리 구분	
225	기정	광양시 광양읍 목성리	498	-	3	답	2,202	2,202	광양시 광양읍 목성리 563-3	김윤근					
	변경	광양시 광양읍 목성리	498	-	3	답	2,202	2,202	서울특별시 중구 세종대로9길42 (서소문동)	주식회사 부영주택					
226	기정	광양시 광양읍 목성리	498	-	4	답	1,508	1,508	광양시 광양읍 구산리 137-2 삼익아파트 102동 1001호	송일중					
	변경	광양시 광양읍 목성리	498	-	4	답	1,508	1,508	서울특별시 중구 세종대로9길42 (서소문동)	주식회사 부영주택					
227	기정	광양시 광양읍 목성리	498	-	6	답	645	645	광양시 옥룡면 운곡리 385-1	이기현					
	변경	광양시 광양읍 목성리	498	-	6	답	645	645	서울특별시 중구 세종대로9길42 (서소문동)	주식회사 부영주택					
228	기정	광양시 광양읍 목성리	499	-	1	답	1,587	1,587	광양시 광양읍 칠성리 211	최석수					
	변경	광양시 광양읍 목성리	499	-	1	답	1,587	1,587	서울특별시 중구 세종대로9길42 (서소문동)	주식회사 부영주택					
229	기정	광양시 광양읍 목성리	499	-	2	답	486	486	광양시 광양읍 목성리 563-3	김윤근					
	변경	광양시 광양읍 목성리	499	-	2	답	486	486	서울특별시 중구 세종대로9길42 (서소문동)	주식회사 부영주택					
230	기정	광양시 광양읍 목성리	500	-	1	답	1,345	1,297	광양시	광양시					
	제척	광양시 광양읍 목성리	500	-	1	도		-	광양시	광양시					
231	기정	광양시 광양읍 목성리	500	-	2	답	1,186	1,186	광양시 광양읍 목성리 886-1	김일환					
	변경	광양시 광양읍 목성리	500	-	2	답	1,186	1,006	886-1	김일환					

연번	구분	소재지	지번			지목	면적(㎡)		소유자			이해관계인			비고
			본번	-	부번		공부 면적	편입 면적	주소	성명	지분	주소	성명	관리 구분	
232	기정	광양시 광양읍 목성리	500	-	3	답	2,380	2,380	광양시 광양읍 목성리 917	김일환					
	변경	광양시 광양읍 목성리	500	-	3	답	2,380	2,380	917	김일환					
233	기정	광양시 광양읍 목성리	500	-	4	답	2,413	2,413	광양시 광양읍 목성리 804	김윤철					
	변경	광양시 광양읍 목성리	500	-	4	답	2,413	2,413	서울특별시 중구 세종대로9길42 (서소문동)	주식회사 부영주택					
234	기정	광양시 광양읍 목성리	500	-	5	답	3,395	3,395	광양시 광양읍 목성리 749	김명환					
	변경	광양시 광양읍 목성리	500	-	5	답	3,395	3,395	서울특별시 중구 세종대로9길42 (서소문동)	주식회사 부영주택					
235	기정	광양시 광양읍 목성리	500	-	6	답	2,284	2,284	광양시 옥룡면 용곡리 1155	김기철			광양시 광양읍 목성리 710-34	광양농업 협동조합	
	변경	광양시 광양읍 목성리	500	-	6	답	2,284	2,284	서울특별시 중구 세종대로9길42 (서소문동)	주식회사 부영주택					
236	기정	광양시 광양읍 목성리	500	-	7	답	1,916	1,916	서울시 강동구 암사동 458-59, -501	박상관					
	변경	광양시 광양읍 목성리	500	-	7	답	1,916	1,916	서울특별시 중구 세종대로9길42 (서소문동)	주식회사 부영주택					
237	기정	광양시 광양읍 목성리	500	-	8	답	2,403	2,403	광양시 황금동 289	박정식	1201.5 /2403				
	변경	광양시 광양읍 목성리	500	-	8	답	2,403	2,403	광양시 황금동 산70-2	박근찬	1201.5 /2403				
238	기정	광양시 광양읍 목성리	500	-	9	답	992	992	광양시 광양읍 용강리 24블럭1롯데 창덕에버빌 209-508	신단식					
	변경	광양시 광양읍 목성리	500	-	9	답	992	992	서울특별시 중구 세종대로9길42 (서소문동)	주식회사 부영주택					

연번	구분	소재지	지번			지목	면적(㎡)		소유자			이해관계인			비고
			본번	-	부번		공부 면적	편입 면적	주소	성명	지분	주소	성명	관리 구분	
	변경	광양시 광양읍 목성리	500	-	9	답	992	992	서울특별시 중구 세종대로9길42 (서소문동)	주식회사 부영주택					
239	기정	광양시 광양읍 목성리	500	-	10	답	1,716	1,716	울산시 북구 연암동 294-7	최무영					
	변경	광양시 광양읍 목성리	500	-	10	답	1,716	1,716	서울특별시 중구 세종대로9길42 (서소문동)	주식회사 부영주택					
240	기정	광양시 광양읍 목성리	500	-	11	답	2,307	2,307	광주시 남구 주월동 1199-7 라인기든아파트 1동 405호	안용임					
	변경	광양시 광양읍 목성리	500	-	11	답	2,307	2,307	광주시 남구 주월동1199-7 라인기든아파트 1동405호	안용임					
241	기정	광양시 광양읍 목성리	500	-	12	답	1,640	1,640	광양시 광양읍 목성리 745-2	조봉두					
	변경	광양시 광양읍 목성리	500	-	12	답	1,640	1,640	서울특별시 중구 세종대로9길42 (서소문동)	주식회사 부영주택					
242	기정	광양시 광양읍 목성리	500	-	13	답	1,000	1,000	광주시 북구 중흥동 344-18	강채화	3/4				
		광양시 광양읍 목성리							광양시 중동 1418 무등파크 105-401	신소영	1/4				
	변경	광양시 광양읍 목성리	500	-	13	답	1,000	1,000	서울특별시 중구 세종대로9길42 (서소문동)	주식회사 부영주택					
243	기정	광양시 광양읍 목성리	500	-	14	답	1,015	1,015	전라남도 순천시 조례동 1820 연동대주1차아파트 102-201	정숙					
	변경	광양시 광양읍 목성리	500	-	14	답	1,015	1,015	서울특별시 중구 세종대로9길42 (서소문동)	주식회사 부영주택					
244	기정	광양시 광양읍 목성리	500	-	15	답	1,031	1,031	광양시 옥룡면 운평리 52-1	변영범	1/2				
		광양시 광양읍 목성리							광양시 광양읍 구산리 762-2 매화마을 주공아파트 105-1001	이복기	1/2				

연번	구분	소재지	지번			지목	면적(㎡)		소유자			이해관계인			비고
			본번	-	부번		공부 면적	편입 면적	주소	성명	지분	주소	성명	관리 구분	
	변경	광양시 광양읍 목성리	500	-	15	답	1,031	1,031	서울특별시 중구 세종대로9길42 (서소문동)	주식회사 부영주택					
245	기정	광양시 광양읍 목성리	500	-	16	답	1,217	1,217	광양시 광양읍 목성리 775	이정호					
	변경	광양시 광양읍 목성리	500	-	16	답	1,217	1,217	서울특별시 중구 세종대로9길42 (서소문동)	주식회사 부영주택					
246	기정	광양시 광양읍 목성리	500	-	17	답	387	387	광양시 중동 1418 무등파크 101-1304	강성신					
	변경	광양시 광양읍 목성리	500	-	17	답	387	387	서울특별시 중구 세종대로9길42 (서소문동)	주식회사 부영주택					
247	기정	광양시 광양읍 목성리	500	-	18	답	1,213	1,213	광양시 광양읍 목성리 775	이정호					
	변경	광양시 광양읍 목성리	500	-	18	답	1,213	1,213	서울특별시 중구 세종대로9길42 (서소문동)	주식회사 부영주택					
248	기정	광양시 광양읍 목성리	500	-	19	답	1,985	1,985	광양시 광양읍 목성리 721-2	이석헌		광양시 광양읍 목성리 710-34	광양농업 협동조합		
	변경	광양시 광양읍 목성리	500	-	19	답	1,985	1,985	서울특별시 중구 세종대로9길42 (서소문동)	주식회사 부영주택					
249	기정	광양시 광양읍 목성리	500	-	20	답	479	479	서울시 강동구 암사동 458-59, -501	박상관					
	변경	광양시 광양읍 목성리	500	-	20	답	479	479	서울특별시 중구 세종대로9길42 (서소문동)	주식회사 부영주택					
250	기정	광양시 광양읍 목성리	500	-	22	답	924	924	순천시 행동 3-4	최흥숙					
	변경	광양시 광양읍 목성리	500	-	22	답	924	924	순천시 행동3-4	최흥숙					
251	기정	광양시 광양읍 목성리	500	-	23	답	1,015	1,015	광주시 서구 금호동 722-6	박경희					

연번	구분	소재지	지번			지목	면적(㎡)		소유자			이해관계인			비고
			본번	-	부번		공부 면적	편입 면적	주소	성명	지분	주소	성명	관리 구분	
	변경	광양시 광양읍 목성리	500	-	23	답	1,015	1,015	광주시 서구 금호동722-6	박경희					
252	기정	광양시 광양읍 목성리	500	-	24	답	460	460	광양시	광양시					
	변경	광양시 광양읍 목성리	500	-	24	도	460	13	광양시	광양시					
253	기정	광양시 광양읍 목성리	500	-	25	답	1,653	1,653	광양시 광양읍 덕례리 1688-1 효성이파트 101-803	이재우					
	변경	광양시 광양읍 목성리	500	-	25	답	1,653	1,653	서울특별시 중구 세종대로9길42 (서소문동)	주식회사 부영주택					
254	기정	광양시 광양읍 목성리	500	-	26	답	1,173	1,173	광양시 광양읍 용강비 24블럭롯데 창덕애비빌 209-508	신단식					
	변경	광양시 광양읍 목성리	500	-	26	답	1,173	1,173	서울특별시 중구 세종대로9길42 (서소문동)	주식회사 부영주택					
255	기정	광양시 광양읍 목성리	501	-	1	답	373	373	광양시 광양읍 읍내리 118-1	김옥현					
	변경	광양시 광양읍 목성리	501	-	1	답	373	265	읍내리118-1	김옥현					
256	기정	광양시 광양읍 목성리	501	-	2	답	965	965	순천시 옥천동 231-1 현대이파트 시동 404	김용욱					
	변경	광양시 광양읍 목성리	501	-	2	답	965	965	서울특별시 중구 세종대로9길42 (서소문동)	주식회사 부영주택					
257	기정	광양시 광양읍 목성리	501	-	3	답	1,123	1,123	광양시 광양읍 도월리 399	김호수					
	변경	광양시 광양읍 목성리	501	-	3	답	1,123	1,123	서울특별시 중구 세종대로9길42 (서소문동)	주식회사 부영주택					
258	기정	광양시 광양읍 목성리	501	-	4	답	1,633	1,633	순천시 주암면 죽림리 136	조보훈					
	변경	광양시 광양읍 목성리	501	-	4	답	1,633	1,633	서울특별시 중구 세종대로9길42 (서소문동)	주식회사 부영주택					

연번	구분	소재지	지번			지목	면적(㎡)		소유자			이해관계인			비고
			본번	-	부번		공부 면적	편입 면적	주소	성명	지분	주소	성명	관리 구분	
259	기정	광양시 광양읍 목성리	501	-	5	답	1,313	1,313	하동군 하동읍 읍내리 1198-1	김만오					
	변경	광양시 광양읍 목성리	501	-	5	답	1,313	1,313	서울특별시 중구 세종대로9길42 (서소문동)	주식회사 부영주택					
260	기정	광양시 광양읍 목성리	501	-	6	답	1,470	1,470	광양시 중동 1416 남양파크 105-1204	고미선	1/2				
		광양시 광양읍 목성리							광양시 광양읍 목성리 733	김재호	1/2				
	변경	광양시 광양읍 목성리	501	-	6	답	1,470	1,470	서울특별시 중구 세종대로9길42 (서소문동)	주식회사 부영주택					
261	기정	광양시 광양읍 목성리	501	-	7	답	2,560	2,560	광양시 광양읍 목성리 886	김동일					
	변경	광양시 광양읍 목성리	501	-	7	답	2,560	2,560	서울특별시 중구 세종대로9길42 (서소문동)	주식회사 부영주택					
262	기정	광양시 광양읍 목성리	501	-	8	답	2,836	2,836	수원시 팔달구 매탄동 810-2 동남아파트 4-1313	최준옥					
	변경	광양시 광양읍 목성리	501	-	8	답	2,836	2,836	서울특별시 중구 세종대로9길42 (서소문동)	주식회사 부영주택					
263	기정	광양시 광양읍 목성리	501	-	9	답	2,279	2,279	순천시 조곡동 512 정원넥스빌아파트 101-806	김흥일					
	변경	광양시 광양읍 목성리	501	-	9	답	2,279	2,279	서울특별시 중구 세종대로9길42 (서소문동)	주식회사 부영주택					
264	기정	광양시 광양읍 목성리	501	-	10	답	2,012	2,012	광양시 광양읍 읍내리 314-3	박정용	가처분				
	변경	광양시 광양읍 목성리	501	-	10	답	2,012	2,012	서울특별시 중구 세종대로9길42 (서소문동)	주식회사 부영주택					
265	기정	광양시 광양읍 목성리	501	-	11	답	1,941	1,941	광양시 황금동 461	김태군					

연번	구분	소재지	지번			지목	면적(㎡)		소유자			이해관계인			비고
			본번	-	부번		공부 면적	편입 면적	주소	성명	지분	주소	성명	관리 구분	
	변경	광양시 광양읍 목성리	501	-	11	답	1,941	1,941	서울특별시 중구 세종대로9길42 (서소문동)	주식회사 부영주택					
266	기정	광양시 광양읍 목성리	501	-	12	답	903	903	광양시 봉강면 석사리 503-13	송순자					
	변경	광양시 광양읍 목성리	501	-	12	답	903	903	서울특별시 중구 세종대로9길42 (서소문동)	주식회사 부영주택					
267	기정	광양시 광양읍 목성리	501	-	13	답	1,037	1,037	서울특별시 강남구 대치동 987-11	이정호					
	변경	광양시 광양읍 목성리	501	-	13	답	1,037	1,037	서울특별시 중구 세종대로9길42 (서소문동)	주식회사 부영주택					
268	기정	광양시 광양읍 목성리	501	-	14	답	1,277	1,277	광양시 광양읍 덕례리 1755-1 대림아파트 106-1403	조강수					
	변경	광양시 광양읍 목성리	501	-	14	답	1,277	1,277	서울특별시 중구 세종대로9길42 (서소문동)	주식회사 부영주택					
269	기정	광양시 광양읍 목성리	501	-	15	답	891	891	광양시 광양읍 덕례리 1725 오성타워맨션 101동806호	김순악	1/2				
		광양시 광양읍 목성리							광양시 광양읍 구산리 393-1	서흥석	1/2				
	변경	광양시 광양읍 목성리	501	-	15	답	891	891	서울특별시 중구 세종대로9길42 (서소문동)	주식회사 부영주택					
270	기정	광양시 광양읍 목성리	501	-	16	답	2,373	2,373	광양시 광양읍 철성리 906-12	이정애					
	변경	광양시 광양읍 목성리	501	-	16	답	2,373	2,373	서울특별시 중구 세종대로9길42 (서소문동)	주식회사 부영주택					
271	기정	광양시 광양읍 목성리	501	-	17	답	1,327	1,327	순천시 조례동 1802 현대아파트 103-903	안운봉					
	변경	광양시 광양읍 목성리	501	-	17	답	1,327	1,327	서울특별시 중구 세종대로9길42 (서소문동)	주식회사 부영주택					

연번	구분	소재지	지번			지목	면적(㎡)		소유자			이해관계인			비고
			본번	-	부번		공부 면적	편입 면적	주소	성명	지분	주소	성명	관리 구분	
272	기정	광양시 광양읍 목성리	501	-	18	도	1,073	140	광양시	광양시					
	제척	광양시 광양읍 목성리	501	-	18	도		-	광양시	광양시					
273	기정	광양시 광양읍 목성리	501	-	19	답	470	470	광양시	광양시					
	변경	광양시 광양읍 목성리	501	-	19	도	470	-	광양시	광양시					
274	기정	광양시 광양읍 목성리	501	-	20	답	295	295	광양시	광양시					
	변경	광양시 광양읍 목성리	501	-	20	도	295	290	광양시	광양시					
275	기정	광양시 광양읍 목성리	501	-	21	답	351	351	광양시	광양시					
	변경	광양시 광양읍 목성리	501	-	21	도	351	351	광양시	광양시					
276	기정	광양시 광양읍 목성리	501	-	22	답	496	496	광양시	광양시					
	변경	광양시 광양읍 목성리	501	-	22	도	496	496	광양시	광양시					
277	기정	광양시 광양읍 목성리	501	-	23	답	396	396	광양시	광양시					
	변경	광양시 광양읍 목성리	501	-	23	도	396	396	광양시	광양시					
278	기정	광양시 광양읍 목성리	501	-	24	답	878	878	광양시	광양시					
	변경	광양시 광양읍 목성리	501	-	24	도	878	878	광양시	광양시					

연번	구분	소재지	지번			지목	면적(㎡)		소유자			이해관계인			비고
			본번	-	부번		공부 면적	편입 면적	주소	성명	지분	주소	성명	관리 구분	
279	기정	광양시 광양읍 목성리	501	-	25	답	733	733	광양시	광양시					
	변경	광양시 광양읍 목성리	501	-	25	도	733	733	광양시	광양시					
280	기정	광양시 광양읍 목성리	501	-	26	답	800	800	광양시	광양시					
	변경	광양시 광양읍 목성리	501	-	26	도	800	800	광양시	광양시					
281	기정	광양시 광양읍 목성리	501	-	27	답	630	630	광양시	광양시					
	변경	광양시 광양읍 목성리	501	-	27	도	630	630	광양시	광양시					
282	기정	광양시 광양읍 목성리	501	-	28	답	709	709	광양시	광양시					
	변경	광양시 광양읍 목성리	501	-	28	도	709	709	광양시	광양시					
283	기정	광양시 광양읍 목성리	501	-	29	답	522	522	광양시	광양시					
	변경	광양시 광양읍 목성리	501	-	29	도	522	522	광양시	광양시					
284	기정	광양시 광양읍 목성리	501	-	30	답	224	224	광양시	광양시					
	변경	광양시 광양읍 목성리	501	-	30	도	224	224	광양시	광양시					
285	기정	광양시 광양읍 목성리	501	-	31	답	272	272	광양시	광양시					
	변경	광양시 광양읍 목성리	501	-	31	도	272	272	광양시	광양시					

연번	구분	소재지	지번			지목	면적(㎡)		소유자			이해관계인			비고
			본번	-	부번		공부 면적	편입 면적	주소	성명	지분	주소	성명	관리 구분	
286	기정	광양시 광양읍 목성리	501	-	32	답	323	323	광양시	광양시					
	변경	광양시 광양읍 목성리	501	-	32	도	323	323	광양시	광양시					
287	기정	광양시 광양읍 목성리	501	-	33	답	220	220	광양시	광양시					
	변경	광양시 광양읍 목성리	501	-	33	도	220	220	광양시	광양시					
288	기정	광양시 광양읍 목성리	501	-	34	답	592	592	광양시	광양시					
	변경	광양시 광양읍 목성리	501	-	34	도	592	592	광양시	광양시					
289	기정	광양시 광양읍 목성리	501	-	35	답	382	382	광양시	광양시					
	변경	광양시 광양읍 목성리	501	-	35	도	382	382	광양시	광양시					
290	기정	광양시 광양읍 목성리	501	-	36	답	1,258	1,258	광양시	광양시					
	제척	광양시 광양읍 목성리	501	-	36	도		-	광양시	광양시					
291	기정	광양시 광양읍 목성리	501	-	37	답	13	13	광양시	광양시					
	변경	광양시 광양읍 목성리	501	-	37	도	13	13	광양시	광양시					
292	기정	광양시 광양읍 목성리	501	-	38	답	1,470	1,470	광양시 중동 1681 태영아파트 102-702	김미경	1/2				
		광양시 광양읍 목성리							광양시 광양읍 목성리 733	김재호	1/2				
	변경	광양시 광양읍 목성리	501	-	38	답	1,470	1,470	서울특별시 중구 세종대로9길42 (서소문동)	주식회사 부영주택					

연번	구분	소재지	지번			지목	면적(㎡)		소유자			이해관계인			비고
			본번	-	부번		공부 면적	편입 면적	주소	성명	지분	주소	성명	관리 구분	
293	기정	광양시 광양읍 목성리	501	-	39	답	661	661	전라남도 순천시 기곡동 646 신영아파트 102-404	박광자					
	변경	광양시 광양읍 목성리	501	-	39	답	661	661	서울특별시 중구 세종대로9길42 (서소문동)	주식회사 부영주택					
294	기정	광양시 광양읍 목성리	502	-	1	답	1,137	1,137	수원시 팔달구 망포동 488 늘푸른 벽산아파트 114-702	권동욱					
	변경	광양시 광양읍 목성리	502	-	1	답	1,137	1,137	서울특별시 중구 세종대로9길42 (서소문동)	주식회사 부영주택					
295	기정	광양시 광양읍 목성리	502	-	2	답	902	902	광양시 중동 1416 남양파크 101-1506	신소영					
	변경	광양시 광양읍 목성리	502	-	2	답	902	902	서울특별시 중구 세종대로9길42 (서소문동)	주식회사 부영주택					
296	기정	광양시 광양읍 목성리	502	-	3	답	1,658	1,658	광양시 광양읍 목성리 736-3	안분순					
	변경	광양시 광양읍 목성리	502	-	3	답	1,658	1,658	서울특별시 중구 세종대로9길42 (서소문동)	주식회사 부영주택					
297	기정	광양시 광양읍 목성리	502	-	4	답	1,176	1,176	포항시 남구 대도동 16-45 한진아파트 라동-201	허복란					
	변경	광양시 광양읍 목성리	502	-	4	답	1,176	1,176	포항시 남구 대도동16-45 한진아파트라-201	허복란					
298	기정	광양시 광양읍 목성리	502	-	5	답	2,312	2,312	광양시 광양읍 읍내리 419	김영민		서울시 종로구 안치동 136-74	서울보증보험 주식회사		
	변경	광양시 광양읍 목성리	502	-	5	답	2,312	2,312	서울특별시 중구 세종대로9길42 (서소문동)	주식회사 부영주택					
299	기정	광양시 광양읍 목성리	502	-	6	답	942	942	광양시 광양읍 목성리 677	황치화	1/2				
		광양시 광양읍 목성리							광양시 광양읍 인동리 375	윤동오	1/2				

연번	구분	소재지	지번			지목	면적(㎡)		소유자			이해관계인			비고
			본번	-	부번		공부 면적	편입 면적	주소	성명	지분	주소	성명	관리 구분	
	변경	광양시 광양읍 목성리	502	-	6	답	942	942	광양시 광양읍 목성리677	황치화	1/2				
		광양시 광양읍 목성리							전남 광양시 광양읍 호북길 25, 314동 204호 (주공칠성아파트)	윤동오	1/2				
300	기정	광양시 광양읍 목성리	502	-	7	답	1,805	1,805	광양시 광양읍 목성리 677	황치화	1/2				
		광양시 광양읍 목성리							광양시 광양읍 인동리 375	윤동오	1/2				
	변경	광양시 광양읍 목성리	502	-	7	답	1,805	1,805	광양시 광양읍 목성리677	황치화	1/2				
		광양시 광양읍 목성리							광양시 광양읍 호북길 25, 314동 204호 (주공칠성아파트)	윤동오	1/2				
301	기정	광양시 광양읍 목성리	502	-	8	답	906	906	울산시 북구 염포동 201 현대1차아파트 5-203	이정심					
	변경	광양시 광양읍 목성리	502	-	8	답	906	906	서울특별시 중구 세종대로9길42 (서소문동)	주식회사 부영주택					
302	기정	광양시 광양읍 목성리	502	-	9	답	308	308	광양시	광양시					
	변경	광양시 광양읍 목성리	502	-	9	도	308	308	광양시	광양시					
303	기정	광양시 광양읍 목성리	502	-	10	답	400	400	광양시	광양시					
	변경	광양시 광양읍 목성리	502	-	10	도	400	400	광양시	광양시					
304	기정	광양시 광양읍 목성리	502	-	11	답	398	398	광양시	광양시					

연번	구분	소재지	지번			지목	면적(㎡)		소유자			이해관계인			비고
			본번	-	부번		공부 면적	편입 면적	주소	성명	지분	주소	성명	관리 구분	
	변경	광양시 광양읍 목성리	502	-	11	도	398	398	광양시	광양시					
305	기정	광양시 광양읍 목성리	502	-	12	답	279	279	광양시	광양시					
	변경	광양시 광양읍 목성리	502	-	12	도	279	279	광양시	광양시					
306	기정	광양시 광양읍 목성리	502	-	13	답	247	247	광양시	광양시					
	변경	광양시 광양읍 목성리	502	-	13	도	247	247	광양시	광양시					
307	기정	광양시 광양읍 목성리	503	-	1	답	435	435	광양시 광양읍 목성리 855	장천익					
	변경	광양시 광양읍 목성리	503	-	1	답	435	435	서울특별시 중구 세종대로9길42 (서소문동)	주식회사 부영주택					
308	기정	광양시 광양읍 목성리	503	-	2	답	1,008	1,008	광양시 광양읍 용강리 512	김영우					
	변경	광양시 광양읍 목성리	503	-	2	답	1,008	1,008	서울특별시 중구 세종대로9길42 (서소문동)	주식회사 부영주택					
309	기정	광양시 광양읍 목성리	503	-	3	답	1,538	1,538	순천시 용당동 570 동아아파트 103-1808	성경옥					
	변경	광양시 광양읍 목성리	503	-	3	답	1,538	1,538	서울특별시 중구 세종대로9길42 (서소문동)	주식회사 부영주택					
310	기정	광양시 광양읍 목성리	503	-	4	답	883	883	광양시 광양읍 목성리 771	송외순					
	변경	광양시 광양읍 목성리	503	-	4	답	883	883	서울특별시 중구 세종대로9길42 (서소문동)	주식회사 부영주택					
311	기정	광양시 광양읍 목성리	503	-	5	답	2,162	2,162	광양시 광양읍 목성리 743	김순선					
	변경	광양시 광양읍 목성리	503	-	5	답	2,162	2,162	서울특별시 중구 세종대로9길42 (서소문동)	주식회사 부영주택					

연번	구분	소재지	지번			지목	면적(㎡)		소유자			이해관계인			비고
			본번	-	부번		공부 면적	편입 면적	주소	성명	지분	주소	성명	관리 구분	
312	기정	광양시 광양읍 목성리	503	-	6	답	754	754	광양시 광양읍 용강리 735	김영채					
	변경	광양시 광양읍 목성리	503	-	6	답	754	754	서울특별시 중구 세종대로9길42 (서소문동)	주식회사 부영주택					
313	기정	광양시 광양읍 목성리	503	-	7	답	387	387	광양시 광양읍 용강리 735	김영채					
	변경	광양시 광양읍 목성리	503	-	7	답	387	387	서울특별시 중구 세종대로9길42 (서소문동)	주식회사 부영주택					
314	기정	광양시 광양읍 목성리	503	-	8	답	764	764	광양시 광양읍 용강리 22블럭1롯데 창덕에버빌아파트 103-503	정동기		순천시 영향동 1335-2	순천광양축산 협동조합		
	변경	광양시 광양읍 목성리	503	-	8	답	764	764	서울특별시 중구 세종대로9길42 (서소문동)	주식회사 부영주택					
315	기정	광양시 광양읍 목성리	503	-	9	답	1,111	1,111	광양시 황길동 270	박종업					
	변경	광양시 광양읍 목성리	503	-	9	답	1,111	1,111	서울특별시 중구 세종대로9길42 (서소문동)	주식회사 부영주택					
316	기정	광양시 광양읍 목성리	503	-	10	답	1,795	1,795	광양시 광양읍 용강리 24블럭1롯데 창덕에버빌 211-604	박예경		광양시 광양읍 목성리 710-34	광양농업 협동조합		
	변경	광양시 광양읍 목성리	503	-	10	답	1,795	1,795	서울특별시 중구 세종대로9길42 (서소문동)	주식회사 부영주택					
317	기정	광양시 광양읍 목성리	503	-	11	답	387	387	서울특별시 영등포구 당신동5가11-1 강남아파트24동202	강상기		광양시 광양읍 용강리 735	김영철		
	변경	광양시 광양읍 목성리	503	-	11	답	387	387	서울특별시 영등포구 당신동5가11-1 강남아파트24동202	강상기					
318	기정	광양시 광양읍 목성리	503	-	12	답	422	422	광양시 황길동 409	최말순	1653/2952				

연번	구분	소재지	지번			지목	면적(㎡)		소유자			이해관계인			비고
			본번	-	부번		공부 면적	편입 면적	주소	성명	지분	주소	성명	관리 구분	
		광양시 광양읍 목성리							순천시 남정동 556-1	서규엽	638/2952				
		광양시 광양읍 목성리							광양시 중동 1682 태영2차아파트 204-511	전귀석	661/2952				
	변경	광양시 광양읍 목성리	503	-	12	답	422	422	서울특별시 중구 세종대로9길42 (서소문동)	주식회사 부영주택					
319	기정	광양시 광양읍 목성리	503	-	15	답	844	844	광양시	광양시					
	변경	광양시 광양읍 목성리	503	-	15	도	844	844	광양시	광양시					
320	기정	광양시 광양읍 목성리	503	-	16	답	499	499	광양시	광양시					
	변경	광양시 광양읍 목성리	503	-	16	도	499	499	광양시	광양시					
321	기정	광양시 광양읍 목성리	503	-	17	답	188	188	광양시	광양시					
	변경	광양시 광양읍 목성리	503	-	17	도	188	188	광양시	광양시					
322	기정	광양시 광양읍 목성리	504	-	1	답	1,315	1,315	광양시 광양읍 용강리 735	김영채					
	변경	광양시 광양읍 목성리	504	-	1	답	1,315	1,315	서울특별시 중구 세종대로9길42 (서소문동)	주식회사 부영주택					
323	기정	광양시 광양읍 목성리	504	-	2	답	1,173	1,173	광양시 광양읍 용강리 708	김영민		광양시 광양읍 목성리 710-34	광양농업 협동조합		
	변경	광양시 광양읍 목성리	504	-	2	답	1,173	1,173	서울특별시 중구 세종대로9길42 (서소문동)	주식회사 부영주택					
324	기정	광양시 광양읍 목성리	504	-	3	답	902	902	광양시 광양읍 용강리 722	김해김씨윤정파 기두종중					

연번	구분	소재지	지번			지목	면적(㎡)		소유자			이해관계인			비고
			본번	-	부번		공부 면적	편입 면적	주소	성명	지분	주소	성명	관리 구분	
	변경	광양시 광양읍 목성리	504	-	3	답	902	902	서울특별시 중구 세종대로9길42 (서소문동)	주식회사 부영주택					
325	기정	광양시 광양읍 목성리	504	-	4	답	1,497	1,497	광양시 광양읍 용강리 751-2	김영배					
	변경	광양시 광양읍 목성리	504	-	4	답	1,497	1,497	서울특별시 중구 세종대로9길42 (서소문동)	주식회사 부영주택					
326	기정	광양시 광양읍 목성리	504	-	5	답	14	14	광양시 광양읍 목성리 832	서문석					
	변경	광양시 광양읍 목성리	504	-	5	답	14	14	서울특별시 중구 세종대로9길42 (서소문동)	주식회사 부영주택					
327	기정	광양시 광양읍 목성리	504	-	11	답	1,105	1,105	광양시	광양시					
	변경	광양시 광양읍 목성리	504	-	11	도	1,105	1,105	광양시	광양시					
328	기정	광양시 광양읍 목성리	504	-	12	답	374	374	광양시	광양시					
	변경	광양시 광양읍 목성리	504	-	12	도	374	374	광양시	광양시					
329	기정	광양시 광양읍 목성리	504	-	13	답	238	238	광양시	광양시					
	변경	광양시 광양읍 목성리	504	-	13	도	238	238	광양시	광양시					
330	기정	광양시 광양읍 목성리	504	-	14	답	409	409	광양시	광양시					
	변경	광양시 광양읍 목성리	504	-	14	도	409	409	광양시	광양시					
331	기정	광양시 광양읍 목성리	505	-	1	답	346	346	광양시 광양읍 읍내리 68	이형준					

연번	구분	소재지	지번			지목	면적(㎡)		소유자			이해관계인			비고
			본번	-	부번		공부 면적	편입 면적	주소	성명	지분	주소	성명	관리 구분	
	변경	광양시 광양읍 목성리	505	-	1	답	346	346	서울특별시 중구 세종대로9길42 (서소문동)	주식회사 부영주택					
332	기정	광양시 광양읍 목성리	506	-	1	답	1,283	1,283	광양시 광양읍 용강리 41	주충진					
	변경	광양시 광양읍 목성리	506	-	1	답	1,283	1,283	서울특별시 중구 세종대로9길42 (서소문동)	주식회사 부영주택					
333	기정	광양시 광양읍 목성리	506	-	2	답	776	776	광양시 중동 251	강정운					
	변경	광양시 광양읍 목성리	506	-	2	답	776	776	서울특별시 중구 세종대로9길42 (서소문동)	주식회사 부영주택					
334	기정	광양시 광양읍 목성리	506	-	3	답	2,394	2,394	여수시 학동 54 주공9동 506호	이영식	1/2				
		광양시 광양읍 목성리							부산시 서구 서대신동 3가 256	박병숙	1/2				
	변경	광양시 광양읍 목성리	506	-	3	답	2,394	2,394	서울특별시 중구 세종대로9길42 (서소문동)	주식회사 부영주택					
335	기정	광양시 광양읍 목성리	506	-	4	답	4,473	4,473	광양시 광양읍 인서리 219-1	박영길					
	변경	광양시 광양읍 목성리	506	-	4	답	4,473	4,473	광양읍 인서리219-1	박영길					
336	기정	광양시 광양읍 목성리	506	-	5	답	1,927	1,927	광양시 광양읍 목성리 636-2	이숙자					
	변경	광양시 광양읍 목성리	506	-	5	답	1,927	1,927	서울특별시 중구 세종대로9길42 (서소문동)	주식회사 부영주택					
337	기정	광양시 광양읍 목성리	506	-	6	답	2,582	2,582	광양시 광양읍 죽림리 1200	정경자					
	변경	광양시 광양읍 목성리	506	-	6	답	2,582	2,582	서울특별시 중구 세종대로9길42 (서소문동)	주식회사 부영주택					

연번	구분	소재지	지번			지목	면적(㎡)		소유자			이해관계인			비고
			본번	-	부번		공부 면적	편입 면적	주소	성명	지분	주소	성명	관리 구분	
338	기정	광양시 광양읍 목성리	506	-	7	답	2,255	2,255	광양시 광양읍 칠성리 952 상아아파트 102-1308	임학순					
	변경	광양시 광양읍 목성리	506	-	7	답	2,255	2,255	서울특별시 중구 세종대로9길42 (서소문동)	주식회사 부영주택					
339	기정	광양시 광양읍 목성리	506	-	8	답	2,579	2,579	순천시 남정동 216-1	차양자		광양시 중동 1359-1	동광양농업 협동조합		
	변경	광양시 광양읍 목성리	506	-	8	답	2,579	2,579	서울특별시 중구 세종대로9길42 (서소문동)	주식회사 부영주택					
340	기정	광양시 광양읍 목성리	506	-	9	답	2,598	2,598	광양시 옥룡면 죽천리 1048	김성호	1299/2598				
		광양시 광양읍 목성리							광양시 광양읍 목성리 555 광동아파트 304	정창수	1299/2598				
	변경	광양시 광양읍 목성리	506	-	9	답	2,598	2,598	서울특별시 중구 세종대로9길42 (서소문동)	주식회사 부영주택					
341	기정	광양시 광양읍 목성리	506	-	10	유	499	499	여수시 학동 54 주공 9동 506호	이영식	1/2				
		광양시 광양읍 목성리							부산시 서구 서대신동 3가 256	박병숙	1/2				
	변경	광양시 광양읍 목성리	506	-	10	유	499	499	서울특별시 중구 세종대로9길42 (서소문동)	주식회사 부영주택					
342	기정	광양시 광양읍 목성리	506	-	11	답	776	776	광양시 중동 171	강성춘		광양시 중동 1359-1	동광양농업 협동조합		
	변경	광양시 광양읍 목성리	506	-	11	답	776	776	서울특별시 중구 세종대로9길42 (서소문동)	주식회사 부영주택					
343	기정	광양시 광양읍 목성리	506	-	12	답	775	775	광양시 금호동 624-7 매화아파트 2-206	서명애					
	변경	광양시 광양읍 목성리	506	-	12	답	775	775	서울특별시 중구 세종대로9길42 (서소문동)	주식회사 부영주택					

연번	구분	소재지	지번			지목	면적(㎡)		소유자			이해관계인			비고
			본번	-	부번		공부 면적	편입 면적	주소	성명	지분	주소	성명	관리 구분	
344	기정	광양시 광양읍 목성리	507	-	1	도	707	707	광양시	광양시					
	제척	광양시 광양읍 목성리	507	-	1	도		-	광양시	광양시					
345	기정	광양시 광양읍 목성리	507	-	2	잡	8,025	8,025	광양시 광양읍 칠성리 546-1	광양원예농업 협동조합					
	제척	광양시 광양읍 목성리	507	-	2	잡		-	칠성리546-1	광양원예농업 협동조합					
346	기정	광양시 광양읍 목성리	507	-	6	답	7,388	7,388	광양시 봉강면 부저리 854	상주박씨 청여공파총회					
	변경	광양시 광양읍 목성리	507	-	6	답	7,388	7,388	서울특별시 중구 세종대로9길42 (서소문동)	주식회사 부영주택					
347	기정	광양시 광양읍 목성리	507	-	7	답	1,729	1,729	광양시 옥룡면 동곡리 468	이종악					
	변경	광양시 광양읍 목성리	507	-	7	답	1,729	1,729	광양시 옥룡면 동곡리468	이종악					
348	기정	광양시 광양읍 목성리	507	-	8	답	2,745	2,745	광양시 광양읍 초남리 141	김순임		광양시 광양읍 목성리 710-34	광양농업 협동조합		
	변경	광양시 광양읍 목성리	507	-	8	답	2,745	2,745	서울특별시 중구 세종대로9길42 (서소문동)	주식회사 부영주택					
349	기정	광양시 광양읍 목성리	507	-	9	답	2,529	2,529	서울시 서초구 서초동 1685 삼풍아파트 12-203	전현숙					
	변경	광양시 광양읍 목성리	507	-	9	답	2,529	2,529	서울시 서초구 서초동1685 삼풍아파트12-203	전현숙					
350	기정	광양시 광양읍 목성리	507	-	10	답	1,058	1,058	광양시 금호동 624-13 시랑아파트 6동 502호	주삼제					
	변경	광양시 광양읍 목성리	507	-	10	답	1,058	1,058	서울특별시 중구 세종대로9길42 (서소문동)	주식회사 부영주택					

연번	구분	소재지	지번			지목	면적(m ²)		소유자			이해관계인			비고
			본번	-	부번		공부 면적	편입 면적	주소	성명	지분	주소	성명	관리 구분	
351	기정	광양시 광양읍 목성리	507	-	11	답	1,491	1,491	광양시 광양읍 861-1	변우문	1/2				
		광양시 광양읍 목성리							광양시 광양읍 958-1	박미자	1/2				
	변경	광양시 광양읍 목성리	507	-	11	답	1,491	1,491	서울특별시 중구 세종대로9길42 (서소문동)	주식회사 부영주택					
352	기정	광양시 광양읍 목성리	507	-	12	답	764	764	광양시 봉강면 봉당리 765	이원균		광양시 광양읍 목성리 507-1	광양원예농업 협동조합		
	변경	광양시 광양읍 목성리	507	-	12	답	764	764	서울특별시 중구 세종대로9길42 (서소문동)	주식회사 부영주택					
353	기정	광양시 광양읍 목성리	507	-	13	답	1,365	1,365	순천시 연향동 1378 현대아파트 103-903	정명자					
	변경	광양시 광양읍 목성리	507	-	13	답	1,365	1,365	서울특별시 중구 세종대로9길42 (서소문동)	주식회사 부영주택					
354	기정	광양시 광양읍 목성리	507	-	14	답	2,036	2,036	광양시 옥룡면 신남리 404	박봉식					
355	기정	광양시 광양읍 목성리	507	-	15	답	727	727	광양시 광양읍 543	박봉식					
	변경	광양시 광양읍 목성리	507	-	14	답	2,763	2,763	서울특별시 중구 세종대로9길42 (서소문동)	주식회사 부영주택					
356	기정	광양시 광양읍 목성리	507	-	21	도	357	262	광양시	광양시					
	제척	광양시 광양읍 목성리	507	-	21	도		-	광양시	광양시					
357	기정	광양시 광양읍 목성리	507	-	23	답	2,746	2,746	광양시 광양읍 초남리 142	김차진					
	변경	광양시 광양읍 목성리	507	-	23	답	2,746	2,746	서울특별시 중구 세종대로9길42 (서소문동)	주식회사 부영주택					

연번	구분	소재지	지번			지목	면적(㎡)		소유자			이해관계인			비고
			본번	-	부번		공부 면적	편입 면적	주소	성명	지분	주소	성명	관리 구분	
358	기정	광양시 광양읍 목성리	507	-	24	답	562	562	광양시 중동 1376 중마시영아파트 101동 707호	김효건					
	변경	광양시 광양읍 목성리	507	-	24	답	562	562	서울특별시 중구 세종대로9길42 (서소문동)	주식회사 부영주택					
359	기정	광양시 광양읍 목성리	507	-	25	잡	2,473	2,473	광양시 광양읍 칠성리 546-1	광양원예농업 협동조합					
	변경	광양시 광양읍 목성리	507	-	25	잡	2,473	41	칠성리546-1	광양원예농업 협동조합					
360	기정	광양시 광양읍 목성리	507	-	26	잡	1	1	광양시 광양읍 칠성리 546-1	광양원예농업 협동조합					
	제척	광양시 광양읍 목성리	507	-	26	잡		-	칠성리546-1	광양원예농업 협동조합					
361	기정	광양시 광양읍 목성리	508	-	1	답	387	387	광양시 광양읍 칠성리 906-12	이정애					
	제척	광양시 광양읍 목성리	508	-	1	답		-	칠성리906-12	이정애					
362	기정	광양시 광양읍 목성리	508	-	2	답	2,192	2,192	광양시 광양읍 목성리 683-1	허효구					
	제척	광양시 광양읍 목성리	508	-	2	답		-	683-1	허효구					
363	기정	광양시 광양읍 목성리	508	-	3	답	1,085	1,085	광양시 중동 171	강성춘		광양시 중동 1359-1	동광양농업 협동조합		
	변경	광양시 광양읍 목성리	508	-	3	답	1,085	1,085	서울특별시 중구 세종대로9길42 (서소문동)	주식회사 부영주택					
364	기정	광양시 광양읍 목성리	508	-	5	답	998	998	부산시 사하구 장림동 615-246	정규상					
	변경	광양시 광양읍 목성리	508	-	5	답	998	998	서울특별시 중구 세종대로9길42 (서소문동)	주식회사 부영주택					

연번	구분	소재지	지번			지목	면적(㎡)		소유자			이해관계인			비고
			본번	-	부번		공부 면적	편입 면적	주소	성명	지분	주소	성명	관리 구분	
365	기정	광양시 광양읍 목성리	508	-	6	답	1,507	1,507	전남 곡성군 옥괴면 리문리 217	김정숙					
	변경	광양시 광양읍 목성리	508	-	6	답	1,507	1,507	서울특별시 중구 세종대로9길42 (서소문동)	주식회사 부영주택					
366	기정	광양시 광양읍 목성리	508	-	7	답	2,215	2,215	광양시 광양읍 목성리 991-1	박정기	1/2				
		광양시 광양읍 목성리							광양시 금호동 684 목련빌라 26-102	이창임	1/2				
	변경	광양시 광양읍 목성리	508	-	7	답	2,215	2,215	서울특별시 중구 세종대로9길42 (서소문동)	주식회사 부영주택					
367	기정	광양시 광양읍 목성리	508	-	8	답	1,815	1,815	순천시 풍덕동 872-31	김희운					
	변경	광양시 광양읍 목성리	508	-	8	답	1,815	1,815	서울특별시 중구 세종대로9길42 (서소문동)	주식회사 부영주택					
368	기정	광양시 광양읍 목성리	508	-	9	답	752	752	광양시 광양읍 칠성리 963-1	광양 라이온스클럽					
	변경	광양시 광양읍 목성리	508	-	9	답	752	752	서울특별시 중구 세종대로9길42 (서소문동)	주식회사 부영주택					
369	기정	광양시 광양읍 목성리	508	-	10	답	1,233	1,233	광양시 광양읍 칠성리 134-1	이응호					
	변경	광양시 광양읍 목성리	508	-	10	답	1,233	1,233	서울특별시 중구 세종대로9길42 (서소문동)	주식회사 부영주택					
370	기정	광양시 광양읍 목성리	508	-	11	답	2,102	2,102	광양시 광양읍 목성리 730-1	양해엽		순천시 조곡동 159-5	순천농업 협동조합		
	변경	광양시 광양읍 목성리	508	-	11	답	2,102	2,102	서울특별시 중구 세종대로9길42 (서소문동)	주식회사 부영주택					
371	기정	광양시 광양읍 목성리	508	-	12	답	2,119	2,119	광양시 광양읍 읍내리 218-1	최갑남					
	변경	광양시 광양읍 목성리	508	-	12	답	2,119	2,119	서울특별시 중구 세종대로9길42 (서소문동)	주식회사 부영주택					

연번	구분	소재지	지번			지목	면적(㎡)		소유자			이해관계인			비고
			본번	-	부번		공부 면적	편입 면적	주소	성명	지분	주소	성명	관리 구분	
372	기정	광양시 광양읍 목성리	508	-	13	답	1,031	1,031	포항시 장성동 두호구획정리지구 31-2,34-1블록락키 장성 103-1003	권문호					
	변경	광양시 광양읍 목성리	508	-	13	답	1,031	1,031	서울특별시 중구 세종대로9길42 (서소문동)	주식회사 부영주택					
373	기정	광양시 광양읍 목성리	508	-	14	답	2,192	2,192	인천시 계양구 계산동 1084-2 은행마을 강북아파트 401-1002	서형준		광양시 중동 1359-1	동광양농업 협동조합		
	변경	광양시 광양읍 목성리	508	-	14	답	2,192	2,192	서울특별시 중구 세종대로9길42 (서소문동)	주식회사 부영주택					
374	기정	광양시 광양읍 목성리	508	-	15	답	1,755	1,755	광양시 광양읍 목성리 711-8	공금융					
	변경	광양시 광양읍 목성리	508	-	15	답	1,755	1,755	서울특별시 중구 세종대로9길42 (서소문동)	주식회사 부영주택					
375	기정	광양시 광양읍 목성리	508	-	16	답	869	869	광양시 광양읍 덕례리1725 오성타워맨션 103동 910호	김인숙		광양시 광양읍 목성리 710-34	광양농업 협동조합		
	변경	광양시 광양읍 목성리	508	-	16	답	869	869	서울특별시 중구 세종대로9길42 (서소문동)	주식회사 부영주택					
376	기정	광양시 광양읍 목성리	508	-	17	답	2,496	2,496	광양시 광양읍 읍내리 33	김복심					
	변경	광양시 광양읍 목성리	508	-	17	답	2,496	2,496	서울특별시 중구 세종대로9길42 (서소문동)	주식회사 부영주택					
377	기정	광양시 광양읍 목성리	508	-	18	답	668	668	광양시 광양읍 목성리 681-3	이강욱		광양시 광양읍 목성리 710-34	광양농업 협동조합		
	변경	광양시 광양읍 목성리	508	-	18	답	668	668	서울특별시 중구 세종대로9길42 (서소문동)	주식회사 부영주택					
378	기정	광양시 광양읍 목성리	508	-	19	답	752	752	광양시 광양읍 목성리 681-3	이강욱		광양시 광양읍 목성리 710-34	광양농업 협동조합		

연번	구분	소재지	지번			지목	면적(㎡)		소유자			이해관계인			비고
			본번	-	부번		공부 면적	편입 면적	주소	성명	지분	주소	성명	관리 구분	
	변경	광양시 광양읍 목성리	508	-	19	답	752	752	서울특별시 중구 세종대로9길42 (서소문동)	주식회사 부영주택					
379	기정	광양시 광양읍 목성리	508	-	20	답	1,084	1,084	광양시 광양읍 목성리 540-4	박영임					
	변경	광양시 광양읍 목성리	508	-	20	답	1,084	1,084	서울특별시 중구 세종대로9길42 (서소문동)	주식회사 부영주택					
380	기정	광양시 광양읍 목성리	508	-	21	답	1,085	1,085	순천시 조곡동 566 금강아파트 106-1401	조재항					
	변경	광양시 광양읍 목성리	508	-	21	답	1,085	1,085	서울특별시 중구 세종대로9길42 (서소문동)	주식회사 부영주택					
381	기정	광양시 광양읍 목성리	508	-	22	답	1,084	1,084	광양시 중동 142	이종필					
	변경	광양시 광양읍 목성리	508	-	22	답	1,084	1,084	서울특별시 중구 세종대로9길42 (서소문동)	주식회사 부영주택					
382	기정	광양시 광양읍 목성리	509	-	1	답	2,136	2,136	광양시 광양읍 목성리 624-5	박창규					
	변경	광양시 광양읍 목성리	509	-	1	답	2,136	2,136	서울특별시 중구 세종대로9길42 (서소문동)	주식회사 부영주택					
383	기정	광양시 광양읍 목성리	509	-	2	답	2,493	2,493	거제시 신현읍 장평리 32 대한 2차아파트 206-1202	오화석					
	변경	광양시 광양읍 목성리	509	-	2	답	2,493	2,493	서울특별시 중구 세종대로9길42 (서소문동)	주식회사 부영주택					
384	기정	광양시 광양읍 목성리	509	-	3	답	2,291	2,291	전라남도 순천시 연향동 1344 현대아파트 205-803	이미옥					
	변경	광양시 광양읍 목성리	509	-	3	답	2,291	2,291	서울특별시 중구 세종대로9길42 (서소문동)	주식회사 부영주택					
385	기정	광양시 광양읍 목성리	509	-	4	답	631	631	전라남도 광양시 광양읍 구산리 762-2 매화마을 주공아파트 102-701	김복심		광양시 광양읍 목성리 710-34	광양농업 협동조합		

연번	구분	소재지	지번			지목	면적(㎡)		소유자			이해관계인			비고
			본번	-	부번		공부 면적	편입 면적	주소	성명	지분	주소	성명	관리 구분	
	변경	광양시 광양읍 목성리	509	-	4	답	631	631	서울특별시 중구 세종대로9길42 (서소문동)	주식회사 부영주택					
386	기정	광양시 광양읍 목성리	509	-	5	답	1,322	1,322	순천시 남내동 4-1	장옥섭					
	변경	광양시 광양읍 목성리	509	-	5	답	1,322	1,322	순천시 남내동4-1	장옥섭					
387	기정	광양시 광양읍 목성리	509	-	6	답	2,281	2,281	경기도 부천시 오정구 직동 340-6	임경임		광양시 광양읍 목성리 710-34	광양농업 협동조합		
	변경	광양시 광양읍 목성리	509	-	6	답	2,281	2,281	서울특별시 중구 세종대로9길42 (서소문동)	주식회사 부영주택					
388	기정	광양시 광양읍 목성리	509	-	7	답	1,299	1,299	광양시 광양읍 덕례리 1792-4	강성애					
	변경	광양시 광양읍 목성리	509	-	7	답	1,299	1,299	서울특별시 중구 세종대로9길42 (서소문동)	주식회사 부영주택					
389	기정	광양시 광양읍 목성리	509	-	8	답	1,256	1,256	서울시 동대문구 장안동 시영아파트 30-209	김형수					
	변경	광양시 광양읍 목성리	509	-	8	답	1,256	1,256	서울특별시 중구 세종대로9길42 (서소문동)	주식회사 부영주택					
390	기정	광양시 광양읍 목성리	509	-	9	답	1,220	1,220	광양시 광양읍 인동리 350	장봉근					
	변경	광양시 광양읍 목성리	509	-	9	답	1,220	1,220	서울특별시 중구 세종대로9길42 (서소문동)	주식회사 부영주택					
391	기정	광양시 광양읍 목성리	509	-	10	답	3,574	3,574	광양시 광양읍 덕례리 1727-11	이충남		광양시 광양읍 목성리 710-34	광양농업 협동조합		
	변경	광양시 광양읍 목성리	509	-	10	답	3,574	3,574	서울특별시 중구 세종대로9길42 (서소문동)	주식회사 부영주택					
392	기정	광양시 광양읍 목성리	509	-	11	답	1,071	1,071	광양시 광양읍 칠성리 806-2 삼보빌라 401호	위도선		광양시 광양읍 목성리 710-34	광양농업 협동조합		

연번	구분	소재지	지번			지목	면적(㎡)		소유자			이해관계인			비고
			본번	-	부번		공부 면적	편입 면적	주소	성명	지분	주소	성명	관리 구분	
	변경	광양시 광양읍 목성리	509	-	11	답	1,071	1,071	서울특별시 중구 세종대로9길42 (서소문동)	주식회사 부영주택					
333	기정	광양시 광양읍 목성리	510	-	1	답	1,289	1,289	광양시 광양읍 목성리 797-2	장봉근					
	변경	광양시 광양읍 목성리	510	-	1	답	1,289	1,289	서울특별시 중구 세종대로9길42 (서소문동)	주식회사 부영주택					
394	기정	광양시 광양읍 목성리	510	-	2	답	2,721	2,721	광양시 광양읍 목성리 563-9	송중섭		광양시 광양읍 목성리 710-34	광양농업 협동조합		
	변경	광양시 광양읍 목성리	510	-	2	답	2,721	2,721	서울특별시 중구 세종대로9길42 (서소문동)	주식회사 부영주택					
395	기정	광양시 광양읍 목성리	510	-	3	답	1,015	1,015	광양시 광양읍 목성리 563-9	송중섭		광양시 광양읍 목성리 710-34	광양농업 협동조합		
	변경	광양시 광양읍 목성리	510	-	3	답	1,015	1,015	서울특별시 중구 세종대로9길42 (서소문동)	주식회사 부영주택					
396	기정	광양시 광양읍 목성리	510	-	4	답	2,324	2,324	광양시 광양읍 인서리 481 부영아파트 110동108호	하운태					
	변경	광양시 광양읍 목성리	510	-	4	답	2,324	2,324	서울특별시 중구 세종대로9길42 (서소문동)	주식회사 부영주택					
397	기정	광양시 광양읍 목성리	510	-	5	답	1,160	1,160	서울시 동대문구 장안동 시영아파트 30-209	김형수					
	변경	광양시 광양읍 목성리	510	-	5	답	1,160	1,160	서울특별시 중구 세종대로9길42 (서소문동)	주식회사 부영주택					
398	기정	광양시 광양읍 목성리	510	-	6	답	1,710	1,710	광양시 황금동 463	김치복					
	변경	광양시 광양읍 목성리	510	-	6	답	1,710	1,710	서울특별시 중구 세종대로9길42 (서소문동)	주식회사 부영주택					
399	기정	광양시 광양읍 목성리	511	-	1	답	1,221	1,221	광양시 광양읍 목성리 806	조봉심					

연번	구분	소재지	지번			지목	면적(㎡)		소유자			이해관계인			비고
			본번	-	부번		공부 면적	편입 면적	주소	성명	지분	주소	성명	관리 구분	
	변경	광양시 광양읍 목성리	511	-	1	답	1,221	1,221	서울특별시 중구 세종대로9길42 (서소문동)	주식회사 부영주택					
400	기정	광양시 광양읍 목성리	511	-	2	답	1,317	1,317	경기도 용인시 죽전동 832-1 벽산타운2단지 아파트 206-403	이수영					
	변경	광양시 광양읍 목성리	511	-	2	답	1,317	1,317	서울특별시 중구 세종대로9길42 (서소문동)	주식회사 부영주택					
401	기정	광양시 광양읍 목성리	511	-	3	답	1,357	1,357	광양시 광양읍 칠성리 89-5 주공칠성아파트 210-505	이기열					
	변경	광양시 광양읍 목성리	511	-	3	답	1,357	1,357	서울특별시 중구 세종대로9길42 (서소문동)	주식회사 부영주택					
402	기정	광양시 광양읍 목성리	511	-	4	답	1,157	1,157	구례군 토지면 내동리 883	김홍천					
	변경	광양시 광양읍 목성리	511	-	4	답	1,157	1,157	서울특별시 중구 세종대로9길42 (서소문동)	주식회사 부영주택					
403	기정	광양시 광양읍 목성리	511	-	5	답	545	545	광양시 광양읍 읍내리 68	이형준					
	변경	광양시 광양읍 목성리	511	-	5	답	545	545	서울특별시 중구 세종대로9길42 (서소문동)	주식회사 부영주택					
404	기정	광양시 광양읍 목성리	511	-	6	답	3,874	3,688	광양시 광양읍 읍내리 68	이형준					
	변경	광양시 광양읍 목성리	511	-	6	답	186	186	읍내리68	이형준					
	변경	광양시 광양읍 목성리	511	-	25	답	3,688	3,688	서울특별시 중구 세종대로9길42 (서소문동)	주식회사 부영주택					
405	기정	광양시 광양읍 목성리	511	-	7	답	438	329	광양시 광양읍 용강리 513	추명환					
	변경	광양시 광양읍 목성리	511	-	7	답	109	109	광양시 광양읍 용강리893창덕에버 빌아파트203-704	추명환					

연번	구분	소재지	지번			지목	면적(㎡)		소유자			이해관계인			비고
			본번	-	부번		공부 면적	편입 면적	주소	성명	지분	주소	성명	관리 구분	
	변경	광양시 광양읍 목성리	511	-	26	답	329	329	서울특별시 중구 세종대로9길42 (서소문동)	주식회사 부영주택					
406	기정	광양시 광양읍 목성리	511	-	11	철	863	863	국(국토교통부)	국(국토교통부)					
	변경	광양시 광양읍 목성리	511	-	11	철	863	863	국(국토교통부)	국(국토교통부)					
407	기정	광양시 광양읍 목성리	511	-	12	답	272	272	광양시 광양읍 목성리 806	조봉심					
	변경	광양시 광양읍 목성리	511	-	12	답	272	272	서울특별시 중구 세종대로9길42 (서소문동)	주식회사 부영주택					
408	기정	광양시 광양읍 목성리	511	-	14	답	123	123	서울 동작구 상도동 산 64	홍종구					
	변경	광양시 광양읍 목성리	511	-	14	답	123	123	서울특별시 중구 세종대로9길42 (서소문동)	주식회사 부영주택					
409	기정	광양시 광양읍 목성리	511	-	16	잡	5	5	국(국토교통부)	국(국토교통부)					
	변경	광양시 광양읍 목성리	511	-	16	잡	5	5	국(국토교통부)	국(국토교통부)					
410	기정	광양시 광양읍 목성리	512	-	1	답	171	171	광양시 광양읍 목성리 542-4	심명선					
	변경	광양시 광양읍 목성리	512	-	1	답	171	171	서울특별시 중구 세종대로9길42 (서소문동)	주식회사 부영주택					
411	기정	광양시 광양읍 목성리	512	-	2	답	314	314	광양시 광양읍 목성리 542-4	심명선					
	변경	광양시 광양읍 목성리	512	-	2	답	314	314	서울특별시 중구 세종대로9길42 (서소문동)	주식회사 부영주택					
412	기정	광양시 광양읍 목성리	512	-	3	답	606	606	광양시 광양읍 인동리 295-2	김정숙					
	변경	광양시 광양읍 목성리	512	-	3	답	606	606	서울특별시 중구 세종대로9길42 (서소문동)	주식회사 부영주택					

연번	구분	소재지	지번			지목	면적(㎡)		소유자			이해관계인			비고
			본번	-	부번		공부 면적	편입 면적	주소	성명	지분	주소	성명	관리 구분	
413	기정	광양시 광양읍 목성리	512	-	4	답	950	950	광양시 광양읍 용강리 574-1	신안주씨능득공 파광양종중					
	변경	광양시 광양읍 목성리	512	-	4	답	950	950	서울특별시 중구 세종대로9길42 (서소문동)	주식회사 부영주택					
414	기정	광양시 광양읍 목성리	512	-	5	답	401	401	광양시 광양읍 목성리 739-2	구길순					
	변경	광양시 광양읍 목성리	512	-	5	답	401	401	서울특별시 중구 세종대로9길42 (서소문동)	주식회사 부영주택					
415	기정	광양시 광양읍 목성리	512	-	6	답	732	732	광양시 광양읍 목성리 739-2	구길순					
	변경	광양시 광양읍 목성리	512	-	6	답	732	732	서울특별시 중구 세종대로9길42 (서소문동)	주식회사 부영주택					
416	기정	광양시 광양읍 목성리	512	-	7	답	574	574	광양시 광양읍 목성리 745-2	조봉두					
	변경	광양시 광양읍 목성리	512	-	7	답	574	574	서울특별시 중구 세종대로9길42 (서소문동)	주식회사 부영주택					
417	기정	광양시 광양읍 목성리	512	-	8	답	1,392	1,392	광양시 광양읍 목성리 806	김철홍					
	변경	광양시 광양읍 목성리	512	-	8	답	1,392	1,392	서울특별시 중구 세종대로9길42 (서소문동)	주식회사 부영주택					
418	기정	광양시 광양읍 목성리	512	-	9	답	553	553	광양시 광양읍 구산리 762-2 매화마을주공 아파트 101-1401	허욱		광양시 광양읍 목성리 710-34	광양농업 협동조합		
	변경	광양시 광양읍 목성리	512	-	9	답	553	553	서울특별시 중구 세종대로9길42 (서소문동)	주식회사 부영주택					
419	기정	광양시 광양읍 목성리	512	-	10	답	1,141	1,141	광양시 광양읍 구산리 762-2 매화마을주공 아파트 101-1401	허욱		광양시 광양읍 목성리 710-34	광양농업 협동조합		
	변경	광양시 광양읍 목성리	512	-	10	답	1,141	1,141	서울특별시 중구 세종대로9길42 (서소문동)	주식회사 부영주택					

연번	구분	소재지	지번			지목	면적(㎡)		소유자			이해관계인			비고
			본번	-	부번		공부 면적	편입 면적	주소	성명	지분	주소	성명	관리 구분	
420	기정	광양시 광양읍 목성리	512	-	11	답	1,064	1,064	광양시 황금동 15-3	김신삼		광양시 중동 1359-1	동광양 농업협동조합		
	변경	광양시 광양읍 목성리	512	-	11	답	1,064	1,064	서울특별시 중구 세종대로9길42 (서소문동)	주식회사 부영주택					
421	기정	광양시 광양읍 목성리	512	-	13	답	198	198	광양시 광양읍 목성리 542-4	심명선					
	변경	광양시 광양읍 목성리	512	-	13	답	198	198	서울특별시 중구 세종대로9길42 (서소문동)	주식회사 부영주택					
422	기정	광양시 광양읍 목성리	512	-	15	답	380	380	광양시 광양읍 목성리 542-4	심명선					
	변경	광양시 광양읍 목성리	512	-	15	답	380	380	서울특별시 중구 세종대로9길42 (서소문동)	주식회사 부영주택					
423	기정	광양시 광양읍 목성리	512	-	17	답	759	759	광양시 광양읍 우산리 345-1	장영철					
	변경	광양시 광양읍 목성리	512	-	17	답	759	759	서울특별시 중구 세종대로9길42 (서소문동)	주식회사 부영주택					
424	기정	광양시 광양읍 목성리	512	-	19	답	1,252	1,252	광양시 광양읍 용강리 574-1	신인주씨능득공 파광양종중					
	변경	광양시 광양읍 목성리	512	-	19	답	1,252	1,252	서울특별시 중구 세종대로9길42 (서소문동)	주식회사 부영주택					
425	기정	광양시 광양읍 목성리	512	-	21	답	549	549	광양시 광양읍 목성리 739-2	구길순					
	변경	광양시 광양읍 목성리	512	-	21	답	549	549	서울특별시 중구 세종대로9길42 (서소문동)	주식회사 부영주택					
426	기정	광양시 광양읍 목성리	512	-	23	답	915	915	광양시 광양읍 목성리 739-2	구길순					
	변경	광양시 광양읍 목성리	512	-	23	답	915	915	서울특별시 중구 세종대로9길42 (서소문동)	주식회사 부영주택					

연번	구분	소재지	지번			지목	면적(㎡)		소유자			이해관계인			비고
			본번	-	부번		공부 면적	편입 면적	주소	성명	지분	주소	성명	관리 구분	
427	기정	광양시 광양읍 목성리	512	-	25	답	652	652	광양시 광양읍 목성리 745-2	조봉두					
	변경	광양시 광양읍 목성리	512	-	25	답	652	652	서울특별시 중구 세종대로9길42 (서소문동)	주식회사 부영주택					
428	기정	광양시 광양읍 목성리	512	-	27	답	1,309	1,309	광양시 광양읍 구산리 137-2 삼익아파트 101-1302	김철홍					
	변경	광양시 광양읍 목성리	512	-	27	답	1,309	1,309	서울특별시 중구 세종대로9길42 (서소문동)	주식회사 부영주택					
429	기정	광양시 광양읍 목성리	512	-	29	답	392	392	광양시 광양읍 구산리 762-2 매화마을주공 아파트 101-1401	허욱		광양시 광양읍 목성리 710-34	광양농업 협동조합		
	변경	광양시 광양읍 목성리	512	-	29	답	392	392	서울특별시 중구 세종대로9길42 (서소문동)	주식회사 부영주택					
430	기정	광양시 광양읍 목성리	512	-	31	답	605	605	광양시 광양읍 구산리 762-2 매화마을주공 아파트 101-1401	허욱		광양시 광양읍 목성리 710-34	광양농업 협동조합		
	변경	광양시 광양읍 목성리	512	-	31	답	605	605	서울특별시 중구 세종대로9길42 (서소문동)	주식회사 부영주택					
431	기정	광양시 광양읍 목성리	512	-	33	답	386	386	광양시 황금동 15-3	김신삼		광양시 중동 1359-1	동광양농업 협동조합		
	변경	광양시 광양읍 목성리	512	-	33	답	386	386	서울특별시 중구 세종대로9길42 (서소문동)	주식회사 부영주택					
432	기정	광양시 광양읍 목성리	512	-	34	철	4,021	4,021	국(국토교통부)	국(국토교통부)					
	변경	광양시 광양읍 목성리	512	-	34	철	4,021	4,021	국(국토교통부)	국(국토교통부)					
433	기정	광양시 광양읍 목성리	513	-	1	답	813	813	광양시 광양읍 읍내리 242	송복춘					
	변경	광양시 광양읍 목성리	513	-	1	답	813	813	서울특별시 중구 세종대로9길42 (서소문동)	주식회사 부영주택					

연번	구분	소재지	지번			지목	면적(㎡)		소유자			이해관계인			비고
			본번	-	부번		공부 면적	편입 면적	주소	성명	지분	주소	성명	관리 구분	
434	기정	광양시 광양읍 목성리	513	-	2	답	2,083	2,083	광양시 광양읍 목성리 620-1	대한예수교 장로회 광양읍교회					
	변경	광양시 광양읍 목성리	513	-	2	답	2,083	2,083	서울특별시 중구 세종대로9길42 (서소문동)	주식회사 부영주택					
435	기정	광양시 광양읍 목성리	513	-	3	답	2,116	2,116	광양시 광양읍 목성리 759-6	우형근					
	변경	광양시 광양읍 목성리	513	-	3	답	2,116	2,116	서울특별시 중구 세종대로9길42 (서소문동)	주식회사 부영주택					
436	기정	광양시 광양읍 목성리	513	-	4	답	1,808	1,808	광양시 광양읍 목성리 566-3	강경주					
	변경	광양시 광양읍 목성리	513	-	4	답	1,808	1,808	서울특별시 중구 세종대로9길42 (서소문동)	주식회사 부영주택					
437	기정	광양시 광양읍 목성리	513	-	5	원	990	990	광양시 광양읍 목성리 555 광동아파트 105	우성근	1/2				
		광양시 광양읍 목성리							광양시 광양읍 목성리 759-6	우부근	1/2				
	변경	광양시 광양읍 목성리	513	-	5	원	990	990	서울특별시 중구 세종대로9길42 (서소문동)	주식회사 부영주택					
438	기정	광양시 광양읍 목성리	513	-	6	답	1,438	1,438	광양시 광양읍 인동리 266	이용주					
	변경	광양시 광양읍 목성리	513	-	6	답	1,438	1,438	서울특별시 중구 세종대로9길42 (서소문동)	주식회사 부영주택					
439	기정	광양시 광양읍 목성리	513	-	7	답	450	450	광양시 광양읍 인동리 266	이용주					
	변경	광양시 광양읍 목성리	513	-	7	답	450	450	서울특별시 중구 세종대로9길42 (서소문동)	주식회사 부영주택					
440	기정	광양시 광양읍 목성리	513	-	8	답	290	290	광양시 골약면 황금리 716	주공례					

연번	구분	소재지	지번			지목	면적(㎡)		소유자			이해관계인			비고
			본번	-	부번		공부 면적	편입 면적	주소	성명	지분	주소	성명	관리 구분	
	변경	광양시 광양읍 목성리	513	-	8	답	290	290	서울특별시 중구 세종대로9길42 (서소문동)	주식회사 부영주택					
441	기정	광양시 광양읍 목성리	513	-	9	답	2,427	2,427	광양시 골약면 황금리 716	주공레					
	변경	광양시 광양읍 목성리	513	-	9	답	2,427	2,427	서울특별시 중구 세종대로9길42 (서소문동)	주식회사 부영주택					
442	기정	광양시 광양읍 목성리	513	-	10	답	2,096	2,096	광양시 광양읍 목성리 677-4	고복현					
	변경	광양시 광양읍 목성리	513	-	10	답	2,096	2,096	서울특별시 중구 세종대로9길42 (서소문동)	주식회사 부영주택					
443	기정	광양시 광양읍 목성리	513	-	11	답	906	906	서울시 서대문구 충정로3가 189 미동아파트 208호	신채우	1/3				
		광양시 광양읍 목성리							광양시 광양읍 덕례리 1725 오성타워맨션 101-806	김한철	2/3	서울 광진구 자양동 783-1 우성이파트 702-1502	송영임		
	변경	광양시 광양읍 목성리	513	-	11	답	906	906	서울특별시 중구 세종대로9길42 (서소문동)	주식회사 부영주택					
444	기정	광양시 광양읍 목성리	513	-	12	답	703	703	광양시 광양읍 사곡리 1156-2	김중기					
	변경	광양시 광양읍 목성리	513	-	12	답	703	703	서울특별시 중구 세종대로9길42 (서소문동)	주식회사 부영주택					
445	기정	광양시 광양읍 목성리	513	-	13	답	998	998	광양시 광양읍 목성리 770	최순표					
	변경	광양시 광양읍 목성리	513	-	13	답	998	998	서울특별시 중구 세종대로9길42 (서소문동)	주식회사 부영주택					
446	기정	광양시 광양읍 목성리	513	-	14	답	591	591	광양시 광양읍 읍내리5	이만배					
	변경	광양시 광양읍 목성리	513	-	14	답	591	591	서울특별시 중구 세종대로9길42 (서소문동)	주식회사 부영주택					

연번	구분	소재지	지번			지목	면적(㎡)		소유자			이해관계인			비고
			본번	-	부번		공부 면적	편입 면적	주소	성명	지분	주소	성명	관리 구분	
447	기정	광양시 광양읍 목성리	513	-	15	철	5,044	5,044	국(국토교통부)	국(국토교통부)					
	변경	광양시 광양읍 목성리	513	-	15	철	5,044	5,044	국(국토교통부)	국(국토교통부)					
448	기정	광양시 광양읍 목성리	513	-	20	답	160	160	광양시 광양읍 인동리 295-2	우동현					
	변경	광양시 광양읍 목성리	513	-	20	답	160	160	서울특별시 중구 세종대로9길42 (서소문동)	주식회사 부영주택					
449	기정	광양시 광양읍 목성리	513	-	22	잡	246	246	국(국토교통부)	국(국토교통부)					
	변경	광양시 광양읍 목성리	513	-	22	잡	246	246	국(국토교통부)	국(국토교통부)					
450	기정	광양시 광양읍 목성리	513	-	24	답	243	243	광양시 광양읍 사곡리 1156-2	김중기					
	변경	광양시 광양읍 목성리	513	-	24	답	243	243	서울특별시 중구 세종대로9길42 (서소문동)	주식회사 부영주택					
451	기정	광양시 광양읍 목성리	513	-	26	답	657	657	광양시 광양읍 목성리 770	최순표					
	변경	광양시 광양읍 목성리	513	-	26	답	657	657	서울특별시 중구 세종대로9길42 (서소문동)	주식회사 부영주택					
452	기정	광양시 광양읍 목성리	513	-	29	답	532	532	광양시 광양읍 읍내리5	이만배					
	변경	광양시 광양읍 목성리	513	-	29	답	532	532	서울특별시 중구 세종대로9길42 (서소문동)	주식회사 부영주택					
453	기정	광양시 광양읍 목성리	513	-	31	도	313	313	국(국토교통부)	국(국토교통부)					
	변경	광양시 광양읍 목성리	513	-	31	도	313	313	국(국토교통부)	국(국토교통부)					

연번	구분	소재지	지번			지목	면적(㎡)		소유자			이해관계인			비고
			본번	-	부번		공부 면적	편입 면적	주소	성명	지분	주소	성명	관리 구분	
454	기정	광양시 광양읍 목성리	513	-	34	도	310	310	국(국토교통부)	국(국토교통부)					
	변경	광양시 광양읍 목성리	513	-	34	도	310	310	국(국토교통부)	국(국토교통부)					
455	기정	광양시 광양읍 목성리	513	-	35	답	285	285	광양시 광양읍 목성리 555 광동아파트 105	우성근	1/2				
		광양시 광양읍 목성리							광양시 광양읍 목성리 759-6	우부근	1/2				
	변경	광양시 광양읍 목성리	513	-	35	답	285	285	서울특별시 중구 세종대로9길42 (서소문동)	주식회사 부영주택					
456	기정	광양시 광양읍 목성리	513	-	36	답	1,274	1,274	광양시 광양읍 목성리 555 광동아파트 105	우성근	1/2				
		광양시 광양읍 목성리							광양시 광양읍 목성리 759-6	우부근	1/2				
	변경	광양시 광양읍 목성리	513	-	36	답	1,274	1,274	서울특별시 중구 세종대로9길42 (서소문동)	주식회사 부영주택					
457	기정	광양시 광양읍 목성리	514	-	1	답	391	391	광양시 광양읍 목성리 755 목상빌라 201호	최보용		광양시 광양읍 칠성리 897-10	광양중앙 신용협동조합		
	변경	광양시 광양읍 목성리	514	-	1	답	391	391	서울특별시 중구 세종대로9길42 (서소문동)	주식회사 부영주택					
458	기정	광양시 광양읍 목성리	514	-	2	답	1,341	1,341	광양시 광양읍 인서리 140-22	박성원		대구 달성군 유거면 금동168	아세이종합 기계주식회사		
	변경	광양시 광양읍 목성리	514	-	2	답	1,341	1,341	서울특별시 중구 세종대로9길42 (서소문동)	주식회사 부영주택					
459	기정	광양시 광양읍 목성리	514	-	5	답	925	925	광양시 광양읍 목성리 636	김만석					
	변경	광양시 광양읍 목성리	514	-	5	답	925	925	서울특별시 중구 세종대로9길42 (서소문동)	주식회사 부영주택					

연번	구분	소재지	지번			지목	면적(㎡)		소유자			이해관계인			비고
			본번	-	부번		공부 면적	편입 면적	주소	성명	지분	주소	성명	관리 구분	
460	기정	광양시 광양읍 목성리	514	-	6	답	2,770	2,770	광양시 광양읍 죽림리 1267	김동민					
	변경	광양시 광양읍 목성리	514	-	6	답	2,770	2,770	서울특별시 중구 세종대로9길42 (서소문동)	주식회사 부영주택					
461	기정	광양시 광양읍 목성리	514	-	8	답	1,681	1,681	순천시 풍덕동 255-3 금호아파트 2-509	우운례					
	변경	광양시 광양읍 목성리	514	-	8	답	1,681	1,681	서울특별시 중구 세종대로9길42 (서소문동)	주식회사 부영주택					
462	기정	광양시 광양읍 목성리	514	-	9	답	1,708	1,708	광양시 광양읍 목성리 622-2	김영기					
	변경	광양시 광양읍 목성리	514	-	9	답	1,708	1,708	서울특별시 중구 세종대로9길42 (서소문동)	주식회사 부영주택					
463	기정	광양시 광양읍 목성리	514	-	10	답	2,701	2,701	광양시 광양읍 목성리 729-1	장찬식			광양시 광양읍 목성리 710-34	광양농업 협동조합	
	변경	광양시 광양읍 목성리	514	-	10	답	2,701	2,701	서울특별시 중구 세종대로9길42 (서소문동)	주식회사 부영주택					
464	기정	광양시 광양읍 목성리	514	-	11	답	1,666	1,666	광양시 광양읍 인서리 147 동백아파트 비동 304호	김영단					
	변경	광양시 광양읍 목성리	514	-	11	답	1,666	1,666	서울특별시 중구 세종대로9길42 (서소문동)	주식회사 부영주택					
465	기정	광양시 광양읍 목성리	514	-	12	답	1,613	1,613	광양시 마동 573	전주이씨 마동종중					
	변경	광양시 광양읍 목성리	514	-	12	답	1,613	1,613	서울특별시 중구 세종대로9길42 (서소문동)	주식회사 부영주택					
466	기정	광양시 광양읍 목성리	514	-	13	답	3,021	3,021	서울 강남구 대치동 316 은마아파트 2-409	정선자	1/2	광양시 광양읍 읍내리 159	광양시농업 협동조합		
		광양시 광양읍 목성리							서울 송파구 송파동 151 한양아파트 22-1006	정경자	1/2	광양시 광양읍 읍내리 159	광양시농업 협동조합		

연번	구분	소재지	지번			지목	면적(㎡)		소유자			이해관계인			비고
			본번	-	부번		공부 면적	편입 면적	주소	성명	지분	주소	성명	권리 구분	
	변경	광양시 광양읍 목성리	514	-	13	답	3,021	3,021	서울특별시 중구 세종대로9길42 (서소문동)	주식회사 부영주택					
467	기정	광양시 광양읍 목성리	514	-	14	답	2,026	2,026	경기도 화성시 병점동 858 정든마을 신창2차아파트 207-1602	김재신		경기도 이천시 부발읍 가신리 500-5	도드람양돈 협동조합		
	변경	광양시 광양읍 목성리	514	-	14	답	2,026	2,026	서울특별시 중구 세종대로9길42 (서소문동)	주식회사 부영주택					
468	기정	광양시 광양읍 목성리	514	-	15	답	1,355	1,355	광양시 광양시 칠성리 520-3 화진맨션 503호	진기동		순천시 남정동 222-3	유연희		
	변경	광양시 광양읍 목성리	514	-	15	답	1,355	1,355	서울특별시 중구 세종대로9길42 (서소문동)	주식회사 부영주택					
469	기정	광양시 광양읍 목성리	514	-	16	철	3,193	3,193	국(국토교통부)	국(국토교통부)					
	변경	광양시 광양읍 목성리	514	-	16	철	3,193	3,193	국(국토교통부)	국(국토교통부)					
470	기정	광양시 광양읍 목성리	514	-	17	답	172	172	광양시 광양읍 목성리 668-2	박상윤					
	변경	광양시 광양읍 목성리	514	-	17	답	172	172	서울특별시 중구 세종대로9길42 (서소문동)	주식회사 부영주택					
471	기정	광양시 광양읍 목성리	514	-	18	구	70	70	국(농림수산부)	국(농림수산부)					
	변경	광양시 광양읍 목성리	514	-	18	구	70	70	국 (농림축산식품부)	국 (농림축산식품부)					
472	기정	광양시 광양읍 목성리	514	-	20	답	429	429	광양시 광양읍 목성리 634-3	김만두					
	변경	광양시 광양읍 목성리	514	-	20	답	429	429	서울특별시 중구 세종대로9길42 (서소문동)	주식회사 부영주택					
473	기정	광양시 광양읍 목성리	514	-	23	답	767	767	광양시 광양읍 목성리 634-3	김만두					

연번	구분	소재지	지번			지목	면적(㎡)		소유자			이해관계인			비고
			본번	-	부번		공부 면적	편입 면적	주소	성명	지분	주소	성명	관리 구분	
	변경	광양시 광양읍 목성리	514	-	23	답	767	767	서울특별시 중구 세종대로9길42 (서소문동)	주식회사 부영주택					
474	기정	광양시 광양읍 목성리	514	-	25	답	875	875	광양시 광양읍 목성리 634-3	김만두					
	변경	광양시 광양읍 목성리	514	-	25	답	875	875	서울특별시 중구 세종대로9길42 (서소문동)	주식회사 부영주택					
475	기정	광양시 광양읍 목성리	514	-	26	답	157	157	광양시 광양읍 목성리 636	김만석					
	변경	광양시 광양읍 목성리	514	-	26	답	157	157	서울특별시 중구 세종대로9길42 (서소문동)	주식회사 부영주택					
476	기정	광양시 광양읍 목성리	514	-	28	잡	25	25	국(국토교통부)	국(국토교통부)					
	변경	광양시 광양읍 목성리	514	-	28	잡	25	25	국(국토교통부)	국(국토교통부)					
477	기정	광양시 광양읍 목성리	515	-	1	답	2,344	2,344	순천시 조곡동 71-66 금호타운 2-701	한성좌	1/3				
		광양시 광양읍 목성리							광양시 광양읍 인동리 341	정옥순	1/3				
		광양시 광양읍 목성리							광양시 광양읍 인동리 341	한민호	1/3				
	변경	광양시 광양읍 목성리	515	-	1	답	2,344	2,344	서울특별시 중구 세종대로9길42 (서소문동)	주식회사 부영주택					
478	기정	광양시 광양읍 목성리	515	-	2	답	1,226	1,226	광양시 광양읍 칠성리 41 신광맨션 1203	우순자					
	변경	광양시 광양읍 목성리	515	-	2	답	1,226	1,226	서울특별시 중구 세종대로9길42 (서소문동)	주식회사 부영주택					
479	기정	광양시 광양읍 목성리	515	-	3	답	2,109	2,109	광양시 광양읍 읍성리 885	유순애		광양시 광양읍 목성리 710-34	광양농업 협동조합		

연번	구분	소재지	지번			지목	면적(㎡)		소유자			이해관계인			비고
			본번	-	부번		공부 면적	편입 면적	주소	성명	지분	주소	성명	관리 구분	
	변경	광양시 광양읍 목성리	515	-	3	답	2,109	2,109	서울특별시 중구 세종대로9길42 (서소문동)	주식회사 부영주택					
480	기정	광양시 광양읍 목성리	515	-	4	답	1,025	1,025	울산시 북구 염포동 201 현대10아파트 5-203	황윤성					
	변경	광양시 광양읍 목성리	515	-	4	답	1,025	1,025	서울특별시 중구 세종대로9길42 (서소문동)	주식회사 부영주택					
481	기정	광양시 광양읍 목성리	515	-	5	답	793	793	울산시 북구 염포동 201 현대1차아파트 5-203	황윤성					
	변경	광양시 광양읍 목성리	515	-	5	답	793	793	서울특별시 중구 세종대로9길42 (서소문동)	주식회사 부영주택					
482	기정	광양시 광양읍 목성리	515	-	6	답	1,494	1,494	광양시 광양읍 인서리 188	정봉식					
	변경	광양시 광양읍 목성리	515	-	6	답	1,494	1,494	서울특별시 중구 세종대로9길42 (서소문동)	주식회사 부영주택					
483	기정	광양시 광양읍 목성리	515	-	7	답	3,825	3,825	광양시 광양읍 용강리 175-4	황순엽					
	변경	광양시 광양읍 목성리	515	-	7	답	3,825	3,825	서울특별시 중구 세종대로9길42 (서소문동)	주식회사 부영주택					
484	기정	광양시 광양읍 목성리	515	-	8	답	975	975	울산시 동 구회정동 634-37	김치중					
	변경	광양시 광양읍 목성리	515	-	8	답	975	975	서울특별시 중구 세종대로9길42 (서소문동)	주식회사 부영주택					
485	기정	광양시 광양읍 목성리	515	-	9	답	955	955	전라남도 광양시 광양읍 인서리 136 웅천파크빌-302	지양호		광양시 광양읍 목성리 710-34	광양농업 협동조합		
	변경	광양시 광양읍 목성리	515	-	9	답	955	955	서울특별시 중구 세종대로9길42 (서소문동)	주식회사 부영주택					
486	기정	광양시 광양읍 목성리	515	-	10	답	688	688	전라남도 광양시 광양읍 인서리 136 웅천파크빌 -302	지양호		광양시 광양읍 목성리 710-34	광양농업 협동조합		

연번	구분	소재지	지번			지목	면적(㎡)		소유자			이해관계인			비고
			본번	-	부번		공부 면적	편입 면적	주소	성명	지분	주소	성명	관리 구분	
	변경	광양시 광양읍 목성리	515	-	10	답	688	688	서울특별시 중구 세종대로9길42 (서소문동)	주식회사 부영주택					
487	기정	광양시 광양읍 목성리	515	-	11	답	1,772	1,772	광양시 광양읍 읍내리 251-1	양연자					
	변경	광양시 광양읍 목성리	515	-	11	답	1,772	1,772	서울특별시 중구 세종대로9길42 (서소문동)	주식회사 부영주택					
488	기정	광양시 광양읍 목성리	515	-	12	답	2,328	2,328	광양시 중동 1294 중마주공아파트 104-310	최순철					
	변경	광양시 광양읍 목성리	515	-	12	답	2,328	2,328	서울특별시 중구 세종대로9길42 (서소문동)	주식회사 부영주택					
489	신규	광양시 광양읍 목성리	515	-	13	도	6	6	국(국토교통부)	국(국토교통부)					
490	기정	광양시 광양읍 목성리	516	-	1	답	1,217	1,176	광양시 광양읍 용강리 727	송운섭					
	변경	광양시 광양읍 목성리	516	-	1	답	41	41	용강리727	송운섭					
	변경	광양시 광양읍 목성리	516	-	35	답	1,176	1,176	서울특별시 중구 세종대로9길42 (서소문동)	주식회사 부영주택					
491	기정	광양시 광양읍 목성리	516	-	2	답	578	346	광양시 광양읍 목성리 555 광동아파트 -310	정순중					
	변경	광양시 광양읍 목성리	516	-	2	답	232	232	555광동아파트-310	정순중					
	변경	광양시 광양읍 목성리	516	-	36	답	346	346	서울특별시 중구 세종대로9길42 (서소문동)	주식회사 부영주택					
492	기정	광양시 광양읍 목성리	516	-	3	답	1,898	1,109	광양시 광양읍 용강리 500	정병준					
	변경	광양시 광양읍 목성리	516	-	3	답	789	789	용강리500	정병준					

연번	구분	소재지	지번			지목	면적(㎡)		소유자			이해관계인			비고
			본번	-	부번		공부 면적	편입 면적	주소	성명	지분	주소	성명	관리 구분	
	변경	광양시 광양읍 목성리	516	-	37	답	1,109	1,109	서울특별시 중구 세종대로9길42 (서소문동)	주식회사 부영주택					
493	기정	광양시 광양읍 목성리	516	-	4	답	416	8	광양시 광양읍 목성리 1008-1 목성아파트 6동 206동	김종선					
	변경	광양시 광양읍 목성리	516	-	4	답	408	408	광양시 광양읍 목성리 1008-1 목성아파트 6동 206동	김종선					
	변경	광양시 광양읍 목성리	516	-	38	답	8	8	서울특별시 중구 세종대로9길42 (서소문동)	주식회사 부영주택					
494	신규	광양시 광양읍 목성리	516	-	5	답	159	159	광양읍 806	김철홍					
495	기정	광양시 광양읍 목성리	516	-	9	철	1,317	177	국(국토교통부)	국(국토교통부)					
	변경	광양시 광양읍 목성리	516	-	9	철	1,317	680	국(국토교통부)	국(국토교통부)					
496	기정	광양시 광양읍 목성리	516	-	10	답	18	2	광양시 광양읍 용강리755	이도연					
	변경	광양시 광양읍 목성리	516	-	10	답	16	16	여수시 미평로77, 203동408호 (미평동,주공아파트)	공재남					
	변경	광양시 광양읍 목성리	516	-	39	답	2	2	여수시 미평로77, 203동408호 (미평동,주공아파트)	공재남					
497	신규	광양시 광양읍 목성리	516	-	13	도	4,060	254	국(국토교통부)	국(국토교통부)					
498	기정	광양시 광양읍 목성리	516	-	30	답	1,054	1,054	광양시 광양읍 목성리 555 광동아파트 310	정순중					
499	신규	광양시 광양읍 목성리	516	-	31	도	1,206	864	국(국토교통부)	국(국토교통부)					
500	신규	광양시 광양읍 목성리	517	-	1	도	8,124	15	국(국토교통부)	국(국토교통부)					

연번	구분	소재지	지번			지목	면적(㎡)		소유자			이해관계인			비고
			본번	-	부번		공부 면적	편입 면적	주소	성명	지분	주소	성명	관리 구분	
501	기정	광양시 광양읍 목성리	518	-	1	답	2,826	2,826	광양시 광양읍 목성리 722-1	김만석					
	변경	광양시 광양읍 목성리	518	-	1	답	2,826	2,826	순천시 연향로40, 8동1005호 (연향동,금호아파트)	김중구					
502	기정	광양시 광양읍 목성리	518	-	2	답	902	902	순천시 해룡면 상삼리 693 부영아파트 1002-509	노은경					
	변경	광양시 광양읍 목성리	518	-	2	답	902	902	서울특별시 중구 세종대로9길42 (서소문동)	주식회사 부영주택					
503	기정	광양시 광양읍 목성리	518	-	3	답	2,518	2,518	부산시 북구 구포동 1103-2 현대아파트 4-1001	오석문	1/2				
		광양시 광양읍 목성리							부산시 부산진구 개금동 169-29	이갑열	1/2				
	변경	광양시 광양읍 목성리	518	-	3	답	2,518	2,518	서울특별시 중구 세종대로9길42 (서소문동)	주식회사 부영주택					
504	기정	광양시 광양읍 목성리	518	-	4	답	1,305	1,305	창원시 반림동 18 트리비아아파트 218동 1602호	이선애					
	변경	광양시 광양읍 목성리	518	-	4	답	1,305	1,305	서울특별시 중구 세종대로9길42 (서소문동)	주식회사 부영주택					
505	기정	광양시 광양읍 목성리	518	-	5	답	358	358	국(국토교통부)	국(국토교통부)					
	변경	광양시 광양읍 목성리	518	-	5	답	358	358	국(국토교통부)	국(국토교통부)					
506	기정	광양시 광양읍 목성리	518	-	6	답	120	120	광양시 광양읍 목성리 705-3	한근배	1/2				
		광양시 광양읍 목성리							광양시 광양읍 목성리 710	강진옥	1/2				
	변경	광양시 광양읍 목성리	518	-	6	답	120	120	서울특별시 중구 세종대로9길42 (서소문동)	주식회사 부영주택					

연번	구분	소재지	지번			지목	면적(㎡)		소유자			이해관계인			비고
			본번	-	부번		공부 면적	편입 면적	주소	성명	지분	주소	성명	관리 구분	
507	기정	광양시 광양읍 목성리	518	-	7	답	314	314	광양시 광양읍 인서리 204	황주순					
	변경	광양시 광양읍 목성리	518	-	7	답	314	314	서울특별시 중구 세종대로9길42 (서소문동)	주식회사 부영주택					
508	기정	광양시 광양읍 목성리	518	-	8	답	300	300	광양시 광양읍 우산리 621	정희					
	변경	광양시 광양읍 목성리	518	-	8	답	300	300	서울특별시 중구 세종대로9길42 (서소문동)	주식회사 부영주택					
509	기정	광양시 광양읍 목성리	518	-	10	도	9,888	24	국(국토교통부)	국(국토교통부)					
	변경	광양시 광양읍 목성리	518	-	10	도	9,888	2,191	국(국토교통부)	국(국토교통부)					
510	기정	광양시 광양읍 목성리	519	-	1	답	1,419	1,419	보성군 벌교읍 벌교리 604-6	정병운					
	변경	광양시 광양읍 목성리	519	-	1	답	1,419	1,419	서울특별시 중구 세종대로9길42 (서소문동)	주식회사 부영주택					
511	기정	광양시 광양읍 목성리	519	-	2	답	2,152	2,152	광양시 광양읍 목성리 729-1	장찬식		광양시 광양읍 목성리 710-34	광양농업 협동조합		
	변경	광양시 광양읍 목성리	519	-	2	답	2,152	2,152	서울특별시 중구 세종대로9길42 (서소문동)	주식회사 부영주택					
512	기정	광양시 광양읍 목성리	519	-	3	답	1,289	1,289	광양시 미동 573	전주이씨 미동종중					
	변경	광양시 광양읍 목성리	519	-	3	답	1,289	1,289	서울특별시 중구 세종대로9길42 (서소문동)	주식회사 부영주택					
513	기정	광양시 광양읍 목성리	519	-	4	답	2,251	2,251	광양시 광양읍 목성리 722-1	김만석					
	변경	광양시 광양읍 목성리	519	-	4	답	2,251	2,251	광양시 광양읍 목성리722-1	김종구					

연번	구분	소재지	지번			지목	면적(㎡)		소유자			이해관계인			비고
			본번	-	부번		공부 면적	편입 면적	주소	성명	지분	주소	성명	관리 구분	
514	기정	광양시 광양읍 목성리	519	-	5	답	2,777	2,777	광양시 광양읍 우산리 302-8	백남중		광양시 광양읍 인동리 399-2	광양단위농업 협동조합		
	변경	광양시 광양읍 목성리	519	-	5	답	2,777	2,777	광양시 광양읍 칠성리524-7 삼보타워맨션207	김옥현					
515	기정	광양시 광양읍 목성리	519	-	6	도	69	69	국(국토교통부)	국(국토교통부)					
	변경	광양시 광양읍 목성리	519	-	6	도	69	69	국(국토교통부)	국(국토교통부)					
516	기정	광양시 광양읍 목성리	520	-	1	도	2,278	2,278	국(국토교통부)	국(국토교통부)					
	변경	광양시 광양읍 목성리	520	-	1	도	2,278	2,278	국(국토교통부)	국(국토교통부)					
517	기정	광양시 광양읍 목성리	520	-	2	답	513	513	광양시 광양읍 목성리 641	주형수					
	변경	광양시 광양읍 목성리	520	-	2	답	513	513	서울특별시 중구 세종대로9길42 (서소문동)	주식회사 부영주택					
518	기정	광양시 광양읍 목성리	520	-	3	답	867	867	광양시 광양읍 용강리130-2	황상령					
	변경	광양시 광양읍 목성리	520	-	3	답	867	867	서울특별시 중구 세종대로9길42 (서소문동)	주식회사 부영주택					
519	기정	광양시 광양읍 목성리	520	-	4	답	1,215	1,215	순천시 풍덕동 255-3 금호아파트 3-203	김성례					
	변경	광양시 광양읍 목성리	520	-	4	답	1,215	1,215	서울특별시 중구 세종대로9길42 (서소문동)	주식회사 부영주택					
520	기정	광양시 광양읍 목성리	520	-	5	답	676	676	광양시 광양읍 인서리 474-7	이심순					
	변경	광양시 광양읍 목성리	520	-	5	답	676	676	서울특별시 중구 세종대로9길42 (서소문동)	주식회사 부영주택					

연번	구분	소재지	지번			지목	면적(㎡)		소유자			이해관계인			비고
			본번	-	부번		공부 면적	편입 면적	주소	성명	지분	주소	성명	관리 구분	
521	기정	광양시 광양읍 목성리	520	-	6	답	1,029	1,029	광양시 광양읍 사곡리 1165	서양식					
	변경	광양시 광양읍 목성리	520	-	6	답	1,029	1,029	서울특별시 중구 세종대로9길42 (서소문동)	주식회사 부영주택					
522	기정	광양시 광양읍 목성리	520	-	7	답	457	457	광양시 광양읍 인동리 271-7	서양식					
	변경	광양시 광양읍 목성리	520	-	7	답	457	457	서울특별시 중구 세종대로9길42 (서소문동)	주식회사 부영주택					
523	기정	광양시 광양읍 목성리	520	-	8	답	822	822	광양시 광양읍 인동리 271-7	서양식					
	변경	광양시 광양읍 목성리	520	-	8	답	822	822	서울특별시 중구 세종대로9길42 (서소문동)	주식회사 부영주택					
524	기정	광양시 광양읍 목성리	520	-	9	답	3,554	3,554	순천시 석현동 133-5	하양호					
	변경	광양시 광양읍 목성리	520	-	9	답	3,554	3,554	서울특별시 중구 세종대로9길42 (서소문동)	주식회사 부영주택					
525	기정	광양시 광양읍 목성리	520	-	10	답	3,392	3,392	광양시 광양읍 목성리 563-10	주식회사 광양환경공사					
	변경	광양시 광양읍 목성리	520	-	10	답	3,392	3,392	서울특별시 중구 세종대로9길42 (서소문동)	주식회사 부영주택					
526	기정	광양시 광양읍 목성리	520	-	11	답	1,276	1,276	전라남도 광양시 광양읍 덕례리 1725 오성타워맨션 101-802	강경태					
	변경	광양시 광양읍 목성리	520	-	11	답	1,276	1,276	서울특별시 중구 세종대로9길42 (서소문동)	주식회사 부영주택					
527	기정	광양시 광양읍 목성리	520	-	12	답	2,589	2,468	광양시 광양읍 칠성리 39-3	성낙진	1328/2651				
		광양시 광양읍 목성리							광양시 광양읍 구산리 137-2 삼익아파트 102동 405호	최광호	497/2651	군산시 경암동 663-2, 광양시 광양읍 인사리 140-21	현기태, 주윤재		

연번	구분	소재지	지번			지목	면적(㎡)		소유자			이해관계인			비고
			본번	-	부번		공부 면적	편입 면적	주소	성명	지분	주소	성명	관리 구분	
		광양시 광양읍 목성리							광양시 황금동 286	박성규	826/2651				
	변경	광양시 광양읍 목성리	520	-	12	답	121	121	광양시 광양읍 목성1길10-10, 비동102호 (우림연립주택)	성낙진					
	변경	광양시 광양읍 목성리	520	-	51	답	2,468	2,468	서울특별시 중구 세종대로9길42 (서소문동)	주식회사 부영주택					
528	기정	광양시 광양읍 목성리	520	-	13	답	526	516	경기도 용인시 처안구 모현면 초부리 112-2 우진빌라 가-101	윤석현					
	변경	광양시 광양읍 목성리	520	-	13	답	10	10	경기도 용인시 처안구 모현면 초부리 112-2 우진빌라가-101	윤석현					
	변경	광양시 광양읍 목성리	520	-	52	답	516	516	서울특별시 중구 세종대로9길42 (서소문동)	주식회사 부영주택					
529	기정	광양시 광양읍 목성리	520	-	14	도	10,947	360	국(국토교통부)	국(국토교통부)					
	변경	광양시 광양읍 목성리	520	-	14	도	10,947	2,041	광양시	광양시					
530	기정	광양시 광양읍 목성리	520	-	29	답	66	66	광양시 광양읍 인동리 271-7	서양식					
	변경	광양시 광양읍 목성리	520	-	29	답	66	66	서울특별시 중구 세종대로9길42 (서소문동)	주식회사 부영주택					
531	기정	광양시 광양읍 목성리	520	-	42	답	707	707	국(국토교통부)	국(국토교통부)					
	변경	광양시 광양읍 목성리	520	-	42	답	707	707	국(기획재정부)	국(기획재정부)					
532	기정	광양시 광양읍 목성리	520	-	43	답	523	523	국(국토교통부)	국(국토교통부)					
	변경	광양시 광양읍 목성리	520	-	43	답	523	523	국(기획재정부)	국(기획재정부)					

연번	구분	소재지	지번			지목	면적(㎡)		소유자			이해관계인			비고
			본번	-	부번		공부 면적	편입 면적	주소	성명	지분	주소	성명	관리 구분	
533	기정	광양시 광양읍 목성리	520	-	44	답	555	555	국(국토교통부)	국(국토교통부)					
	변경	광양시 광양읍 목성리	520	-	44	답	555	555	국(기획재정부)	국(기획재정부)					
534	기정	광양시 광양읍 목성리	520	-	45	답	201	201	국(국토교통부)	국(국토교통부)					
	변경	광양시 광양읍 목성리	520	-	45	답	201	201	국(기획재정부)	국(기획재정부)					
535	기정	광양시 광양읍 목성리	520	-	46	답	136	136	국(국토교통부)	국(국토교통부)					
	변경	광양시 광양읍 목성리	520	-	46	답	136	136	국(기획재정부)	국(기획재정부)					
536	기정	광양시 광양읍 목성리	520	-	47	답	31	31	국(국토교통부)	국(국토교통부)					
	변경	광양시 광양읍 목성리	520	-	47	답	31	31	국(기획재정부)	국(기획재정부)					
537	기정	광양시 광양읍 목성리	520	-	48	답	86	86	국(국토교통부)	국(국토교통부)					
	변경	광양시 광양읍 목성리	520	-	48	답	86	86	국(기획재정부)	국(기획재정부)					
538	기정	광양시 광양읍 목성리	520	-	49	답	468	468	국(국토교통부)	국(국토교통부)					
	변경	광양시 광양읍 목성리	520	-	49	답	468	468	국(기획재정부)	국(기획재정부)					
539	신규	광양시 광양읍 목성리	520	-	50	답	62	62	전라남도 광양시 광양읍 목성1길 10-10, 비동 102호	상낙진					
540	기정	광양시 광양읍 목성리	524	-	1	답	361	361	국(국토교통부)	국(국토교통부)					

연번	구분	소재지	지번			지목	면적(㎡)		소유자			이해관계인			비고
			본번	-	부번		공부 면적	편입 면적	주소	성명	지분	주소	성명	관리 구분	
	변경	광양시 광양읍 목성리	524	-	1	답	361	361	국(기획재정부)	국(기획재정부)					
541	기정	광양시 광양읍 목성리	524	-	2	답	1,297	1,297	국(국토교통부)	국(국토교통부)					
	변경	광양시 광양읍 목성리	524	-	2	답	1,297	1,297	국(기획재정부)	국(기획재정부)					
542	기정	광양시 광양읍 목성리	524	-	3	답	348	279	국(국토교통부)	국(국토교통부)					
	변경	광양시 광양읍 목성리	524	-	3	답	348	348	국(기획재정부)	국(기획재정부)					
543	기정	광양시 광양읍 목성리	524	-	4	답	1,049	129	국(국토교통부)	국(국토교통부)					
	변경	광양시 광양읍 목성리	524	-	4	답	1,049	1,049	국(기획재정부)	국(기획재정부)					
544	신규	광양시 광양읍 목성리	524	-	5	답	233	233	국(기획재정부)	국(기획재정부)					
545	기정	광양시 광양읍 목성리	525	-	4	구	298	54	국 (농림축산식품부)	국 (농림축산식품부)					
	변경	광양시 광양읍 목성리	525	-	4	구	298	26	국 (농림축산식품부)	국 (농림축산식품부)					
546	기정	광양시 광양읍 목성리	525	-	5	도	829	609	국 (농림축산식품부)	국 (농림축산식품부)					
	변경	광양시 광양읍 목성리	525	-	5	도	829	753	국 (농림축산식품부)	국 (농림축산식품부)					
547	기정	광양시 광양읍 목성리	525	-	6	구	604	467	국 (농림축산식품부)	국 (농림축산식품부)					
	제척	광양시 광양읍 목성리	525	-	6	구		-	국 (농림축산식품부)	국 (농림축산식품부)					

연번	구분	소재지	지번			지목	면적(㎡)		소유자			이해관계인			비고
			본번	-	부번		공부 면적	편입 면적	주소	성명	지분	주소	성명	관리 구분	
548	기정	광양시 광양읍 목성리	525	-	7	구	5,169	1,395	국 (농림축산식품부)	국 (농림축산식품부)					
	변경	광양시 광양읍 목성리	525	-	7	구	5,169	111	국 (농림축산식품부)	국 (농림축산식품부)					
549	기정	광양시 광양읍 목성리	525	-	8	도	8,259	3,252	국 (농림축산식품부)	국 (농림축산식품부)					
	변경	광양시 광양읍 목성리	525	-	8	도	8,259	1,447	국 (농림축산식품부)	국 (농림축산식품부)					
550	기정	광양시 광양읍 목성리	525	-	9	구	1,470	1,405	국 (농림축산식품부)	국 (농림축산식품부)					
	변경	광양시 광양읍 목성리	525	-	9	구	1,470	1,405	국 (농림축산식품부)	국 (농림축산식품부)					
551	기정	광양시 광양읍 목성리	525	-	10	구	185	132	국 (농림축산식품부)	국 (농림축산식품부)					
	변경	광양시 광양읍 목성리	525	-	10	구	185	185	국 (농림축산식품부)	국 (농림축산식품부)					
552	기정	광양시 광양읍 목성리	525	-	11	구	255	149	국 (농림축산식품부)	국 (농림축산식품부)					
	변경	광양시 광양읍 목성리	525	-	11	구	255	149	국 (농림축산식품부)	국 (농림축산식품부)					
553	기정	광양시 광양읍 목성리	525	-	12	도	2,352	2,296	국 (농림축산식품부)	국 (농림축산식품부)					
	변경	광양시 광양읍 목성리	525	-	12	도	2,352	2,169	국 (농림축산식품부)	국 (농림축산식품부)					
554	기정	광양시 광양읍 목성리	525	-	13	구	1,757	1,455	국 (농림축산식품부)	국 (농림축산식품부)					
	변경	광양시 광양읍 목성리	525	-	13	구	1,757	1,385	국 (농림축산식품부)	국 (농림축산식품부)					

연번	구분	소재지	지번			지목	면적(㎡)		소유자			이해관계인			비고
			본번	-	부번		공부 면적	편입 면적	주소	성명	지분	주소	성명	관리 구분	
555	기정	광양시 광양읍 목성리	525	-	14	구	3,373	3,264	국 (농림축산식품부)	국 (농림축산식품부)					
	변경	광양시 광양읍 목성리	525	-	14	구	3,373	3,098	국 (농림축산식품부)	국 (농림축산식품부)					
556	기정	광양시 광양읍 목성리	525	-	15	구	793	760	국 (농림축산식품부)	국 (농림축산식품부)					
	변경	광양시 광양읍 목성리	525	-	15	구	793	486	국 (농림축산식품부)	국 (농림축산식품부)					
557	기정	광양시 광양읍 목성리	525	-	16	구	2,033	2,033	국 (농림축산식품부)	국 (농림축산식품부)					
	변경	광양시 광양읍 목성리	525	-	16	구	2,033	2,033	국 (농림축산식품부)	국 (농림축산식품부)					
558	기정	광양시 광양읍 목성리	525	-	17	도	1,092	1,092	국 (농림축산식품부)	국 (농림축산식품부)					
	변경	광양시 광양읍 목성리	525	-	17	도	1,092	1,092	국 (농림축산식품부)	국 (농림축산식품부)					
559	기정	광양시 광양읍 목성리	525	-	18	구	3,664	3,302	국 (농림축산식품부)	국 (농림축산식품부)					
	변경	광양시 광양읍 목성리	525	-	18	구	3,664	2,448	국 (농림축산식품부)	국 (농림축산식품부)					
560	기정	광양시 광양읍 목성리	525	-	19	도	2,800	2,723	국 (농림축산식품부)	국 (농림축산식품부)					
	변경	광양시 광양읍 목성리	525	-	19	도	2,800	2,574	국 (농림축산식품부)	국 (농림축산식품부)					
561	기정	광양시 광양읍 목성리	525	-	20	구	1,160	1,131	국 (농림축산식품부)	국 (농림축산식품부)					
	변경	광양시 광양읍 목성리	525	-	20	구	1,160	1,074	국 (농림축산식품부)	국 (농림축산식품부)					

연번	구분	소재지	지번			지목	면적(㎡)		소유자			이해관계인			비고
			본번	-	부번		공부 면적	편입 면적	주소	성명	지분	주소	성명	관리 구분	
562	기정	광양시 광양읍 목성리	525	-	21	구	1,636	1,636	국 (농림축산식품부)	국 (농림축산식품부)					
	변경	광양시 광양읍 목성리	525	-	21	구	1,636	1,636	국 (농림축산식품부)	국 (농림축산식품부)					
563	기정	광양시 광양읍 목성리	525	-	22	구	228	228	국 (농림축산식품부)	국 (농림축산식품부)					
	변경	광양시 광양읍 목성리	525	-	22	구	228	228	국 (농림축산식품부)	국 (농림축산식품부)					
564	기정	광양시 광양읍 목성리	525	-	23	도	1,600	1,600	국 (농림축산식품부)	국 (농림축산식품부)					
	변경	광양시 광양읍 목성리	525	-	23	도	1,600	930	국 (농림축산식품부)	국 (농림축산식품부)					
565	기정	광양시 광양읍 목성리	525	-	24	구	1,071	1,071	국 (농림축산식품부)	국 (농림축산식품부)					
	변경	광양시 광양읍 목성리	525	-	24	구	1,071	883	국 (농림축산식품부)	국 (농림축산식품부)					
566	기정	광양시 광양읍 목성리	525	-	25	구	1,269	1,269	국 (농림축산식품부)	국 (농림축산식품부)					
	변경	광양시 광양읍 목성리	525	-	25	구	1,269	1,269	국 (농림축산식품부)	국 (농림축산식품부)					
567	기정	광양시 광양읍 목성리	525	-	26	도	406	406	국 (농림축산식품부)	국 (농림축산식품부)					
	변경	광양시 광양읍 목성리	525	-	26	도	406	406	국 (농림축산식품부)	국 (농림축산식품부)					
568	기정	광양시 광양읍 목성리	525	-	27	구	249	249	국 (농림축산식품부)	국 (농림축산식품부)					
	변경	광양시 광양읍 목성리	525	-	27	구	249	249	국 (농림축산식품부)	국 (농림축산식품부)					

연번	구분	소재지	지번			지목	면적(㎡)		소유자			이해관계인			비고
			본번	-	부번		공부 면적	편입 면적	주소	성명	지분	주소	성명	관리 구분	
569	기정	광양시 광양읍 목성리	525	-	28	구	386	386	국 (농림축산식품부)	국 (농림축산식품부)					
	변경	광양시 광양읍 목성리	525	-	28	구	386	386	국 (농림축산식품부)	국 (농림축산식품부)					
570	기정	광양시 광양읍 목성리	525	-	29	구	29	29	국 (농림축산식품부)	국 (농림축산식품부)					
	변경	광양시 광양읍 목성리	525	-	29	구	29	29	국 (농림축산식품부)	국 (농림축산식품부)					
571	기정	광양시 광양읍 목성리	525	-	30	구	518	518	국 (농림축산식품부)	국 (농림축산식품부)					
	변경	광양시 광양읍 목성리	525	-	30	구	518	518	국 (농림축산식품부)	국 (농림축산식품부)					
572	기정	광양시 광양읍 목성리	525	-	31	구	313	313	국 (농림축산식품부)	국 (농림축산식품부)					
	변경	광양시 광양읍 목성리	525	-	31	구	313	313	국 (농림축산식품부)	국 (농림축산식품부)					
573	기정	광양시 광양읍 목성리	525	-	32	구	328	268	국 (농림축산식품부)	국 (농림축산식품부)					
	변경	광양시 광양읍 목성리	525	-	32	도	328	301	광양시	광양시					
574	기정	광양시 광양읍 목성리	525	-	36	구	335	309	국 (농림축산식품부)	국 (농림축산식품부)					
	변경	광양시 광양읍 목성리	525	-	36	구	335	335	국 (농림축산식품부)	국 (농림축산식품부)					
575	기정	광양시 광양읍 목성리	525	-	37	도	500	423	국 (농림축산식품부)	국 (농림축산식품부)					
	변경	광양시 광양읍 목성리	525	-	37	도	500	500	국 (농림축산식품부)	국 (농림축산식품부)					

연번	구분	소재지	지번			지목	면적(㎡)		소유자			이해관계인			비고
			본번	-	부번		공부 면적	편입 면적	주소	성명	지분	주소	성명	관리 구분	
576	신규	광양시 광양읍 목성리	525	-	38	구	92	22	국(국토교통부)	국(국토교통부)					
577	기정	광양시 광양읍 목성리	525	-	39	구	1,597	1,597	국 (농림축산식품부)	국 (농림축산식품부)					
	변경	광양시 광양읍 목성리	525	-	39	구	1,597	1,597	국 (농림축산식품부)	국 (농림축산식품부)					
578	기정	광양시 광양읍 목성리	525	-	40	구	362	362	국 (농림축산식품부)	국 (농림축산식품부)					
	변경	광양시 광양읍 목성리	525	-	40	구	362	362	국 (농림축산식품부)	국 (농림축산식품부)					
579	기정	광양시 광양읍 목성리	525	-	41	구	782	782	국 (농림축산식품부)	국 (농림축산식품부)					
	변경	광양시 광양읍 목성리	525	-	41	구	782	782	국 (농림축산식품부)	국 (농림축산식품부)					
580	기정	광양시 광양읍 목성리	525	-	42	도	1,164	1,164	국 (농림축산식품부)	국 (농림축산식품부)					
	변경	광양시 광양읍 목성리	525	-	42	도	1,164	1,164	국 (농림축산식품부)	국 (농림축산식품부)					
581	기정	광양시 광양읍 목성리	525	-	43	구	284	284	국 (농림축산식품부)	국 (농림축산식품부)					
	변경	광양시 광양읍 목성리	525	-	43	구	284	284	국 (농림축산식품부)	국 (농림축산식품부)					
582	기정	광양시 광양읍 목성리	525	-	44	구	207	207	국 (농림축산식품부)	국 (농림축산식품부)					
	변경	광양시 광양읍 목성리	525	-	44	구	207	207	국 (농림축산식품부)	국 (농림축산식품부)					
583	기정	광양시 광양읍 목성리	525	-	45	구	1,605	1,605	국 (농림축산식품부)	국 (농림축산식품부)					

연번	구분	소재지	지번			지목	면적(㎡)		소유자			이해관계인			비고
			본번	-	부번		공부 면적	편입 면적	주소	성명	지분	주소	성명	관리 구분	
	변경	광양시 광양읍 목성리	525	-	45	구	1,605	1,605	국 (농림축산식품부)	국 (농림축산식품부)					
584	기정	광양시 광양읍 목성리	525	-	46	구	347	347	국 (농림축산식품부)	국 (농림축산식품부)					
	변경	광양시 광양읍 목성리	525	-	46	구	347	347	국 (농림축산식품부)	국 (농림축산식품부)					
585	기정	광양시 광양읍 목성리	525	-	47	구	952	952	국 (농림축산식품부)	국 (농림축산식품부)					
	변경	광양시 광양읍 목성리	525	-	47	구	952	952	국 (농림축산식품부)	국 (농림축산식품부)					
586	기정	광양시 광양읍 목성리	525	-	48	구	1,309	1,309	국 (농림축산식품부)	국 (농림축산식품부)					
	변경	광양시 광양읍 목성리	525	-	48	구	1,309	1,309	국 (농림축산식품부)	국 (농림축산식품부)					
587	기정	광양시 광양읍 목성리	525	-	49	구	803	803	국 (농림축산식품부)	국 (농림축산식품부)					
	변경	광양시 광양읍 목성리	525	-	49	구	803	803	국 (농림축산식품부)	국 (농림축산식품부)					
588	기정	광양시 광양읍 목성리	525	-	50	구	2,489	2,489	국 (농림축산식품부)	국 (농림축산식품부)					
	변경	광양시 광양읍 목성리	525	-	50	구	2,489	2,489	국 (농림축산식품부)	국 (농림축산식품부)					
589	기정	광양시 광양읍 목성리	525	-	51	도	476	476	국 (농림축산식품부)	국 (농림축산식품부)					
	변경	광양시 광양읍 목성리	525	-	51	도	476	476	국 (농림축산식품부)	국 (농림축산식품부)					
590	기정	광양시 광양읍 목성리	525	-	52	도	585	585	국 (농림축산식품부)	국 (농림축산식품부)					

연번	구분	소재지	지번			지목	면적(㎡)		소유자			이해관계인			비고
			본번	-	부번		공부 면적	편입 면적	주소	성명	지분	주소	성명	관리 구분	
	변경	광양시 광양읍 목성리	525	-	52	도	585	585	국 (농림축산식품부)	국 (농림축산식품부)					
591	기정	광양시 광양읍 목성리	525	-	53	구	1,745	1,226	국 (농림축산식품부)	국 (농림축산식품부)					
	변경	광양시 광양읍 목성리	525	-	53	구	1,745	1,223	국 (농림축산식품부)	국 (농림축산식품부)					
592	기정	광양시 광양읍 목성리	525	-	54	도	1,252	799	국 (농림축산식품부)	국 (농림축산식품부)					
	변경	광양시 광양읍 목성리	525	-	54	도	1,252	799	국 (농림축산식품부)	국 (농림축산식품부)					
593	기정	광양시 광양읍 목성리	525	-	55	구	324	324	국 (농림축산식품부)	국 (농림축산식품부)					
	변경	광양시 광양읍 목성리	525	-	55	구	324	324	국 (농림축산식품부)	국 (농림축산식품부)					
594	기정	광양시 광양읍 목성리	525	-	56	구	1,643	1,081	국 (농림축산식품부)	국 (농림축산식품부)					
	변경	광양시 광양읍 목성리	525	-	56	구	1,643	1,091	국 (농림축산식품부)	국 (농림축산식품부)					
595	기정	광양시 광양읍 목성리	525	-	57	구	595	419	국 (농림축산식품부)	국 (농림축산식품부)					
	변경	광양시 광양읍 목성리	525	-	57	구	595	413	국 (농림축산식품부)	국 (농림축산식품부)					
596	기정	광양시 광양읍 목성리	525	-	58	도	1,019	669	국 (농림축산식품부)	국 (농림축산식품부)					
	변경	광양시 광양읍 목성리	525	-	58	도	1,019	668	국 (농림축산식품부)	국 (농림축산식품부)					
597	기정	광양시 광양읍 목성리	525	-	59	구	1,123	624	국 (농림축산식품부)	국 (농림축산식품부)					

연번	구분	소재지	지번			지목	면적(㎡)		소유자			이해관계인			비고
			본번	-	부번		공부 면적	편입 면적	주소	성명	지분	주소	성명	관리 구분	
	변경	광양시 광양읍 목성리	525	-	59	구	1,123	624	국 (농림축산식품부)	국 (농림축산식품부)					
598	기정	광양시 광양읍 목성리	525	-	65	구	204	204	국 (농림축산식품부)	국 (농림축산식품부)					
599	기정	광양시 광양읍 목성리	525	-	66	도	228	228	국 (농림축산식품부)	국 (농림축산식품부)					
600	기정	광양시 광양읍 목성리	525	-	67	도	34	34	국 (농림축산식품부)	국 (농림축산식품부)					
	변경	광양시 광양읍 목성리	525	-	67	도	34	34	국 (농림축산식품부)	국 (농림축산식품부)					
601	기정	광양시 광양읍 목성리	525	-	68	구	32	32	국 (농림축산식품부)	국 (농림축산식품부)					
	변경	광양시 광양읍 목성리	525	-	68	구	32	32	국 (농림축산식품부)	국 (농림축산식품부)					
602	기정	광양시 광양읍 목성리	525	-	69	도	277	277	국 (농림축산식품부)	국 (농림축산식품부)					
	변경	광양시 광양읍 목성리	525	-	69	도	277	277	국 (농림축산식품부)	국 (농림축산식품부)					
603	기정	광양시 광양읍 목성리	525	-	70	도	547	547	국 (농림축산식품부)	국 (농림축산식품부)					
	변경	광양시 광양읍 목성리	525	-	70	도	547	547	국 (농림축산식품부)	국 (농림축산식품부)					
604	기정	광양시 광양읍 목성리	525	-	71	구	186	186	국 (농림축산식품부)	국 (농림축산식품부)					
	변경	광양시 광양읍 목성리	525	-	71	구	186	186	국 (농림축산식품부)	국 (농림축산식품부)					
605	기정	광양시 광양읍 목성리	525	-	72	구	398	398	국 (농림축산식품부)	국 (농림축산식품부)					
	변경	광양시 광양읍 목성리	525	-	72	구	398	398	국 (농림축산식품부)	국 (농림축산식품부)					

연번	구분	소재지	지번			지목	면적(㎡)		소유자			이해관계인			비고
			본번	-	부번		공부 면적	편입 면적	주소	성명	지분	주소	성명	관리 구분	
606	기정	광양시 광양읍 목성리	525	-	73	구	38	38	국 (농림축산식품부)	국 (농림축산식품부)					
	변경	광양시 광양읍 목성리	525	-	73	구	38	38	국 (농림축산식품부)	국 (농림축산식품부)					
607	기정	광양시 광양읍 목성리	525	-	75	구	719	719	국 (농림축산식품부)	국 (농림축산식품부)					
	변경	광양시 광양읍 목성리	525	-	75	구	719	719	국 (농림축산식품부)	국 (농림축산식품부)					
608	기정	광양시 광양읍 목성리	525	-	76	구	78	78	국 (농림축산식품부)	국 (농림축산식품부)					
	변경	광양시 광양읍 목성리	525	-	76	구	78	78	국 (농림축산식품부)	국 (농림축산식품부)					
609	기정	광양시 광양읍 목성리	525	-	77	구	96	18	국 (농림축산식품부)	국 (농림축산식품부)					
	변경	광양시 광양읍 목성리	525	-	77	구	96	96	국 (농림축산식품부)	국 (농림축산식품부)					
610	기정	광양시 광양읍 목성리	525	-	78	도	138	138	국 (농림축산식품부)	국 (농림축산식품부)					
	변경	광양시 광양읍 목성리	525	-	78	도	138	138	국 (농림축산식품부)	국 (농림축산식품부)					
611	기정	광양시 광양읍 목성리	525	-	79	도	224	85	국 (농림축산식품부)	국 (농림축산식품부)					
	변경	광양시 광양읍 목성리	525	-	79	도	224	224	국 (농림축산식품부)	국 (농림축산식품부)					
612	기정	광양시 광양읍 목성리	525	-	81	구	72	72	국 (농림축산식품부)	국 (농림축산식품부)					
	변경	광양시 광양읍 목성리	525	-	81	구	72	72	국 (농림축산식품부)	국 (농림축산식품부)					

연번	구분	소재지	지번			지목	면적(㎡)		소유자			이해관계인			비고
			본번	-	부번		공부 면적	편입 면적	주소	성명	지분	주소	성명	관리 구분	
613	기정	광양시 광양읍 목성리	525	-	82	구	16	16	국 (농림축산식품부)	국 (농림축산식품부)					
	변경	광양시 광양읍 목성리	525	-	82	구	16	16	국 (농림축산식품부)	국 (농림축산식품부)					
614	기정	광양시 광양읍 목성리	525	-	83	구	62	62	국 (농림축산식품부)	국 (농림축산식품부)					
	변경	광양시 광양읍 목성리	525	-	83	구	62	62	국 (농림축산식품부)	국 (농림축산식품부)					
615	기정	광양시 광양읍 목성리	525	-	85	구	62	62	국 (농림축산식품부)	국 (농림축산식품부)					
	변경	광양시 광양읍 목성리	525	-	85	구	62	62	국 (농림축산식품부)	국 (농림축산식품부)					
616	기정	광양시 광양읍 목성리	525	-	86	구	796	796	국 (농림축산식품부)	국 (농림축산식품부)					
	변경	광양시 광양읍 목성리	525	-	86	구	796	796	국 (농림축산식품부)	국 (농림축산식품부)					
617	신규	광양시 광양읍 목성리	525	-	87	도	123	73	국(국토교통부)	국(국토교통부)					
618	신규	광양시 광양읍 목성리	525	-	88	도	80	37	국(국토교통부)	국(국토교통부)					
619	신규	광양시 광양읍 목성리	525	-	89	도	89	12	국 (농림축산식품부)	국 (농림축산식품부)					
620	기정	광양시 광양읍 목성리	525	-	101	구	48	48	국 (농림축산식품부)	국 (농림축산식품부)					
	변경	광양시 광양읍 목성리	525	-	101	구	48	48	국 (농림축산식품부)	국 (농림축산식품부)					
621	신규	광양시 광양읍 목성리	525	-	104	도	215	1	광양시	광양시					

연번	구분	소재지	지번			지목	면적(㎡)		소유자			이해관계인			비고
			본번	-	부번		공부 면적	편입 면적	주소	성명	지분	주소	성명	관리 구분	
622	신규	광양시 광양읍 목성리	525	-	106	구	177	90	국(국토교통부)	국(국토교통부)					
623	신규	광양시 광양읍 목성리	525	-	108	구	61	60	국(국토교통부)	국(국토교통부)					
624	기정	광양시 광양읍 목성리	525	-	109	구	17	17	국 (농림축산식품부)	국 (농림축산식품부)					
	변경	광양시 광양읍 목성리	525	-	109	구	17	17	국 (농림축산식품부)	국 (농림축산식품부)					
625	신규	광양시 광양읍 목성리	525	-	110	도	44	44	국(국토교통부)	국(국토교통부)					
626	기정	광양시 광양읍 목성리	525	-	111	도	27	27	국 (농림축산식품부)	국 (농림축산식품부)					
	변경	광양시 광양읍 목성리	525	-	111	도	27	27	국 (농림축산식품부)	국 (농림축산식품부)					
627	신규	광양시 광양읍 목성리	525	-	112	구	16	16	국(국토교통부)	국(국토교통부)					
628	신규	광양시 광양읍 목성리	525	-	113	구	24	24	국(국토교통부)	국(국토교통부)					
629	기정	광양시 광양읍 목성리	525	-	118	구	110	29	국 (농림축산식품부)	국 (농림축산식품부)					
	변경	광양시 광양읍 목성리	525	-	118	구	110	51	국(국토교통부)	국(국토교통부)					
630	기정	광양시 광양읍 목성리	525	-	122	구	67	67	국 (농림축산식품부)	국 (농림축산식품부)					
631	기정	광양시 광양읍 목성리	525	-	126	구	64	64	국 (농림축산식품부)	국 (농림축산식품부)					
632	기정	광양시 광양읍 목성리	588	-	2	대	186	186	광양시 광양읍 목성리 759-6	우성근					

연번	구분	소재지	지번			지목	면적(㎡)		소유자			이해관계인			비고
			본번	-	부번		공부 면적	편입 면적	주소	성명	지분	주소	성명	관리 구분	
	제척	광양시 광양읍 목성리	588	-	2	대		-	759-6	우성근					
633	기정	광양시 광양읍 목성리	588	-	3	대	294	294	광양시 중동 1297-4	엄창현					
	제척	광양시 광양읍 목성리	588	-	3	대		-	광양시 옥룡면 용곡리1152-1	이재관					
634	기정	광양시 광양읍 목성리	588	-	4	대	165	165	광양시 광양읍 목성리 681-3	이강욱	근저당권 담보	광양시 광양읍 목성리 710-34	광양농업 협동조합		
	제척	광양시 광양읍 목성리	588	-	4	대		-	광양시 광양읍 매천로900-1	이강욱					
635	기정	광양시 광양읍 목성리	588	-	5	전	255	255	광양시 광양읍 칠성리 906-12	이정애					
	제척	광양시 광양읍 목성리	588	-	5	전		-	광양시 광양읍 칠성리906-12	이정애					
636	기정	광양시 광양읍 목성리	588	-	6	대	151	151	광양시 광양읍 목성리 588-6	우정남					
	제척	광양시 광양읍 목성리	588	-	6	대		-	588-6	우정남					
637	기정	광양시 광양읍 목성리	614	-	3	답	7	7	광양시 광양읍 목성리 620-1	대한예수교회 장로회 광양읍교회					
	제척	광양시 광양읍 목성리	614	-	3	답		-	광양시 광양읍 목성리620-1번지	대한예수교회 장로회 광양읍교회					
638	기정	광양시 광양읍 목성리	615	-	3	전	60	60	광양시 광양읍 목성리 721-1	이영식					
	제척	광양시 광양읍 목성리	615	-	3	전		-	721-1	이영식					
639	기정	광양시 광양읍 목성리	618	-	2	전	717	717	광양시 광양읍 목성리 688-1	김순동		광양시 광양읍 목성리 507-2	광양원예농업 협동조합		

연번	구분	소재지	지번			지목	면적(㎡)		소유자			이해관계인			비고
			본번	-	부번		공부 면적	편입 면적	주소	성명	지분	주소	성명	관리 구분	
	제척	광양시 광양읍 목성리	618	-	2	전		-	광양시 광양읍 와룡길33, 708동1605호	김진숙					
640	기정	광양시 광양읍 목성리	618	-	3	전	326	326	울산시 중구 서부동 230 가족아파트14동104	정인채					
	제척	광양시 광양읍 목성리	618	-	3	전		-	울산시 중구 서부동 230 가족아파트14동104	정인채					
641	기정	광양시 광양읍 목성리	618	-	4	전	77	77	광양시 광양읍 목성리 677-3	정웅기					
	제척	광양시 광양읍 목성리	618	-	4	전		-	677-3	정웅기					
642	기정	광양시 광양읍 목성리	619			대	154	154	여수시 서교동 541	김연순					
	제척	광양시 광양읍 목성리	619			대		-	여수시 서교동 541	김연순					
643	기정	광양시 광양읍 목성리	619	-	1	전	319	319	광양시 광양읍 목성리 677-3	정웅기					
	제척	광양시 광양읍 목성리	619	-	1	전		-	677-3	정웅기					
644	기정	광양시 광양읍 목성리	619	-	2	전	336	336	순천시 연향동 1344 현대아파트 203-707	정은숙					
	제척	광양시 광양읍 목성리	619	-	2	전		-	순천시 연향동 1344 현대아파트 203-707	정은숙					
645	기정	광양시 광양읍 목성리	619	-	3	전	164	164	울산시 중구 서부동 230 가족아파트 14-104	정인채					
	제척	광양시 광양읍 목성리	619	-	3	전		-	울산시 중구 서부동 230 가족아파트 14-104	정인채					
646	기정	광양시 광양읍 목성리	619	-	4	전	581	581	울산시 중구 서부동 230 가족아파트 14-104	정인채					

연번	구분	소재지	지번			지목	면적(㎡)		소유자			이해관계인			비고
			본번	-	부번		공부 면적	편입 면적	주소	성명	지분	주소	성명	관리 구분	
	제척	광양시 광양읍 목성리	619	-	4	전		-	울산시 중구 서부동 230 기족아파트 14-104	정인채					
647	기정	광양시 광양읍 목성리	620	-	1	중	4,361	4,361	광양시 광양읍 목성리 633-4	서석현	37/4361				
		광양시 광양읍 목성리							광양시 광양읍 목성리 620-1	대한예수교 장로회 광양읍교회	4324/4361	광양시 광양읍 목성리 710-34	광양농업 협동조합		
	제척	광양시 광양읍 목성리	620	-	1	중		-	633-4	서석현					
648	기정	광양시 광양읍 목성리	621	-	1	전	1,225	1,225	광양시 광양읍 목성리 832-8	김혁규		광양시 광양읍 목성리 710-34	광양농업 협동조합		
	제척	광양시 광양읍 목성리	621	-	1	전		-	전라남도 광양시 광양읍 목성리 830-2	이귀엽					
649	기정	광양시 광양읍 목성리	621	-	2	전	493	493	광양시 광양읍 목성리 633-4	서석현					
	제척	광양시 광양읍 목성리	621	-	2	전		-	633-4	서석현					
650	기정	광양시 광양읍 목성리	622	-	2	대	38	5	광양시	광양시					
	제척	광양시 광양읍 목성리	622	-	2	도		-	광양시	광양시					
651	기정	광양시 광양읍 목성리	622	-	3	대	43	43	광양시 광양읍 목성리 633-4	서석현	28/43				
		광양시 광양읍 목성리							광양시 광양읍 목성리 620-1	대한예수교 장로회 광양읍교회	15/43				
	제척	광양시 광양읍 목성리	622	-	3	대		-	633-4	서석현					
652	기정	광양시 광양읍 목성리	622	-	4	대	380	329	광양시	광양시					

연번	구분	소재지	지번			지목	면적(㎡)		소유자			이해관계인			비고
			본번	-	부번		공부 면적	편입 면적	주소	성명	지분	주소	성명	관리 구분	
	제척	광양시 광양읍 목성리	622	-	4	도		-	광양시	광양시					
653	기정	광양시 광양읍 목성리	622	-	11	전	160	160	광양시	광양시					
	제척	광양시 광양읍 목성리	622	-	11	도		-	광양시	광양시					
654	기정	광양시 광양읍 목성리	622	-	12	전	274	274	광양시	광양시					
	제척	광양시 광양읍 목성리	622	-	12	도		-	광양시	광양시					
655	기정	광양시 광양읍 목성리	623	-	1	전	304	304	포항시 우현동 134 우현한신 아파트206호	고영균	1/4				
		광양시 광양읍 목성리							광양시 금호동 725 장미아파트 11동 202호	정승교	1/4				
		광양시 광양읍 목성리							서울시 노원구 상계동 581-160 노원현대아파트 103동 401호	지준길	2/4				
	제척	광양시 광양읍 목성리	623	-	1	전		-	포항시 우현동 134 우현한신 아파트206	고영균					
656	기정	광양시 광양읍 목성리	623	-	6	전	713	609	광양시	광양시					
	제척	광양시 광양읍 목성리	623	-	6	도		-	광양시	광양시					
657	기정	광양시 광양읍 목성리	624	-	1	전	175	175	광양시 광양읍 목성리 622-2	김영기					
	제척	광양시 광양읍 목성리	624	-	1	전		-	622-2	김영기					
658	기정	광양시 광양읍 목성리	624	-	2	전	281	281	광양시	광양시					

연번	구분	소재지	지번			지목	면적(㎡)		소유자			이해관계인			비고
			본번	-	부번		공부 면적	편입 면적	주소	성명	지분	주소	성명	관리 구분	
	제척	광양시 광양읍 목성리	624	-	2	도		-	광양시	광양시					
659	기정	광양시 광양읍 목성리	624	-	3	대	304	304	광양시 진월면 망덕리 73-4	이대범					
	제척	광양시 광양읍 목성리	624	-	3	대		-	광양시 진월면 망덕리73-4	이대범					
660	기정	광양시 광양읍 목성리	624	-	4	전	162	162	광양시 광양읍 목성리 622-2	김영기					
	제척	광양시 광양읍 목성리	624	-	4	전		-	622-2	김영기					
661	기정	광양시 광양읍 목성리	624	-	5	대	374	374	광양시 광양읍 목성리 624	박창규					
	제척	광양시 광양읍 목성리	624	-	5	대		-	광양읍 목성리 624	박창규					
662	기정	광양시 광양읍 목성리	624	-	7	전	165	165	순천시 조례동 1612 부영아파트 501-1301	이영남					
	제척	광양시 광양읍 목성리	624	-	7	전		-	순천시 조례동 1612 부영아파트 501-1301	이영남					
663	기정	광양시 광양읍 목성리	624	-	8	전	275	275	광양시	광양시					
	제척	광양시 광양읍 목성리	624	-	8	도		-	광양시	광양시					
664	기정	광양시 광양읍 목성리	625			대	243	243	광양시 광양읍 목성리 625	강옥자		광양시 광양읍 목성리 710-34	광양농업 협동조합		
	제척	광양시 광양읍 목성리	625			대		-	광양시 광양읍 목성리 625	강옥자					
665	기정	광양시 광양읍 목성리	625	-	1	대	187	187	광양시	광양시					

연번	구분	소재지	지번			지목	면적(㎡)		소유자			이해관계인			비고
			본번	-	부번		공부 면적	편입 면적	주소	성명	지분	주소	성명	관리 구분	
	제척	광양시 광양읍 목성리	625	-	1	도		-	광양시	광양시					
666	기정	광양시 광양읍 목성리	625	-	2	대	89	89	광양시 광양읍 목성리 755 목성빌라 101	음양은					
	제척	광양시 광양읍 목성리	625	-	2	대		-	전라남도 광양시 광양읍 유당로22	고선옥					
667	기정	광양시 광양읍 목성리	626	-	1	대	246	218	광양시	광양시					
	제척	광양시 광양읍 목성리	626	-	1	도		-	광양시	광양시					
668	기정	광양시 광양읍 목성리	626	-	4	전	346	305	광양시	광양시					
	제척	광양시 광양읍 목성리	626	-	4	도		-	광양시	광양시					
669	기정	광양시 광양읍 목성리	626	-	9	도	965	7	광양시	광양시					
	제척	광양시 광양읍 목성리	626	-	9	도		-	광양시	광양시					
670	기정	광양시 광양읍 목성리	630	-	2	전	145	68	광양시	광양시					
	제척	광양시 광양읍 목성리	630	-	2	도		-	광양시	광양시					
671	기정	광양시 광양읍 목성리	630	-	6	도	3,888	571	광양시	광양시					
	변경	광양시 광양읍 목성리	630	-	6	도	3,888	208	광양시	광양시					
672	기정	광양시 광양읍 목성리	641	-	1	전	549	489	광양시	광양시					

연번	구분	소재지	지번			지목	면적(㎡)		소유자			이해관계인			비고
			본번	-	부번		공부 면적	편입 면적	주소	성명	지분	주소	성명	관리 구분	
	제척	광양시 광양읍 목성리	641	-	1	도		-	광양시	광양시					
673	기정	광양시 광양읍 목성리	642	-	2	전	231	230	광양시	광양시					
	제척	광양시 광양읍 목성리	642	-	2	도		-	광양시	광양시					
674	기정	광양시 광양읍 목성리	643	-	4	전	91	91	광양시	광양시					
	제척	광양시 광양읍 목성리	643	-	4	도		-	광양시	광양시					
675	기정	광양시 광양읍 목성리	643	-	8	전	4	4	광양시	광양시					
	제척	광양시 광양읍 목성리	643	-	8	도		-	광양시	광양시					
676	기정	광양시 광양읍 목성리	644	-	5	도	3,237	2,935	국(국토교통부)	국(국토교통부)					
	변경	광양시 광양읍 목성리	644	-	5	도	3,237	2,901	국(국토교통부)	국(국토교통부)					
677	기정	광양시 광양읍 목성리	645	-	1	답	57	57	광양시	광양시					
	제척	광양시 광양읍 목성리	645	-	1	도		-	광양시	광양시					
678	기정	광양시 광양읍 목성리	645	-	5	답	640	640	광양시 광양읍 목성리 932	광양축산업 협동조합	603/640				
		광양시 광양읍 목성리							광양시 광양읍 목성리 620-1	대한예수교장로 회광양읍교회	37/640				
	변경	광양시 광양읍 목성리	645	-	5	답	640	16	광양시 광양읍 목성리 932	광양축산업 협동조합	603/640				
		광양시 광양읍 목성리							광양시 광양읍 목성리 620-1	대한예수교장로 회광양읍교회	37/640				

연번	구분	소재지	지번			지목	면적(㎡)		소유자			이해관계인			비고
			본번	-	부번		공부 면적	편입 면적	주소	성명	지분	주소	성명	관리 구분	
679	기정	광양시 광양읍 목성리	645	-	6	답	361	361	광양시	광양시					
	변경	광양시 광양읍 목성리	645	-	6	도	361	7	광양시	광양시					
680	기정	광양시 광양읍 목성리	646			답	404	404	광양시 읍내리 116-2	우영근	1/2				
		광양시 광양읍 목성리							광양시 광양읍 읍내리 182-5	전지자	1/2	순천시 연향동 1373-1	순천성동 신용협동조합		
	제척	광양시 광양읍 목성리	646			답		-	광양시 읍내리 116-2	우영근					
681	기정	광양시 광양읍 목성리	646	-	1	답	1,671	1,671	전라남도 광양시 광양읍 목성리 644-1	김계동					
	변경	광양시 광양읍 목성리	646	-	1	답	1,671	681	광양시 광양읍 목성리644-1	김계동					
682	기정	광양시 광양읍 목성리	646	-	5	답	285	285	광양시 옥룡면 용곡리 621	성락정					
	제척	광양시 광양읍 목성리	646	-	5	답		-	광양시 옥룡면 용곡리621	성낙정					
683	기정	광양시 광양읍 목성리	646	-	6	답	194	194	광양시 광양읍 덕례리 1725 오성타워맨션 101-1306	손명숙	1/4				
		광양시 광양읍 목성리							광양시 광양읍 인서리 142-1	성락정	3/4				
	제척	광양시 광양읍 목성리	646	-	6	답		-	전라남도순천시연 향동1335-2	순천광양축산업 협동조합					
684	기정	광양시 광양읍 목성리	646	-	7	답	268	268	광양시 옥룡면 용곡리 621	장선자					
	제척	광양시 광양읍 목성리	646	-	7	답		-	광양시 옥룡면 용곡리621	장선자					

연번	구분	소재지	지번			지목	면적(㎡)		소유자			이해관계인			비고
			본번	-	부번		공부 면적	편입 면적	주소	성명	지분	주소	성명	관리 구분	
685	기정	광양시 광양읍 목성리	646	-	8	답	254	254	광양시 중동 823-1	이돈홍					
	제척	광양시 광양읍 목성리	646	-	8	답		-	광양시 중동823-1	이돈홍					
686	기정	광양시 광양읍 목성리	646	-	9	답	260	260	광양시 광양읍 죽림리1070	김상중					
	제척	광양시 광양읍 목성리	646	-	9	답		-	전라남도 광양시 광양읍 임기길77	김상중					
687	기정	광양시 광양읍 목성리	646	-	10	답	242	242	광양시 옥룡면 용곡리 621	성락정					
	제척	광양시 광양읍 목성리	646	-	10	답		-	광양시 옥룡면 용곡리621	성낙정					
688	기정	광양시 광양읍 목성리	646	-	11	답	580	580	광양시 광양읍 목성리 688-1	김순동		광양시 광양읍 목성리 507-2	광양원에 농업협동조합		
	변경	광양시 광양읍 목성리	646	-	11	답	580	296	광양시 광양읍 외룡길33, 708동501호	김상국					
689	기정	광양시 광양읍 목성리	647	-	1	답	450	450	광양읍 봉강면 석사리 489-1	김성규					
690	기정	광양시 광양읍 목성리	648	-	1	답	603	603	경기도 화성시 남양동 1748 아이리소오피스텔 112호	장만석					
691	기정	광양시 광양읍 목성리	648	-	2	도	3	3	국(국토교통부)	국(국토교통부)					
692	기정	광양시 광양읍 목성리	648	-	6	철	898	898	국(국토교통부)	국(국토교통부)					
693	기정	광양시 광양읍 목성리	648	-	7	잡	16	16	국(기획재정부)	국(기획재정부)					
694	기정	광양시 광양읍 목성리	648	-	8	잡	638	638	광양시 광양읍 인서리 480 부영아파트 101-107	김정인					

연번	구분	소재지	지번			지목	면적(㎡)		소유자			이해관계인			비고
			본번	-	부번		공부 면적	편입 면적	주소	성명	지분	주소	성명	관리 구분	
695	기정	광양시 광양읍 목성리	649	-	7	대	990	990	광양시 광양읍 목성리 832	박상운					
	제척	광양시 광양읍 목성리	649	-	7	대		-	광양시 광양읍 목성리 832	박상운					
696	기정	광양시 광양읍 목성리	649	-	12	답	1,013	1,013	광양시 광양읍 목성리 832	박상운					
	변경	광양시 광양읍 목성리	649	-	12	답	1,013	861	광양시 광양읍 목성리 832	박상운					
697	기정	광양시 광양읍 목성리	651	-	7	도	169	169	국(국토교통부)	국(국토교통부)					
	변경	광양시 광양읍 목성리	651	-	7	도	169	169	국(국토교통부)	국(국토교통부)					
698	기정	광양시 광양읍 목성리	651	-	8	도	46	46	국(국토교통부)	국(국토교통부)					
	변경	광양시 광양읍 목성리	651	-	8	도	46	46	국(국토교통부)	국(국토교통부)					
699	기정	광양시 광양읍 목성리	656	-	4	도	231	231	국(국토교통부)	국(국토교통부)					
	변경	광양시 광양읍 목성리	656	-	4	도	231	231	국(국토교통부)	국(국토교통부)					
700	기정	광양시 광양읍 목성리	656	-	6	답	7	7	광양시 광양읍 목성리 863-3	박광엽					
	변경	광양시 광양읍 목성리	656	-	6	답	7	7	863-3	박광엽					
701	기정	광양시 광양읍 목성리	656	-	7	도	208	208	국(국토교통부)	국(국토교통부)					
	변경	광양시 광양읍 목성리	656	-	7	도	208	208	국(국토교통부)	국(국토교통부)					

연번	구분	소재지	지번			지목	면적(㎡)		소유자			이해관계인			비고
			본번	-	부번		공부 면적	편입 면적	주소	성명	지분	주소	성명	관리 구분	
702	기정	광양시 광양읍 목성리	656	-	8	도	182	182	국(국토교통부)	국(국토교통부)					
	변경	광양시 광양읍 목성리	656	-	8	도	182	182	국(국토교통부)	국(국토교통부)					
703	기정	광양시 광양읍 목성리	656	-	9	도	53	53	국(국토교통부)	국(국토교통부)					
	변경	광양시 광양읍 목성리	656	-	9	도	53	53	국(국토교통부)	국(국토교통부)					
704	기정	광양시 광양읍 목성리	656	-	10	도	43	43	국(국토교통부)	국(국토교통부)					
	변경	광양시 광양읍 목성리	656	-	10	도	43	43	국(국토교통부)	국(국토교통부)					
705	기정	광양시 광양읍 목성리	656	-	11	도	23	23	국(국토교통부)	국(국토교통부)					
	변경	광양시 광양읍 목성리	656	-	11	도	23	23	국(국토교통부)	국(국토교통부)					
706	기정	광양시 광양읍 목성리	656	-	12	도	36	36	국(국토교통부)	국(국토교통부)					
	변경	광양시 광양읍 목성리	656	-	12	도	36	36	국(국토교통부)	국(국토교통부)					
707	기정	광양시 광양읍 목성리	656	-	13	도	36	36	국(국토교통부)	국(국토교통부)					
	변경	광양시 광양읍 목성리	656	-	13	도	36	36	국(국토교통부)	국(국토교통부)					
708	기정	광양시 광양읍 목성리	1027	-	3	구	234	188	국(국토교통부)	국(국토교통부)					
	변경	광양시 광양읍 목성리	1027	-	3	구	59	30	국(국토교통부)	국(국토교통부)					

연번	구분	소재지	지번			지목	면적(㎡)		소유자			이해관계인			비고
			본번	-	부번		공부 면적	편입 면적	주소	성명	지분	주소	성명	관리 구분	
	변경	광양시 광양읍 목성리	1027	-	4	구	175	175	국(국토교통부)	국(국토교통부)					
709	기정	광양시 광양읍 목성리	1028	-	2	도	21,886	3,871	국(국토교통부)	국(국토교통부)					
	변경	광양시 광양읍 목성리	1028	-	2	도	21,886	4,357	광양시	광양시					
710	기정	광양시 광양읍 목성리	1028	-	11	도	376	82	국(국토교통부)	국(국토교통부)					
	제척	광양시 광양읍 목성리	1028	-	11	도		-	국(국토교통부)	국(국토교통부)					
711	신규	광양시 광양읍 우산리	110			구	93	1	국 (농림축산식품부)	국 (농림축산식품부)					
712	신규	광양시 광양읍 우산리	111			도	314	4	국 (농림축산식품부)	국 (농림축산식품부)					
713	신규	광양시 광양읍 우산리	112			구	694	7	국(국토교통부)	국(국토교통부)					

○ 지구외 도로

연번	소재지	지번			지목	면적(㎡)		소유자			이해관계인			비고
		본번	-	부번		공부 면적	편입 면적	주소	성명	지분	주소	성명	권리 구분	
합 계						26,671	1,998							
1	광양시 광양읍 목성리	493	-	5	대	827	6	493-5	사회복지법인 보은어린이집					
2	광양시 광양읍 목성리	493	-	6	답	1051	81	광양시 중동 1681 태영아파트 104-708	서영현					
3	광양시 광양읍 목성리	493	-	7	답	377	31	광양시 중동 1681 태영아파트 104-708	서영현					
4	광양시 광양읍 목성리	493	-	13	대	284	63	광양시 광양읍 칠성리 89-5 주공칠성아파트 307-206	이광용					
5	광양시 광양읍 목성리	507	-	25	잡	648	130	칠성리 546-1	광양원예농업 협동조합					
6	광양시 광양읍 목성리	508	-	1	답	387	127	칠성리 906-12	이정애					
7	광양시 광양읍 목성리	508	-	2	답	2192	217	683-1	허호구					
8	광양시 광양읍 목성리	525	-	7	구	5169	84	국 (농림축산식품부)	국 (농림축산식품부)					
9	광양시 광양읍 목성리	525	-	8	도	8259	289	국(국토교통부)	국(국토교통부)					
10	광양시 광양읍 목성리	525	-	18	구	3664	144	국(국토교통부)	국(국토교통부)					
11	광양시 광양읍 목성리	525	-	23	도	1600	226	국 (농림축산식품부)	국 (농림축산식품부)					
12	광양시 광양읍 목성리	525	-	24	구	1071	230	국 농림축산식품부)	국 (농림축산식품부)					
13	광양시 광양읍 목성리	588	-	2	대	186	93	759-6	우성근					
14	광양시 광양읍 목성리	624	-	1	전	175	133	622-2	김영기					
15	광양시 광양읍 목성리	624	-	4	전	162	81	622-2	김영기					
16	광양시 광양읍 목성리	625	-	0	대	243	17	광양시 광양읍 목성리 625	강옥자					
17	광양시 광양읍 목성리	1028	-	11	도	376	46	국(국토교통부)	국(국토교통부)					

지장물 등의 세목과 그 소유자에 관한 사항

연번	소재지	지번	물건의 종류	구조 및 규격	수 량		물건소유자		이해관계인		비고
							성명	주소	성명	내용	
1	목성리	484-8	비닐하우스	25mm철파이프2중	395	㎡	이성문	전남 광양시 옥룡면 상산길 43	(주)부영주택	토지소유자	
	목성리	484-8	지상노출관수		1	식	이성문				
	목성리	484-8	개폐기(좌,우)	수동	2	대	이성문				
	목성리	484-8	기름통	12드림	1	식	이성문				
	목성리	484-8	관정	중형	1	대	이성문				
	목성리	484-8	관정급수	지하	5	m	이성문				
	목성리	484-8	모기장	폭1.0m	84	m	이성문				
	목성리	484-8	창고	철재천막	31	㎡	이성문				
	목성리	484-8	비닐하우스	25mm 철파이프2중	1,000	㎡	이성문				
	목성리	484-8	비닐		1	식	이성문				
	목성리	484-8	지상노출관수		1	식	이성문				
	목성리	484-8	개폐기(좌,우)	수동	2	대	이성문				
	목성리	484-8	컨트롤박스		1	대	이성문				
	목성리	484-8	살내양어장	침전조	1	식	이성문				
	목성리	484-8	살내양어장	수조	6	식	이성문				
	목성리	484-8	살내양어장	순환펌프	6	식	이성문				
	목성리	484-8	살내양어장	무인사료 자동급이기	1	식	이성문				
	목성리	484-8	살내양어장	브로와	1	식	이성문				
	목성리	484-8	살내양어장	순환펌프	1	식	이성문				
	목성리	484-8	살내양어장	유상변압기	1	식	이성문				
	목성리	484-8	살내양어장	브로와O ₂ 라인(pvc)	40	m	이성문				
	목성리	484-8	살내양어장	주수관1(pvc)	40	m	이성문				
	목성리	484-8	살내양어장	주수관2(pvc)	36	m	이성문				
	목성리	484-8	살내양어장	수조침전조(PVC)	24	m	이성문				
	목성리	484-8	살내양어장	여과순환라인(PVC)	80	m	이성문				
	목성리	484-8	살내양어장	배수라인(주름관)	36	m	이성문				
	목성리	484-8	관리실	벽돌슬레이트	70	㎡	이성문				
	목성리	484-8	관정4	소형	1	식	이성문				
	목성리	484-8	관정5	대형	1	식	이성문				

연번	소재지	지번	물건의 종류	구조 및 규격	수 량		물건소유자		이해관계인		비고
							성명	주소	성명	내용	
	목성리	484-8	관정6	소형	1	식	이성문				
	목성리	484-8	관정7	중형	1	식	이성문				
	목성리	484-8	수조	직경 5.8m	8	식	이성문				
	목성리	484-8	컨트롤박스		1	식	이성문				
	목성리	484-8	가추	철재	9	m ²	이성문				
	목성리	484-8	아외수조	배관PVC	36	m	이성문				
	목성리	484-8	아외수조	주수라인	48	m	이성문				
	목성리	484-8	아외수조	브로와O ₂ 라인	48	m	이성문				
	목성리	484-8	아외수조	배수라인	32	m	이성문				
	목성리	484-8	머루나무 지지대		15	m ²	이성문				
	목성리	484-8	수도대	시멘트	5	m ²	이성문				
	목성리	484-8	소나무	30년	10	주	이성문				
	목성리	484-8	석류나무	5년	5	주	이성문				
	목성리	484-8	석류나무	10년	10	주	이성문				
	목성리	484-8	울나무	5년	5	주	이성문				
	목성리	484-8	비파나무	5년	300	주	이성문				
	목성리	484-8	만나무	20년	1	주	이성문				
	목성리	484-8	감나무		4	주	이성문				
	목성리	484-8	대추나무		1	주	이성문				
	목성리	484-8	지두나무		2	주	이성문				
	목성리	484-8	동백나무		2	주	이성문				
	목성리	484-8	복숭아나무		4	주	이성문				
	목성리	484-8	머루나무		1	주	이성문				
	목성리	484-8	석류나무		2	주	이성문				
	목성리	484-8	철쭉나무		5	주	이성문				
	목성리	484-8	항나무		3	주	이성문				
	목성리	484-8	느릅나무		3	주	이성문				
	목성리	484-8	와상	철재	1	식	이성문				
	목성리	484-8	보일러	10만kcal	1	식	이성문				
	목성리	484-8	수차		1	식	이성문				
	목성리	484-8	O ₂ 기		2	식	이성문				

연번	소재지	지번	물건의 종류	구조 및 규격	수 량		물건소유자		이해관계인		비고
							성명	주소	성명	내용	
	목성리	484-8	차량용수조	1t	1	식	이성문				
	목성리	484-8	침전조	블럭조	1	식	이성문				
	목성리	484-8	수도간		1	식	이성문				
2	목성리	485-3,4	감나무	h=2.5	72	주	이봉임, 정정숙	전남 광양시 광양읍 서북2길 115, 105동 1802호(칠성e-편한세상)	이봉임, 정정숙	공동소유	
3	목성리	485-3,4	홍단풍나무	h=2.5	100	주	이순기	전남 광양시 광양읍 e-편한세상 105동 1802호	이봉임	공동소유	
	목성리	485-3,4	백일홍	h=2.0	420	주	이순기				
	목성리	485-3,4	매실나무	h=2.5	90	주	이순기				
	목성리	485-3,4	청가시나무	h=2.0	155	주	이순기				
	목성리	485-3,4	소나무	h=2.0	410	주	이순기				
	목성리	485-3,4	석류나무	h=2.0	6	주	이순기				
	목성리	485-3,4	제피나무	h=2.0	1	주	이순기				
	목성리	485-3,4	기죽나무	大	11	주	이순기				
	목성리	485-3,4	기죽나무	小	7	주	이순기				
	목성리	485-3,4	간판	철제	1	식	이순기				
	목성리	485-3,4	동산이전비	1t 3대	1	식	이순기				
4	목성리	487-7	창고	철재함석	6	㎡	김계선	전남 광양시 광양읍 목성1길 34	김계선	토지소유자	
	목성리	487-7	동산이전비		1	식	김계선				
	목성리	487-7	관정	소형	1	식	김계선				
5	목성리	487-12	비닐하우스	철파이프4중 25mm (돛형연동8동)	800	㎡	한재근	전남 광양시 광양읍 목성리 487-14	(주)부영주택	토지소유자	
	목성리	487-12	비닐		1	식	한재근				
	목성리	487-12	천정개폐기 (비닐)	자동	4	대	한재근				
	목성리	487-12	수평커튼시설		1	식	한재근				
	목성리	487-12	수평보온덮개		2	겹	한재근				
	목성리	487-12	수평커튼개폐기	자동	2	대	한재근				
	목성리	487-12	쿨러시설		200	m	한재근				
	목성리	487-12	지상노출관수		1	식	한재근				
	목성리	487-12	양액설비		1	식	한재근				

연번	소재지	지번	물건의 종류	구조 및 규격	수 량		물건소유자		이해관계인		비고
							성명	주소	성명	내용	
	목성리	487-12	물통	5t	2	개	한재근				
	목성리	487-12	물통	2t	2	개	한재근				
	목성리	487-12	개폐기(좌,우)	자동	3	대	한재근				
	목성리	487-12	온풍기	14만kcal	1	대	한재근				
	목성리	487-12	컨트롤박스		5	개	한재근				
	목성리	487-12	관정	중형	1	공	한재근				
	목성리	487-12	관정급수	지상	300	m	한재근				
	목성리	487-12	방(작업실내부)	조립식판넬	20	m ²	한재근				
	목성리	487-12	작업테이블	철재, 샌드위치판넬	6	m ²	한재근				
	목성리	487-12	작업실 바닥포장	시멘트	72	m ²	한재근				
	목성리	487-12	동산이전비		1	식	한재근				
	목성리	487-12	주택	조립식판넬	60	m ²	한재근				
	목성리	487-12	에어컨		1	식	한재근				
	목성리	487-12	화장실	철재부직포	2	m ²	한재근				
	목성리	487-12	주택차광막	철재그늘막	135	m ²	한재근				
	목성리	487-12	창고 (비닐하우스)	철재부직포	32	m ²	한재근				
	목성리	487-12	동산이전비		1	식	한재근				
	목성리	487-12	닭집	철재	16	m ²	한재근				
	목성리	487-12	개집	철재	16	m ²	한재근				
	목성리	487-12	이동식 저온저장고	바닥포함	1	식	한재근				
	목성리	487-12	자갈돌	자연석	77	m ²	한재근				
	목성리	487-12	주차장	시멘트	36	m ²	한재근				
	목성리	487-12	진입로(작업장)	철파이프	18	m ²	한재근				
	목성리	487-12	양수기모터		3	식	한재근				
	목성리	487-12	물받이시설	철재	1	식	한재근				
	목성리	487-12	환풍기		5	식	한재근				
	목성리	487-12	전등시설	3m간격전등	100	m	한재근				
	목성리	487-12	그늘막	작업실지붕	96	m ²	한재근				
	목성리	487-12	지두나무	h=5.0	4	주	한재근				

연번	소재지	지번	물건의 종류	구조 및 규격	수 량		물건소유자		이해관계인		비고
							성명	주소	성명	내용	
	목성리	487-12	무화과나무	h=2.0	4	주	한재근				
	목성리	487-12	배나무	h=3.0	1	주	한재근				
	목성리	487-12	감나무	h=3.0	1	주	한재근				
	목성리	487-12	오기피나무	h=2.0	15	주	한재근				
	목성리	487-12	누릅나무	h=4.0	3	주	한재근				
	목성리	487-12	소나무	h=2.0	2	주	한재근				
	목성리	487-12	파파야나무		4	주	한재근				
	목성리	487-12	바나나나무		1	주	한재근				
	목성리	487-12	알로에		4	주	한재근				
	목성리	487-12	전기	삼성4선	11	kw	한재근				
6	목성리	487-13	비닐하우스	철파이프4중 25mm(돛형연동8동)	1,200	m ²	한재근	전남 광양시 광양읍 목성리 487-14	정경희	토지소유자	
	목성리	487-13	비닐		1	식	한재근				
	목성리	487-13	천정개폐기 (비닐)	자동	4	대	한재근				
	목성리	487-13	수평커튼시설		1	식	한재근				
	목성리	487-13	수평보온덮개		2	겹	한재근				
	목성리	487-13	쿨러시설		500	m	한재근				
	목성리	487-13	지상노출관수		1	식	한재근				
	목성리	487-13	양액설비		1	식	한재근				
	목성리	487-13	온풍기	14만kcal	1	대	한재근				
	목성리	487-13	관정	중형	1	공	한재근				
	목성리	487-13	미생물배양시설	600L	4	통	한재근				
	목성리	487-13	고성능살포기	해충방지기	1	식	한재근				
	목성리	487-13	물받이시설	폭0.7m	600	m	한재근				
	목성리	487-13	전등시설	100m*4(3m간격)	400	m	한재근				
	목성리	487-13	온도센서		1	식	한재근				
	목성리	487-13	전기	삼성4선	15	kw	한재근				
7	목성리	487-14	비닐하우스	철파이프4중 25mm(돛형연동8동)	2,900	m ²	한재근	전남 광양시 광양읍 목성리 487-14	전평환	토지소유자	
	목성리	487-14	비닐		1	식	한재근				
	목성리	487-14	천정개폐기 (비닐)	자동	16	대	한재근				

연번	소재지	지번	물건의 종류	구조 및 규격	수 량		물건소유자		이해관계인		비고
							성명	주소	성명	내용	
	목성리	487-14	수평커튼시설		1	식	한재근				
	목성리	487-14	수평보온덮개		2	겹	한재근				
	목성리	487-14	쿨러시설		800	m	한재근				
	목성리	487-14	지상노출관수		1	식	한재근				
	목성리	487-14	양액설비		1	식	한재근				
	목성리	487-14	온풍기	14만kcal	2	대	한재근				
	목성리	487-14	관정	중형	2	공	한재근				
	목성리	487-14	물받이시설	철재, 폭0.7m	1,200	m	한재근				
	목성리	487-14	전등시설	3m간격 등	700	m	한재근				
	목성리	487-14	환풍기		10	개	한재근				
8	목성리	487-15	비닐하우스	철파이프4중 25mm(돔형연동8동)	400	m ²	한재근	전남 광양시 광양읍 목성리 487-14	(주)부영주택	토지소유자	
	목성리	487-15	비닐		1	식	한재근				
	목성리	487-15	수평커튼시설		1	식	한재근				
	목성리	487-15	수평보온덮개		2	겹	한재근				
	목성리	487-15	수평커튼개폐기	자동	2	대	한재근				
	목성리	487-15	쿨러시설		1	식	한재근				
	목성리	487-15	지상노출관수		1	식	한재근				
	목성리	487-15	양액설비		1	식	한재근				
	목성리	487-15	개폐기(좌,우)	자동	3	대	한재근				
	목성리	487-15	한리봉		3	주	한재근				
9	목성리	488-5	울타리	샌드위치판넬	52	m ²	정상현	전남 광양시 광양읍 칠성리 10번지	(주)부영주택	토지소유자	
	목성리	488-5	고물적재		1	식	정상현				
10	목성리	488-12	백일홍	5년	850	주	이미양	전남 광양시 금호동 목련빌라 36동 204호	이미양	토지소유자	
	목성리	488-12	백일홍	2년	340	주	이미양				
11	목성리	489-3	컨테이너		1	식	허상모	전남 광양시 광양읍 목성리 489-5	(주)부영주택	토지소유자	
	목성리	489-3	철파이프 아시바울타리		1	식	허상모				
	목성리	489-3	홍가시나무	h=3.0	6	주	허상모				
	목성리	489-3	동백나무	h=2.0	14	주	허상모				
	목성리	489-3	개량낙차나무	h=1.5	20	주	허상모				

연번	소재지	지번	물건의 종류	구조 및 규격	수 량		물건소유자		이해관계인		비고
							성명	주소	성명	내용	
	목성리	489-3	철쭉나무		3	㎡	허상모				
	목성리	489-3	비닐하우스	22mm 철파이프1중	225	㎡	허상모				
	목성리	490-2	양수기		1	대	최용범				
12	목성리	490-3	비닐하우스	철파이프2중 25mm(돛형연동3동)	2,142	㎡	허상모	전남 광양시 광양읍 목성리 489-5	(주)부영주택	토지소유자	
	목성리	490-3	비닐		1	식	허상모				
	목성리	490-3	천정개폐기(비닐)	지동	10	대	허상모				
	목성리	490-3	수평보온덮개 개폐기	지동	1	대	허상모				
	목성리	490-3	수평보온덮개		1	중	허상모				
	목성리	490-3	측면보온덮개	h=3.0	392	㎡	허상모				
	목성리	490-3	수평커튼시설		1	식	허상모				
	목성리	490-3	쿨러시설		1	식	허상모				
	목성리	490-3	지상노출관수		1	식	허상모				
	목성리	490-3	양액설비		1	식	허상모				
	목성리	490-3	물통	5t	1	식	허상모				
	목성리	490-3	물통	1t	2	식	허상모				
	목성리	490-3	개폐기(좌,우)	지동	6	대	허상모				
	목성리	490-3	온풍기	12만kcal	1	대	허상모				
	목성리	490-3	기름통	13드럼	2	식	허상모				
	목성리	490-3	컨트롤박스		4	대	허상모				
	목성리	490-3	관정1	중형	2	식	허상모				
	목성리	490-3	관정급수1	지하	50	m	허상모				
	목성리	490-3	관정급수2	지상	23	m	허상모				
	목성리	490-3	작업전등	3m 간격	291	m	허상모				
	목성리	490-3	물받침대1	함석(폭0.6m)	206	㎡	허상모				
	목성리	490-3	물받침대2	비닐(폭0.6m)	412	㎡	허상모				
	목성리	490-3	고성능살포기		1	식	허상모				
	목성리	490-3	나무난로		1	식	허상모				
	목성리	490-3	유황살포기		1	식	허상모				
	목성리	490-3	양수기모터		2	식	허상모				
	목성리	490-3	동산이전비		1	식	허상모				

연번	소재지	지번	물건의 종류	구조 및 규격	수 량		물건소유자		이해관계인		비고
							성명	주소	성명	내용	
	목성리	490-3	알로에	대	12	주	허상모				
	목성리	490-3	알로에	소형	15	주	허상모				
	목성리	490-3	관정2 (농업관수관)	지상	200	m	허상모				
	목성리	490-3	관정3 (농업관수관)	지상	180	m	허상모				
	목성리	490-3	작업장 차광막		105	㎡	허상모				
	목성리	490-3	입구보도블럭		61	개	허상모				
	목성리	490-3	철도침목		18	개	허상모				
13	목성리	492-12	매실나무	h=2.0	62	주	김한철	전남 광양시 광양읍 대림오성로 139, 101동 806호 (오성타워맨션)	김인권	토지소유자	
	목성리	492-12	석류나무	h=2.0	4	주	김한철				
	목성리	492-12	감나무	h=2.0	3	주	김한철				
14	목성리	492-13	동산이전비	농약이사비	1	식	미상		권용현, 기와노 기요미	토지소유자	
15	목성리	493-8	관정		1	식	하길동	전남 광양시 광양읍 목성리 757-1 우정연립 B-201호	(주)부영주택	토지소유자	
16	목성리	494-9	비닐하우스	철파이프3중 22mm(돛형연동4동)	1,900	㎡	이철식	전남 광양시 광양읍 서평1길99,103동904호 (매화마을주공@)	(주)부영주택	토지소유자	
	목성리	494-9	비닐		1	식	이철식				
	목성리	494-9	보온덮개		1	식	이철식				
	목성리	494-9	천정개폐기	지동	27	대	이철식				
	목성리	494-9	보온덮개개폐기	지동	12	대	이철식				
	목성리	494-9	작업등시설	100m*5줄	1	식	이철식				
	목성리	494-9	점접관수		1	식	이철식				
	목성리	494-9	지상노출관수		1	식	이철식				
	목성리	494-9	양액설비		1	식	이철식				
	목성리	494-9	개폐기(좌,우)	지동1대,수동2대	3	대	이철식				
	목성리	494-9	온풍기	14만kcal	1	식	이철식				
	목성리	494-9	컨트롤박스	전기,개폐기, 보온덮개, 무인자동방제기 등	1	식	이철식				

연번	소재지	지번	물건의 종류	구조 및 규격	수 량		물건소유자		이해관계인		비고
							성명	주소	성명	내용	
	목성리	494-9	관정	대	2	식	이철식				
	목성리	494-9	관정급수		50	m	이철식				
	목성리	494-9	여과기		1	식	이철식				
	목성리	494-9	연로통1	6000L	2	대	이철식				
	목성리	494-9	연로통2	2000L	1	대	이철식				
	목성리	494-9	연로통3	1000L	1	대	이철식				
	목성리	494-9	농약고성능 살포기		1	대	이철식				
	목성리	494-9	농약고성능 살포기 컨트롤박스		1	대	이철식				
	목성리	494-9	토마토선별기	9단	1	대	이철식				
	목성리	494-9	연무기		1	대	이철식				
	목성리	494-9	에어제습기		18	대	이철식				
	목성리	494-9	에어제습기 컨트롤박스		1	대	이철식				
	목성리	494-9	환풍기		21	대	이철식				
	목성리	494-9	칼리물받이		4	대	이철식				
	목성리	494-9	양수기	3마력,2마력	2	대	이철식				
	목성리	494-9	지중보일러	12만kcal	1	대	이철식				
	목성리	494-9	지중배관보일러		1	대	이철식				
	목성리	494-9	방	벽돌목재합판	6	m ²	이철식				
	목성리	494-9	수도대	시멘트	5	m ²	이철식				
	목성리	494-9	감나무	h=5.0	11	주	이철식				
	목성리	494-9	감나무	h=1.0	9	주	이철식				
	목성리	494-9	모기장	폭1m	800	m	이철식				
	목성리	494-9	환풍기		1	식	이철식				
	목성리	494-9	등산이전비		1	식	이철식				
	목성리	494-9	무인자동방제		1	식	이철식				
	목성리	494-9	전기	단상2선	3	kw	이철식				
17	목성리	494-10	비닐하우스	철파이프3중 22mm (돛형연동2동)	1,320	m ²	이철식	전남 광양시 광양읍 서평1길99,103동904호 (매화마을주공@)	(주)부영주택	토지소유자	
	목성리	494-10	비닐		1	식	이철식				

연번	소재지	지번	물건의 종류	구조 및 규격	수 량		물건소유자		이해관계인		비고
							성명	주소	성명	내용	
	목성리	494-10	보온덮개		1	식	이철식				
	목성리	494-10	천정개폐기	자동	9	대	이철식				
	목성리	494-10	점접관수		1	식	이철식				
	목성리	494-10	지상노출관수		1	식	이철식				
	목성리	494-10	개폐기(좌,우)	자동1대,수동2대	3	대	이철식				
	목성리	494-10	온풍기	14만kcal	1	식	이철식				
	목성리	494-10	컨트롤박스		1	식	이철식				
	목성리	494-10	관정급수	지상	130	m	이철식				
	목성리	494-10	환풍기		14	대	이철식				
	목성리	494-10	칼리물반이		1	개	이철식				
	목성리	494-10	지중배관보일러		1	대	이철식				
	목성리	494-10	감나무	h=5.0	13	주	이철식				
	목성리	494-10	매실나무	h=5.0	1	주	이철식				
	목성리	494-10	단풍나무	h=1.0	1	주	이철식				
	목성리	494-10	비닐하우스	철파이프2중 22mm(단동)	576	m ²	이철식				
	목성리	494-10	비닐		1	식	이철식				
	목성리	494-10	지상노출관수		1	식	이철식				
	목성리	494-10	개폐기(좌,우)	수동	4	대	이철식				
	목성리	494-10	모기장	폭1m	400	m	이철식				
	목성리	494-10	전기	단상2선	5	kw	이철식				
18	목성리	497-3	백일홍	h=4.0	5,000	주	정영애	전남 순천시 해룡면 신대지구 중흥3차 320동 1302호	(주부영주택	토지소유자	
19	목성리	497-5	비닐하우스1	철재파이프3중 25mm(개폐형단동)	1,200	m ²	최보현	전남 광양시 광양읍 창덕@ 205동 2501호	(주부영주택	토지소유자	
	목성리	497-5	비닐하우스2	철재파이프3중 25mm(개폐형단동)	1,200	m ²	최보현				
	목성리	497-5	천정개폐		2	대	최보현				
	목성리	497-5	천정개폐기	자동	12	대	최보현				
	목성리	497-5	점접관수		2	식	최보현				
	목성리	497-5	분수관수		2	식	최보현				
	목성리	497-5	양액설비		2	식	최보현				
	목성리	497-5	개폐기(좌,우)	자동	12	대	최보현				

연번	소재지	지번	물건의 종류	구조 및 규격	수 량		물건소유자		이해관계인		비고
							성명	주소	성명	내용	
	목성리	497-5	강유센서		1	식	최보현				
	목성리	497-5	동산이전비		1	식	최보현				
	목성리	497-5	온풍기1	12만kcal	2	대	최보현				
	목성리	497-5	온풍기2	14만kcal	1	대	최보현				
	목성리	497-5	콘트롤박스		3	대	최보현				
	목성리	497-5	관정	50mm	1	대	최보현				
	목성리	497-5	관정급수	지하	40	m	최보현				
	목성리	497-5	물통1	5t	1	식	최보현				
	목성리	497-5	와상	철재	2	식	최보현				
	목성리	497-5	포도나무(A동)		228	주	최보현				
	목성리	497-5	포도나무(B동)		280	주	최보현				
	목성리	497-5	포도나무지지대 (A)	32φ · 2.4T	1	식	최보현				
	목성리	497-5	포도나무지지대 (B)	32φ · 2.4T	1	식	최보현				
	목성리	497-5	하우스패드		200	개	최보현				
	목성리	497-5	물통2	700L	5	대	최보현				
	목성리	497-5	입구포장	시멘트	28	m ²	최보현				
	목성리	497-5	온풍기비닐닥트		2	식	최보현				
	목성리	497-5	전기시설		1	식	최보현				
	목성리	497-5	대형기름탱크		1	식	최보현				
	목성리	497-5	모기장	폭1.8m	1	식	최보현				
	목성리	497-5	관정Box		1	m ²	최보현				
20	목성리	498-3	청가시나무	h=3.0	10,000	주	김윤근	전남 광양시 광양읍 개성3길 24-24	(주)부영주택	토지소유자	
	목성리	498-3	고로쇠나무	h=3.0	200	주	김윤근				
21	목성리	499-1	매실나무	h=1.0	114	주	최정현		(주)부영주택	토지소유자	
	목성리	499-1	감나무	h=0.3	20	주	최정현				
	목성리	499-1	금목서	h=0.5	1	주	최정현				
22	목성리	500-11	비닐하우스	철파이프3중	1,500	m ²	송은순	순천시 조곡동 46번지 한빛맨션 105호	안용임	토지소유자	
	목성리	500-11	보온덮개		1	식	송은순				
	목성리	500-11	차광막시설		75	m ²	송은순				

연번	소재지	지번	물건의 종류	구조 및 규격	수 량		물건소유자		이해관계인		비고
							성명	주소	성명	내용	
	목성리	500-11	천정개폐		1	식	송은순				
	목성리	500-11	천정개폐기	수동	2	대	송은순				
	목성리	500-11	쿨러시설		1	식	송은순				
	목성리	500-11	개폐기(좌,우)	수동	2	대	송은순				
	목성리	500-11	온풍기		1	대	송은순				
	목성리	500-11	기름통	50드럼	1	대	송은순				
	목성리	500-11	컨트롤박스	전기	1	식	송은순				
	목성리	500-11	관정	중형	1	대	송은순				
	목성리	500-11	홍가시나무 묘목판		456	m ²	송은순				
	목성리	500-11	홍가시나무 묘목판		480	m ²	송은순				
	목성리	500-11	창고	목재	28	m ²	송은순				
	목성리	500-11	바닥포장		25	m ²	송은순				
	목성리	500-11	이동식화장실		1	식	송은순				
	목성리	500-11	홍가시나무 묘목판		228	m ²	송은순				
23	목성리	500-14	백일홍	h=3.0	1,260	주	정영근	전남 순천시 봉화2길 105 605동 606호 (조례동, 주공6차아파트)	석병일	토지소유자	
24	목성리	500-23	백일홍	h=3.0	1,260	주	정영근	전남 순천시 연동남길 24, 103동 903호(조례동, 연동대주1차아파트)	박경희	토지소유자	
25	목성리	501-1	매실나무	h=1.5	25	주	김옥현	전남 광양시 광양읍 성북길 19-6, 207호 (삼보타워맨션)	김옥현	토지소유자	
	목성리	501-1	관정		1	공	김옥현				
	목성리	501-1	전기설비		1	식	김옥현				
26	목성리	501-4	백일홍		398	주	변상욱	전남 순천시 용당동 현대@ 105동 1502호	(주부영주택	토지소유자	
27	목성리	501-6	매실나무	h=3.0	397	주	김재호	인천 부평구 마장로 121, 314동 1302호 (산곡동, 현대아파트)	(주부영주택, 김재호	토지소유자	
28	목성리	501-7	비닐하우스	이중비닐, 50mm철파이프	1,713	m ²	김재임	전남 광양시 광양읍 용강1길 12, 207동 1001호창덕에버빌)	(주부영주택	토지소유자	
	목성리	501-7	삿갓형천정개방 설비		1	식	김재임				

연번	소재지	지번	물건의 종류	구조 및 규격	수 량		물건소유자		이해관계인		비고
							성명	주소	성명	내용	
	목성리	501-7	천정개폐설비	수동식	1	식	김재임				
	목성리	501-7	좌우개폐설비	수동식	4	식	김재임				
	목성리	501-7	수평지지대중방설비	철재	1	식	김재임				
	목성리	501-7	점접관수설비	송수관 3900m	1	식	김재임				
	목성리	501-7	온풍기	16만kcal	1	EA	김재임				
	목성리	501-7	부직포설비	자동개폐식	2	식	김재임				
	목성리	501-7	양액설비	미리내아미추어-350	1	EA	김재임				
	목성리	501-7	동력분무기		1	EA	김재임				
	목성리	501-7	물탱크	5t	1	EA	김재임				
	목성리	501-7	물탱크	1t	2	EA	김재임				
	목성리	501-7	관정	중1, 소1	2	공	김재임				
	목성리	501-7	모터	관정용	2	EA	김재임				
	목성리	501-7	작업장	비닐하우스	68	㎡	김재임				
	목성리	501-7	복분자재배		8,000	주	김재임				
	목성리	501-7	기름탱크		1	EA	김재임				
	목성리	501-7	비닐하우스	이중구조 25mm철관	462	㎡	김재임				
	목성리	501-7	점접관수설비	천정형	1	식	김재임				
	목성리	501-7	좌우개폐설비	수동식	4	식	김재임				
	목성리	501-7	차광막		1	식	김재임				
	목성리	501-7	작업장(비닐하우스)	비닐포장포함	18	㎡	김재임				
	목성리	501-7	외상		1	EA	김재임				
	목성리	501-7	냉장고		1	EA	김재임				
	목성리	501-7	전축		1	EA	김재임				
	목성리	501-7	동산이전비		1	식	김재임				
29	목성리	501-13	올타리(그물막)		59	㎡	조현오	전남 광양시 광양읍 용강리 713-5	(주)부영주택	토지소유자	
	목성리	501-13	기름탱크	2500L	2	대	조현오				
	목성리	501-13	창고(닭장)	철망	8	㎡	조현오				

연번	소재지	지번	물건의 종류	구조 및 규격	수 량		물건소유자		이해관계인		비고
							성명	주소	성명	내용	
30	목성리	501-38	대추나무	h=2.5	4	주	김재호	인천 부평구 마장로 121, 314동 1302호 (산곡동, 현대아파트)	(주)부영주택, 김재호	토지소유자	
			대추나무	묘목	66	주	김재호				
			무화과	h=2.0	2	주	김재호				
			복숭아나무	h=2.0	5	주	김재호				
			양나무		2	주	김재호				
			도라지재배		42	m ²	김재호				
			피마자	h=1.5	53	주	김재호				
			안내판	철재	3	식	김재호				
31	목성리	502-1, 2, 8	비닐하우스	3중비닐, 목재기둥	1,759	m ²	손복덕	전남 광양시 광양읍 목성리 566-6	(주)부영주택, 신소영	토지소유자 505-2 소유자	
			창고(하우스내)	비닐	50	m ²	손복덕				
			천정개폐설비	자동식	3	식	손복덕				
			측면개폐설비	좌우3식, 수동	6	식	손복덕				
			온풍기(환풍기)		1	EA	손복덕				
			관정	농업용	1	공	손복덕				
			기름탱크	3000L, 2000L	1	식	손복덕				
			닭장	철망	9	m ²	손복덕				
			사다리	철재	1	EA	손복덕				
			32	목성리	503-9	헛개나무	h=5.0	1,458	주	박종엽	전남 광양시 광양읍 성북길 19-6, 1006호(삼보타워맨션)
33	목성리	506-3	사무소	판넬	41	m ²	박홍철, 김용삼	전남 광양시 광양읍 목성리 506-3 섬진강양어	(주)부영주택	토지소유자	
			가추	철재, 그물망	12	m ²	박홍철, 김용삼				
			기름탱크	12천리터	1	EA	박홍철, 김용삼				
			냉동창고	4.9*2.3=11m ²	1	EA	박홍철, 김용삼				

연번	소재지	지번	물건의 종류	구조 및 규격	수 량		물건소유자		이해관계인		비고
							성명	주소	성명	내용	
	목성리	506-3	창고	철재,비닐하우스	35	㎡	박홍철,김용삼				
	목성리	506-3	장비보관함	철재	7	㎡	박홍철,김용삼				
	목성리	506-3	비상발전기	대형	1	EA	박홍철,김용삼				
	목성리	506-3	비상발전기	소형	1	EA	박홍철,김용삼				
	목성리	506-3	비닐하우스	3중연동식, 50mm철관	2,502	㎡	박홍철,김용삼				
	목성리	506-3	수평지대설비	50mm철관	1	식	박홍철,김용삼				
	목성리	506-3	차광막설비		4,327	㎡	박홍철,김용삼				
	목성리	506-3	부직포설비		4,327	㎡	박홍철,김용삼				
	목성리	506-3	물받이설비	코팅필름, 함석0.6T, 2식	2	식	박홍철,김용삼				
	목성리	506-3	창고(실내)	유리,판넬	14	㎡	박홍철,김용삼				
	목성리	506-3	목재 수생식보일러		1	EA	박홍철,김용삼				
	목성리	506-3	선반1	철재	7	㎡	박홍철,김용삼				
	목성리	506-3	선반2	철재	7	㎡	박홍철,김용삼				
	목성리	506-3	단(선반)	콘크리트	24	㎡	박홍철,김용삼				
	목성리	506-3	냉동고 (배전반포함)	1.5*1.5=	1	EA	박홍철,김용삼				
	목성리	506-3	실내차광막 설비 1	차광막, 비닐	32	㎡	박홍철,김용삼				
	목성리	506-3	실내차광막 설비 2	부직포설비	38	㎡	박홍철,김용삼				
	목성리	506-3	수조	지름 8m PP	19	EA	박홍철,김용삼				
	목성리	506-3	수조	지름 4m PP	2	EA	박홍철,김용삼				
	목성리	506-3	여과조	블록, 콘크리트	630	㎡	박홍철,김용삼				
	목성리	506-3	보일러	S360WLH	2	EA	박홍철,김용삼				
	목성리	506-3	심야보일러	NSB-E	1	EA	박홍철,김용삼				
	목성리	506-3	치어부화실	판넬	16	㎡	박홍철,김용삼				
	목성리	506-3	기름보일러		2	EA	박홍철,김용삼				
	목성리	506-3	배수구설비	800mmPVC 300M,	10	식	박홍철,김용삼				
	목성리	506-3	여과배관설비	80mmPVC	1,260	m	박홍철,김용삼				
	목성리	506-3	펌핑용 모터설비		29	EA	박홍철,김용삼				

연번	소재지	지번	물건의 종류	구조 및 규격	수 량		물건소유자		이해관계인		비고
							성명	주소	성명	내용	
	목성리	506-3	온수공급 모터설비		29	EA	박홍철,김용삼				
	목성리	506-3	전자온도계 설비	히터전용, HD-1200AC	29	EA	박홍철,김용삼				
	목성리	506-3	급수(온수)배관 설비	150mmPVC	300	m	박홍철,김용삼				
	목성리	506-3	급수(온수)배관 설비	50mmPVC, 3.0M	29	EA	박홍철,김용삼				
	목성리	506-3	급수보조배관 설비	10EA, 150mmPVC	400	m	박홍철,김용삼				
	목성리	506-3	지하수배관설비	150mmPVC	350	m	박홍철,김용삼				
	목성리	506-3	지하수배관설비	50mmPVC, 3.0M, 200m	29	EA	박홍철,김용삼				
	목성리	506-3	온수전용배관 설비	50mm PPC	600	m	박홍철,김용삼				
	목성리	506-3	온수전용배관 설비	써스주름관	420	m	박홍철,김용삼				
	목성리	506-3	온수전용배관 설비	엑셀파이프 15mm	1,600	m	박홍철,김용삼				
	목성리	506-3	브루와설비 (산소공급)	3마력	5	식	박홍철,김용삼				
	목성리	506-3	산소공급 배관설비	메인관, 150mm PVC	100	m	박홍철,김용삼				
	목성리	506-3	산소공급 배관설비	보조배관, 30mmPVC 30m	29	EA	박홍철,김용삼				
	목성리	506-3	전기설비	배전반 9EA포함	1	식	박홍철,김용삼				
	목성리	506-3	전기케이블설비	35QS	500	m	박홍철,김용삼				
	목성리	506-3	전기케이블설비	4QS	500	m	박홍철,김용삼				
	목성리	506-3	관정	심층수(업무용)	3	공	박홍철,김용삼				
	목성리	506-3	관정	식수용	1	공	박홍철,김용삼				
	목성리	506-3	모터	관정용	9	EA	박홍철,김용삼				
	목성리	506-3	CCTV		4	식	박홍철,김용삼				
	목성리	506-3	수조내 포장	사방 14m	29	식	박홍철,김용삼				
	목성리	506-3	폐수열 회수기		2	EA	박홍철,김용삼				
	목성리	506-3	고압분무기	호스 200M	1	EA	박홍철,김용삼				
	목성리	506-3	양수기	경운기용	1	EA	박홍철,김용삼				

연번	소재지	지번	물건의 종류	구조 및 규격	수 량		물건소유자		이해관계인		비고
							성명	주소	성명	내용	
	목성리	506-3	엔진	양수기전용 (혼다MB30XT)	2	EA	박홍철,김용삼				
	목성리	506-3	냉각기(대일)	20평전용	1	EA	박홍철,김용삼				
	목성리	506-3	환풍기	DR-F28FSA	2	EA	박홍철,김용삼				
	목성리	506-3	사료배합기		1	EA	박홍철,김용삼				
	목성리	506-3	바닥	목재	85	m ²	박홍철,김용삼				
	목성리	506-3	바닥	철레일 2조	82	m	박홍철,김용삼				
	목성리	506-3	부화용 FRP탱크	원형길이 6m	4	EA	박홍철,김용삼				
	목성리	506-3	차량이동용 FRP	2.5톤, 트럭용이동식탱크	1	EA	박홍철,김용삼				
	목성리	506-3	스틱, 써스봉	부로와기포용	300	EA	박홍철,김용삼				
	목성리	506-3	바닥(사무실 앞)	콘크리트	80	m ²	박홍철,김용삼				
	목성리	506-3	수조물조절용 PVC	두께 100mm	1	식	박홍철,김용삼				
	목성리	506-3	고무물통	수조물조절용	30	EA	박홍철,김용삼				
	목성리	506-3	전자저울	150kg용	2	EA	박홍철,김용삼				
	목성리	506-3	영업손실비	섬진강양어	1	식	박홍철,김용삼				
34	목성리	506-4	관리사 (1층관리사, 2층우산각)	콘크리트철골조	66	m ²	박영길	전남 광양시 광양읍 목성리 506-4	박영길	토지소유자	
	목성리	506-4	계단		1	식	박영길				
	목성리	506-4	관리사(주거용)	경량철골조	27	m ²	박영길				
	목성리	506-4	지붕	판넬	36	m ²	박영길				
	목성리	506-4	에어컨		1	식	박영길				
	목성리	506-4	부속사	철골판넬	54	m ²	박영길				
	목성리	506-4	백일홍	13년 H4.0	3,650	주	박영길				
	목성리	506-4	오가피나무	11년	6,000	주	박영길				
	목성리	506-4	매실나무	4년	75	주	박영길				
	목성리	506-4	매실나무	13년	40	주	박영길				
	목성리	506-4	매실나무	6년	180	주	박영길				
	목성리	506-4	주목나무	15년	6	주	박영길				
	목성리	506-4	동백나무	8년	5	주	박영길				
	목성리	506-4	석류나무	16년	2	주	박영길				

연번	소재지	지번	물건의 종류	구조 및 규격	수 량		물건소유자		이해관계인		비고
							성명	주소	성명	내용	
	목성리	506-4	모과나무	16년	2	주	박영길				
	목성리	506-4	무궁화나무	16년	20	주	박영길				
	목성리	506-4	느티나무	20년	3	주	박영길				
	목성리	506-4	가시나무	20년	3	주	박영길				
	목성리	506-4	적하수오	3년	1,500	m ²	박영길				
	목성리	506-4	개똥쑥	3년	60	m ²	박영길				
	목성리	506-4	홍가시나무	15년	1	주	박영길				
	목성리	506-4	오기피나무		3	주	박영길				
	목성리	506-4	은목서		2	주	박영길				
	목성리	506-4	울타리	철제	1	식	박영길				
	목성리	506-4	기계톱		2	EA	박영길				
	목성리	506-4	동력분무기		1	EA	박영길				
	목성리	506-4	양수기		1	EA	박영길				
	목성리	506-4	애취기		2	EA	박영길				
	목성리	506-4	관정		1	공	박영길				
	목성리	506-4	축산이전비	닭 48마리	1	식	박영길				
	목성리	506-4	전기	단상2선	2	kw	박영길				
35	목성리	506-7	비닐하우스 1	단층,차광막 설비	855	m ²	추승영	전남 광양시 광양읍 목성리 506-8	(주부영주택	토지소유자	
	목성리	506-7	비닐하우스 2	단층,차광막 설비	333	m ²	추승영				
	목성리	506-7	비닐하우스 3	단층,차광막 설비	808	m ²	추승영				
	목성리	506-7	측면개폐설비	수동식	1	식	추승영				
	목성리	506-7	바닥	콘크리트	1,188	m ²	추승영				
	목성리	506-7	보온용 비닐설비	전체면적	1,995	m ²	추승영				
	목성리	506-7	바닥	쇄석	136	m ²	추승영				
	목성리	506-7	창고(하우스 뒤쪽)	철재, 철망	12	m ²	추승영				
	목성리	506-7	새우관리수조	블록	2	식	추승영				
	목성리	506-7	수조	지름8mPP, 높이 80cm	19	EA	추승영				
	목성리	506-7	여과설비	물통2t, 여과제	19	EA	추승영				
	목성리	506-7	생물배양조	지름1mPP	8	EA	추승영				

연번	소재지	지번	물건의 종류	구조 및 규격	수 량		물건소유자		이해관계인		비고
							성명	주소	성명	내용	
	목성리	506-7	단	블록,콘크리트	55	㎡	추승영				
	목성리	506-7	수족관	철재	1	EA	추승영				
	목성리	506-7	먹이급유기 (농축기)		2	EA	추승영				
	목성리	506-7	냉장고	대형	1	EA	추승영				
	목성리	506-7	부르워	산소생산설비	1	EA	추승영				
	목성리	506-7	산소공급기	에어스톤설비	27	EA	추승영				
	목성리	506-7	와상		3	EA	추승영				
	목성리	506-7	관정	중형(지표수)	4	공	추승영				
	목성리	506-7	관정	대형(심층수)	2	공	추승영				
	목성리	506-7	모터	관정용	10	EA	추승영				
	목성리	506-7	온도메타설비		37	EA	추승영				
	목성리	506-7	보일러설비	티타늄	29	EA	추승영				
	목성리	506-7	분배기설비	전기관련	22	EA	추승영				
	목성리	506-7	배전반		1	EA	추승영				
	목성리	506-7	고압분무기		1	EA	추승영				
	목성리	506-7	배수구설비	600mm주름관350M, 150mmPVC250M 설비	1	식	추승영				
	목성리	506-7	엘보설비	배수구당 4EA	40	EA	추승영				
	목성리	506-7	급수펌프설비	수조19, 배양기2,새우3	24	EA	추승영				
	목성리	506-7	순환펌프설비	모터 및 PVC관	22	EA	추승영				
	목성리	506-7	냉각기설비		4	EA	추승영				
	목성리	506-7	자외선살균기		1	EA	추승영				
	목성리	506-7	음이온기		2	EA	추승영				
	목성리	506-7	심야보일러	30kw	2	EA	추승영				
	목성리	506-7	심야보일러	10kw	1	EA	추승영				
	목성리	506-7	기름보일러	15만kcal	2	EA	추승영				
	목성리	506-7	급수펌프	보일러용	3	EA	추승영				
	목성리	506-7	컴퓨터래셔		1	EA	추승영				
	목성리	506-7	발전기	145kw	1	EA	추승영				
	목성리	506-7	발전기용 판넬	콘트롤	1	식	추승영				

연번	소재지	지번	물건의 종류	구조 및 규격	수 량		물건소유자		이해관계인		비고
							성명	주소	성명	내용	
	목성리	506-7	기름탱크	3톤	1	EA	추승영				
	목성리	506-7	기름탱크	0.5톤	1	EA	추승영				
	목성리	506-7	전기판넬		1	식	추승영				
	목성리	506-7	액산가스	생물배양용	1	식	추승영				
	목성리	506-7	조명설비		1	식	추승영				
	목성리	506-7	해수급수관설비	100mm PVC	300	m	추승영				
	목성리	506-7	담수급수관설비	150mm PVC	300	m	추승영				
	목성리	506-7	담수급수관설비	50mm PVC	200	m	추승영				
	목성리	506-7	산소공급 배관설비	100mm PVC	300	m	추승영				
	목성리	506-7	산소공급 배관설비	20mm PPC	300	m	추승영				
	목성리	506-7	전선관 설비	50mm PVC	300	m	추승영				
	목성리	506-7	온수관 설비	50mm PPC	600	m	추승영				
	목성리	506-7	식물성프랑크톤 급수관설비	30mm PPC	300	m	추승영				
	목성리	506-7	전기배선용전선	38스기야 3P케이블	150	m	추승영				
	목성리	506-7	전기배선용전선	2스기야 1V전선	1,000	m	추승영				
	목성리	506-7	전기배선용전선	5.5스기야 1V전선	500	m	추승영				
	목성리	506-7	영업손설비		1	식	추승영				
36	목성리	506-8	주택(사무소)	판넬	77	m ²	추기영	전남 광양시 광양읍 목성리 506-8	(주)부영주택	토지소유자	
	목성리	506-8	가추	판넬	31	m ²	추기영				
	목성리	506-8	화장실	판넬	2	m ²	추기영				
	목성리	506-8	비닐하우스 1	단층설비, 비닐,그늘막	695	m ²	추기영				
	목성리	506-8	비닐하우스 2	단층설비, 비닐,그늘막	591	m ²	추기영				
	목성리	506-8	비닐하우스 3	단층설비, 비닐,그늘막	672	m ²	추기영				
	목성리	506-8	여과조(아외)	블록,콘크리트	203	m ²	추기영				
	목성리	506-8	바닥	콘크리트	1,946	m ²	추기영				
	목성리	506-8	바닥	쇄석	88	m ²	추기영				
	목성리	506-8	보온 비닐설비		1,946	m ²	추기영				

연번	소재지	지번	물건의 종류	구조 및 규격	수 량		물건소유자		이해관계인		비고
							성명	주소	성명	내용	
	목성리	506-8	측면개폐설비	수동식	1	식	추기영				
	목성리	506-8	수조	지름 8m PP	19	EA	추기영				
	목성리	506-8	수조	지름 4m PP	8	EA	추기영				
	목성리	506-8	여과조	지름2mPP 수조	38	EA	추기영				
	목성리	506-8	여과조	블록	14	m ²	추기영				
	목성리	506-8	관정	중형(지표수)	4	공	추기영				
	목성리	506-8	관정	대형(심층수)	1	공	추기영				
	목성리	506-8	모터	관정용	9	EA	추기영				
	목성리	506-8	유공관설비	집수설비,800mm 주름관	100	m	추기영				
	목성리	506-8	탱크청소기	KS-15137062	1	EA	추기영				
	목성리	506-8	동력분무기	고압	1	EA	추기영				
	목성리	506-8	냉각기설비		1	EA	추기영				
	목성리	506-8	배전반(분배기)		3	EA	추기영				
	목성리	506-8	산소공급배관	비상용, 철재200mm관	100	m	추기영				
	목성리	506-8	브루와설비	기계 3EA	2	식	추기영				
	목성리	506-8	콘트롤박스	지하수용	1	EA	추기영				
	목성리	506-8	심야보일러	30kw	1	EA	추기영				
	목성리	506-8	기름보일러	30만kcal	1	EA	추기영				
	목성리	506-8	급수펌프	보일러용	4	EA	추기영				
	목성리	506-8	타이머스위치	기름보일러용	3	EA	추기영				
	목성리	506-8	온도메타설비		27	EA	추기영				
	목성리	506-8	보일러설비	티타늄	27	EA	추기영				
	목성리	506-8	분배기설비	전기관련	27	EA	추기영				
	목성리	506-8	배수구설비	600mm주름관350M 150mmPVC280M 설비	1	식	추기영				
	목성리	506-8	엘보설비	배수구당 4EA	44	EA	추기영				
	목성리	506-8	급수펌프설비	모터포함	27	EA	추기영				
	목성리	506-8	순환펌프설비	모터 및 PVC관	27	EA	추기영				
	목성리	506-8	기름탱크	3톤	1	EA	추기영				
	목성리	506-8	조명설비		1	식	추기영				

연번	소재지	지번	물건의 종류	구조 및 규격	수 량		물건소유자		이해관계인		비고
							성명	주소	성명	내용	
	목성리	506-8	해수급수관설비	100mm PVC	350	m	추기영				
	목성리	506-8	담수급수관설비	200mm PVC	350	m	추기영				
	목성리	506-8	담수급수관설비	150mm PVC	250	m	추기영				
	목성리	506-8	담수급수관설비	50mm PVC	250	m	추기영				
	목성리	506-8	산소공급 배관설비	100mm PVC	350	m	추기영				
	목성리	506-8	산소공급 배관설비	20mm PPC	350	m	추기영				
	목성리	506-8	전선관 설비	닥트(철제)	350	m	추기영				
	목성리	506-8	온수관 설비	50mm PPC	700	m	추기영				
	목성리	506-8	고순도PSA 산소발생기	U-7.5L	1	EA	추기영				
	목성리	506-8	냉동고	대형	1	EA	추기영				
	목성리	506-8	가운기	온도조절기	1	EA	추기영				
	목성리	506-8	전기배선용전선	38SK 3P K1V	200	m	추기영				
	목성리	506-8	전기배선용전선	14SK 2P K1V	500	m	추기영				
	목성리	506-8	전기배선용전선	5.5SK 2P K1V	600	m	추기영				
	목성리	506-8	영업손실비		1	식	추기영				
37	목성리	507-7	전기	단상2선	3	kw	김용구	전남 광양시 광양읍 인동리 266-7	이승준 (이종약)	토지소유자	
38	목성리	507-7	매실나무	7년, h=2.5	170	주	이승준	전남 광양시 옥룡면 선동길 7	이승준 (이종약)	토지소유자	
39	목성리	507-9	관정	농업용	1	공	전현숙	서울 서초구 서초중앙로 200, 22동 1406호 (서초동, 삼풍아파트)	전현숙	토지소유자	
40	목성리	508-6	보일러실	비닐하우스	29	㎡	박정기	전남 광양시 광양읍 인서길 36	(주)부영주택	토지소유자	
	목성리	508-6	물탱크	철재 50t	1	식	박정기				
	목성리	508-6	연탄보일러	HM-33	1	대	박정기				
	목성리	508-6	보일러	기름보일러용	1	대	박정기				
	목성리	508-6	기름탱크	2.5t	1	대	박정기				
	목성리	508-6	기름탱크	6.6t	1	대	박정기				
41	목성리	508-12	전기	단상2선	5	kw	김순덕2	전남 광양시 광양읍 읍내중앙길 92-3, 광동아파트 201호	(주)부영주택	토지소유자	

연번	소재지	지번	물건의 종류	구조 및 규격	수 량		물건소유자		이해관계인		비고
							성명	주소	성명	내용	
42	목성리	509-8	창고	철재, 판넬 에어컨포함	19	㎡	추기영	전남 광양시 광양읍 목성리 506-8	(주)부영주택	토지소유자	
	목성리	509-8	계단	철재	1	㎡	추기영				
	목성리	509-8	간판	지주식	1	식	추기영				
	목성리	509-8	개집		1	EA	추기영				
43	목성리	514-5	매실나무	8년생, h=2.0	65	주	김종구	전남 광양시 광양읍 개성3길 7	(주)부영주택	토지소유자	
	목성리	514-5	감나무		1	주	김종구				
44	목성리	514-12	청가시나무	묘목, h2.0	10,400	주	박동근		전주이씨마 동종중 (이충기)	토지소유자	
45	목성리	519-3	청가시나무	5년, h=2.0	800	주	박동근		전주이씨마 동종중 (이충기)	토지소유자	
46	목성리	519-4	컨테이너	3*6 에어컨포함	1	EA	김종구	전남 광양시 광양읍 개성3길 7	김종구	토지소유자	
	목성리	519-4	창고	철재철망	12	㎡	김종구				
	목성리	519-4	작업별판		100	EA	김종구				
	목성리	519-4	동력분무기	3.5미력	1	EA	김종구				
	목성리	519-4	예초기		1	EA	김종구				
	목성리	519-4	정전기위	전동식(펠렝사)	1	EA	김종구				
	목성리	519-4	물통		1	식	김종구				
	목성리	519-4	매실나무	9년, h=2.5	330	주	김종구				
	목성리	519-4	무화과나무	9년, h=1.5	7	주	김종구				
	목성리	519-4	석류나무	7년, h=1.5	2	주	김종구				
	목성리	519-4	뽕나무	7년, h=1.5	2	주	김종구				
	목성리	519-4	안내판	철재	1	식	김종구				
47	목성리	519-5	관정		1	공	김옥현	전남 광양시 광양읍 성북길 19-6, 207호 (삼보타워맨션)	김옥현	토지소유자	
48	목성리	525-41	관정		1	공	이금수	전남 광양시 광양읍 개성3길 8-10	국(농수산부)	토지소유자	
49	목성리	645-5	사무실	경량철골조	125.56	㎡	광양축산업 협동조합	932	광양축산업 협동조합 대한예수교 장로회 광양읍교회	토지소유자	

전라남도 고시 제2016-330호

산림사업법인 등록 취소 고시

「산림자원의 조성 및 관리에 관한 법률」 제24조의 규정에 따라 등록된 산림사업법인에 대하여 같은법 제25조 규정에 의거 다음과 같이 등록 취소 고시합니다.

2016. 9. 8

전라남도지사

법 인 명	등록번호	등 록 취소일자	대표자	소 재 지	산림사업의 종 류	등록취소 사 유
(주)산과사람	전남2014-65	2016.09.02	조진호	전남 구례군 구례읍 로터리길 6-2	숲가꾸기 및 병해충방제	등록증반납 (자진취소)
	도시림 등 조성					

전라남도 고시 제2016-331호

담양 첨단문화복합단지 도시개발사업 개발계획(변경) 및 실시계획인가 고시

전라남도 고시 제2016-201호(2016.6.2.)로 구역지정(변경) 및 개발계획(변경) 승인 고시된 담양 첨단문화복합단지 도시개발사업에 대하여 도시개발법 제4조, 제17조 규정에 의거 개발계획(변경) 및 실시계획을 인가하고, 같은 법 제9조 및 제18조, 같은 법 시행령 제15조 및 제40조의 규정에 의거 다음과 같이 고시합니다.

2016. 9. 8

전라남도지사

I. 개발계획(변경)

1. 도시개발구역의 명칭(변경없음)

- 담양 첨단문화복합단지 도시개발구역

2. 도시개발구역의 위치 및 면적(변경없음)

- 위 치 : 전라남도 담양군 담양읍 가산리, 수북면 두정리·주평리 일원
- 면 적 : 1,277,173㎡

3. 도시개발구역의 지정 목적(변경없음)

- 담양군의 생태, 청정, 전통도시로서의 지역특성을 활용한 주거와 문화자원을 개발함으로써 주변 관광자원의 연계를 통한 지역사회 화합과 소득증대 및 지역경제 활성화 도모
- 광주광역시와 인접한 지리적 입지여건을 활용한 주거단지 조성으로 전남 북부권의 거점단지 개발
- 인근 지역여건과 조화를 이루고 지역특성에 맞는 고품격의 전원주택 조성으로 전국 유일한 문화관광 전원주택단지 조성

4. 도시개발사업 시행자와 그 주된 사무소의 소재지(변경없음)

- 시행자 : 담양대숲마루(주)
- 소재지 : 전라남도 담양군 담양읍 추성로 1371

5. 도시개발사업의 시행기간 및 시행방법(변경없음)

- 시행기간 : 2014. 4. 24 ~ 2018. 12. 31
- 시행방법 : 수용 또는 사용

6. 토지이용계획 및 기반시설계획(변경)

가. 토지이용계획(변경)

구 분	면적(㎡)			구성비(%)		비 고
	기정	증감	변경	기정	변경	
합 계	1,277,173	-	1,277,173	100.0	100.0	
주 거 용 지	475,651	감) 2,773	472,878	37.4	37.0	
단독주택	390,273	감) 2,645	387,628	30.7	30.3	
공동주택	66,386	감) 3	66,383	5.2	5.2	
준주거시설	18,992	감) 125	18,867	1.5	1.5	
상 업 용 지	35,475	-	35,475	2.8	2.8	
근린상업	25,172	-	25,172	2.0	2.0	
유통상업	10,303	-	10,303	0.8	0.8	
도시기반시설용지	758,934	증) 3,308	762,242	59.2	59.7	
도 로	242,926	증) 381	243,307	18.8	19.1	
도 로	218,366	증) 752	219,118	16.9	17.2	
보행자전용도로	24,560	감) 371	24,189	1.9	1.9	
주차장	10,446	-	10,446	0.8	0.8	
광 장	818	-	818	0.1	0.1	
공 원	211,762	감) 82	211,680	16.7	16.6	
근린공원	192,294	-	192,294	15.1	15.0	
소공원	2,021	감) 64	1,957	0.2	0.2	
어린이공원	17,447	감) 18	17,429	1.4	1.4	
녹 지	74,943	증) 383	75,326	5.9	5.9	
완충녹지	20,339	증) 384	20,723	1.7	1.6	
경관녹지	54,604	감) 1	54,603	4.2	4.3	
공공공지	38,309	증) 2,640	40,949	2.9	3.2	
공공청사	2,833	-	2,833	0.2	0.2	
학 교	21,924	-	21,924	1.7	1.7	
유치원	3,486	-	3,486	0.3	0.3	
중고등학교	18,438	-	18,438	1.4	1.4	
문화시설	13,544	-	13,544	1.1	1.1	
수도공급설비	2,925	-	2,925	0.2	0.2	배수지
커뮤니티센터	7,533	-	7,533	0.6	0.6	
하 천	50,196	감) 12	50,184	3.9	3.9	
유수지	25,454	-	25,454	2.0	2.0	
수로 및 저수지	55,321	감) 2	55,319	4.3	4.3	
(생태통로)	(455)	증) (246)	(701)	0.0	0.0	
기타시설용지	7,113	감) 535	6,578	0.6	0.5	
의료시설	7,113	감) 535	6,578	0.6	0.5	

* 주 : ()는 공중지중화 등 입체적 시설로서 타 용도와 중첩되는 면적임

나. 기반시설계획(변경)

1) 도로 계획(변경)

류별		합 계			1 류			2 류			3 류		
		노선수	연장 (m)	면적 (㎡)	노선수	연장 (m)	면적 (㎡)	노선수	연장 (m)	면적 (㎡)	노선수	연장 (m)	면적 (㎡)
합계	기정	169	26,715	242,926	6	1,054	17,204	23	8,433	95,065	140	17,228	118,814
	변경	172	26,766	243,307	6	1,054	17,204	24	8,769	100,135	142	16,943	114,324
중로	기정	21	6,838	99,775	2	503	11,694	6	3,943	59,145	13	2,392	28,936
	변경	20	6,827	100,870	2	503	11,694	7	4,281	64,215	11	2,043	24,961
소로	기정	148	19,877	131,308	4	551	5,510	17	4,490	35,920	127	14,836	89,878
	변경	152	19,939	130,793	4	551	5,510	17	4,488	35,920	131	14,900	89,363

* 주 : 합계면적은 가각 및 가감속차로 면적 11,644㎡를 포함한 면적임

2) 주차장 계획(변경없음)

구분	번호	시설의 종류	위치	면적(㎡)			비고
				기정	증감	변경	
	합계		14개소	10,446	-	10,446	
기정	1	주차장	담양읍 가산리 232-5답 일원	2,099	-	2,099	
기정	2	주차장	담양읍 가산리 222-12답 일원	995	-	995	
기정	3	주차장	담양읍 가산리 288-1잡 일원	1,036	-	1,036	
기정	4	주차장	담양읍 가산리 955-26구 일원	920	-	920	
기정	5	주차장	담양읍 가산리 931전 일원	1,369	-	1,369	
기정	6	주차장	수북면 주평리 816-4답 일원	1,314	-	1,314	
기정	7	주차장	수북면 주평리 701-1전 일원	1,290	-	1,290	
기정	8	주차장	담양읍 가산리 504-4답 일원	443	-	443	
기정	9	주차장	담양읍 가산리 505-2답 일원	163	-	163	
기정	10	주차장	담양읍 가산리 504-2답 일원	163	-	163	
기정	11	주차장	담양읍 가산리 498-2답 일원	163	-	163	
기정	12	주차장	담양읍 가산리 498-3답 일원	165	-	165	
기정	13	주차장	담양읍 가산리 488-2답 일원	165	-	165	
기정	14	주차장	담양읍 가산리 488-2답 일원	161	-	161	

3) 광장 계획(변경없음)

구분	번호	시설의 종류	위 치	면 적(㎡)			비고
				기정	증감	변경	
기정	1	광장	담양읍 가산리 329-7 일원	818	-	818	

4) 녹지 계획(변경)

구분	번호	시설의 종류	위 치	면적(㎡)			비고
				기정	증감	변경	
	합계		9개소	74,943	증) 383	75,326	
	소계		4개소	20,339	증) 384	20,723	
변경	1	완충녹지	담양읍 가산리 233-5답일원	3,611	증) 535	4,146	
변경	2	완충녹지	담양읍 가산리 472-2답일원	9,270	감) 61	9,209	
기정	3	완충녹지	담양읍 가산리 471-2답일원	928	-	928	
변경	4	완충녹지	수북면 주평리 812-4답일원	6,530	감) 90	6,440	
	소계		5개소	54,604	감) 1	54,603	
변경	1	경관녹지	담양읍 가산리 신52-1임일원	37,002	감) 1	37,001	면적정정
기정	2	경관녹지	담양읍 가산리 신61-2임일원	13,412	-	13,412	
기정	3	경관녹지	수북면 주평리 821-1답일원	1,933	-	1,933	
기정	4	경관녹지	수북면주평리821-1답일원	1,604	-	1,604	
기정	5	경관녹지	수북면주평리831-2답일원	653	-	653	

5) 공원 계획(변경)

구분	번호	시설의 종류	위 치	면적(㎡)			비고
				기정	증감	변경	
	합계		11개소	211,762	감) 82	211,680	
	소계		17개소	192,294	-	192,294	
기정	1	근린공원	수북면 주평리 산7 임 일원	192,294	-	192,294	
	소계		8개소	17,447	감) 18	17,429	
기정	1	어린이공원	담양읍 가산리 220-2답 일원	3,275	-	3,275	
기정	2	어린이공원	담양읍 가산리 산54-8임 일원	1,836	-	1,836	
기정	3	어린이공원	담양읍 가산리 498-5답 일원	3,232	감) 18	3,214	
기정	4	어린이공원	담양읍 가산리 481-1답 일원	1,715	-	1,715	
기정	5	어린이공원	담양읍 가산리 471-5답 일원	1,543	-	1,543	
기정	6	어린이공원	수북면 주평리 812-3답 일원	1,643	-	1,643	
기정	7	어린이공원	수북면 주평리 815-10답 일원	2,700	-	2,700	
기정	8	어린이공원	수북면 주평리 701-1전 일원	1,503	-	1,503	
	소계		2개소	2,021	감) 64	1,957	
기정	1	소공원	담양읍 가산리 505-1답 일원	1,374	-	1,374	
기정	2	소공원	담양읍 가산리 505-2답 일원	647	감) 64	583	

6) 공공공지 계획(변경)

구분	번호	시설의 종류	위치	면적(㎡)			비고
				기정	증감	변경	
	합계	61개소		38,309	증) 2,640	40,949	
변경	1	공공공지	담양읍 가산리 248 전 일원	2,198	감) 1	2,197	면적정정
기정	2	공공공지	담양읍 가산리 965 도 일원	507	-	507	
변경	3	공공공지	담양읍 가산리 221-7 답 일원	637	증) 196	833	
기정	4	공공공지	담양읍 가산리 222-9 답 일원	942	-	942	
기정	5	공공공지	담양읍 가산리 964-2 도 일원	3,564	-	3,564	
신설	6	공공공지	담양읍 가산리 507-37 구 일원	-	증) 125	125	
기정	7	공공공지	담양읍 가산리 506-27 답 일원	400	-	400	
기정	8	공공공지	담양읍 가산리 505-5답 일원	541	-	541	
기정	9	공공공지	담양읍 가산리 505-3 답 일원	139	-	139	
기정	10	공공공지	담양읍 가산리 산52-1임 일원	371	-	371	
기정	11	공공공지	담양읍 가산리 산52-1임 일원	529	-	529	
변경	12	공공공지	담양읍 가산리 산52-1임 일원	648	감) 1	647	면적정정
기정	13	공공공지	담양읍 가산리 산54-8임 일원	419	-	419	
기정	14	공공공지	담양읍 가산리 산52-1임 일원	516	-	516	
기정	15	공공공지	담양읍 가산리 산52-1임 일원	605	-	605	
기정	16	공공공지	수북면 주평리 산9임 일원	659	-	659	
신설	17	공공공지	담양읍 가산리 504-1 답 일원	-	증) 1,160	1,160	
변경	18	공공공지	담양읍 가산리 507-29 구 일원	427	감) 18	409	
신설	19	공공공지	담양읍 가산리 482-1답 일원	-	증) 279	279	
기정	20	공공공지	담양읍 가산리 936 전 일원	907	-	907	
기정	21	공공공지	담양읍 가산리 935 전 일원	353	-	353	
기정	22	공공공지	담양읍 가산리 915-2 전 일원	501	-	501	
기정	23	공공공지	담양읍 가산리 915-4 답 일원	1,067	-	1,067	
기정	24	공공공지	담양읍 가산리 476-4 답 일원	827	-	827	
변경	25	공공공지	담양읍 가산리 477-2 답 일원	499	감) 19	480	
변경	26	공공공지	담양읍 가산리 479-2 답 일원	357	증) 362	719	
신설	27	공공공지	담양읍 가산리 472-15 답 일원	-	증) 185	185	
변경	28	공공공지	담양읍 가산리 472-15 답 일원	544	감) 240	304	
기정	29	공공공지	담양읍 가산리 475-10 답 일원	777	-	777	
기정	30	공공공지	담양읍 가산리 475-7답 일원	626	-	626	

구분	번호	시설의 종류	위치	면적(m ²)			비고
				기정	증감	변경	
기정	31	공공공지	담양읍 가산리 475-2답 일원	283	-	283	
기정	32	공공공지	담양읍 가산리 903답 일원	110	-	110	
기정	33	공공공지	담양읍 가산리 904-1도 일원	698	-	698	
기정	34	공공공지	담양읍 가산리 506-20도 일원	690	-	690	
기정	35	공공공지	담양읍 가산리 471-10답 일원	505	-	505	
기정	36	공공공지	담양읍 가산리 506-17도 일원	177	-	177	
기정	37	공공공지	담양읍 가산리 506-17도 일원	242	-	242	
변경	38	공공공지	담양읍 가산리 506-18도 일원	262	증) 569	831	
기정	39	공공공지	담양읍 가산리 506-18도 일원	230	-	230	
변경	40	공공공지	수북면 두정리 185-2전 일원	2,786	증) 11	2,797	
기정	41	공공공지	수북면 주평리 812-1답 일원	694	-	694	
기정	42	공공공지	수북면 주평리 814-3 답 일원	958	-	958	
기정	43	공공공지	수북면 주평리 814-9답 일원	449	-	449	
기정	44	공공공지	수북면 주평리 814-10답 일원	599	-	599	
기정	45	공공공지	수북면 주평리 815-12답 일원	288	-	288	
기정	46	공공공지	수북면 주평리 815-14답 일원	732	-	732	
기정	47	공공공지	수북면 주평리 816-7 답 일원	614	-	614	
기정	48	공공공지	수북면 주평리 820-8답 일원	144	-	144	
기정	49	공공공지	수북면 주평리 820-6답 일원	495	-	495	
변경	50	공공공지	수북면 두정리 323-7답 일원	869	증) 33	902	
기정	51	공공공지	수북면 주평리 821-7답 일원	750	-	750	
기정	52	공공공지	수북면 주평리 827-1답 일원	606	-	606	
기정	53	공공공지	수북면 주평리 826-10 답 일원	594	-	594	
기정	54	공공공지	수북면 주평리 834-1 답 일원	282	-	282	
기정	55	공공공지	수북면 주평리 837-2답 일원	371	-	371	
기정	56	공공공지	수북면 주평리 837-2 답 일원	2,457	-	2,457	
기정	57	공공공지	수북면 주평리 846-8 도 일원	423	-	423	
기정	58	공공공지	수북면 주평리 846-2도 일원	144	-	144	
기정	59	공공공지	수북면 주평리 795답 일원	786	-	786	
변경	60	공공공지	수북면 주평리 796답 일원	402	감) 1	401	면적정정
기정	61	공공공지	수북면 주평리 815-3답 일원	109	-	109	

7) 수도공급설비 계획(변경없음)

구분	번호	시설의 종류	위 치	면 적(㎡)			비고
				기정	증감	변경	
기정	1	배수지	담양읍 가산리 산3임 일원	2,925	-	2,925	

8) 공공청사 계획(변경없음)

구분	번호	시설의 종류	위 치	면 적(㎡)			비고
				기정	증감	변경	
기정	1	공공청사	담양읍 가산리 228-6답 일원	2,833	-	2,833	

9) 학교 계획(변경없음)

구분	번호	시설의 종류	위 치	면 적(㎡)			비고
				기정	증감	변경	
	합계	2개소		21,924	-	21,924	
기정	1	학교	담양읍 가산리 471-6답 일원	3,486	-	3,486	(유치원)
기정	2	학교	담양읍 가산리 915-2전 일원	18,438	-	18,438	(중·고등학교)

10) 문화시설 계획(변경없음)

구분	번호	시설의 종류	위 치	면 적(㎡)			비고
				기정	증감	변경	
기정	1	문화시설	담양읍 가산리 935-1전 일원	13,544	-	13,544	

11) 하천 계획(변경)

구분	번호	시설의 종류	위 치	면 적(㎡)			비고
				기정	증감	변경	
	합계	3개소		50,196	감) 12	50,184	
변경	1	하천	담양읍 가산리 227-13구 일원	40,598	감) 12	40,586	
기정	2	하천	담양읍 가산리 507-3구 일원	842	-	842	
기정	3	하천	수북면 주평리 847-4구 일원	8,756	-	8,756	

12) 저수지 계획(변경없음)

구분	번호	시설의 종류	위 치	면 적(㎡)			비고
				기정	증감	변경	
기정	1	저수지	담양읍 가산리 298-6유 일원	47,937	-	47,937	고기제

13) 우수지 계획(변경없음)

구분	번호	시설의 종류	위 치	면 적(㎡)			비고
				기정	증감	변경	
	합계	4개소		25,454	-	25,454	
기정	1	우수지	담양읍 가산리 227-1답 일원	9,461	-	9,461	저류시설
기정	2	우수지	담양읍 가산리 281답 일원	5,172	-	5,172	저류시설
기정	3	우수지	수북면 주평리 814-13답 일원	2,761	-	2,761	저류시설
기정	4	우수지	수북면 주평리 836-9답 일원	8,060	-	8,060	저류시설

14) 커뮤니티센터 계획(변경없음)

구분	번호	시설의 종류	위 치	면 적(㎡)			비고
				기정	증감	변경	
	합계	7개소		7,533	-	7,533	
기정	1	커뮤니티센터	담양읍 가산리 220답 일원	1,222	-	1,222	
기정	2	커뮤니티센터	담양읍 가산리 산54-8입 일원	1,107	-	1,107	
기정	3	커뮤니티센터	담양읍 가산리 481-3답 일원	1,170	-	1,170	
기정	4	커뮤니티센터	담양읍 가산리 471-4답 일원	1,006	-	1,006	
기정	5	커뮤니티센터	수북면 주평리 812-4답 일원	801	-	801	
기정	6	커뮤니티센터	수북면 주평리 815-11답 일원	1,196	-	1,196	
기정	7	커뮤니티센터	수북면 주평리 826-1답 일원	1,031	-	1,031	

15) 수로 계획(변경)

구분	번호	시설의 종류	위 치	면 적(㎡)			비고
				기정	증감	변경	
	합계	2개소		7,384	감) 2	7,382	
변경	1	수로	담양읍 가산리 506-18도 일원	3,100	감) 4	3,096	면적정정
변경	2	수로	수북면 두정리 323-4답 일원	4,284	증) 2	4,286	면적정정

7. 「공익사업을 위한 토지 등의 취득 및 보상에 관한 법률」 제22조제1항에 따라 고시하는 토지의 세목(변경없음) : 붙임 생략
8. 도시개발구역의 이용에 제공되는 「국토의 계획 및 이용에 관한 법률」 제2조제6호에 따른 기반시설을 도시개발구역 밖에 설치할 필요가 있는 경우 도시개발구역 밖의 기반시설 계획에 관한 사항(변경)

가. 도로계획
(기정)

구분				노선수	폭원(m)	연장(km)	면적(㎡)	비고
총계				3	-	2.27	48,184	
1	일반도로	중로	1류	1	22	1.60	33,924	사업시행자 부담시행
2	일반도로	중로	2류	1	15	0.26	3,990	사업시행자 부담시행
3	일반도로	중로	1류	1	24	0.41	10,270	사업시행자 부담시행

(변경)

- 별도의 군관리계획으로 군계획시설 결정(변경)하여 사업시행
- 광역교통개선대책에 따라 사업시행자 부담시행
- 구역 밖 시설 설치비용은 본 단지 조성원가 산정을 위해 총사업비에 포함 관리

구분				노선수	폭원(m)	연장(km)	면적(㎡)	비고
총계				3	-	2.27	48,184	
1	일반도로	중로	1류	1	22	1.60	33,924	사업시행자 부담시행
2	일반도로	중로	2류	1	15	0.26	3,990	사업시행자 부담시행
3	일반도로	중로	1류	1	24	0.41	10,270	사업시행자 부담시행

9. 도시개발법 제11조 제8항 제4호에 따른 실시계획의 인가신청기간

- 도시개발구역지정 고시일로부터 3년 이내

10. 관계도서의 열람방법

- 열람기간 : 고시일로부터 14일간
- 열람장소 : 담양군청 투자유치단 ☎ 061-380-3132

11. 도시·군관리계획에 관한 사항(변경없음)

가. 도시개발구역 결정 조서

도면표시 번호	구역명	위치	면적(㎡)			비고
			기정	증감	변경	
-	담양 첨단문화복합단지 도시개발구역	담양군 담양읍 가산리, 수북면 두정리·주평리 일원	1,277,173	-	1,277,173	

- 도시개발구역 결정 사유서

구역명	결정내용	지정사유	비고
담양 첨단문화복합단지 도시개발구역	• 면적 : 1,277,173㎡	• 담양의 생태, 청정, 전통도시로서의 지역특성과 대도시 인접의 지리적 여건을 활용한 주거단지 조성으로 외부 정주민구 유입을 통한 지역경제 활성화 도모	

나. 지구단위계획구역 결정 조서

도면표시 번호	구역명	위치	면적(m ²)			비고
			기정	증감	변경	
-	담양 첨단문화복합단지 지구단위계획구역	담양군 담양읍 가산리, 수북면 두정리주평리 일원	1,277,173	-	1,277,173	

• 지구단위계획구역 결정 사유서

구역명	결정내용	지정 사유	비고
담양 첨단문화복합단지 지구단위계획구역	• 면적 : 1,277,173m ²	• 도시개발법 제3조의 규정에 의하여 첨단문화복합단지 조성사업 대상지역을 도시개발구역으로 지정하고자 함에 따라 개발계획의 계획적 관리를 위하여 지구단위계획구역으로 지정	

II. 실시계획

1. 사업의 명칭

- 담양 첨단문화복합단지 도시개발사업

2. 사업의 목적

- 담양군의 생태, 청정, 전통도시로서의 지역특성을 활용한 주거와 문화자원을 개발함으로써 주변 관광자원의 연계를 통한 지역사회 화합과 소득증대 및 지역경제 활성화 도모
- 광주광역시와 인접한 지리적 입지여건을 활용한 주거단지 조성으로 전남 북부권의 거점단지 개발
- 인근 지역여건과 조화를 이루고 지역특성에 맞는 고품격의 전원주택 조성으로 전국 유일한 문화·관광 전원주택단지 조성

3. 도시개발구역의 위치 및 면적

- 위 치 : 전라남도 담양군 담양읍 가산리, 수북면 두정리·주평리 일원
- 면 적 : 1,277,173㎡

4. 시행자

- 시행자 : 담양대숲마루(주)
- 소재지 : 전라남도 담양군 담양읍 추성로 1371

5. 시행기간

- 시행기간 : 2014. 4. 24 ~ 2018. 12. 31

6. 시행방식

- 수용 또는 사용방식

7. 군관리계획의 결정내용

가. 용도지역·지구구의 세분에 관한 군관리계획 결정(변경) 조서

- 용도지역 결정(변경) 조서

구 분		면 적(㎡)			구성비 (%)	비 고
		기 정	변 경	변경후		
합 계		1,277,173	-	1,277,173	100.0	
주거지역	계	-	증 796,519	796,519	62.4	
	제1종전용주거지역	-	증 474,951	474,951	37.2	
	제1종일반주거지역	-	증 131,465	131,465	10.3	
	제2종일반주거지역	-	증 190,103	190,103	14.9	
상업지역	계	-	증 82,205	82,205	6.4	
	근린상업지역	-	증 82,205	82,205	6.4	
녹지지역	계	-	증 398,449	398,449	31.2	
	자연녹지지역	-	증 398,449	398,449	31.2	
도시지역 미지정		1,277,173	감 1,277,173	-	-	

• 용도지역 변경 사유서

도면 표시 번호	위치	용도지역		면적 (㎡)	용적률 (% 이하)		결정(변경)사유		
		기정	변경		기준	허용			
1	담양읍 가산리 산54-5임 일원	도시 지역	제1종 전용주거지역	48,336	80	80	• 양호한 단독주택지 및 공공시설(유치원) 건설을 위한 용도세분		
2	담양읍 가산리 504-2답 일원			46,668		80			
3	담양읍 가산리 475-9답 일원			25,918		80			
4	담양읍 가산리 472-10답 일원			27,575		80			
5	담양읍 가산리 471-5답 일원			43,077		80		• 양호한 단독주택지 건설을 위한 용도세분	
6	수북면 주평리 812-10답 일원			75,937		80			
7	수북면 주평리 821-4답 일원			190,481		80			
8	수북면 주평리 794-2답 일원			16,959		80			
9	담양읍 가산리 221-4답 일원	도시 지역	제1종 일반주거지역	42,578	150	150	• 양호한 단독주택지 및 점포주택 건설을 위한 용도세분		
10	담양읍 가산리 228-6답 일원			5,845		150		• 공공시설(공공청사) 건설을 위한 용도세분	
11	담양읍 가산리 305-3답 일원			19,896		150			• 준주거시설 건설을 위한 용도세분
12	담양읍 가산리 331대 일원			7,767		150			
13	담양읍 가산리 935-1전 일원			46,665		150			• 준주거시설 및 공공시설(학교, 문화시설) 건설을 위한 용도세분
14	수북면 주평리 815-14답 일원			8,714		150			
15	담양읍 가산리 산53임 일원			83,301		130			• 중저밀 공동주택지 건설을 위한 용도세분
16	담양읍 가산리 483-1답 일원	26,517	180	• 양호한 단독주택지 및 작물재배사 건설을 위한 용도세분					
17	담양읍 가산리 478-6답 일원	58,375	180						
18	담양읍 가산리 482-1답 일원	6,483	180						
19	담양읍 가산리 477-2답 일원	15,427	180						
20	담양읍 가산리 232-1답 일원	도시 지역	근린상업 지역	69,906	500	500	• 상업시설용지 및 의료시설용지 조성을 위한 용도세분		
21	담양읍 가산리 222-11답 일원			12,299		500		• 상업시설용지 조성을 위한 용도세분	
22	수북면 주평리 산3임 일원	도시 지역	자연녹지 지역	398,449	80	80	• 쾌적한 공원녹지 및 체육시설 조성을 위한 용도세분		

• 용도지구 결정(변경) 조서

구분	도면 표시 번호	지구명	지구의 세 분	위 치	지구제한 내용	면적(㎡)	최 초 결정일	비고
기정	28	가산	자 연 취락지구	담양읍 가산리 364 일원	-	74,593	잔고 제2010-332호 (' 10. 11. 05)	농림·계획관리
변경	28	가산	자 연 취락지구	담양읍 가산리 364 일원	-	72,156	잔고 제2010-332호 (' 10. 11. 05)	농림·계획관리
기정	332	주평1	자 연 취락지구	수북면 주평리 656 일원	-	16,105	잔고 제2010-332호 (' 10. 11. 05)	계획관리
변경	332	주평1	자 연 취락지구	수북면 주평리 656 일원	-	16,102	잔고 제2010-332호 (' 10. 11. 05)	계획관리

• 용도지구 변경 사유서

도면표시 번호	지구명	변경내용	변경사유
28	가산	• 면적 축소 - 면적 : 74,593㎡ → 72,156㎡, 감) 2,437㎡	• 첨단문화복합단지 도시개발사업으로 인한 도시개발구역내 취락지구 제척
332	주평1	• 면적 축소 - 면적 : 16,105㎡ → 16,102㎡, 감) 3㎡	• 첨단문화복합단지 도시개발사업으로 인한 도시개발구역내 취락지구 제척

나. 군계획시설에 관한 군관리계획 결정(변경) 조서

1) 교통시설(도로)

- 도로 총괄표

구분	구분	합 계			1류			2류			3류		
		노선수	연장 (m)	면적 (㎡)	노선수	연장 (m)	면적 (㎡)	노선수	연장 (m)	면적 (㎡)	노선수	연장 (m)	면적 (㎡)
합계		172	26,766	243,307	6	1,054	17,204	24	8,769	100,135	142	16,943	114,324
일반 도로	소계	125	23,058	207,474	6	1,054	17,204	24	8,769	100,135	95	13,235	90,135
	중로	19	6,652	98,538	2	503	11,694	7	4,281	64,215	10	1,868	22,629
	소로	106	16,406	108,936	4	551	5,510	17	4,488	35,920	85	11,367	67,506
보행자 도로	소계	47	3,708	24,189	-	-	-	-	-	-	47	3,708	24,189
	중로	1	175	2,332	-	-	-	-	-	-	1	175	2,332
	소로	46	3,533	21,857	-	-	-	-	-	-	46	3,533	21,857
기타		-	-	11,644	-	-	-	-	-	-	-	-	-

* 주 : 기타는 가각 및 완화차로 면적임

- 도로 결정(변경) 조서

구분	규모				기능	연장(m)	기점	종점	사용형태	주요 경과지	최초 결정일	비고
	등급	류별	번호	폭원(m)								
신설	중로	1	1	24	보조간선도로	314	가산리230-1	삼다리675-2	일반도로	-	-	
신설	중로	1	2	22	보조간선도로	189	대리3-15	중로1-1	일반도로	-	-	
신설	중로	2	1	15	집산도로	317	중로1-1	중로1-2	일반도로	-	-	
신설	중로	2	2	15	집산도로	95	중로1-1	중로2-3	일반도로	-	-	
신설	중로	2	3	15	집산도로	284	중로1-3	중로2-2	일반도로	-	-	
신설	중로	2	4	15	집산도로	494	중로2-3	중로2-5	일반도로	-	-	
신설	중로	2	5	15	집산도로	902	중로1-3	중로2-6	일반도로	-	-	
신설	중로	2	6	15	집산도로	1,851	중로1-3	주평리95-1	일반도로	-	-	
신설	중로	2	7	15	집산도로	338	중로2-5	중로3-3	일반도로	-	-	
신설	중로	3	1	12	집산도로	95	중로2-3	중로3-2	일반도로	-	-	
신설	중로	3	2	12	집산도로	107	중로1-1	중로2-3	일반도로	-	-	
신설	중로	3	3	12	국지도로	36	중로2-4	중로2-7	일반도로	-	-	
신설	중로	3	4	12	국지도로	49	중로2-4	중로2-7	일반도로	-	-	
신설	중로	3	5	12	집산도로	403	중로2-5	중로3-9	일반도로	-	-	
신설	중로	3	6	12	집산도로	414	중로2-5	중로3-5	일반도로	-	-	
신설	중로	3	7	12	국지도로	6	중로3-6	공동주택A1	일반도로	-	-	
신설	중로	3	8	12	국지도로	6	중로2-5	공동주택A1	일반도로	-	-	
신설	중로	3	9	12	집산도로	610	중로1-3	중로2-6	일반도로	-	-	
신설	중로	3	10	12	집산도로	142	중로2-6	두정리180구	일반도로	-	-	
신설	중로	3	11	12	특수도로	175	중로1-1	중로2-1	보행자전용도로	-	-	
신설	소로	1	1	10	국지도로	174	중로2-1	중로2-1	일반도로	-	-	
신설	소로	1	2	10	국지도로	6	중로3-9	문화시설	일반도로	-	-	
신설	소로	1	3	10	국지도로	6	중로3-9	학교	일반도로	-	-	
신설	소로	1	4	10	국지도로	365	중로2-6	북측지구계	일반도로	-	-	
신설	소로	2	1	8	국지도로	183	중로2-3	소로2-2	일반도로	-	-	
신설	소로	2	2	8	국지도로	203	중로1-3	소로3-3	일반도로	-	-	
신설	소로	2	3	8	국지도로	129	중로1-3	중로2-5	일반도로	-	-	
신설	소로	2	4	8	국지도로	388	중로2-5	중로3-9	일반도로	-	-	
신설	소로	2	5	8	국지도로	337	중로3-6	중로3-6	일반도로	-	-	
신설	소로	2	6	8	국지도로	151	중로3-6	소로2-8	일반도로	-	-	

구분	규모				기능	연장(m)	기점	종점	사용형태	주요 경과지	최초 결정일	비고
	등급	류별	번호	폭원(m)								
신설	소로	2	7	8	국지도로	101	중로3-9	소로3-24	일반도로	-	-	
신설	소로	2	8	8	국지도로	202	중로3-5	소로2-7	일반도로	-	-	
신설	소로	2	9	8	국지도로	244	중로2-6	중로3-9	일반도로	-	-	
신설	소로	2	10	8	국지도로	145	중로1-3	소로1-4	일반도로	-	-	
신설	소로	2	11	8	국지도로	1,418	중로2-6	중로2-6	일반도로	-	-	
신설	소로	2	12	8	국지도로	162	중로2-6	소로2-11	일반도로	-	-	
신설	소로	2	13	8	국지도로	217	중로2-6	소로2-11	일반도로	-	-	
신설	소로	2	14	8	국지도로	160	중로2-6	소로2-15	일반도로	-	-	
신설	소로	2	15	8	국지도로	192	중로2-6	소로2-11	일반도로	-	-	
신설	소로	2	16	8	국지도로	156	중로2-6	소로2-11	일반도로	-	-	
신설	소로	2	17	8	국지도로	100	중로2-5	소로3-82	일반도로	-	-	
신설	소로	3	1	6	국지도로	307	소로2-1	소로2-1	일반도로	-	-	
신설	소로	3	2	6	국지도로	81	소로2-1	소로3-1	일반도로	-	-	
신설	소로	3	3	6	국지도로	198	소로2-2	소로2-1	일반도로	-	-	
신설	소로	3	4	6	국지도로	90	소로2-2	소로3-3	일반도로	-	-	
신설	소로	3	5	6	국지도로	89	소로2-2	소로3-3	일반도로	-	-	
신설	소로	3	6	6	국지도로	390	중로2-5	중로2-7	일반도로	-	-	
신설	소로	3	7	6	국지도로	343	중로2-5	중로3-6	일반도로	-	-	
신설	소로	3	8	6	국지도로	203	중로3-6	소로2-5	일반도로	-	-	
신설	소로	3	9	6	국지도로	197	중로3-6	소로2-5	일반도로	-	-	
신설	소로	3	10	6	국지도로	10	소로2-5	소(특)3-100	일반도로	-	-	
신설	소로	3	11	6	국지도로	274	소로2-4	소로2-4	일반도로	-	-	
신설	소로	3	12	6	국지도로	51	소로3-11	소로3-11	일반도로	-	-	
신설	소로	3	13	6	국지도로	50	소로3-11	소로3-11	일반도로	-	-	
신설	소로	3	14	6	국지도로	51	소로3-11	소로3-11	일반도로	-	-	
신설	소로	3	15	6	국지도로	149	소로2-4	소로3-11	일반도로	-	-	
신설	소로	3	16	6	국지도로	51	소로3-15	소로3-15	일반도로	-	-	
신설	소로	3	17	6	국지도로	54	소로2-4	3호 어린이공원	일반도로	-	-	
신설	소로	3	18	6	국지도로	51	소로3-17	소로3-17	일반도로	-	-	
신설	소로	3	19	6	국지도로	54	소로2-4	3호 어린이공원	일반도로	-	-	

구분	규모				기능	연장(m)	기점	종점	사용형태	주요 경과지	최초 결정일	비고
	등급	류별	번호	폭원(m)								
신설	소로	3	20	6	국지도로	51	소로3-19	소로3-19	일반도로	-	-	
신설	소로	3	21	6	국지도로	50	소로2-4	소로(특) 3-108	일반도로	-	-	
신설	소로	3	22	6	국지도로	57	소로3-21	소로3-21	일반도로	-	-	
신설	소로	3	23	6	국지도로	77	중로3-6	소로3-24	일반도로	-	-	
신설	소로	3	24	6	국지도로	174	소로2-6	소로2-7	일반도로	-	-	
신설	소로	3	25	6	국지도로	174	소로2-6	소로2-7	일반도로	-	-	
신설	소로	3	26	6	국지도로	53	소로3-27	2호완충녹지	일반도로	-	-	
신설	소로	3	27	6	국지도로	95	중로3-9	2호완충녹지	일반도로	-	-	
신설	소로	3	28	6	국지도로	80	소(특)3-114	4호 어린이공원	일반도로	-	-	
신설	소로	3	29	6	국지도로	58	소로2-9	소로3-28	일반도로	-	-	
신설	소로	3	30	6	국지도로	115	소로2-9	소로3-36	일반도로	-	-	
신설	소로	3	31	6	국지도로	198	소로3-36	소로3-37	일반도로	-	-	
신설	소로	3	32	6	국지도로	114	소로2-9	소로3-36	일반도로	-	-	
신설	소로	3	33	6	국지도로	82	소로3-36	소로3-31	일반도로	-	-	
신설	소로	3	34	6	국지도로	114	소로2-9	소로3-36	일반도로	-	-	
신설	소로	3	35	6	국지도로	86	소로3-36	소로3-31	일반도로	-	-	
신설	소로	3	36	6	국지도로	163	중로3-9	소로3-37	일반도로	-	-	
신설	소로	3	37	6	국지도로	186	중로3-9	소로2-9	일반도로	-	-	
신설	소로	3	38	6	국지도로	205	소로3-40	소로3-40	일반도로	-	-	
신설	소로	3	39	6	국지도로	54	소로3-40	소로3-38	일반도로	-	-	
신설	소로	3	40	6	국지도로	224	중로1-3	중로2-6	일반도로	-	-	
신설	소로	3	41	6	국지도로	214	중로2-6	소로3-42	일반도로	-	-	
신설	소로	3	42	6	국지도로	268	중로2-10	소로3-41	일반도로	-	-	
신설	소로	3	43	6	국지도로	96	소로1-4	소(특)3-116	일반도로	-	-	
신설	소로	3	44	6	국지도로	199	중로2-6	소로1-4	일반도로	-	-	
신설	소로	3	45	6	국지도로	205	소로1-4	소로1-4	일반도로	-	-	
신설	소로	3	46	6	국지도로	60	소로3-45	소로3-45	일반도로	-	-	
신설	소로	3	47	6	국지도로	239	소로1-4	2호경관녹지	일반도로	-	-	
신설	소로	3	48	6	국지도로	82	소로1-4	소로3-49	일반도로	-	-	
신설	소로	3	49	6	국지도로	191	소로1-4	소로3-47	일반도로	-	-	

구분	규모				기능	연장(m)	기점	종점	사용형태	주요 경과지	최초 결정일	비고
	등급	류별	번호	폭원(m)								
신설	소로	3	50	6	국지도로	81	소로2-10	북측지구계	일반도로	-	-	
신설	소로	3	51	6	국지도로	99	소로2-10	북측지구계	일반도로	-	-	
신설	소로	3	52	6	국지도로	161	소로2-11	소로2-11	일반도로	-	-	
신설	소로	3	53	6	국지도로	165	소로2-11	소로2-12	일반도로	-	-	
신설	소로	3	54	6	국지도로	85	소로2-11	소로3-53	일반도로	-	-	
신설	소로	3	55	6	국지도로	106	소로2-11	소로3-53	일반도로	-	-	
신설	소로	3	56	6	국지도로	335	소로2-11	소로2-12	일반도로	-	-	
신설	소로	3	57	6	국지도로	149	소로2-11	소로3-56	일반도로	-	-	
신설	소로	3	58	6	국지도로	162	소로2-11	소로3-56	일반도로	-	-	
신설	소로	3	59	6	국지도로	79	소로2-13	소로3-61	일반도로	-	-	
신설	소로	3	60	6	국지도로	107	소로2-13	소로3-62	일반도로	-	-	
신설	소로	3	61	6	국지도로	109	소로2-11	소로3-60	일반도로	-	-	
신설	소로	3	62	6	국지도로	155	소로2-11	소로2-14	일반도로	-	-	
신설	소로	3	63	6	국지도로	156	소로2-11	소로2-14	일반도로	-	-	
신설	소로	3	64	6	국지도로	60	소로2-11	소로3-66	일반도로	-	-	
신설	소로	3	65	6	국지도로	98	소로2-11	소로3-66	일반도로	-	-	
신설	소로	3	66	6	국지도로	317	소로2-11	소로2-11	일반도로	-	-	
신설	소로	3	67	6	국지도로	10	소로3-66	소(특)3-124	일반도로	-	-	
신설	소로	3	68	6	국지도로	91	소로2-15	소로3-70	일반도로	-	-	
신설	소로	3	69	6	국지도로	62	소로2-15	소로3-70	일반도로	-	-	
신설	소로	3	70	6	국지도로	156	소로2-15	소(특)3-125	일반도로	-	-	
신설	소로	3	71	6	국지도로	3	소로2-11	서측지구계	일반도로	-	-	
신설	소로	3	72	6	국지도로	273	소로2-11	소로2-16	일반도로	-	-	
신설	소로	3	73	6	국지도로	124	소로2-11	소로3-72	일반도로	-	-	
신설	소로	3	74	6	국지도로	123	소로2-11	소로3-72	일반도로	-	-	
신설	소로	3	75	6	국지도로	17	소로2-11	서측지구계	일반도로	-	-	
신설	소로	3	76	6	국지도로	208	소로2-16	소로2-11	일반도로	-	-	
신설	소로	3	77	6	국지도로	122	소로2-11	소로3-76	일반도로	-	-	
신설	소로	3	78	6	국지도로	122	소로2-11	소로3-76	일반도로	-	-	
신설	소로	3	79	6	국지도로	122	소로2-11	소로3-76	일반도로	-	-	
신설	소로	3	80	6	국지도로	6	소로2-11	남측지구계	일반도로	-	-	

구분	규모				기능	연장(m)	기점	종점	사용형태	주요 경과지	최초 결정일	비고
	등급	류별	번호	폭원(m)								
신설	소로	3	81	6	국지도로	176	소로2-11	소로2-11	일반도로	-	-	
신설	소로	3	82	6	국지도로	205	소로2-17	소로2-17	일반도로	-	-	
신설	소로	3	83	6	국지도로	108	중로2-5	소로2-17	일반도로	-	-	
신설	소로	3	84	4	국지도로	348	소로2-7	배수지	일반도로	-	-	
신설	소로	3	85	6	국지도로	10	소로3-42	소(특)3-129	일반도로	-	-	
신설	소로	3	86	6	특수도로	61	소로1-1	소(특)3-87	보행자전용도로	-	-	
신설	소로	3	87	6-15	특수도로	74	중로2-1	남측지구계	보행자전용도로	-	-	
신설	소로	3	88	6	특수도로	152	중로1-1	남측지구계	보행자전용도로	-	-	
신설	소로	3	89	6-15	특수도로	113	중로1-1	중로2-3	보행자전용도로	-	-	
신설	소로	3	90	6	특수도로	119	중로1-1	중로2-3	보행자전용도로	-	-	
신설	소로	3	91	6-15	특수도로	524	중로2-3	중로2-5	보행자전용도로	-	-	
신설	소로	3	92	6	특수도로	25	중로2-4	중로3-3	보행자전용도로	-	-	
신설	소로	3	93	6	특수도로	32	중로2-5	중로2-7	보행자전용도로	-	-	
신설	소로	3	94	3	특수도로	70	공동주택A2 동측진입부	소로3-6	보행자전용도로	-	-	
신설	소로	3	95	3	특수도로	180	공동주택A2 북측진입부	공동주택A2 동측진입부	보행자전용도로	-	-	
신설	소로	3	96	3	특수도로	46	중로2-5	공동주택A2	보행자전용도로	-	-	
신설	소로	3	97	6	특수도로	127	중로2-5	중로3-7	보행자전용도로	-	-	
신설	소로	3	98	6	특수도로	76	중로3-7	소로3-7	보행자전용도로	-	-	
신설	소로	3	99	6	특수도로	26	중로2-5	소로2-5	보행자전용도로	-	-	
신설	소로	3	100	6	특수도로	13	중로3-5	소로3-10	보행자전용도로	-	-	
신설	소로	3	101	6	특수도로	27	중로3-6	소로3-8	보행자전용도로	-	-	
신설	소로	3	102	6	특수도로	52	소로2-5	소로3-9	보행자전용도로	-	-	
신설	소로	3	103	6	특수도로	22	중로3-5	소로2-5	보행자전용도로	-	-	
신설	소로	3	104	6	특수도로	397	중로2-5	중로3-9	보행자전용도로	-	-	
신설	소로	3	105	6	특수도로	25	중로2-5	소로3-11	보행자전용도로	-	-	
신설	소로	3	106	6	특수도로	58	소로3-11	소로3-11	보행자전용도로	-	-	
신설	소로	3	107	6	특수도로	52	소로3-11	소로3-15	보행자전용도로	-	-	
신설	소로	3	108	6	특수도로	28	중로1-3	소로3-21	보행자전용도로	-	-	
신설	소로	3	109	6	특수도로	40	소로3-24	소로3-25	보행자전용도로	-	-	
신설	소로	3	110	6	특수도로	22	소로2-8	소로3-25	보행자전용도로	-	-	

구분	규모				기능	연장(m)	기점	종점	사용형태	주요 경과지	최초 결정일	비고
	등급	류별	번호	폭원(m)								
신설	소로	3	111	6	특수도로	25	중로3-9	소로2-8	보행자전용도로	-	-	
신설	소로	3	112	6	특수도로	65	중로3-9	1호근린공원	보행자전용도로	-	-	
신설	소로	3	113	6	특수도로	20	중로3-9	소로3-31	보행자전용도로	-	-	
신설	소로	3	114	6	특수도로	10	중로3-9	소로3-28	보행자전용도로	-	-	
신설	소로	3	115	6	특수도로	289	중로2-6	중로3-9	보행자전용도로	-	-	
신설	소로	3	116	6	특수도로	172	중로2-6	소로1-4	보행자전용도로	-	-	
신설	소로	3	117	6	특수도로	242	소로1-4	36호 공공공지	보행자전용도로	-	-	
신설	소로	3	118	6	특수도로	29	중로2-6	소로3-44	보행자전용도로	-	-	
신설	소로	3	119	6	특수도로	29	소로3-44	소(특)3-117	보행자전용도로	-	-	
신설	소로	3	120	6	특수도로	31	소로3-47	회룡천	보행자전용도로	-	-	
신설	소로	3	121	6	특수도로	30	중로2-6	소로3-56	보행자전용도로	-	-	
신설	소로	3	122	6	특수도로	10	소로2-11	서측지구계	보행자전용도로	-	-	
신설	소로	3	123	6	특수도로	10	소로2-11	서측지구계	보행자전용도로	-	-	
신설	소로	3	124	6	특수도로	14	46호 공공공지	소로3-67	보행자전용도로	-	-	
신설	소로	3	125	6	특수도로	18	중로2-6	소로3-70	보행자전용도로	-	-	
신설	소로	3	126	6	특수도로	28	중로2-6	소로3-72	보행자전용도로	-	-	
신설	소로	3	127	6	특수도로	28	중로2-6	소로3-76	보행자전용도로	-	-	
신설	소로	3	128	6	특수도로	28	중로2-6	소로3-81	보행자전용도로	-	-	
신설	소로	3	129	6	특수도로	19	중로2-6	소로3-85	보행자전용도로	-	-	
신설	소로	3	130	6	특수도로	38	중로1-3	소로3-42	보행자전용도로			
신설	소로	3	131	6	특수도로	37	소로3-66	서측지구계	보행자전용도로			

- 도로 변경 사유서

변경전 도로명	변경후 도로명	변경내용	변경사유
-	중로 1-1	• 도로신설 - B=24m, L=314m	• 첨단문화복합단지 도시개발사업으로 인한 노선신설
-	중로 1-2	• 도로신설 - B=22m, L=189m	• 첨단문화복합단지 도시개발사업으로 인한 노선신설
-	중로 2-1	• 도로신설 - B=15m, L=317m	• 첨단문화복합단지 도시개발사업으로 인한 노선신설
-	중로 2-2	• 도로신설 - B=15m, L=95m	• 첨단문화복합단지 도시개발사업으로 인한 노선신설

변경전 도로명	변경후 도로명	변경내용	변경사유
-	중로 2-3	• 도로신설 - B=15m, L=284m	• 첨단문화복합단지 도시개발사업으로 인한 노선신설
-	중로 2-4	• 도로신설 - B=15m, L=494m	• 첨단문화복합단지 도시개발사업으로 인한 노선신설
-	중로 2-5	• 도로신설 - B=15m, L=902m	• 첨단문화복합단지 도시개발사업으로 인한 노선신설
-	중로 2-6	• 도로신설 - B=15m, L=1,851m	• 첨단문화복합단지 도시개발사업으로 인한 노선신설
-	중로 2-7	• 도로신설 - B=15m, L=338m	• 첨단문화복합단지 도시개발사업으로 인한 노선신설
-	중로 3-1	• 도로신설 - B=12m, L=95m	• 첨단문화복합단지 도시개발사업으로 인한 노선신설
-	중로 3-2	• 도로신설 - B=12m, L=107m	• 첨단문화복합단지 도시개발사업으로 인한 노선신설
-	중로 3-3	• 도로신설 - B=12m, L=36m	• 첨단문화복합단지 도시개발사업으로 인한 노선신설
-	중로 3-4	• 도로신설 - B=12m, L=49m	• 첨단문화복합단지 도시개발사업으로 인한 노선신설
-	중로 3-5	• 도로신설 - B=12m, L=403m	• 첨단문화복합단지 도시개발사업으로 인한 노선신설
-	중로 3-6	• 도로신설 - B=12m, L=414m	• 첨단문화복합단지 도시개발사업으로 인한 노선신설
-	중로 3-7	• 도로신설 - B=12m, L=6m	• 첨단문화복합단지 도시개발사업으로 인한 노선신설
-	중로 3-8	• 도로신설 - B=12m, L=6m	• 첨단문화복합단지 도시개발사업으로 인한 노선신설
-	중로 3-9	• 도로신설 - B=12m, L=610m	• 첨단문화복합단지 도시개발사업으로 인한 노선신설
-	중로 3-10	• 도로신설 - B=12m, L=142m	• 첨단문화복합단지 도시개발사업으로 인한 노선신설
-	중로 3-11	• 도로신설 - B=12m, L=175m	• 첨단문화복합단지 도시개발사업으로 인한 노선신설
-	소로 1-1	• 도로신설 - B=10m, L=174m	• 첨단문화복합단지 도시개발사업으로 인한 노선신설
-	소로 1-2	• 도로신설 - B=10m, L=6m	• 첨단문화복합단지 도시개발사업으로 인한 노선신설
-	소로 1-3	• 도로신설 - B=10m, L=6m	• 첨단문화복합단지 도시개발사업으로 인한 노선신설
-	소로 1-4	• 도로신설 - B=10m, L=365m	• 첨단문화복합단지 도시개발사업으로 인한 노선신설

변경전 도로명	변경후 도로명	변경내용	변경사유
-	소로 2-1	• 도로신설 - B=8m, L=183m	• 첨단문화복합단지 도시개발사업으로 인한 노선신설
-	소로 2-2	• 도로신설 - B=8m, L=203m	• 첨단문화복합단지 도시개발사업으로 인한 노선신설
-	소로 2-3	• 도로신설 - B=8m, L=129m	• 첨단문화복합단지 도시개발사업으로 인한 노선신설
-	소로 2-4	• 도로신설 - B=8m, L=388m	• 첨단문화복합단지 도시개발사업으로 인한 노선신설
-	소로 2-5	• 도로신설 - B=8m, L=337m	• 첨단문화복합단지 도시개발사업으로 인한 노선신설
-	소로 2-6	• 도로신설 - B=8m, L=151m	• 첨단문화복합단지 도시개발사업으로 인한 노선신설
-	소로 2-7	• 도로신설 - B=8m, L=101m	• 첨단문화복합단지 도시개발사업으로 인한 노선신설
-	소로 2-8	• 도로신설 - B=8m, L=202m	• 첨단문화복합단지 도시개발사업으로 인한 노선신설
-	소로 2-9	• 도로신설 - B=8m, L=244m	• 첨단문화복합단지 도시개발사업으로 인한 노선신설
-	소로 2-10	• 도로신설 - B=8m, L=145m	• 첨단문화복합단지 도시개발사업으로 인한 노선신설
-	소로 2-11	• 도로신설 - B=8m, L=1,418m	• 첨단문화복합단지 도시개발사업으로 인한 노선신설
-	소로 2-12	• 도로신설 - B=8m, L=162m	• 첨단문화복합단지 도시개발사업으로 인한 노선신설
-	소로 2-13	• 도로신설 - B=8m, L=217m	• 첨단문화복합단지 도시개발사업으로 인한 노선신설
-	소로 2-14	• 도로신설 - B=8m, L=160m	• 첨단문화복합단지 도시개발사업으로 인한 노선신설
-	소로 2-15	• 도로신설 - B=8m, L=192m	• 첨단문화복합단지 도시개발사업으로 인한 노선신설
-	소로 2-16	• 도로신설 - B=8m, L=156m	• 첨단문화복합단지 도시개발사업으로 인한 노선신설
-	소로 2-17	• 도로신설 - B=8m, L=100m	• 첨단문화복합단지 도시개발사업으로 인한 노선신설
-	소로 3-1	• 도로신설 - B=6m, L=307m	• 첨단문화복합단지 도시개발사업으로 인한 노선신설
-	소로 3-2	• 도로신설 - B=6m, L=81m	• 첨단문화복합단지 도시개발사업으로 인한 노선신설
-	소로 3-3	• 도로신설 - B=6m, L=198m	• 첨단문화복합단지 도시개발사업으로 인한 노선신설

변경전 도로명	변경후 도로명	변경내용	변경사유
-	소로 3-4	• 도로신설 - B=6m, L=90m	• 첨단문화복합단지 도시개발사업으로 인한 노선신설
-	소로 3-5	• 도로신설 - B=6m, L=89m	• 첨단문화복합단지 도시개발사업으로 인한 노선신설
-	소로 3-6	• 도로신설 - B=6m, L=390m	• 첨단문화복합단지 도시개발사업으로 인한 노선신설
-	소로 3-7	• 도로신설 - B=6m, L=343m	• 첨단문화복합단지 도시개발사업으로 인한 노선신설
-	소로 3-8	• 도로신설 - B=6m, L=203m	• 첨단문화복합단지 도시개발사업으로 인한 노선신설
-	소로 3-9	• 도로신설 - B=6m, L=197m	• 첨단문화복합단지 도시개발사업으로 인한 노선신설
-	소로 3-10	• 도로신설 - B=6m, L=10m	• 첨단문화복합단지 도시개발사업으로 인한 노선신설
-	소로 3-11	• 도로신설 - B=6m, L=274m	• 첨단문화복합단지 도시개발사업으로 인한 노선신설
-	소로 3-12	• 도로신설 - B=6m, L=51m	• 첨단문화복합단지 도시개발사업으로 인한 노선신설
-	소로 3-13	• 도로신설 - B=6m, L=50m	• 첨단문화복합단지 도시개발사업으로 인한 노선신설
-	소로 3-14	• 도로신설 - B=6m, L=51m	• 첨단문화복합단지 도시개발사업으로 인한 노선신설
-	소로 3-15	• 도로신설 - B=6m, L=149m	• 첨단문화복합단지 도시개발사업으로 인한 노선신설
-	소로 3-16	• 도로신설 - B=6m, L=51m	• 첨단문화복합단지 도시개발사업으로 인한 노선신설
-	소로 3-17	• 도로신설 - B=6m, L=54m	• 첨단문화복합단지 도시개발사업으로 인한 노선신설
-	소로 3-18	• 도로신설 - B=6m, L=51m	• 첨단문화복합단지 도시개발사업으로 인한 노선신설
-	소로 3-19	• 도로신설 - B=6m, L=54m	• 첨단문화복합단지 도시개발사업으로 인한 노선신설
-	소로 3-20	• 도로신설 - B=6m, L=51m	• 첨단문화복합단지 도시개발사업으로 인한 노선신설
-	소로 3-21	• 도로신설 - B=6m, L=50m	• 첨단문화복합단지 도시개발사업으로 인한 노선신설
-	소로 3-22	• 도로신설 - B=6m, L=57m	• 첨단문화복합단지 도시개발사업으로 인한 노선신설
-	소로 3-23	• 도로신설 - B=6m, L=77m	• 첨단문화복합단지 도시개발사업으로 인한 노선신설

변경전 도로명	변경후 도로명	변경내용	변경사유
-	소로 3-24	• 도로신설 - B=6m, L=174m	• 첨단문화복합단지 도시개발사업으로 인한 노선신설
-	소로 3-25	• 도로신설 - B=6m, L=174m	• 첨단문화복합단지 도시개발사업으로 인한 노선신설
-	소로 3-26	• 도로신설 - B=6m, L=53m	• 첨단문화복합단지 도시개발사업으로 인한 노선신설
-	소로 3-27	• 도로신설 - B=6m, L=95m	• 첨단문화복합단지 도시개발사업으로 인한 노선신설
-	소로 3-28	• 도로신설 - B=6m, L=80m	• 첨단문화복합단지 도시개발사업으로 인한 노선신설
-	소로 3-29	• 도로신설 - B=6m, L=58m	• 첨단문화복합단지 도시개발사업으로 인한 노선신설
-	소로 3-30	• 도로신설 - B=6m, L=115m	• 첨단문화복합단지 도시개발사업으로 인한 노선신설
-	소로 3-31	• 도로신설 - B=6m, L=198m	• 첨단문화복합단지 도시개발사업으로 인한 노선신설
-	소로 3-32	• 도로신설 - B=6m, L=114m	• 첨단문화복합단지 도시개발사업으로 인한 노선신설
-	소로 3-33	• 도로신설 - B=6m, L=82m	• 첨단문화복합단지 도시개발사업으로 인한 노선신설
-	소로 3-34	• 도로신설 - B=6m, L=114m	• 첨단문화복합단지 도시개발사업으로 인한 노선신설
-	소로 3-35	• 도로신설 - B=6m, L=86m	• 첨단문화복합단지 도시개발사업으로 인한 노선신설
-	소로 3-36	• 도로신설 - B=6m, L=163m	• 첨단문화복합단지 도시개발사업으로 인한 노선신설
-	소로 3-37	• 도로신설 - B=6m, L=186m	• 첨단문화복합단지 도시개발사업으로 인한 노선신설
-	소로 3-38	• 도로신설 - B=6m, L=205m	• 첨단문화복합단지 도시개발사업으로 인한 노선신설
-	소로 3-39	• 도로신설 - B=6m, L=54m	• 첨단문화복합단지 도시개발사업으로 인한 노선신설
-	소로 3-40	• 도로신설 - B=6m, L=224m	• 첨단문화복합단지 도시개발사업으로 인한 노선신설
-	소로 3-41	• 도로신설 - B=6m, L=214m	• 첨단문화복합단지 도시개발사업으로 인한 노선신설
-	소로 3-42	• 도로신설 - B=6m, L=268m	• 첨단문화복합단지 도시개발사업으로 인한 노선신설
-	소로 3-43	• 도로신설 - B=6m, L=96m	• 첨단문화복합단지 도시개발사업으로 인한 노선신설

변경전 도로명	변경후 도로명	변경내용	변경사유
-	소로 3-44	• 도로신설 - B=6m, L=199m	• 첨단문화복합단지 도시개발사업으로 인한 노선신설
-	소로 3-45	• 도로신설 - B=6m, L=205m	• 첨단문화복합단지 도시개발사업으로 인한 노선신설
-	소로 3-46	• 도로신설 - B=6m, L=60m	• 첨단문화복합단지 도시개발사업으로 인한 노선신설
-	소로 3-47	• 도로신설 - B=6m, L=239m	• 첨단문화복합단지 도시개발사업으로 인한 노선신설
-	소로 3-48	• 도로신설 - B=6m, L=82m	• 첨단문화복합단지 도시개발사업으로 인한 노선신설
-	소로 3-49	• 도로신설 - B=6m, L=191m	• 첨단문화복합단지 도시개발사업으로 인한 노선신설
-	소로 3-50	• 도로신설 - B=6m, L=81m	• 첨단문화복합단지 도시개발사업으로 인한 노선신설
-	소로 3-51	• 도로신설 - B=6m, L=99m	• 첨단문화복합단지 도시개발사업으로 인한 노선신설
-	소로 3-52	• 도로신설 - B=6m, L=161m	• 첨단문화복합단지 도시개발사업으로 인한 노선신설
-	소로 3-53	• 도로신설 - B=6m, L=165m	• 첨단문화복합단지 도시개발사업으로 인한 노선신설
-	소로 3-54	• 도로신설 - B=6m, L=85m	• 첨단문화복합단지 도시개발사업으로 인한 노선신설
-	소로 3-55	• 도로신설 - B=6m, L=106m	• 첨단문화복합단지 도시개발사업으로 인한 노선신설
-	소로 3-56	• 도로신설 - B=6m, L=335m	• 첨단문화복합단지 도시개발사업으로 인한 노선신설
-	소로 3-57	• 도로신설 - B=6m, L=149m	• 첨단문화복합단지 도시개발사업으로 인한 노선신설
-	소로 3-58	• 도로신설 - B=6m, L=162m	• 첨단문화복합단지 도시개발사업으로 인한 노선신설
-	소로 3-59	• 도로신설 - B=6m, L=79m	• 첨단문화복합단지 도시개발사업으로 인한 노선신설
-	소로 3-60	• 도로신설 - B=6m, L=107m	• 첨단문화복합단지 도시개발사업으로 인한 노선신설
-	소로 3-61	• 도로신설 - B=6m, L=109m	• 첨단문화복합단지 도시개발사업으로 인한 노선신설
-	소로 3-62	• 도로신설 - B=6m, L=155m	• 첨단문화복합단지 도시개발사업으로 인한 노선신설
-	소로 3-63	• 도로신설 - B=6m, L=156m	• 첨단문화복합단지 도시개발사업으로 인한 노선신설

변경전 도로명	변경후 도로명	변경내용	변경사유
-	소로 3-64	• 도로신설 - B=6m, L=60m	• 첨단문화복합단지 도시개발사업으로 인한 노선신설
-	소로 3-65	• 도로신설 - B=6m, L=98m	• 첨단문화복합단지 도시개발사업으로 인한 노선신설
-	소로 3-66	• 도로신설 - B=6m, L=317m	• 첨단문화복합단지 도시개발사업으로 인한 노선신설
-	소로 3-67	• 도로신설 - B=6m, L=10m	• 첨단문화복합단지 도시개발사업으로 인한 노선신설
-	소로 3-68	• 도로신설 - B=6m, L=91m	• 첨단문화복합단지 도시개발사업으로 인한 노선신설
-	소로 3-69	• 도로신설 - B=6m, L=62m	• 첨단문화복합단지 도시개발사업으로 인한 노선신설
-	소로 3-70	• 도로신설 - B=6m, L=156m	• 첨단문화복합단지 도시개발사업으로 인한 노선신설
-	소로 3-71	• 도로신설 - B=6m, L=3m	• 첨단문화복합단지 도시개발사업으로 인한 노선신설
-	소로 3-72	• 도로신설 - B=6m, L=273m	• 첨단문화복합단지 도시개발사업으로 인한 노선신설
-	소로 3-73	• 도로신설 - B=6m, L=124m	• 첨단문화복합단지 도시개발사업으로 인한 노선신설
-	소로 3-74	• 도로신설 - B=6m, L=123m	• 첨단문화복합단지 도시개발사업으로 인한 노선신설
-	소로 3-75	• 도로신설 - B=6m, L=17m	• 첨단문화복합단지 도시개발사업으로 인한 노선신설
-	소로 3-76	• 도로신설 - B=6m, L=208m	• 첨단문화복합단지 도시개발사업으로 인한 노선신설
-	소로 3-77	• 도로신설 - B=6m, L=122m	• 첨단문화복합단지 도시개발사업으로 인한 노선신설
-	소로 3-78	• 도로신설 - B=6m, L=122m	• 첨단문화복합단지 도시개발사업으로 인한 노선신설
-	소로 3-79	• 도로신설 - B=6m, L=122m	• 첨단문화복합단지 도시개발사업으로 인한 노선신설
-	소로 3-80	• 도로신설 - B=6m, L=6m	• 첨단문화복합단지 도시개발사업으로 인한 노선신설
-	소로 3-81	• 도로신설 - B=6m, L=176m	• 첨단문화복합단지 도시개발사업으로 인한 노선신설
-	소로 3-82	• 도로신설 - B=6m, L=205m	• 첨단문화복합단지 도시개발사업으로 인한 노선신설
-	소로 3-83	• 도로신설 - B=6m, L=108m	• 첨단문화복합단지 도시개발사업으로 인한 노선신설

변경전 도로명	변경후 도로명	변경내용	변경사유
-	소로 3-84	• 도로신설 - B= 4m, L=348m	• 첨단문화복합단지 도시개발사업으로 인한 노선신설
-	소로 3-85	• 도로신설 - B=6m, L=10m	• 첨단문화복합단지 도시개발사업으로 인한 노선신설
-	소로 3-86	• 도로신설 - B=6m, L=61m	• 첨단문화복합단지 도시개발사업으로 인한 노선신설
-	소로 3-87	• 도로신설 - B=6-15m, L=74m	• 첨단문화복합단지 도시개발사업으로 인한 노선신설
-	소로 3-88	• 도로신설 - B=6m, L=152m	• 첨단문화복합단지 도시개발사업으로 인한 노선신설
-	소로 3-89	• 도로신설 - B=6-15m, L=113m	• 첨단문화복합단지 도시개발사업으로 인한 노선신설
-	소로 3-90	• 도로신설 - B=6m, L=119m	• 첨단문화복합단지 도시개발사업으로 인한 노선신설
-	소로 3-91	• 도로신설 - B=6-15m, L=524m	• 첨단문화복합단지 도시개발사업으로 인한 노선신설
-	소로 3-92	• 도로신설 - B=6m, L=25m	• 첨단문화복합단지 도시개발사업으로 인한 노선신설
-	소로 3-93	• 도로신설 - B=6m, L=32m	• 첨단문화복합단지 도시개발사업으로 인한 노선신설
-	소로 3-94	• 도로신설 - B=3m, L=70m	• 첨단문화복합단지 도시개발사업으로 인한 노선신설
-	소로 3-95	• 도로신설 - B=3m, L=180m	• 첨단문화복합단지 도시개발사업으로 인한 노선신설
-	소로 3-96	• 도로신설 - B=3m, L=46m	• 첨단문화복합단지 도시개발사업으로 인한 노선신설
-	소로 3-97	• 도로신설 - B=6m, L=127m	• 첨단문화복합단지 도시개발사업으로 인한 노선신설
-	소로 3-98	• 도로신설 - B=6m, L=76m	• 첨단문화복합단지 도시개발사업으로 인한 노선신설
-	소로 3-99	• 도로신설 - B=6m, L=26m	• 첨단문화복합단지 도시개발사업으로 인한 노선신설
-	소로 3-100	• 도로신설 - B=6m, L=13m	• 첨단문화복합단지 도시개발사업으로 인한 노선신설
-	소로 3-101	• 도로신설 - B=6m, L=27m	• 첨단문화복합단지 도시개발사업으로 인한 노선신설
-	소로 3-102	• 도로신설 - B=6m, L=52m	• 첨단문화복합단지 도시개발사업으로 인한 노선신설
-	소로 3-103	• 도로신설 - B=6m, L=22m	• 첨단문화복합단지 도시개발사업으로 인한 노선신설

변경전 도로명	변경후 도로명	변경내용	변경사유
-	소로 3-104	• 도로신설 - B=6m, L=397m	• 첨단문화복합단지 도시개발사업으로 인한 노선신설
-	소로 3-105	• 도로신설 - B=6m, L=25m	• 첨단문화복합단지 도시개발사업으로 인한 노선신설
-	소로 3-106	• 도로신설 - B=6m, L=58m	• 첨단문화복합단지 도시개발사업으로 인한 노선신설
-	소로 3-107	• 도로신설 - B=6m, L=52m	• 첨단문화복합단지 도시개발사업으로 인한 노선신설
-	소로 3-108	• 도로신설 - B=6m, L=28m	• 첨단문화복합단지 도시개발사업으로 인한 노선신설
-	소로 3-109	• 도로신설 - B=6m, L=40m	• 첨단문화복합단지 도시개발사업으로 인한 노선신설
-	소로 3-110	• 도로신설 - B=6m, L=22m	• 첨단문화복합단지 도시개발사업으로 인한 노선신설
-	소로 3-111	• 도로신설 - B=6m, L=25m	• 첨단문화복합단지 도시개발사업으로 인한 노선신설
-	소로 3-112	• 도로신설 - B=6m, L=65m	• 첨단문화복합단지 도시개발사업으로 인한 노선신설
-	소로 3-113	• 도로신설 - B=6m, L=20m	• 첨단문화복합단지 도시개발사업으로 인한 노선신설
-	소로 3-114	• 도로신설 - B=6m, L=10m	• 첨단문화복합단지 도시개발사업으로 인한 노선신설
-	소로 3-115	• 도로신설 - B=6m, L=289m	• 첨단문화복합단지 도시개발사업으로 인한 노선신설
-	소로 3-116	• 도로신설 - B=6m, L=172m	• 첨단문화복합단지 도시개발사업으로 인한 노선신설
-	소로 3-117	• 도로신설 - B=6m, L=242m	• 첨단문화복합단지 도시개발사업으로 인한 노선신설
-	소로 3-118	• 도로신설 - B=6m, L=29m	• 첨단문화복합단지 도시개발사업으로 인한 노선신설
-	소로 3-119	• 도로신설 - B=6m, L=29m	• 첨단문화복합단지 도시개발사업으로 인한 노선신설
-	소로 3-120	• 도로신설 - B=6m, L=31m	• 첨단문화복합단지 도시개발사업으로 인한 노선신설
-	소로 3-121	• 도로신설 - B=6m, L=30m	• 첨단문화복합단지 도시개발사업으로 인한 노선신설
-	소로 3-122	• 도로신설 - B=6m, L=10m	• 첨단문화복합단지 도시개발사업으로 인한 노선신설
-	소로 3-123	• 도로신설 - B=6m, L=10m	• 첨단문화복합단지 도시개발사업으로 인한 노선신설

변경전 도로명	변경후 도로명	변경내용	변경사유
-	소로 3-124	• 도로신설 - B=6m, L=14m	• 첨단문화복합단지 도시개발사업으로 인한 노선신설
-	소로 3-125	• 도로신설 - B=6m, L=18m	• 첨단문화복합단지 도시개발사업으로 인한 노선신설
-	소로 3-126	• 도로신설 - B=6m, L=28m	• 첨단문화복합단지 도시개발사업으로 인한 노선신설
-	소로 3-127	• 도로신설 - B=6m, L=28m	• 첨단문화복합단지 도시개발사업으로 인한 노선신설
-	소로 3-128	• 도로신설 - B=6m, L=28m	• 첨단문화복합단지 도시개발사업으로 인한 노선신설
-	소로 3-129	• 도로신설 - B=6m, L=19m	• 첨단문화복합단지 도시개발사업으로 인한 노선신설
-	소로 3-130	• 도로신설 - B=6m, L=38m	• 첨단문화복합단지 도시개발사업으로 인한 노선신설
-	소로 3-131	• 도로신설 - B=6m, L=37m	• 첨단문화복합단지 도시개발사업으로 인한 노선신설

2) 교통시설(주차장)

- 주차장 결정(변경) 조서

구분	도 면 표시번호	시설명	위 치	면 적(m ²)			최초 결정일	비고
				기정	변경	변경후		
	합계		14개소	-	증) 10,446	10,446		
신설	1	주차장	담양읍 가산리 232-5답 일원	-	증) 2,099	2,099		
신설	2	주차장	담양읍 가산리 222-12답 일원	-	증) 995	995		
신설	3	주차장	담양읍 가산리 328-1잡 일원	-	증) 1,036	1,036		
신설	4	주차장	담양읍 가산리 955-26구 일원	-	증) 920	920		
신설	5	주차장	담양읍 가산리 931전 일원	-	증) 1,369	1,369		
신설	6	주차장	수북면 주평리 816-4답 일원	-	증) 1,314	1,314		
신설	7	주차장	수북면 주평리 701-1전 일원	-	증) 1,290	1,290		
신설	8	주차장	담양읍 가산리 504-4답 일원	-	증) 443	443		
신설	9	주차장	담양읍 가산리 505-2답 일원	-	증) 163	163		
신설	10	주차장	담양읍 가산리 504-2답 일원	-	증) 163	163		
신설	11	주차장	담양읍 가산리 498-2답 일원	-	증) 163	163		
신설	12	주차장	담양읍 가산리 498-3답 일원	-	증) 165	165		
신설	13	주차장	담양읍 가산리 488-2답 일원	-	증) 165	165		
신설	14	주차장	담양읍 가산리 488-2답 일원	-	증) 161	161		

- 주차장 변경 사유서

도 면 표시번호	시설명	변경내용	변경사유
1	노외주차장	• 신설(면적:2,099㎡)	• 첨단문화복합단지 도시개발사업으로 인한 노외주차장 신설
2	노외주차장	• 신설(면적:995㎡)	• 첨단문화복합단지 도시개발사업으로 인한 노외주차장 신설
3	노외주차장	• 신설(면적:1,036㎡)	• 첨단문화복합단지 도시개발사업으로 인한 노외주차장 신설
4	노외주차장	• 신설(면적:920㎡)	• 첨단문화복합단지 도시개발사업으로 인한 노외주차장 신설
5	노외주차장	• 신설(면적:1,369㎡)	• 첨단문화복합단지 도시개발사업으로 인한 노외주차장 신설
6	노외주차장	• 신설(면적:1,314㎡)	• 첨단문화복합단지 도시개발사업으로 인한 노외주차장 신설
7	노외주차장	• 신설(면적:1,290㎡)	• 첨단문화복합단지 도시개발사업으로 인한 노외주차장 신설
8	노외주차장	• 신설(면적:443㎡)	• 첨단문화복합단지 도시개발사업으로 인한 노외주차장 신설
9	노외주차장	• 신설(면적:163㎡)	• 첨단문화복합단지 도시개발사업으로 인한 노외주차장 신설
10	노외주차장	• 신설(면적:163㎡)	• 첨단문화복합단지 도시개발사업으로 인한 노외주차장 신설
11	노외주차장	• 신설(면적:163㎡)	• 첨단문화복합단지 도시개발사업으로 인한 노외주차장 신설
12	노외주차장	• 신설(면적:165㎡)	• 첨단문화복합단지 도시개발사업으로 인한 노외주차장 신설
13	노외주차장	• 신설(면적:165㎡)	• 첨단문화복합단지 도시개발사업으로 인한 노외주차장 신설
14	노외주차장	• 신설(면적:161㎡)	• 첨단문화복합단지 도시개발사업으로 인한 노외주차장 신설

3) 공간시설(광장)

- 광장 결정(변경) 조서

구분	도 면 표시번호	시설명	시설의 세분	위 치	면 적 (㎡)			최 초 결정일	비고
					기정	변 경	변경후		
	합계			1개소	-	증) 818	818		
신설	1	광장	근린광장	담양읍 가신리 329-7대 일원	-	증) 818	818	-	

- 광장 변경 사유서

도 면 표시번호	시설명	변경내용	변경사유
1	근린광장	• 신설(면적:818㎡)	• 첨단문화복합단지 도시개발사업으로 인한 근린광장 신설

4) 공간시설(공원)

- 공원 결정(변경) 조서

구분	도면 표시번호	시설명	시설의 세분	위 치	면 적 (㎡)			최 초 결정일	비고
					기정	변 경	변경후		
	합계			11개소	-	증 211,680	211,680	-	
신설	1	공원	근린공원	수북면 주평리 산7임 일원	-	증 192,294	192,294	-	
신설	1	공원	어린이공원	담양읍 가산리220-2답 일원	-	증 3,275	3,275	-	
신설	2	공원	어린이공원	담양읍 가산리산54-8임 일원	-	증 1,836	1,836	-	
신설	3	공원	어린이공원	담양읍 가산리498-5답 일원	-	증 3,214	3,214	-	
신설	4	공원	어린이공원	담양읍 가산리481-1답 일원	-	증 1,715	1,715	-	
신설	5	공원	어린이공원	담양읍 가산리471-5답 일원	-	증 1,543	1,543	-	
신설	6	공원	어린이공원	수북면 주평리812-3답 일원	-	증 1,643	1,643	-	
신설	7	공원	어린이공원	수북면 주평리815-10답 일원	-	증 2,700	2,700	-	
신설	8	공원	어린이공원	수북면 주평리701-1전 일원	-	증 1,503	1,503	-	
신설	1	공원	소공원	담양읍 가산리505-1답 일원	-	증 1,374	1,374	-	
신설	2	공원	소공원	담양읍 가산리 505-2답 일원	-	증 583	583	-	

- 공원 변경 사유서

도면 표시 번호	공원명	변경내용	변경사유
1	근린공원	• 신설(면적:192,294㎡)	• 첨단문화복합단지 도시개발사업으로 인한 근린공원 신설
1	어린이공원	• 신설(면적:3,275㎡)	• 첨단문화복합단지 도시개발사업으로 인한 어린이공원 신설
2	어린이공원	• 신설(면적:1,836㎡)	• 첨단문화복합단지 도시개발사업으로 인한 어린이공원 신설
3	어린이공원	• 신설(면적:3,214㎡)	• 첨단문화복합단지 도시개발사업으로 인한 어린이공원 신설
4	어린이공원	• 신설(면적:1,715㎡)	• 첨단문화복합단지 도시개발사업으로 인한 어린이공원 신설
5	어린이공원	• 신설(면적:1,543㎡)	• 첨단문화복합단지 도시개발사업으로 인한 어린이공원 신설
6	어린이공원	• 신설(면적:1,643㎡)	• 첨단문화복합단지 도시개발사업으로 인한 어린이공원 신설
7	어린이공원	• 신설(면적:2,700㎡)	• 첨단문화복합단지 도시개발사업으로 인한 어린이공원 신설
8	어린이공원	• 신설(면적:1,503㎡)	• 첨단문화복합단지 도시개발사업으로 인한 어린이공원 신설
1	소공원	• 신설(면적:1,374㎡)	• 첨단문화복합단지 도시개발사업으로 인한 소공원 신설
2	소공원	• 신설(면적:583㎡)	• 첨단문화복합단지 도시개발사업으로 인한 소공원 신설

5) 공간시설(녹지)

- 녹지 결정(변경) 조서

구분	도면 표시 번호	시설명	시설의 세분	위 치	면 적 (㎡)			최 초 결정일	비고
					기정	변 경	변경후		
	합계			9개소	-	증) 75,326	75,326		
신설	1	녹지	완충녹지	담양읍 가산리 233-5답 일원	-	증) 4,146	4,146		
신설	2	녹지	완충녹지	담양읍 가산리 472-2답 일원	-	증) 9,209	9,209		
신설	3	녹지	완충녹지	담양읍 가산리 471-2답 일원	-	증) 928	928		
신설	4	녹지	완충녹지	수북면 주평리 812-4답 일원	-	증) 6,440	6,440		
신설	1	녹지	경관녹지	담양읍 가산리 산52-1임 일원	-	증) 37,001	37,001		
신설	2	녹지	경관녹지	담양읍 가산리 산61-2임 일원	-	증) 13,412	13,412		
신설	3	녹지	경관녹지	수북면 주평리 821-1답 일원	-	증) 1,933	1,933		
신설	4	녹지	경관녹지	수북면 주평리 831-2답 일원	-	증) 1,604	1,604		
신설	5	녹지	경관녹지	수북면 주평리 836-1답 일원	-	증) 653	653		

- 녹지 변경 사유서

도면 표시 번호	시설명	변경내용	변경사유
1	완충녹지	• 신설(면적:4,146㎡)	• 첨단문화복합단지 도시개발사업으로 인한 완충녹지 신설
2	완충녹지	• 신설(면적:9,209㎡)	• 첨단문화복합단지 도시개발사업으로 인한 완충녹지 신설
3	완충녹지	• 신설(면적:928㎡)	• 첨단문화복합단지 도시개발사업으로 인한 완충녹지 신설
4	완충녹지	• 신설(면적:6,440㎡)	• 첨단문화복합단지 도시개발사업으로 인한 완충녹지 신설
1	경관녹지	• 신설(면적:37,001㎡)	• 첨단문화복합단지 도시개발사업으로 인한 경관녹지 신설
2	경관녹지	• 신설(면적:13,412㎡)	• 첨단문화복합단지 도시개발사업으로 인한 경관녹지 신설
3	경관녹지	• 신설(면적:1,933㎡)	• 첨단문화복합단지 도시개발사업으로 인한 경관녹지 신설
4	경관녹지	• 신설(면적:1,604㎡)	• 첨단문화복합단지 도시개발사업으로 인한 경관녹지 신설
5	경관녹지	• 신설(면적:653㎡)	• 첨단문화복합단지 도시개발사업으로 인한 경관녹지 신설

6) 공간시설(공공공지)

- 공공공지 결정(변경) 조서

구분	도면 표시 번호	시설명	위 치	면적(㎡)			최 초 결정일	비고
				기정	변경	변경후		
	합계			-	증) 40,949	40,949		
신설	1	공공공지	담양읍 가산리 248전 일원	-	증) 2,197	2,197		

구분	도면 표시 번호	시설명	위치	면적(㎡)			최초 결정일	비고
				기정	변경	변경후		
신설	2	공공공지	담양읍 가산리 965도 일원	-	증) 507	507		
신설	3	공공공지	담양읍 가산리 221-7답 일원	-	증) 833	833		
신설	4	공공공지	담양읍 가산리 222-9답 일원	-	증) 942	942		
신설	5	공공공지	담양읍 가산리 964-2도 일원	-	증) 3,564	3,564		
신설	6	공공공지	담양읍 가산리 507-37구 일원	-	증) 125	125		
신설	7	공공공지	담양읍 가산리 506-27답 일원	-	증) 400	400		
신설	8	공공공지	담양읍 가산리 505-5답 일원	-	증) 541	541		
신설	9	공공공지	담양읍 가산리 505-3답 일원	-	증) 139	139		
신설	10	공공공지	담양읍 가산리 산52-1임 일원	-	증) 371	371		
신설	11	공공공지	담양읍 가산리 산52-1임 일원	-	증) 529	529		
신설	12	공공공지	담양읍 가산리 산52-1임 일원	-	증) 647	647		
신설	13	공공공지	담양읍 가산리 산54-8임 일원	-	증) 419	419		
신설	14	공공공지	담양읍 가산리 산52-1임 일원	-	증) 516	516		
신설	15	공공공지	담양읍 가산리 산52-1임 일원	-	증) 605	605		
신설	16	공공공지	수북면 주평리 산9임 일원	-	증) 659	659		
신설	17	공공공지	담양읍 가산리 504-1답 일원	-	증) 1,160	1,160		
신설	18	공공공지	담양읍 가산리 507-29구 일원	-	증) 409	409		
신설	19	공공공지	담양읍 가산리 482-1답 일원	-	증) 279	279		
신설	20	공공공지	담양읍 가산리 936전 일원	-	증) 907	907		
신설	21	공공공지	담양읍 가산리 935전 일원	-	증) 353	353		
신설	22	공공공지	담양읍 가산리 915-2전 일원	-	증) 501	501		
신설	23	공공공지	담양읍 가산리 915-4답 일원	-	증) 1,067	1,067		
신설	24	공공공지	담양읍 가산리 476-4답 일원	-	증) 827	827		
신설	25	공공공지	담양읍 가산리 477-2답 일원	-	증) 480	480		
신설	26	공공공지	담양읍 가산리 479-2답 일원	-	증) 719	719		
신설	27	공공공지	담양읍 가산리 472-15답 일원	-	증) 185	185		
신설	28	공공공지	담양읍 가산리 472-15답 일원	-	증) 304	304		
신설	29	공공공지	담양읍 가산리 475-10답 일원	-	증) 777	777		
신설	30	공공공지	담양읍 가산리 475-7답 일원	-	증) 626	626		
신설	31	공공공지	담양읍 가산리 475-2답 일원	-	증) 283	283		
신설	32	공공공지	담양읍 가산리 903임 일원	-	증) 110	110		

구분	도면 표시 번호	시설명	위치	면적(㎡)			최초 결정일	비고
				기정	변경	변경후		
신설	33	공공공지	담양읍 가산리 904-1도 일원	-	증) 698	698		
신설	34	공공공지	담양읍 가산리 506-20도 일원	-	증) 690	690		
신설	35	공공공지	담양읍 가산리 471-10답 일원	-	증) 505	505		
신설	36	공공공지	담양읍 가산리 506-17도 일원	-	증) 177	177		
신설	37	공공공지	담양읍 가산리 506-17도 일원	-	증) 242	242		
신설	38	공공공지	담양읍 가산리 506-18도 일원	-	증) 831	831		
신설	39	공공공지	담양읍 가산리 506-18도 일원	-	증) 230	230		
신설	40	공공공지	수북면 두정리 185-2전 일원	-	증) 2,797	2,797		
신설	41	공공공지	수북면 주평리 812-1답 일원	-	증) 694	694		
신설	42	공공공지	수북면 주평리 814-3 답 일원	-	증) 958	958		
신설	43	공공공지	수북면 주평리 814-9답 일원	-	증) 449	449		
신설	44	공공공지	수북면 주평리 814-10답 일원	-	증) 599	599		
신설	45	공공공지	수북면 주평리 815-12답 일원	-	증) 288	288		
신설	46	공공공지	수북면 주평리 815-14답 일원	-	증) 732	732		
신설	47	공공공지	수북면 주평리 816-7 답 일원	-	증) 614	614		
신설	48	공공공지	수북면 주평리 820-8답 일원	-	증) 144	144		
신설	49	공공공지	수북면 주평리 820-6답 일원	-	증) 495	495		
신설	50	공공공지	수북면 두정리 323-7답 일원	-	증) 902	902		
신설	51	공공공지	수북면 주평리 821-7답 일원	-	증) 750	750		
신설	52	공공공지	수북면 주평리 827-1답 일원	-	증) 606	606		
신설	53	공공공지	수북면 주평리 826-10답 일원	-	증) 594	594		
신설	54	공공공지	수북면 주평리 834-1 답 일원	-	증) 282	282		
신설	55	공공공지	수북면 주평리 837-2답 일원	-	증) 371	371		
신설	56	공공공지	수북면 주평리 837-2 답 일원	-	증) 2,457	2,457		
신설	57	공공공지	수북면 주평리 846-8 도 일원	-	증) 423	423		
신설	58	공공공지	수북면 주평리 846-2도 일원	-	증) 144	144		
신설	59	공공공지	수북면 주평리 795답 일원	-	증) 786	786		
신설	60	공공공지	수북면 주평리 796답 일원	-	증) 401	401		
신설	61	공공공지	수북면 주평리 815-3답 일원	-	증) 109	109		

- 공공공지 변경 사유서

도면 표시 번호	시설명	변경내용	변경사유
1	공공공지	• 신설(면적:2,197㎡)	• 첨단문화복합단지 도시개발사업으로 인한 공공공지 신설
2	공공공지	• 신설(면적:507㎡)	• 첨단문화복합단지 도시개발사업으로 인한 공공공지 신설
3	공공공지	• 신설(면적:833㎡)	• 첨단문화복합단지 도시개발사업으로 인한 공공공지 신설
4	공공공지	• 신설(면적:942㎡)	• 첨단문화복합단지 도시개발사업으로 인한 공공공지 신설
5	공공공지	• 신설(면적:3,564㎡)	• 첨단문화복합단지 도시개발사업으로 인한 공공공지 신설
6	공공공지	• 신설(면적:125㎡)	• 첨단문화복합단지 도시개발사업으로 인한 공공공지 신설
7	공공공지	• 신설(면적:400㎡)	• 첨단문화복합단지 도시개발사업으로 인한 공공공지 신설
8	공공공지	• 신설(면적:541㎡)	• 첨단문화복합단지 도시개발사업으로 인한 공공공지 신설
9	공공공지	• 신설(면적:139㎡)	• 첨단문화복합단지 도시개발사업으로 인한 공공공지 신설
10	공공공지	• 신설(면적:371㎡)	• 첨단문화복합단지 도시개발사업으로 인한 공공공지 신설
11	공공공지	• 신설(면적:529㎡)	• 첨단문화복합단지 도시개발사업으로 인한 공공공지 신설
12	공공공지	• 신설(면적:647㎡)	• 첨단문화복합단지 도시개발사업으로 인한 공공공지 신설
13	공공공지	• 신설(면적:419㎡)	• 첨단문화복합단지 도시개발사업으로 인한 공공공지 신설
14	공공공지	• 신설(면적:516㎡)	• 첨단문화복합단지 도시개발사업으로 인한 공공공지 신설
15	공공공지	• 신설(면적:605㎡)	• 첨단문화복합단지 도시개발사업으로 인한 공공공지 신설
16	공공공지	• 신설(면적:659㎡)	• 첨단문화복합단지 도시개발사업으로 인한 공공공지 신설
17	공공공지	• 신설(면적:1,160㎡)	• 첨단문화복합단지 도시개발사업으로 인한 공공공지 신설
18	공공공지	• 신설(면적:409㎡)	• 첨단문화복합단지 도시개발사업으로 인한 공공공지 신설
19	공공공지	• 신설(면적:279㎡)	• 첨단문화복합단지 도시개발사업으로 인한 공공공지 신설
20	공공공지	• 신설(면적:907㎡)	• 첨단문화복합단지 도시개발사업으로 인한 공공공지 신설
21	공공공지	• 신설(면적:353㎡)	• 첨단문화복합단지 도시개발사업으로 인한 공공공지 신설
22	공공공지	• 신설(면적:501㎡)	• 첨단문화복합단지 도시개발사업으로 인한 공공공지 신설
23	공공공지	• 신설(면적:1,067㎡)	• 첨단문화복합단지 도시개발사업으로 인한 공공공지 신설
24	공공공지	• 신설(면적:827㎡)	• 첨단문화복합단지 도시개발사업으로 인한 공공공지 신설
25	공공공지	• 신설(면적:480㎡)	• 첨단문화복합단지 도시개발사업으로 인한 공공공지 신설
26	공공공지	• 신설(면적:719㎡)	• 첨단문화복합단지 도시개발사업으로 인한 공공공지 신설
27	공공공지	• 신설(면적:185㎡)	• 첨단문화복합단지 도시개발사업으로 인한 공공공지 신설
28	공공공지	• 신설(면적:304㎡)	• 첨단문화복합단지 도시개발사업으로 인한 공공공지 신설
29	공공공지	• 신설(면적:777㎡)	• 첨단문화복합단지 도시개발사업으로 인한 공공공지 신설
30	공공공지	• 신설(면적:626㎡)	• 첨단문화복합단지 도시개발사업으로 인한 공공공지 신설

도면 표시 번호	시설명	변경내용	변경사유
31	공공공지	• 신설(면적:283㎡)	• 첨단문화복합단지 도시개발사업으로 인한 공공공지 신설
32	공공공지	• 신설(면적:110㎡)	• 첨단문화복합단지 도시개발사업으로 인한 공공공지 신설
33	공공공지	• 신설(면적:698㎡)	• 첨단문화복합단지 도시개발사업으로 인한 공공공지 신설
34	공공공지	• 신설(면적:690㎡)	• 첨단문화복합단지 도시개발사업으로 인한 공공공지 신설
35	공공공지	• 신설(면적:505㎡)	• 첨단문화복합단지 도시개발사업으로 인한 공공공지 신설
36	공공공지	• 신설(면적:177㎡)	• 첨단문화복합단지 도시개발사업으로 인한 공공공지 신설
37	공공공지	• 신설(면적:242㎡)	• 첨단문화복합단지 도시개발사업으로 인한 공공공지 신설
38	공공공지	• 신설(면적:831㎡)	• 첨단문화복합단지 도시개발사업으로 인한 공공공지 신설
39	공공공지	• 신설(면적:230㎡)	• 첨단문화복합단지 도시개발사업으로 인한 공공공지 신설
40	공공공지	• 신설(면적:2,797㎡)	• 첨단문화복합단지 도시개발사업으로 인한 공공공지 신설
41	공공공지	• 신설(면적:694㎡)	• 첨단문화복합단지 도시개발사업으로 인한 공공공지 신설
42	공공공지	• 신설(면적:958㎡)	• 첨단문화복합단지 도시개발사업으로 인한 공공공지 신설
43	공공공지	• 신설(면적:449㎡)	• 첨단문화복합단지 도시개발사업으로 인한 공공공지 신설
44	공공공지	• 신설(면적:599㎡)	• 첨단문화복합단지 도시개발사업으로 인한 공공공지 신설
45	공공공지	• 신설(면적:288㎡)	• 첨단문화복합단지 도시개발사업으로 인한 공공공지 신설
46	공공공지	• 신설(면적:732㎡)	• 첨단문화복합단지 도시개발사업으로 인한 공공공지 신설
47	공공공지	• 신설(면적:614㎡)	• 첨단문화복합단지 도시개발사업으로 인한 공공공지 신설
48	공공공지	• 신설(면적:144㎡)	• 첨단문화복합단지 도시개발사업으로 인한 공공공지 신설
49	공공공지	• 신설(면적:495㎡)	• 첨단문화복합단지 도시개발사업으로 인한 공공공지 신설
50	공공공지	• 신설(면적:902㎡)	• 첨단문화복합단지 도시개발사업으로 인한 공공공지 신설
51	공공공지	• 신설(면적:750㎡)	• 첨단문화복합단지 도시개발사업으로 인한 공공공지 신설
52	공공공지	• 신설(면적:606㎡)	• 첨단문화복합단지 도시개발사업으로 인한 공공공지 신설
53	공공공지	• 신설(면적:594㎡)	• 첨단문화복합단지 도시개발사업으로 인한 공공공지 신설
54	공공공지	• 신설(면적:282㎡)	• 첨단문화복합단지 도시개발사업으로 인한 공공공지 신설
55	공공공지	• 신설(면적:371㎡)	• 첨단문화복합단지 도시개발사업으로 인한 공공공지 신설
56	공공공지	• 신설(면적:2,457㎡)	• 첨단문화복합단지 도시개발사업으로 인한 공공공지 신설
57	공공공지	• 신설(면적:423㎡)	• 첨단문화복합단지 도시개발사업으로 인한 공공공지 신설
58	공공공지	• 신설(면적:144㎡)	• 첨단문화복합단지 도시개발사업으로 인한 공공공지 신설
59	공공공지	• 신설(면적:786㎡)	• 첨단문화복합단지 도시개발사업으로 인한 공공공지 신설
60	공공공지	• 신설(면적:401㎡)	• 첨단문화복합단지 도시개발사업으로 인한 공공공지 신설
61	공공공지	• 신설(면적:109㎡)	• 첨단문화복합단지 도시개발사업으로 인한 공공공지 신설

7) 유통 및 공급시설(수도공급설비)
- 수도공급설비(단위시설) 결정(변경) 조서

구분	도면표시 번호	시설명	위치	면적(㎡)			최초 결정일	비고
				기정	변경	변경후		
	합계		1개소	-	증) 2,925	2,925	-	
신설	1	배수시설	담양읍 주평리 산3임 일원	-	증) 2,925	2,925	-	

- 수도공급설비 변경 사유서

도면표시 번호	시설명	변경내용	변경사유
1	배수시설	• 신설(면적:2,925㎡)	• 첨단문화복합단지 도시개발사업으로 인한 배수시설 신설

8) 공공·문화체육시설(공공청사)
- 공공청사 결정(변경) 조서

구분	도면표시 번호	시설명	시설의 종류	위치	면적(㎡)			최초 결정일	비고
					기정	변경	변경후		
	합계			1개소	-	증) 2,833	2,833		
신설	1	공공청사	-	담양읍 가산리 228-6답 일원	-	증) 2,833	2,833	-	

- 공공청사 변경 사유서

도면표시 번호	시설명	변경내용	변경사유
1	공공청사	• 신설(면적:2,833㎡)	• 첨단문화복합단지 도시개발사업으로 인한 공공청사 신설

9) 공공·문화체육시설(학교)
- 학교 결정(변경) 조서

구분	도면 표시 번호	시설명	시설의 종류	위치	면적(㎡)			최초 결정일	비고
					기정	변경	변경후		
	합계			2개소	-	증) 21,924	21,924	-	
신설	1	학교	유치원	담양읍 가산리 291-1전 일원	-	증) 3,486	3,486	-	
신설	2	학교	중·고등학교	담양읍 가산리 915-2전 일원	-	증) 18,438	18,438	-	

- 학교 변경 사유서

도면 표시 번호	시설명	변경내용	변경사유
1	유치원	• 신설(면적:3,486㎡)	• 첨단문화복합단지 도시개발사업으로 인한 유치원 신설
2	중·고등학교	• 신설(면적:18,438㎡)	• 첨단문화복합단지 도시개발사업으로 인한 중·고등학교 신설

10) 방재시설(하천)

- 하천 결정(변경) 조서

구분	도면표시 번호	시설명	시설의 종류	위 치			연장 (km)	폭원 (m)	면적 (㎡)	최초 결정일	비고
				기점	종점	주요 경과지					
기정	18	소하천 (가산천)	하천	담양읍 가산리 705-4	담양읍 가산리 507-3	-	1.45	-	-	담양군고시 제2008-006호 (2008. 3. 4.)	
변경	18	소하천 (가산천)	하천	담양읍 가산리 705-4	담양읍 가산리 507-3	첨단문화 복합단지 도시개발구역	1.45 (0.05)	2~11 (14)	(842)	담양군고시 제2008-006호 (2008. 3. 4.)	
기정	124	소하천 (회룡천)	하천	수북면 두정리 6	수북면 삼다리 219-2	-	3.05	3~45	-	담양군고시 제2008-006호 (2008. 3. 4.)	
변경	124	소하천 (회룡천)	하천	수북면 두정리 6	수북면 삼다리 219-2	첨단문화 복합단지 도시개발구역	3.00 (2.16)	3~45 (12~24)	(40,586)	담양군고시 제2008-006호 (2008. 3. 4.)	
기정	127	소하천 (구련천)	하천	수북면 두정리 536	수북면 주평리 30-3	-	2.30	1~30	-	담양군고시 제2008-006호 (2008. 3. 4.)	
변경	127	소하천 (구련천)	하천	수북면 두정리 536	수북면 주평리 30-3	첨단문화 복합단지 도시개발구역	2.29 (0.82)	1~30 (12~14)	(8,756)	담양군고시 제2008-006호 (2008. 3. 4.)	

*주 : 괄호안은 첨단문화복합단지 도시개발구역내 연장, 폭원, 면적임

- 하천 변경 사유서

도면표시 번호	시설명	변경내용	변경사유
18	가산천	• 구역내 하천 선형변경 (연장 변경없음)	• 첨단문화복합단지 도시개발사업으로 인한 하천선형 변경
124	회룡천	• 선형변경에 따른 연장 축소 - L=3.05km→3.00km(감 0.05km)	• 첨단문화복합단지 도시개발사업으로 인한 하천선형 변경
127	구련천	• 선형변경에 따른 연장 축소 - L=2.30km→2.29km(감 0.01km)	• 첨단문화복합단지 도시개발사업으로 인한 하천선형 변경

11) 방재시설(저수지)

- 저수지 결정(변경) 조서

구분	도면표시 번호	시설명	시설의 종류	위 치	면적(㎡)			최초 결정일	비고
					기정	변경	변경후		
	합계			1개소	-	증) 47,937	47,937		
신설	1	고가제	저수지	담양읍 가산리 298-6유 일원	-	증) 47,937	47,937	-	

- 저수지 변경 사유서

도면표시 번호	시설명	변경내용	변경사유
1	고가제	• 신설(면적:47,937㎡)	• 첨단문화복합단지 도시개발사업으로 인한 저수지 신설

12) 방재시설(유수지)

- 유수지 결정(변경) 조서

구분	도면표시 번호	시설명	시설의 종류	위치	면적(㎡)			최초 결정일	비고
					기정	변경	변경후		
	합계			4개소	-	증) 25,454	25,454	-	
신설	1	유수지	저류시설	담양읍 가산리 227-1답 일원	-	증) 9,461	9,461	-	
신설	2	유수지	저류시설	담양읍 가산리 281답 일원	-	증) 5,172	5,172	-	
신설	3	유수지	저류시설	수북면 주평리 814-13답 일원	-	증) 2,761	2,761	-	
신설	4	유수지	저류시설	수북면 주평리 836-9답 일원	-	증) 8,060	8,060	-	

- 유수지 변경 사유서

도면표시 번호	시설명	변경내용	변경사유
1	유수지	• 신설(면적:9,461㎡)	• 첨단문화복합단지 도시개발사업으로 인한 유수지 신설
2	유수지	• 신설(면적:5,172㎡)	• 첨단문화복합단지 도시개발사업으로 인한 유수지 신설
3	유수지	• 신설(면적:2,761㎡)	• 첨단문화복합단지 도시개발사업으로 인한 유수지 신설
4	유수지	• 신설(면적:8,060㎡)	• 첨단문화복합단지 도시개발사업으로 인한 유수지 신설

13) 보건위생시설(종합의료시설)

- 종합의료시설 결정(변경) 조서

구분	도면표시 번호	시설명	위치	면적(㎡)			최초 결정일	비고
				기정	변경	변경후		
신설	1	종합의료시설	담양읍 가산리 232-7답 일원	-	증) 6,578	6,578	-	

- 종합의료시설 변경 사유서

도면표시 번호	시설명	변경내용	변경사유
1	종합의료시설	• 신설(면적:6,578㎡)	• 첨단문화복합단지 도시개발사업으로 인한 종합의료시설 신설

다. 지구단위계획에 대한 군관리계획 결정(변경) 조서

1) 용도지역·지구의 세분에 관한 군관리계획 결정(변경) 조서

※ 군관리계획 결정(변경) 조서 참조

2) 기반시설의 배치와 규모에 관한 군관리계획 결정(변경) 조서

※ 군관리계획(군계획시설) 결정(변경) 조서 참조

3) 가구 및 획지의 규모와 조성에 관한 군관리계획 결정 조서
 가) 단독주택용지

도면번호	가구번호	면적(m ²)	획지		비고
			위치	면적(m ²)	
단독1	1	2,220	-1	471	
			-2	439	
			-3	439	
			-4	439	
			-5	432	
	2	2,113	-1	414	
			-2	427	
			-3	427	
			-4	427	
			-5	418	
	3	4,673	-1	517	
			-2	489	
			-3	475	
			-4	460	
			-5	439	
			-6	430	
			-7	454	
			-8	467	
			-9	481	
			-10	461	
	4	4,157	-1	448	
			-2	431	
			-3	426	
			-4	402	
			-5	364	
			-6	368	
			-7	402	
			-8	424	
			-9	428	
			-10	464	

도면번호	가구번호	면적(m ²)	획지		비고	
			위치	면적(m ²)		
단독1	5	4,591	-1	500		
			-2	486		
			-3	468		
			-4	449		
			-5	436		
			-6	458		
			-7	439		
			-8	448		
			-9	457		
			-10	450		
	6	3,779	-1	417		
			-2	402		
			-3	391		
			-4	354		
			-5	391		
			-6	337		
			-7	362		
			-8	370		
			-9	377		
			-10	378		
	7	2,406	-1	468		
			-2	472		
			-3	472		
			-4	472		
			-5	522		
	8	1,448	-1	484		
			-2	484		
			-3	480		
	단독2	1	2,256	-1		452
				-2		451
				-3		451
				-4		451
				-5		451

도면번호	가구번호	면적(m ²)	획지		비고
			위치	면적(m ²)	
단독2	2	1,515	-1	506	
			-2	506	
			-3	503	
	3	5,356	-1	546	
			-2	533	
			-3	533	
			-4	533	
			-5	533	
			-6	533	
			-7	533	
			-8	533	
			-9	533	
			-10	546	
	4	4,187	-1	520	
			-2	520	
			-3	520	
			-4	447	
			-5	620	
			-6	520	
			-7	520	
-8			520		
5	4,440	-1	567		
		-2	553		
		-3	553		
		-4	553		
		-5	553		
		-6	553		
		-7	553		
		-8	555		
6	2,544	-1	492		
		-2	513		
		-3	513		

도면번호	가구번호	면적(m ²)	획지		비고
			위치	면적(m ²)	
단독2			-4	513	
			-5	513	
	7	2,627	-1	526	
			-2	526	
			-3	526	
			-4	526	
			-5	523	
			-5	523	
	8	1,708	-1	551	
			-2	582	
			-3	575	
	9	1,746	-1	547	
			-2	604	
			-3	595	
	단독3	1	3,294	-1	
-2				550	
-3				550	
-4				550	
-5				550	
-6				548	
2		1,154	-1	560	
			-2	594	
3		2,515	-1	488	
			-2	510	
			-3	510	
			-4	510	
			-5	497	
			-5	497	
4		4,594	-1	444	
			-2	464	
			-3	464	
			-4	464	
			-5	460	
			-6	462	

도면번호	가구번호	면적(m ²)	획지		비고
			위치	면적(m ²)	
단독3			-7	464	
			-8	464	
			-9	464	
			-10	444	
	5	2,107	-1	513	
			-2	540	
			-3	540	
			-4	514	
	6	4,054	-1	455	
			-2	513	
			-3	513	
			-4	507	
			-5	527	
			-6	533	
			-7	533	
			-8	473	
	단독4	1	2,343	-1	
-2				515	
-3				478	
-4				504	
-5				437	
2		3,303	-1	328	
			-2	345	
			-3	460	
			-4	408	
			-5	398	
			-6	484	
			-7	460	
			-8	420	
3		3,069	-1	341	
			-2	355	
			-3	460	

도면번호	가구번호	면적(m ²)	획지		비고
			위치	면적(m ²)	
단독4			-4	408	
			-5	398	
			-6	375	
			-7	385	
			-8	347	
	4	2,870	-1	324	
			-2	315	
			-3	422	
			-4	344	
			-5	358	
			-6	375	
			-7	385	
			-8	347	
	5	3,204	-1	324	
			-2	315	
			-3	422	
			-4	344	
			-5	358	
			-6	489	
			-7	501	
			-8	451	
	6	3,600	-1	320	
			-2	385	
			-3	501	
			-4	421	
			-5	358	
			-6	575	
			-7	549	
-8			491		
7	5,645	-1	404		
		-2	433		
		-3	651		

도면번호	가구번호	면적(m ²)	획지		비고
			위치	면적(m ²)	
단독4			-4	647	
			-5	575	
			-6	422	
			-7	429	
			-8	353	
			-9	360	
			-10	354	
			-11	337	
			-12	343	
			-13	337	
단독5	1	1,724	-1	541	
			-2	595	
			-3	588	
	2	1,389	-1	412	
			-2	495	
			-3	482	
단독6	1	3,561	-1	481	
			-2	459	
			-3	393	
			-4	372	
			-5	371	
			-6	371	
			-7	372	
			-8	371	
			-9	371	
	2	2,247	-1	487	
			-2	440	
			-3	440	
			-4	440	
			-5	440	
	3	1,984	-1	497	
-2			489		

도면번호	가구번호	면적(m ²)	획지		비고
			위치	면적(m ²)	
단독6			-3	499	
			-4	499	
	4	3,509	-1	434	
			-2	441	
			-3	441	
			-4	439	
			-5	437	
			-6	441	
			-7	441	
			-8	435	
			5	3,486	
	-2	441			
	-3	441			
	-4	435			
	-5	418			
	-6	441			
	-7	441			
	-8	435			
	6	2,729	-1	401	
			-2	399	
			-3	422	
			-4	365	
			-5	332	
			-6	402	
			-7	408	
	7	4,054	-1	412	
			-2	451	
-3			451		
-4			445		
-5			445		
-6			451		
			-7	451	

도면번호	가구번호	면적(m ²)	획지		비고
			위치	면적(m ²)	
단독6			-8	451	
			-9	497	
	8	4,657	-1	454	
			-2	470	
			-3	470	
			-4	470	
			-5	463	
			-6	465	
			-7	470	
			-8	470	
			-9	470	
			-10	455	
			9	4,923	
	-2	470			
	-3	470			
	-4	470			
	-5	467			
	-6	521			
	-7	522			
	-8	522			
	-9	522			
	-10	505			
	10	2,268	-1	437	
			-2	459	
			-3	459	
			-4	459	
			-5	454	
	11	2,308	-1	577	
			-2	572	
			-3	577	
			-4	582	

도면번호	가구번호	면적(m ²)	획지		비고		
			위치	면적(m ²)			
단독6	12	1,144	-1	380			
			-2	386			
			-3	378			
	13	2,083	-1	473			
			-2	538			
			-3	538			
			-4	534			
단독7	1	1,878	-1	430			
			-2	433			
			-3	431			
			-4	584			
	2	2,656	-1	474			
			-2	495			
			-3	423			
			-4	423			
			-5	495			
			-6	346			
	3	3,187	-1	517			
			-2	436			
			-3	343			
			-4	379			
			-5	385			
			-6	377			
			-7	378			
			-8	372			
	4	870	-1	400			
			-2	470			
	단독8	1	2,298	-1		526	
				-2		576	
				-3		586	
-4				610			

도면번호	가구번호	면적(m ²)	획지		비고
			위치	면적(m ²)	
단독8	2	3,320	-1	596	
			-2	537	
			-3	544	
			-4	545	
			-5	537	
			-6	561	
	3	3,405	-1	570	
			-2	567	
			-3	567	
			-4	568	
			-5	567	
			-6	566	
	4	2,917	-1	545	
			-2	517	
			-3	498	
			-4	479	
			-5	460	
			-6	418	
	5	2,039	-1	475	
			-2	456	
			-3	514	
			-4	594	
	6	1,124	-1	399	
			-2	368	
-3			357		
단독9	1	1,236	-1	414	
			-2	408	
			-3	414	
	2	1,334	-1	323	
			-2	348	
			-3	323	
			-4	340	

도면번호	가구번호	면적(m ²)	획지		비고
			위치	면적(m ²)	
단독9	3	1,895	-1	377	
			-2	380	
			-3	381	
			-4	379	
			-5	378	
	4	6,682	-1	456	
			-2	574	
			-3	475	
			-4	485	
			-5	463	
			-6	442	
			-7	387	
			-8	512	
			-9	518	
			-10	529	
			-11	540	
			-12	477	
			-13	384	
			-14	440	
	5	2,008	-1	365	
-2			356		
-3			369		
-4			449		
-5			469		
6	3,413	-1	511		
		-2	452		
		-3	408		
		-4	396		
		-5	396		
		-6	396		
		-7	396		
		-8	458		

도면번호	가구번호	면적(m ²)	획지		비고	
			위치	면적(m ²)		
단독9	7	1,066	-1	475		
			-2	591		
단독10	1	2,567	-1	645		
			-2	622		
			-3	645		
			-4	655		
	2	3,028		-1	816	필지합병 불가, 분할 가능 (단, 면적 330㎡ 이하로 분할 불가)
				-2	731	
				-3	763	
				-4	718	
	3	626		-	626	
	4	3,136		-1	522	
				-2	524	
				-3	489	
				-4	531	
				-5	363	
				-6	369	
				-7	338	
	5	6,385		-1	554	
				-2	585	
				-3	585	
-4				585		
-5				574		
-6				616		
-7				586		
-8				585		
-9				585		
-10				585		
-11				545		
6	534		-	534		
7	2,813		-1	492		
			-2	484		

도면번호	가구번호	면적(m ²)	획지		비고
			위치	면적(m ²)	
단독10			-3	482	
			-4	475	
			-5	475	
			-6	405	
	8	2,870	-1	478	
			-2	487	
			-3	487	
			-4	487	
			-5	493	
			-6	438	
	9	1,416	-1	435	
			-2	472	
			-3	509	
	10	1,176	-1	588	
			-2	588	
	11	2,396	-1	411	
			-2	407	
			-3	390	
			-4	394	
			-5	400	
			-6	394	
	12	1,598	-1	528	
			-2	523	
			-3	547	
단독11	1	2,632	-1	523	
			-2	519	
			-3	532	
			-4	529	
			-5	529	
	2	3,648	-1	398	
			-2	407	
			-3	407	

도면번호	가구번호	면적(m ²)	획지		비고
			위치	면적(m ²)	
단독11			-4	407	
			-5	407	
			-6	407	
			-7	407	
			-8	407	
			-9	401	
	3	1,978	-1	390	
			-2	396	
			-3	396	
			-4	396	
			-5	400	
	4	3,481	-1	509	
			-2	567	
			-3	560	
			-4	466	
			-5	472	
			-6	471	
			-7	436	
	5	4,478	-1	442	
			-2	568	
			-3	567	
			-4	561	
			-5	560	
			-6	565	
-7			565		
-8			650		
6	5,477	-1	375		
		-2	569		
		-3	568		
		-4	567		
		-5	561		
		-6	560		

도면번호	가구번호	면적(m ²)	획지		비고
			위치	면적(m ²)	
단독11			-7	565	
			-8	565	
			-9	564	
			-10	583	
	7	6,512	-1	374	
			-2	522	
			-3	568	
			-4	568	
			-5	567	
			-6	560	
			-7	560	
			-8	566	
			-9	565	
			-10	564	
			-11	517	
			-12	581	
	8	7,452	-1	355	
			-2	522	
			-3	522	
			-4	568	
			-5	568	
			-6	567	
			-7	560	
			-8	560	
			-9	566	
			-10	565	
			-11	564	
			-12	517	
-13			516		
-14			502		
9	8,538	-1	577		
		-2	582		

도면번호	가구번호	면적(m ²)	획지		비고				
			위치	면적(m ²)					
단독11			-3	582					
			-4	634					
			-5	634					
			-6	633					
			-7	626					
			-8	627					
			-9	633					
			-10	634					
			-11	634					
			-12	582					
			-13	583					
			-14	577					
			단독12	1		3,100	-1	351	
							-2	517	
-3	511								
-4	511								
-5	517								
-6	348								
-7	345								
2	5,043	-1		416					
		-2		388					
		-3		495					
		-4		504					
		-5		506					
		-6		511					
		-7		518					
		-8		517					
		-9		424					
		-10		349					
		-11		415					
3	6,588	-1		545					
		-2		549					

도면번호	가구번호	면적(m ²)	획지		비고		
			위치	면적(m ²)			
단독12			-3	549			
			-4	549			
			-5	549			
			-6	542			
			-7	543			
			-8	550			
			-9	550			
			-10	549			
			-11	549			
			-12	564			
			4	9,307		-1	575
						-2	584
	-3	584					
	-4	584					
	-5	584					
	-6	583					
	-7	583					
	-8	577					
	-9	578					
	-10	584					
	-11	584					
	-12	584					
	5	9,307	-1	575			
			-2	584			
			-3	584			
			-4	584			
			-5	584			
-6			583				

도면번호	가구번호	면적(m ²)	획지		비고	
			위치	면적(m ²)		
단독12			-7	583		
			-8	577		
			-9	578		
			-10	584		
			-11	584		
			-12	584		
			-13	583		
			-14	583		
			-15	583		
			-16	574		
	6	2,381	-1	571		
			-2	609		
			-3	604		
			-4	597		
	7	4,312	-1	616		
			-2	619		
			-3	595		
			-4	584		
			-5	637		
			-6	636		
			-7	625		
	8	2,476	-1	688		필지합병 불가, 분할 가능 (단, 면적 330㎡ 이하로 분할 불가)
			-2	600		
			-3	576		
			-4	612		
	9	4,421	-1	570		
			-2	539		
			-3	552		
			-4	552		
			-5	552		
			-6	552		

도면번호	가구번호	면적(m ²)	획지		비고
			위치	면적(m ²)	
단독12			-7	552	
			-8	552	
	10	3,548	-1	387	
			-2	528	
			-3	528	
			-4	528	
			-5	528	
			-6	528	
			-7	521	
			11	5,989	
	-2	589			
	-3	589			
	-4	589			
	-5	582			
	-6	582			
	-7	588			
	-8	588			
	-9	588			
	-10	435			
	-11	433			
	12	3,695	-1	583	
			-2	542	
			-3	536	
			-4	536	
			-5	542	
			-6	542	
			-7	414	
	13	1,738	-1	586	
-2			564		
-3			588		
14	4,169	-1	590		
		-2	598		

도면번호	가구번호	면적(m ²)	획지		비고
			위치	면적(m ²)	
단독12			-3	592	
			-4	643	
			-5	576	
			-6	583	
			-7	587	
	15	2,412	-1	492	
			-2	480	
			-3	480	
			-4	480	
			-5	480	
단독13	1	2,932	-1	593	
			-2	585	
			-3	586	
			-4	587	
			-5	581	
	2	2,238	-1	557	
			-2	559	
			-3	554	
			-4	568	
	3	2,194	-1	554	
			-2	546	
			-3	548	
			-4	546	
	4	1,050	-1	522	
			-2	528	
	5	7,168	-1	609	
			-2	542	
			-3	569	
			-4	597	
			-5	624	
			-6	656	
			-7	646	

도면번호	가구번호	면적(m ²)	획지		비고	
			위치	면적(m ²)		
단독13			-8	619		
			-9	593		
			-10	568		
			-11	542		
			-12	603		
	6	6,713	-1	493		
			-2	478		
			-3	525		
			-4	573		
			-5	621		
			-6	670		
			-7	668		
			-8	619		
			-9	572		
			-10	526		
			-11	479		
			-12	489		
			필지합병 불가, 분할 가능 (단, 면적 330㎡ 이하로 분할 불가)			
	7	6,311	-1	481		
			-2	466		
			-3	501		
			-4	536		
			-5	570		
			-6	605		
			-7	604		
			-8	570		
			-9	536		
			-10	501		
			-11	465		
			-12	476		
			8	5,832		-1
	-2	576				
	-3	576				

도면번호	가구번호	면적(m ²)	획지		비고
			위치	면적(m ²)	
단독13			-4	576	
			-5	570	
			-6	570	
			-7	576	
			-8	576	
			-9	576	
			-10	618	
	9	5,829	-1	617	
			-2	576	
			-3	576	
			-4	576	
			-5	570	
			-6	570	
			-7	576	
			-8	576	
			-9	576	
			-10	616	
	10	5,827	-1	616	
			-2	576	
			-3	576	
			-4	576	
			-5	570	
			-6	570	
			-7	576	
			-8	576	
			-9	576	
			-10	615	
	11	5,580	-1	589	
			-2	552	
			-3	552	
			-4	552	
			-5	545	

도면번호	가구번호	면적(m ²)	획지		비고
			위치	면적(m ²)	
단독13			-6	546	
			-7	552	
			-8	552	
			-9	552	
			-10	588	
	12	3,681	-1	517	
			-2	480	
			-3	480	
			-4	540	
			-5	475	
			-6	576	
			-7	613	
	13	4,072	-1	610	
			-2	585	
			-3	580	
			-4	584	
			-5	579	
			-6	390	
			-7	384	
-8			360		
단독14	1	1,851	-1	615	
			-2	621	
			-3	615	
	2	2,282	-1	561	
			-2	594	
			-3	594	
			-4	533	
	3	964	-1	484	
			-2	480	
	4	3,686	-1	480	
			-2	486	
			-3	486	

도면번호	가구번호	면적(m ²)	획지		비고
			위치	면적(m ²)	
단독14			-4	493	
			-5	457	
			-6	486	
			-7	486	
			-8	312	
	5	1,279	-1	332	
			-2	471	
			-3	476	

나) 공동주택용지

도면번호	가구번호	면적(m ²)	획지		비고
			위치	면적(m ²)	
A1	1	30,266	-	30,266	A2블록(분양+임대)외의 획지는 분할 불가
A2	2	36,117	-	36,117	

다) 준주거시설용지

도면번호	가구번호	면적(m ²)	획지		비고
			위치	면적(m ²)	
준주거1	1	2,043	-1	1,036	필지합병 불가, 분할 가능(단, 면적 330m ² 미만으로 분할 불가)
			-2	1,007	
	2	1,851	-1	914	
			-2	937	
준주거2	1	1,606	-1	803	필지합병 불가, 분할 가능(단, 면적 330m ² 미만으로 분할 불가)
			-2	803	
	2	2,582	-1	856	
			-2	848	
			-3	878	
준주거3	1	2,625	-1	840	필지합병 불가, 분할 가능(단, 면적 330m ² 미만으로 분할 불가)
			-2	958	
			-3	827	
	2	1,564		1,564	
				1,564	

도면번호	가구번호	면적(m ²)	획지		비고
			위치	면적(m ²)	
준주거4	1	2,068	-1	686	필지합병 불가, 분할 가능(단, 면적 330m ² 미만으로 분할 불가)
			-2	678	
			-3	704	
	2	1,512	-1	743	
			-2	769	
	준주거5	1	1,614	-1	
-2				805	
2		1,402	-1	700	필지합병 불가, 분할 가능(단, 면적 330m ² 미만으로 분할 불가)
			-2	702	

라) 상업시설용지

(1) 근린상업시설

도면번호	가구번호	면적(m ²)	획지		비고
			위치	면적(m ²)	
근상1	1	2,402		2,402	필지 합병 및 분할 불가 (단, 인허가권자가 인정하는 경우에 한하여, 660m ² 초과 10,000m ² 미만 범위내에서 분할 또는 합병 가능)
	2	2,350	-1	1,178	
			-2	1,172	
	3	9,732	-1	1,331	
			-2	1,315	
			-3	2,318	
			-4	1,639	
			-5	1,433	
	4	3,596	-1	1,845	
			-2	1,751	
근상2	1	1,526	-1	734	
			-2	792	
	2	3,205	-1	725	
			-2	750	
			-3	929	
			-4	801	
	3	2,361		2,361	

(2) 유통상업시설

도면 번호	가구 번호	면적(m ²)	획지		비고
			위치	면적(m ²)	
유상1	-	10,303	-	10,303	필지분할 및 합병불허

마) 기타·공공시설용지

(1) 공공청사

도면 번호	가구 번호	면적(m ²)	획지		비고
			위치	면적(m ²)	
청1		2,833	담양읍 가산리 228-6답 일원	2,833	필지분할 및 합병불허
	1개시설	2,833		2,833	

(2) 커뮤니티센터

도면 번호	가구 번호	면적(m ²)	획지		비고
			위치	면적(m ²)	
커1	-	1,222	담양읍 가산리 220 답 일원	1,222	필지분할 및 합병불허
커2	-	1,107	담양읍 가산리 산54-8임 일원	1,107	필지분할 및 합병불허
커3	-	1,170	담양읍 가산리 481-3 답 일원	1,170	필지분할 및 합병불허
커4	-	1,006	담양읍 가산리 471-4 답 일원	1,006	필지분할 및 합병불허
커5	-	801	수북면 주평리 812-4 답 일원	801	필지분할 및 합병불허
커6	-	1,196	수북면 주평리 815-11 답 일원	1,196	필지분할 및 합병불허
커7	-	1,031	수북면 주평리 826-1 답 일원	1,031	필지분할 및 합병불허
	7개시설	7,533		7,533	

(3) 의료시설

도면 번호	가구 번호	면적(m ²)	획지		비고
			위치	면적(m ²)	
의1	-	6,578	담양읍 가산리 232-7답 일원	6,578	필지분할 및 합병불허
	1개시설	6,578		6,578	

(4) 문화시설

도면 번호	가구 번호	면적(m ²)	획지		비고
			위치	면적(m ²)	
문1	-	13,544	담양읍 가산리 935-1전 일원	13,544	필지분할 및 합병불허
	1개시설	13,544		13,544	

(5) 주차장

도면 번호	가구 번호	면적(m ²)	획지		비고
			위치	면적(m ²)	
주1		2,099	담양읍 가산리 232-5답 일원	2,099	
주2		995	담양읍 가산리 222-12답 일원	995	
주3		1,036	담양읍 가산리 288-1잡 일원	1,036	
주4		920	담양읍 가산리 955-26구 일원	920	
주5		1,369	담양읍 가산리 931전 일원	1,369	
주6		1,314	수북면 주평리 816-4답 일원	1,314	
주7		1,290	수북면 주평리 701-1전 일원	1,290	
주8		443	담양읍 가산리 504-4답 일원	443	
주9		163	담양읍 가산리 505-2답 일원	163	
주10		163	담양읍 가산리 504-2답 일원	163	
주11		163	담양읍 가산리 498-2답 일원	163	
주12		165	담양읍 가산리 498-3답 일원	165	
주13		165	담양읍 가산리 488-2답 일원	165	
주14		161	담양읍 가산리 488-2답 일원	161	
	14개시설	10,446		10,446	

(6) 수도공급설비(배수시설)

도면 번호	가구 번호	면적(m ²)	획지		비고
			위치	면적(m ²)	
배1	-	2,925	담양읍 가산리 산56임 일원	2,925	
	1개시설	2,925		2,925	

(7) 교육시설용지

도면 번호	가구 번호	면적(m ²)	획지		비고
			위치	면적(m ²)	
유1	-	3,486	담양읍 가산리 471-6답 일원	3,486	
학1	-	18,438	담양읍 가산리 915-2전 일원	18,438	
	2개시설	21,924		21,924	

4) 건축물에 관한 용도·건폐율·용적률·높이·배치·형태·색채·건축선에 관한 군관리계획 결정 조서
가) 단독주택용지

도면 번호	위 치	구 분	계 획 내 용	
단독 1~14	공통	용도	<ul style="list-style-type: none"> 건축물 용도는 <별표1>에 따라 건축하여야 하며, 지하층은 주거 또는 교육용으로 사용할 수 없다. <별표1>에 따라 근린생활시설의 설치가 허용된 점포주택의 경우 1층과 지하층에 근린생활시설의 설치가 가능하며, 바닥면적의 합계가 총 연면적(지하층 포함)의 40%이하의 범위내에서 설치할 수 있다. 	
		건폐율	<ul style="list-style-type: none"> 건축물의 건폐율은 <별표1>에 따라 건축하여야 한다. 	
		용적률	<ul style="list-style-type: none"> 건축물의 용적률은 <별표1>에 따라 건축하여야 한다. 	
	공통	높이(층)	<ul style="list-style-type: none"> 건축물의 층수는 <별표1>에 따라 건축하여야 한다. 	
	단독		<ul style="list-style-type: none"> 점포주택용지의 경우 1층 전부를 근린생활시설 또는 주차장으로 설치하는 경우에는 4층까지 건축할 수 있으며, 그 외에는 3층까지 건축할 수 있다. 	
	단독3, 5-7		<ul style="list-style-type: none"> 작물재배가 가능한 단독주택용지는 1층 전부를 필로티 또는 주차장으로 설치하는 경우에는 4층까지 건축할 수 있으며, 그 외에는 3층까지 건축할 수 있다. 	
	공통	배치 및 건축선		<ul style="list-style-type: none"> 건축한계선이 지정된 획지는 건축물의 지상부분이 전면도로의 경계선으로부터 지침도상에 표기된 폭 이상으로 후퇴하여 건축하여야 한다. 건축선은 지침도에 따른다.
				<ul style="list-style-type: none"> 지붕 <ul style="list-style-type: none"> 단독주택용지내 건축물의 지붕은 경사지붕을 설치하도록 하며, 수평투영면적의 50퍼센트 이상에 해당하는 범위에 경사는 세로 : 가로 비율이 1:1 ~ 1:3 범위로 한다. 경사지붕 설치 외 면적은 옥상녹화 등 조경공간으로 조성하는 것을 권장한다. 옥상층의 부대시설(욕탕, 침실 등)의 높이는 2m를 초과할 수 없으며, 각종설비(물탱크·에어컨실외기 등)은 차폐시설을 하여야 한다. 지붕에 태양에너지설비를 설치할 경우, 태양에너지의 효율적 활용을 위하여 경사가 10분의 30이상 10분의 70이하인 경사형 지붕을 설치하도록 하며, 지붕면적의 2/30이상을 경사형 지붕으로 한다. 담장 및 대문 <ul style="list-style-type: none"> 담장 및 대문의 높이는 0.8m 이하가 되도록 한다. 대문은 투시형, 담장은 생울타리형, 목책, 자연재료 등을 사용한다. 외벽 <ul style="list-style-type: none"> 건축물 외벽면의 의장, 재료는 주변건물과의 조화를 유지하여야 하며, 동일건축물에서 서로 다른 외벽재료를 사용할 경우에는 재료들간의 조화를 고려하여야 한다. 샌드위치 패널 및 마감하지 않은 골조의 노출은 금지하고, 재료 자체가 의장적 효과를 위해 쓰여진 경우를 제외하고 별도의 재료로 마감하도록 한다. 단, 단독주택용지내 작물재배소가 설치되는 경우는 제외한다. 단독주택용지내 건축물의 1층부에 근린생활시설을 설치하는 건축물의 1층 외벽면은 50%이상을 투시형 벽면으로 하여야 하며, 셔터는 투시형 셔터를 설치하여야 한다. 창 규격은 가급적 최소화하고, 창틀은 벽면의 색채와 동일하거나 무채색 계열로 조성한다. 옥외광고물 <ul style="list-style-type: none"> 건축물의 옥외광고물(간판) 설치기준은 <별표11>를 따른다. 색채 및 재료 <ul style="list-style-type: none"> 건축물의 색채적용범위는 <별표12>에 따른다.
		대지내 공지	<ul style="list-style-type: none"> 도로경계와 건축한계선에 의해 확보된 공지는 보행안전을 위한 공간(진·출입공간 포함)과 커뮤니티공간으로 조성한다. 진·출입공간은 6m이상 확보한다. 전면공지는 다음의 조성방법을 준수하여야 한다. <ul style="list-style-type: none"> 단차리 : 단독주택용지에서 건축선 지정에 의하여 발생하는 전면공지는 대지의 영역이 분명히 나타날 수 있도록 연접한 보도 및 도로(보도가 없을 경우)와 높이를 다르게 한다. 포장 : 포장패턴 조성시 대지의 영역이 분명히 나타날 수 있도록 포장의 재료나 색채를 다르게 포장한다. 	

도면 번호	위 치	구 분	계 획 내 용
단독 1~14	공통	차량 진출입 및 주차장	<ul style="list-style-type: none"> • 대지내 차량 진·출입 - 차량출입불허구간이 지정된 곳에서는 차량진출입을 할 수 없으며, 차량 진출입구에 대한 별도의 지침이 없는 획지의 차량 진출입구 위치는 임의로 정할 수 있다. - 차량 진출입구는 획지에 접한 도로 중 위계가 가장 낮은 도로 또는 가구의 장변 구간에 설치하는 것을 원칙으로 하며, 도로의 가각구간에는 설치할 수 없다. • 주차장의 설치, 형태 및 위치 - 건축물 부설주차장은 1가구당 2대 이상과 '담양군 주차장 조례'의 부설주차장 설치기준에 따른다. - 점포주택의 경우는 1가구당 2대 이상과 근린생활시설의 연면적에 따라 '담양군 주차장 조례'의 부설주차장 설치기준에 따른다. - 주차장의 형태는 일단의 구획이 된 지주식 주차장으로 하고, 주차구획안의 포장은 친환경적 포장소재(잔디블록 권장)로 인접 포장과 구별되게 하여야 한다. - 주차장의 위치는 주차의 효율성을 도모하기 위해 인접필지 경계부에 위치하는 것을 권장한다. - 공동주차장이 설치된 단독 4BL의 경우는 대지내 부설주차장은 1가구당 1대 이상 확보하고, 공동주차장은 다음에 따라 조성한다. <ol style="list-style-type: none"> 1. 수목을 활용하여 그늘을 조성하고, 재활용보관소를 설치를 권장한다. 2. 커뮤니티 공간(공동주차장, 주민교류공간)을 공동으로 조성하기 위하여 클러스터 내 모든 필지 소유주의 동의서와 계획안을 제출하여 허가권자(또는 승인권자)의 승인을 득하고, 공동의 비용으로 공동조성 및 사용·관리하도록 한다. 3. 주차장부지내에는 조경시설 및 이와 유사한 시설로서 건축물이 아닌 시설(정자 등 유사시설 제외)을 설치 할 수 있으며 부설주차장은 그 용도를 변경할 수 없다.
		범죄예방 을 위한 계획	<ul style="list-style-type: none"> • 안전도시 조성계획은 <별표6>의 기준에 따른다.
		친환경 계획	<ul style="list-style-type: none"> • 생태면적률에 관한 사항은 <별표10>의 생태면적률에 따른다.
		기타사항	<ul style="list-style-type: none"> • 장애물 없는 도시 조성계획은 <별표7>의 기준에 따른다. • U-City 계획은 <별표8>을 따른다.

< 별표1 > 단독주택용지 건축물 허용용도·건폐율·용적률·높이

구 분		단독주택용지		
		R1 (전용주택지)	R2 (점포주택지)	R3 (단독주택+작물재배지)
건축물 용도	허용용도	<ul style="list-style-type: none"> • 제1종전용주거지역에서 건축할 수 있는 건축물중 건축법시행령 별 표 1호에 의한 다음의 용도 - 단독주택 (단, 다중주택제외) 	<ul style="list-style-type: none"> • 제1종일반주거지역내 건축할 수 있는 건축물 중 건축법시행령 별표 1호에 의한 다음의 용도 - 단독주택 (단, 다중주택 제외) - 공동주택중 다세대주택 - 제1종근린생활시설 (단, 1층 및 지하층에 한하며, 바닥면적의 합계가 연면적(지하층 포함) 40%이하의 범위 내에서 설치할 수 있음) 	<ul style="list-style-type: none"> • 제2종일반주거지역내 건축할 수 있는 건축물 중 건축법시행령 별표 1호에 의한 다음의 용도 - 단독주택 (단, 다중주택 제외) - 공동주택중 다세대주택 - 동물 및 식물관련시설 중 작물 재배소, 온실
	불허용도	• 허용용도 이외의 용도	• 허용용도 이외의 용도	• 허용용도 이외의 용도
건축물 규모	건폐율	50% 이하	60% 이하	60% 이하
	용적률	80% 이하	150% 이하	180% 이하
	최고층수	2층 이하	4층 이하	4층 이하
해당블럭		단독2, 4, 8~14	단독1	단독3, 5~7

나) 공동주택용지

도면 번호	위 치	구 분	계 획 내 용
A1~2	공통	용도	<ul style="list-style-type: none"> 건축물 용도는 <별표4>에 따라 건축하여야 한다. 부대복리시설은 주택법의 제2조의 제8호, 제9호와 주택건설기준 등에 관한 규정 제4조, 제5조의 부대복리시설과 주택건설사업계획 승인권자가 요구하는 주민공동시설을 포함하여야 한다
		건폐율	<ul style="list-style-type: none"> 건축물의 건폐율은 <별표5>에 규정된 내용을 초과할 수 없다.
		용적률	<ul style="list-style-type: none"> 건축물의 용적률은 <별표5>에 규정된 내용을 초과할 수 없다. 다만 확정 측량시 대지면적 감소에 따라 특정 블록의 용적률이 지구단위계획에 규정된 용적률을 초과할 경우 지구단위계획에 의한 용적률을 충족한 것으로 본다.
		높이(층)	<ul style="list-style-type: none"> 건축물의 층수는 <별표5>에 따라 건축하여야 한다.
		주택의 규모 및 세대수	<ul style="list-style-type: none"> 각 아파트 단지의 주택규모는 <별표5>에 규정된 주택유형에 적합하게 하되 개발계획상의 세대수를 준수하여야 한다.
		배치 및 건축선	<ul style="list-style-type: none"> 주변의 자연경관 등 중요한 경관요소에 대한 시각적 통로를 확보할 수 있도록 주부출입구의 중심점에서 대상지측으로 연장한 선으로부터 양측으로 9m이상 이격하여 건축물을 배치하여야 한다. 건축선 <ul style="list-style-type: none"> 공동주택용지의 대지외곽경계 중 도로변에는 '프라이버시 보호와 주행차량 소음저감을 위한 조치'에 필요한 공간을 확보하고자 건축한계선을 지정한다. 공동주택용지의 대지외곽경계 중 보행자전용도로와 공원변에는 쾌적한 보행환경과 풍부한 녹지환경조성을 지원할 수 있도록 건축한계선을 지정한다. 지구단위계획에서 지정한 건축한계선은 주거동에 한하며 그 위치와 폭은 지침도에 따른다. 단, 지침도에 별도의 지정이 없을 경우에는 「건축법」상 건축선으로부터 최소 4.5미터 이상 이격하여야 한다.
		외관 및 형태	<ul style="list-style-type: none"> 주동형식의 다양화 <ul style="list-style-type: none"> 단지의 획일적 경관과 단조로움을 피하고 주동 형식의 다양화를 위하여 다음 각 호에 적합하여야 한다. <ol style="list-style-type: none"> 주동형태를 차별화하여 주동형식을 다양화 할 것 주동의 높이가 일률적으로 형성되지 않도록 층수 변화를 다양화 할 것 하나의 주동 또는 단지 내에서도 다양한 평면 및 단면 형태로 계획할 것 동일 단지 안에서 300세대 이상 또는 5동 이상일 경우, 주동형식을 2가지 타입 이상으로 하여야 한다. 주거동의 길이제한 및 층수변화 <ul style="list-style-type: none"> 양호한 일조 및 조망의 확보, 원활한 통행의 보장, 경관 차폐감의 저감과 질서있는 스카이라인의 조성 등을 달성하기 위하여 건축물 1개층의 호수 및 길이(이하 '주거동의 길이'라 한다)를 제한하며, 그 기준은 4호연립 이하로 건축하여야 한다. 건축물의 형태가 ㄱ, ㄷ, ㅁ 등 여러 방향에서 길이를 측정할 수 있는 경우 가장 긴 것을 주거동 길이로 한다. 동일 주거동내 층수에 변화를 줄 경우, 3개층 이상을 권장한다. 다만, 과도한 층수차이에 따른 경관적 부조화를 방지하기 위해 동일주거동내의 층수 차이가 3분의 1이하가 되도록 한다. 인접 주거동간의 층수변화 <ol style="list-style-type: none"> 인접 주거동이라 함은 각 동의 외벽간 최단거리가 10미터 미만인 경우를 말하며, 이때 층수변화는 주동단위로 한다. 인접 주거동중 가장 낮은 층이 15층 이하일 경우에는 인접 주거동간 3층 이상 층수변화를 권장한다. 다만 가장 낮은 층이 10층 이하일 경우에는 예외로 한다.

도면 번호	위 치	구 분	계 획 내 용
A1~2	공통	외관 및 형태	<ul style="list-style-type: none"> • 입면의 구성 <ul style="list-style-type: none"> - 주거동은 옥상부(최상층에서부터 2개층이내), 중앙부(옥상부와 저층부를 제외한 부분), 저층부(지상1층에서부터 3개층이내)로 구분하며, 각 부분에 재질, 색채, 입면 디자인 중 2개 이상의 요소를 적용하여 각 부분간의 조화로운 입면변화를 이루어야 한다. 이때, 옥상부는 재질, 색채, 입면 디자인 등에서 지붕과 동질적으로 인식될 수 있도록 설계되어야 한다. • 지붕형태, 옥탑 등 천공부구조물에 관한 사항 <ul style="list-style-type: none"> - 경사지붕을 원칙으로 하며, 경사지붕의 형태는 다음 각 호의 기준에 의한다. 다만, 탑상형 아파트인 경우와 도시경관형성에 지장이 없다고 주택건설사업계획 승인권자가 인정하는 경우에는 그러하지 아니한다. 1. 지붕의 형태가 경사지붕이 아닌 부분(옥탑 등 천공부구조물 포함)은 옥상면적의 8분의 10이하여야 한다. 2. 경사지붕은 용마루를 갖춘 완전 경사지붕이 되도록 한다.(물매-세로 : 가로)의 비율 = 1:2.5 범위) 3. 최상층은 디락방설치 또는 복층형을 권장한다. 다만, 전용면적 60㎡이하인 경우는 예외로 한다. • 담장 및 계단 <ul style="list-style-type: none"> - 담장은 원칙적으로 설치를 불허한다. 다만, 안전성을 위하거나 부득이한 사유가 있을 경우 승인권자(또는 허가권자)의 승인을 거쳐 설치할 수 있다. 이때 담장은 투시형으로 설치한다. - 담장을 설치하는 경우 담장의 형태는 설치 위치에 따라 다음 각 호의 형태로 할 것을 권장한다. <ol style="list-style-type: none"> 1. 주택단지 외곽도로에 면한 담장은 투시형 담장으로써 단지 내부가 보일 수 있도록 하거나 화관목류의 생울타리로 하고, 높이는 1.0미터 이하로 한다. 2. 보행자전용도로변이나 공원 등의 공공외공간시설과 접한 부분에는 담장을 대신하여 식수대 또는 둔덕 등을 조성하여 경계부를 자연스럽게 처리하도록 한다. - 계단의 경우 장애인노인임산부 등의 편의를 위하여 미끄럼 방지를 위한 소재를 사용한다. • 색채 및 재료 <ul style="list-style-type: none"> - 건축물의 색채적용범위는 <별표12>에 따른다.
		부대복리 시설	<ul style="list-style-type: none"> • 부대복리시설은 '주택건설기준등에관한규정' 의 제25조 내지 제55조에 명기되어 있는 사항을 준수하여 설치하여야 한다. • 부대복리시설의 배치 및 형태 <ul style="list-style-type: none"> - 관리소, 노인정 등의 부대복리시설은보행자의 이용을 활성화하기 위하여 보행자 도로변에 마주보도록 배치하거나 단지내 숲길과 연계된 광장 또는 테마형 공간(테라스 가든)을 중심으로 배치하는 것을 권장한다. - 부대복리시설의 지붕은 경사지붕으로 하고, 옥외광고물의 설치위치 및 규격과 색상 등을 고려하여 입면 계획을 수립한다. 단, 연도형상가의 시설상부에 녹화계획 수립으로 도시경관향상을 도모하여 건축위원회 의 심의를 통해 인정되는 경우는 예외로 할 수 있다. - 복리시설 중 주민운동시설, 노인정 등은 단지 내 보행 접근성이 양호한 위치에 배치하여야 한다. • 옥외광고물 <ul style="list-style-type: none"> - 건축물의 옥외광고물(간판) 설치기준은 <별표11>를 따른다. • 색채 및 재료 <ul style="list-style-type: none"> - 건축물의 색채적용범위는 <별표12>에 따른다. • 야간경관 <ul style="list-style-type: none"> - 야간경관에 관한 사항은 <별표14>에 따른다

도면 번호	위 치	구 분	계 획 내 용
A1~2	공통	단지내 차량출입	<ul style="list-style-type: none"> 차량의 진출입구는 지구단위계획에서 지정한 구간에 설치하여야 한다. 다만, 주택건설사업계획 승인권자가 인정하는 경우에는 차량 진출입구의 위치를 변경할 수 있다. 교통영향평가 내용을 기준으로 주택건설사업계획 승인권자와 협의하여 도로변 가감속차로를 설치하여야 한다. 차량출입이 허용된 구간이라도 다음 각 호의 구간에서는 차량출입구를 설치할 수 없다. <ul style="list-style-type: none"> - 대로급 도로 교차로로부터 40미터 이내, 중로급 도로 교차로부터 10미터 이내의 구간 - 하천, 보행로, 버스정차대, 가감속차선설치구간, 공원경계부, 완충녹지대 등 공공의 시설이 설치된 곳 - 버스정류장 및 정차대, 기타 승하차시설, 가감속차선 설치구간, 지하도 입구, 횡단보도 등 공공보행 및 통행시설이 설치된 전후 10미터 이내의 구간 진입차량의 대기로 인한 교통영향을 최소화하기 위하여 경비초소 또는 차량진출입 통제장치는 도로에서 15미터 이상 후퇴하여 설치한다. 단 500세대 미만의 소규모 단지 또는 대지의 형상 등에 의해 이격거리의 확보가 곤란하다고 승인권자(또는 허가권자)가 인정하는 경우는 예외로 한다.
		단지내 차량동선	<ul style="list-style-type: none"> 단지내 도로는 차량출입구에서 단지 외곽도로와 접할 때 직각으로 교차되도록 하여야 한다. 단지내 부대복리시설 중 제1종제2종 근린생활시설의 주차장은 간선도로에서의 직접출입을 금한다. 보행로와 교차하는 지점은 '보행우선구조' 로 조성한다. 단지출입구를 이용하는 세대수가 1,000세대 이상이 되고 출입구에 면하여 상가가 배치될 경우, 단지내 도로의 기존 차선에 추가하여 1개의 차선을 상가에 면하여 설치한다.
		보행 출입구	<ul style="list-style-type: none"> 단지 안에는 주변 토지이용을 고려하여 1개 이상의 보행동선 축을 설정하여야 하며, 차도와 교차구간에는 '보행우선구조' 로 조성하여야 한다.
		주차장 설치기준	<ul style="list-style-type: none"> 모든 공동주택용지의 단지내 주차장 설치는 「주택건설기준 등에 관한 규정」 및 교통영향평가에 의해 산정된 주차대수 이상의 주차시설을 설치하여야 한다. 다만, 공동주택 이외의 시설은 「담양군 주차장조례」 에 따라 부설주차장을 설치한다. 공동주택용지의 단지내 주차장은 전체 주차대수의 20%이상 지하주차장을 설치하여야 한다. 지하주차장의 출구와 입구에는 자동차의 출입 또는 도로교통의 안전을 확보하기 위하여 경보장치를 설치한다. 지하주차장과 주동을 직접 연결하는 승강기 또는 지하주차장과 옥외공간을 직접 연결되는 승강기 및 경사로의 설치를 권장하며, 주동과 직접 연결되는 승강기를 설치할 경우, 전실을 설치하고 안전과 보안을 고려한 계획을 수립한다. 지상주차장은 전체 주차대수의 50%이상 '투수성 포장' 으로 한다. 지상 또는 지하주차장에 장애인 주차면을 설치할 경우, 건축물 출입구로 접근이 용이하도록 가장 가까운 위치에 우선 배치할 것을 권장한다. 주차장 노면표시는 2줄 주차선으로 하여야 한다.

도면 번호	위 치	구 분	계 획 내 용										
A1~2	공통	단지내 자전거 보관소	<ul style="list-style-type: none"> • 단지내 자전거 보관소설치기준은 다음과 같다. - 자전거보관소의 설치위치는 복지관, 관리소, 상가 건물, 주동, 어린이놀이터, 운동시설마다 1개소 이상 배치하여야 하며, 주동의 경우 필로티 및 출입구에 인접하여 설치한다. - 자전거보관소의 설치규모는 1개소당 다음의 기준 이상으로 설치한다. <table border="1" style="margin-left: 20px;"> <thead> <tr> <th>구 분</th> <th>보관가능대수</th> </tr> </thead> <tbody> <tr> <td>주 동</td> <td>주동세대수당 0.3대</td> </tr> <tr> <td>상 가</td> <td>30대</td> </tr> <tr> <td>복지관 및 관리소</td> <td>15대</td> </tr> <tr> <td>어린이놀이터 및 운동시설</td> <td>10대</td> </tr> </tbody> </table> <ul style="list-style-type: none"> • 자전거 보관소의 구조 및 기타설치기준은 「자전거 이용시설의 구조·시설 기준에 관한 규칙」 제16조의 규정에 따른다. • 자전거 보관소 설치시 거치대의 외관 및 지붕을 투명창으로 하여야 한다. 	구 분	보관가능대수	주 동	주동세대수당 0.3대	상 가	30대	복지관 및 관리소	15대	어린이놀이터 및 운동시설	10대
		구 분	보관가능대수										
		주 동	주동세대수당 0.3대										
		상 가	30대										
복지관 및 관리소	15대												
어린이놀이터 및 운동시설	10대												
대지내 공지	<ul style="list-style-type: none"> • 전면공지 - 대지경계선으로부터 확보한 건축한계선내의 공간에는 부지 외곽의 주차장화를 방지하고 오픈스페이스로 조성하기 위해 폭 2m 이상의 산책로와 인근 아파트단지와의 프라이버시 등을 감안하여 포켓공간을 조성하고 이들 주변에는 교목과 관목을 식재하여 녹지를 형성하도록 한다. • 단지입구 - 보행자와 차량통행이 분리되도록 계획하며 입구로서의 인식성, 영역성을 제고하기 위한 조형물, 경관석, 대형목 및 문주 등의 시설물을 설치하도록 권장한다. 												
범죄예방 을 위한 계획	<ul style="list-style-type: none"> • 안전도시 조성계획은 <별표6>의 기준에 따른다. 												
친환경 계획	<ul style="list-style-type: none"> • 생태면적률에 관한 사항은 <별표10>의 생태면적률에 따른다. 												
기타사항	<ul style="list-style-type: none"> • 장애물 없는 도시 조성계획은 <별표7>의 기준에 따른다. • U-City 계획은 <별표8>을 따른다. 												

< 별표4 > 공동주택용지 건축물 허용용도

구 분		공동주택
건축물 용도	도면표시	A
	허용용도	<ul style="list-style-type: none"> • 건축법시행령 <별표1>에 의한 공동주택 중 아파트 • 주택건설기준 등에 관한 규정 제4조, 제5조의 부대복지시설 (건축법 시행령 <별표1>에 의한 종교집회장, 종교시설 제외)
	불허용도	<ul style="list-style-type: none"> • 허용용도 이외의 용도
해당블럭		A1~2

< 별표 5 > 공동주택(아파트)의 유형·세대수·건폐율·용적률·높이

블럭명	주택유형	면적(㎡)	세대수(세대)	인구수(인)	평균공급규모(㎡)	최고층수	건폐율(%)	용적률(%)	공급유형
계	-	66,383	680	1,700					
A1	소계	30,266	322	805	-	12	50 이하	130 이하	-
	60㎡이하	2,800	40	100	83				분양
	60~85㎡이하	24,500	258	645	120				분양
	85㎡초과	2,966	24	60	145				분양
A2	소계	36,117	358	895	-	12	50 이하	130 이하	-
	60㎡이하	6,640	96	240	83				임대
	60~85㎡이하	29,477	262	655	120				분양

다) 준주거시설용지

도면번호	위 치	구 분	계 획 내 용
준주거 1~5	공동	용도	• 건축물 용도는 <별표2>에 따라 건축하여야 한다.
		건폐율	• 건축물의 건폐율은 <별표2>에 따라 건축하여야 한다.
		용적률	• 건축물의 용적률은 <별표2>에 따라 건축하여야 한다.
		높이(층)	• 건축물의 층수는 <별표2>에 따라 건축하여야 한다.
		배치 및 건축선	• 건축선은 지침도에 따른다. • 건축선 지정으로 확보된 전면공지는 공작물, 담장, 계단, 주차장, 화단 및 기타 유사한 시설 등 보행의 통행에 지장을 주는 일체의 시설물을 설치할 수 없다. 다만, 차량의 진·출입을 제한하기 위하여 단주 등의 설치와 가로수 식재를 할 경우에는 그러하지 아니한다.
		외관 및 형태	• 지 붓 - 지붕은 수평투영면적의 50퍼센트 이상을 경사지붕으로 할 것을 권장한다. - 경사지붕 설치시 지붕의 경사는 4/10 이상으로 한다. - 옥상층의 부대시설(옥탑, 철탑 등)의 높이는 2m를 초과할 수 없으며 각종설비(물탱크, 에어컨실외기 등)는 차폐시설을 하여야 한다. • 담 장 - 모든 건축물은 가급적 담장을 설치하지 않도록 권장한다. - 불가피하게 담장을 설치할 경우에는 보행환경의 쾌적성 및 경관 등을 증진시킬 수 있도록 0.8m 높이 이하의 투시형 담장 또는 생울타리로 조성하고, 그 기준을 따르지 못할 특별한 사유가 있을 경우 관련 심의위원회 심의를 거쳐 달리할 수 있다. • 외 벽 - 준주거시설용지내 건축물 외벽면의 외장, 재료에 있어서 주변건물과의 조화를 유지하여야 하며, 동일건축물에서 서로 다른 외벽재료를 사용할 경우에는 재료들간의 조화를 고려하여야 한다. - 건축물의 1층 외벽면은 50%이상을 투시형 벽면으로 하여야 하며, 셔터는 투시형 셔터를 설치하여야 한다. • 옥외광고물 - 건축물의 옥외광고물(간판) 설치기준은 <별표11>를 따른다. • 색채 및 재료 - 건축물의 색채적용범위는 <별표12>에 따른다.

도면 번호	위 치	구 분	계 획 내 용
준주거 1~5	공동	대지내 공지	<ul style="list-style-type: none"> • 전면공지 <ul style="list-style-type: none"> - 도로경계와 건축한계선에 의해 확보되는 전면공지는 다음의 조성방법을 준수하여야 한다. <ol style="list-style-type: none"> 1. “전면공지”에는 차량 출입 및 주정차를 금지하며, “보행지장물”을 설치할 수 없다. 다만, 허가권자가 지형여건상 불가피하다고 인정하는 경우에는 그러하지 아니하다. 2. 단처리 : 보도 또는 도로(보도가 없을 경우)와 인접하여 형성되는 경우 보도와 도로비닥의 높이 차가 없이 조성하여야 한다. 3. 포장 : 포장은 공공부문에서 시행한 보도의 재료와 포장패턴을 우선적으로 준용 한다. 다만, 공공부문에서 시행한 보도보다 성능이 우수하고 포장패턴이 조화롭다고 인정하는 경우 별도의 포장도 가능하다.
		차량 진출입 및 주차장	<ul style="list-style-type: none"> • 대지내 차량 진·출입 <ul style="list-style-type: none"> - 차량 진출입구는 지구단위계획결정도에서 정한 “차량출입 불허구간” 이외의 범위에 설치하여야 한다. - “차량출입 불허구간”의 위치는 지구단위계획결정도에 따른다. - 차량의 진출입구는 대지당 1개소만 설치할 수 있다. • 주차장의 설치, 형태 및 위치 <ul style="list-style-type: none"> - 주차장 노면표시는 2줄 주차선으로 하여야 한다. - 부설주차장 설치의 주차장법 및 ‘담양군 주차장 조례’의 부설주차장 설치기준에 따른다.
		범죄예방을 위한 계획	<ul style="list-style-type: none"> • 안전도시 조성계획은 <별표6>의 기준에 따른다.
		친환경 계획	<ul style="list-style-type: none"> • 빗물이용시설에 관한 사항은 <별표10>의 빗물이용시설에 따른다.
		기타사항	<ul style="list-style-type: none"> • 장애물 없는 도시 조성계획은 <별표7>의 기준에 따른다. • U-City 계획은 <별표8>을 따른다.

< 별표2 > 준주거시설용지 건축물 허용용도 · 건폐율 · 용적률 · 높이

구 분		준주거시설용지
건축물 용도	도면표시	RC (Residential Commercial)
	허용용도	<ul style="list-style-type: none"> • 제1종일반주거지역내 건축할 수 있는 건축물중 건축법시행령 <별표1>에 의한 다음의 용도 <ul style="list-style-type: none"> - 제1, 2종근린생활시설(인미시설소, 단란주점제외) - 유치원, 보육시설
	불허용도	<ul style="list-style-type: none"> • 허용용도 이외의 용도
건축물 규모	건폐율	60% 이하
	용적률	150% 이하
	최고층수	4층 이하
해당블럭		준주거1~5

라) 상업시설용지

도면 번호	위 치	구 분	계 획 내 용
근상 1~2, 유상1	근상 1~2, 유상1	용도	• 건축물 용도는 <별표3>에 따라 건축하여야 한다.
		건폐율	• 건축물의 건폐율은 <별표3>에 따라 건축하여야 한다.
		용적률	• 건축물의 용적률은 <별표3>에 따라 건축하여야 한다.
		높이(층)	• 건축물의 층수는 <별표3>에 따라 건축하여야 한다.
		배치 및 건축선	• 건축선은 지침도에 따른다. • 건축선 지정으로 확보된 전면공지는 공작물, 담장, 계단, 주차장, 화단 및 기타 유사한 시설 등 보행의 통행에 지장을 주는 일체의 시설물을 설치할 수 없다. 다만, 차량의 진·출입을 제한하기 위하여 단주 등의 설치와 가로수 식재를 할 경우에는 그러하지 아니한다.
		건축물 전면	• 보행자전용도로에 면한 획지의 건축물은 전면도로와 보행자전용도로 양방향의 면이 모두 전면이 되게 하며, 보행 주출입구는 가급적 보행자전용도로변에 배치할 수 있도록 한다.
근상 1~2, 유상1	근상 1~2, 유상1	외관 및 형태	<ul style="list-style-type: none"> • 1층부의 보행편의 및 가로경관을 위하여 건축물의 1층부에 아케이드, 차양 등의 설치를 권장한다. • 건축물 전면의 1층 바닥높이는 대지내 공지 또는 보도와 10cm 이상 차이가 나지 않도록 하고 장애인 등을 위한 경사로 등을 주출입구에 설치하여야 하며 경사로의 경사도는 1/18 이하로 한다. • 건축물의 외벽은 전면과 측면의 구별 없이 모든 면의 마감을 동일재료로 처리하되 인접 대지의 기존 건축물 또는 개발 예정 건축물로 인해 외부에 노출되지 않는 부분은 그러하지 아니한다. 단, 가로미관 제고를 위한 허가권자의 허가를 득할 경우 건축물 외벽 전면의 마감재료를 달리 할 수 있다. • 굴뚝·환기설비 등 이와 유사한 것을 건축물의 전면에 설치하는 것을 불가한다. • 담장 <ul style="list-style-type: none"> - 모든 건축물은 가급적 담장을 설치하지 않도록 권장한다. 불가피하게 담장을 설치할 경우에는 보행환경의 쾌적성 및 경관 등을 증진시킬 수 있도록 0.8m 높이 이하의 투시형 담장 또는 생울타리로 하며, 그 기준을 따르지 못할 특별한 사유가 있을 경우 관련 심의위원회 심의를 거쳐 달리할 수 있다. • 지붕 및 옥상 <ul style="list-style-type: none"> - 건축물의 옥상 및 지붕 위의 급수설비(물탱크), 굴뚝, 환기설비 및 시설(환기구 포함), 전기전회통신설비 등 이와 유사한 옥상 구조물이 전면도로의 건너편에서 보이지 않도록 설치하여야 하고, 건축물의 형태를 고려하여 차폐시설을 설치하여야 한다.(방송·통신용 안테나 제외) - 에어컨의 실외기는 옥상 또는 가로에서 보이지 않는 곳에 별도의 설치공간을 마련하고, 도시 미관을 고려한 차폐시설을 설치하여 보행자의 통행에 불편과 불쾌감을 초래하지 않도록 한다. - 지붕 및 옥상은 조형적 디자인이 되도록 하고 녹지공간으로 활용할 수 있도록 평지붕 면적의 30% 이상을 옥상녹화로 조성을 권장한다. • 옥외광고물 <ul style="list-style-type: none"> - 건축물의 옥외광고물(간판) 설치기준은 <별표11>를 따른다. • 색채 및 재료 <ul style="list-style-type: none"> - 건축물의 색채적용범위는 <별표12>에 따른다.
		대지내 공지	<ul style="list-style-type: none"> • 전면공지 <ul style="list-style-type: none"> - “전면공지”에는 차량 출입 및 주정차를 금지하며, “보행지장물”을 설치할 수 없다. 다만, 허가권자가 지형여건상 불가피하다고 인정하는 경우에는 그러하지 아니하다. - 단차리 : 보도 또는 도로(보도가 없을 경우)와 인접하여 형성되는 경우 보도와 도로바닥의 높이 차가 없이 조성하여야 한다. - 포장 : 포장은 공공부문에서 시행한 보도의 재료와 포장패턴을 우선적으로 준용 한다. 다만, 공공부문에서 시행한 보도보다 성능이 우수하고 포장패턴이 조화롭다고 인정하는 경우 별도의 포장도 가능하다. 단, 에어컨실외기 등 장애물의 설치를 불허한다.

도면 번호	위 치	구 분	계 획 내 용
근상 1~2, 유상1	근상 1~2, 유상1	대지내 공지	<ul style="list-style-type: none"> • 대지안의 조경 - 면적 200㎡이상인 대지에 건축등을 하는 건축주는 다음 각호의 기준에 따른 식수등 조경에 필요한 조치를 하여야 한다. 1. 건축연면적이 2,000㎡ 이상 : 대지면적의 15%이상 2. 건축연면적이 1,000㎡ ~ 2,000㎡미만 : 대지면적의 10%이상 3. 건축연면적이 1,000㎡미만 : 대지면적의 5%이상 - 대지안에 설치하는 조경의 식재기준, 조경시설물의 종류 및 설치방법 등은 건축법 제42조제2항의 규정에 의하여 국토교통부장관이 고시한 조경기준에 의한다.
		차량 진출입 및 주차장	<ul style="list-style-type: none"> • 대지내 차량 진출입 - 차량의 진출입구는 지구단위계획결정도에서 정하는 “차량출입 불허구간” 이외의 범위에 설치하여야 한다 - “차량출입 불허구간”의 위치는 지침도에 따른다. - 불가피한 사유가 발생하여 지침에 의하여 지정된 차량 출입구의 위치에 대한 변경신청이 있는 경우 관련 심의위원회 심의를 거쳐 변경할 수 있다. • 주차장의 설치 - 주차장 노면표시는 2줄 주차선으로 하여야 한다. - 부설주차장은 주차장법, 담양군 주차장 조례에 따라 설치하여야 한다
		범죄예방을 위한 계획	<ul style="list-style-type: none"> • 안전도시 조성계획은 <별표6>의 기준에 따른다.
		친환경 계획	<ul style="list-style-type: none"> • 빗물이용시설에 관한 사항은 <별표10>의 빗물이용시설에 따른다.
		아간경관	<ul style="list-style-type: none"> • 아간경관에 관한 사항은 <별표14>의 상업시설용지 아간조명에 따른다.
		기타사항	<ul style="list-style-type: none"> • 장애물 없는 도시 조성계획은 <별표7>의 기준에 따른다. • U-City 계획은 <별표8>을 따른다.

< 별표3 > 상업시설용지 건축물 허용용도 · 건폐율 · 용적률 · 높이

구 분		상업시설용지	
		C (근린상업)	Cc (유통상업)
건축물 용도	도면표시		
	허용용도	<ul style="list-style-type: none"> • 근린상업지역내 건축할 수 있는 건축물종 건축법시행령 별표 1호에 의한 다음의 용도 - 제1종 근린생활시설, 제2종 근린생활시설 - 숙박시설(건축법 시행령 별표1 제15호 나항, 관광 숙박시설에 한함), 판매시설, 문화 및 집회시설, 운동시설, 교육연구시설, 노유자시설, 업무시설, 방송통신시설, 의료시설 	<ul style="list-style-type: none"> • 유통상업지역내 건축할 수 있는 건축물종 건축법시행령 별표 1호에 의한 다음의 용도 - 제1종 근린생활시설, 제2종 근린생활시설 - 판매시설, 문화 및 집회시설, 노유자시설, 업무시설
	불허용도	• 허용용도 이외의 용도	• 허용용도 이외의 용도
건축물 규모	건폐율	70% 이하	70% 이하
	용적률	500% 이하	500% 이하
	최고층수	8층 이하	8층 이하
해당블럭		근상1~2	유상1

마) 기타, 공공시설용지

도면 번호	위 치	구 분	계 획 내 용
공통	공통	배치 및 건축선	<ul style="list-style-type: none"> 건축선의 위치는 지침도에 따른다.
		외관 및 형태	<ul style="list-style-type: none"> 건축물 외벽의 재료는 건물전면과 측·후면이 동일하거나 최소한 조화를 이루어 일관성을 지닐 수 있도록 하는 것을 적극 권장하며, 인접대지의 기존 건축물 또는 개발 예정 건축물로 인해 외부에 노출되지 않는 부분은 제외한다 옥외광고물 <ul style="list-style-type: none"> - 건축물의 옥외광고물(간판) 설치기준은 <별표11>를 따른다. 색채 및 재료 <ul style="list-style-type: none"> - 건축물의 색채적용범위는 <별표10>에 따른다.
		대지내 공지	<ul style="list-style-type: none"> 전면공지 <ul style="list-style-type: none"> - 자유로운 통행의 보장을 위하여 전면공지에는 '보행지장물' 을 설치할 수 없다. - 전면공지는 연접한 보도 및 도로(보도가 없는 도로)와 높이차가 없이 조성한다. - 포장은 공공부문에서 시행한 보도의 재료와 포장패턴을 우선적으로 준용하는 것을 원칙으로 한다. 다만, 공공부문에서 시행한 보도보다 성능이 우수하고 포장패턴의 조화로우미 인정될 경우 별도의 포장도 가능하다.
		차량 진출입 및 주차장	<ul style="list-style-type: none"> 대지내 차량 진출입 <ul style="list-style-type: none"> - 차량의 진출입구는 지구단위계획결정도에서 정하는 "차량출입 불허구간" 이외의 범위에 설치하여야 한다. - "차량출입 불허구간" 의 위치는 지침도에 따른다. 주차장의 설치 <ul style="list-style-type: none"> - 주차장 노면표시는 2줄 주차선으로 하여야 한다. - 주차장의 설치는 주차장법, 담양군 주차장조례의 부설주차장 설치 기준에 따른다.
		범죄예방을 위한 계획	<ul style="list-style-type: none"> 안전도시 조성계획은 <별표6>의 기준에 따른다.
		친환경계획	<ul style="list-style-type: none"> 빗물이용시설 관련은 <별표10>에 따른다
		기타사항	<ul style="list-style-type: none"> 장애물 없는 도시 조성계획은 <별표7>의 기준에 따른다. 공공시설물 설치에 관한 사항은 <별표15>의 기준에 따른다. U-City 계획은 <별표8>을 따른다.
청1	청1	용도	<ul style="list-style-type: none"> 건축법 시행령 별표1에 의한 다음의 용도 <ul style="list-style-type: none"> - 공공업무시설 - 제1종 근린생활시설 중 비목(우체국 제외) - 부수용도로 제1종 근린생활시설(안마시설소 및 단란주점, 제조장, 게임제공업소 제외), 제2종 근린생활시설 중 하목(금융업소에 한함)
		건폐율	<ul style="list-style-type: none"> 50% 이하
		용적률	<ul style="list-style-type: none"> 150%이하
		높이(층)	<ul style="list-style-type: none"> 4층 이하
		배치 및 건축선	<ul style="list-style-type: none"> 건축선은 지침도에 따른다.

도면 번호	위 치	구 분	계 획 내 용
커1~7	커1~7	용도	<ul style="list-style-type: none"> • 기초생활권 복합시설(지역아동센터, 영유아보육시설, 노인복지시설, 지역커뮤니티센터) - 건축법 시행령 별표1 제3호 가목부터 바목 및 사목 - 건축법 시행령 별표1 제5호의 문화 및 집회시설 중 라목(박물관, 미술관, 체험관, 기념관으로 한정) - 건축법 시행령 별표1 제11호의 노유자시설 • 부수용도로 건축법 시행령 별표1 제3호 근린생활시설 중 가목부터 바목
		건폐율	• 50% 이하
		용적률	• 80% 이하
		높이(층)	• 3층 이하
		배치 및 건축선	• 건축선은 지침도에 따른다.
기타사항	• 커뮤니티센터 폐기물 거점수거대 설치계획은 <별표9>에 따른다.		
의료1	의료1	용도	<ul style="list-style-type: none"> • 의료법 제3조제2항제3호 가목·다목 및 라목에 따른 병원·한방병원·요양병원 중 다음요건을 모두 갖춘 병원급 의료기관 - 300개 이상 병상, 7개 이상 의료과목 • 의료법 제3조제2항제3호 미목에 따른 종합병원 • 부수용도로 “도시·군계획시설의 결정·구조 및 설치기준에 관한 규칙” 제153조제2항에 해당하는 시설
		건폐율	• 70% 이하
		용적률	• 500% 이하
		높이(층)	• 8층 이하
		배치 및 건축선	• 건축선은 지침도에 따른다.
차량 진출입 및 주차장	<ul style="list-style-type: none"> • 대지내 차량 진출입 - 의료시설의 차량출입은 2곳 이상 확보하여, 외래이용자 및 응급환자의 이용에 용이하도록 한다. • 주차장의 설치 - 주차장은 외래이용객용과 직원용을 분리하여 설치한다. 		
문화1	문화1	용도	<ul style="list-style-type: none"> • 「공연법」 제2조제4호의 규정에 의한 공연장 • 「박물관 및 미술관 진흥법」 제2조제1호 및 제2호 규정에 의한 박물관 및 미술관 • 「문화예술진흥법」 제2조제1항제3호의 규정에 의한 문화시설 • 「과학관육성법」 제2조제1호의 규정에 의한 과학관 • 「전시산업발전법」 제2조제4호에 의한 전시시설 • 부수용도로 「건축법 시행령 별표1 제3호 가목부터 미목까지의 시설, 제4호 가목(극장, 영화관, 음악당 및 비디오물소극장에 한함) 및 라목, 바목, 이목, 자목, 파목(골프연습장 제외), 하목(금융업소에 한함)의 시설
		건폐율	• 60% 이하
		용적률	• 150% 이하
		높이(층)	• 4층 이하
배치 및 건축선	• 건축선은 지침도에 따른다.		

도면 번호	위 치	구 분	계 획 내 용
주1~14	주1~2	용도	<ul style="list-style-type: none"> 「주차장법」 제2조의 규정에 의한 노외주차장(주차전용건축물 및 부속용도) 「주차장법 시행령」 제1조의2 1항(주차전용건축물의 주차면적비율)에 의해 「건축법 시행령」 별표1에 따른 제1, 2종 근린생활시설, 문화 및 집회시설, 판매시설, 운동시설, 업무시설과 복합적으로 건축할 수 있음
		건폐율	• 70% 이하
		용적률	• 500% 이하
		높이(층)	• 8층 이하
		배치 및 건축선	• 건축선은 지침도에 따른다.
	주3~7	용도	<ul style="list-style-type: none"> 「주차장법」 제2조의 규정에 의한 노외주차장(주차전용건축물 및 부속용도) 「주차장법 시행령」 제1조의2 1항(주차전용건축물의 주차면적비율)에 의해 「건축법 시행령」 별표1에 따른 제1, 2종 근린생활시설(안마시설소, 단란주점 제외)과 복합적으로 건축할 수 있음
		건폐율	• 60% 이하
		용적률	• 200% 이하
		높이(층)	• 4층 이하
		배치 및 건축선	• 건축선은 지침도에 따른다.
	주8~14	용도	• 「주차장법」 제2조의 규정에 의한 노외주차장(주차장전용 건축물 제외)에 한함
		건폐율	-
		용적률	-
		높이(층)	-
		배치 및 건축선	-
배1	배1	용도	• 「도시군계획시설의 결정·구조 및 설치기준에 관한 규칙」에 의한 수도공급설비 중 배수시설
		건폐율	• 20% 이하
		용적률	• 80% 이하
		높이(층)	• 3층 이하
		배치 및 건축선	• 건축선은 지침도에 따른다.

바) 교육시설용지

도면 번호	위 치	구 분	계 획 내 용
공통	공통	차량 진출입 및 주차장	<ul style="list-style-type: none"> • 대지내 차량 진출입 <ul style="list-style-type: none"> - 차량의 진출입구는 지구단위계획결정도에서 정한 “차량출입 불허구간” 이외의 범위에 설치하여야 한다. - 차량 및 보행자를 위한 출입구 외에 1개 이상의 보행자 출입구를 권장하며, 주출입구는 그 중 통행이 많은 곳으로 한다. - 보행자 출입구는 학생들의 접근방향을 고려하여 설치하되, 보행자전용도로에 면한 학교의 경우에는 보행자전용도로와 연결되게 설치할 것을 권장한다. • 주차장의 설치 <ul style="list-style-type: none"> - 주차장 노면표시는 2줄 주차선으로 하여야 한다. - 주차장은 주차장법, 담양군 주차장조례에 따라 설치하여야 한다. • 자전거 주차장 및 관련부대시설 설치 <ul style="list-style-type: none"> - 교육시설에 자전거주차장 및 관련 부대시설을 설치하여야 한다. - 자전거 주차장은 「자전거이용시설의구조시설기준에관한규칙」 제16조에 맞도록 설치하되, 「친환경건축물의 인증에 관한 규칙」 중 학교건축물 인증심사기준 1등급 수준에 따라 일반교실 1개소당 3대 이상을 설치하도록 한다.
		기타 사항	<ul style="list-style-type: none"> • 교육시설의 경우는 빗물이용시설을 설치하여야 하며, 저장된 우수를 활용하여 조경용수 및 관리용수로 활용할 것을 권장한다.
유1	유1	용도	<ul style="list-style-type: none"> • 유아교육법 제2조제2호 규정에 의한 유치원 • 부수시설로 설치할 수 있는 시설 <ul style="list-style-type: none"> - 건축법 시행령 별표1 제3호(비목에서 이목까지는 제외)의 시설 - 부수시설은 건축물 연면적의 30% 미만 범위에서 설치가능
		건폐율	• 50% 이하
		용적률	• 80% 이하
		높이(층)	• 2층 이하
		배치 및 건축선	• 건축선은 지침도에 따른다.
학1	학1	용도	• 「초중등교육법」 제2조에 의한 학교
		건폐율	• 60% 이하
		용적률	• 150% 이하
		높이(층)	• 4층 이하
		배치 및 건축선	• 건축선은 지침도에 따른다.

< 별표 6 > 안전도시 조성계획(CPTED)

도면번호	위치	구분	계 획 내 용
공통	공통	기본원칙	<ul style="list-style-type: none"> • 자연적 감시활동의 일환인 시야선 확보, 조명사용, 시각지대해소, 지역 활력을 강화한다. • 자연적 접근통제와 영역성을 부여하기 위한 요소로 수목, 조경 등의 요소를 활용한다.
		배치 및 외관	<ul style="list-style-type: none"> • 외부에서 대지내 공지의 활동을 볼 수 있도록 개방된 구조로 배치한다. • 건축물 공간의 성격을 공적영역, 반공적영역, 사적영역, 통로지역을 명확히 계획하도록 하고 출입구는 개방된 구조로 한다. • 공공보도와 주호의 접근로를 구분하기 위해 낮고 상징적인 벽을 형성한다. • 근린생활시설의 상업용도로 쓰이는 경우, 유리창을 가리는 안내문이나 게시물의 부착을 금지하고 계산대는 상점 밖에서도 잘 보이는 곳에 설치한다. • 건물에서 도로의 전망이 보이도록 하고 모퉁이와 사각이 적도록 차폐녹지와 시설녹지를 설치한다.
	단독주택 · 공동주택 · 준주거 시설용지	조경 및 식재	<ul style="list-style-type: none"> • 1, 2층의 창문을 가리지 않도록 식재하고, 창문 전면부에는 눈높이 이하의 관목 권장한다. • 상층부 창문 또는 발코니와 거리를 확보한다. • 은닉장소나 시각지대가 생기지 않도록 간격을 확보한다. • 조명을 가리지 않도록 배치한다.
		설계 및 건축	<ul style="list-style-type: none"> • 도로, 보행로 쪽으로의 창문 배치를 의무화하고, 인접 건축물이나 담장, 수목 등을 피하여 배치한다. • 도로나 인접 건물에서 직접 볼 수 있는 곳에 출입구를 설치하고, 도로와 출입구 사이 준-사적공간을 확보한다. • 담장을 설치하는 경우 투시성 재료를 사용하거나 틈이 있는 울타리를 설치하고, 주택 침입 시 발판이 되지 않도록 배치하여, 담장의 꼭대기는 사람이 서 있을 수 없는 구조로 설계한다. • 건축물의 창문과 문에 잠금장치를 설치한다. • 일반 판유리보다 강화유리를 권장한다.
	공통	조명의 설치	<ul style="list-style-type: none"> • 출입구나 현관은 동작감응형 스포트라이트를 설치한다. • 보행로는 15m 이상의 충분한 거리에서 상대방을 인식할 수 있는 밝기(바닥면 기준 20lux 이상)를 유지하되, 가능한 음영이 생기지 않도록 한다. • 눈높이의 조명은 시야를 방해하므로 자제하고, 블라드 조명은 효율이 낮으므로 보다 촘촘히 설치할 것을 권장한다.
			배치 및 외관
	상업시설 용지	색채 및 조명	<ul style="list-style-type: none"> • 상업시설용지는 과도한 원색을 사용한 광고를 자제하고 심리적 안정을 주는 녹색 계열의 색채를 권장한다. • 조명을 가리거나 1,2층의 창문을 가리지 않도록 식재한다. • 건축물의 1층 전면부는 투명 재료를 50% 이상 사용하고, 속이 들여다보이는 셔터(Open Grilled Shutter)를 사용한다. • 입간판, 타워형 간판을 규제하고, 유리창에 데칼, 광고지부착, 선팅을 금지한다. • 조명의 설치에 관하여 아래의 사항을 적용한다. <ul style="list-style-type: none"> - 15m 이상 충분한 거리에서 상대방을 인식할 수 있도록 밝기 20룩스를 유지한다. - 출입구나 현관은 주변부보다 밝게 조명한다.
			주차장

도 면 번 호	위치	구분	계 획 내 용
공통	공공시설 및 기타시설 용지	형태 및 외관	<ul style="list-style-type: none"> 공공시설은 보행기रो와 대응하여 건물배치가 이루어지도록 하며, 건물 출입구가 보행기रो에 향하게 한다.
		색채 및 조명	<ul style="list-style-type: none"> 학교나 공공시설은 녹색이나 미색계열의 색상을 주조색으로 하여 이용자들의 심리상태가 편안하도록 유도한다. 공공시설의 경우 야간의 활동이 거의 일어나지 않기 때문에 가로등, 버스정류장, 가로 편익시설들을 이용한 가로 조명시설에 대한 특별한 관리가 이루어지도록 한다.
		기타 공공시설물	<ul style="list-style-type: none"> 감시장치(CCTV)는 사람이 많이 모이는 장소, 주요 진출입구, 범죄가 빈번할 것으로 예측되는 장소에 설치하고, 감시장치(CCTV)로 보안중임을 안내하는 표지를 함께 설치한다. 안내표지판은 간결한 색깔, 분명한 대비, 상징기호를 사용하고, 눈에 잘 띄는 곳에 부착 혹은 별도 배치하며, 야간안내를 위한 직간접조명을 설치한다.
		공원 등의 시설물	<ul style="list-style-type: none"> 공원의 조경 및 설계는 아래의 항목을 적용한다. <ul style="list-style-type: none"> - 은닉장소나 시각지대가 생기지 않도록 식재 간격을 확보하고, 조명을 가리지 않도록 한다. - 언덕 너머 상황을 확인할 수 있도록 얇은 경사로 계획할 것을 권장한다. - 도로에서 직접 볼 수 있는 곳에 출입구를 배치하고 멀리서도 출입구를 식별할 수 있도록 조형물 등의 설치를 권장한다. - 영역성의 확보를 위하여 투시형 울타리를 설치하거나 관목 등을 식재한다. - 벤치, 조형물, 정자, 운동시설 등의 시설물은 가로등 아래, 주요동선 변에 배치하고, 관리담당 기관의 연락처 표지를 부착한다. 공원 내외의 시설과 현위치 및 출입구 등을 표기한 표지판과 비상전화를 설치한다 <ul style="list-style-type: none"> - 공원 출입구와 이용이 많지 않은 장소에는 감시장치(CCTV)나 초소를 설치한다. 공원 내 조명에 관하여 아래의 항목을 적용한다. <ul style="list-style-type: none"> - 수목으로 인하여 조명이 가리기 쉬운 곳은 투광조명, 볼라드 조명의 설치를 권장한다. - 보행로는 15m 이상의 충분한 거리에서 상대방을 인식할 수 있는 밝기(바닥면 기준 20lux 이상)를 유지하되, 가능한 음영이 생기지 않도록 한다. - 눈높이의 조명은 시야를 방해하므로 자제하고, 볼라드 조명은 효율이 낮으므로 보다 촘촘히 설치할 것을 권장한다.
		도로 등의 시설물	<ul style="list-style-type: none"> 이해하기 쉽고 예측 가능한 선형으로 하며, 막힌 길은 입구에서 끝까지 가시권을 확보할 수 있도록 직선으로 계획한다. 보행자전용도로와 자전거전용도로는 충분한 통행량이 있는 곳에 배치하고, 은닉공간이 생기지 않도록 선형을 계획한다. 가급적 연석, 관목 등을 이용하여 차도와 보도를 분리하고, 보도를 설치할 때에는 보도 폭을 2m 이상 확보한다. 보행자만 이용하는 지하도나 굴다리 는 자제하며, 부득이한 경우에는 아래의 항목을 적용한다. <ul style="list-style-type: none"> - 지하도, 굴다리는 직선으로 짧고 폭이 넓게 하여 반대편 출입구가 보일 수 있도록 한다. - 지하도, 굴다리 내에는 밝은 색채를 사용하며, 시야를 가리는 기둥을 가급적 배제하고, 감시장치(CCTV), 안내도, 비상전화 등을 설치한다. - 적정 속도(바닥으로부터 85cm의 높이에 있는 지점이 평균 70lux 이상)를 유지하되, 음영이 생기지 않도록 조명을 설치한다. 도로의 조명에 관한 사항은 아래와 같다. <ul style="list-style-type: none"> - 보행로는 15m 이상의 충분한 거리에서 상대방을 인식할 수 있는 밝기(바닥면 기준 20lux 이상)를 유지하되, 가능한 음영이 생기지 않도록 한다. - 눈높이의 조명은 시야를 방해하므로 자제하고, 볼라드 조명은 효율이 낮으므로 보다 촘촘히 설치할 것을 권장한다.

< 별표 7 > 장애물 없는 도시 조성 계획

도면번호	위치	구분	계획내용
공통	공공시설 및 기타시설 용지	기본원칙	<ul style="list-style-type: none"> 유니버설디자인 개념을 도입하여 편리하고, 무장애한 시설물로 설계한다. 도로내 보행로와 보행자전용도로, 도로교차부, 공원광장내부의 보행로와 시설물, 건축물과 공공부문의 경계부를 대상으로 적용한다.
		보행안전을 위한 보도구조	<ul style="list-style-type: none"> 보행안전을 위한 보도구조는 도로 내에 포함된 보행로, 보행자전용도로에 적용한다. 보도의 포장 재질 및 방법은 아래와 같다. <ul style="list-style-type: none"> 보행안전존은 미끄럽지 아니한 재료를 사용하여 평탄하게 마감한다. 보도블럭 등으로 포장하는 경우에는 이음새의 틈이 벌어지지 아니하도록 하고, 바닥면을 평평하게 시공한다. 전면 기울기는 최대 1/18(5.6퍼센트) 이하로 한다. 단, 지형 등의 여건 상 불가능한 경우 1/12(8.3퍼센트) 까지 완화가 가능하다. 횡단보도 연석경사로를 전면경사로로 설치한다. 차량의 출입부는 자동차가 보도를 횡단하는 구간에서는 장애물존에 경사로를 설치하여 보도의 횡단경사가 유지될 수 있도록 구성하며, 자동차가 좁은 보도를 횡단하는 경우 최소한 1m이상의 수평면을 확보한다. 경계석(연석)은 차도와 보도 경계부에 높이차 25cm 이하로 한다. 자전거 횡단도 설치시 자전거 통행이 용이하도록 단차가 없이 설치한다. 교통약자가 빠질 위험이 있는 곳(보도)에는 간격 1cm 이하의 그레이팅을 사용한다. 가로등, 전주, 간판, 쓰레기통, 교통안내판 등 보행에 장애가 되는 시설은 장애물 존에 설치한다.
		블라드의 설치	<ul style="list-style-type: none"> 블라드는 원칙적으로 설치하지 않으나, 부득이하게 설치해야하는 경우 블라드의 외관직경은 10~20cm, 높이는 80~100cm로 설치하며, 설치간격은 기둥중심간 거리가 1.5m 내외로 하고 시인성이 좋은 재료, 충격흡수가 가능한 재질을 사용한다.
		횡단보도	<ul style="list-style-type: none"> 보행장애인, 노인, 휠체어, 유모차 등이 자유롭게 이동 가능하도록 보도는 횡단보도에 연속하여 설치한다. 자동차 우선도로의 횡단보도는 차도높이를 계속 유지하도록 하고 보행자 우선도로에서는 보도의 높이를 횡단하는 구간에서 계속 유지되도록 설치한다. <ul style="list-style-type: none"> 보도와 차도 경계부는 2 cm 이하로 하여 턱을 낮춘다. 연석경사로의 유효폭은 0.9 m 이상으로 하고, 전면기울기는 1/12 이하, 옆면기울기는 1/10 이하로 한다. 시각장애인을 위한 음향신호기는 횡단보도 주변 100cm 이내에 설치하고, 그 높이는 바닥면으로부터 100~130cm 이내로 한다. 고휘도 반사재료(발색도료)를 사용한다. 보행로와 차로가 만나는 곳의 횡단보도는 고원식으로 설치하며, 설치기준은 아래와 같다. <ul style="list-style-type: none"> 사다리꼴 구조물의 경사(턱)부분과 횡단보도 부분은 서로 다른 색상 및 재질로 하고 경사를 완만하게 설치한다. 사다리꼴구조물의 윗면 평탄부를 2.5m 이상으로 설치한다.
		건축물과의 경계부 처리	<ul style="list-style-type: none"> 공공건축물, 상업용도의 건축물, 공중이용시설 등 사용인구 및 이동량이 많은 건물의 주출입구에는 아래의 기준에 의한 경사로 등을 반드시 설치한다. <ul style="list-style-type: none"> 가능한 경사도를 주접근 수단으로 설치하고, 계단을 보조접근수단으로 설치할 것을 권장한다. 시각·끝, 방향전환지점에 가로·세로 1.5m 이상의 활동 공간을 확보한다. 건축물 1층 바닥의 마감높이는 전면도로의 평균 지반고로부터 20cm 이내로 하며, 단차 제거를 위하여 폭 1.5 m 이상, 경사도 1/12 이하의 경사도로 설치한다. 전면공지의 횡단 기울기는 2% 이내로 한다. 단, 지형상 불가능할 경우 수평참 부분과 출입구까지 수평이동이 가능하도록 구성한다.

< 별표 8 > U-City 계획

구분	계 획 내 용
기본원칙	<ul style="list-style-type: none"> 생활권 지구단위계획구역 내 U-City환경기반 구축을 위하여 적용한다.
통신선로 설비 설치기준	<ul style="list-style-type: none"> 초고속광통신망을 이용하여 구축한다. 상업시설용지의 경우, 「초고속정보통신건물 인증업무처리지침」에서 규정한 대상을 기준으로 1등급 이상의 구내통신선로 설비를 적용한다. 정보통신부의 「초고속정보통신건물 인증업무처리지침」에서 제외된 건축물의 경우도 초고속정보통신건물 인증업무처리지침에서 규정한 대상을 기준으로 구내통신선로설비의 설치를 권장한다.
원격검침 설치기준	<ul style="list-style-type: none"> 전력, 도시가스, 상수도 대하여 이를 공급받는 각 수용가와 해당시설사업자는 원격검침이 실시될 수 있도록 원격검침용 계량기와 송수신 장치를 설치하여야 한다.

< 별표 9 > 폐기물 거점수거대 설치계획

구분	계 획 내 용
폐기물 거점수거대 설치	<ul style="list-style-type: none"> 커뮤니티센터, 녹지, 공원 등에 사업시행자(이하 시행자)가 거점수거시설을 설치한다. 한 곳에서 100~200기구가 이용할 수 있는 규모로 한다. 이동식으로 하여 주민들이 원할 경우 설치 장소를 바꿀 수 있도록 설치한다. 무단투기 방지를 위해 폐쇄회로(CC) TV를 설치한다. 수거시설은 일반 쓰레기, 음식물 쓰레기, 재활용품으로 구분한다.

< 별표 10 > 저탄소녹색도시 조성 계획

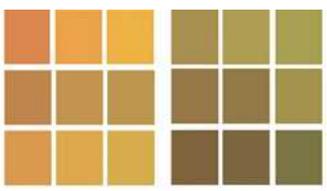
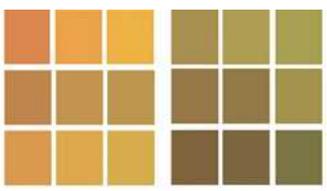
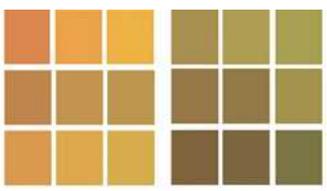
구분	계 획 내 용
기본원칙	<ul style="list-style-type: none"> 수자원 확보와 지역내 물순환시스템을 위하여 우수, 집수, 저류기법의 적용을 권장한다. 건축물의 옥상, 벽면, 테라스 등은 가능한 한 녹화를 권장한다.
빗물이용 시설	<ul style="list-style-type: none"> 빗물을 집수하여 화장실용수, 실수용수, 조경용수 등으로 활용할 수 있는 빗물이용시설의 설치를 권장한다. 건물지붕면을 통해서 집수된 빗물은 지하 저류조에 저장되어 화장실용수 및 조경용수 등으로 이용하거나 생태연못 및 저류지에 공급되도록 연계구조를 계획하도록 권장한다. 빗물이용시설은 집수시설, 여과처리시설, 빗물저류조 및 송수배수시설을 갖추어야 한다.
생태면적률	<ul style="list-style-type: none"> “생태면적률 적용지침(환경부)”을 준용하고 생태면적률 적용지침에 의한 다양한 기법을 활용하여 단지를 조성하여야 한다. 생태면적률은 공간계획 대상지 면적 중에서 자연의 순환기능을 가진 토양 면적의 백분율을 말한다. 단독주택용지 및 공동주택용지는 생태면적률 40%이상으로 조성하는 것을 권장한다. <div style="border: 1px solid black; padding: 10px; margin: 10px 0;"> $\text{생태면적률} = \frac{\text{자연지반녹지} + \sum(\text{인공화지역 공간유형별 면적} \times \text{기중치})}{\text{전체 대상지 면적}} \times 100(\%)$ </div> <ul style="list-style-type: none"> 공간의 생태적 가치를 기준으로 생태적 기능이 온전한 ‘자연지반녹지(기중치 1)’와 생태적 기능이 전무한 ‘포장면(기중치 0)’을 기준으로 한 생태면적률의 공간유형을 구분하고, 그에 따른 기중치는 생태면적률 적용지침(환경부)을 적용한다.

< 별표 11 > 옥외광고물

구분	계 획 내 용
<p>옥외광고물 기준</p>	<ul style="list-style-type: none"> • 기본방향 : 2016 담양군 옥외광고물 등 가이드라인을 준용한다. • 가로형 간판 <ul style="list-style-type: none"> - 1개 업소에서는 1개의 간판만 설치하여야한다 . - 도로 꼭각지점에 위치한 업소는 1개를 추가로 설치할 수 있다. - 입체형 간판 및 판류형 간판의 가로 크기는 당해업소 전면폭의 80% 이내로 표시하며, 최대 10m 이내로 한다. - 입체형 간판의 세로 크기는 1층의 경우 45cm, 2층의 경우 50cm, 3층의 경우 55cm 이내로 한다. (단, 당해업소의 전면폭의 가로가 7m이상일 경우, 층간 벽면폭의 60% 이내로 협의 후 표시 가능) - 판류형 간판의 세로 크기는 최대 80cm(판의 크기) 이내로 한다. - 간판의 두께는 건물 벽면으로부터 30cm 이내로 한다. - 1층의 경우 판류형 또는 입체형, 2층 이상인 경우 입체형 간판을 설치하며, 둘 이상의 벽면을 연결하여 표시할 수 없다. - 입체형 간판을 설치하는 경우, 같은 층 간판들과 일렬로 정렬하며, 판류형 간판은 일정한 규격으로 같은 층 간판의 위·아래 높이를 일치하여 설치한다. - 간판 표기는 전체 간판면적의 80% 이내로 표시하며, 지점명, 전화번호, 영업내용 등을 표기(가격표, 실물사진 등은 표기 금지) 한다. - 간판의 서체는 업종의 성격이나 상호 및 브랜드에 어울리게 사용한다.(광고물의 시인성과 인지성을 높여주는 픽토그램 사용 권장) • 세로형간판은 설치 지양한다. • 돌출형 간판 <ul style="list-style-type: none"> - 3층 이상의 건물에 한하여 1개 업소에 1개의 돌출간판만을 설치할 수 있다. - 돌출형 간판의 돌출폭은 벽면으로부터 80cm 이내로 표시하며, 한 건물에 2개 이상 설치 시 돌출폭과 간판 사이즈를 일치하여 설치한다. - 간판의 세로 크기는 건물의 1개층 높이 이내로 표시하며, 두께는 30cm 이내, 지면과의 간격은 3m 이상으로 표시 한다. - 건물의 전면폭에 관계없이 건물 좌측 또는 우측 1개소에 1줄로 설치 가능하며, 1층 업소는 소형돌출간판을 이용 한다. - 주 표기내용의 평균 가로 크기를 간판 가로크기의 1/2 이내, 보조표기는 간판면적의 1/6 이내로 표기 한다. - 소형돌출간판의 경우 1면의 표기면적은 최대 0.36㎡ 이내로 표시한다.(단, 1면의 표기면적이 0.36㎡을 초과할 경우 간판의 총 수량에 포함(간판의 총 수량 : 1업소 1간판)) - 소형돌출간판은 안전을 위해 인도에만 표시하며, 업소 출입구의 좌·우측, 정면 중 한곳에 1개 표시 한다. • 창문이용광고물 표시기준 <ul style="list-style-type: none"> - 창문 또는 출입문에 직접 부착하는 형태로 일반 광고물 개념이 아닌 유리벽 안전띠 개념으로서 매우 작은 크기로 1층 창문에 부착한다. - 창문 또는 출입문 내부에서 간판으로 인지 될 수 있는 표시물은 설치 할 수 없다. - 높이 20cm 이하로 표시하며, 상호 또는 브랜드명 외에 전화번호, 영업시간 등을 표시 한다. - 접착성이 있는 비닐·종이 등의 재질 및 반투명 에칭시트 이용을 권장하며, 전광류는 사용할 수 없다. • 옥상간판의 표시방법 <ul style="list-style-type: none"> - 옥상 간판의 경우 도시미관을 저해하므로 설치를 지양한다. • 지주이용간판의 표시방법 <ul style="list-style-type: none"> - 지주이용간판의 경우 도시미관을 저해하므로 설치를 지양한다. - 단, 필요시 통합지주이용간판 설치를 권장한다.
<p>행정에 관한 사항</p>	<ul style="list-style-type: none"> • 담양군 옥외광고물 등 관리조례 및 2016 담양군 옥외광고물 등 가이드라인을 준용한다.

< 별표 12 > 색채 및 재료

도면번호	위치	구분	계획내용								
공동	공동	기본원칙	<ul style="list-style-type: none"> • 본 지침의 재료의 종류에 관한 기준은 권장사항으로 한다. • 담양군 경관기본계획 색채가이드라인의 내용과 정합성 있도록 계획한다. 								
		적용기준	<ul style="list-style-type: none"> • 색채범위는 한국표준색계인 만셀시스템을 기준으로 하고, ISCC-NBS 톤 분류 체계를 적용한다. • 주변 환경색 및 대상지의 특성을 고려한 색상, 명도, 채도를 규정하여 대상지의 전체적인 통일감을 부여하고 존(zone)별로 특색있는 색채 경관을 연출한다. <p><색채의 적용범위></p> <table border="1"> <thead> <tr> <th>구분</th> <th>내용</th> </tr> </thead> <tbody> <tr> <td>주조색</td> <td>- 건축물 외벽의 70% 이상 주조를 이루는 기본 - 밝고, 부드러우며, 안정감을 주는 색채 적용</td> </tr> <tr> <td>보조색</td> <td>- 건축물 외벽의 10~30%를 구성하며, 주조색과 유사 계열의 색채 적용 - 주조색과의 배색 조화를 통해 통일과 균형을 이루도록 계획</td> </tr> <tr> <td>강조색</td> <td>- 외장 효과를 위한 색으로써 건축물 외벽의 5% 미만을 차지 - 활력 및 명확성 등을 표현하여 개성적인 색채 경관 연출</td> </tr> </tbody> </table>	구분	내용	주조색	- 건축물 외벽의 70% 이상 주조를 이루는 기본 - 밝고, 부드러우며, 안정감을 주는 색채 적용	보조색	- 건축물 외벽의 10~30%를 구성하며, 주조색과 유사 계열의 색채 적용 - 주조색과의 배색 조화를 통해 통일과 균형을 이루도록 계획	강조색	- 외장 효과를 위한 색으로써 건축물 외벽의 5% 미만을 차지 - 활력 및 명확성 등을 표현하여 개성적인 색채 경관 연출
		구분	내용								
주조색	- 건축물 외벽의 70% 이상 주조를 이루는 기본 - 밝고, 부드러우며, 안정감을 주는 색채 적용										
보조색	- 건축물 외벽의 10~30%를 구성하며, 주조색과 유사 계열의 색채 적용 - 주조색과의 배색 조화를 통해 통일과 균형을 이루도록 계획										
강조색	- 외장 효과를 위한 색으로써 건축물 외벽의 5% 미만을 차지 - 활력 및 명확성 등을 표현하여 개성적인 색채 경관 연출										
존(Zone)별 색채 계획	<ul style="list-style-type: none"> • 하천과 농촌이 조화를 이루는 평화롭고 풍요로운 분위기의 색채계획을 연출한다. <p><Color Zoning Plan></p> <table border="1"> <thead> <tr> <th>A-zone</th> <th>B-zone</th> <th>C-zone</th> </tr> </thead> <tbody> <tr> <td>- 대상지 중심부 자연녹지와 가장 가까운 산지라부에 위치한 영역</td> <td>- 대상지 중심부 자연녹지와 평탄한 농경지의 사이에 위치한 영역</td> <td>- 대상지 중심부 자연녹지와 가장 떨어져 있고 대부분 평탄한 농경지에 위치</td> </tr> </tbody> </table>	A-zone	B-zone	C-zone	- 대상지 중심부 자연녹지와 가장 가까운 산지라부에 위치한 영역	- 대상지 중심부 자연녹지와 평탄한 농경지의 사이에 위치한 영역	- 대상지 중심부 자연녹지와 가장 떨어져 있고 대부분 평탄한 농경지에 위치				
A-zone	B-zone	C-zone									
- 대상지 중심부 자연녹지와 가장 가까운 산지라부에 위치한 영역	- 대상지 중심부 자연녹지와 평탄한 농경지의 사이에 위치한 영역	- 대상지 중심부 자연녹지와 가장 떨어져 있고 대부분 평탄한 농경지에 위치									
단독·공동주택 색채 범위	<table border="1"> <thead> <tr> <th>지역적 특성 반영</th> <th>주변 환경관의 조화</th> <th>아이덴티티 연출</th> </tr> </thead> <tbody> <tr> <td> <p>- 깨끗한, 순수한, 상쾌한 색채 -</p> </td> <td> <p>- 조화롭고 특색있는 색채 -</p> </td> <td> <p>- 정감있고 편안한 색채 -</p> </td> </tr> </tbody> </table>	지역적 특성 반영	주변 환경관의 조화	아이덴티티 연출	<p>- 깨끗한, 순수한, 상쾌한 색채 -</p>	<p>- 조화롭고 특색있는 색채 -</p>	<p>- 정감있고 편안한 색채 -</p>				
지역적 특성 반영	주변 환경관의 조화	아이덴티티 연출									
<p>- 깨끗한, 순수한, 상쾌한 색채 -</p>	<p>- 조화롭고 특색있는 색채 -</p>	<p>- 정감있고 편안한 색채 -</p>									

도 면 번호	위치	구분	계 획 내 용												
공통	단독주택	기본방향	<ul style="list-style-type: none"> • 난색계열의 저채도 색을 기본으로 하여 주변과 조화성 강화한다.(가로경관 연속성 유지) • 색채 적용방식을 주조색, 보조색, 강조색으로 나누어 적용한다. 												
		색채예시	<table border="1"> <thead> <tr> <th>구 분</th> <th>색상</th> <th>명도</th> <th>채도</th> </tr> </thead> <tbody> <tr> <td>주조색</td> <td>Off White, YR ~ GY계열</td> <td>8.0 ~ 10.0</td> <td>0.5 ~ 2.0</td> </tr> <tr> <td>강조색</td> <td>YR ~ GY계열</td> <td>중명도</td> <td>저채도</td> </tr> </tbody> </table>	구 분	색상	명도	채도	주조색	Off White, YR ~ GY계열	8.0 ~ 10.0	0.5 ~ 2.0	강조색	YR ~ GY계열	중명도	저채도
			구 분	색상	명도	채도									
			주조색	Off White, YR ~ GY계열	8.0 ~ 10.0	0.5 ~ 2.0									
강조색	YR ~ GY계열	중명도	저채도												
<table border="1"> <thead> <tr> <th>주조색 색채범위(70% 이상 범위 내 사용)</th> <th>강조색 색채범위(5~10% 범위 내 사용)</th> </tr> </thead> <tbody> <tr> <td>  </td> <td>  </td> </tr> </tbody> </table>	주조색 색채범위(70% 이상 범위 내 사용)	강조색 색채범위(5~10% 범위 내 사용)													
주조색 색채범위(70% 이상 범위 내 사용)	강조색 색채범위(5~10% 범위 내 사용)														
															
공통	공동주택	기본방향	<ul style="list-style-type: none"> • 개별건축물로 느껴지지 않도록 옥탑부 형태 및 입면의 통일된 이미지를 연출한다. • 건축물 수직 분절을 통해 위압적인 이미지를 최소화한다. 												
공통	공동주택	색채예시	<table border="1"> <thead> <tr> <th>구 분</th> <th>색상</th> <th>명도</th> <th>채도</th> </tr> </thead> <tbody> <tr> <td>주조색</td> <td>Off White / YR ~ Y 계열</td> <td>8.0 ~ 10.0</td> <td>0.5 ~ 2.0</td> </tr> <tr> <td>강조색</td> <td>YR ~ Y 계열</td> <td>중명도</td> <td>중채도</td> </tr> </tbody> </table>	구 분	색상	명도	채도	주조색	Off White / YR ~ Y 계열	8.0 ~ 10.0	0.5 ~ 2.0	강조색	YR ~ Y 계열	중명도	중채도
			구 분	색상	명도	채도									
			주조색	Off White / YR ~ Y 계열	8.0 ~ 10.0	0.5 ~ 2.0									
강조색	YR ~ Y 계열	중명도	중채도												
<table border="1"> <thead> <tr> <th>주조색 색채범위(70% 이상 범위 내 사용)</th> <th>강조색 색채범위(5 ~ 10% 범위 내 사용)</th> </tr> </thead> <tbody> <tr> <td>  </td> <td>  </td> </tr> </tbody> </table>	주조색 색채범위(70% 이상 범위 내 사용)	강조색 색채범위(5 ~ 10% 범위 내 사용)													
주조색 색채범위(70% 이상 범위 내 사용)	강조색 색채범위(5 ~ 10% 범위 내 사용)														
															

< 별표 13 > 공원·녹지·수변공간

구분	계 획 내 용							
기본원칙	<ul style="list-style-type: none"> • 단지중심의 공원은 중심녹지축을 최대한 보전한 보전형 근린공원을 조성한다. • 공원의 성격과 주변 환경을 고려하여 재료 및 시설을 적용한다. • 공원 내 에너지 절약을 위한 친환경적 설계방안을 적용한다. • 공원녹지수변의 특성에 맞도록 개성 있는 공원 경관을 창출한다. 							
공원·녹지 수변 공간조성 방법	<ul style="list-style-type: none"> • 단지내 공원은 다음과 같이 조성할 것을 권장한다. 							
	<table border="1"> <thead> <tr> <th data-bbox="272 521 347 566">구분</th> <th data-bbox="347 521 1439 566">지침</th> </tr> </thead> <tbody> <tr> <td data-bbox="272 566 347 714">근린 공원</td> <td data-bbox="347 566 1439 714"> <ul style="list-style-type: none"> · 주요녹지축에 해당하는 구간으로 야생동물 서식처를 보호, 기존지형 및 식생을 보존 · 조경시설은 최소한으로 설치하고 계단·기타시설물의 경우 친환경 재료를 사용 · 인위적 비탈면 조성을 가급적 지양하고 비탈면발생시에는 자연친화적 방법으로 조성 · 문화시설, 학교에 인접한 부분은 학교안 조경공간과 연계하여 조성함 </td> </tr> <tr> <td data-bbox="272 714 347 864">어린이 공원</td> <td data-bbox="347 714 1439 864"> <ul style="list-style-type: none"> · 단독주택 블록과 인접한 주거용지, 구릉, 도시살개천 등과 연계하는 그린네트워크 (Green Network)로 조성 · 어린이공원내 시설물은 친환경 재료를 사용하고, 운동시설을 설치함 · 우천시와 직사광선을 고려하여 천막, 그늘막 등을 설치 </td> </tr> </tbody> </table>	구분	지침	근린 공원	<ul style="list-style-type: none"> · 주요녹지축에 해당하는 구간으로 야생동물 서식처를 보호, 기존지형 및 식생을 보존 · 조경시설은 최소한으로 설치하고 계단·기타시설물의 경우 친환경 재료를 사용 · 인위적 비탈면 조성을 가급적 지양하고 비탈면발생시에는 자연친화적 방법으로 조성 · 문화시설, 학교에 인접한 부분은 학교안 조경공간과 연계하여 조성함 	어린이 공원	<ul style="list-style-type: none"> · 단독주택 블록과 인접한 주거용지, 구릉, 도시살개천 등과 연계하는 그린네트워크 (Green Network)로 조성 · 어린이공원내 시설물은 친환경 재료를 사용하고, 운동시설을 설치함 · 우천시와 직사광선을 고려하여 천막, 그늘막 등을 설치 	
	구분	지침						
근린 공원	<ul style="list-style-type: none"> · 주요녹지축에 해당하는 구간으로 야생동물 서식처를 보호, 기존지형 및 식생을 보존 · 조경시설은 최소한으로 설치하고 계단·기타시설물의 경우 친환경 재료를 사용 · 인위적 비탈면 조성을 가급적 지양하고 비탈면발생시에는 자연친화적 방법으로 조성 · 문화시설, 학교에 인접한 부분은 학교안 조경공간과 연계하여 조성함 							
어린이 공원	<ul style="list-style-type: none"> · 단독주택 블록과 인접한 주거용지, 구릉, 도시살개천 등과 연계하는 그린네트워크 (Green Network)로 조성 · 어린이공원내 시설물은 친환경 재료를 사용하고, 운동시설을 설치함 · 우천시와 직사광선을 고려하여 천막, 그늘막 등을 설치 							
<ul style="list-style-type: none"> • 완충녹지는 다음과 같이 조성할 것을 권장한다 <ul style="list-style-type: none"> - 도로변 소음, 매연, 진동 등의 공해를 차단하고, 완화를 위하여 완충녹지를 조성한다. - 활엽수 및 상록수를 혼합하여 다층식재한다. - 도로변이나 주차장 주변의 녹지는 자연축구 형태로 조성한다. - 주택지와 인접한 녹지대에 물리적 구조물 설치를 제한한 통합 녹지대 조성을 권장한다. • 공공공지(수변공지)는 다음과 같이 조성할 것을 권장한다 <ul style="list-style-type: none"> - 산책로와 자전거 도로를 단절되지 않게 연결하여야 한다. - 소하천의 수변은 친수공간으로 조성하되 자연친화적인 시설을 이용하여 조성한다. • 광장은 다음과 같이 조성할 것을 권장한다 <ul style="list-style-type: none"> - 광장은 커뮤니티 광장으로 접근성 및 상징성을 높이고, 빗물 투수성포장재 사용 등을 도입한 친환경적 광장으로 조성한다. - 마을이벤트, 행사, 집회 등 다양한 활동이 가능한 다목적 공간으로 조성한다. 								

< 별표 14 > 야간경관

구분	계 획 내 용
기본원칙	<ul style="list-style-type: none"> • 주변 자연환경과의 관계와 이용빈도를 고려한 조도 계획을 통해 안전을 확보하고 광공해를 방지하여 생태환경에 대한 영향을 최소화한다. • 자연의 빛에 순응하고 빛 공해가 최소화될 수 있는 친환경적인 야간경관을 연출한다. • 친환경적인 조명시설을 도입하여 에너지 절감과 효율적인 광원 계획을 수립하도록 한다. • 도로, 공원 및 기타 공공장소의 옥외조명은 과도하지 않고 절제된 빛을 이용하여 광공해를 최소화하도록 하며, 친환경 소재와 에너지 절약형 또는 신재생 에너지의 사용을 권장한다. • 담양군 야간경관 가이드라인의 내용을 준용하여 계획하도록 한다.
단독주택 지역	<ul style="list-style-type: none"> • 안전을 위한 최소한의 조명을 도입하여 절제된 이미지를 부여하고 주변 생태환경에 대한 영향을 최소화할 수 있도록 계획한다. • 전체적으로 은은하고 깨끗한 분위기를 연출할 수 있도록 white, Yellow 계열을 적용하도록 한다. • OPTED(범죄예방설계디자인)를 적극적으로 도입하여 안전성을 확보하도록 한다.
공동주택 지역	<ul style="list-style-type: none"> • 주변 건축물의 야간경관 연출과 자연스럽게 조화되고 건축물의 존재감을 최소화할 수 있도록 조성한다. • 과도한 옥탑부 및 입면 경관 조명 적용을 지양하고 옥탑부의 선형을 간결하게 부각시켜 건축물의 스카이라인이 자연스럽게 돋보일 수 있도록 연출한다.
상업시설/준주거시설	<ul style="list-style-type: none"> • 건축물 입면 및 옥탑부를 활용하여 활력있는 이미지를 부여할 수 있는 특화조명 일부를 도입한다. • 1층 필로티가 있는 부분은 천정을 밝게 하여 가로외의 개방감을 높이고 상업시설의 성격과 고려한 조명 연출을 유도한다. • 공공장소의 옥외조명은 과도하지 않고 절제된 빛을 이용하여 광공해를 최소화하도록 하며, 친환경 소재와 에너지 절약형 또는 신재생 에너지의 사용을 권장한다. • 상업거리에서 장식조명과 쇼윈도 디스플레이 조명을 활용연계하여 광공해가 없으면서 특색 있는 야간 보행로가 될 수 있도록 한다. • 과도한 색상 및 지나친 동적 경관 조명은 지양하도록 한다.
녹지지역/오픈스페이스	<ul style="list-style-type: none"> • 생태 환경과의 이질감의 최소화, 따뜻하며 자연스러운 이미지 연출을 위해 난색 계열적용을 권장한다. • 은은하고 따뜻한 분위기 조성을 위해 Yellow 계열 색상 조명을 도입하도록 한다. • 공원 조명용 광원은 주변경관과 조화되고 효율이 높으며 연색성이 좋은 색온도 2500-3500K 광원을 사용할 것을 권장한다. • 공원 및 광장의 조명시설은 주간과 야간조형물로서의 특성을 갖추면서 동시에 공원 특색에 맞도록 디자인되어야 한다. • 공원 내 조형물 또는 조경시설물과 일체화되는 조명시설의 설치를 권장한다. • 수목에 직접 부착하는 조명의 사용을 지양한다. • 어린이 공원에는 어린이의 안전을 우선으로 한 간결한 디자인의 등기구를 사용한다. • 공원 및 수변공간에 강한 원색 조명사용을 지양한다.

< 별표 15 > 공공시설물

구분	계 획 내 용
기본원칙	<ul style="list-style-type: none"> • 가로별 성격에 따라 재료, 형태를 동질화하여 계획한다. • 형태적 부조화를 방지하고, 가로변 이미지의 제고를 위해 가로장치물의 형태, 재료, 색상을 통합·조절하는 가로장치물 개발하도록 한다. • 가로시설물은 가급적 통합하여 설치하며 보도구간 내에 각종 시설물의 난립을 방지하도록 한다. • 주요시설 입구, 대중교통수단 승하차지점, 횡단보도 등 주요 지점에 가로 장치물을 집중적으로 설치하여 집약화 하도록 한다. • 담양군 공공디자인 기본계획 및 디자인 가이드라인에서 제시한 공공시설물 가이드라인의 내용과 정합성 있도록 계획한다.
편의 시설	<ul style="list-style-type: none"> • 휴먼스케일을 고려하여 휴지통 투입구의 높이 계획을 수립한다. • 공원 및 광장에 배치되는 휴지통은 주변시설물과 조화로운 형태를 지향한다. • 배치장소의 특성에 따라 구분(분리수거용, 개별용)하여 설치하며 쓰레기 배출량을 고려하여 크기 및 수량 계획한다. • 휴지통 내부의 수분 분리배출이 용이하고, 내부 구조가 고정되도록 설계하며 고정 설치를 권장한다. • 최소의 색채 적용으로 경관과의 조화 및 효율성 향상을 도모한다. • 특별관리지구는 표면재질로 목재, 일반관리지역은 금속재질을 권장한다.

구분	계 획 내 용
편의 시설	<ul style="list-style-type: none"> • 도심부는 등반이가 없는 평벤치 형태, 자연생태지구는 등반이가 있는 벤치형태를 권장한다. • 가로녹지대, 가로화분대 등 다른 시설물과 연계하여 적성을 갖춘 공간에 배치할 것을 권장한다. • 여름철에는 그늘이 질 수 있고, 겨울철에는 햇빛이 들도록 주변 수목과의 관계 고려한다. • 앉음판은 목재, 프레임은 금속재의 사용을 권장한다. • 자연소재는 도장을 지양하고 재료 자체의 색 그대로 사용할 것을 권장한다. (단, 특별관리지구는 디자인 컨셉에 따른 특색 있는 색채계획 권장)
	<ul style="list-style-type: none"> • 지붕은 박공 형태를 지향하며 여의치 않을 시 역 "ㄱ" 자 형태를 권장한다. • 보도 폭과 이용객 수에 따라 크기 조절이 가능한 구조 및 빗물이 내부로 진입하지 않도록 설계한다. • 쉼터 지붕은 눈과 비를 고려하여 5도 이내의 경사각을 적용하여 빗물이 내부로 진입하지 않도록 설계한다. • 기둥과 프레임은 주재료로 금속재를 사용하며 부분적인 포인트로 목재를 사용할 것을 권장한다. • 권역별, 지구별로 설정된 색채를 사용한다.(공공디자인 색채 가이드라인 참고)
	<ul style="list-style-type: none"> • 부피감을 최소화하는 단순한 형태의 디자인을 권장한다. • 주변 환경과의 조화를 고려한 형태로 디자인한다. • 대중교통과의 연계지점, 공공건축물, 관광지 주변을 우선적으로 검토하며 필요공간의 입구에 배치한다. • 보행로 점유를 최소화하도록 거치대를 설치하며, 지면 또는 건축 벽면 등 다양한 공간활용을 권장한다. • 주변환경과 조화되는 저채도의 단일색채 사용 권장한다. • 도장미감을 피하고 반사율이 낮은 금속재를 권장한다.
도로부 속시설	<ul style="list-style-type: none"> • 지주대는 원통형의 직선적 느낌을 강조하여 설계 권장한다. • 공원은 에너지 절감형으로 적절한 조도를 확보하도록 한다. • 지주대는 구조적인 측면을 고려하여 설계하되, 부피감을 최소화 시킬 수 있는 형태를 권장한다. • 교차로 및 광장은 여러 개의 가로등주 설치를 지양하고 마스터플을 이용한 단일지주로 지주의 난립을 피하도록 한다. • 가로등 지주대 하부구조는 미관성, 안전성을 고려하여 고정장치가 외부로 노출되지 않도록 설치할 것을 권장한다. • 가로등 색채는 주변환경과의 조화성을 고려하여, 원색 또는 고채도의 광택이 나는 색상의 사용은 자제한다. • 담양군 로고 부착 시 가급적 고채도 사용을 제한하며, 무채색, 단색으로 음각처리를 권장한다.
	<ul style="list-style-type: none"> • 주변 환경과 조화성을 고려한 형태로 디자인하고, 일정범위의 가로공간에서는 연속성을 형성할 수 있도록 동일한 모듈의 형태를 권장한다. • 장소적 특성에 따라 보행가로변의 휴지통, 벤치 등의 가로시설물과의 통합 설치를 권장한다. • 공원 등에 있는 횡단 및 진입장소를 제한하기 위한 장소, 어린이들이 통학로로 사용되고 있는 도로 등에 설치를 권장한다. • 고채도, 고명도의 원색 사용을 지양하며 저채도 중심의 색채 사용을 권장한다. • 아간의 시인성 확보를 위해 반사도로 및 반사지를 사용 한다. • 충분한 강도와 내구성이 있는 재료인 스틸 소재와 친환경적 소재를 사용한다.
	<ul style="list-style-type: none"> • 보행자를 고려하여 각이 지지 않은 둥근 지주 형태를 권장한다. • 보도와 조화되고, 다른 시설물과 통합된 디자인을 권장한다. • 반사도로, 반사재 부착 등을 통해 아간의 시인성을 확보하며, 바닥과의 접합부위는 정교하게 마감하고, 보도 면에 돌출되지 않도록 설치한다. • 주변환경과 조화되지 않는 고채도·고명도의 색채 사용을 지양하며 주변경관 및 건축물을 고려한 재료 및 색채 사용한다. • 차량충돌이 잦은 구역에 설치 시 충격흡수가 가능한 탄성 소재의 사용을 권장한다. • 운전자 및 보행자가 명확하게 인지될 수 있는 높이로 설치한다.
	<ul style="list-style-type: none"> • 보도의 마감 컬러 및 패턴과 일체화되는 형태 사용을 권장한다. • 특별관리지역은 장소적 특성에 따라 장소정보를 반영한 상징화된 형태를 권장한다. • 보행로의 방향에 따라 올바른 이미지 전달이 될 수 있도록 방향의 통일성을 권장한다. • 원색의 사용을 지양하며 주변 보도의 컬러와 조화되는 저채도의 색채를 권장한다. • 자연생태지구는 주변환경 소재와의 조화를 고려한다. • 맨홀의 구조체는 내구성이 강한 주철 재료를 사용하고 마감재는 보행자의 보도와 조화로우며 미끄럼 방지를 위한 재료 선택 및 표면처리 필요

구분		계 획 내 용
가로녹지시설	가로수 보호 덮개	<ul style="list-style-type: none"> 관리 및 청소의 용이성을 고려하여 쉽게 해체가 가능한 구조를 권장한다. 보도 면에 돌출되지 않도록 바닥면과 수평을 이루게 설치한다. 수목지지대를 고려하여 설치하며, 수목 덮개부 아래에 식물의 보호와 뿌리공간 확보를 권장한다. 자연생태공간은 수목덮개로 식재의 활용을 권장한다. 보호덮개는 내구성이 강한 주철을 주재료로 설계한다. 재료·색채는 보도패턴과의 연속성을 지향한다. 수목보호대는 재료 자체의 색상을 이용하며, 도장과 같은 부가적인 표면 마감처리를 지양한다.
	음수대	<ul style="list-style-type: none"> 음수대의 구조 및 크기 결정은 인체치수를 참고하여, 어린이, 노약자 등 다양한 이용자를 고려하여 방향과 높이를 다양화할 것을 권장한다. 고명도의 원색 사용을 지양하며, 주변환경에 조화되는 색상을 권장한다. 석재사용을 권장하며 금속재 사용 시 재질에 따른 부식처리를 강화하도록 한다. 단순한 형태의 디자인을 권장하며, 음수대 주변에 녹화를 설치하여 쾌적한 환경을 조성하도록 한다.
	가로 화분대	<ul style="list-style-type: none"> 급·배수 등 식물관리의 유지관리가 용이한 형태로 디자인한다. 상업지역은 주변과 조화를 고려한 플랜트 형 화분대를 설치한다. 휴지통, 벤치 등 다른 시설물과 조화성을 고려하여 통합적 설치를 권장하며, 동일한 구역 내에 있는 가로화분대는 통일성 있는 형태로 설계한다. 필요에 따라 건축물 및 옹벽을 이용해서 녹화하도록 한다. 고광택성 금속재료나 플라스틱 등의 인공재료 사용과 교체도의 원색 사용을 지양한다. 보행공간을 침해하지 않도록 하며 필요 시 타 시설물과 연계하여 설치한다.
	파고라	<ul style="list-style-type: none"> 주변과 조화를 이루며 개방적인 형태를 권장한다. 최소한의 구조로 장소에 따라 다양한 크기 변화가 가능한 유닛 형태를 권장한다. 도로변에 설치를 금지하며 공원, 마을 입구 등 이용자 활용이 가능한 곳에 설치할 것을 권장한다. 상층부에 넝쿨식재를 이용한 녹화를 권장한다. 파고라와 벤치(평벤치 및 평상형)를 함께 설치 권장한다. 주변환경과 조화를 이루는 색채 및 자연친화적인 재료의 목재 사용을 권장한다.

5) 기타사항에 관한 계획

가) 교통처리계획

구 분	지 점	개 선 방 안
사 업 지구 외 부 (군 계획 시설로 별도 추진)	-	• 『담양 첨단문화복합단지 도시개발사업 광역교통개선대책, 2014.3』 내용 반영
	①	• 구)국도13호선-국지도15호선 도로확장 및 정비 - B=20~22m(4차로), L=3.14km
	②	• 사업지~구)국도13호선간 도로확장 - B=15m(2차로), L=0.26km
	③	• 사업지~국도13호선 도로확장 - B=24m(4차로), L=0.41km
	-	• 사업지 외부 교차로 기하구조 개선(6개소 ③, ④, ⑤, ⑨, ⑩, ⑪) - 외부 진출입교차로상 점멸등 설치(2개소)
	-	• 공간적 범위내의 교차로 최적신호 운영방안 제시 (7개소 ①, ②, ③, ④, ⑤, ⑦, ⑧)
	⑩	• ③주평사거리 좌회전차로 확대 설치(50→147m)
	-	
	-	
	-	

구 분	지 점	개 선 방 안	
사업 자구의 내부	가로 및 교차로	④	<ul style="list-style-type: none"> 사업지 내부 가로 차로 운영계획 수립 - 차도, 보도, 자전거도로의 적정계획 - 도로망 신설 및 변경에 따른 운영계획 재수립 - 공동주택지 접근로변 15m도로 능률차로 운영계획 수립
		⑤	<ul style="list-style-type: none"> 사업지 내부 주요교차로 운영계획수립 - 비신호교차로 점멸등 설치(4개소), 교차로 안내표지 및 도류화, 노면표시 - 정형화된 회전교차로 설치(9개소)
	진출입 동 선	-	<ul style="list-style-type: none"> 획지별 진출입 불허구간 제시
	대중 교통, 자전거 및 보행	⑥	<ul style="list-style-type: none"> 사업지 경유 버스노선계획(안) 제시 - 버스노선 조정 건의(2개노선), 신설 건의(2개노선)
		-	<ul style="list-style-type: none"> 사업지 내부 버스정차시설 및 쉼터 설치 - 버스정류장(Bus Bay) 12개소, 버스정류소(Bus Stop) 2개소
		⑦	<ul style="list-style-type: none"> 자전거 동선체계 확보 - 폭원 22-24m 가로상 보행자자전거 겸용도로(비분리형 및 분리형) 설치(B=3.0m이상, 양측) - 폭원 15m 가로상 자전거 전용차선(분리형) 설치(B=1.5m, 양측) - 폭원 12m 가로상 보행자자전거 겸용도로 (비분리형) 설치(B=3.0m, 편측)
		-	<ul style="list-style-type: none"> 보행동선체계 확보 - B=10m이상 도로에 보도 설치(B=2.0m-3.0m)
		-	<ul style="list-style-type: none"> 보행자전용도로 설치(B=6m) - 하천변(회룡천) 보행자전용도로상 자전거도로 포함
		대중교통 자전거 및 보행	
	-	<ul style="list-style-type: none"> 사업지 내 자전거주차장 설치 - 노외주차장 총 면적 5%이상 확보(522㎡) 	
	주차	⑧	<ul style="list-style-type: none"> 사업지 내 노외주차장 확보 및 운영계획 수립 - 14개소, 10,446㎡(부지면적의 0.81%)
		-	<ul style="list-style-type: none"> 사업지 내 부설주차장 적정 공급을 위한 주차계획 지표 제시 - 법정주차대수 : 6,096면 - 주차수요대수 : 4,771면(2023년 원단위법) - 주차계획지표 : 7,537면
-		<ul style="list-style-type: none"> 각 필지별 주차시설 확보는 건축물 신축시 법정주차대수 이상 확보하되 주차발생 수요를 충분히 수용할 것 - 단독주택용지내 획지당 최소 2대이상 확보 	
교통안전 및 기타	⑨	<ul style="list-style-type: none"> 유치원 위치변경에 따른 어린이보호구역 재 설정 - 건축한계선(2.0m)내 보행공간 확보 - 노면표시 및 지그재그차선 설치 	
		<ul style="list-style-type: none"> 과속방지턱 설치(27개소) 	
	-	<ul style="list-style-type: none"> 사업지내 교통안전표지 설치 - 주의표지판(184개소) - 지시표지판(154개소) - 기타 교통안전표지판(68개소) 	
	-	<ul style="list-style-type: none"> 내부 동선상의 시거 불량지점에 대한 반사경 설치(16개소) 	
	-	<ul style="list-style-type: none"> 회전교차로내 차로규제봉 설치 	
	-	<ul style="list-style-type: none"> 자전거 전용 차선변 표지봉 설치 	
	-	<ul style="list-style-type: none"> 어린이공원과 접한 도로변 식재울타리 설치 	
	-	<ul style="list-style-type: none"> 단독주택지내 교통안전시설물은 향후 입주시 건축물 배치 등을 고려하여 관할 경찰서 및 입주자 등과 협의 후 설치 	

*주: 지점은 종합개선안도 참조, 교통영향평가 변경심의의결 보완후(16.03) 변경된 개선내용임

나) 공원조성계획 결정내용
 (1) 근린공원1
 - 총괄조서

구 분	부지면적 (㎡)	시설면적 (㎡)	건축물			공작물 (기)	비 고 (구성비)	
			동수 (동)	바닥면적 (㎡)	연면적 (㎡)			
합 계	192,294.0	14,105.9				48기	시설율(7.33%)	
기 반 시 설	소 계	8,813.6	8,813.6				4.58%	
	도 로	7,143.9	7,143.9					
	광 장	1,669.7	1,669.7					
조경시설	2,391.4	2,391.4				13기	1.24%	
휴양시설	321.3	321.3				27기	0.17%	
운동시설	2,579.6	2,579.6				8기	1.34%	
녹 지	178,188.1	-					녹지율(92.67%)	
시 설 율 (법정 40%이하)	(14,105.9 ÷ 192,294.0) × 100 = 7.33%							

- 시설조서

구분	시설명	부호	위 치	부지면적 (㎡)	시설면적 (㎡)	구조	건 축 물			공작물 (기)	비고	
							동수 (동)	바닥면적 (㎡)	연면적 (㎡)			
합 계				192,294.0	14,105.9					48기		
기 반 시 설	소 계			8,813.6	8,813.6							
	도 로		전지역	7,143.9	7,143.9							
	광 장	가1			524.6	524.6						
		가2			279.2	279.2						
		가3			102.7	102.7						
		가4			84.3	84.3						
		가5			273.2	273.2						
		가6			256.9	256.9						
가7				148.8	148.8							
조 경 시 설	소 계			2,391.4	2,391.4					13기		
	잔디원지	나1		557.1	557.1							
		나2		158.8	158.8							
		나3		110.0	110.0							
		나4		216.0	216.0							

구분	시설명	부호	위 치	부지면적 (㎡)	시설면적 (㎡)	구조	건 축 물			공작물 (기)	비고
							동수 (동)	바닥면적 (㎡)	연면적 (㎡)		
조경시설	초화원	다-1		236.5	236.5						
		다-2		856.5	856.5						
	데크	라-1		119.4	119.4						
		라-2		137.1	137.1						
	앉음벽	①	전지역	-	-					13기	
휴양시설	소 계			321.3	321.3					27기	
	휴게소	마-1		60.0	60.0						
		마-2		56.2	56.2						
		마-3		49.5	49.5						
		마-4		76.6	76.6						
	쉼터	바-1		17.1	17.1						
		바-2		36.3	36.3						
		바-3		25.6	25.6						
	팔각정자	②	광장, 휴게소	-	-					2기	
	사각쉼터	③	광장, 휴게소	-	-					7기	
평의자	④	전지역	-	-					18기		
운동시설	소 계			2,579.6	2,579.6					8기	
	다목적운동장	사-1		1,033.5	1,033.5						
		사-2		1,050.0	1,050.0						
	배드민턴장	아		392.1	392.1						
	체력단련장	자		104.0	104.0						
체력단련시설	⑤	체력단련장, 광장							8기		
녹지	소 계			178,188.1	-						
	녹지		전지역	178,188.1	-						

- 도로조서

구분	등급	류별	번호	폭원 (m)	연장 (m)	면적 (㎡)	기능	기점	종점	비고	
합 계						7,143.9					
신설	소로	소 계				721.8					
		3류	1	1.5	80.4	120.6	시설연결로	광장가-1	다목적운동장 사-1	가각포함	
		〃	2	2.0	125.0	256.2	시설연결로	광장 가-2	광장 가-2	가각포함	
		〃	3		6.7	14.2	시설연결로	소로3-2	소로3-2	가각포함	
		〃	4		29.6	59.2	시설연결로	광장 가-6	광장 가-5		
		〃	5	1.5	19.4	38.8	시설연결로	광장 가-4	광장 가-5		
		〃	6		40.4	60.6	시설연결로	데크 라-2	데크 라-2		
		〃	7		22.1	34.7	시설연결로	소로3-2	소로3-8	가각포함	
	〃	8	90.2		137.5	시설연결로	산책로-4	소로3-2	가각포함		
	산책로	소 계					6,422.1				
			1	2.0	17.0	36.0	산책로	서측경계	산책로-2	가각포함	
			2	1.5	356.6	553.5	산책로	산책로-7	쉼터 바-1	가각포함	
			3		348.1	552.1	산책로	산책로-5	산책로-7	가각포함	
			4		187.3	286.6	산책로	소로3-2	산책로-2	가각포함	
			5		171.6	268.0	산책로	광장 가-1	산책로-7	가각포함	
			6	33.8	68.8	산책로	산책로-5	산책로-7	가각포함		
			7	1,317.7	1,992.1	산책로	배수지진입로	산책로-13	가각포함		
			8	97.0	154.2	산책로	데크 라-1	산책로-7	가각포함		
		9	2.0	397.2	794.4	산책로	산책로-1	광장 가-1			
			10	1.5	46.3	70.4	산책로	배수지진입로	산책로-7	가각포함	
11			37.5		58.0	산책로	배수지진입로	산책로-12	가각포함		
12	111.6		172.1	산책로	휴게소마-5	산책로-7	가각포함				
13	2.0		355.8	711.7	산책로	광장 가-3	남측경계	가각포함			
14		168.0	336.0	산책로	남측경계	광장 가-2					
15		96.8	193.6	산책로	산책로-1	하천경계					
16		67.8	135.6	산책로	광장 가-4	광장 가-3					
17	19.5	39.0	산책로	광장 가-6	배수지진입로						

(2) 어린이공원1

- 총괄조서

구 분	부지면적 (㎡)	시설면적 (㎡)	건축물			공작물 (기)	비 고 (구성비)	
			동수 (동)	바닥면적 (㎡)	연면적 (㎡)			
합 계	3,275.0	1,682.3				28기	시설율(51.36%)	
기 반 시 설	소 계	737.5	737.5				22.52%	
	도 로	605.9	605.9					
	광 장	131.6	131.6					
조경시설	-	-				2기	0.00%	
휴양시설	172.2	172.2				18기	5.25%	
유희시설	271.6	271.6				5기	8.29%	
운동시설	501.0	501.0				3기	15.30%	
녹 지	1,592.7	-					녹지율(48.64%)	
시 설 율 (법정 60%이하)	$(1,682.3 \div 3,275.0) \times 100 = 51.36\%$							

- 시설조서

구분	시설명	부호	위 치	부지면적 (㎡)	시설면적 (㎡)	구조	건축물			공작물 (기)	비고
							동수 (동)	바닥면적 (㎡)	연면적 (㎡)		
합 계				3,275.0	1,682.3					28기	
기 반 시 설	소 계			737.5	737.5						
	도 로		전지역	605.9	605.9						
	광 장	가-1		71.7	71.7						
		가-2		59.9	59.9						
조 경 시 설	소 계			-	-					2기	
	앉음벽	①	광장 및 녹지	-	-					2기	
휴 양 시 설	소 계			172.2	172.2					18기	
	휴게소	나-1		38.2	38.2						
		나-2		49.8	49.8						
		나-3		84.2	84.2						
	사각쉼터	②	휴게소 및 광장	-	-					3기	
	평의자	③	전지역	-	-					15기	

구분	시설명	부호	위 치	부지면적 (㎡)	시설면적 (㎡)	구조	건 축 물			공작물 (기)	비고
							동수 (동)	바닥면적 (㎡)	연면적 (㎡)		
유희 시설	소 계			271.6	271.6					5기	
	어린이놀이터	다		271.6	271.6						
	조합놀이대	④	어린이놀이터	-	-					1기	
	사이소	⑤	어린이놀이터	-	-					1기	
	그네	⑥	어린이놀이터	-	-					1기	
	흔들놀이	⑦	어린이놀이터	-	-					2기	
운동 시설	소 계			501.0	501.0					3기	
	체력단련장	라		34.6	34.6						
	다목적운동장	마		466.4	466.4						
	체력단련시설	⑧	체력단련장	-	-					3기	
녹지	소 계			1,592.7	-						
	녹 지		전지역	1,592.7	-						

- 도로조서

구분	등급	류별	번호	폭원 (m)	연장 (m)	면 적 (㎡)	기 능	기 점	종 점	비고
합 계						605.9				
신설	소로	소 계				582.5				
		3류	1	20	32.2	64.4	시설연결로	광장 가2	광장 가1	
		〃	2		48.3	96.6	시설연결로	광장 가1	다목적운동장	
		〃	3		8.6	17.2	진입로	북측경계	휴게소 나2	
		〃	4		5.0	10.0	진입로	북측경계	광장 가1	
		〃	5		6.4	12.8	시설연결로	소로3-2	소로3-8	
		〃	6		15.0	30.0	진입로	소로3-3	휴게소나3	
		〃	7		120.5	241.0	진입로	동측경계	서측경계	
		〃	8		12	77.4	92.9	시설연결로	광장 가2	소로3-9
	〃	9	14.7			17.6	시설연결로	소로3-2	휴게소나3	
	산책로	소 계				23.4				
			1	10	4.4	4.4	부진입로	소로3-8	소로3-7	
			2		4.4	4.4	부진입로	소로3-8	소로3-7	
			3		4.4	4.4	부진입로	소로3-8	소로3-7	
4		08	6.4	5.1	산책로	소로3-2	소로3-8			
5	6.4		5.1	산책로	어린이놀이터	소로3-8				

(3) 어린이공원2

- 총괄조서

구 분	부지면적 (㎡)	시설면적 (㎡)	건축물			공작물 (기)	비 고 (구성비)	
			동수 (동)	바닥면적 (㎡)	연면적 (㎡)			
합 계	1,836.0	790.0				25기	시설율(43.03%)	
기 반 시설	소 계	333.2					18.15%	
	도 로	228.3						
	광 장	104.9						
조경시설	-	-				6기	0.00%	
휴양시설	39.2	39.2				7기	2.13%	
유희시설	344.4	344.4				8기	18.76%	
운동시설	73.2	73.2				4기	3.99%	
녹 지	1,046.0	-					녹지율(56.97%)	
시설율 (법정 60%이하)	(790.0 ÷ 1,836.0) × 100 = 43.03%							

- 시설조서

구분	시설명	부호	위 치	부지면적 (㎡)	시설면적 (㎡)	구조	건축물			공작물 (기)	비고
							동수 (동)	바닥면적 (㎡)	연면적 (㎡)		
합 계				1,836.0	790.0					25기	
기 반 시설	소 계			333.2	333.2						
	도 로		전지역	228.3	228.3						
	광 장	가1		84.1	84.1						
		가2		12.4	12.4						
가3			8.4	8.4							
조 경 시설	소 계			-	-					6기	
	앉음벽	①	전지역	-	-					4기	
	데 크	②	어린이놀이터	-	-					2기	
휴 양 시설	소 계			39.2	39.2					7기	
	휴게소	나1		19.6	19.6						
		나2		19.6	19.6						
	조형파고라	③	휴게소1, 2	-	-					2기	
평의자	④	전지역	-	-					5기		

구분	시설명	부호	위 치	부지면적 (㎡)	시설면적 (㎡)	구조	건 축 물			공작물 (기)	비고
							등수 (동)	바닥면적 (㎡)	연면적 (㎡)		
유 회 시 설	소 계			344.4	344.4					8기	
	어린이놀이터	다		344.4	344.4						
	조합놀이대-1	⑤	어린이놀이터	-	-					1기	
	조합놀이대-2	⑥	어린이놀이터	-	-					1기	
	조합놀이대-3	⑦	어린이놀이터	-	-					1기	
	조합놀이대-4	⑧	어린이놀이터	-	-					1기	
	흔들놀이	⑨	어린이놀이터	-	-					4기	
운 동 시 설	소 계			73.2	73.2					4기	
	체력단련장	라		73.2	73.2						
	체력단련시설	⑩	체력단련장	-	-					4기	
녹 지	소 계			1,046.0	-						
	녹 지		전지역	1,046.0	-						

- 도로조서

구분	등 급	류별	번호	폭원 (m)	연장 (m)	면 적 (㎡)	기 능	기 점	종 점	비고
합 계						228.3				
신설	소 로	소 계				156.2				
		3류	1	20	21.8	43.7	진입로	동측경계	어린이놀이터	가각포함
		〃	2		6.9	13.8	시설연결로	광장 가2	소로3-3	
		〃	3		28.2	55.9	시설연결로	어린이놀이터	어린이놀이터	가각포함
		〃	4	1.2	11.6	13.9	시설연결로	소로3-2	광장 가-1	
		〃	5		7.1	8.5	시설연결로	소로3-2	소로3-3	
		〃	6		4.0	5.0	시설연결로	어린이놀이터	산책로-1	가각포함
		〃	7		5.3	7.0	시설연결로	어린이놀이터	산책로-1	가각포함
		〃	8	20	4.2	8.4	시설연결로	광장 가3	산책로-1	
	산책로	소 계				72.1				
		1	1.2	60.1	72.1	산책로	광장-1	소로3-1		

(4) 어린이공원3

- 총괄조서

구 분	부지면적 (㎡)	시설면적 (㎡)	건축물			공작물 (기)	비 고	
			동수 (동)	비대면적 (㎡)	연면적 (㎡)			
합 계	3,214.0	1,532.0				25기	시설율(47.67%)	
기 반 시 설	소 계	1,032.8	1,032.8				32.14%	
	도 로	780.5	780.5					
	광 장	252.3	252.3					
조경시설	-	-				3기	0.00%	
휴양시설	149.5	149.5				15기	4.65%	
유희시설	282.9	282.9				3기	8.80%	
운동시설	66.8	66.8				4기	2.08%	
녹 지	1,682.0	-					녹지율(52.33%)	
시 설 율 (법정 60%이하)	(1,532.0 ÷ 3,214.0) × 100 = 47.67%							

- 시설조서

구분	시설명	부호	위 치	부지면적 (㎡)	시설면적 (㎡)	구조	건 축 물			공작물 (기)	비 고
							동수 (동)	비대면적 (㎡)	연면적 (㎡)		
합 계				3,214.0	1,532.0					25기	
기 반 시 설	소 계			1,032.8	1,032.8						
	도 로		전지역	780.5	780.5						
	광 장	가1			76.3	76.3					
		가2			146.0	146.0					
		가3			15.0	15.0					
가4				15.0	15.0						
조 경 시 설	소 계			-	-					3기	
	앉음벽	①	체력단련장 및 녹지	-	-					3기	
휴 양 시 설	소 계			149.5	149.5					15기	
	휴게소	나1		49.5	49.5						
		나2		41.9	41.9						
		나3		28.3	28.3						
		나4		6.9	6.9						
		나5		6.9	6.9						

구분	시설명	부호	위 치	부지면적 (㎡)	시설면적 (㎡)	구조	건 축 물			공작물 (기)	비 고
							동수 (동)	바닥면적 (㎡)	연면적 (㎡)		
휴 양 시설	데크휴게소	다		16.0	16.0						
	팔각정자	③	광장-1	-	-					1기	
	가제보	④	휴게소-3	-	-					1기	
	사각쉼터	⑤	휴게소1, 2	-	-					2기	
	평의자	⑥	전지역	-	-					11기	
유 회 시설	소 계			282.9	282.9					3기	
	어린이놀이터	라		282.9	282.9						
	조합놀이대	⑦	어린이놀이터	-	-					1기	
	시아소	⑧	어린이놀이터	-	-					2기	
운 동 시설	소 계			66.8	66.8					4기	
	체력단련장	마		66.8	66.8						
	체력단련시설	⑨	체력단련장	-	-					4기	
녹 지	소 계			1,682.0	-						
	녹 지		전지역	1,682.0	-						

- 도로조서

구분	등 급	류별	번호	폭 원 (m)	연 장 (m)	면 적 (㎡)	기능	기 점	종 점	비고	
합 계						780.5					
신설	소로	소 계				595.3					
		3류	1	3.0	8.2	26.6	진입로	남측경계	광장 가-1	가각포함	
		〃	2	2.0	20.8	42.0	진입로	광장 가-4	동측경계	가각포함	
		〃	3		30.6	61.7	진입로	광장 가-3	동측경계	가각포함	
		〃	4		60.0	123.4	시설연결로	소로3-2	소로3-3	가각포함	
		〃	5		23.7	50.8	시설연결로	소로3-4	소로3-3	가각포함	
		〃	6		36.5	75.1	시설연결로	광장 가-2	소로3-3	가각포함	
		〃	7		66.4	133.0	시설연결로	소로3-3	광장 가-1	가각포함	
		〃	8		27.7	57.7	시설연결로	광장 가-2	소로3-7	가각포함	
	〃	9		10.9	25.0	시설연결로	소로3-8	소로3-7	가각포함		
	산책로	소 계					185.2				
			1	2.0	89.0	178.0	산책로	휴게소 나-1	휴게소 나-1		
			2	0.8	3.0	2.4	산책로	소로3-6	소로3-6		
			3		3.0	2.4	산책로	소로3-6	소로3-6		
		4		3.0	2.4	산책로	소로3-6	소로3-6			

(5) 어린이공원4

- 총괄조서

구 분	부지면적 (㎡)	시설면적 (㎡)	건축물			공작물 (기)	비 고	
			동수 (동)	바닥면적 (㎡)	연면적 (㎡)			
합 계	1,715.0	967.2				21기	시설율(56.39%)	
기 반 시 설	소 계	518.1	518.1				30.21%	
	도 로	227.7	227.7					
	광 장	290.4	290.4					
조경시설	152.0	152.0				5기	8.86%	
휴양시설	61.3	61.3				10기	3.57%	
유희시설	212.1	212.1				3기	12.37%	
운동시설	23.7	23.7				3기	1.38%	
녹 지	747.8	-					녹지율(43.61%)	
시 설 율 (법정 60%이하)	$(967.2 \div 1,715.0) \times 100 = 56.39\%$							

- 시설조서

구분	시설명	부호	위 치	부지면적 (㎡)	시설면적 (㎡)	구조	건 축 물			공작물 (기)	비고
							동수 (동)	바닥면적 (㎡)	연면적 (㎡)		
합 계				1,715.0	967.2				21기		
기 반 시 설	소 계			518.1	518.1						
	도 로		전지역	227.7	227.7						
	광 장	가1		44.3	44.3						
		가2		36.9	36.9						
가3			209.2	209.2							
조 경 시 설	소 계			152.0	152.0				5기		
	조망데크	나		152.0	152.0						
	무대데크	①	광장-3	-	-				1기		
	앉음벽	②	체력단련장 및 녹지	-	-				4기		

구분	시설명	부호	위 치	부지면적 (㎡)	시설면적 (㎡)	구조	건 축 물			공작물 (기)	비고
							동수 (동)	바닥면적 (㎡)	연면적 (㎡)		
휴양 시설	소 계			61.3	61.3					10기	
	휴게소	다		52.7	52.7						
	데크휴게소	라		8.6	8.6						
	사각쉼터	③	휴게소	-	-					1기	
	평의자	④	전지역	-	-					9기	
유치 시설	소 계			212.1	212.1					3기	
	어린이놀이터	마		187.4	187.4						
	유아놀이터	바		24.7	24.7						
	조합놀이대	⑤	어린이놀이터	-	-					1기	
	흔들놀이	⑥	어린이놀이터	-	-					2기	
유아 동 놀이 시설	소 계			23.7	23.7					3기	
	체력단련장	사		23.7	23.7						
	체력단련시설	⑦	체력단련장	-	-					3기	
녹 지	소 계			747.8	-						
	녹 지		전지역	747.8	-						

- 도로조서

구분	등급	류별	번호	폭원 (m)	연장 (m)	면 적 (㎡)	기능	기 점	종 점	비고
합 계						227.7				
신설	소로	소 계				227.7				
		3류	1	3.0	14.7	44.1	시설연결로	휴게소	광장 가-3	
		〃	2	2.0	10.6	21.2	시설연결로	광장 가-2	광장 가-3	
		〃	3		12.1	24.2	시설연결로	광장 가-3	조망데크	
		〃	4		5.2	10.4	시설연결로	광장 가-3	조망데크	
		〃	5		12.1	24.2	시설연결로	광장 가-3	조망데크	
		〃	6	1.5	8.6	12.9	시설연결로	소로3-7	광장 가-3	
		〃	7		24.1	36.9	시설연결로	광장 가-2	소로3-1	가각포함
		〃	8		9.9	14.9	시설연결로	휴게소	조망데크	
		〃	9		17.8	26.7	시설연결로	휴게소	조망데크	
〃	10	1.0	12.2	12.2	시설연결로	소로3-2	광장 가-3			

(6) 어린이공원5

- 총괄조서

구 분	부지면적 (㎡)	시설면적 (㎡)	건축물			공작물 (기)	비 고	
			동수 (동)	바닥면적 (㎡)	연면적 (㎡)			
합 계	1,543.0	763.8				20기	시설율(49.50%)	
기 반 시 설	소 계	486.8	486.8				31.55%	
	도 로	223.6	223.6					
	광 장	263.2	263.2					
조경시설	-	-				3기	0.00%	
휴양시설	14.4	14.4				10기	0.93%	
유회시설	262.6	262.6				5기	17.02%	
운동시설	-	-				2기	0.00%	
녹 지	779.2	-					녹지율(50.50%)	
시 설 율 (법정 60%이하)	(763.8 ÷ 1,543) × 100 = 49.50%							

- 시설조서

구분	시설명	부호	위 치	부지면적 (㎡)	시설면적 (㎡)	구조	건 축 물			공작물 (기)	비고
							동수 (동)	바닥면적 (㎡)	연면적 (㎡)		
합 계				1,543.0	763.8					20기	
기 반 시 설	소 계			486.8	486.8						
	도 로		전지역	223.6	223.6						
	광 장	가-1		32.9	32.9						
		가-2		213.3	213.3						
가-3			17.0	17.0							
조 경 시 설	소 계			-	-					3기	
	앉음벽	①	광장-2, 녹지	-	-					3기	
휴 양 시 설	소 계			14.4	14.4					10기	
	데크휴게소	나		14.4	14.4						
	사각쉼터	②	광장-2	-	-					1기	
	평의자	③	전지역	-	-					9기	

구분	시설명	부호	위 치	부지면적 (㎡)	시설면적 (㎡)	구조	건 축 물			공작물 (기)	비고
							동수 (동)	바닥면적 (㎡)	연면적 (㎡)		
유 회 시 설	소 계			262.6	262.6					5기	
	어린이놀이터	다		202.8	202.8						
	유아놀이터	라		59.8	59.8						
	조합놀이대	④	어린이놀이터	-	-					1기	
	시아소	⑤	어린이놀이터	-	-					1기	
	흔들놀이	⑥	어린이놀이터	-	-					3기	
공 동 시 설	소 계			-	-					2기	
	체력단련시설	⑦	광장-2	-	-					2기	
녹 지	소 계			779.2	-						
	녹 지		전지역	779.2	-						

- 도로조서

구분	등 급	류별	번호	폭원 (m)	연장 (m)	면 적 (㎡)	기 능	기 점	종 점	비고	
합 계						223.6					
신설	소 로	소 계				223.6					
		3류	1	20	13.6	27.2	진입로	북측경계	광장 가2		
			2		18.5	41.4	시설연결로	광장 가3	소로3-3	가각포함	
			3		41.6	102.7	진입로	광장 가1	서측경계	가각포함	
			4	1.5	7.9	12.3	시설연결로	광장 가2	소로3-3	가각포함	
			5		0.8	16.8	13.6	시설연결로	소로3-1	광장 가2	디딤돌
			6			16.5	13.2	진입로	소로3-3	서측경계	디딤돌
			7			16.5	13.2	진입로	소로3-3	서측경계	디딤돌

(7) 어린이공원6

- 총괄조서

구 분	부지면적 (㎡)	시설면적 (㎡)	건축물			공작물 (기)	비 고	
			동수 (동)	바닥면적 (㎡)	연면적 (㎡)			
합 계	1,643.0	877.3				20기	시설율(53.39%)	
기 반 시 설	소 계	292.1	292.1				17.78%	
	도 로	161.3	161.3					
	광 장	130.8	130.8					
조경시설	-	-				2기	0.00%	
휴양시설	52.0	52.0				10기	3.16%	
유희시설	257.3	257.3				5기	15.66%	
운동시설	275.9	275.9				3기	16.79%	
녹 지	765.7	-					녹지율(46.61%)	
시 설 율 (법정 60%이하)	$(877.3 \div 1,643.0) \times 100 = 53.39\%$							

- 시설조서

구분	시설명	부호	위 치	부지면적 (㎡)	시설면적 (㎡)	구조	건축물			공작물 (기)	비고
							동수 (동)	바닥면적 (㎡)	연면적 (㎡)		
합 계				1,643.0	877.3					20기	
기 반 시 설	소 계			292.1	292.1						
	도 로		전지역	161.3	161.3						
	광 장	가1		24.7	24.7						
		가2		10.2	10.2						
가3			95.9	95.9							
조 경 시 설	소 계			-	-					2기	
	앉음벽	①	녹 지	-	-					2기	
휴 양 시 설	소 계			52.0	52.0					10기	
	휴게소	나		52.0	52.0						
	조형파고라	②	휴게소	-	-					3기	
	평의자	③	전지역	-	-					7기	

구분	시설명	부호	위 치	부지면적 (㎡)	시설면적 (㎡)	구조	건 축 물			공작물 (기)	비고
							동수 (동)	바닥면적 (㎡)	연면적 (㎡)		
유 회 시 설	소 계			257.3	257.3					5기	
	어린이놀이터	다		257.3	257.3						
	조합놀이대	④	어린이놀이터	-	-					1기	
	시아소	⑤	어린이놀이터	-	-					2기	
	흔들놀이	⑥	어린이놀이터	-	-					2기	
운 동 시 설	소 계			275.9	275.9					3기	
	다목적운동장	라		275.9	275.9						
	체력단련시설	⑦	다목적운동장	-	-					3기	
녹 지	소 계			765.7	-						
	녹 지		전지역	765.7	-						

- 도로조서

구분	등급	류별	번호	폭원 (m)	연장 (m)	면 적 (㎡)	기능	기 점	종 점	비고
합 계						161.3				
신설	소로	소 계				161.3				
		3류	1	3.0	16.0	48.0	진입로	광장 가1	소로3-4	
		〃	2	2.5	15.0	37.5	진입로	동측경계	어린이놀이터	
		〃	3	1.65	15.0	24.8	진입로	광장 가3	광장 가3	
		〃	4	1.5	34.0	51.0	시설연결로	어린이놀이터	휴게소	

(8) 어린이공원7

- 총괄조서

구 분	부지면적 (㎡)	시설면적 (㎡)	건축물			공작물 (기)	비 고	
			동수 (동)	바닥면적 (㎡)	연면적 (㎡)			
합 계	2,700.0	1,353.1				26기	시설율(50.11%)	
기 반시 설	소 계	621.3	621.3					23.01%
	도 로	321.6	321.6					
	광 장	299.7	299.7					
조경시설	-	-				2기	0.00%	
휴양시설	96.5	96.5				14기	3.57%	
유희시설	401.3	401.3				6기	14.86%	
운동시설	234.0	234.0				4기	8.67%	
녹 지	1,346.9	-					녹지율(49.89%)	
시 설 율 (법정 60%이하)	(1,353.1 ÷ 2,700.0) × 100 = 50.11%							

- 시설조서

구분	시설명	부호	위 치	부지면적 (㎡)	시설면적 (㎡)	구조	건 축 물			공작물 (기)	비 고
							동수 (동)	바닥면적 (㎡)	연면적 (㎡)		
합 계				2,700.0	1,353.1					26기	
기 반 시 설	소 계			621.3	621.3						
	도 로		전지역	321.6	321.6						
	광 장	가1		136.9	136.9						
		가2		96.5	96.5						
		가3		15.6	15.6						
가4			50.7	50.7							
조 경 시 설	소 계			-	-					2기	
	앞음벽	①	광장 및 녹지	-	-					2기	
휴 양 시 설	소 계			96.5	96.5					14기	
	데크휴게소	나		41.1	41.1						
	휴게소	다		55.4	55.4						
	팔각정자	②	휴게소	-	-					1기	
	사각쉼터	③	광장-2	-	-					1기	
	평의자	④	전지역	-	-					12기	
유 희 시 설	소 계			401.3	401.3					6기	
	어린이놀이터	라		401.3	401.3						
	조합놀이대	⑤	어린이놀이터	-	-					1기	
	시아소	⑥	어린이놀이터							2기	
	그네	⑦	어린이놀이터							1기	
	흔들놀이	⑧	어린이놀이터							2기	
운 동 시 설	소 계			234.0	234.0					4기	
	다목적운동장	마		181.8	181.8						
	체력단련장	바		52.2	52.2						
	체력단련시설	⑨	체력단련장							4기	
녹 지	소 계			1,346.9	-						
	녹 지		전지역	1,346.9	-						

- 도로조서

구분	등급	류별	번호	폭원 (m)	연장 (m)	면적 (㎡)	기능	기점	종점	비고
합 계						321.6				
신설	소로	소 계				160.8				
		3류	1	2.5	128	32.6	시설연결로	소로3-3	어린이놀이터	가각포함
		〃	2	1.7-2.9	7.5	16.7	시설연결로	휴게소	어린이놀이터	
		〃	3	2.0	39.9	80.0	진입로	광장 가-4	동측경계	가각포함
		〃	4	1.5	7.0	10.5	시설연결로	산책로-1	어린이놀이터	
		〃	5		3.5	6.0	시설연결로	소로3-3	산책로-1	가각포함
		〃	6		10.0	15.0	시설연결로	소로3-3	다목적운동장	
	산책로	소 계				160.8				
			1	1.5	70.0	106.6	산책로	광장 가-1	소로3-1	가각포함
			2		21.9	32.7	산책로	소로3-1	어린이놀이터	가각포함
			3	0.8	7.0	5.6	산책로	동측경계	산책로-2	
			4		10.0	8.0	산책로	동측경계	산책로-2	
		5	9.9		7.9	산책로	소로3-3	산책로-1		

(9) 어린이공원8

- 총괄조서

구분	부지면적 (㎡)	시설면적 (㎡)	건축물			공작물 (기)	비고
			동수 (동)	비타면적 (㎡)	연면적 (㎡)		
합 계	1,503.0	781.3				22기	시설율(51.98%)
기 반 시 설	소 계	321.3	321.3				21.38%
	도 로	131.4	131.4				
	광 장	189.9	189.9				
조경시설	-	-				2기	0.00%
휴양시설	100.0	100.0				12기	6.65%
유희시설	310.4	310.4				5기	20.65%
운동시설	49.6	49.6				3기	3.30%
녹 지	721.7	-					녹지율(48.02%)
시 설 율 (법정 60%이하)	(781.3 ÷ 1,503.0) × 100 = 51.98%						

- 시설조서

구분	시설명	부호	위 치	부지면적 (㎡)	시설면적 (㎡)	구조	건 축 물			공작물 (기)	비고
							동수 (동)	바닥면적 (㎡)	연면적 (㎡)		
합 계				1,503.0	781.3					22기	
기 반 시 설	소 계			321.3	321.3						
	도 로		전지역	131.4	131.4						
	광 장	가1		168.3	168.3						
		가2		21.6	21.6						
조 경 시 설	소 계			-	-					2기	
	앉음벽	①	녹지	-	-					2기	
휴 양 시 설	소 계			100.0	100.0					12기	
	휴게소	나		100.0	100.0						
	사각쉼터	②	휴게소	-	-					2기	
	평의자	③	전지역	-	-					10기	
유 회 시 설	소 계			310.4	310.4					5기	
	어린이놀이터	다		310.4	310.4						
	조합놀이대	④	어린이놀이터	-	-					1기	
	시아소	⑤	어린이놀이터	-	-					2기	
	흔들놀이	⑥	어린이놀이터	-	-					2기	
운 동 시 설	소 계			49.6	49.6					3기	
	체력단련장	라		49.6	49.6						
	체력단련시설	⑦	체력단련장	-	-					3기	
녹 지	소 계			721.7	-						
	녹 지		전지역	721.7	-						

- 도로조서

구분	등급	류별	번호	폭원 (m)	연장 (m)	면적 (㎡)	기능	기점	종점	비고
합 계						131.4				
신설	소로	소 계				90.5				
		3류	1	2.0	16.0	32.0	진입로	북측경계	광장 가1	
		〃	2	1.5	31.0	46.5	진입로	광장 가2	휴게소	
	〃	3	8.0		12.0	진입로	광장 가2	광장 가1		
	산책로	소 계				40.9				
			1	0.8	5.7	4.6	산책로	북측경계	체력단련장	
			2		16.4	13.1	산책로	산책로-1	산책로-3	
			3		10.0	8.0	산책로	서측경계	휴게소	
			4		6.8	5.4	산책로	산책로-5	어린이놀이터	
		5	12.3		9.8	산책로	광장 가1	소로 3-2		

(10) 소공원1

- 총괄조서

구분	부지면적 (㎡)	시설면적 (㎡)	건축물			공작물 (기)	비고
			동수 (동)	비대면적 (㎡)	연면적 (㎡)		
합 계	1,374.0	274.6				15	시설율(19.98%)
기 반 시 설	소 계	202.6	202.6				14.74%
	도로	120.6	120.6				
	광장	82.0	82.0				
조경시설	72.0	72.0				5	5.24%
휴양시설	-	-				10	0.00%
녹지	1,099.4	-					녹지율(80.02%)
시설율 (법정 20%이하)	$(274.6 \div 1,374.0) \times 100 = 19.98\%$						

- 시설조서

구분	시설명	부호	위 치	부지면적 (㎡)	시설면적 (㎡)	구조	건 축 물			공작물 (기)	비 고
							등수 (등)	바닥면적 (㎡)	연면적 (㎡)		
합 계				1,374.0	274.6					15기	
기 반 시 설	소 계			202.6	202.6						
	도 로		전지역	120.6	120.6						
	광 장	가1		22.0	22.0						
		가2		60.0	60.0						
조 경 시 설	소 계			72.0	72.0					5기	
	조망데크	나	-	72.0	72.0						
	앉음벽	①	녹 지	-	-					1기	
	디딤돌	②	녹 지	-	-					4기	
휴 양 시 설	소 계			-	-					10기	
	육각정자	③	광장 가2	-	-					1기	
	평의자	④	녹 지	-	-					9기	
녹 지	소 계			1,099.4	-						
	녹 지		전지역	1,099.4	-						

- 도로조서

구분	등 급	류별	번호	폭원 (m)	연장 (m)	면 적 (㎡)	기 능	기 점	종 점	비 고
합 계						120.6				
신설	소로	소 계				120.6				
		3류	1	1.0	55.6	55.6	진입로	서측경계	동측경계	
		〃	2	1.2	14.7	17.6	시설연결로	광장 가1	소로3-3	
		〃	3		11.3	13.5	시설연결로	소로 1-1	소로3-4	
		〃	4		11.5	13.8	시설연결로	소로 3-3	소로3-5	
		〃	5		16.8	20.1	시설연결로	디딤돌	조망데크	

(11) 소공원2
- 총괄조서

구 분	부지면적 (㎡)	시설면적 (㎡)	건축물			공작물 (기)	비 고	
			동수 (동)	비대면적 (㎡)	연면적 (㎡)			
합 계	583.0	1126				11기	시설율(19.31%)	
기 반 시 설	소 계	1126	1126				19.31%	
	도 로	83.4	83.4					
	광 장	29.2	29.2					
조경시설	-	-				1기	0.00%	
휴양시설	-	-				7기	0.00%	
운동시설	-	-				3기	0.00%	
녹 지	470.4	-					녹지율(80.69%)	
시 설 율 (법정 20%이하)	(1126 ÷ 583.0) × 100 = 19.31%							

- 시설조서

구분	시설명	부호	위 치	부지면적 (㎡)	시설면적 (㎡)	구조	건 축 물			공작물 (기)	비 고
							동수 (동)	비대면적 (㎡)	연면적 (㎡)		
합 계				583.0	1126					11기	
기 반 시 설	소 계			1126	1126						
	도 로		전지역	83.4	83.4						
	광 장	가		29.2	29.2						
조 경 시 설	소 계			-	-					1기	
	디딤돌	①	녹지	-	-					1기	
휴 양 시 설	소 계			-	-					7기	
	육각정자	②	녹지	-	-					1기	
	평의자	③	녹지	-	-					6기	
운 동 시 설	소 계			-	-					3기	
	체력단련시설	④	광장	-	-					3기	
녹 지	소 계			470.4	-						
	녹 지		전지역	470.4	-						

- 도로조서

구분	등급	류별	번호	폭원 (m)	연장 (m)	면적 (㎡)	기능	기점	종점	비고
합 계						83.4				
신설	소로	소 계				83.4				
		3류	1	1.0	41.9	41.9	진입로	서측경계	소로 3-2	
		〃	2		41.5	41.5	진입로	서측경계	동측경계	

마. 실시계획 및 지구단위계획 관련 도면 : 게재생략

8. 인가된 실시계획에 관한 도서의 공람기간 및 공람장소

- 열람기간 : 고시일로부터 14일간
- 열람장소 : 담양군청 투자유치단(061-380-3132)

9. 법 제19조에 따라 실시계획의 고시로 의제되는 인허가 등의 고시 또는 공고사항

- 「농지법」 제34조에 따른 농지전용협의(허가)
- 「산지관리법」 제14조에 따른 산지전용협의(허가)
- 「하수도법」 제16조에 따른 공공하수도 공사시행의 허가
- 「도로법」 제36조에 따른 도로공사 시행의 허가
- 「농어촌정비법」 제23조에 따른 농업생산기반시설의 목적 외 사용의 승인
- 「소하천정비법」 제10조에 따른 소하천공사시행의 허가
- 「에너지이용 합리화법」 제10조에 따른 에너지사용계획의 협의
- 「집단에너지사업법」 제4조에 따른 집단에너지의 공급 타당성에 관한 협의

전라남도 고시 제2016-332호

영산강 강변도로 개설공사 실시계획 변경승인에 따른 지형도면 고시

- 1. 전라남도 고시 제2016-174호(2016. 5. 12)로 실시계획 변경 승인·고시된 영산강 강변도로 개설공사에 대하여 「토지이용규제 기본법」 제8조 에 따라 지형도면 고시합니다.
- 2. 관계도서는 나주시 도시과(☎061-339-8975), 함평군 전략경영과(☎061-320-3710), 무안군 지역개발과 (☎061-450-5767)에 비치하고 토지소유자 및 관계인에게 보입니다.

2016. 9. 8

전라남도지사

지형도면 승인조서

사업명	위치	사업시행자	사업개요	비고
영산강 강변도로 개설공사	나주시 삼영동 ~ 무안군 몽탄면	전라남도지사	- 도로연장 L=34.0km - 도로폭원 B=9.5m	

전라남도 공고 제2016-804호

비영리민간단체 신규 등록 공고

비영리민간단체지원법 제4조 및 동법시행령 제3조 규정에 의하여 아래와 같이 신규 등록하였기 공고합니다.

2018. 9. 8

전라남도지사

【비영리민간단체 신규 등록 사항】

□ 신규 등록

등록번호	단체명	소재지	대표자	주요사업	비고
2016-1- 전라남도-10	여수지역 독립운동기유족회	전남 여수시 이순신광장로 126, 금산빌딩3층 (중앙동)	오 룡	○ 독립운동을 하신 선열들의 위국헌신을 기리는 경모사업 ○ 독립유공자의 행적 및 활동 사항 홍보사업 등	

전라남도 공고 제2016-805호

비영리민간단체 변경 등록 공고

비영리민간단체지원법 제4조 및 동법시행령 제3조의 규정에 의하여 아래와 같이 변경등록 하였고 공고합니다.

2016. 9. 8

전라남도지사

【비영리민간단체 등록 변경사항】

□ 등록 변경

등록번호	단체명	변경 구분	변경내역		비 고
			당 초	변 경	
제2009-1- 전라남도-41호	여수시장애인연합회	대표자	김 종 호	배 윤 규	
		소재지	전남 여수시 문수7길 26-12	전남 여수시 소리면 중촌1길 11-29	

전라남도 공고 제2016-809호

2016년 신재생에너지보급 주택지원사업 도비 지원계획 개정 공고

신·재생에너지 보급 장려 및 도민의 재정적 부담을 덜어주기 위해 추진하는 ‘16년도 신재생에너지보급 주택지원사업에 대한 도비 지원계획을 다음과 같이 개정 공고합니다.

2016. 9. 8

전라남도지사

1. 사업명 : ‘16년도 신재생에너지보급 주택지원사업 도비지원
2. 사업개요
 - 사업기간 : 2016년 2월 ~ 12월
 - 사업비 : 500백만원(도비)
 - 사업내용 : 태양광, 태양열, 지열, 연료전지 및 소형태양광 시설을 설치한 도민에게 사업비 중 일부를 도비 보조
3. 지원대상
 - 주택지원 부문 : 한국에너지공단으로부터 ‘16년도 신재생에너지보급 주택지원사업 사업승인을 받은 자
 - 소형태양광 부문 : 공동주택에 소형태양광시설 설치를 원하는 자
4. 지원기준 : 도비+시·군비는 시·군에서 통합 공지
 - 도비 지원

구분	에너지원	설비용량	도비 지원액		예산배분
			개별신청	마을단위신청	
주택지원 부문 (개별신청, 마을단위신청)	태양광	1~3kW 이하	420,000원	700,000원	4억원
	태양열	10㎡ 이하	180,000원	300,000원	
		10㎡초과~20㎡이하	360,000원	600,000원	
	지열	17.5kW 이하	600,000원	1,000,000원	
	연료전지	1kW 이하	600,000원	1,000,000원	
소형태양광 부문	태양광	200-500W 이하	584원/W		1억원

- 시·군비 지원 : 해당 시·군 지원기준에 따름
- 5. 보조금 신청 및 지급 : 해당 시·군에서 신청 및 지급
 - 시·군 에너지업무 담당부서에서 신청서 접수 및 도비, 시·군비를 지급
 - ※ 궁금한 사항은 해당 시·군 에너지업무를 담당하는 부서에 문의

6. 기타사항

- 주택지원사업(개별신청, 마을단위신청)은 산업통상자원부 신재생에너지보급(주택지원) 사업에 따른 추가 지원사업으로 구체적인 사업 추진에 대해서는 한국에너지공단의 지침에 따르며 사업과 관련된 자세한 사항은 한국에너지공단(☎ 062-602-0020)에 문의
- 소형태양광 지원사업은 공동주택(아파트, 연립주택, 다세대주택)에 소형태양광시설 설치를 지원하기 위한 사업으로 200~500W의 태양광시설 설치에 한함.
- 지방비(도비+시·군비) 보조금 신청 및 지급에 대한 자세한 사항은 전라남도 에너지산업과(☎061-286-7222) 및 해당 시·군 에너지업무 담당 부서에 문의.

전라남도 공고 제2016-814호

종합공사를 시공하는 업종 등록 공고

「건설산업기본법」 제9조 및 같은 법 시행령 제11조의 규정에 따라 다음과 같이 종합공사를 시공하는 업종으로 등록하였기에 이를 공고합니다.

2016. 9. 8

전라남도지사

업종 (등록번호)	상호 (대표자)	영업소재지	등록일자
건축공사업 (150817)	주식회사 이룸종합건설 (조상훈)	전남 순천시 북정1길 2, 2층 (매곡동)	2016. 9. 1.
토목공사업 (150812)	주식회사 알찬종합건설 (이동숙)	전남 여수시 봉산로 32, 4층 (봉산동)	2016. 9. 1.
토목건축공사업 (150450)	주식회사 거승건설 (윤 환)	전남 강진군 강진읍 서문길 29-9 310동 203호 (씨앤에스후래쉬빌3차아파트)	2016. 9. 1.

전라남도 공고 제2016-823호

정보통신공사업 신규등록 공고

정보통신공사업법 제72조(등록 등의 공고) 및 동법 시행령 제55조(공고) 규정에 의거 신규 등록된 정보통신공사업체를 다음과 같이 공고합니다.

2016. 9. 8

전라남도지사

 정보통신공사업 신규등록 현황

등록업종 (등록번호)	상 호	대표자	영업소재지	등록일자	비고
정보통신공사업 (제610255)	주식회사 이노테크	여인우	전남 순천시 청서큰길 48(저전동)	2016.8.31.	

전라남도 공고 제2016-824호

전라남도 지방채상환기금 설치 및 운용 조례 일부개정조례안 입법예고 공고

「전라남도 지방채상환기금 설치 및 운용 조례」를 개정함에 있어 그 입법 취지와 주요 내용을 미리 도민에게 알려 의견을 듣고자 「행정절차법」 제41조 및 「전라남도 자치법규의 입법에 관한 조례」에 의하여 다음과 같이 공고합니다.

2016. 9. 8

전라남도지사

1. 자치법규명

○ 전라남도 지방채상환기금 설치 및 운용 조례

2. 개정이유

○ 상위법령인 「지방자치단체 기금관리기본법」이 개정('15. 7.)되어 법률에서 조례로 위임한 사항에 맞춰 개정 필요

3. 주요내용

○ 현 조례에 “지방채상환기금”의 존속기한이 명시되어 있지 않아 존속기한을 2021년 12월 31일까지로 개정(안 제2조)

4. 개 정 안

○ 전라남도 지방채상환기금 설치 및 운용조례 일부개정조례 : 다음

5. 의견제출

○ 조례 개정(안)에 대하여 의견이 있는 기관·단체 또는 개인은 2016년 9월 30일까지 다음 사항을 기재한 의견서를 전라남도지사(예산담당관)에게 제출하여 주시기 바랍니다.

○ 의견 제출사항

- 입법예고 사항에 대한 의견(찬·반 여부와 그 사유)
- 의견제출자의 성명(법인·단체의 경우 단체명과 대표명)·주소·전화번호

○ 의견 제출할 곳 : 전남 무안군 삼향읍 오룡길 1 전남도청 예산담당관실

- 전화 : 061-286-2522, 팩스 : 061-286-4739, 이메일 : jglw99@korea.kr

○ 의견제출 방법 : 서면·전화·팩스·직접 방문·인터넷 등 편리한 방법을 선택하여 제출

전라남도 지방채상환기금 설치 및 운용 조례

제1조(목적) 이 조례는 전라남도가 추진하는 지역개발사업 및 각종사회간접시설 확충 등을 위하여 발행한 지방채 원리금의 연차별 상환재원 적립을 위한 지방채무 상환기금을 설치하고 그 관리·운용에 필요한 사항을 규정함을 목적으로 한다.

제2조(기금의 조성) ① 지방채상환기금(이하 “기금“이라 한다)은 다음 각 호의 재원으로 조성한다.

1. 일반회계 출연금(이하 “출연금“이라 한다)
2. 기금의 운용으로 발생하는 수익금
3. 기타 수입금

② 전라남도지사(이하 “도지사“라 한다)는 제1항제1호의 출연금 출연을 위해 매년 일반회계 순세계잉여금의 일정율에 해당하는 금액을 기금으로 적립하거나 지방채 원리금의 상환에 사용하여야 한다.

③ 제2항의 순세계잉여금 중 출연하는 일정율은 규칙으로 정한다.

④ 기금의 존속기한은 2021년 12월 31일까지로 한다

제3조(기금의 용도) ① 기금은 전라남도의 일반회계 지방채 원리금 상환에 사용한다. 다만, 특별히 필요하다고 판단되는 경우 특별회계에서 발행한 지방채 상환을 지원할 수 있다.

제4조(기금의 관리·운용) 도지사는 기금관리를 위하여 기금은 「전라남도 기금 관리 기본조례」 제8조의 규정에 의하여 통합관리기금에 위탁하고 기금운용계획에 의하여 운용하여야 한다.

제5조(기금관리·운용의 심의) ① 기금의 관리·운용에 관한 사항은 「전라남도 재정계획심의위원회 설치·운영조례」에서 규정한 전라남도 재정계획심의위원회(이하 “심의회“라 한다)에서 심의한다.

② 심의회는 다음 각 호의 사항을 심의한다.

1. 기금운용계획의 수립에 관한 사항
2. 기금의 조성·관리 및 운용에 관한 사항
3. 기금결산에 관한 사항
4. 기타 기금운용에 필요한 사항

제6조(기금의 운용계획 및 결산보고) ① 도지사는 회계연도마다 기금운용계획을 수립하여야 하며, 출납폐쇄 후 80일 이내에 기금의 결산보고서를 작성하여야 한다.

② 도지사는 제1항의 규정에 의한 기금운용계획서와 기금결산 보고서를 매 회계연도마다 도의회에 제출하여야 한다.

③ 제1항의 규정에 의한 기금운용계획서에는 다음 각 호의 사항을 포함하여야 한다.

1. 기금의 수입 및 지출에 관한 사항
2. 당해연도 사업계획 및 자금계획에 관한 사항
3. 기타 기금운용상 필요한 사항

제7조(회계공무원) ① 기금의 효율적인 관리·운용을 위하여 다음 각 호의 회계공무원을 지정한다. 기금운용관은 그 사무의 일부를 분임기금운용관에게 위임할 수 있다.

1. 기금운용관: 기획조정실장
2. 분임기금운용관: 예산담당관
3. 기금출납원: 예산총괄팀장

② 기금운용관은 기금을 적정히 관리하기 위하여 필요한 대장을 비치하고, 기금에 관한 증빙서류를 따로 관리하여야 한다.

제8조(관계규정의 준용) 기금의 관리에 있어서 이 조례가 정하지 않은 사항에 관하여는 전라남도 재무회계 규칙을 준용한다.

제9조(시행규칙) 이 조례의 시행에 관하여 필요한 사항은 규칙으로 정한다.

부 칙

이 조례는 공포한 날부터 시행한다.

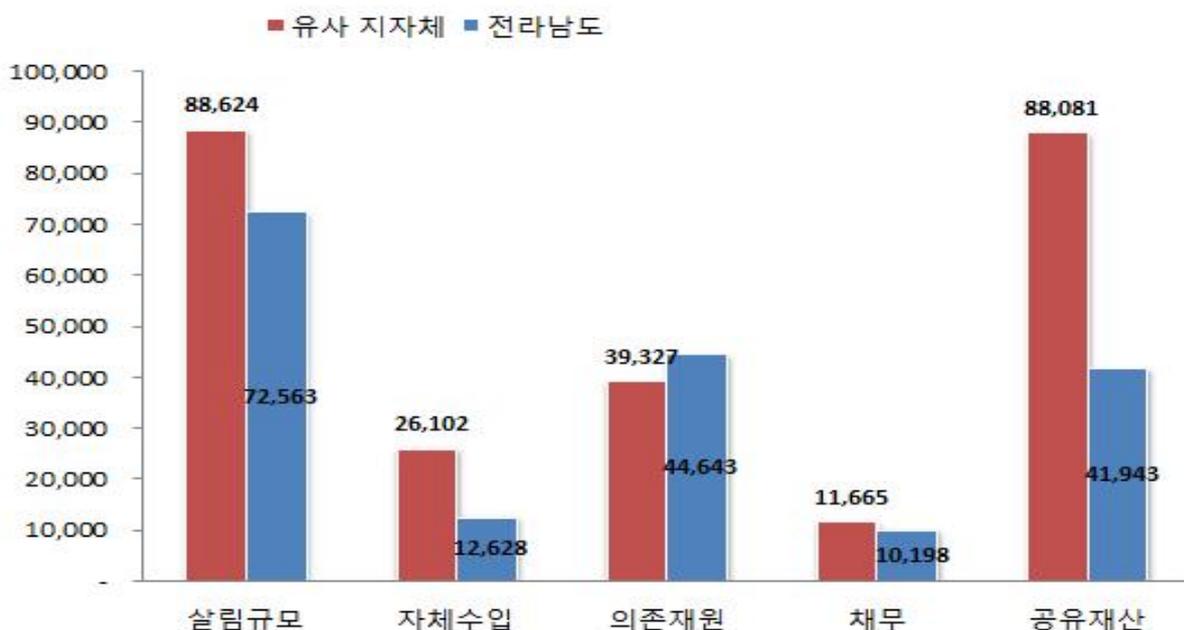
2016년 전라남도 재정공시(결산)

- ◆ 우리 도의 2015년도 살림규모(자체수입+의존재원+지방채 및 보전수입 등 및 내부거래)는 7조 2,563억원으로, 전년대비 4,125억원이 증가하였습니다.
 - 자체수입(지방세 및 세외수입)은 1조 2,628억원이며, 주민 1인당 연간 지방세 부담액은 551천원입니다.
 - 의존재원(지방교부세, 조정교부금, 보조금)은 4조 4,643억원입니다.
 - 지방채, 보전수입 등 및 내부거래는 1조 5,292억원입니다.

- ◆ 2015년말 기준으로 우리 도의 채무는 1조 198억원이며, 주민 1인당 지방채무는 534천원입니다.
 - 공유재산은 '15년도에 7,394건(7,622억원)을 취득하고, 손실보상 1,985건(2,075억원)을 매각하여, 현재는 총4조 1,944억원 규모를 유지하고 있습니다.

- ◆ 우리 도를 유사 지방자치단체의 평균과 **살림살이**를 비교하여 보면 다음과 같습니다.
 - ※ 유사 지방자치단체 유형 : 특광역시, 도, 시(4), 군(4), 자치구(4) 등 14개 유형

유사 자치단체 살림살이 규모비교(단위: 억원)



- ◆ 우리 도의 2015년 살림규모는 유사 지방자치단체 평균액(8조 8,624억원) 보다 1조 6,061 억원이 적습니다.
 - 자체수입은 유사 지방자치단체 평균액(2조 6,102억원)보다 1조 3,474억원이 적으며, 의존재원은 유사 지방자치단체 평균액(3조 9,327억원)보다 5,316억원 많습니다.
 - 채무액은 유사 지방자치단체 평균액(1조 1,665억원)보다 1,467억원 적고, 도의 1인당 채무액(534천원)은 유사 지방자치단체 평균액(372천원)보다 162천원 많습니다.
 - 공유재산은 유사 지방자치단체 평균액(8조 8,081억원)과 비교하여 4조 6,138억원 이 적습니다.

- ◆ 우리 도의 '15년도 최종예산 일반회계 예산규모 대비 자체수입의 비율인 '재정자립도' 는 21.09%이며(전국 평균 51.9%), 자체수입에 자주재원을 더하여 계산한 비율인 '재정자주도' 는 35.52%(전국 평균 76.3%)입니다.

- ◆ 우리 도의 2015년 최종예산(일반회계+특별회계+기금) 기준 통합재정수지(순세계잉여금 포함)는 181억원의 흑자입니다.

- ◆ 이러한 전반적인 상황으로 볼 때, 우리 도의 재정은 재정자립도 및 재정자주도는 낮지만 체납액 줄이기 등 세수확충 노력과 적극적인 국고확보 활동 등을 통해 재정관리가 계획적으로 이루어지고 효율적인 채무관리를 통해 지방재정의 건전운용에 최선을 다한 것으로 판단됩니다.

- ◎ 자세한 내용은 우리 도 인터넷 홈페이지(<http://www.jeonnam.go.kr/>)에서 보실 수 있으며, 건의나 궁금한 사항이 있으시면 아래 담당자 에게 연락주시거나, 우리 도 인터넷 홈페이지 “정부3.0 정보공개>재정운영>지방재정고시>묻고답하기” 란에 직접 의견을 남길 수 있습니다.

담 당 자 : 예산담당관실 배성진(061-286-2541)

목포시 고시 제2016-152호

목포 도시계획시설(중로1-41호선, 소로1-119호선)사업 실시계획인가(변경) 고시

1. 목포시 대양동 540-3번지 일원 도시계획시설(중로1-41호선, 소로1-119호선) 사업【사업명 : 대박마을주변 도로 개설공사】과 관련하여 편입 토지 및 지장물 조서가 변경되어 「국토의 계획 및 이용에 관한 법률」 제88조, 제91조 및 같은 법 시행령 제97조, 제100조에 따라 다음과 같이 실시계획인가(변경) 고시합니다.
2. 관계도서는 목포시청 도시계획과에 비치하고 일반인 및 이해관계인에게 보입니다.

2016. 9. 8

목포시장

■ 실시계획인가(변경) 내용

구분 항 목	고 시 내 용	비 고
1. 사업시행지의 위치	○ 위 치 : 목포시 대양동 540-3번지 일원	
2. 사업의 종류 및 명칭	○ 사업 종류 : 목포 도시계획시설(도로) 사업 ○ 사업 명칭 : 대박마을주변 도로개설 공사	
3. 사업의 면적 또는 규모	○ 도로개설 · 총 연 장 : L=1,360m, B=10-20m · 금회사업분 : L=940m, B=10-20m - 중로 1-41호선 : L=790m, B=20m - 소로 1-119호선 : L=110m, B=10m	
4. 사업 시행자 주소 및 성명	○ 주 소 : 목포시 양을로 203 ○ 성 명 : 목포시장(도시계획과장)	
5. 사업착수 및 준공예정일	○ 사업착수일 : 2008. 01. 25. ○ 사업준공일 : 2017. 12. 31	
6. 사용 또는 수용할 토지 및 지장물 세목조서	○ 토지 및 지장물 조서 : 다음	변 경
7. 실시계획 관계도서	○ 관계도서 : 게재생략(목포시청 도시계획과 비치)	
8. 기타 문의	○ 문의 : 061 - 270 - 3445(목포시청 도시계획과)	

가. 토지 조서(중로1-41호선) - 변경

연번	토지소재지			지목	지적면적 (㎡)	편입면적 (㎡)	소유자		관계인		기타	비고
	시	동	지번				주소	성명	주소	성명		
1	목포	대양	540-6	전	1	1	공유지	목포시				
2	목포	대양	1158-29	대	39	39	국유지	기획재정부				
3	목포	대양	1158-25	도	191	191	국유지	국토해양부				
4	목포	대양	554-9	수	20	20	공유지	목포시				
5	목포	대양	554-13	대	41	41	공유지	목포시				
6	목포	대양	554-11	대	876	876	공유지	목포시				
7	목포	대양	555-43	대	314	314	공유지	목포시				
8	목포	대양	551-7	전	472	472	공유지	목포시				
9	목포	대양	1158-2	도	4,590	757	국유지	국토해양부				
10	목포	대양	1158-27	도	169	169	국유지	국토해양부				
11	목포	대양	549-5	대	4	4	공유지	목포시				
12	목포	대양	550-5	도	14	14	공유지	목포시				
13	목포	대양	551-5	전	304	304	공유지	목포시				
14	목포	대양	550-4	전	574	574	공유지	목포시				
15	목포	대양	550-2	도	33	33	공유지	목포시				
16	목포	대양	551-2	도	63	63	공유지	목포시				
17	목포	대양	551-6	전	11	11	공유지	목포시				
18	목포	대양	618-4	전	343	343	공유지	목포시				
19	목포	대양	557-2	도	7	7	공유지	목포시				
20	목포	대양	557-5	대	85	85	공유지	목포시				
21	목포	대양	618-2	도	46	46	공유지	목포시				
22	목포	대양	618-3	전	3	3	공유지	목포시				
23	목포	대양	1160-3	구	44	44	국유지	농림축산식품부				소유자 변경
24	목포	대양	564-8	전	80	80	공유지	목포시				

연 번	토지소재지			지목	지적면적 (㎡)	편입면적 (㎡)	소유자		관계인		기타	비고
	시	동	지번				주소	성명	주소	성명		
25	목포	대양	564-2	도	225	225	공 유 지	목포시				
26	목포	대양	564-10	대	198	198	공 유 지	목포시				
27	목포	대양	564-9	전	590	590	공 유 지	목포시				
28	목포	대양	564-7	대	9	9	공 유 지	목포시				
29	목포	대양	563-4	대	227	227	공 유 지	목포시				소유자 변경
30	목포	대양	577-2	대	11	11	목포시 대박길 25-1(대양동)	김성례				소유자 변경
31	목포	대양	563-6	대	186	186	공 유 지	목포시				소유자 변경
32	목포	대양	577-3	전	222	222	목포시 대박길 25-1(대양동)	김성례				주소 변경
33	목포	대양	563-2	도	155	155	공 유 지	목포시				소유자 변경
34	목포	대양	563-8	대	74	74	공 유 지	목포시				소유자 변경
35	목포	대양	578-1	전	882	882	공 유 지	목포시				소유자 변경
36	목포	대양	563-7	답	18	18	목포시 대양동 560	대박산 마을회 대표 손정춘				주소 변경
37	목포	대양	477-8	전	33	33	공 유 지	목포시				
38	목포	대양	477-5	대	221	221	공 유 지	목포시				
39	목포	대양	478-1	전	2	2	공 유 지	목포시				소유자 변경
40	목포	대양	445-8	대	9	9	목포시 대박길 35(대양동)	김광호				관계인 변경
41	목포	대양	480-12	전	37	37	공 유 지	목포시				소유자 변경
42	목포	대양	480-13	전	266	266	공 유 지	목포시				소유자 변경
43	목포	대양	477-7	대	141	141	공 유 지	목포시				소유자 변경
44	목포	대양	480-15	전	173	173	공 유 지	목포시				소유자 변경

연번	토지소재지			지목	지적면적 (㎡)	편입면적 (㎡)	소유자		관계인		기타	비고
	시	동	지번				주소	성명	주소	성명		
45	목포	대양	480-10	대	283	283	공유지	목포시				소유자 변경
46	목포	대양	480	전	335	335	공유지	목포시				소유자 변경
47	목포	대양	480-9	대	22	22	대전 동구 용전동 63-3	(주)대성 렌트카	용당동 1095-6	목포농업협 동조합	근저당	관계인 변경
										남광주 세무서장	압류	
										동대전 세무서	참가압류	
									서울 종로 연지동 136-74	서울보증보험(주)	가압류	
									원주시 남산로 167(일산동)	정병현	지상권 등	
									대양동 480-3	이길술	압류	
										목포시	압류	
	대전서구	압류										
48	목포	대양	480-14	도	6	6	공유지	목포시				소유자 변경
							대양동 527 아이엠로즈빌 상가 201호	아이엠 종합건설				
49	목포	대양	481-1	도	104	104	공유지	목포시				
50	목포	대양	483-8	전	244	244	공유지	목포시				
51	목포	대양	476-4	대	15	15	공유지	목포시				소유자 변경
52	목포	대양	476-5	대	13	13	공유지	목포시				소유자 변경
53	목포	대양	483-6	전	8	8	공유지	목포시				
54	목포	대양	482	전	83	83	공유지	목포시				
55	목포	대양	483-12	전	601	601	공유지	목포시				
56	목포	대양	483-11	구	118	118	국유지	농림축산 식품부				소유자 변경

연 번	토지소재지			지목	지적면적 (㎡)	편입면적 (㎡)	소유자		관계인		기타	비고
	시	동	지번				주소	성명	주소	성명		
57	목포	대양	483-1	도	201	201	공 유 지	목포시				
58	목포	대양	484-4	전	148	148	공 유 지	목포시				
59	목포	대양	484-2	구	99	99	국 유 지	농림축산 식품부				소유자 변경
60	목포	대양	484-5	전	588	588	공 유 지	목포시				
61	목포	대양	555-44	대	1	1	공 유 지	목포시				
62	목포	대양	477-6	도	2	2	공 유 지	목포시				소유자 변경
63	목포	대양	497-74	전	595	595	공 유 지	목포시				
64	목포	대양	497-71	전	47	47	공 유 지	목포시				
65	목포	대양	497-72	전	749	749	공 유 지	목포시				
66	목포	대양	497-79	대	139	139	공 유 지	목포시				
67	목포	대양	497-78	임	5	5	공 유 지	목포시				
68	목포	대양	497-80	대	6	6	공 유 지	목포시				
69	목포	대양	497-68	임	900	900	공 유 지	목포시				
합 계					17,315	13,482						

나. 토지 조서(소로 1-119호선) - 변경 없음

연번	토지소재지			지목	지적면적 (㎡)	편입면적 (㎡)	소유자		관계인		비고
	시	동	지번				주소	성명	주소	성명	
1	목포	대양	484-6	전	117	117	공유지	목포시			
2	목포	대양	485-3	유	32	32	공유지	목포시			
3	목포	대양	485-2	유	263	263	공유지	목포시			
4	목포	대양	487-1	유	133	133	공유지	목포시			
5	목포	대양	525-36	대	9	9	공유지	목포시			
6	목포	대양	1160	구	1,255	86	공유지	목포시			
7	목포	대양	497-65	전	272	272	공유지	목포시			
8	목포	대양	497-81	임	376	376	공유지	목포시			
9	목포	대양	497-64	임	96	96	국유지	국토 해양부			
10	목포	대양	497-76	전	28	28	공유지	목포시			
11	목포	대양	497-77	답	105	105	공유지	목포시			
12	목포	대양	497-70	전	28	28	공유지	목포시			
합 계					2,714	1,545					

다. 지장물 조서 - 변경

연번	토지소재지		물건의 종류	구조 및 규격	실제이용 상황	수량		소유자		관계인		기타	비고
	동	지번				간축(연)면적 (㎡)	편입면적 (㎡)	주소	성명	주소	성명		
1	대양	554-8	상가	조립식 함석	상가	97.43	97.43	공유지	목포시				
2	대양	554-7	주택	블록 스테트	주택	59	59	공유지	목포시				
			주택	블록 스테트	주택	34.8	34.8						
			담장	블록	담장	15.52	15.52						
			미당	보도	미당	150.6	150.6						
3	대양	555-6	창고	블록 스테트	창고	21.77	21.77	공유지	목포시				
			비닐 하우스	철재	비닐 하우스	58.66	58.66						
			미당	콘크리트	미당	157.6	157.6						
4	대양	551-3	주택	블록 스테트	주택	79.27	79.27	공유지	목포시				
			대문	철재	대문	1	1						
			계단	콘크리트	계단	1.17	1.17						
			문주	블록	문주	0.84	0.84						
			기추	콘크리트		8.04	8.04						
			미당	콘크리트	미당	8.04	8.04						
5	대양	557-4	주택	블록 기와	주택	83.19	83.19	공유지	목포시				
			주택	블록 슬래브	주택	44.23	44.23						
			주택	블록 슬래브	주택	35.99	35.99						
			담장	블록	담장	3.38	3.38						
			계단	콘크리트	계단	4.05	4.05						
			기추	콘크리트	기추	2.07	2.07						
			미당	콘크리트	미당	10.4	10.4						
6	대양	563-4	주택	블록 슬래브	주택	125.07	125.07	공유지	목포시				소유자 변경
			창고	블록 슬래브	창고	7.27	7.27						

연번	토지소재지		물건의 종류	구조 및 규격	실제이용 상황	수량		소유자		관계인		기타	비고
	동	지번				건축(연)면적 (㎡)	편입면적 (㎡)	주소	성명	주소	성명		
			담장	블록	담장	12.48	12.48						
			담장	블록	담장	28.86	28.86						
			담장	석축	담장	19.98	19.98						
			계단	콘크리트	계단	2.1	2.1						
7	대양	577	주택	블록 스레트	주택	51	51	공유지	목포시				소유자 변경
			창고	블록 스레트	창고	14.06	14.06						
			창고	블록 스레트	창고	4.23	4.23						
			창고	블록 스레트	창고	2.89	2.89						
			담장	석축	담장	22.6	22.6						
			미당	콘크리트	미당	45.7	45.7						
8	대양	563-1	주택	블록 슬래브	주택	93.87	93.87	공유지	목포시				소유자 변경
			기추	콘크리트	기추	14.9	14.9						
			기추	콘크리트	기추	5.65	5.65						
			담장	블록	담장	23	23						
			담장	블록	담장	19.2	19.2						
9	대양	577-3 (577-1)	비닐 하우스	철파이프	비닐 하우스	47.30	47.30	목포시 대박길 25-1 (대양동)	김성례				지번 변경 및 물건 변경 등
			계사	목재	계사	1식	1식						
			수목	무궁화		90주	90주						
				사철		1주	1주						
10	대양	563-5	주택	블록 스레트	주택	101.53	101.53	공유지	목포시				소유자 변경
11	대양	477	주택	블록 슬래브	주택	99.15	99.15	공유지	목포시				
			창고	블록 슬래브	창고	21.39	21.39						
			대문	철재	대문	1	1						
			문주	블록	문주	0.59	0.59						
			담장	블록	담장	17.5	17.5						

연번	토지소재지		물건의 종류	구조 및 규격	실제이용 상황	수량		소유자		관계인		기타	비고
	동	지번				건축(연)면적 (㎡)	편입면적 (㎡)	주소	성명	주소	성명		
			담장	블록	담장	11.9	11.9						
			담장	블록	담장	42.15	42.15						
			담장	콘크리트	담장	4.8	4.8						
			담장	콘크리트	담장	13.5	13.5						
			미당	콘크리트	미당	110	110						
12	대양	445-7 (445-8)	주택 (일부)	조적조 슬래브	주택	26.24	26.24	목포시 대박길 35 (대양동)	김광호				물건 변경 등 (보수비 포함)
			다용도실	블록 스레트	다용도실	5.18	5.18						
			화장실 및 창고	조적조 슬래브	화장실 등	7.22	7.22						
			치양	철파이프 스레트	치양	10.71	10.71						
			대문	문주 및 슬래브	대문	1식	1식						
			화단		화단	1식	1식						
			수목	감나무		1주	1주						
13	대양	477-3	담장	블록	담장	24.48	24.48	공유지	목포시				소유자 변경
			담장	콘크리트	담장	79.56	79.56						
			미당	콘크리트	미당	50	50						
14	대양	480-4	주택	블록 슬래브	주택	110.65	110.65	공유지	목포시				소유자 변경
			창고	블록 슬래브	창고	29.56	29.56						
			창고	블록 슬래브	창고	12.75	12.75						
			화장실	블록 슬래브	화장실	5.48	5.48						
			담장	블록	담장	74.4	74.4						
			담장	블록	담장	11.8	11.8						
			담장	블록	담장	23.04	23.04						
			대문	철재	대문	1	1						
			문주	블록	문주	0.7	0.7						
			미당	콘크리트	미당	143.3	143.3						

연번	토지소재지		물건의 종류	구조 및 규격	실제이용 상황	수량		소유자		관계인		기타	비고
	동	지번				건축(연)면적 (㎡)	편입면적 (㎡)	주소	성명	주소	성명		
15	대양	480-9	담장	강판	담장	6	6	대전시 대덕구 외동 2-1	(주) 대성 렌트카	용당동 1095-6	목포농업협동조합	근저당	지번 변경 및 관계인 변경 등
											남광주 세무시장	근저당	
											동대전 세무서	근저당	
			서울 종로구 연지동 136-74	서울보증보험(주)	압류								
			원주시 남산로 167 (일산동)	정병현	참가압류								
			대양동 480-3	이길술	가압류								
				목포시	지상권 등								
	대전 서구	압류											
16	대양	476-5	대문	철재	대문	1식	1식	공유지	목포시				지번 변경 및 소유자 변경 등
			문주	블록	문주	1식	1식						
			수도전및 계량기			1식	1식						
			화단	조적조 및 조경석		1식	1식						
			수목	가이 스키항		7주	7주						
				무화과		1주	1주						
				무궁화		20주	20주						
				광나무		1주	1주						
				소철		1주	1주						
				불도화		1주	1주						
17	대양	1158-2	참고	블록 슬래브	참고	2.08	2.08	국유지	건설교통부				
18	대양	555-22	주택	블록 기와	주택	90.81	90.81	공유지	목포시				

연번	토지소재지		물건의 종류	구조 및 규격	실제이용 상황	수량		소유자		관계인		기타	비고
	동	지번				건축(연)면적 (㎡)	편입면적 (㎡)	주소	성명	주소	성명		
			창고	블록 스테트	창고	7.08	7.08						
			창고	블록 스테트	창고	4.76	4.76						
19	대양	497-74	수목	유실수	감나무		20주	공유지	목포시				
			수목	유실수	매실나무		30주						
			수목	유실수	무화과 나무		110주						
20	대양	476-4	건사	콘크리트	건사	1식	1식	공유지	목포시				변경
			수목	가이 스키항		2주	2주						
21	대양	480	담장	블록		18	18	공유지	목포시				추가
			수목	무화과		1	1						
				무궁화		250	250						
22	대양	577-2 (577)	주택 및 창고	조적조 스테트	주택 및 창고	49.20	49.20	목포시 대박길 25-1 (대양동)	김성례				추가
			화장실	조적조 스테트	화장실	3.06	3.06						
			계사1	조적조 스테트	계사	3.84	3.84						
			계사2	철망	계사	1식	1식						
			창고	조적조 스테트	창고	14.44	14.44						
			차양	철파이프 스테트	차양	19.68	19.68						
			석축		석축	22.60	22.60						

목포시 고시 제2016-153호

목포 도시계획시설(항만/특공대훈련시설)사업 실시계획인가(변경) 고시

1. 목포시 죽교동 692, 693번지 도시계획시설(항만)사업【사업명 : 특공대 훈련시설 신축공사】와 관련하여 사업규모가 변경되어 「국토의 계획 및 이용에 관한 법률」 제88조, 제91조 및 같은 법 시행령 제97조, 제100조에 따라 다음과 같이 실시계획인가(변경) 고시합니다.
2. 관계도서는 목포시청 도시계획과에 비치하고 일반인 및 이해관계인에게 보입니다.

2016. 9. 8

목포시장

■ 실시계획(변경)인가 내용

항 목	구 분	고 시 내 용	비 고
1. 사업시행 위치		<ul style="list-style-type: none"> ○ 당초 : 목포시 죽교동 683번지 지선 ○ 변경 : 목포시 죽교동 692, 693번지 	변경
2. 사업종류 및 명칭		<ul style="list-style-type: none"> ○ 종류 및 명칭 : 목포 도시계획시설(항만)사업 ○ 사업명 : 특공대 훈련시설 신축공사 	
3. 사업면적 또는 규모		<ul style="list-style-type: none"> ○ 대지면적 : 68,095㎡ ⇒ 68,041.90㎡(감 53.10㎡) ○ 건축면적 : 3,648.72㎡ ⇒ 3,609.24㎡(감 39.48㎡) ○ 연 면 적 : 8,037.28㎡ ⇒ 8,460.28㎡(증 423.0㎡) ○ 주 용 도 : 교육연구시설(훈련시설) ○ 구 조 : 철근콘크리트조 ○ 층수/동수 : 1~3층, 5동(본관동, 별관동, 숙영동, 대테러동, 창고) ○ 주차대수 : 127대 	변경
4. 사업 시행자 주소 및 성명		<ul style="list-style-type: none"> ○ 주 소 : 목포시 남악로 162길 25 ○ 성 명 : 서해해양경비안전본부장 	
5. 사업착수 및 준공예정일		<ul style="list-style-type: none"> ○ 사업착수일 : 2013. 10. 24. ○ 준공예정일 : 2016. 09. 30. 	
6. 사용 또는 수용할 토지 등 세목조서		<ul style="list-style-type: none"> ○ 토지조서 : 다음 	변경
7. 실시계획 관계도서		<ul style="list-style-type: none"> ○ 관계도서 : 게재 생략(목포시청 도시계획과 비치) 	
8. 기타 문의		<ul style="list-style-type: none"> ○ 문의 전화 : 061-270-8414(목포시청 도시계획과) 061-288-2143(서해해양경비안전본부 특공대) 	

토지 조서

연번	토지조서		지목	지적면적 (㎡)	편입예정 (㎡)	소유자		관계인		비고
	동	지번				주소	성명	주소	성명	
합계				68,041.9	68,041.9					
1	죽교	692	잡	41,657.5	41,657.5	국	해양수산부			
2	산정	994-21	전	26,384.4	26,384.4	국	해양수산부			

목포시 고시 제2016-157호

목포 도시계획시설(폐기물처리시설, 소로1-294호선)사업
실시계획인가(변경) 고시

1. 목포시 대양동 710번지 일원 도시계획시설(폐기물처리시설)사업【사업명 : 목포시 환경에너지센터 건립사업】의 편입 토지조서가 변경되어 「국토의 계획 및 이용에 관한 법」 제 88조, 제91조 및 같은 법 시행령 제97조, 제100조에 따라 다음과 같이 실시계획인가(변경) 고시합니다.
2. 관계도서는 목포시청 도시계획과에 비치하고 일반인에게 보입니다.

2016. 9. 8

목포시장

■ 실시계획 고시내용

항 목	구 분	고 시 내 용	비 고
1. 사업시행 위치		○ 사업 위치 : 목포시 대양동 710번지 일원	
2. 사업종류 및 명칭		○ 사업종류 : 목포 도시계획시설(폐기물처리시설, 도로)사업 ○ 사업명칭 : 목포시 환경에너지센터 건립사업	
3. 사업면적 또는 규모		○ 총 면 적 : 당초 71,925㎡ ⇒ 변경 59,081㎡(감 12,460㎡) ① 폐기물처리시설 : 당초 51,809㎡ ⇒ 변경 49,788㎡(감 2,021㎡) - 건축면적 : 7,574.61㎡ - 연 면 적 : 9,888.08㎡ - 층수 : 지하2층~지상3층 - 주차대수 : 54대 - 동수 : 4동(폐기물전처리동, 하수슬러지처리동, 관리동, 경비동) ② 진입도로 : 당초 19,732㎡ ⇒ 변경 9,293㎡(감 10,439㎡) - 소로 1-294호선 : L=700m, B=10m	•변경 사유 : 대양산단, 확장장, 중앙환경 부지에 편입된 토지 제외(경계 법면부)
4. 사업 시행자 주소 및 성명		○ 주 소 : 전남 목포시 양을로 203(용당동 1188-2) ○ 성 명 : 목포시장(환경시설관리사무소장)	
5. 사업착수 및 준공예정일		○ 사업 착수일 : 2016. 12. 20. ○ 준공 예정일 : 2016. 09. 30.	
6. 사용 또는 수용할 토지 등 세목조서		○ 토지조서(변경) : 다음	변 경
7. 실시계획 관계도서		○ 게재생략【목포시청 도시계획과 비치】	
8. 기타 문의		○ 문의 전화 : 061-270-8414(도시계획과) 061-270-4230(환경시설관리사무소)	

토지 조서

연번	토 지 조 서			지목	지적면적(㎡)		편입면적(㎡)		소유자		이해관계인		변경 사유	비고
	동명	원지번	분할 지번		원면적	분할 면적	당초	변경	주소	성명	주소	성명		
1	대양	689-3	-	유지	47	-	47	47		목포시				폐기물 처리시설
2	대양	703	-	유지	1,260	-	1,260	1,260		목포시				〃
3	대양	701	-	답	53	-	53	53		목포시				〃
4	대양	704	-	답	1,025	-	1,025	1,025		목포시				〃
5	대양	705-1	-	답	2,618	-	2,618	2,618		목포시				〃
6	대양	711	-	답	2,093	-	2,093	2,093		목포시				〃
7	대양	711-1	-	답	1,302	-	1,302	1,302		목포시				〃
8	대양	714	-	답	830	-	830	830		목포시				〃
9	대양	715	-	답	1,623	-	1,623	1,623		목포시				〃
10	대양	718-3	-	답	760	-	760	760		목포시				〃
11	대양	727-1	-	답	271	-	271	271		목포시				소로1-294호선
12	대양	688-3	-	전	182	-	182	182		목포시				폐기물 처리시설
13	대양	696	-	전	1,669	-	1,669	1,669		목포시				〃
14	대양	707-1	-	전	677	-	677	677		목포시				〃
15	대양	708	-	전	1,944	-	1,944	1,944		목포시				〃
16	대양	709-1	-	전	2,279	-	2,279	2,279		목포시				〃
17	대양	710	-	전	3,306	-	3,306	3,306		목포시				〃
18	대양	712-5	-	전	929	-	929	929		목포시				〃
19	대양	713	-	전	3,669	-	3,669	3,669		목포시				〃
20	대양	713-2	-	전	1,860	-	1,860	1,860		목포시				〃
21	대양	716-2	-	전	54	-	54	54		목포시				〃
22	대양	719-2	-	전	1,523	-	1,523	1,523		목포시				〃
23	대양	722-2	-	전	526	-	526	526		목포시				소로1-294호선

연번	토 지 조 서			지목	지적면적(㎡)		편입면적(㎡)		소유자		이해관계인		변경 사유	비고
	동명	원지번	분할 지번		원면적	분할 면적	당초	변경	주소	성명	주소	성명		
24	대양	730-1	-	전	356	-	356	356		목포시				〃
25	대양	732-4	-	전	427	-	427	427		목포시				소로1-294호선
26	대양	732-2	-	전	92	-	92	92		목포시				〃
27	대양	734-5	-	전	56	-	56	56		목포시				〃
28	대양	734-6	-	전	212	-	212	212		목포시				〃
29	대양	715-3	-	임	821	-	821	821		목포시				폐기물 처리시설
30	대양	신84-4	-	임	1,318	-	1,318	1,318		목포시				소로 1-294호선
31	대양	신84-6	-	임	2,488	-	2,488	2,488		목포시				폐기물 처리시설
32	대양	신85-2	-	임	673	-	673	673		목포시				〃
33	대양	신89-1	-	임	106	-	106	106		목포시				〃
34	대양	신89-2	-	임	1,632	-	1,632	1,632		목포시				〃
35	대양	신90-1	-	임	1,161	-	1,161	1,161		목포시				〃
36	대양	723-1	-	임	206	-	206	206		목포시				소로1-294호선
37	대양	756-9	-	임	1,462	-	1,462	1,462		목포시				〃
38	대양	762-3	-	임	54	-	54	54		목포시				〃
39	대양	764-8	-	임	1,922	-	1,922	1,922		목포시				〃
40	대양	796-167	-	임	36	-	36	36		목포시				〃
41	대양	764-10	-	임	109	-	109	109		목포시				〃
42	대양	731-1	-	답	1	-	1	1		목포시				〃

연번	토 지 조 서			지목	지적면적(㎡)		편입면적(㎡)		소유자		이해관계인		변경 사유	비고
	등명	원지번	분할 지번		원면적	분할 면적	당초	변경	주소	성명	주소	성명		
43	대양	688-4	-	유지	216	-	216	216		국(기획재정부)				폐기물 처리시설
44	대양	701-1	-	유지	2,846	-	2,846	2,846		국(기획재정부)				〃
45	대양	702	-	유지	1,045	-	1,045	1,045		국(농림수산식품부)				〃
46	대양	704-1	-	유지	641	-	641	641		국(농림수산식품부)				〃
47	대양	710-1	-	유지	1,362	-	1,362	1,362		국(농림수산식품부)				〃
48	대양	715-1	-	유지	2,565	-	2,565	2,565		국(농림수산식품부)				〃
49	대양	716-3	-	유지	589	-	589	589		국(기획재정부)				〃
50	대양	718-1	-	유지	744	-	744	744		국(기획재정부)				〃
51	대양	719-1	-	유지	807	-	807	807		국(농림수산식품부)				〃
52	대양	1165-1	-	도로	14	-	14	14		국(국토해양부)				소로 1-294호선
53	대양	1163-1	-	구거	956	-	956	956		국(국토해양부)				폐기물 처리시설
54	대양	1163-4	-	구거	1,238	-	1,238	1,238		국(국토해양부)				〃
55	대양	신90-5	-	잡	195	-	195	195		목포시				〃
56	대양	743	-	도로	42,978	-	113	113		목포시				소로 1-294호선
57	대양	796-112	796-169	임	1,170	33	33	-		목포시		대양산단 편입		소로 1-294호선 -법면부
58	대양	756-1	756-11	임	11,818	1,285	1,285	-		목포시			〃	〃
59	대양	764-2	764-12	임	7,070	2,138	2,138	-		목포시			〃	〃
60	대양	764-7	-	임	56	-	56	-		목포시			〃	〃
61	대양	734-1	734-10	전	424	139	139	-		목포시			〃	〃
62			734-14	전		31	31	-		목포시			〃	〃

연번	토 지 조 서			지목	지적면적(㎡)		편입면적(㎡)		소유자		이해관계인		변경 사유	비고
	등명	원지번	분할 지번		원면적	분할 면적	당초	변경	주소	성명	주소	성명		
63	대양	732	732-6	전	321	140	140	-		목포시			〃	〃
64			732-11	전		9	9	-		목포시			〃	〃
65	대양	732-1	732-7	전	888	62	62	-		목포시			〃	〃
66			732-8	전		18	18	-		목포시			〃	〃
67	대양	730	-	전	191	-	191	-		목포시			〃	〃
68	대양	1165	1165-3	도로	124	31	31	-		국(국토해양부)			〃	〃
69	대양	731	731-2	답	2,587	223	223	-		목포시			〃	〃
70	대양	727	-	답	10	-	10	-		목포시			〃	〃
71	대양	1165-2	1165-4	도로	919	29	29	-		국(국토해양부)			〃	〃
72	대양	727-3	-	답	84	-	84	-		목포시			〃	〃
73	대양	726	726-1	답	347	18	18	-		목포시			〃	〃
74	대양	722	722-4	전	1,892	744	744	-		목포시			〃	〃
75	대양	산84-1	산84-7	임	4,017	915	915	-		목포시			〃	소로 1-294호선-법면부
76	대양	산84-3	산84-9	임	3,887	96	96	-		목포시			〃	〃
77	대양	산84-5	산84-10	임	7,728	1,577	1,577	-	목포시 대박길 63번길5	배용식			중앙환경 편입	〃
78	대양	723	723-2	임	2,125	201	201	201		목포시				〃
79	대양	722-3	722-5	전	313	229	229	229		목포시				〃
80	대양	727-2	727-4	답	1,863	240	240	-	목포시 용당동 312-1	김금자			장사시설 편입	소로 1-294호선-법면부
81	대양	730-2	730-3	전	299	227	227	-	광주 광산구 월곡동 681-1 영천마을주공a 904-902	이정숙			〃	〃
82	대양	732-3	732-9	전	346	79	79	-	〃	이정숙			〃	〃
83	대양	732-5	732-10	전	1,354	165	165	-	목포시 대양동 764-9	재단법인 하늘나무			〃	〃
84	대양	734	734-8	전	1,848	20	20	-	목포시 대양동 764-9	재단법인 하늘나무			〃	〃
85			734-9	전		3	3	-	목포시 대양동 764-9	재단법인 하늘나무			〃	〃

연번	토 지 조 서			지목	지적면적(㎡)		편입면적(㎡)		소유자		이해관계인		변경 사유	비고
	등명	원지번	분할 지번		원면적	분할 면적	당초	변경	주소	성명	주소	성명		
86	대양	734-7	734-13	전	852	70	70	-	목포시 산정동 326-10 근화a 101-610	김영춘			〃	〃
87	대양	764-9	764-13	임	10,885	1,702	1,702	-	목포시 대양동 764-9	재단법인 하늘나무			〃	〃
88	대양	756-10	756-12	임	8,140	1,604	1,604	1,604		목포시				〃
89	대양	796-168	-	임	52	-	52	52		목포시				〃
90	대양	719-3	-	전	482	-	482	-		목포시			대양산단 편입	폐기물처리 시설-법면부
91	대양	718-4	-	답	889	-	889	-		목포시			〃	〃
92	대양	716-4	-	전	556	-	556	-		목포시			〃	〃
93	대양	716-5	-	유지	94	-	94	-		국(기획재정부)			〃	〃
94	대양	762-2	762-4	임	19,857	69	69	-		목포시			〃	소로 1-294호선-법면부
95	대양	734-2	734-11	전	1,025	6	6	-		목포시			〃	〃
96			734-12	전		29	29	-		목포시			〃	〃
97	대양	신82-6	신82-7	임	6,612	32	32	32		목포시				〃
계							71,541	59,081						

목포시 고시 제2016-158호

목포 도시계획시설(공공청사/목포기상대)사업 실시계획인가(변경) 고시

1. 목포시 연산동 775-31번지 일원 도시계획시설(공공청사)사업 【사업명 : 목포기상대 기상관측시설 부지조성공사】의 공사기간이 연장되어 「국토의 계획 및 이용에 관한 법률」 제88조, 제91조 및 같은 법 시행령 제97조, 제100조에 따라 다음과 같이 실시계획인가(변경) 고시합니다.
2. 관계도서는 목포시청 도시계획과에 비치하고 일반인에게 보입니다.

2016. 9. 8

목포시장

■ 실시계획(변경)인가 내용

구분 항 목	고 시 내 용	비 고
1. 사업시행 위치	○ 목포시 연산동 775-31번지 일원	
2. 사업종류 및 명칭	○ 사업종류 : 목포 도시계획시설(공공청사)사업 ○ 사업명칭 : 목포기상대 기상관측시설 부지조성공사	
3. 사업면적 또는 규모	○ 시설면적 : 12,430㎡ ○ 금 회 분 : 기상관측시설 부지조성 4,788㎡ ○ 사업내용 : 흙쌓기 2,378㎡, 흙막기 2,165㎡, 잔디식재 2,153㎡, 웬스 160m, 계단 14.5m 등 설치	
4. 사업 시행자의 주소 및 성명	○ 주소 : 광주광역시 북구 서암대로 71 ○ 성명 : 광주지방기상청장	
5. 사업착수 및 준공예정일	○ 당초 : 2014. 01. 23. ~ 2016. 12. 31. ○ 변경 : 2014. 01. 23. ~ 2018. 12. 31.	변 경
6. 사용 또는 수용할 토지 등 세목조서	○ 토지조서 : 다음	
7. 실시계획 관계도서	○ 관계도서 : 게재생략(목포시청 도시계획과 비치)	
8. 기타 문의	○ 061-270-8414 (목포시청 도시계획과)	

토지 조서

연번	토지조서		지목	지적 면적 (㎡)	편입 예정 (㎡)	소유자		관계인		비고
	동	지번				주소	성명	주소	성명	
합계				6,348	4,788					
1	연산동	775-31	전	1,838	1,838	서울시 동작구 여의대방로 16길 6	기상청			
2	연산동	775-33	전	1,806	1,806	서울시 동작구 여의대방로 16길 6	기상청			
3	연산동	775-30	임	674	674	목포시 대의동 2가7	정선기	목포시 양을로 203(용당동)	목포시	압류
4	연산동	726-6	임	1,170	252	서울시 동작구 여의대방로 16길 6	기상청			
5	연산동	726-7	임	860	218	서울시 동작구 여의대방로 16길 6	기상청			

여수시 고시 제2016-231호

여수도시계획시설(공원)사업 실시계획인가 고시

「국토의 계획 및 이용에 관한 법률」 제88조, 제91조, 같은 법 시행령 제97조, 제100조 및 「전라남도 사무위임 조례」 제2조에 따라 여수도시계획시설(공원)사업 실시계획을 인가하고 다음과 같이 고시합니다.

2016. 9. 8

여수시장

1. 사업시행지의 위치 : 여수시 만흥동 산190-4번지 일원
2. 사업의 종류 및 명칭
 - 가. 종 류 : 여수도시계획시설사업(공원)
 - 나. 명 칭 : 올림티널공원 조성사업
3. 사업의 면적 또는 규모
 - 가. 면 적 : 3,070㎡
 - 나. 규 모

구 분	토지이용계획	면적 (㎡)	비 고
합 계		3,070.0	
시설 면적	소 계	1,755.7	
	도 로	1,755.7	자전거도로, 보행로
녹지 및 기타		1,314.3	녹지

4. 사업시행자의 성명 및 주소
 - 가. 성 명 : 여수시장
 - 나. 주 소 : 여수시 시청로 1(학동)
5. 사업의 착수예정일 및 준공예정일
 - 가. 착수예정년월일 : 2016. 9. (실시계획인가일로 부터)
 - 나. 준공예정년월일 : 2018. 7. 31.
6. 수용 또는 사용할 토지 또는 건물의 소재지·지번·지목 및 면적, 소유권과 소유권외의 권리의 명세 및 그 소유자·권리자의 성명·주소 : 다음
7. 공공시설 등의 귀속 및 양도에 관한 사항 : 해당없음
8. 관계도서 : 여수시 공원과, 도시계획과
9. 기타 자세한 사항은 여수시 공원과(☎061-659-4634), 도시계획과(☎ 061-659-4013)로 문의 하여 주시기 바랍니다.

□ 수용 또는 사용할 토지 또는 건물의 소재지·지번·지목 및 면적, 소유권과 소유권외의 권리의 명세 및 그 소유자·권리자의 성명

○ 토지조서

연번	소재지	지번	지목	면적 (㎡)		소유자			이해관계인			비고
				공부 면적	편입 면적	성명	공유 지분	주소	권리내용	성명	주소	
계				4,978	3,070	-	-	-	-	-	-	
1	만흥동	산190-4	임	1,388	1,388	여수시	-	-	-	-	-	
2	오림동	147-2	철	2,103	220	국토 교통부	-	-	-	-	-	
3	오림동	산78-1	임	99	74	여수시	1/2	-	-	-	-	
						구성계	1/2	광주 서구 화정동 857 염주주공아파트 111-503				
4	오림동	산79-3	임	1,388	1,388	국토 교통부	-	-	-	-	-	

여수시 고시 제2016-232호

여수도시계획시설(공원)사업 실시계획인가 고시

「국토의 계획 및 이용에 관한 법률」 제88조, 제91조, 같은 법 시행령 제97조, 제100조 및 「전라남도 사무위임 조례」 제2조에 따라 여수도시계획시설(공원)사업 실시계획을 인가 고시 하고 「국토의 계획 및 이용에 관한 법률」 제30조, 제32조, 「토지이용규제 기본법」 제8조 및 「전라남도 사무위임 조례」 제2조에 따라 여수도시관리계획(공원, 조성계획) 변경 결정 및 지형도면 고시합니다.

2016. 9. 8

여수시장

1. 사업시행지의 위치 : 여수시 만흥동 204-2번지 일원
2. 사업의 종류 및 명칭
 - 가. 종 류 : 여수도시계획시설사업(공원)
 - 나. 명 칭 : 만흥공원 조성사업
3. 사업의 면적 또는 규모
 - 가. 면 적 : 58,819㎡
 - 나. 규 모

구분		시설내용	면 적(㎡)		
			부지면적	비담면적	연면적
총계		-	58,819.0	-	-
시설 면적	소계	-	12,725.4	-	-
	도로 및 광장	도로, 광장	11,083.5	-	-
	조경시설	전망데크	250.9	-	-
	편의 및 관리시설	자전거보관센터, 주차장 등	1,391.0	-	-
녹지 및 기타		녹지	46,093.6	-	-

4. 사업시행자의 성명 및 주소
 - 가. 성 명 : 여수시장
 - 나. 주 소 : 여수시 시청로 1(학동)
5. 사업의 착수예정일 및 준공예정일
 - 가. 착수예정년월일 : 2016. 9. (실시계획인가일로 부터)
 - 나. 준공예정년월일 : 2018. 7. 31.

- 6. 수용 또는 사용할 토지 또는 건물의 소재지·지번·지목 및 면적, 소유권과 소유권외의 권리의 명세 및 그 소유자·권리자의 성명·주소 : 붙임
- 7. 공공시설 등의 귀속 및 양도에 관한 사항: 해당없음
- 8. 도시관리계획(공원, 조성계획) 결정(변경) 조서

가. 도시관리계획 결정(변경) 조서

■ 공원 결정(변경)조서

구분	도면 표시 번호	공원명	시설의 종류	위치	면 적 (㎡)			최초 결정일	비고
					기정	변경	변경후		
변경	183	만흥공원	근린공원	만흥동 산204-2 일원	87,728	증991	88,719	여수시 고시 제2012-222호	

■ 공원 결정(변경) 사유서

도면표시 번호	공원명	변경 내용	변경사유
183	만흥공원	○공원변경 : 근린공원 - 면적증가 : 증991㎡ (87,728㎡→88,719㎡)	○협소한 부지의 산림 비탈면에 계획되어진 시설지를 공원면적 확대하여 평지에 조성함으로써 산림훼손 최소화

나. 공원조성계획 결정(변경) 조서

■ 공원조성계획 총괄표

구 분	부지면적(㎡)			구성비(%)			건축면적(㎡)		비고	
	기정	증감	변경	기정	증감	변경	바닥면적	연면적		
							변경없음	변경없음		
합 계	87,728.0	증991.0	88,719.0	100.0	-	100.0	248.6	248.6		
소 계	24,132.0	감1,347.1	22,784.9	27.5	감1.8	25.7	248.6	248.6		
공원 시설	도로광장	14,542.8	감1,219.4	13,323.4	16.6	감1.6	15.0	-	-	
	조경시설	642.9	-	642.9	0.7	-	0.7	-	-	
	휴양시설	-	-	-	-	-	-	-	-	
	유희시설	7,377.6	-	7,377.6	8.3	-	8.3	198.6	198.6	
	편익관리	1,568.7	감127.7	1,441.0	1.8	감0.1	1.7	50.0	50.0	
녹지	63,596.0	증2,338.1	65,934.1	72.5	증1.8	74.3	-	-		

■ 공원조성계획 세부시설 결정(변경)조서

시설 구분	번호	시설명	부지면적(㎡)			구성비(%)			건축면적(㎡)						
			기정	증감	변경	기정	증감	변경	바닥면적			연면적			
									기정	증감	변경	기정	증감	변경	
총 계			87,728.0	증)991.0	88,719.0	100.0		100.0	248.6	-	248.6	248.6	-	248.6	
시설 총 면 적			24,132.0	감)1,347.1	22,784.9	27.5	감)1.8	25.7	248.6	-	248.6	248.6	-	248.6	
공 원 시 설	도로 및 광장	소 계	14,542.8	감)1,219.4	13,323.4	16.6	감)1.6	15.0	-	-	-	-	-	-	
		도로	13,695.5	감)1,183.0	12,512.5	15.6	감)1.5	14.1	-	-	-	-	-	-	
		광장	847.3	감)36.4	810.9	1.0	감)0.1	0.9	-	-	-	-	-	-	
		1-1	휴게광장	678.4	감)36.4	642.0	0.8	감)0.1	0.7	-	-	-	-	-	-
		1-2	진입광장	168.9	-	168.9	0.2	-	0.2	-	-	-	-	-	-
	조경 시설	소 계	642.9	-	642.9	0.7	-	0.7	-	-	-	-	-	-	
		2-1	전망데크A	49.0	-	49.0	0.1	-	0.1	-	-	-	-	-	-
		2-2	전망데크B	83.7	-	83.7	0.1	-	0.1	-	-	-	-	-	-
		2-3	전망데크C	83.7	-	83.7	0.1	-	0.1	-	-	-	-	-	-
		2-4	전망데크D	83.5	-	83.5	0.1	-	0.1	-	-	-	-	-	-
		2-5	전망데크E	343.0	-	343.0	0.4	-	0.4	-	-	-	-	-	-
	휴양 시설	소 계	-	-	-	-	-	-	-	-	-	-	-	-	
		3-1	파고라	(8)	-	(8)	-	-	-	-	-	-	-	-	
		3-2	평의자	(24)	-	(24)	-	-	-	-	-	-	-	-	
		3-3	등의자	(25)	-	(25)	-	-	-	-	-	-	-	-	
유희 시설	소 계	7,377.6	-	7,377.6	8.4	감)0.1	8.3	198.6	-	198.6	198.6	-	198.6		
	4-1	레일바이크 관리실	68.7	-	68.7	0.1	-	0.1	68.7	-	68.7	68.7	-	68.7	
	4-2	레일바이크 매표소	101.9	-	101.9	0.1	-	0.1	101.9	-	101.9	101.9	-	101.9	
	4-3	레일바이크 창고A	10.8	-	10.8	0.0	-	0.0	10.8	-	10.8	10.8	-	10.8	
	4-4	레일바이크 창고B	17.2	-	17.2	0.0	-	0.0	17.2	-	17.2	17.2	-	17.2	
	4-5	레일바이크	7,179.0	-	7,179.0	8.2	감)0.1	8.1	-	-	-	-	-	-	
편의 관리 시설	소 계	1,568.7	감)127.7	1,441.0	1.8	감)0.2	1.6	50.0	-	50.0	50.0	-	50.0		
	5-1	관리사무실	50.0	-	50.0	0.1	-	0.1	50.0	-	50.0	50.0	-	50.0	
	5-2	자전거 보관센터	60.0	-	60.0	0.1	-	0.1	-	-	-	-	-	-	
	5-3	주차장	1,458.7	감)127.7	1,331.0	1.7	감)0.2	1.5	-	-	-	-	-	-	
녹지	소 계	63,596.0	증)2,338.1	65,934.1	72.5	증)1.8	74.3	-	-	-	-	-	-		
	6-1	녹 지	63,596.0	증)2,338.1	65,934.1	72.5	증)1.8	74.3	-	-	-	-	-		

■ 공원조성계획 도로 결정(변경)조사
(기정)

규모			폭 (m)	연장 (m)	면적 (㎡)	기능	시점	종점	비고
등급	류별	번호							
합 계			-	-	13,695.5	-	-	-	
소로	2	1	8.0	40.4	318.2	진입로	소2-3	주차장	
소로	2	2	8.0	89.7	1,065.0	진입로	소2-1	만흥동 129전	
소로	2	3	8.0	44.7	360.6	진입로	만흥동 141-10임	만흥동 153-1철	
소로	3	1	3.0	2,122.2	6,366.7	연결로	만흥동 산190-4임	휴게광장	
소로	3	2	1.5	196.0	294.1	산책로	만흥동 산190-4임	소3-3	
소로	3	3	2.5	1,923.4	4,805.9	산책로	소3-2	휴게광장	
소로	3	4	2.0	10.3	20.5	진입로	만흥동 1473-14구	소3-1	
소로	3	5	5.0	11.9	59.4	진입로	만흥동 1352-1전	소3-1	
소로	3	6	3.0	1.5	4.3	진입로	만흥동 산206-1임	소3-1	
소로	3	7	3.0	15.3	46.2	진입로	만흥동 819-4답	소3-3	
소로	3	8	5.0	9.1	45.9	진입로	만흥동 821-7답	소3-3	
소로	3	9	2.0	23.5	47.1	진입로	만흥동 1491구	소3-1	
소로	3	10	2.0	1.7	3.5	진입로	만흥동 208-1전	소3-1	
소로	3	11	2.0	4.6	9.7	진입로	만흥동 207-2전	소3-3	
소로	3	12	3.0	1.6	4.7	진입로	만흥동 210-1전	소3-1	
소로	3	13	3.0	4.6	14.1	진입로	만흥동 215-1전	소3-3	
소로	3	14	3.0	31.2	92.5	진입로	만흥동 산256-1철	소3-1	
소로	3	15	3.0	34.2	108.5	진입로	소2-2	만흥동 113-3대	
소로	3	16	3.0	9.1	28.6	진입로	소3-15	만흥동 114-3전	

(변경)

규모			폭 (m)	연장 (m)	면적 (㎡)	기능	시점	종점	비고
등급	류별	번호							
합 계			-	-	12,512.5	-	-	-	
소로	2	1	8.0	40.7	313.7	진입로	소2-3	주차장	
소로	2	2	8.0	89.7	1,065.0	진입로	소2-1	만흥동 129전	
소로	2	3	8.0	44.7	360.6	진입로	만흥동 141-10임	만흥동 153-1철	
소로	3	1	3.0	2,123.7	6,367.6	연결로	만흥동 산190-4임	휴게광장	
소로	3	2	1.5	194.0	291.0	산책로	만흥동 산190-4임	소3-3	
소로	3	3	2.5	172.5	427.9	산책로	소3-2	소3-17	
소로	3	4	2.0	10.9	21.7	진입로	만흥동 1473-14구	소3-1	
소로	3	5	5.0	13.5	69.8	진입로	만흥동 1352-1전	소3-1	
소로	3	6	3.0	1.8	5.6	진입로	만흥동 산206-1임	소3-1	
소로	3	7	3.0	15.7	47.4	진입로	만흥동 819-4답	소3-3	

규모			폭 (m)	연장 (m)	면적 (㎡)	기능	시점	종점	비고
등급	류별	번호							
소로	3	8	5.0	9.5	48.0	진입로	만흥동 821-7답	소3-3	
소로	3	9	2.0	24.8	49.5	진입로	만흥동 1491구	소3-1	
소로	3	10	2.0	0.6	1.2	진입로	만흥동 208-1전	소3-1	
소로	3	11	2.0	5.8	13.0	진입로	만흥동 207-2전	소3-3	
소로	3	12	3.0	0.4	1.2	진입로	만흥동 210-1전	소3-1	
소로	3	13	3.0	5.7	17.5	진입로	만흥동 215-1전	소3-3	
소로	3	14	3.0	29.8	88.1	진입로	만흥동 산256-1철	소3-1	
소로	3	15	3.0	34.2	108.5	진입로	소2-2	만흥동 113-3대	
소로	3	16	3.0	9.1	28.6	진입로	소3-15	만흥동 114-3전	
소로	3	17	1.5	1,192.4	1,788.9	산책로	소3-3	소3-18	
소로	3	18	2.5	559.8	1,397.7	산책로	소3-17	휴게광장	

■ 공원조성계획 결정(변경) 사유서

도면표시 번호	공원명	변경내용	변경사유	비고
183	만흥공원	공원구역계 변경 및 계획안 조정	○협소한 부지의 산림 비탈면에 계획되어진 시설지를 공원면 적 확대하여 평지에 조성함으로써 산림훼손 최소화	

9. 관계도서 : 여수시 공원과, 도시계획과

10. 기타 자세한 사항은 여수시 공원과(☎061-659-4634), 도시계획과(☎ 061-659-4013)로 문의
하여 주시기 바랍니다.

□ 수용 또는 사용할 토지 또는 건물의 소재지·지번 지번·지목 및 면적, 소유권과 소유권이외의 권리의 명세 및 그 소유자·권리자의 성명·주소

○ 토지조서

번호	소재지	지 번	지목	지 적 (㎡)	편입면적 (㎡)	주 소	성 명	비고
1	만흥동	109-2	철	443	443	-	국(국토교통부)	
2	만흥동	109-7	철	585	151	대전시 서구 선사로 139	한국철도공사	
3	만흥동	110-1	전	1,739	97	만흥동 71-4번지	김남주	
4	만흥동	113-2	철	1,008	1,008	-	국(국토교통부)	
5	만흥동	141-2	철	5,723	8	-	국(국토교통부)	
6	만흥동	207-1	철	602	602	-	국(국토교통부)	
7	만흥동	217-1	철	909	909	-	국(국토교통부)	
8	만흥동	230-2	철	410	410	-	국(국토교통부)	
9	만흥동	231-1	철	155	155	-	국(국토교통부)	
10	만흥동	241-2	철	77	77	-	국(국토교통부)	
11	만흥동	241-7	철	95	95	-	국(국토교통부)	
12	만흥동	790-1	철	122	122	-	국(국토교통부)	
13	만흥동	792-1	철	23	23	-	국(국토교통부)	
14	만흥동	818-2	철	3,590	3,590	-	국(국토교통부)	
15	만흥동	818-3	도	2,552	295	-	여수시	
16	만흥동	837-2	철	92	192	-	국(국토교통부)	
17	만흥동	844-2	철	596	596	-	국(국토교통부)	
18	만흥동	1354-2	철	568	568	-	국(국토교통부)	
19	만흥동	1362-2	철	2,863	2,863	-	국(국토교통부)	
20	만흥동	1365-2	철	179	179	-	국(국토교통부)	
21	만흥동	1468-4	도	189	33	-	국(국토교통부)	
22	만흥동	1473-2	철	167	167	-	국(국토교통부)	
23	만흥동	1473-5	철	62	62	-	국(국토교통부)	
24	만흥동	1473-21	구	77	77	-	국(국토교통부)	
25	만흥동	1473-22	구	190	190	-	국(국토교통부)	
26	만흥동	1489-1	철	62	62	-	국(국토교통부)	
27	만흥동	1491-1	구	102	102	-	국(국토교통부)	
28	만흥동	1512-1	철	38	38	-	국(국토교통부)	
29	만흥동	산195-2	철	724	724	-	국(국토교통부)	

번호	소재지	지 번	지목	지 적 (㎡)	편입면적 (㎡)	주 소	성 명	비고
30	만흥동	산195-6	철	953	953	-	국(국토교통부)	
31	만흥동	산195-7	철	2,738	2,738	-	국(국토교통부)	
32	만흥동	산204-2	철	17,157	17,157	-	국(국토교통부)	
33	만흥동	산211-3	임	10,899	1,355	-	여수시	
34	만흥동	산212-3	임	412	412	-	국(기획재정부)	
35	만흥동	산212-7	임	1,208	289	-	국(기획재정부)	
36	만흥동	산213-3	임	698	655	-	여수시	
37	만흥동	산235-3	철	7,240	7,240	-	국(국토교통부)	
38	만흥동	산240-4	철	99	99	-	국(국토교통부)	
39	만흥동	산241-2	철	476	476	-	국(국토교통부)	
40	만흥동	산241-5	철	20	20	-	국(국토교통부)	
41	만흥동	산245-1	임	547	547	-	여수시	
42	만흥동	산245-2	철	880	880	-	국(국토교통부)	
43	만흥동	산245-13	철	346	346	-	국(국토교통부)	
44	만흥동	산245-14	철	1,080	1,080	-	국(국토교통부)	
45	만흥동	산245-15	철	420	420	-	국(국토교통부)	
46	만흥동	산246-2	철	496	496	-	국(국토교통부)	
47	만흥동	산247-2	철	298	298	-	국(국토교통부)	
48	만흥동	산253-2	철	1,388	1,388	-	국(국토교통부)	
49	만흥동	산253-6	임	298	298	-	여수시	
50	만흥동	산257-1	철	1,983	65	-	한국철도공사	
51	만흥동	산258-1	철	6,347	678	-	한국철도공사	
52	만흥동	산258-2	철	6,347	6,347	-	국(국토교통부)	
53	만흥동	산260-1	임	248	248	-	국(국토교통부)	
54	만흥동	산260-2	철	496	496	-	국(국토교통부)	
계		(54필지)		87,116	58,819	-	-	

여수시 고시 제2016-233호

여수도시계획시설(공원)사업 실시계획인가 고시

「국토의 계획 및 이용에 관한 법률」 제88조, 제91조, 같은 법 시행령 제97조, 제100조 및 「전라남도 사무위임 조례」 제2조에 따라 여수도시계획시설(공원)사업 실시계획을 인가하고 다음과 같이 고시합니다.

2016. 9. 8

여수시장

- 1. 사업시행지의 위치 : 여수시 봉산동 3번지 일원
- 2. 사업의 종류 및 명칭
 - 가. 종 류 : 여수도시계획시설사업(공원)
 - 나. 명 칭 : 남산공원 2단계 조성사업
- 3. 사업의 면적 또는 규모
 - 가. 면 적 : 32,531㎡
 - 나. 규 모

구 분	토지이용계획	면적 (㎡)	비 고
합 계	-	32,531	-
공 원 시 설	조경시설	3,113	암석원, 야생초화원
	휴양시설	5,015	시민의 숲
	유희시설	894	조각놀이원
	운동시설	431	체력단련시설
	교양시설	2,613	온실, 야외미술전시장
	편익시설	7,070	전망카페, 진입광장 랜드마크광장
	관리시설	2,237	산책로, 관리사무소
녹 지		11,158	-

- 4. 사업시행자의 성명 및 주소
 - 가. 성 명 : 여수시장
 - 나. 주 소 : 여수시 시청로 1(학동)

5. 사업의 착수예정일 및 준공예정일
 - 가. 착수예정년월일 : 2016. 9. (실시계획인가일로 부터)
 - 나. 준공예정년월일 : 2020. 12. 31.
6. 수용 또는 사용할 토지 또는 건물의 소재지·지번·지목 및 면적, 소유권과 소유권외의 권리의 명세 및 그 소유자·권리자의 성명·주소 : 다음
7. 공공시설 등의 귀속 및 양도에 관한 사항 : 해당없음
8. 관계도서: 여수시 공원과, 도시계획과
9. 기타 자세한 사항은 여수시 공원과(☎061-659-4634), 도시계획과(☎ 061-659-4013)로 문의하여 주시기 바랍니다.

□ 수용 또는 사용할 토지 또는 건물의 소재지·지번 지번·지목 및 면적, 소유권과 소유권이외의 권리의 명세 및 그 소유자·권리자의 성명·주소

○ 토지조서

연번	소재지	지번	지목	면적 (㎡)		소유자			이해관계인			비고
				공부 면적	편입 면적	성명	공유 지분	주소	관리내용	성명	주소	
합 계 (54필지)				49,765	32,531	-	-	-	-	-	-	
1	여주시 봉산동	1	전	813	813	여주시	-	전남 여주시 시청로 1	-	-	-	
2	여주시 봉산동	2	전	817	817	여주시	-	전남 여주시 시청로 1	-	-	-	
3	여주시 봉산동	2-1	임	782	782	여주시	-	전남 여주시 시청로 1	-	-	-	
4	여주시 봉산동	3	전	1,088	1,088	여주시	-	전남 여주시 시청로 1	-	-	-	
5	여주시 봉산동	4-1	전	1,339	1,324	여주시	-	전남 여주시 시청로 1	-	-	-	
6	여주시 봉산동	4-5	전	166	107	여주시	-	전남 여주시 시청로 1	-	-	-	
7	여주시 봉산동	5	전	648	648	여주시	-	전남 여주시 시청로 1	-	-	-	
8	여주시 봉산동	6	전	539	539	곽백련	-	여주시 고소동 825	-	-	-	
9	여주시 봉산동	7	전	607	75	김선애	4분의1	여주시 봉산동273-12	-	-	-	
						정상훈	4분의1	서울시 영등포구 여의도동54-4 진주아파트에이동905호				
						정숙인	4분의1	서울시 영등포구 여의도동54-4 진주아파트에이동905호				
						정훈	4분의1	여주시봉산동273-12				
10	여주시 봉산동	7-1	전	130	117	여주시	-	전남 여주시 시청로 1	-	-	-	
11	여주시 봉산동	9	전	1,131	1,131	여주시	-	전남 여주시 시청로 1	-	-	-	
12	여주시 봉산동	10	전	1,458	16.5	서임종	81분의31	여주시 울촌면 조화리 679	-	-	-	
					26.5	전라남도 교육감	81분의50	전남 무안군 삼향읍 어진누리길 10	-	-	-	
13	여주시 봉산동	10-1	전	684	607	여주시	-	전남 여주시 시청로 1	-	-	-	
14	여주시 봉산동	17	도	625	527	국토교통부	-	-	-	-	-	

연번	소재지	지번	지목	면적 (㎡)		소유자			이해관계인			비고
				공부 면적	편입 면적	성명	공유 지분	주소	권리내용	성명	주소	
15	여주시 봉산동	18	전	324	250	여주시	-	전남 여주시 시청로 1	-	-	-	
16	여주시 봉산동	19	전	2,549	564	김정식	4분의1	서울특별시 성동구 금호동3가34				
						김종기	4분의1	전라남도 나주시 송월동660 송월주공아파트104-1002				
						김종인	4분의1	전라남도 여주시 국동193-177				
						김하영	4분의1	서울특별시 은평구 구산동162-1 경향파크아파트1동904호	가입류 강제경매 개시결정	서울신용 보증재단	서울특별시 마포구 공덕동168 서울신용보증 재단빌딩 (도봉지점)	
17	여주시 남산동	256-1	전	788	76	여주시	-	전남 여주시 시청로 1	-	-	-	
18	여주시 남산동	262	전	1,008	81	여주시	-	전남 여주시 시청로 1	-	-	-	
19	여주시 남산동	267-1	전	644	124	여주시	-	전남 여주시 시청로 1	-	-	-	
20	여주시 남산동	274-5	전	1,727	1,161	여주시	-	전남 여주시 시청로 1	-	-	-	
21	여주시 남산동	275	전	936	919	여주시	-	전남 여주시 시청로 1	-	-	-	
22	여주시 남산동	276	전	205	155	여주시	-	전남 여주시 시청로 1	-	-	-	
23	여주시 남산동	277	전	975	975	여주시	-	전남 여주시 시청로 1	-	-	-	
24	여주시 남산동	278	전	165	165	기획 재정부	-	-	-	-	-	
25	여주시 남산동	279	전	803	803	기획 재정부	-	-	-	-	-	
26	여주시 남산동	280	전	251	251	여주시	-	전남 여주시 시청로 1	-	-	-	
27	여주시 남산동	281	전	737	737	여주시	-	전남 여주시 시청로 1	-	-	-	
28	여주시 남산동	282	전	678	678	여주시	-	전남 여주시 시청로 1	-	-	-	
29	여주시 남산동	283	전	569	569	여주시	-	전남 여주시 시청로 1	-	-	-	

연번	소재지	지번	지목	면적 (㎡)		소유자			이해관계인			비고
				공부 면적	편입 면적	성명	공유 지분	주소	권리내용	성명	주소	
30	여주시 남산동	284	전	537	29	여주시	-	전남 여주시 시청로 1	-	-	-	
31	여주시 남산동	284-1	전	432	280	여주시	-	전남 여주시 시청로 1	-	-	-	
32	여주시 남산동	286-1	도	179	76	여주시	-	전남 여주시 시청로 1	-	-	-	
33	여주시 봉산동	427-5	전	99	99	여주시	-	전남 여주시 시청로 1	-	-	-	
34	여주시 봉산동	427-43	전	538	326	여주시	-	전남 여주시 시청로 1	-	-	-	
35	여주시 봉산동	427-44	전	715	700	여주시	-	전남 여주시 시청로 1	-	-	-	
36	여주시 봉산동	427-45	임	1,581	1,143	여주시	-	전남 여주시 시청로 1	-	-	-	
37	여주시 남산동	572	전	1,131	261	여주시	-	전남 여주시 시청로 1	-	-	-	
38	여주시 남산동	574	전	1,607	428	여주시	-	전남 여주시 시청로 1	-	-	-	
39	여주시 남산동	575	전	450	450	여주시	-	전남 여주시 시청로 1	-	-	-	
40	여주시 남산동	576	전	655	655	여주시	-	전남 여주시 시청로 1	-	-	-	
41	여주시 남산동	577	전	1,613	335	여주시	-	전남 여주시 시청로 1	-	-	-	
42	여주시 남산동	585	전	238	8	여주시	-	전남 여주시 시청로 1	-	-	-	
43	여주시 남산동	586	전	741	369	재정 경제원	-	-	-	-	-	
44	여주시 남산동	599	전	661	13	여주시	-	전남 여주시 시청로 1	-	-	-	
45	여주시 남산동	600	전	1,038	926	여주시	-	전남 여주시 시청로 1	-	-	-	
46	여주시 남산동	601	전	833	833	여주시	-	전남 여주시 시청로 1	-	-	-	
47	여주시 남산동	602	전	522	161	여주시	-	전남 여주시 시청로 1	-	-	-	
48	여주시 남산동	604	전	2,912	2,048	여주시	-	전남 여주시 시청로 1	-	-	-	

연번	소재지	지번	지목	면적 (㎡)		소유자			이해관계인			비고	
				공부 면적	편입 면적	성명	공유 지분	주소	권리내용	성명	주소		
49	여수시 남산동	605	도	684	521	기획재정부	-	-	-	-	-	-	
50	여수시 봉산동	산2-1	임	3,220	903	곽영표	-	여수시 여서동 238 금호아파트 10동 1403호	-	-	-	-	
51	여수시 봉산동	산2-2	임	5,400	5,048	여수시	-	전남 여수시 시청로 1	-	-	-	-	
52	여수시 봉산동	산3	임	793	793	여수시	-	전남 여수시 시청로 1	-	-	-	-	

순천시 고시 제2016-113호

순천 도시계획시설(도로)사업 실시계획인가 고시

순천시 도시계획시설(도로)사업을 위한 실시계획인가 건에 대하여 「국토의 계획 및 이용에 관한 법률」 제88조 및 같은법 시행령 제97조에 의하여 다음과 같이 인가하고, 같은법 제91조 및 같은법 시행령 제100조 규정에 의하여 다음과 같이 고시합니다.

2016. 9. 8

순천시장

1. 사업시행지의 위치 : 순천시 석현동 663-7번지 일원
2. 사업의 종류 및 규모

위 치	명 칭	종류	규 모	사업시행자		착수예정일 및 준공예정일
				주 소	성 명	
순천시 석현동 663-7번지 일원	조비길 도시계획도로 확장사업	도로 (중로3-19)	A=5,025㎡ L=269m B=7.5-8m	순천시 장명로 30	순천시장 (도로과장)	2016. 9. 8. ~ 2016. 12. 31.

3. 수용 또는 사용할 토지조서 : 다음
4. 관계도서는 순천시 도시과(☎ 061-749-6316)에 비치하고 일반인에게 보입니다.

토지 조서

번호	소재지		지번	지목	지적 면적 (㎡)	편입 면적 (㎡)	소유자		이해관계인			비고
	시	동					주소	성명	주소	성명	권리의 종류 및 내용	
1	순천시	석현동	663-7	임	1,162	943		순천시				
2	순천시	석현동	산64-3	임	2,008	1,362		순천시				
3	순천시	석현동	산66-9	임	405	325		순천시				
4	순천시	석현동	산66-7	임	362	209		순천시				
5	순천시	석현동	산59-5	임	1,124	1,020	전남 순천시 가곡동 489	의령남씨공동백 공피장암공종중				
6	순천시	석현동	산59-3	임	43	3	전남 순천시 가곡동 489	의령남씨공동백 공피장암공종중				
7	순천시	석현동	산59-6	임	114	112	전남 순천시 가곡동 489	의령남씨공동백 공피장암공종중				
8	순천시	석현동	산59-4	임	267	62	전남 순천시 가곡동 489	의령남씨공동백 공피장암공종중				
9	순천시	석현동	산61-1	임	1,793	989		순천시				

순천시 공고 제2016-1152호

순천 도시계획시설(도로)사업 실시계획인가 사전 열람 공고

순천시 도시계획시설(도로)사업을 위한 실시계획인가 건에 대하여 「국토의 계획 및 이용에 관한 법률」 제90조 및 같은 법 시행령 제99조에 의거 다음과 같이 사전열람 공고합니다.

2016. 9. 8

순천시장

- 1. 사업시행지의 위치 : 순천시 왕지동 599-4 일원
- 2. 사업의 종류 및 규모

위 치	명 칭	종류	시설명	규 모	사업시행자		착수예정일 및 준공예정일
					주 소	성 명	
순천시 왕지동 599-4 일원	범암마을 앞 도시계획도로 개설사업	도로	중로 3-38호선	A = 591㎡ L = 47m B = 12m	순천시 장명로 30	순천시장 (도로과장)	실시계획인가일 ~ 2017. 12. 31.

- 3. 수용 또는 사용할 토지조서 : 다음
- 4. 열람기간 : 공고일로부터 (14일간)
- 5. 열람장소 : 순천시 도시과(☎061-749-6316)에 관계도서를 비치하오니 의견이 있을 때에는 열람기간 내 의견서를 제출하여 주시기 바랍니다.

토지 조서

번호	소재지		지 번	지목	지적면적 (㎡)	편입면적 (㎡)	소 유 자		이 해 관 계 인			비고
	시	동					주 소	성 명	주 소	성 명	권리의 종류 및 내용	
1	순천시	왕지동	599-4	답	600	571		순천시				
2	순천시	왕지동	607-92	전	2	2		순천시				
3	순천시	왕지동	607-104	전	265	18		순천시				

나주시 고시 제2016-116호

나주 도시계획시설(도로)사업 실시계획(변경)인가 고시

나주시 금천면 원곡리 230-1번지 일원 금천우영아파트 뒤 도시계획도로 개설공사를 위한 나주 도시계획시설(도로 : 소로 2류201호선)사업에 대하여 기 인가 고시된(제2016-58호) 내용 중 세목조서에서 지장물 일부가 누락됨에 따라 「국토의 계획 및 이용에 관한 법률」 제88조, 제91조, 같은 법 시행령 제97조, 제100조, 「전라남도 사무위임조례」 제2조의 규정에 의거 다음과 같이 도시계획시설사업 실시계획(변경)인가 고시합니다.

2016. 9. 8

나주시장

1. 사업시행지의 위치(변경없음)
 - 위 치 : 전남 나주시 금천면 원곡리 230-1번지 일원
2. 사업의 종류 및 명칭(변경없음)
 - 종 류 : 나주 도시계획시설(도로 : 소로 2류201호선)사업
 - 명 칭 : 금천우영아파트 뒤 도시계획도로 개설공사
3. 사업의 규모 및 면적(변경없음)
 - 면 적 : 952㎡
 - 규 모 : L=121m, B=8m

규 모				사용 형태	기능	연장(m)			기 점	종 점	비고
등급	류별	번호	폭원 (m)			전체 연장	기시행 연 장	금회시행 연 장			
소로	2	201	8	일반 도로	국지 도로	211	90	121	대로1-1호선 촌곡리 225-17전	중로3-6호선 원곡리 230-9도	-

4. 사업시행자의 성명 및 주소(변경없음)
 - 성 명 : 나주시장(도시과)
 - 주 소 : 전라남도 나주시 시청길 22
5. 사업착수 및 준공예정일(변경없음)
 - 착수예정일 : 2016. (실시계획인가일)
 - 준공예정일 : 2019. 12. 31.

6. 수용 또는 사용할 토지 등 세목조사

토지(변경없음)

일련 번호	지 번		지목	면적(㎡)		소 유 자		비고
	당초	분할 후		지적	편입	성 명	주 소	
1	225-45	225-47	전	91	79	최금순외1인	금천면 원곡리226-1	
2	226-13		대	4	4	서안식	전남 나주시 금천면 광탄길 10	
3	226-14		답	123	123	서태원	나주시 금천면 원곡리 226	
4	226-12		답	136	136	최금순	금천면 원곡리 226-1	
5	227-1	227-8	과	1,405	202	재단법인광주구 천주교회유지재단	광주광역시 북구 임동 5-32	
6	230-1		답	54	54	송장렬	금천면 원곡리 247	
7	230-14	230-15	답	1,114	343	송내문	광주 남구 진월동 333-2	
8	230-9		도	601	8	나주시		
9	228	228-3	대	2,624	3	(주)유영건설	광주 남구 방림동 21-3	
계	9필지			6,152	952			

지장물(2개소 추가)

일련 번호	지 번		지목	지장물 종류	수량	단위	소 유 자		비고
	당초	분할 후					성 명	주 소	
1	225-45	225-47	전	판넬(빔) 기설건물	1	식	최금순외1인	금천면 원곡리226-1	
2	225-45	225-47	전	주차장 철골조판 및 썬라이트	96	㎡	서태원	나주시 금천면 원곡리 226	추가
				바닥(콘크리트)	59	㎡			〃
				담장(블록)	24	㎡			〃
				담장(판넬)	13.6	㎡			〃
				데크(목재) -보수비포함-	1	㎡			〃
				화단	1	식			〃
				마식줄	1	주			〃
				철쭉	3	주			〃
				석류나무	1	주			〃
				동백나무	2	주			〃
				사과나무	1	주			〃

일련 번호	지 번		지목	지장물 종류	수량	단위	소 유 자		비고
	당초	분할 후					성 명	주 소	
				호랑가시	1	주			추가
				소나무	1	주			〃
				굴나무	1	주			〃
				유자나무	1	주			〃
				개나리	7	주			〃
				괭괭이	1	주			〃
				대추나무	1	주			〃
				감나무	3	주			〃
				누릅나무	1	주			〃
				동백묘목	13	주			〃
				잔디	30	m ²			〃
3	230-14	230-15	답	감나무	10	주	송내문	광주 남구 진월동 333-2	추가
				사철나무	2	주			〃
계	3개소								

7. 실시계획 관계도서 : 게재생략(도시과 비치)

8. 인가조건 : 당초 인가조건 준수

9. 기타 자세한 사항은 나주시청 도시과(☎061-339-8975, 8983)로 문의하여 주시기 바랍니다.

광양시 공고 제2016-1506호

광양 도시계획시설(서산근린공원) 사업 실시계획인가 사전 공람 공고

광양시 광양읍 덕례리 405번지 일원 광양 도시계획시설(서산근린공원) 사업(장애인직업체험 시설 부지조성, 주차장 조성)에 대하여 「국토의 계획 및 이용에 관한 법률」 제90조의 규정에 의거 실시계획인가를 위한 관계도서를 일반주민 및 이해관계인에게 공람하고자 아래와 같이 공람·공고하오니 의견이 있으신 분은 공람기간 내에 의견서를 제출하여 주시기 바랍니다.

2016. 9. 8

광양시장

1. 위치 : 광양시 광양읍 덕례리 405번지 외 14필지
2. 사업의 종류 및 명칭
 - 종 류 : 도시계획시설(서산근린공원) 사업
 - 명 칭 : 장애인직업체험시설 부지조성 및 주차장 조성
3. 사업의 면적 또는 규모
 - 면적 : 16,577㎡
 - 규모
 - 장애인직업체험시설 부지조성 : 6,459㎡
 - 주차장 : 10,118㎡, 165면(일반 157, 장애인 4, 임산부 2, 경차 2)
4. 사업시행자의 주소·성명
 - 주 소 : 전라남도 광양시 시청로 33(중동)
 - 성 명 : 광양시장(도시과장)
5. 사업 착수 및 준공예정일 : 실시계획인가일 ~ 2017. 12.
6. 사용 또는 수용할 토지 및 지장물 조서 : 첨부 참조
7. 관계도서 및 세부조서 : 게재생략(광양시청 도시과)
8. 공람기간 및 장소
 - 기 간 : 2016. 9. 8. ~ 2016. 9. 22.
 - 장 소 : 광양시청 도시과
9. 기타 자세한 사항은 광양시청 도시과(☎061-797-2844)로 문의하시기 바랍니다.

사용 또는 수용할 토지 및 지장물 조서

가. 토지조서 총괄(지목별)

구 분	필 지 수	면 적(m ²)		구 성 비(%)	비 고
		공 부 상	편 입		
계	15	66,648	16,577	100.0	
답	2	3,844	2,005	12.1	
전	8	3,588	3,588	21.6	
임	1	4,928	4,928	29.7	
구	2	465	465	2.8	
묘	2	53,823	5,591	33.7	

나. 토지조서 총괄(소유자별)

번호	토지소재지		구 분	토 지	지 적 (m ²)		권 리 자		비고
	주 소	지 번			총면적	편입면적	주 소	성 명	
계					66,648	16,577			
1	덕례리	470	답	공유지	432	432	광양시 시청로 33	광양시	
2	덕례리	471	전	공유지	460	460	광양시 시청로 33	광양시	
3	덕례리	산14	임	공유지	4,928	4,928	광양시 시청로 33	광양시	
4	덕례리	1564-6	구	국유지	267	267		국토 교통부	
5	덕례리	473	전	공유지	276	276	광양시 시청로 33	광양시	
6	덕례리	473-1	전	공유지	370	370	광양시 시청로 33	광양시	
7	덕례리	472	전	공유지	218	218	광양시 시청로 33	광양시	
8	덕례리	산13-1	구	국유지	198	198		국토 교통부	
9	덕례리	산13	묘	공유지	39,939	2,079	광양시 시청로 33	광양시	
10	덕례리	405	답	공유지	3,412	1,573	광양시 시청로 33	광양시	
11	덕례리	404	전	공유지	366	366	광양시 시청로 33	광양시	
12	덕례리	406	전	공유지	872	872	광양시 시청로 33	광양시	
13	덕례리	407	전	공유지	463	463	광양시 시청로 33	광양시	
14	덕례리	409	전	사유지	563	563	광양시 광양읍 인서리 48* 부영아파트10*동30*호	문*선	
							광양시 광양읍 인서중앙길 29-** 에이동 30*호	이*연	
15	덕례리	산2	묘	공유지	13,884	3,512	광양시 시청로 33	광양시	

다. 지장물(분묘) 조서

구분	관리번호	위치	지번	종류	수량	구조 및 규격	구분
계				분묘 184			
1	1	덕례리	산13묘	분묘	1	유연단장	보상 완료
				시찰나무(1번)		35년생	
				편백나무(1번)		35년생	
2	2	덕례리	산13묘	분묘	1	무연단장	소유자 불명
3	3	덕례리	산13-1구	분묘	1	무연단장	소유자 불명
4	4	덕례리	산13묘	분묘	1	유연단장	보상 완료
5	5	덕례리	산13묘	분묘	1	유연단장	보상 완료
6	6	덕례리	산13묘	분묘	1	무연단장	소유자 불명
7	7	덕례리	산13-1구	분묘	1	유연단장	보상 완료
8	8	덕례리	산13묘	분묘	1	유연단장	보상 완료
				비석(8번)		0.3*0.7, 화강석	
				외축(8번)		3.0*0.3, 자연석	
9	9	덕례리	산13묘	분묘	1	유연단장	보상 완료
10	10	덕례리	산13묘	분묘	1	유연단장	보상 완료
				황금축백(10번)		30년생	
11	11	덕례리	산13묘	분묘	1	무연단장	소유자 불명
12	12	덕례리	산13묘	분묘	1	유연단장	보상 완료
13	13	덕례리	산13묘	분묘	1	유연단장	보상 완료
				비석(13번)		0.3*0.98, 화강연마	
14	14	덕례리	산13묘	분묘	1	유연단장	보상 완료
15	15	덕례리	산13묘	분묘	1	무연단장	소유자 불명
16	16	덕례리	산13묘	분묘	1	무연단장	소유자 불명
17	17	덕례리	산13-1구	분묘	1	무연단장	소유자 불명
18	18	덕례리	산13묘	분묘	1	무연단장	소유자 불명
19	19	덕례리	산13묘	분묘	1	무연단장	소유자 불명
20	20	덕례리	산13묘	분묘	1	유연단장	보상 완료
				비석(20번)		0.25*0.66, 화강연마	
21	21	덕례리	산13묘	분묘	1	유연단장	보상 완료
				외축(21번)		1.6*0.3, 자연석	
22	22	덕례리	산13묘	분묘	1	무연단장	소유자 불명
23	23	덕례리	산13묘	분묘	1	무연단장	소유자 불명

구분	관리번호	위치	지번	종류	수량	구조 및 규격	구분
24	24	덕례리	산13묘	분묘	1	유연단장	보상 완료
25	25	덕례리	산13묘	분묘	1	무연단장	소유자 불명
26	26	덕례리	산13묘	분묘	1	무연단장	소유자 불명
27	27	덕례리	산13묘	분묘	1	무연단장	소유자 불명
28	28	덕례리	산13묘	분묘	1	유연단장	보상 완료
				비석(28번)		0.21*0.82, 화강연마	
29	29	덕례리	산13묘	분묘	1	무연단장	소유자 불명
30	30	덕례리	산13묘	분묘	1	무연단장	소유자 불명
31	31	덕례리	산13묘	분묘	1	무연단장	소유자 불명
32	32	덕례리	산13묘	분묘	1	무연단장	소유자 불명
33	33	덕례리	산13묘	분묘	1	무연단장	소유자 불명
34	34	덕례리	산13묘	분묘	1	무연단장	소유자 불명
35	35	덕례리	산13묘	분묘	1	유연단장	보상 완료
				비석(35번)		0.23*0.78, 화강연마	
36	36	덕례리	산13묘	분묘	1	무연단장	소유자 불명
37	37	덕례리	산13묘	분묘	1	유연단장	보상 완료
				비석(37번)		0.24*0.8, 화강연마	
				외축(37번)		2.9*0.3, 자연석	
38	38	덕례리	산13묘	분묘	1	무연단장	소유자 불명
39	39	덕례리	산13묘	분묘	1	유연단장	보상 완료
40	40	덕례리	산13묘	분묘	1	유연단장	보상 완료
				비석(40번)		0.23*0.74, 콘크리트	
41	41	덕례리	산13묘	분묘	1	무연단장	소유자 불명
42	42	덕례리	산13묘	분묘	1	유연단장	보상 완료
				비석(42번)		0.2*0.63, 콘크리트	
43	43	덕례리	산13묘	분묘	1	유연단장	보상 완료
44	44	덕례리	산13묘	분묘	1	유연단장	보상 완료
45	45	덕례리	산13묘	분묘	1	무연단장	소유자 불명
46	46	덕례리	산13묘	분묘	1	유연단장	보상 완료
				비석(46번)		0.2*0.63, 화강석	
				외축(46번)		3.5*0.3, 콘크리트	
47	47	덕례리	산13묘	분묘	1	무연단장	소유자 불명
48	49	덕례리	산13묘	분묘	1	무연단장	소유자 불명

구분	관리번호	위치	지번	종류	수량	구조 및 규격	구분
49	50	덕례리	산13묘	분묘	1	유연단장	보상 완료
50	51	덕례리	산13묘	분묘	1	유연단장	보상 완료
				비석(51번)		0.2*0.74, 콘크리트	
51	52	덕례리	산13묘	분묘	1	유연단장	보상 완료
52	53	덕례리	산13묘	분묘	1	유연단장	보상 완료
53	54	덕례리	산13묘	분묘	1	무연단장	소유자 불명
54	55	덕례리	산13묘	분묘	1	유연단장	보상 완료
				비석(55번)		0.24*0.77, 화강석	
55	56	덕례리	산13묘	분묘	1	유연단장	보상 완료
56, 57	57, 58	덕례리	산13묘	상석(57번,58번)	1	0.93*0.62*0.21, 화강연마	보상 완료
				혼유석(57번, 58번)		0.93*0.24*0.06, 화강석	
				반월석(57, 58번)		0.66*0.14*0.4, 화강석	
				향로석(57번, 58번)		0.21*0.22*0.14, 화강석	
				망주석(57번, 58번)		0.3*1.3, 화강석	
58	59	덕례리	산13묘	반월석(59번)	1	0.26*0.09*0.72, 화강석	소유자 불명
59	60	덕례리	산13묘	분묘	1	유연단장	보상 완료
				비석(60번)		0.26*.09*0.72, 화강석	
60	61	덕례리	산13묘	분묘	1	유연단장	보상 완료
61	62	덕례리	산13묘	분묘	1	유연단장	보상 완료
62, 63	63, 64	덕례리	472전	분묘	1	유연단장	호*철 (광양읍 호북길 **, 10*-10*, **아파트)
64	65	덕례리	472전	분묘	1	유연단장	보상 완료
				비석(65번)		0.24*0.09*0.9, 화강석	
65, 66, 67	66, 67, 68	덕례리	산13묘	분묘	1	유연단장	보상 완료
				비석(67번)		0.17*0.88*0.77, 콘크리트	
				향나무(67번)		30년생	
				사철나무(67번)		30년생	
				사철나무(68번)		30년생	

구분	관리번호	위치	지번	종류	수량	구조 및 규격	구분
68	69	덕례리	산13묘	분묘	1	유연단장	보상 완료
				비석(69번)		0.18*0.07*0.88, 콘크리트	
69	70	덕례리	산13묘	분묘	1	무연단장	소유자 불명
				비석(70번)		0.23*0.01*0.72, 화강석	
70	71	덕례리	산13묘	분묘	1	무연단장	소유자 불명
71	72	덕례리	산13묘	분묘	1	유연단장	보상 완료
				비석(72번)		0.2*0.08*0.74, 콘크리트	
72	73	덕례리	산13묘	분묘	1	유연단장	보상 완료
73	74	덕례리	산13묘	분묘	1	무연단장	소유자 불명
74	75	덕례리	산13묘	분묘	1	유연단장	보상 완료
75	76	덕례리	산13묘	분묘	1	유연단장	이*옥 (순천시 매산길 ** 10*-30*, 매곡동, **그린파크 2차)
				비석(76번)		0.15*0.05*0.42, 화강석	
				철쭉(76번)		5년생	
76	77	덕례리	472전	분묘	1	유연단장	보상 완료
77		덕례리	산14임	분묘	1	유연단장	보상 완료
78		덕례리	산14임	분묘	1	유연단장	보상 완료
79		덕례리	산14임	분묘	1	유연단장	보상 완료
80		덕례리	산14임	분묘	1	유연단장	보상 완료
81	14-1	덕례리	산14임	분묘	1		소유자 불명
82	14-2	덕례리	산14임	분묘	1		보상완료
				비석			
				상석			
				반월석			
				향토석			
83		덕례리	산2묘	분묘	1		
84		덕례리	산2묘	분묘	1		
85		덕례리	산2묘	분묘	1		
86		덕례리	산2묘	분묘	1		
87		덕례리	산2묘	분묘	1		
88		덕례리	산2묘	분묘	1		
89		덕례리	산2묘	분묘	1		

구분	관리번호	위치	지번	종류	수량	구조 및 규격	구분
90		덕례리	산2묘	분묘	1		
91		덕례리	산2묘	분묘	1		
92		덕례리	산2묘	분묘	1		
93		덕례리	산2묘	분묘	1		
94		덕례리	산2묘	분묘	1		
95		덕례리	산2묘	분묘	1		
96		덕례리	산2묘	분묘	1		
97		덕례리	산2묘	분묘	1		
98		덕례리	산2묘	분묘	1		
99		덕례리	산2묘	분묘	1		
100		덕례리	산2묘	분묘	1		
101		덕례리	산2묘	분묘	1		
102		덕례리	산2묘	분묘	1		
103		덕례리	산2묘	분묘	1		
104		덕례리	산2묘	분묘	1		
105		덕례리	산2묘	분묘	1		
106		덕례리	산2묘	분묘	1		
107		덕례리	산2묘	분묘	1		
108		덕례리	산2묘	분묘	1		
109		덕례리	산2묘	분묘	1		
110		덕례리	산2묘	분묘	1		
111		덕례리	산2묘	분묘	1		
112		덕례리	산2묘	분묘	1		
113		덕례리	산2묘	분묘	1		
114		덕례리	산2묘	분묘	1		
115		덕례리	산2묘	분묘	1		
116		덕례리	산2묘	분묘	1		
117		덕례리	산2묘	분묘	1		
118		덕례리	산2묘	분묘	1		
119		덕례리	산2묘	분묘	1		
120		덕례리	산2묘	분묘	1		

구분	관리번호	위치	지번	종류	수량	구조 및 규격	구분
121		덕례리	산2묘	분묘	1		
122		덕례리	산2묘	분묘	1		
123		덕례리	산2묘	분묘	1		
124		덕례리	산2묘	분묘	1		
125		덕례리	산2묘	분묘	1		
126		덕례리	산2묘	분묘	1		
127		덕례리	산2묘	분묘	1		
128		덕례리	산2묘	분묘	1		
129		덕례리	산2묘	분묘	1		
130		덕례리	산2묘	분묘	1		
131		덕례리	산2묘	분묘	1		
132		덕례리	산2묘	분묘	1		
133		덕례리	산2묘	분묘	1		
134		덕례리	산2묘	분묘	1		
135		덕례리	산2묘	분묘	1		
136		덕례리	산2묘	분묘	1		
137		덕례리	산2묘	분묘	1		
138		덕례리	산2묘	분묘	1		
139		덕례리	산2묘	분묘	1		
140		덕례리	산2묘	분묘	1		
141		덕례리	산2묘	분묘	1		
142		덕례리	산2묘	분묘	1		
143		덕례리	산2묘	분묘	1		
144		덕례리	산2묘	분묘	1		
145		덕례리	산2묘	분묘	1		
146		덕례리	산2묘	분묘	1		
147		덕례리	산2묘	분묘	1		
148		덕례리	산2묘	분묘	1		
149		덕례리	산2묘	분묘	1		
150		덕례리	산2묘	분묘	1		
151		덕례리	산2묘	분묘	1		

구분	관리번호	위치	지번	종류	수량	구조 및 규격	구분
152		덕례리	산2묘	분묘	1		
153		덕례리	산2묘	분묘	1		
154		덕례리	산2묘	분묘	1		
155		덕례리	산2묘	분묘	1		
156		덕례리	산2묘	분묘	1		
157		덕례리	산2묘	분묘	1		
158		덕례리	산2묘	분묘	1		
159		덕례리	산2묘	분묘	1		
160		덕례리	산2묘	분묘	1		
161		덕례리	산2묘	분묘	1		
162		덕례리	산2묘	분묘	1		
163		덕례리	산2묘	분묘	1		
164		덕례리	산2묘	분묘	1		
165		덕례리	산2묘	분묘	1		
166		덕례리	산2묘	분묘	1		
167		덕례리	산2묘	분묘	1		
168		덕례리	산2묘	분묘	1		
169		덕례리	산2묘	분묘	1		
170		덕례리	산2묘	분묘	1		
171		덕례리	산2묘	분묘	1		
172		덕례리	산2묘	분묘	1		
173		덕례리	산2묘	분묘	1		
174		덕례리	산2묘	분묘	1		
175		덕례리	산2묘	분묘	1		
176		덕례리	산2묘	분묘	1		
177		덕례리	산2묘	분묘	1		
178		덕례리	산2묘	분묘	1		
179		덕례리	산2묘	분묘	1		
180		덕례리	산2묘	분묘	1		
182		덕례리	산2묘	분묘	1		
183		덕례리	산2묘	분묘	1		

라. 지장물(기타) 조서

연번	소재지		물건의 종류	수량	비고
	주소	번지			
1	덕례리	470	건축물	1	
2	덕례리	471	한전주	1	
			통신주	1	
			비닐하우스	1	
3	덕례리	산3묘	한전주	2	
4	덕례리	산4임	비닐하우스	1	

광양시 공고 제2016-1507호

광양 도시계획시설(마동근린공원) 사업 실시계획인가 사전 공람 공고

광양시 중동 1355번지 일원 광양 도시계획시설(마동근린공원) 사업(산책로 조성)에 대하여 「국토의 계획 및 이용에 관한 법률」 제90조의 규정에 의거 실시계획 인가를 위한 관계도서를 일반주민 및 이해관계인에게 공람하고자 아래와 같이 공람·공고하오니 의견이 있으신 분은 공람기간 내에 의견서를 제출하여 주시기 바랍니다.

2016. 9. 8

광양시장

1. 위치 : 광양시 중동 1355번지 외 35필지
2. 사업의 종류 및 명칭
 - 종 류 : 도시계획시설(마동근린공원) 사업(산책로 조성)
 - 명 칭 : 마동근린공원 산책로 조성
3. 사업의 면적 또는 규모
 - 면적 : 8198.5㎡
 - 규모 : L = 2,913m, B = 2m
 - 자연휴길 : L = 2,741m, B = 2m, A = 7,683.5㎡
 - 데 크 길 : L = 172m, B = 2m, A = 515.0㎡
4. 사업시행자의 주소·성명
 - 주 소 : 전라남도 광양시 시청로 33(중동)
 - 성 명 : 광양시장(도시과장)
5. 사업 착수 및 준공예정일 : 실시계획인가일 ~ 2017. 12.
6. 사용 또는 수용할 토지 및 지장물 조서 : 첨부 1참조
7. 관계도서 및 세부조서 : 게재생략(광양시청 도시과)
8. 공람기간 및 장소
 - 기 간 : 2016. 9. 8. ~ 2016. 9. 22.
 - 장 소 : 광양시청 도시과
9. 기타 자세한 사항은 광양시청 도시과(☎061-797-2844)로 문의하시기 바랍니다.

사용 또는 수용할 토지조서

일련 번호	소재지	지번	지목	공부면적 (㎡)	편입면적 (㎡)	소유자	
						성명	주소
합 계		36필지		204,925.8	8198.5		
1	중동	1417-2	임	4,798.6	12.8	동광양시	전남 광양시 시청로 33
2	중동	산36-7	임	664.0	664.0	광양시	〃
						정*용	포항시 남구 해도동 470-**
3	중동	산36-3	임	878.0	78.6	광양시	전남 광양시 시청로 33
4	중동	산36-4	임	7,906.0	521.6	광양시	〃
5	중동	822	전	721.0	6.7	광양시	〃
6	중동	산109-12	임	1,692.0	39.4	광양시	〃
7	중동	산109-11	임	568.0	72.5	광양시	〃
8	중동	산109-18	임	312.0	50.1	동광양시	〃
9	중동	산109-8	임	3,300.0	13.1	동광양시	〃
10	중동	산109-9	임	1,579.0	148.8	동광양시	〃
11	중동	1417-3	임	6,460.0	24.9	동광양시	〃
12	중동	1392	임	5,504.0	318.8	동광양시	〃
13	중동	1355	임	29,825.6	1,451.5	동광양시	〃
14	중동	산74-14	임	1,500.0	28.6	동광양시	〃
15	중동	산74-13	임	173.0	43.2	광양시	〃
16	중동	산71-1	임	1,611.0	42.5	광양시	〃
17	중동	산42-3	임	5,153.0	370.7	광양시	〃
18	중동	산43	임	1,254.0	13.0	광양시	〃
19	중동	산41-9	임	1,174.0	59.5	광양시	〃
20	중동	산41-8	임	1,861.0	10.4	동광양시	〃
21	중동	산41-1	임	5,599.0	229.8	광양시	〃
22	중동	822-1	임	2,862.0	159.9	광양시	〃
23	중동	산41-2	임	66.0	11.6	동광양시	〃
24	중동	산41-10	임	460.0	39.4	광양시	〃
25	중동	1348	임	11,710.7	1,028.1	동광양시	〃
26	중동	산14-1	임	20,532.0	20.0	광양시	〃
27	중동	산14-2	임	422.0	11.9	광양시	〃
28	중동	1696	임	31,871.1	1,410.9	동광양시	〃
29	미동	산158-4	임	2,810.0	85.9	동광양시	〃

일련 번호	소재지	지번	지목	공부면적 (㎡)	편입면적 (㎡)	소유자	
						성명	주소
30	마동	산158	임	16,204.0	293.2	광양시	◇
						에스케이 텔레콤	서울시 중구 을지로 2가 11
31	마동	산159	임	298.0	32.7	광양시	전남 광양시 시청로 33
32	중동	산17	임	9,917.0	191.3	광양시	◇
33	중동	산18-4	임	3,321.0	95.0	광양시	◇
34	중동	산18-1	임	13,507.0	518.5	광양시	◇
35	중동	산40-5	임	3,110.0	43.4	광양시	◇
36	중동	1417-6	임	5,301.8	56.2	동광양시	◇

광양시 공고 제2016-1511호

광양 도시계획시설(도로) 사업 공사 완료 공고

광양 도시계획시설(중로 2-142, 3-128호선, 소로 3-572호선) 사업(개설)이 완료되어 「국토의 계획 및 이용에 관한 법률」 제98조(공사완료의 공고 등) 규정에 따라 도시계획시설 사업의 공사완료를 공고합니다.

2016. 9. 8

광양시장

1. 사업시행지의 위치
 - 위 치 : 전라남도 광양시 마동 산 96-20번지 일원
2. 사업의 종류 및 명칭
 - 종 류 : 도시계획시설(도로) 사업
 - 명 칭 : 중로 2-142, 3-128호선, 소로 3-572호선 개설
3. 사업의 규모
 - 중로 2-142호선 : L = 395m, B = 18.5m
 - 중로 3-128호선 : L = 58m, B = 12.0m
 - 소로 3-572호선 : L = 182m, B = 3.0m
4. 사업시행자의 성명 및 주소
 - 성 명 : (주)덕진종합건설 대표 김성은
 - 주 소 : 경상남도 창원시 성산구 중앙대로 77, 906호(중앙동, 동성올림픽타운)
5. 사업 착수 및 완공일
 - 착수일 : 2014. 1. 2.
 - 완공일 : 2016. 6. 14.
6. 수용토지 등 : 계재 생략(주)덕진종합건설로 소유권 이전 완료]
7. 관계도서 및 세부조서 : 계재생략(광양시청 도시과 비치)
8. 기타 자세한 사항은 광양시청 도시과(☎061-797-2844)로 문의하여 주시기 바랍니다.

광양시 공고 제2016-1513호

광양 도시계획시설(중로 2-141호선) 사업 실시계획 변경 인가 사전 공람 공고

광양시 마동 산105-1번지 일원 광양 도시계획시설(중로 2-141호선) 사업에 대하여 「국토의 계획 및 이용에 관한 법률」 제90조 규정에 의거 실시계획 변경 인가 전 주민 및 이해관계인의 의견 수렴하고자 아래와 같이 공람·공고하오니 의견이 있으신 분께서는 공람기간 내에 의견서를 제출하여 주시기 바랍니다.

2016. 9. 8

광양시장

1. 위치(변경 있음)
 - 당초 : 광양시 마동 산105-1번지 외 9번지
 - 변경 : 광양시 마동 산105-1번지 외 11번지
2. 사업의 종류 및 명칭(변경 없음)
 - 종 류 : 도시계획시설(도로) 사업
 - 명 칭 : 도시계획도로 (중로2-141호선)개설공사
3. 사업의 면적 또는 규모(변경 있음)
 - 당초 : L = 93.7m, B = 18.5m, A = 2,064㎡
 - 변경 : L = 93.7m, B = 18.5m, A = 1,772㎡(감 292)
4. 사업시행자의 주소·성명(변경 없음)
 - 주 소 : 경남 창원시 성산구 중앙대로 77, 906호(중앙동, 동성올림픽타운)
 - 성 명 : 덕진종합건설(주) 대표이사 김성은
5. 사업 착수 및 준공예정일(변경 있음)
 - 당초 : 2014. 1. 2. ~ 2016. 12. 31.
 - 변경 : 2014. 1. 2. ~ 2018. 12. 31.(증 24개월)
6. 사용 또는 수용할 토지 조서(변경 있음) : 다음
7. 관계도서 및 세부조서 : 게재생략(광양시청 도시과)
8. 공람기간 및 장소
 - 기 간 : 2016. 9. 8. ~ 2016. 9. 22.
 - 장 소 : 광양시청 도시과
9. 기타 자세한 사항은 광양시청 도시과(☎061-797-2844)로 문의하시기 바랍니다.

사용 또는 수용할 토지조서(위치 : 광양시 마동)

구분	지번	지목	공부면적(㎡)		편입면적(㎡)		소유자	
			당초	변경	당초	변경	성명	주소
계			4,724.0	1,790.0	2,064.0	1,772.0		
1	822	답	337.0	139.0	139.0	139.0	덕진종합건설(주)	경남 창원시 성산구 중앙대로 77, 906호(중앙동, 동성올림픽타운)
2	825	답	212.0	5.0	188.0	5.0	덕진종합건설(주)	"
3	825-3	답	-	183.0	-	183.0	덕진종합건설(주)	"
4	826	답	684.0	40.0	266.0	40.0	주*훈	광양시 광양읍 칠성리 98* 주공칠성아파트 31*-50*
5	826-3	답	-	226.0	-	226.0	덕진종합건설(주)	경남 창원시 성산구 중앙대로 77, 906호(중앙동, 동성올림픽타운)
6	831-11	전	331.0	-	57.0	-		
7	831-7	과	48.0	-	5.0	-		
8	831-20	과	-	5.0	-	5.0	덕진종합건설(주)	경남 창원시 성산구 중앙대로 77, 906호(중앙동, 동성올림픽타운)
9	산96-7	임	1.0	1.0	1.0	1.0	덕진종합건설(주)	"
10	산105-1	임	1,991.0	976.0	1,067.0	976.0	덕진종합건설(주)	"
11	산105-13	임	-	21.0	-	3.0	덕진종합건설(주)	"
12	823	임	304.0	-	237.0	-		
13	823-2	임	-	94.0	-	94.0	덕진종합건설(주)	경남 창원시 성산구 중앙대로 77, 906호(중앙동, 동성올림픽타운)
14	824-1	대	145.0	-	4.0	-		
15	997-11	도	681.0	12.0	100.0	12.0	덕진종합건설(주)	경남 창원시 성산구 중앙대로 77, 906호(중앙동, 동성올림픽타운)
16	997-13	도	-	88.0	-	88.0	덕진종합건설(주)	"

담양군 공고 제2016-661호

공사 완료 공고

군계획시설(공원) 【사업명: 호남 義 정신관 문화관광 콘텐츠화 사업】 1단계 사업이 완료되어 『국토의계획및이용에관한법률』 제98조 및 동법 시행령 제102조 규정에 의하여 공사 완료하고 이를 공고합니다.

2016. 9. 8

담양군수

1. 사업시행지의 위치 : 담양군 창평면 유천리 산2-1번지 일원
2. 사업의 종류 및 명칭
 - 가. 종 류 : 담양 도시계획시설(공원)사업
 - 나. 명 칭 : 호남 義 정신관 문화관광 콘텐츠화 사업(1단계)
3. 면적 또는 규모 : 금회 8,800㎡(1단계사업면적)

사업시행자	면적(㎡)	준공여부	비고
창평고씨 종중	31,000	8,800	금회 준공면적 (8,800㎡)

4. 시행자의 주소 및 성명
 - 가. 법인명칭 : 창평고씨 종중
 - 나. 주 소 : 전라남도 담양군 창평면 삼천리 396
 - 다. 대표자성명 : 고주석
5. 사업의 착수 및 준공일
 - 가. 착수일 : 2014. 03. 14
 - 나. 준공일 : 2016. 09. 02
6. 관계도서 : 게재생략(담양군청 도시디자인과 비치)
7. 기타문의 : 담양군청 도시디자인과(061-380-3100)

보성군 고시 제2016-41호

보성 군관리계획(교통시설 : 도로) 변경 결정(경미한 사항) 및 지형도면 승인 고시

보성읍 보성리 군관리계획으로 결정된 군계획시설(소로, 1-14)의 경미한 사항 변경에 대하여 「국토의 계획 및 이용에 관한 법률」 제30조 및 제32조, 같은 법 시행령 제25조, 제27조와 「토지이용규제 기본법」 제8조 및 「전라남도 사무위임 조례」 제2조의 규정에 의하여 아래와 같이 보성군관리계획(도로) 경미한 변경 및 지형도면 승인 고시합니다.

2016. 9. 8

보성군수

1. 보성 군관리계획(교통시설: 도로)경미한 결정 및 지형도면승인 조서 : 다음조서
2. 보성 군관리계획(교통시설: 도로) 경미한 결정 및 지형도면승인 도면 : 게재생략
3. 관계 도서는 보성군청 도시경관과(☎061-850-5575)에 비치하고 일반인 및 이해관계인 등에게 보입니다.

보성 군관리계획(교통시설 : 도로) 변경 결정(경미한 사항) 및 지형도면 승인 고시

1. 군계획시설 결정(변경)조서 및 지형도면 승인 조서

가) 교통시설 : 도로

○ 군계획시설(도로) 결정(변경) 조서

구분	규 모				기능	연장 (m)	기 점	종 점	사용 형태	주 요 경과지	최 초 결정일	비고
	등급	류별	번호	폭원 (m)								
기정	소로	1	14	10	국지 도로	260	보성읍 보성리 중로2-2	보성읍 보성리 소로1-7	일반 도로		2000.10.19.	
변경	소로	1	14	10	국지 도로	260	보성읍 보성리 중로2-2	보성읍 보성리 소로1-7	일반 도로		2000.10.19.	

○ 군계획시설(도로) 변경 사유서

변경전 도로명	변경후 도로명	변 경 내 용	변 경 사 유
소로 1-14	소로 1-14	○ 도로 선형변경	○ 확장측량에 의한 선형변경

강진군 공고 제2016-376호

공시 송달 공고

우리 군에서 시행하는 『강진 전통된장 활성화 지원도로사업』 편입되는 토지 및 물건에 대하여 「공익사업을 위한 토지 등의 취득 및 보상에 관한 법률」 제16조 및 동법 시행령 제8조의 규정에 의거 소유자에게 보상 협의하고자 하였으나, 주소거소 그 밖에 송달장소 불명 등으로 보상 협의가 불가능한 토지의 소유자 및 이해관계인에 대하여 「공익사업을 위한 토지 등의 취득 및 보상에 관한 법률」 시행령 제4조 및 제8조 및 「행정절차법」 제14조의 규정에 의거 공시송달공고합니다.

2016. 9. 8

강진군수

1. 사업개요

- 가. 사업명 : 강진 전통된장 활성화 지원도로사업
- 나. 위치 : 강진군 군동면 용소리 및 풍동리 일원
- 다. 사업시행자 : 강진군수

2. 공고기간 : 2016. 9. 8. ~ 2016. 9. 28.(20일간)

3. 보상협의 내용 및 방법

- 협의기간 : 공시송달 공고 기한내
- 협의 및 계약체결장소 : 강진군청 안전건설과
- 보상 지급 방법 : 협의 계약후 소유자 청구에 의거 계좌입금
- 보상협의시 구비서류
 - 인감증명서 2부, 주민등록 초본1부(원초본), 통장 사본 1부, 지방세완납증명서 1부
농지원부 1부
 - 지참물 : 인감도장

4. 공시송달 대상 : 다음

5. 처리계획

- 기한내 협의가 성립되지 않을 경우 『공익사업을 위한 토지 등의 취득 및 보상에 관한 법률』 제28조에 따라 수용재결을 진행할 계획임을 알려 드립니다.

6. 기타사항

- 보상협의 요청서는 「행정절차법」 제15조(송달의 효력발생)의 규정에 따라 공시송달 공고일로부터 14일이 경과한 날에 그 송달을 받을 자에게 송달된 것으로 같음합니다.
- 기타 문의사항은 강진군청 안전건설과 (☎061-430-3405)로 문의해 주시기 바랍니다.

토지 조서

연번	소재지	지번		지목	당 초 면적(㎡)	편 입 면적(㎡)	소유자		이해관계인			비고
		분할전	분할후				주소	성명	주소	성명	권리 종류	
1	군동면 용소리	951-17	951-26	답	1,481.2	3.4	강진군 군동면 용소리 000	최○섭	인천 남동구 에코중앙로 163 에코메트로한화 꿈에그린아파트702동 000	최재돈		사망 (자)
2	군동면 용소리	953-13	953-16	답	2,658.4	745.9	강진군 군동면 풍동3길 000	김○옥	강진군 군동면 풍동3길 000	김양섭		사망 (자)
3	군동면 풍동리	1120-12	1120-19	답	2,828.3	217.9	강진군 군동면 풍동2길 000	최○실				
4	군동면 풍동리	1122-1	1122-8	답	3,421.4	90.8	강진군 강진읍 현구길 000	김○석	강진군 강진읍 남성리 000	강진농업협 동조합	근저당	
5	군동면 풍동리	1122-4	1122-11	답	1,829.4	432.3	강진군 군동면 풍동리 000	김○옥				사망 (1/4)
							강진군 군동면 풍동리 000	최○결				사망 (1/4)
							강진군 군동면 풍동리 000	문○식				사망 (1/4)
							강진군 군동면 풍동리 000	김○식				사망 (1/4)
6	군동면 용소리	549-1	549-16	답	1,596	222	강진군 군동면 용소리 000	최○근	의정부시 동일로466번길 3,서해아파트 108동 000	오금숙		사망 (처)
7	군동면 용소리	549-2	549-17	답	495	19	강진군 군동면 용소리 000	최○준	강진군 군동면 신기2길 000	한옥남		사망 (처)
8	군동면 용소리	549-3	549-18	답	735	13	강진군 군동면 용소리 000	최○준	강진군 군동면 신기2길 000	한옥남		사망 (처)
9	군동면 풍동리	996-2	996-6	전	560	18	강진군 군동면 풍동2길 000	김○식				
10	군동면 풍동리	1024	1024-1	대	440	20	강진군 군동면 풍동리 000	최○식	강진군 군동면 풍동2길 000	윤인덕		사망 (처)
11	군동면 풍동리	1043	1043-1	답	569	82	강진군 군동면 풍동2길 000	김○식				
12	군동면 풍동리	1053	1053-2	전	970	29	강진군 군동면 풍동길 000	마○엽				
13	군동면 풍동리	1059	1059-2	답	119	36	강진군 군동면 풍동2길 000	최○실				

지장물 조서

연번	소재지	지번		지 목	물건 및 종 류	수 량 (단위)	소유자		이해관계인			비고
		분할전	분할후				주소	성명	주소	성명	권리 종류	
1	군동면 풍동리	1057	1057	임	감나무	3 (주)	강진군 군동면 풍동리 000	김○중				
2	군동면 풍동리	996-1	996-5	전	소나무	12 (주)	강진군 군동면 풍동2길 000	김○석				
					실농 보상	18 (㎡)						
3	군동면 용소리	953-13	953-16	답	실농 보상	745.9 (㎡)	강진군 군동면 풍동3길 000	김○옥	강진군 군동면 풍동3길 000	김○섭	실경 작자	
4	군동면 풍동리	1120-12	1120-19	답	실농 보상	217.9 (㎡)	강진군 군동면 풍동2길 000	최○실	강진군 군동면 신기1길 000	최○원	실경 작자	
5	군동면 풍동리	1121-1	1121-4	답	실농 보상	457.4 (㎡)	신안군 지도읍 원광정길 000	김○석	강진군 군동면 신기2길 000	최○열	실경 작자	
6	군동면 풍동리	1122-1	1122-8	답	실농 보상	90.8 (㎡)	강진군 강진읍 현구길 000	김○석	강진군 군동면 신기2길 000	최○열	실경 작자	
7	군동면 용소리	549-2	549-17	답	실농 보상	19 (㎡)	강진군 군동면 신기2길 000	최○준				
8	군동면 용소리	549-3	549-18	답	실농 보상	13 (㎡)	강진군 군동면 신기2길 000	최○준				
9	군동면 풍동리	996-1	996-5	전	실농 보상	183 (㎡)	강진군 강진읍 탐진로60, 201동 000(싸애페스후레 수빌2차)	김○섭	강진군 군동면 풍동2길 000	박○순	실경 작자	
10	군동면 풍동리	1043	1043-1	답	실농 보상	82 (㎡)	강진군 군동면 풍동길 000	김○석	강진군 군동면 풍동길 000	김○옥	실경 작자	
11	군동면 풍동리	1053	1053-2	전	실농 보상	29 (㎡)	강진군 군동면 풍동길 000	마○엽				
12	군동면 풍동리	1059	1059-2	답	실농 보상	36 (㎡)	강진군 군동면 풍동2길 000	최○실				

무안군 고시 제2016-118호

무안군 지역개발계획 및 지역개발사업구역(변경) 승인에 따른 지형도면 고시

전라남도 고시 제2016-222호(2016.06.16)로 고시된 무안군 영산강~승달산 만남의 길 조성사업에 대하여 「지역 개발 및 지원에 관한 법률」 제11조, 제16조 및 같은법 시행령 제18조, 「국토의 계획 및 이용에 관한 법률」 제32조 및 「토지이용규제 기본법」 제8조에 따라 다음과 같이 지형도면을 고시합니다.

2016. 9. 8

무안군수

1. 지역개발구역의 명칭·위치 및 면적
 - 명 칭 : 영산강~승달산 만남의 길 조성사업
 - 위 치 : 무안군 청계면 청수리 ~ 무안군 몽탄면 이산리
 - 사업규모 : 기정) 도로연장 L= 11.0km, 폭원 B = 10.0m
 변경) 도로연장 L= 11.5km, 폭원 B = 8~10m
2. 지역개발사업구역의 지정목적 및 지역개발사업의 시행기간(변경없음)
3. 지역개발사업의 시행자 및 시행방식에 관한 사항(변경없음)
4. 환경보전계획 및 오염방지계획

구분	저감방안
동식물상	<ul style="list-style-type: none"> ○육상·육수식물상 및 식생 <ul style="list-style-type: none"> - 훼손수목 처리방안 수립, 식생 피복계획, 비산먼지 최소화 ○육상동물상 <ul style="list-style-type: none"> - 번식기 및 이간공사 지양, 포획남획 방지, 교육 실시, 이동로 및 서식처 확보 ○ 육수동물상 <ul style="list-style-type: none"> - 수생태계 교란 최소화, 토사유출방지계획(가배수로 및 임시침사지 설치) ○특정야생생물 <ul style="list-style-type: none"> - 생태터널(L=40.0m) 설치, 지속적인 모니터링 실시
대기질	<ul style="list-style-type: none"> ○ 비산먼지 저감대책 <ul style="list-style-type: none"> - 공사시에 세륜세차시설 설치, 주기적 살수, 토사운반차량 덮개 설치 및 이동속도 제한, 토사 상하적 장소 주변에 살수시설 설치, 토사 적치시 방진덮개, 방진망 설치, 공사장비 공회전 금지 - 운영시에 환경정화수중 식재 검토
수질	<ul style="list-style-type: none"> ○공사시에 가배수로, 임시침사지 설치, 오탁방지막 설치, 오수는 기존 하수관로에 연계처리 또는 개인하수 처리시설 설치, 지하관정 원상복구 시행, 수질오염사고 방지대책 수립 ○운영시에 수로암거 설치 등 및 비점오염원에 대한 저감대책 수립
토양	<ul style="list-style-type: none"> ○공사시에 주변 토양오염유발시설지역에 대한 토양오염 관심 유도, 오염토양 발견시 오염토양 정화복원기술에 의해 복원, 폐유보관시설, 분리수거함, 개인하수처리시설 등 설치, 시추공 원상복구, 성토재는 오염되지 않은 토양을 사용, 비옥토 재이용, 화약 과다사용 억제, 관리 철저, 잔류화약 수거

구분	저감방안
지형지질	<ul style="list-style-type: none"> ○비탈면 보강대책 수립 <ul style="list-style-type: none"> - 절토시면부 : 옹벽 적용 - 시면의 특성에 따른 비탈면보호공법 선정 ○현장여건을 고려한 비탈면 보호공법 수립 ○영산기맥 저축구간 <ul style="list-style-type: none"> - 생태터널 설치(능선축 보전)
친환경 자원순환	<ul style="list-style-type: none"> ○건설폐기물: 처리용역 분리발주 및 위탁처리 ○지정폐기물: 폐유 및 잔류성유기오염물질은 관련 규정에 의거 보관 및 위탁처리 ○생활폐기물: 해당 지자체 폐기물처리계획에 따라 처리 ○임목폐기물: 재활용 및 위탁처리
소음진동	<ul style="list-style-type: none"> ○공사시(장비 가동시) <ul style="list-style-type: none"> - 특정공사 사전신고, 공사투입인원 교육, 공사장 소음진동 관리지침서 준수 등 - 가설방음판넬 설치(3-6m), 장비 용량규제, 장비 교체투입 ○공사시(발파시) <ul style="list-style-type: none"> - 장약량 조절 및 공법 변경, 시험발파 실시 ○운영시(도로교통소음) <ul style="list-style-type: none"> - 방음벽 설치, 저소음 포장재 시공, 과속방지턱, 감시카메라, 과속 규제 안내판 설치 등 차량 속도 규제
경관	<ul style="list-style-type: none"> ○시면계획 <ul style="list-style-type: none"> - 절토면 최소화 및 녹화공법 계획 ○친환경적 옹벽 계획 ○생태터널 계획

5. 토지이용계획(변경)

구분	기정	변경	비고
1구간	<ul style="list-style-type: none"> ▸ 기존도로 확포장 ▸ B=10m, L=1.2km 	<ul style="list-style-type: none"> ▸ 기존도로 선형개량 ▸ B=8m, L=1.1km 	부분 선형 개량 2개소
2구간	<ul style="list-style-type: none"> ▸ 신설 ▸ B=10m, L=1.0km 	<ul style="list-style-type: none"> ▸ 임도 선형개량 및 신설 ▸ B=9m, L=4.1km 	
3구간	<ul style="list-style-type: none"> ▸ 기존도로 확포장 ▸ B=10m, L=5.8km 	<ul style="list-style-type: none"> ▸ 기존도로 선형개량 ▸ B=8m, L=4.4km 	
4구간	-	<ul style="list-style-type: none"> ▸ 기존도로 확장 및 신설 ▸ B=8~10m, L=1.9km 	
합계	<ul style="list-style-type: none"> ▸ B=10m, L=11.0km 	<ul style="list-style-type: none"> ▸ B=8~10m, L=11.5km 	

주) 기정은 무안 개발촉진지구지정에 따른 개발계획 및 지형도면고시 내용임(무안군고시 제 2013-105호)

6. 지역개발사업구역의 분할 또는 결합이 필요한 경우에는 그 분할 또는 결합에 관한 계획 (해당없음)

7. 도로, 상하수도 등 주요 기반시설의 설치계획(변경)

○ 도로계획

구분	기정			시점	종점	비고
	폭원(m)	연장(km)	면적(㎡)			
기정	10m	11.0	110,000	청계면 청수리 산46-4도	몽탄면 구산리 505-2답	
변경	8-10m	11.5	104,557	청계면 청수리 산46-4도	몽탄면 구산리 505-2답	

8. 재원조달계획 및 연도별 투자계획

- 재원조달계획 : 사업비 전액 국토교통부(100%)재원으로 조달
- 연차별 투자계획

총 사업비	1단계		2단계			비고
	2014	2015	2016	2017	2018	
17,990	1,187	1,305	3,675	4,144	7,679	

9. 보건의료·교육 및 복지시설 설치계획(해당없음)

10. 보상계획 및 조성토지 공급에 관한 사항

- 영산강~승달산 만남의 길 조성사업은 기반시설 사업으로서 국고지원을 받아 시행하는 고령개발로 편입용지 및 지장물 발생은 불가피함
- 「공익사업을 위한 토지 등의 취득 및 보상에 관한 법률」에 따라 감정평가 및 협의, 보상함을 원칙하며, 협의가 성립되지 아니하거나 할 수 없는 경우 동법에 따라 수용함

11. 토지 등을 수용 또는 사용하려는 경우에는 그 세부 목록 : 다음

12. 지역개발사업구역 밖의 지역에 기반시설을 설치하여야 하는 경우 설치비용의 부담계획 (해당없음)

13 기타 관계서류 및 도면 : 계제생략

- 기타 관계도서는 무안군 지역개발과(☎061-450-5778)에 비치하여 일반인에게 보입니다.

편입 토지 조서

연번	행정 구역		지 번	지목	면 적(m ²)		소 유 자	
					지적	편입	성 명	주 소
합 계 (483 필지)					3,833,115	104,557		
1	몽탄면	구산리	205-23	구	8,420	283	국(농림수산부)	
2	몽탄면	구산리	505-18	전	261	127	국(재무부)	
3	몽탄면	구산리	505-19	도	43	5	무안군	
4	몽탄면	구산리	505-25	도	44	2	무안군	
5	몽탄면	구산리	512-1	천	1,074	103	국(건설교통부)	
6	몽탄면	구산리	512-3	도	102	12	국(건설부)	
7	몽탄면	구산리	512-5	천	479	346	국(건설교통부)	
8	몽탄면	구산리	512	천	621	39	무안군	
9	몽탄면	구산리	614	도	대장없음	130	대장없음	대장없음
10	몽탄면	구산리	620-6	천	13,941	478	국(건설부)	
11	몽탄면	구산리	산43-1	도	85	24	무안군	
12	몽탄면	구산리	산50	임	1,289	429	장종엽	408
13	몽탄면	구산리	179-11	답	2,885	4	임현담 외2인	광주광역시 서구 화개1로 78번길 13, 105동 503호
14	몽탄면	구산리	179-12	답	3,139	12	장내경	786
15	몽탄면	구산리	179-28	답	117	34	국(국토교통부)	
16	몽탄면	구산리	179-29	답	183	167	국(국토교통부)	
17	몽탄면	구산리	195-14	도	136	120	국(국토교통부)	
18	몽탄면	구산리	195-15	도	3,373	1,631	국(국토해양부)	
19	몽탄면	구산리	195-5	도	2,352	647	국(국토해양부)	
20	몽탄면	구산리	196-10	도	198	2	국(국토교통부)	
21	몽탄면	구산리	196-2	도	1,167	124	국(국토교통부)	
22	몽탄면	구산리	196-4	도	889	8	국(국토교통부)	
24	몽탄면	구산리	196-7	도	698	9	국(국토교통부)	
25	몽탄면	구산리	203	답	264	1	김성훈	충청남도 천안시 서북구 불당동 787 대원칸터빌 608-1302

연번	행정 구역		지 번	지목	면 적(㎡)		소 유 자	
					지적	편입	성 명	주 소
26	몽탄면	구산리	204-3	답	145	122	국(국토교통부)	
27	몽탄면	구산리	205-14	구	3,155	9	국(농림축산식품부)	
28	몽탄면	구산리	205-22	구	189	157	국(농림수산식품부)	
29	몽탄면	구산리	330-1	전	207	186	장진오	405
30	몽탄면	구산리	330-2	답	120	10	국(국토교통부)	
31	몽탄면	구산리	331-4	답	96	24	국(국토교통부)	
32	몽탄면	구산리	331-5	답	29	27	국(국토교통부)	
33	몽탄면	구산리	331	전	2,351	828	장진오	405
34	몽탄면	구산리	333	전	823	85	장진오	405
35	몽탄면	구산리	339	답	225	40	장표규	광주광역시 동구 동명로 67번길 22-44
36	몽탄면	구산리	422	답	450	102	구산리 마을회	422
37	몽탄면	구산리	423-1	전	195	101	신복순	명산리 63
38	몽탄면	구산리	423	전	175	58	신복순	명산리 63
39	몽탄면	구산리	432-1	목	555	7	소길순	전라남도 무안군 몽탄면 원구산길 89-7
40	몽탄면	구산리	433	답	1,028	361	장용성	충청남도 천안시 서북구 두정상가길 5, 901호
41	몽탄면	구산리	434	답	645	488	장표규	광주광역시 동구 동명로 67번길 22-44
42	몽탄면	구산리	458	답	1,441	80	장표규	광주광역시 동구 동명로 67번길 22-44
43	몽탄면	구산리	463	답	1,236	502	조일선	순창군 적성면 고원리 735-1
44	몽탄면	구산리	465	답	2,271	758	장수엽	서울시 구로구 구로동 314 극동아파트 2-603
45	몽탄면	구산리	487-1	답	1,220	157	장내경	468
46	몽탄면	구산리	487	답	988	39	장내경	468
47	몽탄면	구산리	488-1	답	195	178	국(기획재정부)	
48	몽탄면	구산리	488-2	도	126	38	국(기획재정부)	
49	몽탄면	구산리	488-3	도	63	61	국(국토교통부)	
50	몽탄면	구산리	488	답	337	326	장내경	468
51	몽탄면	구산리	505-10	답	1,471	11	이구남	무안군 몽탄면 구산리 510

연번	행정 구역		지 번	지목	면 적(m ²)		소 유 자	
					지적	편입	성 명	주 소
52	몽탄면	구산리	505-12	답	2,321	366	이구남	무안군 몽탄면 구산리 510
53	몽탄면	구산리	505-13	답	526	236	국(기획재정부)	
54	몽탄면	구산리	505-14	답	3,514	13	장상수	591
55	몽탄면	구산리	505-15	답	2,117	846	이동열	광주시 서구 풍암동 1132 풍암우미아파트 102-305
56	몽탄면	구산리	505-1	잡	736	73	이구남	무안군 몽탄면 구산리 510
57	몽탄면	구산리	505-22	답	694	125	조옥단	400
58	몽탄면	구산리	505-23	도	29	29	국(기획재정부)	
59	몽탄면	구산리	505-24	도	5	5	국(기획재정부)	
60	몽탄면	구산리	505-26	도	29	29	국(기획재정부)	
61	몽탄면	구산리	505-27	도	66	66	국(기획재정부)	
62	몽탄면	구산리	505-28	도	174	174	무안군	
63	몽탄면	구산리	505-2	답	923	557	국(기획재정부)	
64	몽탄면	구산리	505-30	도	2	2	무안군	
65	몽탄면	구산리	505-32	답	334	33	무안군	
66	몽탄면	구산리	505-4	답	5,798	140	장창희	경기도 수원시 권선구 동수원로 146번길 233-10, 303호
67	몽탄면	구산리	511-2	전	760	27	고광선	전라남도 무안군 몽탄면 구산리 510
68	몽탄면	구산리	611-3	구	514	48	국(농림축산식품부)	
69	몽탄면	구산리	611-6	구	6	4	국(농림축산식품부)	
70	몽탄면	구산리	612-3	도	219	11	국(국토해양부)	
71	몽탄면	구산리	612-4	도	171	15	국(국토해양부)	
72	몽탄면	구산리	612-5	도	133	79	국(국토해양부)	
73	몽탄면	구산리	613-1	도	10	9	국(국토교통부)	
74	몽탄면	구산리	613-3	도	50	5	국(국토교통부)	
75	몽탄면	구산리	614-12	도	1,257	40	국(국토해양부)	
76	몽탄면	구산리	614-3	도	754	141	국(국토교통부)	
77	몽탄면	구산리	615	구	1,438	588	국(농림축산식품부)	

연번	행정 구역		지 번	지목	면 적(㎡)		소 유 자	
					지적	편입	성 명	주 소
78	몽탄면	구산리	616-2	도	987	512	국(국토해양부)	
79	몽탄면	구산리	616-3	잡	175	99	국(기획재정부)	
80	몽탄면	구산리	616-4	답	55	52	국(기획재정부)	
81	몽탄면	구산리	616-5	도	99	34	국(기획재정부)	
82	몽탄면	구산리	616	제	1,164	399	국(국토교통부)	
83	몽탄면	구산리	74-3	답	87	85	국(국토교통부)	
84	몽탄면	구산리	74	답	1,889	213	장동률	전라남도 광양시 마동 1031 송보파인빌6차아파트 606-301
85	몽탄면	구산리	75-2	답	96	2	국(국토교통부)	
86	몽탄면	구산리	75	답	1,144	552	문정남	전라남도 무안군 몽탄면 구산리 420
87	몽탄면	구산리	78-1	답	279	257	장용희	405
88	몽탄면	구산리	78-2	답	81	81	국(국토교통부)	
89	몽탄면	구산리	79-2	답	16	13	국(국토교통부)	
90	몽탄면	구산리	79	답	701	76	장용희	405
91	몽탄면	구산리	80	답	786	28	김성태	전라남도 무안군 몽탄면 원구산길 53
92	몽탄면	구산리	산48-3	임	9,025	1,355	송길원	전라남도 무안군 무안읍 교촌리 1027-15
93	몽탄면	구산리	339-1	답	3	3	국(국토교통부)	
94	몽탄면	내리	0-1	가	가지번	11	가지번	가지번
95	몽탄면	내리	1035-1	도	271	254	무안군	
96	몽탄면	내리	1035-2	전	121	2	서달봉	대치리 156
97	몽탄면	내리	1035-4	전	62	34	무안군	
98	몽탄면	내리	1036-4	전	77	3	장정부	구산리 570
99	몽탄면	내리	1036-5	구	127	8	무안농지개발조합	목포시 금동2가 7-10
100	몽탄면	내리	1036-6	전	68	68	무안군	
101	몽탄면	내리	1052-1	대	350	2	장덕형	몽탄면 내리 1109
102	몽탄면	내리	1052-2	도	109	105	무안군	
103	몽탄면	내리	1052-4	도	36	30	무안군	

연번	행정 구역		지 번	지목	면 적(m ²)		소 유 자	
					지적	편입	성 명	주 소
104	몽탄면	내리	1052-5	도	13	13	무안군	
105	몽탄면	내리	1052-7	대	14	12	무안군	
106	몽탄면	내리	1052-8	대	56	40	무안군	
107	몽탄면	내리	1056-2	도	13	9	무안군	
108	몽탄면	내리	1056-3	도	7	7	무안군	
109	몽탄면	내리	1056-4	도	23	19	무안군	
110	몽탄면	내리	1057-2	도	60	54	무안군	
111	몽탄면	내리	1057-3	도	46	46	무안군	
112	몽탄면	내리	1057-4	구	110	42	무안농지개량조합	목포시 금동2가 7-10
113	몽탄면	내리	1058-2	도	81	76	무안군	
114	몽탄면	내리	1058-3	도	176	165	무안군	
115	몽탄면	내리	1058-5	구	60	17	무안농지개량조합	목포시 금동2가 7-10
116	몽탄면	내리	1058-7	구	86	67	무안농지개량조합	목포시 금동2가 7-10
117	몽탄면	내리	1058-9	구	374	86	무안농지개량조합	목포시 금동2가 7-10
118	몽탄면	내리	1067-3	도	80	79	무안군	
119	몽탄면	내리	1067-8	전	126	61	무안군	
120	몽탄면	내리	1078-2	도	129	97	무안군	
121	몽탄면	내리	1078-6	도	17	1	무안군	
122	몽탄면	내리	1078-9	도	141	2	무안군	
123	몽탄면	내리	1079-2	도	43	10	무안군	
124	몽탄면	내리	1079-3	전	53	30	최연례	1065
125	몽탄면	내리	1079-4	도	69	11	무안군	
126	몽탄면	내리	1079-5	전	752	312	무안군	
127	몽탄면	내리	110-4	답	24	20	서득영	목포시 산정동1050
128	몽탄면	내리	111-25	답	2,492	1	국(건설부)	
129	몽탄면	내리	111-28	답	12	11	무안군	

연번	행정 구역		지 번	지목	면 적(m ²)		소 유 자	
					지적	편입	성 명	주 소
130	몽탄면	내리	111-29	답	15	11	무안군	
131	몽탄면	내리	111-30	답	33	23	무안군	
132	몽탄면	내리	111-31	답	17	10	서준옥	무안군 일로읍 김돈리
133	몽탄면	내리	111-36	답	47	18	무안군	
134	몽탄면	내리	111-37	답	26	8	무안군	
135	몽탄면	내리	111-38	답	21	8	무안군	
136	몽탄면	내리	111-39	답	17	6	무안군	
137	몽탄면	내리	111-40	답	33	13	무안군	
138	몽탄면	내리	111-41	답	50	14	무안군	
139	몽탄면	내리	111-42	답	52	16	무안군	
140	몽탄면	내리	111-43	답	55	17	무안군	
141	몽탄면	내리	111-44	답	32	6	무안군	
142	몽탄면	내리	121-3	도	6,809	5,415	국(농수산부)	
143	몽탄면	내리	121-5	도	284	2	국(농수산부)	
144	몽탄면	내리	121-8	도	709	589	국(건설교통부)	
145	몽탄면	내리	121-9	도	957	813	국(농수산부)	
146	몽탄면	내리	122-4	구	1,262	5	국(농수산부)	
147	몽탄면	내리	122-5	구	973	298	국(농수산부)	
148	몽탄면	내리	1236-4	도	140	52	국(건설부)	
149	몽탄면	내리	1236	도	679	22	국(건설부)	
150	몽탄면	내리	1237-4	천	3,198	32	국(건설부)	
151	몽탄면	내리	1247-10	대	26	12	무안군	
152	몽탄면	내리	1247-8	도	1,742	864	국(건설부)	
153	몽탄면	내리	447-1	학	147	92	무안군	
154	몽탄면	내리	490-1	구	1,082	2	무안농지개발조합	목포시 금동2가 7-10
155	몽탄면	내리	492-2	전	83	66	무안군	

연번	행정 구역		지 번	지목	면 적(m ²)		소 유 자	
					지적	편입	성 명	주 소
156	몽탄면	내리	492-3	도	225	161	무안군	
157	몽탄면	내리	492-4	도	50	36	무안군	
158	몽탄면	내리	492-6	전	338	299	무안군	
159	몽탄면	내리	492-7	전	186	92	무안군	
160	몽탄면	내리	495-1	도	274	274	무안군	
161	몽탄면	내리	495-2	도	17	1	노치규	369
162	몽탄면	내리	495-3	도	7	7	무안군	
163	몽탄면	내리	495-4	도	119	94	노치규	369
164	몽탄면	내리	495-7	답	223	79	무안군	
165	몽탄면	내리	496-2	도	10	10	무안군	
166	몽탄면	내리	496-3	도	112	46	무안군	
167	몽탄면	내리	497-1	도	23	23	무안군	
168	몽탄면	내리	498-1	도	73	26	무안군	
169	몽탄면	내리	534-2	도	56	11	무안군	
170	몽탄면	내리	541-2	도	241	102	무안군	
171	몽탄면	내리	541-5	전	128	3	무안군	
172	몽탄면	내리	542-6	전	316	68	무안군	
173	몽탄면	내리	543-3	전	17	17	무안군	
174	몽탄면	내리	544-2	도	7	7	무안군	
175	몽탄면	내리	546-3	전	8	8	무안군	
176	몽탄면	내리	581-11	답	50	2	무안군	
177	몽탄면	내리	581-1	답	661	8	서영학	대치리28
178	몽탄면	내리	585-8	답	143	131	무안군	
179	몽탄면	내리	585-9	답	35	3	무안군	
180	몽탄면	내리	586-2	도	1,158	184	국(농수산부)	
181	몽탄면	내리	586-4	도	1,947	157	국(농수산부)	

연번	행정 구역		지 번	지목	면 적(㎡)		소 유 자	
					지적	편입	성 명	주 소
182	몽탄면	내리	586-6	도	2,692	1,791	국(농수산부)	
183	몽탄면	내리	586-9	도	649	113	국(농수산부)	
184	몽탄면	내리	587-12	구	882	22	국(농수산부)	
185	몽탄면	내리	587-13	구	1,105	402	국(농수산부)	
186	몽탄면	내리	587-1	구	480	2	국(농수산부)	
187	몽탄면	내리	587-8	구	3,516	82	국(농수산부)	
188	몽탄면	내리	65	도	1,008	36	전라남도	
189	몽탄면	내리	950-1	천	54,810	16	국(건설부)	
190	몽탄면	내리	신66-1	구	102	40	무안농지개량조합	목포시 금동2가7-10
191	몽탄면	내리	신66-2	임	135	32	무안군	
192	몽탄면	내리	109-1	답	2,616	1	서기본	678-1
193	몽탄면	내리	109-3	답	2,286	1	전남	429
194	몽탄면	내리	109-9	답	2,442	1	정종주	서울시 광진구 화양동 44-35
195	몽탄면	내리	110-3	답	2,282	3	서근영	경기도 고양시 일산동구 풍동 1286 숲속마을 208-501
196	몽탄면	내리	111-13	답	1,867	9	정순관	395
197	몽탄면	내리	111-14	답	2,800	2	오철용 외4인	무안군 몽탄면 구산리 562-40
198	몽탄면	내리	111-15	답	2,798	7	서득영	목포시 산정동 1050
199	몽탄면	내리	111-16	답	2,628	4	신태용 외2인	전라남도 무안군 삼향읍 남약2로74번길 42, 110동 604호
200	몽탄면	내리	111-21	답	1,218	8	노종기	용인시 고림동 264-8인정치렌체아파트 109-1506
201	몽탄면	내리	111-22	답	1,240	11	박복례	708
202	몽탄면	내리	111-32	답	22	10	무안군	
203	몽탄면	내리	111-33	답	46	14	무안군	
204	몽탄면	내리	111-34	답	24	7	무안군	
205	몽탄면	내리	111-35	답	22	7	무안군	
206	몽탄면	내리	111-46	답	22	3	무안군	
207	몽탄면	내리	111-47	답	25	5	무안군	

연번	행정 구역		지 번	지목	면 적(m ²)		소 유 자	
					지적	편입	성 명	주 소
208	몽탄면	내리	111-48	답	53	4	무안군	
209	몽탄면	내리	111-49	답	35	14	무안군	
210	몽탄면	내리	111-9	답	2,803	10	배금임	423
211	몽탄면	내리	122-7	구	983	56	국(농림축산식품부)	
212	몽탄면	내리	504-3	전	26	3	무안군	
213	몽탄면	내리	584-1	답	1,632	117	서상준	423
214	몽탄면	내리	584-6	답	12	11	무안군	
215	몽탄면	내리	585-1	답	825	11	서영신 외2인	
216	몽탄면	대치리	100-2	도	56	55	무안군	
217	몽탄면	대치리	100-3	도	46	43	무안군	
218	몽탄면	대치리	100-4	전	142	7	무안군	
219	몽탄면	대치리	101-2	도	7	7	무안군	
220	몽탄면	대치리	101-3	도	53	53	무안군	
221	몽탄면	대치리	101-4	답	156	20	무안군	
222	몽탄면	대치리	102-2	전	72	12	무안군	
223	몽탄면	대치리	103-1	도	221	131	무안군	
224	몽탄면	대치리	103-2	전	148	2	무안군	
225	몽탄면	대치리	112-1	도	33	28	무안군	
226	몽탄면	대치리	115-2	전	402	196	무안군	
227	몽탄면	대치리	116-1	전	242	87	무안군	
228	몽탄면	대치리	117-1	대	312	232	무안군	
229	몽탄면	대치리	118-1	도	66	55	무안군	
230	몽탄면	대치리	118-3	전	1,079	7	서이종	117
231	몽탄면	대치리	118-4	전	245	185	무안군	
232	몽탄면	대치리	121-1	도	69	69	무안군	
233	몽탄면	대치리	121-2	도	291	91	무안군	

연번	행정 구역		지 번	지목	면 적(m ²)		소 유 자	
					지적	편입	성 명	주 소
234	몽탄면	대치리	123-6	도	50	42	무안군	
235	몽탄면	대치리	124-2	도	17	15	무안군	
236	몽탄면	대치리	124-3	도	69	63	무안군	
237	몽탄면	대치리	124-4	전	168	38	무안군	
238	몽탄면	대치리	125-2	도	79	76	무안군	
239	몽탄면	대치리	125-4	전	68	10	무안군	
240	몽탄면	대치리	126-4	전	53	12	무안군	
241	몽탄면	대치리	127-4	전	70	20	무안군	
242	몽탄면	대치리	129-2	도	26	26	무안군	
243	몽탄면	대치리	129-3	도	30	26	무안군	
244	몽탄면	대치리	129-4	전	92	29	무안군	
245	몽탄면	대치리	130-2	도	126	126	무안군	
246	몽탄면	대치리	130-4	전	105	35	무안군	
247	몽탄면	대치리	134-3	도	179	3	무안군	
248	몽탄면	대치리	134-6	전	138	34	무안군	
249	몽탄면	대치리	135-2	도	13	13	무안군	
250	몽탄면	대치리	135-3	도	152	1	무안군	
251	몽탄면	대치리	135-5	전	54	1	무안군	
252	몽탄면	대치리	136-2	도	112	71	무안군	
253	몽탄면	대치리	136-3	전	33	30	서용군	29
254	몽탄면	대치리	175-2	도	50	48	무안군	
255	몽탄면	대치리	175-3	도	53	53	무안군	
256	몽탄면	대치리	175-4	도	172	40	무안군	
257	몽탄면	대치리	176-4	도	69	63	무안군	
258	몽탄면	대치리	176-5	도	33	29	무안군	
259	몽탄면	대치리	176-6	도	194	19	무안군	

연번	행정 구역		지 번	지목	면 적(m ²)		소 유 자	
					지적	편입	성 명	주 소
260	몽탄면	대치리	183-4	전	233	78	무안군	
261	몽탄면	대치리	385-1	전	179	87	무안군	
262	몽탄면	대치리	386-4	답	402	249	무안군	
263	몽탄면	대치리	386-5	답	141	64	무안군	
264	몽탄면	대치리	387-1	전	148	3	무안군	
265	몽탄면	대치리	399-3	전	305	161	무안군	
266	몽탄면	대치리	400-3	답	278	154	무안군	
267	몽탄면	대치리	407-4	답	811	437	무안군	
268	몽탄면	대치리	416-4	답	121	13	무안군	
269	몽탄면	대치리	416-5	답	392	129	무안군	
270	몽탄면	대치리	416-6	답	118	36	무안군	
271	몽탄면	대치리	422-2	답	34	4	무안군	
272	몽탄면	대치리	479-3	도	204	4	무안군	
273	몽탄면	대치리	479-5	전	343	143	무안군	
274	몽탄면	대치리	484-1	전	61	7	무안군	
275	몽탄면	대치리	486-3	전	484	27	무안군	
276	몽탄면	대치리	542-1	답	235	153	무안군	
277	몽탄면	대치리	677-2	도	159	61	무안군	
278	몽탄면	대치리	677-4	전	393	218	무안군	
279	몽탄면	대치리	678-2	도	344	141	무안군	
280	몽탄면	대치리	678-4	전	844	583	무안군	
281	몽탄면	대치리	679-6	도	43	41	무안군	
282	몽탄면	대치리	679-7	전	205	131	무안군	
283	몽탄면	대치리	690-3	답	325	114	무안군	
284	몽탄면	대치리	691-3	답	354	162	무안군	
285	몽탄면	대치리	695-3	전	308	197	무안군	

연번	행정 구역		지 번	지목	면 적(m ²)		소 유 자	
					지적	편입	성 명	주 소
286	몽탄면	대치리	708-2	도	149	25	나주임씨풍암공파문중	이산리 204
287	몽탄면	대치리	709-1	전	1,982	38	이미례	649-1
288	몽탄면	대치리	709-2	도	106	49	무안군	
289	몽탄면	대치리	709-4	전	80	31	무안군	
290	몽탄면	대치리	714-3	전	315	2	나영숙	전라남도 무안군 몽탄면 대치로 370
291	몽탄면	대치리	715-2	도	221	117	무안군	
292	몽탄면	대치리	715-5	전	362	250	무안군	
293	몽탄면	대치리	716-4	답	304	187	무안군	
294	몽탄면	대치리	716-5	답	36	1	무안군	
295	몽탄면	대치리	717-2	도	76	67	무안군	
296	몽탄면	대치리	717-3	답	149	139	무안군	
297	몽탄면	대치리	718-3	답	38	25	무안군	
298	몽탄면	대치리	724-1	전	176	89	무안군	
299	몽탄면	대치리	725-1	전	75	30	무안군	
300	몽탄면	대치리	728-1	대	208	131	무안군	
301	몽탄면	대치리	737-1	답	165	114	무안군	
302	몽탄면	대치리	737-2	답	61	60	무안군	
303	몽탄면	대치리	738-1	전	285	110	무안군	
304	몽탄면	대치리	739-1	전	395	339	무안군	
305	몽탄면	대치리	739	전	858	6	서준기	712
306	몽탄면	대치리	740-1	답	266	54	무안군	
307	몽탄면	대치리	741-2	전	269	232	무안군	
308	몽탄면	대치리	745	답	1,531	330	임영택	경남 거창군 거창면 상동 145
309	몽탄면	대치리	747	답	2,255	19	김용규	구산리 577
310	몽탄면	대치리	76-2	도	36	17	무안군	
311	몽탄면	대치리	76-3	전	3	3	서부기	2

연번	행정 구역		지 번	지목	면 적(m ²)		소 유 자	
					지적	편입	성 명	주 소
312	몽탄면	대치리	77-2	도	69	2	무안군	
313	몽탄면	대치리	785	도	347	6	국(건설부)	
314	몽탄면	대치리	788-1	구	17,772	38	국(농수산부)	
315	몽탄면	대치리	788-2	구	4,551	2	국(농림부)	
316	몽탄면	대치리	788-3	구	11,266	734	국(농림부)	
317	몽탄면	대치리	789	도	5,593	496	국(건설부)	
318	몽탄면	대치리	790-1	도	576	2	국(건설부)	
319	몽탄면	대치리	794-1	도	668	2	국(건설부)	
320	몽탄면	대치리	794-2	도	262	10	국(건설부)	
321	몽탄면	대치리	794-3	도	260	5	국(건설부)	
322	몽탄면	대치리	796	도	387	135	국(건설부)	
323	몽탄면	대치리	797-2	도	2,303	673	국(건설부)	
324	몽탄면	대치리	802	도	873	156	국(건설부)	
325	몽탄면	대치리	803-9	도	1,774	1,176	국(농림수산부)	
326	몽탄면	대치리	806-8	도	3,850	2,463	국(농수산부)	
327	몽탄면	대치리	809-6	도	202	45	국(농림수산부)	
328	몽탄면	대치리	809-7	구	940	4	국(농림수산부)	
329	몽탄면	대치리	809-8	구	1,232	43	국(농림수산부)	
330	몽탄면	대치리	809-9	구	4,145	2	국(농림수산부)	
331	몽탄면	대치리	811-8	도	2,004	948	국(농림수산부)	
332	몽탄면	대치리	813-7	구	710	1	국(농수산부)	
333	몽탄면	대치리	813-8	도	2,023	1,372	국(농림수산부)	
334	몽탄면	대치리	99-2	도	13	13	무안군	
335	몽탄면	대치리	99-3	도	17	16	무안군	
336	몽탄면	대치리	99-4	전	201	23	무안군	
337	몽탄면	대치리	산156	임	6,645	234	박서옥	몽탄면 사천리

연번	행정 구역		지 번	지목	면 적(㎡)		소 유 자	
					지적	편입	성 명	주 소
338	몽탄면	대치리	산159	임	13,884	286	달성배씨노봉공파종중	청계면 태봉리 511
339	몽탄면	대치리	산165-1	임	585	230	무안군	
340	몽탄면	대치리	산165-2	임	605	441	무안군	
341	몽탄면	대치리	산165-3	임	513	163	무안군	
342	몽탄면	대치리	산165-4	임	330	29	무안군	
343	몽탄면	대치리	산35-1	임	177	21	무안군	
344	몽탄면	대치리	산35-2	임	223	84	무안군	
345	몽탄면	대치리	산41-3	임	338	196	무안군	
346	몽탄면	대치리	422	장	683	3	대치2리마을회	무안군 몽탄면 대치2리 422
347	몽탄면	대치리	678-6	전	1,170	49	고광남	699
348	몽탄면	대치리	708-1	전	1,560	1	나주임씨풍암공파종중	이산리 294
349	몽탄면	대치리	718-1	답	1,915	4	최순복	138-1
350	몽탄면	대치리	729	답	651	16	김정식	무안군 몽탄면 대치리 731
351	몽탄면	대치리	737	답	729	106	김정식	무안군 몽탄면 대치리 731
352	몽탄면	대치리	741	전	721	80	김경석	무안군 삼향면 용포리 611-1
353	몽탄면	대치리	741-1	전	224	115	김경석	무안군 삼향면 용포리 611-1
354	몽탄면	대치리	743	전	1,200	259	성홍재	무안군 무안을 성남리 53
355	몽탄면	대치리	744	답	1,564	212	창녕성씨란파종중	53
356	몽탄면	대치리	749	답	1,055	407	서정수	충청북도 청주시 상당구 용정로 35, 208동 303호
357	몽탄면	대치리	751	전	3,458	1,798	광산김씨문숙공파대치리문중	무안군 몽탄면 대치리 711
358	몽탄면	대치리	752	전	3,061	588	배태일	무안군 몽탄면 대치리 701
359	몽탄면	대치리	753	전	1,012	418	나갑주외1인	무안군 망운면 송현리 550
360	몽탄면	대치리	755	답	1,643	65	서병관	무안군 몽탄면 대치리 641-1
361	몽탄면	대치리	756	답	1,739	55	김성명 외2인	경기도 안성시 공도읍 진사리 20-14 우림아파트 106-901
362	몽탄면	대치리	757	답	562	196	김성명 외2인	경기도 안성시 공도읍 진사리 20-14 우림아파트 106-901
363	몽탄면	대치리	758	답	377	62	김성명 외2인	경기도 안성시 공도읍 진사리 20-14 우림아파트 106-901

연번	행정 구역		지 번	지목	면 적(㎡)		소 유 자	
					지적	편입	성 명	주 소
364	몽탄면	대치리	759	답	516	64	서경자 외2인	광주광역시 북구 문흥동 733-12
365	몽탄면	대치리	779	답	1,421	1	함평노씨이정공중중	내리 479
366	몽탄면	대치리	780	전	869	273	노용상 외6인	내리 435
367	몽탄면	대치리	781	답	1,068	153	노용상 외6인	내리 435
368	몽탄면	대치리	783	전	6,215	577	노용상 외6인	내리 435
369	몽탄면	대치리	811-7	구	1,414	4	국(농림축산식품부)	
370	몽탄면	대치리	산145-1	임	105,619	170	창영성씨란파중중	무안군 무안읍 성남리 53
371	몽탄면	대치리	산146	임	11,306	91	박윤수	목포시 행복동 1가 5
372	몽탄면	대치리	산147	임	18,545	11	함평노씨이정중중 외1인	무안군 청계면 송현리 4-4
373	몽탄면	대치리	산148	임	8,926	77	박흥섭	전라남도 신안군 신의면 동리선착장길 110
374	몽탄면	대치리	산149	임	14,313	955	박제호	무안군 일로읍 월암리 186-284
375	몽탄면	대치리	산150	임	6,050	271	고병렬 외5인	광주시 서구 농성동 365-2
376	몽탄면	대치리	산154	임	120,992	4,232	함평노씨이정중중 외1인	무안군 청계면 송현리 4-4
377	몽탄면	대치리	산155	임	19,835	1,794	박병국	무안군 몽탄면 사천리
378	몽탄면	대치리	741-3	전	6	6	무안군	
379	몽탄면	사천리	산64-1	임	157,289	3,897	박병국	719
380	몽탄면	이산리	582-3	도	55	53	무안군	
381	몽탄면	이산리	582-4	도	173	143	무안군	
382	몽탄면	이산리	582-15	도	18	18	무안군	
383	몽탄면	이산리	582-16	도	39	22	무안군	
384	몽탄면	이산리	583-2	도	339	57	무안군	
385	몽탄면	이산리	583-4	도	284	28	무안군	
386	몽탄면	이산리	583-6	도	25	14	무안군	
387	몽탄면	이산리	584-2	도	73	55	무안군	
388	몽탄면	이산리	584-3	도	36	1	무안군	
389	몽탄면	이산리	584-4	도	72	38	임희택	전라남도 무안군 몽탄면 이산리 318

연번	행정 구역		지 번	지목	면 적(m ²)		소 유 자	
					지적	편입	성 명	주 소
390	몽탄면	이산리	585-1	도	23	5	무안군	
391	몽탄면	이산리	585-2	도	30	26	무안군	
392	몽탄면	이산리	586-1	대	132	51	나주정씨상서공파사천 종중	전라남도 무안군 몽탄면 사천리 721
393	몽탄면	이산리	586-2	도	76	53	무안군	
394	몽탄면	이산리	586-3	도	149	133	무안군	
395	몽탄면	이산리	612	천	1,297,067	208	국(건설교통부)	
396	몽탄면	이산리	산36-1	도	43	39	정국진	사천리
397	몽탄면	이산리	산36-2	도	203	152	정국진	사천리
398	몽탄면	이산리	산36-3	도	341	112	정국진	사천리
399	몽탄면	이산리	산36-5	도	81	52	정국진	사천리
400	몽탄면	몽강리	628	천	1,040,928	126	국(국토교통부)	
401	청계면	청수리	103-1	전	89	81	면성수리조합	
402	청계면	청수리	103-2	유	347	36	무안농지개량조합	무안군 일로읍 월암리 186
403	청계면	청수리	112-5	유	483	178	무안농지개량조합	무안군 일로읍 월암리 186
404	청계면	청수리	112-6	전	236	133	무안군	
405	청계면	청수리	143-2	전	1,506	80	노기영	목포시 죽교동 42-27
406	청계면	청수리	143-3	도	863	374	국(건설교통부)	
407	청계면	청수리	38-1	전	3,101	1,097	이천서씨호남공파종중	나주시 교동16
408	청계면	청수리	39-1	전	530	181	무안군	
409	청계면	청수리	39	전	151	1	서의열	서울시 서초구 방배동 1-15 에스케이이펠빌딩 601호
410	청계면	청수리	40-1	전	642	175	무안군	
411	청계면	청수리	503-4	구	16,046	621	국(건설교통부)	
412	청계면	청수리	58-6	전	70	63	정인철	광주시 북구 신안동239의5
413	청계면	청수리	58-8	전	761	320	무안군	
414	청계면	청수리	59-1	전	287	193	무안군	
415	청계면	청수리	60-1	답	276	113	무안군	

연번	행정 구역		지 번	지목	면 적(㎡)		소 유 자	
					지적	편입	성 명	주 소
416	청계면	청수리	65-1	전	315	132	김영진	무안군 청계면 청계리 688-1
417	청계면	청수리	66-4	답	490	185	무안군	
418	청계면	청수리	66-5	전	333	189	무안군	
419	청계면	청수리	66-6	전	798	272	무안군	
420	청계면	청수리	66-7	구	88	1	무안토지개량조합	무안군 일로읍 월암리 186
421	청계면	청수리	산47-1	임	19,632	135	영성정씨경인파종중	함평군 엄다면 삼정리 421
422	청계면	청수리	산47-2	도	1,091	894	정영근	무안면 용월리
423	청계면	청수리	산47-7	임	699	506	영성정씨경인파종중	함평군 엄다면 삼정리 421
424	청계면	청수리	산47-8	임	698	38	영성정씨경인파종중	함평군 엄다면 삼정리 421
425	청계면	청수리	산48-1	임	5,926	1	심종연	전라남도 영암군 삼호읍 용당리 2177-1 삼호3차시원임대아파트 307-801
426	청계면	청수리	산48-3	도	298	227	무안농지개량조합	무안군 일로읍 월암리186
427	청계면	청수리	산48-7	임	719	272	심장규	목포시 동명동1
428	청계면	청수리	산48-8	유	361	73	무안농지개량조합	무안군 일로읍 월암리186
429	청계면	청수리	산48-9	임	259	49	무안농지개량조합	무안군 일로읍 월암리186
430	청계면	청수리	산49-3	임	3,752	1,520	광산김씨문숙공파종중	신안군 압해면 복용리 410
431	청계면	청수리	산49-4	유	188	17	김재철	목포시 연산동 331번지 현대아파트 103-1101
432	청계면	청수리	산49-5	유	1,573	175	김재철	목포시 연산동 331번지 현대아파트 103-1101
433	청계면	청수리	산50-3	유	595	307	무안농지개량조합	무안군 일로읍 월암리186
434	청계면	청수리	산51-3	유	99	48	무안토지개량조합	무안군 일로읍 월암리 186
435	청계면	청수리	산51-4	임	522	247	무안군	
436	청계면	청수리	산52-4	임	374	293	무안군	
437	청계면	청수리	산53-3	임	139	6	무안군	
438	청계면	청수리	산55-2	임	351	157	김형자	충남 보령군 오천면 교성리 1119
439	청계면	청수리	산56-4	임	330	219	정인철	군산시 조촌동 791-3 풍전연립 기동 102호
440	청계면	청수리	산57-2	임	1,094	416	무안군	
441	청계면	청수리	산63	임	28,860	1,589	서의열	서울시 서초구 방배동 1-15 에스케이아펠버움 601호

연번	행정 구역		지 번	지목	면 적(㎡)		소 유 자	
					지적	편입	성 명	주 소
442	청계면	청수리	신64-2	임	27,967	1,217	서재홍	서울시 성북구 삼선동5가2의2
443	청계면	청수리	신67	임	25,785	41	서재홍 외1인	서울시 성북구 삼선동5가2의2
444	청계면	청수리	142-2	구	218	64	한국농어촌공사	경기도 의왕시 포일동 487
445	청계면	청수리	142-5	대	396	3	김중숙	광주시 남구 진월동 481-4 현대아파트 304-1002
446	청계면	청수리	142-6	답	233	203	무안군	
447	청계면	청수리	143-10	답	8	3	남평문씨암은공파	월선리 463
448	청계면	청수리	143-11	전	11	11	국(건설교통부)	
449	청계면	청수리	143-5	도	360	162	국(국토해양부)	
450	청계면	청수리	143-6	도	26	19	국(국토해양부)	
451	청계면	청수리	143	답	2,049	6	남평문씨암은공파	월선리 463
452	청계면	청수리	145-1	답	1,240	35	정일영 외5인	전라남도 무안군 청계면 청수리 186-2
453	청계면	청수리	145-3	도	1,260	347	국(국토해양부)	
454	청계면	청수리	145-4	도	100	98	국(국토해양부)	
455	청계면	청수리	145-5	도	11	5	국(국토해양부)	
456	청계면	청수리	145-6	답	207	70	국(국토해양부)	
457	청계면	청수리	146-3	도	162	40	국(국토해양부)	
458	청계면	청수리	146-5	도	24	4	국(국토해양부)	
459	청계면	청수리	147-2	도	96	13	국(국토해양부)	
460	청계면	청수리	34	전	364	36	서의열	서울시 서초구 방배동 1-15 에스케이이펠비움 601호
461	청계면	청수리	35-1	전	1,560	385	서의열	서울시 서초구 방배동 1-15 에스케이이펠비움 601호
462	청계면	청수리	35-2	임	440	97	서의열	서울시 서초구 방배동 1-15 에스케이이펠비움 601호
463	청계면	청수리	36-4	전	783	80	서의열	서울시 서초구 방배동 1-15 에스케이이펠비움 601호
464	청계면	청수리	37-1	전	2,300	337	최몽룡	94
465	청계면	청수리	37-2	도	106	15	무안군	
466	청계면	청수리	37-4	전	659	148	최몽룡	94
467	청계면	청수리	38-3	도	301	165	무안군	
468	청계면	청수리	38-4	전	36	29	배득수	86

연번	행정 구역		지 번	지목	면 적(㎡)		소 유 자	
					지적	편입	성 명	주 소
469	청계면	청수리	507-2	도	11,893	7	국(국토교통부)	
470	청계면	청수리	58-5	장	5	1	무안군	
471	청계면	청수리	58-7	장	98	8	무안군	
472	청계면	청수리	8-1	임	625	180	박용규	무안군 무안읍 성내리 178
473	청계면	청수리	8	전	436	142	서기만	구로리 208
474	청계면	청수리	142-7	도	9	6	무안군	
475	청계면	청수리	산46-10	구	55	51	무안군	
476	청계면	청수리	산46-13	도	123	122	국(국토해양부)	
477	청계면	청수리	산46-14	구	71	71	무안군	
478	청계면	청수리	산46-2	구	298	68	한국농어촌공사	경기도 의왕시 포일동 487
479	청계면	청수리	산46-3	임	99	22	한국농어촌공사	경기도 의왕시 포일동 487
480	청계면	청수리	산46-4	도	397	270	무안군	
481	청계면	청수리	산46-5	구	72	17	무안군	
482	청계면	청수리	산46-6	도	276	21	백석중	56
483	청계면	청수리	산46-8	도	350	94	국(국토해양부)	
484	청계면	청수리	산46-9	임	23	23	무안군	
485	청계면	청수리	산47-9	구	31	2	한국농어촌공사	경기도 의왕시 포일동 487
486	청계면	청수리	산56-3	임	139	1	정인철	전라북도 군산시 나운동 527 나운2차 현대아파트 206-205
487	청계면	청수리	산57-1	임	199	72	서의열	서울특별시 서초구 방배동 1-15 에스케이 이펠비움 601호
488	청계면	청수리	산66-1	임	21,818	685	서의열	서울시 서초구 방배동 1-15 에스케이이펠비움 601호
489	청계면	청수리	산64-1	임	19,240	1,534	서의열	서울시 서초구 방배동 1-15 에스케이이펠비움 601호
490	청계면	태봉리	131	답	2,774	239	최영자	목포시 대양동 257-12
491	청계면	태봉리	산32	임	694	115	이현중	서울특별시 종로구 혜화동 22-59
492	청계면	태봉리	689	구	1,626	293	무안토지개발조합	무안군 일로읍 월암리186
493	청계면	태봉리	산27	임	19,041	465	김재훈	목포시 옥암동 1099-6
494	청계면	태봉리	산29	임	177,223	4,948	김재훈	목포시 옥암동 1099-6
495	청계면	태봉리	산34	임	8,727	410	김종민	419

연번	행정 구역		지 번	지목	면 적(㎡)		소 유 자	
					지적	편입	성 명	주 소
496	청계면	태봉리	산172	구	1,984	2	국(건설교통부)	
497	청계면	태봉리	산98	임	60,000	2,364	문경아	목포시 산정동 1410-10 용일베스트 비동 101호
498	청계면	태봉리	산99-2	임	18,050	1,639	오길호	서울특별시 강남구 역삼동 754 개나리 아파트 2-503
499	청계면	태봉리	51	답	132	69	김막동	200
500	청계면	태봉리	52-1	답	883	423	최의덕 외4인	126
501	청계면	태봉리	52-2	임	1,459	904	국(기획재정부)	
502	청계면	태봉리	53	답	1,025	379	김막동	200
503	청계면	태봉리	54	답	721	294	최의덕 외4인	126
504	청계면	태봉리	57	전	4,919	921	윤정안	목포시 산정동 1647-12
505	청계면	태봉리	59	전	1,547	52	김석남	목포시 용당동 1152-15
506	청계면	태봉리	676	도	2,403	15	국(건설교통부)	
507	청계면	태봉리	67	전	473	176	김철태	서울시 광진구 증곡동 177-2
508	청계면	태봉리	683	도	559	130	국(건설교통부)	
509	청계면	태봉리	684	천	3,650	158	국(국토교통부)	
510	청계면	태봉리	68	전	294	83	장금진	66
511	청계면	태봉리	산95-1	임	130,413	2,550	김지수 외1인	경기도 성남시 분당구 정지일로 248, 605동 1902
512	청계면	송현리	1-10	전	45	2	국(국토해양부)	
513	청계면	송현리	1-2	전	1,281	18	손정민	목포시 산정동 1358-9
514	청계면	송현리	1-4	도	93	59	국(농림수산식품부)	
515	청계면	송현리	1-5	도	1,262	223	국(국토해양부)	
516	청계면	송현리	1-6	도	68	30	주식회사 이례	42376
517	청계면	송현리	1-11	전	48	1	국(국토해양부)	
518	청계면	송현리	산57-1	임	99	30	손정민	목포시 산정동 1358-9
519	청계면	송현리	산57-2	구	298	270	국(국토해양부)	
520	청계면	송현리	산57-6	도	99	16	국(국토교통부)	
521	청계면	송현리	산57-7	도	298	199	국(국토해양부)	
522	청계면	송현리	산57-9	임	20	11	국(국토해양부)	

함평군 공고 제2016-586호

함평 사포관광지 지정(변경) 및 조성계획결정(변경) 열람 공고

함평 사포관광지 지정(변경) 및 조성계획 결정(변경)에 대하여 관광진흥법 제60조에 의거 주민의견을 청취하고자 아래와 같이 공람·공고하오니 의견이 있으신 주민과 이해 관계자께서는 열람 기간 내에 서면으로 제출하여 주시기 바랍니다.

2016. 9. 8

함평군수

1. 관광지 지정(변경) 및 조성계획 결정(변경) 내용
 - 가. 관광지명 : 함평 사포관광지
 - 나. 사업위치 : 전라남도 함평군 학교면 곡창리, 월호리 일원
 - 다. 지정면적 : 기정 - 297,586㎡, 변경 - 288,592㎡(감)8,994㎡
 - 라. 조성계획 : 기정 - 297,586㎡, 변경 - 288,592㎡(감)8,994㎡
 - 마. 사업기간 :
 - 기정 - 2009년 ~ 2015년
 - 변경 - 2009년 ~ 2020년
 - 바. 관광지 조성계획 결정(변경) 내용
 - 나대지 구역 제척
 - 운동장 부지 확장
 - 파크골프장, 클럽하우스 삭제 및 오토캠핑장, 야영장 배치
 - 전망대 주변 시설배치계획 변경
 - 다목적운동장 및 연수원 현황여건 반영
 - 공사기간 및 연차별 투자계획 변경
2. 사업시행자의 성명 및 주소
 - 성 명 : 함평군수
 - 주 소 : 전라남도 함평군 함평읍 중앙길 200
3. 사업착수 및 준공예정일
 - 착수예정일 : 조성계획 승인일
 - 준공예정일 : 2020년
4. 사용 또는 수용할 토지 등 세목조서 : 다음
5. 관계도서 : “계재생략” (공람장소에 비치)
6. 공람기간 : 공고일로부터 14일간

7. 공람장소 : 함평군청 문화관광체육과

8. 기타사항

- 기타 자세한 사항은 함평군청 문화관광체육과(061-320-3763)로 문의하여 주시기 바라며, 의견이 있을시 서면으로 제출하여 주시기 바랍니다.
- 본 공람(안)은 결정된 내용이 아니므로 앞으로 행정절차 이행과정에서 변경 될 수 있음을 알려드리니, 이점 유의하시기 바랍니다.

사용 또는 수용할 토지조서(변경)

순위	소재지	지 번		지 목	지적면적 (㎡)		편입면적 (㎡)			소 유 자		비 고
		기정	변경		기정	변경	증감	주 소	성 명			
계					673,616	838,892	297,586	288,592	감)8,994			
1	곡창리	638	638	전	1,286	1,286	1,286	1,286	-	광주시 북구 문흥동 947-8	명금재	소유자 변경
2	곡창리	638-1	638-1	전	714	714	714	714	-	경기도 의왕시 고천동 299-21	김영태	소유자 변경
3	곡창리	638-2	638-2	전	714	714	714	714	-	서울시 서대문구 남가좌동 73-127	최윤석 외 1인	
4	곡창리	639	639	대	660	660	660	660	-	함평군 학교면 곡창리 639-2	박옥임	소유자 변경
5	곡창리	639-1	639-1	전	694	694	694	694	-	함평군 학교면 학교리 179	어장만 외 2인	
6	곡창리	639-2	639-2	전	1,552	1,552	1,552	1,552	-	함평군 학교면 곡창리 639-2	박옥임	소유자 변경
7	곡창리	640	640	전	1,332	1,332	1,332	1,332	-	광주시 북구 문흥동 947-8	명금재	소유자 변경
8	곡창리	641	641	전	2,407	2,407	2,407	2,407	-	부산광역시 남구 문현동 331-31	김순임	소유자 변경
9	곡창리	641-1	641-1	전	813	813	813	813	-	함평군 학교면 학교리 878-108	인조욱	
10	곡창리	641-2	641-2	전	654	654	654	654	-	함평군 학교면 곡창리 641	최원철	
11	곡창리	641-3	641-3	전	1,250	1,250	1,250	1,250	-	서울시 서대문구 남가좌동 73-127	최윤석 외 1인	
12	곡창리	642	642	전	555	555	555	555	-	함평군 학교면 곡창리 595	김재복	
13	곡창리	643	643	대	456	456	456	456	-	경기도 안양시 만안구 인왕천서로 99-3 니동 101호(안양동, 환상빌라)	김동호	소유자 변경
14	곡창리	644	644	대	466	466	466	466	-	서울특별시 관악구 봉천로4길25,2층(신림동)	박정하	소유자 변경
15	곡창리	-	645	대	-	314	-	314	증)314	서울시 중랑구 묵동 247-113	박현구	
16	곡창리	646	646	전	1,256	1,256	1,256	1,256	-	무안군 일로읍 망월리 676	이영금	
17	곡창리	647	647	전	1,461	1,461	1,461	1,461	-	함평군 엄다면 엄다리 732-15	김정자	
18	곡창리	648	648	전	1,183	1,183	1,183	1,183	-	함평군 학교면 곡창리 57	김춘섭	
19	곡창리	649	649	전	1,091	1,091	1,091	1,091	-	학교리 878-168	어장만 외 2인	
20	곡창리	650	650	전	698	698	698	698	-	함평군 학교면 학교리 878-168	어장만 외 2인	
21	곡창리	651	651	전	1,967	1,967	1,967	1,967	-	함평군 학교면 죽정리817	정윤기 외 3인	
22	곡창리	652	652	전	1,078	1,078	1,078	1,078	-	광주시 광신구 왕버들로132번길 22, 210동 1502호 (수완동, 수완2차우미리아파트)	장명자	소유자 변경
23	곡창리	653	653	전	1,983	1,983	1,983	1,983	-	부천시 소사구 심곡본동 810-5	박석렬	

순위	소재지	지 번		지 목	지적면적 (㎡)		편입면적 (㎡)			소 유 자		비 고
		기정	변경		기정	변경	기정	변경	증감	주 소	성 명	
24	곡창리	654-1	654-1	전	526	526	526	526	-	서울특별시 관악구 봉천로4길25,2층(신림동)	박정하	소유자 변경
25	곡창리	654-2	654-2	전	516	516	516	516	-	서울특별시 관악구 봉천로4길25,2층(신림동)	박정하	소유자 변경
26	곡창리	655	655	답	301	301	301	301	-	함평군 학교면 곡창리 639-2	박옥임	소유자 변경
27	곡창리	656	656	대	387	387	387	387	-	서울특별시 서대문구 홍제동 121의 5	양태승 외 1인	
28	곡창리	673-1	673-1	전	1,142	1,142	555	555	-	함평군 학교면 죽정리 821	권용진	
29	곡창리	673-2	673-2	전	395	395	395	395	-		함평군	
30	곡창리	679	679	답	765	578	77	77	-		국(건설부)	
31	곡창리	679-2	679-2	도	187	187	108	108	-		국(건설부)	
32	곡창리	692	692	답	387	387	387	387	-		함평군	
33	곡창리	693-1	693-1	답	360	360	360	360	-		함평군	
34	곡창리	693-2	693-2	답	1,680	1,680	1,648	1,648	-		함평군	
35	곡창리	693-3	-	-	518	-	518	-	감)518	서울특별시 서초구 양재동 231	기아지동채(주)	말소(지적측량)
36	곡창리	693-4	-	-	2	-	2	-	감)2	서울특별시 서초구 양재동 231	기아지동채(주)	말소(지적측량)
37	곡창리	693-5	-	-	496	-	496	-	감)496	서울특별시 서초구 양재동 231	기아지동채(주)	말소(지적측량)
38	곡창리	693-6	-	-	109	-	109	-	감)109	서울특별시 서초구 양재동 231	기아지동채(주)	말소(지적측량)
39	곡창리	693-7	693-7	답	38	38	38	38	-	서울특별시 서초구 양재동 231	기아지동채(주)	
40	곡창리	693-8	693-8	답	68	68	68	68	-	서울특별시 서초구 양재동 231	기아지동채(주)	
41	곡창리	693-9	693-9	답	91	91	91	91	-	서울특별시 서초구 양재동 231	기아지동채(주)	
42	곡창리	694	694	답	328	328	328	328	-		함평군	
43	곡창리	694-1	694-1	답	1	1	1	1	-	서울특별시 서초구 양재동 231	기아지동채(주)	
44	곡창리	694-2	694-2	답	173	173	173	173	-		함평군	
45	곡창리	695	695	답	114	114	114	114	-		함평군	
46	곡창리	695-1	-	-	472	-	472	-	감)472	서울특별시 서초구 양재동 231	기아지동채(주)	말소(지적측량)
47	곡창리	695-2	-	-	307	-	307	-	감)307	서울특별시 서초구 양재동 231	기아지동채(주)	말소(지적측량)
48	곡창리	696	696	답	1	1	1	1	-	서울특별시 서초구 양재동 231	기아지동채(주)	
49	곡창리	696-1	-	-	467	-	467	-	감)467	서울특별시 서초구 양재동 231	기아지동채(주)	말소(지적측량)
50	곡창리	696-2	-	-	375	-	375	-	감)375	서울특별시 서초구 양재동 231	기아지동채(주)	말소(지적측량)
51	곡창리	697	-	-	664	-	664	-	감)664	서울특별시 서초구 양재동 231	기아지동채(주)	말소(지적측량)
52	곡창리	697-1	-	-	120	-	120	-	감)120	서울특별시 서초구 양재동 231	기아지동채(주)	말소(지적측량)

순위	소재지	지 번		지 목	지적면적 (㎡)		편입면적 (㎡)			소 유 자		비 고
		기정	변경		기정	변경	기정	변경	증감	주 소	성 명	
53	곡창리	698	-	-	734	-	734	-	감)734	서울특별시 서초구 양재동 231	기아지동채(주)	말소(지적측량)
54	곡창리	699	-	-	70	-	70	-	감)70	서울특별시 서초구 양재동 231	기아지동채(주)	말소(지적측량)
55	곡창리	699-1	-	-	192	-	192	-	감)192	서울특별시 서초구 양재동 231	기아지동채(주)	말소(지적측량)
56	곡창리	699-2	-	-	423	-	423	-	감)423	서울특별시 서초구 양재동 231	기아지동채(주)	말소(지적측량)
57	곡창리	700	-	-	496	-	496	-	감)496	서울특별시 서초구 양재동 231	기아지동채(주)	말소(지적측량)
58	곡창리	701	-	-	460	-	460	-	감)460	서울특별시 서초구 양재동 231	기아지동채(주)	말소(지적측량)
59	곡창리	701-1	-	-	830	-	830	-	감)830	서울특별시 서초구 양재동 231	기아지동채(주)	말소(지적측량)
60	곡창리	701-2	-	-	1,603	-	1,603	-	감)1,603	서울특별시 서초구 양재동 231	기아지동채(주)	말소(지적측량)
61	곡창리	701-3	-	-	2,522	-	2,522	-	감)2,522	서울특별시 서초구 양재동 231	기아지동채(주)	말소(지적측량)
62	곡창리	701-4	-	-	1,603	-	1,603	-	감)1,603	서울특별시 서초구 양재동 231	기아지동채(주)	말소(지적측량)
63	곡창리	701-5	-	-	526	-	526	-	감)526	서울특별시 서초구 양재동 231	기아지동채(주)	말소(지적측량)
64	곡창리	701-6	-	-	640	-	640	-	감)640	서울특별시 서초구 양재동 231	기아지동채(주)	말소(지적측량)
65	곡창리	701-7	-	-	172	-	172	-	감)172	서울특별시 서초구 양재동 231	기아지동채(주)	말소(지적측량)
66	곡창리	701-8	701-8	전	69	69	69	69	-	서울특별시 서초구 양재동 231	기아지동채(주)	
67	곡창리	701-9	701-9	전	248	248	248	248	-		합평균	
68	곡창리	701-10	-	-	423	-	423	-	감)423	서울특별시 서초구 양재동 231	기아지동채(주)	말소(지적측량)
69	곡창리	701-11	-	-	329	-	329	-	감)329	서울특별시 서초구 양재동 231	기아지동채(주)	말소(지적측량)
70	곡창리	701-12	-	-	963	-	963	-	감)963	서울특별시 서초구 양재동 231	기아지동채(주)	말소(지적측량)
71	곡창리	701-13	-	-	74	-	74	-	감)74	서울특별시 서초구 양재동 231	기아지동채(주)	말소(지적측량)
72	곡창리	701-14	-	-	197	-	197	-	감)197	서울특별시 서초구 양재동 231	기아지동채(주)	말소(지적측량)
73	곡창리	701-15	-	-	524	-	524	-	감)524	서울특별시 서초구 양재동 231	기아지동채(주)	말소(지적측량)
74	곡창리	701-16	-	-	466	-	466	-	감)466	서울특별시 서초구 양재동 231	기아지동채(주)	말소(지적측량)
75	곡창리	701-17	701-17	전	38	38	38	38	-	서울특별시 서초구 양재동 231	기아지동채(주)	소유권 변경
76	곡창리	702	-	-	1,193	-	1,193	-	감)1,193	서울특별시 서초구 양재동 231	기아지동채(주)	말소(지적측량)
77	곡창리	702-1	-	-	238	-	238	-	감)238	서울특별시 서초구 양재동 231	기아지동채(주)	말소(지적측량)
78	곡창리	702-2	-	-	347	-	347	-	감)347	서울특별시 서초구 양재동 231	기아지동채(주)	말소(지적측량)
79	곡창리	702-3	-	-	555	-	555	-	감)555	서울특별시 서초구 양재동 231	기아지동채(주)	말소(지적측량)
80	곡창리	702-4	-	-	654	-	654	-	감)654	서울특별시 서초구 양재동 231	기아지동채(주)	말소(지적측량)
81	곡창리	702-5	-	-	291	-	291	-	감)291	서울특별시 서초구 양재동 231	기아지동채(주)	말소(지적측량)
82	곡창리	702-6	-	-	397	-	397	-	감)397	서울특별시 서초구 양재동 231	기아지동채(주)	말소(지적측량)
83	곡창리	702-7	-	-	420	-	420	-	감)420	서울특별시 서초구 양재동 231	기아지동채(주)	말소(지적측량)

순위	소재지	지 번		지 목	지적면적 (㎡)		편입면적 (㎡)			소 유 자		비 고
		기정	변경		기정	변경	기정	변경	증감	주 소	성 명	
84	곡창리	702-8	-	-	1,597	-	1,597	-	감)1,597	서울특별시 서초구 양재동 231	기아지동채(주)	말소(지적측량)
85	곡창리	702-9	-	-	327	-	327	-	감)327	서울특별시 서초구 양재동 231	기아지동채(주)	말소(지적측량)
86	곡창리	702-10	-	-	664	-	664	-	감)664	서울특별시 서초구 양재동 231	기아지동채(주)	말소(지적측량)
87	곡창리	703	-	-	1,246	-	1,246	-	감)1,246	서울특별시 서초구 양재동 231	기아지동채(주)	말소(지적측량)
88	곡창리	703-1	-	-	1,140	-	1,140	-	감)1,140	서울특별시 서초구 양재동 231	기아지동채(주)	말소(지적측량)
89	곡창리	703-2	-	-	1,220	-	1,220	-	감)1,220	서울특별시 서초구 양재동 231	기아지동채(주)	말소(지적측량)
90	곡창리	704	-	-	865	-	865	-	감)865	서울특별시 서초구 양재동 231	기아지동채(주)	말소(지적측량)
91	곡창리	704-1	704-1	전	456	456	437	437	-		함평군	소유권 변경
92	곡창리	704-2	-	-	377	-	377	-	감)377	서울특별시 서초구 양재동 231	기아지동채(주)	말소(지적측량)
93	곡창리	704-3	704-3	전	115	115	115	115	-		함평군	
94	곡창리	704-4	-	-	967	-	967	-	감)967	서울특별시 서초구 양재동 231	기아지동채(주)	말소(지적측량)
95	곡창리	704-5	-	-	2,122	-	2,122	-	감)2,122	서울특별시 서초구 양재동 231	기아지동채(주)	말소(지적측량)
96	곡창리	704-6	704-6	전	218	218	218	218	-	서울특별시 서초구 양재동 231	기아지동채(주)	
97	곡창리	704-7	704-7	임	45	45	45	45	-	서울특별시 서초구 양재동 231	기아지동채(주)	
98	곡창리	705	705	전	486	486	486	486	-	광주시 광산구 산정동 945-16	박석근	
99	곡창리	706	706	전	952	952	257	257	-	서울시 관악구 봉천동 178-12	박석일	
100	곡창리	706-2	706-2	전	218	218	165	165	-	니주시 반남면 석천리 276	광산김씨문중	
101	곡창리	706-3	706-3	전	119	119	119	119	-		함평군	
102	곡창리	706-4	706-4	전	60	60	60	60	-		함평군	
103	곡창리	707	707	답	360	360	360	360	-	함평군 학교면 곡창리 746	박성만	
104	곡창리	708	708	전	152	152	152	152	-	함평군 학교면 곡창리 595	김재오	
105	곡창리	709-1	709-1	답	3,542	3,542	3,542	3,542	-	광주시 광산구 대지동 621	홍주승씨성제공 문중	
106	곡창리	709-9	709-9	답	277	277	277	277	-		함평군	
107	곡창리	709-10	709-10	답	217	217	217	217	-		함평군	
108	곡창리	719	719	전	2,717	2,717	2,717	2,717	-	함평군 학교면 학교리 907	함종어씨양숙공 파함평종친회	
109	곡창리	720	720	전	2,192	2,192	2,192	2,192	-	함평군 학교면 학교리 483-18	이춘심	
110	곡창리	721	721	전	1,686	1,686	1,686	1,686	-	경기도 남양주시 도농로 34, 104동 804호 (도농동,부영그린타운)	양재일 외 4인	소유자 변경
111	곡창리	722	722	전	1,785	1,785	1,785	1,785	-	함평군 학교면 고막천로 149-13	조민형	소유자 변경

순위	소재지	지 번		지 목	지적면적 (㎡)		편입면적 (㎡)			소 유 자		비 고
		기정	변경		기정	변경	기정	변경	증감	주 소	성 명	
112	곡창리	723	723	전	711	711	711	711	-	함평군 학교면 곡창리 72	김춘섭	
113	곡창리	724	724	전	813	813	813	813	-	나주시 남외동 160-5	정정님 외 1인	
114	곡창리	724-1	724-1	대	486	486	486	486	-	함평군 학교면 사거리 567	김봉선	소유자 변경
115	곡창리	725	725	전	1,183	1,183	1,183	1,183	-	나주시 남외동 160-5	정정님 외 1인	
116	곡창리	726	726	전	1,243	1,243	1,243	1,243	-	나주시 남외동 160-5	정정님 외 1인	
117	곡창리	727	727	전	1,494	1,494	1,494	1,494	-	함평군 학교면 금승리 568	정대우	
118	곡창리	728	728	전	1,422	1,422	1,422	1,422	-	함평군 학교면 곡창리 72	김춘섭	
119	곡창리	729	729	전	863	863	863	863	-		국(재무부)	
120	곡창리	730	730	전	2,251	2,251	2,251	2,251	-	함평군 학교면 곡창리 72	김춘섭	
121	곡창리	731	731	전	1,980	1,980	1,980	1,980	-	함평군 학교면 곡창리 746	박성만	
122	곡창리	731-1	731-1	전	466	466	466	466	-	경기도 의왕시 고천동 299-21	김영태	
123	곡창리	731-2	731-2	전	545	545	545	545	-	함평군 학교면 곡창리 656	배정봉	
124	곡창리	731-3	731-3	전	397	397	397	397	-	함평군 학교면 곡창리 656	배정봉	
125	곡창리	732	732	전	952	952	952	952	-	무안군 망운면 목동리 371	김영배	
126	곡창리	733	733	전	1,319	1,319	1,319	1,319	-	경기도 용인시 기흥구 언남로 15, 203동 702호 (언남동, 허버비마을동일하이빌 2차아파트)	배호신 외 2인	소유자 변경
127	곡창리	733-1	733-1	전	377	377	377	377	-	함평군 학교면 곡창리 746	어득관	
128	곡창리	734	734	전	1,871	1,871	1,871	1,871	-	경기도 용인시 기흥구 언남로 15, 203동 702호 (언남동, 허버비마을동일하이빌 2차아파트)	배호신 외 2인	소유자 변경
129	곡창리	735	735	전	1,048	1,048	1,048	1,048	-	함평군 학교면 곡창리 746	어일봉	
130	곡창리	736-1	736-1	답	661	661	661	661	-	함평군 학교면 곡창리 746	어훈	
131	곡창리	736-2	736-2	답	552	552	552	552	-	함평군 학교면 곡창리 746	어일봉	
132	곡창리	737	737	묘	1,580	1,580	1,580	1,580	-	무안군 망운면 목동리 371	김영배	
133	곡창리	738	738	전	1,382	1,382	1,382	1,382	-	함평군 학교면 곡창리 746	어득관	
134	곡창리	738-1	738-1	전	575	575	37	37	-	서울시 관악구 봉천동 178-12	박석일	
135	곡창리	738-2	738-2	전	1,712	1,712	1,712	1,712	-	함평군 학교면 곡창리 746	어일봉	
136	곡창리	738-3	738-3	전	1,540	1,540	980	980	-	함평군 학교면 석정리 133	이찬행 외 3인	
137	곡창리	739	739	전	1,716	1,716	37	37	-	서울시 중랑구 묵동 247-113	박현구	
138	곡창리	742	742	전	2,239	2,239	1,559	1,559	-	함평군 학교면 곡창리 746	어훈	

순위	소재지	지 번		지 목	지적면적 (㎡)		편입면적 (㎡)			소 유 자		비 고
		기정	변경		기정	변경	기정	변경	증감	주 소	성 명	
139	곡창리	742-2	742-2	전	512	512	512	512	-	서울시 도봉구 방학동 652-26 삼원맨션 나비02	어진성	
140	곡창리	742-3	742-3	전	366	366	246	246	-		함평군	
141	곡창리	743	743	전	56	56	56	56	-	서울시 도봉구 방학동 652-26 삼원맨션 나비02	어진성	
142	곡창리	744	744	전	268	268	268	268	-	서울시 도봉구 방학동 652-26 삼원맨션 나비02	어진성	
143	곡창리	745	745	전	496	496	496	496	-	서울시 도봉구 방학동 652-26 삼원맨션 나비02	어진성	
144	곡창리	745-1	745-1	전	884	884	884	884	-	함평군 나산면 월신길 340-7	정선임 외 1인	소유자 변경
145	곡창리	-	745-2	전	-	128	-	128	증)128		함평군	
146	곡창리	746-1	746-1	전	529	529	529	529	-	서울시 관악구 봉천동 178-12	박석일	
147	곡창리	746-2	746-2	답	694	694	694	694	-	함평군 학교면 학교리 907	함중어씨양숙공 파함평종친회	
148	곡창리	746-3	746-3	전	122	122	122	122	-		함평군	
149	곡창리	747	747	전	205	205	205	205	-	서울시 중랑구 묵동 247-113	박현구	
150	곡창리	748	748	대	393	393	393	393	-	광주시 광산구 월곡산정로 20, 102동 511호 (우산동, 하남제일파크맨션)	김용상	소유자 변경
151	곡창리	748-1	748-1	대	205	205	205	205	-	함평군 학교면 곡창리 746	김광석	
152	곡창리	748-2	748-2	대	248	248	248	248	-	함평군 학교면 곡창리	노경대	
153	곡창리	749	749	전	1,200	1,200	1,200	1,200	-	서울시 강남구 언주로30길 56, 에이동 907호 (도곡동, 티워팰리스아파트)	어선홍	소유자 변경
154	곡창리	750-1	750-1	대	618	618	618	618	-	서울시 관악구 봉천동 178-12	박석일	
155	곡창리	750-2	750-2	대	198	198	198	198	-	함평군 학교면 학교리 907	함중어씨양숙공 파함평종친회	
156	곡창리	750-3	750-3	대	922	922	922	922	-	함평군 학교면 곡창리 750	김대자	
157	곡창리	751	751	전	1,035	1,035	1,035	1,035	-	함평군 학교면 학교리 878-168	어장만	
158	곡창리	751-1	751-1	전	1,289	1,289	1,289	1,289	-	함평군 학교면 학교리 179	어장만 외 2인	
159	곡창리	751-2	751-2	전	734	734	734	734	-	함평군 학교면 곡창리 746	어택병 외 2인	
160	곡창리	752	752	대	3,058	3,058	3,058	3,058	-	서울시 마포구 아현2동 660-13	김용달	
161	곡창리	753	753	대	674	674	674	674	-	서울시 관악구 신림동 1730 신림푸른지오아파트 119-1903	어승민 외 1인	
162	곡창리	754	754	답	303	303	303	303	-	함평군 학교면 학교리 907	함중어씨양숙공 파함평종친회	

순위	소재지	지 번		지 목	지적면적 (㎡)		편입면적 (㎡)			소 유 자		비 고
		기정	변경		기정	변경	기정	변경	증감	주 소	성 명	
163	곡창리	754-1	754-1	답	140	140	140	140	-	함평군 학교면 학교리 878	박병섭	
164	곡창리	755	755	답	526	526	526	526	-	함평군 학교면 곡창리 746	황부임	
165	곡창리	756	756	답	347	347	347	347	-	광주시 광산구 대지동 636	홍주승씨청심헌 공파티문중	
166	곡창리	757	757	대	466	466	427	427	-	함평군 학교면 곡창리 746	박성만	
167	곡창리	759	759	도	1,831	1,831	1,831	1,831	-		국(건설부)	
168	곡창리	760-53	760-53	전	510	510	510	510	-		함평군	
169	곡창리	760-54	-	-	1,444	-	1,444	-	감)1,444	서울특별시 서초구 양재동 231	기아자동차(주)	말소(지적측량)
170	곡창리	760-57	760-57	천	3,262	3,262	532	532	-		국(국토교통부)	
171	곡창리	760-58	760-58	천	1,006	1,006	201	201	-		국(국토교통부)	
172	곡창리	760-63	760-63	전	228	228	228	228	-	서울특별시 서초구 양재동 231	기아자동차(주)	
173	곡창리	761-1	761-1	전	153	153	153	153	-		함평군	
174	곡창리	761-2	-	-	350	-	350	-	감)350	서울특별시 서초구 양재동 231	기아자동차(주)	말소(지적측량)
175	곡창리	761-5	761-5	전	50	50	50	50	-	서울특별시 서초구 양재동 231	기아자동차(주)	
176	곡창리	762	762	도	4,542	2,519	1,585	1,585	-		국(국토교통부)	지적면적 변경
177	곡창리	762-1	762-1	도	-	1,729	-	4	증)4		국(건설부)	
178	곡창리	763	763	구	3,326	3,326	772	772	-		국 (농림축산식품부)	
179	곡창리	-	854	임	-	22,775.4	-	22,775.4	증)22,775.4	서울특별시 서초구 양재동 231	기아자동차(주)	
180	곡창리	-	854-1	임	-	217.8	-	217.8	증)217.8		전라남도	
181	곡창리	-	854-2	임	-	26.9	-	26.9	증)26.9		전라남도	
182	곡창리	-	854-3	임	-	1,557.7	-	1,557.7	증)1,557.7		전라남도	
183	곡창리	-	855	대	-	29,673.6	-	29,673.6	증)29,673.6	서울특별시 서초구 양재동 231	기아자동차(주)	
184	곡창리	-	856	체	-	11,307.4	-	11,307.4	증)11,307.4	서울특별시 서초구 양재동 231	기아자동차(주)	
185	곡창리	-	856-1	체	-	11,633.2	-	11,633.2	증)11,633.2	서울특별시 서초구 양재동 231	기아자동차(주)	
186	곡창리	산34	산34	임	59,101	59,101	5	5	-	서울시 노원구 중계동 24-23	최종수	
187	곡창리	-	산35	임	-	24,099	-	8,395	증)8,395	죽장리 817	진주정씨 인겸종중	
188	곡창리	산36-1	산36-1	임	1,440	1,440	1,440	1,440	-		함평군	

순위	소재지	지 번		지 목	지적면적 (㎡)		편입면적 (㎡)			소 유 자		비 고
		기정	변경		기정	변경	기정	변경	증감	주 소	성 명	
189	곡창리	산36-4	-	-	397	-	397	-	감)397	서울특별시 서초구 양재동 231	기아지동채(주)	말소(지적측량)
190	곡창리	-	산36-5	임	-	139,463	-	23,551	증) 23,551	서울특별시 강남구 테헤란로 508, 10층(대치동, 해성2빌딩)	코리아신탭 주식회사	
191	곡창리	산36-7	-	-	849	-	849	-	감)849	서울특별시 서초구 양재동 231	기아지동채(주)	말소(지적측량)
192	곡창리	산36-8	-	-	740	-	740	-	감)740	서울특별시 서초구 양재동 231	기아지동채(주)	말소(지적측량)
193	곡창리	산36-9	-	-	20	-	20	-	감)20	서울특별시 서초구 양재동 231	기아지동채(주)	말소(지적측량)
194	곡창리	산36-10	-	-	1,099	-	1,099	-	감)1,099	서울특별시 서초구 양재동 231	기아지동채(주)	말소(지적측량)
195	곡창리	산36-11	-	-	13,513	-	13,513	-	감) 13,513	서울특별시 서초구 양재동 231	기아지동채(주)	말소(지적측량)
196	곡창리	산37	-	-	7,240	-	7,240	-	감)7,240	서울특별시 서초구 양재동 231	기아지동채(주)	말소(지적측량)
197	곡창리	산38-7	-	-	992	-	992	-	감)992	서울특별시 서초구 양재동 231	기아지동채(주)	말소(지적측량)
198	곡창리	산38-1	-	-	621	-	621	-	감)621	서울특별시 서초구 양재동 231	기아지동채(주)	말소(지적측량)
199	곡창리	산38-3	-	-	298	-	298	-	감)298	서울특별시 서초구 양재동 231	기아지동채(주)	말소(지적측량)
200	곡창리	산38-4	-	-	1,884	-	1,884	-	감)1,884	서울특별시 서초구 양재동 231	기아지동채(주)	말소(지적측량)
201	곡창리	산38-6	-	-	99	-	99	-	감)99	서울특별시 서초구 양재동 231	기아지동채(주)	말소(지적측량)
202	곡창리	산38-14	-	-	668	-	668	-	감)668	서울특별시 서초구 양재동 231	기아지동채(주)	말소(지적측량)
203	곡창리	산39	-	-	4,364	-	4,364	-	감)4,364	서울특별시 서초구 양재동 231	기아지동채(주)	말소(지적측량)
204	곡창리	산40	산40	임	502	502	502	502	-	서울특별시 서초구 양재동 231	기아지동채(주)	
205	곡창리	산40-3	산40-3	도	213	213	213	213	-	광주시 동구 금남로 1가 1	(주) 광주일보사	
206	곡창리	산40-4	-	-	5,939	-	5,939	-	감)5,939	서울특별시 서초구 양재동 231	기아지동채(주)	말소(지적측량)
207	곡창리	산40-5	-	-	982	-	982	-	감)982	서울특별시 서초구 양재동 231	기아지동채(주)	말소(지적측량)
208	곡창리	산41	산41	임	24,924	24,924	24,924	24,924	-	함평군 학교면 학교리 172	김민수	
209	곡창리	산41-5	산41-5	도	1,558	1,558	1,558	1,558	-	광주시 동구 금남로2가 20-2 무등빌딩 16층	(주) 광주일보사	지목정정 (임→도)
210	곡창리	산41-6	산41-6	임	1,285	1,285	1,285	1,285	-		함평군	
211	곡창리	산41-7	-	-	54	-	54	-	감)54	서울특별시 서초구 양재동 231	기아지동채(주)	말소(지적측량)
212	곡창리	산41-8	-	-	145	-	145	-	감)145	서울특별시 서초구 양재동 231	기아지동채(주)	말소(지적측량)
213	곡창리	산41-9	-	-	164	-	164	-	감)164	서울특별시 서초구 양재동 231	기아지동채(주)	말소(지적측량)
214	곡창리	산41-10	산41-10	천	12	12	12	12	-		국(국토교통부)	지목정정 (임→천)
215	곡창리	산41-11	산41-11	천	976	976	976	976	-		국(국토교통부)	지목정정 (임→천)
216	곡창리	산41-12	-	-	101	-	101	-	감)101	서울특별시 서초구 양재동 231	기아지동채(주)	말소(지적측량)

순위	소재지	지 번		지 목	지적면적 (㎡)		편입면적 (㎡)			소 유 자		비 고
		기정	변경		기정	변경	기정	변경	증감	주 소	성 명	
217	곡창리	산41-13	산41-13	임	1,452	1,452	1,452	1,452	-	서울특별시 서초구 양재동 231	기아지동채(주)	지목누락
218	곡창리	산41-14	산41-14	임	843	843	843	843	-		전라남도	소유자 변경
219	곡창리	산41-15	산41-15	도	3,924	3,924	3,924	3,924	-	광주시 동구 금남로2가 20-2 무등빌딩 16층	(주) 광주일보사	
220	곡창리	산41-16	산41-16	도	1,475	1,475	1,475	1,475	-	광주시 동구 금남로2가 20-2 무등빌딩 16층	(주) 광주일보사	
221	곡창리	산41-17	산41-17	임	446	446	446	446	-		함평군	
222	곡창리	산41-18	-	-	44	-	44	-	감)44	서울특별시 서초구 양재동 231	기아지동채(주)	말소(지적측량)
223	곡창리	산41-19	-	-	552	-	552	-	감)552	서울특별시 서초구 양재동 231	기아지동채(주)	말소(지적측량)
224	곡창리	산41-20	-	-	46	-	46	-	감)46	서울특별시 서초구 양재동 231	기아지동채(주)	말소(지적측량)
225	곡창리	산42-1	-	-	1,686	-	1,686	-	감)1,686	서울특별시 서초구 양재동 231	기아지동채(주)	말소(지적측량)
226	곡창리	산46	산46	임	10,834	10,699	818	683	감)135	함평군 학교면 죽정리 821	권용진	지적분할
227	곡창리	산46-2	산46-2	임	992	992	218	218	-	목포시 대양동 75-1 근화희망타운 103-1301	양승룡	
228	곡창리	산46-4	산46-4	임	235	235	235	235	-		함평군	
229	곡창리	산46-5	산46-5	임	38	38	38	38	-		함평군	
230	곡창리	-	산46-6	임	-	135	-	135	증)135	함평군 학교면 죽정리 821	권용진	산46에서 분할
231	곡창리	산47-1	산47-1	임	7,768	7,768	868	868	-	니주시 반남면 석천리 276	광산김씨문중	
232	곡창리	산47-3	산47-3	임	364	364	364	364	-		함평군	
233	곡창리	산49	산49	임	7,240	7,240	2,389	2,389	-	광주시 광산구 대지동 636	홍주송씨	
234	곡창리	산50	산50	임	9,099	9,099	1,442	1,298	감)144	함평군 나산면 송암리 652	영산신씨 참의공중중	지적 변경
235	곡창리	산50-1	산50-1	임	198	198	198	198	-	함평군 나산면 송암리 652	영산신씨 참의공중중	
236	곡창리	산50-3	산50-3	임	410	410	410	161	감)249		함평군	지적 변경
237	곡창리	산50-4	산50-4	임	210	210	210	210	-		함평군	
238	곡창리	산50-5	산50-5	임	62	62	62	62	-		함평군	
239	곡창리	산50-6	산50-6	임	38	38	38	38	-		함평군	
240	곡창리	산51-1	산51-1	임	40,661	40,661	332	332	-	함평군 학교면 학교리 907	함중어씨양숙공 파 함평종친회	
241	곡창리	산51-3	산51-3	임	397	397	397	397	-	함평군 학교면 학교리 907	함중어씨양숙공 파 함평종친회	
242	곡창리	산134-1	산134-1	임	23,797	23,797	2,074	2,074	-	함평군학교면곡창리	배정봉	

순위	소재지	지 번		지 목	지적면적 (㎡)		편입면적 (㎡)			소 유 자		비 고
		기정	변경		기정	변경	기정	변경	증감	주 소	성 명	
243	곡창리	산134-5	산134-5	임	1,190	1,190	751	751	-	함평군 학교면 석정리 134	전주이씨 원원군파 표계경구공종중	
244	곡창리	산134-10	산134-10	임	533	533	533	533	-	충남 천안시 목천읍 응원리 48	김민호	
245	곡창리	산136	산136	임	7,537	7,537	101	101	-	광주시 동구 금남로2가 20-2 무등빌딩 16층	(주) 광주일보사	
246	곡창리	산137	산137	임	21,917	21,917	641	641	-	목포시 산정동 1202 신안버치아파트 107동 805호	양광열	
247	곡창리	산144	산144	임	16,562	16,562	2,479	2,479	-	목포시 신안동 5	이재섭	
248	월호리	산145	산145	임	21,818	21,818	1,882	1,882	-	함평군 학교면 학교리 878-16	김영수	
249	월호리	산146-2	산146-2	임	1,388	1,388	1,388	1,388	-	함평군 학교면 곡창리 746	어덕환	
250	월호리	산147-2	산147-2	임	793	793	793	793	-		국(산림청)	
251	월호리	산148	산148	임	23,177	22,870	5,824	5,517	감)307	함평군 학교면 학교리 907	함중어씨양숙공 파함평종친회	지적분할
252	월호리	-	산148-4	임	-	307	-	307	증)307	함평군 학교면 학교리 907	함중어씨양숙공 파함평종친회	지적분할
253	월호리	산159-1	산159-1	임	52,264	52,264	5,443	5,443	-	서울시 서대문구 남가좌동 73-127	최윤석 외 1인	
254	월호리	산159-6	산159-6	임	496	496	496	496	-	함평군 학교면 곡창리 656	배정봉	
255	월호리	산162	산162	임	397	397	133	133	-	함평군 학교면 학야리 97	지영국	
256	월호리	산165-1	산165-1	임	43,240	43,240	259	259	-	광주시 남구 봉선동 22-2 골든드레빌 108-401	조동진 외 3인	
257	월호리	740-2	740-2	도	232	232	232	-	감)232		국(기획재정부)	지목정정 (임→도)
258	월호리	740-3	740-3	도	232	481	232	-	감)232		국(기획재정부)	지적면적정정
259	월호리	741	741	답	1,629	1,629	1,629	-	감)1,629		전라남도	소유자 변경
260	월호리	741-1	741-1	답	705	705	705	-	감)705		전라남도	소유자 변경
261	월호리	742	742	답	359	359	359	-	감)359	광주시 북구 임방울대로1041번길 15, 105동 1304호 (신용동, 용두주공아파트)	류채봉	소유자 변경
262	월호리	742-1	742-1	임	95	95	95	-	감)95		전라남도	소유자 변경
263	월호리	742-2	742-2	구	129	129	129	-	감)129		국(국토교통부)	
264	월호리	742-3	742-3	구	31	31	31	-	감)31		국 (농림축산식품부)	
265	월호리	742-4	742-4	도	601	601	601	-	감)601	광주시 북구 용봉동 1057 용봉동 1차대주파크빌 101-102	황재순	

순위	소재지	지 번		지 목	지적면적 (㎡)		편입면적 (㎡)			소 유 자		비 고
		기정	변경		기정	변경	기정	변경	증감	주 소	성 명	
266	월호리	742-5	742-5	답	85	85	85	-	감)85	광주시 북구 용봉동 1057 용봉동 1차대주파크빌 101-102	황재순	
267	월호리	742-6	742-6	임	648	648	648	-	감)648		전라남도	소유자 변경
268	월호리	742-7	742-7	구	68	68	68	-	감)68		국 (농림축산식품부)	
269	월호리	742-8	742-8	임	3,267	3,267	3,267	-	감)3,267		전라남도	소유자 변경
270	월호리	743-1	743-1	답	665	665	665	-	감)665	함평군 학교면 학교리 172	김민수	
271	월호리	743-2	743-2	답	101	101	101	-	감)101	함평군 학교면 학교리 172	김민수	
272	월호리	743-3	743-3	도	1,252	1,252	1,252	-	감)1,252	광주시 북구 용봉동 1057 용봉동 1차대주파크빌 102-1107	박선우	
273	월호리	743-4	743-4	답	293	293	293	-	감)293		전라남도	소유자 변경
274	월호리	743-5	743-5	도	213	213	213	-	감)213	광주시 북구 용봉동 1057 용봉동 1차대주파크빌 102-1107	박선우	
275	월호리	743-6	743-6	답	525	525	525	-	감)525		전라남도	소유자 변경
276	월호리	743-7	743-7	답	25	25	25	-	감)25		전라남도	소유자 변경
277	월호리	744	744	전	1,296	1,296	1,296	-	감)1,296	함평군 학교면 학교리 172	김민수	
278	월호리	1003-1	1003-1	도	77	77	37	-	감)37		국(국토교통부)	
279	월호리	1003-2	1003-2	도	272	272	272	-	감)272		국(국토교통부)	
280	월호리	산99-2	산99-2	도	3,813	3,813	527	-	감)527		함평군	
281	월호리	산99-3	산99-3	임	488	488	488	-	감)488		전라남도	
282	월호리	산99-5	산99-5	천	542	542	542	-	감)542		국(국토교통부)	지목정정 (임→천)
283	월호리	산99-6	산99-6	천	33	33	33	-	감)33		국(국토교통부)	지목정정 (임→천)
284	월호리	산99-8	산99-8	도	1,420	1,420	839	-	감)839		전라남도	
285	월호리	산99-9	산99-9	천	23	23	23	-	감)23		국(국토교통부)	지목정정 (임→천)
286	월호리	산100-1	산100-1	임	5,183	5,183	1,825	-	감)1,825	광주시 동구 금남로2가 20-2 무등빌딩 16층	(주) 광주일보사	
287	월호리	산100-2	산100-2	임	4,182	4,182	3,085	-	감)3,085	광주시 동구 금남로2가 20-2 무등빌딩 16층	(주) 광주일보사	
288	월호리	산100-4	산100-4	임	1,280	1,280	1,280	-	감)1,280	광주시 동구 금남로2가 20-2 무등빌딩 16층	(주) 광주일보사	

순위	소재지	지 번		지 목	지적면적 (㎡)		편입면적 (㎡)			소 유 자		비 고
		기정	변경		기정	변경	증감	주 소	성 명			
289	월호리	산100-5	산100-5	임	266	266	266	-	감)266	광주시 동구 금남로2가 20-2 무등빌딩 16층	(주) 광주일보사	
290	월호리	산100-6	산100-6	임	123	123	123	-	감)123	광주시 동구 금남로2가 20-2 무등빌딩 16층	(주) 광주일보사	
291	월호리	산100-7	산100-7	임	473	473	473	-	감)473	광주시 동구 금남로2가 20-2 무등빌딩 16층	(주) 광주일보사	
292	월호리	산101	산101	임	7,851	7,851	7,851	-	감)7,851	광주시 동구 금남로2가 20-2 무등빌딩 16층	(주) 광주일보사	
293	월호리	산101-1	산101-1	도	281	281	281	-	감)281	광주시 동구 금남로2가 20-2 무등빌딩 16층	(주) 광주일보사	지목정정 (임→도)
294	월호리	산103	산103	임	20,033	20,033	1,619	-	감)1,619	경기도 의정부시 효자로 25, 207동 802호(민락동, 송산주공아파트)	조영두	소유자 변경
295	월호리	산104	산104	임	496	496	496	496	-	함평군 학교면 월호리	노경대	
296	월호리	산105	산105	임	13,126	13,126	622	350	감)272	광주시 동구 금남로2가 20-2 무등빌딩 16층	(주) 광주일보사	
297	월호리	산105-3	산105-3	도	1,999	1,999	1,999	-	감)1,999	광주시 동구 금남로2가 20-2 무등빌딩 16층	(주) 광주일보사	
298	월호리	산105-4	산105-4	임	549	549	549	-	감)549	광주시 동구 금남로2가 20-2 무등빌딩 16층	(주) 광주일보사	
299	월호리	산105-5	산105-5	임	333	333	333	-	감)333	광주시 동구 금남로2가 20-2 무등빌딩 16층	(주) 광주일보사	
300	월호리	산105-6	산105-6	도	77	77	77	-	감)77	광주시 동구 금남로2가 20-2 무등빌딩 16층	(주) 광주일보사	
301	월호리	산105-7	산105-7	임	1,452	1,452	1,452	-	감)1,452	광주시 동구 금남로2가 20-2 무등빌딩 16층	(주) 광주일보사	
302	월호리	산106	산106	임	1,611	1,611	1,611	1,611	-	함평군 학교면 학교리 172	김민수	
303	월호리	산106-1	산106-1	도	232	232	232	232	-	함평군 학교면 학교리 172	김민수	지목정정 (임→도)
304	월호리	산106-2	산106-2	임	793	793	793	793	-		전라남도	소유자 변경
305	월호리	산106-3	산106-3	임	516	516	516	516	-		전라남도	
306	월호리	산106-4	산106-4	도	1,311	1,311	1,311	1,311	-		전라남도	
307	월호리	산107	산107	임	10,179	10,179	10,179	5,580	감)4,599	나주시 공산면 중포리 196	순천박씨참의공 파태식종중	
308	월호리	산107-1	산107-1	임	498	498	498	-	감)498	나주시 공산면 중포리 196	순천박씨참의공 파태식종중	
309	월호리	산107-2	산107-2	임	535	535	535	-	감)535		전라남도	
310	월호리	산107-3	산107-3	임	2,150	2,150	2,150	2,150	-		전라남도	

순위	소재지	지 번		지 목	지적면적 (㎡)		편입면적 (㎡)			소 유 자		비 고
		기정	변경		기정	변경	기정	변경	증감	주 소	성 명	
311	월호리	산107-4	산107-4	임	592	592	592	592	-	나주시 공산면 중포리 196	순천박씨참의공 파태식종중	
312	월호리	산107-5	산107-5	임	426	426	426	-	감)426		전라남도	
313	곡창리	-	0-1	가	-	-	-	258	증)258		전라남도	

장성군 고시 제2016-80호

장성 도시계획시설(도로)사업 세목(변경) 고시

장성 도시계획시설(도로)사업 실시계획에 대하여 「국토의 계획 및 이용에 관한 법률」 제 88조의 규정에 의거 실시계획인가하고 그 인가내용을 토지소유자 및 이해관계인에게 알리고 자 동법 제91조 및 동법시행령 제100조의 규정에 의거 아래와 같이 실시계획인가 세목고시 변경합니다.

2016. 9. 8

장성군수

1. 실시계획인가 고시 요지(세목고시 별첨)

사업시행지의 위치	종류	도시계획 시설 명	사업의 명칭	사업규모	사업 시행자	사업착수 및 준공예정일
장성읍 영천리	도로	중로1-9 중로1-12 소로1-28 소로2-51 소로2-105	주공아파트 앞 도시계획도로개설공사	L=788m B=8 ~ 20m	장성군수 (장성읍 영천로 200)	'16. 3 ~ '17.12.31
장성읍 단광리	도로	중로1-14	고려시멘트앞 도시계획도로개설공사	L=718m B=14 ~ 24m	장성군수 (장성읍 영천로 200)	'16. 3 ~ '17.12.31

2. 수용 또는 사용할 토지 또는 건물의 소재지·지번·지목 및 면적, 소유권과 소유권 이외의 권리명세 : 다음

3. 실시계획인가 관계도서 : 게재생략

⇒ 장성군청 경관도시과에 비치하고 일반인에게 보입니다.

4. 기타사항

⇒ 상세한 내용은 장성군청 경관도시과(☎061-390-7471)로 문의하시기 바랍니다.

토지 조서

○ 공사명 : 주공아파트 앞 도시계획도로(중로1-9, 중로1-12)

일련 번호	소 재 지			지목	지적 (㎡)	편입 면적 (㎡)	실제 이용 상황	소 유 자		관 계 인			비고
	읍면	리	지번					주 소	성 명	성명	주소	소유권 이외의 권리의 종류및 내용	
계			23필지		42,058	8,613							
1	장성	영천	1455-6	답	2,519	1,928		장성군 장성읍 단광리 573	박남조				
2	장성	영천	1455-7	답	383	97		장성군 장성읍 영천리 573	박남북				
3	장성	영천	1456-7	답	3,002	91		광주광역시 광산구 신기동 1304 이름마을 대방노블랜드 111-2301	김재균				
4	장성	영천	1456-6	답	3,002	1,900		경기도 성남시 분당구 서현동 87 한신아파트 125-1001	김상남				
5	장성	영천	1457-7	답	3,002	1,914		장성군 황룡면 월평리 77	김규사				
6	장성	영천	1457-8	답	3,002	109		장성군 장성읍 단광리 367	서애순	비이농협	광주 광산구 장신로 153	근저당 지상권	
7	장성	영천	1458-7	답	1,361	100		광주광역시 북구 중흥동 335-6	장종삼				
8	장성	영천	1458-16	답	2,058	1,267		장성군 장성읍 내기길 37-11	임미자	장성농협	장성읍 영천로 183	근저당	
9	장성	영천	1459- 121	답	406	393		장성군 장성읍 영천리 1459-114	한정임	황룡농협	장성읍 월평리 128-2	근저당 지상권	
10	장성	영천	1459-4	답	1,787	161		서울특별시 금천구 독산동 193-1	서승중				
11	장성	영천	1459-8	답	1,891	98		경기도 용인시 수지구 상현동 861 만현마을8단지 두산위브아파트 808-1702	김상국	서광주 농협	광주서구 광천동 60-7	근저당	
12	장성	영천	1459-69	답	16	16		경기도 용인시 수지구 상현동 861 만현마을8단지 두산위브아파트 808-1702	김상국				
13	장성	영천	1457-6	답	3,002	47		장성군 장성읍 영천리 908	김영만				
14	장성	영천	1457-5	답	3,002	38		장성군 장성읍 영천리 1067-19	류종선	장성농협	장성읍 영천리 1039	근저당 지상권	
15	장성	영천	1457-4	답	1,345	16		장성군 장성읍 영천리 1273-229	김정자	장성농협	장성읍 영천리 1039	근저당	

일련 번호	소 재 지			지목	지적 (㎡)	편입 면적 (㎡)	실제 이용 상황	소 유 자		관 계 인			비고
	읍면	리	지번					주 소	성 명	성명	주소	소유권 이외의 권리의 종류및 내용	
16	장성	영천	1457-3	답	1,656	18		장성군 황룡면 뱃나들이로 188-1	박문주	농협은행	서울 중구 통일로 120	근저당	
17	장성	영천	1457-2	답	1,008	10		장성군 황룡면 뱃나들이로 188-1	박문주				
18	장성	영천	1457-1	답	3,550	31		장성군 황룡면 월평리 131	오현석 외 2인	황룡농협	장성을 월평리 128-2	근저당	
19	장성	영천	1458-25	답	65	58		경기도 의왕시 안양판교로 989포일동)	한국 농어촌 공사				
20	장성	영천	158-26	답	549	24		경기도 의왕시 안양판교로 989포일동)	한국 농어촌 공사				
21	장성	영천	1458-3	답	757	90		광주 광산구 월계동 755-2 첨단대우아파트 104-503	배효성 외1	장성농협	장성을 영천리 1039	근저당	
22	장성	영천	1458-4	답	2,385	99		광주 광산구 월계동 755-2 첨단대우아파트 104-503	배효성 외1	장성농협	장성을 영천리 1039	근저당	
23	장성	영천	1458-5	답	2,310	108		광주 북구 중흥동 323-1 모아타운 103-206	권행자 외2	이승석			

지장물건 조서

○ 공사명 : 주공아파트앞 도시계획도로(중로1-9, 중로1-12)

일련 번호	소재지			물건의 종류	구조 규격	단위	수량	실제 이용 상황	소유자		관계인			비고
	읍면	리	지번						주소	성명	성명	주소	소유권 이외의 권리의 종류및 내용	
계				8건										
1	장성	영천	1456-6	비닐하우스		동	4		장성군 장성읍 영천리 주공아파트 204동505호	함막래				
				양파		m ²	570							
				딸기		m ²	570							
				배추		m ²	570							
				토마토		m ²	570							
				감나무	10년생	주	2							
2	장성	영천	1459-5	감나무	3년생	주	2		장성군 장성읍 강변로 572-33	장종순				
3	장성	영천	1459-12 1	석류나무	3년생	주	1		장성군 장성읍 영천리 1459-114	한정임				
				무궁화	5년생	주	210							
				매실나무	10년생	주	5							
				대추나무	10년생	주	3							
				장미	3년생	주	5							
				뱅나무	7년생	주	1							
				포도나무	3년생	주	1							
				소나무	20년생	주	103							
				도라지		m ²	124							
				양파		m ²	37							
4	장성	영천	1459-4	황찰나무	3년생	주	280		광주시 북구 자미로45 (신안동)1-905호	이덕우				
				메쉬휀스		m	48							
5	장성	영천	1459-89	대추나무	5년생	주	2		장성군 장성읍 강변로 572-39	김택중				
				상수도	16mm	식	1							
6	장성	영천	1459-89	동백나무	3년생	주	5		장성군 장성읍 강변로 572-41	정일청				
				조경석		개	1							
				조경수		주	14							
7	장성	영천	1459-90	컨테이너	3×6m	동	1		장성군 장성읍 강변로 572-41	정일청				
				처마	판넬	m ²	20							
8	장성	영천	1517	소형관정	φ50mm	공	2		장성군 황룡면 벚나드리로 188-1	박문주				
				뱅나무	10년생	주	18							

토지 조서

○ 공사명 : 고려시멘트 앞 도시계획도로(중로1-14)

일련 번호	소 재 지			지목	지적 (㎡)	편입 면적 (㎡)	실제 이용 상황	소 유 자		관 계 인			비고
	읍면	리	지번					주 소	성 명	성명	주소	소유권 이외의 권리의 종류및 내용	
계			55필지		14,726	6,921							
1	장성	단광	656-19	도	112	30		장성군 장성읍 단광리 578-1	김경례				
2	장성	단광	660-10	도	66	28		서울특별시 중구 도동 1가 3-106	한국 도로공사				
3	장성	단광	661-8	도	39	39		서울특별시 중구 도동 1가 3-106	한국 도로공사				
4	장성	단광	660-11	도	10	4		서울특별시 중구 도동 1가 3-106	한국 도로공사				
5	장성	단광	661-9	도	16	16		서울특별시 중구 도동 1가 3-106	한국 도로공사				
6	장성	단광	660-4	대	331	205		장성군 장성읍 영천로 64	홍길석				
7	장성	단광	573	대	893	893		장성군 황룡면 월평리 72-1	김용남외4				
8	장성	단광	574-8	대	49	9		장성군 장성읍 영천리 1327	박광현				
9	장성	단광	574-9	대	123	44		장성군 장성읍 단광리 524	유종운				
10	장성	단광	572-3	대	116	66		장성군 장성읍 단광리 575	김종선				
11	장성	단광	572-4	대	58	58		장성군 장성읍 단광리 572	김정례				
12	장성	단광	572-11	대	46	38		장성군 장성읍 단광리 572-6	정정남				
13	장성	단광	572-7	대	99	83		장성군 장성읍 단광리 572-6	정정남				
14	장성	단광	572-14	대	103	56		장성군 장성읍 단광리 572-8	이예순				
15	장성	단광	571-3	대	193	113		장성군 장성읍 단광리 568-1	이상생				
16	장성	단광	570-4	대	209	209		장성군 장성읍 단광리 660-4	홍길석				
17	장성	단광	569-3	대	139	67		장성군 장성읍 단광리 569-1	삼거동 새마을회				
18	장성	단광	568-2	대	94	94		장성군 장성읍 단광리 669	이상생				
19	장성	단광	568-4	대	101	37		장성군 장성읍 단광리 568-1	이상생				
20	장성	단광	566-3	대	192	192		장성군 장성읍 단광리 542	곽정오				

일련 번호	소재지			지목	지적 (㎡)	편입 면적 (㎡)	실제 이용 상황	소유자		관계인			비고
	읍면	리	지번					주소	성명	성명	주소	소유권 이외의 권리의 종류및 내용	
21	장성	단광	527-1	장	112	72		장성군 장성읍 단광리 524	고려 시멘트				
22	장성	단광	567-1	대	45	45		장성군 장성읍 유탕리 836	김순권				
23	장성	단광	566-6	대	45	37		장성군 장성읍 단광리 568-1	이상생				
24	장성	단광	566-1	대	134	5		장성군 장성읍 단광리 568-1	이상생				
25	장성	단광	562-3	대	314	198		장성군 장성읍 단광리 562-3	정재순				
26	장성	단광	562-10	대	61	61		장성군 장성읍 단광리 562-3	정재순				
27	장성	단광	562-8	대	298	43		광주광역시 광산구 우산동 1572-1 하남제일파크 102-1211	박규숙				
28	장성	단광	560-6	대	132	6		장성군 장성읍 단광리 560-6	이상옥				
29	장성	단광	560-3	대	179	160		광주광역시 광산구 우산동 1572-1 하남제일파크 102-1211	박규숙				
30	장성	단광	560-2	도	35	35		장성군 장성읍 단광리 563	영정신우 형문				
31	장성	단광	558-1	대	304	266		장성군 장성읍 단광리 558-1	서연실				
32	장성	단광	558-3	대	298	187		서울특별시 도봉구 노해로 232-6 쌍문동	김경배				
33	장성	단광	557-3	대	251	139		장성군 장성읍 단광리 524	고려 시멘트				
34	장성	단광	552-1	도	122	122		경기도 성남시 수정구 금토동 293-1	한국 도로공사				
35	장성	단광	553-3	도	425	35		경기도 성남시 수정구 금토동 293-1	한국 도로공사				
36	장성	단광	534-3	장	1,263	39		장성군 장성읍 단광리 524	고려시멘트				
37	장성	단광	534-1	대	63	50		장성군 장성읍 단광리 524	고려시멘트				
38	장성	단광	535-10	도	383	367		경기도 성남시 수정구 금토동 293-1	한국 도로공사				
39	장성	단광	535-7	도	258	258		경기도 성남시 수정구 금토동 293-1	한국 도로공사				
40	장성	단광	535-5	도	871	452		경기도 성남시 수정구 금토동 293-1	한국 도로공사				

일련 번호	소 재 지			지목	지적 (㎡)	편입 면적 (㎡)	실제 이용 상황	소 유 자		관 계 인			비고
	읍면	리	지번					주 소	성 명	성명	주소	소유권 이외의 권리의 종류및 내용	
41	장성	단광	535-9	도	144	100		경기도 성남시 수정구 금토동 293-1	한국 도로공사				
42	장성	단광	537-5	도	282	17		경기도 성남시 수정구 금토동 293-1	한국 도로공사				
43	장성	단광	537-2	도	872	644		경기도 성남시 수정구 금토동 293-1	한국 도로공사				
44	장성	단광	511-5	대	1,327	76		경기도 성남시 수정구 금토동 293-1	한국 도로공사				
45	장성	단광	537-6	잡	266	151		경기도 성남시 수정구 금토동 293-1	한국 도로공사				
46	장성	단광	511-6	답	132	70		경기도 성남시 수정구 금토동 293-1	한국 도로공사				
47	장성	단광	511-7	도	17	9		경기도 성남시 수정구 금토동 293-1	한국 도로공사				
48	장성	단광	537-4	도	1,507	550		경기도 성남시 수정구 금토동 293-1	한국 도로공사				
49	장성	단광	508-2	도	235	104		경기도 성남시 수정구 금토동 293-1	한국 도로공사				
50	장성	단광	539-1	도	218	22		경기도 성남시 수정구 금토동 293-1	한국 도로공사				
51	장성	단광	508-3	도	493	231		경기도 성남시 수정구 금토동 293-1	한국 도로공사				
52	장성	단광	482-67	전	145	7		광주광역시 북구 운암동 1011 운암산 아이파크 109동-803호	김선실				
53	장성	단광	482-4	대	412	35		장성군 장성읍 하서대로 743	(주) 도경물산				
54	장성	단광	574-6	대	48	1		안산시 상록구 감골로 59, 704동801호	표선희				
55	장성	단광	570-3	대	46	46		장성군 장성읍 영천로 64	홍길석				

지장물건 조서

○ 공사명 : 고려시멘트 앞 도시계획도로(중로1-14)

일련 번호	소재지			물건의 종류	구조 규격	단위	수량	실제 이용 상황	소유자		관계인			비고
	읍면	리	지번						주소	성명	성명	주소	소유권 이외의 권리의 종류및 내용	
계				23건										
1	장성	단광	656-19	감나무		주	5		장성군 장성읍 단광리 578-1	김경례				
				대추나무		주	2							
				동백나무		주	2							
				간판	아리랑회관	식	1							
2	장성	단광	660-4	차고	철골조강판	m ²	72		장성군 장성읍 단광리 660-4	홍길석				
				주택및점포	조적조 슬라브	m ²	120							
				도시가스		식	1							
				출입문		식	1							
				점포및주택	조적조합석	m ²	84							
				차양 (현관입구)	슬라브	m ²	5.27							
				화장실	조적조 슬라브	m ²	16.56							
				가추	합석	식	1							
				가추	조적조판넬	m ²	2.97							
				차고	철파이프조	m ²	27							
				계단	콘크리트	식	1							
				비닐하우스		m ²	8							
				바닥	잔디	m ²	30							
				화단		식	1							
				감나무등 5종		주	9							
3	장성	단광	573	주택	조적조합석	m ²	60.29		장성군 장성읍 영천로 60	김사례				
				창고	조적조 스레트	m ²	19.6							
				화장실및창고	조적조 스레트	m ²	6.65							
				보일러실	조적조합석	m ²	2.43							
				가추	조적조합석	m ²	8.1							
				차양	철파이프조	m ²	16.5							
				바닥	콘크리트	m ²	28							
				세면대		식	1							
				담장	철재	식	1							
				대문	철재	식	1							

일련 번호	소재지			물건의 종류	구조 규격	단위	수량	실제 이용 상황	소유자		관계인			비고
	읍면	리	지번						주소	성명	성명	주소	소유권 이외의 권리의 종류및 내용	
4	장성	단광	573	주택1	조적조함석	㎡	48.8		장성군 장성읍 영천로 56-1	남영희				
				도시가스		식	1							
				주택2	조적조판넬	㎡	38.45							
				욕실	조적조 스레트	㎡	5.78							
				차양1	철파이프 함석	㎡	8.25							
				차양2	목함석	㎡	10.5							
				장독대	콘크리트	식	1							
				담장	블럭조	㎡	27.6							
	대문	철재	식	1										
5	장성	단광	574-8	창고	블럭스레트	㎡	14.7	장성군 장성읍 영청로 56	유종운					
				대문	철재	식	1							
6	장성	단광	574-9	주택	조적조함석	㎡	30.66	장성군 장성읍 단광리 524	유종운					
				도시가스		식	1							
				장독대	블럭조	식	1							
				바닥	콘크리트	㎡	19							
				석류나무등 16종		주	69							
7	장성	단광	572-4	주택	조적조함석	㎡	33	장성군 장성읍 단광리 572	김정례					
				창고및화장실	조적조 슬레트	㎡	6							
				가추	블록조 슬레트	㎡	8.5							
				보일러실	판넬조	㎡	1.5							
				대문	철재	식	1							
8	장성	단광	572-3	주택	조적조함석	㎡	55	장성군 장성읍 영천로 54-1	김종선					
				화장실	조적조 스레트	㎡	2							
				가추	목스레트	㎡	2.5							
				담장	블럭조	㎡	15.45							
				건사	콘크리트	식	1							

일련 번호	소재지			물건의 종류	구조 규격	단위	수량	실제 이용 상황	소유자		관계인			비고	
	읍면	리	지번						주소	성명	성명	주소	소유권 이외의 권리의 종류및 내용		
				감나무		주	1								
				대문	철재	식	1								
9	장성	단광	572-7	차고	철골조 스레트	m ²	30		장성군 장성읍 영천로 52	김성수					
				창고	블록조 스레트	m ²	28.56								
				바닥	콘크리트	m ²	22.75								
				화단		식	2								
				철쭉		주	30								
10	장성	단광	572-11	바닥	콘크리트	m ²	60		장성군 장성읍 영천로 52	김성수					
11	장성	단광	572-14	작업장	판넬함석	m ²	30		장성군 장성읍 영천로 50-1	김채욱					
				바닥	콘크리트	m ²	49								
				수도계량기		식	1								
				대문	철재	식	1								
				장미		주	11								
				배롱나무		주	1								
12	장성	단광	571-3	담장	메쉬웬스	m ²	37.2		장성군 장성읍 영천로 50	이상생					
				출입문	철재	식	1								
				바닥	쇄석	m ²	118								
				화단	건치석	식	1								
13	장성	단광	570-4	주택	적벽돌함석	m ²	93		장성군 장성읍 영천로 48	홍길석					
				도시가스		식	1								
				가추 (다용도실)	조적조함석	m ²	7.95								
				문간		m ²	16								
				화장실	조적조함석	m ²	6								
				바닥	콘크리트	m ²	40								

일련 번호	소재지			물건의 종류	구조 규격	단위	수량	실제 이용 상황	소유자		관계인			비고	
	읍면	리	지번						주소	성명	성명	주소	소유권 이외의 권리의 종류및 내용		
				대문	알루미늄	식	1								
				화단	콘크리트	식	4								
				석류나무등 4종		주	5								
				이주정착금		식	1								
				주거이전비	소유자	인	2								
				이사비		m ²	120								
14	장성	단광	569-3	전주이씨 공적비	돌난간포함	식	1		장성군 장성읍 영천로 66-6	삼가동 마을회					
				바닥		m ²	57								
				담장	블럭조	m ²	16								
				대문	철재	식	1								
				화단		식	1								
				배롱나무		주	1								
				회양목		주	3								
				목단		주	1								
15	장성	단광	568-2	주택	조적조합석	m ²	68.4				장성군 장성읍 영천로 48-1	이상생			
				내부적치물		식	1								
16	장성	단광	566-6	창고	조적조 스레트	m ²	25		장성군 장성읍 영천로 42	정재순					
				담장		m ²	37.4								
17	장성	단광	566-2외	주택1	목조합석	m ²	66.7		장성군 장성읍 영천로 42	정재순					
				주택2	조적조	m ²	23.7								
				창고	조적조	m ²	8.1								
				화장실	조적조	m ²	2.89								
				차양	철파이프	m ²	7.5								
				차양2	철파이프	m ²	13.5								
				담장	블럭조	m ²	34.5								
				바닥	콘크리트	m ²	109								
				울타리	그물망 및 철근	m	24								
				건사1	조적조	m ²	5.04								
				건사2		m ²	1.8								
				화단		식	1								
				대추나무		주	1								
18	장성	단광	566-2외	cctv		식	2		장성군 장성읍 영천로 42	최황진					
				내부적치물		식	1								

일련 번호	소재지			물건의 종류	구조 규격	단위	수량	실제 이용 상황	소유자		관계인			비고
	읍면	리	지번						주소	성명	성명	주소	소유권 이외의 권리의 종류및 내용	
19	장성	단광	562-8	감나무		주	1		광주광역시 광산구 우산동 1572-1 하남제일아파트10 2-1211	박규숙				
20	장성	단광	560-3	주택	조적조	m ²	63.34		거소불명	최경림				
				화장실	조적조	m ²	4.48							
				차양	철파이프	m ²	12.6							
				담장	블럭조	m ²	17							
				대문	철재	식	1							
21	장성	단광	560-6	주택	조적조	m ²	27		장성군 장성읍 단광리 560-6	이상옥				
				장독대	콘크리트	식	1							
				담장	돌담	m ²	5.4							
22	장성	단광	558-1	주택1	조적조	m ²	54.45		장성군 장성읍 영천로 36	서연실				
				주택2	조적조	m ²	54.32							
				주택3	조적조	m ²	13.2							
				가추 (재래식부엌)	블럭조	m ²	6							
				차양1	철파이프	m ²	4							
				차양2	철파이프	m ²	3							
				가추	조적조	m ²	4							
				화장실	조적조	m ²	2.4							
				바닥	콘크리트	m ²	99							
				장독대	콘크리트	식	1							
				비닐하우스		m ²	13.5							
				세면대		식	1							
				담장	블럭조	m ²	47.7							
				대문	철재	식	1							
				화단		식	1							
				석류나무등 8종		주	27							
				이주정착금		식	1							
				주거이전비	소유자	인	1							
				이사비		m ²	121.9							

일련 번호	소재지			물건의 종류	구조 규격	단위	수량	실제 이용 상황	소유자		관계인			비고	
	읍면	리	지번						주소	성명	성명	주소	소유권 이외의 권리의 종류및 내용		
23	장성	단광	558-3	주택	목조합석	m ²	68		장성군 장성읍 영천로 34	김경배					
				가추	목조스레트	식	1								
				장독대	콘크리트	식	1								
				담장	블럭조	m ²	54								
				담장	돌담	m ²	8.4								
				대문		식	1								
				화단		식	4								
				모과나무등 15종		주	43								

완도군 고시 제2016-79호

완도 군계획시설사업(유원지) 실시계획(변경)인가 고시

1. 완도 군계획시설(유원지)사업에 대한 실시계획(변경)인가에 대해 「국토의 계획 및 이용에 관한 법률」 제88조 및 같은 법 시행령 제97조의 규정에 따라 실시계획(변경)인가하고 동법 제91조 및 동법 시행령 제100조의 규정에 따라 아래와 같이 그 내용을 고시합니다.
2. 관계서류는 완도군청 지역개발과(061-550-5603)에 비치하고 이해관계인 및 일반인에게 보여줍니다.

2016. 9. 8

완도군수

□ 실시계획(변경)인가 고시 내용

구분 항 목	고 시 내 용														
1. 사업시행지의 위치	○ 완도읍 군내리 산80번지 일원														
2. 사업종류 및 명칭	○ 사업 종류 : 완도 군계획시설(유원지)사업 ○ 사업 명칭 : 완도 해든 유원지 조성사업														
3. 면적 또는 규모	○ 사업면적 : 151,419㎡ ○ 사업규모 : <table border="1" style="margin-left: 20px;"> <thead> <tr> <th>구분</th> <th>합계</th> <th>운동시설</th> <th>휴양시설</th> <th>특수시설</th> <th>관리시설</th> <th>녹지</th> </tr> </thead> <tbody> <tr> <td>면적</td> <td>151,419</td> <td>58,774</td> <td>23,368</td> <td>24,998</td> <td>17,258</td> <td>27,021</td> </tr> </tbody> </table> ○ 변경 사유 : 미 매입토지 중 일부 토지 제척으로 사업면적 및 세부시설 면적 조정	구분	합계	운동시설	휴양시설	특수시설	관리시설	녹지	면적	151,419	58,774	23,368	24,998	17,258	27,021
구분	합계	운동시설	휴양시설	특수시설	관리시설	녹지									
면적	151,419	58,774	23,368	24,998	17,258	27,021									
4. 시행자 주소 및 성명	○ 주소 : 대전광역시 대덕구 송촌로 1 (송촌동) ○ 성명 : (주)해든D&C 신수교														
5. 사업 착수 및 준공예정일	○ 사업착수일 : 실시계획(변경)인가 고시 이후 ○ 준공예정일 : 2018. 6. 30														
6. 수용 또는 사용할 토지 소유자 등 권리명세	○ 다음														
7. 법 제99조의 규정에 의한 공공시설 등의 귀속 및 양도에 관한 사항	○ 해당없음														

토지 조서

1. 총괄편입토지조서

구 분		합 계			사유지		국공유지		비고
		필지수	면 적(m ²)	구성비(%)	필지수	면 적(m ²)	필지수	면적(m ²)	
합계	기정	105	156,984	100.0	67	148,753	38	8,231	감 5,565m ² (14필지)
	변경	91	151,419	100.0	55	143,457	36	7,962	
전	기정	21	16,974	10.8	21	16,974	-	-	감 4,995m ² (9필지)
	변경	12	11,979	7.9	12	11,979	-	-	
답		7	4,409	2.9	7	4,409			
구거		1	1,653	1.1	-	-	1	1,653	
도로	기정	40	6,879	4.4	3	301	37	6,578	감 570m ² (5필지)
	변경	34	6,309	4.2	-	-	35	6,309	
임야		36	127,069	83.9	36	127,069	-	-	

■ 토지사용 동의 현황

구 분		합 계	사유지			국공유지
			소 계	동 의	미동의	
면 적 기 준	면적(m ²)	151,419	144,486	121,579	29,840	7,962
	필지수	91	55	40	15	36
	구성비(%)	-	100.0	84.1	15.9	-
소유자 기 준	소유자수	49	47	30	17	2
	구성비(%)	-	100.0	65.3	34.7	-

■ 토지매입 현황

구 분	합 계	국·공유지	매입현황		
			소 계	매 입	비 매 입
필지수	91	36	55 (100.0%)	40 (72.7%)	15 (27.3%)

2. 세부편입토지조서

연번	소재지			지목	지적(㎡)		편입면적(㎡)		소유자	매입현황
	읍(면)	리	지번		기정	변경	기정	변경		
-	완도읍	군내리	101-1	전	502	-	276	-	김성숙	
1	완도읍	군내리	102-1	도	238	238	13	13	완도군	
2	완도읍	군내리	102-3	도	171	171	34	34	완도군	
3	완도읍	군내리	102-5	도	278	278	54	54	완도군	
4	완도읍	군내리	103	전	3,686	3,686	3,686	3,686	송춘희	비매입
5	완도읍	망석리	1074	도	367	367	367	367	국(건설부)	
-	완도읍	망석리	1075	도	9,601	-	1	-	국(건설부)	
6	완도읍	망석리	1108	구	31,435	31,435	1,653	1,653	국(건설부)	
7	완도읍	망석리	22	전	668	668	668	668	임양섭	비매입
-	완도읍	망석리	23	전	747	-	747	-	임재량	
-	완도읍	망석리	25	전	347	-	347	-	최광춘	
-	완도읍	망석리	25-1	전	202	-	202	-	이화선	
-	완도읍	망석리	38	전	526	-	526	-	이영명	
8	완도읍	망석리	43	전	605	605	605	605	(주)해든디앤씨	매입
9	완도읍	망석리	44	전	645	645	645	645	(주)해든디앤씨	매입
10	완도읍	망석리	45	전	1,729	1,729	1,729	1,729	정성자	비매입
-	완도읍	망석리	46	전	766	-	229	-	김인수	
11	완도읍	망석리	46-2	전	264	264	264	264	(주)해든디앤씨	매입
-	완도읍	망석리	53	전	1,382	-	1,382	-	홍인기	
임공택										
최병용										
임순신										
김문수										
12	완도읍	망석리	54	전	1,250	1,250	1,250	1,250	(주)해든디앤씨	매입
13	완도읍	망석리	55	전	955	955	955	955	서복윤	비매입
14	완도읍	망석리	56	답	1,306	1,306	976	976	(주)해든디앤씨	매입
15	완도읍	망석리	57	전	337	337	337	337	(주)해든디앤씨	매입
16	완도읍	망석리	58	답	1,018	1,018	1,018	1,018	공성욱	비매입
17	완도읍	망석리	59	전	493	493	493	493	곽상호	비매입
18	완도읍	망석리	60	임	496	496	496	496	임찬오	비매입

연번	소재지			지목	지적(㎡)		편입면적(㎡)		소유자	매입현황
	읍(면)	리	지번		기정	변경	기정	변경		
19	완도읍	망석리	61	답	347	347	347	347	(주)해튼디앤씨	매입
20	완도읍	망석리	62	임	1,146	1,146	1,146	1,146	(주)해튼디앤씨	매입
21	완도읍	망석리	62-1	임	560	560	560	560	(주)해튼디앤씨	매입
22	완도읍	망석리	63	답	1,289	1,289	1,289	1,289	(주)해튼디앤씨	매입
23	완도읍	망석리	64	답	74	74	74	74	(주)해튼디앤씨	매입
24	완도읍	망석리	64-1	도	101	101	101	101	완도군	
25	완도읍	망석리	65	전	562	562	562	562	(주)해튼디앤씨	매입
26	완도읍	망석리	66	답	454	454	454	454	(주)해튼디앤씨	매입
27	완도읍	망석리	66-1	도	210	210	71	71	완도군	
28	완도읍	망석리	67	답	251	251	251	251	임형순	비매입
29	완도읍	망석리	67-1	도	314	314	70	70	완도군	
-	완도읍	망석리	72	전	648	-	648	-	서은파	
-	완도읍	망석리	72-1	도	383	-	268	-	완도군	
-	완도읍	군내리	99-1	전	792	-	638	-	김성숙	
30	완도읍	군내리	99-2	전	1,472	1,472	785	785	최상완	매입
31	완도읍	군내리	산140-4	도	265	265	49	49	완도군	
32	완도읍	군내리	산140-5	도	1,028	1,028	233	233	완도군	
33	완도읍	군내리	산141-1	도	1,120	1,120	108	108	완도군	
34	완도읍	군내리	산141-2	도	694	694	432	432	완도군	
35	완도읍	군내리	산141-3	임	10,368	10,368	10,368	10,368	이경철	매입
36	완도읍	군내리	산141-4	도	268	268	205	205	완도군	
37	완도읍	군내리	산141-5	도	101	101	98	98	완도군	
38	완도읍	군내리	산141-6	도	53	53	17	17	완도군	
39	완도읍	군내리	산141-7	도	393	393	294	294	완도군	
40	완도읍	군내리	산141-8	도	787	787	261	261	완도군	
41	완도읍	군내리	산142-1	도	1,728	1,728	267	267	완도군	
42	완도읍	군내리	산142-2	임	519	519	519	519	(주)해튼디앤씨	매입
43	완도읍	망석리	산54	임	1,388	1,388	1,388	1,388	(주)해튼디앤씨	매입
44	완도읍	망석리	산55	임	15,669	15,669	15,669	15,669	(주)해튼디앤씨	매입
45	완도읍	망석리	산58	임	12,892	12,892	12,892	12,892	(주)해튼디앤씨	매입
46	완도읍	망석리	산58-1	임	992	992	992	992	(주)해튼디앤씨	매입
47	완도읍	망석리	산59	임	2,380	2,380	2,380	2,380	(주)해튼디앤씨	매입

연번	소재지			지목	지적(㎡)		편입면적(㎡)		소유자	매입현황
	읍(면)	리	지번		기정	변경	기정	변경		
48	완도읍	망석리	산60	임	3,769	3,769	3,769	3,769	(주)해튼디앤씨	매입
49	완도읍	망석리	산61	임	8,331	8,331	8,331	8,331	(주)해튼디앤씨	매입
50	완도읍	망석리	산62	임	3,074	3,074	3,074	3,074	(주)해튼디앤씨	매입
51	완도읍	망석리	산63	임	2,013	2,013	2,013	2,013	(주)해튼디앤씨	매입
52	완도읍	망석리	산63-1	도	70	70	70	70	완도군	
53	완도읍	망석리	산64-1	도	2,587	2,587	545	545	완도군	
54	완도읍	망석리	산64-2	임	696	696	696	696	박광호	비매입
									이기범	비매입
									이용범	비매입
55	완도읍	망석리	산68	임	556	556	556	556	전구계	비매입
56	완도읍	망석리	산68-1	도	322	322	139	139	완도군	
57	완도읍	망석리	산68-2	도	114	114	114	114	완도군	
58	완도읍	망석리	산69	임	1,884	1,884	1,884	1,884	임수량	매입
59	완도읍	망석리	산70-5	도	1,944	1,944	938	938	완도군	
60	완도읍	망석리	산70-6	임	1,407	1,407	1,407	1,407	(주)해튼디앤씨	매입
61	완도읍	망석리	산70-7	도	119	119	119	119	완도군	
62	완도읍	군내리	산74	임	5,101	5,101	2,147	2,147	(주)해튼디앤씨	매입
63	완도읍	군내리	산75	임	1,388	1,388	1,388	1,388	추귀중	비매입
64	완도읍	군내리	산76	임	3,868	3,868	3,868	3,868	(주)해튼디앤씨	매입
65	완도읍	군내리	산77-1	임	5,058	5,058	2,404	2,404	최성완	매입
66	완도읍	군내리	산78	임	7,438	7,438	7,438	7,438	(주)해튼디앤씨	매입
67	완도읍	군내리	산79-1	임	6,347	6,347	6,347	6,347	(주)해튼디앤씨	매입
68	완도읍	군내리	산79-2	임	5,645	5,645	5,645	5,645	송춘희	비매입
69	완도읍	군내리	산79-4	임	793	793	793	793	송춘희	비매입
70	완도읍	군내리	산80	임	4,760	4,760	4,760	4,760	(주)해튼디앤씨	매입
71	완도읍	군내리	산81	임	6,446	6,446	6,446	6,446	(주)해튼디앤씨	매입
72	완도읍	군내리	산82-1	임	3,004	3,004	1,617	1,617	신홍순	비매입
									고영엽	비매입
									고덕희	비매입
73	완도읍	군내리	산82-2	도	99	99	15	15	완도군	
74	완도읍	군내리	산82-3	도	130	130	48	48	완도군	
75	완도읍	군내리	산82-4	도	53	53	20	20	완도군	

연번	소재지			지목	지적(㎡)		편입면적(㎡)		소유자	매입현황
	읍(면)	리	지번		기정	변경	기정	변경		
76	완도읍	군내리	신84-10	도	100	100	100	100	완도군	
77	완도읍	군내리	신84-11	도	927	927	131	131	완도군	
78	완도읍	군내리	신84-13	도	1,066	1,066	88	88	완도군	
79	완도읍	군내리	신84-2	도	992	992	357	357	완도군	
80	완도읍	군내리	신84-3	임	4,284	4,284	1,887	1,887	최종문	비매입
81	완도읍	군내리	신84-7	도	18	18	18	18	완도군	
82	완도읍	군내리	신84-8	도	427	427	123	123	완도군	
83	완도읍	군내리	신85	임	2,975	2,975	2,975	2,975	(주)해튼디앤씨	매입
84	완도읍	군내리	신86	임	2,281	2,281	2,281	2,281	(주)해튼디앤씨	매입
85	완도읍	군내리	신87	임	3,669	3,669	3,669	3,669	(주)해튼디앤씨	매입
86	완도읍	군내리	신88	임	2,281	2,281	2,281	2,281	(주)해튼디앤씨	매입
87	완도읍	군내리	신89-1	임	1,854	1,854	1,854	1,854	(주)해튼디앤씨	매입
-	완도읍	군내리	신89-2	도	298	-	221	-	임영규	
-	완도읍	군내리	신89-4	도	121	-	38	-	임영규	
88	완도읍	군내리	신89-5	도	30	30	30	30	완도군	
89	완도읍	군내리	신90-12	도	819	819	725	725	완도군	
-	완도읍	군내리	신90-2	도	992	-	42	-	이기지	-
90	완도읍	군내리	신90-3	임	1,129	1,129	1,129	1,129	(주)해튼디앤씨	매입
91	완도읍	군내리	신90-7	도	84	84	55	55	완도군	
총			105	필지	220,625	203,318	156,984	151,419		

진도군 공고 제2016-328호

진도군 개발행위허가 운영 지침안 행정예고 공고

“국토의계획 및 이용에 관한 법률” 제58조 및 “개발행위허가 운영지침(국토교통부)”에 따른 진도군 개발행위 운영지침을 제정 운영함에 있어, 그 내용과 취지에 대하여 주민 의견을 듣고자 「행정절차법」 제46조 및 진도군 법무행정 사무처리 규칙 제5조에 따라 다음과 같이 공고합니다.

2016. 9. 8

진도군수

1. 제정이유

- 개발행위를 허가함에 있어 「국토의 계획 및 이용에 관한 법률」, 국토교통부 「개발행위 허가운영지침」, 진도군계획조례에서 위임하거나 정한 범위에서 세부기준을 정하여 무분별한 개발에 따른 자연경관의 훼손을 방지하고, 체계적인 개발행위를 유도하여 지역 실정에 맞게 운영하고자 함.

2. 주요내용

- 상위 법령에서 정한 범위 내에서 개발행위에 대한 세부기준을 정하여 무분별한 개발에 따른 자연경관 훼손을 방지하고, 체계적인 개발행위허가로 「국토의 계획 및 이용에 관한 법률」 제58조(개발행위허가 기준) 제1항 제4호의 주변환경이나 경관과 조화등을 이루도록 함에 있어 세부적인 기준을 마련.
- 제1조(목적)
- 제2조(적용범위)
- 제3조(정의)
- 제4조(녹지공간 확보)
- 제5조(해안가에 시설되는 건축물등)
- 제6조(폐자창, 자연순환(고물상), 제조업소(석재 관련시설, 가축분뇨처리업, 가축분뇨 재활용시설, 폐기물처리업(음식물류 폐기물처리업))
- 제7조(발전시설 허가기준)
- 제8조(일반토지의 성토, 절토)
- 제9조(농지의 성토, 절토)
- 제10조(토사 반출·입 계획)
- 제11조(군계획위원회 심의)

3. 의견제출

가. 이 지침에 대하여 의견이 있는 단체나 개인은 2016년 9월 28일까지 다음 사항을 기재한 의견서를 진도군수(지역개발과장)에게 제출하여 주시기 바랍니다.

나. 의견제출사항

(1) 예고사항에 대한 항목별 의견(찬성 및 반대 의견과 그 이유)

(2) 의견제출자의 성명(단체의 경우 단체명과 대표자명), 주소, 전화번호

다. 의견제출할 곳 : 우 58915 / 전남 진도군 진도읍 철마길 25

진도군청 지역개발과

(전화 061-540-3882, 팩스 061-540-3896)

라. 의견제출 방법 : 서면·전화·팩스·직접방문 등 어느 방법이든 가능함

4. 붙임 : 1. 예고사항에 대한 의견서(서식) 1부.

2. 진도군 개발행위허가 운영지침 1부.

진도군 개발행위허가 운영 지침

제1조(목적) 본 지침은 각종 개발행위를 허가함에 있어 친환경적이고 체계적인 개발행위를 유도하여 난개발을 방지하고 쾌적한 자연경관 보존과 생활환경, 농촌경관, 문화경관 등을 최대한 보호하여, 토지 이용이 이들 경관과 조화를 이룰 수 있도록 관련법령 등에서 제시하지 않는 세부기준을 정하여 원활한 개발행위허가 업무를 추진함을 목적으로 한다.

제2조(적용범위) 「국토의 계획 및 이용에 관한 법률」, 같은 법 시행령, 같은 법 시행규칙, 국토교통부의 개발행위허가운영지침 및 「진도군계획 조례」에서 정한 것을 제외하고는 이 지침에서 정하는 바에 따른다.

제3조(정의) 이 지침에서 사용하는 용어의 뜻은 다음 각 호와 같다.

1. “주요도로”란 2차선 이상 포장된 도로를 말한다.
2. “해안도로”란 해안선과 가장 가까운 포장된 2차선 이상의 도로를 말한다.
3. “주거 밀집지역”이란 실제 주민이 거주하는 가구가 밀집된 지역을 말한다.
(호별 거리 50m 이내)
4. “하천”이란 「하천법」 제2조에 따른 하천을 말한다.
5. “저수지”란 「농어촌정비법」 제2조 제5호 마목의 저수지를 말한다.
6. “발전시설”이란 태양광 및 풍력시설을 말한다.
7. “경계”란 사업부지 경계를 말한다.

제4조(녹지공간 확보)

- ① 건축행위를 수반하는 개발행위허가 부지는 주변 입목 및 경관과 어울리도록 녹지공간을 확보하여야 한다.
- ② 녹지공간의 수목은 주변 경관과 어울릴 수 있는 수종으로 식재하여야 한다.
- ③ 개발행위로 인하여 도시미관을 해칠 우려가 있는 주요 도로변이나 토지 경계부분은 차폐수목을 식재하여야 하며, 수목의 높이는 2m 이상으로 한다.
- ④ 미관을 해칠 우려가 있는 건물이나 지붕이 주변 환경과 어울리도록 건물형태나 지붕형태, 색상 등의 조정을 권고할 수 있다.

제5조(해안가에 시설되는 건축물 등) 해안선과 해안도로 위쪽 50m 사이 건축물 등의 개발행위 허가는 조망권을 확보하고 자연경관을 보존하기 위해 3층이하, 높이 12m이하로 한다.

제6조(폐차장, 자연순환(고물상), 제조업소(석재 관련시설, 가축분뇨처리업, 가축분뇨 재활용시설, 폐기물처리업(음식물류 폐기물처리업))

- ① 폐차장, 자원순환(고물상), 제조업소(석재 관련시설, 가축분뇨처리업, 가축분뇨 재활용시설, 폐기물처리업(음식물류 폐기물 처리업))은 다음 각 호의 기준 모두에 적합하여야 한다.
 1. 주요도로에서 직선거리 200m안에 입지하지 아니할 것
 2. 하천이나 저수지 경계로부터 직선거리 100m안에 입지하지 아니할 것
 3. 10호 이상 주거 밀집지역의 가장 가까운 거리에 있는 주택에서 시설부지 경계선까지 직선거리로 500m안에 입지하지 아니할 것

4. 관광지, 공공시설(학교, 병원, 공동주택, 연수시설, 도로 및 하천 부속시설 등), 농공단지, 산업단지 부지 경계로부터 500m 안에 입지하지 아니할 것.

② 제1항에도 불구하고 국가, 지방자치단체 및 공공기관이 공익상 설치하는 경우와 군수가 필요하다고 인정되는 경우 허가할 수 있다.

③ 폐차장, 자원순환(고물상), 제조업소(석재 관련시설)등의 경계 울타리 높이는 3m이상으로 설치하고 야적물의 높이는 울타리 높이를 초과하지 아니하여야 하며, 진도군 경관조례에 적합한 계통의 울타리를 설치하고 차폐식재하여 주변 경관과 조화되도록 하여야 한다.

제7조(발전시설 허가기준)

① 발전시설은 다음 각 호의 기준 모두에 적합하여야 한다.

1. 주요도로에서 직선거리 200m안에 입지하지 아니할 것
2. 10호 이상 주거밀집지역, 주요관광지, 공공시설 부지 경계로부터 500m 안에 입지하지 아니하고, 10호 미만의 주거밀집지역의 경우 250m 안에 입지하지 아니할 것
3. 경지정리 지구등 집단화된 토지의 중앙 부근에 입지하지 아니할 것
4. 건물의 지붕이나 옥상에 설치하는 공작물일 경우 주변경관과 건축물의 안전등을 고려하여 지붕에서 공작물 최상단까지의 높이가 2m를 넘지 아니할 것

② 제1항에도 불구하고 국가, 지방자치단체 및 공공기관이 공익상 설치하는 경우와 군수가 필요하다고 인정되는 경우 허가할 수 있다.

③ 발전시설 부지의 경계에는 주변 경관과 조화되도록 높이 2m 이상의 경계 울타리를 설치하여야 하고, 차폐수목을 식재하여야 한다.

제8조(일반토지의 성토, 절토)

① 성토지 및 절토지는 현장 여건상 옹벽설치가 불가피한 경우를 제외하고는 자연사면 또는 석축 쌓기를 원칙으로 한다.

② 도로 경사면은 원칙적으로 성토를 금지한다. 다만, 진·출입로 및 다른 법령에 따라 허가를 받은 경우에는 예외로 한다.

③ 부지 조성 시 성토는 주변 도로보다 높게 할 수 없다. 다만, 지형여건상 성토가 불가피한 경우에는 도로시설기준에서 정한 측구 등 시설을 설치하는 경우에만 허용한다.

④ 성토나 절토로 인하여 주변 용·배수로 시설에 피해를 끼쳐서는 안 되며, 피해가 예상되는 경우에는 사전에 필요한 조치를 하여야 한다.

제9조(농지의 성토, 절토)

① 우량농지 조성을 목적으로 농지를 성토하거나 절토하는 경우에는 농지개량시설의 폐지나 변경 또는 토사의 유출 등으로 인근 농지의 농업경영에 피해를 주지 않아야 한다.

② 농지의 성토나 절토의 높이는 연접 토지 등 주변여건을 감안하여야 하며, 현지 여건상 불가피한 경우를 제외하고는 농작물을 경작하는데 필요한 범위 이내로 하여야 한다.

제10조(토사 반출입 계획) 개발행위 사업장에서 성토나 절토가 수반되어 토사를 반출입 할 경우 다른 토지의 불법훼손을 예방하기 위하여 토사 반입 및 반출계획서를 제출하여야 한다.

제11조(군계획위원회 심의) 제5조, 제6조, 제7조에 대하여는 군계획위원회의 사전 심의를 거쳐야 한다.

부 칙

제1조(시행일) 이 지침은 발령한 날부터 시행한다.

제2조(일반적인 경과조치) 이 지침 시행 전에 접수 또는 승인받은 시설은 이 지침의 적용을 받지 아니한다.

제3조(기존 건축물에 대한 경과조치) 이 지침 시행 전에 건축된 건축물은 이 지침의 적용을 받지 아니한다.

행정예고사항에 대한 의견서

예규명 : 진도군 개발행위허가 운영 지침안

- 성명(단체명) :
- 주 소 :
- 전 화 번 호 :

지침안 내용	찬성 여부		의 건	비고
	찬성	반대		