



전라남도 도보는 공문서로서의 효력을 갖습니다.

제2017-23호

2017년 5월 18일 (목)

발행 : 전라남도 / 편집 : 대변인실  
홈페이지 [www.jeonnam.go.kr](http://www.jeonnam.go.kr)



목 차

◆ 규 칙

- 전라남도 규칙 제3119호      전라남도 마을공동체 지원 등에 관한 조례 시행규칙
- 전라남도 규칙 제3120호      전라남도 노인에 대한 성인용 보행기 지원 조례 시행규칙

◆ 고 시

- 전라남도 고시 제2017-173호      공공하수도 설치인가 고시
- 전라남도 고시 제2017-174호      공공하수도 설치 인가 고시
- 전라남도 고시 제2017-175호      도로구역 결정(변경) 고시
- 전라남도 고시 제2017-176호      접도구역 지정(변경) 고시
- 전라남도 고시 제2017-177호      도로구역 결정(변경) 고시
- 전라남도 고시 제2017-178호      접도구역 지정(변경) 고시
- 전라남도 고시 제2017-179호      삼인지구 배수개선사업 지형도면 고시

◆ 공 고

- 전라남도 공고 제2017-457호      종합공사를 시공하는 업종 등록 공고
- 전라남도 공고 제2017-460호      정보통신공사업 신규 등록 공고
- 전라남도 공고 제2017-462호      측량업 등록 공고
- 전라남도 공고 제2017-463호      종합공사를 시공하는 업종 등록 공고
- 전라남도 공고 제2017-476호      전라남도 문화재수리업등 등록 공고
- 전라남도 공고 제2017-478호      비영리민간단체 변경 등록 공고
- 전라남도 공고 제2017-479호      비영리민간단체 신규 등록 공고

◆ 시군 행정

- 여수시 고시 제2017-112호      여수 도시관리계획(유수지) 결정 변경 및 지형도면 고시
- 여수시 고시 제2017-115호      여수 도시관리계획(공원, 조성계획) 결정 변경 및 지형도면 고시
- 나주시 공고 제2017-550호      나주 도시계획시설(시장)사업 공사완료 공고
- 광양시 공고 제2017-984호      광양 도시계획시설(폐기물처리시설 제2호) 사업 공사완료 공고

담양군 고시 제2017-36호	담양 일반산업단지 군관리계획 결정(변경) 지형도면 고시
담양군 고시 제2017-37호	담양 군계획시설(유원지)사업 실시계획인가 고시
담양군 고시 제2017-38호	담양 도시계획시설(도로)사업 실시계획(변경)인가 고시
담양군 공고 제2017-457호	담양 군계획시설(공원)사업 실시계획 사전 열람 공고
담양군 공고 제2017-458호	담양 군계획시설(도로)사업 실시계획 사전 열람 공고
담양군 공고 제2017-459호	담양 도시계획시설(도로)사업 실시계획(변경) 사전 열람 공고
곡성군 공고 제2017-454호	곡성 군관리계획(도로, 지구단위계획) 결정(변경)(안) 열람 공고
곡성군 공고 제2017-455호	곡성 군관리계획(지구단위계획) 결정(변경)(안) 열람 공고
보성군 공고 제2017-537호	보성 군계획시설(도로)사업 실시계획인가 사전 열람 공고
영광군 고시 제2017-54호	영광군관리계획(방재시설:유수지) 결정(변경) 및 지형도면 승인 고시
신안군 공고 제2017-580호	신안 군관리계획(군계획시설:도로) 결정(변경)(안) 공람 공고

◆ **유관기관**

광양청 공고 제2017-19호	광양만권경제자유구역청 사무인계인수규정 일부개정규정 등 6건 일괄 공포 공고
광양청 규정 제190호	광양만권경제자유구역청 사무인계인수규정 일부개정규정
광양청 규정 제191호	광양만권경제자유구역청 공무원복무규정 일부개정규정
광양청 규정 제192호	광양만권경제자유구역청 무기계약근로자 관리규정 일부개정규정
광양청 규정 제193호	광양만권경제자유구역청 공무원국외여행심사위원회규정 전부개정규정
광양청 규정 제194호	광양만권경제자유구역청 직원신분증규정 폐지규정
광양청 규정 제195호	광양만권경제자유구역조합회의 결산검사위원 선임 및 운영에 관한 규정 일부개정규정
광양청 고시 제2017-4호	2016회계연도 세입세출 결산 고시
광양청 고시 제2017-5호	광양만권경제자유구역 신덕지구 해룡산업단지(임대단지) 실시계획(변경) 승인 및 지형도면 고시

전라남도 마을공동체 지원 등에 관한 조례 시행규칙을 다음과 같이 공포한다.

2017. 5. 18

전라남도지사

전라남도 규칙 제3119호

전라남도 마을공동체 지원 등에 관한 조례 시행규칙

제1조(목적) 이 규칙은 「전라남도 마을공동체 지원 등에 관한 조례」의 시행에 필요한 사항을 규정함을 목적으로 한다.

제2조(협의회의 구성) 「전라남도 마을공동체 지원 등에 관한 조례」(이하 “조례”라 한다) 제9조에 따른 행정지원협의회(이하 “협의회”라 한다)는 다음 각 호에 따라 위원장 1명을 포함한 13명 이하의 위원으로 구성한다.

1. 위원장은 자치행정국장으로 한다.
2. 위원은 다음 각 목에 해당하는 자로 한다.
  - 가. 일자리정책지원관
  - 나. 청년정책담당관
  - 다. 정보화담당관
  - 라. 관광과장
  - 마. 문화산업디자인과장
  - 바. 농업정책과장
  - 사. 산림산업과장
  - 아. 해양항만과장
  - 자. 지역계획과장
  - 차. 건축개발과장
  - 카. 자치행정과장
  - 파. 환경보전과장

제3조(협의회의 기능) 협의회는 다음 각 호의 기능을 수행한다.

1. 마을 관련 중앙부처 및 도 공모사업 공유, 유사·중복 지원 사업 조정
2. 마을공동체 만들기 사업 지원 기간 연장에 관한 사항 심의
3. 마을별 사무장 또는 이와 유사한 업무 종사자의 활동비 지원 범위 심의
4. 그 밖에 협의회가 필요하다고 인정하는 사항

제4조(협의회의 위원장의 직무 등) ① 위원장은 협의회를 대표하고 협의회의 사무를 총괄한다.

② 위원장이 부득이한 사유로 그 직무를 수행할 수 없는 경우 전담부서의 과장이 그 직무를 대행한다.

제5조(협의회 회의 등) ① 협의회는 다음 각 호의 어느 하나에 해당하는 경우 소집한다.

1. 위원장의 소집 요구가 있을 때
2. 재적위원 1/3 이상의 소집 요구가 있을 때

② 회의는 재적위원 과반수의 출석으로 개의하고, 출석위원 과반수의 찬성으로 의결한다.

제6조(위원의 제척·기피·회피) ① 위원이 다음 각 호의 어느 하나에 해당하는 경우에는 위원회의 심의의결에서 제척된다.

1. 위원회의 위원 또는 그 위원이 속한 법인·단체가 도 마을공동체 관련 연구, 용역, 자문 등을 수행하였거나 수행 중인 경우
2. 위원회의 위원이 심의 안건으로 인한 사업 대상자와 친인척 관계, 동업 관계(공동 참여를 포함한다) 또는 심의 안건과 직접적인 이해관계가 있다고 인정되는 경우

② 당사자는 위원에게 공정한 심의의결을 기대하기 어려운 사정이 있는 경우에는 위원회에 기피 신청을 할 수 있고, 위원회는 그 의결로 기피 여부를 결정한다. 이 경우 기피 신청의 대상인 위원은 그 의결에 참여할 수 없다.

③ 위원이 제1항 각 호에 따른 제척 사유에 해당하는 경우에는 스스로 해당 안건의 심의의결에서 회피하여야 한다.

제7조(지원신청) ① 조례 제12조제1항에 따라 사업 지원을 신청하고자 하는 주민은 5명 이상의 공동명의로 신청하여야 한다. 다만, 도서·벽지 등 소규모 마을은 예외로 한다.

② 제1항에 따라 사업을 신청하고자 할 때에는 다음 각 호의 서류를 제출하여야 한다.

1. 공모사업 신청서(별지 제1호서식)
2. 사업 계획서(별지 제2호서식)
3. 단체 소개서(별지 제3호서식)
4. 주민참여 서명부(별지 제4호서식)
5. 사업장 사진(별지 제5호서식)
6. 단체 등록증(사업 선정 후 제출)
7. 그 밖에 도지사가 필요하다고 인정하는 서류

③ 마을공동체 만들기 사업에 관심 있는 도민은 누구든지 별지 제6호서식에 따라 무료로 전문가의 자문을 요청할 수 있다.

④ 도지사는 주민의 요청이 있거나 마을공동체 만들기 전문가의 도움이 필요하다고 인정될 경우 전문가의 상담을 지원할 수 있다.

제8조(지원심의 및 통지) ① 도지사는 조례 제12조제1항에 따라 사업 지원 신청서가 접수된 경우 검토 의견서를 첨부하여 전라남도 마을공동체 만들기 위원회(이하 “위원회”라 한다)의 심의 안건으로 제출하여야 한다.

② 위원회는 심의 안건에 대하여 사업의 지원 여부와 지원 금액의 적절성 등을 심의하여야 한다.

③ 도지사는 위원회의 심의를 거쳐 마을공동체 지원 사업을 선정한다.

④ 도지사는 신청인에게 선정된 내용을 통지하여야 하고, 도 인터넷 홈페이지 등에 게재하여야 한다.

제9조(사업계획의 변경 신청) 신청인은 결정된 사업 계획을 변경하고자 할 경우, 별지 제7호 및 별지 제8호서식에 따라 시장·군수를 경유하여 도지사에게 제출하여야 한다.

제10조(정산 등) ① 보조금을 지원받은 단체는 사업완료 후 30일 이내에 다음 각 호의 서류를 시장·군수를 경유하여 도지사에게 제출하여야 한다. 다만, 집행 잔액이 있는 경우에는 그 집행 잔액을 반납하여야 한다.

1. 마을공동체 만들기 사업 추진실적 보고서(별지 제9호서식)
2. 마을공동체 만들기 사업 정산 보고서(별지 제10호서식)

② 도지사는 제1항에 따라 제출된 사업 보고서에 대하여 필요한 경우 서류 보완 등을 요구할 수 있다.

③ 도지사는 정당한 사유 없이 사업 추진실적·정산보고서를 제출하지 아니하거나 사업비 집행 결과를 불성실하게 제출한 단체에 대해서는 다음 해 보조금 지급을 제한할 수 있다.

#### 부 칙

(시행일) 이 규칙은 공포한 날부터 시행한다.



[별지 제2호서식]

사업 계획서

사업개요

- 사업명 :
- 사업기간 : 20 . . . ~ 20 . . .
- 사업위치 :
- 사업비 : 금        천원(도비        , 시군비        , 자부담        )  
- 사업비 산출내역

(단위 : 천원)

사업내용	산출근거	사업비			
		계	도비	시군비	자부담
합 계					

※ 전체 사업비의 10% 이상 자부담 필수

사업내용 \* 세부사업별 기재

- 
- 

추진일정

일 정	세 부 사 업 내 용	비 고
~		

기대효과

-

[별지 제3호서식]

단체 소개서

마을현황

마을명		마을대표자	
가구수	세대	인구수	명(남, 여)

단체소개

단체명			설립년월일			
주소						
설립목적						
조직현황	구분	총인원	대표자	간사	재무	기타
	계(명)					
주요연혁						
주요사업 실적						
예산현황	예산총액 : 금                  천원					

대표자 소개

성명		생년월일	
주소			
연락처	☎ hp	E-mail	
경력			

[별지 제4호서식]

주민 참여 서명부

마을공동체 만들기 공모사업(사업명 : )에 적극 협조하고 참여 하겠습니다.

연번	참여자인적 사항						역 할 (할 일)
	성 명	주 소	생 년 월 일	성 별	연락처	서 명	
1							대표자
2							간 사
3							재 무
4							
5							
6							
7							
8							
9							
10							
11							
12							
13							
14							
15							
16							
17							
18							

※ 필수사항 : 주민대표자·간사·재무 선정, 5인 이상 참여

[별지 제5호서식]

사업장 사진

사진 설명	
사진 설명	

[별지 제6호서식]

마을공동체 만들기 전문가 상담 신청서

단체명		대표자 성명	
단체소재지		연락처	☎ h.p
		E-mail	
사업유형	<input type="checkbox"/> 소규모 공동체 만들기 <input type="checkbox"/> 시설 개선 <input type="checkbox"/> 프로그램 운영		
사업명		사업기간	20년 월 ~ 20년 월
사업위치		참여현황	가구 명
사업목적			
사업내용			
상담주요내용			

위와 같이 전문가 상담을 신청합니다.

년 월 일

대표자 : (인)

전라남도지사 귀하

[별지 제7호서식]

마을공동체 만들기 공모사업 변경 신청서

단체명		대표자성명	
단체소재지		연락처	hp
사업유형	<input type="checkbox"/> 소규모 공동체 만들기 <input type="checkbox"/> 시설 개선 <input type="checkbox"/> 프로그램 운영		
구분	변경 전	변경 후	
사업명			
사업기간	20년 월 ~ 20년 월	20년 월 ~ 20년 월	
사업위치			
사업내용			
사업비	금 천원 (도비 , 시군비 , 자부담 )	금 천원 (도비 , 시군비 , 자부담 )	
변경사유			

위와 같이 『마을공동체 만들기 공모사업』을 변경 신청합니다.

첨부 : 사업 변경 계획서 1부.

년 월 일

대표자 : (인)

전라남도지사 귀하

**【개인정보 수집 및 이용에 대한 동의】**  
 ○ 수집된 개인 정보는 마을공동체 공모 사업 이외의 다른 목적에는 절대 사용하지 않습니다.  
 1) 수집하는 개인정보 : 이름, 생년월일, 주소, 전화번호(휴대전화번호)  
 2) 개인정보의 수집이용 목적 : 마을공동체 만들기 공모 사업  
 3) 개인정보의 보유 및 이용기간 : 마을공동체 만들기 공모 사업 종료 시 파기

○ 개인정보의 수집 및 이용에 동의하십니까?     동의함     동의하지 않음  
 ※ 개인정보의 수집 및 이용에 대하여 거부할 권리가 있으며, 이를 거부할 경우 전라남도 마을공동체 만들기 공모 사업 신청서를 접수할 수 없습니다.

[별지 제8호서식]

사업 변경 계획서

사업내용 및 사업비 산출내역 \* 세부사업별 기재

(단위 : 천원)

구 분	사업내용	산출근거	사업비			
			계	도비	시군비	자부담
변경전	합 계					
변경후	합 계					

※ 전체 사업비의 10% 이상 자부담 필수

추진일정

변 경 전		변 경 후	
일 정	세부사업내용	일 정	세부사업내용
~		~	

기대효과

- 
-

[별지 제9호서식]

마을공동체 만들기 사업 추진실적 보고서

사업개요

- 단체명 :
- 대표자 :
- 사업명 :
- 사업위치 :
- 사업기간 :
- 사업비 : 금                    천원(도비        , 시군비        , 자부담        )
- 참여인원 :                    명(회원        명, 외부인원        명, 자원봉사        명)

추진실적

- 

사업성과

- 잘된 점  
-
- 부진한 점 및 문제점 등  
-

건의사항

- 

향후 추진계획

- 

마을공동체 만들기 사업 추진실적 보고서를 위와 같이 제출합니다.

년 월 일

대표자 : (인)

전라남도지사 귀하

[별지 제10호서식]

마을공동체 만들기 사업 정산 보고서

단체명 :

대표자 :

사업개요

- 사업명 :
- 사업기간 :
- 사업장소 :
- 수혜인원 / 참여회원(평균) :

총괄표

(단위 : 원)

총사업비			집행액			집행잔액		
계	보조금	자체부담	계	보조금	자체부담	계	보조금	자체부담

집행내역

- 보조금(도, 시군비) 집행내역

(단위 : 원)

예산액		집행내역				집행잔액(A-B)	집행구분	지출증빙번호
예산과목	지원액(A)	지출일자	세항	지출내역	집행액(B)			
계	500,000				500,000	0		
예시) 재료 구입비	500,000	5.2.	유성페인트 수성페인트 페인트 붓	120,000원*2통 60,000원*3통 8,000원*10개	240,000 180,000 80,000	0	계좌입금	①

※ 작성 순서는 보조금 통장의 출금 일자별로 작성하고, 지출증빙번호와 첨부된 영수증이 같게 일련번호를 기재

○ 자체부담금 집행내역

(단위 : 원)

예산액		집행내역				집행잔액 (A-B)	집행 구분	지출 증빙번호
예산과목	부담액 (A)	지출 일자	세항	지출내역	집행액 (B)			
계	2,500,000				2,400,000	100,000		
예시) 홍보비	1,500,000	5.10.	현수막 포스터 전단지	70,000원*10개 500원*1,000장 100원*1,000장	700,000 500,000 100,000	200,000	계좌 입금	①
예시) 인건비	1,000,000	5.15.	보통인부 기타집부	100,000원*1명*8일 60,000원*1명*5일	800,000 300,000	△100,000	무통장 입금	②

※ 지출 증빙서류 첨부

□ 집행잔액 발생사유

(단위 : 원)

집행잔액 발생과목	수입액	지출액	집행잔액	발생사유

※ 발생사유 : 집행 잔액이 있을 경우에 작성하되 사업계획 변경, 사업취소, 지급사유 미 발생, 집행 잔액, 이자 등으로 구분

□ 사업·예산 집행계획 변경내역

(단위 : 원)

사업명	예산과목	당초예산	변경예산	변경사유

※ 사업 및 예산 집행계획 변경이 있는 경우 작성(반드시 사전에 도 승인을 받아야 함)

건의사항

- 
- 

첨부서류

- 보조금 전용 통장사본(일자별 입·출금 내역이 기재된 전체 면)
  - 지출증빙서류
    - 영수증, 세금계산서, 카드사용 매출전표 및 월별 카드사용 청구서, 무통장입금표, 견적서 등
  - 사업수행과 추진결과를 입증할 수 있는 증빙자료
    - 사업내용이 확인 가능한 사진(사업추진 전·중·후, 홍보물 게첨 후 장면), 발간책자 등 기타 입증자료
- ※ 각종 자료에는 증빙 번호를 순서대로 기재하고 연번 순으로 나열

마을공동체 만들기 사업 정산 보고서를 위와 같이 제출합니다.

년 월 일

대표자 : (인)

전라남도지사 귀하

전라남도 노인에 대한 성인용 보행기 지원 조례 시행규칙 일부개정규칙을 다음과 같이 공포한다.

2017. 5. 18

전라남도지사

전라남도 규칙 제3120호

전라남도 노인에 대한 성인용 보행기 지원 조례 시행규칙

전라남도 노인에 대한 성인용 보행기 지원 조례 시행규칙 일부를 다음과 같이 개정한다.

제3조를 다음과 같이 한다.

제3조(지원금액 및 지원비율) 조례 제4조의 보조기구 지원금액은 1대에 20만원의 범위에서 지원하되, 다음 각 호의 소득수준에 따라 차등 지원한다.

1. 기초생활수급자 및 의료급여수급자: 90퍼센트
2. 차상위계층: 80퍼센트
3. 조례 제3조제2항에 해당하는 지원대상자: 70퍼센트

부 칙

제1조(시행일) 이 규칙은 공포한 날부터 시행한다.

제2조(지원금액 및 지원비율에 관한 적용례) 제3조의 개정규정은 이 규칙 시행 후 최초로 보조기구 지원신청을 한 자부터 적용한다.

전라남도 고시 제2017-173호

공공하수도 설치인가 고시

하수도법 제11조제3항 및 같은법 시행령 제8조의 규정에 의하여 공공하수도의 설치인가 사항을 다음과 같이 고시합니다.

2017. 5. 18

전라남도지사

□ 공공하수도 설치내역

사업시행자의 명칭 및 주소	명 칭	무안군수			
	주 소	전라남도 무안군 무안읍 무안로 530			
사업시행의 목적 및 기본방향	국지성 집중호우 및 불투수 면적 증가로 인한 인명 및 재산 피해 예방을 위하여 종합적인 하수도 정비 실시				
사업시행자의 위치 및 면적	위 치	전라남도 무안군 해제면 신정리, 양매리 일원			
	면 적 (㎡)	배수(하수)관로 L=5.642km	처리장부지	해당 없음	
			처리용량	〃	
			처리공법	〃	
인가하고자 하는 시설의 종류 및 명칭	종 류	공공하수도(하수관로)			
	명 칭	천장지구 하수도정비중점관리지역 침수 예방 정비사업			
예정배수구역 및 예정하수처리구역	0.9km <sup>2</sup> (천장배수분구 일원)				
사업시행기간	2017. 5. ~ 2020. 6.				
수용또는사용할 토지의 지번,지목,소유자 및 권리의명세서	토지 소재지(지번)	지목	소 유 자	지적면적 (㎡)	편입면적 (㎡)
	해당		없음		

※ 관계 도서 공람장소 : 무안군 상하수도사업소 (061-450-4145)

전라남도 고시 제2017-174호

공공하수도 설치 인가 고시

하수도법 제11조제4항 및 같은법 시행령 제8조의 규정에 의하여 공공하수도의 설치 인가 사항을 다음과 같이 고시합니다.

2017. 5. 18

전라남도지사

□ 공공하수도 설치내역

시 설 명	봉산, 대치 농어촌마을하수도 정비사업				
사업시행자	무안군수				
사업목적	생활하수의 적정처리로 공공수역의 수질 개선과 지역주민의 보건위생 향상				
위 치	전라남도 무안군 몽탄면 봉산리, 대치리 일원				
처리용량 (m <sup>3</sup> /일)	봉산 30m <sup>3</sup> /일, 대치 80m <sup>3</sup> /일				
처리공법	현수다단계(BRC) 공법				
처리구역면적	봉산 0.036km <sup>2</sup> , 대치 0.297km <sup>2</sup>				
사업시행기간	2017. 5. ~ 2018. 12.				
수용 또는 사용할 토지조서	토지 소재지(지번)	지목	소유자	지적(m <sup>2</sup> )	편입면적(m <sup>2</sup> )
	다		음		

※ 관계 도서 공람장소 : 무안군 상하수도사업소 (061-450-4123)

토지 조서(봉산)

번호	소재지	지 번	지목	면 적 (㎡)		소 유 자		비고
				지적 면적	편입 면적	성명또는명칭	주 소	
		2필지		697	697			
1	몽탄면 봉산리	818-13	답	509.0	509.0	국 (국토교통부)	-	
2	몽탄면 봉산리	818-5	답	188.0	188.0	국 (국토교통부)	-	

토지 조서(대치)

번호	소재지	지 번	지목	면 적 (㎡)		소 유 자		비고
				지적 면적	편입 면적	성명또는명칭	주 소	
		1필지		406	406			
1	몽탄면 대치리	115-3	전	406.0	406.0	무인군	-	

전라남도 고시 제2017-175호

도로구역 결정(변경) 고시

「도로법」 제25조 및 「토지이용규제기본법」 제8조에 따라 도로구역 결정(변경) 및 지형도면을 아래와 같이 고시합니다.

2017. 5. 18

전라남도지사

1. 도로구역 결정(변경) 내용

① 구분	② 종류	③ 노선 번호	④ 노선명	⑤ 위치	⑥ 면적 (㎡)	⑦ 기점	⑧ 종점	⑨ 주요 통과지	⑩ 총연장 (m)
당초	지방도	836	장평~보성	전남 보성군 노동면 광곡리 일원	69,806	노동면 옹호리 광로3-1	보성을 용문리 소로2-7	-	6,047
변경					72,567	노동면 옹호리 광로3-1	보성을 용문리 소로2-7	-	6,040

2. 도로구역 결정(변경) 사유

변경내용	변경사유
· 노선변경(공사연장 L=360m) L=6,047m → 6,040m, B=8.0m	보성 노동지구 굴곡위험도로 개선사업에 따른 선형변경

3. 해당 도로공사의 사업 시행기간 : 2017. 05. ~ 2018. 05.

4. 지형도면 : 게재생략(1/1,200 지적도)

5. 설계도서, 편입용지조서 및 도시관리계획 결정(변경) 사항 등 공람기간 및 장소

- 공람기간 : 고시일로부터 1개월
- 공람장소 : 전라남도 도로관리사업소(☎ 061-339-7044)  
보성군 안전건설과(☎ 061-850-5542)

6. 사업대상지 지형도, 편입토지 및 지장물 조서 : 다음

- 수용 또는 사용할 토지의 집계표

소재지	필지	면적(㎡)
보성군 노동면 광곡리	25	10,831

위 치 도

• 전라남도 보성군 노동면 광곡리 69번지 일원 (지방도 836호선)



수용 또는 사용할 토지의 조서

일련 번호	소재지			지번	지목	지적 (㎡)	편입 면적 (㎡)	소유자		비고
	시군	읍면	동리					성명	주소	
1	보성	노동	광곡	43-6	답	913	913	임호윤	광주시 북구 양일로 343번길 47-3(일곡동)	
2	보성	노동	광곡	43	답	400	400	임호윤	광주시 북구 양일로 343번길 47-3(일곡동)	
3	보성	노동	광곡	43-7	답	224	224	임호윤	광주시 북구 양일로 343번길 47-3(일곡동)	
4	보성	노동	광곡	43-4	답	554	554	임호윤	광주시 북구 양일로 343번길 47-3(일곡동)	
5	보성	노동	광곡	67-3	답	832	832	임봉용	노동면 광화길 31	
6	보성	노동	광곡	67-4	답	41	41	임봉용	노동면 광화길 31	
7	보성	노동	광곡	70-3	답	104	104	임호윤	광주시 북구 양일로343번길 47-3(일곡동)	
8	보성	노동	광곡	73-3	답	7	7	배유성	노동면 광곡길 19-6	
9	보성	노동	광곡	74-2	답	97	97	설복례 배유성	노동면 광화길 7 노동면 광곡길 19-6	
10	보성	노동	광곡	74	답	91	91	설복례 배유성	노동면 광화길 7 노동면 광곡길 19-6	
11	보성	노동	광곡	79-5	전	63	63	임호윤	광주시 북구 양일로343번길 47-3(일곡동)	
12	보성	노동	광곡	68	답	513	513	공	전라남도	
13	보성	노동	광곡	69	도	4,724	4,292	공	전라남도	
14	보성	노동	광곡	43-2	제	1,223	108	국	건설교통부	
15	보성	노동	광곡	43-3	제	12	12	공	전라남도	
16	보성	노동	광곡	763	제	850	25	국	건설부	
17	보성	노동	광곡	765	제	66	8	국	건설부	
18	보성	노동	광곡	산129-2	도	1,681	663	공	전라남도	
19	보성	노동	광곡	산129-3	도	2,021	401	공	전라남도	
20	보성	노동	광곡	75	도	4,312	1,070	공	전라남도	
21	보성	노동	광곡	산128-5	도	74	1	공	전라남도	
22	보성	노동	광곡	781	도	281	79	국	건설부	
23	보성	노동	광곡	산128-4	도	27	16	공	전라남도	
24	보성	노동	광곡	산129-1	도	142	30	공	전라남도	
25	보성	노동	광곡	764	구	1,547	287	국	농림축산식품부	

전라남도 고시 제2017-176호

### 접도구역 지정(변경) 고시

「도로법」 제49조 제2항에 따라 접도구역을 다음과 같이 지정(변경)하였음을 고시합니다.

2017. 5. 18

#### 전라남도지사

1. 도로의 지정 : 지방도
2. 노 선 명 : 836호선
3. 접도구역 또는 위치
  - 전라남도 고시 제2017-175호(2017.05.18)에 의한 도로경계선 또는 구역경계선(도로부지) 으로부터 양측 각 5m까지(360m)
4. 접도구역 지정목적
  - 도로구조물의 손피방지
  - 도로변의 미관보존 및 도로교통의 위험방지
5. 관계도면 열람장소
  - 접도구역 지정 도면 및 관계도면은 전라남도도로관리사업소, 보성군 안전건설과에서 관계인에게 공람합니다.

전라남도 고시 제2017-177호

도로구역 결정(변경) 고시

「도로법」 제25조 및 「토지이용규제기본법」 제8조에 따라 도로구역 결정(변경) 및 지형도면을 아래와 같이 고시합니다.

2017. 5. 18

전라남도지사

1. 도로구역 결정(변경) 내용

① 구분	② 종류	③ 노선 번호	④ 노선명	⑤ 위치	⑥ 면적 (㎡)	⑦ 기점	⑧ 종점	⑨ 주요 통과지	⑩ 총연장 (km)
당초	지방도	843	점안- 이양	전남 보성군 벌교면 장좌리 일원	6,497	벌교면 장좌리 산11-1	벌교면 장좌리 54-4	-	0.353
변경					8,773	벌교면 장좌리 산11-1	벌교면 장좌리 54-4	-	0.340

2. 도로 결정(변경) 사유서

변경내용	변경사유
· 노선변경(공사연장 L=340m) L=353m → 340m	보성 벌교지구 골목위험도로 개선사업에 따른 선형변경

3. 해당 도로공사의 사업 시행기간 : 2017. 05. ~ 2018. 05.

4 지형도면 : 게재생략(1/1,200 지적도)

5. 설계도서, 편입용지조서 및 도시관리계획 결정(변경) 사항 등 공람기간 및 장소


- 공람기간 : 고시일로부터 1개월
- 공람장소 : 전라남도 도로관리사업소(☎ 061-339-7044)  
보성군 안전건설과(☎ 061-850-5542)

6. 사업대상지 지형도, 편입토지 및 지장물 조서 : 다음

- 수용 또는 사용할 토지의 집계표

소재지	필지	면적(㎡)
보성군 벌교면 장좌리	31	8,773

위 치 도

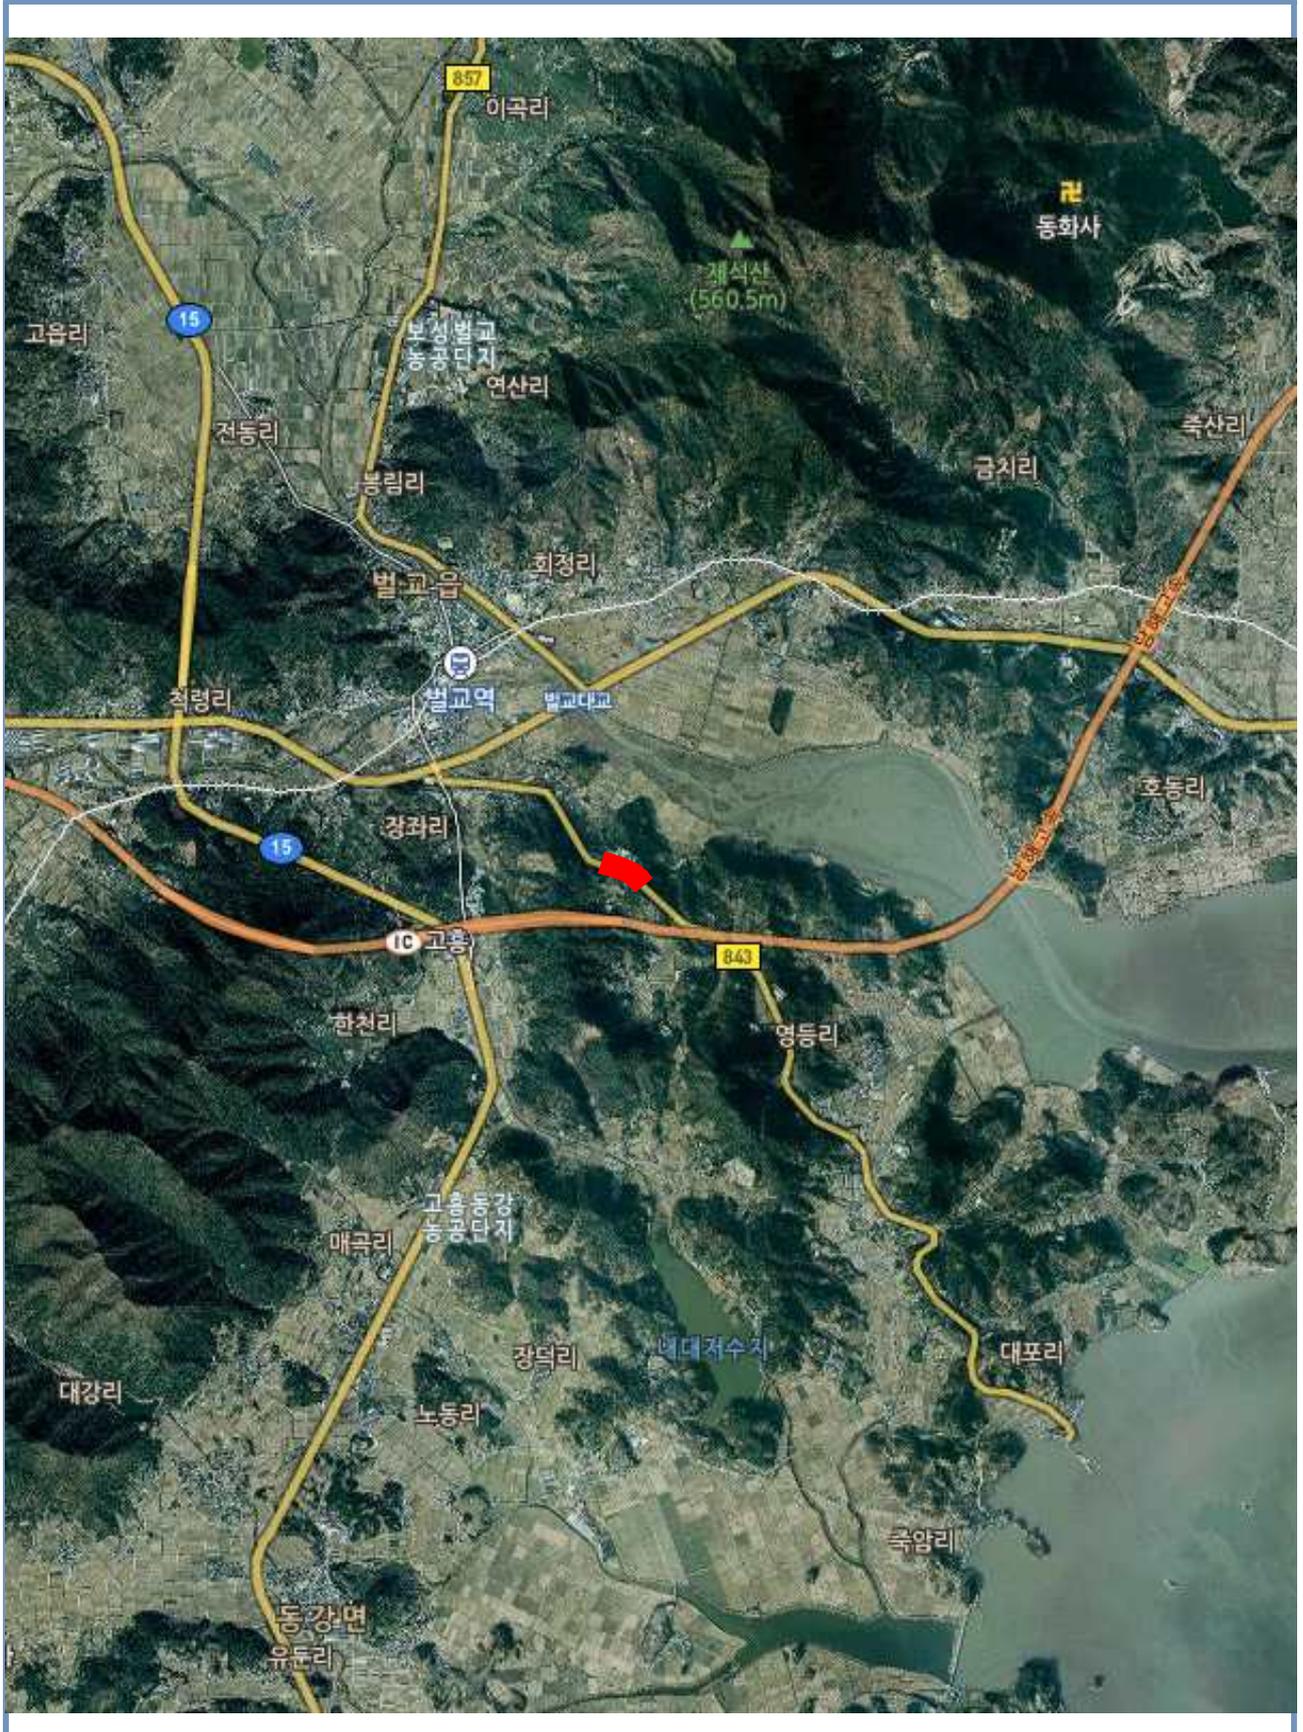

수용 또는 사용할 토지의 조서

일련 번호	소재지			지번	지목	지적 (㎡)	편입 면적 (㎡)	소유자		비고
	시군	읍면	동리					성명	주소	
1	보성	벌교	장좌	49-2	잡	166	166	제석기업	벌교읍 장좌리 53	
2	보성	벌교	장좌	55-3	잡	125	125	제석기업	벌교읍 장좌리 53	
3	보성	벌교	장좌	57-1	잡	215	215	제석기업	벌교읍 장좌리 53	
4	보성	벌교	장좌	58-1	전	43	43	장영철	순천시 서면 청소길 177	
5	보성	벌교	장좌	58	전	26	26	장영철	순천시 서면 청소길 177	
6	보성	벌교	장좌	산9-5	임야	953	953	하경순 제석기업	벌교읍 시장1길 5(1000/5550) 벌교읍 장좌리 53(4550/1000)	
7	보성	벌교	장좌	산9-6	임야	488	488	하경순 제석기업	벌교읍 시장1길 5 벌교읍 장좌리 54	
8	보성	벌교	장좌	산9-1	임야	158	158	하경순 제석기업	벌교읍 시장1길 5 벌교읍 장좌리 55	
9	보성	벌교	장좌	산10-11	임야	20	20	이임선	서울시 송파구 비람드리28길12(풍납동)	
10	보성	벌교	장좌	산10-12	임야	13	13	이임선	서울시 송파구 비람드리28길12(풍납동)	
11	보성	벌교	장좌	산11-1	도	1,427	195	전라남도	국공유지	
12	보성	벌교	장좌	산10-6	도	636	146	전라남도	국공유지	
13	보성	벌교	장좌	61	도	271	274	전라남도	국공유지	
14	보성	벌교	장좌	산10-7	도	1,095	525	전라남도	국공유지	
15	보성	벌교	장좌	산102-1	도	200	63	국	국공유지(농림수산부)	
16	보성	벌교	장좌	산10-10	도	3,663	1,579	전라남도	국공유지	
17	보성	벌교	장좌	1195	구	1,400	7	국	국공유지(농림축산식품부)	
18	보성	벌교	장좌	1197	도	267	5	국	국공유지(건설교통부)	
19	보성	벌교	장좌	54	잡	60	21	전라남도	국공유지	
20	보성	벌교	장좌	51-1	도	218	218	전라남도	국공유지	
21	보성	벌교	장좌	52-2	도	20	17	전라남도	국공유지	
22	보성	벌교	장좌	52-3	도	611	160	전라남도	국공유지	
23	보성	벌교	장좌	산104-1	도	149	58	국	국공유지(건설교통부)	
24	보성	벌교	장좌	54-4	도	2,752	1,435	전라남도	국공유지	
25	보성	벌교	장좌	1197-2	도	110	110	국	국공유지(건설교통부)	
26	보성	벌교	장좌	1197-1	도	66	66	국	국공유지(건설교통부)	
27	보성	벌교	장좌	55-2	도	198	198	전라남도	국공유지	
28	보성	벌교	장좌	산8-7	도	1,900	225	전라남도	국공유지	
29	보성	벌교	장좌	산9-4	도	45	45	전라남도	국공유지	
30	보성	벌교	장좌	산9-2	도	3,933	488	전라남도	국공유지	
31	보성	벌교	장좌	산9-3	도	731	731	전라남도	국공유지	

전라남도 고시 제2017-178호

### 접도구역 지정(변경) 고시

「도로법」 제49조 제2항에 따라 접도구역을 다음과 같이 지정(변경)하였음을 고시합니다.

2017. 5. 18

#### 전라남도지사

1. 도로의 지정 : 지방도
2. 노 선 명 : 843호선
3. 접도구역 또는 위치
  - 전라남도 고시 제2017-177호(2017.05.18.)에 의한 도로경계선 또는 구역경계선(도로부지) 으로부터 양측 각 5m까지(340m)
4. 접도구역 지정목적
  - 도로구조물의 손피방지
  - 도로변의 미관보존 및 도로교통의 위험방지
5. 관계도면 열람장소
  - 접도구역 지정 도면 및 관계도면은 전라남도도로관리사업소, 보성군 안전건설과에서 관계인에게 공람합니다.

전라남도 고시 제2017-179호

## 삼인지구 배수개선사업 지형도면 고시

한국농어촌공사 강진지사에서 시행 중인 삼인지구 배수개선사업에 대하여 「농어촌정비법」 제105조 및 「토지이용규제 기본법」 제18조 규정에 의거 아래와 같이 고시합니다.

2017. 5. 18

## 전라남도지사

1. 지 구 명 : 삼인지구 배수개선사업
2. 사업시행자 : 한국농어촌공사 강진지사장
3. 사업목적 및 개요
  - 목 적 : 농경지 침수방지로 농업생산성 제고, 농경지의 건답화로 노동생산성 향상 및 토지생산성 향상, 지지력 증대 및 토양 물리성 개량
  - 사업개요
    - 위 치 : 전라남도 강진군 작천면 야흥리 외 5개리, 병영면 하고리, 중고리 일원
    - 수혜면적 : 148ha
    - 총사업비 : 9,939백만원
    - 사업기간 : 2016. 6. ~ 2020. 12.
    - 주요사업
      - 배 수 장 : 1개소,  $Q=10\text{m}^3/\text{s}$
      - 배 수 로 : 4조,  $L=2.36\text{km}$
      - 매립복토 : 9.88ha( $37,327\text{m}^3$ )
4. 지형도면 : 게재생략
5. 관계도서 비치 : 관계도서는 한국농어촌공사 강진지사예 비치하여 이해관계인에게 보입니다.  
(☎061 - 430 - 7760)
6. 수용 또는 사용할 토지 세목조서 : 다음

삼인지구 지형도면 필지 조서

번호	토지소재지	지번	지목	총면적 (㎡)	편입면적 (㎡)	토지소유자 주소	소유자
합 계		71필지		132,327	54,188		
1	강진군 병영면 하고리	782-2	도	181	45	농림수산부	국
2	강진군 병영면 하고리	399-11	답	1,028	193	강진군 병영면 삼인리 185	김영문
3	강진군 병영면 하고리	781-3	구	193	24	농림수산부	국
4	강진군 병영면 하고리	398-23	답	73	73	국토교통부	국
5	강진군 병영면 하고리	398-22	답	45	45	국토교통부	국
6	강진군 병영면 하고리	782-1	도	129	129	농림수산부	국
7	강진군 병영면 하고리	398-24	답	252	214	국토교통부	국
8	강진군 병영면 하고리	781-2	구	56	56	농림수산부	국
9	강진군 병영면 하고리	398-21	답	18	18	강진군 병영면 상남리 118	김양례
10	강진군 병영면 하고리	398-20	답	4	4	강진군 병영면 삼인리 207-1	윤옥희
11	강진군 병영면 하고리	398-25	답	1,064	503	국토교통부	국
12	강진군 병영면 하고리	782	도	1,538	236	농림수산부	국
13	강진군 병영면 하고리	781	구	1,864	106	농림수산부	국
14	강진군 병영면 하고리	398-16	답	321	321	광주시 서구 화정동 740-6	김순희
15	강진군 병영면 하고리	398-15	답	546	546	광주시 서구 화정동 740-6	김순희
16	강진군 병영면 하고리	398-14	답	1,685	1685	강진군 강진을 동성리 372	송관중
17	강진군 병영면 하고리	398-13	답	901	901	강진군 병영면 상남리 118	김양례
18	강진군 병영면 하고리	398-12	답	2,050	2050	강진군 병영면 삼인리 207-1	윤옥희
19	강진군 병영면 하고리	398-11	답	1,985	1985	강진군 작천면 이남리 303	김영호
20	강진군 병영면 하고리	398-10	답	1,016	1016	강진군 병영면 병영사거리길 31	김우태
21	강진군 작천면 야흥리	20	구	12,305	1016	농수산부	국
22	강진군 작천면 야흥리	9-9	답	1,547	1547	강진군 병영면 삼인리 372	신근식
23	강진군 작천면 야흥리	9-8	답	2,476	1,310	서울시 영등포구 신길동 305-18	김선곤
24	강진군 작천면 야흥리	9-7	답	2,967	447	강진군 작천면 이남리 627-2	김갑렬
25	강진군 작천면 야흥리	27	도	3,419	140	국토교통부	국
26	강진군 작천면 야흥리	7-8	답	1,041	1,041	광주시 서구 양1동 348	김안국
27	강진군 작천면 야흥리	7-7	답	1,760	1,133	강진군 강진을 서성리 4-2	김정룡
28	강진군 작천면 야흥리	7-6	답	1,198	226	강진군 병영면 삼인리 207-1	윤옥희
29	강진군 작천면 야흥리	5-7	답	395	395	강진군 작천면 야흥리 810	김정룡
30	강진군 작천면 야흥리	5-6	답	1,585	1,585	강진군 작천면 야흥리 810	김정룡

번호	토지소재지	지번	지목	총면적 (㎡)	편입면적 (㎡)	토지소유자 주소	소유자
31	강진군 작천면 야흥리	5-5	답	3,000	228	경기도 의왕시 안양판교로98	한국농어촌공사
32	강진군 작천면 야흥리	23	도	3,166	164	국토교통부	국
33	강진군 작천면 야흥리	19	제	4,442	1,041	국토교통부	국
34	강진군 작천면 야흥리	18	천	12,255	6,799	국토교통부	국
35	강진군 작천면 야흥리	3-14	답	1,874	1,874	경기도 의왕시 안양판교로98	한국농어촌공사
36	강진군 작천면 야흥리	3-13	답	1,335	300	서울시 노원구 월계동 12	권근택
37	강진군 작천면 야흥리	2-6	답	3,020	310	강진군 병영면 하고리 627	최창열
38	강진군 작천면 야흥리	2-7	답	1,904	1,904	강진군 작천면 이남리 560	조양자
39	강진군 작천면 야흥리	22	도	1,005	574	국토교통부	국
40	강진군 작천면 야흥리	1-1	답	870	870	인천시 부평구 부평동 98-64	방정배
41	강진군 작천면 야흥리	920-8	답	457	3	강진군 병영면 하고리 603	방기성
42	강진군 작천면 야흥리	1-2	답	538	538	강진군 작천면 야흥리 411	이종규
43	강진군 작천면 야흥리	919-8	답	1,716	9	강진군 작천면 평리 295	김원식
44	강진군 작천면 야흥리	920-7	답	1,521	111	강진군 병영면 하고리 602	조동형
45	강진군 작천면 야흥리	919-7	답	664	2	경기도 의왕시 안양판교로 98	한국농어촌공사
46	강진군 작천면 야흥리	920-6	답	912	70	강진군 작천면 야흥리 643	김정권
47	강진군 작천면 야흥리	1-3	답	359	359	국토교통부	국
48	강진군 작천면 야흥리	920-5	답	2,955	218	서울시 관악구 신림동 250-7	허준
49	강진군 작천면 야흥리	920-3	답	2,955	225	강진군 병영면 하고리 605	양당복
50	강진군 작천면 야흥리	919-9	구	674	674	농수산부	국
51	강진군 작천면 야흥리	920-4	답	2,955	219	강진군 작천면 이남리 628	김복순
52	강진군 작천면 야흥리	920-1	답	2,271	191	강진군 작천면 야흥리 984	장영옥
53	강진군 작천면 야흥리	920-2	답	2,955	243	국토교통부	국
54	강진군 작천면 야흥리	915-18	수	385	52	국토교통부	국
55	강진군 작천면 야흥리	915-17	수	255	35	국토교통부	국
56	강진군 작천면 야흥리	915-16	수	141	4	국토교통부	국
57	강진군 작천면 야흥리	916-5	도	694	56	농수산부	국
58	강진군 작천면 야흥리	916-4	답	2,945	254	강진군 작천면 야흥리 351	김향석
59	강진군 작천면 야흥리	916-6	구	281	281	농수산부	국
60	강진군 작천면 야흥리	916-3	답	2,955	259	강진군 작천면 야흥리 479	추맹님
61	강진군 작천면 야흥리	917-2	답	714	77	강진군	국
62	강진군 작천면 야흥리	916-2	답	2,894	194	강진군 작천면 야흥리 469	이문규

번호	토지소재지	지번	지목	총면적 (㎡)	편입면적 (㎡)	토지소유자 주소	소유자
63	강진군 작천면 야흥리	916-8	답	61	61	강진군	국
64	강진군 작천면 야흥리	912-5	구	10,142	10,142	농수산부	국
65	강진군 작천면 야흥리	1025-2	전	294	55	강진군 병영면 하고리	조계암
66	강진군 작천면 야흥리	1028-2	전	347	155	강진군 작천면 야흥리 601	정영진
67	강진군 작천면 야흥리	1029-2	전	172	25	강진군 작천면 이남리 584	조복동
68	강진군 작천면 야흥리	906-5	구	6,873	6,515	농수산부	국
69	강진군 작천면 야흥리	1064-2	천	1,531	20	국토교통부	국
70	강진군 작천면 야흥리	1144-7	도	836	2	국토교통부	국
71	강진군 작천면 야흥리	1063-2	천	3,362	85	국토교통부	국

전라남도 공고 제2017-457호

### 종합공사를 시공하는 업종 등록 공고

「건설산업기본법」 제9조 및 같은 법 시행령 제11조의 규정에 따라 다음과 같이 종합공사를 시공하는 업종으로 등록하였기에 이를 공고합니다.

2017. 5. 18

#### 전라남도지사

업종 (등록번호)	상호 (대표자)	영업소재지	등록일자
건축공사업 (150832)	에스에스종합건설 주식회사 (김연옥, 신새벽)	전남 순천시 충효로 142 (연향동)	2017. 5. 10.

전라남도 공고 제2017-460호

정보통신공사업 신규등록 공고

정보통신공사업법 제72조(등록 등의 공고) 및 동법 시행령 제55조(공고) 규정에 의거 신규 등록된 정보통신공사업체를 다음과 같이 공고합니다.

2017. 5. 18

전라남도지사

정보통신공사업 신규등록 현황

등록업종 (등록번호)	상 호	대표자	영업소재지	등록일자	비고
정보통신공사업 (제610271호)	사이텍 주식회사	은남표	전남 나주시 노안면 노안삼도로 584-10 동신대학교바이오센터사업화동 203호	2017.05.10.	

전라남도 공고 제2017-462호

## 측량업 등록 공고

「공간정보의 구축 및 관리 등에 관한 법률」 제44조 및 같은 법 시행령 제35조 규정에 의거 아래와 같이 등록하였기에 공고합니다.

2017. 5. 18

## 전라남도지사

## □ 등록 현황

업종	업등록번호	업체명	대표자	영업소소재지	등록일	비고
일반측량업	04-003845	주식회사 에스제이	장지영, 한중식	전라남도 강진군 강진읍 신성길 14	2017.5.2.	
공공측량업	03-000942	주식회사 동신이앤씨	이명화	전라남도 화순군 화순읍 광덕중앙길 30-1, 201호	2017.5.11.	

전라남도 공고 제2017-463호

**종합공사를 시공하는 업종 등록 공고**

「건설산업기본법」 제9조 및 같은 법 시행령 제11조의 규정에 따라 다음과 같이 종합공사를 시공하는 업종으로 등록하였기에 이를 공고합니다.

2017. 5. 18

전라남도지사

업종 (등록번호)	상호 (대표자)	영업소재지	등록일자
건축공사업 (150833)	주식회사 유재종합건설 (장상준)	전남 구례군 구례읍 용방로 21-17, 2층	2017. 5 11.

전라남도 공고 제2017-476호

## 전라남도 문화재수리업등 등록 공고

문화재수리 등에 관한 법률 제14조, 동법 시행규칙 제7조에 따라 아래와 같이 등록하고 이를 공고합니다.

2017. 5. 18

## 전라남도지사

등록업종 (번호)	상 호 (대표자)	소재지	등록일
보존과학업 (04-15-0034)	주식회사 영인 (이영훈)	전남 영광군 불갑면 자비길1길 17	2017.5.15.

전라남도 공고 제2017-478호

**비영리민간단체 변경 등록 공고**

비영리민간단체지원법 제4조 및 동법시행령 제3조의 규정에 의하여 아래와 같이 변경등록 하였기 공고합니다.

2017. 5. 18

전라남도지사

**【비영리민간단체 등록 변경사항】**

□ 등록 변경

등록번호	단체명	변경구분	변경내역		비고
			당초	변경	
제2016-1-전라남도-3호	전남교육희망연대	대표	서창호	오승주	

전라남도 공고 제2017-479호

## 비영리민간단체 신규 등록 공고

비영리민간단체지원법 제4조 및 동법시행령 제3조 규정에 의하여 아래와 같이 신규 등록 하였기 공고합니다.

2017. 5. 18

전라남도지사

## 【비영리민간단체 신규 등록 사항】

등록번호	단체명	소재지	대표자	주요사업	비고
2017-1- 전라남도-7	문불여장성 교육봉사단	전남 장성군 장성을 영천로 182	나상준	○ 지역사회 교육 발전을 위한 자원봉사·권익증진 교육 및 홍보활동 ○ 학부모의 의식개혁을 위한 학부모 교육 지원 등	

여수시 고시 제2017-112호

## 여수 도시관리계획(유수지) 결정 변경 및 지형도면 고시

여수 도시관리계획(유수지) 결정 변경 및 지형도면에 대하여 「국토의 계획 및 이용에 관한 법률」 제30조, 제32조, 같은 법률 시행령 제25조, 제27조, 「토지이용규제기본법」 제8조 및 「전라남도 사무위임조례」 제2조에 따라 고시하고 일반인 및 이해관계인에게 보입니다.

2017. 5. 18

### 여수시장

1. 여수 도시관리계획(유수지) 결정 변경 조서 : 다음
2. 여수 도시관리계획(유수지) 결정 변경 지형도면 : 게재 생략
3. 관계 도서는 여수시청 도시계획과(061-659-4011)에 비치하고 일반인에게 보입니다.

여수 도시관리계획(유수지) 결정 변경 조서

1. 도시계획시설 결정(변경) 조서

가. 방재시설

■ 유수지 결정(변경) 조서

구분	도면표시 번호	시설명	시설의 세분	위 치	면 적(㎡)			최 초 결정일	비고
					기 정	변 경	변경후		
신설	13	유수지	유수시설	여수시 돌산읍 우두리 1181번지 일원	-	증7,659	7,659	-	

■ 변경사유서

도면표시 번호	시설명	변경내용	변경사유
13	유수지	<ul style="list-style-type: none"> <li>신설</li> <li>- 면적 : 7,659㎡</li> </ul>	<ul style="list-style-type: none"> <li>집중호우시 침수에 따른 지역주민의 인명과 재산피해를 사전에 예방하고 안정적인 정주환경을 조성하고자 유수지 신설</li> </ul>

여수시 고시 제2017-115호

## 여수 도시관리계획(공원, 조성계획) 결정 변경 및 지형도면 고시

여수 도시관리계획(공원, 조성계획) 결정 변경 및 지형도면에 대하여 「국토의 계획 및 이용에 관한 법률」 제30조, 제32조, 동법률 시행령 제25조, 제27조, 「토지이용규제기본법」 제8조 및 「전라남도 사무위임조례」 제2조의 규정에 따라 고시하고 일반인 및 이해관계인에게 보입니다.

2017. 5. 18

### 여수시장

1. 여수 도시관리계획(공원, 조성계획) 결정 변경 조서 : 다음
2. 여수 도시관리계획(공원, 조성계획) 결정 변경 지형도면 : 게재 생략
3. 관계 도서는 여수시청 산단지원과(061-659-3395)에 비치하고 일반인에게 보입니다.

여수 도시관리계획(공원, 조성계획) 결정(변경) 조서

1. 도시계획시설(공원) 결정(변경) 조서

가. 공간시설

■ 공원 결정(변경)조서 : 변경없음

구분	도면표시 번호	공원명	시설의 종류	위치	면 적 (㎡)			최초 결정일	비고
					기정	변경	변경후		
기정	62	장도공원	근린공원	응천동 산272번지 일원	95,000	-	95,000	건고69호 77.04.18	

2. 공원조성계획(장도공원) 결정(변경)조서

■ 근린공원 면적

구분	면적(㎡)			비고
	기 정	변 경	증·감	
공원 면적	95,000	95,000	-	건설부 제69호(1977.04.18.)
시설 구역	23,560	24,280	증720	도시공원 및 녹지에 관한 법률 40%이내
시설 율	24.8%	25.6%	증0.8%	(시설구역/공원면적)
건축 면적	1,053.00	2,073.94	증1,020.94	-
건 폐 율	1.110%	0.909%	감0.201%	(건축면적/공원면적)

■ 공원시설구역내 시설률 및 건폐율

구분	면적(㎡)			비고
	기 정	변 경	증·감	
시설 구역	23,560	24,280	증720	-
시설 면적	1,053.00	2,036.96	증1,020.94	다목적전시장(지하층) 포함
시설 율	4.47%	8.31%	증3.84%	시설면적 / 시설구역
건축 면적	1,053.00	863.08	증1,020.94	-
건 폐 율	1.110%	0.909%	감0.201%	건축면적 / 공원면적

■ 공원조성계획 결정(변경) 조서

○ 조성계획 총괄표

구 분	시설 내용	기 정(㎡)			변 경(㎡)			증·감(㎡)		
		부지면적	시설면적		부지면적	시설면적		부지면적	시설면적	
			건축면적	연면적		건축면적	연면적		건축면적	연면적
총 계		95,000 (100%)	1,053	1,053	95,000 (100%)	863.08	2,073.94	-	감)189.92	증)1,020.94
공원시설소계		23,560 (24.8%)	1,053	1,053	24,280 (25.6%)	863.08	2,073.94	증)720	감)189.92	증)1,020.94
교통 시설	도로 및 산책로	5,775 (6.1%)	-	-	6,330 (6.7%)	-	-	증)555	-	-
조경 시설	다도해정원	6,670 (7.0%)	-	-	6,670 (7.0%)	-	-	-	-	-
교양 시설	다목적 전시장, 이뜰리에	10,345 (10.9%)	990	990	10,500 (11.1%)	677.50	1,740.64	증)155	감)312.50	증)750.64
편익 시설	휴게시설	770 (0.8%)	63	63	780 (0.8%)	185.58	333.30	증)10	증)122.58	증)270.30
산림 지역	녹지	71,440 (75.2%)	-	-	70,720 (74.4%)	-	-	감)720	-	-

※ 교양시설 기정 부지면적 정정(14,050㎡→10,345㎡)

○ 조성계획 결정(변경)조서

구분	번호	시설명	기 정(㎡)			변 경(㎡)			증·감(㎡)			구조	비고			
			위 치	부 지 면 적	시설면적		위 치	부 지 면 적	시설면적		부 지 면 적			시설면적		
					건축면적	연면적			건축면적	연면적				건축면적	연면적	
총 계			95,000	1,053	1,053		95,000	863.08	2,073.94	-	감)189.92	증)1,020.94				
교통 시설	소 계			5,775	-	-		6,330	-	-	증)555	-	-			
	도로 (도로및산책로)		-	5,775	-	-		6,330	-	-	증)555	-	-			
1 조경 시설	소 계			6,670	-	-		6,670	-	-	-	-	-			
	1	1	다도해정원	웅천동 1630 일원	6,450	-	-	웅천동 1630 일원	6,544	-	-	증)94	-	-		
	2	2	다도해정원	웅천동 1627 일원	220	-	-	웅천동 1627 일원	126	-	-	감)94	-	-		
2 교양 시설	소 계			10,345	990	990		10,500	677.50	1,740.64	증)155	감)312.50	증)750.64			
	1	1	이뜰리에	웅천동 1632 일원	5,130	252	252	웅천동 1632 일원	2,475	289.00	275.56	-	증)37.0	증)23.56		기정 부지면적 정정 14,050㎡ →10,345㎡
	2	2	전시장	웅천동 1635-1 일원	8,920	738	738	웅천동 1635-1 일원	8,025	388.50	1,465.08	-	감)349.5	증)727.08		
3 휴양 시설	소 계			770	63	63		780	185.58	333.30	증)10	증)122.58	증)270.30			
	1	1	휴게시설	웅천동 산273 일원	770	63	63	웅천동 1626 일원	780	185.58	333.30	증)10	증)122.58	증)270.30		
4 산림 지역		녹지		71,440	-	-		70,720	-	-	감)720	-	-			

■ 공원조성계획 결정(변경) 사유서

도면표시 번호	시설명	변경내용	변경사유	비고
-	교통시설	○선형 및 폭원연장 변경에 따른 면적변경 : 증)555㎡(5,775㎡→6,330㎡)	○지역주민 접근성 및 편의를 위하여 세부시설 계획(도로) 변경	
1-1, 1-2	조경시설	○면적변경 1-1 : 증)94㎡(6,450㎡ → 6,544㎡) 1-2 : 감)94㎡(220㎡ → 126㎡)	○조경시설 내 면적 변경	
2-1,2-2	교양시설	○교양시설 부지면적 정정 및 변경 표기오류 정정 : 14,050㎡→10,345㎡ 부지면적 변경 : 증)155㎡(10,345㎡→10,500㎡) ○시설면적 변경 2-1 : 건축면적(252㎡→289.00㎡), 연면적(252㎡→275.56㎡) 2-2 : 건축면적(738㎡→388.50㎡), 연면적(738㎡→1,465.08㎡)	○기결정된 교양시설 면적의 표기오류 정정 ○우리지역 문화예술인의 문화예술창작 공간확 대를 위한 건축계획 변경	
3-1	휴게시설	○부지면적 변경 : 증)10㎡(770㎡→780㎡) ○시설면적 변경 : 건축면적(63㎡→185.58㎡), 연면적(63㎡→333.30㎡)	○지역주민 편의를 위하여 세부시설계획 (휴게 시설) 건축계획 변경	
-	녹지	○부지면적 변경 : 감)720㎡(71,440㎡→70,720㎡)	○공원시설부지의 확장에 따른 녹지면적 감소	

나주시 공고 제2017-550호

### 나주 도시계획시설(시장)사업 공사완료 공고

나주시 이창동 765번지 “영산포풍물시장 어물전 아케이드 설치공사” 의 나주 도시계획시설(시장)사업이 완료되어 「국토의 계획 및 이용에 관한 법률」 제98조 및 같은 법 시행령 제102조의 규정에 의거 다음과 같이 도시계획시설사업 공사완료 공고합니다.

2017. 5. 18

#### 나주시장

1. 사업시행지의 위치
  - 전라남도 나주시 이창동 765번지
2. 사업의 종류 및 명칭
  - 종 류 : 나주 도시계획시설(시장)사업
  - 명 칭 : 영산포풍물시장 어물전 아케이드 설치공사
3. 사업의 규모 및 면적

부지면적(㎡)	건축면적(㎡)			건축연면적(㎡)			건물동수		
	기 시행	금회시행	계	기 시행	금회시행	계	기 시행	금회시행	계
8,063.60	1,753.08	955.76	2,708.84	1,753.08	955.76	2,708.84	26	1	27

4. 사업시행자의 성명 및 주소
  - 성 명 : 나주시장
  - 주 소 : 나주시 시청길 22
5. 사업의 착수 및 준공일
  - 착수일 : 2016. 3. 10.
  - 준공일 : 2017. 5. 15.
6. 기타 자세한 사항은 나주시청 도시과(061-339-8975), 경제교통과(061-339-8842)로 문의하여 주시기 바랍니다.

광양시 공고 제2017-984호

광양 도시계획시설(폐기물처리시설 제2호) 사업 공사완료 공고

광양 도시계획시설(폐기물처리시설 제2호) 사업(조성)이 완료되어 「국토의 계획 및 이용에 관한 법률」 제98조(공사완료의 공고 등) 규정에 따라 도시계획시설 사업의 공사완료를 공고 합니다.

2017. 5. 18

광양시장

- 1. 사업시행지의 위치 : 광양시 광양읍 13-2번지 일원
- 2. 사업의 종류 및 명칭
  - 종 류 : 도시계획시설(폐기물처리시설 제2호)사업
  - 명 칭 : 음식물자원화시설 부지조성 공사
- 3. 사업의 규모

명 칭	위 치	면적(㎡)
폐기물 처리시설 (음식물자원화시설 부지조성)	음식물 자원화시설 (공장)	16,810

- 4. 사업시행자의 성명 및 주소
  - 성 명 : 광양시장(생활폐기물과장)
  - 주 소 : 광양시 시청로 33(중동)
- 5. 사업 착수 및 완공일 : 착수일 (2014. 11. 6.), 완공일 (2017. 4. 30.)
  - ※ 공사완료보고서 제출일 : 2017. 4. 27.
- 6. 관계도서 및 세부조서 : 게재생략(광양시청 도시과 비치)
- 7. 기타 자세한 사항은 광양시청 도시과(☎061-797-2844)로 문의하여 주시기 바랍니다.

담양군 고시 제2017-36호

## 담양 일반산업단지 군관리계획 결정(변경) 지형도면 고시

전라남도 고시 제2017-00호(2017.4.27.)로 산업단지계획 변경 승인 고시된 담양 일반산업단지 조성사업에 대하여 「국토의 계획 및 이용에 관한 법률」 제30조, 32조 및 같은법 시행령 제25조, 제27조의 규정에 의거 다음과 같이 결정하고, 「전라남도 사무위임조례」 제2조, 「토지이용규제기본법」 제8조 및 같은법 시행령 제7조에 의거 다음과 같이 군관리계획 결정(변경) 및 지형도면 승인 고시합니다.

2017. 5. 18

담양군수

1. 군관리계획 결정(변경) 지형도면 승인조서 : 다음
2. 군관리계획 결정(변경) 지형도면 고시도 : 게재 생략
3. 관계도서는 담양군청 지역경제과(061-380-3051)에 비치하고 일반인에게 보입니다.

담양 일반산업단지 군관리계획 결정(변경) 지형도면 승인 조서

1. 군관리계획 결정(변경) 조서

가. 용도지역 결정(변경) 조서

■ 용도지역 결정(변경)

용도지역	면적 (㎡)			구성비 (%)	비고
	기정	변경	변경후		
합 계	580,507	증 2,724	583,231	100.0	
공업지역	502,079	증 1,682	503,761	86.4	
일반공업지역	474,634	증 1,682	476,316	81.7	
준공업지역	27,445	-	27,445	4.7	
녹지지역	78,428	증 1,042	79,470	13.6	
자연녹지지역	78,428	증 1,042	79,470	13.6	

■ 용도지역 결정(변경) 사유서

도면표시 번호	위 치	용도지역		면적(㎡)	용적률	결정(변경)사유
		기 정	변 경			
가	담양군 금성면 원천리 신99-10임	자연녹지지역	공업지역	1,084	300%	○하천실시설계 반영 및 경계 측량에 따른 면적 변경
나	담양군 금성면 원천리 신99-10임	공업지역	자연녹지지역	1,511	80%	○하천실시설계 반영 및 경계 측량에 따른 면적 변경
다	담양군 금성면 원천리 산105-7임 일원	자연녹지지역	보전관리지역	360	70%	○묘지 제단사용에 필요한 일부 면적 제척
라	담양군 금성면 원천리 산103-5 임 일원	보전관리지역	공업지역	109	300%	○토지분할 이후 잔여토지와의 이동이 단절되어 잔여지 매수
마	담양군 금성면 원천리 신99-10임	자연녹지지역	보전관리지역	109	70%	○단지내 일부 묘지가 편입되어 제척
바	담양군 금성면 원천리 161-7답	농림지역	공업지역	392	300%	○토지분할 이후 잔여지 부분이 부정형으로 경 작이 어려움이 있어 잔여지 매수
사	담양군 금성면 석현리 281-24구	공업지역	농림지역	111	70%	○농촌공사 소유의 구거 토지에 대해 제척 요청
아	담양군 금성면 원천리 239-6답 일원	농림지역	공업지역	208	300%	○산업단지내 도로연결에 따른 토지매입

나. 지구단위계획구역 결정(변경) 조서(변경)

■ 지구단위계획 구역 결정(변경) 조서

도면표시 번호	구역명	위치	면적(㎡)		
			기정	변경	변경후
1	삼만리 지구단위계획구역 (담양일반산업단지)	담양읍 삼만리 산 95번지 일원	580,507	증 2,724	583,231

■ 지구단위계획구역 결정(변경) 조서 사유서

구분	도면표시 번호	위치	면적(㎡)	지정사유
변경	1	담양읍 삼만리 산 95번지 일원	○면적 변경 - 580,507㎡ → 583,231㎡(증2,724)	○토지의 민원을 해소하고 산업단지내 도로를 연결 하고자 변경

다. 기반시설의 배치와 규모에 관한 도시관리계획 결정(변경) 조서(변경)

(1) 도로(변경)

■ 총괄표

구분	구분	합계			1류			2류			3류		
		노선수	연장(m)	면적(㎡)									
총계	기정	22	7,384	91,506	12	3,460	37,028	6	3,647	53,136	4	277	1,342
	변경	29	7,125	94,060	9	2,362	24,232	6	3,290	53,417	14	1,473	16,444
대로	기정	-	-	-	-	-	-	-	-	-	-	-	-
	변경	-	-	-	-	-	-	-	-	-	-	-	-
중로	기정	5	3,446	51,430	-	-	-	5	3,446	51,430	-	-	-
	변경	14	4,258	66,341	-	-	-	5	3,089	51,395	9	1,169	14,946
소로	기정	17	3,938	40,076	12	3,460	37,028	1	201	1,706	4	277	1,342
	변경	15	2,867	27,752	9	2,362	24,232	1	201	2,022	5	304	1,498

■ 도로 결정(변경) 조서

구분	규 모				기능	연장(m)	기 점	종 점	사용형태	주요 경과지	최초 결정일	비고
	등급	류별	번호	폭원(m)								
기정	중로	2	1	18	집산도로	1,134	삼만리 308-7	중로 2-3	일반도로	에코 농공단지	담양군 고시 제2007-21호 (07.6.15)	
기정	중로	2	2	18	집산도로	159	중로 2-1	삼만리 159-1	일반도로		담양군 고시 제2007-21호 (07.6.15)	
기정	중로	2	3	15	집산도로	658	중로 2-1	원천리 206	일반도로		전남 고시 제2013-357호 (13.11.28)	
기정	중로	2	4	15	집산도로	812	중로 2-1	중로 2-3	일반도로		전남 고시 제2013-357호 (13.11.28)	
기정	중로	2	5	15	집산도로	326	중로 2-1	중로 2-1	일반도로		전남 고시 제2013-357호 (13.11.28)	
기정	소로	1	1	10	국지도로	358	중로 2-1	중로 2-1	일반도로		전남 고시 제2013-357호 (13.11.28)	
변경	중로	3	01	12	국지도로	54	중로 2-1	소로 1-1	일반도로		"	
변경	소로	1	1	10	국지도로	304	중로 2-1	중로 3-01	일반도로		"	
기정	소로	1	2	10	국지도로	671	중로 2-1	중로 2-5	일반도로		전남 고시 제2013-357호 (13.11.28)	
변경	중로	3	02	12	국지도로	54	중로 2-1	소로 1-2	일반도로		"	
변경	중로	3	03	12	국지도로	56	중로 2-5	소로 1-2	일반도로		"	
변경	소로	1	2	10	국지도로	561	중로 3-02	중로 3-03	일반도로		"	
기정	소로	1	3	10	국지도로	151	중로 2-1	소로 1-2	일반도로		전남 고시 제2013-357호 (13.11.28)	
변경	중로	3	04	12	국지도로	151	중로 2-1	소로 1-2	일반도로		"	
기정	소로	1	4	10	국지도로	132	중로 2-5	중로 2-5	일반도로		전남 고시 제2013-357호 (13.11.28)	
변경	중로	3	05	12	국지도로	132	중로 2-5	중로 2-5	일반도로		"	
기정	소로	1	5	10	국지도로	148	중로 2-1	원천리 351-1	일반도로		전남 고시 제2013-357호 (13.11.28)	
기정	소로	1	6	10	국지도로	253	중로 2-2	중로 2-4	일반도로		전남 고시 제2013-357호 (13.11.28)	
변경	중로	3	06	12	국지도로	98	중로 2-4	소로 1-6	일반도로		"	
변경	소로	1	6	10	국지도로	155	중로 2-2	중로 3-06	일반도로		"	

구분	규 모				기능	연장(m)	기 점	종 점	사용형태	주요 경과지	최초 결정일	비고
	등급	류별	번호	폭원(m)								
기정	소로	1	7	10	국지도로	451	중로 2-4	중로 2-4	일반도로		전남 고시 제2013-357호 (13.11.28)	
변경	중로	3	07	12	국지도로	316	중로 2-4	소로 1-7	일반도로		"	
변경	소로	1	7	10	국지도로	135	중로 2-4	중로 3-07	일반도로		"	
기정	소로	1	8	10	국지도로	276	중로 2-1	중로 2-4	일반도로		전남 고시 제2013-357호 (13.11.28)	
기정	소로	1	9	10	국지도로	560	중로 2-4	중로 2-4	일반도로		전남 고시 제2013-357호 (13.11.28)	
변경	중로	3	08	12	국지도로	210	소로 1-01	소로 1-9	일반도로		"	
변경	소로	1	9	10	국지도로	139	중로 2-4	중로 3-08	일반도로		"	
변경	소로	1	01	10	국지도로	211	중로 2-4	중로 3-08	일반도로		"	
기정	소로	1	10	10	국지도로	431	중로 2-4	원천리 240	일반도로		전남 고시 제2013-357호 (13.11.28)	
변경	소로	1	10	10	국지도로	433	중로 2-4	원천리 240	일반도로		"	
기정	소로	1	11	10	국지도로	98	소로 1-10	중로 2-3	일반도로		전남 고시 제2013-357호 (13.11.28)	
변경	중로	3	09	12	국지도로	98	소로 1-10	중로 2-3	일반도로		"	
폐지	소로	1	12	10	국지도로	22	소로 1-10	원천리 243	일반도로		전남 고시 제2013-357호 (13.11.28)	
기정	소로	2	1	8	국지도로	201	중로 2-5	소로 1-2	일반도로		전남 고시 제2013-357호 (13.11.28)	
변경	소로	2	1	9.5	국지도로	201	중로 2-5	소로 1-2	일반도로		"	
기정	소로	3	1	6	국지도로	45	소로 1-5	원천리 522-4	일반도로		전남 고시 제2013-357호 (13.11.28)	
기정	소로	3	2	6	국지도로	20	중로 2-4	삼만리산49-1	일반도로		전남 고시 제2013-357호 (13.11.28)	
기정	소로	3	3	4	특수도로	147	중로 2-1	소로 1-7	보행자 전용도로		전남 고시 제2013-357호 (13.11.28)	
기정	소로	3	4	4	특수도로	65	중로 2-4	삼만리산50-4	보행자 전용도로		전남 고시 제2013-357호 (13.11.28)	
신설	소로	3	02	6	국지도로	27	소로 1-1	삼만리999-14	일반도로			

■ 도로 결정(변경) 사유서

변경전 도로명	변경후 도로명	변경 내용	변경 사유
소로 1-1	중로 3-01	○변경 B = 10m ⇒ 12m, L = 358m ⇒ 54m	•산업단지내 보행자 보호 및 보행공간 확보를 위한 폭원 2m 보도 설치에 따른 변경
소로 1-1	소로 1-1	○변경 B = 10m, L = 358m ⇒ 304m	•보행공간 확보로 인한 중로3-01호선과 소로1-1호선 기능분리에 따른 연장 축소
소로 1-2	중로 3-02	○변경 B = 10m ⇒ 12m, L = 671m ⇒ 54m	•산업단지내 보행자 보호 및 보행공간 확보를 위한 폭원 2m 보도 설치에 따른 변경
소로 1-2	중로 3-03	○변경 B = 10m ⇒ 12m, L = 671m ⇒ 56m	•산업단지내 보행자 보호 및 보행공간 확보를 위한 폭원 2m 보도 설치에 따른 변경
소로 1-2	소로 1-2	○변경 B = 10m, L = 671m ⇒ 561m	•보행공간 2m확보로 인한 중로3-02, 중로3-03호선과 소로1-2호선 기능분리에 따른 연장 축소
소로 1-3	중로 3-04	○변경 B = 10m ⇒ 12m, L = 151m	•산업단지내 보행자 보호 및 보행공간 확보를 위한 폭원 2m 보도 설치에 따른 변경
소로 1-4	중로 3-05	○변경 B = 10m ⇒ 12m, L = 132m	•지원시설 보행자보호 및 보행공간 확보를 위한 폭원 2m 보도 설치에 따른 변경
소로 1-6	중로 3-06	○변경 B = 10m ⇒ 12m, L = 253m ⇒ 98m	•산업단지내 보행자 보호 및 보행공간 확보를 위한 폭원 2m 보도 설치에 따른 변경
소로 1-6	소로 1-6	○변경 B = 10m, L = 253m ⇒ 155m	•보행공간 2m확보로 인한 중로3-06호선과 소로1-6호선 기능분리에 따른 연장 축소
소로 1-7	중로 3-07	○변경 B = 10m ⇒ 12m, L = 451m ⇒ 316m	•산업단지내 보행자 보호 및 보행공간 확보를 위한 폭원 2m 보도 설치에 따른 변경
소로 1-7	소로 1-7	○변경 B = 10m, L = 451m ⇒ 135m	•하천선형 변경 및 산업단지내 보행공간 확보로 인한 중로3-07호선과 소로1-7호선 기능분리에 따른 연장 축소
소로 1-9	중로 3-08	○변경 B = 10m ⇒ 12m, L = 560m ⇒ 210m	•산업단지내 보행자 보호 및 보행공간 확보를 위한 폭원 2m 보도 설치에 따른 변경
소로 1-9	소로 1-9	○변경 B = 10m, L = 560m ⇒ 139m	•보행공간 2m확보로 인한 중로3-08호선과 소로1-9,소로1-01호선 기능분리에 따른 연장 축소
소로 1-9	소로 1-01	○변경 B = 10m, L = 560m ⇒ 211m	•하천선형 변경 및 중로3-08호선과 소로1-9,소로1-01호선 기능분리에 따른 연장 축소
소로 1-10	소로 1-10	○변경 B = 10m, L = 431m ⇒ 433m	•폐수처리시설 폐지 및 획지계획에 변경에 따른 진입도로 연장 축소
소로 1-11	중로 3-09	○변경 B = 10m ⇒ 12m, L = 98m	•산업단지내 보행자 보호 및 보행공간 확보를 위한 폭원 2m 보도 설치에 따른 변경
소로 1-12	-	○폐지 B = 10m, L = 22m	•폐수처리시설 폐지에 따른 진입도로 폐지
소로 2-1	소로 2-1	○변경 B = 8m ⇒ 9.5m, L = 201m	•지원시설 용지내 보행자 도로의 확보를 위한 폭원2m 보도설치에 따른 변경
-	소로 3-02	○신설 B = 6m, L = 27m	•공장진입도로로 사용하고 있는 현행도로 반영

(2) 주차장(변경)

■ 주차장 결정(변경) 조서

구분	도면표시 번호	시설명	위치	면적(㎡)			최초 결정일	비고
				기정	변경	변경후		
소 계				5,286	증)343	5,629		
기정	1	주차장	담양읍 삼만리 313일원	1,927	-	1,927	전남 고시 제2013-357호 (13.11.28)	
변경	2	주차장	담양읍 삼만리 산44일원	1,472	감)32	1,440	"	
기정	3	주차장	담양읍 삼만리 17일원	1,887	증)375	2,262	"	

■ 주차장 결정(변경) 사유서

도면표시 번호	시설명	변경내용	결정(변경)사유
2	주차장	○면적 변경 1,472㎡ ⇒ 1,440㎡(감32㎡)	•지원시설 용지내 보도설치에 따른 면적 감소
3	주차장	○면적 변경 1,887㎡ ⇒ 2,262㎡(증375㎡)	•산업단지 종사자 및 방문객 편의제공을 위한 주차장 확장

(3) 공간시설(변경)

(가) 공 원(변경)

■ 공원 결정(변경) 조서

구분	도면표시 번호	공원명	시설의 세분	위치	면적(㎡)			최초 결정일	비고
					기정	변경	변경후		
기정	1	담양 일반산업단지 체육공원	체육공원	금성면 원천리 산92-4일원	18,597	감)596	18,001	전남 고시 제2013-357호 (13.11.28)	

■ 공원 결정(변경) 사유서

도면표시 번호	시설명	변경내용	변경사유
1	체육공원	○면적 변경 18,597㎡ → 18,001㎡(감596㎡)	• 하천설계 반영에 따른 공원경계 변경

■ 공원조성계획 총괄 결정(변경) 조서

시설구분	부지면적 (㎡)		시설면적 (㎡)		건축물 (동, ㎡)			공작물(기)		비고
	기정	변경	기정	변경	동수	바닥면적	연면적	기정	변경	
합 계	18,597.0	18,001.0	18,597.0	18,001.0	-	-	-	48	48	
시설 소계	7,041.6	7,113.2	7,041.6	7,113.2	-	-	-	48	48	시설율 39.5%
도로 / 광장	1,794.0	1,914.7	1,794.0	1,914.7	-	-	-	-	-	
조경시설	548.6	520.6	548.6	520.6	-	-	-	6	6	
휴양시설	742.4	824.1	742.4	824.1	-	-	-	34	34	
운동시설	3,872.1	3,769.3	3,872.1	3,769.3	-	-	-	8	8	
교양시설	84.5	84.5	84.5	84.5	-	-	-	-	-	
기타시설	-	-	-	-	-	-	-	-	-	
녹 지	11,555.4	10,887.8	11,555.4	10,887.8	-	-	-	-	-	

■ 공원 세부시설 결정(변경) 조서

시설구분	변경구분	도면번호		시설명		위 치	부지면적 (㎡)		시설면적 (㎡)		건축물 (㎡)			공작물 (기)		비고
		기정	변경	기정	변경		기정	변경	기정	변경	동수	바닥면적	연면적	기정	변경	
합 계						-	18,597.0	18,001.0	18,597.0	18,001.0	-	-	-	48	48	
시설 소계						-	7,041.6	7,113.2	7,041.6	7,113.2	-	-	-	48	48	
도로 / 광장	-	-	-	소 계	소 계	-	1,794.0	1,914.7	1,794.0	1,914.7	-	-	-	-	-	
	변경	-	-	도 로	도 로	전지역	1,331.2	1,393.7	1,331.2	1,393.7	-	-	-	-	-	
광장	변경	1-1	1-1	진입광장-1	진입광장-1	-	314.0	345.3	314.0	345.3	-	-	-	-	-	
	변경	1-2	1-2	진입광장-2	진입광장-2	-	148.8	175.7	148.8	175.7	-	-	-	-	-	
조경 시설	-	-	-	소 계	소 계	-	548.6	520.6	548.6	520.6	-	-	-	6	6	
	변경	2	2	잔디공원	잔디공원	-	531.2	520.6	531.2	520.6	-	-	-	-	-	
휴양 시설	-	-	-	소 계	소 계	-	742.4	824.1	742.4	824.1	-	-	-	34	34	
	변경	3-1	3-1	휴게쉼터-1	휴게쉼터-1	-	483.2	553.0	483.2	553.0	-	-	-	-	-	
운동 시설	변경	3-2	3-2	휴게쉼터-2	휴게쉼터-2	-	31.8	34.7	31.8	34.7	-	-	-	-	-	
	변경	3-3	3-3	휴게쉼터-3	휴게쉼터-3	-	114.3	123.3	114.3	123.3	-	-	-	-	-	
기타 시설	기정	3-4	3-4	휴게쉼터-4	휴게쉼터-4	-	113.1	113.1	113.1	113.1	-	-	-	-	-	
	기정	②	②	사각쉼터	사각쉼터	휴게쉼터-1내	-	-	-	-	-	-	-	-	3	3
교양 시설	기정	③	③	사각쉼터(마루형)	사각쉼터(마루형)	휴게쉼터-1내	-	-	-	-	-	-	-	-	3	3
	기정	④	④	팔각정자	팔각정자	휴게쉼터-4내	-	-	-	-	-	-	-	-	1	1
녹 지	변경	⑤	⑤	평 의 자	평 의 자	전지역	-	-	-	-	-	-	-	9	27	
	폐지	⑥	-	등 의 자	-	-	-	-	-	-	-	-	-	18	-	
운동 시설	-	-	-	소 계	소 계	-	3,872.1	3,769.3	3,872.1	3,769.3	-	-	-	8	8	
	변경	4	4	풋살장	풋살장	-	1,146.0	1,146.1	1,146.0	1,146.1	-	-	-	-	-	1면
기타 시설	변경	5	5	족구장	족구장	-	1,657.3	1,584.4	1,657.3	1,584.4	-	-	-	-	-	2면
	변경	6	6	배드민턴장	배드민턴장	-	660.7	588.2	660.7	588.2	-	-	-	-	-	3면
녹 지	변경	7	7	체력단련장	체력단련장	-	408.1	450.6	408.1	450.6	-	-	-	-	-	
	변경	⑦	⑥	체력단련시설	체력단련시설	체력단련장내	-	-	-	-	-	-	-	-	8	8
교양 시설	-	-	-	소 계	소 계	-	84.5	84.5	84.5	84.5	-	-	-	-	-	
	기정	8	8	아외무대	아외무대	잔디공원내	84.5	84.5	84.5	84.5	-	-	-	-	-	
기타 시설	-	-	-	소 계	소 계	-	-	-	-	-	-	-	-	-	-	
	-	-	-	-	-	-	-	-	-	-	-	-	-	-	-	
녹 지	변경	-	-	-	-	전지역	11,555.4	10,887.8	11,555.4	10,887.8	-	-	-	-	-	

■ 도로계획 결정(변경) 조서

구분	규 모				기능	연 장 (m)	기 점	종 점	비고
	등급	류 별	번호	폭 원(m)					
합 계					16개 노선				
기정	소로	3	1	3.5	진입로	12.6	남측경계	진입광장-2	
기정	소로	3	2	3.0	연결로	70.9	진입광장-1	휴게쉼터-4	
기정	소로	3	3	2.0	연결로	8.4	진입광장-1	소로 3-8	
기정	소로	3	4	2.0	연결로	11.2	진입광장-1	소로 3-6	
기정	소로	3	5	2.0	연결로	4.5	소로 3-6	휴게쉼터-2	
기정	소로	3	6	2.0	산책로	65.2	진입광장-1	진입광장-2	
기정	소로	3	7	2.0	산책로	62.2	진입광장-2	소로 3-2	
기정	소로	3	8	2.0	산책로	260.3	진입광장-1	소로 3-2	
기정	소로	3	9	2.0	연결로	21.2	소로 3-8	풋살장	
기정	소로	3	10	1.2	연결로	10.3	소로 3-8	체력단련장	
기정	소로	3	11	1.2	연결로	36.6	소로 3-8	진입광장-1	
기정	소로	3	12	1.2	연결로	36.9	소로 3-9	소로 3-8	
기정	소로	3	13	1.2	연결로	24.1	소로 3-7	소로 3-14	
기정	소로	3	14	1.2	연결로	22.1	소로 3-7	휴게쉼터-4	
신설	소로	3	15	3.5	진입로	13.2	남측경계	소로 3-16	
신설	소로	3	16	3.0	연결로	8.5	소로 3-15	휴게쉼터-4	

(나) 녹 지(변경)

■ 녹지 결정(변경) 조서

구분	도면표시 번호	시 설 명	시설의 세 분	위 치	면적(㎡)			최초 결정일	비고
					기정	변경	변경후		
소 계					76,585	증) 8,566	68,019		
변경	1	녹 지	경관녹지	담양읍 삼만리 239-1일원	1,763	감) 4	1,759	전남 고시 제2013-357호 (13.11.28)	
변경	2	녹 지	경관녹지	담양읍 삼만리 186 일원	2,273	감) 40	2,233	"	
변경	3	녹 지	경관녹지	담양읍 삼만리 산41-3일원	7,142	감) 775	6,367	"	
변경	4	녹 지	경관녹지	금성면 원천리 522-3일원	11,181	증) 538	11,719	"	
변경	5	녹 지	경관녹지	금성면 원천리 240일원	3,423	감) 582	2,841	"	
폐지	6	녹 지	경관녹지	금성면 원천리 222-2일원	1,288	증) 1,288	-	"	
폐지	7	녹 지	경관녹지	금성면 원천리 219-2일원	810	감) 810	-	"	
폐지	8	녹 지	경관녹지	금성면 원천리 338-2일원	605	감) 605	-	"	
폐지	9	녹 지	경관녹지	금성면 원천리 330일원	2,875	감) 2,875	-	"	
폐지	10	녹 지	경관녹지	금성면 원천리 산99-10일원	3,367	감) 3,367	-	"	
변경	11	녹 지	경관녹지	금성면 원천리 산104일원	38,018	증) 207	38,225	"	
변경	12	녹 지	경관녹지	금성면 삼만리 12일원	3,157	증) 10	3,167	"	
변경	13	녹 지	경관녹지	담양읍 삼만리 186-6일원	121	증) 1,587	1,708	"	
폐지	14	녹 지	경관녹지	담양읍 삼만리 171-2일원	562	감) 562	-	"	

■ 녹지 결정(변경) 사유서

도면표시 번호	시설명	변경내용	변경사유
1	녹지 (경관녹지)	○변경 1,763㎡ ⇒ 1,759㎡(감4㎡)	• 공장 진입을 위한 현황도로 반영에 따른 경관녹지 축소
2	녹지 (경관녹지)	○변경 2,273㎡ ⇒ 2,233㎡(감 40㎡)	• 지형여건을 고려한 유수지 설계반영 및 수도공급시설 신설에 따른 경관녹지 감소
3	녹지 (경관녹지)	○변경 7,142㎡ ⇒ 6,367㎡(감775㎡)	• 보행자 설치 및 실시설계 반영에 따른 경관녹지 축소
4	녹지 (경관녹지)	○변경 11,181㎡ ⇒ 11,719㎡(증538㎡)	• 하천설계 반영 및 구역계 조정에 따른 경관녹지 증가
5	녹지 (경관녹지)	○변경 3,423㎡ ⇒ 2,841㎡(감582㎡)	• 폐수처리장 폐지 및 구역계 조정에 따른 경관녹지 축소
6	녹지 (경관녹지)	○폐지 : 1,288㎡	• 하천실시설계 반영에 따른 변경
7	녹지 (경관녹지)	○폐지 : 810㎡	• 하천실시설계 반영에 따른 변경
8	녹지 (경관녹지)	○폐지 : 605㎡	• 하천실시설계 반영에 따른 변경
9	녹지 (경관녹지)	○폐지 : 2,875㎡	• 하천실시설계 반영에 따른 변경
10	녹지 (경관녹지)	○폐지 : 3,367㎡	• 하천실시설계 반영에 따른 변경
11	녹지 (경관녹지)	○변경 3,8018㎡ ⇒ 38,225㎡(증207㎡)	• 유수지 및 하천실시설계 반영에 따른 변경
12	녹지 (경관녹지)	○변경 3,157㎡ ⇒ 3,167㎡(증10㎡)	• 구적오차 정정에 따른 면적 증가
13	녹지 (경관녹지)	○변경 121㎡ ⇒ 1,708㎡(증1,587㎡)	• 유수지 및 하천실시설계 반영에 따른 변경과 경관녹지 14과 합병에 따른 변경
14	녹지 (경관녹지)	○폐지 : 562㎡	• 13번 경관녹지 합병에 따른 폐지

(4) 유통 및 공급시설(변경)

■ 수도공급설비 결정(변경) 조서

구분	도면표시 번호	시설명	위치	면적(㎡)			최 초 결정일	비고
				기정	변경	변경후		
소 계				1,589	증)1,386	2,975		
변경	①	수도공급설비 (배수시설)	담양읍 삼만리 산 104	1,589	증)149	1,738	전남 고시 제2013-357호 (13.11.28)	
신설	②	수도공급설비 (배수시설)	담양읍 삼만리 218 일원	-	증)1,237	1,237		

■ 수도공급설비 결정(변경) 조서

도면표시 번호	시설명	변경내용	변경사유
①	수도공급설비 (배수시설)	○변경 1,589㎡ ⇒ 1,738㎡(증149㎡)	• 지형여건을 고려한 수도시설 진입도로 및 배수시설 실시설계 반영에 따른 변경
②	수도공급설비 (배수시설)	○신설 : 1,237㎡	• 생활용수(음용수) 공급에 따른 배수지 신설

(5) 방재시설(변경)

(가) 하천(변경)

■ 하천 결정(변경) 조서

구분	도면 표시 번호	시설명	시설의 세분	위 치			연장 (km)	폭원(m)		면적(㎡)			최 초 결정일	비고
				기 점	종 점	주요 경과지		기정	변경	기정	변경	변경후		
계	2개소								17,742	증) 8,585	26,327			
변경	1	하천	소하천 (외천천)	금성면 원천리 352-2	금성면 원천리 250-2		0.96	10~19	12~24	11,818	증) 9,871	21,689	전남 고시 제2013-357호 (13.11.28)	
변경	2	하천	소하천 (삼만천)	담양읍 삼만리 317	담양읍 삼만리 167-3		0.49	7~15	2.3~13	5,924	감) 1,286	4,638	"	

■ 하천 결정(변경) 사유서

도면 표시 번호	시설명	변경 내용	변경 사유
1	하천 (소하천)	○변경 - 폭원 : 10~19m ⇒ 12~24m - 면적 : 11,818㎡ ⇒ 21,689㎡(증9,871㎡)	•하천 실시설계 반영에 따른 변경
2	하천 (소하천)	○변경 - 폭원 : 7~15m ⇒ 2.3~13m - 면적 : 5,924㎡ ⇒ 4,638㎡(감1,286㎡)	•하천 실시설계 반영에 따른 변경

(나) 우수지(변경)

■ 우수지 결정(변경) 조서

구분	도면 표시 번호	시설명	시설의 세분	위 치	면적(㎡)			최 초 결정일	비고
					기정	변경	변경후		
소계					16,554	감) 1,949	14,605		
기정	1	우수지	저류시설	담양읍 삼만리 311일원	1,455	-	1,455	전남 고시 제2013-357호 (13.11.28)	
변경	2	우수지	저류시설	담양읍 삼만리 218일원	6,279	감) 1,533	4,746		
변경	3	우수지	저류시설	담양읍 삼만리 168-1일원	1,537	증) 264	1,801		
변경	4	우수지	저류시설	금성면 원천리 250-1일원	4,840	감) 702	4,138		
변경	5	우수지	저류시설	금성면 원천리 243일원	2,443	증) 22	2,465		

■ 우수지 결정(변경) 사유서

도면 표시 번호	시설명	변경 내용	변경 사유
2	우수지 (저류시설)	○변경 6,279㎡ ⇒ 4,746㎡(감1,533㎡)	• 지형여건을 고려한 우수지 설계 반영 및 수도공급시설 신설에 따른 축소
3	우수지 (저류시설)	○변경 1,537㎡ ⇒ 1,801㎡(증264㎡)	• 실시설계 반영에 따른 변경
4	우수지 (저류시설)	○변경 4,840㎡ ⇒ 4,138㎡(감702㎡)	• 저류용량 변경없이 기 실시계획인기를 반영한 저류지 면적 조정
5	우수지 (저류시설)	○변경 2,443㎡ ⇒ 2,465㎡(증22㎡)	• 실시설계 반영에 따른 변경

(6) 환경기초시설(변경)

■ 수질오염방지시설 결정(변경) 조서

구분	도면표시 번호	시설명	시설의 세분	위치	면적(㎡)			최초 결정일	비고
					기정	변경	변경후		
폐지	①	수질오염 방지시설	폐수종말 처리시설	금성면 원천리 239-4일원	2,890	감)2,890	-	전남 고시 제2013-357호 (13.11.28)	

■ 수질오염방지시설 결정(변경) 사유서

도면표시 번호	시설명	변경내용	변경사유
①	수질오염 방지시설 (폐수종말 처리시설)	○폐지 : 2,890㎡	• 담양군 관내의 기존 처리장과 연계 처리계획으로 폐지

라. 가구 및 획지의 규모와 구성에 관한 군관리계획 결정조서(변경)

(1) 산업시설용지(변경)

가구번호	가 구			비고
	위 치	면 적(㎡)		
		기정	변경	
계		333,607	337,729	
산업1	담양읍 삼만리 242일원	13,313	13,313	
산업2	담양읍 삼만리 181일원	10,345	10,129	
산업3	담양읍 삼만리196일원	28,892	29,123	
산업4	담양읍 삼만리 산 43-2일원	38,266	38,573	
산업5	담양읍 삼만리 2일원	34,838	34,838	
산업6	담양읍 삼만리 산 95일원	40,521	40,521	
산업7	담양읍 삼만리 9 일원	12,350	12,154	
산업8	담양읍 삼만리 산 48일원	40,836	40,435	
산업9	금성면 원천리 330-6일원	19,444	19,961	
산업10	금성면 원천리 산 103일원	17,698	18,194	
산업11	금성면 원천리 236-1일원	19,859	23,371	
산업12	금성면 원천리 212일원	18,532	18,532	
산업13	금성면 원천리 158일원	23,874	23,874	
산업14	금성면 원천리 339일원	14,839	14,711	

○ 획지계획(변경없음)

(가) 획지구도 : 분양시 유연한 대처가 가능하도록 획지 최소규모만 계획하며 권장 면적 제시

- 최소면적 1,650㎡이상 , 권장면적 3,300㎡이상

(나) 획지 분할 및 합병 : 가능

(2) 지원시설용지(변경)

가구 번호	면 적(㎡)		획 지		면 적(㎡)		비 고
	기정	변경	도면표시 번 호	위 치	기정	변경	
계	16,151	15,853			16,151	15,853	
지원1	7,475	7,409	-1	담양읍 삼만리 산44-1일원	923	913	○획지 분할 (최소면적 : 400㎡이상)과 합병 가능
			-2	담양읍 삼만리 산44-1일원	949	966	
			-3	금성면 원천리 산91일원	949	966	
			-4	금성면 원천리 산92-2일원	916	893	
			-5	담양읍 삼만리 산44-1일원	924	896	
			-6	담양읍 삼만리 산44일원	949	949	
			-7	담양읍 삼만리 산44-1일원	949	949	
			-8	금성면 원천리 산92-2일원	916	877	
지원2	3,002	2,935	담양읍 삼만리 1-1일원		3,002	2,935	○획지 분할(최소면적 : 400㎡ 이상)가능
지원3	1,420	1,387	금성면 원천리 산 92-4일원		1,420	1,387	○획지 분할(최소면적 : 400㎡ 이상)가능 ○연구센터(민·관 공동 운영)
지원4	3,254	3,122	-1	담양읍 삼만리 1-1일원	545	521	○획지 합병 가능
			-2	담양읍 삼만리 45-1일원	541	520	
			-3	담양읍 삼만리 45-1일원	541	520	
			-4	담양읍 삼만리 45-1일원	541	520	
			-5	담양읍 삼만리 45-1일원	541	520	
			-6	담양읍 삼만리 산94일원	545	521	
지원5	1,000	1,000	담양읍 삼만리 17일원		1,000	1,000	-

마. 건축물에 대한 용도·건폐율·용적률·높이 등에 관한 군관리계획 결정 조서(변경없음)

(1) 산업시설용지(변경없음)

도면 번호	위 치 (가구번호)	구 분	계 획 내 용
산 1 ~ 산 14	산업 시설 용지	용 도	○허용용도 - 산업입지 및 개발에 관한 법률 제2조 1호의 공장, 2호 지식산업, 5호 재활용산업, 6호 자원비축 시설, 7호 물류시설 및 이와 관련되는 부대시설 ○불허용도 - 허용용도 외의 용도
		건폐율	○70%이하
		용적률	○300%이하
		높 이	○5층이하
		배 치	○일조 및 경관을 고려하여 배치
		형 태	○지붕 : 경사지붕 권장, 단 평지붕 건축물은 옥상조경 권장 ○담장 : 투시형 또는 조경담장 권장
		색 채	○지붕 : 진녹색 권장 ○외벽 : - 주조색(유리면적을 제외한 벽면적의 70%이상)은 따뜻한색 또는 무채색 계통의 밝은색(회색흰색 등) 권장 - 보조색(유리면적을 제외한 벽면적의 10~30%)은 주조색과 같은 계열의 색채 권장 - 강조색(유리면적을 제외한 벽면적의 10%미만)은 제한없음
		건축선	-
기 타	○옥외광고물 : 글씨간판 권장		

(2) 지원시설용지(변경없음)

도면 번호	위 치	구 분	계 획 내 용
지원	지원 시설 용지	용 도	<ul style="list-style-type: none"> <li>○허용용도                             <ul style="list-style-type: none"> <li>- 건축법 시행령 별표 1 제1호의 단독주택 ~ 제2호의 공동주택</li> <li>- 건축법 시행령 별표 1 제3호의 제1종 근린생활시설(이목 제외)</li> <li>- 건축법 시행령 별표 1 제4호의 제2종 근린생활시설(단란주점 및 안마시술소 제외)</li> <li>- 건축법 시행령 별표 1 제5호의 문화 및 집회시설 ~ 제7호의 판매시설</li> <li>- 건축법 시행령 별표 1 제9호의 의료시설(격리병원, 정신병원 제외)</li> <li>- 건축법 시행령 별표 1 제10호의 교육연구시설</li> <li>- 건축법 시행령 별표 1 제11호의 노유자시설 중 아동관련시설</li> <li>- 건축법 시행령 별표 1 제13호의 운동시설 ~ 제14호의 업무시설</li> <li>- 건축법 시행령 별표 1 제18호의 창고시설</li> <li>- 건축법 시행령 별표 1 제19호의 위험물저장 및 처리시설 중 주유소(기계식세차설비포함) 및 석유 판매소, 액화석유가스충전소·판매소·저장소(기계식세차설비포함), 액화가스취급소·판매소</li> <li>- 건축법 시행령 별표 1 제20호의 자동차관련시설 중 주차장, 세차장, 검사장, 정비공장</li> <li>- 건축법 시행령 별표 1 제24호의 방송통신시설</li> <li>- 상기 허용용도와 관계되는 부대시설</li> </ul> </li> <li>○권장용도 : 사원주택</li> <li>○불허용도                             <ul style="list-style-type: none"> <li>- 허용용도 외의 용도</li> </ul> </li> </ul>
		간폐율	○70%이하
		용적률	○350%이하
		높 이	○5층이하
		배 치	○건축물의 주방향은 가로 경관 및 일조 고려하여 배치
		형 태	<ul style="list-style-type: none"> <li>○지붕 : 조형적 디자인 권장, 평지붕인 경우 옥상조경 권장</li> <li>○옥상구조물(물탱크, 환기설비 : 방송통신용 안테나 제외)은 전면도로 반대편 보도에서 시각적으로 차폐 되도록 설치 권장</li> </ul>
		색 채	<ul style="list-style-type: none"> <li>○외벽                             <ul style="list-style-type: none"> <li>- 주조색(유리면적을 제외한 벽면적의 70%이상)은 따뜻한색 또는 무채색 계통의 밝은색 권장</li> <li>- 보조색(유리면적을 제외한 벽면적의 10-30%)은 주조색과 같은 계열의 색채 권장</li> <li>- 강조색(유리면적을 제외한 벽면적의 10%미만)은 제한없음</li> </ul> </li> </ul>
		건축선	○가로경관향상 및 보행환경 조성을 위하여 중로2-5호선변에 폭 1m 건축한계선(1층에 한함) 권장
기 타	○옥외광고물 : 글씨간판 권장		

도면 번호	위 치 (가구번호)	구 분	계 획 내 용
지원2	지원 시설 용지	용 도	<ul style="list-style-type: none"> <li>○허용용도</li> <li>- 건축법 시행령 별표 1 제1호의 단독주택 ~ 제2호의 공동주택</li> <li>- 건축법 시행령 별표 1 제3호의 제1종 근린생활시설(아목 제외)</li> <li>- 건축법 시행령 별표 1 제4호의 제2종 근린생활시설(단란주점 및 인마시술소 제외)</li> <li>- 건축법 시행령 별표 1 제5호의 문화 및 집회시설 ~ 제7호의 판매시설</li> <li>- 건축법 시행령 별표 1 제9호의 의료시설(격리병원, 정신병원 제외)</li> <li>- 건축법 시행령 별표 1 제10호의 교육연구시설</li> <li>- 건축법 시행령 별표 1 제11호의 노유자시설 중 아동관련시설</li> <li>- 건축법 시행령 별표 1 제13호의 운동시설 ~ 제14호의 업무시설</li> <li>- 건축법 시행령 별표 1 제18호의 창고시설</li> <li>- 건축법 시행령 별표 1 제19호의 위험물저장 및 처리시설 중 주유소(기계식세차설비포함) 및 석유 판매소, 액화석유가스충전소·판매소·저장소(기계식세차설비포함), 액화가스취급소·판매소</li> <li>- 건축법 시행령 별표 1 제20호의 자동차관련시설 중 주차장, 세차장, 검사장, 정비공장</li> <li>- 건축법 시행령 별표 1 제24호의 방송통신시설</li> <li>- 상기 허용용도와 관계되는 부대시설</li> <li>○ 권장용도 : 복합관리사무소</li> <li>- 권장용도(1층) : 전시장, 판매장(입주공장 제품 도매점)</li> <li>○ 불허용도 :</li> <li>- 허용용도 외의 용도</li> </ul>
		건폐율	○70%이하
		용적률	○350%이하
		높 이	○5층이하
		배 치	○건축물의 주방향은 가로 경관 및 보행접근 고려하여 배치
		형 태	<ul style="list-style-type: none"> <li>○지붕 : 조형적 디자인 권장, 평지붕인 경우 옥상조경 권장</li> <li>○옥상구조물(물탱크, 환기설비 : 방송통신용 안테나 제외)은 전면도로 반대편 보도에서 시각적으로 차폐 되도록 설치 권장</li> </ul>
		색 채	<ul style="list-style-type: none"> <li>○외벽 :</li> <li>- 주조색(유리면적을 제외한 벽면적의 70%이상)은 따뜻한색 또는 무채색 계통의 밝은색 권장</li> <li>- 보조색(유리면적을 제외한 벽면적의 10-30%)은 주조색과 같은 계열의 색채 권장</li> <li>- 강조색(유리면적을 제외한 벽면적의 10%미만)은 제한없음</li> </ul>
		건축선	○가로경관향상 및 보행환경 조성을 위하여 소로1-4호선변 에 폭 1m 건축한계선(1층에 한함) 권장
기 타	○옥외광고물 : 글씨간판 권장		

도면 번호	위 치 (기구번호)	구 분	계 획 내 용
지원3	지원 시설 용지 (연구센터)	용 도	<ul style="list-style-type: none"> <li>○허용용도                             <ul style="list-style-type: none"> <li>- 준공업지역 안에서 건축할 수 있는 건축물 중 「건축법 시행령」 별표1에 의한 제10호 교육연구시설 중 미목 연구소와 연구를 위하여 필요한 부대시설, 제3호 제1종근린생활시설 중 비목, 제14호 업무시설 중 기목</li> </ul> </li> <li>○불허용도                             <ul style="list-style-type: none"> <li>- 허용용도 외의 용도</li> </ul> </li> </ul>
		간폐율	○70%이하
		용적률	○350%이하
		높 이	○5층이하
		배 치	○건축물의 주방향은 가로 경관 및 보행접근 고려하여 배치
		형 태	<ul style="list-style-type: none"> <li>○지붕 : 조형적 디자인 권장, 평지붕인 경우 옥상조경 권장</li> <li>○옥상구조물(물탱크, 환기설비 : 방송통신용 안테나 제외)은 전면도로 반대편 보도에서 시각적으로 차폐 되도록 설치 권장</li> </ul>
		색 채	<ul style="list-style-type: none"> <li>○외벽                             <ul style="list-style-type: none"> <li>- 구조색(유리면적을 제외한 벽면적의 70%이상)은 따뜻한색 또는 무채색 계통의 밝은색 권장</li> <li>- 보조색(유리면적을 제외한 벽면적의 10-30%)은 구조색과 같은 계열의 색채 권장</li> <li>- 강조색(유리면적을 제외한 벽면적의 10%미만)은 제한없음</li> </ul> </li> </ul>
		건축선	○가로경관향상 및 보행환경 조성을 위하여 소로1-4호선변에 폭 1m 건축한계선(1층에 한함) 권장
		기 타	○옥외광고물 : 글씨간판 권장
지원4	지원 시설 용지	용 도	<ul style="list-style-type: none"> <li>○허용용도                             <ul style="list-style-type: none"> <li>- 건축법 시행령 별표 1 제1호의 단독주택 ~ 제2호의 공동주택</li> <li>- 건축법 시행령 별표 1 제3호의 제1종 근린생활시설(이목 제외)</li> <li>- 건축법 시행령 별표 1 제4호의 제2종 근린생활시설(단란주점 및 안마시술소 제외)</li> <li>- 건축법 시행령 별표 1 제5호의 문화 및 집회시설 ~ 제7호의 판매시설</li> <li>- 건축법 시행령 별표 1 제9호의 의료시설(격리병원, 정신병원 제외)</li> <li>- 건축법 시행령 별표 1 제10호의 교육연구시설</li> <li>- 건축법 시행령 별표 1 제11호의 노유자시설 중 이동관련시설</li> <li>- 건축법 시행령 별표 1 제13호의 운동시설 ~ 제14호의 업무시설</li> <li>- 건축법 시행령 별표 1 제18호의 창고시설</li> <li>- 건축법 시행령 별표 1 제19호의 위험물저장 및 처리시설 중 주유소(기계식세차설비포함) 및 석유 판매소, 액화석유가스충전소·판매소·저장소(기계식세차설비포함), 액화가스취급소·판매소</li> <li>- 건축법 시행령 별표 1 제20호의 자동차관련시설 중 주차장, 세차장, 검사장, 정비공장</li> <li>- 건축법 시행령 별표 1 제24호의 방송통신시설</li> <li>- 상기 허용용도와 관계되는 부대시설3</li> </ul> </li> <li>○불허용도                             <ul style="list-style-type: none"> <li>- 허용용도 외의 용도</li> </ul> </li> </ul>
		간폐율	○70%이하
		용적률	○350%이하
		높 이	○5층이하
		배 치	○건축물의 주방향은 가로 경관 및 보행접근 고려하여 배치
		형 태	<ul style="list-style-type: none"> <li>○지붕 : 조형적 디자인 권장, 평지붕인 경우 옥상조경 권장</li> <li>○옥상구조물(물탱크, 환기설비 : 방송통신용 안테나 제외)은 전면도로 반대편 보도에서 시각적으로 차폐 되도록 설치 권장</li> </ul>
		색 채	<ul style="list-style-type: none"> <li>○외벽                             <ul style="list-style-type: none"> <li>- 구조색(유리면적을 제외한 벽면적의 70%이상)은 따뜻한색 또는 무채색 계통의 밝은색 권장</li> <li>- 보조색(유리면적을 제외한 벽면적의 10-30%)은 구조색과 같은 계열의 색채 권장</li> <li>- 강조색(유리면적을 제외한 벽면적의 10%미만)은 제한없음</li> </ul> </li> </ul>
		건축선	○가로경관향상 및 보행환경 조성을 위하여 중로2-1호선변 에 폭 1m 건축한계선(1층에 한함) 권장
		기 타	○옥외광고물 : 글씨간판 권장

도면 번호	위 치 (기구번호)	구 분	계 획 내 용
지원5	지원 시설 용지 (재활용시설)	용 도	<ul style="list-style-type: none"> <li>○허용용도                             <ul style="list-style-type: none"> <li>- 「폐기물 관리법」 제25조(폐기물처리업) 5호시설(폐기물 중간재활용업 : 폐기물재활용시설을 갖추고 중간가공 폐기물을 만드는 영업)과 부대시설</li> <li>- 「지원의 절약과 재활용촉진에 관한법 시행령」 제4조(재활용산업) 3호시설(재활용을 목적으로 재활용기능지원을 수집운반하거나 압축, 파쇄, 용융 등 중간가공을 하여 재활용하는 자에게 공급하는 사업에 해당하는 업종)과 부대시설</li> <li>- 「지원의 절약과 재활용촉진에 관한법 시행규칙」 제3조(재활용시설) 1호시설(재활용기능지원의 수집운반보관을 위하여 특별히 제조 또는 설치되어 사용되는 수집운반 장비 또는 보관시설), 2호 시설(재활용기능지원의 효율적인 운반 또는 가공을 위한 압축시설 과 부대시설)</li> </ul> </li> <li>○불허용도                             <ul style="list-style-type: none"> <li>- 허용용도 외의 용도</li> </ul> </li> </ul>
		간폐율	○70%이하
		용적률	○300%이하
		높 이	○5층이하
		배 치	○건축물의 주방향은 가로 경관 및 보행접근 고려하여 배치
		형 태	<ul style="list-style-type: none"> <li>○지붕 : 경사지붕 권장, 단 평지붕 건축물은 옥상조경 권장</li> <li>○담장 : 획내부 폐기물이 전면도로 및 인접획지에서 보이지 않도록 시각적으로 차폐(차폐조경 등) 권장</li> </ul>
		색 채	<ul style="list-style-type: none"> <li>○지붕 : 진녹색 권장</li> <li>○외벽 :                             <ul style="list-style-type: none"> <li>- 주조색(유리면적을 제외한 벽면적의 70%이상)은 따뜻한색 또는 무채색 계통의 밝은색 권장</li> <li>- 보조색(유리면적을 제외한 벽면적의 10~30%)은 주조색과 같은 계열의 색채 권장</li> <li>- 강조색(유리면적을 제외한 벽면적의 10%미만)은 제한없음</li> </ul> </li> </ul>
		건축선	-
		기 타	○옥외광고물 : 글씨간판 권장

(3) 공공시설용지(변경)

도면 번호	위 치	구 분	계 획 내 용
수도 공급 설비 1~2	수도공급설비 (배수시설)	용 도	<ul style="list-style-type: none"> <li>○허용용도                             <ul style="list-style-type: none"> <li>- 「도시·군계획시설의 결정·구조 및 설치기준에 관한 규칙」 제65조 수도공급설비시설 중 배수시설</li> </ul> </li> <li>○불허용도                             <ul style="list-style-type: none"> <li>- 허용용도 외의 용도</li> </ul> </li> </ul>
		간폐율	○20%이하
		용적률	○80%이하
		높 이	-
		배 치	-
		형 태	-
		색 채	-
		건축선	-

담양군 고시 제2017-37호

담양 군계획시설(유원지)사업 실시계획인가 고시

담양 군계획시설(유원지)사업 실시계획인가를 위하여 국토의계획및이용에관한법률 제88조 및 같은법 시행령 제97조의 규정에 의거 실시계획인가하고 같은법 제91조 및 동법 시행령 제 100조의 규정에 의거 다음과 같이 고시합니다.

2017. 5. 18

담양군수

1. 사업시행지의 위치
  - 가. 전라남도 담양군 담양읍 학동리 56-2번지 일원
2. 사업의 종류 및 명칭
  - 가. 사업의종류 : 담양 군계획시설(유원지)사업
  - 나. 명 칭 : 메타세쿼이아 전통놀이마당 조성사업(에코허브센터 건립)
3. 면적 또는 규모
  - 가. 사업면적 : 5,050㎡
  - 나. 사업규모 : 건물 1동(건축면적640㎡)
4. 사업시행자의 성명 및 주소
  - 가. 성 명 : 담양군수
  - 나. 주 소 : 전라남도 담양군 담양읍 추성로 1371
5. 사업의 착수 및 준공예정일
  - 가. 착수일 : 실시계획 인가일
  - 나. 준공예정일 : 실시계획일~ 2018.06.30
6. 수용 또는 사용할 토지·건물 등의 세목조서
  - 가. “다음“(관계도면은 게재 생략하고 담양군 도시디자인과 비치)
7. 기타문의 : 담양군청 도시디자인과(전화 061-380-3100)

수용 또는 사용할 토지조서

번호	위치	지번	지목	면적(㎡)		소유자		관계인	
				지적 면적	편입 면적	주소	성명		
1	담양군 담양읍 학동리	55-1	답	840	145	담양읍 추성로 1371	담양군		
2		55-2	답	3,000	320	담양읍 추성로 1371	담양군		
3		55-10	답	836	225		농림 수산부		
4		56-2	답	1,360	1,360	담양읍 추성로 1371	담양군		
5		56-3	답	1,300	1,300	담양읍 추성로 1371	담양군		
6		56-4	답	1,700	1,700	담양읍 추성로 1371	담양군		
계					9,036	5,050			

담양군 고시 제2017-38호

담양 도시계획시설(도로)사업 실시계획(변경)인가 고시

담양 군계획시설(도로)사업 실시계획(변경)인가를 위하여 국토의계획및이용에관한법률 제88조 및 같은법 시행령 제97조의 규정에 의거 실시계획(변경) 인가하고 동법 제91조 및 동법 시행령 제100조의 규정의 의거 다음과 같이 고시합니다.

2017. 5. 18

담양군수

□ 실시계획인가(변경) 내역

구 분	당 초	변 경	비 고
1. 사업시행지	전라남도 담양 창평면 광덕리 산24-4번지 일원	좌동	변경없음
2. 사업의 종류 및 명칭	· 종류 : 담양 군계획시설(도로)사업 · 명칭 : 담양 죽향CC 진입도로(소로2-418) 확충사업	좌동	변경없음
3. 면적 또는 규모	· 사업면적 : 2,026㎡ · 사업규모 : L=251.0m, B=8.0m	· 사업면적 : 2,000㎡ · 사업규모 : L=249.0m, B=8.0m	변경
4. 사업시행자의 주소성명	· 법인명칭 : (주)진흥개발 · 주 소 : 광주광역시 북구본촌택지로 29번길 3-8(본촌동) · 대표자 성명 : 김승원 · 대표자 주소 상 동	좌동	변경
5. 사업의 착수 및 준공예정일	2012. 5. 2 ~ 2018. 5. 29	좌동	변경없음
6. 수용 또는 사용할 토지	다 음	변경	다음
7. 기타	-	-	
8. 기타문의	전화 061-380-3100(담양군 도시디자인과)		

수용 또는 사용할 토지조서(당초)

번호	위치	지번	지목	면적		소유자		관계인		
				지적 면적	편입 면적	주소	성명			
1	담양군 창평면 광덕리	511-1	도	579	28			담양군		
2		511-4	잡	74	74	광주광역시 북구 본촌택지로 29번길 3-8(본촌동)	주식회사 진흥개발	국제 자산신탁	신탁	
3		511-5	잡	52	52	광주광역시 북구 본촌택지로 29번길 3-8(본촌동)	주식회사 진흥개발	국제 자산신탁	신탁	
4		725-5	구	1,462	609			국(농림부)		
5		산24-2	구	860	44			국(농림부)		
		산24-9	임	2,687	1,217	광주광역시 북구 본촌택지로 29번길 3-8(본촌동)	주식회사 진흥개발	국제 자산신탁	신탁	
합계				5,714	2,024					

수용 또는 사용할 토지조서(변경)

번호	위치	지번	지목	면적		소유자		관계인		
				지적 면적	편입 면적	주소	성명			
1	담양군 창평면 광덕리	511-1	도	579	30			담양군		
2		511-4	잡	74	74	광주광역시 북구 본촌택지로 29번길 3-8(본촌동)	주식회사 진흥개발	국제 자산신탁	신탁	
3		511-5	잡	52	46	광주광역시 북구 본촌택지로 29번길 3-8(본촌동)	주식회사 진흥개발	국제 자산신탁	신탁	
4		725-5	구	449	443			국(농림부)		
5		725-14	구	24	24			국(농림부)		
6		725-16	구	22	22			국(농림부)		
7		산24-8	구	21	21			국(농림부)		
8		산24-9	임	1,340	1,340	광주광역시 북구 본촌택지로 29번길 3-8(본촌동)	주식회사 진흥개발	국제 자산신탁	신탁	
합계				2,561	2,000					

## 담양군 공고 제2017-457호

## 담양 군계획시설(공원)사업 실시계획 사전 열람 공고

담양 군계획시설(공원)사업 실시계획인가를 위하여 국토의계획및이용에관한법률 제90조 및 같은법 시행령 제99조의 규정에 의거 관계도서를 사전열람 공고하니 일반인 및 이해관계인은 의견이 있으시면 열람기간 내에 서면으로 제출하여 주시기 바랍니다.

2017. 5. 18

## 담양군수

1. 사업시행지의 위치
  - 가. 전라남도 담양군 담양읍 운교리 65번지 일원
2. 사업의 종류 및 명칭
  - 가. 사업의종류 : 담양 군계획시설(공원)사업
  - 나. 명 칭 : 운교근린공원 조성사업
3. 면적 또는 규모
  - 가. 사업면적 : 15,213㎡
  - 나. 사업규모 : 산책로-2,655㎡, 잔디마당-12,558㎡
4. 사업시행자의 성명 및 주소
  - 가. 성 명 : 담양군수
  - 나. 주 소 : 전라남도 담양군 담양읍 추성로 1371
5. 사업의 착수 및 준공예정일
  - 가. 착수일 : 실시계획 인가일
  - 나. 준공예정일 : 실시계획일~ 2020. 4. 30
6. 수용 또는 사용할 토지·건물 등의 세목조서
  - 가. “다음“(관계도면은 게재 생략하고 담양군 도시디자인과 비치)
7. 열람기간 및 장소
  - 가. 열람기간 : 공고일로부터 14일간
  - 나. 열람장소 : 담양군청 도시디자인과, 대나무자원연구소 (전화 061-380-3100, 2780)

수용 또는 사용할 토지조서

번호	위치	지번	지목	면적(㎡)		소 유 자			관 계 인	
				지적면적	편입면적	주 소	성 명			
1	담양군 담양읍 운교리	78-1	도	636	20			건교부		
2		77-1	도	743	23			건교부		
3		78-2	답	32	15			담양군		
4		77-2	답	155	155	담양군 담양읍 백동리 252-1		김용기		
5		산90-3	도	21	4			건교부		
6		75-3	전	489	489	경기도 남양주시 진접읍 해밀예당1로236번길 3,2207동 604호		한양덕		
7		86	답	1,770	59			담양군		
8		75-4	전	889	889	담양군 담양읍 향교리 194		한희열		
9		산89-4	임	96	46	담양군 담양읍 향교리 193		이형열		
10		75-1	임	1,303	1,257	경기도 남양주시 진접읍 해밀예당1로236번길 3,2207동 604호		한양덕		
11		75	답	145	21			담양군		
12		75-2	임	427	427	담양군 담양읍 향교리 194		한희열		
13		64-5	답	82	82			담양군		
14		64-3	잡	544	544	광주시 북구 두암동 940대주빌라 6동 101호		이근욱		
15		74-1	답	3,101	589			담양군		
16		74	답	1,467	1,467	담양군 담양읍 향교리 121-16		김경순		
17		74-2	도	629	51			건교부		
18		64-2	답	324	324			담양군		
19		64-1	도	945	24			건교부		
20		65-1	도	124	18			건교부		
21		65	전	1,096	1,096			담양군		
22		산99-2	임	480	497	광주시 동구 대인동 323-9		설희정		
23		66	전	982	953			담양군		
24		67-1	도	924	28			건교부		
25		69-2	답	956	956	담양군 담양읍 객사리 2-9		김점자		
26		69-7	답	127	127			국토부		
27		71	답	1,624	1,624	광주시 서구 풍암중앙로 25, 104동 301호		이순옥		
28		72	답	2,475	2,475	광주시 서구 풍암중앙로 25, 104동 301호		이순옥		
29		73	답	3,316	710			담양군		
30		87-1	답	805	15			담양군		
31		87	답	4,035	199			담양군		
32		85	답	2,306	29			담양군		
총 계				33,048	15,213					

지장물 편입조서

연번	소재지			물건의 종류	구조 및 규격	수량 (면적)	소유자	비고
	읍면	리	지 번					
1	담양	운교	64-3	관리실	판넬조 판넬지붕	25.6㎡	이근욱	
				가스창고	철재강판 지붕	22.2㎡		
				이동식변소	FRP	1식		
				정화조		1식		
2	담양	운교	69-2	배나무		43주	김점자	
				대추나무		4주		
				석류나무		20주		
				감나무		2주		
3	담양	운교	71	느티나무		128주	이순옥	
				메타세쿼이아		15주		
				은행나무		1주		
				가이스카향나무		10주		
				배롱나무		4주		
				철쭉		10주		
				매실		2주		
				감나무		1주		
4	담양	운교	72	관정	소형	1식	이순옥	
				느티나무		312주		
				수박모종		40주		
5	담양	운교	75-1외1	대나무		890㎡	한양덕	
				비닐하우스	17*6	102㎡		
6	담양	운교	75-2외1	원두막	목조스레트	8㎡	한희열	
				감나무		24주		
				단풍나무		2주		
				뽕나무		6주		
				매실나무		4주		
				자두나무		4주		
				사과나무		2주		
				복숭아		3주		
				석류		2주		
				살구		3주		
				배나무		2주		
				은행나무		2주		
				대추나무		2주		
				동백나무		2주		
				소나무		4주		
7	담양	운교	89-4	대나무		46㎡	이형열	

담양군 공고 제2017-458호

## 담양 군계획시설(도로)사업 실시계획 사전 열람 공고

담양 군계획시설(도로)사업 실시계획인가를 위하여 국토의계획및이용에관한법률 제90조 및 같은법 시행령 제99조의 규정에 의거 관계도서를 사전열람 공고하니 일반인 및 이해관계인은 의견이 있으시면 열람기간 내에 서면으로 제출하여 주시기 바랍니다.

2017. 5. 18

### 담양군수

1. 사업시행지의 위치
  - 가. 전라남도 담양군 담양읍 백돌리 366-6번지 일원
2. 사업의 종류 및 명칭
  - 가. 사업의종류 : 담양 군계획시설(도로)사업
  - 나. 명 칭 : 담양읍 도시계획도로 소로2-54호선 개설사업
3. 면적 또는 규모
  - 가. 사업면적 : 274㎡
  - 나. 사업규모: L=30m, B=8.0m
4. 사업시행자의 성명 및 주소
  - 가. 성 명 : 담양군수
  - 나. 주 소 : 전라남도 담양군 담양읍 추성로 1371
5. 사업의 착수 및 준공예정일
  - 가. 착수일 : 실시계획 인가일
  - 나. 준공예정일 : 실시계획일~ 2018.12.31
6. 수용 또는 사용할 토지·건물 등의 세목조서
  - 가. “다음“(관계도면은 게재 생략하고 담양군 도시디자인과 비치)
7. 열람기간 및 장소
  - 가. 열람기간 : 공고일로부터 14일간
  - 나. 열람장소 : 담양군청 도시디자인과 (전화 061-380-3100, 380-3116)

수용 또는 사용할 토지조서

번호	위치	지번	지목	면적(㎡)		소유자		관계인	
				지적 면적	편입 면적	주소	성명		
1	담양군 담양읍 백동리	366-6	답	359	181	담양읍 추성로 1371	담양군		
2		660	도	1,798	26		국토 교통부		
3		661-3	구	618	18		농림축산 식품부		
4		356-2	답	83	36	담양읍 추성로 1371	담양군		
5		664	도	759	13	담양읍 추성로 1371	국토 교통부		
계					3,617	274			

담양군 공고 제2017-459호

담양 도시계획시설(도로)사업 실시계획(변경) 사전 열람 공고

담양 군계획시설(도로)사업 실시계획(변경)인가를 위하여 국토의계획및이용에관한법률 제90조 및 같은법 시행령 제99조의 규정에 의거 관계도서를 사전열람 공고하니 일반인 및 이해관계인은 의견이 있으시면 열람기간 내에 서면으로 제출하여 주시기 바랍니다.

2017. 5. 18

담양군수

□ 실시계획인가(변경) 내역

구 분	당 초	변 경	비 고
1. 사업시행지	전라남도 담양 담양읍 객사리 150-7번지 일원	최동	변경없음
2. 사업의 종류 및 명칭	<ul style="list-style-type: none"> <li>종류 : 담양 군계획시설(도로)사업</li> <li>명칭 : 담양읍 도시계획도로 객사 중로 3-5구간 개설사업</li> </ul>	최동	변경없음
3. 면적 또는 규모	<ul style="list-style-type: none"> <li>사업면적 : 2,247㎡</li> <li>사업규모 : L=220.0m, B=12.0m</li> </ul>	<ul style="list-style-type: none"> <li>사업면적 : 4,166㎡</li> <li>사업규모 : L=347.0m, B=12.0m</li> </ul>	변경
4. 사업시행지의 주소성명	<ul style="list-style-type: none"> <li>성 명 : 담양군수</li> <li>주 소 : 전남 담양군 추성로 1371</li> </ul>	최동	변경
5. 사업의 착수 및 준공예정일	2015. 7. 15 ~ 2016. 10. 15	2015. 7. 15 ~ 2018. 12. 31	변경
6. 수용 또는 사용할 토지	다음	변경	다음
7. 기타	-	-	
8. 열람기간 및 장소	가. 열람기간 : 공고일로부터 14일간 나. 열람장소 : 담양군청 도시디자인과 (전화 061-380-3100, 380-3166)		

수용 또는 사용할 토지조서(당초)

번호	위치	지번	지목	면적		소유자		관계인	
				지적 면적	편입 면적	주소	성명		
1	담양읍 객사리	150-3	대	521	20	담양군 담양읍 죽녹원로 90	권미애		
		150-7	답	196	196	담양군			
		151-18	답	414	414	담양군 담양읍 객사6길 7-12	윤재성		
		151-25	답	209	209	담양군			
		152-2	대	261	261	담양군 담양읍 객사리 150-1	장판례		
		152-1	대	6	6	담양군			
		153-1	대	199	6	담양군 담양읍 객사리 151-1	이민자		
		153	대	612	29	담양군 담양읍 죽녹원로 82	설공임		
		155-1	전	346	70	담양군 담양읍 천변리 23-6 태양하이빌 에이	박기원		
		156-5	답	1,036	1,036	담양군 담양읍 객사리 136	김인차		
합계				3,800	2,247				

수용 또는 사용할 토지조서(변경)

번호	위치	지번	지목	면적		소유자		관계인	
				지적 면적	편입 면적	주소	성명		
1	담양읍 객사리	150-3	대	521	20	담양군 담양읍 죽녹원로 90	권미애		
		150-7	답	196	196	담양군			
		151-18	답	414	414	담양군 담양읍 객사리길 7-12	윤재성		
		151-25	답	209	209	담양군			
		152-2	대	261	261	담양군 담양읍 객사리 150-1	장판례		
		152-1	대	6	6	담양군			
		153-1	대	199	6	담양군 담양읍 객사리 151-1	이민자		
		153	대	612	29	담양군 담양읍 죽녹원로 82	설공임		
		155-1	전	346	70	담양군 담양읍 천변리 23-6 태양하이빌 에이	박기원		
		156-5	답	1,036	1,036	담양군 담양읍 객사리 136	김인차		
		110-15	답	1,105	346	담양군			
		110-13	답	199	188	담양군			
		158	답	734	383	담양군			
		159	답	1,795	753	담양군			
		284	구	1,997	86	국(건설교통부)			
		160-1	답	3,221	163	담양군 담양읍 천변리 62	정덕환		
합계				12,851	4,166				

곡성군 공고 제2017-454호

곡성 군관리계획(도로, 지구단위계획) 결정(변경)(안) 열람 공고

곡성군 석곡면 연반리 산19번지 일원에 기 결정되어있는 지구단위계획구역에 대하여 진입 도로를 군계획시설로 결정하고 지구단위계획구역 변경 및 지구단위계획을 수립하여 「국토의 계획 및 이용에 관한 법률」 제28조 및 같은 법 시행령 제22조, 「곡성군 군계획 조례」 제4조에 따라 주민의견을 청취하고자 아래와 같이 열람공고하오니 의견이 있으신 분은 열람기간 내에 의견서를 작성 제출하여 주시기 바랍니다.

2017. 5. 18

곡성군수

- 1. 건 명 : 곡성 군관리계획(도로, 지구단위계획) 결정(변경)(안) 열람공고
- 2. 내 용
  - 가. 위 치 : 곡성군 석곡면 연반리 산19번지 일원
  - 나. 지구단위계획구역 결정(변경)내용

구분	도면표시 번호	구역명	위 치	면 적(㎡)			최 초 결정일	비고
				기 정	변 경	변경후		
변경	16	헬스팜	석곡면 연반리 산19번지 일원	301,194	감101	301,093	곡성군 고시 제2015-20호 2015.11.19	

다. 지구단위계획 결정(변경)내용 : 게재생략(공람장소 비치)

라. 도로 결정(변경)내용

구분	규모				기능	연장 (M)	기점	종점	사용 형태	주 요 경과지	최 초 결정일	비고
	등급	류별	번호	폭원 (m)								
신설	소로	2	1	8	국지 도로	212	소로 1-302	헬스팜 지구단위구역	일반 도로	-	-	

- 3. 열람기간 : 2017. 5. 18. ~ 2017. 6. 1 (14일간)
- 4. 열람장소 : 곡성군 경제과
  - 곡성 군관리계획(지구단위계획) 결정(변경)(안)
- 5. 의견제출 : 자세한 사항은 곡성군 경제과☎061)360-8305]로 문의하여 주시기 바라며, 의견이 있을 시 2017. 6. 1.일까지 열람장소에 비치된 서식으로 곡성군 경제과로 서면으로 제출하여 주시기 바랍니다.

곡성군 공고 제2017-455호

**곡성 군관리계획(지구단위계획) 결정(변경)(안) 열람 공고**

곡성군 고달면 두가리 565번지 일원에 기 결정되어있는 지구단위계획구역에 대하여 지구단위계획구역 변경 및 지구단위계획을 수립하여 「국토의 계획 및 이용에 관한 법률」 제28조 및 같은 법 시행령 제22조, 「곡성군 군계획 조례」 제4조에 따라 주민의견을 청취하고자 아래와 같이 열람공고하오니 의견이 있으신 분은 열람기간 내에 의견서를 작성 제출하여 주시기 바랍니다.

2017. 5. 18

**곡성군수**

- 1. 건 명 : 곡성 군관리계획(지구단위계획) 결정(변경)(안) 열람공고
- 2. 내 용
  - 가. 위 치 : 곡성군 고달면 두가리 565번지 일원
  - 나. 지구단위계획구역 결정(변경)내용

구분	도면 표시 번호	구역명	위 치	면 적(m)			최 초 결정일	비고
				기 정	변 경	변경후		
변경	17	두가리역	고달면 두가리 565번지 일원	232,942	감)48,794	184,148	곡성군 고시 제2015-20호 2015.11.19	

다. 지구단위계획 결정(변경)내용 : 계제생략(공람장소 비치)

- 3. 열람기간 : 2017. 5. 18. ~ 2017. 6. 1(14일간)
- 4. 열람장소 : 곡성군 경제과
  - 곡성 군관리계획(지구단위계획) 결정(변경)(안)
- 5. 의견제출
  - 자세한 사항은 곡성군 경제과[☎061)360-8305]로 문의하여 주시기 바라며, 의견이 있을 시 2017. 6. 1.일까지 열람장소에 비치된 서식으로 곡성군 경제과로 서면으로 제출하여 주시기 바랍니다.

보성군 공고 제2017-537호

## 보성 군계획시설(도로)사업 실시계획인가 사전 열람 공고

보성군 보성읍 보성리 543-4번지 일원 군계획시설(도로: 중로2-2)사업에 대하여 「국토의 계획 및 이용에 관한 법률」 제90조, 같은 법 시행령 제99조의 규정에 의거 일반인 및 이해관계인이 열람할 수 있도록 공고 중에 있으니 의견이 있으신 분은 열람기간 내에 서면으로 의견을 제출하여 주시기 바랍니다.

2017. 5. 18

## 보성군수

1. 사업시행지 : 전남 보성군 보성읍 보성리 543-4번지 일원
  2. 사업의종류 및 명칭
    - 종 류 : 군 계획시설사업(도로: 중로2-2) - 1차분
    - 명 칭 : 군청앞~용문삼거리 도로 확·포장공사
  3. 사업의 면적 및 규모
    - 면 적 : 4,031㎡
    - 규 모 : L=232m
  4. 시행자의 성명 및 주소
    - 성 명 : 보성군수
    - 주 소 : 전남 보성군 보성읍 송재로 165
  5. 사업 착수 및 준공 예정일
    - 착수예정일 : 2017년 6월
    - 준공예정일 : 2018년 3월
  6. 수용 또는 사용할 토지 등 세목조서 : 다음 조서 및 열람장소 비치  
(보성군 홈페이지 <http://www.boseong.go.kr> 고시·공고 게재)
  7. 관계도서 : 게재생략
  8. 열람장소 : 보성군청 도시경관과
  9. 열람기간 : 공고일로부터 14일간
- ※ 기타 자세한 사항은 보성군청 도시경관과(061-850-5573)로 문의하시기 바랍니다.

수용 또는 사용할 토지의 세목조서

일련 번호	소재지		지번	지목	면 적(㎡)		토 지 소 유 자		관 계 인			비고
	읍	리			공부상 면적	편입 면적	성명 또는 명칭	주 소	성명또는 명칭	주 소	관리의종류 및내용	
1	보성	보성	555-5	대	4	1	보성군					
2	보성	보성	555-4	대	20	20	보성군					
3	보성	보성	957	도	846	27	국 (건설부)					
4	보성	보성	938-5	구	1,367	376	국(농림축산 식품부)					
5	보성	보성	543-4	도	95	95	국(건설부)					
6	보성	보성	543-9	대	2	2	김정순	전남 보성군 보성읍 송재로 195				
7	보성	보성	543-10	대	57	57	김정순	전남 보성군 보성읍 송재로 195				
8	보성	보성	543-11	대	47	47	김정기	전남 보성군 보성읍 송재로 197-1				
9	보성	보성	533-7	대	45	45	보성군					
10	보성	보성	533-6	도	32	32	국(건설부)					
11	보성	보성	533-5	도	71	71	국(건설부)					
12	보성	보성	533-4	답	569	160	보성군					
13	보성	보성	533-3	전	17	15	보성군					
14	보성	보성	532-8	대	147	147	국 (기획재정부)					
15	보성	보성	532-6	대	100	100	국 (기획재정부)					
16	보성	보성	532-4	잡	433	20	보성군					
17	보성	보성	532-7	잡	11	8	보성군					
18	보성	보성	532-5	답	16	16	보성군					
19	보성	보성	695-1	도	210	95	보성군					
20	보성	보성	939-70	도	16	16	보성군					
21	보성	보성	542-7	대	2	2	최완선	전남 보성군 보성읍 송재로 200-1, 105호 (정산아파트)				
							서세민	전남 보성군 보성읍 송재로 177-1				
							김선희	전남 보성군 보성읍 송재로 200-1, 201호 (정산아파트)	주식회사 창업상호 저축은행	광주광역시 동구 중앙로199 (남부지점)	근저당	

								송민철	전남 보성군 보성읍 송재로 200-1, 202호 (정산아파트)	주식회사 광주은행	광주광역시 동구 제봉로225 (보성지점)	근저당	
								임호	전남 보성군 보성읍 송재로 200-1, 207호 (정산아파트)	보성축산업 협동조합	전남 보성군 보성읍 신일길 1	근저당	
								윤은설	전남 보성군 보성읍 송재로 200-1, 302호 (정산아파트)				
								김재관	전남 보성군 보성읍 송재로 200-1, 303호 (정산아파트)				
								박기종	전남 고흥군 대서면 하남길 28				
								장영곤	전남 보성군 보성읍 원봉리 142-12				
								윤옥란	전남 보성군 보성읍 송재로 200-1, 401호 (정산아파트)				
								박덕남	전남 보성군 보성읍 중앙로 72				
								윤영자	전남 보성군 보성읍 송재로 200-1, 403호 (정산아파트)				
								송종열	전남 보성군 보성읍 송재로 200-1, 406호 (정산아파트)				
								김도완	전남 보성군 보성읍 송재로 200-1, 407호 (정산아파트)				
								신영희	전남 보성군 보성읍 송재로 200-1, 503호 (정산아파트)				
								윤창림	전남 보성군 북내면 탑동길 60-4				
								신철균	전남 보성군 미력면 미력은곡길 22-5				
							정부기	전남 보성군 보성읍 송재로 200-1, 507호 (정산아파트)		김용원	충남 예산군 오기면 윤봉길로 1857	근저당	
						김용의				충남 예산군 예산읍 역전로28번길 9-10 (주교리 290-23)	근저당		
						최한수				충남 예산군 예산읍 역전로28번길9-2 (주교리297-7)	근저당		
						김용흥				충남 예산군 오기면 좌분양막로 31	근저당		

						정택수	전남 보성군 보성읍 송재로 200-1, 602호 (정산아파트)				
						이석진	전남 보성군 보성읍 송재로 200-1, 604호 (정산아파트)	삼성생명 보험 주식회사	서울특별시 서초구 서초대로74길11 (호남총국)	근저당	
						김평열	전남 보성군 회천면 원서당길 2				
						전선현	전남 보성군 보성읍 송재로 200-1, 701호 (정산아파트)				
						임양순	전남 보성군 보성읍 송재로 200-1, 702호 (정산아파트)				
						권욱	전남 여수시 좌수영로 205, 6동 1202호 (광무동, 럭키광무아파트)				
						김형철	전남 보성군 득량면 공룡로 1323-7				
						박기상	전남 보성군 보성읍 송재로 200-1, 803호 (정산아파트)	보성밀알 신용협동 조합	전남 보성군 보성읍 신일길 3-17		
						윤원섭	전남 보성군 보성읍 송재로 200-1, 806호 (정산아파트)				
						김기민	전남 보성군 보성읍 송재로 200-1, 904호 (정산아파트)				
						박준재	전남 보성군 보성읍 송재로 200-1, 905호 (정산아파트)				
						양승심	전남 보성군 보성읍 송재로 200-1, 906호 (정산아파트)	주식회사 국민은행	서울특별시 중구 남대문로 84 (을지로2가) (광주금호지점)		
						양춘자	전남 보성군 보성읍 송재로 200-1, 1003호 (정산아파트)				
						김선태	전남 보성군 보성읍 자세길 52-4	보성축산업 협동조합	전남 보성군 보성읍 신일길 1		
						김시영	경기도 성남시 분당구 황새울로200번길 9-7, 1101호 (수내동, 현대판테온)				

						노성길	전남 보성군 보성읍 송재로 200-1, 1104호 (정산아파트)				
						유미화	전남 보성군 보성읍 송재로 200-1, 1204호 (정산아파트)				
						김애선	전남 보성군 보성읍 송재로 200-1, 1205호 (정산아파트)	농협은행 주식회사	서울특별시 중구 통일로 120 (충정로1가) (보성군지부)	근저당	
						박채순	전남 보성군 보성읍 송재로 200-1, 1206호 (정산아파트)				
						안삼심	전남 보성군 읍어면 배골길 51				
						장순이	전남 보성군 보성읍 관동길 23-1				
						장미숙	서울특별시 광진구 광나루로43길 30-6 (구의동)	보성농업 협동조합	전남 보성군 보성읍 현충로 92-42	근저당	
						임승규	전남 보성군 보성읍 송재로 200-1, 102호 (정산아파트)				
						최하영	전남 보성군 보성읍 송재로 200-1, 103호 (정산아파트)	농업협동 조합 중앙회	서울특별시 중구 새문안로 16 (보성군지부)	근저당	
						신명숙	전남 보성군 보성읍 송재로 200-1, 1104호 (정산아파트)	국민건강 보험공단	전남 고흥군 고흥읍 여산당촌길 25	입류	
					보성밀알 신용협동 조합			전남 보성군 보성읍 신일길 3-17	근저당		
						방유림	경기도 안산시 상록구 안산천서로4길 14, 202호 (월피동, 중앙맨션)				
						서선이	전남 보성군 보성읍 송재로 200-1, 107호 (정산아파트)	김미정	전남 순천시 연향중앙상가길 80, 107동 605호(연향동, 현대아파트)	근저당	
						윤동근	전남 보성군 보성읍 송재로 200-1, 203호 (정산아파트)				
						유정선	전남 보성군 보성읍 송재로 200-1, 204호 (정산아파트)	보성축산업 협동조합	전남 보성군 보성읍 신일길 1	근저당	

								장수연	전남 장흥군 장흥읍 평화우산길 36-1	주식회사 광주은행	광주광역시 동구 제봉로225 (보성지점)		
								김수정	전남 보성군 보성읍 송재로 200-1, 206호 (정산아파트)	보성밀알 신용협동 조합	전남 보성군 보성읍 신일길 3-17	근저당	
								문숙현	전남 보성군 보성읍 송재로 200-1, 208호 (정산아파트)				
								전병화	충남 논산시 광석면 오강3길 17				
								양윤희	전남 보성군 보성읍 송재로 200-1, 305호 (정산아파트)	농협은행 주식회사	서울특별시 중구 통일로 120 (충정로1가) (보성군지부)	근저당	
								임애숙	전남 보성군 미력면 미력춘정길 53-2				
								정승래	전남 보성군 보성읍 쾌상길 246				
								정승순	전남 보성군 보성읍 송재로 200-1, 404호 (정산아파트)				
								김홍욱	전남 보성군 보성읍 송재로 200-1, 405호 (정산아파트)				
								정선주	전남 보성군 미력면 송재로 853-28				
								김경아	전남 보성군 보성읍 송재로 193	보성밀알 신용협동 조합	전남 보성군 보성읍 신일길 3-17	근저당	
								이연수	전남 보성군 조성면 흥촌길 46	주식회사 광주은행	광주광역시 동구 제봉로225 (보성지점)	근저당	
								김순자	전남 보성군 울어면 장수동길 158-7				
								전태규	광주광역시 북구 삼정로 10, 405동 104호 (두암동, 주공아파트)				
								박인아	전남 순천시 해룡면 신대로 97, 506동 1302호 (중흥에스클래스 5단지)				
								주현미	전남 보성군 보성읍 신일길 7	한국주택 금융공사	서울특별시 중구 세종대로 17	근저당	



								김서옥	전남 보성군 보성읍 송재로 200-1, 1105호 (정산아파트)	농협은행 주식회사	서울특별시 중구 통일로 120 (충정로1가) (보성군지부)	근저당	
								윤태영	전남 보성군 보성읍 태평길 46				
							김형주	전남 보성군 보성읍 관동길 51-9		국민건강보험공단	전남 고흥군 고흥읍 여신당촌길 25	입류	
						서울특별시 중랑구청				서울특별시 중랑구 봉화산로 179	입류		
						서울특별시 은평구청				서울특별시 은평구 은평로 195	입류		
						서울특별시 강북구청				서울특별시 강북구 도봉로89길 13	입류		
							박은미	전남 보성군 보성읍 주봉길 5-14					
22	보성	보성	542-5	대	75	75	최완선	전남 보성군 보성읍 송재로 200-1, 105호 (정산아파트)					
							서세민	전남 보성군 보성읍 송재로 177-1					
							김선희	전남 보성군 보성읍 송재로 200-1, 201호 (정산아파트)	주식회사 창업상호 저축은행	광주광역시 동구 중앙로199 (남부지점)	근저당		
							송민철	전남 보성군 보성읍 송재로 200-1, 202호 (정산아파트)	주식회사 광주은행	광주광역시 동구 제봉로225 (보성지점)	근저당		
							임호	전남 보성군 보성읍 송재로 200-1, 207호 (정산아파트)	보성축산업 협동조합	전남 보성군 보성읍 신일길 1	근저당		
							윤은설	전남 보성군 보성읍 송재로 200-1, 302호 (정산아파트)					
							김재관	전남 보성군 보성읍 송재로 200-1, 303호 (정산아파트)					
							박기종	전남 고흥군 대서면 하남길 28					
							장영곤	전남 보성군 보성읍 원봉리 142-12					
							윤옥란	전남 보성군 보성읍 송재로 200-1, 401호 (정산아파트)					

						박덕남	전남 보성군 보성읍 중앙로 72				
						운영자	전남 보성군 보성읍 송재로 200-1, 403호 (정산아파트)				
						송종열	전남 보성군 보성읍 송재로 200-1, 406호 (정산아파트)				
						김도완	전남 보성군 보성읍 송재로 200-1, 407호 (정산아파트)				
						신영희	전남 보성군 보성읍 송재로 200-1, 503호 (정산아파트)				
						윤창림	전남 보성군 복내면 탐동길 60-4				
						신철균	전남 보성군 미력면 미력은곡길 22-5				
						정부기	전남 보성군 보성읍 송재로 200-1, 507호 (정산아파트)	김용원	총남 예산군 오기면 윤봉길로 1857	근저당	
					김용의			총남 예산군 예산읍 역전로28번길 9-10 (주교리 290-23)	근저당		
					최한수			총남 예산군 예산읍 역전로28번길9-2 (주교리297-7)	근저당		
					김용홍			총남 예산군 오기면 좌분양막로 31	근저당		
						정택수	전남 보성군 보성읍 송재로 200-1, 602호 (정산아파트)				
						이석진	전남 보성군 보성읍 송재로 200-1, 604호 (정산아파트)	삼성생명 보험 주식회사	서울특별시 서초구 서초대로74길11 (호남총곡)	근저당	
						김평열	전남 보성군 회천면 원서당길 2				
						전선현	전남 보성군 보성읍 송재로 200-1, 701호 (정산아파트)				
						임양순	전남 보성군 보성읍 송재로 200-1, 702호 (정산아파트)				
						권욱	전남 여수시 좌수영로 205, 6동 1202호 (광무동, 럭키광무아파트)				

						김형철	전남 보성군 득량면 공룡로 1323-7				
						박기상	전남 보성군 보성읍 송재로 200-1, 803호 (정산아파트)	보성밀알 신용협동 조합	전남 보성군 보성읍 신일길 3-17		
						윤원섭	전남 보성군 보성읍 송재로 200-1, 806호 (정산아파트)				
						김기민	전남 보성군 보성읍 송재로 200-1, 904호 (정산아파트)				
						박준재	전남 보성군 보성읍 송재로 200-1, 905호 (정산아파트)				
						양승심	전남 보성군 보성읍 송재로 200-1, 906호 (정산아파트)	주식회사 국민은행	서울특별시 중구 남대문로 84 (을지로2가) (광주금호지점)		
						양춘자	전남 보성군 보성읍 송재로 200-1, 1003호 (정산아파트)				
						김선태	전남 보성군 보성읍 자세길 52-4	보성축산업 협동조합	전남 보성군 보성읍 신일길 1		
						김시영	경기도 성남시 분당구 황새울로200번길 9-7, 1101호 (수내동, 현대판테온)				
						노성길	전남 보성군 보성읍 송재로 200-1, 1104호 (정산아파트)				
						유미화	전남 보성군 보성읍 송재로 200-1, 1204호 (정산아파트)				
						김애선	전남 보성군 보성읍 송재로 200-1, 1205호 (정산아파트)	농협은행 주식회사	서울특별시 중구 통일로 120 (충정로1가) (보성군지부)	근저당	
						박채순	전남 보성군 보성읍 송재로 200-1, 1206호 (정산아파트)				
						안삼심	전남 보성군 읍어면 배골길 51				
						장순이	전남 보성군 보성읍 관동길 23-1				
						장미숙	서울특별시 광진구 광너루로43길 30-6 (구의동)	보성농업 협동조합	전남 보성군 보성읍 현충로 92-42	근저당	

							임승규	전남 보성군 보성읍 송재로 200-1, 102호 (정산아파트)				
							최하영	전남 보성군 보성읍 송재로 200-1, 103호 (정산아파트)	농업협동 조합 중앙회	서울특별시 중구 새문안로 16 (보성군지부)	근저당	
							신명숙	전남 보성군 보성읍 송재로 200-1, 1104호 (정산아파트)	국민건강 보험공단	전남 고흥군 고흥읍 여산당촌길 25	입류	
						보성밀알 신용협동 조합			전남 보성군 보성읍 신일길 3-17	근저당		
							방유림	경기도 안산시 상록구 안산천서로4길 14, 202호 (월피동, 중앙맨션)				
							서선이	전남 보성군 보성읍 송재로 200-1, 107호 (정산아파트)	김미정	전남 순천시 연향중앙상가길 80, 107동 605호 (연향동, 현대아파트)	근저당	
							운동근	전남 보성군 보성읍 송재로 200-1, 203호 (정산아파트)				
							유정선	전남 보성군 보성읍 송재로 200-1, 204호 (정산아파트)	보성축산업 협동조합	전남 보성군 보성읍 신일길 1	근저당	
							장수연	전남 장흥군 장흥읍 평화우산길 36-1	주식회사 광주은행	광주광역시동구제봉로 225 (보성지점)		
							김수정	전남 보성군 보성읍 송재로 200-1, 206호 (정산아파트)	보성밀알 신용협동 조합	전남 보성군 보성읍 신일길 3-17	근저당	
							문숙현	전남 보성군 보성읍 송재로 200-1, 208호 (정산아파트)				
							전병화	충남 논산시 광석면 오강3길 17				
							양윤희	전남 보성군 보성읍 송재로 200-1, 305호 (정산아파트)	농협은행 주식회사	서울특별시 중구 통일로 120 (충정로1가) (보성군지부)	근저당	
							임애숙	전남 보성군 미력면 미력춘정길 53-2				
							정승래	전남 보성군 보성읍 쾌상길 246				
							정승순	전남 보성군 보성읍 송재로 200-1, 404호 (정산아파트)				

								김홍욱	전남 보성군 보성읍 송재로 200-1, 405호 (정산아파트)					
								정선주	전남 보성군 미력면 송재로 853-28					
								김경아	전남 보성군 보성읍 송재로 193	보성밀알 신용협동조합	전남 보성군 보성읍 신일길 3-17	근저당		
								이연수	전남 보성군 조성면 흥촌길 46	주식회사 광주은행	광주광역시 동구 제봉로225 (보성지점)	근저당		
								김순자	전남 보성군 읍어면 장수동길 158-7					
								전태규	광주광역시 북구 삼정로 10, 405동 104호 (두암동, 주공아파트)					
								박인아	전남 순천시 해룡면 신대로 97, 506동 1302호 (중흥에스클래스 5단지)					
								주현미	전남 보성군 보성읍 신일길 7	한국주택금융공사	서울특별시 중구 세종대로 17	근저당		
								이상태	전남 보성군 보성읍 송재로 200-1, 605호 (정산아파트)					
								양영순	전남 보성군 보성읍 송재로 200-1, 606호 (정산아파트)					
								이달막	전남 보성군 보성읍 송재로 200-1, 704호 (정산아파트)					
								정은경	전남 보성군 보성읍 송재로 200-1, 705호 (정산아파트)					
								김나운	대구광역시 수성구 고산로4길 46(신매동)					
								신미숙	전남 보성군 보성읍 송재로 200-1, 801호 (정산아파트)	농협은행 주식회사	서울특별시 중구 통일로 120 (충정로1가) (보성군지부)	근저당		
								정재성	강원도 강릉시 사천면 중앙서로 450-14	농협은행 주식회사	서울특별시 중구 통일로 120 (충정로1가) (보성군지부)	근저당		

							오민철	광주광역시 서구 염화로57번길 19, 201동 302호 (화정동, 금호타운)	주식회사 광주은행	광주광역시 동구 제봉로225 (보성지점)	근저당	
							윤홍구	전남 보성군 미력면 석호길 52-1				
							박정옥	전남 보성군 노동면 적련길 8-7				
							김순례	전남 보성군 보성읍 송재로 144-12				
							최순호	전남 보성군 보성읍 동윤길 25				
							이경옥	전남 보성군 보성읍 송재로 200-1, 1002호 (정산아파트)	보성군산림 조합	전남 보성군 보성읍 중앙로 86	근저당	
						하경희			광주광역시 북구 서양로 30, 1동 1506호 (신인동,모아아파트)	근저당		
							반미자	전남 보성군 보성읍 현충로 42-1	농협은행 주식회사	서울특별시 중구 통일로 120 (충정로1가) (보성군지부)	근저당	
							김서옥	전남 보성군 보성읍 송재로 200-1, 1105호 (정산아파트)	농협은행 주식회사	서울특별시 중구 통일로 120 (충정로1가) (보성군지부)	근저당	
							윤태영	전남 보성군 보성읍 태평길 46				
							김형주	전남 보성군 보성읍 관동길 51-9	국민건강 보험공단	전남 고흥군 고흥읍 여산당촌길 25	입류	
						서울특별시 중랑구청			서울특별시 중랑구 봉화산로 179	입류		
						서울특별시 은평구청			서울특별시 은평구 은평로 195	입류		
						서울특별시 강북구청			서울특별시 강북구 도봉로89길 13	입류		
							박은미	전남 보성군 보성읍 주봉길 5-14				
23	보성	보성	542-6	도	8	8	정산건설 주식회사	서울특별시 구로구 개봉로17 성림빌딩402	서울특별시 구로구청		입류	
24	보성	보성	540-1	대	5	5	문남순	보성군 복내면 송재로 1817-4				

25	보성	보성	939-64	대	27	4	국 (기획재정부)					
26	보성	보성	534-1	대	274	35	보성군					
27	보성	보성	532-1	도	23	23	김영택	전남 보성군 보성읍 보성리 666				
28	보성	보성	284-1	도	46	46	보성군					
29	보성	보성	284-2	도	48	35	국(건설부)					
30	보성	보성	532-3	도	159	159	국(건설부)					
31	보성	보성	695-5	도	13	13	최동훈	전남 구례군 구례읍 봉동리 430				
32	보성	보성	695-3	도	347	140	최동훈	전남 구례군 구례읍 봉동리 430				
33	보성	보성	693-10	대	11	1	보성군					
34	보성	보성	534-3	도	5	1	보성군					
35	보성	보성	534-2	도	10	1	보성군					
36	보성	보성	939-1	도	24,930	2,133	국(건설부)					
	계				30,088	4,031						

수용 또는 사용할 물건의 세목조서

일련 번호	소재지		지번	물건의 종류	구조 및 규격	면적 및 수량	물 건 소 유 자		관 계 인			비고
	읍	리					성명또는 명칭	주 소	성명또는 명칭	주 소	권리의종류 및내용	
1	보성	보성	543-9, 543-10	바닥포장	콘크리트	18㎡	김정순	전남 보성군 보성읍 송재로 195				
				담장	적벽돌	40㎡						
				대문	철재, 적벽돌, 슬래브지붕	0.84㎡						
				견사		2식						
				정화조		2식						
				수도계량기		1식						
				화단	조경석	1식						
				화단	벽돌	1식						
				감나무		4주						
				매실나무		1주						
				단풍나무		2주						
				앵두나무		1주						
				복숭아나무		1주						
				지목련		1주						
				포도나무		1주						
				편백나무		1주						
				대추나무		1주						
				호랑가시나 무		2주						
				금목서		2주						
				뱅나무		1주						
				석류나무		2주						
				철쭉		3군						
				철쭉		20주						
				등나무		1주						
				함박꽃나무		1주						
				쥐똥나무		1주						
				고욤나무		1주						
				동백나무		1주						

2	보성	보성	543-11	창고및 화장실	콘크리트	10.25㎡	김정기	전남 보성군 보성읍 송재로 197-1					
				계단	콘크리트, 철재난간	2식							
				담장	블록	24㎡							
				바닥포장	콘크리트	15㎡							
				대문	철재, 슬래브 지붕	1㎡							
				수도계량기		1식							
				화단	자연석	1식							
				목련		1주							
				개나리		1주							
				사과나무		2주							
				동백나무		2주							
				감나무		3주							
				괭괭나무		1주							
				철쭉및 녹차나무		50주							
				남천		1주							
				비파나무		1주							
				산디화		1주							
3	보성	보성	540-1	화장실	벽돌	5.98㎡	문남순	전남 보성군 복내면 송재로 1817-4					
				기추	철재	12㎡							
				담장	블록	28.8㎡							
				장독대		1식							
				수도꼭지		1식							
				철쭉		2주							
4	보성	보성	542-5, 542-7	창고	조적조 슬래브	9.75㎡	최완선	전남 보성군 보성읍 송재로 200-1, 105호 (정산아파트)					
				바닥포장	콘크리트	73㎡	서세민	전남 보성군 보성읍 송재로 177-1					
				담장	콘크리트	42.5㎡	김선희	전남 보성군 보성읍 송재로 200-1, 201호 (정산아파트)	주식회사 창업상호 저축은행	광주광역시 동구 중앙로199 (남부지점)	근저당		

			정화조	콘크리트	58㎡	송민철	전남 보성군 보성읍 송재로 200-1, 202호 (정산아파트)	주식회사 광주은행	광주광역시 동구 제봉로225 (보성지점)	근저당
			파고라		1식	임호	전남 보성군 보성읍 송재로 200-1, 207호 (정산아파트)	보성축산업 협동조합	전남 보성군 보성읍 신일길 1	근저당
			그네		1식	윤은설	전남 보성군 보성읍 송재로 200-1, 302호 (정산아파트)			
			벤치		5식	김재관	전남 보성군 보성읍 송재로 200-1, 303호 (정산아파트)			
			수도계량기		1식	박기중	전남 고흥군 대서면 하남길 28			
			등나무		5주	장영근	전남 보성군 보성읍 원봉리 142-12			
			사철나무		20주	윤옥란	전남 보성군 보성읍 송재로 200-1, 401호 (정산아파트)			
						박덕남	전남 보성군 보성읍 중앙로 72			
						운영자	전남 보성군 보성읍 송재로 200-1, 403호 (정산아파트)			
						송종열	전남 보성군 보성읍 송재로 200-1, 406호 (정산아파트)			
						김도완	전남 보성군 보성읍 송재로 200-1, 407호 (정산아파트)			
						신영희	전남 보성군 보성읍 송재로 200-1, 503호 (정산아파트)			
						윤창립	전남 보성군 복내면 탑동길 60-4			
						신철균	전남 보성군 미력면 미력은곡길 22-5			
						정부기	전남 보성군 보성읍 송재로 200-1, 507호 (정산아파트)	김용원	충남 예산군 오가면 윤봉길로 1857	근저당
					김용의			충남 예산군 예산읍 역전로28번길 9-10 (주교리 290-23)	근저당	

								최한수	충남 예산군 예산읍 역전로28번길 9-2 (주교리 297-7)	근저당	
								김용홍	충남 예산군 오기면 좌분양막로 31	근저당	
						정택수	전남 보성군 보성읍 송재로 200-1, 602호 (정산아파트)				
						이석진	전남 보성군 보성읍 송재로 200-1, 604호 (정산아파트)	삼성생명 보험 주식회사	서울특별시 서초구 서초대로74길 11 (호남총국)	근저당	
						김평열	전남 보성군 회천면 원서당길 2				
						전선현	전남 보성군 보성읍 송재로 200-1, 701호 (정산아파트)				
						임양순	전남 보성군 보성읍 송재로 200-1, 702호 (정산아파트)				
						권욱	전남 여주시 좌수영로 205, 6동 1202호 (광무동, 럭키광무아파트)				
						김형철	전남 보성군 득량면 공룡로 1323-7				
						박기상	전남 보성군 보성읍 송재로 200-1, 803호 (정산아파트)	보성밀알 신용협동 조합	전남 보성군 보성읍 신일길 3-17		
						윤원섭	전남 보성군 보성읍 송재로 200-1, 806호 (정산아파트)				
						김기민	전남 보성군 보성읍 송재로 200-1, 904호 (정산아파트)				
						박준재	전남 보성군 보성읍 송재로 200-1, 905호 (정산아파트)				
						양승심	전남 보성군 보성읍 송재로 200-1, 906호 (정산아파트)	주식회사 국민은행	서울특별시 중구 남대문로 84 (을지로2가) (광주금호지점)		
						양춘자	전남 보성군 보성읍 송재로 200-1, 1003호 (정산아파트)				

						김선태	전남 보성군 보성읍 자세길 52-4	보성축산업 협동조합	전남 보성군 보성읍 신일길 1		
						김시영	경기도 성남시 분당구 황새울로200번길 9-7, 1101호 (수내동, 현대판테온)				
						노성길	전남 보성군 보성읍 송재로 200-1, 1104호 (정산아파트)				
						유미화	전남 보성군 보성읍 송재로 200-1, 1204호 (정산아파트)				
						김애선	전남 보성군 보성읍 송재로 200-1, 1205호 (정산아파트)	농협은행 주식회사	서울특별시 중구 통일로 120 (충정로1가) (보성군지부)	근저당	
						박채순	전남 보성군 보성읍 송재로 200-1, 1206호 (정산아파트)				
						안삼심	전남 보성군 울어면 배골길 51				
						장순이	전남 보성군 보성읍 관동길 23-1				
						장미숙	서울특별시 광진구 광나루로43길 30-6 (구의동)	보성농업 협동조합	전남 보성군 보성읍 현충로 92-42	근저당	
						임승규	전남 보성군 보성읍 송재로 200-1, 102호 (정산아파트)				
						최하영	전남 보성군 보성읍 송재로 200-1, 103호 (정산아파트)	농업협동 조합 중앙회	서울특별시 중구 새문안로 16 (보성군지부)	근저당	
						신명숙	전남 보성군 보성읍 송재로 200-1, 1104호 (정산아파트)	국민건강 보험공단	전남 고흥군 고흥읍 여산당촌길 25	압류	
					보성밀알 신용협동 조합			전남 보성군 보성읍 신일길 3-17	근저당		
						방유림	경기도 안산시 상록구 안산천서로4길 14, 202호 (월피동, 중앙맨션)				
						서선이	전남 보성군 보성읍 송재로 200-1, 107호 (정산아파트)	김미정	전남 순천시 연향중앙상가길80, 107동605호 (연향동, 현대아파트)	근저당	

						윤동근	전남 보성군 보성읍 송재로 200-1, 203호 (정산아파트)				
						유정선	전남 보성군 보성읍 송재로 200-1, 204호 (정산아파트)	보성축산업 협동조합	전남 보성군 보성읍 신일길 1	근저당	
						장수연	전남 장흥군 장흥읍 평화우산길 36-1	주식회사 광주은행	광주광역시 동구 제봉로225 (보성지점)		
						김수정	전남 보성군 보성읍 송재로 200-1, 206호 (정산아파트)	보성밀알 신용협동 조합	전남 보성군 보성읍 신일길 3-17	근저당	
						문숙현	전남 보성군 보성읍 송재로 200-1, 208호 (정산아파트)				
						전병화	충남 논산시 광석면 오강3길 17				
						양윤희	전남 보성군 보성읍 송재로 200-1, 305호 (정산아파트)	농협은행 주식회사	서울특별시 중구 통일로 120 (충정로1가) (보성군지부)	근저당	
						임애숙	전남 보성군 미력면 미력촌정길 53-2				
						정승래	전남 보성군 보성읍 쾌상길 246				
						정승순	전남 보성군 보성읍 송재로 200-1, 404호 (정산아파트)				
						김홍욱	전남 보성군 보성읍 송재로 200-1, 405호 (정산아파트)				
						정선주	전남 보성군 미력면 송재로 853-28				
						김경아	전남 보성군 보성읍 송재로 193	보성밀알 신용협동 조합	전남 보성군 보성읍 신일길 3-17	근저당	
						이연수	전남 보성군 조성면 흥촌길 46	주식회사 광주은행		근저당	
						김순자	전남 보성군 읍어면 장수동길 158-7				
						전태규	광주광역시 북구 삼정로 10, 405동 104호 (두암동, 주공아파트)				

						박인아	전남 순천시 해룡면 신대로 97, 506동 1302호 (중흥에스클래스 5단지)				
						주현미	전남 보성군 보성읍 신일길 7	한국주택 금융공사	서울특별시 중구 세종대로 17	근저당	
						이상태	전남 보성군 보성읍 송재로 200-1, 605호 (정산아파트)				
						양영순	전남 보성군 보성읍 송재로 200-1, 606호 (정산아파트)				
						이달막	전남 보성군 보성읍 송재로 200-1, 704호 (정산아파트)				
						정은경	전남 보성군 보성읍 송재로 200-1, 705호 (정산아파트)				
						김나운	대구광역시 수성구 고산로4길 46(신매동)				
						신미숙	전남 보성군 보성읍 송재로 200-1, 801호 (정산아파트)	농협은행 주식회사	서울특별시 중구 통일로 120 (충정로1가) (보성군지부)	근저당	
						정재성	강원도 강릉시 사천면 중앙서로 450-14	농협은행 주식회사	서울특별시 중구 통일로 120 (충정로1가) (보성군지부)	근저당	
						오민철	광주광역시 서구 엄화로57번길 19, 201동 302호 (화정동, 금호타운)	주식회사 광주은행	광주광역시 동구 제봉로225 (보성지점)	근저당	
						윤홍구	전남 보성군 미력면 석호길 52-1				
						박정옥	전남 보성군 노동면 적련길 8-7				
						김순례	전남 보성군 보성읍 송재로 144-12				
						최순호	전남 보성군 보성읍 등운길 25				
						이경옥	전남 보성군 보성읍 송재로 200-1, 1002호 (정산아파트)	보성군산림 조합	전남 보성군 보성읍 중앙로 86	근저당	
					히경희			광주광역시 북구 서양로 30, 1동 1506호 (신안동,도아아파트)	근저당		

							반미자	전남 보성군 보성읍 현충로 42-1	농협은행 주식회사	서울특별시 중구 통일로 120 (충정로1가) (보성군지부)	근저당	
							김서옥	전남 보성군 보성읍 송재로 200-1, 1105호 (정산아파트)	농협은행 주식회사	서울특별시 중구 통일로 120 (충정로1가) (보성군지부)	근저당	
							윤태영	전남 보성군 보성읍 태평길 46				
							김형주	전남 보성군 보성읍 관동길 51-9	국민건강 보험공단	전남 고흥군 고흥읍 여산당촌길 25	입류	
						서울특별시 중랑구청			서울특별시 중랑구 봉화산로 179	입류		
						서울특별시 은평구청			서울특별시 은평구 은평로 195	입류		
						서울특별시 강북구청			서울특별시 강북구 도봉로89길 13	입류		
							박은미	전남 보성군 보성읍 주봉길 5-14				

영광군 고시 제2017-54호

영광군관리계획(방재시설:유수지) 결정(변경) 및 지형도면 승인 고시

영광군 군남면 포천리 380-5번지 일원에 군관리계획(방재시설:유수지) 결정(변경)에 대하여 「국토의 계획 및 이용에 관한 법률」 제30조, 제32조, 같은 법 시행령 제25조 및 「토지이용규제기본법」 제8조에 따라 다음과 같이 군관리계획 결정(변경) 및 지형도면 승인 고시합니다.

2017. 5. 18

영광군수

1. 군관리계획(방재시설:유수지) 결정(변경) 조서

○ 유수지 결정(변경) 조서

구분	도면표시 번호	시설명	시설의 종 류	위 치	면 적 (㎡)			최 초 결정일	비 고
					기 정	변 경	변경후		
신설	2	포천 유수지	방재시설 (유수지)	군남면 포천리 380-5번지 일원	-	증)5,540	5,540	-	-

○ 유수지 결정(변경) 사유서

도면표시 번호	시설명	변 경 내 용	변 경 사 유
2	포천 유수지	·방재시설(유수지) 신설 : 5,540㎡	·계획적인 시설조성을 통해 강우시 저지대 침수예방 및 대체수자원을 확보 ·생태계 기능 보전향상 및 홍수피해 경감과 지역주민의 생활기반 안정에 기여

2. 영광군관리계획(방재시설:유수지) 결정(변경) 및 지형도면 결정조서 : 게재생략

3. 관계도서는 영광군청 안전관리과(☎061-350-5492)에 비치하고 일반인에게 보입니다.

신안군 공고 제2017-580호

**신안 군관리계획(군계획시설:도로) 결정(변경)(안) 공람 공고**

신안군 압해읍 북룡리 1224-3번지 일원에 기 결정된 소로2-58호선 선형 변경을 위한 군관리계획(군계획시설:도로) 결정(변경)(안)과 관련하여 「국토의 계획 및 이용에 관한 법률」 제28조, 같은 법 시행령 제22조의 규정에 의거 주민 및 이해관계인 등의 의견을 청취하고자 공람 공고하오니 의견이 있으신 분은 공람기간 내에 서면으로 제출하여 주시기 바랍니다.

2017. 5. 18

**신안군수**

1. 군관리계획 결정(변경) 개요

가. 위 치 : 신안군 압해읍 북룡리 1224-3번지 일원

나. 내 용

① 군계획시설 결정(변경)(안)

○ 도로 선형 변경 : 당초 6,694㎡(L=875m, B=8m)

변경 9,117㎡(L=910m, B=10m)

2. 주민공람 내용 및 열람장소

가. 공람내용

○ 군관리계획(군계획시설 : 도로) 결정(변경)(안)

※ 관계도서 : 게재생략(공람장소에 비치)

나. 공람기간 : 2017. 05. 18. ~ 2017. 06. 01.(14일간)

다. 공람장소 : 신안군청(지역경제과)

3. 주민의견 제출

가. 제출기간 : 공람기간 내

나. 제출장소 : 신안군청(지역경제과)

다. 제출방법 : 공람장소에 비치된 소정 양식에 따라 서면 제출

4. 기타 자세한 사항은 신안군 지역경제과 도시계획담당(061-240-8463)으로 문의하여 주시기 바랍니다.

광양만권경제자유구역청 공고 제2017-19호

광양만권경제자유구역청 사무인계인수규정 일부개정규정 등 6건 일괄 공포 공고

광양만권경제자유구역청 법제업무운영규정 제25조 규정에 의거 광양만권경제자유구역 조합 회의에서 의결된 「광양만권경제자유구역청 사무인계인수규정 일부개정규정」 등 6건을 공포하고 다음과 같이 일괄 공고합니다.

2017. 5. 18

광양만권경제자유구역청장

1. 공포사유 : 광양만권경제자유구역 조합회의에서 「광양만권경제자유구역청 사무인계인수규정 일부개정규정」 등 6건 의결에 따른 공포
2. 공 포 일 : 2017. 5. 18.
3. 공포문 및 공포전문 : 다음

광양만권경제자유구역청 사무인계인수규정 일부개정규정 공포문 및 전문

광양만권경제자유구역 조합회의 제90회 임시회(2017. 5. 11.)에서 의결된 「광양만권경제자유구역청 사무인계인수규정 일부개정규정」을 이에 공포한다.

2017. 5. 18

광양만권경제자유구역청장

광양만권경제자유구역청 규정 제190호

광양만권경제자유구역청 사무인계인수규정 일부개정규정

광양만권경제자유구역청 사무인계인수규정 일부를 다음과 같이 개정한다.

제1조 전단 중 “지방자치법 제106조 및 동법시행령 제66조 내지 제70조의 규정에 의한 광양만권경제자유구역청장의 사무인계인수와 그 보조기관 등”을 “「지방자치법」 제106조 및 「같은 법 시행령」 제66조부터 제70조까지의 규정에 따라 광양만권경제자유구역청장(이하 “청장”이라 한다) 및 보조기관”으로, “기타”를 “그 밖에”로, “책임한계”를 “책임한계”로, “일관성을 유지하게 함을”을 “일관성 유지를”로 한다.

제2조제1항 각 호 외의 부분 본문 중 “각호의 자가”를 “각 호의 사람이”로, “전보되는 경우와 기타사유로 1월”을 “전보의 경우와 그 밖의 사유로 1개월”로, “된 경우에”를 “되면”으로 하고, 같은 항 각 호 외의 부분 단서 중 “6월”을 “6개월”로, “경우에는”을 “경우는”으로 하며, 같은 항 제2호 중 “과팀장”을 “광양만권경제자유구역청(이하 “구역청”이라 한다) 행정기구설치규정에서 정한 담당관 및 과·팀장(투자유치본부 팀장을 포함한다. 이하 같다)”로, “자”를 “사람”으로 하고, 같은 항 제3호 중 “출납사무”를 “구역청 재무회계규정에서 정한 출납사무”로 하며, 같은 항 제4호 중 “업무성질상”을 “업무 성질상”으로, “자”를 “사람”으로 하고, 같은 조 제2항 중 “의한다”를 “따른다”로 한다.

제3조제1항 본문 중 “자는”을 “사람은”으로, ““별표””를 “별표 1”로 하고, 같은 항 단서 중 “기일내”를 “날짜 안”으로, “예정일자”를 “예정 일자”로, “직근”을 “바로 위”로 하며, 같은 조 제2항을 다음과 같이 한다.

② 후임자가 정해지지 않았거나 그 밖의 다른 특별한 사유로 후임자에게 사무를 인계할 수 없을 때에는 그 직무를 대리하는 사람에게 인계하여야 하고 대리하는 사람은 후임자가 사무를 인수할 수 있게 되는 즉시 이를 인계하여야 한다.

제3조제3항 전단 중 “부내에서”를 “부서 안에서”로, “인계하여야”를 “인계인수하여

야” 로, “발생하였을” 을 “발생한” 으로 한다.

제4조제1항 본문 중 ““별표” ” 를 “별표 1” 로, ““별지서식” 에 의거 인계인수서를” 을 “별표 2에 따른 사무인계인수서를” 으로 하고, 같은 항 단서 중 “해당사항이” 를 “해당사항이” 로, “인정될 경우에는” 을 “인정되면” 으로 하고, 같은 조 제2항 중 “제3조 제3항” 을 “제3조제3항” 으로, “작성 할” 을 “작성할” 로, “소관업무” 를 “소관 업무” 로, “작성” 을 “작성하여” 로 하며, 같은 조 제3항 전단 중 “비치되어 있는” 을 “비치된” 으로, “의하여” 를 “따라” 로, “사항에 대하여는 대장상” 을 “사항은 대장 등” 으로, “명시하고” 를 “분명하게 적고” 로 하고, 같은 항 후단 중 “인계인수서는 “별도 ○ ○ 대장 및 ○ ○ 규정에 의한다” 는” 을 “인계인수서상에 “별도 ○ ○ 대장 및 ○ ○ 규정에 따른다.” 라는” 으로 한다.

제5조의 제목 “(인계인수서 작성부수)” 를 “(인계인수서 작성 부수)” 로 하고, 같은 조 제목 외의 부분 중 “1 부씩 소지하고 잔여 1부는 당해기관” 을 “1부씩 소지하고 남은 1부는 해당 기관” 으로 한다.

제6조 중 “직근” 을 “바로 위” 로 한다.

제7조제1항을 다음과 같이 한다.

① 사무인계인수서는 담당관 및 과·팀장 단위로 작성한다. 다만, 본부장 이상의 경우에는 부 단위로 작성하되, 청장의 경우 하동사무소를 포함한다.

제7조제2항 중 ““별표” 의 항목중” 을 “별표 1의 항목 중” 으로, “집중관리하는” 을 “집중 관리하는” 으로, “사무주관과” 를 “사무주관 부서” 로 하고, 같은 조 제3항 중 “사무인계인수서에서는” 을 “사무인계인수서는” 으로, “확인” 을 “확인하여” 로, “소관담당관·과장” 을 “소관 담당관 및 과·팀장, 부장” 으로 하며, 같은 조 제4항 중 “제3항에 의한 확인자” 를 “확인자” 로, “인정할 경우에는” 을 “판단되면” 으로, “기타” 를 “, 그 밖의” 로 한다.

제8조의 제목 “(사무인계인수의 입회)” 를 “(사무인계인수의 참관)” 으로 하고, 같은 조 제1항 중 “입회자를” 을 “참관인을” 로, “입회자는” 을 “참관인은” 으로, “흡결유무를 확인하여 흡결이 있을 경우에는” 을 “흡 유무를 확인하여 흡이 있을 때에는” 으로 하며, 같은 조 제2항 본문 중 “제1항의 입회자는” 을 “참관인은” 으로, “차상위에 있는 자” 를 “바로 다음 상위자” 로 하고, 같은 항 단서 중 “입회는 직제순위에 의한 차하위자로” 를 “참관은 직제 순위에 의한 바로 다음 하위자 순으로” 로 한다.

제9조제1항 중 “지체 없이 직근” 을 “즉시 바로 위” 로, “보고” 를 “보고한” 으로 하고, 같은 조 제2항 중 “불분명하여” 를 “분명하지 않아” 로, “인계자로 하여금” 을 “인계자에게” 로 하며, 같은 조 제3항 중 “제2항의 경우 인계자” 를 “인계자” 로, “명시하여 직근 상급감독자에” 를 “분명하게 밝혀 바로 위 상급 감독자에게” 로 한다.

제10조의 제목 “(기구의 폐치분합 및 구역변경의 사무인계)” 를 “(기구의 개편 및 소관업무 변경의 사무인계)” 로 하고, 같은 조 제1항을 삭제하고, 같은 조 제2항 중 “구역청내에 있어서 기구의 폐치 분합이나 관장업무” 를 “기구의 개편이 있거나 소관업무” 로, “당해기

구와” 를 “해당 기구와” 로, “담당부서별로” 를 “담당 부서별로” 로 하며, 같은 조 제3항 중 “제1항 및 제2항의 인계인수의 경우는 업무성질” 을 “제2항의 인계인수는 업무 성질” 로, “항복” 을 “항목” 으로 한다.

별표를 별표 1 및 별표 2로 한다.

별지 제1호서식 및 별지 제2호서식을 각각 별지와 같이 한다.

별지 제3호서식을 별지 제3-1호서식 및 별지 제3-2호서식으로 한다.

별지 제4호서식부터 별지 제15호서식까지를 각각 별지와 같이 한다.

별지 제16호서식을 별지 제16-1호서식부터 제16-3호서식으로 한다.

별지 제17호서식을 별지와 같이 한다.

별지 제18호서식을 별지 제18-1호서식 및 별지 제18-2호서식으로 한다.

별지 제19호서식을 별지와 같이 한다.

별지 제20호서식을 별지 제20-1호서식부터 제20-3호서식으로 한다.

별지 제21호서식 및 별지 제22호서식을 각각 별지와 같이 한다.

별지 제23호서식을 별지 제23-1호서식 및 별지 제23-2호서식으로 한다.

별지 제24호서식을 별지 제24-1호서식 및 별지 제24-2호서식으로 한다.

별지 제25호서식부터 별지 제30호서식까지를 각각 별지와 같이 한다.

#### 부 칙

이 규정은 공포한 날부터 시행한다.

[별표 1]

사무인계인수사항

1. 운영방침(전임자)
2. 기구조직 현황
3. 정현원 조서
  - 3-1. 정현원표
  - 3-2. 직급별 정현원표
4. 사무분장표
5. 역점 추진업무 목록
6. 지시사항 목록(도지사, 청장 등)
7. 중요 미결업무 조서
8. 공약사업 중 미결사업 현황
9. 요 계속추진대상 업무 조서
10. 기획 및 현안 중인 사항
11. 소송 계류 중인 사항
12. 관안공인 목록
13. 보존문서 목록
14. 비밀소유 현황
15. 서류 및 장부 목록
16. 비품 목록
  - 16-1. 관사 비품 목록
  - 16-2. 사무용 비품 목록
  - 16-3. 도서 목록
17. 중요 소모품 목록
18. 장비 목록
  - 18-1. 행정장비 목록
  - 18-2. 건설·기타장비 목록
19. 차량 목록
20. 재고 물품 조서
  - 20-1. 유류 수불 조서
  - 20-2. 약품 수급 조서
  - 20-3. 기타 자재 수급 조서
21. 비축물자 수급 조서
22. 재산 조서
23. 채관채무 조서
  - 23-1. 채권 조서
  - 23-2. 채무 조서(기채 등)
24. 세입세출예산 현계표
  - 24-1. 세입예산 현계표
  - 24-2. 세출세액 현계표
25. 세입·세출외현금수지 현계표
26. 적립금 조서
27. 유가증권수불 현계표
28. 보조금수지 현계표
29. 임시전도자금수지 현계표
30. 당면 주요 문제점 및 조치의견
31. 그 밖에 필요하다고 인정되는 사항

[별표 2]

사무인계인수서

광양만권경제자유구역청

○○○ 사무인계인수서

- 1. 20 . . . 현재 ○○○의 업무를 별첨과 같이 인계인수함.
- 2. 인계인수서 내용은 사실과 같이 작성하였음.
- 3. 인계인수 및 참관인은 다음과 같음.

○ 인계자 : 전직위           성명           (인)

○ 인수자 : 직 위           성명           (인)

○ 참관인 : 직 위           성명           (인)

[별지 제1호서식]

**운영방침**

운영방침	세부시행방침

위 사실을 확인함.

20 . . . .

확인자 : 직위      직급      성명      인

[별지 제2호서식]

**기구조직 현황**

※ 명세는 기구표로 작성

위와 같이 상위 없음을 확인함.

20 . . . .

확인자 : 직위      직급      성명      인

[별지 제3-1호서식]

**정·현원표**

구분	총원	일반직	임기제	무기계약	기타
정원					
현원					
과·결원					

위 사실을 확인함.

20 . . . .

확인자 : 직위      직급      성명      인

[별지 제3-2호서식]

직급별 정·현원표

구분	직급별	합계	1급	3급	4급	5급	6급	7급	8급	관리 운영	기타
	정원										
현원											
과·결원											

위 사실을 확인함.

20 . . .

확인자 : 직위      직급      성명      인

[별지 제4호서식]

사무분장표

※ 직원만 작성함.

소속	직급	성명	분장사무	담당일자

※ 부서별 사무분장은 청 행정기구설치규정과 같음.

위와 같이 상위 없음을 확인함.

20 . . .

확인자 : 직위      직급      성명      인

[별지 제5호서식]

역점 추진업무 목록

주관부서	건명	내용		목적	현황	비고
		시행연도	사업개요			

위 사실을 확인함.

20 . . .

확인자 : 직위      직급      성명      인

[별지 제6호서식]

지시사항 목록

지시사항				추진상황	주관부서
구분(지시자)	일자	건명	내용		

위 사실을 확인함.

20 . . .

확인자 : 직위      직급      성명      인

[별지 제7호서식]

중요 미결업무 조서

소관별	사업 내역				추진사항 (진도)	미결사유 및 추진방향	완료시기
	건명	사업량	사업비	시행기간			

위와 같이 상위 없음을 확인함.

20 . . .

확인자 : 직위      직급      성명      인

[별지 제8호서식]

공약사업 중 미결사업 현황

구분	소관 부서	사업명	공약						추진상황		미결 사유	금후 처리 방안
			공약자	일시	장소	내용	대상지역 또는 주민	소요 예산	내용	진도		
대 민												
대 기관												
대 내												

위와 같이 상위 없음을 확인함.

20 . . .

확인자 : 직위      직급      성명      인

[별지 제9호서식]

요 계속추진대상 업무 조서

소관부서	건명	내용		현황	계속추진 목적 또는 사유	완료시기
		시행연도	사업개요			

위와 같이 상위 없음을 확인함.

20 . . .

확인자 : 직위      직급      성명      인

[별지 제10호서식]

기획 및 현안 중인 사항

소관별	건명	내용	현재 진행상황

위와 같이 상위 없음을 확인함.

20 . . .

확인자 : 직위      직급      성명      인

[별지 제11호서식]

소송 계류 중인 사항

사건명	사건개요	당사자		최초 제소		진행상황	소관부서
		원고	피고	일자	관할법원		

위와 같이 상위 없음을 확인함.

20 . . . . .

확인자 : 직위      직급      성명      인

[별지 제12호서식]

관인 · 공인 목록

명칭	수량	규격	재료	신조 또는 개각 일자	주용도	보관 또는 사용 부서

\* 인영은 별도 공인대장과 같음.

위와 같이 상위 없음을 확인함.

20 . . . . .

확인자 : 직위      직급      성명      인

[별지 제13호서식]

보존문서 목록

생산연도	합계	영구	준영구	30년	10년	5년	3년	1년
계								

\* 내역은 별도 비전자기록물 보유 목록과 같음.

위와 같이 상위 없음을 확인함.

20 . . . . .

확인자 : 직위      직급      성명      ①

[별지 제14호서식]

비밀소유 현황

부서별	등급별	비밀			대외비	음어자재	비고
	계	I급	II급	III급			

\* 내역은 별도 부서별 비밀관리 기록부와 같음.

위와 같이 상위 없음을 확인함.

20 . . . . .

확인자 : 직위      직급      성명      ①

[별지 제15호서식]

서류 및 장부 목록

부서별	편찬연도	서류장부명	책 수	보관 장소	비고

위와 같이 상위 없음을 확인함.

20 . . . . .

확인자 : 직위      직급      성명      인

[별지 제16-1호서식]

관사 비품 목록

비 품 명	규격	단위	수량	상태			비고
				신품	중고	사용불가	

\* 별도 관사 비품대장과 같음(대장을 갖춰두지 않은 때는 사실대로 작성).

위와 같이 상위 없음을 확인함.

20 . . . . .

확인자 : 직위      직급      성명      인

[별지 제16-2호서식]

사무용 비품 목록

비 품 명	규격	단위	수량	상태			비고
				신품	중고	사용불가	

\* 별도 부서별 비품대장과 같음.

위와 같이 상위 없음을 확인함.

20 . . .

확인자 : 직위      직급      성명      ①인

[별지 제16-3호서식]

도서 목록

분야별	총 수량(권)	비고
계		

\* 명세는 별도 부서별 도서대장과 같음.

위와 같이 상위 없음을 확인함.

20 . . .

확인자 : 직위      직급      성명      ①인

[별지 제17호서식]

중요 소모품 목록

부서명	품명	규격	단위	수량			내준 양	남은 양	과부족	비고
				계	전년 이월	수입				

위와 같이 상위 없음을 확인함.

20 . . . . .

확인자 : 직위      직급      성명      인

[별지 제18-1호서식]

행정장비 목록

장비명	규격	단위	수량	상태			비고
				신품	중고	사용불가	

\* 내역은 별도 부서별 장비대장과 같음(대장을 갖춰두지 않은 때는 부서별 명세 별첨).

위와 같이 상위 없음을 확인함.

20 . . . . .

확인자 : 직위      직급      성명      인

[별지 제18-2호서식]

건설·기타장비 목록

장비명	규격	단위	수량	상태			비고
				신품	중고	사용불가	

\* 내역은 별도 부서별 장비대장과 같음(대장을 갖춰두지 않은 때는 부서별 명세 별첨).

위와 같이 상위 없음을 확인함.

20 . . . . .

확인자 : 직위      직급      성명      인

[별지 제19호서식]

차량 목록

차종	차량번호	취득일자	사용연료	용도	비고

위 사실을 확인함.

20 . . . . .

확인자 : 직위      직급      성명      인

[별지 제20-1호서식]

유류 수불 조서

유종별	단위	규격	수입량	내준 양	재고량	용도	취급부서

\* 위탁보고서 재고증명 별첨

위와 같이 상위 없음을 확인함.

20 . . . . .

확인자 : 직위      직급      성명      인

[별지 제20-2호서식]

약품 수급 조서

부서별	품명	단위	규격	대장상 수량			남은 양	과부족	비고
				수입	불출	잔량			

위와 같이 상위 없음을 확인함.

20 . . . . .

확인자 : 직위      직급      성명      인

[별지 제20-3호서식]

기타 자재 수급 조서

부서별	자재명	단위	규격	수 량			보관 장소
				대장상	실재고	과부족	

\* 재고증명 별첨

위와 같이 상위 없음을 확인함.

20 . . . . .

확인자 : 직위      직급      성명      인

[별지 제21호서식]

비축물자 수급 조서

물지명	단위	규격	수량			비축장소	관리부서
			수입	불출	잔량		

\* 재고증명 별첨

위와 같이 상위 없음을 확인함.

20 . . . . .

확인자 : 직위      직급      성명      인

[별지 제22호서식]

재산 조서

구분		토지		건물		기타	
		필지	면적	필지	동수	필지	면적
합계							
공유 재산	소계						
	행정 재산	계					
		공용 재산					
		공공용 재산					
		기업용 재산					
	보통 재산	보존 재산					
		잡종 재산					
국유 재산	소계						
	행정 재산	계					
		공용 재산					
		공공용 재산					
		기업용 재산					
	보존 재산						
	잡종 재산						

\* 내역은 별도 재산대장과 같음.

위와 같이 상위 없음을 확인함.

20 . . .

확인자 : 직위      직급      성명      ①

[별지 제23-1호서식]

**채권 조서**

부서별	건명	채권				채무자
		금액	발생일	소멸일자	목적 또는 사유(조건)	
계						

\* 채권의 내역은 별도 채권증서와 같음.

위와 같이 상위 없음을 확인함.

20 . . .

확인자 : 직위      직급      성명      ①

[별지 제23-2호서식]

**채무 조서**

일자별	건명	목적 또는 용도	기채			기상환액 (이자/원금)	잔액 (이자/원금)	채권자	주관 부서
			금액	이율 및 조건	상환 기간				
계									

위와 같이 상위 없음을 확인함.

20 . . .

확인자 : 직위      직급      성명      ①

[별지 제24-1호서식]

세입예산 현계표

회계별	세 입 예산액	징 수 결정액	수납액	과 오 반납액	불 납 결손액	비고
계						

위 사실을 확인함.

20 . . .

확인자 : 직위      직급      성명      인

[별지 제24-2호서식]

세출세액 현계표

회계별	예산액	수입액(세입) ①	지출액 ②	잔액 ①-②	비고
계					

\* 잔고증명 별첨

위 사실을 확인함.

20 . . .

확인자 : 직위      직급      성명      인

[별지 제25호서식]

세입·세출외현금수지 현계표

구분	수입	지출	잔액	예금종류	비고
계					

\* 잔고증명 별첨

위 사실을 확인함.

20 . . . . .

확인자 : 직위      직급      성명      인

[별지 제26호서식]

적립금 조서

종별	금액	기간	이윤	통장번호	예금주	예치은행	관리부서

위 사실을 확인함.

20 . . . . .

확인자 : 직위      직급      성명      인

[별지 제27호서식]

유가증권수불 현계표

권종별	수입		불출		잔액		수입목적	보관 장소 및 관리부서
	매수	금액	매수	금액	매수	금액		

위와 같이 상위 없음을 확인함.

20 . . .

확인자 : 직위      직급      성명      인

[별지 제28호서식]

보조금수지 현계표

보 조 부서별	건명 (내역)	예산액	수령액	미수령액	집행액 (보조액)	비액	정산액	비고
계								

위와 같이 상위 없음을 확인함.

20 . . .

확인자 : 직위      직급      성명      인

[별지 제29호서식]

임시전도자금수지 현계표

전도(선지급)				정산			지출과목	
일자	금액	목적	출납공무원	일자	금액	과·부족액	세항	목

위와 같이 상위 없음을 확인함.

20 . . .

확인자 : 직위      직급      성명      인

[별지 제30호서식]

당면 주요 문제점 및 조치의견

소관부서	건명(내용)	문제점	조치의견	
			인계자	주관부서

위와 같이 상위 없음을 확인함.

20 . . .

확인자 : 직위      직급      성명      인

광양만권경제자유구역청 공무원복무규정 일부개정규정 공포문 및 전문

광양만권경제자유구역 조합회의 제90회 임시회(2017. 5. 11.)에서 의결된 「광양만권경제자유구역청 공무원복무규정 일부개정규정」을 이에 공포한다.

2017. 5. 18

광양만권경제자유구역청장

광양만권경제자유구역청 규정 제191호

광양만권경제자유구역청 공무원복무규정 일부개정규정

광양만권경제자유구역청 공무원복무규정 일부를 다음과 같이 개정한다.

제명 “광양만권경제자유구역청 공무원복무규정”을 “광양만권경제자유구역청 공무원 복무규정”으로 한다.

제1조 중 “광양만권경제자유구역청공무원”을 “광양만권경제자유구역청 공무원”으로 한다.

제2조제1항 중 “공무원은 「지방공무원법」”을 “「지방공무원법」”으로, “한다”를 “한다.”로, “의하여”를 “따라 공무원은”으로, “조합장”을 “소속 기관장”으로 하고, 같은 항에 후단을 다음과 같이 신설한다.

다만 불가피한 사유가 있을 때에는 취임 후에 선서하게 할 수 있다.

제4조의 제목 “(근무기강확립)”을 “(근무기강 확립)”으로 하고, 같은 조 제2항 중 “행동률”을 “행동 규범”으로 한다.

제7조 제3항 중 “무단히 이탈하지”를 “함부로 벗어나지”로 한다.

제7조의2 제3항 중 “소속기관의 장”을 “부서의 장”으로, “복명하여야”를 “보고하여야”로 한다.

제10조 중 “근무의 성질, 또는 기관”을 “직무의 성질 또는 업무”로 한다.

제13조를 삭제한다.

제14조부터 제24조까지를 각각 제13조부터 제23조까지로 하고, 제24조의2를 제23조의2로 하며, 제25조를 제24조로 한다.

제14조(중전의 제15조) 제3항 제2호 중 “제16조”를 “제15조”로 하고, “의한”을 “따른”으로 한다.

제15조(중전의 제16조) 제2항 본문 중 “제15조”를 “제14조”로, “분할하여”를 “나누어”로 하며, 같은 조(중전의 제16조) 제4항 중 “연가원의 제출”을 “연가 신청”으로 하고, 같은 조(중전의 제16조) 제5항 전단 중 “제15조”를 “제14조”로 한다.

제16조(중전의 제17조) 제3항 중 “부상외” 를 “부상 외” 로, “지참” 을 “지각” 으로 하고, 같은 조(중전의 제17조) 제4항 본문 중 “제18조제1항” 을 “제17조제1항” 으로, “의한 병가중” 을 “따른 병가 중” 으로 한다.

제17조(중전의 제18조)제1항 각 호 외의 부분 전단 중 “각호의” 를 “각 호의” 로, “범위 안에서” 를 “범위 안에서” 로 하고, 같은 항 각 호 외의 부분 후단 중 “지참·조퇴” 를 “지각·조퇴” 로, “제17조제3항” 을 “제16조제4항” 으로, “공제하는 병가일수에는” 을 “공제되는 병가일수는” 으로 하고, 같은 항 제2호 중 “전염병의 이환(罹患)으로 인하여 그” 를 “전염병에 걸린” 으로 하고, 같은 조(중전의 제18조) 제2항 중 “60일” 을 “180일” 로 한다.

제18조(중전의 제19조) 각 호 외의 부분 중 “각호의” 를 “각 호의” 로 하고, 같은 조(중전의 제19조) 제5호 중 “제26조” 를 “제25조” 로, “의한” 을 “따른” 으로 하며, 같은 조(중전의 제19조) 제6호를 다음과 같이 한다.

6. 「지방공무원 교육훈련법 시행령」 제31조의 규정에 따른 외국어 능력 시험에 응시할 때 중전의 제20조(특별휴가) 전체를 다음과 같이 한다.

제19조 (특별휴가) ① 공무원은 본인이 결혼하거나 그 밖의 경조 사유가 있을 경우에는 별표 3의 기준에 따라 경조사 휴가를 받을 수 있다.

② 임신 중인 여성 공무원에 대해서는 그 출산의 전후를 통하여 90일(한 번에 둘 이상의 자녀를 임신한 경우에는 120일)의 출산휴가를 허가 하되, 출산 후의 휴가 기간이 45일(한 번에 둘 이상의 자녀를 임신한 경우에는 60일) 이상이 되게 하여야 한다.

③ 여성 공무원은 매 생리기와 임신한 경우의 검진을 위하여 매월 1일의 여성보건휴가를 받을 수 있다. 이 경우 여성보건휴가는 유급으로 한다.

④ 임신 중인 여성 공무원으로 임신 후 12주 이내에 있거나 임신 후 36주 이상에 해당하는 공무원은 1일 2시간의 범위에서 근무시간 단축이나 병원 진료 등을 위한 모성보호시간을 받을 수 있다.

⑤ 생후 1년 미만의 영유아를 가진 여성 공무원은 1일 1시간의 육아시간을 받을 수 있다.

⑥ 생후 2년 미만의 영유아를 둔 여성 공무원이 제14조제1항의 연가일수를 모두 사용하였을 때에는 연간 5일 이내의 보육휴가를 받을 수 있다.

⑦ 한국방송통신대학교에 재학 중인 공무원은 「한국방송통신대학교 설치령」에 따라 출석 수업에 참석하기 위하여 제14조의 연가일수를 초과하는 출석 수업 기간에 대한 수업휴가를 받을 수 있다.

⑧ 풍해·수해·화재 등 재해로 인하여 피해를 입은 공무원과 재해 지역에서 자원봉사 활동을 하고자 하는 공무원은 5일 이내의 재해구호휴가를 받을 수 있다.

⑨ 임신 중인 여성 공무원이 유산(「모자보건법」 제14조제1항에 따라 허용되는 경우 외의 인공 임신 중절에 의한 유산을 제외한다. 이하 같다.) 또는 사산한 경우에 그 공무원이 신청하는 때에는 다음 각 호의 기준에 따라 유산·사산휴가를 주어야 한다.

1. 유산 또는 사산한 공무원의 임신 기간(이하 “임신기간” 이라 한다)이 11주 이내인 경

우 : 유산 또는 사산한 날부터 5일까지

2. 임신 기간이 12주 이상 15주 이내인 경우 : 유산 또는 사산한 날부터 10일까지
3. 임신 기간이 16주 이상 21주 이내인 경우 : 유산 또는 사산한 날부터 30일까지
4. 임신 기간이 22주 이상 27주 이내인 경우 : 유산 또는 사산한 날부터 60일까지
5. 임신 기간이 28주 이상인 경우 : 유산 또는 사산한 날부터 90일까지

- ⑩ 공무원은 본인이 자녀를 입양할 경우에는 별표 3에 따른 경조사 휴가를 받을 수 있다.
- ⑪ 인공수정 또는 체외수정 등 불임치료 시술을 받는 공무원은 시술 당일에 1일의 휴가를 받을 수 있다. 다만, 체외수정 시술의 경우 난자 채취일에 1일의 휴가를 추가로 받을 수 있다.
- ⑫ 군 입영 자녀를 둔 공무원은 자녀의 입영 당일 1일의 휴가를 받을 수 있다.
- ⑬ 장기재직 공무원은 원 소속 기관의 지방공무원 복무조례에 따라 장기재직휴가를 받을 수 있다.

제20조(중전의 제21조)의 제목 “(휴가기간중의 토요일 또는 공휴일)” 을 “(휴가기간 중의 토요일 또는 공휴일)” 로 하고, 같은 조(중전의 제21조) 본문 중 “휴가기간중” 을 “휴가기간 중” 으로 하며, “휴가 일수에” 를 “휴가일수에” 로, 같은 조(중전의 제21조) 단서 중 “아니하다.” 를 “아니한다.” 로 한다.

제22조(중전의 제23조)의 제목 “(공무외의 국외여행)” 을 “(공무 외의 국외여행)” 으로 하고, 본문 내용을 다음과 같이 한다.

공무원은 휴가기간의 범위 내에서 공무 외의 목적으로 국외여행을 할 수 있다.

제23조(중전의 제24조) 제1항 중 “제24조의2에 의한” 을 “제23조의2에 따른” 으로 한다.

제23조의2(중전의 제24조의2) 각 호 외의 부분 중 “각호의” 를 “각 호의” 로 하고, “당해” 를 “해당” 으로 “또는 당해 지방자치단체에 대한 불명예스러운” 을 “또는 불명예스러운” 으로 한다.

제24조(중전의 제25조) 중 “규정하지” 를 “규정되지” 로, “공무원근무규정을” 을 “「지방공무원 복무규정」 및 원 소속 기관의 복무 조례를” 으로 한다.

별표 2의 제목 “공직자의 행동률” 을 “공직자 행동 규범” 으로 한다.

#### 부 칙

이 규정은 공포한 날부터 시행한다.

## 광양만권경제자유구역청 무기계약근로자 관리규정 일부개정규정 공포문 및 전문

광양만권경제자유구역 조합회의 제90회 임시회(2017. 5. 11.)에서 의결된 「광양만권경제자유구역청 무기계약근로자 관리규정 일부개정규정」을 이에 공포한다.

2017. 5. 18

### 광양만권경제자유구역청장

#### 광양만권경제자유구역청 규정 제192호

### 광양만권경제자유구역청 무기계약근로자 관리규정 일부개정규정

광양만권경제자유구역청 무기계약근로자 관리규정 일부를 다음과 같이 개정한다.

제1조 중 “채용, 복무 및 보수 등 인사관리에 필요한 제반사항을 정함으로써 인력관리의 통일성과 효율성을 제고함”을 “인사, 보수, 복무 등에 관하여 필요한 사항을 규정하여 인력의 적절한 관리와 그 효율적 운영”으로 한다.

제2조제3호 중 “무기계약근로자의 정수 및 현원을”을 “무기계약근로자의 정원, 인사, 급여”로 하고, 같은 조 제4호 중 “무기계약근로자의 급여 등”을 “무기계약근로자의”로 한다.

제4조제1호 및 제2호를 각각 다음과 같이 한다.

1. 행정사무원 : 비서, 조무원 등 공무원의 상시·지속적 업무를 보조하는 업무에 종사하는 근로자
2. 기술사무원 : 현안업무, 환경미화 등에 종사하는 근로자

제5조 중 “기간제 근로자”를 “기간제근로자”로 하고, 같은 조 제3호 중 “「고령자고용촉진법」”을 “「고용상 연령차별금지 및 고령자고용촉진에 관한 법률」”로 한다. “제2장 정수 및 채용”을 “제2장 정원 및 채용”으로 한다.

제6조의 제목 “(정수채정)”을 “(정원채정)”으로 하고, 같은 조 제1항 중 “정수채정요구서”를 “정원채정요구서”로 하며, 같은 조 제2항 중 “정수 채정요구서”을 “정원채정요구서”으로, “정수를”을 “정원을”로, “별지 제2호 서식에 의거”를 “별지 제2호서식의 정원채정통보서에 따라”로 하고, 같은 조 제3항 중 “정수채정”을 “정원채정”으로, “정수채정승인서에 의거”를 “별지 제2호서식의 정원채정통보서에 따라”로 하며, 같은 조 제4항 중 “정수”를 “정원”으로 한다.

제7조의 제목 “(정수채정 기준 및 관리)”를 “(정원채정 기준 및 관리)”로 하고, 같은 조 각 호 외의 부분 중 “정수를”을 “정원을”으로 하며, 같은 조 제1호 중 “정수를”을

“정원을” 으로, “정수” 를 “정원” 으로 하며, 같은 조 제2호 중 “정수” 를 “정원” 으로 하고, 같은 조 제3호 중 “정수채정” 을 “정원채정” 으로, “인력운영시 정수” 를 “인력을 운영할 때 정원” 으로 한다.

제8조제2항 본문 중 “5일” 을 “7일” 로 하고, 같은 조 제3항 중 “무기계약근로자 채용시” 를 “무기계약근로자를 채용할 때” 로, “기간제 근로자를 우선적” 을 “기간제근로자를 우선” 으로 한다.

제9조 각 호 외의 부분 중 “해당하는 경우” 를 “해당하면” 으로 하고, 같은 조 제1호를 다음과 같이 한다.

1. 피성년후견인 또는 피한정후견인

제9조제2호 중 “받은 자로서” 를 “받고” 로, “자” 를 “사람” 으로 하고, 같은 조 제3호 중 “형을 받고” 를 “실형을 선고받고” 로, “또는” 을 “되거나” 로, “자” 를 “사람” 으로 하며, 같은 조 제4호 중 “받고” 를 “선고받고” 로, “자” 를 “사람” 으로 하고, 같은 조 제5호 중 “이상 형의” 를 “이상의 형을” 로, “경우” 를 “경우에” 로, “기간 중에 있는 자” 를 “기간에 있는 사람” 으로 하며, 같은 조 제6호 중 “의하여 자격이 상실 또는 정지된 자” 를 “따라 자격이 상실되거나 정지된 사람” 으로 하고, 같은 조 제7호를 다음과 같이 한다.

7. 징계로 해고처분을 받은 때부터 3년이 지나지 아니한 사람

제11조제1항제1호 중 “정수채정” 을 “정원채정” 으로 한다.

제12조제2항 각 호 외의 부분 중 “각 호를 준수할 의무가 있다.” 를 “각 호의 사항을 준수하여야 한다.” 로 한다.

제12조제2항제1호 중 “맡은바” 를 “맡은 바” 로, “수행함에 있어 직무상의” 를 “수행하면서 소속 상관의 직무상” 으로 하고, 같은 항 제2호 중 “직무와 관련하여 취득한 비밀을” 을 “근무기간은 물론, 계약해지 후에도 직무상 알게 된 비밀을 타인에게” 로 하며, 같은 항에 제5호를 다음과 같이 신설한다.

5. 사용부서 장의 허가 또는 정당한 사유 없이 근무지에서 벗어나서는 아니 된다.

제12조제3항 중 “의 적용을” 을 “을 적용” 으로 한다.

제14조 중 “사용부서의 장은 무기계약근로자가” 를 “인사부서는 무기계약근로자가” 로 하며, 같은 조 단서를 삭제한다.

제15조 본문 중 “09:00부터 18:00” 을 “오전 9시부터 오후 6시” 로, “12:00부터 13:00” 을 “낮 12시부터 오후 1시” 로 하고, 같은 조 단서 중 “단,” 을 “다만” 으로 한다.

제16조 본문 중 “7시간” 을 “12시간” 으로, “단” 을 “다만” 으로 한다.

제18조제1항 중 “기타” 를 “그 밖에” 로, “외출 하고자” 를 “외출하고자” 로 한다.

제20조제2항제1호 중 “7일” 을 “5일” 로 하고, 같은 항 제2호를 다음과 같이 한다.

2. 자녀 출산 5일

제20조제2항제4호 중 “배우자의” 를 “배우자” 로 하고, 같은 항 제6호 중 “14일” 을 “20일” 로 하며, 같은 항 제8호 중 “배우자의” 를 “배우자” 로, “3일” 을 “1일” 로 하고,

같은 항에 제10호를 다음과 같이 신설한다.

10. 본인 및 배우자 부모의 형제자매와 그 형제자매의 배우자 사망 1일 제20조제3항 중 “포함되어 있는 경우에는 이를 산입한다.” 를 “포함되면 이를 산입하지 아니한다” 로 한다.
- 제21조제1항제3호 중 “판결시” 를 “판결 시” 로 하고, 같은 조 제2항 중 “휴직기간동안” 을 “휴직기간 동안” 으로 한다.
- 제22조제2항 중 “소멸되어” 를 “소멸하여” 로 한다.
- 제23조제1항 각 호 외의 부분 중 “통상 임금” 을 “통상임금” 으로 하고, 같은 조 제2항 중 “신청한다” 를 “신청하여야 한다” 로 한다.
- 제24조 각 호 외의 부분 중 “기간동안” 을 “기간 동안” 으로 하고, 같은 조 제4호 중 “제26조의 규정에 의한” 을 “제25조 규정에 따라” 로 한다.
- 제25조제2항 중 “1월 내지” 를 “1월부터”, “7월 내지” 를 “7월부터” 로 하고, “6월 30일에” 를 “6월 30일” 로, “경우 12월” 을 “경우는 12월” 로 하고, 같은 조에 제3항을 다음과 같이 신설한다.

③ 청원경찰은 「청원경찰법」을 따른다.

- 제26조제1항제3호 중 “발생되었” 을 “발생하였” 으로 하며, 같은 항 제4호 중 “기간제 근로자” 를 “기간제근로자” 로 하고, 같은 조 제2항 중 “10일전” 을 “10일 전” 으로 한다.
- 제27조제1항 중 “이내” 를 “미만” 으로 하고, 같은 조 제2항 단서 중 “의하여” 를 “따라” 로 하며, 같은 조 제3항, 제4항을 삭제하고, 같은 조 제5항 중 “그 밖에 퇴직금에 관하여는” 을 “퇴직금에 관하여” 로 한다.
- 제28조제1항 각 호 외의 부분 중 “사용부서” 를 “인사부서” 로 하고, 같은 항 제2호부터 제6호까지를 각각 같은 항 제3호부터 제7호까지로 하고, 같은 항에 제2호를 다음과 같이 신설한다.

2. 제9조의 채용 결격사유에 해당하는 경우

- 제29조제1항 중 “사용부서” 를 “인사부서” 로 하고, 같은 조 제2항 중 “예고를 하여야” 를 “예고하여야” 로 한다.
- 제30조 조항 중 “제30” 을 “제30조” 로 하고, 같은 조 제2항 중 “당해연도” 를 “해당연도” 로 하며, 같은 조 제4항 각 호 외의 부분 중 “해당되는” 을 “해당하는” 으로 한다.
- 제32조 중 “사용부서의 장은 근로자” 를 “인사부서의 장은 무기계약근로자” 로, “국민연금을” 을 “국민연금에” 로 한다.
- 제36조제1항제2호 중 “야기하거나” 를 “일으키거나” 로 하고, 같은 항 제6호 중 “제공받았” 을 “받았” 으로 한다.
- 제37조제2항 중 “인” 을 각각 “명” 으로 하고, 같은 조 제3항 중 “담당공무원” 을 “장” 으로, “인” 을 “명” 으로 한다.
- 제38조제3항 중 “징계 대상” 을 “징계대상” 으로, “기록에 명기” 를 “명확하게 기록” 으로 하고, 같은 조 제4항 중 “징계 대상” 을 “징계대상” 으로, “수 있는 기회” 를 “기

회” 로 한다.

제42조 중 종전의 제목 외의 부분을 제1항으로 하면서 그 내용은 다음과 같이 하고, 같은 조 제2항을 다음과 같이 신설한다.

- ① 사용부서의 장은 징계처분을 받은 사람이 징계처분의 위법·부당함을 이유로 재심청구를 한 경우에는 징계위원회에 재심청구를 하여야 한다. 이 경우 재심청구 기간은 징계처분을 받은 날부터 7일 이내로 한다.
- ② 제1항에 따른 재심의 징계위원회 위원은 1심 위원 중 위원장을 제외하고 다른 사람으로 바꾸어 임명하여야 하며, 재심의 절차, 의결 및 집행방법은 1심 때와 같다.

제44조의 제목 중 “산전산후휴가” 를 “출산전후휴가” 로 하고, 같은 조 제1항 중 “산전·산후” 를 “출산 전과 출산 후” 로 하고, 제3항 중 “시간외” 를 “시간 외” 로 한다.

제47조제1항 및 제2항을 각각 다음과 같이 한다.

- ① 무기계약근로자가 만 8세 이하, 초등학교 2학년 이하의 자녀(입양한 자녀를 포함한다)를 양육하기 위해 휴직을 신청할 경우 사용부서의 장은 이를 허용하여야 한다. 다만, 「남녀고용평등과 일·가정 양립 지원에 관한 법률 시행령」에서 따로 정한 경우에는 그러하지 아니한다.
- ② 육아휴직 기간은 1년 이내로 하며 근속기간에 포함한다.

제48조 중 “「남녀고용평등법」” 을 “「남녀고용평등과 일·가정 양립 지원에 관한 법률」” 로 한다.

제50조 제2항 중 “엄수하여야” 를 “지켜야” 로 한다.

제55조제2항 중 “의한” 을 “따른” 으로 한다.

별표 1 무기계약근로자 정수표(제6조 관련)를 별지와 같이 개정한다.

별표 1의 제목 “무기계약근로자 정수표” 를 “무기계약근로자 정원표” 로 하고, 1.의 제목 “단순노무·환경미화원” 을 “행정사무원·기술사무원” 으로 하며, 2.의 제목 “청원경찰의 정수” 를 “청원경찰의 정원” 으로 한다.

별지 제1호서식 ~ 별지 제3호서식 중 “정수” 를 각각 “정원” 으로 한다.

별지 제5호서식 중 3번의 “09시 00분부터 18시 00분” 를 “오전 9시부터 오후 6시” 로, “12시 00분부터 13시 00분” 를 “낮 12시부터 오후 1시” 로 하고, “7시간” 을 “12시간” 으로 하며, 6번의 “제23조” 를 “제16조” 로 한다.

별지 제7호서식 중 “광양만권경제자유구역청” 을 “광양만권경제자유구역청” 으로 하고, “주민등록번호” 를 “생년월일” 로 하며, “광양만권경제자유구역청장” 을 “광양만권경제자유구역청장” 으로 한다.

별지 제14호서식 (제25조 관련) 정년연장 신청서는 삭제한다.

#### 부 칙

이 규정은 공포한 날부터 시행한다.

[별표 1]

무기계약근로자 정원표(제6조 관련)

1. 행정사무원·기술사무원

(단위 : 명)

부서별	계	무기계약근로자					
		행정사무원			기술사무원		
		소계	단순조무	비서요원	소계	현업요원	환경미화원
계	11	9	6	3	2	1	1
홍보담당관	1				1	1	
행정지원과	3	3	1	2			
기획예산과							
기업지원과	1	1	1				
건축환경과	1				1		1
민원봉사과							
개발정책과	1	1	1				
지역개발과							
산단조성과							
국내유치부	2	2	1	1			
해외유치부	1	1	1				
하동사무소	1	1	1				

2. 청원경찰의 정원

(단위 : 명)

부서별	합계	경비청원경찰	단속감시 청원경찰			
			소계	하천감시	노점상단속 등	정수장 감시
계	2	1	1			1
행정지원과	1	1				
지역개발과	1		1			1

[별지 제1호서식] (제6조 제1항 관련)

정 원 책 정 요 구 서				
직 종				
요 구 인 원				
목적 및 필요성	※ 상세히 기술			
인력운영 현황	※ 공무원, 무기계약근로자 운영현황 포함하여 작성			
업 무 량	업 무 명	1일 업무처리 평균 회수	회 당 평균처리시간	총 소요시간
	계			
<p>「광양만권경제자유구역청 무기계약근로자 관리규정」 제6조 제1항의 규정에 의하여 근로자 정원 책정을 요구합니다.</p> <p>년 월 일</p> <p>○○관, 과, 부, 소장 ○○○</p>				

[별지 제2호서식] (제6조 제2항 관련)

<b>정원 책정 통보서</b>	
직 종	
채용목적	
인원	요구 인원
	승인 인원
그 밖에 사항	
<p style="text-align: center;">「광양민권경제자유구역청 무기계약근로자 관리규정」 제6조 제2항의 규정에 의하여 무기계약근로자 정원 책정을 통보합니다.</p> <p style="text-align: center; margin-top: 20px;">년    월    일</p> <p style="text-align: center; margin-top: 10px;">행정지원과장</p> <p style="margin-top: 20px;">○○ 관, 과, 부장 귀하</p>	





할 퇴직금 등 금품에서 정산하고 지급하며 정산금액이 없는 경우에는 “을” 이 이를 반납하여야 한다.

④ (연장근로수당) “갑” 은 “을” 이 공휴일에 근무를 하거나 제16조에 규정된 시간을 초과하여 근무를 한 경우에는 제31조의 규정에 의한 연장근로수당을 지급하기로 한다.

⑤ (감액지급) “을” 이 “갑” 의 승인을 받지 아니하고 무단으로 결근을 하였을 때 또는 질병, 부상으로 인한 휴가일수가 법정휴가일수를 초과한 경우 휴가일수를 제외한 결근일수에 해당하는 급여를 제하고 지급하기로 한다. 단, 업무수행으로 인한 경우는 예외로 한다.

⑥ 제3항의 경우에 있어서 지참, 조퇴 또는 외출은 누계 8시간을 결근 1일로 계산한다.

7. 이 계약서에서 정하지 아니한 사항은 「근로기준법」 및 「광양만권경제자유구역청 무기계약근로자 관리규정」에서 정하는 바에 따른다.

년 월 일

(갑) 주 소 :

기관명 :

대표자 : (서명 또는 인)

(을) 주 소 :

주민등록번호 :

성 명 : (서명 또는 인)

[별지 제7호서식] (제13조 관련)

신 분 증 양 식

(전면)

(후면)

7.3cm	신 분 증	소 속 :
	(사 진)	직 명 :
	(일 련 번 호)	성 명 :
	(성 명)	생년월일 :
	광양민권경제자유구역청	년 월 일 광양민권경제자유구역청장
		이 증을 습득하신 분은 가까운 우체통에 넣어주시기 바랍니다.
	5.3cm	

광양만권경제자유구역청 공무원국외여행심사위원회규정 전부개정규정 공포문 및 전문

광양만권경제자유구역 조합회의 제90회 임시회(2017. 5. 11.)에서 의결된 「광양만권경제자유구역청 공무원국외여행심사위원회규정 전부개정규정」을 이에 공포한다.

2017. 5. 18

광양만권경제자유구역청장

광양만권경제자유구역청 규정 제193호

광양만권경제자유구역청 공무원국외여행심사위원회규정 전부개정규정

광양만권경제자유구역청 공무원국외여행심사위원회규정 전부를 다음과 같이 개정한다.

광양만권경제자유구역청 공무원국외여행 심사위원회 규정

제1조(목적) 이 규정은 공무로 국외에 여행하는 사람을 심사하기 위하여 광양만권경제자유구역청 공무원국외여행 심사위원회(이하 "위원회"라 한다.)의 설치 및 운영에 관하여 필요한 사항을 규정함을 목적으로 한다.

제2조(위원회의 설치) ① 공무원국외여행을 심사하기 위하여 소속 공무원으로 구성된 위원회를 다음 각 호와 같이 설치·운영한다.

1. 구성인원 : 8명

2. 조 직

가. 위 원 장 : 행정개발본부장

나. 부위원장 : 행정기획부장

다. 위 원 : 고객지원부장, 개발부장, 국내유치부장, 해외유치부장, 하동사무소장, 행정지원과장

② 위원회의 사무를 처리하기 위하여 위원회에 간사 1명을 두되, 간사는 국외여행 업무담당 주무관이 된다.

제3조(위원장의 직무) ① 위원장은 위원회를 대표하고 위원회의 사무를 총괄한다.

② 부위원장은 위원장이 부재중 이거나 그 밖에 회의에 참석할 수 없을 때 위원장의 직무를 대리한다.

제4조(심사 대상) 위원회는 다음 각 호의 사항에 대하여 심사한다. 다만, 중앙 또는 다른 행정기관 등의 계획에 의한 공무원국외여행의 경우에는 심사를 생략할 수 있다.

1. 여행경비의 전부 또는 일부를 광양만권경제자유구역청(이하 "구역청"이라 한다.) 외

의 기관·단체 또는 개인이 부담하는 공무국외여행(다만, 외국 정부기관 또는 국제기구에서 여행경비를 부담하는 경우는 제외)

2. 각종 시찰·회의 참석·업무 협의·자료 수집 등을 주된 목적으로 하는 공무국외여행과 그 연간 운영계획
3. 소속 공무원에 대한 포상·격려 등을 위한 공무국외여행과 그 연간 운영계획
4. 구역청이 주관하는 공무국외여행(유관기관·단체 직원 및 민간인 등을 포함)
5. 그 밖에 위원장이 회의에 부치는 사항

제5조(심사요구절차) ① 공무국외여행을 하고자 하는 공무원이 소속한 부소(홍보담당관은 행정기획부에, 투자기획팀은 국내유치부에 속한 것으로 본다.)의 장은 다음 각 호의 서류를 갖추어 출국 20일 전까지 행정지원과장에게 제출하여야 한다. 다만 불가피한 사유가 있을 경우에는 그 사유를 첨부하여 10일 전까지 제출하여야 한다.

1. 공무국외여행 심사 요구서(별지 제1호서식)
2. 공무국외여행 계획서(별지 제2호서식)
3. 해외여행자 수칙(별지 제3호서식)
4. 공무국외여행 기본계획안(청장 결재) 사본, 그 밖의 관계 서류 등

② 행정지원과장은 제출된 서류에 대한 검토 후 심사 안전 자료를 작성하여 위원회에 상정하여야 한다.

제6조(위원회의 운영) ① 위원회의 회의는 위원장이 필요하다고 인정하는 경우에 소집한다.

② 위원회 의결의 종류는 허가(원안 가결), 부결, 조건부 허가(전체 여행 대상자 중 일부 대상자를 허가 대상에서 제외하는 의결)로 한다.

③ 위원회의 의결은 재적위원 과반수의 출석과 출석위원 과반수의 찬성으로 의결한다.

④ 위원장은 회의를 소집하기가 곤란하거나 서면으로 심사하는 것이 효과적이라고 판단될 때에는 서면 심사로 갈음할 수 있으며, 서면 심사 시에는 재적위원 과반수의 찬성으로 의결한다.

⑤ 위원장은 표결권을 가지며 가부동수인 때에는 부결된 것으로 본다.

⑥ 심사위원이 심사요구자가 되는 경우에는 회의에 참여할 수 없다.

⑦ 위원회는 공무국외여행 심사 시 필요한 경우 심사 대상자 또는 관계인을 출석시켜 심사에 필요한 사항을 질문할 수 있으며, 심사 대상자 또는 관계인이 정당한 사유 없이 출석하지 아니하면 심사를 보류 또는 취소 할 수 있다.

제7조(심사 내용) ① 공무국외여행에 대한 심사 내용은 다음 각 호와 같다.

1. 여행목적 및 필요성
2. 방문국과 방문기관의 타당성
3. 여행자의 적합성
4. 여행기간 및 시기의 적정성
5. 여행경비의 적절성

② 제1항에 따른 세부 심사 기준은 별표와 같다.

제8조(결과통보) 행정지원과장은 위원회의 심사 결과를 지체 없이 해당 부서에 문서로 통보 하여야 한다.

제9조(보고서 제출) 공무국외여행자는 귀국 후 15일 이내에 공무국외여행 보고서를 작성하여 행정지원과로 제출하여야 한다.

부 칙

이 규정은 공포한 날부터 시행한다.

[별지 제1호서식]

공 무 국 외 여 행 심 사 요 구 서

대 상 자 조 서	대 상 자	
	여행기간	
	여 행 국	
	여행목적	
	여행경비	
	주관부서	
참 고 사 항		
요구자 의견		

※ 첨부서류 : 공무국외여행 계획서, 해외여행자 수칙, 여행기본계획안(청장 결재) 사본, 그 밖의 관계 서류 등

위와 같이 공무국외여행 심사를 요구 합니다.

심사요구자 직위

성명 :

인

공무국외여행 심사위원회 위원장 귀하

[별지 제2호서식]

공 무 국 외 여 행 계 획 서

1. 여행계획 요약

여행 목적						
여행 동기 및 배경						
여행기간	20 . . . . ~ . . . . / 박 일					
여행국						
여행자	소 속	직 위	성 명	생년월일	여행경비	부담기관
여행경비:						

2. 여행 일정

일 자	시 간	공무 수행 내용 (방문기관, 면담자, 세부 일정 등)	비 고

3. 여행경비

성명	계	항공료	교통비	체제비			준비금	기타
				일비	식비	숙박비		
합계								

※ 세부 산출 내역 : 별첨

4. 개인별 업무 분장(구체적으로 작성)

5. 여행 효과

6. 외교부 등 관련 부처와의 협의(협조) 사항 등

[별지 제3호서식]

해외여행자 수칙

1. 대한민국 공무원으로서의 자부심과 긍지를 가지고 국위를 선양하며 국가 위신을 손상시키는 일이 없도록 언행을 바르게 한다.
2. 여행목적과 관련된 자료의 수집 등을 철저히 하여 귀국 후 복명서, 귀국 보고서 등의 제반 보고서를 정해진 기일 내에 제출한다.
3. 여행 중 휴대품은 최소한으로 하고 분수에 넘치는 외국물품을 반입하지 아니한다.
4. 직무와 관련하여 외국정부 또는 외국인으로부터 받은 선물(시가 100달러 이상)은 귀국 후 지체 없이 청장에게 신고한다.
5. 명량한 해외여행 분위기를 조성을 위하여 귀국 후 어떠한 형태의 여행 물건도 제공하지 아니한다.

년      월      일

여행자 : 소속                      직위(급)                      성명                      (인)

[별표]

공무국외여행 세부 심사 기준(제7조제2항 관련)

구 분	내 용
목적 및 필요성	<ul style="list-style-type: none"> <li>○ 여행목적에 맞는 세부계획이 수립되었는지 여부</li> <li>○ 동일 또는 유사 목적의 여행이 통합·단일화 되었는지 여부</li> <li>○ 자료 수집 또는 업무 협의 등을 이유로 한 국외여행의 경우 구체적인 필요성이 소명되었는지 여부</li> <li>○ 세미나·심포지엄 등 각종 회의에 초청되어 참가하는 경우 그 중요성이 소명되었는지 여부</li> <li>○ 각종 시찰·견학·참관 등의 경우 그 목적이 당면업무와 직접 관련이 있거나 시급성이 인정되는지 여부</li> </ul>
방문국 및 방문기관	<ul style="list-style-type: none"> <li>○ 여행목적 달성에 적합한 국가 및 기관의 방문인지 여부 (필요 이상으로 방문국과 방문기관을 추가한 것이 아닌지 확인)</li> <li>○ 방문기관과 면담자 등에 대한 사전 계획이 수립 되었는지 여부</li> <li>○ 여행목적지가 정부에서 지정한 여행 제한 국가일 경우 미리 중앙 관계 부처와 협의하였는지 여부</li> </ul>
여행자	<ul style="list-style-type: none"> <li>○ 여행자의 담당 업무 등에 비추어 여행 목적 달성을 위해 적합한 자인지 여부</li> <li>○ 여행목적에 맞는 필요 최소 인원인지 여부</li> <li>○ 인원이 2인 이상일 경우 개인별로 수행 업무가 부여되었는지 여부</li> <li>○ 초청된 경우 초청자가 경비를 부담하는지 여부</li> <li>○ 직무상 이해관계에 있는 기관단체개인과 여행인지 여부 (여행목적과 취지 등에 비추어 필요한 경우는 제외)</li> </ul>
여행 기간 및 시기	<ul style="list-style-type: none"> <li>○ 공무수행에 필요한 최소한의 기간이 책정되었는지 여부 (원칙적으로 왕복소요 기간을 포함하여 1회 15일을 초과할 수 없으며, 초과가 필요한 경우에는 그 사유를 충분히 설명하여야 함)</li> <li>○ 방문국의 관습·공휴일·연휴기간 등을 검토하여 적절한 시기를 선택하였는지 여부</li> <li>○ 휴가철·방학기간 등 국외여행 수요가 많은 시기를 피하였는지 여부</li> </ul>
여행 경비	<ul style="list-style-type: none"> <li>○ 공무원 여비규정에 따라 여비를 산출하였는지 여부</li> <li>○ 계약 또는 용역에 따른 여행일 경우 그 내용·목적에 부합되는지 여부</li> </ul>

**광양만권경제자유구역청 직원신분증규정폐지규정 공포문 및 전문**

광양만권경제자유구역 조합회의 제90회 임시회(2017. 5. 11.)에서 의결된 「광양만권경제자유구역청 직원신분증규정 폐지규정」을 이에 공포한다.

2017. 5. 18

**광양만권경제자유구역청장**

광양만권경제자유구역청 규정 제194호

**광양만권경제자유구역청 직원신분증규정 폐지규정**

광양만권경제자유구역청 직원신분증규정은 폐지한다.

부 칙

이 규정은 공포한 날부터 시행한다.

[붙임]

**광양만권경제자유구역청 직원신분증규정**

제1조(목적) 이 규정은 광양만권경제자유구역청(이하 “구역청”이라 한다) 소속 직원의 신분증의 규격, 제식 및 발급등에 관한 사항을 규정함을 목적으로 한다.

제2조(적용범위) 이 규정은 광양만권경제자유구역청 직원에게 적용한다.

제3조(신분증의 규격 등) ①신분증에는 소속, 직명, 성명, 주민등록번호, 사진 등을 기재하고 광양만권경제자유구역청장(이하 “구역청”이라 한다)의 직인을 날인하여야 한다.

②기타 신분증 발급에 필요한 제식은 청장이 별도로 정하여 사용할 수 있다.

제4조(신분증의 발급 및 재발급) ①청장은 신분증을 발급할 때에는 신분증 발급대장에 등록한 후 행하여야 한다.

②신분증과 대장에 첨부한 사진은 동일한 것으로 발급일전 6월이내에 찍은 것이어야 한다.

③신분증이 분실 또는 파손되거나 기재사항 등의 변동으로 재발급 받고자 할 때에는 신분증 재발급 신청서와 동일 원판 사진 2매를 청장에게 제출하여야 한다.

제5조(신분증의 반납) ①청장은 직원이 퇴직 또는 사직하는 때에는 신분증을 회수하여야 한다.

②청장은 신분증을 회수할 때에는 발급대장에 그 사실을 기재하여 한다.

## 광양만권경제자유구역조합회의 결산검사위원 선임 및 운영에 관한 규정 일부개정규정 공포문 및 전문

광양만권경제자유구역 조합회의 제90회 임시회(2017. 5. 11.)에서 의결된 「광양만권경제자유구역조합회의 결산검사위원 선임 및 운영에 관한 규정 일부개정규정」을 이에 공포한다.

2017. 5. 18

### 광양만권경제자유구역청장

광양만권경제자유구역청 규정 제195호

## 광양만권경제자유구역조합회의 결산검사 선임 및 운영에 관한 규정 일부개정개정

광양만권경제자유구역조합회의 결산검사 선임 및 운영에 관한 규정 일부를 다음과 같이 개정한다.

제1조 중 “「동법시행령」를 “「같은 법 시행령」로, “의 규정에 의한 결산검사위원(이하 “위원”이라 한다)의”를 “에 따른 결산검사위원”으로, “관하여 필요”를 “필요”로 한다.

제2조 제목 외의 부분 중 “위원의”를 “결산검사위원(이하 “위원”이라 한다)의”로, “1인을 포함하여 3인”을 “1명을 포함하여 3명”으로 한다.

제3조제1항 전단 중 “제2조의 규정에 의한”을 “제2조에 따른”으로 하고, 같은 항 후단 중 “위원중 2인”을 “위원 중 2명”으로, “자로”를 “사람으로”로 하며, 같은 조 제3항 중 “제64조의 규정에 의한다”를 “제64조에 따른다”로 하고, 같은 조 제4항 중 “선임된 위원에 대하여는 별지서식에 의한 위촉장을 교부한다.”를 “선임된 위원에게 위촉장(별지서식)을 준다.”로 한다.

제5조의 제목 “(겸임금지 및 결격)”을 “(겸임금지 및 결격사유)”로 하고, 같은 조 제2항 중 “조합회의의”를 “조합회의”로 하며, “자는”을 “사람은”으로 한다.

제6조의 제목 “(대표 검사위원)”을 “(위원장)”으로 하고, 제1항 중 “검사위원중 대표 검사위원은 조합회의 위원이 된다.”를 “조합회의 위원은 위원장이 된다.”로 하고, 같은 조 제2항 “대표위원”을 “위원장”으로 하며, 같은 조 제3항 “대표위원”을 “위원장”으로 하고 “조합회의위원”을 “조합회의 위원”으로 한다.

제7조 각 호 외의 부분을 제1항으로 하고, 같은 조 제1항(중전의 각 호 외의 부분) 각 호 외

의 부분 중 “각호” 를 “각 호” 로 하며, 같은 조 각 호 외의 부분제2호부터 제5호까지를 각각 제3호부터 제6호까지로 하고, 같은 조 제1항(중전의 각 호 외의 부분)에 제2호를 다음과 같이 신설한다.

2. 재무제표

제7조에 제2항을 다음과 같이 신설한다.

② 1항에서 정한 사항 외에 결산검사의 세분 기준 및 절차 등에 관한 사항은 행정자치부장관이 정하는 바에 따른다.

제8조 중 “위원으로부터” 를 “위원이” 로, “요청 받은” 을 “요청할” 로 한다.

제9조 전단 중 “제84조 제3항의 규정에 의한” 을 “제84조제3항에 따른” 으로 한다.

제10조제1항 중 “의 규정에 의한” 을 “에 따른” 으로 하고 “이” “일비로” 한다.

제11조의 제목 “(일비의 계산)” 을 “(일비 계산)” 으로 하고, 같은 조 제1항 본문 중 “제10조의 규정에 의한” 을 “제10조에 따른” 으로, “제4조 제2항의 규정에 의한” 을 “제4조 제2항의” 로, “개시일로” 를 “개시일” 로 하며, 같은 항 단서 중 “만료이후” 를 “만료이후” 로 하고, 같은 조 제2항 중 “제12조의 규정에 따른 출장기간은 이에 포함한다” 를 “제12조에 따른 출장기간도 포함된다” 로 한다.

제12조 제목 중 “여비의 지급” 을 “여비 지급” 으로하고, “위원이” 를 “위원은” 으로, “지급한다” 를 “지급받는다” 로 한다.

제13조 중 “기준외에는 공무원 여비규정” 을 “기준 외에는 공무원 여비 규정” 으로 한다. 별표를 별지와 같이 한다.

부 칙

이 규정은 공포한 날부터 시행한다.

[별표]

일비 및 여비 지급기준

구분	액 수
일비	200,000원
여비	공무원 여비규정 “별표1” 국내여비지급 구분표상의 제1호 라목에 상당하는 금액

광양만권경제자유구역청 고시 제2017-4호

2016회계연도 세입·세출 결산 고시

광양만권경제자유구역조합회에서 승인한 2016회계연도 세입·세출 결산 내용을 지방자치법 제134조 제2항에 따라 다음과 같이 고시합니다.

2017. 5. 18

광양만권경제자유구역청장

1. 2016회계연도 세입·세출 결산

(단위 : 원)

회계별	세입결산액	세출결산액	결산상잉여금 (세계잉여금)
계	105,688,582,228	51,997,317,876	53,691,264,352
일반회계	75,275,718,300	32,989,494,350	42,286,223,950
특별회계	30,412,863,928	19,007,823,526	11,405,040,402

- 2. 2016년말 현재 기금 보유액 : “없 음”
- 3. 2016년말 현재 채 권 액 : 350,000원
- 4. 2016년말 현재 채 무 액 : 29,470,000,000원
- 5. 2016년말 현재 공유재산관리액 : 230,000,000원
- 6. 2016년말 현재 물품보유액 : 567,017,920원

## 2016회계연도 세입·세출결산 개요

## □ 2016년도 세입·세출예산 결산 총괄

○ 예산현액	: 112,659,250,288원
○ 수 납 액	: 105,688,582,228원
○ 지 출 액	: 51,997,317,876원
○ 결산상잉여금	: 53,691,264,352원
○ 다음연도 이월액	: 46,356,694,470원
- 명시이월	: 14,706,255,500원
- 사고이월	: 17,219,800,740원
- 계속비이월	: 8,371,380,000원
- 국도비보조금 집행잔액	: 6,059,258,230원
○ 순세계잉여금	: 7,334,569,882원

## □ 2016년도 일반회계

○ 예산현액	: 82,983,460,288원
○ 수 납 액	: 75,275,718,300원
○ 지 출 액	: 32,989,494,350원
○ 결산상잉여금	: 42,286,223,950원
○ 다음연도 이월액	: 37,519,755,470원
- 명시이월	: 14,321,255,500원
- 사고이월	: 17,139,241,740원
- 국도비보조금 집행잔액	: 6,059,258,230원
○ 순세계잉여금	: 4,766,468,480원

## □ 2016년도 특별회계(울촌산단조성사업특별회계)

○ 예산현액	: 29,675,790,000원
○ 수 납 액	: 30,412,863,928원
○ 지 출 액	: 19,007,823,526원
○ 결산상잉여금	: 11,405,040,402원
○ 다음연도 이월액	: 8,836,939,000원
- 명시이월	: 385,000,000원
- 사고이월	: 80,559,000원
- 계속비이월	: 8,371,380,000원
○ 순세계잉여금	: 2,568,101,402원

- 채권현재액(관사관리비 선수금)
  - 2015년도 말 채권현재액 : 350,000원
  - 2016년도 말 채권현재액 : 350,000원
  
- 채무 결산
  - 2015년도 말 채무현재액 : 34,360,000,000원
  - 2016년도 채무발생액 : 0원
  - 2016년도 채무상환액 : 4,890,000,000원
  - 2016년도 말 채무현재액 : 29,470,000,000원
  
- 공유재산 현재액
  - 건물 2동(관사) : 230,000,000원
  
- 물품 증감 및 현재액
  - 2015년도 말 물품현황 : 87건 400,353,000원
  - 2016년도 신규취득(증) : 4건 187,574,920원
  - 2016년도 매각·폐기(감) : 2건 20,910,000원
  - 2016년도 말 물품현황 : 89건 567,017,920원

광양만권경제자유구역청 고시 제2017-5호

광양만권경제자유구역 신덕지구  
해룡산업단지(임대단지) 실시계획(변경) 승인 및 지형도면 고시

전라남도 고시 제2017-65호(2017.2.23.)로 개발계획 변경 고시한 해룡산업단지(임대단지) 개발사업에 대하여 「산업입지 및 개발에 관한 법률」 제18조 및 같은 법 시행령 제22조에 따라 실시계획 변경승인하고 같은 법 제19조의2, 같은 법 시행령 제23조의2 및 「토지이용규제기본법」 제8조에 따라 다음과 같이 고시합니다.

2017. 5. 18

광양만권경제자유구역청장

◇ 변경사유

- 「산업입지 및 개발에 관한 법률」에 의거 1998년 4월 최초 지정된 후 2003년 10월 광양만권경제자유구역으로 지정된 지역
- 해룡임대산업단지(시행자 순천시) 입주업체의 경쟁력 강화를 위한 “고성능 첨단 고무 소재 상용화 기반 구축사업”의 일환으로 첨단 고무 소재 상용화 지원센터를 전남도와 순천시 한국 화학 융합 시험 연구원(KTR)과 유치 협약함에 따라 개발계획 유치업종배치계획 변경사항을 실시계획 반영에 따른 지구단위계획 중 가구 및 획지계획, 건축물에 관한 계획 변경

◇ 근거법규 : 「경제자유구역의 지정 및 운영에 관한 특별법」 제9조

◇ 실시계획 변경 주요내용

1. 유치업종배치계획
  - 임대산단 내 연구개발업(M70) 유치업종 추가(2017. 2. 23 개발계획 변경고시 반영)
2. 도시관리계획(지구단위계획) 결정(변경)
  - 임대산단 내 연구개발업 추가에 따른 지구단위계획에 획지계획 및 건축 권장용도 변경 -가구 및 획지의 규모와 조성에 관한 도시관리계획

가구번호	면 적(m <sup>2</sup> )	획 지		
		위치	기 정(m <sup>2</sup> )	변 경(m <sup>2</sup> )
A8(1단계)	36,768	1	9,321	11,320
		2	8,824	8,824
		3	13,371	11,372
		4	5,252	5,252

-건축물 등에 관한 도시관리계획 : 금속가공제조업 → 금속가공제조업, 연구개발업

1. 개발사업을 시행하고자 하는 위치 및 면적 : 변경 없음

○ 위 치 : 전라남도 순천시 해룡면 호두·신성·선월리 일원

○ 면 적 : 1,592,061㎡(일반산단 1,260,656㎡ / 임대산단 331,405㎡)

2. 개발사업 시행기간 : 변경 없음

구 분	1단계(임대단지)	2단계(일반산단)	비 고
사업기간	2003-2008(6년)	2009-2017(9년)	

3. 소요토지의 확보 및 이용계획 : 변경 없음

가. 소요토지의 확보계획(변경없음)

- 1) 임대단지 : 기 준공단지 해당 없음
- 2) 일반산단 : 변경 없음

(단위 : 필지,㎡)

구 분	필지수	면 적		비 고	
		공부면적	편입면적		
토 지	계	1,288	1,374,388	1,260,656	『공익사업을 위한 토지 등의 취득 및 보상에 관한 법률』에 의거 협의에 의한 취득 및 보상을 원칙으로 하되 협의 불성립의 경우는 수용함  공공시설은 관련기관(부서)과의 협의한 후 무상 귀속조치하고 그 외는 협의매수
	사유지	965	931,704	903,640	
	국공유지	323	442,684	357,016	
지 장 물	1식			『공익사업을 위한 토지등의 취득 및 보상에 관한 법률』에 의거 협의에 의한 취득 및 보상을 원칙으로 하되 협의 불성립의 경우는 수용함	

나. 토지이용에 관한 계획(변경없음)

1) 토지이용계획(변경없음)

구 분	해룡산업단지(㎡, %)		임대단지(㎡)	일반산단(㎡)	
	면적(㎡)	구성비(%)			
합 계	1,592,061	100.0	331,405	1,260,656	
산업시설용지	1,043,774	65.6	209,140	834,634	
지원시설용지	59,783	3.7	9,949	49,834	
주택건설용지	주거주택(기숙사용지)	64,883	4.1	-	64,883
	공동주택(기숙사용지)	48,855	3.1	-	48,855
	단독주택(이주택지)	16,028	1.0	-	16,028
공공 시설 용지	도시기반시설	214,571	13.5	61,392	153,179
	도로	200,527	12.6	56,431	144,096
	보행자도로	1,855	0.1	-	1,855
	주차장	7,492	0.5	2,972	4,520
	배수지	4,062	0.3	1,354	2,708
	가압장	240	0.0	240	-
	하수도시설	395	0.0	395	-
	공원녹지시설	209,050	13.1	50,924	158,126
	공원	102,539	6.4	26,479	76,060
	녹지	106,511	6.7	24,445	82,066

4. 법 제4조 제7항에 따라 개발을 단계적으로 시행하는 경우 단계별 시행계획(해당사항 없음)
  - 해룡임대산업단지는 기 준공된 산업단지로 해당 사항 없음
5. 법 제9조 제4항에 따른 지구단위계획(변경) : <첨부1>지구단위계획조서
6. 법 제9조 제5항에 따라 산업·유통시설용지 일부를 외국인투자기업에 임대하거나 분양용으로 공급하는 방안(해당사항 없음)
7. 법 제9조의2에 따라 건폐율 또는 용적률을 달리 정하는 경우에는 그 특례적용의 필요성과 세부내용(해당사항 없음)
  - 건폐율 또는 용적률을 특례적용사항 미적용으로 해당사항 없음
8. 법 제9조의8에 따른 개발이익의 재투자 계획(해당사항 없음)
9. 법 제11조 제1항 각 호에 따라 의제되는 허가 등이 있는 경우 그 내용 및 서류(해당사항 없음)
  - 해룡임대산업단지는 기 준공된 산업단지로 농지전용 및 산지전용 협의 완료되어 해당사항 없음
10. 개발사업 시행자의 성명과 주소(변경 없음)

구분	사업시행자 성명	사업시행자 주소
일반산업	(주)대우건설 사장	서울특별시 종로구 신문로1가 57번지
임대산업	순천시장	전라남도 순천시 장명로 30번지

11. 그 밖에 산업통상자원부장관이 개발사업의 시행에 필요하다고 인정하여 고시하는 사항(해당사항 없음)
12. 위치도(변경 없음)
13. 지적도에 따라 작성한 용지도(변경 없음)
14. 계획평면도 및 개략설계 도서(해당사항 없음)
  - 해룡임대산업단지는 기 준공된 산업단지로 해당사항 없으나, 준공도면 및 금번 사업부분에 대한 건축설계도면 첨부
15. 자금계획과 이를 증명할 수 있는 서류(변경 없음)
  - 가. 사업비 내역

구분	금 액(억원)					비 고		
	전체	1단계 (임대단지)	2단계(일반산업)					
			소계	2-1단계	2-2단계			
계	3,155	453	2,702	1,531	1,171			
공사비	1,640	310	1,330	819	511	구분	금 액(억원)	
						단지(2단계)	시행자	국비지원
						진입도로	926	-
						내부간선도로		204
						용수시설		60
						하수시설		80
						소 계	926	404
						합 계	1,330	
보상비	1,006	129	877	455	422	◦ 토지, 건축물, 수목, 분묘, 이사비 등		
기타	509	14	495	257	238	◦ 조사설계비, 사업경비, 이자비용 등		

나. 연차별 자금 투입계획

○ 자금투입계획

(단위:억원)

구 분	합계	1단계 (임대단지)	2단계(일반산단)									
		'10년이전	계	'09	'10	'11	'12	'13	'14	'15	'16	'17
계	3,155	453	2,702	27	354	210	318	411	258	22	268	834
공 사 비	1,640	310	1,330	14	1	58	219	303	35	10	150	540
보 상 비	1,006	129	877	3	317	102	16	26	140	-	36	237
기 타	509	14	495	10	36	50	83	82	83	12	82	57

다. 자금조달 계획

○ 임대단지는 기 투자 완료되어 단지조성 준공

○ 일반산단의 사업비 2,702억원중 국고보조 404억원을 제외한 2,298억원은 사업시행자가 조달하여 추진할 예정임

(단위:억원)

구 분	계	1단계(임대단지)							2단계(일반산단)									
		소계	'03	'04	'05	'06	'07	'08	소계	'09	'10	'11	'12	'13	'14	'15	'16	'17
시행자조달	2,500	202	1	-	35	88	40	38	2,298	27	354	210	318	313	97	22	268	689

16. 외국인투자 유치계획(해당사항 없음)

○ 외국인투자유치계획 없음

17. 개발사업 시행지역의 토지 등의 매수보상계획 및 주민의 이주대책에 관한 서류(변경 없음)

가. 임대단지 : 보상완료후 준공

나. 일반산단 : 변경 없음

○ 토지 등의 취득 및 보상계획

(단위 : 필지, m<sup>2</sup>)

구 분	필지수	면 적		비 고	
		공부면적	편입면적		
토 지	계	1,288	1,374,388	1,260,656	
	사유지	965	931,704	903,640	『공익사업을 위한 토지 등의 취득 및 보상에 관한 법률』에 의거 협의에 의한 취득 및 보상을 원칙으로 하되 협의 불성립의 경우는 수용함
	국 공유지	323	442,684	357,016	공공시설은 관련기관(부서)과의 협의를 후 무상 귀속조치하고 그 외는 협의매수
지 장 물			1식	『공익사업을 위한 토지등의 취득 및 보상에 관한 법률』에 의거 협의에 의한 취득 및 보상을 원칙으로 하되 협의 불성립의 경우는 수용함	

18. 개발사업으로 조성되는 토지 및 시설의 사용·수익·관리 및 처분에 관한 계획서(변경 없음)  
 가. 임대단지 : 준공된 산업단지로 임대 분양 중  
 나. 일반산단 : 변경 없음  
 ○ 토지용도별 세부처분계획

처분대상토지		처분착수 시기	처분대상자 자격요건	처분방법 및 조건	처분가격 결정방법
구 분	면 적(㎡)				
계	1,260,656	-	-	-	-
산업시설용지	834,634	2013년	실수요자	수의계약	조성원가
지원시설용지	49,834	2014년	실수요자	경쟁입찰	낙찰가격
주택건설용지	64,883	-	-	-	-
공동주택(기숙사용지)	48,855	2014년	실수요자	경쟁입찰	낙찰가격
단독주택(이주택지)	16,028	2014년	실수요자	경쟁입찰	낙찰가격
			이주대책자	수의계약	조성원가
공공시설용지	153,179	-	-	-	-
도로	144,096	준공시	국가, 지자체	무상양여	무상양여
보행자도로	1,855	준공시	국가, 지자체	무상양여	무상양여
주차장	4,520	2014년	실수요자	경쟁입찰	낙찰가격
배수지	2,708	준공시	국가, 지자체	무상양여	무상양여
녹지시설용지	158,126	-	-	-	-
공원	76,060	준공시	국가, 지자체	무상양여	무상양여
녹지	82,066	준공시	국가, 지자체	무상양여	무상양여

※외국인 투자자 : 수의계약, 감정가격이하 가능

19. 「환경영향평가법」 제13조에 따른 환경영향평가서(변경 없음)  
 20. 문화재 보존대책에 관한 서류(변경 없음)  
 21. 공공시설 등의 설치·이전·철거 및 귀속·이관·양여 등에 관한 조서(변경 없음)  
 22. 수용할 토지 등의 소재지·지번 및 지목, 면적, 소유권 및 소유권외의 권리명세와 그 소유자 및 권리자의 성명·주소를 기재한 서류 (변경 없음)  
 23. 존치하고자 하는 기존 공장이나 건축물 등의 명세서(해당사항 없음)  
 24. 공공시설물 및 토지등의 귀속과 대체에 관한 계획서(해당사항 없음)

도시관리계획결정, 지구단위계획 조서

1. 용도지역 결정조서(변경 없음)

구 분	계(㎡)	구성비 (%)	1단계 (㎡)	2단계(㎡)		비고		
				소계	2-1단계		2-2단계	
합 계	1,592,061	100.0	331,405	1,260,656	654,736	605,920		
주거지역	제1종일반주거지역	30,363	1.9	-	30,363	28,625	1,738	
	제2종일반주거지역	65,137	4.1	-	65,137	-	65,137	
공업지역	일반공업지역	1,388,030	87.2	314,772	1,073,258	588,490	484,768	
	준공업지역	108,531	6.8	16,633	91,898	37,621	54,277	
녹지지역	자연녹지지역	-	-	-	-	-	-	

2. 지구단위계획구역 결정조서(변경 없음)

구분	도면표시 번호	구역명	위 치	계(㎡)	1단계(㎡)	2단계(㎡)		비고	
						소계	2-1단계		2-2단계
기정	15	해룡산업단지 지구단위 계획구역	전라남도 순천시 해룡면 호두신성 선월리 일원	1,592,061	331,405	1,260,656	654,736	605,920	

3. 도시·군계획시설 결정(변경) 조서

1) 교통시설(변경 없음)

(가) 도로 결정 조서(변경 없음)

○ 도로 총괄표(변경 없음)

(단위 : 개, m, ㎡)

유 별		합계			1류			2류			3류		
		노선수	연장	면적	노선수	연장	면적	노선수	연장	면적	노선수	연장	면적
합계	전체	39	12,043	202,382	6	2,521	48,238	22	7,705	130,440	15	1,817	23,704
	1단계	10	3,018	56,431	3	749	12,299	6	2,015	42,302	1	254	1,830
	2단계	33	9,025	145,951	3	1,772	35,939	16	5,690	88,138	14	1,563	21,874
대로	전체	3	1,222	38,031	-	-	-	2	941	30,000	1	281	8,031
	1단계	1	576	18,363	-	-	-	1	576	18,363	-	-	-
	2단계	2	646	19,668	-	-	-	1	365	11,637	1	281	8,031
중로	전체	24	8,871	148,150	4	2,223	45,217	16	5,675	90,945	4	973	11,988
	1단계	6	1,890	33,217	1	451	9,278	5	1,439	23,939	-	-	-
	2단계	18	6,981	114,933	3	1,772	35,939	11	4,236	67,006	4	973	11,988
소로	전체	16	1,950	16,201	2	298	3,021	4	1,089	9,495	10	563	3,685
	1단계	3	552	4,851	2	298	3,021	-	-	-	1	254	1,830
	2단계	13	1,398	11,350	-	-	-	4	1,089	9,495	9	309	1,855

주 : 전체 노선수는 39개 노선, 4개 노선은 1·2단계구간 통과

○ 도로 결정 조서(변경 없음)

구분	규 모				기능	연 장(m)					기 점	종 점	사용형태	최초 결정일	비고
	등급	류별	번호	폭원(m)		계	1단계	2단계							
								소계	2-1	2-2					
기정	대로	2	5	30	주간선도로	941	576	365	365	-	대로1-15호선	중로1-41호선	일반도로		
기정	대로	3	31	25	주간선도로	281	-	281	281	-	대로2-5호선	해룡.C	일반도로		
기정	중로	1	41	20	보조간선도로	470	-	470	470	-	대로2-5호선	중로1-43호선	일반도로		
기정	중로	1	43	20	보조간선도로	1,022	451	571	571	-	대로1-15호선	중로1-41호선	일반도로		
기정	중로	1	62	20	보조간선도로	731	-	731	-	731	대로3-31호선	중로2-114호선	일반도로		
기정	중로	2	80	15	집산도로	765	397	368	368	-	대로2-5호선	중로1-41호선	일반도로		
기정	중로	2	81	15	집산도로	435	225	210	210	-	대로2-5호선	중로1-43호선	일반도로		
기정	중로	2	82	15	집산도로	364	-	364	364	-	대로3-31호선	중로2-83호선	일반도로		
기정	중로	2	83	15	집산도로	419	-	419	419	-	대로44-5호선	완충녹지65	일반도로		
기정	중로	2	84	15	집산도로	264	264	-	-	-	대로2-5호선	중로1-43호선	일반도로		
기정	중로	2	85	15	집산도로	334	334	-	-	-	대로2-5호선	완충녹지23	일반도로		
기정	중로	2	86	15	집산도로	219	219	-	-	-	중로2-80호선	중로1-43호선	일반도로		
기정	중로	2	111	15	집산도로	419	-	419	-	419	대로3-31호선	완충녹지131	일반도로		
기정	중로	2	112	15	집산도로	434	-	434	-	434	중로2-116호선	완충녹지131	일반도로		
기정	중로	2	113	15	집산도로	105	-	105	-	105	대로3-31호선	중로2-116호선	일반도로		
기정	중로	2	114	15	집산도로	583	-	583	-	583	소로2-835호선	중로2-115호선	일반도로		
기정	중로	2	115	15	집산도로	595	-	595	-	595	중로1-62호선	중로2-114호선	일반도로		
기정	중로	2	116	15	집산도로	500	-	500	-	500	중로1-62호선	중로2-111호선	일반도로		
기정	중로	2	117	15	집산도로	239	-	239	239	-	대로2-5호선	중로2-82호선	일반도로		
기정	중로	3	91	12	집산도로	214	-	214	-	214	중로2-115호선	중로2-114호선	일반도로		
기정	중로	3	92	12	집산도로	272	-	272	-	272	중로2-116호선	중로2-113호선	일반도로		
기정	중로	3	94	12	집산도로	214	-	214	-	214	중로3-91호선	중로2-115호선	일반도로		
기정	중로	3	95	12	집산도로	273	-	273	273	-	중로2-82호선	중로2-117호선	일반도로		
기정	소로	1	204	10	집산도로	147	147	-	-	-	대로1-15호선	중로2-84호선	일반도로		
기정	소로	1	205	10	집산도로	151	151	-	-	-	완충녹지22	중로2-85호선	일반도로		
기정	소로	2	832	8	집산도로	408	-	408	408	-	중로2-114호선	중로2-114호선	일반도로		
기정	소로	2	833	8	집산도로	170	-	170	170	-	소로2-832호선	소로2-832호선	일반도로		
기정	소로	2	834	8	집산도로	252	-	252	252	-	소로2-832호선	소로2-832호선	일반도로		
기정	소로	2	835	8	집산도로	259	-	259	-	259	완충녹지131	중로2-114호선	일반도로		
기정	소로	3	358	6	집산도로	254	254	-	-	-	대로2-5호선	배수지	일반도로		
기정	소로	3	401	6	특수도로	20	-	20	20	-	소로2-833호선	소공원32	보행자전용도로		
기정	소로	3	402	6	특수도로	40	-	40	40	-	소로2-834호선	소로2-833호선	보행자전용도로		
기정	소로	3	403	6	특수도로	22	-	22	22	-	중로2-114호선	소로2-834호선	보행자전용도로		
기정	소로	3	404	6	특수도로	64	-	64	-	64	중로3-92호선	중로2-116호선	보행자전용도로		
기정	소로	3	406	6	특수도로	17	-	17	-	17	대로3-31호선	중로3-92호선	보행자전용도로		
기정	소로	3	407	6	특수도로	32	-	32	-	32	대로3-31호선	중로3-92호선	보행자전용도로		
기정	소로	3	410	6	특수도로	32	-	32	32	-	대로3-31호선	중로3-95호선	보행자전용도로		
기정	소로	3	411	6	특수도로	17	-	17	17	-	대로3-31호선	중로3-95호선	보행자전용도로		
기정	소로	3	412	6	특수도로	65	-	65	65	-	중로2-117호선	중로3-95호선	보행자전용도로		

(나) 주차장(변경 없음)

○ 주차장 결정 조서(변경 없음)

구분	도면 표시 번호	시설명	위 치	면 적(㎡)							최 초 결정일	비고
				기정	증감	변 경						
						계	1단계	2단계				
		소계	2-1	2-2								
	계	-	-	7,492	-	7,492	2,972	4,520	1,800	2,720		
기정	24	해룡1 주차장	해룡면 선월리 136-14답 일원(중로2-85호선변)	2,972	-	2,972	2,972	-	-	-		
기정	101	해룡3 주차장	해룡면 선월리 310전 일원(중로3-91호선변)	1,200	-	1,200	-	1,200	-	1,200		
기정	104	해룡6 주차장	해룡면 선월리 400-1답 일원(소로2-834호선변)	280	-	280	-	280	280	-		
기정	106	해룡8 주차장	해룡면 선월리 179전 일원(중로3-92호선변)	1,520	-	1,520	-	1,520	-	1,520		
기정	107	해룡9 주차장	해룡면 선월리 195-2전 일원(중로3-95호선변)	1,520	-	1,520	-	1,520	1,520	-		

2) 공간시설(변경 없음)

(가) 공원(변경 없음)

○ 공원 결정 조서(변경 없음)

구분	도면 표시 번호	공원명	시설의 세 분	위 치	면 적(㎡)					최 초 결정일	비고
					계	1단계	2단계				
							소계	2-1	2-2		
	계	-	-	-	102,539	26,479	76,060	61,802	14,258		
기정	16	해룡2 근린공원	근 린 공 원	해룡면 선월리 122-8임 일원 (배수지 부근)	59,383	-	59,383	59,383	-		
기정	21	해룡1 근린공원	근 린 공 원	해룡면 선월리 산30-9임 일원 (남측도로변)	23,854	23,854	-	-	-		
기정	28	해룡1 소공원	소공원	해룡면 호두리 산100임 일원 (중로2-86호선변)	2,625	2,625	-	-	-		
기정	31	해룡3 근린공원	근 린 공 원	해룡면 선월리 산39-3임 일원 (중로2-115호선변)	14,258	-	14,258	-	14,258		
기정	32	해룡2 소공원	소공원	해룡면 선월리 430-3전 일원 (소로2-832호선변)	2,145	-	2,145	2,145	-		
기정	33	해룡3 소공원	소공원	해룡면 선월리 산414-16도 일원 (중로2-114호선변)	274	-	274	274	-		

(나) 녹지(변경 없음)

○ 녹지 결정 조서(변경 없음)

구분	도면 표시 번호	시설명	시설의 세 분	위 치	면 적(m <sup>2</sup> )			최 초 결정일	비고
					계	1단계	2단계		
	계	-	-	-	106,511	24,445	82,066		
기정	22	해룡1 완충녹지	완충 녹지	대로1-15호선변	3,884	3,884	-		
기정	23	해룡2 완충녹지	완충 녹지	국도17호선 우회도로변	21,719	5,559	16,160		
기정	131	해룡3 완충녹지	완충 녹지	산업용지 및 지원시설용지변	20,821	-	20,821		
기정	132	해룡4 완충녹지	완충 녹지	주거용지 주변	5,293	-	5,293		
기정	24	해룡1 경관녹지	경관 녹지	산업단지 주변	54,794	15,002	39,792		

3) 유통 및 공급시설(변경 없음)

(가) 수도공급설비(변경 없음)

○ 수도공급설비 결정조서(변경 없음)

구분	도면 표시 번호	시 설 명	위 치	면 적(m <sup>2</sup> )					최 초 결정일	비고
				계	1단계	2단계		소계		
						2-1	2-2			
	계	-	-	4,302	1,594	2,708	-	2,708		
기정	11	해룡산업단지 배수지1	해룡면 선월리 122-29임 일원 (근린공원16 인접)	1,354	1,354	-	-	-		
기정	29	해룡산업단지 가압장	해룡면 선월리 산30-9임 일원 (근린공원21 인접)	240	240	-	-	-		
기정	31	해룡산업단지 배수지2	해룡면 선월리 454-3전 일원	2,708	-	2,708	-	2,708		

4) 환경기초시설(변경 없음)

(가) 하수도(변경 없음)

○ 하수도 결정조서(변경 없음)

구분	도면 표시 번호	시 설 명	위 치	면 적(m <sup>2</sup> )			최 초 결정일	비고
				계	1단계	2단계		
기정	31	해룡산업단지 오수중계펌프장	해룡면 호두리 230-3답 일원 (근린공원21 인접)	395	395	-		

지구단위계획에 대한 도시관리계획 결정(변경)조서

1. 가구 및 획지의 규모와 구성에 관한 도시관리계획 결정(변경)조서(변경)

1) 주택건설용지(변경 없음)

○ 단독주택용지(변경 없음)

도면 번호	가구번호	면 적(m <sup>2</sup> )	획 지		비 고
			위 치	면 적(m <sup>2</sup> )	
E	계	16,028		16,028	
	E3 (2-1단계)	2,721	1	354	필지분할 불허, 연접한 2개필지 합병허용
			2	354	
			3	354	
			4	354	
			5	326	
			6	326	
			7	326	
			8	327	
	E4 (2-1단계)	7,812	1	336	필지분할 불허, 연접한 2개필지 합병허용
			2	336	
			3	336	
			4	336	
			5	336	
			6	336	
			7	330	
			8	330	
			9	330	
			10	330	
			11	330	
			12	330	
			13	336	
			14	336	
			15	336	
16			336		
17	336				
18	336				
19	330				
20	330				
21	330				
22	270				
23	270				
24	270				

도면 번호	가구번호	면 적(m <sup>2</sup> )	획 지		비 고
			위 치	면 적(m <sup>2</sup> )	
E	E5 (2-1단계)	5,495	1	337	필지분할 불허, 연접한 2개필지 합병허용
			2	337	
			3	337	
			4	337	
			5	337	
			6	337	
			7	337	
			8	337	
			9	311	
			10	311	
			11	311	
			12	311	
			13	311	
			14	311	
			15	311	
			16	311	
			17	311	

○ 공동주택(기숙사용지)(변경 없음)

도면 번호	가구번호	면 적(m <sup>2</sup> )	획 지		비 고
			위 치	면 적(m <sup>2</sup> )	
E	계	48,855	-	48,855	필지분할 불허 필지 합병은 분양계획에 따름 (단, 주택법 제2조의 제8호, 제9호와 주택건설기준 등에관한규정 제4조, 제5조에 해당하는 부대복리 시설은 대지분할 가능)
	E1 (2-2단계)	26,219	1	3,939	
			2	3,574	
			3	3,094	
			4	2,523	
			5	3,656	
			6	3,356	
			7	3,048	
			8	3,029	
	E2 (2-2단계)	22,636	1	2,629	
			2	2,840	
			3	2,840	
			4	2,833	
			5	2,986	
			6	2,839	
			7	2,839	
			8	2,830	

2) 산업시설용지(변경)

○ 1구역(C20, C24, C25, C26, D35)

도면 번호	가구번호	면 적(m <sup>2</sup> )	획 지		비 고
			위 치	면 적(m <sup>2</sup> )	
A	계	169,743	-	169,743	획지분할 및 합병은 분양계획에 따름
	A2(2-1단계)	56,623	1	19,552	
			2	18,727	
			3	18,344	
	A3(2-1단계)	76,970	1	9,854	
			2	9,713	
			3	9,713	
			4	9,206	
			5	9,770	
			6	9,713	
			7	9,713	
			8	9,288	
	A10(2-1단계)	36,150	1	4,776	
			2	4,839	
			3	4,319	
			4	3,736	
			5	4,620	
			6	4,800	
			7	4,640	
			8	4,420	

○ 2구역(C24, C29, C31, M70)

도면 번호	가구번호	면 적(m <sup>2</sup> )	획 지		비 고
			위 치	면 적(m <sup>2</sup> )	
A	계	134,271	-	134,271	획지분할 및 합병은 분양계획에 따름
	A4(2-1단계)	76,808	1	9,525	
			2	9,713	
			3	9,713	
			4	9,389	
			5	9,487	
			6	9,645	
			7	9,713	
			8	9,623	
	A5(2-1단계)	57,463	1	13,987	
			2	14,504	
			3	14,208	
			4	14,764	

○ 3구역(C22, C24, C28, C30)

도면 번호	가구번호	면 적(m <sup>2</sup> )	획 지		비 고
			위 치	면 적(m <sup>2</sup> )	
A	계	134,893	-	134,893	획지분할 및 합병은 분양계획에 따름
	A6(2-1단계)	97,606	1	41,035	
			2	31,819	
			3	24,752	
	A9(2-1단계)	11,806	1	11,806	
	A17(2-2단계)	25,481	1	12,656	
			2	12,825	

○ 4구역(C30, C31, M70)

도면 번호	가구번호	면 적(m <sup>2</sup> )	획 지		비 고
			위 치	면 적(m <sup>2</sup> )	
A	계	375,249	-	375,249	획지분할 및 합병은 분양계획에 따름
	A11(2-2단계)	127,176	1	18,185	
			2	14,087	
			3	12,209	
			4	12,209	
			5	12,144	
			6	9,571	
			7	12,209	
			8	12,209	
			9	12,209	
			10	12,144	
	A12(2-2단계)	43,352	1	12,817	
			2	11,998	
			3	18,537	
	A15(2-2단계)	84,052	1	11,258	
			2	11,960	
			3	11,960	
			4	11,895	
			5	13,124	
			6	11,960	
			7	11,895	
	A16(2-2단계)	120,669	1	53,091	
			2	41,572	
3			26,006		

○ 5구역(C23, D35, E38)

도면 번호	가구번호	면 적(m <sup>2</sup> )	획 지		비 고
			위 치	면 적(m <sup>2</sup> )	
A	계	20,478	-	20,478	획지분할 및 합병은 분양계획에 따름
	A1(2-1단계)	20,478	1	20,478	

○ 임대산단(변경)

■ 기정(C24, C25, E38)

도면 번호	가구번호	면 적(m <sup>2</sup> )	획 지		비 고
			위 치	면 적(m <sup>2</sup> )	
A	계	209,140	-	209,140	획지분할 및 합병은 분양계획에 따름
	A7(1단계)	66,117	1	9,501	
			2	12,015	
			3	11,381	
			4	11,105	
			5	11,089	
			6	11,026	
	A8(1단계)	36,768	1	9,321	
			2	8,824	
			3	13,371	
			4	5,252	
	A13(1단계)	65,846	1	22,073	
			2	21,709	
			3	22,064	
	A14(1단계)	14,688	1	14,688	
	A17(1단계)	13,803	1	13,803	
	A19(1단계)	11,918	1	11,918	

■ 변경(C24, C25, E38, M70)

도면 번호	가구번호	면 적(m <sup>2</sup> )	획 지		비 고
			위 치	면 적(m <sup>2</sup> )	
A	계	209,140	-	209,140	획지분할 및 합병은 분양계획에 따름
	A7(1단계)	66,117	1	9,501	
			2	12,015	
			3	11,381	
			4	11,105	
			5	11,089	
			6	11,026	
	A8(1단계)	36,768	1	11,320	
			2	8,824	
			3	11,372	
			4	5,252	
	A13(1단계)	65,846	1	22,073	
			2	21,709	
			3	22,064	
	A14(1단계)	14,688	1	14,688	
	A17(1단계)	13,803	1	13,803	
	A19(1단계)	11,918	1	11,918	

3) 지원시설용지(변경 없음)

○ 지원시설용지

도면 번호	가구번호	면 적(m <sup>2</sup> )	획 지		비 고
			위 치	면 적(m <sup>2</sup> )	
B	계	59,783	-	59,783	필지분할 허용, 합병허용
	B18(1단계)	9,949	1	9,949	
	B19 (2-2단계)	20,203	1	1,447	
			2	794	
			3	1,507	
			4	1,511	
			5	1,520	
			6	1,520	
			7	1,456	
			8	1,511	
			9	1,520	
			10	1,511	
			11	1,656	
	12	1,520			
	13	1,426			
	14	1,304			
	B21 (2-2단계)	5,009	1	594	
			2	592	
			3	592	
			4	646	
			5	646	
			6	646	
			7	646	
			8	647	
	B22(2-2단계)	4,746	1	4,746	필지분할 불가, 합병허용
	B35 (2-1단계)	19,876	1	797	
			2	797	
			3	797	
			4	834	
			5	854	
			6	719	
			7	760	
			8	760	
			9	760	
			10	726	
			11	690	
12			617		
13			751		
14			760		
15			760		
16			760		
17			760		
18	751				
19	778				
20	787				
21	787				
22	787				
23	787				
24	787				
25	787				
26	723				

4) 공공시설용지(변경 없음)

○ 주차장

도면번호	가구번호	면 적(m <sup>2</sup> )	획 지		비 고
			위 치	면 적(m <sup>2</sup> )	
B	계	7,492	-	7,492	
	B24	2,972	1	2,972	1단계
	B27	1,200	1	1,200	2-2단계
	B28	280	1	280	2-1단계
	B36	1,520	1	1,520	2-2단계
	B37	1,520	1	1,520	2-1단계

○ 배수지(변경 없음)

도면번호	가구번호	면 적(m <sup>2</sup> )	획 지		비 고
			위 치	면 적(m <sup>2</sup> )	
C	계	4,062		4,062	
	C11	1,354	1	1,354	1단계
	C12	2,708	1	2,708	2-2단계

○ 가압장(변경 없음)

도면번호	가구번호	면 적(m <sup>2</sup> )	획 지		비 고
			위 치	면 적(m <sup>2</sup> )	
C	계	240		240	
	C29	240	1	240	1단계

○ 하수도(변경 없음)

도면번호	가구번호	면 적(m <sup>2</sup> )	획 지		비 고
			위 치	면 적(m <sup>2</sup> )	
C	계	395		395	
	C31	395	1	395	1단계

5) 공원·녹지시설용지(변경 없음)

○ 공 원

도면번호	가구번호	면 적(m <sup>2</sup> )	획 지		비 고
			위 치	면 적(m <sup>2</sup> )	
D	계	102,539	-	102,539	
	D16	59,383	1	59,383	2-1단계
	D20	14,258	1	14,258	2-2단계
	D21	23,854	1	23,854	1단계
	D27	2,145	1	2,145	2-1단계
	D28	2,625	1	2,625	1단계
	D34	274	1	274	2-1단계

○ 녹 지

도면번호	가구번호	면 적(m <sup>2</sup> )	획 지		비 고
			위 치	면 적(m <sup>2</sup> )	
D	계	106,511		106,511	
	D22	1,543	1	1,543	1단계
	D23	1,130	1	1,130	1단계
	D24	4,430	1	4,430	2-1단계
	D25	14,051	1	14,051	1단계 : 5,559m <sup>2</sup> , 2-1단계 : 8,492m <sup>2</sup>
	D26	54,794	1	54,794	1단계 : 15,002m <sup>2</sup> , 2-1단계 : 32,208m <sup>2</sup> , 2-2단계 : 7,584m <sup>2</sup>
	D29	863	1	863	2-1단계
	D30	1,211	1	1,211	1단계
	D31	5,358	1	5,358	2-2단계
	D32	7,668	1	7,668	2-2단계
	D33	15,463	1	15,463	2-2단계

2. 건축물에 대한 용도·건폐율·용적률·높이·배치·형태·색채·건축선 등에 관한 도시관리계획 결정(변경) 조서
- 1) 주택건설용지(변경 없음)
- 단독주택용지(변경 없음)

도면 번호	위치	구 분		계 획 내 용
E	E3 (1-8) E4 (1-24) E5 (1-17)	용 도	허용용도	<ul style="list-style-type: none"> <li>• 「국토의 계획 및 이용에 관한 법률 시행령」 별표4 및 「순천시 도시계획조례」 별표3의 제1종일반주거지역 안에서 건축할 수 있는 건축물 중 건축법시행령 별표 1호에 의한 다음의 용도                             <ul style="list-style-type: none"> <li>- 단독주택(다중주택제외)</li> <li>- 점포주택</li> <li>※점포주택내 설치되는 근린생활시설(지하층 포함 건축물 연면적의 40%미만으로 지하층 또는 지상층 이하에 한하여 허용)</li> <li>- 제1종근린생활시설</li> <li>- 제2종근린생활시설 중 리목, 비목, 이목, 지목, 차목, 키목</li> </ul> </li> </ul>
			불허용도	• 허용용도 이외의 용도
		건폐율	• 60% 이하(순천시 도시계획조례 제53조 적용)	
		용적률	• 150% 이하(순천시 도시계획조례 제58조 적용)	
		높 이	• 4층 이하	
		배 치	• 지형조건 및 주변여건에 따라 다양한 주동형태를 활용하여 단지내부에서 변화감 있는 경관이 되도록 배치	
		형 태	• 주변 경관과 조화되는 주동 및 지붕형태 권장	
		색 채	• 주변 환경과 조화되는 배색으로 자연환경 친화적 색채 권장	
		건축선	-	

○ 공동주택용지(변경 없음)

도면 번호	위치	구 분		계 획 내 용	
E	E1 (1-8) E2 (1-8)	용도	허용용도	• 「국토의 계획 및 이용에 관한 법률 시행령」 별표5 및 「순천시 도시계획조례」 별표4의 제2종일반주거지역 안에서 건축할 수 있는 건축물 중 공동주택 및 부대복리시설	
			권장용도	• 공동주택 중 기숙사	
			불허용도	• 허용용도 이외의 용도	
				건폐율	• 60% 이하(순천시 도시계획조례 제53조 적용)
				용적률	• 200% 이하(광양민권경제자유구역 개발계획 고층공동주택 용적률 적용)
				높 이	• 18층 이하
				배 치	• 지형조건 및 주변여건에 따라 다양한 주동형태를 활용하여 단지내부에서 변화감 있는 경관이 되도록 배치
				형 태	• 주변 경관과 조화되는 주동 및 지붕형태 권장
				색 채	• 주변 환경과 조화되는 배색으로 자연환경 친화적 색채 권장
				건축선	• 6m 건축선 후퇴

2) 산업시설용지(변경)

○ 1구역(C20, C23, C24, C25, C26, D35)(변경 없음)

도면 번호	위치	구 분		계 획 내 용
A	A2(1-3) A3(1-8) A10(1-8)	용 도	권장용도	<ul style="list-style-type: none"> <li>• 「한국표준산업분류」(통계청고시 2007-53)에 의거 중분류(C20, C23, C24, C25, C26, D35)로 정한 업종에 따른 공장용지의 건축물 용도</li> <li>- C20 화학물질 및 화학제품 제조업</li> <li>- C23 비금속 광물제품 제조업</li> <li>- C24 1차 금속</li> <li>- C25 금속가공</li> <li>- C26 전자부품</li> <li>- D35 전기, 가스, 증기 및 공기조절 공급업</li> <li>※ 단, C23업종은 A2(1-3)에만 입주 가능.</li> </ul>
			건폐율	• 70% 이하(순천시 도시계획조례 제53조 적용)
			용적률	• 250% 이하(순천시 도시계획조례 제58조 적용)
			높이, 배치, 형태, 색채, 건축선	-

○ 2구역(C24, C29, C31, M70)(변경 없음)

도면 번호	위치	구 분		계 획 내 용
A	A4(1-8) A5(1-4)	용 도	권장용도	<ul style="list-style-type: none"> <li>• 「한국표준산업분류」(통계청고시 2007-53)에 의거 중분류(C24, C29, C31, M70)로 정한 업종에 따른 공장용지의 건축물 용도</li> <li>- C24 1차 금속</li> <li>- C29 기타 기계 및 장비</li> <li>- C31 기타 운송장비</li> <li>- M70 연구개발업</li> </ul>
				건폐율
		용적률	• 250% 이하(순천시 도시계획조례 제58조 적용)	
		높이, 배치, 형태, 색채, 건축선	-	

○ 3구역(C22, C24, C28, C30)(변경 없음)

도면 번호	위치	구 분		계 획 내 용
A	A6(1-3) A9(1) A17(1-2)	용 도	권장용도	<ul style="list-style-type: none"> <li>• 「한국표준산업분류」(통계청고시 2007-53)에 의거 중분류(C22, C24, C28, C30)로 정한 업종에 따른 공장용지의 건축물 용도</li> <li>- C22 고무제품 및 플라스틱제품 제조업</li> <li>- C24 1차 금속</li> <li>- C28 전기장비</li> <li>- C30 자동차 및 트레일러</li> </ul>
				건폐율
		용적률	• 250% 이하(순천시 도시계획조례 제58조 적용)	
		높이, 배치, 형태, 색채, 건축선	-	

○ 4구역(C30, C31, M70)(변경 없음)

도면 번호	위치	구 분		계 획 내 용
A	A11(1-10) A12(1-3) A15(1-7) A16(1-3)	용 도	권장용도	<ul style="list-style-type: none"> <li>• 「한국표준산업분류」(통계청고시 2007-53)에 의거 중분류(C30, C31, M70)로 정한 업종에 따른 공장용지의 건축물 용도</li> <li>- C30 자동차 및 트레일러</li> <li>- C31 기타 운송장비</li> <li>- M70 연구개발업</li> </ul>
				건폐율
		용적률	• 250% 이하(순천시 도시계획조례 제58조 적용)	
		높이, 배치, 형태, 색채, 건축선	-	

○ 5구역(C23, D35, E38)(변경 없음)

도면 번호	위치	구 분		계 획 내 용
A	A1(1)	용 도	권장용도	<ul style="list-style-type: none"> <li>「한국표준산업분류」(통계청고시 2007-53)에 의거 중분류(C23, D35, E38)로 정한 업종에 따른 공장용지의 건축물 용도</li> <li>- C23 비금속 광물제품 제조업</li> <li>- D35 전기, 가스, 증기 및 공기조절 공급업</li> <li>- E38 폐기물 수집처리</li> </ul>
				건폐율
		용적률	• 250% 이하(순천시 도시계획조례 제58조 적용)	
		높이, 배치, 형태, 색채, 건축선	-	

○ 임대산단(변경)

■ 기정(C24, C25, E38)

도면 번호	위치	구 분		계 획 내 용
A	A7(1-6) A8(1-4) A13(1~3) A14(1) A17(1) A19(1)	용 도	권장용도	<ul style="list-style-type: none"> <li>「한국표준산업분류」(통계청고시 2007-53)에 의거 중분류(C24, C25, E38)로 정한 업종에 따른 공장용지의 건축물 용도</li> <li>- C24 1차 금속 : A7, A13</li> <li>- C25 금속가공 : A8, A14, A17</li> <li>- E38 폐기물 수집처리 : A19</li> </ul>
				건폐율
		용적률	• 250% 이하(순천시 도시계획조례 제58조 적용)	
		높이, 배치, 형태, 색채, 건축선	-	

■ 변경(C24, C25, E38, M70)

도면 번호	위치	구 분		계 획 내 용
A	A7(1-6) A8(1-4) A13(1~3) A14(1) A17(1) A19(1)	용 도	권장용도	<ul style="list-style-type: none"> <li>「한국표준산업분류」(통계청고시 2007-53)에 의거 중분류(C24, C25, E38, M70)로 정한 업종에 따른 공장용지의 건축물 용도</li> <li>- C24 1차 금속 : A7, A13</li> <li>- C25 금속가공 : A8-4, A14, A17</li> <li>- E38 폐기물 수집처리 : A19</li> <li>- M70 연구개발업 : A8-1, A8-2, A8-3</li> </ul>
				건폐율
		용적률	• 250% 이하(순천시 도시계획조례 제58조 적용)	
		높이, 배치, 형태, 색채, 건축선	-	

3) 지원시설용지(변경 없음)

도면 번호	위치	구 분		계 획 내 용
B	B18(1) B19(1~14) B21(1~8) B22(1) B35(1~26)	용 도	허용용도	<ul style="list-style-type: none"> <li>• 제1, 2종근린생활시설 (단, 단란주점 및 안마시술소, 안마원, 옥외철타이 설치되는 골프연습장 제외)</li> <li>- 업무시설, 교육연구시설, 노유자시설</li> <li>- 문화 및 집회시설, 의료시설 중 병원</li> <li>- 자동차관련시설 중 주차장, 세차장</li> <li>- 위험물 저장 및 처리 시설 중 주유소 및 액화석유가스 충전소</li> <li>- 방송통신시설 중 전신전화국</li> </ul>
				건폐율
		용적률	• 250% 이하(순천시 도시계획조례 제58조 적용)	
		높 이	-	
		배 치	• 지형조건 및 주변여건에 따라 다양한 주동형태를 활용하여 단지내부에서 변화감 있는 경관이 되도록 배치	
		형 태	• 주변 경관과 조화되는 주동 및 지붕형태 권장	
		색 채	• 주변 환경과 조화되는 배색으로 자연환경 친화적 색채 권장	
		건축선	• 3m 건축선 후퇴(B18 제외)	

4) 공공시설용지(변경 없음)

○ 주차장(변경 없음)

도면 번호	위치	구 분		계 획 내 용
B	B24(1) B27(1) B28(1) B36(1) B37(1)	용 도	허용용도	<ul style="list-style-type: none"> <li>• 노외주차장 및 부대시설</li> <li>※ 부대시설(관리사무소, 휴게소, 공중변소, 간이매점 및 자동차 장식품판매점, 노외주차장 관리운영상 필요한 편의시설)</li> <li>• 주차전용 건축물</li> <li>※ 건축물 연면적 중 주차장으로 사용되는 부분의 비율이 95% 이상일 것(다만, 주차장외의 용도는 제1종근린생활시설, 제2종근린생활시설에 한하여 허용하고 허용되는 용도를 설치한 경우 주차장으로 사용되는 부분의 비율은 70%이상이어야 함)</li> </ul>
				건폐율
		용적률	• 1,500% 이하(주차장법 및 순천시 주차장 설치 및 관리 조례 제11조2 적용)	
		높 이	-	
		배 치	• 노외주차장으로 사용시 도로변의 시각적 차폐가 될 수 있도록 차폐녹지 설치	
		형태, 색채, 건축선	• 3m 건축선 후퇴(B24, B28 제외)	

○ 배수지(변경 없음)

도면 번호	위치	구 분	계 획 내 용	
C	C11(1) C12(1)	용 도	지정용도	• 배수지
			불허용도	• 지정용도 이외의 용도
		건폐율	• 70% 이하(순천시 도시계획조례 제53조 적용)	
		용적률	• 250% 이하(순천시 도시계획조례 제58조 적용)	
		높이, 배치, 형태, 색채, 건축선	-	

○ 가압장(변경 없음)

도면 번호	위치	구 분	계 획 내 용	
C	C29(1)	용 도	지정용도	• 가압장
			불허용도	• 지정용도 이외의 용도
		건폐율	• 70% 이하(순천시 도시계획조례 제53조 적용)	
		용적률	• 250% 이하(순천시 도시계획조례 제58조 적용)	
		높이, 배치, 형태, 색채, 건축선	-	

○ 하수도(변경 없음)

도면 번호	위치	구 분	계 획 내 용	
C	C31(1)	용 도	지정용도	• 하수도
			불허용도	• 지정용도 이외의 용도
		건폐율	• 70% 이하(순천시 도시계획조례 제53조 적용)	
		용적률	• 250% 이하(순천시 도시계획조례 제58조 적용)	
		높이, 배치, 형태, 색채, 건축선	-	

5) 공원·녹지시설용지(변경 없음)

○ 공 원(변경 없음)

도면 번호	위치	구 분	계 획 내 용	
D	D16(1) D20(1) D21(1) D27(1) D28(1) D34(1)	용 도	지정용도	• 근린공원 및 소공원
			불허용도	• 지정용도 이외의 용도
		건폐율	• 70% 이하(순천시 도시계획조례 제53조 적용)	
		용적률	• 250% 이하(순천시 도시계획조례 제58조 적용)	
		높이, 배치, 형태, 색채, 건축선	-	

○ 녹지(변경 없음)

도면 번호	위치	구 분	계 획 내 용	
D	D22(1) D23(1) D24(1) D25(1) D26(1) D29(1) D30(1) D31(1) D32(1) D33(1)	용 도	지정용도	• 완충녹지 및 경관녹지
			불허용도	• 지정용도 이외의 용도
		건폐율	• 70% 이하(순천시 도시계획조례 제53조 적용)	
		용적률	• 250% 이하(순천시 도시계획조례 제58조 적용)	
		높이, 배치, 형태, 색채, 건축선	-	

3. 경관계획(변경 없음)

1) 가로

○ 단지중심도로

도면 번호	구 분	계 획 내 용
R1	경관구상	• 주 진입로 및 단지 내부의 중심 간선도로의 보치분리 • 보행자 시선 및 차량에서의 경관을 고려하고 가로변 시설물 및 건축물 외관에 의한 가로경관 조성
	식 재	• 차도와 보도사이에 지역을 상징할수 있는 대표적인 수종으로 가로수 조성 • 도로중앙 분리대 설치 필요시 1m이상의 폭을 확보하고 높이가 낮은 관목류를 식재하여 운전자 시야에 방해되지 않도록 조성
	보 도	• 보도와 차도의 분리를 명확히 하고 보도는 일정폭(B=2m)이상 확보 • 보행노면의 포장은 견고하고 질감이 부드럽고 잘 미끄러지지 않는 재료를 사용하며 내구성을 유지하고 돌출물이나 패어진 홈에 의해 보행자가 다치지 않도록 안전성 확보 • 포장재의 색상은 주변 건물과 조화될 수 있는 유사계열 사용

○ 주요내부도로

도면 번호	구 분	계 획 내 용
R2	식 재	• 가로변에 담장이나 울타리는 자연소재 사용, 덩굴식물을 이용한 담장녹화 유도
	보 도	• 콘크리트나 아스팔트 포장은 지양하고 기초성된 1단계 임대단지 연계성 및 보행성, 경제성등을 고려하여 소형고압블럭으로 조성 • 재료의 선정, 포장관련 디자인 등은 해당관리청과 협의하여 시행

○ 상징가로

도면 번호	구 분	계 획 내 용
R3	경 관 구 상	• 신대배후단지, 해룡산업단지, 울촌산업단지를 연계한 통합적 상징가로 조성
	식 재	• 지역을 상징할 수 있는 대표적인 수종을 식재하여 정체성 표현 • 규칙적으로 연속되는 가로수의 선형을 통해 통일감 부여
	가로등 및 조명	• 차량을 위한 가로등은 풀형 가로등을 사용하여 연속성과 도시구조를 강조 • 높은 색온도의 조명을 통해 활기찬 야간경관 연출
	안내 시설물	• 광양만의 로고와 안내 정보를 결합하여 통일된 디자인 안내시설물 설치 • 자동차 이용자의 속도감을 고려하여 크고 뚜렷한 이미지 조성
	가로 시설물	• 가로시설물은 상징가로의 성격에 맞게 통합적으로 디자인 사용 • 현대적인 분위기 연출을 위한 재료의 사용, 광양반권 로고활용으로 지역 대표성 부여
	건축물 형태	• 상징가로에서 조망되는 건물입면이나 지붕은 블록의 형태적인 통일성을 갖도록 함

2) 조망축

○ 중심조망축

도면 번호	구 분	계 획 내 용
V1	건축물 형태 및 배치	• 조망축 상의 건축물은 높이를 고려하여 건축물 배치

3) 공원·녹지

○ 도심공원

도면 번호	구 분	계 획 내 용
G1	구 상	• 보도와 단차를 두지 말고 주변 단지에 대해 개방된 경계를 갖도록 조성 • 노약자 및 활동이 부자유한 사람도 쉽게 접근하여 이용할 수 있도록 조성 • 이용자들을 위한 안전시설의 설치 및 휴식여가기능의 증진을 위한 시설 조성
	기타 시설물	• 휴식을 위한 벤치 등 휴게시설물 설치

○ 완충녹지

도면 번호	구 분	계 획 내 용
G2	구 상	• 선월배후단지 및 단지 주변지역으로 완충녹지 설치
	식 재	• 시선 차폐하고 소음 및 산업공해를 완화시킬 수 있는 수목 식재

4) 산업 및 지원시설

○ 산업시설

도면 번호	구 분	계 획 내 용
I1	건축물 형태 및 배치	<ul style="list-style-type: none"> <li>• 저층건축물은 고층에서의 조망을 고려하여 지붕녹화 권장</li> <li>• 에너지사용계획에 협의된 시설물 설치 및 에너지절약형 건축물 권장</li> <li>• 산업시설은 상징가로변에서는 이격거리를 두고 건축하여 도로변에서 시선차폐</li> <li>• 밝고 역동적인 이미지조성을 위한 고명도 저채도 색상 권장</li> </ul>
	이간경관	<ul style="list-style-type: none"> <li>• 대형 구조물이나 높은 굴뚝을 색온도 및 조명을 권장하여 랜드마크로 활용</li> <li>• 야간 작업시 조명의 사각지대 생기지 않도록 조성</li> </ul>
	오픈스페이스	<ul style="list-style-type: none"> <li>• 산업시설내 조경공간은 보도와 단차를 두지 않도록 조성하며 식재, 벤치 등의 휴게시설 조성</li> </ul>
	담장 및 울타리	<ul style="list-style-type: none"> <li>• 전면도로에는 담장보다는 완충녹지대로 이격하도록 권장</li> <li>• 보행로와 접하는 담장은 소음을 감소시킬 수 있도록 상록식물 녹화를 권장</li> </ul>

5) 주거시설

○ 공동주택용지

도면 번호	구 분	계 획 내 용
Z1	옥외광고물 및 지붕	<ul style="list-style-type: none"> <li>• 공동주거단지 내 생활편익시설의 가로형 간판은 1층만 허용하며 3층 이상의 업소는 연합 광고형 세로형 간판과 지주형 간판을 사용</li> </ul>
	건축물의 배치 및 형태	<ul style="list-style-type: none"> <li>• 고층건물은 탑상형 아파트 등을 도입하여 주요가로변에서 조망을 차폐하지 않도록 배치</li> </ul>
	건축물의 높이	<ul style="list-style-type: none"> <li>• 일률적인 층고적용보다는 다양한 변화가 있는 스카이라인을 형성하도록 유도</li> </ul>
	담장 및 울타리	<ul style="list-style-type: none"> <li>• 공동주택의 담장 및 울타리는 되도록 설치하지 않는 것을 권장하며, 설치 할 경우 투시형 담장을 설치하도록 계획</li> </ul>

○ 단독주택용지

도면 번호	구 분	계 획 내 용
Z2	옥외광고물 및 지붕	<ul style="list-style-type: none"> <li>• 단독주택지 내 생활편익시설의 전면 간판은 1층까지 허용하며, 광고물의 면적은 1층면적의 40%가 넘지 않도록 하고 2층 업소가 있을 경우 연합광고형 돌출형 간판을 사용</li> </ul>

6) 기타시설

○ 진입부

도면 번호	구 분	계 획 내 용
E1	진입부	<ul style="list-style-type: none"> <li>• 전신주, 옥외광고물, 교통표지판 등이 진입부 경관을 시각적으로 차단하지 않도록 디자인 배치에 주력</li> </ul>

○ 교차로

도면 번호	구 분	계 획 내 용
C1	교차로	<ul style="list-style-type: none"> <li>교차로나 가로에 대한 위치 인식이 안내판에 의존되지 않도록 교차로변 건축물의 독특한 형태의 디자인이나 충분히 후퇴한 후 광장으로 교차로 차별화</li> <li>지원시설과 공공시설의 가각부에 공개공지 또는 공개공간 확보</li> </ul>

4. 기타사항에 관한 도시관리계획 결정 조서(변경 없음)

1) 교통처리에 관한 사항

구 분	계 획 내 용
차량의 진출입	<ul style="list-style-type: none"> <li>차량의 진출입은 그 필요가 면하고 있는 도로의 위계상 낮은 도로에서 하는 것을 원칙으로 하고, 교통영향분석 및 개선 대책 심의 결과에 따른 차량 진출입 및 출입구 지정사항을 준수</li> <li>산업시설용지 중 두 개의 단지가 마주보고 있는 경우 두 단지의 차량출입구는 기급적 일치되도록 설치</li> <li>지원시설용지는 기급적 인접필지와 연결하여 차량진출입구를 설치할 것을 권장</li> </ul>
주차장 설 치	<ul style="list-style-type: none"> <li>각 필지는 「주차장법」 및 「순천시 주차장 설치 및 관리 조례」에 의한 용도별 주차장 설치기준에 따라 주차장 설치</li> <li>해룡산업단지 교통영향분석 및 개선대책 심의결과에 따른 주차대수 이상을 확보 및 설치</li> </ul>
보행동선	<ul style="list-style-type: none"> <li>대상지내 전체의 보행체계와 연계되도록 계획하고 최소폭원(1.5m)이상 확보</li> <li>보행자의 안전 및 차량속도 저감이 필요한 곳에 횡단보도 및 과속방지턱 설치</li> </ul>

2) 옥외광고물에 관한 사항

- 본 옥외광고물에 관한 지침은 지원시설용지에 적용토록 하며, 기타 공공시설용지의 건축물에도 준용
- 본 지구에서의 옥외광고물은 이 지침에 정한 사항을 우선하여 적용(단, 본 지침의 제시내용이 해당법령 등과 위배될 경우 해당법령 등에 따름)
- 1개 업소당 표시할 수 있는 간판의 수량은 1개를 원칙으로 함(단, 2개 이상의 도로와 접하고 있는 필지 및 연립지주형간판을 설치한 경우에는 추가로 1개 설치가 가능하나 동일한 입면에 2개의 간판 설치 불가)
- 건물을 사용하고 있는 자의 성명, 주소, 상호, 상표, 영업내용의 주된 내용 등과 관련 없는 것은 표시할 수 없음
- 현수막, 벽보 등 게시기한이 있는 기타 광고물 게시를 위한 지정게시판은 가로변 도시미관을 해치지 않는 범위내에서 개수를 정하여 설치 가능

□ 수용할 토지 등의 소재지·지번 및 지목, 면적, 소유권 및 소유권외의 권리명세와 그 소유자 및 관리자의 성명·주소를 기재한 서류(변경 없음)

연번	위치	지번		지목	공부면적 (㎡)	편입면적 (㎡)	소유자		비고
		본번	부번				성명	주소	
계		37필지			331,404.5	331,404.5			
1	해룡면 선월리	890		장	5,252.0	5,252.0	순천시		
2	해룡면 선월리	890	1	장	31,515.9	31,515.9	순천시		금번 시행 대상
3	해룡면 선월리	891		장	65,845.5	65,845.5	순천시		
4	해룡면 선월리	892	1	대	9,948.1	9,948.1	순천시		
5	해룡면 선월리	892	2	차	2,972.0	2,972.0	순천시		
6	해룡면 선월리	892	3	임	1,211.0	1,211.0	순천시		
7	해룡면 선월리	893	1	장	11,918.4	11,918.4	주식회사 다우스틸	전남 순천시 해룡면 선월리 893-1 해룡산단 19블럭	
8	해룡면 선월리	893	2	공	22,210.5	22,210.5	순천시		
9	해룡면 선월리	893	3	잡	239.8	239.8	순천시		
10	해룡면 선월리	893	4	잡	395.0	395.0	순천시		
11	해룡면 선월리	895		도	10,964.3	10,964.3	순천시		
12	해룡면 선월리	896		도	17,401.8	17,401.8	순천시		
13	해룡면 선월리	897		도	1,831.1	1,831.1	순천시		
14	해룡면 선월리	898		구	218.2	218.2	순천시		
15	해룡면 선월리	899		수	1,353.9	1,353.9	순천시		
16	해룡면 선월리	900		임	2,058.3	2,058.3	순천시		
17	해룡면 선월리	901		임	3,500.7	3,500.7	순천시		
18	해룡면 선월리	902		도	5,283.6	5,283.6	순천시		
19	해룡면 선월리	903		도	332.6	332.6	순천시		
20	해룡면 선월리	904		도	1,556.6	1,556.6	순천시		
21	해룡면 선월리	905		구	1,644.1	1,644.1	순천시		

연번	위치	지번		지목	공부면적 (㎡)	편입면적 (㎡)	소유자		비고
		본번	부번				성명	주소	
22	해룡면 호두리	1144	1	장	66,117.1	66,117.1	순천시		
23	해룡면 호두리	1144	2	공	2,624.5	2,624.5	순천시		
24	해룡면 호두리	1145	1	장	14,687.5	14,687.5	순천시		
25	해룡면 호두리	1145	2	임	402.2	402.2	순천시		
26	해룡면 호두리	1145	3	수	1,128.5	1,128.5	순천시		
27	해룡면 호두리	1146	1	장	13,803.4	13,803.4	순천시		
28	해룡면 호두리	1146	2	임	1,130.5	1,130.5	순천시		
29	해룡면 호두리	1147		잡	14,130.5	14,130.5	순천시		
30	해룡면 호두리	1148		구	871.3	871.3	순천시		
31	해룡면 호두리	1149		도	9,232.8	9,232.8	순천시		
32	해룡면 호두리	1150		도	3,024.5	3,024.5	순천시		
33	해룡면 호두리	1151		도	4,573.5	4,573.5	순천시		
34	해룡면 호두리	1152		도	1,465.4	1,465.4	순천시		
35	해룡면 호두리	1153		도	482.8	482.8	순천시		
36	해룡면 호두리	1154		수	53.9	53.9	국토교통부		
37	해룡면 호두리	1155		도	22.7	22.7	순천시		