



전라남도 도보는 공문서로서의 효력을 갖습니다.

제2019-18호

2019년 4월 11일 (목)

발행 : 전라남도 / 편집 : 대변인실
홈페이지 www.jeonnam.go.kr



목 차

◆ 조 례

전라남도 조례 제4834호	전라남도 고문변호사 조례 일부개정조례
전라남도 조례 제4835호	전라남도 사무위임 조례 일부개정조례
전라남도 조례 제4836호	전라남도 사무의 민간위탁 조례 전부개정조례
전라남도 조례 제4837호	전라남도의회 교섭단체 및 위원회 구성과 운영에 관한 조례 일부개정조례
전라남도 조례 제4838호	전라남도 고등학교졸업자 고용촉진 조례
전라남도 조례 제4839호	전라남도 무인비행장치 산업의 육성 및 지원에 관한 조례
전라남도 조례 제4840호	전라남도 소비자 기본 조례 일부개정조례

◆ 규 칙

전라남도 규칙 제3186호	전라남도 5·18민주유공자 생계지원비 지급에 관한 조례 시행규칙 일부개정규칙
----------------	--

◆ 고 시

전라남도 고시 제2019-86호	담양 기곡지구 신규마을조성 마을정비구역 지정변경 및 지형도면 변경 고시
전라남도 고시 제2019-88호	목동지구 배수개선사업 시행계획 승인 고시
전라남도 고시 제2019-89호	석창지구 배수개선사업 시행계획 승인 고시
전라남도 고시 제2019-91호	해룡1지구 배수개선사업 시행계획 승인 고시
전라남도 고시 제2019-93호	구례 운천지구 신규마을조성 마을정비구역 지정 및 지형도면 고시
전라남도 고시 제2019-94호	광양 봉강 도솔지구 신규마을조성 마을정비구역 지정변경 및 지형도면 변경 고시
전라남도 고시 제2019-96호	공공하수도 설치 인가 고시
전라남도 고시 제2019-98호	나무병원 등록 취소 고시
전라남도 고시 제2019-99호	뇌죽지구 지표수 보강개발사업 시행계획 승인 고시
전라남도 고시 제2019-100호	벌정지구 지표수 보강개발사업 시행계획 승인 고시
전라남도 고시 제2019-101호	서산지구 농업용수 수질개선사업 지형도면 고시
전라남도 고시 제2019-102호	백룡지구 다목적 농촌용수개발사업 지형도면(변경) 고시
전라남도 고시 제2019-103호	광양만권경제자유구역 경도지구(해양관광단지) 개발계획 변경 고시
전라남도 고시 제2019-104호	지방하천(반산천) 정비사업 시행계획 변경 고시

- 전라남도 고시 제2019-105호 강진 평리지구 대구환경지정리사업 토지 세목(변경) 고시
- 전라남도 고시 제2019-106호 나주 회진지구 신규마을조성 마을정비구역 지정 및 지형도면 고시
- 전라남도 고시 제2019-107호 산림사업법인 등록 고시
- 전라남도 고시 제2019-109호 산림사업법인 등록 취소 고시

◆ 공 고

- 전라남도 공고 제2019-379호 문화재수리업체 행정처분 공고
- 전라남도 공고 제2019-381호 도로공사 시행 허가 공고
- 전라남도 공고 제2019-382호 도로공사 시행 허가 공고
- 전라남도 공고 제2019-383호 건설기술용역업 등록 공고
- 전라남도 공고 제2019-384호 도시가스 공급시설 공사계획 공고
- 전라남도 공고 제2019-385호 전력시설물의 설계업 및 감리업 양도양수 공고
- 전라남도 공고 제2019-397호 공인 등록 공고
- 전라남도 공고 제2019-402호 소방시설공사법 위반에 따른 행정처분 공시송달 공고
- 전라남도 공고 제2019-405호 전력시설물의 설계업 · 감리업 양도 · 양수 공고
- 전라남도 공고 제2019-413호 도로(임시)사용 개시 공고
- 전라남도 공고 제2019-416호 전라남도 고문 변호사 공개 모집 공고

◆ 시군행정

- 목포시 고시 제2019-72호 목포 도시계획시설(중로2-69호선 등 5개 노선)사업 실시계획(변경)인가 고시
- 목포시 고시 제2019-73호 목포 도시관리계획(외달도 유원지 조성계획) 결정(변경) 및 지형도면 고시
- 목포시 고시 제2019-74호 목포 도시계획시설(중로2-1호선 등 4개 노선 공공주차)사업 시행자 지정 및 실시계획인가 고시
- 목포시 공고 제2019-491호 목포 도시계획시설(공공청사/목포경찰서)사업 실시계획(변경) 공고
- 여수시 고시 제2019-95호 여수 도시계획시설(도로)사업 실시계획인가 고시
- 여수시 공고 제2019-919호 여수 도시계획시설(도로)사업 실시계획(변경)인가를 위한 사전 공람 공고
- 순천시 고시 제2019-51호 순천 도시계획시설(공원)사업 실시계획인가(변경) 고시
- 순천시 고시 제2019-56호 순천 도시계획시설(체육시설)사업 실시계획(변경)인가 고시
- 순천시 공고 제2019-727호 순천 도시계획시설(도로)사업 실시계획인가 사전 열람 공고
- 광양시 고시 제2019-88호 광양 도시계획시설(소로 1-25호선)사업 실시계획(변경)인가 고시
- 광양시 고시 제2019-89호 광양 도시계획시설(소로 2-46호선)사업 실시계획(변경)인가 고시

광양시 공고 제2019-691호	광양 도시계획시설(유원지 제1호)사업 실시계획인가 정정 열람 공고
광양시 공고 제2019-692호	광양 도시계획시설(공공청사 성황1호)사업 실시계획인가 열람 공고
광양시 공고 제2019-693호	광양 도시계획시설(공공청사 제12호)사업 실시계획인가 열람 공고
보성군 고시 제2019-29호	한국 차·소리 문화공원관광지 조성계획(경미한 조성계획)변경 결정 및 지형도면 고시
보성군 공고 제2019-388호	보성 군계획시설(도로)사업 실시계획인가 사전 열람 및 의견 청취 공고
함평군 고시 제2019-52호	함평 군관리계획(도로) 결정(변경) 및 지형도면 승인 고시
영광군 공고 제2019-271호	“영광 해수온천랜드 조성사업” 을 위한 군관리계획(지구단위계획) 결정(변경)인 주민 열람 공고

◆ 유관기관

전남교육청 공고 제2019-122호 직권면직 처분 공시송달 공고

전라남도의회에서 의결된 전라남도 고문변호사 조례 일부개정조례를 이에 공포한다.

2019. 4. 11

전라남도지사 김영록

전라남도 조례 제4834호

전라남도 고문변호사 조례 일부개정조례

전라남도 고문변호사 조례 일부를 다음과 같이 개정한다.

제명 “전라남도 고문변호사 조례” 를 “전라남도 고문 변호사 조례” 로 한다.

제1조 중 “고문변호사(이하 “고문변호사” 라 한다)” 를 “고문 변호사” 로 한다.

제2조제1항 중 “도지사” 를 “전라남도지사(이하 “도지사” 라 한다)” 로, “개업하여 영업 중에 있는” 을 “개업한” 으로, “5인 이내의 고문변호사” 를 “7명 이내의 전라남도 고문 변호사(이하 “고문 변호사” 라 한다)” 로 하고, 같은 조 제2항을 다음과 같이 한다.

② 고문 변호사는 공개 모집한다. 다만, 도지사는 필요한 경우 지방변호사회 등 관련 기관 단체의 추천을 받아 고문 변호사를 위촉할 수 있다.

제2조제3항 중 “변호사에게” 를 “변호사가” 로, “전력이 있는 경우에는 고문변호사로 위 촉을 제한하거나, 위촉하지 아니할” 을 “사실이 있는 경우 고문 변호사로 위촉하지 않 을” 로 하고, 같은 조 제4항을 다음과 같이 한다.

④ 도지사는 고문 변호사를 위촉 또는 재위촉하는 경우 별지 제1호서식의 본인 승낙서와 별지 제2호서식의 청렴서약서를 받은 뒤 별지 제3호서식의 위촉장을 교부한다.

제3조의 제목 “(고문사항)” 을 “(고문 사항)” 으로 하고, 같은 조 제1항 각 호 외의 부분 중 “고문변호사” 를 “고문 변호사” 로, “호에 정하는 사항에 관하여” 를 “호의 사항에 관 한” 으로 하며, 같은 항 제3호 중 “기타” 를 “그 밖의” 로 하고, 같은 조 제2항 중 “도 지사는 객관적이고 공정한 소송 수행 등을 위하여” 를 “도지사는” 으로, “고문변호사 에 게 제1항의” 를 “자문이나” 로, “등의 직무를 균등하게 배분할 수 있도록 하여야” 를 “위임 등을 균등하게 배분하여야” 로 한다.

제4조제1항을 다음과 같이 한다.

① 고문 변호사의 임기는 2년으로 하되 두 차례만 연임할 수 있다.

제4조제2항 중 “고문변호사가 임기만료로” 를 “임기가 만료된 고문 변호사가” 로 하고, 같 은 조 제3항 중 “고문변호사” 를 “고문 변호사” 로 한다.

제5조 각 호 외의 부분 중 “고문변호사가 임기 중이라 하더라도” 를 “고문 변호사가” 로, “해당되는” 을 “해당하는” 으로 하고, 같은 조 제3호, 제4호, 제6호, 제7호, 제8호, 제9호

및 제10호를 각각 제9호, 제6호, 제7호, 제8호, 제4호, 제10호 및 제11호로 하며, 같은 조에 제3호를 다음과 같이 신설한다.

3. 법률자문에 불성실하거나 무성의하게 응한 경우

제5조제9호(중전의 제3호) 중 “고문변호사” 를 “고문 변호사” 로, “하였거나,” 를 “하였거나” 로 하고, 같은 조 제6호(중전의 제4호) 중 “쟁송사건에서” 를 “쟁송사건의” 로, “수행하거나,” 를 “수행하거나” 로 하며, 같은 조 제5호 각 목 외의 부분 중 “다음” 을 “도 또는 도지사의 소송대리인이 된 고문 변호사가 다음 각 목” 으로, “초래하였을 때” 를 “초래한 경우” 로 하고, 같은 호 가목 중 “넘기거나,” 를 “넘기거나” 로, “않은” 을 “않는 등 소송 수행을 게을리 한” 으로 하며, 같은 호 다목을 삭제하고, 같은 조 제7호(중전의 제6호) 중 “전력” 을 “사실” 로 하며, 같은 조 제8호(중전의 제7호) 중 “받거나,” 를 “받거나” 로 하고, 같은 조 제4호(중전의 제8호) 중 “법률자문 또는” 을 “법률자문이나” 로 한다.

제6조제2항 각 호 외의 부분 본문 중 “고문변호사가 아닌 외부변호사” 를 “고문 변호사가 아닌 외부 변호사” 로 하고, 같은 항 각 호 외의 부분 단서를 다음과 같이 한다.

다만, 도에서 퇴직한 뒤 1년이 지나지 않은 변호사는 선임할 수 없다.

제6조제3항 중 “도지사가 고문변호사” 를 “고문 변호사” 로 한다.

제7조제1항제1호 및 제2호 중 “고문변호사” 를 각각 “고문 변호사” 로 하고, 같은 조 제2항 중 “고문변호사를” 을 “고문 변호사를” 로, “별지 제4호 서식의 동의서를 제출받아야” 를 “별지 제4호서식의 동의서를 받아야” 로 한다.

제8조의 제목 “(자문 절차)” 를 “(자문결과 평가)” 로 하고, 같은 조 제목 외의 부분 중 “고문변호사” 를 “고문 변호사” 로, “때에는 지체 없이 법무담당관실로 별지 제5호 서식의 자문결과 평가표를” 을 “즉시 별지 제5호서식의 자문결과 평가표를 법무담당관실에” 로 한다.

제9조 중 “고문변호사는 자문요청을 받은 사항에 대하여 별지 제6호 서식” 을 “고문 변호사는 별지 제6호서식” 으로 한다.

제10조의 제목 “(수당 등의 지급)” 을 “(수당의 지급)” 으로 하고, 같은 조 제1항을 다음과 같이 한다.

① 도지사는 고문 변호사에게 예산의 범위에서 월 25만 원 이내의 수당을 지급할 수 있다.

제10조제2항을 제3항으로 하고, 같은 조에 제2항을 다음과 같이 신설한다.

② 도지사는 고문 변호사의 지난달 서면에 의한 자문실적이 5건을 넘는 경우 초과 1건당 5만 원을 추가 지급할 수 있다. 이 경우 월 수당은 40만 원을 초과할 수 없다.

별지 제1호부터 제6호까지의 서식을 각각 별지와 같이 한다.

부 칙

제1조(시행일) 이 조례는 공포한 날부터 시행한다.

제2조(적용례) 제4조제1항의 고문 변호사 임기에 관한 사항은 이 조례 시행 후 위촉하는 고문 변호사부터 적용한다.

[별지 제1호서식]

승 낙 서

본인은 전라남도 고문 변호사로 위촉됨을
승낙합니다.

(위촉기간 : . . . ~ . . .)

년 월 일

성명: [서명]

전라남도지사 귀하

[별지 제3호서식]

위 축 장

변호사 ○○○

귀하를 전라남도 고문 변호사로 위촉
합니다.

(위촉기간 : . . . ~ . . .)

년 월 일

전라남도지사 ○ ○ ○

[별지 제4호서식]

동 의 서

본인은 전라남도 고문 변호사로서 성명, 소속 법무법인명 등 위촉내용과 사건수임 현황내용 공개에 동의합니다.

년 월 일

성 명 : [서명]

전라남도지사 귀하

[별지 제5호서식]

자문결과 평가표

1. 자문 건명 : (○○○○과)

2. 평가표

만족도 평가(의뢰부서)

평가 항목		점수												
1. 자문의 정확성(20점) : 질의내용에 부합하는 자문이 이루어졌는가? 														
2. 자문의 유용성(15점) : 자문이 업무추진, 의사결정에 유용하였는가? 														
3. 자문의 적시성(15점) : 자문의 회신기일이 시기적절하였는가? <table border="1" style="width: 100%; text-align: center;"> <thead> <tr> <th>회신기일</th> <th>5일 이내</th> <th>7일 이내</th> <th>10일 이내</th> <th>13일 이내</th> <th>15일 초과</th> </tr> </thead> <tbody> <tr> <td>점수</td> <td>15점</td> <td>12점</td> <td>9점</td> <td>6점</td> <td>3점</td> </tr> </tbody> </table>		회신기일	5일 이내	7일 이내	10일 이내	13일 이내	15일 초과	점수	15점	12점	9점	6점	3점	
회신기일	5일 이내	7일 이내	10일 이내	13일 이내	15일 초과									
점수	15점	12점	9점	6점	3점									

난이도 평가(법무담당관)

평가 항목	점수
○ 자문의 난이도(50점) 	

3. 법률자문 관련 개선사항

[별지 제6호서식]

고문 변호사 법률자문 실적부

고문 변호사 (지문일자)	문의 내용	회신 내용	비 고

전라남도의회에서 의결된 전라남도 사무위임 조례 일부개정조례를 이에 공포한다.

2019. 4. 11

전라남도지사 김영록

전라남도 조례 제4835호

전라남도 사무위임 조례 일부개정조례

전라남도 사무위임 조례 일부를 다음과 같이 개정한다.

제5조 중 “언지” 를 “받지” 로, “조례의” 를 “조례에” 로 한다.

별표 1, 별표 2, 별표 3, 별표 4, 별표 5, 별표 6을 각각 별지와 같이 한다.

부 칙

이 조례는 공포한 날부터 시행한다.

[별표1]

권한 위임 사항

소 관	위 임 사 무 명	근거 및 적용범위	수임기관
행정지원과	1. 별정직·임기제·일반직 공무원의 신규임용, 전보임용, 승진임용(상당 계급 승진), 징계, 면직 등 임용권 전반 (다만, 일반직은 전문경력관, 전담 직위에 임용된 공무원, 속기·방호·운전·간호조무·위생·조리·시설관리 직렬 및 관리운영직군 공무원에 한한다) 2. 5급 이하 일반직 공무원의 의회 내 전보권	「지방자치법」 제91조제2항 및 같은 법 시행령 제63조의2, 「지방공무원법」 제6조제2항 「지방공무원법」 제6조제2항	도 의 회 사무처장

[별표2]

권한 위임 사항

소 관	위 임 사 무 명	근거 및 적용범위	수임기관
행정지원과	① 농업기술원에 두는 공무원의 임용에 관한 다음 사무 1. 지방연구사 및 지도사의 원내 전보권 2. 지방 5급 이하 일반직공무원, 지방전문 경력관, 지방별정직 공무원의 원내 전보권 3. 지방연구사 및 지도사의 승급, 호봉 확정권	「지방공무원법」 제6조제2항	농업 기술원장

[별표3]

권한 위임 사항

소 관	위 임 사 무 명	근거 및 적용범위	수임기관
대변인실	① 잡지사업 등록 ② 잡지사업 변경등록 ③ 잡지사업 폐업 ④ 잡지사업사업자 지위승계 ⑤ 신문사업인터넷 신문사업 등록 ⑥ 신문사업인터넷 신문사업 변경등록 ⑦ 신문사업인터넷 신문사업 사업자지위승계 ⑧ 신문사업인터넷 신문사업 폐업	「잡지 등 장기간행물의 진흥에 관한 법률」 제15조, 같은 법 시행령 제5조 같은 법 제5조, 같은 법 시행령 제6조제4항 같은 법 제7조, 같은 법 시행령 제9조 같은 법 제22조, 같은 법 시행령 제11조 「신문 등의 진흥에 관한 법률」 제9조, 같은 법 시행령 제4조 같은 법 제9조, 같은 법 시행령 제5조 같은 법 제14조, 같은 법 시행령 제11조 같은 법 제11조, 같은 법 시행령 제9조	동부지역 본부장
스마트정보담당관	① 정보통신공사업 등록수첩 발행 ② 정보통신공사업 등록증 발행 ③ 정보통신공사업 폐업신고 ④ 등록증 및 수첩 기재사항 변경 (등록기준 신고시)	「정보통신공사업법」 제14조, 같은 법 시행령 제18조제4항 같은 법 제14조, 같은 법 시행령 제18조제4항 같은 법 제23조, 같은 법 시행령 제24조제1항 같은 법 제23조, 같은 법 시행령 제23조	동부지역 본부장
중소벤처기업과	① 후원방문판매업 등록신청 ② 후원방문판매업 등록변경신고 ③ 후원방문판매업 휴업, 폐업, 영업재개신고 ④ 다단계판매업 등록신청 ⑤ 다단계판매업 등록변경신고 ⑥ 다단계판매업 휴업, 폐업, 영업재개신고	「방문판매 등에 관한 법률」 제29조제3항, 같은 법 시행규칙 제11조 같은 법 제29조제3항, 같은 법 시행규칙 제12조 같은 법 제29조제3항, 같은 법 시행규칙 제13조 같은 법 제13조제1항, 같은 법 시행규칙 제11조 같은 법 제13조제2항, 같은 법 시행규칙 제12조 같은 법 제13조제3항, 같은 법 시행규칙 제13조	동부지역 본부장

소 관	위 임 사 무 명	근거 및 적용범위	수임기관
중소벤처 기업과	⑦ 선불식 할부거래업 등록 ⑧ 선불식 할부거래업 등록 변경신고 ⑨ 선불식 할부거래업 휴업, 폐업, 영업 재개신고 ⑩ 담배수입판매업 등록 ⑪ 담배수입판매업 등록사항 변경 ⑫ 담배수입판매업 휴업, 폐업, 영업재개 신고	「할부거래에 관한 법률」 제18조제 1항, 같은 법 시행령 제12조제1항, 같 은 법 시행규칙 제4조 같은 법 제18조제3항, 같은 법 시행 령 제12조제4항, 같은 법 시행규칙 제5 조 같은 법 제18조제4항, 같은 법 시행 령 제12조제5항, 같은 법 시행규칙 제6 조 「담배사업법」 제3조, 같은 법 시행령 제 5조, 같은 법 시행규칙 제5조 같은 법 제3조, 같은 법 시행령 제5 조, 같은 법 시행규칙 제6조 같은 법 제22조의2, 같은 법 시행규 칙 제14조제2항	동부지역 본부장
에 너 지 신산업과	① 전기안전관리 대행업체 등록 ② 전기안전관리 대행업체 변경등록 ③ 전기공사업의 등록 ④ 전기공사업의 등록증(등록수첩)재교부 ⑤ 전기공사업 폐업신고 ⑥ 전기공사업 승계신고 ⑦ 전력시설물 설계업·감리업 등록	「전기사업법」 제73조의5제1항, 같은 법 시행규칙 제46조제3항 같은 법 제73조의5제2항, 같은 법 시 행규칙 제46조제3항 「전기공사업법」 제4조, 같은 법 시 행규칙 제3조 같은 법 제4조, 같은 법 시행규칙 제6조제3항 같은 법 제9조, 같은 법 시행규칙 제 9조 같은 법 제7조, 같은 법 시행규칙 제7조의2 「전력기술관리법」 제14조, 같은 법 시행규칙 제25조	동부지역 본부장
에 너 지 신산업과	⑧ 전력시설물 설계업·감리업 등록사항 변경신고 ⑨ 전력시설물 설계업·감리업 폐업신고 ⑩ 전력시설물 설계업·감리업 양도양수 신고 ⑪ 전력시설물 설계감리자 확인변경	같은 법 제14조, 같은 법 시행규칙 제27조 같은 법 제17조, 같은 법 시행규칙 제30조 같은 법 제16조, 같은 법 시행규칙 제29조의2 같은 법 제11조제4항, 같은 법 시행 규칙 제17조제2항	동부지역 본부장

소 관	위 입 사 무 명	근거 및 적용범위	수임기관
문 화 예 술 과	① 음반·음악·영상물제작업 신고 ② 음반·음악·영상물 배급업 신고사항 변경 ③ 음반·음악·영상물 배급업 폐업신고 ④ 음반·음악·영상물 배급업 신고증 재교부 ⑤ 음반·음악·영상물 배급업 영업의 승계	「음악산업진흥에 관한 법률」 제16조, 같은법 시행규칙 제6조 같은 법 제21조, 같은 법 시행규칙 제11조 같은 법 제24조, 같은 법 시행규칙 제13조 같은 법 제20조, 같은 법 시행규칙 제10조 같은 법 제23조	동부지역 본 부 장
문 화 자 원 과	① 문화재수리업 등 등록신청 ② 문화재수리업 등 등록사항 변경신고 ③ 문화재수리업 등 폐업신고 ④ 문화재수리업 등 등록증(등록수첩) 재발급신청 ⑤ 문화재수리업 등 양도신고	「문화재수리 등에 관한 법률」 제14조, 같은법 시행규칙 제6조 같은 법 제14조, 같은 법 시행규칙 제8조 같은 법 제14조, 같은 법 시행규칙 제9조 같은 법 제14조, 같은 법 시행규칙 제10조 같은 법 제14조, 같은 법 시행규칙 제11조	동부지역 본 부 장
고 령 사회정책과	① 요양보호사 자격증 교부 ② 요양보호사 자격증 재교부 ③ 장례지도사 자격증 교부 ④ 장례지도사 자격증 재교부	「노인복지법」 제39조의2제3항, 같은 법 시행규칙 제29조의9제1항 및 제3항 같은 법 제39조의2제3항, 같은 법 시행규칙 제29조의9제1항 및 제3항 「장사 등에 관한 법률」 제29조의2제3항, 같은 법 시행규칙 제20조의7제1항 같은 법 제29조의2제3항, 같은 법 시행규칙 제20조의7제3항	동부지역 본 부 장
식 품 의 약 과	① 간호조무사 자격증 신규 교부 ② 간호조무사 자격증 재교부 ③ 안마사 자격증 신규교부 ④ 안마사 자격증 재교부 ⑤ 안마사 대장관리	「의료법」 제80조, 「간호조무사 및 의료 유사업자에 관한 규칙」 제9조 같은 법 제80조, 같은 법 제11조 「의료법」 제82조, 「안마사에 관한 규칙」 제3조제1항 같은 법 제82조, 같은 법 제4조 같은 법 제82조, 같은 법 제3조제2항	동부지역 본 부 장

소 관	위 임 사 무 명	근거 및 적용범위	수임기관
식 품 의 약 과	⑥ 의료기기 수리업 신고 ⑦ 의료기기 수리업 휴업, 폐업, 재개신고	「의료기기법」 제16조, 같은 법 시행규칙 제22조제1항 「의료기기법」 제16조, 같은 법 시행규칙 제22조제5항	동부지역 본 부 장
축 산 정 책 과	① 가축 인공수정사 면허	「축산법」 제12조	동부지역 본 부 장
해 운 항 만 과	① 전라남도 항만시설 관리에 관한 다음 사무 1. 선박 입출항 신고필증 교부	「항만법」 제30조 및 제92조 제1항, 같은 법 시행령 제91조제2항, 「전라남도 항만시설관리 및 사용료 징수 조례」 제4조	동부지역 본 부 장
수 산 자 원 과	① 어장정화·정비업 등록 및 변경, 취소	「어장관리법」 제17조, 제20조	동부지역 본 부 장
건 설 도 시 과	① 일반건설업 등록증등록수첩 재교부	「건설산업기본법」 제9조의2	동부지역 본 부 장
도 로 교 통 과	① 자동차대여사업 등록 ② 지정정비사업자 지정신청 ③ 택시미터(제작,수리,사용) 전문 검정기관 지정신청 ④ 국제물류 주선업 등록신청 ⑤ 국제물류 주선업 변경등록신청 ⑥ 국제물류 주선업 등록기준 신고 ⑦ 일반교통 안전진단기관 등록신청 ⑧ 일반교통 안전진단기관 등록사항 변경신고	「여객자동차 운수사업법」 제28조, 같은 법 시행규칙 제60조 「자동차관리법」 제45조제1항, 같은 법 시행규칙 제87조 같은 법 제47조, 같은 법 시행규칙 제96조 「물류정책기본법」 제43조, 같은 법 시행규칙 제5조 같은 법 제43조, 같은 법 시행규칙 제5조 같은 법 제43조, 같은 법 시행규칙 제7조 「교통안전법」 제39조, 같은 법 시행령 제32조 같은 법 제40조, 같은 법 시행령 제33조	동부지역 본 부 장
건 축 개 발 과	① 주택관리사보 자격증 발급재발급 ② 주택관리사 자격증 발급재발급 ③ 건축사사무소 개설신고 확인증 재발급	「주택법」 제56조, 같은 법 시행규칙 제33조 같은 법 제56조, 같은 법 시행령 제73조, 같은 법 시행규칙 제33조 「건축사법」 시행규칙 제17조	동부지역 본 부 장

소 관	위 임 사 무 명	근거 및 적용범위	수임기관
토 지 관 리 과	① 조상 땅 찾아주기 업무 ② 측량업 등록 ③ 측량업 등록사항 변경신고 ④ 측량업 등록증 재발급 ⑤ 공인중개사 자격증 교부 등 ⑥ 지적기준점 성과의 보관 및 열람 등 ⑦ 측량업 양도양수신고 ⑧ 공인중개사 자격증 재교부	「국가공간정보센터 운영규정」 제11조3항 「공간정보의 구축 및 관리 등에 관한 법률」 제44조, 같은 법 시행령 제35조 같은 법 제44조, 같은 법 시행령 제37조, 시행규칙 제48조 같은 법 제44조, 같은 법 시행령 제37조, 시행규칙 제49조 「공인중개사법」 제5조 「공간정보의 구축 및 관리 등에 관한 법률」 제27조 같은 법 제46조 「공인중개사법」 제5조제3항	동부지역 본부장

[별표4]

권한위임사항

소 관	위 임 사 무 명	근거 및 적용범위	수임기관
여성가족 정 책 관	① 청소년 수련시설에 관한 다음 사무 1. 수련시설의 설치운영 허가 및 변경허가 2. 수련시설의 등록 및 변경 등록 3. 수련시설의 등록증 교부 4. 시정명령 5. 허가취소 6. 보험가입 7. 수련시설의 폐지 신고	「청소년 기본법」 제26조제2항 같은 법 제26조제3항 같은 법 제26조제4항 같은 법 제26조 같은 법 제31조 같은 법 제33조 같은 법 제34조의2제2항	시장군수
사 회 적 경 제 과	① 협동조합에 관한 업무 1. 협동조합 설립변경 신고 수리 2. 협동조합 정관 변경 신고 수리 3. 협동조합 합병 및 분할 신고 수리 4. 협동조합 해산 신고 수리 5. 협동조합 과태료 부과징수	「협동조합 기본법」 제15조 같은 법 제16조 같은 법 제56조 같은 법 제57조 같은 법 제119조	시장군수
안 전 정 책 과	① 관할 구역내의 2개 읍면동 이상의 민방위사태가 발생하거나 발생할 우려가 있을 때 민방위대 동원권 ② 민방위대 동원유예 ③ 민방위 준비명령 ④ 승강기에 관한 다음 사무 1. 승강기의 운행정지명령 2. 승강기 관리주체에 대한 검사 3. 승강기 관리주체에 대한 과태료의 부과징수 및 법원에 대한 이의제기의 통보	「민방위기본법」 제22조제1항, 같은 법 시행규칙 제39조제3항 같은 법 제22조제3항 같은 법 제14조, 같은 법 시행령 제14조 「승강기시설 안전관리법」 제18조제2항 같은 법 제21조제2항 같은 법 제28조	시장군수 시장군수

소 관	위 임 사 무 명	근거 및 적용범위	수임기관
<p>자 연 재 난 과</p>	<p>① 지방하천에서 허가승인 등으로 인하여 발생한 권라의무의 승계 등 신고수리</p> <p>② 다른 법률에 의하여 하천구역 안에서 권리의 설정·기타 처분에 관한 협의 또는 승인(시장·군수에게 위임된 사항에 한한다)</p> <p>③ 국가 또는 지방자치단체가 관리청의 허가를 받아야 하는 사업의 시행에 관한 협의 또는 승인(시장·군수에게 위임된 사항에 한한다)</p> <p>④ 하천예정지로 지정된 토지에 대하여 하천공사 준공시 하천구역의 확정고시(하천관리청이 아닌자의 하천공사에 한한다)</p> <p>⑤ 하천대장의 보관과 등본의 교부열람</p> <p>⑥ 지방하천의 관리상황 점검 및 유지보수시정 등 조치</p> <p>⑦ 지방하천의 관리청이 아닌 자가 작성한 하천 부속물 관리규정의 승인변경승인</p> <p>⑧ 지방하천의 하천공사를 위한 하천공사 시행계획의 수립 및 고시(시장·군수가 시행하는 사업에 한한다)</p> <p>⑨ 하천관리청이 아닌자의 시행 하천공사 및 유자관리에 관한 다음의 사항</p> <p>1. 관계 행정기관의 장과의 협의</p> <p>2. 복합허가사항의 일괄처리</p> <p>3. 공사시행에 필요한 공사비 예치 및 관리</p> <p>4. 인가내용 고시</p> <p>⑩ 시장·군수가 수립한 지방하천정비시행계획 인가 시 다른 법률의 인·허가 등 의제처리를 위한 관계행정기관의 장과의 협의</p> <p>⑪ 지방하천구역에서 다음 각 호의 허가 및 처분 등 조치</p> <p>1. 토지의 점용</p> <p>2. 하천시설의 점용</p> <p>3. 공작물의 신축·개축·변경</p> <p>4. 토지의 굴착·성토·절토 그 밖의 토지의 형질변경</p>	<p>「하천법」 제5조</p> <p>같은 법 제6조제2항</p> <p>같은 법 제6조제1항</p> <p>같은 법 제11조제5항</p> <p>같은 법 제15조</p> <p>같은 법 제74조</p> <p>같은 법 제14조</p> <p>같은 법 제27조, 같은 법 시행령 제26조</p> <p>「하천법」 제30조제2항</p> <p>같은 법 제30조제10항 같은 법 시행령 제32조</p> <p>같은 법 제30조제4항 같은 법 시행령 제30조</p> <p>같은 법 제30조제6항</p> <p>같은 법 제32조제2항</p> <p>같은 법 제33조제1항제1호</p> <p>같은 법 제33조제1항제2호</p> <p>같은 법 제33조제1항제3호</p> <p>같은 법 제33조제1항제4호</p>	<p>시장·군수</p>

소 관	위 임 사 무 명	근거 및 적용범위	수입기관
<p>자 연 재 난 과</p>	5. 토석모래지갈의 채취	같은 법 제33조제1항제5호	시장군수
	6. 그 밖에 하천의 보전·관리에 장애가 될 수 있는 행위로서 대통령령이 정하는 행위	같은 법 제33조제1항제6호, 같은 법 시행령 제35조	
	⑫ 지방하천 하천점용허가 내용 등의 고시	같은 법 제33조제6항, 같은 법 시행령 제38조	
	⑬ 지방하천 내 공작물설치 및 토지굴착등 하천 점용공사의 실시계획인가(변경)고시	같은 법 제33조제8항	
	⑭ 지방하천의 점용등 허가신청자에 대한 기 득 하천사용자의 동의서 징구 요구	같은 법 제34조, 같은 법 시행령 제 39조	
	⑮ 지방하천의 하천관리청이 아닌자의 하천공 사 및 하천점용공사의 대행 및 통지	같은 법 제36조, 같은 법 시행령 제41조	
	⑯ 지방하천 점사용허가의 실효·폐지에 따른 원 상회복 의무 면제, 공작물 등의 국유화 및 원상 회복 비용의 예치 관리	같은 법 제48조, 같은 법 시행령 제53조	
	⑰ 지방하천 점용허가승인을 받은 자에 대한 보고요구 및 사업장 등 출입검사	같은 법 제90조	
	⑱ 지방하천의 공사 및 유지 등을 위하여 필요 한 타인 토지의 출입 및 일시사용 등에 따 르 는 처분	같은 법 제75조	
	⑲ 지방하천에서 법령 위반자에 대한 조치명령 처분(다만, 위입된 사항에 한한다)	같은 법 제69조	
	⑳ 지방하천에서 허가승인을 받은 자에 대 한 공익을 위한 처분 및 조치명령	같은 법 제70조	
	㉑ 국가하천·지방하천의 유지·관리 및 다른 공작 물등의 하천공사 시행·협약·통지·준공고시	같은 법 제27조, 같은 법 시행령 제26조	
	㉒ 지방하천의 수문조사시설공사와 하천공사를 시행하기 위한 토지나 토지에 정착한 물건 등 의 수용 또는 사용	같은 법 제78조	
	㉓ 지방하천의 하천예정지 또는 홍수관리구역 에서 다음 각 호의 허가 및 처분 등 조치 1. 공작물의 신축·개축 2. 토지의 굴착·성토·절토·그 밖의 토지의 형 질변경 3. 축목의 식재	같은 법 제38조제1항, 같은 법 시행령 제45조	
	㉔ 지방하천 예정지 및 홍수관리구역에서 공작 물 설치에 따른 실시계획인가·변경인가 및 고시	같은 법 제38조	
	㉕ 국가·지방하천의 오염방지를 위한 야영·낚 시행위금지지역 지정·관리 및 공고	같은 법 제46조제6호, 같은 법 시행령 제51조	

소 관	위 임 사 무 명	근거 및 적용범위	수입기관
자 연 재 난 과	㉞ 지방하천의 하천공사 및 하천보전을 위한 사용금지 또는 제한조치 및 공고통지 ㉟ 지방하천에서 「하천법」 제27조에 따른 하천공사(도지사 시행공사 포함) 및 유지관리와 국가하천의 보수공사 등 공용 부담으로 인한 손실보상 업무와 토지수용 재결신청 ㊱ 하천관리원의 임명 등 ㊲ 지방하천 점용허가에 따른 수수료 징수 및 감면 ㊳ 법령위반자 또는 공익을 위한 처분에 따른 허가승인 취소시 청문 ㊴ 지방하천의 법령위반자의 과태료 부과징수 ㊵ 국가 및 지방1급 하천 편입 토지보상 청구 수리 ㊶ 편입토지 보상청구 절차통지 ㊷ 편입토지 보상대상자 결정 ㊸ 편입토지 보상금액의 산정 ㊹ 편입토지 보상지급 통지 ㊺ 편입토지에 대한 소유권 이전 등기 촉탁	같은 법 제47조, 같은 법 시행령 제52조 같은 법 제76조, 같은 법 시행령 제83조 같은 법 제72조 같은 법 제89조 같은 법 제91조 같은 법 제98조 「하천편입토지 보상 등에 관한 특별조치법」 제2조, 같은 법 시행령 제3조 같은 법 제5조, 같은 법 시행령 제2조제9항 같은 법 제2조, 같은 법 시행령 제4조 같은 법 제6조, 같은 법 시행령 제7조 같은 법 제6조, 같은 법 시행령 제8조 같은 법 제9조	시장군수
혁 신 경 제 과	① 지방 산업단지 관리기관에 대한 다음 사무 1. 「산업집적활성화 및 공장설립에 관한 법률 시행령」 제5조의 규정에 의한 산업단지관리 업무 일체(다만, 산업단지관리공단과 입주기업체 협의회에 위탁한 경우 제외)	「산업집적 활성화 및 공장설립에 관한 법률」 제30조, 제31조, 제33조	시장군수
중 소 벤 처 기 업 과	① 상거래질서 확립을 위한 다음 사무 (동일 시·군 내에서 발생한 분쟁인 경우에만 한한다) 1. 비영리법인에 대한 권고 ② 판매관리사를 고용한 유통 사업자 및 사업자단체 우선 지원 ③ 보고조사	「유통산업발전법」 제42조 같은 법 제24조제4항 같은 법 제45조제1항 제2호, 제4호	시장군수

소 관	위 임 사 무 명	근 거 및 적 용 범 위	수 임 기 관
중소벤처 기업 과	<p>④ 과태료 부과·징수(시장·군수에게 권한이 위임된 명령·처분 등에 위반한 경우와 법 제24조를 위반한 자에 대한 과태료 부과·징수에 한한다)</p> <p>⑤ 계량기 수리업에 관한 다음 사무</p> <p>1. 계량기 수리업의 등록</p> <p>2. 등록의 취소 또는 사업의 정지</p> <p>3. 등록사항의 변경 신고수리</p> <p>⑥ 계량기 검사에 관한 다음 사무</p> <p>1. 계량기 정기검사</p> <p>2. 계량기 수시검사</p> <p>⑦ 계량증명업에 관한 다음 사무</p> <p>1. 계량증명업의 등록</p> <p>2. 등록사항의 변경신고 수리</p> <p>3. 등록의 취소 또는 사업의 정지</p> <p>⑧ 계량기 수리업자, 판매업자, 증명업자 보고 또는 자료 제출 요구 및 검사질문</p> <p>⑨ 개선명령(정기검사대상 계량기 및 연료유 미터에 한한다)</p> <p>⑩ 부정계량기의 처리(정기검사 대상 계량기 및 연료유미터에 한한다)</p> <p>⑪ 과태료부과·징수 등(사·군에 위임한 사무에 한한다)</p> <p>⑫ 청문(계량기수리업, 증명업 등 사·군에 위임한 사무에 대한 같은 법 제6조에 해당하는 것에 한한다)</p> <p>⑬ 대부업 등록 및 관리에 관한 다음 사무</p>	<p>같은 법 제52조, 같은 법 시행령 제19조</p> <p>「계량에 관한 법률」 제6조 같은 법 시행령 제11조</p> <p>같은 법 시행규칙 제3조부터 제6조까지</p> <p>같은 법 제6조, 같은 법 시행령 제11조, 같은 법 시행규칙 제3조부터 5조까지</p> <p>같은 법 제32조, 제33조, 같은 법 시행령 제27조, 같은 법 시행규칙 제34조, 제35조</p> <p>같은 법 제32조, 제33조, 같은 법 시행령 제27조, 같은 법 시행규칙 제34조</p> <p>같은 법 제6조, 같은 법 시행령 제11조, 같은 법 시행규칙 제3조부터 제7조까지</p> <p>같은 법 시행규칙 제5조</p> <p>같은 법 제22조, 제38조</p> <p>「계량에 관한 법률」 제34조</p> <p>같은 법 제35조</p> <p>같은 법 제37조, 같은 법 시행규칙 제40조</p> <p>같은 법 제46조부터 제48조까지, 같은 법 제51조 같은 법 시행령 제33조, 같은 법 시행규칙 제42조</p> <p>「계량에 관한 법률」 제41조</p>	시장·군수

소 관	위 임 사 무 명	근거 및 적용범위	수입기관
중소벤처 기업 과	1. 대부업 등록, 등록증 교부, 등록부 열람 2. 변경등록 3. 영업폐지의 신고수리 4. 대부업자에 대하여 그 업무 및 업무와 관련 된 보고, 자료제출 등 필요한 명령 및 검 사 5. 전문적인 검사가 필요한 경우로서 금융감독 원장에게 대부업자에 대한 검사요청 6. 감독상 필요한 명령 및 내용통보 7. 영업정지 8. 대부업자의 등록취소 및 소재확인 공고 9. 등록취소를 위한 청문 및 다른 영업소 관 할 사도지사에게 사전 통보 10. 등록수수료 징수 11. 과태료의 부과징수 ⑭ 노동조합(연합단체인 노동조합과 2 이상 의 특별시광역시도·시군에 걸치는 단위노동조 합은 제외)에 관한 다음의 권한 1. 노동조합의 설립신고·변경·해산 신고 수리 및 신고증 교부 2. 노동조합설립신고증의 재교부 3. 노동조합현황 통보사항 접수 4. 총회(대의원회)소집권자 지명 5. 노동단체 카드관리 6. 규약 및 결의처분 시정명령 7. 자료의 제출요구 8. 단체협약 체결 신고수리 및 시정명령 9. 단체협약의 지역적 구속력 결정 및 공고 10. 직장폐쇄의 신고수리	「대부업 등의 등록 및 금융이용자 보호에 관한 법률」 제3조제1항부터 제4항 같은 법 제5조제1항 같은 법 제5조제2항 같은 법 제12조제1항 같은 법 제12조제3항, 같은 법 시행령 제7조 같은 법 제12조제5항 같은 법 제13조제1항 같은 법 제13조제2항 같은 법 시행령 제8조 같은 법 제13조제3항, 제4항 같은 법 제17조제1항 같은 법 시행령 제10조제1항 같은 법 제21조제1항부터 제3항 까 지 「노동조합 및 노동관계 조정법」 10조제1 항, 제12조, 제13조제1항, 같은 법 시행 령 제10조제3항, 같은 법 제28조제1항 제4호, 같은 법 제28조제2항 같은 법 시행규칙 제4조 같은 법 제13조제2항 같은 법 제18조제3항, 제4항 같은 법 시행규칙 제7조 같은 법 제21조제1항, 제2항 같은 법 제27조 같은 법 제31조제2항, 제3항 같은 법 제36조 같은 법 제46조제2항	시장군수

소 관	위 임 사 무 명	근거 및 적용범위	수임기관
중소벤처 기업 과	11. 정의행위의 신고수리 12. 정의행위의 중지명령 13. 폭력행위 등의 신고수리 14. 과태료 부과징수	같은 법 시행령 제17조 같은 법 제42조제3항, 제4항 같은 법 시행령 제18조 같은 법 제96조제3항	시장군수
에너지 신산업과	① 전기사업자의 전기공사와 관련된 다음 사무 1. 다른 사람의 토지 등에의 출입 허가 2. 다른 사람의 토지위의 공중의 사용허가 ② 전기설비의 안전관리에 관한 다음 사무 1. 기술기준 적합명령 2. 전기설비에 대한 개선명령 및 전기 판매업 자에 대한 전기 공급 정지요청 3. 안전공사의 정기검사 미수검사 등에 대한 보 고의 접수 4. 전력기술인 단체의 전기안전 관리자 선·해임 등에 관한 보고의 접수 ③ 가스업무에 관한 다음 사무 1. 가스용품 제조업의 안전관리자 선임, 해임 신고수리 2. 가스용품 제조업자에 대한 위해방지 조치(이전 사용정지 또는 제한, 폐기명령, 봉인) 3. 액화석유가스 충전사업 및 가스용품 제조 사업 허가 등에 관한 권한 가. 허가·변경허가 나. 사업승계신고의 수리 다. 허가의 취소 라. 보고·조사 등 4. 보고 등 5. 과징금 부과 및 징수 ④ 석유판매업(일반대리점, 용제대리점은 제외한 다)에 관한 다음 사무 1. 등록 및 신고수리(부산물인 석유 판매업 의 판매업을 제외한다)	「전기사업법」 제88조 같은 법 제89조 같은 법 제71조 같은 법 제66조제5항, 제6항 같은 법 제65조 같은 법 제96조의2제2항 「액화석유가스의 안전관리 및 사 업법」 제16조 같은 법 제29조 「액화석유가스의 안전관리 및 사업 법」 제3조, 제7조, 제8조, 제35조 「도시가스사업법」 제41조 같은 법 제10조 「석유 및 석유대체연료 사업법」 제10 조, 제33조	시장군수

소 관	위 임 사 무 명	근거 및 적용범위	수임기관
에너지 신산업과	2. 조건부 등록 및 취소 3. 등록취소 및 사업의 정지명령 4. 과징금 부과·징수 5. 석유제품의 품질검사 6. 석유판매업자에 대한 보고·검사 7. 석유판매업자에 대한 청문 8. 과태료 부과·징수 9. 사업의 개시, 휴업 및 폐업신고 10. 유사석유제품의 제조등에 대한 중지명령 ⑤ 에너지이용에 관한 다음 사무 1. 특정 열사용 기자재 시공업 등록의 말소 또는 시공업의 전부 또는 일부정지 요청 2. 열사용기자재의 제조업자, 수입업자, 시공업자 및 검사 대상기기 설치자에 대한 보고의 명령 및 검사의 실시 3. 과태료의 부과 징수	같은 법 제11조 같은 법 제13조제3항, 제34조 같은 법 제14조제1항제3호, 제35조 같은 법 제25조제1항, 제2항 같은 법 제38조제1항 같은 법 제40조 같은 법 제49조제3항 같은 법 제12조제2항 같은 법 제30조 같은 법 제38조 같은 법 제66조제1항 같은 법 제78조	시장군수
관 광 과	① 관광지 또는 관광단지 조성에 관한 다음 사무 1. 관광지등 지정, 지정취소, 또는 면적변경 고시 2. 조성계획 승인 또는 변경승인고시(관광단지의 조성계획은 제외한다)	「관광진흥법」 제52조제5항 같은 법 제54조제3항	시장군수
문 화 자 원 과	① 전통사찰에 관한 다음 각 호 사항의 허가 또는 변경허가 1. 동산 또는 부동산을 대여(貸與)하거나 담보로 제공하는 행위 2. 경내지에서의 건조물을 신축증축개축 또는 철거하는 행위 3. 경내지가 「자연공원법」에 따른 자연공원 또는 공원보호구역, 「도시공원 및 녹지 등에 관한 법률」에 따른 도시공원·녹지 및 도시자연공원구역에 위치한 경우 그 경내지에서의 「자연공원법」 제23조제1항제1호부터 제4호까지의 규정, 「도시공원 및 녹지 등에 관한 법률」 제24조제1항·제27조제1항 및 제38조제1항의 규정에 해당하는 행위	「전통사찰의 보존 및 지원에 관한 법률」 제9조제2항 같은 법 제9조제2항 같은 법 제9조제2항	시장군수

소 관	위 임 사 무 명	근거 및 적용범위	수입기관
문 화 자 원 과	4. 「국토의 계획 및 이용에 관한 법률」 제56조제1항 각 호의 어느 하나에 해당하는 행위 5. 「산지관리법」 제6조에 따른 보전산지에 위치한 전통사찰의 경내지에서 불사(佛事)를 위한 시설과 그 부대시설을 설치하는 행위 ② 옥외광고물 등의 허가금지·제한 및 관리 등에 관한 다음 사무 [「경제자유구역의 지정 및 운영에 관한 특별법」 제27조(지방자치단체등의 사무처리 특례) 제2호에 따른 사무에 한한다] 1. 광고물 등의 허가 또는 신고 등 2. 광고물 등의 금지 또는 제한 등 3. 광고물관리심의위원회 구성 4. 옥외광고정책위원회의 설치 5. 적용배제 6. 광고물 등의 안전도 검사 7. 위반에 대한 조치 8. 행정대집행의 특례 9. 허가의 취소 등 10. 청문 11. 수수료 12. 과태료 13. 이행강제금	같은 법 제9조제2항 같은 법 제9조제2항 「옥외광고물 등의 관리와 옥외광고산업 진흥에 관한 법률」 제3조 같은 법 제4조 같은 법 제7조 같은 법 제7조의2 같은 법 제8조 같은 법 제9조 같은 법 제10조 같은 법 제10조의2 같은 법 제13조 같은 법 제15조 같은 법 제17조 같은 법 제20조 같은 법 제10조의3	시장·군수
스 포 츠 산 업 과	① 직장체육진흥에 관한 다음 사무 1. 직장체육에 관한 지도감독 2. 생활체육 지도자의 배치·운동경기부의 설치 및 경기 지도자의 배치면제 3. 체육동호인 조직 및 운동 경기부의 설치·폐자변경 보고	「국민체육진흥법」 제10조제5항 같은 법 시행령 제17조제4항 같은 법 시행령 제17조제6항	시장·군수
식 품 의 약 과	① 병원 및 종합병원의 지도와 명령 ② 마약취급자에 관한 다음 사무	「의료법」 제48조제1항	시장·군수

소 관	위 임 사 무 명	근거 및 적용범위	수임기관
식품의약품	1. 마약류 도매상 허가, 마약류 관리자 지정, 변경허가(지정) 2. 마약류도매상 및 마약관리자 허가증 등의 교부와 등재 3. 마약류 취급자의 휴폐업 등 신고 4. 사고마약류의 처리등 5. 자격상실자의 마약류 양도 승인 6. 출납검사와 수거 7. 마약의 도소매 보고 8. 마약류 도매상, 마약류 관리자 취소와 업무정지 9. 마약의 구입서 및 판매서 발행 교부 10. 마약류 반품관련 양도승인	「마약류 관리에 관한 법률」 제6조 제1항 및 제2항, 같은 법 시행규칙 제8조제4항 및 제10조제1항 같은 법 제7조제1항, 같은 법 시행규칙 제9조 같은 법 제8조제2항, 같은 법 시행규칙 제16조 같은 법 제12조, 같은 법 시행규칙 제23조 같은 법 제13조, 같은 법 시행규칙 제24조제1항 같은 법 제41조 같은 법 제27조, 제29조, 같은 법 시행규칙 제37조 같은 법 제44조, 같은 법 시행령 제14조 같은 법 제10조, 같은 법 시행령 제7조, 같은 법 시행규칙 제20조 같은 법 제9조제2항제3호 같은 법 시행규칙 제18조	시장·군수
친환경농업	① 공동방제비용 부담통지서 교부	「식물방역법」 제37조, 같은 법 시행령 제4조, 같은 법 시행규칙 제39조	시장·군수
축산정책	① 단미사료 제조업의 등록에 관한 다음 사무 1. 등록변경신고 2. 등록취소 등 ② 사료성분 등록 및 취소	「사료관리법」 제8조제1항, 제3항 같은 법 제25조 같은 법 제12조	시장·군수
해운항만	① 「공유수면 관리 및 매립에 관한 법률」 제36조에 규정된 소규모매립에 관한 다음 사무 (「항만법」 제3조제1항 각 호에 따른 항만구역 밖의 공유수면에 한정한다) 1. 매립면허 2. 매립면허의 부관 첨부 3. 매립면허의 고시 4. 매립면허수수료의 징수	「공유수면 관리 및 매립에 관한 법률」 제28조제1항-제3항 같은 법 제29조 같은 법 제33조 같은 법 제34조	시장·군수

소 관	위 임 사 무 명	근거 및 적용범위	수임기관
해 운 항 만 과	5. 소규모매립의 협의 또는 승인을 위한 관계 행정기관의 장과 협의 6. 매립지의 이관 7. 공유수면매립실시계획의 승인·변경승인·고시 8. 불용 국유지·공유지의 양여 9. 매립지의 준공검사 전 사용허가 10. 준공검사 11. 매립지의 소유권 취득 사항 알림 12. 매립목적 변경의 확인 및 고시 13. 매립목적 변경의 승인 및 고시 14. 재평가매립지 소유권에 관한 권리보전 조치 15. 매립지사용의 확인 16. 매립면허의 취소 또는 매립실시계획 승인의 취소, 공사중지 명령, 건축물·시설물 등의 개축·제거·수선·사용금지·사용제한·원상회복, 그 밖에 필요한 조치 명령 및 표지 설치 17. 효력 상실된 매립면허의 회복 및 부관 변경·첨부 18. 원상회복에 필요한 사항 19. 공유수면매립 관련 보고 및 검사 등 20. 공익처분 등에 따른 손실보상 및 그 협의서 21. 청문 22. 과태료의 부과징수	같은 법 제36조제2항 같은 법 제37조 같은 법 제38조 같은 법 제42조 같은 법 제44조 같은 법 제45조 같은 법 제46조제4항 같은 법 제48조 같은 법 제49조 같은 법 제50조제2항 같은 법 제51조 같은 법 제52조 같은 법 제53조 같은 법 제54조 같은 법 제56조 같은 법 제57조 같은 법 제58조 같은 법 제66조	시장군수
수 산 자 원 과	① 수산종묘 생산업 허가 ② 어선의 등기와 등록 ③ 어선등록사항의 변경 ④ 어선등록의 말소와 어선국적 증서등의 반납 ⑤ 어선원부의 등초본 교부 및 열람 ⑥ 선박국적증서등의 영역서 교부 ⑦ 어선의 건조개조허가 및 취소, 중지, 설비 명령	「수산업법」 제41조 「어선법」 제13조 같은 법 제17조 같은 법 제19조 같은 법 시행규칙 제30조 같은 법 시행규칙 제40조 같은 법 제8조부터 제10조까지 같은 법 시행규칙 제4조제2호	시장군수

소 관	위 임 사 무 명	근거 및 적용범위	수임기관
수 산 자 원 과	⑧ 청문에 관한 사항 ⑨ 선박국적증서등의 비치, 재교부및 검인 ⑩ 과태료 부과 및 징수 ⑪ 어획물 판매장소 지정	같은 법 제38조 같은 법 제18조 같은 법 제53조 「농수산물 유통 및 가격안정에 관한 법률」 제43조, 제50조	시장군수
수산유통 가 공 과	① 소금관리에 관한 다음 사무 1. 염전개발 및 소금제조업의 허가 (변경 허가를 포함한다) 2. 허가의 취소 및 영업정지의 명령 3. 청문	「소금산업 진흥법」 제23조 같은 법 제26조 같은 법 제57조	시장군수
건 설 도 시 과	① 택지개발사업시행 관련 분묘 등의 정리 ② 전문건설업에 관한 다음 사무 1. 전문건설업 등록 2. 전문건설업등록증 및 등록 수첩교부재교부와 기재사항 변경신청의 접수 3. 전문건설업의 양도·법인합병 및 상속에 대한 신고 접수 4. 전문건설업자에 대한 실태조사 등 5. 전문건설업자에 대한 시정명령지시 6. 전문건설업자에 대한 영업정지 또는 과징금 부과 7. 전문건설업자에 대한 등록말소 또는 영업정지 8. 전문건설업자에 대한 청문 9. 전문건설업자에 대한 과태료의 부과징수 10. 전문건설업 등록대장의 작성 보관 ③ 다음 도시계획시설의 설치·정비 개량에 관한 도시관리계획의 결정 및 변경결정(국토교통부 및 도에서 입안, 결정 또는 사업 시행할 사업과 용도지역 변경이 수반되는 경우는 제외한다) 1. 도로(중로이하의 도로에 한한다) 2. 광장	「택지개발촉진법 시행령」 제11조 「건설산업기본법」 제9조 같은 법 제9조의2 같은 법 제17조 같은 법 제49조 같은 법 제81조 같은 법 제82조 같은 법 제83조 같은 법 제86조 같은 법 제101조 같은 법 시행령 제12조 「국토의 계획 및 이용에 관한 법률」 제29조, 제30조	시장군수

소 관	위 임 사 무 명	근거 및 적용범위	수입기관
건설 도시과	가. 교차점광장(중로 이하의 도로와 접하는 광장에 한한다) 나. 경관광장 다. 근린광장 라. 건축물 부설광장		시장군수
	3. 주차장 4. 궤도 5. 삭도 6. 하천(소하천 정비법에 의한 소하천에 한한다) 7. 공원 가. 소공원 나. 어린이공원 다. 근린공원(30만 제곱미터 미만) 라. 주제공원(30만 제곱미터 미만) - 역사공원, 문화공원, 묘지공원, 수변공원, 체육공원 등 8. 운동장(종합운동장 제외한다) 9. 공공공지 10. 공공의 청사(국가 및 도 단위기관의 청사는 제외한다) 11. 학교(전문대학 이상의 학교는 제외한다) 12. 도서관 (국가 및 도 단위의 도서관은 제외한다) 13. 시장대규모 점포, 정기시장 및 가축시장에 한한다) 14. 수도공급 설비 (수도법상 광역상수도시설은 제외한다) 15. 하수도(광역시설은 제외한다) 16. 도축장 17. 전기공급설비(발전시설 및 2개이상의 시군에 걸쳐는 경우 제외한다) 18. 저수지 19. 방풍설비 20. 가스공급설비(2개 이상의 시군에 걸쳐는 경우는 제외한다) 21. 방수시설 22. 방화시설	같은 법 제29조, 제30조	

소 관	위 임 사 무 명	근거 및 적용범위	수입기관
건설 도 시 과	23. 사방설비 24. 방조설비 25. 연구시설 26. 문화시설 27. 사회복지시설 28. 자동차 및 건설기계 검사시설 29. 유수지 시설 30. 공공직업훈련시설 31. 폐차장 32. 자동차 및 건설기계운전학원 33. 청수년 수련시설 34. 장례식장 35. 납골당 36. 공동구 37. 자동차정류장(공영차고지에 한한다) 38. 방송통신시설(방송국은 제외한다) 39. 체육시설(9홀 이상 골프장, 스키장, 자동차 경주장, 승마장은 제외한다) 40. 열공급 설비 41. 유류저장시설 및 송유설비(유류저장시설은 제외) 42. 화장장(광역시설은 제외) 43. 종합의료시설 44. 폐기물처리시설(광역시설은 제외) 45. 수질오염방지시설(광역시설은 제외) 46. 녹지(완충녹지 중 시장·군수가 결정하는 도로 변경계획에 따른 변경에 한함) 47. 항만(「어촌어항법」에 의한 어촌정주어항에 한한다) ④ 경미한 도시 관리계획의 변경 결정에 관한 다음 사무	같은 법 제29조, 제30조	수입기관 시장·군수

소 관	위 임 사 무 명	근거 및 적용범위	수임기관
건설 도시과	1. 시행령 제25조제3항의 경미한 도시계획의 변경결정	같은 법 시행령 제25조 제3항	시장군수
	2. 시행령 제25조제4항의 경미한 지구단위계획의 변경결정 및 고시	같은 법 시행령 제25조 제4항	
	⑤ 도시관리계획 결정의 실효고시에 관한 다음 사무		
	1. 도시관리계획결정의 실효고시	같은 법 제33조	
	2. 도시계획시설결정의 실효고시	같은 법 제48조	
	3. 지구단위계획구역에 관한 도시 관리계획 결정의 실효고시	같은 법 제53조	
	⑥ 도시계획 시설사업시행과 관련된 다음 사무		
	1. 도시관리계획에 관한 지형도면의 승인 및 고시	같은 법 제32조	
	2. 도시계획 시설사업의 시행에 관한 다음 사무 (국가 및 도 사업시행 대상사업중 시장·군수에게 위임되지 않은 시설은 제외한다)		
	가. 도시계획시설사업의 시행자 지정	같은 법 제86조	
나. 실시계획의 인가(변경·폐지를 포함한다)	같은 법 제88조		
다. 실시계획인가의 공람·공고 및 고시	같은 법 제90조		
라. 관련 인허가 의제 사항에 대한 협의	같은 법 제91조		
마. 도시계획시설사업의 시행자에 대한 공시송달 승인	같은 법 제94조		
바. 도시계획시설사업의 공사완료 보고서의 수리·준공검사·준공검사 필증교부·공사완료 공고	같은 법 제98조		
⑦ 「국토의 계획 및 이용에 관한 법률」 이외의 다른 법령에 따라 시장·군수에게 위임된 사무 중 협의로써 도시관리계획을 의제하는 사무에 대한 협의권한	같은 법 제30조		
⑧ 법률 등의 위반자에 대한 감독처분	같은 법 제133조제1항		
⑨ 도시공원의 조성계획 결정 및 변경 결정	「도시공원 및 녹지 등에 관한 법률」 제16조		
⑩ 도시공원 및 녹지에 관한 다음 사무 〔「경제자유구역의 지정 및 운영에 관한 특별법」 제27조(지방자치단체 등의 사무처리 특례) 제9호에 따른 사무에 한한다.〕			
1. 도시공원의 관리(설치 업무를 제외한다)	같은 법 제19조		
2. 도시공원 및 공원시설 관리의 위탁	같은 법 제20조		
3. 민간공원추진자의 도시공원 및 공원시설의 설치·관리	같은 법 제21조		

소 관	위 임 사 무 명	근거 및 적용범위	수임기관
건설 도시과	4. 도시공원부지에서 개발행위 등에 관한 특례	같은 법 제21조의2	시장군수
	5. 도시공원 및 공원시설의 안전조치	같은 법 제22조	
	6. 겸용공작물의 관리	같은 법 제23조	
	7. 도시공원의 점용허가	같은 법 제24조	
	8. 원상회복	같은 법 제25조	
	9. 도시자연공원구역에서의 행위제한	같은 법 제27조	
	10. 토지매수의 청구	같은 법 제29조	
	11. 매수청구의 절차 등	같은 법 제30조	
	12. 비용의 부담 등	같은 법 제31조	
	13. 협의에 의한 토지의 매수	같은 법 제32조	
	14. 도시자연공원구역의 출입제한 등	같은 법 제33조	
	15. 녹지의 관리(설치업무 제외한다)	같은 법 제36조	
	16. 녹지의 점용허가 등	같은 법 제38조	
	17. 비용부담(관리비용에 한정한다)	같은 법 제39조	
	18. 입장료 등의 징수	같은 법 제40조	
	19. 점용료의 징수	같은 법 제41조	
	20. 점용료의 강제징수	같은 법 제43조	
	21. 법령 등의 위반자에 대한 처분	같은 법 제45조	
	22. 공익을 위한 감독처분 및 손실보상	같은 법 제46조	
	23. 청문	같은 법 제47조	
	24. 도시공원 등에서의 금지행위	같은 법 제49조제3항	
	25. 도시공원 대장 및 도시자연공원 구역 대장	같은 법 제51조	
	26. 과태료	같은 법 제56조	
	① 도시개발에 관한 다음 사무 (도지사가 시행자인 경우 제외한다)		
	1. 공사의 감리 또는 감리자 지정 및 지도감독	「도시개발법」 제20조	
	2. 조성토지등의 공급계획 수립	같은 법 제26조	
3. 준공검사	같은 법 제50조		
4. 준공검사 증명서 교부, 공사완료 공고 및 필요한 조치명령	같은 법 제51조		

소 관	위 임 사 무 명	근거 및 적용범위	수임기관
건 설 도 시 과	5. 준공검사에 따른 협의	같은 법 제52조	시장·군수
	6. 조성토지등의 준공 전 사용 허가	같은 법 제53조	
	7. 기반시설 설치 또는 설치비용을 부담시키는 권한	같은 법 제58조	
	8. 공공시설의 귀속에 따른 관리청 의견수렴 및 통보	같은 법 제66조	
	9. 국공유지 용도폐지 또는 처분에 관한 협의	같은 법 제68조	
	⑫ 토지구획정리사업에 관한 다음 사무		
	1. 환지계획의 인가	「토지구획정리사업법」 제47조	
	2. 환지계획의 변경	같은 법 제55조	
	3. 부담금 및 보조금등의 집행 잔액 사용신고 인가	같은 법 제76조의2	
	4. 시행자 감독 (토지소유자 및 조합 시행에 한한다)	같은 법 제77조	
	5. 토지구획정리사업의 감사 등 (토지소유자 및 조합 시행에 한한다)	같은 법 제78조	
	⑬ 일반산업단지 개발에 관한 다음 사무(도지사가 시행자인 경우 제외한다)		
	1. 실시계획의 승인	「산업입지 및 개발에 관한 법률」 제18조, 같은 법 시행령 제22조	
	2. 실시계획 승인의 고시 등	같은 법 제19조의2, 같은 법 시행령 제23조의2	
	3. 준공검사 실시 및 인가 등	같은 법 제37조, 같은 법 시행령 제36조, 같은 법 시행령 제37조	
	4. 보고 및 검사 등	같은 법 제47조	
	5. 감독 등	같은 법 제48조, 같은 법 시행령 제48조	
	6. 산업단지계획의 경미한 변경(「산업단지 인·허가 절차 간소화를 위한 특례법 시행령」 제10조의 다음 사항		
	가. 주민 등의 의견청취	「산업단지 인·허가 절차 간소화를 위한 특례법」 제9조, 같은 법 시행령 7조	
	나. 관계 기관 협의	같은 법 제10조	
다. 산업단지계획의 승인 고시 등	같은 법 제15조		

소 관	위 임 사 무 명	근거 및 적용범위	수입기관
<p>도 로 교 통 과</p>	<p>① 건설기계에 관한 다음 사무</p> <ol style="list-style-type: none"> 1. 등록의 표시, 등록번호표 봉인자 지정 등 2. 등록번호표의 훼손 금지 3. 건설기계의 강제처리등 4. 건설기계의 폐기 5. 과태료 부과 6. 건설기계 임대차 등에 관한 계약의 실태조사 등 <p>② 건설기계등록에 관한 다음 사무</p> <ol style="list-style-type: none"> 1. 건설기계 등록 2. 등록사항 변경신고 3. 등록말소 4. 등록원부 비치 5. 등록번호표 반납 6. 등록번호표 새김명령 7. 검사증 재교부 <p>③ 지방도가 다른 공작물의 효용을 겸하는 경우에 그 공작물의 관리 자에게 도로공사 및 유지 조치</p> <p>④ 지방도에 대한 도로공사 이외의 공사로 인한 도로 행위자에게 대한 도로공사를 하게 되는 조치</p> <p>⑤ 지방도 점용자의 점용공사의 준공검사</p> <p>⑥ 지방도 접도구역 안에서의 토지형질 변경허가</p> <p>⑦ 지방도 건축물 공작물의 신축개축증축 물건의 부가증축 허가</p> <p>⑧ 지방도의 접도구역 안에서의 불법 건축물의 철거를 위한 조치 또는 명령</p> <p>⑨ 도지사가 관리하는 도로에 있어서 도로의 구조나 교통의 안전과 위험예방을 위한조치</p> <p>⑩ 지방도 도선장의 설치허가</p>	<p>「건설기계관리법」 제8조, 제8조의2, 같은 법 시행규칙 제13조 내지 제18조</p> <p>같은 법 제10조</p> <p>같은 법 제34조의2</p> <p>같은 법 제25조의2</p> <p>같은 법 제44조</p> <p>같은 법 제 22조의 2</p> <p>같은 법 제3조</p> <p>같은 법 제5조, 같은 법 시행령 제5조</p> <p>같은 법 제6조</p> <p>같은 법 제7조, 같은 법 시행규칙 제11조</p> <p>같은 법 제9조</p> <p>같은 법 제11조</p> <p>같은 법 제15조, 같은 법 시행규칙 제35조</p> <p>도로법 제29조</p> <p>같은 법 제31조</p> <p>같은 법 제38조제3항</p> <p>같은 법 제49조제3항</p> <p>같은 법 제49조제3항</p> <p>같은 법 제49조제3항</p> <p>같은 법 제49조제4항</p> <p>같은 법 제2조제2항, 제38조</p>	<p>시장군수</p>

소 관	위 임 사 무 명	근거 및 적용범위	수임기관
<p>도 로 교 통 과</p>	<p>① 지방도 도로의 손괴자에 대한 부담금 징수</p>	<p>같은 법 제76조</p>	<p>시장군수</p>
	<p>② 지방도의 수선 및 유지업무 (단, 군지역은 덤프트럭에 의한 사리부설 작업을 제외한다)</p>	<p>같은 법 제23조</p>	
	<p>③ 지방도의 구조보전과 운행의 위험방지를 위한 차량운행 제한</p>	<p>같은 법 제59조</p>	
	<p>④ 지방도 도로와 관련된 통행료, 점용료 그 밖에 부담금의 강제징수</p>	<p>같은 법 제90조</p>	
	<p>⑤ 지방도사업에 따른 용지 매수업무</p>	<p>「공익사업을 위한 토지 등의 취득 및 보상에 관한 법률」 제61조</p>	
	<p>⑥ 자동차 전용도로 등어의 통로등 연결허가(지방도 및 국가지원 지방도에 한한다)</p>	<p>「도로법」 제22조, 제54조의6제2항, 제3항, 같은 법 시행령 제29조의4제3항, 같은 법 시행규칙 제29조</p>	
	<p>⑦ 등록번호판 발급대행자 지정에 관한 다음 사무</p>		
	<p>1. 등록번호판 발급대행자 지정</p>	<p>「자동차관리법」 제20조, 같은 법 시행령 제17조제3항제13호</p>	
	<p>2. 지정취소 및 사업정지 명령</p>	<p>같은 법 제21조, 같은 법 시행령 제17조제3항제14호</p>	
	<p>3. 등록번호판 발급대행업무의 폐지신고</p>	<p>같은 법 시행규칙 제10조</p>	
	<p>4. 등록번호판 발급대행자 등의 신분증 발급</p>	<p>같은 법 시행규칙 제11조</p>	
	<p>⑧ 자동차등록(자동차등록번호판의 차종 및 용도별 분류기호를 제외한다)에 관한 다음 사무</p>		
	<p>1. 자동차등록원부의 비치, 관리 자동차등록원부가 멸실된 경우 조치, 자동차등록원부 및 그 기재 사항의 멸실훼손, 그 밖에 부정한 유출 등의 방지와 보존을 위한 조치 및 자동차 등록원부의 등본 또는 초본의 발급이나 열람신청의 처리</p>	<p>같은 법 제7조, 같은 법 시행령 제17조제3항제1호</p>	
	<p>2. 신규자동차등록 및 자동차 등록증의 발급(법 제18조제2항에 따른 재발급을 포함한다)</p>	<p>같은 법 제8조, 같은 법 시행령 제17조제3항제2호</p>	
	<p>3. 신규등록의 거부(법제11조 제2항 및 제12조제6항에 따라 준용하는 경우를 포함한다)</p>	<p>같은 법 제9조, 같은 법 시행령 제17조제3항제3호</p>	
	<p>4. 등록번호판 및 봉인을 떼는 허가</p>	<p>같은 법 제10조제2항, 같은 법 시행령 제17조제3항제4호</p>	
	<p>5. 변경등록의 처리</p>	<p>같은 법 제11조, 같은 법 시행령 제17조제3항제5호</p>	

소 관	위 임 사 무 명	근거 및 적용범위	수임기관
도 로 교 통 과	6. 이전등록의 처리	같은 법 제12조, 같은 법 시행령 제17조제3항제6호	시장군수
	7. 말소등록의 처리와 자동차등록증, 등록번호판 및 봉인의 수납, 영치 및 폐기(동조 제8항 및 제9항을 제외한다)	같은 법 제13조, 같은 법 시행령 제17조제3항제7호	
	8. 수출이행 여부의 신고의 처리	같은 법 제13조제8항, 같은 법 시행령 제17조제3항제8호	
	9. 말소사실증명서의 발급	같은 법 제13조제9항, 같은 법 시행령 제17조제3항제9호	
	10. 압류등록의 처리	같은 법 제14조, 같은 법 시행령 제17조제3항제10호	
	11. 자동차 등록번호의 부여	같은 법 제16조, 같은 법 시행령 제17조제3항제11호	
	12. 등록에 관한 이의 신청의 처리	같은 법 제28조, 같은 법 시행령 제17조제3항제18호	
	⑰ 임시운행허가 및 임시운행 허가증과 임시운행 허가번호판의 발급과 반납의 처리	같은 법 제27조, 같은 법 시행령 제17조제3항제17호	
	⑳ 여객자동차터미널에 관한 다음 사무		
	1. 사업의 면허	「여객자동차운수사업법」 제36조	
	2. 공사시행의 인가 및 변경 인가(위차규모 및 구조, 설비의 변경을 포함한다)	같은 법 제38조, 제43조	
	3. 사용개시 및 사용약관 신고수리	같은 법 제39조, 제40조	
	4. 시설사용료 인가	같은 법 제41조	
	5. 터미널 사업자의 시정등 개선명령	같은 법 제44조	
	6. 사용명령	같은 법 제45조	
	7. 사업의 양도·양수, 법인의 합병, 상속, 휴업, 폐업 등	같은 법 제48조	
	8. 사업면허 취소 등	같은 법 제85조	
	9. 청문, 과징금 및 과태료 부과징수	같은 법 제86조, 제88조, 제94조	
	10. 보고 검사 등	같은 법 제79조	
	㉑ 자가용자동차의 유상운송에 관한 다음 사무		
	1. 유상운송 및 임대허가	같은 법 제81조	
	2. 사용의 제한 또는 사용금지의 명령	같은 법 제83조	
㉒ 택시운전자격 취소처분 및 효력정지 처분	같은 법 제87조		

소 관	위 임 사 무 명	근거 및 적용범위	수임기관
<p>도 로 교 통 과</p>	<p>㉓ 벽지노선에 관한 다음 사무(시내농어촌버스에 한한다)</p> <ol style="list-style-type: none"> 1. 벽지노선 및 그 밖의 수익성이 없는 노선의 개선명령 2. 버스노선 등의 운행에 따른 개선명령으로 인한 손실보상 3. 손실보상금의 청구 4. 손실보상금의 지급 5. 손실보상금의 산출 6. 손실보상금 청구액의 조정등 7. 손실보상대상 노선의 제외등 <p>㉔ 자가용화물차의 사용에 관한 다음 사무</p> <ol style="list-style-type: none"> 1. 자가용화물차의 사용신고 2. 자가용화물차의 유상운송허가 <p>㉕ 도로에 관한 다음 사무 〔「경제자유구역의 지정 및 운영에 관한 특별법」 제27조(지방자치단체 등의 사무처리 특례) 제18호에 따른 사무에 한한다〕</p> <ol style="list-style-type: none"> 1. 노선 인정의 공고 2. 노선의 폐지와 변경 3. 도로 관리청 4. 도로정비 기본계획 수립 5. 도로의 신설·개축 및 수선에 관한 공사와 그 유지 등 6. 대도시권 교통혼잡도로 개선 7. 도로구역의 결정 8. 도로의 사용을 개시 또는 그 폐지 9. 타 공작물의 관리자에 대한 공사 시행 명령 10. 도로의 구조 및 시설과 도로의 유지·안전 점검 및 보수 11. 도로의 점용 12. 접도구역의 지정 등 13. 도로표지 관리 	<p>같은 법 제23조제1항 같은 법 시행령 제13조</p> <p>같은 법 제23조제3항 같은 법 시행령 제15조</p> <p>같은 법 시행령 제15조</p> <p>같은 법 시행령 제15조</p> <p>같은 법 시행규칙 제47조</p> <p>같은 법 시행규칙 제47조</p> <p>같은 법 시행규칙 제48조</p> <p>「화물자동차운수사업법」 제55조</p> <p>같은 법 제56조</p> <p>「도로법」 제17조</p> <p>같은 법 제18조</p> <p>같은 법 제20조</p> <p>같은 법 제22조</p> <p>같은 법 제23조</p> <p>같은 법 제23조의2</p> <p>같은 법 제24조</p> <p>같은 법 제27조</p> <p>같은 법 제29조</p> <p>같은 법 제37조</p> <p>같은 법 제38조</p> <p>같은 법 제49조</p> <p>같은 법 제57조</p>	<p>수임기관</p> <p>시장·군수</p>

소 관	위 임 사 무 명	근거 및 적용범위	수임기관
<p>도 로 교 통 과</p>	<p>14. 도로관리원 임명에 관한 권한</p> <p>15. 법령 위반자 등에 대한 처분</p> <p>16. 공익을 위한 처분</p> <p>17. 수수료의 징수</p> <p>18. 부담금 등의 강제징수</p> <p>19. 공용부담으로 인한 손실보상</p> <p>20. 변상금의 징수</p> <p>21. 과태료</p> <p>㉔ 광역교통시설 부담금에 관한 다음 사무</p> <p>1. 부담금의 부과·징수</p> <p>2. 이의 신청에 대한 심의결과 통보</p> <p>㉕ 수요응답형 여객자동차운송사업에 관한 다음 사무</p> <p>1. 사업의 면허</p> <p>2. 수송시설의 확인 및 운송개시기일 연기 신청</p> <p>3. 운임·요금의 신고 수리</p> <p>4. 운송약관의 신고 수리</p> <p>5. 사업계획의 변경 인가 또는 신고 수리</p> <p>6. 사업관리의 위탁 신고 수리</p> <p>7. 사업의 양도·양수 또는 법원의 합병 신고 수리</p> <p>8. 사업의 상속신고 수리</p> <p>9. 사업의 휴업·폐업의 허가 또는 신고의 수리</p> <p>10. 사업의 개선명령</p>	<p>같은 법 제63조</p> <p>같은 법 제83조</p> <p>같은 법 제84조</p> <p>같은 법 제89조</p> <p>같은 법 제90조</p> <p>같은 법 제92조</p> <p>같은 법 제94조</p> <p>같은 법 제101조</p> <p>「대도시권 광역교통 관리에 관한 특별법」 제11조의4</p> <p>같은 법 제11조의5</p> <p>「여객자동차 운수사업법」 제4조</p> <p>같은 법 제7조</p> <p>같은 법 제8조</p> <p>같은 법 제9조</p> <p>같은 법 제10조</p> <p>같은 법 제13조</p> <p>같은 법 제14조</p> <p>같은 법 제15조</p> <p>같은 법 제16조</p> <p>같은 법 제23조</p>	<p>시장군수</p>
<p>건 축 개 발 과</p>	<p>① 주택건설(대지조성을 포함한다)사업계획승인, 착수기간연장, 착수신고, 승인취소 등에 관한사항(국가·한국토지주택공사가 시행하는 경우와 주택건설사업 또는 대지조성사업으로서 해당 대지면적이 10만 제곱미터 이상인 경우는 제외한다)</p> <p>② 감리자의 지정보고, 감리자의 교체, 감리업무의 지정제한등에 관한사항(국가·대한주택공사 및 한국토지공사가 시행하는 경우는 제외한다)</p>	<p>「주택법」 제16조제1항, 제5항, 제6항, 제7항</p> <p>같은 법 제24조제1항, 제3항, 제4항, 제5항, 제7항</p>	<p>시장군수</p>

소 관	위 임 사 무 명	근거 및 적용범위	수임기관
건 축 개 발 과	③ 관리사무소장 배치내용 신고 수리	같은 법 제55조제4항	시장군수
회 계 과	① 도유재산관리에 관한 다음 사무 1. 도유일반재산 대부 및 사용허가 2. 도유재산 색출 및 신고처리 3. 도유일반재산 보존관리 및 실태조사 4. 도유재산 관리처분 및 재산수입 부과징수	「공유재산 및 물품 관리법」 제28조, 같은 법 시행령 제29조 같은 법 제84조, 같은 법 시행령 제84조 같은 법 제14조, 제44조 같은 법 시행령 제10조, 제49조 같은 법 제14조, 제44조, 같은 법 시행령 제10조, 제32조	시장군수
기 후 생 태 과	① 야생생물 보호원 임명·해임 명에 야생생물 보호와 위촉해촉 ② 자연공원에 관한 다음 사무 1. 도립공원의 유지관리 2. 도립공원의 입장료 징수 3. 도립공원의 시설사용료 징수 및 징수 허가 4. 도립공원의 행위허가(도립공원 위원회심의대상을 제외한다) 및 신고 사항 5. 도립공원의 금지행위의 단속 6. 도립공원의 점용 및 사용료 징수 7. 도립공원의 원상회복에 관한 사항 8. 도립공원내 영업행위 제한 9. 공원사업을 위한 타인 토지의 출입 또는 일시사용 및 장애물 제거 변경 등의 허가 10. 법령위반자에 대한 처분 및 대집행 ③ 환경친화적 자동차에 관한 다음 사무 1. 환경친화적 자동차 충전시설의 충전구역 주차단속 2. 환경친화적 자동차 충전시설의 충전방해 행위 단속 3. 과태료 부과	「야생생물 보호 및 관리에 관한법률」 제59조, 제61조 「자연공원법」 제3조 같은 법 제37조 같은 법 제37조 같은 법 제23조 같은 법 제27조 같은 법 제38조 같은 법 제24조 같은 법 제29조 같은 법 제72조 같은 법 제30조부터 제31조 「환경친화적 자동차의 개발 및 보급 촉진에 관한 법률」 제11조의2, 제4항, 제5항, 제6항 및 같은 법 제16조 같은 법 제11조의2 제4항, 제6항 같은 법 제11조의2 제5항 같은 법 제25조의2	시장군수

소 관	위 임 사 무 명	근거 및 적용범위	수입기관
<p>물환경과</p>	<p>① 대기환경보전에 관한 다음 사무 1. 대기, 소음진동측정망의 설치 및 상시측정 2. 측정망 설치계획의 결정 고시 및 협의 등 3. 전문정비사업자에 대한 보고명령자료 제출 요구검사 ② 유독물관리자 교육대상자 선발·통보 및 통지 (대기수질 1~2종 사업장은 제외한다) ③ 환경기술인과정 교육대상자 선발·통보 및 통지(대기·수질 1~2종 사업장은 제외한다) ④ 다중이용시설 등에 관한 다음 사무 1. 개선명령 또는 조치명령 ⑤ 폐기물관리에 관한 다음 사무 1. 수집운반업·중간처리업·최종처리업·종합처리업 의 허가 및 허가사항 변경 2. 허가의 취소 및 영업정지 명령 3. 과징금 처분 4. 휴업·폐업 등의 신고 5. 폐기물처리업자의 방치 폐기물 처리 6. 폐기물 재활용 신고 7. 허가의 취소, 폐기물처리시설 폐쇄명령시의 청문 ⑥ 건설폐기물 임시보관장소의 승인에 관한 다 음 사무 1. 임시보관장소의 승인 2. 임시보관장소 설치승인(변경승인)서 교부 3. 임시보관장소 변경승인 4. 임시보관장소 승인(변경승인) 통보 ⑦ 건설폐기물 수집운반 등 구체적인 기준방법 과 관련 다음 사무</p>	<p>「대기환경보전법」 제3조제2항, 「소음진동관리법」 제3조제2항, 제3항 같은 법 제4조제2항, 같은 법 시행 규칙 제12조, 「소음진동관리법」 제4조제 2항 및 같은 법 시행규칙 제7조 같은 법 제82조 「유해화학물질관리법 시행규칙」 제52조 「수질 및 수생태계 보전에 관한 법률」 제67조 「대기환경보전법시행규칙」 제27조 「실내공기질 관리법」 제10조 「폐기물관리법」 제25조제1항 부터 제4항까지, 제6항 같은 법 제27조 같은 법 제28조 같은 법 제37조 같은 법 제40조 같은 법 제46조 같은 법 제61조 「건설폐기물의 재활용 촉진에 관한 법률」 제13조의2 같은 법 시행규칙 제4조제3항, 제5 항 같은 법 시행규칙 제4조제5항 같은 법 시행규칙 제4조제6항</p>	<p>시장군수</p>

소 관	위 임 사 무 명	근거 및 적용범위	수임기관
물환경과	1. 건설폐기물 수집운반증의 발급	같은 법 시행규칙 제5조제1항	시장군수
	2. 건설폐기물 수집운반차량 부착 또는 표기 크기의 조정	같은 법 시행규칙 제5조제2항 별표1의2 제1의2	
	3. 건설폐기물 장기보관 필요성 인정	같은 법 시행규칙 제5조제2항 별표1의2 제2호가목	
	⑧ 건설폐기물처리업 허가등과 관련한 다음 사무		
	1. 건설폐기물 처리사업계획 적정 통보	같은 법 제21조제2항, 제3항, 같은 법 시행규칙 제12조제2항	
	2. 건설폐기물 처리업 허가	같은 법 제21조제3항	
	3. 건설폐기물 처리업 허가기간 연장	같은 법 시행규칙 제12조제7항	
	4. 건설폐기물 처리업 변경허가	같은 법 제22조, 같은 법 시행규칙 제13조	
	5. 허가조건의 부여	같은 법 시행령 제14조	
	6. 허가증의 교부 및 재교부	같은 법 시행규칙 제12조 제8항 및 제13조제6항	
	7. 건설폐기물 재위탁 승인	같은 법 제23조제3항	
	8. 처리업 허가의 취소 또는 영업정지 명령	같은 법 제25조제1항, 제2항	
	9. 허가의 취소 또는 영업정지 명령시 방치폐기물의 적정처리 조치	같은 법 제25조제5항 같은 법 시행규칙 제15조	
	10. 과징금 처분 및 미납자에 대한 체납처분 등	같은 법 제26조	
	11. 과징금의 가중 또는 감경	같은 법 시행령 제15조제2항	
	12. 휴업·폐업·재개업의 신고	같은 법 제33조제1항 같은 법 시행규칙 제25조	
	13. 행정처분의 기준	같은 법 제25조제6항 같은 법 시행규칙 제15조의2	
	⑨ 건설폐기물처리시설의 설치와 관련한 다음 사무		
	1. 건설폐기물처리시설의 설치승인	같은 법 제27조제1항 같은 법 시행규칙 제16조제1항	
	2. 건설폐기물처리시설 설치승인서 교부	같은 법 시행규칙 제16조제2항	
3. 건설폐기물처리시설 설치신고	같은 법 제27조제1항 같은 법 시행규칙 제16조		
4. 건설폐기물처리시설 설치신고필증 교부	같은 법 시행규칙 제16조제5항		

소 관	위 임 사 무 명	근거 및 적용범위	수임기관
물환경과	5. 건설폐기물처리시설 설치 변경 승인 및 변경 신고	같은 법 시행규칙 제16조제4항	시장군수
	6. 건설폐기물처리시설의 사용신고	같은 법 제28조 같은 법 시행규칙 제20조	
	⑩ 건설폐기물처리시설의 설치 및 관리기준과 관련한 다음 사무		
	1. 건설폐기물처리시설 설치운영자에 대한 개선명령 및 사용중지 명령	같은 법 제29조제2항 같은 법 시행규칙 제22조제1항	
	2. 개선기간 연장	같은 법 시행규칙 제22조제2항	
	3. 개선완료 보고 및 사용중지명령의 철회	같은 법 시행규칙 제22조제3항제4항	
	4. 건설폐기물처리시설에 대한 폐쇄명령	같은 법 제29조제3항	
	5. 건설폐기물처리시설의 설치승인 또는 건설폐기물처리업 허가시 협의	같은 법 제30조제3항	
	6. 권리의무의 승계 신고	같은 법 제31조제2항 같은 법 시행규칙 제23조	
	7. 보고서의 제출	같은 법 시행규칙 제27조	
	8. 보고검사 등	같은 법 제34조	
	9. 시험분석 의뢰	같은 법 시행규칙 제29조	
	⑪ 건설폐기물 처리업자 등의 방치폐기물에 대한 다음 사무		
	1. 방치폐기물 예방조치 등	같은 법 제41조 같은 법 시행령 제18조	
	2. 방치폐기물 처리이행 보증조치 서류 등 제출	같은 법 제42조, 같은 법 시행령 제19조	
	3. 방치폐기물의 처리명령	같은 법 제43조제1항	
	4. 방치폐기물의 처리책임을 승계한 자에 대한 조치	같은 법 제45조제1항	
	5. 방치폐기물의 처리명령 미이행자에 대한 행정대집행	같은 법 제45조제2항	
	6. 방치폐기물의 처리이행보증 주체에 대한 조치 등	같은 법 제46조제1항, 제2항	
	7. 처리이행보증보험 계약체결	같은 법 시행령 제20조제3항	
8. 공제조합과의 협의	같은 법 제46조제2항		
⑫ 청문	같은 법 제57조제2항		

소 관	위 임 사 무 명	근거 및 적용범위	수임기관
물환경과	<p>⑬ 위임된 권한에 대한 법 제66조에 따른 과태료에 관한 다음 사무</p> <p>1. 과태료의 부과 등</p> <p>⑭ 수질환경보전에 관한 다음 사무</p> <p>1. 특정농산물의 경작권고 등</p> <p>2. 지정호소 수질 보전계획</p> <p>3. 정기적 조사 및 측정</p> <p>4. 개선명령 등</p> <p>5. 보고 및 검사 등</p> <p>6. 청문</p> <p>⑮ 생활폐기물의 처리 등에 관한 다음 사무〔「경제자유구역의 지정 및 운영에 관한특별법」 제27조(지방자치단체등의 사무처리 특례) 제5호에 따른 사무에 한한다.〕</p> <p>1. 관할구역의 폐기물처리시설 설치운영 등</p> <p>2. 광역 폐기물처리시설 설치운영</p> <p>3. 폐기물처리시설 반입수수료</p> <p>4. 토지나 건물의 소유·점유자 또는 관리자의 대청소 참여</p> <p>5. 폐기물의 투기 금지 등</p> <p>6. 생활폐기물의 수집·운반·처리 등</p> <p>7. 음식물류 폐기물 배출자의 음식물류 폐기물 배출감량계획 및 처리실적 제출</p> <p>⑯ 하수도관리 등에 관한 다음의 사무 (단, 울촌 폐수종말처리구역은 제외한다) 〔「경제자유구역의 지정 및 운영에 관한특별법」 제27조(지방자치단체등의 사무처리 특례) 제7호에 따른 사무에 한한다.〕</p> <p>1. 타인토지의 출입</p> <p>2. 손실보상</p> <p>3. 공공하수도관리청</p> <p>4. 공공하수도 사용의 제한 등</p>	<p>같은 법 제66조제3항 같은 법 시행령 제30조</p> <p>「수질 및 수생태계 보전에 관한 법률」 제19조</p> <p>같은 법 제19조의2</p> <p>같은 법 제28조</p> <p>같은 법 제53조</p> <p>같은 법 제68조</p> <p>같은 법 제72조</p> <p>「폐기물 관리법」 제4조</p> <p>같은 법 제5조</p> <p>같은 법 제6조</p> <p>같은 법 제7조</p> <p>같은 법 제8조</p> <p>같은 법 제14조</p> <p>같은 법 제15조의2</p> <p>「하수도법」 제8조</p> <p>같은 법 제9조</p> <p>같은 법 제18조</p> <p>같은 법 제22조</p>	시장군수

소 관	위 임 사 무 명	근거 및 적용범위	수임기관	
물환경과	5. 제해시설의 설치 등의 조치명령	같은 법 제23조	시장군수	
	6. 점용허가	같은 법 제24조		
	7. 배수설비의 설치 등에 관한 신고 접수 등	같은 법 제27조		
	8. 공공하수도의 유입제외 허가	같은 법 제28조		
	9. 허가의 취소, 공사의 중지·변경·시행 등	같은 법 제30조		
	10. 배수시설 등의 검사	같은 법 제31조		
	11. 공공하수도 비용 부담	같은 법 제57조		
	12. 비용부담	같은 법 제58조		
	13. 원인자부담금 등 부과	같은 법 제61조		
	14. 보고·검사 (개인하수처리시설을 설치한 건물은 제외한다)	같은 법 제69조(제2항은 제외)		
	15. 청문	같은 법 제72조		
	16. 강제징수(개인하수처리시설은 제외한다)	같은 법 제73조		
	17. 과태료(개인하수 처리시설, 배수설비를 제외한다)	같은 법 제80조(제4항제5호, 제8호부터 제10호까지, 제12호, 제13호, 제5항 제2호, 제3호, 제5호, 제6호는 제외)		
	⑰ 대기환경에 관한 다음 사무(대기1종 내지 2종은 제외한다 다만, 대기1종 내지 2종 사업장 중 단순 난방을 위한 일반 보일러 설치 사업장·미곡처리사업장은 포함한다)			
	1. 대기오염물질 배출원 및 배출량 조사	「대기환경보전법」 제17조		
	2. 배출시설의 설치(변경을 포함한다. 이하 같다)허가 및 설치신고 수리	같은 법 제23조		
	3. 배출시설 및 방지시설의 가동개시 신고의 수리	같은 법 제30조		
	4. 측정기기 부착 및 운영관리·조치 명령 등	같은 법 제32조		
	5. 배출시설 및 방지시설에 대한 개선명령	같은 법 제33조		
	6. 배출시설에 대한 조업정지 등의 명령	같은 법 제34조		
7. 배출부과금의 부과 및 징수	같은 법 제35조			
8. 배출시설에 대한 허가의 취소·폐쇄 명령 또는 조업정지	같은 법 제36조			
9. 과징금의 부과·징수 등	같은 법 제37조			
10. 위법시설에 대한 폐쇄조치 등	같은 법 제38조			

소 관	위 임 사 무 명	근거 및 적용범위	수임기관
<p>물환경과</p>	<p>11. 연료의 공급·판매·사용에 따른 조치명령</p> <p>12. 연료의 제조·공급·판매·사용에 따른 조치명령 및 고체연료 사용승인</p> <p>13. 휘발성유기화합물 배출시설 설치(변경을 포함한다)신고</p> <p>14. 휘발성유기화합물을 배출하는 시설 또는 억제시설에 대한 조치명령</p> <p>15. 휘발성유기화합물을 배출하는 시설의 조치기간 연장승인</p> <p>16. 보고 및 검사 등(보고, 자료제출, 사업장 출입, 오염물질채취, 서류 시설·장비검사) 다만, 제82조 제1항제2호 내지 제5호, 제7호, 제8호에 한한다.</p> <p>17. 위임된 권한에 대한 청문의 실시</p> <p>18. 과태료의 부과징수</p> <p>⑱ 잔류성유기오염물질 관리에 관한 사무(1~2종 업소는 제외한다)</p> <p>1. 잔류성오염물질 함유폐기물 재활용 신고 및 변경신고의 수리</p> <p>2. 잔류성오염물질 함유폐기물 재활용 시설에 대한 사용중지 또는 폐쇄명령</p> <p>3. 관리대상기기 등의 신고 또는 변경 신고의 수리</p> <p>4. 오염기기 등의 안전관리 조치명령</p> <p>5. 보고명령, 자료제출명령 및 검사</p> <p>6. 위임된 권한에 관한 청문</p> <p>7. 과태료의 부과징수</p>	<p>같은 법 제41조</p> <p>같은 법 제42조</p> <p>같은 법 제44조</p> <p>같은 법 제44조</p> <p>같은 법 제45조</p> <p>같은 법 제82조</p> <p>같은 법 제85조</p> <p>같은 법 제94조</p> <p>「잔류성유기오염물질 관리법」 제23조제2항</p> <p>같은 법 제23조제3항</p> <p>같은 법 제24조의2</p> <p>같은 법 제25조제3항</p> <p>같은 법 제29조제1항제1호 내지 제4호</p> <p>같은 법 제30조</p> <p>같은 법 제37조제1항제1호·제3호와 같은 조 제2항 및 제3항</p>	<p>시장군수</p>
<p>산림보전과</p>	<p>① 보호수의 지정·관리</p> <p>② 산림보호구역에 관한 다음 사무</p> <p>1. 산림보호구역의 지정</p> <p>2. 산림보호구역의 지정해제</p> <p>3. 산림보호구역의 지정의 고시 등</p>	<p>「산림보호법」 제13조</p> <p>같은 법 제7조</p> <p>같은 법 제11조</p> <p>같은 법 제8조</p>	<p>시장군수</p>

소 관	위 임 사 무 명	근거 및 적용범위	수입기관
산 립 보 전 과	<p>4. 산림보호구역의관리 등</p> <p>③ 계획이 확정된 도유림내의 조림 및 육림 등 사후관리에 관한 사항</p> <p>④ 산지전용 및 산지일시사용 면적이 50만 제곱미터 이상 200만 제곱미터 미만(보전산지의 경우에는 3만 제곱미터 이상 100만 제곱미터 미만)에 대한 산지전용허가(신고, 협의)·산지일시사용허가(신고)와 토석채취 면적이 10만㎡ 이상인 토석채취허가(신고, 협의) 등의 산지관리에 관한 다음의 사무</p> <ol style="list-style-type: none"> 1. 대체산림자원조성비의 부과·징수·감면 및 환급 2. 재해의 방지 등에 필요한 조사점검검사, 복구에 필요한 조치명령 복구대행 및 대집행, 비용충당 및 예치금의 예치 3. 복구비의 예치 등 4. 산지전용지 등의 중간복구명령 및 복구 의무의 면제 5. 복구설계서의 승인 등 6. 산지복구 의무자 이의신청의 접수 7. 복구대행비용충당 및 대집행 8. 복구준공검사, 하자보수보증금의 예치명령 및 예치면제 9. 복구비의 반환 10. 불법산지전용지의 복구 등 11. 불법산지전용조사 및 그 조사결과에 따른 필요한 조치의 명령 12. 과태료의 부과징수 <p>⑤ 일반국도 및 지방도(국가지원 지방도 포함한다)에 대한 가로수의 조성·관리</p> <p>⑥ 임업후계자 또는 자영 독립가의 선발·선정 및 선발·선정 취소</p>	<p>같은 법 제9조, 제10조</p> <p>「공유재산 및 물품 관리법」 제27조</p> <p>「산지관리법」 제19조, 제19조의2</p> <p>같은 법 제37조</p> <p>같은 법 제38조</p> <p>같은 법 제39조제2항, 제3항</p> <p>같은 법 제40조</p> <p>같은 법 제40조의2제4항</p> <p>같은 법 제41조</p> <p>같은 법 제42조</p> <p>같은 법 제43조</p> <p>같은 법 제44조제1항, 제2항</p> <p>같은 법 제44조의2제1항, 제3항</p> <p>같은 법 제57조</p> <p>「산림자원의 조성 및 관리에 관한 법률」 제21조, 같은 법 시행규칙 제24조, 「가로수 조성 및 관리규정」 제3조</p> <p>「임업 및 산촌 진흥촉진에 관한 법률」 제17조, 같은 법 시행령 제14조, 같은 법 시행규칙 제21조</p>	시장군수

[별표5]

권한위임사항

소 관	위 임 사 무 명	근거 및 적용범위	수임기관
도 민 행 복 소 통 실	<p>환경영향평가 등(전략, 환경영향, 소규모)에 대한 다음 사무</p> <ol style="list-style-type: none"> 1. 환경영향평가 대상사업 2. 환경영향평가협의회 3. 환경영향평가서의 작성 및 협의 4. 주민 등 의견수렴 5. 환경영향평가서의 검토 등 6. 재협의, 변경협의 	<p>「환경영향평가법」 제9조, 제22조, 제43조</p> <p>같은 법 제8조</p> <p>같은 법 제16조, 제27조, 제44조</p> <p>같은 법 제13조, 제25조</p> <p>같은 법 제17조, 제28조, 제45조</p> <p>제20조, 제21조, 제32조, 제33조</p>	<p>광양만권 경제자유 구역청장</p>
자 연 재 난 과	<ol style="list-style-type: none"> ① 「하천법」에 따라 발생한 권리의무의 승계 등(상속, 양도양수, 합병) (단, 「경제자유구역의 지정 및 운영에 관한 특별법」 제9조 및 제18조에 따라 실시설계인가를 받은 구역내 하천에 한한다) ② 하천대장의 관리(단, 「경제자유구역의 지정 및 운영에 관한 특별법」 제9조 및 제18조의 규정에 의해 실시설계인가를 받은 구역내 하천에 한한다) ③ 하천유수의 사용관리(단, 「경제자유구역의 지정 및 운영에 관한 특별법」 제9조 및 제18조에 따라 실시설계인가를 받은 구역내 하천에 한한다) ④ 지방하천에 대한 다음의 권한(단, 「경제자유구역의 지정 및 운영에 관한 특별법」 제9조 및 제18조에 따라 실시설계인가를 받은 구역내 하천에 한한다) <ol style="list-style-type: none"> 1. 타 공작물 공사 및 유지관리 2. 하천관리청이 아닌 사람의 하천 공사 시행 허가 등 3. 하천공사의 보수에 관한 공사 및 유지관리 ⑤ 지방하천에 대한 다음 사무 「경제자유구역의 지정 및 운영에 관한 특별법」 제9조 및 제18조에 따라 실시설계인가를 받은 구역내 하천에 한한다) <ol style="list-style-type: none"> 1. 토지의 점용허가 2. 하천시설의 점용 허가 	<p>「하천법」 제5조 및 같은 법 시행규칙 제2조</p> <p>같은 법 제15조</p> <p>같은 법 제52조, 같은 법 시행령 제60조, 같은 법 시행규칙 제29조</p> <p>같은 법 제27조제6항, 같은 법 시행령 제27조</p> <p>같은 법 제30조, 같은 법 시행령 제29조</p> <p>같은 법 제27조</p> <p>「하천법」 제33조제1항제1호</p> <p>같은 법 제33조제1항제2호</p>	<p>광양만권 경제자유 구역청장</p>

소 관	위 임 사 무 명	근거 및 적용범위	수입기관
자 연 재 난 과	3. 공작물의 신·개축 변경	같은 법 제33조제1항제3호	광양만권 경제자유 구역청장
	4. 토지굴착, 성토, 절토 등 형질변경	같은 법 제33조제1항제4호	
	5. 토석모래자갈 등 하천산출물의 채취	같은 법 제33조제1항제5호	
	6. 그 밖의 하천의 보전·관리에 장애가 될 수 있는 행위로써 대통령령이 정하는 행위	같은 법 제33조제1항제6호	
	7. 동구역 지정공고 및 허가의 고시	같은 법 제33조제6항	
	8. 허가에 관한 세부적인 기준 적용	같은 법 제33조제7항	
	⑥ 제19호에 의해서 허가받은 자가 하천명령을 위반하였을 때에 다음의 조치를 취하는 권한(단, 「경제자유구역의 지정 및 운영에 관한 특별법」 제9조 및 제18조에 따라 실시설계인가를 받은 구역내 하천에 한한다)		
	1. 허가 또는 승인의 취소변경, 그 효력의 정지	「하천법」 제69조제1항	
	2. 공사 및 기타행위의 중지명령	같은 법 제69조제1항	
	3. 공작물 또는 건물의 개축변경·이전 및 제거명령	같은 법 제69조제1항	
	4. 하천점용공사의 대행 및 기간의 통지	같은 법 제36조제1항, 제2항	
	⑦ 제19호에 따라 점용허가를 받은자에 대한 다음의 권한(단, 「경제자유구역의 지정 및 운영에 관한 특별법」 제9조 및 제18조에 따라 실시설계인가를 받은 구역내 하천에 한한다)		
	1. 신·개축 공작물의 준공검사	「하천법」 제30조 제7항, 제8항	
	2. 하천점용료, 사용료의 부과 및 징수	같은 법 제37조 제1항, 「전라남도 하천 점용료 및 사용료 징수조례」 제6조	
	3. 점용료 및 사용료의 감면	같은 법 시행령 제44조	
4. 원상회복 의무의 면제	같은 법 제48조		
5. 필요한 사항의 보고 및 검사	같은 법 제90조제1항		
⑧ 지방하천관리를 위한 관계자에게 토지의 사용 및 출입하게 하는 권한(단, 「경제자유구역의 지정 및 운영에 관한 특별법」 제9조 및 제18조에 따라 실시설계인가를 받은 구역내 하천에 한한다)	같은 법 제75조		
⑨ 제19호에 의한 허가 또는 승인을 받은자에 대한 공익을 위한 감독 처분권(단, 「경제자유구역의 지정 및 운영에 관한 특별법」 제9조 및 제18조에 따라 실시설계인가를 받은 구역내 하천에 한한다)	같은 법 제70조제1항		

소 관	위 임 사 무 명	근거 및 적용범위	수입기관
자 연 재 난 과	<p>⑩ 제19호에 의한 부담금점용료사용료의 강제징수(단, 「경제자유구역의 지정 및 운영에 관한 특별법」 제9조 및 제18조에 따라 실시설계인가를 받은 구역내 하천에 한한다)</p> <p>⑪ 잘못 납부된 부담금등의 반환(단, 「경제자유구역의 지정 및 운영에 관한 특별법」 제9조 및 제18조에 따라 실시설계인가를 받은 구역내 하천에 한한다)</p> <p>⑫ 지방하천내의 실시계획 및 준공인가(하천관리청이 아닌 자)(단, 「경제자유구역의 지정 및 운영에 관한 특별법」 제9조 및 제18조에 따라 실시설계인가를 받은 구역내 하천에 한한다)</p> <p>⑬ 지방하천 예정지 등에서의 행위 허가(단, 「경제자유구역의 지정 및 운영에 관한 특별법」 제9조 및 제18조에 따라 실시설계인가를 받은 구역내 하천에 한한다)</p> <p>⑭ 하천부속물의 관리(단, 「경제자유구역의 지정 및 운영에 관한 특별법」 제9조 및 제18조에 따라 실시설계인가를 받은 구역내 하천에 한한다)</p> <p>⑮ 하천의 감시(단, 「경제자유구역의 지정 및 운영에 관한 특별법」 제9조 및 제18조에 따라 실시설계인가를 받은 구역내 하천에 한한다)</p> <p>⑯ 하천에 관한 금지행위(단, 「경제자유구역의 지정 및 운영에 관한 특별법」 제9조 및 제18조에 따라 실시설계인가를 받은 구역내 하천에 한한다)</p> <p>⑰ 하천의 사용금지 등(단, 「경제자유구역의 지정 및 운영에 관한 특별법」 제9조 및 제18조에 따라 실시설계인가를 받은 구역내 하천에 한한다)</p> <p>⑱ 공용부담 등으로 인한 손실보상(단, 「경제자유구역의 지정 및 운영에 관한 특별법」 제9조 및 제18조에 따라 실시설계인가를 받은 구역내 하천에 한한다)</p>	<p>같은 법 제67조</p> <p>같은 법 제68조</p> <p>같은 법 제30조 제7항, 제8항, 같은 법 시행규칙 제16조</p> <p>같은 법 제38조</p> <p>같은 법 제14조</p> <p>같은 법 제72조, 같은 법 시행규칙 제34조</p> <p>같은 법 제46조, 같은 법 시행령 제51조</p> <p>같은 법 제47조, 같은 법 시행령 제52조</p> <p>같은 법 제76조</p>	<p>광양만권 경제자유구역청장</p>
혁 신 경 제 과	<p>① 일반산업단지 및 도시첨단산업단지 관리</p> <p>② 산업단지관리공단에 대한 다음 사무</p> <p>1. 산업단지 관리기관 업무의 위임.위탁</p> <p>2. 산업단지 관리기본계획수립 및 운영</p> <p>3. 과태료의 부과.징수</p>	<p>「산업집적활성화 및 공장설립에 관한 법률」 제30조</p> <p>같은 법 제31조</p> <p>같은 법 제33조</p> <p>같은 법 제55조제1항, 3항</p>	<p>광양만권 경제자유구역청장</p>

소 관	위 임 사 무 명	근거 및 적용범위	수입기관
에 너 지 신산업과	① 「고압가스 안전관리법」에 따른 다음 사무 ○ 용기, 냉동기, 특정설비 제조에 관한 권한 1. 용기, 냉동기, 특정설비(이하 “용기 등” 이라한 다)의 제조등록 및 변경등록 2. 허가등록의 취소 등의 처분 3. 과징금의 부과징수 4. 안전관리규정 검토 및 변경 명령 5. 안전성 향상계획변경명령 6. 안전관리자의 선·해임신고 수리 7. 안전관리자의 해임요구 8. 완성검사 9. 임시사용허가 10. 기술자격의 취소, 정지 요청 11. 용기 등의 검사 12. 용기 등의 품질보장 등 13. 위해 방지조치 등 14. 청문 15. 사업휴지 등의 신고 16. 정기검사 및 수시검사 17. 운반 등	「고압가스 안전관리법」 제5조 같은 법 제9조 같은 법 제9조의2 같은 법 제11조제4항 같은 법 제13조의2제2항 같은 법 제15조제3항 같은 법 제15조제6항 같은 법 제16조제3항 같은 법 제16조제4항 같은 법 제15조제7항 같은 법 제17조 같은 법 제18조 같은 법 제24조 같은 법 제35조의3 같은 법 제7조 같은 법 제16조의2 같은 법 제22조	광양만권 경제자유 구역청장
문 화 자 원 과	① 광고물 등의 금지 또는 제한에 관한 사무	「옥외광고물 등의 관리와 옥외 광고산업 진흥에 관한 법률」 제4조	광양만권 경제자유 구역청장
스 포 츠 산 업 과	① 체육시설에 관한 다음 사무 1. 사업계획의 승인(변경승인) 2. 사업계획 승인의 제한 3. 체육시설업의 등록 및 변경등록 4. 사업계획 승인의 취소 등	「체육시설의 설치·이용에 관한 법 률」 제12조 같은 법 제13조 같은 법 제21조제1항 같은 법 제34조	광양만권 경제자유 구역청장

소 관	위 임 사 무 명	근거 및 적용범위	수입기관
스 포 츠 산 업 과	5. 등록취소 등 6. 청문 7. 착공보고 8. 준공보고	같은 법 제35조 같은 법 제36조 같은 법 시행령 제16조 같은 법 시행령 제16조제2항	광양만권 경제자유 구역청장
건 강 증 진 과	① 금연을 위한 조치 ② 국민영양조사에 관한 사무 ③ 건강증진계획 수립 ④ 후천성면역결핍증예방에 관한 다음 사무 1. 감염자의 치료권고 2. 치료 및 보호조치 등 3. 감염인의 보호 및 지원	「국민건강증진법」 제9조 같은 법 제16조 같은 법 제4조 「후천성면역결핍증예방법」 제14조 같은 법 제15조 같은 법 시행령 제22조	광양만권 경제자유 구역청장
식 품 의 약 과	① 응급의료에 관한 다음 사무 1. 구조 및 응급처치에 관한 교육 2. 응급의료기관에 대한 재정지원 3. 다수의 환자발생에 따른 조치 4. 당직의료기관 지정 5. 응급의료기관 지정취소 6. 다른 용도로의 사용금지 7. 응급차 지도감독 8. 영업정지 등 9. 청문 10. 과징금 부과징수 11. 과태료 부과징수 12. 이송업 허가, 변경허가 13. 이송업 휴업 등 신고 14. 이송업 영업 승계신고	「응급의료에 관한 법률」 제4조 같은 법 제16조 같은 법 제18조 같은 법 제34조 같은 법 제35조 같은 법 제45조 같은 법 제50조 같은 법 제55조제2항 같은 법 제56조 같은 법 제57조 같은 법 제62조 같은 법 제51조 같은 법 제53조 같은 법 제54조	광양만권 경제자유 구역청장

소 관	위 임 사 무 명	근거 및 적용범위	수입기관
식품 의약과	② 의료보수의 신고	「의료법」 제37조	광양만권 경제자유 구역청장
	③ 의료법인의 설립허가	같은 법 제48조, 제49조, 제50조, 제51조	
	④ 의료법인의 설립허가 취소	같은 법 제51조	
	⑤ 의료법인사무의 검사, 감독	「의료법」 시행규칙 제56조, 「민법」 제37조	
	⑥ 과태료의 부과징수	「의료법」 제90조, 제91조, 제92조, 「민법」 제97조	
	⑦ 의료기관(병원, 치과병원, 한방병원, 요양병원, 부속병원)에 관한 다음 사무		
	1. 개설허가 및 허가사항변경 허가	「의료법」 제33조, 같은 법 시행규칙 제27조, 제28조	
	2. 휴업·폐업·재개업 신고	같은 법 제33조	
	3. 시설의 사용제한 금지 및 개수명령	같은 법 제50조	
	4. 개설허가의 취소 등 처분	같은 법 제64조	
	5. 보고와 업무검사	같은 법 제61조	
6. 행정처분에 따른 청문	같은 법 제63조의2		
7. 무면허 의료행위 등 단속	같은 법 제25조		
8. 의료지도원 임명	같은 법 제69조		
⑧ 특수의료장비에 관한 다음의 권한			
1. 특수의료장비 등록사무	「국민건강보험재정건전화특별법」 제14조		
2. 특수의료장비 시설등록사항 변경 사무	같은 법 제14조		
3. 특수의료장비 공동활용 사무	같은 법 제14조		
4. 특수의료장비 인력등록사항 변경사항 사무	같은 법 제14조		
5. 특수의료장비의 양도(폐기)사무	같은 법 제14조		
⑨ 공중위생영업에 관한 다음 사무			
1. 보고 및 출입검사	「공중위생관리법」 제9조		
2. 위생지도 및 개선명령	같은 법 제10조		
⑩ 공중위생감시원 임명	「공중위생관리법」 제15조		
⑪ 식품위생영업소에 대한 검사, 수거 등	「식품위생법」 제17조제1항		

소 관	위 임 사 무 명	근거 및 적용범위	수입기관
식품 의약과	⑫ 식품 등 검사 및 재검사	같은 법 제17조의2	광양만권 경제자유 구역청장
	⑬ 식품위생감시원 임명	같은 법 제32조제1항	
	⑭ 의약품 판매업소에 대한 다음 사무		
	1. 보고와 검사	「약사법」 제69조제1항	
	2. 업무개시명령 등	같은 법 제70조제1항	
	3. 폐기명령 등	같은 법 제71조제1항, 제2항	
	4. 개수명령	같은 법 제74조	
	5. 과태료 부과징수	같은 법 제98조	
	6. 검사명령	같은 법 제73조	
	7. 관리자 등의 변경명령	같은 법 제75조	
	8. 허가취소와 업무정지 등	같은 법 제76조제1항	
	9. 청문	같은 법 제77조	
	10. 약사감시원 등 임명	같은 법 제78조	
	11. 과징금 처분	같은 법 제81조제1항 및 제2항	
	⑮ 의약품 판매에 관한 다음 사무		
	1. 의약품 도매상 허가	「약사법」 제44조제2항, 제45조	
	2. 허가사항의 변경허가	같은 법 제45조제1항	
	3. 도매상의 휴업·폐업·재개업 신고	같은 법 시행규칙 제41조	
	⑯ 마약류 도·소매업자, 의료업자, 마약류 관리에 대한 다음 사무		
	1. 마약류취급자의 허가지정	「마약류관리에 관한 법률」 제6조제1항제3호	
	2. 마약류 관리자의 지정	같은 법 제6조제2항	
3. 허가증 등의 교부 및 재교부	같은 법 제7조제2항		
4. 마약류취급자의 폐업·휴업·재개업 신고	같은 법 제8조제2항		
5. 마약류취급자의 사망, 무능력자가 된 때 및 법인이 해산한 경우 신고	같은 법 제8조제3항, 제5항		
6. 사고 마약류의 처리	같은 법 제12조		
7. 자격 상실자의 마약류 처분	같은 법 제13조		

소 관	위 임 사 무 명	근거 및 적용범위	수입기관
<p>식품 의약과</p>	<p>8. 마약류도매업자 마약 등의 판매 승인</p> <p>9. 마약의 소매보고</p> <p>10. 마약류관리자의 마약류 인계인수</p> <p>11. 허가 등의 제한</p> <p>12. 출입검사와 수거</p> <p>13. 폐기 명령 등</p> <p>14. 업무보고 등</p> <p>15. 허가의 취소와 업무정지</p> <p>16. 청문</p> <p>17. 과징금처분</p> <p>18. 구입서 및 판매서 교부</p> <p>19. 마약의 도매보고</p> <p>⑰ 약국개설 등록기준 제정</p>	<p>같은 법 제26조</p> <p>같은 법 제29조</p> <p>같은 법 제33조제2항</p> <p>같은 법 제37조</p> <p>같은 법 제41조</p> <p>같은 법 제42조</p> <p>같은 법 제43조</p> <p>같은 법 제44조</p> <p>같은 법 제45조</p> <p>같은 법 제46조</p> <p>같은 법 제10조</p> <p>같은 법 제27조</p> <p>「약사법」 제16조제4항</p>	<p>광양만권 경제자유 구역청장</p>
<p>건설 도시과</p>	<p>① 도시계획시설에 관한 다음 사무(단, 「경제자유구역의 지정 및 운영에 관한 특별법」 제9조에 따라 설치된 시설에 한한다)</p> <p>1. 도시계획시설부지의 매수청구(10년)</p> <p>2. 도시계획시설결정의 실효(20년 경과)</p> <p>② 지구단위계획구역의 지정에 관한 도시관리 계획결정의 실효고시(3년 경과)</p> <p>③ 개발행위허가의 제한</p> <p>④ 도시계획시설사업의 시행에 관한 다음 사무(단, 「경제자유구역의 지정 및 운영에 관한 특별법」 제9조에 따라 설치된 시설에 한한다)</p> <p>1. 실시계획의 작성 및 인가</p> <p>2. 도시계획시설사업 서류의 열람</p> <p>3. 도시계획시설사업의 실시계획의 고시</p> <p>4. 공사완료의 공고(준공검사)</p> <p>⑤ 보조 또는 융자(조사, 사업비)</p> <p>⑥ 기타 다음 사무</p>	<p>「국토의 계획 및 이용에 관한 법률」 제47조</p> <p>같은 법 제48조</p> <p>같은 법 제53조</p> <p>같은 법 제63조</p> <p>같은 법 제88조</p> <p>같은 법 제90조</p> <p>같은 법 제91조</p> <p>같은 법 제98조</p> <p>같은 법 제104조</p>	<p>광양만권 경제자유 구역청장</p>

소 관	위 임 사 무 명	근거 및 적용범위	수입기관
건 설 도 시 과	1. 국토이용정보체계의 구축운영	같은 법 제128조	광양만권 경제자유 구역청장
	2. 타인토지에의 출입(허가)	같은 법 제130조	
	3. 법률 위반자에 대한 처분	같은 법 제133조	
	4. 청문	같은 법 제136조	
	⑦ 도시개발사업에 관한 다음 사무		
	1. 개발계획의 수립 및 변경	「도시개발법」 제4조	
	2. 기초조사 등	같은 법 제6조	
	3. 사업의 신탁 승인	같은 법 제12조	
	4. 조합설립의 인가(변경)	같은 법 제13조	
	5. 토지상환채권의 발행계획 승인	같은 법 제22조	
	6. 선수금 수금의 승인	같은 법 제24조	
	7. 준공검사 및 완료공고	같은 법 제49조, 제50조	
	8. 준공검사시 의제규정 협의	같은 법 제51조	
	9. 조성토지의 준공전 사용허가	같은 법 제52조	
	10. 지방자치단체의 비용부담 요청	같은 법 제55조	
	11. 도시개발구역밖의 도시기반시설의 설치비용	같은 법 제57조	
	12. 국공유지의 처분시 협의	같은 법 제67조	
	13. 조세 및 부담금의 감면	같은 법 제69조	
	14. 사업시행과 관련된 보고·검사	같은 법 제72조	
	15. 법률등의 위반자에 대한 행정처분	같은 법 제73조	
16. 청문실시	같은 법 제74조		
⑧ 환지에정지 지정증명	같은 법 제34조		
⑨ 과태료 부과징수 등	같은 법 제83조제3항		
⑩ 지방산업단지(도시첨단산업단지포함)개발 실시계획에 관한 다음 사무			
1. 실시계획의 승인	「산업입지 및 개발에 관한 법률」 제18조제1항 같은 법 시행령 제22조제1항		
2. 실시계획 승인의 고시 등	같은 법 제19조의2, 같은 법 시행령 제23조의2		

소 관	위 임 사 무 명	근거 및 적용범위	수입기관
건 설 도 시 과	3. 준공검사 실시	같은 법 제37조제2항	광양만권 경제자유 구역청장
	4. 준공인가	같은 법 제37조제3항	
	5. 보고 및 검사 등	같은 법 제47조	
	6. 감독	같은 법 제48조	
	⑪ 기초조사의 실시	같은 법 시행규칙 제2조	
	⑫ 지정된 산업단지안에서의 행위에 관한 다음 사무		
	1. 행위허가 및 변경허가	같은 법 제12조 제1항	
	2. 행위허가 위반자에 대한 원상회복 명령	같은 법 제12조 제3항	
	⑬ 민간개발자에 의한 지역개발사업 시행에 따른 다음 사무		
	1. 민자유치사업의 수립	「지역균형개발 및 지방중소기업 육성에 관한 법률」 제27조, 같은 법 시행령 제33조, 같은 법 제28조, 같은 법 시행령 제35조	
	2. 협약의 체결	같은 법 제28조	
	3. 민자유치사업의 지원	같은 법 제31조	
	4. 공공시설의 관리권 부여	같은 법 제32조	
	5. 공공시설의 이용 제한금지 등	같은 법 제33조	
	⑭ 복합단지 개발에 따른 다음 사무		
	1. 시행자 지정 신청	「지역균형개발 및 지방중소기업 육성에 관한 법률」 제34조	
	2. 실시계획의 승인 신청	같은 법 제36조 같은 법 시행령 제45조	
	3. 준공인가 신청	같은 법 제37조	
	4. 복합단지 사용 등	같은 법 제38조	
	5. 현황조사	같은 법 제41조	
6. 보고 및 검사	같은 법 제52조		
7. 감독	같은 법 제53조, 같은 법 시행령 제67조		
8. 청문	같은 법 제53조의2		
9. 기초조사, 토지의 출입	같은 법 제51조		

소 관	위 임 사 무 명	근거 및 적용범위	수입기관
<p>건설 도시과</p>	<p>10. 과태료 부과징수</p> <p>⑮ 지방산업단지 조성사업 특별회계운영 권한</p> <p>⑯ 지방산업단지 조성사업 시행에 관한 권한</p> <p>⑰ 자전거 이용시설에 대한 다음의 권한 사항(단, 「경제자유구역의 지정 및 운영에 관한 특별법」 제9조 및 제18조에 따라 설치된 도로에 한한다)</p> <ol style="list-style-type: none"> 1. 자전거이용시설의 정비 2. 자전거 도로대장 작성보관 	<p>같은 법 제83조</p> <p>「지방자치법」 제5조, 같은 법 제95조 및 제117조</p> <p>「지방자치법」 제95조, 「산업입지 및 개발에 관한 법률」 제16조</p> <p>「자전거이용 활성화에 관한 법률」 제10조</p> <p>같은 법 제13조</p>	<p>광양만권 경제자유 구역청장</p>
<p>도로 교통과</p>	<p>① 도로구역결정 또는 도시계획도로(도로와 연결되는 교차점광장 포함)에 관한 다음 사무(지방도에 한함)(단, 「경제자유구역의 지정 및 운영에 관한 특별법」 제9조 및 제18조에 따라 설치된 도로에 한한다)</p> <ol style="list-style-type: none"> 1. 도로의 공사와 유지 2. 도로공사계획 수립 및 공고 3. 사리도의 시설 및 유지관리 4. 도로 노면 및 시설물 유지관리 (교량, 고가차도) 5. 도로구역의 결정 및 도로의 사용과 그 폐지 6. 노선인정의 공고 및 노선의 폐지 또는 변경 7. 도로의 유지안전점검 및 보수 8. 타 공작물관리자에 대한 공사시행명령 9. 지방도상 공사원인자에 대한 공사시행명령 <p>② 폭원과 관계없이 도로에 대한 다음의 사항(단, 「경제자유구역의 지정 및 운영에 관한 법률」 제9조 및 제18조의 규정에 따라 설치된 도로에 한함)</p> <ol style="list-style-type: none"> 1. 콘크리트포장도로 및 보도 유지관리 (법면을 포함한다) 2. 도로시설물 종합계획수립시행 (지하보도, 보도육교) 3. 도로시설물 유지관리(지하도로, 타공작물 및 도로 부속물 등의 유지관리) 	<p>「도로법」 제23조</p> <p>같은 법 시행령 제29조</p> <p>같은 법 제23조</p> <p>같은 법 제23조</p> <p>같은 법 제24조, 제27조</p> <p>같은 법 제17조, 제18조</p> <p>같은 법 제37조</p> <p>같은 법 제29조</p> <p>같은 법 제31조</p> <p>「도로법」 제23조</p> <p>같은 법 제22조</p> <p>같은 법 제23조</p>	<p>광양만권 경제자유 구역청장</p>

소 관	위 임 사 무 명	근거 및 적용범위	수입기관
<p>도 로 교 통 과</p>	<p>4. 가로등 설치 및 유지관리</p>	<p>같은 법 제23조</p>	<p>광양만권 경제자유 구역청장</p>
	<p>5. 도로안내표지판 유지관리</p>	<p>같은 법 제57조</p>	
	<p>③ 도로(점용)에 관한 다음 사무 (지방도에 한함)(단, 「경제자유구역의 지정 및 운영에 관한 특별법」 제9조 및 제18조에 따라 설치된 도로에 한한다)</p>		
	<p>1. 도로점용허가</p>	<p>「도로법」 제38조</p>	
	<p>2. 도로부지점용(굴착)허가</p>	<p>같은 법 제38조, 같은 법 시행령 제28조</p>	
	<p>3. 도로부지점용 권리 의무의 승계</p>	<p>같은 법 제4조</p>	
	<p>4. 지방도 도로점용공사의 통지</p>	<p>같은 법 제38조</p>	
	<p>5. 도로점용료의 징수</p>	<p>같은 법 제41조</p>	
	<p>6. 지방도의 도로점용료 징수제한</p>	<p>같은 법 제42조</p>	
	<p>7. 도로점용자의 원상복구면제승인</p>	<p>같은 법 제43조</p>	
	<p>8. 도로점용공사의 대행</p>	<p>같은 법 제40조</p>	
	<p>9. 공작물 설치허가(시도 및 준용도로에 한함)</p>	<p>같은 법 제40조 같은 법 시행령 제24조</p>	
	<p>10. 도로표지정비</p>	<p>같은 법 제57조</p>	
<p>11. 도로환경정비</p>	<p>같은 법 제49조제4항</p>		
<p>④ 「시설물 안전관리에 관한 특별법」 상 1·2종 시설물(교량) 및 도로구역결정 및 도시계획법에 따라 결정된 도로에 설치된 일반교량·고가교의 유지관리(단, 「경제자유구역의 지정 및 운영에 관한 특별법」 제9조 및 제18조에 따라 설치된 도로에 한한다)</p>	<p>「도로법」 제52조 「시설물의 안전관리에 관한 특별법」 제4조</p>		
<p>⑤ 공용부담 등으로 인한 손실보상(단, 「경제자유구역의 지정 및 운영에 관한 특별법」 제9조 및 제18조에 따라 설치된 도로에 한한다)</p>	<p>같은 법 제92조</p>		
<p>⑥ 도로 손권자의 처벌(단, 「경제자유구역의 지정 및 운영에 관한 특별법」 제9조 및 제18조에 따라 설치된 도로에 한한다)</p>	<p>같은 법 제81조</p>		
<p>⑦ 허가수수료의 징수(단, 「경제자유구역의 지정 및 운영에 관한 특별법」 제9조 및 제18조에 따라 설치된 도로에 한한다)</p>	<p>같은 법 제89조</p>		
<p>⑧ 법령위반자에 대한 처분(단, 「경제자유구역의 지정 및 운영에 관한 특별법」 제9조 및 제18조에 따라 설치된 도로에 한한다)</p>	<p>같은 법 제83조</p>		

소 관	위 임 사 무 명	근거 및 적용범위	수입기관
도 로 교 통 과	⑨ 공익을 위한 처분(단, 「경제자유구역의 지정 및 운영에 관한 특별법」 제9조 및 제18조에 따라 설치된 도로에 한한다) ⑩ 부담금의 강제징수(단, 「경제자유구역의 지정 및 운영에 관한 특별법」 제9조 및 제18조에 따라 설치된 도로에 한한다) ⑪ 변상금의 징수(단, 「경제자유구역의 지정 및 운영에 관한 특별법」 제9조 및 제18조에 따라 설치된 도로에 한한다) ⑫ 과태료 부과징수 등(단, 「경제자유구역의 지정 및 운영에 관한 특별법」 제9조 및 제18조에 따라 설치된 도로에 한한다) ⑬ 복합운송주선업 등록·관리 및 화물터미널 등록 관리에 관한 권한 1. 복합운송주선업등록 2. 복합운송주선업등록양도양수 3. 복합운송주선업등록폐지 4. 복합운송주선업등록취소 5. 화물터미널사업등록신고 등 6. 화물터미널사업등록신고취소 7. 화물터미널공사시행인가신청 8. 과징금 부과·징수 9. 등록취소 등의 청문 10. 과태료 부과·징수	같은 법 제84조 같은 법 제90조 같은 법 제94조 같은 법 제10조 「화물유통촉진법」 제8조 같은 법 제18조 같은 법 제19조 같은 법 제20조 같은 법 제24조 같은 법 제35조 같은 법 제28조 같은 법 제51조 같은 법 제52조 같은 법 제58조	광양만권 경제자유 구역청장
건 축 개 발 과	① 주택건설사업의 시행에 관한 다음 사무 1. 사업계획의 승인 2. 다른 법률에 따라 인·허가 등의 의제 등 3. 토지에의 출입 등에 따른 손실보상 4. 간선시설의 설치 및 비용의 상환 5. 주택의 감리 등 6. 공유지 등의 우선매각 및 임대	「주택법」 제16조 같은 법 제17조 같은 법 제19호 같은 법 제23조 같은 법 제24조 같은 법 제25조	광양만권 경제자유 구역청장

소 관	위 임 사 무 명	근거 및 적용범위	수입기관
건 축 개 발 과	② 주택의 공급에 관한 다음 사무 1. 투기과열지구의 지정 및 전매행위 등의 제한 ③ 택지개발에 관한 다음 사무 1. 택지개발예정지구 지정 신청 2. 토지에의 출입 등 3. 토지수용 4. 환매권 5. 택지의 환매 6. 서류의 열람 및 송달 7. 자료제공의 요청 8. 공공시설등의 귀속 9. 국·공유지의 처분제한 등	같은 법 제41조 「택지개발촉진법」 제3조제2항 같은 법 제10조제1항 같은 법 제12조제1항, 제4항 같은 법 제13조 같은 법 제19조 같은 법 제21조 같은 법 제22조 같은 법 제25조 같은 법 제26조	광양만권 경제자유 구역청장
토 지 관 리 과	① 부동산중개업자 지도감독에 관한 다음 사무 1. 감독상의 명령 등 2. 자격의 취소 3. 자격의 정지 4. 개업공인중개사등의 교육 5. 과태료 부과징수 6. 협회의 보고 의무 ② 지적관리를 위한 다음 사무 1. 지번변경의 승인신청 등 2. 지적공부의 복구 3. 지적공부의 보존 등 4. 지적전산자료의 이용 등 5. 축척변경의 승인	「공인중개사법」 제37조 같은 법 제35조 같은 법 제36조 같은 법 제34조 같은 법 제51조 같은 법 시행령 제32조 「공간정보의 구축 및 관리 등 에 관한 법률 시행령」 제57조 「공간정보의 구축 및 관리 등 에 관한 법률」 제74조 같은 법 제69조 같은 법 제76조 같은 법 제83조	광양만권 경제자유 구역청장

소 관	위 임 사 무 명	근거 및 적용범위	수입기관
토 지 관 리 과	6. 지적측량성과의 검사	같은 법 제25조	광양만권 경제자유 구역청장
	7. 지적측량기준점성과의 보관 및 열람	같은 법 제27조	
	8. 측량 기준점	같은 법 제7조	
회 계 과	① 물품의 불용결정에 관한 다음 사무 1. 불용품의 소요조회와 불용결정 2. 불용품의 매각 3. 불용품의 폐기 ② 도유재산 중 일반재산의 관리 및 처분에 대한 다음 사무 1. 등기등록 그 밖의 권리보전에 필요한 조치 2. 공유재산의 실태조사 및 대장정비 3. 일반재산의 대부 4. 대부계약 갱신 5. 대부료 등의 감면 6. 일반재산 가격의 평정 7. 일반재산의 매각대금 분할납부 8. 소유권 이전 9. 일반재산의 대부계약해제 등 10. 불법시설물 철거 11. 공유재산의 변상금 징수 12. 과오납금 반환	「전라남도 물품관리 조례」 제16조 동 조례 제17조 동 조례 제18조 「공유재산 및 물품 관리법」 제9조, 같은 법 시행령 제6조 같은 법 제44조, 같은 법 시행령 제49조 같은 법 제28조, 같은 법 시행령 제29조 같은 법 제28조, 제31조, 같은 법 시행령 제30조 같은 법 제34조, 같은 법 시행령 제35조 같은 법 제30조, 제32조, 제33조, 제34조, 같은 법 시행령 제27조 같은 법 제37조, 같은 법 시행령 제39조 같은 법 시행령 제41조 같은 법 제35조, 같은 법 시행령 제36조 같은 법 제83조 같은 법 제81조, 같은 법 시행령 제81조 같은 법 제82조, 같은 법 시행령 제82조	광양만권 경제자유 구역청장

소 관	위 임 사 무 명	근거 및 적용범위	수입기관
회 계 과	13. 보상금의 지급 14. 재산관계 공부의 열람	같은 법 제84조 같은 법 시행령 84조 같은 법 제45조	광양만권 경제자유 구역청장
물환경과	① 연료의 사용 규제 등에 관한 다음 사무 {(1-2종 사업장은 제외한다)다만, 일반보일러 설치 사업장 및 건설 공사장은 포함한다} 1. 이행명령완료보고서 접수 2. 저황유외 연료사용승인서 교부 3. 고체연료사용승인 신청 수리 4. 고체연료사용승인서 교부 5. 청정연료외의 연료 사용금지 명령 6. 연료용 유류의 공급 또는 판매금지 명령 ② 휘발성유기화합물에 관한 다음 사무 {(1-2종 사업장은 제외한다)다만, 일반보일러 설치 사업장 및 건설 공사장은 포함한다} 1. 휘발성유기화합물 배출시설 설치 신고· 변경신고 수리 2. 시설의 개선등 필요한 조치명령 3. 신고필증 교부 4. 기존배출시설 설치신고·변경신고 수리 5. 조치기간 연장 승인 ③ 생활악취시설에 관한 다음 사무 1. 악취제거 또는 억제 조치이행명령 또는 개선명령 2. 개선기간 결정 및 기간연장 처리 3. 개선계획서 접수 및 제출기간 연장처리 ④ 운행차에 대한 다음 사무 1. 무공해·저공해자동차로의 전환 또는 배출가 스저감장치 부착명령	「대기환경보전법」 제41조, 같은 법 시행령 제40조 같은 법 제41조, 같은 법 시행 령 제41조 같은 법 제42조, 같은 법 시행 령 제42조 같은 법 제42조, 같은 법 시행 령 제42조 같은 법 제42조, 같은 법 시행 령 제43조 같은 법 제41조, 같은 법 시행 령 제40조 같은 법 제44조 같은 법 제44조 같은 법 제44조 같은 법 제45조 같은 법 제45조 「악취방지법」 제10조 같은 법 제10조 같은 법 제10조 「대기환경보전법」 제58조	광양만권 경제자유 구역청장

소 관	위 임 사 무 명	근거 및 적용범위	수입기관
물환경과	2. 운행차에 대한 수시점검 실시	같은 법 제61조제1항	광양만권 경제자유 구역청장
	3. 정밀검사의 유효기간 연장 및 정밀검사 유예	같은 법 제63조	
	4. 정밀검사 명령	같은 법 제63조	
	5. 운행차 개선명령 또는 사용정지명령	같은 법 제70조	
	6. 사용정지 표지 부착	같은 법 시행규칙 제107조	
	7. 개선결과 접수	같은 법 제70조제5항	
	⑤ 운행차정밀검사지정사업자에 관한 다음 사무		
	1. 정밀검사사업자 지정	「대기환경보전법」 제74조의2	
	2. 대행업무정지 또는 지정취소	같은 법 제74조의3	
	⑥ 위임된 권한에 대한 청문의 실시	같은 법 제85조	
	⑦ 위임된 권한에 대한 법 제94조 규정에 의한 과태료에 관한 다음 사무		
	1. 부과·징수	같은 법 제59조제3항	
	2. 의견진술 기회 부여	「행정절차법」 제27조	
	3. 이의제기신청 접수	같은 법 제27조의2	
	4. 이의제기사실 통보	같은 법 제31조제5항	
	⑧ 건설폐기물 임시보관 장소의 승인에 관한 다음 사무		
	1. 임시보관장소의 승인	「건설폐기물의 재활용 촉진에 관한 법률」 제13조의2	
	2. 임시보관장소 설치승인(변경승인)서 교부	같은 법 시행규칙 제4조 제3항, 제5항	
	3. 임시보관장소 변경승인	같은 법 시행규칙 제4조제5항	
	4. 임시보관장소 승인(변경승인) 통보	같은 법 시행규칙 제4조제6항	
	⑨ 건설폐기물 수집운반 등 구체적인 기준방법과 관련 다음의 권한		
	1. 건설폐기물 수집운반증의 발급	「건설폐기물의 재활용 촉진에 관한 법률 시행규칙」 제5조제1항	
	2. 건설폐기물 수집운반차량 부착 또는 표기 크기의 조정	같은 법 시행규칙 제5조제2항 별표 1의 2, 제1의2	
3. 건설폐기물 장기보관 필요성 인정	같은 법 시행규칙 제5조제2항 별표 1의 2, 제2호가목		

소 관	위 임 사 무 명	근거 및 적용범위	수입기관
<p>물환경과</p>	<p>⑩ 건설폐기물처리업 허가등과 관련한 다음 사무</p> <ol style="list-style-type: none"> 1. 건설폐기물 처리사업계획 적정 통보 2. 건설폐기물 처리업 허가 3. 건설폐기물 처리업 허가기간 연장 4. 건설폐기물 처리업 변경허가 5. 허가조건 부여 6. 허가증의 교부 및 재교부 7. 건설폐기물 재위탁 승인 8. 처리업 허가의 취소 또는 영업정지 명령 9. 허가의 취소 또는 영업정지 명령시 방치폐기물의 적정처리 조치 10. 과징금 처분 및 미납자에 대한 체납처분 등 11. 과징금의 가중 또는 감경 12. 휴업·폐업·재개업의 신고 13. 행정처분의 기준 <p>⑪ 건설폐기물처리시설의 설치와 관련한 다음 사무</p> <ol style="list-style-type: none"> 1. 건설 폐기물처리시설의 설치승인 2. 건설폐기물처리시설 설치승인서 교부 3. 건설폐기물처리시설 설치신고 4. 건설폐기물처리시설 설치신고필증 교부 5. 건설폐기물처리시설 설치 변경 승인 및 변경 신고 6. 건설폐기물처리시설의 사용신고 	<p>같은 법 제21조제2항, 제3항 같은 법 시행규칙 제12조제2항</p> <p>같은 법 제21조제3항</p> <p>같은 법 시행규칙 제12조제7항</p> <p>같은 법 제22조 같은 법 시행규칙 제13조</p> <p>같은 법 시행령 제14조</p> <p>같은 법 시행규칙 제12조제8항 및 제13조제6항</p> <p>같은 법 제23조제3항</p> <p>같은 법 제25조제1항, 제2항</p> <p>같은 법 제25조제5항 같은 법 시행규칙 제15조</p> <p>같은 법 제26조</p> <p>같은 법 시행령 제15조제2항</p> <p>같은 법 제33조제1항 같은 법 시행규칙 제25조</p> <p>같은 법 제25조제6항 같은 법 시행규칙 제15조의2</p> <p>「건설폐기물의 재활용촉진에 관한 법률」 제27조제1항, 같은 법 시행규칙 제16조제1항</p> <p>같은 법 시행규칙 제16조제5항</p> <p>같은 법 제27조제3항 같은 법 시행규칙 제18조제1항</p> <p>같은 법 시행규칙 제18조제2항</p> <p>같은 법 시행규칙 제19조 제2항, 제4항</p> <p>같은 법 제28조, 같은 법 시행규칙 제20조</p>	<p>광양만권 경제자유 구역청장</p>

소 관	위 임 사 무 명	근거 및 적용범위	수입기관
<p>물환경과</p>	<p>⑫ 건설폐기물처리시설의 설치 및 관리기준과 관련한 다음 사무</p> <ol style="list-style-type: none"> 1. 건설폐기물처리시설 설치운영자에 대한 개선명령 및 사용중지 명령 2. 개선기간 연장 3. 개선완료 보고 및 사용중지 명령의 철회 4. 건설폐기물처리시설에 대한 폐쇄명령 <p>⑬ 건설폐기물처리시설의 설치승인 또는 건설폐기물 처리업 허가시 협의</p> <p>⑭ 권리의무의 승계 신고</p> <p>⑮ 보고서의 제출</p> <p>⑯ 보고·검사 등</p> <p>⑰ 시험분석 의뢰</p> <p>⑱ 건설폐기물 처리업자 등의 방치폐기물에 대한 다음 사무</p> <ol style="list-style-type: none"> 1. 방치폐기물 예방조치 등 2. 방치폐기물 처리이행 보증 조치 서류 등 제출 3. 방치폐기물의 처리명령 4. 방치폐기물의 처리책임을 승계한 자에 대한 조치 5. 방치폐기물의 처리명령 미이행자에 대한 행정대집행 6. 방치폐기물의 처리이행보증 주체에 대한 조치 등 7. 처리이행보증보험 계약체결 8. 공제조합과의 협의 <p>⑲ 청문</p> <p>⑳ 위임된 권한에 대한 법 제66조 규정에 의한 과태료에 관한 다음 사무</p> <ol style="list-style-type: none"> 1. 과태료의 부과 등 	<p>같은 법 제29조제2항 같은 법 시행규칙 제22조제1항</p> <p>같은 법 시행규칙 제22조제2항</p> <p>같은 법 시행규칙 제22조 제 3항, 제4항</p> <p>같은 법 제29조제3항</p> <p>같은 법 제30조제3항</p> <p>같은 법 제31조제2항, 같은 법 시행규칙 제23조</p> <p>같은 법 시행규칙 제27조</p> <p>같은 법 제34조</p> <p>같은 법 시행규칙 제29조</p> <p>같은 법 제41조, 같은 법 시행령 제18조</p> <p>같은 법 제42조 같은 법시행령 제19조</p> <p>같은 법 제43조제1항</p> <p>같은 법 제45조제1항</p> <p>같은 법 제45조제2항</p> <p>같은 법 제46조제1항, 제2항</p> <p>같은 법 시행령 제20조제3항</p> <p>같은 법 제46조제2항</p> <p>같은 법 제57조제2항</p> <p>「건설폐기물의 재활용 촉진에 관한 법률」 제66조제3항, 같은 법 시행령 제30조</p>	<p>광양만권 경제자유 구역청장</p>

소 관	위 임 사 무 명	근거 및 적용범위	수입기관
<p>물환경과</p>	<p>㉑ 폐기물재활용신고자의 보관시설 예외 인정</p> <p>㉒ 폐기물 수집·운반증 발급신청 수리</p> <p>㉓ 폐기물처리업(지정폐기물을 대상으로 하는 경우 제외)에 관한 다음 사무</p> <ol style="list-style-type: none"> 1. 폐기물 처리사업 계획서(변경을 포함한다) 접수·검토 및 적합여부 통보 2. 허가신청기간 연장 3. 폐기물처리업 허가·변경허가 및 허가증 교부 4. 영업구역의 제한 등 허가조건 부여 5. 허가증 교부 6. 수집·운반업자의 폐기물임시보관 장소의 승인 7. 허가증 재교부 8. 허가취소 또는 영업정지 9. 과징금 처분 및 미납자에 대한 체납처분 10. 과징금의 가중 또는 감경 11. 폐기물 처리시설의 설치승인 또는 폐기물 처리업허가시 협의 12. 권리·의무 승계 신고 수리 13. 행정처분의 감경 14. 휴업·폐업·재개업의 신고수리 15. 허가취소 처분하고자 하는 경우의 청문 <p>㉔ 폐기물 처리업자(지정폐기물을 대상으로 하는 경우 제외한다)의 방치폐기물에 관한 다음 사무</p> <ol style="list-style-type: none"> 1. 보관폐기물의 처리명령 2. 방치폐기물의 처리명령 3. 방치폐기물의 처리 및 보험금 수령 4. 처리 이행보증보험증서 원본 접수 5. 보험계약의 갱신명령 6. 처리이행 보증보험 증서 등 제출 	<p>「폐기물관리법 시행규칙」 제48조 “별표11” 제1호</p> <p>「폐기물관리법 시행규칙」 제14조 “별표5 “ 제6호</p> <p>「폐기물관리법」 제25조제1항, 제2항</p> <p>같은 법 제25조제4항</p> <p>같은 법 제25조제11항</p> <p>같은 법 제25조제7항</p> <p>같은 법 시행규칙 제28조제7항</p> <p>같은 법 시행규칙 제31조</p> <p>같은 법 시행규칙 제30조</p> <p>같은 법 제27조</p> <p>같은 법 제28조</p> <p>같은 법 시행령 제11조</p> <p>같은 법 제29조제2항</p> <p>같은 법 제33조</p> <p>같은 법 시행규칙 제83조</p> <p>같은 법 제37조</p> <p>같은 법 제61조</p> <p>같은 법 제40조제2항</p> <p>같은 법 제40조제3항</p> <p>같은 법 제40조제4항</p> <p>같은 법 시행령 제22제3항</p> <p>같은 법 시행령 제40조제8항</p> <p>같은 법 시행령 제40조제9항 제10항</p>	<p>광양만권 경제자유 구역청장</p>

소 관	위 임 사 무 명	근거 및 적용범위	수입기관
물환경과	7. 폐기물처리명령 연기	같은 법 시행령 제20조제2항	광양만권 경제자유 구역청장
	②5 폐기물재활용신고자에 대한 다음 사무		
	1. 변경신고 수리	「폐기물관리법」 제46조	
	2. 폐기물 임시보관시설 승인	같은 법 시행규칙 제66조	
	3. 신고필증 교부	같은 법 시행규칙 제67조	
	②6 빗물이용시설의 설치관리	「물의 재이용촉진 및 지원에 관한 법률」 제8조제1항, 제2항, 제3항	
	②7 대기환경에 관한 사무(대기1종 내지 2종은 제외한다. 다만, 대기1종 내지 2종 사업장중 단순 난방을 위한 일반보일러 설치사업장·미곡처리 사업장은 포함한다)		
	1. 대기오염물질 배출원 및 배출량 조사	「대기환경보전법」 제17조	
	2. 배출시설의 설치(변경을 포함한다. 이하 같다)허가 및 설치신고 수리	이하 같은 법 제23조	
	3. 배출시설 및 방지시설의 가동개시의 수리	신고 같은 법 제30조	
	4. 측정기기 부착 및 운영관리조치 명령 등	같은 법 제32조	
	5. 배출시설 및 방지시설에 대한 개선명령	같은 법 제33조	
	6. 배출시설에 대한 조업정지 등의 명령	같은 법 제34조	
	7. 배출부과금의 부과 및 징수	같은 법 제35조	
	8. 배출시설에 대한 허가의 취소·폐쇄 또는 조업정지	명령 같은 법 제36조	
	9. 과징금의 부과징수 등	같은 법 제37조	
	10. 위법시설에 대한 폐쇄조치 등	같은 법 제38조	
	11. 사업자등에 대한 보고 명령 및 검사 등	같은 법 제82조	
	②8 잔류성유기오염물질 관리에 관한 사무 (1~2종 업소 제외)		
	1. 잔류성오염물질 함유폐기물 재활용 신고 및 변경신고의 수리	「잔류성유기오염물질 관리법」 제23조제2항	
	2. 잔류성오염물질 함유폐기물 재활용 시설에 대한 사용중지 또는 폐쇄명령	같은 법 제23조제3항	
	3. 관리대상기기 등의 신고 또는 변경 신고의 수리	같은 법 제24조의2	

소 관	위 임 사 무 명	근거 및 적용범위	수입기관
물환경과	4. 오염기기 등의 안전관리 조치명령 5. 보고명령, 자료제출명령 및 검사 6. 위임된 권한에 관한 청문 7. 과태료의 부과징수	같은 법 제25조제3항 같은 법 제29조제1항제1호 내지 제4호 같은 법 제30조 같은 법 제37조제1항제1호·제3호와 같은 조 제2항 및 제3항	광양만권 경제자유 구역청장
산림 보전과	① 산림보호구역에 관한 다음 사무 1. 산림보호구역의 지정 2. 산림보호구역의 지정해제 3. 산림보호구역의 지정의 고시 등 4. 산림보호구역의관리 등 ② 산림보호구역에 관한 다음 사무 1. 산림보호구역에서의행위제한 2. 부정임산물 몰수와 추징 및 차량 등에 관한 처분 ③ 불량가로수 갱신(단, 「경제자유구역의 지정 및 운영에 관한 특별법」 제9조 및 제18조에 따라 도로에 한한다) ④ 산지전용 및 산지일시사용 면적이 50만 제곱미터 이상 200만 제곱미터 미만(보전산지의 경우에는 3만 제곱미터 이상 100만 제곱미터 미만)에 대한 산지전용허가(신고, 협의)·산지일시사용허가(신고)와 토석채취 면적이 10만 제곱미터 이상인 토석채취허가(신고, 협의) 등의 산지관리에 관한 다음 사무 1. 대체산림자원조성비의 부과·징수·감면 및 환급 2. 재해의 방지 등에 필요한 조사점검검사, 복구에 필요한 조치명령 복구대행 및 대집행, 비용충당 및 예치금의 예치 3. 복구비의 예치 등 4. 산지전용지 등의 중간복구명령 및 복구 의무의 면제 5. 복구설계서의 승인 등	「산림보호법」 제7조 같은 법 제11조 같은 법 제8조 같은 법 제9조, 제10조 같은 법 제9조 같은 법 제54조, 제55조 「산림자원의 조성 및 관리에 관한 법률」 제21조 「산지관리법」 제19조, 제19조의 2 같은 법 제37조 같은 법 제38조 같은 법 제39조제2항, 제3항 같은 법 제40조	광양만권 경제자유 구역청장

소 관	위 임 사 무 명	근거 및 적용범위	수입기관
산 립 보 전 과	6. 산지복구 의무자 이의신청의 접수	같은 법 제40조의2제4항	광양만권 경제자유 구역청장
	7. 복구대행비용충당 및 대집행	같은 법 제41조	
	8. 복구준공검사, 하자보수보증금의 예치명령 및 예치면제	같은 법 제42조	
	9. 복구비의 반환	같은 법 제43조	
	10. 불법산지전용지의 복구 등	같은 법 제44조제1항, 제2항	
	11. 불법산지전용조사 및 그 조사결과에 따른 필요한 조치의 명령	같은 법 제44조의2제1항, 제3항	
	12. 과태료의 부과징수	같은 법 제57조	

[별표6]

권 한 위 임 사 항

소 관	위 임 사 무 명	근거 및 적용범위	수임기관
대 응 예 방 과	1. 소방시설관리업에 관한 다음 사무 가. 등록 나. 등록사항의 변경신고 다. 소방시설관리업자의 지위승계 라. 등록의 취소와 영업정지 마. 과징금 처분 바. 등록취소 청문	「화재예방, 소방시설 설치·유지 및 안전관리에 관한 법률」 제 29조 같은 법 제31조 같은 법 제32조 같은 법 제34조 같은 법 제35조 같은 법 제44조	소방서장

전라남도의회에서 의결된 전라남도 사무의 민간위탁 조례 전부개정조례를 이에 공포한다.

2019. 4. 11

전라남도지사 김영록

전라남도 조례 제4836호

전라남도 사무의 민간위탁 조례 전부개정조례

전라남도 사무의 민간위탁 조례 전부를 다음과 같이 개정한다.

전라남도 사무의 민간위탁 조례

제1조(목적) 이 조례는 「지방자치법」 제104조에 따라 전라남도지사의 권한에 속하는 사무 중 법인·단체 또는 그 기관이나 개인에게 위탁할 사무를 정하여 민간의 행정참여 기회를 확대하고 행정능률의 향상을 도모함을 목적으로 한다.

제2조(정의) 이 조례에서 사용하는 용어의 뜻은 다음과 같다.

1. “민간위탁”이란 전라남도지사(이하 “도지사”라 한다)가 조례, 규칙에 따라 그 권한에 속하는 사무의 일부를 지방자치단체가 아닌 법인·단체 또는 그 기관이나 개인에게 맡겨 그의 명의로 책임아래 행사하도록 하는 것을 말한다.
2. “수탁기관”이란 도지사의 권한에 속하는 사무를 위탁받은 지방자치단체가 아닌 법인·단체 또는 그 기관이나 개인을 말한다.

제3조(다른 법령과의 관계) 사무의 민간위탁에 관하여 다른 법령이나 조례에 특별한 규정이 있는 경우를 제외하고는 이 조례가 정하는 바에 따른다.

제4조(민간위탁 대상사무의 기준) ① 도지사는 그 권한에 속하는 사무 중 조사·검사·검정·관리업무 등 도민의 권리·의무와 직접 관계되지 아니하는 다음의 사무를 민간위탁할 수 있다.

1. 단순 사실행위인 행정작용
2. 능률성이 현저히 요청되는 사무
3. 특수한 전문지식이나 기술이 요구되는 사무
4. 그 밖에 시설관리 등의 단순 행정사무

② 제1항에 따라 도지사가 민간위탁할 수 있는 사무는 별표와 같다.

제5조(민간위탁의 사전 적정성 검토) 도지사가 민간위탁을 하려는 경우 다음 각 호의 사항을 고려하여 민간위탁의 적정성을 사전에 검토하여야 한다.

1. 민간위탁 추진근거 및 추진필요성

2. 다른 사무방식으로의 수행 가능성
3. 서비스 공급의 공공성 및 안전성
4. 경제적 효율성
5. 민간의 전문지식 및 기술 활용 가능성
6. 성과측정의 용이성
7. 민간의 서비스공급 시장여건
8. 소요예산 및 산출근거

제6조(수탁기관선정위원회) ① 수탁기관의 선정에 공정성과 객관성을 도모하기 위하여 위탁 사무별로 수탁기관선정위원회(이하 “위원회”라 한다)를 두며 심의가 끝나면 위원회는 해산한 것으로 본다.

② 위원회는 위원장과 부위원장 각 1명을 포함하여 6명 이상 9명 이하의 위원으로 구성하되, 내부공무원인 위원 수는 총수의 3분의 1을 초과할 수 없다.

③ 위원은 다음 각 호의 사람 중에서 도지사가 임명 또는 위촉하고, 위원장은 외부위원 중에서 호선한다.

1. 전라남도의회 의원
2. 변호사·회계사·기술사·건축사 등 해당 분야의 자격이 있는 사람
3. 시민단체(「비영리민간단체 지원법」 제2조에 따른 비영리민간단체를 말한다)에서 추천한 사람
4. 대학에서 해당 민간위탁사무분야와 관련된 학과의 부교수 이상으로 재직 중인 사람
5. 관계 공무원
6. 그 밖에 위원회의 전문성·공정성 등을 위하여 도지사가 필요하다고 인정하는 사람

④ 위원회는 재적위원 과반수의 출석으로 개의하고 출석위원 과반수의 찬성으로 의결한다.

⑤ 위원회는 필요 시 현장확인을 할 수 있고 수탁신청기관에게 소명자료를 제출하게 할 수 있다.

⑥ 도 소속 공무원이 아닌 외부위원이 위원회에 출석한 경우 예산의 범위 내에서 수당과 여비를 지급할 수 있다.

제7조(위원의 제척·기피·회피) ① 위원회의 위원은 다음 각 호의 어느 하나에 해당하는 경우 심사·의결에서 제척(除斥)된다.

1. 위원 또는 위원의 배우자나 배우자였던 사람이 당사자(당사자가 법인·단체 등인 경우에는 그 임원을 포함한다)이거나 당사자와 공동권리자 또는 공동의무자인 경우
2. 위원이 해당 안건의 당사자와 친족이거나 친족이었던 경우
3. 위원이 해당 안건에 대하여 자문, 연구, 용역(하도급을 포함한다), 감정 또는 조사를 수행한 경우
4. 위원이나 위원이 속한 법인·단체 등이 해당 안건 당사자의 대리인이거나 대리인이었던 경우
5. 위원이 임원 또는 직원으로 재직하고 있거나 최근 3년 이내에 재직하였던 기업 등이

해당 안전에 관하여 자문, 연구, 용역, 감정 또는 조사를 한 경우

6. 도의회 의원인 위원의 경우 해당 안전이 소관 상임위원회 관련 사항인 경우
7. 그 밖에 위원이 해당 안전과 직접적인 이해관계가 있다고 인정되는 경우
- ② 해당 안전의 이해관계자가 위원에게 공정한 심의를 기대하기 어려운 사정이 있는 경우 위원회에 기피신청을 할 수 있고, 위원회는 의결로 해당 위원에 대한 기피 여부를 결정한다. 이 경우 기피신청의 대상이 된 위원은 그 의결에 참여하지 못한다.
- ③ 위원회는 위원에 대한 제척·기피의 결정이 있는 경우 지체 없이 신청인 및 해당 위원에게 문서로 알려야 한다.
- ④ 위원이 제척·기피 사유에 해당됨을 알게 되었을 때에는 스스로 해당 안전의 심의에서 회피하여야 한다.

제8조(위원의 위촉해제) 위원의 위촉 해제는 「전라남도 각종 위원회 구성·운영에 관한 조례」를 준용한다.

제9조(수탁기관의 선정) ① 수탁기관의 선정은 공개모집으로 하며 도지사는 공고 시 선정기준, 심사항목, 항목별 배점 등을 공개하여야 한다.

- ② 도지사는 수탁기관을 공개모집할 경우 수탁신청기관으로부터 신청서와 사업계획서를 제출받아 위원회에서 적격자를 선정하여야 한다.
- ③ 위원회는 수탁기관을 선정함에 있어 다음 각 호의 사항을 종합적으로 검토하여야 한다.
 1. 위탁사무의 수행에 필요한 인력·기구·장비·시설 및 기술수준
 2. 재정상태 및 재정부담 능력
 3. 위탁사무에 관한 전문성 확보 여부 및 과거활동 실적
 4. 제5조에 따른 사전적정성 검토 결과
 5. 그 밖에 위원회가 적격여부 판단에 필요하다고 인정하는 사항

제10조(이의신청 등) ① 도지사는 수탁기관 선정 결과를 수탁신청기관에 지체 없이 통지하여야 한다.

- ② 선정결과에 불복하는 수탁신청기관은 선정결과를 통지받은 날부터 7일 이내에 도지사에게 서면으로 이의신청을 할 수 있다.
- ③ 도지사는 이의신청을 받은 날부터 20일 이내에 심사하고 그 결과를 신청인에게 지체 없이 문서로 알려야 한다. 다만, 부득이한 사유가 있는 경우 10일의 범위에서 심사 기간을 연장할 수 있으며 연장사유를 신청인에게 지체 없이 알려야 한다.
- ④ 도지사는 이의신청에 상당한 이유가 있다고 인정되는 경우 이의신청심사위원회를 구성하여 심의할 수 있다. 이 경우 위원회의 구성 및 운영에 관한 사항은 제6조를 준용한다.

제11조(위탁계약의 체결 등) ① 도지사는 선정된 수탁기관과 다음 각 호의 내용이 포함된 위탁계약(이하 “계약”이라고 한다)을 체결하고 계약내용을 공증하여야 한다.

1. 수탁기관의 성명 및 주소
2. 위탁사무의 내용 및 위탁기간
3. 수탁기관의 의무 및 위반 시 계약해지에 관한 사항

4. 지도·점검, 감사, 종합성과평가에 관한 사항

5. 그 밖에 위탁사무의 수행을 위하여 도지사가 필요하다고 인정하는 사항

② 도지사는 수탁기관과 계약을 체결하였을 때 계약체결에 관한 내용을 공고하여야 한다.

제12조(위탁의 취소 등) ① 도지사는 다음 각 호의 어느 하나에 해당하는 경우 위탁을 취소할 수 있다.

1. 수탁기관이 제11조에 따른 세부계약사항을 위반하거나 이행하지 아니한 때

2. 수탁기관이 제16조에 따른 의무를 위반하거나 이행하지 아니한 때

3. 그 밖에 당사자 간 사전에 합의한 위탁취소 사유가 발생하거나 조건이나 시기를 정한 경우에 그 조건이 성취되거나 그 시기가 도래한 때

② 도지사가 제1항제1호 또는 제2호에 따라 위탁을 취소하고자 하는 경우 미리 수탁기관에 의견진술의 기회를 주어야 한다.

③ 도지사는 제1항에 따라 계약이 해지되는 경우 지원금 환수, 공유재산 및 물품 사용허가 취소, 관련시설의 원상회복 등 필요한 조치를 취하여야 한다.

제13조(재계약) ① 도지사가 기존 수탁기관과 재계약을 하고자 하는 경우 위탁사무에 대한 종합성과평가를 실시하고 재계약심사위원회의 심의를 통해 적정여부를 판단하여야 한다.

② 재계약심사위원회는 제14조의 종합성과평가 결과, 제18조에 따른 지도·점검, 감사 결과, 그 밖에 위탁사무 수행성과 등에 관한 결과를 반영해 적정여부를 판단하여야 한다.

제14조(종합성과평가) ① 도지사는 위탁기간의 만료 90일 전까지 종합성과평가를 실시하고 그 결과를 공고하여야 한다.

② 도지사는 제1항에 따른 종합성과평가를 전문평가기관에 위탁할 수 있다.

제15조(재계약심사위원회) 재계약심사위원회의 구성 및 운영에 관한 사항은 제6조를 준용한다. 다만, 해당 위탁사무의 수탁기관선정위원회의 위원으로 위촉되어 심의에 참여하였던 사람은 재계약심사위원회 위원으로 위촉되지 못한다.

제16조(수탁사무의 처리 등) ① 수탁기관은 수탁사무를 성실히 수행하여야 하며 사무의 처리에 있어 관계 법령과 계약사항을 준수하여야 한다.

② 수탁기관은 사무의 지연처리·불필요한 서류의 요구·불공정한 사무처리 및 비용의 부당징수 등을 할 수 없다.

③ 수탁기관은 도지사로부터 위탁받은 사무의 일부를 제3의 법인·단체 또는 그 기관이나 개인에게 재위탁하려는 경우 미리 도지사의 승인을 받아야 한다.

④ 수탁기관은 수탁사무를 수행하는 근로자의 고용 및 근로조건 개선을 위해 노력하여야 한다.

제17조(수탁기관 운영지원) 도지사는 수탁사무의 수행에 필요하다고 인정되는 경우 도유재산과 물품을 사용하게 하거나 소요되는 비용을 예산의 범위에서 지원할 수 있다.

제18조(지도·점검 등) ① 도지사는 수탁기관에 대하여 위탁사무 처리에 필요한 지침이나 지시를 시달할 수 있다.

② 수탁기관은 위탁사무의 처리 사항 등을 도지사에게 보고하여야 한다.

③ 도지사는 수탁기관에 대하여 매년 1회 이상 지도·점검(회계감사를 포함한다)을 실시하여야 하며, 필요 시 현장확인 및 서류점검을 실시할 수 있다.

④ 도지사는 제2항과 제3항에 따른 보고 및 지도·점검 결과 사무의 처리가 위법 또는 부당하다고 인정될 경우 정밀감사를 실시하고 해당 사무처리 결과에 대해 취소·정지, 시정요구 또는 관계 임직원에 대한 인사조치 요구 등을 할 수 있다.

⑤ 도지사는 제4항에 따른 취소·정지, 각종 요구를 할 경우 문서로 수탁기관에 통보하고 미리 의견진술의 기회를 주어야 한다.

제19조(사무편람) ① 수탁기관은 수탁사무의 종류별로 처리부서·처리기간·처리기준·구비서류·서식과 수수료 등을 구분하여 명시한 사무편람을 갖추어 두고 작성하여야 한다.

② 수탁기관이 제1항의 사무편람을 작성한 경우에는 도지사의 승인을 얻어야 한다.

제20조(시행규칙) 이 조례의 시행에 필요한 사항은 규칙으로 정할 수 있다.

부 칙

제1조(시행일) 이 조례는 공포한 날부터 시행한다.

제2조(경과조치) 이 조례 시행 이전에 종전의 조례에 따라 처리된 사항은 이 조례에 따라 처리한 것으로 본다.

[별표 1]

소 관	위 탁 사 무 명	수탁기관
인구청년정책관	① 전라남도 귀농어·귀촌 종합지원센터	농어법 관련 법인·단체
여성가족정책관	① 성교육 및 성상담에 관한 사항	보건관련 법인·단체
에너지신산업과	① 신·재생에너지 홍보전시관 운영·관리에 관한 사무	신·재생에너지 운영 관련 법인·단체
관 광 과	① 관광 관련 종사원 교육 ② 관광의 날 기념행사 ③ 전남관광 홍보관 운영 ④ 국내·외 관광객유치 설명회 및 팸투어 추진 ⑤ 관광안내소 운영 ⑥ 관광전남 홍보 캠페인 ⑦ 그 밖에 관광진흥에 관한 도지사가 승인 또는 요청하는 사업	관광 관련 법인·단체
문화예술과	① 전라남도옥과미술관 관리·운영 ② 남도소리올림터 관리·운영	문화예술사업 관련 법인·단체
문화자원과	① 전라남도고인돌공원관리사무소 관리·운영	문화재 관련 법인·단체
스포츠산업과	① 전라남도체육시설관리·운영	체육 관련 법인·단체
사회복지과	① 모자보건 홍보·교육에 관한 사항	복지 관련 법인·단체
건강증진과	① 한센병에 관한 다음 사무 1. 한센병 예방 및 치료사업 2. 한센병에 관한 교육홍보사업 3. 한센병에 관한 조사연구사업 4. 한센병 치유자의 사회복귀 및 재활사업 5. 난치성 한센환자의 입원치료 6. 한센병 치료 전문 진료소 설치 7. 신환자 발견을 위한 일반피부과 진료환자의 검진 및 치료사업 8. 그 밖에 한센병 관리와 관계하여 도지사가 승인 또는 요청하는 사업	한센 관련 법인·단체 또는 한센병 치료 관련 병원

소 관	위 탁 사 무 명	수탁기관
	9. 한센 부랑인 선도사업 ② 결핵환자에 관한 다음 사무 1. 결핵환자 예방 및 치료에 관한 사항 2. 결핵관리요원의 교육에 관한 사항	결핵예방 관련 법인·단체 또는 결핵전문 치료 병원
건강증진과	3. 결핵관리역사의 관리에 관한 사항 4. X-ray 필름 판독에 관한 사항 5. X-ray 이동 검진에 관한 사항 6. 결핵 등록환자의 진료에 관한사항 ③ 후천성면역결핍증(에이즈)의 예방을 위한 홍보·교육에 관한 사항 ④ 그 밖에 보건증진에 관한 다음 사무 1. 보건진료원 직무교육 2. 공공보건의료기관 전문인력(전염병관리자)교육 3. 기생충질환 감염원 관리에 관한 사항 4. 주민건강생활 지원·검진·보건교육 등 주민건강증진에 관한 사항	에이즈예방 및 퇴치 관련 법인·단체 건강검진 및 검진 관련 전문 기관·단체
식품의약과	① 이동응급 의료에 관한 다음 사무 1. 차량 및 장비관리·유지·운영에 관한 사항 2. 장비활용을 위한 교육·훈련에 관한 사항 3. 그 밖에 이동응급 의료세트 관리지침에 따라 도지사가 요청하는 사항 ② 구조 및 응급처치교육에 관한 다음 사무 1. 구조 및 응급처치 교육사업에 관한 사항 2. 그 밖에 응급의료에 관한 법률에 따라 도지사가 요청하는 교육사업에 관한 사항 ③ 전라남도 어린이 급식관리 지원센터 운영	외상전문치료 센터, 권역응급 의료센터 또는 병원급 이상 의료기관 응급구조사 양성 기관 또는 권역 응급의료 센터, 적십자사 등 보건산업진흥원, 정부출연 연구기관, 대학·산업대학 비영리 법인·단체

소 관	위 탁 사 무 명	수탁기관
농식품유통과	① 남도장터(JNmall) 운영 ② 남도장터(JNmall) 추가입점 및 입점업체 개별 홈페이지 구축	전자상거래 관련 법인·단체
해운항만과	① 지방무역항 및 연안항 여객선터미널 운영·관리에 관한 사무	여객선터미널 운영 관련 법인·단체
도로교통과	① 전라남도 광역이동지원센터 운영·관리에 관한 사무	사회복지, 장애인 관련 법인·단체
행정지원과	① 전남도청 비둘기 어린이집 관리 운영	도내대학 또는 보육 관련 단체·법인
희망인재육성과	① 전라남도 청소년활동 진흥센터 ② 전라남도 청소년상담 복지센터	청소년 관련 비영리 법인·단체
해양수산기술원	① 전라남도 전복양식섬 관리·운영	어업법인

전라남도의회에서 의결된 전라남도의회 교섭단체 및 위원회 구성과 운영에 관한 조례 일부 개정조례를 이에 공포한다.

2019. 4. 11

전라남도지사 김영록

전라남도 조례 제4837호

전라남도의회 교섭단체 및 위원회 구성과 운영에 관한 조례 일부개정조례

전라남도의회 교섭단체 및 위원회 구성과 운영에 관한 조례 일부를 다음과 같이 개정한다.

제11조제4항 및 제5항을 각각 제5항 및 제6항으로 하고, 같은 조에 제4항을 다음과 같이 신설한다.

- ④ 제3항과 관련하여, 예산결산특별위원회와 윤리특별위원회를 제외한 특별위원회의 위원 선임 및 개선에 있어서 교섭단체가 등록되어 있지 않을 경우 의장은 성별과 지역, 상임위를 안배하여 추천하도록 노력하여야 한다.

부 칙

이 조례는 공포한 날부터 시행한다.

전라남도의회에서 의결된 전라남도 고등학교졸업자 고용촉진 조례를 이에 공포한다.

2019. 4. 11

전라남도지사 김영록

전라남도 조례 제4838호

전라남도 고등학교졸업자 고용촉진 조례

제1조(목적) 이 조례는 전라남도 지역 고등학교졸업자들의 고용 촉진에 대한 사항을 정하여 취업 기회의 균형을 통한 사회 안정에 이바지함을 목적으로 한다.

제2조(정의) 이 조례에서 “고등학교졸업자”란 「초·중등교육법」 제2조제3호에 따른 고등학교·고등기술학교 졸업자(졸업예정자를 포함한다. 이하 같다)와 같은 법 시행령 제98조에 따라 고등학교졸업자와 동등한 학력을 인정받은 사람 중 「고등교육법」 제2조에 따른 대학 또는 학교에 진학하지 아니한 「전라남도 일자리창출 지원에 관한 조례」 제2조에서 정의한 청년을 말한다.

제3조(책무) ① 전라남도지사(이하 “도지사”라 한다)는 고등학교졸업자의 고용이 촉진될 수 있는 사회적·경제적 환경을 조성하여야 한다.

② 전라남도(이하 “도”라 한다) 출자·출연기관과 「전라남도 사무의 민간위탁 조례」에 따른 수탁기관(이하 “출자·출연기관 등”이라 한다)은 고등학교졸업자의 고용을 촉진하기 위한 도의 대책에 적극 협조하여야 한다.

제4조(다른 조례와의 관계) 전라남도 고등학교졸업자의 고용과 관련하여 다른 조례에 특별한 규정이 있는 경우를 제외하고는 이 조례가 정하는 바에 따른다.

제5조(고등학교졸업자 고용촉진 대책의 수립) ① 도지사는 매년 고등학교졸업자의 고용을 촉진하기 위하여 다음 각 호의 사항을 포함한 대책을 수립하고, 시행하여야 한다.

1. 고등학교졸업자 고용촉진 목표 및 시행계획
2. 해당 연도 일자리박람회 등 고등학교졸업자 고용촉진 시책 사업
3. 고등학교졸업자 고용촉진을 위한 재정지원
4. 직업 지도, 취업 알선 및 직업능력개발훈련
5. 「고등교육법」에 따른 교육기관과 기업 등과의 협력
6. 그 밖에 고등학교졸업자의 고용촉진을 위하여 필요한 사항

② 도지사는 매년 고등학교졸업자 고용촉진 대책의 시행에 따른 실적을 평가하고, 그 결과를 다음 연도 고등학교졸업자 고용촉진 대책에 반영하여야 한다.

제6조(실태조사 등) ① 도지사는 제5조에 따른 고등학교졸업자 고용촉진 대책 수립을 위하여 필요한 경우 실태조사를 실시할 수 있다.

② 도지사는 제1항에 따른 실태조사를 할 경우 청년일자리 창출 관련 기관 또는 법인 등에 위탁할 수 있다.

제7조(고용 확대) 정원이 30명 이상인 제3조제2항에 따른 출자·출연기관 등은 채용인원의 100분의 10 이상에 대하여 고등학교졸업자를 우선적으로 고용하도록 노력하여야 한다.

제8조(불이익 금지) ① 출자·출연기관 등이 제7조에 따른 채용을 하는 경우 해당 기관장은 채용된 고등학교졸업자가 정당한 사유 없이 인사상·신분상 불이익 또는 근무조건상의 차별적 조치를 받지 않도록 하여야 한다.

② 기관장은 채용된 고등학교졸업자를 별도의 직군(職群)으로 분류·관리하여서는 아니된다.

③ 기관장은 특정 직군위주로 고등학교졸업자를 선발하지 않아야 한다.

제9조(관계기관·단체와의 협력 등) ① 도지사는 고등학교졸업자 고용촉진 지원서비스 제공을 위하여 중앙행정기관(그 소속·산하기관을 포함한다. 이하 이 조에서와 같다) 및 일자리 관련 기관·단체 등과 적극 협력하여야 한다.

② 도지사는 필요할 경우 중앙행정기관, 일자리창출 관련 기관·단체 등과 고등학교졸업자 일자리 창출을 위한 협약 등을 체결할 수 있다.

제10조(행정적·재정적 지원) 도지사는 고등학교졸업자 고용촉진을 위하여 제7조에서 정한 고용목표를 달성한 출자·출연기관 등에 대해 행정적·재정적 지원을 할 수 있다.

제11조(시행규칙) 이 조례의 시행에 필요한 사항은 규칙으로 정한다.

부 칙

이 조례는 공포한 날부터 시행한다.

전라남도의회에서 의결된 전라남도 무인비행장치 산업의 육성 및 지원에 관한 조례를 이에 공포한다.

2019. 4. 11

전라남도지사 김영록

전라남도 조례 제4839호

전라남도 무인비행장치 산업의 육성 및 지원에 관한 조례

제1조(목적) 이 조례는 전라남도 무인비행장치 산업을 육성하고 지원하는 데 필요한 사항을 규정함으로써 관련 산업의 기반 조성 및 경쟁력 강화를 도모하여 지역 경제 발전에 이바지함을 목적으로 한다.

제2조(정의) 이 조례에서 사용하는 용어의 뜻은 다음과 같다.

1. “무인비행장치”란 항공안전법 시행규칙 제5조 제5호에 따른 무인비행장치와 드론을 포함한 무인운송수단(UAV, Unmanned Aerial Vehicle) 또는 무인이동체(UMV, Unmanned Movable Vehicle)로써 명칭, 사용용도, 비행환경, 비행고도, 크기 등을 불문하고 사람이 탑승하지 않고 원격·자동으로 조종되는 비행장치 등을 말한다.
2. “무인비행장치 산업”이란 무인비행장치를 제작·운영하기 위한 산업, 무인비행장치를 이용하여 재화를 생산하거나 서비스를 제공하는 산업을 말한다.

제3조(다른 조례와의 관계) 무인비행장치에 관하여 다른 조례에 특별한 규정이 있는 경우를 제외하고는 이 조례가 정하는 바에 따른다.

제4조(도지사의 책무) ① 전라남도지사(이하 “도지사”라 한다)는 무인비행장치 기술의 공유와 확산을 통하여 무인비행장치 저변을 확대하는 데 노력하여야 한다.

② 도지사는 무인비행장치 산업의 기반 조성 및 경쟁력 강화를 위하여 노력하여야 한다.

③ 도지사는 무인비행장치의 운용과 무인비행장치 산업 발전을 방해하는 개선하기 위하여 노력하여야 한다.

④ 도지사는 무인비행장치 운용 등으로 발생할 수 있는 인적·물적 사고를 예방하기 위하여 노력하여야 한다.

제5조(기본계획의 수립) ① 도지사는 무인비행장치 산업 육성 및 지원을 위한 기본계획(이하 “기본계획”이라 한다)을 5년마다 수립하고 시행하여야 한다.

② 제1항에 따른 기본계획에는 다음 각 호의 사항이 포함되어야 한다.

1. 무인비행장치 산업 육성의 기본목표와 방향
2. 무인비행장치 산업 인력 양성
3. 무인비행장치 사업자의 창업·경영 및 기술지원

4. 무인비행장치 산업 행사·기술개발·연구사업 등의 수립
5. 무인비행장치 산업의 정보교류 및 저변 확대
6. 무인비행장치 산업 육성을 위한 투자 확대 및 필요한 재원
7. 무인비행장치 운용실험 등을 할 수 있는 안전한 장소 제공
8. 무인비행장치의 안전 운용과 사생활 보호
9. 무인비행장치를 이용한 공간정보 구축 및 활용
10. 그 밖에 무인비행장치 산업 육성을 위하여 필요한 사항

③ 도지사는 무인비행장치 산업의 육성 및 지원을 위하여 기본계획에 따른 시행계획을 매년 수립하고 시행하여야 한다.

④ 도지사는 시행계획에 따른 추진실적을 매년 평가하여 다음 연 도 시행계획에 반영하여야 한다.

⑤ 도지사는 기본계획 및 시행계획을 수립하기 위하여 필요한 경우에는 관련 기관 및 단체 등에 자료를 요청할 수 있다.

제6조(실태조사) ① 도지사는 무인비행장치 산업 관련 정책을 수립하고 시행하기 위하여 무인비행장치 산업에 관한 실태조사를 실시할 수 있다.

② 제1항에 따른 실태조사의 대상·방법 등에 필요한 사항은 도지사가 따로 정한다.

제7조(육성 및 지원 등) ① 도지사는 무인비행장치 산업 육성을 위하여 다음 각 호의 사업을 추진할 수 있다.

1. 무인비행장치 산업 육성을 위한 산·학·연 협동연구 지원
2. 무인비행장치 관련 신제품 개발 및 제작지원 등 실용화사업 지원
3. 무인비행장치 창업 및 경영 지원
4. 무인비행장치 전문 인력 양성
5. 무인비행장치 시험비행장 조성
6. 무인비행장치 활용 공공서비스 사업 지원
7. 무인비행장치 기술·시장 선도를 위한 관련 행사 개최 지원
8. 무인비행장치 개발·운용과 관련된 분쟁해결을 위한 법률구조서비스 제공
9. 그 밖에 도지사가 무인비행장치 산업 육성에 필요하다고 인정하는 사업

② 도지사는 제1항에 따른 사업의 효율적 추진을 위하여 업무의 전부 또는 일부를 관련 기관·단체에 위탁할 수 있다.

제8조(재정지원) 도지사는 무인비행장치 산업 육성 및 지원을 위하여 제7조제1항의 사업을 추진하는 기관·단체에 「전라남도 지방보조금 관리 조례」에 따라 사업비의 전부 또는 일부를 지원할 수 있다.

제9조(안전교육) 도지사는 무인비행장치의 조정자 및 산업종사자를 대상으로 다음 각 호와 같은 안전교육을 실시할 수 있다.

1. 무인비행장치 조정자 대상의 안전운행을 위한 교육
2. 무인비행장치 산업종사자 대상의 안전성 확보를 위한 교육

3. 그 밖에 도지사가 안전을 위하여 필요하다고 인정하는 교육

제10조(무인비행장치 산업진흥센터) ① 도지사는 무인비행장치 산업의 개발과 육성을 위하여 무인비행장치 산업진흥센터(이하 “센터”라 한다)를 설치하거나 지정·운영할 수 있다.

② 센터는 무인비행장치 산업진흥 업무를 수행하는 데 필요한 조직과 시설을 갖추어야 한다.

③ 센터는 다음 각 호의 사업을 수행한다.

- 1. 무인비행장치 관련 행사·교육·연구사업
- 2. 무인비행장치 산업 인력의 양성
- 3. 무인비행장치 산업 관련 국제협력 사업
- 4. 무인비행장치 산업 관련 기관과의 업무 협조

5. 그 밖에 센터의 설립 목적을 달성하기 위하여 필요하다고 인정하는 사업

제11조(포상) 도지사는 무인비행장치 연구, 산업발전 등에 현저한 공로가 있다고 인정되는 개인·공무원·단체·법인에게 포상할 수 있다.

제12조(시행규칙) 이 조례의 시행에 필요한 사항은 규칙으로 정한다.

부 칙

이 조례는 공포한 날부터 시행한다.

전라남도의회에서 의결된 전라남도 소비자 기본 조례 일부개정조례를 이에 공포한다.

2019. 4. 11

전라남도지사 김영록

전라남도 조례 제4840호

전라남도 소비자 기본 조례 일부개정조례

전라남도 소비자 기본 조례 일부를 다음과 같이 개정한다.

제24조 제목 외의 본문을 제2항으로 하고, 같은 조에 제1항을 다음과 같이 신설한다.

- ① 도지사는 제21조제1항제5호에 따른 사항을 위원회에 상정하기 전에 미리 도의회 소관 상임위원회에 보고하고 의견을 들어야 한다.

부 칙

이 조례는 공포한 날부터 시행한다.

전라남도 5·18민주유공자 생계지원비 지급에 관한 조례 시행규칙 일부개정규칙을 이에 공포한다.

2019. 4. 11

전라남도지사 김영록

전라남도 규칙 제3186호

전라남도 5·18민주유공자 생계지원비 지급에 관한 조례 시행규칙 일부개정규칙

전라남도 5·18민주유공자 생계지원비 지급에 관한 조례 시행규칙 일부를 다음과 같이 개정한다.

제명 “전라남도 5·18민주유공자 생계지원비 지급에 관한 조례 시행규칙”을 “전라남도 5·18민주유공자 생활지원금 지급에 관한 조례 시행규칙”으로 한다.

제1조 중 “「전라남도 5·18민주유공자 생계지원비 지급에 관한 조례」”를 “「전라남도 5·18민주유공자 생활지원금 지급에 관한 조례」”로 한다.

제2조를 삭제한다.

제3조제1항을 다음과 같이 한다.

① 세대당 소득액의 범위는 해당 세대의 실제소득액과 소득환산액을 합한 금액으로 한다.

제3조제2항 중 “기타소득”을 “그 밖의 소득”으로 하고, 같은 조 제3항 중 “금융재산, 「지방세법」 제196조의2 규정에 의한”을 “금융재산과 「지방세법」 제124조에 따른”으로 한다.

제4조제1항 중 “유공자와 유가족 기준 주민등록표 세대원 및”을 “유공자 또는 유가족과 동일한 주민등록표상에 등재되어 있고”로, “자로”를 “사람으로”로 하고, 같은 조 제2항을 다음과 같이 한다.

② 세대원이 여러명인 경우 소득액이 많은 3명의 소득액을 합한다.

제4조에 제3항을 다음과 같이 신설한다.

③ 도시근로자 가구당 월평균 소득액은 매년 통계청이 발표한 전년도 자료를 기준으로 한다.

제5조제2항 중 “전년도에”를 “신청시점을 기준으로”로, “익년도 지급 대상자”를 “지급여부”로 하고, 같은 조 제3항을 삭제한다.

제6조의 제목 “(지급절차)”를 “(실제 거주 확인)”으로 하고, 같은 조 제목 외의 부분 중 “조례 6조에 의한 지급여부 결정시 통·이장의 실”을 “지급여부 결정 시 통장·이장의

실제” 로 한다.

제7조 중 “범위 및” 을 “범위와” 로, “대한 사항은” 을 “관하여는” 으로 한다.

부 칙

이 규칙은 공포한 날부터 시행한다.

전라남도 고시 제2019-86호

담양 기곡지구 신규마을조성 마을정비구역 지정변경 및 지형도면 변경 고시

「농어촌정비법」 제101조 및 제102에 의거 담양군 봉산면 기곡리 산192-2번지 일원에 신규 마을 조성을 위한 마을정비구역을 변경지정하고, 같은법 제105조 및 토지이용규제법 제8조의 규정에 따른 지형도면을 다음과 같이 변경 고시합니다.

2019. 4. 11

전라남도지사

1. 마을정비구역의 지정

가. 마을정비구역의 명칭·위치와 면적

○ 명 칭 : 기곡지구 신규마을 조성사업

○ 위 치

· 지정 : 담양군 봉산면 기곡리 산192-2번지 외 10필지

· 변경 : 담양군 봉산면 기곡리 산192-2번지 외 10필지

· 지적확정측량성과 : 담양군 봉산면 기곡리 992번지 외 36필지

○ 면 적 : (지정) 28,321㎡, (변경) 28,038.6㎡(282.4㎡감)

나. 사업개요

○ 사 업 비 : 1,200백만원(국비 1,050, 시비 450)

○ 주 택 용 지 : 16,157.4㎡(30호)


○ 도 로 시 설 : 단지내도로 4,335.4㎡

○ 공동이용시설 : 녹지, 오수처리장


다. 토지이용계획에 관한사항

구 분	기 정		변 경		비고
	면적(㎡)	구성비(%)	면적(㎡)	구성비(%)	
합 계	28,321	100.0	28,038.6	100.0	
주택용지(1-30)	17,606	62.2	16,157.4	57.6	
마을회관	403	1.4	-	-	
공원	524	1.8	-	-	
도로	4,050	14.3	4,335.4	15.5	
주차장	564	2.0	-	-	
저류지	-	-	188.5	0.7	
녹지	4,847	17.1	6,900.1	24.6	
오수처리장	327	1.2	457.2	1.6	

○ 변경 후

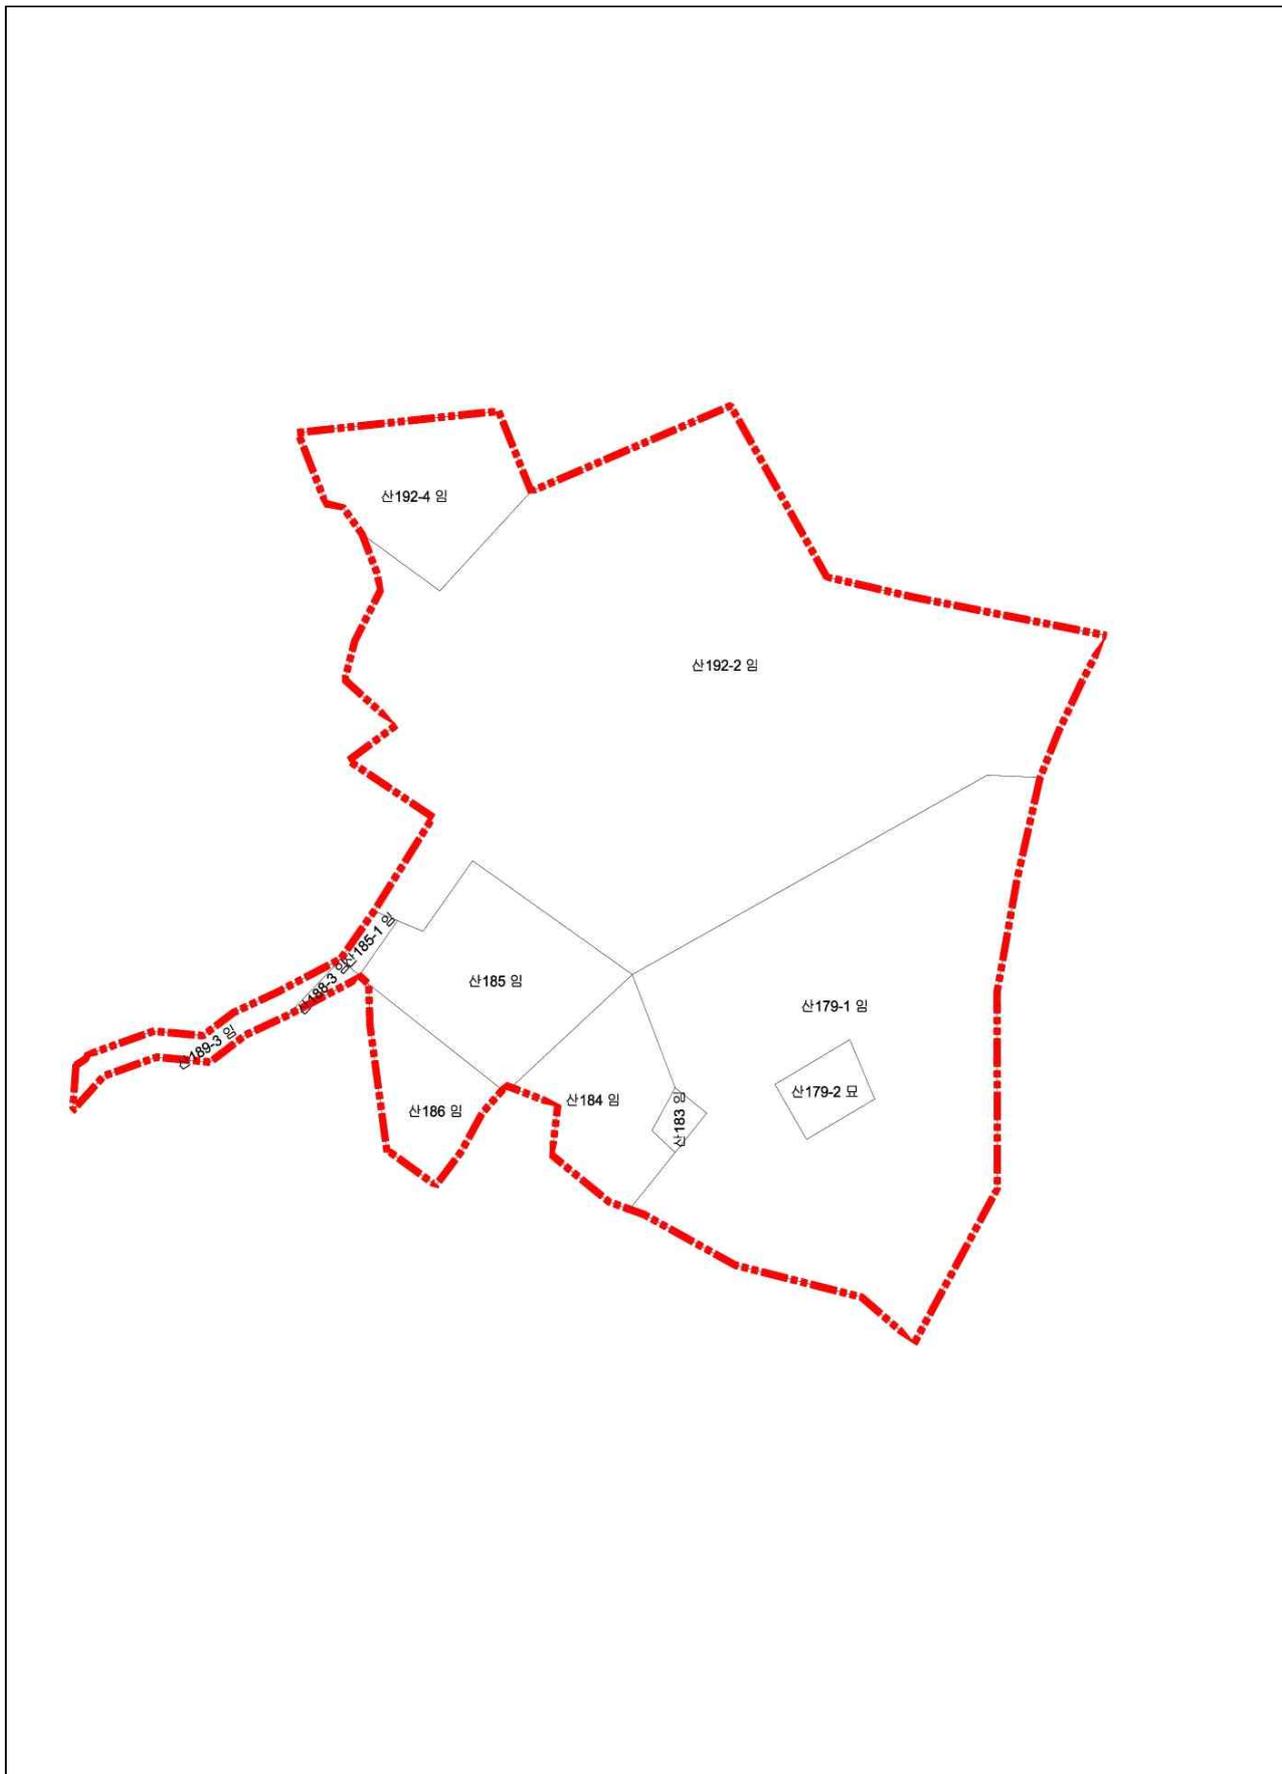


○ 변경 후 - 확정측량결과

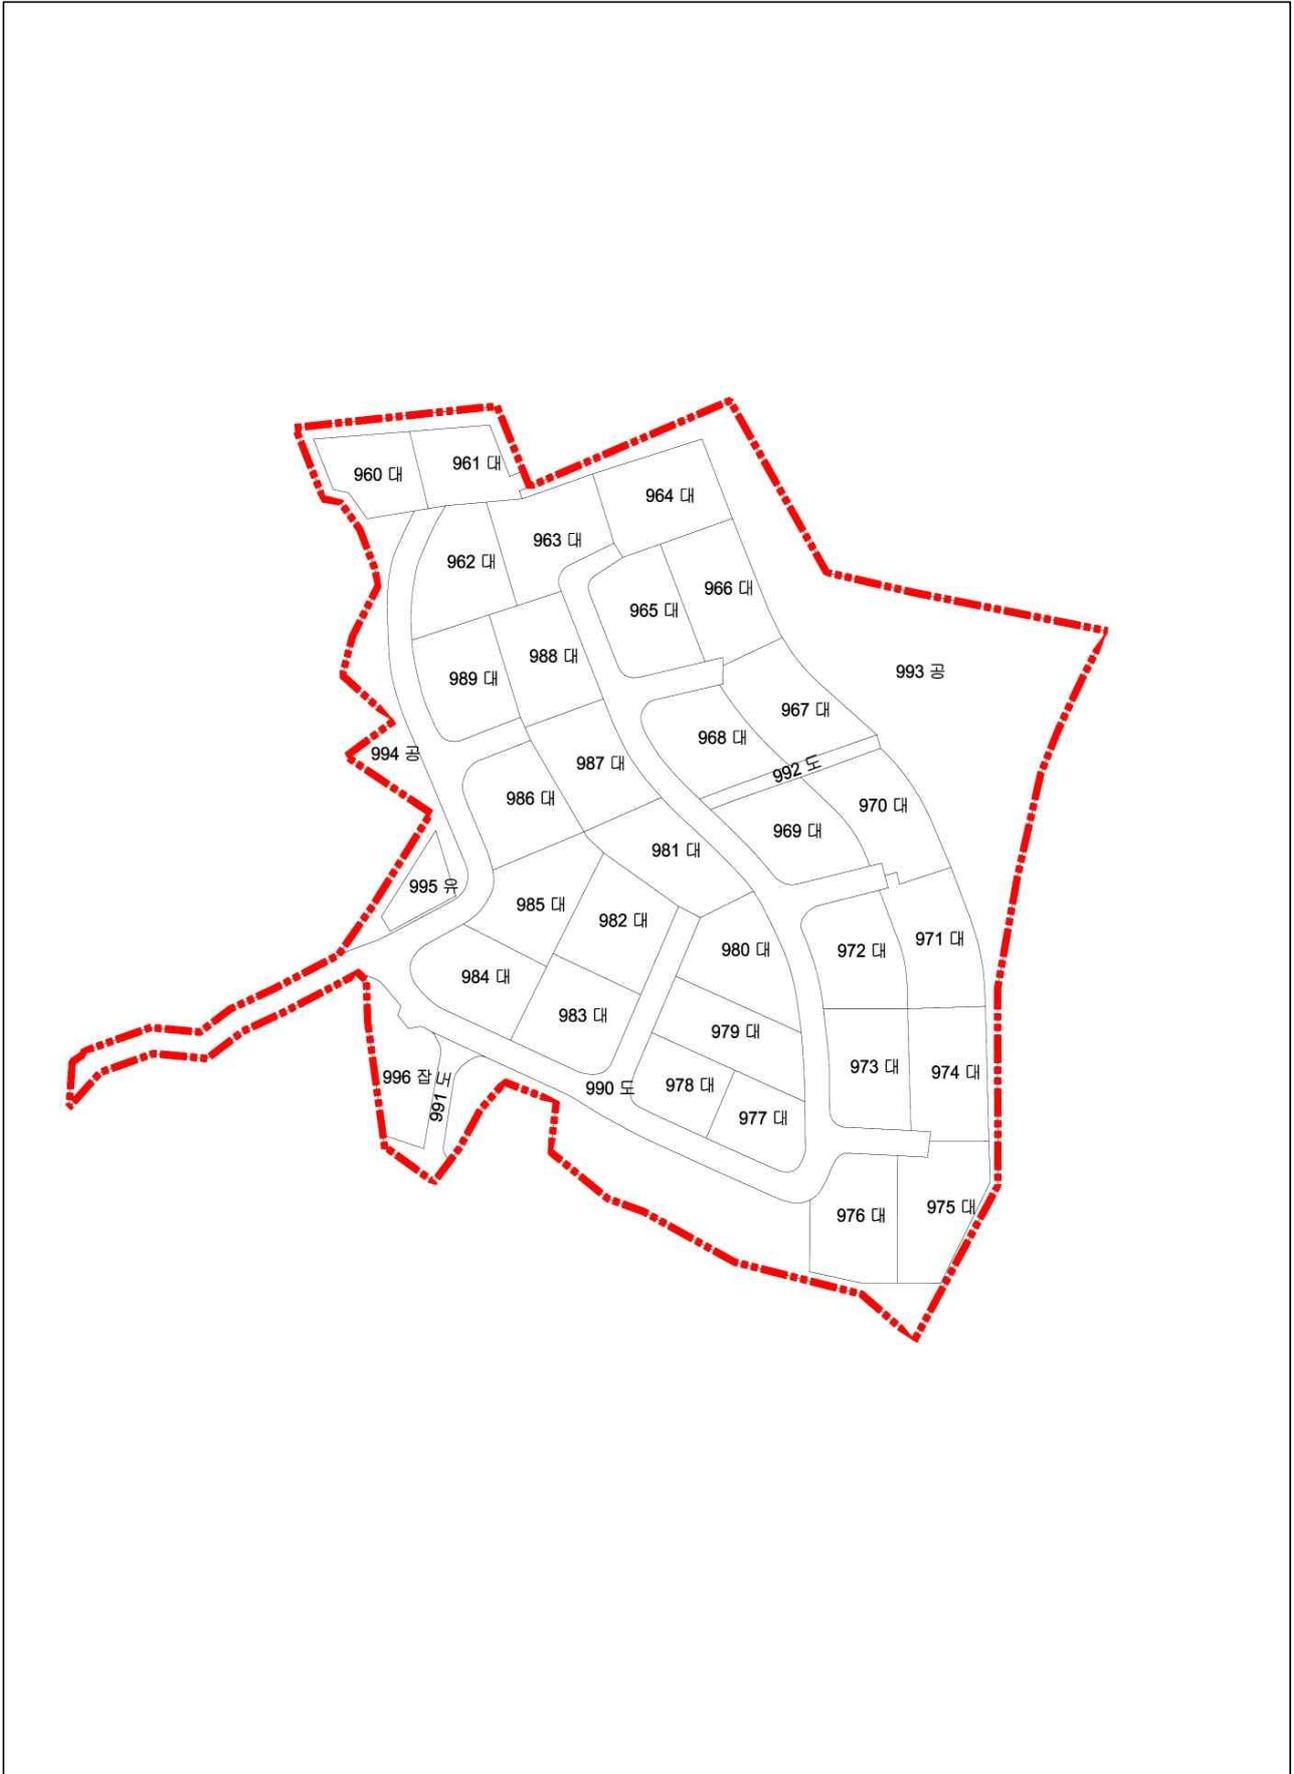

마. 토지이용계획도

○ 변경 전

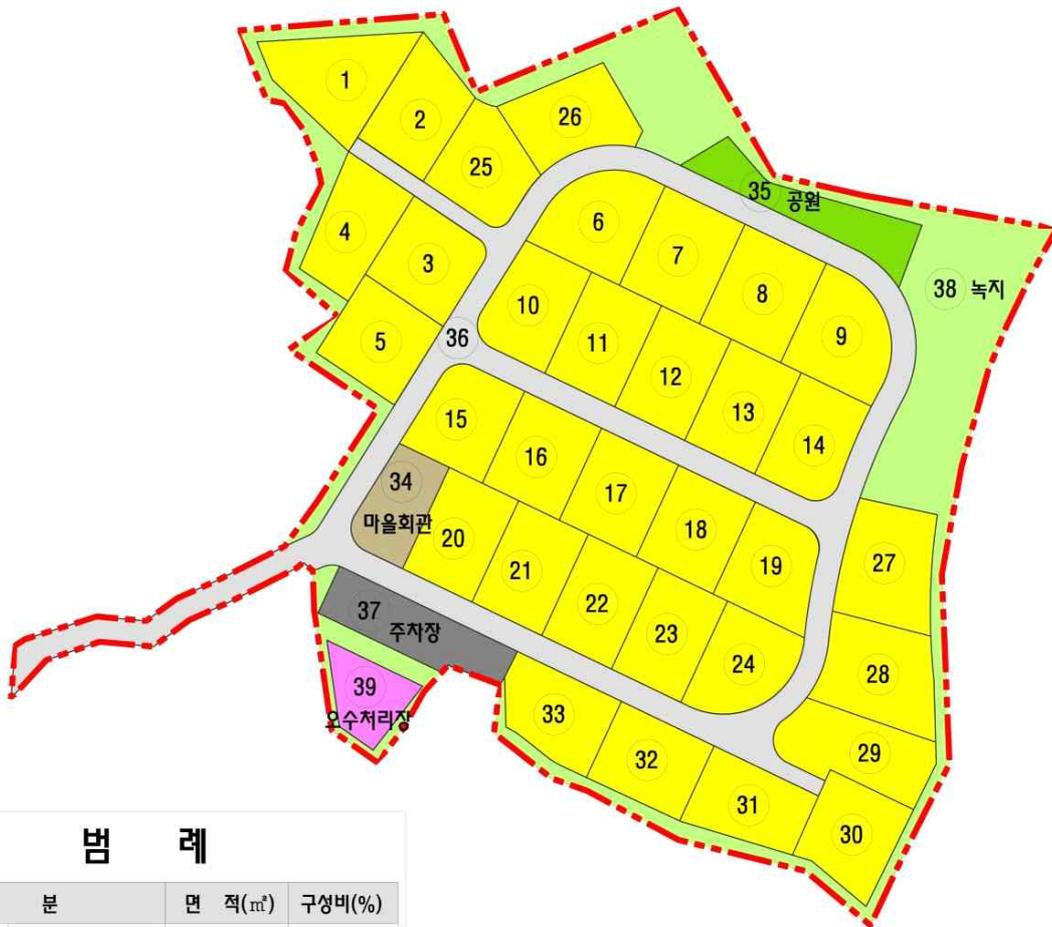


범례

구분	면적(㎡)	구성비(%)
사업대상지	28,321	100.0
▷ 주택용지	17,606	62.2
주택용지	17,606	62.2
▷ 공동시설용지	10,715	37.8
마을회관	403	1.4
공원	524	1.8
도로	4,050	14.3
주차장	564	2.0
녹지	4,847	17.1
오수처리장	327	1.2

※ 주택용지 33가구(평균: 533㎡)

○ 변경 후

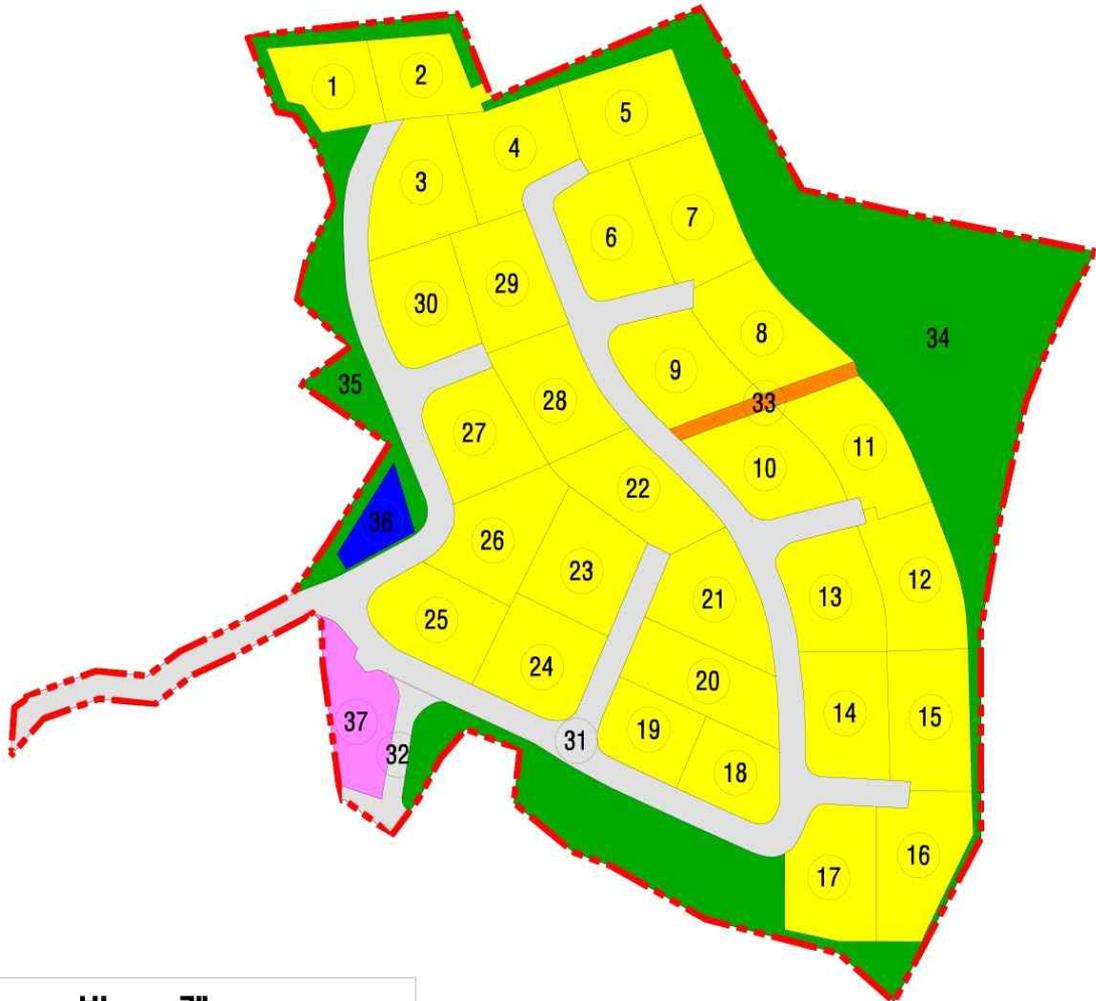

범 례

구 분	면 적(㎡)	구성비(%)
사업대상지	28,038.6	100.0
▷ 주택용지	16,157.4	57.6
주택용지	16,157.4	57.6
▷ 공동시설용지	11,881.2	42.4
저류지	188.5	0.7
녹지	6,900.1	24.6
도로	4,335.4	15.5
우수처리장	457.2	1.6

※ 주택용지 30가구(평균: 538.58㎡)

바. 용도지역 결정(변경)조서 및 사유서

○ 용도지역 결정(변경) 조서

구분	면 적(㎡)			구성비 (%)	비 고
	기정	변경	변경후		
계	28,321	-	28,0386	100	
계획관리지역	28,321	감)282.4	28,0386	100	

○ 용도지역 결정(변경) 사유서

도 면 표시번호	위 치	지 역 명		면적 (㎡)	용적률	변 경 사유
		기정	변경			
㉔	담양군 봉산면 기곡리 산192번지일원	계획관리지역	계획관리지역	〈변경〉 - 면적 : 28,321㎡ → 28,038.6㎡	80%이하	• 전원마을 조성사업 확정측량 성과에 따라 계획관리지역 결정(변경) 면적 조정

사. 용도지구 결정(변경)조서 및 사유서

○ 취락지구 결정(변경) 조서

구분	도면표시 번호	지구명	지구의 세 분	위 치	제한 내용	면 적(㎡)			최 초 결정일	비 고
						기정	변경	변경후		
변경	㉔	기곡지구 전원마을	자연 취락 지구	전남 담양군 봉산면 기곡리 산192-2번지 일원	간폐율 60%	28,321	감) 282.4	28,038.6		

○ 변경사유서

도면표시 번호	지 구 명	변 경 내 용	변 경 사유
㉔	기곡지구 전원마을	〈변경〉 - 면적 : 28,321㎡ → 28,038.6㎡	• 전원마을 조성사업 확정측량 성과에 따라 취락지구면적 조정

아. 사업의 시행 예정 기간 및 시행방식

- 사업의 시행 예정기간 : 2012년 ~ 2019년
- 시행방식 : 지자체-마을정비조합 공동형

자. 사업시행 예정자와 그 주된 사무소의 소재지

- 사업시행 예정자 : 담양군수
- 주된 사무소의 소재지 : 전남 담양군 담양읍 추성로 1371

차. 편입토지 내역

○ 편입토지 내역(지적공부상)

연번	소재지		지번	지목	면적(㎡)		소유자		비고
	읍	리			지적	편입면적	성명	주소	
합 계					28,321	28,321			
1	봉산면	기곡리	산179-1	임	7,934	7,934	장영길 외 8명	광주시 북구 운암동 965 현대@ 102-802	
2	봉산면	기곡리	산179-2	묘	298	298	장영만 외 7명	경남 거제시 아주동 744-1 거제아주현진에버빌아파트 101-405	
3	봉산면	기곡리	산183	임	99	99	조영희	광주시 북구 일곡동 816-4 삼호아파트 102-1505	
4	봉산면	기곡리	산184	임	1,289	1,289	조영희 외 1명	광주시 북구 일곡동 816-4 삼호아파트 102-1505	
5	봉산면	기곡리	산185	임	1,890	1,890	정윤숙 외 1명	광주시 광산구 운남동 782-1 주공아파트 605-801	
6	봉산면	기곡리	산185-1	임	93	93	조승준 외 7명	광주시 광산구 수원동 933 해솔마을 현진에버빌 1단지 108-1603	
7	봉산면	기곡리	산186	임	893	893	강면구 외 1명	광주 서구 화정동 832-11	
8	봉산면	기곡리	산188-3	임	66	66	조승준 외 7명	광주시 광산구 수원동 933 해솔마을 현진에버빌 1단지 108-1603	
9	봉산면	기곡리	산189-3	임	423	423	조승준 외 7명	광주시 광산구 수원동 933 해솔마을 현진에버빌 1단지 108-1603	
10	봉산면	기곡리	산192-2	임	13,884	13,884	조승준 외 9명	광주시 광산구 수원동 933 해솔마을 현진에버빌 1단지 108-1603	
11	봉산면	기곡리	산192-4	임	1,452	1,452	이병설 외 2명	광주시 북구 운암동 364-1 롯데낙천대아파트 111-306	

○ 편입토지 내역(확정측량결과성과)

연번	소재지		지번	지목	면적(㎡)		소유자		비고
	읍	리			편입면적	성명	주소		
합 계					28,038.6				
1	봉산면	기곡리	960	대	395.6				
2	봉산면	기곡리	961	대	395.4				
3	봉산면	기곡리	962	대	562.4				
4	봉산면	기곡리	963	대	558.4				
5	봉산면	기곡리	964	대	586.2				
6	봉산면	기곡리	965	대	563.8				
7	봉산면	기곡리	966	대	586.2				
8	봉산면	기곡리	967	대	587.4				
9	봉산면	기곡리	968	대	557.8				
10	봉산면	기곡리	969	대	557.4				
11	봉산면	기곡리	970	대	588.0				

연번	소재지		지번	지목	면적(㎡)	소유자		비고
	읍	리			편입면적	성명	주소	
12	봉산면	기곡리	971	대	582.6			
13	봉산면	기곡리	972	대	552.4			
14	봉산면	기곡리	973	대	556.3			
15	봉산면	기곡리	974	대	586.7			
16	봉산면	기곡리	975	대	586.5			
17	봉산면	기곡리	976	대	586.4			
18	봉산면	기곡리	977	대	380.5			
19	봉산면	기곡리	978	대	380.2			
20	봉산면	기곡리	979	대	542.0			
21	봉산면	기곡리	980	대	558.3			
22	봉산면	기곡리	981	대	560.0			
23	봉산면	기곡리	982	대	562.9			
24	봉산면	기곡리	983	대	542.9			
25	봉산면	기곡리	984	대	541.6			
26	봉산면	기곡리	985	대	551.6			
27	봉산면	기곡리	986	대	538.4			
28	봉산면	기곡리	987	대	538.7			
29	봉산면	기곡리	988	대	540.1			
30	봉산면	기곡리	989	대	530.7			
31	봉산면	기곡리	990	도로	3,971.9			
32	봉산면	기곡리	991	도로	212.3			
33	봉산면	기곡리	992	도로	151.2			
34	봉산면	기곡리	993	공원	5,785.5			
35	봉산면	기곡리	994	공원	1,114.6			
36	봉산면	기곡리	995	유지	188.5			
37	봉산면	기곡리	996	잡종지	457.2			

2. 마을정비구역 지정 및 지형도면 고지도, 수용 또는 사용할 토지·물권·권리의 명세 : 게재생략(열람장소에 비치)

3. 기타사항 : 관계도서는 전라남도청 농업정책과(☎061-286-6252)와 담양군 투자유치과(☎061-380-3137)에 비치하고, 일반인 및 이해관계인에게 보입니다.

전라남도 고시 제2019-88호

목동지구 배수개선사업 시행계획 승인 고시

목동지구 배수개선사업의 시행계획을 「농어촌정비법」 제9조의 규정에 의거 다음과 같이 승인 고시합니다.

2019. 4. 11

전라남도지사

1. 사업명 : 목동지구 배수개선사업
2. 사업시행자 : 한국농어촌공사 곡성지사장
3. 사업목적 및 개요
 - 목적 : 농경지 침수 및 재해방지, 농경지 이용률 증대 및 토양의 물리성 개량, 노동 생산성 향상 및 농업기계화 촉진과 농가소득 증대
 - 사업개요
 - 위치 : 전남 곡성군 고달면 고달리 외 3개리 일원
 - 수혜면적 : 61.2ha
 - 총사업비 : 9,404백만원(국비 100%)
 - 사업기간 : 2018. 12 ~ 2022. 12 (5개년)
 - 주요사업
 - 배수장 : 배수장 2개소 신설
 - 목동배수장 1개소 (Q=3.0m³/s)
(105kw×800mm×2대), (55kw×500mm×1대)
 - 대사배수장 1개소 (Q=4.0m³/s)
(130kw×800mm×2대), (70kw×500mm×2대)
 - 배수로 : 1조, 0.92km(확장·정비)
 - 매립 : 11.96ha (70,090m³)
 - 부대공사 : 1식(가설사무실 등)
4. 관계도서 비치 : 관계도서는 한국농어촌공사 곡성지사에 비치하여 이해관계인에게 보입니다.
(☎ 061-360-1100)
5. 수용 또는 사용할 토지세목조서 및 지장물 조서 : 다음

수용 또는 사용할 토지 등의 조서

번호	토지 소재지	지 번	지목	총면적 (㎡)	편입면적 (㎡)	토지소유자 주소	소유자
	합 계	51 필지		53,045	32,508		
1	곡성군 고달면 고달리	621-25	구	1,730	1,730	국유지	국(농림수산부)
2	곡성군 고달면 고달리	620-3	구	670	582	국유지	국(농림수산부)
3	곡성군 고달면 고달리	618-4	구	2,110	1,827	국유지	국(농림수산부)
4	곡성군 고달면 고달리	617-9	구	2,650	1,170	국유지	국(농림수산부)
5	곡성군 고달면 고달리	617-12	도	195	4	국유지	국(농림수산부)
6	곡성군 고달면 고달리	617-13	구	125	96	경기도 의왕시 포일동 487	한국농어촌공사
7	곡성군 고달면 고달리	617-14	구	129	54	경기도 의왕시 포일동 487	한국농어촌공사
8	곡성군 고달면 고달리	495-5	구	392	142	경기도 의왕시 포일동 487	한국농어촌공사
9	곡성군 고달면 고달리	848	구	702	3	국유지	국(농림수산부)
10	곡성군 고달면 고달리	847	도	4,744	52	국유지	국(농림수산부)
11	곡성군 고달면 고달리	496-4	구	280	124	경기도 의왕시 포일동 487	한국농어촌공사
12	곡성군 고달면 고달리	497-12	구	78	21	경기도 의왕시 포일동 487	한국농어촌공사
13	곡성군 고달면 고달리	497-10	구	243	52	경기도 의왕시 포일동 487	한국농어촌공사
14	곡성군 고달면 고달리	851	구	334	3	국유지	국(농림수산부)
15	곡성군 고달면 고달리	852	도	46	46	국유지	국(농림수산부)
16	곡성군 고달면 고달리	499-14	구	71	71	경기도 의왕시 포일동 487	한국농어촌공사
17	곡성군 고달면 고달리	598-10	구	3,585	2,637	국유지	국(농림수산부)
18	곡성군 고달면 고달리	597-7	구	520	446	국유지	국(농림수산부)
19	곡성군 고달면 고달리	597-9	구	414	253	경기도 의왕시 포일동 487	한국농어촌공사
20	곡성군 고달면 고달리	598-11	구	650	3	국유지	국(농림수산부)
21	곡성군 고달면 고달리	598-12	도	180	5	국유지	국(농림수산부)
22	곡성군 고달면 고달리	598-20	구	365	299	경기도 의왕시 포일동 487	한국농어촌공사
23	곡성군 고달면 고달리	733	제	565	37	국유지	국(건설부)
24	곡성군 고달면 고달리	740-1	제	838	65	국유지	국(건설부)
25	곡성군 고달면 고달리	732	전	578	253	고달리 435	권영관
26	곡성군 고달면 고달리	621-28	도	508	124	국유지	국(농림수산부)

번호	토지 소재지	지 번	지목	총면적 (㎡)	편입면적 (㎡)	토지소유자 주소	소유자
27	곡성군 고달면 고달리	621-27	구	582	149	국유지	국(농림수산부)
28	곡성군 고달면 고달리	621-22	답	1,690	1,690	서울시 노원구 상계동 164-1	삼재섭
29	곡성군 고달면 고달리	499-1	답	796	796	국유지	국(기획재정부)
30	곡성군 고달면 고달리	853	구	2,857	144	국유지	국(농림수산부)
31	곡성군 고달면 고달리	622-2	구	1,058	1,058	국유지	국(농림수산부)
32	곡성군 고달면 고달리	743-1	제	78	6	고달리 453	권이섭
33	곡성군 고달면 고달리	622-4	제	632	34	국유지	국(농림수산부)
34	곡성군 고달면 고달리	622-1	답	1,378	1,378	서울시 노원구 상계동 164-1	삼재섭
35	곡성군 고달면 고달리	741-1	전	411	411	서울시 노원구 상계동 164-1	삼재섭
36	곡성군 고달면 고달리	740	전	266	183	이천군 마장면 표교리 365-12	권이현
37	곡성군 고달면 대사리	696-10	도	1,509	486	국유지	국(농림수산부)
38	곡성군 고달면 대사리	671-10	답	52	52	국유지	곡성군
39	곡성군 고달면 대사리	671-1	답	1,851	1,851	인천시 남동구 담방로21번길 24, 101동 808호(만수동,광명아파트)	이상재
40	곡성군 고달면 대사리	671-2	답	1,131	1,131	대사리 74	오종석 외 2인
41	곡성군 고달면 대사리	671-3	답	1,158	1,158	대사리 216	오평식
42	곡성군 고달면 대사리	671-4	답	3,177	3,177	대사리 361	김병언
43	곡성군 고달면 대사리	671-5	답	1,667	1,667	곡성읍 읍내리 362	장태술 외2인
44	곡성군 고달면 대사리	671-6	답	1,038	1,038	대구시 달성군 화원읍 명천로 57, 111동 504호(대곡역그린빌)	서종권
45	곡성군 고달면 대사리	696-12	구	1,238	390	국유지	국(농림수산부)
46	곡성군 고달면 대사리	671-7	답	2,335	2,335	대사리 356-1	박병순
47	곡성군 고달면 대사리	671-8	답	1,819	1,819	대사리 356-1	박병순
48	곡성군 고달면 대사리	671-9	답	1,305	1,305	대사리 351	김태호
49	곡성군 고달면 대사리	696-45	구	599	6	국유지	국(농림수산부)
50	곡성군 고달면 대사리	696-11	구	1,356	59	국유지	국(농림수산부)
51	곡성군 고달면 대사리	596-8	제	360	86	국유지	국(건설부)

전라남도 고시 제2019-89호

석창지구 배수개선사업 시행계획 승인 고시

석창지구 배수개선사업의 시행계획을 「농어촌정비법」 제9조의 규정에 의거 다음과 같이 승인 고시합니다.

2019. 4. 11

전라남도지사

1. 사업명 : 석창지구 배수개선사업
2. 사업시행자 : 한국농어촌공사 함평지사장
3. 사업목적 및 개요
 - 목적 : 농경지 침수 및 재해방지, 농경지 이용률 증대 및 토양의 물리성 개량, 노동생산성 향상 및 농업기계화 촉진과 농가소득 증대
 - 사업개요
 - 위치 : 전남 함평군 손불면 월천리, 산남리, 석창리 일원
 - 수혜면적 : 265.4ha
 - 총사업비 : 8,862백만원(국비 100%)
 - 사업기간 : 2018. 6. ~ 2023. 12.(6개년)
 - 주요사업
 - 배수문 : 게이트펌프 1개소 ($Q=2.0\text{m}^3/\text{s}$)
 - 배수로 : 3조, 2.36km(2조 1.71km 정비, 1조 0.65km 신설)
 - 매립 : 19.90ha ($34,082\text{m}^3$)
 - 저류지 : 확장 및 준설 14.24ha ($219,534\text{m}^3$)
 - 부대공사 : 1식(가설사무실 등)
4. 관계도서 비치 : 관계도서는 한국농어촌공사 함평지사에게 비치하여 이해관계인에게 보입니다.
(☎ 061-320-5252)
5. 수용 또는 사용할 토지세목조서 및 지장물 조서 : 다음

수용 또는 사용할 토지 등의 조서

번호	토지 소재지	지 번	지목	총면적 (㎡)	편입면적 (㎡)	토지소유자 주소	소유자
	합 계	93 필지		547,007	143,850		
1	함평군 손불면 월천리	999-22	제	2,402	74		불명
2	함평군 손불면 월천리	1178	구	11,792	3,245		한국농어촌공사
3	함평군 손불면 월천리	1180-1	구	14,364	10,776		국(농림축산식품부)
4	함평군 손불면 월천리	1180	답	1,180	39	함평군 손불면 월천리 705	백길선
5	함평군 손불면 월천리	1983	구	3,213	973		국(농림축산식품부)
6	함평군 손불면 월천리	1936-11	답	2,004	2,004	함평군 손불면 월천리 806	전홍식
7	함평군 손불면 월천리	1936-12	답	2,126	2,126	함평군 손불면 월천리 806	전상석
8	함평군 손불면 월천리	1936-13	답	1,833	1,833	함평군 손불면 차경길 59	박재광
9	함평군 손불면 월천리	1936-14	답	3,590	3,590	함평군 손불면 차경길 59	박재광
10	함평군 손불면 월천리	1936-15	답	1,712	1,712	함평군 손불면 월천리 716	박석좌
11	함평군 손불면 월천리	1936-16	답	4,569	4,569	광주광역시 광산구 상완길137-24(수원동)	박석봉
12	함평군 손불면 월천리	1984	도	2,335.7	690		국(농림축산식품부)
13	함평군 손불면 월천리	1985	구	867.4	268		국(농림축산식품부)
14	함평군 손불면 월천리	1937-13	답	3,331.3	3,331	함평군 손불면 월천리 705	조성복
15	함평군 손불면 월천리	1937-14	답	3,683.6	3,684	함평군 함평읍 석산로 826-21	이성만
16	함평군 손불면 월천리	1937-15	답	2,299.8	2,300	함평군 함평읍 석산로 826-21	이성만
17	함평군 손불면 월천리	1986	구	1,674.6	341		한국농어촌공사
18	함평군 손불면 월천리	1938-7	답	5,652.6	2,780	함평군 손불면 월천리 701	김신덕
19	함평군 손불면 월천리	1991	도	2,694.3	1,832		국(농림축산식품부)
20	함평군 손불면 월천리	1675-1	천	98,830	3,107		국(건설부)
21	함평군 손불면 월천리	2036	도	9,796.2	2,132		국(농림축산식품부)
22	함평군 손불면 월천리	2035	도	801.8	2		국(농림축산식품부)
23	함평군 손불면 월천리	1966-1	답	3,555.7	3,556	함평군 손불면 월천리 산151	박종균
24	함평군 손불면 월천리	1966-2	답	1,886.6	1,887	함평군 손불면 월천리 1437-13	박경락
25	함평군 손불면 월천리	1966-3	답	4,179.7	2	함평군 손불면 월천리 1438	김향차
26	함평군 손불면 월천리	2037	구	300.1	300		국(농림축산식품부)
27	함평군 손불면 월천리	2040	구	407.3	407		국(농림축산식품부)
28	함평군 손불면 월천리	1967	답	1,930.5	1,931	함평군 손불면 월천리 1438	김향차
29	함평군 손불면 월천리	1968	답	3,673.7	3,674	서울시 도봉구 쌍문동59 한양아파트7-801	박영만

번호	토지 소재지	지 번	지목	총면적 (㎡)	편입면적 (㎡)	토지소유자 주소	소유자
30	함평군 손불면 월천리	2038	구	2,552.3	210		국(농림축산식품부)
31	함평군 손불면 월천리	2039	도	7,366.9	670		국(농림축산식품부)
32	함평군 손불면 산남리	1560-1	천	106,776	2,793		국(건설부)
33	함평군 손불면 산남리	2689-1	답	4,152.8	4,153	함평군 손불면 손무로 927	전현진
34	함평군 손불면 산남리	2689-2	답	2,252.4	2,252	함평군 나산면 삼축리 17	천안전씨성대문중
35	함평군 손불면 산남리	2809	구	1,103	488		국(농림축산식품부)
36	함평군 손불면 산남리	2690-1	답	9,191.5	9,192	함평군 나산면 신평리 502	김영배
37	함평군 손불면 산남리	2810	도	999.5	15		국(농림축산식품부)
38	함평군 손불면 산남리	1757-6	천	8,719	36		국(국토교통부)
39	함평군 손불면 산남리	2886	구	22,124.9	15,731		국(농림축산식품부)
40	함평군 손불면 산남리	2708-1	답	3,981	3	함평군 손불면 산남리 2414-6	이경준
41	함평군 손불면 산남리	2850	도	410.9	3		국(농림축산식품부)
42	함평군 손불면 산남리	2736-11	답	1,988.7	299	함평군 손불면 감남길 28	임연규
43	함평군 손불면 산남리	2736-10	답	1,904.4	265	함평군 손불면 감남길 28	임연규
44	함평군 손불면 산남리	2736-9	답	5,244.5	759	담양군 창평면 의병로145-6,103호(창평고관사)	조용일
45	함평군 손불면 산남리	2736-8	답	3,949	579	함평군 손불면 석창리 104	조광현
46	함평군 손불면 산남리	2736-7	답	1,943.8	282	함평군 손불면 산남리 2317	조연자
47	함평군 손불면 산남리	2736-6	답	1,726.5	246	함평군 함평읍 함평리 383	조진경
48	함평군 손불면 산남리	2736-5	답	1,757.1	263	서울시 관악구 등직동6-1중앙아파트4-1104	안육혁
49	함평군 손불면 산남리	2736-4	답	1,666	239	서울시 관악구 봉천동 41-115	안승혁
50	함평군 손불면 산남리	2736-3	답	2,109	308	함평군 손불면 석창리 600	이재환
51	함평군 손불면 산남리	2736-2	답	5,556	808	함평군 손불면 산남리 2491	서동선
52	함평군 손불면 산남리	2736-1	답	3,707	548	함평군 손불면 산남리 2403	김봉수
53	함평군 손불면 산남리	2893	구	950.9	26		국(농림축산식품부)
54	함평군 손불면 산남리	2895	도	5,553.4	127		국(농림축산식품부)
55	함평군 손불면 산남리	2724-13	답	3,846.6	556	광주광역시 서구 치평동1168-1중흥파크110-108	김은순
56	함평군 손불면 산남리	2724-12	답	1,849.5	272	함평군 손불면 산남리 292	이현수
57	함평군 손불면 산남리	2724-11	답	1,857.2	276	함평군 손불면 산남리 1010	지정숙
58	함평군 손불면 산남리	2724-10	답	1,857.4	284	함평군 손불면 산남리 548	이성만
59	함평군 손불면 산남리	2724-9	답	1,856.1	285	함평군 손불면 산남리 716	박소자

번호	토지 소재지	지 번	지목	총면적 (㎡)	편입면적 (㎡)	토지소유자 주소	소유자
60	함평군 손불면 산남리	2724-8	답	3,881	582	함평군 손불면 석창리 1167	김은숙
61	함평군 손불면 산남리	2724-7	답	3,792.5	572	함평군 손불면 산남리 2480	채금순
62	함평군 손불면 산남리	2724-6	답	1,864.2	284	함평군 손불면 산남리 690	전경일
63	함평군 손불면 산남리	2724-5	답	1,872.6	293	함평군 손불면 산남리 690	전경일
64	함평군 손불면 산남리	2724-4	답	3,986.6	620	함평군 손불면 산남리 690	전경일
65	함평군 손불면 산남리	2724-3	답	1,981.1	310	광주광역시 광산구 신기동1048 신창6차호반베르디움아파트 605-402	박대섭
66	함평군 손불면 산남리	2724-2	답	2,147.2	343	광주광역시 광산구 신기동1048 신창6차호반베르디움아파트 605-402	박대섭
67	함평군 손불면 산남리	2724-1	답	2,119.7	607	함평군 손불면 산남리 926	남해운
68	함평군 손불면 산남리	2868	도	1,150.7	174		국(농림축산식품부)
69	함평군 손불면 월천리	1921	구	3,504	1,880		국(농림축산식품부)
70	함평군 손불면 석창리	1222	도	10,102.1	64		국(농림축산식품부)
71	함평군 손불면 석창리	1204-18	도	472.2	88		함평군
72	함평군 손불면 석창리	1204-17	도	229.4	229		함평군
73	함평군 손불면 석창리	1220	도	2,155.5	2,114		국(농림축산식품부)
74	함평군 손불면 석창리	1219	구	699.8	700		국(농림축산식품부)
75	함평군 손불면 석창리	801-1	천	26,313	7,945		국(농림축산식품부)
76	함평군 손불면 석창리	1241	도	6,709.3	90		국(농림축산식품부)
77	함평군 손불면 석창리	1204-16	답	1,605.2	17	함평군 손불면 산남리 527-2	김진홍
78	함평군 손불면 석창리	1204-15	답	3,392.4	1,015	서울시 강북구 오현로25리길70,101호 (반동,유성주택)	김종배
79	함평군 손불면 석창리	1204-14	답	3,544.8	1,307	서울시 동작구 사당로9가길30,303호 (사당동,시티빌리지)	김남수
80	함평군 손불면 석창리	1204-13	답	2,369.9	849	서울시 동작구 사당로9가길30,303호 (사당동,시티빌리지)	김남수
81	함평군 손불면 석창리	1204-12	답	1,996.1	719	서울시 강북구 오현로25리길70,101호 (반동,유성주택)	김종배
82	함평군 손불면 석창리	1204-11	답	1,770	632	함평군 손불면 석창리 746	최종근
83	함평군 손불면 석창리	1204-10	답	1,817.8	658	함평군 손불면 석창리 746	최종근
84	함평군 손불면 석창리	1204-9	답	1,984.5	710	서울시 강서구 등촌동 687 등촌1단지주공아파트106-703	장성배
85	함평군 손불면 석창리	1204-8	답	2,006	731	함평군 손불면 석창리 563	김남순

번호	토지 소재지	지 번	지목	총면적 (㎡)	편입면적 (㎡)	토지소유자 주소	소유자
86	함평군 손불면 석창리	1204-7	답	2,004	723	함평군 손불면 동암로 81-34	김용근
87	함평군 손불면 석창리	1204-6	답	3,976.4	1,471	함평군 손불면 석창리 770-1	정해석
88	함평군 손불면 석창리	1204-5	답	3,991.8	1,487	함평군 손불면 석창리 733	정해성
89	함평군 손불면 석창리	1204-4	답	1,986.5	740	함평군 손불면 석창리 730	최종태
90	함평군 손불면 석창리	1204-3	답	2,387.2	895	함평군 손불면 석창리 950	김생수
91	함평군 손불면 석창리	1204-2	답	9,385.3	3,583	함평군 손불면 동암로 81-34	김용근
92	함평군 손불면 석창리	1204-1	답	2,355.8	937	함평군 손불면 동암로 81-34	김용근
93	함평군 손불면 산남리	2823	구	11,813.6	5,350		국(농림축산식품부)

전라남도 고시 제2019-91호

해룡1지구 배수개선사업 시행계획 승인 고시

해룡1지구 배수개선사업의 시행계획을 「농어촌정비법」 제9조의 규정에 의거 다음과 같이 승인 고시합니다.

2019. 4. 11

전라남도지사

1. 사업명 : 해룡1지구 배수개선사업
2. 사업시행자 : 한국농어촌공사 순천·광양·여수지사장
3. 사업목적 및 개요
 - 목적 : 농경지 침수방지, 경지 이용률 증대, 영농환경개선 및 농가소득증대
 - 사업개요
 - 위치 : 전남 순천시 교량동, 해룡면 도룡 중흥, 해창, 선학리 일원
 - 수혜면적 : 163.22ha
 - 총사업비 : 12,186백만원(국비 100%)
 - 사업기간 : 2018. 3. ~ 2023. 12.(6개년)
 - 주요사업
 - 배수장 : 선학배수장 1개소(신설)
Q=5.0m³/s (110kw×900mm×2대), (45kw×600mm×2대)
도룡1배수장 1개소(신설)
Q=3.0m³/s (85kw×800mm×2대), (22kw×400mm×1대)
 - 배수문 : 신설 1개소 (2.5×2.5×2련)
 - 제수문 : 신설 1개소 (2.0×1.5×2련)
 - 배수로 : 정비 2조 1.73km
신설 1조 0.32km
 - 매립 : 13.80ha (35,462m³)
 - 부대공사 : 1식(가설사무실 등)
4. 관계도서 비치 : 관계도서는 한국농어촌공사 순천·광양·여수지사에 비치하여 이해관계인에게 보입니다.(☎ 061-740-1114)
5. 수용 또는 사용할 토지세목조서 및 지장물 조서 : 다음

수용 또는 사용할 토지 등의 조서

번호	토지 소재지	지 번	지목	총면적 (㎡)	편입면적 (㎡)	토지소유자 주소	소유자
	합 계	106 필지		263,576	39,082		
1	순천시 교량동	6-230	제	126	24		전라남도
2	순천시 교량동	6-231	제	212	93		전라남도
3	순천시 교량동	6-232	제	195	82		전라남도
4	순천시 교량동	6-234	제	4,252	403		국(건설부)
5	순천시 교량동	6-238	답	46	46	전남 순천시 대대동 379	김철수 외 3인
6	순천시 교량동	6-240	답	75	75	전남 순천시 대대동 379	김철수 외 3인
7	순천시 교량동	6-288	구	1,914	94	전남 순천시 대대동 385	김윤수 외 2인
8	순천시 교량동	32-2	답	1,895	1,895	전남 순천시 황전면 상검길 46	서기수
9	순천시 교량동	32-3	답	2,466	2,466	전남 순천시 북문3길 1	김선호
10	순천시 교량동	32-4	답	3,200	3,200	전남 순천시 대대1길 9-43	김수영
11	순천시 교량동	32-5	구	2,625	1,402	국유지	국(농수산부)
12	순천시 교량동	151-22	제	942	65	경기도 의왕시 포일동 487	한국농어촌공사
13	순천시 교량동	151-23	임	19,788	503	전남 순천시 대대동 379	김철수 외 3인
14	순천시 교량동	151-108	임	186	13	경기도 의왕시 포일동 487	한국농어촌공사
15	순천시 교량동	14-1	답	634	320	서울특별시 성동구 행당로8길 8, 106동 904호	서종화
16	순천시 교량동	14-2	답	1,873	168	전남 여수시 문수동 67-18	김대숙
17	순천시 교량동	14-13	구	705	41		국(농수산부)
18	순천시 교량동	14-14	도	845	47		국(농수산부)
19	순천시 교량동	14-15	구	248	228	경기도 의왕시 포일동 487	한국농어촌공사
20	순천시 교량동	14-16	구	27	27	경기도 의왕시 포일동 487	한국농어촌공사
21	순천시 교량동	15-1	답	1,460	591	전남 광양시 사동로 139, 104동 704호	리정엽
22	순천시 교량동	15-2	답	820	79	전남 광양시 사동로 139, 104동 704호	리정엽
23	순천시 교량동	15-13	구	780	51	국유지	국(농수산부)
24	순천시 교량동	15-18	구	305	253	경기도 의왕시 포일동 487	한국농어촌공사
25	순천시 교량동	15-19	구	5	5	경기도 의왕시 포일동 487	한국농어촌공사

번호	토지 소재지	지 번	지목	총면적 (㎡)	편입면적 (㎡)	토지소유자 주소	소유자
26	순천시 교량동	16-1	답	1,077	340	전남 순천시 해룡면 해창리 368	고안
27	순천시 교량동	16-2	답	1,332	33	전남 여수시 화양면 옥천로 793-4	위덕숙
28	순천시 교량동	16-14	구	780	14	국유지	국(농수산부)
29	순천시 교량동	16-15	도	1,070	24		국(농수산부)
30	순천시 교량동	16-16	구	263	253	경기도 의왕시 포일동 487	한국농어촌공사
31	순천시 교량동	16-17	구	13	13	경기도 의왕시 포일동 487	한국농어촌공사
32	순천시 교량동	17-1	답	3,347	202	전남 여수시 무선3길 18, 103동 502호(선원동, 남양아파트)	채규석
33	순천시 교량동	17-17	구	1,775	42	국유지	국(농수산부)
34	순천시 교량동	17-19	구	348	347	경기도 의왕시 포일동 487	한국농어촌공사
35	순천시 교량동	19-1	답	2,745	326	전남 순천시 해룡면 해창리 168	강병철
36	순천시 교량동	19-16	구	1,750	1,520	국유지	국(농수산부)
37	순천시 교량동	19-19	구	1,205	22	국유지	국(농수산부)
38	순천시 교량동	19-20	도	1,020	18	국유지	국(농수산부)
39	순천시 교량동	19-22	구	205	205	경기도 의왕시 포일동 487	한국농어촌공사
40	순천시 교량동	20-1	답	2,250	360	전남 순천시 해룡면 해창리 368	고안
41	순천시 교량동	20-18	구	2,155	47	국유지	국(농수산부)
42	순천시 교량동	20-20	구	190	190	경기도 의왕시 포일동 487	한국농어촌공사
43	순천시 교량동	21-1	답	2,624	635	전남 순천시 대대동 379	김철수 외 3인
44	순천시 교량동	21-19	구	1,030	41	국유지	국(농수산부)
45	순천시 교량동	21-20	도	1,030	38	국유지	국(농수산부)
46	순천시 교량동	21-21	구	271	267	경기도 의왕시 포일동 487	한국농어촌공사
47	순천시 교량동	27-1	답	3,919	919	전남 순천시 서문성터길 72	문지광 외 1인
48	순천시 교량동	27-18	구	2,020	75		국(농수산부)
49	순천시 교량동	27-19	구	196	118	경기도 의왕시 포일동 487	한국농어촌공사
50	순천시 교량동	28-1	답	1,885	776	전남 순천시 해룡면 장선배기길 284, 104동 310호	김득현
51	순천시 교량동	28-18	구	1,315	38		국(농수산부)
52	순천시 교량동	28-19	도	1,745	50		국(농수산부)

번호	토지 소재지	지 번	지목	총면적 (㎡)	편입면적 (㎡)	토지소유자 주소	소유자
53	순천시 교량동	28-21	구	425	337	경기도 의왕시 포일동 487	한국농어촌공사
54	순천시 교량동	29-1	답	1,173	383	전남 순천시 대대1길 15-8	김필동
55	순천시 교량동	29-2	답	1,104	155	전남 순천시 대대1길 15-8	김필동
56	순천시 교량동	29-3	답	2,856	295	전남 순천시 대대1길 15-8	김필동
57	순천시 교량동	29-4	답	3,486	344	전남 순천시 대대2길 18-4	김종철
58	순천시 교량동	29-5	답	4,280	396	전남 순천시 대대1길 15-8	김필동
59	순천시 교량동	29-6	답	4,411	208	전남 순천시 대대1길 5	김민수
60	순천시 교량동	29-14	구	570	496		국(농수산부)
61	순천시 교량동	29-15	구	820	32		국(농수산부)
62	순천시 교량동	29-16	구	212	204	경기도 의왕시 포일동 487	한국농어촌공사
63	순천시 교량동	29-17	구	61	61	경기도 의왕시 포일동 487	한국농어촌공사
64	순천시 교량동	29-18	구	25	25	경기도 의왕시 포일동 487	한국농어촌공사
65	순천시 교량동	29-19	구	34	34	경기도 의왕시 포일동 487	한국농어촌공사
66	순천시 교량동	29-20	구	65	65	경기도 의왕시 포일동 487	한국농어촌공사
67	순천시 교량동	29-21	구	44	44	경기도 의왕시 포일동 487	한국농어촌공사
68	순천시 교량동	32-1	답	1,331	320	전남 순천시 순천만길 534	유지민
69	순천시 교량동	32-6	구	4	4	경기도 의왕시 포일동 487	한국농어촌공사
70	순천시 교량동	1133-13	구	14,894	15		국(농림부)
71	순천시 해룡면 선학리	773-1	제	469	39		국(농수산부)
72	순천시 해룡면 선학리	773-2	구	1,455	1,020		국(농수산부)
73	순천시 해룡면 선학리	773-3	제	670	670	전남 순천시 해룡면 농주리 403	양운승
74	순천시 해룡면 선학리	773-4	제	219	219	전남 순천시 해룡면 농주리 403	양운승
75	순천시 해룡면 선학리	773-5	답	3,031	3,031	서울시 도봉구 창동 442-7	양운승외 2인
76	순천시 해룡면 선학리	773-17	답	2,806	2,806	서울시 도봉구 창동 442-7	양운승외 2인
77	순천시 해룡면 선학리	773-18	답	1,257	1,257	서울시 도봉구 창동 442-7	양운승외 2인
78	순천시 해룡면 선학리	773-6	답	3,031	296	서울시 도봉구 창동 442-7	양운승 외 2인
79	순천시 해룡면 선학리	773-7	답	3,031	290	서울시 광진구 능동로4길 78, 102동 1603호	양홍열

번호	토지 소재지	지 번	지목	총면적 (㎡)	편입면적 (㎡)	토지소유자 주소	소 유 자
80	순천시 해룡면 선학리	773-8	답	3,031	292	서울시 광진구 능동로4길 78, 102동 1603호	양홍열
81	순천시 해룡면 선학리	773-9	답	3,031	282	서울시 광진구 능동로4길 78, 102동 1603호	양홍열
82	순천시 해룡면 선학리	773-10	답	3,031	280	전남 순천시 해룡면 계당길 14	문병용
83	순천시 해룡면 선학리	773-11	답	3,031	274	전남 순천시 해룡면 선학리 312	문병용
84	순천시 해룡면 선학리	773-12	답	3,031	267	전남 순천시 조례동 대림아파트 103동 1106호	채규근
85	순천시 해룡면 선학리	773-13	답	3,031	256	경기도 의왕시 포일동 487	한국농어촌공사
86	순천시 해룡면 선학리	773-14	구	774	65		국(농수산부)
87	순천시 해룡면 선학리	778-9	구	612	612		국(농수산부)
88	순천시 해룡면 선학리	780-1	답	2,261	194	경기도 의왕시 포일동 487	한국농어촌공사
89	순천시 해룡면 선학리	780-2	답	3,031	253	전남 곡성군 석곡면 주석로 546-6	최승호
90	순천시 해룡면 선학리	780-3	답	3,031	250	부산광역시 동래구 금강로 123번길 30-9	양승자
91	순천시 해룡면 선학리	780-4	답	3,031	238	서울특별시 동작구 등용로 127, 101동 102호	양정자
92	순천시 해룡면 선학리	780-5	답	3,031	239	서울특별시 동작구 등용로 127, 101동 102호	양정자
93	순천시 해룡면 선학리	780-6	답	3,031	245	서울특별시 광진구 능동로4길 78, 102동 1603호	양홍열
94	순천시 해룡면 선학리	780-7	도	1,276	69	국유지	국(농수산부)
95	순천시 해룡면 선학리	780-8	구	1,957	12	국유지	국(농수산부)
96	순천시 해룡면 선학리	755-10	구	4,390	185	국유지	국(농림수산식품부)
97	순천시 해룡면 선학리	755-12	제	8,595	163	국유지	국(농림수산식품부)
98	순천시 해룡면 선학리	755-17	제	30	2	국유지	국(농림수산식품부)
99	순천시 해룡면 선학리	755-20	잡	43,224	131	국유지	순천시
100	순천시 해룡면 선학리	755-21	제	8,536	104	국유지	국(건설부)
101	순천시 해룡면 선학리	755-22	답	1,477	145	서울시 성북구 안암동 래미안안암아파트 107동 1303호	양동오
102	순천시 해룡면 선학리	755-23	답	15,345	1,040	서울특별시 동대문구 고산자로 534, 107동 1502호	양동오

번호	토지 소재지	지 번	지목	총면적 (㎡)	편입면적 (㎡)	토지소유자 주소	소유자
103	순천시 해룡면 선학리	755-25	답	3,792	1,240	서울시 성북구 안암동 래미안안암아파트 107동 1303호	양동오
104	순천시 해룡면 선학리	773-15	도	1,795	25	국유지	국(농수산부)
105	순천시 해룡면 선학리	774-1	제	605	47	국유지	국(농수산부)
106	순천시 해룡면 선학리	774-2	구	618	42	국유지	국(농수산부)

전라남도 고시 제2019-93호

구례 운천지구 신규마을조성 마을정비구역 지정 및 지형도면 고시

「농어촌정비법」 제101조 및 제102에 따라 구례군 간전면 운천리 324-3번지 일원에 신규 마을 조성을 위한 마을정비구역을 지정하고, 같은 법 제105조 및 토지이용규제법 제8조의 규정에 따른 지형도면을 다음과 같이 고시합니다.

2019. 4. 11

전라남도지사

1. 마을정비구역의 지정

가. 마을정비구역의 명칭·위치와 면적

- 명 칭 : 운천지구 신규마을 조성사업
- 위 치 : 구례군 간전면 운천리 324-3번지등 13필지
- 면 적 : 36,707㎡


나. 사업 개요

- 보조사업비 : 1,480백만원 (국비1,036, 지방비444)
- 주 택 용 지 : 19,032㎡(37호)
- 도 로 시 설 : 단지내도로 4,579.0㎡
- 공동이용시설 : 커뮤니티센터, 소공원, 주차장, 하수처리시설, 저류지, 녹지 등


다. 토지이용계획에 관한사항

구 분	면적(㎡)	구성비(%)	비고
합 계	36,707	100.0	
주택용지	19,032	51.9	
커뮤니티센터	497	1.3	마을회관
소공원	2,146	5.8	1개소
녹지	9,321	25.4	
주차장	405	1.1	1개소
도로	4,579	12.5	
보행자도로	209	0.6	
하수처리시설	180	0.5	1개소
저류지	338	0.9	1개소

라. 편입지적도

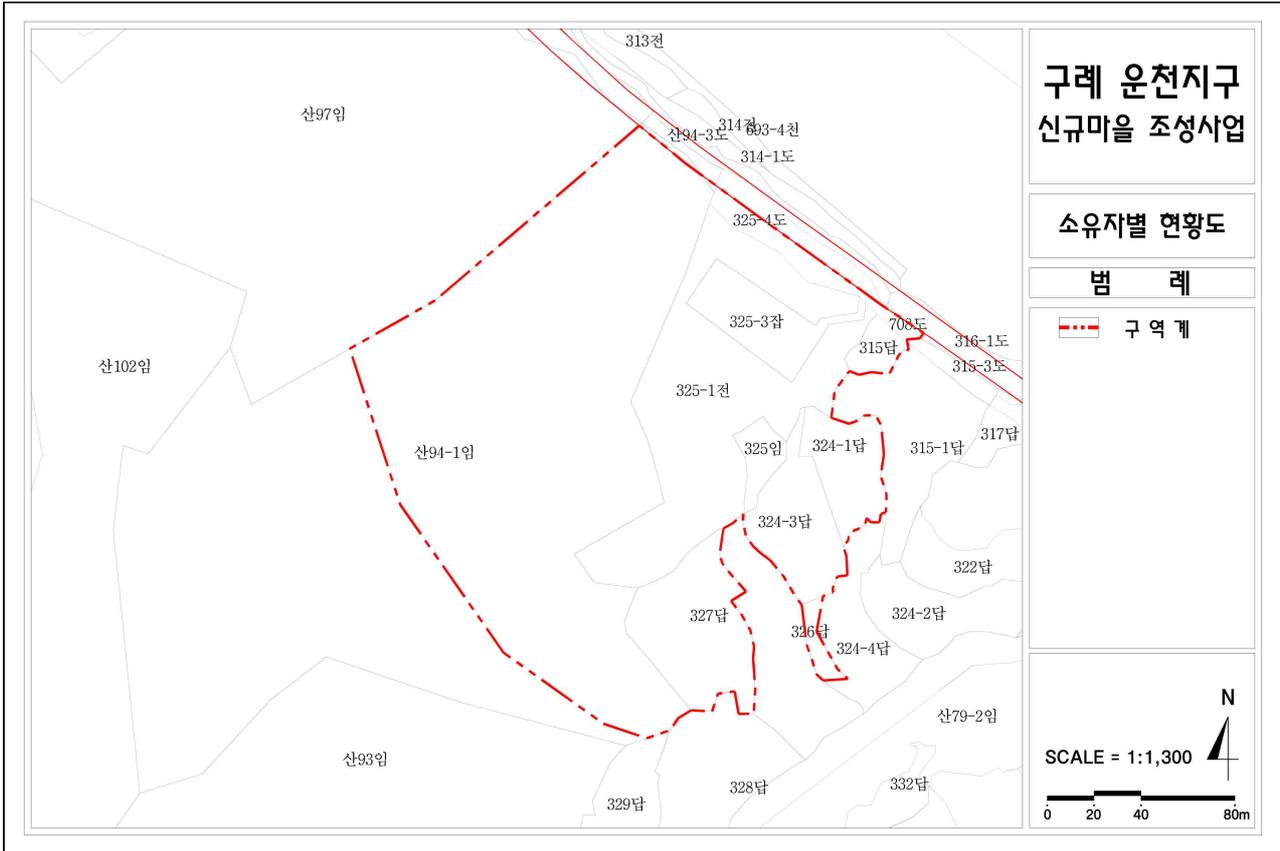

마. 토지이용계획도

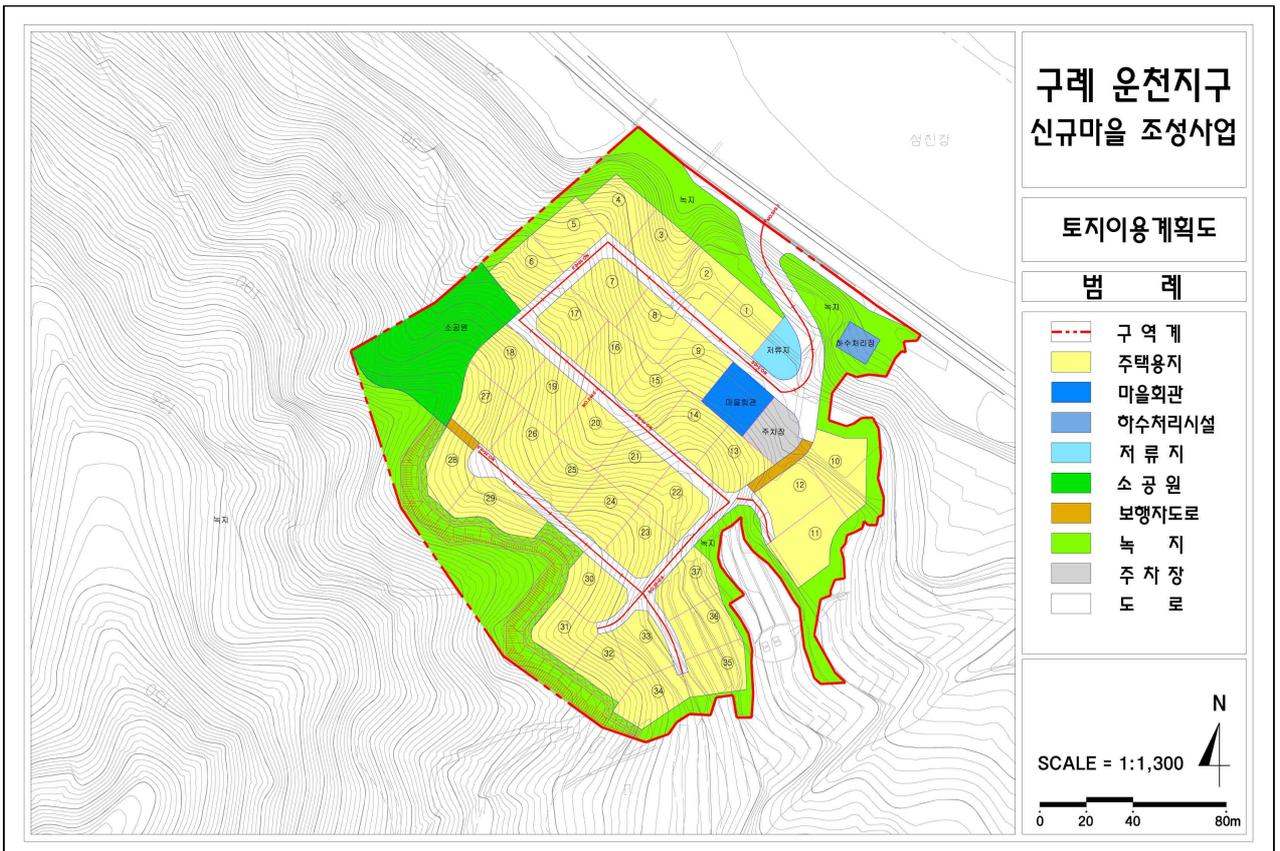

바. 사업의 시행 예정 기간 및 시행방식

- 사업의 시행 예정기간 : 2015년 ~ 2020년(6년간)
- 시행방식 : 지자체-마을정비조합 공동형

사. 사업시행 예정자와 그 주된 사무소의 소재지

- 사업시행 예정자 : 구례군수
- 주된 사무소의 소재지 : 전남 구례군 구례읍 봉성로 1

아. 편입토지 내역

연번	소재지			지목	지적 (㎡)	편입면적 (㎡)	소유자		비고
	면	리	지번				성명	주소	
계	13필지			-	54,573	36,707			
소계 (사유지)	9필지			-	52,713	35,942			
1	간전	윤천	315	답	407	407	허주 외 36인	부산광역시 금정구 수림로 12,102동 1904호 (부곡동, 부곡SK아파트)	
2	간전	윤천	324-1	답	1,335	1,335			
3	간전	윤천	324-3	답	1,777	1,777			
4	간전	윤천	324-4	답	257	257			
5	간전	윤천	325	임	469	469			
6	간전	윤천	325-1	전	7,068	7,068			
7	간전	윤천	325-3	잡	1,406	1,406			
8	간전	윤천	327	답	2,638	2,638			
9	간전	윤천	산94-1	임	37,356	20,585			
소계 (국·공유지)	4필지			-	1,860	765			
10	간전	윤천	산94-3	도	231	12	전라남도		
11	간전	윤천	315-3	도	290	8	전라남도		
12	간전	윤천	325-4	도	1,256	685	전라남도		
13	간전	윤천	708	도	83	60	국토교통부		

2. 마을정비구역 지정 및 지형도면 고시도, 수용 또는 사용할 토지·물권·권리의 명세 : 게재생략(열람장소에 비치)
3. 기타사항 : 관계도서는 전라남도청 농업정책과(☎061-286-6252)와 구례군 지역경제과(☎061-780-2332)에 비치하고, 일반인 및 이해관계인에게 보입니다.

전라남도 고시 제2019-94호

광양 봉강 도솔지구 신규마을조성 마을정비구역 지정변경 및 지형도면 변경 고시

「농어촌정비법」 제101조 및 제102에 의거 광양시 봉강면 부저리 943-1번지 일원에 신규 마을 조성을 위한 마을정비구역을 변경지정하고, 같은법 제105조 및 토지이용규제법 제8조의 규정에 따른 지형도면을 다음과 같이 변경 고시합니다.

2019. 4. 11

전라남도지사

1. 마을정비구역의 지정

가. 마을정비구역의 명칭·위치와 면적

- 명 칭 : 봉강 도솔지구 신규마을 조성사업
- 위 치 : (기정) 광양시 봉강면 부저리 산123번지 외 3필지
(변경, 지적확정측량) 광양시 봉강면 부저리 943-1번지등 43필지
- 면 적 : (기정) 37,481.0㎡
(변경, 지적확정측량) 37,495.1㎡(14.1㎡증)

나. 사업개요

- 사 업 비 : 1,500백만원(국비 1,050, 시비 450)
- 주 택 용 지 : 12,127.9㎡(30호)
- 도 로 시 설 : 1,214m, 4,396.2㎡
- 공동이용시설 : 오수처리장, 관정, 창고 등


다. 토지이용계획에 관한사항

구분	마을정비구역(기정)		마을정비구역(변경)		비고	
	면적(㎡)	구성비(%)	면적(㎡)	구성비(%)		
합계	37,481	100.0	37,495.1	100.0		
공공 용지	소계	5,378	14.3	5,770.5	15.4	
	단지도로	4,543	12.1	4,396.2	11.7	
	공동이용 시설	600	1.6			
	창고			1,036.3	2.8	
	배수지			70.4	0.2	
	오수처리장	235	0.6	243.6	0.6	
	관정			24	0.1	


구 분		마을정비구역(기정)		마을정비구역(변경)		비고
		면적(㎡)	구성비(%)	면적(㎡)	구성비(%)	
주택 용지	소계	16,261	43.4	12,127.9	32.3	
녹지 용지	소계	15,842	42.3	12,772.7	34.1	
과수원 (매실농원)	소계			6,824	18.2	

라. 편입지적도

○ 변경 전

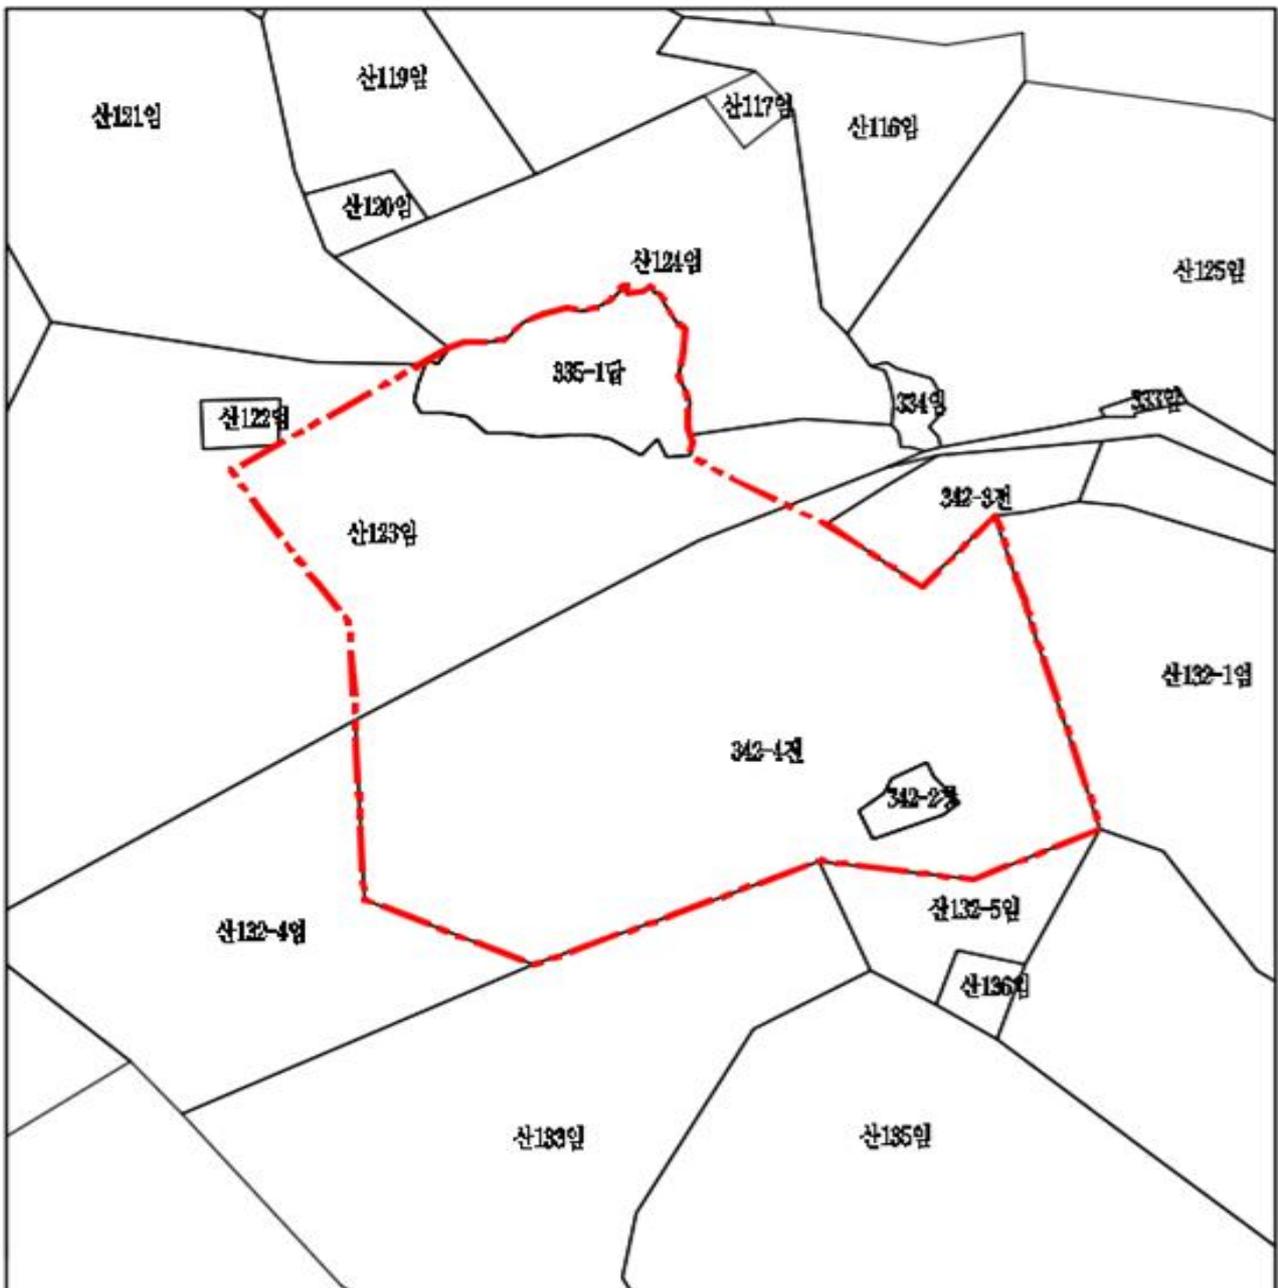

○ 변경 후 - 확정측량결과

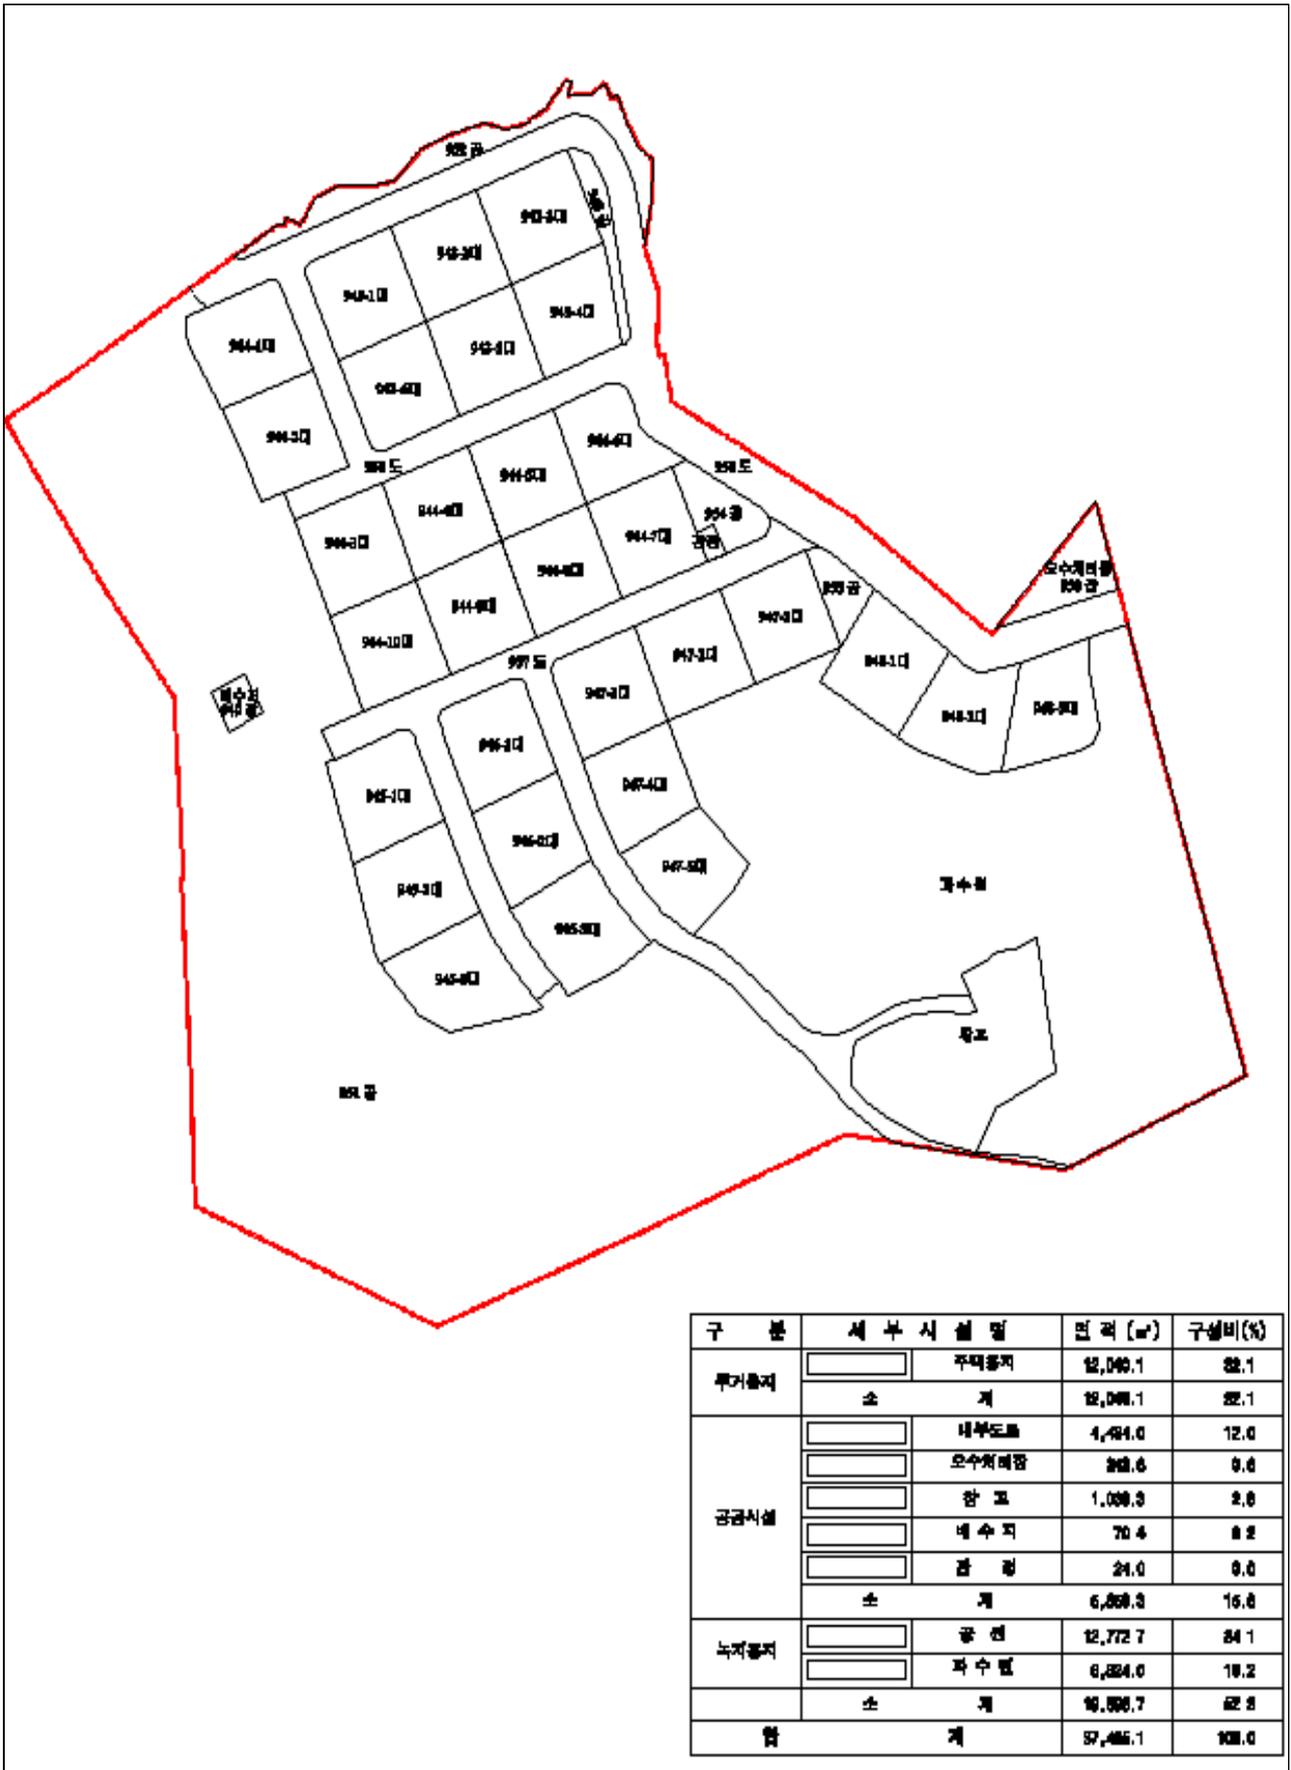

마. 토지이용계획도
○ 변경 전



○ 변경 후

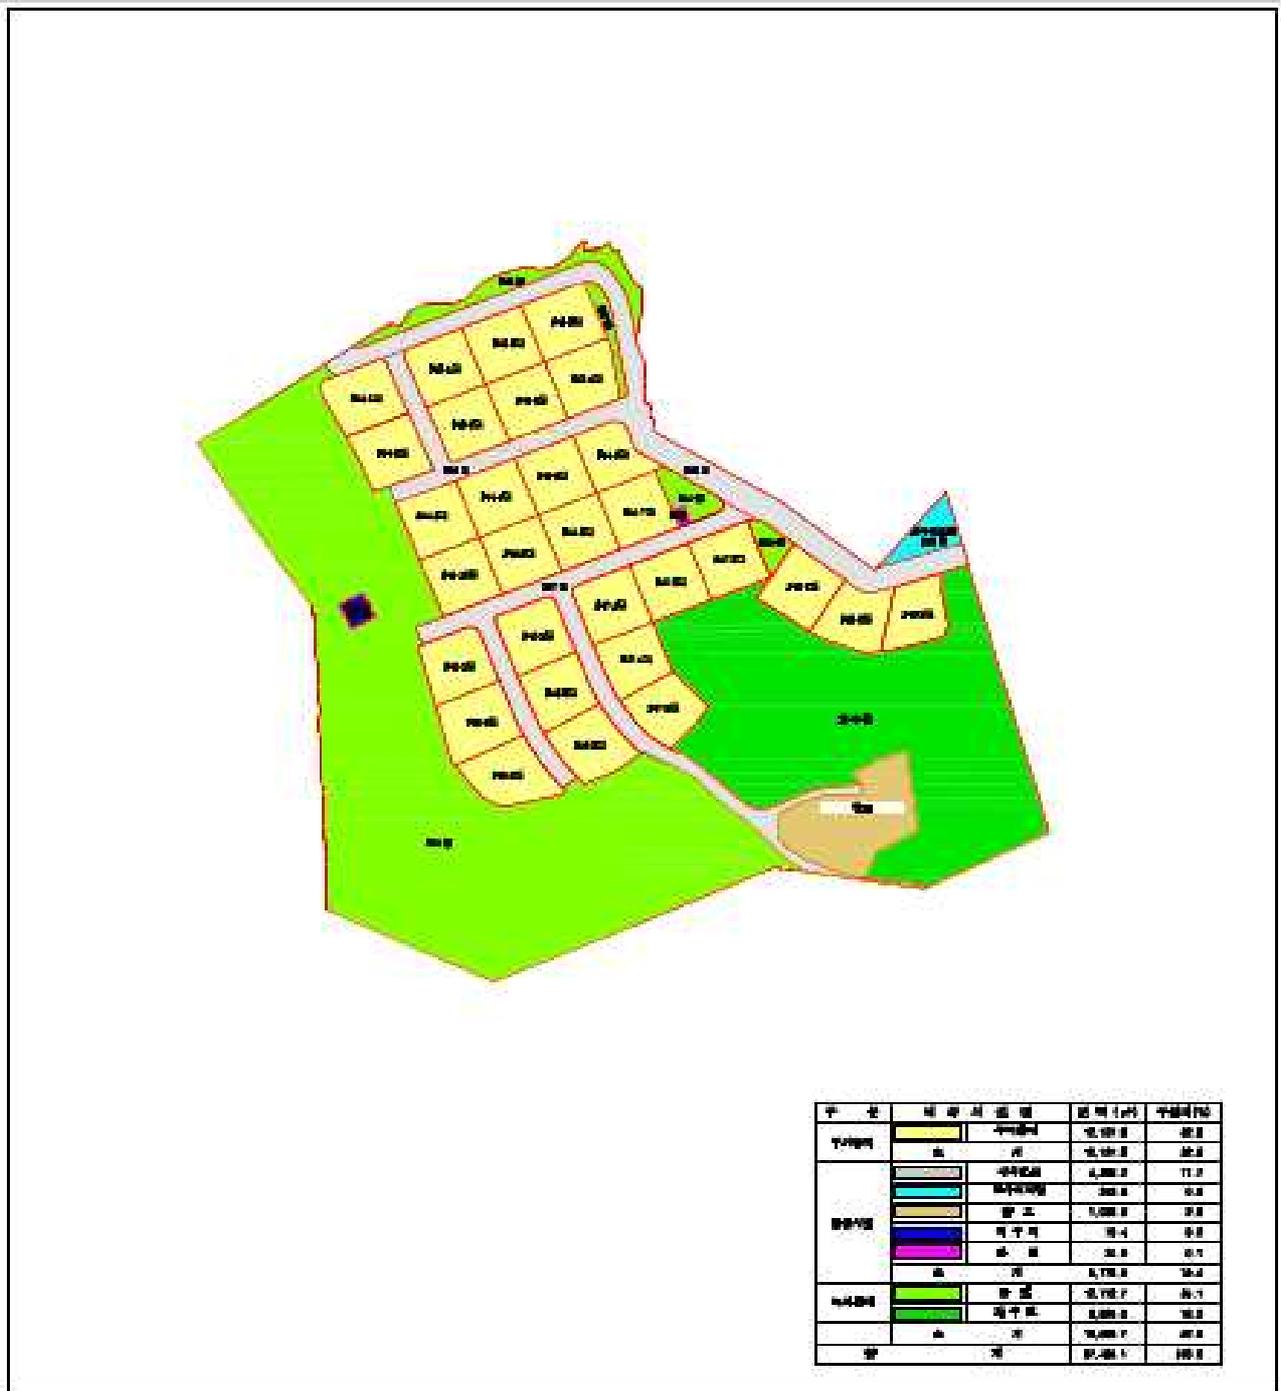


표 보	주요도로	단층주택	우수처리장
	도로	공원	배수지
	방고	매실농원	

도솔지구 전원마을 조성사업

도지이용계획 변경(안)

S = 1 : 1,500

바. 용도지역 결정(변경)조서 및 사유서

○ 용도지역 결정(변경) 조서

구분	면 적(m ²)			구성비 (%)	비 고
	기정	변경	변경후		
계	37,481	37,495.1	37,495.1	100	
보전관리지역	24,369	증14.1	24,383.1	63.6	
농 립 지 역	13,112	-	13,112.0	38.4	

○ 용도지역 결정(변경) 사유서

도 면 표시번호	위 치	지 역 명		면적 (m ²)	건폐율	변 경 사유
		기정	변경			
133	광양시 봉강면 부저리 943-1번지 일원	-	보전관리지역	〈변경〉 -면적 : 24,369→24,383.1m ²	60%이하	<ul style="list-style-type: none"> 신규마을 조성사업 확정측량 성과에 따라 증가된 면적을 보전관리지역 결정(변경) 면 적 조정

사. 용도지구 결정(변경)조서 및 사유서

○ 취락지구 결정(변경) 조서

구분	도면표시 번호	지구명	지구의 세 분	위 치	제한 내용	면 적(m ²)			최 초 결정일	비 고
						기정	변경	변경후		
변경	133	도솔지구 신규마을	자연 취락 지구	전남 광양시 봉강면 부저리 943-1일원	건폐율 60%	37,481	증 14.1	37,495.1	2012.11.20 제2012-397호	

○ 변경사유서

도면표시 번호	지 구 명	변 경 내 용	변 경 사유
133	도솔지구 신규마을	〈변경〉 - 면적 : 37,481m ² → 37,495.1m ²	<ul style="list-style-type: none"> 신규마을 조성사업 확정측량 성과에 따라 취락지구 면적 조정

아. 사업의 시행 예정 기간 및 시행방식

○ 사업의 시행 예정기간 : 2010년 ~ 2019년(10년간)

○ 시행방식 : 지자체-마을정비조합 공동형

자. 사업시행 예정자와 그 주된 사무소의 소재지

○ 사업시행 예정자 : 광양시장

○ 주된 사무소의 소재지 : 전남 광양시 시청로 33(중동)

차. 편입토지 내역

기 정									
연번	소재지		지번	지목	면적(㎡)		소유자		비고
	읍	리			지적	편입면적	성명	주소	
합계			5필지		77,304	37,481			
1	봉강면	부저리	342-2	창	450	450	조중래	광양시 금호동 725 장미아파트 9-202	
2	봉강면	부저리	342-4	전	24195	23919	조중래	〃	
3	봉강면	부저리	산121	임	17455	12	유한회사 도솔마을추진 위원회	광양시 봉강면 부저리 334-1	
4	봉강면	부저리	산123	임	31835	9731	〃	〃	
5	봉강면	부저리	335-1	답	3369	3369	국 (기획재정부)		

변 경									
연번	소재지		지번	지목	면적(㎡)		소유자		비고
	읍	리			지적	편입면적	성명	주소	
합계			78필지		37495.1	37495.1			
1	봉강면	부저리	943-1	대	402.8	402.8	도솔정비조합	광양시 봉강면 부저리 334-1	
2	봉강면	부저리	943-2	대	400.6	400.6	도솔정비조합	광양시 봉강면 부저리 334-1	
3	봉강면	부저리	943-3	대	426.2	426.2	도솔정비조합	광양시 봉강면 부저리 334-1	
4	봉강면	부저리	943-4	대	394.2	394.2	도솔정비조합	광양시 봉강면 부저리 334-1	
5	봉강면	부저리	943-5	대	400.2	400.2	도솔정비조합	광양시 봉강면 부저리 334-1	
6	봉강면	부저리	943-6	대	396.3	396.3	도솔정비조합	광양시 봉강면 부저리 334-1	
7	봉강면	부저리	944-1	대	433.4	433.4	도솔정비조합	광양시 봉강면 부저리 334-1	
8	봉강면	부저리	944-2	대	411.4	411.4	도솔정비조합	광양시 봉강면 부저리 334-1	
9	봉강면	부저리	944-3	대	405.8	405.8	도솔정비조합	광양시 봉강면 부저리 334-1	
10	봉강면	부저리	944-4	대	401.3	401.3	도솔정비조합	광양시 봉강면 부저리 334-1	
11	봉강면	부저리	944-5	대	395.2	395.2	도솔정비조합	광양시 봉강면 부저리 334-1	
12	봉강면	부저리	944-6	대	356.2	356.2	도솔정비조합	광양시 봉강면 부저리 334-1	
13	봉강면	부저리	944-7	대	399.8	399.8	도솔정비조합	광양시 봉강면 부저리 334-1	
14	봉강면	부저리	944-8	대	395.4	395.4	도솔정비조합	광양시 봉강면 부저리 334-1	
15	봉강면	부저리	944-9	대	401.4	401.4	도솔정비조합	광양시 봉강면 부저리 334-1	
16	봉강면	부저리	944-10	대	403.6	403.6	도솔정비조합	광양시 봉강면 부저리 334-1	

연번	소재지		지번	지목	면적(㎡)		소유자		비고
	읍	리			지적	편입면적	성명	주소	
17	봉강면	부저리	945-1	대	414.9	414.9	도솔정비조합	광양시 봉강면 부저리 334-1	
18	봉강면	부저리	945-2	대	457	457	도솔정비조합	광양시 봉강면 부저리 334-1	
19	봉강면	부저리	945-3	대	455.3	455.3	도솔정비조합	광양시 봉강면 부저리 334-1	
20	봉강면	부저리	946-1	대	407.4	407.4	도솔정비조합	광양시 봉강면 부저리 334-1	
21	봉강면	부저리	946-2	대	390.9	390.9	도솔정비조합	광양시 봉강면 부저리 334-1	
22	봉강면	부저리	946-3	대	430.9	430.9	도솔정비조합	광양시 봉강면 부저리 334-1	
23	봉강면	부저리	947-1	대	405.1	405.1	도솔정비조합	광양시 봉강면 부저리 334-1	
24	봉강면	부저리	947-2	대	399.3	399.3	도솔정비조합	광양시 봉강면 부저리 334-1	
25	봉강면	부저리	947-3	대	399.3	399.3	도솔정비조합	광양시 봉강면 부저리 334-1	
26	봉강면	부저리	947-4	대	375.4	375.4	도솔정비조합	광양시 봉강면 부저리 334-1	
27	봉강면	부저리	947-5	대	384.6	384.6	도솔정비조합	광양시 봉강면 부저리 334-1	
28	봉강면	부저리	948-1	대	417.1	417.1	도솔정비조합	광양시 봉강면 부저리 334-1	
29	봉강면	부저리	948-2	대	395.3	395.3	도솔정비조합	광양시 봉강면 부저리 334-1	
30	봉강면	부저리	948-3	대	371.6	371.6	도솔정비조합	광양시 봉강면 부저리 334-1	
31	봉강면	부저리	949	잡	70.4	70.4	도솔정비조합	광양시 봉강면 부저리 334-1	
32	봉강면	부저리	950	잡	243.6	243.6	도솔정비조합	광양시 봉강면 부저리 334-1	
33	봉강면	부저리	951	공	11,876.3	11,876.3	도솔정비조합	광양시 봉강면 부저리 334-1	
34	봉강면	부저리	952	공	451	451	도솔정비조합	광양시 봉강면 부저리 334-1	
35	봉강면	부저리	953	공	126.9	126.9	도솔정비조합	광양시 봉강면 부저리 334-1	
36	봉강면	부저리	954	공	189.3	189.3	도솔정비조합	광양시 봉강면 부저리 334-1	
37	봉강면	부저리	955	공	129.2	129.2	도솔정비조합	광양시 봉강면 부저리 334-1	
38	봉강면	부저리	956	도	710.8	710.8	도솔정비조합	광양시 봉강면 부저리 334-1	
39	봉강면	부저리	957	도	1,809.1	1,809.1	도솔정비조합	광양시 봉강면 부저리 334-1	
40	봉강면	부저리	958	도	1,876.3	1,876.3	도솔정비조합	광양시 봉강면 부저리 334-1	
41	봉강면	부저리		창	1,036.3	1,036.3	도솔정비조합	광양시 봉강면 부저리 334-1	
42	봉강면	부저리		과	6,824	6,824	도솔정비조합	광양시 봉강면 부저리 334-1	
43	봉강면	부저리		잡 (관정)	24	24	도솔정비조합	광양시 봉강면 부저리 334-1	

2. 마을정비구역 지정 및 지형도면 고시도, 수용 또는 사용할 토지·물권·권리의 명세 : 게재생략(열람장소에 비치)
3. 기타사항 : 관계도서는 전라남도청 농업정책과(☎061-286-6252)와 광양시 건설과(☎061-797-1923)에 비치하고, 일반인 및 이해관계인에게 보입니다.

전라남도 고시 제2019-96호

공공하수도 설치 인가 고시

「하수도법」 제11조 제3항 및 같은 법 시행령 제8조에 따라 공공하수도의 설치인가 사항을 다음과 같이 고시합니다.

2019. 4. 11

전라남도지사

인가내용

사업의 목적		생활오수를 적정하게 처리하여 지역사회의 건전한 발전과 공중위생의 향상에 기여하고 공공수역의 수질을 보전하고자 함	
시설의 명칭		곡성군 용사, 평리, 두가지구 농어촌마을하수도	
사업시행자	성명	곡성군수	
	주소	곡성군 곡성읍 군청로 50	
사업시행지	위치	곡성군 목사동면 평리 150번지 일원	
	처리장면적	1128㎡	
처리용량(사업내용)		증설 25㎥/일(기존 45㎥/일), 오수관로 7.683km, 배수설비 166기	
처리공법		FNR 공법	
처리구역 및 배수구역		처리구역	배수구역
		35.1ha	284.6ha
사업시행기간		2017년 ~ 2020년	

수용 또는 사용할 토지조서

시설명	토지 소재지		지목	대장상의 면적(㎡)	편 입면적 (㎡)	소 유 자	
	군 면 리	지번				주 소	성 명
공 공 하수도	곡성군 목시동면 평리	150	잡	87	24.5	곡성군 곡성읍 군청로 50	곡성군
		150-2	잡	161	4.1	곡성군 곡성읍 군청로 50	곡성군
		152	잡	271	84.2	곡성군 곡성읍 군청로 50	곡성군
		계		519	112.8		

※ 관계 도서 열람 장소 : 곡성군 상하수도사업소 하수도팀(061-360-8722)

전라남도 고시 제2019-98호

나무병원 등록취소 고시

「산림보호법」 제21조의9제2항 및 동법 시행규칙 제19조의6제3항에 의거 설립한 나무병원 등록을 다음과 같이 등록 취소 고시합니다.

2019. 4. 11

전라남도지사

법 인 명	대표자	산림사업의 종 류	등록번호	소재지	등 록 취소일자	등록취소 사 유
(주)에코지음	김*영	2종 나무병원	전남2018-071	전남 순천시 *** 2길 39-4, 1층 (기곡동)	' 19.4.3.	폐업신고 처리

전라남도 고시 제2019-99호

뇌죽지구 지표수 보강개발사업 시행계획 승인 고시

전라남도 곡성군 고달면 뇌죽리 외 1개리 일원에 추진 중인 “뇌죽지구 지표수보강개발사업”에 대해 「농어촌정비법」 제9조제7항의 규정에 따라 시행계획을 승인하고, 「공익사업을 위한 토지 등의 취득 및 보상에 관한 법률」 제22조에 따라 사용 또는 수용할 토지세목을 다음과 같이 고시합니다.

2019. 4. 11

전라남도지사

1. 사업명 : 뇌죽지구 지표수보강개발사업
2. 사업시행자 : 한국농어촌공사 곡성지사장
3. 사업목적 및 개요
 - 가. 목적 : 수원공을 확장·보강하여 안정적인 영농생산기반 조성
 - 나. 사업개요
 - 1) 위치 : 전남 곡성군 고달면 뇌죽리, 목동리 일원
 - 2) 수혜면적 : 110.0ha(기설면적 77.9ha, 보강면적 32.1ha)
 - 3) 총사업비 : 1,000백만원(국비 70%, 지방비 30%)
 - 4) 사업기간 : 2019. 3. ~ 2019. 12.
 - 5) 주요사업
 - 가압장 : 횡형단단펌프(1.44m³/m x 15.0Kw x 150mm x 2대)
 - 송수관로 : 3조 3.309km(D150mm~D200mm)
4. 관련 서류 열람 장소 : 한국농어촌공사 곡성지사(☎061-360-1100)
5. 지구별 수용 사용할 토지 등의 조서 : 다음

용지 매수 조서

번호	토지소재지	지 번	지목	총면적 (㎡)	편입면적 (㎡)	토지소유자 주소	소유자
합계		572필지		1,580	190		
1	곡성군 고달면 목동리	1115	- 2 답	1,580	190	서울시 양천구 신정동 1259 신트리1단지 아파트 107-1101	김종신 외 1인

전라남도 고시 제2019-100호

별정지구 지표수 보강개발사업 시행계획 승인 고시

전라남도 강진군 별정리 일원에 추진 중인 “별정지구 지표수 보강개발사업 ” 에 대해 「농어촌정비법」 제9조제7항의 규정에 따라 시행계획을 승인하고, 「공익사업을 위한 토지 등의 취득 및 보상에 관한 법률」 제22조에 따라 사용 또는 수용할 토지세목을 다음과 같이 고시합니다.

2019. 4. 11

전라남도지사

1. 사 업 명 : 별정지구 지표수 보강개발사업
2. 사업시행자 : 강진군청
3. 사업목적 및 개요
 - 가. 목 적 : 안정적인 수자원 확보 및 관개 개선, 영농 소득증대 및 생활환경개선
 - 나. 사업개요
 - 1) 위 치 : 전라남도 강진군 신전면 별정리 지내
 - 2) 수혜면적 : 49.6ha
 - 3) 총사업비 : 4,612백만원(국비 70%, 군비 30%)
 - 4) 사업기간 : 2019. 3. ~ 2020. 12.
 - 5) 주요사업
 - 양수장신설(도암천 취수)
 - 총취수량 : 11,131m³(제원 : Q=3.87m³/min * 54mH * 75kW 3대(예비 1))
 - 송수관수로 : 3조 L=5.164km(D300mm)
 - 용수로정비 : 2조 L=0.496km(0.5×0.5)
 - 배수로정비 : 4조 L=1.615km (1.5×1.0, 2.5×1.2, 4.0×1.5)
4. 관련 서류 열람 장소 : 강진군청 건설과 (☎061-430-3392)
5. 지구별 수용 사용할 토지 등의 조서 : 다음

편입 용지 조서

토지소재지					면 적(㎡)		소유자		비고
시/군	읍/면	동/리	지 번	지 목	지적	편입	주 소	성명	
계			12필지		16,084	2,960.9			
강진	신전	벌정	1096-126	구	1,204	384		강진군	
강진	신전	벌정	1096-112	잡	996	345		강진군	
강진	신전	벌정	1096-237	답	186	186	서울시 강남구 압구정동 신5-1 한양아파트 51동 1006호	이순례	
강진	신전	벌정	214-3	산	893	32.1	부산시 북구 만덕동 216-7 그린코아아파트 601동602호	윤태훈	
강진	신전	벌정	1007	답	2,225	287.4	전라남도 강진군 신전면 벌정리 830	이백재 외 1인	
강진	신전	벌정	1006	답	1,769	399.3	전라남도 강진군 신전면 벌정리 830	윤순학	
강진	신전	벌정	1005	전	1,028	114.3	전라남도 강진군 신전면 벌정리 829	김정자	
강진	신전	벌정	1004	답	2,757	1042	전라남도 강진군 신전면 벌정리 281-1	김주채	
강진	신전	벌정	895	답	1,647	10.6	전라남도 강진군 신전면 벌정리 780	윤영옥	
강진	신전	벌정	896-1	답	73	18.4	전라남도 강진군 신전면 벌정리 780	윤재순	
강진	신전	벌정	898-1	전	694	128.5	전라남도 강진군 신전면 벌정리 780	윤영옥	
강진	신전	벌정	816-1	답	2,612	13.3	전라남도 강진군 도암면 벌정리 804	윤재근	

전라남도 고시 제2019-101호

서산지구 농업용수 수질개선사업 지형도면 고시

장흥군에서 시행 중인 서산지구 농업용수 수질개선사업에 대한 사용 또는 수용할 토지에 대하여 지형도면을 「농어촌정비법」 제105조 및 「토지이용규제 기본법」 제8조 규정에 따라 다음과 같이 고시합니다.

2019. 4. 11

전라남도지사

1. 사 업 명 : 서산지구 농업용수 수질개선사업
2. 사업시행자 : 한국농어촌공사 장흥지사장
3. 사업목적 및 개요
 - 목 적 : 농업용수 수질을 개선하여 건전한 농업농촌환경을 구축
 - 사업개요
 - 위 치 : 전남 장흥군 대덕읍 연지리 일원
 - 수혜면적 : 169ha
 - 총사업비 : 5,493백만원
 - 사업기간 : 2018. 3. ~ 2020. 12.(3개년)
 - 주요사업
 - 인공습지 A=1.56ha(취입보 1개소, 양수장 1개소)
 - 침 강 지 2개소(A=23,700㎡, 부댐 : L=434m)
 - 수초제거 A=40.0ha, 1,815톤
4. 수용 또는 사용할 토지 세목(변경)조서 : 다음
5. 지형도면고시 도면 : 게재생략
6. 지형도면 열람 장소 : 한국농어촌공사 장흥지사(☎061-860-7667)

수용 또는 사용할 토지 세목(변경)조서

번호	토지소재지	지 번	지목	총면적 (㎡)	편입면적 (㎡)	소 유 자
합 계		33필지		482,634.0	463,413.4	
1	장흥군 대덕읍 연지리	267-2	유	261.0	235.3	한국농어촌공사
2	장흥군 대덕읍 연지리	268	유	188.0	188.0	국(농수산부)
3	장흥군 대덕읍 연지리	269-3	유	50.0	17.9	국(농수산부)
4	장흥군 대덕읍 연지리	269-1	구	1,471.0	779.0	국(농수산부)
5	장흥군 대덕읍 연지리	271-1	구	393.0	189.8	한국농어촌공사
6	장흥군 대덕읍 연지리	271-2	유	182.0	25.6	한국농어촌공사
7	장흥군 대덕읍 연지리	287-2	유	202.0	29.7	국(농림부)
8	장흥군 대덕읍 연지리	287-5	천	1,269.0	546.3	국(농수산부)
9	장흥군 대덕읍 연지리	288-1	유	458,327.0	453,667.5	국(농수산부)
10	장흥군 대덕읍 연지리	288	유	512.0	512.0	국(농수산부)
11	장흥군 대덕읍 연지리	289	유	3,028.0	2,193.5	국(농수산부)
12	장흥군 대덕읍 연지리	299-2	구	496.0	272.1	국(건설교통부)
13	장흥군 대덕읍 연지리	299-1	답	2,284.0	0.4	김선배
14	장흥군 대덕읍 연지리	300-3	답	264.0	235.1	국(기획재정부)
15	장흥군 대덕읍 연지리	300-2	도	159.0	42.1	국(건설부)
16	장흥군 대덕읍 연지리	301-2	도	397.0	18.0	국(건설부)
17	장흥군 대덕읍 연지리	301-3	도	136.0	8.7	국(건설교통부)
18	장흥군 대덕읍 연지리	301-4	도	786.0	0.7	국(건설부)
19	장흥군 대덕읍 연지리	310-2	도	721.0	16.8	국(건설부)
20	장흥군 대덕읍 연지리	311-2	유	1,534.0	1,411.8	국(농수산부)
21	장흥군 대덕읍 연지리	311-1	도	17.0	17.0	이원빈
22	장흥군 대덕읍 연지리	311-3	도	60.0	2.3	국(국토교통부)
23	장흥군 대덕읍 연지리	355	유	2,906.0	2,449.8	국(농수산부)
24	장흥군 대덕읍 연지리	356	답	1,498.0	1.7	김상진
25	장흥군 대덕읍 연지리	371-2	임	1,269.0	89.6	국(기획재정부)
26	장흥군 대덕읍 연지리	371-1	답	1,884.0	29.6	김상진
27	장흥군 대덕읍 연지리	618	구	1,250.0	7.4	국(농림수산부)
28	장흥군 대덕읍 연지리	1317	도	284.0	14.4	국(건설부)
29	장흥군 대덕읍 연지리	1326	도	542.0	147.3	국(건설부)
30	장흥군 대덕읍 연지리	1331	구	23.0	23.0	국(건설부)
31	장흥군 대덕읍 연지리	1332	도	241.0	241.0	국(건설부)

번호	토지소재지	지 번	지목	총면적 (㎡)	편입면적 (㎡)	소 유 자
합 계		33필지		14,932.0	6,077.4	
1	장흥군 회진면 회진리	1480-6	도	271.0	1.7	전라남도
2	장흥군 회진면 회진리	1481-3	답	3,204.0	38.7	신우용
3	장흥군 회진면 회진리	1481-5	답	684.0	207.7	신우용
4	장흥군 회진면 회진리	1482-1	답	1,487.0	115.9	신우용
5	장흥군 회진면 회진리	1484-1	답	42.0	42.0	박종운
6	장흥군 회진면 회진리	1484-4	도	78.0	51.7	전라남도
7	장흥군 회진면 회진리	1485-5	도	400.0	0.6	국(건설부)
8	장흥군 회진면 회진리	1485-8	도	26.0	24.5	전라남도
9	장흥군 회진면 회진리	1485-2	답	1,087.0	1,082.6	국(건설교통부)
10	장흥군 회진면 회진리	1485-1	도	122.0	77.2	국(건설부)
11	장흥군 회진면 회진리	1501-1	답	323.0	314.3	노막동
12	장흥군 회진면 회진리	1501-5	도	490.0	295.5	전라남도
13	장흥군 회진면 회진리	1502-1	답	117.0	117.0	강유원
14	장흥군 회진면 회진리	1503-5	구	939.0	939.0	국(농수산부)
15	장흥군 회진면 회진리	1503-2	구	274.0	73.6	국(농수산부)
16	장흥군 회진면 회진리	1503-4	답	2,808.0	2,177.3	정미영
17	장흥군 회진면 회진리	1503-1	도	483.0	304.5	국(건설부)
18	장흥군 회진면 회진리	1508-1	답	78.0	12.8	목춘정홍
19	장흥군 회진면 회진리	1789-1	도	1,687.0	11.3	국(건설부)
20	장흥군 회진면 회진리	1793-1	구	159.0	105.9	국(건설부)
21	장흥군 회진면 회진리	1794-1	도	173.0	83.6	국(건설부)

전라남도 고시 제2019-102호

백룡지구 다목적 농촌용수개발사업 지형도면(변경) 고시

한국농어촌공사 광주지사에서 시행 중인 “백룡지구 다목적 농촌용수개발사업”에 대한 사용 또는 수용할 토지에 대하여 지형도면을 「농어촌정비법」 제105조 및 「토지이용규제 기본법」 제8조 규정에 따라 다음과 같이 고시합니다.

2019. 4. 11

전라남도지사

- 1. 사업명 : 백룡지구 다목적 농촌용수개발사업
- 2. 사업시행자 : 한국농어촌공사 광주지사장
- 3. 사업목적 및 개요
 - 가. 목적 : 안정적인 수자원 확보 및 관개 개선, 영농 소득증대 및 생활환경개선
 - 나. 사업개요
 - 1) 위치 : 전남 화순군 이양면 쌍봉리 외 7개리 일원
 - 2) 수혜면적 : 174ha
 - 3) 총사업비 : 59,513백만원(국비 100%)
 - 4) 사업기간 : 2009. 9. ~ 2018. 12.
 - 5) 주요사업
 - 가) 제 당 : L=235m, H=39.14m
 - 나) 여방수로 : 여수토 L=52m, H=2.9~4.8m, 방수로 L=228m, B=9.0m
 - 다) 취수시설 : 복통 L=180m, 2R=2.5m, 취수탑 L=31m, D=5.0m, 취수공 7공(0.4*0.4)
 - 라) 도로 : 2조 2.43km
 - 마) 평야부 : 용수로 4조 13.571km
- 4. 관련 서류 열람 장소 : 한국농어촌공사 광주지사(☎062-380-8600)
- 5. 수용 또는 사용할 토지 변경 세목조서 : 다음

수용 또는 사용할 토지세목 조서

토지소재지	지번 (당초지번)	지목	면적(㎡)		토지소유자		관계인			비고
			공부	편입	성명 또는 명칭	주소	성명 또는 명칭	주소	권리의종류 및내용	
	640필지		1,615,134	414,199						
회순군 이양면 쌍봉리	신63-5	도	50	48	회순군	전라남도 회순군 회순읍 동한길23				
회순군 이양면 쌍봉리	신63-7	도	494	42	한국농어촌공사	전라남도 나주시 그린로20				
회순군 이양면 쌍봉리	160-1	도	16	7	회순군	전라남도 회순군 회순읍 동한길23				
회순군 이양면 증리	산220-4	도	201	7	한국농어촌공사	전라남도 나주시 그린로20				
회순군 이양면 증리	산220-2	임	60	40	한국농어촌공사	전라남도 나주시 그린로20				
회순군 이양면 증리	858-3	답	63	36	한국농어촌공사	전라남도 나주시 그린로20				
회순군 이양면 증리	925	구	32,968	90	국(농수산부)	세종특별자치시 다솜2로94				
회순군 이양면 증리	910-1	답	249	40	회순군	전라남도 회순군 회순읍 동한길23				
회순군 이양면 증리	909-1	도	459	102	회순군	전라남도 회순군 회순읍 동한길23				
회순군 이양면 증리	908-3	도	281	51	회순군	전라남도 회순군 회순읍 동한길23				
회순군 이양면 증리	907-5	도	649	109	회순군	전라남도 회순군 회순읍 동한길23				
회순군 이양면 증리	906-3	도	355	54	회순군	전라남도 회순군 회순읍 동한길23				
회순군 이양면 증리	903-8	도	68	32	회순군	전라남도 회순군 회순읍 동한길23				
회순군 이양면 증리	903-9	도	61	17	회순군	전라남도 회순군 회순읍 동한길23				
회순군 이양면 쌍봉리	839	도	322	56	국(건설부)	세종특별자치시 도움6로11				
회순군 이양면 증리	903-10	도	121	62	회순군	전라남도 회순군 회순읍 동한길23				
회순군 이양면 증리	903-4	도	215	47	회순군	전라남도 회순군 회순읍 동한길23				
회순군 이양면 쌍봉리	139-1	도	112	66	회순군	전라남도 회순군 회순읍 동한길23				

토지소재지	지번 (당초지번)	지목	면적(m ²)		토지소유자		관계인			비고
			공부	편입	성명 또는 명칭	주소	성명 또는 명칭	주소	권리의종류 및내용	
회순군 이양면 쌍봉리	140-1	도	711	314	회순군	전라남도 회순군 회순읍 동헌길23				
회순군 이양면 쌍봉리	141-1	도	433	174	회순군	전라남도 회순군 회순읍 동헌길23				
회순군 이양면 쌍봉리	143-1	도	23	16	회순군	전라남도 회순군 회순읍 동헌길23				
회순군 이양면 쌍봉리	144-1	도	169	68	회순군	전라남도 회순군 회순읍 동헌길23				
회순군 이양면 쌍봉리	144-2	도	43	6	회순군	전라남도 회순군 회순읍 동헌길23				
회순군 이양면 쌍봉리	147-1	도	139	2	정순봉	전라남도 회순군 이양면 쌍봉리147-1				
회순군 이양면 쌍봉리	151-1	도	142	61	회순군	전라남도 회순군 회순읍 동헌길23				
회순군 이양면 쌍봉리	143-2	도	175	79	정오채	전라남도 회순군 이양면 쌍봉리143-2				
회순군 이양면 쌍봉리	151-3	도	66	20	회순군	전라남도 회순군 회순읍 동헌길23				
회순군 이양면 쌍봉리	131-1	도	463	176	배현희	전라남도 회순군 이양면 쌍봉리131-1				
회순군 이양면 쌍봉리	309-1	도	926	409	회순군	전라남도 회순군 회순읍 동헌길23				
회순군 이양면 쌍봉리	130-1	도	132	52	회순군	전라남도 회순군 회순읍 동헌길23				
회순군 이양면 쌍봉리	840	구거	2,215	16	국(농수산부)	세종특별자치시 다솜2로94				
회순군 이양면 쌍봉리	311-1	도	3	1	정병학	전라남도 회순군 이양면 쌍봉리292				
회순군 이양면 쌍봉리	315-1	도	631	263	국(기획재정부)	세종특별자치시 갈매로477				
회순군 이양면 쌍봉리	314-1	도	357	151	회순군	전라남도 회순군 회순읍 동헌길23				
회순군 이양면 쌍봉리	318-1	도	129	46	회순군	전라남도 회순군 회순읍 동헌길23				
회순군 이양면 쌍봉리	316-4	도	43	17	양모승	전라남도 회순군 이양면 쌍봉리342				
회순군 이양면 쌍봉리	317-1	도	46	20	회순군	전라남도 회순군 회순읍 동헌길23				
회순군 이양면 쌍봉리	319-1	도	165	72	김상수외1인	전라남도 회순군 이양면 쌍봉리 294				

토지소재지	지번 (당초지번)	지목	면적(m ²)		토지소유자		관계인			비고
			공부	편입	성명 또는 명칭	주소	성명 또는 명칭	주소	권리의종류 및내용	
화순군 이양면 쌍봉리	320-1	도	132	54	정순귀	전라남도 화순군 이양면 쌍봉리 320-1				
화순군 이양면 쌍봉리	325-1	도	142	64	정구상	전라남도 화순군 이양면 쌍봉리325-1				
화순군 이양면 쌍봉리	326-1	도	255	111	화순군	전라남도 화순군 화순읍 동헌길23				
화순군 이양면 쌍봉리	328-1	도	417	180	화순군	전라남도 화순군 화순읍 동헌길23				
화순군 이양면 쌍봉리	329-3	도	509	214	양동석	전라남도 화순군 이양면 쌍봉리482				
화순군 이양면 쌍봉리	504-1	도	612	292	화순군	전라남도 화순군 화순읍 동헌길23				
화순군 이양면 쌍봉리	504-3	도	322	4	화순군	전라남도 화순군 화순읍 동헌길23				
화순군 이양면 쌍봉리	504-4	답	258	11	양동백	광주시 북구 임동122-16				
화순군 이양면 쌍봉리	506-1	도	56	2	화순군	전라남도 화순군 화순읍 동헌길23				
화순군 이양면 쌍봉리	506-3	답	115	38	양동백	광주시 북구 임동122-16				
화순군 이양면 쌍봉리	507-3	도	385	103	화순군	전라남도 화순군 화순읍 동헌길23				
화순군 이양면 쌍봉리	508-3	도	189	49	화순군	전라남도 화순군 화순읍 동헌길23				
화순군 이양면 쌍봉리	852	도	141	9	국(건설부)	세종특별자치시 도움6로11				
화순군 이양면 쌍봉리	509-3	도	287	90	화순군	전라남도 화순군 화순읍 동헌길23				
화순군 이양면 쌍봉리	500-2	도	281	196	화순군	전라남도 화순군 화순읍 동헌길23				
화순군 이양면 쌍봉리	500-1	천	387	106	전라남도	전라남도 무안군 삼향읍 오룡길1				
화순군 이양면 쌍봉리	838	천	37,247	152	국(건설부)	세종특별자치시 도움6로11				
화순군 이양면 쌍봉리	851	도	6,486	96	국(건설부)	세종특별자치시 도움6로11				
화순군 이양면 쌍봉리	499-1	도	321	213	제주양씨학포 문중	전라남도 화순군 도곡면 월곡리531				
화순군 이양면 쌍봉리	671-1	도	407	201	양순열	전라남도 군산시 내운동486 금호APT107-1307				

토지소재지	지번 (당초지번)	지목	면적(m ²)		토지소유자		관계인			비고
			공부	편입	성명 또는 명칭	주소	성명 또는 명칭	주소	권리의종류 및내용	
회순군 이양면 쌍봉리	678-1	도	248	164	양재동	전라남도 회순군 이양면 쌍봉리399				
회순군 이양면 쌍봉리	674-1	도	40	18	양순열	전라남도 군산시 나운동486 금호APT107-1307				
회순군 이양면 쌍봉리	669-1	도	188	73	양지승	전라남도 회순군 이양면 쌍봉리727				
회순군 이양면 쌍봉리	668-1	도	433	224	회순군	전라남도 회순군 회순읍 동헌길23				
회순군 이양면 쌍봉리	667-3	도	142	53	회순군	전라남도 회순군 회순읍 동헌길23				
회순군 이양면 쌍봉리	665-1	도	407	99	회순군	전라남도 회순군 회순읍 동헌길23				
회순군 이양면 쌍봉리	665-3	도	376	102	회순군	전라남도 회순군 회순읍 동헌길23				
회순군 이양면 쌍봉리	689-3	도	290	31	회순군	전라남도 회순군 회순읍 동헌길23				
회순군 이양면 쌍봉리	689-1	도	347	136	회순군	전라남도 회순군 회순읍 동헌길23				
회순군 이양면 쌍봉리	654-1	도	278	113	양주승	전라남도 회순군 이양면 쌍봉리482				
회순군 이양면 쌍봉리	690-1	도	575	127	회순군	전라남도 회순군 회순읍 동헌길23				
회순군 이양면 쌍봉리	653-3	도	83	39	회순군	전라남도 회순군 회순읍 동헌길23				
회순군 이양면 쌍봉리	691-1	도	60	58	회순군	전라남도 회순군 회순읍 동헌길23				
회순군 이양면 쌍봉리	704-2	도	36	4	회순군	전라남도 회순군 회순읍 동헌길23				
회순군 이양면 쌍봉리	704-1	도	50	32	회순군	전라남도 회순군 회순읍 동헌길23				
회순군 이양면 쌍봉리	853	구거	11,912	30	국(건설부)	세종특별자치시 도읍6로11				
회순군 이양면 쌍봉리	694-1	도	17	6	회순군	전라남도 회순군 회순읍 동헌길23				
회순군 이양면 쌍봉리	702-1	도	327	141	회순군	전라남도 회순군 회순읍 동헌길23				
회순군 이양면 쌍봉리	702-3	전	142	7	양회풍	전라남도 회순군 이양면 쌍봉길37-9				
회순군 이양면 쌍봉리	701-3	도	274	15	회순군	전라남도 회순군 회순읍 동헌길23				

토지소재지	지번 (당초지번)	지목	면적(m ²)		토지소유자		관계인			비고
			공부	편입	성명 또는 명칭	주소	성명 또는 명칭	주소	권리의종류 및내용	
회순군 이양면 쌍봉리	701-1	도	347	137	회순군	전라남도 회순군 회순읍 동헌길23				
회순군 이양면 쌍봉리	700-1	도	446	171	양상득	전라남도 회순군 이양면 쌍봉리440				
회순군 이양면 쌍봉리	824-1	도	800	257	양승룡	전라남도 회순군 이양면 쌍봉리824-1				
회순군 이양면 쌍봉리	824-9	도	119	10	회순군	전라남도 회순군 회순읍 동헌길23				
회순군 이양면 매정리	104-1	도	294	170	회순군	전라남도 회순군 회순읍 동헌길23				
회순군 이양면 매정리	105-1	도	546	197	회순군	전라남도 회순군 회순읍 동헌길23				
회순군 이양면 매정리	105-6	도	230	13	회순군	전라남도 회순군 회순읍 동헌길23				
회순군 이양면 매정리	104-2	도	426	153	회순군	전라남도 회순군 회순읍 동헌길23				
회순군 이양면 매정리	104-6	도	75	4	회순군	전라남도 회순군 회순읍 동헌길23				
회순군 이양면 매정리	101-3	도	112	4	회순군	전라남도 회순군 회순읍 동헌길23				
회순군 이양면 매정리	109-2	도	396	140	회순군	전라남도 회순군 회순읍 동헌길23				
회순군 이양면 매정리	109-1	도	549	152	김태희	경성부 관철동28				
회순군 이양면 매정리	116	도	622	152	회순군	전라남도 회순군 회순읍 동헌길23				
회순군 이양면 매정리	116-3	도	93	13	회순군	전라남도 회순군 회순읍 동헌길23				
회순군 이양면 매정리	121-1	도	119	23	안가환	전라남도 회순군 이양면 매정리333				
회순군 이양면 매정리	116-2	도	367	80	회순군	전라남도 회순군 회순읍 동헌길23				
회순군 이양면 매정리	118-3	도	101	43	회순군	전라남도 회순군 회순읍 동헌길23				
회순군 이양면 매정리	118-2	도	120	8	회순군	전라남도 회순군 회순읍 동헌길23				
회순군 이양면 매정리	118-8	도	280	10	회순군	전라남도 회순군 회순읍 동헌길23				
회순군 이양면 매정리	118-9	도	154	83	회순군	전라남도 회순군 회순읍 동헌길23				

토지소재지	지번 (당초지번)	지목	면적(m ²)		토지소유자		관계인			비고
			공부	편입	성명 또는 명칭	주소	성명 또는 명칭	주소	권리의종류 및내용	
회순군 이양면 매정리	117-3	도	247	63	회순군	전라남도 회순군 회순읍 동헌길23				
회순군 이양면 매정리	117-1	도	255	75	회순군	전라남도 회순군 회순읍 동헌길23				
회순군 이양면 매정리	588-1	구거	444	12	국(건설부)	세종특별자치시 도움6로11				
회순군 이양면 매정리	343-1	도	122	57	국(기획재정부)	세종특별자치시 갈매로477				
회순군 이양면 매정리	344-1	도	202	42	회순군	전라남도 회순군 회순읍 동헌길23				
회순군 이양면 매정리	344-5	답	616	163	국(건설교통부)	세종특별자치시 도움6로11				
회순군 이양면 매정리	348-5	답	106	23	국(건설교통부)	세종특별자치시 도움6로11				
회순군 이양면 매정리	348-10	답	302	54	국(건설교통부)	세종특별자치시 도움6로11				
회순군 이양면 매정리	348-11	도	81	23	국(건설교통부)	세종특별자치시 도움6로11				
회순군 이양면 매정리	348-12	도	61	21	전라남도	전라남도 무안군 삼향읍 오룡길1				
회순군 이양면 매정리	349-6	도	375	82	국(건설부)	세종특별자치시 도움6로11				
회순군 이양면 매정리	352-9	도	209	48	국(건설부)	세종특별자치시 도움6로11				
회순군 이양면 매정리	352-2	답	1,995	127	국(건설교통부)	세종특별자치시 도움6로11				
회순군 이양면 매정리	352-7	답	1,078	149	국(건설교통부)	세종특별자치시 도움6로11				
회순군 이양면 매정리	355-2	답	1,250	88	국(건설교통부)	세종특별자치시 도움6로11				
회순군 이양면 매정리	356-1	도	265	92	국(건설부)	세종특별자치시 도움6로11				
회순군 이양면 매정리	593	천	12,929	42	국(건설부)	세종특별자치시 도움6로11				
회순군 이양면 매정리	592-1	도	502	43	국(건설부)	세종특별자치시 도움6로11				
회순군 이양면 매정리	357-1	도	228	12	국(건설부)	세종특별자치시 도움6로11				
회순군 이양면 매정리	296-2	도	10	9	국(건설부)	세종특별자치시 도움6로11				

토지소재지	지번 (당초지번)	지목	면적(m ²)		토지소유자		관계인			비고
			공부	편입	성명 또는 명칭	주소	성명 또는 명칭	주소	권리의종류 및내용	
회순군 이양면 매정리	671	구거	566	51	국(농림부)	세종특별자치시 다솜2로94				
회순군 이양면 매정리	655-5	답	1,030	242	국(건설교통부)	세종특별자치시 도움6로11				
회순군 이양면 매정리	668-1	구	174	24	국(농림부)	세종특별자치시 다솜2로94				
회순군 이양면 매정리	654-16	답	777	81	국(건설교통부)	세종특별자치시 도움6로11				
회순군 이양면 매정리	654-15	답	84	3	국(건설교통부)	세종특별자치시 도움6로11				
회순군 이양면 매정리	288	답	256	3	국(건설교통부)	세종특별자치시 도움6로11				
회순군 이양면 매정리	654-14	답	1,853	295	국(건설교통부)	세종특별자치시 도움6로11				
회순군 이양면 매정리	662-1	구	674	34	국(농림부)	세종특별자치시 다솜2로94				
회순군 이양면 매정리	667-1	구	62	9	국(농림부)	세종특별자치시 다솜2로94				
회순군 이양면 매정리	666-1	도	188	31	국(농림부)	세종특별자치시 다솜2로94				
회순군 이양면 매정리	652-7	답	493	59	국(건설교통부)	세종특별자치시 도움6로11				
회순군 이양면 매정리	292-2	도	1,157	18	국(건설부)	세종특별자치시 도움6로11				
회순군 이양면 매정리	445-7	도	357	123	국(건설부)	세종특별자치시 도움6로11				
회순군 이양면 매정리	445-2	도	218	67	국(건설부)	세종특별자치시 도움6로11				
회순군 이양면 매정리	447-3	도	202	43	양희준	전라남도 회순군 이양면 매정리447-3				
회순군 이양면 매정리	446-2	도	1,005	337	국(건설부)	세종특별자치시 도움6로11				
회순군 이양면 매정리	447-2	도	93	29	국(건설부)	세종특별자치시 도움6로11				
회순군 이양면 매정리	468-3	도	251	78	국(건설부)	세종특별자치시 도움6로11				
회순군 이양면 매정리	470-2	도	631	401	국(건설부)	세종특별자치시 도움6로11				
회순군 이양면 매정리	471	대	265	79	회순군	전라남도 회순군 회순읍 동한길23				

토지소재지	지번 (당초지번)	지목	면적(m ²)		토지소유자		관계인			비고
			공부	편입	성명 또는 명칭	주소	성명 또는 명칭	주소	권리의종류 및내용	
회순군 이양면 매정리	470-3	대	92	15	회순군	전라남도 회순군 회순읍 동현길23				
회순군 이양면 매정리	476-2	도	674	114	국(건설부)	세종특별자치시 도움6로11				
회순군 이양면 매정리	599	도	271	104	국(건설부)	세종특별자치시 도움6로11				
회순군 이양면 매정리	472-1	도	339	274	전라남도	전라남도 무안군 삼향읍 오룡길1				
회순군 이양면 매정리	474-1	도	50	48	국(건설부)	세종특별자치시 도움6로11				
회순군 이양면 매정리	475	도	23	14	국(건설부)	세종특별자치시 도움6로11				
회순군 이양면 매정리	597	구거	8,866	31	국(농림수산부)	세종특별자치시 다솜2로94				
회순군 이양면 매정리	497-2	도	450	132	국(건설부)	세종특별자치시 도움6로11				
회순군 이양면 매정리	498-1	답	146	83	국(건설부)	세종특별자치시 도움6로11				
회순군 이양면 매정리	501-2	도	116	35	국(건설부)	세종특별자치시 도움6로11				
회순군 이양면 매정리	502-2	도	142	48	국(건설부)	세종특별자치시 도움6로11				
회순군 이양면 매정리	503-2	도	119	41	국(건설부)	세종특별자치시 도움6로11				
회순군 이양면 매정리	506-2	도	109	29	국(건설부)	세종특별자치시 도움6로11				
회순군 이양면 매정리	507-2	도	46	9	국(건설부)	세종특별자치시 도움6로11				
회순군 이양면 매정리	508-2	도	33	6	국(건설부)	세종특별자치시 도움6로11				
회순군 이양면 매정리	511-2	도	93	16	국(건설부)	세종특별자치시 도움6로11				
회순군 이양면 매정리	512-2	도	79	22	국(건설부)	세종특별자치시 도움6로11				
회순군 이양면 매정리	513-2	도	149	44	국(건설부)	세종특별자치시 도움6로11				
회순군 이양면 매정리	598	도	919	34	국(건설부)	세종특별자치시 도움6로11				
회순군 이양면 매정리	557	임	481	69	양재하	전라남도 회순군 이양면 매정리557				

토지소재지	지번 (당초지번)	지목	면적(m ²)		토지소유자		관계인			비고
			공부	편입	성명 또는 명칭	주소	성명 또는 명칭	주소	권리의종류 및내용	
회순군 이양면 매정리	557-2	임	266	17	양재하	전라남도 회순군 이양면 매정리557-2				
회순군 이양면 매정리	559-2	전	671	40	국(건설교통부)	세종특별자치시 도움6로11				
회순군 이양면 매정리	560-2	전	249	39	국(건설교통부)	세종특별자치시 도움6로11				
회순군 이양면 매정리	555	전	35	14	국(건설교통부)	세종특별자치시 도움6로11				
회순군 이양면 매정리	555-2	전	93	13	국(건설교통부)	세종특별자치시 도움6로11				
회순군 이양면 매정리	660-1	천	421	21	국(건설교통부)	세종특별자치시 도움6로11				
회순군 이양면 매정리	661	구거	347	9	국(농림부)	세종특별자치시 다솜2로94				
회순군 이양면 매정리	649-24	답	842	36	국(건설교통부)	세종특별자치시 도움6로11				
회순군 이양면 매정리	649-23	답	1,174	54	국(건설교통부)	세종특별자치시 도움6로11				
회순군 이양면 매정리	649-22	답	246	14	국(건설교통부)	세종특별자치시 도움6로11				
회순군 이양면 매정리	649-21	답	677	40	국(건설교통부)	세종특별자치시 도움6로11				
회순군 이양면 매정리	513-3	도	17	6	양재원	전라남도 회순군 이양면 매정리513-3				
회순군 이양면 매정리	541-1	도	526	138	국(건설부)	세종특별자치시 도움6로11				
회순군 이양면 송정리	687-1	구	360	15	국(건설부)	세종특별자치시 도움6로11				
회순군 이양면 송정리	384-2	도	192	25	국(건설부)	세종특별자치시 도움6로11				
회순군 이양면 송정리	388-2	도	671	246	국(건설부)	세종특별자치시 도움6로11				
회순군 이양면 송정리	387-1	도	469	253	국(건설부)	세종특별자치시 도움6로11				
회순군 이양면 송정리	699-3	도	190	135	전라남도	전라남도 무안군 삼향읍 오룡길1				
회순군 이양면 송정리	690-5	도	179	45	국(건설부)	세종특별자치시 도움6로11				

토지소재지	지번 (당초지번)	지목	면적(m ²)		토지소유자		관계인			비고
			공부	편입	성명 또는 명칭	주소	성명 또는 명칭	주소	권리의종류 및내용	
회순군 이양면 송정리	420-4	도	68	57	회순군	전라남도 회순군 회순읍 동헌길23				
회순군 이양면 송정리	742	구	708	189	국(농림수산부)	세종특별자치시 다솜2로94				
회순군 이양면 송정리	416-3	도	52	10	회순군	전라남도 회순군 회순읍 동헌길23				
회순군 이양면 송정리	417-3	도	46	15	회순군	전라남도 회순군 회순읍 동헌길23				
회순군 이양면 송정리	418-3	도	63	2	회순군	전라남도 회순군 회순읍 동헌길23				
회순군 이양면 송정리	741	도	1,274	568	국(농림수산부)	세종특별자치시 다솜2로94				
회순군 이양면 송정리	740	구거	4,354	126	국(농림수산부)	세종특별자치시 다솜2로94				
회순군 이양면 송정리	739	천	27,635	63	국(농림수산부)	세종특별자치시 다솜2로94				
회순군 이양면 송정리	737	구거	6,929	1,566	국(농림수산부)	세종특별자치시 다솜2로94				
회순군 이양면 송정리	699-22	천	5,636	14	국(건설부)	세종특별자치시 도움6로11				
회순군 이양면 울계리	842	도	1,373	68	국(농림수산부)	세종특별자치시 다솜2로94				
회순군 이양면 울계리	152-3	도	228	33	회순군	전라남도 회순군 회순읍 동헌길23				
회순군 이양면 울계리	144-2	도	572	101	강임우	전라남도회순군이양면울계리 600				
회순군 이양면 송정리	743	도	898	49	국(농림수산부)	세종특별자치시 다솜2로94				
회순군 이양면 송정리	717-3	도	375	111	전라남도	전라남도 무안군 삼향읍 오룡길1				
회순군 이양면 송정리	744	구	1,002	82	국(농림수산부)	세종특별자치시 다솜2로94				
회순군 이양면 송정리	395-4	도	33	18	회순군	전라남도 회순군 회순읍 동헌길23				
회순군 이양면 송정리	395-3	철	93	12	국(국도교통부)	세종특별자치시 도움6로11				
회순군 이양면 송정리	395-7	도	102	65	전라남도	전라남도 무안군 삼향읍 오룡길1				
회순군 이양면 송정리	690-2	철	225	47	국(국도교통부)	세종특별자치시 도움6로11				

토지소재지	지번 (당초지번)	지목	면적(m ²)		토지소유자		관계인			비고
			공부	편입	성명 또는 명칭	주소	성명 또는 명칭	주소	권리의종류 및내용	
회순군 이양면 송정리	407-2	철	89	41	국(국도교통부)	세종특별자치시 도움6로11				
회순군 이양면 송정리	747	구	1,240	50	국(농림수산부)	세종특별자치시 다솜2로94				
회순군 이양면 송정리	690-10	도	198	59	국(건설부)	세종특별자치시 도움6로11				
회순군 이양면 송정리	400-5	도	223	112	전라남도	전라남도 무안군 삼향읍 오룡길1				
회순군 이양면 송정리	산143-7	도	995	382	전라남도	전라남도 무안군 삼향읍 오룡길1				
회순군 이양면 송정리	534	도	95	41	회순군	전라남도 회순군 회순읍 동한길23				
회순군 이양면 송정리	690-3	도	3,288	330	국(건설부)	세종특별자치시 도움6로11				
회순군 이양면 송정리	533-2	도	334	109	전라남도	전라남도 무안군 삼향읍 오룡길1				
회순군 이양면 송정리	532-2	도	314	125	전라남도	전라남도 무안군 삼향읍 오룡길1				
회순군 이양면 송정리	528-2	도	222	114	정순례	전라남도 회순군 이양면 송정리528-2				
회순군 이양면 송정리	539-2	도	317	103	회순군	전라남도 회순군 회순읍 동한길23				
회순군 이양면 송정리	539-1	임	83	46	광주이씨매학헌 종중회	전라남도 회순군 이양면 송정리539-7				
회순군 이양면 송정리	540-1	도	79	39	국(건설부)	세종특별자치시 도움6로11				
회순군 이양면 송정리	524-6	도	265	90	국(건설부)	세종특별자치시 도움6로11				
회순군 이양면 송정리	524-8	도	129	34	국(건설부)	세종특별자치시 도움6로11				
회순군 이양면 송정리	521-4	도	420	36	회순군	전라남도 회순군 회순읍 동한길23				
회순군 이양면 송정리	522-1	도	231	45	정찬규	전라남도 회순군 이양면 송정리591				
회순군 이양면 송정리	754	도	7,380	890	국(농림수산부)	세종특별자치시 다솜2로94				
회순군 이양면 송정리	755	구거	957	51	국(농림수산부)	세종특별자치시 다솜2로94				
회순군 이양면 송정리	762	구거	4,418	236	국(농림수산부)	세종특별자치시 다솜2로94				

토지소재지	지번 (당초지번)	지목	면적(m ²)		토지소유자		관계인			비고
			공부	편입	성명 또는 명칭	주소	성명 또는 명칭	주소	권리의종류 및내용	
회순군 이양면 송정리	575-1	도	420	114	국(건설교통부)	세종특별자치시 도움6로11				
회순군 이양면 송정리	576-3	도	96	27	회순군	전라남도 회순읍 동현길23				
회순군 이양면 초방리	210-2	도	629	301	전라남도	전라남도 무안군 삼향읍 오룡길1				
회순군 이양면 초방리	210-3	답	56	21	전라남도	전라남도 무안군 삼향읍 오룡길1				
회순군 이양면 초방리	891-6	도	351	141	국(건설부)	세종특별자치시 도움6로11				
회순군 이양면 초방리	212-2	도	539	183	전라남도	전라남도 무안군 삼향읍 오룡길1				
회순군 이양면 초방리	226-2	도	946	340	전라남도	전라남도 무안군 삼향읍 오룡길1				
회순군 이양면 초방리	216-2	도	245	140	전라남도	전라남도 무안군 삼향읍 오룡길1				
회순군 이양면 초방리	225-1	도	731	261	정찬규	전라남도 회순군 이양면 송정리591				
회순군 이양면 초방리	224-1	도	317	125	양희극	광주부 남정55				
회순군 이양면 초방리	891-4	도	29	12	국(건설부)	세종특별자치시 도움6로11				
회순군 이양면 초방리	223-1	도	86	47	주동석	전라남도 회순군 능주면 남정리289				
회순군 이양면 초방리	187-1	도	218	75	주상열외3인	전라남도 회순군 능주면 석고리264				
회순군 이양면 초방리	188-1	도	665	289	정진	회순군 회순읍 만연리244 부영5차APT503-1406				
회순군 이양면 초방리	190-1	도	89	37	황영채	전라남도 회순군 이양면 송정리323				
회순군 이양면 초방리	186-2	도	1,636	785	정찬규	전라남도 회순군 이양면 송정리591				
회순군 이양면 초방리	176-1	도	225	171	양우승	전라남도 회순군 이양면 초방리134				
회순군 이양면 초방리	891	도	2,473	51	국(건설부)	세종특별자치시 도움6로11				
회순군 이양면 초방리	148-1	도	1,018	441	조분규봉	전라남도 보성군 벌교읍866				
회순군 이양면 초방리	149-2	도	628	310	정찬규	전라남도 회순군 이양면 송정리591				

토지소재지	지번 (당초지번)	지목	면적(m ²)		토지소유자		관계인			비고
			공부	편입	성명 또는 명칭	주소	성명 또는 명칭	주소	권리의종류 및내용	
회순군 이양면 초방리	150-1	도	241	119	회순군	전라남도 회순군 회순읍 동헌길23				
회순군 이양면 초방리	143-1	도	311	129	인재삼	전라남도 회순군 이양면 초방리119				
회순군 이양면 초방리	145-1	도	661	286	신봉철	천안시 불당동780 호반리젠시빌스위트104-702				
회순군 이양면 초방리	103-3	도	165	125	임태중	전라남도 회순군 이양면 초방리139				
회순군 이양면 초방리	892	구거	2,565	42	국(건설부)	세종특별자치시 도움6로11				
회순군 이양면 초방리	428-2	도	1,602	420	전라남도	전라남도 무안군 삼향읍 오룡길1				
회순군 이양면 초방리	428-4	도	190	190	전라남도	전라남도 무안군 삼향읍 오룡길1				
회순군 이양면 초방리	428-3	전	526	91	양주영	광주시 광산구 신창동1108-1 부영APT105-1301				
회순군 이양면 초방리	430-3	전	261	12	회순군	전라남도 회순군 회순읍 동헌길23				
회순군 이양면 초방리	431-4	전	368	368	고영권외1인	광주시 서구 화정동 621화정APT33-202				
회순군 이양면 초방리	431-3	전	20	20	회순군	전라남도 회순군 회순읍 동헌길23				
회순군 이양면 초방리	893	구거	3,441	18	국(건설부)	세종특별자치시 도움6로11				
회순군 이양면 초방리	434-2	도	1,369	410	전라남도	전라남도 무안군 삼향읍 오룡길1				
회순군 이양면 초방리	436-6	도	443	32	회순군	전라남도 회순군 회순읍 동헌길23				
회순군 이양면 초방리	437-8	답	444	29	회순군	전라남도 회순군 회순읍 동헌길23				
회순군 이양면 초방리	437-6	임	119	39	권태성	전라남도 회순군 이양면 송정리 591				
회순군 이양면 초방리	437-9	임	69	17	회순군	전라남도 회순군 회순읍 동헌길23				
회순군 이양면 초방리	산46-1	도	237	31	이영희	광주시 동구 지산동303-1				
회순군 이양면 초방리	산46-2	임	141	51	김명호	광주시 서구 화정동835-11				
회순군 이양면 초방리	산45-4	임	191	100	(주)다다건설	전라남도 회순군 회순읍 덕음로966, 2동				

토지소재지	지번 (당초지번)	지목	면적(m ²)		토지소유자		관계인			비고
			공부	편입	성명 또는 명칭	주소	성명 또는 명칭	주소	권리의종류 및내용	
화순군 이양면 초방리	산45-2	도	303	17	박해석 외1인	광주시 동구 산수동512-32				
화순군 이양면 초방리	899-2	구거	4,722	40	국(건설부)	세종특별자치시 도움6로11				
화순군 이양면 초방리	385-1	도	218	44	화순군	전라남도 화순군 화순읍 동한길23				
화순군 이양면 초방리	440-1	도	86	24	인평순	전라남도 화순군 이양면 초방리288				
화순군 이양면 초방리	441-8	도	89	33	화순군	전라남도 화순군 화순읍 동한길23				
화순군 이양면 초방리	441-6	도	465	172	화순군	전라남도 화순군 화순읍 동한길23				
화순군 이양면 초방리	441-11	도	252	68	화순군	전라남도 화순군 화순읍 동한길23				
화순군 이양면 초방리	산54-1	도	169	44	화순군	전라남도 화순군 화순읍 동한길23				
화순군 이양면 초방리	산55-1	도	506	62	화순군	전라남도 화순군 화순읍 동한길23				
화순군 이양면 초방리	467-1	도	184	5	화순군	전라남도 화순군 화순읍 동한길23				
화순군 이양면 초방리	466-3	도	168	48	화순군	전라남도 화순군 화순읍 동한길23				
화순군 이양면 초방리	466-2	도	248	168	화순군	전라남도 화순군 화순읍 동한길23				
화순군 이양면 초방리	469-3	도	676	238	김옥환외2인	전라남도 화순군 이양면 초방리688				
화순군 이양면 초방리	469-9	답	244	15	화순군	전라남도 화순군 화순읍 동한길23				
화순군 이양면 초방리	899-3	구거	10,811	18	국(건설부)	세종특별자치시 도움6로11				
화순군 이양면 초방리	475-5	도	70	13	화순군	전라남도 화순군 화순읍 동한길23				
화순군 이양면 초방리	산83-1	도	171	7	인동기	전라남도 화순군 이양면 초방리369				
화순군 이양면 초방리	산84	도	694	232	화순군	전라남도 화순군 화순읍 동한길23				
화순군 이양면 초방리	477	도	311	137	인재홍	전라남도 화순군 이양면 초방리477				

토지소재지	지번 (당초지번)	지목	면적(m ²)		토지소유자		관계인			비고
			공부	편입	성명 또는 명칭	주소	성명 또는 명칭	주소	권리의종류 및내용	
회순군 이양면 초방리	산82-1	도	694	25	국(건설부)	세종특별자치시 도움6로11				
회순군 이양면 초방리	산85-1	도	124	22	회순군	전라남도 회순군 회순읍 동헌길23				
회순군 이양면 초방리	903	도	50	1	국(건설부)	세종특별자치시 도움6로11				
회순군 이양면 초방리	651-1	도	153	68	회순군	전라남도 회순군 회순읍 동헌길23				
회순군 이양면 초방리	651-2	답	107	13	회순군	전라남도 회순군 회순읍 동헌길23				
회순군 이양면 초방리	652-2	도	40	40	회순군	전라남도 회순군 회순읍 동헌길23				
회순군 이양면 초방리	899-4	구거	627	44	국(건설부)	세종특별자치시 도움6로11				
회순군 이양면 초방리	898-6	도	176	30	국(건설부)	세종특별자치시 도움6로11				
회순군 이양면 초방리	658-7	도	283	117	회순군	전라남도 회순군 회순읍 동헌길23				
회순군 이양면 초방리	658-6	도	108	55	회순군	전라남도 회순군 회순읍 동헌길23				
회순군 이양면 초방리	658-3	도	24	8	최규대	서울시 영등포구 등촌동365-40				
회순군 이양면 초방리	659-2	도	19	9	회순군	전라남도 회순군 회순읍 동헌길23				
회순군 이양면 초방리	659-5	도	60	33	최규대	서울시 영등포구 등촌동365-40				
회순군 이양면 초방리	904	도	21	15	국(건설부)	세종특별자치시 도움6로11				
회순군 이양면 초방리	627-2	도	62	27	회순군	전라남도 회순군 회순읍 동헌길23				
회순군 이양면 초방리	627-3	도	52	30	회순군	전라남도 회순군 회순읍 동헌길23				
회순군 이양면 초방리	627-4	도	54	23	회순군	전라남도 회순군 회순읍 동헌길23				
회순군 이양면 초방리	627-5	답	158	6	회순군	전라남도 회순군 회순읍 동헌길23				
회순군 이양면 초방리	628-5	답	303	30	회순군	전라남도 회순군 회순읍 동헌길23				
회순군 이양면 초방리	628-3	도	48	9	인종익	전라남도 회순군 이양면 초방리288				

토지소재지	지번 (당초지번)	지목	면적(m ²)		토지소유자		관계인			비고
			공부	편입	성명 또는 명칭	주소	성명 또는 명칭	주소	권리의종류 및내용	
회순군 이양면 초방리	628-4	도	113	46	회순군	전라남도 회순군 회순읍 동헌길23				
회순군 이양면 초방리	629-2	도	56	40	회순군	전라남도 회순군 회순읍 동헌길23				
회순군 이양면 초방리	629-3	도	48	7	회순군	전라남도 회순군 회순읍 동헌길23				
회순군 이양면 초방리	904-2	도	154	45	국(건설부)	세종특별자치시 도움6로11				
회순군 이양면 초방리	643-2	도	119	48	회순군	전라남도 회순군 회순읍 동헌길23				
회순군 이양면 초방리	631-3	도	13	6	인경순	전라남도 회순군 이양면 초방리694				
회순군 이양면 초방리	633-2	도	10	10	회순군	전라남도 회순군 회순읍 동헌길23				
회순군 이양면 초방리	643-1	도	108	37	회순군	전라남도 회순군 회순읍 동헌길23				
회순군 이양면 초방리	643-3	도	13	10	회순군	전라남도 회순군 회순읍 동헌길23				
회순군 이양면 초방리	산155-1	임	456	102	회순군	전라남도 회순군 회순읍 동헌길23				
회순군 이양면 초방리	635-1	도	438	194	회순군	전라남도 회순군 회순읍 동헌길23				
회순군 이양면 초방리	산154	임	397	147	회순군	전라남도 회순군 회순읍 동헌길23				
회순군 이양면 초방리	905-2	전	1,454	218	국(건설부)	세종특별자치시 도움6로11				
회순군 이양면 초방리	595-2	전	464	106	회순군	전라남도 회순군 회순읍 동헌길23				
회순군 이양면 초방리	595-1	도	206	89	회순군	전라남도 회순군 회순읍 동헌길23				
회순군 이양면 초방리	596	전	215	12	회순군	전라남도 회순군 회순읍 동헌길23				
회순군 이양면 초방리	596-1	도	155	78	회순군	전라남도 회순군 회순읍 동헌길23				
회순군 이양면 초방리	산153-1	임	750	94	회순군	전라남도 회순군 회순읍 동헌길23				
회순군 이양면 초방리	597-1	도	423	194	회순군	전라남도 회순군 회순읍 동헌길23				
회순군 이양면 초방리	597-3	전	829	233	회순군	전라남도 회순군 회순읍 동헌길23				

토지소재지	지번 (당초지번)	지목	면적(m ²)		토지소유자		관계인			비고
			공부	편입	성명 또는 명칭	주소	성명 또는 명칭	주소	권리의종류 및내용	
회순군 이양면 초방리	산152-1	임	552	34	회순군	전라남도 회순군 회순읍 동헌길23				
회순군 이양면 초방리	597-2	도	58	40	회순군	전라남도 회순군 회순읍 동헌길23				
회순군 이양면 초방리	576-1	도	219	29	회순군	전라남도 회순군 회순읍 동헌길23				
회순군 이양면 초방리	1000	구거	3,372	20	국(농림부)	세종특별자치시 다솜2로94				
회순군 이양면 초방리	576	답	99	32	회순군	전라남도 회순군 회순읍 동헌길23				
회순군 이양면 초방리	1010	도	1,942	50	국(농림부)	세종특별자치시 다솜2로94				
회순군 이양면 초방리	1002	구거	14,771	44	국(농림부)	세종특별자치시 다솜2로94				
회순군 이양면 초방리	1008	구거	468	24	국(농림부)	세종특별자치시 다솜2로94				
회순군 이양면 초방리	1009	도	387	323	국(농림부)	세종특별자치시 다솜2로94				
회순군 이양면 초방리	1004	도	2,789	23	국(농림부)	세종특별자치시 다솜2로94				
회순군 이양면 송정리	762	구거	4,418	215	국(농림수산부)	세종특별자치시 다솜2로94				
회순군 이양면 송정리	754	도	7,380	2,255	국(농림수산부)	세종특별자치시 다솜2로94				
회순군 이양면 송정리	675-2	답	878	147	최양지	광주시 서구 쌍촌동983-10 흥국APT301				
회순군 이양면 쌍봉리	500-2	도	281	91	회순군	전라남도 회순군 회순읍 동헌길23				
회순군 이양면 쌍봉리	511-3	도	346	182	회순군	전라남도 회순군 회순읍 동헌길23				
회순군 이양면 쌍봉리	512-4	천	103	57	회순군	전라남도 회순군 회순읍 동헌길23				
회순군 이양면 쌍봉리	512-5	천	29	16	회순군	전라남도 회순군 회순읍 동헌길23				
회순군 이양면 쌍봉리	513-1	천	165	121	양동석	전라남도 회순군 이양면 쌍봉리482				
회순군 이양면 쌍봉리	896	도	315	69	국(농림부)	세종특별자치시 다솜2로94				

토지소재지	지번 (당초지번)	지목	면적(m ²)		토지소유자		관계인			비고
			공부	편입	성명 또는 명칭	주소	성명 또는 명칭	주소	권리의종류 및내용	
회순군 이양면 쌍봉리	912	구거	532	11	국(농림부)	세종특별자치시 다솜2로94				
회순군 이양면 쌍봉리	913	도	2,154	1,113	국(농림부)	세종특별자치시 다솜2로94				
회순군 이양면 쌍봉리	916	구거	3,537	88	국(농림부)	세종특별자치시 다솜2로94				
회순군 이양면 쌍봉리	857	구거	423	38	국(농수산부)	세종특별자치시 다솜2로94				
회순군 이양면 쌍봉리	893	도	866	673	국(농림부)	세종특별자치시 다솜2로94				
회순군 이양면 매정리	619	도	478	1	국(농림부)	세종특별자치시 다솜2로94				
회순군 이양면 매정리	623	구거	1,276	918	국(농림부)	세종특별자치시 다솜2로94				
회순군 이양면 매정리	624	구거	1,168	106	국(농림부)	세종특별자치시 다솜2로94				
회순군 이양면 매정리	60-1	도	135	15	전라남도	전라남도 무안군 삼향읍 오룡길1				
회순군 이양면 매정리	62-2	도	60	6	국(건설교통부)	세종특별자치시 도움6로11				
회순군 이양면 매정리	593-90	천	42,031	179	국(건설부)	세종특별자치시 도움6로11				
회순군 이양면 매정리	629	도	1,453	425	국(농림부)	세종특별자치시 다솜2로94				
회순군 이양면 구례리	844	도	1,527	924	국(농림부)	세종특별자치시 다솜2로94				
회순군 이양면 구례리	849	도	1,650	244	국(농림부)	세종특별자치시 다솜2로94				
회순군 이양면 구례리	833-20	답	287	75	국(건설교통부)	세종특별자치시 도움6로11				
회순군 이양면 구례리	833-21	답	485	167	국(건설교통부)	세종특별자치시 도움6로11				
회순군 이양면 구례리	833-22	답	972	252	국(건설교통부)	세종특별자치시 도움6로11				
회순군 이양면 구례리	833-6	답	1,084	256	국(건설교통부)	세종특별자치시 도움6로11				
회순군 이양면 구례리	833-7	구거	165	38	국(농림부)	세종특별자치시 다솜2로94				
회순군 이양면 구례리	833-8	답	1,923	329	국(건설교통부)	세종특별자치시 다솜2로94				

토지소재지	지번 (당초지번)	지목	면적(m ²)		토지소유자		관계인			비고
			공부	편입	성명 또는 명칭	주소	성명 또는 명칭	주소	권리의종류 및내용	
회순군 이양면 구례리	833-9	답	1,000	118	국(건설교통부)	세종특별자치시 도움6로11				
회순군 이양면 구례리	833-10	답	1,352	152	국(건설교통부)	세종특별자치시 도움6로11				
회순군 이양면 구례리	833-11	답	1,895	201	국(건설교통부)	세종특별자치시 도움6로11				
회순군 이양면 구례리	833-23	답	1,572	199	국(건설교통부)	세종특별자치시 도움6로11				
회순군 이양면 구례리	833-24	구거	455	79	국(농림부)	세종특별자치시 다솜2로94				
회순군 이양면 구례리	833-25	답	1,713	369	국(건설교통부)	세종특별자치시 도움6로11				
회순군 이양면 구례리	833-27	답	994	255	국(건설교통부)	세종특별자치시 도움6로11				
회순군 이양면 구례리	833-16	도	168	26	국(농림부)	세종특별자치시 다솜2로94				
회순군 이양면 구례리	586-14	천	25	4	국(건설교통부)	세종특별자치시 도움6로11				
회순군 이양면 구례리	586-4	천	118	24	국(건설교통부)	세종특별자치시 도움6로11				
회순군 이양면 구례리	817	구거	40,161	43	국(농수산부)	세종특별자치시 다솜2로94				
회순군 이양면 구례리	858	구거	254	35	국(농림부)	세종특별자치시 다솜2로94				
회순군 이양면 구례리	859	구거	401	47	국(농림부)	세종특별자치시 다솜2로94				
회순군 이양면 매정리	470-2	도	631	401	국(농림부)	세종특별자치시 다솜2로94				
회순군 이양면 매정리	471	대	265	79	회순군	전라남도 회순군 회순읍 동현길23				
회순군 이양면 매정리	593	천	71,589	890	국(건설부)	세종특별자치시 도움6로11				
회순군 이양면 매정리	427	임	2,961	130	양재하	전라남도 회순군 이양면 매정리427				
회순군 이양면 매정리	427-2	임	905	58	국(건설교통부)	세종특별자치시 도움6로11				
회순군 이양면 매정리	593-97	천	340	34	국(건설부)	세종특별자치시 도움6로11				
회순군 이양면 매정리	640-1	도	2,035	69	국(농림부)	세종특별자치시 다솜2로94				

토지소재지	지번 (당초지번)	지목	면적(m ²)		토지소유자		관계인			비고
			공부	편입	성명 또는 명칭	주소	성명 또는 명칭	주소	권리의종류 및내용	
회순군 이양면 매정리	641-1	구거	298	38	국(농림부)	세종특별자치시 다솜2로94				
회순군 이양면 매정리	635-6	답	421	68	국(건설교통부)	세종특별자치시 도움6로11				
회순군 이양면 매정리	642-1	도	157	19	국(농림부)	세종특별자치시 다솜2로94				
회순군 이양면 매정리	636-10	답	1,535	404	국(건설교통부)	세종특별자치시 도움6로11				
회순군 이양면 매정리	643-1	구거	308	21	국(농림부)	세종특별자치시 다솜2로94				
회순군 이양면 매정리	637-11	답	1,301	410	국(건설교통부)	세종특별자치시 도움6로11				
회순군 이양면 매정리	637-13	도	45	27	회순군	전라남도 회순군 회순읍 동헌길23				
회순군 이양면 매정리	637-14	도	29	17	회순군	전라남도 회순군 회순읍 동헌길23				
회순군 이양면 매정리	637-15	도	43	23	회순군	전라남도 회순군 회순읍 동헌길23				
회순군 이양면 매정리	637-8	구거	346	7	국(농림부)	세종특별자치시 다솜2로94				
회순군 이양면 매정리	637-16	도	116	50	회순군	전라남도 회순군 회순읍 동헌길23				
회순군 이양면 매정리	645	도	811	147	국(농림부)	세종특별자치시 다솜2로94				
회순군 이양면 매정리	647	구거	2,003	20	국(농림부)	세종특별자치시 다솜2로94				
회순군 이양면 매정리	399-1	철	2,290	44	국(건설교통부)	세종특별자치시 도움6로11				
회순군 이양면 매정리	405-3	도	249	96	회순군	전라남도 회순군 회순읍 동헌길23				
회순군 이양면 매정리	신68-3	도	392	71	회순군	전라남도 회순군 회순읍 동헌길23				
회순군 이양면 매정리	404-2	도	179	152	회순군	전라남도 회순군 회순읍 동헌길23				
회순군 이양면 매정리	406-4	도	66	60	회순군	전라남도 회순군 회순읍 동헌길23				
회순군 이양면 매정리	신67-1	도	90	27	회순군	전라남도 회순군 회순읍 동헌길23				

토지소재지	지번 (당초지번)	지목	면적(m ²)		토지소유자		관계인			비고
			공부	편입	성명 또는 명칭	주소	성명 또는 명칭	주소	권리의종류 및내용	
회순군 이양면 매정리	403-3	도	112	95	양내승	전라남도 회순군 이양면 연화리387				
회순군 이양면 매정리	산67-2	도	179	125	회순군	전라남도 회순군 회순읍 동헌길23				
회순군 이양면 연화리	718	도	544	399	국(농림부)	세종특별자치시 다솜2로94				
회순군 이양면 연화리	677-1	도	500	158	회순군	전라남도 회순군 회순읍 동헌길23				
회순군 이양면 연화리	산20-4	도	1,615	183	회순군	전라남도 회순군 회순읍 동헌길23				
회순군 이양면 연화리	722	도	230	7	국(농림부)	세종특별자치시 다솜2로94				
회순군 이양면 연화리	723	구거	2,218	96	국(농림부)	세종특별자치시 다솜2로94				
회순군 이양면 연화리	369-3	도	3	3	회순군	전라남도 회순군 회순읍 동헌길23				
회순군 이양면 연화리	369-5	도	212	199	회순군	전라남도 회순군 회순읍 동헌길23				
회순군 이양면 연화리	369-8	도	10	10	회순군	전라남도 회순군 회순읍 동헌길23				
회순군 이양면 연화리	377-3	도	109	31	회순군	전라남도 회순군 회순읍 동헌길23				
회순군 이양면 연화리	378-2	도	301	66	회순군	전라남도 회순군 회순읍 동헌길23				
회순군 이양면 연화리	725	구거	2,363	388	국(농림부)	세종특별자치시 다솜2로94				
회순군 이양면 연화리	377-2	도	185	48	회순군	전라남도 회순군 회순읍 동헌길23				
회순군 이양면 연화리	377-5	도	43	4	회순군	전라남도 회순군 회순읍 동헌길23				
회순군 이양면 연화리	675	도	4,640	325	국(건설부)	세종특별자치시 도움6로11				
회순군 이양면 연화리	380-2	도	36	15	회순군	전라남도 회순군 회순읍 동헌길23				
회순군 이양면 연화리	381-2	도	63	60	회순군	전라남도 회순군 회순읍 동헌길23				
회순군 이양면 연화리	407-2	도	86	8	회순군	전라남도 회순군 회순읍 동헌길23				
회순군 이양면 연화리	394-2	도	73	73	회순군	전라남도 회순군 회순읍 동헌길23				

토지소재지	지번 (당초지번)	지목	면적(m ²)		토지소유자		관계인			비고
			공부	편입	성명 또는 명칭	주소	성명 또는 명칭	주소	권리의종류 및내용	
회순군 이양면 연화리	450-2	도	7	7	황영현	전라남도 회순군 이양면 연화리486				
회순군 이양면 올계리	845	도	3,238	886	국(농림수산부)	세종특별자치시 다솜2로94				
회순군 이양면 올계리	844	구거	3,742	344	국(농림수산부)	세종특별자치시 다솜2로94				
회순군 이양면 올계리	156-1	철	1,713	39	국(국토교통부)	세종특별자치시 도음6로11				
회순군 이양면 올계리	840	구거	1,442	466	국(농림수산부)	세종특별자치시 다솜2로94				
회순군 이양면 올계리	141-2	도	7	6	양대승	전라남도 회순군 이양면 올계리119				
회순군 이양면 올계리	142-2	도	20	20	김명환	전라남도 회순군 이양면 송정리330				
회순군 이양면 올계리	143-2	도	3	3	안규석외2인	전라남도 회순군 이양면 올계리10				
회순군 이양면 올계리	841	도	615	286	국(농림수산부)	세종특별자치시 다솜2로94				
회순군 이양면 올계리	842	도	1,373	116	국(농림수산부)	세종특별자치시 다솜2로94				
회순군 이양면 매정리	5-2	답	497	51	안종근외7인	전라남도 회순군 이양면 매정리331				
회순군 이양면 구례리	832-7	답	1,137	21	안용섭	전라남도 회순군 이양면 구례동길50-1				
회순군 이양면 송정리	676	전	2,265	5	노병환	전라남도 회순군 이양면 송정리699-10				
회순군 이양면 쌍봉리	159	답	2,758	2,758	한국농어촌공사	전라남도 나주시 그린로20				
회순군 이양면 쌍봉리	159-1	답	6	6	회순군	전라남도 회순군 회순읍 동현길23				
회순군 이양면 쌍봉리	160	답	1,508	1,508	한국농어촌공사	전라남도 나주시 그린로20				
회순군 이양면 쌍봉리	160-1	답	16	16	회순군	전라남도 회순군 회순읍 동현길23				
회순군 이양면 쌍봉리	193-1	답	1,388	1,388	한국농어촌공사	전라남도 나주시 그린로20				
회순군 이양면 쌍봉리	193-2	답	2,175	2,175	한국농어촌공사	전라남도 나주시 그린로20				
회순군 이양면 쌍봉리	194	임	430	430	한국농어촌공사	전라남도 나주시 그린로20				

토지소재지	지번 (당초지번)	지목	면적(m ²)		토지소유자		관계인			비고
			공부	편입	성명 또는 명칭	주소	성명 또는 명칭	주소	권리의종류 및내용	
회순군 이양면 쌍봉리	195	전	1,947	1,947	한국농어촌공사	전라남도 나주시 그린로20				
회순군 이양면 쌍봉리	199	전	443	443	한국농어촌공사	전라남도 나주시 그린로20				
회순군 이양면 쌍봉리	200	답	469	469	한국농어촌공사	전라남도 나주시 그린로20				
회순군 이양면 쌍봉리	201	답	360	360	한국농어촌공사	전라남도 나주시 그린로20				
회순군 이양면 쌍봉리	202	답	1,002	1,002	한국농어촌공사	전라남도 나주시 그린로20				
회순군 이양면 쌍봉리	203	전	496	496	한국농어촌공사	전라남도 나주시 그린로20				
회순군 이양면 쌍봉리	203-1	임	496	496	한국농어촌공사	전라남도 나주시 그린로20				
회순군 이양면 쌍봉리	204	전	731	731	한국농어촌공사	전라남도 나주시 그린로20				
회순군 이양면 쌍봉리	205	답	2,648	2,648	한국농어촌공사	전라남도 나주시 그린로20				
회순군 이양면 쌍봉리	205-1	전	992	992	한국농어촌공사	전라남도 나주시 그린로20				
회순군 이양면 쌍봉리	206	답	1,474	1,474	한국농어촌공사	전라남도 나주시 그린로20				
회순군 이양면 쌍봉리	207	답	89	89	한국농어촌공사	전라남도 나주시 그린로20				
회순군 이양면 쌍봉리	208	답	377	377	한국농어촌공사	전라남도 나주시 그린로20				
회순군 이양면 쌍봉리	209	답	3,808	3,808	한국농어촌공사	전라남도 나주시 그린로20				
회순군 이양면 쌍봉리	210-1	답	479	479	한국농어촌공사	전라남도 나주시 그린로20				
회순군 이양면 쌍봉리	210-2	답	645	645	한국농어촌공사	전라남도 나주시 그린로20				
회순군 이양면 쌍봉리	210-3	답	245	245	한국농어촌공사	전라남도 나주시 그린로20				
회순군 이양면 쌍봉리	211	답	2,119	2,119	한국농어촌공사	전라남도 나주시 그린로20				
회순군 이양면 쌍봉리	212-1	답	1,825	1,825	한국농어촌공사	전라남도 나주시 그린로20				
회순군 이양면 쌍봉리	212-2	답	1,792	1,792	한국농어촌공사	전라남도 나주시 그린로20				

토지소재지	지번 (당초지번)	지목	면적(m ²)		토지소유자		관계인			비고
			공부	편입	성명 또는 명칭	주소	성명 또는 명칭	주소	권리의종류 및내용	
회순군 이양면 쌍봉리	213	답	2,860	2,860	한국농어촌공사	전라남도 나주시 그린로20				
회순군 이양면 쌍봉리	214	답	1,170	1,170	한국농어촌공사	전라남도 나주시 그린로20				
회순군 이양면 쌍봉리	215	전	312	312	한국농어촌공사	전라남도 나주시 그린로20				
회순군 이양면 쌍봉리	215-1	도	414	414	한국농어촌공사	전라남도 나주시 그린로20				
회순군 이양면 쌍봉리	215-2	전	10	10	한국농어촌공사	전라남도 나주시 그린로20				
회순군 이양면 쌍봉리	215-3	전	271	271	한국농어촌공사	전라남도 나주시 그린로20				
회순군 이양면 쌍봉리	215-4	전	706	706	회순군	전라남도 회순군 회순읍 동한길23				
회순군 이양면 쌍봉리	215-5	도	36	36	한국농어촌공사	전라남도 나주시 그린로20				
회순군 이양면 쌍봉리	216	답	615	615	한국농어촌공사	전라남도 나주시 그린로20				
회순군 이양면 쌍봉리	217-1	전	1,141	1,141	한국농어촌공사	전라남도 나주시 그린로20				
회순군 이양면 쌍봉리	217-2	전	498	498	회순군	전라남도 회순군 회순읍 동한길23				
회순군 이양면 쌍봉리	217-3	전	553	553	한국농어촌공사	전라남도 나주시 그린로20				
회순군 이양면 쌍봉리	217-4	전	530	530	한국농어촌공사	전라남도 나주시 그린로20				
회순군 이양면 쌍봉리	217-5	도	136	136	한국농어촌공사	전라남도 나주시 그린로20				
회순군 이양면 쌍봉리	217-6	도	347	347	한국농어촌공사	전라남도 나주시 그린로20				
회순군 이양면 쌍봉리	217-7	전	367	367	한국농어촌공사	전라남도 나주시 그린로20				
회순군 이양면 쌍봉리	217-8	전	51	51	회순군	전라남도 회순군 회순읍 동한길23				
회순군 이양면 쌍봉리	217-9	전	303	303	회순군	전라남도 회순군 회순읍 동한길23				
회순군 이양면 쌍봉리	217-10	전	316	316	회순군	전라남도 회순군 회순읍 동한길23				
회순군 이양면 쌍봉리	218	전	211	211	한국농어촌공사	전라남도 나주시 그린로20				

토지소재지	지번 (당초지번)	지목	면적(m ²)		토지소유자		관계인			비고
			공부	편입	성명 또는 명칭	주소	성명 또는 명칭	주소	권리의종류 및내용	
회순군 이양면 쌍봉리	218-1	도	126	126	한국농어촌공사	전라남도 나주시 그린로20				
회순군 이양면 쌍봉리	218-2	전	156	156	회순군	전라남도 회순군 회순읍 동한길23				
회순군 이양면 쌍봉리	220	답	652	652	한국농어촌공사	전라남도 나주시 그린로20				
회순군 이양면 쌍봉리	220-1	답	13	13	한국농어촌공사	전라남도 나주시 그린로20				
회순군 이양면 쌍봉리	221	답	1,669	1,669	한국농어촌공사	전라남도 나주시 그린로20				
회순군 이양면 쌍봉리	222	전	1,033	1,033	한국농어촌공사	전라남도 나주시 그린로20				
회순군 이양면 쌍봉리	222-1	도	456	456	한국농어촌공사	전라남도 나주시 그린로20				
회순군 이양면 쌍봉리	222-2	전	60	60	회순군	전라남도 회순군 회순읍 동한길23				
회순군 이양면 쌍봉리	222-3	전	4	4	한국농어촌공사	전라남도 나주시 그린로20				
회순군 이양면 쌍봉리	222-4	전	8	8	한국농어촌공사	전라남도 나주시 그린로20				
회순군 이양면 쌍봉리	223	답	2,833	2,833	한국농어촌공사	전라남도 나주시 그린로20				
회순군 이양면 쌍봉리	224	답	2,112	2,112	한국농어촌공사	전라남도 나주시 그린로20				
회순군 이양면 쌍봉리	225	답	1,068	1,068	한국농어촌공사	전라남도 나주시 그린로20				
회순군 이양면 쌍봉리	226	답	2,682	2,682	한국농어촌공사	전라남도 나주시 그린로20				
회순군 이양면 쌍봉리	226-1	답	172	172	회순군	전라남도 회순군 회순읍 동한길23				
회순군 이양면 쌍봉리	226-2	답	56	56	회순군	전라남도 회순군 회순읍 동한길23				
회순군 이양면 쌍봉리	226-3	답	29	29	회순군	전라남도 회순군 회순읍 동한길23				
회순군 이양면 쌍봉리	227	답	129	129	회순군	전라남도 회순군 회순읍 동한길23				
회순군 이양면 쌍봉리	228	답	377	377	한국농어촌공사	전라남도 나주시 그린로20				
회순군 이양면 쌍봉리	229	답	1,478	1,478	한국농어촌공사	전라남도 나주시 그린로20				

토지소재지	지번 (당초지번)	지목	면적(m ²)		토지소유자		관계인			비고
			공부	편입	성명 또는 명칭	주소	성명 또는 명칭	주소	권리의종류 및내용	
회순군 이양면 쌍봉리	230	답	2,691	2,691	한국농어촌공사	전라남도 나주시 그린로20				
회순군 이양면 쌍봉리	231-1	답	1,762	1,762	한국농어촌공사	전라남도 나주시 그린로20				
회순군 이양면 쌍봉리	231-2	답	1,428	1,428	한국농어촌공사	전라남도 나주시 그린로20				
회순군 이양면 쌍봉리	232	전	2,083	2,083	한국농어촌공사	전라남도 나주시 그린로20				
회순군 이양면 쌍봉리	232-1	전	1,732	1,732	한국농어촌공사	전라남도 나주시 그린로20				
회순군 이양면 쌍봉리	233	답	3,355	3,355	한국농어촌공사	전라남도 나주시 그린로20				
회순군 이양면 쌍봉리	234	임	1,286	1,286	한국농어촌공사	전라남도 나주시 그린로20				
회순군 이양면 쌍봉리	235	전	1,233	1,233	한국농어촌공사	전라남도 나주시 그린로20				
회순군 이양면 쌍봉리	산1	임	7,041	7,041	한국농어촌공사	전라남도 나주시 그린로20				
회순군 이양면 쌍봉리	산2	임	2,975	2,975	한국농어촌공사	전라남도 나주시 그린로20				
회순군 이양면 쌍봉리	산3	임	17,455	651	한국농어촌공사	전라남도 나주시 그린로20				
회순군 이양면 쌍봉리	산5	임	21,322	11,196	한국농어촌공사	전라남도 나주시 그린로20				
회순군 이양면 쌍봉리	산8	임	25,488	4,593	한국농어촌공사	전라남도 나주시 그린로20				
회순군 이양면 쌍봉리	산53	임	15,074	15,074	한국농어촌공사	전라남도 나주시 그린로20				
회순군 이양면 쌍봉리	산55	임	50,975	20,121	한국농어촌공사	전라남도 나주시 그린로20				
회순군 이양면 쌍봉리	산59	임	8,302	8,302	한국농어촌공사	전라남도 나주시 그린로20				
회순군 이양면 쌍봉리	산59-1	도	1,584	1,584	한국농어촌공사	전라남도 나주시 그린로20				
회순군 이양면 쌍봉리	산59-2	도	694	694	한국농어촌공사	전라남도 나주시 그린로20				
회순군 이양면 쌍봉리	산59-3	임	1,805	1,805	한국농어촌공사	전라남도 나주시 그린로20				
회순군 이양면 쌍봉리	산59-4	임	1,764	1,764	회순군	전라남도 회순군 회순읍 동현길23				

토지소재지	지번 (당초지번)	지목	면적(m ²)		토지소유자		관계인			비고
			공부	편입	성명 또는 명칭	주소	성명 또는 명칭	주소	권리의종류 및내용	
회순군 이양면 쌍봉리	산59-5	도	50	50	회순군	전라남도 회순군 회순읍 동한길23				
회순군 이양면 쌍봉리	산59-6	임	278	278	회순군	전라남도 회순군 회순읍 동한길23				
회순군 이양면 쌍봉리	산59-7	도	712	712	한국농어촌공사	전라남도 나주시 그린로20				
회순군 이양면 쌍봉리	산59-8	도	84	84	한국농어촌공사	전라남도 나주시 그린로20				
회순군 이양면 쌍봉리	산60	임	43,504	9,106	한국농어촌공사	전라남도 나주시 그린로20				
회순군 이양면 쌍봉리	산60-1	도	1,488	1,488	한국농어촌공사	전라남도 나주시 그린로20				
회순군 이양면 쌍봉리	산60-2	임	793	793	회순군	전라남도 회순군 회순읍 동한길23				
회순군 이양면 쌍봉리	산60-3	임	653	653	회순군	전라남도 회순군 회순읍 동한길23				
회순군 이양면 쌍봉리	산60-4	임	74	74	회순군	전라남도 회순군 회순읍 동한길23				
회순군 이양면 쌍봉리	산62	임	50,000	36,117	한국농어촌공사	전라남도 나주시 그린로20				
회순군 이양면 쌍봉리	산62-1	도	525	525	한국농어촌공사	전라남도 나주시 그린로20				
회순군 이양면 쌍봉리	산62-2	임	1,636	1,636	한국농어촌공사	전라남도 나주시 그린로20				
회순군 이양면 쌍봉리	산62-3	임	1,966	1,966	회순군	전라남도 회순군 회순읍 동한길23				
회순군 이양면 쌍봉리	산62-4	임	447	447	회순군	전라남도 회순군 회순읍 동한길23				
회순군 이양면 쌍봉리	산62-5	임	863	863	한국농어촌공사	전라남도 나주시 그린로20				
회순군 이양면 쌍봉리	산63	임	2,973	2,973	한국농어촌공사	전라남도 나주시 그린로20				
회순군 이양면 쌍봉리	산63-1	도	1,855	1,855	한국농어촌공사	전라남도 나주시 그린로20				
회순군 이양면 쌍봉리	산63-2	임	198	198	한국농어촌공사	전라남도 나주시 그린로20				
회순군 이양면 쌍봉리	산63-3	도	347	347	한국농어촌공사	전라남도 나주시 그린로20				
회순군 이양면 쌍봉리	산63-4	임	3,275	3,275	회순군	전라남도 회순군 회순읍 동한길23				

토지소재지	지번 (당초지번)	지목	면적(m ²)		토지소유자		관계인			비고
			공부	편입	성명 또는 명칭	주소	성명 또는 명칭	주소	권리의종류 및내용	
회순군 이양면 쌍봉리	신63-5	도	50	50	회순군	전라남도 회순군 회순읍 동현길23				
회순군 이양면 쌍봉리	신63-6	도	130	130	한국농어촌공사	전라남도 나주시 그린로20				
회순군 이양면 쌍봉리	신63-7	도	494	494	한국농어촌공사	전라남도 나주시 그린로20				
회순군 이양면 증리	757-4	답	1,977	680	한국농어촌공사	전라남도 나주시 그린로20				
회순군 이양면 증리	759-1	답	1,028	1,028	한국농어촌공사	전라남도 나주시 그린로20				
회순군 이양면 증리	759-2	답	1,213	1,213	한국농어촌공사	전라남도 나주시 그린로20				
회순군 이양면 증리	759-3	답	1,514	1,514	한국농어촌공사	전라남도 나주시 그린로20				
회순군 이양면 증리	759-5	답	777	777	한국농어촌공사	전라남도 나주시 그린로20				
회순군 이양면 증리	760	답	1,620	33	한국농어촌공사	전라남도 나주시 그린로20				
회순군 이양면 증리	760-1	답	314	314	한국농어촌공사	전라남도 나주시 그린로20				
회순군 이양면 증리	761	답	2,136	2,136	한국농어촌공사	전라남도 나주시 그린로20				
회순군 이양면 증리	762	답	1,798	1,798	한국농어촌공사	전라남도 나주시 그린로20				
회순군 이양면 증리	763	답	999	999	한국농어촌공사	전라남도 나주시 그린로20				
회순군 이양면 증리	763-1	답	6	6	한국농어촌공사	전라남도 나주시 그린로20				
회순군 이양면 증리	764	답	1,031	1,031	한국농어촌공사	전라남도 나주시 그린로20				
회순군 이양면 증리	764-3	도	69	69	한국농어촌공사	전라남도 나주시 그린로20				
회순군 이양면 증리	764-4	답	1,654	1,654	한국농어촌공사	전라남도 나주시 그린로20				
회순군 이양면 증리	764-5	답	1,210	1,210	한국농어촌공사	전라남도 나주시 그린로20				
회순군 이양면 증리	764-6	답	1,441	1,441	한국농어촌공사	전라남도 나주시 그린로20				

토지소재지	지번 (당초지번)	지목	면적(m ²)		토지소유자		관계인			비고
			공부	편입	성명 또는 명칭	주소	성명 또는 명칭	주소	권리의종류 및내용	
회순군 이양면 증리	764-7	답	617	617	한국농어촌공사	전라남도 나주시 그린로20				
회순군 이양면 증리	764-9	답	164	164	회순군	전라남도 회순군 회순읍 동헌길23				
회순군 이양면 증리	764-10	도	245	245	회순군	전라남도 회순군 회순읍 동헌길23				
회순군 이양면 증리	764-11	도	133	133	회순군	전라남도 회순군 회순읍 동헌길23				
회순군 이양면 증리	765	천	721	721	한국농어촌공사	전라남도 나주시 그린로20				
회순군 이양면 증리	766	답	63	63	한국농어촌공사	전라남도 나주시 그린로20				
회순군 이양면 증리	767	답	99	99	한국농어촌공사	전라남도 나주시 그린로20				
회순군 이양면 증리	768	답	588	588	한국농어촌공사	전라남도 나주시 그린로20				
회순군 이양면 증리	769	답	1,831	720	한국농어촌공사	전라남도 나주시 그린로20				
회순군 이양면 증리	788	전	724	188	한국농어촌공사	전라남도 나주시 그린로20				
회순군 이양면 증리	789	전	1,646	739	한국농어촌공사	전라남도 나주시 그린로20				
회순군 이양면 증리	790-1	임	393	393	한국농어촌공사	전라남도 나주시 그린로20				
회순군 이양면 증리	790-2	전	873	873	한국농어촌공사	전라남도 나주시 그린로20				
회순군 이양면 증리	791	답	1,045	1,045	한국농어촌공사	전라남도 나주시 그린로20				
회순군 이양면 증리	792	답	2,155	2,155	한국농어촌공사	전라남도 나주시 그린로20				
회순군 이양면 증리	793	답	98	98	한국농어촌공사	전라남도 나주시 그린로20				
회순군 이양면 증리	793-1	도	36	36	한국농어촌공사	전라남도 나주시 그린로20				
회순군 이양면 증리	793-2	도	61	61	회순군	전라남도 회순군 회순읍 동헌길23				
회순군 이양면 증리	794	천	390	390	한국농어촌공사	전라남도 나주시 그린로20				
회순군 이양면 증리	794-1	도	165	165	회순군	전라남도 회순군 회순읍 동헌길23				

토지소재지	지번 (당초지번)	지목	면적(m ²)		토지소유자		관계인			비고
			공부	편입	성명 또는 명칭	주소	성명 또는 명칭	주소	권리의종류 및내용	
회순군 이양면 증리	795	답	1,348	1,348	한국농어촌공사	전라남도 나주시 그린로20				
회순군 이양면 증리	795-1	도	129	129	한국농어촌공사	전라남도 나주시 그린로20				
회순군 이양면 증리	795-2	답	430	430	회순군	전라남도 회순군 회순읍 동한길23				
회순군 이양면 증리	795-3	답	854	854	회순군	전라남도 회순군 회순읍 동한길23				
회순군 이양면 증리	796	전	691	691	한국농어촌공사	전라남도 나주시 그린로20				
회순군 이양면 증리	799	임	1,091	1,091	한국농어촌공사	전라남도 나주시 그린로20				
회순군 이양면 증리	800	답	2,053	2,053	한국농어촌공사	전라남도 나주시 그린로20				
회순군 이양면 증리	801	답	1,380	1,380	한국농어촌공사	전라남도 나주시 그린로20				
회순군 이양면 증리	801-1	도	23	23	한국농어촌공사	전라남도 나주시 그린로20				
회순군 이양면 증리	801-2	도	50	50	한국농어촌공사	전라남도 나주시 그린로20				
회순군 이양면 증리	801-3	답	349	349	회순군	전라남도 회순군 회순읍 동한길23				
회순군 이양면 증리	802	답	73	73	한국농어촌공사	전라남도 나주시 그린로20				
회순군 이양면 증리	803-2	답	2,450	2,450	한국농어촌공사	전라남도 나주시 그린로20				
회순군 이양면 증리	804-1	임	298	298	한국농어촌공사	전라남도 나주시 그린로20				
회순군 이양면 증리	804-2	답	860	860	한국농어촌공사	전라남도 나주시 그린로20				
회순군 이양면 증리	805	답	2,322	2,322	한국농어촌공사	전라남도 나주시 그린로20				
회순군 이양면 증리	805-1	도	169	169	회순군	전라남도 회순군 회순읍 동한길23				
회순군 이양면 증리	805-2	도	281	281	회순군	전라남도 회순군 회순읍 동한길23				
회순군 이양면 증리	805-3	답	1,480	1,480	회순군	전라남도 회순군 회순읍 동한길23				
회순군 이양면 증리	806	전	489	489	한국농어촌공사	전라남도 나주시 그린로20				

토지소재지	지번 (당초지번)	지목	면적(m ²)		토지소유자		관계인			비고
			공부	편입	성명 또는 명칭	주소	성명 또는 명칭	주소	권리의종류 및내용	
화순군 이양면 증리	806-1	도	40	40	한국농어촌공사	전라남도 나주시 그린로20				
화순군 이양면 증리	806-2	전	90	90	화순군	전라남도 화순군 화순읍 동한길23				
화순군 이양면 증리	807	창	330	330	한국농어촌공사	전라남도 나주시 그린로20				
화순군 이양면 증리	807-1	도	215	215	한국농어촌공사	전라남도 나주시 그린로20				
화순군 이양면 증리	807-2	답	4	4	한국농어촌공사	전라남도 나주시 그린로20				
화순군 이양면 증리	807-3	답	926	926	한국농어촌공사	전라남도 나주시 그린로20				
화순군 이양면 증리	808	전	595	595	한국농어촌공사	전라남도 나주시 그린로20				
화순군 이양면 증리	812	전	939	329	한국농어촌공사	전라남도 나주시 그린로20				
화순군 이양면 증리	813	전	1,127	424	한국농어촌공사	전라남도 나주시 그린로20				
화순군 이양면 증리	814	답	509	509	한국농어촌공사	전라남도 나주시 그린로20				
화순군 이양면 증리	814-1	도	66	66	한국농어촌공사	전라남도 나주시 그린로20				
화순군 이양면 증리	815	답	169	169	화순군	전라남도 화순군 화순읍 동한길23				
화순군 이양면 증리	815-1	도	258	258	화순군	전라남도 화순군 화순읍 동한길23				
화순군 이양면 증리	816	답	280	280	한국농어촌공사	전라남도 나주시 그린로20				
화순군 이양면 증리	816-1	답	7	7	화순군	전라남도 화순군 화순읍 동한길23				
화순군 이양면 증리	816-2	답	27	27	화순군	전라남도 화순군 화순읍 동한길23				
화순군 이양면 증리	817	답	291	291	한국농어촌공사	전라남도 나주시 그린로20				
화순군 이양면 증리	817-1	도	317	317	화순군	전라남도 화순군 화순읍 동한길23				
화순군 이양면 증리	817-2	답	136	136	화순군	전라남도 화순군 화순읍 동한길23				

토지소재지	지번 (당초지번)	지목	면적(m ²)		토지소유자		관계인			비고
			공부	편입	성명 또는 명칭	주소	성명 또는 명칭	주소	권리의종류 및내용	
회순군 이양면 증리	858-3	답	63	63	한국농어촌공사	전라남도 나주시 그린로20				
회순군 이양면 증리	858-4	도	27	27	한국농어촌공사	전라남도 나주시 그린로20				
회순군 이양면 증리	907-4	답	138	138	회순군	전라남도 회순군 회순읍 동한길23				
회순군 이양면 증리	909-1	답	459	459	회순군	전라남도 회순군 회순읍 동한길23				
회순군 이양면 증리	910-1	도	249	72	회순군	전라남도 회순군 회순읍 동한길23				
회순군 이양면 증리	945-1	답	1,992	297	한국농어촌공사	전라남도 나주시 그린로20				
회순군 이양면 증리	945-2	답	958	114	한국농어촌공사	전라남도 나주시 그린로20				
회순군 이양면 증리	산157	임	219,886	1,924	한국농어촌공사	전라남도 나주시 그린로20				
회순군 이양면 증리	산157-3	임	3,074	1,270	한국농어촌공사	전라남도 나주시 그린로20				
회순군 이양면 증리	산209	임	3,270	3270	한국농어촌공사	전라남도 나주시 그린로20				
회순군 이양면 증리	산210	임	67,537	4,371	한국농어촌공사	전라남도 나주시 그린로20				
회순군 이양면 증리	산211	임	153,223	1,582	한국농어촌공사	전라남도 나주시 그린로20				
회순군 이양면 증리	산212	임	13,785	13,785	한국농어촌공사	전라남도 나주시 그린로20				
회순군 이양면 증리	산213	임	134,013	34,986	한국농어촌공사	전라남도 나주시 그린로20				
회순군 이양면 증리	산213-1	도	992	992	한국농어촌공사	전라남도 나주시 그린로20				
회순군 이양면 증리	산213-2	도	99	99	한국농어촌공사	전라남도 나주시 그린로20				
회순군 이양면 증리	산213-3	도	99	99	한국농어촌공사	전라남도 나주시 그린로20				
회순군 이양면 증리	산213-4	도	198	198	한국농어촌공사	전라남도 나주시 그린로20				
회순군 이양면 증리	산213-5	임	247	247	회순군	전라남도 회순군 회순읍 동한길23				
회순군 이양면 증리	산213-6	도	680	680	회순군	전라남도 회순군 회순읍 동한길23				

토지소재지	지번 (당초지번)	지목	면적(m ²)		토지소유자		관계인			비고
			공부	편입	성명 또는 명칭	주소	성명 또는 명칭	주소	권리의종류 및내용	
회순군 이양면 증리	산213-7	도	184	184	회순군	전라남도 회순군 회순읍 동현길23				
회순군 이양면 증리	산213-8	도	50	50	회순군	전라남도 회순군 회순읍 동현길23				
회순군 이양면 증리	산213-9	임	36,452	36,452	한국농어촌공사	전라남도 나주시 그린로20				
회순군 이양면 증리	산219	임	14,026	2,380	한국농어촌공사	전라남도 나주시 그린로20				
회순군 이양면 증리	산220	임	4,860	1,477	한국농어촌공사	전라남도 나주시 그린로20				
회순군 이양면 증리	산220-4	도	201	201	한국농어촌공사	전라남도 나주시 그린로20				
회순군 이양면 증리	산220-2	도	60	60	한국농어촌공사	전라남도 나주시 그린로20				
회순군 이양면 증리	산220-3	임	103	103	한국농어촌공사	전라남도 나주시 그린로20				

전라남도 고시 제2019-103호

광양만권경제자유구역 경도지구(해양관광단지) 개발계획 변경 고시

산업통상자원부 고시 제2017-165호(2017.11.22.)로 대체지정하고, 산업통상자원부 고시 제 2018-166호(2018.9.11.)로 개발계획 변경 고시된 경도지구(경도해양관광단지)를 『경제자유구역의 지정 및 운영에 관한 특별법』 제7조의 규정에 따라 개발계획 변경한 사항에 대해 같은법 시행령 제3조와 「토지이용규제기본법」 제8조에 따라 다음과 같이 고시합니다.

2019. 4. 11

전라남도지사

◇ 변경사유

- 전체 마스터플랜 수립 완료에 따른 기조성 사업 이외 신규사업에 대한 개발계획 반영
- 외국인 정주시설의 다양화 및 시설명칭 변경(6성급호텔 ⇨ 허미티지 럭셔리 호텔 등)를 통한 부동산투자자이민제 활성화, 외국인 추가 투자유치
- 이색적인 숙박시설 도입을 위한 송도, 노도의 경제자유구역 추가 편입을 통해 관광객들의 다양한 체험 기회 제공
- 대상지 내 원활한 교통 흐름을 위한 진입도로(연륙교)의 현실적 교통체계 반영

◇ 「경제자유구역의 지정 및 운영에 관한 특별법」 시행령 제3조에 따른 사항

1. 경제자유구역의 명칭·위치 및 면적 : 변경

구분		기정	변경	비고
구역	명칭	광양만권경제자유구역		•변경없음
	위치	전라남도 여수순천광양시, 경상남도 하동군 일원		•변경없음
	면적	6개 지구, 18단지 총 69,573km ²	총 69,589km ²	•변경
단위개발사업지구	명칭	경도지구 (경도해양관광단지)		•변경없음
	위치	전라남도 여수시 경호동 대경도 일원		•변경없음
	면적	2,127,188.5m ²	2,143,353.5m ²	•송도, 노도 사업구역 포함

2. 경제자유구역 지정(변경)의 필요성 : 변경없음

- 동북아 국제물류 Hub항으로서 광양항의 잠재력을 활용, 해외 우수 물류기업을 유치, 화물의 저장·분류·전시·가공·조립으로 제3국 반출의 부가가치 창출

- 기존 석유화학·제철산업 등을 활용한 전후방 연관 산업을 전략 수출 산업으로 육성하고 다도해의 수려한 경관을 이용, 관광 및 휴양시설 유치를 통해 해양복합 관광단지 육성

3. 개발사업의 시행자 : 변경

가. 총괄사업시행자 : 전라남도, 경상남도

나. 단위사업시행자 : 변경없음

- 중앙부처, 전라남도, 경상남도, 정부투자기관, 지방공기업, 여수시, 순천시, 광양시, 하동군, 국내·외 민간사업자 등

지구명	단 지 명		사업시행자		단 계	
	기 정	변 경	기 정	변 경	기정	변경
계	18개 단지	18개 단지	-	-	-	-
광양 지구	5개 단지	5개 단지	-	-	-	-
	광양컨테이너부두	변경없음	해양수산부, 여수광양항만공사	변경없음	1-1	1-1
	컨테이너부두배후지(1단계)	변경없음	해양수산부, 광양시	변경없음	1-1	1-1
	컨테이너부두배후지(2단계)	변경없음	해양수산부	변경없음	1	1
	포스코터미널CTS	변경없음	(주)포스코터미널, (주)SNMC, (주)포스코	변경없음	1-1	1-1
	황금산업단지	변경없음	광양지아(주)	변경없음	1	1
울촌 지구	4개 단지	4개 단지	-	-	-	-
	울촌제1산업단지	변경없음	전라남도	변경없음	1-1	1-1
	울촌제2산업단지	변경없음	울촌제2산업단지개발(주)	변경없음	2,3	2,3
	울촌제3산업단지	변경없음	사업시행자 미지정	변경없음	3	3
	울촌항만부지	변경없음	사업시행자 미지정	변경없음	2,3	2,3
신덕 지구	4개 단지	4개 단지	-	-	-	-
	신대배후단지	변경없음	순천에코밸리(주)	변경없음	1-1	1-1
	해룡산업단지	변경없음	순천시, (주)대우건설	변경없음	1,2	1,2
	광양세풍일반산업단지	변경없음	세풍신단지개발(주)	변경없음	2	2
	선월하이파크단지	변경없음	중흥건설(주)	변경없음	2,3	2,3
회양 지구	1개 단지	1개 단지	-	-	-	-
	회양복합관광단지	변경없음	일상해양산업(주)	변경없음	1	1
하동 지구	3개 단지	3개 단지	-	-	-	-
	갈사면조선산업단지	변경없음	하동군, 하동지구개발사업단(주)	변경없음	1-2	1-2
	대송산업단지	변경없음	하동군, 대송산업개발(주)	변경없음	2	2
	두우레저단지	변경없음	하동두우레저단지개발(주)	변경없음	2	2
경도 지구	1개 단지	1개 단지	-	-	-	-
	경도해양관광단지	경도해양관광단지	전남개발공사	변경없음	3	3

* 1단계(1-1 : 2005년, 1-2 : 2010년), 2단계 2015년, 3단계 2022년까지임

다. 경도지구 사업시행자 : 변경

구 분	명칭·주소·성명	
	기정	변경
사업시행자 명칭	전남개발공사	
사업시행자 주소	전라남도 무안군 삼향읍 후광대로 242	
대표자 성명	고광완	김철신

4. 개발사업의 시행방법 : 변경없음

가. 시행기간 : 변경없음

구 분	지 구 명	사업시행기간		비고
		기 정	변 경	
광양지구	광양컨테이너부두	1987~2020	변경없음	
	컨테이너부두배후지(1단계)	2003~2008	변경없음	
	컨테이너부두배후지(2단계)	2007~2012	변경없음	
	포스코터미널CTS	2003~2014	변경없음	
	황금산업단지	2010~2020	변경없음	
울촌지구	울촌제1산업단지	1994~2018	변경없음	
	울촌제2산업단지	2010~2020	변경없음	
	울촌제3산업단지	2016~2020	변경없음	
	울촌항만부지	2010~2030	변경없음	
신덕지구	신대배후단지	2003~2017	변경없음	
	해룡산업단지	2003~2018	변경없음	
	광양세풍일반산업단지	2010~2020	변경없음	
	선월하이파크단지	2012~2020	변경없음	
회양지구	회양복합관광단지	2003~2020	변경없음	
히동지구	갈사만조선산업단지	2008~2019	변경없음	
	대송산업단지	2009~2019	변경없음	
	두우레저단지	2012~2020	변경없음	
경도지구	경도해양관광단지	2017~2022	변경없음	

나. 시행방법 : 변경없음

○ 총 괄

- 수용 및 사용에 의한 공영개발방식을 원칙으로 하되 사업지구별 기능·특성을 감안하고, 부동산가격이 안정되는 경우 예외적으로 별도 사업방식을 선정·시행
- 단지별 개발 시기는 수요추정 및 국내·외 민간개발사업 시행자 투자시기 등을 고려하여 3단계로 구분하여 시행 * 1단계(1-1 : 2005년, 1-2 : 2010년), 2단계 2015년, 3단계 2022년까지

○ 경도지구 : 민간개발방식

5. 재원조달방법 : 변경

가. 사업비 내역 : 변경

○ 총 괄 : 변경

- 총사업비 : 기정 171,296억원 → 변경 170,146억원 감)1,150억원
- 사업비 내역

- 지구개발 : 기정 124,197억원 → 변경 123,047억원 감)1,150억원
- 인 프 라 : 기정 47,099억원(변경없음)

○ 경도지구 : 변경

- 총사업비 : 기정 15,000억원 → 변경 13,850억원
- 보상비 1,264억원, 조성비 13,107억원(기정) → 11,635억원(변경), 기타 629억원(기정) → 951억원(변경)

나. 연도별 투자계획

○ 총 괄 : 변경

(단위 : 억원)

단계별	계			1단계(2003~2010)		2단계(2011~2015)		3단계(2016 이후)	
	기정	변경	증·감	기정	변경	기정	변경	기정	변경
계	171,296	170,146	감) 1,150	93,248	93,248	37,512	37,512	40,536	39,386
지구개발	124,197	123,047	-	70,566	70,566	27,786	27,786	25,845	24,695
인프라	47,099	47,099	감) 1,150	22,682	22,682	9,726	9,726	14,691	14,691

○ 경도지구 : 변경

(단위 : 억원)

구 분	총사업비		'16년 이전 (완료)	예정															
				소계		2017년		2018년		2019년		2020년		2021년		2022년			
	기정	변경		기정	변경	기정	변경	기정	변경	기정	변경	기정	변경	기정	변경	기정	변경		
합 계	15,000	13,850	3,383	11,617	10,467	-	15	612	13	1,736	80	3,476	1,663	2,317	4,382	3,476	4,314		
1. 부지관련	1,264	1,264	1,264	-	-	-	-	-	-	-	-	-	-	-	-	-	-		
2. 직접공사비	11,326	9,429	1,560	9,766	7,869	-	-	520	-	1,458	-	2,921	1,224	1,947	3,917	2,920	2,728		
3. 간접공사비	1,781	2,206	420	1,361	1,786	-	15	68	13	204	80	408	391	272	276	409	1,012		
4. 일반관리비	629	951	139	490	812	-	-	24	-	74	-	147	48	98	189	147	575		

다. 지구개발 사업비 : 변경

○ 지구별 사업비 내역

(단위 : km², 억원)

지구별	기정		변경		증·감			
	면적	사업비	면적	사업비	면적		사업비	
계	69,573	124,197	69,589	123,047	증	0.016	감	1,150
광양지구	12,876	19,118	12,876	19,118	-	-	-	-
울촌지구	27,791	38,466	27,791	38,466	-	-	-	-
신덕지구	7,906	16,851	7,906	16,851	-	-	-	-
화양지구	9,167	14,159	9,167	14,159	-	-	-	-
하동지구	9,706	20,603	9,706	20,603	-	-	-	-
경도지구	2,127	15,000	2,143	13,850	증	0.016	감	1,150

○ 단계별 사업비 내역

(단위 : km², 억원)

단계별	기정		변경		증·감	
	면적	사업비	면적	사업비	면적	사업비
계	69,573	124,197	69,589	123,047	증 0.016	감 1,150
1단계	41,260	70,566	41,26	70,566	-	-
2단계	16,424	25,076	16,424	25,076	-	-
3단계	11,889	28,555	11,905	27,405	증 0.016	감 1,150

라. 인프라(SOC) 사업비 : 변경없음

(단위 : 억원)

구분	계			1단계(2003-2010)		2단계(2011-2015)		3단계(2016년 이후)	
	기정	변경	증·감	기정	변경	기정	변경	기정	변경
계	47,099	47,099	-	22,682	22,682	9,726	9,726	14,691	14,691
도로	33,219	33,219	-	22,682	22,682	2,786	2,786	7,751	7,751
철도	-	-	-	-	-	-	-	-	-
상하수도	13,880	13,880	-	-	-	6,940	6,940	6,940	6,940

마. 시행주체별 부담계획 : 변경

○ 총 괄 : 변경

(단위 : 억원)

구 분	계			지구개발		인프라시설 구축	
	기정	변경	증·감	기정	변경	기정	변경
계	171,296	170,146	감) 1,150	124,197	123,047	47,099	47,099
	100%	100%		100%	100%	100%	100%
국 비	55,305	55,305	-	20,725	20,725	34,580	34,580
	32.3%	32.50%		16.7%	16.8%	73.4%	73.4%
지방비	21,517	21,517	-	10,168	10,168	11,349	11,349
	12.6%	12.6%		8.2%	8.3%	24.1%	24.1%
민 자·외 자	94,474	93,324	감) 1,150	93,304	92,154	1,170	1,170
	55.1%	54.9%		75.1%	74.9%	2.5%	2.5%

○ 경도지구 재원조달방법 : 변경

· 기정

(단위:억원)

구 분	계	'16년 이전(완료)	소계	2017년	2018년	2019년	2020년	2021년	2022년
계	15,000	3,383	11,617	345	774	2,585	3,390	2,336	2,187
소 계	14,834	3,251	11,583	345	756	2,569	3,390	2,336	2,187
· 자기자본	5,796	3,251	2,545	345	-	900	1,300	-	-
- 국 내	5,450	3,250	2,200	-	-	900	1,300	-	-
- 외국인	346 (3,000만 달러)	1	345 (3,000만달러)	345 (3,000만달러)	-	-	-	-	-
· 분양대금	9,038	-	9,038	-	756	1,669	2,090	2,336	2,187
- 국 내	7,934	-	7,934	-	734	1,592	1,924	1,972	1,712
- 외국인	1,104	-	1,104	-	22	77	166	364	475
국지방비	166	132	34	-	18	16	-	-	-

· 변경

(단위:억원)

구 분	계	'16년 이전(완료)	소계	2017년	2018년	2019년	2020년	2021년	2022년
계	13,850	3,383	10,467	345	-	-	1,426	4,382	4,314
소 계	13,718	3,251	10,467	345	-	-	1,426	4,382	4,314
· 자기자본	8,047	3,251	4,796	345	-	-	1,426	3,025	-
- 국 내	7,701	3,250	4,451	-	-	-	1,426	3,025	-
- 외국인	346 (3,000만 달러)	1	345 (3,000만달러)	345 (3,000만달러)	-	-	-	-	-
· 분양대금	5,671	-	5,671	-	-	-	-	1,357	4,314
- 국 내	5,671	-	5,671	-	-	-	-	1,357	4,314
- 외국인	-	-	-	-	-	-	-	-	-
국지방비	132	132	-	-	-	-	-	-	-

6. 토지이용계획 : 변경

가. 광양만권경제자유구역 토지이용계획 : 변경

(단위 : 천㎡)

지구별		총계		주택 건설용지		상업/업무 시설용지		산업시설 용지		물류시설 용지		관광·위락시설 용지		공공용지 및 기타	
		기정	변경	기정	변경	기정	변경	기정	변경	기정	변경	기정	변경	기정	변경
총개발면적		69,573	69,589	1,030	1,030	1,758	1,802	22,069	22,069	15,113	15,113	6,790	6,761	22,813	22,814
광양 지구	소계	12,876	12,876	-	-	194	194	1,116	1,116	9,893	9,893	-	-	1,673	1,673
	광양 컨테이너부두	6,174	6,174	-	-	-	-	-	-	6,174	6,174	-	-	-	-
	컨테이너부두 배후지1단계	2,537	2,537	-	-	120	120	-	-	1,793	1,793	-	-	624	624
	컨테이너부두 배후지2단계	1,935	1,935	-	-	74	74	-	-	1,251	1,251	-	-	610	610
	포스코 터미널CTS	1,114	1,114	-	-	-	-	439	439	675	675	-	-	-	-
	황금산업단지	1,116	1,116	-	-	-	-	677	677	-	-	-	-	439	439
울촌 지구	소계	27,791	27,791	-	-	232	232	13,706	13,706	5,129	5,129	-	-	8,724	8,724
	울촌 제1산업단지	9,107	9,107	-	-	-	-	5,932	5,932	-	-	-	-	3,175	3,175
	울촌 제2산업단지	3,793	3,793	-	-	66	66	2,336	2,336	-	-	-	-	1,391	1,391
	울촌 제3산업단지	9,762	9,762	-	-	166	166	5,438	5,438	-	-	-	-	4,158	4,158
	울촌항만부지	5,129	5,129	-	-	-	-	-	-	5,129	5,129	-	-	-	-
신덕 지구	소계	7,905	7,905	1,030	1,030	192	192	2,554	2,554	91	91	841	841	3,197	3,197
	신대배후단지	2,904	2,904	639	639	81	81	18	18	-	-	841	841	1,325	1,325
	해룡산업단지	1,592	1,592	65	65	-	-	1,044	1,044	-	-	-	-	483	483
	광양세풍 일반산업단지	2,427	2,427	9	9	68	68	1,492	1,492	91	91	-	-	767	767
	선월 하이파크단지	982	982	317	317	43	43	-	-	-	-	-	-	622	622
회양 지구	소계	9,168	9,168	-	-	823	823	-	-	-	-	2,836	2,836	5,509	5,509
	회양 복합관광단지	9,168	9,168	-	-	823	823	-	-	-	-	2,836	2,836	5,509	5,509
하동 지구	소계	9,706	9,706	-	-	253	253	4,693	4,693	-	-	1,695	1,695	3,065	3,065
	갈사만 조선산업단지	5,613	5,613	-	-	220	220	3,883	3,883	-	-	-	-	1,510	1,510
	대송산업단지	1,372	1,372	-	-	-	-	810	810	-	-	-	-	562	562
	두우레저단지	2,721	2,721	-	-	33	33	-	-	-	-	1,695	1,695	993	993
경도 지구	소계	2,127	2,143	-	-	64	108	-	-	-	-	1,418	1,389	645	646
	경도 해양관광단지	2,127	2,143	-	-	64	108	-	-	-	-	1,418	1,389	645	646

나. 경도지구 토지이용계획표 : 변경

구 분		면 적(m ²)			구성비(%)			비 고	
		기정	변경	증감	기정	변경	증감		
총 계		2,127,188.5	2,143,353.5	16,165.0	100.00	100.00	-		
상업 용지	상기시설지구	63,894.0	107,934.1	44,040.1	3.01	5.03	2.02		
	상업지역-1	16,042.0	60,082.1	44,040.1	0.76	2.80	2.04		
	상업지역-3	47,852.0	47,852.0	0.0	2.25	2.23	-0.02		
관광 위락 시설 용지	숙박시설지구	189,047.4	234,314.3	45,266.9	8.90	10.94	2.04		
	빌라콘도1 ↳선라이즈 골프빌라콘도	8,627.0	8,627.0	0.0	0.41	0.40	-0.01	명칭변경	
	빌라콘도2,빌라콘도3 ↳럭셔리 골프빌라콘도	7,637.0 4,715.0	12,352.0	0.0	0.36 0.22	0.58	-	명칭변경	
	6성급호텔↳ 허미티지 럭셔리 호텔	26,277.0 6,583.0	32,860.0	0.0	1.24 0.31	1.53	-0.02	명칭변경	
	빌라콘도4↳ 허미티지 클럽 빌라콘도	16,094.0	16,094.0	0.0	0.76	0.75	-0.01	명칭변경	
	콘 도	30,659.4	30,659.4	0.0	1.44	1.43	-0.01		
	호텔/콘도/커뮤니티센터↳ 선라이즈 워터프론트 워터파크 호텔/콘도/볼룸/실내외워터파크	88,455.0	88,455.0	0.0	4.16	4.13	-0.03	명칭변경	
	오토캠핑장↳선라이즈 베이 콘도	0.0	29,101.9	29,101.9	-	1.36	1.36	시설변경	
	송도 빌라콘도	0.0	11,504.0	11,504.0	-	0.54	0.54	시설추가	
	노도 프라이빗 빌라콘도	0.0	4,661.0	4,661.0	-	0.22	0.22	시설추가	
	운동·오락시설지구	1,145,461.1	1,145,461.1	-	53.80	53.44	-0.36		
	골프장	골프장	1,142,605.1	1,142,605.1	-	53.67	53.31	-0.36	
		골프코스	1,072,988.4	1,072,988.4	-	50.40	50.06	-0.34	
		클럽하우스	24,038.0	24,038.0	-	1.13	1.12	-0.01	
		골프연습장	27,009.0	27,009.0	-	1.27	1.26	-0.01	
		티하우스(A,B)	1,668.0	1,668.0	-	0.08	0.08	-	
		작업동	16,901.7	16,901.7	-	0.79	0.79	-	
	마리나	2,856.0	2,856.0	-	0.13	0.13	-		
	휴양·문화시설지구	84,108.1	9,636.2	-74,471.9	3.96	0.45	-3.51		
	테마파크/기업연수원	45,370.0	0.0	-45,370.0	2.14	-	-2.14	명칭변경/시설변경	
해양친수공간	9,636.2	9,636.2	0.0	0.45	0.45	-			
오토캠핑장	29,101.9	0.0	-29,101.9	1.37	-	-1.37	명칭변경/시설변경		
공공 기반 시설 용지	공공편익시설지구	85,124.0	84,685.7	-438.3	4.03	3.95	-0.08		
	도 로	69,215.2	73,534.4	4,319.2	3.29	3.43	0.14	시설변경	
	오수처리시설	9,435.6	9,435.6	0.0	0.44	0.44	-		
	공용 주차장	4,757.5	0.0	-4,757.5	0.22	-	-0.22	시설변경	
	철 탑	158.6	158.6	0.0	0.01	0.01	-		
	배수지	1,260.7	1,260.7	0.0	0.06	0.06	-		
	안내동	296.4	296.4	0.0	0.01	0.01	-		
	기타시설지구	559,553.9	561,322.1	1,768.2	26.30	26.19	-0.11		
	녹지	녹지	514,485.5	516,253.7	1,768.2	24.19	24.08	-0.11	
		원형보전녹지	477,620.9	477,620.9	0.0	22.45	22.28	-0.17	
		조성녹지	36,864.6	38,632.8	1,768.2	1.74	1.80	0.06	시설변경
	근린공원 1	16,256.5	16,256.5	-	0.76	0.76	-		
근린공원 2	28,317.9	28,317.9	-	1.33	1.33	-			
종사자숙소	494.0	494.0	-	0.02	0.02	-			

* 토지이용계획의 변경은 경자법 시행령 제5조의 2에 의한 경미한 변경사항에 해당

<토지이용계획 세부 변경내용>

변경사항		면적(㎡)			변경 사유
		기정(㎡)	변경(㎡)	증감(㎡)	
토지 이용 계획	도로	69,215.2	73,534.4	증 4,319.2	· 진입도로(연륙교) 노선반영 후 내부 도로 면적 증가
	공용 주차장	4,757.5	0.0	감 4,757.5	· 상가시설지구 내 주차장 신설에 따른 공용주차장 삭제
	오토캠핑장→ 선라이즈 베이 콘도	-	29,101.9	증 29,101.9	· 마스터플랜 수립에 따른 토지이용계획 변경(휴양문화→숙박)
	송도 빌라콘도	-	11,504.0	증 11,504.0	· 이색적인 숙박시설 도입을 위한 송도, 노도 사업구역 포함
	노도 프라이빗 빌라콘도	-	4,661.0	증 4,661.0	
	상업지역-1	16,042.0	60,082.1	증 44,040.1	· 마스터플랜 수립에 따른 면적조정
	테마파크 /기업연수원	45,370.0	0.0	감 45,370.0	· 마스터플랜 수립에 따른 명칭변경 및 시설배치계획 변경
	오토캠핑장	29,101.9	0.0	감 29,101.9	
	조성녹지	36,864.6	38,632.8	증 1,768.2	
시설 배치 계획	빌라콘도1→ 선라이즈 골프빌라콘도	8,627.0	8,627.0	-	· 명칭·시설변경 - 외국인 정주시설의 다양화(6성급호텔 등)를 통한 부동산투자 이민제 활성화 및 외국인 추가 투자유치 - 마스터플랜 수립에 따른 명칭 조정
	빌라콘도2,3→ 럭셔리 골프빌라콘도	7,637.0	12,352.0	-	
		4,715.0			
	6성급호텔→ 허미티지 럭셔리 호텔	26,277.0	32,860.0	-	
		6,583.0			
	빌라콘도4→ 허미티지 클럽 빌라콘도	16,094.0	16,094.0	-	
	호텔/콘도/커뮤니티센터→ 선라이즈 워터프론트 워터파크 호텔 /콘도/볼룸/실내외 워터파크	30,659.4	30,659.4	-	
오토캠핑장→ 선라이즈 베이 콘도	-	29,101.9	증 29,101.9		
시설 배치 계획	송도 빌라콘도	-	11,504.0	증11,504.0	
	노도 프라이빗 빌라콘도	-	4,661.0	증 4,661.0	
	상업지역-1	16,042.0	60,082.1	증44,040.1	
	상업지역-3	47,852.0	47,852.0	-	
	테마파크 /기업연수원	45,370.0	0.0	감45,370.0	
	오토캠핑장	29,101.9	0.0	감29,101.9	

7. 주요 기반시설 계획 : 변경

가. 교통 : 변경 <9호 참조>

나. 용수 : 변경없음

1) 상수도 : 변경

○ 수원별 현황 : 변경없음

(천 m³/일)

구분	계	1단계	2단계	3단계	4단계
수원	-	섬진강+수어천댐	상사호(주암조절지댐)	섬진강(적성댐)	섬진강
시설용량	1,130	325	540.0	215.0	50.0

○ 지구별 총 계획용수량 : 변경

구분		계	공업용수		생활용수	
			급수량(m ³ /일)	시설면적(천m ²)	급수량(m ³ /일)	계획인구
계	기정	246,431	36,827	183,579	479,117	62,852
	변경	246,709	36,827	183,579	479,518	63,130
광양지구	변경없음	33,707	10,593	25,834	170,360	7,873
울촌지구	변경없음	136,564	18,845	120,812	91,695	15,752
신덕지구	변경없음	33,403	2,692	14,703	71,206	18,700
화양지구	변경없음	8,305	-	-	57,391	8,305
하동지구	변경없음	32,461	4,697	22,230	77,059	10,231
경도지구	기정	1,991	-	-	11,406	1,991
	변경	2,269	-	-	9,231	2,269

○ 경도지구 : 변경

구분	공급계획					비고
용수	- 둔덕정수장계통의 둔덕배수지에서 국동 인근의 가압장(신설)을 경유하여 사업부지내 해양관광단지 배수지로부터 공급 - 해양관광단지배수지(V=1,080m ³)는 사업부지와 기존취락지를 통합하여 운영					
	둔덕정수장 Q=112,500m ³ /일	둔덕배수지 V=28,500m ³	가압장 (신설)	해양관광단지 배수지 V=1,080m ³	사업부지및 기존취락지	

구분	인구(명)								급수량(m ³ /일)			
	계		숙박		상근		이용객		일최대		시간최대	
	기정	변경	기정	변경	기정	변경	기정	변경	기정	변경	기정	변경
급수량 산정	11,406	9,231	2,444	4,044	1,377	1,075	7,585	4,112	1,991.4	2,269.0	2,987.4	3,403.5

2) 하수도 : 변경

○ 총 괄 : 변경

(m³/일)

구 분		생활용수	생활오수량	공업용수	공업폐수량	계획오폐수량	지하수량	일최대오수량
계	기 정	60,063	52,116	183,579	106,660	158,776	15,888	174,664
	변 경	60,341	52,156	183,579	106,660	158,816	15,892	174,708
광양지구	변경없음	7,873	7,033	25,834	21,514	28,547	4,117	32,664
울촌지구	변경없음	15,752	13,229	120,812	72,764	85,993	7,131	93,124
신덕지구	변경없음	18,700	15,968	14,703	7,593	23,561	2,636	26,197
화양지구	변경없음	8,305	8,198	-	-	8,198	820	9,018
히동지구	변경없음	7,442	6,284	22,230	4,789	11,073	1,043	12,116
경도지구	기 정	1,991	1,404	-	-	1,404	141	1,545
	변 경	2,269	1,444	-	-	1,444	145	1,589

* 계획오수량 : (일최대급수량 × 생활·공업용수의 하수전환율) + 지하수량

* 하수배제방식은 수질오염방지, 하수도시설유지관리, 처리효과, 방류수역의 수질오염 등을 고려하여 우·오수 분류식으로 계획

○ 경도지구 : 변경

- 하수도

- 수질오염방지, 유지관리 및 장래 환경 등을 고려하여 우·오수 분류식으로 설치
- 사업지구 내에서 발생하는 오수(1,216.4m³/일)와 사업지구 외 인근마을 및 이주주택지에서 발생하는 오수(372.2m³/일) 전부(1,588.6m³/일)를 차집하여 자연유하 방식과 중계펌프장을 통해 처리장 처리 후 재활용

구 분	인 구(명)								오수량(m ³ /일)						
	계		숙박		상근		이용객		사업지구내		사업지구외		전체(일최대)		
	기정	변경	기정	변경	기정	변경	기정	변경	기정	변경	기정	변경	기정	변경	
오수량 산정	11,406	9,231	2,444	4,044	1,377	1,075	7,585	4,112	1,172.9	1,216.4	372.2	372.2	1,545.1	1,588.6	

* 상수·오수량 산정 시 기존 취락지 인구 1,191명 별도 포함하여 산정

- 우수배제계획

- 우수배제방식은 자연유하식으로 하며 우수가 배제되는 해안의 수질오염방지 및 하수도시설의 유지관리 등을 반영하여 우·오수 분류식으로 설치
- 사업지구 내 배수유역은 10개 유역으로 구분하여 해안으로 방류토록 계획하였으며, 골프장 내 우수는 전량 차집하여 골프코스 관개용수로 재활용할 수 있도록 설치

다. 에너지(가스, 열공급시설 등) : 변경

1) 도시가스 공급계획 : 변경

○ 총 괄 : 변경

구 분		규모(세대, 천㎡)		사용원단위 (단위 : Nm ³ /년)	연료수요량(천Nm ³ /년)	
		기 정	변 경		기 정	변 경
계		81,654	81,670	-	13,952	13,963
주거 용지	단독주택	964	964	141.6Nm ³ /세대	137	137
	아파트	6,068	6,068	134.4Nm ³ /세대	816	816
	아파트건설용지(고층)	12,764	12,764	134.4Nm ³ /세대	1,715	1,715
상업/업무시설용지		1,547	1,590	230	356	366
산업시설용지		22,118	22,118	70	1,548	1,548
물류시설용지		14,652	14,652	230	3,370	3,370
관광 위락	숙박시설	1,203	1,248	230	277	287
	골 프 장	5,726	5,726	70	401	401
	휴양위락시설용지	293	216	70	21	15
	레저스포츠	247	247	70	17	17
	관람시설	145	145	340	49	49
공공 기타	공공시설용지	15,298	15,303	340	5,201	5,198
	공급처리	629	629	70	44	44

○ 경도지구 : 변경

- 가스의 연간소요량은 372천Nm³/년으로 단지내 LPG 저장탱크를 통하여 공급 계획

구분		규모(천㎡)		원단위 (Nm ³ /년)	연료수요량(천Nm ³ /년)	
		기정	변경		기정	변경
계		2,127	2,143	-	361	372
상업/업무시설		65	108	230	15	25
관광 위락	숙박시설	189	234	230	44	54
	골 프 장	1,143	1,143	70	80	80
	휴양위락시설	87	10	70	7	1
	레저스포츠	3	3	70	-	-
공공 기타	공공시설	630	635	340	214	211
	공급처리	10	10	70	1	1

2) 지역난방 공급계획 : 변경없음

○ 총괄 : 변경없음

구 분		규모(세대,천㎡)		원단위 (Gcal/년,천Gcal/년)	난방부하연간(Gcal/년)	
		당 초	변 경		당 초	변 경
계		81,654	81,670	-	7,641,322	7,650,841
주거 용지	단독주택용지	964	964	38	36,632	36,632
	아파트건설용지	6,068	6,068	12	72,816	72,816
	아파트건설용지(고층)	12,764	12,764	16	204,224	204,224
상업/업무시설용지		1,547	1,590	0.15368	237,743	244,354
산업시설용지		22,118	22,118	0.15368	3,399,094	3,399,094
물류시설용지		14,652	14,652	0.15368	2,251,719	2,251,719
관광 위락	숙박시설	1,203	1,248	0.15368	184,877	191,798
	골프장	5,726	5,726	0.05551	317,850	317,839
	휴양위락시설용지	293	216	0.05551	16,264	11,990
	레저스포츠	247	247	0.05551	13,711	13,711
	관람시설	145	145	0.15368	22,284	22,284
공공 기타	공공시설용지	15,298	15,303	0.05551	849,192	849,464
	공급처리	629	629	0.05551	34,916	34,916

○ 경도지구 : 변경

- 지역난방은 연간 152,523Gcal로 자체 난방시설을 통하여 공급 계획

구 분		규모(천㎡)		원단위 (천Gcal/년)	연료수요량(Gcal/년)	
		기정	변경		기정	변경
계		2,127	2,143	-	143,004	152,523
상업/업무시설		65	108	0.1537	9,989	16,600
관광 위락	숙박시설	189	234	0.1537	29,045	35,966
	골프장	1,143	1,143	0.0555	63,448	63,437
	휴양위락시설	87	10	0.0555	4,829	555
	레저스포츠	3	3	0.0555	167	167
공공 기타	공공시설	630	635	0.0555	34,971	35,243
	공급처리	10	10	0.0555	555	555

라. 전력 공급계획 : 변경

1) 총괄 : 변경

구 분	기 정	변 경	비 고
변압기 설비용량(KVA)	11,058,424	11,032,774	용지별 소요전력량 × 1.3(부동률)
최대 전력부하(KW)	9,952,582	9,929,497	변압기 설비용량 × 0.9(역률)

2) 용지별 소요 전력량 : 변경

구 분	부지면적 (천㎡)		연면적 (천㎡)		단위 소요량 (KVA/천㎡)	시설부하량 (KVA)		수용율 (%)	소요부하량 (KVA)		
	기정	변경	기정	변경		기정	변경		기정	변경	
계	61,858	61,874	49,816	47,795	-	14,743,510	14,669,990	-	8,506,480	8,486,749	
상업/업무시설용지	1,547	1,590	3,094	3,099	100	309,400	309,900	50	154,700	154,950	
산업시설용지	22,118	22,118	-	-	500	11,059,000	11,059,000	60	6,635,400	6,635,400	
물류시설용지	14,652	14,652	21,978	21,978	110	2,417,580	2,417,580	60	1,450,548	1,450,548	
관광 위락	숙박시설	1,203	1,248	2,406	2,243	110	264,660	246,730	60	158,796	148,038
	골프장	5,726	5,726	5,726	4,591	30	171,780	137,730	20	34,356	27,546
	휴양위락시설	293	216	293	207	30	8,790	6,210	10	879	621
	레저스포츠	247	247	247	244	30	7,410	7,320	20	1,482	1,464
	관람시설	145	145	145	145	100	14,500	14,500	60	8,700	8,700
공공 기타	공공시설	15,298	15,303	15,298	14,669	30	458,940	440,070	10	45,894	44,007
	공급처리	629	629	629	619	50	31,450	30,950	50	15,725	15,475

* 상업용지, 숙박시설은 용적률 200%, 물류·업무시설용지는 용적률 150%, 다른 시설은 용적률 100%를 기준으로 산정

3) 경도지구 : 변경

○ 전력소요량은 20,994KVA으로 산정되며 관할 전력공급자인 한국전력공사와 협의하여 공급

구 분	부지면적 (천㎡)		연면적 (천㎡)		단위 소요량 (KVA/천㎡)	시설부하량 (KVA)		수용율 (%)	소요부하량 (KVA)		
	기정	변경	기정	변경		기정	변경		기정	변경	
계	2,127	2,143	2,381	360	-	110,970	37,450	-	40,725	20,994	
상업/업무시설	65	108	130	135	100	13,000	13,500	50	6,500	6,750	
관광 위락	숙박시설	189	234	378	215	110	41,580	23,650	60	24,948	14,190
	골프장	1,143	1,143	1,143	8	30	34,290	240	20	6,858	48
	휴양위락시설	87	10	87	1	30	2,610	30	10	261	3
	레저스포츠	3	3	3	-	30	90	-	20	18	-
공공 기타	공공시설	630	635	630	1	30	18,900	30	10	1,890	3
	공급처리	10	10	10	-	50	500	-	50	250	-

마. 정보통신망 구축 : 변경

1) 총괄 : 변경

- 고도정보화 시대에 대비하여 여유율 30% 적용과 도로 교차점에서 분기 및 증설이 용이하도록 계획
- 산업단지는 입주공장에서 사용하는 산업용과 지원시설용으로 구분하고 장래 추가 수요를 고려하여 계획
- 건축물은 내용연한까지 최대설비수와 연면적, 수용인원, 건물의 용도, 장래증설 등을 고려하여 회선수 산정
- 지구별 통신회선 소요계획 : 변경

(단위 : 회선)

구분		가정용	산업용	상업 업무용	관광 위락용	공공용	공중전화	기타
계	당초	34,394	35,553	69,628	53,230	17,549	142	21,508
	변경	34,394	35,553	69,628	52,255	17,549	142	21,508
광양지구	변경없음	-	416	-	-	-	10	71
울촌지구	변경없음	-	4,477	-	-	-	27	757
신덕지구	변경없음	34,394	1,863	31,556	-	15,883	105	3,081
화양지구	변경없음	-	-	3,431	5,262	29	-	-
하동지구	변경없음	-	28,797	26,515	44,257	1,610	-	17,584
경도지구	당초	-	-	8,126	3,711	27	-	15
	변경	-	-	8,126	2,736	27	-	15

2) 경도지구 : 변경

- 통신공급은 한국통신(KT)과 협의하여 공급
- 소요회선수 : 10,904회선

구분		부지면적(천㎡)		연면적(천㎡)		소요회선	
		기정	변경	기정	변경	기정	변경
계		2,127	2,143	347	360	11,879	10,904
상업/업무시설		65	108	135	135	8,126	8,126
관광 위락	숙박시설	189	234	147	215	1,764	2,580
	골프장	1,143	1,143	16	8	240	120
	휴양위락시설	87	10	48	1	1,707	36
	레저스포츠	3	3	-	-	-	-
공공 기타	공공시설	630	635	-	1	27	27
	기타	10	10	1	-	15	15

8. 인구수용계획 및 주거시설 조성계획 : 변경없음

가. 총괄

1) 인구수용계획 : 변경없음

(단위 : 명)

구분	계	1단계	2단계	3단계	비고
합계	73,257	34,081	16,370	22,806	
신덕지구	신대배후단지	30,000	30,000	-	-
	해룡산업단지	4,081	4,081	-	-
	선월하이파크단지	16,300	-	16,300	-
	광양세풍산업단지	70	-	70	-
기타	미지정	22,806	-	-	22,806

○ 3단계(2025년 기준) 계획인구 22,806명은 배후단지 3개소 지정해제 후 현재 미지정된 상태로 배분계획에 대한 별도의 방안(지자체 택지개발 수용, 산업단지 내 주거용지 확보 등) 마련 계획

* 광양복합업무단지(' 17.7.13), 성황국제비즈니스파크(' 17.8.4), 웰빙카운티단지(' 17.8.4) 지정해제

2) 주택공급계획 : 변경없음

지구	주거용지(ha)	수용인구(인)	인구밀도(인/ha)	세대수
계	103.0	50,451	490	19,643
신대배후단지	63.9	30,000	469	11,538
해룡산업단지	6.5	4,081	628	2,041
선월하이파크단지	31.7	16,300	514	6,037
광양세풍산업단지	0.9	70	78	27

나. 경도지구 : 해당없음

1) 인구수용계획 : 해당없음

2) 주택공급계획 : 해당없음

9. 교통처리계획 : 변경

가. 총괄 : 변경

1) 외부도로와 연계교통망

(단위 : 억원)

구분	노선 및 사업명	구 간	총 사업비	기투자	향후 투자	사 업 기 간	시 행 주 체	추 진 현 황
1 단 계	광양항 서측 배후도로	2단계부두~광양C	2,400	2,400	-	2001~2012	국토해양부	완공
	광양항 동측부두 연결도로 개설	광양중동~금호대교	395	395	-	2001~2010	광양시	완공
	초남 ~ 석정간 지방도 4차로 확포장공사	광양읍 용강리 ~광양읍초남리	140	140	-	2001~2004	전라남도	완공
	컨테이너부두~초남간 도로확장(4→8)	광양 중마동 컨부두 ~초남리	1,470	1,470	-	2006~2010	광양시	완공
	해룡상삼~월전간 도로개설	해룡면상삼리 ~해룡면월전리	416	416	-	2005~2010	순천시	완공
	해룡상삼~동순천C	해룡상삼 ~동순천C	240	240	-	2008~2011	순천시	완공
	울촌항만 연결도로	울촌항만부지 ~국도17호선	470	470	-	2007~2010	광양만청	완공
	울촌제1산단 진입도로	국도17호선 ~1산단구역계	756	756	-	2004~2006	광양만청	완공
	울촌제1산단 남측지원도로 개설	울촌1산단 ~국도17호선	500	500	-	2007~2011	광양만청	완공
	여수국가산단 진입도로 개설	삼일 ~ 모도 ~광양제철소	9,686	9,686	-	2005~2012	국토해양부 전라남도	완공
	하동(금남~금성) 해안도로(군도6)	하동 고전 전도 ~하동금남노량	209	209	-	2001~2014	경남,하동, 하동회력발전	완공
	하동노량 ~진교간 도로확포장	하동금남노량 ~하동진교	977	826	151	2004~2018	경상남도	공사중
	국지도22호선 확장	국도17호선 ~화양단지	3,005	2,426	579	2009~2018	전라남도	공사중
	갈사만 진입도로3	갈사만조선산업단지 ~덕천리	826	826	-	2005~2016	경상남도	완공
	갈사만 진입도로1	갈사만조선산업단지 ~갈사교	449	449	-	2012~2016	광양만청	완공
	국도77호선	자매~장등	743	422	321	2012~2020	익산청	공사중

구분	노선 및 사업명	구 간	총 사업비	기투자	향후 투자	사 업 기 간	시 행 주 체	추 진 현 황
2 단계	갈사만 진입도로2	갈사만조선산업단지 ~주교천	344	310	34	2010 ~2018	광양만청	공사중
	갈사만 진입도로4	갈사만조선산업단지 ~국도19호선	160	131	29	2012 ~2018	광양만청	공사중
	울춘제2산단 진입도로	국도17호선 ~2산단구역계	297	56	241	2016 ~2019	광양만청	공사중
	화양지구 간선도로	군도21호선연결도로 ~농아촌도312호	492	492	-	2010 ~2017	광양만청	완공
	팔마시거리-국도17호선 신대진입도로	팔마시거리 ~국도17호선	489	489	-	2012 ~2017	순천시	완공
	신덕지구진입도로	구역사 ~ 신역사	348	348	-	2012 ~2017	광양시	완공
	황금산단진입도로	지방도865-구역계	284	41	243	2016 ~2019	광양만청	공사중
	세풍산단진입도로	산단일원	372	56	316	2016 ~2020	광양만청	공사중
3 단계	울춘제2산단 연계교량	여수국가산단 ~2산단구역계	358	-	358	2015 ~2020	광양만청	계획중
	울춘제3산단 진입도로	국도17호선 ~3산단구역계	39	-	39	2016년 이후	광양만청	계획중
	하동 금성-단성C 산업도로개설	하동 금성 ~산청 단성C	6,200	-	6,200	2006 ~2020	경상남도	계획중
	광양항임항교통시설 (성항고가교)	동측배후단지 ~제철로				2016 ~2020		계획중
	경도지구 진입도로 (연륙교)	신월동-아도 ~대경도 구간	1,154	-	1,154	2019 ~2023	광양만청	계획중

2) 내부도로망

- 광양만권에서 전국 주요지점으로의 연계와 지역내 소통을 위하여 도로, 철도, 기타 교통시설을 대상으로 하여 교통처리 계획을 검토
- 도로는 광역도로망, 지역간 도로망, 지역내 도로망으로 구분하여 제시, 철도계획은 전라선, 경전선, 인입철도 등에 대하여 검토하고, 항만, 항공계획을 물동량 연계수송 계획에 반영

나. 경도지구 : 변경

1) 내부 도로망

- 진입도로(연륙교) 계획에 따른 관광객 및 주민의 원활한 소통을 위하여 경도의 중심을 경유하는 노선을 구상하며, 내동마을과 각 시설별 주차장과 연결 되도록 설치

- 도로기능별 차로운영계획 수립 및 관광지 특성을 고려한 회전 교차로 설치
- 사업지 내부 송도의 접근동선의 경우, 차량진출입은 허브주차장까지 이루어지며 내부는 친환경 교통수단으로 경도와 송도를 연결하는 보행데크를 이용하여 동선체계를 계획, 노도의 경우 프라이빗한 공간으로 필요시 선박으로 접근하도록 계획
- 주차운영계획은 법정주차와 주차수요, 계획주차수요를 구분 산정
- 법정주차수요는 2,093대 산정되었으며 2035년 주차수요는 2,413대로 예측되어 확보주차대수 3,011대는 적정
- 방문객 주차공간은 게이트웨이 쇼핑몰 WEST에 허브주차공간 1,117대를 확보하여 차량주차 후 경도 내부는 친환경 교통수단 환승 지원

2) 연륙교 교통분석

- 연륙교 건설에 따른 장래 교통량을 예측하기 위하여 계획시설의 유발교통량 예측수요를 반영하여 장래 총 교통량 예측
- 사업대상지의 추가 유발교통량 및 중복통행비율, 내부통행 비율 등을 감안하여 산정한 차종별 교통량 예측결과 단기목표연도인 2025년은 16,840대/일, 장기목표연도인 2045년에 22,822대/일로 예측

10. 산업유치계획 : 변경없음

○ 유치업종

지구	단지	유치업종(한국표준산업분류-중분류)	비고
광양지구	<ul style="list-style-type: none"> · 광양항컨테이너부두 · 컨테이너부두배후지1단계 · 컨테이너부두배후지2단계 · 포스코터미널CTS · 황금산단 	1차금속 제조업, 금속가공제품 제조업, 전기장비제조업, 비금속 광물제품 제조업, 연구개발업, 목재 및 나무제품 제조업, 창고 및 운송관련 서비스업, 전기 가스 증기 및 공기조절 공급업, 기타기계 및 장비 제조업	변경없음
울촌지구	<ul style="list-style-type: none"> · 울촌제1산업단지 · 울촌제2산업단지 · 울촌제3산업단지 · 울촌항민부지 	1차금속 제조업, 기타기계 및 장비 제조업, 전기장비 제조업, 비금속 광물제품 제조업, 화학물질 및 화학제품 제조업	변경없음
신덕지구	<ul style="list-style-type: none"> · 해룡산업단지 · 광양세풍일반산업단지 · 신대배후단지 · 선월하이파크단지 	1차금속 제조업, 금속가공제품 제조업, 전자부품 제조업, 자동차 및 트레일러 제조업, 화학물질 및 화학제품 제조업, 기타기계 및 장비제조업, 교육서비스업, 보건업, 스포츠 및 오락관련 서비스업	변경없음
화양지구	<ul style="list-style-type: none"> · 화양복합관광단지 	숙박업, 사회복지 서비스업, 스포츠 및 오락관련 서비스업	변경없음
하동지구	<ul style="list-style-type: none"> · 갈사만조선산업단지 · 대송산업단지 · 두우레저단지 	기타 운송장비 제조업, 1차금속 제조업, 비금속 광물제품 제조업, 금속가공제품 제조업, 기타기계 및 장비 제조업, 전기장비 제조업	변경없음
경도지구	<ul style="list-style-type: none"> · 경도해양관광단지 	숙박업, 교육서비스업, 스포츠 및 오락관련 서비스업	변경없음

11. 보건의료·교육·복지시설 설치계획 : 변경없음

가. 총괄 : 변경없음

1) 의료시설계획

- 단위사업 지구내 수용계획인구 50,451명을 기준으로, 유치거리 및 이용객의 편의를 고려 적절히 배치
- 사업지구내에 신대배후단지에 75,500㎡규모의 의료시설부지를 계획하고, 일반의원 및 병원은 인근지역 및 사업지구내 공공시설, 상업용지 내에 확보

구분		계	신대배후	선월하이파크	해룡산단	세풍산단
인구(인)		50,451	30,000	16,300	4,081	70
종합병원	1000명당 병상수	2.9병상				
	병상당 부지면적	66㎡/병상				
	필요 병상수	147병상	87병상	47병상	12병상	1병상
	시설면적	9,702㎡	5,742㎡	3,102㎡	792㎡	66㎡
일반의료시설	1000명당 병상수	0.7병상				
	병상당 부지면적	18㎡/병상				
	필요 병상수	36병상	21병상	11병상	3병상	1병상
	시설면적	648㎡	378㎡	198㎡	54㎡	18㎡

* 상기면적은 건축면적 및 병실면적 기준

2) 학교시설계획

- 계획인구 및 각급 학교의 취학율을 고려하여 시설수요를 산정하고, 설치기준은 도시계획시설기준에 관한 규칙, 학교용지확보에 관한 특례법 등을 따름
- 단지별 교육시설 수요산정 (단위 : 학교수/면적 천㎡)

구분	계획인구(명)	교육시설				
		계	초등학교	중학교	고등학교	기타
계	50,451	10/241.9	3/44.4	3/29.4	3/30.6	1/137.5
신대배후단지	30,000	7/207.1	2/29.6	2/19.6	2/20.4	1/137.5
선월하이파크단지	16,300	3/34.8	1/14.8	1/9.8	1/10.2	-
해룡산업단지	4,081	-	-	-	-	-
광양세풍산업단지	70	-	-	-	-	-

* 신대배후단지의 기타는 외국인교육시설

3) 복지시설계획 등

- 배후주거단지를 중심으로 사회복지시설 지정 또는 사업지구 내에 계획된 공공시설 용지 내에 필요시 배치하는 것으로 계획

나. 경도지구 : 해당없음

12. 환경보전계획 : 변경없음

가. 총괄 : 변경없음

1) 폐기물 처리계획 : 변경없음

- 신규 건설되는 사업장에서 폐기물의 발생이 예상되므로 발생하는 폐기물처리를 위해 새로운 처리장 확충이 요구됨
- 폐기물처리시설은 운반거리, 주민민원, 경제성 등을 고려할 때 각 지자체, 사업장별 조성계획에 따름이 바람직하며, 해룡산업단지는 순천시 및 여수시의 협의를 통해 공동 이용하도록 추진함

2) 환경시설 설치계획 : 변경없음

○ 광양지구 : 변경없음

- 해양오염을 통제할 수 있는 방재계획 수립
- 물류 및 국제업무·상업단지로 쾌적한 근무환경 조성을 위한 공원 및 녹지계획을 수립
- 제철관련 비철금속을 저장, 배분하는 동북아의 제철원료 거점으로서의 기능 활성화를 위한 환경저해 요인을 최소화

○ 울촌지구 : 변경없음

- 대기오염물질 배출시설별 저감시설 설치 의무화 및 대기오염물질 총량규제를 추진
- 상시측정망 가동, 유지목표농도 설정 등 오염물질 관리 시스템 구축

○ 신덕지구 : 변경없음

- 대기환경개선을 위한 청정연료사용 및 지역난방시스템을 도입
- 산단지구 외곽에 공장소음, 공해, 시각차단을 위한 완충녹지 조성
- 산업단지 대기오염 배출공장에 대한 관리·감독 시스템을 구축

○ 화양지구 : 변경없음

- 위락시설내 오수 및 하수 처리를 위한 처리계획 수립으로 남해안 청정해역의 수질 유지를 위한 오염물질 관리 시스템을 구축

○ 하동지구 : 변경없음

- 자체 하수처리장 및 폐기물처리장의 설치로 해양 오염물질 유입 차단
- 상시측정망 가동, 유지목표농도 설정 등 오염물질 관리 시스템 구축

○ 경도지구 : 변경없음

- 경도 자연환경을 보전·복원하여 친환경 관점에서 개발계획 수립
- 환경에 미치는 영향 예측결과에 따라 적절한 저감방안 수립
- 사업시행으로 인한 잠재적 환경영향을 최소화할 수 있도록 계획

나. 경도지구 : 변경없음

1) 폐기물 처리계획

- 폐기물 발생량 산정결과, 생활폐기물 총 4.7TON/일로 산정
- 가연성폐기물 2.9TON/일, 음식물 쓰레기 1.8TON/일

- 가연성 생활폐기물은 일정장소 수거를 통해 전문 처리업체를 선정하여 인근(내륙) 쓰레기소각장으로 처리
- 비가연성 생활폐기물 및 음식물 쓰레기는 전문 처리업체를 선정하여 외부(내륙)의 처리장에서 처리

2) 환경시설 설치계획

- 청정해역인 가막만의 해양오염 방지를 위한 단지 내 하수처리장 및 재이용시설 설치로 처리된 하수를 전량 관개용수로 재활용하는 무 방류 시스템을 구축
- 우수를 전량 차집하여 관개용수로 재활용 할 수 있는 골프장 내 9개 160,000㎡ 규모의 조류지 조성으로 해양오염 및 재해예방
- 경도 내 기존마을과 관광단지 경계부분의 완충기능을 위한 근린공원 2개소 설치
- 광양만권 내 이용인구의 친수공간 및 여가활동의 장소로 기능 제공

13. 외국인의 투자유치 및 정주를 위한 환경조성계획 : 변경

가. 총 괄 : 변경없음

1) 외자유치 기본 방향

구분	대상업종 중 중점유치분야	유치대상기업 및 비고
물류	- 부가가치가 높은 국제물류 전문 외국기업을 유치	- 제3자 국제물류(중개무역포함) - 적기배송 항만운영전문기업
금융	- 국제무역 및 국제물류 관련 금융서비스	- 국제전자상거래 관련 금융서비스 제공 업체의 유치
R&D	- 광양만권 기존 산업클러스터 관련성 높은 분야	- 신소재연구 R&D 센터 - 석유화학응용연구 R&D센터
미래전략산업	- IT, BT, NT 등	- 미래전략산업 분야 외국기업에 경제자유구역 선택권 부여
첨단지식 서비스	- 국제컨벤션 분야	- 광양만권의 국제컨벤션 분야의 잠재력 활용
제조업	- 철강, 신소재, 석유화학 등의 제조업체 유치	- 선진경영능력과 기술적 노하우를 갖춘 다국적 전문기업
관광	- 광양만권의 관광업 진흥 및 외국인 생활환경 개선에 초점을 맞춘 분야	- 테마파크 등 관광 시설 - 골프장, 스포츠시설, 휴양시설
교육 및 병원	- 외국인 생활환경 조성에 초점을 맞춘 분야	- 외국 중고교, 유명 대학 분교 - 외국 유명 병원

2) 외국인 정주·업무 환경계획

- 경제자유구역 조성 단계(1,2,3단계)별 적절한 수준의 주거환경 조성
- 유치업종, 국내에서 생활하게 될 외국인의 지위, 소득수준, 국적 및 문화권 등에 따라 적합한 정주환경 조성

나. 경도지구 : 변경

1) 외국인 투자유치 계획

- 투자대상 : 경도 해양관광단지 부지 및 시설(호텔, 골프빌라, 마리나, 워터파크, 상가시설) 등 사업일체

- 투자형태 : Y.K.Development(외투기업 설립, ' 16.8월) 지분 참여를 통한 자본금 증자 또는 시설별 별도 투자 유치

투자회사	투자형태	컨소시엄 구성
미래에셋 컨소시엄 - 외투기업 : YK Development)	국내·해외	<ul style="list-style-type: none"> • 미래에셋(컨설팅, 자산운용, 대우, 생명) • 외국인 투자 <ul style="list-style-type: none"> - 3,000만 달러 완료(' 17.12.15일 도착) - 기타 추가 투자유치 협의 중

- 부동산 투자이민제 추진계획
 - 경도해양관광단지 부동산 투자이민제 대상지역 지정 (' 11.8 ~ ' 23.4)
 - 근거 : 최초지정(법무부고시 2011-390호, ' 11.8.19) 후 5년간 기간연장(법무부 고시 2016-168호, ' 16.5.31)
 - 주요내용 : 5억원 이상 숙박시설 5년 이상 보유시 영주권 부여
 - 대상시설 : 일반콘도, 빌라콘도 등
 - 골프빌라 분양금 재투자 금액(예정) : 515억원
 - 골프빌라 분양대금 1,030억원의 50%를 경도 개발사업에 재투자

2) 외국인 정주·업무 환경계획

- 중장기체류를 위한 외국인 주거시설은 향후 수요에 따라 주변 신대배후단지와 연계하여 서비스 제공하고 단기 체류형태의 외국인은 경도지구 내 호텔 및 콘도미니엄 등 숙박시설 이용하도록 계획
- 광양만권내 여수순천·광양시에는 11개의 종합병원이 의료서비스를 제공하고 있으며, 경도지구 인근 여수시에 위치한 4개의 종합병원을 활용하여 외국인 의료서비스 제공
- 광양만권내 순천시 1개소(MODA 아울렛), 광양시 1개소(LF 아울렛)의 아울렛이 개장되어 외국 유명브랜드 등의 쇼핑물을 운영하고 있으며, 경도지구 내 상업시설부지에 다양한 형태의 쇼핑·음식점 등의 서비스를 제공할 수 있는 시설을 계획
- 다양하고 수준 높은 체육·여가활동 기회를 제공함으로써 외국인들의 만족도를 제고시키기 위하여 경도지구 내 골프장(27홀), 워터파크, 마리나 등 국내 최고 수준의 시설을 조성

14. 외국인투자기업에 대한 전용용지의 공급에 관한 사항 : 해당없음

15. 개발이익의 재투자에 관한 사항 : 변경없음

가. 총 괄 : 변경없음

○ 재투자 비율

- 「경제자유구역법」 제9조의8 규정에 따라 개발이익의 10% 재투자 계획

○ 사용용도

- 개발이익 초과분에 대해서는 산업·유통시설용지의 분양가격이나 임대료 인하 또는 단지 내 기반시설이나 공공시설 설치비용에 충당

나. 경도지구 : 변경없음

- 「경제자유구역법」 제9조의8 규정에 따라 개발이익의 재투자가 차질 없이 이루어질 수 있도록 발생한 개발이익을 구분하여 회계처리 계획
- 개발이익 재투자는 광양만권경제자유구역청과 협의 후 반영

16. 수용 또는 사용할 토지·건축물 또는 물건이나 권리가 있는 경우에는 그 세부목록 : 변경
 가. 총 괄 : 변경
 나. 경도지구 : 변경

(단위 : m²)

구분	지번				지목	지적면적	사업부지면적	소유자	비고
소 계(총 415필지)						2,143,353.5	2,143,353.5		
1	산	1			임	1,187.0	1,187.0	전남개발공사	
2	산	2	-	1	임	1,653.0	1,653.0	전남개발공사	
3	산	2	-	4	임	2,413.0	2,413.0	전남개발공사	
4	산	3	-	1	임	496.0	496.0	전남개발공사	
5	산	3	-	2	임	397.0	397.0	전남개발공사	
6	산	4			임	1,587.0	1,587.0	전남개발공사	
7	산	5	-	1	임	2,975.0	2,975.0	전남개발공사	
8	산	6	-	2	임	3,139.0	3,139.0	전남개발공사	
9	산	6	-	3	임	1,322.0	1,322.0	전남개발공사	
10	산	6			임	9,258.0	9,258.0	전남개발공사	
11	산	7			임	11,008.0	11,008.0	전남개발공사	
12	산	8			임	7,438.0	7,438.0	전남개발공사	
13	산	10			임	3,570.0	3,570.0	전남개발공사	
14	산	11			임	793.0	793.0	전남개발공사	
15	산	12			임	9,124.0	9,124.0	전남개발공사	
16	산	13			임	793.0	793.0	전남개발공사	
17	산	51	-	4	임	418.0	418.0	전남개발공사	
18	산	61	-	7	임	707.0	707.0	전남개발공사	
19	산	62	-	7	임	1,907.0	1,907.0	전남개발공사	
20	산	64	-	11	임	1,441.0	1,441.0	전남개발공사	
21	산	64	-	15	임	887.0	887.0	전남개발공사	
22	산	65	-	9	임	331.0	331.0	전남개발공사	
23	산	65	-	13	임	330.0	330.0	전남개발공사	
24	산	65	-	16	임	594.0	594.0	전남개발공사	

구분	지번				지목	지적면적	사업부지면적	소유자	비고
25	산	65	-	17	임	615.0	615.0	전남개발공사	
26	산	86			임	11,504.0	11,504.0	여수시	추가
27	산	87			임	4,661.0	4,661.0	여수시	추가
28	산	118	-	15	임	213.0	213.0	전남개발공사	
29	산	118	-	16	임	38.0	38.0	전남개발공사	
30	산	118	-	19	임	1,009.0	1,009.0	전남개발공사	
31	산	118	-	20	임	412.0	412.0	전남개발공사	
32	산	119	-	3	임	1,221.0	1,221.0	전남개발공사	
33	산	120	-	4	임	1,093.0	1,093.0	전남개발공사	
34	산	123	-	1	임	137.0	137.0	전남개발공사	
35	산	124	-	3	임	310.0	310.0	전남개발공사	
36	산	125	-	9	임	4,489.0	4,489.0	전남개발공사	
37	산	125	-	10	임	4,246.0	4,246.0	전남개발공사	
38	산	127	-	29	임	661.0	661.0	전남개발공사	
39	산	127	-	46	임	268.0	268.0	전남개발공사	
40	산	127	-	47	임	137.0	137.0	전남개발공사	
41	산	127	-	48	임	9.0	9.0	전남개발공사	
42	산	127	-	49	임	140.0	140.0	전남개발공사	
43	산	127	-	50	임	165.0	165.0	전남개발공사	
44	산	127	-	51	임	62.0	62.0	전남개발공사	
45	산	127	-	52	임	92.0	92.0	전남개발공사	
46	산	129	-	13	임	308.0	308.0	전남개발공사	
47	산	132	-	12	임	2,486.0	2,486.0	전남개발공사	
48	산	132	-	13	임	757.0	757.0	전남개발공사	
49	산	132	-	14	임	1,633.0	1,633.0	전남개발공사	
50	산	132			임	1,978.0	1,978.0	전남개발공사	
51	산	134	-	6	임	1,289.0	1,289.0	전남개발공사	
52	산	134	-	7	임	1.0	1.0	전남개발공사	
53	산	135	-	7	임	4,038.0	4,038.0	전남개발공사	
54	산	135	-	9	임	800.0	800.0	전남개발공사	
55	산	137	-	38	임	347.0	347.0	전남개발공사	
56	산	137	-	43	임	331.0	331.0	전남개발공사	

구분	지번				지목	지적면적	사업부지면적	소유자	비고
57	산	137	-	51	임	1,060.0	1,060.0	전남개발공사	
58	산	137	-	52	임	2,457.0	2,457.0	전남개발공사	
59	산	137	-	53	임	235.0	235.0	전남개발공사	
60	산	137	-	54	임	457.0	457.0	전남개발공사	
61	산	137	-	55	임	1.0	1.0	전남개발공사	
62	산	137	-	56	임	137.0	137.0	전남개발공사	
63	산	137	-	57	임	159.0	159.0	전남개발공사	
64	산	137	-	58	임	292.0	292.0	전남개발공사	
65	산	137	-	59	임	1,957.0	1,957.0	전남개발공사	
66	산	137	-	61	임	66.0	66.0	전남개발공사	
67	산	137	-	63	임	1,067.0	1,067.0	전남개발공사	
68	산	137	-	64	임	46.0	46.0	전남개발공사	
69	산	137	-	65	임	384.0	384.0	전남개발공사	
70	산	137	-	66	임	1,657.0	1,657.0	전남개발공사	
71		23	-	24	전	1,084.0	1,084.0	전남개발공사	
72		34	-	9	전	525.0	525.0	전남개발공사	
73		34	-	10	전	1,041.0	1,041.0	전남개발공사	
74		39	-	9	임	133.0	133.0	전남개발공사	
75		40			임	483.0	483.0	전남개발공사	
76		41			전	314.0	314.0	전남개발공사	
77		42	-	1	전	2,856.0	2,856.0	전남개발공사	
78		42	-	2	도	13.0	13.0	전남개발공사	
79		43	-	1	전	424.0	424.0	전남개발공사	
80		43	-	2	도	13.0	13.0	전남개발공사	
81		43	-	3	전	641.0	641.0	전남개발공사	
82		43			전	575.0	575.0	전남개발공사	
83		44	-	1	전	2,050.0	2,050.0	전남개발공사	
84		44	-	2	도	10.0	10.0	전남개발공사	
85		44	-	3	도	10.0	10.0	전남개발공사	
86		44	-	4	도	40.0	40.0	전남개발공사	
87		45	-	1	전	959.0	959.0	전남개발공사	
88		45	-	2	도	7.0	7.0	전남개발공사	

구분	지번			지목	지적면적	사업부지면적	소유자	비고
89	45	-	3	도	17.0	17.0	전남개발공사	
90	56	-	1	전	260.0	260.0	전남개발공사	
91	57	-	1	전	89.0	89.0	전남개발공사	
92	58	-	1	전	1,032.0	1,032.0	전남개발공사	
93	58	-	2	도	13.0	13.0	전남개발공사	
94	58	-	3	도	10.0	10.0	전남개발공사	
95	58	-	4	도	10.0	10.0	전남개발공사	
96	59	-	1	묘	208.0	208.0	전남개발공사	
97	59	-	2	도	7.0	7.0	전남개발공사	
98	60	-	1	임	517.0	517.0	전남개발공사	
99	60	-	2	임	2,782.0	2,782.0	전남개발공사	
100	60			임	132.0	132.0	전남개발공사	
101	61	-	1	전	1,233.0	1,233.0	전남개발공사	
102	61	-	2	도	7.0	7.0	전남개발공사	
103	61	-	3	도	10.0	10.0	전남개발공사	
104	62	-	1	전	463.0	463.0	전남개발공사	
105	62	-	2	도	7.0	7.0	전남개발공사	
106	62	-	3	도	10.0	10.0	전남개발공사	
107	63	-	1	전	1,772.0	1,772.0	전남개발공사	
108	63	-	2	도	7.0	7.0	전남개발공사	
109	63	-	3	도	13.0	13.0	전남개발공사	
110	64	-	1	전	2,737.0	2,737.0	전남개발공사	
111	64	-	2	도	10.0	10.0	전남개발공사	
112	65			묘	271.0	271.0	전남개발공사	
113	66			전	1,150.0	1,150.0	전남개발공사	
114	67			전	367.0	367.0	전남개발공사	
115	68			전	790.0	790.0	전남개발공사	
116	69			전	1,669.0	1,669.0	전남개발공사	
117	70	-	1	전	992.0	992.0	전남개발공사	
118	70			전	595.0	595.0	전남개발공사	
119	71			묘	202.0	202.0	전남개발공사	
120	72	-	1	전	2,228.0	2,228.0	전남개발공사	

구분	지번				지목	지적면적	사업부지면적	소유자	비고
121		72			전	919.0	919.0	전남개발공사	
122		73			임	86.0	86.0	전남개발공사	
123		74			답	93.0	93.0	전남개발공사	
124		86	-	9	전	101.0	101.0	전남개발공사	
125		86	-	10	전	451.0	451.0	전남개발공사	
126		86	-	12	전	1,013.0	1,013.0	전남개발공사	
127		92	-	18	전	21.0	21.0	전남개발공사	
128		92	-	19	전	95.0	95.0	전남개발공사	
129		94	-	11	전	547.0	547.0	전남개발공사	
130		107	-	27	전	1,588.0	1,588.0	전남개발공사	
131		107	-	28	전	288.0	288.0	전남개발공사	
132		107	-	29	전	617.0	617.0	전남개발공사	
133		107	-	30	전	416.0	416.0	전남개발공사	
134		117	-	6	전	552.0	552.0	전남개발공사	
135		117	-	18	전	473.0	473.0	전남개발공사	
136		117	-	19	전	1,061.0	1,061.0	전남개발공사	
137		117	-	28	전	949.0	949.0	전남개발공사	
138		117	-	29	전	380.0	380.0	전남개발공사	
139		117	-	31	전	330.0	330.0	전남개발공사	
140		117	-	32	전	63.0	63.0	전남개발공사	
141		117	-	33	전	1.0	1.0	전남개발공사	
142		117	-	34	전	185.0	185.0	전남개발공사	
143		117	-	35	전	309.0	309.0	전남개발공사	
144		117	-	36	전	1,547.0	1,547.0	전남개발공사	
145		117	-	38	전	973.0	973.0	전남개발공사	
146		117	-	39	전	250.0	250.0	전남개발공사	
147		117	-	40	전	109.0	109.0	전남개발공사	
148		117	-	41	전	237.0	237.0	전남개발공사	
149		117	-	42	전	178.0	178.0	전남개발공사	
150		117	-	43	전	287.0	287.0	전남개발공사	
151		117	-	44	전	738.0	738.0	전남개발공사	
152		117	-	45	전	150.0	150.0	전남개발공사	
153		118	-	6	전	301.0	301.0	전남개발공사	

구분	지번			지목	지적면적	사업부지면적	소유자	비고
154	191	-	6	전	261.0	261.0	전남개발공사	
155	191	-	7	전	1,496.0	1,496.0	전남개발공사	
156	191	-	8	전	1,891.0	1,891.0	전남개발공사	
157	191	-	9	전	564.0	564.0	전남개발공사	
158	192	-	8	전	607.0	607.0	전남개발공사	
159	192	-	9	전	949.0	949.0	전남개발공사	
160	192	-	18	전	1,647.0	1,647.0	전남개발공사	
161	192	-	21	전	600.0	600.0	전남개발공사	
162	192	-	22	전	252.0	252.0	전남개발공사	
163	192	-	23	전	121.0	121.0	전남개발공사	
164	192	-	24	전	786.0	786.0	전남개발공사	
165	192	-	25	전	469.0	469.0	전남개발공사	
166	192	-	26	전	1,695.0	1,695.0	전남개발공사	
167	192	-	27	전	46.0	46.0	전남개발공사	
168	192	-	28	전	290.0	290.0	전남개발공사	
169	192	-	29	전	481.0	481.0	전남개발공사	
170	280	-	1	전	2.0	2.0	전남개발공사	
171	286	-	10	전	8.0	8.0	전남개발공사	
172	288	-	1	대	171.0	171.0	전남개발공사	
173	288	-	2	전	5.0	5.0	전남개발공사	
174	288	-	3	전	8.0	8.0	전남개발공사	
175	289	-	3	전	1.0	1.0	전남개발공사	
176	289	-	4	대	8.0	8.0	전남개발공사	
177	290	-	1	대	89.0	89.0	전남개발공사	
178	291			대	202.0	202.0	전남개발공사	
179	438	-	1	전	96.0	96.0	전남개발공사	
180	439	-	1	전	71.0	71.0	전남개발공사	
181	440	-	1	전	438.0	438.0	전남개발공사	
182	441	-	1	전	1,243.0	1,243.0	전남개발공사	
183	442			전	2,310.0	2,310.0	전남개발공사	
184	443	-	2	전	280.0	280.0	전남개발공사	
185	443			전	885.0	885.0	전남개발공사	

구분	지번				지목	지적면적	사업부지면적	소유자	비고
186		444			전	1,865.0	1,865.0	전남개발공사	
187		445			전	1,750.0	1,750.0	전남개발공사	
188		446	-	1	전	1,307.0	1,307.0	전남개발공사	
189		446	-	2	대	301.0	301.0	전남개발공사	
190		446	-	3	전	178.0	178.0	전남개발공사	
191		446	-	7	전	843.0	843.0	전남개발공사	
192		446	-	10	대	3.0	3.0	전남개발공사	
193		446	-	12	전	2.0	2.0	전남개발공사	
194		446			전	843.0	843.0	전남개발공사	
195		449	-	5	전	165.0	165.0	전남개발공사	
196		451			전	436.0	436.0	전남개발공사	
197		452	-	2	전	27.0	27.0	전남개발공사	
198		452			전	819.0	819.0	전남개발공사	
199		453	-	1	묘	612.0	612.0	전남개발공사	
200		453	-	2	전	73.0	73.0	전남개발공사	
201		462	-	1	전	1,306.0	1,306.0	전남개발공사	
202		462	-	5	대	400.0	400.0	전남개발공사	
203		463			전	1,131.0	1,131.0	전남개발공사	
204		464	-	1	전	1,984.0	1,984.0	전남개발공사	
205		464			전	2,535.0	2,535.0	전남개발공사	
206		465			전	483.0	483.0	전남개발공사	
207		468	-	1	임	218.0	218.0	전남개발공사	
208		468	-	2	전	294.0	294.0	전남개발공사	
209		468	-	3	전	311.0	311.0	전남개발공사	
210		469	-	1	전	539.0	539.0	전남개발공사	
211		470			전	1,287.0	1,287.0	전남개발공사	
212		577			묘	116.0	116.0	전남개발공사	
213		579			전	747.0	747.0	전남개발공사	
214		580			전	1,141.0	1,141.0	전남개발공사	
215		581	-	1	전	1,332.0	1,332.0	전남개발공사	
216		581			전	1,517.0	1,517.0	전남개발공사	
217		582			전	324.0	324.0	전남개발공사	
218		583	-	1	전	2,017.0	2,017.0	전남개발공사	

구분	지번			지목	지적면적	사업부지면적	소유자	비고
219	583	-	2	잡	595.0	595.0	전남개발공사	
220	586			전	1,964.0	1,964.0	전남개발공사	
221	587			전	651.0	651.0	전남개발공사	
222	588	-	1	전	2,932.0	2,932.0	전남개발공사	
223	588	-	2	임	1,438.0	1,438.0	전남개발공사	
224	588	-	3	전	3,018.0	3,018.0	전남개발공사	
225	588	-	4	임	764.0	764.0	전남개발공사	
226	588	-	5	임	2,271.0	2,271.0	전남개발공사	
227	588			전	337.0	337.0	전남개발공사	
228	589	-	1	전	1,577.0	1,577.0	전남개발공사	
229	589			전	1,071.0	1,071.0	전남개발공사	
230	590			전	1,772.0	1,772.0	전남개발공사	
231	591	-	1	전	674.0	674.0	전남개발공사	
232	591			전	2,304.0	2,304.0	전남개발공사	
233	592			천	327.0	327.0	전남개발공사	
234	593			천	179.0	179.0	전남개발공사	
235	594			답	304.0	304.0	전남개발공사	
236	595			답	195.0	195.0	전남개발공사	
237	596			전	1,534.0	1,534.0	전남개발공사	
238	597			답	836.0	836.0	전남개발공사	
239	598			답	152.0	152.0	전남개발공사	
240	599	-	1	전	618.0	618.0	전남개발공사	
241	599			전	301.0	301.0	전남개발공사	
242	600	-	1	임	5,508.0	5,508.0	전남개발공사	
243	600	-	2	전	3,193.0	3,193.0	전남개발공사	
244	600	-	3	전	1,408.0	1,408.0	전남개발공사	
245	600	-	5	임	1,332.0	1,332.0	전남개발공사	
246	600	-	6	임	2,605.0	2,605.0	전남개발공사	
247	600	-	7	임	1,323.0	1,323.0	전남개발공사	
248	600	-	8	임	992.0	992.0	전남개발공사	
249	600	-	9	임	403.0	403.0	전남개발공사	
250	600			전	820.0	820.0	전남개발공사	
251	601			전	1,993.0	1,993.0	전남개발공사	

구분	지번				지목	지적면적	사업부지면적	소유자	비고
252		602			전	823.0	823.0	전남개발공사	
253		603			답	559.0	559.0	전남개발공사	
254		604			전	909.0	909.0	전남개발공사	
255		605	-	2	전	1,815.0	1,815.0	전남개발공사	
256		605			전	516.0	516.0	전남개발공사	
257		608			전	357.0	357.0	전남개발공사	
258		609			전	694.0	694.0	전남개발공사	
259		610	-	1	답	255.0	255.0	전남개발공사	
260		610	-	5	전	232.0	232.0	전남개발공사	
261		614	-	16	임	433.0	433.0	전남개발공사	
262		615			전	383.0	383.0	전남개발공사	
263		616			전	463.0	463.0	전남개발공사	
264		617			전	41.0	41.0	전남개발공사	
265		620			전	16.0	16.0	전남개발공사	
266		624	-	1	전	1,293.0	1,293.0	전남개발공사	
267		624			전	203.0	203.0	전남개발공사	
268		625	-	3	전	42.0	42.0	전남개발공사	
269		625	-	4	전	46.0	46.0	전남개발공사	
270		625			전	1,416.0	1,416.0	전남개발공사	
271		626			전	965.0	965.0	전남개발공사	
272		630			전	235.0	235.0	전남개발공사	
273		631	-	1	전	89.0	89.0	전남개발공사	
274		631			전	2,783.0	2,783.0	전남개발공사	
275		632			전	2,095.0	2,095.0	전남개발공사	
276		633			묘	136.0	136.0	전남개발공사	
277		634	-	1	전	870.0	870.0	전남개발공사	
278		634			전	1,652.0	1,652.0	전남개발공사	
279		635			전	1,878.0	1,878.0	전남개발공사	
280		636			전	714.0	714.0	전남개발공사	
281		637			전	2,413.0	2,413.0	전남개발공사	
282		638			전	1,008.0	1,008.0	전남개발공사	
283		639			잡	314.0	314.0	전남개발공사	
284		640			전	360.0	360.0	전남개발공사	

구분	지번			지목	지적면적	사업부지면적	소유자	비고
285	641			전	1,322.0	1,322.0	전남개발공사	
286	642	-	1	전	474.0	474.0	전남개발공사	
287	642	-	2	도	1.0	1.0	전남개발공사	
288	642	-	3	도	10.0	10.0	전남개발공사	
289	642	-	5	전	3.0	3.0	전남개발공사	
290	642	-	6	전	21.0	21.0	전남개발공사	
291	643			답	240.0	240.0	전남개발공사	
292	644	-	1	전	367.0	367.0	전남개발공사	
293	644	-	2	도	3.0	3.0	전남개발공사	
294	645	-	1	전	1,498.0	1,498.0	전남개발공사	
295	645	-	2	도	3.0	3.0	전남개발공사	
296	645	-	3	도	13.0	13.0	전남개발공사	
297	645	-	4	도	7.0	7.0	전남개발공사	
298	645	-	5	도	3.0	3.0	전남개발공사	
299	646			전	1,507.0	1,507.0	전남개발공사	
300	647			전	1,656.0	1,656.0	전남개발공사	
301	648			전	1,729.0	1,729.0	전남개발공사	
302	649			전	731.0	731.0	전남개발공사	
303	650			전	641.0	641.0	전남개발공사	
304	651	-	1	임	731.0	731.0	전남개발공사	
305	651	-	2	도	7.0	7.0	전남개발공사	
306	652			임	215.0	215.0	전남개발공사	
307	653	-	1	전	602.0	602.0	전남개발공사	
308	653	-	2	도	7.0	7.0	전남개발공사	
309	653	-	3	도	7.0	7.0	전남개발공사	
310	654	-	1	전	1,481.0	1,481.0	전남개발공사	
311	654	-	2	도	17.0	17.0	전남개발공사	
312	655	-	1	전	1,630.0	1,630.0	전남개발공사	
313	655	-	2	도	7.0	7.0	전남개발공사	
314	656			전	383.0	383.0	전남개발공사	
315	657	-	1	묘	132.0	132.0	전남개발공사	
316	657	-	2	도	10.0	10.0	전남개발공사	

구분	지번			지목	지적면적	사업부지면적	소유자	비고
317	658	-	1	전	1,841.0	1,841.0	전남개발공사	
318	658	-	2	도	7.0	7.0	전남개발공사	
319	658	-	3	도	7.0	7.0	전남개발공사	
320	658	-	4	도	10.0	10.0	전남개발공사	
321	658	-	5	도	3.0	3.0	전남개발공사	
322	659	-	1	전	1,127.0	1,127.0	전남개발공사	
323	659	-	2	도	7.0	7.0	전남개발공사	
324	659	-	3	도	7.0	7.0	전남개발공사	
325	660			묘	218.0	218.0	전남개발공사	
326	661			전	1,802.0	1,802.0	전남개발공사	
327	662			묘	1,471.0	1,471.0	전남개발공사	
328	663	-	1	임	4,172.0	4,172.0	전남개발공사	
329	663	-	2	전	549.0	549.0	전남개발공사	
330	663	-	3	전	466.0	466.0	전남개발공사	
331	664			전	1,298.0	1,298.0	전남개발공사	
332	665			임	208.0	208.0	전남개발공사	
333	666			전	502.0	502.0	전남개발공사	
334	667	-	1	전	1,001.0	1,001.0	전남개발공사	
335	667			전	2,850.0	2,850.0	전남개발공사	
336	668	-	1	전	660.0	660.0	전남개발공사	
337	668	-	3	전	56.0	56.0	전남개발공사	
338	668			전	2,504.0	2,504.0	전남개발공사	
339	669	-	1	전	1,472.0	1,472.0	전남개발공사	
340	669	-	2	도	3.0	3.0	전남개발공사	
341	669	-	3	도	10.0	10.0	전남개발공사	
342	669	-	4	도	7.0	7.0	전남개발공사	
343	670	-	1	전	844.0	844.0	전남개발공사	
344	670	-	7	전	26.0	26.0	전남개발공사	
345	670	-	2	도	12.0	12.0	전남개발공사	
346	671			전	46.0	46.0	전남개발공사	
347	672			전	707.0	707.0	전남개발공사	
348	673			묘	136.0	136.0	전남개발공사	
349	674	-	1	임	443.0	443.0	전남개발공사	

구분	지번			지목	지적면적	사업부지면적	소유자	비고
350	674	-	2	전	155.0	155.0	전남개발공사	
351	675			전	929.0	929.0	전남개발공사	
352	676	-	1	전	473.0	473.0	전남개발공사	
353	676	-	2	대	67.0	67.0	전남개발공사	
354	676	-	4	전	10.0	10.0	전남개발공사	
355	676			전	291.0	291.0	전남개발공사	
356	677	-	1	전	374.0	374.0	전남개발공사	
357	677	-	2	도	1.0	1.0	전남개발공사	
358	677	-	3	도	10.0	10.0	전남개발공사	
359	678	-	2	도	15.0	15.0	전남개발공사	
360	679	-	2	도	7.0	7.0	전남개발공사	
361	942	-	4	도	347.0	347.0	전남개발공사	
362	943	-	2	전	54.0	54.0	전남개발공사	
363	943	-	3	도	284.0	284.0	전남개발공사	
364	943	-	4	도	41.0	41.0	전남개발공사	
365	943	-	11	도	50.0	50.0	전남개발공사	
366	987			공원	7.7	7.7	전남개발공사	
367	988			대	296.4	296.4	전남개발공사	
368	989			차	4,757.5	4,757.5	전남개발공사	
369	990			체	229,430.8	229,430.8	전남개발공사	
370	991			임	7,445.7	7,445.7	전남개발공사	
371	992			임	27,529.2	27,529.2	전남개발공사	
372	993			잡	158.6	158.6	전남개발공사	
373	994			공원	15,325.7	15,325.7	전남개발공사	
374	995			대	930.8	930.8	전남개발공사	
375	996			공원	1,987.6	1,987.6	전남개발공사	
376	997			도	472.2	472.2	전남개발공사	
377	998			도	83.6	83.6	전남개발공사	
378	999			공원	26,330.3	26,330.3	전남개발공사	
379	1000			임	8,939.2	8,939.2	전남개발공사	
380	1001			임	13,250.7	13,250.7	전남개발공사	
381	1002			임	58,274.2	58,274.2	전남개발공사	
382	1003			체	1,529.3	1,529.3	전남개발공사	

구분	지번			지목	지적면적	사업부지면적	소유자	비고
383		1004		수	1,260.7	1,260.7	전남개발공사	
384		1005		임	183,239.2	183,239.2	전남개발공사	
385		1006		임	7,867.5	7,867.5	전남개발공사	
386		1007		임	11,579.4	11,579.4	전남개발공사	
387		1008		임	4,142.8	4,142.8	전남개발공사	
388		1009		임	29,152.8	29,152.8	전남개발공사	
389		1010		임	3,521.4	3,521.4	전남개발공사	
390		1011		임	1,501.1	1,501.1	전남개발공사	
391		1012		임	23,040.5	23,040.5	전남개발공사	
392		1013		체	756,713.8	756,713.8	전남개발공사	
393		1014		임	21,219.5	21,219.5	전남개발공사	
394		1015		체	138,029.5	138,029.5	전남개발공사	
395		1016		임	1,453.2	1,453.2	전남개발공사	
396		1017		잡	9,435.6	9,435.6	전남개발공사	
397		1018		공원	8,345.6	8,345.6	전남개발공사	
398		1019		공원	4,555.5	4,555.5	전남개발공사	
399		1020		임	3,767.2	3,767.2	전남개발공사	
400		1021		원	29,101.9	29,101.9	전남개발공사	
401		1022		임	1,005.9	1,005.9	전남개발공사	
402		1023		원	9,636.2	9,636.2	전남개발공사	
403		1024		대	30,659.4	30,659.4	전남개발공사	
404		1025		임	51,162.4	51,162.4	전남개발공사	
405		1026		체	16,901.7	16,901.7	전남개발공사	
406		1027		공원	4,498.2	4,498.2	전남개발공사	
407		1028		공원	11,329.3	11,329.3	전남개발공사	
408		1029		도	1,275.5	1,275.5	전남개발공사	
409		1030		도	56.0	56.0	전남개발공사	
410		1031		공원	354.3	354.3	전남개발공사	
411		1032		도	27,100.5	27,100.5	전남개발공사	
412		1033		도	7,294.0	7,294.0	전남개발공사	
413		1034		도	2,651.9	2,651.9	전남개발공사	
414		1035		도	9,038.8	9,038.8	전남개발공사	
415		1036		도	11,108.7	11,108.7	전남개발공사	

17. 문화시설·공원·녹지계획 : 변경

가. 총괄 : 변경

1) 문화시설 : 변경없음

- 문화시설은 주거기능이 있는 지구를 위주로 총 2개소를 계획하고 도서관, 복지시설과 공동으로 이용할 수 있도록 충분한 공간을 확보
- 체육시설은 신대배후단지, 화양복합관광단지, 두우레저단지, 경도해양관광단지에 총 4개소를 배치하여 주민들이 이용할 수 있도록 계획
- 문화·체육시설 배치계획 (단위: 개소/면적 천㎡)

시설명	소계		문화시설		체육시설	
	기정	변경	기정	변경	기정	변경
계	6/5,351	6/5,351	2/21	2/21	4/5,330	4/5,330
신대배후단지	2/855	2/855	1/14	1/14	1/841	1/841
선월하이파크단지	1/7	1/7	1/7	1/7	-	-
화양복합관광단지	1/2,110	1/2,110	-	-	1/2,110	1/2,110
두우레저단지	1/1,236	1/1,236	-	-	1/1,236	1/1,236
경도해양관광단지	1/1,143	1/1,143	-	-	1/1,143	1/1,143

2) 공원·녹지계획 : 변경

○ 사업지구내 공원·녹지 면적

구분	대상지 전체면적(천㎡)	공원·녹지면적(천㎡)			
		합계	공원	녹지	
공원·녹지	기정	69,573	12,332	2,849	9,483
	변경	69,589	12,334	2,849	9,485

나. 경도지구 : 변경

1) 문화시설 : 해당 없음

2) 공원·녹지계획

계		근린공원	원형보전녹지	조성녹지	
기정	변경			기정	변경
559,059.9㎡	561,322.1㎡	2개소 44,574.4㎡	477,620.9㎡	36,864.6㎡	38,632.8㎡

구분	면적(㎡)	계획
공원	44,574.4	· 기존마을(3개)과 관광단지의 완충기능을 수행할 수 있는 근린공원 2개소를 계획하여 설치, 근린공원 내 체력단련시설, 산책로, 전망대, 휴게 공간 등을 조성
녹지	514,485.5(기정)	· 원형보전녹지를 통해 자연환경을 보전하고, 조성녹지 및 절·성토 지역과 주변지역은 친환경 녹화공법 등을 이용하여 녹지대로 조성 · 원료 : 1단계 사업부지내 녹지, 미완료 : 2단계 사업부지내 녹지
	516,253.7(변경)	

18. 도시경관계획 : 변경

가. 총 괄 : 변경없음

1) 광양지구

- 높은 건축물의 입지를 유도하여 역동적 스카이라인 조성
- 산과 바다를 연결하는 대규모 녹지축 조성
- 광양만 조망의 중심형성 및 건축물 야간조명 경관 조성

2) 율촌지구

- 친환경적 산업단지 조성으로 녹색산업경관 연출
- 해안경관의 아름다움을 부각시킬 수 있는 경관요소 도입
- 송도섬을 경관요소로 활용하여 특화거점 및 녹지네트워크 형성

3) 신덕지구

- 충무사, 순천왜성 등 역사적 자원과 연계한 특색 있는 경관 조성
- 수려한 자연경관을 활용한 친환경 배후단지 조성
- 테마거리 등의 다양한 요소의 조합을 통해 경관거점화 조성

4) 하동지구

- 섬진강, 지리산 등 자연친화적 요소를 활용하여 조화로운 경관 유도
- 자연 순응형 건축물 배치를 통해 주변경관과 조화 유도
- 해양오염방지와 관광레저 고려 친환경 해양생태산업단지 조성

5) 화양지구

- 아름다운 자연경관을 배경으로 이국적인 휴양단지 조성
- 체계적 색채계획, 휴양특화 가로계획으로 지역 아이덴티티 확립
- 건축물의 입면적 비율 제한을 통해 해안 및 산악 조망권 확보

6) 경도지구

- 천혜의 자연경관을 자랑하고 있는 경도에 건축물 등 인공구조물이 배후의 자연경관과 상충되거나 차폐되지 않도록 계획
- 특정 조망점으로부터 랜드마크가 되는 수려한 원형 산림과 해안선에 대한 조망권 확보

나. 경도지구 : 변경

1) 기본방향

- 천혜의 자연경관을 자랑하고 있는 경도에 건축물 등 인공구조물이 배후의 자연경관과 상충되거나 차폐되지 않도록 계획
- 특정 조망점으로부터 랜드마크가 되는 수려한 원형산림과 해안선에 대한 조망권 확보 방안 마련

2) 기본구상

- 경관적 가치가 있는 경도산성과 해안선을 보전
- 조망점과 조망대상인 배후산림 사이의 시각적 통로상에 위치한 건축물의 스카이라인을 자연스럽게 유도

- 경도의 양호한 자연경관과 개발계획으로 인하여 입지하게 될 인공경관과의 조화를 도모

3) 세부경관 계획

- 경도 구릉지의 자연경관이 이루는 스카이라인을 최대한 보전하되ダイナミック한 거점을 지정하여 리듬감이 느껴지는 스카이라인을 조성

4) 개발컨셉

○ 랜드마크

- 남해안 관광자원 개발의 극대화를 위하여, Sea scape의 적극적 개발
- 기존 골프장, 야간 도시 경관 및 오션뷰를 극대화 할 수 있는 수직경관 확보

○ 2개 컨셉의 복합 개발

- 도시 차원에서 여수의 확장을 수용하되, 기존 환경 보존을 능동적으로 조율하여, 도시와 환경의 자연스러운 연결 및 공존이 이루어지는 섬
- 도시 기능이 유입되는 섬 북측과 자연 경관 및 휴양 기능이 강화되는 섬 남측의 개발 방향을 이원화
- 보존 가치가 높은 산림에 대한 훼손을 지양하고 기존 섬의 경관 보존 및 지속가능한 개발 추진

19. 존치하는 기존 건축물 및 공작물에 관한 계획 : 변경없음

- 경도지구 : 변경없음

구분	소재지		건축면적 (㎡)	연면적 (㎡)	층수	용도		구조	토지 소유자	물건 소유자	동수 (동)
	리	지번									
계			9,145.0	21,919.7	1~5	-		-	-	-	2
1	여수시경호동	1013	3,433.6	6,898.3	4	체육시설	클럽 하우스	철근 콘크리트	전남 개발공사	전남 개발공사	1
2	여수시경호동	1024	5,711.4	15,021.4	5	관광숙박시설	콘도 (100실)	철근 콘크리트	전남 개발공사	전남 개발공사	1

20. 공동구 등 지하매설물 계획 : 해당없음

21. 주요 유치시설과 그 설치기준에 관한 사항 : 해당없음

22. 경제자유구역 개발에 필요한 주요 사회간접자본 등 기간시설계획의 경제성 검토 : 해당없음

23. 관련도서의 열람방법

- 「경제자유구역의 지정 및 운영에 관한 특별법」 시행령 제3조의 규정에 의한 관계도면 등 승인 서류는 광양만권경제자유구역청 개발정책과(061-760-5320)에서 열람가능
- 『토지이용규제기본법』 제8조 및 같은법 시행령 제7조의 규정에 의한 지형도면은 토지이용규제 정보시스템(<http://luris.molit.go.kr>)에서 열람 가능.

전라남도 고시 제2019-104호

지방하천(반산천) 정비사업 시행계획 변경 고시

전라남도 고시 제2017-250호(2017. 7. 20)로 고시한 『반산천 하천재해예방사업』 시행계획을 하천법 제27조 및 동법 시행령 제26조의 규정에 따라 다음과 같이 변경 고시합니다.

2019. 4. 11

전라남도지사

1. 사업의 목적 : 상습침수 하천을 정비하여 가옥 및 농경지 침수피해예방
2. 사업 시행자 : 전남 무안군 삼향읍 오룡길 1, 전라남도지사
3. 사업개요

사업명	위 치	사업량 (Km)	사업비 (백만원)	사업기간
반산천 하천재해예방사업	고흥군 두원면 용반리 일원	1.19	5,658	2017. 10. ~ 2020. 9.

4. 변경사유
 - 편입토지 변경(제외) 및 지장물 추가 편입
5. 손실보상에 관한 사항
 - 보상근거 : 공익사업을 위한 토지 등의 취득 및 보상에 관한 법률
 - 수용 또는 사용할 토지 세목조서
 - 관계도서 및 토지편입조서 열람
 - 고흥군 안전총괄과(061-830-5786)

토지 세목 조서

구분	당 초				편 입		소 유 자		관 계 인		관리관계
	소재지	지번	지목	지적 (㎡)	지번	편입면적 및 수량 (㎡,주,식)	성명	주소	성명	주소	
토지	두원면 용반리	515-41	답	497	515-91	111	김병용	경기도 수원시 장안구 정자동 70-63 경희맨션 2-302			
토지	두원면 용반리	515-52	구거	12	515-52	12					
토지	두원면 용반리	516-10	답	1762	516-52	179					
토지	두원면 용반리	515-25	답	757	515-80	107	유길순	전라남도 고흥군 두원면 용반리 701			
토지	두원면 용반리	516-34	답	1726	516-75	180	송영종	전라남도 고흥군 두원면 용반리 651			
토지	두원면 용반리	516-5	답	1349	516-47	168					
토지	두원면 용반리	516-4	답	1315	516-46	164					
토지	두원면 용반리	515-20	답	1071	515-75	107					
토지	두원면 용반리	515-19	답	2658	515-74	381	송덕균	전라북도 전주시 덕진구 여의동 669 여의동제일아파트 103-1506			
토지	두원면 용반리	515-10	답	4000	515-65	294	송득중	경기도 사흥시 정왕동 1617-5			
토지	두원면 용반리	515-2	답	2347	515-58	154	송기남	전라남도 고흥군 두원면 용반리 산187			
토지	두원면 용반리	512-10	답	1127	512-24	79					
토지	두원면 용반리	515-1	답	3927	515-57	281	유갑석	전라남도 고흥군 두원면 운대리 785			
토지	두원면 용반리	512-5	답	1100	512-21	46	김유성	전라남도 고흥군 두원면 용반리 439			
토지	두원면 용반리	512-20	천			24					
토지	두원면 용반리	580-2	구	16	580-2	14	송기형	전라남도 고흥군 두원면 용반리 669			
토지	두원면 용반리	516-31	답	1408	516-73	199	송학정	전라남도 고흥군 두원면 용반리 660			
토지	두원면 용반리	516-25	답	982	516-67	104	송선종	전라남도 고흥군 두원면 용반리 647			

구분	당 초				편 입		소 유 자		관 계 인		관리관계
	소재지	지번	지목	지적 (㎡)	지번	편입면적 및 수량 (㎡, 주, 식)	성명	주소	성명	주소	
토지	두원면 용번리	516-13	답	1686	516-55	144	송태운	광주광역시 북구 운암동 1033 금호타운 5-401			
토지	두원면 용번리	513-1	답	526	513-9	85	송귀덕 (석축)	전라남도 고흥군 점암면 연봉리 801-6			
토지	두원면 용번리	515-25	답	757	515-80	107	유길순	전라남도 고흥군 두원면 용번리 701			
토지	두원면 용번리	516-27	답	694	516-69	79	밀양박씨총 간공파난파 문중				
토지	두원면 용번리	516-28	답	622	516-70	72					
토지	두원면 용번리	1131-1	답	996	제 외						
지장물	두원면 용번리	515-1			관정	1식	유갑석	전라남도 고흥군 두원면 운대리 785			

전라남도 고시 제2019-105호

강진 평리지구 대구획경지정리사업 토지 세목(변경) 고시

한국농어촌공사 강진지사에서 시행중인 평리지구 대구획경지정리사업의 사용 또는 수용할 토지 세목을 「공익사업을 위한 토지 등의 취득 및 보상에 관한 법률」 제22조의 규정에 의거 다음과 같이 변경 고시합니다.

2019. 4. 11

전라남도지사

1. 사업의 명칭 : 강진 평리지구 대구획경지정리사업
2. 목 적 : 평야부 우량농지 중 기반시설이 취약한 지역에 대한 시설개량 등으로 농업생산성 향상 도모
3. 사업구역 : 전남 강진군 작천면 군자리 외 5개리
4. 사업면적 : 198ha
5. 사업개요
 - 용수로 19조 8,360m
 - 배수로 17조 9,583m
 - 농 로 1조 546m
6. 사 업 비 : 5,083백만원
7. 사업기간
 - 당초 : 2017. 12. 04. ~ 2019. 5. 30.
 - 변경 : 2017. 12. 04. ~ 2020. 12. 30. (증 19개월)
8. 사업시행자 : 한국농어촌공사 강진지사장
9. 시행계획 열람 장소 : 한국농어촌공사 강진지사 지역개발부(061-430-7761)
10. 사용할 토지 등의 조서

지구명	사군	읍면	리동	지번	지목	총면적 (㎡)	편입예정 면적(㎡)	토지소유자 주소	소유자
계				47필지		111,690	3,658		
평리	강진	작천	군자	198-1	답	2,800	159	강진군 작천면 용상리 407	백원산
평리	강진	작천	군자	199-1	답	2,800	121	강진군 작천면 평거리 188	조명언
평리	강진	작천	군자	200-1	답	2,800	145	강진군 작천면 평거리 47-2	조명언
평리	강진	작천	군자	201-1	답	2,800	129	강진군 작천면 평리4길 26-14	김영자
평리	강진	작천	군자	202-1	답	3,405	163	강진군 작천면 평리301	지두만

지구명	사군	읍면	리동	지번	지목	총면적 (㎡)	편입예정 면적(㎡)	토지소유자 주소	소유자
평리	강진	작천	군자	197-10	답	3,164	138	강진군 작천면 삼열리 582	김영섭
평리	강진	작천	군자	206-9	답	3,200	146	강진군 작천면 평리 360	배응진
평리	강진	작천	군자	205-10	답	3,200	134	강진군 작천면 평리 367	광산김씨문숙공파야정문중
평리	강진	작천	군자	204-9	답	3,200	110	강진군 작천면 평리 155-3	정광륜
평리	강진	작천	군자	203-10	답	3,940	180	강진군 작천면 평리 356	황두주
평리	강진	작천	군자	271-3	답	337	8	서울특별시 성북구 보문동3가 2 보문아이파크아파트 108-202	김행춘
평리	강진	작천	군자	271-4	답	3,002	60	경기도 수원시 장안구 이목로 24, 101동 1004호 (정자동, 수원에스케이프스카이뷰)	마춘희외 2인
평리	강진	작천	군자	271-5	답	1,527	36	강진군 작천면 군자리 434	김남현외 2인
평리	강진	작천	군자	271-6	답	1,398	87	강진군 작천면 군자리 313	김정오
평리	강진	작천	군자	271-7	답	3,002	60	광주광역시 남구 봉선동 31 모아엘기아파트 103-404	김태우
평리	강진	작천	군자	271-8	답	241	30	강진군 작천면 군자리 434	박연임
평리	강진	작천	군자	271-10	답	1,491	31	강진군 작천면 군자리 246	김종현외 2인
평리	강진	작천	군자	271-11	답	3,002	60	강진군 작천면 군자리 372	오옥순
평리	강진	작천	군자	271-12	답	2,817	39	강진군 작천면 군자리 239	김삼수
평리	강진	작천	군자	271-13	답	2,559	9	강진군 작천면 갈동리 221-2	김천현외 5인
평리	강진	작천	군자	271-18	답	2,856	17	강진군 성전면 명산리 1202	함양박씨문자주종중
평리	강진	작천	군자	271-19	답	46	7	강진군 성전면 명산리 1202	함양박씨문자주종중
평리	강진	작천	군자	203-1	답	3,154	50	강진군 작천면 군자2길 28-3	이서운
평리	강진	작천	군자	203-2	답	3,316	69	서울특별시 성북구 보문동3가 2 보문아이파크아파트 108-202	김행춘
평리	강진	작천	군자	203-3	답	3,428	57	목포시 상동 1018 삼성아파트107-902	김원남
평리	강진	작천	군자	203-4	답	3,517	53	강진군 작천면 군자리 219	김국현
평리	강진	작천	군자	203-5	답	2,172	34	강진군 작천면 군자리 425	김원룡외 3인
평리	강진	작천	군자	203-6	답	1,421	18	강진군 작천면 군자리 239	김형근
평리	강진	작천	군자	203-7	답	3,646	35	강진군 작천면 군자리 407	김정옥
평리	강진	작천	군자	203-8	답	3,693	53	강진군 작천면 군자리 412	김원외 7인
평리	강진	작천	군자	203-9	답	3,716	55	강진군 작천면 평리 342	이이남
평리	강진	작천	군자	202-2	답	3,590	10	강진군 작천면 평리 369	박희용
평리	강진	작천	군자	202-3	답	3,501	54	강진군 작천면 평리 337	장정화

지구명	사군	읍면	리동	지번	지목	총면적 (㎡)	편입예정 면적(㎡)	토지소유자 주소	소유자
평리	강진	작천	군자	202-4	답	3,365	60	경기도 고양시 일산동구 은행마을로 16, 109동 1002호 (풍동, 은행마을)	김광식
평리	강진	작천	군자	202-5	답	3,180	13	강진군 작천면 평리 295	김영진
평리	강진	작천	군자	202-8	답	1,002	6	강진군 작천면 평리 209	최병오외 2인
평리	강진	작천	군자	202-9	답	1,269	22	강진군 작천면 평리 155-3	정광륜
평리	강진	작천	군자	202-11	답	1,293	21	강진군 작천면 평리 356	황두주외 1인
평리	강진	작천	군자	202-13	답	660	22	강진군 작천면 박산죽현길 179-55	윤순성
평리	강진	작천	군자	202-14	답	1,028	69	강진군 작천면 박산죽현길 179-55	윤순성
평리	강진	작천	군자	201-10	답	2,694	97	서울특별시 송파구 송파동 117-25	김현배외 1인
평리	강진	작천	군자	90-3	답	10	10	강진군 작천면 군자리 371	김상현
평리	강진	작천	군자	81-1	천	261	12	강진군 강진읍 동성리 434	김충식
평리	강진	작천	현산	122-2	답	1,180	417	강진군 작천면 삼당리 593	남영선
평리	강진	작천	현산	167-12	답	2,469	189	강진군 작천면 평리3길 28-1	김미원
평리	강진	작천	현산	177-9	답	2,499	200	강진군 작천면 죽산길 70	조봉석
평리	강진	작천	현산	180-7	답	2,039	163	강진군 작천면 평리 329-8	천갑초

전라남도 고시 제2019-106호

나주 회진지구 신규마을조성 마을정비구역 지정 및 지형도면 고시

「농어촌정비법」 제101조에 의거 나주시 다시면 회진리 산55번지 일원에 신규 마을 조성을 위한 마을정비구역을 지정하고, 같은법 제105조 및 토지이용규제법 제8조의 규정에 따른 지형도면을 다음과 같이 고시합니다.

2019. 4. 11

전라남도지사

1. 마을정비구역의 지정

가. 마을정비구역의 명칭·위치와 면적

- 명 칭 : 회진지구 신규마을 조성사업
- 위 치 : 나주시 다시면 회진리 산55번지 등 8필지
- 면 적 : 21,372.0㎡

나. 사업 개요


- 사 업 비 : 1,040백만원(국비 728, 시비 312)
- 주 택 용 지 : 13,197.0㎡(26호)
- 도 로 시 설 : 단지내도로 2,788.0㎡, 진입도로 1,532.0㎡
- 공동이용시설 : 마을회관, 공동주차장, 비점오염시설, 급수처리시설, 공원, 녹지 등

다. 토지이용계획에 관한 사항

구 분	변 경		비고
	면적(㎡)	구성비(%)	
합 계	21,372	100.0	
주택용지(1~26)	13,197.0	61.7	
마을회관	363.0	1.7	
주차장	358.0	1.7	
단지도로	2,788.0	13.0	
쉼터 및 운동시설	157.0	0.7	
비점오염시설	75.0	0.4	
급수처리시설	269.0	1.3	
녹지	4,165.0	19.5	

라. 편입지적도

SCALE = 1 : 1,000

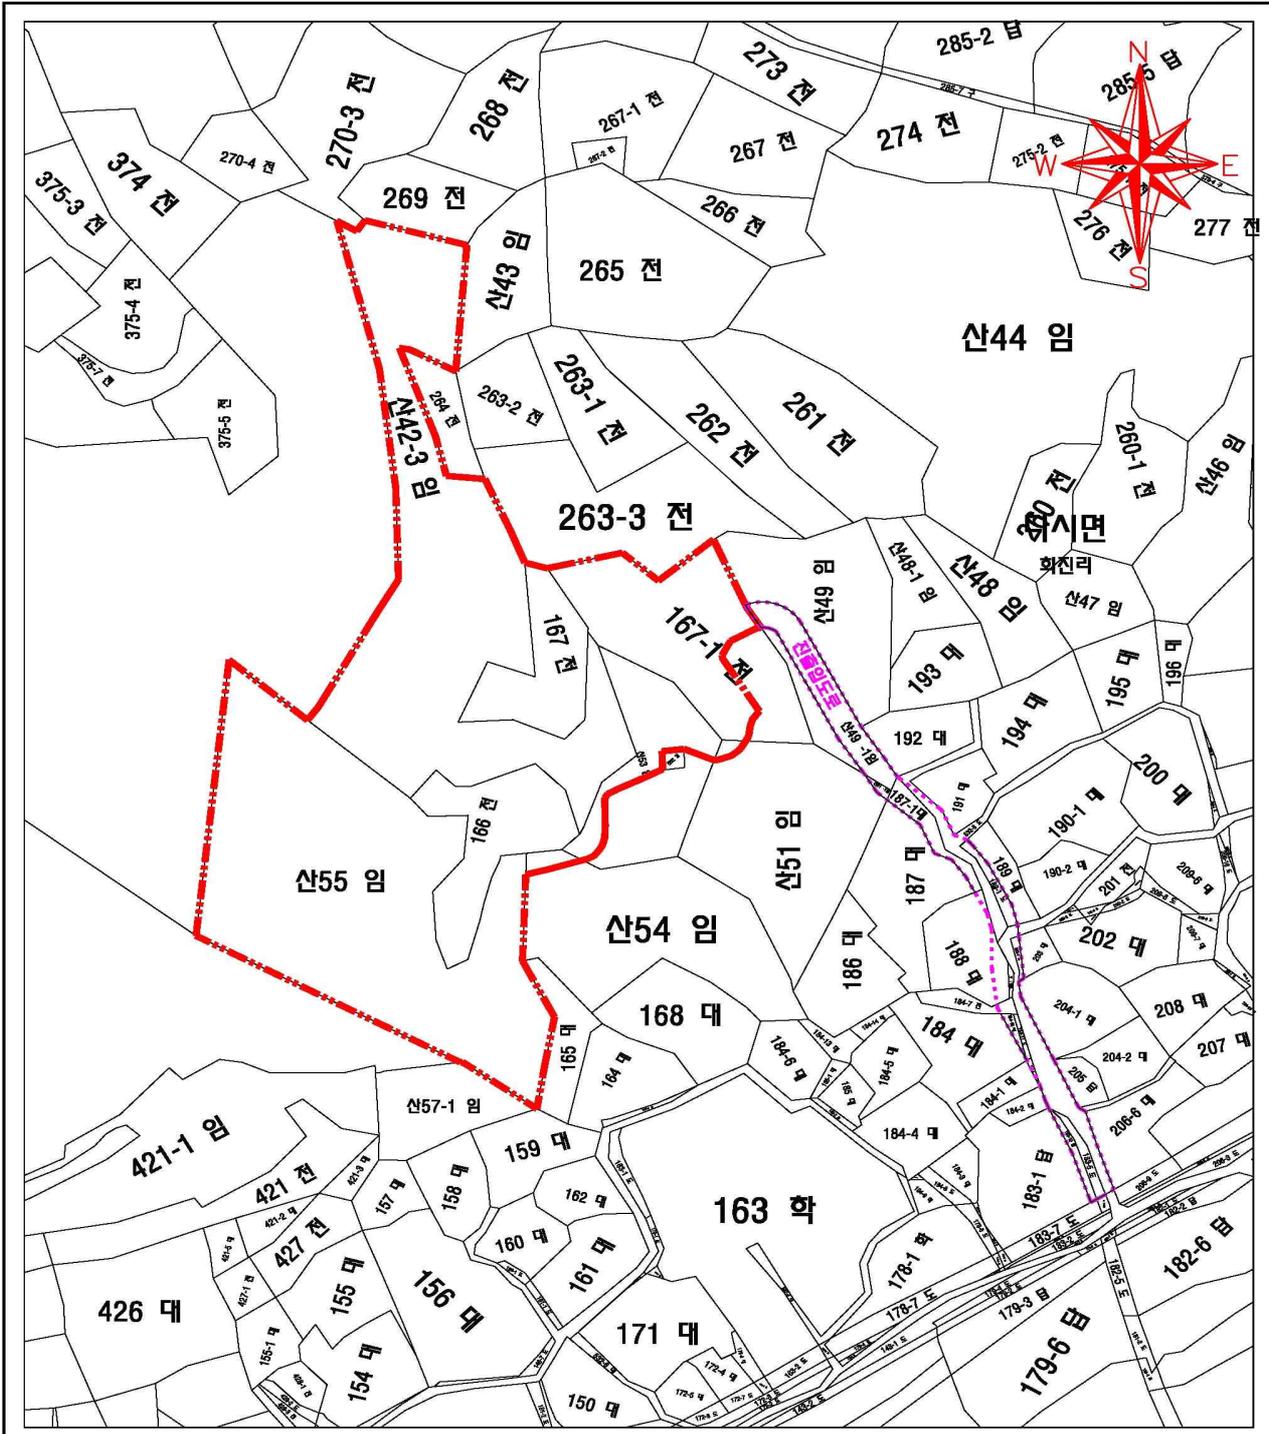


나주 회진지구 신규마을 조성을 위한
- 편입지적도 -

- 마을정비구역 구역계
- 진출입도로 확보



마. 토지이용계획도

SCALE = 1 : 1,000

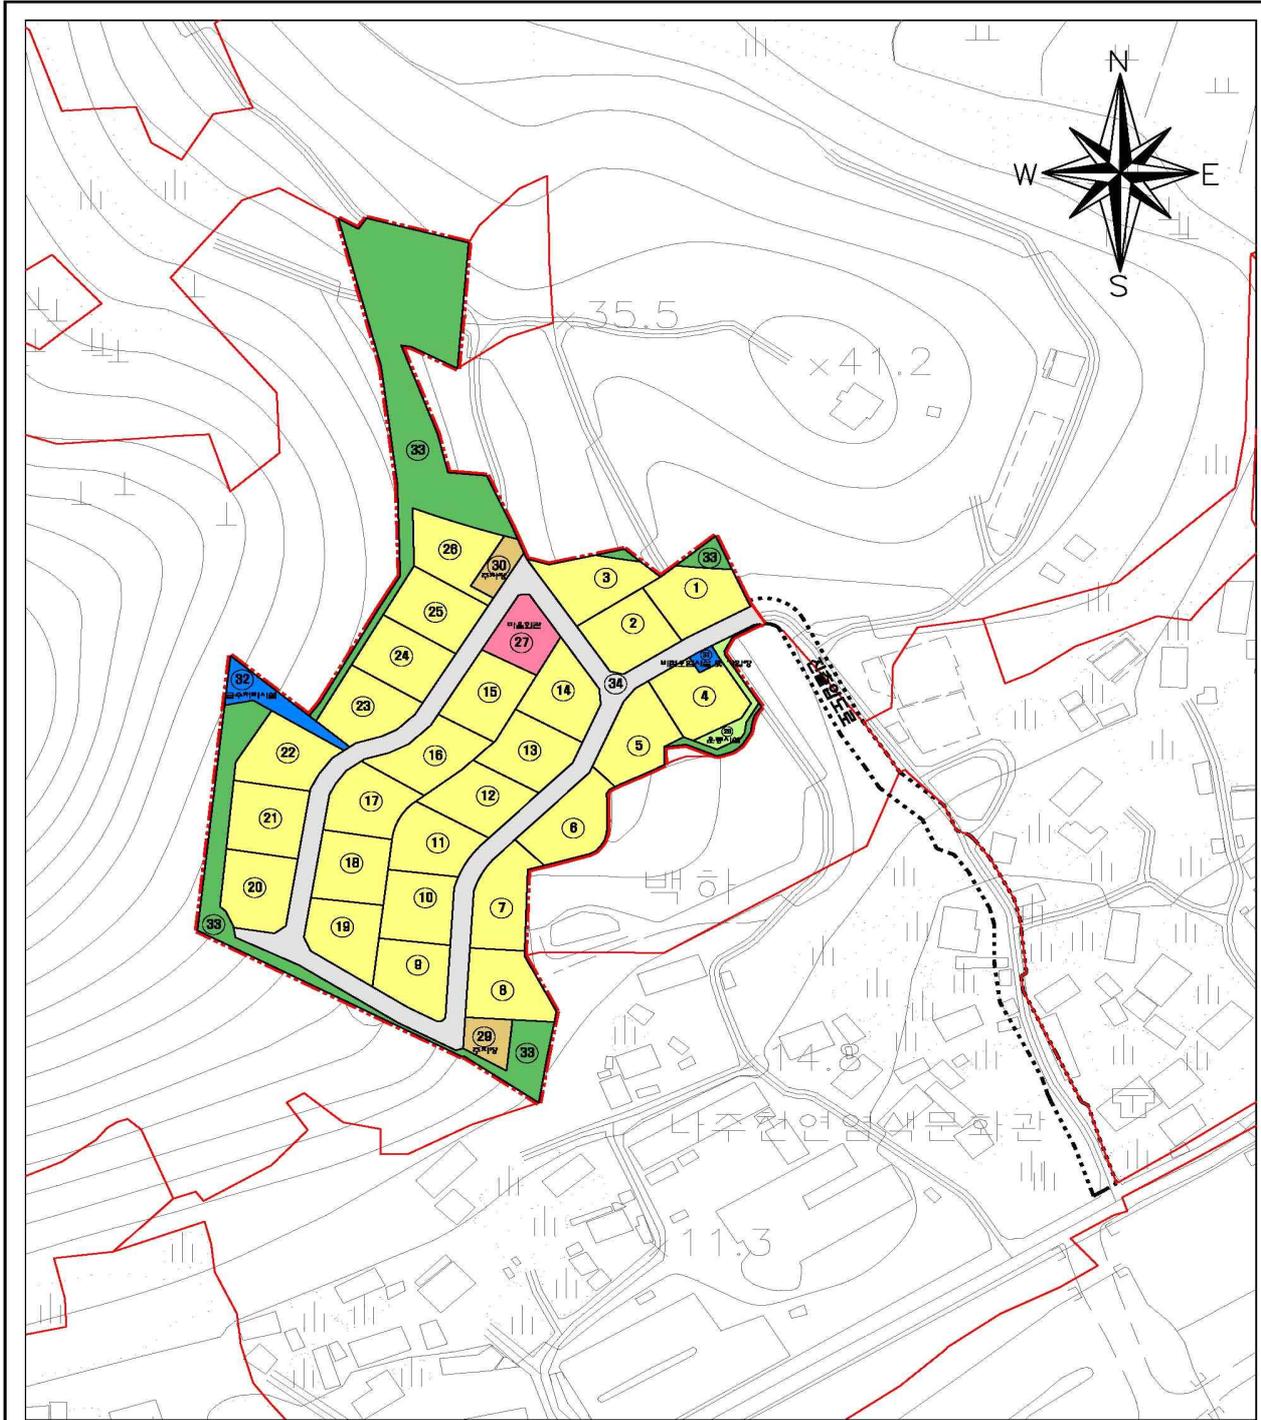

**나주 회진지구 신규마을 조성을 위한
- 마을 정비 계획도 -**

마을정비구역 구역계



구 분	면적 [㎡]	구성비(%)	비 고
합 계	21,372	100.0	
주택용지	13,197	61.7	
마을회관	363	1.7	
공 원	157	0.7	
주차장	358	1.7	
도 로	2,788	13.0	
녹 지	4,165	19.5	
상하수시설	344	1.7	

바. 사업의 시행 예정 기간 및 시행방식

- 사업의 시행 예정기간 : 2016년 ~ 2020년(5년간)
- 시행방식 : 지자체-마을정비조합 공동형

사. 사업시행 예정자와 그 주된 사무소의 소재지

- 사업시행 예정자 : 나주시장
- 주된 사무소의 소재지 : 전남 나주시 시청로 22, (송월동)

아. 편입토지 내역

연번	소재지			지목	지적 (㎡)	편입면적 (㎡)	소유자		비고
	면	리	지번				성명	주소	
계	8필지				28,903	21,372			
1	다시	회진	166	전	1,471	1,471	정혜자	나주시 다시면 회진리 169	
2	다시	회진	167	전	1,164	1,164	정혜자	“	
3	다시	회진	167-1	전	2,760	2,169	임채준	광주광역시 동구 충장로안길 7-1	
4	다시	회진	산42-3	임	7,563	7,563	정혜자	나주시 다시면 회진리 169	
5	다시	회진	산51	임	3,152	37	임채준	광주광역시 동구 충장로안길 7-1	
6	다시	회진	산53	임	1,785	948	임채준	“	
7	다시	회진	산54	임	3,074	86	정혜자	나주시 다시면 회진리 169	
8	다시	회진	산55	임	7,934	7,934	임채준	광주광역시 동구 충장로안길 7-1	

2. 마을정비구역 지정 및 지형도면 고시도, 수용 또는 사용할 토지·물권·권리의 명세 : 게재생략(열람장소에 비치)
3. 기타사항 : 관계도서는 전라남도청 농업정책과(☎061-286-2652)와 나주시 농업정책과(☎061-339-7353)에 비치하고, 일반인 및 이해관계인에게 보입니다.

전라남도 고시 제2019-107호

산림사업법인 등록 고시

「산림자원의 조성 및 관리에 관한 법률」 제24조 및 같은 법 시행규칙 제26조의 규정에 의하여 산림사업을 할 수 있는 산림사업법인으로 등록하고 다음과 같이 고시합니다.

2019. 4. 11

전라남도지사

법 인 명	대표자	등록번호	산림사업의 종류	등록 연월일	소재지	비고
㈜수림개발	나*빈	전남2019-024	숲가꾸기 및 병해충방제	2019.04.09.	전남 담양군 담양읍 ***길 4	
		전남2019-025	도시림등 조성			

전라남도 고시 제2019-109호

산림사업법인 등록취소 고시

「산림자원의 조성 및 관리에 관한 법률」 제24조의 규정에 따라 등록된 산림사업법인에 대하여 같은 법 제25조 규정에 의거 다음과 같이 등록 취소 고시합니다.

2019. 4. 11

전라남도지사

법 인 명	대표자	산림사업의 종 류	등록번호	소재지	등 록 취소일자	등록취소 사 유
(유)늘푸른 종합개발	이*숙	숲가꾸기 및 병해충방제	전남2012-77	전남 장흥군 장흥읍 **로 66, 2층	2019. 04. 08.	등록증반납 (지진취소)
		도시림 등 조성	전남2012-78			

전라남도 공고 제2019-379호

문화재수리업체 행정처분 공고

「문화재 수리 등에 관한 법률」 제49조를 위반한 문화재수리업체 행정처분사항을 다음과 같이 공고합니다.

2019. 4. 11

전라남도지사

업체명 (대표자)	업 종 (등록번호)	소재지	처분근거	위반사항	처분내용
(주)양지 (양승문)	보수단청업 (제01-15-0001호)	전라남도 장성군 장성읍 영천월산길 22	문화재수리 등에 관한 법률 제49조	기술자 중복배치 및 등록조건(기술능력) 미달	영업정지 1.5개월 ('19.4.5.' ~ '19.5.19)
남도임업 (고영석)	식물보호업 (제05-15-0015호)	전라남도 광양시 광양읍 호북길 3-7		등록조건 (기술능력) 미달	영업정지 1개월 ('19. 4. 5. ~ ' 19. 5. 4.)

전라남도 공고 제2019-381호

도로공사 시행 허가 공고

도로법 시행령 제34조에 따라 도로공사시행허가 내용을 다음과 같이 공고합니다.

2019. 4. 11

전라남도지사

도로의 종류	위임국도	노선명	18호선
공사의 종류	회전교차로 설치(보성 북내면 소재지 종합정비사업)		
구 간	보성군 북내면 북내리 152 (L=340m)		
공사시행장소	보성군 북내면 북내리 152 일원		
착수 예정일	2019. 4.	준공 예정일	2019. 6. 30.

- 이유 : 보성 북내면 소재지 종합정비사업에 따른 지방도 활용
- ※ 관리청 아닌 자의 공사시행자 : 보성군수(도시개발과)

전라남도 공고 제2019-382호

도로공사 시행 허가 공고

도로법 시행령 제34조에 따라 도로공사시행허가 내용을 다음과 같이 공고합니다.

2019. 4. 11

전라남도지사

도로의 종류	지방도	노선명	863호선
공사의 종류	접속도로 설치(남면 여천항 진입도로 확장공사)		
구 간	여수시 남면 유송리 475-1(L=113.5m)		
공사시행장소	여수시 남면 유송리 475-1 일원		
착수 예정일	2019. 4.	준공 예정일	2023. 9. 30.

- 이유 : 남면 여천항 진입도로 확장공사에 따른 지방도 활용
- ※ 관리청 아닌 자의 공사시행자 : 여수시장(도로과)

전라남도 공고 제2019-383호

건설기술용역업 등록 공고

「건설기술 진흥법」 제26조 및 같은 법 시행령 제44조의 규정에 따라 아래 업체를 건설기술 용역업을 영위하는 업체로 등록하였기에 이를 공고합니다.

2019. 4. 11

전라남도지사

업 체 명	대 표 자	등록번호	영 업 소 재 지	전문분야	등록일
(주)하나엔지니어링	류 가 연	전남-2-255호	전남 신안군 압해읍 천사로 901, 3동 201-1호	설계·사업관리 (건설사업관리)	' 19. 4. 2.

전라남도 공고 제2019-384호

도시가스 공급시설 공사계획 공고

도시가스사업법 제18조의3 및 같은 법 시행규칙 제30조의 규정에 따라 지역별 도시가스 공급시설 공사계획을 다음과 같이 공고합니다.

2019. 4. 11

전라남도지사

1. 공사시행기간 : 2019. 1. 1 ~ 2020. 12. 31(2년간)
2. 시행자 및 공사대상지역
 - 가. 목포도시가스(주) : 목포시, 무안군, 영암군, 강진군
 - 나. 대화도시가스(주) : 여수시
 - 다. 전남도시가스(주) : 순천시, 광양시, 곡성군, 보성군, 구례군, 고흥군
 - 라. (주)해양도시가스 : 나주시, 화순군, 장성군, 영광군, 해남군, 담양군, 함평군, 장흥군

도시가스 공급시설 공사계획

1. 도시가스사별 공급시설 공사계획 (총괄)

(단위 : m, 천원, 개)

업체별	공급 시설별	2018년 12월말		2019년 계획			2020년 계획		
		수 량	수요기수	수 량	투자액	수요기수	수 량	투자액	수요기수
합 계	계		448,586		56,251,070	110,212		44,662,577	111,667
	배 관	1,876,385	448,586	504,084	55,013,246	110,212	513,816	35,063,217	111,667
	정압기	258		64			1,237,824		
목 포 도시가스	계		125,143		10,631,284	5,883		4,407,800	1,918
	배 관	444,553	125,143	31,996	10,571,284	5,883	11,834	4,347,800	1,918
	정압기	67		1			60,000		
대 화 도시가스	계		92,114		18,794,722	95,648		19,131,500	98,289
	배 관	334,762	92,114	402,128	18,664,722	95,648	434,408	9,931,500	98,289
	정압기	55		57			130,000		
전 남 도시가스	계		154,740		11,415,634	4,624		8,800,699	6,809
	배 관	493,957	154,740	30,955	11,245,270	4,624	23,526	8,620,699	6,809
	정압기	79		2			170,364		
해 양 도시가스	계		76,589		15,409,430	4,057		12,322,578	4,651
	배 관	603,113	76,589	39,005	14,531,970	4,057	44,048	12,163,218	4,651
	정압기	57		4			877,460		

2. 지역별 배관공사 설치계획

1) 목포도시가스

가) 2019년도 계획

(단위 : m, 천원, 개소)

구분	공사 구간	연장	공급지역	공급시기	수혜가구	공사비
	지역 합계 78개소	31,996	공급권역	1~12	5,883	10,571,284
	목포시 소계 51개소	16,692	목포시	1~12	1,638	5,161,042
1	목포시보건소-리송센터럴카운티3차	250	석현동	3	361	235,089
2	조남곤~김업례	127	용해동	6	13	29,507
3	초원파크~영재유치원	180	용당1동	5	19	41,155
4	용해하이츠2차-명품오리농원	66	용해동	1	8.2	16,746
5	동목포길42번길 주변	132	용당동	3	16	30,026
6	목포제일고등학교(목상교) 주변	510	용당1동		55	126,874
7	인장산로21번길	244	이로동	1	24.5	63,977
8	목포우체국 뒷편	627	용당2동	1	108	155,645
9	이미정~김광선	95	용당2동	2	11	23,425
10	산정동 1044-113 골목	50	연동	2	5	12,791
11	평화연립 ~ 변정성	195	연동	2	17	49,489
12	2호광장 ~ 목포시온교회	317	용당1동	3	28	82,630
13	명도복지관 주변	137	용당1동	3	14	36,593
14	기온누리빌~김숙현	195	산정동	4	20.5	44,485
15	명내익~김유안	60	원산동	4	7	16,882
16	참숯길바~주안교회	78	북향동	4	11	21,497
17	대성천주교~임문식	174	대성동	4	22	46,074
18	한미음장로화~오철수	75	산정동	5	8	18,823
19	홍일빌라~김정자	50	죽교동	5	6	12,791
20	김희영~김성복	110	죽교동	5	11	37,997
21	대성초 주변(해동교회 옆 구간)	509	죽교동	5	36	126,634
22	대성초 주변	367	대성동	6	63	91,748
23	유달스카이빌라-강영심	207	죽교동	6	21	54,496
24	강영삼-명성빌라	133	죽교동	6	14	35,593

구분	공사 구간	연장	공급지역	공급시기	수혜가구	공사비
25	명성빌라-오강입	82	죽교동	6	9	22,555
26	구,제일극장 주변	182	죽교동	6	46	41,641
27	이점순-성광교회	159	양동	1	18	42,208
28	중앙초등학교-오충교	253	목원동	7	27	63,754
29	관광오리탕-삼광모텔	389	목원동	7	45	97,143
30	남교트윈스타 ~ 김명재(중앙먹통시장)	85	목원동	7	9	23,305
31	중앙식료시장 주변	83	목원동	7	12	22,805
32	화신약국-북교빌라	420	목원동	7	47	108,956
33	그린맨션-조상남	96	목원동	7	10	26,113
34	강진수산 ~ 서정빌딩	180	연동	8	20	47,573
35	고흥식당-유연자	92	동명동	8	11	22,752
36	이학도시락-해맑은어린이집	105	동명동	8	13	28,420
37	동명도매시장-송도마을	165	동명동	9	18	43,766
38	한양직업전문학교-진동희집	49	목원동	1	5	12,817
39	영해동 중등상화-진진영	81	만호동	9	25.5	22,305
40	영해동 털보슈퍼-하나노인회관	31	만호동	9	4	9,517
41	만호로 25-1 ~ 만호로29번길 7-1	449	만호동	10	51	134,700
42	아트팩토라-박기현	108	유달동	10	16	25,319
43	아트팩토라-노대규	49	유달동	10	5	12,817
44	우리빌리자-목포해상케이블	220	죽교동	1	6	49,959
45	서부초등학교 주변	177	북항동	10	18	46,823
46	국립호남권생물자원관	1430	달동	6	6	362,071
47	복산길12번길 주변	150	옥암동	1	27	39,901
48	서재철-장현정	116	옥암동	1	22	31,228
49	청담빌-김미영	20	용해동	11	3	6,973
50	의료원-은하빌라	633	이로동	6	65	137,369
51	목포시 일원	6,000	목포시	1~12	200	2,267,285

구분	공사 구간	연장	공급지역	공급시기	수혜가구	공사비
무안군 소계 10개소		6,020	무안군	1~12	2,852	2,540,060
1	초당대 주변	988	성남리	4	452	296,400
2	백련동길 주변	2,784	도림리	5	637	1,173,600
3	청계중앙길 주변	550	도림리	5	95	220,000
4	남악센트리빌리버파크~복음기도원	140	남악리	6	1,258	63,016
5	소화어린이집~연립주택	195	성동리	7	30	51,439
6	청계1농공단지~청계농공단지 기숙사	152	청수리	7	30	36,677
7	자연애가~심정미	53	남악리	4	4	15,900
8	이경재~미래안엘로이	107	도림리	4	45	32,100
9	전라남도사회복지관~진길만	51	남악리	1	1	15,300
10	무안군 일원	1,000	무안군	1~12	300	635,628
영암군 소계 6개소		2,557	영암군	1~12	632	720,314
1	장미아파트~성광교회	605	용당리	4	50	185,978
2	삼호읍사무소~길촌파크빌	266	용양리	4	30	109,194
3	대화공장~천일산업	540	난전리	2	1	163,528
4	영암 지역정압기(복선)	70	용양리	6	1	21,000
5	중흥5클래스비버파크~내행복주택	76	용양리	8	250	22800
6	영암군 일원	1,000	영암군		300	217,814
강진군 소계 11개소		6,727	강진군	1~12	761	2,149,868
1	강진읍교회~로타리주차장	80	남성리	3	15	24,000
2	신성사거리~강진의료원	468	서성리	1	3	130,864
3	새마을금고~오감통	625	동성리	2	67	169,081
4	대송베스트빌~탑클래스	1,400	남성리	2	96	425,770
5	삼거리슈퍼~한성노블	250	서성리	3	58	58,078
6	우리빌당~탐진아파트	331	동성리	3	112	90,305
7	그랑빌~오션빌	73	서성리	3	12	16,687
8	브이베르가~남양가든	70	서성리	3	24	26,452
9	중앙로~환경정화센터	2,130	남포리	4	1	599,980
10	삼거리슈퍼~강진아뜨리움	1,000	평동리	5	73	390,837
11	강진군 일원	300	강진군 일원	1~12	300	217,814

나) 2020년도 계획

(단위 : m, 천원, 개소)

구분	공사 구간	연장	공급지역	공급시기	수혜가구	공사비
	지역 합계 19개소	11,834		1~12	1,918	4,347,800
	목포시 소계 10개소	5,000		1~12	600	1,925,000
1	목포시 일원	5,000	목포시 일원	1~12	600	1,925,000
	무안군 소계 4개소	4,434		1~12	1,118	1,498,800
1	무안읍내 주변(낙지골목 밀)	767	성내리	4	102	230,100
2	무안북중학교 주변	677	교촌리	5	33	203,100
3	무안초등학교 주변	1,304	성내리	6	249	391,200
4	목포대학교 주변	1,686	도림리	8	734	674,400
	영암군 소계 2개소	1,200		1~12	100	462,000
1	영암군 일원	1,200	영암군 일원	1~12	100	462,000
	강진군 소계 3개소	1,200		1~12	100	462,000
1	강진군 일원	1,200	강진군 일원	1~12	100	462,000

2) 대화도시가스

가) 2019년도 계획

(단위 : m, 천원, 개소)

구분	공사 구간	연장	공급지역	공급시기	수혜가구	공사비
	지역 합계 31개소	67,366			3,534	18,864,722
	여수시 소계 31개소	67,366			3,534	18,864,722
1	웅천동 1820-2번지 등 3개소	1,100	웅천동	1분기	3	385,000
2	미평동 284-1(주간노인보호시설)	20	미평동		1	10,000
3	돌산읍 우두택지지구 1블락지역(청솔3차)	5,164	돌산읍		-	836,200
4	종화동 거북선대교 주변지역	1,161	종화동		60	310,464
5	중앙동 12통,13통 여객선터미널 주변지역	1,160	중앙동		101	251,400
6	소라면 덕양리 확포장공사 구간	2,450	소라면		47	478,490
7	서강동 5통,6통 지역	1,601	서강동		155	335,818

구분	공사 구간	연장	공급지역	공급시기	수혜가구	공사비	
8	동문우체국-주민센터 도로개설공사	280	동문동	2분기	210	95,300	
9	대교동 2통,3통 지역	5,400	대교동		419	1,285,000	
10	미평동 정압기 설치공사	500	미평동		4	200,000	
11	돌신읍 우두택지 4블럭(2구간)	6,100	돌신읍		-	1,525,000	
12	둔덕동 10통 (선경불림장 주변)	2,000	둔덕동		26	520,000	
13	낙포동 880번지 KCC여천공장	8,700	낙포동		1	4,400,000	
14	관문동 8-7번지 골드클래스	100	관문동		286	49,000	
15	덕충동 16통 중앙여고아래 주변지역	1,800	덕충동		110	468,000	
16	국동 19통,20통 지역	6,500	국동		315	1,560,000	
17	여천동 내동마을 지역	3,700	여천동		129	925,000	
18	산단중앙로 419-13 일렘테크놀러지	250	중흥동		1	87,850	
19	문수동 2통 문수중학교 주변지역	200	문수동	24	70,000		
20	광림동 12통 진남수영장 주변지역	2,000	광림동	3분기	117	520,000	
21	동문동 5통 중앙초 주변지역	3,100	동문동		203	864,000	
22	문수동 1통 해상길비 주변지역	350	문수동		38	91,000	
23	미평동 양지마을노인회관 주변지역	840	미평동		30	210,000	
24	덕충동 14통(충민사 아래)	350	덕충동		23	80,000	
25	동문동 8통,9통 골드클래스 주변지역	2,800	동문동		225	698,000	
26	문수동 2통 소미마을 단독주택지역	1,240	문수동		80	347,200	
27	평여동 287-12번지 한화케미칼VCM공장	400	평여동		1	220,000	
28	신월동 금호아파트옆 주택지역	2,000	신월동		150	520,000	
29	동문동 2통,4통 정압실 주변지역	3,300	동문동		4분기	186	792,000
30	광림동 5통,7통 주민센터 주변지역	2,700	광림동			137	675,000
31	응천동 1503-1번지 응천꿈에그린	100	응천동	452		55,000	

나) 2020년도 계획

(단위 : m, 천원, 개소)

구분	공사 구간	연장	공급지역	공급시기	수혜가구	공사비
지역 합계 18개소		32,280			2,641	19,131,500
여주시 소계 18개소		32,280			2,641	19,131,500
1	돌산대교 해저 압입공사	670	돌산읍	1분기	-	3,100,000
2	동문동 7통 교육지원청 아래지역	2,500	동문동		156	625,000
3	한려동 7통(교육지원청 아래)지역	2,600	한려동		191	650,000
4	쌍봉동 33통 (유심천 진입도로옆)	1,300	쌍봉동		39	325,000
5	미평동 3통 (미평초 주변) 지역	1,000	미평동	2분기	100	290,000
6	대교동 4통 (진성여고 아래)지역	2,000	대교동		146	520,000
7	미평동 8통(태창맨션 주변)지역	2,600	미평동		155	650,000
8	응천동 1875-1번지 디 아일랜드	310	응천동		182	120,000
9	광림동 8통(진남초 주변)지역	1,900	광림동	3분기	135	494,000
10	문덕동 2통(고궁온천 주변) 지역	1,300	문덕동		66	338,000
11	문덕동 4통(성심병원 주변) 지역	1,300	문덕동		72	338,000
12	광림동 3통(전남병원 주변)지역	1,700	광림동		147	442,000
13	중앙동 1통~4통 단독주택지역	5,800	중앙동	4분기	404	1,415,000
14	봉계동 리온유아파트 옆 단독주택 지역	2,200	봉계동		125	550,000
15	지구정압가-에어리퀴드코리아 구간	3,500	화치동		1	5,200,000
16	지구정압가-주삼동 571번지 호남레미콘 구간	1,300	주삼동		-	2,000,000
17	신규 지구정압기 설치 및 배관공사	150	주삼동		-	2,000,000
18	문수동 717-3번지 대성베르힐	150	문수동		722	74,500

3) 전남도시가스

가) 2019년도 계획

(단위 : m, 천원, 개소)

구분	공사 구간	연장	공급지역	공급시기	수혜가구	공사비
	지역 합계 43개소	30,955			4,624	11,245,270
	순천시 소계 22개소	12,626			2,926	4,741,365
1	조례동 영무에디움아파트	220	조례동	3	310	105,542
2	신대리 중흥에스클래스 9차	20	신대리	4	1,464	12,100
3	보조금/가곡동 가곡빌라 주변	516	가곡동	3	17	171,770
4	포스코 ESM(현대스틸 포함)	903	울촌면	7	2	321,022
5	신대수영장	400	신대리	10	4	108,869
6	보조금/덕월동463-4 일원	660	덕월동	2	45	147,180
7	보조금/덕암동 370-1 일원	250	덕암동	3	22	55,750
8	보조금/풍덕동 878-19 일원	300	풍덕동	5	13	74,040
9	보조금/남정동 59-2 일원	330	남정동	5	18	81,444
10	보조금/인제동 197-5 일원	1,850	인제동	6	75	456,580
11	보조금/매곡동 2-2 일원	900	매곡동	7	55	222,120
12	미확정 소규모 구간	1,044	순천	1~12	901	511,500
13	옥천현대-옥천동 75-2	300	옥천동	5~10	-	165,700
14	석현빌딩-삼환아파트Loop	290	석현동	5~10	-	101,000
15	풍덕주공-오천동 Loop	1,200	풍덕동	5~10	-	469,280
16	남정동 제일주유소-덕월신보회관	810	덕월동	5~10	-	273,600
17	서면 소방사-용당동 Loop	1,760	용당동	5~10	-	620,370
18	조례대주3차-금당대주 Loop	375	조례동	5~10	-	126,470
19	하수박스 배관이설(조례동 2개소)	55	조례동	5~10	-	212,000
20	울촌산단 차단밸브 설치	3	울촌산단	1	-	43,028
21	노후지역 정압기 개선(4개소)	10	남정동외	6~10	-	362,000
22	중압 단독 조정기 세대 저압 전환	0	덕월동	5-9	-	100,000

구분	공사 구간	연장	공급지역	공급시기	수혜가구	공사비
광양시 소계 9개소		15,380			655	5,591,305
1	광양알루미늄(세풍)	3,000	세풍리	4	1	1,400,000
2	모노리스태인동 1654-6)	325	태인동	10	1	120,900
3	연료전지(초남2산단,HS에너지)	7,910	초남리	12	4	2,638,051
4	마동택지(장애인복지관)	296	마동	11	3	81,807
5	보조금/중미초교 주변	400	중동	3	15	99,040
6	광양알루미늄(세풍) 주변	2,663	세풍리	3,8	84	883,167
7	보조금/광영동 776-8 주변	150	광영동	10	7	37,020
8	미확정 소규모 구간	626	광양	1~12	540	306,900
9	광양 중군동 배관 이설	10	중군동	4	-	24,420
곡성군 소계 2개소		574			113	161,150
1	보조금/곡성(5구, 미술회관주변)	470	곡성읍	6	23	110,000
2	미확정 소규모 구간	104	곡성읍	1~12	90	51,150
보성군 소계 3개소		448			472	170,150
1	벌교1 (회정나)	60	벌교읍	9	368	25,000
2	벌교 2018년 분기공사	284	벌교읍	4	14	94,000
3	미확정 소규모 구간	104	벌교읍	1~12	90	51,150
구례군 소계 5개소		1,041			231	312,150
1	구례 미래벨 아파트 주변	130	구례읍	9	92	43,000
2	보조금/구례(봉동팰리스주변)	588	구례읍	6	35	165,000
3	보조금/구례(명지아파트 주변)	119	구례읍	7	6	28,000
4	보조금/구례(북초등학교주변)	100	구례읍	9	8	25,000
5	미확정 소규모 구간	104	구례읍	1~12	90	51,150
고흥군 소계 2개소		884			227	269,150
1	보조금/고흥(남계이마트주변)	780	고흥읍	7	137	218,000
2	미확정 소규모 구간	104	고흥읍	1~12	90	51,150

나) 2020년도 계획

(단위 : m, 천원, 개소)

구분	공사 구간	연장	공급지역	공급시기	수혜기구	공사비
	지역 합계 35개소	23,526			6,809	8,620,699
	순천시 소계 17개소	8,711			4,075	2,476,794
1	매곡동 서한 이다음	20	매곡동	12	653	7,000
2	신대 증흥에스클래스 10차	-	신대리	7	444	-
3	용당동 600번지 대림아파트 1차	-	용당동	8	514	-
4	용당동 600번지 대림아파트 2차	-	용당동	8	31	-
5	조례2차 골드클래스아파트	136	조례동	4	372	48,315
6	신축아파트(복성리 19-5)	75	복성리	7	921	26,427
7	원남윗길 28(정현옥)	775	가곡동	5	34	198,525
8	장대길 59주변(박용주)	777	조곡동	7	100	177,236
9	상삼길 11(정명성)[상삼리 363-1]	976	상삼리	8	11	234,442
10	남제길 80(김병환)[남정동 448]	805	남정동	9	19	175,148
11	충숙길 50(강지형)(용당동 49-3)	2,479	용당동	10	51	598,051
12	매산길 113(매곡동 261-4, 신옥양)	700	매곡동	11	24	164,150
13	울촌산업단지	30	울촌면	6	1	7,500
14	해룡산업단지	500	해룡면	6	1	172,500
15	미확정 소규모 구간	1,044	순천	1~12	901	511,500
16	가곡동986-9~가곡동998	224	가곡동	5~10	-	76,600
17	저전한경로알-은하맨션 Loop	170	저전동	5~11	-	79,400
	광양시 소계 7개소	4,955			1,877	1,545,360
1	Ln아파트(마동 180-1)	975	마동	7	581	345,300
2	행복주택(중동 1512-12)	226	중동	12	140	80,000
3	신축아파트(마동 1159)	45	마동	6	237	16,000
4	광양시 보조금사업 3개구간	600	광양시	5~11	60	149,160
5	미동택지 1차	2,082	미동	10	318	510,000
6	세풍산업단지	400	세풍리	6	1	138,000
7	미확정 소규모 구간	626	광양시	1~12	540	306,900

구분	공사 구간	연장	공급지역	공급시기	수혜가구	공사비
곡성군 소계 3개소		336			128	111,004
1	읍내5구1SECTOR	128	곡성읍	5	9	30,012
2	읍내6구2SECTOR	104	곡성읍	10	29	29,842
3	미확정 소규모 구간	104	곡성읍	1~12	90	51,150
구례군 소계 3개소		453			115	145,239
1	구례7구간 1SECTOR	234	구례읍	5	16	63,396
2	저압/구례9구간 1SECTOR	115	구례읍	10	9	30,693
3	미확정 소규모 구간	104	구례읍	1~12	90	51,150
보성군 소계 1개소		104			90	51,150
1	미확정 소규모 구간	104	벌교읍	1~12	90	51,150
고흥군 소계 4개소		8,966			523	4,291,152
1	내주공아파트(고흥 남계택지 내)	366	남계리	6	360	129,500
2	고흥읍 봉남마을 일원 (2-2)	380	고흥읍	6	72	125,000
3	연료전지(고흥)	8,116	풍양면	6	1	3,985,502
4	미확정 소규모 구간	104	고흥읍	1~12	90	51,150

4) 해양도시가스

가) 2019년도 계획

(단위 : m, 천원, 개소)

구분	공사구간	연장	공급지역	공급시기	수혜가구	공사비
지역 합계 46개소		39,005			4,057	14,531,970
화순군 소계 10개소		13,202			907	5,317,229
1	일심리 일대	3,283	일심리	4월	77	1,051,622
2	도웅리 일대	1,939	도웅리	6월	59	979,716
3	유천리 일대	2,355	유천리	9월	68	819,313
4	대리2구	1,065	대리	8월	20	416,250
5	원지리 일대	1,440	원지리	9월	56	380,053
6	벽라리 삼일파리뷰	1,200	벽라리	6월	525	358,852
7	잠정리 일대	615	잠정리	12월	10	303,750
8	만연리 일대	640	만연리	8월	15	160,000

구분	공사구간	연장	공급지역	공급시기	수혜가구	공사비
9	동구리 일대	549	동구리	1월	27	94,555
10	기타지역및 소구간	116	화순군 내	11월	50	753,118
나주시 소계 6개소		7,942			739	3,047,483
1	남평2구간	4,431	남평읍	10월	143	1,434,441
2	영산포 일대	1,112	영산포	4월	27	472,022
3	송월동 일대	317	송월동	8월	284	111,081
4	혁신도시 일대	468	빛가람동	9월	41	50,326
5	대호동 윤슬의아침	195	대호동	4월	33	38,800
6	기타지역및 소구간	1,419	나주시 내	11월	211	940,813
장성군 소계 5개소		3,972			306	1,218,928
1	영천리 일대	1,009	영천리	3월	70	517,189
2	인평리 일대	1,043	인평리	3월	24	179,991
3	유탕리 일대	643	유탕리	2월	70	157,735
4	장성읍 일대	600	장성읍	11월	80	143,666
5	기타지역 및 소구간	677	장성군 내	11월	62	220,347
영광군 소계 4개소		2,128			242	720,227
1	신하리 일대	939	신하리	6월	69	175,914
2	백학리 일대	542	백학리	8월	29	129,539
3	대마면 일대	56	대마면	10월	5	140,199
4	기타지역 및 소구간	591	영광군내	11월	139	274,575
담양군 소계 6개소		5,894			505	2,362,487
1	주평리 일대	2,870	주평리	10월	175	953,445
2	가산리 일대	939	가산리	10월	122	759,712
3	대치리 일대	1,223	대치리	3월	44	224,905
4	천변리 일대	482	천변리	4월	28	97,196
5	삼만리 일대	42	삼만리	9월	3	69,239
6	기타지역 및 소구간	338	담양군내	11월	133	257,990
해남군 소계 5개소		1,415			1,066	354,643
1	구교리 일대	700	구교리	5월	348	168,117

구분	공사구간	연장	공급지역	공급시기	수혜가구	공사비
2	해리 일대	373	해리	9월	623	101,688
3	수성리 일대	140	수성리	9월	27	38,891
4	평동리 일대	135	평동리	10월	15	28,837
5	기타지역 및 소구간	67	해남군내	11월	53	17,110
함평군 소계 6개소		3,230			182	1,015,856
1	학교면 일대	959	학교면	10월	16	432,600
2	월산리 문화마을	1,347	월산리	10월	28	295,238
3	내교리 일대	223	내교리	5월	38	112,095
4	함평리 일대	260	함평리	8월	60	56,047
5	기각리 일대	300	기각리	7월	20	71,833
6	기타지역 및 소구간	141	함평군내	11월	20	48,043
장흥군 소계 4개소		1,222			110	495,117
1	건산리 일대	760	건산리	6월	20	324,362
2	기양리 일대	290	기양리	11월	40	86,853
3	동동리 일대	130	동동리	9월	30	70,897
4	기타지역 및 소구간	42	장흥군내	11월	20	13,005

나) 2020년도 계획

(단위 : m, 천원, 개소)

구분	공사구간	연장	공급지역	공급시기	수혜가구	공사비
지역 합계 30개소		44,048			4,651	12,163,218
화순군 소계 4개소		5,607			178	1,555,085
1	서태리 일대	3,500	서태리	8월	30	930,266
2	동면 일대	1,550	동면	10월	50	458,404
3	능주면 일대	185	능주면	2월	10	45,318
4	기타지역 및 소구간	372	화순군내	11월	88	121,097
나주시 소계 4개소		5,231			1,988	1,521,358
1	다시2구간	2,520	다시면	11월	150	704,042
2	원도심 일대	700	원도심	11월	40	186,053

구분	공사구간	연장	공급지역	공급시기	수혜가구	공사비
3	혁신도시 일대	340	빛가람동	11월	1,478	90,830
4	기타지역 및 소구간	1,671	나주시내	11월	320	540,433
장성군 소계 5개소		9,988			435	2,581,774
1	황룡면 일대	3,260	황룡면	11월	73	883,100
2	동화면 일대	2,106	동화면	10월	51	569,944
3	장성읍 일대	2,150	장성읍	11월	154	528,712
4	진원면 일대	1,826	진원면	10월	63	480,872
5	기타지역 및 소구간	646	장성군내	11월	94	119,146
영광군 소계 4개소		4,911			536	1,390,893
1	영광읍 일대	2,300	영광읍	9월	150	670,258
2	신하리 일대	944	신하리	9월	47	231,750
3	군서면 일대	533	군서면	1월	226	161,851
4	기타지역 및 소구간	1,134	영광군내	11월	113	327,034
담양군 소계 5개소		12,445			492	3,462,240
1	수북면 일대	3,000	수북면	7월	100	797,371
2	담양읍 일대	2,000	담양읍	7월	50	531,581
3	양각리 일대	1,850	양각리	11월	150	454,411
4	삼다리 일대	1,700	삼다리	11월	50	417,567
5	기타지역 및 소구간	3,895	담양군내	11월	142	1,261,310
해남군 소계 2개소		1,200			52	260,936
1	해리 일대	1,050	해리	5월	22	190,966
2	기타지역 및 소구간	150	해남군내	11월	30	69,970
함평군 소계 4개소		3,486			894	1,103,096
1	빛그린산단	2,043	빛그린산단	2024년	635	648,875
2	학교면 일대	453	학교면	10월	19	159,015
3	기각리 일대	500	기각리	6월	167	151,205
4	기타지역 및 소구간	490	함평군내	11월	73	144,001
장흥군 소계 2개소		1,180			76	287,836
1	건산리 일대	1,010	건산리	5월	45	226,611
2	기타지역 및 소구간	170	장흥군내	11월	31	61,225

3. 지역별 정압기 설치계획

1) 목포도시가스

가) 2019년도 계획

(단위 : 천원, 개)

시군	설치지역	개소	공급지역	공급시기	수혜가구	공사비
계		1			2,000	60,000
영암군	용양리	1	용양리 주변	6	2,000	60,000

나) 2020년도 계획

(단위 : 천원, 개)

시군	설치지역	개소	공급지역	공급시기	수혜가구	공사비
계		1			2,000	60,000
무안군	성내리	1	성내리 주변	10	2,000	60,000

2) 대화도시가스

가) 2019년도 계획

(단위 : 천원, 개)

시군	설치지역	개소	공급지역	공급시기	수혜가구	공사비
계		2			2,420	130,000
여수시	웅천동 웅천꿈에그린 2단지	1	웅천동	1분기	1,973	60,000
여수시	미평동2통 정압기	1	미평동	2분기	447	70,000

나) 2020년도 계획

(단위 : 천원, 개)

시군	설치지역	개소	공급지역	공급시기	수혜가구	공사비
계		1			1	9,200,000
여수시	주삼동 지구정압기(신규)	1	화치동	2021.2분기	1	9,200,000

3) 전남도시가스

가) 2019년도 계획

(단위 : 천원, 개)

시군	설치지역	개소	공급지역	공급시기	수혜가구	공사비
계		2			810	170,364
순천시	조례동	1	조례동	4월	310	90,000
순천시	조곡동	1	조곡동	3월	500	80,364

나) 2020년도 계획

(단위 : 천원, 개)

시 군	설치지역	개소	공급지역	공급시기	수혜기구	공 사 비
계		2			1,956	180,000
순천	매곡동	1	매곡동	12월	653	90,000
광양	미동	1	미동	7월	1,303	90,000

4) 해양도시가스

가) 2019년도 계획

(단위 : 천원, 개)

시군	설치지역	개소	공급지역	공급시기	수혜기구	공 사 비
계		4			513	877,460
화순군	원지리 자연마을	1	원지리	10월	70	37,865
화순군	벽리리 삼일파리부	1	벽리리	10월	400	37,865
나주시	운곡동	1	운곡동	6월	15	37,865
함평군	문화마을	1	월산리	10월	28	37,865
-	각 지구정압기 개선*	7	-	6월	-	726,000

* 함평, 담양, 장성-안평, 장성-삼계, 영광, 해남, 장흥 지구정압기

나) 2020년도 계획

(단위:천원,개)

시군	설치지역	개소	공급지역	공급시기	수혜기구	공 사 비
계		4			424	159,360
나주시	남평읍	1	남평읍	10월	143	39,840
나주시	다시면	1	다시면	11월	150	39,840
장성군	동화면	1	동화면	10월	51	39,840
담양군	삼다리	1	삼다리	6월	80	39,840

전라남도 공고 제2019-385호

전력시설물의 설계업 및 감리업 양도·양수 공고

전력기술관리법제16조의2제1항, 같은법 시행규칙 제29조의2제1항 및 제2항의 규정에 의거 전력시설물의 설계업 및 감리업 양도·양수신고를 수리하고, 같은법 시행규칙 제25조 제4항의 규정에 따라 다음과 같이 공고합니다.

2019. 4. 11

전라남도지사

양 도 인	상 호		(주)신호엔지니어링		
	대 표 자		임 수 연		
	등록 번호	설계	전문2종-26호 (전문 설계업 2종)	소 재 지	전남 여수시 소리면 섬달천길 110
감리		종합-21호 (종합 감리업)			
양 수 인	상 호		(주)디일테크		
	대 표 자		박 상 미		
	등록 번호	설계	전문2종-26호 (전문 설계업 2종)	소 재 지	전남 여수시 소리면 섬달천길 110
감리		종합-21호 (종합 감리업)			

전라남도 공고 제2019-397호

공인 등록 공고

전라남도 공인조례 제8조, 제9조 및 제11조의 규정에 따라 「전라남도지명위원회인」 공인 등록사항을 다음과 같이 공고합니다.

2019. 4. 11

전라남도지사

1. 등록사유 : 규격 정비로 공인 재등록
2. 등록공인 사용일 : 도보 공고일로부터
3. 등록공인 인영명

일련 번호	기 관 명	등록 공인명
1	토지관리과	전라남도지명위원회인

4. 등록공인 인영

일련 번호	공 인 명	규격 (cm)	모형	인 영	비고
1	전라남도지명위원회인	3.6×3.6	정방형		등록

전라남도 공고 제2019-402호

소방시설공사업법 위반에 따른 행정처분 공시송달 공고

소방시설공사업법을 위반한 소방시설공사업자에 대하여 행정처분 통지를 하였으나, 폐문부재 등으로 문서송달이 불가능하고 통상의 방법으로 주소를 확인할 수 없어 행정절차법 제14조의 규정에 따라 다음과 같이 공시송달 공고합니다.

2019. 4. 11

전라남도지사

1. 행정처분 대상

연번	등록 번호	업체명	대표자	등록소재지	처분사유	처분내용	처분근거
계		1개 업체					
1	제2014-사-3 호(2014-07.23)	(주)추진전기	최영동	전남 보성군 미력면 농공길 43 (도개리 959-1)	소방시설업 폐업신고 위반 (폐업신고 : 2018.6.12/ 신고일자 : 2019.3.20.)	과태료 처 분	소방시설공사업법 제6조의2 및 같은 법 제40조제1항1호

2. 공고기간 : 2019. 4. 11. ~ 2018. 4. 25.

3. 과태료 처분 사전 통지서 : 다음

4. 문의처 : 전라남도 소방본부 대응예방과(담당자 황종철 061-286-0861)

과태료 처분 사전 통지서

1. 귀 사의 발전을 기원합니다.
2. 「소방시설공사업법」 제6조2(휴업·폐업 등의 신고) 위반업체에 대하여 아래와 같이 과태료 처분을 통지합니다.
3. 위반업체 처분사항

과태료부과 대상자	상 호	(주추진전기)		
	대표자	최영등		
	주소 (연락처)	전남 보성군 미력면 농공길 43 ☎ 062-512-7189		
위반사항	근거	소방시설공사업법 제6조의2 및 같은 법 제40조제1항1호		
	내용	소방시설공사업자는 휴업·폐업을 하는 경우에는 휴업·폐업일로부터 30일 이내에 변경 사항별로 서류를 첨부하여 사도지사에게 신고하여야 함		
	위반사항	2018년 6월 12일자로 소방시설업 폐업 신고(국세청 사업자등록상태조회 폐업자 확인)을 하였으나 2019년 3월 20일에 폐업신고 함.		
과태료	부과금액	금 100,000원(일십만원)		
	관련근거	· 소방시설공사업법 제6조의2(휴업·폐업등의 신고), 제40조 (과태료), 동법시행령 제21조(과태료 부과 기준) · 질서위반행위규제법 제18조(지진납부자에 대한 과태료 감경)		
의견제출	제출처	전남소방본부 대응예방과	전화번호	061-286-0861
	주소	전라남도 무안군 삼향읍 오룡길 1		
	기한	2019년 4월 22일 ~ 2019년 5월 16일 까지		
<p>1) 질서위반행위규제법 제18조에 따라 의견 제출기한 이내에 과태료를 자진하여 납부시는 20% 감감 받을 수 있음.</p> <p>2) 기초생활수급자, 한부모가족보호대상자, 장애인(3급)과 국가유공자(상이등급 3급 이상), 미성년자는 의견제출 기간에 과태료 감경을 위한 자료를 제출하면 감감 받을 수 있음</p>				

전라남도 공고 제2019-405호

전력시설물의 설계업·감리업 양도·양수 공고

「전력기술관리법」 제16조의2제1항, 같은 법 시행규칙 제29조의2제1항 및 제2항의 규정에 의거 전력시설물의 설계업 및 감리업 양도·양수신고를 수리하고, 같은 법 시행규칙 제25조 제4항의 규정에 따라 다음과 같이 공고합니다.

2019. 4. 11

전라남도지사

양 도 인	상 호		(주세진엔지니어링)		
	대 표 자		박 찬 갑		
	등록 번호	설계	전문1종-28호 (전문 설계업 1종)	소 재 지	영암군 덕진면 향월유수동길 101-8
감리		종합-15호 (종합 감리업)			
양 수 인	상 호		(주천운건설)		
	대 표 자		박 은		
	등록 번호	설계	전문1종-28호 (전문 설계업 1종)	소 재 지	영암군 덕진면 향월유수동길 191
감리		종합-15호 (종합 감리업)			

* 궁금한 사항이 있을 경우 전라남도청 에너지신산업과 061-286-7253로 문의바랍니다.

전라남도공고 제2019-413호

도로(임시)사용개시 공고

「도로법」 제39조에 따라 도로(임시)사용개시 구간을 다음과 같이 공고합니다.

2019. 4. 11

전라남도지사

- 1. 도로의 종류 : 도시계획도로
- 2. 노 선 명 : 중로2류2호선
- 3. 사용개시구간 : 나주시 삼영동 118-2 ~ 삼영동 127-6
(영산교~삼영부영아파트, L=0.8km)
- 4. 중요 경과지 : 나주시 삼영동
- 5. 전 용 구 간 : 나주시 삼영동 118-2 ~ 삼영동 127-6
(영산교~삼영부영아파트, L=0.8km)
- 6. 중 용 구 간 : 해당없음
- 7. 개 시 일 시 : 2019. 4. 12. 14:00 ~ 4. 14. 24:00
- 8. 사 유 : 영산포 홍어축제로 인한 교통 혼잡 해소
- 9. 비 고 : 도면은 전라남도 건설도시과(☎061-286-7364)에 비치되어 있음

□ 지형도

도로(임시)사용개시 구간



전라남도 공고 제2019-416호

전라남도 고문 변호사 공개 모집 공고

「전라남도 고문 변호사 조례」에 따라 유능하고 역량 있는 고문 변호사를 아래와 같이 공개 모집합니다.

2019. 4. 11

전라남도지사

1. 공개 모집 개요

- 모집 인원 : 1명
- 위촉 기간 : 2019. 5. 1.~ 2021. 4. 30.(2년)
- 직무 내용
 - 가. 전라남도 소관 소송 사건, 행정심판 사건 등에 관한 자문 및 소송 수행
 - 나. 전라남도가 요청하는 법률 문제에 관한 자문
 - 다. 그 밖에 전라남도의 법률 사무 처리에 필요한 사항
- 공모 지역 : 광주·전남지역
- 보수 규정
 - 소송 계약으로 정하는 수입료(「전라남도 소송사무처리 규정」 제20조)
 - 조례에서 정하는 자문 수당(「전라남도 고문 변호사 조례」 제10조)

2. 지원 자격 및 지원 방식

- 지원 자격
 - 공고일 현재 「변호사법」에 따라 개업 한 변호사로서 판사, 검사, 변호사 경력 합계가 총 10년 이상인 자(법무법인은 전담 변호사 기준)
- 지원방법
 - 개인 변호사는 사업장 소재지, 법무법인은 본사 소재지 또는 분사무소 소재지를 기준으로 해당 공모 지역에만 지원 가능
 - 법무법인은 구성원 변호사, 소속 변호사 중에서 전담 변호사 1명을 지정하여 지원
- (제한사유) 다음 어느 하나에 해당하는 사람은 지원할 수 없음
 - 공고일 기준 5년 이내에 「변호사법」 제90조에 따른 징계를 받은 사실이 있는 자
 - 공고일 현재 전라남도가 당사자인 사건의 상대방 소송 대리인 또는 법률 자문을 수행하고 있는 자
 - 「전라남도 고문 변호사 조례」 제7조에 따른 정보공개에 동의하지 않은 자

- 전라남도 각종 위원회에 위원으로 활동하고 있는 자
- 그 밖에 부패행위, 비위행위 등으로 전라남도의 소송 업무 수행에 부적절한 자
 - ※ 법무법인은 전담 변호사를 기준으로 판단하며, 경력은 공고일 기준으로 계산함

3. 지원서 접수

- 공고·접수기간 : 2019. 4. 12. 9:00부터 4. 21. 18:00까지
- 접수방법 : 우편(등기우편) 및 이메일 접수(마감시간 이내 도착분만 유효)
 - 우편 접수(등기우편) : (58564) 전라남도 무안군 삼향읍 오룡길 1
법무담당관실 담당자 앞
 - ※ 우편 봉투 겉면에 “고문 변호사 지원서 재중” 기재 바람
 - 이메일 접수 : horte0505@korea.kr (제출 서류를 스캔해 PDF파일을 첨부)
- 지원서 서식은 전라남도 누리집(www.jeonnam.go.kr) 및 광주지방변호사회 누리집(www.kjbar.or.kr)에서 다운로드

4. 제출 서류

- 개인 변호사
 - ① 지원서 1부, 개인정보 수집·이용 동의서 1부.
 - ② 사업자등록증 사본 1부.
 - ③ 변호사 등록 증명원 1부.(경력사항 포함, 대한변호사협회 발급)
 - ④ 변호사 무징계 증명원 1부.(대한변호사협회 발급)
 - ⑤ 공공기관 고문 변호사 경력이 있을 경우 관련 증명 서류
- 법무법인
 - ① 지원서 1부(전담 변호사), 개인정보 수집·이용 동의서 1부.
 - ② 법인등기사항전부증명서 1부.
 - ③ 사업자등록증 사본 1부.
 - ④ 전담 변호사에 대한 위 개인 변호사 제출 서류 중 ③호부터 ⑤호까지 서류

※ 자격 요건 및 제한 사유는 공고일 현재를 기준으로 함
 ※ 제출 서류는 접수일 기준 1개월 이내 발급분에 한함

5. 심사 및 진행 일정

가. 심사 방법

- 서류 심사를 원칙으로 함
- 심사 항목
 - 제출 서류에 따라 자격 요건 충족 여부, 전문성, 성실성 등 심사
- 서류 심사에 의한 평가 결과 고득점자 등을 고려해 최종 대상자 선정

나. 최종 대상자 선정(개별 통지) : 2019. 4. 30.(화) 예정

- 적격자가 없는 경우에는 위촉하지 않을 수 있음

6. 유의 사항 및 문의처

가. 유의 사항

- 제출한 서류에 기재한 사항이 사실과 다르거나 허위로 작성한 경우에는 선정을 취소할 수 있습니다.
- 공개 모집 일정은 사정에 따라 변경할 수 있습니다.
- 평가 과정 및 결과는 비공개로 진행하며, 선정 결과는 대상자에게 개별 통지합니다.
- 지원서에 지원자의 상세 연락처를 기재하시기 바라며, 문의 사항이 있으시면 공고문에 기재된 문의처로 연락해 주시기 바랍니다.

나. 문의처

- 전라남도 법무담당관실(061-286-2642)

전라남도 고문 변호사 지원서

1. 인적 사항

사진	지원 변호사	이름	[한글]		[한자]			
			[영문]		생년월일			
		주소						
		전화		휴대폰		이메일		

학 력 사 항	기 간	학 교 명	전 공	소재지	학 위
	년 월 ~ 년 월	고등학교			
	년 월 ~ 년 월	대학교			
	년 월 ~ 년 월	대학원			
	년 월 ~ 년 월	대학원			

변호사 자격	시험종류	합격회수	사법연수원기수 (해당지만)	변호사자격취득일	개업일	사업자번호
						법무법인소속은 아래 법무법인에 기재
	사업장소재지	* 법무법인 분사무소 소속인 때에는 분사무소 소재지				

법무 법인*	명칭			대표변호사		
	법인번호			사업자번호	연락처	
	소재지	(본사 소재지)				

* 법무법인은 「변호사법」 제40조에서 제58조의31까지의 규정에 따라 설립된 법인을 말하며, 법무법인 소속 전담 변호사로서 지원하는 경우에만 기재

법조 경력 사항*	근 무 처	근무부서	직위	담당업무	근무기간	퇴사사유
					년 월 ~ 년 월	
					년 월 ~ 년 월	
					년 월 ~ 년 월	

* 법조경력 등을 기술, 공간이 부족할 경우 해당 양식을 확장해 기술(증빙자료 제출)

고문 변호사 위촉 경력*	기관명	위촉기간	주요내용		비 고
		년 월 ~ 년 월			
		년 월 ~ 년 월			
		년 월 ~ 년 월			

* 공공기관 고문 변호사로 위촉된 경력을 기술, 공간이 부족할 경우 양식을 확장해 기술(증빙자료 제출)

2. 자기 기술서

(※ 주요 내용을 기술하되, 총 4매 이내에서 휴먼명조 12p, 줄 간격 160%로 작성)

① 업무관련 이해도

전라남도가 당사자가 되는 주요 소송의 당사자 관계, 특징, 기타 예상되는 송무 및 자문에 관해 기술

[Empty box for response to question 1]

② 주요 소송, 자문과 관련된 경력 또는 논문 등 학술 경력 등을 기술

[Empty box for response to question 2]

③ 고문 변호사 업무 처리 시 법률서비스 제공계획(사무원 현황, 소송서류 처리, 소송진행 상황 통보, 소송 진행 중 주요 의사결정 방식, 예상 자문 답변 기간, 기타 등)

[Empty box for response to question 3]

본인은 위와 같이 전라남도 고문 변호사 공모에 따른 지원서를 제출하며, 위 기재사항과 제출 서류는 사실과 다름이 없음을 확인합니다. 만일, 허위사실이 확인될 경우 당해 위촉이 정지 또는 무효가 되어도 이의를 제기하지 않겠습니다.

2019년 월 일

지 원 자 : (서명)

개인정보 수집·이용 동의서

[개인정보 수집·이용에 대한 동의]

수집하는 개인정보 항목	- 개인식별정보: 이름, 생년월일, 증명사진, 주소, 전화번호, 휴대전화번호, 이메일주소 - 학력사항, 자격사항, 경력사항, 자기소개 관련 정보, 기타 위촉을 위해 본인이 작성한 관련 정보 등
개인정보의 수집 및 이용목적	제공하신 정보는 위촉절차의 집행 및 관리, 경력자격 등 확인(조회 및 검증), 위촉 여부의 결정, 민원처리에 사용 됩니다. ① 본인 확인 및 범죄경력 조회에 이용: 생년월일, 이름, 증명사진 ② 지원자와의 의사소통 및 정보 전달 등에 이용: 이름, 주소, 전화번호, 휴대전화번호, 이메일주소 ③ 지원자 평가에 이용: 자격사항, 경력사항 등 ④ 단, 지원자의 기본적 인권 침해의 우려가 있는 민감한 개인정보(인종 및 민족, 사상 및 신조, 정치적 성향 및 범죄 기록 등)는 수집하지 않습니다.
개인정보의 보유 및 이용기간	수집된 개인정보의 보유기간은 지원서 제출 후 위촉기간 만료 시 또는 지원서 삭제 요청 시까지 위 이용 목적을 위하여 보유이용됩니다. 또한 삭제 요청 시 지원자의 개인정보를 재생이 불가능한 방법으로 즉시 파기합니다.
※ 귀하는 이에 대한 동의를 거부할 수 있으며, 다만, 동의가 없을 경우 위촉 전형 진행이 불가능할 수 있음을 알려드립니다.	

개인정보 수집 및 이용에 동의함

개인정보 수집 및 이용에 동의하지 않음

※ 개인정보 제공자가 동의한 내용외의 다른 목적으로 활용하지 않으며, 제공된 개인정보의 이용을 거부하고자 할 때에는 개인정보 관리책임자를 통해 열람, 정정, 삭제를 요구할 수 있음

「개인정보보호법」 등 관계 법령에 따라 본인은 위와 같이 개인정보 수집 및 활용에 동의함.

2019년 월 일 이름 : (서명)

전라남도지사 귀하

목포시 고시 제2019-72호

목포 도시계획시설(중로2-69호선 등 5개 노선)사업 실시계획(변경)인가 고시

1. 목포시 고시 제2018-37호(2018. 3. 15.)로 실시계획인가 고시된 도시계획시설(도로)사업의 수도공급설비 중복 결정에 따른 도로 폭원 변경과 편입 토지 및 면적 변경을 위하여 「국토의 계획 및 이용에 관한 법률」 제88조 및 제91조, 같은 법 시행령 제97조 및 제100조 규정에 의하여 다음과 같이 실시계획(변경)인가 고시합니다.
2. 관계도서는 목포시청 도시계획과에 비치하고 일반인 및 이해관계인에게 보입니다.

2019. 4. 11.

목포시장

■ 실시계획(변경)인가 고시 내용

구분	고 시 내 용	비 고	
1. 사업시행 위치	○ 사업위치 : 목포시 석현동 850번지 일원	변경없음	
2. 사업종류 및 명칭	○ 사업종류 : 목포 도시계획시설(도로)사업 ○ 사 업 명 : 목포석현지역주택조합 아파트 진입도로 개설공사	변경없음	
3. 사업면적 또는 규모	○ 도로개설 : 중로2-69호선 등 5개 노선 L=1,157.8m, B=8.0~17.0m	변 경	
	<table border="1"> <thead> <tr> <th rowspan="2">도시계획시설명</th> <th rowspan="2">총 연 장</th> <th rowspan="2">금회시행</th> <th colspan="2">폭 원</th> <th rowspan="2">비 고</th> </tr> <tr> <th>당 초</th> <th>변 경</th> </tr> </thead> <tbody> <tr> <td>중로 2-69호선</td> <td>L=740.0m</td> <td>L=452.2m</td> <td>B=15.0m</td> <td>B=17.0m</td> <td>변 경</td> </tr> <tr> <td>소로 1-124호선</td> <td>L=290.0m</td> <td>L=170.6m</td> <td>B=10.0m</td> <td>B=10.0m</td> <td>변경없음</td> </tr> <tr> <td>소로 2-22호선</td> <td>L=110.0m</td> <td>L=110.0m</td> <td>B=8.0m</td> <td>B=8.0m</td> <td>변경없음</td> </tr> <tr> <td>소로 2-208호선</td> <td>L=637.0m</td> <td>L=290.0m</td> <td>B=8-10m</td> <td>B=8-10m</td> <td>변경없음</td> </tr> <tr> <td>소로 2-610호선</td> <td>L=135.0m</td> <td>L=135.0m</td> <td>B=8.0m</td> <td>B=8.0m</td> <td>변경없음</td> </tr> <tr> <td>수도공급설비3</td> <td>L=445.0m</td> <td>-</td> <td>-</td> <td>B=3.5m</td> <td>별도시행</td> </tr> </tbody> </table>		도시계획시설명	총 연 장	금회시행	폭 원		비 고	당 초	변 경	중로 2-69호선	L=740.0m	L=452.2m	B=15.0m	B=17.0m	변 경	소로 1-124호선	L=290.0m	L=170.6m	B=10.0m	B=10.0m	변경없음	소로 2-22호선	L=110.0m	L=110.0m	B=8.0m	B=8.0m	변경없음	소로 2-208호선	L=637.0m	L=290.0m	B=8-10m	B=8-10m	변경없음	소로 2-610호선	L=135.0m	L=135.0m	B=8.0m	B=8.0m	변경없음	수도공급설비3	L=445.0m	-	-	B=3.5m	별도시행
	도시계획시설명					총 연 장	금회시행		폭 원		비 고																																			
			당 초	변 경	
	중로 2-69호선		L=740.0m	L=452.2m	B=15.0m	B=17.0m	변 경																																							
	소로 1-124호선		L=290.0m	L=170.6m	B=10.0m	B=10.0m	변경없음																																							
	소로 2-22호선		L=110.0m	L=110.0m	B=8.0m	B=8.0m	변경없음																																							
	소로 2-208호선		L=637.0m	L=290.0m	B=8-10m	B=8-10m	변경없음																																							
소로 2-610호선	L=135.0m	L=135.0m	B=8.0m	B=8.0m	변경없음	
수도공급설비3	L=445.0m	-	-	B=3.5m	별도시행	
4. 사업 시행자의 주소 및 성명	○ 주 소 : 전라남도 무안군 무안읍 창포로 16, 광명사인빌 101동 1403호 ○ 성 명 : 목포석현지역주택조합(대표 : 송용도 외 1인)	변경없음	
5. 사업착수 및 준공예정일	○ 사업기간 : 2018. 3. 15. ~ 2020. 5. 31.	변경없음	
6. 사용 또는 수용할 토지 등 세목조서	○ 다음 ※ 변경사유 : 도로 폭원 변경에 따른 편입 토지 및 면적 변경	변 경	
7. 실시계획 관계도서	○ 관계도서 : 게재 생략(도시계획과 비치) ※ 변경사유 : 수도공급설비 중복 결정에 따른 도로 폭원 변경	변 경	
8. 실시계획(변경)열람공고(원료)	○ 열람기간 : 2018. 12. 20. ~ 2019. 1. 3.(14일간) ○ 열람장소 : 목포시청 도시계획과	의견없음	
9. 기타 문의	○ 문의 전화 : 061 - 270 - 8414(목포시청 도시계획과)	

가. 편입 토지조사

연번	토지조사		지목	지적면적(㎡)		편입예정(㎡)		소유자		관계인		비고
	동	지번		당초	변경	당초	변경	주소	성명	주소	성명	
합계				61,865	80,080	12,906	13,504					
소계				5,884	22,804	2,149	2,597					
1	석현	919-1	도	-	14,014	-	162	국유지	국토교통부			중로 2-69
2	석현	940-8	전	-	75	-	47	국유지	국토교통부			중로 2-69
3	석현	940-2	전	205	205	134	139	국유지	국토교통부			중로 2-69
4	석현	919-11	수	33	33	13	12	공유지	목포시			중로 2-69
5	석현	941-11	수	2	2	2	2	공유지	목포시			중로 2-69
6	석현	1031-8	구	51	51	22	21	국유지	농림축산식품부			중로 2-69
7	석현	911-1	수	300	300	258	241	국유지	국토교통부			중로 2-69
8	석현	911-3	답	112	112	95	112	부산광역시 남구 문현금융로40 (문현동, 부산국제금융센터)	주택도시보증공사			중로 2-69
								전라남도 목포시 영산로 715(석현동)	강춘길			
9	석현	1031-10	구	21	21	21	21	국유지	농림축산식품부			중로 2-69
10	석현	910-3	답	78	78	78	78	전라남도 목포시 평화로 140번길 1, 3층(옥암동)	목포석현지역 주택조합	충남 천안시 서북구 쌍용대로231 (상정동) 경기도 성남시 분당구 완새울로358(서현동) 부산시 연제구 중앙대로1076 (연산동)	세종상호저축은행 공평저축은행 흥국저축은행	중로 2-69
11	석현	910	답	-	1,018	-	108	전라남도 목포시 평화로 140번길 1, 3층(옥암동)	목포석현지역 주택조합			중로 2-69
								전라남도 목포시 평화로 140번길 1, 3층(옥암동)	목포석현지역 주택조합			
								전라남도 무안군 삼향읍 남약4로82번길31,105동 1407호(근화베아체)	박선희	서울특별시 중랑구 사기정로 367(면목동) (신용해지점)	한국양계 축산업 협동조합	
12	석현	910-1	수	203	203	203	203	국유지	국토교통부			중로 2-69

연번	토지조서		지목	지적면적(㎡)		편입예정(㎡)		소유자		관계인		비고
	등	지번		당초	변경	당초	변경	주소	성명	주소	성명	
13	석현	901-3	답	40	40	40	40	전라남도 목포시 평화로 140번길 1, 3층(옥암동)	목포석현지역 주택조합			종로 2-69
14	석현	901-1	수	423	423	410	423	국유지	국토교통부			종로 2-69
15	석현	901	답	-	1,813	-	67	전라남도 목포시 평화로 140번길 1, 3층(옥암동)	목포석현지역 주택조합			종로 2-69
								전라남도 무안군 삼향읍 남약5로72번길 81-30,101동502호 (제일풍경채)	박세인	서울특별시 중랑구 사가정로 367(면목동) (산용해지점)	한국양계 축산업협동 조합	
16	석현	900-5	수	418	418	393	418	국유지	국토교통부			종로 2-69
17	석현	900-6	수	38	38	1	27	국유지	국토교통부			종로 2-69
18	석현	900-7	수	170	170	170	170	국유지	국토교통부			종로 2-69
19	석현	1033-1	도	3,599	3,599	118	115	국유지	국토교통부			종로 2-69, 소로 2-610-2-22, 소로 1-124, 소로 2-208
20	석현	1031-15	구	191	191	191	191	국유지	농림축산식품부			종로 2-69
소 계				4,963	6,258	2,873	3,052					
21	석현	880-1	수	154	154	154	154	국유지	국토교통부			종로 2-69
22	석현	879-2	수	550	550	550	550	국유지	국토교통부			종로 2-69
23	석현	867-1	수	565	565	565	565	국유지	국토교통부			종로 2-69
24	석현	869-1	수	59	59	59	59	국유지	국토교통부			종로 2-69
25	석현	866-3	수	356	356	356	356	국유지	국토교통부			종로 2-69
26	석현	866-5	수	249	249	39	39	국유지	국토교통부			종로 2-69
27	석현	941-7	답	49	49	5	6	국유지	국토교통부			종로 2-69

연번	토지조서		지목	지적면적(㎡)		편입예정(㎡)		소유자		관계인		비고
	등	지번		당초	변경	당초	변경	주소	성명	주소	성명	
28	석현	941-6	답	116	116	44	46	국유지	국토교통부			중로 2-69
29	석현	919-2	수	346	346	56	61	공유지	목포시			중로 2-69
30	석현	941-4	수	107	107	14	14	공유지	목포시			중로 2-69
31	석현	941-13	대	14	14	14	14	전라남도 목포시 평화로 140번길 1, 3층(옥암동)	목포석현지역 주택조합	충남 천안시 서북구 쌍용대로231 (성정동) 경기도 성남시 분당구 완새울로358(서현동) 부산시 연제구 중앙대로1076 (연산동)	세종상호저축은행 공평저축은행 흥국저축은행	중로 2-69
32	석현	941-2	대	-	1,057	-	25	전라남도 목포시 평화로 140번길 1, 3층(옥암동)	목포석현지역 주택조합			중로 2-69
								경기도 수원시 영통구 동탄원천로881번길35, 501동1804호 (매탄동,주공그린빌)	오영대	서울특별시 중랑구 사기정로 367(면목동) (신용해지점)	한국양계 축산업협동조합	
								경기도 수원시 영통구 동탄원천로881번길35, 501동1804호 (매탄동,주공그린빌)	오영대			
33	석현	1031-9	구	119	119	73	101	국유지	농림축산식품부			중로 2-69
34	석현	911-2	답	43	43	43	43	전라남도 목포시 평화로 140번길 1, 3층(옥암동)	목포석현지역 주택조합	충남 천안시 서북구 쌍용대로231 (성정동) 경기도 성남시 분당구 완새울로358(서현동) 부산시 연제구 중앙대로1076 (연산동)	세종상호저축은행 공평저축은행 흥국저축은행	중로 2-69
35	석현	909-5	수	233	233	233	233	국유지	국토교통부			중로 2-69
36	석현	909-4	전	-	165	-	88	전라남도 목포시 평화로 140번길 1, 3층(옥암동)	목포석현지역 주택조합			중로 2-69
37	석현	909-6	전	-	73	-	12	전라남도 목포시 고하대로 682(산정동)	전갑선			중로 2-69
38	석현	909-2	수	283	283	267	283	국유지	국토교통부			중로 2-69
39	석현	1031-11	구	380	380	380	380	국유지	농림축산식품부			중로 2-69

연번	토지조서		지목	지적면적(㎡)		편입예정(㎡)		소유자		관계인		비고
	등	지번		당초	변경	당초	변경	주소	성명	주소	성명	
40	석현	902-3	전	1,340	1,340	21	23	서울특별시 관악구 신림로48길17-20, 103동1802호 (신림동,건영아파트4차)	오창석	전남 목포시 영산로 659(석현동)	목포농업협동 조합	중로 2-69
소 계				17,313	17,313	2,568	2,515					
41	석현	901-2	수	12	12	12	12	국유지	국토교통부			중로 2-69
42	석현	1031-21	구	223	223	211	191	국유지	농림축산식품부			중로 2-69
43	석현	900-1	수	143	143	143	143	국유지	국토교통부			중로 2-69
44	석현	900-8	수	320	320	320	320	국유지	국토교통부			중로 2-69
45	석현	900-4	전	278	278	262	263	전라남도 목포시 평화로 140번길 1, 3층(옥암동)	목포석현지역 주택조합	충남 천안시 서북구 쌍용대로231 (성정동) 경기도 성남시 분당구 완새울로358(서현동) 부산시 연제구 중앙대로1076 (연산동)	세종상호저축 은행 공평저축은행 흥국저축은행	중로 2-69
46	석현	1031-12	구	212	212	77	72	국유지	농림축산식품부			중로 2-69
47	석현	902	전	1,473	1,473	1	1	서울특별시 관악구 신림로48길17-20, 103동1802호 (신림동,건영아파트4차)	오창석	전남 목포시 영산로 659(석현동)	목포농업 협동조합	중로 2-69
48	석현	1032	도	7,696	7,696	36	34	국유지	국토해양부			중로 2-69
49	석현	1031-13	구	8	8	8	8	국유지	농림축산식품부			중로 2-69
50	석현	878-4	답	444	444	444	444	전라남도 목포시 평화로 140번길 1, 3층(옥암동)	목포석현지역 주택조합	충남 천안시 서북구 쌍용대로231 (성정동) 경기도 성남시 분당구 완새울로358(서현동) 부산시 연제구 중앙대로1076 (연산동)	세종상호저축 은행 공평저축은행 흥국저축은행	중로 2-69
51	석현	878-2	답	1,438	1,438	54	54	전남 무안군 삼향읍 대죽서로15번길27,1층	석현도룡지역 주택조합	서울특별시 강남구 테헤란로 512(대치동)	주식회사 신인상호 저축은행	중로 2-69
52	석현	1031-14	구	1,084	1,084	241	218	국유지	농림축산식품부			중로 2-69

연번	토지조서		지목	지적면적(㎡)		편입예정(㎡)		소유자		관계인		비고
	등	지번		당초	변경	당초	변경	주소	성명	주소	성명	
53	석현	879-3	수	131	131	131	131	국유지	국토교통부			중로 2-69
54	석현	867-3	수	19	19	19	19	국유지	국토교통부			중로 2-69
55	석현	868	답	2,007	2,007	314	314	전남 무안군 삼향읍 대죽서로15번길27,1층	석현도룡지역 주택조합	서울특별시 강남구 테헤란로 512(대치동)	주식회사 신인상호저축은행	중로 2-69
56	석현	867-2	수	6	6	6	6	국유지	국토교통부			중로 2-69
57	석현	869	답	645	645	107	107	부산광역시 남구 문현금융로 40 (문현동, 부산국제금융센터)	주택도시보증공사			중로 2-69
								전남 무안군 삼향읍 대죽서로15번길27,1층	석현도룡지역 주택조합	서울특별시 강남구 테헤란로 512(대치동)	주식회사 신인상호저축은행	
58	석현	991	답	738	738	1	1	전남 무안군 삼향읍 대죽서로15번길27,1층	석현도룡지역 주택조합	서울특별시 강남구 테헤란로 512(대치동)	주식회사 신인상호저축은행	중로 2-69
59	석현	866	전	281	281	126	126	부산광역시 남구 문현금융로 40 (문현동, 부산국제금융센터)	주택도시보증공사			중로 2-69
								전남 무안군 삼향읍 대죽서로15번길27,1층	석현도룡지역 주택조합	서울특별시 강남구 테헤란로 512(대치동)	주식회사 신인상호저축은행	
60	석현	866-7	전	155	155	55	51	공유지	목포시			중로 2-69
소 계				13,164	13,164	1,957	2,000					
61	석현	900-2	전	1,169	1,169	136	156	전라남도 목포시 평화로 140번길 1, 3층(목암동)	목포석현지역 주택조합	충남 천안시 서북구 쌍용대로231 (성정동) 경기도 성남시 분당구 완새울로358(서현동) 부산시 연제구 중앙대로1076 (연산동)	세종상호저축은행 공평저축은행 흥국저축은행	소로 2-610 ~2-22
62	석현	900-9	전	552	552	154	154	전라남도 목포시 평화로 140번길 1, 3층(목암동)	목포석현지역 주택조합			소로 2-610 ~2-22

연번	토지조서		지목	지적면적(㎡)		편입예정(㎡)		소유자		관계인		비고
	등	지번		당초	변경	당초	변경	주소	성명	주소	성명	
63	석현	899	답	109	109	59	59	전라남도 목포시 평화로 140번길 1, 3층(옥암동)	목포석현지역 주택조합	충남 천안시 서북구 쌍용대로231 (성정동) 경기도 성남시 분당구 완새울로358(서현동) 부산시 연제구 중앙대로1076 (연산동)	세종상호저축은행 공평저축은행 흥국저축은행	소로 2-610 ~2-22
64	석현	898	답	1,838	1,838	158	158	전라남도 목포시 평화로 140번길 1, 3층(옥암동)	목포석현지역 주택조합	충남 천안시 서북구 쌍용대로231 (성정동) 경기도 성남시 분당구 완새울로358(서현동) 부산시 연제구 중앙대로1076 (연산동)	세종상호저축은행 공평저축은행 흥국저축은행	소로 2-610 ~2-22
65	석현	897-1	전	127	127	108	108	전라남도 목포시 평화로 140번길 1, 3층(옥암동)	목포석현지역 주택조합	충남 천안시 서북구 쌍용대로231 (성정동) 경기도 성남시 분당구 완새울로358(서현동) 부산시 연제구 중앙대로1076 (연산동)	세종상호저축은행 공평저축은행 흥국저축은행	소로 2-610 ~2-22
66	석현	896	전	1,577	1,577	14	14	전라남도 목포시 평화로 140번길 1, 3층(옥암동)	목포석현지역 주택조합	충남 천안시 서북구 쌍용대로231 (성정동) 경기도 성남시 분당구 완새울로358(서현동) 부산시 연제구 중앙대로1076 (연산동)	세종상호저축은행 공평저축은행 흥국저축은행	소로 2-610 ~2-22
67	석현	894-4	임	3,747	3,747	432	432	전라남도 목포시 평화로 140번길 1, 3층(옥암동)	목포석현지역 주택조합	충남 천안시 서북구 쌍용대로231 (성정동) 경기도 성남시 분당구 완새울로358(서현동) 부산시 연제구 중앙대로1076 (연산동)	세종상호저축은행 공평저축은행 흥국저축은행	소로 2-610 ~2-22
68	석현	894-16	학	100	100	1	1	전라남도 목포시 평화로 140번길 1, 3층(옥암동)	목포석현지역 주택조합	충남 천안시 서북구 쌍용대로231 (성정동) 경기도 성남시 분당구 완새울로358(서현동) 부산시 연제구 중앙대로1076 (연산동)	세종상호저축은행 공평저축은행 흥국저축은행	소로 2-610 ~2-22

연번	토지조서		지목	지적면적(㎡)		편입예정(㎡)		소유자		관계인		비고
	등	지번		당초	변경	당초	변경	주소	성명	주소	성명	
69	석현	892	대	502	502	188	189	전라남도 목포시 평화로 140번길 1, 3층(옥암동)	목포석현지역 주택조합	충남 천안시 서북구 쌍용대로231 (성정동) 경기도 성남시 분당구 완새울로358(서현동) 부산시 연제구 중앙대로1076 (연산동)	세종상호저축은행 공평저축은행 흥국저축은행	소로 2-610 ~2-22
70	석현	888	대	397	397	9	9	전라남도 목포시 평화로 140번길 1, 3층(옥암동)	목포석현지역 주택조합	충남 천안시 서북구 쌍용대로231 (성정동) 경기도 성남시 분당구 완새울로358(서현동) 부산시 연제구 중앙대로1076 (연산동)	세종상호저축은행 공평저축은행 흥국저축은행	소로 2-610 ~2-22
71	석현	891	대	393	393	116	117	전라남도 목포시 평화로 140번길 1, 3층(옥암동)	목포석현지역 주택조합	충남 천안시 서북구 쌍용대로231 (성정동) 경기도 성남시 분당구 완새울로358(서현동) 부산시 연제구 중앙대로1076 (연산동)	세종상호저축은행 공평저축은행 흥국저축은행	소로 2-610 ~2-22
72	석현	890-1	전	807	807	106	108	전라남도 목포시 평화로 140번길 1, 3층(옥암동)	목포석현지역 주택조합	충남 천안시 서북구 쌍용대로231 (성정동) 경기도 성남시 분당구 완새울로358(서현동) 부산시 연제구 중앙대로1076 (연산동)	세종상호저축은행 공평저축은행 흥국저축은행	소로 2-610 ~2-22
73	석현	890-2	대	572	572	83	83	전라남도 목포시 평화로 140번길 1, 3층(옥암동)	목포석현지역 주택조합	충남 천안시 서북구 쌍용대로231 (성정동) 경기도 성남시 분당구 완새울로358(서현동) 부산시 연제구 중앙대로1076 (연산동)	세종상호저축은행 공평저축은행 흥국저축은행	소로 2-610 ~2-22
74	석현	788-5	전	508	508	232	241	전라남도 목포시 평화로 140번길 1, 3층(옥암동)	목포석현지역 주택조합	충남 천안시 서북구 쌍용대로231 (성정동) 경기도 성남시 분당구 완새울로358(서현동) 부산시 연제구 중앙대로1076 (연산동)	세종상호저축은행 공평저축은행 흥국저축은행	소로 2-610 ~2-22

연번	토지조서		지목	지적면적(㎡)		편입예정(㎡)		소유자		관계인		비고
	등	지번		당초	변경	당초	변경	주소	성명	주소	성명	
75	석현	788-3	도	10	10	1	10	전라남도 목포시 평화로 140번길 1, 3층(옥암동)	목포석현지역 주택조합	충남 천안시 서북구 쌍용대로231 (성정동) 경기도 성남시 분당구 완새울로358(서현동) 부산시 연제구 중앙대로1076 (연산동)	세종상호저축은행 공평저축은행 흥국저축은행	소로 2-610 ~2-22
76	석현	775-2	도	145	145	10	10	목포시 석현동 792	정병인			소로 2-610 ~2-22
77	석현	778-2	도	83	83	7	7	목포시 석현동 795	정동조			소로 2-610 ~2-22
78	석현	775-1	답	265	265	16	16	경기도 부천시 원미구 중동 1100 연화마을 1421-1204	박승현			소로 2-610 ~2-22
79	석현	778-4	전	122	122	121	122	전라남도 목포시 평화로 140번길 1, 3층(옥암동)	목포석현지역 주택조합	충남 천안시 서북구 쌍용대로231 (성정동) 경기도 성남시 분당구 완새울로358(서현동) 부산시 연제구 중앙대로1076 (연산동)	세종상호저축은행 공평저축은행 흥국저축은행	소로 2-610 ~2-22
80	석현	775-7	대	141	141	6	6	목포시 석현동 775-7 금장아파트 상가	이평안			소로 2-610 ~2-22
소 계				11,578	11,578	3,061	3,046					
81	석현	777-2	답	433	433	89	89	목포시 석현동 775-7	이평안		목포시	소로 2-610 ~2-22
82	석현	1033-19	도	48	48	6	10	국유지	국토교통부			소로 1-124
83	석현	833-1	도	687	687	100	92	공유지	목포시			소로 1-124
84	석현	832	전	40	40	20	20	전라남도 목포시 평화로 140번길 1, 3층(옥암동)	목포석현지역 주택조합	충남 천안시 서북구 쌍용대로231 (성정동) 경기도 성남시 분당구 완새울로358(서현동) 부산시 연제구 중앙대로1076 (연산동)	세종상호저축은행 공평저축은행 흥국저축은행	소로 1-124

연번	토지조서		지목	지적면적(㎡)		편입예정(㎡)		소유자		관계인		비고
	등	지번		당초	변경	당초	변경	주소	성명	주소	성명	
85	석현	798	전	2,830	2,830	909	906	전라남도 목포시 평화로 140번길 1, 3층(옥암동)	목포석현지역 주택조합	충남 천안시 서북구 쌍용대로231 (성정동) 경기도 성남시 분당구 완새울로358(서현동) 부산시 연제구 중앙대로1076 (연산동)	세종상호저축은행 공평저축은행 흥국저축은행	소로 1-124
86	석현	781-3	대	509	509	372	371	전라남도 목포시 평화로 140번길 1, 3층(옥암동)	목포석현지역 주택조합	충남 천안시 서북구 쌍용대로231 (성정동) 경기도 성남시 분당구 완새울로358(서현동) 부산시 연제구 중앙대로1076 (연산동)	세종상호저축은행 공평저축은행 흥국저축은행	소로 1-124
87	석현	784	대	615	615	442	440	전라남도 목포시 평화로 140번길 1, 3층(옥암동)	목포석현지역 주택조합	충남 천안시 서북구 쌍용대로231 (성정동) 경기도 성남시 분당구 완새울로358(서현동) 부산시 연제구 중앙대로1076 (연산동)	세종상호저축은행 공평저축은행 흥국저축은행	소로 1-124
88	석현	785	답	1,448	1,448	347	344	전라남도 목포시 평화로 140번길 1, 3층(옥암동)	목포석현지역 주택조합	충남 천안시 서북구 쌍용대로231 (성정동) 경기도 성남시 분당구 완새울로358(서현동) 부산시 연제구 중앙대로1076 (연산동)	세종상호저축은행 공평저축은행 흥국저축은행	소로 1-124
89	석현	831-8	도	270	270	4	4	공유지	목포시			소로 1-124
90	석현	783	대	311	311	24	24	서울특별시 양천구 신월로5길 8, 비동 302호 (신월동, 동신주택)	정보원			소로 1-124
91	석현	781-2	답	1,831	1,831	28	27	경기도 용인시 수지구 상현동856 민현마을2단지아이파크 203-1901	정일삼	전남 목포시 영산로 659(석현동)	목포농업협동조합	소로 1-124
92	석현	866-9	전	1	1	1	1	공유지	목포시			소로 2-208
93	석현	866-4	전	560	560	19	19	전라남도 목포시 평화로 140번길 1, 3층(옥암동)	목포석현지역 주택조합	충남 천안시 서북구 쌍용대로231 (성정동) 경기도 성남시 분당구 완새울로358(서현동) 부산시 연제구 중앙대로1076 (연산동)	세종상호저축은행 공평저축은행 흥국저축은행	소로 2-208

연번	토지조서		지목	지적면적(㎡)		편입예정(㎡)		소유자		관계인		비고
	등	지번		당초	변경	당초	변경	주소	성명	주소	성명	
94	석현	866-10	전	212	212	212	212	공유지	목포시			소로 2-208
95	석현	866-6	전	308	308	55	55	전라남도 목포시 평화로 140번길 1, 3층(옥암동)	목포석현지역 주택조합	충남 천안시 서북구 쌍용대로231 (성정동) 경기도 성남시 분당구 완새울로358(서현동) 부산시 연제구 중앙대로1076 (연산동)	세종상호저축 은행 공평저축은행 흥국저축은행	소로 2-208
96	석현	1006-12	전	81	81	22	22	전라남도 목포시 평화로 140번길 1, 3층(옥암동)	목포석현지역 주택조합	충남 천안시 서북구 쌍용대로231 (성정동) 경기도 성남시 분당구 완새울로358(서현동) 부산시 연제구 중앙대로1076 (연산동)	세종상호저축 은행 공평저축은행 흥국저축은행	소로 2-208
97	석현	861	전	524	524	57	57	전라남도 목포시 평화로 140번길 1, 3층(옥암동)	목포석현지역 주택조합	충남 천안시 서북구 쌍용대로231 (성정동) 경기도 성남시 분당구 완새울로358(서현동) 부산시 연제구 중앙대로1076 (연산동)	세종상호저축 은행 공평저축은행 흥국저축은행	소로 2-208
98	석현	861-4	전	210	210	210	210	공유지	목포시			소로 2-208
99	석현	861-1	전	572	572	104	104	전라남도 목포시 평화로 140번길 1, 3층(옥암동)	목포석현지역 주택조합	충남 천안시 서북구 쌍용대로231 (성정동) 경기도 성남시 분당구 완새울로358(서현동) 부산시 연제구 중앙대로1076 (연산동)	세종상호저축 은행 공평저축은행 흥국저축은행	소로 2-208
100	석현	856-2	전	88	88	40	39	전라남도 목포시 평화로 140번길 1, 3층(옥암동)	목포석현지역 주택조합	충남 천안시 서북구 쌍용대로231 (성정동) 경기도 성남시 분당구 완새울로358(서현동) 부산시 연제구 중앙대로1076 (연산동)	세종상호저축 은행 공평저축은행 흥국저축은행	소로 2-208
소 계				8,963	8,963	298	294					

연번	토지조서		지목	지적면적(㎡)		편입예정(㎡)		소유자		관계인		비고
	등	지번		당초	변경	당초	변경	주소	성명	주소	성명	
101	석현	854	전	4,831	4,831	45	44	전라남도 목포시 평화로 140번길 1, 3층(옥암동)	목포석현지역 주택조합	충남 천안시 서북구 쌍용대로231 (성정동) 경기도 성남시 분당구 완새울로358(서현동) 부산시 연제구 중앙대로1076 (연산동)	세종상호저축은행 공평저축은행 흥국저축은행	소로 2-208
102	석현	849	대	320	320	23	23	전라남도 목포시 평화로 140번길 1, 3층(옥암동)	목포석현지역 주택조합	충남 천안시 서북구 쌍용대로231 (성정동) 경기도 성남시 분당구 완새울로358(서현동) 부산시 연제구 중앙대로1076 (연산동)	세종상호저축은행 공평저축은행 흥국저축은행	소로 2-208
103	석현	850	대	266	266	24	24	전라남도 목포시 평화로 140번길 1, 3층(옥암동)	목포석현지역 주택조합	충남 천안시 서북구 쌍용대로231 (성정동) 경기도 성남시 분당구 완새울로358(서현동) 부산시 연제구 중앙대로1076 (연산동)	세종상호저축은행 공평저축은행 흥국저축은행	소로 2-208
104	석현	833	전	2,277	2,277	82	80	전라남도 목포시 평화로 140번길 1, 3층(옥암동)	목포석현지역 주택조합	충남 천안시 서북구 쌍용대로231 (성정동) 경기도 성남시 분당구 완새울로358(서현동) 부산시 연제구 중앙대로1076 (연산동)	세종상호저축은행 공평저축은행 흥국저축은행	소로 2-208
105	석현	1006-11	전	122	122	122	122	공유지	목포시			소로 2-208
106	석현	846-4	도	1,147	1,147	2	1	공유지	목포시			소로 2-208

나. 편입 지장물조사

연번	소재지			가 옥					건물소유자		건물임차인		비고
	동	지번	지목	건물 구분	물건 종류	구조	지붕 형식	면적 (㎡)	성명	전화 번호	성명	전화 번호	
				해	당	없	음						

목포시 고시 제2019-73호

목포 도시관리계획(외달도 유원지 조성계획) 결정(변경) 및 지형도면 고시

목포 도시관리계획(외달도 유원지 조성계획) 결정(변경)사항에 대하여 「국토의 계획 및 이용에 관한 법률」 제30조, 제32조, 같은 법 시행령 제25조, 제27조 및 「토지이용 규제 기본법」 제8조, 같은 법 시행령 제7조 및 전라남도 사무위임조례 제2조에 따라 다음과 같이 도시관리계획(외달도 유원지 조성계획) 결정(변경) 및 지형도면 승인 고시하고 일반인에게 보입니다.

2019. 4. 11.

목포시장

1. 목포 도시계획시설(고하도 유원지)조성계획 결정(변경) 조서 : 다음
2. 목포 도시계획시설(고하도 유원지)조성계획 결정(변경) 도서 : 생략
3. 관계도서는 목포시청 관광과 및 도시계획과(061-270-8625)에 비치하고 일반인에게 보입니다.

목포 도시관리계획(외달도 유원지 조성계획) 결정(변경) 및 지형도면 고시

가. 도시계획 시설 결정조서(변경없음)

○ 유원지 시설 결정(변경) 조서

구분	도면표시 번호	시설명	위 치	면 적 (㎡)			최초 결정일	비 고
				기정	변경	변경후		
기정	3	외달도 유원지	목포시 달동 1267번지 일원	423,925	-	423,925	2004.06.19 (전라남도 고시 2004-76호)	

○ 유원지 시설 결정(변경) 사유서

구 분	도면표시 번호	시설명	변경내용	변경사유
기정	3	외달도 유원지	특수시설 세부시설 변경	해상교통의 기초 인프라 구축을 통해 도서지역을 운항하는 여객선 이용객들 및 주민들의 편의제공, 불편사항 해소에 따른 해양관광 활동을 활성화하기 위함.

나. 유원지 조성계획 결정(변경) 조서

○ 유원지 조성계획결정(변경) 총괄조서

구분	시설	면 적 (㎡)			구성비	비 고
		기정	변경	변경후		
계		423,925	-	423,925	100.00	
휴양 시설	아영장 숙박시설	20,698	-	20,698	4.88	
유희 시설	해수풀장 유희시설	23,566	-	23,566	5.56	
특수 시설	광장 화훼단지 생태연못 야외공연장 생태학습장 조각공원	26,746	-	26,746	6.31	
편익 시설	편익시설 전망대 휴게소	6,908	-	6,908	1.63	
운동 시설	운동시설	0		0	0	
관리 시설	쓰레기처리시설 오폐수처리시설 지하수공 도로 선착장 배수지	20,673	-	20,673	4.88	
기타 시설	녹지시설	325,334	-	325,334	76.74	

○ 유원지 세부시설 결정(변경) 조서

시설 구분	변경 구분	세부시설		위 치	부지면적		시설규모		층수	구조	비 고
		번호	명칭		면적 (㎡)	구성비 (%)	건축 면적 (㎡)	연면적 (㎡)			
총계			외달도 유원지		423,925	100	4,313.95	4,820.95	-	-	
휴양 시설			소 계		20,698	4.88	1,504	1,504	-	-	
	기정	1	야영장	달동 1287-30전 일원	3,646	0.86	-	-	-	-	
	기정	2-1	숙박시설	달동 1324-42전 일원	2,901	0.68	1,174	1,174	1	-	
	기정	2-2	숙박시설	달동 1298-2학 일원	2,722	0.64	330	330	1	-	
	기정	2-3	숙박시설	달동 1324-2전 일원	5,063	1.19	-	-	-	-	
	기정	2-4	숙박시설	달동 1324-3전 일원	6,366	1.50	-	-	-	-	
유희 시설			소 계		23,566	5.56	958	958	-	-	
	기정	3	해수풀장	달동 1268답 일원	11,691	2.76	958	958	1	-	
	기정	4	유희시설	달동 1268답 일원	11,875	2.80	-	-	-	-	
특수 시설			소 계		26,746	6.31	105	150	-	-	
	기정	5-1	광장	달동 1290-1전 일원	449	0.11	-	-	-	-	
	기정	5-2	광장	달동 1290-1전 일원	1,052	0.25	30	30	1	경량철골조	화장실 및 관광안내소설치
	신설	5-3	광장	달동 1290-1전 일원	1,052	0.25	75	75	1	철근 콘크리트 구조	대합실설치
	기정	6	화훼단지	달동 1324-8전 일원	21,709	5.12	-	-	-	-	
	기정	7	생태연못	달동 1293-1전 일원	3,336	0.79	-	-	-	-	
	기정	8	야외공연장	달동 1268답 일원	200	0.05	-	-	-	-	
편익 시설			소 계		6,908	1.63	1,597	2,108	-	-	
	기정	9-1	편익시설	달동 1326대 일원	1,968	0.46	270	350	2	RC	
	기정	9-2	편익시설	달동 산150-6임 일원	284	0.07	100	100	1	-	
	기정	9-3	편익시설	달동1324-34전 일원	2,559	0.60	772	1,158	2	-	
	기정	9-4	편익시설	달동1324-11전 일원	1,803	0.43	358	403	2	-	
	기정	9-3	편익시설	달동1324-34전 일원	1,930	-	772	1,158	-	-	
	기정	10-1	전망대	달동 산143-1임 일원	100	0.02	40	40	1	목구조	
	기정	10-2	전망대	달동 1324-8전 일원	194	0.05	57	57	1	목구조	
운동 시설			소 계		-	-	-	-	-	-	
	폐지	11	운동시설	달동 1324-3전 일원	-	-	-	-	-	-	

시설 구분	변경 구분	세부시설		위 치	부지면적		시설규모		층수	구조	비 고
		번호	명칭		면적 (㎡)	구성비 (%)	건축 면적 (㎡)	연면적 (㎡)			
관리 시설			소 계		20,673	4.88	149.95	145.95	-	-	
	기정	12	쓰레기처리 시설	달동 1287-39답 일원	457	0.11	70	70	1	경량철골조	
	기정	13	오퍼수처리 시설	달동 1287-42잡 일원	420	0.10	79.95	75.95	1	철근 콘크리트	
	기정	14	지하수공	달동 1268답 일원	-	-	-	-	-	-	
	기정	15	도로	달동 1324-50도 일원	19,150	4.52	-	-	-	-	
	기정	16	선착장	달동 1324-51잡 일원	421	0.10	-	-	-	-	
	기정	17	배수지	달동 산143-1임 일원	225	0.05	-	-	-	-	
기타 시설			소 계		325,334	76.74	-	-	-	-	
	기정	18	녹지시설	달동 산143-1임 일원	325,334	76.74	-	-	-	-	

○ 유원지 도로 결정(변경)조서

- 도로 총괄조서 (변경없음)

유 별	3 류								
	노선수			연장(m)			면적(㎡)		
	기정	변경	변경후	기정	변경	변경후	기정	변경	변경후
소 로	19	-	19	5,762	-	5,762	19,150	-	19,150

- 도로 세부 결정(변경)조서 (변경없음)

구분	규 모				기능	연장 (m)	기점	종점	사용 형태	비고
	등급	류별	번호	폭원 (m)						
기정	소로	3	1	4-8	일반 도로	470	광장 달동 산152-1임	소3-5 달동 1293-2도	국지 도로	
기정	소로	3	2	6	일반 도로	753	광장 달동 1324-50도	소로3-1 달동 1290-1전	국지 도로	
기정	소로	3	4	3	특수 도로	104	소1-19 달동 1285-3 전	소1-19 달동 1268 답	보행자 전용도로	
기정	소로	3	5	2	특수 도로	658	소3-1 달동 1294전	소3-2 달동 1324-50도	보행자 전용도로	
기정	소로	3	6	3	특수 도로	1,320	기타시설 달동 산143-1 임	소3-1 달동 1287-42 잡	보행자 전용도로	
기정	소로	3	7	3	특수 도로	131	소3-1 달동 1287-44잡	소3-5 달동 산152-12임	보행자 전용도로	
기정	소로	3	8	2	특수 도로	66	소3-7 달동 1324-12전	광장 달동 1324-15전	보행자 전용도로	

구분	규 모				기능	연장 (m)	기점	종점	사용 형태	비고
	등급	류별	번호	폭원 (m)						
기정	소로	3	9	3	특수 도로	85	광장 달동 1324-16전	소3-3 달동 1324-5전	보행자 전용도로	
기정	소로	3	10	2	특수 도로	116	소3-1 달동 1324-34전	광장 달동 1324-16전	보행자 전용도로	
기정	소로	3	11	2	특수 도로	206	소3-5 달동 1325전	소3-1 달동 1324-40대	보행자 전용도로	
기정	소로	3	12	3	특수 도로	431	소3-6 달동 산143-1임	소3-4 달동 1285-4전	보행자 전용도로	
기정	소로	3	13	3	특수 도로	335	소3-6 달동 산143-1임	기타시설 달동 산143-1임	보행자 전용도로	
기정	소로	3	14	3	특수 도로	27	소3-6 달동 1275-4전	소3-12 달동 산143-1임	보행자 전용도로	
기정	소로	3	15	2	특수 도로	51	소3-17 달동 1324-10전	편의시설 달동 1324-11전	보행자 전용도로	
기정	소로	3	16	2	특수 도로	159	소3-2 달동 1324-49임	특수시설 달동 1324-9전	보행자 전용도로	
기정	소로	3	17	2	특수 도로	443	소3-16 달동 1324-47전	소3-11 달동 산152-1임	보행자 전용도로	
기정	소로	3	18	4	특수 도로	65	소3-1 달동 1290-1전	소3-4 달동 1287-30전	보행자 전용도로	
기정	소로	3	19	3-4	일반 도로	342	소3-5 달동 1294 전	소3-6 달동 산143-1임	국지 도로	

목포시 고시 제2019-74호

목포 도시계획시설(중로2-1호선 등 4개 노선, 공공공지)사업 시행자 지정 및 실시계획인가 고시

1. 목포시 석현동 1060번지 일원에 도시계획시설(도로, 공공공지)사업【사업명 : 목포시 석현동 센트럴카운티 공동주택 신축공사에 따른 도시계획도로 개설공사】을 시행하기 위하여 「국토의 계획 및 이용에 관한 법률」 제86조 및 제88조, 제91조, 같은 법 시행령 제96조 및 제97조, 및 제100조, 같은 법 시행규칙 제14조에 따라 다음과 같이 사업시행자 지정 및 실시계획인가 고시합니다.
2. 관계도서는 목포시청 도시계획과에 비치하고 일반인 및 이해관계인에게 보입니다.

2019. 4. 11.

목포시장

■ 도시계획시설사업 시행자 지정 및 실시계획인가 고시 내용

항 목	구 분	고 시 내 용	비 고																				
1. 사업시행 위치		○ 사업위치 : 목포시 석현동 1060번지 일원																					
2. 사업종류 및 명칭		○ 사업종류 : 목포 도시계획시설(도로, 공공공지)사업 ○ 사업명 : 목포시 석현동 센트럴카운티 공동주택 신축공사에 따른 도시계획도로 개설공사																					
3. 사업면적 또는 규모		○ 도로개설 : 중로2-1호선 등 4개 노선 L=528.0m, B=6.0~15.0m																					
		<table border="1"> <thead> <tr> <th>도시계획도로명</th> <th>총 연 장</th> <th>금회시행</th> <th>폭 원</th> </tr> </thead> <tbody> <tr> <td>중로 2-1호선</td> <td>L=288.0m</td> <td>L=288.0m</td> <td>B=15.0m</td> </tr> <tr> <td>소로 3-1호선</td> <td>L=132.0m</td> <td>L=132.0m</td> <td>B=7.5m</td> </tr> <tr> <td>소로 1-296호선</td> <td>L=148.0m</td> <td>L=38.0m</td> <td>B=10.0m</td> </tr> <tr> <td>소로 3-2호선</td> <td>L=70.0m</td> <td>L=70.0m</td> <td>B=6.0m</td> </tr> </tbody> </table>	도시계획도로명	총 연 장	금회시행	폭 원	중로 2-1호선	L=288.0m	L=288.0m	B=15.0m	소로 3-1호선	L=132.0m	L=132.0m	B=7.5m	소로 1-296호선	L=148.0m	L=38.0m	B=10.0m	소로 3-2호선	L=70.0m	L=70.0m	B=6.0m	
	도시계획도로명	총 연 장	금회시행	폭 원																			
	중로 2-1호선	L=288.0m	L=288.0m	B=15.0m																			
	소로 3-1호선	L=132.0m	L=132.0m	B=7.5m																			
소로 1-296호선	L=148.0m	L=38.0m	B=10.0m																				
소로 3-2호선	L=70.0m	L=70.0m	B=6.0m																				
		○ 공공공지(10호) 조성 : A=2,906.0㎡																					
4. 사업 시행자의 주소 및 성명		○ 주 소 : 서울특별시 영등포구 국제금융로8길 11, 832호 ○ 성 명 : 리승산업(주) 대표 이병균																					
5. 사업착수 및 준공예정일		○ 사업기간 : 2019. 4. 11. ~ 2022. 12. 31.																					
6. 시용 또는 수용할 토지 등 세목조서		○ 다음																					
7. 실시계획 관계도서		○ 관계도서 : 게재 생략(도시계획과 비치)																					
8. 실시계획 열람공고 (완료)		○ 열람기간 : 2018. 6. 28. ~ 2018. 7. 12.(14일간) ○ 열람장소 : 목포시청 도시계획과																					
9. 기타 문의		○ 문의 전화 : 061 - 270 - 8414(목포시청 도시계획과)																					

수용 또는 사용할 토지 등 세목조서

연번	토지조서		지목	지적면적 (㎡)	편입예정 (㎡)	소유자		관계인		비고
	등	지번				주소	성명	주소	성명	
합계				33,913	9,106					
1	석현	1060	답	2,479	537	서울시 영등포구 국제금융로8길11 (여의도동)	리송산업 주식회사			
2	석현	1128-5	잡	220	60	목포시 산정동 1080-463	양성영			
3	석현	626-5	도	13	13	목포시 유달로87,203호 (온금동,초원사르망플러스)	이한철	서울 중구 을지로2가50 (목포지점)	중소기업 은행	근저 당권
4	석현	625-1	잡	634	12	목포시 유달로87,203호 (온금동,초원사르망플러스)	이한철	서울 중구 을지로2가50 (목포지점)	중소기업 은행	근저 당권
5	석현	623-1	답	198	4	목포시 북교동 103-3	최양례			
6	석현	623-4	대	214	27	목포시 석현동 623	나일랑			
7	석현	503-21	수	77	34		목포시			
8	석현	503-20	수	80	29		목포시			
9	석현	623-5	대	738	126	목포시 석현동 623-5	나일랑			
10	석현	1128	구	2,328	1,115		국토 교통부	수원시장안구 파장동281 익주아파트 101동406호	이복의	근저 당권
11	석현	637-6	도	38	18		목포시			
12	석현	636-23	도	452	12		목포시			
13	석현	636-16	수	160	7		목포시			
14	석현	636-21	도	264	8		목포시			
15	석현	746-13	도	464	5	1.목포시 석현동402 2.서울시 강동구 상일동131 주공아파트511-104 3.서울시 강동구 천호동386-5 4.서울시 강동구 암사동473-10 5. 6.무안군 운남면 하묘리344	1.심귀림 2.박종일 3.박종두 4.박미경 5.목포시 6.이윤남			
16	석현	746-12	잡	69	15	1.목포시 석현동402 2.서울시 강동구 상일동131 주공아파트511-104 3.서울시 강동구 천호동386-5 4.서울시 강동구 암사동473-10 5. 6.무안군 운남면 하묘리344	1.심귀림 2.박종일 3.박종두 4.박미경 5.목포시 6.이윤남			

연번	토지조서		지목	지적면적 (㎡)	편입예정 (㎡)	소유자		관계인		비고
	동	지번				주소	성명	주소	성명	
17	석현	746-1	답	23	10	1.목포시 석현동402 2.서울시 강동구 암사동449 한양그린아파트702 3.목포시 용당동967-48 4.서울시 강동구 상일동131 주공아파트511-104 5.서울시 강동구 천호동386-5 6.서울시 강동구 암사동473-10	1.심귀림 2.박종욱 3.박영애 4.박종일 5.박종두 6.박미경		목포 세무서	압류
18	석현	637-2	잡	38	26		목포시			
19	석현	636-17	잡	13	13		목포시			
20	석현	636-1	잡	24	24		목포시			
21	석현	636-4	수	7	7		목포시			
22	석현	637-5	수	129	69		목포시			
23	석현	503-19	수	1,424	59		목포시			
24	석현	1128-8	구	470	73		국토 교통부			
25	석현	1073	답	1,172	89	서울시 강남구 대치동 1004	(주)삼미			
26	석현	1072-2	답	507	42	목포시 석현동 532-2 현대아파트 101-209	노춘복			
27	석현	1072-4	답	508	39	목포시 옥암동 961,965 금호타운 202-502	이 승			
28	석현	1071-2	전	1,547	66	목포시 석현동 86	홍영표	서울시 중구 남대문로2가 9-1 (용당동지점)	주식회사 국민은행	근저 당권
29	석현	1070-2	답	926	52	목포시 석현동 446	김영태	목포시 석현동556-1	목포농업 협동조합	근저 당권
30	석현	1069-2	답	1,468	37	목포시 석현동 847	정일근			
31	석현	1068-2	답	1,235	19	목포시 통일대로75번길14, 305동904호 (옥암동,부영아파트)	나순남			
32	석현	1068-5	답	411	6	서울시 영등포구 국제금융로8길11(여의도동)	리송산업 주식회사			
33	석현	1067-3	답	1,061	17	서울시 영등포구 국제금융로8길11 (여의도동)	리송산업 주식회사			
34	석현	1066-2	답	1,028	45	서울시 영등포구 국제금융로8길11 (여의도동)	리송산업 주식회사			
35	석현	1073-1	수	18	18	서울 강남구 대치동 1004	(주)삼미			

연번	토지조서		지목	지적면적 (㎡)	편입예정 (㎡)	소유자		관계인		비고
	동	지번				주소	성명	주소	성명	
36	석현	1072-3	수	20	20		목포시			
37	석현	1071-3	수	20	20		목포시			
38	석현	1070-3	수	20	20		목포시			
39	석현	1069-3	수	20	20		목포시			
40	석현	1068-3	수	20	20	목포시 상리동1가 11	나순남			
41	석현	1067-4	수	20	20	목포시 용당동 927	황갑순			
42	석현	1128-7	구	826	826		국토 교통부			
43	석현	1075-5	도	1,072	1,072		목포시			
44	석현	1079-1	도	279	279		목포시			
45	석현	1080-3	도	289	289		목포시			
46	석현	1128-57	도	136	136		국토 교통부			
47	석현	1081-3	도	643	110		목포시			
48	석현	1081	답	993	186	경기도 구리시 장자대로 111번길11,202동805호 (토평동,한일아파트)	임철환	광주광역시 동구 제봉로 225(대인동) (방림동지점)	주식회사 광주은행	근저 당권
49	석현	1082-5	답	474	232	목포시 남약1로15,110동 501호 (옥암동,한국아델리움아파트)	황선욱	서울시 종랑구 사기정로367 (면목동)	한국양계축 산업 협동조합	근저당 및 지상권
50	석현	1082-4	수	135	135		목포시			
51	석현	1082-1	답	82	82	서울시 영등포구 국제금융로8길11 (여의도동)	리송산업 주식회사			
52	석현	1083-2	답	1,325	508	서울시 영등포구 국제금융로8길11 (여의도동)	리송산업 주식회사			
53	석현	1083-1	답	1,830	496	서울시 영등포구 국제금융로8길11 (여의도동)	리송산업 주식회사			
54	석현	1128-54	구	2,130	782		국토 교통부	수원시 장안구 파장동281 익주아파트 101동406호	이복의	근저 당권
55	석현	1096	전	1,263	306	서울시 영등포구 국제금융로8길11 (여의도동)	리송산업 주식회사			

연번	토지조서		지목	지적면적 (㎡)	편입예정 (㎡)	소유자		관계인		비고
	동	지번				주소	성명	주소	성명	
56	석현	1096-3	답	1,423	358	서울시 영등포구 국제금융로8길11 (여의도동)	리승산업 주식회사			
57	석현	1083-3	수	144	144		목포시			
58	석현	1096-1	수	312	312		목포시			

목포시 공고 제2019-491호

목포 도시계획시설(공공청사/목포경찰서)사업 실시계획(변경) 공고

1. 목포시 용당동 1215번지에 도시계획시설(공공청사)사업 【사업명 : 제2차 경찰관서 직장어린이집 22개소 임대형 민자사업(BTL)】을 시행하기 위하여 「국토의 계획 및 이용에 관한 법률」 제88조 및 제90조, 같은 법 시행령 제97조 및 제99조에 따라 다음과 같이 실시계획(변경) 공고합니다.
2. 관계도서는 목포시청 도시계획과에 비치하고 일반인 및 이해관계인에게 보입니다.

2019. 4. 11.

목포시장

■ 실시계획(변경) 공고

항 목	구 분	공 고 내 용	비 고													
1. 사업시행 위치		○ 사업위치 : 목포시 용당동 1215번지(목포경찰서)														
2. 사업종류 및 명칭		○ 사업종류 : 목포 도시계획시설(공공청사)사업 ○ 사업명칭 : 제2차 경찰관서 직장어린이집 22개소 임대형 민자사업(BTL)														
3. 사업면적 또는 규모		○ 대지면적 : 17,840.3㎡ ○ 건축면적 : 당초 3,028.8㎡ ⇒ 변경 3,400.8㎡(증 372.0㎡) ○ 연 면 적 : 당초 15,579.08㎡ ⇒ 변경 16,489.37㎡(증 910.29㎡) ○ 금회사업 : 목포경찰서 직장어린이집 증축														
		<table border="1"> <thead> <tr> <th>동 명</th> <th>층 수</th> <th>건축면적(㎡)</th> <th>연면적(㎡)</th> <th>용 도</th> <th>구 조</th> <th>기 타</th> </tr> </thead> <tbody> <tr> <td>직장 어린이집</td> <td>지하1층 /지상3층</td> <td>372.0</td> <td>910.29</td> <td>노유자시설 (어린이집)</td> <td>철근콘크리트 구조</td> <td>보육장원 80명</td> </tr> </tbody> </table>	동 명	층 수	건축면적(㎡)	연면적(㎡)	용 도	구 조	기 타	직장 어린이집	지하1층 /지상3층	372.0	910.29	노유자시설 (어린이집)	철근콘크리트 구조	보육장원 80명
동 명	층 수	건축면적(㎡)	연면적(㎡)	용 도	구 조	기 타										
직장 어린이집	지하1층 /지상3층	372.0	910.29	노유자시설 (어린이집)	철근콘크리트 구조	보육장원 80명										
4. 사업 시행자의 주소 및 성명		○ 주소 : 서울특별시 서대문구 통일로 97 ○ 성명 : 경찰청장														
5. 사업착수 및 준공예정일		○ 사업착수일 : 2019. . (실시계획인가 고시일). ○ 준공예정일 : 2019. 12. 31.														
6. 시용 또는 수용할 토지 등 세목조서		○ 전라남도 목포시 용당동 1215번지(면적: 17,840.3㎡, 소유권: 경찰청)														
7. 실시계획 관계도서		○ 관계도서 : 게재생략(목포시청 도시계획과 비치)														
8. 실시계획 열람공고		○ 열람기간 : 2019. 4. 11. ~ 2019. 4. 25.(14일간) ○ 열람장소 : 목포시청 도시계획과														
9. 기타 문의		○ 전화 문의 : 061-270-8414 (목포시청 도시계획과)														

사용 또는 수용할 토지 등 세목조서

연번	토지조서		지목	지적면적 (㎡)	편입면적 (㎡)	소유자		관계인		비고
	동	지번				성명	주소	성명	주소	
1	용당	1215	대	17,840.3	17,840.3	경찰청	서울특별시 서대문구 통일로 97			

여수시 고시 제2019-95호

여수 도시계획시설(도로)사업 실시계획인가 고시

「국토의 계획 및 이용에 관한 법률」 제88조, 같은 법 시행령 제97조 「전라남도 사무위임 조례」 제2조에 따라 여수 도시계획시설사업 실시계획인가를 고시합니다.

2019. 4. 11.

여수시장

1. 사업시행지의 위치 : 여수시 관문동 515번지 일원
2. 사업의 종류 및 명칭
 - 가. 종 류 : 여수 도시계획시설(도로)사업
 - 나. 명 칭 : 동문동 주민센터~자산교 도로개설공사
3. 사업의 면적 또는 규모
 - 가. 면 적 : 4,901㎡
 - 나. 규 모 : (중로3-126) L=365m, B=12m
4. 사업시행자의 성명 및 주소
 - 가. 성 명 : 여수시장
 - 나. 주 소 : 전라남도 여수시 시청로 1(학동)
5. 사업의 착수예정일 및 준공예정일
 - 가. 착수예정년월일 : 2019. (실시계획인가일로부터).
 - 나. 준공예정년월일 : 2021. 12. 31.
6. 수용 또는 사용할 토지 또는 건물의 소재지·지번·지목 및 면적, 소유권과 소유권외의 권리의 명세 및 그 소유자·권리자의 성명·주소 : 다음
7. 공공시설 등의 귀속 및 양도에 관한 사항 : 「국토의 계획 및 이용에 관한 법률」 제99조 및 제65조에 따라 공공시설을 관리할 관리청에 무상으로 귀속
8. 기타 자세한 사항은 여수시 도시계획과(☎061-659-4012)로 문의하여 주시기 바랍니다.

수용 또는 사용할 토지 또는 건물의 소재지·지번·지목 및 면적, 소유권과 소유권이외의 권리의 명세 및 그 소유자·권리자의 성명·주소

연번	소재지		지목	지적 (㎡)	편입 (㎡)	소유자		관계인			비고
	동	지번				성명	주소	성명	주소	권리 관계	
1	관문	515	답	162	35	김학운	동정 1016				
2	관문	516	답	13	1	김학운	동정 1016				
3	관문	517	대	562	11	여수시	여수시청				
4	관문	220	도	241	241		건설교통부				
5	관문	524	대	483	6	강창복	여수시 관문1길 21(관문동)	여수축산업 협동조합	전라남도 여수시 소호로 638(학동)	근저당	
6	관문	525	대	324	6	강철우	미합중국 알라스카주 놉시 에이브이알피 101호 4가 168 동쪽				
7	관문	526-1	전	7	1		기획재정부				
8	관문	526	전	19	1		기획재정부				
9	관문	219-2	대	66	1	황은경	여수시 신기동 137 부영아파트 303동 612호				
10	관문	217	도	188	188	이대룡	서정 1288				
11	관문	212	도	245	205	이대룡	서정 1288				
12	관문	211	도	10	10		국토교통부				
13	관문	210	도	119	119	이대룡	서정 1288				
14	관문	207	도	99	66		국토교통부				
15	관문	100	학	13,962	38		전라남도(교육감)				
16	관문	204	도	149	133	이대룡	서정 1288				
17	관문	203	도	46	46		국토교통부				
18	관문	198	도	357	357		국토교통부				
19	관문	190	도	19	14	김계준	동정 973				
20	종화	1098	대	13	11	여수시	여수시청				
21	종화	1096-1	도	23	9	여수시	여수시청				
22	종화	1096	대	50	31	여수시	여수시청				
23	종화	1097	답	7	7	이양희	목포시 북교동 53				
24	종화	1094-1	대	92	44	김형진	여수시 종화동 1094				
25	종화	1088	도	94	81		국토교통부				
26	종화	1092	대	175	64	유광식	여수시 공화동 1483-25				
27	종화	1091	대	155	54	최재우	여수시 종화동 1091				
28	종화	1087	도	215	215		기획재정부				

연번	소재지		지목	지적 (㎡)	편입 (㎡)	소유자		관계인			비고
	동	지번				성명	주소	성명	주소	관리관계	
29	종화	1090	대	83	35	강현욱	여수시 해산동 371-1				
30	종화	1088-1	대	6	6	강현욱	여수시 해산동 371-1				
31	종화	1088-2	도	2	2		국토교통부				
32	종화	1108-2	대	36	1	강현욱	여수시 해산동 371-1				
33	종화	1108-8	도	79	1	채범식	여수시 여서로 304,106동 1105호(여서동,경남아파트)				
34	종화	1089-1	도	8	8		기획재정부				
35	종화	1077-6	대	7	7	채중현	여수시 여서동 43-12 경남아파트 107동 1205호				
36	종화	1077-4	대	154	62	조봉학	여수시 종화동 1077-4				
37	종화	1077-14	대	53	33	편덕례	여수시 관문동 140-2				
38	종화	1083-4	대	112	52	주형철	여수시 관문동 624-12				
39	종화	1085	도	188	188	이대룡	서정 1288				
40	종화	1083-1	대	367	124	오상수	여수시 국동 956-5				
						홍자훈	여수시 관문1길 32-6(종화동)	중고새미물 금고	전라남도 여수시 이순신광장로 215 (종화동)	근저당	
						정규상	1077-12				
41	종화	1079	대	145	60	김경실	여수시 관문1길 32-6 (종화동)	수산업협동 조합	여수시 종화동 458		
42	종화	1078	대	161	76	박소현	여수시 고소동 42 한신아파트 104-903				
43	종화	1074	대	113	63	주명식	여수시 관문1길 34-1(종화동)	여수농업 협동조합	전라남도 여수시 좌수영로 355(문수동)	근저당	
44	종화	1073-2	대	23	1		기획재정부				
45	종화	1067-2	대	67	67	정병석	여수시 울촌면 신대길 6-2	울촌농업 협동조합	전라남도 여수시 울촌면 조화리 262-2	근저당	
46	종화	1069	대	198	5	김상필	여수시 종화동 1077-14				
47	종화	1071	대	7	7		기획재정부				
48	종화	1084	도	13	13		국토교통부				
49	종화	1067-1	대	10	10	문영규	여수시 종화동 1060				
50	종화	1070	도	26	26	조동금	서정 568				
51	종화	1065	대	126	97	김화자	여수시 종화동 922-1				
52	종화	1059-4	대	122	77	김영숙	여수시 종화동 1059-4				

연번	소재지		지목	지적 (㎡)	편입 (㎡)	소유자		관계인			비고
	동	지번				성명	주소	성명	주소	관리관계	
53	종화	1059-3	대	106	60	백양순	여주시 종화동 1059-3				
54	종화	1059-2	대	149	49	김복자	여주시 동산동 296-13				
55	종화	1058	도	215	215	조동금	서정 568				
56	종화	1059-1	대	199	93	김동휴	여주시 증흥동 1385	여천농협 협동조합	전라남도 여주시 학동1길 19(학동)	근저당	
57	종화	1057-4	대	179	2	홍동남	강원도 양구군 양구읍 청춘로 49,105동 1106호 (해링턴플레이스)				
58	종화	1057-5	대	185	4	고원옥	여주시 종화서 2길 5(종화동)				
59	종화	1057-1	대	152	23	이공엽	여주시 관문 1길 42-5(종화동)	박정옥	전라남도 여주시 관문1길 42-5(종화동)	전세권	
60	종화	938	대	122	95	조현홍 박이순	938 여주시 미평동 306				
61	종화	937	도	202	202	이대룡	서정 1288				
62	종화	935	대	119	90	김상철	여수시 종화동 935				
63	종화	934-2	대	116	19	서정만	여수시 종화동 934-2	여수참조은 신용협동 조합	전라남도 여수시 교동 613	근저당	
64	종화	934-3	대	132	3	변창옥	여수시 종화동 934-3	종고새마을 금고	전라남도 여수시 이순신광장로 215(종화동)	근저당	
65	종화	935-2	대	116	116	강대순	여수시 종화동 935-2				
66	종화	929	대	50	50	장점수	여수시 종화동 929				
67	종화	928-1	대	60	60	김병관	여수시 종화동 928-1	농업협동 조합중앙회	서울시 중구 충정로 1가 75(여수시지부)	근저당	
68	종화	926	대	76	76	김명순	여수시 종화동 926				
69	종화	927-1	대	226	16	김보라	여수시 이순신광장로 198-1(종화동)	동여수 새마을금고	전라남도 여수시 이순신광장로 215(종화동)	근저당	
70	종화	924	도	486	486		국토교통부				
71	종화	922-1	대	98	98	여수시	여수시청				
72	종화	885	도	63	63	김계준	동정 973				
73	종화	886-2	전	17	17	여수시	여수시청				
74	종화	932	도	1,451	48	여수시	여수시청				

지장물 조서

번호	소재지	지번	물건의 종류	형식	수량 ㎡	소유자		이해관계인			비고 (조서 번호)
						성명	주소	성명	주소	권리의 종류 및 내용	
1	종화동	1094-1	상가(1층)	슬라브	86.88	김형진	종화동 1094				18
			주택(2층)	슬라브	86.88						
			창고	슬라브	10.8						
			대문	STS	1.5*2.0						
2	종화동	1092	상가(1층)	슬라브	140	유광식	공화동 1483-25				19
			주택(2층)	스레트	105						
			다용도실	슬라브	13.5						
			대문	철재	1.2*1.8						
3	종화동	1091	상가(1층)	슬라브	111.6	최재우	종화동 1091				20
			주택(2층)	슬라브	111.6						
			창고, 화장실	스레트	14.88						
			물탱크	pvc	1식						
4	종화동	1090	주택(1층)	스레트	52.25	강현욱	해산동 371-1				21
			가추	스레트	11						
			가추	pvc	14.25						
			화장실	슬라브	11						
			담장	h1.5	3.75						
			담장	h1.8	3.6						
			담장	h2.0	22						
			마당	콘크리트	52.2						
			수목		1식						
5	종화동	1077-4	주택(1층)	스레트	45.5	조봉학	종화동 1077-4				22
			주택(1층)	슬라브	56						
			창고(2층)	스레트	8						
			다용도실(2층)	스레트	15						
			다용도실(2층)	스레트	28						
			대문	철재	2.0*2.0						
			담장	h2.0	4						
			마당	콘크리트	23						
			수목		1식						

번호	소재지	지번	물건의 종류	형식	수량 ㎡	소유자		이해관계인			비고 (조서 번호)
						성명	주소	성명	주소	권리의 종류 및 내용	
6	종화동	1077-14	상가(1층)	슬라브	46.72	편덕례	관문동 140-2				23
			주택(2층)	슬라브	46.72						
7	종화동	1083-4	상가(1층)	슬라브	85	주형철	관문동 624-12				24
			주택(2층)	슬라브	85						
			대문	철재	2.0*2.0						
			마당	콘크리트	31						
8	종화동	1083-1	주택(1층)	슬라브	145	정규상	종화동 1077-12				25
			주택(2층)	슬라브	80						
			창고	스레트	13.75						
			화장실	슬라브	8.75						
			창고	판넬	3.75						
			담장	h2.0	118						
			대문	STS	2.7*2.0						
			수목		1식						
9	종화동	1079	주택(1,2층)	슬라브	124.2	김경실	종화동 1079				26
			다용도실(1층)	슬라브	33						
			화장실	슬라브	8						
			담장	h5.0	7.5						
			담장	h8.0	16						
			대문	철재	2.0*2.0						
			수목		1식						
10	종화동	1078	상가(1층)	슬라브	120.25	박소현	고수동42 한신@ 104-903				27
			주택(2층)	슬라브	41						
			주택(2층)	조립식판넬	12						
			창고(1층)	조립식판넬	3.6						
			대문	STS	1.0*1.5						
			대문	철재	1.4*2.0						
			담장	h1.8	21.6						
11	종화동	1074	주택(1,2,3층)	슬라브	232.95	주명식	관문1길 34-14				28
			다용도실	판넬	11						
			대문	STS	2.0*2.0						

번호	소재지	지번	물건의 종류	형식	수량 ㎡	소유자		이해관계인			비고 (조서 번호)
						성명	주소	성명	주소	권리의 종류 및 내용	
12	종화동	1067-2	주택(1층)	스레트	63	정병석	율촌면 신대길 6-2				29
			다용도실	스레트	7.5						
			화장실	슬라브	7.5						
			가추	스레트	7.5						
			대문	철재	2.0*1.8						
			담장	h2.0	4						
			물탱크	PVC	1						
13	종화동	1065	상기주택(2층)	슬라브	150	김희자	종화동 922-1				30
			창고및화장실	슬라브	9						
			대문	철재	2.0*2.0						
			담장	h2.0	14						
14	종화동	1059-4	주택(1층)	스레트	74.75	김영숙	종화동 1059-4				31
			다용도실(1층)	슬라브	18						
			창고(2층)	스레트	7.5						
			화장실	슬라브	6						
			가추	PVC	9						
			가추	PVC	14.25						
			대문	철재	1.5*1.6						
			물탱크	PVC	1						
			담장	h1.8	25.56						
			수목		1식						
15	종화동	1059-3	주택(1층)	스레트	60	백양순	종화동 1059-3				32
			다용도실(1층)	슬라브	31.88						
			창고및화장실	슬라브	6.75						
			가추	PVC	12						
			대문	철재	1.5*1.8						
			담장	h2.0	12						
			수목		1식						
16	종화동	1059-2	주택(1층)	스레트	96	김복자	동산동 296-13				33
			창고	슬라브	14.25						
			대문	철재	1.5*2.0						

번호	소재지	지번	물건의 종류	형식	수량 ㎡	소유자		이해관계인			비고 (조서 번호)
						성명	주소	성명	주소	권리의 종류 및 내용	
			담장	h1.5	39.75						
			수목		1식						
17	종화동	1059-1	상가(1층)	슬라브	111.15	김동휴	중흥동 1385				34
			주택(2층)	슬라브	81						
			화장실1	슬라브	4.2						
			화장실2	조립식판넬	1.8						
			다용도실(1층)	슬라브	7.1						
			창고	조립식판넬	3						
			가추1	조립식판넬	22						
			가추2	조립식판넬	6						
			가추3	조립식판넬	6						
			가추4	천막	21						
18	종화동	938	주택(1층)	슬라브	110.24	조현홍	종화동 939				35
			상가주택(2층)	슬라브	110.24						
			창고상가(2층)	슬라브	19.6						
			화장실	슬라브	3.5						
			대문	철재	1.8*2.0						
			담장	h2.0	16						
			담장	h1.0	10						
			담장	h1.5	2.25						
			석축	h1.7	17.85						
			물탱크	PVC	1						
19	종화동	935	주택(2층)	슬라브	89.25	김성철	종화동 935				36
			창고	판넬	8.75						
			보일러실	판넬	12						
			창고	판넬	6.25						
			대문	STS	1.0*1.5						
			대문	목재	2.5*2.0						
			담장	h1.5	12						
			담장	h1.0	27						
			물탱크	PVC	1						

번호	소재지	지번	물건의 종류	형식	수량 ㎡	소유자		이해관계인			비고 (조서 번호)
						성명	주소	성명	주소	권리의 종류 및 내용	
			마당	콘크리트	14.5						
			수목		1식						
20	종회동	935-2	주택(1,2층)	슬라브	196.88	강대순	종회동 935-2				37
			다용도실(1,2층)	슬라브	19.2						
			창고	스레트	7						
			대문	철재	1.5*2.0						
			대문	철재	1.8*2.0						
			담장	h1.5	7.5						
			담장	h1.0	11						
			마당	콘크리트	18.38						
21	종회동	929	주택(1,2층)	슬라브	208	장점순	종회동 929				38
			주택(3층)	스레트	45						
			대문	STS	1.5*1.8						
			담장	h1.2	4.2						
22	종회동	928-1	주택(1층)	스레트	55	김병관	종회동 928-1				39
			창고	슬라브	5						
			화장실	슬라브	1.8						
			가추	스레트	12						
			대문	철재	1.0*1.5						
			담장	h1.5	27						
			물탱크	PVC	1						
23	종회동	926	주택(1,2층)	슬라브	149	김명순	종회동 926				40
			가추	합판	13.65						
			대문	STS	1.3*1.8						
			대문	STS	1.2*2.0						
			담장	h1.5	22.5						
			수목		1식						
24	종회동	922-1	주택(1,2,3층)	슬라브	239.4	김영애	주삼동 788-1				41
			교회(1,2,3층)	슬라브	190.2						
			교회(1,2층)	슬라브	112						
			다용도실	판넬	18						

번호	소재지	지번	물건의 종류	형식	수량 ㎡	소유자		이해관계인			비고 (조서 번호)
						성명	주소	성명	주소	권리의 종류 및 내용	
			창고,계단	슬라브	12						
			대문	STS	1.3*2.0						
			대문	철재	1.5*2.0						
			물탱크	PVC	1						
			통신기지국		1						

여수시 공고 제2019-919호

여수 도시계획시설(도로)사업 실시계획(변경)인가를 위한 사전 공람 공고

여수 도시계획시설(도로)사업 실시계획(변경)인가를 위하여 「국토의 계획 및 이용에 관한 법률」 제90조 및 같은 법 시행령 제99조에 따라 일반인 및 이해관계인이 열람할 수 있도록 공고하오니 의견이 있으신 분은 공고 기간 내에 서면으로 의견을 제출하여 주시기 바랍니다.

2019. 4. 11.

여수시장

1. 사업시행지의 위치(변경없음): 여수시 문수동 760-1번지 일원
2. 사업의 종류 및 명칭(변경없음)
 - 가. 종 류: 여수 도시계획시설(도로: 소로3-393호)사업
 - 나. 명 칭: 문수동 허문마을 도시계획도로 개설
3. 사업의 면적 또는 규모(변경없음)
 - 가. 면 적: 467.6㎡
 - 나. 규 모: L=75m, B=6m
4. 사업시행자의 성명 및 주소(변경없음)
 - 가. 성 명: 여수시장
 - 나. 주 소: 전라남도 여수시 시청로 1(학동)
5. 사업의 착수예정일 및 준공예정일(변경)
 - 가. 착수예정년월일: 2018. 3.26.
 - 나. 준공예정년월일: (당초)2019.12.31. (변경) 2021.12.31.
6. 수용 또는 사용할 토지 또는 건물의 소재지·지번·지목 및 면적, 소유권과 소유권외의 권리의 명세 및 그 소유자·권리자의 성명·주소(변경): 다음
7. 공람기간: 2019. 4. 11. ~ 2019. 4. 25.(14일간)
8. 공람장소: 여수시 도시계획과, 도로과
9. 기타 자세한 사항은 여수시 도시계획과(☎061-659-4012)로 문의하여 주시기 바랍니다.

수용 또는 사용할 토지 또는 건물의 소재지·지번·지목 및 면적, 소유권과 소유권이외의 권리의 명세 및 그 소유자·권리자의 성명·주소

○ 토지조서(변경없음)

순번	지 번	지목	면적(m)		소 유 자		비고
			대장	편입면적	성 명	주 소	
1	760-6	전	351	98.1	정맹*	전라남도 여수시 여문2로 15*(문수동)	
2	759-5	대	5	0.5	김진*	전라남도 여수시 문수동 75*	
3	761-4	대	81.7	23.9	김진*	서울특별시 은평구 갈현로45나길 3, 비0*호(갈현동)	
4	762-10	대	160.1	0.2	여수시문수동 허문부락새마을회	전라남도 여수시 문수동 762-*	
5	762-9	도	1	1.0	여수시문수동 허문부락새마을회	전라남도 여수시 문수동 762-*	
6	762-11	대	104.8	50.7	김진*	서울특별시 은평구 갈현로45나길 3, 비0*호(갈현동)	
7	763-6	대	237.2	87.0	오춘*	전라남도 여수시 문수동 763-*	
8	763-8	도	23	0.4	조아*	전라남도 여수시 문수동 73*	
9	869-9	도	195	111.7	채운*	전라남도 여수시 문수동 72*	
10	869-12	전	110	32.4	김운*	전라남도 여수시 문수동 70*	
11	869-8	대	165	3.5	박상*	전라남도 여수시 문수4길 12-*(문수동)	
12	869-13	도	29	2.1	채운*	전라남도 여수시 문수동 72*	
13	917-24	도	20	3.8	국	국토교통부	
14	884-12	답	40	20.8	국	여수시	
15	917-21	도	1,631.3	2.9	국	국토교통부	
16	917-23	도		7.3	국	국토교통부	
17	884-11	도	247	21.3	정국*	전라남도 여수시 문수동 77*	
계			3,401	467.6			

○ 지장물 조서

· 당초

번호	토지소재지			수량	구분								비고			
	동	지번	지목		가옥	부속 건물	한전주	지장목								
								감나무	배나무	비파나무	은행나무					
1	문수동	761-3	대	개	1	1		1								
		762-6	대	개												
		761-4	대	개												
		762-11	대	개												
2	〃	763-1	대	개	1	1		4	2	1						
		763-6	대	개												
		763-7	대	개												
3	〃	869-3	전	개	1	1										
		869-12	전	개												
		869-9	전	개												
4	〃	884-12	답	개												
5	〃	760-6	전	개												
계				개	3	3	1	5	2	1	6					

· 변경

번호	소재지	지번	물건의 종류	구조 및 규격	수량	소유자		비고
						성명	주소	
1	문수동	761-3	가옥	목재,시멘트	1동	김진*	서울특별시 은평구 갈현로 45나길 3, 비0*호 (갈현동)	
		762-6	부속건물	콘크리트 슬레트	1동			
		761-4 762-11	지장목	감나무	1주			
2	문수동	763-1	가옥	시멘트,판넬	1동	오춘*	여수시 문수동 763-*	
		763-6 763-7	화장실	화장실(조립식)	1동			
			지장목	감나무	6주			
				배나무	1주			
비파나무	1주							
3	문수동	869-3	가옥	시멘트, 벽돌	1동	김운*	문수동 70*	
		869-12 869-9	창고	조립식	1동			
4	문수동	884-12	한전주		1주	한국전력공사		
5	문수동	760-6	지장목	은행나무	6주	정맹*	여문2로 15*	
6	문수동	869-8	담장	벽돌	1식	박성*	여수시 문수4길 12-*	비담 포함
			화장실	가건물	1식			
			수도계량기		1식			
			간판		2식			

순천시 고시 제2019-51호

순천 도시계획시설(공원)사업 실시계획인가(변경) 고시

순천 도시계획시설(공원)사업을 위한 실시계획인가(변경) 건에 대하여 「국토의 계획 및 이용에 관한 법률」 제88조 및 같은 법 시행령 제97조에 의하여 변경 인가하고, 같은 법 제91조 및 같은 법 시행령 제100조 규정에 의하여 다음과 같이 고시합니다.

2019. 4. 11.

순천시장

1. 사업시행지의 위치 : 순천시 용당동 104번지 일원
2. 도시계획시설(공원) 실시계획 변경 내용

위 치	명 칭	종류	규 모		사업시행자			착수일 및 준공예정일
			시설명	면 적 (㎡)	주 소	성 명		
용당동 104 번지 일원	순천 삼산공원 조성사업 (민간공원조성 특례사업)	공원	도시자연공원⑤ (삼산공원)	300,862 (도로/광장 8,267, 조경시설 3,781, 휴양운동시설 131, 편의시설 461, 관리시설 88, 녹지 288,134) ※비공원시설 80,336	순천시 장명로 30	순천시장 (공원녹지과장)	당초	2019. 3. 28. ~ 2019. 9. 30.
					서울시 송파구 송파대로 558	(주)한양 대표 채정섭		
					광주시 광산구 하남산단3 번로 137	헬스피플(주) 대표 정민호	변경	
					순천시 장명로 30	순천시장 (공원녹지과장)		
					순천시 삼산로 10	순천공원개발 (주)		

3. 수용 또는 사용할 토지조서 : 게재생략
4. 관계도서는 순천시 도시과(☎ 061-749-6315)에 비치하고 일반인에게 보입니다.

순천시 고시 제2019-56호

순천 도시계획시설(체육시설)사업 실시계획(변경)인가 고시

순천시 도시계획시설(체육시설)사업을 위한 실시계획 변경 인가 건에 대하여 「국토의 계획 및 이용에 관한 법률」 제88조 및 같은 법 시행령 제97조에 의하여 다음과 같이 변경인가 하고, 같은 법 제91조 및 같은 법 시행령 제100조 규정에 의하여 다음과 같이 고시합니다.

2019. 4. 11.

순천시장

1. 사업시행지의 위치 : 순천시 별량면 동화사길 85 일원
2. 사업의 종류 및 규모

명 칭	종 류	규 모		사업시행자		착수일 및 준공예정일	비고
				주 소	성 명		
순천컨트리클럽 대중골프장 조성공사	체육시설	합 계	342,120㎡	순천시 별량면 동화사길 85	(주)죽산기업 대표 김형열	2008. 07.11. ~2019. 04.30.	당초
		체육시설	102,552㎡				
		건축시설	3,225.78㎡		(주)죽산기업 대표 임종욱	2008. 07.11. ~2021. 04.30.	변경
		공공시설	31,636㎡				
		녹지시설	204,706.22㎡				

3. 수용 또는 사용할 토지조서 : 게재생략
4. 관계도서는 순천시 도시과(☎ 061-749-6315)에 비치하고 일반인에게 보입니다.

순천시 공고 제2019-727호

순천 도시계획시설(도로)사업 실시계획인가 사전 열람 공고

순천시 도시계획시설(도로)사업을 위한 실시계획인가 건에 대하여 「국토의 계획 및 이용에 관한 법률」 제90조 및 같은 법 시행령 제99조에 의거 다음과 같이 사전열람 공고합니다.

2019. 4. 11.

순천시장

1. 사업시행지의 위치 : 순천시 해룡면 상삼리 350번지 일원
2. 도시계획시설(도로) 실시계획 내용

위 치	명 칭	종류	규 모			사업시행자		착수예정일 및 준공예정일
			시설명	면 적 (㎡)	연 장 (폭)	주 소	성 명	
해룡면 상삼리 350번지 일원	왕의중학교 인근 도시계획도로 확장공사	도로	중로 3-81호	1,834	L=69m (12-40.8m)	순천시 장명로 30	순천시장 (도로과장)	실시계획인가일 ~ 2020. 12. 31.

3. 수용 또는 사용할 토지조서 : 다음
4. 열람기간 : 공고일로부터 (14일간)
5. 열람장소 : 순천시 도시과(☎ 061-749-6315)에 관계도서를 비치하오니 의견이 있을 때에는 열람기간 내 의견서를 제출하여 주시기 바랍니다.

사용 또는 수용할 토지 또는 건물의 조서와 지번 및 지목과 소유권 외의 권리의 명세서

번호	소재지	지번	지목	면적 (㎡)		소유자		비고
				지적면적	편입면적	서명또는명칭	주소	
총 계			8필지	26,017.5	1,834			
1	해룡상삼	350	학	16,929	349	전라남도 (교육감)		
2	해룡상삼	산16-5	임	804	107	순천시		
3	해룡상삼	335-2	대	164	164	순천시		
4	해룡상삼	334-2	전	417	382	순천시		
5	해룡상삼	333-1	전	93	20	순천시		
6	해룡상삼	600	도	1,554	25	국(건설부)		
7	해룡상삼	606	구	1,827	20	국(건설부)		
8	해룡상삼	928	도	4,229.5	767	순천시		

광양시 고시 제2019-88호

광양 도시계획시설(소로 1-25호선)사업 실시계획(변경)인가 고시

광양시 광양읍 덕례리 산41번지 일원에 광양 도시계획시설(소로 1-25호선)사업 실시계획(변경)인가 신청에 대하여 「국토의 계획 및 이용에 관한 법률」 제88조 및 제91조, 동 법률 시행령 제97조 및 제100조에 따라 다음과 같이 실시계획(변경)인가 고시합니다.

2019. 4. 11.

광양시장

- 1. 사업시행지의 위치(변경 없음)
 - 전남 광양시 광양읍 덕례리 산41번지 일원
- 2. 사업의 종류 및 명칭(변경 없음)
 - 종 류 : 광양 도시계획시설(소로 1-25호선)사업
 - 명 칭 : 도시계획도로(소로 1-25) 개설공사
- 3. 사업시행 면적 또는 규모(변경 없음)

구분				사용형태	연 장(m)		폭 (m)	면적 (㎡)
등급	류별	번호	폭원(m)		총 연장	금회시행		
계					812	160		4,489
소로	1	25	10-13	일반도로	812	160	10	4,489

- 4. 사업시행자의 성명 및 주소(변경)
 - 성 명
 - 당초 : 흥한산업주식회사 대표 박현규
 - 변경 : 흥한산업주식회사 공동대표 박민규, 이경용
 - 주 소 : 경상남도 진주시 동부로169번길 12, B401(충무공동, 윈스타워)
- 5. 사업착수 및 준공 예정일(변경)
 - 당초 : 2014. 3. 27. ~ 2018. 10. 30.
 - 변경 : 2014. 3. 27. ~ 2019. 6. 30.(증 8개월)
- 6. 사용 또는 수용할 토지 조서(변경 없음) : 다음
- 7. 관계도서 : 게재 생략(광양시청 도시재생과 비치)
- 8. 기타 자세한 사항은 광양시청 도시재생과(☎061-797-2844)로 문의하시기 바랍니다.

사용 또는 수용할 토지 조서(광양읍 덕례리 일원)

구분	지번	지목	공부면적 (㎡)	신청면적 (㎡)	소유자	
					주소	성명
합계			22,293	4,489		
1	산55-4	임	201	5	순천시 장선배기2길5-18 (조례동)	(주)그린씨티
2	산56	임	4,079	929	광양시 광양읍 덕례리 1057	진주정씨 공대공파 (무여)덕산 종친회
3	산56-2	임	308	308	부산광역시 남구 문현금융로40 (문현동, 부산국제금융센터)	주택도시 보증공사
4	산57-6	임	1,273	427	경남 진주시 진양호로 544, 3층(동성동)	흥한산업(주)
5	산57-12	임	14	14	경남 진주시 진양호로 544, 3층(동성동)	흥한산업(주)
6	산57-13	임	559	559	부산광역시 남구 문현금융로40 (문현동, 부산국제금융센터)	주택도시 보증공사
7	산57-8	임	992	390	순천시 동외동 19-52	박한철
8	산57-11	임	462	251	광양시 광양읍 목성리 677-4	고선영, 고주영
9	산41	임	12,081	1,396	부산광역시 남구 문현금융로40 (문현동, 부산국제금융센터)	주택도시보증공사
10	1581-8	구	1,242	58	세종특별자치시 도움6로 11, 정부세종청사 6동	국(건설부)
11	산40-1	임	111	108	광양시 시청로 33	광양시
12	산40-4	도	951	33	광양시 시청로 33	광양시
13	산41-4	도	20	11	광양시 시청로 33	광양시

광양시 고시 제2019-89호

광양 도시계획시설(소로 2-46호선)사업 실시계획(변경)인가 고시

광양시 광양읍 덕례리 산41번지 일원에 광양 도시계획시설(소로 2-46호선)사업 실시계획(변경)인가 신청에 대하여 「국토의 계획 및 이용에 관한 법률」 제88조 및 제91조, 동 법률 시행령 제97조 및 제100조에 따라 다음과 같이 실시계획(변경)인가 고시합니다.

2019. 4. 11.

광양시장

1. 사업시행지의 위치(변경 없음)
 - 전남 광양시 광양읍 덕례리 산41번지 일원
2. 사업의 종류 및 명칭(변경 없음)
 - 종 류 : 광양 도시계획시설(소로 2-46호선)사업
 - 명 칭 : 도시계획도로(소로 2-46호) 개설공사
3. 사업시행 면적 또는 규모(변경 없음)

구분				사용형태	연 장(m)		폭 (m)	면적 (㎡)	기 점	종 점
등급	류별	번호	폭원 (m)		총연장	금회분				
계					215	113		1,942		
소로	2	46	8-18.5	일반도로	215	113	18.5	1,942	대로 3-6	소로 1-25

4. 사업시행자의 성명 및 주소(변경)
 - 성 명
 - 당초 : 흥한산업주식회사 대표 박현규
 - 변경 : 흥한산업주식회사 공동대표 박민규, 이경용
 - 주 소 : 경상남도 진주시 동부로169번길 12, B401(충무공동, 웅스타워)
5. 사업착수 및 준공 예정일(변경)
 - 당초 : 2018. 5. 3. ~ 2018. 12. 30.
 - 변경 : 2018. 5. 3. ~ 2019. 6. 30.(증 6개월)
6. 사용 또는 수용할 토지 조서(변경 없음) : 다음
7. 관계도서 : 게재 생략(광양시청 도시재생과 비치)
8. 기타 자세한 사항은 광양시청 도시재생과(☎061-797-2844)로 문의하시기 바랍니다.

토지 조서

연번	소재지	지번	면적(㎡)		지목	소유자		이해관계인			비고
			공부 면적	편입 면적		성명	주소	성명	주소	권리의 종류	
1	덕례리	산41	12,081	450	임	주택도시보증공사					
2	덕례리	1754-1	966.9	492	대	주택도시보증공사					
3	덕례리	1804	5,022.9	966	도	광양시					
4	덕례리	산41-5	552	34	도	광양시					

광양시 공고 제2019-691호

광양 도시계획시설(유원지 제1호)사업 실시계획인가 정정 열람 공고

전라남도 광양시 마동 504번지 일원에 광양 도시계획시설(유원지 제1호)사업 실시계획인가 신청에 대하여 「국토의 계획 및 이용에 관한 법률」 제90조 및 동 법률 시행령 제99조에 따라 관계 서류를 주민 및 이해관계인에게 열람하고 의견을 청취하고자 아래와 같이 정정 공고 합니다.

2019. 4. 11.

광양시장

1. 사업시행지의 위치(변경 없음)
 - 전남 광양시 마동 504번지 일원
2. 사업의 종류 및 명칭(변경 없음)
 - 종 류 : 광양 도시계획시설(유원지 제1호) 사업
 - 명 칭 : 마동저수지 생태공원 조성사업 2단계
3. 사업시행 면적 또는 규모(변경)
 - 면 적
 - 당 초 : A=66,518㎡
 - 변 경 : A=66,489㎡(감 29㎡)
4. 사업시행자의 성명 및 주소(변경 없음)
 - 성 명 : 광양시장(환경과장)
 - 주 소 : 전라남도 광양시 시청로 33(중동)
5. 사업 착수 및 준공 예정일(변경 없음)
 - 착수 예정일 : 실시계획인가 고시일
 - 준공 예정일 : 실시계획인가 고시일로부터 24개월
6. 사용 또는 수용할 토지 조서(변경) : 다음
7. 관계도서 : 게재 생략(광양시청 도시재생과 및 환경과 비치)
8. 열람기간 및 장소
 - 기 간 : 2019. 4. 11. ~ 2019. 4. 25.(14일간)
 - 장 소 : 광양시청 도시재생과, 환경과
9. 기타 자세한 사항은 광양시청 도시재생과(☎061-797-2844) 및 환경과(☎061-797-3158)로 문의하시기 바랍니다.

사용 또는 수용할 토지 조서

순번	소재지	지번	지목	면적(㎡)		소유자	주소	비고
				지적면적	편입면적	성명		
계				187,836.8	66,489			
1	마동	327	답	665	210	광양시		
2	마동	327-4	도	565	506	광양시		
3	마동	328	원	32,216	7,010	광양시		
4	마동	328-4	답	736	41	광양시		
5	마동	330-3	전	3,396	7	광양시		
6	마동	359	원	26,121	1,103	광양시		
7	마동	359-4	도	6,669	1	광양시		
8	마동	364-8	구	536	174	광양시		
9	마동	364-9	유	5,241	203	한국농어촌공사	경기도의왕시포일동487	
10	마동	364-10	전	979	491	광양시		
11	마동	364-23	임	1,160	184	광양시		
12	마동	364-24	임	808	354	광양시		
13	마동	364-25	임	661	377	광양시		
14	마동	364-31	임	824	20	광양시		
15	마동	364-34	임	693	347	광양시		
16	마동	364-35	임	993	114	광양시		
17	마동	364-47	유	249	130	광양시		
18	마동	378-3	유	2,850	453	한국농어촌공사	경기도의왕시포일동487	
19	마동	380-2	답	40	40	광양시		
20	마동	380-3	구	10	10	광양시		
21	마동	382-2	원	192	192	광양시		
22	마동	382-3	구	20	20	광양시		
23	마동	382-4	유	832	563	광양시		
24	마동	383-2	원	673	673	광양시		
25	마동	383-3	원	340	340	광양시		
26	마동	383-4	원	326	326	광양시		
27	마동	384-1	답	26	26	광양시		
28	마동	384-2	원	460	460	광양시		
29	마동	384-3	구	850	776	광양시		
30	마동	384-4	원	152	79	광양시		

순번	소재지	지번	지목	면적(㎡)		소유자 성명	주소	비고
				지적면적	편입면적			
31	마동	385-1	구	142	142	광양시		
32	마동	385-2	답	238	238	광양시		
33	마동	385-3	원	238	238	광양시		
34	마동	385-4	원	238	238	광양시		
35	마동	385-5	답	238	238	광양시		
36	마동	385-6	원	238	238	광양시		
37	마동	385-7	원	238	238	광양시		
38	마동	386-1	원	89	89	광양시		
39	마동	386-2	구	387	387	광양시		
40	마동	386-3	원	355	355	광양시		
41	마동	387-1	원	378	363	광양시		
42	마동	387-3	원	22	22	광양시		
43	마동	388	원	42	42	광양시		
44	마동	391-1	구	360	59	광양시		
45	마동	391-2	답	861	20	광양시		
46	마동	495	원	246	246	광양시		
47	마동	495-2	원	147	147	광양시		
48	마동	495-3	원	109	109	광양시		
49	마동	496	원	263	263	광양시		
50	마동	496-1	원	217	217	광양시		
51	마동	497	원	443	443	광양시		
52	마동	498	원	726	726	광양시		
53	마동	499-2	원	228	228	광양시		
54	마동	499-3	유	1481	1087	광양시		
55	마동	500-2	원	799	799	광양시		
56	마동	501-2	원	318	318	광양시		
57	마동	502-2	원	473	473	광양시		
58	마동	502-3	구	46	4	광양시		
59	마동	502-7	유	451	312	광양시		
60	마동	503-2	원	17	17	광양시		
61	마동	503-3	구	76	76	광양시		
62	마동	519	유	13292	1	한국농어촌공사	경기도 의왕시 포일동 487	

순번	소재지	지번	지목	면적(㎡)		소유자 성명	주소	비고
				지적면적	편입면적			
63	마동	523	유	1078	19	광양농지개발조합	광양읍 칠성리 495-1	
64	마동	524-2	유	939	155	광양시		
65	마동	526-1	답	1008	749	광양시		
66	마동	526-3	유	625	625	광양시		
67	마동	529	유	4358	3273	광양시		
68	마동	529-2	유	1643	334	광양시		
69	마동	534-1	답	1636	1351	광양시		
70	마동	535	답	817	817	광양시		
71	마동	536	전	922	922	광양시		
72	마동	537	전	1431	1431	광양시		
73	마동	538	묘	1488	1488	광양시		
74	마동	539	전	66	66	광양시		
75	마동	540	전	1101	1101	광양시		
76	마동	541	전	66	66	광양시		
77	마동	542	전	271	271	광양시		
78	마동	543	전	387	387	광양시		
79	마동	544	전	1289	1289	광양시		
80	마동	545	전	764	764	광양시		
81	마동	546	답	803	608	광양시		
82	마동	547	답	691	691	광양시		
83	마동	547-1	답	291	291	광양시		
84	마동	547-2	답	16	16	광양시		
85	마동	548	전	383	383	광양시		
86	마동	549	전	972	972	광양시		
87	마동	550	전	367	367	광양시		
88	마동	550-1	도	152	53	광양시		
89	마동	551	전	210	210	광양시		
90	마동	551-1	도	180	124	광양시		
91	마동	552-1	도	546	178	광양시		
92	마동	552-2	답	173	173	광양시		
93	마동	555-1	도	308	17	광양시		
94	마동	559-1	도	245	77	광양시		

순번	소재지	지번	지목	면적(㎡)		소유자 성명	주소	비고
				지적면적	편입면적			
95	마동	559	전	932	932	광양시		
96	마동	560	전	106	106	광양시		
97	마동	560-1	도	46	36	광양시		
98	마동	561	전	228	228	광양시		
99	마동	562	전	215	215	광양시		
100	마동	563	전	126	126	광양시		
101	마동	564	전	1134	1134	광양시		
102	마동	565	전	664	664	광양시		
103	마동	566	전	436	436	광양시		
104	마동	567-1	전	717	717	광양시		
105	마동	567-2	대	245	245	광양시		
106	마동	568	대	198	192	광양시		
107	마동	569	대	106	106	광양시		
108	마동	570-1	대	283	283	광양시		
109	마동	570-2	도	7	7	광양시		
110	마동	570-3	도	20	20	광양시		
111	마동	570-4	도	3	3	광양시		
112	마동	570-5	대	276	276	광양시		
113	마동	571	대	93	93	광양시		
114	마동	572	대	188	188	광양시		
115	마동	573	대	212	212	광양시		
116	마동	574	대	248	248	광양시		
117	마동	575	도	284	216	광양시		
118	마동	576	도	218	79	광양시		
119	마동	582	도	215	32	광양시		
120	마동	583	도	288	75	광양시		
121	마동	584	도	271	1	광양시		
122	마동	587-1	임	820	678	광양시		
123	마동	588	전	563	563	광양시		
124	마동	589	전	143	143	광양시		
125	마동	589-1	도	293	54	광양시		
126	마동	651-3	도	23	3	광양시		

순번	소재지	지번	지목	면적(㎡)		소유자 성명	주소	비고
				지적면적	편입면적			
127	마동	653-1	도	200	113	광양시		
128	마동	653-2	도	83	82	광양시		
129	마동	653-3	대	221	89	광양시		
130	마동	654-1	대	291	113	광양시		
131	마동	654-2	도	83	83	광양시		
132	마동	655-1	묘	1083	54	광양시		
133	마동	655-2	도	26	26	광양시		
134	마동	655-3	도	33	33	광양시		
135	마동	659-1	답	985	429	광양시		
136	마동	662-1	전	720	395	광양시		
137	마동	663-1	대	172	172	광양시		
138	마동	663-2	전	215	155	광양시		
139	마동	663-3	도	3	3	광양시		
140	마동	663-4	도	53	46	광양시		
141	마동	664	대	53	53	광양시		
142	마동	665	임	185	185	광양시		
143	마동	666	묘	218	218	광양시		
144	마동	667	전	169	169	광양시		
145	마동	668	전	159	159	광양시		
146	마동	669	전	863	863	광양시		
147	마동	670	대	635	635	광양시		
148	마동	671-1	전	1398	1398	광양시		
149	마동	671-2	전	364	343	광양시		
150	마동	671-3	전	321	242	광양시		
151	마동	671-4	전	364	3	광양시		
152	마동	671-5	전	376	172	광양시		
153	마동	672	답	962	962	광양시		
154	마동	673-1	임	383	383	광양시		
155	마동	673-2	유	460	281	광양시		
156	마동	674-1	유	2192	979	광양시		
157	마동	674-2	유	1071	923	광양시		
158	마동	674-7	도	23	4	광양시		

순번	소재지	지번	지목	면적(㎡)		소유자	주소	비고
				지적면적	편입면적	성명		
159	마동	984	구	4644	673	국(농림축산식품부)		
160	마동	984-15	구	1763	1672	국(농림축산식품부)		
161	마동	988-1	원	1020	517	광양시		
162	마동	988-6	도	187	91	국(건설부)		
163	마동	997	도	2605	2126	국(건설부)		
164	마동	1003-4	도	107	48	국(건설부)		
165	중동	616-1	유	185	75	광양시		
166	중동	616-2	임	423	1	광양시		
167	중동	616-4	임	188	35	광양시		
168	중동	616-5	도	72	72	광양시		
169	중동	616-6	임	90	90	광양시		
170	중동	616-10	임	682	40	광양시		
171	중동	616-11	임	142	49	광양시		
172	중동	1726임	임	13858.8	53	광양시		

광양시 공고 제2019-692호

광양 도시계획시설(공공청사 성황1호)사업 실시계획인가 열람 공고

전라남도 광양시 성황도이지구 도시개발사업 공공청사 블록1에 광양 도시계획시설(공공청사 성황1호)사업 실시계획인가 신청에 대하여 「국토의 계획 및 이용에 관한 법률」 제90조 및 동 법률 시행령 제99조에 따라 관계 서류를 주민 및 이해관계인에게 열람하고 의견을 청취하고자 아래와 같이 공고합니다.

2019. 4. 11.

광양시장

1. 사업시행지의 위치
 - 전남 광양시 성황도이지구 도시개발사업 공공청사 블록1
2. 사업의 종류 및 명칭
 - 종 류 : 광양 도시계획시설(공공청사 성황1호) 사업
 - 명 칭 : 광양시 골약동 주민센터 및 주민자치센터 건립공사
3. 사업시행 면적 또는 규모
 - 면적 : 6,612㎡
4. 사업시행자의 성명 및 주소
 - 성 명 : 광양시장(회계과장)
 - 주 소 : 전라남도 광양시 시청로 33(중동)
5. 사업 착수 및 준공 예정일
 - 착수 예정일 : 실시계획인가 고시일
 - 준공 예정일 : 2020. 10. 31.
6. 사용 또는 수용할 토지 조서

순번	소재지	지번	지목	면적(㎡)		소유자	주소	비고
				지적면적(㎡)	편입면적(㎡)	성명		
계				6,612	6,612			
1	성황동	블록1	대	6,612	6,612	광양시		성황도이지구

7. 관계도서 : 게재 생략(광양시청 도시재생과 및 회계과 비치)
8. 열람기간 및 장소
 - 기 간 : 2019. 4. 11. ~ 2019. 4. 25.(14일간)
 - 장 소 : 광양시청 도시재생과, 회계과
9. 기타 자세한 사항은 광양시청 도시재생과(☎061-797-2844) 및 회계과(☎061-797-2275)로 문의하시기 바랍니다.

광양시 공고 제2019-693호

광양 도시계획시설(공공청사 제12호)사업 실시계획인가 열람 공고

전라남도 광양시 광영동 산83번지 일원에 광양 도시계획시설(공공청사 제12호)사업 실시계획인가 신청에 대하여 「국토의 계획 및 이용에 관한 법률」 제90조 및 동 법률 시행령 제99조에 따라 관계 서류를 주민 및 이해관계인에게 열람하고 의견을 청취하고자 아래와 같이 공고합니다.

2019. 4. 11.

광양시장

1. 사업시행지의 위치
 - 전남 광양시 광영동 산83번지 일원
2. 사업의 종류 및 명칭
 - 종 류 : 광양 도시계획시설(공공청사 제12호) 사업
 - 명 칭 : 광양시 광영동 주민센터 및 주민자치센터 건립공사
3. 사업시행 면적 또는 규모
 - 면적 : 9,835㎡
4. 사업시행자의 성명 및 주소
 - 성 명 : 광양시장(회계과장)
 - 주 소 : 전라남도 광양시 시청로 33(중동)
5. 사업 착수 및 준공 예정일
 - 착수 예정일 : 실시계획인가 고시일
 - 준공 예정일 : 2020. 8. 31.
6. 사용 또는 수용할 토지 조서 : 다음
7. 관계도서 : 게재 생략(광양시청 도시재생과 및 회계과 비치)
8. 열람기간 및 장소
 - 기 간 : 2019. 4. 11. ~ 2019. 4. 25.(14일간)
 - 장 소 : 광양시청 도시재생과, 회계과
9. 기타 자세한 사항은 광양시청 도시재생과(☎061-797-2844) 및 회계과(☎061-797-2275)로 문의하시기 바랍니다.

사용 또는 수용할 토지 조서

순번	소재지	지번	지목	면적(㎡)		소유자	주소	비고
				지적면적(㎡)	편입면적(㎡)	성명		
계				29,200.1	9,835			
1	광영동	산82-85	임	6,056	4,038.43	광양시		
2	광영동	산82-80	임	5,848	173.94	광양시		
3	광영동	산82-52	임	1,557	1,194.89	광양시		
4	광영동	산82-30	임	368	20.37	광양시		
5	광영동	산82-31	임	335	39.05	광양시		
6	광영동	산82-32	임	634	90.35	광양시		
7	광영동	산82-22	임	726	726	광양시		
8	광영동	산82-53	임	58	58	광양시		
9	광영동	산83	임	1,260	1,260	광양시		
10	광영동	산82-86	임	589	156.8	광양시		
11	광영동	11-1	대	293	293	광양시		
12	광영동	7-4	대	624	624	광양시		
13	광영동	7-1	대	214	214	광양시		
14	광영동	8-2	대	205	205	광양시		
15	광영동	745	임	8,399.4	487.66	광양시		
16	광영동	10-13	도	56	29.42	광양시		
17	광영동	10-14	도	177	77.47	광양시		
18	광영동	7-2	도	47	47	광양시		
19	광영동	656	도	59	59	국(국토부)		
20	광영동	8-10	도	15	15	광양시		
21	광영동	8-11	도	12	12	광양시		
22	광영동	747	도	1667.7	13.62	광양시		

보성군 고시 제2019-29호

한국 차·소리 문화공원관광지 조성계획(경미한 조성계획)변경 결정 및 지형도면 고시

한국 차·소리 문화공원 관광지 조성계획(경미한 조성계획) 변경을 『관광진흥법』 제54조 및 동법시행령 제47조, 같은법 58조에 따른 『국토의 계획 및 이용에 관한 법률』 제30조, 제32조, 『토지이용규제기본법』 제8조의 규정에 의거 다음과 같이 결정하고 지형도면고시합니다.

2019. 4. 11.

보성군수

1. 위 치 : 보성군 보성읍 봉산리 산154 일원
2. 관광지명 : 한국 차·소리 문화공원 관광지
3. 지정면적 : 294,664㎡ (변경없음)
4. 조성계획 : 294,664㎡ (변경없음)
5. 사업시행자 : 보성군수 (변경없음)
6. 사업기간 : 2003년 ~ 2019년 (변경없음)
7. 사업비(총괄) : 47,860백만원 (변경없음)
8. 조성계획 변경 내용 : 다음
9. 사용 또는 수용할 토지 등의 조서 : 다음
10. 관련법에 의한 의제처리 인허가 사항
 - 가. 보성 군관리계획(지구단위계획) 결정(변경) 및 지형도면 승인 조서 : 다음
 - 나. 보성 군관리계획(지구단위계획) 결정(변경) 및 지형도면 승인 도면 : 게재 생략
11. 관계도서는 보성군 산업안전국 도시개발과(☎061-850-5597)에 비치하고 일반인에게 보입
니다.

보성 한국 차·소리 문화공원관광지 조성계획 결정(변경) 조서

① 관광지 결정(변경) 조서(변경없음)

구분	도면표시 번호	관광지	위치	면적(m ²)			비고
				기정	변경	변경후	
변경	7	한국 차·소리 문화공원관광지구	보성을 봉산리 산54번지 일원	294,664	-	294,664	

② 관광지 조성계획결정(변경) 조서

1. 관광지 조성계획결정(변경) 총괄 조서

구분	면적(m ²)			구성비 (%)	건축연면적(m ²)			비고
	기정	변경	변경후		기정	변경	변경후	
총계	294,664	-	294,664	100.0	26,249.93	증)61.18	26,311.11	
공공편의시설지구	62,859	감)131	62,728	21.29	170.00	-	170.00	
숙박시설지구	18,785	-	18,785	6.38	3,344.00	-	3,344.00	
상가시설지구	5,250	증)278	5,528	1.88	1,943.84	증)61.18	2,005.02	
운동오락시설지구	14,389	-	14,389	4.88	540.00	-	540.00	
휴양문화시설지구	56,510	-	56,510	19.18	20,252.09	-	20,252.09	
기타시설지구	136,871	감)147	136,724	46.40	-	-	-	

2. 관광지 조성계획(변경)결정 지구별 조서

구분	부지면적(m ²)			구성비 (%)	건축연면적(m ²)			구성비 (%)	동수		비고	
	기정	변경	변경후		기정	변경	변경후		기정	변경		
총계	294,664	-	294,664	100.00	26,249.93	증)61.18	26,311.11	100.00	35	35		
A 공공편의 시설지구	소계	62,859	감)131	62,728	21.29	170.00	-	170.00	0.65	2	2	
	도로	19,401	감)131	19,270	6.54	-	-	-	-	-	-	
	주차장	42,140	-	42,140	14.30	-	-	-	-	-	-	
	관리 사무소	90	-	90	0.03	50.00	-	50.00	0.19	1	1	
	회장실	466	-	466	0.16	120.00	-	120.00	0.46	1	1	
	오수 처리장	762	-	762	0.26	-	-	-	-	-	-	

구 분	부지면적(㎡)			구성비 (%)	건축연면적(㎡)			구성비 (%)	동수		비고	
	기정	변경	변경후		기정	변경	변경후		기정	변경		
B. 숙박시설 지구	소 계	18,785	-	18,785	6.38	3,344.00	-	3,344.00	12.71	15	15	
	Tea Cottage	18,785	-	18,785	6.38	3,344.00	-	3,344.00	12.71	15	15	
C. 상가시설 지구	소 계	5,250	증)278	5,528	1.88	1,943.84	증)61.18	2,005.02	7.62	6	6	
	티볼센터	5,250	증)278	5,528	1.88	1,943.84	증)61.18	2,005.02	7.62	6	6	
D. 운동오락 시설지구	소 계	14,389	-	14,389	4.88	540.00	-	540.00	2.05	1	1	
	다목적 운동장	13,609	-	13,609	4.62	540.00	-	540.00	2.05	1	1	
	휴게 광장	780	-	780	0.26	-	-	-	-	-	-	
E. 휴양문화 시설지구	소 계	56,510	-	56,510	19.18	20,252.09	-	20,252.09	76.97	11	11	
	소리공원	10,680	-	10,680	3.62	260.00	-	260.00	0.99	4	4	
	전시관	13,411	-	13,411	4.55	7,818.01	-	7,818.01	29.71	2	2	
	차제조 공방	1,904	-	1,904	0.65	410.00	-	410.00	1.56	1	1	
	전망대	1,360	-	1,360	0.46	60.00	-	60.00	0.23	1	1	
	식물원	18,494	-	18,494	6.28	713.00	-	713.00	2.71	1	1	
	청소년 수련원	4,917	-	4,917	1.67	7,068.57	-	7,068.57	26.87	1	1	
	붓재	5,744	-	5,744	1.95	3,922.51	-	3,922.51	14.91	1	1	
F. 기타시설 지구	소 계	136,871	감)147	136,724	46.40	-	-	-	-	-	-	
	녹차밭	57,251	-	57,251	19.43	-	-	-	-	-	-	
	녹지	79,620	감)147	79,473	26.97	-	-	-	-	-	-	

3. 관광지 조성계획(변경)결정 세부 조서

구 분				부지면적(㎡)			구성비 (%)	건축연면적(㎡)			동수		비고	
				기정	변경	변경후		기정	변경	변경후	기정	변경		
계				294,664	-	294,664	100.00	26,249.93	증)61.18	26,311.11	35	35		
A. 공공 편의 시설 지구	소 계			62,859	감)131	62,728	21.29	170.00	-	170.00	2	2		
	도로	계	기정	변경	19,401	감)131	19,270	6.54	-	-	-	-	-	
		도로	A-1	A-1	19,401	감)131	19,270	6.54	-	-	-	-	-	
	주차장	계	기정	변경	42,140	-	42,140	14.30	-	-	-	-	-	
		주차장-2	A-2-2	A-2-2	8,465	-	8,465	2.87	-	-	-	-	-	
		주차장-3	A-2-3	A-2-3	4,868	-	4,868	1.65	-	-	-	-	-	
		주차장-4	A-2-4	A-2-4	28,807	-	28,807	9.78	-	-	-	-	-	
	관리 사무소	계	기정	변경	90	-	90	0.03	50.00	-	50.00	1	1	
		관리 사무소	A-3	A-3	90	-	90	0.03	50.00	-	50.00	1	1	
	회장실	계	기정	변경	466	-	466	0.16	120.00	-	120.00	1	1	
		회장실-1	A-4-1	A-4-1	466	-	466	0.16	120.00	-	120.00	1	1	
	오수 처리장	계	기정	변경	762	-	762	0.26	-	-	-	-	-	
		오수 처리장	A-5	A-5	762	-	762	0.26	-	-	-	-	-	
	B. 숙박 시설 지구	소 계			18,785	-	18,785	6.38	3,344.00	-	3,344.00	15	15	
Tea Cottage		계	기정	변경	18,785	-	18,785	6.38	3,344.00	-	3,344.00	15	15	
		Tea Cottage	B-1	B-1	18,785	-	18,785	6.38	3,344.00	-	3,344.00	15	15	
C. 상가 시설 지구	소 계			5,250	증)278	5,528	1.88	1,943.84	증)61.18	2,005.02	6	6		
	티볼센터	계	기정	변경	5,250	증)278	5,528	1.88	1,943.84	증)61.18	2,005.02	6	6	
		티볼센터 A블럭	C-1-1~5	C-1-1~5, 2	3,234	증)2,294	5,528	1.88	585.00	증)1,420.02	2,005.02	5	6	
		티볼센터 B블럭	C-2	-	2,016	감)2,016	-	-	1,358.84	감)1,358.84	-	1	-	
D. 운동 오락 시설 지구	소 계			14,389	-	14,389	4.88	540.00	-	540.00	1	1		
	다목적 운동장	계	기정	변경	13,609	-	13,609	4.62	540.00	-	540.00	1	1	
		다목적 운동장	D-1	D-1	13,609	-	13,609	4.62	540.00	-	540.00	1	1	
	휴게 광장	계	기정	변경	780	-	780	0.26	-	-	-	-	-	
		휴게 광장-2	D-2-2	D-2-2	780	-	780	0.26	-	-	-	-	-	

E. 휴양 문화 시설 지구	소 계			56,510	-	56,510	19.18	20,252.09	-	20,252.09	11	11	
	계	기정	변경	10,680	-	10,680	3.62	260.00	-	260.00	4	4	
	소리 공원	북루	E-1-1	E-1-1	766	-	766	0.26	50.00	-	50.00	1	1
		소리방	E-1-2	E-1-2	1,478	-	1,478	0.50	120.00	-	120.00	2	2
		대금/가야금방	E-1-3	E-1-3	1,419	-	1,419	0.48	90.00	-	90.00	1	1
		소리 연습장	E-1-4	E-1-4	3,042	-	3,042	1.03	-	-	-	-	-
		수변쉼터	E-1-5	E-1-5	3,975	-	3,975	1.35	-	-	-	-	-
	전시관	계	기정	변경	13,411	-	13,411	4.55	7,818.01	-	7,818.01	2	2
		제1 전시관	E-2-1	E-2-1	6,911	-	6,911	2.35	4,600.00	-	4,600.00	1	1
		제2 전시관	E-2-2	E-2-2	6,500	-	6,500	2.21	3,218.01	-	3,218.01	1	1
	차제조 공방	계	기정	변경	1,904	-	1,904	0.65	410.00	-	410.00	1	1
		차제조 공방	E-3	E-3	1,904	-	1,904	0.65	410.00	-	410.00	1	1
	전망대	계	기정	변경	1,360	-	1,360	0.46	60.00	-	60.00	1	1
		전망대		E-4	1,360	-	1,360	0.46	60.00	-	60.00	1	1
	식물원	계	기정	변경	18,494	-	18,494	6.28	713.00	-	713.00	1	1
		식물원	E-5-1	E-5-1	6,282	-	6,282	2.13	713.00	-	713.00	1	1
		초화원	E-5-2	E-5-2	1,300	-	1,300	0.44	-	-	-	-	-
		화목원	E-5-3	E-5-3	1,000	-	1,000	0.34	-	-	-	-	-
	청소년 수련원	계	기정	변경	4,917	-	4,917	1.67	7,068.57	-	7,068.57	1	1
		청소년 수련원	E-6	E-6	4,917	-	4,917	1.67	7,068.57	-	7,068.57	1	1
	붓재	계	기정	변경	5,744	-	5,744	1.95	3,922.51	-	3,922.51	1	1
		붓재	E-7	E-7	5,744	-	5,744	1.95	3,922.51	-	3,922.51	1	1
	F. 기타 시설 지구	소 계			136,871	감)147	136,724	46.40	-	-	-	-	-
녹차밭		계	기정	변경	57,251	-	57,251	19.43	-	-	-	-	-
		녹차밭-1	F-1-1	F-1-1	22,651	-	22,651	7.69	-	-	-	-	-
		녹차밭-2	F-1-2	F-1-2	27,419	-	27,419	9.31	-	-	-	-	-
		녹차밭-3	F-1-3	F-1-3	7,181	-	7,181	2.44	-	-	-	-	-
녹지		계	기정	변경	79,620	감)147	79,473	26.97	-	-	-	-	-
		녹지	F-2	F-2	79,620	감)147	79,473	26.97	-	-	-	-	-

보성 군관리계획 결정(변경)조서

I. 보성 군관리계획 결정(변경) 조서

① 용도지역·지구·구역결정(변경) 조서

1. 용도지역결정(변경) 조서

○ 용도지역 (변경) 결정 조서(변경없음)

구 분	면적(㎡)			구성비 (%)	비 고
	기 정	변 경	변경후		
합 계	294,664	-	294,664	100.0	
관 리 지 역	293,834	-	293,834	99.7	
계 획 관 리 지 역	293,834	-	293,834	99.7	
농 립 지 역	830	-	830	0.3	

2. 용도지구 결정(변경) 조서

○ 용도지구 결정(변경) 조서(변경없음)

구분	도면표시 번호	지구명	지구의 세분	위치	제한 내용	면적(㎡)			최초 결정일
						기정	변경	변경후	
변경	7	한국 차·소리 문화공원관광 지구	관광휴양 개발진흥 지구	보성을 봉산리 산154번지 일원	건축물 7층 이하	294,664	-	294,664	03.05.23

3. 용도구역 결정(변경) 조서-해당사항없음

② 지구단위계획구역 결정(변경) 조서

○ 지구단위계획구역 결정(변경) 조서(변경없음)

구분	도면표시 번호	구역명	위 치	면 적(㎡)			최초 결정일	비고
				기 정	변 경	변경후		
변경	1	한국 차·소리 지구단위계획구역	보성을 봉산리 산154번지 일원	294,664	-	294,664		

II. 지구단위계획 결정(변경) 조서

① 토지이용 및 시설에 관한 부분

구 분	부지면적(㎡)			구성비 (%)	건축연면적(㎡)			구성비 (%)	동수		비고	
	기정	변경	변경후		기 정	변 경	변경후		기정	변경		
총 계	294,664	-	294,664	100.00	26,249.93	증)61.18	26,311.11	100.00	35	35		
A 공공편의 시설지구	소 계	62,859	감)131	62,728	21.29	170.00	-	170.00	0.65	2	2	
	도로	19,401	감)131	19,270	6.54	-	-	-	-	-	-	

	주차장	42,140	-	42,140	14.30	-	-	-	-	-	-	
	관리 사무소	90	-	90	0.03	50.00	-	50.00	0.19	1	1	
	회장실	466	-	466	0.16	120.00	-	120.00	0.46	1	1	
	오수 처리장	762	-	762	0.26	-	-	-	-	-	-	
B. 숙박시설 지구	소 계	18,785	-	18,785	6.38	3,344.00	-	3,344.00	12.71	15	15	
	Tea Cottage	18,785	-	18,785	6.38	3,344.00	-	3,344.00	12.71	15	15	
C. 상가시설 지구	소 계	5,250	증)278	5,528	1.88	1,943.84	증)61.18	2,005.02	7.62	6	6	
	티볼센터	5,250	증)278	5,528	1.88	1,943.84	증)61.18	2,005.02	7.62	6	6	
D. 운동오락 시설지구	소 계	14,389	-	14,389	4.88	540.00	-	540.00	2.05	1	1	
	다목적 운동장	13,609	-	13,609	4.62	540.00	-	540.00	2.05	1	1	
	휴게 광장	780	-	780	0.26	-	-	-	-	-	-	
E. 휴양문화 시설지구	소 계	56,510	-	56,510	19.18	20,252.09	-	20,252.09	76.97	11	11	
	소리공원	10,680	-	10,680	3.62	260.00	-	260.00	0.99	4	4	
	전시관	13,411	-	13,411	4.55	7,818.01	-	7,818.01	29.71	2	2	
	차제조 공방	1,904	-	1,904	0.65	410.00	-	410.00	1.56	1	1	
	전망대	1,360	-	1,360	0.46	60.00	-	60.00	0.23	1	1	
	식물원	18,494	-	18,494	6.28	713.00	-	713.00	2.71	1	1	
	청소년 수련원	4,917	-	4,917	1.67	7,068.57	-	7,068.57	26.87	1	1	
	붓재	5,744	-	5,744	1.95	3,922.51	-	3,922.51	14.91	1	1	
F. 기타시설 지구	소 계	136,871	감)147	136,724	46.40	-	-	-	-	-	-	
	녹차밭	57,251	-	57,251	19.43	-	-	-	-	-	-	
	녹지	79,620	감)147	79,473	26.97	-	-	-	-	-	-	

② 용도지역·지구의 세분 및 세분된 용도지역·지구간의 변경에 관한 군관리계획 결정(변경) 조서

1. 용도지역 결정(변경) 조서

○ 용도지역 (변경) 결정 조서

구 분	면적(㎡)			구성비 (%)	비 고
	기 정	변 경	변경후		
합 계	294,664	-	294,664	100.0	
관 리 지 역	293,834	-	293,834	99.7	
계 획 관 리 지 역	293,834	-	293,834	99.7	
농 립 지 역	830	-	830	0.3	

2. 용도지구 결정(변경) 조서

○ 용도지구 (변경) 결정 조서

구분	도면표시 번호	지구명	지구의 세분	위치	제한 내용	면적(㎡)			최초 결정일
						기정	변경	변경후	
변경	7	한국 차·소리 문화공원관광 지구	관광휴양 개발진흥 지구	보성을 봉산리 산154번지 일원	건축물 7층 이하	294,664	-	294,664	03.05.23

③ 기반시설의 배치와 규모에 관한 군관리계획 결정(변경) 조서

1. 교통시설

가. 도 로

○ 도로 총괄표

유별		합계			1류			2류			3류		
		노선수	연장 (m)	면적 (㎡)									
합계	기정	10	2,345	19,401	-	-	-	3	1,061	9,178	7	1,284	10,223
	변경	10	2,327	19,270	-	-	-	3	1,061	9,178	7	1,266	10,092
중로	기정	1	320	1,107	-	-	-	-	-	-	1	320	1,107
	변경	1	320	1,107	-	-	-	-	-	-	1	320	1,107
소로	기정	9	2,025	18,294	-	-	-	3	1,061	9,178	6	964	9,116
	변경	9	2,007	18,163	-	-	-	3	1,061	9,178	6	946	8,985

○ 도로(변경)결정 조서

구분	규모				기능	연장 (m)	기 점	종 점	사용 형태	주요 경과지	최초 결정일	비고
	등급	류별	번호	폭원 (m)								
기정	10개 노선					2,345						
변경	9개 노선					2,327						
기정	중로	3	30	13	국지 도로	320	보성읍 봉산리 1459-89구	보성읍 봉산리 1454-11답	일반 도로	주차장-4	15.09.03	
기정	소로	2	150	9.5	국지 도로	692	보성읍 봉산리 산154 임	보성읍 봉산리 산154 임	일반 도로	주차장	14.07.10	
기정	소로	2	151	9.5	국지 도로	219	보성읍 봉산리 산154 임	보성읍 봉산리 산154 임	일반 도로	숙박시설	14.07.10	
기정	소로	2	152	9.0	국지 도로	150	보성읍 봉산리 1297-33전	보성읍 봉산리 1459-89구	일반 도로	주차장-4	15.09.03	
기정	소로	3	160	4	국지 도로	226	보성읍 봉산리 산154 임	보성읍 봉산리 산154 임	일반 도로	녹차밭	14.07.10	
기정	소로	3	161	7	국지 도로	33	보성읍 봉산리 산140-11임	보성읍 봉산리 산145-18임	일반 도로	티블센터	14.07.10	
변경	소로	3	161	7	국지 도로	15	보성읍 봉산리 산140-11임	보성읍 봉산리 1272-1대	일반 도로	티블센터		
기정	소로	3	162	4	특수 도로	299	보성읍 봉산리 1270 답	보성읍 봉산리 산154 임	일반 도로	소리청	06.11.13	
기정	소로	3	163	7	국지 도로	176	보성읍 봉산리 산154 임	보성읍 봉산리 산154 임	일반 도로	전시관	14.07.10	
기정	소로	3	164	5	국지 도로	74	보성읍 봉산리 1297-33전	보성읍 봉산리 1459-89구	일반 도로	녹지	15.09.03	
기정	소로	3	165	3	국지 도로	156	화천면 영천리 산79-37임	화천면 영천리 1-62임	일반 도로	종합안내센터	15.09.03	

○ 도로(변경)결정 사유서

변경전 도로명	변경후 도로명	변경내용	변경사유
소로 3-161호선	소로 3-161호선	□노선연장축소 -L=33→15m(감)8m)	□관광지 조성계획 변경에 따른 일부 노선 연장 축소

나. 주차장

○ 주차장(변경)결정 조서(변경없음)

구분	도면표시 번호	시설명	위치	면적(㎡)			최초 결정일	비고
				기 정	변 경	변경후		
합 계		3개소		42,140	-	42,140		
기정	12	주차장	보성읍 봉산리 1359-4 일원	8,465	-	8,465	06.11.13	
기정	13	주차장	보성읍 봉산리 1297-6 일원	4,868	-	4,868	03.08.16	
기정	14	주차장	보성읍 봉산리 1454-2 일원	28,807	-	28,807	15.09.03	

2. 공간시설

○ 녹지(변경)결정 조서

구분	도면표시 번호	시설명	시설의 세분	위 치	면 적(㎡)			최 초 결정일	비 고
					기 정	변 경	변경후		
합 계		7개소			136,871	감)147	136,724		
기정	20	녹지	경관녹지	보성읍 봉산리 산154임일원	72,891		72,891	'03.8.16	
기정	21	녹지	경관녹지	보성읍 봉산리 산154임일원	9,981		9,981	'03.8.16	
기정	22	녹지	경관녹지	보성읍 봉산리 산154임일원	35,511		35,511	'03.8.16	
기정	23	녹지	경관녹지	보성읍 봉산리 산154임일원	2,946		2,946	'03.8.16	
폐지	24	녹지	경관녹지	보성읍 봉산리 산154임일원	147	감)147	-	14.7.10	
기정	25	녹지	경관녹지	보성읍 봉산리 산154임일원	2,442		2,442	14.7.10	
기정	26	녹지	경관녹지	보성읍 봉산리 1297-6일원	12,439		12,439	15.09.03	
기정	27	녹지	경관녹지	회천면 영천리 1-60일원	514		514	15.09.03	

○ 녹지(변경)결정 사유서

도면표시 번호	시설명	변경내용	변경사유
24	경관녹지	□녹지 폐지	□관광지 조성계획 변경에 따른 녹지 변경

④ 가구 및 획지 등에 관한 군관리계획 결정(변경) 조서

도면 번호	가구번호			면 적(㎡)		획 지			비 고
	번호	기 정	변 경	기 정	변 경	위 치	면 적(㎡)		
							기 정	변 경	
4	1BL	B-1	B-1	81,373	81,373	봉산리1212-10번지일원	18,785	18,785	TeaCottage
		E-2-1	E-2-1			봉산리 1206-2번지일원	6,911	6,911	제1전시관
		E-2-2	E-2-2			봉산리 산154번지일원	6,500	6,500	제2전시관
		E-3	E-3			봉산리 1191-3번지일원	1,904	1,904	차체조공방
		E-4	E-4			봉산리 산154번지일원	1,360	1,360	전망대
		E-5-1	E-5-1			봉산리 산154번지일원	6,282	6,282	식물원

도면 번호	가구번호			면 적(m ²)		획 지			비 고
	번호	기 정	변 경	기 정	변 경	위 치	면 적(m ²)		
							기 정	변 경	
		E-5-2	E-5-2			봉산리 산154번지일원	1,300	1,300	초회원
		E-5-3	E-5-3			봉산리 산154번지일원	1,000	1,000	회목원
		E-5-4	E-5-4			봉산리 산154번지일원	9,912	9,912	녹차밭
		F-1-2	F-1-2			봉산리 산154번지일원	27,419	27,419	녹차밭-2
4	3BL	A-4-1	A-4-1	22,967	22,967	봉산리 1210번지일원	466	466	공중화장실-1
		D-1	D-1			봉산리 1210번지일원	13,609	13,609	디목적운동장
		E-1-5	E-1-5			봉산리 1210번지일원	3,975	3,975	수변쉼터
		E-6	E-6			봉산리 1277-4번지일원	4,917	4,917	청소년수련원
4	4BL	F-1-1	F-1-1	22,651	22,651	봉산리 산154번지일원	22,651	22,651	녹차밭-1
4	5BL	E-1-1	E-1-1	6,705	6,705	봉산리 1272번지일원	766	766	복루
		E-1-2	E-1-2			봉산리 1272번지일원	1,478	1,478	소리방
		E-1-3	E-1-3			봉산리 1272번지일원	1,419	1,419	대금가야금방
		E-1-4	E-1-4			봉산리 1272번지일원	3,042	3,042	소리연습장
4	6BL	A-2-1	A-2-1	762	762	봉산리 1264번지일원	-	-	공영주차장-1
		A-4-2	A-4-2			봉산리 1359-4번지일원	-	-	공중화장실-2
		A-5	A-5			봉산리 1270번지일원	762	762	오수처리장
		D-2-1	D-2-1			봉산리 1264번지일원	-	-	휴게광장-1
4	7BL	A-3	A-3	8,555	8,555	봉산리 1259번지일원	90	90	관리사무소
		A-2-2	A-2-2			봉산리 1259번지일원	8,465	8,465	공용주차장-2
4	8BL	D-3	D-3	28,807	28,807	봉산리 1454-3번지일원	-	-	카트경기장
		A-2-4	A-2-4			봉산리 1454-2번지일원	28,807	28,807	공용주차장-4
4	9BL	A-2-3	A-2-3	18,573	18,573	봉산리 1297-6번지일원	4,868	4,868	공용주차장-3
		D-2-2	D-2-2			봉산리 1297-6번지일원	780	780	휴게광장-2
		E-7	E-7			봉산리 1297-6번지일원	5,744	5,744	종합안내센터→뱃재
		F-1-3	F-1-3			봉산리 1297-6번지일원	7,181	7,181	녹차밭-3
4	10BL	C-1-1-5	C-1-1-5,2	3,234	5,528	봉산리 1272대일원	3,234	5,528	티볼A블럭상기5
4	11BL	C-2	-	2,016	-	봉산리 1264답일원	2,016	-	티볼B블럭상기1, 화장실
4	기타	전지역	전지역	19,401	19,270	전 지 역	19,401	19,270	도로
				79,620	79,473	전 지 역	79,620	79,473	녹지(F-2)
합계				294,664	294,664		294,664	294,664	

⑤ 건축물에 대한 용도·건폐율·용적률·높이 등에 관한 군관리계획결정(변경) 조서
가. 공공편익시설

구분	도면 번호	위 치	구 분	계 획 내 용
기정	5	A-3	용 도	<input type="checkbox"/> 지정용도 : 계획관리지역내 허용건축물 <input type="checkbox"/> 권장용도 : 건축법시행령 별표1의 제4호 제2종 근린생활시설 비목 중 관리사무소
			건폐율	<input type="checkbox"/> 60%
			용적률	<input type="checkbox"/> 150%
			높 이	<input type="checkbox"/> 2층 이하
			배 치	<input type="checkbox"/> 가구 및 획지의 규모와 조성에 관한 결정도면 참조
			형 태	<input type="checkbox"/> 기존건물 사용
			색 채	<input type="checkbox"/> 기존건물 사용
기정	5	A-4-1 A-5	용 도	<input type="checkbox"/> 지정용도 : 계획관리지역내 허용건축물 <input type="checkbox"/> 권장용도 : 건축법시행령 별표1의 제3호 제1종 근린생활시설 시목 중 공중화장실, 제22호 자연순환관리시설중 가. 하수등 처리시설
			건폐율	<input type="checkbox"/> 60%
			용적률	<input type="checkbox"/> 150%
			높 이	<input type="checkbox"/> 2층 이하
			배 치	<input type="checkbox"/> 가구 및 획지의 규모와 조성에 관한 결정도면 참조
			형 태	<input type="checkbox"/> 경사형 지붕 설치(지붕의 구배는 3-10이상 7/100이하가 되도록 계획)
			색 채	<input type="checkbox"/> 건축물의 외벽 및 지붕의 색채 주조색(70%이상) : 따뜻한 색 또는 무채색 계통의 밝은 색 권장 (채도가 높은 색 금지) 보조색(20%) : 주조색 계통의 색 권장 강조색(10%미만) : 제한없음

나. 숙박시설

구분	도면 번호	위 치	구 분	계 획 내 용
기정	5	B-1	용 도	<input type="checkbox"/> 지정용도 : 계획관리지역내 허용건축물 <input type="checkbox"/> 권장용도 : 건축법시행령 별표1의 제15호의 숙박시설 기목 중 일반숙박시설
			건폐율	<input type="checkbox"/> 60%
			용적률	<input type="checkbox"/> 150%
			높 이	<input type="checkbox"/> 2층 이하
			배 치	<input type="checkbox"/> 가구 및 획지의 규모와 조성에 관한 결정도면 참조
			형 태	<input type="checkbox"/> 경사형 지붕 설치(지붕의 구배는 3-10이상 7/100이하가 되도록 계획)
			색 채	<input type="checkbox"/> 건축물의 외벽 및 지붕의 색채 주조색(70%이상) : 따뜻한 색 또는 무채색 계통의 밝은 색 권장(채도가 높은 색 금지) 보조색(20%) : 주조색 계통의 색 권장 강조색(10%미만) : 제한없음

다. 상가시설

구분	도면 번호	위 치	구 분	계 획 내 용
기정	5	C-1-1-5 C-2	용 도	□ 지정용도 : 계획관리지역내 허용건축물 □ 권장용도 : 건축법시행령 별표1의 제3호 제1종 근린생활시설 중 기목, 니목, 미목, 비목 중 공공도서관, 사목 중 공중화장실, 지목 중 출판사 및 제2종 근린생활시설 중 기목, 리목, 비목, 이목 중 차관련 제조업소, 자목, 차목, 파목, 러목, 제7호 판매시설 □ 불허용도 : 건축법시행령 별표1의 제4호 제2종 근린생활시설 중 미목, 차목 중 장의사, 파목 중 놀이형시설, 러목 중 안마시술소
			건폐율	□ 60%
			용적률	□ 150%
			높 이	□ 4층 이하
			배 치	□ 가구 및 획지의 규모와 조성에 관한 결정도면 참조
			형 태	□ 경사형 지붕 설치(지붕의 구배는 3-100이상 7/100이하가 되도록 계획)
색 채	□ 건축물의 외벽 및 지붕의 색채 (권장) 주조색(70%이상) : 따뜻한 색 또는 무채색 계통의 밝은 색 권장(채도가 높은 색 금지) 보조색(20%) : 주조색 계통의 색 권장 강조색(10%미만) : 제한없음			

라. 운동오락시설

구분	도면 번호	위 치	구 분	계 획 내 용
기정	5	D-1	용 도	□ 지정용도 : 계획관리지역내 허용건축물 □ 권장용도 : 건축법시행령 별표1 제5호의 문화 및 집회시설 중 기목 공연장 및 제13호 운동시설 중 다목적 운동장
			건폐율	□ 60%
			용적률	□ 150%
			높 이	□ 2층 이하
			배 치	□ 가구 및 획지의 규모와 조성에 관한 결정도면 참조
			형 태	□ 경사형 지붕 설치(지붕의 구배는 3-100이상 7/100이하가 되도록 계획)
색 채	□ 건축물의 외벽 및 지붕의 색채 주조색(70%이상) : 따뜻한 색 또는 무채색 계통의 밝은 색 권장(채도가 높은 색 금지) 보조색(20%) : 주조색 계통의 색 권장 강조색(10%미만) : 제한없음			

마. 휴양문화시설

구분	도면 번호	위 치	구 분	계 획 내 용
기정	5	E-1-1 E-1-2 E-1-3 E-3	용 도	□ 지정용도 : 관광진흥법 별표19 관광지등의 시설지구 안에 설치할 수 있는 시설 중 휴양문화시설 □ 권장용도 : 건축법시행령 별표1 제4호의 제2종근린생활시설 가목 중 소리관련 공연장, 이목 중 차제조공방 및 제5호의 문화 및 집회시설 나목 중 소리관련 공연장
			건폐율	□ 60%
			용적률	□ 150%
			높 이	□ 2층 이하
			배 치	□ 가구 및 획지의 규모와 조성에 관한 결정도면 참조
			형 태	□ 지붕 : 경사형, 평지붕
			색 채	□ 건축물의 외벽 및 지붕의 색채 주조색(70%이상) : 따뜻한 색 또는 무채색 계통의 밝은 색 권장(채도가 높은 색 금지) 보조색(20%) : 주조색 계통의 색 권장 강조색(10%미만) : 제한없음
기정	5	E-2-1 E-2-2	용 도	□ 지정용도 : 관광진흥법 별표19 관광지등의 시설지구 안에 설치할 수 있는 시설 중 휴양문화시설 □ 권장용도 : 건축법시행령 별표1의 제5호의 문화 및 집회시설 라목 중 전시장
			건폐율	□ 60%
			용적률	□ 150%
			높 이	□ 5층 이하
			배 치	□ 가구 및 획지의 규모와 조성에 관한 결정도면 참조
			형 태	□ 지붕 : 경사형, 평지붕
			색 채	□ 건축물의 외벽 및 지붕의 색채 주조색(70%이상) : 따뜻한 색 또는 무채색 계통의 밝은 색 권장(채도가 높은 색 금지) 보조색(20%) : 주조색 계통의 색 권장 강조색(10%미만) : 제한없음
기정	5	E-4	용 도	□ 지정용도 : 관광진흥법 별표19 관광지등의 시설지구 안에 설치할 수 있는 시설 중 휴양문화시설 □ 권장용도 : 건축법시행령 별표1의 제27호 관광휴게시설 라목 중 관망탑
			건폐율	□ 60%
			용적률	□ 150%
			높 이	□ 2층 이하
			배 치	□ 가구 및 획지의 규모와 조성에 관한 결정도면 참조
			형 태	□ 지붕 : 경사형, 평지붕
			색 채	□ 건축물의 외벽 및 지붕의 색채 주조색(70%이상) : 따뜻한 색 또는 무채색 계통의 밝은 색 권장(채도가 높은 색 금지) 보조색(20%) : 주조색 계통의 색 권장 강조색(10%미만) : 제한없음

구분	도면 번호	위 치	구 분	계 획 내 용
기정	5	E-5-1 E-5-2 E-5-3 E-5-4	용 도	<input type="checkbox"/> 지정용도 : 관광진흥법 별표19 관광지등의 시설지구 안에 설치할 수 있는 시설 중 휴양문화시설 <input type="checkbox"/> 권장용도 : 건축법시행령 별표1의 제5호 문화 및 집회시설 미목 중 식물원
			건폐율	<input type="checkbox"/> 60%
			용적률	<input type="checkbox"/> 150%
			높 이	<input type="checkbox"/> 2층 이하
			배 치	<input type="checkbox"/> 가구 및 획지의 규모와 조성에 관한 결정도면 참조
			형 태	<input type="checkbox"/> 지붕 : 경사형, 평지붕
			색 채	<input type="checkbox"/> 건축물의 외벽 및 지붕의 색채 주조색(70%이상) : 따뜻한 색 또는 무채색 계통의 밝은 색 권장(채도가 높은 색 금지) 보조색(20%) : 주조색 계통의 색 권장 강조색(10%미만) : 제한없음
기정	5	E-6	용 도	<input type="checkbox"/> 지정용도 : 관광진흥법 별표19 관광지등의 시설지구 안에 설치할 수 있는 시설 중 휴양문화시설 <input type="checkbox"/> 권장용도 : 건축법시행령 별표1의 제12호 수련시설 니목 중 청소년수련원
			건폐율	<input type="checkbox"/> 60%
			용적률	<input type="checkbox"/> 150%
			높 이	<input type="checkbox"/> 4층 이하
			배 치	<input type="checkbox"/> 가구 및 획지의 규모와 조성에 관한 결정도면 참조
			형 태	<input type="checkbox"/> 지붕 : 경사형, 평지붕
			색 채	<input type="checkbox"/> 건축물의 외벽 및 지붕의 색채 주조색(70%이상) : 따뜻한 색 또는 무채색 계통의 밝은 색 권장(채도가 높은 색 금지) 보조색(20%) : 주조색 계통의 색 권장 강조색(10%미만) : 제한없음
기정	5	E-7	용 도	<input type="checkbox"/> 지정용도 : 관광진흥법 별표19 관광지등의 시설지구 안에 설치할 수 있는 시설 중 휴양문화시설 <input type="checkbox"/> 권장용도 : 건축법시행령 별표1의 제5호 문화 및 집회시설 다목 중 관람장, 제3호 제1종 근린생활시설 중 기목·니목·미목, 제4호 제2종 근린생활시설 중 아목
			건폐율	<input type="checkbox"/> 60%
			용적률	<input type="checkbox"/> 150%
			높 이	<input type="checkbox"/> 4층 이하
			배 치	<input type="checkbox"/> 가구 및 획지의 규모와 조성에 관한 결정도면 참조
			형 태	<input type="checkbox"/> 지붕 : 경사형, 평지붕
			색 채	<input type="checkbox"/> 건축물의 외벽 및 지붕의 색채 주조색(70%이상) : 따뜻한 색 또는 무채색 계통의 밝은 색 권장(채도가 높은 색 금지) 보조색(20%) : 주조색 계통의 색 권장 강조색(10%미만) : 제한없음

사용 또는 수용할 토지 세목 조서(변경없음)

연번	주소	지번	지적면적	편입면적	소유자	비고
소 계			392,064.0	294,664.0		
1	전라남도 보성군 보성읍 봉산리	1209-2대	81.0	81.0	보성군	
2	전라남도 보성군 보성읍 봉산리	1359-7잡	46.0	17.0	국(기획재정부)	
3	전라남도 보성군 보성읍 봉산리	1454-28답	209.1	70.0	국(기획재정부)	
4	전라남도 보성군 보성읍 봉산리	1296-2도	119.0	119.0	보성군	
5	전라남도 보성군 보성읍 봉산리	1295-2도	33.0	33.0	보성군	
6	전라남도 보성군 보성읍 봉산리	1367잡	130.0	130.0	보성군	
7	전라남도 보성군 보성읍 봉산리	1460-48도	1,874.2	186.0	국(농림수산식품부)	
8	전라남도 보성군 보성읍 봉산리	1203전	676.0	676.0	대한디업주식회사	
9	전라남도 보성군 보성읍 봉산리	1199-1전	2,714.0	2,714.0	대한디업주식회사	
10	전라남도 보성군 보성읍 봉산리	1367-1대	303.0	303.0	보성군	
11	전라남도 보성군 보성읍 봉산리	산252구	77.0	77.0	국(농림수산식품부)	
12	전라남도 보성군 보성읍 봉산리	1274답	169.0	169.0	보성군	
13	전라남도 보성군 보성읍 봉산리	1454-18답	489.8	157.0	국(기획재정부)	
14	전라남도 보성군 보성읍 봉산리	산140임	59,900.0	2,152.0	능성구씨보성시랑중파종중	
15	전라남도 보성군 보성읍 봉산리	1266답	45.0	45.0	보성군	
16	전라남도 보성군 보성읍 봉산리	1190전	215.0	215.0	보성군	
17	전라남도 보성군 보성읍 봉산리	산140-5임	1,055.0	629.0	능성구씨보성시랑중파종중	
18	전라남도 보성군 보성읍 봉산리	산253구	23.0	23.0	국(농림수산식품부)	
19	전라남도 보성군 보성읍 봉산리	1359-1도	1,404.0	32.0	국(국토교통부)	
20	전라남도 보성군 보성읍 봉산리	1297-20잡	660.0	660.0	보성군	
21	전라남도 보성군 보성읍 봉산리	1193전	157.0	157.0	보성군	
22	전라남도 보성군 보성읍 봉산리	1193-1대	15.0	15.0	보성군	
23	전라남도 보성군 보성읍 봉산리	1454-19답	617.1	360.0	국(국토교통부)	
24	전라남도 보성군 보성읍 봉산리	1454-29답	269.4	156.0	국(국토교통부)	
25	전라남도 보성군 보성읍 봉산리	1358도	595.0	595.0	국(국토교통부)	
26	전라남도 보성군 보성읍 봉산리	1265답	555.0	537.0	보성군	
27	전라남도 보성군 보성읍 봉산리	1277-13답	157.0	157.0	보성군	
28	전라남도 보성군 보성읍 봉산리	1277-12답	13.0	13.0	보성군	
29	전라남도 보성군 보성읍 봉산리	1206전	70.0	70.0	대한디업주식회사	

연번	주소	지번	지적면적	편입면적	소유자	비고
30	전라남도 보성군 보성읍 봉산리	1195전	175.0	175.0	보성군	
31	전라남도 보성군 보성읍 봉산리	1314-6천	969.0	716.0	국(국토교통부)	
32	전라남도 보성군 보성읍 봉산리	1297-32도	219.0	211.3	보성군	
33	전라남도 보성군 보성읍 봉산리	1297-57전	206.0	181.0	보성군	
34	전라남도 보성군 보성읍 봉산리	1296-4도	13.0	13.0	전라남도	
35	전라남도 보성군 보성읍 봉산리	1297-56도	45.0	26.0	보성군	
36	전라남도 보성군 보성읍 봉산리	1297-33전	467.0	467.0	보성군	
37	전라남도 보성군 보성읍 봉산리	1198천	33.0	33.0	보성군	
38	전라남도 보성군 보성읍 봉산리	1197전	179.0	179.0	보성군	
39	전라남도 보성군 보성읍 봉산리	1196전	350.0	350.0	보성군	
40	전라남도 보성군 보성읍 봉산리	1200대	436.0	436.0	보성군	
41	전라남도 보성군 보성읍 봉산리	1199전	583.0	583.0	대한다업주식회사	
42	전라남도 보성군 보성읍 봉산리	1279전	162.0	162.0	대한다업주식회사	
43	전라남도 보성군 보성읍 봉산리	1297-37답	3,870.0	375.0	국(국토교통부)	
44	전라남도 보성군 보성읍 봉산리	1456-1차	2,410.3	2,410.3	보성군	
45	전라남도 보성군 보성읍 봉산리	1277-8전	2.0	2.0	보성군	
46	전라남도 보성군 보성읍 봉산리	1277-9전	84.0	84.0	보성군	
47	전라남도 보성군 보성읍 봉산리	1272-1대	125.0	125.0	보성군	
48	전라남도 보성군 보성읍 봉산리	1191-6전	1,187.0	1,187.0	보성군	
49	전라남도 보성군 보성읍 봉산리	산142-4임	2.0	2.0	보성군	
50	전라남도 보성군 보성읍 봉산리	산142-2임	340.0	340.0	보성군	
51	전라남도 보성군 보성읍 봉산리	산141-2임	56.0	56.0	보성군	
52	전라남도 보성군 보성읍 봉산리	산140-11임	1,282.0	1,282.0	보성군	
53	전라남도 보성군 보성읍 봉산리	산140-10임	193.0	193.0	보성군	
54	전라남도 보성군 보성읍 봉산리	1212-13임	35.0	35.0	보성녹차리조트주식회사	
55	전라남도 보성군 보성읍 봉산리	산154-15임	128.0	128.0	보성군	
56	전라남도 보성군 보성읍 봉산리	1209답	1,173.0	1,173.0	장기선	
57	전라남도 보성군 보성읍 봉산리	1277-10전	31.0	31.0	보성군	
58	전라남도 보성군 보성읍 봉산리	1191-1대	990.0	990.0	보성군	
59	전라남도 보성군 보성읍 봉산리	산154-8임	3,120.0	3,120.0	보성군	
60	전라남도 보성군 보성읍 봉산리	1367-3잡	51.0	51.0	보성군	
61	전라남도 보성군 보성읍 봉산리	1191-2대	187.0	187.0	보성군	
62	전라남도 보성군 보성읍 봉산리	1203-1전	14.0	14.0	보성군	
63	전라남도 보성군 보성읍 봉산리	1454-2차	17,167.3	16,316.0	보성군	

연번	주소	지번	지적면적	편입면적	소유자	비고
64	전라남도 보성군 보성읍 봉산리	1206-1전	155.0	155.0	보성군	
65	전라남도 보성군 보성읍 봉산리	1191전	845.0	845.0	보성군	
66	전라남도 보성군 보성읍 봉산리	1454-13답	39.5	6.0	보성군	
67	전라남도 보성군 보성읍 봉산리	1459-138구	1,256.3	36.0	국(농림수산식품부)	
68	전라남도 보성군 보성읍 봉산리	1196-1대	1,829.0	1,829.0	보성군	
69	전라남도 보성군 보성읍 봉산리	1212-9대	131.0	131.0	보성녹차리조트주식회사	
70	전라남도 보성군 보성읍 봉산리	1212-11대	1,592.0	1,592.0	보성녹차리조트주식회사	
71	전라남도 보성군 보성읍 봉산리	1191-3대	4,647.0	4,647.0	보성군	
72	전라남도 보성군 보성읍 봉산리	1212-12대	3,128.0	3,128.0	보성녹차리조트주식회사	
73	전라남도 보성군 보성읍 봉산리	1272대	9,192.0	9,192.0	보성군	
74	전라남도 보성군 보성읍 봉산리	1264-3대	88.0	88.0	보성군	
75	전라남도 보성군 보성읍 봉산리	1206-2대	1,762.0	1,762.0	보성군	
76	전라남도 보성군 보성읍 봉산리	1359-2도	137.0	57.0	국(국토교통부)	
77	전라남도 보성군 보성읍 봉산리	1369구	2,202.0	1,828.0	국(농림수산식품부)	
78	전라남도 보성군 보성읍 봉산리	1276전	60.0	60.0	보성군	
79	전라남도 보성군 보성읍 봉산리	1203-2대	778.0	778.0	보성군	
80	전라남도 보성군 보성읍 봉산리	1295-3도	53.0	53.0	보성군	
81	전라남도 보성군 보성읍 봉산리	1454-35답	242.1	224.0	보성군	
82	전라남도 보성군 보성읍 봉산리	1454-11답	47.2	25.0	보성군	
83	전라남도 보성군 보성읍 봉산리	1199-3대	946.0	946.0	보성군	
84	전라남도 보성군 보성읍 봉산리	1212-10대	13,592.0	13,592.0	보성녹차리조트주식회사	
85	전라남도 보성군 보성읍 봉산리	1272-2대	76.0	76.0	보성군	
86	전라남도 보성군 보성읍 봉산리	1199-2전	415.0	415.0	보성군	
87	전라남도 보성군 보성읍 봉산리	산127-11임	82.0	73.0	보성군	
88	전라남도 보성군 보성읍 봉산리	산154임	106,340.0	96,579.0	보성군	
89	전라남도 보성군 보성읍 봉산리	산154-18임	6,693.0	6,693.0	보성군	
90	전라남도 보성군 보성읍 봉산리	산154-19임	31,441.0	31,441.0	보성군	
91	전라남도 보성군 보성읍 봉산리	산154-20임	856.0	856.0	보성군	
92	전라남도 보성군 보성읍 봉산리	1454-12답	144.2	80.0	보성군	
93	전라남도 보성군 보성읍 봉산리	1454-36답	0.7	0.7	보성군	
94	전라남도 보성군 보성읍 봉산리	1259차	7,817.0	7,285.0	보성군	
95	전라남도 보성군 보성읍 봉산리	1277-17대	75.0	75.0	보성군	
96	전라남도 보성군 보성읍 봉산리	1277-18대	34.0	34.0	보성군	
97	전라남도 보성군 보성읍 봉산리	1277-4대	6,322.0	6,322.0	보성군	

연번	주소	지번	지적면적	편입면적	소유자	비고
98	전라남도 보성군 보성읍 봉산리	1210대	12,922.0	12,922.0	보성군	
99	전라남도 보성군 보성읍 봉산리	1264-7답	2.0	2.0	보성군	
100	전라남도 보성군 보성읍 봉산리	1270-3답	52.0	52.0	보성군	
101	전라남도 보성군 보성읍 봉산리	1264-6답	78.0	78.0	보성군	
102	전라남도 보성군 보성읍 봉산리	1264-2답	26.0	15.0	보성군	
103	전라남도 보성군 보성읍 봉산리	1270답	505.0	505.0	보성군	
104	전라남도 보성군 보성읍 봉산리	1277-21답	37.0	37.0	보성군	
105	전라남도 보성군 보성읍 봉산리	1277-19답	145.0	145.0	보성군	
106	전라남도 보성군 보성읍 봉산리	1295-1전	149.0	149.0	보성군	
107	전라남도 보성군 보성읍 봉산리	1297-6전	5,509.0	5,509.0	보성군	
108	전라남도 보성군 보성읍 봉산리	1297-52전	9,801.0	9,573.0	보성군	
109	전라남도 보성군 보성읍 봉산리	1297-53전	403.0	403.0	보성군	
110	전라남도 보성군 보성읍 봉산리	1297-8전	993.0	993.0	보성군	
111	전라남도 보성군 보성읍 봉산리	1297-55전	496.0	467.0	보성군	
112	전라남도 보성군 보성읍 봉산리	1297-21전	557.0	557.0	보성군	
113	전라남도 보성군 보성읍 봉산리	1359-4잡	621.0	419.0	보성군	
114	전라남도 보성군 보성읍 봉산리	1359-8잡	107.0	107.0	보성군	
115	전라남도 보성군 보성읍 봉산리	1209-3답	472.0	472.0	보성군	
116	전라남도 보성군 보성읍 봉산리	1297-54전	3,185.0	2,621.0	보성군	
117	전라남도 보성군 보성읍 봉산리	산154-17임	948.0	948.0	보성군	
118	전라남도 보성군 보성읍 봉산리	1191-7대	5,080.0	5,080.0	보성군	
119	전라남도 보성군 보성읍 봉산리	1454-32답	19.2	19.2	보성군	
120	전라남도 보성군 보성읍 봉산리	1454-33답	243.4	243.4	보성군	
121	전라남도 보성군 보성읍 봉산리	1454-34답	275.1	264.1	보성군	
122	전라남도 보성군 보성읍 봉산리	1459-148구	974.1	974.1	국(농림수산식품부)	
123	전라남도 보성군 보성읍 봉산리	1459-89구	3,413.6	1,407.0	국(농림수산식품부)	
124	전라남도 보성군 보성읍 봉산리	1459-146구	147.4	129.0	국(농림수산식품부)	
125	전라남도 보성군 보성읍 봉산리	1459-147구	152.9	114.0	국(농림수산식품부)	
126	전라남도 보성군 보성읍 봉산리	1459-145구	715.9	715.9	국(농림수산식품부)	
127	전라남도 보성군 보성읍 봉산리	1211-1전	55.0	55.0	보성군	
128	전라남도 보성군 보성읍 봉산리	1211전	190.0	190.0	보성군	
129	전라남도 보성군 보성읍 봉산리	1264-4답	421.0	421.0	보성군	
130	전라남도 보성군 보성읍 봉산리	1264답	940.0	911.0	보성군	
131	전라남도 보성군 보성읍 봉산리	1455-2답	1,487.7	1,487.7	보성군	

연번	주소	지번	지적면적	편입면적	소유자	비고
132	전라남도 보성군 보성읍 봉산리	1455-1답	1,435.8	1,435.8	보성군	
133	전라남도 보성군 보성읍 봉산리	1454-1답	3,212.6	3,212.6	보성군	
134	전라남도 보성군 보성읍 봉산리	1459-90구	2,103.1	1,450.9	국(농림수산식품부)	
135	전라남도 보성군 보성읍 봉산리	산140-3임	3,588.0	2,867.0	보성군	
136	전라남도 보성군 회천면 영천리	산79-37임	8,017.0	38.0	최명숙	
137	전라남도 보성군 회천면 영천리	1-26도	5,394.0	29.0	최명숙	
138	전라남도 보성군 회천면 영천리	1-59전	853.0	853.0	보성군	
139	전라남도 보성군 회천면 영천리	1-61임	570.0	404.0	보성군	
140	전라남도 보성군 회천면 영천리	1-72전	182.0	124.0	보성군	
141	전라남도 보성군 회천면 영천리	1-60전	2,771.0	2,542.0	보성군	
142	전라남도 보성군 회천면 영천리	1-73전	64.0	4.0	보성군	
143	전라남도 보성군 회천면 영천리	1-74임	776.0	633.0	보성군	

보성군 공고 제2019-388호

보성 군계획시설(도로)사업 실시계획인가 사전 열람 및 의견 청취 공고

보성군 보성읍 우산리 265-4번지 일원 군계획시설(도로 : 소로 1-9, 소로2-39)사업에 대하여 「국토의 계획 및 이용에 관한 법률」 제90조 및 같은 법 시행령 제99조, 「공익사업을 위한 토지 등의 취득 및 보상에 관한 법률」 제21조제2항 및 같은 법 시행령 제11조의 규정에 의거 일반인 및 이해관계인이 열람할 수 있도록 공고 중에 있으니 의견이 있으신 분은 열람 기간 내에 서면으로 의견을 제출하여 주시기 바랍니다.

2019. 4. 11.

보성군수

1. 사업시행지 : 전남 보성군 보성읍 우산리 265-4번지 일원
 2. 사업의종류 및 명칭
 - 종 류 : 군 계획시설사업(도로 : 소로 1-9, 소로 2-39)
 - 명 칭 : 2018 보성읍 소로(1-9) 개설공사
 3. 사업의 면적 및 규모
 - 면 적 : 4,551㎡
 - 규 모 : L=440m
 4. 시행자의 성명 및 주소
 - 성 명 : 보성군수
 - 주 소 : 전남 보성군 보성읍 송재로 165
 5. 사업 착수 및 준공 예정일
 - 착수예정일 : 2019. 5월
 - 준공예정일 : 2021. 4월
 6. 수용 또는 사용할 토지 등 세목조서 : 다음
 7. 관계도서 : 게재생략
 8. 열람장소 : 보성군청 도시개발과
 9. 열람기간 : 공고일로부터 15일간
- ※ 기타 자세한 사항은 보성군청 도시개발과(061-850-5573)로 문의하시기 바랍니다.

용지조서

공사명 : 2018 보성읍 소로(1-9) 개설공사

전라남도 보성군 보성읍 우산리

순번	지번	지목	면적(m ²)		소유자		관계인	
			지적면적	편입면적	주소	성명	주소	관리관계
1	261-30	답	100.0	37		보성군		
2	261-5	도	149	56		보성군		
3	261-16	답	267	196	전남 보성군 보성읍 우산리 261-4	보성남부교회	전라남도 보성군 벌교읍 월곡길6 (벌교신용협동조합)	근저당
4	596-4	도	8,152	84		국(국토교통부)		
5	260-21	도	17	2		국(국토교통부)		
6	260-20	도	79	51		국(국토교통부)		
7	260-15	도	350	111		국(국토교통부)		
8	260-16	전	221	221	전남 보성군 보성읍 보성리677 부평연립주택비-302	윤영숙		
9	260-19	도	63	63	전남 보성군 보성읍 보성리 888-20	최봉순		
10	262-5	전	2,169	560	전남 보성군 보성읍 우산리7-2 장미힐아파트102-1304	전우형		
11	262-4	도	182	91		보성군		
12	260-28	도	104	104	전남 보성군 겸백면 자포길 26-27	박광래		
13	260-17	도	165	165	전남 보성군 보성읍 우산리 338-3	이병희		
14	260-18	전	145	69	전남 보성군 보성읍 우산리 260	이철형		
15	260-1	대	412	89	전남 보성군 겸백면 자포길 26-27	박광래	구리시수택동437 (주식회사일화)	근저당
16	263-2	도	192	192	광주시 서구 농성동 640-1	이상우		
17	263-3	대	564	125	전남 보성군 보성읍 우산리 260	이철형		
18	263-4	도	81	11	전남 보성군 보성읍 우산리 260	이철형		
19	264-3	도	325	10	경상북도 울릉군 서면 남양리 619	김선웅		
20	264-2	도	23	23	경상북도 울릉군 서면 남양리 619	김선웅		
21	262-1	전	2,231	180	전남 보성군 보성읍 우산리 7-2 장미힐아파트102-1304	전우형	전라남도 완도군 완도읍 장보고대로188 (완도농업협동조합)	근저당 지상권
22	262-2	도	142	142		보성군		
23	264-1	대	1,101	58	광주시 북구 동운로222,201-606 (운암동,블루시안2차아파트)	장은희		
24	262-3	답	33	33	경상북도 울릉군 서면 남양리 619	김선웅		
25	265-4	도	251	251	경상북도 울릉군 서면 남양리 619	김선웅		

순번	지 번	지목	면적(m ²)		소 유 자		관 계 인	
			지적면적	편입면적	주 소	성 명	주 소	관리관계
26	265-1	전	1,554	243	광주시 북구 동운로222,201-606 (운암동,블루시안2차아파트)	장 은 희	전라남도 완도군 완도읍 장보고대로188 (완도농업협동조합)	근저당 지상권
27	307-7	답	2,081	471	서울시 강서구 방화동832 방화3단지아파트302-1403	안 병 록	서울특별시 중구 충정로1가75(공향동지점) (농업협동조합중앙회)	근저당
28	307-2	도	106	106	전남 보성군 미력면 화방리 502	이 상 우		
29	266-5	도	50	50	광주시 북구 용봉동1035 중흥아파트102-1505	박 영 식		
30	266-2	전	192	85	전남 보성군 보성읍 보성담안길 17-3	안 증 택		
31	266-4	도	132	132	광주시 북구 용봉동 1035 중흥아파트102-1505	박 영 식		
32	266	대	228	28	전남 보성군 보성읍 우산리 266	김 길 준	전라남도 보성군 보성읍 송재로165 (보성군)	저당권
33	266-6	대	252	29	전남 보성군 읍어면 선암길 273-14	김 인 숙	전라남도 보성군 보성읍 보성리 873-3 (보성밀알신용협동조합)	근저당
34	305-3	대	258	1	전남 보성군 보성읍 보성담안길 13-1	임 화 춘	보성군 보성읍 보성리 853-1 (보성단위농업협동조합)	근저당
35	305-2	도	162	58		보 성 군		
36	305-1	대	129	40	전남 보성군 보성읍 우산리 202	박화숙 외 1인		
37	301-4	답	16	16	전남 보성군 보성읍 보성리 107-5	김 판 옥		
38	303-7	대	8	4		보 성 군		
39	592-4	구	342	44		국 (농림축산식품부)		
40	303-1	도	1,333	2		국(국토교통부)		
41	300-1	도	2,751	6		국(국토교통부)		
42	307-5	대	1,153	51	전남 보성군 보성읍 보성리 846-19	박 해 록	전라남도 보성군 보성읍 신일길1 (보성축산업협동조합)	근저당 지상권
43	592-12	구	51	43		국 (농림축산식품부)		
44	306-12	답	399	218	전남 보성군 보성읍 보성리 846-19	박해록 외 1인	전라남도 보성군 보성읍 신일길1 (보성축산업협동조합)	근저당
총 계			28,715	4,551				

함평군 고시 제2019-52호

함평 군관리계획(도로) 결정(변경) 및 지형도면 승인 고시

경인장~문장터미널 도로 개설을 위한 군관리계획(도로) 변경결정에 대하여 「국토의 계획 및 이용에 관한 법률」 제30조 및 제32조, 「전라남도 사무위임조례」 제2조, 「토지이용규제 기본법」 제8조의 규정에 따라 군관리계획(도로) 변경결정 및 지형도면 승인 고시합니다.

2019. 4. 11.

함평군수

1. 함평 군관리계획(도로)결정(변경) 및 지형도면승인조서 : 다음
2. 함평 군관리계획(도로)결정(변경) 승인고시도 : “게재 생략”
3. 관계 도서는 함평군 투자개발과(061-320-1593)에 비치하고 일반인에게 보입니다.

함평 군관리계획(도로)결정(변경) 및 지형도면 승인조서

1. 군계획시설 결정(변경) 조서

가. 교통시설

1) 도로 결정(변경) 조서

구분	규 모				기능	연장 (m)	기점	종점	사용 형태	주요 경과지	최초 결정일	비고
	등급	류별	번호	폭원 (m)								
기정	소로	3	820	6	국지 도로	173	해보면 문장리 종로2-802	해보면 금덕리 소로2-813	일반 도로		전남고시 제16호 (1986.2.3)	
변경	소로	1	810	10~12	국지 도로	173	해보면 문장리 종로2-802	해보면 금덕리 소로2-813	일반 도로		-	

2) 도로 결정(변경) 사유서

구분	변경 전 도로명	변경 후 도로명	변경 내용	변경 사유
변경	소로3-820	소로1-810	<ul style="list-style-type: none"> • 선형변경 • 폭원 확장 B=6m-> 10~12m 	<ul style="list-style-type: none"> • 통행여건 개선을 위한 도로폭원 확장 및 기존현황 도로를 반영하여 도로 선형변경

영광군 공고 제2019-271호

**‘영광 해수온천랜드 조성사업’ 을 위한 군관리계획(지구단위계획)
결정(변경) 주민 열람 공고**

영광군 백수읍 대신리 일원의 ‘영광 해수온천랜드 조성사업’ 에 따른 군관리계획(지구단위계획) 결정(변경)에 대하여 「국토의 계획 및 이용에 관한 법률」 제28조 및 같은 법 시행령 제22조에 따라 주민 및 이해관계인의 의견을 청취하고자 다음과 같이 열람 공고 합니다.

2019. 4. 11.

영광군수

1. 영광군관리계획(지구단위계획) 결정(변경) : 다음
2. 영광군관리계획(지구단위계획) 결정(변경) 도면 : 게재생략
3. 사 업 명 : 영광 해수온천랜드 리조트 조성사업
4. 시 행 자 : 영광군수(문화관광과)
5. 열람기간 : 2019. 4. 11. ~ 4. 25.(14일간)
6. 열람장소 : 영광군청 문화관광과
7. 관계도면 및 세부 내용은 열람장소에 비치하여 열람하고 있으니 의견이 있으신 분은 열람기간 내에 주민의견 제출서에 기재하여 영광군청 문화관광과에 제출하여 주시기 바랍니다.
8. 기타 문의처 : 영광군청 문화관광과(☎061-350-5758)

영광 해수온천랜드 군관리계획(지구단위계획) 결정(변경)

1. 용도지역 결정(변경) 조서

○ 용도지역 결정(변경) 조서

구 분	면 적(m ²)			구성비(%)	비 고
	기 정	변 경	변 경 후		
계획관리지역	51,588.1	증)49	51,637.1	100	

▪ 용도지역 결정(변경) 사유서

도면표시 번호	위 치	용도지역		면적(m ²)	용적율(%)	변경사유
		기정	변경			
①	백수읍 대신리 877 일원	계획관리지역	계획관리지역	51,637.1	100	확정측량으로 면적 변경

2. 용도지구 결정(변경) 조서

○ 용도지구 결정(변경) 조서

구분	도면표시 번호	지구명	지구의세분	위치	제한내용	면 적(m ²)	최초결정일	비고
기정	①	백수대신	관광·휴양 개발진흥지구	백수읍 대신리 877 일원	-	51,588.1	2005. 9. 13. (전라남도 고시 제2005-138호)	
변경		해수온천랜드				51,637.1		

▪ 용도지구 결정(변경) 사유서

구분	도면표시 번호	지구명	변경내용	변 경 사 유
변경	①	해수온천랜드 관광· 휴양 개발진흥지구	관광·휴양 개발진흥지구 변경(증 49m ²)	확정측량으로 면적 변경

3. 군계획시설 결정(변경) 조서

○ 교통시설

① 도로(변경없음)

류별	합 계			1 류			2 류			3 류		
	노선수	연장 (m)	면적 (m ²)									
소로	1	545	5,645	1	545	5,645	-	-	-	-	-	-

- 도로 결정(변경) 조서

구분	규 모				기능	연장 (m)	기점	종점	사용 형태	최 초 결정일	비고
	등급	류별	번호	폭원 (m)							
기정	소로	1	306	10	국지도로	545	770-1전	768-3전	일반도로	2015. 1. 8. (영광군 고시 제2015-3호)	

② 주차장(변경)

- 주차장 결정(변경) 조서

구분	도면표시 번호	시설명	위 치	면 적(㎡)			최 초 결정일	비고
				기 정	변 경	변 경 후		
합 계				5,001.3	증)193.7	5,195	-	
기정	18	대신1노외주차장	백수읍 대신리 891번지	2,555.8	-	2,555.8	2005. 9. 13. (전라남도 고시 제2005-138호)	
기정	31	대신2노외주차장	영광군 백수읍 대신리 890번지 일원	1,050.2	-	1,050.2	2015. 1. 8. (영광군 고시 제2015-3호)	
변경	32	대신3노외주차장	영광군 백수읍 대신리 895번지	1,395.3	증)193.7	1,589.0	2015. 1. 8. (영광군 고시 제2015-3호)	

▪ 주차장 결정(변경) 사유서

도면표시번호	시설명	변 경 내 용	변 경 사 유
32	대신3 노외 주차장	<ul style="list-style-type: none"> 주차장 규모에 따른 변경 위치 : 백수읍 대신리 895번지 면적 : 1,395.3㎡ → 1,589㎡ 증) 193.7㎡ 	토지이용계획 변경에 따른 변경

○ 공간시설

① 녹지 (변경)

- 녹지 결정(변경)조서

구분	도면표시 번호	시설명	시설의 세 분	위 치	면 적(㎡)			최 초 결정일	비고
					기 정	변 경	변 경 후		
총 계					18,996.7	감)71	18,925.7		
기정	4	대신1 녹지	완충녹지	백수읍 대신리 889 일원	754.6	-	754.6	2005. 9. 13. (전라남도 고시 제2005-138호)	
기정	5	대신2 녹지	완충녹지	백수읍 대신리 886 일원	1,777.6	-	1,777.6	2005. 9. 13. (전라남도 고시 제2005-138호)	
기정	20	대신3 녹지	완충녹지	백수읍 대신리 893	504.2	-	504.2	2015. 1. 8. (영광군 고시 제2015-3호)	
기정	6	대신4 녹지	경관녹지	백수읍 대신리 888	12,223.3	-	12,223.3	2005. 9. 13. (전라남도 고시 제2005-138호)	
변경	7	대신5 녹지	경관녹지	백수읍 대신리 898	3,737	감)71	3,666	2005. 9. 13. (전라남도 고시 제2005-138호)	

▪ 녹지 결정(변경) 사유서

도면표시 번호	시설명	변경내용	변경사유
7	대신5 녹지	<ul style="list-style-type: none"> • 변경 • 면적 : 3,737㎡ → 3,666㎡ 감) 71㎡ 	토지이용계획 변경에 따른 변경

② 공원 (변경)

- 공원 결정(변경)조서

구분	도면표시 번호	시설명	시설의 세분	위치	면적(㎡)			최초 결정일	비고
					기정	변경	변경 후		
총계					2,619.9	감)893.9	1,726.0		
변경	6	백수 대신 소공원1	소공원	백수읍 대신리 760-5 일원	1,671.3	감)487.3	1,184.0	2015. 1. 8. (영광군 고시 제2015-3호)	
변경	7	백수 대신 소공원2	소공원	백수읍 대신리 797-1 일원	948.6	감)406.6	542.0	2015. 1. 8. (영광군 고시 제2015-3호)	

▪ 공원 결정(변경) 사유서

도면표시 번호	시설명	변경내용	변경사유
6	백수 대신 소공원1	<ul style="list-style-type: none"> • 변경 - 위치 : 백수읍 대신리 760-5 일원 - 면적 : 1,671.3㎡ → 1,184.0㎡ 감) 487.3㎡ 	토지이용계획 변경에 따른 변경
7	백수 대신 소공원2	<ul style="list-style-type: none"> • 변경 - 위치 : 백수읍 대신리 797-1 일원 - 면적 : 948.6㎡ → 542.0㎡ 감) 406.6㎡ 	토지이용계획 변경에 따른 변경

4. 지구단위계획구역 결정(변경) 조서

○ 지구단위계획구역 결정(변경) 조서

구분	구역명	위치	면적(㎡)			최초 결정일	비고
			기정	변경	변경 후		
변경	해수온천랜드 지구단위계획구역	영광군 백수읍 대신리 887번지 일원	51,588.1	증) 49	51,637.1	2005. 9. 13. (전라남도 고시 제2005-138호)	

▪ 지구단위계획구역 결정(변경) 사유서

구분	도면표시 번호	위치	면적(㎡)	변경사유
변경	①	영광군 백수읍 대신리 887번지 일원	51,637.1	확정측량으로 면적 변경

5. 지구단위계획 결정(변경)조서

○ 세분된 용도지구간의 변경에 관한 군관리계획 결정(변경)조서

구분	면적(㎡)			구성비(%)		비고	
	기정	변경	변경후	기정	변경		
합계	51,588.1	증)49	51,637.1	100.0	100.0	0.0	
공공편의 시설용지	소계	10,510.1	증)245.5	10,755.6	20.4	20.8	0.4
	계	5,508.8	증)51.8	5,560.6	10.7	10.8	0.1
	도로	5,508.8	증)51.8	5,560.6	10.7	10.7	0.0
	계	5,001.3	증)193.7	5,195	9.7	10.1	0.4
	주차장1	1,050.2	0	1,050.2	2.0	2.0	0.0
	주차장2	2,555.8	0	2,555.8	5.0	4.9	-0.1
	주차장3	1,395.3	증)193.7	1,589.0	2.7	3.1	0.4
관광휴양 시설용지	소계	19,461.4	증)768.4	20,229.8	37.7	39.2	1.5
	계	10,825.8	증)557.1	11,382.9	21.0	22.0	1.0
	숙박시설1	9,209.9	0	9,209.9	17.9	17.8	-0.1
	숙박시설2	1,615.9	증)557.1	2,173.0	3.1	4.2	1.1
	계	6,971.9	증)1875.0	8,846.9	13.5	17.1	3.6
	상업시설1	5,374.0	증)1875.0	7,249.0	10.4	14.0	3.6
	상업시설2	1,597.9	0	1,597.9	3.1	3.1	0.0
	계	1,663.7	감)1663.7	0.0	3.2	0.0	-3.2
	운동오락시설	1,663.7	감)1663.7	0.0	3.2	0.0	-3.2
녹지 시설용지	소계	21,616.6	감)964.9	20,651.7	41.9	40.0	-1.9
	계	3,036.4	0	3,036.4	5.9	5.9	0.0
	완충녹지1	754.6	0	754.6	1.5	1.5	0.0
	완충녹지2	1,777.6	0	1,777.6	3.4	3.4	0.0
	완충녹지3	504.2	0	504.2	1.0	1.0	0.0
	계	15,960.3	감)71.0	15,889.3	30.9	30.8	-0.1
	경관녹지1	12,223.3	0	12,223.3	23.7	23.7	0.0
	경관녹지2	3,737.0	감)71.0	3,666.0	7.2	7.1	-0.1
	계	2,619.9	감)893.9	1,726.0	5.1	3.3	-1.7
	소공원1	1,671.3	감)487.3	1,184	3.2	2.3	-0.9
	소공원2	948.6	감)406.6	542	1.8	1.0	-0.8

○ 가구 및 획지의 규모와 조성에 관한 군관리계획 결정조서

① 숙박시설 (변경)

가구				획 지					비 고
번호		면적(m ²)		번호		위 치	면적(m ²)		
기정	변경	기정	변경	기정	변경		기정	변경	
A	A	10,825.8	11,382.9 증557.1	A-1	A-1	백수읍 대신리 887일원	9,209.9	9,209.9	숙박시설
				A-2	A-2				백수읍 대신리 897

▪ 숙박시설 결정(변경) 사유서

도면표시번호		변 경 내 용	변 경 사 유
기정	변경		
A-2	A-2	<ul style="list-style-type: none"> • 변경 - 위치 : 백수읍 대신리 897 - 면적 : 1,615.9m² → 2,173.0m² 증 557.1m² 	토지이용계획 변경에 따른 변경

② 상업시설 ⇒ 복합시설용지 (변경)

가구				획 지					비 고
번호		면적(m ²)		번호		위 치	면적(m ²)		
기정	변경	기정	변경	기정	변경		기정	변경	
B	B	6,971.9	8,846.9 증1,875.0	B-1	B-1	백수읍 대신리 892일원	5,374.0	7,249.0	상업시설
				B-2	B-2				백수읍 대신리 896 일원

▪ 상업시설 결정(변경) 사유서

도면표시번호		변 경 내 용	변 경 사 유
기정	변경		
B-1	B-1	<ul style="list-style-type: none"> • 변경 - 위치 : 백수읍 대신리 892 일원 - 면적 : 5,374.0m² → 7,249.0m² 증 1,875.0m² 	토지이용계획 변경에 따른 변경

③ 운동시설 (변경)

가구				획 지					비 고
번호		면적(m ²)		번호		위 치	면적(m ²)		
기정	변경	기정	변경	기정	변경		기정	변경	
C	-	1,663.7	0.0 감1,663.7	C-1	-	백수읍 대신리 894	1,663.7	-	운동오락 시설 → -

▪ 운동시설 결정(변경) 사유서

도면표시번호		변 경 내 용	변 경 사 유
기정	변경		
C-1	-	<ul style="list-style-type: none"> • 변경 - 위치 : 백수읍 대신리 894 - 면적 : 1,663.7㎡ → 0㎡ (감) 1,663.7㎡ 	토지이용계획 변경에 따른 변경

○ 건축물의 용도·규모·배치·형태 등에 관한 군관리계획 결정(변경)조서

도면번호	위치 (획지명)	구 분	계 획 내 용		비 고
			기 정	변 경	
A-1		용 도	<ul style="list-style-type: none"> • 허용용도 : - 건축법 시행령 별표1의 15호의 숙박시설 중 관광숙박시설 • 불허용도 : 허용용도 외의 용도 	<ul style="list-style-type: none"> • 일반숙박시설 및 생활숙박시설 	
		건폐율	• 60%이하	-	
		용적률	• 200%이하	-	
		높이	• 7층이하 (필로티를 설치하더라도 7층으로 산정)	• 15층 이하 (필로티를 설치하더라도 15층으로 산정)	
		배 치	• 지형을 고려한 배치	-	
		형 태	• 통일된 지붕 이미지 연출의 조형적 형태로 권장유도	-	
		색채	<ul style="list-style-type: none"> • 건축물의 외벽 및 지붕의 색채 주조색(70%이상) : 따뜻한 색 또는 무채색 계통의 밝은색 권장(채도가 높은색 금지) 보조색(20%) : 주조색 계통의 색 권장 강조색(10%미만) : 제한없음 	-	
A-2		용 도	<ul style="list-style-type: none"> • 허용용도 : - 건축법 시행령 별표1의 15호의 숙박시설 • 불허용도 : 허용용도 외의 용도 	-	
		건폐율	• 60%이하	-	
		용적률	• 200%이하	-	
		높이	• 3층 이하	-	
		배 치	• 지형을 고려한 배치	-	
		형 태	• 통일된 지붕 이미지 연출의 조형적 형태로 권장유도	-	
		색채	<ul style="list-style-type: none"> • 건축물의 외벽 및 지붕의 색채 주조색(70%이상) : 따뜻한 색 또는 무채색 계통의 밝은색 권장(채도가 높은색 금지) 보조색(20%) : 주조색 계통의 색 권장 강조색(10%미만) : 제한없음 	-	

도면번호	위치 (획지명)	구분	계 획 내 용		비고
			기정	변경	
B-1		용도	<ul style="list-style-type: none"> • 허용용도 : <ul style="list-style-type: none"> - 건축법 시행령 별표1의 3호의 제1종근린생활시설 - 건축법 시행령 별표1의 4호의 제2종근린생활시설 • 불허용도 : 허용용도 외의 용도 	-	
		건폐율	• 60%이하	-	
		용적률	• 200%이하	-	
		높이	• 7층 이하	-	
		배치	• 지형을 고려한 배치	-	
		형태	• 통일된 지붕 이미지 연출의 조형적 형태로 권장 유도	-	
		색채	<ul style="list-style-type: none"> • 건축물의 외벽 및 지붕의 색채 주조색(70%이상) : 따뜻한 색 또는 무채색 계통의 밝은색 권장(채도가 높은색 금지) 보조색(20%) : 주조색 계통의 색 권장 강조색(10%미만) : 제한없음 	-	
B-2		용도	<ul style="list-style-type: none"> • 허용용도 : <ul style="list-style-type: none"> - 건축법 시행령 별표1의 3호의 제1종근린생활시설 - 건축법 시행령 별표1의 4호의 제2종근린생활시설 • 불허용도 : 허용용도 외의 용도 	-	
		건폐율	• 60%이하	-	
		용적률	• 200%이하	-	
		높이	• 3층 이하	-	
		배치	• 지형을 고려한 배치	-	
		형태	• 통일된 지붕 이미지 연출의 조형적 형태로 권장 유도	-	
		색채	<ul style="list-style-type: none"> • 건축물의 외벽 및 지붕의 색채 주조색(70%이상) : 따뜻한 색 또는 무채색 계통의 밝은색 권장(채도가 높은색 금지) 보조색(20%) : 주조색 계통의 색 권장 강조색(10%미만) : 제한없음 	-	

도면 번호	위치 (획지명)	구 분	계 획 내 용		비 고
			기정	변경	
	C-1	용 도	<ul style="list-style-type: none"> • 허용용도 : <ul style="list-style-type: none"> - 건축법 시행령 별표1의 13호 운동시설 • 불허용도 : 허용용도 외의 용도 	<ul style="list-style-type: none"> - 건축법 시행령 별표1의 13호 운동시설 (폐지) 	B-1으로 통합
		건폐율	<ul style="list-style-type: none"> • 60%이하 	-	
		용적률	<ul style="list-style-type: none"> • 200%이하 	-	
		높이	<ul style="list-style-type: none"> • 3층이하 	-	
		배 치	<ul style="list-style-type: none"> • 지형을 고려한 배치 	-	
		형 태	<ul style="list-style-type: none"> • 통일된 지붕 이미지 연출의 조형적 형태로 권장 유도 	-	
		색채	<ul style="list-style-type: none"> • 건축물의 외벽 및 지붕의 색채 주조색(70%이상) : 따뜻한 색 또는 무채색 계통의 밝은색 권장(채도가 높은색 금지) 보조색(20%) : 주조색 계통의 색 권장 강조색(10%미만) : 제한없음 	-	

전라남도교육청 공고 제2019-122호

직권면직 처분 공시송달 공고

「지방공무원법」 제62조에 따른 직권면직자에 대하여 「지방공무원법」 제67조의 규정에 의거 직권면직 처분 사항을 다음과 같이 공고합니다.

2019. 4. 11.

전라남도교육감

- 1. 공고명 : 직권면직 처분 공시송달 공고
- 2. 직권면직 처분 내용

소속	직급	성명	처분내용	직권면직일	직권면직사유
다 향 고등학교	지방교육 행정서기	이영선	직권면직	2019. 2. 19.	행방불명에 따른 직권휴직 기간 만료 후 직무 미복귀

- 3. 공고기간 : 2019. 4. 11. ~ 2019. 4. 26.(15일간)
 - 「행정절차법」 제15조 제3항에 따라 본 공고문의 공고기간 만료 시 본인에게 도달된 것으로 간주
- 4. 참고사항
 - 직권면직 처분에 불복할 때에는 송달의 효력 발생일(2019년 4월 20일)부터 30일 이내 또는 본 직권면직 처분 외에 본인의 의사에 반하는 불이익처분을 받았을 때에는 그 처분이 있는 것을 안 날부터 30일 이내에 전라남도교육청소청심사위원회에 그 처분에 대한 심사를 청구할 수 있으며, 이 경우 변호사를 대리인으로 선임할 수 있음
- 5. 문의처
 - 전라남도교육청 총무과(☎061-260-0711, 김윤석 주무관)