



전라남도 도보는 공문서로서의 효력을 갖습니다.

제2019-24호

2019년 5월 23일 (목)

발행 : 전라남도 / 편집 : 대변인실
홈페이지 www.jeonnam.go.kr



목 차

◆ 훈 령

전라남도 훈령 제1415호 전라남도 친환경막걸리 공동브랜드 만월 진흥 규정 일부개정규정

◆ 고 시

전라남도 고시 제2019-162호 하천의 지정 및 변경 고시
 전라남도 고시 제2019-163호 하천기본계획 수립 및 변경 고시
 전라남도 고시 제2019-164호 하천구역 결정 및 지형도면 고시
 전라남도 고시 제2019-171호 공공하수도 설치 인가 고시
 전라남도 고시 제2019-173호 나무병원 등록 고시

◆ 공 고

전라남도 공고 제2019-490호 고흥 남계지구 택지개발사업(2단계) 준공 공고
 전라남도 공고 제2019-542호 입법 예고 공고
 전라남도 공고 제2019-551호 건설기술용역업 등록 공고
 전라남도 공고 제2019-558호 전라남도 항공구조구급대 운영규칙 일부개정안 입법예고 공고
 전라남도 공고 제2019-560호 「건설산업기본법」 위반 혐의 업체 청문실시 공시송달 공고
 전라남도 공고 제2019-562호 전라남도 지정문화재 지정 해제 예고 공고
 전라남도 공고 제2019-570호 정보통신공사업 신규등록 공고

◆ 시군 행정

목포시 고시 제2019-103호 목포 도시관리계획(도로, 사회복지시설, 공공공지, 시장) 결정(변경) 및 지형도면 고시
 목포시 고시 제2019-105호 목포 도시계획시설(유달근린공원/주차장)사업 실시계획(변경)인가 고시
 목포시 공고 제2019-687호 목포 도시계획시설(외달도유원지/대합실)사업 실시계획 공고
 여수시 고시 제2019-138호 여수 챌린지파크 관광단지 지정 및 조성계획, 도시관리계획 결정(변경) 및 지형도면 고시
 순천시 고시 제2019-86호 순천 도시계획시설(공원)사업 실시계획인가(변경) 고시
 나주시 고시 제2019-71호 나주 남평농공단지 농공단지계획(변경) 승인 고시
 광양시 고시 제2019-129호 광양 도시계획시설대로 3-6호선 등 3개사업 사업시행자 지정 및 실시계획(변경)인가 고시

광양시 고시 제2019-130호	광양 도시계획시설(대로 3-6호선)사업 사업시행자 지정 및 실시계획(변경)인가 고시
곡성군 고시 제2019-48호	곡성 군계획시설(소로2-22)사업 실시계획인가 고시
보성군 고시 제2019-46호	보성 군계획시설(도로)사업 실시계획인가 고시
영암군 공고 제2019-572호	영암 군계획시설(청소년수련시설, 교통시설:도로)사업 공사완료 공고
영광군 고시 제2019-86호	영광군계획시설(영광 시외버스터미널)사업 사업자 지정 고시
영광군 고시 제2019-87호	영광 해수온천랜드 군관리계획(지구단위계획) 결정(변경) 및 지형도면 승인 고시
영광군 공고 제2019-387호	영광 시외버스터미널 개선공사' 를 위한 영광군계획시설(자동차정류장)사업 실시계획인가 사전 주민 열람 공고
신안군 공고 제2019-664호	신안 군관리계획(군계획시설:주차장)결정(변경)(안) 주민 열람 공고

◆ 유관기관

광양청 공고 제2019-13호	광양만권경제자유구역청 투자유치지원 운영에 관한 규정 일부개정규정 등 2건 공포 공고
광양청 규정 제226호	광양만권경제자유구역청 투자유치지원 운영에 관한 규정 일부개정규정
광양청 규정 제227호	광양만권경제자유구역청 지방공무원정원규정 일부개정규정

전라남도 친환경막걸리 공동브랜드 만월 진흥 규정 일부개정규정을 다음과 같이 발령한다.

2019. 5. 23

전라남도지사 김영록

전라남도 훈령 제1415호

전라남도 친환경막걸리 공동브랜드 만월 진흥 규정 일부개정규정

전라남도 친환경막걸리 공동브랜드 만월 진흥 규정 일부를 다음과 같이 개정한다.

제1조 중 “전남 막걸리 산업의 경쟁력 강화를 위해 특색 있는 공동브랜드 보급과 공동마케팅 추진을 통해 전남 막걸리의 품질 향상과” 를 “특색 있는 전라남도 친환경막걸리 공동브랜드를 개발·보급함으로써 전라남도 막걸리 산업의 경쟁력을 강화하고” 로 한다.

제2조 중 “규정에 “공동브랜드” 라 함은” 을 “규정에서 “공동브랜드” 란 전라남도지사가 (이하 “도지사” 라 한다)” 로, “개발하고” 를 “개발하여” 로 한다.

제3조제1항제1호 중 “주류제조면허” 를 “주류 제조면허” 로 하고, 같은 조 제2항 중 “사용허가 신청 대상제품은” 을 “사용 대상제품은 전라남도내에서 생산한 친환경쌀을 주원료로 하여” 로, “제품으로서 주원료는 전라남도내에서 생산한 친환경 유기농쌀을 사용함을 원칙으로” 를 “제품이어야” 로 한다.

제4조제1항 및 제2항을 각각 다음과 같이 한다.

- ① 공동브랜드를 사용하려는 자는 도지사에게 승인을 받아야 한다. 승인받은 사항을 변경하는 경우에도 또한 같다.
- ② 제1항 전단에 따라 승인을 받으려는 자는 별지 제1호서식의 사용승인신청서에 다음 각 호의 서류를 첨부하여 사업장 소재지 관할 시장·군수에게 제출하여야 한다.
 1. 사업자등록증
 2. 탁주 주류 제조면허증 사본
 3. 술 품질인증서
 4. 친환경쌀 등 원료사용 증명서 사본
 5. 친환경 막걸리 제품 생산계획서
 6. 최근 12개월 동안의 제품 생산·판매 실적
 7. 품질관리 및 리콜준수각서

제4조에 제3항을 다음과 같이 신설한다.

- ③ 제2항에 따른 신청서를 접수한 시장·군수는 관계자료 검토와 현장조사를 실시하여 적합 여부를 판단하고, 신청이 적합하다고 인정되면 접수한 날부터 15일 이내에 도지사에게

추천하여야 한다.

제5조 각 호 외의 부분 중 “제3조의 규정에 따른 허가 신청대상자의 자격을 제한한다” 를 “공동브랜드 사용신청을 할 수 없다” 로 한다.

제6조의 제목 “(사용권 부여)” 를 “(사용승인)” 으로 하고, 같은 조 제1항 중 “공동브랜드 사용 신청” 을 “제4조의 추천” 으로, “전남 막걸리 공동브랜드 관리협의회” 를 “전라남도 친환경막걸리 공동브랜드 만월 관리협의회” 로, “허가한다” 를 “승인한다” 로 하며, 같은 조 제2항 중 “제1항의 규정에 따른 공동브랜드 사용허가는” 을 “제1항에 따른 승인은” 으로, “약정체결의 방법에 따른다” 를 “약정을 체결하는 것으로 한다” 로 한다.

제7조제1항 중 “사용권을 부여받은 자에 대하여” 를 “사용 승인을 받은 자의” 로, “때에 는 지체없” 을 “경우 지체 없” 으로 하고, 같은 조 제2항 단서 중 “해당제품에 대하여 6 월 이내” 를 “해당 제품에 대하여 6개월 이내에” 로 한다.

제8조의 제목 “(사용권 취소)” 를 “(사용 승인 취소)” 로 하고, 같은 조 각 호 외의 부분 중 “사용권을 부여받” 을 “사용 승인을 받” 으로, “사용권을 취소 할” 을 “승인을 취소 할” 로 하며, 같은 조 제3호를 다음과 같이 한다.

3. 제7조제1항에 따른 도지사의 조치를 이행하지 않은 경우

제9조제1항 중 “전남 친환경 막걸리 공동브랜드관리협의” 를 “전라남도 친환경막걸리 공동 브랜드 만월 관리협의회” 로 같은 항 제1호 중 “및 취소에 관한 사항” 을 “승인 및 취 소” 로 하고, 같은 항 제2호 중 “관리에 관한 사항” 을 “관리” 로 하며, 같은 항 제3호 중 “기타” 를 “그 밖에” 로 하고, 같은 조 제2항 및 제3항을 각각 다음과 같이 한다.

② 협의회는 위원장 1명을 포함하여 7명 이내의 위원으로 구성한다.

③ 협의회는 위원장은 농축산식품국장이 되고, 위원은 다음 각 호의 사람이 된다.

1. 도 농축산식품국장

2. 도 농식품유통과장

3. 대학교수, 연구원, 전통주 제조업체 관계자, 그 밖에 전통주 제조기술 보유자 중에서 도 지사가 위촉하는 사람

제9조제6항을 삭제하고, 같은 조 제4항 및 제5항을 각각 제5항 및 제6항으로 하며, 같은 조에 제4항을 다음과 같이 신설한다.

④ 위촉직 위원의 임기는 2년으로 하며 한 차례만 연임할 수 있다.

제9조제6항(중전의 제5항) 중 “1인” 을 “1명” 으로, “농식품산업담당 사무관” 을 “업무담 당팀장” 으로 하고, 같은 조 제7항, 제8항 및 제9항을 각각 삭제한다.

제10조 중 “사용권을 허가받지 아니한” 을 “사용 승인을 받지 않은” 으로, “「상표법」 이 규정하는 바” 를 “「상표법」” 으로 한다.

제11조제1항 중 “공동브랜드 홍보 및” 을 “공동브랜드의 홍보와” 로, “노력하여야” 를 “노력해야” 로 하고, 같은 조 제2항 중 “공동브랜드 사용업체에 대하여는 용기제작에 소 요되는 비용의 일부지원 및 기타 자금지원 등” 을 “도지사는 공동브랜드를 사용하는 자의

용기제작 비용의 일부를 지원할 수 있고” 로, “범위 안” 을 “범위” 로 하며, 같은 조 제3항 중 “위하여” 를 “위해” 로 한다.

부 칙

이 규정은 발령한 날부터 시행한다.

전라남도 고시 제2019-162호

하천의 지정 및 변경 고시

지방하천 남상천 등 5개 하천에 대한 하천의 지정(변경)을 「하천법」 제7조 제3항에 따라 지방하천으로 지정(변경)하고 동법 제7조 제6항 및 동법 시행규칙 제3조에 따라 아래와 같이 고시(변경)합니다.

2019. 5. 23

전라남도지사

1. 하천의 지정(변경) 내역

하천명	하천 등급	당초 변경	구 간			변경사유
			기 점	종 점	연 장 (km)	
남상천	지방 하천	당초	전라남도 장흥군 용산면 운주제 방수로	전라남도 장흥군 안양면 덕암리 239-6번지선	8.94	연안해역 경계지점 (덕암교)으로 종점을 조정함에 따라 하천연장 감소
		변경	전라남도 장흥군 용산면 운주제 방수로 하단	전라남도 장흥군 용산면 풍길리 641번지선(덕암교)	7.70	
덕산천	지방 하천	당초	전라남도 나주시 왕곡면 덕산리 동산제 방수로	전라남도 나주시 왕곡면 송죽리 670-2번지선 영산강 합류점	6.76	영산강 구하도 구간이 국가하천으로 지정되어, 종점을 조정함에 따라 하천연장 감소
		변경	전라남도 나주시 왕곡면 덕산리 동산제 방수로 하단	전라남도 나주시 왕곡면 옥곡리 148-23번지선 영산강 합류점	4.14	
교촌천	지방 하천	당초	전남 순천시 낙안면 동교제 방수로	전남 순천시 낙안면 낙안천 합류점	3.66	동교제 방수로 하단부로 시점을 조정함에 따라 하천연장 감소
		변경	전라남도 순천시 낙안면 동교제 방수로 하단	전라남도 순천시 낙안면 낙안천 합류점	3.62	
단사천	지방 하천	당초	전남 곡성군 오산면 단사제 방수로	전남 곡성군 오산면 옥과천 합류점	2.66	단사제 방수로 하단부로 시점을 조정함에 따라 하천연장 증가
		변경	전라남도 곡성군 오산면 단사제 방수로 하단	전라남도 곡성군 오산면 옥과천 합류점	2.70	
진도천	지방 하천	당초	전남 진도군 진도읍 성죽제 방수로	전남 진도군 진도읍 석교천(지방) 합류점	8.44	과업구간의 지형측량을 반영한 연장
		변경	전라남도 진도군 진도읍 성죽제 방수로 하단	전라남도 진도군 진도읍 석교천 합류점	8.24	

2. 지정(변경) 사유

- 1) 기수립 하천기본계획 및 하천의 지정 고시에 따라 하천구간 및 연장을 재조사한 결과 변동사항이 있어 하천의 시·종점을 연속지적도에 의거하여 명확히 지정(변경)하고자 함.
- 2) 과거 지방하천 지정 당시는 유로의 중심으로 연장을 결정한 반면, 금회는 하천의 중심으로 연장으로 연장을 결정하여 하천연장이 변경.

전라남도 고시 제2019-163호

하천기본계획 수립 및 변경 고시

지방하천 남상천 등 5개 하천에 대한 「하천법」 제25조, 동법 시행령 제24조 및 시행규칙 제13조 규정에 따른 하천기본계획을 수립 및 변경하고 이를 다음과 같이 고시합니다.

2019. 5. 23

전라남도지사

1. 수립목적 : 하천의 효율적인 관리·이용·보전을 위하여 장래 하천개수에 대한 제방축조 및 하천시설물 등 시설 기준제시
2. 하 천 명 : 남상천 등 5개 하천
3. 연평균 강우량 및 수자원 부족량 현황 : 다음
4. 하천유역의 지역별 및 홍수방어시설별 홍수배분계획 : 다음
5. 하천의 주요 지점별 기본홍수량, 계획홍수량, 계획홍수위 및 계획하폭 : 다음
6. 보전지구·복원지구 또는 친수지구 현황 : 다음
7. 하천기본계획 도서는 전라남도 자연재난과 및 각 시·군별 해당부서에 비치

가. 하천기본계획 수립 목적

하천법 제25조 및 동법 시행령 제24조의 규정에 의거 지방하천 구역의 경우, 하천의 유량, 하도특성, 환경, 수자원개발 및 이용현황 등 하천의 홍수관리, 용수공급, 하천 환경보전 등에 관한 제반사항을 조사 분석하여 하천에 관한 종합적인 정비 및 보전에 이용되도록 당해 하천에 대한 하천기본계획을 수립하여 효율적이고 일관된 하천관리의 지침으로 활용하고자 함.

□ 하천기본계획 수립구간

하천명	구 간		연 장 (km)	비 고
	기 점	종 점		
남상천	전라남도 장흥군 용산면 운주제 방수로 하단	전라남도 장흥군 용산면 풍길리 641번지선(덕암교)	7.70	재수립
덕산천	전라남도 나주시 왕곡면 덕산리 동산제 방수로 하단	전라남도 나주시 왕곡면 옥곡리 148-23번지선 영산강 합류점	4.14	재수립
교촌천	전라남도 순천시 낙안면 동교제 방수로 하단	전라남도 순천시 낙안면 낙안천 합류점	3.62	최초수립
단사천	전라남도 곡성군 오산면 단사제 방수로 하단	전라남도 곡성군 오산면 옥과천 합류점	2.70	최초수립
진도천	전라남도 진도군 진도읍 성죽제 방수로 하단	전라남도 진도군 진도읍 석교천 합류점	8.24	재수립

나. 연평균 강우량 및 수자원 부존량에 관한 사항

하천명	유역면적 (km ²)	연평균 강우량 (mm)	수자원 총 량 (백만m ³ /년)	유출량 (백만m ³ /년)			손실량 (백만m ³ /년)
				홍수시	평상시	계	
남상천	58.09	1,495.5	86.87	36.70	17.36	54.06	32.82
덕산천	4.77	1,361.0	6.49	2.54	1.23	3.77	2.72
교촌천	12.77	1,530.8	19.55	8.62	2.88	11.50	8.05
단사천	4.23	1,530.8	6.48	2.82	0.96	3.78	2.70
진도천	19.65	1,323.1	26.00	10.39	4.63	15.02	10.98

다. 하천유역의 지역별 및 홍수방어시설별 홍수배분계획

하천명	주요지점	유역면적 (km ²)	유로연장 (km)	기본홍수량 (m ³ /sec)	계획홍수량 (m ³ /sec)
남상천	덕암교 지점	58.09	12.07	833	850
	모산천 합류후	55.31	10.7	849	850
	모산천 합류전	48.35	10.7	747	775
	인암천 합류후	47.77	9.8	773	775
	인암천 합류전	42.21	9.8	685	705
	하금교상류(무명천 합류후)	41.81	9.14	702	705
	하금교상류(무명천 합류전)	33.95	9.14	570	575
	월송천 합류후	30.1	7.42	561	565
	월송천 합류전	15.66	7.42	302	305
	운주교 지점	11.84	5.3	256	260
	운주저수지 지점	8.54	4.14	196	200
덕산천	영산강 합류점	4.77	5.34	84	85
	방죽1교 지점	3.37	3.99	75	75
	덕산천교 지점	2.04	2.56	60	60
	무명6교 지점	0.74	1.57	26	30
교촌천	낙안천 합류점	12.77	6.82	286	295
	교촌1교	12.18	6.37	289	295
	용능2천(소) 합류후	11.24	5.65	293	295
	용능2천(소) 합류전	9.87	5.65	255	260
	운동천(지) 합류후	9.42	5.21	256	260
	운동천(지) 합류전	6.66	5.21	178	185
	내운천(소) 합류후	6.44	4.77	182	185
	내운천(소) 합류전	5.14	4.77	143	145
	산량천(소) 합류후	4.71	4.26	141	145
	산량천(소) 합류전	4.32	4.26	128	130
	금계교	3.96	4.11	121	125
	과업시점	3.51	3.04	122	125

하천명	주요지점	유역면적 (km ²)	유로연장 (km)	기본홍수량 (m ³ /sec)	계획홍수량 (m ³ /sec)
단사천	옥과천 합류점	4.23	3.96	131	135
	시저골 합류후	3.80	3.10	131	135
	시저골 합류전	3.49	3.10	118	120
	건골 합류후	2.77	2.21	113	115
	건골 합류전	2.49	2.21	101	105
	사리천(소) 합류후	1.86	1.74	79	80
	사리천(소) 합류전	1.02	1.74	43	45
	과업시점	0.62	1.21	28	30
진도천	석교천 합류점	19.65	10.38	302	320
	도리교 지점	17.12	7.96	318	320
	매항천(소) 합류후	15.40	6.75	318	320
	매항천(소) 합류전	12.48	6.75	254	265
	송현천(소) 합류후	11.80	6.02	262	265
	송현천(소) 합류전	11.19	6.02	249	250
	남동교 지점	8.25	4.98	210	210
	남동천(지방) 합류후	7.08	4.44	197	200
	남동천(지방) 합류전	6.01	4.44	165	165
	당동천(소) 합류후	4.91	3.83	143	145
	당동천(소) 합류전	4.32	3.83	125	125
	동외교 지점	3.02	3.19	96	100
	성죽제 지점	1.19	2.00	43	45

라. 하천의 주요 지점별 계획홍수량·계획홍수위 및 계획하폭에 관한 사항

하천명	주요지점	계획 규모 (년)	계획홍수량 (m ³ /sec)	계획홍수위 (EL.m)	하 폭 (m)		비 고
					현재	계획	
남상천	덕암교 지점	80	850	3.95-9.23	63-91	63-91	0+000~1+400
	모산천 합류점	〃	775	9.23~11.17	57-85	58-90	1+400~2+300
	인암천 합류점	〃	705	11.17~13.42	58-87	58-87	2+300~2+950
	하금교 상류 (무명천 합류점)	〃	575	13.42~20.68	60-87	60-87	2+950~4+650
	월송천 합류점	〃	305	20.68~40.54	38-65	38-65	4+650~6+768
	운주교 지점	〃	260	40.54~51.99	20-48	20-48	6+768~7+641
덕산천	영산강 합류점	〃	85	3.14-6.08	8-23	25	0+000~1+300
	방죽1교 지점	〃	75	6.08~10.96	2-12	18-25	1+300~2+731
	덕산천교 지점	〃	60	10.96~15.14	2~18	14~18	2+731~3+719
	무명6교 지점	〃	30	15.14~21.32	2-9	4-14	3+719~4+141
교촌천	낙안천 합류점	〃	295	11.19-11.36	24-35	51	0+000~0+449
	교촌1교	〃	295	11.36~14.39	20-26	51	0+449~1+100
	용능2천(소) 합류점	〃	260	14.39~17.39	17-24	43	1+100~1+600
	운동천(지) 합류점	〃	185	17.39~20.95	21-22	34	1+600~2+023
	내운천(소) 합류점	〃	145	20.95~31.38	19-21	27	2+023~2+545
	신량천(소) 합류점	〃	130	31.38~33.69	18-21	25	2+545~2+693
	금계교	〃	125	33.69~57.01	11-26	24	2+693~3+619
단사천	옥과천 합류점	〃	135	128.19~139.73	8-22	22	0+000~0+800
	시저골 합류점	〃	120	139.73~157.96	9-24	20	0+800~1+700
	견골 합류점	〃	105	157.96~171.84	5~12	14	1+700~2+291
	사리천(소) 합류점	〃	45	171.84~190.98	3-9	10	2+291~2+698

하천명	주요지점 (측점)	계획 규모 (년)	계획홍수량 (m ³ /sec)	계획홍수위 (EL.m)	하 폭 (m)		비 고
					현재	계획	
진도천	석교천 합류점	80	320	0.17~0.56	53~167	82~167	0+00-23+78
	도리교 지점	〃	320	0.56~0.86	46~59	90	23+78-36+00
	매항천(소) 합류전	〃	265	0.86~0.97	46~116	71~125	36+00-43+00
	송현천(소) 합류전	〃	250	0.97~1.70	29~71	40~71	43+00-53+53
	남등교 지점	〃	210	1.70~2.19	32~34	34~40	53+53-59+00
	남등천(지방) 합류전	〃	165	2.19~6.51	10~31	22~34	59+00-65+00
	당동천(소) 합류전	〃	125	6.51~10.80	8~12	20~26	65+00-71+48
	동외교 지점	〃	100	10.80~30.97	5~26	18~26	71+48-82+44

마. 하천법 제44조 제1항에 따른 보전·복원·친수지구에 관한 사항

하천명	보전지구	복원지구	친수지구	비고
남상천	0+000 ~ 3+850	3+850 ~ 7+641	-	우안
	0+000 ~ 3+600	3+600 ~ 7+641	-	좌안
	•이용 보다는 보전 중심으로 관리하는 지구로 인공적 정비와 인간의 활동은 최소화하고 자연상태로 유지하는 지구	•직강화, 콘크리트 호안, 복개 등으로 인해 파괴된 생태계, 역사문화, 경관의 복원 또는 개선이 중점적으로 필요한 지구	-	-
덕산천	-	0+000 ~ 4+141	-	우안
	-	0+000 ~ 4+141	-	좌안
	-	•직강화, 콘크리트 호안, 복개 등으로 인해 파괴된 생태계, 역사문화, 경관의 복원 또는 개선이 중점적으로 필요한 지구	-	-

하천명	보전지구	복원지구	친수지구	비고
교촌천	3+468 ~ 3+619	0+000 ~ 3+468	-	우안
	3+467 ~ 3+619	0+000 ~ 3+467	-	좌안
	●이용 보다는 보전 중심으로 관리하는 지구로 인공적 정비와 인간의 활동은 최소화하고 자연상태로 유지하는 지구	●직강화, 콘크리트 호안, 복개 등으로 인해 파괴된 생태계, 역사문화, 경관의 복원 또는 개선이 중점적으로 필요한 지구	-	
단사천	2+226 ~ 2+698	0+000 ~ 2+226	-	우안
	0+424 ~ 0+712, 1+044 ~ 1+563, 2+218 ~ 2+698	0+000 ~ 0+424, 0+712 ~ 1+044, 1+563 ~ 2+218	-	좌안
	●이용 보다는 보전 중심으로 관리하는 지구로 인공적 정비와 인간의 활동은 최소화하고 자연상태로 유지하는 지구	●직강화, 콘크리트 호안, 복개 등으로 인해 파괴된 생태계, 역사문화, 경관의 복원 또는 개선이 중점적으로 필요한 지구	-	
진도천	-	0+00 ~ 82+44	-	우안
	-	0+00 ~ 82+44	-	좌안
	-	●직강화, 콘크리트 호안, 복개 등으로 인해 파괴된 생태계, 역사문화, 경관의 복원 또는 개선이 중점적으로 필요한 지구	-	

바. 하천기본계획의 열람에 관한 사항

하천기본계획 도서와 하천시설관리대장은 관계기관에 비치하여 이해관계인에게 보이고 있습니다.

(열람장소 : 전라남도 자연재난과 및 각 시·군별 해당부서)

하천명	해당사군청
남상천	장흥군
덕산천	나주시
교촌천	순천시
단사천	곡성군
진도천	진도군

전라남도 고시 제2019-164호

하천구역 결정 및 지형도면 고시

지방하천 남상천 등 5개 하천에 대한 하천구역, 홍수관리구역의 결정에 따라 「하천법」 제 10조, 제12조 및 「토지이용규제기본법」 제8조 규정에 의거 지형도면을 고시하니 관계인은 전라남도 자연재난과 및 해당 시·군에 비치된 관계서류(토지세목, 지형도면)을 열람하시기 바랍니다.

2019. 5. 23

전라남도지사

1. 하천구역

하천명	하천 등급	하 천 구 간			구분	면적 (㎡)	결정일	사유
		기점	종점	거리 (km)				
남상천	지방	전라남도 장흥군 용산면 운주제 방수로 하단	전라남도 장흥군 용산면 풍길리 641번지선(덕암교)	7.70	하천구역 결정	646,465	고시일	기본계획 재수립
덕산천	지방	전라남도 나주시 왕곡면 덕산리 동산제 방수로 하단	전라남도 나주시 왕곡면 옥곡리 148-23번지선 영산강 합류점	4.14	하천구역 결정	142,464	고시일	기본계획 재수립
교촌천	지방	전라남도 순천시 낙안면 동교제 방수로 하단	전라남도 순천시 낙안면 낙안천 합류점	3.62	하천구역 결정	188,396	고시일	기본계획 최초수립
단사천	지방	전라남도 곡성군 오산면 단사제 방수로 하단	전라남도 곡성군 오산면 옥과천 합류점	2.70	하천구역 결정	60,182	고시일	기본계획 최초수립
진도천	지방	전라남도 진도군 진도읍 성죽제 방수로 하단	전라남도 진도군 진도읍 석교천 합류점	8.24	하천구역 결정	640,151	고시일	기본계획 재수립

열람서류 : 1. 하천구역에 편입된 토지의 세목을 적은 서류
2. 하천구역이 표시된 지형도면

전라남도 고시 제2019-171호

공공하수도 설치 인가 고시

하수도법 제11조 제3항 및 같은 법 시행령 제8조에 따라 공공하수도의 설치인가 사항을 다음과 같이 고시합니다.

2019. 5. 23

전라남도지사

인가내용

사업의 목적		생활오수를 적정하게 처리하여 지역사회의 건전한 발전과 공중위생의 향상에 기여하고 공공수역의 수질을 보전하고자 함	
시설의 명칭		동산 농어촌마을하수도	
사업시행자	성명	무안군수	
	주소	무안군 무안읍 530	
사업시행지	위치	무안군 현경면 동산리 1190-4번지 일원	
	면적	1,143㎡	
사업내용		처리시설 60㎡/일, 오수관로 3.64km	
처리공법		BRC 공법	
처리구역 및 배수구역		처리구역	배수구역
		13.5ha	13.5ha
사업시행기간		2019년 ~ 2021년	

수용 또는 사용할 토지조서

시설명	토지소재지		지목	대장상의 면적(㎡)	편입면적 (㎡)	소유자	
	군면리	지번				주소	성명
공공하수도	무안군 현경면 동산리	1190-2	답	1,213	750	무안군 현경면 애북길 10-5	장승호
		1190-4	답	798	343	무안군 무안읍 530	무안군
		1190-5	답	50	50	무안군 무안읍 530	무안군
		계			2,061	1,143	

※ 관계 도서 열람 장소 : 무안군 상하수도사업소 하수도시설팀(061-450-4123)

전라남도 고시 제2019-173호

나무병원 등록 고시

「산림보호법」 제21조의9 규정에 의거 등록된 나무병원에 대하여 다음과 같이 고시합니다.

2019. 5. 23

전라남도지사

등록번호 (등록일자)	법 인 명	대 표 자	나무병원 종 류	소재지	비고
전남2019-015 (2019. 5. 16.)	주하람	최니영	2종	전남 순천시 북정2길 75, 1층 (매곡동)	

전라남도 공고 제2019-490호

고흥 남계지구 택지개발사업(2단계) 준공 공고

전라남도고시 제2019-79호(2019.03.25.)에 의거 택지개발지구 지정 변경, 개발계획(11차)변경 및 실시계획(10차)변경 승인 고시된 고흥 남계지구 택지개발사업(2단계)이 준공되었기에 택지개발촉진법 시행령 제11조의2 제2항의 규정에 의거 다음과 같이 공고합니다.

2019. 5. 23

전라남도지사

1. 사업의 명칭 : 고흥남계지구 택지개발사업(2단계)
2. 사업시행자의 명칭 및 주소와 대표자의 성명
 - 가. 사업시행자의 명칭 : 한국토지주택공사
 - 나. 주 소 : 경상남도 진주시 충의로 19(충무공동)
 - 다. 대 표 자 의 성 명 : 사장 박상우
3. 사업시행지의 위치 : 전라남도 고흥군 고흥읍 남계리·등암리 일원
4. 사업시행지의 면적 및 용도별 면적
 - 가. 사업시행지의 면적 : 140,840.1㎡(1단계 : 12,528.4㎡, 2단계 : 128,311.7㎡)
 - 나. 용도별 면적

구 분	면 적(㎡)			구성비(%)	비 고	
	계	1단계	2단계			
합 계	140,840.1	12,528.4	128,311.7	100.0	-	
주택 건설 용지	소 계	50,954.4	-	50,954.4	36.1	-
	단 독	3,683.4	-	3,683.4	2.6	12호(필지)
	공 동	43,395.2	-	43,395.2	30.7	888호
	근린생활시설	3,875.8	-	3,875.8	2.8	7필지
준주거용지	10,373.5	2,388.1	7,985.4	7.4	17필지	
상업용지	2,167.0	2,167.0	-	1.5	4필지	
공공 시설 용지	소 계	77,345.2	7,973.3	69,371.9	55.0	-
	공공청사	24,330.5	2,649.0	21,681.5	17.3	고흥군청 1개소, 법원·등기소 1개소
	공 원	1,505.5	-	1,505.5	1.1	어린이공원 1개소
	녹 지	5,951.7	-	5,951.7	4.2	경관녹지 5개소
	공공공지	465.3	-	465.3	0.3	3개소

구 분	면 적(m ²)			구성비(%)	비 고
	계	1단계	2단계		
하 천	11,352.2	-	11,352.2	8.1	고흥천
주 차 장	1,604.3	494.0	1,110.3	1.2	노외주차장 2개소
도 로	28,881.2	4,506.8	24,374.4	20.5	보행자전용도로 및 가각포함
도 로	3,141.5	323.5	2,818.0	2.2	
기타시설용지	113.0	-	113.0	0.1	구거(농업용배수로)

※ 단계별 사업준공에 따른 1, 2단계 사업구분

5. 준공일자 : 2019년 03월 31일

6. 주요 시설물의 관리처분에 관한 사항

시 설 구 분	규 격	수 량		관리처분
		연장(m)	면적(m ²)	
계	-	6,945	46,580.1	-
도 로 (보행자도로 포함)	폭3m ~ 26.5m, 11개 노선	1,810	27,192.4	택지개발촉진법 제25조의 규정에 의거 본 시설물을 관리할 관리청(고흥군)에 귀속
공 원	어린이공원 1개소	-	1,505.5	
녹 지	경관녹지 5개소	-	5,951.7	
공공공지	3개소	-	465.3	
하 천	1개소	-	11,352.2	
기타시설(구거)	1개소	154	113.0	
상 수 도	D25~D200mm	1,955	-	
하 수 도	우수관로	D250mm	583	
		D450~1200mm	1,635	
	U형측구	0.8*0.8, 0.8*1.0	119	
	오수관로	D300mm	689	

7. 관계도서 및 용도별 명세서는 한국토지주택공사 광주전남지역본부 단지사업부(062-360-3182), 고흥군 건설과(061-830-5432)에 비치하여 이해관계인에게 보이고 있습니다.
(관계도서 게재 생략)

전라남도 공고 제2019-542호

입법 예고 공고

「전라남도 완도수목원 관리 및 운영 조례」을 개정함에 있어 그 입법 취지와 주요 내용을 미리 도민에게 알려 의견을 듣고자 「행정절차법」 제41조 및 「전라남도 자치법규의 입법에 관한 조례」 제4조에 의하여 다음과 같이 입법예고합니다.

2019. 5. 23

전라남도지사

1. 자치법규명

- 「전라남도 완도수목원 관리 및 운영 조례」

2. 개정이유

- 자원봉사 활동 참여 활성화를 위한 우수자원봉사자에 대한 인센티브를 제공하는 우수자원봉사자 「마일리지제」의 운영에 따른 완도수목원 입장료 면제와
- 전남·광주 관광할인카드 「남도패스」와 「완도투어패스」 연계를 위한 완도수목원 입장료 감면을 위해 일부를 개정

3. 주요내용

- 제4조(입장료)에 명시된 입장료 면제 조항 추가
 - 제4조 제2항 제21호 : 도지사가 발급한 자원봉사 마일리지증을 소지한 사람의 입장료는 다음 표와 같다.
- 제4조(입장료)에 명시된 입장료 감면 조항 추가(별표 1)
 - 비고(3) 남도패스 카드 사용자와 완도투어패스 이용권을 소지한 사람의 입장료는 다음 표와 같다.

구분	대인 (만 19세 이상)	소인 (만 18세 이하)	비고
입장료	1,400원	900원	남도패스, 완도투어패스

- 한글 맞춤법 등 어문규정에 맞도록 수정
 - (제1조) 제5조 및 제11조에 따라 → 제5조와 제11조에 따라
관하여 필요 → 필요
 - (제3조제1항) 다음해 2월말 → 다음 해 2월 말
 - (제3조제3항) 도지사는 제1항의 규정에 따른 관람시간 및 매표시간 → 제1항과 제2항에도 불구하고

도지사 인정되는 경우에는 개방시간 → 인정하는 경우 관람시간 또는 매표 시간

- (제5조제2항) 제1항의 규정에 따른 매표소 → 제1항에 따른 매표소

- (제5조제3항) 때에 → 때

절취하여 회수하고 잔여부분 → 잘라 회수하고 나머지 부분

- (제6조) 무료입장 → 시설사용료와 체험료

- (제9조) 사람에 대하여 → 사람에게

상당하는 → 상응한

조치 하여야 → 조치하여야

- (제12조) 관하여 필요한 사항 → 필요한 세부사항

4. 개정안

○ 「전라남도 완도수목원 관리 및 운영 조례」 일부개정 안 : 다음

5. 의견제출

○ 조례 개정(안)에 대하여 의견이 있는 기관·단체 또는 개인은 2019년 6월 12일까지 다음 사항을 기재한 의견서를 전라남도지사(참조 : 완도수목원)에게 제출하여 주시기 바랍니다.

○ 의견 제출사항

- 입법예고 사항에 대한 항목별 의견(찬·반 여부와 그 사유)

- 의견제출자의 성명(법인·단체의 경우 단체명과 대표명)·주소·전화번호

○ 의견 제출서식

제정안	수정안	사유	제출자 연락처 (성명, 주소, 전화번호)

○ 의견 제출할 곳 : 전남 완도군 군외면 초평1길 156, 완도수목원

- 전 화 : 061-550-3500, 팩스 : 061-552-1541, E-메일 : woohyun24@korea.kr

○ 의견제출 방법 : 서면·전화·팩스·직접 방문 등

전라남도 완도수목원 관리 및 운영 조례 일부개정조례안

전라남도 완도수목원 관리 및 운영 조례 일부를 다음과 같이 개정한다.

제1조 중 “제5조 및 제11조에 따라” 를 “제5조와 제11조에 따라 전라남도” 로, “관하여 필요” 를 “필요” 로 한다.

제2조를 다음과 같이 한다.

제2조(휴원) ① 전라남도 완도수목원(이하 “수목원” 이라 한다)의 휴원일은 다음 각 호와 같다.

1. 1월 1일
 2. 설·추석 연휴기간
 3. 매월 첫째주 월요일. 다만, 월요일이 「관공서의 공휴일에 관한 규정」 제2조제2호·제6호부터 제8호까지와 제10호부터 제11호까지의 규정에 따른 공휴일인 경우에는 공휴일 다음의 첫 번째 비공휴일
 4. 그 밖에 전라남도지사(이하 “도지사” 라 한다)가 휴원하는 것이 필요하다고 인정하여 고시하는 날짜
- ② 도지사는 수목원 시설의 공사, 재해 피해 복구, 산림전시관의 보수 등으로 개원하는 것이 적합하지 않은 경우 수목원의 일부 또는 전체를 공개하지 아니할 수 있다. 이 경우 관람 제한기간과 그 대상을 정해야 한다.

제3조를 삭제하고, 제4조를 제3조로 하며, 제4조를 다음과 같이 신설한다.

제4조(입장료) ① 입장료는 별표 1과 같다.

② 제1항에도 불구하고 다음 각 호의 어느 하나에 해당하는 사람에게는 입장료를 면제한다.

1. 국민과 그 수행자
2. 외국사절단과 그 수행자
3. 만 6세 이하인 사람 및 만 65세 이상인 사람
4. 「장애인복지법」 제32조에 따라 등록된 장애인과 그와 동행하는 보호자
5. 「국가유공자 등 예우 및 지원에 관한 법률」 제6조에 따라 등록된 국가유공자, 그 유족 또는 가족
6. 「독립유공자예우에 관한 법률」 제6조에 따라 등록된 독립유공자, 그 유족 또는 가족
7. 「참전유공자 예우 및 단체설립에 관한 법률」 제5조에 따라 등록된 참전유공자
8. 「국민기초생활 보장법」에 따른 수급자
9. 학술활동, 산림교육 등 공무수행을 위하여 출입하는 사람
10. 「산림보호법 시행규칙」 제39조제2항과 제6항에 따라 위촉된 숲사랑지도원과 숲사랑지도위원
11. 「5·18민주유공자예우에 관한 법률」 제7조에 따라 등록된 5·18민주유공자, 그 유족 또는 가족

12. 「특수임무유공자 예우 및 단체설립에 관한 법률」 제6조에 따라 등록된 특수임무유공자, 그 유족 또는 가족
13. 국군의 날에 입장하는 군인과 어린이날에 입장하는 「아동복지법」에 따른 아동
14. 전라남도(이하 “도”라 한다) 명예도민
15. 도 농어업인 대상을 수상한 사람
16. 도 청소년수련원을 이용하는 개인 및 단체
17. 완도군에 주소를 두고 있는 사람
18. 「산림교육의 활성화에 관한 법률」 제16조에 따른 한국숲사랑청소년단의 단원
19. 「전라남도 출산 및 양육 지원 조례」 제8조에 따른 다자녀행복카드를 소지한 사람
20. 완도 자연휴양림을 이용한 사람
21. 도지사가 발급한 자원봉사 마일리지증을 소지한 사람

제3조(중전의 제4조)제1항 단서 중 “다음해 2월말”을 “다음 해 2월 말”로 하고, 같은 조 제3항 중 “도지사는 제1항의 규정에 따른 관람시간 및 대표시간을”을 “제1항과 제2항에도 불구하고 도지사는”으로, “인정되는 경우에는 개방시간”을 “인정하는 경우 관람시간 또는 대표시간”으로 한다.

제5조를 삭제하고, 제11조를 제5조로 하며, 제11조를 다음과 같이 신설한다.

제11조(수목원 전문가 양성) 도지사는 산림유전자원의 수집, 증식, 전시, 교육 등을 수행하는 수목원 전문가를 양성할 수 있다.

제5조(중전의 제11조)제2항 중 “제1항의 규정에 따른 대표소에서”를 “제1항에 따른 대표소”로 하고, 같은 조 제3항 중 “때에”를 “때”로, “절취하여 회수하고 잔여부분”을 “잘라 회수하고 나머지 부분”으로 한다.

제6조의 제목 “(무료입장)”을 “(시설사용료와 체험료)”로 하고, 같은 조 제목 외의 부분을 제1항으로 하며, 같은 조 제1항(중전의 제목 외의 부분)을 다음과 같이 한다.

- ① 시설사용료는 별표 2와 같고 대표소에서 징수한다.

제6조에 제2항부터 제5항까지를 각각 다음과 같이 신설한다.

- ② 제1항에도 불구하고 다음 각 호의 어느 하나에 해당하는 사람에게는 시설사용료를 면제한다.

1. 국민과 그 수행자
2. 외국사절단과 그 수행자
3. 만 6세 이하인 사람 및 만 65세 이상인 사람
4. 「장애인복지법」 제32조에 따라 등록된 장애인과 그와 동행하는 보호자
5. 「국가유공자 등 예우 및 지원에 관한 법률」 제6조에 따라 등록된 국가유공자, 그 유족 또는 가족
6. 「독립유공자예우에 관한 법률」 제6조에 따라 등록된 독립유공자, 그 유족 또는 가족
7. 「참전유공자 예우 및 단체설립에 관한 법률」 제5조에 따라 등록된 참전유공자
8. 「국민기초생활 보장법」에 따른 수급자

9. 학술활동, 산림교육 등 공무수행을 위하여 출입하는 사람
10. 「산림보호법 시행규칙」 제39조제2항과 제6항에 따라 위촉된 숲사랑지도원과 숲사랑 지도위원
11. 「5·18민주유공자예우에 관한 법률」 제7조에 따라 등록된 5·18민주유공자, 그 유족 또는 가족
12. 「특수임무유공자 예우 및 단체설립에 관한 법률」 제6조에 따라 등록된 특수임무유공자, 그 유족 또는 가족
13. 도 명예도민
14. 도 농어업인 대상을 수상한 사람
15. 「산림교육의 활성화에 관한 법률」 제16조에 따른 한국숲사랑청소년단의 단원
16. 「전라남도 출산 및 양육 지원 조례」 제8조에 따른 다자녀행복카드를 소지한 사람
17. 완도 자연휴양림을 이용한 사람

③ 도지사는 시설사용료를 납부한 사람에게 시설사용권을 지급하여야 한다.

④ 수목원 체험 프로그램에 참여하는 사람에게는 별표 3에 따른 체험료를 징수한다.

⑤ 도지사는 제4항에도 불구하고 체험 프로그램 참여 시 체험료 외에 추가로 필요한 실제 비용을 징수할 수 있다.

제7조 및 제8조를 각각 다음과 같이 한다.

제7조(입장 및 관람의 금지) 도지사는 다음 각 호의 어느 하나에 해당하는 사람의 입장과 관람을 금지할 수 있다.

1. 술에 만취하거나 소란 행위 등으로 다른 사람의 관람을 방해할 우려가 있는 사람
2. 보호자를 동반하지 않은 만 6세 이하의 사람
3. 산불발생이 우려되는 화기 및 인화물질을 가진 사람

제8조(행위의 제한) 도지사는 수목원에서 다음 각 호의 어느 하나에 해당하는 행위를 하는 사람에게 강제 퇴원을 명할 수 있다.

1. 소란 행위 등으로 관람질서를 문란케 하는 행위
2. 음주 행위, 흡연 행위
3. 야영행위, 취사 행위 및 불을 피우는 행위
4. 행상 행위
5. 동·식물을 채집하거나 토석을 캐내는 행위
6. 전시품을 만지거나 손상시키는 행위
7. 수목, 그 밖의 식물을 자르거나 손상시키는 행위
8. 쓰레기 투기 행위
9. 그 밖에 다른 관람객의 관람 또는 수목원의 관리에 지장을 주는 행위

제9조를 삭제하고, 제14조를 제9조로 한다.

제9조(중전의 제14조) 중 “사람에 대하여” 를 “사람에게” 로, “상당하는” 을 “상응한” 으 로, “조치 하여야” 를 “조치하여야” 로 한다.

제10조의 제목 “(삭제 2007. 11. 9)” 를 “(편의시설 설치·운영)” 으로 하고, 같은 조 제1항을 제목 외의 부분으로 하며, 같은 조에 제목 외의 부분(중전의 제1항)제목 외의 부분을 다음과 같이 신설한다.

도지사는 관람객의 편의를 위해 수목원에 다음 각 호의 시설을 설치·운영할 수 있다.

1. 휴게시설(특산품판매소·매점 등)
2. 그 밖에 도지사가 관람객의 편의를 위하여 필요하다고 인정하는 시설

제12조, 제13조 및 제15조를 각각 삭제하고, 제16조를 제12조로 한다.

제12조(중전의 제16조) 중 “관하여 필요한 사항” 을 “필요한 세부사항” 으로 한다.

별표 1부터 별표 3까지를 각각 별지와 같이 한다.

부 칙

이 조례는 공포한 날부터 시행한다.

[별표 1]

입장요금표(제4조제1항 관련)

(단위: 원)

구분	개인	단체	비고
어른	2,000	1,500	만 19세 이상 만 65세 미만인 사람
청소년·군인	1,500	1,000	<ul style="list-style-type: none"> •청소년 : 만 13세 이상 만 19세 미만인 사람 또는 중고등학생 •군인 : 제복을 입은 하사 이하의 군인 (의무소방원과 의무경찰, 사회복지요원을 포함한다)
어린이	1,000	500	만 7세 이상 만 13세 미만인 사람 또는 초등학생

※ 비고

1. “단체”란 20명 이상이 동일 목적으로 동시에 입장하는 경우 그 일행을 말한다.
2. 수목원과 업무협약을 체결한 경우 그 협약에 따라 입장료를 조정할 수 있다.
3. 남도패스 카드 사용자와 완도투어패스 이용권을 소지한 사람의 입장료는 다음 표와 같다.

구분	대인 (만 19세 이상)	소인 (만 18세 이하)	비고
입장료	1,400원	900원	남도패스, 완도투어패스

[별표 2]

시설사용 요금표(제6조제1항 관련)

(단위: 원)

구 분		사용시간	금액	비 고
주차장 요금표	대형차	1대/1일	5,000	• 당일 개원시간 기준 사용료 - 이후 추가 징수
	소형차	1대/1일	3,000	
	경 차	1대/1일	1,500	

[별표 3]

체험료(제6조제3항 관련)

1. 목공예 체험

(단위: 원)

체험명	단가	소요 시간
생태공예 소품 만들기 (목걸이, 곤충 등)	3,000	30분
	5,000	1시간
목공예 소품 만들기 (소형수납장, 다과상, 의자 등)	10,000	1시간
	30,000	2시간
	50,000	3시간

2. 숲 해설 체험

(단위: 원)

체험명	단가	소요 시간	비고
수목원 난대림 숲 해설 체험	10,000	1시간	정부의 재정지원을 받는 산림서비스도우미의 숲 해설 체험의 경우에는 무료
	20,000	2시간	

전라남도 공고 제2019-551호

건설기술용역업 등록 공고

「건설기술 진흥법」 제26조 및 같은 법 시행령 제44조의 규정에 따라 아래 업체를 건설기술 용역업을 영위하는 업체로 등록하였기에 이를 공고합니다.

2019. 5. 23

전라남도지사

업 체 명	대 표 자	등록번호	영 업 소 재 지	전문분야	등록일
유한회사 대림건설	신 순 철	전남-2-262호	전라남도 장성군 장성읍 영천로 1084	설계·사업관리 (설계등용역 일반) *계획·조사·설계 포함	' 19. 5. 16.

전라남도 공고 제2019-558호

전라남도 항공구조구급대 운영규칙 일부개정안 입법예고 공고

「전라남도 항공구조구급대 운영규칙」을 일부 개정함에 있어 입법취지와 주요내용을 도민에게 미리 알리고, 이에 대한 의견을 듣고자 「행정절차법」 제41조 및 「전라남도 자치법규 입법에 관한 조례」 제2조의 규정에 따라 다음과 같이 공고합니다.

2019. 5. 23

전라남도지사

1. 규칙명 : 「전라남도 항공구조구급대 운영규칙」
2. 개정 이유
 - 가. 2019년 자치법규 일제정비 추진계획에 따라 상위법규 불일치 등 자치법규의 체계적 정비 필요
 - 나. 소방청 「항공구조구급대 운영규정」 일부개정에 따라 항공구조구급대 운영규칙의 일부 개정 필요
3. 주요 내용
 - 가. 항공대 업무 삭제 및 변경
 - 삭제 : 귀빈공수, 전라남도 및 시·군의 각종행사지원 등 5개 업무
 - 변경 : 119구조·구급에 관한 법률 시행령 제16조 및 전라남도지사가 필요하다고 인정하는 임무 수행
 - 나. 용어변경
 - 행정안전부장관 → 소방청 / 방호예방과장 → 대응예방과장
 - 다. 관련규정 삭제 및 변경
 - 항공법, 시행령, 시행규칙 → 항공안전법, 시행령, 시행규칙
4. 일부 개정규칙안 : 다음
5. 의견제출
 - 가. 이 규칙안에 대하여 의견이 있는 단체나 개인은 2019년 6월 13일까지 다음 사항을 기재한 의견서를 전라남도지사 (참조 : 구조구급과장)에게 제출하여 주시기 바랍니다.
 - 나. 의견제출 사항
 - 예고사항에 대한 항목별 의견(찬성 및 반대의견과 그 이유)
 - 의견제출자의 성명(단체인 경우 단체명과 대표자명)·주소·전화번호

다. 의견제출할 곳

우 58409/전남 영암군 덕진면 소방항공대길 99 전남소방항공대 운항실(061-286-0922)

전자메일 : aujuguri@korea.kr

라. 의견제출 방법

서면·전화·직접방문·전자메일 등 어느 방법이든 가능함.

전라남도 항공구조구급대 운영규칙 일부개정규칙안

전라남도 항공구조구급대 운영규칙 일부를 다음과 같이 개정한다.

제2조를 다음과 같이 한다.

제2조(정의) 이 규칙에서 사용하는 용어의 뜻은 다음과 같다.

1. “관제기관”이란 항공기의 안전 및 교통질서 유지를 위하여 항공기의 항행을 통제하는 기관으로서 항공교통센터(ATC : Air Traffic Center)와 공군 중앙방공관제소(MCRC : Master Control and Reporting Center) 및 그 예하 기관을 말한다.
2. “운항정보시스템”이란 조종사에게 휴대용 단말기를 통하여 항공기 위치 및 각종 비행정보를 제공함으로써 공중충돌을 예방하고 운항지휘체계가 가능한 시스템을 말한다.
3. “항공용 단말기(PDA)”란 운항정보시스템에 접속하여 위치정보 및 운항정보를 공유하는 단말기를 말한다.
4. “운고(ceiling)”란 하늘이 구름으로 8분의 5 이상 덮인 경우에 지상 또는 해상으로부터 가장 낮은 구름까지의 높이를 말한다.
5. “시정(visibility)”이란 기상조건에 따라 결정하는 거리로서 주간에는 육안으로 무조명 표적을 식별할 수 있는 수평거리를 말하고, 야간에는 조명 표적을 식별할 수 있는 수평거리를 말한다.

제4조의 제목 “(운영)”을 “(편성과 운영)”으로 하고, 같은 조 제1항 및 제2항을 각각 다음과 같이 한다.

- ① 전라남도 항공구조구급대(이하 “항공대”라 한다)는 항공대원, 항공기, 유조차량, 격납고 및 부대시설 등으로 구성한다.
- ② 항공대의 업무 전반을 총괄하고 소속 직원을 지휘·감독하기 위하여 항공대장을 둔다. 이 경우 항공대장은 관련 전문지식이나 자격을 갖춘 사람이어야 한다.

제4조에 제3항 및 제4항을 각각 다음과 같이 신설한다.

- ③ 항공대원은 다음 각 호와 같다.
 1. 조종사
 2. 정비사
 3. 구조대원·구급대원(이하 “구조구급대원”이라 한다)
 4. 유조차량 운전요원
 5. 항공대에 지원된 인력
- ④ 항공대는 운항실, 정비실, 대응실로 편성하여 운영한다.

제5조를 다음과 같이 한다.

제5조(업무) ① 항공대는 「119구조·구급에 관한 법률 시행령」(이하 “영”이라 한다) 제16조에 따른 업무와 다른 법령에 근거한 항공지원 및 전라남도지사(이하 “도지사”라 한다)가 필요하다고 인정하는 임무를 수행한다.

- ② 항공대의 각 실별 업무 분장은 별표 1과 같으며 각 실장이 그 업무를 총괄한다.

③ 정비사는 항공기 감항성을 확보하기 위한 정비 업무와 항공기·장비품·부품이 관련 규정에 적합한지 최종 확인하되 필요시 구조업무를 지원한다.

제6조제1항 각 호 외의 부분을 다음과 같이 한다.

기장의 권한과 책임은 다음 각 호와 같다.

제6조제1항제1호 및 제2호를 각각 다음과 같이 한다.

1. 항공기 시동부터 종료 시까지 항공기의 운항 책임
2. 비행안전에 관한 항공기 승무원의 지휘·감독

제6조제1항에 제3호부터 제7호까지를 각각 다음과 같이 신설한다.

3. 운항계획, 비행임무 브리핑, 항공기 점검 등 제반사항에 대한 이행
4. 비행조건이 안전에 위협을 초래할 수 있다고 판단 시 우선 조치 및 사후보고
5. 기상 및 항공기 상태 등을 고려 운항 가능 여부를 판단
6. 항공기 사고, 항공기 준사고 또는 안전장애가 발생하였을 때는 그 사실을 관련 기관에 보고
7. 항공기의 운항에 필요한 준비가 끝난 것을 확인 후 항공기 운항

제6조에 제2항을 다음과 같이 신설한다.

② 부기장은 항공기 운항과 관련하여 다음 각 호의 임무를 수행한다.

1. 항공기 운항에 관련된 사항에 관해 기장을 보좌
2. 운항 관련 기장의 지시사항 이행 및 유사시 기장의 역할 수행
3. 안전운항을 위한 적극적인 노력

제7조제1항 중 “시행령 제19조” 를 “영 제19조” 로 하고, 같은 조 제2항 중 “소방본부장, 간사는 항공대장으로 한다” 를 “소방본부장이 되고, 간사는 항공대장이 된다” 로 하며, 같은 조 제3항 각 호 외의 부분을 다음과 같이 한다.

조사단은 단장 1명을 포함한 6명 이상의 단원으로 구성하며, 단원은 다음 각 호의 사람이 된다.

제7조제3항제2호를 다음과 같이 한다.

2. 대응예방과장

제7조제4항제3호 중 “도지사(행정안전부장관)가” 를 “도지사나 소방청장이” 로 한다.

제8조제2항 중 “탑승자” 를 “탑승자(항공대원 이외의 자를 말한다, 이하 같다)” 로 하고, 같은 조 제3항제6호를 다음과 같이 한다.

6. 제2호부터 제5호까지의 조치를 위한 항공기 운항 관련 중앙행정기관, 지방자치단체, 공공기관 등 관계기관(이하 “관계기관” 이라 한다)에 협조 요청

제8조제4항 본문 중 “별지 제1호 서식” 을 “별지 제1호서식” 으로 한다.

제9조제1항 중 “초안,” 을 “조사 결과보고서의 초안을 소방청장에게 제출하여야 하고, 사고 조사 및 현장조사가 완료된 후” 로, “작성하여 행정안전부장관에게” 를 “소방청장에게” 로 하고, 같은 조 제2항 중 “위한 필요사항을” 을 “위해 필요한 사항이” 로 하며, 같은 조 제3항 중 “행정안전부장관은 시·도 항공기사고에 대하여 조사를 한 경우” 를 “소방청장은 시·도 항공기사고를 조사한 경우 그” 로 한다.

제11조제2항을 다음과 같이 한다.

② 자격심의 위원회는 위원장 1명을 포함한 7명의 위원으로 구성한다.

제11조제3항을 제5항으로 하고, 같은 조에 제3항 및 제4항을 각각 다음과 같이 신설한다.

③ 자격심의 위원회의 위원장은 소방본부장이 된다.

④ 자격심의 위원회의 위원은 다음 각 호의 사람이 된다.

1. 소방행정과장
2. 대응예방과장
3. 구조구급과장
4. 119종합상황실장
5. 소방본부장이 선임한 사람

제11조제5항(중전의 제3항) 각 호 외의 부분을 다음과 같이 한다.

자격심사 위원회는 다음 각 호에 해당하는 사람의 자격을 심의한다.

제11조에 제6항을 다음과 같이 신설한다.

⑥ 자격심의 위원회의 사무를 처리할 간사 1명을 두되, 간사는 항공대장이 된다.

제14조 및 제15조를 각각 삭제한다.

제16조제9항 중 “행정안전부장관” 을 “소방청장” 으로 한다.

제17조제1항 각 호 외의 부분 전단 중 “제 16조제3항” 을 “제16조제3항” 으로 하고, 같은 항 제7호 중 “행정안전부장관으로부터” 를 “소방청장이” 로, “지원요청을 받은” 을 “지원을 요청한” 으로 하며, 같은 조 제2항 본문 중 “경우에는” 을 “경우 제16조제4항에도 불구하고” 로 한다.

제19조제1항 본문 중 “때는 별지 제3호 서식” 을 “경우 미리 별지 제3호서식” 으로, “행정안전부장관에게 사전에” 를 “소방청장에게” 로 하고, 같은 조 제2항 본문 및 제3항 중 “행정안전부장관” 을 각각 “소방청장” 으로 하며, 같은 조 제4항 중 “제16조제1항” 을 “제16조” 로 한다.

제22조제1항제2호 중 “「항공법 시행규칙」 제134조 제2항” 을 “「항공안전법 시행규칙」 제117조제2항” 으로 하고, 같은 조 제3항 중 “때는 유엔사령부·연합사령부·주한미군사령부” 를 “경우 지상군작전사령부” 로 한다.

제26조제1항제2호에 라목을 다음과 같이 신설한다.

라. 필요시 구조업무 지원

제29조제3항 중 “시행령 제17조” 를 “영 제17조” 로 한다.

제32조제1항 중 “단말기” 를 “단말기(PDA)” 로 한다.

제39조제1항 중 “별지 제9호 서식” 을 “별지 제9호서식” 으로 하고, 같은 조 제2항 중 “별지 제10호 서식” 을 “별지 제10호서식” 으로 한다.

제41조제3항 중 “별지 제11호 서식” 을 “별지 제11호서식” 으로 한다.

제45조제1항 중 “「항공법」 제47조” 를 “「항공안전법」 제57조” 로 한다.

제47조제1항 중 “별지 제12호 서식” 을 “별지 제12호서식” 으로 한다.

제48조제1항 중 “별지 제13호 서식” 을 “별지 제13호서식” 으로 한다.

제50조제1항 중 “행정안전부장관”을 “소방청장”으로 하고, 같은 조 제3항 전단 중 “행정안전부장관은 특별한 사유 발생 시”를 “소방청장은 특별한 사유가 있으면”으로 하며, 같은 항 후단 중 “경우,”를 “경우”로 한다.

제51조 각 호 외의 부분 중 “행정안전부장관”을 “소방청장”으로, “항공대에 대하여”를 “항공대를 다음 각 호의 기준에 따라”로, “있으며, 기준은 다음과 같다”를 “있다”로 하고, 같은 조 제1호 중 “포상 :”을 “포상:”으로 한다.

제52조제1항 및 제3항 중 “행정안전부장관”을 각각 “소방청장”으로 한다.

제53조제2항 중 “별지 제14호 서식”을 “별지 제14호서식”으로 하고, 같은 조 제3항 본문 중 “별지 제15호 서식”을 “별지 제15호서식”으로 하며, 같은 조 제6항 중 “행정안전부장관”을 “소방청장”으로 한다.

제54조제3항 중 “별지 제16호 서식”을 “별지 제16호서식”으로 하고, 같은 조 제4항 각 호 외의 부분 중 “별지 제17호 서식 및 별지 제18호 서식”을 “별지 제17호서식 및 별지 제18호서식”으로 한다.

제56조제1항을 다음과 같이 한다.

- ① 항공기에 결함이 발생한 경우에는 조종사는 별지 제19호서식에 따라 기록하고, 정비사는 별지 제20호서식 및 별지 제21호서식에 따라 기록하여야 한다. 이 경우 정비 시작 전 정비 기간과 내용을 운항정보시스템에 입력하여야 한다.

제56조제2항 중 “별지 제19호 서식”을 “별지 제19호서식”으로, “별지 제20호 서식”을 “별지 제20호서식”으로 하고, 같은 조 제4항 중 “행정안전부장관에게 보고 한다”를 “소방청장에게 보고한다”로 한다.

제58조제4항을 다음과 같이 한다.

- ④ 탑재용 항공일지는 「항공안전법 시행규칙」 제108조에 따른 항목을 포함해야 하며, 조종사와 정비사가 비행 전·후 점검·확인하고 모든 결함수정 내용을 기록한 뒤 도장을 찍어야 한다.

제61조제4호 중 “별지 제22호 서식”을 “별지 제22호서식”으로 한다.

제63조제5항 각 호 외의 부분 중 “별지 제23호 서식”을 “별지 제23호서식”으로 하고, 같은 조 제7항 중 “행정안전부장관”을 “소방청장”으로 한다.

제64조제3항 중 “시행규칙 제24조 4항 또는 26조”를 “시행규칙 제24조제4항 또는 제26조”로 한다.

제65조제2항 중 “별지 제24호 서식”을 “별지 제24호서식”으로, “제63조 제5항”을 “제63조제5항”으로 한다.

제68조제3항 중 “검색 할”을 “검색할”로 한다.

부 칙

이 규칙은 공포한 날부터 시행한다.

전라남도 공고 제2019-560호

「건설산업기본법」 위반 혐의 업체 청문 실시 공시송달 공고

「건설산업기본법」 제86조 및 「행정절차법」 제21조 제1항의 규정에 따라 행정처분 대상 업체에 대하여 영업소폐지 및 법인등기부등본 상 대표이사 주소지 등에 처분사전통지서(청문 실시통지)를 등기우편 발송하였으나, “이사감, 폐문부재 등”의 사유로 반송됨에 따라 「행정절차법」 제14조 제4항의 규정에 따라 다음과 같이 공시송달 공고합니다.

2019. 5. 23

전라남도지사

1. 예정된 처분의 제목		등록말소				
2. 당사자	성명(상호)	신*벽 (에스에스종합건설 주식회사)				
	주 소	전남 순천시 충효로 142, 9층(연향동)				
3. 처분의 원인된 사실		영업정지 후 처분종료일까지 등록기준 미달사항(보증가능 금액 및 사무실) 미보완				
4. 처분하고자 하는 내용		등록말소				
5. 법적 근거 및 조문내용		건설산업기본법 제83조 제3호의2				
6. 청 문 실 시	기관명	전라남도	부서명	건설도시과	담당자	정홍일
	주 소	전남 무안군 삼향읍 오룡길 1			전화번호	061) 286-7322
	일 시	2019. 6. 7.(금) 16:00				
	장 소	전라남도 청문장(행정동 12층, 법무담당관실)				
	주재자	소 속	법무담당관			
성 명		지방행정사무관 한아름				

<청문시 유의사항>

1. 귀하는 청문일에 출석하여 의견을 진술하고 증거를 제출할 수 있으며, 참고인감정인 등에 대하여 질문할 수 있습니다. 만일, 청문일에 출석하지 아니하는 경우에는 미리 별지 제11호서식에 의한 의견서를 제출할 수 있습니다.
2. 귀하께서 정당한 사유없이 청문일에 출석하지 아니하거나 별지 제11호 서식에 의한 의견서를 제출하지 아니한 경우에는 청문을 마칠 수 있습니다. 다만, 정당한 사유로 출석하지 못하거나 의견서를 제출하지 못한 경우에는 행정청에 그 사유를 소명하여야 합니다.
3. 귀하는 청문이 끝날 때까지 행정절차법 제37조의 규정에 의하여 당해 처분의 조사결과에 관한 문서 그밖에 당해 처분과 관련되는 문서의 열람 또는 복사를 요청할 수 있습니다.
4. 그밖에 궁금한 사항이 있으시면 전라남도 건설도시과(☎ 061-286-7322)로 문의하시기 바랍니다.

※ 청문참석시 지참물

- 대표자 신분증(대리 참석시 위임장)
- 법인인감증명서, 법인인감도장
- 의견진술에 첨부할 증빙 자료 등

※ 의견서 제출 안내

- 제출기한 : 2019. 6. 7.(금) 16:00까지
- 제출처 : 전라남도 건설도시과
- 제출방법
 - 서 면(FAX) : 061-286-4802
 - 우편접수 : 전남 무안군 삼향읍 오룡길 1 전남도청 건설도시과
- 기 타 : 제출기한 내에 의견 제출이 없을 경우에는 우리 도의 처분에 이의가 없는 것으로 간주합니다.

[별지 제11호서식]

의견제출서		
1. 예정된 처분의 제목		
2. 당사자	성명 (명칭)	
	주소	
3. 의견		
4. 기타		
<p>행정절차법 제27조 제1항의 규정에 의하여 위와 같이 의견을 제출합니다.</p> <p style="text-align: center;">2019년 월 일</p> <p style="text-align: center;">의견 제출인 : (서명 또는 인)</p> <p style="text-align: center;">전화번호 :</p> <p>전라남도지사 귀하</p>		
비고	1. 기재란이 부족한 경우에는 별지를 사용하실 수 있습니다. 2. 증거자료 등을 첨부하실 수 있습니다. 3. 위 의견제출과 관련하여 문서를 받으신 경우에는 문서번호와 일자를 제1호에 함께 기재해 주시기 바랍니다.	

전라남도 공고 제2019-562호

전라남도 지정문화재 지정 해제 예고 공고

「문화재보호법」 제74조, 「전라남도 문화재 보호 조례」 제21조, 같은 조례 시행규칙 제13조 등의 규정에 따라 다음과 같이 전라남도 지정문화재 지정 해제를 예고합니다.

2019. 5. 23

전라남도지사

1. 공고명 : 전라남도 지정문화재 지정 해제 예고 공고
2. 전라남도 지정문화재 지정 해제 대상 문화재
 - 1) 문화재명 : 화순 고사정(和順 高士亭)
 - 2) 지 정 별 : 기념물 제249호
 - 3) 지 정 일 : 2015. 12. 24
 - 4) 소 재 지 : 화순군 화순읍 상삼2길 29(삼천리 11)
 - 5) 지정 해제 사유
 - 화순군에서 문화재 보존관리가 어렵다고 판단하여 해제 요청
 - 문화재 보수 과정에서 원형이 변경되어 문화재적 가치 상실
 - 6) 지정 해제 예정구역 지번별 면적 조서(단위 : m²)

연번	소재지	지번	지목	지적	지정해제 면적 (m ²)	소유자	
						성명	주소
	계			2,410	1,700		
1	화순군 화순읍 삼천리	11	대	2,410	1,700	해주최씨종중 (최현신)	화순군 화순읍 삼천리 11

3. 공고기간 : 공고일로부터 30일간
4. 의견제출처
 - 전라남도 문화자원과(전화 061-286-5326, 모사전송 061-286-4771)
 - 화순군 문화예술과(전화 061-379-3178, 모사전송 061-379-3540)
5. 의견제출 방법 : 우편, 모사전송, 유선, 방문 등

전라남도 공고 제2019-570호

정보통신공사업 신규등록 공고

정보통신공사업법 제72조(등록 등의 공고) 및 동법 시행령 제55조(공고) 규정에 의거 신규 등록된 정보통신공사업체를 다음과 같이 공고합니다.

2019. 5. 23

전라남도지사

 정보통신공사업 신규등록 현황

등록업종 (등록번호)	상 호	대표자	영업소재지	등록일자	비고
정보통신공사업 (제610322호)	주식회사 진영정보통신	박복숙	전남 목포시 연산로 246	2019. 5. 20.	

목포시 고시 제2019-103호

**목포 도시관리계획(도로, 사회복지시설, 공공공지, 시장) 결정(변경) 및
지형도면 고시**

목포 도시관리계획(도로, 사회복지시설, 공공공지, 시장)결정(변경)에 대하여 「국토의 계획 및 이용에 관한 법률」 제30조, 제32조, 같은법 시행령 제25조, 제27조, 「토지이용규제기본법」 제8조 및 「전라남도 사무위임 조례」 제2조 규정에 의하여 다음과 같이 목포 도시관리계획 결정(변경) 및 지형도면고시하고 일반인에게 보입니다.

2019. 5. 23.

목포시장

1. 목포 도시관리계획(도로, 사회복지시설, 공공공지, 시장)결정(변경) 및 지형도면고시 조서 : 다음
2. 목포 도시관리계획(도로, 사회복지시설, 공공공지, 시장)결정(변경) 및 지형도면고시 도면 : 게재 생략
3. 관계 도서는 목포시청 도시계획과(061-270-3446)에 비치하고 일반인에게 보입니다.

목포 도시관리계획(도로, 사회복지시설, 공공공지, 시장) 결정(변경) 및 지형도면고시 조서

1. 목포 도시관리계획(도로, 사회복지시설, 공공공지, 시장)결정(변경) 및 지형도면고시 조서
가. 교통시설

(가) 도로 결정(변경)조서

구분	규 모				기능	연장 (m)	기점	종점	사용 형태	주요 경과지	최초 결정일	비고
	등급	류별	번호	폭원 (m)								
신설	중로	1	93	20	국지 도로	131	대1-1 상동 698도	소1-120 상동 251-15도	일반 도로	-		
기정	중로	2	42	15	국지 도로	276	대1-1 상동 698도	대1-1 상동 251-34도	일반 도로		건설부고시 제1976-37호 (1976.3.27)	
변경	중로	2	42	15	국지 도로	127	소1-120 상동 251-15도	중1-26 상동 251-34도	일반 도로			
신설	소로	3	486	5	국지 도로	146	소로1-72 동명동 60대	중로1-66 동명동 172-3공	일반 도로	-	-	-
기정	소로	3	444	6	국지 도로	62	대3-13 죽교동 536-71도	죽교동 536-54전	일반 도로	-	목포시고시 제2014-29호 (2014.2.13)	
변경	소로	3	444	6	국지 도로	60	대3-13 죽교동 536-71도	죽교동 536-27전	일반 도로	-		

■ 도로 변경사유서

변경전 도로명	변경후 도로명	변경 내용	변경 사유
-	중로1-93	• 도로 신설 (B=20m, L=131m)	• 상동 공단삼거리의 원활한 차량소통을 유도코자 중로2-42호선의 일부구간을 확폭하여 도로 결정
중로2-42	중로2-42	• 도로 연장축소 (L=276m → 127m)	• 중로1-93호선 결정에 따른 중로2-42호선 잔여구간의 연장 축소
-	소로3-486	• 도로신설 (B=5m, L=146m)	• 새뜰마을사업으로 기반시설을 확충하고자 도로 신설
소로3-444	소로3-444	• 연장축소, 선형변경 (L=62m→60m)	• 기존 도시계획도로를 도시계획시설사업에 맞게 변경

나. 공간시설

(가) 공공공지 결정(변경)조서

구분	도면표시 번호	시 설 명	위 치	면 적 (㎡)			최초 결정일	비고
				기 정	변 경	변경후		
폐지	4	공공공지	목포시 동명동 191번지 일원	611	감)611	-	목포시고시 제2008-33호 (2008.4.18)	

■ 공공공지 변경사유서

도면표시 번호	시설명	변경내용	변경사유
4	공공공지	• 공공공지 폐지 → 폐지 : 611㎡	• 새들마을 사업부지 내 도로 2개소 신설 및 사회복지시설 결정에 따른 공공공지 폐지

다. 공공·문화체육시설

(가) 사회복지시설 결정 조서

구분	도면표시 번호	시설명	위치	면적(㎡)			최초 결정일	비고
				기정	변경	변경후		
신설	9	사회복지시설	목포시 동명동 125번지 일원	-	증)274	274	-	-

■ 사회복지시설 결정 사유서

도면표시 번호	사회복지시설명	변경내용	변경사유
9	-	• 사회복지시설 신설 → 증가 : A =274㎡	• 새들마을사업의 성공을 위한 주민협업체 장소인 사회복지센터 신설

라. 유통·공급시설

(가) 시장 결정 조서

구분	도면표시 번호	시설명	시설의 세분	위치	면적(㎡)			최초 결정일	비고
					기정	변경	변경후		
변경	11	원예공판장		목포시 석현동 816-39장	21,595	감)1,275	20,320	목포시고시 제2007-38호 (2007.4.20)	

■ 시장 결정(변경) 사유서

도면표시 번호	시장명	변경내용	변경사유
11	원예공판장	• 시장 면적축소, 감)1,275㎡ (21,595㎡ → 20,320㎡)	• 중로1-93호선 확폭에 따른 면적 변경

목포시 고시 제2019-105호

목포 도시계획시설(유달근린공원/주차장)사업 실시계획(변경)인가 고시

1. 목포시 고시 제2017-158호(2017. 9. 14.) 및 목포시 고시 제2019-21호(2019. 1. 31.), 목포시 고시 제2019-48호(2019. 3. 14.), 목포시 고시 제2019-54호(2019. 3. 21.), 목포시 고시 제2019-82호(2019. 4. 18.)로 실시계획(변경)인가 고시된 도시계획시설(공원)사업의 건축계획 변경을 위하여 「국토의 계획 및 이용에 관한 법률」 제88조 및 제91조, 같은 법 시행령 제97조 및 제100조 규정에 의하여 다음과 같이 실시계획(변경)인가 고시합니다.
2. 관계도서는 목포시 도시계획과/관광과에 비치하고 일반인 및 이해관계인에게 보입니다.

2019. 5. 23.

목포시장

■ 실시계획(변경)인가 고시 내용

구분	항 목	공 고 내 용	비 고	
1. 사업시행 위치		○ 사업위치 : 목포시 죽교동 519-9번지 일원 (유달근린공원 내)	변경없음	
2. 사업종류 및 명칭		○ 사업종류 : 목포 도시계획시설(공원)사업 ○ 사업명칭 : 목포 유달산 주차장 조성사업	변경없음	
3. 사업면적 또는 규모	○ 총 면 적 : 24,898㎡ ○ 주차대수 : 453대 ○ 엘리베이터(1동) 및 에스컬레이터(1동), 연결통로(1동) 신축 ● 건축면적 : 당초 168.82㎡ ⇒ 변경 264.82㎡(증 96.0㎡) ● 연 면 적 : 당초 179.14㎡ ⇒ 변경 275.14㎡(증 96.0㎡)		변경없음 변경없음 변 경	
		<table border="1"> <thead> <tr> <th rowspan="2">동 명</th> <th rowspan="2">층수</th> <th colspan="2">건축면적(㎡)</th> <th colspan="2">연면적(㎡)</th> <th rowspan="2">용 도</th> <th rowspan="2">구 조</th> <th rowspan="2">비 고</th> </tr> <tr> <th>당초</th> <th>변경</th> <th>당초</th> <th>변경</th> </tr> </thead> <tbody> <tr> <td>엘리베이터</td> <td>지상 2층</td> <td>10.32</td> <td>10.32</td> <td>20.64</td> <td>20.64</td> <td>관광휴게 시설</td> <td>일반철골 구조</td> <td>변경없음</td> </tr> <tr> <td>에스컬레이터</td> <td>지상 1층</td> <td>158.50</td> <td>158.50</td> <td>158.50</td> <td>158.50</td> <td>관광휴게 시설</td> <td>일반철골 구조</td> <td>변경없음</td> </tr> <tr> <td>연결통로</td> <td>지상 1층</td> <td>-</td> <td>96.00</td> <td>-</td> <td>96.0</td> <td>관광휴게 시설</td> <td>일반철골 구조</td> <td>변 경</td> </tr> <tr> <td>합 계</td> <td></td> <td>168.82</td> <td>264.82</td> <td>179.14</td> <td>275.14</td> <td></td> <td></td> <td></td> </tr> </tbody> </table>		동 명	층수	건축면적(㎡)		연면적(㎡)		용 도	구 조	비 고	당초	변경	당초	변경	엘리베이터	지상 2층	10.32	10.32	20.64	20.64	관광휴게 시설	일반철골 구조	변경없음	에스컬레이터	지상 1층	158.50	158.50	158.50	158.50	관광휴게 시설	일반철골 구조	변경없음	연결통로	지상 1층	-	96.00	-	96.0	관광휴게 시설	일반철골 구조	변 경	합 계		168.82	264.82	179.14	275.14			
	동 명	층수				건축면적(㎡)		연면적(㎡)					용 도	구 조	비 고																																					
				당초	변경	당초	변경	
	엘리베이터	지상 2층		10.32	10.32	20.64	20.64	관광휴게 시설	일반철골 구조	변경없음	
에스컬레이터	지상 1층	158.50	158.50	158.50	158.50	관광휴게 시설	일반철골 구조	변경없음	
연결통로	지상 1층	-	96.00	-	96.0	관광휴게 시설	일반철골 구조	변 경	
합 계		168.82	264.82	179.14	275.14	
4. 사업 시행자의 주소 및 성명		○ 주소 : ①전라남도 목포시 양율로 203 ②전라남도 목포시 영산로 118, KT빌딩 8층 ○ 성명 : ①목포시장 ②목포해상케이ابل쥬	변경없음	
5. 사업착수 및 준공예정일		○ 착 수 일 : 2017. 9. 14. ○ 준공예정일 : 2019. 10. 30.	변경없음	

구분	항 목	공 고 내 용	비 고
6. 사용 또는 수용할 토지 등 세목조서		○ 다음 : 목포시 죽교동 519-9전 외 88필지	변경없음
7. 실시계획 관계도서		○ 관계도서 : 게재생략(목포시청 도시계획과/관광과 비치)	변 경
8. 실시계획(변경) 열람공고(완료)		○ 공고기간 : 2019. 5. 2. ~ 2019. 5. 16. ○ 열람장소 : 목포시청 도시계획과/관광과	의견없음
9. 기타 문의		○ 문의전화 : 061 - 270 - 8414 (목포시청 도시계획과) 061 - 270 - 8216 (목포시청 관광과)	

사용 또는 수용할 토지 등 세목조서

연번	토지조서		지목	지적면적 (㎡)	편입면적 (㎡)	소유자		관계인		비고
	동	지번				주소	성명	주소	성명	
합계				24,898	24,898					
1	죽교	516-296	도	90	90		목포시			
2	죽교	516-290	전	839	839		목포시			
3	죽교	516-163	대	89	89		목포시			
4	죽교	516-164	대	17	17		목포시			
5	죽교	519-1	전	450	450		목포시			
6	죽교	516-74	전	469	469		목포시			
7	죽교	517	전	231	231		목포시			
8	죽교	518	전	198	198		목포시			
9	죽교	517-7	전	1,026	1,026		목포시			
10	죽교	519-43	전	946	946		목포시			
11	죽교	517-1	전	1,699	1,699		목포시			
12	죽교	517-6	전	36	36		목포시			
13	죽교	517-4	전	1,388	1,388		목포시			
14	죽교	519-19	전	658	658		목포시			
15	죽교	519-28	전	536	536		목포시			
16	죽교	519-29	전	1,193	1,193		목포시			
17	죽교	519-30	전	165	165		목포시			
18	죽교	516-291	전	230	230		목포시			
19	죽교	519-5	전	169	169		목포시			
20	죽교	516-12	전	43	43		목포시			
21	죽교	516-77	전	156	156		목포시			
22	죽교	519-20	전	40	40		목포시			
23	죽교	519-21	전	284	284		목포시			
24	죽교	519-22	전	102	102		목포시			
25	죽교	519-26	전	83	83		목포시			
26	죽교	519-25	전	294	294		목포시			
27	죽교	519-24	전	221	221		목포시			
28	죽교	516-86	전	48	48		목포시			
29	죽교	519-45	전	55	55		목포시			
30	죽교	516-81	전	20	20		목포시			

연번	토지조서		지목	지적면적 (㎡)	편입면적 (㎡)	소유자		관계인		비고
	등	지번				주소	성명	주소	성명	
31	죽교	519-9	전	44	44		목포시			
32	죽교	516-72	전	97	97		목포시			
33	죽교	516-73	전	1,948	1,948		목포시			
34	죽교	516-187	도	32	32		목포시			
35	죽교	516-297	도	177	177		목포시			
36	죽교	521-53	도	2,412	2,412		목포시			
37	죽교	538-187	도	39	39		목포시			
38	죽교	519	전	11	11		목포시			
39	죽교	519-8	전	9	9		목포시			
40	죽교	519-17	대	76	76		목포시			
41	죽교	516-292	대	530	530		목포시			
42	죽교	517-3	전	536	536		목포시			
43	죽교	519-32	전	60	60		목포시			
44	죽교	516-182	전	52	52		목포시			
45	죽교	516-293	도	114	114		목포시			
46	죽교	516-294	도	4	4		목포시			
47	죽교	516-295	도	12	12		목포시			
48	죽교	519-18	전	99	99		목포시			
49	죽교	516-15	전	13	13		목포시			
50	죽교	516-299	전	60	60		목포시			
51	죽교	516-233	전	9	9		목포시			
52	죽교	516-231	전	101	101		목포시			
53	죽교	516-298	전	21	21		목포시			
54	죽교	516-240	전	4	4		목포시			
55	죽교	519-2	전	780	780		목포시			
56	죽교	519-13	전	1,320	1,320		목포시			
57	죽교	519-15	전	395	395		목포시			
58	죽교	516-27	전	188	188		목포시			
59	죽교	516-67	전	19	19		목포시			
60	죽교	516-90	대	43	43		목포시			
61	죽교	516-17	대	164	164		목포시			
62	죽교	516-124	전	63	63		목포시			

연번	토지조서		지목	지적면적 (㎡)	편입면적 (㎡)	소유자		관계인		비고
	등	지번				주소	성명	주소	성명	
63	죽교	516-123	전	110	110		목포시			
64	죽교	519-14	전	159	159		목포시			
65	죽교	516-215	도	131	131		국(국토해양부)			
66	죽교	519-27	전	30	30		목포시			
67	죽교	629-59	도	49	49		국(국토해양부)			
68	죽교	629-60	도	27	27		국(국토해양부)			
69	죽교	516-288	도	85	85		목포시			
70	죽교	516-289	도	54	54		목포시			
71	죽교	516-287	대	139	139		목포시			
72	죽교	516-223	대	200	200		목포시			
73	죽교	516-224	대	46	46		목포시			
74	죽교	519-16	대	50	50		목포시			
75	죽교	516-92	대	38	38		목포시			
76	죽교	516-93	대	820	820		목포시			
77	죽교	519-31	전	109	109		목포시			
78	죽교	519-6	전	17	17		목포시			
79	죽교	517-5	전	116	116		목포시			
80	죽교	519-7	대	186	186		목포시			
81	죽교	519-44	도	18	18		목포시			
82	죽교	519-34	전	53	53		목포시			
83	죽교	516-10	대	43	43		목포시			
84	죽교	516-91	대	786	786		목포시			
85	죽교	516-26	대	200	200		목포시			
86	죽교	516-225	대	8	8		목포시			
87	죽교	516-94	대	28	28		목포시			
88	죽교	519-4	대	96	96		목포시			
89	죽교	519-3	대	93	93		목포시			

목포시 공고 제2019-687호

목포 도시계획시설(외달도유원지/대합실)사업 실시계획 공고

1. 목포시 산152-1번지에 도시계획시설(유원지)사업 【사업명 : 목포 외달도 대합실부지 조성 및 신축공사】을 시행하기 위하여 국토의 계획 및 이용에 관한 법률 제88조 및 제90조, 같은 법 시행령 제97조 및 제99조 규정에 의하여 다음과 같이 실시계획 공고합니다.
2. 관계도서는 목포시청 도시계획과에 비치하고 일반인 및 이해관계인에게 보입니다.

2019. 5. 23.

목포시장

■ 실시계획 공고 내용

구분	공 고 내 용	비 고										
1. 사업시행 위치	○ 사업위치 : 목포시 달동 산152-1번지(외달도유원지 내)											
2. 사업종류 및 명칭	○ 사업종류 : 목포 도시계획시설(유원지)사업 ○ 사업명칭 : 목포 외달도 대합실부지 조성 및 신축공사											
3. 사업면적 또는 규모	○ 대지면적 : 450.0㎡ ○ 금회사업 : 대합실부지 조성 및 신축 <table border="1" style="width: 100%; text-align: center;"> <thead> <tr> <th>동명</th> <th>건축면적(㎡)</th> <th>연 면 적(㎡)</th> <th>용 도</th> <th>구 조</th> </tr> </thead> <tbody> <tr> <td>1동</td> <td>75.0</td> <td>75.0</td> <td>운수시설 (대합실)</td> <td>철근콘크리트구조</td> </tr> </tbody> </table>	동명	건축면적(㎡)	연 면 적(㎡)	용 도	구 조	1동	75.0	75.0	운수시설 (대합실)	철근콘크리트구조	
동명	건축면적(㎡)	연 면 적(㎡)	용 도	구 조								
1동	75.0	75.0	운수시설 (대합실)	철근콘크리트구조								
4. 사업시행지의 주소 및 성명	○ 주소 : 전라남도 목포시 양을로 203 ○ 성명 : 목포시장(해양항만과장)											
5. 사업의 착수 및 준공예정일	○ 사업착수일 : 2019. 5. (실시계획인가 고시일). ○ 준공예정일 : 2019. 8. 31.											
6. 사용 또는 수용할 토지 등 세목조서	○ 다음											
7. 실시계획 관계도서	○ 관계도서 : 게재생략(목포시청 도시계획과 비치)											
8. 실시계획 열람공고	○ 열람기간 : 2019. 5. 23. ~ 2019. 6. 6.(14일간) ○ 열람장소 : 목포시청 도시계획과											
9. 기타 문의	○ 전화 문의 : 061-270-8414(목포시청 도시계획과) 061-270-8336(목포시청 해양항만과)											

사용 또는 수용할 토지 등 세목조서

연번	토지조서		지목	지적면적 (㎡)	편입면적 (㎡)	소유자		관계인		비고
	동	지번				성명	주소	성명	주소	
1	달동	산52-1	임야	8,016.0	450.0	국(산림청)				

여수시 고시 제2019-138호

여수 챌린지파크 관광단지 지정 및 조성계획, 도시관리계획 결정(변경) 및 지형도면 고시

전라남도 여수시 화양면 나진리 산333-2번지 일원을 「관광진흥법」 제52조 및 같은법 제54조의 규정에 의하여 여수 챌린지파크 관광단지 지정 및 조성계획 승인되어 「관광진흥법」 제58조에 따른 「국토의 계획 및 이용에 관한 법률」 제30조, 제32조, 제51조, 「토지이용규제기본법」 제8조, 「전라남도 사무위임 조례」 제2조의 규정에 의거 다음과 같이 결정하고 지형도면 고시합니다.

2019. 5. 23.

여수시장

1. 여수챌린지파크 관광단지 지정 및 조성계획 승인서 1부 : 다음
2. 여수챌린지파크 관광단지 지정 및 조성계획 승인도 : 게재생략(여수시청 관광과에 비치)
3. 도시관리계획(지구단위계획 구역, 지구단위계획)결정 및 지형도면 고시도 : 게재생략(여수시청 관광과에 비치)
4. 토지조서 : 게재생략(여수시청 관광과에 비치)

여수챌린지파크 관광단지 지정 및 조성계획 승인

1. 관광단지 지정

- 가. 관광단지명 : 여수챌린지파크 관광단지
- 나. 위 치 : 전남 여수시 화양면 나진리 산333-2번지 일원
- 다. 지정면적 : 510,424㎡
- 라. 지 정 일 : 2019. 5. 17.


2. 조성계획 승인

- 가. 조성면적 : 510,424㎡
- 나. 사업기간 : 2018년 ~ 2025년
- 다. 총사업비 : 230,813백만원 (공공 - , 민간 230,813)
- 라. 시 행 자 : 여수챌린지파크관광(주) 윤중섭
- 마. 관광지 조성계획

1) 토지이용계획 총괄

시설지구	면적(㎡)	시설내용	구성비(%)	비고
합 계	510,424		100.0	
공공편의	61,523	챌린지프라자, 광장, 주차장, 도로 등	12.1	
숙 박	57,950	호텔, 아트타운, 드림타운, 풀빌라 등	11.3	
휴양문화	17,633	컨벤션센터, 청소년수련시설	3.5	
운동오락	96,854	챌린지파크, 루지, 질라인	18.9	
기 타	276,464	조성녹지, 원형보전녹지	54.2	

2) 토지이용계획도

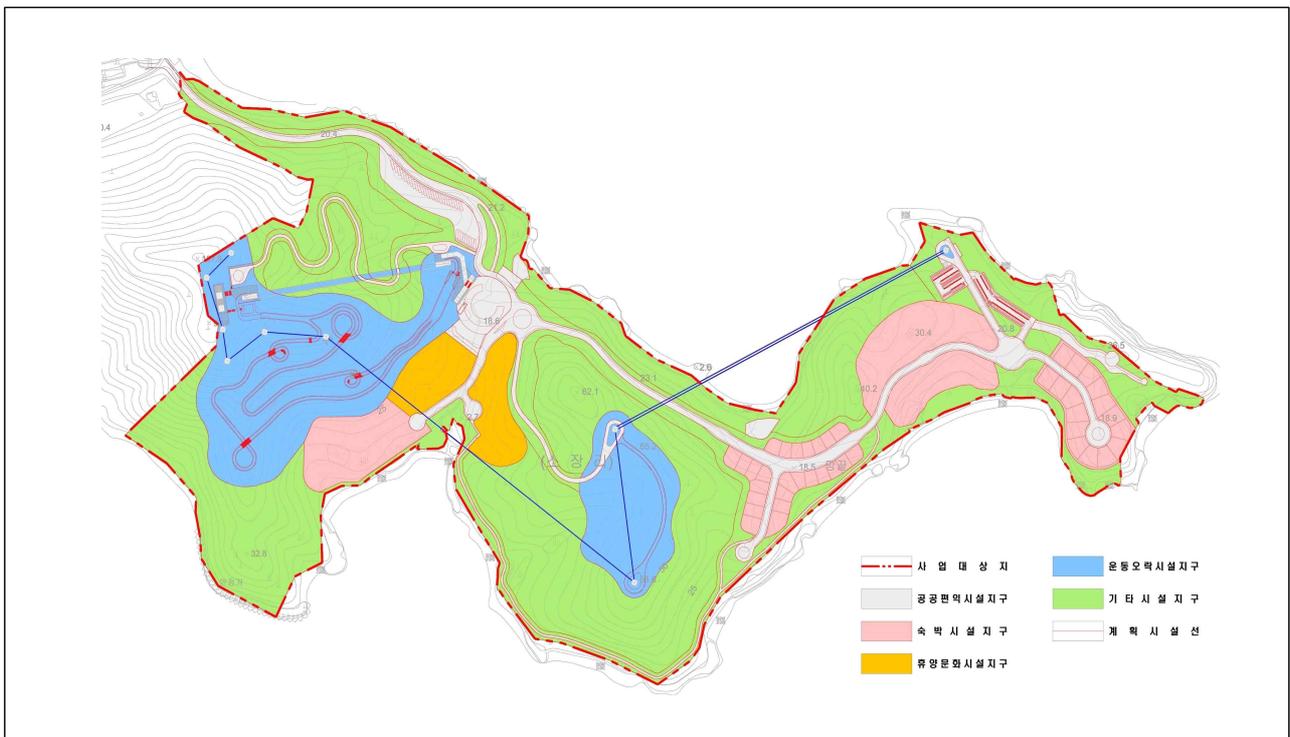

3) 시설 배치계획

시설구분 및 시설명	부지면적 (㎡)	건축물 규모(㎡)					비고
		건축면적	건축연면적	층수	동수	객실 수	
관광단지 면적합계	510,424	20,089	51,644	-	48	669	
공공편의시설지구	61,523	487	892	-	-	-	
챌린지프라자	6,120	487	892	지하3, 지상2	-	-	· 지하주차장(507대), 매표소 및 상가
대형주차장	5,856	-	-	-	-	-	· 35대
주차장1	1,679	-	-	-	-	-	· 52대
주차장2	2,515	-	-	-	-	-	· 73대
전망대광장	2,380	-	-	-	-	-	
창고	80	-	-	-	-	-	
산책로	3,362	-	-	-	-	-	· 폭 3m
도로	37,474	-	-	-	-	-	· 스카이라이드 증복(78㎡)
오수처리장	470	-	-	-	-	-	· 지하층
습지	1,587	-	-	-	-	-	
숙박시설지구	57,950	13,209	38,446	-	44	587	
컨퍼런스호텔	13,356	3,066	11,022	5	1	180	
오션포인트호텔A	13,817	3,174	15,090	10	1	296	
오션포인트호텔B	8,369	1,765	3,530	2	1	70	
아트타운A	3,864	785.28	1,547	2	8	8	
아트타운B	2,671	687.12	1,353	2	7	7	
드림타운	4,528	991.9	1,660	2	10	10	
풀빌라	11,345	2,740	4,244	2	16	16	
휴양문화시설지구	17,633	5,684	11,597	-	2	82	
컨벤션센터	8,353	3,275	6,550	2	1	-	· 연수 및 회의시설
청소년수련시설	9,280	2,409	5,047	3	1	82	
운동오락시설지구	96,854	709	709	-	2	-	
챌린지파크	25,176	-	-	-	-	-	· 이동식장애물, 숲체험
루지	71,050	709	709	1	2	-	· 상·하부역사, 스카이라이드, 질라인
질라인정거장	628	-	-	-	-	-	· 도착점
기타시설지구	276,464	-	-	-	-	-	
조성녹지	81,552	-	-	-	-	-	· 스카이라이드 증복(304㎡)
원형보전녹지	194,912	-	-	-	-	-	

3. 도시관리계획결정(변경)조서

가. 용도지역 결정(변경) 조서

1) 용도지역 결정(변경)조서

구분	세분	면적(㎡)			구성비 (%)	비고
		기정	변경	변경 후		
합계		1,024,815,651.4	-	1,024,815,651.4	100.0	
주거 지역	소계	25,835,511.9	-	25,835,511.9	2.5	
	제1종전용주거지역	995,494	-	995,494	0.1	
	제2종전용주거지역	40,988	-	40,988	0.1	
	제1종일반주거지역	12,797,301	-	12,797,301	1.1	
	제2종일반주거지역	10,261,920	-	10,261,920	1.0	
	제3종일반주거지역	661,241	-	661,241	0.1	
	준주거지역	1,108,567.9	-	1,108,567.9	0.1	
상업 지역	소계	2,991,739.30	-	2,991,739.30	0.3	
	중심상업지역	351,070	-	351,070	0.1	
	일반상업지역	2,640,669.30	-	2,640,669.30	0.2	
	근린상업지역	-	-	-	-	
	유통상업지역	-	-	-	-	
공업 지역	소계	58,959,715.8	-	58,959,715.8	5.8	
	전용공업지역	-	-	-	-	
	일반공업지역	55,742,978	-	55,742,978	5.4	
	준공업지역	3,216,737.80	-	3,216,737.80	0.4	
녹지 지역	소계	214,807,507.40	-	214,807,507.40	21.0	
	보전녹지지역	60,067,352	-	60,067,352	5.9	
	생산녹지지역	9,151,359	-	9,151,359	0.9	
	자연녹지지역	145,588,796.40	-	145,588,796.40	14.2	
관리 지역	소계	69,353,531	증)505,072	69,858,603	6.8	
	관리지역	241,951	-	241,951	0.1	자연환경보전지역 중복지정(14,531㎡)
	보전관리지역	23,135,240	감) 5,188	23,130,052	2.3	
	생산관리지역	18,506,099	-	18,506,099	1.8	
	계획관리지역	27,470,241	증)510,260	27,980,501	2.6	
농림지역	71,170,940	감) 568	71,170,372	6.9	자연환경보전지역 중복지정(807,669㎡)	
자연환경보전지역	540,016,341	감)504,504	539,511,837	52.6	중복지정 관리지역(14,531㎡), 농림지역(807,669㎡)	
미지정	42,502,565	-	42,502,565	4.1		

기정 : 여수국가산업단지 개발사업 실시계획승인 및 지형도면 고시(여수시고시 제2017-321호 2017.12. 7.)

2) 용도지역 결정(변경) 사유서

도면표시 번호	위치	용도지역		면적 (㎡)	용적률 (%)	결정(변경)사유
		기정	변경			
①	여수시 화양면 나진리 36-6번지 일원	계획관리지역	계획관리 지역	510,399	200% 이하	◦2017년 9월 관광단지 지정을 위한 수산 자원 보호구역해제에 따른 자연환경보 전지역 목적 상실과 ◦지역균형개발 및 지역경제 활성화 유도 를 위한 여수챌리지파크 관광단지 조성 사업의 원활한 사업시행을 위하여 도시 관리계획(용도지역)결정(변경)하고자 함
	여수시 화양면 나진리 산333-2번지 일원	농림지역				
	여수시 화양면 나진리 산364번지 일원	자연환경 보전지역				
	여수시 화양면 나진리 6-1번지 일원	보전관리 지역				
②	여수시 화양면 나진리 산333-1번지 일원	자연환경 보전지역	자연환경 보전지역	25	80% 이하	

나. 지구단위계획에 관한 도시관리계획 결정(변경)조서

1) 지구단위계획구역 결정(변경)

도면표시 번호	구역명	위치	면적(㎡)			비고
			기정	변경	변경후	
①	관광휴양형 지구단위계획구역	전라남도 여수시 화양면 나진리 산333-2번지 일원	-	증)509,692	509,692	

2) 지구단위계획구역 결정(변경) 사유서

도면표시 번호	구역명	변경내용	변경사유
①	관광휴양형 지구단위계획구역	◦ 신설 - 위치 : 전라남도 여수시 화양면 나진리 산 333-2번지 일원 - 면적 : 509,692㎡	◦ 여수챌리지파크 관광단지의 토지이용 합리화 및 체 계적·계획적 관리를 위하여 관광휴양형 지구단위계 획구역 지정

다. 기반시설의 배치와 규모에 관한 계획(비도시계획시설)

1) 교통시설

(1) 도로

(가) 도로 총괄표

유별	합계			1류			2류			3류		
	노선수	연장(m)	면적(㎡)	노선수	연장(m)	면적(㎡)	노선수	연장(m)	면적(㎡)	노선수	연장(m)	면적(㎡)
합계	12	4,522	40,836	6	2,093	26,753	1	226	4,343	5	2,203	9,740
중로	1	226	4,343	-	-	-	1	226	4,343	-	-	-
소로	11	4,296	36,493	6	2,093	26,753	-	-	-	5	2,203	9,740

(나) 도로계획

규모			폭원(m)	기능	연장(m)	기점	종점	사용 형태	주요 경과지	비고
등급	류별	번호								
중로	2	1	15~18.5	국지	226	여수시 화양면 나진리 산363번지	여수시 화양면 나진리 산367번지	일반 도로	-	
소로	1	1	10~11.5	국지	1,025	여수시 화양면 나진리 산333-8번지	여수시 화양면 나진리 산363번지	일반 도로	-	
소로	1	2	11.5	국지	205	여수시 화양면 나진리 산353번지	여수시 화양면 나진리 산340번지	일반 도로	-	
소로	1	3	11.5	국지	39	여수시 화양면 나진리 12번지	여수시 화양면 나진리 산351번지	일반 도로	-	
소로	1	4	11.5	국지	141	여수시 화양면 나진리 산363번지	여수시 화양면 나진리 산362번지	일반 도로	-	
소로	1	5	11.5	국지	502	여수시 화양면 나진리 산367번지	여수시 화양면 나진리 산371번지	일반 도로	-	
소로	1	6	11.5	국지	181	여수시 화양면 나진리 3번지	여수시 화양면 나진리 산375번지	일반 도로	-	
소로	3	1	5	국지	104	여수시 화양면 나진리 11번지	여수시 화양면 나진리 산346번지	일반 도로	-	
소로	3	2	4	국지	628	여수시 화양면 나진리 산346번지	여수시 화양면 나진리 산343번지	일반 도로	-	
소로	3	3	6	국지	348	여수시 화양면 나진리 산353번지	여수시 화양면 나진리 산354-2번지	일반 도로	-	
소로	3	4	3	특수	1,025	여수시 화양면 나진리 산351번지	여수시 화양면 나진리 산368번지	보행자 전용 도로	-	
소로	3	5	3	특수	98	여수시 화양면 나진리 산362번지	여수시 화양면 나진리 산362-1번지	보행자 전용 도로	-	

2) 주차장 계획

도면표시 번호	시설명	위치	면적(㎡)			비고
			기정	변경	변경후	
①	주차장1	여수시 화양면 나진리 산345번지	-	증)5,856	5,856	
②	주차장2	여수시 화양면 나진리 산370번지	-	증)1,679	1,679	
③	주차장3	여수시 화양면 나진리 산372번지	-	증)2,515	2,515	

3) 광장계획

도면표시 번호	시설명	시설의 종류	위치	면적(㎡)			비고
				기정	변경	변경후	
①	전망대광장	경관광장	여수시 화양면 나진리 산372-4번지	-	증)2,380	2,380	

라. 가구 및 획지의 규모와 조성에 관한 도시관리계획 결정(변경)조서

구분	도면 번호	가구		획지			비고
		가구 번호	면적 (㎡)	획지 번호	위치	면적(㎡)	
공공 시설 용지	A	1	5,856	-1	전라남도 여수시 화양면 나진리 산345번지 일원	5,856	대형주차장
		2	6,120	-1	전라남도 여수시 화양면 나진리 산353번지 일원	6,120	챌린지프라자 (지하주차장 5,057㎡포함)
		3	470	-1	전라남도 여수시 화양면 나진리 산353번지 일원	470	오수처리장
		4	1,679	-1	전라남도 여수시 화양면 나진리 산370번지 일원	1,679	주차장1
		5	2,515	-1	전라남도 여수시 화양면 나진리 산372번지 일원	2,515	주차장2
		6	2,380	-1	전라남도 여수시 화양면 나진리 산372-4번지 일원	2,380	전망대광장
		7	80	-1	전라남도 여수시 화양면 나진리 산371번지 일원	80	장비창고
		8	583	-1	전라남도 여수시 화양면 나진리 10번지 일원	583	습지1
		9	1,004	-1	전라남도 여수시 화양면 나진리 7번지 일원	1,004	습지2
관광 휴양 시설 용지	B	1	13,356	-1	전라남도 여수시 화양면 나진리 산340번지	13,356	컨퍼런스호텔
				2	3,864	-1	전라남도 여수시 화양면 나진리 산363번지
		-2	전라남도 여수시 화양면 나진리 산363번지			448	
		-3	전라남도 여수시 화양면 나진리 산363번지			443	
		-4	전라남도 여수시 화양면 나진리 산363번지			387	
		-5	전라남도 여수시 화양면 나진리 산363번지 일원			464	
		-6	전라남도 여수시 화양면 나진리 산362번지 일원			472	
		-7	전라남도 여수시 화양면 나진리 산362번지			479	
		-8	전라남도 여수시 화양면 나진리 산362번지 일원			615	
		3	2,671	-1	전라남도 여수시 화양면 나진리 산365번지 일원	441	아트타운B
				-2	전라남도 여수시 화양면 나진리 산366번지 일원	348	
				-3	전라남도 여수시 화양면 나진리 산366번지 일원	346	
				-4	전라남도 여수시 화양면 나진리 산366번지 일원	343	
				-5	전라남도 여수시 화양면 나진리 산367번지 일원	342	
				-6	전라남도 여수시 화양면 나진리 산367번지 일원	353	
-7	전라남도 여수시 화양면 나진리 산367번지 일원			498			

구분	도면 번호	가구		획지			비고
		가구 번호	면적 (㎡)	획지 번호	위치	면적(㎡)	
		4	4,528	-1	전라남도 여수시 화양면 나진리 산362번지	760	드림타운
				-2	전라남도 여수시 화양면 나진리 산362번지	438	
				-3	전라남도 여수시 화양면 나진리 산362번지 일원	431	
				-4	전라남도 여수시 화양면 나진리 산367번지 일원	523	
				-5	전라남도 여수시 화양면 나진리 산367번지 일원	375	
				-6	전라남도 여수시 화양면 나진리 산367번지	386	
				-7	전라남도 여수시 화양면 나진리 산367번지	380	
				-8	전라남도 여수시 화양면 나진리 산367번지	382	
				-9	전라남도 여수시 화양면 나진리 산367번지	371	
				-10	전라남도 여수시 화양면 나진리 산367번지	482	
		5	13,817	-1	전라남도 여수시 화양면 나진리 산369번지 일원	13,817	오션포인트호텔A
		6	8,369	-1	전라남도 여수시 화양면 나진리 산368번지 일원	8,369	오션포인트호텔B
		7	11,345	-1	전라남도 여수시 화양면 나진리 산375번지 일원	797	풀빌라
				-2	전라남도 여수시 화양면 나진리 산375번지	676	
				-3	전라남도 여수시 화양면 나진리 산375번지	661	
				-4	전라남도 여수시 화양면 나진리 산375번지	729	
				-5	전라남도 여수시 화양면 나진리 산375번지	701	
				-6	전라남도 여수시 화양면 나진리 산375번지	706	
				-7	전라남도 여수시 화양면 나진리 산375번지 일원	707	
				-8	전라남도 여수시 화양면 나진리 산375번지 일원	707	
				-9	전라남도 여수시 화양면 나진리 산375번지 일원	588	
				-10	전라남도 여수시 화양면 나진리 산375번지 일원	756	
				-11	전라남도 여수시 화양면 나진리 산374번지 일원	707	
				-12	전라남도 여수시 화양면 나진리 산374번지 일원	733	
				-13	전라남도 여수시 화양면 나진리 산375번지 일원	687	
				-14	전라남도 여수시 화양면 나진리 산375번지 일원	690	
				-15	전라남도 여수시 화양면 나진리 산375번지 일원	675	
				-16	전라남도 여수시 화양면 나진리 산372-3번지 일원	825	

구분	도면 번호	가구		획지			비고	
		가구 번호	면적 (㎡)	획지 번호	위치	면적(㎡)		
관광 휴양 시설 용지	휴양 문화 시설 용지	C	1	8,353	-1	전라남도 여수시 화양면 나진리 산349번지 일원	8,353	컨벤션센터
			2	9,280	-1	전라남도 여수시 화양면 나진리 산351번지 일원	9,280	청소년수련시설
	운동 오락 시설 용지	D	1	71,050	-1	전라남도 여수시 화양면 나진리 산342번지 일원	71,050	루지
			2	25,176	-1	전라남도 여수시 화양면 나진리 산355번지 일원	25,176	챌린지파크
			3	387	-1	전라남도 여수시 화양면 나진리 산354-2번지	387	짚라인정가장1
			4	241	-1	전라남도 여수시 화양면 나진리 산371번지 일원	241	짚라인정가장2
	녹지 용지	E	1	19,516	-1	전라남도 여수시 화양면 나진리 산344-1번지 일원	19,516	원형보전녹지
2			107	-1	전라남도 여수시 화양면 나진리 산344-2번지	107		
3			6,044	-1	전라남도 여수시 화양면 나진리 산344-3번지 일원	6,044		
4			564	-1	전라남도 여수시 화양면 나진리 산347번지 일원	564		
5			4,569	-1	전라남도 여수시 화양면 나진리 산344-2번지 일원	4,569		
6			38,267	-1	전라남도 여수시 화양면 나진리 산338번지 일원	38,267		
7			80,020	-1	전라남도 여수시 화양면 나진리 산358-1번지 일원	80,020		
8			45,825	-1	전라남도 여수시 화양면 나진리 산366번지 일원	45,825		
9			10,288	-1	전라남도 여수시 화양면 나진리 산345번지 일원	10,288	조성녹지	
10			3,920	-1	전라남도 여수시 화양면 나진리 산344-2번지 일원	3,920		
11			1,151	-1	전라남도 여수시 화양면 나진리 산346번지 일원	1,151		
12			4,140	-1	전라남도 여수시 화양면 나진리 산345번지 일원	4,140		
13			18,484	-1	전라남도 여수시 화양면 나진리 13번지 일원	18,484		
14			1,886	-1	전라남도 여수시 화양면 나진리 산352-3번지 일원	1,886		
15			13,584	-1	전라남도 여수시 화양면 나진리 산354-2번지 일원	13,584		
16			5,188	-1	전라남도 여수시 화양면 나진리 산354-2번지 일원	5,188		
17			4,120	-1	전라남도 여수시 화양면 나진리 산367번지 일원	4,120		
18			16,733	-1	전라남도 여수시 화양면 나진리 산372번지 일원	16,733		
19			1,296	-1	전라남도 여수시 화양면 나진리 산372-2번지 일원	1,296		
20			762	-1	전라남도 여수시 화양면 나진리 산372번지 일원	762		

마. 건축물에 대한 용도·건폐율·용적률·높이·배치·형태·색채·건축선에 관한 도시관리계획 결정(변경)조서
1) 공공시설용지(A)

도면 번호	위치	구분	계획내용
A	1,4,5 (주차장)	용도	<ul style="list-style-type: none"> ◦ 허용용도 <ul style="list-style-type: none"> - 주차장법 제2조 규정에 의한 주차장 - 건축법 시행령 별표1 · 제20호의 자동차관련시설 · 제27호의 관광 휴게시설 ◦ 불허용도 : 허용용도외의 용도
		건폐율	40%이하
		용적률	100%이하
		높이	-
		배치	-
		형태	-
		색채	-
	2 (챌린지 광장)	용도	<ul style="list-style-type: none"> ◦ 허용용도 <ul style="list-style-type: none"> - 주차장법 제2조 규정에 의한 주차장 - 도시·군계획시설규칙 제50조에 의한 건축물부설광장 - 건축법 시행령 별표1 · 제3호의 제1종근린생활시설 · 제4호의 제2종근린생활시설 · 제20호의 자동차관련시설 · 제22호의 자원순환 관련시설 · 제27호의 관광 휴게시설 ◦ 불허용도 : 허용용도외의 용도
		건폐율	40%이하
		용적률	100%이하
		높이	2층 이하
		배치	-
		형태	-
		색채	-
	3 (오수 처리장)	용도	<ul style="list-style-type: none"> ◦ 허용용도 <ul style="list-style-type: none"> - 건축법 시행령 별표1 · 제22호의 자원순환관련시설 ◦ 불허용도 : 허용용도외의 용도
		건폐율	40%이하
		용적률	100%이하
		높이	-
배치		-	
형태		-	
색채		-	

도면 번호	위치	구분	계획내용
	6 (전망대 광장)	용도	<ul style="list-style-type: none"> ◦ 허용용도 - 도시·군계획시설규칙 제50조에 의한 경관광장 - 건축법 시행령 별표1 · 제3호의 제1종근린생활시설 · 제27호의 관광·휴게시설 ◦ 불허용도 : 허용용도외의 용도
		건폐율	60%이하
		용적률	200%이하
		높이	-
		배치	-
		형태	-
		색채	-

2) 관광휴양시설용지

가) 숙박시설용지(B)

도면 번호	위치	구분	계획내용
B	1 (컨퍼런스 호텔)	용도	<ul style="list-style-type: none"> ◦ 허용용도 - 관광진흥법 제3조에 의한 관광사업 · 제2호의 관광숙박업 · 제3호의 관광객 이용시설업 · 제4호의 국제회의업 · 제7호의 관광 편의시설업 - 건축법 시행령 별표1 · 제3호의 제1종 근린생활시설 · 제4호의 제2종 근린생활시설 · 제5호의 문화 및 집회시설 · 제15호의 숙박시설 ◦ 불허용도 : 허용용도외의 용도
		건폐율	60%이하
		용적률	200%이하
		높이	5층 이하
		배치	◦ 도면참조
		형태	◦ 발코니 타워형
		색채	◦ 밝은 금속계열(칼라릭스틸)
	2-4, 7 (아트타운, 드림타운, 풀빌라)	용도	<ul style="list-style-type: none"> ◦ 허용용도 - 관광진흥법 제3조에 의한 관광사업 · 제7호의 관광 편의시설업 - 건축법 시행령 별표1 · 제3호의 제1종 근린생활시설 · 제4호의 제2종 근린생활시설 · 제15호의 숙박시설 ◦ 불허용도 : 허용용도외의 용도
		건폐율	60%이하

도면 번호	위치	구분	계획내용	
B		용적률	180%이하	
		높이	3층 이하	
		배치	◦ 도면참조	
		형태	◦ 평지붕 현대스타일	
		색채	◦ 자연친화형 재료(자연석 쌓기 등) ◦ 세대별 다양한 재료 적용	
	5 (오션 포인트 호텔A)	용도		◦ 허용용도 - 관광진흥법 제3조에 의한 관광사업 · 제2호의 관광숙박업 · 제3호의 관광객 이용시설업 · 제4호의 국제회의업 · 제7호의 관광 편의시설업 - 건축법 시행령 별표1 · 제3호의 제1종 근린생활시설 · 제4호의 제2종 근린생활시설 · 제5호의 문화 및 집회시설 · 제13호의 운동시설 · 제15호의 숙박시설 · 제16호의 위락시설 ◦ 불허용도 : 허용용도외의 용도
			건폐율	60%이하
			용적률	200%이하
			높이	10층 이하
			배치	◦ 도면참조
형태			◦ 트윈타워형	
색채			◦ 밝은 흰색계열석재(마쉬룸크림)	
6 (오션 포인트 호텔B)		용도		◦ 허용용도 - 관광진흥법 제3조에 의한 관광사업 · 제2호의 관광숙박업 · 제3호의 관광객 이용시설업 · 제4호의 국제회의업 · 제7호의 관광 편의시설업 - 건축법 시행령 별표1 · 제3호의 제1종 근린생활시설 · 제4호의 제2종 근린생활시설 · 제5호의 문화 및 집회시설 · 제13호의 운동시설 · 제15호의 숙박시설 · 제16호의 위락시설 ◦ 불허용도 : 허용용도외의 용도
			건폐율	60%이하
			용적률	200%이하
			높이	5층 이하
	배치		◦ 도면참조	
	형태		◦ 테라스형	
색채	◦ 밝은 흰색계열석재(마쉬룸크림)			

나) 휴양문화시설용지(C)

도면 번호	위치	구분	계획내용
C	1 (컨벤션 센터)	용도	<ul style="list-style-type: none"> ◦ 허용용도 - 관광진흥법 제3조에 의한 관광사업 · 제4호의 국제회의장 - 건축법 시행령 별표1 · 제3호의 제1종 근린생활시설 · 제4호의 제2종 근린생활시설 · 제5호의 문화 및 집회시설 · 제10호의 교육연구시설 ◦ 불허용도 : 허용용도외의 용도
		건폐율	60%이하
		용적률	180%이하
		높이	3층 이하
		배치	◦ 도면참조
		형태	◦ 유선형
		색채	◦ 로이칼라유리
	2 (청소년 수련시설)	용도	<ul style="list-style-type: none"> ◦ 허용용도 - 관광진흥법 제3조에 의한 관광사업 · 제2호의 관광숙박업 · 제3호의 관광객 이용시설업 · 제4호의 국제회의업 · 제7호의 관광 편의시설업 - 청소년활동진흥법 제10조 청소년활동시설 중 청소년수련원 - 체육시설의 설치·이용에 관한 법률 제3조의 규정에 의한 체육시설 - 건축법 시행령 별표1 · 제10호의 교육연구시설 · 제12호의 수련시설 · 제13호의 운동시설 · 제15호의 숙박시설 ◦ 불허용도 : 허용용도외의 용도
		건폐율	60%이하
		용적률	200%이하
		높이	4층 이하
		배치	◦ 도면참조
		색채	◦ 밝은 금속계열(칼라릭스틸), 내구성 목재

다) 운동오락시설용지(D)

도면 번호	위치	구분	계획내용
D	1 (루지)	용도	<ul style="list-style-type: none"> ◦ 허용용도 - 관광진흥법 제3조에 의한 관광사업 · 제6호의 유원시설업 - 건축법 시행령 별표1 · 제3호의 제1종근린생활시설 · 제4호의 제2종근린생활시설 · 제16호의 위락시설 · 제27호의 관광휴게시설 ◦ 불허용도 : 허용용도외의 용도
		건폐율	40% 이하
		용적률	100% 이하
		높이	2층 이하
		배치	◦ 주변지역의 시설과 지형을 고려한 항 배치
		형태	◦ 주변지역의 디자인 및 외벽과 어울리는 형태 권장
		색채	◦ 주변 경관과 조화되는 색채 권장
	2 (챌린지 파크)	용도	<ul style="list-style-type: none"> ◦ 허용용도 - 관광진흥법 제3조에 의한 관광사업 · 제6호의 유원시설업 - 건축법 시행령 별표1 · 제3호의 제1종근린생활시설 · 제4호의 제2종근린생활시설 · 제27호의 관광휴게시설 ◦ 불허용도 : 허용용도외의 용도
		건폐율	60% 이하
		용적률	200% 이하
		높이	-
		배치	-
		형태	-
		색채	-
	3,4 (짚라인 정거장)	용도	<ul style="list-style-type: none"> ◦ 허용용도 - 관광진흥법 제3조에 의한 관광사업 · 제6호의 유원시설업 - 건축법 시행령 별표1 · 제3호의 제1종근린생활시설 · 제4호의 제2종근린생활시설 · 제16호의 위락시설 · 제27호의 관광휴게시설 ◦ 불허용도 : 허용용도외의 용도
		건폐율	40% 이하
		용적률	100% 이하
		높이	-
		배치	-
		형태	-
		색채	-

순천시 고시 제2019-86호

순천 도시계획시설(공원)사업 실시계획인가(변경) 고시

순천 도시계획시설(공원)사업을 위한 실시계획인가(변경) 건에 대하여 「국토의 계획 및 이용에 관한 법률」 제88조 및 같은 법 시행령 제97조에 의하여 변경 인가하고, 같은 법 제91조 및 같은 법 시행령 제100조 규정에 의하여 다음과 같이 고시합니다.

2019. 5. 23.

순천시장

1. 사업시행지의 위치 : 순천시 용당동 104번지 일원
2. 도시계획시설(공원) 실시계획 변경 내용

위치	명칭	종류	규모		사업시행자 주소 및 성명	착수일 및 준공예정일
			시설명	면적(㎡)		
용당동 104번지 일원	순천 삼산공원 조성사업 (민간공원조성 특례사업)	공원	도시자연공원⑤ (삼산공원)	300,862 (도로/광장 8,267, 조경시설 3,781, 휴양운동시설 131, 편의시설 461, 관리시설 88, 녹지 288,134) ※비공원시설 80,336	당초	순천시 장명로 30 순천시장 (공원녹지과장) 2019. 3. 28. ~ 2019. 9. 30.
				300,244 (도로/광장 8,267, 조경시설 3,781, 휴양운동시설 131, 편의시설 461, 관리시설 88, 녹지 287,516) ※비공원시설 80,411.1	변경	

3. 수용 또는 사용할 토지조서 : 다음
4. 관계도서는 순천시 도시과(☎ 061-749-6315)에 비치하고 일반인에게 보입니다.

사용 또는 수용할 토지 또는 건물의 조서·지번 및 지목과 소유권이외의 권리 명세서
 가. 수용 또는 사용할 토지조서

구분		합계	사유지	국유지	공유지(순천시)	비고
필지수	기정	129	98	2	29	
	변경	127	99	2	26	
면적(㎡)	기정	300,862	279,524	1,015	20,323	
	변경	300,244	278,923	1,004	20,317	
구성비(%)	기정	100.0	92.9	0.3	6.8	
	변경	100.0	92.9	0.3	6.8	

나. 토지의 세목조서와 권리명세서

토지소재지				지목	지적 (㎡)	편입 면적 (㎡)	소유 지분	소유자		관계인			비고
번호	시	동·면	지번					성명	주소	성명	주소	권리관계	
001	순천시	용당동	103	도	6,575	79	1/1	순천시	전라남도 순천시 장천동 53-1				신규
002	〃	〃	104	답	326	326	1/1	방경태	순천시 가곡동 447 계림아파트 101-102				
003	〃	〃	105-1	답	1,940	1,940	1/1	배순호	순천시 용당동 219 삼성아파트 9-103				
004	〃	〃	105-2	답	248	248	1/1	배순호	순천시 용당동 219 삼성아파트 9-103				
005	〃	〃	106	답	1,593	1,593	1/1	탁혜숙	순천시 조례동 1666 주공아파트 504-607				
006	〃	〃	106-2	답	6	6	1/1	순천시	전라남도 순천시 장천동 53-1				
007	〃	〃	107	답	1,069	1,069	1/3	소찬영	오산시 골동 73-9 우성타운 5-403				
							1/3	소순영	순천시 연향동 1346 동부아파트 105-101				
							1/3	소효성	순천시 조례동 1661 봉화그린빌아파트 904-1201				
008	〃	〃	107-2	답	23	23	1/1	순천시	전라남도 순천시 장천동 53-1				
009	〃	〃	108	답	1,354	1,354	1/3	소찬영	오산시 골동 73-9 우성타운 5-403				
							1/3	소순영	순천시 연향동 1346 동부아파트 105-101				
							1/3	소효성	순천시 조례동 1661 봉화그린빌아파트 904-1201				
010	〃	〃	108-2	답	15	15	1/1	순천시	전라남도 순천시 장천동 53-1				
011	〃	〃	109	답	1,689	1,689	1/1	김효석	시흥시 신천동 821-3 이레빌라 가-301				

토지소재지				지목	지적 (㎡)	편입 면적 (㎡)	소유 지분	소유자		관계인			비고
								성명	주소	성명	주소	권리관계	
번호	시	동·면	지번										
012	순천시	용당동	110	답	2,020	2,020	1/1	이영훈	세종특별자치시 달빛로 77, 701동 801호 (종촌동, 가재마을아파트)				
013	〃	〃	111	전	390	390	1/1	임병국	전라남도 순천시 망북1길 52(용당동)				
014	〃	〃	112	전	463	463	1/1	김상영	순천시 용당동 119				
015	〃	〃	112-1	전	1,468	1,468	147 /444	박항근	순천시 동외동 51-5				
							297 /444	정내홍	순천시 행동 73				
016	〃	〃	112-2	전	268	268	1/1	박근형	서울시 성동구 옥수동 542-18				
017	〃	〃	112-3	전	800	800	1/1	장진선	순천시 장천동 27-4				
018	〃	〃	112-4	전	499	499	1/1	최애순	순천시 서면 압곡리 844-4				
019	〃	〃	112-5	전	433	433	1/1	장진선	순천시 장천동 27-4				
020	〃	〃	112-6	전	843	843	727 /843	김정수	순천시 용당동 327-2				
							116 /843	이금강	전라남도 순천시 삼산로 81, 103동 1405호 (용당동, 동아아파트)				
021	〃	〃	112-7	전	1,147	1,147	1/2	고광순	대전광역시 유성구 신성동 125-11, 202호				
							1/2	고상순	서울특별시 동작구 사당동 1133 동작삼성래미안아파트 115-402				
022	〃	〃	112-8	전	286	286	1/2	황성일	충청남도 천안시 서북구 백석동 900 호반리젠시빌아파트 114-302				
							1/2	황윤하	광주광역시 서구 풍암동 1059 풍암한국아파트 102-602				
023	〃	〃	112-10	전	112	112	1/8	황인부	전라남도 순천시 매곡길 178, 디동 203호 (매곡동, 매산빌라)				
							7/8	황인희	전라남도 순천시 매산큰길 5, 506호 (매곡동, 삼풍그린파크)				

토지소재지				지목	지적 (㎡)	편입 면적 (㎡)	소유 지분	소유자		관계인			비고
번호	시	동·면	지번					성명	주소	성명	주소	권리관계	
024	순천시	용당동	112-11	전	381	381	1/1	황인희	전라남도 순천시 매산큰길 5, 506호 (매곡동, 삼풍그린파크)				
025	〃	〃	112-14	도	529	527	1/1	순천시	전라남도 순천시 장천동 53-1				당초
					1,487	523	1/1	순천시	전라남도 순천시 장천동 53-1				변경
026	〃	〃	112-16	전	351	351	1/1	순천시	전라남도 순천시 장천동 53-1				
027	〃	〃	112-17	전	69	69	1/1	순천시	전라남도 순천시 장천동 53-1				
028	〃	〃	112-18	전	286	286	203/286	이상수	순천시 매곡동 463-12 아파트 7-308				
							83/286	이언재	순천시 석현동 140-3				
029	〃	〃	113	전	264	264	1/1	황인희	전라남도 순천시 매산큰길 5, 506호 (매곡동, 삼풍그린파크)				
030	〃	〃	113-2	전	103	103	1/1	황인희	전라남도 순천시 매산큰길 5, 506호 (매곡동, 삼풍그린파크)				
031	〃	〃	114	답	568	568	1/2	황성일	충청남도 천안시 서북구 백석동 900 호반리젠시빌아파트 114-302				
							1/2	황윤하	광주광역시 서구 풍암동 1059 풍암한국아파트 102-602				
032	〃	〃	114-1	답	1,111	1,111	1/1	김희석	시흥시 은행동 272-1 동경6차아파트 409호				
033	〃	〃	164	답	694	694	1/1	임병국	전라남도 순천시 망북1길 52(용당동)				
034	〃	〃	165	전	529	529	1/1	박홍기	전라남도 순천시 충숙길 57(용당동)				
035	〃	〃	166	답	1,283	1,283	1/1	임병국	전라남도 순천시 망북1길 52(용당동)				
036	〃	〃	167	전	450	450	1/1	허승철	순천시 용당동 219 삼성아파트 9-404				
037	〃	〃	167-1	전	393	393	1/1	순천시	전라남도 순천시 장천동 53-1				

토지소재지				지목	지적 (㎡)	편입 면적 (㎡)	소유 지분	소유자		관계인			비고
번호	시	동·면	지번					성명	주소	성명	주소	관리관계	
038	순천시	용당동	168-1	전	730	730	1/1	정병두	순천시 동외동 175-34				
039	〃	〃	168-2	전	850	850	1/1	이금강	순천시 용당동 137-3				
040	〃	〃	168-3	전	298	298	1/1	순천시	전라남도 순천시 장천동 53-1				
041	〃	〃	168-4	전	1,005	1,005	271/ 304	순천시	전라남도 순천시 장천동 53-1				
							5/ 304	김선심	전라남도 순천시 청사4길 12 (저전동)				
							25/ 304	임병국	전라남도 순천시 망북1길 52(용당동)				
							3/ 304	미정신	전라남도 순천시 금옥길 1(영동)				
042	〃	〃	168-5	전	278	278	1/1	이만수	전라남도 순천시 용당동 63				
043	〃	〃	168-6	전	83	83	1/1	양석봉	순천시 용당동 127-1				
044	〃	〃	168-7	전	188	188	1/1	순천시	전라남도 순천시 장천동 53-1				
045	〃	〃	168-8	전	463	463	1/1	순천시	전라남도 순천시 장천동 53-1				
046	〃	〃	168-9	전	278	278	1/1	이은정	순천시 용당동 62				
047	〃	〃	168-10	전	221	221	20/ 67	순천시	전라남도 순천시 장천동 53-1				
							47/ 67	김선심	전라남도 순천시 청사4길 12 (저전동)				
048	〃	〃	168-11	전	357	357	1/1	순천시	전라남도 순천시 장천동 53-1				
049	〃	〃	168-12	전	66	66	1/1	미정신	전라남도 순천시 금옥길 1(영동)				
050	〃	〃	168-13	전	99	99	1/1	순천시	전라남도 순천시 장천동 53-1				
051	〃	〃	168-14	전	393	393	1/1	순천시	전라남도 순천시 장천동 53-1				
052	〃	〃	168-15	전	185	185	1/1	순천시	전라남도 순천시 장천동 53-1				
053	〃	〃	168-16	전	139	139	21/ 42	황옥연	순천시 용당동 277				
							21/ 42	임병국	전라남도 순천시 망북1길 52(용당동)				

토지소재지				지목	지적 (㎡)	편입 면적 (㎡)	소유 지분	소유자		관계인			비고
번호	시	동·면	지번					성명	주소	성명	주소	권리관계	
054	순천시	용당동	168-17	전	238	238	1/1	순천시	전라남도 순천시 장천동 53-1				
055	〃	〃	168-18	묘	126	126	1/1	순천시	전라남도 순천시 장천동 53-1				
056	〃	〃	168-19	묘	46	46	1/1	순천시	전라남도 순천시 장천동 53-1				
057	〃	〃	169	전	555	555	1/1	이성훈	서울특별시 양천구 신정동 883 양천시장 주상복합-508				
058	〃	〃	170	답	1,051	1,051	1/1	최명순	전라남도 순천시 지봉로 485, 102동 308호 (조례동, 대주아파트)				
059	〃	〃	171-1	임	182	182	1/1	최경현	순천시 용당동 354				
060	〃	〃	171-2	전	433	433	1/1	장성관	순천시 석현동 78-2				
061	〃	〃	172	전	932	932	1/1	최천규	순천시 용당동 303				
062	〃	〃	173	답	1,812	1,812	1/1	이기춘	순천시 용당동 404-1				
063	〃	〃	173-1	전	393	393	1/1	황형연	순천시 용당동 286				
064	〃	〃	173-2	임	15,706	15,706	1/1	황형연	순천시 용당동 286				
065	〃	〃	173-3	전	2,419	2,419	1/1	황형연	순천시 용당동 286				
066	〃	〃	174	답	2,070	2,070	1/1	최인규	순천시 동외동 160-1				당초
							1/1	김용희	광주광역시 광산구 평동산단로 196-16 (월전동)	화순신협	화순읍진각로126	지상권, 근저당	변경
067	〃	〃	174-2	답	64	64	1/1	순천시	전라남도 순천 장천동 53-1				
068	〃	〃	175	답	2,499	2,499	1/5	백금자	전라남도 순천시 금곡길 40(행동)				
							1/5	박순옥	부산광역시 사하구 하신중앙로 265, 319-303 (하단동,가락타운)				
							1/5	박종수	전라남도 순천시 금곡길 26-27(행동)				
							1/5	박순임	전라남도 순천시 기적의도서관2길 35, 106-805 (연향동,대주파트빌)				
							1/5	박춘규	전라남도 순천시 비봉길 70, 101-1201 (조례동,동아아파트)				
069	〃	〃	176	답	986	986	1/1	황중하	전라남도 광양시 광양읍 호암대실길 225				
070	〃	〃	176-2	답	6	6	1/1	순천시	전라남도 순천시 장천동 53-1				

토지소재지				지목	지적 (㎡)	편입 면적 (㎡)	소유 지분	소유자		관계인			비고
번호	시	동·면	지번					성명	주소	성명	주소	관리관계	
071	순천시	용당동	177	답	2,909	2,909	1/1	최천규	순천시 용당동 278				
072	〃	〃	178-1	답	3,494	3,494	1/1	이강호	서울 관악구 신림동 481-8				
073	〃	〃	178-2	답	3,957	3,767	1/5	김인순	순천시 용당동 356				당초
							1/5	김일곤	해룡면 상삼리 653 우미아파트 202동 508호				
							1/5	김채수	인천시 부평구 일신동 2블럭 일신택지개발사업지구 풍림아파트 101-104				
							1/5	장봉임	순천시 용당동 356				
							1/5	김충근	순천시 용당동 570 동아아파트 103-105				
				3,957	3,957	1/5	김인순	순천시 용당동 356			변경		
						1/5	김일곤	해룡면 상삼리 653 우미아파트 202동 508호					
						1/5	김채수	인천시 부평구 일신동 2블럭 일신택지개발사업지구 풍림아파트 101-104					
						1/5	장봉임	순천시 용당동 356					
						1/5	김충근	순천시 용당동 570 동아아파트 103-105					
074	〃	〃	179	답	185	185	1/1	황형연	순천시 용당동 286				
075	〃	〃	180	전	340	340	1/1	소병민	순천시 석현동 142-11				
076	〃	〃	181	전	919	919	1/1	김대현	순천시 중앙동 61-39				
077	〃	〃	182	전	453	453	1/1	이동렬	순천시 용당동 327				
078	〃	〃	183	전	648	648	1/1	주우영	순천시 가곡동 429 대주아파트 101-1401				
079	〃	〃	184	전	1,233	1,233	1/2	김주희	광주광역시 서구 금화로 59번길 12, 202동 804호 (금호동, 진흥더루벤시아파트)				
							1/2	조미영	광주광역시 서구 상무평화로 64, 101동 601호 (치평동, 라인동산아파트)				
080	〃	〃	185	전	502	502	1/1	손갑기	순천시 용당동 16				
081	〃	〃	186	답	605	605	1/1	이기원	순천시 용당동 418				
082	〃	〃	186-1	전	985	985	1/1	김충근	전라남도 순천시 용당동 191-1 현대아파트 106-605				

토지소재지				지목	지적 (㎡)	편입 면적 (㎡)	소유 지분	소유자		관계인			비고
번호	시	동·면	지번					성명	주소	성명	주소	관리관계	
083	순천시	용당동	187	전	608	252	1/1	노연희	전라남도 순천시 봉화1길 33, 506동 403호 (조례동, 조례현대아파트)				당초
					244	244	1/1	노연희	전라남도 순천시 봉화1길 33, 506동 403호 (조례동, 조례현대아파트)	순천중부 새마을 금고	순천시 풍덕주택길 52(풍덕동)	근저당, 지상권	변경
084	〃	〃	188	전	188	59	1/1	노연희	전라남도 순천시 봉화1길 33, 506동 403호 (조례동, 조례현대아파트)				당초
					59	59	1/1	노연희	전라남도 순천시 봉화1길 33, 506동 403호 (조례동, 조례현대아파트)	순천중부 새마을 금고	순천시 풍덕주택길 52(풍덕동)	근저당, 지상권	변경
085	〃	〃	193-1	답	202	202	1/1	김동운	순천시 용당동 352				
086	〃	〃	193-2	전	34	34	1/1	김동운	순천시 용당동 352				
087	〃	〃	194	전	1,263	354	1/1	장중호	전라남도 영광군 염산면 칠산로5길 151				당초
					326	326	1/1	장중호	전라남도 영광군 염산면 칠산로5길 151	순천중부 새마을 금고	순천시 풍덕주택길 52(풍덕동)	근저당, 지상권	변경
088	〃	〃	223	전	1,831	36	1/1	최성근	순천시 송정길 36-63(조례동)				당초
					35	35	1/1	최성근	순천시 송정길 36-63(조례동)				변경
089	〃	〃	224	전	661	634	1/1	최옥자	전라남도 순천시 업동 1길 74(용당동)				당초
					595	595	1/1	최옥자	전라남도 순천시 업동 1길 74(용당동)				변경
090	〃	〃	224-1	전	579	579	1/1	최순임	전라남도 순천시 장천4길 15-34(장천동)				
091	〃	〃	225-1	전	1,137	1,137	1/1	김연	전라남도 순천시 팔마길 25, 104동 502호 (연향동, 연향대주피오레 아파트)				
092	〃	〃	225-2	전	701	701	1/1	김훈진	광주광역시 북구 상촌로43번길 30,202동 610호 (양산동, 일신아파트)				
093	〃	〃	226	전	1,530	1,515	1/1	백정숙	순천시 용당동 356				당초
					1,420	1,420	1/1	백정숙	순천시 용당동 356				변경
094	〃	〃	227-1	전	161	161	1/1	오근모	전라남도 순천시 삼산로 92-50,110동 1605호 (용당동, 대주피오레아파트)				

토지소재지				지목	지적 (㎡)	편입 면적 (㎡)	소유 지분	소유자		관계인			비고
번호	시	동·면	지번					성명	주소	성명	주소	관리관계	
095	순천시	용당동	228-1	답	1,169	1,169	1/1	박정희	순천시 용당동 215 삼성이파트 1-709				
096	〃	〃	228-2	답	926	514	1/1	박경숙	순천시 연향동 1384-3 부영아파트 108-406				당초
					926	517	1/1	박경숙	순천시 연향동 1384-3 부영아파트 108-406				
097	〃	〃	229	도	1,510	11	1/1	순천시	전라남도 순천시 장천동 53-1				당초
					9	9	1/1	순천시	전라남도 순천시 장천동 53-1				
098	〃	〃	234	도	56	56	1/2	서준석	순천시 장천동 179				
							1/2	홍양호	순천시 매곡동 59-1				
099	〃	〃	639-1	전	532	43	1/1	김대수	순천시 용당동 191-1 현대아파트 105-106				당초
					44	44	3/7	김현숙	전라남도 순천시 삼산로 103-13,105동 601호 (용당동,현대아파트)	순천농협 조곡동 지점	순천시 조곡동 159-5	근저당, 지상권설정	변경
							2/7	김월랑	서울특별시 서초구 양재천로 99-12 (양재동, 스카이빌라)				
2/7	김영겸	전라남도 순천시 삼산로 103-13,105동 601호 (용당동,현대아파트)											
100	〃	〃	640	전	377	172	1/2	장중호	전라남도 영광군 염산면 칠산로5길 151				당초
					169	169	1/2	장중호	전라남도 영광군 염산면 칠산로5길 151	순천중부 새마을 금고	순천시 풍덕주택길 52(풍덕동)	근저당, 지상권	변경
101	〃	〃	640-1	전	850	809	1/1	김대수	순천시 용당동 191-1 현대아파트 105-106				당초
					798	798	3/7	김현숙	전라남도 순천시 삼산로 103-13,105동 601호 (용당동,현대아파트)	순천농협 조곡동 지점	순천시 조곡동 159-5	근저당, 지상권설정	변경
							2/7	김월랑	서울특별시 서초구 양재천로 99-12 (양재동, 스카이빌라)				
2/7	김영겸	전라남도 순천시 삼산로 103-13,105동 601호 (용당동,현대아파트)											

토지소재지				지목	지적 (㎡)	편입 면적 (㎡)	소유 지분	소유자		관계인			비고
								성명	주소	성명	주소	권리관계	
번호	시	동·면	지번										
102	순천시	용당동	641	전	294	190	1/1	노연희	전라남도 순천시 봉화길 33, 506동 403호 (조례동, 조례현대아파트)				당초
					193	193	1/1	노연희	전라남도 순천시 봉화길 33, 506동 403호 (조례동, 조례현대아파트)	순천중부 새마을 금고	순천시 풍덕주택길 52(풍덕동)	근저당, 지상권	변경
103	〃	〃	681-3	전	664	664	1/1	서만석	순천시 용당동 683				
104	〃	〃	681-4	전	268	268	1/1	이익근	순천시 서면 선평리 180				
105	〃	〃	733-14	구	1,371	596	1/1	농림축산 식품부					당초
					596	596	1/1	농림축산 식품부					변경
106	〃	〃	733-18	구	2,136	420	1/1	농림축산 식품부					당초
					408	408	1/1	농림축산 식품부					변경
107	〃	〃	신85	임	496	496	1/1	황태현	승주군 서면 선평리				
108	〃	〃	신86-1	임	31,490	30,066	1/1	황삼산	전라남도 순천시 서면 선평리 103				당초
					30,829	30,829	1/1	황삼산	전라남도 순천시 서면 선평리 103				변경
109	〃	〃	신86-7	임	10,877	10,877	1/3	김현숙	전라남도 순천시 삼산로 103-13, 105동 601호 (용당동, 현대아파트)	순천시 산림조합	순천시 대석길35(연향동)	지상권	
							1/3	김월랑	서울특별시 서초구 양재천로 99-12 (양재동, 스카이빌라)				
							1/3	김영경	전라남도 순천시 삼산로 103-13, 105동 601호 (용당동, 현대아파트)				
110	〃	〃	신86-1 1	임	20,748	20,748	1/1	황삼산	전라남도 순천시 서면 선평리 103				

토지소재지				지목	지적 (㎡)	편입 면적 (㎡)	소유 지분	소유자		관계인			비고
								성명	주소	성명	주소	권리관계	
번호	시	동·면	지번										
111	순천시	용당동	신86-14	임	10,656	1,404	3/7	김현숙	전라남도 순천시 삼산로 103-13,105동 601호 (용당동)	순천시 산림조합	순천시 대석길35(연향동)	지상권	당초
							2/7	김월랑	서울특별시 서초구 양재천로 99-12 (양재동, 스카이빌라)				
							2/7	김영겸	전라남도 순천시 삼산로 103-13,105동 601호 (용당동,현대아파트)				
					610	610	3/7	김현숙	전라남도 순천시 삼산로 103-13,105동 601호 (용당동)				
							2/7	김월랑	서울특별시 서초구 양재천로 99-12 (양재동, 스카이빌라)				
							2/7	김영겸	전라남도 순천시 삼산로 103-13,105동 601호 (용당동,현대아파트)				
112	〃	〃	신86-17	임	254	41	1/1	김대수	순천시 용당동 191-1 현대아파트 105-106	순천시 산림조합	순천시 대석길35(연향동)	지상권	당초
					114	114	3/7	김현숙	전라남도 순천시 삼산로 103-13,105동 601호 (용당동)				
							2/7	김월랑	서울특별시 서초구 양재천로 99-12 (양재동, 스카이빌라)				
							2/7	김영겸	전라남도 순천시 삼산로 103-13, 105동 601호 (용당동,현대아파트)				

토지소재지				지목	지적 (㎡)	편입 면적 (㎡)	소유 지분	소유자		관계인			비고				
								성명	주소	성명	주소	권리관계					
번호	시	동·면	지번														
113	순천시	용당동	신86-18	임	10,909	10,179	3/7	김현숙	전라남도 순천시 삼산로 103-13,105동 601호 (용당동)				당초				
							2/7	김월랑	서울특별시 서초구 양재천로 99-12 (양재동, 스키이빌라)								
							2/7	김영겸	전라남도 순천시 삼산로 103-13,105동 601호 (용당동,현대아파트)								
					10,909	10,909	3/7	김현숙	전라남도 순천시 삼산로 103-13,105동 601호 (용당동)					순천시 산림조합	순천시 대석길35 (연향동)	지상권	변경
							2/7	김월랑	서울특별시 서초구 양재천로 99-12 (양재동, 스키이빌라)								
							2/7	김영겸	전라남도 순천시 삼산로 103-13,105동 601호 (용당동,현대아파트)								
114	〃	〃	신86-23	임	18,123	2,869	1/2	김현숙	전라남도 순천시 삼산로 103-13,105동 601호	순천시 산림조합	순천시 대석길35 (연향동)	지상권	변경				
							1/2	김영겸	전라남도 순천시 삼산로 103-13, 105동 601호 (용당동,현대아파트)								
					459	459	1/2	김현숙	전라남도 순천시 삼산로 103-13,105동 601호								
							1/2	김영겸	전라남도 순천시 삼산로 103-13, 105동 601호 (용당동,현대아파트)								
115	〃	〃	신87-1	임	20,826	20,826	1/1	정영균	전라남도 순천시 중앙로 548-30(기곡동)	녹동농업 협동조합	고흥군 도양읍 우주항공로 21	근저당, 지상권					
116	〃	〃	신89	임	26,578	26,578	1/1	전양자	순천시 장천동 230-19								
117	〃	〃	신90-1	임	19,835	19,835	1/3	소찬영	오산시 골동 73-9 우성타운 5-403								
							1/3	소순영	순천시 연향동 1346 동부아파트 105-101								
							1/3	소효성	순천시 조례동 1661 봉화그린빌아파트 904-1201								

토지소재지				지목	지적 (㎡)	편입 면적 (㎡)	소유 지분	소유자		관계인			비고	
번호	시	동·면	지번					성명	주소	성명	주소	관리관계		
118	순천시	용당동	산90-4	임	9,917	9,917	1/3	한은조	순천시 용당동 219 삼성아파트 9-1402	순천 제일교회	순천시 저전동 143	지상권		
							1/3	김덕자	순천시 용당동 570 동아아파트 103-1507					
							1/3	윤순희	광주시 남구 송하동 43-28 금호타운 102-1604					
119	〃	〃	산91	임	298	298	1/3	박희운	순천시 서면 선평리 98					
							1/3	박희중	순천시 서면 선평리 100					
							1/3	박희영	순천시 서면 선평리 189					
120	〃	〃	산92	임	12,595	12,595	1/1	전상현	서울시 종로구 청운동 4-25					
121	〃	〃	산93	임	793	793	1/1	이계수	순천시 용당동 400					
122	〃	〃	산94-1	묘	14,165	14,165	1/1	순천시	전라남도 순천시 장천동 53-1					
123	〃	〃	산95-6	임	612	612	1/1	황인희	전라남도 순천시 매산큰길 5, 506호 (매곡동, 삼풍그린파크)					
124	〃	〃	산95-8	도	82	82	1/1	순천시	전라남도 순천시 장천동 53-1					당초
					1,604	499	1/1	순천시	전라남도 순천시 장천동 53-1					변경
125	〃	〃	산96-7	임	50	50	9/80	황인부	전라남도 순천시 매곡길 178, 다동 203호 (매곡동,매신빌라)					
							71/80	황인희	전라남도 순천시 매산큰길 5, 506호 (매곡동, 삼풍그린파크)					
126	〃	〃	산103-1	임	33,574	32,168	1/1	서종석	서울시 양천구 신월동 106-35					당초
					32,135	32,135	1/1	서종석	서울시 양천구 신월동 106-35					변경
127	〃	〃	산103-12	임	1,439	1,058	1/1	서종석	서울시 양천구 신월동 106-35					신규

다. 지장물조사

연번	소재지 (순천시)	지번	물건의 종류	구조 및 규격	면적 (수량)	단위	소유자		비고
001	용당동	104	울타리	철파이프조 그물망 (H1.0)	35.0	m	방경태	순천시 가곡동 447 계림아파트 101-102	
002	용당동	104	매실나무	R10*H4.0	1	주	방경태	순천시 가곡동 447 계림아파트 101-102	
003	용당동	104	살구나무1	R10*H4.0	5	주	방경태	순천시 가곡동 447 계림아파트 101-102	
004	용당동	104	살구나무2	R3*H1.5	6	주	방경태	순천시 가곡동 447 계림아파트 101-102	
005	용당동	104	무화과나무	R8*H2.0	1	주	방경태	순천시 가곡동 447 계림아파트 101-102	
006	용당동	104	영농보상	밭작물	326	㎡	방경태		
007	용당동	105-1	창고	샌드위치판넬조 (6.0*4.1)	1	식	배순호	순천시 용당동 219 삼성아파트 9-103	
008	용당동	105-1	바닥포장	콘크리트 (6.0*8.5)	1	식	배순호	순천시 용당동 219 삼성아파트 9-103	
009	용당동	105-1	전기건조기	SS-100 (삼성산업)	1	식	배순호	순천시 용당동 219 삼성아파트 9-103	
010	용당동	105-1	잡자재	물통, 리어카, 분무기, 예취기, 동력살포기, 관리기 등	1	식	배순호	순천시 용당동 219 삼성아파트 9-103	
011	용당동	105-1	비닐하우스	철파이프조 (8.0*7.0)	1	식	배순호	순천시 용당동 219 삼성아파트 9-103	
012	용당동	105-1	바닥포장	보도블록 (1.2*23.0)	1	식	배순호	순천시 용당동 219 삼성아파트 9-103	
013	용당동	105-1	사다리	철재 (1.3*11.0)	1	식	배순호	순천시 용당동 219 삼성아파트 9-103	
014	용당동	105-1	울타리	목조 그물망 (H1.0)	120.0	m	배순호	순천시 용당동 219 삼성아파트 9-103	
015	용당동	105-1	농사용전력	No. 02171629077	1	식	배순호	순천시 용당동 219 삼성아파트 9-103	
016	용당동	105-1	관정	소형	1	식	배순호	순천시 용당동 219 삼성아파트 9-103	

연번	소재지 (순천시)	지번	물건의 종류	구조 및 규격	면적 (수량)	단위	소유자		비고
017	용당동	105-1	애기감나무	R5*H2.5	82	주	배순호	순천시 용당동 219 삼성아파트 9-103	
018	용당동	105-1	산수유나무	R7*H2.5	5	주	배순호	순천시 용당동 219 삼성아파트 9-103	
019	용당동	105-1	사과나무	R10*H2.5	1	주	배순호	순천시 용당동 219 삼성아파트 9-103	
020	용당동	105-1	매실나무	R12*H2.0	51	주	배순호	순천시 용당동 219 삼성아파트 9-103	
021	용당동	105-1	모과나무	R22*6.0	2	주	배순호	순천시 용당동 219 삼성아파트 9-103	
022	용당동	105-1	지두나무1	R20*H3.5	2	주	배순호	순천시 용당동 219 삼성아파트 9-103	
023	용당동	105-1	지두나무2	R8*H2.5	2	주	배순호	순천시 용당동 219 삼성아파트 9-103	
024	용당동	105-1	지두나무3	R2*H1.5	3	주	배순호	순천시 용당동 219 삼성아파트 9-103	
025	용당동	105-1	은행나무	R7*H1.5	1	주	배순호	순천시 용당동 219 삼성아파트 9-103	
026	용당동	105-1	편백나무	R2*H1.5	44	주	배순호	순천시 용당동 219 삼성아파트 9-103	
027	용당동	105-1	철쭉	W0.7*H1.0	40	주	배순호	순천시 용당동 219 삼성아파트 9-103	
028	용당동	105-1	소나무	R10*H1.5	21	주	배순호	순천시 용당동 219 삼성아파트 9-103	
029	용당동	105-1	감나무1	R11*H3.0	11	주	배순호	순천시 용당동 219 삼성아파트 9-103	
030	용당동	105-1	감나무2	R2*H1.0	1	주	배순호	순천시 용당동 219 삼성아파트 9-103	
031	용당동	105-1	석류나무	R10*H2.5	10	주	배순호	순천시 용당동 219 삼성아파트 9-103	
032	용당동	105-1	배롱나무	R7*H2.5	8	주	배순호	순천시 용당동 219 삼성아파트 9-103	
033	용당동	105-1	두릅나무	R3*H2.0	13	주	배순호	순천시 용당동 219 삼성아파트 9-103	
034	용당동	105-1	엄나무	R12*H5.0	2	주	배순호	순천시 용당동 219 삼성아파트 9-103	
035	용당동	105-1	무화과나무	R10*H3.0	3	주	배순호	순천시 용당동 219 삼성아파트 9-103	
036	용당동	105-1	복숭아나무	R10*H3.0	1	주	배순호	순천시 용당동 219 삼성아파트 9-103	
037	용당동	105-1	꾸지뽕나무	R15*H7.0	2	주	배순호	순천시 용당동 219 삼성아파트 9-103	
038	용당동	105-1	노나무	R7*H4.0	1	주	배순호	순천시 용당동 219 삼성아파트 9-103	

연번	소재지 (순천시)	지번	물건의 종류	구조 및 규격	면적 (수량)	단위	소유자		비고
039	용당동	105-1	옷나무	R4*H2.0	3	주	배순호	순천시 용당동 219 삼성아파트 9-103	
040	용당동	105-1	가시오갈피나무	W2.0*H2.5	1	주	배순호	순천시 용당동 219 삼성아파트 9-103	
041	용당동	105-1	차자나무	R5*H1.0	1	주	배순호	순천시 용당동 219 삼성아파트 9-103	
042	용당동	105-1	보리수나무	R10*H2.5	2	주	배순호	순천시 용당동 219 삼성아파트 9-103	
043	용당동	105-1	머루포도나무	R6	2	주	배순호	순천시 용당동 219 삼성아파트 9-103	
044	용당동	105-1	포도나무	R3	2	주	배순호	순천시 용당동 219 삼성아파트 9-103	
045	용당동	105-1	호랑가시나무	R16*H3.5	1	주	배순호	순천시 용당동 219 삼성아파트 9-103	
046	용당동	105-1	뽕나무	R15*H4.5	1	주	배순호	순천시 용당동 219 삼성아파트 9-103	
047	용당동	105-1	살구나무	R12*H3.0	1	주	배순호	순천시 용당동 219 삼성아파트 9-103	
048	용당동	105-1	초피나무	R2*H1.0	2	주	배순호	순천시 용당동 219 삼성아파트 9-103	
049	용당동	105-1	말꿀나무	R4	2	주	배순호	순천시 용당동 219 삼성아파트 9-103	
050	용당동	105-1	비파나무	묘목	4	주	배순호	순천시 용당동 219 삼성아파트 9-103	
051	용당동	105-1	주름관	35m	1.0	m	배순호	순천시 용당동 219 삼성아파트 9-103	
052	용당동	105-1	영농보상	밭작물	1,940	m ²	배순호		
053	용당동	105-2	영농보상	밭작물	248	m ²	배순호		
054	용당동	106	매화나무	H1.5	80	주	탁혜숙	순천시 조례동 1666 주공아파트 504-607	
055	용당동	106	영농보상	밭작물	1,593	m ²	탁혜숙		
056	용당동	107	영농보상	밭작물	1,069	m ²	최천규		
057	용당동	108	농사용전력	02171629186	1	식	최천규	순천시 죽림2길 11	
058	용당동	108	관정	중형	1	식	최천규	순천시 죽림2길 11	
059	용당동	108	관정보호사	벽돌조(1.0*1.0)	1	식	최천규	순천시 죽림2길 11	
060	용당동	108-2	석축	진입로	3.3	m	미상		

연번	소재지 (순천시)	지번	물건의 종류	구조 및 규격	면적 (수량)	단위	소유자		비고
061	용당동	109	팽나무	H5.0	112	주	양석봉	순천시 망북1길 29 (용당동)	
062	용당동	109	홍가시1	F6*H2.0	22	주	양석봉	순천시 망북1길 29 (용당동)	
063	용당동	109	홍가시2	R1*H1.5	150	주	양석봉	순천시 망북1길 29 (용당동)	
064	용당동	109	화살나무	H0.8	450	주	양석봉	순천시 망북1길 29 (용당동)	
065	용당동	109	애기동백나무	F2*H2.0	505	주	양석봉	순천시 망북1길 29 (용당동)	
066	용당동	109	때죽나무		94	주	양석봉	순천시 망북1길 29 (용당동)	
067	용당동	109	영농보상	밭작물	1,689	m ²	김영배		
068	용당동	110	창고	목조슬레이트 지붕 (2.0*3.5)	1	식	이영훈	세종특별자치시 달빛로 77, 701동 801호 (종촌동, 가재마을아파트)	
069	용당동	110	잡자재	여취기,톱,낫, 절단기,물통등	1	식	이영훈	세종특별자치시 달빛로 77, 701동 801호 (종촌동, 가재마을아파트)	
070	용당동	110	농사용호스	50mm	40.0	m	이영훈	세종특별자치시 달빛로 77, 701동 801호 (종촌동, 가재마을아파트)	
071	용당동	110	출입문	철재(1.2*1.2)	1	식	이영훈	세종특별자치시 달빛로 77, 701동 801호 (종촌동, 가재마을아파트)	
072	용당동	110	농사용전력	NO.261701077778	1	식	이영훈	세종특별자치시 달빛로 77, 701동 801호 (종촌동, 가재마을아파트)	
073	용당동	110	물웅덩이	3.5*10.0	1	식	이영훈	세종특별자치시 달빛로 77, 701동 801호 (종촌동, 가재마을아파트)	
074	용당동	110	석축	조경석(H1.0)	3.5	m	이영훈	세종특별자치시 달빛로 77, 701동 801호 (종촌동, 가재마을아파트)	
075	용당동	110	관정보호사	블럭조(0.8*0.7)	1	식	이영훈	세종특별자치시 달빛로 77, 701동 801호 (종촌동, 가재마을아파트)	
076	용당동	110	매실나무	R11*H2.0	112	주	이영훈	세종특별자치시 달빛로 77, 701동 801호 (종촌동, 가재마을아파트)	
077	용당동	110	감나무1	R13*H3.0	103	주	이영훈	세종특별자치시 달빛로 77, 701동 801호 (종촌동, 가재마을아파트)	

연번	소재지 (순천시)	지번	물건의 종류	구조 및 규격	면적 (수량)	단위	소유자		비고
078	용당동	110	감나무2	R2*H1.0	5	주	이영훈	세종특별자치시 달빛로 77, 701동 801호 (종촌동, 가재마을아파트)	
079	용당동	110	사철나무	H2.0(500주)	83.0	m	이영훈	세종특별자치시 달빛로 77, 701동 801호 (종촌동, 가재마을아파트)	
080	용당동	110	자두나무	R20*H3.0	5	주	이영훈	세종특별자치시 달빛로 77, 701동 801호 (종촌동, 가재마을아파트)	
081	용당동	110	대추나무	R13*H3.5	2	주	이영훈	세종특별자치시 달빛로 77, 701동 801호 (종촌동, 가재마을아파트)	
082	용당동	110	배나무	R10*H2.0	1	주	이영훈	세종특별자치시 달빛로 77, 701동 801호 (종촌동, 가재마을아파트)	
083	용당동	110	은행나무	R5*H1.5	1	주	이영훈	세종특별자치시 달빛로 77, 701동 801호 (종촌동, 가재마을아파트)	
084	용당동	110	살구나무	R30*H5.0	1	주	이영훈	세종특별자치시 달빛로 77, 701동 801호 (종촌동, 가재마을아파트)	
085	용당동	110	영농보상	밭작물	2,020	m ²	이득연		
086	용당동	111	분묘080	단장	1	기	임병국	순천시 망북1길 52 (용당동)	
087	용당동	111	분묘081	단장	1	기	임병국	순천시 망북1길 52 (용당동)	
088	용당동	111	감나무	H2.0	35	주	임병국	순천시 망북1길 52 (용당동)	
089	용당동	111	철쭉		5	주	임병국	순천시 망북1길 52 (용당동)	
090	용당동	111	배롱나무		1	주	임병국	순천시 망북1길 52 (용당동)	
091	용당동	111	뽕나무		1	주	임병국	순천시 망북1길 52 (용당동)	
092	용당동	111	사철나무	15m	1.0	m	임병국	순천시 망북1길 52 (용당동)	
093	용당동	111	두릅나무		30	주	임병국	순천시 망북1길 52 (용당동)	
094	용당동	111	향나무		2	주	임병국	순천시 망북1길 52 (용당동)	
095	용당동	111	매실나무		2	주	임병국	순천시 망북1길 52 (용당동)	
096	용당동	111	영농보상	밭작물	390	m ²	임병국		

연번	소재지 (순천시)	지번	물건의 종류	구조 및 규격	면적 (수량)	단위	소유자		비고
097	용당동	112	분묘084	단장	1	기	남만대		
098	용당동	112	무궁화나무	R2*H1.0	9	주	허용표		
099	용당동	112	사철나무	묘목	1	주	허용표		
100	용당동	112	복숭아나무	R7*H2.5	1	주	허용표		
101	용당동	112	동백나무1	R3*H1.5	6	주	허용표		
102	용당동	112	동백나무2	R2*H1.0	3	주	허용표		
103	용당동	112	연산홍	R3*H1.0	7	주	허용표		
104	용당동	112	탱자나무	R6*H2.0	1	주	허용표		
105	용당동	112	구골목서	R4*H1.0	1	주	허용표		
106	용당동	112	살구나무	R2*H1.0	1	주	허용표		
107	용당동	112	이팝나무	R4*H1.5	1	주	허용표		
108	용당동	112	소나무	R5*H1.0	1	주	허용표		
109	용당동	112	철쭉	W0.4*H0.5	1	주	허용표		
110	용당동	112	배롱나무	R2*H0.5	1	주	허용표		
111	용당동	112	홍가시나무	R4*H1.5	2	주	허용표		
112	용당동	112	블루베리	W0.4*H0.5	1	주	허용표		
113	용당동	112	영농보상	밭작물	463	m ²	허용표		
114	용당동	112-1	창고1	목조비닐지붕 (3.0*1.7)	1	식	정인화	순천시 행동 73	
115	용당동	112-1	창고2	철파이프조천막 지붕(3.0*1.7)	1	식	정인화	순천시 행동 73	
116	용당동	112-1	감나무	R17*H3.0	29	주	정인화	순천시 행동 73	
117	용당동	112-1	뽕나무	R10*H3.0	1	주	정인화	순천시 행동 73	
118	용당동	112-1	가시오갈피나무	W2.0*H2.5	1	주	정인화	순천시 행동 73	

연번	소재지 (순천시)	지번	물건의 종류	구조 및 규격	면적 (수량)	단위	소유자		비고
119	용당동	112-1	등근항나무	W2.0*H1.5	9	주	정인화	순천시 행동 73	
120	용당동	112-1	가이스카항나무1	R45*H7.0	8	주	정인화	순천시 행동 73	
121	용당동	112-1	가이스카항나무2	R28*H3.5	2	주	정인화	순천시 행동 73	
122	용당동	112-1	광광나무	W1.5*H1.5	13	주	정인화	순천시 행동 73	
123	용당동	112-1	구골목서	R15*H2.5	5	주	정인화	순천시 행동 73	
124	용당동	112-1	금목서	H6.0	2	주	정인화	순천시 행동 73	
125	용당동	112-1	동백나무1	B15*H4.0	1	주	정인화	순천시 행동 73	
126	용당동	112-1	동백나무2	R10*H3.5	2	주	정인화	순천시 행동 73	
127	용당동	112-1	편백나무	H10.0	1	주	정인화	순천시 행동 73	
128	용당동	112-1	비파나무	R7*H4.0	1	주	정인화	순천시 행동 73	
129	용당동	112-1	분비나무	R8*H2.0	1	주	정인화	순천시 행동 73	
130	용당동	112-1	단풍나무	R20*H5.0	3	주	정인화	순천시 행동 73	
131	용당동	112-1	배롱나무1	B12*H5.0	1	주	정인화	순천시 행동 73	
132	용당동	112-1	배롱나무2	R7*H3.0	1	주	정인화	순천시 행동 73	
133	용당동	112-1	아왜나무	B12*H4.0	3	주	정인화	순천시 행동 73	
134	용당동	112-1	사철나무1	R20*H4.0	2	주	정인화	순천시 행동 73	
135	용당동	112-1	유카	H1.5	1	주	정인화	순천시 행동 73	
136	용당동	112-1	벗나무	R40*H5.0	1	주	정인화	순천시 행동 73	
137	용당동	112-1	매실나무	R10*H3.5	1	주	정인화	순천시 행동 73	
138	용당동	112-1	연산홍	H1.0	20.0	m	정인화	순천시 행동 73	
139	용당동	112-1	분묘097	단장	1	기	미상		

연번	소재지 (순천시)	지번	물건의 종류	구조 및 규격	면적 (수량)	단위	소유자		비고
140	용당동	112-1	시철나무2	R2*H1.5	7	주	미상		
141	용당동	112-1	분묘098	단장	1	기	미상		
142	용당동	112-1	분묘099	단장	1	기	미상		
143	용당동	112-1	비석	H0.8*0.3	1	석	미상		
144	용당동	112-1	분묘100	단장	1	기	미상		
145	용당동	112-1	비석	H0.8*0.3	1	석	미상		
146	용당동	112-1	상석	0.5*0.3	1	석	미상		
147	용당동	112-1	분묘104	단장	1	기	미상		
148	용당동	112-1	둘레석	H0.5*8.5	1	석	미상		
149	용당동	112-1	분묘105	단장	1	기	미상		
150	용당동	112-1	석물이전비	둘레석(H0.5*8.5), 상석(H0.3*1.0*1.5) ,향로석,화병석, 받침석,망주석 (H1.5*2ea)등	1	석	미상		
151	용당동	112-2	분묘092	단장	1	기	박근형		
152	용당동	112-2	분묘093	단장	1	기	박근형		
153	용당동	112-2	분묘094	단장	1	기	박석순		
154	용당동	112-2	분묘095	단장	1	기	박근형		
155	용당동	112-2	분묘096	단장	1	기	박근형		
156	용당동	112-3	분묘106	단장	1	기	장진선	순천시 별량면 녹색로 458 (주)태광메디팜	
157	용당동	112-3	분묘107	단장	1	기	장진선	순천시 별량면 녹색로 458 (주)태광메디팜	
158	용당동	112-3	상석	0.8*0.5 향로석,반월석, 받침석 포함	1	석	장진선		
159	용당동	112-4	분묘114	단장	1	기	최애순		

연번	소재지 (순천시)	지번	물건의 종류	구조 및 규격	면적 (수량)	단위	소유자		비고
160	용당동	112-3	영농보상	밭작물	800	m ²	장진선		
161	용당동	112-5	영농보상	밭작물	433	m ²	장진선		
162	용당동	112-4	분묘115	단장	1	기	최애순		
163	용당동	112-4	분묘116	단장	1	기	최애순		
164	용당동	112-4	상석	0.75*1.9	1	식	최애순		
165	용당동	112-4	분묘117	단장	1	기	최애순		
166	용당동	112-4	분묘118	단장	1	기	최애순		
167	용당동	112-4	분묘119	단장	1	기	최애순		
168	용당동	112-4	분묘120	단장	1	기	최애순		
169	용당동	112-4	분묘121	단장	1	기	최애순		
170	용당동	112-4	분묘122	단장	1	기	미상		
171	용당동	112-4	분묘123	단장	1	기	미상		
172	용당동	112-4	분묘124	단장	1	기	장대균	광양시 공영로 10, 112동 706호 (중동, 금광아파트)	
173	용당동	112-4	비석	H0.75*0.23	1	식	미상		
174	용당동	112-5	분묘286	단장	1	기	박흥기	순천시 총숙길 57 (용당동)	
175	용당동	112-6	분묘082	단장	1	기	전덕만	순천시 영동길 123 (금곡동)	
176	용당동	112-6	분묘083	단장	1	기	전덕만	순천시 영동길 123 (금곡동)	
177	용당동	112-6	비석	H0.85*0.3	1	식	전덕만	순천시 영동길 123 (금곡동)	
178	용당동	112-6	경계석	H0.15	14.0	m	전덕만	순천시 영동길 123 (금곡동)	
179	용당동	112-6	분묘110	단장	1	기	김정수	순천시 삼산로 81, 102동 501호 (용당동, 동아아파트)	

연번	소재지 (순천시)	지번	물건의 종류	구조 및 규격	면적 (수량)	단위	소유자	비고
180	용당동	112-6	비석	H0.8*0.3	1	식	김정수 순천시 삼산로 81, 102동 501호 (용당동, 동아아파트)	
181	용당동	112-6	사철나무울타리	H3.0	23.0	m	김정수 순천시 삼산로 81, 102동 501호 (용당동, 동아아파트)	
182	용당동	112-6	배롱나무	R15*4.0	1	주	김정수 순천시 삼산로 81, 102동 501호 (용당동, 동아아파트)	
183	용당동	112-6	단풍나무	R20*H4.0	1	주	김정수 순천시 삼산로 81, 102동 501호 (용당동, 동아아파트)	
184	용당동	112-6	고롱나무		1	주	김정수 순천시 삼산로 81, 102동 501호 (용당동, 동아아파트)	
185	용당동	112-6	팽나무		1	주	김정수 순천시 삼산로 81, 102동 501호 (용당동, 동아아파트)	
186	용당동	112-6	철쭉		2	주	김정수 순천시 삼산로 81, 102동 501호 (용당동, 동아아파트)	
187	용당동	112-6	경계석		5	m	김정수	
188	용당동	112-6	분묘113	단장	1	기	김정수 순천시 삼산로 81, 102동 501호 (용당동, 동아아파트)	
189	용당동	112-6	상석	0.25*1.0	1	식	김정수 순천시 삼산로 81, 102동 501호 (용당동, 동아아파트)	
190	용당동	112-6	동백나무1	R10*H2.0	3	주	김정수 순천시 삼산로 81, 102동 501호 (용당동, 동아아파트)	
191	용당동	112-6	동백나무2	R6*H2.0	2	주	김정수 순천시 삼산로 81, 102동 501호 (용당동, 동아아파트)	
192	용당동	112-7	분묘085	단장	1	기	미상	
193	용당동	112-7	분묘090	단장		기	고광순 경기도 하남시 미사강변대로 135, 1902동 604호 (망월동, 미사강변도사19단지)	
194	용당동	112-7	분묘091	단장	1	기	고광순 경기도 하남시 미사강변대로 135, 1902동 604호 (망월동, 미사강변도사19단지)	
195	용당동	112-7	분묘108	단장	1	기	고광순 경기도 하남시 미사강변대로 135, 1902동 604호 (망월동, 미사강변도사19단지)	
196	용당동	112-7	분묘109	단장	1	기	고광순 경기도 하남시 미사강변대로 135, 1902동 604호 (망월동, 미사강변도사19단지)	
197	용당동	112-7	배롱나무1	R10*H3.0	3	주	문원식 순천시 남산4길 48, 3동 209호 (오천동, 한경아파트)	

연번	소재지 (순천시)	지번	물건의 종류	구조 및 규격	면적 (수량)	단위	소유자		비고
198	용당동	112-7	배롱나무2	R4*H2.0	116	주	문원식	순천시 남산4길 48, 3동 209호 (오천동, 한경아파트)	
199	용당동	112-7	이팝나무	R5*H2.0	32	주	문원식	순천시 남산4길 48, 3동 209호 (오천동, 한경아파트)	
200	용당동	112-7	느릅나무	R5*H2.0	3	주	문원식	순천시 남산4길 48, 3동 209호 (오천동, 한경아파트)	
201	용당동	112-7	물탱크	FRP200 1	1	식	문원식	순천시 남산4길 48, 3동 209호 (오천동, 한경아파트)	
202	용당동	112-7	매실나무	R13*H2.0	21	주	고광순	경기도 하남시 미사강변대로 135, 1902동 604호 (망월동, 미사강변도시19단지)	
203	용당동	112-7	사철나무	H2.0	50	주	고광순	경기도 하남시 미사강변대로 135, 1902동 604호 (망월동, 미사강변도시19단지)	
204	용당동	112-7	측백나무	H1.5	2	주	고광순	경기도 하남시 미사강변대로 135, 1902동 604호 (망월동, 미사강변도시19단지)	
205	용당동	112-7	감나무1	H4.0	2	주	고광순	경기도 하남시 미사강변대로 135, 1902동 604호 (망월동, 미사강변도시19단지)	
206	용당동	112-7	감나무2	H2.0	1	주	고광순	경기도 하남시 미사강변대로 135, 1902동 604호 (망월동, 미사강변도시19단지)	
207	용당동	112-7	분묘111	단장	1	기	김충근	순천시 용당동 현대아파트 106-605	
208	용당동	112-7	분묘112	단장	1	기	김충근	순천시 용당동 현대아파트 106-605	
209	용당동	112-7	영농보상	과수	1,147	㎡	문원식		
210	용당동	112-8	분묘086	단장	1	기	황선하	경기도 시흥시 장곡동 속성마을 아파트 227-303	
211	용당동	112-8	분묘087	단장	1	기	황선하	경기도 시흥시 장곡동 속성마을 아파트 227-303	
212	용당동	112-8	석물이전비	상석 (H0.28*0.85*1.2), 향로석, 혼유석, 받침석등	1	식	황선하	경기도 시흥시 장곡동 속성마을 아파트 227-303	

연번	소재지 (순천시)	지번	물건의 종류	구조 및 규격	면적 (수량)	단위	소유자		비고
213	용당동	112-8	매실나무	R8*H2.0	8	주	미상	광주광역시 서구 풍암동 1059 풍암한국아파트 102-602	
214	용당동	112-8	철쭉	H0.5	110	주	황윤하	광주광역시 서구 풍암동 1059 풍암한국아파트 102-602	
215	용당동	112-8	동백나무	R7*H1.8	2	주	미상	광주광역시 서구 풍암동 1059 풍암한국아파트 102-602	
216	용당동	112-8	석류나무	R5*H2.0	4	주	미상	광주광역시 서구 풍암동 1059 풍암한국아파트 102-602	
217	용당동	112-8	후피향나무	R4*H2.0	1	주	황윤하	광주광역시 서구 풍암동 1059 풍암한국아파트 102-602	
218	용당동	112-8	주름관	Ø400*10.0m	1	식	황윤하	광주광역시 서구 풍암동 1059 풍암한국아파트 102-602	
219	용당동	112-11	분묘101	단장	1	기	황인희	순천시 매산큰길 5, 506호 (매곡동, 산풍그린파크1차아파트)	
220	용당동	112-11	분묘102	단장	1	기	황인부	순천시 매산큰길 5, 506호 (매곡동, 산풍그린파크1차아파트)	
221	용당동	112-11	분묘103	단장	1	기	황인부	순천시 매산큰길 5, 506호 (매곡동, 산풍그린파크1차아파트)	
222	용당동	112-11	배롱나무	R8*H2.5	4	주	미상		
223	용당동	112-11	은행나무	R5*H2.0	1	주	미상		
224	용당동	112-11	감나무1	R7*H3.0	3	주	미상		
225	용당동	112-11	감나무2	R3*H1.5	1	주	미상		
226	용당동	112-11	살구나무1	R15*H3.5	1	주	미상		
227	용당동	112-11	살구나무2	R22*H6.0	2	주	미상		

연번	소재지 (순천시)	지번	물건의 종류	구조 및 규격	면적 (수량)	단위	소유자		비고
228	용당동	112-11	철쭉	W1.0*H1.0	4	주	미상		
229	용당동	112-18	분묘088	단장	1	기	황선하	경기도 시흥시 장곡동 숙성마을 아파트 227-303	
230	용당동	112-18	분묘089	단장	1	기	황선하	경기도 시흥시 장곡동 숙성마을 아파트 227-303	
231	용당동	112-18	석물이전비	상석 (H0.25*0.85*1.2), 향로석, 혼유석, 받침석, 월석 (3ea) 등	1	식	황선하	경기도 시흥시 장곡동 숙성마을 아파트 227-303	
232	용당동	113, 113-2	컨테이너	3.0*6.0	1	식	정용심		
233	용당동	113, 113-2	농사용전력	2.92E+10	1	식	정용심		
234	용당동	113, 113-2	잡자재	산소통,냉장고, 캐비닛,건사등	1	식	정용심		
235	용당동	113, 113-2	고철야적	30ton	1	식	정용심		
236	용당동	113, 113-2	작업철야적	20ton	1	식	정용심		
237	용당동	113, 113-2	알루미늄휠	60ea	1	식	정용심		
238	용당동	113, 113-2	전선	20ton	1	식	정용심		
239	용당동	113, 113-2	사시	6ton	1	식	정용심		
240	용당동	113, 113-2	스테인리스	2ton	1	식	정용심		

연번	소재지 (순천시)	지번	물건의 종류	구조 및 규격	면적 (수량)	단위	소유자		비고
241	용당동	113, 113-2	양은	1ton	1	식	정용심		
242	용당동	113, 113-2	구리	2ton	1	식	정용심		
243	용당동	113, 113-2	간판	1.0*1.8 (성용자원)	1	식	정용심		
244	용당동	113, 113-2	울타리	철제(H2.0)	60.0	m	정용심		
245	용당동	113, 113-2	대문	철제	1.0	m	정용심		
246	용당동	113, 113-2	간판	광장조명	1	식	정용심		
247	용당동	113-5, 신96-7, 신96-16 신96-17	바닥포장	W2.5*H0.2	250.00	㎡	미상		
248	용당동	113-5, 신96-7, 신96-16 신96-17	철제그물망 울타리	H1.5	100.0	m	미상		
249	용당동	113, 113-2	시철나무1	H3.5	20.0	m	황인희	순천시 매산큰길 5, 506호 (매곡동, 삼풍그린파크)	
250	용당동	113-5, 신96-7, 신96-16 신96-17	모과나무		2	주	황인희		

연번	소재지 (순천시)	지번	물건의 종류	구조 및 규격	면적 (수량)	단위	소유자		비고
251	용당동	113-5, 신96-7, 신96-16, 신96-17	목련		1	주	황인희		
252	용당동	113-5, 신96-7, 신96-16, 신96-17	자두나무		8	주	황인희		
253	용당동	113-5, 신96-7, 신96-16, 신96-17	은행나무		1	주	황인희		
254	용당동	113-5, 신96-7, 신96-16, 신96-17	동백나무		8	주	황인희		
255	용당동	113-5, 신96-7, 신96-16, 신96-17	화살나무		7	주	황인희		
256	용당동	113-5, 신96-7, 신96-16, 신96-17	감나무		26	주	황인희		
257	용당동	113-5, 신96-7, 신96-16, 신96-17	살구나무		2	주	황인희		
258	용당동	113-5, 신96-7, 신96-16, 신96-17	사철나무	울타리	55.0	m	황인희		
259	용당동	113-5, 신96-7, 신96-16, 신96-17	물랭크		2	식	미상		
260	용당동	114	매실나무	R10*H3.0	17	주	황윤하	광주광역시 서구 풍암동 1059 풍암한국아파트 102-602	
261	용당동	114	사철나무1	H1.6	20	주	황윤하	광주광역시 서구 풍암동 1059 풍암한국아파트 102-602	
262	용당동	114	사철나무2	H3.0	6	주	황윤하	광주광역시 서구 풍암동 1059 풍암한국아파트 102-602	
263	용당동	114	창고	판넬조(1.0*2.0)	1	식	황윤하	광주광역시 서구 풍암동 1059 풍암한국아파트 102-602	
264	용당동	114	울타리	철파이프조 그물망(H1.6)	23.0	m	황윤하	광주광역시 서구 풍암동 1059 풍암한국아파트 102-602	

연번	소재지 (순천시)	지번	물건의 종류	구조 및 규격	면적 (수량)	단위	소유자	비고
265	용당동	114	출입문	철제(H1.6*B1.0)	1	식	황윤하	광주광역시 서구 풍암동 1059 풍암한국아파트 102-602
266	용당동	114-1	울타리	철파이프조 그물망(H1.2)	130.0	m	양석봉	경기도 시흥시 시흥대로 1073번길 40,101동 606호 (신천동산호아파트)
267	용당동	114-1	배롱나무	R5*H2.5	153	주	양석봉	경기도 시흥시 시흥대로 1073번길 40,101동 606호 (신천동산호아파트)
268	용당동	114-1	청가시나무	R4*H2.0	69	주	양석봉	경기도 시흥시 시흥대로 1073번길 40,101동 606호 (신천동산호아파트)
269	용당동	114-1	사철나무1	H0.8*1.0	3,151	주	양석봉	경기도 시흥시 시흥대로 1073번길 40,101동 606호 (신천동산호아파트)
270	용당동	114-1	사철나무2	H0.8*1.0	1,749	주	양석봉	경기도 시흥시 시흥대로 1073번길 40,101동 606호 (신천동산호아파트)
271	용당동	114-1	사철나무3	H1.3*0.5	825	주	양석봉	경기도 시흥시 시흥대로 1073번길 40,101동 606호 (신천동산호아파트)
272	용당동	114-1	꽃망강나무		276.00	m ²	양석봉	경기도 시흥시 시흥대로 1073번길 40,101동 606호 (신천동산호아파트)
273	용당동	114-1	홍가시나무	H0.7	359	주	양석봉	경기도 시흥시 시흥대로 1073번길 40,101동 606호 (신천동산호아파트)
274	용당동	114-1	황금무늬 쥐똥나무	H0.9	11.0	m	양석봉	경기도 시흥시 시흥대로 1073번길 40,101동 606호 (신천동산호아파트)
275	용당동	114-1	팽나무	R10*H3.0	1	주	양석봉	경기도 시흥시 시흥대로 1073번길 40,101동 606호 (신천동산호아파트)
276	용당동	164	후박나무	R4*H2.5	1	주	임병국	순천시 망북1길 52 (용당동)
277	용당동	164	유자나무	R15*H5.0	9	주	임병국	순천시 망북1길 52 (용당동)
278	용당동	164	살구나무	R20*H5.0	1	주	임병국	순천시 망북1길 52 (용당동)
279	용당동	164	감나무	R10*H2.5	18	주	임병국	순천시 망북1길 52 (용당동)
280	용당동	164	매실나무1	R7*H3.0	2	주	임병국	순천시 망북1길 52 (용당동)
281	용당동	164	매실나무2	R25*H4.0	2	주	임병국	순천시 망북1길 52 (용당동)
282	용당동	164	사철나무1	H4.0	1	주	임병국	순천시 망북1길 52 (용당동)
283	용당동	164	사철나무2	H2.0	3	주	임병국	순천시 망북1길 52 (용당동)

연번	소재지 (순천시)	지번	물건의 종류	구조 및 규격	면적 (수량)	단위	소유자	비고
284	용당동	164	영농보상	밭작물	694	㎡	임병국	
285	용당동	165	감나무	R10*H3.0	24	주	박주희	
286	용당동	166	석류나무	W1.0*H2.0	78	주	임병국	순천시 망북1길 52 (용당동)
287	용당동	166	영농보상	밭작물	1,283	㎡	임병국	
288	용당동	167	감나무	R12*H2.5	28	주	허승철	순천시 용당동 219 삼성아파트 9-404
289	용당동	167	팽나무	R10*H3.0	1	주	허승철	순천시 용당동 219 삼성아파트 9-404
290	용당동	167	호랑가시나무	R10*H1.5	1	주	허승철	순천시 용당동 219 삼성아파트 9-404
291	용당동	167	뽕나무	R10*H3.0	5	주	허승철	순천시 용당동 219 삼성아파트 9-404
292	용당동	167	단풍나무	R10*H3.0	4	주	허승철	순천시 용당동 219 삼성아파트 9-404
293	용당동	167	비목나무	R7*H2.0	3	주	허승철	순천시 용당동 219 삼성아파트 9-404
294	용당동	167-1	매실나무	R15*H3.0	10	주	허승철	순천시 용당동 219 삼성아파트 9-404
295	용당동	167-1	유자나무	R15*H2.0	1	주	허승철	순천시 용당동 219 삼성아파트 9-404
296	용당동	168-1	창고	목조(2.5*4.0)	1	식	장병두	순천시 동외동 175-34
297	용당동	168-1	바닥포장	콘크리트 (2.5*4.0)	1	식	장병두	순천시 동외동 175-34
298	용당동	168-1	잡자재	사다리,물통, 삽등	1	식	장병두	순천시 동외동 175-34
299	용당동	168-1	석류나무	R7*H1.5	2	주	장병두	순천시 동외동 175-34
300	용당동	168-1	매실나무1	R8*H2.5	40	주	장병두	순천시 동외동 175-34
301	용당동	168-1	매실나무2	R23*H5.0	60	주	장병두	순천시 동외동 175-34
302	용당동	168-1	뽕나무	R23*H5.0	5	주	장병두	순천시 동외동 175-34
303	용당동	168-1	후박나무	R5*H2.5	7	주	장병두	순천시 동외동 175-34
304	용당동	168-1	감나무	R10*H3.0	5	주	장병두	순천시 동외동 175-34
305	용당동	168-1	사철나무	R8*H3.0	25	주	장병두	순천시 동외동 175-34

연번	소재지 (순천시)	지번	물건의 종류	구조 및 규격	면적 (수량)	단위	소유자		비고
306	용당동	168-1	무궁화	R3*H2.5	5	주	장병두	순천시 동외동 175-34	
307	용당동	168-1	모과나무	R8*H1.5	2	주	장병두	순천시 동외동 175-34	
308	용당동	168-1	대추나무	R5*H1.0	1	주	장병두	순천시 동외동 175-34	
309	용당동	168-1	남천	R3*H1.5	5	주	장병두	순천시 동외동 175-34	
310	용당동	168-1	향찰나무	R3*H1.0	2	주	장병두	순천시 동외동 175-34	
311	용당동	168-1	무화과나무	R7*H1.5	1	주	장병두	순천시 동외동 175-34	
312	용당동	168-1	영농보상	밭작물	730	m ²	장병두		
313	용당동	168-2	분묘044	단장	1	기	오상갑		
314	용당동	168-2	분묘276	단장	1	기	오상갑		
315	용당동	168-2	감나무1	R15*H4.0	1	주	미상		
316	용당동	168-2	감나무2	R5*H3.0	2	주	미상		
317	용당동	168-2	감나무3	R3*H2.0	16	주	미상		
318	용당동	168-2	매실나무1	R15*H4.0	2	주	미상		
319	용당동	168-2	매실나무2	R3*H2.0	2	주	미상		
320	용당동	168-2	복숭아나무	R10*H3.5	1	주	미상		
321	용당동	168-3	감나무	R15*H3.0	24	주	강지형		
322	용당동	168-3	사철나무	R4*H2.0	3	주	강지형		
323	용당동	168-3	무궁화나무	W1.0*H2.0	1	주	강지형		
324	용당동	168-3	석류나무	R7*H3.0	1	주	강지형		
325	용당동	168-3	가시오갈피나무	W1.5*H1.5	1	주	강지형		
326	용당동	168-3	매실나무	R20*H3.0	2	주	강지형		
327	용당동	168-4	분묘048	단장	1	기	강지형	순천시 용당동 충숙길 50	
328	용당동	168-4	철쭉	R7*H2.0	1	주	강지형	순천시 용당동 충숙길 50	
329	용당동	168-4	분묘079	단장	1	기	오상갑		

연번	소재지 (순천시)	지번	물건의 종류	구조 및 규격	면적 (수량)	단위	소유자		비고
330	용당동	168-4	비석	H0.75*0.25	1	식	오상갑		
331	용당동	168-4	분묘277	단장	1	기	미상		
332	용당동	168-4	감나무	R15*H3.0	23	주	강지형		
333	용당동	168-4	유자나무	R7*H3.0	1	주	강지형		
334	용당동	168-4	대추나무	R4*H1.5	1	주	강지형		
335	용당동	168-4	보리수나무	R10*H2.5	1	주	강지형		
336	용당동	168-4	매실나무	R4*H1.5	1	주	강지형		
337	용당동	168-4	영농보상	밭작물	1,005	㎡	임병국		
338	용당동	168-5	분묘049	단장	1	기	이민수	순천시 용당동 63	
339	용당동	168-5	비석	H0.7*0.25	1	식	이민수	순천시 용당동 63	
340	용당동	168-5	매실나무	R15*H3.0	6	주	이민수	순천시 용당동 63	
341	용당동	168-5	황금촉박나무	W0.7*H1.0	5	주	이민수	순천시 용당동 63	
342	용당동	168-5	분묘050	단장	1	기	미상	순천시 왕궁길 79, 205동 1403호 (조례동, 왕지현대2차아파트)	
343	용당동	168-5	분묘051	단장	1	기	김한철	순천시 왕궁길 79, 205동 1403호 (조례동, 왕지현대2차아파트)	
344	용당동	168-8	창고	조립식판넬조 (3.0*4.2)	1	식	미상		
345	용당동	168-8	분묘046	단장	1	기	허용준	충청남도 태안군 근흥면 신진 대교길 18	
346	용당동	168-8	분묘285	단장	1	기	남만대		
347	용당동	168-8	무화과나무	R5*H1.0	1	주	미상		
348	용당동	168-8	체리나무	R6*H2.5	1	주	미상		
349	용당동	168-8	헛개나무	R17*H7.0	1	주	미상		
350	용당동	168-8	치자나무	R3*H1.0	1	주	미상		
351	용당동	168-8	복숭아나무	R3*H2.0	1	주	미상		

연번	소재지 (순천시)	지번	물건의 종류	구조 및 규격	면적 (수량)	단위	소유자		비고
352	용당동	168-8	앵두나무	R2*H1.0	1	주	미상		
353	용당동	168-8	포도나무	R4,지지대포함	3	주	미상		
354	용당동	168-8	뽕나무	R3*H2.0	1	주	미상		
355	용당동	168-9	영농보상	발작물	278	m ²			
356	용당동	168-10	황금촉백나무	W0.8*H1.5	9	주	미상		
357	용당동	168-10	동백나무	R11*H3.0	1	주	미상		
358	용당동	168-10	감나무	H2.0	8	주	미상		
359	용당동	168-10	분묘155	단장	1	기	미상		
360	용당동	168-10	분묘156	단장	1	기	미상		
361	용당동	168-10	분묘157	단장	1	기	미상		
362	용당동	168-10	분묘158	단장	1	기	미상		
363	용당동	168-11	분묘045	단장	1	기	류건수		
364	용당동	168-11	석물이전비	돌레석(H0.5*8.0), 비석(H0.8*0.25), 상석(0.62*0.68) 등	1	식	미상		
365	용당동	168-11	향나무	W1.1*H1.0	1	주	미상		
366	용당동	168-11	울타리	철파이프조 그물망(H1.0)	50.0	m	미상		
367	용당동	168-11	감나무	R12*H3.0	15	주	미상		
368	용당동	168-11	석류나무	R5*H3.0	2	주	미상		
369	용당동	168-11	가시오갈피나무	R15*H4.0	1	주	미상		
370	용당동	168-11	무화과나무	R6*H3.0	1	주	미상		
371	용당동	168-11	분묘300	단장	1	기	미상		
372	용당동	168-12	감나무	R13*H4.0	9	주	미상		
373	용당동	168-14	동백나무	H3.0	9	주	미상		
374	용당동	168-14	동백나무	H1.0	2	주	미상		
375	용당동	168-14	촉백나무	H2.5	1	주	미상		
376	용당동	168-14	분묘181	단장	1	기	노동하	순천시 망북1길 6	
377	용당동	168-14	비석	H0.9*0.3	1	식	노동하		
378	용당동	168-15	촉백나무1	H1.0	5	주	노동하		
379	용당동	168-15	촉백나무2	H0.5	1	주	노동하		
380	용당동	168-16	촉백나무1	H5.0	5	주	황옥연	순천시 용당동 277	
381	용당동	168-16	촉백나무2	H0.5	8	주	황옥연	순천시 용당동 277	

연번	소재지 (순천시)	지번	물건의 종류	구조 및 규격	면적 (수량)	단위	소유자		비고
382	용당동	168-16	동백나무3	H2.5	1	주	황옥연	순천시 용당동 277	
383	용당동	168-16	동백나무1	H2.0	1	주	황옥연	순천시 용당동 277	
384	용당동	168-16	동백나무2	H1.5	6	주	황옥연	순천시 용당동 277	
385	용당동	168-16	모과나무	H2.5	1	주	황옥연	순천시 용당동 277	
386	용당동	168-16	영농보상	밭작물	139	m ²	임병국		
387	용당동	168-17	동백나무	H2.0	1	주	미상		
388	용당동	168-17	모과나무	H2.0	1	주	미상		
389	용당동	168-17	측백나무	H2.0	2	주	미상		
390	용당동	168-19	분묘047	단장	1	기	미상		
391	용당동	169	창고	목조천막지붕 (4.0*9.0)	1	식	미상		
392	용당동	169	울타리	철파이프조 그물망(H1.0)	70.0	m	미상		
393	용당동	169	잡자재	식탁, 의자, 분무기등	1	식	미상		
394	용당동	169	표고목	H1.5	41	본	미상		
395	용당동	169	감나무	R10*H2.5	10	주	미상		
396	용당동	169	사철나무울타리	H2.0	7.0	m	미상		
397	용당동	170	분묘027	단장	1	기	윤보섭	순천시 용당동 285	
398	용당동	170	철쭉	W0.8*H0.7	6	주	최명순	순천시 용당동 285	
399	용당동	170	배롱나무	R7*H1.5	1	주	최명순	순천시 용당동 285	
400	용당동	170	매실나무	R10*H4.0	1	주	최명순	순천시 용당동 285	

연번	소재지 (순천시)	지번	물건의 종류	구조 및 규격	면적 (수량)	단위	소유자		비고
401	용당동	170	두릅나무	R4*H2.0	11	주	최명순	순천시 용당동 285	
402	용당동	170	가시오갈피나무	W0.8*H1.0	1	주	최명순	순천시 용당동 285	
403	용당동	170	사철나무	R5*H2.0	25	주	최명순	순천시 용당동 285	
404	용당동	170	영농보상	밭작물	1,051	m ²	최명순		
405	용당동	171-1	분묘030	단장	1	기	최천규	순천시 죽림2길 11	
406	용당동	171-1	둘레석1	H0.45*9.0	1	식	최천규	순천시 죽림2길 11	
407	용당동	171-1	분묘031	단장	1	기	최천규	순천시 죽림2길 11	
408	용당동	171-1	둘레석2	H0.45*9.0	1	식	최천규	순천시 죽림2길 11	
409	용당동	171-1	분묘032	단장	1	기	최천규	순천시 죽림2길 11	
410	용당동	171-1	석물이전비	둘레석2 (H0.45*9.0), 상석 (H0.25*0.85*1.2), 받침석,향로석 등	1	식	최천규	순천시 죽림2길 11	
411	용당동	171-1	산신석	0.6*0.5	1	식	최천규	순천시 죽림2길 11	
412	용당동	171-1	황금축백나무	W0.3*H0.8	5	주	최천규	순천시 죽림2길 11	
413	용당동	171-2	분묘028	단장	1	기	장성관	순천시 용당동 현대아파트 103-1108	
414	용당동	171-2	분묘029	단장	1	기	장성관	순천시 용당동 현대아파트 103-1108	
415	용당동	171-2	등근항나무	W1.0*H0.7	7	주	장성관		
416	용당동	171-2	동백나무	R7*H1.0	2	주	장성관		
417	용당동	171-2	철쭉	W0.6*H0.8	6	주	장성관		
418	용당동	171-2	석류나무1	R7*H2.0	1	주	장성관		

연번	소재지 (순천시)	지번	물건의 종류	구조 및 규격	면적 (수량)	단위	소유자		비고
419	용당동	171-2	석류나무2	R4*H2.0	3	주	장성관		
420	용당동	171-2	사과나무1	R8*H2.0	4	주	장성관		
421	용당동	171-2	사과나무2	R5*H2.0	2	주	장성관		
422	용당동	171-2	사과나무3	R4*H1.0	3	주	장성관		
423	용당동	171-2	대추나무1	R7*H2.0	1	주	장성관		
424	용당동	171-2	대추나무2	R3*H1.0	4	주	장성관		
425	용당동	171-2	매실나무	R20*H3.0	2	주	장성관	순천시 용당동 현대아파트 103-1108	
426	용당동	171-2	감나무1	R18*H3.5	1	주	장성관	순천시 용당동 현대아파트 103-1108	
427	용당동	171-2	감나무2	R10*H2.0	7	주	장성관	순천시 용당동 현대아파트 103-1108	
428	용당동	171-2	잡자재	퇴비,물통등	1	식	장성관	순천시 용당동 현대아파트 103-1108	
429	용당동	171-2	영농보상	밭작물	433	m ²	장성관		
430	용당동	172	창고	목조(3.0*3.0)	1	식	최천규	순천시 죽림2길 11	
431	용당동	172	잡자재	보도블록,물통, 관리기등	1	식	최천규	순천시 죽림2길 11	
432	용당동	172	감나무1	R17*H3.0	43	주	최천규	순천시 죽림2길 11	
433	용당동	172	감나무2	R30*H4.0	1	주	최천규	순천시 죽림2길 11	
434	용당동	172	매실나무	R12*H3.0	9	주	최천규	순천시 죽림2길 11	
435	용당동	172	사철나무	R5*H1.5	5	주	최천규	순천시 죽림2길 11	
436	용당동	172	후박나무	R2*H1.0	2	주	최천규	순천시 죽림2길 11	
437	용당동	172	뽕나무	R8*H4.0	1	주	최천규	순천시 죽림2길 11	
438	용당동	172	지두나무	R7*H2.5	1	주	최천규	순천시 죽림2길 11	
439	용당동	172	초피나무	R6*H2.0	2	주	최천규	순천시 죽림2길 11	
440	용당동	172	두릅나무	H1.0	1	주	최천규	순천시 죽림2길 11	

연번	소재지 (순천시)	지번	물건의 종류	구조 및 규격	면적 (수량)	단위	소유자		비고
441	용당동	173	창고	목조강판지붕 (2.5*3.0)	1	식	이기춘	순천시 용당동 404-1	
442	용당동	173	사철나무울타리	H1.5.철파이프 울타리포함	100.0	m	이기춘	순천시 용당동 404-1	
443	용당동	173	감나무	R10*H2.5	41	주	이기춘	순천시 용당동 404-1	
444	용당동	173	매실나무	R15*H1.5	13	주	이기춘	순천시 용당동 404-1	
445	용당동	173	배나무1	R10*H2.0	8	주	이기춘	순천시 용당동 404-1	
446	용당동	173	배나무2	R12*H5.0	1	주	이기춘	순천시 용당동 404-1	
447	용당동	173	자두나무	R40*H5.0	2	주	이기춘	순천시 용당동 404-1	
448	용당동	173	석류나무	R10*H2.0	7	주	이기춘	순천시 용당동 404-1	
449	용당동	173	복숭아나무	R10*H2.5	1	주	이기춘	순천시 용당동 404-1	
450	용당동	173	유자나무	R15*H3.0	3	주	이기춘	순천시 용당동 404-1	
451	용당동	173	모과나무	R20*H5.0	2	주	이기춘	순천시 용당동 404-1	
452	용당동	173	사과나무	B12*H3.0	1	주	이기춘	순천시 용당동 404-1	
453	용당동	173	초피나무	R6*H2.0	1	주	이기춘	순천시 용당동 404-1	
454	용당동	173	영농보상	밭작물	1,812	㎡	이기춘		
455	용당동	173-1, 173-3	창고1	철파이프조판널 지붕(3.6*6.0)	1	식	황형연	순천시 죽림1길 15 (용당동)	
456	용당동	173-1, 173-3	비닐하우스1	철파이프조 (6.0*51.0)	1	식	황형연	순천시 죽림1길 15 (용당동)	
457	용당동	173-1, 173-3	파고라	철파이프조 (5.5*3.0)	1	식	황형연	순천시 죽림1길 15 (용당동)	
458	용당동	173-1, 173-3	물탱크1	원형,사각터튼	1	식	황형연	순천시 죽림1길 15 (용당동)	
459	용당동	173-1, 173-3	물탱크2	3톤	1	식	황형연	순천시 죽림1길 15 (용당동)	

연번	소재지 (순천시)	지번	물건의 종류	구조 및 규격	면적 (수량)	단위	소유자		비고
460	용당동	173-1, 173-3	창고2	철파이프조판빌 지붕(4.2*6.3)	1	식	황형연	순천시 죽림1길 15 (용당동)	
461	용당동	173-1, 173-3	비닐하우스2	철파이프조 (4.7*16.0)	1	식	황형연	순천시 죽림1길 15 (용당동)	
462	용당동	173-1, 173-3	집수정	그레이팅 (1.0*1.0)	5	식	황형연	순천시 죽림1길 15 (용당동)	
463	용당동	173-2	물탱크1	3톤	1	식	황형연	순천시 죽림1길 15 (용당동)	
464	용당동	173-2	물탱크2	3톤	1	식	황형연	순천시 죽림1길 15 (용당동)	
465	용당동	173-2	물탱크3	3톤	1	식	황형연	순천시 죽림1길 15 (용당동)	
466	용당동	173-2	표고목	H1.3	50	본	황형연	순천시 죽림1길 15 (용당동)	
467	용당동	173-2	감나무	R10*H2.5	350	주	황형연	순천시 죽림1길 15 (용당동)	
468	용당동	173-2	두릅나무	H2.0	600	주	황형연	순천시 죽림1길 15 (용당동)	
469	용당동	173-2	매실나무	R10*H2.5	200	주	황형연	순천시 죽림1길 15 (용당동)	
470	용당동	173-2	철쭉	R3*H0.8	90	주	황형연	순천시 죽림1길 15 (용당동)	
471	용당동	173-2	치자나무	R5*H1.5	5	주	황형연	순천시 죽림1길 15 (용당동)	
472	용당동	173-2	배롱나무1	R2*H2.0	7	주	황형연	순천시 죽림1길 15 (용당동)	
473	용당동	173-2	배롱나무2	R6*H1.5	4	주	황형연	순천시 죽림1길 15 (용당동)	
474	용당동	173-2	무화과나무	R5*H1.0	1	주	황형연	순천시 죽림1길 15 (용당동)	
475	용당동	173-2	호랑가시나무	R5*H1.0	4	주	황형연	순천시 죽림1길 15 (용당동)	
476	용당동	173-2	오동나무	R10*H4.0	1	주	황형연	순천시 죽림1길 15 (용당동)	
477	용당동	173-2	가시오갈피나무	W1.5*H2.0	2	주	황형연	순천시 죽림1길 15 (용당동)	
478	용당동	173-2	보리수나무	R15*H2.5	2	주	황형연	순천시 죽림1길 15 (용당동)	
479	용당동	173-2	살구나무	R20*H4.0	1	주	황형연	순천시 죽림1길 15 (용당동)	
480	용당동	173-2	애기동백	R3*H1.0	4	주	황형연	순천시 죽림1길 15 (용당동)	

연번	소재지 (순천시)	지번	물건의 종류	구조 및 규격	면적 (수량)	단위	소유자		비고
481	용당동	173-2	팔손이나무	B6*H2.0	3	주	황형연	순천시 죽림1길 15 (용당동)	
482	용당동	173-2	엄나무	R7*H3.0	3	주	황형연	순천시 죽림1길 15 (용당동)	
483	용당동	173-2	사과나무	R10*H2.5	1	주	황형연	순천시 죽림1길 15 (용당동)	
484	용당동	173-2	초피나무	R3*H2.0	1	주	황형연	순천시 죽림1길 15 (용당동)	
485	용당동	173-2	구골목서	R14*H4.5	1	주	황형연	순천시 죽림1길 15 (용당동)	
486	용당동	173-2	촉백나무	R5*H2.0	2	주	황형연	순천시 죽림1길 15 (용당동)	
487	용당동	173-2	밤나무	R10*H3.5	2	주	황형연	순천시 죽림1길 15 (용당동)	
488	용당동	173-2	단풍나무	R12*H3.0	1	주	황형연	순천시 죽림1길 15 (용당동)	
489	용당동	173-2	소나무	H	170	주	황형연	순천시 죽림1길 15 (용당동)	
490	용당동	173-2	관정	중형	1	식	황형연	순천시 죽림1길 15 (용당동)	
491	용당동	173-2	농사용전력		1	식	황형연	순천시 죽림1길 15 (용당동)	
492	용당동	173-2	분묘016	단장	1	기	김오수	순천시 시민로 25-16 (장천동)	
493	용당동	173-2	둘레석	H0.55*8.0	1	식	김오수	순천시 시민로 25-16 (장천동)	
494	용당동	173-2	분묘017	단장	1	기	김오수	순천시 시민로 25-16 (장천동)	
495	용당동	173-2	석물이전비	둘레석 (H0.55*8.0), 비석 (H0.75*1.2)등	1	식	김오수	순천시 시민로 25-16 (장천동)	
496	용당동	173-2	경계석	H0.5	12.0	m	김오수	순천시 시민로 25-16 (장천동)	
497	용당동	173-2	벚나무	B10*H5.0	5	주	김오수	순천시 시민로 25-16 (장천동)	
498	용당동	173-2	분묘018	합장	1	기	문재룡		
499	용당동	173-2	분묘019	단장	1	기	김희석	경기도 시흥시 시흥대로 1073번길 40,101동 606호 (산천동산호아파트)	
500	용당동	173-2	분묘020	단장	1	기	김효석		
501	용당동	173-2	차자나무	W0.7*H1.0	1	주	미상		
502	용당동	173-2	분묘021	단장	1	기	미상		

연번	소재지 (순천시)	지번	물건의 종류	구조 및 규격	면적 (수량)	단위	소유자		비고
503	용당동	173-2	비석	H0.35*0.5	1	식	미상		
504	용당동	173-2	분묘022	단장	1	기	황형연	순천시 죽림1길 15 (용당동)	
505	용당동	173-2	석물이전비	둘레석 (H0.53*8.5), 상석 (0.9*0.6), 향로석등	1	식	황형연	순천시 죽림1길 15 (용당동)	
506	용당동	173-2	분묘023	단장	1	기	황형연	순천시 죽림1길 15 (용당동)	
507	용당동	173-2	석물이전비	둘레석 (H0.5*8.5), 상석 (H0.3*0.85*1.2), 향로석, 받침석,월석등	1	식	황형연	순천시 죽림1길 15 (용당동)	
508	용당동	173-2	분묘024	단장	1	기	황형연	순천시 죽림1길 15 (용당동)	
509	용당동	173-2	둘레석	H0.5*8.5	1	식	황형연	순천시 죽림1길 15 (용당동)	
510	용당동	173-2	산신석	0.4*0.6	1	식	황형연	순천시 죽림1길 15 (용당동)	
511	용당동	173-2	분묘025	단장	1	기	전양자	순천시 시민로 27-7, 102호 (장천동, 장천진성맨션)	
512	용당동	173-2	경계석	H0.5	20.0	m	전양자	순천시 시민로 27-7, 102호 (장천동, 장천진성맨션)	
513	용당동	173-2	배롱나무	R17*H5.0	1	주	전양자	순천시 시민로 27-7, 102호 (장천동, 장천진성맨션)	
514	용당동	173-2	분묘026	단장	1	기	미상		
515	용당동	173-2	분묘200	단장	1	기	미상		
516	용당동	173-2	비석	H0.8*0.3	1	식	미상		
517	용당동	173-2	분묘210	단장	1	기	미상		
518	용당동	173-2	비석	H0.8*0.3	1	식	미상		
519	용당동	173-2	분묘211	단장	1	기	정용균	광주광역시 서구 화개로 59-2, 113동 2006호 (금호동, 종원팰리스빌아파트)	

연번	소재지 (순천시)	지번	물건의 종류	구조 및 규격	면적 (수량)	단위	소유자		비고
520	용당동	173-2	분묘212	단장	1	기	정용균	광주광역시 서구 화개1로 59-2, 113동 2006호 (금호동, 종원팰리스빌아파트)	
521	용당동	173-2	분묘213	단장	1	기	미상		
522	용당동	173-2	분묘214	단장	1	기	미상		
523	용당동	173-2	분묘215	단장	1	기	미상		
524	용당동	173-2	비석	H0.7*0.3	1	식	미상		
525	용당동	173-2	분묘216	단장	1	기	미상		
526	용당동	173-2	비석	H0.9*0.3	1	식	미상		
527	용당동	173-2	분묘217	단장	1	기	미상		
528	용당동	173-2	비석	H0.55*0.2	1	식	미상		
529	용당동	173-2	분묘218	단장	1	기	미상		
530	용당동	173-2	분묘219	단장	1	기	미상		
531	용당동	173-2	분묘220	단장	1	기	미상		
532	용당동	173-2	석물이전비	돌레석 (H0.5*9.0), 상석 (H0.25*0.65*1.0), 향로석, 깃비석 (H1.3*0.43*0.2) 등	1	식	미상		
533	용당동	173-2	분묘288	단장	1	식	미상		
534	용당동	173-3	감나무	R12*H3.0	17	주	황형연	순천시 죽림1길 15 (용당동)	
535	용당동	173-3	가시오갈피나무	W2.0*H2.5	2	주	황형연	순천시 죽림1길 15 (용당동)	
536	용당동	173-2	경계석	H0.5	30.0	m	미상		
537	용당동	174-2	석축	진입로H0*L3.3	1	식	미상		

연번	소재지 (순천시)	지번	물건의 종류	구조 및 규격	면적 (수량)	단위	소유자		비고
538	용당동	175,177	청가시나무1	R7*H4.0	567	주	김병호		
539	용당동	175,177	청가시나무2	R15*H4.0	613	주	김병호		
540	용당동	175,177	산수유나무	R5*H3.0	748	주	김병호		
541	용당동	175,177	동백나무	R5*H1.5	67	주	김병호		
542	용당동	175,177	사철나무	H1.0	13,246	주	김병호		
543	용당동	176	컨테이너	3.0*6.0	2	식	황종하		
544	용당동	176	농사용전력	3.62E+10	1	식	황종하		
545	용당동	176	창고1	철파이프조 샌드위치판넬 지붕 (2.2*3.0)	1	식	황종하		
546	용당동	176	창고2	철파이프조강판 지붕 (2.3*3.0)	1	식	황종하		
547	용당동	176	파고라	철파이프조 (2.0*2.5)	1	식	황종하		
548	용당동	176	잡자재	물통,견사, 사다리등	1	식	황종하		
549	용당동	176	철쭉	R2*H0.5	235	주	황종하		
550	용당동	176	석류나무	R5*H2.0	4	주	황종하		
551	용당동	176	사철나무1	H0.5	1,854	주	황종하		
552	용당동	176	사철나무2	R1*H1.0	49	주	황종하		
553	용당동	176	매실나무1	R4*H2.0	27	주	황종하		
554	용당동	176	매실나무2	R10*H1.5	6	주	황종하		

연번	소재지 (순천시)	지번	물건의 종류	구조 및 규격	면적 (수량)	단위	소유자		비고
555	용당동	176	연산홍	R4*H1.0	1	주	황종하		
556	용당동	176	대추나무	R4*H2.5	1	주	황종하		
557	용당동	176	동백나무	R4*H1.0	1	주	황종하		
558	용당동	176	버드나무	R7*H3.0	1	주	황종하		
559	용당동	176	구골목서	R8*H1.0	1	주	황종하		
560	용당동	176	후박나무	R6*H3.5	2	주	황종하		
561	용당동	177	대추나무	R6*H2.5	3	주	최천규	순천시 죽림2길 11	
562	용당동	177	매실나무	R5*H2.0	2	주	최천규	순천시 죽림2길 11	
563	용당동	178-1	컨테이너	4.0*3.0	1	식	정근하	순천시 구암3길 22, 101동 1502호 (연향동, 송보아파트)	
564	용당동	178-1	물웅덩이1	3.0*3.0	1	식	정근하	순천시 구암3길 22, 101동 1502호 (연향동, 송보아파트)	
565	용당동	178-1	물웅덩이2	3.0*5.0	1	식	정근하	순천시 구암3길 22, 101동 1502호 (연향동, 송보아파트)	
566	용당동	178-1	울타리	철파이프조 그물망(H1.0)	260.0	m	정근하	순천시 구암3길 22, 101동 1502호 (연향동, 송보아파트)	
567	용당동	178-1	배롱나무	R6*H2.0	1	주	정근하	순천시 구암3길 22, 101동 1502호 (연향동, 송보아파트)	
568	용당동	178-1	청가시나무	R6*H2.0	6	주	정근하	순천시 구암3길 22, 101동 1502호 (연향동, 송보아파트)	
569	용당동	178-1	홍가시나무1	R7*H2.5	7	주	정근하	순천시 구암3길 22, 101동 1502호 (연향동, 송보아파트)	
570	용당동	178-1	홍가시나무2	R3*H2.0	12	주	정근하	순천시 구암3길 22, 101동 1502호 (연향동, 송보아파트)	
571	용당동	178-1	무화과나무	R2*H1.0	2	주	정근하	순천시 구암3길 22, 101동 1502호 (연향동, 송보아파트)	
572	용당동	178-1	중국단풍나무	R3*H2.0	1	주	정근하	순천시 구암3길 22, 101동 1502호 (연향동, 송보아파트)	

연번	소재지 (순천시)	지번	물건의 종류	구조 및 규격	면적 (수량)	단위	소유자		비고
573	용당동	178-2	컨테이너	3.0*6.0	1	식	김충근	순천시 용당동 현대아파트 106-605	
574	용당동	178-2	소나무	R10*H3.0	111	주	김충근	순천시 용당동 현대아파트 106-605	
575	용당동	178-2	배롱나무	R8*H3.5(14년생)	1,213	주	김충근	순천시 용당동 현대아파트 106-605	
576	용당동	178-2	청가시나무1	R9*H4.0	412	주	김충근	순천시 용당동 현대아파트 106-605	
577	용당동	178-2	청가시나무2	R7*H3.5	154	주	김충근	순천시 용당동 현대아파트 106-605	
578	용당동	178-2	먼나무	R8*H3.0	423	주	김충근	순천시 용당동 현대아파트 106-605	
579	용당동	178-2	홍가시나무	R10*H3.0	5	주	김충근	순천시 용당동 현대아파트 106-605	
580	용당동	178-2	은목서	R15*H3.5	4	주	김충근	순천시 용당동 현대아파트 106-605	
581	용당동	178-2	주목	R10*H3.0	1	주	김충근	순천시 용당동 현대아파트 106-605	
582	용당동	178-2	단풍나무	R13*H2.5	1	주	김충근	순천시 용당동 현대아파트 106-605	
583	용당동	178-2	사철나무	R6*H2.0	48	주	김충근	순천시 용당동 현대아파트 106-605	
584	용당동	178-2	철쭉	W0.8*H1.5	144	주	김충근	순천시 용당동 현대아파트 106-605	
585	용당동	178-2	동백나무	R5*H2.5	65	주	김충근	순천시 용당동 현대아파트 106-605	
586	용당동	178-2	영농보상	밭작물	3,957	m ²	김충근		
587	용당동	179	비닐하우스	철파이프주 (7.5*40.0)	1	식	황형연	순천시 죽림1길 15 (용당동)	
588	용당동	180	캐비닛	자재보관용 (H1.3*0.45*1.0)	1	식	소병민	순천시 석현동 142-11	
589	용당동	180	울타리	철파이프주 그물망(H1.0)	50.0	m	소병민		
590	용당동	180	단풍나무	R14*H3.0	4	주	소병민		
591	용당동	180	웃나무	R12*H5.0	1	주	소병민		
592	용당동	180	영농보상	밭작물	340	m ²	소병민		
593	용당동	181	분묘010	단장	1	기	김대현	순천시 중앙동 61-39	

연번	소재지 (순천시)	지번	물건의 종류	구조 및 규격	면적 (수량)	단위	소유자	비고
594	용당동	181	틀레식	H0.45*9.0	1	식	김대현	순천시 중앙동 61-39
595	용당동	181	경계석	H0.15	30.0	m	김대현	순천시 중앙로 118 (중앙동)
596	용당동	181	창고	목조(5.0*3.0)	1	식	김대현	순천시 중앙동 61-39
597	용당동	181	잡자재	물통,분무기, 괘이등	1	식	김대현	순천시 중앙동 61-39
598	용당동	181	보관함		2	식	김대현	순천시 중앙동 61-39
599	용당동	181	울타리	철파이프조 그물망(H1.0)	60.0	m	김대현	순천시 중앙동 61-39
600	용당동	181	배롱나무1	R15*H5.0	1	주	김대현	순천시 중앙동 61-39
601	용당동	181	배롱나무2	R15*H4.0	1	주	김대현	순천시 중앙동 61-39
602	용당동	181	감나무	R6*H1.5	3	주	김대현	순천시 중앙동 61-39
603	용당동	181	연산홍	H1.5	3	주	김대현	순천시 중앙동 61-39
604	용당동	181	무화과나무	R10*H2.5	3	주	김대현	순천시 중앙동 61-39
605	용당동	181	뽕나무1	R25*H5.0	1	주	김대현	순천시 중앙동 61-39
606	용당동	181	뽕나무2	R15*H3.0	1	주	김대현	순천시 중앙동 61-39
607	용당동	181	골담초	W1.0*H1.5	1	주	김대현	순천시 중앙동 61-39
608	용당동	183	분묘005	단장	1	기	주우영	순천시 가곡동 429 대주아파트 101-1401
609	용당동	183	분묘006	단장	1	기	주우영	순천시 가곡동 429 대주아파트 101-1401
610	용당동	183	분묘007	단장	1	기	주우영	순천시 가곡동 429 대주아파트 101-1401
611	용당동	183	분묘008	단장	1	기	주우영	순천시 가곡동 429 대주아파트 101-1401
612	용당동	183	가이스카향나무	R15*H4.5	3	주	주우영	순천시 가곡동 429 대주아파트 101-1401
613	용당동	183	연산홍	W1.0*H2.0	12	주	주우영	순천시 가곡동 429 대주아파트 101-1401
614	용당동	183	측백나무1	R30*H7.0	1	주	주우영	순천시 가곡동 429 대주아파트 101-1401
615	용당동	183	황금측백나무	W0.6*H1.0	1	주	주우영	순천시 가곡동 429 대주아파트 101-1401

연번	소재지 (순천시)	지번	물건의 종류	구조 및 규격	면적 (수량)	단위	소유자		비고
616	용당동	183	금식나무	W1.5*H1.0	1	주	주우영	순천시 가곡동 429 대주아파트 101-1401	
617	용당동	183	팽나무	R20*H2.5	1	주	주우영		
618	용당동	183	동백나무	H2.0	2	주	주우영	순천시 가곡동 429 대주아파트 101-1401	
619	용당동	산89	분묘235	합장	1	기	주우영	순천시 조비길 14, 101동 1401호 (가곡동, 대주아파트)	
620	용당동	183	연산홍	W1.5*H1.5	2	주	주우영	순천시 조비길 14, 101동 1401호 (가곡동, 대주아파트)	
621	용당동	183	매실나무	R10*H2.5	31	주	주우영	순천시 가곡동 429 대주아파트 101-1401	
622	용당동	183	두릅나무	H2.0	110	주	주우영	순천시 가곡동 429 대주아파트 101-1401	
623	용당동	183	사철나무	R15*H2.5	4	주	주우영		
624	용당동	183	단풍나무	R5*H2.0	1	주	주우영		
625	용당동	183	엄나무	R5*H2.5	1	주	주우영		
626	용당동	183	감나무	R10*H2.5	2	주	주우영		
627	용당동	183	석류나무	R3*H1.0	1	주	주우영		
628	용당동	183	소나무	R7*H3.0	6	주	주우영	순천시 가곡동 429 대주아파트 101-1401	
629	용당동	184	잡자재	비료,분무기, 의자등	1	식	김주희	광주광역시 서구 금화로 59번길 12, 202동 804호 (금호동, 진흥더루벤스아파트)	
630	용당동	184	울타리	철파이프조 그물망(H1.8)	200.0	m	김주희	광주광역시 서구 금화로 59번길 12, 202동 804호 (금호동, 진흥더루벤스아파트)	
631	용당동	184	매실나무1	R20*H4.5	2	주	김주희	광주광역시 서구 금화로 59번길 12, 202동 804호 (금호동, 진흥더루벤스아파트)	
632	용당동	184	두릅나무	H2.0	200	주	김주희	광주광역시 서구 금화로 59번길 12, 202동 804호 (금호동, 진흥더루벤스아파트)	
633	용당동	184	감나무1	R15*H2.0	16	주	김주희	광주광역시 서구 금화로 59번길 12, 202동 804호 (금호동, 진흥더루벤스아파트)	
634	용당동	184	감나무2	R18*H5.0	3	주	김주희	광주광역시 서구 금화로 59번길 12, 202동 804호 (금호동, 진흥더루벤스아파트)	

연번	소재지 (순천시)	지번	물건의 종류	구조 및 규격	면적 (수량)	단위	소유자		비고
635	용당동	184	팽나무	R7*H3.0	5	주	김주희	광주광역시 서구 금화로 59번길 12, 202동 804호 (금호동, 진흥더루벤시아파트)	
636	용당동	184	중국단풍나무	R10*H5.0	1	주	김주희	광주광역시 서구 금화로 59번길 12, 202동 804호 (금호동, 진흥더루벤시아파트)	
637	용당동	184	사철나무	R10*H3.0	4	주	김주희	광주광역시 서구 금화로 59번길 12, 202동 804호 (금호동, 진흥더루벤시아파트)	
638	용당동	184	후박나무	R7*H2.0	1	주	김주희	광주광역시 서구 금화로 59번길 12, 202동 804호 (금호동, 진흥더루벤시아파트)	
639	용당동	184	호랑가시나무	R5*H2.0	1	주	김주희	광주광역시 서구 금화로 59번길 12, 202동 804호 (금호동, 진흥더루벤시아파트)	
640	용당동	184	매실나무2	R12*H2.5	4	주	김주희	광주광역시 서구 금화로 59번길 12, 202동 804호 (금호동, 진흥더루벤시아파트)	
641	용당동	184	무화과나무	R12*H2.5	2	주	김주희	광주광역시 서구 금화로 59번길 12, 202동 804호 (금호동, 진흥더루벤시아파트)	
642	용당동	184	대추나무1	R13*H3.0	2	주	김주희	광주광역시 서구 금화로 59번길 12, 202동 804호 (금호동, 진흥더루벤시아파트)	
643	용당동	184	대추나무2	R7*H2.5	2	주	김주희	광주광역시 서구 금화로 59번길 12, 202동 804호 (금호동, 진흥더루벤시아파트)	
644	용당동	184	가시오갈피나무	W1.0*H1.5	1	주	김주희	광주광역시 서구 금화로 59번길 12, 202동 804호 (금호동, 진흥더루벤시아파트)	
645	용당동	184	아로니아	R1*H1.0	5	주	김주희	광주광역시 서구 금화로 59번길 12, 202동 804호 (금호동, 진흥더루벤시아파트)	
646	용당동	184	종례나무		1	주	김주희	광주광역시 서구 금화로 59번길 12, 202동 804호 (금호동, 진흥더루벤시아파트)	
647	용당동	184	밭작물	영농보상	1,233	m ²	오연심		
648	용당동	185	매실나무1	R17*H2.0	22	주	손갑기	순천시 용당동 16	
649	용당동	185	매실나무2	R14*H1.5	16	주	손갑기	순천시 용당동 16	
650	용당동	185	매실나무3	R8*H1.5	14	주	손갑기	순천시 용당동 16	
651	용당동	185	두릅나무	R4*H2.0	16	주	손갑기	순천시 용당동 16	

연번	소재지 (순천시)	지번	물건의 종류	구조 및 규격	면적 (수량)	단위	소유자		비고
652	용당동	185	업나무	R8*H4.0	9	주	손갑기	순천시 용당동 16	
653	용당동	185	대추나무	R5*H3.0	5	주	손갑기	순천시 용당동 16	
654	용당동	185	산자나무	R3*H2.0	5	주	손갑기	순천시 용당동 16	
655	용당동	185	사과나무	R8*H3.0	3	주	손갑기	순천시 용당동 16	
656	용당동	185	석류나무	R7*H2.0	2	주	손갑기	순천시 용당동 16	
657	용당동	185	배나무	R4*H2.0	2	주	손갑기	순천시 용당동 16	
658	용당동	185	살구나무	R4*H1.5	2	주	손갑기	순천시 용당동 16	
659	용당동	185	무화과나무	R5*H1.5	2	주	손갑기	순천시 용당동 16	
660	용당동	185	꾸지뽕나무	R10*H4.0	1	주	손갑기	순천시 용당동 16	
661	용당동	185	배롱나무	R6*H2.0	1	주	손갑기	순천시 용당동 16	
662	용당동	185	아로니아	R6*H2.0	1	주	손갑기	순천시 용당동 16	
663	용당동	185	자두나무	R13*H2.5	1	주	손갑기	순천시 용당동 16	
664	용당동	185	헛개나무	R13*H5.0	1	주	손갑기	순천시 용당동 16	
665	용당동	185	앵두나무	R4*H2.0	1	주	손갑기	순천시 용당동 16	
666	용당동	185	비파나무	R4*H1.0	1	주	손갑기	순천시 용당동 16	
667	용당동	185	복숭아나무	R2*H1.0	1	주	손갑기	순천시 용당동 16	
668	용당동	185	호랑가시나무 울타리	H2.5	10.0	m	손갑기	순천시 용당동 16	
669	용당동	185	울타리	철파이프조 그물망 (H1.8), 철재문포함	70.0	m	손갑기	순천시 용당동 16	
670	용당동	185	잡자재	물통,사다리, 철파이프등	1	식	손갑기	순천시 용당동 16	
671	용당동	185	영농보상	밭작물	502	m ²	손갑기		
672	용당동	186	매실나무	R10*H2.0	7	주	이기원	순천시 용당동 418	
673	용당동	186	영농보상	밭작물	605	m ²	이기원		

연번	소재지 (순천시)	지번	물건의 종류	구조 및 규격	면적 (수량)	단위	소유자		비고
674	용당동	186	울타리	대나무	60.0	m	손갑기	순천시 용당동 16	
675	용당동	186-1	울타리	철파이프조 그물망(φ1.0)	250.0	m	김충근	순천시 용당동 현대아파트 106-605	
676	용당동	186-1	잡자재	괘이,삽, 분무기등	1	식	김충근	순천시 용당동 현대아파트 106-605	
677	용당동	186-1	감나무	R15*H4.0	8	주	김충근	순천시 용당동 현대아파트 106-605	
678	용당동	186-1	느릅나무	R10*H2.5	1	주	김충근	순천시 용당동 현대아파트 106-605	
679	용당동	186-1	뽕나무	R30*H6.0	1	주	김충근	순천시 용당동 현대아파트 106-605	
680	용당동	186-1	팽나무	R30*H6.0	1	주	김충근	순천시 용당동 현대아파트 106-605	
681	용당동	186-1	보리수나무	R12*H3.0	1	주	김충근	순천시 용당동 현대아파트 106-605	
682	용당동	186-1	영농보상	밭작물	985	m ²	김충근		
683	용당동	193-1, 193-2	배롱나무	R5*H3.0	236	주	미상		
684	용당동	224	매실나무	R10*H3.0	32	주	미상		
685	용당동	224	보리수나무	R3*H1.0	1	주	미상		
686	용당동	224	대추나무	R12*H3.0	1	주	미상		
687	용당동	224-1	감나무1	R12*H2.5	11	주	최순임		
688	용당동	224-1	감나무2	R7*H2.5	5	주	최순임		
689	용당동	224-1	석류나무	R15*H2.5	6	주	최순임		
690	용당동	224-1	매실나무	R10*H2.5	5	주	최순임		
691	용당동	224-1	뽕나무	R5*H2.0	4	주	최순임		
692	용당동	224-1	팽나무	R7*H3.0	1	주	최순임		
693	용당동	224-1	무화과나무	R20*H2.5	1	주	최순임		
694	용당동	224-1	자두나무	R20*H3.5	2	주	최순임		
695	용당동	224-1	배롱나무	R3*H2.0	1	주	최순임		

연번	소재지 (순천시)	지번	물건의 종류	구조 및 규격	면적 (수량)	단위	소유자		비고
696	용당동	224-1	복숭아나무	R10*H2.5	1	주	최순임		
697	용당동	224-1	대추나무	R10*H2.0	2	주	최순임		
698	용당동	224-1	웃나무	R10*H4.0	1	주	최순임		
699	용당동	225-1	울타리	철파이프조 그물망(H1.0)	110.0	m	김연	순천시 팔마1길 25, 104동 502호 (연향동, 연향대주피오레아파트)	
700	용당동	225-1	잡자재	텐트,물통, 분무기, 철재지지대등	1	식	김연	순천시 팔마1길 25, 104동 502호 (연향동, 연향대주피오레아파트)	
701	용당동	225-1	매실나무1	R13*H2.5	4	주	김연	순천시 팔마1길 25, 104동 502호 (연향동, 연향대주피오레아파트)	
702	용당동	225-1	매실나무2	R6*H2.5	15	주	김연	순천시 팔마1길 25, 104동 502호 (연향동, 연향대주피오레아파트)	
703	용당동	225-1	감나무	R10*H2.5	4	주	김연	순천시 팔마1길 25, 104동 502호 (연향동, 연향대주피오레아파트)	
704	용당동	225-1	복숭아나무	R5*H2.0	1	주	김연	순천시 팔마1길 25, 104동 502호 (연향동, 연향대주피오레아파트)	
705	용당동	225-1	무화과나무	R10*H2.0	2	주	김연	순천시 팔마1길 25, 104동 502호 (연향동, 연향대주피오레아파트)	
706	용당동	225-1	사철나무	R5*H2.0	1	주	김연	순천시 팔마1길 25, 104동 502호 (연향동, 연향대주피오레아파트)	
707	용당동	225-1	가시오갈피나무	W1.5*H2.0	1	주	김연	순천시 팔마1길 25, 104동 502호 (연향동, 연향대주피오레아파트)	
708	용당동	225-1	영농보상	밭작물	1,137	m ²			
709	용당동	225-2	분묘001	평장	1	기	김정만	순천시 서면 강정길 38	
710	용당동	225-2	분묘002	평장	1	기	김정만	순천시 서면 강정길 38	
711	용당동	225-2	분묘003	평장	1	기	김정만	순천시 서면 강정길 38	
712	용당동	225-2	분묘004	평장	1	기	김정만	순천시 서면 강정길 38	
713	용당동	225-2	황금촉박나무	W0.5*H1.0	5	주	김정만	순천시 서면 강정길 38	

연번	소재지 (순천시)	지번	물건의 종류	구조 및 규격	면적 (수량)	단위	소유자	비고
714	용당동	225-2	철쭉	W0.7*H1.0	3	주	김정만	순천시 서면 강정길 38
715	용당동	225-2	치자나무	W0.7*H1.0	1	주	김정만	순천시 서면 강정길 38
716	용당동	225-2	금식나무	W0.7*H1.0	2	주	김정만	순천시 서면 강정길 38
717	용당동	225-2	잡자재	삼,물통,갈퀴등	1	식	김훈진	광주광역시 북구 상촌로43번길 30, 202동 610호 (양산동, 일신아파트)
718	용당동	225-2	감나무1	R15*H4.0	17	주	김훈진	광주광역시 북구 상촌로43번길 30, 202동 610호 (양산동, 일신아파트)
719	용당동	225-2	호두나무1	R20*H4.0	1	주	김훈진	광주광역시 북구 상촌로43번길 30, 202동 610호 (양산동, 일신아파트)
720	용당동	225-2	호두나무2	R10*H4.0	3	주	김훈진	광주광역시 북구 상촌로43번길 30, 202동 610호 (양산동, 일신아파트)
721	용당동	225-2	헛개나무	R12*H4.0	2	주	김훈진	광주광역시 북구 상촌로43번길 30, 202동 610호 (양산동, 일신아파트)
722	용당동	225-2	자두나무	R14*H4.0	2	주	김훈진	광주광역시 북구 상촌로43번길 30, 202동 610호 (양산동, 일신아파트)
723	용당동	225-2	가시오갈피나무	W1.0*H2.0	2	주	김훈진	광주광역시 북구 상촌로43번길 30, 202동 610호 (양산동, 일신아파트)
724	용당동	225-2	모과나무	R6*H3.5	1	주	김훈진	광주광역시 북구 상촌로43번길 30, 202동 610호 (양산동, 일신아파트)
725	용당동	225-2	매실나무1	R25*H3.5	3	주	김훈진	광주광역시 북구 상촌로43번길 30, 202동 610호 (양산동, 일신아파트)
726	용당동	225-2	매실나무2	R8*H3.0	1	주	김훈진	광주광역시 북구 상촌로43번길 30, 202동 610호 (양산동, 일신아파트)
727	용당동	225-2	다래나무	R10	2	주	김훈진	광주광역시 북구 상촌로43번길 30, 202동 610호 (양산동, 일신아파트)
728	용당동	225-2	웃나무	R13*H2.5	1	주	김훈진	광주광역시 북구 상촌로43번길 30, 202동 610호 (양산동, 일신아파트)
729	용당동	225-2	느릅나무	R7*H3.0	2	주	김훈진	광주광역시 북구 상촌로43번길 30, 202동 610호 (양산동, 일신아파트)

연번	소재지 (순천시)	지번	물건의 종류	구조 및 규격	면적 (수량)	단위	소유자	비고
730	용당동	225-2	비파나무	R7*H2.5	1	주	김훈진 광주광역시 북구 상촌로43번길 30, 202동 610호 (양산동, 일신아파트)	
731	용당동	226	소나무	R15*H4.0	820	주	김충근 순천시 용당동 현대아파트 106-605	
732	용당동	226	영농보상	밭작물	1,420	m ²	김충근	
733	용당동	227-1	비닐하우스	철파이프조 비닐지붕 (3.3*5.1), 차광막포함	1	식	오근모 순천시 삼산로 92-50, 110동 1605호 (용당동, 대주피오레아파트)	
734	용당동	227-1	울타리	철재 (2.0*2.0*22EA), 철파이프조 그물망 (H1.0*20.0m)	1	식	오근모 순천시 삼산로 92-50, 110동 1605호 (용당동, 대주피오레아파트)	
735	용당동	227-1	감나무	R20*H3.5	4	주	오근모 순천시 삼산로 92-50, 110동 1605호 (용당동, 대주피오레아파트)	
736	용당동	227-1	청가시	R20*H5.0	1	주	오근모 순천시 삼산로 92-50, 110동 1605호 (용당동, 대주피오레아파트)	
737	용당동	227-1	열녀목	R4*H4.0,지지대 포함	1	주	오근모 순천시 삼산로 92-50, 110동 1605호 (용당동, 대주피오레아파트)	
738	용당동	227-1	자두나무	R2*H1.0	1	주	오근모 순천시 삼산로 92-50, 110동 1605호 (용당동, 대주피오레아파트)	
739	용당동	227-1	체리나무	R2*H1.0	1	주	오근모 순천시 삼산로 92-50, 110동 1605호 (용당동, 대주피오레아파트)	
740	용당동	228-1	관리사	샌드위치판넬조 3.6*8.0	1	식	박정희 순천시 용당동 215 삼성아파트 1-709	
741	용당동	228-1	바닥포장	콘크리트 (H0.3*3.6*8.0 +3.6*3.6)	1	식	박정희 순천시 용당동 215 삼성아파트 1-709	
742	용당동	228-1	파고라	철파이프조함석 지붕3.2*3.2	1	식	박정희 순천시 용당동 215 삼성아파트 1-709	
743	용당동	228-1	동백나무	R15*H3.0	4	주	박정희 순천시 용당동 215 삼성아파트 1-709	
744	용당동	228-1	감나무	R10*H2.5	13	주	박정희 순천시 용당동 215 삼성아파트 1-709	

연번	소재지 (순천시)	지번	물건의 종류	구조 및 규격	면적 (수량)	단위	소유자	비고
745	용당동	228-1	소나무	H2.0	12	주	박정희	순천시 용당동 215 삼성아파트 1-709
746	용당동	228-1	포도나무	R5*H2.0	72	주	박정희	순천시 용당동 215 삼성아파트 1-709
747	용당동	228-1	매실나무	R15*H3.0	3	주	박정희	순천시 용당동 215 삼성아파트 1-709
748	용당동	228-1	동백나무	R5*H1.5	6	주	박정희	순천시 용당동 215 삼성아파트 1-709
749	용당동	228-1	모과나무	H2.5	2	주	박정희	순천시 용당동 215 삼성아파트 1-709
750	용당동	228-1	유자나무	R15*H2.5	1	주	박정희	순천시 용당동 215 삼성아파트 1-709
751	용당동	228-1	중국단풍	R8*H3.5	1	주	박정희	순천시 용당동 215 삼성아파트 1-709
752	용당동	228-1	단풍나무	R20*H4.0	2	주	박정희	순천시 용당동 215 삼성아파트 1-709
753	용당동	228-1	가시오갈피나무	W1.0*H2.5	3	주	박정희	순천시 용당동 215 삼성아파트 1-709
754	용당동	228-1	배나무	R15*H3.0	11	주	박정희	순천시 용당동 215 삼성아파트 1-709
755	용당동	228-1	자두나무	R30*H4.0	1	주	박정희	순천시 용당동 215 삼성아파트 1-709
756	용당동	228-1	석류나무	R4*H2.0	3	주	박정희	순천시 용당동 215 삼성아파트 1-709
757	용당동	228-1	무화과나무1	R15*H2.5	1	주	박정희	순천시 용당동 215 삼성아파트 1-709
758	용당동	228-1	무화과나무2	R8*H1.0	5	주	박정희	순천시 용당동 215 삼성아파트 1-709
759	용당동	228-1	남천	W1.0*H1.5	1	주	박정희	순천시 용당동 215 삼성아파트 1-709
760	용당동	228-1	산수유나무	R15*H4.0	1	주	박정희	순천시 용당동 215 삼성아파트 1-709
761	용당동	228-1	대추나무	R15*H3.0	2	주	박정희	순천시 용당동 215 삼성아파트 1-709
762	용당동	228-1	편백나무	R5*H2.0	2	주	박정희	순천시 용당동 215 삼성아파트 1-709
763	용당동	228-1	밤나무	R15*H3.0	1	주	박정희	순천시 용당동 215 삼성아파트 1-709
764	용당동	228-1	은행나무	R8*H2.5	1	주	박정희	순천시 용당동 215 삼성아파트 1-709
765	용당동	228-1	황금촉박나무	R7*H2.5	1	주	박정희	순천시 용당동 215 삼성아파트 1-709

연번	소재지 (순천시)	지번	물건의 종류	구조 및 규격	면적 (수량)	단위	소유자	비고
766	용당동	228-1	이팝나무	R28*H6.0	1	주	박정희 순천시 용당동 215 삼성아파트 1-709	
767	용당동	228-1	초피나무	R2.5*H1.5	1	주	박정희 순천시 용당동 215 삼성아파트 1-709	
768	용당동	228-1	장미나무	R6*H3	1	주	박정희 순천시 용당동 215 삼성아파트 1-709	
769	용당동	228-1	농사용전력	NO.141438779	1	식	박정희 순천시 용당동 215 삼성아파트 1-709	
770	용당동	228-1	보도블럭	15*0.5	1	식	박정희 순천시 용당동 215 삼성아파트 1-709	
771	용당동	228-1	자연석		1	식	박정희 순천시 용당동 215 삼성아파트 1-709	
772	용당동	228-2	감나무	R4*H2.0	5	주	정병준 순천시 삼산로 135-6, 9동 303호 (용당동, 삼성아파트)	
773	용당동	228-2	매실나무	R7*H2.5	24	주	정병준 순천시 삼산로 135-6, 9동 303호 (용당동, 삼성아파트)	
774	용당동	228-2	동백나무	R5*H1.5	6	주	정병준 순천시 삼산로 135-6, 9동 303호 (용당동, 삼성아파트)	
775	용당동	228-2	느티나무	H8.0	1	주	정병준 순천시 삼산로 135-6, 9동 303호 (용당동, 삼성아파트)	
776	용당동	228-2	복숭아나무	R7*H2.5	8	주	정병준 순천시 삼산로 135-6, 9동 303호 (용당동, 삼성아파트)	
777	용당동	228-2	살구나무	R7*H2.5	1	주	정병준 순천시 삼산로 135-6, 9동 303호 (용당동, 삼성아파트)	
778	용당동	228-2	배나무	R4*H2.0	1	주	정병준 순천시 삼산로 135-6, 9동 303호 (용당동, 삼성아파트)	
779	용당동	228-2	밤나무	R4*H2.0	1	주	정병준 순천시 삼산로 135-6, 9동 303호 (용당동, 삼성아파트)	
780	용당동	228-2	지두나무		1	주	정병준 순천시 삼산로 135-6, 9동 303호 (용당동, 삼성아파트)	
781	용당동	228-2	유자나무		1	주	정병준 순천시 삼산로 135-6, 9동 303호 (용당동, 삼성아파트)	
782	용당동	228-2	사시나무		1	주	정병준 순천시 삼산로 135-6, 9동 303호 (용당동, 삼성아파트)	
783	용당동	228-2	소나무		1	주	정병준 순천시 삼산로 135-6, 9동 303호 (용당동, 삼성아파트)	
784	용당동	228-2	사철나무		1	주	정병준 순천시 삼산로 135-6, 9동 303호 (용당동, 삼성아파트)	
785	용당동	228-2	무화과나무		1	주	정병준 순천시 삼산로 135-6, 9동 303호 (용당동, 삼성아파트)	
786	용당동	228-2	블루베리		1	주	정병준 순천시 삼산로 135-6, 9동 303호 (용당동, 삼성아파트)	
787	용당동	228-2	단풍나무		1	주	정병준 순천시 삼산로 135-6, 9동 303호 (용당동, 삼성아파트)	
788	용당동	228-1	영농보상	밭작물	517	m ²	정병준	
789	용당동	681-3	영농보상	밭작물	664	m ²	서만석	
790	용당동	681-4	영농보상	밭작물	268	m ²	이익근	
791	용당동	641	감나무	R15*H4.0	3	주	미상	
792	용당동	225-2	비석	0.2h*0.15	4	식	미상	
793	용당동	225-2	상석	0.4h*0.25	5	식	미상	
794	용당동	신86-1	분묘259	단장	1	기	미상	
795	용당동	신86-1	분묘260	단장	1	기	미상	
796	용당동	신86-1	분묘263	단장	1	기	미상	
797	용당동	신86-1	분묘264	단장	1	기	미상	
798	용당동	신86-1	분묘265	단장	1	기	미상	
799	용당동	신86-1	분묘266	단장	1	기	미상	

연번	소재지 (순천시)	지번	물건의 종류	구조 및 규격	면적 (수량)	단위	소유자		비고
800	용당동	신86-1	분묘267	단장	1	기	미상		
801	용당동	신86-1	분묘268	단장	1	기	미상		
802	용당동	신86-1	석물이전비	상석 (H0.25*1.0*0.65), 향로석, 혼유석, 깃비석 (H1.0*0.45)등	1	식	미상		
803	용당동	신86-1	분묘269	단장	1	기	미상		
804	용당동	신86-1	석물이전비	상석 (H0.25*1.0*0.65), 향로석, 혼유석, 망주석 (H1.4*2ea), 문인석 (H0.7*2ea)등	1	식	미상		
805	용당동	신86-1	경계석	H1.0	40.0	m	미상		
806	용당동	신86-1	배롱나무	R8*H3.0	2	주	미상		
807	용당동	신86-1	감나무	R10*H4.5	1	주	미상		
808	용당동	신86-1	분묘270	단장	1	기	미상		
809	용당동	신86-1	석물이전비	상석 (H0.25*1.0*0.65, 향로석, 혼유석, 깃비석 (H1.0*0.45), 망주석 (H1.4*2ea), 문인석 (H0.7*2ea)등	1	식	미상		
810	용당동	신86-1	분묘271	단장	1	기	미상		
811	용당동	신86-1	석물이전비	상석 (H0.2*1.0*0.65), 혼유석등	1	식	미상		
812	용당동	신86-1	분묘272	단장	1	기	미상		
813	용당동	신86-1	분묘273	단장	1	기	미상		
814	용당동	신86-1	비석	H0.6*0.2	1	식	미상		
815	용당동	신86-1	분묘274	단장	1	기	미상		
816	용당동	신86-1	동백나무	R6*H2.0	8	주	미상		
817	용당동	신86-1	황금촉백나무	W0.5*H1.0	7	주	미상		
818	용당동	신86-1	등근향나무	W1.0*H0.5	1	주	미상		
819	용당동	신86-1	철쭉	R5*H2.0	5	주	미상		
820	용당동	신86-1	편백나무	R13*H7.0	30	주	미상		
821	용당동	신86-1	분묘275	단장	1	기	미상		
822	용당동	신86-11	분묘251	단장	1	기	김정진	순천시 송정길 43, 103동 702호 (조례동, 석호기림휘아파트)	
823	용당동	신86-11	비석	H0.45*0.75	1	식	김정진	순천시 송정길 43, 103동 702호 (조례동, 석호기림휘아파트)	

연번	소재지 (순천시)	지번	물건의 종류	구조 및 규격	면적 (수평)	단위	소유자	비고
824	용당동	신86-11	분묘252	단장	1	기	김정진	순천시 송정길 43, 103동 702호 (조례동, 석호기림휴아파트)
825	용당동	신86-11	석물이전비	비석 (H0.45*0.75), 상석 (H0.3*0.9*1.5), 향로석등	1	식	김정진	순천시 송정길 43, 103동 702호 (조례동, 석호기림휴아파트)
826	용당동	신86-11	분묘253	단장	1	기	김정진	순천시 송정길 43, 103동 702호 (조례동, 석호기림휴아파트)
827	용당동	신86-11	비석	H0.45*0.75	1	식	김정진	순천시 송정길 43, 103동 702호 (조례동, 석호기림휴아파트)
828	용당동	신86-11	분묘279	단장	1	기	김정진	순천시 송정길 43, 103동 702호 (조례동, 석호기림휴아파트)
829	용당동	신86-11	비석	H0.45*0.75	1	식	김정진	순천시 송정길 43, 103동 702호 (조례동, 석호기림휴아파트)
830	용당동	신86-11	분묘280	단장	1	기	김정진	순천시 송정길 43, 103동 702호 (조례동, 석호기림휴아파트)
831	용당동	신86-11	비석	H0.45*0.75	1	식	김정진	순천시 송정길 43, 103동 702호 (조례동, 석호기림휴아파트)
832	용당동	신86-11	분묘281	단장	1	기	김정진	순천시 송정길 43, 103동 702호 (조례동, 석호기림휴아파트)
833	용당동	신86-11	비석	H0.45*0.75	1	식	김정진	순천시 송정길 43, 103동 702호 (조례동, 석호기림휴아파트)
834	용당동	신86-11	분묘282	단장	1	기	김정진	순천시 송정길 43, 103동 702호 (조례동, 석호기림휴아파트)
835	용당동	신86-11	비석	H0.45*0.75	1	식	김정진	순천시 송정길 43, 103동 702호 (조례동, 석호기림휴아파트)
836	용당동	신86-11	분묘283	단장	1	기	김정진	순천시 송정길 43, 103동 702호 (조례동, 석호기림휴아파트)
837	용당동	신86-11	분묘284	단장	1	기	김정진	순천시 송정길 43, 103동 702호 (조례동, 석호기림휴아파트)
838	용당동	신86-11	경계석	H1.0	50.0	m	김정진	순천시 송정길 43, 103동 702호 (조례동, 석호기림휴아파트)
839	용당동	신86-11	배롱나무	R7*H2.0	6	주	김정진	전남 순천시 조례동 장선배기길77
840	용당동	신86-11	등근향나무	W1.2*H0.7	5	주	김정진	전남 순천시 조례동 장선배기길77
841	용당동	신86-18	분묘244	단장	1	기	미상	
842	용당동	신86-18	분묘245	단장	1	기	미상	
843	용당동	신86-18	분묘246	단장	1	기	미상	
844	용당동	신86-18	분묘247	단장	1	기	미상	
845	용당동	신86-18	분묘248	단장	1	기	미상	
846	용당동	신86-18	분묘249	단장	1	기	미상	
847	용당동	신86-18	분묘250	단장	1	기	미상	
848	용당동	신86-14, 신86-18	배롱나무	R16*H5.0	1	주	김현숙	
849	용당동	신86-14, 신86-18	가이스카 향나무	R30*H15	40	주	김현숙	
850	용당동	신86-14, 신86-18	연산홍	W3*H3	90	주	김현숙	

연번	소재지 (순천시)	지번	물건의 종류	구조 및 규격	면적 (수량)	단위	소유자		비고
851	용당동	신86-14, 신86-18	동백나무	R9*H6	1,550	주	김현숙		
852	용당동	신86-14, 신86-18	석암철쭉	W1.0*H1.2	70	주	김현숙		
853	용당동	신86-14, 신86-18	아까도철쭉	W1.5*H1.5	90	주	김현숙		
854	용당동	신86-14, 신86-18	금목서	R15*H7.0	50	주	김현숙		
855	용당동	신86-18	배롱나무	R16*H5.0	1	주	김현숙		
856	용당동	신86-23	분묘261	단장	1	기	미상		
857	용당동	신86-23	분묘262	단장	1	기	미상		
858	용당동	신87-1	분묘238	단장	1	기	김충근	순천시 삼산로 103-13, 106동 605호 (용당동, 현대아파트)	
859	용당동	신87-1	분묘239	단장	1	기	김충근	순천시 삼산로 103-13, 106동 605호 (용당동, 현대아파트)	
860	용당동	신87-1	분묘240	단장	1	기	미상		
861	용당동	신87-1	분묘241	단장	1	기	김충근	순천시 용당동 현대아파트 106-605	
862	용당동	신87-1	분묘242	단장	1	기	김충근	순천시 용당동 현대아파트 106-605	
863	용당동	신87-1	동백나무	R10*H3.0	1	주	김충근		
864	용당동	신87-1	치자나무	W1.0*H1.5	1	주	김충근		
865	용당동	신87-1	분묘243	단장	1	기	미상		
866	용당동	신87-1	분묘254	단장	1	기	김주희		
867	용당동	신87-1	배롱나무	R7*H3.0	1	주	김주희		
868	용당동	신87-1	분묘255	단장	1	기	김경진		
869	용당동	신87-1	분묘256	단장	1	기	김경진	순천시 서면 강청길 80, 105동 806호 (선평리, 선평주공2단지아파트)	
870	용당동	신87-1	철쭉		4	주	김주희		
871	용당동	신87-1	동백나무		2	주	김주희		
872	용당동	신87-1	분묘257	합장	1	기	정형선		
873	용당동	신87-1	분묘258	합장	1	기	정형선		
874	용당동	신87-1	분묘278	합장	1	기	정형선		
875	용당동	신89	분묘009	단장	1	기	김종옥	순천시 매곡동 33-1	
876	용당동	신89	분묘232	단장	1	기	미상		
877	용당동	신89	분묘233	단장	1	기	미상		
878	용당동	신89	분묘234	단장	1	기	미상		
879	용당동	신89	분묘236	단장	1	기	김충근	순천시 삼산로 103-13, 106동 605호 (용당동, 현대아파트)	
880	용당동	신89	분묘237	단장	1	기	김충근	순천시 삼산로 103-13, 106동 605호 (용당동, 현대아파트)	

연번	소재지 (순천시)	지번	물건의 종류	구조 및 규격	면적 (수량)	단위	소유자		비고
881	용당동	신89	배롱나무	R20*H7.0	1	주	김충근		
882	용당동	신90-1	분묘164	단장	1	기	채정민		
883	용당동	신90-1	배롱나무	R10*H4.0	1	주	채정민		
884	용당동	신90-1	분묘169	단장	1	기	미상		
885	용당동	신90-1	철쭉	W1.0*H1.5	2	주	미상		
886	용당동	신90-1	분묘170	단장	1	기	미상		
887	용당동	신90-1	분묘171	단장	1	기	미상		
888	용당동	신90-1	분묘194	단장	1	기	미상		
889	용당동	신90-1	분묘195	단장	1	기	미상		
890	용당동	신90-1	분묘198	단장	1	기	미상		
891	용당동	신90-1	분묘199	단장	1	기	미상		
892	용당동	신90-1	유카	H1.5	1	주	미상		
893	용당동	신90-1	가이스카향나무	R10*H5.0	1	주	미상		
894	용당동	신90-1	동백나무	R12*H3.5	1	주	미상		
895	용당동	신90-1	삼나무	R7*H3.5	1	주	미상		
896	용당동	신90-1	분묘201	단장	1	기	임재춘	순천시 청사큰길 54 (저전동)	
897	용당동	신90-1	분묘202	단장	1	기	미상		
898	용당동	신90-1	향나무	W1.2*H1.0	3	주	미상		
899	용당동	신90-1	분묘203	단장	1	기	미상		
900	용당동	신90-1	분묘204	단장	1	기	미상		
901	용당동	신90-1	철쭉	W2.0*H3.0	2	주	미상		
902	용당동	신90-1	분묘205	단장	1	기	미상		
903	용당동	신90-1	분묘206	단장	1	기	미상		
904	용당동	신90-1	분묘207	단장	1	기	송학	순천시 삼산로 92-50, 113동, 405호 (용당동, 대주피오레아파트)	
905	용당동	신90-1	철쭉	W1.0*H1.5	3	주	송학	순천시 삼산로 92-50, 113동, 405호 (용당동, 대주피오레아파트)	
906	용당동	신90-1	배롱나무	R12*H5.0	2	주	송학	순천시 삼산로 92-50, 113동, 405호 (용당동, 대주피오레아파트)	
907	용당동	신90-1	분묘208	단장	1	기	미상		
908	용당동	신90-1	분묘209	단장	1	기	미상		
909	용당동	신90-4	소나무	H10.0	62	주	한은조	순천시 용당동 219 삼성아파트 9-1402	
910	용당동	신90-4	분묘011	단장	1	기	한은조	순천시 용당동 219 삼성아파트9-1402	

연번	소재지 (순천시)	지번	물건의 종류	구조 및 규격	면적 (수량)	단위	소유자		비고
911	용당동	신90-4	편백나무	R30*H10.0	8	주	한은조	순천시 용당동 219 삼성아파트9-1402	
912	용당동	신90-4	분묘012	단장	1	기	한은조	순천시 용당동 219 삼성아파트9-1402	
913	용당동	신90-4	철쭉	W1.3*H1.5	3	주	한은조	순천시 용당동 219 삼성아파트9-1402	
914	용당동	신90-4	헛개나무	R8*H3.5	1	주	한은조	순천시 용당동 219 삼성아파트9-1402	
915	용당동	신90-4	감나무	R20*H3.5	1	주	한은조	순천시 용당동 219 삼성아파트9-1402	
916	용당동	신90-4	분묘013	단장	1	기	한은조	순천시 용당동 219 삼성아파트9-1402	
917	용당동	신90-4	철쭉	W1.0*H1.0	3	주	한은조	순천시 용당동 219 삼성아파트9-1402	
918	용당동	신90-4	분묘014	단장	1	기	한은조	순천시 용당동 219 삼성아파트9-1402	
919	용당동	신90-4	분묘015	단장	1	기	한은조	순천시 용당동 219 삼성아파트9-1402	
920	용당동	신90-4	분묘221	단장	1	기	조민기	곡성군 곡성읍 학정2길 39-1	
921	용당동	신90-4	삼나무	R16*H7.0	1	주	조민기	곡성군 곡성읍 학정2길 39-1	
922	용당동	신90-4	분묘222	단장	1	기	미상		
923	용당동	신90-4	분묘223	단장	1	기	미상		
924	용당동	신90-4	황금촉백나무	W0.7*H2.5	1	주	미상		
925	용당동	신90-4	분묘224	단장	1	기	미상		
926	용당동	신90-4	분묘225	단장	1	기	미상		
927	용당동	신90-4	비석	H0.5*0.25	1	식	미상		
928	용당동	신90-4	분묘226	단장	1	기	김경호	순천시 독실5길 25, 101동 1108호 (조곡동, 금강메트로빌)	
929	용당동	신90-4	비석	H0.7*0.2	1	식	김경호	순천시 독실5길 25, 101동 1108호 (조곡동, 금강메트로빌)	
930	용당동	신90-4	분묘227	단장	1	기	미상		
931	용당동	신90-4	분묘228	단장	1	기	장현준	순천시 지현길 120 (덕월동)	
932	용당동	신90-4	동백나무	R9*H2.5	3	주	미상		
933	용당동	신90-4	분묘229	단장	1	기	미상		
934	용당동	신90-4	철쭉	W1.0*H1.5	1	주	미상		
935	용당동	신90-4	분묘230	단장	1	기	미상		
936	용당동	신90-4	분묘231	단장	1	기	미상		
937	용당동	신90-4	비석	H0.5*0.22	1	식	미상		
938	용당동	신90-7	소나무	H10.3	65	주	미상		
939	용당동	신90-8	소나무	H10.4	66	주	미상		
940	용당동	신90-9	소나무	H10.5	67	주	미상		

연번	소재지 (순천시)	지번	물건의 종류	구조 및 규격	면적 (수량)	단위	소유자		비고
941	용당동	신90-10	소나무	H10.6	68	주	미상		
942	용당동	신90-11	소나무	H10.7	69	주	미상		
943	용당동	신91	분묘192	단장	1	기	박희영	순천시 인제길 7-18 (인제동)	
944	용당동	신91	분묘193	단장	1	기	미상		
945	용당동	신91	분묘196	단장	1	기	미상		
946	용당동	신91	분묘197	단장	1	기	미상		
947	용당동	신92	분묘172	단장	1	기	미상		
948	용당동	신92	분묘173	단장	1	기	미상		
949	용당동	신93	분묘174	단장	1	기	미상		
950	용당동	신94-1	측백나무	H2.0	1	주	미상		
951	용당동	신94-1	측백나무	H1.5	5	주	미상		
952	용당동	신94-1	측백나무	H0.5	5	주	미상		
953	용당동	신94-1	소나무	H10.0	1	주	미상		
954	용당동	신94-1	자작나무	H10.0	1	주	미상		
955	용당동	신94-1	매화나무	H2.5	7	주	미상		
956	용당동	신94-1	동백나무	H3.0	5	주	미상		
957	용당동	신94-1	측백나무	H1.0	4	주	미상		
958	용당동	신94-1	측백나무	H1.0	7	주	미상		
959	용당동	신94-1	동백나무	H4.0	1	주	미상		
960	용당동	신94-1	동백나무	H2.0	1	주	미상		
961	용당동	신94-1	측백나무	H1.7	2	주	미상		
962	용당동	신94-1	연산홍	H0.5	4	주	미상		
963	용당동	신94-1	연산홍	H1.0	10	주	미상		
964	용당동	신94-1	호랑가시나무	H2.0	1	주	미상		
965	용당동	신94-1	반송	H0.5	2	주	미상		
966	용당동	신94-1	분묘033	단장	1	기	황용준		
967	용당동	신94-1	분묘034	단장	1	기	이성훈		
968	용당동	신94-1	비석	H0.75*0.25	1	식	이성훈		
969	용당동	신94-1	분묘035	평장	1	기	미상		
970	용당동	신94-1	반송	W1.5*H1.0	2	주	미상		
971	용당동	신94-1	철쭉	R1*H0.5	58	주	미상		
972	용당동	신94-1	분묘036	단장	1	기	황인구	서울특별시 성동구 자동차시장1길 97 (용당동, 엠티엠)	
973	용당동	신94-1	연산홍	W1.0*H1.0	11	주	김명남		

연번	소재지 (순천시)	지번	물건의 종류	구조 및 규격	면적 (수량)	단위	소유자	비고
974	용당동	신94-1	철쭉	W1.0*H1.0	4	주	김명남	
975	용당동	신94-1	사철나무	W1.0*H1.0	2	주	김명남	
976	용당동	신94-1	감나무	R10*H2.5	1	주	김명남	
977	용당동	신94-1	동백나무	R12*H3.0	2	주	김명남	
978	용당동	신94-1	배롱나무	R7*H3.0	1	주	김명남	
979	용당동	신94-1	황금촉백나무	R6*H2.0	3	주	김명남	
980	용당동	신94-1	호랑가시	R12*H2.0	1	주	김명남	
981	용당동	신94-1	분묘037	단장	1	기	황용준	
982	용당동	신94-1	분묘038	단장	1	기	황용준	
983	용당동	신94-1	비석	H0.85*0.3	1	식	황용준	
984	용당동	신94-1	배롱나무	R7*H4.0	3	주	황용준	
985	용당동	신94-1	동백나무	R10*H4.0	1	주	황용준	
986	용당동	신94-1	분묘039	단장	1	기	손변량	순천시 봉화2길 116, 705동 305호 (조례동, 조례주공7단지아파트)
987	용당동	신94-1	분묘040	단장	1	기	손변량	순천시 봉화2길 116, 705동 305호 (조례동, 조례주공7단지아파트)
988	용당동	신94-1	분묘041	단장	1	기	이신재	부산광역시 중구 흑교로78번안길 32, 402호 (보수동1가, 한신빌라)
989	용당동	신94-1	비석	H0.75*0.25	1	식	이신재	
990	용당동	신94-1	분묘042	단장	1	기	미상	
991	용당동	신94-1	비석	H0.75*0.25	1	식	미상	
992	용당동	신94-1	황금촉백나무	W1.2*H2.0	2	주	미상	
993	용당동	신94-1	동백나무	R15*H4.5	1	주	미상	
994	용당동	신94-1	분묘043	단장	1	기	미상	
995	용당동	신94-1	분묘052	단장	1	기	김한철	순천시 왕궁길 79, 205동 1403호 (조례동, 왕지현대2차아파트)
996	용당동	신94-1	분묘053	단장	1	기	김한철	순천시 왕궁길 79, 205동 1403호 (조례동, 왕지현대2차아파트)
997	용당동	신94-1	분묘054	단장	1	기	미상	
998	용당동	신94-1	분묘055	단장	1	기	이민수	순천시 용당동 63
999	용당동	신94-1	남천	W0.5*H1.5	1	주	이민수	순천시 용당동 63
1000	용당동	신94-1	황금촉백나무1	W1.5*H2.5	1	주	이민수	순천시 용당동 63
1001	용당동	신94-1	황금촉백나무2	W1.1*H1.5	2	주	이민수	순천시 용당동 63
1002	용당동	신94-1	황금촉백나무3	W0.6*H1.0	5	주	이민수	순천시 용당동 63
1003	용당동	신94-1	향나무	W1.0*H1.0	2	주	이민수	순천시 용당동 63

연번	소재지 (순천시)	지번	물건의 종류	구조 및 규격	면적 (수량)	단위	소유자	비고
1004	용당동	신94-1	노랑향나무	R11*H3.0	1	주	이민수	순천시 용당동 63
1005	용당동	신94-1	분묘056	단장	1	기	미상	
1006	용당동	신94-1	분묘057	단장	1	기	황인주	순천시 기적의도서관2길 51, 201동 201호 (연향동, 중흥파크에스클래스빌)
1007	용당동	신94-1	분묘058	단장	1	기	미상	
1008	용당동	신94-1	분묘059	단장	1	기	이득연	
1009	용당동	신94-1	분묘060	단장	1	기	이득연	
1010	용당동	신94-1	분묘061	단장	1	기	김한주	순천시 용당동 272번지
1011	용당동	신94-1	분묘062	단장	1	기	송석봉	전라북도 남원시 용성로 71번지 석봉한의원
1012	용당동	신94-1	비석	H0.55*0.14	1	식	송석봉	전라북도 남원시 용성로 71번지 석봉한의원
1013	용당동	신94-1	분묘063	단장	1	기	마정신	
1014	용당동	신94-1	분묘064	단장	1	기	양석봉	순천시 망북1길 29 (용당동)
1015	용당동	신94-1	배롱나무	R4*H2.0	5	주	양석봉	순천시 망북1길 29 (용당동)
1016	용당동	신94-1	홍가시나무	R5*H2.0	1	주	양석봉	순천시 망북1길 29 (용당동)
1017	용당동	신94-1	동백나무	R6*H1.5	1	주	양석봉	순천시 망북1길 29 (용당동)
1018	용당동	신94-1	분묘065	단장	1	기	양석봉	순천시 망북1길 29 (용당동)
1019	용당동	신94-1	분묘066	단장	1	기	양석봉	순천시 망북1길 29 (용당동)
1020	용당동	신94-1	분묘067	단장	1	기	미상	
1021	용당동	신94-1	분묘068	단장	1	기	미상	
1022	용당동	신94-1	분묘069	단장	1	기	미상	순천시 서면 지분 금평길10번지
1023	용당동	신94-1	분묘070	단장	1	기	미상	순천시 서면 지분 금평길10번지
1024	용당동	신94-1	감나무1	R12*H3.0	2	주	김영배	
1025	용당동	신94-1	감나무2	R7*H2.5	4	주	김영배	
1026	용당동	신94-1	분묘071	단장	1	기	박규성	
1027	용당동	신94-1	분묘072	단장	1	기	미상	
1028	용당동	신94-1	배롱나무	R11*H2.5	1	주	미상	
1029	용당동	신94-1	분묘073	단장	1	기	최영주	전라북도 군산시 소룡길 54
1030	용당동	신94-1	분묘074	단장	1	기	박홍기	순천시 충숙길 57 (용당동)
1031	용당동	신94-1	분묘075	단장	1	기	허영도	
1032	용당동	신94-1	분묘076	단장	1	기	허영도	
1033	용당동	신94-1	홍가시나무	R5*H2.0	1	주	미상	

연번	소재지 (순천시)	지번	물건의 종류	구조 및 규격	면적 (수량)	단위	소유자		비고
1034	용당동	신94-1	사철나무	W1.1*H2.5	1	주	미상		
1035	용당동	신94-1	분묘077	단장	1	기	미상		
1036	용당동	신94-1	분묘078	단장	1	기	미상		
1037	용당동	신94-1	분묘125	단장	1	기	박홍기	순천시 총숙길 57 (용당동)	
1038	용당동	신94-1	분묘126	단장	1	기	이은정	순천시 용당동 망북1길 34	
1039	용당동	신94-1	비석	H0.7*0.25	1	식	이은정	순천시 용당동 망북1길 34	
1040	용당동	신94-1	분묘127	단장	1	기	미상		
1041	용당동	신94-1	울타리	철파이프조 그물망(H1.0)	50.0	m	손갑기		
1042	용당동	신94-1	매실나무	R6*H1.5	33	주	손갑기		
1043	용당동	신94-1	두릅나무	H2.0	2	주	손갑기		
1044	용당동	신94-1	분묘128	단장	1	기	황창영	순천시 서면 지본금평길 208	
1045	용당동	신94-1	분묘129	단장	1	기	남경식 (남창수)		
1046	용당동	신94-1	분묘130	단장	1	기	미상		
1047	용당동	신94-1	분묘131	단장	1	기	미상		
1048	용당동	신94-1	물탱크		1	주	미상		
1049	용당동	신94-1	동백나무	R6*H2.0	15	주	미상		
1050	용당동	신94-1	철쭉1	W1.0*H2.0	3	주	미상		
1051	용당동	신94-1	철쭉2	W0.5*H0.5	1	주	미상		
1052	용당동	신94-1	분묘132	단장	1	기	박덕내	순천시 총숙길 55	
1053	용당동	신94-1	철쭉	W1.0*H2.0	1	주	미상		
1054	용당동	신94-1	분묘133	단장	1	기	장예식		
1055	용당동	신94-1	분묘134	단장	1	기	미상		
1056	용당동	신94-1	분묘135	단장	1	기	미상		
1057	용당동	신94-1	분묘136	단장	1	기	미상		
1058	용당동	신94-1	황금촉백나무	W0.6*H1.0	5	주	미상		
1059	용당동	신94-1	분묘137	단장	1	기	미상		
1060	용당동	신94-1	석물이전비	비석(H0.45*0.2), 상석(0.6*0.2)등	1	식	미상		
1061	용당동	신94-1	분묘138	단장	1	기	미상		
1062	용당동	신94-1	황금촉백나무	W0.2*H0.5	2	주	미상		

연번	소재지 (순천시)	지번	물건의 종류	구조 및 규격	면적 (수량)	단위	소유자		비고
1063	용당동	신94-1	분묘139	단장	1	기	박종철	전라북도 익산시 선화로11길 32-5 (모현동1가)	
1064	용당동	신94-1	분묘140	단장	1	기	미상		
1065	용당동	신94-1	분묘141	단장	1	기	미상		
1066	용당동	신94-1	분묘142	단장	1	기	남만대		
1067	용당동	신94-1	분묘143	단장	1	기	신동균		
1068	용당동	신94-1	분묘144	단장	1	기	이용훈		
1069	용당동	신94-1	분묘145	단장	1	기	미상		
1070	용당동	신94-1	분묘146	단장	1	기	미상		
1071	용당동	신94-1	분묘147	단장	1	기	이혁근	순천시 해룡면 좌야로 135, 613동 1303호 (신대리, 중흥에스클래스6단지아파트)	
1072	용당동	신94-1	분묘148	단장	1	기	미상		
1073	용당동	신94-1	분묘149	단장	1	기	미상		
1074	용당동	신94-1	분묘150	단장	1	기	미상		
1075	용당동	신94-1	분묘151	단장	1	기	양기원		
1076	용당동	신94-1	분묘152	단장	1	기	양기원		
1077	용당동	신94-1	분묘153	단장	1	기	미상		
1078	용당동	신94-1	분묘154	단장	1	기	미상		
1079	용당동	신94-1	동백나무	R5*H1.0	2	주	미상		
1080	용당동	신94-1	분묘159	단장	1	기	황옥연	순천시 죽림1길 14 (용당동)	
1081	용당동	신94-1	석물이전비	둘레석(H0.4*9.0), 상석 (H0.3*0.85*1.2), 향로석,받침석, 비석 (H0.6*0.45*2ea) 등	1	식	황옥연	순천시 죽림1길 14 (용당동)	
1082	용당동	신94-1	향나무	R17*H4.0	4	주	황옥연	순천시 죽림1길 14 (용당동)	
1083	용당동	신94-1	동백나무	R7*H2.5	5	주	황옥연	순천시 죽림1길 14 (용당동)	
1084	용당동	신94-1	황금촉백나무	R7*H2.5	9	주	황옥연	순천시 죽림1길 14 (용당동)	
1085	용당동	신94-1	분묘160	단장	1	기	미상		
1086	용당동	신94-1	분묘161	단장	1	기	미상		
1087	용당동	신94-1	분묘162	단장	1	기	미상		
1088	용당동	신94-1	석물이전비	둘레석(H0.5*8.0), 상석 (H0.25*0.85*1.2), 향로석,받침석등	1	식	미상		
1089	용당동	신94-1	산신석	0.7*0.4	1	식	미상		

연번	소재지 (순천시)	지번	물건의 종류	구조 및 규격	면적 (수량)	단위	소유자		비고
1090	용당동	신94-1	배롱나무	R12*H4.0	2	주	미상		
1091	용당동	신94-1	향나무	W1.0*H0.8	7	주	미상		
1092	용당동	신94-1	금식나무	W1.2*H1.0	1	주	미상		
1093	용당동	신94-1	구골목서	B10*H2.5	1	주	미상		
1094	용당동	신94-1	분묘163	단장	1	기	미상		
1095	용당동	신94-1	비석	H0.65*0.25	1	식	미상		
1096	용당동	신94-1	분묘165	단장	1	기	황계연	순천시 풍덕동 주택1길 58	
1097	용당동	신94-1	분묘166	단장	1	기	미상		
1098	용당동	신94-1	분묘167	단장	1	기	전양자	순천시 시민로 27-7, 102호 (장천동, 장천진성맨션)	
1099	용당동	신94-1	분묘168	단장	1	기	전양자	순천시 시민로 27-7, 102호 (장천동, 장천진성맨션)	
1100	용당동	신94-1	분묘175	단장	1	기	윤보섭	순천시 죽림1길 62 (용당동)	
1101	용당동	신94-1	황금촉백나무	W1.1*H2.0	2	주	윤보섭	순천시 용당동 285	
1102	용당동	신94-1	분묘176	단장	1	기	미상		
1103	용당동	신94-1	비석	H0.55*0.1	1	식	미상		
1104	용당동	신94-1	분묘177	단장	1	기	미상		
1105	용당동	신94-1	철쭉	R11*H2.5	2	주	미상		
1106	용당동	신94-1	가이스카향나무	R20*H4.0	1	주	미상		
1107	용당동	신94-1	분묘178	단장	1	기	윤보섭	순천시 죽림1길 62 (용당동)	
1108	용당동	신94-1	황금촉백나무1	W0.8*H2.0	3	주	윤보섭	순천시 용당동 285	
1109	용당동	신94-1	황금촉백나무2	W0.5*H1.0	1	주	윤보섭	순천시 용당동 285	
1110	용당동	신94-1	향나무	W0.8*H1.0	2	주	윤보섭	순천시 용당동 285	
1111	용당동	신94-1	분묘179	단장	1	기	윤보섭	순천시 용당동 285	
1112	용당동	신94-1	분묘180	단장	1	기	노동하	순천시 망북1길 6 (용당동)	
1113	용당동	신94-1	동백나무1	R10*H3.0	10	주	미상		
1114	용당동	신94-1	동백나무2	R4*H1.5	2	주	미상		
1115	용당동	신94-1	향나무	R6*H2.5	1	주	미상		
1116	용당동	신94-1	남천	W0.8*H2.0	1	주	미상		
1117	용당동	신94-1	단풍나무	R11*H4.0	1	주	미상		
1118	용당동	신94-1	분묘182	단장	1	기	이강복	순천시 중앙초등길 132, 7동 902호 (풍덕동, 한신아파트)	
1119	용당동	신94-1	비석	H0.8*0.25	1	식	이강복	순천시 중앙초등길 132, 7동 902호 (풍덕동, 한신아파트)	

연번	소재지 (순천시)	지번	물건의 종류	구조 및 규격	면적 (수량)	단위	소유자		비고
1120	용당동	신94-1	황금촉백나무	W0.7*H1.5	1	주	이강복	순천시 중앙초등길 132, 7동 902호 (풍덕동, 한신아파트)	
1121	용당동	신94-1	분묘183	단장	1	기	남동희	순천시 상대석길 101 (연향동)	
1122	용당동	신94-1	분묘184	단장	1	기	미상		
1123	용당동	신94-1	비석	H0.75*0.25	1	식	미상		
1124	용당동	신94-1	황금촉백나무	W1.5*H2.0	1	주	미상		
1125	용당동	신94-1	동백나무	R10*H2.0	1	주	미상		
1126	용당동	신94-1	철쭉	W0.6*H1.0	3	주	미상		
1127	용당동	신94-1	배롱나무	R10*H4.0	1	주	미상		
1128	용당동	신94-1	분비나무	R10*H4.0	1	주	미상		
1129	용당동	신94-1	분묘185	단장	1	기	미상		
1130	용당동	신94-1	분묘186	단장	1	기	미상		
1131	용당동	신94-1	분묘187	단장	1	기	미상		
1132	용당동	신94-1	분묘188	단장	1	기	미상		
1133	용당동	신94-1	석물이전비	상석 (H0.3*0.85*1.2), 향로석등	1	식	미상		
1134	용당동	신94-1	산신석	0.5*0.35	1	식	미상		
1135	용당동	신94-1	황금촉백나무	W1.0*H1.5	2	주	미상		
1136	용당동	신94-1	분묘189	단장	1	기	미상		
1137	용당동	신94-1	분묘190	단장	1	기	미상		
1138	용당동	신94-1	분묘191	단장	1	기	미상		
1139	용당동	신94-1	분묘287	단장	1	기	노동하	순천시 망북1길 6 (용당동)	
1140	용당동	신94-1	분묘289	단장	1	기	미상	순천시 망북1길 6 (용당동)	
1141	용당동	신94-1	분묘290	단장	1	기	미상	순천시 망북1길 6 (용당동)	
1142	용당동	신94-1	분묘291	단장	1	기	미상	순천시 망북1길 6 (용당동)	
1143	용당동	신94-1	분묘294	단장	1	기	박채원	순천시 망북1길 6 (용당동)	
1144	용당동	신94-1	분묘295	단장	1	기	미상		
1145	용당동	신94-1	분묘296	단장	1	기	미상		
1146	용당동	신94-1	분묘297	단장	1	기	미상		
1147	용당동	신94-1	분묘298	단장	1	기	미상		
1148	용당동	신94-1	분묘299	단장	1	기	미상		
1149	용당동	신94-1	분묘301	단장	1	기	미상		

나주시 고시 제2019-71호

나주 남평농공단지 농공단지계획(변경) 승인 고시

나주 남평농공단지 조성을 위한 「산업단지 인·허가 절차 간소화를 위한 특례법」 제15조의2에 의거 농공단지계획(변경)의 승인을 고시합니다.

2019. 5. 23.

나주시장

1. 농공단지의 명칭 : 나주 남평농공단지
2. 농공단지의 지정목적 및 필요성
 - 가. 나주 남평농공단지 대상으로 체계적인 개발계획 수립 필요
 - 나. 농공단지조성으로 지역산업육성 및 농촌지역산업의 합리적인 배치
 - 다. 농촌지역균형개발촉진, 지역경제의 활성화 및 고용증대 도모로 지역경제의 지속적인 성장 유도
3. 지정대상지역의 위치 및 면적
 - 가. 위 치 : 전라남도 나주시 남평읍 서산리 산13-1번지 일원
 - 나. 면 적 : 112,221㎡
4. 산업단지의 개발기간 및 개발방법(변경)
 - 가. 개발기간 : 기정 - 2011년 ~ 2013년
 변경 - 2011년 ~ 2022년
 - 나. 개발방법 : 공영개발
5. 주요 유치업종
 - 가. 주요유치업종
 - 자동차부품제조업(C3030), 농기구자재제조업(C2921), 금속가공제품제조업(C2590)
 - 나. 유치업종배치계획

업 종 별	면 적(㎡)	구성비(%)	비 고
계	68,721	100.0	
자동차부품 제조업(C 3030)	28,681	41.74	
농기구자재 제조업(C 2921)	10,008	14.56	
금속가공제품 제조업(C 2590)	30,032	43.70	

6. 사업시행자의 주소 및 성명
 - ▶ 사업시행자 : 나주시장
 - ▶ 주 소 : 전라남도 나주시 시청길 22 (나주시 송월동 1100)

7. 사업시행지역의 토지이용현황

▶ 지목별 현황

구 분	면 적(m ²)	필 지 수	구 성 비(%)
임 야	25,584	6	22.8
전	42,024	43	37.5
답	31,218	34	27.8
묘지	1,355	1	1.2
도로	2,068	16	1.8
대지	3,837	12	3.4
수도용지	1,624	8	1.5
구거	4,511	1	4.0
합 계	112,221	121	100

▶ 소유자별 현황

구 분	면 적(m ²)	필 지 수	구 성 비(%)
사유지	104,392	108	93.0
국유지	6,205	5	5.5
공유지	1,624	8	1.5
합계	112,221	121	100.0

8. 토지이용계획 및 기반시설계획

▶ 토지이용계획

구 분	면 적(m ²)	구 성 비(%)	비 고	
합 계	112,221	100.0		
산업시설용지	68,721	61.2	12획지	
지원시설용지	1,844	1.7		
	공동이용시설	1,050	1.0	
	수질오염방지시설	794	0.7	
공공시설용지	41,656	37.1		
	도 로	19,082	17.0	8% 이상
	주차장	1,374	1.2	
	유수지	591	0.5	
	소공원	1,560	1.4	5~7.5%미만
녹지	19,049	17.0		

▶ 기반시설계획

(1) 교통시설계획

가) 도로 총괄

구분	합계			1류			2류			3류		
	노선수	연장	면적	노선수	연장	면적	노선수	연장	면적	노선수	연장	면적
계	2	1,219	18,594	-	-	-	2	1,219	18,594	-	-	-
종로	2	1,219	18,594	-	-	-	2	1,219	18,594	-	-	-

나) 도로계획

구분	규모				기능	연장(m)	기점	종점	사용상태	비고
	등급	류별	번호	폭원(m)						
계	2개 노선				-	1,219	-	-		
기정	종로	2	1	15	집산도로	267	서산리 16	서산리 554	일반도로	
기정	종로	2	2	15	집산도로	952	서산리 554	서산리 552	일반도로	

다) 주차장계획

구분	도면표시	시설명	시설의 세분	위치	면적(㎡)			비고
					기정	변경	변경후	
기정	①	주차장	노외 주차장	남평읍 서산리 551	1,374	-	1,374	

(2) 공간시설계획

가) 공원계획

구분	도면표시	시설명	시설의 세분	위치	면적(㎡)			비고
					기정	변경	변경후	
기정	①	공원	소공원	남평읍 서산리 534	1,560	-	1,560	

나) 녹지계획

구분	도면표시	시설명	시설의 세분	위치	면적(㎡)			비고
					기정	변경	변경후	
기정	①	녹지	원충녹지	남평읍 서산리 산13-1번지 일원	19,049	-	19,049	

(3) 용수공급계획

구분	일최대공업용수량(㎡/일)	일최대생활용수량(㎡/일)	합계(㎡/일)	비고
합계	346.81	36.63	383.44	
공업용수	346.81	-	346.81	
생활용수	-	36.63	36.63	

(4) 오·폐수처리계획

가) 오·폐수처리계획

구 분	인원(인) 및 면적(m ²)	오수발생량		비고
		오수발생 원단위	오수발생량(m ³ /일)	
공 장(종업원수)	412인	40L/인	16.48	
사무실 (공동이용시설)	1,050m ²	15L/m ²	15.75	
합 계	-	-	32.23	

나) 폐수종말처리시설 계획

업종	원단위 적용 업종	공장폐수의 발생과 처리			공업용수 (m ³)	폐수 발생량 (m ³)
		공업용수 공급현황(m ³)	폐수방류량 (m ³)	폐수화율 (%)		
자동차부품제조업	운수장비	406,144	163,919	28.15	102.96	28.98
농기구자재제조업	기타	330,109	117,795	23.62	49.54	11.70
금속가공제품제조업	가공금속	5,177,258	1,132,453	4.52	194.31	8.78
계		-	-	-	346.81	49.46

(5) 방재시설계획

구분	도면표시 번호	시설명	시설의 세분	위 치	면 적(m ²)			비 고
					기 정	변 경	변경후	
기정	①	유수지	유수시설	남평읍 서산리 551	591	-	591	

(6) 전력공급계획

가) 산업용지의 전력사용량

구 분	계획면적	전력원단위 (kwh/m ² 년)	전력사용량 (Mwh/년)	비 고
계	68,721	-	8,325	
자동차부품제조업	28,681	78.69	2,257	
농기구자재제조업	10,008	119.12	1,192	
금속가공제품제조업	30,032	162.36	4,876	

나) 지원시설용지의 전력사용량

구 분	규 모	단위전력 사용량	전력사용량 (Mwh/년)	비 고
계	21,506	-	15,768	
지원시설	2,424	298.8kwh/m ² 년	724	주차장, 관리동
도 로	19,082	0.25VA/m ²	15,044	

(7) 통신시설계획

구분	규모 (㎡)	적용원단위 (회선/㎡)	소요회선 (회선)	비고
계	-	-	196	
지원시설용지	2,424	3회선/1,000㎡	7	
산업시설용지	68,721	2.5회선/1,000㎡	172	
공공시설 및 여유량	-	-	17	산업시설용지×10%

9. 재원조달계획

- 본 사업에 소요되는 총 사업비는 약25,500백만원 으로서 보상비는 총 사업비의 43.1%인 11,000백만원, 조성비는 42.4%인 10,800백만원, 부대비용은 14.5%인 3,700백만원이 소요될 것으로 추정됨

▶ 년차별 투자계획

(단위 : 백만원)

구분	총 사업비	2011년	2012년	2013년	2014년	2015년	2016년	2017년	2018년	2019년	2020년	2021년	2022년	비고
합계	기정	10,500	2,650	5,900	1,950	-	-	-	-	-	-	-	-	
	변경	25,500	-	-	-	-	-	-	-	11,400	4,000	5,000	5,100	
보상비	기정	2,500	2,500	-	-	-	-	-	-	-	-	-	-	
	변경	11,000	-	-	-	-	-	-	-	9,500	500	500	550	
조성비	기정	6,000	-	4,500	1,500	-	-	-	-	-	-	-	-	
	변경	10,800	-	-	-	-	-	-	-	975	2,575	3,575	3,675	
부대비	기정	2,000	150	1,400	450	-	-	-	-	-	-	-	-	
	변경	3,700	-	-	-	-	-	-	-	925	925	925	925	

▶ 재원조달계획

(단위 : 백만원)

구분	총 사업비	2011년	2012년	2013년	2014년	2015년	2016년	2017년	2018년	2019년	2020년	2021년	2022년	비고
합계	기정	10,500	2,650	5,900	1,950	-	-	-	-	-	-	-	-	
	변경	25,500	-	-	-	-	-	-	-	11,400	4,000	5,000	5,100	
민자 유치	기정	9,000	1,150	5,900	1,950	-	-	-	-	-	-	-	-	
	변경	19,100	-	-	-	-	-	-	-	5,000	4,000	5,000	5,100	
사비	기정	1,500	1,500	-	-	-	-	-	-	-	-	-	-	
	변경	6,400	-	-	-	-	-	-	-	6,400	-	-	-	

10. 수용·사용할 토지·건축물, 그 밖의 물건이나 권리가 있는 경우에는 그 세목 : 다음

11. 에너지 사용계획

▶ 에너지 수요량

구 분	부지 면적(㎡)	연료원단위 (Mcal/㎡·년)	직·간접열비율(%)		열사용량(Gcal/년)		
			직접열	간접열	직접열	간접열	계
금속가공제품제조업	30,032	609	83.2	16.8	15,217	3,073	18,290
농기구자재제조업	10,008	106	69.5	30.5	737	324	1,061
자동차부품제조업	28,681	331	49.8	50.2	4,728	4,766	9,494
합 계	68,721	-	-	-	20,682	8,163	28,845

12. 그 밖에 대통령으로 정하는 사항

▶ 유치업종 배치계획

- 입주 수요 결과 및 유치업종선정 기준에 따라 자동차부품제조업, 농기구자재제조업, 금속가공제품제조업으로 계획함
- 도로에 의해 업종별 배치를 원칙으로 Block으로 구분하여, 업종별로 집단화 함
- 업종을 단지내 교통동선 체계에 따라 관련업종을 집약적으로 배치하여 관련업종간의 연계성을 강화하고, 산업여건 및 물류이동을 원활화시킴

<업종별 공장배치계획>

업종별	면적(㎡)	구성비(%)	획지수
계	68,721	100.0	12
자동차부품제조업	28,681	41.74	4
농기구자재제조업	10,008	14.56	2
금속가공제품제조업	30,032	43.70	6

▶ 농공단지의 개발을 위한 주요시설의 지원계획

- 해당없음

토지 및 지장물 권리조사

□ 토지 및 권리조사

일련 번호	위치	지 번	지목	면 적 (㎡)		주 소	소유자	비고 (관계인)
				공부상	편 입			
합 계				324,430	112,221	-	-	
1	남평읍 서산리	산13 - 1	임	37,986	6,983	교원리 222-1	이석홍	
2	〃	산13 - 2	임	1,488	439	교원리 222-1	이석홍	
3	〃	산13 - 4	임	97	97	교원리 222-1	이석홍	
4	〃	산14 - 1	임	107,558	17,683	571	금성정씨 충민공림문중	
5	〃	산14 - 4	임	17,807	10	대교리 3	박영문	
6	〃	13 - 1	전	1,693	661	대교리 199-2	박재일 외1인	
7	〃	14	답	1,828	668	수원리 546-73	차상진	
8	〃	16	임	12,183	372	서울시 서대문구 창천동 503-424	수원백씨 문경공휴암종중	
9	〃	485	답	2,136	662	대교리 새봄A 808	배성주	
10	〃	487	전	2,350	1,835	서울시 관악구 봉천동 관악역산블루밍A 106-1306	정광호 외1인	
11	〃	487 - 1	전	1,137	12	대교리 새봄A 202	박병현	
12	〃	488	전	1,484	1,484	대교리 새봄A 209	김송순	
13	〃	489	답	1,947	1,947	389	윤맹환	
14	〃	490	대	340	340	576	강호일	
15	〃	490 - 1	전	274	266	571	금성정씨 충민공림문중	
16	〃	491	전	155	155	광주광역시 서구 주월동 493-7	박동술	
17	〃	492	대	410	410	576	강호일	
18	〃	493	답	473	473	389	윤맹환	
19	〃	494	답	387	387	-	박중현	
20	〃	495	전	1,481	1,481	대교리 새봄A 209	김송순	
21	〃	496	전	1,762	1,762	대교리 새봄A 209	김송순	
22	〃	497	전	1,798	1,530	동사리 85	강원창	
23	〃	498 - 2	전	1,245	1,201	서울특별시 동대문구 용두동 118-81	김종운	
24	〃	498 - 3	전	709	560	동사리 277	박왕식	
25	〃	498 - 4	전	773	112	광주시 남구 방림동 라인호천A 209-809	김준민	

일련 번호	위치	지 번	지목	면 적 (㎡)		주 소	소유자	비고 (관계인)
				공부상	편 입			
26	남평읍 서산리	498 - 5	전	783	630	광주시 북구 미라보A 101-1102	박종채	
27	〃	498 - 6	전	166	11	광주시 남구 방림동 라인호천A 209-809	김준민 외5인	
28	〃	499	전	446	171	광주시 남구 진월동 아남A 102-201	배춘자	
29	〃	500	답	544	81	광주시 남구 백운동 사직스카이 102-103	송연일	
30	〃	500 - 1	답	11	11	광주시 남구 방림동 라인호천A 209-809	김준민 외5인	
31	〃	531 - 1	전	1,260	250	동사리 85	강원창	
32	〃	531 - 2	전	1,478	1,478	대교리 새봄아파트 209	김승순	
33	〃	532	전	883	455	대교리 새봄아파트 209	김승순	
34	〃	533	전	1,438	1,239	대교리 1-6	양유실	
35	〃	533 - 1	도	26	10	140	윤규근	
36	〃	534	묘	1,355	1,355	동사리 221	양태원	
37	〃	534 - 1	도	13	13	134	장종안	
38	〃	535	전	724	724	동사리 221	양태원	
39	〃	536	답	397	397	서산리 564-2	니윤환	
40	〃	537	전	1,765	1,765	584	배한국	
41	〃	538	전	902	346	564	배한국	
42	〃	539	전	2,010	73	584	박태호	
43	〃	539 - 1	도	102	7	584	박태호	
44	〃	547	전	823	258	389	윤명환	
45	〃	550	전	2,056	357	584	배한국	
46	〃	551	전	2,922	2,922	우산리 760-1	김옥님	
47	〃	552	답	1,798	677	584	윤재귀	
48	〃	553	답	1,871	749	서울특별시 구로구 고척동 326 청구A 102-206	배순단 외5인	
49	〃	554	답	1,134	836	교원리 100	함남수	
50	〃	555	답	688	283	교원리 100	함남수	

일련 번호	위치	지 번	지목	면 적 (㎡)		주 소	소유자	비고 (관계인)
				공부상	편 입			
51	남평읍 서산리	556	답	562	177	교원리 100	함남수	
52	〃	566	답	3,712	2,071	394	배한국	
53	〃	566 - 1	도	129	67	394	배한국	
54	〃	567	답	1,524	1,485	광주시 남구 주월동 1147-18	조원재	
55	〃	568	답	520	520	광주 서구 주월동 1279-6	장현수	
56	〃	568 - 1	답	2,837	2,837	대교리 새봄A 808	배성주	
57	〃	568 - 2	도	7	7	34	장종안	
58	〃	568 - 3	도	53	53	대교리 새봄A 808	배성주	
59	〃	568 - 4	수	340	340	나주시 시청길 22	나주시	
60	〃	568 - 5	수	290	290	나주시 시청길 22	나주시	
61	〃	569	답	1,104	1,104	571	금성정씨 총민공림문중	
62	〃	569 - 1	도	33	33	571	금성정씨 총민공림문중	
63	〃	569 - 2	도	3	3	571	금성정씨 총민공림문중	
64	〃	570	답	846	846	영암군 삼호읍 용당리 삼호3차사원임대A 307-212	나광술	
65	〃	571	전	1,718	1,718	14-1	입해정씨금성군파판서 상공문중	
66	〃	571 - 1	도	26	26	572	입해정씨금성군파판서 상공문중	
67	〃	571 - 2	전	1,323	1,323	남평리 176-14	최규필	
68	〃	572	대	99	99	서산리 574	최금초	
69	〃	572 - 1	도	10	10	572	윤경순	
70	〃	573	대	261	261	대교리 181-1	정일주	
71	〃	574	답	562	562	대교리 새봄A 808	배성주	
72	〃	574 - 1	답	740	740	572	장순옥	
73	〃	574 - 2	도	66	66	대교리 새봄A 808	배성주	
74	〃	575	전	192	192	대교리 새봄A 209	김승순	
75	〃	576	대	469	469	서울특별시 종로구 효제동 133-2	박동실	

일련 번호	위치	지 번	지목	면 적 (㎡)		주 소	소유자	비고 (관계인)
				공부상	편 입			
76	남평읍 서산리	577	대	126	126	경기도 부천시 원미구 도당동 27-3	최환주	
77	〃	578	답	357	357	571	금성정씨 충민공림문중	
78	〃	578 - 1	도	79	79	571	금성정씨 충민공림문중	
79	〃	579	대	387	387	대교리 91	이복자	
80	〃	580	대	248	248	대교리 181-1	정일주	
81	〃	581	대	268	268	564-2	나윤환	
82	〃	582	대	347	347	564-2	나윤환	
83	〃	583	대	456	456	대교리 181-1	정일주	
84	〃	584	대	426	426	남평면 서산리 584	윤재귀	
85	〃	585	전	1,213	1,213	남평리 173-1	오세윤	
86	〃	586	전	1,303	1,303	교촌리 192-1	신광섭	
87	〃	586 - 1	전	112	112	교원리 100	함남수	
88	〃	587	전	1,140	1,140	남평리 192	박광남	
89	〃	588	전	1,474	1,267	교원리 222-1	이석홍	
90	〃	589	전	840	840	대교리 89	김인순	
91	〃	590	전	982	710	대교리 89	김인순	
92	〃	591	답	813	770	대교리 89	김인순	
93	〃	591 - 1	수	228	181	나주시 시청길 22	나주시	
94	〃	592	답	1,077	1,077	37	오금진	
95	〃	592 - 1	수	163	163	나주시 시청길 22	나주시	
96	〃	593	전	2,291	2,291	대교리 89	김인순	
97	〃	594	전	1,709	1,709	동사리 192	김오순	
98	〃	595	전	645	645	광주시 북구 신안동 764-10	정정용	
99	〃	596 - 1	전	1,263	1,263	대교리 48-3 새봄 A 808	조금숙	
100	〃	596 - 2	전	1,455	1,455	대교리 48-3 새봄 A 808	배성주	

일련 번호	위치	지 번	지목	면 적 (㎡)		주 소	소유자	비고 (관계인)
				공부상	편 입			
101	남평읍 서산리	597	답	1,696	1,696	광주시 남구 주월동 1147-18	조원재 외1인	
102	〃	598	답	903	903	광주시 남구 주월동 1147-18	조원재 외1인	
103	〃	598 - 1	답	1,383	1,383	389	윤명환	
104	〃	598 - 2	답	1,220	1,220	584	박태호	
105	〃	598 - 3	수	89	89	나주시 시청길 22	나주시	
106	〃	598 - 4	수	45	45	나주시 시청길 22	나주시	
107	〃	598 - 5	수	330	330	나주시 시청길 22	나주시	
108	〃	599	답	793	793	27	이국남	
109	〃	600	답	1,351	1,351	서울시 종로구 승인동 63-14	오득제	
110	〃	600 - 1	수	186	186	나주시 시청길 22	나주시	
111	〃	607	답	1,821	1,821	교촌리 192-1	신광섭	
112	〃	608	전	446	446	교촌리 192-1	신광섭	
113	〃	609	전	2,922	2,659	교촌리 192-1	신광섭	
114	〃	610	답	311	311	광주시 서구 주월동 1279-6	장현수	
115	〃	610 - 1	답	1,491	1,491	광주시 남구 진월동 삼익세라믹3차 303-1608	백인호	
116	〃	611	답	704	532	563	장판용	
117	〃	849	구	32,224	4,511	농림수산식품부	국	
118	〃	850	도	5,576	231	국토해양부	국	
119	〃	861	도	7,322	390	국토해양부	국	
120	〃	862	도	179	179	국토해양부	국	
121	〃	869	도	1,514	894	국토해양부	국	

□ 지장물 조서

일련 번호	소재지			물건의 종류	구조 및 규격		단위	면적 및 수량	소유자		비고
	면	리	지번		년	높이			성명	주소	
1	남평읍	서산리	산13-1	묘지			기	40	이석홍	나주시 남평읍 교원리 222-1	
2	남평읍	서산리	산14-1	묘지			기	150	금성정씨충민 공림문중	나주시 남평읍 571	
3	〃	〃	〃	비석			EA	20	〃	〃	
4	〃	〃	〃	갯비석			EA	40	〃	〃	
5	〃	〃	〃	문인석			EA	20	〃	〃	
6	〃	〃	〃	무인석			EA	20	〃	〃	
7	〃	〃	〃	상석			EA	30	〃	〃	
8	〃	〃	〃	복석			EA	100	〃	〃	
9	〃	〃	〃	향로석			EA	20	〃	〃	
10	〃	〃	〃	석등			EA	20	〃	〃	
11	〃	〃	〃	석주			EA	80	〃	〃	
12	〃	〃	〃	감나무			주	1.0	〃	〃	
13	〃	〃	〃	편백			주	35.0	〃	〃	
14	〃	〃	〃	관상수			주	1.0	〃	〃	
15	〃	〃	〃	고압블럭			m ²	320	〃	〃	
16	〃	〃	〃	나무			주	1.0	〃	〃	
17	〃	〃	〃	나무			주	112.0	〃	〃	
18	〃	〃	〃	나무			주	13.0	〃	〃	
19	남평읍	서산리	490	묘지			기	7.0	강호일	나주시 남평읍 서산리 576	
20	〃	〃	〃	비석			EA	60	〃	〃	
21	〃	〃	〃	상석			EA	1.0	〃	〃	
22	〃	〃	〃	복석			EA	40	〃	〃	
23	〃	〃	〃	향로석			EA	1.0	〃	〃	
24	〃	〃	〃	편백			주	22.0	〃	〃	
25	〃	〃	〃	나무			주	3.0	〃	〃	
26	남평읍	서산리	493	한전주			주	1.0	윤맹환	나주시 남평읍 서산리 389	
27	남평읍	서산리	497	묘지			기	5.0	강원창	나주시 남평읍 동사리 85	
28	〃	〃	〃	비석			EA	1.0	〃	〃	
29	〃	〃	〃	상석			EA	2.0	〃	〃	

일련 번호	소 재 지			물건의 종 류	구조 및 규격		단위	면 적 및 수 량	소 유 자		비고
	면	리	지 번		년	높이			성 명	주 소	
30	〃	〃	〃	복석			EA	80	〃	〃	
31	남평읍	서산리	497	복석			EA	80	강원창	나주시 남평읍 동사리 85	
32	〃	〃	〃	향로석			EA	20	〃	〃	
33	〃	〃	〃	석주			EA	20	〃	〃	
34	〃	〃	〃	둘레석			EA	50	〃	〃	
35	〃	〃	〃	편백			주	10.0	〃	〃	
36	〃	〃	〃	관상수			주	30	〃	〃	
37	남평읍	서산리	498-2	묘지			기	50	김중운	서울특별시 동대문구용두동 118-81	
38	남평읍	서산리	498-3	묘지			기	30	박왕식	나주시 남평읍 동사리 277	
39	〃	〃	〃	상석			EA	1.0	〃	〃	
40	〃	〃	〃	복석			EA	4.0	〃	〃	
41	〃	〃	〃	향로석			EA	1.0	〃	〃	
42	남평읍	서산리	498-3	석주			EA	20	박왕식	나주시 남평읍 동사리 277	
43	〃	〃	〃	편백			주	30	〃	〃	
44	〃	〃	〃	관상수			주	20	〃	〃	
45	남평읍	서산리	532	한전주			주	1.0	김송순	나주시 남평읍 대교리새봄A 209	
46	남평읍	서산리	534	감나무			주	54.0	양태원	나주시 남평읍 동사리 221	
47	〃	〃	〃	묘지			기	50	〃	〃	
48	남평읍	서산리	534-1	한전주			주	1.0	장종안	나주시 남평읍 서산리134	
49	남평읍	서산리	535	감나무			주	68.0	양태원	나주시 남평읍 동사리 221	
50	남평읍	서산리	551	주택	블록 스레트		m ²	34.6	김옥남	나주시 남평읍 우산리 760-1	
51	〃	〃	〃	한전주				1.0	〃	〃	
52	남평읍	서산리	568-1	비석			EA	20	배성주	나주시 남평읍 대교리 새봄A 808	
53	남평읍	서산리	571	VH	비닐		m ²	382.0	입해정씨금성 군파판서상공 문중	나주시 남평읍 서산리 14-1	
54	남평읍	서산리	576	주택	블록 스레트		m ²	52.7	박동실	서울특별시 종로구 효제동 133-2	
55	〃	〃	〃	가추	스레트		m ²	32	〃	〃	
56	〃	〃	〃	관정	가정용		공	1.0	〃	〃	

일련 번호	소 재 지			물건의 종 류	구조 및 규격		단위	면 적 및 수 량	소 유 자		비고
	면	리	지 번		년	높이			성 명	주 소	
57	〃	〃	〃	감나무			주	50	〃	〃	
58	남평읍	서산리	577	가추	블록		m ²	42	최환주	경기도 부천시 원미구 도당동 27-3	
59	남평읍	서산리	579	주택	블록 스레트		m ²	26.3	이복자	나주시 남평읍 대교리 91	
60	남평읍	서산리	580	주택	블록 스레트		m ²	74.1	정일주	나주시 남평읍 대교리 181-1	
61	남평읍	서산리	580	가추	스레트		m ²	6.0	정일주	나주시 남평읍 대교리 181-1	
62	〃	〃	〃	축사	블록 스레트		m ²	20.8	〃	〃	
63	〃	〃	〃	축사	블록 스레트		m ²	18.5	〃	〃	
64	〃	〃	〃	창고	블록 스레트		m ²	29.7	〃	〃	
65	〃	〃	〃	VH	비닐		m ²	27.3	〃	〃	
66	〃	〃	〃	감나무			주	50	〃	〃	
67	〃	〃	〃	나무			주	1.0	〃	〃	
68	〃	〃	〃	나무			주	1.0	〃	〃	
69	〃	〃	〃	나무			주	1.0	〃	〃	
70	남평읍	서산리	582	묘지			기	6.0	나윤환	나주시 남평읍 서산리 564-2	
71	〃	〃	〃	문인석			EA	2.0	〃	〃	
72	〃	〃	〃	상석			EA	7.0	〃	〃	
73	〃	〃	〃	복석			EA	28.0	〃	〃	
74	〃	〃	〃	향로석			EA	7.0	〃	〃	
75	〃	〃	〃	석주			EA	2.0	〃	〃	
76	〃	〃	〃	동백			주	1.0	〃	〃	
77	〃	〃	〃	편백			주	3.0	〃	〃	
78	〃	〃	〃	관상수			주	2.0	〃	〃	
79	〃	〃	〃	나무			주	25.0	〃	〃	
80	〃	〃	〃	나무			주	9.0	〃	〃	
81	〃	〃	〃	나무			주	1.0	〃	〃	
82	〃	〃	〃	나무			주	1.0	〃	〃	
83	남평읍	서산리	584	주택	블록 스레트		m ²	85.8	윤재귀	나주시 남평읍 서산리 584	

일련 번호	소재지			물건의 종류	구조 및 규격		단위	면적 및 수량	소유자		비고
	면	리	지번		년	높이			성명	주소	
84	〃	〃	〃	창고	스레트		m ²	42.1	〃	〃	
85	〃	〃	〃	담장	블록		m ²	41.4	〃	〃	
86	〃	〃	〃	통신주			주	1.0	〃	〃	
87	〃	〃	〃	감나무			주	2.0	〃	〃	
88	남평읍	서산리	585	묘지			기	3.0	오세운	나주시 남평읍 남평리 173-1	
89	〃	〃	〃	편백			주	29.0	〃	〃	
90	〃	〃	〃	관상수			주	10.0	〃	〃	
91	남평읍	서산리	585	묘지			기	3.0	오세운	나주시 남평읍 남평리 173-1	
92	〃	〃	〃	편백			주	29.0	〃	〃	
93	〃	〃	〃	관상수			주	10.0	〃	〃	
94	남평읍	서산리	586-1	묘지			기	6.0	함남수	나주시 남평읍 교원리 100	
95	〃	〃	〃	상석			EA	2.0	〃	〃	
96	〃	〃	〃	복석			EA	8.0	〃	〃	
97	〃	〃	〃	향로석			EA	2.0	〃	〃	
98	〃	〃	〃	둘레석			EA	4.0	〃	〃	
99	〃	〃	〃	백일홍			EA	1.0	〃	〃	
100	〃	〃	〃	관상수			EA	17.0	〃	〃	
101	〃	〃	〃	나무			EA	1.0	〃	〃	
102	남평읍	서산리	587	묘지			기	9.0	박광남	나주시 남평읍 남평리 192	
103	〃	〃	〃	비석			EA	1.0	〃	〃	
104	〃	〃	〃	갯비석			EA	1.0	〃	〃	
105	〃	〃	〃	상석			EA	1.0	〃	〃	
106	〃	〃	〃	복석			EA	4.0	〃	〃	
107	〃	〃	〃	향로석			EA	1.0	〃	〃	
108	남평읍	서산리	594	묘지			기	8.0	김오순	나주시 남평읍 동사리 192	
109	〃	〃	〃	상석			EA	5.0	〃	〃	
110	〃	〃	〃	복석			EA	20.0	〃	〃	
111	〃	〃	〃	향로석			EA	5.0	〃	〃	
112	〃	〃	〃	석주			EA	2.0	〃	〃	
113	〃	〃	〃	나무			주	1.0	〃	〃	
114	남평읍	서산리	869	한전주			주	4.0	국	건설부	

광양시 고시 제2019-129호

광양 도시계획시설(대로 3-6호선 등 3개)사업 사업시행자 지정 및
실시계획(변경)인가 고시

전남 광양시 광양읍 덕례리 986번지 일원에 광양 도시계획시설(대로 3-6호선 등 3개)사업 사업시행자 지정 및 실시계획(변경)인가 신청에 대하여 「국토의 계획 및 이용에 관한 법률」 제88조 및 제91조, 동 법률 시행령 제97조 및 제100조에 따라 다음과 같이 실시계획(변경)인가 고시합니다.

2019. 5. 23.

광양시장

1. 사업시행지의 위치(변경 없음)

○ 전남 광양시 광양읍 덕례리 산54-18번지 일원

2. 사업의 종류 및 명칭(변경 없음)

○ 종 류 : 광양 도시계획시설(대로 3-6호선 등 3개)사업

○ 명 칭 : 광양 덕례리 에르가 아파트(2단지) 신축계획에 따른 기반시설공사

3. 사업시행 면적 또는 규모(변경 없음)

구분				사용형태	연 장(m)		폭 (m)	면적 (㎡)
등급	류별	번호	폭원(m)		총 연장	금회시행		
계					3,247	438		10,673
대로	3	6	25	일반도로	2,256	80	25	2,568
소로	1	25	10-13	일반도로	812	343	10-13	7,837
소로	1	27	10	일반도로	179	15	10	268

4. 사업시행자의 성명 및 주소(변경)

○ 성 명

- 당초 : 흥한산업주식회사 대표 박현규

- 변경 : 덕진종합건설주식회사 대표 김성은

○ 주 소 : 경상남도 창원시 성산구 중앙대로 77, 906호(중앙동, 동성올림픽타운)

5. 사업착수 및 준공 예정일(변경 없음)

○ 2018. 1. 18. ~ 2020. 12. 30.

6. 사용 또는 수용할 토지 조서(변경 없음) : 다음

7. 관계도서 : 게재 생략(광양시청 도시재생과 비치)

8. 기타 자세한 사항은 광양시청 도시재생과(☎ 061-797-2844)로 문의하시기 바랍니다.

사용 또는 수용할 토지 조서 (광양읍 덕례리)

연번	지번	면적(㎡)		지목	소유자		이해관계인			비고	
		공부면적	편입면적		성명	주소	성명	주소	권리의 종류		
계	31필지	46,990	10,673								
1	984	1,038	339	답	정영술	광양읍 덕례리 1053					
					정영조	광양읍 덕례리 1055					
					정용섭	광양읍 덕례리 1057					
					정경조	광양읍 덕례리 1048					
					정용철	광양시 황길동 107					
2	984-3	262	17	임	덕진 종합건설						
3	991	1,600	986	전	강성삼	광양읍 덕례리 1086	순천농업협동 조합	순천시 백연길 111(조례동)	근저당권		
4	992	1,055	97	전	전재영	순천시 조례뫼동길 53(조례동)	순천원예농업 협동조합	순천시 남산로 46(남정동)	근저당권 지상권		
5	1017-1	1,662	11	답	서병선	옥룡면 운평리 693					
					이상진	광양읍 칠성리 133 진성이파트 비동 201호					
6	1019	2,472	112	전	윤동혁	순천시 도장길 50, 201동 1602호					
					윤정혁	순천시 해룡면 신대로 97, 509동 302호					
7	1019-1	420	420	전	흥한산업 주식회사	진주시 진양호로 544, 3층(동성동)					
8	1021	1,347	79	전	진주정씨공대 공파광옥 종친회	광양읍 덕례리 863					
9	1021-1	825	677	전	덕진 종합건설						
10	1022-1	992	393	답	덕진 종합건설						
11	1588	8,036	654	구	국(건설부)						
12	산55-7	2,102	915	임	조양제	서울 동작구 노량진동 305-13					
13	산55-8	739	223	임	조양제	경기도 용인시 기흥구 구성로123, 105동 201호					
14	산55-16	1,485	24	임	덕진 종합건설						
15	산55-17	1,983	160	임	덕진 종합건설						

연번	지번	면적(㎡)		지목	소유자		이해관계인			비고
		공부면적	편입면적		성명	주소	성명	주소	권리의 종류	
16	산55-19	202	6	임	덕진 종합건설					
17	산55-21	1,654	238	임	덕진 종합건설					
18	산55-30	630	23	임	덕진 종합건설					
19	산55-31	1	1	임	덕진 종합건설					
20	산55-41	2,570	1059	임	덕진 종합건설					
21	산55-42	404	391	임	덕진 종합건설					
22	산57-4	3,310	427	임	김연숙	광양시 광양읍 호북길 25, 308동 406호(주공칠성아파트)				
					김연영	광양시 광양읍 호북길 25, 107동 509호(주공칠성아파트)				
23	산57-6	1,273	775	임	덕진 종합건설					
24	산57-9	783	484	임	덕진 종합건설					
25	산57-10	1,244	423	임	덕진 종합건설					
26	산57-11	462	112	임	고선영	광양시 광양읍 외룡길 33, 704동 2505호(광양송보파인빌7차)				
					덕진 종합건설					
27	산58	198	150	임	김창호	광양읍 덕례리 산58				
28	산66-2	1983	841	임	덕진 종합건설					
39	산66-3	1983	510	임	덕진 종합건설					
30	산67-1	298	75	구	국 (국토교통부)					
31	산57-2	3,977	51	임	황만수	서울 강서구 화곡동 993-13 삼화연립주택 라동 101호				
					김종성	서울 동작구 사당동 105 극동아파트 109동 1304호				
					최금희	서울 동작구 신대방2동 489-6				

광양시 고시 제2019-130호

광양 도시계획시설(대로 3-6호선)사업 사업시행자 지정 및
실시계획(변경)인가 고시

전남 광양시 광양읍 덕례리 산54-18번지 일원에 광양 도시계획시설(대로 3-6호선)사업 사업시행자 지정 및 실시계획(변경)인가 신청에 대하여 「국토의 계획 및 이용에 관한 법률」 제88조 및 제91조, 동 법률 시행령 제97조 및 제100조에 따라 다음과 같이 실시계획(변경)인가 고시합니다.

2019. 5. 23.

광양시장

1. 사업시행지의 위치(변경 없음)
 - 전남 광양시 광양읍 덕례리 산54-18번지 일원
2. 사업의 종류 및 명칭(변경 없음)
 - 종 류 : 광양 도시계획시설(대로 3-6호선)사업
 - 명 칭 : 도시계획도로(대로 3-6) 개설사업
3. 사업시행 면적 또는 규모(변경 없음)

구분				사용형태	연 장(m)		폭 (m)	면적 (㎡)
등급	류별	번호	폭원(m)		총 연장	금회시행		
계					2,256	150		5,580
대로	3	6	25	일반도로	2,256	150	25	5,580

4. 사업시행자의 성명 및 주소(변경)
 - 성 명
 - 당초 : 흥한산업주식회사 대표 박현규
 - 변경 : 덕진종합건설주식회사 대표 김성은
 - 주 소 : 경상남도 창원시 성산구 중앙대로 77, 906호(중앙동, 동성올림픽타운)
5. 사업착수 및 준공 예정일(변경 없음)
 - 2016. 6. 9. ~ 2020. 12. 30.
6. 사용 또는 수용할 토지 조서(변경 없음) : 다음
7. 관계도서 : 게재 생략(광양시청 도시재생과 비치)
8. 기타 자세한 사항은 광양시청 도시재생과(☎ 061-797-2844)로 문의하시기 바랍니다.

사용 또는 수용할 토지 조서 (광양읍 덕례리)

구분	지번	지목	지적	신청면적(㎡)				소유자		비고		
				계	도로	법면	구거	주소	성명			
	계	19필지	24,290	5,580	3,692	1,664	224					
1	산42	임	199	199	199				흥한산업(주)			
2	산43-4	임	403	403	403				흥한산업(주)			
3	산54-11	임	67	67	67				덕진 종합건설			
									흥한산업(주)			
4	산54-16	임	565	565	565				덕진 종합건설			
									흥한산업(주)			
5	산54-18	임	777	777	777				덕진 종합건설			
									흥한산업(주)			
6	산55-12	임	334	334	334			경	흥한산업(주)			
7	산55-16	임	1,485	104	3	101			흥한산업(주)			
8	산55-17	임	1,983	290	67	223		전남 순천시 해룡면 신대로 97, 511동 503호 (중흥에스클래스5단지)	허세웅			
9	산55-18	임	182	182		182		전남 순천시 조례연동길 5, 303동1102호 (조례동, 조례3차대주파크빌)	최광희			
10	산55-19	임	202	195	190	5			흥한산업(주)			
11	산55-22	임	270	270	176	94			흥한산업(주)			
12	산55-23	임	270	270	248	22			흥한산업(주)			
13	산55-30	임	630	630	594	36			흥한산업(주)			
14	산55-31	임	1	1	1				흥한산업(주)			
15	1017-1	전	1,662	406	2	299	105		광양시 광양읍 옥룡면 운평리 693	서병선		
									광양시 광양읍 칠성리 133 진성아파트B동201호	이상진		
16	1018-1	전	387	275			173	102		전남 순천시 도장길 50, 201동 1602호 (연향동, 호반리젠시빌)	윤동혁	
										전남 순천시 해룡면 신대로97, 509동302호 (중흥에스클래스5단지)	윤정혁	
17	1019	전	1,071	17				17		전남 순천시 도장길 50, 201동 1602호 (연향동, 호반리젠시빌)	윤동혁	
										전남 순천시 해룡면 신대로97, 509동302호 (중흥에스클래스5단지)	윤정혁	
18	1022-1	답	992	146		146			흥한산업(주)			
19	1588	구	8,036	449	66	383		세종특별자치시 도움6로 11, 정부세종청사 6동	국 (국토교통부)			

곡성군 고시 제2019-48호

곡성 군계획시설(소로2-22)사업 실시계획인가 고시

곡성군 곡성읍 읍내리 361-4번지 일원에 “곡성읍사무소~영운천간 도시계획도로(소로2-22) 개설공사” 를 위한 곡성 군계획시설(소로2-22)사업에 대하여 「국토의 계획 및 이용에 관한 법률」 제88조 및 제91조, 같은 법 시행령 제97조 및 제100조의 규정에 의거 다음과 같이 실시계획인가 고시합니다.

2019. 5. 23.

곡성군수

1. 사업시행지의 위치 : 곡성군 곡성읍 읍내리 361-4번지 일원
2. 사업의 종류 및 명칭
 - 사업의 종류 : 군계획시설(소로2-22)사업
 - 사업의 명칭 : 곡성읍사무소~영운천간 도시계획도로(소로2-22) 개설공사
3. 사업의 면적 및 규모
 - 사업의 면적 : A=1,382㎡
 - 사업의 규모 : L=101.8m, B=8m
4. 시행자의 성명 및 주소
 - 성명 : 곡성군수(도시경제과장)
 - 주소 : 전남 곡성군 곡성읍 군청로 50
5. 사업의 착수예정일 및 준공예정일
 - 착수예정일 : 2019. 06. 01.
 - 준공예정일 : 2020. 12. 31.
6. 수용 또는 사용할 토지의 소재지·지번·지목 및 면적, 소유권과 소유권외의 권리의 명세 및 그 소유자·권리자의 성명·주소(변경) : 다음
7. 기타 자세한 사항은 곡성군 도시경제과(☎061-360-8305)로 문의하여 주시기 바랍니다.

수용 또는 사용할 토지의 소재지·지번·지목 및 면적, 소유권과 소유권외의 권리의 명세 및 그 소유자·권리자의 성명·주소

○ 토지조서

연번	토지소재지		지목	지적 (㎡)	편입면적(㎡)			소유자		소유권이외의 권리			비고
					계	시설	시설 외	성명	주소	권리의 종류 및 내용	성명	주소	
계	15필지			5,381	1,382	1,382							
1	곡성읍 읍내리	356-5	도	2018	4	4		곡성군					
2	곡성읍 읍내리	360-13	대	1	1	1		재단법인 대한예수교 장로회 순천노회 유지재단	순천시 매곡동 117-5				
3	곡성읍 읍내리	361-6	중	205	205	205		재단법인 대한예수교 장로회 순천노회 유지재단	순천시 매곡동 117-5				
4	곡성읍 읍내리	361-4	대	282	282	282		곡성군					
5	곡성읍 읍내리	360-15	대	2	2	2		김경자	곡성군 곡성읍 읍내리 360-3	공유자	오세영	경기도 안산시 시동 1250	
										근저당	농업협동 조합 중앙회	서울 중구 충정로1가75 (곡성군지부)	
6	곡성읍 읍내리	360-14	대	3	3	3		원명순	곡성군 곡성읍 읍내리 379				
7	곡성읍 읍내리	359-30	천	284	36	36		신상준					
8	곡성읍 읍내리	359-12	대	50	5	5		용소순	곡성군 오곡면 기차마을로 289				
9	곡성읍 읍내리	359-21	대	334	334	334		조상호 와인	곡성군 곡성읍 읍내23길 9	공유자	이영식	곡성군 곡성읍 읍내리 359-22	
10	곡성읍 읍내리	359-10	대	297	297	297		곡성군					
11	곡성읍 읍내리	359-40	대	110	106	106		곡성군					
12	곡성읍 읍내리	359-39	대	95	87	87		곡성군					
13	곡성읍 읍내리	359-3	대	136	2	2		곡성군					
14	곡성읍 읍내리	359-7	천	1547	5	5		곡성군					
15	곡성읍 읍내리	359-6	천	17	13	13		곡성군					

○ 지장물조사

연번	토지소재지		물건의 종류	구조및규격		단위	수량	소유자		비고
				벽	지붕			성명	주소	
1	곡성읍 읍내리	360-3	주택		가추	m ²	18	김경자	곡성군 곡성읍 읍내리 360-3	
2	곡성읍 읍내리	360-3	담장			m ²	12	김경자	곡성군 곡성읍 읍내리 360-3	
3	곡성읍 읍내리	359-12	주택	목조	슬래브	m ²	94	김영자	곡성군 곡성읍 읍내리 472	
4	곡성읍 읍내리	359-21	돌담			m ²	21	조상호 외1	곡성군 곡성읍 읍내리23길 9	
5	곡성읍 읍내리	359-10	주택	경량철골 구조		m ²	93.72	용소순	곡성군 오곡면 기차마을로 289	

보성군 고시 제2019-46호

보성 군계획시설(도로)사업 실시계획인가 고시

보성군 보성읍 우산리 265-4번지 일원 군계획시설(도로 : 소로 1-9, 소로2-39)사업에 대하여 「국토의 계획 및 이용에 관한 법률」 제88조 및 제91조, 같은 법 시행령 제97조 및 제100조에 의거 다음과 같이 군계획시설(도로)사업 실시계획인가 고시합니다.

2019. 5. 23.

보성군수

1. 사업시행지 : 전남 보성군 보성읍 우산리 265-4번지 일원
2. 사업의종류 및 명칭
 - 종 류 : 군 계획시설사업(도로 : 소로 1-9, 소로 2-39)
 - 명 칭 : 2018 보성읍 소로(1-9) 개설공사
3. 사업의 면적 및 규모
 - 면 적 : 4,551㎡
 - 규 모 : L=440m
4. 시행자의 성명 및 주소
 - 성 명 : 보성군수
 - 주 소 : 전남 보성군 보성읍 송재로 165
5. 사업 착수 및 준공 예정일
 - 착수예정일 : 2019. 5월
 - 준공예정일 : 2021. 4월
6. 수용 또는 사용할 토지 등 세목조서 : 다음
7. 관계도서 : 게재생략
 - ※ 기타 자세한 사항은 보성군청 도시개발과(061-850-5573)로 문의하시기 바랍니다.

용지 조서

공사명 : 2018 보성읍 소로(1-9) 개설공사

전라남도 보성군 보성읍 우산리

순번	지번	지목	면적(m ²)		소유자		관계인	
			지적면적	편입면적	주소	성명	주소	관리관계
1	261-30	답	100.0	37		보성군		
2	261-5	도	149	56		보성군		
3	261-16	답	267	196	전남 보성군 보성읍 우산리 261-4	보성남부교회	전라남도 보성군 벌교읍 월곡길 6 (별교신용협동조합)	근저당
4	596-4	도	8,152	84		국(국토교통부)		
5	260-21	도	17	2		국(국토교통부)		
6	260-20	도	79	51		국(국토교통부)		
7	260-15	도	350	111		국(국토교통부)		
8	260-16	전	221	221	전남 보성군 보성읍 보성리677 부평연립주택비-302	윤영숙		
9	260-19	도	63	63	전남 보성군 보성읍 보성리888-20	최봉순		
10	262-5	전	2,169	560	전남 보성군 보성읍 우산리7-2 장미힐아파트102-1304	전우형		
11	262-4	도	182	91		보성군		
12	260-28	도	104	104	전남 보성군 겸백면 자포길 26-27	박광래		
13	260-17	도	165	165	전남 보성군 보성읍 우산리 338-3	이병희		
14	260-18	전	145	69	전남 보성군 보성읍 우산리 260	이철형		
15	260-1	대	412	89	전남 보성군 겸백면 자포길 26-27	박광래	구리시 수택동 437 (주식회사일화)	근저당
16	263-2	도	192	192	광주시 서구 농성동 640-1	이상우		
17	263-3	대	564	125	전남 보성군 보성읍 우산리 260	이철형		
18	263-4	도	81	11	전남 보성군 보성읍 우산리 260	이철형		
19	264-3	도	325	10	경상북도 울릉군 서면 남양리 619	김선웅		
20	264-2	도	23	23	경상북도 울릉군 서면 남양리 619	김선웅		
21	262-1	전	2,231	180	전남 보성군 보성읍 우산리 7-2 장미힐아파트102-1304	전우형	전라남도 완도군 완도읍 장보고대로 188 (완도농업협동조합)	근저당 지상권
22	262-2	도	142	142		보성군		
23	264-1	대	1,101	58	광주시 북구 동운로 222, 201-606 (운암동, 블루시안2차아파트)	장은희		
24	262-3	답	33	33	경상북도 울릉군 서면 남양리 619	김선웅		
25	265-4	도	251	251	경상북도 울릉군 서면 남양리 619	김선웅		

순번	지 번	지목	면적(m ²)		소 유 자		관 계 인	
			지적면적	편입면적	주 소	성 명	주 소	관리관계
26	265-1	전	1,554	243	광주시 북구 동운로222,201-606 (운암동, 블루시안2차아파트)	장은희	전라남도 완도군 완도읍 장보고대로 188 (완도농업협동조합)	근저당 지상권
27	307-7	답	2,081	471	서울시 강서구 방화동 832 방화3단지아파트 302-1403	인병록	서울특별시 중구 충정로1가75(공향동지점) (농업협동조합중앙회)	근저당
28	307-2	도	106	106	전남 보성군 미력면 화방리 502	이상우		
29	266-5	도	50	50	광주시 북구 용봉동 1035 중흥아파트102-1505	박영식		
30	266-2	전	192	85	전남 보성군 보성읍 보성담안길 17-3	안종택		
31	266-4	도	132	132	광주시 북구 용봉동 1035 중흥아파트102-1505	박영식		
32	266	대	228	28	전남 보성군 보성읍 우산리 266	김길준	전라남도 보성군 보성읍 송재로 165 (보성군)	저당권
33	266-6	대	252	29	전남 보성군 울어면 선암길 273-14	김인숙	전라남도 보성군 보성읍 보성리 873-3 (보성밀알산용협동조합)	근저당
34	305-3	대	258	1	전남 보성군 보성읍 보성담안길 13-1	임희춘	보성군 보성읍 보성리 853-1 (보성단위농업협동조합)	근저당
35	305-2	도	162	58		보성군		
36	305-1	대	129	40	전남 보성군 보성읍 우산리 202	박화숙 외 1인		
37	301-4	답	16	16	전남 보성군 보성읍 보성리 107-5	김판옥		
38	303-7	대	8	4		보성군		
39	592-4	구	342	44		국(농림축산식품부)		
40	303-1	도	1,333	2		국(국토교통부)		
41	300-1	도	2,751	6		국(국토교통부)		
42	307-5	대	1,153	51	전남 보성군 보성읍 보성리 846-19	박해록	전라남도 보성군 보성읍 신일길 1 (보성축산업협동조합)	근저당 지상권
43	592-12	구	51	43		국(농림축산식품부)		
44	306-12	답	399	218	전남 보성군 보성읍 보성리 846-19	박해록 외 1인	전라남도 보성군 보성읍 신일길 1 (보성축산업협동조합)	근저당
총 계			28,715	4,551				

영암군 공고 제2019-572호

영암 군계획시설(청소년수련시설, 교통시설:도로)사업 공사완료 공고

영암 군계획시설(청소년수련시설, 교통시설:도로) 사업에 대하여 국토의 계획 및 이용에 관한 법률 제98조 및 동법 시행령 제102조의 규정에 따라 다음과 같이 공사완료 공고합니다.

2019. 5. 16.

영암군수

1. 사업명 : 청소년수련시설(캠핑장) 조성 및 도시계획도로(소로 2-804호선) 개설공사
2. 사업목적 : 오토캠핑장 조성 및 진입도로 개설
3. 위치 : 전남 영암군 영암읍 회문리 산 1번지 일원
4. 사업의 면적 및 규모

구분	사용형태	규모	면적(㎡)	비고
계		-	25,729	
도로	소로2-804	L=543.0m, B=8.0m	10,056	
청소년수련시설	청소년수련시설	15,673㎡	15,673	

5. 사업시행자 성명 및 주소
 - 성명 : 영암군수
 - 주소 : 전남 영암군 영암읍 군청로 1
6. 시행기간 : 2016. 12. 29 ~ 2019. 5. 4
7. 기타 자세한 내용은 영암군청 도시개발과(☎061-470-2396)로 문의하여 주시기 바랍니다.

영광군 고시 제2019-86호

영광군계획시설(영광 시외버스터미널)사업 사업자 지정 고시

영광군 영광읍 신하리 9번지 일원의 영광 시외버스터미널 개선공사에 따른 군계획시설(교통시설:자동차정류장)사업 시행에 따라 「국토의 계획 및 이용에 관한 법률」 제86조 및 같은 법 시행령 제96조의 규정에 의하여 다음과 같이 군계획시설사업 시행자 지정 고시합니다.

2019. 5. 23.

영광군수

1. 군계획시설사업 시행자 지정 조서

가. 사업시행지 : 전라남도 영광군 영광읍 신하리 9번지 일원

나. 사업의 종류 및 명칭

- 종류 : 교통시설(자동차정류장)
- 명칭 : 영광 시외버스터미널 개선공사

다. 사업의 면적 : 5,350㎡

구분	도면표시 번호	시설명	시설의 종류	위 치	면 적 (㎡)			최 초 결정일	비고
					기정	변경	변경후		
기정	1	영광고속버스터미널	여객자동차터미널	영광읍 신하리 9 일원	5,350	-	5,350	80.11.24	

라. 사업시행자의 주소 및 성명

- 주소 : 영광군 영광읍 물무로 2길 23-1
- 성명 : 조희장

마. 사업의 착수 및 준공예정일

- 착수예정일 : 실시계획인가일로부터
- 준공예정일 : 2020년 12월 31일

바. 자금조달계획 : 4,100 백만원(사업시행자 자체자금)

2. 기타 자세한 사항은 영광군청 도시환경과(☎061-350-4762)로 문의하시기 바랍니다.

영광군 고시 제2019-87호

영광 해수온천랜드 군관리계획(지구단위계획) 결정(변경) 및 지형도면 승인 고시

영광군 백수읍 대신리 887번지 일원에 영광 해수온천랜드 지구단위계획 변경결정 및 지형도면 승인 고시에 대하여 「국토의 계획 및 이용에 관한 법률」 제30조, 제32조 및 같은 법 시행령 제25조 및 「토지이용규제기본법」 제8조에 따라 다음과 같이 변경 결정하고 지형도면 승인 고시합니다.

2019. 5. 23.

영광군수

1. 영광군관리계획(지구단위계획) 결정(변경) 및 지형도면승인 조서 : 다음
2. 영광군관리계획(지구단위계획) 결정(변경) 및 지형도면고시 도면 : 게재생략
3. 관계 도서는 영광군청 문화관광과(061-350-5758)에 비치하고 일반인에게 보입니다.

1. 용도지역 결정(변경) 조서

구분	면 적(㎡)			구성비(%)	비 고
	기 정	변 경	변 경 후		
계획관리지역	51,588.1	증)49	51,637.1	100	

■ 용도지역 결정(변경) 사유서

도면표시 번호	위치	용도지역		면적(㎡)	용적률	변경사유
		기정	변경			
계		51,588.1	51,637.1	51,637.1	200	
1	백수읍 대신리 877 일원	계획관리지역	계획관리지역	증)49	200	확정측량으로 면적 변경

2. 용도지구 결정(변경) 조서

구분	도면표시 번호	지구명	지구의세분	위치	제한내용	면 적(㎡)	최초결정일	비고
기정	①	백수대신	관광·휴양 개발진흥지구	백수읍 대신리 877 일원	-	51,588.1	2015.01.08. (영광군 고시 제2015-3호)	
변경						51,637.1		

■ 용도지구 결정(변경) 사유서

도면표시 번호	지구명	변경내용	변경사유
1	백수해안농어촌관광·휴양 개발진흥지구	관광·휴양 개발진흥지구 변경 (증 49㎡)	확정측량으로 면적 변경

3. 관광휴양형 지구단위계획구역 결정(변경) 조서

구분	구역명	위치	면 적(㎡)			최초 결정일	비 고
			기 정	변 경	변 경 후		
변경	백수대신 지구단위계획구역	영광군 백수읍 대신리 887번지 일원	51,588.1	증) 49	51,637.1	2015.01.08. (영광군 고시 제2015-3호)	

■ 관광휴양형 지구단위계획구역 결정(변경) 사유서

구분	도면표시 번호	위치	면 적(㎡)	변경사유
변경	1	영광군 백수읍 대신리 887번지 일원	51,637.1	확정측량으로 면적 변경

4. 군계획시설에 대한 군관리계획 결정(변경) 조서

1) 기반시설의 배치와 규모에 관한 군관리계획 결정(변경)조서

가. 교통시설

(1) 도로 : 변경없음

(가) 도로 총괄표

유별		합 계			1 류			2 류			3 류		
		노선수	연장	면적	노선수	연장	면적	노선수	연장	면적	노선수	연장	면적
합계	기정	1	564	5,645	1	564	5,645	-	-	-	-	-	-

(나) 도로 결정(변경) 조서

구분	규 모				기능	연장 (m)	기점	종점	사용 형태	최 초 결정일	비고
	등급	류별	번호	폭원 (m)							
기정	소로	1	1	10	국지도로	564	770-1전	768-3전	일반도로	2015.01.08. (영광군 고시 제2015-3호)	

(2) 주차장 : 변경

(가) 주차장 결정(변경) 조서

구분	도면표시 번호	시설명	위 치	면 적(㎡)			최 초 결정일	비고
				기 정	변 경	변 경 후		
합 계				5,001.3	증193.7	5,195.0	-	
기정	1	노외주차장	영광군 백수읍 대신리 890번지	1,050.2	-	1,050.2	2015.01.08. (영광군 고시 제2015-3호)	
기정	2	노외주차장	영광군 백수읍 대신리 891번지 일원	2,555.8	-	2,555.8	2015.01.08. (영광군 고시 제2015-3호)	
변경	3	노외주차장	영광군 백수읍 대신리 895번지	1,395.3	증193.7	1,589.0	2015.01.08. (영광군 고시 제2015-3호)	

■ 주차장 결정(변경) 사유서

도면표시 번호	시설명	변 경 내 용	변 경 사 유
3	노외 주차장	<ul style="list-style-type: none"> 신설 - 위치 : 백수읍 대신리 895번지 - 면적 : 1,395.3㎡ → 1,589.0㎡ 증) 193.7㎡ 	토지이용계획 변경에 따른 변경

나. 공간시설

(1) 광장 : 변경없음

(2) 녹지 : 변경

(가) 녹지 결정(변경) 조서

구분	도면표시 번호	시설명	시설의 세분	위 치	면 적(㎡)			최 초 결정일	비고
					기 정	변 경	변 경 후		
총 계					18,996.7	감)71	18,925.7		
기정	1	녹지	원충녹지	백수읍 대신리 889 일원	754.6	-	754.6	2005.09.13. 전라남도 고시 제2005 - 138호	
기정	2	녹지	원충녹지	백수읍 대신리 886 일원	1,777.6	-	1,777.6	2005.09.13. 전라남도 고시 제2005 - 138호	
기정	3	녹지	원충녹지	백수읍 대신리 893	504.2	-	504.2	2015.01.08. 영광군 고시 제2015-3호	
기정	1	녹지	경관녹지	백수읍 대신리 888	12,223.3	-	12,223.3	2005.09.13. 전라남도 고시 제2005 - 138호	
변경	2	녹지	경관녹지	백수읍 대신리 898	3,737.0	감)71	3,666.0	2005.09.13. 전라남도 고시 제2005 - 138호	

■ 녹지 결정(변경) 사유서

도면표시 번호	시설명	변 경 내 용	변 경 사 유
2	경관녹지	<ul style="list-style-type: none"> • 변경 • 면적 : 3,737㎡ → 3,666㎡ 감) 71㎡ 	토지이용계획 변경에 따른 변경

(3) 공원 : 변경

(가) 공원 결정(변경) 조서

구분	도면표시 번호	시설명	시설의 세분	위 치	면 적(㎡)			최 초 결정일	비고
					기 정	변 경	변 경 후		
총 계					2,619.9	감)893.9	1,726.0		
변경	1	공원	소공원	백수읍 대신리 760-5 일원	1,671.3	감)487.3	1,184.0	2015.01.08. (영광군 고시 제2015-3호)	
	2	공원	소공원	백수읍 대신리 797-1 일원	948.6	감)406.6	542.0	2015.01.08. (영광군 고시 제2015-3호)	

■ 공원 결정(변경) 사유서

도면표시 번호	시설명	변경내용	변경사유
1	소공원	<ul style="list-style-type: none"> • 변경 - 위치 : 백수읍 대신리 760-5 일원 - 면적 : 1,671.3㎡ → 1,184.0㎡ 감) 487.3㎡ 	토지이용계획 변경에 따른 변경
2	소공원	<ul style="list-style-type: none"> • 변경 - 위치 : 백수읍 대신리 797-1 일원 - 면적 : 948.6㎡ → 542.0㎡ 감) 406.6㎡ 	토지이용계획 변경에 따른 변경

5. 지구단위계획에 대한 군관리계획 결정(변경) 조서

(1) 가구 및 획지의 규모와 조성에 관한 군관리계획 결정(변경) 조서

가. 숙박시설 : 변경

가구				획지					비고
번호		면적(㎡)		번호		위치	면적(㎡)		
기정	변경	기정	변경	기정	변경		기정	변경	
A	A	10,825.8	11,382.9	A-1	A-1	백수읍 대신리 887일원	9,209.9	9,209.9	숙박시설
			증)557.1	A-2	A-2		백수읍 대신리 897	1,615.9	2,173.0

■ 숙박시설 결정(변경) 사유서

도면표시번호		변경내용	변경사유
기정	변경		
A-2	A-2	<ul style="list-style-type: none"> • 변경 - 위치 : 백수읍 대신리 897 - 면적 : 1,615.9㎡ → 2,173.0㎡ 증) 557.1㎡ 	토지이용계획 변경에 따른 변경

나. 상업시설 : 변경

가구				획지					비고
번호		면적(㎡)		번호		위치	면적(㎡)		
기정	변경	기정	변경	기정	변경		기정	변경	
B	B	6,971.9	8,846.9	B-1	B-1	백수읍 대신리 892일원	5,374.0	7,249.0	상업시설
			증)1,875.0	B-2	B-2		백수읍 대신리 896 일원	1,597.9	1,597.9

■ 상업시설 결정(변경) 사유서

도면표시번호		변경내용	변경사유
기정	변경		
B-1	B-1	<ul style="list-style-type: none"> • 변경 - 위치 : 백수읍 대신리 892 일원 - 면적 : 5,374.0㎡ → 7,249.0㎡ 증) 1,875.0㎡ 	토지이용계획 변경에 따른 변경

다. 운동시설 : 변경

가 구				획 지					비 고
번호		면적(㎡)		번호		위 치	면적(㎡)		
기정	변경	기정	변경	기정	변경		기정	변경	
C	-	1,663.7	0.0 감)1,663.7	C-1	-	백수읍 대신리 894	1,663.7	-	-

■ 운동시설 결정(변경) 사유서

도면표시번호		변 경 내 용	변 경 사 유
기정	변경		
C-1	-	• 폐지	토지이용계획 변경에 따른 변경

(2) 건축물에 대한 용도·건폐율·용적률·높이·배치·형태·색체에 관한 군관리계획 결정(변경) 조서

도면 번호	위치 (획지명)	구 분	계 획 내 용		비 고
			기정	변경	
A-1		용 도	<ul style="list-style-type: none"> 허용용도 : - 건축법 시행령 별표1의 15호의 숙박시설 중 관광숙박시설 불허용도 : 허용용도 외의 용도 	<ul style="list-style-type: none"> 허용용도 : - 건축법 시행령 별표1의 15호의 숙박시설 중 일반숙박시설 및 생활숙박시설 불허용도 : 허용용도 외의 용도 	
		건폐율	• 60%이하	좌동	
		용적률	• 200%이하	좌동	
		높이	• 7층이하 (필로티를 설치하더라도 7층으로 산정)	• 15층 이하 (필로티를 설치하더라도 15층으로 산정)	
		배 치	• 지형을 고려한 배치	좌동	
		형 태	• 통일된 지붕 이미지 연출의 조형적 형태로 권장 유도	좌동	
		색 채	<ul style="list-style-type: none"> 건축물의 외벽 및 지붕의 색채 주조색(70%이상) : 따뜻한 색 또는 무채색 계통의 밝은색 권장(채도가 높은색 금지) 보조색(20%) : 주조색 계통의 색 권장 강조색(10%미만) : 제한없음 	좌동	
A-2		용 도	<ul style="list-style-type: none"> 허용용도 : - 건축법 시행령 별표1의 15호의 숙박시설 불허용도 : 허용용도 외의 용도 	좌동	
		건폐율	• 60%이하	좌동	
		용적률	• 200%이하	좌동	
		높이	• 3층 이하	좌동	
		배 치	• 지형을 고려한 배치	좌동	
		형 태	• 통일된 지붕 이미지 연출의 조형적 형태로 권장 유도	좌동	
		색 채	<ul style="list-style-type: none"> 건축물의 외벽 및 지붕의 색채 주조색(70%이상) : 따뜻한 색 또는 무채색 계통의 밝은색 권장(채도가 높은색 금지) 보조색(20%) : 주조색 계통의 색 권장 강조색(10%미만) : 제한없음 	좌동	

도면 번호	위치 (획지명)	구 분	계 획 내 용		비 고
			기정	변경	
	B-1	용 도	<ul style="list-style-type: none"> • 허용용도 : <ul style="list-style-type: none"> - 건축법 시행령 별표1의 3호의 제1종근린생활시설 - 건축법 시행령 별표1의 4호의 제2종근린생활시설 • 불허용도 : 허용용도 외의 용도 	최동	
		건폐율	• 60%이하	최동	
		용적률	• 200%이하	최동	
		높이	• 7층 이하	최동	
		배 치	• 지형을 고려한 배치	최동	
		형 태	• 통일된 지붕 이미지 연출의 조형적 형태로 권장 유도	최동	
		색채	<ul style="list-style-type: none"> • 건축물의 외벽 및 지붕의 색채 주조색(70%이상) : 따뜻한 색 또는 무채색 계통의 밝은색 권장(채도가 높은색 금지) 보조색(20%) : 주조색 계통의 색 권장 강조색(10%미만) : 제한없음 	최동	
	B-2	용 도	<ul style="list-style-type: none"> • 허용용도 : <ul style="list-style-type: none"> - 건축법 시행령 별표1의 3호의 제1종근린생활시설 - 건축법 시행령 별표1의 4호의 제2종근린생활시설 • 불허용도 : 허용용도 외의 용도 	최동	
		건폐율	• 60%이하	최동	
		용적률	• 200%이하	최동	
		높이	• 3층 이하	최동	
		배 치	• 지형을 고려한 배치	최동	
		형 태	• 통일된 지붕 이미지 연출의 조형적 형태로 권장 유도	최동	
		색채	<ul style="list-style-type: none"> • 건축물의 외벽 및 지붕의 색채 주조색(70%이상) : 따뜻한 색 또는 무채색 계통의 밝은색 권장(채도가 높은색 금지) 보조색(20%) : 주조색 계통의 색 권장 강조색(10%미만) : 제한없음 	최동	

도면 번호	위치 (획지명)	구 분	계 획 내 용		비 고
			기정	변경	
	C-1	용 도	<ul style="list-style-type: none"> • 허용용도 : - 건축법 시행령 별표1의 13호 운동시설 • 불허용도 : 허용용도 외의 용도 	- 건축법 시행령 별표1의 13호 운동시설(폐지)	B-1으로 통합
		건폐율	• 60%이하	최등	
		용적률	• 200%이하	최등	
		높이	• 3층이하	최등	
		배 치	• 지형을 고려한 배치	최등	
		형 태	• 통일된 지붕 이미지 연출의 조형적 형태로 권장 유도	최등	
		색채	<ul style="list-style-type: none"> • 건축물의 외벽 및 지붕의 색채 주조색(70%이상) : 따뜻한 색 또는 무채색 계통의 밝은색 권장(채도가 높은색 금지) 보조색(20%) : 주조색 계통의 색 권장 강조색(10%미만) : 제한없음 	최등	

영광군 공고 제2019-387호

**영광 시외버스터미널 개선공사' 를 위한
영광군계획시설(자동차정류장)사업 실시계획인가 사전 주민 열람 공고**

영광군 영광읍 신하리 9번지 일원의 영광 시외버스터미널 개선공사에 따른 군계획시설(교통시설:자동차정류장)사업 실시계획인가를 위하여 「국토의 계획 및 이용에 관한 법률」 제88조, 제90조 및 같은 법 시행령 제97조, 제99조에 따라 토지소유자 및 이해관계인에게 알리고자 다음과 같이 사전 열람 공고합니다.

2019. 5. 23.

영광군수

1. 실시계획인가 신청의 요지

- 가. 사업시행지의 위치 : 전남 영광군 영광읍 신하리 9번지 일원
- 나. 사업의 종류 및 명칭
 - 종류 : 교통시설(자동차정류장)
 - 명칭 : 영광 시외버스터미널 개선공사
- 다. 사업의 면적 또는 규모 : 5,350㎡

구분	도면 표시 번호	시설명	시설의 종류	위 치	면 적 (㎡)			최 초 결정일	비고
					기정	변경	변경후		
기정	1	영광고속버스터미널	여객자동차터미널	영광읍 신하리 9 일원	5,350	-	5,350	80.11.24	

라. 사업의 목적 : 현재 이용 중인 영광 시외버스터미널의 노후화에 따른 이용에 불편함 및 안전의 문제점이 발생됨에 따라 현대화 시설로 변경하여 지역주민의 편의와 지역경제 활성화를 위함.

마. 사업시행자의 성명 및 주소

- 주소 : 영광군 영광읍 물무로 2길 23-1
- 성명 : 조희장

바. 사업의 착수 및 준공예정일

- 착수예정일 : 실시계획인가일로부터
- 준공예정일 : 2020년 12월 31일

2. 수용 또는 사용할 토지 또는 건물 등의 소재의 소유권 및 소유권외의 권리명세 및 그 소유자·권리자의 성명·주소 : 다음

3. 관련 설계도서 및 도면 : 게재생략(영광군청 도시환경과에 비치)

4. 열람일시 및 장소

가. 열람기간 : 2019. 5. 23. ~ 6. 6.(14일간)

나. 열람 및 의견제출장소 : 영광군청 도시환경과(☎061-350-4764)

다. 의견이 있을 시는 열람기간 내 서면으로 제출하여 주시기 바랍니다.

사용 또는 수용할 토지 또는 건물의 조서와 지번 및 지목과 소유권외의 권리의 명세서

토지소재지			지목	면적(㎡)		소유자		비고
연번	위 치	지 번		지적 면적	편입 면적	주 소	성 명	
1	신하리	2-2	대	428	428	광주광역시 서구 상무대로 911번길 42, 101동 304호 (쌍촌동, 상무힐스테이트)	조희장	
2	신하리	3	대	937	937	광주광역시 서구 상무대로 911번길 42, 101동 304호 (쌍촌동, 상무힐스테이트)	조희장	
3	신하리	3-1	대	565	565	광주광역시 서구 상무대로 911번길 42, 101동 304호 (쌍촌동, 상무힐스테이트)	조희장	
4	신하리	6	대	292	292	광주광역시 서구 상무대로 911번길 42, 101동 304호 (쌍촌동, 상무힐스테이트)	조희장	
5	신하리	7-2	대	148	148	광주광역시 서구 상무대로 911번길 42, 101동 304호 (쌍촌동, 상무힐스테이트)	조희장	
6	신하리	8-2	대	378	378	광주광역시 서구 상무대로 911번길 42, 101동 304호 (쌍촌동, 상무힐스테이트)	조희장	
7	신하리	9	대	1,921	1,921	광주광역시 서구 상무대로 911번길 42, 101동 304호 (쌍촌동, 상무힐스테이트)	조희장	
8	신하리	10-1	대	487	487	광주광역시 서구 상무대로 911번길 42, 101동 304호 (쌍촌동, 상무힐스테이트)	조희장	
9	신하리	11-4	대	194	194	광주광역시 서구 상무대로 911번길 42, 101동 304호 (쌍촌동, 상무힐스테이트)	조희장	

신안군 공고 제2019-664호

신안 군관리계획(군계획시설:주차장)결정(변경)(안) 주민 열람 공고

신안군 지도읍 읍내리 505-12번지일원의 군관리계획(군계획시설:주차장) 결정(변경)(안)에 대하여 「국토의 계획 및 이용에 관한 법률」 제28조 및 동법 시행령 제22조에 의거 주민의 견을 청취하고자 아래와 같이 열람공고하오니 의견이 있으신 주민과 이해 관계자께서는 열람 기간 내에 서면으로 제출하여 주시기 바랍니다.

2019. 5. 23.

신안군수

1. 군계획시설 결정(변경) 조서

가. 군계획시설 결정(변경) 조서

구분	도면표시 번호	시설명	위 치	면 적(㎡)			최 초 결 정 일	비고
				기 정	변 경	변경후		
변경	1	주차장	지도읍 읍내리 505-12일원	18,773	감)2,845	15,928	신안군고시 2010-03호 2010.01.09	

나. 군계획시설 결정 사유서

도면표시 번호	시설명	변경내용	변경사유
1	주차장	<ul style="list-style-type: none"> 구분 : 변경 면적 : 18,773㎡ → 15,928㎡ 주차면수: 306면 → 252면 	<ul style="list-style-type: none"> 지도읍 소재지 내 공용주차장 부재로 인한 지역주민과 관광객들의 불편 해소를 위하여 2010년 주차장을 신설하였으나, 이후 4개소의 공용주차장의 추가 설치와 지도읍의 지속적인 인구 감소로 인하여 현재의 공용주차장은 규모가 과다하다고 판단됨에 따라 주차장을 축소하여 토지를 보다 효율적으로 이용 하고자함.

다. 관련 도면 : 게재 생략(공람장소에 비치)

2. 주민 공람 내용 및 기간 등

가. 공람기간 : 신문게재 익일로부터 14일간

나. 공람장소 : 신안군 교육복지과

3. 주민 의견제출

가. 제출기간 : 주민 공고 시작일 부터 공람기간 만료일 까지

나. 제출방법 : 공람장소에 방문 또는 우편 등으로 공람 기간내 서면 제출

4. 기타사항

- 가. 기타 자세한 사항은 신안군 교육복지과(061-240-8637)로 문의하여 주시기 바라며, 의견이 있을시 서면으로 제출하여 주시기 바랍니다.
- 나. 본 공람(안)은 결정된 내용이 아니므로 앞으로 행정절차 이행과정에서 변경 될 수 있음을 알려드리니, 이점 유의하시기 바랍니다.

광양만권경제자유구역청 공고 제2019-13호

광양만권경제자유구역청 투자유치지원 운영에 관한 규정 일부개정규정 등
2건 공포 공고

광양만권경제자유구역청 법제업무운영규정 제25조 규정에 의거 광양만권경제자유구역 조합회의에서 의결된 「광양만권경제자유구역청 투자유치지원 운영에 관한 규정」 일부개정규정 등 2건을 공포하고 다음과 같이 공고합니다.

2019. 5. 23.

광양만권경제자유구역청장

- 1. 공포사유 : 광양만권경제자유구역 조합회의에서 광양만권경제자유구역청 투자유치지원 운영에 관한 규정 등 2건 의결에 따른 공포
- 2. 공 포 일 : 2019. 5. 23.
- 3. 공포문 및 공포전문 : 다음

공포목록

규정번호	규정명
제226호	광양만권경제자유구역청 투자유치지원 운영에 관한 규정 일부개정규정
제227호	광양만권경제자유구역청 지방공무원정원규정 일부개정규정

광양만권경제자유구역 조합회의 제104회 임시회(2019. 5. 9.)에서 의결된 「광양만권경제자유구역청 투자유치지원 운영에 관한 규정」 일부개정규정을 다음과 같이 공포한다.

2019. 5. 23.

광양만권경제자유구역청장

광양만권경제자유구역청 규정 제226호

광양만권경제자유구역청 투자유치지원 운영에 관한 규정 개정규정

「광양만권경제자유구역청 투자유치지원 운영에 관한 규정」 중 일부를 다음과 같이 개정한다.

제2장 투자유치협의회 설치

제3조 제1항 중 “11인” 을 “15인” 으로 한다.

제3조 제2항 제3호 중 “변호사·공인회계사 및 대학교수” 를 “전문가 및 지역주민 등” 으로 한다.

제3조 제2항 제4호 “기타 투자 유치에 관하여 전문적 식견과 경험을 가진 자” 를 제5호 “기타 광양만권경제자유구역내 기업 투자유치를 위해 청장이 필요하다고 인정하는 자” 로 하며, 제4호를 다음과 같이 신설한다.

- 4. 조합회의 의장이 추천하는 민간인 또는 전문가 4명

부 칙

이 규정은 공포한 날부터 시행한다.

광양만권경제자유구역 조합회의 제104회 임시회(2019. 5. 9.)에서 의결된 「광양만권경제자유구역청 지방공무원정원규정」 일부개정규정을 다음과 같이 공포한다.

2019. 5. 23.

광양만권경제자유구역청장

광양만권경제자유구역청 규정 제227호

광양만권경제자유구역청 지방공무원정원규정 개정규정

「광양만권경제자유구역청 지방공무원정원규정」 중 일부를 다음과 같이 개정한다.
[별표 2]를 붙임과 같이 개정한다.

부 칙

제1조(시행일) 이 규정은 공포한 날부터 시행한다.

[별표 2]

부서별 직원정수

(단위 : 명)

부서명	직위	직급	정원		비고
			전남	경남	
옴부즈만	옴부즈만	지방행정사무관 (임기제6급)	1		청장직속
옴부즈만 소계			1		
투자전략팀	투자유치본부장	지방부이사관	1		개방형
	투자유치1부장	지방행정서기관 또는 지방기술서기관	1		
	투자전략팀장	지방행정사무관	1		
		지방행정주사	1		
		지방행정주사보	3		
투자전략팀 소계			7		
대외협력팀	대외협력팀장	지방행정사무관	1		
		지방행정주사	1		
		지방행정주사 또는 지방공업주사	1		
		지방보건주사	1		
		지방행정주사보	1		
		지방보건주사보	1		
		지방세무주사보	1		
		지방공업주사보	1		
대외협력팀 소계			8		
홍보관광산업팀	홍보관광산업팀장	지방행정사무관	1		
		지방행정주사	1		
		지방행정주사보	2		
		지방기계운영주사보	1		
홍보관광산업팀 소계			5		
건축환경팀	건축환경팀장	지방환경사무관 또는 지방시설사무관	1		
		지방시설주사	2		
		지방행정주사 또는 지방시설주사	1		
		지방공업주사 또는 지방환경주사	1		

부서명	직위	직급	정원		비고
			전남	경남	
		지방공업주사 또는 지방환경주사 또는 지방시설주사	1		
		지방시설주사보	4		
		지방공업주사보	2		
		지방공업주사보 또는 지방환경주사보	2		
건축환경팀 소계			14		
투자유치2부	투자유치2부장	지방서기관	1		
	(신산업팀장)	지방행정사무관	1		
		지방행정주사 (임기6급)	2 (1)		
		지방행정주사보 (임기7급)	2 (1)		
		지방보건주사보	1		
		지방시설주사보	1		
		지방사무운영서기	1		
	(화학팀장)	지방행정사무관 (임기5급)	1 (1)		
		지방행정주사 (임기6급)	2 (2)		
		지방행정주사보	1		
		지방공업주사보	1		
	(식품의료팀장)	지방행정사무관 (임기5급)	1 (1)		
		지방행정주사 (임기6급)	1 (1)		
		지방보건주사	1		
		지방농업서기	1		
	(비금속자원팀장)	지방행정사무관 (임기5급)	1 (1)		
		지방행정주사	1		
		지방행정주사보 (임기7급)	1 (1)		
		지방시설서기	1		
투자유치2부 소계			22		

부서명	직위	직급	정원		비고	
			전남	경남		
투자유치3부	투자유치3부장	지방서기관	1		개방형	
	(물류기계팀장)	지방행정사무관	1			
		지방행정주사 (임기6급)	2 (1)			
		지방시설주사	1			
		지방행정주사보	2			
		지방공업주사보	1			
		지방행정서기	1			
		(철강팀장)	지방행정사무관 (임기5급)	1 (1)		
			지방행정주사	1		
			지방행정주사보 (임기7급)	1 (1)		
			지방시설서기	1		
		(에너지팀장)	지방행정사무관 (임기5급)	1 (1)		
			지방행정주사 (임기6급)	1 (1)		
			지방공업주사보	1		
		지방환경서기	1			
	(조선금속팀장)	지방행정사무관 (임기5급)	1 (1)			
		지방행정주사 (임기6급)	1 (1)			
		지방행정주사보	1	1		
투자유치3부 소계			21			
행정지원팀	청장	지방관리관	1		개방형	
	행정개발본부장	지방부이사관	1			
	행정기획부장	지방서기관	1			
	행정지원팀장	지방행정사무관	1			
		지방행정주사	2			
		지방전산주사 또는 지방통신주사	1			
		지방행정주사보	5			

부서명	직위	직급	정원		비고
			전남	경남	
		지방전산주사보	1		
		지방통신주사보	1		
		지방운전주사보	3		
		지방운전서기	1		
		지방사무운영서기	1		
행정지원팀 소계			19		
기획예산팀	기획예산팀장	지방행정사무관	1		
		지방행정주사	2		
		지방행정주사보	5		
		지방행정서기	1		
기획예산팀 소계			9		
민원봉사팀	민원봉사팀장	지방행정사무과 또는 지방복지사무관	1		
		지방시설주사	1		
		지방농업주사 또는 지방복지주사 또는 지방시설주사	1		
		지방행정주사보	1		
		지방농업주사보	1		
		지방시설주사보	1		
		지방시설주사보 또는 지방복지주사보	1		
민원봉사팀 소계			7		
지역개발팀	개발부장	지방서기관 또는 지방기술서기관	1		
	지역개발팀장	지방시설사무관	1		
		지방시설주사	2		
		지방행정주사 또는 지방시설주사	1		
		지방행정주사보	2		
		지방시설주사보	6		
		지방복지주사보	1		
지역개발팀 소계			14		

부서명	직위	직급	정원		비고
			전남	경남	
산단조성팀	산단조성팀장	지방시설사무관	1		
		지방시설주사	3		
		지방행정주사보	3		
		지방시설주사보	4		
산단조성팀 소계			11		
민원행정팀	하동사무소장	지방서기관		1	
	민원행정팀장	지방행정사무관		1	
		지방행정주사 (임기6급)		4 (1)	
		지방시설주사		1	
		지방행정주사보		1	
		지방농업주사보		1	
		지방시설주사보		2	
민원행정팀 소계			11		
개발팀	개발팀장	지방행정사무관 또는 지방시설사무관		1	
		지방시설주사		2	
		지방행정주사보		1	
		지방시설주사보		3	
		지방환경주사보		1	
개발팀 소계			8		
총계			157		