

생명인품진심

전라남도 **도보**

전라남도 도보는 공문서의 효력을 갖습니다.

제2023-25호 2023년 4월 27일 (목)

www.jeonnam.go.kr

목 차

◆ 조 례

전라남도 조례 제5715호	전라남도교육감 소속 지방공무원 정원 조례 일부개정조례
전라남도 조례 제5716호	전라남도교육청 학생 눈건강 증진 조례
전라남도 조례 제5717호	전라남도교육청 장애인교원 편의지원 조례
전라남도 조례 제5718호	전라남도교육청 교원의 교육활동 보호 조례
전라남도 조례 제5719호	전라남도 지속가능발전 기본 조례
전라남도 조례 제5720호	전라남도 장애인·노인 보행보조용 의자차 이용 안전 증진 조례
전라남도 조례 제5721호	전라남도 농업용수 공급 지원 조례
전라남도 조례 제5722호	전라남도 청년 기본 조례 일부개정조례
전라남도 조례 제5723호	전라남도 남북귀환어부 국가폭력피해자들의 명예회복 및 지원에 관한 조례
전라남도 조례 제5724호	전라남도 고독사 예방 및 관리에 관한 조례 일부개정조례
전라남도 조례 제5725호	전라남도 24시간 아이돌봄센터 설치 및 운영 조례
전라남도 조례 제5726호	전라남도 폐농약 수거 및 처리 지원 조례
전라남도 조례 제5727호	전라남도 무료 개방주차장 지원 조례
전라남도 조례 제5728호	전라남도 농업작업안전재해 예방 및 지원에 관한 조례
전라남도 조례 제5729호	전라남도 도세 감면 조례 일부개정조례
전라남도 조례 제5730호	전라남도 새꿈도시 조성사업 지원 조례 일부개정조례
전라남도 조례 제5731호	전라남도 도로 노선 조정위원회 구성 및 운영 조례 일부개정조례

◆ 고 시

전라남도 고시 제2023-157호	공공하수도 설치 인가 고시
전라남도 고시 제2023-169호	2023년 기계화경작로 확포장사업(나주시) 시행계획 승인 고시
전라남도 고시 제2023-170호	2023년 기계화경작로 확포장사업(목포무안신안지사) 시행계획 승인 고시
전라남도 고시 제2023-171호	장흥 한들지구 대구획 경지정리사업 시행계획 승인 고시
전라남도 고시 제2023-172호	도로구역 결정(변경) 및 지형도면 고시
전라남도 고시 제2023-173호	접도구역 결정(변경) 고시
전라남도 고시 제2023-174호	나무병원 등록 고시

전라남도 고시 제2023-175호 공유수면 점용·사용 변경 허가 고시
 전라남도 고시 제2023-176호 공유수면 매립 실시계획 승인 고시
 전라남도 고시 제2023-177호 공유수면 매립 실시계획 승인 고시

◆ 공 고

전라남도 공고 제2023-464호 고흥만 꽃구름길 조성사업 완료 공고
 전라남도 공고 제2023-497호 비영리민간단체 변경 등록 공고
 전라남도 공고 제2023-502호 입법 예고 공고
 전라남도 공고 제2023-507호 비영리민간단체 변경 등록 공고
 전라남도 공고 제2023-508호 비영리민간단체 변경 등록 공고
 전라남도 공고 제2023-511호 비관리청 항만개발사업 실시계획 변경 공고
 전라남도 공고 제2023-515호 비영리민간단체 변경 등록 공고
 전라남도 공고 제2023-516호 전라남도의회 부의 안건 공고
 전라남도 공고 제2023-517호 전라남도의회 부의 안건 공고
 전라남도 공고 제2023-518호 전라남도의회 부의 안건 공고
 전라남도 공고 제2023-519호 주택건설(대지조성)사업자 행정처분 공고
 전라남도 공고 제2023-521호 전라남도의회에 부의할 조례안 공고
 전라남도 공고 제2023-522호 입법 예고 공고
 전라남도 공고 제2023-526호 동천 외 1개 하천재해복구사업 실시계획 변경 공고
 전라남도 공고 제2023-529호 비영리민간단체 변경 등록 공고
 전라남도 공고 제2023-530호 부동산개발업 등록 말소 공고
 전라남도 공고 제2023-532호 입법 예고 공고

◆ 시군행정

목포시 공고 제2023-742호 목포 도시계획시설(교통시설: 소로3-155호선)사업 실시계획인가 공고
 목포시 공고 제2023-751호 목포 도시계획시설(소로3-460호선)사업 공사완료 공고
 목포시 공고 제2023-752호 목포 도시계획시설(공공청사)사업 공사완료 공고
 여수시 공고 제2023-1297호 여수 도시계획시설(도로)사업 실시계획(변경)인가를 위한 사전 열람 공고
 순천시 고시 제2023-90호 순천 도시계획시설(소로 2-930호)사업 실시계획인가 고시
 고흥군 고시 제2023-66호 고흥 무인항공영농기술 특화농공단지 지정(개발계획·실시계획) 승인, 군관리계획 결정(변경) 및 지형도면 고시

강진군 고시 제2023-39호	대구 저두지구 관광편의시설 내 소공원 조성사업 실시계획인가 고시
무안군 고시 제2023-46호	무안 군계획시설(공공공지)사업 실시계획인가 고시
무안군 고시 제2023-47호	무안 군계획시설(도로)사업 시행자 지정 및 실시계획인가 고시
무안군 공고 제2023-469호	무안 군관리계획(공원조성계획) 변경 및 실시계획인가 열람 공고
함평군 고시 제2023-32호	함평 군계획시설(소로1-405호선) 사업 사업시행자 지정 및 실시계획인가 고시
영광군 공고 제2023-470호	‘백수해안 노을관광지 조성사업’ 을 위한 관광지 조성계획 및 사업인정 승인을 위한 주민 열람 공고

◆ 유관기관

행심위 공고 제2023-25호	전라남도행정심판위원회 공시 송달 공고
행심위 공고 제2023-26호	전라남도행정심판위원회 공시 송달 공고
행심위 공고 제2023-27호	전라남도행정심판위원회 공시 송달 공고
행심위 공고 제2023-28호	전라남도행정심판위원회 공시 송달 공고
행심위 공고 제2023-29호	전라남도행정심판위원회 공시 송달 공고
행심위 공고 제2023-30호	전라남도행정심판위원회 공시 송달 공고
행심위 공고 제2023-31호	전라남도행정심판위원회 공시 송달 공고
행심위 공고 제2023-32호	전라남도행정심판위원회 공시 송달 공고
행심위 공고 제2023-33호	전라남도행정심판위원회 공시 송달 공고
행심위 공고 제2023-34호	전라남도행정심판위원회 공시 송달 공고
행심위 공고 제2023-35호	전라남도행정심판위원회 공시 송달 공고
행심위 공고 제2023-36호	전라남도행정심판위원회 공시 송달 공고
행심위 공고 제2023-37호	전라남도행정심판위원회 공시 송달 공고
행심위 공고 제2023-38호	전라남도행정심판위원회 공시 송달 공고
행심위 공고 제2023-39호	전라남도행정심판위원회 공시 송달 공고
행심위 공고 제2023-40호	전라남도행정심판위원회 공시 송달 공고
행심위 공고 제2023-41호	전라남도행정심판위원회 공시 송달 공고
행심위 공고 제2023-42호	전라남도행정심판위원회 공시 송달 공고
행심위 공고 제2023-43호	전라남도행정심판위원회 공시 송달 공고
행심위 공고 제2023-44호	전라남도행정심판위원회 공시 송달 공고
행심위 공고 제2023-45호	전라남도행정심판위원회 공시 송달 공고
행심위 공고 제2023-46호	전라남도행정심판위원회 공시 송달 공고

전라남도의회에서 의결된 전라남도교육감 소속 지방공무원 정원 조례 일부개정조례를 다음과 같이 공포한다.

2023. 4. 27.

전라남도교육감 김대중

전라남도 조례 제5715호

전라남도교육감 소속 지방공무원 정원 조례 일부개정조례

전라남도교육감 소속 지방공무원 정원 조례 일부를 다음과 같이 개정한다.

제2조 각 호 외의 부분 중 “5,357명” 을 “5,389명” 으로 하고, 같은 조 제2호 중 “4,930명” 을 “4,962명” 으로 한다.
별표 3을 별지와 같이 한다.

부 칙

이 조례는 2023년 7월 1일부터 시행한다.

[별표 3]

정원관리 단위기관별 직급별 정원(제4조 관련)

(단위:명)

직급별 \ 기관별	총계	도의회 사무처	본청 (직속기관 포함)	교육지원청 (소속기관 포함)	각급학교 (공립)
총 계	5,389				
정무직 계	1				
교육감	1		1		
특정직 계	419				
일반직 4급 상당 이상 장학관·교육연구관	48		26	22	
일반직 5급 상당 이하 장학관·교육연구관 및 장학사·교육연구사	371				
일반직 계	4,965				
3급	4		4		
4급	28	1	27		
5급 이하	4,885				
지방전문경력관	30				
지방연구사	18				
별정직·일반직 계	4				
5급 상당 이하	4				

전라남도의회에서 의결된 전라남도교육청 학생 눈건강 증진 조례를 다음과 같이 공포한다.

2023. 4. 27.

전라남도교육감 김대중

전라남도 조례 제5716호

전라남도교육청 학생 눈건강 증진 조례

제1조(목적) 이 조례는 학생의 눈건강 증진에 관한 사항을 규정하는 것을 목적으로 한다.

제2조(정의) 이 조례에서 “학생”이란 「초·중등교육법」 제2조에 따른 학교에 재학 중인 사람을 말한다.

제3조(교육감의 책무) 전라남도교육감(이하 “교육감”이라 한다)은 학생 눈건강 증진에 필요한 시책을 마련하고 추진하여야 한다.

제4조(시행계획의 수립) ① 교육감은 학생의 눈건강 증진을 위하여 매년 시행계획을 수립하여야 한다. 이 경우 「학교보건법」 제7조의2제1항에 따른 학생건강증진 시행계획에 포함하여 수립할 수 있다.

② 제1항에 따른 시행계획에는 다음 각 호의 사항이 포함되어야 한다.

1. 목표 및 추진 방향
2. 추진 사업
3. 필요한 예산
4. 그 밖에 학생 눈건강 증진에 필요한 사항

제5조(사업) 교육감은 학생의 눈건강 증진을 위하여 다음 각 호의 사업을 추진할 수 있다.

1. 안과 검진 지원
2. 눈건강을 위한 생활수칙 교육 및 홍보
3. 그 밖에 학생의 눈건강 증진을 위하여 교육감이 필요하다고 인정하는 사업

제6조(업무의 위탁) 교육감은 제5조 각 호에 따른 사업을 효율적으로 추진하기 위하여 「전라남도교육감 사무의 민간위탁에 관한 조례」에 따라 전문기관 또는 법인·단체나 개인에게 위탁할 수 있다.

제7조(협력체계 구축) 교육감은 학생의 눈건강 증진을 위하여 전라남도, 눈건강 관련 기관·단체 등과 협력체계를 구축할 수 있다.

부 칙

이 조례는 공포한 날부터 시행한다.

전라남도의회에서 의결된 전라남도교육청 장애인교원 편의지원 조례를 다음과 같이 공포한다.

2023. 4. 27.

전라남도교육감 김대중

전라남도 조례 제5717호

전라남도교육청 장애인교원 편의지원 조례

제1조(목적) 이 조례는 전라남도교육감 소속 장애인교원이 원활한 직무를 수행할 수 있도록 편의지원에 필요한 사항을 정하는 것을 목적으로 한다.

제2조(정의) 이 조례에서 사용하는 용어의 뜻은 다음과 같다.

- 1. “장애인교원”이란 전라남도교육감(이하 “교육감”이라 한다) 소속 교원으로서 「장애인 고용촉진 및 직업재활법」(이하 “법”이라 한다) 제2조제1호에 따른 장애인을 말한다.
- 2. “중증장애인교원”이란 장애인교원으로서 법 제2조제2호에 해당하는 사람을 말한다.

제3조(교육감의 책무) ① 교육감은 장애인교원의 원활한 직무 수행을 위하여 필요한 편의를 제공할 수 있도록 노력하여야 한다.

② 교육감은 장애인교원이 장애를 이유로 차별받지 않도록 필요한 조치를 강구하여야 한다.

제4조(실행계획 수립 등) ① 교육감은 매년 다음 각 호의 사항을 포함한 장애인교원 편의지원 실행계획(이하 “실행계획”이라 한다)을 수립하고 시행하여야 한다.

- 1. 제7조에 따른 편의지원 사업
- 2. 장애인교원의 원활한 직무 수행을 위한 연수
- 3. 장애인교원의 이동편의를 위한 시설의 개선 및 확충
- 4. 필요한 재원
- 5. 그 밖에 교육감이 필요하다고 인정하는 사항

② 교육감은 실행계획의 추진 실적을 매년 평가하고, 그 결과를 다음 연도 실행계획 수립에 반영하여야 한다.

제5조(근무환경 실태조사) ① 교육감은 실행계획을 수립하기 위하여 매년 장애인교원을 대상으로 근무환경 실태조사를 실시할 수 있다.

② 교육감은 제1항에 따른 실태조사를 관련 전문기관이나 법인·단체에 위탁할 수 있다.

제6조(전담인력 배치) 교육감은 장애인교원의 원활한 직무 수행을 위하여 장애인교원에 대한 편의지원 업무를 총괄하여 수행하는 전담인력을 둘 수 있다.

제7조(편의지원) 교육감은 장애인교원에게 다음 각 호의 편의지원을 할 수 있다.

1. 근로지원인: 중증장애인교원이 직무를 안정적·지속적으로 수행할 수 있도록 필요한 서비스를 제공하는 사람
2. 보조공학기기(맞춤형 보조공학기기를 포함한다. 이하 같다): 장애인교원의 직무 수행에 필요한 공학기기, 장비 또는 소프트웨어 등
3. 의사소통 편의를 위한 지원
4. 연수
5. 보행 장애가 있는 장애인 교원에 대한 이동편의
6. 고충 상담 및 처리
7. 그 밖에 교육감이 필요하다고 인정하는 편의지원

제8조(지원 절차) ① 장애인교원은 교육감에게 제7조에 따른 편의지원을 요청할 수 있다.

② 교육감은 장애유형, 장애정도, 장애특성, 업무난이도 등을 고려하여 지원 여부를 결정한다. 다만, 휴직 중이거나 국내외 파견 중인 장애인교원에게는 지원을 하지 않거나 제한할 수 있다.

제9조(사립학교 지원) ① 학교법인 및 사립학교 경영자는 소속 사립학교 장애인교원에 대한 근로지원인, 보조공학기기 등 편의지원을 위하여 노력하여야 한다.

② 교육감은 사립학교 장애인교원의 편의지원을 위하여 예산의 범위에서 필요한 비용의 일부를 사립학교에 지원할 수 있다.

부 칙

이 조례는 공포한 날부터 시행한다.

전라남도의회에서 의결된 전라남도교육청 교원의 교육활동 보호 조례를 다음과 같이 공포한다.

2023. 4. 27.

전라남도교육감 김대중

전라남도 조례 제5718호

전라남도교육청 교원의 교육활동 보호 조례

제1조(목적) 이 조례는 전라남도 교원의 교육활동 보호에 관한 사항을 규정하여 교직원·학생·학생의 보호자 간 협력과 존중으로 교육의 질적 향상을 도모하는 것을 목적으로 한다.

제2조(정의) 이 조례에서 사용하는 용어의 뜻은 다음과 같다.

1. “교원”이란 「유아교육법」 제20조제1항 및 「초·중등교육법」 제19조제1항에 따른 교원을 말한다.
2. “교육활동”이란 「학교안전사고 예방 및 보상에 관한 법률」 제2조제4호에 따른 활동을 말한다.
3. “학교”란 「유아교육법」 제2조제2호에 따른 유치원과 「초·중등교육법」 제2조에 따른 학교를 말한다.
4. “교육활동 침해행위”란 「교원의 지위 향상 및 교육활동 보호를 위한 특별법」(이하 “법”이라 한다) 제15조제1항에 따른 행위를 말한다.

제3조(교육감 등의 책무) ① 전라남도교육감(이하 “교육감”이라 한다)은 교원의 교육활동을 보호하기 위한 시책을 마련하고 추진해야 한다.

- ② 교원은 교육활동에 필요한 전문성 및 윤리의식 향상을 위해 지속적으로 노력해야 한다.
- ③ 학생의 보호자는 교원의 전문성을 존중하고 교원의 교육활동에 적극적으로 협력하도록 노력해야 한다.
- ④ 학생은 교원의 전문성과 교육활동을 존중하고 학습자로서 윤리의식을 확립하도록 노력해야 한다.

제4조(교육활동 보호 사업) 교육감은 교원의 교육활동 보호를 위하여 다음 각 호의 사업을 추진할 수 있다.

1. 교육활동 침해 예방 교육자료 및 프로그램 개발·보급
2. 교육활동 침해행위 상담 및 신고 창구 마련
3. 교원의 치유·회복 프로그램 개발·운영
4. 그 밖에 교육감이 교육활동 보호를 위하여 필요하다고 인정하는 사업

제5조(교육활동 침해행위에 대한 대응 지원) ① 교육감은 법 제15조에 따른 교육활동 침해행

위, 보호조치, 비용부담, 구상권 행사 등에 관한 설명 책자를 제작해야 한다.

② 교육감은 교육활동 침해행위를 예방하고 대응하기 위하여 전라남도교육청 및 교육지원청에 관련 업무를 전담하는 담당자를 지정할 수 있다.

③ 제2항에 따른 담당자의 업무는 다음 각 호와 같다.

1. 각급 학교와 상담 창구 마련
2. 교육활동 침해행위 및 교원 보호조치에 대한 유형별 사례 구축
3. 교원 보호조치에 대한 안내

제6조(보호자 및 민원인의 학교방문) 학교의 장(이하 “학교장”이라 한다)은 교원이 교육활동에 전념할 수 있도록 보호자 및 민원인의 학교방문에 필요한 다음 각 호를 마련할 수 있다.

1. 보호자 및 민원인의 학교 방문 예약제
2. 민원 및 상담 전용 공간 마련

제7조(교원의 사생활 보호) 교육감과 학교장은 교원의 휴대전화 번호 등 개인정보 보호를 위한 시책을 마련하고, 필요한 경우 행정적·재정적 지원을 할 수 있다.

제8조(교육활동보호지원센터 설치 및 운영) ① 교육감은 교원의 교육활동 보호 지원을 위해 교육활동보호지원센터(이하 “센터”라 한다)를 설치·운영할 수 있다.

② 센터는 다음 각 호의 업무를 추진한다.

1. 제4조제1호 및 제3호의 교육활동 보호 사업
2. 교육활동 침해행위 상담 및 학교 지원
3. 교직원·학생·학부모의 보호자를 대상으로 한 교육활동 침해행위 예방교육 지원
4. 교육활동 침해행위에 대한 대응 지원
5. 그 밖에 교육활동 보호 지원에 필요하다고 교육감이 인정하는 업무

③ 센터에는 교원의 교육활동 보호를 위하여 예산의 범위에서 법률 전문가와 상담 전문가 등을 둘 수 있다.

④ 제1항부터 제3항까지에서 규정한 사항 외에 센터의 조직 및 운영에 필요한 사항은 교육감이 정한다.

제9조(행정업무 경감) 교육감은 교원이 교육활동에 전념할 수 있도록 교원의 행정업무를 경감하는 데 노력한다.

제10조(실태조사 반영) ① 교육감은 법 제16조의2제1항에 따른 교육활동 침해행위 등에 대한 실태조사 결과를 반영하여 교원의 교육활동 보호를 위한 조치를 해야 한다.

② 교육감은 법 제18조의2에 따른 도서·벽지에서 근무하는 교원의 근무환경 실태조사 결과를 반영하여 근무환경을 개선하기 위한 조치를 해야 한다.

제11조(사립학교 지원) 교육감은 사립학교에 교원의 교육활동 보호에 필요한 지원을 할 수 있다.

부 칙

이 조례는 공포한 날부터 시행한다.

전라남도 지속가능발전 기본 조례를 다음과 같이 공포한다.

2023. 4. 27.

전라남도지사 김영록

전라남도 조례 제5719호

전라남도 지속가능발전 기본 조례

제1조(목적) 이 조례는 「지속가능발전 기본법」 및 같은 법 시행령에서 위임된 사항과 그 시행에 필요한 사항을 규정함을 목적으로 한다.

제2조(지속가능발전 기본전략) ① 「지속가능발전 기본법」(이하 “법”이라 한다) 제8조제4항 단서에서 “조례로 정하는 경미한 사항을 변경하려는 경우”란 다음 각 호의 경우를 말한다.

1. 법 제7조제3항제4호 및 제8조제2항에 따른 분야별 시책 중 소관 부서를 변경하려는 경우
2. 법 제7조제3항제5호 및 제8조제2항에 따른 전라남도(이하 “도”라 한다) 지속가능발전 지표 중 개별 지표의 내용을 변경하려는 경우
3. 법령 또는 조례의 제정·개정·폐지에 따라 그 내용을 반영하려는 경우
4. 착오, 오기(誤記), 누락 또는 이에 준하는 명백한 오류를 정정하려는 경우
5. 전라남도 지속가능발전 기본전략(이하 “기본전략”이라 한다)의 본질적인 내용에 영향을 미치지 않는 사항으로서 법 제20조에 따른 전라남도 지속가능발전위원회(이하 “위원회”라 한다)가 정하는 사항을 변경하려는 경우

② 전라남도지사(이하 “도지사”라 한다)는 기본전략의 수립·변경을 위해 필요한 경우 관계 공공기관의 장에게 자료 또는 의견의 제출 등을 요구할 수 있으며, 주민의 의견을 들을 수 있다.

③ 도지사는 기본전략을 수립·변경한 경우 전라남도 대표 누리집에 게재해야 한다.

④ 제1항부터 제3항에서 규정한 사항 외에 기본전략의 수립 방법·절차 등에 필요한 사항은 도지사가 정한다.

제3조(추진계획의 수립·이행) ① 도지사는 법 제9조제4항 본문에 따라 전라남도 추진계획(이하 “추진계획”이라 한다)의 수립·변경을 위한 위원회의 심의를 거치는 경우 수립·변경된 추진계획 및 설명 자료를 위원회에 제출해야 한다.

② 법 제9조제4항 단서에서 “조례로 정하는 경미한 사항을 변경하려는 경우”란 다음 각 호의 경우를 말한다.

1. 「지속가능발전 기본법 시행령」(이하 “령”이라 한다) 제6조제1항제4호의 분야별 실행 계획 중 소관 부서를 변경하려는 경우

- 2. 영 제6조제1항제5호에 따른 재원을 100분의 10 미만의 범위에서 증감하려는 경우
- 3. 법령 또는 조례의 제정·개정·폐지에 따라 그 내용을 반영하려는 경우
- 4. 착오, 오기, 누락 또는 이에 준하는 명백한 오류를 정정하려는 경우
- 5. 추진계획의 본질적인 내용에 영향을 미치지 않는 사항으로서 위원회가 정하는 사항을 변경하려는 경우

③ 제1항 및 제2항에서 규정한 사항 외에 위원회의 추진계획 심의에 필요한 사항은 위원회의 의결을 거쳐 위원회의 위원장(이하 “위원장”이라 한다)이 정한다.

제4조(추진상황의 점검) ① 위원회는 법 제11조제3항에 따라 추진계획의 추진상황을 점검하는 경우 서면조사, 현장조사 또는 온라인조사 등의 방법으로 할 수 있다.

② 위원회는 추진계획 추진상황의 효율적인 점검을 위해 필요하다고 인정하는 경우 예산의 범위에서 관계기관·단체 등에 조사·연구를 의뢰할 수 있다.

③ 위원회는 법 제11조제3항에 따라 추진계획 추진상황의 점검을 마친 경우 그 점검 결과를 도지사에게 서면으로 통지해야 한다.

④ 제1항부터 제3항까지에서 규정한 사항 외에 추진계획의 추진상황 점검에 필요한 사항은 위원회의 의결을 거쳐 위원장이 정한다.

제5조(조례 제정·개정에 따른 통보 등) ① 도지사는 법 제14조제3항에 따라 제정·개정하려는 조례안을 「전라남도 법제업무 운영 규칙」 제13조에 따른 입법예고를 시작한 날부터 5일 이내에 위원회에 서면으로 통보해야 한다.

② 도지사는 법 제14조제4항에 따라 수립·변경하려는 행정계획을 그 수립·변경이 최종 확정되기 전에 위원회에 서면으로 통보해야 한다.

③ 법 제14조제3항 및 제4항에 따라 도지사는 위원회에 그 내용을 통보해야 하는 조례 또는 행정계획의 대상을 위원회의 심의를 통해 확정된 후 도 누리집에 공표해야 한다.

④ 위원회는 법 제14조제6항에 따른 조례 또는 행정계획의 검토를 위해 필요하다고 인정하는 경우 공공기관 등에 자료·의견을 요청하거나 예산의 범위에서 평가전문기관에 조사·연구를 의뢰할 수 있다.

⑤ 위원회는 법 제14조제3항 또는 제4항에 따라 조례안이나 행정계획을 통보받은 경우 그 날부터 30일 이내에 위원회의 의결을 거쳐 검토 결과를 확정하고, 그 검토 결과를 도지사에게 서면으로 통보해야 한다.

제6조(지속가능발전지표의 개발·보급) ① 도지사는 법 제15조제1항에 따른 전라남도 지속가능발전지표(이하 “지속가능발전지표”라 한다)의 효율적인 개발·보급을 위해 필요하다고 인정하는 경우 예산의 범위에서 실태조사를 실시하거나 관계 기관·단체 등에 조사·연구를 의뢰할 수 있다.

② 도지사는 지속가능발전지표를 개발하거나 변경한 경우 위원회에 그 내용을 통보해야 한다.

③ 도지사는 지속가능발전지표의 효율적 보급을 위해 필요하다고 인정하는 경우 전라남도 대표 누리집에 이를 게재할 수 있다.

제7조(지속가능성 평가) ① 위원회는 법 제15조제2항에 따라 도의 지속가능성을 평가하는 경우 지속가능발전지표의 달성 정도와 투입된 행정비용 대비 산출된 행정효과의 적정성을 종합적으로 고려해야 한다.

② 위원회는 법 제15조제2항에 따른 지속가능성 평가를 위해 필요하다고 인정하는 경우 공공기관 등에 자료·의견을 요청하거나 예산의 범위에서 평가전문기관에 조사·연구를 의뢰할 수 있다.

③ 위원회는 법 제15조제2항에 따른 지속가능성 평가를 마친 경우 도지사에게 서면으로 그 결과를 통보해야 한다.

④ 제1항부터 제3항까지 규정한 사항 외에 지속가능성 평가에 필요한 사항은 위원회의 의결을 거쳐 위원장이 정한다.

제8조(지속가능발전 보고서의 작성) ① 법 제16조제2항에 따른 전라남도 지속가능발전 보고서(이하 “보고서”라 한다)에는 다음 각 호의 사항이 포함되어야 한다.

1. 법 제11조제3항에 따른 추진계획 추진상황 점검 결과
2. 법 제15조제2항에 따른 도 지속가능성 평가 결과
3. 도 지속가능성 발전 수준을 높이기 위한 정책 방향 및 정책 과제
4. 그 밖에 도 지속가능발전과 관련하여 위원회가 필요하다고 인정하는 사항

② 위원회는 보고서 작성을 위해 필요하다고 인정하는 경우 관계 공공기관에 자료·의견을 요청하거나 예산의 범위에서 관계 기관·단체 등에 조사·연구를 의뢰할 수 있다.

제9조(위원회의 구성 등) ① 위원회는 위원장 2명(이하 “공동위원장”이라 한다)과 부위원장 1명을 포함한 30명 이내의 위원으로 성별을 고려하여 구성하되, 위촉위원을 과반수 이상으로 한다.

② 공동위원장은 도지사나 위촉위원 중 호선(互選)된 사람으로 한다.

③ 부위원장은 위촉위원 중 호선된 사람으로 한다.

④ 위원은 당연직 위원과 위촉위원으로 구분하며, 다음 각 호의 구분에 따라 도지사가 임명 또는 위촉한다.

1. 당연직 위원

가. 전라남도: 기획조정실장, 일자리경제본부장, 보건복지국장, 농축산식품국장, 해양수산국장, 여성가족정책관, 동부지역본부장

나. 전라남도교육청: 정책국장

2. 위촉위원

가. 시민사회단체, 학계, 산업계, 교육계, 청년단체 등에서 지속가능발전에 관한 지식과 경험이 풍부한 사람

나. 전라남도의회 의원

⑤ 위촉위원의 임기는 2년으로 하고, 한 차례만 연임할 수 있다.

⑥ 위원의 사임 등으로 새로 위촉된 위원의 임기는 전임위원 임기의 남은 기간으로 한다.

제10조(위원의 제척·기피·회피) ① 위원회의 위원이 다음 각 호의 어느 하나에 해당하는

경우에는 위원회의 심의·의결에서 제척(除斥)된다.

1. 위원이나 그 배우자 또는 배우자였던 사람이 해당 안건의 당사자이거나 그 안건의 당사자와 공동권리자 또는 공동의무자인 경우
 2. 위원이 해당 안건의 당사자와 친족이거나 친족이었던 경우
 3. 위원이 해당 안건에 대하여 증언, 진술, 자문, 연구, 용역 또는 감정을 한 경우
 4. 위원이나 위원이 속한 법인이 해당 안건의 당사자의 대리인이거나 대리인이었던 경우
- ② 당사자는 제1항에 따른 제척사유가 있거나 위원에게 공정한 심의·의결을 기대하기 어려운 사정이 있는 경우에는 위원회에 기피(忌避) 신청을 할 수 있고, 위원회는 의결로 기피 여부를 결정한다. 이 경우 기피 신청의 대상인 위원은 그 의결에 참여하지 못한다.
- ③ 위원이 제1항 각 호에 따른 제척사유에 해당하는 경우에는 스스로 해당 안건의 심의·의결에서 회피(回避)해야 한다.

제11조(위원의 해촉) 도지사는 위원이 다음 각 호의 어느 하나에 해당하는 경우에는 해당 위원을 해촉(解囑)할 수 있다.

1. 심신장애로 직무를 수행할 수 없게 된 경우
2. 직무와 관련된 비위사실이 있는 경우
3. 직무태만, 품위손상이나 그 밖의 사유로 위원으로 적합하지 않다고 인정되는 경우
4. 제10조제1항 각 호의 어느 하나에 해당하는데도 불구하고 회피하지 않은 경우
5. 위원 스스로 직무를 수행하기 어렵다는 의사를 밝히는 경우

제12조(위원장의 직무 등) ① 공동위원장은 위원회를 대표하고, 위원회의 업무를 총괄한다.

② 공동위원장 모두가 부득이한 사유로 직무를 수행할 수 없을 때에는 부위원장이 그 직무를 대행하고, 공동위원장과 부위원장이 모두 부득이한 사유로 그 직무를 수행할 수 없을 때에는 공동위원장이 미리 지명한 위원이 그 직무를 대행한다.

제13조(위원회의 운영) ① 공동위원장은 위원회의 회의를 소집하고, 협의를 통해 그 회의의 의장을 정한다.

- ② 위원회의 회의는 공동위원장이 필요하다고 인정하거나 재적위원 3분의 1 이상이 요구하는 경우에 공동위원장이 소집한다.
- ③ 위원회의 회의는 재적위원 과반수 출석으로 개의(開議)하고, 출석위원 과반수의 찬성으로 의결한다.

제14조(분과위원회) 위원회는 심의 안건 등에 관한 효율적인 심의 및 사전 조정 등을 위하여 필요한 경우 분야별로 분과위원회를 둘 수 있다.

제15조(간사) ① 위원회에 위원회의 사무를 처리할 간사 1명을 둔다.

② 간사는 지속가능발전 관련 업무 담당 공무원 중에서 도지사가 지명한다.

제16조(수당) 도지사는 위원회의 회의에 출석한 위원에게 예산의 범위에서 수당을 지급할 수 있다.

제17조(운영세칙) 이 조례에서 규정한 사항 외에 위원회 운영에 필요한 사항은 위원회의 의결을 거쳐 위원장이 정한다.

제18조(지속가능발전 전담부서의 지정) 도지사는 지속가능발전 업무의 효율적 추진을 위해 필요한 경우 전담부서를 지정하여 관련 업무를 총괄하게 할 수 있다.

제19조(시·군의 지속가능발전 지원) 도지사는 도의 균형적인 지속가능발전을 촉진하기 위해 도 관할 내 시·군이 추진하는 다음 각 호의 사항을 예산의 범위에서 지원할 수 있다.

1. 지속가능발전 기본전략·추진계획 및 지속가능발전목표 수립
2. 지속가능발전 추진기구 설치 및 활동
3. 지속가능발전을 위한 정보교류, 연구·조사 등

제20조(위탁) 도지사는 지속가능발전의 원활한 수행을 위해 업무의 일부를 민관협력단체, 연구기관 등에 위탁할 수 있다.

부 칙

이 조례는 공포한 날부터 시행한다.

전라남도 장애인·노인 보행보조용 의자차 이용 안전 증진 조례를 다음과 같이 공포한다.

2023. 4. 27.

전라남도지사 김영록

전라남도 조례 제5720호

전라남도 장애인·노인 보행보조용 의자차 이용 안전 증진 조례

제1조(목적) 이 조례는 장애인·노인이 보행보조용 의자차를 이용하는 데 필요한 사항을 규정함으로써 장애인·노인이 보행보조용 의자차를 안전하게 이용하고 이동권을 보장할 수 있도록 지원하는 것을 목적으로 한다.

제2조(정의) 이 조례에서 사용하는 용어의 뜻은 다음과 같다.

1. “보행보조용 의자차”란 「장애인·노인 등을 위한 보조기기 지원 및 활용촉진에 관한 법률 시행규칙」 제2조제1항제13호에 해당하는 보조기기 중 전동휠체어와 전동스쿠터를 말한다.
2. “이용자”란 「장애인복지법」 제2조에 따른 등록장애인 및 「노인장기요양보험법」 제2조제1호에 따른 노인 등을 말한다.

제3조(도지사의 책무) ① 전라남도지사(이하 “도지사”라 한다)는 보행보조용 의자차 이용자의 안전과 편의를 위해 관계 기관과 협력하여 지원 시책을 마련하여야 한다.

② 도지사는 보행보조용 의자차를 안전하게 이용할 수 있도록 도로 환경 개선 방안을 마련하여야 한다.

제4조(이용안전 증진 사업) 도지사는 보행보조용 의자차의 이용 안전 증진을 위하여 다음 각 호의 사업을 추진할 수 있다.

1. 보행보조용 의자차의 안전한 도로 이용환경 조성
2. 보행보조용 의자차 이용 안전교육 및 훈련
3. 보행보조용 의자차의 이용 안전을 위한 홍보
4. 보행보조용 의자차의 안전을 위한 반사스티커 또는 야간 조명식 안전표지물 등의 안전용품 제작·배포
5. 그 밖의 보행보조용 의자차 이용 안전 증진을 위하여 도지사가 필요하다고 인정하는 사업

제5조(의견수렴 및 실태조사) ① 도지사는 보행보조용 의자차 이용 및 안전 증진을 위하여 사업을 추진하는 경우에는 이용자, 전라남도민, 관련 기관 및 시·군 등의 의견을 수렴할 수 있다.

② 도지사는 필요한 경우 경찰서 등 유관 기관과 협조하여 보행보조용 의자차 이용 및 안

전사고 현황 등에 관하여 실태조사를 할 수 있다.

제6조(재정 지원) 도지사는 보행보조용 의자차의 안전한 이용 환경 조성 관련 사업 및 교육을 추진하는 시·군 및 법인 또는 단체 등에 예산의 범위에서 필요한 경비를 지원할 수 있다.

제7조(도민안전공제·보험의 가입) 도지사는 「전라남도 도민안전공제·보험 가입 지원 조례」 제4조제2항에 따른 보험의 종류와 재난·사고 유형별 보상범위 및 보상금액에 이용자의 보행보조용 의자차 이용 중 사고를 포함할 수 있다.

제8조(협력체계 구축) 도지사는 보행보조용 의자차의 안전한 이용 환경을 조성하기 위하여 관계 기관 및 관련 법인·단체 등과 협력체계를 구축하여야 한다.

부 칙

이 조례는 공포한 날부터 시행한다.

전라남도 농업용수 공급 지원 조례를 다음과 같이 공포한다.

2023. 4. 27.

전라남도지사 김영록

전라남도 조례 제5721호

전라남도 농업용수 공급 지원 조례

제1조(목적) 이 조례는 농업용수 부족 문제 대응에 필요한 사항을 정함으로써 농업인의 원활한 영농 활동에 기여하는 것을 목적으로 한다.

제2조(정의) 이 조례에서 사용하는 용어의 뜻은 다음과 같다.

1. “농업”이란 「농업·농촌 및 식품산업 기본법」(이하 “법”이라 한다) 제3조제1호에 따른 농업을 말한다.
2. “농업인”이란 법 제3조제2호에 따른 자를 말한다.
3. “농촌”이란 법 제3조제5호에 따른 지역을 말한다.
4. “농업용수”란 농업인이 논, 밭 등에서 농업 경영 활동에 사용하는 물을 말한다.

제3조(도지사의 책무) 전라남도지사(이하 “도지사”라 한다)는 농업인이 농업용수 부족 문제를 겪지 않도록 농촌에 농업용수 공급 시책을 마련하고 추진하여야 한다.

제4조(실태조사) 도지사는 원활한 농업용수 공급을 위하여 섬지역, 상습 가뭄지역 등의 농업용수 부족 실태를 매년 정기적으로 조사하고, 이에 따른 대응 방안을 마련하여야 한다.

제5조(재정 지원) 도지사는 원활한 농업용수 공급을 위하여 다음 각 호의 사업을 추진하는 시·군에 예산의 범위에서 필요한 경비를 지원할 수 있다.

1. 농업용수원 개발
2. 농업용수 시설 개보수, 안전진단
3. 관로 설치 및 개보수
4. 그 밖에 농업용수 공급을 위하여 도지사가 필요하다고 인정하는 사업

제6조(협력체계 구축) 도지사는 농업인이 농업용수 부족 문제를 겪지 않도록 시·군, 한국농어촌공사 등과 긴밀한 협력체계를 구축하여야 한다.

부 칙

이 조례는 공포한 날부터 시행한다.

전라남도 청년 기본 조례 일부개정조례를 다음과 같이 공포한다.

2023. 4. 27.

전라남도지사 김영록

전라남도 조례 제5722호

전라남도 청년 기본 조례 일부개정조례

전라남도 청년 기본 조례 일부를 다음과 같이 개정한다.

제3조의 제목 “(용어의 정의)” 를 “(정의)” 로 하고, 같은 조 제1호 본문 중 “39세” 를 “45세” 로 한다.

제5조 제목 외의 부분을 제2항으로 하고, 같은 조에 제1항을 다음과 같이 신설한다.

① 청년정책에 관하여 다른 조례에 특별한 규정이 있는 경우를 제외하고는 이 조례에서 정하는 바에 따른다.

제10조제1항을 삭제하고, 같은 조 제2항을 제1항으로 하며, 같은 조에 제2항을 다음과 같이 신설하고, 같은 조 제1항(중전의 제2항) 각 호 외의 부분 중 “위원회” 를 “「청년기본법」 제14조제1항에 따른 전라남도 청년정책조정위원회(이하 “위원회” 라 한다)” 로 하며, 같은 조 제3항을 다음과 같이 하고, 같은 조 제4항 각 호 외의 부분 중 “사람이 된다” 를 “사람 중에서 도지사가 임명하거나 위촉한다.” 로 하며, 같은 항 제2호 각 목 외의 부분 후단 중 “청년의 비율이 2분의 1 이상이 되도록 위촉하여야” 를 “청년 위원이 과반수가 되도록 해야” 로 하고, 같은 조 제5항 중 “대표하고 위원회” 를 “공동으로 대표하고 위원회의” 로, “부득이한” 을 “모두 부득이한” 으로 하며, 같은 조 제6항 중 “하되 한 차례만 연임할 수 있다” 를 “한다” 로 한다.

② 위원회는 위원장 2명과 부위원장 1명을 포함하여 40명 이내의 위원으로 구성한다.

③ 위원장은 도지사와 청년 위촉직 위원 중에서 선출된 사람이 공동으로 되며, 부위원장은 위원 중에서 위원들이 선출한다.

부 칙

이 조례는 공포한 날부터 시행한다.

전라남도 남북귀환어부 국가폭력피해자들의 명예회복 및 지원에 관한 조례를 다음과 같이 공포한다.

2023. 4. 27.

전라남도지사 김영록

전라남도 조례 제5723호

전라남도 남북귀환어부 국가폭력피해자들의 명예회복 및 지원에 관한 조례

제1조(목적) 이 조례는 남북귀환어부 간첩사건 등으로 인해 고통을 겪었던 국가폭력피해자와 유족의 명예를 회복하고 이들을 지원함으로써 그들의 상처를 치유하고 인권보호에 기여함을 목적으로 한다.

제2조(정의) 이 조례에서 사용하는 용어의 뜻은 다음과 같다.

1. “남북귀환어부”란 해상에서 조업을 하는 과정에서 나포, 조난, 표류 등으로 인해 본인의 의사에 반하여 법령에 따른 어로저지선, 어로한계선 및 어로허용선을 넘어갔다가 귀환한 어부를 말한다.
2. “남북미귀환어부”란 해상에서 조업을 하는 과정에서 나포, 조난, 표류 등으로 인해 본인의 의사에 반하여 법령에 따른 어로저지선, 어로한계선 및 어로허용선을 넘어갔다가 귀환하지 못한 어부를 말한다.
3. “남북귀환어부 간첩사건”이란 남북귀환어부가 다음 각 목의 어느 하나에 해당하는 법률의 위반으로 재판을 받은 사건을 말한다.

가. 법률 제128호부터 법률 제3993호까지의 국가보안법

나. 법률 제643호부터 법률 제1997호까지의 반공법

다. 법률 제295호부터 법률 제3764호까지의 수산업법 제20조

4. “국가폭력피해자”란 1954년부터 1987년까지 기간 중에 전라남도에 주민등록을 두고 실제로 거주했던 어부 및 가족 중에서 다음 각 목의 어느 하나에 해당하는 사람을 말한다.

가. 남북귀환어부 간첩사건의 형사소송 전 과정에서 경찰, 검찰, 그 밖에 범죄수사나 인신구속의 직무를 행하거나 이를 보조하는 사람에 의해 행해진 가혹행위에 의해 신체적·정신적 피해를 입은 어부

나. 남북귀환어부 간첩사건에서 유죄로 확정판결을 선고받았으나 무죄를 주장하는 어부

다. 남북미귀환어부로 인하여 경찰, 검찰, 그 밖에 범죄수사나 인신구속의 직무를 행하거나 이를 보조하는 사람에 의해 행해진 가혹행위에 의해 신체적·정신적 피해를 입은 가족

5. “유족”이란 사망한 국가폭력피해자의 가족으로서 다음 각 목의 어느 하나에 해당하는 사람을 말한다.
 - 가. 국가폭력피해자의 배우자(사실혼 배우자를 포함한다)
 - 나. 국가폭력피해자의 직계비속
 - 다. 국가폭력피해자의 직계존속
 - 라. 국가폭력피해자의 형제자매
6. “법률지원”이란 법률상담, 각종 신청 및 청구 등 법률 사무에 관하여 진행되는 행정적 지원을 말한다.

제3조(도지사의 책무) 전라남도지사(이하 “도지사”라 한다)는 국가폭력피해자 및 유족(이하 “피해자등”이라 한다)의 명예회복과 지원을 위한 시책을 적극적으로 추진해야 한다.

제4조(진실규명을 위한 지원 사업) ① 도지사는 「진실·화해를 위한 과거사정리 기본법」(이하 “법”이라 한다)에 따른 피해자등에 관한 진실규명을 지원하기 위하여 다음 각 호의 사업을 추진할 수 있다.

1. 피해자등의 피해사례 조사 및 관련 자료 수집
 2. 법 제19조에 따른 진실규명 신청에 관하여 피해자등에게 안내·홍보
 3. 법 제23조에 따른 진실규명 조사과정에서 피해자등에게 조력 제공
 4. 그 밖에 피해자등의 진실규명을 지원하기 위하여 도지사가 필요하다고 인정하는 사업
- ② 그 밖에 제1항에 따른 사업에 필요한 사항은 도지사가 정한다.

제5조(피해 회복을 위한 지원 사업) ① 도지사는 법 제28조제1항에 따라 진실규명결정을 통지받은 피해자등의 피해 회복을 지원하기 위하여 다음 각 호의 사업을 추진할 수 있다.

1. 재심, 국가배상 및 형사보상 등을 위한 법률지원
 2. 심리상담 및 치료
 3. 그 밖에 피해자등의 피해 회복을 지원하기 위하여 도지사가 필요하다고 인정하는 사업
- ② 그 밖에 제1항에 따른 사업에 필요한 사항은 도지사가 정한다.

제6조(사회적 인식개선 등을 위한 지원 사업) ① 도지사는 피해자등에 대한 사회적 인식을 개선하고 이들의 명예를 회복하기 위하여 다음 각 호의 사업을 추진할 수 있다.

1. 남북귀환어부 간첩사건 피해자등의 명예회복 및 지원에 대한 전라남도민의 사회적 공감대 형성을 위한 문화·학술행사
2. 남북귀환어부 간첩사건에 대한 사회적 이해를 높이기 위한 교육 및 홍보
3. 남북귀환어부 피해자등의 명예회복 및 지원을 위한 특별법 제정 촉구 등 명예회복을 위한 활동
4. 그 밖에 피해자등에 대한 사회적 인식개선 및 명예회복을 위하여 도지사가 필요하다고 인정하는 사업

② 그 밖에 제1항에 따른 사업에 필요한 사항은 도지사가 정한다.

제7조(전라남도 남북귀환어부 국가폭력피해자등 지원센터) ① 도지사는 제4조부터 제6조까지에 따른 지원 사업을 수행하기 위하여 전라남도 남북귀환어부 국가폭력피해자등 지원센터

(이하 “피해자지원센터”라 한다)를 설치·운영할 수 있다.

② 그 밖에 제1항에 따른 피해자지원센터의 설치·운영에 필요한 사항은 도지사가 정한다.

제8조(지원 신청) ① 제5조에 따른 지원을 받으려는 피해자등은 도지사에게 신청해야 한다.

② 그 밖에 제1항에 따른 지원 신청에 필요한 사항은 도지사가 정한다.

제9조(자료의 제공요청) 도지사는 피해자등의 명예회복 및 지원을 위하여 관계 기관, 법인 및 단체 등에 자료의 제공을 요청할 수 있다.

제10조(개인정보 수집 등) 도지사는 피해자등의 동의를 받아 「개인정보 보호법」에 따른 개인정보를 수집하거나 제3자에게 제공할 수 있다.

제11조(비밀누설 금지) 이 조례에 따라 업무를 수행하거나 수행하였던 사람은 업무상 알게 된 비밀을 누설해서는 안 된다.

제12조(업무의 위탁) 도지사는 피해자지원센터 업무를 전문기관, 법인·단체 등에 위탁할 수 있다.

제13조(협력체계 구축) 도지사는 피해자 등에 대한 지원을 효율적으로 추진하기 위하여 중앙 행정기관, 시·군, 관계 기관, 법인 및 단체 등과 협력체계를 구축할 수 있다.

부 칙

이 조례는 공포한 날부터 시행한다.

전라남도 고독사 예방 및 관리에 관한 조례 일부개정조례를 다음과 같이 공포한다.

2023. 4. 27.

전라남도지사 김영록

전라남도 조례 제5724호

전라남도 고독사 예방 및 관리에 관한 조례 일부개정조례

전라남도 고독사 예방 및 관리에 관한 조례 일부를 다음과 같이 개정한다.

제6조제5호를 제8호로 하고, 같은 조에 제5호부터 제7호까지를 각각 다음과 같이 신설한다.

- 5. 방문, 전화 또는 사물인터넷 기술 등을 활용한 안부 확인 서비스
- 6. 주민모임 운영 등 사회적 관계 형성 및 정서지지 제공
- 7. 고독사위험자의 고립 예방을 위한 주거, 일자리 등 맞춤형 지원

제7조제1항 각 호 외의 부분 중 “제6조제1호”를 “제6조”로 한다.

부 칙

이 조례는 공포한 날부터 시행한다.

전라남도 24시간 아이돌봄센터 설치 및 운영 조례를 다음과 같이 공포한다.

2023. 4. 27.

전라남도지사 김영록

전라남도 조례 제5725호

전라남도 24시간 아이돌봄센터 설치 및 운영 조례

제1조(목적) 이 조례는 전라남도 24시간 아이돌봄센터의 설치·운영에 필요한 사항을 규정함으로써 긴급·일시돌봄을 통한 아이돌봄 사각지대를 해소하고 아이의 건강한 성장과 복지증진에 이바지하는 것을 목적으로 한다.

제2조(24시간 아이돌봄센터의 설치 및 운영) ① 전라남도지사(이하 “도지사”라 한다)는 아이의 긴급·일시돌봄이 필요할 때 시간 단위로 맡길 수 있는 전라남도 24시간 아이돌봄센터(이하 “센터”라 한다)를 설치·운영할 수 있다.

② 제1항에 따른 센터는 1년 365일, 1일 24시간 운영한다.

③ 도지사는 시장·군수가 센터를 설치·운영할 경우 예산의 범위에서 필요한 경비를 지원할 수 있다.

제3조(기능) 센터는 다음 각 호의 기능을 수행한다.

1. 24시간 아이돌봄 서비스 제공
2. 24시간 돌봄 서비스를 위한 프로그램 개발·운영
3. 24시간 돌봄 지원사업과 관련된 홍보
4. 돌봄 정보의 교류 및 협력을 위한 지역 연계
5. 그 밖에 24시간 돌봄을 통한 아이의 권익과 복지증진에 필요한 사항

제4조(운영계획의 수립) 도지사는 다음 각 호의 사항이 포함된 센터의 운영계획을 수립할 수 있다.

1. 센터의 운영목표 및 기본방향
2. 제3조에 따른 사업계획
3. 소요 자원 조달 방안
4. 이용 대상자 선정 및 관리
5. 그 밖에 센터 운영 및 지원을 위하여 필요하다고 인정되는 사항

제5조(대상) 센터의 이용 대상자는 전라남도에 주민등록을 두고 실제로 거주하는 24개월 이상 12세 이하의 아동으로 다음 각 호의 어느 하나에 해당하여야 한다.

1. 가족 또는 부양의무자의 갑작스런 질병·수술·사고
2. 그밖에 부득이한 사유로 긴급하게 돌봄서비스가 필요하나 가족 또는 부양의무자의 돌

봄이 어렵다고 인정되는 경우

제6조(운영의 위탁) ① 도지사는 센터를 효율적으로 운영하기 위하여 관련 비영리법인 또는 단체 등에 위탁하여 운영할 수 있다.

② 도지사는 필요한 경우 제2조제1항에 따른 센터의 돌봄기능을 수행할 수 있는 어린이집 또는 아이돌봄 기관을 별도로 지정하여 위탁운영할 수 있다.

③ 도지사는 제1항 및 제2항에 따라 위탁한 경우 예산의 범위에서 필요한 경비를 지원할 수 있다.

제7조(이용료 및 감면) ① 도지사는 센터 이용에 따른 이용료를 징수할 수 있다.

② 제1항에 따른 이용요금, 이용료 감면, 이용료 사용 등 세부적인 사항은 도지사가 따로 정한다.

제8조(지도·감독) ① 도지사는 제6조에 따라 센터를 위탁한 경우 센터의 운영 상황을 지도·감독하고, 필요한 경우 그 센터에 관한 보고 또는 관련 서류 제출을 명하거나 관계 공무원에게 센터의 운영 상황과 서류 등을 조사 또는 검사하게 할 수 있다.

② 도지사는 제1항에 따라 보고를 받거나 조사 또는 검사한 결과 위법·부당사항·운영부실 등을 발견한 경우에는 경고, 시정명령, 보조금 교부결정 취소 등의 조치를 할 수 있다.

부 칙

이 조례는 공포한 날부터 시행한다.

전라남도 폐농약 수거 및 처리 지원 조례를 다음과 같이 공포한다.

2023. 4. 27.

전라남도지사 김영록

전라남도 조례 제5726호

전라남도 폐농약 수거 및 처리 지원 조례

제1조(목적) 이 조례는 영농활동 중 발생하는 폐농약의 수거 및 처리를 지원하는 데 필요한 사항을 규정함으로써 환경오염을 예방하고 전라남도민의 안전을 도모하는 것을 목적으로 한다.

제2조(정의) 이 조례에서 사용하는 용어의 뜻은 다음과 같다.

1. “농약”이란 「농약관리법」 제2조제1호에 따른 것을 말한다.
2. “폐농약”이란 유효기간이 경과하거나 사용 후 남은 농약을 말한다.

제3조(도지사의 책무) 전라남도지사(이하 “도지사”라 한다)는 효율적이고 안전한 폐농약 수거 체계를 확립하기 위한 시책을 마련하고 시행하여야 한다.

제4조(수거함의 제작·보급) ① 도지사는 폐농약의 원활한 수거를 위해 폐농약 수거함(이하 “수거함”이라 한다)을 제작·보급할 수 있다.

② 도지사는 「농업협동조합법」에 따른 농업협동조합의 장 및 농약 업체 대표자에게 수거함 설치를 권고할 수 있다.

제5조(홍보) 도지사는 시·군에 폐농약의 수거에 대한 사항과 안전하게 폐농약을 밀봉하여 배출하는 방법을 홍보하도록 권고할 수 있다.

제6조(재정지원) 도지사는 폐농약을 효율적으로 수거·처리하기 위하여 시·군에 필요한 경비의 일부 또는 전부를 예산의 범위에서 지원할 수 있다.

제7조(협력체계 구축) 도지사는 폐농약의 효율적이고 안전한 수거를 위하여 「농업협동조합법」에 따른 농업협동조합 및 농약 판매업체와 협력체계를 구축할 수 있다.

부 칙

이 조례는 공포한 날부터 시행한다.

전라남도 무료 개방주차장 지원 조례를 다음과 같이 공포한다.

2023. 4. 27.

전라남도지사 김영록

전라남도 조례 제5727호

전라남도 무료 개방주차장 지원 조례

제1조(목적) 이 조례는 일반에게 일정 시간 무료로 개방하는 주차장의 지원에 필요한 사항을 규정함으로써 주차난 해소에 이바지하는 것을 목적으로 한다.

제2조(정의) 이 조례에서 “개방주차장”이란 「주차장법」(이하 “법”이라 한다) 제19조제13항에 따라 일반이 이용할 수 있게 개방된 주차장을 말한다.

제3조(도지사의 책무) 전라남도지사(이하 “도지사”라 한다)는 시·군의 주차난 해소에 기여하는 무료 개방주차장 지원 시책을 마련하여야 한다.

제4조(개방주차장 지정 요청) 도지사는 시장·군수에게 법 제19조제13항에 따른 개방주차장 지정을 요청할 수 있다.

제5조(사업 지원) 도지사는 다음 각 호의 사업을 하는 시·군에 필요한 비용을 예산의 범위에서 지원할 수 있다.

1. 무료 개방주차장 옥외보안등·CCTV 등 방범시설 설치
2. 무료 개방주차장 주차면 도색, 포장, 시설 보수
3. 무료 개방 관련 입간판·표지판 설치
4. 주차편의시설 보수
5. 그 밖에 도지사가 필요하다고 인정하는 사업

부 칙

이 조례는 공포한 날부터 시행한다.

전라남도 농업작업안전재해 예방 및 지원에 관한 조례를 다음과 같이 공포한다.

2023. 4. 27.

전라남도지사 김영록

전라남도 조례 제5728호

전라남도 농업작업안전재해 예방 및 지원에 관한 조례

제1조(목적) 이 조례는 「농어업인의 안전보험 및 안전재해예방에 관한 법률」에 따라 농업인의 생산 활동 중에 발생하는 농업작업안전재해의 예방 및 지원에 필요한 사항을 규정함으로써 안전과 보건 증진을 통해 농업인의 삶의 질 향상을 목적으로 한다.

제2조(정의) 이 조례에서 사용하는 용어의 뜻은 다음과 같다.

1. “농업작업”이란 「농업·농촌 및 식품산업 기본법」(이하 “법”이라 한다) 제3조제1호에 따른 것을 말한다.
2. “농업인”이란 법 제3조제2호에 따른 자를 말한다.
3. “농업작업안전재해”란 농업작업으로 인하여 농업인에게 발생한 부상·질병·장해 또는 사망을 말한다.
4. “농업인안전보험”이란 「농어업인의 안전보험 및 안전재해예방에 관한 법률」 제2조제5호에 따라 농업인 또는 농업법인에 대하여 판매하는 보험을 말한다.

제3조(도지사의 책무) 전라남도지사(이하 “도지사”라 한다)는 농업작업안전재해(이하 “안전재해”라 한다) 예방을 위하여 필요한 시책을 수립·시행하여야 한다.

제4조(지원 대상) 이 조례에 따른 지원 대상은 다음 각 호와 같다.

1. 농업인
2. 농업인에게 고용되어 근로를 제공하는 사람
3. 「농어업경영체 육성 및 지원에 관한 법률」 제2조제2호에 따른 농업법인에 고용되어 근로를 제공하는 사람

제5조(예방계획 수립·시행) ① 도지사는 안전재해 예방 및 감소를 위하여 전라남도 농업인 안전재해 예방계획(이하 “예방계획”이라 한다)을 매년 수립하고 시행할 수 있다.

② 예방계획에는 다음 각 호의 사항이 포함되어야 한다.

1. 목표 및 추진방향
2. 농업작업 분야별 추진 방안
3. 안전재해 예방 교육·훈련
4. 농업인안전보험 지원
5. 그 밖에 도지사가 필요하다고 인정하는 사항

제6조(지원 사업) 도지사는 안전재해 예방을 위하여 다음 각 호의 사업을 추진할 수 있다.

1. 안전재해 예방 교육·훈련
2. 안전재해 예방 홍보
3. 농업인안전보험 보험료 지원
4. 그 밖에 안전재해 예방 및 지원을 위해 도지사가 필요하다고 인정하는 사업

제7조(재정지원) 도지사는 안전재해 예방을 위하여 제6조 각 호의 사업을 추진하는 전문 기관 또는 법인·단체에 예산의 범위에서 필요한 비용을 지원할 수 있다.

제8조(협력체계 구축) 도지사는 안전재해 예방 및 지원을 위하여 관련 기관 등과 협력체계를 구축할 수 있다.

부 칙

이 조례는 공포한 날부터 시행한다.

전라남도 도세 감면 조례 일부개정조례를 다음과 같이 공포한다.

2023. 4. 27.

전라남도지사 김영록

전라남도 조례 제5729호

전라남도 도세 감면 조례 일부개정조례

전라남도 도세 감면 조례 일부를 다음과 같이 개정한다.

제13조제1항 중 “제4조에 따라 설립된 2012여수세계박람회재단이 그 고유업무에 직접 사용하기” 를 “제2조 및 제4조에 따라 여수광양항만공사가 해양박람회특구 내 박람회 사후활용에 관한 사업 등을 수행하기” 로, “그 고유업무에 직접 사용하는” 을 “보유하는” 으로, “「지방세법」 제146조제2항” 을 “「지방세법」 제146조제3항” 으로, “2022년 12월 31일” 을 “2025년 12월 31일” 로 하고, 같은 조 제2항 중 “2022년 12월 31일” 을 “2025년 12월 31일” 로 하며, 같은 조 제3항 중 “따른” 을 “따라” 로, “2022년 12월 31일” 을 “2025년 12월 31일” 로 하고, 같은 조 제4항 각 호 외의 부분 중 “다음 각 호의 어느 하나” 를 “제1항은 다음 제1호에 해당하는 경우, 제2항 및 제3항은 다음 제2호” 로 하며, 같은 항 제1호 중 “직접 사용하지 아니하는” 을 “사용하지 아니하거나, 그 사용한 기간이 2년 미만인 상태에서 다른 용도로 사용하는” 으로 하고, 같은 항 제2호 중 “해당” 을 “정당한 사유 없이 그 취득일부터 1년이 경과할 때까지 해당 용도로 직접 사용하지 아니하거나, 해당” 으로 한다.

제23조 중 “제6조 및 제10조” 를 “제6조, 제10조 및 제13조” 로 한다.

부 칙

제1조(시행일) 이 조례는 2023년 5월 16일부터 시행한다.

제2조(여수세계박람회 기념 및 사후활용에 관한 특별법에 대한 감면 적용례) 제13조의 개정 규정은 2023년 1월 1일 이후에 납세의무가 성립하는 도세부터 적용한다.

전라남도 새꿈도시 조성사업 지원 조례 일부개정조례를 다음과 같이 공포한다.

2023. 4. 27.

전라남도지사 김영록

전라남도 조례 제5730호

전라남도 새꿈도시 조성사업 지원 조례 일부개정조례

전라남도 새꿈도시 조성사업 지원 조례 일부를 다음과 같이 개정한다.

제2조제1호 중 “50세대” 를 “30세대” 로 한다.

부 칙

이 조례는 공포한 날부터 시행한다.

전라남도 도로 노선 조정위원회 구성 및 운영 조례 일부개정조례를 다음과 같이 공포한다.

2023. 4. 27.

전라남도지사 김영록

전라남도 조례 제5731호

전라남도 도로 노선 조정위원회 구성 및 운영 조례 일부개정조례

전라남도 도로 노선 조정위원회 구성 및 운영 조례 일부를 다음과 같이 개정한다.

제3조제2항 중 “기획조정실장”을 “건설교통국장”으로 하고, 같은 조 제4항 중 “관광문화체육국장, 건설교통국장”을 “관광문화체육국장”으로 하며, 같은 조 제1항과 제6항을 각각 다음과 같이 한다.

① 위원회는 제2조 각 호에 따른 심의·의결 사항이 발생할 때마다 위원장 및 부위원장 각 1명을 포함한 20명 이내의 위원으로 구성한다.

⑥ 위원회가 제2조에 따른 사항을 심의·의결하면 위원회는 해산된 것으로 본다.

제4조를 삭제한다.

제5조제4항을 삭제한다.

부 칙

이 조례는 공포한 날부터 시행한다.

전라남도 고시 제2023-157호

공공하수도 설치 인가 고시

생활하수의 적정처리를 통한 공중위생 향상 및 공공수역 수질 보전 등 지역사회의 건전한 발전을 위해 「하수도법」 제11조제3항 및 같은 법 시행령 제8조에 따라 공공하수도(해남군 송지 동현 농어촌마을하수도 정비사업) 설치인가 사항을 다음과 같이 고시합니다.

2023. 4. 27.

전라남도지사

□ 인가내용

사업의 목적		생활오수를 적정하게 처리하여 지역사회 건전한 발전과 공중위생의 향상에 기여하고 공공수역의 수질을 보전하고자 함	
시설의 명칭		동현 소규모하수처리시설	
사업시행자	성명	해남군수	
	주소	전라남도 해남군 해남읍 군청길 4	
사업시행지	위치	전라남도 해남군 송지면 어란리 일원	
	면적	676㎡(처리시설 부지면적)	
사업내용		처리시설 35㎡/일(신설), 오수관로 1.865km 설치 등	
처리공법		APB-SBR 공법	
처리구역 및 배수구역		처리구역	배수구역
		6.6ha	서남해안
사업시행기간		2023년 ~ 2025년	

※ 관계 도서 열람 장소: 해남군 상하수도사업소(061-531-3681)

전라남도 고시 제2023-169호

2023년 기계화경작로 확포장사업(나주시) 시행계획 승인 고시

2023년 기계화경작로 확포장사업(나주시)에 대하여 「농어촌정비법」 제9조제7항의 규정에 따라 시행계획을 승인하고, 같은 법 시행령 제82조에 따라 승인내용을 다음과 같이 고시합니다.

2023. 4. 27.


전라남도지사

1. 사업명: 2023년 기계화경작로 확포장사업(나주시)
2. 사업시행자: 나주시청(건설과)
3. 사업목적 및 개요
 - 목적: 기계화 영농기반 구축으로 농업생산성을 향상시키며, 농산물 출하시 신선도 등 고품질을 유지토록 하고, 농촌생활환경개선을 도모
 - 사업개요
 - 위치: 동강면 장동리, 노안면 양천리, 봉황면 덕림리 일원
 - 사업량: 3개 지구(L= 3,128m)
 - 사업비: 500백만 원(시비 100%)
 - 사업기간: 2023. 4. ~ 2023. 11.
 - 사업내용: 콘크리트 포장 L= 3,128m, B= 3.0m~5.0m
 - (동강 장동지구) L= 1,737m, B= 5.0m
 - (봉황 덕림지구) L= 611m, B= 3.0m~3.5m
 - (노안 양천지구) L= 780m, B= 3.0m~3.5m
4. 시행계획 열람장소: 나주시청 건설과 농업기반팀(☎061-339-8902)
5. 수용하거나 사용할 토지 세목조서 및 지장물 조서: 다음 참조

수용 또는 사용 할 토지세목 조서 및 지장물 조서

연번	토 지 소 재 지				지목	지적면적 (㎡)	편입면적 (㎡)	권 리 자	
	시군	면	리	번지				주 소	성 명
계					10	27,789	13,145.5		
1	나주	동강	장동	1466-12	도로	11,559	6,000		국(농림부)
2	〃	〃	〃	1464-24	도로	7,068	2,685		국(농림부)
3	나주	봉황	덕림	648	도로	670	558		국(농림부)
4	〃	〃	〃	652	도로	1,110	735		국(농림부)
5	〃	〃	〃	655	도로	718	390		국(농림부)
6	〃	〃	〃	573	도로	346	297.5		국(농림부)
7	나주	노안	양천	452-28	도로	2,463	1,320		국(농림부)
8	나주	노안	유곡	신232-1	구거	1,816	745.5		한국농어촌공사
9	〃	〃	〃	997-1	도로	336	234.5		국(농림부)
10	〃	〃	〃	신179-4	구거	1,703	180		한국농어촌공사


2023년 기계화경작로 확포장사업(장동지구) 사업 위치도

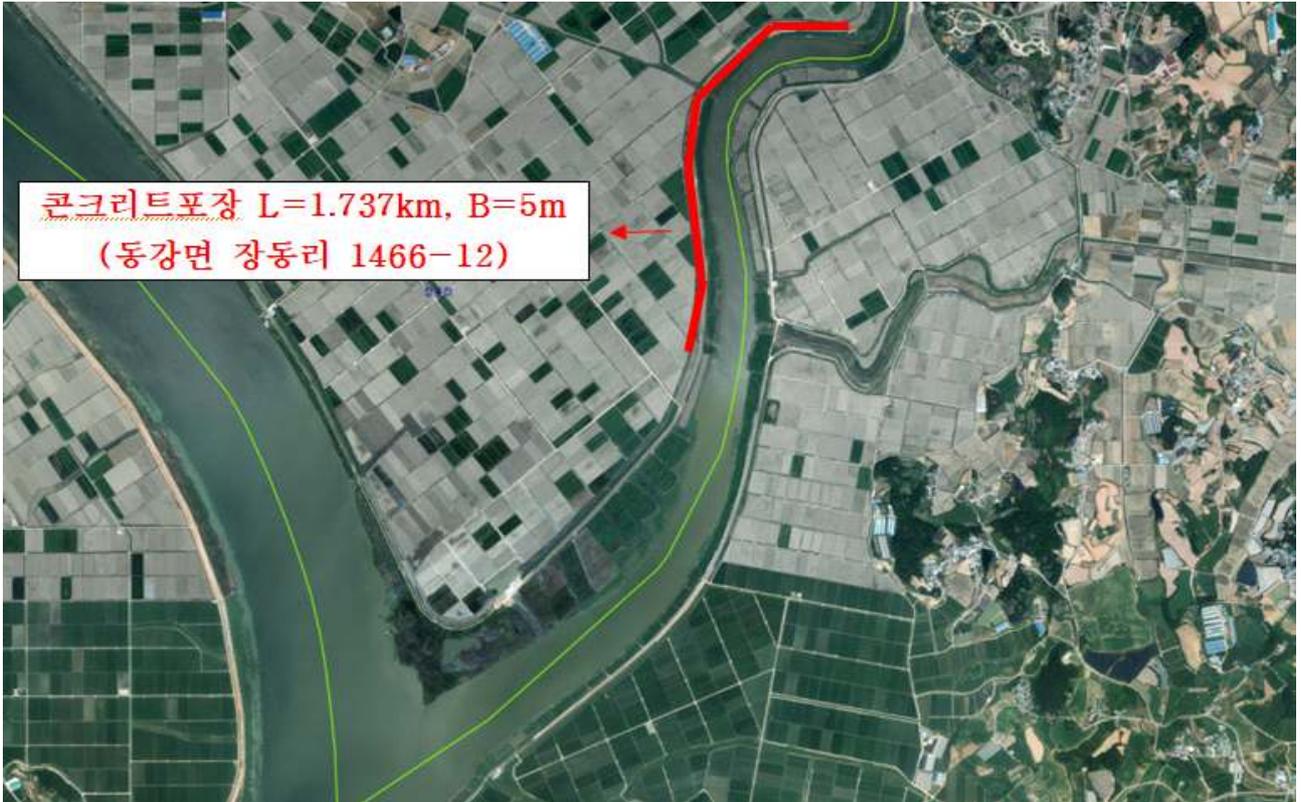

2023년 기계화경작로 확포장사업(덕림지구) 사업 위치도



2023년 기계화경작로 확포장사업(양천지구) 사업 위치도

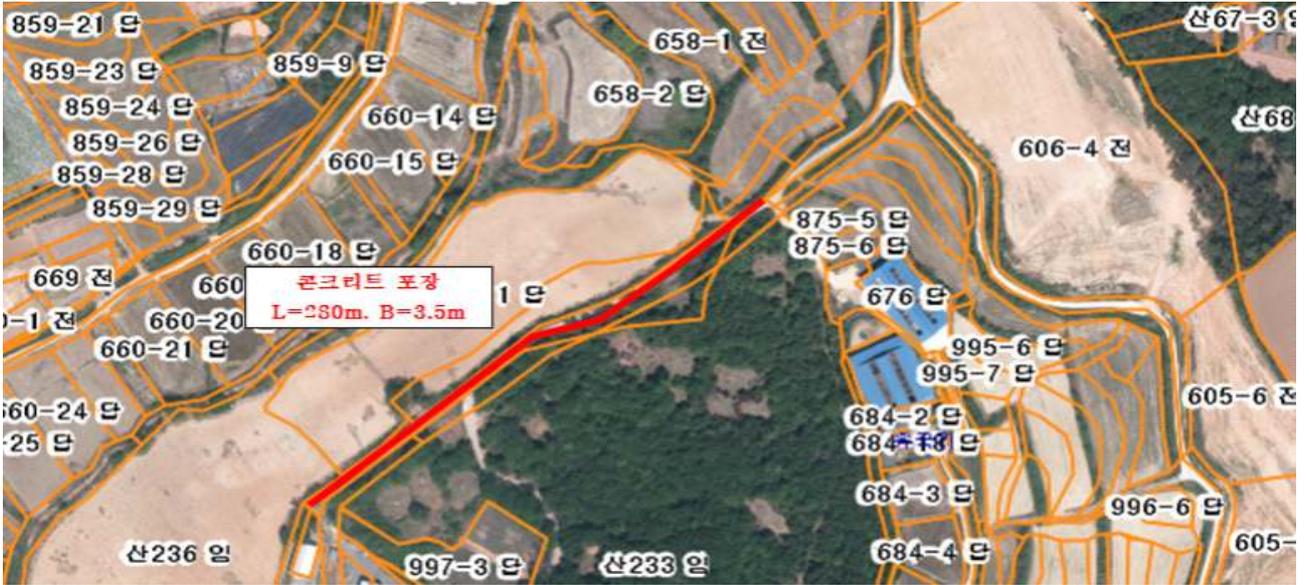

전라남도 고시 제2023-170호

2023년 기계화경작로 확포장사업(목포무안신안지사) 시행계획 승인 고시

2023년 기계화경작로 확포장사업(목포무안신안지사)에 대하여 「농어촌정비법」 제9조 제7항의 규정에 따라 시행계획을 승인하고, 같은 법 시행령 제82조에 따라 승인내용을 다음과 같이 고시합니다.

2023. 4. 27.


전라남도지사

1. 사업명: 2023년 기계화경작로 확포장사업(목포무안신안지사)
2. 사업시행자: 한국농어촌공사 목포무안신안지사
3. 사업목적 및 개요
 - 목적: 기계화 영농기반 구축으로 농업 생산성을 향상시키며, 농산물 출하 시 신선도 등 고품질을 유지토록 하고 농촌생활환경 개선을 도모
 - 사업개요
 - 위치: 몽탄면 당호리, 일로읍 복룡리, 일로읍 산정리, 일로읍 의정리, 일로읍 죽산리 일원
 - 사업량: 6개 지구(L= 6,553m)
 - 사업비: 1,200백만 원(군비 100%)
 - 사업기간: 2023. 4. ~ 2023. 8.
 - 사업내용: L= 6,553m, B= 3.0~4.0m
 - (당호3지구) 콘크리트 포장 L= 673m, B= 3.0m
 - (복룡7지구) 콘크리트 포장 L= 1,251m, B= 4.0m
 - (산정2지구) 콘크리트 포장 L= 680m, B= 3.0m
 - (의산4지구) 콘크리트 포장 L= 1,462m, B= 3.0m
 - (죽산2지구) 콘크리트 포장 L= 2,227m, B= 3.0m
 - (의산5지구) 콘크리트 포장 L= 260m, B= 3.0m
4. 열람장소: 한국농어촌공사 목포무안신안지사 농어촌사업부(☎061-260-5576)
5. 수용하거나 사용할 토지세목조서 및 지장물 조서: 다음 참조


수용 또는 사용할 토지세목조서 및 지장물 조서

연번	토지소재지				지목	지적면적 (㎡)	편입면적 (㎡)	권리자	
	시군	면(읍)	리	번지				주소	성명
계					19	57,510.9	19,355.3		
1	무안	몽탄	당호	997	도로	1,473	1,050		국(농림축산식품부)
2	〃	일로	복룡	1527-4	도로	817	219		국(농림축산식품부)
3	〃	일로	복룡	1838	도로	2,010	720		국(농림축산식품부)
4	〃	일로	복룡	2642	도로	10,373	4,000		국(농림축산식품부)
5	〃	몽탄	당호	875-148	도로	3,909	1,004		국(농림축산식품부)
6	〃	일로	용산	1399	도로	859.3	859.3		국(농림축산식품부)
7	〃	일로	용산	1425	도로	1,330.6	990		국(농림축산식품부)
8	〃	일로	의산	1755	도로	2,007	1,290		국(농림축산식품부)
9	〃	일로	의산	1703	도로	1,334	495		국(농림축산식품부)
10	〃	일로	의산	1707	도로	2,479	912		국(농림축산식품부)
11	〃	일로	의산	1753-3	도로	4,016	1,500		국(농림축산식품부)
12	〃	일로	구정	753	도로	460	189		국(농림축산식품부)
13	〃	삼향	왕산	1500-1	도로	784	784		국(국토교통부)
14	〃	일로	죽산	1722-2	도로	4,046.1	855		국(농림축산식품부)
15	〃	일로	죽산	1480	도로	7,493.4	1,719		국(농림축산식품부)
16	〃	일로	죽산	1458	도로	1,731.7	705		국(농림축산식품부)
17	〃	일로	죽산	1451-3	도로	9,418.9	1,155		국(농림축산식품부)
18	〃	일로	죽산	1721	구거	2,638.9	579		국(농림축산식품부)
19	〃	일로	의산	1335-1	도로	330	330		국(농림축산식품부)


당호3지구 기계화경작로 확·포장사업 위치도

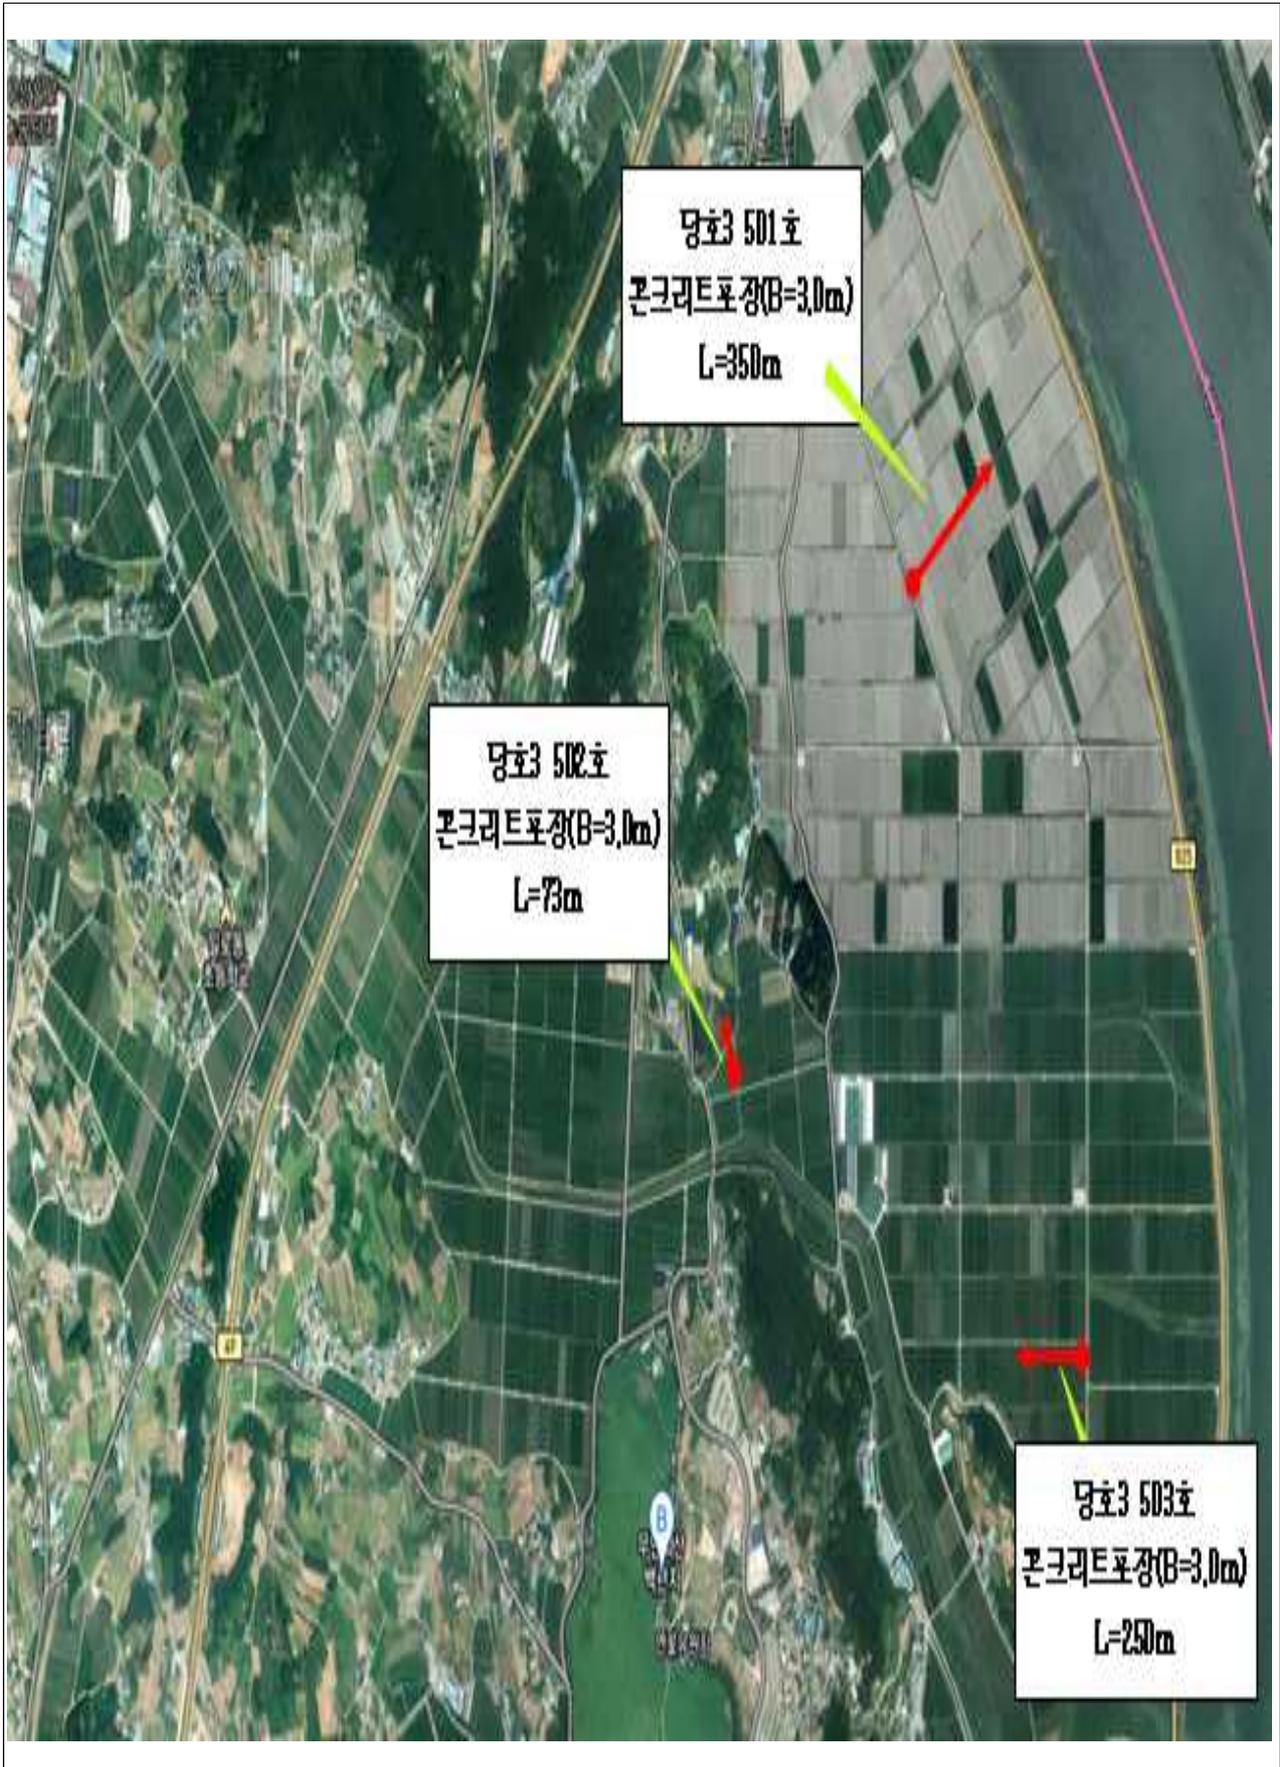

북룡7지구 기계화경작로 확·포장사업 위치도

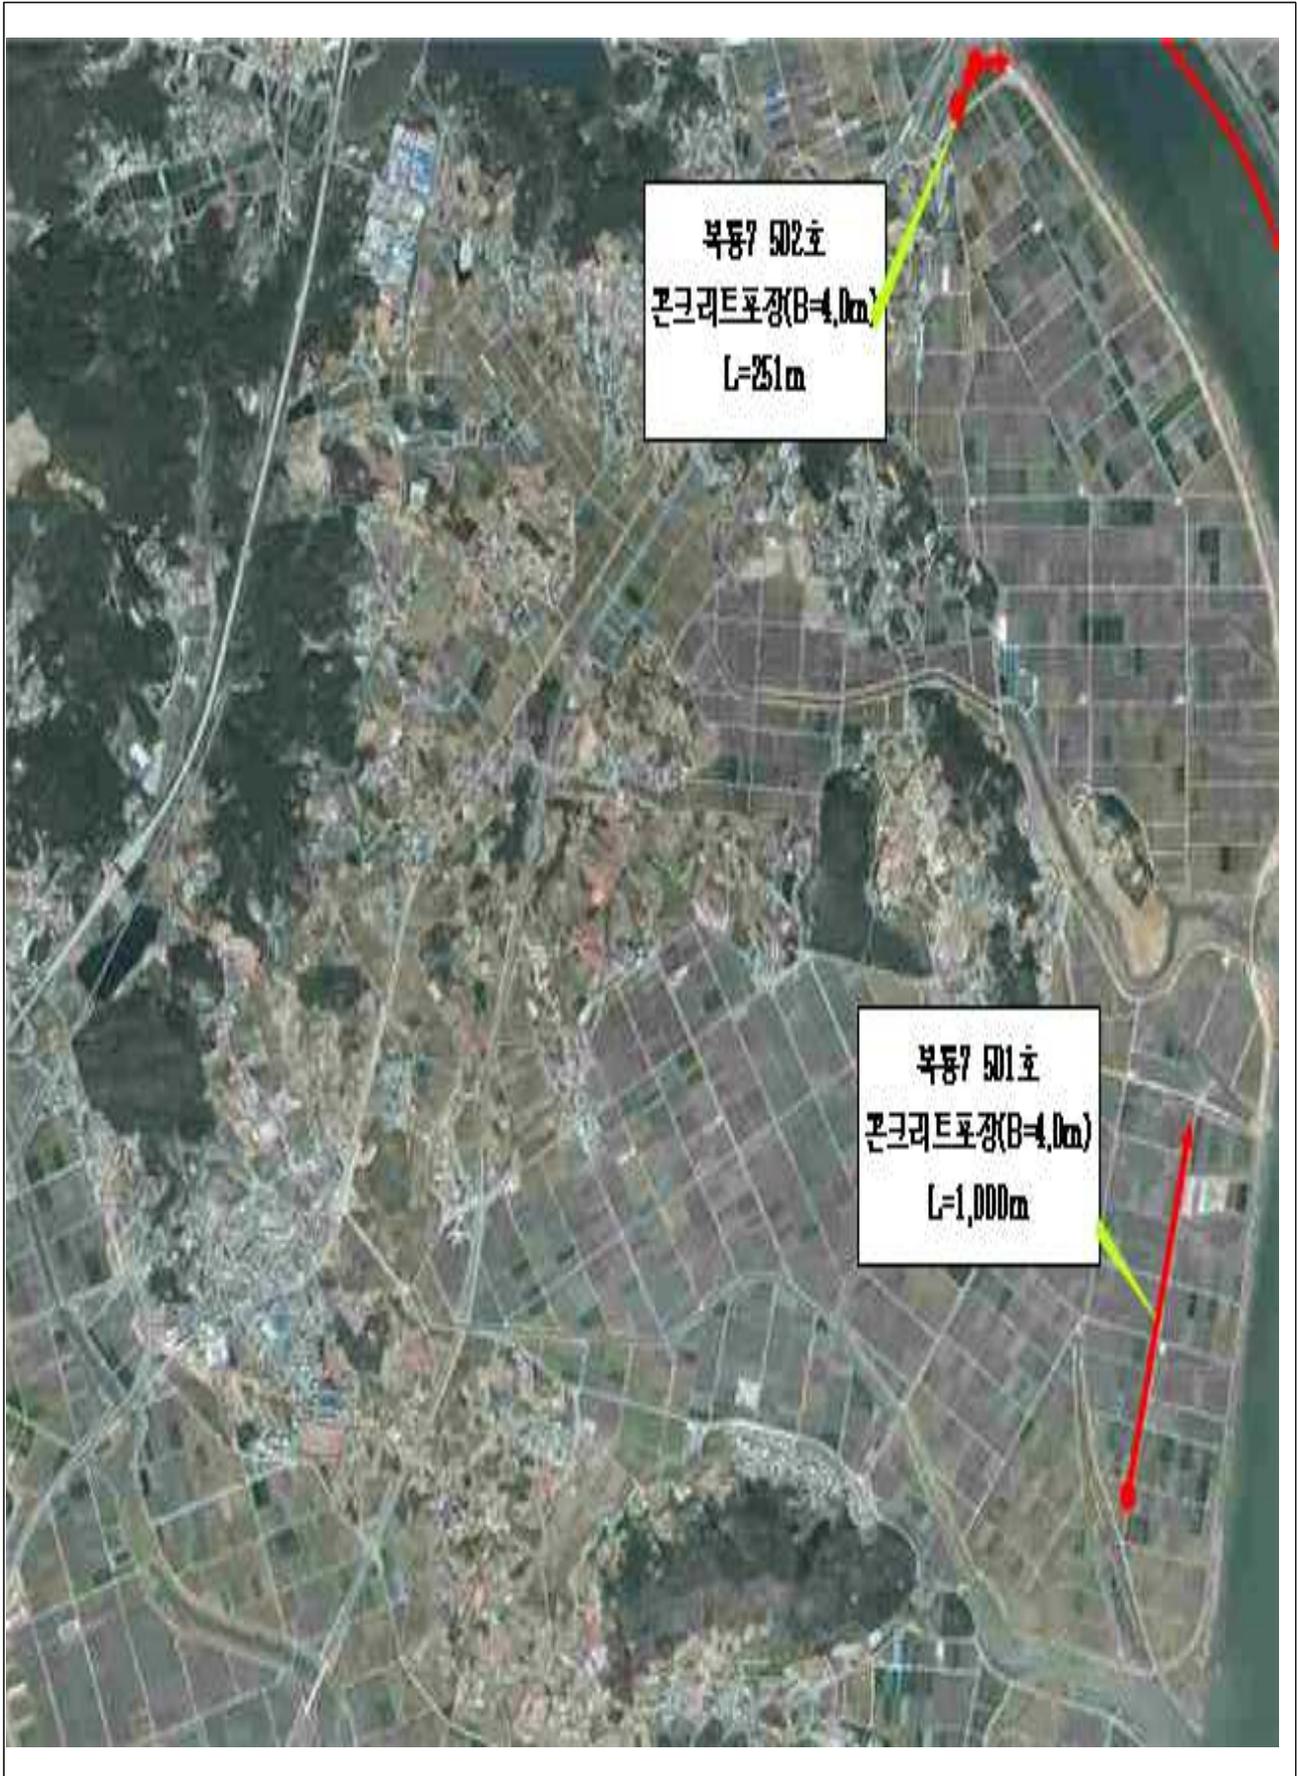

산정2지구 기계화경작로 확·포장사업 위치도

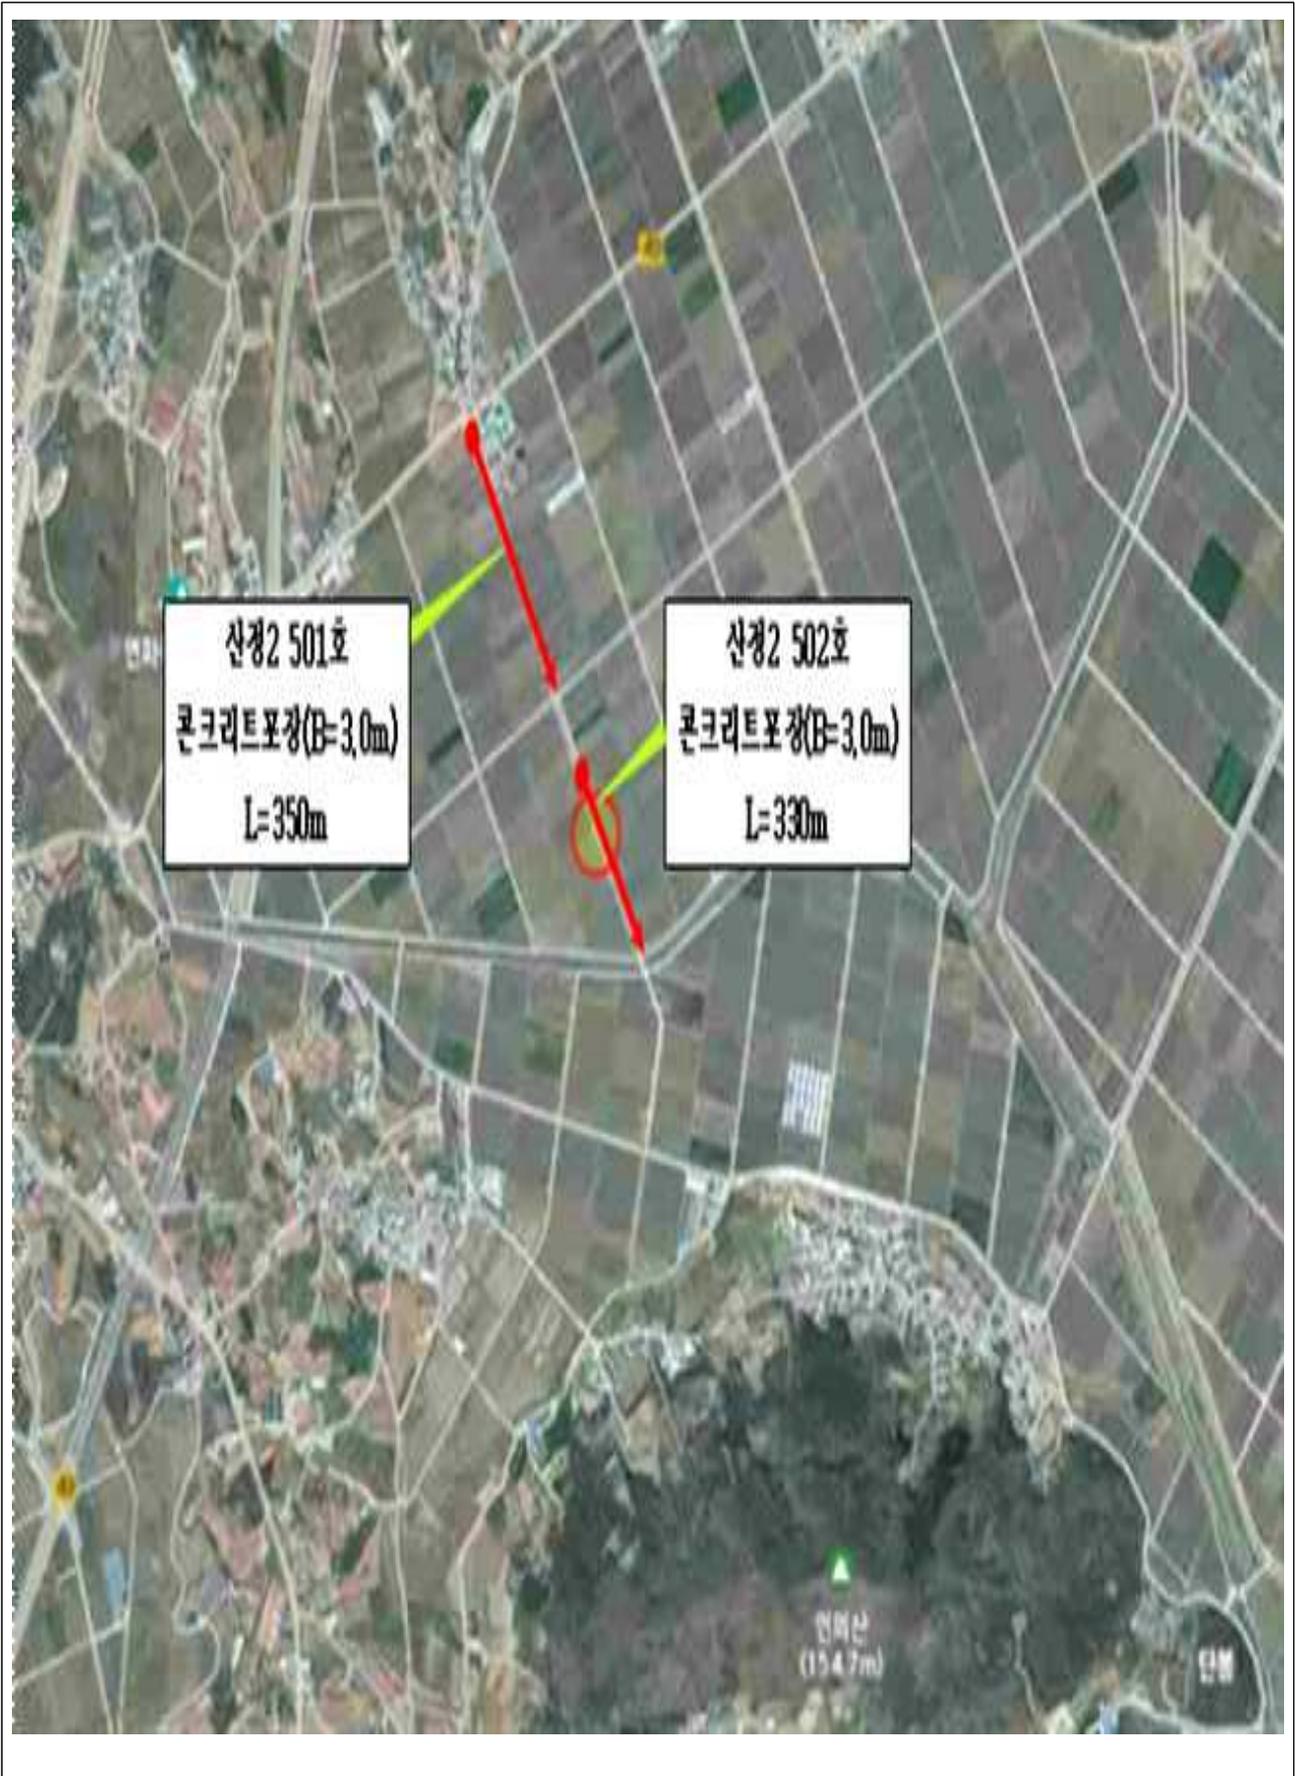

의산4지구 기계화경작로 확·포장사업 위치도



죽산2지구 기계화경작로 확·포장사업 위치도



죽산2지구 기계화경작로 확·포장사업 위치도



의산5지구 기계화경작로 확·포장사업 위치도



전라남도 고시 제2023-171호

장흥 한들지구 대구획 경지정리사업 시행계획 승인 고시

한들지구 대구획 경지정리(시설개량) 사업에 대해 「농어촌정비법」 제9조제6항에 따라 시행계획을 승인하고, 같은 법 제9조제7항 및 시행령 제82조에 따라 승인내용을 다음과 같이 고시합니다.

2023. 4. 27.


전라남도지사

1. 사업의 명칭: 장흥 한들지구 대구획 경지정리 사업
2. 사업의 목적 및 개요
 - 가. 사업목적: 평야부 우량농지 중 농업생산기반시설이 취약한 지역에 대한 시설개량 등으로 농업생산성 향상 도모
 - 나. 사업개요
 - 위 치: 전남 장흥군 장흥읍 건산리, 평화리, 향양리, 우산리 일원
 - 수혜면적: 220.0ha (진흥지역 : 220.0ha, 진흥지역 밖 : - ha)
 - 사 업 비: 5,648백만원(도비 4,857백만원, 시군비 791백만원)
 - 사업기간: 2023. 5. ~ 2025. 12.
 - 사업내용: 용수로 11조 L=5,005m, 배수로 3조 L= 3,351m, 농로 1조 L=591m
3. 사업시행자: 장흥군수
4. 시행계획 열람장소: 장흥군 안전건설과(061-860-6151)
5. 수용하거나 사용할 토지세목조서 및 지장물 조서

편입 용지 조서

토지소재지					면 적(㎡)		소 유 자		비고
시/군	읍/면	동/리	지 번	지 목	지적	편입	주 소	성 명	
계			12 필지		26,267	1,197			
장흥	장흥	평화	175-9	답	1,802	184	전남 장흥군 장흥읍 장흥대로 3516	김순배	
장흥	장흥	평화	175-10	답	228	115	전남 장흥군 장흥읍 평화리 303	영광김씨평화파여정 공종중	
장흥	장흥	평화	175-11	답	3,002	124	전남 장흥군 장흥읍 평화리 304	고재진	
장흥	장흥	평화	175-12	답	2,684	200	전남 장흥군 장흥읍 평화리 304	고재진	
장흥	장흥	평화	175-11	답	3,002	152	전남 장흥군 장흥읍 평화리 304	고재진	
장흥	장흥	평화	175-8	답	3,015	101	전남 장흥군 장흥읍 외평길 118-11	조한옥	
장흥	장흥	평화	175-1	답	3,008	104	광주광역시 서구 상무버들로40번길14 108-1803 상무버들마을1단지아파트	조금찬	
장흥	장흥	평화	552-1	제	65	65	전남 장흥군 장흥읍 향양리 99	방상섭 외 2인 김옥순 방갑출	
장흥	장흥	평화	182-3	구	3,646	70		국(농림수산부)	
장흥	장흥	평화	182-7	구	811	52		국(농림수산부)	
장흥	장흥	평화	182-13	구	97	13		국(농림수산부)	
장흥	장흥	평화	182-9	구	9,208	17		국(농림수산부)	

사업계획 평면도

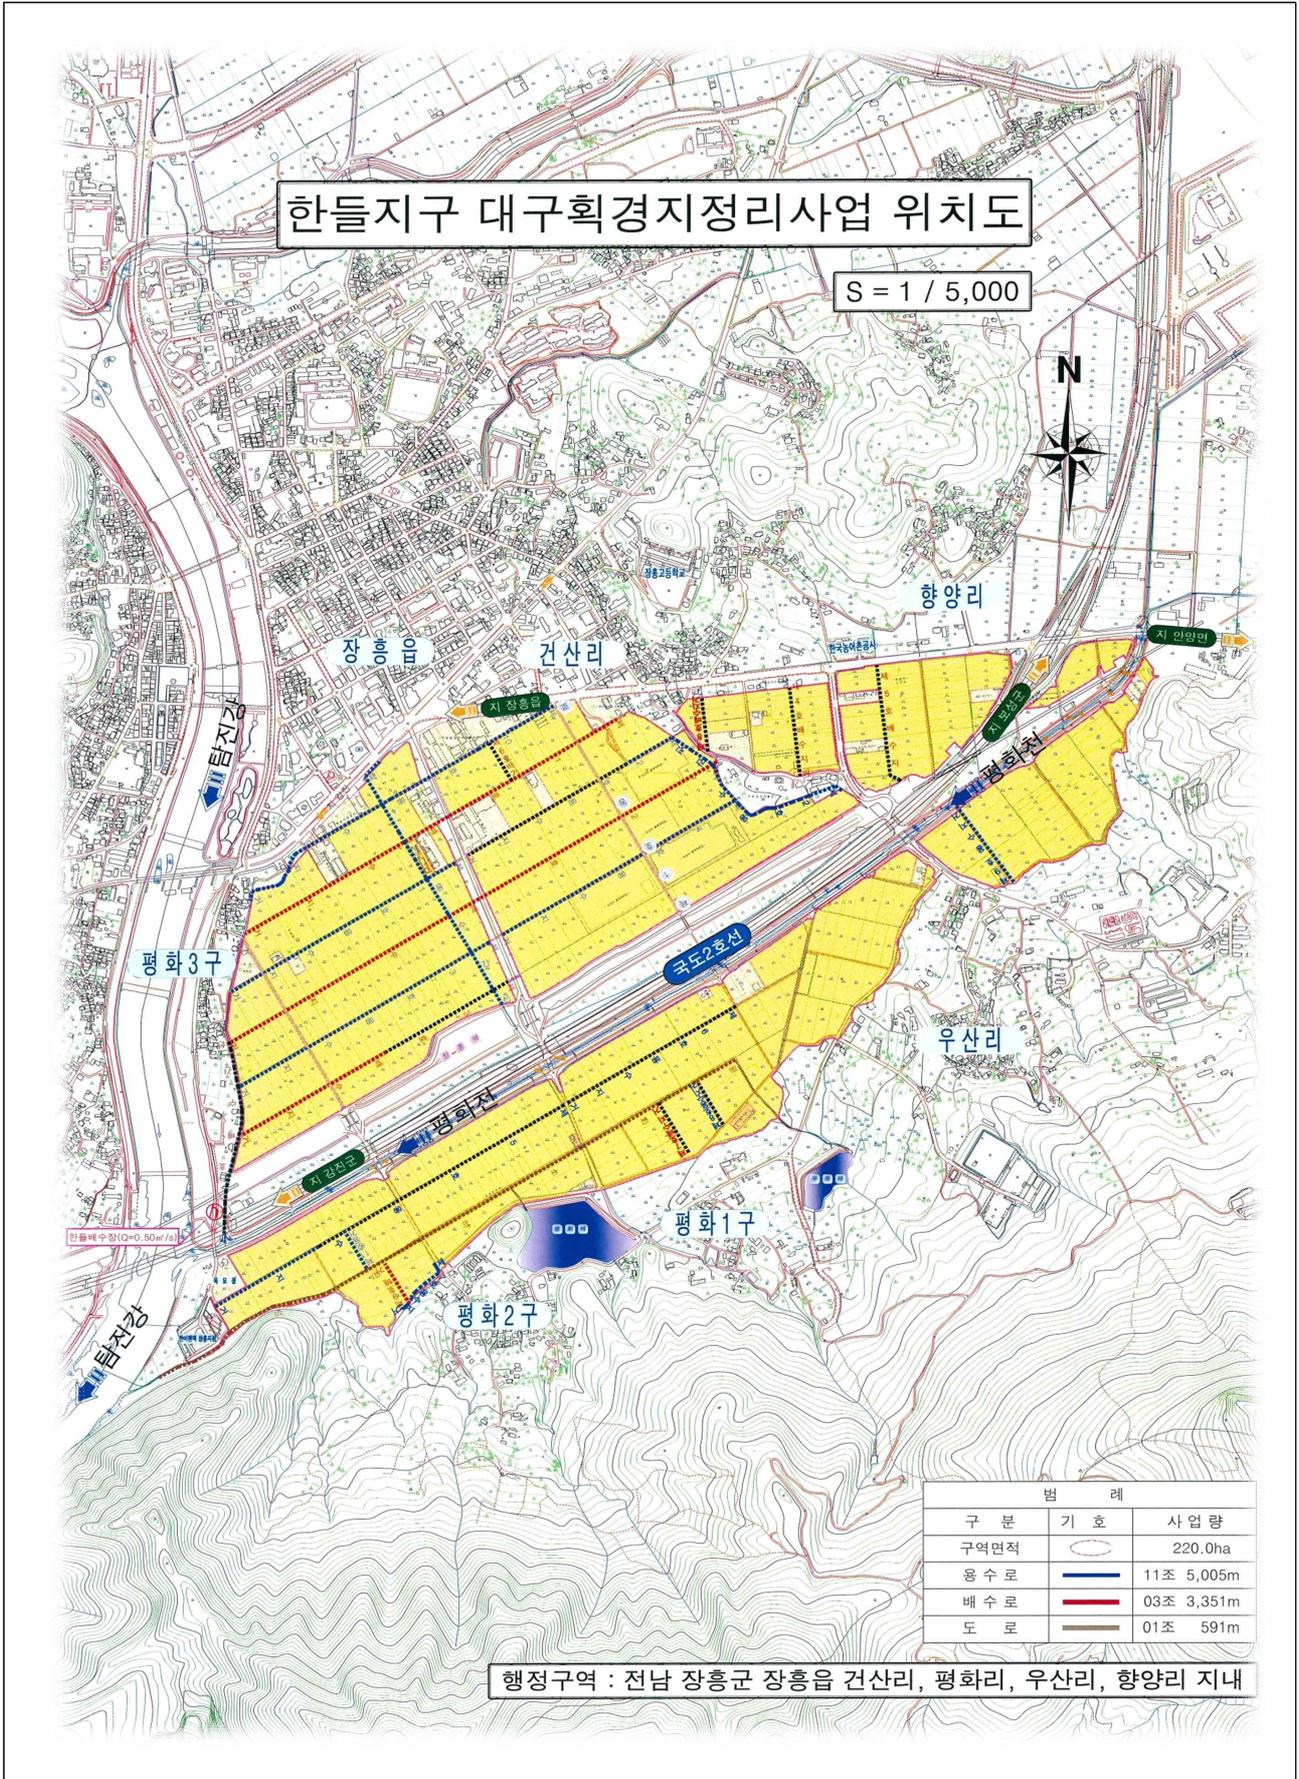

전라남도 고시 제2023-172호

도로구역 결정(변경) 및 지형도면 고시

「도로법」 제25조제3항 및 같은 법 시행규칙 제6조에 따라 도로구역을 아래와 같이 결정(변경) 하였음을 고시하고, 「토지이용규제 기본법」 제8조 및 같은 법 시행령 제7조의 규정에 따라 지형도면을 고시합니다.

2023. 4. 27.

전라남도지사

1. 도로구역 결정(변경) 내용

① 구분	② 종류	③ 노선 번호	④ 노선명	⑤ 위치	⑥ 면적(㎡)	⑦ 기점	⑧ 종점	⑨ 주요 통과지	⑩ 총연장 (km)
기정	지방도	861호선	옥곡 고달	광양시 진월면 신아리	15,718	광양시 진월면 신아리	광양시 진월면 오사리	광양시 진월면 신아리	0.56km
변경				~오사리	21,359	산10-2	산46	오사리	

2. 도로구역 결정(변경) 사유

- 지방도 861호선 광양 진월 신아 급경사지 붕괴위험지역 정비사업(L=560m)에 편입된 구간의 도로구역 일부 조정에 따른 변경

3. 해당 도로공사의 사업시행기간 : 2023. 01. ~ 2025. 01.

4. 수용 또는 사용할 토지의 세목 : 다음

5. 위치도 : 다음

6. 지형도면 : 게재생략(1/1,500 지형도면고시도)

7. 도면의 열람기간 및 열람장소

- 열람기간 : 고시일로부터 1개월
- 열람장소 : 전라남도 도로교통과(☎ 061-286-7444)
광양시 안전총괄과(☎ 061-797-2267)

※ 전라남도 공고 제2023-31호(2023.1.12.)에 대한 변경임.

수용 또는 사용할 토지의 세목조서


번호	소재지	지번	지목	공부상 면적 (㎡)	편입면적(㎡)		소유자		비고
					기정	변경	성명	주소	
1	광양시 진월면 신아리	산10-2	도	9,618	8,100	8,100	광양시	-	
2	광양시 진월면 신아리	산12-3	도	284	26	26	박종구	전남 광양시 진월면 신아리 359	
3	광양시 진월면 신아리	산12-6	임	1,400	-	1,400	박윤석	서울시 구로구 구로동 1256 현대아파트 302-1502	
4	광양시 진월면 신아리	21-2	도	318	318	318	광양시	-	
5	광양시 진월면 신아리	산11-4	임	864	-	654	인영범 외 5인	전남 광양시 옥곡면 장동길 75	
6	광양시 진월면 신아리	산10-7	임	205	-	205	김영태	전남 광양시 진월면 이동길 14-6	
7	광양시 진월면 신아리	11-1	도	403	403	403	광양시	-	
8	광양시 진월면 신아리	11	임	155	155	155	광양시	-	
9	광양시 진월면 신아리	산10	도	595	595	595	광양시	-	
10	광양시 진월면 신아리	산1-3	임	2,501	-	2,501	이동 마을회	전남 광양시 진월면 신아리 1189-8	
11	광양시 진월면 신아리	산1-1	도	5,187	5,187	5,187	광양시	-	
12	광양시 진월면 오사리	산146-10	임	881	-	881	태진 산업 (주)	전남 광양시 진월면 섬진강매화로 277-24	
13	광양시 진월면 오사리	산146	도	5,702	934	934	광양시	-	
합 계				28,113	15,718	21,359			

위 치 도



도로구역 결정(변경)에 따른 지형고시도면

■ 위치 : 광양시 진월면 신아리 산10-2번지 일원

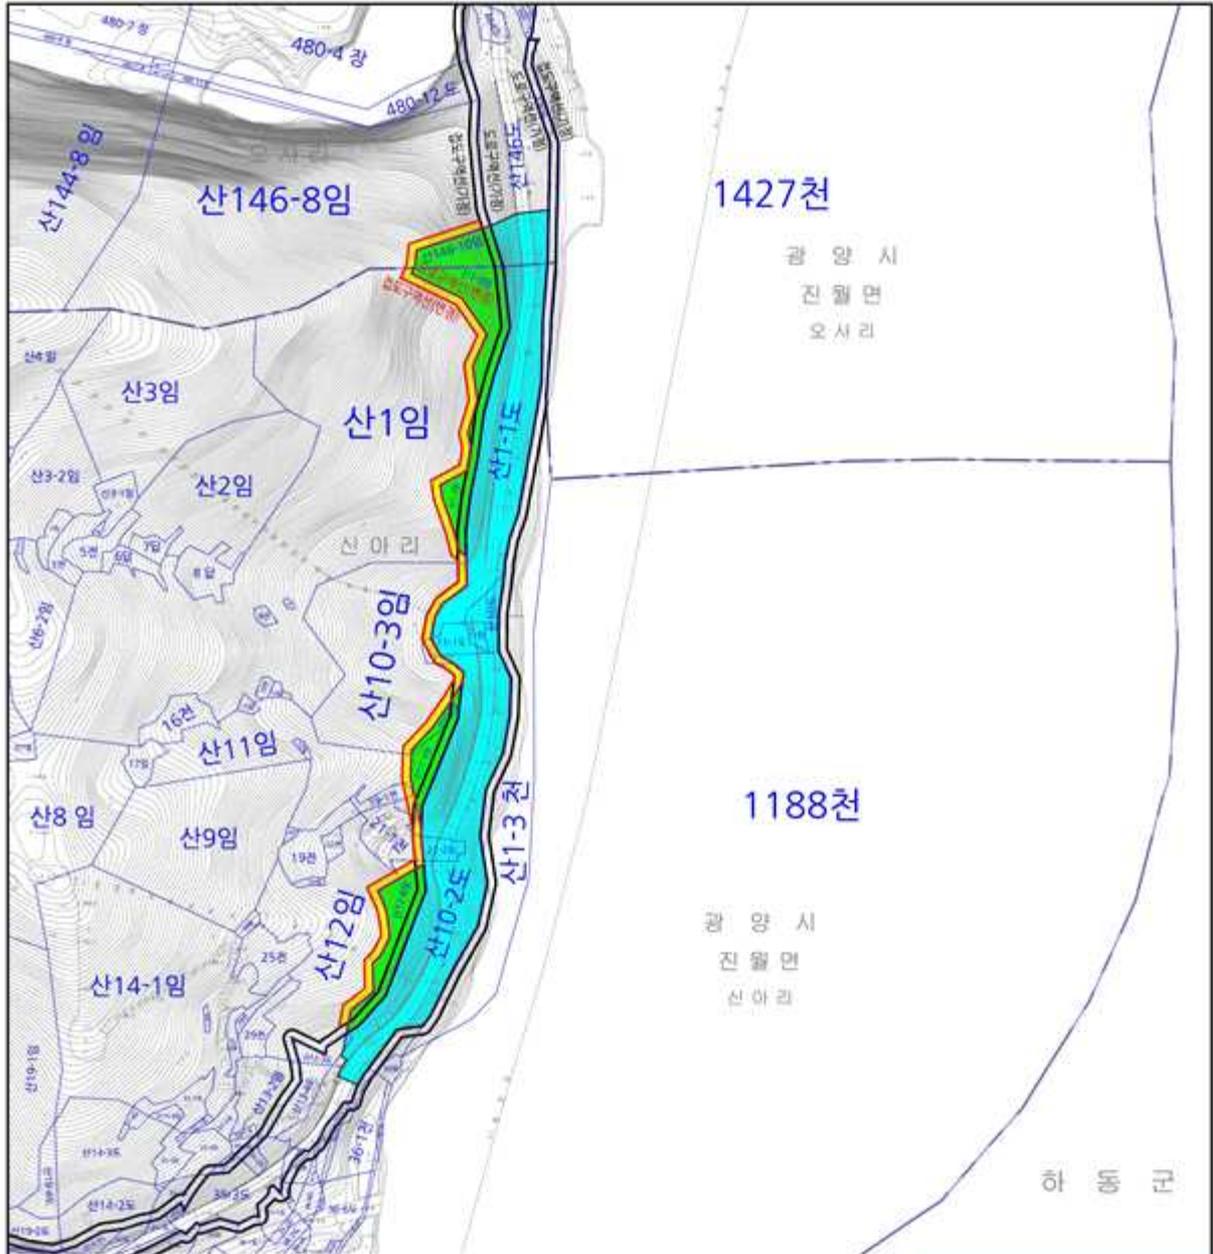


Scale = 1 : 1,500

※본 고시도는 변경부분에 한하여 유효함. 변경이 없는 부분은 기정과 동일함.

범례	
	지방도861호선 도로구역(기정)
	지방도861호선 도로구역(변경)
	도로구역 결정(기정) 토지
	도로구역 결정(변경) 토지(추가)
	검도구역 지정(변경) 토지

- 지정권자 : 전라남도지사
- 지정일자 : 2023년 04월 일
- 고시일자 : 2023년 04월 일
- 고시번호 : 전라남도고시 제2023- 호
- 작성일자 : 2023년 04월 일
- 저작권 소유 및 발행자 : 전라남도지사

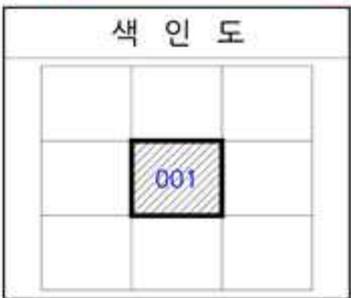

전라남도 고시 제2023-173호

접도구역 결정(변경) 고시

「도로법」 제40조제2항, 같은 법 시행령 제39조제2항 및 같은 법 시행규칙 제16조에 따라 접도구역을 다음과 같이 지정(변경) 하였음을 고시합니다.

2023. 4. 27.

전라남도지사

1. 접도구역의 지정(변경) 조서

도로의 종류	지방도	노선번호	861호선	노선명	옥곡·고달
접도구역의 지정구간 및 범위	<ul style="list-style-type: none"> ○ 진월 신아 급경사지 붕괴위험지역 정비사업에 의한 변경된 도로구역경계선에서 5m ○ 위치(총0.56km) - 시점: 광양시 진월면 신아리 - 종점: 광양시 진월면 오사리 				
접도구역 지정목적	<ul style="list-style-type: none"> ○ 도로구역 변경에 따른 접도구역 변경 지정 ○ 도로구조물의 손괴 방지 ○ 도로변의 미관보존 및 도로교통의 위험 방지 				
비고	* 전라남도 고시 제2023-172호(2023. 4. 27.)에 따른 고시임				

전라남도 고시 제2023-174호

나무병원 등록 고시

「산림보호법」 제21조의9 및 같은 법 시행규칙 제19조의6의 규정에 따라 나무병원으로 등록하고 다음과 같이 고시합니다.

2023. 4. 27.

전라남도지사

법 인 명	대표자	등록번호	나무병원의 종 류	등 록 연월일	소 재 지
조은토건 주식회사	박*숙	T-전남2023-008	1종 나무병원	' 23. 4. 25	전라남도 광양시

전라남도 고시 제2023-175호

공유수면 점용·사용 변경 허가 고시

「공유수면 관리 및 매립에 관한 법률」 제8조제4항에 따라 다음과 같이 공유수면 점용·사용 변경 허가하고, 같은법 제8조제6항 및 같은법 시행령 제9조에 따라 아래와 같이 고시합니다.

2023. 4. 27.

전라남도지사

1. 허가번호: 제2023-1호, 제2023-2호
2. 허가 연월일: 2023.4.24.
3. 점용·사용의 목적: 해수 인수관 준치
4. 점용·사용의 장소: 전라남도 고흥군 도양읍 봉암리 3907번지 지선
5. 점용·사용의 면적 및 기간

구 분	면 적	기 간
지방연안 제2023-1	180㎡	' 23.5.1.~' 25.4.30.
지방연안 제2023-2	180㎡	' 23.5.1.~' 25.4.30.

6. 점용·사용 허가를 받은 자의 성명 및 주소

구 분	성 명	주 소
지방연안 제2023-1	김 0 0	전라남도 고흥군 도양읍 비봉로 000
지방연안 제2023-2	우 0 0	전라남도 고흥군 도양읍 비봉로 000

부 칙

이 고시는 고시한 날부터 시행한다.

전라남도 고시 제2023-176호

공유수면 매립 실시계획 승인 고시

「공유수면 관리 및 매립에 관한 법률」 제38조제1항에 따라 다음과 같이 공유수면매립 실시계획 승인하였기에 같은법 제38조제5항에 따라 아래와 같이 고시합니다.

2023. 4. 27.

전라남도지사

- 1. 실시계획 승인 연월일 : 2023. 4. 20.
- 2. 매립면허취득자
 - 가. 성 명 : 여수지방해양수산청장
 - 나. 주 소 : 전남 여수시 여서1로 107
- 3. 매립면허사항

구 분	매립목적	매립위치	매립면적	공사기간
남도항 (국가어항)	어항시설용지	전남 여수시 화정면 남도리 남도항 일원 공유수면	9,758㎡	' 23. 11. 1. ~ ' 26. 10. 31.

부 칙

이 고시는 고시한 날부터 시행한다.

전라남도 고시 제2023-177호

공유수면 매립 실시계획 승인 고시

「공유수면 관리 및 매립에 관한 법률」 제38조제1항에 따라 다음과 같이 공유수면매립 실시계획 승인하였기에 같은법 제38조제5항에 따라 아래와 같이 고시합니다.

2023. 4. 27.

전라남도지사

- 1. 실시계획 승인 연월일 : 2023. 4. 20.
- 2. 매립면허취득자
 - 가. 성 명 : 여수지방해양수산청장
 - 나. 주 소 : 전남 여수시 여서1로 107
- 3. 매립면허사항

구 분	매립목적	매립위치	매립면적	공사기간
오천항 (국가어항)	어항시설용지	전남 고흥군 금산면 오천리 오천항 일원 공유수면	35,055㎡	' 23. 11. 1. ~ ' 28. 10. 31.

부 칙

이 고시는 고시한 날부터 시행한다.

전라남도 공고 제2023-464호

고흥만 꽃구름길 조성사업 완료 공고

지역개발사업으로 추진한 고흥만 꽃구름길 조성사업 조성사업이 완료되어 「지역 개발 및 지원에 관한 법률」 제39조 및 같은 법 시행령 제43조 따라 다음과 같이 공사 완료 공고합니다.

2023. 4. 27.

전라남도지사

- 1. 사업의 명칭 및 위치
 - 사업명 : 고흥만 꽃구름길 조성사업
 - 위치 : 전라남도 고흥군 두원면 관덕리 698-1번지 일원
- 2. 사업시행자의 성명·주소
 - 성명 : 고흥군수
 - 주소 : 전라남도 고흥군 고흥읍 고흥군청로 1
- 3. 사업시행지역의 면적 및 용도별 면적
 - 면적 : A=2,078㎡
 - 용도별 면적

구분	계	도로	쉼터	비고
면적(㎡)	2,078	201	1,877	

- 4. 준공일자 : 2023년 3월 27일
- 5. 주요 시설물의 처분에 관한 사항 : 해당없음

전라남도 공고 제2023-497호

비영리민간단체 변경 등록 공고

비영리민간단체지원법 제4조 및 같은 법 시행령 제3조에 따라 아래와 같이 변경 등록하였기에 이를 공고합니다.

2023. 4. 27.

전라남도지사

【비영리민간단체 변경등록 사항】

등록번호	단체명	소재지	대표자	주요사업	비고
제2009-1-전라남도-1호	무안군여성 자원봉사협의회	전남 무안군 무안읍 동문안길 52	박 순 자	<ul style="list-style-type: none"> ○ 각 읍·면별 회원 단체간의 교류 및 협력사업 지원 ○ 자원봉사자(단체)와 수요(혜)자의 유기적인 연계체계 구축 ○ 관내·외 시설 및 불우계층 보호와 환경정화 봉사 활동 추진 ○ 군정 주요사업 참여 봉사활동 추진 및 지역사회 발전사업 추진 ○ 기타 자원봉사 활성화 및 본 회의 목적달성에 필요한 사업 추진등 	대표자, 소재지 변경

전라남도 공고 제2023-502호

입법 예고 공고

「전라남도 공무원 후생복지에 관한 조례」를 일부개정함에 있어 그 개정 이유와 주요 내용을 도민에게 미리 알려 이에 대한 의견을 듣기 위해 「행정절차법」 제41조와 「전라남도 자치법규의 입법에 관한 조례」 제4조에 따라 다음과 같이 입법예고 합니다.

2023. 4. 27.

전라남도지사

1. 자치법규명

- 「전라남도 공무원 후생복지에 관한 조례」

2. 개정이유

- 전라남도의회 별도 후생복지 조례 제정에 따른 소속 공무원 범위 중복 규정 삭제
- 장기근속 공무원에 대한 지원 범위를 도정 현실에 맞게 축소
- 공무원 문화 체험 확대를 위한 기회 제공

3. 주요내용

- 가. 소속 공무원 범위 중복 삭제(안 제2조)
- 나. 장기근속공무원 지원 사항 축소(안 제7조 제2항 및 제6항)
- 다. 직원 문화체험활동비 지원 신설(안 제7조 제8항 신설)

4. 입법 예고기간 : 2023. 4. 27. ~ 2023. 5. 17.(21일간)

5. 「전라남도 공무원 후생복지에 관한 조례 일부개정조례안」: 다음

6. 의견제출

- 조례 개정(안)에 대하여 의견이 있는 기관·단체 또는 개인은 2023년 5월 17일까지 다음 사항을 기재한 의견서를 전라남도지사(총무과장)에게 제출하여 주시기 바랍니다.
 - 가. 입법예고 사항에 대한 항목별 의견(찬성 또는 반대의견과 그 사유)
 - 나. 성명(기관·단체의 경우 기관·단체명과 대표자명), 주소 및 전화번호
 - 다. 제출 서식

개정(안)	수정(안)	의견(사유)

- 의견 제출할 곳 : 전라남도청 총무과
 - 주 소 : 전남 무안군 삼향읍 오룡길 1, 전라남도청 총무과
 - 연 락 처 : 전화(061-286-3381), 팩스(061-286-4749)
 - 전자우편 : 이메일(fooffi@korea.kr)
- 의견제출 방법 : 서면 · 전화 · 팩스 · 전자우편 등

전라남도 공무원 후생복지에 관한 조례 일부개정조례안

전라남도 공무원 후생복지에 관한 조례 일부를 다음과 같이 개정한다.

제2조제1호 중 “본청·의회사무처·직속 기관”을 “본청·직속 기관”으로 한다.

제7조제2호 중 “장기근속 공무원, 모범공무원”을 “장기근속 모범 공무원”으로 하고, 같은 조 제6호 중 “격려금품”을 “기념품”으로 하며, 같은 조 제8호를 제9호로 하고, 같은 조에 제8호를 다음과 같이 신설한다.

- 8. 문화 향유 기회 제공을 위한 직원 문화체험활동비 지원

부 칙

이 조례는 공포한 날부터 시행한다.

전라남도 공고 제2023-507호

비영리민간단체 변경 등록 공고

「비영리민간단체지원법」 제4조 및 같은 법 시행령 제3조에 따라 아래와 같이 변경 등록 하였기에 이를 공고합니다.

2023. 4. 27.

전라남도지사

【비영리민간단체 변경등록 사항】

등록번호	단체명	소재지	대표자	주요사업	비고
제2000-1- 전라남도-21호	바르게살기운동 화순군협의회	전남 화순군 화순읍 학포로 2698, 하니움스포츠센터 교육동 지하2층	주 종 광	<ul style="list-style-type: none"> · 바르게살기운동의 계획수립 및 시행 · 바르게살기운동 과제의 선정과 홍보 및 편익증진 사업 · 바르게살기운동 추진을 위한 자료의 수집 및 연구 · 사회복지를 위한 장애인, 노인, 청소년, 유아 등의 복지 사업 · 그 밖에 본 협의회의 목적달성에 필요한 사업 	단체명칭, 소재지, 정관변경

전라남도 공고 제2023-508호

비영리민간단체 변경 등록 공고

「비영리민간단체지원법」 제4조 및 같은 법 시행령 제3조에 따라 아래와 같이 변경 등록 하였기에 이를 공고합니다.

2023. 4. 27.

전라남도지사

【비영리민간단체 변경등록 사항】

등록번호	단체명	소재지	대표자	주요사업	비고
제2020-1- 전라남도-4호	진도행복나눔 봉사협회	전남 진도군 진도읍 교동4길 25	이 경 화	- 취약계층 가정 청소봉사 및 소규모 집수리 사업 - 다문화가정 우리글 이룸갓기 사업 - 노인이 노인을 돌보는 노노케어 사업 - 소외 장애인 사회 참여 활동 및 지원사업 - 사회에서 소외받는 취약계층 대상 행복 나눔 봉사 등	대표자 변경

전라남도 공고 제2023-511호

비관리청 항만개발사업 실시계획 변경 공고

「항만법」 제10조제2항에 따라 비관리청 항만개발사업의 실시계획 변경을 승인하고 같은 법 제10조제1항에 따라 아래와 같이 공고합니다.

2023. 4. 27.

전라남도지사

1. 항만개발사업의 명칭: 홍도 기능확대형 보건지소 증축
2. 시행자의 성명 및 주소
 - 가. 성 명: 신안군수
 - 나. 주 소: 전라남도 신안군 압해읍 천사로 1004
3. 항만명 및 항만개발사업의 종류
 - 가. 항 만 명: 홍 도 항
 - 나. 항만개발사업의 종류: 지원시설/건축
4. 사업시행 목적: 보건지소 증축을 통한 의료 시설 확충
5. 사업의 장소, 규모, 기간, 사업비
 - 가. 장 소: 전라남도 신안군 흑산면 홍도리 94-1번지
 - 나. 규 모
 - 당 초: 지상2층, 연면적 256.34㎡, 건축면적 170.55㎡
 - 변 경: 지상2층, 연면적 256.36㎡, 건축면적 170.55㎡
 - 다. 기 간
 - 당 초: ' 21.8.~' 22.12.31.
 - 변 경: ' 21.8.~' 23.4.30.
 - 라. 사 업 비
 - 당 초: 1,458백만 원
 - 변 경: 1,366백만 원

전라남도 공고 제2023-515호

비영리민간단체 변경 등록 공고

비영리민간단체지원법 제4조 및 같은 법 시행령 제3조에 따라 아래와 같이 변경 등록하였기에 이를 공고합니다.

2023. 4. 27.

전라남도지사

【비영리민간단체 변경등록 사항】

등록번호	단체명	소재지	대표자	주요사업	비고
제2013-1- 전라남도-3호	한국해양소년단 전남동부연맹	전남 여수시 화양면 화양로 1436-29	김 성 환	<ul style="list-style-type: none"> ○ 지역 또는 지방 해양소년단 육성에 관한 대책 사업 ○ 각종 해양훈련 및 스포츠 활동 ○ 청소년 활동시설의 개발 및 운영 ○ 지역 청소년 지도자 양성과 관리 ○ 기타 지방연맹 운영에 관한 사항 	대표자, 정관변경

전라남도 공고 제2023-516호

전라남도의회 부의 안전 공고

전라남도의회에 부의할 안전을 「지방자치법」 제46조의 규정에 따라 다음과 같이 공고합니다.

2023. 4. 27.

전라남도지사

2023년도 수시분 공유재산 관리계획안 (완도군 군외면 소재 도유림 교환)

1. 제안이유

- 「공유재산 및 물품 관리법」 제10조에 따라 2023년도 수시분 공유재산 관리계획(완도군 군외면 소재 도유림 교환)을 다음과 같이 수립하고자 함.
- 국립난대수목원 조성을 위해 「공유재산 및 물품 관리법」 제19조에 따라 도유지 「완도군 군외면 대문리 산109-1 등 40필지, 면적 3,720,241㎡」와 국유지 「무안군 삼향읍 남악리 896-5 등 10개소 43필지, 면적 1,015,556㎡」를 상호 교환하여 재산관리의 효율성을 높이고자 함.
- 도유림 교환 부지 내 시설물은 산림청 유사한 행정재산과 교환이 불가하여 추후 감정평가를 거쳐 매각코자 함.

2. 주요내용

교환사유

- 전남도가 조성·운영 중인 완도수목원이 국립난대수목원으로 건립 확정됨에 따라 대상 부지를 산림청과 교환

【조성 개요】

- ❖ 조성기간 : ' 23 ~ ' 30년(8년간) * ' 31년 개원
- ❖ 규 모 : 1,475억 원(국비) / 381ha
- ❖ 위 치 : 전라남도 완도수목원 지구(군외면 대문리 산109-1 일원)
- ❖ 주 체 : 산림청 수목원조성사업단 * (운영) 한국수목원정원관리원
- ❖ 주요시설 : 전시온실, 모노레일, 난야열대 연구센터, 전망대 등

교환내용(요구자 : 산림휴양과장)

- 전라남도 : 9,107,668천원(40필지 3,720,241㎡)
- 완도군 군외면 대문리 산109-1 등 40필지

- 산 립 청 : 7,418,787천원(43필지 1,015,556㎡)
 - 무안군 삼향읍 남악리 896-5 등 43필지
- 교환차액 : 1,688,881천원(산림청 → 전라남도)
 - 기준가액은 개별공시지가로 산정한 금액으로 감정평가 결과에 따라 교환
 - 도유지 내 식물자원도 교환 금액에 반영

【시설물 매각】

- ❖ 시 설 물 : 건축물 10종, 구축물 17개소 * 산림청 예산 반영 후
 - 건축물(관리동, 온실, 관사, 박물관, 교육장 등) / 구축물(사방시설, 데크, 숲길, 임도 등)
- ❖ 시설물가액 : 14,853,307천원(건축물 14,388,607 구축물 464,700)
- ❖ 매 각 금 액 : 7,764,109천원(건축물 7,299,409 구축물 464,700)
 - ※ 산림박물관(6,591,168천원/임대), 목공예체험장(498,030천원/원도군) 제외

□ 지금까지 추진내용

- 국립난대수목원 토지교환 대상지 확정 : '22. 3. 22.
 - 무안군 삼향읍 오룡산(도청 뒷산) 등 10개소, 102ha
- 제8차 기획재정부 재정사업평가위원회 예타 통과 : ' 22. 12. 27.
- 예타 통과에 따른 도 대응 및 추진계획 보고(도지사) : '23. 1. 31.
- 국·공유림 교환 신청(도 → 산림청) : ' 23. 3. 2.
- ' 23년도 제1차 전라남도 공유재산심의회 심의(원안가결) : ' 23. 4. 4.

□ 향후 추진계획

- 전남도 중기공유재산 관리계획 반영 : ' 23. 4월
- 도의회 심의·승인 : ' 23. 5월
- 감정평가(산림청) : ' 23. 5월 ~ 6월
- 기재부 승인 및 재산명도 : ' 24. 3월 ~ 6월
- 시설물 매각(도 → 산림청)

□ 기대효과

- 연구·교육 및 국제적 휴양·관광 기능을 갖춘 세계 수준의 난대 수목원 조성으로 한반도 기후변화 대응 및 서남해안 생태관광 활성화

3. 대상지현황

□ 처 분

- 위 치 : 완도군 군외면 대문리 12-3 등 40필지
- 면 적 : 372ha(1,127천평, 대장가액 91억원)

구분	소재지	지목	면적(㎡)		재산가액 (천원)	비고
			공부	교환		
소계	40필지		10,205,340	3,720,241	9,107,668	
전라남도	완도군 군외면 대문리 12-3	전	793	793	7,137	

구분	소재지	지목	면적(㎡)		재산가액 (천원)	비고
			공부	교환		
	완도군 군외면 대문리 12-4	전	1,825	1,825	21,900	
	완도군 군외면 대문리 12-7	대	182	182	2,184	
	완도군 군외면 대문리 12-8	대	1,878	1,878	22,536	
	완도군 군외면 대문리 12-9	답	198	198	1,782	
	완도군 군외면 대문리 12-10	전	1,329	1,329	15,948	
	완도군 군외면 대문리 12-11	대	235	235	2,820	
	완도군 군외면 대문리 12-12	전	231	231	2,079	
	완도군 군외면 대문리 12-13	전	615	615	5,535	
	완도군 군외면 대문리 12-14	전	446	446	4,015	
	완도군 군외면 대문리 12-15	대	182	182	2,184	
	완도군 군외면 대문리 12-16	대	298	298	3,576	
	완도군 군외면 대문리 12-17	전	3,174	3,174	38,088	
	완도군 군외면 대문리 12-18	전	1,934	1,934	17,406	
	완도군 군외면 대문리 12-19	대	294	294	3,528	
	완도군 군외면 대문리 12-20	전	1,111	1,111	11,110	
	완도군 군외면 대문리 12-21	전	846	846	7,614	
	완도군 군외면 대문리 12-22	전	899	899	8,091	
	완도군 군외면 대문리 12-23	전	208	208	1,872	
	완도군 군외면 대문리 12-24	대	122	122	1,464	
	완도군 군외면 대문리 산3-9	임	1,388	1,388	5,552	
	완도군 군외면 대문리 산3-10	임	5,726	5,726	22,904	
	완도군 군외면 대문리 산3-17	도	404	404	1,131	
	완도군 군외면 대문리 산109-1	임	3,237,917	3,211,968	8,029,920	
	완도군 군외면 대문리 산109-96	유	2,083	2,083	5,832	
	완도군 군외면 대문리 산109-100	임	959	959	3,836	
	완도군 군외면 대문리 산109-103	임	558	558	2,232	
	완도군 군외면 대문리 산109-107	임	207	207	828	
	완도군 군외면 대문리 산109-108	임	195	195	780	
	완도군 군외면 대문리 산109-123	도	258	258	722	
	완도군 군외면 삼두리 96-7	전	1,547	1,547	13,923	
	완도군 군외면 삼두리 96-8	답	545	545	4,905	

구분	소재지	지목	면적(㎡)		재산가액 (천원)	비고
			공부	교환		
	완도군 군외면 삼두리 96-10	대	331	331	2,979	
	완도군 군외면 삼두리 96-11	전	694	694	6,246	
	완도군 군외면 삼두리 96-12	전	645	645	5,805	
	완도군 군외면 삼두리 96-13	답	674	674	6,066	
	완도군 군외면 삼두리 96-14	답	635	635	5,715	
	완도군 군외면 삼두리 산1-1	임	2,415,104	450,680	766,156	
	완도군 군외면 삼두리 산1-56	임	14,010	7,391	14,782	
	완도군 완도읍 대아리 산132-1	임	4,504,660	16,553	26,485	

○ 시설물 매각 상세 내역(7,764,109천원/건축물+구축물)

- 건축물

건축물	용도	면적	단가	금액	세부내역
합계	9종	-	-	7,299,409	
교육관리동	관리교육동	1,491.90	828,000	1,235,293	지하 100.4㎡, 1,2층 각 695.75㎡
목공예 연구실	소계			160,993	
	목재건조장 1	133.22	414,000	55,153	
	목재건조장 2	50	810,000	40,500	
	목재건조장 3	50	810,000	40,500	
	농기구보관창고	72	345,000	24,840	
전망대	소계			164,496	
	제1전망대	166	552,000	91,632	
	제2전망대	132	552,000	72,864	
아열대온실	소계			4,034,688	
	전시실	3196.43	1,150,000	3,675,895	
	기계실	157.78	368,000	58,063	지하1층
	관리실	408.6	736,000	300,730	1층
산림환경 교육관		721.63		863,069	
	1층	363.45	1,196,000	434,686	363.45㎡ / 교육실
	2층	358.18	1,196,000	428,383	277.86㎡ / 표본실

건축물	용도	면적	단가	금액	세부내역
관사	소계	620.28		390,667	
	관리사 1층	342.42	552,000	189,016	342.42㎡
	관리사 2층	277.86	552,000	153,379	277.86㎡
	관리사	69.96	690,000	48,272	산림환경교육관 옆
게스트하우스	생활관	206.97	828,000	171,371	
외부화장실	소계			79,408	
	아열대온실	64.08	437,000	28,003	
	관사	64.08	437,000	28,003	
	판매장	36.72	437,000	16,047	
	1전망대	16.83	437,000	7,355	
기타	소매점	137.7	736,000	101,347	
	취시장	64.08	460,000	29,807	
	정문 안내소	19.8	920,000	18,216	
	휴게실	36	1,320,000	47,520	
	매표소	2.4	1,056,000	2,534	

- 구축물

연번	구축물	주용도	금액	비고
합계			464,700	
1	시방시설	시방담	40,000	
2	시방시설	시방담	40,000	
3	시방시설	시방담	40,000	
4	시방시설	시방담	40,000	
5	시방시설	시방담	40,000	
6	시방시설	시방담	40,000	
7	비닐하우스	동백 관련 전시	20,000	
8	종합놀이대	친환경 목재놀이터	20,000	
9	무료주차장	주차장	20,000	
10	교량(육림교)	통행로 확보	10,000	

연번	구축물	주용도	금액	비고
11	교량(학림교)	통행로 확보	10,000	
12	교량(중앙교)	통행로 확보	10,000	
13	교량(청운교)	통행로 확보	10,000	
14	숲길	숲길 조성	-	토지 포함
15	임도	임도 조성	-	〃
16	목재데크	쉼터 등 조성	72,300	
17	수변데크(완도군)	탐방로, 조망대	52,400	

□ 취 득



- 위 치 : 무안군 삼향읍 남악리 852-7 등 43필지
- 면 적 : 102ha(307천평, 대장가액 74억원)

구분	소재지	지목	면적(㎡)		재산가액 (천원)	비고
			공부	교환		
소계	43필지		1,015,556	1,015,556	7,418,787	
산림청	무안군 삼향읍 남악리 852-7	임	13,440	13,440	117,463	
	무안군 삼향읍 남악리 897-3	임	11,783	11,783	107,227	
	무안군 삼향읍 남악리 883-11	임	4,993	4,993	45,434	
	무안군 삼향읍 남악리 855-4	임	7,839	7,839	70,710	
	무안군 삼향읍 남악리 896-5	임	14,639	14,639	132,047	
	무안군 삼향읍 남악리 855-11	임	7,372	7,372	70,846	
	무안군 삼향읍 남악리 855-5	임	3,770	3,770	34,003	
	무안군 삼향읍 남악리 855-7	임	7,671	7,671	69,192	
	무안군 삼향읍 남악리 855-8	임	7,225	7,225	65,170	
	무안군 삼향읍 남악리 855-6	임	7,841	7,841	70,728	
	무안군 삼향읍 남악리 855-3	임	5,706	5,706	51,468	
	무안군 삼향읍 남악리 855-10	임	7,629	7,629	68,811	
	무안군 삼향읍 남악리 896-4	임	10	10	92	
	함평군 학교면 곡창리 산27	임	72,695	72,695	177,376	
	순천시 오천동 459-1	임	11,012	11,012	506,552	

구분	소재지	지목	면적(㎡)		재산가액 (천원)	비고
			공부	교환		
	순천시 오천동 459-7	임	20,997	20,997	965,862	
	순천시 오천동 459-9	임	2,291	2,291	105,386	
	순천시 오천동 459-17	임	830	830	35,441	
	순천시 오천동 459-18	임	48,594	48,594	2,211,027	
	순천시 오천동 459-36	임	962	962	44,637	
	순천시 오천동 459-75	임	3,575	3,575	164,450	
	순천시 조곡동 산74-2	임	9,223	9,223	22,873	
	순천시 조곡동 산60-1	임	8,330	8,330	28,822	
	순천시 조곡동 산69-9	임	453	453	1,327	
	광양시 광양읍 칠성리 산1-1	임	10,909	10,909	229,089	
	광양시 광양읍 우산리 산56	임	1,587	1,587	32,534	
	담양군 담양읍 삼다리 809	임	2,598	2,598	18,809	
	담양군 담양읍 삼다리 813	임	357	357	2,585	
	담양군 담양읍 삼다리 816	임	4,192	4,192	24,733	
	담양군 담양읍 삼다리 819	임	2,217	2,217	13,324	
	담양군 담양읍 삼다리 821	임	119	119	715	
	담양군 담양읍 삼다리 823-1	임	651	651	2,845	
	담양군 담양읍 삼다리 산28	임	20,529	20,529	110,446	
	담양군 담양읍 삼다리 산47	임	157,622	157,622	621,031	
	담양군 담양읍 기산리 산10	임	26,777	26,777	55,428	
	담양군 담양읍 기산리 산21-1	임	8,036	8,036	52,635	
	담양군 월산면 화방리 산34-1	임	341,055	341,055	665,057	
	고흥군 고흥읍 남계리 산57	임	108,843	108,843	212,243	
	장흥군 장흥읍 남동리 산2-4	임	14,125	14,125	50,850	
	장흥군 장흥읍 예양리 산5-1	임	16,959	16,959	60,544	
	장흥군 장흥읍 남외리 산10-8	임	5,155	5,155	18,661	
	나주시 남내동 2-23	임	5,907	5,907	46,783	
	목포시 죽교동 산37-18	임	9,038	9,038	33,531	

위치 명 현황도

○ 교환대상 도유림(완도군 군외면 대문리 산109-1 외 40필지)

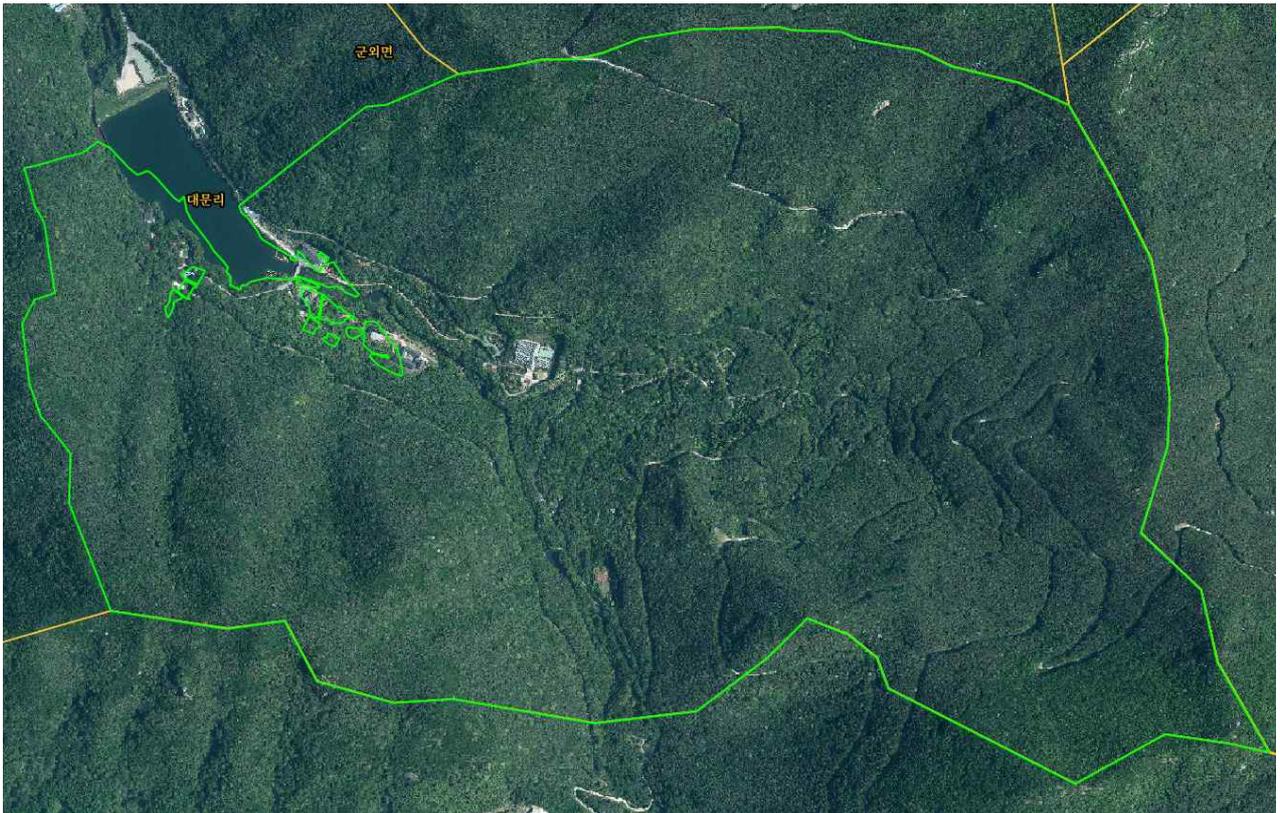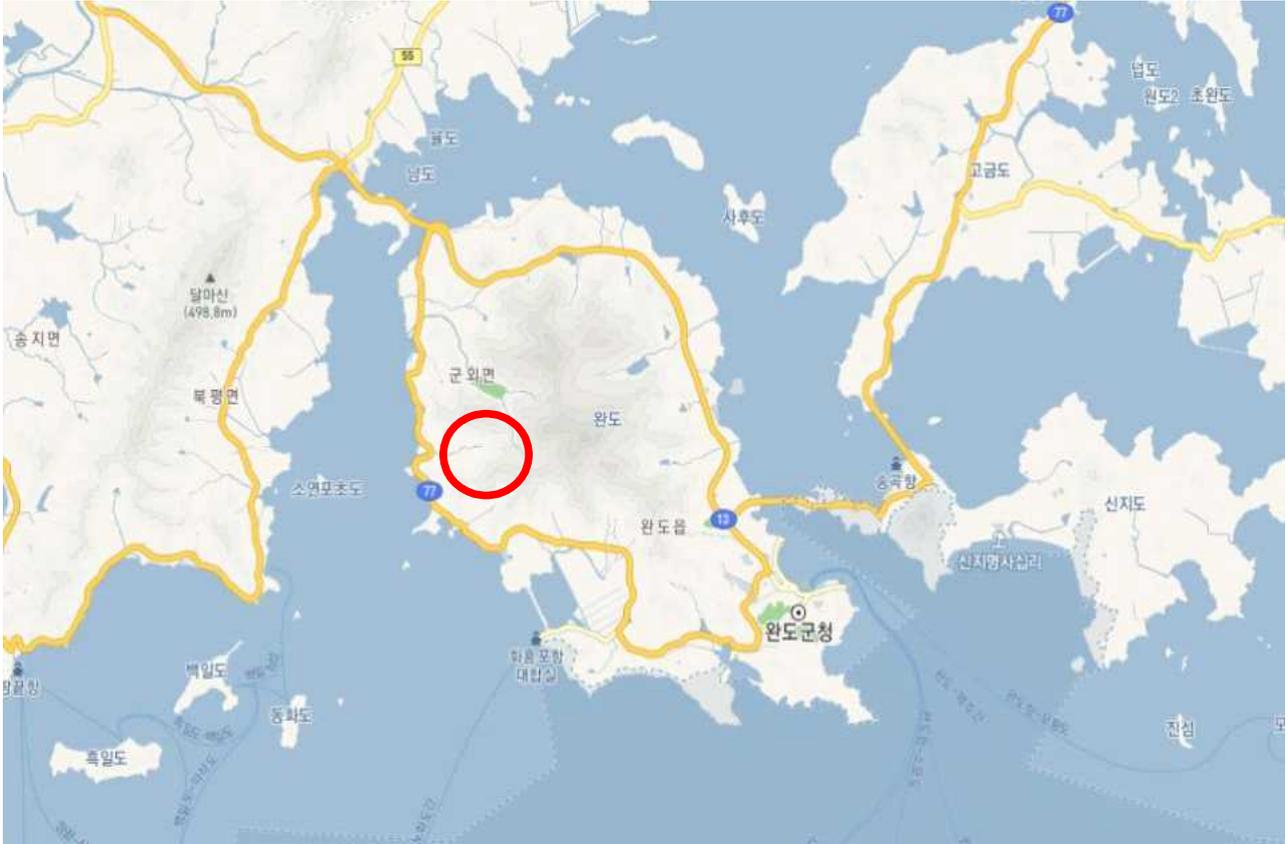

현지 사진

○ 교환대상 도유림(완도수목원)




위치 및 현황도

○ 교환대상 국유림

무안군 삼향읍 남악리 852-7번지 등 13필지




함평군 학교면 곡창리 산27

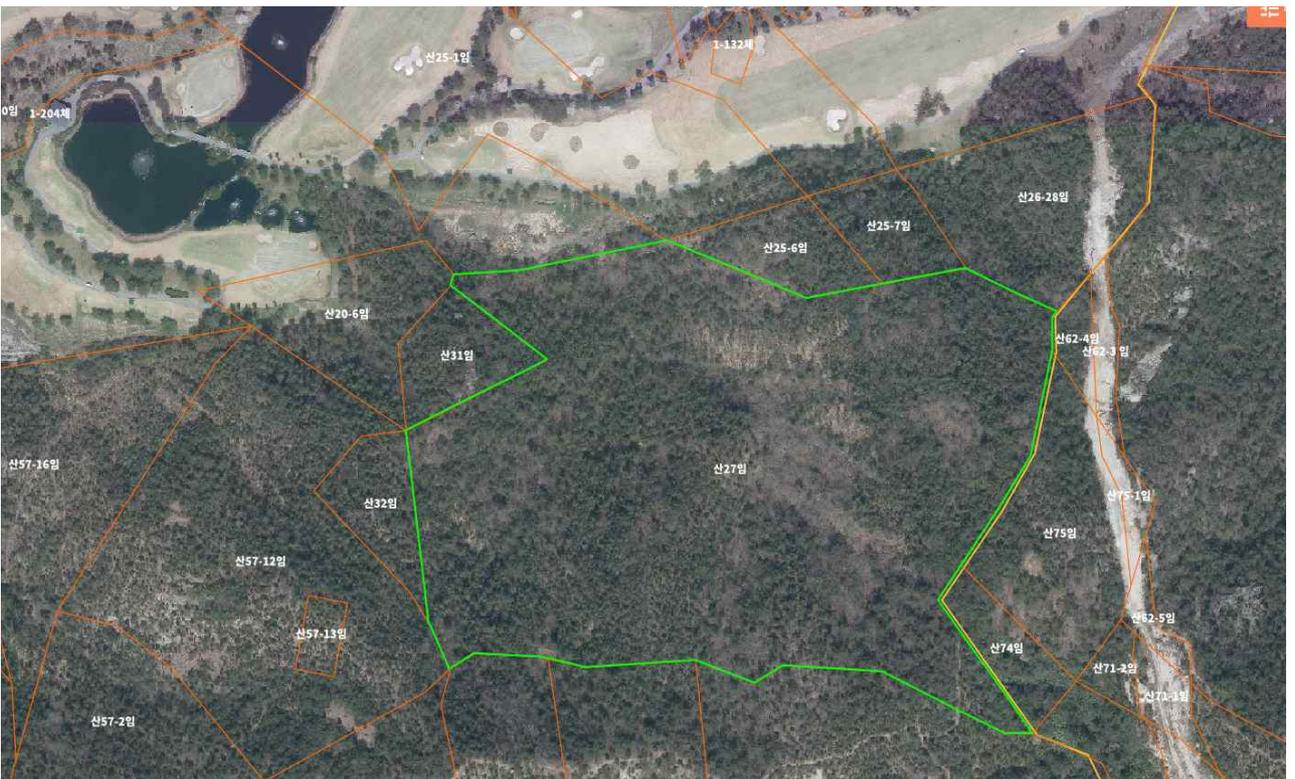

순천시 오천동 459-1 등 7필지



순천시 조곡동 산74-2 등 3필지

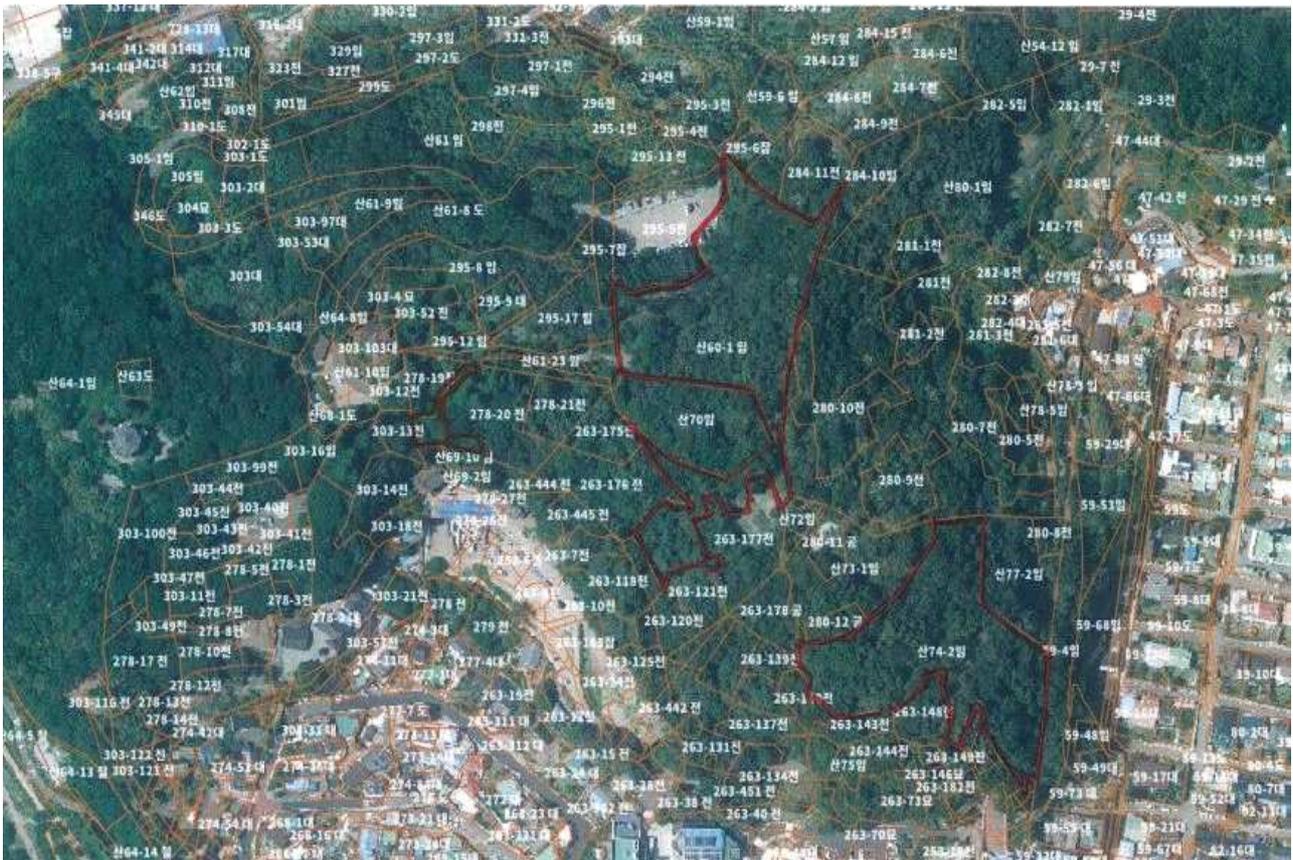


광양시 광양읍 칠성리 산1-1, 우산리 산56



담양군 담양읍 삼다리 809 등 10필지



담양군 월산면 화방리 산34-1

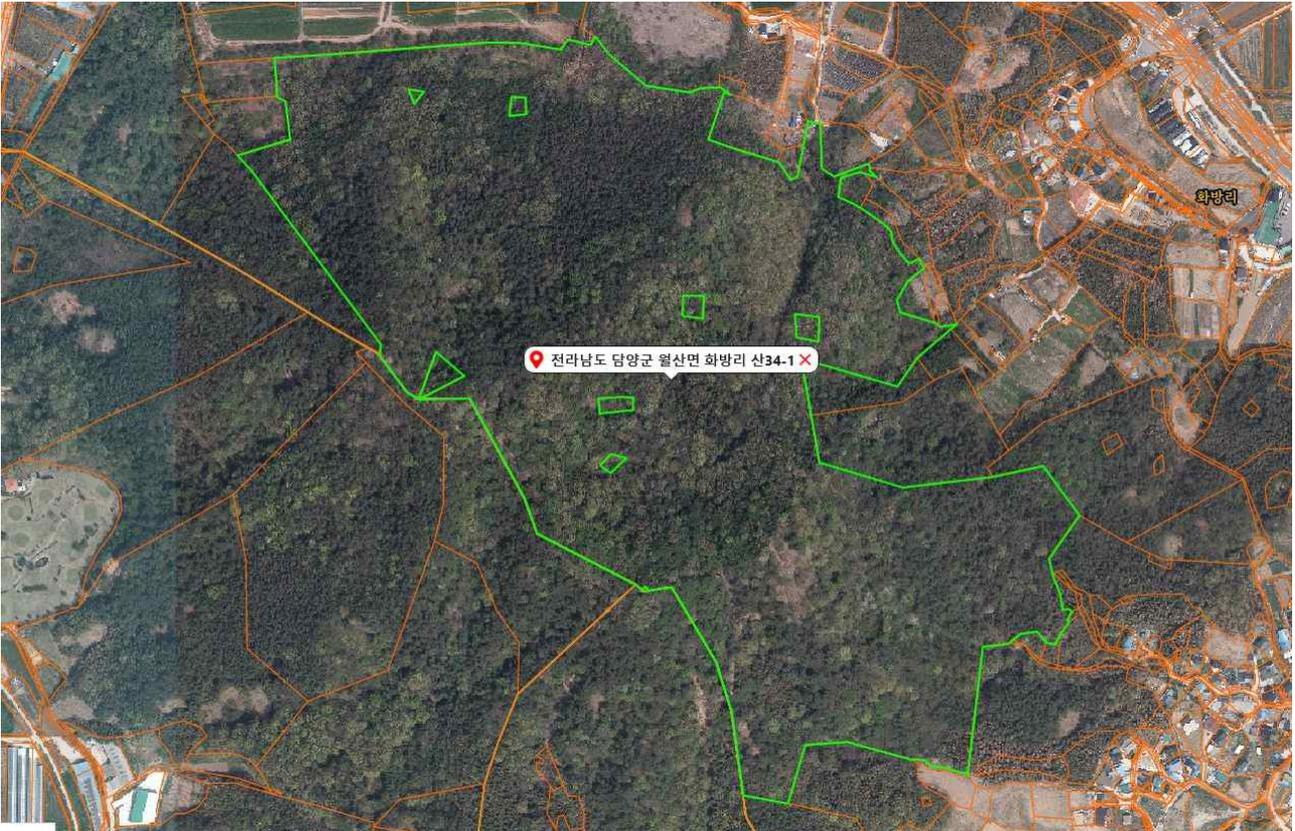


고흥군 고흥읍 남계리 산57



장흥군 장흥읍 남동리 산2-4, 예향리 산5-1, 남외리 산10-8



나주시 남내동 2-23

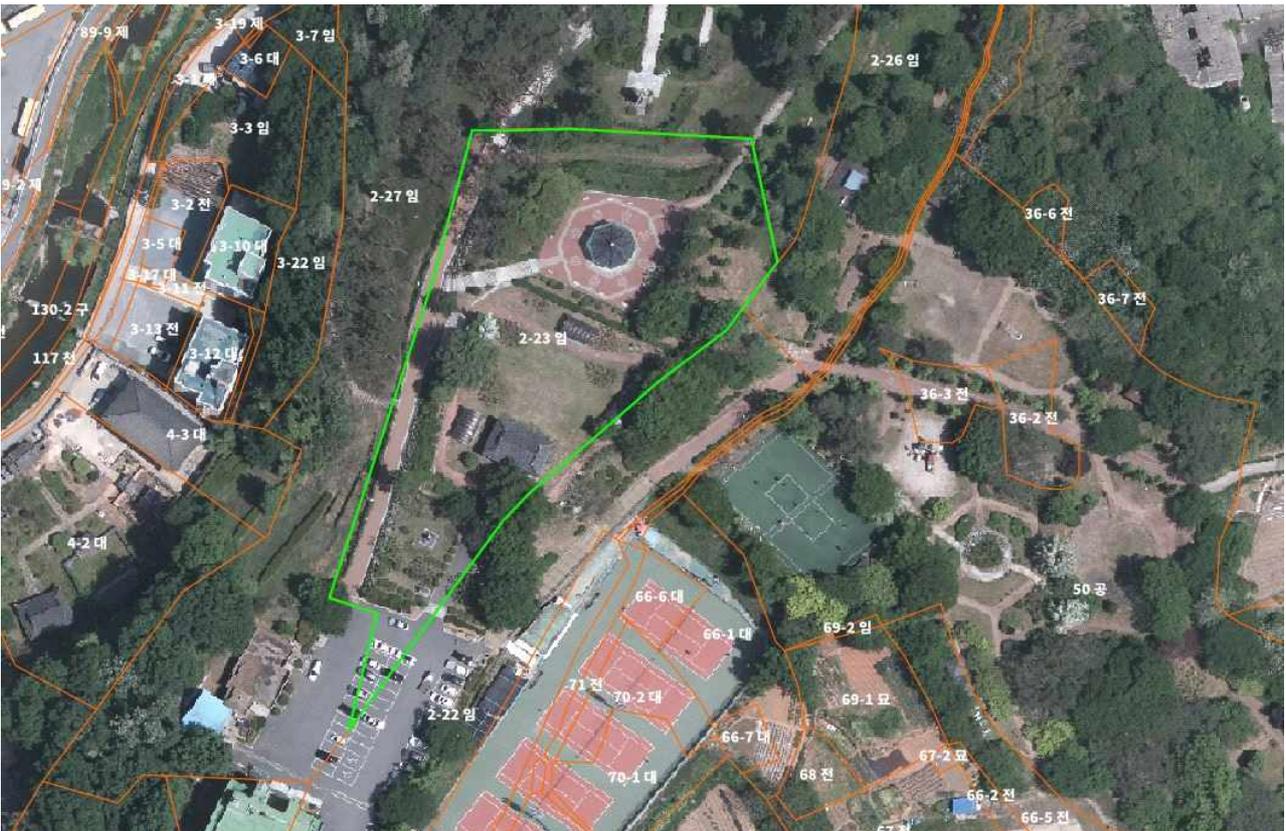

전라남도 공고 제2023-517호

전라남도의회 부의 안건 공고

전라남도의회에 부의할 안건을 「지방자치법」 제46조의 규정에 따라 다음과 같이 공고합니다.

2023. 4. 27.

전라남도지사

2023년도 정기분 공유재산 관리계획안
(전라남도 소방학교 제3생활관 건립)

1. 제안이유

- 「공유재산 및 물품 관리법」 제10조(공유재산의 관리계획 수립·변경 등)에 따라 2023년도 수시분 공유재산 관리계획(전라남도 소방학교 제3생활관 건립)을 다음과 같이 수립하고자 함
- 전라남도 소방학교는 2017년 6월에 개교하여 도내 소방공무원의 교육·훈련 기능을 담당하고 있으나, 개교 이후 신규 소방공무원 대폭 충원 등 교육수요 증가 대비 생활관이 부족한 실정임
- 생활관 부족으로 다른 지역(광주·중앙소방학교)에 위탁교육을 실시하고 있어 교육수요에 상응하는 기반시설을 확충하여 소방공무원의 신규 및 전문교육 확대 등 대폭 증가하는 교육수요 충족을 위해 생활관 증설이 절실히 필요함
- 「소방학교 시설 확충계획」에 따라 부족한 교육기반시설을 연차적으로 확충하여 현장에서 강한 재난 전문가 양성 등으로 안전한 전남실현을 도모하고자 함

2. 주요내용

□ 사업개요(취득 요구자 : 소방교육과장)

구분	내용	비고
위치	○ 장흥군 장흥읍 평화우산길 212-43 일원	
규모	○ 부지 면적 : 82,877㎡(장흥군 무상제공) ○ 건축 연면적 : 1,500㎡(지상 2층)	
사업비 (추정)	○ 48억 원(도비 100%) - 건축비 : 45억 원(㎡당 3,000천원) - 설계비 : 2.3억 원 - 감리비 : 0.5억 원 - 시설부대비 : 0.2억 원	

구분	내용	비고
주요내용	○ 생활관 50실(2인 1실 기준) 등	
사업기간	○ 2023년 6월 ~ 2024년 12월	

□ 필요성

- 소방공무원 지속적인 충원으로 교육수요 대폭 증가함에 따라 부족한 소방교육훈련시설을 법령 기준에 부합하게 연차적으로 확충하여 소방학교로서의 기능강화
- 생활관 부족으로 타 교육기관(광주·중앙소방학교)에 위탁교육 실시하고 있어 이를 해결하고자 생활관 확충이 필요
- 증가하는 교육수요에 선제적으로 대응하고, 중장기적 관점에서 교육기반시설을 확충하고자 함

□ 지금까지 추진사항

- 소방학교 시설 확충 계획(도지사 결재) ' 19. 7.
- 중기지방재정계획 반영(2023~2027) ' 22. 11.
- 생활관 신축부지 토목공사 완료(29,949㎡) ' 22. 12.
- 2023년 정기 1차 도 지방재정 투자심사(조건부 승인) ' 23. 2.
- 2023년 제1차 공유재산심의회 심의의결 ' 23. 3.

□ 향후 추진계획

- 설계 공모 및 기본설시 설계 ' 23. 6. ~ ' 23. 12.
- 공사 착수 및 완료 ' 24. 3. ~ ' 24. 12.

□ 기대효과

- 현장에 강한 재난 전문가 양성 등 소방공무원 교육훈련시스템 기반 구축
- 소방공무원 재난 대응 전문교육 강화와 교육 인원 등 유동 인구 증가에 따른 지역경제 활성화 기여
- 도민 안전체험교육 확대로 안전문화 정착 및 안전지수 향상

위치 및 현황도



현지 사진



주변 연계



부지 현황

○ 총면적 82,877㎡(군유지)

(단위 : ㎡)

일련 번호	소재지	지번	지목	면적 (㎡)	소유자	비고
합계	계			82,877		
1	장흥군 장흥읍 우산리	553	잡종지	43,775	장흥군	기존
2	장흥군 장흥읍 우산리	554	임야	11,153	〃	〃
3	장흥군 장흥읍 우산리	산56	임야	12,563	〃	추가
4	장흥군 장흥읍 우산리	50-1	전	7,741	〃	〃
5	장흥군 장흥읍 우산리	50-5	전	3,172	〃	〃
6	장흥군 장흥읍 우산리	50-8	대	1,017	〃	〃
7	장흥군 장흥읍 우산리	50-10	전	1,653	〃	〃
8	장흥군 장흥읍 우산리	산53-1	임야	736	〃	〃
9	장흥군 장흥읍 우산리	산53-4	임야	1,067	〃	〃

소방학교 시설 확충 계획(2020년 ~ 2029년)

(단위 : 백만 원)

구 분	계	'20년	'21년	'22년	'23년	'24년	'25년	'26년	'27년	'28년	'29년
총 계	32,747		1,270		5,952	4,800	6,210	6,500	2,000	3,890	2,125
식당동(완료)	1,270	← 1,270 →									
강의동(추진중)	5,952			← 5,952 →							
제3생활관	4,800				← 4,800 →						
다목적훈련센터	6,210					← 6,210 →					
소방·구급훈련센터	6,500						← 6,500 →				
화재전술훈련장	2,000							← 2,000 →			
화학구조훈련장	3,890								← 3,890 →		
지휘역량강화센터	2,125									← 2,125 →	

전라남도 공고 제2023-518호

전라남도의회 부의 안전 공고

전라남도의회에 부의할 안전을 「지방자치법」 제46조의 규정에 따라 다음과 같이 공고합니다.

2023. 4. 27.

전라남도지사

2023년도 수시분 공유재산 관리계획안
(전라남도 소방학교 다목적훈련센터 건립)

1. 제안이유

- 「공유재산 및 물품 관리법」 제10조(공유재산의 관리계획 수립·변경 등)에 따라 2023년도 수시분 공유재산 관리계획(전라남도 소방학교 다목적훈련센터 건립)을 다음과 같이 수립하고자 함
- 전라남도 소방학교는 2017년 6월에 개교하여 도내 소방공무원의 교육·훈련 기능과 도민안전체험교육을 담당하고 있으나, 장마철 및 혹서기 등 외부 기후변화에 영향을 받지 않는 사계절 교육훈련이 가능한 전천후 교육시설이 부족한 실정임
- 신규 소방공무원 지속 충원과 기존 직원(4,195명) 전문교육과정 확대 및 도민안전체험교육 등 대폭 증가하는 교육수요 충족을 위해 전천후 다목적훈련센터 건립이 절실히 필요함
- 「소방학교 시설 확충계획」에 따라 부족한 교육기반시설을 연차적으로 확충하여 현장에서 강한 재난 전문가 양성 등으로 안전한 전남실현을 도모하고자 함

2. 주요내용

□ 사업개요(취득 요구자 : 소방교육과장)

구분	내용	비고
위치	○ 장흥군 장흥읍 평화우산길 212-43 일원	
규모	○ 부지 면적 : 82,877㎡(장흥군 무상제공) ○ 건축 연면적 : 1,950㎡(지상 2층)	
사업비 (추정)	○ 62.1억 원 (도비 100%) - 건축비 : 58.5억 원(㎡당 3,000천 원) - 설계비 : 2.8억 원 - 감리비 : 0.62억 원 - 시설부대비 : 0.18억 원	

구분	내용	비고
주요내용	○ 실내훈련장, 구조훈련장, 수직맨홀훈련장	
사업기간	○ 2024년 1월 ~ 2025년 12월	

필요성

- 부족한 소방교육훈련시설을 법령 기준에 부합하게 연차적으로 확충하여 대응훈련 및 도민체험교육을 통한 소방학교로서의 기능강화
- 장마철 및 혹서기 등 외부 기후변화에 영향을 받지 않는 사계절 교육훈련이 가능한 전천후 종합재난대응 훈련시설 기반 구축 필요

지금까지 추진사항

- 소방학교 시설 확충 계획(도지사 결재) ' 19. 7.
- 중기지방재정계획 반영(2023~2027) ' 22. 11.
- 다목적훈련센터 신축부지 토목공사 완료(29,949㎡) ' 22. 12.
- 2023년 정기 1차 도 지방재정 투자심사(조건부 승인) ' 23. 2.
- 2023년 제1차 공유재산심의회 심의의결 ' 23. 3.

향후 추진계획

- 설계 공모 및 기본실시 설계 ' 24. 1. ~ ' 24. 12.
- 공사 착수 및 완료 ' 25. 3. ~ ' 25. 12.

기대효과

- 현장에 강한 재난 전문가 양성 등 소방공무원 교육훈련시스템 기반 구축
- 소방공무원 재난 대응 전문교육 강화와 교육 인원 등 유동 인구 증가에 따른 지역경제 활성화 기여
- 도민 안전체험교육 확대로 안전문화 정착 및 안전지수 향상

위치 및 현황도



현지 사진



주변 연계



부지 현황

○ 총면적 82,877㎡(군유지)

(단위 : ㎡)

일련 번호	소재지	지번	지목	면적 (㎡)	소유자	비고
합계	계			82,877		
1	장흥군 장흥읍 우산리	553	잡종지	43,775	장흥군	기존
2	장흥군 장흥읍 우산리	554	임야	11,153	〃	〃
3	장흥군 장흥읍 우산리	산56	임야	12,563	〃	추가
4	장흥군 장흥읍 우산리	50-1	전	7,741	〃	〃
5	장흥군 장흥읍 우산리	50-5	전	3,172	〃	〃
6	장흥군 장흥읍 우산리	50-8	대	1,017	〃	〃
7	장흥군 장흥읍 우산리	50-10	전	1,653	〃	〃
8	장흥군 장흥읍 우산리	산53-1	임야	736	〃	〃
9	장흥군 장흥읍 우산리	산53-4	임야	1,067	〃	〃

소방학교 시설 확충 계획(2020년 ~ 2029년)

(단위 : 백만 원)

구 분	계	'20년	'21년	'22년	'23년	'24년	'25년	'26년	'27년	'28년	'29년
총 계	32,747		1,270		5,952	4,800	6,210	6,500	2,000	3,890	2,125
식당동(완료)	1,270	← 1,270 →									
강의동(추진중)	5,952			← 5,952 →							
제3생활관	4,800				← 4,800 →						
다목적훈련센터	6,210					← 6,210 →					
소방·구급훈련센터	6,500						← 6,500 →				
화재전술훈련장	2,000							← 2,000 →			
화학구조훈련장	3,890								← 3,890 →		
지휘역량강화센터	2,125									← 2,125 →	

전라남도 공고 제2023-519호

주택건설(대지조성)사업자 행정처분 공고

전라남도에 등록된 주택건설(대지조성)사업자에 대하여 「주택법」을 위반하여 아래와 같이 행정처분 하였기에 「주택법」 제8조 및 「주택법시행령」 제18조에 의하여 공고합니다.

2023. 4. 27.

전라남도지사

행정처분 내역

연번	등록번호	업체명 (대표자)	등록소재지	처분사유	예정된 처분내용	처분근거
1	전남-대지 2012-0003	재원토지개발(주) (김*주)	전남 광양시 광양읍 회양현로 **, (광양읍 목성리 ***)	등록기준 미달	영업정지 3개월	「주택법 시행령」 제18조1항 [별표1] 제2호 나목
2	전남-대지 2012-0007	(주)기인(H&D) (김*희)	전남 순천시 강남로 *** (중양동)	등록기준 미달	영업정지 3개월	「주택법 시행령」 제18조1항 [별표1] 제2호 나목
3	전남-대지 2019-0006	(주)가평 (백*수)	전남 나주시 금천면 금영로 *** (광암리)	등록기준 미달	영업정지 3개월	「주택법 시행령」 제18조1항 [별표1] 제2호 나목
4	전남-대지 2021-0020	유한회사 새천년한옥 (김*식)	전남 나주시 다시면 영산로 **** (신광리)	등록기준 미달	영업정지 3개월	「주택법 시행령」 제18조1항 [별표1] 제2호 나목
5	전남-주대 2015-0069	(유)숲안애 (노*표)	전남 영광군 영광읍 물무로 * (영광숲안애아파트5차), 상기동 301호	등록기준 미달	영업정지 3개월	「주택법 시행령」 제18조1항 [별표1] 제2호 나목
6	전남-주대 2017-0022	주식회사 게인앳컴퍼니 (장*일)	전남 영암군 군서면 왕인로 *** (동구림리)	등록기준 미달	영업정지 3개월	「주택법 시행령」 제18조1항 [별표1] 제2호 나목
7	전남-주대 2018-0034	(주)한솔산업주택 (조*현)	전남 나주시 빛가람로 *** (빛가람동), ***호	등록기준 미달	영업정지 3개월	「주택법 시행령」 제18조1항 [별표1] 제2호 나목
8	전남-주대 2020-0026	주식회사 더존도시개발 (윤*호)	전남 순천시 왕지1길 *-** (왕지동, 다인빌딩), *층 ***호	등록기준 미달	영업정지 3개월	「주택법 시행령」 제18조1항 [별표1] 제2호 나목
9	전남-주대 2021-0032	주식회사 성주 (이*호)	전남 순천시 서면 삼산로 *** (선평리)	등록기준 미달	영업정지 3개월	「주택법 시행령」 제18조1항 [별표1] 제2호 나목

연번	등록번호	업체명 (대표자)	등록소재지	처분사유	예정된 처분내용	처분근거
10	전남-주대 2021-0037	주식회사 엘제이 (이*현)	전남 장성군 장성읍 단풍로 ** (영천리)	등록기준 미달	영업정지 3개월	「주택법 시행령」 제18조1항 [별표1] 제2호 나목
11	전남-주택 2003-0052	케이에스에스 산업개발(주) (박*식)	전남 광양시 가야로 **, (미동)	등록기준 미달	영업정지 3개월	「주택법 시행령」 제18조1항 [별표1] 제2호 나목
12	전남-주택 2010-0011	한양개발(주) (한*호)	전남 순천시 독실5길 **, *층 ***호)	등록기준 미달	영업정지 3개월	「주택법 시행령」 제18조1항 [별표1] 제2호 나목
13	전남-주택 2011-0036	(주)삼우건설 (전*우)	전남 화순군 화순읍 백련길 **-*	등록기준 미달	영업정지 3개월	「주택법 시행령」 제18조1항 [별표1] 제2호 나목
14	전남-주택 2014-0015	(주)정동건설 (우*영)	전남 화순군 화순읍 총의로 **	등록기준 미달	영업정지 3개월	「주택법 시행령」 제18조1항 [별표1] 제2호 나목
15	전남-주택 2014-0019	동진건설(주) (차*선)	전남 완도군 완도읍 청해진남로24번길 **-*	등록기준 미달	영업정지 3개월	「주택법 시행령」 제18조1항 [별표1] 제2호 나목
16	전남-주택 2014-0030	거명개발 주식회사 (빈*진)	전남 광양시 광포3길 **, (광영동)	등록기준 미달	영업정지 3개월	「주택법 시행령」 제18조1항 [별표1] 제2호 나목
17	전남-주택 2014-0034	승광이엔지(주) (정*숙)	전남 순천시 강남로 **-* (동외동), 2층	등록기준 미달	영업정지 3개월	「주택법 시행령」 제18조1항 [별표1] 제2호 나목
18	전남-주택 2014-0044	도원투자개발(주) (윤*구)	전남 순천시 성동2길 *(동외동)	등록기준 미달	영업정지 3개월	「주택법 시행령」 제18조1항 [별표1] 제2호 나목
19	전남-주택 2015-0028	(주)거성종합건설 (이*호)	전남 목포시 변영로 **, ***호	등록기준 미달	영업정지 3개월	「주택법 시행령」 제18조1항 [별표1] 제2호 나목
20	전남-주택 2015-0037	(주)지엔 (김*구)	전남 담양군 무정면 무정공단길 ** (무정면 봉안리)	등록기준 미달	영업정지 3개월	「주택법 시행령」 제18조1항 [별표1] 제2호 나목
21	전남-주택 2015-0054	에이치에스주 (안*성)	전남 장흥군 장흥읍 물레방앗간길 * (건산리), *층	등록기준 미달	영업정지 3개월	「주택법 시행령」 제18조1항 [별표1] 제2호 나목
22	전남-주택 2015-0058	(주)진도호텔 (김*욱)	전남 강진군 강진읍 보은로 ** (평동리), ***호	등록기준 미달	영업정지 3개월	「주택법 시행령」 제18조1항 [별표1] 제2호 나목
23	전남-주택 2016-0018	우창(주) (오*미)	전남 나주시 봉황면 오우로 *** (와우리)	등록기준 미달	영업정지 3개월	「주택법 시행령」 제18조1항 [별표1] 제2호 나목

연번	등록번호	업체명 (대표자)	등록소재지	처분사유	예정된 처분내용	처분근거
24	전남-주택 2016-0031	조은(주) (이*립)	전남 목포시 상동로26번길 * (상동), **빌딩*층	등록기준 미달	영업정지 3개월	「주택법 시행령」 제18조1항 [별표1] 제2호 나목
25	전남-주택 2016-0033	(주)하랑산업개발 (김*영)	전남 장성군 삼서면 영장로 **** (두월리)	등록기준 미달	영업정지 3개월	「주택법 시행령」 제18조1항 [별표1] 제2호 나목
26	전남-주택 2016-0035	(주)삼진디엔씨 (김*현)	전남 화순군 화순읍 배바위길 * (대리)	등록기준 미달	영업정지 3개월	「주택법 시행령」 제18조1항 [별표1] 제2호 나목
27	전남-주택 2016-0043	주식회사 여수온천리조트 (문*석)	전남 여수시 시청동1길 ** (학동), ***호	등록기준 미달	영업정지 3개월	「주택법 시행령」 제18조1항 [별표1] 제2호 나목
28	전남-주택 2016-0047	한인한중합건설(주) (임*남)	전남 순천시 해룡면 상성길 ***-* (남가리), *층	등록기준 미달	영업정지 3개월	「주택법 시행령」 제18조1항 [별표1] 제2호 나목
29	전남-주택 2016-0048	유한회사 다와 (오*희)	전남 영광군 영광읍 물무로 ***-* (교촌리)	등록기준 미달	영업정지 3개월	「주택법 시행령」 제18조1항 [별표1] 제2호 나목
30	전남-주택 2017-0003	신화주택개발 주식회사 (김*열)	전남 나주시 왕건길 10 (송월동)	등록기준 미달	영업정지 3개월	「주택법 시행령」 제18조1항 [별표1] 제2호 나목
31	전남-주택 2017-0010	주식회사 골든트리 (양*영)	전남 나주시 빛가람로 *** (빛가람동), ***호	등록기준 미달	영업정지 3개월	「주택법 시행령」 제18조1항 [별표1] 제2호 나목
32	전남-주택 2017-0011	(주)신성산업개발 (김*규)	전남 곡성군 옥곡면 대학로 *** (옥과리), ***호	등록기준 미달	영업정지 3개월	「주택법 시행령」 제18조1항 [별표1] 제2호 나목
33	전남-주택 2017-0024	주식회사 오림시티 (서*근)	전남 여수시 오림4길 ** (오림동), ***호	등록기준 미달	영업정지 3개월	「주택법 시행령」 제18조1항 [별표1] 제2호 나목
34	전남-주택 2017-0027	주식회사 화산랜드 (김*웅)	전남 해남군 해남읍 천변1길 ** (평동리)	등록기준 미달	영업정지 3개월	「주택법 시행령」 제18조1항 [별표1] 제2호 나목
35	전남-주택 2017-0037	주식회사 위더스 (조*한)	전남 순천시 장선배기길 ** (조례동)	등록기준 미달	영업정지 3개월	「주택법 시행령」 제18조1항 [별표1] 제2호 나목
36	전남-주택 2018-0005	주식회사 바른인베스트 (허*채)	전남 순천시 왕지로 * (왕지동), 3층	등록기준 미달	영업정지 3개월	「주택법 시행령」 제18조1항 [별표1] 제2호 나목
37	전남-주택 2018-0020	주식회사 티에스디 (김*희)	전남 순천시 왕지로 * (왕지동), *층	등록기준 미달	영업정지 3개월	「주택법 시행령」 제18조1항 [별표1] 제2호 나목

연번	등록번호	업체명 (대표자)	등록소재지	처분사유	예정된 처분내용	처분근거
38	전남-주택 2019-0003	주식회사 류영건설 (구*수)	전남 순천시 왕지4길 ** (왕지동), *층	등록기준 미달	영업정지 3개월	「주택법 시행령」 제18조1항 [별표1] 제2호 나목
39	전남-주택 2019-0015	주식회사 정석주택건설 (정*)	전남 여수시 학동1길 ** (학동), *층	등록기준 미달	영업정지 3개월	「주택법 시행령」 제18조1항 [별표1] 제2호 나목
40	전남-주택 2019-0025	주식회사 광명헤세드 (서*빈)	전남 나주시 빛가람로 *** (빛가람동), ***호	등록기준 미달	영업정지 3개월	「주택법 시행령」 제18조1항 [별표1] 제2호 나목
41	전남-주택 2019-0041	주식회사 씨엠 (김*수)	전남 장성군 남면 나노산단5로 *-** (삼태리)	등록기준 미달	영업정지 3개월	「주택법 시행령」 제18조1항 [별표1] 제2호 나목
42	전남-주택 2020-0009	(주)신들산업개발 (정*환)	전남 영광군 영광읍 천년로 **** (남천리), *층 ***호	등록기준 미달	영업정지 3개월	「주택법 시행령」 제18조1항 [별표1] 제2호 나목
43	전남-주택 2020-0016	유한회사 송산 (이*행)	전남 여수시 박람회길 ** (덕충동), *층 ***호	등록기준 미달	영업정지 3개월	「주택법 시행령」 제18조1항 [별표1] 제2호 나목
44	전남-주택 2020-0020	(주)에이오주택건설 (조*현)	전남 나주시 빛가람로 *** (빛가람동), ***호	등록기준 미달	영업정지 3개월	「주택법 시행령」 제18조1항 [별표1] 제2호 나목
45	전남-주택 2020-0023	주식회사 미향 (한*필)	전남 강진군 미량면 미향로 ***.* (미량리)	등록기준 미달	영업정지 3개월	「주택법 시행령」 제18조1항 [별표1] 제2호 나목
46	전남-주택 2020-0027	주식회사 가인디앤씨 (허*춘)	전남 장성군 남면 황토단감로 ***.* (분항리)	등록기준 미달	영업정지 3개월	「주택법 시행령」 제18조1항 [별표1] 제2호 나목
47	전남-주택 2020-0032	유한회사 풍남 (남*정)	전남 나주시 중아2길 ** (빛가람동), *층	등록기준 미달	영업정지 3개월	「주택법 시행령」 제18조1항 [별표1] 제2호 나목
48	전남-주택 2021-0015	주식회사 프라임건설 (정*태)	전남 나주시 송월1길 ** (송월동), ***호	등록기준 미달	영업정지 3개월	「주택법 시행령」 제18조1항 [별표1] 제2호 나목
49	전남-주택 2021-0016	주식회사 호버링건설 (이*림)	전남 순천시 서면 백강로 *** (선평리), *층	등록기준 미달	영업정지 3개월	「주택법 시행령」 제18조1항 [별표1] 제2호 나목
50	전남-주택 2021-0017	주식회사 드림월드 (조*자)	전남 여수시 무선로 *** (화장동), 가동 ***호	등록기준 미달	영업정지 3개월	「주택법 시행령」 제18조1항 [별표1] 제2호 나목
51	전남-주택 2021-0018	주식회사 대풍산업 (최*원)	전남 영광군 영광읍 대하길1길 **, *동 ***호	등록기준 미달	영업정지 3개월	「주택법 시행령」 제18조1항 [별표1] 제2호 나목

연번	등록번호	업체명 (대표자)	등록소재지	처분사유	예정된 처분내용	처분근거
52	전남-주택 2021-0023	주식회사 비와이파트너스 (백*안)	전남 무안군 삼향읍 후광대로 *** (남악리) ****호	등록기준 미달	영업정지 3개월	「주택법 시행령」 제18조1항 [별표1] 제2호 나목
53	전남-주택 2021-0026	주식회사 피엔에이치 (박*응)	전남 함평군 해보면 밀재로 **** (문장리), *층	등록기준 미달	영업정지 3개월	「주택법 시행령」 제18조1항 [별표1] 제2호 나목
54	전남-주택 2021-0036	주식회사 효방 (김*영)	전남 담양군 담양읍 무정로 ** (백동리)	등록기준 미달	영업정지 3개월	「주택법 시행령」 제18조1항 [별표1] 제2호 나목
55	전남-주택 2021-0042	주식회사 한반도개발 (이*종)	전남 목포시 원형동로 ** (상동)	등록기준 미달	영업정지 3개월	「주택법 시행령」 제18조1항 [별표1] 제2호 나목
56	전남-주택 2022-0007	주식회사 보화 (이*영)	전남 순천시 서면 매천로 *** (구상리)	등록기준 미달	영업정지 3개월	「주택법 시행령」 제18조1항 [별표1] 제2호 나목
57	전남-주택 2022-0018	고려100 산업개발 주식회사 (김*로)	전남 화순군 화순읍 진각로 ***-*, *층	등록기준 미달	영업정지 3개월	「주택법 시행령」 제18조1항 [별표1] 제2호 나목

전라남도 공고 제2023-521호

전라남도의회에 부의할 조례안 공고

「지방자치법」 제55조 및 「전라남도 법제업무 운영 규칙」 제10조에 따라 제371회 전라남도 의회 임시회에 부의할 조례안을 다음과 같이 공고합니다.

2023. 4. 27.

전라남도지사

연 번	조 례 안 명	소 관 부 서
1	전라남도 공무원 여비 조례 일부개정안	자치행정국 (회계과)

전라남도 공무원 여비 조례 일부개정조례안

전라남도 공무원 여비 조례 일부를 다음과 같이 개정한다.

제1조 중 “전라남도 소속” 을 “ 「지방공무원법」 제46조에 따라 전라남도 소속” 으로 한다.

제4조 각 호 외의 부분 중 “여비지급” 을 “여비 지급” 으로 하고, 같은 조 제1호를 삭제하며, 같은 조 제4호 중 “별표 1” 은” 을 “별표” 는” 으로 하고, 같은 조에 제7호의2를 다음과 같이 신설한다.

7의2 영 제31조제1항 중 “ 「국가공무원법」 제48조제3항” 은 “ 「지방공무원법」 제46조제3항” 으로 본다.

제5조를 삭제한다.

제6조를 삭제한다.

별표 1을 삭제한다.

부 칙

이 조례는 공포한 날부터 시행한다.

전라남도 공고 제2023-522호

입법 예고 공고

「전라남도 응급의료에 관한 조례」를 일부개정함에 있어 그 개정 이유와 주요 내용을 도민에게 미리 알려 이에 대한 의견을 듣기 위해 「행정절차법」 제41조와 「전라남도 자치법규의 입법에 관한 조례」 제4조에 따라 다음과 같이 입법예고 합니다.

2023. 4. 27.

전라남도지사

1. 자치법규명
 - 「전라남도 응급의료에 관한 조례」
2. 개정이유
 - 「응급의료에 관한 법률」 제13조의6 개정('21.12.21.) 및 「응급의료에 관한 법률 시행령」 제7조의2 신설('22.12.20.)에 따라 응급의료지원단 구성·운영에 필요한 사항을 규정하고자 조례 일부개정
3. 주요내용
 - 가. 전라남도 응급의료지원단 구성 및 운영(안 제17조)
 - 나. 효과적인 운영을 위해 의료기관·관계 전문기관·법인·단체 위탁 운영 가능(안 제18조)
 - 다. 사업계획 승인 및 사업실적 보고 및 지도·감독(안 제19조~20조)
4. 입법 예고기간 : 2023. 4. 27. ~ 2023. 5. 17.(20일간)
5. 「전라남도 응급의료에 관한 조례」 일부개정안 : 다음
6. 의견제출
 - 조례 개정(안)에 대하여 의견이 있는 기관·단체 또는 개인은 2023년 5월 17일까지 다음 사항을 기재한 의견서를 전라남도지사(식품의약과장)에게 제출하여 주시기 바랍니다.
 - 가. 입법예고 사항에 대한 항목별 의견(찬성 또는 반대의견과 그 사유)
 - 나. 성명(기관·단체의 경우 기관·단체명과 대표자명), 주소 및 전화번호
 - 다. 제출 서식

제정(안)	수정(안)	의견(사유)

- 의견 제출할 곳 : 전라남도청 식품의약과
 - 주 소 : 전남 무안군 삼향읍 오룡길 1, 전라남도청 식품의약과
 - 연 락 처 : 전화(061-286-5782), 팩스(061-286-4736)
 - 전자우편 : 이메일(sj85@korea.kr)
- 의견제출 방법 : 서면 · 전화 · 팩스 · 전자우편 등

전라남도 응급의료에 관한 조례 일부개정조례안

전라남도 응급의료에 관한 조례 일부를 다음과 같이 개정한다.

제1조 중 “「응급의료에 관한 법률」”을 “「응급의료에 관한 법률」 및 같은 법 시행령”으로, “응급환자가 신속하고 적절한 응급의료를 받을 수 있도록 하는 데”를 “그 시행에”로, “정함으로써 응급환자의 생명과 건강보호에 이바지하는”을 “규정하여 응급환자의 생명과 건강을 보호하는”으로 한다.

제17조의 제목“(시행규칙)”을“(응급의료지원단 구성 및 운영)”으로 하고, 같은 조 제목 외의 부분을 제1항으로 하며, 같은 조 제1항(중전의 제목 외의 부분)을 다음과 같이 하고, 같은 조에 제2항부터 제5항까지를 각각 다음과 같이 신설한다.

- ① 법 제13조의6제3항 및 같은 법 시행령 제7조의2에 따라 두는전라남도 응급의료지원단(이하 “지원단”이라 한다)은 지원단장 1명을 포함하여 4명 이상의 단원으로 구성한다.
- ② 지원단은 다음 각 호의 업무를 수행한다.
 - 1. 지역응급의료시행계획 수립·변경
 - 2. 지역응급의료 자원조사
 - 3. 중증응급환자 지역 이송체계 마련 및 개선
 - 4. 지역응급의료 시책 및 사업 조정
 - 5. 응급의료기관 등에 대한 평가결과 활용
 - 6. 지역응급의료서비스 품질 관리 실태 및 개선
 - 7. 그 밖에 전라남도가 수행하는 응급의료 관련 업무의 지원
- ③ 단장은 보건복지국장이 하거나 응급의료에 관한 학식과 경험이 풍부한 외부전문가 중 도지사가 위촉하는 사람으로 한다.
- ④ 지원단장은 지원단을 대표하며, 업무 전반을 총괄한다.
- ⑤ 그 밖에 지원단의 구성 및 운영에 필요한 사항은 도지사가 정한다.

제18조부터 제20조까지를 각각 다음과 같이 신설한다.

제18조(위탁운영) 도지사는 지원단을 효과적으로 운영하기 위하여 필요하다고 인정하면 그 운영에 관한 업무를 의료기관·관계전문기관·법인·단체에 위탁할 수 있다.

제19조(사업계획 승인 및 사업실적 보고) ① 지원단장은 매 회계연도 개시 1개월 전까지 해당 연도 사업계획을 수립하여 도지사의 승인을 받아야 한다. 사업계획을 변경할 때에도 또한 같다.

- ② 지원단장은 매 회계연도 종료 후 2개월 이내에 해당 연도 사업 추진실적을 도지사에게 보고해야 한다.
- ③ 도지사는 필요하다고 인정하는 경우 제1항 및 제2항에 따른 승인 및 보고 외에 중요사항에 대한 보고를 요구하거나 승인을 받게 할 수 있다.

제20조(지도 및 감독) ① 도지사는 필요한 경우 지원단장에게 지원단의 운영사항을 보고하게

하거나 도지사가 지정하는 사람 또는 소속 공무원에게 그 업무를 확인·검사하게 할 수 있다.

② 지원단장은 도지사의 요구에 따라 자료 등을 제출해야 하며, 지도·감독에 성실히 임해야 한다.

부 칙

이 조례는 공포한 날부터 시행한다.

전라남도 공고 제2023-526호

동천 외 1개 하천재해복구사업 실시계획 변경 공고

전라남도에서 시행하는 동천 외 1개 하천재해복구사업에 대하여 「자연재해대책법」 제49조 및 같은 법 시행령 제36조에 의한 하천공사 재해복구사업 실시계획을 다음과 같이 변경 고시 합니다.

2023. 4. 27.

전라남도지사

1. 하천공사의 명칭 : 동천 외 1개 하천재해복구사업(변경없음)
2. 사업목적 및 사업량 : 지방하천 분류 및 주요 지천, 하천연안 농토 및 가옥을 홍수피해로부터 보호하고 지역 주민들의 안정된 영농생활을 위하여 하천시설물 보강

하천명	사업량
동천	축제공(L=6.4km), 호안공(L=28.682m ²) 교량공(2개소), 보/낙차공(7개소) 배수구조물 21개소 포장공(5,747m ²), 부체도로(13개소) 등
신기천	축제공(L=1.6km), 호안공(L=7.549m ²), 교량공(4개소), 보/낙차공(3개소), 배수구조물(11개소) 등

3. 사업시행지역 위치

하천명	위 치	
	시 점	종 점
동천	전라남도 화순군 동면 언도리	전라남도 화순군 동면 백용리
신기천	전라남도 곡성군 곡성을 신기리	전라남도 곡성군 곡성을 신기리

4. 사업시행자 및 주소

- 명칭 : 전라남도지사
- 주소 : 전라남도 무안군 삼향읍 오룡길 1

5. 사업기간(변경없음)

- 2022. 01. 01. ~ 2023. 12. 31.

6. 수용하거나 사용할 물건 또는 권리에 관한 명세와 소유자(변경)

가. 세목조서(동천)

번호	소재지			지번	지목	면 적(㎡)		소유 권 자	
	시/군	읍/면	동/리			지적	편입	주 소	성 명
1	화순군	동면	백용리	1-3	천	661	192	화순군 동면 백용리 ***	유*룡
2	화순군	동면	백용리	14-2	천	241	241	화순군 동면 백용리 ***	유*룡
3	화순군	동면	백용리	산61	임	7,636	38	화순군 동면 백용리 ***	동면백용리****
4	화순군	동면	백용리	131-1	답	1,242	113	전라남도 화순군 화순읍 광덕로 ***	장*숙
5	화순군	동면	백용리	134-2	천	1,279	1,279	화순군 동면 언도리 ***	류*철
6	화순군	동면	백용리	135-8	답	2,919	444	화순군 동면 백용리 *** 화순군 동면 백용리 ***	유*창 유*광
7	화순군	동면	백용리	135-9	답	1,540	174	전라남도 화순군 동면 용생길 **	황*자
8	화순군	동면	백용리	135-10	답	2,302	189	전라남도 화순군 동면 용생길 **	황*자
9	화순군	동면	백용리	135-11	답	2,113	282	전라남도 화순군 동면 용생길 **	황*자
10	화순군	동면	백용리	135-12	답	2,489	609	전라남도 화순군 동면 용생길 ***	류*명
11	화순군	동면	백용리	135-13	답	2,481	1,121	전라남도 화순군 화순읍 충의로 ***	박*희
12	화순군	동면	백용리	135-7	답	229	79	화순군 동면 백용리 ***	유*창
13	화순군	동면	백용리	486-124	천	65	59		국(건설부)
14	화순군	동면	백용리	136-20	답	876	81	서울시 동작구 시당동 *** 전라남도 화순군 동면 백용리 *** 전라남도 화순군 동면 백용리 ***	유*석 유*기 유*기
15	화순군	동면	백용리	136-21	답	876	71	서울시 동작구 시당동 *** 전라남도 화순군 동면 백용리 *** 전라남도 화순군 동면 백용리 ***	유*석 유*기 유*기
16	화순군	동면	백용리	136-10	답	1,094	574	서울특별시 동작구 시당동 *** 전라남도 화순군 동면 용생길 ** 서울특별시 동작구 시당동 ***	유*석 유*기 유*기
17	화순군	동면	백용리	136-23	답	1,572	131	광주광역시 북구 저불로 **	김*희
18	화순군	동면	백용리	142-8	답	893	29	전라남도 화순군 동면 충의로 ***	고*임
19	화순군	동면	백용리	142-9	답	1,286	86	광주광역시 광산구 풍영로 **	이*호
20	화순군	동면	백용리	142-10	답	1,960	159	광주 북구 중흥동 ***	조*구
21	화순군	동면	백용리	142-11	답	2,600	240	전라남도 화순군 동면 충의로 ***	임*남
22	화순군	동면	백용리	142-12	답	1,990	202	전라남도 화순군 화순읍 칠층로 ***	김*순
23	화순군	동면	백용리	142-13	답	1,534	292	화순군 동면 백용리 ***	동면백용리****
24	화순군	동면	백용리	143-1	답	64	64	전라남도 화순군 화순읍 광덕로 ***	김*혜

번호	소재지			지번	지목	면적(㎡)		소유권자	
	시/군	읍/면	동리			지적	편입	주소	성명
25	화순군	동면	백용리	143-2	답	247	236	경기도 고양시 일산동구 경의로 ***	조*휘
26	화순군	동면	백용리	143-41	답	1,346	1,346	화순군 동면 백용리 ***	유*영
27	화순군	동면	백용리	143-12	도	21,387	365		국(건설교통부)
28	화순군	동면	백용리	143-42	답	1,864	49	화순읍 향청리 **	공*하
29	화순군	동면	백용리	147	구	1,203	106		국(농림수산부)
30	화순군	동면	백용리	148	도	1,006	109		국(농림수산부)
31	화순군	동면	백용리	149	구	1,091	54		국(농림수산부)
32	화순군	동면	백용리	150	구	4,518	2,919		국(농림수산부)
33	화순군	동면	백용리	151	도	2,393	938		국(농림수산부)
34	화순군	동면	백용리	152	구	2,834	79		국(농림수산부)
35	화순군	동면	백용리	153	구	1,712	721		국(농림수산부)
36	화순군	동면	백용리	154	도	36	36		국(농림수산부)
37	화순군	동면	백용리	154-1	도	80	62		국(농림수산부)
38	화순군	동면	백용리	154-2	도	617	558		국(농림수산부)
39	화순군	동면	백용리	155	구	561	406		국(농림수산부)
40	화순군	동면	백용리	162-2	천	120	24	전라남도 화순군 화순읍 만연로 **	류*자
41	화순군	동면	백용리	486-1	천	120,395	27,747		국(건설부)
42	화순군	동면	백용리	486-114	천	59	8		국(건설부)
43	화순군	동면	백용리	486-131	답	1,086	193	전라남도 화순군 동면 총의로 ***	조*현
44	화순군	동면	백용리	486-132	답	667	605	광주광역시 서구 화운로 ***	하*명
45	화순군	동면	백용리	486-113	천	311	271		국(건설부)
46	화순군	동면	백용리	486-39	제	16	8		국(건설교통부)
47	화순군	동면	백용리	486-40	천	212	209		국(건설교통부)
48	화순군	동면	백용리	486-42	전	56	56	광주광역시 남구 제석로 ***	유*열
49	화순군	동면	백용리	486-81	천	5	5		국(건설부)
50	화순군	동면	백용리	486-112	천	1,061	163		국(건설부)
51	화순군	동면	백용리	486-83	제	105	59		국(건설부)
52	화순군	동면	백용리	486-96	제	119	49		국(건설교통부)
53	화순군	동면	백용리	486-98	제	203	189		국(건설교통부)
54	화순군	동면	백용리	486-99	전	7	7	광주광역시 남구 제석로 ***	유*열

번호	소재지			지번	지목	면적(㎡)		소유권자	
	시/군	읍/면	동/리			지적	편입	주소	성명
55	화순군	동면	백용리	486-134	전	333	140	광주광역시 남구 제석로 ***	유*열
56	화순군	동면	언도리	신64-1	임	12,793	128	화순군 동면 언도리 ***	김*동
57	화순군	동면	언도리	신63	임	47,901	1,339	화순군 동면 백용리 ***	류*신
58	화순군	동면	언도리	신26-8	임	7,458	42	광주광역시 남구 백서로 **	재단법인***** *전남노회**재단
59	화순군	동면	언도리	신25-8	임	9,046	522	광주광역시 남구 백서로 **	재단법인***** *전남노회**재단
60	화순군	동면	언도리	766-31	답	81	81		화순군
61	화순군	동면	언도리	766-30	잡	17	17		화순군
62	화순군	동면	언도리	766-19	답	45	45		화순군
63	화순군	동면	언도리	766-8	답	115	115		화순군
64	화순군	동면	언도리	51-4	대	439	173	전라남도 화순군 동면 백천로 **	이*형
65	화순군	동면	언도리	51-5	대	560	80	전라남도 화순군 동면 백천로 **	김*희
66	화순군	동면	언도리	51-2	대	663	121	전라남도 화순군 동면 백천로 **	이*숙
67	화순군	동면	언도리	87-12	수	1,044	58		국(환경부)
68	화순군	동면	언도리	249-6	천	449	88	전라남도 화순군 동면 언도리 *** 경기도 광주시 태전동로 ** 전라남도 화순군 동면 언도리 *** 전라남도 화순군 동면 언도리 *** 전라남도 화순군 동면 언도리 *** 경기도 용인시 기흥구 마북로 ***	유*영 유*철 유* 김*숙 유*숙 유*순
69	화순군	동면	언도리	249-4	천	93	18		화순군
70	화순군	동면	언도리	250	천	149	105		화순군
71	화순군	동면	언도리	250-1	천	172	92		화순군
72	화순군	동면	언도리	251-1	임	11,239	3,834		화순군
73	화순군	동면	언도리	251-2	도	53	40		화순군
74	화순군	동면	언도리	251-8	잡	1,140	342	광주광역시 서구 화개중앙로 ***	김*규
75	화순군	동면	언도리	251-6	도	20	14		화순군
76	화순군	동면	언도리	766-7	잡	756	756	전라남도 화순군 동면 총의로 ***	임*남
77	화순군	동면	언도리	766-6	답	150	150	전라남도 화순군 동면 용생길 ** 광주광역시 동구 증심천로 *** 전라남도 화순군 화순읍 대리길 ** 전라남도 화순군 동면 백용리 ***	서*희 류*선 류*남 류*웅
78	화순군	동면	언도리	278-1	임	644	637		화순군

번호	소재지			지번	지목	면적(㎡)		소유권자	
	시/군	읍/면	동/리			지적	편입	주소	성명
79	화순군	동면	언도리	278-2	도	337	114		화순군
80	화순군	동면	언도리	278-22	임	905	413	경기도 광주시 태전동로 **	유*철
81	화순군	동면	언도리	278-23	대	290	54	광주광역시 북구 운암동 *** 광주광역시 북구 운암동 ***	장*옥 나*주
82	화순군	동면	언도리	278-14	임	227	46		화순군
83	화순군	동면	언도리	282	도	5,984	274		화순군
84	화순군	동면	언도리	285-2	수	56	56		국(환경부)
85	화순군	동면	언도리	285-3	수	10	10		국(환경부)
86	화순군	동면	언도리	285-6	수	172	158		국(환경부)
87	화순군	동면	언도리	285-7	수	69	49		국(환경부)
88	화순군	동면	언도리	286-6	수	286	286		국(환경부)
89	화순군	동면	언도리	291-3	답	1,790	35	전라남도 화순군 화순읍 노대길 **	장*숙
90	화순군	동면	언도리	292-8	답	2,778	1,006	전라남도 화순군 화순읍 노대길 **	윤*실
91	화순군	동면	언도리	293-24	답	1,952	1,041	광주광역시 광산구 무진대로 ***	유*걸
92	화순군	동면	언도리	294-11	답	1,035	352	전라남도 화순군 화순읍 광덕로 ***	류*갑
93	화순군	동면	언도리	294-6	수	23	23		국(환경부)
94	화순군	동면	언도리	294-7	수	6	6		국(환경부)
95	화순군	동면	언도리	294-12	수	429	178		국(환경부)
96	화순군	동면	언도리	295-19	답	893	893	광주광역시 동구 천변좌로 ***	최*진
97	화순군	동면	언도리	295-20	답	1,045	184	전라남도 화순군 화순읍 신기리 ***	장*순
98	화순군	동면	언도리	295-21	목	960	95	광주광역시 광산구 신창로 ***	이*주
99	화순군	동면	언도리	295-22	답	1,759	73	광주광역시 광산구 신창로 ***	이*주
100	화순군	동면	언도리	295-23	답	963	30	전라남도 화순군 동면 언동길 **	임*순
101	화순군	동면	언도리	296-1	답	1,432	424	전라남도 화순군 화순읍 충의로 **	조*현
102	화순군	동면	언도리	297-18	답	900	292	광주광역시 동구 천변좌로 ***	최*진
103	화순군	동면	언도리	297-19	답	1,008	214	화순군 동면 언도리 ***	최*상
104	화순군	동면	언도리	297-20	답	1,434	239	화순군 동면 언도리 ***	최*상
105	화순군	동면	언도리	297-21	답	1,500	96	전라남도 화순군 화순읍 진각로 **	평택*씨**** 대표자 ***
106	화순군	동면	언도리	298-7	답	676	61	경기도 광주시 태전동로 **	유*철
107	화순군	동면	언도리	298-2	답	2,071	228	전라남도 화순군 화순읍 칠층로 **	장*철

번호	소재지			지번	지목	면적(㎡)		소유권자	
	시/군	읍/면	동리			지적	편입	주소	성명
108	화순군	동면	언도리	298-9	답	2,678	248	광주광역시 북구 일곡동 **	류*열
109	화순군	동면	언도리	298-10	답	1,985	24	화순군 동면 언도리 **	이*란
110	화순군	동면	언도리	311-17	잡	2,480	89	전라남도 화순군 동면 언도리 **	주식회사**
111	화순군	동면	언도리	312-10	답	1,953	453	광주 북구 운암동 ***	류*숙
112	화순군	동면	언도리	312-11	답	2,786	15	광주 남구 백운동 ***	류*열
113	화순군	동면	언도리	314-5	답	2,256	1,028	광주광역시 북구 서강로 ***	류*영
114	화순군	동면	언도리	314-6	답	2,144	20	화순군 이서면 영평리 ***	류*열
115	화순군	동면	언도리	318	구	1,461	20		국(농림수산부)
116	화순군	동면	언도리	319	도	3,118	1,216		국(농림수산부)
117	화순군	동면	언도리	321	구	664	58		국(농림수산부)
118	화순군	동면	언도리	322	구	671	55		국(농림수산부)
119	화순군	동면	언도리	323	도	681	83		국(농림수산부)
120	화순군	동면	언도리	324	구	741	49		국(농림수산부)
121	화순군	동면	언도리	325	도	805	72		국(농림수산부)
122	화순군	동면	언도리	326	도	3,239	3,035		국(농림수산부)
123	화순군	동면	언도리	327	구	250	243		국(농림수산부)
124	화순군	동면	언도리	328	구	592	28		국(농림수산부)
125	화순군	동면	언도리	329	도	850	58		국(농림수산부)
126	화순군	동면	언도리	330	구	2,165	111		국(농림수산부)
127	화순군	동면	언도리	333	구	1,034	40		국(농림수산부)
128	화순군	동면	언도리	334	도	1,807	32		국(농림수산부)
129	화순군	동면	언도리	335	구	1,192	377		국(농림수산부)
130	화순군	동면	언도리	357	도	4,094	2,330		국(농림수산부)
131	화순군	동면	언도리	358	구	4,042	1,619		국(농림수산부)
132	화순군	동면	언도리	362	도	3,152	17		국(농림수산부)
133	화순군	동면	언도리	364	구	1,479	29		국(농림수산부)
134	화순군	동면	언도리	366	도	874	74		국(농림수산부)
135	화순군	동면	언도리	561	답	565	412	광주광역시 동구 증심천로 ***	류*선
136	화순군	동면	언도리	562-4	답	702	20	전라남도 화순군 동면 화동로 ***	류*자
137	화순군	동면	언도리	739-1	천	33,994	26,325		국(건설부)

번호	소재지			지번	지목	면 적(㎡)		소유권자	
	시/군	읍/면	동/리			지적	편입	주소	성명
138	화순군	동면	언도리	739-38	답	209	5	광주광역시 남구 화산로 ***	류*술
138	화순군	동면	언도리	739-39	답	209	31	광주광역시 남구 화산로 ***	류*술
139	화순군	동면	언도리	739-40	답	81	70	화순군 동면 언도리 ***	김*순
140	화순군	동면	언도리	739-8	수	121	121		국(환경부)
141	화순군	동면	언도리	739-9	전	49	49	전라남도 화순군 동면 언도리 ***	제*****
142	화순군	동면	언도리	739-15	제	19	19		전라남도
143	화순군	동면	언도리	739-41	답	645	353	화순군 동면 언도리 ***	유*열
144	화순군	동면	언도리	739-17	답	283	283	광주광역시 남구 대남대로 ***	신*자
145	화순군	동면	언도리	766-1	천	13,569	13,569		국(건설부)
146	화순군	동면	언도리	739-19	수	65	65		국(환경부)
147	화순군	동면	언도리	739-44	수	53	3		국(환경부)
148	화순군	동면	언도리	739-45	수	53	37		국(환경부)
149	화순군	동면	언도리	739-46	수	108	96		국(환경부)
150	화순군	동면	언도리	739-47	답	631	631	전라남도 화순군 동면 언도리 ***	제*****
151	화순군	동면	언도리	739-30	수	88	88		국(환경부)
152	화순군	동면	언도리	739-31	수	45	45		국(환경부)
153	화순군	동면	언도리	739-48	수	119	95		국(환경부)
154	화순군	동면	언도리	746	도	390	61		국(건설부)
155	화순군	동면	언도리	748-5	구	381	89		국(농수산부)

나. 세목조서(신기천)

번호	소재지			지번	지목	면 적(㎡)		소유권자	
	시/군	읍/면	동/리			지적	편입	주소	성명
1	곡성	곡성	신기	1095	도	4722	3	국토교통부	국유지
2	곡성	곡성	신기	284-8	도	174	3	곡성군	국유지
3	곡성	곡성	신기	284-4	도	373	285	곡성군	국유지
4	곡성	곡성	신기	284-13	답	1672	19.8	전라남도 곡성군 곡성을 새터길 **	하*림
5	곡성	곡성	신기	284-12	답	1131	271.1	경기 수원시 장안구 천천동 ***	서*식
6	곡성	곡성	신기	282-8	도	1116	73.3	곡성군	국유지
7	곡성	곡성	신기	284-15	도	259	188.5	곡성군	국유지

번호	소재지			지번	지목	면적(㎡)		소유권자	
	시군	읍면	동리			지적	편입	주소	성명
8	곡성	곡성	신기	278-3	도	107	85.3	곡성군	국유지
9	곡성	곡성	신기	277-1	도	160	160	곡성군	국유지
10	곡성	곡성	신기	276-4	도	129	129	곡성군	국유지
11	곡성	곡성	신기	1142-9	답	1547	178	전라남도 곡성군 곡성을 신기리 ***	서*래
12	곡성	곡성	신기	275-2	천	107	107	전라남도 곡성군 곡성을 신기리 ***	김*신
13	곡성	곡성	신기	275-4	천	219	219	전라남도 곡성군 곡성을 신기리 ***	김*신
14	곡성	곡성	신기	1142-10	답	1709	402	전라남도 곡성군 곡성을 신기리 ***	유*열
15	곡성	곡성	신기	1079-35	천	501	497	국토교통부	국유지
16	곡성	곡성	신기	1079-34	천	321	321	국토교통부	국유지
17	곡성	곡성	신기	1079-33	천	133	133	국토교통부	국유지
18	곡성	곡성	신기	1147	구	1838	271	농림축산식품부	국유지
19	곡성	곡성	신기	1145	도	2037	54	곡성군	국유지
20	곡성	곡성	신기	242-2	임	1502	319	전라남도 곡성군 곡성을 신기리 ***	이천*씨****중 중회 *** 외10명
21	곡성	곡성	신기	243-1	천	315	315	전라남도 곡성군 곡성을 신기리 ***	이*춘
22	곡성	곡성	신기	1146	구	88	54	농림축산식품부	국유지
23	곡성	곡성	신기	1144	도	918	571	전라남도	국유지
24	곡성	곡성	신기	1141-1	답	2810	439	전라남도 곡성군 곡성을 장선리 ***	서*
25	곡성	곡성	신기	1143	구	2701	108	농림축산식품부	국유지
26	곡성	곡성	신기	286-1	도	694	12	곡성군	국유지
27	곡성	곡성	신기	1079-51	답	175	22.5	전라남도 곡성군 곡성을 새터길 ***	서*호
28	곡성	곡성	신기	1079-18	도	473	437	곡성군	국유지
29	곡성	곡성	신기	1079-50	답	707	73.4	전라남도 곡성군 곡성을 새터길 ***	서*식
30	곡성	곡성	신기	1079-4	천	1164	815	국토교통부	국유지
31	곡성	곡성	신기	236-3	전	441	163	광주광역시 북구 면양로 ***	서*호
32	곡성	곡성	신기	236-2	도	119	119	곡성군	국유지
33	곡성	곡성	신기	237	도	377	377	곡성군	국유지
34	곡성	곡성	신기	1079-39	천	73	73	국토교통부	국유지

번호	소재지			지번	지목	면적(㎡)		소유권자	
	시군	읍면	동리			지적	편입	주소	성명
35	곡성	곡성	신기	236-1	수	253	56	곡성군	국유지
36	곡성	곡성	신기	1084	구	4541	64	농림수산부	국유지
37	곡성	곡성	신기	238-1	도	192	123	곡성군	국유지
38	곡성	곡성	신기	240-1	도	550	65	곡성군	국유지
39	곡성	곡성	신기	238-2	답	215	12	전라남도 곡성군 곡성을 신기리 ***	서*상 외10명
40	곡성	곡성	신기	1079-38	천	325	6	국토교통부	국유지
41	곡성	곡성	신기	1079-37	천	526	362	국토교통부	국유지
42	곡성	곡성	신기	1079-36	천	261	91	국토교통부	국유지
43	곡성	곡성	신기	241-4	전	618	325	학정리 ***	서*식 외1명
44	곡성	곡성	신기	243-4	답	1947	13	경기도 남양주시 별내4로 ***	류*윤
45	곡성	곡성	신기	244-4	답	116	8	전라남도 곡성군 곡성을 신기리 ***	기*순
46	곡성	곡성	신기	244-1	천	506	506	전라남도 곡성군 곡성을 신기리 ***	구*영
47	곡성	곡성	신기	245-3	전	1967	16	전라남도 곡성군 곡성을 신기리 ***	서*호
48	곡성	곡성	신기	245-2	천	261	24	기획재정부	국유지
49	곡성	곡성	신기	259-4	전	896	5	전라남도 곡성군 곡성을 신기리 ***	서*상
50	곡성	곡성	신기	259-5	전	896	9	전라남도 곡성군 곡성을 신기리 ***	서*상
51	곡성	곡성	신기	258-1	답	1025	182	전라남도 곡성군 곡성을 신기리 ***	서*호
52	곡성	곡성	신기	260-1	임	1894	193	전라남도 곡성군 곡성을 신기리 ***	서*상
53	곡성	곡성	신기	342-6	답	3894	282	전라남도 곡성군 곡성을 신기길 ***	김*호
54	곡성	곡성	신기	343-2	도	942	3	곡성군	국유지
55	곡성	곡성	신기	343-4	답	387	60	전라남도 곡성군 곡성을 신기길 ***	김*호
56	곡성	곡성	신기	1081	도	645	19	국토교통부	국유지
57	곡성	곡성	신기	348-2	전	2264	22	대구광역시 달서구 계대동문로 ***	오*숙
58	곡성	곡성	신기	348-3	전	2264	239	대구광역시 달서구 계대동문로 ***	오*숙
59	곡성	곡성	신기	신85-3	임	3570	1831	대구광역시 달서구 계대동문로 ***	오*숙
60	곡성	곡성	신기	신85-4	임	3570	153	대구광역시 달서구 계대동문로 ***	오*숙
61	곡성	곡성	신기	신85-5	임	3570	5	대구광역시 달서구 계대동문로 ***	오*숙
62	곡성	곡성	신기	352-1	도	271	271	곡성을 읍내리 ***	장*자

번호	소재지			지번	지목	면적(㎡)		소유권자	
	시군	읍면	동리			지적	편입	주소	성명
63	곡성	곡성	신기	352-2	도	207	51	국토교통부	국유지
64	곡성	곡성	신기	1080	도	1243	26	국토교통부	국유지
65	곡성	곡성	신기	407-7	도	446	166	전라북도 남원시 금지면 신월리 ***	김*옥
66	곡성	곡성	신기	407-5	임	1292	1292	곡성군	국유지
67	곡성	곡성	신기	407-6	임	13277	1223	서울특별시 동대문구 제기로 ***	박*호
68	곡성	곡성	신기	1079	천	36820	12465	농림수산부	국유지
69	곡성	곡성	신기	257-1	답	1286	27	전라남도 곡성군 곡성읍 신기리 ***	서*호
70	곡성	곡성	신기	345-8	답	2873	7	전라남도 곡성군 곡성읍 새터길 ***	서*호
71	곡성	곡성	신기	1079-52	답	1066	307	전라남도 곡성군 곡성읍 새터길 ***	유*희
72	곡성	곡성	신기	1079-53	답	1066	448	전라남도 곡성군 곡성읍 새터길 ***	유*희
73	곡성	곡성	장선	1019-6	전	1015	41	곡성군	국유지
74	곡성	곡성	신기	408-6	임	413	413	곡성군	국유지
75	곡성	곡성	신기	408-9	임	3640	395	서울 동대문구 청량리동 ***	박*래
76	곡성	곡성	신기	408-5	제	1797	28	국토교통부	국유지
77	곡성	곡성	신기	1070	도	6116	1164	국토교통부	국유지
78	곡성	곡성	장선	1082	도	6546	344	국토교통부	국유지

7. 기타사항

- 설계도서 및 편입되는 토지조서 등은 관계인이 열람할 수 있도록 전라남도 자연재난과 (061-286-3732), 화순군 건설과(061-379-3802), 곡성군 안전건설과(061-360-8641)에 비치합니다.

전라남도 공고 제2023-529호

비영리민간단체 변경 등록 공고

「비영리민간단체지원법」 제4조 및 같은 법 시행령 제3조에 따라 아래와 같이 변경 등록 하였기에 이를 공고합니다.

2023. 4. 27.

전라남도지사

【비영리민간단체 변경등록 사항】

등록번호	단체명	소재지	대표자	주요사업	비고
제2007-1- 전라남도-24호	순천시여성 단체협의회	전남 순천시 호남길 86	김 윤 아	<ul style="list-style-type: none"> - 회원단체 간의 사업 협의와 자료 및 정보 교환 - 여성능력개발과 지역사회 발전을 위한 사업 - 여성문제 조사 연구 사업 - 건전기정 육성 및 건전사회 조성을 위한 사업 - 기타 본회의 목적달성에 필요한 사업 	대표자 변경

전라남도 공고 제2023-530호

부동산개발업 등록 말소 공고

『부동산개발업의 관리 및 육성에 관한 법률』 제15조제2항에 따른 부동산개발업 등록말소를 다음과 같이 공고합니다.

2023. 4. 27.

전라남도지사

상 호 (대표자)	등 록 말소일	등록번호	영업소 소재지	폐업사유	비고
주식회사 에프엠산업 (박병철)	2023. 4. 25.	전남180002	전남 영광군 백수읍 대신길3길 33	사업부진	

전라남도 공고 제2023-532호

입법 예고 공고

「전라남도 청사 관리 및 운영에 관한 조례」를 제정함에 있어 그 제정 이유와 주요 내용을 도민에게 미리 알려 이에 대한 의견을 듣기 위해 「행정절차법」 제41조와 「전라남도 자치법규의 입법에 관한 조례」 제4조에 따라 다음과 같이 입법예고 합니다.

2023. 4. 27.

전라남도지사

1. 자치법규명

- 「전라남도 청사 관리 및 운영에 관한 조례」

2. 제정이유

- 2023년 7월 개청 예정인 동부권 통합청사 명칭 등에 대한 법적 근거를 마련
- 동부권 통합청사 개청 관련 제·개정 중인 조례·규칙 등에서 사용하는 명칭의 통일·정당성 확보 필요

3. 주요내용

가. 조례 제정 목적(안 제1조)

- 「공유재산 및 물품 관리법」 제94조의3 및 같은 법 시행령 제96조에 따라 위임된 사항과 그 시행에 필요한 사항 규정

나. 청사의 명칭(안 제4조)

- 무안군 삼향읍 오룡길 1에 위치한 청사 명칭을 전라남도청으로 함
- 순천시 해룡면 신대리 2137번지에 위치한 청사 명칭을 전라남도청 동부청사로 함

4. 입법 예고기간 : 2023. 4. 27. ~ 2023. 5. 17.(21일간)

5. 「전라남도 청사 관리 및 운영에 관한 조례안」: 다음

6. 의견제출

- 조례 개정(안)에 대하여 의견이 있는 기관·단체 또는 개인은 2023년 5월 17일까지 다음 사항을 기재한 의견서를 전라남도지사(회계과장)에게 제출하여 주시기 바랍니다.

가. 입법예고 사항에 대한 항목별 의견(찬성 또는 반대의견과 그 사유)

나. 성명(기관·단체의 경우 기관·단체명과 대표자명), 주소 및 전화번호

다. 제출 서식

개정(안)	수정(안)	의견(사유)

- 의견 제출할 곳 : 전라남도청 회계과
 - 주 소 : 전남 무안군 삼향읍 오룡길 1, 전라남도청 회계과
 - 연 락 처 : 전화(061-286-3551), 팩스(061-286-4761)
 - 전자우편 : 이메일(treeoyk@korea.kr)
- 의견제출 방법 : 서면 · 전화 · 팩스 · 전자우편 등

전라남도 청사 관리 및 운영에 관한 조례안

제1조(목적) 이 조례는 「공유재산 및 물품 관리법」 제94조의3 및 같은 법 시행령 제96조에 따라 위임된 사항과 그 시행에 필요한 사항을 규정하고, 전라남도 청사를 적정하게 관리 및 운영하는 것을 목적으로 한다.

제2조(정의) 이 조례에서 “청사”란 도 본청(전라남도청 동부청사를 포함하고, 직속기관 및 사업소 등은 제외한다) 및 도의회(도의회사무처를 포함한다)가 그 업무를 처리하기 위하여 도가 소유하거나 사용하는 건축물·부대시설 및 그 부지를 말한다.

제3조(적용 범위) 이 조례는 전라남도(이하 “도”라 한다)의 본청 및 전라남도의회(이하 “도의회”라 한다) 청사를 대상으로 한다.

제4조(청사의 명칭) 전라남도 무안군 삼향읍 오룡길 1에 위치한 청사 명칭을 전라남도청으로 하고, 전라남도 순천시 해룡면 신대리 2137번지에 위치한 청사 명칭을 전라남도청 동부청사로 한다.

제5조(시행규칙) 이 조례의 시행에 필요한 사항은 규칙으로 정한다.

부 칙

이 조례는 공포한 날부터 시행한다.

목포시 공고 제2023-742호

목포 도시계획시설(교통시설: 소로3-155호선)사업 실시계획인가 공고

1. 목포시 용해동 268-7번지 일원에 도시계획시설(교통시설: 소로3-155호선)사업 【사업명: 청해사~과학대후문간 도로개설공사】을 시행하기 위해 「국토의 계획 및 이용에 관한 법률」 제90조 및 같은법 시행령 제99조와 「공익사업을 위한 토지 등의 취득 및 보상에 관한 법률」 제21조제2항 및 같은 법 시행령 제11조에 따라 실시계획의 열람과 사업인정에 관한 주민 및 이해관계자 등의 의견을 청취하기 위하여 다음과 같이 공고합니다.
2. 관계도서는 목포시 건설과/도시계획과에 비치하고 이해관계인 및 일반인에게 보입니다.

2023. 4. 27.

목포시장

■ 실시계획 공고 내용

항 목	구 분	공 고 내 용	비 고
1. 사업시행 위치		○ 사업위치 : 목포시 용해동 268-7번지 일원	
2. 사업종류 및 명칭		○ 사업종류 : 목포 도시계획시설(교통시설: 소로3-155호선)사업 ○ 사 업 명 : 청해사~과학대후문간 도로개설공사	
3. 사업면적 또는 규모		○ 도로개설 : L=130m, B=6m, A=906㎡ ※ 도시관리계획 경미한 변경 결정 수반: 면적 5% 이내(A=15㎡ 증, 0.57%)	(당초 A=2,625㎡⇒ 변경 A=2,640㎡)
4. 사업 시행자 주소 및성명		○ 주 소 : 목포시 양율로 203 (용당동) ○ 성 명 : 목포시장(건설과장)	
5. 사업착수 및 준공예정일		○ 실시계획 인가일 ~ 2028. 12. 31.	
6. 사용 또는 수용할 토지 등 세목조서		○ 다음	
7. 실시계획 관계도서		○ 관계 도서 : 게재 생략(건설과/도시계획과 비치)	
8. 실시계획 열람·공고		○ 열람기간 : 2023. 04. 27. ~ 2023. 05. 12.(15일간) ○ 열람장소 : 목포시청 건설과/도시계획과	
9. 도시관리계획 변경 결정 사항		○ 시설면적 15㎡ 증가 // (당초) A=2,625㎡ ⇒ (변경) A=2,640㎡ ○ 지형사정 등 반영으로 인한 도시계획 결정 면적 및 선형 (경미한) 변경	경미한 변경
10. 기타 문의		○ 문의 전화 : 061-270-3484(건 설 과) 061-270-8625(도시계획과)	

편입 토지 조서

순번	소재지	지번	지목	면적		소유자		비고
	시·동			토지 대장	편입 면적	성명	주소	
1	목포시 용해동	277-199	대	168	1	허옥전	전남 목포시 용해동 277-199	
2	〃	277-247	전	11	11	공	목포시	
3	〃	268-5	수	744	422	공	목포시	
4	〃	277-200	도	5	5	유한회사 삼호개발	전남 영암군 삼호읍 용양리 166-6	
5	〃	277-251	대	3	3	공	목포시	
6	〃	277-253	대	27	27	공	목포시	
7	〃	277-256	대	32	1	공	목포시	
8	〃	277-254	도	5	5	허문	전남 목포시 죽동 255	
9	〃	277-255	대	22	22	학교법인 영신학원	전남 목포시 상동 525	
10	〃	277-95	대	87	8	학교법인 영신학원	전남 목포시 상동 525	
11	〃	277-252	대	17	17	학교법인 영신학원	전남 목포시 상동 525	
12	〃	277-92	대	142	14	학교법인 영신학원	전남 목포시 상동 525	
13	〃	276	대	96	12	이영래	전남 목포시 창평동 10	
14	〃	274-10	대	176	87	학교법인 영신학원	전남 목포시 상동 525	
15	〃	274-21	대	268	40	김길웅	전남 목포시 용당동 960-303	
16	〃	274-19	대	202	14	고정희	전남 목포시 영산로 397번길 4	
17	〃	274-13	전	309	4	학교법인 영신학원	전남 목포시 상동 525	
18	〃	274-15	대	157	3	조명환	전남 목포시 상동 764, 현대아파트 104-1102	
19	〃	274-20	도	104	14	장영	전남 목포시 용해동 274-1	
20	〃	263	도	6,851	59	국	국토교통부	
21	〃	268-2	수	936	35	공	목포시	

순번	소재지	지번	지목	면적		소유자		비고
	시·동			토지 대장	편입 면적	성명	주소	
22	목포시 용해동	274-24	대	212	19	김애영	전남 목포시 용해동 274-24	
						김애화	전남 목포시 용해동 274-24	
						윤순심	전남 목포시 용해동 274-24	
23	〃	268-7	대	118	82	김미진	전남 목포시 남악2로 22번길 15, 우미파렌하이트 104-1203	
24	〃	268-10	전	53	1	학교법인 영신학원	전남 목포시 상동 525	
합계				10,745	906			

※ 상기 편입토지상 지장물건 일체 포함

- 편입면적은 분할측량, 등록전환 등으로 인해 조정될 수 있으며, 편입토지내 지장물 포함

목포시 공고 제2023-751호

목포 도시계획시설(소로3-460호선)사업 공사완료 공고

1. 목포시 연산동 1290-2번지 일원에 도시계획시설(소로3-460호선)사업【사업명 : 목포시 연산동 620-8번지 진출입도로 개설공사】가 완료되어 「국토의 계획 및 이용에 관한 법률」 제98조 및 같은 법 시행령 제102조에 따라 다음과 같이 공사완료 공고합니다.
2. 관계도서는 목포시 도시디자인과에 비치하고 일반인 및 이해관계인에게 보입니다.

2023. 4. 27.

목포시장

■ 공사완료 공고 내용

구분 항목	고 시 내 용	비 고
1. 사업시행 위치	○ 사업위치 : 목포시 연산동 1290-2번지	
2. 사업종류 및 명칭	○ 사업종류 : 목포 도시계획시설(도로)사업 ○ 사업명 : 목포시 연산동 620-8번지 진출입도로 개설공사	
3. 사업면적 또는 규모	○ 도로개설 : L=10.0m, B=6.0m, A=73.6㎡	
4. 사업 시행자의 주소 및 성명	○ 주 소 : 전라남도 목포시 산정로 268-1, 102동 1501호 ○ 성 명 : 김도이	
5. 사업착수 및 준공보고일	○ 사업착수일 : 2019. 02. 14. ○ 준공보고일 : 2023. 04. 05.	
6. 토지 세목 조서	○ 다 음	
7. 준공 도서	○ 관계도서 : 게재 생략(도시디자인과 비치)	
8. 기타 문의	○ 문의 전화 : 061 - 270 - 3447(목포시청 도시디자인과)	

수용 또는 사용할 토지 등 세목조서

연번	토지조서		지목	지적면적 (㎡)	편입면적 (㎡)	소유자		관계인		비고
	동	지번				성명	주소	성명	주소	
1	연산	1290-2	잡종지	73.6	73.6	목포시				

목포시 공고 제2023 -752호

목포 도시계획시설(공공청사)사업 공사완료 공고

1. 목포시 용당동 1188-2번지 일원에 도시계획시설(공공청사)사업【사업명 : 의회동 증축공사】가 완료되어 「국토의 계획 및 이용에 관한 법률」 제98조 및 같은 법 시행령 제102조에 따라 다음과 같이 공사완료 공고합니다.
2. 관계도서는 목포시 회계과/도시디자인과에 비치하고 일반인 및 이해관계인에게 보입니다.

2023. 4. 27.

목포시장

■ 공사완료 공고 내용

항목	구분	고 시 내 용	비 고
1. 사업시행 위치		○ 사업위치 : 목포시 용당동 1188-2번지	
2. 사업종류 및 명칭		○ 사업종류 : 목포 도시계획시설(공공청사)사업 ○ 사업명칭 : 의회동 증축공사	
3. 사업면적 또는 규모		○ 대지면적 : 15,375.6㎡ ○ 건축계획 : 목포시 의회동 증축 - 건축면적 : 1020.69㎡(증 141.00㎡) - 연 면 적 : 3034.45㎡(증 418.50㎡)	
4. 사업 시행자의 주소 및 성명		○ 목포시장(회계과장) [목포시 양을로 203,(용당동,목포시청)]	
5. 사업착수 및 준공보고일		○ 사업착수일 : 2022. 09. 08. ○ 공사완료일 : 2023. 03. 10.	
6. 토지 세목 조서		○ 다 음	
7. 준공 도서		○ 관계도서 : 게재 생략(회계과/도시디자인과 비치)	
8. 기타 문의		○ 문의전화 : 061- 270- 8554 (목포시청 회계과) 061- 270- 3447 (목포시청 도시계획과)	

사용 또는 수용할 토지 등 세목조서

연번	토지조서			지적면적 (㎡)	편입면적 (㎡)	소유자		관계인		비고
	동명	지번	지목			성명	주소	성명	주소	
1	용당동	1188-2	대	15,375.6	15,375.6	목포시				

여수시 공고 제2023-1297호

여수 도시계획시설(도로)사업 실시계획(변경)인가를 위한 사전 열람 공고

여수 도시계획시설(도로)사업 실시계획(변경)인가 신청 건에 대하여 「국토의 계획 및 이용에 관한 법률」 제90조 및 같은 법 시행령 제99조에 따라 일반인 및 이해관계인이 열람할 수 있도록 공고 중에 있으니 의견이 있으신 분은 공고 기간 내에 서면으로 의견을 제출하여 주시기 바랍니다.

2023. 4. 27.

여수시장

1. 사업시행지 위치(변경없음): 여수시 국동 47-8번지 일원
2. 사업종류 및 명칭(변경없음)
 - 가. 종 류: 도시계획시설(도로: 소로 2-1)사업
 - 나. 명 칭: 국동4통 도시계획도로 개설공사
3. 사업의 면적 또는 규모(변경)
 - 가. 면 적: 946㎡ → 848㎡ (감 98㎡)
 - 나. 규 모: L=99m, B=8m
4. 사업시행자의 성명 및 주소(변경없음)
 - 가. 성 명: 여수시장(도로과장)
 - 나. 주 소: 전라남도 여수시 학동 시청로1(학동)
5. 사업시행기간(변경): 기정 「2020. 6. 18. ~ 2024. 12. 31.
 변경 「2020. 6. 18. ~ 2025. 12. 31
6. 수용 또는 사용할 토지 또는 건물의 소재지·지번·지목 및 면적, 소유권과 소유권외의 권리의 명세 및 그 소유자·권리자의 성명·주소(변경): 다음
7. 도시관리계획 결정(변경) 조서
 - 가. 도로 결정(변경) 조서

구분	규 모				기능	연장 (m)	기점	종점	사용 형태	주요 경과지	최초 결정일	비고
	등급	류별	번호	폭원 (m)								
기정	소로	2	1	8	국지 도로	638	대2-2 국동 37-9대	대3-7 항만시설 보호지구	일반 도로		전고-15호 77. 1.27.	
변경	소로	2	1	8	국지 도로	638	대2-2 국동 37-9대	대3-7 항만시설 보호지구	일반 도로		여고-209호 20. 6.18.	

나. 도로 결정(변경) 사유서

변경전 도로명	변경후 도로명	변경 내용	변경 사유
소로2-1	소로2-1	<ul style="list-style-type: none"> 도시계획도로 선형 일부 변경 - 면적 지정 946㎡ 변경 848㎡ (감 98㎡) 	<ul style="list-style-type: none"> 분할측량 결과에 따른 편입 토지 면적 변경

8. 공람기간: 2023. 4. 27. ~ 2022. 5. 11.(14일간)

9. 공람장소: 여수시 도시계획과

10. 기타 자세한 사항은 여수시 도시계획과(☎061-659-4014) 및 도로과(☎061-659-4076)로 문의하여 주시기 바랍니다.

수용 또는 사용할 토지 또는 건물의 소재지·지번·지목 및 면적, 소유권과 소유권이외의 권리의 명세 및 그 소유자·권리자의 성명·주소

○ 토지조서(변경)

일련 번호	변경	소재지	지번	지목	면적		토지소유자		이해관계인		
					공부상 면적	편입 면적	성명	주소	성명	주소	권리의 종류 및 매용
1	기정	국동	65	도	5,814	129	공	여수시			
	변경	국동	65-2	도	28	28	공	여수시			
2		“	64-3	대	195	2	김덕심	광주광역시 북구 대자로55,305동504호 (운암동, 벽산블루밍메가시티아파트)	동광양 농업협동 조합	전라남도 광양시 중동로 32(중동) (성황지점)	근저당권
								동광양 농업협동 조합	전라남도 광양시 중동로 32(중동) (성황지점)	지상권	
3	기정	“	83-2	대	539	245	김덕심	광주광역시 북구 대자로55,305동504호 (운암동, 벽산블루밍메가시티아파트)	동광양 농업협동 조합	전라남도 광양시 중동로 32(중동) (성황지점)	근저당권
								동광양 농업협동 조합	전라남도 광양시 중동로 32(중동) (성황지점)	지상권	
	변경	“	83-6	대	241	241	김덕심	광주광역시 북구 대자로55,305동504호 (운암동, 벽산블루밍메가시티아파트)	동광양 농업협동 조합	전라남도 광양시 중동로 32(중동) (성황지점)	근저당권
								동광양 농업협동 조합	전라남도 광양시 중동로 32(중동) (성황지점)	지상권	
4	기정	“	84-1	대	198	27	강고막	전라남도 여수시 국동남6길 59-20(국동)	동광양 농업협동 조합	전라남도 광양시 중동로 32(중동) (성황지점)	근저당권
								동광양 농업협동 조합	전라남도 광양시 중동로 32(중동) (성황지점)	지상권	
	변경	“	84-3	대	24	24	강고막	전라남도 여수시 국동남6길 59-20(국동)	동광양 농업협동 조합	전라남도 광양시 중동로 32(중동) (성황지점)	근저당권
								동광양 농업협동 조합	전라남도 광양시 중동로 32(중동) (성황지점)	지상권	
5	기정	“	83-3	전	413	3	김덕심	광주광역시 북구 대자로55,305동504호 (운암동, 벽산블루밍메가시티아파트)			
	변경	“	83-8	전	2	2	김덕심	광주광역시 북구 대자로55,305동504호 (운암동, 벽산블루밍메가시티아파트)			

일련 번호	변경	소재지	지번	지목	면적		토지소유자		이해관계인		
					공부상 면적	편입 면적	성명	주소	성명	주소	권리의 종류 및 매용
6	기정	“	156-3	도	363	21	국	국토교통부			
	변경	“	156-4	도	22	22	국	국토교통부			
7	기정	“	47-8	전	293	157	백주현 외 1인	전라남도 여수시 여서2로 20, 6동 801호 (여서동, 금호아파트)			
	변경	“	47-22	전	159	159	백주현 외 1인	전라남도 여수시 여서2로 20, 6동 801호 (여서동, 금호아파트)			
8	기정	국동	53	전	259	59	박세훈 외 1인	전라남도 여수시 웅천로 291, 305동 1403호 (웅천동, 웅천부영3차아파트)			
	변경	국동	53-2	전	63	63	백주현 외 1인	전라남도 여수시 여서2로 20, 6동 801호 (여서동,금호아파트)			
9		“	159-14	전	150	148	국	전라남도(교육감)			
10	기정	“	37-4	구	2,588	152	국	국토교통부			
	변경	“	37-598	구	156	156	국	국토교통부			
11		“	159-15	대	174	3	김미경	전라남도 여수시 봉산남8길 14 (봉산동)			

순천시 고시 제2023-90호

순천 도시계획시설(소로 2-930호)사업 실시계획인가 고시

순천시 상사면 흘산리 196-11번지 일원 도시계획시설(소로 2-930호)사업을 위한 실시계획 인가 신청 건에 대하여 「국토의 계획 및 이용에 관한 법률」 제88조 및 같은 법 시행령 제97조에 의하여 아래와 같이 인가하고, 같은 법 제91조 및 같은 법 시행령 제100조 규정에 의하여 아래와 같이 고시합니다.

2023. 4. 27.

순천시장

1. 사업시행지의 위치 : 순천시 상사면 흘산리 196-11번지 일원
2. 도시계획시설(도로)사업 실시계획인가 내용

명 칭	시설 및 규모		사업시행자 성명 및 주소		착수예정일 및 준공예정일
	시설명	면 적	주소	성명	
순천 도시계획시설 (소로 2-930호) 사업 (상사면 그린파크빌 택지 진입도로 개설)	소로 2-930호	2,902㎡ (L=254m, B=8-9m)	전남 순천시 독실5길 25, 상기동 301호 (조곡동, 금강메트로빌@)	(주)피시스 (한경아)	2023.4.27. ~ 2023.12.31.

※ 도시계획시설사업 준공 이후 순천시로 기부채납 예정.

3. 관계도서는 순천시청 도시계획과(☎061-749-6315)에 비치하고 일반인에게 보입니다.

사용 (또는 수용) 토지조서

연번	소재지	지번	면적(㎡)		지목	소유자		비고
			공부 면적	편입 면적		성명	주소	
1	상사면 흘산리	101-2	182	32	도	허○○	전라남도 순천시 상사면 흘산리	
2	"	101-3	107	56	도	국토교통부		
3	"	105-1	291	58	대	김○○	전라남도 순천시 왕지3길	
						정○○	전라남도 순천시 봉화1길	
4	"	160-2	4,820	57	전	김○○	전라남도 순천시 왕지3길	
5	"	160-3	1,705	84	전	김○○	전라남도 순천시 왕지3길	
6	"	196-1	2,222	916	전	김○○	전라남도 순천시 왕지3길	
7	"	196-4	245	168	전	김○○	전라남도 순천시 왕지3길	
8	"	196-9	562	107	임	김○○	전라남도 순천시 왕지3길	
						이○○	전라남도 순천시 덕암새터길	
						서○	전라남도 순천시 덕암새터길	
9	"	196-10	115	44	임	김○○	전라남도 순천시 왕지3길	
10	"	196-11	2,172	1,200	임	김○○	전라남도 순천시 왕지3길	
11	"	196-50	209	87	임	김○○	전라남도 순천시 왕지3길	
						김○○	전라남도 순천시 상사면 흘산리	
12	"	산197-6	90	77	도	국토교통부		
13	"	산197-17	282	16	임	김○○	전라남도 순천시 왕지3길	
						김○○	전라남도 순천시 상사면 상사호길	
합 계			13,002	2,902				

고흥군 고시 제2023-66호

고흥 무인항공영농기술 특화농공단지 지정(개발계획·실시계획) 승인,
군관리계획 결정(변경) 및 지형도면 고시

고흥군 고흥읍 고소리 1170번지 일원 무인항공영농기술 특화농공단지 지정(개발계획·실시계획)에 대하여 「산업입지 및 개발에 관한 법률」 제7조와 제19조 및 같은 법 시행령 제9조와 제23조에 의거 이를 승인 및 고시하며, 군관리계획으로 결정(변경)된 사항에 대하여 『국토의 계획 및 이용에 관한 법률』 제32조 및 『토지이용규제 기본법』 제8조 및 같은 법 시행령 제7조에 의거 지형도면을 다음과 같이 고시합니다.

2023. 4. 27.

고흥군수

1. 고흥 무인항공영농기술 특화농공단지

1. 사업의 명칭

○ 고흥 무인항공영농기술 특화농공단지

2. 사업시행자의 주소 및 성명

○ 성명 : 고흥군수

○ 주소 : 전라남도 고흥군 고흥군청로 1

3. 산업단지의 지정 목적 및 필요성

○ 중앙정부는 수도권외의 부족한 산업용지를 수용하고 국토의 효율적 이용을 도모하기 위하여 지방에 소규모 산업단지를 개발하여 제조업체의 지방분산·이전의 유도정착을 시행하고 지역경제 활성화 및 고용창출, 소득증대를 위하여 소규모 지방 산업단지를 개발·지원하고 있음

○ 고흥군은 무인기(드론) 특화산업 육성을 위한 「고흥 무인항공영농기술 특화농공단지」를 지정·개발함으로써 낙후된 지역경제의 활성화 및 생동감 넘치는 지역사회를 건설하여 지역균형 발전을 도모하고자 함.

4. 지정 대상지역의 위치 및 면적

○ 위치 : 전라남도 고흥군 고흥읍 고소리 1170번지 일원

○ 면적 : 137,044㎡

5. 산업단지의 개발기간 및 개발방법

○ 개발기간 : 2023년 ~ 2025년

○ 개발방법 : 공영개발

6. 주요 유치 업종

- 주요유치업종 : 정밀, 광학 기기 제조업(C27), 기타 운송장비 제조업(C31), 정보통신업(J58), 연구개발업(M70)

7. 토지이용계획 및 기반시설계획

1) 토지이용계획

구분		면적(㎡)	비율(%)	비고
산업시설용지		92,001	67.1	제조 및 연구시설
지원시설용지		2,000	1.5	관리사무실
공공시설	공공폐수처리시설	2,497	1.8	녹지율 11.0%
	수도공급설비	400	0.3	
	주차장	1,900	1.4	
	공원	2,236	1.6	
	녹지	12,864	9.4	
	도로	23,146	16.9	
합계		137,044	100.0	

2) 기반시설계획

- 도로 및 주차장 : 교통처리의 효율성을 높이기 위해 주진출입 및 내부 도로는 폭원 10m ~ 15m로 계획하고, 구역 중심부 및 남측에 주차장 2곳(1,900㎡)를 계획하여 이용자의 편의 제공
- 녹지 및 공원 : 소공원 2,236㎡, 완충녹지 12,864㎡를 계획
- 공급처리시설계획
 - 용수공급계획

[생활용수]

구분		부지면적(㎡)	부지면적 1,000㎡당 종업원 원단위(인)	업체당 종업원수(인)	원단위 (1/인/일)	생활용수량 (㎡/일)	비고
제조업	C27	11,555	10.6	122	100	12.2	
	C31	30,813	20.7	639	100	63.9	
	소계	42,368	-	761	-	76.1	
비제조업	J58	34,664	30.9	748	100	74.8	
	M70	14,969	2.9	597	100	59.7	
	소계	49,633	-	1,345	-	134.5	
지원시설		2,000		19	100	1.9	
이용객		-	-	112	100	11.2	
합계		94,001	-	2,237	-	223.7	

[공업용수]

구분		부지면적(m ²)	부지면적 1,000m ² 당 용수 원단위(1)	공업용수량(m ³ /일)	비 고
제조업	C27	11,555	19,350	223.6	
	C31	30,813	2,888	89.0	
	소계	42,368	-	312.6	
비제조업	J58	34,664	-	-	
	M70	14,969	-	-	
	소계	49,633	-	-	
합계		92,001	-	312.6	

- 오폐수처리계획

[오수발생량]

구분	생활용수량(m ³ /일)	유달율(%)	오수화율(%)	오수발생량(m ³ /일)
오수발생량	223.7	85	90	171.1

[계획오수량]

구분	오수발생량(m ³ /일)	지하수유입량(m ³ /일)	계획오수량(m ³ /일)
생활오수량	171.1	27	173.8

8. 군관리계획 결정(변경)

1) 군관리계획 결정(변경) 조서

(1) 용도지역·용도지구의 세분 및 세분된 용도지역·용도지구간의 변경에 관한 군관리
계획 결정(변경) 조서

○ 용도지역 결정(변경) 조서

구분	면적(m ²)			비 고
	기 정	변 경	변경후	
계획관리지역	137,044	-	137,044	

○ 지구단위계획구역 결정(변경) 조서

도면표시 번호	구역명	위 치	면적 (m ²)			최초 결정일	비 고
			기정	변경	변경후		
-	고소지구 지구단위계획구역	고흥읍 고소리 1170답 일원	-	증)137,044	137,044	-	

○ 지구단위계획구역 결정(변경) 사유서

도면표시번호	지 구 명	변경 내용	변경 사유
-	고소지구 지구단위계획구역	- 농공단지 지정에 따른 지구단위계획구역 137,044㎡ 신설	- 농공단지 지정에 따른 지구단위계획구역 지정

(2) 기반시설의 배치 및 규모에 관한 군관리계획 결정(변경) 조서

○ 도로 총괄 조서

구분	합 계			1 류			2 류			3 류		
	노선수	연장 (m)	면적 (㎡)									
합계	8	1,997	23,146	4	907	9,314	3	1,027	13,448	1	63	384
중로	2	736	11,138	-	-	-	2	736	11,138	-	-	-
소로	6	1,261	12,008	4	907	9,314	1	291	2,310	1	63	384

○ 도로 결정(변경) 조서

구분	규 모				기능	연장 (m)	기점	종점	사용형태	주요 경과지	최초 결정일	비고
	등급	류별	번호	폭원 (m)								
신설	중로	2	1	15	단지내도로	268	고소리 1179	고소리 1411	일반도로			
신설	중로	2	2	15	단지내도로	468	고소리 1172	고소리 1184	일반도로			
신설	소로	1	1	10	단지내도로	182	고소리 1181	고소리 1170	일반도로			
신설	소로	1	2	10	단지내도로	272	고소리 1181	고소리 1182	일반도로			
신설	소로	1	3	10	단지내도로	271	고소리 1179	고소리 1184	일반도로			
신설	소로	1	4	10	단지내도로	182	고소리 1179	고소리 1172	일반도로			
신설	소로	2	1	8	단지내도로	291	고소리 1409	고소리 1411	일반도로			
신설	소로	3	1	6	단지내도로	63	고소리 1182	고소리 1182	일반도로			

○ 도로 결정 사유서

변경전 도로명	변경후 도로명	변경내용	변경사유
-	고흥고소 중로 2-1	- 중로 2류 신설 - 폭원 15m, 연장 268m	- 농공단지의 원활한 진출입을 위한 내부 도로 신설
-	고흥고소 중로 2-2	- 중로 2류 신설 - 폭원 15m, 연장 478m	- 농공단지의 원활한 차량 이용을 위한 도로 신설
-	고흥고소 소로 1-1	- 소로 1류 신설 - 폭원 10m, 연장 182m	- 농공단지의 원활한 차량 이용을 위한 내부 도로 신설
-	고흥고소 소로 1-2	- 소로 1류 신설 - 폭원 10m, 연장 272m	- 농공단지의 원활한 차량 이용을 위한 내부 도로 신설

변경전 도로명	변경후 도로명	변경내용	변경사유
-	고흥고소 소로 1-3	- 소로 1류 신설 - 폭원 10m, 연장 271m	- 농공단지의 원활한 차량 이용을 위한 내부 도로 신설
-	고흥고소 소로 1-4	- 소로 1류 신설 - 폭원 10m, 연장 182m	- 농공단지의 원활한 차량 이용을 위한 내부 도로 신설
-	고흥고소 소로 2-1	- 소로 2류 신설 - 폭원 8m, 연장 291m	- 농공단지의 원활한 차량 이용을 위한 내부 도로 신설
-	고흥고소 소로 3-1	- 소로 3류 신설 - 폭원 6m, 연장 63m	- 농공단지의 원활한 차량 이용을 위한 내부 도로 신설

○ 주차장 결정(변경) 조서

구분	도면표시 번호	시설명	위치	면 적 (㎡)			최초 결정일	비고
				기정	변경	변경후		
합계				-	증 1,900	1,900		
신설	1	고흥고소 주차장 1	고흥읍 고소리 1180답	-	증 950	950		
신설	2	고흥고소 주차장 2	고흥읍 고소리 1183답	-	증 950	950		

○ 주차장 결정(변경) 사유서

도면표시 번호	시설명	변경내용	변경사유
1	고흥고소 주차장 1	- 농공단지 내 주차장 950㎡ 신설	- 농공단지 내 차량의 원활한 주차를 위한 주차장 신설
2	고흥고소 주차장 2	- 농공단지 내 주차장 950㎡ 신설	- 농공단지 내 차량의 원활한 주차를 위한 주차장 신설

○ 공원 결정(변경) 조서

구분	도면표시 번호	공원명	시설의 종류	위치	면 적 (㎡)			최초 결정일	비고
					기정	변경	변경후		
신설	1	고소공원	소공원	고흥읍 고소리 1180답	-	증 2,236	2,236		

○ 공원 결정(변경) 사유서

도면표시 번호	공원명	변경내용	변경사유
1	고소공원	- 농공단지 내 소공원 2,236㎡ 신설	- 농공단지 내 쾌적한 휴식 공간 제공을 위한 공원 조성

○ 공원 조성계획

시설 구분	도면표시 번호	시설명	부지면적(㎡)	구성비(%)	건축(㎡)		비고
					건축면적	연면적	
합계			2,236	100.0			
조경시설	-	조경녹지	1,947	87.1	-	-	
편익시설	-	앉음벽	4	0.2	-	-	
도로	-	산책로	285	12.7	-	-	휴게정자 27㎡ 포함

○ 녹지 결정(변경) 조서

구분	도면표시 번호	시설명	시설의 종류	위치	면적(㎡)			최초 결정일	비고
					기정	변경	변경후		
신설	1	고흥고소 완충녹지	완충녹지	고흥읍 고소리 1409구 일원	-	증) 12,864	12,864		

○ 녹지 결정(변경) 사유서

도면표시 번호	시설명	변경내용	변경사유
1	고흥고소 완충녹지	- 농공단지 내 녹지 12,864㎡ 신설	- 농공단지 주변 차폐 및 소음 공해 완화를 위한 완충 녹지 조성

○ 수도공급설비 결정(변경) 조서

구분	도면표시 번호	시설명	위치	면적(㎡)			최초 결정일	비고
				기정	변경	변경후		
신설	1	고흥고소 수도공급설비	고흥읍 고소리 1182답 일원	-	증) 400	400		

○ 수도공급설비 결정(변경) 사유서

도면표시 번호	시설명	변경내용	변경사유
1	고흥고소 수도공급설비	- 농공단지 내 수도공급설비 400㎡ 신설	- 농공단지 내 원활한 생활용수 및 공업용수 공급을 위한 수도공급설비 신설

○ 연구시설 결정(변경) 조서

구분	도면 표시 번호	시설명	위치	면적(㎡)			최 초 결정일	비고
				기정	변경	변경후		
변경	①	연구 시설	고흥군 고흥읍 고소리 1167번지 일원	1,205,855.1	감) 108,834.1	1,097,021	2017.08.03. (고흥군 고시 제2017-51호)	-

○ 연구시설 결정(변경) 사유서

도면표시 번호	시 설 명	변경내용	변경사유
①	연구시설	- 연구시설 구역 변경 : 기정 1,205,855.1㎡ : 변경 1,097,021㎡ [감 108,834.1㎡]	- 농공단지 조성을 위한 연구시설 구역 변경

○ 공공폐수처리시설 결정(변경) 조서

구분	도면표시 번호	시설명	위치	면 적 (㎡)			최초 결정일	비고
				기정	변경	변경후		
신설	1	고흥고소 공공폐수 처리시설	고흥읍 고소리 1182답 일원	-	증 2,497	2,497		

○ 공공폐수처리시설 결정(변경) 사유서

도면표시 번호	시 설 명	변경내용	변경사유
1	고흥고소 공공폐수 처리시설	- 농공단지 내 공공폐수처리시설 2,497㎡ 신설	- 농공단지 내 오폐수 처리를 위한 공공폐수처리 시설 신설

(3) 가구 및 획지의 규모와 조성에 관한 군관리계획 결정(변경) 조서

○ 산업시설용지

도면번호	가구번호	면적(㎡)	획 지		비고
			위치	면적(㎡)	
	A-1	11,369	고소리 1170답	5,434	-1
			고소리 1170답	2,972	-2
			고소리 1170답	2,963	-3
	A-2	12,531	고소리 1181답	3,126	-1
			고소리 1181답	3,141	-2
			고소리 1181답	31,42	-3
			고소리 1182답	3,122	-4
	A-3	14,969	고소리 1171답	14,969	-1
	A-4	22,484	고소리 1180답	2,000	-1
			고소리 1180답	2,155	-2
			고소리 1180답	2,155	-3
			고소리 1183답	2,155	-4
			고소리 1183답	2,155	-5

도면번호	가구번호	면적(㎡)	획 지		비고
			위치	면적(㎡)	
			고소리 1183답	3,245	-6
			고소리 1183답	2,154	-7
			고소리 1183답	2,155	-8
			고소리 1180답	2,155	-9
			고소리 1180답	2,155	-10
	A-5	12,750	고소리 1172답	3,286	-1
			고소리 1172답	3,167	-2
			고소리 1172답	3,166	-3
			고소리 1172답	3,131	-4
	A-6	17,898	고소리 1179답	3,877	-1
			고소리 1179답	3,513	-2
			고소리 1184답	3,511	-3
			고소리 1184답	3,510	-4
			고소리 1184답	3,487	-5
합계		92,001		92,001	

○ 지원시설용지

도면번호	가구번호	면적(㎡)	획 지		비고
			위치	면적(㎡)	
	B	2,000	고소리 1180답	2,000	

○ 공공폐수처리시설

도면번호	가구번호	면적(㎡)	획 지		비고
			위치	면적(㎡)	
	C	2,497	고소리 1182답	2,497	

○ 수도공급설비

도면번호	가구번호	면적(㎡)	획 지		비고
			위치	면적(㎡)	
	D	400	고소리 1182답	400	

○ 주차장

도면번호	가구번호	면적(㎡)	획 지		비고
			위치	면적(㎡)	
합계		1,900		1,900	
	E	1,900	고소리 1180답	950	-1
			고소리 1183답	950	-2

○ 공원

도면번호	가구번호	면적(㎡)	획 지		비고
			위치	면적(㎡)	
	F	2,236	고소리 1180답	2,236	

○ 녹지

도면번호	가구번호	면적(㎡)	획 지		비고
			위치	면적(㎡)	
	G	12,864	고소리 1409구 일원	12,864	

(4) 건축물에 대한 용도·건폐율·용적률·높이·배치·형태·색채·건축선에 관한 관리계획 결정(변경) 조서

○ 산업시설용지

도면표시 번호	위치	구분	계 획 내 용	비고
-	A	용도	<ul style="list-style-type: none"> 허용용도 : 산업집적활성화 및 공장설립에 관한 법률 제2조에 따른 공장 및 부대시설 <ul style="list-style-type: none"> 건축법시행령 별표 1 제17호의 공장(부대시설포함) 건축법시행령 별표 1 제18호의 창고시설 불허용도 : 허용용도 외 용도 	
		건폐율	<ul style="list-style-type: none"> 70% 이하(고흥군계획조례 제50조) 	
		용적률	<ul style="list-style-type: none"> 150% 이하(고흥군계획조례 제54조) 	
		높이	<ul style="list-style-type: none"> 공항시설법에 따른 장애물 제한표면 높이 이내 <ul style="list-style-type: none"> 공항시설법 시행규칙 별표 2 	
		배치	<ul style="list-style-type: none"> 커뮤니티 형성, 보행활동이 활발한 장소성이 있는 공간 형성을 위해 건축물 전면부를 open space로 연출 및 주출입구의 전면은 충분한 진출입공간을 확보할 수 있도록 배치 	
		형태	<ul style="list-style-type: none"> 건물의 옥상 및 지붕에는 급수 설비 등 부속 시설을 포함하여 장애물 제한표면 이내로 한다. 건축물의 외벽, 옥상 및 지붕에는 비행안전에 영향을 줄수 있는 전파혼신, 간섭 및 난반사 등을 유발하는 재질의 사용을 금지한다. (예시 태양광 패널) 	

도면표시 번호	위치	구분	계 획 내 용	비고
		색채	◦ 색채계획 시 전라남도 기본경관계획에서 제시된 색상을 사용토록 권장하고 주조색은高明도, 저채도를 사용하고, 보조색은 건축물의 특성을 고려하여 주조색과 유사배색을 하며, 강조색은 5% 범위내에서 사용하여 주변경관과 조화될 수 있도록 함.	
		건축선	◦ 획지 경계선에서 1m 이상 이격하여 지정	

○ 지원시설용지

도면표시 번호	위치	구분	계 획 내 용	비고
-	A	용도	◦ 허용용도 : 건축법 시행령 별표 1 중 다음의 시설 - 제3호 제1종 근린생활시설(안마원 제외) - 제4호 제2종 근린생활시설(단란주점, 옥외 철탑이 설치되는 골프연습장 제외) - 제5호 문화 및 집회시설 - 제10호 교육연구시설 - 제14호 업무시설 ◦ 불허용도 : 허용용도 외 용도	
		건폐율	◦ 70% 이하(고흥군계획조례 제50조)	
		용적률	◦ 150% 이하(고흥군계획조례 제54조)	
		높이	◦ 공항시설법에 따른 장애물 제한표면 높이 이내 - 공항시설법 시행규칙 별표 2	
		배치	◦ 커뮤니티 형성, 보행활동이 활발한 장소성이 있는 공간 형성을 위해 건축물 전면부를 open space로 연출 및 주출입구의 전면은 충분한 진출입공간을 확보할 수 있도록 배치	
		형태	◦ 건물의 옥상 및 지붕에는 급수 설비 등 부속 시설을 포함하여 장애물 제한표면 이내로 한다. ◦ 건축물의 외벽, 옥상 및 지붕에는 비행안전에 영향을 줄수 있는 전파혼신, 간섭 및 난반사 등을 유발하는 재질의 사용을 금지한다. (예시 태양광 패널)	
		색채	◦ 색채계획 시 전라남도 기본경관계획에서 제시된 색상을 사용토록 권장하고 주조색은高明도, 저채도를 사용하고, 보조색은 건축물의 특성을 고려하여 주조색과 유사배색을 하며, 강조색은 5% 범위내에서 사용하여 주변경관과 조화될 수 있도록 함.	
		건축선	◦ 획지 경계선에서 1m 이상 이격하여 지정	

○ 공공폐수처리시설

도면표시 번호	위치	구분	계 획 내 용	비고
-	A	용도	<ul style="list-style-type: none"> ◦ 허용용도 : 건축법 시행령 별표 1 중 다음의 시설 <ul style="list-style-type: none"> - 제22호 자원순환 관련 시설 중 가목 하수 등 처리시설 ◦ 불허용도 : 허용용도 외 용도 	
		건폐율	◦ 70% 이하(고흥군계획조례 제50조)	
		용적률	◦ 150% 이하(고흥군계획조례 제54조)	
		높이	<ul style="list-style-type: none"> ◦ 공항시설법에 따른 장애물 제한표면 높이 이내 - 공항시설법 시행규칙 별표 2 	
		배치	◦ 지상에 노출되는 시설은 수목 등을 이용하여 차폐토록 함	
		형태	-	
		색채	<ul style="list-style-type: none"> ◦ 색채계획 시 전라남도 기본경관계획에서 제시된 색상을 사용토록 권장하고 주조색은高明도, 저채도를 사용하고, 보조색은 건축물의 특성을 고려하여 주조색과 유사배색을 하며, 강조색은 5% 범위내에서 사용하여 주변경관과 조화될 수 있도록 함. 	
		건축선	◦ 획지 경계선에서 1m 이상 이격하여 지정	

○ 주차장

도면표시 번호	위치	구분	계 획 내 용	비고
-	A	용도	<ul style="list-style-type: none"> ◦ 허용용도 : 주차장법 제2조의 규정에 의한 노외주차장에 한한다.(주차전용건 축물 제외) ◦ 불허용도 : 허용용도 외 용도 	
		건폐율	-	
		용적률	-	
		높이	-	
		배치	-	
		형태	◦ 형태는 평면주차장으로 계획한다.	
		색채	-	
		건축선	-	

9. 고흥 군관리계획 결정(변경) 지형도면고시도 : 게재 생략

10. 관계서류는 고흥군청 우주항공추진단 전략기반조성팀(☎ 061-830-5903)에 비치하고 이해
관계인 및 일반인에게 열람할 수 있도록 합니다.

11. 수용·사용할 토지·건축물 기타 물건이나 권리가 있는 경우 그 세목과 그 소유자 및 관계인의 성명·주소

연번	토지소재지		지번	지목	면적(㎡)		소유자	
	읍	리			공부상	편입	주소	성명
1	고흥읍	고소리	1170	답	11,801.3	11,801.3		고흥군
2	고흥읍	고소리	1171	답	14,933.6	14,933.6		고흥군
3	고흥읍	고소리	1172	답	14,964.5	14,964.5		고흥군
4	고흥읍	고소리	1179	답	14,968.5	14,968.5		고흥군
5	고흥읍	고소리	1180	답	14,948.9	14,948.9		고흥군
6	고흥읍	고소리	1181	답	11,901.3	11,901.3		고흥군
7	고흥읍	고소리	1182	답	11,858.3	11,858.3		고흥군
8	고흥읍	고소리	1183	답	14,895.1	14,895.1		고흥군
9	고흥읍	고소리	1184	답	14,923.4	14,923.4		고흥군
10	고흥읍	고소리	1409	구	4,814.1	2,304.4		고흥군
11	고흥읍	고소리	1410	도	4,100.7	2,019.8		고흥군
12	고흥읍	고소리	1411	구	7,542.3	5,014.6		고흥군
13	고흥읍	고소리	1412	도	2,536.9	1,322.4		고흥군
14	고흥읍	고소리	1413	구	1,187.9	1,187.9		고흥군
합계					145,376.8	137,044.0		

강진군 고시 제2023-39호

대구 저두지구 관광편의시설 내 소공원 조성사업 실시계획인가 고시

대구 저두지구 관광편의시설 내 소공원 조성사업 실시계획인가를 위하여 「국토의 계획 및 이용에 관한 법률」 제30조 및 같은법 시행령 제25조, 제88조, 제91조 및 동 법률 시행령 제97조, 제100조 및 「전라남도 사무위임 조례」 제2조에 의거 실시계획을 인가하고 다음과 같이 고시합니다.

2023. 4. 27.

강진군수

1. 사업시행지의 위치 : 강진군 대구면 저두리 320-14번지 일원
2. 사업의 종류 및 명칭
 - 가. 종 류 : 군계획시설사업
 - 나. 명 칭 : 대구 저두지구 관광편의시설 내 소공원 조성사업
3. 사업의 면적 또는 규모
 - 가. 지구단위계획구역 결정조서

구분	도면표시 번 호	시설명	위치	면적(m ²)	최초 결정일	비고
기정	1	저두지구 지구단위계획구역	대구면 저두리 일원	38,426.2	'21.05.20. 강진군 고시 제2021-73호	금회시행(공원) 1,365㎡

나. 토지이용계획

구분	면 적(m ²)			구성비(%)	비고	
	기정	변경	변경후			
합 계	38,426.2	-	38,426.2	100.0		
상가시설	5,424.0	-	5,424.0	14.1		
공공시설 용지	소 계	21,305.2	-	21,305.2	-	
	일반도로	9,743.2	-	9,743.2	25.3	
	보행자우선도로	774.0	-	774.0	2.0	
	보행자전용도로	561.0	-	561.0	1.5	
	주차장	8,933.0	-	8,933.0	23.2	
	광 장	1,294.0	-	1,294.0	3.4	

구분		면적(㎡)			구성비(%)	비고
		기정	변경	변경후		
녹지용지	소 계	11,697.0	-	11,697.0	-	
	공 원	1,365.0	-	1,365.0	36	금회시행
	하 천	1,498.0	-	1,498.0	39	
	녹 지	8,834.0	-	8,834.0	23.0	

다. 군계획시설 결정 조서

○ 군계획시설(공원) 결정 조서

구분	도면 번호	시설명	시설의 종류	위 치	면적(㎡)			최 초 결정일	비고
					기정	변경	변경후		
기정	12	공원	소공원	대구면 저두리 320-14 일원	1,365	-	1,365	'21.05.20. 강진군 고시 제2021-73호	

○ 공원조성계획 결정 총괄표

구분	부지면적(㎡)			구성비 (%)	시설면적(㎡)		비 고
	기정	증감	변경		비드면적	연면적	
합 계	-	증 1,365	1,365	100.0	-	-	시설률 15.1% 녹지율 84.9%
시설 소계	-	증206.0	206.0	15.1	-	-	도로 및 광장
기반시설	-	증206.0	206.0		-	-	
녹 지	-	증 1,159.0	1,159.0	84.9	-	-	

○ 세부시설 결정조서

구분	부호	시설명	부지면적 (㎡)	건축물(㎡)		구성비 (%)	비고
				건축면적	연면적		
총 면 적			1,365	-	-	100	
도로	소 계		157.5	-	-	11.5	
	-	산책로	157.5	-	-		
광장	소 계		48.5	-	-	36	
	-	광장	48.5	-	-		
녹지	소 계		1,159.0			84.9	
		조성녹지	1,159.0				

○ 도로 결정조서

구분	등급	류별	번호	폭원(m)	연장(m)	면적(㎡)	기능	비고
합 계				18-23	67.1	157.5	-	
산책로		소 계		18-23	67.1	157.5	-	
신설	산책로	-	1	18	38.1	68.5	진입로	
	산책로	-	2	23	15.8	36.3	진입로	
	산책로	-	3	18	13.2	52.7	진입로	

4. 시행자의 성명 및 주소

가. 성 명 : 강진군수

나. 주 소 : 전라남도 강진군 강진읍 탐진로 111

5. 사업의 착수일 및 준공예정일

가. 착수일 : 실시계획인가일

나. 준공예정일 : 착수일로부터 24개월

6. 수용 또는 사용할 토지 소재지·지번·지목 및 면적, 소유권과 소유권외의 권리의 명세 및 그 소유자·권리자의 성명·주소

연번	소재지			지목	지적면적(㎡)	편입면적(㎡)	소유자	비고
	면	리	지번					
	총 계							
1	대구면	저두리	320-14	답	4,109	896	양0아	
2	대구면	저두리	321	답	377	56	강진군	
3	대구면	저두리	322	전	873	176	강진군	
4	대구면	저두리	323-1	전	2,811	237	강진군	

7. 관련설계도서 및 도면 : 게재생략(강진군 문화관광실, 건설과 비치)

8. 기타 자세한 사항은 강진군 문화관광실(061-430-3332) 및 건설과(061-430-3996)로 문의하시기 바랍니다.

무안군 고시 제2023-46호

무안 군계획시설(공공공지)사업 실시계획인가 고시

‘23년 모두야 누리야 조성사업과 관련하여 무안 군계획시설(공공공지)사업에 대하여 「국토의 계획 및 이용에 관한 법률」 제88조 및 동법 시행령 제97조, 「전라남도 사무위임 조례」 제2조 규정에 의거 실시계획 인가하고, 동법 제91조 및 시행령 제100조 규정에 의거하여 다음과 같이 고시합니다.

2023. 4. 27.

무안군수

1. 사업시행지 위치 : 무안군 삼향읍 남악리 2612-1번지 일원
2. 사업의 종류 및 명칭
 - 종 류 : 군계획시설(공공공지)사업
 - 명 칭 : ‘23년 모두야 누리야 조성사업
3. 사업면적 또는 규모
 - 공공공지 : 36620.2㎡ 중 5,552㎡
 - ※ 국토계획법 제87조(도시·군계획시설사업의 분할 시행)에 따른 부분 시행
4. 사업시행자의 성명 및 주소
 - 성 명 : 무안군수
 - 주 소 : 전라남도 무안군 무안읍 무안로 530 (산림공원과)
5. 사업의 착수예정일 및 준공예정일
 - 실시계획 인가일 ~ 2023.12.31.
6. 수용 또는 사용할 토지 또는 건물의 소재지·지번·지목 및 면적, 소유권과 소유권 외의 권리의 명세 및 그 소유자·권리자의 성명·주소 : 다음
7. 인가조건 : 제출된 조치계획에 따라 협의사항 이행할 것

수용 또는 사용할 토지 또는 건물의 소재지·지번·지목 및 면적, 소유권과 소유권
 외의 권리의 명세 및 그 소유자·권리자의 성명·주소

○ 토지조서

일련 번호	소재지	지번	지목	지적면적 (㎡)	편입면적 (㎡)	소유자		소유권 외의 권리		
						성명	주소	권리 구분	성명	주소
1	삼향읍 남악리	2612-1	공	17,294	5,552	무안군				
계 (1필지)				17,294	5,552					

무안군 고시 제2023-47호

무안 군계획시설(도로)사업 시행자 지정 및 실시계획인가 고시

무안 군계획시설(도로)사업에 대하여 「국토의 계획 및 이용에 관한 법률」 제86조 및 제88조, 「전라남도 사무위임 조례」 제2조 규정에 의거 시행자 지정 및 실시계획 인가하고, 동법 제91조 및 시행령 제100조 규정에 의거하여 다음과 같이 고시합니다.

2023. 4. 27.

무안군수

- 1. 사업시행지 위치 : 무안군 청계면 도림리 407-12번지 일원
- 2. 사업의 종류 및 명칭
 - 종 류 : 도시계획도로사업(도로)
 - 명 칭 : 청계면 도림리 도시계획도로 개설공사
- 3. 사업면적 또는 규모

규모				기능	연장 (m)	기점	종점	사용 형태
등급	류별	번호	폭원(m)					
중로	3	304	12	보조간선도로	152	도림리 387	중로1-301	일반도로
소로	1	316	10	국지도로	147	소로1-321	중로3-304	일반도로
소로	1	320	10	국지도로	40	대로3-301	소로1-321	일반도로
소로	1	321	10	국지도로	390	중로1-301	도림리 411-10	일반도로

- 4. 사업시행자의 성명 및 주소
 - 성 명 : 무안군수(지역개발과)
 - 주 소 : 무안군 무안읍 무안로 530
- 5. 사업의 착수예정일 및 준공예정일
 - 2023. 5. ~ 2024. 5.
- 6. 수용 또는 사용할 토지 또는 건물의 소재지·지번·지목 및 면적, 소유권과 소유권 외의 권리의 명세 및 그 소유자·권리자의 성명·주소 : 다음
- 7. 인가조건 : 제출된 조치계획에 따라 협의사항 이행할 것

수용 또는 사용할 토지 또는 건물의 소재지·지번·지목 및 면적, 소유권과 소유권 외의 권리의 명세 및 그 소유자·권리자의 성명·주소

○ 토지조사

연번	소재지	지번	지목	면적		소유자		관계인			비고
	시군읍면동			토지대장	편입면적	성명	주소	성명	주소	권리관계	
1	무안군 도림리	799	구	949	10	국유지	농림축산식품부				
2	〃	724	구	3,787	251	국유지	국토교통부				
3	〃	700-3	답	11	11	*한*사 공**설	무안군 망운면 **로 ***				
4	〃	699-6	전	523	198	군유지	무안군				
5	〃	697-4	전	76	76	군유지	무안군				
6	〃	698-4	전	174	174	군유지	무안군				
7	〃	391-6	전	618	292	군유지	무안군				
8	〃	390-4	전	312	312	군유지	무안군				
9	〃	389-2	전	202	202	군유지	무안군				
10	〃	406-5	도	33	33	군유지	무안군				
11	〃	406-13	전	76	76	군유지	무안군				
12	〃	406-7	전	47	47	군유지	무안군				
13	〃	407-2	임	66	66	군유지	무안군				
14	〃	406-8	전	192	192	군유지	무안군				
15	〃	393-7	전	64	64	군유지	무안군				
16	〃	394-3	전	43	43	군유지	무안군				
17	〃	397-6	전	5	5	군유지	무안군				
18	〃	405-20	전	12	12	이*례	서울 종로구 낙*동 ***_*				
19	〃	406-10	전	393	393	군유지	무안군				
20	〃	405-18	전	25	25	군유지	무안군				
21	〃	405-19	대	17	17	군유지	무안군				
22	〃	405-21	대	24	24	군유지	무안군				
23	〃	404-14	전	170	170	군유지	무안군				

연번	소재지	지번	지목	면적		소유자		관계인			비고
	시군 읍면동			토지 대장	편입 면적	성명	주소	성명	주소	권리 관계	
24	무안군 도림리	404-11	대	149	149	군유지	무안군				
25	〃	408-37	임	402	332	군유지	무안군				
26	〃	408-35	임	272	240	군유지	무안군				
27	〃	403-1	전	27	27	군유지	무안군				
28	〃	401-3	전	24	24	군유지	무안군				
29	〃	409-4	전	64	64	군유지	무안군				
30	〃	409-5	전	108	100	군유지	무안군				
31	〃	410-6	전	123	108	군유지	무안군				
32	〃	411-10	전	203	162	군유지	무안군				
33	〃	411-11	전	50	34	서*민 외 *인	무안군 청계면 **리 ***	*인*	무안군 ****	입류	
34	〃	408-34	임	145	109	군유지	무안군				
35	〃	408-33	임	441	410	군유지	무안군				
36	〃	407-4	임	584	584	군유지	무안군				
37	〃	405-17	대	1	1	김*민	무안군 망운면 **리 ***				
38	〃	406-12	전	2	2	김*민	무안군 망운면 **리 ***				
39	〃	385-10	전	194	194	군유지	무안군				
40	〃	385-5	전	497	497	군유지	무안군				
41	〃	385-9	전	162	162	군유지	무안군				
42	〃	386-2	전	119	119	군유지	무안군				
43	〃	386-3	전	184	184	군유지	무안군				
44	〃	387-4	임	269	269	군유지	무안군				
45	〃	387-2	임	653	653	군유지	무안군				
46	〃	407-12	임	833	833	군유지	무안군				
47	〃	407-11	종교	4	4	군유지	무안군				

무안군 공고 제2023-469호

무안 군관리계획(공원조성계획) 변경 및 실시계획인가 열람 공고

무안 군관리계획(공원조성계획) 변경 및 실시계획 인가를 위하여 「국토의 계획 및 이용에 관한 법률」 제30조, 제90조, 동법 시행령 제99조 규정 및 「도시공원 및 녹지 등에 관한 법률」 제16조의2에 의거 다음과 같이 열람 공고하오니 의견이 있으신 분은 열람기간 내에 서면으로 의견을 제출하여 주시기 바랍니다.

2023. 4. 27.

무안군수

1. 사업 시행지 : 전라남도 무안군 삼향읍 남악리 2312
2. 사업의 종류 및 명칭
 - 종류 : 군계획시설(어린이공원)사업
 - 명칭 : 2022년 친환경 목재놀이터 조성사업
3. 사업의 면적 또는 규모
 - 근린공원 : 5,166.6㎡
4. 사업시행자의 성명 및 주소
 - 성 명 : 무안군수
 - 주 소 : 전남 무안군 무안읍 무안로 530 (산림공원과)
5. 사업의 착수 및 준공 예정일 : 실시계획 인가일 ~ 2023. 12. 31. 까지
6. 수용 또는 사용할 토지 또는 건물의 소재지·지번·지목 및 면적, 소유권과 소유권 외의 권리의 명세 및 그 소유자·권리자의 성명·주소 : 다음
7. 열람기간 및 장소
 - 기 간 : 2023. 4. 27. ~ 5. 10.까지(14일간)
 - 장 소 : 무안군청 산림공원과(450-5588)

수용 또는 사용할 토지 또는 건물의 소재지·지번·지목 및 면적, 소유권과 소유권 외의 권리의 명세 및 그 소유자·권리자의 성명·주소

○ 토지조서

일련 번호	소재지	지번	지목	지적면적 (㎡)	편입면적 (㎡)	소유자		소유권 외의 권리		
						성명	주소	권리 구분	성명	주소
1	삼향읍 남약리	2312	공원	5,166.6	5,166.6	무안군				

함평군 고시 제2023-32호

함평 군계획시설(소로1-405호선) 사업 사업시행자 지정 및 실시계획인가 고시

함평 군계획시설(소로1-405호선) 사업에 대하여 국토의 계획 및 이용에 관한 법률 제86조, 제88조 제91조, 같은 법 시행령 제96조, 제97조, 제100조 및 전라남도 사무위임 조례 제2조에 따라 사업시행자 지정 및 실시계획인가를 다음과 같이 고시합니다.

2023. 4. 27.

함평군수

1. 사업시행지의 위치
 - 함평군 학교면 학교리 878-262번지 외 1필지
2. 사업의 종류 및 명칭
 - 종 류 : 함평 군계획시설(소로1-405호선) 사업
 - 명 칭 : 단독주택 진입도로 개설공사
3. 사업시행 면적 및 규모(일부구간 시행)
 - 면 적 : 1,017㎡(L=168m, B=6m)
4. 사업시행자의 성명 및 주소
 - 성 명 : 박 근 목
 - 주 소 : 광주광역시 북구 서하로 183번길 40, 105동 1802호(오치동, 우성아파트)
5. 사업 착수예정일 및 준공예정일
 - 착수예정일 : 실시계획인가일
 - 준공예정일 : 2024. 12. 31.
6. 수용 또는 사용할 토지 및 건물의 조서와 지번, 지목과 권리명세서

번호	면·리	지번	지목	면적(㎡)		소유자		이해관계인			비고
				지적 면적	편입 면적	성명	주소	성명또는 명칭	주소	권리의 종류 및 내용	
총 계(2필지)				5,864	1,017						
1	학교면 학교리	878-261	철	1,422	34	함평군	전남 함평군 함평읍 중앙길 200	-	-	-	
2	학교면 학교리	878-262	철	4,442	983	함평군	전남 함평군 함평읍 중앙길 200	-	-	-	

7. 본 사업으로 시행되는 군계획시설(소로1-405호선)의 시설물 일체는 공사 완료 후 우리군으로 귀속됨

8. 기타 자세한 사항은 합평군청 미래전략실(061-320-1588), 민원봉사실(061-320-1626)로 문의 주시기 바랍니다.

영광군 공고 제2023-470호

‘백수해안 노을관광지 조성사업’을 위한 관광지 조성계획 및 사업인정 승인을 위한 주민 열람 공고

영광군 백수읍 대신리 일원의 ‘백수해안 노을관광지 조성사업’에 따른 「관광진흥법」 제 60조, 「국토의 계획 및 이용에 관한 법률」 제90조 및 같은 법 시행령 제99조, 「공익사업을 위한 토지 등의 취득 및 보상에 관한 법률」 제21조 및 같은 법 시행령 제11조 규정에 따라 토지소유자 및 이해관계인에게 알리고자 다음과 같이 사전 열람·공고하오니 사업구역 내 토지 등의 소유자 및 이해관계인께서는 의견이 있으시면 열람기간 내 의견서를 제출하여 주시기 바랍니다.

2023. 4. 27.

영광군수

1. 사업개요

가. 사업위치 : 전라남도 영광군 백수읍 대신리 783-28 일원

나. 사업의 종류 및 명칭

- 종류 : 관광지
- 명칭 : 백수해안 노을관광지

다. 사업(부지) 면적 : 162,092㎡

라. 사업의 목적 : 국민소득의 증가와 여가시간의 증대에 따라 해안도로변의 관광개발 가능지를 선정하고 상업시설, 숙박시설 등 복합이용 및 체류형 관광지를 조성하기 위한 토지이용계획 등을 수립하여 영광군 관광루트상 체류형 관광지로서의 기능을 확보하고 특화된 관광거점지 발전의 계기를 마련하고자 함

마. 사업시행자의 주소 및 성명

- 주소 : 영광군 영광읍 중앙로 203
- 성명 : 영광군수

2. 관광지 조성계획 조서

시설지구별		면적(㎡)	구성비(%)	비고
총 계		162,092	100.00	
공공 시설 용지	공공편의 시설지구	소 계	47,970	29.59
		도로	21,831	13.47

시설지구별		면적(㎡)	구성비(%)	비고	
		주차장	10,183	6.28	
		페스티벌광장	3,918	2.42	
		관리센터	549	0.34	
		화장실(신규)	782	0.48	
		화장실(기존)	614	0.38	
		오수처리시설	1,026	0.63	
		단지외곽도로	9,067	5.59	
관광 휴양 시설 용지	숙박시설 지구	소 계	9,120	5.63	
		노을타운	1,920	1.18	펜션
		노을빌리지	1,440	0.89	독채형빌라
			2,400	1.48	
	3,360		2.07		
	상가시설 지구	소 계	3,637	2.24	
		노을엘리웨이	2,257	1.39	상가 및 음식점
			900	0.56	
		노을스토어	480	0.30	
	휴양문화 시설지구	소 계	41,746	25.75	
		노을스퀘어	2,609	1.61	
		포레스트파크	4,971	3.07	
		해안테크로드	3,177	1.96	
		구수산 숲정원	24,059	14.84	
		백수비디정원	5,467	3.37	
노을팻파크		1,463	0.90		
기타 시설 용지	기타시설 지구	소 계	59,619	36.78	
		원형녹지	34,572	21.33	
		조성녹지	25,047	15.45	

3. 수용 또는 사용할 토지 또는 건물 등의 소재의 소유권 및 소유권외의 권리명세 및 그 소유자·권리자의 성명·주소 :

연번	토지소재		지번	지목	지적면적 (㎡)	편입면적 (㎡)	소유자		관계인		
	읍	리					성명	주소	성명	주소	관리관계
계	132필지				230,183	162,092					
1	백수읍	대신리	665-1	전	453	453	김○희	전라남도 담양군 고서면 해평길 50	주식회사 광주은행	광주광역시 동구 제봉로 225 (대인동)양산동지점	근저당권
2	백수읍	대신리	665-2	전	142	142	이○순	법성면 진내리 328			
3	백수읍	대신리	666	전	598	598	김○희	전라남도 담양군 고서면 해평길 50	주식회사 광주은행	광주광역시 동구 제봉로 225 (대인동)양산동지점	근저당권
4	백수읍	대신리	667	전	1,104	780	김○복	전라남도 영광군 영광읍 남천리 182 장산타워맨션 102-1401			
5	백수읍	대신리	673	전	347	347	조○희	668			
6	백수읍	대신리	674	전	1,296	628	조○희	668			
7	백수읍	대신리	760-3	임	8,202	2,178	영광군				
8	백수읍	대신리	761	전	724	724	영광군				
9	백수읍	대신리	783-1	임	3,824	3,824	전○갑	전라남도 영광군 영광읍 신남로 156	전○갑	서울특별시 용산구 한남대로42길 51, 401호(한남동)	근저당권
10	백수읍	대신리	783-10	임	1,422	1,422	김○호	전라남도 영광군 법성면 진굴비길1 9			
11	백수읍	대신리	783-12	도	3,722	3,722	영광군				
12	백수읍	대신리	783-13	임	1,162	1,162	전○갑	광주 북구 중흥동 323-1 모이타운 102동 1405호			
13	백수읍	대신리	783-14	도	1,493	18	영광군/전○석	인천 계양구 갈현동 46-1	영광군		지분 2분의1
									전○석	인천 계양구 갈현동 46-1	지분 2분의1
14	백수읍	대신리	783-17	도	1,086	1,086	영광군				
15	백수읍	대신리	783-19	목	88	88	영광군				
16	백수읍	대신리	783-2	임	1,358	1,358	서○자	전라남도 영광군 백수읍 흥곡리 338			
17	백수읍	대신리	783-28	임	6,609	6,609	영광군				
18	백수읍	대신리	783-35	도	466	164	영광군				
19	백수읍	대신리	783-4	전	853	853	박○원	84			
20	백수읍	대신리	783-5	목	16,729	16,729	전○갑	광주 북구 중흥동 323-1 모이타운 102동 1405호			

연번	토지소재		지 번	지목	지적면적 (㎡)	편입면적 (㎡)	소유자		관계인		
	읍	리					성명	주소	성명	주소	관리관계
21	백수읍	대신리	783-6	목	165	165	서○자	전라남도 영광군 백수읍 홍곡리 338			
22	백수읍	대신리	783-9	목	221	221	영광군				
23	백수읍	대신리	784	대	1,013	1,013	박○훈	전라남도 영광군 영광읍 중앙로 155-1 101동 602호 (신풍 이-팰리스)	정주 새마을 금고	전라남도 영광군 영광읍 백학리 46-2	근저당권, 지상권
24	백수읍	대신리	785	대	521	521	박○숙	경기도 의정부시 범골로 60 101동 2015호 (의정부동 동화아파트)			
25	백수읍	대신리	786-1	전	1,101	1,101	박○진	여주시 신기동 138 대림사택 28-506			
26	백수읍	대신리	786-2	대	625	625	이○재	군서면 덕산리 436			
27	백수읍	대신리	786-3	전	1,101	1,101	박○용	영광군 백수읍 약수리 373			
28	백수읍	대신리	787	대	942	942	이○재	군서면 덕산리 436			
29	백수읍	대신리	788	전	516	516	이○재	군서면 덕산리 436			
30	백수읍	대신리	789-2	전	152	152	이○재	군서면 덕산리 436			
31	백수읍	대신리	789-3	전	809	809	이○재	군서면 덕산리 436			
32	백수읍	대신리	789-4	천	60	60	이○진	785			
33	백수읍	대신리	789-5	도	596	596	영광군				
34	백수읍	대신리	789-6	천	69	69	이○진	785			
35	백수읍	대신리	790	답	429	429	지○란	전라남도 영광군 백수읍 해안로 898-4	백수 새마을 금고	전라남도 영광군 백수읍 백수로 798	근저당권
36	백수읍	대신리	790-1	도	461	461	영광군				
37	백수읍	대신리	790-2	대	990	990	지○란	전라남도 영광군 백수읍 해안로 898-4	백수 새마을 금고	전라남도 영광군 백수읍 백수로 798	근저당권
38	백수읍	대신리	790-3	답	382	382	문○현	광주광역시 서구 염화로65번길 4-20(회정동)	정주 새마을 금고	전라남도 영광군 영광읍 백학리 46-2	근저당권, 지상권
39	백수읍	대신리	790-4	답	366	366	문○현	광주광역시 서구 염화로65번길 4-20(회정동)	정주 새마을 금고	전라남도 영광군 영광읍 백학리 46-2	근저당권, 지상권
40	백수읍	대신리	791	전	555	555	은○기	경기도 성남시 수정구 모란로 65, 104동 204호			
41	백수읍	대신리	792	전	684	684	정○수	전라남도 영광군 백수읍 대신리 741			

연번	토지소재		지 번	지목	지적면적 (㎡)	편입면적 (㎡)	소유자		관계인		
	읍	리					성명	주소	성명	주소	관리관계
42	백수읍	대신리	792-1	전	483	483	이○순	전라남도 영광군 백수읍 대신리 785			
43	백수읍	대신리	793-1	전	1,919	1,919	조○현/김○이	인천광역시 계양구 까치말로6번길 291-1, 10동	조○현	인천광역시 계양구 까치말로6번길 291-1, 10동	지분2분의1
									김○이	경상북도 구미시 흥안로 75, 105동 103호 (옥계동, 한미음타운)	지분2분의1
44	백수읍	대신리	793-2	전	1,088	1,088	영광군				
45	백수읍	대신리	793-3	전	712	712	주○순	영광군 백수읍 대신리 775	백수 새마을 금고	전라남도 영광군 백수읍 대전리 393-3	근저당권, 지상권
46	백수읍	대신리	794-1	임	2,308	2,308	김○선	전라남도 군산시 공항로 95(소룡동)	백양사 농업협동조합	전라남도 장성군 북이면 백양로 22	근저당권, 지상권
47	백수읍	대신리	794-2	전	2,268	2,268	영광군/영광군/이○수/이○연	법성면 입암리 186	영광군		지분 4분의2
									이○수	법성면 입암리 186	지분 4분의1
									이○연	백수읍 대신리 323	지분 4분의1
48	백수읍	대신리	798	전	1,999	1,999	영광군				
49	백수읍	대신리	799-1	전	7,200	4,453	영광군				
50	백수읍	대신리	799-2	전	793	793	은○기	경기도 성남시 수정구 모란소 65, 104동 204호			
51	백수읍	대신리	800-1	전	2,033	2,033	이○재	785			
52	백수읍	대신리	800-2	전	374	374	국(기획재정부)				
53	백수읍	대신리	801-1	임	10,585	3,705	이○재	785			
54	백수읍	대신리	801-2	전	1,412	1,412	이○재	영광군 군서면 덕산리 436	이스케이 텔레콤 주식회사	서울 중구 을지로2가 11	근저당권
55	백수읍	대신리	801-3	전	526	526	이○재/김○순/이○재	영광군 백수읍 대신리 785	이○재	영광군 백수읍 대신리 785	지분 3분의1
									김○순	영광읍 백수읍 대신리 785	지분 3분의1
									이○재	영광읍 백수읍 대신리 785	지분 3분의1

연번	토지소재		지 번	지목	지적면적 (㎡)	편입면적 (㎡)	소유자		관계인		
	읍	리					성명	주소	성명	주소	관리관계
56	백수읍	대신리	801-4	전	271	271	이○재/김○순/ 이○재	영광군 백수읍 대신리 785	이○재	영광군 백수읍 대신리 785	지분 3분의1
									김○순	영광읍 백수읍 대신리 785	지분 3분의1
									이○재	영광읍 백수읍 대신리 785	지분 3분의1
57	백수읍	대신리	801-5	전	377	377	이○재/김○순/ 이○재	영광군 백수읍 대신리 785	이○재	영광군 백수읍 대신리 785	지분 3분의1
									김○순	영광읍 백수읍 대신리 785	지분 3분의1
									이○재	영광읍 백수읍 대신리 785	지분 3분의1
58	백수읍	대신리	802	전	823	823	김○명	백수읍 대신리 776			
59	백수읍	대신리	803	전	992	992	전○옥	712			
60	백수읍	대신리	804	답	1,319	1,319	정○덕	영광군 백수읍 대신리 409			
61	백수읍	대신리	804-1	전	1,827	1,827	최○술	영광군 백수읍 대신리 684			
62	백수읍	대신리	804-2	전	3,565	3,565	표○순	전라남도 영광군 백수읍 대신리 27	백수농업 협동조합	전라남도 영광군 백수읍 백수로 10길3	근저당권
63	백수읍	대신리	804-3	도	149	149	영광군				
64	백수읍	대신리	804-4	도	56	56	전○옥	영광군 백수읍 대신리 712			
65	백수읍	대신리	804-6	임	3,277	3,277	최○술	영광군 백수읍 대신리 684			
66	백수읍	대신리	804-7	임	549	549	문○현	경상남도 거제시 연초면 연하해안로 182-11			
67	백수읍	대신리	805	답	152	152	정○덕	영광군 백수읍 대신리 409			
68	백수읍	대신리	805-1	도	947	947	영광군				
69	백수읍	대신리	805-2	답	98	98	정○덕	영광군 백수읍 대신리 409			
70	백수읍	대신리	806	전	720	720	주○봉/주○호/ 주○봉	전라남도 영광군 법성면 신장리 193	주○봉	영광군 영광읍 연성리 193	지분 3분의1
									주○호	영광군 법성면 신장리 193-1	지분 3분의1
									주○봉	영광군 영광읍 백하리 90-5	지분 3분의1

연번	토지소재		지 번	지목	지적면적 (㎡)	편입면적 (㎡)	소유자		관계인		
	읍	리					성명	주소	성명	주소	관리관계
71	백수읍	대신리	806-1	도	133	133	영광군				
72	백수읍	대신리	807	답	350	350	함양박씨○○ ○○○○중중	영광군 백수읍 대신리 산183			
73	백수읍	대신리	808-1	답	2,805	2,805	함양박씨○○ ○○○○중중	영광군 백수읍 대신리 산183			
74	백수읍	대신리	808-2	답	60	60	함양박씨○○ ○○○○중중	영광군 백수읍 대신리 산183			
75	백수읍	대신리	808-3	도	2	2	영광군				
76	백수읍	대신리	809	답	105	105	함양박씨○○ ○○○○중중	영광군 백수읍 대신리 산183			
77	백수읍	대신리	809-1	도	57	57	영광군				
78	백수읍	대신리	810	답	20	20	함양박씨○○ ○○○○중중	영광군 백수읍 대신리 산183			
79	백수읍	대신리	810-1	도	750	750	영광군				
80	백수읍	대신리	810-2	답	82	82	함양박씨○○ ○○○○중중	영광군 백수읍 대신리 산183			
81	백수읍	대신리	810-3	답	156	156	함양박씨○○ ○○○○중중	영광군 백수읍 대신리 산183			
82	백수읍	대신리	811	전	1,263	1,263	함양박씨○○ ○○○○중중	영광군 백수읍 대신리 산183			
83	백수읍	대신리	811-10	도	168	168	영광군				
84	백수읍	대신리	811-11	도	1,941	1,941	영광군				
85	백수읍	대신리	811-12	전	1,769	1,769	박○회/박○용	전라남도 영광군 백수읍 장산로2길 53-4	박○회	영광군 백수읍 장산로2길 53-4	지분 2분의1
									박○용	영광군 군서면 가남로 114-13	지분 2분의1
86	백수읍	대신리	811-13	잡	165	165	영광군				
87	백수읍	대신리	811-14	전	338	338	국(재정경제부)				
88	백수읍	대신리	811-15	전	81	81	국(재정경제부)				
89	백수읍	대신리	811-2	전	1,207	1,207	이○영	전라북도 정읍시 하신경9길 10 404호(상동)			
90	백수읍	대신리	811-3	전	1,101	1,101	최○례	전라남도 영광군 백수읍 대신길 11-11			
91	백수읍	대신리	811-4	전	648	648	임○범	경기도 안양시 만안구 안양동 70 대우아파트 103-304			
92	백수읍	대신리	811-5	전	163	163	영광군				

연번	토지소재		지 번	지목	지적면적 (㎡)	편입면적 (㎡)	소유자		관계인		
	읍	리					성명	주소	성명	주소	관리관계
93	백수읍	대신리	811-6	전	1,864	1,864	정○수	741			
94	백수읍	대신리	811-7	전	1,402	1,402	최○례	전라남도 영광군 백수읍 대신길 11-11			
95	백수읍	대신리	811-8	대	638	638	최○례	전라남도 영광군 백수읍 대신길 11-11			
96	백수읍	대신리	811-9	전	7,329	7,329	박○희/박○용	전라남도 영광군 백수읍 장산로2길 53-4	박○희	영광군 백수읍 장산로2길 53-4	지분 2분의1
									박○용	영광군 군서면 가남로 114-13	지분 2분의1
97	백수읍	대신리	812	답	510	510	함양박씨○○○○중중	영광군 백수읍 대신리 산183			
98	백수읍	대신리	812-1	도	898	898	영광군				
99	백수읍	대신리	813-1	전	104	104	최○례	전라남도 영광군 백수읍 대신길 11-11			
100	백수읍	대신리	813-10	도	659	11	영광군				
101	백수읍	대신리	813-12	도	482	482	영광군				
102	백수읍	대신리	813-13	전	90	90	국(국토해양부)				
103	백수읍	대신리	813-14	전	28	28	국(국토해양부)				
104	백수읍	대신리	813-4	대	636	636	최○례	전라남도 영광군 백수읍 대신길 11-11			
105	백수읍	대신리	813-5	전	2,096	2,096	오○희/최○주	광주광역시 북구 양산제로137번길 23 에이동210호 (연제동 영동맨션)	오○희	광주광역시 북구 양산제로137번길 23 에이동210호(연제동 영동맨션)	지분 2096분의 1434.84
									주식회사 광주은행	광주광역시 동구 제봉로 225(대인동)	오○희 근저당권
									최○주	광주광역시 북구 양양로55, 102동1502호 (연제동,현대아파트)	지분 2096분의 661.16
106	백수읍	대신리	813-7	전	1,357	1,357	최○례	전라남도 영광군 백수읍 대신길 11-11			
107	백수읍	대신리	813-8	전	98	98	국(기획재정부)				
108	백수읍	대신리	813-9	도	73	73	영광군				
109	백수읍	대신리	814	전	2,798	447	영광군				
110	백수읍	대신리	814-2	도	84	84	영광군				
111	백수읍	대신리	814-3	도	350	350	영광군				
112	백수읍	대신리	815	전	2,520	2,520	영광군				
113	백수읍	대신리	815-1	도	303	303	영광군				

연번	토지소재		지 번	지목	지적면적 (㎡)	편입면적 (㎡)	소유자		관계인		
	읍	리					성명	주소	성명	주소	관리관계
114	백수읍	대신리	818-1	전	198	198	정○옥/곽○자/ 정○오/정○병	함평군 월야면 월악리 445	정○옥	함평군 월야면 월악리 445	지분 4분의1
									곽○자	함평군 월야면 문화마을길 6-17	지분 4분의1
									정○오	함평군 월야면 외치리 55	지분 4분의1
									정○병	함평군 월야면 월야리 70	지분 4분의1
115	백수읍	대신리	818-4	전	99	99	정○옥/곽○자/ 정○오/정○병	함평군 월야면 월악리 445	정○옥	함평군 월야면 월악리 445	지분 4분의1
									곽○자	함평군 월야면 문화마을길 6-17	지분 4분의1
									정○오	함평군 월야면 외치리 55	지분 4분의1
									정○병	함평군 월야면 월야리 70	지분 4분의1
116	백수읍	대신리	867	도	4,995	170	국(건설부)				
117	백수읍	대신리	880	도	464	464	국(건설부)				
118	백수읍	대신리	881	천	1,567	1,196	국(건설부)				
119	백수읍	대신리	882	도	218	218	국(건설부)				
120	백수읍	대신리	산182	임	1,289	910	함양박씨○○ ○○○○중중	전라남도 영광군 백수읍 대신리 산183			
121	백수읍	대신리	산183	임	18,558	2,006	함양박씨○○ ○○○○중중	전라남도 영광군 백수읍 대신리 산183			
122	백수읍	대신리	산184	임	4,371	4,371	영광군이○재/ 주○광	영광군 백수읍 장산리 623	영광군		지분 3분의1
									이○재	영광군 백수읍 장산리 623	지분 3분의1
									주○광	영광군 법성면 신장리 305	지분 3분의1
123	백수읍	대신리	산184-1	도	2,571	2,571	영광군				
124	백수읍	대신리	산185-1	임	546	546	영광군				
125	백수읍	대신리	산185-2	임	276	276	영광군				
126	백수읍	대신리	산185-3	도	1,072	1,072	영광군				
127	백수읍	대신리	산186	임	1,884	1,884	한○이	대진리 210			
128	백수읍	대신리	산187	임	3,967	3,967	이○순	전라남도 영광군 백수읍 대신리 785			

연번	토지소재		지 번	지목	지적면적 (㎡)	편입면적 (㎡)	소유자		관계인		
	읍	리					성명	주소	성명	주소	관리관계
129	백수읍	대신리	산188	임	6,942	6,942	함양박씨○○ ○○○○중중	전라남도 영광군 백수읍 대신리 산183			
130	백수읍	대신리	산190-1	임	749	749	김○명	서울시 강서구 화곡동 1042			
131	백수읍	대신리	산190-2	임	5,583	5,583	영광군/장○배	전라남도 영광군 영광읍 외룡로7길 142-7	영광군		지분 3분의2
									장○배	전라남도 영광군 영광읍 외룡로7길 142-7	지분 3분의1
132	백수읍	대신리	산193	임	24,893	348	조○길	662			

- 4. 열람 및 의견 제출기간 : 2023. 04. 27. ~ 2023. 05. 11. (14일간)
- 5. 열람 장소 : 영광군청 문화관광과(061-350-5758)
- 6. 기타 : 관계도서는 공람장소에 비치하고 있으니 열람하시고 의견이 있으신 분은 공고 기간 내 서면으로 의견을 제출하여 주시기 바랍니다.

전라남도행정심판위원회 공고 제2023-25호

전라남도행정심판위원회 공시 송달 공고

사건번호 : 전남행심 제2022-347호
정보공개청구 진정질의처리 무효확인청구
청 구 인 : 이 양 재
피청구인 : 함평군수
송달서류 : 재결서 정본

청구인 이양재에게 송달할 위 서류는 전라남도행정심판위원회에 보관중이오니 전라남도청에 직접 방문하여 담당부서(법무담당관실)에서 위 서류를 받아가시기 바랍니다.

※ 본 공시송달은 2023. 5. 12. 0시 송달된 것으로 효력이 발생합니다.
[위원회 연락처 : 061-286-2636]

2023. 4. 27.

전라남도행정심판위원회

전라남도행정심판위원회 공고 제2023-26호

전라남도행정심판위원회 공시 송달 공고

사건번호 : 전남행심 제2022-348호

정보 부존재결정 무효확인청구

청 구 인 : 이 양 재

피청구인 : 곡성군수

송달서류 : 재결서 정본

청구인 이양재에게 송달할 위 서류는 전라남도행정심판위원회에 보관중이오니 전라남도청에 직접 방문하여 담당부서(법무담당관실)에서 위 서류를 받아가시기 바랍니다.

※ 본 공시송달은 2023. 5. 12. 0시 송달된 것으로 효력이 발생합니다.

[위원회 연락처 : 061-286-2636]

2023. 4. 27.

전라남도행정심판위원회

전라남도행정심판위원회 공고 제2023-27호

전라남도행정심판위원회 공시 송달 공고

사건번호 : 전남행심 제2022-353호

정보 부존재결정 무효확인청구

청 구 인 : 이 양 재

피청구인 : 무안군수

송달서류 : 재결서 정본

청구인 이양재에게 송달할 위 서류는 전라남도행정심판위원회에 보관중이오니 전라남도청에 직접 방문하여 담당부서(법무담당관실)에서 위 서류를 받아가시기 바랍니다.

※ 본 공시송달은 2023. 5. 12. 0시 송달된 것으로 효력이 발생합니다.

[위원회 연락처 : 061-286-2636]

2023. 4. 27.

전라남도행정심판위원회

전라남도행정심판위원회 공고 제2023-28호

전라남도행정심판위원회 공시 송달 공고

사건번호 : 전남행심 제2022-354호
정보공개청구 진정질의처리 무효확인청구
청 구 인 : 이 양 재
피청구인 : 함평군수
송달서류 : 재결서 정본

청구인 이양재에게 송달할 위 서류는 전라남도행정심판위원회에 보관중이오니 전라남도청에 직접 방문하여 담당부서(법무담당관실)에서 위 서류를 받아가시기 바랍니다.

※ 본 공시송달은 2023. 5. 12. 0시 송달된 것으로 효력이 발생합니다.
[위원회 연락처 : 061-286-2636]

2023. 4. 27.

전라남도행정심판위원회

전라남도행정심판위원회 공고 제2023-29호

전라남도행정심판위원회 공시 송달 공고

사건번호 : 전남행심 제2022-368호
정보공개청구 진정질의처리 무효확인청구
청 구 인 : 이 양 재
피청구인 : 함평군수
송달서류 : 재결서 정본

청구인 이양재에게 송달할 위 서류는 전라남도행정심판위원회에 보관중이오니 전라남도청에 직접 방문하여 담당부서(법무담당관실)에서 위 서류를 받아가시기 바랍니다.

※ 본 공시송달은 2023. 5. 12. 0시 송달된 것으로 효력이 발생합니다.
[위원회 연락처 : 061-286-2636]

2023. 4. 27.

전라남도행정심판위원회

전라남도행정심판위원회 공고 제2023-30호

전라남도행정심판위원회 공시 송달 공고

사건번호 : 전남행심 제2023-096호

정보 부존재결정 등 무효확인청구

청 구 인 : 이 양 재

피청구인 : 신안군수

송달서류 : 피청구인 답변서 부분

청구인 이양재에게 송달할 위 서류는 전라남도행정심판위원회에 보관중이오니 전라남도청에 직접 방문하여 담당부서(법무담당관실)에서 위 서류를 받아가시기 바랍니다.

※ 본 공시송달은 2023. 5. 12. 0시 송달된 것으로 효력이 발생합니다.

[위원회 연락처 : 061-286-2636]

2023. 4. 27.

전라남도행정심판위원회

전라남도행정심판위원회 공고 제2023-31호

전라남도행정심판위원회 공시 송달 공고

사건번호 : 전남행심 제2023-097호

정보 부존재결정 등 무효확인청구

청 구 인 : 이 양 재

피청구인 : 진도군수

송달서류 : 피청구인 답변서 부분

청구인 이양재에게 송달할 위 서류는 전라남도행정심판위원회에 보관중이오니 전라남도청에 직접 방문하여 담당부서(법무담당관실)에서 위 서류를 받아가시기 바랍니다.

※ 본 공시송달은 2023. 5. 12. 0시 송달된 것으로 효력이 발생합니다.

[위원회 연락처 : 061-286-2636]

2023. 4. 27.

전라남도행정심판위원회

전라남도행정심판위원회 공고 제2023-32호

전라남도행정심판위원회 공시 송달 공고

사건번호 : 전남행심 제2023-098호

정보 부존재결정 등 무효확인청구

청 구 인 : 이 양 재

피청구인 : 영광군수

송달서류 : 피청구인 답변서 부분

청구인 이양재에게 송달할 위 서류는 전라남도행정심판위원회에 보관중이오니 전라남도청에 직접 방문하여 담당부서(법무담당관실)에서 위 서류를 받아가시기 바랍니다.

※ 본 공시송달은 2023. 5. 12. 0시 송달된 것으로 효력이 발생합니다.

[위원회 연락처 : 061-286-2636]

2023. 4. 27.

전라남도행정심판위원회

전라남도행정심판위원회 공고 제2023-33호

전라남도행정심판위원회 공시 송달 공고

사건번호 : 전남행심 제2023-099호

정보 부존재결정 등 무효확인청구

청 구 인 : 이 양 재

피청구인 : 함평군수

송달서류 : 피청구인 답변서 부분

청구인 이양재에게 송달할 위 서류는 전라남도행정심판위원회에 보관중이오니 전라남도청에 직접 방문하여 담당부서(법무담당관실)에서 위 서류를 받아가시기 바랍니다.

※ 본 공시송달은 2023. 5. 12. 0시 송달된 것으로 효력이 발생합니다.

[위원회 연락처 : 061-286-2636]

2023. 4. 27.

전라남도행정심판위원회

전라남도행정심판위원회 공고 제2023-34호

전라남도행정심판위원회 공시 송달 공고

사건번호 : 전남행심 제2023-100호

정보 부존재결정 등 무효확인청구

청 구 인 : 이 양 재

피청구인 : 무안군수

송달서류 : 피청구인 답변서 부분

청구인 이양재에게 송달할 위 서류는 전라남도행정심판위원회에 보관중이오니 전라남도청에 직접 방문하여 담당부서(법무담당관실)에서 위 서류를 받아가시기 바랍니다.

※ 본 공시송달은 2023. 5. 12. 0시 송달된 것으로 효력이 발생합니다.

[위원회 연락처 : 061-286-2636]

2023. 4. 27.

전라남도행정심판위원회

전라남도행정심판위원회 공고 제2023-35호

전라남도행정심판위원회 공시 송달 공고

사건번호 : 전남행심 제2023-101호

정보 부존재결정 등 무효확인청구

청 구 인 : 이 양 재

피청구인 : 영암군수

송달서류 : 피청구인 답변서 부분

청구인 이양재에게 송달할 위 서류는 전라남도행정심판위원회에 보관중이오니 전라남도청에 직접 방문하여 담당부서(법무담당관실)에서 위 서류를 받아가시기 바랍니다.

※ 본 공시송달은 2023. 5. 12. 0시 송달된 것으로 효력이 발생합니다.

[위원회 연락처 : 061-286-2636]

2023. 4. 27.

전라남도행정심판위원회

전라남도행정심판위원회 공고 제2023-36호

전라남도행정심판위원회 공시 송달 공고

사건번호 : 전남행심 제2023-102호

정보 부존재결정 등 무효확인청구

청 구 인 : 이 양 재

피청구인 : 해남군수

송달서류 : 피청구인 답변서 부분

청구인 이양재에게 송달할 위 서류는 전라남도행정심판위원회에 보관중이오니 전라남도청에 직접 방문하여 담당부서(법무담당관실)에서 위 서류를 받아가시기 바랍니다.

※ 본 공시송달은 2023. 5. 12. 0시 송달된 것으로 효력이 발생합니다.

[위원회 연락처 : 061-286-2636]

2023. 4. 27.

전라남도행정심판위원회

전라남도행정심판위원회 공고 제2023-37호

전라남도행정심판위원회 공시 송달 공고

사건번호 : 전남행심 제2023-103호

정보 부존재결정 등 무효확인청구

청 구 인 : 이 양 재

피청구인 : 강진군수

송달서류 : 피청구인 답변서 부분

청구인 이양재에게 송달할 위 서류는 전라남도행정심판위원회에 보관중이오니 전라남도청에 직접 방문하여 담당부서(법무담당관실)에서 위 서류를 받아가시기 바랍니다.

※ 본 공시송달은 2023. 5. 12. 0시 송달된 것으로 효력이 발생합니다.

[위원회 연락처 : 061-286-2636]

2023. 4. 27.

전라남도행정심판위원회

전라남도행정심판위원회 공고 제2023-38호

전라남도행정심판위원회 공시 송달 공고

사건번호 : 전남행심 제2023-104호

정보 부존재결정 등 무효확인청구

청 구 인 : 이 양 재

피청구인 : 장홍군수

송달서류 : 피청구인 답변서 부분

청구인 이양재에게 송달할 위 서류는 전라남도행정심판위원회에 보관중이오니 전라남도청에 직접 방문하여 담당부서(법무담당관실)에서 위 서류를 받아가시기 바랍니다.

※ 본 공시송달은 2023. 5. 12. 0시 송달된 것으로 효력이 발생합니다.

[위원회 연락처 : 061-286-2636]

2023. 4. 27.

전라남도행정심판위원회

전라남도행정심판위원회 공고 제2023-39호

전라남도행정심판위원회 공시 송달 공고

사건번호 : 전남행심 제2023-105호

정보 부존재결정 등 무효확인청구

청 구 인 : 이 양 재

피청구인 : 화순군수

송달서류 : 피청구인 답변서 부분

청구인 이양재에게 송달할 위 서류는 전라남도행정심판위원회에 보관중이오니 전라남도청에 직접 방문하여 담당부서(법무담당관실)에서 위 서류를 받아가시기 바랍니다.

※ 본 공시송달은 2023. 5. 12. 0시 송달된 것으로 효력이 발생합니다.

[위원회 연락처 : 061-286-2636]

2023. 4. 27.

전라남도행정심판위원회

전라남도행정심판위원회 공고 제2023-40호

전라남도행정심판위원회 공시 송달 공고

사건번호 : 전남행심 제2023-106호

정보 부존재결정 등 무효확인청구

청 구 인 : 이 양 재

피청구인 : 보성군수

송달서류 : 피청구인 답변서 부분

청구인 이양재에게 송달할 위 서류는 전라남도행정심판위원회에 보관중이오니 전라남도청에 직접 방문하여 담당부서(법무담당관실)에서 위 서류를 받아가시기 바랍니다.

※ 본 공시송달은 2023. 5. 12. 0시 송달된 것으로 효력이 발생합니다.

[위원회 연락처 : 061-286-2636]

2023. 4. 27.

전라남도행정심판위원회

전라남도행정심판위원회 공고 제2023-41호

전라남도행정심판위원회 공시 송달 공고

사건번호 : 전남행심 제2023-107호

정보 부존재결정 등 무효확인청구

청 구 인 : 이 양 재

피청구인 : 고흥군수

송달서류 : 피청구인 답변서 부분

청구인 이양재에게 송달할 위 서류는 전라남도행정심판위원회에 보관중이오니 전라남도청에 직접 방문하여 담당부서(법무담당관실)에서 위 서류를 받아가시기 바랍니다.

※ 본 공시송달은 2023. 5. 12. 0시 송달된 것으로 효력이 발생합니다.

[위원회 연락처 : 061-286-2636]

2023. 4. 27.

전라남도행정심판위원회

전라남도행정심판위원회 공고 제2023-42호

전라남도행정심판위원회 공시 송달 공고

사건번호 : 전남행심 제2023-108호

정보 부존재결정 등 무효확인청구

청 구 인 : 이 양 재

피청구인 : 구례군수

송달서류 : 피청구인 답변서 부분

청구인 이양재에게 송달할 위 서류는 전라남도행정심판위원회에 보관중이오니 전라남도청에 직접 방문하여 담당부서(법무담당관실)에서 위 서류를 받아가시기 바랍니다.

※ 본 공시송달은 2023. 5. 12. 0시 송달된 것으로 효력이 발생합니다.

[위원회 연락처 : 061-286-2636]

2023. 4. 27.

전라남도행정심판위원회

전라남도행정심판위원회 공고 제2023-43호

전라남도행정심판위원회 공시 송달 공고

사건번호 : 전남행심 제2023-109호

정보 부존재결정 등 무효확인청구

청 구 인 : 이 양 재

피청구인 : 곡성군수

송달서류 : 피청구인 답변서 부분

청구인 이양재에게 송달할 위 서류는 전라남도행정심판위원회에 보관중이오니 전라남도청에 직접 방문하여 담당부서(법무담당관실)에서 위 서류를 받아가시기 바랍니다.

※ 본 공시송달은 2023. 5. 12. 0시 송달된 것으로 효력이 발생합니다.

[위원회 연락처 : 061-286-2636]

2023. 4. 27.

전라남도행정심판위원회

전라남도행정심판위원회 공고 제2023-44호

전라남도행정심판위원회 공시 송달 공고

사건번호 : 전남행심 제2023-110호

정보 부존재결정 등 무효확인청구

청 구 인 : 이 양 재

피청구인 : 담양군수

송달서류 : 피청구인 답변서 부분

청구인 이양재에게 송달할 위 서류는 전라남도행정심판위원회에 보관중이오니 전라남도청에 직접 방문하여 담당부서(법무담당관실)에서 위 서류를 받아가시기 바랍니다.

※ 본 공시송달은 2023. 5. 12. 0시 송달된 것으로 효력이 발생합니다.

[위원회 연락처 : 061-286-2636]

2023. 4. 27.

전라남도행정심판위원회

전라남도행정심판위원회 공고 제2023-45호

전라남도행정심판위원회 공시 송달 공고

사건번호 : 전남행심 제2023-111호

정보 부존재결정 등 무효확인청구

청 구 인 : 이 양 재

피청구인 : 광양시장

송달서류 : 피청구인 답변서 부분

청구인 이양재에게 송달할 위 서류는 전라남도행정심판위원회에 보관중이오니 전라남도청에 직접 방문하여 담당부서(법무담당관실)에서 위 서류를 받아가시기 바랍니다.

※ 본 공시송달은 2023. 5. 12. 0시 송달된 것으로 효력이 발생합니다.

[위원회 연락처 : 061-286-2636]

2023. 4. 27.

전라남도행정심판위원회

전라남도행정심판위원회 공고 제2023-46호

전라남도행정심판위원회 공시 송달 공고

사건번호 : 전남행심 제2023-112호

정보 부존재결정 등 무효확인청구

청 구 인 : 이 양 재

피청구인 : 여수시장

송달서류 : 피청구인 답변서 부분

청구인 이양재에게 송달할 위 서류는 전라남도행정심판위원회에 보관중이오니 전라남도청에 직접 방문하여 담당부서(법무담당관실)에서 위 서류를 받아가시기 바랍니다.

※ 본 공시송달은 2023. 5. 12. 0시 송달된 것으로 효력이 발생합니다.

[위원회 연락처 : 061-286-2636]

2023. 4. 27.

전라남도행정심판위원회

세계로 준비하는
대도약!
전남 행복시대

생명의땅 으뜸진남

발행인 전라남도 편집인 대변인 주소 전라남도 무안군 삼향읍 오룡길 1 ☎061-286-2073