

생명인품진심

# 전라남도 **도보**

전라남도 도보는 공문서의 효력을 갖습니다.

제2023-55호 2023년 11월 16일 (목)

[www.jeonnam.go.kr](http://www.jeonnam.go.kr)

목 차

◆ 고 시

- 전라남도 고시 제2023-454호      안양 비동지구 지표수 보강개발사업 시행계획 승인 고시
- 전라남도 고시 제2023-457호      공공하수도 설치 인가 고시
- 전라남도 고시 제2023-459호      여수국가산업단지 개발계획(변경) 승인 고시
- 전라남도 고시 제2023-460호      공공하수도 설치 인가 고시
- 전라남도 고시 제2023-461호      성산지구 농업용수 수질개선사업 토지세목(변경) 고시
- 전라남도 고시 제2023-462호      2023년 구례군 흙수로 구조물화사업 시행계획 승인 고시
- 전라남도 고시 제2023-463호      지적재조사사업지구 사업계획 변경 고시
- 전라남도 고시 제2023-464호      광양 신금 일반산업단지 관리기본계획 변경 승인 고시
- 전라남도 고시 제2023-465호      광양 익신 일반산업단지 관리기본계획 변경 승인 고시
- 전라남도 고시 제2023-466호      학산천 하천기본계획 수립 및 변경 고시
- 전라남도 고시 제2023-467호      구례 중앙길 가로경관 개선사업 지역개발사업구역 지정, 사업시행자 지정, 실시계획 승인 및 지형도면 고시
- 전라남도 고시 제2023-468호      해남군 고산유적지 전통정원 조성사업 지역개발사업구역 지정, 시행자 지정, 실시계획 승인 및 지형도면 고시
- 전라남도 고시 제2023-469호      순천 조례동지구 도시개발사업 구역지정 및 개발계획 수립 고시
- 전라남도 고시 제2023-470호      성농지구 수원공 수리시설개보수사업 토지세목(변경) 고시

◆ 공 고

- 전라남도 공고 제2023-1178호      도로관리청이 아닌 자의 도로공사 시행허가 공고
- 전라남도 공고 제2023-1184호      환경관리 대행기관 신규 지정 공고
- 전라남도 공고 제2023-1190호      2023년 다중이용업소 안전관리우수업소 인정 공표 공고
- 전라남도 공고 제2023-1191호      측량업 신규 등록 공고
- 전라남도 공고 제2023-1215호      건설산업기본법 위반 혐의 업체 행정처분(영업정지, 등록말소) 청문실시 공사송달 공고

◆ 시군행정

- 여수시 고시 제2023-521호      여수 도시관리계획(굴전유원지 조성계획) 결정 변경 지형도면 고시
- 여수시 공고 제2023-3121호      여수 도시계획시설(도로)사업 실시계획(변경)인가를 위한 사전 열람 공고

나주시 고시 제2023-179호	나주 도시계획시설(도로)사업 실시계획인가 고시
나주시 공고 제2023-1819호	나주 도시계획시설(도로 및 역사공원)사업 실시계획인가 전 서류 열람 공고
광양시 고시 제2023-345호	광양 도시계획시설(공원 제21호) 실시계획(변경)인가 고시
광양시 공고 제2023-2343호	급경사지 붕괴위험지역 지정·해제에 따른 행정예고 공고
광양시 공고 제2023-2354호	광양 도시계획시설(운동장 제1호[광양국민체육센터])사업 실시계획인가 열람 공고
광양시 공고 제2023-2355호	광양 도시계획시설(유원지 제1호)사업 실시계획(변경)인가 열람 공고
담양군 공고 제2023-1543호	담양 군계획시설(유원지)사업 실시계획(변경)인가 사전 열람 공고
구례군 공고 제2023-803호	중앙토지수용위원회 재결서 공시송달 공고
구례군 공고 제2023-804호	중앙토지수용위원회 재결서 공시송달 공고
화순군 공고 제2023-1584호	화순 군계획시설(도로)사업 실시계획 사전 열람 공고
해남군 고시 제2023-171호	해남군 군계획시설(소로1-35호선, 2-51호선)사업 실시계획인가(변경) 고시
해남군 공고 제2023-2294호	군계획시설제스포트아웃 조성사업사업 실시계획인가를 위한 사전 열람 및 의견 청취 공고
해남군 공고 제2023-2531호	해남 군관리계획(구립 지구단위계획) 결정(변경)(안) 주민 공람 및 공고
영암군 고시 제2023-122호	영암 군계획시설(학교·소림학교) 실시계획(변경)인가 고시

◆ 유관기관

행심위 공고 제2023-169호	전라남도 행정심판위원회 공시송달 공고
행심위 공고 제2023-170호	전라남도 행정심판위원회 공시송달 공고
행심위 공고 제2023-171호	전라남도 행정심판위원회 공시송달 공고
행심위 공고 제2023-172호	전라남도 행정심판위원회 공시송달 공고
행심위 공고 제2023-173호	전라남도 행정심판위원회 공시송달 공고
행심위 공고 제2023-174호	전라남도 행정심판위원회 공시송달 공고
행심위 공고 제2023-175호	전라남도 행정심판위원회 공시송달 공고
행심위 공고 제2023-176호	전라남도 행정심판위원회 공시송달 공고
행심위 공고 제2023-177호	전라남도 행정심판위원회 공시송달 공고
행심위 공고 제2023-178호	전라남도 행정심판위원회 공시송달 공고
행심위 공고 제2023-179호	전라남도 행정심판위원회 공시송달 공고
행심위 공고 제2023-180호	전라남도 행정심판위원회 공시송달 공고
행심위 공고 제2023-181호	전라남도 행정심판위원회 공시송달 공고
행심위 공고 제2023-182호	전라남도 행정심판위원회 공시송달 공고
행심위 공고 제2023-183호	전라남도 행정심판위원회 공시송달 공고



행심위 공고 제2023-215호	전라남도 행정심판위원회 공시송달 공고
행심위 공고 제2023-216호	전라남도 행정심판위원회 공시송달 공고
행심위 공고 제2023-217호	전라남도 행정심판위원회 공시송달 공고
행심위 공고 제2023-218호	전라남도 행정심판위원회 공시송달 공고
행심위 공고 제2023-219호	전라남도 행정심판위원회 공시송달 공고
행심위 공고 제2023-220호	전라남도 행정심판위원회 공시송달 공고
행심위 공고 제2023-221호	전라남도 행정심판위원회 공시송달 공고
행심위 공고 제2023-222호	전라남도 행정심판위원회 공시송달 공고
행심위 공고 제2023-223호	전라남도 행정심판위원회 공시송달 공고
행심위 공고 제2023-224호	전라남도 행정심판위원회 공시송달 공고
행심위 공고 제2023-225호	전라남도 행정심판위원회 공시송달 공고
행심위 공고 제2023-226호	전라남도 행정심판위원회 공시송달 공고
행심위 공고 제2023-227호	전라남도 행정심판위원회 공시송달 공고
행심위 공고 제2023-228호	전라남도 행정심판위원회 공시송달 공고
행심위 공고 제2023-229호	전라남도 행정심판위원회 공시송달 공고

전라남도 고시 제2023-454호

## 안양 비동지구 지표수 보강개발사업 시행계획 승인 고시

전라남도 장흥군 안양면 비동리 일원에 추진 중인 “안양 비동지구 지표수 보강개발사업”에 대해 「농어촌정비법」 제9조 제7항의 규정에 따라 시행계획을 승인하고, 같은 법 시행령 제82조에 따라 승인내용을 다음과 같이 고시합니다.

2023. 11. 16.

### 전라남도지사

1. 사업명: 안양 비동지구 지표수 보강개발사업
2. 사업시행자: 장흥군수
3. 사업목적 및 개요
  - 가. 목적: 안정적인 수자원 확보를 통한 영농편의 제공
  - 나. 사업개요
    - 1) 위치: 전라남도 장흥군 안양면 비동리 일원
    - 2) 수혜면적: 27.2ha
    - 3) 총사업비: 5,610백만 원(군비 100%)
    - 4) 사업기간: 2023. 11. ~ 2025. 10.
    - 5) 주요사업
      - 제방: 제방보축(L= 360.0m, H= 11.0m), 사석보강(L= 351.0m, H= 8.3m)
      - 여수로: 물넘이(L= 30.0m, H= 3.6m), 방수로(L= 105.0m, B= 6.0m)
      - 취수시설: 사통(D300mm)1공, 복통(D1000mm, L= 37.0m)
      - 준설: 흙막기 80,435㎥
      - 기초처리: L= 75.0m, 76공
4. 사업시행자: 장흥군수
5. 관련 서류 열람 장소: 장흥군청 건설도시과 ☎061-860-6151
6. 지구별 수용 사용할 토지 등의 조서: “다음참조”

토지 세목 조서

번호	토지소재지					면적(㎡)		토지소유자		관계인		
	시군	읍면	리동	지번	지목	총면적	편입면적 (접용면적)	성명	주소	성명 또는 명칭	주소	권리의 종류 및 내용
계						92,705	36,413					
1	장흥	안양	비동	175-2	답	2,995	1,591	이영숙	경기도 용인시 수지구 죽전동 172-1 용인죽전동부센트레빌107-703			
2	장흥	안양	비동	577	도	4,669	78	국	건설부			
3	장흥	안양	비동	178	답	2,450	1,597	공	장흥군			
4	장흥	안양	비동	181	답	982	41	안창환	안양면 비동리144			
5	장흥	안양	비동	177	답	340	259	공	장흥군			
6	장흥	안양	비동	179	답	1,600	1,376	공	장흥군			
7	장흥	안양	비동	279	답	922	922	공	장흥군			
8	장흥	안양	비동	278	답	843	273	공	장흥군			
9	장흥	안양	비동	576	구	16,804	1,915	국	국토교통부			
10	장흥	안양	비동	276	답	1,028	204	공	장흥군			
11	장흥	안양	비동	275	답	536	49	공	장흥군			
12	장흥	안양	비동	590-1	답	1,372.2	1,372.2	이남애	전라남도 장흥군 안양면 비동동촌길 37			
13	장흥	안양	비동	293	답	595	56	공	장흥군			
14	장흥	안양	비동	602-2	구	1,395.8	23	국	농림부			
15	장흥	안양	비동	74	답	1,207	109	지추남	전라남도 장흥군 안양면 비동동촌길 3			
16	장흥	안양	비동	73	답	4,659	325	이영숙	전라남도 장흥군 장흥읍 건산로 16,206호(미래아파트)			
17	장흥	안양	비동	109-2	도	93	50	공	장흥군			
18	장흥	안양	비동	107	유	175	76	공	장흥군			
19	장흥	안양	비동	109-1	답	2,146	1,959	김규태	안양면 비동리 209			
20	장흥	안양	비동	106	유	863	751	공	장흥군			
21	장흥	안양	비동	600-1	답	1,233.3	192	김성용 외 1인	경기도 성남시 분당구 서판교로 135, 1204동 403호 (판교동, 판교원마을)			
22	장흥	안양	비동	602-17	구	522.1	327	국	농림부			
23	장흥	안양	비동	79	답	152	152	김성용 외 1인	경기도 성남시 분당구 서판교로 135, 1204동 403호 (판교동, 판교원마을)			
24	장흥	삼서	비동	601-6	도	1,922.1	354	국	농림부			


번호	토지소재지					면적(m <sup>2</sup> )		토지소유자		관계인		
	시군	읍면	리동	지번	지목	총면적	편입면적 (점용면적)	성명	주소	성명 또는 명칭	주소	권리의 종류 및 내용
25	장흥	삼서	비동	582	도	169	129	국	건설부			
26	장흥	안양	비동	602-16	구	541.3	32	국	농림부			
27	장흥	안양	비동	105	유	3,312	1,052	공	장흥군			
28	장흥	안양	비동	598-1	답	2,268.4	516	손인권	전라남도 장흥군 안양면 지천길 3-16			
29	장흥	안양	비동	104-2	유	3,563	1,209	공	장흥군			
30	장흥	안양	비동	98	답	623	623	이남애	전라남도 장흥군 안양면 비동동촌길 37			
31	장흥	안양	비동	602-15	구	2,055.7	70	국	농림부			
32	장흥	안양	비동	104-3	유	1,157	51	공	장흥군			
33	장흥	안양	비동	596-1	답	3,776.9	608	김상순	218			
34	장흥	안양	비동	602-8	구	1,544.9	883	국	농림부			
35	장흥	안양	비동	98-2	유	4,921	3,897	공	장흥군			
36	장흥	안양	비동	581	구	532	383	국	건설부			
37	장흥	안양	비동	99-1	유	4,863	1,614	국	장흥군			
38	장흥	안양	비동	99	유	2,124	443	공	장흥군			
39	장흥	안양	비동	96-1	유	359	95	공	장흥군			
40	장흥	안양	비동	40-1	유	921	630	공	장흥군			
41	장흥	안양	비동	602-7	유	383.5	334	국	농림부			
42	장흥	안양	비동	590-2	답	1,388.4	1,388.4	이남애	전라남도 장흥군 안양면 비동동촌길37			
43	장흥	안양	비동	602-4	구	359.3	359.3	국	농림부			
44	장흥	안양	비동	590-3	답	2,092.6	2,092.6	윤재님	전라남도 장흥군 안양면 비동중골길 12			
45	장흥	안양	비동	602-5	유	478.7	478.7	공	장흥군			
46	장흥	안양	비동	590-4	답	914.6	914.6	윤재님	전라남도 장흥군 안양면 비동길 163-1			
47	장흥	안양	비동	590-5	답	1,326.2	1,326.2	노유진	전라남도 장흥군 장흥읍 중앙로2길 22-9			
48	장흥	안양	비동	590-6	답	2,095.5	2,095.5	노유진	전라남도 장흥군 장흥읍 중앙로2길 22-9			
49	장흥	안양	비동	602-6	유	236	236.0	국	농림부			
50	장흥	안양	비동	104-4	답	1,113	820.0	김정곤	안양면 비동리 124			
51	장흥	안양	비동	576-15	구	82	82.0	국	건설교통부			

안양 비동지구 위치평면도

○ 위치도(비동저수지)



○ 위성사진(비동저수지)

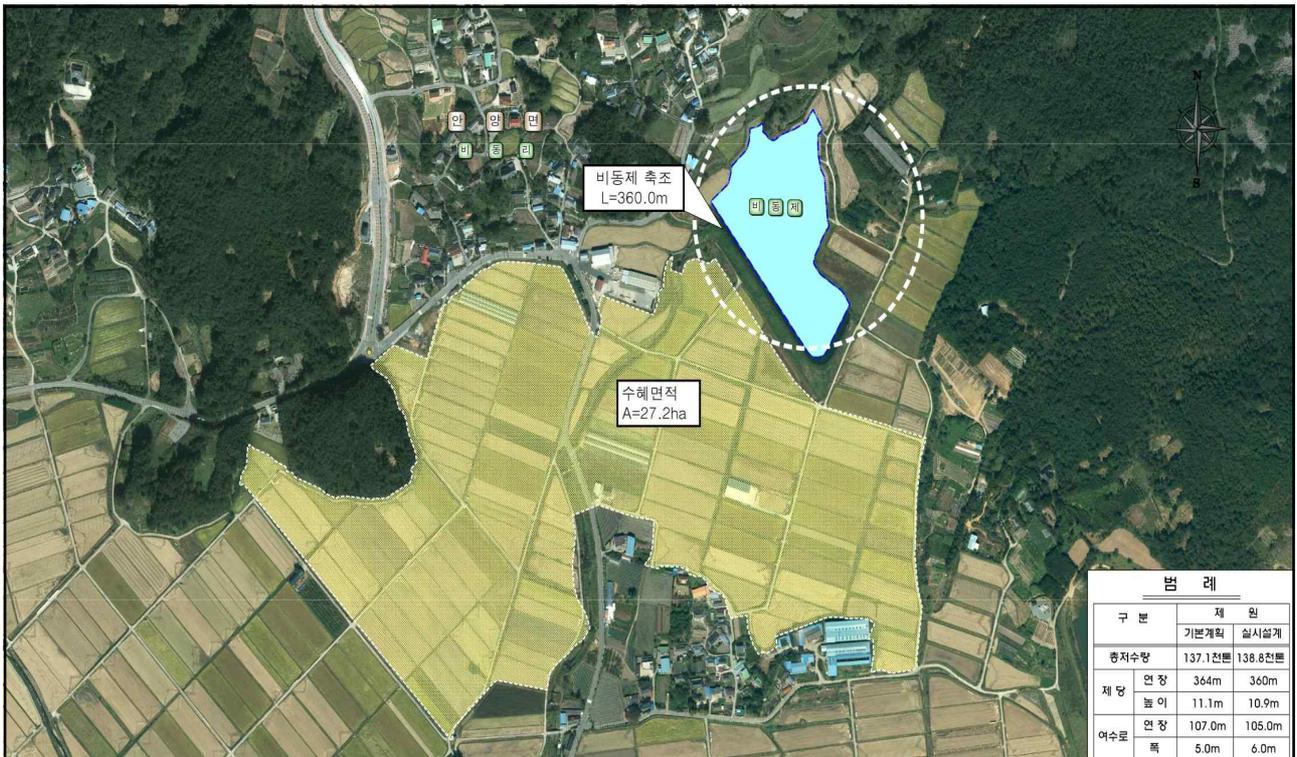

전라남도 고시 제2023-457호

공공하수도 설치 인가 고시

생활하수의 적정처리를 통한 공중위생 향상 및 공공수역 수질 보전 등 지역사회의 건전한 발전을 위해 「하수도법」 제11조제3항 및 같은 법 시행령 제8조에 따라 공공하수도(완도군 노화당산 관로 정비사업) 설치인가 사항을 다음과 같이 고시합니다.

2023. 11. 16.

전라남도지사

□ 인가내용

사업의 목적		생활하수를 적정하게 처리하여 지역사회의 건전한 발전과 공중위생의 향상에 기여하고 공공수역의 수질을 보전하고자 함	
시설의 명칭		노화당산 관로 정비사업	
사업시행자	성명	완도군수	
	주소	전라남도 완도군 완도읍 청해진로 51	
사업시행지	위치	전라남도 완도군 노회읍 등산리 일원	
	면적	0.18㎢ (처리구역 면적)	
사업내용		오수관로 1.427km, 맨홀펌프장 2개소 설치 등	
처리공법		KAPHO-MBR 공법(노화처리장 연계처리)	
처리구역 및 배수구역		처리구역	배수구역
		18.0ha	서남해
사업시행기간		2023년 ~ 2025년	

※ 관계 도서 열람 장소: 완도군 환경수질관리과 하수도팀(061-550-6953)

전라남도 고시 제2023-459호

여수국가산업단지 개발계획(변경) 승인 고시

전라남도 고시 제2022-411호(2022.09.15.)로 개발계획 변경 고시한 여수국가산업단지에 대하여 「산업입지 및 개발에 관한 법률」 제6조, 제7조의4 및 같은 법 시행령 제9조에 따라 다음과 같이 개발계획을 변경 고시합니다.

2023. 11. 16.

전라남도지사

1. 산업단지의 명칭·위치 및 면적(변경없음)

- 가. 명 칭 : 여수국가산업단지
- 나. 위 치 : 전라남도 여수시 삼일동 외 4개동 및 일부 해면
- 다. 면 적 : 51,228,685㎡

구 분	합 계			기존단지		확장단지		비 고
	합계	육지부	해면부	육지부	해면부	육지부	해면부	
면적 (천㎡)	51,228.6	35,778.0	15,450.6	28,424.0	11,219.7	7,354.0	4,230.9	

2. 산업단지의 지정목적(변경없음)

- 종합화학산업단지 조성을 위한 산업용지, 주거지역 및 관련시설을 계획적이며 효율적으로 정비할 구역을 설정한 기존 산업단지지정 목적을 유지하면서, 공해 및 산업 재해로부터 주민을 보호하기 위해 주거환경이 쾌적한 장소로 이주시키고, 이전 적지는 국가산업단지로 지정, 연관단지로 활용하여 경제적이고 합리적인 산업단지개발사업을 유도하기 위함.

3. 산업단지개발사업의 시행자(변경없음) : 계재생략

4. 산업단지개발사업의 시행기간 및 방법(변경)

- 가. 산업단지개발사업 시행기간(변경없음) : 1967년 ~ 2027년
  - 소제지구 : 1967년 ~ 2027년
- 나. 산업단지개발사업 시행방법(변경없음) : 공영개발 또는 실수요자 개발

5. 주요 유치업종 및 배치계획(변경없음) : 계재생략

6. 토지이용계획 및 주요기반시설계획(변경)

가. 토지이용계획(변경)

구 분	면 적 (천㎡)			구성비(%)	비고
	기 정	변 경	변경후		
계	51,228.6	-	51,228.6	100.0	
공업지역	28,145.2	-	28,145.2	54.9	
준공업지역	458.5	-	458.5	0.9	
주거지역	1,559.5	감) 9.2	1,550.3	3.0	
상업지역	319.4	증) 1.9	321.3	0.6	
녹지지역 및 기타	20,746.0	증) 7.3	20,753.3	40.5	
녹 지	5,295.4	증) 7.3	5,302.7	10.4	
기타(해면)	15,450.6	-	15,450.6	30.2	

주) 기정은 여수국가산업단지 개발계획변경 승인 고시(전라남도 고시 제2022-411호, 2022.9.15.) 내용임

1) 중흥·삼동지구(변경없음) : 게재생략

나. 주요기반시설계획(변경)

1) 교통계획(변경)

① 도로계획(변경)

유별	합 계			1류			2류			3류		
	노선수	연장	면적(㎡)	노선수	연장	면적(㎡)	노선수	연장	면적(㎡)	노선수	연장	면적(㎡)
합계	150	131,085	2,979,892	31	38,606	1,061,754	65	52,792	1,049,596	54	39,687	868,542
광로	1	1,109	55,450	-	-	-	1	1,109	55,450	-	-	-
대로	22	65,835	1,926,575	6	19,589	696,415	8	14,802	444,060	8	31,444	786,100
중로	92	59,199	960,571	18	17,144	346,609	52	36,434	546,510	22	5,621	67,452
소로	35	4,942	37,296	7	1,873	18,730	4	447	3,576	24	2,622	14,990

○ 기존단지(변경)

구분	규 모				연장 (m)	기 점	종 점	사용형태	비고
	등급	류별	번호	폭원					
기정	대로	1	2	35	7,013	봉계동 광로2-1 종점	중흥동 여수화력발전소앞	일반도로	
기정	대로	1	8	35	117	-	중로1-1	〃	
기정	대로	2	1	30	8,400	죽림리 4호 광장	신월동 공업지역구역계	〃	
기정	대로	2	2	30	1,250	해산동 구역계	주삼동 대로1-2	〃	
기정	대로	2	3	30	875	웅천동 대로2-1	웅천동 경계	〃	
기정	대로	2	4	30	1,739	웅천동 대로2-1	웅천동 대로2-1	〃	

구분	구 모				연장 (m)	기 점	종 점	사용형태	비고
	등급	류별	번호	폭원					
기정	대로	2	6	30	793	웅천동 대로 2-4	웅천동 망미공원경계	〃	
기정	대로	2	12	30	651	대로3-8	소제지구 서측 구역계	〃	
변경	대로	2	12	30	622	대로3-8	소제지구 서측 구역계	〃	
기정	대로	3	2	25	716	선소지구 구역계	안산동 대로 3-8시점	〃	
기정	대로	3	8	25	2,921	안산동 대로3-2	소호동 종로1-3종점	〃	
기정	대로	3	9	25	7,339	중흥동 대로1-2종점	낙포동 여수에너지 정문 종로1-4시점	〃	
기정	중로	1	4	20	500	낙포동 대로1-2	삼일항 해면	일반도로	
기정	중로	1	5	20	350	낙포동 대로1-2	삼일항 해면	〃	
기정	중로	1	6	20	2,150	낙포동 대로1-12	낙포동 구역계	〃	
기정	중로	1	19	20	662	중흥동 대로1-2	중로2-15	〃	
기정	중로	1	20	20	149	대로1-2	중로2-32	〃	
기정	중로	1	21	20	855	웅천동 대로2-4	웅천동 대로2-6	〃	
기정	중로	1	22	20	940	웅천동 대로2-1	웅천동 중로2-3	〃	
기정	중로	1	24	20	96	웅천동 중로1-22	웅천동 중로2-1	〃	
기정	중로	1	28	20	1,439	낙포동 일반부두	낙포동 대1-2	〃	
기정	중로	1	29	20	127	낙포동 중1-28	낙포동 일반부두	〃	
기정	중로	1	30	20	940	웅천동 대로2-3	웅천동 대로2-1	〃	
기정	중로	1	31	20	110	웅천동 대로2-4	웅천동 좌측 보전복지지역	〃	
기정	중로	1	32	20	280	대로2-12	안심초등학교	〃	
변경	중로	1	32	20	273	대로2-12	안심초등학교	〃	
기정	중로	1	33	20	520	대로3-8	대로2-12	〃	
변경	중로	1	33	20	504	대로3-8	대로2-12	〃	
기정	중로	2	2	15	2,950	주삼동 대로2-3	화치동 중로2-14	〃	
기정	중로	2	9	15	470	소호동 중로1-3	소호동 중로2-7	〃	
기정	중로	2	11	15	617	대로1-2	중흥동 91-5도	〃	
기정	중로	2	12	15	617	대로1-2	중로1-5	〃	
기정	중로	2	13	15	1,630	평여동 대로1-2	화치동 중로2-2	〃	
기정	중로	2	15	15	2,967	중로1-19	월내동 중로1-27	〃	
기정	중로	2	16	15	550	중로1-27	월내동 대로3-9	〃	
기정	중로	2	26	15	1,588	낙포동 여수에너지정문 대로3-9종점	낙포동 공업지역 구역계	〃	
기정	중로	2	28	15	98	대로1-8	지구복측 구역계	〃	

구분	구 모				연장 (m)	기 점	종 점	사용형태	비고
	등급	류별	번호	폭원					
기정	중로	2	29	15	686	대로1-8	대로1-8	〃	
기정	중로	2	30	15	159	중로 1-19	중로3-5	〃	
기정	중로	2	31	15	129	대로3-9	중로3-10	〃	
기정	중로	2	32	15	1,025	중로2-13	중로2-13	〃	
기정	중로	2	33	15	265	중로2-32	중로2-13	〃	
기정	중로	2	34	15	176	중로2-33	중로2-36	〃	
기정	중로	2	35	15	151	중로2-33	중로2-36	〃	
기정	중로	2	36	15	347	중로2-32	중로2-32	〃	
기정	중로	2	37	15	604	중로2-13	중로2-13	〃	
기정	중로	2	38	15	97	중로2-13	중로2-37	〃	
기정	중로	2	39	15	1,122	웅천동 중로1-21	웅천동 중로3-20시점	〃	
기정	중로	2	40	15	226	웅천동 대로2-1	웅천동 대로2-4	〃	
기정	중로	2	41	15	142	웅천공원 북측	웅천동 대로2-4	일반도로	
기정	중로	2	42	15	183	웅천동 대로2-1	웅천동 중로1-22	〃	
기정	중로	2	45	15	650	웅천동 중로1-22	웅천동 중로2-60	〃	
기정	중로	2	48	15	1,130	웅천동 대로2-1	웅천동 대로2-4	〃	
기정	중로	2	53	15	408	낙포동 28잡	낙포동 59전	〃	
기정	중로	2	57	15	40	웅천동 대로2-1	웅천공원 북측	〃	
기정	중로	2	58	15	158	웅천동 대로2-1	웅천동 중로1-22	〃	
기정	중로	2	59	15	965	웅천동 중로1-22	웅천동 동측 경계	〃	
기정	중로	2	60	15	97	웅천동 대로2-3	웅천동 에듀파크	〃	
기정	중로	2	61	15	623	웅천동 중로1-30	웅천동 대로2-3	〃	
기정	중로	2	62	15	107	웅천동 대로2-4	웅천동 중로2-48	〃	
기정	중로	2	63	15	80	웅천동 중로2-39	웅천동 중로2-64	〃	
기정	중로	2	64	15	321	웅천동 대로2-1	웅천동 중로2-39	〃	
기정	중로	2	65	15	110	웅천동 중로1-22	웅천동 중로2-64	〃	
기정	중로	2	66	15	248	대로2-12	소제지구 북측 구역계	〃	
변경	중로	2	66	15	241	대로2-12	소제지구 북측 구역계	〃	
기정	중로	2	67	15	305	중로2-18	대로2-12	〃	
변경	중로	2	67	15	295	중로2-18	대로2-12	〃	
기정	중로	3	1	12	149	대로1-8	중로2-29	〃	
기정	중로	3	2	12	279	중로2-29	중로3-1	〃	

구분	구 모				연장 (m)	기 점	종 점	사용형태	비고
	등급	류별	번호	폭원					
기정	중로	3	3	12	87	중로2-29	중로3-2	〃	
기정	중로	3	4	12	361	대로3-9	중로1-19	〃	
기정	중로	3	5	12	599	중로1-19	중로1-19	〃	
기정	중로	3	6	12	246	중로2-30	-	〃	
기정	중로	3	7	12	37	중로1-19	-	〃	
기정	중로	3	8	12	107	중로2-30	중로3-4	〃	
기정	중로	3	9	12	31	중로1-19	-	〃	
기정	중로	3	10	12	622	중로2-31	중로3-10	〃	
기정	중로	3	11	12	132	중로2-34	중로2-35	〃	
기정	중로	3	12	12	96	중로2-36	중로3-11	〃	
기정	중로	3	13	12	206	웅천동 대로2-4	웅천동 좌측경계	〃	
기정	중로	3	15	12	406	웅천동 대로2-4	웅천동 대로2-4	〃	
기정	중로	3	17	12	435	웅천동 대로2-4	웅천동 대로2-4	〃	
기정	중로	3	20	12	599	웅천동 중로2-39종점	웅천동 중로2-59	〃	
기정	중로	3	21	12	82	웅천동 대로2-4	웅천동 중로2-48	〃	
기정	중로	3	22	12	76	웅천동 대로2-4	웅천동 중로2-48	〃	
기정	중로	3	23	12	391	웅천동 중로2-39종점	웅천동 중로2-59	〃	
기정	중로	3	24	12	617	중로1-33	중로1-33	〃	
변경	중로	3	24	12	488	중로1-33	중로1-33	〃	
기정	소로	1	1	10	140	중로2-29	-	일반도로	
기정	소로	1	2	10	315	중로1-28	중로1-7	〃	
기정	소로	2	1	8	83	중로2-29	-	〃	
기정	소로	2	2	8	175	중로2-31	중로3-10	〃	
기정	소로	2	3	8	58	중로1-19	중로3-8	〃	
기정	소로	3	1	6	183	대로1-8	중로2-29	〃	
기정	소로	3	2	6	30	대로1-8	중로3-2	〃	
기정	소로	3	3	6	30	대로1-8	중로3-2	〃	
기정	소로	3	4	4	73	소로2-3	중로3-10	〃	
기정	소로	3	5	6	140	대로1-2	중로2-32	〃	
기정	소로	3	6	6	25	중로2-13	소로3-5	〃	
기정	소로	3	7	6	364	중로2-32	중로2-32	〃	
기정	소로	3	8	6	45	소로3-7	중로2-36	〃	

구분	구 모				연장 (m)	기 점	종 점	사용형태	비고
	등급	류별	번호	폭원					
기정	소로	3	9	6	20	소로3-7	중로2-13	〃	
기정	소로	3	10	6	45	소로3-7	중로2-36	〃	
기정	소로	3	11	6	48	중로2-32	동측구역계	〃	
기정	소로	3	12	6	72	중로2-32	북측구역계	〃	
기정	소로	3	13	6	54	중로2-32	동측구역계	〃	
기정	중로	2	33	15	4,580	중흥동 408-11도	호명동 1462-1도	일반도로	중흥지구
기정	중로	3	1	12	109	중흥동 52전	중흥동 42전	〃	〃
기정	소로	1	1	10	596	중흥동 56-2대	중흥동 47-4도	〃	〃
기정	소로	1	2	10	97	중흥동 56-3전	중흥동 44-1대	〃	〃
기정	소로	1	3	10	366	중흥동 91-1도	중흥동 73전	〃	〃
기정	소로	2	1	8	131	중흥동 91-1도	중흥동 88-17과	〃	〃
기정	소로	3	1	6	59	중흥동 75답	중흥동 산193입	〃	〃
기정	소로	3	101	6	189	중흥동 96-6대	중흥동 48-1도	특수도로	〃
기정	소로	3	102	4	274	중흥동 48-1도	중흥동 29-2대	특수도로	〃
기정	소로	3	103	4	24	중흥동 47-4도	중흥동 62-2전	특수도로	〃
기정	대로	1	4	35-38	3,600	봉계동 764-1도	평여동 651장	일반도로	삼동지구
기정	대로	2	9	30	1,080	주삼동 616-1도	주삼동 49-2도	〃	〃
기정	대로	3	33	25	11,693	삼일동 46전	만덕동 767구	〃	〃
기정	중로	1	1	20	681	주삼동 460-1도	주삼동 510-4답	〃	〃
기정	중로	1	81	23	263	주삼동 107-13도	주삼동 93전	〃	〃
기정	중로	2	49	15	2,890	주삼동 74-10답	월하동 184도	〃	〃
기정	중로	2	1	15	229	주삼동 545-2대	주삼동 507-2답	〃	〃
기정	중로	2	2	15	270	주삼동 455전	주삼동 544-1대	일반도로	삼동지구
기정	중로	2	3	15	345	주삼동 454-4답	주삼동 415-1답	〃	〃
기정	중로	2	4	15	307	주삼동 93전	주삼동 40-1전	〃	〃
기정	중로	2	5	15	456	주삼동 91답	월하동 524-5전	〃	〃
기정	중로	3	1	12	83	주삼동 447-1답	주삼동 443-4답	〃	〃
기정	소로	1	1	10	145	주삼동 454-4답	주삼동 419답	〃	〃
기정	소로	1	2	10	214	주삼동 634-1도	주삼동 988-13	〃	〃
기정	소로	3	1	6	504	주삼동 443-4답	주삼동 498-1답	〃	〃
기정	소로	3	2	6	139	주삼동 37-3도	주삼동 29-1답	〃	〃
기정	소로	3	101	6	80	주삼동 552-4전	주삼동 545-2대	특수도로	〃

구분	구 모				연장 (m)	기 점	종 점	사용형태	비고
	등급	류별	번호	폭원					
기정	소로	3	102	6	75	주삼동 104-10도	주삼동 473-4대	특수도로	〃
기정	소로	3	103	6	20	주삼동 418-6답	주삼동 418-6답	특수도로	〃
기정	소로	3	104	6	50	주삼동 427답	주삼동 409-8전	특수도로	〃
기정	소로	3	105	6	79	주삼동 444-3도	주삼동 447-1답	특수도로	〃

○ 확장단지(변경없음)

② 주차장(기존단지: 변경없음)

- 2) 공업용수계획(기존단지 및 확장단지 : 변경없음) : 게재 생략
- 3) 폐수처리시설계획(변경없음) : 게재 생략
- 4) 폐기물처리장 시설계획(변경없음) : 게재 생략
- 5) 공원계획(기존단지 : 변경)

공 원 명	시설의 세분	위 치	면 적(m <sup>2</sup> )	비 고
	계		84,025	
평여 1	공 원	평여동 641-4대	4,886	월하평여지구
중흥 1	공 원	중흥동 101-4답	1,776	중흥지구
중흥 2	공 원	중흥동 602-6임	3,544	중흥지구
두암 1	공 원	중흥동 1250-5답	2,674	두암지구
소공원1	공 원	중흥동 50-3전 일원	2,346	중흥지구
소공원2	공 원	중흥동 87임 일원	2,320	중흥지구
소공원3	공 원	주삼동 418-9답 일원	2,200	삼동지구
소공원4	공 원	주삼동 91-3전 일원	4,171	삼동지구
소제 1	역사공원	소호동 818 일원	21,234	소제지구(변경)
소제 2	수변공원	소호동 898-1 일원	18,544	소제지구(변경)
소제 3	근린공원	소호동 734-2 일원	20,330	소제지구(신설)

6) 녹지계획(변경)

① 기존단지(변경)

표시번호	시설의 세분	위 치	면 적(m <sup>2</sup> )		비 고
	계		230,116	216,718	
1	완충녹지	중흥동 철도변 적량동 공업지역 경계	147,006		
2	경관녹지	낙포동 향민시설용부지 내	2,729		
3	경관녹지	낙포동 향민시설용부지 내	3,152		

표시번호	시설의 세분	위 치	면 적(m <sup>2</sup> )		비 고
4	경관녹지	낙포동 흥만시설용부지 내	3,198		
5	경관녹지	낙포동 일반부두 내	3,625		
①	경관녹지	중흥동 산197-8 일원	2,678		중흥지구
②	경관녹지	중흥동 산195-4 일원	5,525		〃
③	경관녹지	중흥동 91 일원	1,846		〃
④	경관녹지	중흥동 산188-10 일원	5,351		〃
①	완충녹지	주삼동 산130-3 일원	5,478		삼동지구
②	완충녹지	주삼동 산104-5 일원	3,629		〃
③	완충녹지	주삼동 산538-2 일원	6,478		〃
①	경관녹지	주삼동 499-1 일원	10,553		〃
②	경관녹지	주삼동 61 일원	3,495		〃
③	경관녹지	월하동 531-1 일원	3,946		〃
④	경관녹지	주삼동 86 일원	2,545		〃
⑤	경관녹지	주삼동 산79-4 일원	5,484		〃
①	경관녹지	소호동 734-2 일원	13,398	-	소제지구(폐지)

② 확장단지(변경없음)

- 7) 전력계획(기존단지 및 확장단지 : 변경없음) : 게재 생략
  - 8) 하천시설계획(기존단지 및 확장단지 : 변경없음) : 게재 생략
  - 9) 항만계획(변경없음) : 게재 생략
  - 10) 철도계획(기존단지 및 확장단지 : 변경없음) : 게재 생략
  - 11) 광장(기존단지 : 변경없음) : 게재 생략
  - 12) 배수로시설계획(기존단지 : 변경없음) : 게재 생략
7. 산업단지개발을 위한 주요 기반시설계획(변경없음) : 게재 생략
8. 수용·사용할 토지·건축물 기타 물건이나 권리가 있는 경우 그 세목과 그 소유자 및 공익사업을 위한 토지 등의 취득 및 보상에 관한 법률 제2조 제5호의 규정에 의한 관계인의 성명·주소 : 변경없음: 게재 생략
9. 관계도서 열람방법 : 「산업입지 및 개발에 관한 법률」 제7조의4 규정에 의거 관계도서를 전남도청 투자유치과(061-286-5161)와 여수시청 공영개발과(061-659-4575)에 비치하고 일반인에게 열람.(관계도서 게재생략)

전라남도 고시 제2023-460호

공공하수도 설치 인가 고시

생활하수의 적정처리를 통한 공중위생 향상 및 공공수역 수질 보전 등 지역사회의 건전한 발전을 위해 「하수도법」 제11조제3항 및 같은 법 시행령 제8조에 따라 공공하수도(순천시 조례처리분구 소안(대안)마을 하수관로 정비사업) 설치인가 사항을 다음과 같이 고시합니다.

2023. 11. 16.

전라남도지사

□ 인가내용

사업의 목적		생활오수를 적정하게 처리하여 지역사회의 건전한 발전과 공중위생의 향상에 기여하고 공공수역의 수질을 보전하고자 함	
시설의 명칭		순천시 조례처리분구 소안(대안)마을 하수관로 정비사업	
사업시행자	성명	순천시장	
	주소	전라남도 순천시 장명로 30	
사업시행지	위치	전라남도 순천시 해룡면 대안리 일원	
	면적	1,755.6㎡(관로설치 면적)(영구점용)	
사업내용		하수관로 정비 8.11km, 펌프장 2개소 등	
처리공법		기존 공공하수처리시설(순천 공공하수처리시설) 연계처리	
처리구역 및 배수구역		처리구역	배수구역
		67ha	동천 → 남해
사업시행기간		2023년 ~ 2025년	

※ 관계 도서 열람 장소: 순천시 하수도과(061-749-6507)

전라남도 고시 제2023-461호

## 성산지구 농업용수 수질개선사업 토지세목(변경) 고시

성산지구 농업용수 수질개선사업으로 수용되거나 사용할 토지와 물건에 대한 토지세목(변경)조서를 「공익사업을 위한 토지 등의 취득 및 보상에 관한 법률」 제22조, 「농어촌정비법」 제105조 및 「토지이용규제 기본법」 제8조의 규정에 의거 다음과 같이 고시합니다.

2023. 11. 16.

### 전라남도지사

1. 사업명 : 성산지구 농업용수 수질개선사업
2. 사업시행자 : 한국농어촌공사 영암지사장
3. 사업목적 및 개요
  - 목적 : 농업용 저수지의 수질을 환경친화적인 방법으로 개선하여 양질의 농업용수를 공급하고 쾌적한 농촌 생활환경 조성하기 위함
  - 사업개요
    - 위치 : 전남 영암군 도포면 성산리 일원
    - 수혜면적 : 264.5ha
    - 총사업비 : 7,686백만 원 (국비 100%)
    - 사업기간 : 2020. 5. ~ 2023. 12(3개년)
    - 주요사업
      - 인공습지(조합형)
    - 인공습지 : A=13,745m<sup>2</sup>(V= 4,136m<sup>3</sup>, Q= 6,300m<sup>3</sup>/day)
    - 양수장 : 1개소(100m/m×0.7m<sup>3</sup>/min×15mH×5.5kw(7.4HP)×2대)
    - 취입(가동)보 2개소, 인 불용화 시설 2개소
      - 침강지 : 3개소
      - 침식방지 우회수로 (관리용도로 L=1,515.9m 및 수초저류지 3개소 포함)
    - (1호) L = 410.5m, 개수로(1.0×0.7), (2호) L = 587.8m, 개수로(1.0×0.8~1.0)
      - 기타 : 비점오염 저감 사업 1식
4. 관계도서 비치: 관계도서는 한국농어촌공사 영암지사에게 비치하여 이해관계인에게 보인니다. (☎ 061-470-5582)
5. 수용되거나 사용할 토지의 세목조서(변경) : 다음
  - 편입토지: (당초) 60필지 86,912.7m<sup>2</sup> → (변경) 60필지 88,387.5m<sup>2</sup>, (증) - 필지, (증) 1,474.8m<sup>2</sup>
  - 변경사유 : 편입면적 오류기입으로 정정 반영 등

수용되거나 사용할 토지의 세목조서(변경)

일련 번호	구분	토지 소재지	지번 (원래지번)	지목	총면적 (㎡)	편입면적 (㎡)	토지소유자		관계인		
							주소	성명	주소	성명	관리종류 및 내용
	당초	60필지			432,888.0	86,912.7					
	변경	60필지			432,888.0	88,387.5					
1	당초	영암군 신북면 이천리	875-1	구	22,678	87.4		국 (농림축산식품부)			
1	변경	영암군 신북면 이천리	875-1	구	22,678	87.4	0	국 (농림축산식품부)			
2	당초	영암군 도포면 성산리	638	유	2,390	293.1	니주시 그린로 20	한국농어촌공사			
2	변경	영암군 도포면 성산리	638	유	2,390	293.1	니주시 그린로 20	한국농어촌공사			
3	당초	영암군 도포면 성산리	637	유	1,167	66.5	니주시 그린로 20	한국농어촌공사			
3	변경	영암군 도포면 성산리	637	유	1,167	66.5	니주시 그린로 20	한국농어촌공사			
4	당초	영암군 도포면 성산리	636	유	1,722	208.7	니주시 그린로 20	한국농어촌공사			
4	변경	영암군 도포면 성산리	636	유	1,722	208.7	니주시 그린로 20	한국농어촌공사			
5	당초	영암군 도포면 성산리	648	유	2,883	271.0	니주시 그린로 20	한국농어촌공사			
5	변경	영암군 도포면 성산리	648	유	2,883	271.0	니주시 그린로 20	한국농어촌공사			
6	당초	영암군 도포면 성산리	647	유	2,311	836.2	서울 돈암동 210-4	허광철			
6	변경	영암군 도포면 성산리	647	유	2,311	2,311.0	서울 돈암동 210-4	허광철			
7	당초	영암군 도포면 성산리	649-25	유	198	198.0	영암읍 서남리 48	조병은			
7	변경	영암군 도포면 성산리	649-25	유	198	198.0	영암읍 서남리 48	조병은			
8	당초	영암군 도포면 성산리	641	유	23,025	6,702.4	니주시 그린로 20	한국농어촌공사			
8	변경	영암군 도포면 성산리	641	유	23,025	6,702.4	니주시 그린로 20	한국농어촌공사			
9	당초	영암군 도포면 성산리	1407-29	구	10,243	537.3	니주시 그린로 20	한국농어촌공사			
9	변경	영암군 도포면 성산리	1407-29	구	10,243	537.3	니주시 그린로 20	한국농어촌공사			

일련 번호	구분	토지 소재지	지번 (원래지번)	지목	총면적 (㎡)	편입면적 (㎡)	토지소유자		관계인		
							주소	성명	주소	성명	권리종류 및 내용
10	당초	영암군 도포면 성산리	660-1	유	10,832	4,401.7	나주시 그린로 20	한국농어촌공사			
10	변경	영암군 도포면 성산리	660-1	유	10,832	4,401.7	나주시 그린로 20	한국농어촌공사			
11	당초	영암군 도포면 성산리	662	유	9,692	1,118.7	나주시 그린로 20	한국농어촌공사			
11	변경	영암군 도포면 성산리	662	유	9,692	1,118.7	나주시 그린로 20	한국농어촌공사			
12	당초	영암군 도포면 성산리	1422	도	3,069	20.1	나주시 그린로 20	한국농어촌공사			
12	변경	영암군 도포면 성산리	1422	도	3,069	20.1	나주시 그린로 20	한국농어촌공사			
13	당초	영암군 도포면 성산리	712	유	64,631	371.4	나주시 그린로 20	한국농어촌공사			
13	변경	영암군 도포면 성산리	712	유	64,631	371.4	나주시 그린로 20	한국농어촌공사			
14	당초	영암군 도포면 성산리	575	유	46,978	6,782.1	나주시 그린로 20	한국농어촌공사			
14	변경	영암군 도포면 성산리	575	유	46,978	6,782.1	나주시 그린로 20	한국농어촌공사			
15	당초	영암군 도포면 성산리	584	임	1,174	42.1	나주시 그린로 20	한국농어촌공사			
15	변경	영암군 도포면 성산리	584	임	1,174	42.1	나주시 그린로 20	한국농어촌공사			
16	당초	영암군 도포면 성산리	588	유	6,116	822.7	나주시 그린로 20	한국농어촌공사			
16	변경	영암군 도포면 성산리	588	유	6,116	822.7	나주시 그린로 20	한국농어촌공사			
17	당초	영암군 도포면 성산리	345-1	구	33,628	3,771.3	-	국 (농림축산식품부)			
17	변경	영암군 도포면 성산리	345-1	구	33,628	3,771.3	-	국 (농림축산식품부)			
18	당초	영암군 도포면 성산리	556	유	25,383	12,367.7	나주시 그린로 20	한국농어촌공사			
18	변경	영암군 도포면 성산리	556	유	25,383	12,367.7	나주시 그린로 20	한국농어촌공사			
19	당초	영암군 도포면 성산리	1413-1	도	396	192.7	나주시 그린로 20	한국농어촌공사			
19	변경	영암군 도포면 성산리	1413-1	도	396	192.7	나주시 그린로 20	한국농어촌공사			

일련 번호	구분	토지 소재지	지번 (원래지번)	지목	총면적 (㎡)	편입면적 (㎡)	토지소유자		관계인		
							주소	성명	주소	성명	권리종류 및 내용
20	당초	영암군 도포면 성산리	567	유	20,738	18,249.5	나주시 그린로 20	한국농어촌공사			
20	변경	영암군 도포면 성산리	567	유	20,738	18,249.5	나주시 그린로 20	한국농어촌공사			
21	당초	영암군 도포면 성산리	1407-7	구	25,613	4,420.6	나주시 그린로 20	한국농어촌공사			
21	변경	영암군 도포면 성산리	1407-7	구	25,613	4,420.6	나주시 그린로 20	한국농어촌공사			
22	당초	영암군 도포면 성산리	535-3	과	1,152	1,152.0	나주시 그린로 20	한국농어촌공사			
22	변경	영암군 도포면 성산리	535-3	과	1,152	1,152.0	나주시 그린로 20	한국농어촌공사			
23	당초	영암군 도포면 성산리	535-4	과	3,414	3,414.0	나주시 그린로 20	한국농어촌공사			
23	변경	영암군 도포면 성산리	535-4	과	3,414	3,414.0	나주시 그린로 20	한국농어촌공사			
24	당초	영암군 도포면 성산리	702	유	19,546	321.1	나주시 그린로 20	한국농어촌공사			
24	변경	영암군 도포면 성산리	702	유	19,546	321.1	나주시 그린로 20	한국농어촌공사			
25	당초	영암군 도포면 성산리	산32-3	유	6,645	156.6	영암군 시종면 금지리	김순보			
25	변경	영암군 도포면 성산리	산32-3	유	6,645	156.6	영암군 시종면 금지리	김순보			
26	당초	영암군 도포면 성산리	산62-2	유	1,091	215.6	나주시 그린로 20	한국농어촌공사			
26	변경	영암군 도포면 성산리	산62-2	유	1,091	215.6	나주시 그린로 20	한국농어촌공사			
27	당초	영암군 도포면 성산리	산56-5	임	1,694	1,694.0	나주시 그린로 20	한국농어촌공사			
27	변경	영암군 도포면 성산리	산56-5	임	1,694	1,694.0	나주시 그린로 20	한국농어촌공사			
28	당초	영암군 도포면 성산리	산57-4	유	428	45.2	나주시 그린로 20	한국농어촌공사			
28	변경	영암군 도포면 성산리	산57-4	유	428	45.2	나주시 그린로 20	한국농어촌공사			
29	당초	영암군 도포면 성산리	산62-5	임	1,281	1,281.0	나주시 그린로 20	한국농어촌공사			
29	변경	영암군 도포면 성산리	산62-5	임	1,281	1,281.0	나주시 그린로 20	한국농어촌공사			

일련 번호	구분	토지 소재지	지번 (원래지번)	지목	총면적 (㎡)	편입면적 (㎡)	토지소유자		관계인		
							주소	성명	주소	성명	권리종류 및 내용
30	당초	영암군 도포면 성산리	산62-6	임	202	202.0	나주시 그린로 20	한국농어촌공사			
30	변경	영암군 도포면 성산리	산62-6	임	202	202.0	나주시 그린로 20	한국농어촌공사			
31	당초	영암군 도포면 성산리	756	유	22,007	4,278.3	나주시 그린로 20	한국농어촌공사			
31	변경	영암군 도포면 성산리	756	유	22,007	4,278.3	나주시 그린로 20	한국농어촌공사			
32	당초	영암군 도포면 성산리	754	유	2,079	1,738.5	나주시 그린로 20	한국농어촌공사			
32	변경	영암군 도포면 성산리	754	유	2,079	1,738.5	나주시 그린로 20	한국농어촌공사			
33	당초	영암군 도포면 성산리	752	유	14,265	3,707.4	나주시 그린로 20	한국농어촌공사			
33	변경	영암군 도포면 성산리	752	유	14,265	3,707.4	나주시 그린로 20	한국농어촌공사			
34	당초	영암군 도포면 성산리	755	유	6,265	2,273.6	나주시 그린로 20	한국농어촌공사			
34	변경	영암군 도포면 성산리	755	유	6,265	2,273.6	나주시 그린로 20	한국농어촌공사			
35	당초	영암군 도포면 성산리	238-1	도	3,917	4.5	-	국 (농림축산식품부)			
35	변경	영암군 도포면 성산리	238-1	도	3,917	4.5	-	국 (농림축산식품부)			
36	당초	영암군 도포면 성산리	593-1	유	1,199	27.4	나주시 그린로 20	한국농어촌공사			
36	변경	영암군 도포면 성산리	593-1	유	1,199	27.4	나주시 그린로 20	한국농어촌공사			
37	당초	영암군 도포면 성산리	119-13	구	875	3.3	-	국 (농림축산식품부)			
37	변경	영암군 도포면 성산리	119-13	구	875	3.3	-	국 (농림축산식품부)			
38	당초	영암군 도포면 성산리	119-14	천	965	161.0	영암읍 동무리 1	영암군			
38	변경	영암군 도포면 성산리	119-14	천	965	161.0	영암읍 동무리 1	영암군			
39	당초	영암군 도포면 성산리	119-25	답	21	21.0	나주시 그린로 20	한국농어촌공사			
39	변경	영암군 도포면 성산리	119-25	답	21	21.0	나주시 그린로 20	한국농어촌공사			

일련 번호	구분	토지 소재지	지번 (원래지번)	지목	총면적 (㎡)	편입면적 (㎡)	토지소유자		관계인		
							주소	성명	주소	성명	권리종류 및 내용
40	당초	영암군 도포면 성산리	119-26	답	5	5.0	나주시 그린로 20	한국농어촌공사			
40	변경	영암군 도포면 성산리	119-26	답	5	5.0	나주시 그린로 20	한국농어촌공사			
41	당초	영암군 도포면 성산리	108-12	천	935	157.2	영암읍 동무리 1	영암군			
41	변경	영암군 도포면 성산리	108-12	천	935	157.2	영암읍 동무리 1	영암군			
42	당초	영암군 도포면 성산리	108-21	답	44	44.0	나주시 그린로 20	한국농어촌공사			
42	변경	영암군 도포면 성산리	108-21	답	44	44.0	나주시 그린로 20	한국농어촌공사			
43	당초	영암군 도포면 성산리	108-22	답	13	13.0	나주시 그린로 20	한국농어촌공사			
43	변경	영암군 도포면 성산리	108-22	답	13	13.0	나주시 그린로 20	한국농어촌공사			
44	당초	영암군 도포면 성산리	552-3	유	4,784	94.6	나주시 그린로 20	한국농어촌공사			
44	변경	영암군 도포면 성산리	552-3	유	4,784	94.6	나주시 그린로 20	한국농어촌공사			
45	당초	영암군 도포면 성산리	1407-18	구	74	74.0		국 (농림축산식품부)			
45	변경	영암군 도포면 성산리	1407-18	구	74	74.0	0	국 (농림축산식품부)			
46	당초	영암군 도포면 성산리	120-4	구	410	6.1		국 (농림축산식품부)			
46	변경	영암군 도포면 성산리	120-4	구	410	6.1	0	국 (농림축산식품부)			
47	당초	영암군 도포면 성산리	121-6	답	57	57.0	나주시 그린로 20	한국농어촌공사			
47	변경	영암군 도포면 성산리	121-6	답	57	57.0	나주시 그린로 20	한국농어촌공사			
48	당초	영암군 도포면 성산리	121-7	답	36	36.0	나주시 그린로 20	한국농어촌공사			
48	변경	영암군 도포면 성산리	121-7	답	36	36.0	나주시 그린로 20	한국농어촌공사			
49	당초	영암군 도포면 성산리	121-8	답	8	8.0	나주시 그린로 20	한국농어촌공사			
49	변경	영암군 도포면 성산리	121-8	답	8	8.0	나주시 그린로 20	한국농어촌공사			

일련 번호	구분	토지 소재지	지번 (원래지번)	지목	총면적 (㎡)	편입면적 (㎡)	토지소유자		관계인		
							주소	성명	주소	성명	권리종류 및 내용
50	당초	영암군 도포면 성산리	121-9	답	60.0	60.0	나주시그린로 20	한국농어촌공사			
50	변경	영암군 도포면 성산리	121-9	답	60.0	60.0	나주시그린로 20	한국농어촌공사			
51	당초	영암군 도포면 성산리	121-10	답	272.0	272.0	나주시그린로 20	한국농어촌공사			
51	변경	영암군 도포면 성산리	121-10	답	272.0	240.9	나주시그린로 20	한국농어촌공사			
52	당초	영암군 도포면 성산리	122-10	답	25.0	25.0	전라남도 영암군 도포면 안풍길 8-3	이호근			
52	변경	영암군 도포면 성산리	122-10	답	25.0	25.0	전라남도 영암군 도포면 안풍길 8-3	이호근			
53	당초	영암군 도포면 성산리	344-1	구	19,484	527.2		국 (농림축산식품부)			
53	변경	영암군 도포면 성산리	344-1	구	19,484	525.4		국 (농림축산식품부)			
54	당초	영암군 도포면 성산리	634-2	유	1,498	8.3	나주시그린로 20	한국농어촌공사			
54	변경	영암군 도포면 성산리	634-2	유	1,498	8.3	나주시그린로 20	한국농어촌공사			
55	당초	영암군 도포면 성산리	634-5	구	284	114.5	영암읍 동무리 1	영암군			
55	변경	영암군 도포면 성산리	634-5	구	284	114.5	영암읍 동무리 1	영암군			
56	당초	영암군 도포면 성산리	634-8	구	74	74.0	나주시그린로 20	한국농어촌공사			
56	변경	영암군 도포면 성산리	634-8	구	74	74.0	나주시그린로 20	한국농어촌공사			
57	당초	영암군 도포면 성산리	634-10	답	166	166.0	나주시그린로 20	한국농어촌공사			
57	변경	영암군 도포면 성산리	634-10	답	166	166.0	나주시그린로 20	한국농어촌공사			
58	당초	영암군 도포면 성산리	635-1	유	129	129.0	영암읍 교동리 273	박부례			
58	변경	영암군 도포면 성산리	635-1	유	129	129.0	영암읍 교동리 273	박부례			
59	당초	영암군 도포면 성산리	635-2	유	22	22.0	영암읍 교동리 273	박부례			
59	변경	영암군 도포면 성산리	635-2	유	22	22.0	영암읍 교동리 273	박부례			

일련 번호	구분	토지 소재지	지번 (원래지번)	지목	총면적 (㎡)	편입면적 (㎡)	토지소유자		관계인		
							주소	성명	주소	성명	관리종류 및 내용
60	당초	영암군 도포면 성산리	699	유	2,595	2,595.0	목포시 보정 1-3	양총길			
60	변경	영암군 도포면 성산리	699	유	2,595	2,595.0	목포시 보정 1-3	양총길			

전라남도 고시 제2023-462호

2023년 구례군 흙수로 구조물화사업 시행계획 승인 고시

2023년 구례군 흙수로 구조물화사업 대해 「농어촌정비법」 제9조 제7항의 규정에 따라 시행 계획을 승인하고, 같은 법 시행령 제82조에 따라 승인내용을 다음과 같이 고시합니다.

2023. 11. 16.

전라남도지사

- 1. 사업의 명칭: 2023년 구례군 흙수로 구조물화사업
- 2. 사업의 목적: 수로 내 수초, 퇴적토 등의 정비 불량과 단면 부족으로 인해 침수피해를 유발하는 흙수로를 구조물화
- 3. 사업의 내용: 흙수로 구조물화(개거 등)

지구명	위 치			사업량(m)	사업비(천 원)			사업기간 (예 정)	사 업 시행자	비고
	사군	읍·면	리동		합계	도비	시군비			
구례군(1지구)				259	60,000	48,000	12,000			
간문	구례	간전	간문	259	60,000	48,000	12,000	' 23.11. ~ ' 23. 12	구례군수	

- 4. 사업의 효과: 흙수로 구조물화를 통한 영농환경 개선 및 농업생산성 향상
- 5. 관련 서류 열람 장소: 구례군청 건설과 기반조성팀(☎061-780-2486)

전라남도 고시 제2023-463호

지적재조사사업지구 사업계획 변경 고시

「지적재조사에 관한 특별법」 제7조제7항 및 같은법 시행령 제8조에 따라 담양군, 장흥군 지적재조사지구 사업계획을 다음과 같이 변경 고시합니다.

2023. 11. 16.

전라남도지사

- 1. 대 상 사 업 : 2023년 지적재조사사업
- 2. 사업시행자 : 담양군수, 장흥군수
- 3. 사업지구 변경내용

시군	지구명	위치	변경내용				비고 (증감률%)
			구분	당초	변경	증감	
담양	금월	담양읍 금월리 36-1 일원	필지수	429	428	감 1	감 0.2
			면적(㎡)	218,234.8	217,579.8	감 655	감 0.3
장흥	장흥 덕제	장흥읍 덕제리 125 일원	필지수	355	366	증 11	증 3.1
			면적(㎡)	160,249	160,902	증 653	증 0.4
	대덕 연지	대덕읍 연지리 2-1 일원	필지수	664	697	증 33	증 5.0
			면적(㎡)	343,682	361,912	증 18,230	증 5.3

- 4. 변경사유 : (담양) 토지개발사업 대상지 및 말소된 필지 사업 제외 처리  
(장흥) 효율적인 사업추진을 위한 지적재조사지구 편입필지 추가
- 5. 토지조서 : 도보게재 생략 (해당군청에 비치)
- 6. 지정도면 : 도보게재 생략 (해당군청에 비치)
- 7. 열람부서 : 담양군청 민원과 ☎ 061-380-3269  
장흥군청 행복민원과 ☎ 061-860-5641
- 8. 기 타 : 이 고시는 고시한 날부터 시행합니다.

전라남도 고시 제2023-464호

## 광양 신금 일반산업단지 관리기본계획 변경 승인 고시

「산업집적활성화 및 공장설립에 관한 법률」 제33조 및 같은 법 시행령 제42조에 따라 광양 신금 일반산업단지 관리기본계획을 다음과 같이 변경 승인 고시합니다.

2023. 11. 16.

### 전라남도지사

#### I 산업단지 개요

1. 관리기관 : 광양시장 (변경없음)
2. 위치 및 면적 (변경없음)
  - 가. 위 치 : 전라남도 광양시 옥곡면 신금리 일원
  - 나. 면 적 : 397,879.2㎡
3. 산업단지의 개발기간 및 개발방법 (변경없음)
  - 가. 개발기간 : 2008. 3. 27(산단지정) ~ 2012. 8. 13(단지준공)
  - 나. 개발방법 : 민간개발 (사용 및 수용)
4. 추진경위
  - 2008. 03. 27 : 일반산업단지 지정고시
  - 2012. 08. 13. : 사업준공
  - 2012. 02. 20. : 광양 신금일반산업단지 개발계획 변경 및 실시계획 변경 승인 고시 (전라남도 고시 제2012-33호)
  - 2012. 07. 05. : 광양 신금 일반산업단지 개발계획 변경 및 실시계획 변경 승인 고시 (전라남도 고시 제2012-236호)
  - 2012. 11. 20. : 광양 신금 일반산업단지 관리기본계획 변경 승인 고시 (전라남도 고시 제2012-392호)
  - 2013. 09. 26. : 광양 신금 일반산업단지 계획(개발계획·실시계획)(변경) 및 지형도면 승인고시 (전라남도 고시 제 2013-286호)
  - 2013. 11. 21. : 광양 신금 일반산업단지 관리기본계획 변경 승인 고시 (전라남도 고시 제2013-340호)
  - 2014. 02. 27. : 광양 신금 일반산업단지 실시계획 변경 및 지형도면 고시 (전라남도 고시 제2014-48호)
  - 2015. 11. 05. : 광양 신금 일반산업단지 관리기본계획 변경 및 승인 고시 (전라남도 고시 제2015-320호)

- 2017. 09. 20. : 광양 신금 일반산업단지 실시계획 변경 승인 및 지형도면 고시  
(광양시 고시 제2017-180호)  
→ 업종추가 : 의복, 의복액세서리(모피제품제조업 제외), 목재 및 나무 제품 제조업: 가구 제외, 자동차 종합 수리업(승용차 제외)
- 2019. 05. 08. : 광양 신금 일반산업단지 실시계획 변경 승인 및 지형도면 고시  
(광양시 고시 제2019-121호)  
→ 중로 3-177(폭 12m)신설
- 2020. 05. 21 : 광양 신금 일반산업단지 실시계획 변경 승인 및 지형도면고시  
(광양시 고시 제2020-187호)  
→ 중로 3-178(폭 12m)신설
- 2023. 09. 14 : 광양 신금 일반산업단지 실시계획(변경) 승인 고시  
(광양시 고시 제2023-283호)  
→ 기타제품제조업(C33)추가

II 산업단지 관리기본계획

1. 관리 기본 방향(변경없음)

- 가. 21세기 동북아 물류 경제권의 중심지로서 광양의 장기발전을 위한 전략산업 육성
- 나. 산업수요가 급증함에 따라 합리적인 업종배치로 산업단지 활성화 도모
- 다. 입주업체에 대한 적극적인 지원활동 및 관리업무의 전문화로 산업단지 관리를 체계적으로 유도

2. 관리할 산업단지의 면적(변경없음)

(단위 : m<sup>2</sup>, %)

구 분	면 적(m <sup>2</sup> )	구성비(%)	비 고
계	397,879.2	100.0	
산업시설구역	223,357.8	56.2	
지원시설구역	28,396.9	7.1	
공공시설구역	116,572.2	29.3	
녹지구역	29,552.3	7.4	

3. 입주대상업종 및 입주기업의 자격(변경)

가. 입주대상업종(변경)

1) 산업시설구역(변경)

구분	입주업종 (한국표준산업분류)	
	코드	업 종 명
제조업(C)	C232	도자기 및 기타 요업제품 제조업
	C24	1차 금속 제조업

구분	입주업종 (한국표준산업분류)	
	코드	업종명
	C25	금속가공제품 제조업
	C29	기타기계 및 장비 제조업
	C27	의료정밀광학기기 및 시계제조업
	C28	전기장비 제조업
	C14	의복 의복액세서리(모피제품제조업 제외)
	C16	목재 및 나무제품 제조업: 가구 제외
	C33	기타제품제조업
운수창고업 (H)	H49	육상운송 및 파이프라인 운송업
	H52	창고 및 운송 관련 서비스업
부동산업 (L)	L68112	비주거용 건물 임대업 (완료신고 또는 사업개시 신고후, 최초분양에서는 제외)
	L68122	비주거용 건물 개발 및 공급업 (완료신고 또는 사업개시 신고후, 최초분양에서는 제외)
협회 및 단체, 수리 및 기타 개인 서비스업(S)	S95211	자동차 종합 수리업(승용차 제외)
지식 및 정보 통신산업	산업집적법 시행령 제6조 2항 내지 3항에 따른 지식정보산업	
전기, 가스, 증기 및 공기조절 공급업	D35	산업법 시행령 제21조제2항제2호기목2 태양에너지 발전업 중 주요유치업종 및 지원시설 입주 업체의 건축물 지붕에 한함

※ 상기업종에 적합하더라도 공해유발업종, 용수다소비 업종 등 관리 기관이 산업단지 입주가 부적격하다고 판단되는 경우 입주를 제한할 수 있음.

2) 지원시설구역(변경없음)

- 입주기업체의 사업지원 및 종업원의 복지를 위한 용도의 업종

나. 입주기업의 자격(변경)

1) 산업시설구역

- 「산업집적법」 제2조 제1호 및 제18호 규정 및 동법 시행령 제6조의 규정(제2항 내지 3항의 지식·정보 통신산업)에 의한 입주자격을 갖춘 자
- 「산업집적법」 제38조에 따라 관리기관과 입주계약을 체결한 자
- 산업단지 관리기본계획에 의한 입주대상산업 및 시설로서 산업단지의 조성목적, 지역경제 활성화 등을 위하여 당해 산업단지의 유치업종으로 지정된 산업을 영위하고자 하는 자
- 당해 사업의 시행을 위하여 관련법규에 의한 인·허가 등을 받았거나 받을 수 있는 자
- 조성토지의 처분계획에 의한 수의계약 공급대상자
- 입주기업은 모든 유해오염물질에 대한 배출량을 제출하고, 특정대기유해물질 발생 사업장의 경우 입주시 배출허용기준을 만족할 수 있는 구체적인 저감대책을 마련

하여 계약조건에 명시

- 특히 특정대기유해물질 중 포름알데히드, 니켈, 카드뮴, 비소, 벤젠 등 5개 항목은 다음의 임계배출량을 근거로 총 배출량을 초과하지 않는 범위 및 미배출업체 내에서 입주를 허용함
- 아크릴로니트릴 배출업체는 입주 제한함.

<입주제한 대상 특정대기유해물질의 임계배출량 산정결과>

구분	물질	발암성				
		포름알데히드	니켈	카드뮴	비소	벤젠
신금일반산단 임계배출량		0.0011g/s (35kg/년)	0.0012g/s (38kg/년)	0.00004g/s (1.3kg/년)	0.00030g/s (9.5kg/년)	0.0344g/s (1,084kg/년)

※ 임계배출량은 위해성평가 예측농도가 기준을 초과하지 않는 최대 누적배출량을 의미함(배출량 산정 및 예측결과 “광양 와우지구 도시개발 사업 환경영향평가서(보완 포함) 위생·공중보건, 2013.7, 광양시”, “광양 광영의암지구 도시개발사업 환경영향평가서(보완), 2013.11, 광양시” 참조)

- 물류업(보관·창고·운송업)을 영위하고자 하는자
- 전기, 가스, 증기 및 공기 공기 조절 공급업(D35)은 「산업집적법」 시행령제21조 제2항2호가목2의 태양에너지 발전업 중 주요유치업종 및 지원시설 입주 업체의 건축물 지붕에 한하여 적용
- 부동산 임대 및 공급업을 영위하고자 하는 자
  - 임대업 : 한국표준산업분류상 68112업종
  - 공급업 : 한국표준산업분류상 68112업종

2) 지원시설구역(변경없음)

- 입주기업체의 사업지원 및 종업원의 복지증진을 위한 용도의 업종을 영위하고자 하는 자
- 「산업집적법」 제2조 제19호 규정의 지원기관으로서 같은법 시행령 제6조의 규정에 의한 입주자격을 갖춘 자
- 관리기본계획에 의한 입주기업체의 사업지원에 필요한 사업을 하고자 하는 자
- 「산업집적법」 제38조에 따라 관리기관과 입주계약을 체결한 자
- 관리기관이 입주기업체의 지원을 위하여 건축한 건축물에 입주하는자

다. 입주 우선순위(변경없음)

1) 산업시설구역

- 1순위 : 수도권(과밀억제권역)에서 본사와 공장을 이전하는 기업체(공고일 현재 본사와 공장의 소재지가 수도권인 기업체)로 공장등록을 필한 기업
- 2순위 : 광양시 및 전라남도와 MOU를 체결하거나 입주 추천을 받은 업체로서, 입주면적 및 고용창출효과가 높아 지역경제 활성화에 기여도가 높은 기업
- 3순위 : 계획적인 도시건설을 위하여 개별입지공장을 신금산단으로 이전 또는 확장하려는 광양시 관내 기업

※ 우선순위가 동일한 경우 추첨에 의해 선정


2) 지원시설구역 : 경쟁입찰 낙찰가격 순위(산업법시행령 제40조 제6항 제3호)

4. 산업단지 용도별 구역에 관한 사항(변경없음)

가. 용도별 구역면적

(단위 : m<sup>2</sup>, %)

구분	총면적	산업시설 구역	지원시설 구역	공공시설구역			
				소계	도로	녹지 및 공원	기타
면적	397,879.2 (100)	223,357.8 (56.2)	28,396.9 (7.1)	146,124.5 (36.7)	77,185.1 (19.3)	29,552.3 (7.5)	39,387.1 (9.9)

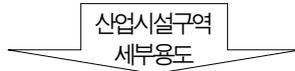

계	공장용도	기타용도(물류, 지식정보통신) 자동차 종합수리업(승용차 제외)
223,357.8(100.0)	172,224.0(77.1)	51,133.8(22.9)

나. 구역별 건축할 건축물의 범위(변경)

1) 산업시설구역(변경)

- 「산업집적법」 제2조 제1호 규정에 의한 공장 및 당해 공장의 부대시설
- 「산업집적법」 제2조 제18호 규정에 의한 제조업, 기타 대통령이 정하는 산업을 영위하기 위한 건축물과 관련시설
- 물류업(보관·창고·운송업)을 영위하기 위한 건축물과 관련시설
- 「산업집적법 시행령」 제43조의 지식·정보 통신산업을 영위하기 위한 건축물과 관련시설
- 「산업집적법 시행령」 제21조 2항 제2호 가목 2)의 태양에너지 발전시설을 경영하기 위한 시설 중 주요유치업종 및 지원시설 입주 업체의 건축물 지붕에 한함
- 「건축법 시행령」 별표(용도별 건축물의 종류)에 의한 자동차 관련시설 중 정비공장 건축물과 관련시설


2) 지원시설구역(변경없음)

- 「산업집적법」 제2조 제19호의 규정에 의한 지원기관이 그 사업을 영위하기 위한 건축물
- 「산업집적법」 제44조 제1항의 규정에 의거 관리기관이 산업단지의 관리 및 입주 기업체의 지원 사업을 위하여 설치하는 건축물
- 「건축법 시행령」 별표(용도별 건축물의 종류)에 의한 근린생활시설, 업무시설, 판매시설, 자동차 관련시설 등의 건축물과 관리기관이 필요하다고 인정하는 시설물로서 관리권자의 승인을 얻어 설치하는 건축물

3) 공공시설구역(변경없음)

- 공공기관이 설치하는 공공용 건축물과 관련시설 및 녹지구역 유지관리에 필요한 건축물과 관련시설

다. 용도별 구역도(변경없음)

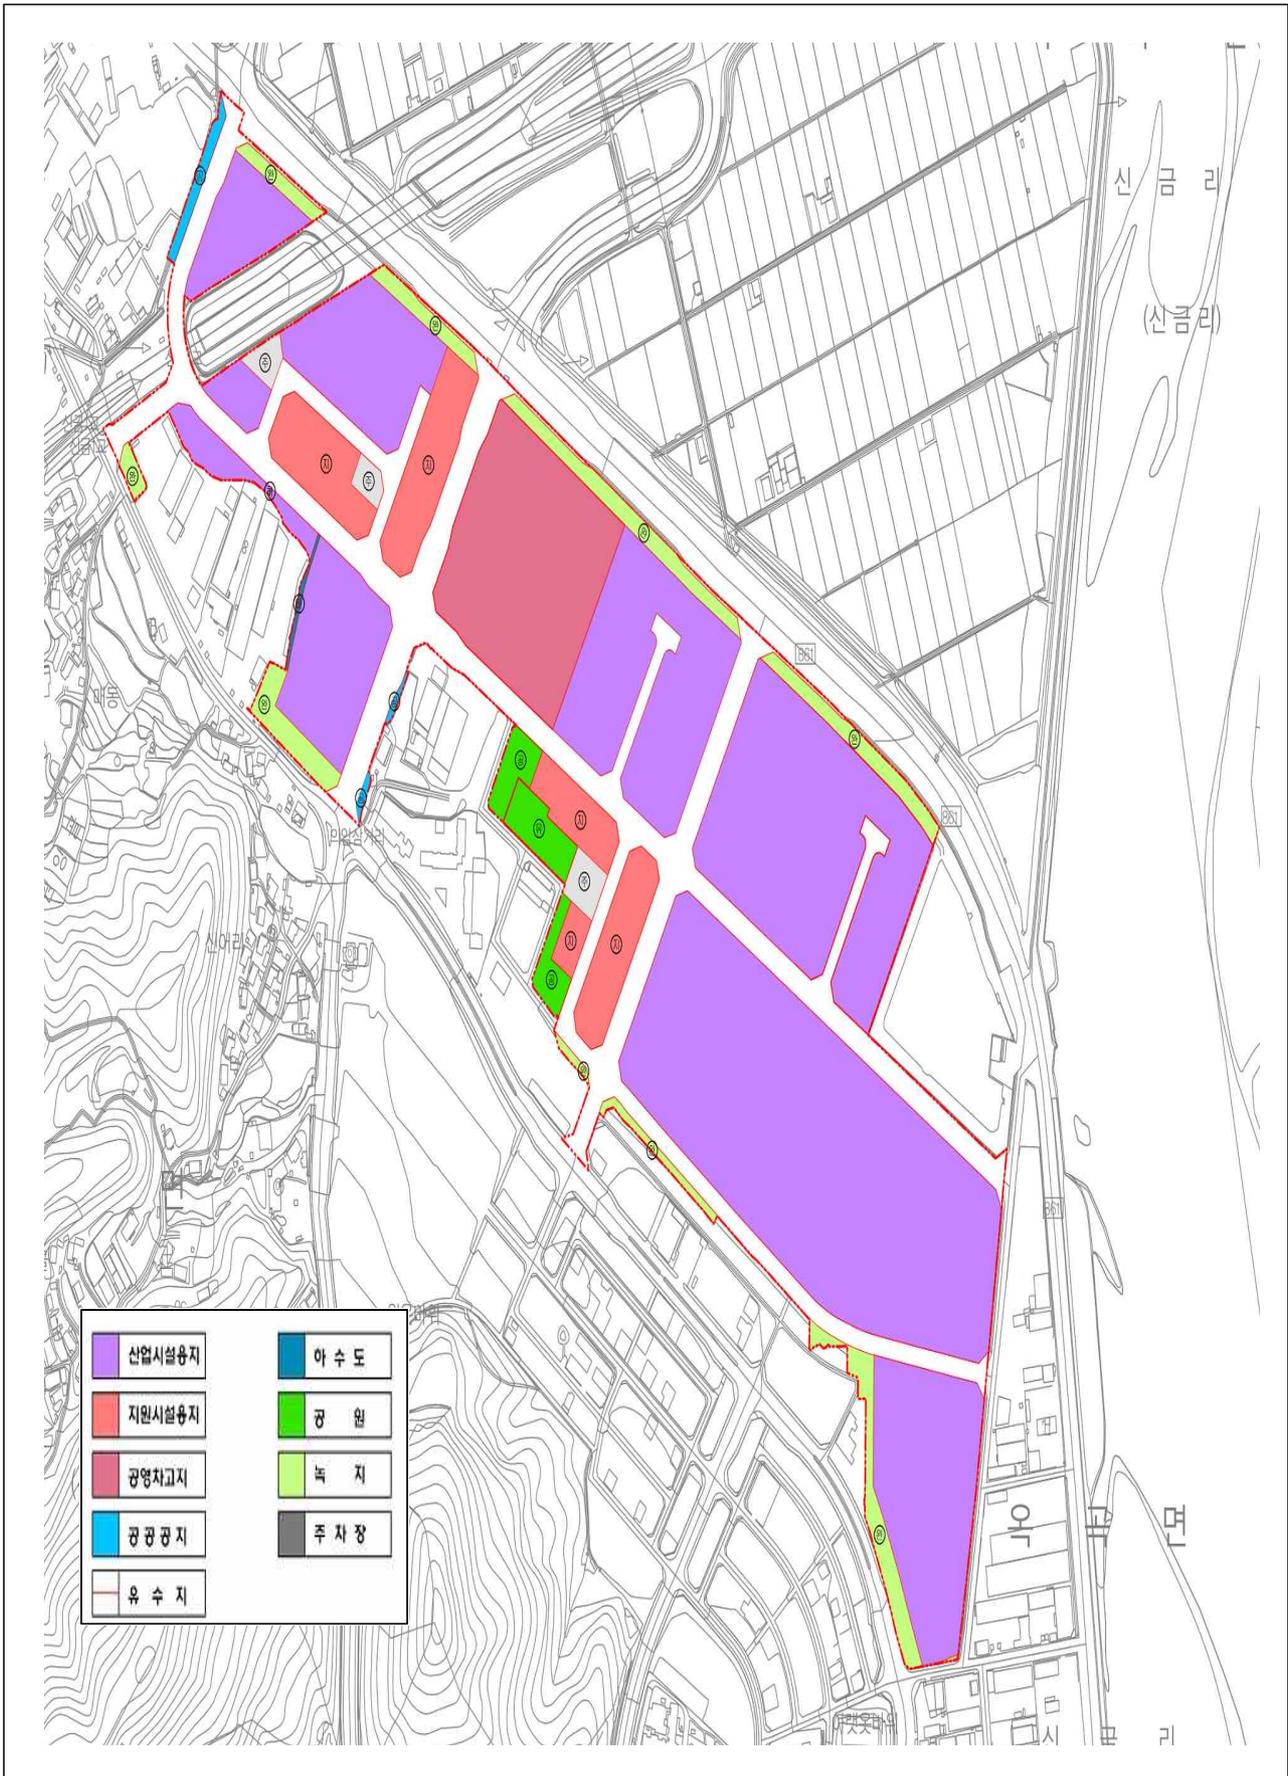

5. 업종별 배치에 관한 사항

가. 업종별 배치면적

구 분	면적(㎡)		구성비(%)		비고
	기정	변경	기정	변경	
합 계	223,357.8	223,357.8	100.0	100.0	
도자기 및 기타 요업제품(C232)	13,223.2	13,223.2	5.9	5.9	
금속가공제품 제조업(C25)	44,834.4	43,184.4	20.1	19.3	감)1,650
1차금속 제조업(C24)	32,725.4	32,725.4	14.7	14.7	
기타기계 및 장비 제조업(C29)	42,006.1	42,006.1	18.8	18.8	
의료, 정밀, 광학기기 및 시계 제조업(C27)	13,362.7	13,362.7	6.0	6.0	
전기장비 제조업(C28)	22,772.2	22,772.2	10.2	10.2	
기타(물류업, 지식정보통신산업) (H49, H52, L68112, L68122)	45,544.4	45,544.4	20.4	20.4	
의복, 의복액세서리 (모피제품제조업 제외)(C14)	1,650.0	1,650.0	0.7	0.7	
목재 및 나무제품 제조업;가구제외(C16)	1,650.0	1,650.0	0.7	0.7	
자동차 종합 수리업(승용차제외)(S95211)	5,589.4	5,589.4	2.5	2.5	
기타제품제조업(C33)	-	1,650	-	0.8	증)1,650


※ 신금일반산업단지의 경우 분양현황에 및 수요를 고려하여 총량으로 관리되고있으며, 금회 기타제품제조업(C33)업종을 추가하고자 함

나. 배치기준(변경없음)


- 환경적 측면(대기, 수질, 소음, 진동)을 고려하여 배치
- 상호연관 업종별로 집단화 및 협업화를 고려하여 배치
- 지원시설구역은 입주기업 사업지원 및 후생복지 활동 고려 배치

다. 업종별 배치계획도(변경)

○기정

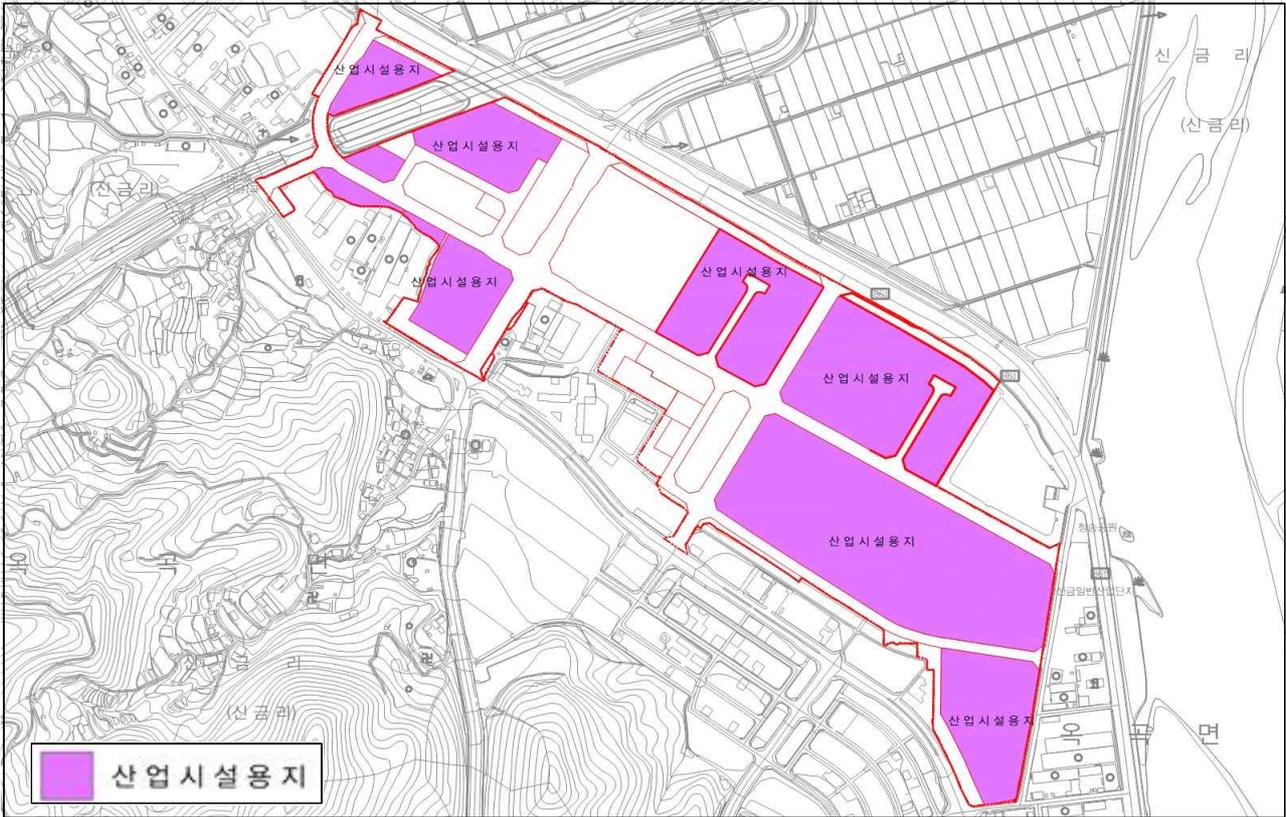

○변경

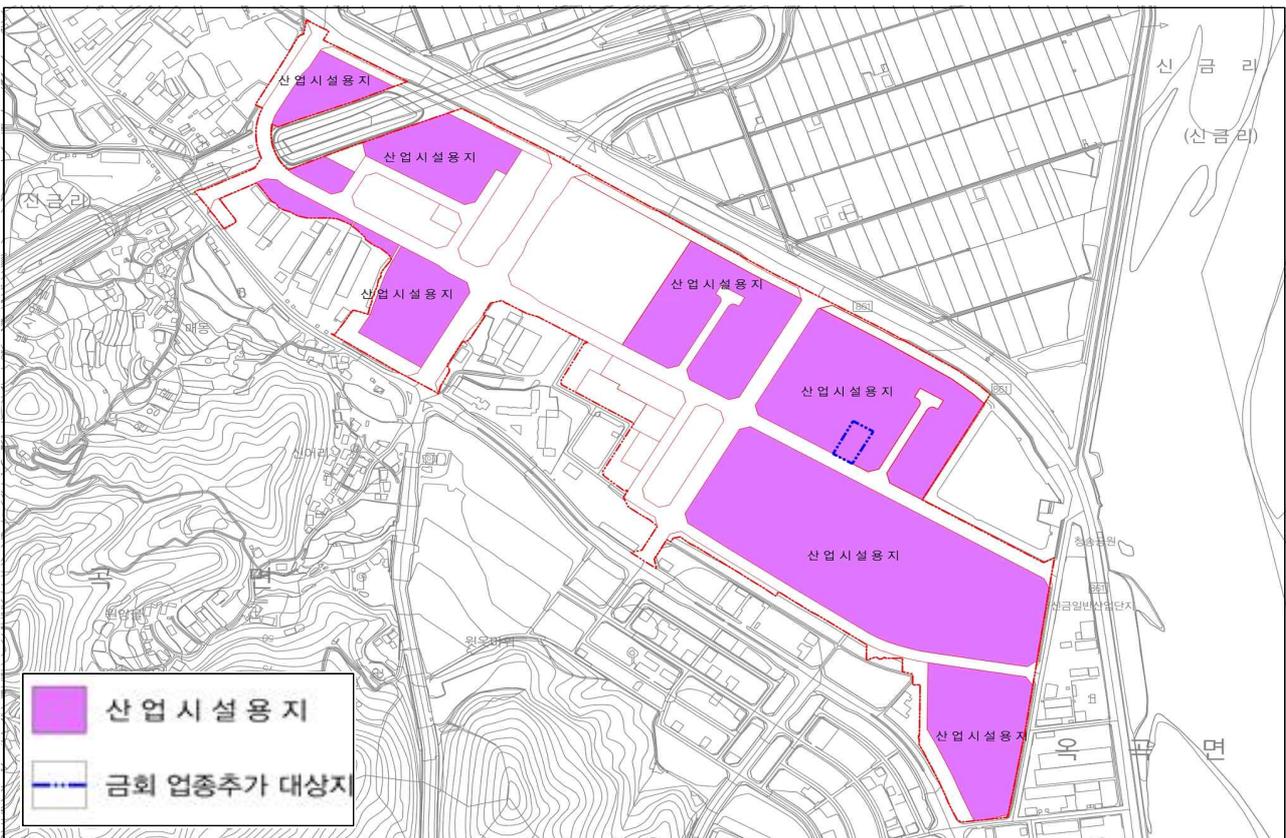

6. 지원시설의 설치 및 오폐수처리시설의 운영에 관한 사항(변경없음)

가. 지원시설의 설치 및 운영

- 지원시설구역은 입주기업체 사업지원 및 근로자 후생복지 활동측면 고려하여 산업집적법 제2조제19호 및 제44조 제1항의 규정에 의한 지원기관으로 설치운영

나. 오·폐수처리시설에 관한 사항

- 오수처리는 광역하수종말처리장으로 유입처리
- 폐수는 공장별 1차 처리 후 위탁처리

7. 그 밖에 산업단지의 관리를 위해 필요한 사항(변경)

가. 분양·양도계획(변경없음)

(단위 : m<sup>2</sup>)

구분	지 목	지번수	면 적(m <sup>2</sup> )	분양·양도 계획	비고
분양	대	34	28,396.9	분양	
	공장용지	52	223,357.8	분양	
	주차장	4	36,953.0	분양	
	소 계	90	288,707.7		
양도	도 로	3	79,153.9	양도(광양시)	공공공지 면적포함
	구 거	6	4,812.0	양도(광양시)	
	공 원	9	25,205.6	양도(광양시)	
	소 계	18	109,171.5		
합 계		108	397,879.2		

나. 입주계획(변경없음)

(단위 : 개사, m<sup>2</sup>)

구 분	입주업체수(예정)			면적		
	계	제조업	기타	계	제조업 (물류, 지식정보통신포함)	기타
업 체 수	68	36	32	288,707.7	223,357.8	65,349.9

※ 입주업체 요구에 따라 분할합병가능

다. 입지여건(기반시설)(변경)

시설명	기반시설 현황(계획)
도 로	- 주간선도로(기존 지방도861호선)교차로 연동계획, 보조간선도로 중로1-67호선과 접함 - 단지내도로 · L : 3,754m, B : 12~25m, 면적 : 77,185.1m <sup>2</sup>
용 수	기정 - 상수도(기정) · 공급능력 : 2,351m <sup>3</sup> /일 (공업용수 : 2,074m <sup>3</sup> /일, 생활용수 : 277m <sup>3</sup> /일) · 공급수요 : 1,383.4m <sup>3</sup> /일 (공업용수 : 1,109m <sup>3</sup> /일, 생활용수 : 274.4m <sup>3</sup> /일)

시설명	기반시설 현황(계획)	
변경	- 상수도(변경) · 공급능력 : 2,351㎥/일 (공업용수 : 2,074㎥/일, 생활용수 : 277㎥/일) · 공급수요 : 1,389.4㎥/일 (공업용수 : 1,115㎥/일, 생활용수 : 274.4㎥/일)	
전 력	- 전력공급계획(백운변전소에서 공급예정) · 공급능력 : 94,829MWh/년 · 공급수요 : 81,741MWh/년	
통 신	- 통신공급계획(광양시 전화국 전량공급) · 공급 : 163회선, · 수요 : 129회선	
하수 처리장	- 하수처리계획 · 배출능력 : 274.4㎥/일(생활오수) · 배출수요 : 240㎥/일(생활오수) · 생활오수는 지구밖에 설치된 광영하수종말 처리장에서 처리 · 공장폐수는 1차 자체 처리 후 위탁처리 계획	

8. 사후관리계획(변경없음)

III 관계도서 열람

- 관련도서는 전라남도 투자유치과(061-286-5152) 및 광양시 투자경제과(061-797-3455)에 비치하고 일반인 열람이 가능합니다.

전라남도 고시 제2023-465호

## 광양 익신 일반산업단지 관리기본계획 변경 승인 고시

「산업집적활성화 및 공장설립에 관한 법률」 제33조 및 같은 법 시행령 제42조에 따라 광양 익신 일반산업단지 관리기본계획을 다음과 같이 변경 승인 고시합니다.

2023. 11. 16.

### 전라남도지사

#### I. 일반산업단지 개요

##### 1. 산업단지의 명칭 및 관리기관 (변경없음)

- 명 칭 : 광양 익신일반산업단지
- 관리기관 : 광양시장

##### 2. 조성목적 (변경없음)

- 21세기 동북아 물류 경제권의 중심지로서 광양의 장기발전을 위한 전략사업 육성
- 산업수요가 급증함에 따라 합리적인 업종배치로 산업단지 활성화 도모
- 입주업체에 대한 적극적인 지원활동 및 관리업무의 전문화로 산업단지 관리를 체계적으로 유도

##### 3. 위치 및 면적 (변경없음)

- 위치 : 전라남도 광양시 광양읍 익신리 일원
- 면적 : 474,003.1㎡

##### 4. 광양 익신일반산업단지 추진경위

- 2008. 7. 11 : 광양익신일반산업단지 지정(개발계획) 고시 (전남고시 제2008-142호)
- 2011. 11. 04 : 개발계획 변경 승인 고시 (전남고시 2011-388, 2011.11.4)
- 2012. 03. 20 : 개발계획변경 및 실시계획 승인고시 (전남고시 제2012-72호)
- 2014. 06. 19 : 실시계획 변경 승인 고시 (전남고시 제2014-165호)
- 2015. 05. 07 : 개발계획 변경 승인 고시 (전남고시 제2015-125호)
- 2015. 10. 08 : 광양 익신일반산업단지 개발계획 및 실시계획 (변경)승인고시 (전남고시 제2015-299호)
- 2016. 02. 04 : 광양 익신일반산업단지 산업단지계획 변경 승인 고시 (전남고시 제2016-40호)
- 2016. 06. 30 : 광양 익신일반산업단지 산업단지계획(변경) 승인 고시 (전남고시 제2016-253호)
- 2016. 07. 28 : 광양익신일반산업단지 관리기본계획 변경 승인고시

(전남고시 제2016-289호)

- 2016. 10. 20 : 광양 익신일반산업단지 조성사업 준공인가 공고  
(전남고시 제2016-912호)
  - 2017. 01. 25 : 광양 익신일반산업단지 실시계획 변경 승인 고시  
(광양시고시 제2017-23호)
  - 2018. 10. 10 : 광양 익신일반산업단지 실시계획 변경 승인 고시  
(광양시고시 제2018-193호)
  - 2019. 02. 14 : 광양 익신일반산업단지 관리기본계획 변경 고시  
(전남고시 제2019-37호)
  - 2022. 03. 21 : 광양 익신일반산업단지 실시계획 변경 승인 고시  
(광양시고시 제2022-105호)
  - 2022. 04. 28 : 광양 익신일반산업단지 관리기본계획 변경 고시  
(전라남도 고시 제2022-211호)
  - 2022. 05. 13 : 광양 익신일반산업단지 실시계획 변경 승인고시  
(광양시 고시 제2022-168호)
  - 2023. 10. 10 : 광양 익신일반산업단지 실시계획(변경) 승인 고시  
(광양시 고시 제2023-308호)
5. 산업단지의 개발기간 및 개발방법(변경없음)
- 개발기간 : 2008년 ~ 사업준공 (2016. 10. 20)
  - 개발방법 : 민간개발(환지방식)
6. 분양현황 (변경)
- 분양계획 (변경)

구분	총면적	분양 가능면적					사업 시행자
		분양	미분양			계	
			조성	미조성	소계		
합계	기정	294,070.9	-	71,049.0	71,049.0	365,119.9	광양 익신일반 산업단지 개발사업조합
	변경	222,746.9	-	142,373.0	142,373.0		
산업시설 용지	기정	276,917.7	-	71,049.0	71,049.0	347,966.7	
	변경	205,593.7	-	142,373.0	142,373.0		
지원시설 용지	기정	17,153.2	-	-	-	17,153.2	
	변경	17,153.2	-	-	-		
공공시설용지	83,538.3	-	-	-	-	-	
녹지용지	25,344.9	-	-	-	-	-	

주) 2023. 8. 10. 현재 - 광양시 익신일반산업단지 분양 실적(205,594㎡, 49필지) 및 분양률(59.08%)을 재적용

○ 입주계획 (변 경)

(단위:개사, m<sup>2</sup>)

구분		입주업체수(필지기준)			면적		
		합계	제조업	기타	합계	제조업	기타
향후계획	기정	113	90(36)	23	365,119.9	347,966.7	17,153.2
	변경	114	91(49)	23	365,119.9	347,966.7	17,153.2

주) ( )은 현재 입주 운영중인 업체임

7. 유치업종 계획 (변경)

○ 주요유치업종 (변경없음)

구분	중분류 CODE	업종명	비고
일반제조업(C)	C20	화학물질 및 화학제품제조업(의약품제외)	
	C23	비금속 광물제품 제조업	
	C24	1차 금속 제조업	
	C25	금속가공제품 제조업 (기계 및 가구 제외)	
	C26	전자부품, 컴퓨터, 영상, 음향 및 통신장비 제조업	
	C27	의료, 정밀, 광학 기기 및 시계 제조업	
	C28	전기장비 제조업	
	C29	기타기계 및 장비 제조업	
	C30	자동차 및 트레일러 제조업	
	C31	기타 운송장비 제조업	
	C34	산업용 기계 및 장비 수리업	
정보통신업(J)	J582	소프트웨어 개발 및 공급업	
	J612	전기 통신업	
	J620	컴퓨터 프로그래밍, 시스템 통합 및 관리업	
부동산업(L)	L68112	비주거용 건물 임대업	
전문과학 및 기술서비스업(M)	M701	자연과학 및 공학 연구개발업	
	M715	회사본부 및 경영 컨설팅 서비스업	
	M7291	기술시험, 검사 및 분석업	
	M73909	그 외 기타분류 안된 전문, 과학 및 기술서비스업	
사업 시설관리(N)	N763	산업용 기계 및 장비 임대업	
교육 서비스업(P)	P8565	직원 훈련기관	
	P85669	기타 기술 및 직업 훈련학원	

○ 유치업종배치계획 (기정)

전략산업	업종분류	면적	비율
고부가가치 및 IT 산업	금속가공제품(기계 및 가구제외)(C25) / 전기장비(C28) / 기타기계 및 장비(C29) 제조업	84,761.6	24.4
나노융합 신소재산업	화학물질 및 화학제품(의약품 제외)(C20) 제조업	28,692.5	8.2
친환경 부품소재산업	비금속 광물제품(C23) 제조업	2,660.1	0.8
고부가가치 및 신성장동력산업	1차금속(C24) / 금속가공제품(기계 및 가구제외)(C25) / 기타기계 및 장비(C29) / 자동차 및 트레일러(C30) / 기타 운송장비(C31) 제조업 / 부동산업(비주거용 건물 임대업의 제한)(L68112) / 임대업(부동산 제외) / 산업용 기계 및 장비 임대업 외 제한(N763)	211,630.1	60.8
지식산업센터	비금속 광물제품(C23)제조업 / 1차 금속(C24) / 금속가공제품제조업(기계 및 가구제외)(C25) / 전자부품, 컴퓨터, 영상, 음향 및 통신장비 제조업(C26)/의료, 정밀, 광학기기 및 시계 제조업(C27) / 전기장비제조업(C28) / 기타기계 및 장비제조업(C29) / 기타 운송장비(C31) 제조업 / 소프트웨어 개발 및 공급업(J582) / 전기 통신업(J612) / 컴퓨터 프로그래밍, 시스템 통합 및 관리업(J620) / 부동산업(비주거용 건물 임대업(L68112) / 자연과학 및 공학 연구개발업(M701) / 회사본부 및 경영 컨설팅 서비스업(M715) / 기술시험, 검사 및 분석업(M7291) / 그 외 기타분류 안된 전문, 과학 및 기술서비스업(M73909) / 임대업(부동산제외)(N763) / 직업 훈련기관(P8565) / 기타 기술 및 직업훈련학원(P85669)	5,729.1	1.7
친환경 리튬이차전지 재활용테스트베드	화학물질 및 화학제품(의약품 제외)(C20) 제조업 /비금속 광물제품 제조업 (C23)/ 전자부품, 컴퓨터, 영상, 음향 및 통신장비 제조업(C26)/ 전기장비 제조업 (C28)/ 기타기계 및 장비 제조업 (C29) / 비주거용 건물 임대업 (L68112) / 자연과학 및 공학 연구개발업 (M701) / 기술시험, 검사 및 분석업 (M7291) / 그 외 기타분류 안된 전문, 과학 및 기술서비스업 (M73909) / 산업용 기계 및 장비 임대업 (N763)	5,717.9	1.6
지원서비스산업	기타 기계 및 장비(C29) / 산업용 기계 및 장비 수리업(C34)	8,775.4	2.5
합 계		347,966.7	100.0

주1) 화학물질 및 화학제품(의약품제외), 금속가공제품(기계 및 가구제외), 부동산업(비주거용건물 임대업의 제한), 임대업(부동산 제외/산업용 기계 및 장비 임대업 외 제한) 임

주2) 부동산 임대업은 최초 분양에서 제외되고, 공장설립 등의 완료신고 후 또는 사업개시 신고 후에만 가능

주3) 정보통신업, 전문과학 및 기술서비스업, 교육서비스업은 지식산업센터 및 이파트형 공장에서만 가능

○ 유치업종배치계획 (변경)

전략산업	업종분류	면적	비율
고부가가치 및 IT 산업	금속가공제품(기계 및 가구제외)(C25) / 전기장비(C28) / 기타기계 및 장비(C29) 제조업	84,761.6	24.4
나노융합 신소재산업	화학물질 및 화학제품(의약품 제외)(C20) 제조업	28,692.5	8.2
친환경 부품소재산업	비금속 광물제품(C23) 제조업	2,660.1	0.8
고부가가치 및 신성장동력산업	1차금속(C24) / 금속가공제품(기계 및 가구제외)(C25) / 기타기계 및 장비(C29) / 자동차 및 트레일러(C30) / 기타 운송장비(C31) 제조업 / 부동산업(비주거용 건물 임대업의 제한)(L68112) / 임대업(부동산 제외) / 산업용 기계 및 장비 임대업 외 제한(N763)	201,713.1	58.0
지식산업센터	비금속 광물제품(C23)제조업 / 1차 금속(C24) / 금속가공제품제조업(기계 및 가구제외)(C25) / 전자부품, 컴퓨터, 영상, 음향 및 통신장비 제조업(C26)/의료, 정밀, 광학기기 및 시계 제조업(C27) / 전기장비제조업(C28) / 기타기계 및 장비제조업(C29) / 기타 운송장비(C31) 제조업 / 소프트웨어 개발 및 공급업(J582) / 전기 통신업(J612) / 컴퓨터 프로그래밍, 시스템 통합 및 관리업(J620)/ 부동산업(비주거용 건물 임대업(L68112) / 자연과학 및 공학 연구개발업(M701) / 회사본부 및 경영 컨설팅 서비스업(M715) / 기술시험, 검사 및 분석업(M7291) / 그 외 기타분류 안된 전문, 과학 및 기술서비스업(M73909) / 임대업(부동산제외)(N763) / 직업 훈련기관(P8565) / 기타 기술 및 직업훈련학원(P85669)	5,729.1	1.7
친환경 리튬이차전지 재활용테스트베드	화학물질 및 화학제품(의약품 제외)(C20) 제조업 /비금속 광물제품 제조업 (C23)/ 전자부품, 컴퓨터, 영상, 음향 및 통신장비 제조업(C26)/ 전기장비 제조업 (C28)/ 기타기계 및 장비 제조업 (C29) / 비주거용 건물 임대업 (L68112) / 자연과학 및 공학 연구개발업 (M701) / 기술시험, 검사 및 분석업 (M7291) / 그 외 기타분류 안된 전문, 과학 및 기술서비스업 (M73909) / 산업용 기계 및 장비 임대업 (N763)	5,717.9	1.6
재자원화 실증지원센터	금속가공제품제조업(기계 및 가구제외)(C25) / 자연과학 및 공학 연구개발업 (M701) / 그 외 기타분류 안된 전문, 과학 및 기술서비스업 (M73909)	9,917	2.8
지원서비스산업	기타 기계 및 장비(C29) / 산업용 기계 및 장비 수리업(C34)	8,775.4	2.5
합 계		347,966.7	100.0

주1) 화학물질 및 화학제품(의약품제외), 금속가공제품(기계 및 가구제외), 부동산업(비주거용건물 임대업의 제한), 임대업(부동산 제외/산업용 기계 및 장비 임대업 외 제한) 임

주2) 부동산 임대업은 최초 분양에서 제외되고, 공장설립 등의 완료신고 후 또는 사업개시 신고 후에만 가능

주3) 정보통신업, 전문과학 및 기술서비스업, 교육서비스업은 지식산업센터 및 이파트형 공장에서만 가능

1. 관리할 산업단지의 면적에 관한 사항 (변경없음)

가. 관리기본 방향

- 21세기 동북아 물류 경제권의 중심지로서 광양의 장기발전을 위한 전략사업 육성
- 산업수요가 급증함에 따라 합리적인 업종배치로 산업단지 활성화 도모
- 입주업체에 대한 적극적인 지원활동 및 관리업무의 전문화로 산업단지 관리를 체계적으로 유도

나. 관리할 산업단지의 면적 (변경없음)

구분	면적(m)			구성비(%)	비고
	당초	증감	변경		
합계	474,003.1	-	474,003.1	100.0	-
산업시설구역	347,966.7	-	347,966.7	73.4	공장용지
지원시설구역	17,153.2	-	17,153.2	3.6	지원시설
공공시설구역	83,538.3	-	83,538.3	17.7	도로, 주차장, 수도시설
녹지구역	25,344.9	-	25,344.9	5.3	공원, 녹지

2. 입주대상 업종 및 입주기업의 자격에 관한 사항 (변경없음)

가. 입주대상 업종 (변경없음)

1) 산업시설구역

구분	중분류 CODE	업종명	비고
일반제조업(C)	C20	화학물질 및 화학제품제조업(의약품제외)	
	C23	비금속 광물제품 제조업	
	C24	1차 금속 제조업	
	C25	금속가공제품 제조업 (기계 및 가구 제외)	
	C26	전자부품, 컴퓨터, 영상, 음향 및 통신장비 제조업	
	C27	의료, 정밀, 광학 기기 및 시계 제조업	
	C28	전기장비 제조업	
	C29	기타기계 및 장비 제조업	
	C30	자동차 및 트레일러 제조업	
	C31	기타 운송장비 제조업	
	C34	산업용 기계 및 장비 수리업	
정보통신업(J)	J582	소프트웨어 개발 및 공급업	
	J612	전기 통신업	
	J620	컴퓨터 프로그래밍, 시스템 통합 및 관리업	
부동산업(L)	L68112	비주거용 건물 임대업	

구분	중분류 CODE	업종명	비고
전문과학 및 기술서비스업(M)	M701	자연과학 및 공학 연구개발업	
	M715	회사본부 및 경영 컨설팅 서비스업	
	M7291	기술시험, 검사 및 분석업	
	M73909	그 외 기타분류 안된 전문, 과학 및 기술서비스업	
사업 시설관리(N)	N763	산업용 기계 및 장비 임대업	
교육 서비스업(P)	P8565	직원 훈련기관	
	P85669	기타 기술 및 직업 훈련학원	

주1) 상기 업종에 적합하더라도 공해유발업종, 용수 다소비 업종 등 관리기관이 산업단지 입주자 부적격하다고 판단되는 경우 입주를 제한 할 수 있음

주2) 부동산 임대업은 최초 분양에서 제외되고, 공장설립 등의 완료신고 후 또는 사업 개시 신고 후에만 가능

주3) 정보통신업, 전문과학 및 기술서비스업, 교육서비스업은 지식산업센터 및 친환경리튬이차전지 재활용테스트베드에서만 가능

2) 지원시설구역

○ 입주기업체의 사업지원 및 종업원의 복지증진을 위한 용도의 업종

나. 입주기업의 자격 (변경없음)

1) 산업시설구역

- 산업집적활성화 및 공장설립에 관한 법률(이하 “산업집적법” 이라한다) 제2조제1호 및 제18호 규정 및 같은 법 시행령 제6조의 규정에 의한 입주자격을 갖춘 자
- 산업집적법 제38조에 따라 관리기관과 입주계약을 체결한 자
- 산업단지 관리기본계획에 의한 입주대상산업 및 시설로서 산업단지의 조성목적, 지역경제 활성화 등을 위하여 당해 산업단지의 유치업종으로 지정된 산업을 영위하고자 하는 자
- 당해 사업의 시행을 위하여 관련법규에 의한 인허가 등을 받았거나 받을 수 있는 자
- 조성토지의 처분계획에 의한 수의계약 공급대상자
- 입주기업은 모든 유해 오염물질에 대한 배출량을 제출하고, 특정대기유해물질 발생 사업장의 경우 입주 시 배출허용기준을 만족할 수 있는 구체적인 저감 대책을 마련하여 계약조건에 명시
  - 특히 특정대기유해물질 중 포름알데히드, 니켈, 카드뮴, 비소, 벤젠 등 5개 항목은 다음의 임계배출량을 근거로 총 배출량을 초과하지 않는 범위 및 미 배출업체 내에서 입주를 허용함

<입주제한 대상 특정대기유해물질의 임계배출량 산정결과>

물 질 구분	발암성				
	포름알데히드	니켈	카드뮴	비소	벤젠
익신일반 산업단지 임계배출량	0.0011g/s (35kg/년)	0.0012g/s (38kg/년)	0.00004g/s (1.3kg/년)	0.00030g/s (9.5kg/년)	0.0344g/s (1,084kg/년)

주) 임계배출량은 위해성평가 예측농도가 기준을 초과하지 않는 최대 누적배출량을 의미함(배출량 산정 및 예측결과 “광양 외우지구 도시개발 사업 환경영향평가서(보완 포함) 위생·공중보건, 2013.7, 광양시”, “광양 광영·의암지구 도시개발사업 환경영향평가서(보완), 2013.11, 광양시” 참조)

- 신에너지 및 재생에너지 관련 시설 등 산업집적법 시행령 제6조제7항의 규정에 의거 관리권자의 승인을 얻어 입주자격을 부여받은 자(태양광발전사업자가 공공용지나 가동 중인 공장 등에 태양광 발전시설을 설치하는 행위 허용)
- 산업집적법 시행령 제21조제2항제2호가목의 규정에 의거 신에너지 및 재생에너지 개발·이용·보급 촉진법 제2조제2호가목에 따른 태양에너지를 이용하여 전기사업법 제2조제3호에 따른 발전사업을 하고자 하는 자
- 비주거용 건물 또는 산업용 기계 및 장비 임대업을 희망하는 입주자격을 갖춘 자
  - 가) 비주거용 건물 임대업(L68112) 업종
  - 나) 산업용 기계 및 장비 임대업(N763) 업종
- 산업집적법 시행령 제6조 제2항에 따른 지식산업 및 제3항에 따른 정보통신사업을 영위하고자 하는 자 (지식산업센터 및 친환경리튬이차전지테스트베드에 한함)

## 2) 지원시설구역

- 입주기업체의 사업지원 및 종업원의 복지증진을 위한 용도의 업종을 영위하고자 하는 자
- 산업집적법 제2조제19호 규정의 지원기관으로서 같은 법 시행령 제6조의 규정에 의한 입주자격을 갖춘 자
- 산업단지 관리기본계획에 의한 입주기업체의 사업지원에 필요한 사업을 하고자 하는 자
- 산업집적법 제38조에 따라 관리기관과 입주계약을 체결한 자

## 3) 공공시설구역

- 산업집적법 시행령 제43조제6항에 따른 신·재생에너지 설비를 설치하고자 하는 자

다. 입주 우선순위 (변경없음)

### 1) 산업시설구역

- 1순위 : 수도권(과밀억제권역)에서 본사와 공장을 이전하는 기업체(공고일 현재 본사와 공장의 소재지가 수도권인 기업체)로 공장등록을 필한 기업
- 2순위 : 광양시 및 전라남도와 MOU를 체결하거나 입주 추천을 받은 업체로서, 입주면적 및 고용창출 효과가 높아 지역경제 활성화에 기여도가 높은 기업
- 3순위 : 계획적인 도시건설을 위하여 개별입지공장을 익신산단으로 이전 또는 확장하려는 광양시 관내 기업

※ 우선순위가 동일한 경우 추첨에 의해 선정

### 2) 지원시설구역 :경쟁입찰 낙찰가격 순위

(산업입지 및 개발에 관한 법률 시행령 제40조제6항제3호)

3. 산업단지의 용지(이하 “산업용지” 라 한다)의 용도별 구역에 관한 사항 (변경없음)  
 가. 용도별 구역면적 (변경없음)

구분	면적(㎡)			구성비(%)	비고	
	당초	증감	변경			
합계	474,003.1	-	474,003.1	100.0	-	
산업시설구역	347,966.7	-	347,966.7	73.4	-	
지원시설구역	17,153.2	-	17,153.2	3.6	-	
공공시설구역	소계	108,883.2	-	108,883.2	23.0	-
	도로	71,064.5	-	71,064.5	15.1	보행자 포함
	녹지 및 공원	25,344.9	-	25,344.9	5.3	
	기타	12,473.8	-	12,473.8	2.6	주차장, 수도시설

주) 산업시설구역은 입주가능 업종으로 세부용도 구분

나. 구역별 건축할 건물의 범위 (변경없음)

1) 산업시설구역

- 산업집적법 제2조제1호 규정에 의한 공장 및 당해 공장의 부대시설
- 산업집적법 제2조제18호 규정에 의한 제조업, 기타 대통령이 정하는 산업을 영위하기 위한 건축물과 관련시설
- 산업집적법 제2조제13호 규정에 의한 동일 건축물에 제조업, 지식산업 및 정보통신 산업을 영위하는 자와 지원시설이 복합적으로 입주할 수 있는 다층형 집합건축물
- 산업집적법 시행령 제21조제2항제2호 가목 2)의 산업을 경영하기 위한 시설(단, 공장부지 안의 건축물에 발전설비를 설치하는 경우에 한함)

2) 지원시설구역

- 산업집적법 제2조제19호의 규정에 의한 지원기관이 그 사업을 영위 하기 위한 건축물
- 산업집적법 제2조제15호 및 제44조제1항의 규정에 의거 관리기관이 산업단지의 관리 및 입주기업체의 지원 사업을 위하여 설치하는 건축물
- 건축법 시행령 별표1(용도별 건축물의 종류)에 의한 근린생활시설, 업무시설, 교육 연구시설 등 입주업체 지원에 필요한 시설물로서 산업단지 개발계획 및 실시계획에 부합하는 경우에 한하여 설치하는 건축물

3) 공공시설구역

- 공공기관이 설치하는 공공용 건축물과 관련시설 및 녹지구역 유지관리에 필요한 건축물과 관련시설
- 산업집적법 시행령 제43조제6항에 따라 신·재생에너지 설비를 운영하기 위한 건축물 및 관련시설

다. 용도별 구역도 (변경없음)

【용도별 구역도】



4. 업종별 공장의 배치에 관한 사항 (변경)

가. 배치기준 (변경없음)

- 환경적 측면(대기, 수질, 소음, 진동)을 고려하여 배치
- 상호연관 업종별로 집단화 및 협업화를 고려하여 배치
- 지원시설구역은 입주기업체 사업지원 및 근로자 후생복지 활동측면 고려

나. 업종별 배치계획 (변경)

【유치업종 배치계획도 - 기정】



<p><b>익신일반산업단지 유치업종배치도 (기정)</b></p>	<p><b>범 례</b></p>	<p>--- 구 역 계</p>	<p>■ 지식산업센터</p>
		<p>■ 고부가가치 및 IT산업</p>	<p>■ 친환경 리튬이차전지 재활용 테스트베드</p>
		<p>■ 나노융합 신소재산업</p>	<p>■ 지원 서비스산업</p>
		<p>■ 친환경 부품소재산업</p>	
		<p>■ 고부가가치 및 신성장 동력산업</p>	

전략산업	업종분류 (기정)	면적(㎡)	비율(%)
고부가가치 및 IT 산업	금속가공제품(기계 및 가구제외)(C25) / 전기장비(C28) / 기타기계 및 장비(C29) 제조업	84,761.6	24.4
나노융합 신소재산업	화학물질 및 화학제품(의약품 제외)(C20) 제조업	28,692.5	8.2
친환경 부품소재산업	비금속 광물제품(C23) 제조업	2,660.1	0.8
고부가가치 및 신성장동력산업	1차금속(C24) / 금속가공제품(기계 및 가구제외)(C25) / 기타기계 및 장비(C29) / 자동차 및 트레일러(C30) / 기타 운송장비(C31) 제조업 / 부동산업(비주거용 건물 임대업외 제한)(L68112) / 임대업(부동산 제외) / 산업용 기계 및 장비 임대업 외 제한(N763)	211,630.1	60.8
지식산업센터	비금속 광물제품(C23)제조업 / 1차 금속(C24) / 금속가공제품제조업(기계 및 가구제외)(C25) / 전자부품, 컴퓨터, 영상, 음향 및 통신장비 제조업(C26)/의료, 정밀, 광학기기 및 시계 제조업(C27) / 전기장비제조업(C28) / 기타기계 및 장비제조업(C29) / 기타 운송장비(C31) 제조업 / 소프트웨어 개발 및 공급업(J582) / 전기 통신업(J612) / 컴퓨터 프로그래밍, 시스템 통합 및 관리업(J620)/ 부동산업(비주거용 건물 임대업(L68112) / 자연과학 및 공학 연구개발업(M701) / 회사본부 및 경영 컨설팅 서비스업(M715) / 기술시험, 검사 및 분석업 (M7291) / 그 외 기타분류 안된 전문, 과학 및 기술서비스업(M73909) / 임대업(부동산제외)(N763) / 직업 훈련기관(P8565) / 기타 기술 및 직업훈련학원(P85669)	5,729.1	1.7
친환경 리튬이차전지 재활용 테스트베드	화학물질 및 화학제품(의약품 제외)(C20) 제조업 / 비금속 광물제품 제조업 (C23)/ 전자부품, 컴퓨터, 영상, 음향 및 통신장비 제조업(C26)/ 전기장비 제조업 (C28)/ 기타기계 및 장비 제조업 (C29) / 비주거용 건물 임대업 (L68112) / 자연과학 및 공학 연구개발업 (M701) / 기술시험, 검사 및 분석업 (M7291) / 그 외 기타분류 안된 전문, 과학 및 기술서비스업 (M73909) / 산업용 기계 및 장비 임대업 (N763)	5,717.9	1.6
지원서비스산업	기타 기계 및 장비(C29) / 산업용 기계 및 장비 수리업(C34)	8,775.4	2.5
합 계		347,966.7	100.0

주1) 화학물질 및 화학제품(의약품제외), 금속가공제품(기계 및 가구 제외), 부동산업(비주거용건물 임대업 외 제한), 임대업(부동산 제외/산업용 기계 및 장비 임대업외 제한)임

주2) 부동산 임대업은 최초 분양에서 제외되고, 공장설립 등의 원료신고 후 또는 사업개시 신고 후에만 가능

주3) 정보통신업, 전문과학 및 기술서비스업, 교육서비스업은 지식산업센터 및 친환경 리튬이차전지 재활용 테스트베드에서만 가능

【유치업종 배치계획도 - 변경】



<h3>익신일반산업단지 유치업종배치도 (변경)</h3>	<h3>범 례</h3>	<p>--- 구역계</p> <p>고부가가치 및 IT산업</p> <p>나노융합 신소재산업</p> <p>친환경 부품소재산업</p> <p>고부가가치 및 신성장동력산업</p>	<p>지식산업센터</p> <p>친환경 리튬이차전지 재활용 테스트베드</p> <p>지원 서비스 산업</p> <p>재지원인 입증지원센터</p>	
		<p>0 50 100 200 300(m)</p>		

전략산업	업종분류 (변경)	면적(㎡)	비율(%)
고부가가치 및 IT 산업	금속가공제품(기계 및 가구제외)(C25) / 전기장비(C28) / 기타기계 및 장비(C29) 제조업	84,761.6	24.4
나노융합 신소재산업	화학물질 및 화학제품(의약품 제외)(C20) 제조업	28,692.5	8.2
친환경 부품소재산업	비금속 광물제품(C23) 제조업	2,660.1	0.8
고부가가치 및 신성장동력산업	1차금속(C24) / 금속가공제품(기계 및 가구제외)(C25) / 기타기계 및 장비(C29) / 자동차 및 트레일러(C30) / 기타 운송장비(C31) 제조업 / 부동산업(비주거용 건물 임대업외 제한)(L68112) / 임대업(부동산 제외) / 산업용 기계 및 장비 임대업 외 제한(N763)	201,713.1	58.0
지식산업센터	비금속 광물제품(C23)제조업 / 1차 금속(C24) / 금속가공제품제조업(기계 및 가구제외)(C25) / 전자부품, 컴퓨터, 영상, 음향 및 통신장비 제조업(C26)/의료, 정밀, 광학기기 및 시계 제조업(C27) / 전기장비제조업(C28) / 기타기계 및 장비제조업(C29) / 기타 운송장비(C31) 제조업 / 소프트웨어 개발 및 공급업(J582) / 전기 통신업(J612) / 컴퓨터 프로그래밍, 시스템 통합 및 관리업(J620)/ 부동산업(비주거용 건물 임대업(L68112) / 자연과학 및 공학 연구개발업(M701) / 회사본부 및 경영 컨설팅 서비스업(M715) / 기술시험, 검사 및 분석업(M7291) / 그 외 기타분류 안된 전문, 과학 및 기술서비스업(M73909) / 임대업(부동산제외)(N763) / 직업 훈련기관(P8565) / 기타 기술 및 직업훈련학원(P85669)	5,729.1	1.7
친환경 리튬이차전지 재활용 테스트베드	화학물질 및 화학제품(의약품 제외)(C20) 제조업 /비금속 광물제품 제조업 (C23)/ 전자부품, 컴퓨터, 영상, 음향 및 통신장비 제조업(C26)/ 전기장비 제조업 (C28)/ 기타기계 및 장비 제조업 (C29) / 비주거용 건물 임대업 (L68112) / 자연과학 및 공학 연구개발업 (M701) / 기술시험, 검사 및 분석업 (M7291) / 그 외 기타분류 안된 전문, 과학 및 기술서비스업 (M73909) / 산업용 기계 및 장비 임대업 (N763)	5,717.9	1.6
재자원화 실증지원센터	금속가공제품제조업(기계 및 가구제외)(C25) / 자연과학 및 공학 연구개발업 (M701) / 그 외 기타분류 안된 전문, 과학 및 기술서비스업 (M73909)	9,917.0	2.8
지원서비스산업	기타 기계 및 장비(C29) / 산업용 기계 및 장비 수리업(C34)	8,775.4	2.5
합 계		347,966.7	100.0

주1) 화학물질 및 화학제품(의약품제외), 금속가공제품(기계 및 가구 제외), 부동산업(비주거용건물 임대업 외 제한), 임대업(부동산 제외/산업용 기계 및 장비 임대업외 제한)임

주2) 부동산 임대업은 최초 분양에서 제외되고, 공장설립 등의 완료신고 후 또는 사업개시 신고 후에만 가능

주3) 정보통신업, 전문과학 및 기술서비스업, 교육서비스업은 지식산업센터 및 친환경 리튬이차전지 재활용 테스트베드에서만 가능

5. 지원시설의 설치 및 오폐수처리시설의 운영에 관한 사항 (변경없음)

가. 지원시설의 설치 및 운영

- 지원시설구역은 입주기업체 사업지원 및 근로자 후생복지 활동측면 고려하여 산업집적활성화 및 공장설립에 관한 법률 제2조제19호 및 제44조제1항의 규정에 의한 지원기관으로 설치 운영

나. 오·폐수처리시설에 관한 사항

- 오·폐수는 사업체별로 1차 처리 후 오수관로를 통하여 광양 하수종말처리장에서 처리

6. 그 밖에 산업단지의 관리를 위해 필요한 사항 (변경)

- 분양계획 (변 경)

구분	총면적	분양 가능면적					사업시행자
		분양	미분양			계	
			조성	미조성	소계		
합계	기정	294,070.9	-	71,049.0	71,049.0	365,119.9	광양 익신일반 산업단지 개발사업조합
	변경	222,746.9	-	142,373.0	142,373.0		
산업시설 용지	기정	276,917.7	-	71,049.0	71,049.0	347,966.7	
	변경	205,593.7	-	142,373.0	142,373.0		
지원시설 용지	기정	17,153.2	-	-	-	17,153.2	
	변경	17,153.2	-	-	-		
공공시설용지	83,538.3	-	-	-	-	-	
녹지용지	25,344.9	-	-	-	-	-	

주) 2023. 8. 10. 현재 - 광양시 익신일반산업단지 분양 실적(205,594㎡, 49필지) 및 분양률(59.08%)을 재적용

- 입주계획 (변 경)

(단위:개사, ㎡)

구분	입주업체수(필지기준)			면적			
	합계	제조업	기타	합계	제조업	기타	
향후계획	기정	113	90(36)	23	365,119.9	347,966.7	17,153.2
	변경	114	91(49)	23	365,119.9	347,966.7	17,153.2

주) ( )은 현재 입주 운영중인 업체임

가. 입지여건(기반시설) (변경)

시설명	기반시설 현황(계획)
도로	· 주 진입도로는 국도 865호선, 남해고속도로를 이용 광양 IC를 경유해 사업대상지로 접근 · 단지내도로 - 13개 노선 L=3,910m, 면적 : 71,064.5㎡
용수	· 용수량 - 기정 : 2,006㎡/일 (공업용수 : 1,774㎡/일, 생활용수 : 232㎡/일) - 변경 : 2,012㎡/일 (공업용수 : 1,795㎡/일, 생활용수 : 217㎡/일)

시설명	기반시설 현황(계획)
전력	· 전력공급계획 - 기정 : 118,776MWh/년 → 변경 : 119,282MWh/년 · 광양변전소에서 공급예정
통신	· 통신공급계획(KT광양지점에서 공급예정) -기정 : 181회선 → 변경 168회선
환경	· 폐기물처리계획(위탁처리업체에 위탁처리)-기정 : 913.65톤/월 → 변경 903.71톤/월 · 하수처리계획 · 단지배출량 - 기정 : 697㎥/일(공업폐수 : 493㎥/일, 생활오수 : 204㎥/일) - 변경 : 648㎥/일(공업폐수 : 457㎥/일, 생활오수 : 191㎥/일) · 사업체별로 1차처리 후 오수관로를 통하여 광양 하수종말 처리장에서 처리

※ 전라남도 고시 제2015-299호 광양 익신일반산업단지 개발계획 및 실시계획 변경 승인고시 : 용수공급계획 (2,092 ㎥/일), 오폐수처리계획 (819 ㎥/일), 폐기물처리계획 (1,250.04 톤/월), 전기공급계획 (154,639 톤/월) 범위 이내

나. 분양공고 : 2015년 10월

익신산단 분양률 현황

구분	분양대상		분양실적		분양률	비고
	면적	필지수	면적	필지수		
체비지	135,873	24	82,628	20	60.81%	
환지	212,094	67	122,966	29	57.98%	
계	347,967	91	205,594	49	59.08%	

주) 2023. 8. 10. 현재 - 광양시 익신일반산업단지 분양 실적

익신산단 분양률 현황 (체비지)

연번	위 치		지번	면적	업체명	비 고
	블럭	롯트		(㎡)		
1	A	1	740-1	5,345.80	(주)파워엔지니어링	
2	A	2	740-2	6,522.00	(주)동우이엔지	
3	A	3	740-3	1,911.60	(주)진현	
4	B	1	739-1	17,415.20		미분양
5	B	11	739-11	2,189.30		미분양
6	B	14	793-12	2,053.50	(주)에스엔테크	
7	D	1	746-1	14,852.10		미분양
8	E	1	759-1	2,498.50	(주)마텍	
9	E	6	759-6	5,548.40	(유)대한이엔지	
10	F	10	752-10	5,725.90	이차전지 재활용센터	
11	F	11	752-11	5,725.90	소재부품 지식산업센터	
12	G	4	756-15	6,232.70	금속성형Test-Bed	

연번	위 치		지번	면적 (㎡)	업체명	비 고
	블럭	롯트				
13	G	6	756-13	1,973.40	(주)하나밴딩	
14	G	9	765-5	2,078.40		환지로 전환(분양)
15	G	12	756-9	4,069.00	금속가공 열처리 지원센터	
16	G	13	756-10	2,804.70	금속가공 열처리 지원센터	
17	H	1	753-1	18,789.40		미분양
18	H	2	753-2	2,500.00		환지로 전환(분양)
19	H	3	753-3	2,500.00		환지로 전환(분양)
20	H	4	753-4	2,500.00		환지로 전환(분양)
21	H	5	753-5	2,500.00	(주)한창산업	
22	H	11	753-11,12	13,740.10	(주)광양밴딩(11), (주)부성원시스템(12)	분할
23	I	3	754-3	2,902.00	(주)케이스틸	
24	I	6	754-5	3,495.80	(주)주영라이팅	
계				135,873.70		
분양면적				82,627.70		
미분양면적				53,246.00		

주) 2023. 8. 10. 현재 - 광양시 익신일반산업단지 분양 실적

익신산단 분양률 현황 (환지)

연번	지번	면적 (㎡)	업체명	비 고
2	736-5	1,740.80	(유)광양냉동산업	
3	736-6	3,829.90	케이에스시주	
4	736-9	2,415.90	대성전기사	
5	739-3	1,978.60	(주)유진이앤에스	
6	739-4	1,848.30	(주)태성이엔지	
7	739-6	1,653.20	(주)은광	
8	739-9	2,677.60	(주)명신수도	
9	739-13	1,650.00	(주)영진이엔지	
10	739-14	1,812.00	(주)영진이엔지	
11	740-6	1,650.00	(주)대한이엔지	

연번	지번	면적	업체명	비 고
		(㎡)		
12	759-2	1,741.20	(주)주유테크	
13	759-7	5,819.80	(주)규창	
14	759-8	28,692.50	에스엘피(주)	
15	756-4	2,660.10	(주)삼성하우징광양공장	
16	756-6	1,106.80	신우엔지니어링	
17	756-7	1,602.10	가산기공	
18	756-8	4,902.70	(주)피티에스	
19	756-11	2,029.00	금속성형 Test-Bed	
20	752-1	2,975.20	오영산업(주)	
21	746-2	3,497.00	(주)강수생각	
22	746-3	2,752.50	(주)강수생각	
23	746-9	1,807.10	(주)난간세상	
24	754-1	11,588.60	만보중공업	
25	754-2	8,775.40	대하남부공업(주)	
26	754-4	8468.1	동서화합공업(주)	
27	754-6	6,871.40	(주)신성플랜트	
28	753-7	2509.5	양진이엔씨(주)	
29	740-5	1,887.2	(주)현대기업	
계		122,966.40		

주) 2023. 8. 10. 현재 - 광양시 익신일반산업단지 분양 실적  
 분양계획도 별첨

7. 사후관리계획

가. 목 표

- 산업집적활성화 및 공장설립에 관한 법률, 산업단지 관리지침 및 산업단지 관리기본 계획에 의거 산업단지의 합리적이고 효율적인 관리

나. 세부관리계획

1) 분양용지 관리

- 산업단지내 분양용지는 산업집적법과 산업단지관리지침 및 산업단지 관리기본계획에 따라 관리
- 입주기업체가 공장 등의 설립을 완료하기 전에 분양용지를 처분하는 경우 관리기관이 매수하는 것을 원칙으로 하고 다만, 관리기관이 매수할 수 없을 경우 산업집적법 제39조의 규정에 의한 매수신청을 받아 관리기관의 승인을 받은 후 양도할 수 있음

- 산업단지 내 분양용지는 분양받은 날로부터 5년 이내에는 제3자에게 양도할 수 없으며 부득이한 사유로 양도코자 할 경우에는 분양 당시의 가격으로 관리기관에 양도, 다만 관리기관이 매수할 수 없을 경우에는 산업집적법 제39조의 규정에 의한 매수신청을 받아 관리기관의 승인을 받은 후 양도할 수 있음
- 산업용지 및 공장 등의 임대사업을 하고자 하는 자는 관리기관과 입주계약 또는 변경계약을 체결
- 경매 기타법률에 의하여 공장 등을 취득한 자는 관리기관과 입주계약을 체결하고, 법정 기간 내 계약 미체결 시는 입주자격이 있는 제3자에게 양도
- 관리기관은 입주기업체가 산업용지의 용도를 위반하여 사용하는 때에는 당해 산업용지를 환수할 수 있고, 산업집적법 제42조에 정하는 바에 따라 입주계약 해지
- 산업집적법 시행규칙 제39조의 제3항에 의한 입주기업체의 산업용지 분할기준 면적은 1,650㎡ 이상으로 함

2) 환경관리

- 입주업체는 환경관련 법률이 정하는 내용과 산업단지 환경영향평가 협의내용에 따라 수질, 대기, 소음진동 등의 배출허용기준에 적합하게 운영하여야 하며, 환경오염의 사전예방 등을 위하여 지방환경관리청 및 지방자치단체와 긴밀한 협조체제구축
- 산업단지에서 배출되는 오·폐수, 폐기물의 처리를 위하여 산업단지내 적정처리시설 등을 설치하여 운영할 수 있도록 관리
- 산업단지내 공원과 차단녹지를 설치하여 주변지역에 환경영향을 최소화하고 근로자와 주민에게 휴식공간 제공

3) 안전관리

- 관리기관은 산업집적법 제45조에 의하여 안전관리, 공해관리 및 환경관리 등에 관하여 입주기업체에 필요한 지도를 할 수 있음

가) 위험시설의 안전관리에 관한 사항

- 입주업체 기업은 건축법 시행령 별표1 제19호 위험물 저장 및 처리시설, 기타위험시설 등을 저장하거나, 사용·설치할 때에는 관계법령 기준을 준수하여야 함
- 관리기관은 풍수해 등 재해와 치안유지를 위해 광양시 관내 파출소, 소방서 등과 긴밀한 관계를 유지하고, 관계기관과 재해복구 협조체제 구축

나) 공해방지에 관한 사항

- 산업단지 내 특정대기유해물질 기준을 정하여 입주제한 및 특정대기유해물질 발생 사업장의 입주시 배출허용기준을 만족할 수 있는 구체적인 저감 대책을 제시
- 산업시설 계획으로 인하여 주변지역에 유발되는 대기오염을 최소화토록 각자의 배출허용기준과 규모 등을 고려하여 대기환경보전법 제26조에 의거 방지시설을 설치토록 할 것임
- 특정대기유해물질 배출시설 입주시 대기환경보전법 제23조제1항의 규정에 의거 배출시설의 설치허가를 득하도록 할 계획임

- 배출 유해물질은 대기환경보전법 제16조제1항 및 같은법 시행규칙 제15조의 규정에 의한 배출허용 기준 이하로 처리할 수 있도록 할 것이며, 다른 법령에 의한 배출시설의 설치제한에 관한 규정에 위반되지 않도록 할 것임
- 다량의 휘발성 유기 화합물이 발생하는 도장공정이 있는 업체의 입주 제한과 작업장내에서 휘발성 유기 화합물의 배출 장소는 밀폐화(Clean Room)하는 등의 저감 방안을 수립하여 주변에 미치는 영향을 최소화할 것임

다) 산업재해 예방에 관한 사항

- 산업단지 내 사업주 및 근로자의 안전보건의식을 향상시켜 산업재해 발생 감소에 대한 꾸준한 지도 노력 필요
- 산업안전보건법에 의거 산업안전·보건에 관한 기준을 확립하고 그 소재를 명확하게 하여 산업재해를 예방 및 쾌적한 작업환경 조성
- 산단 내 사업주는 산업을 할 때 산업재해예방에 필요한 경우 안전조치, 보건조치를 산업안전보건법에 의거 조치를 하여야 함.

4) 기반시설지원

- 산업단지 내 도로, 전력, 용수 등 기반시설의 원활한 공급을 위하여 관계기관과 긴밀한 협조체제를 구축

전라남도 고시 제2023-466호

학산천 하천기본계획 수립 및 변경 고시

지방하천 학산천에 대해 「하천법」 제25조, 같은법 시행령 제24조 및 시행규칙 제13조 규정에 따라 하천기본계획을 수립 및 변경하고 이를 다음과 같이 고시합니다.

2023. 11. 16.

전라남도지사

1. 하 천 명 : 학산천
2. 하천기본계획의 수립목적 및 변경목적
  - 하천의 효율적인 관리·이용·보전을 위하여 장래 하천개수에 대한 제방축조 및 하천시설물 등 시설 기준제시
3. 연평균 강우량 및 하천 수자원의 부존량에 관한 사항 : 다음
4. 하천유역의 지역별 및 홍수방어시설별 홍수배분계획 : 다음
5. 하천의 주요 지점별 기본홍수량, 계획홍수량, 계획홍수위 및 계획하폭에 관한 사항 : 다음
6. 하천법 제44조 제1항에 따른 보전지구·복원지구 또는 친수지구에 관한 사항 : 다음
7. 하천기본계획의 열람에 관한 사항 : 다음
  - 가. 하천기본계획의 수립목적 및 변경목적
    - 하천법 제25조 및 동법 시행령 제24조의 규정에 의거 지방하천 유역의 강우, 하천의 유량, 하도특성, 환경, 수자원개발 및 이용현황 등 하천의 홍수관리, 용수공급, 하천환경보전 등에 관한 제반사항을 조사 분석하여 하천에 관한 종합적인 정비 및 보전에 이용되도록 당해 하천에 대한 하천기본계획을 수립하여 효율적이고 일관된 하천관리의 지침으로 활용하고자 함.
    - 하천기본계획 수립구간

하천명	구 간		연 장 (km)	비 고
	기 점	종 점		
학산천	전남 영암군 서호면 금석교	전남 영암군 서호면 학파방조제	4.27	기본계획변경 (일부구간)

나. 연평균 강우량 및 하천 수자원의 부존량에 관한 사항

하천명	유역면적 (km <sup>2</sup> )	연평균 강우량 (mm)	수자원 총 량 (백만m <sup>3</sup> /년)	유출량 (백만m <sup>3</sup> /년)			손실량 (백만m <sup>3</sup> /년)
				홍수시	평상시	계	
학산천	88.81	1,200.40	106.61	38.09	31.20	69.29	37.32

다. 하천유역의 지역별 및 홍수방어시설별 홍수배분계획

하천명	주요지점	유역면적 (km <sup>2</sup> )	유로연장 (km)	기본홍수량 (m <sup>3</sup> /s)	계획홍수량 (m <sup>3</sup> /s)
학산천	영암천 합류점	88.81	19.98	922	925
	학파방조제지점	79.60	18.63	834	835
	엄길리지천 합류후	62.61	14.40	806	810
	엄길리지천 합류전	47.26	14.40	651	655
	군서천(지) 합류후	47.14	13.78	651	655
	군서천(지) 합류전	36.90	13.78	499	500
	용산천(지) 합류후	28.88	10.65	477	480
	용산천(지) 합류전	24.96	10.65	427	430
	울치저수지지점	10.05	5.63	233	235

라. 하천의 주요 지점별 계획홍수량·계획홍수위 및 계획하폭에 관한 사항

하천명	주요지점	계획 규모 (년)	계획 홍수량 (m <sup>3</sup> /s)	계획 홍수위 (EL.m)	하 폭 (m)		비고 (No.)
					현재	계획	
학산천	학파방조제지점	80	835	1.78 ~ 2.94	81~348	81~350	8+028-29+050
	엄길리지천 합류전	80	655	2.95	78	78	29+100

마. 하천법 제44조 제1항에 따른 보전·복원·친수지구에 관한 사항

하천명	보전지구	복원지구	친수지구	비고
학산천	-	8+028 ~ 29+100	-	우안
	-	8+028 ~ 29+100	-	좌안
	-	<ul style="list-style-type: none"> <li>차수적 안전성을 확보하고, 수환경을 개선하여 하천의 자정능력 증대를 위한 복원계획 수립</li> </ul>	-	관리 계획

바. 하천기본계획의 열람에 관한 사항

○ 하천기본계획 도서와 하천시설관리대장은 관계기관에 비치하여 이해관계인에게 보이고 있습니다.

(열람장소 : 전라남도 자연재난과 및 각 시·군별 해당부서)

하천명	해당 사군청	해당부서
학산천	영암군	영암군 군민안전과

전라남도 고시 제2023-467호

구례 중앙길 가로경관 개선사업 지역개발사업구역 지정, 사업시행자 지정, 실시계획 승인 및 지형도면 고시

“구례 중앙길 가로경관 개선사업”에 대하여 「지역 개발 및 지원에 관한 법률」 제25조에 따라 지역개발사업구역 등의 일괄 지정·승인하고 같은 법 제11조, 제19조 및 제23조에 따른 지역개발사업구역 지정·사업시행자 지정·실시계획을 고시하고 「토지이용규제기본법」 제8조에 따른 지형도면을 다음과 같이 고시합니다.

2023. 11. 16.

전라남도지사

【지역개발사업구역 지정에 관한 사항】

1. 지역개발사업구역의 명칭·위치 및 면적

- 구 역 명: 구례 중앙길 가로경관 개선사업
- 위 치: 구례군 구례읍 봉동리 198-23번지 일원
- 규 모: 26,523㎡

구분	사업규모				비고
보행로 정비	합계	로터리길	중앙로	봉동길	
	B=8-24.9m L=1.68km	B=8m L=274.02m	B=20-24.9m L=903.85m	B=10m L=502.27m	
시장길 확장	B=8-10.8m, L=0.15km				
별빛쉼터 조성	A=991㎡				

2. 지역개발사업구역의 지정 목적 및 지역개발사업의 시행기간

가. 지역개발사업구역의 지정 목적

- 대상지는 광역교통망과 연결되는 구례읍의 주요 도로로 유동 인구가 많은 지역이나 보도의 협소 및 노후화, 보행 중 쉼터 부족, 불법 주·정차 차량 등으로 인해 보행 안전 및 환경이 열악한 실정으로
- 디자인 특화를 통해 중심가로의 가로경관을 개선하여 보행자 중심의 안전하고 쾌적한 보행환경을 제공하고 상권 활성화 및 주민 삶의 질 향상을 유도하고자 함

나. 지역개발사업 시행기간

○ 2019 ~ 2023년

3. 지역개발사업의 시행자 및 시행 방식에 관한 사항

가. 사업시행자

○ 대표자 : 구례군수

○ 주 소 : 전라남도 구례군 구례읍 봉성로 1

나. 시행 방식

○ 수용 또는 사용방식

4. 환경보전계획 및 오염방지계획 : 게재생략(관계도서 참조)

5. 인구수용·교통처리 및 토지이용계획

가. 인구수용계획(해당없음)

나. 교통처리계획 : 게재생략(관계도서 참조)

다. 토지이용계획 : 게재생략(관계도서 참조)

6. 지역개발사업구역의 분할 또는 결합에 관한 계획(해당없음)

7. 도로, 상하수도 등 주요 기반시설의 설치계획 : 게재생략(관계도서 참조)

8. 재원조달계획 및 연도별 투자계획

가. 재원조달계획

(단위 : 백만원)

구분	합계	2022년	2023년
합계	4,180	807	3,373
국비	4,000	627	3,373
지방비	180	180	-

나. 연도별 투자계획

(단위 : 백만원)

구분	합계	2022년	2023년
합계	4,180	807	3,373
조사설계비	221	221	-
토지보상비	586	586	-

9. 보건의료·교육 및 복지시설 설치계획(해당없음)

10. 보상계획 및 조성토지 공급에 관한 사항

가. 보상계획

○ 「공익사업을 위한 토지등의 취득 및 보상에 관한 법률」 제68조의 1항 규정에 의거, 감정평가업자 3인(제2항에 따라 시·도지사와 토지소유자가 모두 감정평가업자를 추천하지 아니하거나 시·도지사 또는 토지소유자 어느 한쪽이 감정평가업자를 추천하

지 아니하는 경우에는 2인이 평가한 금액을 산술평균하여 보상가격을 산정하며, 위 특례법에 따른 손실보상의 기준, 방법, 절차에 따라 토지소유자와 협의 매수를 원칙으로 함

- 다만 협의가 성립되지 아니하거나 할 수 없는 경우에는 「공익사업을 위한 토지 등의 취득 및 보상에 관한 법률」이 정하는 바에 따라 조치할 것임

나. 조성토지 공급에 관한 사항(해당없음)

11. 토지 등을 수용 또는 사용하려는 경우에는 그 세부 목록 : 다음
12. 지역개발사업구역 밖의 지역에 기반시설 설치에 필요한 비용의 부담계획 (해당없음)
13. 사업성에 관한 사항 : 게재생략(관계도서 참조)
14. 그 밖에 지역개발사업구역 지정에 필요한 사항(해당없음)
15. 기타 자세한 사항 및 관계도서는 전라남도 지역계획과(061-286-7363), 구례군 지역개발과(061-780-2835)에 비치하여 일반인에게 보입니다.

【시행자 지정 및 실시계획 승인에 관한 사항】

1. 시행자의 성명 및 주소

가. 시행자

○ 구례군수

나. 주소

○ 전라남도 구례군 구례읍 봉성로 1

2. 사업의 명칭·목적, 사업시행지의 위치·면적 및 사업기간

가. 명칭

○ 구례 중앙길 가로경관 개선사업

나. 목적

○ 대상지는 광역교통망과 연결되는 구례읍의 주요 도로로 유동인구가 많은 지역이나 보도의 협소 및 노후화, 보행 중 험터부족, 불법 주·정차 차량 등으로 인해 보행 안전 및 환경이 열악한 실정으로

○ 디자인 특화를 통해 중심가로의 가로경관을 개선하여 보행자 중심의 안전하고 쾌적한 보행환경을 제공하고 상권활성화 및 주민 삶의 질 향상을 유도하고자 함

다. 위치

○ 구례군 구례읍 봉동리 198-23번지 일원

라. 사업규모

구분	사업규모				비고
보행로 정비	합계	로터리길	중앙로	봉동길	
	B=8-24.9m L=1.68km	B=8m L=274.02m	B=20-24.9m L=903.85m	B=10m L=502.27m	
시장길 확장	B=8-10.8m, L=0.15km				
별빛쉼터 조성	A=991㎡				

마. 사업기간

○ 2019 ~ 2023년

3. 사업시행지의 위치도, 계획평면도 및 개략 설계도서

○ 게재생략(관계도서 참조)

4. 자원조달계획 및 연도별 투자계획

가. 자원조달계획

(단위 : 백만원)

구분	합계	2022년	2023년
합계	4,180	807	3,373

구분	합계	2022년	2023년
국비	4,000	627	3,373
지방비	180	180	-

나. 연도별 투자계획

(단위 : 백만원)

구분	합계	2022년	2023년
합계	4,180	807	3,373
조사설계비	221	221	-
토지보상비	586	586	-

- 5. 수용 또는 사용할 토지 등의 명세 : 다음
- 6. 그 밖의 지역개발사업구역 지정에 필요한 사항(해당없음)
- 7. 기타 관계서류 및 지형도면고시 도면 : 게재생략
- 8. 기타 자세한 사항 및 관계도서는 전라남도 지역계획과(061-286-7363), 구례군 지역개발과(061-780-2835)에 비치하여 일반인에게 보입니다.

토지 등을 수용 또는 사용하려는 경우에는 그 세부 목록

연번	소재지	지번	지목	면적(㎡)		소유자		소유권 이외의 권리	
				공부	편입	성명	주소	성명	권리 내용
합계				63,870.4	26,523				
1	구례읍 봉동리	103	도	1,215	22	국(국토교통부)			
2	구례읍 봉동리	104-18	도	617	37	국(국토교통부)			
3	구례읍 봉동리	104-21	도	295	263	구례군			
4	구례읍 봉동리	104-22	도	249	249	구례군			
5	구례읍 봉동리	104-24	도	123	123	구례군			
6	구례읍 봉동리	104-26	도	86	86	구례군			
7	구례읍 봉동리	104-28	도	828	371	구례군			
8	구례읍 봉동리	105-6	도	11	11	구례군			
9	구례읍 봉동리	120-7	구	741	131	국(농림축산식품부)			
10	구례읍 봉동리	198-23	도	128	128	구례군			
11	구례읍 봉동리	199-1	도	382	382	구례군			
12	구례읍 봉동리	199-2	도	17	17	구례군			
13	구례읍 봉동리	199-5	도	179	1	구례군			
14	구례읍 봉동리	199-7	도	89	89	구례군			
15	구례읍 봉동리	199-8	도	30	30	구례군			
16	구례읍 봉동리	199-19	도	112	99	구례군			
17	구례읍 봉동리	199-20	도	43	15	구례군			
18	구례읍 봉동리	199-21	도	528	528	구례군			

연번	소재지	지번	지목	면적(㎡)		소유자		소유권 이외의 권리	
				공부	편입	성명	주소	성명	관리 내용
19	구례읍 봉동리	199-23	도	163	134	구례군			
20	구례읍 봉동리	199-25	도	18	3	구례군			
21	구례읍 봉동리	199-26	도	1	1	구례군			
22	구례읍 봉동리	199-27	도	16	13	구례군			
23	구례읍 봉동리	199-28	도	17	2	구례군			
24	구례읍 봉동리	199-29	도	54	50	구례군			
25	구례읍 봉동리	199-30	도	60	52	구례군			
26	구례읍 봉동리	200	도	194	183	구례군			
27	구례읍 봉동리	201-1	도	269	219	구례군			
28	구례읍 봉동리	201-7	도	73	71	구례군			
29	구례읍 봉동리	201-13	도	119	3	구례군			
30	구례읍 봉동리	201-15	도	17	1	구례군		농업협동 조합중앙회	근저당
31	구례읍 봉동리	201-16	도	70	70	구례군			
32	구례읍 봉동리	201-20	도	161	136	구례군			
33	구례읍 봉동리	201-21	도	87	65	구례군			
34	구례읍 봉동리	201-22	도	8	1	구례군			
35	구례읍 봉동리	201-23	도	112	98	구례군			
36	구례읍 봉동리	201-24	도	213	196	구례군			
37	구례읍 봉동리	201-25	도	99	87	구례군			
38	구례읍 봉동리	201-26	도	52	42	구례군			

연번	소재지	지번	지목	면적(㎡)		소유자		소유권 이외의 권리	
				공부	편입	성명	주소	성명	관리 내용
39	구례읍 봉동리	201-27	도	42	29	구례군			
40	구례읍 봉동리	201-28	도	105	89	구례군			
41	구례읍 봉동리	201-29	도	123	105	구례군			
42	구례읍 봉동리	202-11	대	12	1	구례군			
43	구례읍 봉동리	219-3	도	338	1	국(국토교통부)			
44	구례읍 봉동리	219-4	도	49	15	국(국토교통부)			
45	구례읍 봉동리	232-7	도	1	1	구례군			
46	구례읍 봉동리	232-8	도	36	36	구례군			
47	구례읍 봉동리	232-9	도	171	169	구례군			
48	구례읍 봉동리	232-10	도	3	3	구례군			
49	구례읍 봉동리	233-4	도	2	2	구례군			
50	구례읍 봉동리	235-16	도	349	189	구례군			
51	구례읍 봉동리	238-5	대	259	9	구례군			
52	구례읍 봉동리	241	잡	50	50	구례군			
53	구례읍 봉동리	242-1	도	167	151	구례군			
54	구례읍 봉동리	243-2	도	18	8	구례군			
55	구례읍 봉동리	244-3	도	99	80	구례군			
56	구례읍 봉동리	245-1	도	172	150	구례군			
57	구례읍 봉동리	247-1	도	1,490	1,455	구례군			
58	구례읍 봉동리	247-2	답	50	50	구례군			

연번	소재지	지번	지목	면적(㎡)		소유자		소유권 이외의 권리	
				공부	편입	성명	주소	성명	관리 내용
59	구례읍 봉동리	286-3	도	72	11	구례군			
60	구례읍 봉동리	287-2	도	34	7	구례군			
61	구례읍 봉동리	289-3	도	2,381	2,187	전라남도			
62	구례읍 봉동리	289-4	도	314	214	구례군			
63	구례읍 봉동리	303	도	671	35	국(기획재정부)			
64	구례읍 봉동리	315-1	대	5,282	4	국(경찰청)			
65	구례읍 봉동리	315-7	도	483	233	국(기획재정부)			
66	구례읍 봉동리	317-4	도	23	19	구례군			
67	구례읍 봉동리	320-1	도	13	13	김진영	서울특별시 영등포구 국회대로55길 33, 202호 (당산동, 서진오피스텔)		
68	구례읍 봉동리	320-2	도	20	5	김진영	서울특별시 영등포구 국회대로55길 33, 202호 (당산동, 서진오피스텔)		
69	구례읍 봉동리	322-1	대	93	93	국(기획재정부)			
70	구례읍 봉동리	328-1	도	79	69	국(국토교통부)			
71	구례읍 봉동리	334-1	도	23	8	박경순	333		
72	구례읍 봉동리	337-1	도	40	35	백성렬	337		
73	구례읍 봉동리	338-1	도	26	20	한홍용	봉동리		
74	구례읍 봉동리	339-1	도	50	43	이길준	519		
75	구례읍 봉동리	346-1	도	40	37	오귀동	전라남도 구례군 구례읍 중앙로 46		
76	구례읍 봉동리	346-2	도	33	33	백길운	346		
77	구례읍 봉동리	350-1	도	36	35	조독실	346		

연번	소재지	지번	지목	면적(㎡)		소유자		소유권 이외의 권리	
				공부	편입	성명	주소	성명	권리 내용
78	구례읍 봉동리	353-1	도	43	42	박성덕	봉동리		
79	구례읍 봉동리	354-1	도	33	33	이영철	354		
80	구례읍 봉동리	356-1	도	40	35	구례군			
81	구례읍 봉동리	358-2	도	10	10	박종용	전라남도 구례군 구례읍 봉북리 363		
82	구례읍 봉동리	358-3	도	14	13	구례군			
83	구례읍 봉동리	361-2	도	13	11	김순홍			
84	구례읍 봉동리	362-2	도	10	8	이문생	전라남도 구례군 구례읍 봉동리 361		
85	구례읍 봉동리	363-2	도	30	23	김재철	전라남도 구례군 봉동리 311		
86	구례읍 봉동리	366-2	도	13	2	김재신	서울시강동구잠실동86 아시아선수촌아파트 9동901		
87	구례읍 봉동리	370-3	도	23	20	노처자	전라남도 구례군 구례읍 봉동리 212		
88	구례읍 봉동리	370-4	도	7	6	김신혜	전라남도 구례군 구례읍 봉동리 370-2		
89	구례읍 봉동리	371-2	도	13	13	조두례	전라남도 구례군 구례읍 봉동리 373		
						이정애	전라남도 구례군 구례읍 봉동리 373		
						김영희	전라남도 구례군 구례읍 봉동리 373		
						김영미	전라남도 구례군 구례읍 봉동리 373		
						김강철	전라남도 구례군 구례읍 봉동리 373		
						김영선	전라남도 구례군 구례읍 봉동리 373-1		
						김영옥	부산시 북구 대저1동 평강 648-3		
						김성철	전라남도 구례군 구례읍 봉동리 373		
90	구례읍 봉동리	372-2	도	10	9	백성렬	전라남도 구례군 구례읍 봉동리 373		

연번	소재지	지번	지목	면적(㎡)		소유자		소유권 이외의 권리	
				공부	편입	성명	주소	성명	권리 내용
91	구례읍 봉동리	373-4	도	7	7	고소복	전라남도 구례군 구례읍 백련리 385		
92	구례읍 봉동리	375-2	도	50	25	구례군			
93	구례읍 봉동리	390-1	도	40	40	국(국토교통부)			
94	구례읍 봉동리	390-23	도	1	1	구례군			
95	구례읍 봉동리	393-1	도	288	123	정기환	전라남도 구례군 구례읍 봉동리 393		
						왕기열	전라남도 구례군 구례읍 봉북리 113		
96	구례읍 봉동리	554-1	구	912	33	국(국토교통부)			
97	구례읍 봉동리	557-15	도	5,486	4,049	국(국토교통부)			
98	구례읍 봉동리	561	도	20	20	국(국토교통부)			
99	구례읍 봉동리	562-2	도	387	55	국(국토교통부)			
100	구례읍 봉동리	563-1	도	5,426	949.9	국(국토교통부)			
101	구례읍 봉동리	563-55	도	23	23	국(국토교통부)			
102	구례읍 봉동리	563-56	도	126	126	국(국토교통부)			
103	구례읍 봉동리	563-57	도	36	36	국(국토교통부)			
104	구례읍 봉동리	563-58	도	30	30	국(국토교통부)			
105	구례읍 봉동리	563-59	도	73	73	국(국토교통부)			
106	구례읍 봉동리	563-60	도	73	73	국(국토교통부)			
107	구례읍 봉동리	563-61	도	46	46	국(국토교통부)			
108	구례읍 봉동리	563-62	도	43	43	국(국토교통부)			
109	구례읍 봉동리	563-96	도	427.2	386	국(국토교통부)			

연번	소재지	지번	지목	면적(㎡)		소유자		소유권 이외의 권리	
				공부	편입	성명	주소	성명	관리 내용
110	구례읍 봉동리	563-98	도	861	831	국(국토교통부)			
111	구례읍 봉동리	564-1	도	2,713.1	1,493	국(기획재정부)			
112	구례읍 봉동리	564-13	대	20	1	국(기획재정부)			
113	구례읍 봉동리	564-14	도	10	10	국(기획재정부)			
114	구례읍 봉동리	564-15	도	20.1	20.1	국(기획재정부)			
115	구례읍 봉동리	564-16	도	69	69	국(기획재정부)			
116	구례읍 봉동리	564-17	도	20	20	국(기획재정부)			
117	구례읍 봉동리	564-18	사	5	2	국(기획재정부)			
118	구례읍 봉동리	564-25	도	10	10	국(기획재정부)			
119	구례읍 봉동리	564-26	도	30	30	국(기획재정부)			
120	구례읍 봉동리	564-27	도	17	17	국(기획재정부)			
121	구례읍 봉동리	564-35	도	41	39	국(기획재정부)			
122	구례읍 봉동리	364-36	도	46	46	국(기획재정부)			
123	구례읍 봉동리	564-37	도	15	15	국(기획재정부)			
124	구례읍 봉동리	564-38	도	22	22	국(기획재정부)			
125	구례읍 봉동리	564-39	도	9	9	국(기획재정부)			
126	구례읍 봉동리	564-40	도	20	20	국(기획재정부)			
127	구례읍 봉동리	564-41	도	33	33	국(기획재정부)			
128	구례읍 봉동리	564-42	도	49	49	국(기획재정부)			
129	구례읍 봉남리	1	차	6,136	982	구례군			

연번	소재지	지번	지목	면적(㎡)		소유자		소유권 이외의 권리	
				공부	편입	성명	주소	성명	권리 내용
130	구례읍 봉남리	11-8	도	2,809	2,376	전라남도			
131	구례읍 봉남리	296-6	대	33	33	문철수	경기도 수원시 팔달구 권광로 373, 105동 203호 (우만동, 월드메르디앙아파트)		
132	구례읍 봉남리	296-20	도	11	11	구례군			
133	구례읍 봉남리	296-21	도	13	13	구례군			
134	구례읍 봉남리	296-25	대	6	6	구례군			
135	구례읍 봉남리	358-1	도	393	100	국(국토교통부)			
136	구례읍 봉남리	358-2	도	33	20	국(국토교통부)			
137	구례읍 봉남리	358-3	도	23	23	국(국토교통부)			
138	구례읍 봉남리	358-4	도	26	26	국(기획재정부)			
139	구례읍 봉남리	359-58	구	175	49	국(농림축산식품부)			
140	구례읍 봉남리	359-75	구	1	1	국(농림축산식품부)			
141	구례읍 봉남리	359-77	구	15	8	국(농림축산식품부)			
142	구례읍 봉남리	360-1	도	55	19	국(국토교통부)			
143	구례읍 봉남리	361-3	도	2,542	24	국(국토교통부)			
144	구례읍 봉남리	362-1	사	1,018	410	국(국토교통부)			
145	구례읍 봉남리	362-7	대	20	20	문철수	경기도 수원시 팔달구 권광로 373, 105동 203호 (우만동, 월드메르디앙아파트)		
146	구례읍 봉북리	52-7	도	21	10	구례군			
147	구례읍 봉북리	55-7	도	342	331	구례군			
148	구례읍 봉북리	55-9	도	11	11	구례군			

연번	소재지	지번	지목	면적(㎡)		소유자		소유권 이외의 권리	
				공부	편입	성명	주소	성명	권리 내용
149	구례읍 봉북리	57-3	도	1,127	1,075	구례군			
150	구례읍 봉북리	57-5	도	98	98	구례군			
151	구례읍 봉북리	58-2	도	459	434	구례군			
152	구례읍 봉북리	63-4	대	21	19	구례군			
153	구례읍 봉북리	385-3	도	61	57	구례군			
154	구례읍 봉북리	385-4	도	63	62	구례군			
155	구례읍 봉북리	386-7	도	751	698	구례군			
156	구례읍 봉북리	386-8	도	4	3	구례군			
157	구례읍 봉북리	386-9	도	371	340	구례군			
157	구례읍 봉북리	388-9	도	444	282	구례군			
159	구례읍 봉북리	388-11	도	128	74	구례군			
160	구례읍 봉북리	388-13	도	150	2	구례군			
161	구례읍 봉북리	600-1	구	7,966	59	국(국토교통부)			
162	구례읍 봉북리	631-5	도	56	44	국(국토교통부)			

전라남도 고시 제2023-468호

해남군 고산유적지 전통정원 조성사업 지역개발사업구역 지정, 시행자 지정,  
실시계획 승인 및 지형도면 고시

해남 “고산유적지 전통정원 조성사업”에 대하여 「지역개발 및 지원에 관한 법률」 제25조에 따라 지역개발사업구역 등의 일괄 지정·승인(제11조에 따른 지역개발사업구역의 지정, 제19조에 따른 시행자 지정 및 제23조에 따른 실시계획승인)과 「토지이용규제기본법」 제8조에 의거 다음과 같이 지형도면 승인 고시합니다.

2023. 11. 16.

전라남도지사

【지역개발사업구역 지정에 관한 사항】

1. 지역개발사업구역의 명칭·위치 및 면적
  - 명 칭: 고산유적지 전통정원 조성사업
  - 위 치: 전라남도 해남군 해남읍 연동리 67-2번지 일원
  - 면 적: 11,497㎡
2. 지역개발사업구역의 지정 목적 및 지역개발사업의 시행기간
  - 지정목적
    - 인구감소, 고령화, 산업구조 변화 등으로 지역경제가 침체되면서 지역산업 성장 동력으로서 관광객 유치를 통한 방문자 경제의 중요성이 부각되며, 이를 위해 공공영역 정책 수립 기능과 실행역량을 연계하는 전문적인 관광대안 마련 필요
    - 이에 기 조성된 고산유적지의 유휴부지를 활용하여 전통정원과 산책로를 조성함으로써 지역민의 쉼터 제공 및 지역정체성 강화를 통한 체류형 관광 거점 지역으로 개발코자 함
  - 시행기간: 2021년 ~ 2024년
3. 지역개발사업의 시행자 및 시행 방식에 관한 사항
  - 사업시행자: 해남군수
  - 사업시행방식: 수용 또는 사용방식

4. 환경보전계획 및 오염방지계획

○ 자연환경의 보전

조사분야	영향예측	저감방안
지형·지질	<ul style="list-style-type: none"> <li>공사시 절성토로 인한 사면 발생이 불가피할 것으로 예상됨</li> <li>공사시 절성토 등의 토공사로 인하여 강우시에 토사 등이 주변의 하천에 유입되어 오염을 유발시키고 수생태계에 영향을 미칠 수 있으므로 이를 최소화시킬 수 있는 적절한 저감대책이 필요함</li> </ul>	<ul style="list-style-type: none"> <li>공사시행시 절성토로 인한 지형변화에 따른 법면발생 및 사면불안정에 의한 붕괴, 토사의 적치로 인한 토사유출 등의 영향이 발생되지 않도록 적절한 저감방안을 수립할 계획임</li> </ul>
동식물상	<ul style="list-style-type: none"> <li>육상동물 : 일부 야생동물이 서식하는 것으로 조사되었으며, 공사시 자연임상훼손에 따른 기존 육상 동물의 서식처 감소 영향 예상</li> <li>수생태계 : 공사중 강우시 토사유출로 인하여 하천 수생태계에 영향 예상</li> </ul>	<ul style="list-style-type: none"> <li>육상동물 :공사 후 육상동물의 먹이지원이 되는 식이식물의 비율을 높여 소형육상 조류나 기타 곤충류가 서식 가능하도록 생태환경을 조성</li> <li>수생태계 : 공사중 강우시 오탁수 유입으로 인접하여 분포하는 남해에 서식하는 어류에 일시적인 개체수가 감소할 것으로 예측되므로 가배수로 및 침사지를 설치하고 필요시 오탁방지막을 설치하여 공사 시행</li> </ul>
자연환경 자산	<ul style="list-style-type: none"> <li>사업지구를 포함한 주변지역에 주요 자연한 경자산은 분포하지 않는 것으로 조사되어 본사업의 시행에 따른 자연한 경자산의 피해는 발생하지 않을 것으로 예상됨</li> </ul>	<ul style="list-style-type: none"> <li>향후 보존가치가 높은 지역이나 자원 발견시 관련기관의 의견을 수렴하고, 협의를 통하여 별도의 저감방안을 수립함으로써, 사업 시행으로 인한 피해를 최소화할 계획임</li> </ul>

○ 생활환경의 보전

조사분야	영향예측	저감방안
대기질	<ul style="list-style-type: none"> <li>공사시 절·성토 발생으로 인하여 덤프트럭 운행, 기타 장비 운행, 토사 적치 등에 따라 비산먼지가 발생할 것으로 예측됨</li> </ul>	<ul style="list-style-type: none"> <li>공사시 관련법 준행</li> <li>- 대기환경보전법 시행규칙 제58조 제4항</li> <li>주기적인 살수 실시</li> <li>차속 규제 및 차량덮개 실시</li> <li>장비 분산 투입</li> <li>세륜세차시설 설치 및 방진망 계획</li> </ul>
수질	<ul style="list-style-type: none"> <li>공사시 인근 수계 저감대책 필요</li> </ul>	<ul style="list-style-type: none"> <li>갈수기에 공사시행 및 토사유출 및 적치의 최소화 등 일반적인 저감방안 시행</li> <li>유입방류가 용이한 지점에 가배수로 및 간이침사지를 설치함으로써 토사유출 저감</li> <li>공사지역 주변에 오탁방지막을 설치하여 인근 수계에 미치는 영향 최소화</li> </ul>
친환경적 자원순환	<ul style="list-style-type: none"> <li>공사시 건설폐기물과 운영시 이용객에 의한 생활폐기물이 발생될 것으로 예상되므로 이에 따른 적절한 처리방안 수립이 요구됨</li> </ul>	<ul style="list-style-type: none"> <li>공사시 발생하는 폐기물은 최대한 재활용하고 재활용이 불가능한 폐기물은 폐기물 처리업체를 선정하여 전량 위탁 처리함으로써 무단적치 및 불법투기 되는 일이 없도록 할 계획임</li> <li>폐기물에 의한 환경오염을 방지하기 위하여 폐기물 발생에서 최종처분에 이르는 일련의 과정에 있어서 인간 생활환경 및 자연환경에 악영향을 미치지 않도록 폐기물관리법이 정하는 기준에 따라 폐기물을 적정 관리할 계획임</li> </ul>
소음·진동	<ul style="list-style-type: none"> <li>공사시 투입되는 장비 및 운영시 차량 운행에 따른 소음의 영향이 예상됨</li> <li>공사시 소음·진동 유발시설을 설치 및 통행량 증가에 따른 사업장소음 및 도로 교통소음이 예상됨</li> </ul>	<ul style="list-style-type: none"> <li>공사장비의 가동에 따라 발생하는 소음에 의해 영향이 예상되는 지역에 대하여 관련법 준수, 적절한 공정관리, 가설 방음판넬 설치등과 같이 저감방안을 수립하겠음</li> <li>정온시설에 대한 소음 진동영향을 최소화 하도록 방음벽·방진 시설 설치, 이격거리 확보 등 저감방안을 수립·시행하겠음</li> </ul>
주변 자연 경관에 미치는 영향	<ul style="list-style-type: none"> <li>사업지구는 도로개설 사업으로 경관변화는 미미할 것으로 예상됨</li> </ul>	<ul style="list-style-type: none"> <li>사업지구 경계부에 충분한 식재계획을 수립하여 개발로 인한 이질감의 최소화와 주변 경관 훼손 최소화</li> </ul>

5. 토지이용계획

- 고산 윤선도 선생의 전통과 문화가 깃든 고산유적지에 자연과의 조화를 이루는 오우가 정원 조성을 통해 해남의 대표적 전통정원 브랜드를 육성코자 하며, 진입로 및 기존 옛 길을 정비하여 이용객들의 안전성 확보하고, 덕음산 정상을 경유하는 둘레길로 활용코자 함

구 분	면적(m <sup>2</sup> )	구성비(%)	비고
계	11,497	100.0	
전통정원	6,600	57.4	
도로(진입로)	499	4.3	L=50m, B=4m
오우가길 및 비자림 생태탐방로	612	5.3	L=130m, B=1.3m L=150m, B=3m
둘레길	3,786	33.0	L=2.97km, B=1.3m

- 6. 지역개발사업구역의 분할 또는 결합에 관한 계획 : 해당 없음
- 7. 도로, 상하수도 등 주요 기반시설의 설치계획 : 해당 없음
- 8. 재원조달계획 및 연도별 투자계획

- 총 사업비 및 재원조달계획

구 분	금 액(백만원)	요율(%)	비고
합 계	2,930	100.0	
순공사	소 계	2,000	68.2
	공사비	2,000	68.2
기타비용	930	31.8	보상비, 용역비 등

- 재원조달계획

사업비 (백만원)	총사업비	재원별			비고
		국비	지방비	민자	
	2,930	2,000	930	-	-

- 연도별 투자계획

구 분	총사업비 (백만원)	사업비(백만원)				비고
		2021년	2022년	2023년	2024년	
합 계	2,930	285	1,050	1,050	545	-
국 비	2,000	-	800	800	400	
지방비	930	285	250	250	145	

- 9. 보건의료·교육 및 복지시설의 설치계획: 해당 없음
- 10. 보상계획 및 조성토지 공급에 관한 사항

- 토지 등의 취득 및 보상방법

- 토지소유자와 보상에 대한 지속적 협의
- 보상협약이 성립되지 아니하거나 협의할수 없는 경우에는 「공익사업을 위한 토지 등의 취득 및 보상에 관한 법률」이 정하는 바에 따라 수용함

○ 조성토지 공급계획

- 조성된 토지 및 시설은 사업계획에 따라 지자체(해남군) 귀속

11. 토지 등을 수용 또는 사용하려는 경우에는 그 세부 목록

번호	위 치	지 번	지 목	지 적(㎡)	편입면적(㎡)	주 소	성 명	비 고
합 계				1,585,268	11,497			
1	연동리	55-5	전	157	157		해남군	
2	연동리	55-2	도	20	7		국(건설교통부)	
3	연동리	55-3	도	40	40	전남 해남군 해남읍 연동리 121	윤재평	
4	연동리	57-4	전	295	295		해남군	
5	연동리	66	대	744	744		해남군	
6	연동리	67	전	612	612		해남군	
7	연동리	67-1	전	158	158	전남 목포시 산정동 1202 신안벤처아파트 106-909	윤창식	
8	연동리	67-2	전	1,445	1,445		해남군	
9	연동리	69	전	2,288	46	해남군 해남읍 연동리 82	윤형식 외 1인	
10	연동리	69-2	임	268	18	전라남도 해남군 해남읍 녹우당길 135	윤성철	
11	연동리	73	대	466	466		해남군	
12	연동리	74	전	370	370		해남군	
13	연동리	75	대	1,646	1,646		해남군	
14	연동리	76	대	240	240		해남군	
15	연동리	76-1	전	464	464		해남군	
16	연동리	951-13	구	8,679	11		국(건설교통부)	
17	연동리	953	도	6,788	455		국(건설부)	
18	연동리	산27-1	임	917,456	2,153	전라남도 해남군 해남읍 녹우당길 135	윤성철	
19	신안리	산58-1	임	273,833	754	전라남도 해남군 해남읍 녹우당길 135	윤성철	
20	송산리	산25-1	임	265,068	877		국(산림청)	
21	송산리	산119	임	29,157	182	경기도 용인시 수지구 상현동 827 상현마을금회베스트빌 1단지 아파트 152-501	최운석 외 1인	
22	상가리	산68-1	임	56,727	266	서울 영등포구 여의대방로 35가길 19, 108동 2702호	박동구 외 1인	
23	상가리	산68-2	임	18,347	91	경기도 의정부시 회룡로 254, 701동 1604호(장암동, 주공아파트 7단지)	이무영	

12. 지역개발사업구역 밖의 지역에 기반시설 설치에 필요한 비용의 부담계획: 해당 없음
13. 사업성에 관한 사항: 게재 생략
14. 그 밖에 지역개발사업구역 지정에 필요한 사항: 게재생략
15. 기타 관계서류 및 도면: 게재생략
  - 그밖에 자세한 사항 및 관련도면과 서류는 해남군 문화예술과(☎061-530-5548)에 비치하고 일반인에게 보입니다.
  - 지형도면 고시는 토지이용규제정보시스템(<http://www.eum.go.kr>)에서 열람 가능합니다

【시행자 지정 승인에 관한 사항】

1. 시행자의 성명 및 주소

- 시행자 : 해남군수
- 주 소 : 전라남도 해남군 해남읍 군청길4

2. 사업의 명칭·목적, 사업시행지의 위치·면적 및 사업기간

- 명 칭 : 고산유적지 전통정원 조성사업
- 목 적
  - 인구감소, 고령화, 산업구조 변화 등으로 지역경제가 침체되면서 지역산업 성장 동력으로서 관광객 유치를 통한 방문자 경제의 중요성이 부각되며, 이를 위해 공공영역 정책 수립 기능과 실행역량을 연계하는 전문적인 관광대안 마련 필요
  - 이에 기 조성된 고산유적지의 유희부지를 활용하여 전통정원과 산책로를 조성함으로써 지역민의 쉼터 제공 및 지역정체성 강화를 통한 체류형 관광 거점 지역으로 개발코자 함
- 위 치 : 전라남도 해남군 해남읍 연동리 67-2번지 일원
- 면 적 : 11,497㎡
- 사업기간 : 2021년 ~ 2024년

【실시계획의 승인에 관한 사항】

1. 시행자의 성명 및 주소

- 시행자 : 해남군수
- 주 소 : 전라남도 해남군 해남읍 군청길4

2. 사업의 명칭·목적, 사업시행지의 위치·면적 및 사업기간

- 명 칭 : 고산유적지 전통정원 조성사업
- 목 적
  - 인구감소, 고령화, 산업구조 변화 등으로 지역경제가 침체되면서 지역산업 성장 동력으로서 관광객 유치를 통한 방문자 경제의 중요성이 부각되며, 이를 위해 공공영역 정책 수립 기능과 실행역량을 연계하는 전문적인 관광대안 마련 필요
  - 이에 기 조성된 고산유적지의 유희부지를 활용하여 전통정원과 산책로를 조성함으로써 지역민의 쉼터 제공 및 지역정체성 강화를 통한 체류형 관광 거점 지역으로 개발코자 함
- 위 치 : 전라남도 해남군 해남읍 연동리 67-2번지 일원
- 면 적 : 11,497㎡
- 사업기간 : 2021년 ~ 2024년

3. 사업시행지 위치도, 계획평면도 및 개략설계도서: 게재 생략

4. 연차별 자금투자계획 및 재원조달계획

○ 연차별 자금투자계획

구분	총사업비 (백만원)	사업비(백만원)				비고
		2021년	2022년	2023년	2024년	
합 계	2,930	285	1,050	1,050	545	-
국 비	2,000	-	800	800	400	
지방비	930	285	250	250	145	

○ 총사업비 투자계획

구분		금액(백만원)	요율(%)	비고
합 계		2,930	100.0	
순공사	소 계	2,000	68.2	
	공사비	2,000	68.2	
기타비용		930	31.8	보상비, 용역비 등

○ 재원조달계획

사업비 (백만원)	총사업비	재원별			비고
		국비	지방비	민자	
2,930	2,930	2,000	930	-	-

5. 수용 또는 사용할 토지 등의 명세: 지역개발사업구역 지정에 관한 사항 11번과 동일
6. 기타 관계서류 및 지형도면고시 도면: 게재 생략
7. 그 밖의 지역개발사업구역 지정에 필요한 사항: 군관리계획 결정 및 의제 처리 사항
  - 군관리계획 결정 : 해당없음.
8. 기타 관계서류 및 도면: 게재생략
  - 그밖에 자세한 사항 및 관련도면과 서류는 해남군 문화예술과(☎061-530-5548)에 비치하고 일반인에게 보입니다.
  - 지형도면 고시는 토지이용규제정보시스템(<http://www.eum.go.kr>)에서 열람 가능합니다

전라남도 고시 제2023-469호

## 순천 조례동지구 도시개발사업 구역지정 및 개발계획 수립 고시

『도시개발법』 제3조 및 제4조에 따라 순천 조례동지구 도시개발사업 구역지정 및 개발계획을 수립하고 『도시개발법』 제9조 및 『토지이용규제 기본법』 제8조에 따라 다음과 같이 고시합니다.

2023. 11. 16.

### 전라남도지사

1. 도시개발구역의 명칭 : 순천 조례동지구 도시개발구역
2. 도시개발구역의 위치 및 면적
  - 위 치 : 전라남도 순천시 조례동 60-16번지 일원
  - 면 적 : 56,757㎡
3. 도시개발구역의 지정목적
  - 대상지가 속해 있는 지역은 20년 이상이 경과된 노후 공동주택이 밀집된 지역으로 신규 주택수요가 증가하고 있으며, 최근 인근 지자체의 신규 공동주택 공급에 따른 인구 유출을 막기 위한 추가적인 주택공급이 필요함에 따라
  - 기존 주거지역과 접하고 있는 녹지지역의 계획적 개발계획을 수립하여 도시의 기능 증진 및 균형발전을 유도하고, 안정적인 주거여건을 조성하고자함
4. 도시개발사업 시행자와 그 주된 사무소의 소재지
  - 제 안 자 : (주)창일종합건설 대표 김미전
  - 소 재 지 : 전라남도 순천시 원용당길 92(용당동)
5. 도시개발사업의 시행기간 및 시행방법
  - 시 행 기 간 : 도시개발구역지정 고시일 ~ 2027년(공사완료 공고일)
  - 시 행 방 법 : 수용 또는 사용방식
6. 토지이용계획 및 기반시설계획
  - 가. 토지이용계획

구 분		면 적(㎡)	구 성 비(%)	비 고	
도시 개발 구역	합 계	56,757	100.0	-	
	주거 용지	소 계	40,258	70.9	-
		공동주택 <sup>1</sup>	40,258	70.9	-

구 분		면 적(㎡)	구 성 비(%)	비 고
도시 기반 시설 용지	소 계	16,499	29.1	-
	도 로	6,633	11.7	-
	주차장	740	1.3	-
	공 원	1,563	2.8	-
	경관녹지	7,563	13.3	-
구역 밖 기반시설	소로2-866	1,882	-	비래미울 진입도로 (B=8m, L=230m)
	현황도로 및 경관녹지 정비	1,005	-	-

나. 기반시설계획

1) 도로계획

구 분		노선수	폭 원(m)	연 장(m)	면 적(㎡)	비 고
총 계		2	-	560	8,515	
일반 도로	중로 1류	1	12-23	330	6,633	신 설
	소로 2류	1	8	230	1,882	구역 밖 도로

2) 주차장계획

구 분	도면표시 번호	시설명	시설의 세분	위 치	면 적(㎡)	비 고
합 계				1개소	740	
신 설	-	주차장	노외주차장	조례동 60-4번지 일원	740	

3) 공원계획

구 분	도면표시 번호	시설명	시설의 세분	위 치	면 적(㎡)	비 고
합 계				2개소	1,563	
신 설	-	공원	소공원	조례동 60-4번지 일원	500	
신 설	-	공원	소공원	조례동 산63-2번지 일원	1,063	

4) 녹지계획

구 분	도면표시 번호	시설명	시설의 세분	위 치	면 적(㎡)	비 고
합계				2개소	7,563	
신 설	-	녹지	경관녹지	조례동 59-1번지 일원	2,010	
신 설	-	녹지	경관녹지	조례동 산63-2번지 일원	5,553	

- 7. 『도시개발법 시행규칙』 제11조에 따른 토지 명세 : 다음
- 8. 『공익사업을 위한 토지 등의 취득 및 보상에 관한 법률』 제22조 제1항에 따라 고시하는 토지의 세목 : 해당없음
- 9. 도시개발구역의 이용에 제공되는 『국토의 계획 및 이용에 관한 법률』 제2조제6호에 따른 기반시설을 도시개발구역 밖에 설치할 필요가 있는 경우 도시개발구역 밖의 기반시설 계획에 관한 사항

구 분	사업명	폭원(m)	연장(m)	면적(m <sup>2</sup> )	비고
1	소로2-866호선	8	230	1,882	비레미울 진입도로
2	현향도로 및 경관녹지 정비	-	-	1,005	-

※ 실시계획 수립 시 관련부서 협의에 따라 변경될 수 있음

- 10. 도시개발법 제11조 제8항 제4호에 따른 실시계획의 인가 신청기간
  - 도시개발구역지정 고시일로부터 3년 이내
- 11. 관계도서의 열람방법
  - 열람장소 : 순천시청 도시계획과(061-749-6322)
  - 열람기간 : 고시일로부터 14일간
- 12. 도시관리계획에 관한 사항(법 제9조 제2항에 따라 지구단위계획구역으로 결정된 것으로 보는 사항을 포함한다)

가. 도시개발구역 결정(변경)

1) 도시개발구역 결정(변경) 조서

구 분	도면표시 번호	구역명	위 치	면 적(m <sup>2</sup> )	비 고
신설	-	조례동지구 도시개발구역	순천시 조례동 60-16번지 일원	56,757	

2) 결정(변경)사유서

도 면 표시번호	위 치	면 적(m <sup>2</sup> )	변 경 사유
-	순천시 조례동 60-16번지 일원	56,757	무분별한 도시개발을 방지하고 종합적이고 체계적인 개발을 통한 쾌적한 주거환경 조성을 위하여 도시개발구역으로 지정

나. 지구단위계획구역 결정(변경)

1) 지구단위계획구역 결정(변경) 조서

구 분	도 면 표시번호	구역명	위 치	면 적(m <sup>2</sup> )	비 고
신설	-	조례동지구 지구단위계획구역	순천시 조례동 60-16번지 일원	56,757	

## 2) 결정(변경)사유서

도 면 표시번호	위 치	면 적(m <sup>2</sup> )	변 경 사 유
-	순천시 조례동 60-16번지 일원	56,757	도시개발법에 따라 도시개발구역으로 지정한 순천 조례동지구 도시개발구역에 대하여 지구단위계획구역으로 지정

## 13. 지형도면 고시에 관한 사항 : 게재생략

- 『토지이용규제법』 제8조 관련 지형도면 고시

『도시개발법 시행규칙』 제11조에 따른 토지명세

연번	소재지	지번	지목	전체 토지면적 (㎡)	편입되는 토지면적 (㎡)	토지 소유자		비고
						주소	성명	
합 계(30필지)				67,733.3	56,757			
1	조례동	59-1	잡	16,885	16,771	전라남도 순천시 성동3길 8, 701호(동외동, 선미중앙하이츠)	조명옥	-
2	조례동	60	전	81	81	순천시 왕궁길 95, 106동 303호 (조례동, 송촌프리임)	반응철	3/10
						순천시 참샘약수길 6(옥천동)	최자연	7/10
3	조례동	60-1	전	1,600	1,600	순천시 왕궁길 95, 106동 303호 (조례동, 송촌프리임)	반응철	3/10
						순천시 참샘약수길 6(옥천동)	최자연	7/10
4	조례동	60-2	전	869	869	순천시 왕궁길 95, 106동 303호 (조례동, 송촌프리임)	반응철	3/10
						순천시 참샘약수길 6(옥천동)	최자연	7/10
5	조례동	60-3	전	147	147	-	순천시	-
6	조례동	60-4	종	1,988	1,988	서울특별시 종로구 세종대로149 (세종로, 광화문빌딩)	재단법인기독교 대한감리회 유지재단	-
7	조례동	60-5	대	921	921	순천시 왕궁길 95, 106동 303호 (조례동, 송촌프리임)	반응철	3/10
						순천시 참샘약수길 6(옥천동)	최자연	7/10
8	조례동	60-6	잡	99	99	전라남도 순천시 성동3길 8, 701호(동외동, 선미중앙하이츠)	조명옥	-
9	조례동	60-8	잡	1,276	1,276	전라남도 순천시 왕지4길 4-13, 2층 (왕지도, 창은빌딩)	주식회사 영림개발	1/2
						전라남도 순천시 서면 곰배미길 25	주식회사 동남시오	1/2
10	조례동	60-12	전	445	445	-	순천시	-
11	조례동	60-15	도	72	72	-	순천시	-
12	조례동	60-16	전	8,132	8,132	순천시 왕궁길 95, 106동 303호 (조례동, 송촌프리임)	반응철	3/10
						순천시 참샘약수길 6(옥천동)	최자연	7/10
13	조례동	61	답	536	536	순천시 왕궁길 95, 106동 303호 (조례동, 송촌프리임)	반응철	1/5
						순천시 참샘약수길 6(옥천동)	최자연	4/5
14	조례동	61-1	전	1,005	1,005	순천시 왕궁길 95, 106동 303호 (조례동, 송촌프리임)	반응철	1/5
						순천시 참샘약수길 6(옥천동)	최자연	4/5

연번	소재지	지번	지목	전체 토지면적 (㎡)	편입되는 토지면적 (㎡)	토지 소유자		비고
						주소	성명	
15	조례동	62-1	전	182	182	순천시 왕궁길 95, 106동 303호 (조례동, 송촌프라임)	반용철	3/10
						순천시 참샘약수길 6(옥천동)	최자연	7/10
16	조례동	62-5	잡	370	370	전라남도 순천시 왕지4길 4-13, 2층 (왕지동, 창은빌딩)	주식회사 영림개발	1/2
						전라남도 순천시 서면 곰배미길 25	주식회사 동남시오	1/2
17	조례동	62-6	전	50	50	전라남도 순천시 성동3길 8, 701호(동외동, 선미중앙하이츠)	조명옥	-
18	조례동	62-7	도	106	106	전라남도 순천시 성동3길 8, 701호(동외동, 선미중앙하이츠)	조명옥	-
19	조례동	62-8	잡	286	286	전라남도 순천시 성동3길 8, 701호(동외동, 선미중앙하이츠)	조명옥	-
20	조례동	62-9	대	58	58	전라남도 순천시 성동3길 8, 701호(동외동, 선미중앙하이츠)	조명옥	-
21	조례동	62-16	전	9	9	-	순천시	-
22	조례동	1843	잡	2,221.1	372	-	순천시	-
23	조례동	1844	도	1,243.2	238	-	순천시	-
24	조례동	산60-11	임야	3,448	16	전라남도 순천시 강남로 52, 2층(장천동)	유한회사 사색	-
25	조례동	산63-1	임야	14,262	13,356	서울특별시 관악구 관악로13길20, 201호 (봉천동, 카카오톡)	주식회사 오디피	-
26	조례동	산63-2	임야	10,612	7,570	서울특별시 관악구 관악로13길20, 201호 (봉천동, 카카오톡)	주식회사 오디피	-
27	조례동	64	대지	317	11	전라남도 순천시 왕지3길 38, 101동 604호(왕지동, 롯데캐슬아파트)	서준식	7/10
						전라남도 순천시 왕지3길 38, 101동 604호(왕지동, 롯데캐슬아파트)	고길자	3/10
28	조례동	64-1	전	357	137	전라남도 순천시 왕지3길 38, 101동 604호(왕지동, 롯데캐슬아파트)	고길자	-
29	조례동	64-6	답	152	50	-	순천시	-
30	조례동	64-7	전	4	4	-	순천시	-

전라남도 고시 제2023-470호

## 성농지구 수원공 수리시설개보수사업 토지세목(변경) 고시

성농지구 수원공 수리시설개보수사업으로 수용되거나 사용할 토지와 물건에 대한 세목(변경)을 「공익사업을 위한 토지 등의 취득 및 보상에 관한 법률」 제22조, 「토지이용규제 기본법」 제8조, 「농어촌정비법」 제8조 및 105조에 따라 다음과 같이 고시합니다.

2023. 11. 16.

### 전라남도지사

1. 사업명 : 성농지구 수원공 수리시설개보수사업
2. 사업시행자 : 한국농어촌공사 장흥지사장
3. 사업목적 및 개요
  - 목 적 : 노후 수리시설물 개보수로 사전 재해예방 및 안정 영농기반 구축
  - 사업개요
    - 위 치 : 전라남도 장흥군 관산읍 농안리, 성산리 일원
    - 수혜면적 : 277.4ha(성산제 125.4ha, 농안제 152.0ha)
    - 총사업비 : 5,526백만원(국비 100%)
    - 사업기간 : 2022. 12. ~ 2025. 12.(4개년)
    - 주요사업
      - 성산저수지 : 제방 고르기 L=280m, 물넘이 재설치 L=40.5m, 방수로 재설치 L=187m  
복통 보수보강 L=87m, B×H=1.0m×1.0m  
사전방류수문 1개소(1.5×1.5×1련)
      - 농안저수지 : 제방고르기 L=160m, 상류사면 사석설치 L=160m  
물넘이 보수보강 기설(좌) L=29m, H=1.25m, 신설(우) L=13.5m, H=1.25m  
방수로 보수보강 기설(좌) L=76m, B=6.0m, 신설(우) L=115m, B=4.0~5.0m  
사통 조작실 내·외부 채도장, 사전방류수문 1개소(1.5×1.5×1련)  
부대공사 : 1식(가설사무실 등)
4. 관계도서 비치 : 관계도서는 한국농어촌공사 장흥지사(☎ 061-860-7665)에 비치하여 이해 관계인이 열람할 수 있습니다. (☎ 061-860-7665)
5. 수용 또는 사용할 토지세목조서(변경) : ‘붙임’
  - 편입토지: (당초) 51필지 6,922.0㎡ → (변경) 51필지 8,499.0㎡, 증) - 필지 1,577.0㎡
  - 변경사유: 편입 토지에 대한 확정측량 결과 반영

수용되거나 사용할 토지의 세목조서(변경)

번호	토지소재지		지 번	지목	원 면적 (㎡)	편입면적 (㎡)	토지소유자		관계인		
							주소	성명	주소	성명	관리종류 및내용
당초 51필지					183,498.0	6,922.0					
변경 51필지					160,706.0	8,499.0					
1	당초	장흥군 관산읍 성산리	459	답	9,008.0	202.0	-	한국농어촌공사			
	변경	장흥군 관산읍 성산리	459	답	9,008.0	202.0	-	한국농어촌공사			
2	당초	장흥군 관산읍 성산리	산102-2	유	8,727.0	82.0	-	한국농어촌공사			
	변경	장흥군 관산읍 성산리	산102-2	유	8,727.0	82.0	-	한국농어촌공사			
3	당초	장흥군 관산읍 성산리	460	유	1,184.0	8.0	-	한국농어촌공사			
	변경	장흥군 관산읍 성산리	460	유	1,184.0	8.0	-	한국농어촌공사			
4	당초	장흥군 관산읍 성산리	산102-3	제	1,190.0	158.0	-	한국농어촌공사			
	변경	장흥군 관산읍 성산리	산102-3	제	1,190.0	158.0	-	한국농어촌공사			
5	당초	장흥군 관산읍 성산리	461-3	제	377.0	2.0	-	한국농어촌공사			
	변경	장흥군 관산읍 성산리	461-3	제	377.0	2.0	-	한국농어촌공사			
6	당초	장흥군 관산읍 성산리	655-9	천	16,523.0	68.0	-	국(건설부)			
	변경	장흥군 관산읍 성산리	655-9	천	16,523.0	68.0	-	국(건설부)			
7	당초	장흥군 관산읍 성산리	469-2	답	1,772.0	87.0	-	한국농어촌공사			
	변경	장흥군 관산읍 성산리	469-2	답	1,772.0	87.0	-	한국농어촌공사			
8	당초	장흥군 관산읍 성산리	469-1	유	2,145.0	99.0	-	한국농어촌공사			
	변경	장흥군 관산읍 성산리	469-1	유	2,145.0	99.0	-	한국농어촌공사			
9	당초	장흥군 관산읍 성산리	469-3	도	153.0	7.0	-	한국농어촌공사			
	변경	장흥군 관산읍 성산리	469-3	도	153.0	7.0	-	한국농어촌공사			
10	당초	장흥군 관산읍 성산리	664	도	1,255.0	7.0	-	한국농어촌공사			
	변경	장흥군 관산읍 성산리	664	도	1,255.0	7.0	-	한국농어촌공사			
11	당초	장흥군 관산읍 성산리	472-2	도	66.0	5.0	-	한국농어촌공사			
	변경	장흥군 관산읍 성산리	472-2	도	66.0	5.0	-	한국농어촌공사			
12	당초	장흥군 관산읍 성산리	473	유	15,960.0	401.0	-	한국농어촌공사			
	변경	장흥군 관산읍 성산리	473	유	15,960.0	401.0	-	한국농어촌공사			
13	당초	장흥군 관산읍 성산리	산43-5	유	2,777.0	910.0	-	한국농어촌공사			
	변경	장흥군 관산읍 성산리	산43-5	유	2,777.0	910.0	-	한국농어촌공사			
14	당초	장흥군 관산읍 성산리	산479-2	구	767.0	245.0	-	한국농어촌공사			
	변경	장흥군 관산읍 성산리	산479-2	구	767.0	245.0	-	한국농어촌공사			

번호	토지소재지		지 번	지목	원 면적 (㎡)	편입면적 (㎡)	토지소유자		관계인		
							주소	성명	주소	성명	관리종류 및내용
15	당초	장흥군 관산읍 성산리	475-1	전	3,980.0	531.0	-	한국농어촌공사			
	변경	장흥군 관산읍 성산리	475-1	전	3,980.0	531.0	-	한국농어촌공사			
16	당초	장흥군 관산읍 성산리	475-2	전	992.0	51.0	-	한국농어촌공사			
	변경	장흥군 관산읍 성산리	475-2	전	992.0	51.0	-	한국농어촌공사			
17	당초	장흥군 관산읍 성산리	476-1	유	464.0	26.0	-	한국농어촌공사			
	변경	장흥군 관산읍 성산리	476-1	유	464.0	26.0	-	한국농어촌공사			
18	당초	장흥군 관산읍 성산리	693-1	천	10,525.0	418.0	-	한국농어촌공사			
	변경	장흥군 관산읍 성산리	693-1	천	10,525.0	418.0	-	한국농어촌공사			
19	당초	장흥군 관산읍 성산리	산43-4	도	992.0	33.0	-	한국농어촌공사			
	변경	장흥군 관산읍 성산리	산43-4	도	992.0	33.0	-	한국농어촌공사			
20	당초	장흥군 관산읍 성산리	산43-8	도	1,004.0	21.0	-	장흥군			
	변경	장흥군 관산읍 성산리	산43-8	도	1,004.0	21.0	-	장흥군			
21	당초	장흥군 관산읍 성산리	산43-8	도	188.0	4.0	-	장흥군			
	변경	장흥군 관산읍 성산리	산43-8	도	188.0	4.0	-	장흥군			
22	당초	장흥군 관산읍 농안리	산32-7	유	2,291.0	219.0	-	한국농어촌공사			
	변경	장흥군 관산읍 농안리	산32-7	유	2,291.0	219.0	-	한국농어촌공사			
23	당초	장흥군 관산읍 농안리	산32-8	구	797.0	320.0	-	한국농어촌공사			
	변경	장흥군 관산읍 농안리	산32-8	구	797.0	320.0	-	한국농어촌공사			
24	당초	장흥군 관산읍 농안리	310-16	구	174.0	51.0	-	한국농어촌공사			
	변경	장흥군 관산읍 농안리	310-16	구	174.0	51.0	-	한국농어촌공사			
25	당초	장흥군 관산읍 농안리	31-3	구	255.0	155.0	-	국(기획재정부)			
	변경	장흥군 관산읍 농안리	31-3	구	255.0	155.0	-	국(기획재정부)			
26	당초	장흥군 관산읍 농안리	310-13	구	270.0	22.0	-	한국농어촌공사			
	변경	장흥군 관산읍 농안리	310-13	구	270.0	22.0	-	한국농어촌공사			
27	당초	장흥군 관산읍 농안리	310-9	도	56.0	10.0	-	국(농림부)			
	변경	장흥군 관산읍 농안리	310-9	도	56.0	10.0	-	국(농림부)			
28	당초	장흥군 관산읍 농안리	777	도	660.0	4.0	-	국(농림부)			
	변경	장흥군 관산읍 농안리	777	도	660.0	4.0	-	국(농림부)			
29	당초	장흥군 관산읍 농안리	310-4	제	550.0	84.0	-	한국농어촌공사			
	변경	장흥군 관산읍 농안리	310-4	제	550.0	84.0	-	한국농어촌공사			
30	당초	장흥군 관산읍 농안리	산32-3	제	897.0	238.0	-	한국농어촌공사			

번호	토지소재지		지 번	지목	원 면적 (㎡)	편입면적 (㎡)	토지소유자		관계인		
							주소	성명	주소	성명	관리종류 및내용
	변경	장흥군 관산읍 농안리	산32-3	제	897.0	238.0	-	한국농어촌공사			
31	당초	장흥군 관산읍 농안리	777-1	제	156.0	25.0	-	한국농어촌공사			
	변경	장흥군 관산읍 농안리	777-1	제	156.0	25.0	-	한국농어촌공사			
32	당초	장흥군 관산읍 농안리	758-1	제	870.0	97.0	-	국(건설부)			
	변경	장흥군 관산읍 농안리	758-1	제	870.0	97.0	-	국(건설부)			
33	당초	장흥군 관산읍 농안리	457	제	64.0	38.0	-	한국농어촌공사			
	변경	장흥군 관산읍 농안리	457	제	64.0	38.0	-	한국농어촌공사			
34	당초	장흥군 관산읍 농안리	458-5	제	182.0	129.0	-	한국농어촌공사			
	변경	장흥군 관산읍 농안리	458-5	제	182.0	129.0	-	한국농어촌공사			
35	당초	장흥군 관산읍 농안리	458-4	유	83.0	7.0	-	한국농어촌공사			
	변경	장흥군 관산읍 농안리	458-4	유	83.0	7.0	-	한국농어촌공사			
36	당초	장흥군 관산읍 농안리	458-11	제	230.0	136.0	-	한국농어촌공사			
	변경	장흥군 관산읍 농안리	458-11	제	230.0	136.0	-	한국농어촌공사			
37	당초	장흥군 관산읍 농안리	458-7	제	492.0	150.0	-	한국농어촌공사			
	변경	장흥군 관산읍 농안리	458-7	제	492.0	150.0	-	한국농어촌공사			
38	당초	장흥군 관산읍 농안리	460-5	제	121.0	97.0	-	한국농어촌공사			
	변경	장흥군 관산읍 농안리	460-5	제	121.0	97.0	-	한국농어촌공사			
39	당초	장흥군 관산읍 농안리	산123-1	제	1,903.0	750.0	-	한국농어촌공사			
	변경	장흥군 관산읍 농안리	산123-1	제	1,903.0	750.0	-	한국농어촌공사			
40	당초	장흥군 관산읍 농안리	산122-8	유	2,127.0	79.0	-	한국농어촌공사			
	변경	장흥군 관산읍 농안리	산122-8	유	2,127.0	79.0	-	한국농어촌공사			
41	당초	장흥군 관산읍 농안리	462-12	유	256.0	48.0	-	한국농어촌공사			
	변경	장흥군 관산읍 농안리	462-12	유	256.0	48.0	-	한국농어촌공사			
42	당초	장흥군 관산읍 농안리	462-1	전	273.0	57.0	-	국(기획재정부)			
	변경	장흥군 관산읍 농안리	462-1	전	273.0	57.0	-	국(기획재정부)			
43	당초	장흥군 관산읍 농안리	산123-2	임	17,763.0	519.0	-	국(산림청)			
	변경	장흥군 관산읍 농안리	산123-3	임	1,991.0	1,991.0	-	국(산림청)			
44	당초	장흥군 관산읍 농안리	산458-1	유	467.0	129.0	-	한국농어촌공사			
	변경	장흥군 관산읍 농안리	산458-1	유	467.0	129.0	-	한국농어촌공사			
45	당초	장흥군 관산읍 농안리	784-2	도	1,082.0	14.0	-	국(농림부)			
	변경	장흥군 관산읍 농안리	784-2	도	1,082.0	14.0	-	국(농림부)			

번호	토지소재지		지 번	지목	원 면적 (㎡)	편입면적 (㎡)	토지소유자		관계인		
							주소	성명	주소	성명	관리종류 및내용
46	당초	장흥군 관산읍 농안리	758-27	천	39,320.0	125.0	-	국(건설부)			
	변경	장흥군 관산읍 농안리	758-27	천	39,320.0	125.0	-	국(건설부)			
47	당초	장흥군 관산읍 농안리	289	잡	145.0	2.0	-	한국농어촌공사			
	변경	장흥군 관산읍 농안리	289	잡	145.0	2.0	-	한국농어촌공사			
48	당초	장흥군 관산읍 농안리	산122-9	임	7,146.0	21.0	-	국(산림청)			
	변경	장흥군 관산읍 농안리	산122-10	임	126.0	126.0	-	국(산림청)			
49	당초	장흥군 관산읍 농안리	452	유	19,047.0	1.0	-	한국농어촌공사			
	변경	장흥군 관산읍 농안리	452	유	19,047.0	1.0	-	한국농어촌공사			
50	당초	장흥군 관산읍 농안리	310-5	유	195.0	15.0	-	한국농어촌공사			
	변경	장흥군 관산읍 농안리	310-5	유	195.0	15.0	-	한국농어촌공사			
51	당초	장흥군 관산읍 농안리	산32-5	도	5,577.0	17.0	-	한국농어촌공사			
	변경	장흥군 관산읍 농안리	산32-5	도	5,577.0	17.0	-	한국농어촌공사			

전라남도 공고 제2023-1178호

## 도로관리청이 아닌 자의 도로공사 시행허가 공고

「도로법 시행령」 제34조 및 같은 법 시행규칙 제13조에 따라 도로공사 시행을 다음과 같이 허가하였음을 공고합니다.

2023. 11. 16.

## 전라남도지사

도로의 종류	지방도	노선명	863호선
공사의 종류	해광로 도로공사		
구 간	순천시 해룡면 신대리 664-15~ 신대리 1853-1 일원		
공사시행장소	순천시 해룡면 신대리 일원		
착수 예정일	2023. 11.	준공 예정일	2025. 12.

○ 허가 사유 : 해광로 도로공사

※ 도로관리청 아닌 자의 도로공사시행자 : 선월하이파크밸리(주) 대표이사

전라남도 공고 제2023-1184호

**환경관리 대행기관 신규 지정 공고**

「환경관리 대행기관의 지정 등에 관한 규칙」 제4조에 따라 수질 환경관리 대행기관이 다음과 같이 지정되었음을 공고합니다.

2023. 11. 16.

전라남도지사

구분	등록분야 (등록번호)	업 체 명 (대표자)	소 재 지	등록 일자
신등지정	수질 분야 (제28호)	(주)오남환경산업 (왕승호)	전라남도 여수시 성산2길 4	2023.11.08.

전라남도 공고 제2023-1190호

2023년 다중이용업소 안전관리우수업소 인정 공표 공고

「다중이용업소의 안전관리에 관한 특별법」 제21조에 따라 안전관리업무 이행실태가 우수한 다중이용업소를 아래와 같이 공고합니다.

2023. 11. 16.

전라남도지사

- 1. 인정기간 : 2023. 11. 9. ~ 2025. 11. 8.(2년간)
- 2. 안전관리우수업소 요건
  - 공표일 기준으로 최근 3년 동안 「소방시설 설치 및 관리에 관한 법률」 제16조제1항 각 호의 위반행위가 없을 것
  - 공표일 기준으로 최근 3년 동안 소방·건축·전기 및 가스 관련 법령 위반 사실이 없을 것
  - 공표일 기준으로 최근 3년 동안 화재 발생 사실이 없을 것
  - 자체계획을 수립하여 종업원의 소방교육 또는 소방훈련을 정기적으로 실시하고 공표일 기준으로 최근 3년 동안 그 기록을 보관하고 있을 것
- 3. 2023년 안전관리우수업소 현황

연번	업 소 명	영업주	소 재 지	비고
1	스타벅스 나주혁신IT점	손정현	전남 나주시 빛가람로 838	신규
2	베비에르밀팩토리(주)	마옥천	전남 담양군 담양읍 죽향대로 1300	신규
3	카페파스쿠찌	윤원정	전남 해남군 해남읍 북부순환로 112	신규
4	필그림	(주)디컴패니	전남 장성군 황룡면 구석길 71	신규

전라남도 공고 제2023-1191호

**측량업 신규 등록 공고**

「공간정보의 구축 및 관리 등에 관한 법률」 제44조 및 같은 법 시행령 제35조제6항에 따라 측량업 신규등록 사항을 다음과 같이 공고합니다.

2023. 11. 16.

전라남도지사

측량업 신규등록 현황

업 종 (등록번호)	상 호 (대표자)	영업 소재지	등록일자	비 고
일반측량업 (04-005477)	주식회사 미래기술산업 (주OO)	전라남도 순천시 가곡길 27, 2층	2023.11.08.	

전라남도 공고 제2023-1215호

건설산업기본법 위반 혐의 업체 행정처분(영업정지, 등록말소) 청문실시  
공시송달 공고

「건설산업기본법」 제86조 및 「행정절차법」 제21조 제1항의 규정에 따라 행정처분 대상 업체에 대하여 영업소재지 및 대표자 주소지 등에 처분사전통지서(청문실시통지)를 등기우편 발송하였으나, “폐문부재, 수취인 불명, 보관기일 경과 등”의 사유로 반송됨에 따라 「행정절차법」 제14조 제4항의 규정에 따라 다음과 같이 공시송달 공고합니다.

2023. 11. 16.

전라남도지사

1. 대상업체

상 호 (대표자)	소재지	업 종 (등록번호)	위반내용	관련 근거	예정된 처분내용
주식회사 대산건설 (정○태)	전남 나주시 송월 1길 17, 104호	토목건축공사업 (150422)	건설업 등록기준 (보증가능금액) 미달	건설산업기본법 제83조제3호	영업정지 6개월
(주)유림산업개발 (김○현)	전남 담양군 무정면 무정공단길 16	토목공사업 (02-1564)	건설사업자의 국가기술자격증 또는 건설기술자격증을 다른자에게 빌려 건설업의 등록기준을 충족시킨 경우	건설산업기본법 제83조제6호	등록말소

2. 공고기간 : 2023. 11. 16. ~ 2023. 12. 1.

3. 청문사항

- 일 시 : 2023. 12. 12.(화) 10:00 ~
- 장 소 : 전남 무안군 삼향읍 오룡길 1 (전남도청 12층 법무담당관실 청문장)
- 주재자 : 법무담당관실 법제팀장 이미라 또는 김기문 주무관

4. 안내사항

- 귀하는 청문일에 출석하여 의견을 진술하고 증거를 제출할 수 있으며, 참고인·감정인 등에 대하여 질문할 수 있습니다. 만일, 청문일에 출석하지 아니하는 경우에는 미리 별지 제11호서식에 의한 의견서를 제출할 수 있습니다.
- 귀하께서 정당한 사유없이 청문일에 출석하지 아니하거나 별지 제11호 서식에 의한 의견서를 제출하지 아니한 경우에는 청문을 마칠 수 있습니다. 다만, 정당한 사유로 출석하지 못하거나 의견서를 제출하지 못한 경우에는 행정청에 그 사유를 소명하여야 합니다.
- 귀하는 청문이 끝날 때까지 행정절차법 제37조의 규정에 의하여 당해 처분의 조사결과에 관한 문서 그밖에 당해 처분과 관련되는 문서의 열람 또는 복사를 요청할 수 있습니다.

5. 문 의 처 : 건설교통국 지역계획과(담당자 원성복 ☎ 061-286-7323)

※ 청문참석시 지참물

- 대표자 신분증(대리 참석시 위임장)
- 법인인감증명서, 법인인감도장
- 의견진술에 첨부할 증빙 자료 등

※ 의견서 제출 안내

- 제출기한 : 2023. 12. 1. 까지
- 제 출 처 : 전라남도 지역계획과
- 제출방법 : 서면(FAX, 061-286-4802) 또는 우편접수(전남 무안군 삼향읍 오룡길 1, 전  
남도청 17층 지역계획과)
- 기 타 : 제출기한 내에 의견제출이 없을 경우에는 우리 도의 처분에 이의가 없는  
것으로 간주합니다.

[별지 제1호서식]

의견제출서	
1. 예정된 처분의 제목	
2. 당사자	성명 (명칭)
	주소
3. 의견	
4. 기타	
<p>행정절차법 제27조 제1항의 규정에 의하여 위와 같이 의견을 제출합니다.</p> <p style="text-align: right;">2023년    월    일</p> <p>의견 제출인 :                    (서명 또는 인)</p> <p>전화번호    :</p> <p><b>전라남도지사 귀하</b></p>	
비 고	<p>1. 기재란이 부족한 경우에는 별지를 사용하실 수 있습니다.</p> <p>2. 증거자료 등을 첨부하실 수 있습니다.</p> <p>3. 위 의견제출과 관련하여 문서를 받으신 경우에는 문서번호와 일자를 제1호에 함께 기재해 주시기 바랍니다.</p>

여수시 고시 제2023-521호

## 여수 도시관리계획(굴전유원지 조성계획) 결정 변경 지형도면 고시

여수 도시관리계획(굴전유원지 조성계획) 결정 변경에 대하여 「국토의 계획 및 이용에 관한 법률」 제32조 및 같은 법률 시행령 제27조 및 「토지이용규제 기본법」 제8호에 따라 지형도면 고시하고 일반인 및 이해관계인에게 보입니다.

2023. 11. 16.

여수시장

1. 여수 도시관리계획(굴전유원지 조성계획) 결정 변경 조서 : 다음 조서
2. 여수 도시관리계획(굴전유원지 조성계획) 결정 변경 지형도면 : 게재 생략
3. 관계도서는 여수시청 도시계획과(☎061-659-4011)에 비치하고 일반인에게 보입니다.

여수 도시관리계획(굴전유원지 조성계획) 결정(변경) 조서

1. 도시관리계획(굴전유원지 조성계획) 결정(변경) 조서

가. 유원지 조성계획 총괄표(변경없음)

시 설 명 칭		면적(㎡)	구성비(%)	비 고
합 계		67,181.4	100.00	
시 설 부 지		44,985.9	66.96	
	휴 양 시 설 및 유 회 시 설	12,733.0	18.95	
	편 의 시 설	25,368.9	37.76	
	관 리 시 설	6,884.0	10.25	
녹 지		22,195.5	33.04	

나. 조성계획(세부시설) 결정(변경) 조서(변경)

시설명	부지면적 (㎡)	건축면적(㎡)				구성비 (%)	건축물 높이 (m)	비고	
		비대면적	연면적						
			계	지상	지하				
총 계	67,181.4	14,614.70	25,806.84	22,270.52	3,536.32	100.00			
	67,181.4	14,806.81	25,806.84	22,270.52	3,536.32	100.00			
시설부지	44,985.9					66.96			
	44,985.9					66.96			
휴양 시설 및 유 회 시설	소계	12,733.0	3,943.39	6,346.79	6,346.79	-	18.95		
		12,733.0	4,135.50	6,346.79	6,346.79	-	18.95		
	101동~115동 빌라형 숙박시설	3,957.0	3,943.39	6,346.79	6,346.79	-	5.89	-	
		3,957.0	3,943.39	6,346.79	6,346.79	-	5.89	16.0	
	테마공원	8,776.0	-	-	-	-	13.06	-	
		8,776.0	-	-	-	-	13.06	-	
	고카트 체험장	-	-	-	-	-	0.0	-	L=350m, B=4.0m 주차장 옥상설치(중복)
		-	-	-	-	-	0.0	-	
	대관람차	-	-	-	-	-	0.0	-	금회증축
		-	192.11	-	-	-	0.0	95.0	
편 의 시 설	소계	25,368.9	10,579.83	19,368.57	15,832.25	3,536.32	37.76		
		25,368.9	10,579.83	19,368.57	15,832.25	3,536.32	37.76		
	전시장(대)	4,250.0	4,238.15	10,038.62	8,515.81	1,522.81	6.33	-	
		4,250.0	4,238.15	10,038.62	8,515.81	1,522.81	6.33	23.0	

시설명	부지면적 (㎡)	건축면적(㎡)					구성비 (%)	건축물 높이 (m)	비고	
		비도면적	연면적							
			계	지상	지하					
관 리 시 설	전시장(소)	1,210.0	1,200.12	1,285.60	1,285.60	-	1.80	-		
		1,210.0	1,200.12	1,285.60	1,285.60	-	1.80	18.0		
	주차장	7,483.6	2,422.21	6,447.27	4,707.83	1,739.44	11.14	-		
		7,483.6	2,422.21	6,447.27	4,707.83	1,739.44	11.14	14.0		
	수영장	1,430.0	1,422.89	-	-	-	2.13	-		
		1,430.0	1,422.89	-	-	-	2.13	10.0		
	야영장	9,934.3	236.36	235.13	235.13	-	14.79	-		
		9,934.3	236.36	235.13	235.13	-	14.79	8.0		
	근린생활 시설	1,013.0	1,012.10	1,361.95	1,087.88	274.07	1.50	-		
		1,013.0	1,012.10	1,361.95	1,087.88	274.07	1.50	16.0		
	전망대	48.0	48.0	-	-	-	0.07	-		
		48.0	48.0	-	-	-	0.07	17.0		
	관 리 시 설	소계	6,884.0	91.48	91.48	91.48	-	10.25		
			6,884.0	91.48	91.48	91.48	-	10.25		
도로		6,789.0	-	-	-	-	10.13			
		6,789.0	-	-	-	-	10.13			
물탱크		86.0	83.34	83.34	83.34	-	0.13	-		
		86.0	83.34	83.34	83.34	-	0.13	9.0		
냉동창고		9.0	8.14	8.14	8.14	-	0.01	-		
		9.0	8.14	8.14	8.14	-	0.01	5.0		
녹 지		22,195.5	-	-	-	-	33.04			
		22,195.5	-	-	-	-	33.04			

다. 조성계획(세부시설) 변경 사유서

구분	도면 번호	시설명	변경내용	변경사유
변경	-	빌라형 숙박시설	건축물 높이 신설 : 16.0m	도시·군계획시설의 결정·구조 및 설치기준에 관한 규칙에 따른 건축물의 높이 신설
신설	-	대관람차	대관람차 신설 - 건축면적 : 192.11㎡ - 건축물 높이 신설 : 95.0m	관광객의 다양한 욕구를 충족시키기 위한 차별화된 높이 문화 및 즐길 거리를 제공

구분	도면 번호	시설명	변경내용	변경사유
변경	-	전시장(대)	건축물 높이 신설 : 23.0m	도시·군계획시설의 결정·구조 및 설치기준에 관한 규칙에 따른 건축물의 높이 신설
변경	-	전시장(소)	건축물 높이 신설 : 18.0m	도시·군계획시설의 결정·구조 및 설치기준에 관한 규칙에 따른 건축물의 높이 신설
변경	-	주차장	건축물 높이 신설 : 14.0m	도시·군계획시설의 결정·구조 및 설치기준에 관한 규칙에 따른 건축물의 높이 신설
변경	-	수영장	건축물 높이 신설 : 10.0m	도시·군계획시설의 결정·구조 및 설치기준에 관한 규칙에 따른 건축물의 높이 신설
변경	-	야영장	건축물 높이 신설 : 8.0m	도시·군계획시설의 결정·구조 및 설치기준에 관한 규칙에 따른 건축물의 높이 신설
변경	-	근린생활시설	건축물 높이 신설 : 16.0m	도시·군계획시설의 결정·구조 및 설치기준에 관한 규칙에 따른 건축물의 높이 신설
변경	-	전망대	건축물 높이 신설 : 17.0m	도시·군계획시설의 결정·구조 및 설치기준에 관한 규칙에 따른 건축물의 높이 신설
변경	-	물탱크	건축물 높이 신설 : 9.0m	도시·군계획시설의 결정·구조 및 설치기준에 관한 규칙에 따른 건축물의 높이 신설
변경	-	냉동창고	건축물 높이 신설 : 5.0m	도시·군계획시설의 결정·구조 및 설치기준에 관한 규칙에 따른 건축물의 높이 신설

여수시 공고 제2023-3121호

## 여수 도시계획시설(도로)사업 실시계획(변경)인가를 위한 사전 열람 공고

여수 도시계획시설(도로)사업 실시계획(변경)인가 신청 건에 대하여 「국토의 계획 및 이용에 관한 법률」 제90조 및 같은 법 시행령 제99조에 따라 일반인 및 이해관계인이 열람할 수 있도록 공고 중에 있으니 의견이 있으신 분은 공고 기간 내에 서면으로 의견을 제출하여 주시기 바랍니다.

2023. 11. 16.

### 여수시장

1. 사업시행지 위치(변경없음): 여수시 관문동 1096번지 일원
2. 사업종류 및 명칭(변경없음)
  - 가. 종 류: 도시계획시설(도로: 소로 3-111, 소로 3-113, 소로2-458, 소로 2-494)사업
  - 나. 명 칭: 동문동 우리은행 뒤 도로개설공사
3. 사업의 면적 또는 규모(변경)
  - 가. 면 적: 기정 1,360㎡ → 변경 1,336㎡(감 24)
  - 나. 규 모: L=196m, B=6~8m  
 ( 소로 3-111: L=76.8m, B=6m, 소로 3-113: L=70.1m, B=6m, 소로 2-458: L=36.1m, B=8m, 소로 2-494: L=13m, B=8m)
4. 사업시행자의 성명 및 주소(변경없음)
  - 가. 성 명: 여수시장
  - 나. 주 소: 여수시 시청로 1(학동)
5. 사업의 시행기간(변경)
  - 기정: 2020. 6. 25. ~ 2023. 12. 31.
  - 변경: 2020. 6. 25. ~ 2026. 12. 31.
6. 수용 또는 사용할 토지 또는 건물의 소재지·지번·지목 및 면적, 소유권과 소유권외의 권리의 명세 및 그 소유자·권리자의 성명·주소(변경): 다음
7. 공람기간: 2023.11.16.~ 2023.11.30.(14일간)
8. 공람장소: 여수시 도시계획과, 도로과
9. 기타 자세한 사항은 여수시 도시계획과(☎061-659-4011) 및 도로과(☎061-659-4076)로 문의하여 주시기 바랍니다.

수용 또는 사용할 토지 또는 건물의 소재지·지번·지목 및 면적, 소유권과 소유권이외의 권리의 명세 및 그 소유자·권리자의 성명·주소

○ 토지조서(변경)

연번	소재지	지번	지목	면적(㎡)		소유자		관계인			비고
	시군읍면동			토지대장	편입면적	성명	주소	성명	주소	권리관계	
1	여수시 관문동	1092	도로	201	25	여수시					
1	“	1092-2	도로	47	47	여수시					
2	“	326	도로	5,234	269	국토교통부					
2	“	326-15	도로	16	16	국토교통부					
		326-17	도로	28	28	국토교통부					
		326-19	도로	4	4	국토교통부					
		326-20	도로	7	7	국토교통부					
		326-22	도로	176	176	국토교통부					
3	“	1096	대지	83	21	황**	여수시 관문동10**				
3	“	1096-1	대지	23	23	여수시					
4	“	1098	대지	50	41	김**	울산광역시 동구 진성6길**(전하동)				
4	“	1098-1	대지	45	45	여수시					
5	“	1078	대지	99	47	정**	여수시 관문동10**				
5	“	1078-1	대지	45	45	여수시					
6	“	1077	대지	66	5	이**	여수시 공회동11**-**				
6	“	1077-1	대지	5	5* 21/63	박**	관문서4길 *-*				
					5* 14/63	이**	부천시 고리울로 **, *동 40*호				
					5* 14/63	이**	순천시 삼산로 1**, 1**동 2**호				
					5* 6/63	조**	여수시 동령현3길 *				
					5* 4/63	조**	여수시 여서2로 **, *동 10*호				
					5* 4/63	조**	청주시 흥덕구 진재로9번길 **-**, 4**호				
7	“	353	대지	50	32	박**	서울시 성동구 성수이로12길 ***(성수동2가)				
7	“	353-1	대지	35	35	박**	서울시 성동구 성수이로12길 ***(성수동2가)				

연번	소재지	지번	지목	면 적(㎡)		소 유 자		관 계 인			비고
	시군 읍면동			토지 대장	편입 면적	성 명	주 소	성명	주 소	관리 관계	
8	〃	352	대지	99	49	송**	여수시 관문서3길*-*				
8	“	352-1	대지	43	43	여수시					
		352-2	대지	3	3	여수시					
9	〃	350	대지	63	34	문**	여수시 관문서3길*-* (관문동)				
9	“	350-1	대지	37	37	여수시					
10	〃	1094	대지	23	20	서**	여천군 화양면 화동리7**				
10	“	1094-1	대지	22	22	서**	여천군 화양면 화동리7**				
11	〃	1095	대지	30	11	류**	경기도 안산시 단원구 인현2길**				
11	“	1095-1	대지	2	2	류**	경기도 안산시 단원구 인현2길**				
		1095-2	대지	8	8	류**	경기도 안산시 단원구 인현2길**				
12	〃	1099	대지	185	13	김**외2	경기도 부천시 소사구 삼곡본동57*-*				
12	“	1099-1	대	13	13* 12/56	김**	부천시 소사구 삼곡본동 57*-*				
					13* 41/56	진**	관문동 10**				
					13* 3/56	여수시					
13	〃	355	대지	162	41	이**	여수시 여서로1**				
13	“	355-1	대지	42	42	여수시					
14	〃	1053	대지	317	1	오**	여수시 관문동10**	근저당권 설정	서울 중구 남대문 로2가 111-1 (여수지점)	한빛 은행	
14	“	1053-1	대지	1	1	오**	여수시 관문동10**	근저당권 설정	서울 중구 남대문 로2가 111-1 (여수지점)	한빛 은행	
15	〃	343	대지	69	7	김**	충북 청주시 흥덕구 봉면로 90번길16-**, *층호1**-10**				
15	“	343-1	대지	8	8	황**	여수시 관문서4길 **				
16	〃	349	대지	83	37	오**	부산시 부산진구 전포동 1**-* **타운1**-10**				
16	“	349-1	대지	40	40	오**	부산시 부산진구 전포동 1**-* **타운1**-10**				
17	〃	348	대지	43	30	최**	서울시 양천구 남부순환로69 길**, 1**동3**호(신월동, ****뷰아 파트)				


연번	소재지	지번	지목	면 적(㎡)		소 유 자		관 계 인			비고
	시군 읍면동			토지 대장	편입 면적	성 명	주 소	성명	주 소	관리 관계	
17	“	348-1	대지	30	30	여수시					
18	ㄱ	347	대지	96	81	홍**	여수시 하문정1길 ** , *동8**호(문수동)				
18	“	347-1	대지	77	77	여수시					
19	ㄱ	346	대지	66	27	박**	여수시 관문동1**-*				
19	“	346-1	대지	30	30	여수시					
20	ㄱ	351	대지	102	7	노**	여수시 공회동8**				
20	“	351	대지	102	7	노**	여수시 공회동8**				
21	ㄱ	344	대지	102	41	정**	서울시 송파구 송파동1** ****안아파트1**동12**호				
21	“	344-1	대지	42	42	여수시					
22	ㄱ	342	대지	129	46	정**	여수시 봉산동8**-*				
22	“	342-1	대지	46	46	여수시					
23	ㄱ	305	대지	139	61	이**	여수시 연등1길1** 3**호 (연등동,**아파트)				
23	“	305-1	대지	61	61	여수시					
24	ㄱ	304	대지	76	41	김**	여수시 관문서4길1*-*				
24	“	304-1	대지	42	42	여수시					
25	“	303	대지	641	13	여수시					
25	“	303-1	대지	14	14	여수시					
26	ㄱ	1029	대지	115	28	박**	경기도 성남시 분당구 수내로** , 1**동15**호(수내동, **마 을)				
26	“	1029-1	대지	29	29	임**	여수시 관문서5길 *-*				
27	ㄱ	1030	대지	245	129	김**	여수시 돌산읍 우두리 11**-* , 돌산****아파트2**-*7**				
27	“	1030-1	대지	131	131	여수시					
28	ㄱ	1027	대지	102	2	이**외5	경기도 고양시 덕양구 화정동8** **마을2**-*10**				
28	“	1027-1	대지	2	2	진**	전라북도 진안군 진안읍 진장로 **-16, 1**동 8**호 (**마을아파트)				
29	ㄱ	1026	대지	228	161	소**	여수시 문수동7*-*				
29	“	1026-1	대지	167	167	소**	여수시 문수동7*-*				
30	ㄱ	1031	대지	66	5	박**	전북 남원시 수지면 마연길3*-**				

연번	소재지	지번	지목	면 적(㎡)		소 유 자		관 계 인			비고
	시군 읍면동			토지 대장	편입 면적	성 명	주 소	성명	주 소	권리 관계	
30	“	1031	대지	66	5	박**	전북 남원시 수지면 마연길3*-**				
31	“	1033	대지	278	35	김**	여수시 관문동10**				
31	“	1033-1	대지	35	35	주**	관문서5길 1*-*				

○ 지장물조서(변경없음) - 게재생략

위 치 도

S=1:10,000

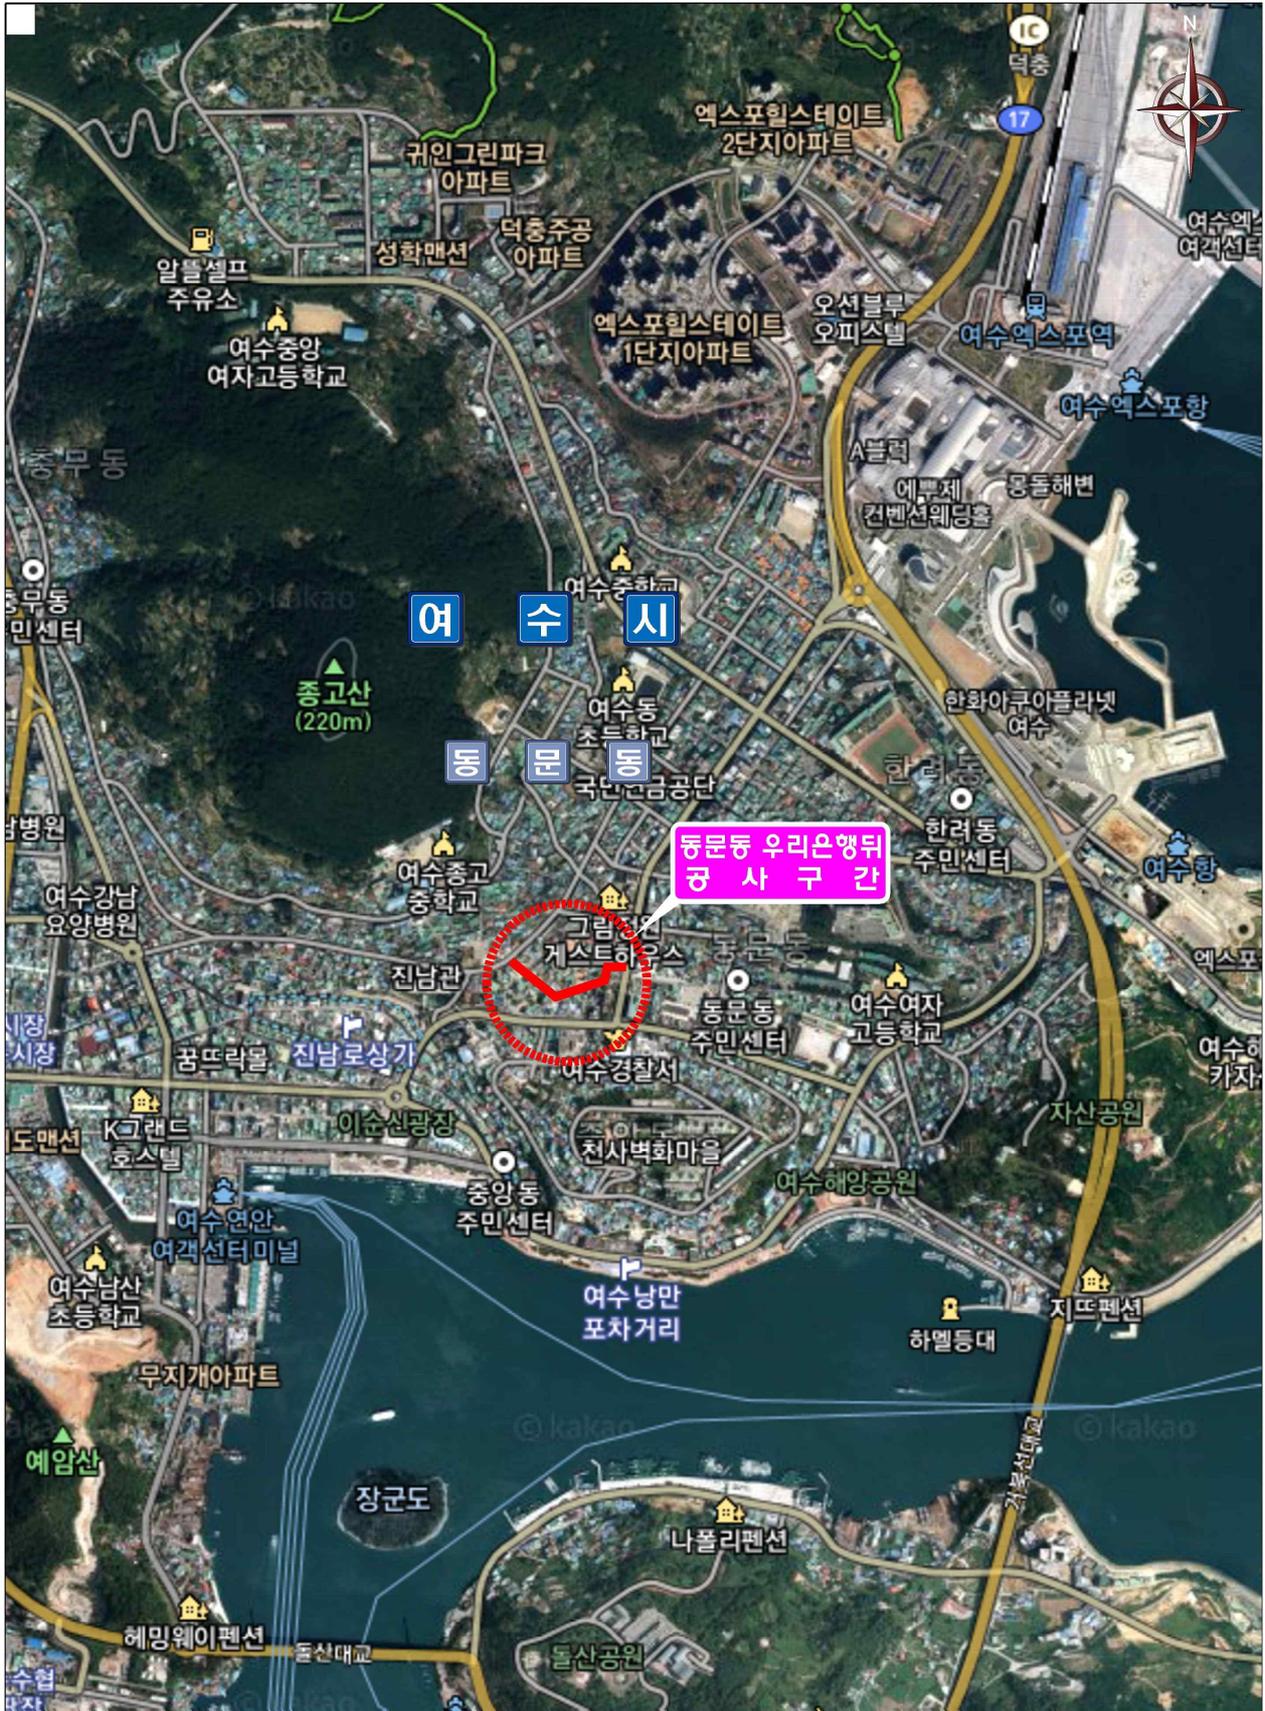

나주시 고시 제2023-179호

나주 도시계획시설(도로)사업 실시계획인가 고시

「건축법」 제11조의 규정에 따라 협의로 처리된 나주시 빛가람동 383번지 일원 ‘빛가람 혁신도시 생활SOC복합센터 진입도로 공사’ 를 위한 나주 도시계획시설(도로)사업 실시계획인가 내용을 「국토의 계획 및 이용에 관한 법률」 제91조, 같은 법 시행령 제100조의 규정에 따라 다음과 같이 고시합니다.

2023. 11. 16.

나주시장

1. 사업시행지의 위치: 전남 나주시 빛가람동 383번지 일원
2. 사업의 종류 및 명칭
  - 종 류: 나주 도시계획시설(도로: 대로1-1)사업
  - 명 칭: 빛가람 혁신도시 생활SOC복합센터 진입도로 공사
3. 사업의 규모 및 면적: A=964.1㎡, L=101m, B=9.75m
4. 사업 시행자의 성명 및 주소
  - 성 명: 나주시장(미래전략과)
  - 전남 나주시 시청길 22
5. 사업 착수 및 준공예정일
  - 착 수 일: 2023. 9. 26.[건축허가(공용건축물 협의)일]
  - 준공예정일: 건축공사 완료일(사용승인일)
6. 사용할 토지 등 세목조서

연번	소재지	지번	지목	면 적(㎡)		소유자		비 고
				지 적	편 입	성명	주소	
1	빛가람동	386	대	2,712.8	5.1	국(기획재정부)		
2	빛가람동	383	공	11,713.1	260.9	나주시		
3	빛가람동	880	도	30,416.1	698.1	나주시		
계				44,842.0	964.1			

7. 공공시설 등의 귀속 및 양도에 관한 사항
  - 대로 1류1호선: A=964.1㎡, L=101m, B=9.75m

연번	소재지	지번	지목	면 적(㎡)		소유자		귀속	비 고
				지 적	편 입	성명	주소		
1	빛가람동	386	대	2,712.8	5.1	국(기획재정부)		나주시	매수

연번	소재지	지번	지목	면 적(㎡)		소유자		귀속	비 고
				지 적	편 입	성명	주소		
2	빛가람동	383	공	11,713.1	260.9	나주시		나주시	-
3	빛가람동	880	도	30,416.1	698.1	나주시		나주시	-

8. 실시계획 관계도서: 게재생략(도시과 비치)

9. 인가조건: 게재생략(도시과 비치)

10. 기타 자세한 사항은 나주시청 도시과(☎061-339-8973), 미래전략과(☎061-339-7852)로 문의하여 주시기 바랍니다.

나주시 공고 제2023-1819호

나주 도시계획시설(도로 및 역사공원)사업 실시계획인가 전 서류 열람 공고

나주시 남평읍 풍림리 984-4번지 일원 “장자못 역사공원 관광자원화사업” 를 위한 나주 도시계획시설(도로 및 역사공원)사업에 대하여 「국토의 계획 및 이용에 관한 법률」 제90조 및 같은 법 시행령 제99조, 「공익사업을 위한 토지 등의 취득 및 보상에 관한 법률」 제21조 및 같은 법 시행령 제11조의 규정에 따라의 규정에 따라 실시계획인가 전 이해관계인 등의 의견을 청취하고자 다음과 같이 관계 서류를 열람 공고합니다.

2023. 11. 16.

나주시장

1. 사업 시행지의 위치

○ 전라남도 나주시 남평읍 풍림리 984-4번지 일원

2. 사업의 종류 및 명칭

○ 종 류: 도시계획시설(도로 및 역사공원)사업

○ 명 칭: 장자못 역사공원 관광자원화사업

3. 사업의 규모 및 면적

○ 도로

구 분		부지면적(㎡)	폭(m)	구성비(%)	비 고
합 계		735		100.0	
도로	소로 2-263호선	735	7.7 ~ 8.0	100.0	

○ 장자못 역사공원

구 분		부지면적(㎡)	구성비(%)	비 고
합 계		6,207	100.0	
공원	목 화 발	660	10.6	
	조성녹지	1,482	23.9	
	유희시설	303	4.9	
	보행자도로	879	14.2	
주차장	주 차 장	1,876	30.2	
	보행자도로	369	5.9	화장실포함
	조성녹지	638	10.3	

4. 사업 시행자의 성명 및 주소

○ 성 명: 나주시장

○ 주 소: 전라남도 나주시 시청길 22

5. 사업 착수 및 준공예정일: 실시계획인가일 ~ 2025. 12. 31.

6. 수용 또는 사용할 토지 등 세목조서: 다음

7. 실시계획 관계도서: 게재생략(나주시 도시과 비치)

8. 열람 기간 : 2023. 11. 16. ~ 2023. 11. 30.

9. 열람 및 의견 제출 장소

○ 나주시청 도시과(☎061-339-8975)로 문의하여 주시기 바랍니다.

전체 편입 토지 조서

구분	시	읍면	리	지번		지목	대장면적 (㎡)		편입면적 (㎡)		소유자		주소 (변경)	비고
				분할전	분할후		분할전	분할후	분할전	분할후	분할전	분할후		
1	나주	남평	풍림	712-3	712-3	유	595	595	354	354	사단법인장연서원 관리위원회	사단법인장연서원 관리위원회	나주시 남평읍 풍림리 720	
2	나주	남평	풍림	720-1	720-1	전	30	30	1	1	남평문씨장연서원 관리위원회	남평문씨장연서원 관리위원회	나주시 남평읍 풍림리 722	
3	나주	남평	풍림	724	724	전	579	579	1	1	나주시	나주시		
4	나주	남평	풍림	983-3	983-3	전	43	43	3	3	나주시	나주시		
5	나주	남평	풍림	984-1	984-10	전	1,651	254	253	254	남평문씨장연서원 관리위원회	나주시		
6	나주	남평	풍림	984-2	984-11	전	1,398	93	100	93	박동진	나주시		
7	나주	남평	풍림	984-3	984-12	전	1,369	103	201	103	남평문씨장연서원 관리위원회	나주시		
					984-13	전		96		96		나주시		
8	나주	남평	풍림	984-4	984-4	답	1,825	1,825	1,825	1,825	나주시	나주시		
9	나주	남평	풍림	984-5	984-5	답	1,111	1,111	1,111	1,111	나주시	나주시		
10	나주	남평	풍림	984-6	984-6	답	2,311	2,311	2,311	2,311	윤여환	나주시		
11	나주	남평	풍림	984-7	984-7	답	317	317	317	317	나주시	나주시		
12	나주	남평	풍림	1041	1041	도	1,666	1,666	29	29	국토교통부	국토교통부		
13	나주	남평	풍림	1042	1042	도	202	202	47	47	국토교통부	국토교통부		
14	나주	남평	풍림	1043	1043	구	397	397	397	397	농림축산식품부	농림축산식품부		
합 계							13,494	9,622	6,950	6,942				

역사공원(장자못) 편입 토지 조서

구분	시	읍면	리	지번		지목	대장면적 (㎡)		편입면적 (㎡)		소유자		주소 (변경)	비고
				분할전	분할후		분할전	분할후	분할전	분할후	분할전	분할후		
1	나주	남평	풍림	712-3	712-3	유	595	595	354	354	사단법인장연서원 관리위원회	사단법인장연서원 관리위원회	나주시 남평읍 풍림리 720	
2	나주	남평	풍림	984-3	984-13	전	1,369	96	201	96	남평문씨장연서원 관리위원회	나주시		
3	나주	남평	풍림	984-4	984-4	답	1,825	1,825	1,825	1,825	나주시	나주시		
4	나주	남평	풍림	984-5	984-5	답	1,111	1,111	1,111	1,111	나주시	나주시		
5	나주	남평	풍림	984-6	984-6	답	2,311	2,311	2,311	2,311	윤여환	나주시		
6	나주	남평	풍림	984-7	984-7	답	317	317	317	317	나주시	나주시		
7	나주	남평	풍림	1043	1043	구	397	397	397	193	농림축산식품부	농림축산식품부		
합 계							7,925	6,652	6,516	6,207				

도로(소로 2-263호선) 편입 토지 조서

구분	시	읍면	리	지번		지목	대장면적 (㎡)		편입면적 (㎡)		소유자		주소 (번경)	비고
				분할전	분할후		분할전	분할후	분할전	분할후	분할전	분할후		
1	나주	남평	풍림	720-1	720-1	전	30	30	1	1	남평문씨장연서원 관리위원회	남평문씨장연서원 관리위원회	나주시 남평읍 풍림리 722	
2	나주	남평	풍림	724	724	전	579	579	1	1	나주시	나주시		
3	나주	남평	풍림	983-3	983-3	전	43	43	3	3	나주시	나주시		
4	나주	남평	풍림	984-1	984-10	전	1,651	254	253	254	남평문씨장연서원 관리위원회	나주시		
5	나주	남평	풍림	984-2	984-11	전	1,398	93	100	93	박동진	나주시		
6	나주	남평	풍림	984-3	984-12	전	1,369	103	201	103	남평문씨장연서원 관리위원회	나주시		
7	나주	남평	풍림	1041	1041	도	1,666	1,666	29	29	국토교통부	국토교통부		
8	나주	남평	풍림	1042	1042	도	202	202	47	47	국토교통부	국토교통부		
9	나주	남평	풍림	1043	1043	구	397	397	397	204	농림축산식품부	농림축산식품부		
합 계							7,335	3,367	1,032	735				

광양시 고시 제2023-345호

광양 도시계획시설(공원 제21호) 실시계획(변경)인가 고시

광양시 금호동 716-1번지의 광양 도시계획시설(공원 제21호)사업에 대하여 「국토의 계획 및 이용에 관한 법률」 제88조 및 제91조, 같은 법 시행령 제97조 및 제100조에 따라 실시계획(변경)인가하고 다음과 같이 고시합니다.

2023. 11. 16.

광양시장

1. 사업시행지의 위치(변경없음)
  - 전남 광양시 금호동 716-1번지
2. 사업의 종류 및 명칭(변경없음)
  - 종 류: 도시계획시설(공원 제21호)사업
  - 명 칭: 금호건강생활지원센터 건립사업
3. 사업시행 면적 또는 규모(변경없음)
  - 면 적: 1,158㎡(총면적: 18,620㎡)
  - 규 모

구 분	시설면적(㎡)							부지율 (%)	비고	
	부지면적			건축면적						
	기정	변경	변경후	바닥면적		연면적				
				기정	변경	기정	변경			
총 계	18,620	-	18,620	-	433.84	-	813.60	100.0		
시설소계	3,939	증 1,158	5,097	-	433.84	-	813.60	27.4		
도로 및 광장	소계	3,227	증 190	3,417	-	-	-	-	18.4	
	도로	2,460	증 190	2,650	-	-	-	-	14.2	금회시행
	광장	767	-	767	-	-	-	-	4.1	
	조경시설	163	-	163	-	-	-	-	0.9	
	휴양시설	354	-	354	-	-	-	-	1.9	
	운동시설	195	-	195	-	-	-	-	1.0	
	교양시설	-	증 679	679	-	433.84	-	813.60	3.6	금회시행
	편익시설	-	증 289	289	-	-	-	-	1.6	금회시행
녹지 및 기타	14,681	감 1,158	13,523	-	-	-	-	72.6	금회시행	

4. 사업시행자의 성명 및 주소(변경없음)

- 성 명: 광양시장(보건행정과장)
- 주 소: 전라남도 광양시 시청로 33(중동)

5. 사업착수일 및 준공 예정일(변경)

- 당 초: 2023. 5. 18. ~ 2023. 12. 31.
- 변 경: 2023. 5. 18. ~ 2024. 3. 31.(증 3개월)

6. 사용 또는 수용할 토지 조서(변경없음)

연번	위 치	지 번		지목	면적(㎡)		편입여부	소유자		비 고
		본번	부번		대장면적	편입면적		주소	성명	
합 계		1필지			18,620.7	18,620.7				
1	금호동	716	1	대	18,620.7	18,620.7	완전편입		주식회사 포스코	

7. 관계도서: 게재 생략(광양시청 보건행정과 및 도시과 비치)

8. 기타 자세한 사항은 광양시청 보건행정과(☎061-797-4051) 및 도시과(☎061-797-2844)로 문의하시기 바랍니다.

## 광양시 공고 제2023-2343호

## 급경사지 붕괴위험지역 지정·해제에 따른 행정예고 공고

「급경사지 재해예방에 관한 법률」 제6조 및 같은 법 시행규칙 제2조 규정에 따라 급경사지 붕괴위험지역 지정·해제에 대하여 주민들에게 미리 알려 의견을 수렴하고자 「행정절차법」 제46조 규정에 따라 다음과 같이 행정예고 합니다.

2023. 11. 16.

## 광양시장

## 1. 목 적

- 가. 급경사지 사면의 토사 및 암석이 태풍, 집중호우 등 자연재해 시 인명피해 및 재산상의 손실 등의 우려가 높음에 따라 이 지역을 체계적으로 정비·관리하여 사면붕괴를 사전에 예방하기 위하여 급경사지 붕괴위험지역으로 지정하고자 함.
- 나. 급경사지 붕괴위험지역 정비사업 완료로 재해위험 요인이 해소됨에 따라 급경사지 붕괴위험지역 지정 해제하고자 함.

## 2. 주민의견 수렴 주요내용

- 가. 행정예고 기간 : 2023. 11. 16. ~ 2023. 12. 7.(21일간)
- 나. 의견제출 기간 : 2023. 11. 16. ~ 2023. 12. 7.(21일간)
- 다. 공고방법 : 광양시청 홈페이지(<http://www.gwangyang.go.kr>) 및 광양시 공보 등
- 라. 관련근거
  - 급경사지 재해예방에 관한 법률 제6조(붕괴위험지역의 지정 등)
  - 행정절차법 제46조(행정예고)

## 3. 의견제출

- 가. 위 행정예고에 대하여 의견이 있는 개인, 단체 또는 기관은 의견서를 붙임 서식에 따라 작성하여 광양시 안전과로 제출하여 주시기 바랍니다.
- 나. 제출기한 : 2023년 12월 7일까지
- 다. 제출방법 : 우편 또는 팩스(061-797-2593)
- 라. 제 출 처 : 전라남도 광양시 시청로 33(중동, 광양시청 안전과)
- 마. 문 의 처 : 광양시청 안전과 자연재난팀(☎061-797-3266)
- 바. 처리방향 : 제출기한 내 의견이 없을 경우 의견이 없는 것으로 간주함.

4. 급경사지 붕괴위험지역 지정·해제 대상지

지구	위 치	지 정 내 용			지정·해제사유	비고
		유형	등급	면적 (㎡)		
광양 죽림	광양읍 죽림리 산292-3번지 일원	붕괴위험	D	30,000	붕괴위험지역 지정 관리 및 정비를 통한 주민의 생명과 재산보호	신규
옥룡 추산	옥룡면 추산리 산265-3번지 일원	〃	D	29,000	〃	〃
중마 중동1	중동 1348번지 일원	〃	E	27,000	〃	〃
중마 중동2	중동 1349번지 일원	〃	D	7,800	〃	〃
광영 영수	광영동 산45-4번지 일원	〃	D	23,000	〃	〃
다압 섬진	다압면 도사리 산81	〃	C	32,530	정비사업 완료에 따른 재해위험요소 해소, 「시설물의 안전 및 유지관리에 관한 특별법」 제7조에 의거 시설 변경(급경사지 →제2중시설물)	해제
다압 도사	다압면 도사리 81	〃	B	32,010	정비사업 완료에 따른 재해위험요소 해소, 「시설물의 안전 및 유지관리에 관한 특별법」 제7조에 의거 시설 변경(급경사지 →제2중시설물)	〃
진월 아동	진월면 신아리 산75-2	〃	C	5,200	정비사업 완료에 따른 재해위험요소 해소	〃
진월 신덕	진월면 신아리 산72-4	〃	C	8,200	정비사업 완료에 따른 재해위험요소 해소	〃
진월 오사	진월면 오사리 산144-8	〃	D	135,920	「시설물의 안전 및 유지관리에 관한 특별법」 제7조에 의거 시설 변경(급경사지 →제2중시설물)	〃

5. 붕괴위험지역에서 제한되는 행위 또는 금지사항

- 가. 토석의 굴착을 수반하는 관로의 설치, 철탑의 설치, 도로·교량 등 구조물의 설치 행위
- 나. 토석의 굴착을 수반하는 건축물을 신축하거나 증축·개축하는 행위
- 다. 옹벽·축대 및 측구 등을 변경하는 행위
- 라. 수목을 벌채하거나 잔디 등을 제거하는 행위
- 마. 그밖에 급경사지의 안정을 저해하는 행위

※ 붕괴위험지역에서는 상기 행위가 원칙적으로 금지되며 부득이 한 경우 사전에 광양시 안전과 자연재난팀(☎061-797-3266)과 협의하여야 함.








# 급경사지 붕괴위험지구 지적지형도(옥룡 추산지구)

축척 : 1,200  
단위

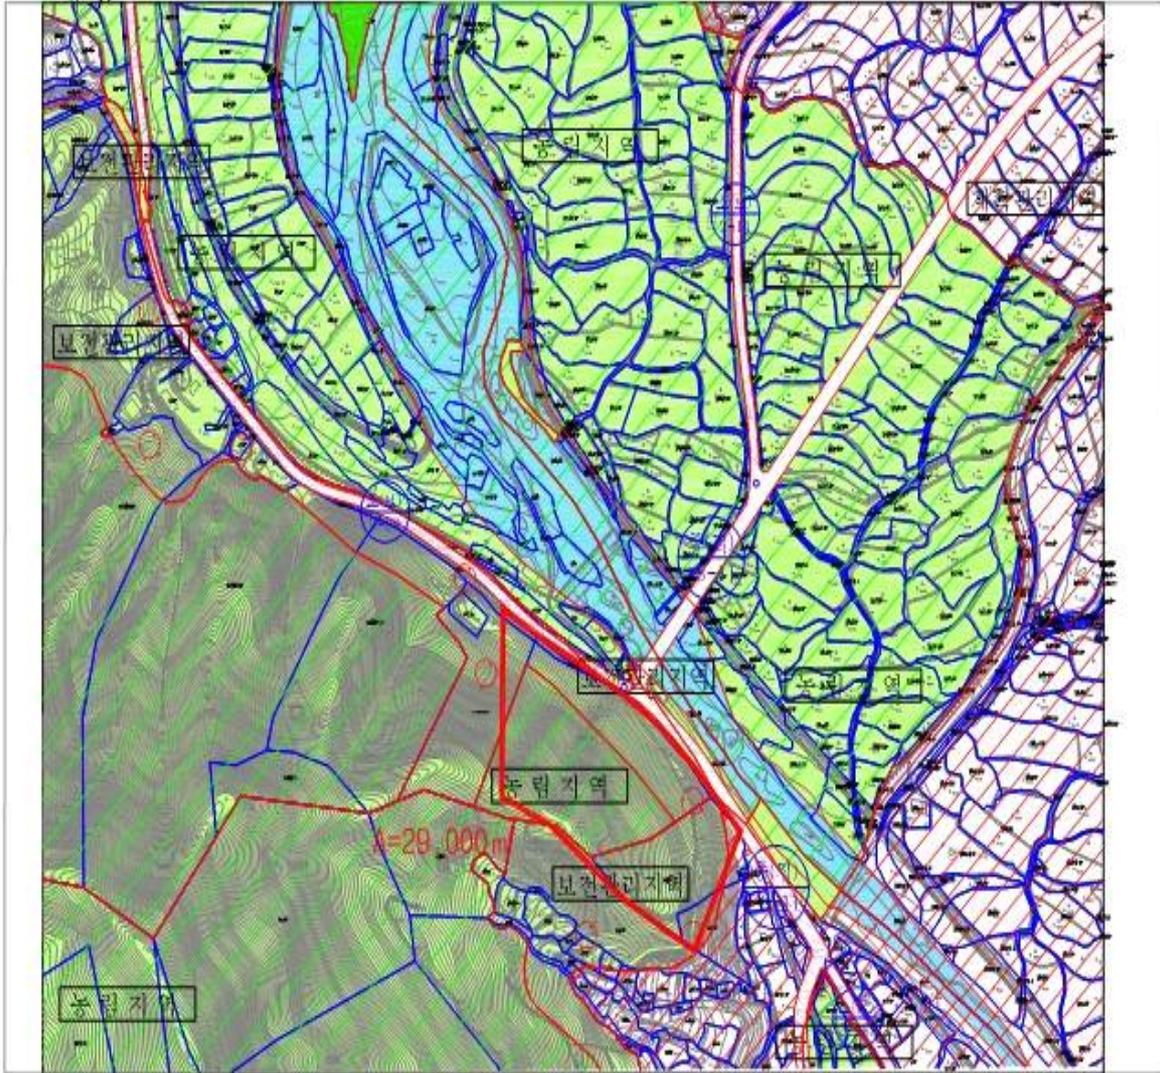

<p><b>색인</b></p>	<p><b>급경사지붕괴위험지구 현황</b></p> <p>지구명 옥룡 추산지구</p> <p>지구유형 붕괴위험지구</p> <p>위치 전남 광양시 옥룡면 추산리 산285-3번지</p> <p>지점일 2023. . .</p> <p>지정사유 급경사지 붕괴위험</p> <p>지점면적 29,000㎡</p> <p>피해연혁</p>	<p><b>급경사지붕괴위험지구 등급</b></p> <p>A 등급 재해위험성이 있으나 예상 못한 문제가 발생하더라도 피해가 미비</p> <p>B 등급 재해위험성이 있으나 주기적인 관리 필요</p> <p>C 등급 재해위험성이 있어 지속적인 점검과 필요시 정비계획 수립 필요</p> <p><b>D 등급 재해위험성이 높아 정비계획 수립 필요</b></p> <p>E 등급 재해위험성이 매우 높아 정비계획 수립 필요</p>																	
	<p><b>범례</b></p> <table border="1"> <tr> <td>급경사지</td> <td>지정지역</td> <td>보림지역</td> <td>농림지역</td> <td>보전관리지역</td> <td>도로</td> <td>하천</td> <td>철도</td> <td>기타</td> </tr> <tr> <td>급경사지</td> <td>지정지역</td> <td>보림지역</td> <td>농림지역</td> <td>보전관리지역</td> <td>도로</td> <td>하천</td> <td>철도</td> <td>기타</td> </tr> </table>		급경사지	지정지역	보림지역	농림지역	보전관리지역	도로	하천	철도	기타	급경사지	지정지역	보림지역	농림지역	보전관리지역	도로	하천	철도
급경사지	지정지역	보림지역	농림지역	보전관리지역	도로	하천	철도	기타											
급경사지	지정지역	보림지역	농림지역	보전관리지역	도로	하천	철도	기타											















광양시 공고 제2023-2354호

광양 도시계획시설[운동장 제1호(광양국민체육센터)]사업 실시계획인가 열람 공고

광양시 봉강면 석사리 100번지 일원의 광양 도시계획시설[운동장 제1호(광양국민체육센터)]사업 실시계획인가 신청에 대하여 「국토의 계획 및 이용에 관한 법률」 제90조 및 같은 법 시행령 제99조에 따라 관계서류를 주민 및 이해관계인에게 열람하고 의견을 청취하고자 아래와 같이 공고합니다.

2023. 11. 16.

광양시장

1. 사업시행지의 위치
  - 전남 광양시 봉강면 석사리 100번지 일원
2. 사업의 종류 및 명칭
  - 종 류: 도시계획시설[운동장 제1호(광양국민체육센터)]사업
  - 명 칭: 광양 국민체육센터 증축공사
3. 사업시행 면적 또는 규모
  - 면 적: 대지면적 3,275㎡
  - 규 모: 광양 국민체육센터 1동(건축면적 2,974.94㎡, 연면적 2,870.68㎡)
4. 사업시행자의 성명 및 주소
  - 성 명: 광양시장(체육과장)
  - 주 소: 전라남도 광양시 시청로 33(중동)
5. 사업착수 및 준공 예정일
  - 착 수 일: 실시계획인가 고시일
  - 준공예정일: 2024. 11. 30.
6. 사용 또는 수용할 토지 조서

구분	지번	지목	공부상 면적(㎡)	편입면적(㎡)			관리자		이해관계인		비고
				기존	추가	합계	성명	주소	성명	주소	
합계			20,722	2,489	786	3,275					
1	100	체	673	2,125	618	2,743	광양시				
	1171-2	체	10,314	190	25	215	기재부				
	1695-2	체	9,735	174	143	317	기재부				

7. 열람 공고 기간 및 장소

- 기 간: 2023. 11. 16. ~ 2023. 11. 30.(14일간)
- 장 소: 광양시청 체육과 및 도시과

8. 관계도서: 게재 생략(광양시청 체육과 및 도시과 비치)

9. 기타 자세한 사항은 광양시청 체육과(☎061-797-2416) 및 도시과(☎061-797-2844)로 문의하시기 바랍니다.

광양시 공고 제2023-2355호

광양 도시계획시설(유원지 제1호)사업 실시계획(변경)인가 열람 공고

광양시 마동 504번지 일원에 광양 도시계획시설(유원지 제1호)사업 실시계획(변경)인가 신청에 대하여 「국토의 계획 및 이용에 관한 법률」 제90조 및 같은 법 시행령 제99조에 따라 관계 서류를 주민 및 이해관계인에게 열람하고 의견을 청취하고자 아래와 같이 공고합니다.

2023. 11. 16.

광양시장

1. 사업시행지의 위치(변경없음)
  - 전남 광양시 마동 504번지 일원
2. 사업의 종류 및 명칭(변경없음)
  - 종 류: 광양 도시계획시설(유원지 제1호) 사업
  - 명 칭: 마동저수지 생태공원 조성사업 2단계
3. 사업시행 면적 또는 규모(변경)
  - 당 초: 270,041㎡(금회 시행 A=66,489㎡)
  - 변 경: 270,041㎡(금회 시행 A=65,972㎡)
4. 사업시행자의 성명 및 주소(변경없음)
  - 성 명: 광양시장(환경과장)
  - 주 소: 전라남도 광양시 시청로 33(중동)
5. 사업 착수 및 준공 예정일(변경)
  - (당초)2019. 6. 20. ~ 2022. 12. 31.
  - (변경)2019. 6. 20. ~ 2023. 12. 31.(증 12개월)
6. 사용 또는 수용할 토지 조서: 다음
7. 관계도서: 게재 생략(광양시청 도시과 및 환경과 비치)
8. 기타 자세한 사항은 광양시청 도시과(☎061-797-2844) 및 환경과(☎061-797-3158)로 문의하시기 바랍니다.

사용 또는 수용할 토지 조서

순번	소재지	지번	지목	면적(㎡)		토지소유자		이해관계인			비고
				지적면적(㎡)	편입면적(㎡)	성명	주소	성명	주소	관리의 종류	
계				187,836.8	66,489						당초
					65,972						변경
1	미동	327	답	665	210	광양시	-				
2	미동	327-4	도	565	506	광양시	-				
3	미동	328	원	32,216	7,010	광양시	-				당초
					8,538						변경
4	미동	328-4	답	736	41	광양시	-				
5	미동	330-3	전	3,396	7	광양시	-				
6	미동	359	원	26,121	1,103	광양시	-				당초
					990						변경
7	미동	359-4	도	6,669	1	광양시	-				
8	미동	364-8	구	536	174	광양시	-				
9	미동	364-9	유	5,241	203	한국농어촌공사	-				당초
					173						변경
10	미동	364-10	전	979	491	광양시	-				당초
					-						변경
11	미동	364-23	임	1,160	184	광양시	-				당초
					-						변경
12	미동	364-24	임	808	354	광양시	-				당초
					-						변경
13	미동	364-25	임	661	377	광양시	-				당초
					-						변경
14	미동	364-31	임	824	20	광양시	-				당초
					-						변경
15	미동	364-34	임	693	347	광양시	-				당초
					-						변경
16	미동	364-35	임	993	114	광양시	-				당초
					-						변경
17	미동	364-47	유	249	130	광양시	-				
18	미동	378-3	유	2,850	453	한국농어촌공사	-				당초
					384						변경

순번	소재지	지번	지목	면적(㎡)		토지소유자		이해관계인			비고
				지적면적(㎡)	편입면적(㎡)	성명	주소	성명	주소	관리의 종류	
19	미동	380-2	답	40	40	광양시	-				
20	미동	380-3	구	10	10	광양시	-				
21	미동	382-2	원	192	192	광양시	-				
22	미동	382-3	구	20	20	광양시	-				
23	미동	382-4	유	832	563	광양시	-				
24	미동	383-2	원	673	673	광양시	-				
25	미동	383-3	원	340	340	광양시	-				
26	미동	383-4	원	326	326	광양시	-				
27	미동	384-1	답	26	26	광양시	-				
28	미동	384-2	원	460	460	광양시	-				
29	미동	384-3	구	850	776	광양시	-				
30	미동	384-4	원	152	79	광양시	-				
31	미동	385-1	구	142	142	광양시	-				
32	미동	385-2	답	238	238	광양시	-				
33	미동	385-3	원	238	238	광양시	-				
34	미동	385-4	원	238	238	광양시	-				
35	미동	385-5	답	238	238	광양시	-				
36	미동	385-6	원	238	238	광양시	-				
37	미동	385-7	원	238	238	광양시	-				
38	미동	386-1	원	89	89	광양시	-				
39	미동	386-2	구	387	387	광양시	-				
40	미동	386-3	원	355	355	광양시	-				
41	미동	387-1	원	378	363	광양시	-				
42	미동	387-3	원	22	22	광양시	-				
43	미동	388	원	42	42	광양시	-				
44	미동	391-1	구	360	59	광양시	-				
45	미동	391-2	답	861	20	광양시	-				
46	미동	495	원	246	246	광양시	-				
47	미동	495-2	원	147	147	광양시	-				
48	미동	495-3	원	109	109	광양시	-				
49	미동	496	원	263	263	광양시	-				

순번	소재지	지번	지목	면적(m <sup>2</sup> )		토지소유자		이해관계인			비고
				지적면적(m <sup>2</sup> )	편입면적(m <sup>2</sup> )	성명	주소	성명	주소	관리의 종류	
50	미동	496-1	원	217	217	광양시	-				
51	미동	497	원	443	443	광양시	-				
52	미동	498	원	726	726	광양시	-				
53	미동	499-2	원	228	228	광양시	-				
54	미동	499-3	유	1,481	1,087	광양시	-				
55	미동	500-2	원	799	799	광양시	-				
56	미동	501-2	원	318	318	광양시	-				
57		502-2	원	473	473	광양시	-				
58	미동	502-3	구	46	4	광양시	-				
59	미동	502-7	유	451	312	광양시	-				
60	미동	503-2	원	17	17	광양시	-				
61	미동	503-3	구	76	76	광양시	-				
62	미동	519	유	13,292	1	한국농어촌공사	-				
63	미동	523	유	1,078	19	광양농지개발조합	-				
64	미동	524-2	유	939	155	광양시	-				
65	미동	526-1	답	1,008	749	광양시	-				
66	미동	526-3	유	625	625	광양시	-				
67	미동	529	유	4,358	3,273	광양시	-				
68	미동	529-2	유	1,643	334	광양시	-				
69	미동	534-1	답	1,636	1,351	광양시	-				
70	미동	535	답	817	817	광양시	-				
71	미동	536	전	922	922	광양시	-				
72	미동	537	전	1,431	1,431	광양시	-				
73	미동	538	묘	1,488	1,488	광양시	-				
74	미동	539	전	66	66	광양시	-				
75	미동	540	전	1,101	1,101	광양시	-				
76	미동	541	전	66	66	광양시	-				
77	미동	542	전	271	271	광양시	-				
78	미동	543	전	387	387	광양시	-				
79	미동	544	전	1,289	1,289	광양시	-				
80	미동	545	전	764	764	광양시	-				

순번	소재지	지번	지목	면적(㎡)		토지소유자		이해관계인			비고
				지적면적(㎡)	편입면적(㎡)	성명	주소	성명	주소	관리의 종류	
81	미동	546	답	803	608	광양시	-				
82	미동	547	답	691	691	광양시	-				
83	미동	547-1	답	291	291	광양시	-				
84	미동	547-2	답	16	16	광양시	-				
85	미동	548	전	383	383	광양시	-				
86	미동	549	전	972	972	광양시					
87	미동	550	전	367	367	광양시	-				
88	미동	550-1	도	152	53	광양시	-				
89	미동	551	전	210	210	광양시	-				
90	미동	551-1	도	180	124	광양시	-				
91	미동	552-1	도	546	178	광양시	-				
92	미동	552-2	답	173	173	광양시	-				
93	미동	555-1	도	308	17	광양시	-				
94	미동	559-1	도	245	77	광양시	-				
95	미동	559	전	932	932	광양시	-				
96	미동	560	전	106	106	광양시	-				
97	미동	560-1	도	46	36	광양시	-				
98	미동	561	전	228	228	광양시	-				
99	미동	562	전	215	215	광양시	-				
100	미동	563	전	126	126	광양시	-				
101	미동	564	전	1,134	1,134	광양시	-				
102	미동	565	전	664	664	광양시	-				
103	미동	566	전	436	436	광양시	-				
104	미동	567-1	전	717	717	광양시	-				
105	미동	567-2	대	245	245	광양시	-				
106	미동	568	대	198	192	광양시	-				
107	미동	569	대	106	106	광양시	-				
108	미동	570-1	대	283	283	광양시	-				
109	미동	570-2	도	7	7	광양시	-				
110	미동	570-3	도	20	20	광양시	-				
111	미동	570-4	도	3	3	광양시	-				

순번	소재지	지번	지목	면적(㎡)		토지소유자		이해관계인			비고
				지적면적(㎡)	편입면적(㎡)	성명	주소	성명	주소	관리의 종류	
112	미동	570-5	대	276	276	광양시	-				
113	미동	571	대	93	93	광양시	-				
114	미동	572	대	188	188	광양시	-				
115	미동	573	대	212	212	광양시	-				
116	미동	574	대	248	248	광양시	-				
117	미동	575	도	284	216	광양시	-				
118	미동	576	도	218	79	광양시	-				
119	미동	582	도	215	32	광양시	-				
120	미동	583	도	288	75	광양시	-				
121	미동	584	도	271	1	광양시	-				
122	미동	587-1	임	820	678	광양시	-				
123	미동	588	전	563	563	광양시	-				
124	미동	589	전	143	143	광양시	-				
125	미동	589-1	도	293	54	광양시	-				
126	미동	651-3	도	23	3	광양시	-				
127	미동	653-1	도	200	113	광양시	-				
128	미동	653-2	도	83	82	광양시	-				
129	미동	653-3	대	221	89	광양시	-				
130	미동	654-1	대	291	113	광양시	-				
131	미동	654-2	도	83	83	광양시	-				
132	미동	655-1	묘	1,083	54	광양시	-				
133	미동	655-2	도	26	26	광양시	-				
134	미동	655-3	도	33	33	광양시	-				
135	미동	659-1	답	985	429	광양시	-				
136	미동	662-1	전	720	395	광양시	-				
137	미동	663-1	대	172	172	광양시	-				
138	미동	663-2	전	215	155	광양시	-				
139	미동	663-3	도	3	3	광양시	-				
140	미동	663-4	도	53	46	광양시	-				
141	미동	664	대	53	53	광양시	-				
142	미동	665	임	185	185	광양시	-				

순번	소재지	지번	지목	면적(㎡)		토지소유자		이해관계인			비고
				지적면적(㎡)	편입면적(㎡)	성명	주소	성명	주소	관리의 종류	
143	미동	666	묘	218	218	광양시	-				
144	미동	667	전	169	169	광양시					
145	미동	668	전	159	159	광양시	-				
146	미동	669	전	863	863	광양시	-				
147	미동	670	대	635	635	광양시	-				
148	미동	671-1	전	1,398	1,398	광양시	-				
149	미동	671-2	전	364	343	광양시	-				
150	미동	671-3	전	321	242	광양시	-				
151	미동	671-4	전	364	3	광양시	-				
152	미동	671-5	전	376	172	광양시	-				
153	미동	672	답	962	962	광양시	-				
154	미동	673-1	임	383	383	광양시	-				
155	미동	673-2	유	460	281	광양시	-				
156	미동	674-1	유	2,192	979	광양시	-				당초
					993						변경
157	미동	674-2	유	1,071	923	광양시	-				
158	미동	674-7	도	23	4	광양시	-				
159	미동	984	구	4,644	673	국(농림축산식품부)	-				
160	미동	984-15	구	1,763	1,672	국(농림축산식품부)	-				
161	미동	988-1	원	1,020	517	광양시	-				
162	미동	988-6	도	187	91	국(건설부)	-				
163	미동	997	도	2,605	2,126	국(건설부)	-				
					2,142						
164	미동	1003-4	도	107	48	국(건설부)	-				
165	중동	616-1	유	185	75	광양시	-				
166	중동	616-2	임	423	1	광양시	-				
167	중동	616-4	임	188	35	광양시	-				
168	중동	616-5	도	72	72	광양시	-				
169	중동	616-6	임	90	90	광양시	-				
170	중동	616-10	임	682	40	광양시	-				
171	중동	616-11	임	142	49	광양시	-				
172	중동	1726	임	13,858.8	53	광양시	-				

담양군 공고 제2023-1543호

담양 군계획시설(유원지)사업 실시계획(변경)인가 사전 열람 공고

담양 군계획시설(유원지)사업 실시계획인가(변경)를 위하여 「국토의 계획 및 이용에 관한 법률」 제90조 및 같은 법 시행령 제99조의 규정에 의거 관계도서를 사전열람 공고하니 일반인 및 이해관계인은 의견이 있으시면 열람기간 내에 서면으로 제출하여 주시기 바랍니다.

2023. 11. 16.

담양군수

1. 실시계획인가(변경) 내역

구 분	당 초	변 경	비 고
1. 사업시행지	전라남도 담양군 담양읍 학동리 586-1번지 일원	좌 등	변경없음
2. 사업의 종류 및 명칭	·종류 : 담양 군계획시설(유원지)사업 ·명칭 : 메타세쿼이아 전통놀이마당 조성사업 2단계 (담양 메타프로방스 조성사업)	좌 등	변경없음
3. 면적 또는 규모	153,235.2㎡ (유원지 총면적 331,863.5㎡ 중 2단계 사업면적)	153,235.2㎡ (유원지 총면적 331,863.5㎡ 중 2단계 사업면적)	변경없음
4. 사업시행자의 주소성명	(유)디자인프로방스 외 28인	(유)디자인프로방스 외 28인	변경없음 (다음)
5. 사업의 착수 및 준공 예정일	·착수일 : 실시계획인가일 ·준공예정일 : 2023. 12. 31.	·착수일 : 실시계획인가일 ·준공예정일 : 2024. 12. 31.	변경
6. 수용 또는 사용할 토지	다 음	다 음	변경없음
7. 열람기간 및 장소	·공고기간 : 공고일로부터 14일간 ·열람장소 : 담양군청 도시과 ·관계도면 등 : 게재생략(열람기간 내 열람장소에 비치) ·의견제출 : 열람장소에 비치된 양식에 따라 열람기간에 제출		
8. 기타 문의	전화 061-380-3433(담양군 투자유치과), 061-380-3101(담양군 도시과)		

사업시행자의 주소 · 성명

순번	성명(대표자성명)	주소(개인주소, 대표자주소)
1	(유)디자인프로방스	전남 담양군 담양읍 학동리 586-1
	*승경	광주광역시 서구 상무민주로120,202동 807호(쌍촌동,우미아트빌)
2	(유)상브르도트	전남 담양군 담양읍 학동리 532-17
	*천석	전남 담양군 담양읍 학동리 532-17
3	(유)메타포토리아	전남 담양군 담양읍 학동리 539-8
	*병이	광주광역시 북구 봉선로115, 202동602호(봉선동,봉선2차 남양휴튼)
4	*수미	광주광역시 북구 첨단강변로 100, 104동1201호(쌍암동,힐스테이트리버파크)
5	*철용	광주광역시 동구 남문로 377, 106동 1104호(월남동,호반1차)
6	*운태	광주광역시 광산구 첨단강변로99번길 34,104호
7	*인호	광주광역시 첨단중앙로 181번길 88-16,502동703호(월계동,라인5차)
8	*기자	광주광역시 북구 군왕로 17,교대금호어울림 109동 1703호
9	*은미	광주광역시 광산구 풍영로 170번길 39-9,101동 1503호(장덕동 새한포유)
10	*정수	광주광역시 서구 퇴재로 460
11	*진희	광주광역시 서구 금화로 293, 103동 1101호
12	*명환	광주광역시 서구 시청로27, 102동 1503호(치평동,상무광명메이루즈)
13	*소복	광주광역시 서구 하남대710번길 20, 510동 901호
14	*순애	광주광역시 북구 첨단연신로 216, 106동 1203호
15	*인숙	광주광역시 북구 첨단연신로 217, 108동 1202호(신용동, 첨단2지구 중흥)
16	*안순	전남 담양군 담양읍 학동리 670,메타프로방스3단지 301동 201호
17	성암와이제이	광주광역시 서구 풍암2로36, 101동 1502호(풍암동,주은모아아파트)
	*영환	광주광역시 서구 풍암2로36, 101동 1502호(풍암동,주은모아아파트)
18	*남미	광주광역시 서구 연화로57번길 4, 101동 107호
19	(유)메종드프로방스	전남 담양군 담양읍 메타프로방스 2길 14
	*서린	광주광역시 남구 제석로 80번길 5, 107동 1305호(제일풍경채)
20	*찬	전남 담양군 담양읍 지침리 86-2
21	*이영	광주광역시 서구 상무누리로 33, 106동 501호(치평동,갤러리 303아파트)
22	*현순	전남 담양군 담양읍 지침리 81-17, 5
23	*광희	광주광역시 서구 풍암동 신흥로40, 101동 1405호(풍암동,동부센트레빌)
24	*승준	전남 담양군 담양읍 마리산길 28, 102동 504호(별해리아파트)
25	*미영	전남 담양군 담양읍 지침리 86-2
26	*지원	전남 담양군 담양읍 백동리 청전아파트 102동 1301호
27	*숙현	광주광역시 광산구 수완동 현진1차 108동 301호
28	*필선	광주광역시 서구 금화로 293, 103동 1101호(화정동,꽃담마을e편한세상)
29	*택	광주광역시 북구 면양로 209번길 42-1(두암동)

수용 또는 사용할 토지조서(변경없음)

번호	위치	지번	지목	면적(㎡)		소 유 자		관 계 인		비고
				지적면적	편입면적	주 소	성 명			
1	담양군 담양읍 학동리	산97-2	임	33,057	2,150.6	전라남도 담양군 담양읍 학동리586-1	(유)디자인 프로방스			
2		산98-3	임	296	296	전라남도 담양군 담양읍 학동리586-1	(유)디자인프로방스	전남 영암군 금정면 용두로9 전남 담양군.읍 지침3길13 전남 영광군 백수읍 백수로798	우리,담양, 백수 새마을금고 (근저당,지상권)	
3		산98-5	임	768	768	전라남도 담양군 담양읍 학동리586-1	(유)디자인프로방스	전남 영암군 금정면 용두로9 전남 담양군.읍 지침3길13 전남 영광군 백수읍 백수로798	우리,담양, 백수 새마을금고 (근저당,지상권)	
4		산98-6	임	4,958	4,958	전라남도 담양군 담양읍 학동리 539-8	(유)메타포토리야	전남 담양군.읍 지침3길13	담양새마을금고 (근저당,지상권)	
5		산98-7	임	21	21	전남 담양군 담양읍 학동리 532-17	(유)상브르도트			
6		산98-8	임	48	48	전남 담양군 담양읍 학동리 532-17	(유)상브르도트			
7		산98-9	임	930	930	전남 담양군 담양읍 학동리 532-17	(유)상브르도트	광주 광산구 월계동170, 101동304호 (신월동,첨단 1차부영)	백민곤 (기등기권자)	
8		산99-1	임	332	332	전라남도 담양군 담양읍 학동리586-1	(유)디자인 프로방스	전남 담양군 봉산면 면양정로266	봉산농협협동조합 (근저당,지상권)	
9		산99-4	임	927	927	전라남도 담양군 담양읍 학동리586-1	(유)디자인 프로방스	전남 담양군 봉산면 면양정로266	봉산농협협동조합 (근저당,지상권)	
10		산99-5	임	1,222	1,222	전라남도 담양군 담양읍 학동리586-1	(유)디자인 프로방스	전남 담양군 담양읍 지침3길13 전남 영암군 영암읍 중앙로 37 전남 영광군 영광읍 몰무로 84	담양새마을금고 영암성실 새마을금고 정주새마을금고 (지상권,근저당)	
11		산99-6	임	8,966	8,966	전라남도 담양군 담양읍 학동리586-1	(유)디자인 프로방스			

번호	위치	지번	지목	면적(㎡)		소유자		관계인		비고
				지적면적	편입면적	주소	성명			
12	담양군 담양읍 학동리	산100-2	임	2,013	2,013	전라남도 담양군 담양읍 학동리586-1	(유)디자인 프로방스			
13		산100-3	임	2,497	2,497	전라남도 담양군 담양읍 학동리586-1	(유)디자인 프로방스			
14		산100-4	임	5,785	4,897	전라남도 담양군 담양읍 학동리586-1	(유)디자인 프로방스	전남담양군 담양읍 지침3길 13 전남 영암군 영암읍 중앙로 37 전남 영광군 영광읍 물무로 84	담양새마을금고 영암성실 새마을금고 정주새마을금고 (지상권, 근저당)	
15		산100-8	임	60	60	전라남도 담양군 담양읍 학동리586-1	(유)디자인 프로방스			
16		산100-10	임	9,564	9,564	전라남도 담양군 담양읍 학동리586-1	(유)디자인 프로방스			
17		산102	임	2,691	2,691	전라남도 담양군 담양읍 학동리586-1	(유)디자인프로방스			
18		산102-3	임	8,226	8,226	전라남도 담양군 담양읍 학동리586-1	(유)디자인 프로방스			
19		산103-5	임	1,530	1,530	전라남도 담양군 담양읍 학동리586-1	(유)디자인 프로방스	전남 영암군 영암읍 월출로6	영암축산업 협동조합	
20		산103-7	임	250	250	전라남도 담양군 담양읍 학동리586-1	(유)디자인 프로방스	전남 담양군 봉산면 면양정로266	봉산농협 협동조합 (근저당, 지상권)	
21		산103-8	임	491	491	전라남도 담양군 담양읍 학동리586-1	(유)디자인 프로방스			
22	산104	임	99	99	광주광역시 북구 첨단강변로 100, 104동 1201호 (쌍암동, 힐스테이트리버파크)	이수미				
					광주 동구 남문로 377, 106동1104호(월남동, 호반1차)	이철용				
23	산105	임	8,660	8,660	전라남도 담양군 담양읍 월광로 77	(주)엠에스피	전남 담양군 담양읍 지침3길 13	담양새마을금고 (근저당, 지상권)		
24	산105-1	임	331	331	전라남도 담양군 담양읍 죽녹원로 42	강릉김씨지산군 파삼조부전라총 진회				
25	산105-2	임	331	331	전라남도 담양군 담양읍 죽녹원로 42	강릉김씨지산군 파삼조부전라총 진회				

번호	위치	지번	지목	면적(m <sup>2</sup> )		소 유 자		관 계 인		비고
				지적면적	편입면적	주 소	성 명			
26	담양군 담양읍 학동리	595-3	답	2,429	2,429	전라남도 담양군 담양읍 학동리586-1	(유)디자인 프로방스	전남 순천시 우석로 108	전남낙농농협 (근저당, 지상권)	
27		595-4	답	38	38	전라남도 담양군 담양읍 학동리586-1	(유)디자인 프로방스	전남 순천시 우석로 108	전남낙농농협 (근저당, 지상권)	
28		598-5	답	398	398	전라남도 담양군 담양읍 학동리586-1	(유)디자인 프로방스	전남 순천시 우석로 108	전남낙농농협 (근저당, 지상권)	
29		597-8	답	8	8	전라남도 담양군 담양읍 학동리586-1	(유)디자인 프로방스	전남 순천시 우석로 108	전남낙농농협 (근저당, 지상권)	
30		589-6	답	9	9	전라남도 담양군 담양읍 학동리586-1	(유)디자인 프로방스	전남 순천시 우석로 108	전남낙농농협 (근저당, 지상권)	
31		590-11	답	39	39	전라남도 담양군 담양읍 학동리586-1	(유)디자인 프로방스			
32		594-15	답	14	14	전라남도 담양군 담양읍 학동리586-1	(유)디자인 프로방스			
33		594-2	답	272	272	전라남도 담양군 담양읍 학동리586-1	(유)디자인 프로방스			
34		594-20	답	19	19	전라남도 담양군 담양읍 학동리586-1	(유)디자인 프로방스			
35		594-14	답	29	29	전라남도 담양군 담양읍 학동리586-1	(유)디자인 프로방스			
36	594-25	답	320	320	전라남도 담양군 담양읍 학동리586-1	(유)디자인 프로방스				

번호	위치	지번	지목	면적(㎡)		소유자		관계인		비고
				지적면적	편입면적	주소	성명			
37	담양군 담양읍 학동리	594-19	답	101	101	전라남도 담양군 담양읍 학동리586-1	(유)디자인 프로방스			
38		585-10	답	988	988	전라남도 담양군 담양읍 학동리586-1	(유)디자인 프로방스	전남 담양군 봉산면 면양정로 266 전남 담양군 대전면 추성1로 208	봉산농업협동조합 대전농업협동조합 (근저당, 지상권)	
39		585-9	답	1,660	1,660	전라남도 담양군 담양읍 학동리586-1	(유)디자인 프로방스	전남 화순군 화순읍 광덕로 157	화순축산업협동조합 (근저당, 지상권)	
40		583-8	답	198	198	전라남도 담양군 담양읍 학동리586-1	(유)디자인 프로방스	전남 화순군 화순읍 광덕로 157	화순축산업협동조합 (근저당, 지상권)	
41		585-22	답	1,663	1,663	전라남도 담양군 담양읍 학동리586-1	(유)디자인 프로방스	전남 화순군 화순읍 광덕로 157	화순축산업협동조합 (근저당, 지상권)	
42		585-6	답	2,420	2,420	전라남도 담양군 담양읍 학동리586-1	(유)디자인 프로방스	전남 담양군 봉산면 면양정로 266 전남 담양군 대전면 추성1로 208	봉산농업협동조합 대전농업협동조합 (근저당, 지상권)	
43		585-13	답	44	44	전라남도 담양군 담양읍 학동리586-1	(유)디자인 프로방스	전남 화순군 화순읍 광덕로 157	화순축산업협동조합 (근저당, 지상권)	
44		585-14	답	28	28	전라남도 담양군 담양읍 학동리586-1	(유)디자인 프로방스	전남 화순군 화순읍 광덕로 157	화순축산업협동조합 (근저당, 지상권)	
45		585-4	답	925	925	전라남도 담양군 담양읍 학동리586-1	(유)디자인 프로방스	전남 화순군 화순읍 광덕로 157	화순축산업협동조합 (근저당, 지상권)	

번호	위치	지번	지목	면적(m <sup>2</sup> )		소유자	관계인	비고
				지적면적	편입면적			
46	담양군 담양읍 학동리	584	답	57	57	전라남도 담양군 담양읍 학동리586-1	(유)디자인 프로방스	전남 화순군 화순읍 광덕로 157 화순축산업 협동조합 (근저당,지상권)
47		529-4	답	171	171	전라남도 담양군 담양읍 학동리586-1	(유)디자인 프로방스	전남 영암군 금정면 용두로9 전남 담양군읍 지침3길13 전남 영광군 백수읍 백수로798 우리,담양, 백수 새마을금고 (근저당,지상권)
48		528-4	답	31	31	전라남도 담양군 담양읍 학동리586-1	(유)디자인 프로방스	전남 영암군 금정면 용두로9 전남 담양군읍 지침3길13 전남 영광군 백수읍 백수로798 우리,담양, 백수 새마을금고 (근저당,지상권)
49		528	답	3,417	3,417	전라남도 담양군 담양읍 학동리586-1	(유)디자인 프로방스	전남 영암군 금정면 용두로9 전남 담양군읍 지침3길13 전남 영광군 백수읍 백수로798 우리,담양, 백수 새마을금고 (근저당,지상권)
50		529-3	답	38	38	전라남도 담양군 담양읍 학동리586-1	(유)디자인 프로방스	전남 영암군 금정면 용두로9 전남 담양군읍 지침3길13 전남 영광군 백수읍 백수로798 우리,담양, 백수 새마을금고 (근저당,지상권)
51		529-5	답	1	1	전라남도 담양군 담양읍 학동리586-1	(유)디자인 프로방스	전남 영암군 금정면 용두로9 전남 담양군읍 지침3길13 전남 영광군 백수읍 백수로798 우리,담양, 백수 새마을금고 (근저당,지상권)
52		529-6	답	5	5	전라남도 담양군 담양읍 학동리586-1	(유)디자인 프로방스	
53		529-7	답	127	127	전라남도 담양군 담양읍 학동리586-1	(유)디자인 프로방스	
54	529-8	답	15	15	전라남도 담양군 담양읍 학동리586-1	(유)디자인 프로방스	전남 영암군 금정면 용두로 9 전남 담양군 담양읍 지침3길 13 전남 영광군 백수읍 백수로 798 우리새마을금고 (근저당,지상권) 담양새마을금고 (근저당) 백수새마을금고 (근저당)	

번호	위치	지번	지목	면적(m <sup>2</sup> )		소 유 자		관 계 인		비고
				지적면적	편입면적	주 소	성 명			
55	담양군 담양읍 학동리	529-9	답	20	20	전라남도 담양군 담양읍 학동리 532-17	(유)상브르도트	전남 담양군 담양읍 지침3길13	담양새마을금고 (근저당,지상권)	
56		529-10	답	36	36	전라남도 담양군 담양읍 학동리 532-17	(유)상브르도트			
57		529-11	답	46	46	전라남도 담양군 담양읍 학동리 532-17	(유)상브르도트			
58		528-3	답	63	63	전라남도 담양군 담양읍 학동리586-1	(유)디자인 프로방스			
59		528-5	답	6	6	전라남도 담양군 담양읍 학동리586-1	(유)디자인 프로방스			
60		528-6	답	4	4	전라남도 담양군 담양읍 학동리586-1	(유)디자인 프로방스			
61		528-7	답	136	136	전라남도 담양군 담양읍 학동리586-1	(유)디자인 프로방스	전남 영암군 금정면 용두로9 전남 담양군읍 지침3길13 전남 영광군 백수읍 백수로798	우리,담양, 백수 새마을금고 (근저당,지상권)	
62		528-8	답	205	205	전라남도 담양군 담양읍 학동리586-1	(유)디자인 프로방스	전남 영암군 금정면 용두로9 전남 담양군읍 지침3길13 전남 영광군 백수읍 백수로798	우리,담양, 백수 새마을금고 (근저당,지상권)	
63		528-9	답	28	28	전라남도 담양군 담양읍 학동리 532-17	(유)상브르도트			
64		539-3	답	1,470	1,470	전라남도 담양군 담양읍 학동리586-1	(유)디자인 프로방스	전남 화순군읍 광덕로17	화순축산업 협동조합 (근저당,지상권)	
65		594-4	답	33	33	전라남도 담양군 담양읍 학동리586-1	(유)디자인 프로방스			
66		592-4	답	16	16	전라남도 담양군 담양읍 학동리586-1	(유)디자인 프로방스			

번호	위치	지번	지목	면적(m <sup>2</sup> )		소유자		관계인		비고
				지적면적	편입면적	주소	성명			
67	담양군 담양읍 학동리	593-2	답	229	229	전라남도 담양군 담양읍 학동리586-1	(유)디자인 프로방스			
68		532-19	답	319	319	전라남도 담양군 담양읍 학동리586-1	(유)디자인 프로방스			
69		530	답	2,807	2,807	광주광역시 북구 첨단강변로 100, 104동 1201호 (쌍암동,첨단지구 힐스테이트리버파크)	이수미	전남 영암군 금정면 용두로9 담양군.읍 지침3길13 영광군 백수읍 백수로798	우리,담양, 백수 새마을금고(근저당,지상권)	
70		539-17	답	429	429	전라남도 담양군 담양읍 추성로 1371	담양군			
71		541-11	답	180	180	전라남도 담양군 담양읍 추성로 1371	담양군			
72		541-12	답	220	220	전라남도 담양군 담양읍 추성로 1371	담양군			
73		542-1	답	185	185	전라남도 담양군 담양읍 추성로 1371	담양군			
74		542-2	답	1,686	1,686	전라남도 담양군 담양읍 추성로 1371	담양군			
75		595-7	답	115	115	전라남도 담양군 담양읍 학동리586-1	(유)디자인 프로방스	전남 순천시 우석로 108(남정동)	전남낙농업 협동조합 (근저당권)	

번호	위치	지번	지목	면적(㎡)		소 유 자		관 계 인		비고
				지적면적	편입면적	주 소	성 명			
76	담양군 담양읍 학동리	584-6	답	110	110	전라남도 담양군 담양읍 학동리586-1	(유)디자인프로방스	전남 화순군 시평면 사호로223	천운농협 협동조합 (근저당권)	
77		585-24	답	346	346	전라남도 담양군 담양읍 학동리586-1	(유)디자인프로방스	전남 화순군 시평면 사호로223	천운농협 협동조합 (근저당권)	
78		585-25	답	621	621	전라남도 담양군 담양읍 학동리586-1	(유)디자인프로방스	전남 화순군 시평면 사호로223	천운농협 협동조합 (근저당권)	
79		585-26	답	13	13	전라남도 담양군 담양읍 학동리586-1	(유)디자인프로방스	전남 화순군 시평면 사호로223	천운농협 협동조합 (근저당권)	
80		624-11	잡	70	70	전라남도 담양군 담양읍 학동리586-1	(유)디자인프로방스	전남 화순군 시평면 사호로223	천운농협 협동조합 (근저당권)	
81		624-12	잡	145	145	전라남도 담양군 담양읍 학동리586-1	(유)디자인프로방스	전남 화순군 시평면 사호로223	천운농협 협동조합 (근저당권)	
82		624-8	답	167	167	전라남도 담양군 담양읍 학동리586-1	(유)디자인프로방스	전남 화순군 시평면 사호로223	천운농협 협동조합 (근저당권)	
83		660-1	대	5,175.4	5,175.4	전남 담양군 담양읍 학동리 586-1 광주 광산구 첨단 강변로99번길 34 104호(쌍암동) 광주 광산구 첨단중앙로181번길 88-16, 502동703호(월계동,첨단5차라인 아파트) 전남 장성군 삼계면 부연수남길 109-1 광주 광산구 풍영로170번길 39-9,101동1503호(장덕동, 성덕마을 새한포유) 광주 서구 화재로 460(용두동) 광주 서구 금화로293, 103동1101호(화정동, 꽃담마을 아-편한세상) 광주 광산구 목련로21번길 20, 109동1603호(산정동, 하남2지구 중흥에스-클래스) 광주 서구 하남대로710번길20,510동901호(동천동, 우미린아파트) 광주 북구 첨단연신로 216, 106동1203호(신용동,첨단2지구 제일풍경채) 광주 북구 첨단연신로217, 108동1202호(신용동,첨단2지구 중흥에스-클래스)	(유)디자인프로방스 정운태 범인호 김기자 김은미 박정수 김진희 김명환 서소복 서순애 오인숙			

번호	위치	지번	지목	면적(㎡)		소유자	관 계 인	비고	
				지적면적	편입면적				
84	담양군 담양읍 학동리	670	대	2,028.2	2,028.2	전라남도 담양군 담양읍 학동리 586-1 전라남도 담양군 담양읍 메타프로방스2길 8 광주광역시 서구 시청로 71, 1206호(치평동,상무리채시티) 광주광역시 서구 염화로57번길 4, 101동 107호(화정동,모아타워)	(유)디자인 프로방스 김인순 (주)성암 와이제이 김남미	광주광역시 동구 제봉로 225(대인동)	광주은행 평동공단금융센터(근저당)
85		665-1	대	2,069.9	2,069.9	전남 담양군 담양읍 깊은실길2-17	(유)메종드 프로방스	서울특별시 중구 을지로 79(을지로2가)	중소기업은행 (근저당권)
86		664	대	547	547	전라남도 담양군 창평면 의병로 45	정옥숙		
87		664-3	대	340.6	340.6	광주광역시 북구 평교로 45, 205동 801호 (문흥동,대주맨션) 전라남도 화순군 화순읍 광덕로 215, 604동 916호(부영6차아파트)	박영희,한얼	전남 담양군 담양읍 지침3길13	담양새마을금고 (근저당권)
88		664-4	대	1	1	광주광역시 북구 평교로 45, 205동 801호 (문흥동,대주맨션) 전라남도 화순군 화순읍 광덕로 215, 604동 916호(부영6차아파트)	박영희,한얼	전남 담양군 담양읍 지침3길13	담양새마을금고 (근저당권)
89		654-8	대	1,307	1,307	전남 담양군 담양읍 깊은실길 22-6	(유)소아르	전라남도 담양군 창평면 의병로 128	창평농업 협동조합 (근저당)
90		654-14	대	545.5	545.5	전남 담양군 담양읍 깊은실길 22-6	(유)소아르	전라남도 담양군 창평면 의병로 128	창평농업 협동조합 (근저당)
91		654-7	대	812.6	812.6	전라남도 담양군 담양읍 학동리 532-2	(유)씨에이치알	서울특별시 중구 세종대로9길 20 (태평로2가) 광주금호지점	(주)신한은행 (근저당)
92		654-6	대	665.6	665.6	광주광역시 남구 노대실로 89 710동 502호 (노대동,송화마을휴먼시아)	강충구	서울특별시 중구 세종대로9길 20(태평로2가) 운암동지점	(주)신한은행 (근저당)
93		654-5	대	743.6	743.6	광주광역시서구 상무버들로40번길 14,110동1901호 (유촌동, 상무버들마을1단지아파트)	김재설	광주광역시 북구 우치로 35(중흥동) 전북익산시동서로509 106동1501호 (어양동,익산자이아파트)	중흥신용 협동조합, 김가현 (근저당)

번호	위치	지번	지목	면적(㎡)		소유자		관계인		비고
				지적면적	편입면적	주소	성명			
94	담양군 담양읍 학동리	654-4	대	662.7	662.7	광주광역시 남구 호시랑길 14 109동903호 (봉선동,포스코더샵아파트) 광주광역시서구하남대로710번 길20504동903호 (동천동,우미린아파트)	김현주  유민숙	광주광역시 서구죽봉대로 107(광천동)	서광주농업 협동조합 (근저당)	
95		654-3	대	724.4	724.4	광주광역시 서구 염화로45번길 17 105동1002호 (화정동,라인동산아파트) 광주광역시북구서방로40번길13 101동1404호 (중흥동,영무예디움)	전영숙  김미성	광주광역시 서구죽봉대로 107(광천동)	서광주농업 협동조합 (근저당)	
96		654-2	대	530.5	530.5	광주광역시 북구 설죽로 600 101동306호 (일곡동,삼호아파트)	정정길	전라남도 담양군담양읍 객사2길7-1	담양새마을금고 (근저당)	
97		654-1	대	524.5	524.5	광주광역시 서구 화운로155번길 14(화정동)	유순옥	광주광역시 서구 죽봉대로 107(광천동)	서광주농업 협동조합 (근저당)	
98		654-13	대	385	385	광주광역시 북구 연양로 43-10 101동513호 (양산동,새봄아파트)	이정우	광주광역시 북구 우치로 35 (중흥동)	중흥신용 협동조합 (근저당)	
99		654-12	대	502.9	502.9	전라남도 담양군 담양읍 학동리 532-10	주월펜	서울특별시 중구세종대로9 길20(태평로2가) 광주금호지점	(주)신한은행 (근저당)	
100		654-11	대	540.5	540.5	광주광역시 남구 회재로 174-14 204동1802호 (주월동,호반베르디움2차)	김세홍	서울특별시 중구세종대로9 길20(태평로2가) 수원지점	(주)신한은행 (근저당)	
101		654-10	대	537.6	537.6	광주광역시 광산구 장덕로95번길 15,103동302호 (장덕동,수원지구영무예디움)	서정본	광주광역시 북구 우치로 35(중흥동)	중흥신용 협동조합 (근저당)	
102		654-9	대	594.8	594.8	광주광역시 서구 상무민주로 104 108동1608호 (쌍촌동,중흥에스-클래스)	이연미	광주광역시 서구죽봉대로 107(광천동)	서광주농업 협동조합 (근저당)	
103		613-56	대	1	1	전라남도 담양군 담양읍 학동리586-1	(유)디자인 프로방스			

번호	위치	지번	지목	면적(m <sup>2</sup> )		소유자	관계인		비고	
				지적면적	편입면적		주소	성명		
104	담양군 담양읍 학동리	613-54	대	64	64	전라남도 담양군 담양읍 학동리586-1	(유)디자인 프로방스	광주광역시 남구 서동 65-33	남광주신용 협동조합 (근저당, 지상권)	
105		613-51	대	83	83	전라남도 담양군 담양읍 학동리586-1	(유)디자인 프로방스	광주광역시 남구 서동 65-33	남광주신용 협동조합 (근저당, 지상권)	
106		667-2	대	920.5	920.5	전라남도 담양군 담양읍 학동리539-8	(유)메타 포토리아	전라남도 영광군 영광읍 물무로84	정주새마을금고	
						광주광역시서구포암신흥로40 101동1405호 (풍암동, 윤리마을동부센트레빌)	이광희	전라남도 영광군 백수읍 백수로798	백수새마을금고	
						광주광역시북구우치로537번길10 103동902호 (일곡동, 동아아파트)	안일례	전라남도담양군 담양읍 천변1길4	담양축산업 협동조합 (근저당)	
107		667-1	대	1,082.4	1,082.4	전남 담양군 학동리 539-8	(유)메타 포토리아 국석주	광주광역시 서구월드컵 4강로28번길3-1 (화정동)	염주새마을금고	
						담양군담양읍시산2길12-1	(유)씨밀레경영 전략연구원	영광군영광읍물 무로84	정주새마을금고	
						광주서구매월2로15번길16 201동206호(매월동)		광주동구제봉로 225 (대인동)	(주)광주은행	
						광주서구매월2로15번길16 201동206호(매월동)	주아이두파트 너스	영광군백수읍백수로798	백수새마을금고 (근저당)	
108	667	대	1,120.1	1,120.1	전라남도 담양군 담양읍 학동리539-8	(유)메타 포토리아 김총억 이효춘 윤종억 정찬하 김승철 김희정	영광군 영광읍 물무로 84	정주새마을금고		
					광주 북구 우치로537번길 10105동104호 (일곡동, 동아아파트)		광주서구월드컵 4강로28번길 3-1(화정동)	염주새마을금고		
					광주 광산구 장덕로 138 108동 1705호 (수완동, 해솔마을현진에버빌1단지)		담양군담양읍객사2길7-1	담양새마을금고		
					광주 서구 상무누리로 33 106동501호 (차평동, 갤러리3030아파트)		영광군염산면칠산로63	염산새마을금고 (근저당)		
					담양군 담양읍 깊은실길 2-13 207동102호					
					광주 광산구 장덕로 138 108동1705호 (수완동, 해솔마을현진에버빌1단지)					
					경기도 오산시 남부대로411-15 104동604호 (원동, 대우푸르지오아파트)					
109	662-1	대	36	36	전라남도 담양군 담양읍 학동리 532-17	(유)상브르도트				

번호	위치	지번	지목	면적(m <sup>2</sup> )		소유자	관계인		비고
				지적면적	편입면적		주소	성명	
110	담양군 담양읍 학동리	662-2	대	1,159.7	1,159.7	광주 북구 문산로 61 107동 1503호 (문흥동,라인아파트) 광주 북구 연양로 20번길 13(연제동) 담양군 수북면 하촌길 59-22 광주북구서하로94번길10 101동1401호(옹봉동,쌍용예가) 전남 나주시 다도면 다도로 1224-94 담양군 담양읍 학동길 26-48 광주북구서암대로199103동 124호(중흥동,모아타운) 광주 남구 호우로 332-11 102동1201호 (행암동,중흥에스클래스) 광주북구연양로117번길10103동 1003호 (양산동,송지트리뷰아파트) 광주남구봉선로134 202동 1402호(봉선동,금호타운아파트) 광주남구웅대로74번길11-1 102동302호 (봉선동,골든드레빌) 광주광산구산월로64 1206동 501호 (산월동,첨디6차부영사랑으로) 담양군담양읍지침1길14	민수현 나병애 양해주 오부현 김은숙 이재현 유지현 임지영 서지혜 은미숙 강희자 임일택,김은아 정찬	담양군수북면 추성로 725 광주광산구장신로153(수완동) 서울특별시중구 통일로120 (충정로1가)담양군지부 담양군담양읍추성로1315	수북농업협동조합 비아농업협동조합 농협은행 주식회사 담양농업협동조합 (근저당)
111		662-3	대	1,098.4	1,098.4	광주 서구 풍암신흥로 40 101동1405호 (풍암동,윤리마을동부센트레빌) 광주서구상무누리로33 106동501호 (치평동,갤러리3030아파트)	이광희 신아영	담양군 담양읍 객사2길 7-1	담양새마을금고 (근저당)
112		662-4	대	1,064.9	1,064.9	담양군 담양읍 담주4길 24-70 담양군담양읍미리산길28 102동504호(별해리아파트)	문숙현 이승준	담양군 담양읍 객사2길 7-1	담양새마을금고 (근저당)
113		662-5	대	1,043.6	1,043.6	담양군 담양읍 지침1길 14 담양군담양읍미리산길34102동 401호(백동주공아파트)	정찬 이미영	담양군담양읍 객사2길 7-1	담양새마을금고 (근저당)
114		662-6	대	971.7	971.7	광주 북구 임방울대로 1020 205동103호 (신용동,첨단지이2단지) 광주서구유덕로12번길 22-18(유촌동)	백지원 강현순	담양군담양읍 객사2길 7-1	담양새마을금고 (근저당)
115		662-7	대	479.1	479.1	광주광역시 서구 매월2로15번길16, 201동206호(매월동)	(유)씨밀레경영 전략 연구원	담양군담양읍 객사2길 7-1	담양새마을금고 (근저당)

번호	위치	지번	지목	면적(㎡)		소유자		관계인		비고
				지적면적	편입면적	주소	성명			
116		703	대	6,763.5	6,763.5	전남 담양군 담양읍 학동리 539-8	(유)메타포토리아			
117	담양군 담양읍 학동리	698	대	57.4	57.4	전남 담양군 담양읍 학동리 532-17 전북 익산시 인북로 238(남중동) 광주시 광산구 월계로130번길33(월계동) 광주시 광산구 양버들로132번길34,604동 1501호 (수원동,수원대방노블랜드6차) 광주시 북구 서하로106번길 25,103동1807호 (용봉동,중흥에스클래스) 전남 담양군 담양읍 객사길1 광주 북구 우치로537번길10,105동204호 (일곡동, 동아아파트) 광주시 광산구 첨단중앙로68번길 99,302동1206호(신월동,첨단3-5차호반리젠시빌) 충북 제천시 청풍호로10길53,112동1201호 (강제동,강저롯데캐슬프리미어) 광주시 북구 양산택지소로20,109동2002호 (본촌동,양산지구현진에버빌) 전북 순창군 금과면 방축4길 24-5 전북 순창군 금과면 방축4길 24-5 광주시 북구 연양로125,101동302호 (양산동,고운하이플러스)	(유)상브르도트 유재이 김중숙 오부현 (유)제이엠아이 이안씨 김현철 안일례 유하나 이채원 명부자 변동일 홍경자 조정래			
118		697	대	2,412	2,412	전남 담양군 담양읍 학동리 532-17	(유)상브르도트			
119		696	대	1,593.7	1,593.7	전남 담양군 담양읍 학동리 532-17	(유)상브르도트			
120		704	대	416.8	416.8	광주시 광산구 첨단강변로100,104동1201호 (쌍암동,힐스테이트리버파크)	(유)디에스 커뮤니티	광주시 동구 제봉로 225(대인동)	주식회사 광주은행(신안동지점) (근저당권)	
121		704-1	대	180	180	광주시 광산구 첨단강변로100,104동1201호 (쌍암동,힐스테이트리버파크)	(유)디에스 커뮤니티	광주시 동구 제봉로 225(대인동)	주식회사 광주은행(신안동지점) (근저당권)	
122		678	대	1,841.9	1,841.9	전남 담양군 담양읍 학동리586-1 전남 담양군 담양읍 학동리 678 전남 담양군 담양읍 학동리 678 전남 담양군 담양읍 학동리 678	(유)디자인프로방스 메타프로방스 단지 제102동 메타프로방스 단지 제103동 메타프로방스 단지 제104동			

번호	위치	지번	지목	면적(㎡)		소 유 자		관계인		비고
				지적면적	편입면적	주 소	성 명			
123	담양군 담양읍 학동리	676	대	4,648.8	4,648.8	전남 담양군 담양읍 학동리 586-1 광주시 광산구 풍영로170번길39-9,101동 1503호 (장덕동 성덕마을새하포우) 광주시 광산구 풍영로170번길 39-9,101동1503호 (장덕동 성덕마을새하포우) 광주광역시 서구 시청로 27, 102동 1503호 (차평동, 삼우광명메이루즈) 전라남도 곡성군 입면 송전중앙길 79-5 광주광역시 서구 하남대로710번길 20, 510동 901호 (동천동, 우미린아파트) 광주광역시 서구 신영길 9 (세하동) 광주광역시 남구 천변좌로 370번길 20(구동) 광주광역시 광산구 수등로 123번길 21, 112동 504호 (신기동, 수원지구호반베르디움1차 아파트) 광주광역시 광산구 첨단중앙로 181번길 88-16, 502동 703호(월계동, 첨단5차리인아파트) 서울특별시 노원구 한글비석로467길 34, 10동 1402호(상계동, 한신아파트) 전라남도 목포시 고하대로 641-11, 301동 908호(상정동, 신안비치아파트) 광주광역시 서구 화운로 278, 122동 1302호 (광천동, 광천이편하세상) 광주광역시 북구 첨단연신로 216, 106동 1203호(신용동, 첨단2지구제일풍경채) 경기도 수원시 영통구 신원로283번길 30, 204호 (매탄동) 광주광역시 서구 금화로 293, 103동 1101호 (화정동, 꽃담마을 이편하세상) 광주광역시 광산구 첨단강변로99번길 34, 104호(쌍암동) 전라남도 담양군 담양읍 죽녹원로 74	(유)디자인프로방스 김은미 김용삼 김민철 문미현 임은희 박종재 박영수 박영민 김희범인호 김영식 장대선 이순국 서순애 정버른 김진희 정우태 정옥순			
124		701	대	2,614.9	2,614.9	전라남도 담양군 담양읍 학동리 586-1 전라남도 담양군 담양읍 학동리 701 전라남도 담양군 담양읍 학동리 701	(유)디자인 프로방스 메타프로방스4단지 제401동 메타프로방스4단지 제402동 메타프로방스4단지 제403동 메타프로방스4단지 제404동 메타프로방스4단지 제405동 메타프로방스4단지 제406동 메타프로방스4단지 제407동 메타프로방스4단지 제408동 메타프로방스4단지 제409동 메타프로방스4단지 제411동 메타프로방스4단지 제412동 메타프로방스4단지 제413동			

번호	위치	지번	지목	면적(㎡)		소 유 자		관 계 인		비고
				지적면적	편입면적	주 소	성 명			
125	담양군 담양읍 학동리	701-1	대	592.4	592.4	전라남도 담양군 담양읍 학동리586-1 전라남도 담양군 담양읍 학동리 701-1	(유)디자인 프로방스 메타프로방스 4단지 410동			
126		701-2	대	61.7	61.7	전라남도 담양군 담양읍 학동리586-1	(유)디자인 프로방스			
127		701-3	대	475	475	전남 담양군 담양읍 학동리 586-1 전라남도 담양군 담양읍 학동리 701-3 전라남도 담양군 담양읍 학동리 701-3 전라남도 담양군 담양읍 학동리 701-3	(유)디자인 프로방스 김안순 유지영 강윤지			
128		597-9	도	27	27	전라남도 담양군 담양읍 학동리586-1	(유)디자인 프로방스	전남 순천시 우석로 108	전남낙동농협 (근저당,지상권)	
129		595-5	도	13	13	전라남도 담양군 담양읍 학동리586-1	(유)디자인 프로방스	전남 순천시 우석로 108	전남낙동농협 (근저당,지상권)	
130		595-6	도	272	272	전라남도 담양군 담양읍 학동리586-1	(유)디자인 프로방스	전남 순천시 우석로 108	전남낙동농협 (근저당,지상권)	
131		661	도	805	805	전라남도 담양군 담양읍 학동리586-1	(유)디자인 프로방스			
132		671	도	50.8	50.8	전라남도 담양군 담양읍 학동리586-1	(유)디자인 프로방스			
133		666	도	801.5	801.5	전라남도 담양군 담양읍 학동리586-1	(유)디자인 프로방스			
134		677	도	1,064	1,064	전라남도 담양군 담양읍 학동리586-1	(유)디자인 프로방스			
135		702	도	720.6	720.6	전라남도 담양군 담양읍 학동리586-1	(유)디자인 프로방스			

번호	위치	지번	지목	면적(㎡)		소 유 자		관 계 인		비고
				지적면적	편입면적	주 소	성 명			
136	담양군 담양읍 학동리	705	도	101.8	101.8	전라남도 담양군 담양읍 학동리586-1	(유)디자인 프로방스			
137		663	도	487.5	487.5	전라남도 담양군 담양읍 지침1길 14	정찬			
138		584-2	도	43	43	전라남도 담양군 담양읍 학동리586-1	(유)디자인 프로방스			
139		584-7	도	40	40	전라남도 담양군 담양읍 학동리586-1	(유)디자인 프로방스			
140		655	도	2,089.6	2,089.6	전남 담양군 담양읍 추성로 1371	담양군			
141		산99-3	도	332	332	전라남도 담양군 담양읍 학동리586-1	(유)디자인 프로방스			
142		531-2	도	259	259	전라남도 담양군 담양읍 학동리586-1	(유)디자인 프로방스			
143		531-4	도	95	95	전라남도 담양군 담양읍 학동리586-1	(유)디자인 프로방스			
144		531-5	도	34	34	전라남도 담양군 담양읍 학동리586-1	(유)디자인 프로방스			
145		531-3	도	18	18	전라남도 담양군 담양읍 학동리586-1	(유)디자인 프로방스			
146	668	도	212.2	212.2	전라남도 담양군 담양읍 학동리539-8	(유)메타 포토리아				

번호	위치	지번	지목	면적(m <sup>2</sup> )		소유자		관계인		비고
				지적면적	편입면적	주소	성명			
147		669	도	630.2		전라남도 담양군 담양읍 학동리 539-8 전라남도 담양군 담양읍 학동리 586-1	(유)메타포토리아 (유)디자인프로방스			
148	담양군 담양읍 학동리	699	도	688.1		전라남도 담양군 담양읍 학동리 532-17 전라북도 익산시 인북로 238(남중동) 광주광역시 광산구 월계로130번길 33(월계동) 광주광역시 광산구 양버들로132번길 35, 604동1501호수원동, 수원대방노블랜드6차아파트) 광주광역시 북구 서하로106번길 25, 103동 1807호 (용봉동, 중흥에스클래스) 전라남도 담양군 담양읍 객사1길 1 광주광역시 북구 우치로 537번길 10, 105동 204호(일곡동, 동아아파트) 광주광역시 광산구 첨단중앙로 68번길 99, 326동 1206호 (산월동, 첨단 3-5차호반리젠시빌) 충청북도 제천시 청풍호로10길 53, 112동 1201호(강제동, 강저롯데캐슬프리미어) 광주광역시 북구 양산택지사로 20, 109동 2002호(봉촌동, 양산지구현진에버빌) 전라북도 순창군 금과면 방축4길 24-5 전라북도 순창군 금과면 방축4길 24-5 광주광역시 북구 연양로 125, 101동 302호 (양산동, 고운하이플러스)	(유)상브로드트 유재이 김중숙 오부현 (유)제이엘아이앤씨 김현철 안일레 유하나 이채원 명부자 변동일 홍경자 조정래			
149		700	도	301.1		전라북도 익산시 인북로 238(남중동) 광주광역시 광산구 월계로130번길 33(월계동) 광주광역시 광산구 양버들로132번길 35, 604동1501호수원동, 수원대방노블랜드6차아파트) 광주광역시 북구 서하로106번길 25, 103동 1807호 (용봉동, 중흥에스클래스) 전라남도 담양군 담양읍 객사1길 1 광주광역시 북구 우치로 537번길 10, 105동 204호(일곡동, 동아아파트) 광주광역시 광산구 첨단중앙로 68번길 99, 326동 1206호 (산월동, 첨단 3-5차호반리젠시빌) 충청북도 제천시 청풍호로10길 53, 112동 1201호(강제동, 강저롯데캐슬프리미어) 광주광역시 북구 양산택지사로 20, 109동 2002호(봉촌동, 양산지구현진에버빌) 전라북도 순창군 금과면 방축4길 24-5 전라북도 순창군 금과면 방축4길 24-5 광주광역시 북구 연양로 125, 101동 302호 (양산동, 고운하이플러스)	(유)상브로드트 유재이 김중숙 오부현 (유)제이엘아이앤씨 김현철 안일레 유하나 이채원 명부자 변동일 홍경자 조정래			

번호	위치	지번	지목	면적(㎡)		소유자	관계인		비고
				지적면적	편입면적		주소	성명	
150	담양군 담양읍 학동리	613-58	구	42	42		국 (농수산부)		
151		613-55	구	2	2		국 (농수산부)		
152		659	구	63.6	63.6	전라남도 담양군 담양읍 학동리586-1	(유)디자인 프로방스		
153		658	구	4.8	4.8	전라남도 담양군 담양읍 학동리586-1	(유)디자인 프로방스		
154		657	구	11.2	11.2	전라남도 담양군 담양읍 학동리586-1	(유)디자인 프로방스		
155		613-59	구	1,794	1,794		국 (농수산부)		
156		656	구	92.3	92.3	전라남도 담양군 담양읍 학동리586-1	(유)디자인 프로방스		
157		319-11	구	1,075	35		국(농림부)		
158		613-3	구	94	76		국(농수산부)		
159		613-40	구	1,440	1,242		국(농수산부)		

번호	위치	지번	지목	면적(㎡)		소유자		관계인		비고
				지적면적	편입면적	주소	성명			
160	담양군 담양읍 학동리	산103-9	임	53	53	전남 담양군담양읍 학동리 586-1	(유)디자인 프로방스			
161	담양군	69-2	답	1,029	1,029	광주광역시 북구 면양로 209번길 42-1(두임동)	임택	전남 담양군 대전면 추성1로 196	담양한빛 신용협동조합 (근저당,지상권)	
162	담양읍 남산리	69-4	도	240	240	전남 담양군담양읍 학동리 586-1	(유)디자인 프로방스외28			
163		415	대	2,009.5	2,009.5	광주광역시 서구 금화로 293, 103동 1101호 (화정동,꽃담마을이편한세상)	강필선			
	합계 (163필지)			186,285.6	153,235.2					

지장물 편입조서(변경없음)

연번	소재지			물건의 종류	구조 및 규격	수량 (면적)	소유자	비고
	읍면	리	지 번					
1	담양	학동	산105	분묘	유연단장	6기		
2	담양	학동	산102	분묘	유연단장	3기		
3	담양	학동	산99-1	분묘	유연단장	2기		

전체면적 및 전체 시행기간		분할지역 (블럭명)	면적 (당초)	면적 (변경)	시행기간		비 고
당 초	변경				당 초	변 경	
계	계		153,146	153,235.2	당 초	변 경	
전 체 면 적: 153,235.2㎡ 사업시행기간: 실시계획인가일~ 2023.12.31	전 체 면 적: 153,235.2㎡ 사업시행기간: 실시계획인가일~ 2024.12.31	1블럭	11,183.8	11,183.8	실시계획인가일 ~2023.12.31.	실시계획인가일 ~2024.12.31.	
		2블럭	1,850.0	1,841.9	실시계획인가일 ~2023.12.31.	실시계획인가일 ~2024.12.31.	
		3블럭	5,980.4	5,980.4	실시계획인가일 ~2023.12.31.	실시계획인가일 ~2024.12.31.	
		4블럭	4,454.0	4,464.6	실시계획인가일 ~2023.12.31.	실시계획인가일 ~2024.12.31.	
		5블럭	887.6	887.6	실시계획인가일 ~2023.12.31.	실시계획인가일 ~2024.12.31.	
		6블럭	2,871.4	2,871.4	실시계획인가일 ~2023.12.31.	실시계획인가일 ~2024.12.31.	
		7블럭	7,266.0	7,266.0	실시계획인가일 ~2023.12.31.	실시계획인가일 ~2024.12.31.	
		8블럭	3,262.0	3,262.0	실시계획인가일 ~2023.12.31.	실시계획인가일 ~2024.12.31.	
		9블럭	8,032.0	8,032	실시계획인가일 ~2023.12.31.	실시계획인가일 ~2024.12.31.	
		10블럭	5,227.0	5,227	실시계획인가일 ~2023.12.31.	실시계획인가일 ~2024.12.31.	
		11블럭	1,470.0	1,470	실시계획인가일 ~2023.12.31.	실시계획인가일 ~2024.12.31.	
		12블럭	5,722.0	5,712.8	실시계획인가일 ~2023.12.31.	실시계획인가일 ~2024.12.31.	
		13블럭	2,079.0	2,079	실시계획인가일 ~2023.12.31.	실시계획인가일 ~2024.12.31.	
		14블럭	2,340.0	2,340	실시계획인가일 ~2023.12.31.	실시계획인가일 ~2024.12.31.	
		15블럭	48,996.5	48,996.5	실시계획인가일 ~2023.12.31.	실시계획인가일 ~2024.12.31.	
		16블럭	695.0	698.6	실시계획인가일 ~2023.12.31.	실시계획인가일 ~2024.12.31.	
		17블럭	891.0	1,159.0	실시계획인가일 ~2023.12.31.	실시계획인가일 ~2024.12.31.	
		18블럭	654.0	386.0	실시계획인가일 ~2023.12.31.	실시계획인가일 ~2024.12.31.	
		19블럭	2,021.0	2,009.5	실시계획인가일 ~2023.12.31.	실시계획인가일 ~2024.12.31.	
		20블럭	8,926.0	8,926.0	실시계획인가일 ~2023.12.31.	실시계획인가일 ~2024.12.31.	
		21블럭	1,420.0	1,420	실시계획인가일 ~2023.12.31.	실시계획인가일 ~2024.12.31.	
		22블럭	6,340.9	6,340.9	실시계획인가일 ~2023.12.31.	실시계획인가일 ~2024.12.31.	
		23블럭	4,969.0	5052.3	실시계획인가일 ~2023.12.31.	실시계획인가일 ~2024.12.31.	
		24블럭	3,965.4	3,965.4	실시계획인가일 ~2023.12.31.	실시계획인가일 ~2024.12.31.	
		25블럭	6,743.0	6,763.5	실시계획인가일 ~2023.12.31.	실시계획인가일 ~2024.12.31.	
		26블럭	930.0	930	실시계획인가일 ~2023.12.31.	실시계획인가일 ~2024.12.31.	
		27블럭	1,269.0	1,269.0	실시계획인가일 ~2023.12.31.	실시계획인가일 ~2024.12.31.	
		28블럭	2,700.0	2,700.0	실시계획인가일 ~2023.12.31.	실시계획인가일 ~2024.12.31.	

구례군 공고 제2023-803호

**중앙토지수용위원회 재결서 공시송달 공고**

마산천 외 1개 하천재해예방사업과 관련하여 중앙토지수용위원회에서 2023. 9. 7.자로 재결된 토지 등에 대하여 재결서 정본을 소유자 등에게 송달하고자 하였으나, 주소·거소불명 등의 사유로 송달이 불가능한 바, 「공익사업을 위한 토지 등의 취득 및 보상에 관한 법률 시행령」 제4조에 따라 붙임과 같이 재결서 정본을 공시송달 합니다.

2023. 11. 16.

**구례군수**

1. 사 업 명: 마산천 외 1개 하천재해예방사업
2. 위 치: 전라남도 구례군 마산면 마산리, 사도리 및 토지면 파도리, 구산리 일원
3. 시 행 자: 전라남도(전남 무안군 삼향읍 오룡길 1)
4. 공고내용: 재결서 정본 공시송달(재결일: 2023. 9. 7.)
5. 공고기간: 2023. 11. 16. ~ 2023. 11. 30.
6. 재결서 정본 수령장소 : 구례군청 건설과(☎061-780-2644)
7. 공시송달 대상자(마산천 외 1개 하천재해예방사업)

번호	성명	송달주소	비고
1	미등기1		
2	미등기2		
3	미등기3		
4	미등기4		
5	미등기5		
6	미등기6		
7	미등기7		
8	미등기8		
9	미등기9		
10	미등기10		
11	미등기11		
12	김삼규	전라남도 구례군 토지면 파도리 522	
13	김중태		
14	설광률		

번호	성명	송달주소	비고
15	염학진		
16	오경출	전라남도 구례군 마산면 사도리 570	
17	오성순		
18	오현숙	서울특별시 강동구 명일로 135, 206호(둔촌동 후성누리움아파트)	
19	이경우		
20	이동현	충청북도 청주시 상당구 중흥로 71, 103동 1304호 (용암동 건영아파트)	
21	이상운		
22	이제희		
23	하순임	전라남도 구례군 마산면 마산리 49	
24	한삼월		
25	신용보증기금	서울특별시 마포구 마포대로 122,8층	
26	제일제당주식회사	서울특별시 중구 남대문로 5가 500	
27	김형수	전라남도 구례군 마산면 사도리 139	
28	임정임(김형수의 가족)	전라남도 구례군 마산면 하서1길 5-3	
29	서태백	전라남도 구례군 마산면 광평리 91	
30	서은경 (서태백의 손자)	서울특별시 종로구 창신6대길 22(창신동)	
31	서인현 (서태백의 손자)	경상남도 하동군 하동읍 향교2길 20	
32	서형란 (서태백의 자녀)	서울특별시 광진구 지양로53길 14, 301호(구의동, 성우그랜드빌)	
33	서형원 (서태백의 자녀)	서울특별시 강서구 월정로20길 47(화곡동)	
34	김성옥 (서태백의 자부)	전남 구례군 광의면 구민체로 363	
35	안보진	전라남도 구례군 구례읍 봉북리 105	
36	안경옥 (안보진의 자녀)	충청북도 청주시 상당구 중앙로 80, 102동 4502호(북문로3가, 청주행정타운코아루휴티스)	
37	안성호 (안보진의 자녀)	서울특별시 강남구 테헤란로4길 46, 104동 1502호(역삼동,쌍용플래티넘밸류)	
38	안신희 (안보진의 손자)	서울특별시 동대문구 회기로4길 13, 401호(제기동,호연아트)	
39	이계선	전라남도 구례군 토지면 파도리 443	
40	이상엽 (이계선님의 자녀)	전남 구례군 구례읍 서시천로 103-16, 309호(지리산파크맨션)	
41	이옥례 (이계선님의 자녀)	광주 북구 서양로 30, 1동 1606호(신안동, 모이아파트)	
42	전다복	전라남도 구례군 마산면 광평리 142	
43	전길석 (전다복의 자녀)	경기도 의정부시 부용로 87, 102동 1904호(금오동, 현대아파트)	
44	전길호 (전다복의 자녀)	서울특별시 마포구 매봉산로2길 58, 501호(상암동, 상암마이빌)	
45	최우두례	전라남도 구례군 구례읍 봉동리186-14	

번호	성명	송달주소	비고
46	김대문 (최우두례의 자녀)	서울특별시 강남구 선릉로107길 7-5, 102호(역삼동)	
47	김일심 (최우두례의 자녀)	서울특별시 용산구 서빙고로91라길 27(보광동)	
48	김호림 (최우두례의 자녀)	전라남도 구례군 미산면 섬진강대로 5427-10	
49	허창재	경상남도 함양군 휴천면 구송대길11	
50	허광택 (허창재님의 자녀)	부산 강서구 제도로 1092번다길 54	
51	이성일 (이형록의자녀)	서울특별시 마포구 성미산로7길 13-9(성산동)	
52	이두호 (장영손의 손자)	광주광역시 서구 화운로155번길 17(화정동)	
53	장은진 (장영손의 손자)	인천광역시 중구 운남로 128번지 9, 201호(운남동)	
54	장인수 (장영손의 손자)	울산광역시 울주군 온산읍 신온8길 40-16, 401호	

구례군 공고 제2023-804호

중앙토지수용위원회 재결서 공시송달 공고

홍대천 외 1개 하천재해예방사업과 관련하여 중앙토지수용위원회에서 2023. 9. 7.자로 재결된 토지 등에 대하여 재결서 정본을 소유자 등에게 송달하고자 하였으나, 주소·거소불명 등의 사유로 송달이 불가능한 바, 「공익사업을 위한 토지 등의 취득 및 보상에 관한 법률 시행령」 제4조에 따라 붙임과 같이 재결서 정본을 공시송달 합니다.

2023. 11. 16.

구례군수

1. 사업 명: 홍대천 외 1개 하천재해예방사업
2. 위 치: 전라남도 구례군 간전면 양천리 및 문척면 월전리, 금정리 일원
3. 시 행 자: 전라남도(전남 무안군 삼향읍 오룡길 1)
4. 공고내용: 재결서 정본 공시송달(재결일: 2023. 9. 7.)
5. 공고기간: 2023. 11. 16. ~ 2023. 11. 30.
6. 재결서 정본 수령장소 : 구례군청 건설과(☎061-780-2644)
7. 공시송달 대상자(홍대천 외 1개 하천재해예방사업)

번호	성명	송달주소	비고
1	고광만	전남 구례군 간전면 양천리 247	
2	고재철	전남 구례군 간전면 양천리 240	
3	고재호	전남 구례군 간전면 양천리 240	
4	고천태우	전남 구례군 간전면 양천리 239	
5	김상렬	전남 구례군 간전면 양천리 609	
6	김용희	전남 구례군 간전면 양천리 257	
7	김점용	전라남도 구례군 간전면 양동안길 20	
8	김종선	전남 구례군 간전면 양천리 604	
9	김하남	전남 구례군 문척면 월전리 160	
10	문재구	전남 구례군 문척면 월전리111	
11	문정호	전남 구례군 문척면 월전리 118	
12	미등기1		
13	미등기2		
14	미등기3		

번호	성명	송달주소	비고
15	미등기4		
16	미등기5		
17	박대경	전남 구례군 간전면 흥대리 359	
18	윤희현	전남 구례군 간전면 양천리 602	
19	이금동	전남 구례군 간전면 양천리 264	
20	최병식	인천광역시 미추홀구 경원대로 884, 107동 902호 (주안동,더월드스튜디오아파트)	
21	최상화	전남 구례군 간전면 양천리 552	
22	최창화	전남 구례군 간전면 양천리 552	
23	고경지(고재호자녀)	인천광역시 남동구 만수로 111번길 38, 9동 802호 (만수동,신동아아파트)	
24	고양순(고재철자녀)	경기도 구리시 안골로64번길 10 107동603호수택동,e편한세상 수택센터럴파크)	
25	고영모(고광만의증손)	광주광역시 동구 경양로 367번길 17, 507(산수동, 산수맨션)	
26	고은희(고재철자녀)	강원도 정선군 고함읍 고함길 22	
27	고현석(고재호자녀)	전라북도 전주시 덕진구 출판로 69, 604동 1601호(장동, 전북혁신도시 호반베르디움더센터럴2)	
28	김병섭(김상렬의증손자)	경기도 시흥시 목감동로 229-15, 1304동 503호 (조남동,시흥목감엘에이치13단지)	
29	김병오(김상렬의증손자)	경남 창원시 마산회원구 바닷들1길 30 (회원동)	
30	김성주(김중곤의자손)	경기도 용인시 처인구 모현읍 문현로 326, 202동 1004호 (호천마을신안인스빌)	
31	김성희(김중곤의자손)	광주광역시 북구 서암대로 199, 108동 1208호 (증흥동,모아타운)	
32	김영숙(김점용의증손)	세종특별자치시 새롬중앙로 90, 1009동 703호 (새롬동, 새뜸마을 10단지)	
33	김영표(김점용의증손)	서울특별시 동대문구 약령시로11길 64 (제기동)	
34	김정재(김상렬의증손자)	전남 광양시 광양읍 인덕로 1008-1	
35	김학수		
36	류의철		
37	박귀남(박대경의 자녀)	부산광역시 부산진구 백양대로357번길109-18 (개금동)	
38	박종률(박대경의자녀)	경상남도 창원시 성산구 창원대로 548, 105동 706호 (대원동, 대원대동1차아파트)	
39	박종임(박대경의자녀)	경기도 의왕시 중앙샛길 13, 501호 (삼동,더 스카이 아파트)	
40	설형률		
41	이철우(김중곤의자손)	경기도 부천시 삼작로 410번길 51, 1동 407호 (원중동, 미성아파트)	
42	주식회사 메디스	경상남도 진주시 순환로 528, 1004호(평거동, 원정스카이팰리스)	

번호	성명	송달주소	비고
43	최우진(최상화/최창화 손)	경기도 수원시 장안구 정자로 42번길 52, 738동 1103호 (천천동,비단마을베스트타운)	
44	최재준(최병식의 자녀)	전남 순천시 장명2길 4-12(장천동)	

화순군 공고 제2023-1584호

화순 군계획시설(도로)사업 실시계획 사전 열람 공고

「국토의 계획 및 이용에 관한 법률」 제90조 및 같은 법 시행령 제99조에 따라 군계획시설 사업(도로)의 실시계획을 일반인과 이해관계인에게 보여 의견을 듣고자 다음과 같이 사전열람 공고합니다.

2023. 11. 16.

화순군수

1. 사업시행지의 위치 : 전남 화순군 화순읍 삼천리 일원
2. 사업의 종류 및 명칭
  - 종 류 : 화순 군계획시설(도로)사업
  - 명 칭 : 화순읍 삼천리 도시계획도로(소로1-13호선) 개설공사
3. 면적 및 규모

사업명	연장(m)	폭원(m)	면적(㎡)	비고
화순읍 삼천리 도시계획도로(소로1-13호선) 개설공사	127	10.0	1,418	

4. 사업시행자의 주소 및 성명
  - 주 소 : 전라남도 화순군 화순읍 동헌길 23
  - 성 명 : 화순군수
5. 사업의 착수 및 준공예정일 : 실시계획인가일 ~ 2024. 12. 31
6. 수용 또는 사용할 토지조서 및 지장물명세서 : 다음
7. 열람 일시 및 장소
  - 열람기간 : 공고일로부터 14일간
  - 열람장소 : 화순군청 도시과
8. 기타 자세한 사항은 화순군 도시과(☎379-3822)로 문의하시기 바랍니다.

수용 또는 사용할 토지 조서

○ 사업명 : 화순읍 삼천리 도시계획도로(소로1-13호선) 개설공사

일련 번호	소재지	지번	지목	지적면적 (㎡)	편입면적 (㎡)	토지소유자		관계인			비고
						성명	주소	성명	주소	권리의 종류및내용	
합 계				2,837	1,412						
1	화순읍 삼천리	712-2	도	212.0	9.0	화순군	공유지				
2	화순읍 삼천리	712-12	답	411.0	411.0	화순군	공유지				
3	화순읍 삼천리	712-11	답	114.0	114.0	화순군	공유지				
4	화순읍 삼천리	1030	구	1,246.0	24.0	국(농수산부)	국유지				
5	화순읍 삼천리	713-13	대	102.0	102.0	화순군	공유지				
6	화순읍 삼천리	713-17	대	80.0	80	화순군	공유지				
7	화순읍 삼천리	713-18	전	41.0	41	화순군	공유지				
8	화순읍 삼천리	713-19	전	154.0	154	화순군	공유지				
9	화순읍 삼천리	713-15	답	116.0	116.0	화순군	공유지				
10	화순읍 삼천리	713-20	대	150.0	150.0	화순군	공유지				
11	화순읍 삼천리	614-15	답	27.0	27	김*례	광주시 서구 봉선동				6/46
						화순군	공유지				40/46
12	화순읍 삼천리	614-16	답	32.0	32	김*례	광주시 서구 봉선동				6/46
						화순군	공유지				40/46
13	화순읍 삼천리	614-6	답	83	83	김*례	광주시 서구 봉선동				6/46
						화순군	공유지				40/46
14	화순읍 삼천리	614-7	답	64	64	김*례	광주시 서구 봉선동				6/46
						화순군	공유지				40/46
15	화순읍 삼천리	614-10	답	5.0	5.0	화순군	공유지				

해남군 고시 제2023-171호

해남군 군계획시설(소로1-35호선, 2-51호선)사업 실시계획인가(변경) 고시

해남군 북평면 남창리 370-2번지 일원에 해남군 군계획시설(소로1-35호선, 2-51호선)사업에 대하여 「국토의 계획 및 이용에 관한 법률」 제86조 및 제88조 규정에 따라 사업시행자 지정 및 실시계획인가 하고, 같은 법 제91조 및 시행령 제100조의 규정에 따라 아래와 같이 고시 합니다.

2023. 11. 16.

해남군수

1. 사업시행지의 위치 : 해남군 남창리 370-2번지 일원
2. 사업의 종류 및 명칭
  - 종 류 : 군계획시설 소로1-35호선, 소로2-51호선
  - 명 칭 : 북평면 남창 도시계획도로 정비공사
3. 사업시행자의 주소 및 성명
  - 주 소 : 해남군 해남읍 군청길 4
  - 사업시행자 : 해남군수
4. 사업시행기간
  - 착수예정일 : 실시계획인가일로부터
  - 준공예정일 : 2024. 12. 31.
  - 변경사유 : 지적재조사 사업에 따른 편입토지 및 면적 수정
5. 사업규모
  - 사업면적: (당초) 917㎡(우회전차로 신설 L=104m, B=5m)  
(변경) 918㎡(우회전차로 신설 L=104m, B=5m)
6. 수용 또는 사용할 토지 또는 건물의 소재지 · 지번 · 지목 및 면적, 소유권과 소유권외의 권리 명세 및 그 소유자·권리자의 성명·주소 : 다음
7. 관계 도서는 해남군청 건설도시과(☎530-5252)에 비치하고 일반인에게 보입니다.

수용 또는 사용할 토지의 세목조서(당초)

연번	토지 소재지	지번	지목	면 적(㎡)		토지소유자		관 계 인			비고
				공부상	편입	성명	주 소	성명	주소	권리	
합계				18,421	917						
1	북평면 남창리	370-2	도	2,280	287	국유지 (국토교통부)					
2	북평면 남창리	1276	도	11,586	41	국유지 (국토교통부)					
3	북평면 남창리	409-3	도	104	36	엄*용	전남 해남군 북평면 남창리 **				
4	북평면 남창리	408-1	전	2,368	109	서*자	전남 해남군 북평면 달랑진길 **				
5	북평면 남창리	409-5	도	149	110	국유지 (환경부)					
6	북평면 남창리	409-4	도	1,014	325	전라남도					
7	북평면 남창리	410-4	도	920	9	해남군					

수용 또는 사용할 토지의 세목조서(변경)

연번	토지 소재지	지번	지목	면 적(㎡)		토지소유자		관 계 인			비고
				공부상	편입	성명	주 소	성명	주소	권리	
합계				18,989.4	918						
1	북평면 남창리	370-2	도	2154.9	162	국유지 (국토교통부)					
2	북평면 남창리	1276	도	12154.2	41	국유지 (국토교통부)					
3	북평면 남창리	409-3	도	104	38	임*용	전남 해남군 북평면 남창리 **				
4	북평면 남창리	408-1	전	2368.2	110	서*자	전남 해남군 북평면 달랑진길 **				
5	북평면 남창리	409-5	도	149.8	110	국유지 (환경부)					
6	북평면 남창리	409-4	도	1014.5	325	전라남도					
7	북평면 남창리	410-4	도	920.8	9	해남군					
8	북평면 남창리	408-3	도	123	123	성*인	경남 창원군 창녕읍 낙영2길 **				

해남군 공고 제2023-2294호

군계획시설(제2스포츠타운 조성사업)사업 실시계획 인가를 위한 사전 열람 및 의견 청취 공고

- 1. 해남군에서 시행하는 「제2스포츠타운 조성사업」 실시계획 인가를 위하여 「국토의 계획 및 이용에 관한 법률」 제90조(서류의 열람 등) 및 같은 법 시행령 제99조에 따라 사전 열람 공고하며,
- 2. 「공익사업을 위한 토지 등의 취득 및 보상에 관한 법률」 제21조 제2항 및 같은 법 시행령 제11조(의견청취 등)에 따라 군계획시설사업 사업인정에 관한 의견청취 공고하니, 본 사업과 관련하여 의견이 있으신 분은 열람기간 내 서면으로 의견서를 제출해 주시기 바랍니다.

2023. 11. 16.

해남군수

1. 사업의 개요

사업의 종류 및 명칭(사업명)	사업예정지(위치)	사업내용	사업시행지의 명칭 및 주소
제2스포츠타운 조성사업	해남군 삼신면 평활리 1223-1번지 일원	제2스포츠타운 조성 87,767m2 (축구장 1면, 야구장 1면, 복합구장 1면)	해남군수 해남군 해남읍 군청길 4

○ 사업목적 : 관광 비수기 지역경제 활성화를 위한 동계 전지훈련 유치 확대, 스포츠 기반 시설 확충을 통한 군민 건강 증진

○ 사업기간(예정) : 2023. 12. ~ 2025. 6.

2. 열람장소, 열람기간

○ 열람장소: 해남군청 스포츠사업단 체육시설팀(해남읍 해리 2번지 우슬국민체육센터 2층)

○ 열람기간: 2023. 11. 16. ~ 2023. 11. 30.

○ 의견제출: 열람장소에 비치된 양식에 따라 의견서 제출

3. 수용 또는 사용할 토지의 조서: 붙임 조서 참조

4. 사업시행지 위치도 및 계획평면도: 열람장소에 비치

5. 기타 문의사항은 해남군청 스포츠사업단 체육시설팀(☎061-530-5516)으로 문의하시기 바랍니다.

수용 또는 사용할 토지의 조서

연번	토지 소재지	지번	지목	면 적(㎡)		토지소유자		관 계 인			비고
				공부상	편입	성명	주 소	성명	주소	권리	
합계				88,682.1	87,767						
1	삼산면 평활리	190-4	답	982.0	982.0	해남군					
2	삼산면 평활리	192-1	도로	3.0	3.0	대한불교 조계종 대흥사	해남군 삼산면 구림리 799				
3	삼산면 평활리	192-4	답	291.0	291.0	해남군					
4	삼산면 평활리	250-3	전	570.0	570.0	해남군					
5	삼산면 평활리	250-5	구	53.0	53.0	한국농어촌 공사					
6	삼산면 평활리	250-9	전	790.0	790.0	해남군					
7	삼산면 평활리	1051-13	구	811.0	811.0	국 (농수산부)					
8	삼산면 평활리	1222-4	답	2,878.1	2,878.1	해남군					
9	삼산면 평활리	1222-5	답	2,873.1	2,873.1	해남군					
10	삼산면 평활리	1222-6	답	806.5	806.5	해남군					
11	삼산면 평활리	1222-7	답	3,587.7	3,587.7	해남군					
12	삼산면 평활리	1222-8	답	1,567.2	1,567.2	해남군					
13	삼산면 평활리	1222-9	답	1,509.4	1,509.4	해남군					
14	삼산면 평활리	1222-10	답	1,246.5	1,246.5	해남군					
15	삼산면 평활리	1222-11	구	939.3	662.9	한국농어촌 공사					
16	삼산면 평활리	1222-12	도로	2,109.1	1,470.4	국 (기획재정부)					
17	삼산면 평활리	1223-4	답	3,142.4	3,142.4	해남군					
18	삼산면 평활리	1223-5	답	3,269.2	3,269.2	해남군					

연번	토지 소재지	지번	지목	면 적(㎡)		토지소유자		관 계 인			비고
				공부상	편입	성명	주 소	성명	주소	권리	
19	삼산면 평활리	1223-6	답	3,440.6	3,440.6	해남군					
20	삼산면 평활리	1223-7	답	1,573.9	1,573.9	해남군					
21	삼산면 평활리	1223-18	구	742.8	742.8	한국농어촌 공사					
22	삼산면 평활리	1224-1	답	4,095.6	4,095.6	해남군					
23	삼산면 평활리	1224-2	답	1,038.0	1,038.0	해남군					
24	삼산면 평활리	1224-3	답	3,724.4	3,724.4	해남군					
25	삼산면 평활리	1224-4	답	2,422.2	2,422.2	해남군					
26	삼산면 평활리	1224-5	구	442.1	442.1	한국농어촌 공사					
27	삼산면 평활리	1224-7	구	676.5	676.5	한국농어촌 공사					
28	삼산면 평활리	1225-1	답	2,534.1	2,534.1	해남군					
29	삼산면 평활리	1225-2	답	1,124.1	1,124.1	해남군					
30	삼산면 평활리	1225-3	답	2,683.0	2,683.0	해남군					
31	삼산면 평활리	1225-4	답	2,503.5	2,503.5	해남군					
32	삼산면 평활리	1225-5	답	3,663.5	3,663.5	해남군					
33	삼산면 평활리	1225-6	도로	3,491.7	3,491.7	국 (기획재정부)					
34	삼산면 평활리	1225-7	구	3,468.0	3,468.0	한국농어촌 공사					
35	삼산면 평활리	1226-1	답	2,785.4	2,785.4	해남군					
36	삼산면 평활리	1226-2	답	2,651.3	2,651.3	해남군					
						허성욱	진도군 진도면 동외리 1183				1/3지 분
						허승우	진도군 진도면 동외리 1166				1/3지 분

연번	토지 소재지	지번	지목	면 적(㎡)		토지소유자		관 계 인			비고
				공부상	편입	성명	주 소	성명	주소	권리	
37	삼산면 평활리	1226-3	답	6,550.3	6,550.3	해남군					
38	삼산면 평활리	1226-4	답	6,257.3	6,257.3	해남군					
39	삼산면 평활리	1226-5	구	269.6	269.6	한국농어촌 공사					
40	삼산면 평활리	1226-8	구	381.6	381.6	한국농어촌 공사					
41	삼산면 평활리	1226-9	답	2,212.1	2,212.1	해남군					
42	삼산면 평활리	1226-10	도로	54.7	54.7	전라남도					
43	삼산면 평활리	1226-11	도로	202.3	202.3	전라남도					
44	삼산면 평활리	산124-23	구	241.0	241.0	한국농어촌 공사					
45	삼산면 평활리	산129-3	임	397.0	397.0	국 (기획재정부)					
46	삼산면 평활리	산129-6	구	925.0	925.0	한국농어촌 공사					
47	삼산면 평활리	산129-7	구	141.0	141.0	한국농어촌 공사					
48	삼산면 평활리	산145-3	임	298.0	298.0	해남군					
49	삼산면 평활리	산145-7	임	263.0	263.0	김재형	나주시 영산포구 삼영리 252				

의견서	
1.제 목	
2.당사자	성명(명칭)
	주 소
3.의 건	
4.기 타	
<p>『공익사업을 위한 토지등의 취득 및 보상에 관한 법률』 제21조 및 같은 법 시행령 제11조의 규정에 의하여 위와 같이 의견을 제출 합니다.</p> <p style="text-align: center;">2023. . . .</p> <p>의견제출인 주 소 :</p> <p style="padding-left: 40px;">성 명 : (서명 또는 인)</p> <p style="padding-left: 40px;">전화번호 :</p> <p><b>해남군수 귀하</b></p>	
비 고	기재란이 부족한 경우에는 별지를 사용하실 수 있습니다.

해남군 공고 제2023-2531호

**해남 군관리계획(구립 지구단위계획) 결정(변경)(안) 주민 공람 및 공고**

해남군 삼산면 구림리 138-9번지 일원의 해남 군관리계획(지구단위계획) 결정(변경)(안)에 대하여 주민의견을 청취하고자 「국토의 계획 및 이용에 관한 법률」 제28조(주민과 지방의회의 의견청취) 및 같은 법 시행령 제22조(주민 및 지방의회의 의견청취), 「해남군 군계획 조례」 제7조(주민의견 청취)에 따라 다음과 같이 주민공람을 실시하오니 관심 있으신 지역주민과 이해관계자께서는 의견을 제출하여 주시기 바랍니다.

2023. 11. 16.

**해남군수**

1. 군관리계획 입안내용
  - 위치 : 해남군 삼산면 구림리 138-9번지 일원
  - 군관리계획(구립 지구단위계획) 결정(변경)(안) 조서: 게재생략(공람장소 비치)
2. 군관리계획(구립 지구단위계획) 결정(변경)(안) 도서: 게재생략(공람장소 비치)
3. 공람기간 : 2023. 11. 16. ~ 2023. 11. 30.
4. 공람장소 : 해남군청 관광실 및 삼산면사무소
5. 의견 제출방법 및 장소 : 공람장소에 비치된 의견서 제출양식을 이용하여 해당 공람기관에 서면으로 제출하여 주시기 바라며 기타 자세한 사항은 해남군청 관광실(☎061-530-5799)에 문의하여 주시기 바랍니다.

지구단위계획에 대한 군관리계획 결정(변경) 조서

가. 지구단위계획구역 결정(변경) 조서(변경없음)

구분	구역명	위 치	면 적(㎡)			최초 결정일	비 고
			기 정	변 경	변경후		
기정	구림 지구단위계획구역	삼산면 구림리 819-3대 일원	354,382	-	354,382	-	관광휴양형

나. 지구단위계획 결정내용

1) 토지이용계획(변경없음)

구 분	면 적 (㎡)	구성비 (%)	주요 도입시설
계	354,382	100.0	-
관광 휴양 시설 용지	소 계	114,765	-
	숙박시설	32,239	· 유스호스텔, 일반숙박
	운동·오락시설	16,716	· 종합체육시설
	휴양·문화시설	34,636	· 미로파크, 스피랜드, 두류산 생태 힐링파크, 케이블카
	상업시설	31,174	-
공공시설용지	164,484	46.4	· 광장, 공원, 공원관리사무소, 안내소, 공공공지, 하천, 주차장, 도로
녹지용지	75,133	21.2	· 원형보전녹지, 기타녹지

다. 기반시설의 배치와 규모에 관한 결정(변경) 조서(변경없음)

1) 교통시설(변경없음)

가) 도로

(1) 총괄표

구분	합계			1 류			2 류			3 류		
	노선수	연 장 (m)	면 적 (㎡)	노선수	연 장 (m)	면 적 (㎡)	노선수	연 장 (m)	면 적 (㎡)	노선수	연 장 (m)	면 적 (㎡)
합계	23	3,326	32,942	3	692	7,653	3	830	7,686	17	1,804	17,603
중로	2	527	8,059	-	-	-	-	-	-	2	527	8,059
소로	21	2,799	24,883	3	692	7,653	3	830	7,686	15	1,277	9,544

(2) 도로 결정(변경) 조서

구분	합 계				기능	연 장 (m)	기 점	종 점	사 용 형 태	주요 경과지	최초 결정일	비고
	등급	류별	번호	폭원 (m)								
합계	23개소				-	3,326	-	-	-	-	-	-
중로 소계	2개소				-	527	-	-	-	-	-	-
신설	중로	3	1	12	국지도로	337	소로2-1	소로2-3	일반도로	-	-	구림
신설	중로	3	2	13	국지도로	190	소로2-1	소로3-5	일반도로	-	-	구림
소로 소계	21개소				-	2,799	-	-	-	-	-	
신설	소로	1	1	11.5	국지도로	27	소로2-3	미로파크	일반도로	-	-	구림
신설	소로	1	2	11	국지도로	389	중로3-1	소로3-9	일반도로	-	-	구림
신설	소로	1	3	11	국지도로	276	중로3-1	경관광장2	일반도로	-	-	구림
신설	소로	2	1	8~9	국지도로	297	북측경계	중로3-2	일반도로	-	-	구림
신설	소로	2	2	8~9.5	국지도로	308	소로2-1	남측경계	일반도로	-	-	구림
신설	소로	2	3	8	국지도로	225	소로1-2	구림리 138-4대	일반도로	-	-	구림
신설	소로	3	1	7	국지도로	280	소로2-1	소로2-2	일반도로	-	-	구림
신설	소로	3	2	7	국지도로	139	소로3-1	구림리 140-15대	일반도로	-	-	구림
신설	소로	3	3	7	국지도로	140	중로3-2	소로3-5	일반도로	-	-	구림
신설	소로	3	4	6	국지도로	26	소로3-3	소로3-15	일반도로	-	-	구림
신설	소로	3	5	7	국지도로	402	소로1-1	소로3-10	일반도로	-	-	구림
신설	소로	3	6	7	국지도로	13	소로3-5	구림리 146-28대	일반도로	-	-	구림
신설	소로	3	7	7	국지도로	22	소로3-5	구림리 146-25대	일반도로	-	-	구림
신설	소로	3	8	5	국지도로	18	소로3-5	구림리 146-22대	일반도로	-	-	구림
신설	소로	3	9	5	국지도로	36	소로2-2	소로3-5	일반도로	-	-	구림
신설	소로	3	10	4~5	국지도로	119	소로3-5	구림리 146-22대	일반도로	-	-	구림
신설	소로	3	11	5	국지도로	24	소로2-3	구림리 138-32대	일반도로	-	-	구림
신설	소로	3	12	6	특수도로	14	소로3-5	주차장-1	보행자전용도로	-	-	구림
신설	소로	3	13	6	특수도로	15	소로3-5	주차장-1	보행자전용도로	-	-	구림
신설	소로	3	14	6	특수도로	16	소로3-5	주차장-1	보행자전용도로	-	-	구림
신설	소로	3	15	6	특수도로	13	소로3-4	소로3-5	보행자전용도로	-	-	구림

나) 주차장

(1) 주차장 결정(변경) 조서

구분	도면 표시 번호	시설명	위치	면적(m <sup>2</sup> )			최초 결정일	비고
				기정	변경	변경후		
계		6개소	-	-	-	32,607	-	-
신설	구립①	주차장	구립리 146-14차 일원	-	-	11,861	-	-
신설	구립②	주차장	구립리 140-14임 일원	-	-	5,426	-	-
신설	구립③	주차장	구립리 155전 일원	-	-	2,221	-	기압장 포함(67m <sup>2</sup> )
신설	구립④	주차장	구립리 138-22임 일원	-	-	3,060	-	-
신설	구립⑤	주차장	구립리 138-10임 일원	-	-	3,301	-	-
신설	구립⑥	주차장	구립리 138-29임 일원	-	-	6,738	-	-

2) 공간시설(변경없음)

가) 광장

(1) 광장 결정(변경) 조서

구분	도면 표시 번호	시설명	시설의 세분	위치	면적(m <sup>2</sup> )			최초 결정일	비고
					기정	변경	변경후		
합계		3개소		-	-	-	44,332	-	-
신설	구립①	광장	경관광장	구립리 143답 일원	-	-	5,485	-	-
신설	구립②	광장	경관광장	구립리 159답 일원	-	-	20,882	-	-
신설	구립③	광장	경관광장	구립리 123전 일원	-	-	17,965	-	-

나) 녹지

(1) 녹지 결정(변경) 조서

구분	도면 표시 번호	시설명	시설의 세분	위치	면적(m <sup>2</sup> )			최초 결정일	비고
					기정	변경	변경후		
계		10개소		-	-	-	75,133	-	-
신설	구립①	녹지	경관녹지	구립리 138-11임 일원	-	-	40,430	-	원형보전녹지
신설	구립②	녹지	경관녹지	구립리 산7-8임 일원	-	-	15,981	-	원형보전녹지
신설	구립③	녹지	경관녹지	구립리 산25-5임 일원	-	-	9,497	-	원형보전녹지
신설	구립④	녹지	경관녹지	구립리 산24-1임 일원	-	-	5,155	-	원형보전녹지
신설	구립⑤	녹지	경관녹지	구립리 152전 일원	-	-	1,876	-	기타녹지
신설	구립⑥	녹지	경관녹지	구립리 150전 일원	-	-	229	-	기타녹지
신설	구립⑦	녹지	경관녹지	구립리 146-18잡 일원	-	-	701	-	기타녹지

구분	도면표시 번호	시설명	시설의 세분	위 치	면 적(m <sup>2</sup> )			최 초 결정일	비 고
					기 정	변 경	변경후		
신설	구림⑧	녹지	경관녹지	구림리 146-12도 일원	-	-	267	-	기타녹지
신설	구림⑨	녹지	경관녹지	구림리 146-12도 일원	-	-	177	-	기타녹지
신설	구림⑩	녹지	경관녹지	구림리 809-85도 일원	-	-	820	-	기타녹지

다) 공원

(1) 공원 결정(변경) 조서

구분	도면 표시 번호	공원명	시설의 세분	위 치	면 적(m <sup>2</sup> )			최초 결정일	비고
					기 정	변 경	변경후		
합 계		2개소		-	-	-	15,727	-	-
신설	구림①	구림1	근린공원	구림리 201답 일원	-	-	9,918	-	-
신설	구림②	구림2	소공원	구림리 146-6공 일원	-	-	5,809	-	-

라) 공공공지

(1) 공공공지 결정(변경) 조서

구분	도면 표시 번호	시설명	위 치	면 적(m <sup>2</sup> )			최초 결정일	비고
				기 정	변 경	변경후		
합 계		1개소		-	-	966	-	-
신설	구림①	공공공지	구림리 146-10잡 일원	-	-	966	-	-

3) 방재시설(변경없음)

가) 하천

(1) 하천 결정(변경) 조서

구분	도면 표시 번호	시설명	시설의 세분	위 치			연장 (km)	폭원 (m)	면적 (m <sup>2</sup> )	최초 결정일	비고
				기점	종점	주요 경과지					
합 계		2개소		-	-	-	3.0 (1.2)	-	73,721 (37,751)	-	-
기정	㉔	대흥사천	지방하천	삼산면 구림리 809-44천 일원	삼산면 구림리 809-1천 일원	삼산면 일원	2.4	최소:15 최대:50	48,890	전남고시 제2009-272호 (2009.06.19.)	-
변경	㉔	대흥사천	지방하천	삼산면 구림리 809-44천 일원	삼산면 구림리 809-1천 일원	삼산면 일원	2.4 (0.6)	최소:15(28) 최대:50(40)	56,553 (20,583)	전남고시 제2009-272호 (2009.06.19.)	-

구분	도면 표시 번호	시설명	시설의 세분	위 치			연장 (km)	폭원 (m)	면적 (㎡)	최초 결정일	비고
				기점	종점	주요 경과지					
신설	㉔	하천	소하천	삼산면 구림리 809-83천 일원	삼산면 구림리 809-1천 일원	삼산면 일원	(0.6)	최소(25) 최대(30)	(17,168)	-	-

※ 주1) ( )는 지구단위계획구역 내 연장 및 면적임.

라. 가구 및 획지의 규모와 조성에 관한 결정(변경) 조서(변경없음)

1) 공공시설용지

도면 번호	가구 번호	면적(㎡)	획 지			비 고
			획지 번호	위치	면적(㎡)	
합 계		95,720	14개	-	95,720	-
공공 시설 용지	E	95,720	1	삼산면 구림리 143답 일원	5,485	광장
			2	삼산면 구림리 159답 일원	20,882	광장
			3	삼산면 구림리 120전 일원	17,965	광장
			4	삼산면 구림리 140-11 일원	1,363	관리사무소
			5	삼산면 구림리 140-17 일원	725	안내소(매표소)
			6	삼산면 구림리 146-14 일원	11,861	주차장
			7	삼산면 구림리 140-14 일원	5,426	주차장
			8	삼산면 구림리 155전 일원	2,221	주차장
			9	삼산면 구림리 138-22입 일원	3,060	주차장
			10	삼산면 구림리 138-10입 일원	3,301	주차장
			11	삼산면 구림리 138-29입 일원	6,738	주차장
			12	삼산면 구림리 201답 일원	9,918	근린공원
			13	삼산면 구림리 146-6 일원	5,809	소공원
			14	삼산면 구림리 146-10잡 일원	966	공공공지

2) 관광휴양시설용지

도면 번호	가구 번호	면적(㎡)	획 지			비 고
			획지 번호	위치	면적(㎡)	
합 계		114,765	46개	-	114,765	-
소계		32,239	14개	-	32,239	-
숙박 시설	A	32,239	1	삼산면 구림리 138-4 일원	9,855	유스호스텔
			2	삼산면 구림리 138-32 일원	1,950	일반숙박

도면 번호	기구 번호	면적(m <sup>2</sup> )	획 지			비 고
			획지 번호	위치	면적(m <sup>2</sup> )	
			3	삼산면 구림리 138-18 일원	2,475	일반숙박
			4	삼산면 구림리 146-22	2,284	일반숙박
			5	삼산면 구림리 146-24	1,447	일반숙박
			6	삼산면 구림리 146-25	1,907	일반숙박
			7	삼산면 구림리 146-27	1,172	일반숙박
			8	삼산면 구림리 146-28	1,405	일반숙박
			9	삼산면 구림리 146-30	1,215	일반숙박
			10	삼산면 구림리 146-31	1,552	일반숙박
			11	삼산면 구림리 146-32	2,396	일반숙박
			12	삼산면 구림리 140-15 일원	2,513	일반숙박
			13	삼산면 구림리 140-13 일원	934	일반숙박
			14	삼산면 구림리 140-12 일원	1,134	일반숙박
소계		16,716	1개	-	16,716	-
운동 오락 시설	B	16,716	1	삼산면 구림리 144 일원	16,716	종합체육시설
소계		34,636	4개	-	34,636	-
휴양 문화 시설	C	34,636	1	삼산면 구림리 138-30 일원	15,466	미로파크
			2	삼산면 구림리 138-8 일원	5,866	스피랜드
			3	삼산면 구림리 138-19 일원	11,397	두륜산 생태 힐링파크
			4	삼산면 구림리 138-6 일원	1,907	두륜산 케이블카
소계		31,174	27개	-	31,174	-
상업 시설	D	31,174	1	삼산면 구림리 138-3 일원	1,086	-
			2	삼산면 구림리 138-2 일원	1,079	-

도면 번호	가구 번호	면적(m <sup>2</sup> )	획 지			비 고			
			획지 번호	위치	면적(m <sup>2</sup> )				
			3	삼산면 구림리 138-1 일원	1,560	-			
			4	삼산면 구림리 138-5 일원	1,560	-			
			5	삼산면 구림리 146-19 일원	696	-			
			6	삼산면 구림리 146-21 일원	932	-			
			7	삼산면 구림리 146-17 일원	855	-			
			8	삼산면 구림리 146-23 일원	670	-			
			상업 시설	D	31,174	9	삼산면 구림리 146-16 일원	449	-
						10	삼산면 구림리 146-15 일원	1,081	-
11	삼산면 구림리 146-13 일원	1,093				-			
12	삼산면 구림리 146-26 일원	1,020				-			
13	삼산면 구림리 146-29 일원	663				-			
14	삼산면 구림리 146-9 일원	1,384				-			
15	삼산면 구림리 146-8 일원	1,840				-			
16	삼산면 구림리 146-5 일원	901				-			
17	삼산면 구림리 146-11 일원	356				-			
18	삼산면 구림리 146-7 일원	747				-			
19	삼산면 구림리 140-16 일원	3,064				-			
20	삼산면 구림리 140-8 일원	874				-			
21	삼산면 구림리 140-5 일원	775				-			
22	삼산면 구림리 140-19 일원	725				-			
23	삼산면 구림리 819-31 일원	1,090				-			
24	삼산면 구림리 산25-6임 일원	1,085				-			
25	삼산면 구림리 152 일원	857				-			
26	삼산면 구림리 150 일원	1,143				-			
27	삼산면 구림리 산146-20임 일원	3,589				-			

마. 건축물 용도·건폐율·용적률·높이·배치에 관한 결정(변경) 조서(변경)

1) 공공시설용지(변경없음)

구분	도면번호	시설명	구분	계획내용	
공공 시설 용지	E1 ~ E3	광장	용도	허용	· 「국토의 계획 및 이용에 관한 법률 시행령」 제22조제2항제3호 ‘다’ 목에 따른 경관광장 및 「도시·군계획시설의 결정·구조 및 설치기준에 관한 규칙」 제6조의2에 따른 부대시설 및 편의시설
				불허	· 허용용도 외의 용도
			건폐율	· 40% 이하	
			용적율	· 100% 이하	
			높이	· 2층 이하	
			배치	· 주변시설 및 지형을 고려한 향 배치	
			형태	· 주변경관과 조화되는 조형적 형태 권장	
			색채 (권장사항)	· 공공시설용지에 설치되는 건축물 외벽의 색채는 주조색, 보조색, 강조색으로 구분하고 [별표1]에 제시된 기준을 권장	
	E4	공원관리 사무소	용도	허용	· 「건축법 시행령」 별표 1에 의한 다음의 용도 - 업무시설 중 공공업무시설
				불허	· 허용용도 외의 용도
			건폐율	· 60% 이하	
			용적율	· 200% 이하	
			높이	· 2층 이하	
			배치	· 주변시설 및 지형을 고려한 향 배치	
			형태	· 주변경관과 조화되는 조형적 형태 권장	
			색채 (권장사항)	· 공공시설용지에 설치되는 건축물 외벽의 색채는 주조색, 보조색, 강조색으로 구분하고 [별표1]에 제시된 기준을 권장	
	E5	안내소 (매표소)	용도	허용	· 「건축법 시행령」 별표 1에 의한 다음의 용도 - 제1종 근린생활시설(안마원 제외)
				불허	· 허용용도 외의 용도
			건폐율	· 60% 이하	
			용적율	· 100% 이하	
			높이	· 1층 이하	
			배치	· 주변시설 및 지형을 고려한 향 배치	
			형태	· 주변경관과 조화되는 조형적 형태 권장	
			색채 (권장사항)	· 공공시설용지에 설치되는 건축물 외벽의 색채는 주조색, 보조색, 강조색으로 구분하고 [별표1]에 제시된 기준을 권장	
E6 ~ E11	주차장	용도	허용	· 「주차장법」 제2조의 규정에 의한 노외주차장(주차전용 건축물 및 부속용도) - 단, 주차전용 건축물일 경우 주차장외의 용도로 사용되는 부분은 주차장법에 따른다.	
			불허	· 허용용도 외의 용도	
		건폐율	· 40% 이하		
		용적율	· 80% 이하		
		높이	· 2층 이하		
		배치	· 주변시설 및 지형을 고려한 향 배치		
		형태	· 주변경관과 조화되는 조형적 형태 권장		
		색채 (권장사항)	· 공공시설용지에 설치되는 건축물 외벽의 색채는 주조색, 보조색, 강조색으로 구분하고 [별표1]에 제시된 기준을 권장		

2) 관광휴양시설용지(변경)

구분	도면번호	시설명	구분	계획내용	
관광 휴양 시설 용지	A1	유스 호텔	용도	허용	<ul style="list-style-type: none"> <li>「건축법 시행령」 별표 1에 의한 다음의 용도</li> <li>- 수련시설 중 청소년활동진흥법에 따른 유스호텔</li> </ul>
				불허	<ul style="list-style-type: none"> <li>허용용도 외의 용도</li> </ul>
			건폐율	<ul style="list-style-type: none"> <li>60% 이하</li> </ul>	
			용적율	<ul style="list-style-type: none"> <li>200% 이하</li> </ul>	
			높이	<ul style="list-style-type: none"> <li>4층 이하</li> </ul>	
			배치	<ul style="list-style-type: none"> <li>주변시설 및 지형을 고려한 향 배치</li> </ul>	
			형태	<ul style="list-style-type: none"> <li>주변경관과 조화되는 조형적 형태 권장</li> </ul>	
			색채 (권장사항)	<ul style="list-style-type: none"> <li>관광휴양시설용지에 설치되는 건축물 외벽의 색채는 주조색, 보조색, 강조색으로 구분하고 [별표1]에 제시된 기준을 권장</li> </ul>	
	A2 ~ A14	숙박 시설	용도	허용	<ul style="list-style-type: none"> <li>「건축법 시행령」 별표1에 의한 다음의 용도</li> <li>- 숙박시설 중 일반숙박시설, 관광숙박시설 및 관련 부대시설</li> <li>「관광진흥법」 제3조제1항제7호의 관광 편의시설업(관광편선업)을 영위하기 위한 시설</li> </ul>
				불허	<ul style="list-style-type: none"> <li>허용용도 외의 용도</li> </ul>
			건폐율	<ul style="list-style-type: none"> <li>60% 이하</li> </ul>	
			용적율	<ul style="list-style-type: none"> <li>200% 이하</li> </ul>	
			높이	<ul style="list-style-type: none"> <li>4층 이하</li> </ul>	
			배치	<ul style="list-style-type: none"> <li>주변시설 및 지형을 고려한 향 배치</li> </ul>	
			형태	<ul style="list-style-type: none"> <li>주변경관과 조화되는 조형적 형태 권장</li> </ul>	
			색채 (권장사항)	<ul style="list-style-type: none"> <li>관광휴양시설용지에 설치되는 건축물 외벽의 색채는 주조색, 보조색, 강조색으로 구분하고 [별표1]에 제시된 기준을 권장</li> </ul>	
	B1	종합 체육시설	용도	허용	<ul style="list-style-type: none"> <li>「관광진흥법」 제3조제1항제6호의 유원시설업을 영위하기 위한 시설 및 관련 부대 시설</li> <li>「체육시설의 설치 및 이용에 관한법률」 제3조의 규정에 의한 체육시설</li> </ul>
				불허	<ul style="list-style-type: none"> <li>허용용도 외의 용도</li> </ul>
			건폐율	<ul style="list-style-type: none"> <li>60% 이하</li> </ul>	
			용적율	<ul style="list-style-type: none"> <li>100% 이하</li> </ul>	
			높이	<ul style="list-style-type: none"> <li>1층 이하</li> </ul>	
			배치	<ul style="list-style-type: none"> <li>주변시설 및 지형을 고려한 향 배치</li> </ul>	
			형태	<ul style="list-style-type: none"> <li>주변경관과 조화되는 조형적 형태 권장</li> </ul>	
			색채 (권장사항)	<ul style="list-style-type: none"> <li>관광휴양시설용지에 설치되는 건축물 외벽의 색채는 주조색, 보조색, 강조색으로 구분하고[별표1]에 제시된 기준을 권장</li> </ul>	

구분	도면번호	시설명	구분		계획내용	
관광휴양시설 용지	C1 ~ C3	미로파크, 스파랜드, 두륜산 생태 힐링파크	용도	기정	<ul style="list-style-type: none"> <li>건축법 시행령 별표1에 의한 다음의 용도                             <ul style="list-style-type: none"> <li>- 제1종 근린생활시설(안마원 제외)</li> <li>- 문화 및 집회시설 중 전시장, 공연장 및 관련 부대시설</li> </ul> </li> <li>관광진흥법 제3조제1항제3호의 관광객 이용시설업(전문휴양업)을 영위하기 위한 시설</li> </ul>	
				허용 변경	<ul style="list-style-type: none"> <li>건축법 시행령 별표1에 의한 다음의 용도                             <ul style="list-style-type: none"> <li>- 제1종 근린생활시설(안마원 제외)</li> <li>- 문화 및 집회시설 중 전시장, 공연장 및 관련 부대시설</li> <li>- 위락시설 중 다목적 관광진흥법에 따른 유원시설업의 시설</li> </ul> </li> <li>관광진흥법 제3조제1항제3호의 관광객 이용시설업(전문휴양업)을 영위하기 위한 시설</li> <li>관광진흥법 제3조제1항제6호의 유원시설업(일반유원시설업)을 영위하기 위한 시설</li> </ul>	
				불허	<ul style="list-style-type: none"> <li>허용용도 외의 용도</li> </ul>	
				건폐율	<ul style="list-style-type: none"> <li>• 60% 이하</li> </ul>	
				용적율	<ul style="list-style-type: none"> <li>• 200% 이하</li> </ul>	
				높이	<ul style="list-style-type: none"> <li>• 2층 이하(두륜산 생태 힐링파크)</li> <li>• 4층 이하(스파랜드)</li> </ul>	
				배치	<ul style="list-style-type: none"> <li>• 주변시설 및 지형을 고려한 향 배치</li> </ul>	
				형태	<ul style="list-style-type: none"> <li>• 주변경관과 조화되는 조형적 형태 권장</li> </ul>	
				색채 (권장사항)	<ul style="list-style-type: none"> <li>• 관광휴양시설용지에 설치되는 건축물 외벽의 색채는 주조색, 보조색, 강조색으로 구분하고 [별표1]에 제시된 기준을 권장</li> </ul>	
				C4	두륜산 케이블카	용도
	불허	<ul style="list-style-type: none"> <li>허용용도 외의 용도</li> </ul>				
		건폐율	<ul style="list-style-type: none"> <li>• 60% 이하</li> </ul>			
		용적율	<ul style="list-style-type: none"> <li>• 200% 이하</li> </ul>			
		높이	<ul style="list-style-type: none"> <li>• 2층 이하</li> </ul>			
		배치	<ul style="list-style-type: none"> <li>• 주변시설 및 지형을 고려한 향 배치</li> </ul>			
		형태	<ul style="list-style-type: none"> <li>• 주변경관과 조화되는 조형적 형태 권장</li> </ul>			
		색채 (권장사항)	<ul style="list-style-type: none"> <li>• 관광휴양시설용지에 설치되는 건축물 외벽의 색채는 주조색, 보조색, 강조색으로 구분하고 [별표1]에 제시된 기준을 권장</li> </ul>			
				용도	허용	<ul style="list-style-type: none"> <li>건축법 시행령 별표1에 의한 다음의 용도                             <ul style="list-style-type: none"> <li>- 제1종, 제2종 근린생활시설(안마시설소, 안마원, 장의원, 총포판매사, 옥외철타이 설치된 골프연습장 제외)</li> <li>- 판매시설</li> </ul> </li> <li>건축법 시행령 별표1에 의한 다음의 용도                             <ul style="list-style-type: none"> <li>- 단독주택(단, 2층 이상부터 허용하되 1개 층만 허용)</li> </ul> </li> </ul>
					불허	<ul style="list-style-type: none"> <li>허용용도 외의 용도</li> </ul>

구분	도면번호	시설명	구분	계획내용
	D1 ~ D27	상업 시설	건폐율	• 60% 이하
			용적율	• 200% 이하
			높이	• 4층 이하
			배치	• 주변시설 및 지형을 고려한 향 배치
			형태	• 주변경관과 조화되는 조형적 형태 권장
			색채 (권장사항)	• 관광휴양시설용지에 설치되는 건축물 외벽의 색채는 주조색, 보조색, 강조색으로 구분 하고[별표1]에 제시된 기준을 권장

[별표 1] 건축물의 색채 가이드라인 (변경사항 없음)

- ① 건축물의 색채는 「해남군 경관계획 및 공공디자인 기본계획」 및 「구립 지구단위계획 경관계획」에서 제시하는 요소별 권장 색채 가이드라인을 준용할 것을 권장한다.
- ② 건축물 외벽의 색채는 주조색, 보조색, 강조색으로 구분하며, 아래에 제시된 기준을 따른다.
  1. 주조색은高明도 저채도로 사용을 권장한다.
  2. 보조색은 주조색과 동일 또는 유사한 색상을 사용한다.
  3. 강조색은 주조색과 보조색의 색상에 관계없이 사용이 가능하다.

【 건축물 권장 색채 】

주조색	보조색	강조색
<ul style="list-style-type: none"> <li>▶ 명도 7 이상 / 채도 4 이하</li> <li>▶ 적용 범위 : 60% 이상</li> </ul>	<ul style="list-style-type: none"> <li>▶ 명도 4 이상 / 채도 4 이하</li> <li>▶ 적용 범위 : 10 ~ 40%</li> </ul>	<ul style="list-style-type: none"> <li>▶ 지정 범위 없음</li> <li>▶ 적용 범위 : 10% 이내</li> </ul>

【 공공시설 권장 색채 】

주조색	보조색	강조색
<ul style="list-style-type: none"> <li>▶ N 9 ~ 7, 채도 4 이하</li> <li>▶ 적용 범위 : 70% 이상</li> </ul>	<ul style="list-style-type: none"> <li>▶ N 7 ~ 5, 명도 8 이상, 채도 3 이하</li> <li>▶ 적용 범위 : 10 ~ 40%</li> </ul>	<ul style="list-style-type: none"> <li>▶ 명도 5 ~ 7, 채도 6 이하</li> <li>▶ 적용 범위 : 5% 이내</li> </ul>

【 공공매체 권장 색채 】

비탕색	글자색
<ul style="list-style-type: none"> <li>▶ 채도 8 이하</li> </ul>	<ul style="list-style-type: none"> <li>▶ 명도 3 이하, 채도 10 이상 색채 사용금지</li> </ul>

영암군 고시 제2023-122호

영암 군계획시설(학교:소림학교) 실시계획(변경)인가 고시

영암 군계획시설(학교:소림학교) 사업에 대하여 국토의 계획 및 이용에 관한 법률 제91조, 동법 시행령 제100조 및 전라남도사무위임조례 제2조의 규정에 따라 실시계획 인가 고시하고 공익사업을 위한 토지등의 취득 및 보상에 관한 법률 제19조 제1항의 규정에 의하여 수용 또는 사용할 토지의 세목을 고시하여 토지-물건소유자 및 이해관계인에게 보입니다.

2023. 11. 16.

영암군수

- 1. 사업시행지의 위치
  - 위 치 : 전남 영암군 삼호읍 난전리 85-1 일원
- 2. 사업의 종류 및 명칭
  - 종 류 : 영암 군계획시설 사업
  - 명 칭 : 군계획시설(학교:소림학교) 정원 조성사업
- 3. 사업의 면적 및 규모
  - 총괄면적

시 설 명	사업면적(m <sup>2</sup> )		비 고
	총면적	금회시행	
학교:소림학교	19,415	1,997	

○ 토지이용계획

구 분	토지이용면적(m <sup>2</sup> )				증감	비고
	기정	구성비(%)	변경	구성비(%)		
계	17,418	100.0	19,415	100.0	증) 1,997	
학교시설용지	3,393	19.5	3,393	17.5		
운동장	3,969	22.8	3,969	20.4		
도로 및 주차장	7,700	44.2	7,700	39.7		보행도로포함
녹 지	2,356	13.5	2,356	12.1		
정 원			1,997	10.3	증) 1,997	금회시행

4. 사업착수 및 준공예정일
  - 착수일 : 실시계획인가일로부터
  - 준공일 : 착수일로부터 12개월
5. 수용 또는 사용할 토지 및 지장물 : 다음
6. 사업시행자의 성명 및 주소
  - 주 소 : 전남 영암군 삼호읍 저두길 65-7
  - 성 명 : 사회복지법인 소림 대표 이케니 경섭
7. 관계도서 : 게재생략(도시디자인과 비치)
8. 기타 자세한 내용은 영암군청 도시디자인과(☎061-470-2433)로 문의하여 주시기 바랍니다.

수용 또는 사용할 토지지번, 지목과 소유권이외의 권리의 명세서

순번	위치	지번	지목	면적(㎡)		소유자	비고
				지적 면적	편입 면적		
1	삼호읍 난전리	85	학교	2,430	2,430	사회복지법인 소림	
2		85-1	학교	12,432	12,432	사회복지법인 소림	
3		85-2	학교	996	996	사회복지법인 소림	
4		97	학교	1,107	1,107	사회복지법인 소림	
5		97-1	학교	292	292	사회복지법인 소림	
6		97-2	학교	151	151	사회복지법인 소림	
7		57	전	1,997	1,997	사회복지법인 소림	금회시행
		산29-1	구거	659	10	한국농어촌공사	
총 계				20,064	19,415		

실시계획인가 조건(소림학교)

- 공사 및 운영 시 인근주민 피해가 없도록 사전대비와 운영 등에 만전을 기하고, 지속적으로 유지관리하여 사업시행으로 인한 주변환경에 미치는 영향을 저감토록 할 것.
- 공사기간 중 주변 지역의 재해영향이 악화될 우려가 있을 때에는 그 원인을 분석하고 별도의 대책을 수립·시행할 것
- 공사 개시 및 완료 후 교통환경변화에 따른 시설개선이 필요하다고 판단되는 경우 관련 기관 및 부서와 협의하여 반영할 것.
- 공사 시행 전 문화재 현상변경 등을 완료하고, 사업 중 문화재 발견 시 공사 중단 및 현장보존 후 「매장문화재 보호 및 조사에 관한 법률」 제17조에 의거 신고할 것.
- 「국토의 계획 및 이용에 관한 법률」에 의거 공사 완료 후 7일 이내에 공사완료보고서를 작성하여 도시디자인과로 제출할 것.
- 본 인가는 「국토의 계획 및 이용에 관한 법률」 제88조에 따른 인가로, 본 사업 시행 전 개별법령에 따른 인·허가 등을 이행하고 그 결과를 도시디자인과로 통보할 것
- 실시계획인가서류 및 관련기관 협의 내용을 적극 이행하고, 기타 관련 법령에 부합하게 공사를 진행할 것.
- 공사 시행 중 본 실시계획에 대한 변경이 필요할 경우 재협의 및 실시계획(변경)인가를 득할 것.
- 기타 관련부서 협의 사항 및 조치계획을 준수할 것.

전라남도행정심판위원회 공고 제2023-169호

전라남도 행정심판위원회 공시송달 공고

사건번호 : 전남행심 제2023-208호

장애정도(심하지 않은 장애)결정 취소청구

청 구 인 : 조 ○ 수 (주소: 전라남도 무안군 일로읍)

피청구인 : 무안군수

송달서류 : 재결서正本

청구인 조○수에게 송달할 위 서류는 전라남도행정심판위원회에 보관중이오니 전라남도청에 직접 방문하여 담당부서(법무담당관실)에서 위 서류를 받아가시기 바랍니다.

※ 본 공시송달은 2023. 12. 1. 0시 송달된 것으로 효력이 발생합니다.

[ 위원회 연락처 : 061-286-2636 ]

2023. 11. 16.

전라남도행정심판위원회

전라남도행정심판위원회 공고 제2023-170호

전라남도 행정심판위원회 공시송달 공고

사건번호 : 전남행심 제2023-471호

정보공개 거부처분 등 무효확인청구

청 구 인 : 이 ○ 재 (주소: 전라북도 전주시 완산구 삼천동1가)

피청구인 : 함평군수

송달서류 : 피청구인 답변서 부분

청구인 이○재에게 송달할 위 서류는 전라남도행정심판위원회에 보관중이오니 전라남도청에 직접 방문하여 담당부서(법무담당관실)에서 위 서류를 받아가시기 바랍니다.

※ 본 공시송달은 2023. 12. 1. 0시 송달된 것으로 효력이 발생합니다.

[ 위원회 연락처 : 061-286-2636 ]

2023. 11. 16.

전라남도행정심판위원회

전라남도행정심판위원회 공고 제2023-171호

전라남도 행정심판위원회 공시송달 공고

사건번호 : 전남행심 제2023-474호

정보공개 거부처분 등 무효확인청구

청 구 인 : 이 ○ 재 (주소: 전라북도 전주시 완산구 삼천동1가)

피청구인 : 강진군수

송달서류 : 피청구인 답변서 부분

청구인 이○재에게 송달할 위 서류는 전라남도행정심판위원회에 보관중이오니 전라남도청에 직접 방문하여 담당부서(법무담당관실)에서 위 서류를 받아가시기 바랍니다.

※ 본 공시송달은 2023. 12. 1. 0시 송달된 것으로 효력이 발생합니다.

[ 위원회 연락처 : 061-286-2636 ]

2023. 11. 16.

전라남도행정심판위원회

전라남도행정심판위원회 공고 제2023-172호

**전라남도 행정심판위원회 공시송달 공고**

사건번호 : 전남행심 제2023-475호

정보공개청구 거부처분 등 무효확인청구

청 구 인 : 이 ○ 재 (주소: 전라북도 전주시 완산구 삼천동1가)

피청구인 : 화순군수

송달서류 : 피청구인 답변서 부분

청구인 이○재에게 송달할 위 서류는 전라남도행정심판위원회에 보관중이오니 전라남도청에 직접 방문하여 담당부서(법무담당관실)에서 위 서류를 받아가시기 바랍니다.

※ 본 공시송달은 2023. 12. 1. 0시 송달된 것으로 효력이 발생합니다.

[ 위원회 연락처 : 061-286-2636 ]

2023. 11. 16.

전라남도행정심판위원회

전라남도행정심판위원회 공고 제2023-173호

전라남도 행정심판위원회 공시송달 공고

사건번호 : 전남행심 제2023-479호

정보공개 거부처분 등 무효확인청구

청 구 인 : 이 ○ 재 (주소: 전라북도 전주시 완산구 삼천동1가)

피청구인 : 곡성군수

송달서류 : 피청구인 답변서 부분

청구인 이○재에게 송달할 위 서류는 전라남도행정심판위원회에 보관중이오니 전라남도청에 직접 방문하여 담당부서(법무담당관실)에서 위 서류를 받아가시기 바랍니다.

※ 본 공시송달은 2023. 12. 1. 0시 송달된 것으로 효력이 발생합니다.

[ 위원회 연락처 : 061-286-2636 ]

2023. 11. 16.

전라남도행정심판위원회

전라남도행정심판위원회 공고 제2023-174호

전라남도 행정심판위원회 공시송달 공고

사건번호 : 전남행심 제2023-171호

정보공개 거부처분 등 무효확인청구

청 구 인 : 이 ○ 재 (주소: 전라북도 전주시 완산구 삼천동1가)

피청구인 : 신안군수

송달서류 : 재결서 정본

청구인 이○재에게 송달할 위 서류는 전라남도행정심판위원회에 보관중이오니 전라남도청에 직접 방문하여 담당부서(법무담당관실)에서 위 서류를 받아가시기 바랍니다.

※ 본 공시송달은 2023. 12. 1. 0시 송달된 것으로 효력이 발생합니다.

[ 위원회 연락처 : 061-286-2636 ]

2023. 11. 16.

전라남도행정심판위원회

전라남도행정심판위원회 공고 제2023-175호

전라남도 행정심판위원회 공시송달 공고

사건번호 : 전남행심 제2023-172호

정보공개 거부처분 등 무효확인청구

청 구 인 : 이 ○ 재 (주소: 전라북도 전주시 완산구 삼천동1가)

피청구인 : 진도군수

송달서류 : 재결서 정본

청구인 이○재에게 송달할 위 서류는 전라남도행정심판위원회에 보관중이오니 전라남도청에 직접 방문하여 담당부서(법무담당관실)에서 위 서류를 받아가시기 바랍니다.

※ 본 공시송달은 2023. 12. 1. 0시 송달된 것으로 효력이 발생합니다.

[ 위원회 연락처 : 061-286-2636 ]

2023. 11. 16.

전라남도행정심판위원회

전라남도행정심판위원회 공고 제2023-176호

전라남도 행정심판위원회 공시송달 공고

사건번호 : 전남행심 제2023-173호

정보공개 거부처분 등 무효확인청구

청 구 인 : 이 ○ 재 (주소: 전라북도 전주시 완산구 삼천동1가)

피청구인 : 함평군수

송달서류 : 재결서 정본

청구인 이○재에게 송달할 위 서류는 전라남도행정심판위원회에 보관중이오니 전라남도청에 직접 방문하여 담당부서(법무담당관실)에서 위 서류를 받아가시기 바랍니다.

※ 본 공시송달은 2023. 12. 1. 0시 송달된 것으로 효력이 발생합니다.

[ 위원회 연락처 : 061-286-2636 ]

2023. 11. 16.

전라남도행정심판위원회

전라남도행정심판위원회 공고 제2023-177호

전라남도 행정심판위원회 공시송달 공고

사건번호 : 전남행심 제2023-174호

정보공개 거부처분 등 무효확인청구

청 구 인 : 이 ○ 재 (주소: 전라북도 전주시 완산구 삼천동1가)

피청구인 : 무안군수

송달서류 : 재결서 정본

청구인 이○재에게 송달할 위 서류는 전라남도행정심판위원회에 보관중이오니 전라남도청에 직접 방문하여 담당부서(법무담당관실)에서 위 서류를 받아가시기 바랍니다.

※ 본 공시송달은 2023. 12. 1. 0시 송달된 것으로 효력이 발생합니다.

[ 위원회 연락처 : 061-286-2636 ]

2023. 11. 16.

전라남도행정심판위원회

전라남도행정심판위원회 공고 제2023-178호

전라남도 행정심판위원회 공시송달 공고

사건번호 : 전남행심 제2023-175호

정보공개 거부처분 등 무효확인청구

청 구 인 : 이 ○ 재 (주소: 전라북도 전주시 완산구 삼천동1가)

피청구인 : 장홍군수

송달서류 : 재결서 정본

청구인 이○재에게 송달할 위 서류는 전라남도행정심판위원회에 보관중이오니 전라남도청에 직접 방문하여 담당부서(법무담당관실)에서 위 서류를 받아가시기 바랍니다.

※ 본 공시송달은 2023. 12. 1. 0시 송달된 것으로 효력이 발생합니다.

[ 위원회 연락처 : 061-286-2636 ]

2023. 11. 16.

전라남도행정심판위원회

전라남도행정심판위원회 공고 제2023-179호

전라남도 행정심판위원회 공시송달 공고

사건번호 : 전남행심 제2023-176호

정보공개 거부처분 등 무효확인청구

청 구 인 : 이 ○ 재 (주소: 전라북도 전주시 완산구 삼천동1가)

피청구인 : 보성군수

송달서류 : 재결서 정본

청구인 이○재에게 송달할 위 서류는 전라남도행정심판위원회에 보관중이오니 전라남도청에 직접 방문하여 담당부서(법무담당관실)에서 위 서류를 받아가시기 바랍니다.

※ 본 공시송달은 2023. 12. 1. 0시 송달된 것으로 효력이 발생합니다.

[ 위원회 연락처 : 061-286-2636 ]

2023. 11. 16.

전라남도행정심판위원회

전라남도행정심판위원회 공고 제2023-180호

전라남도 행정심판위원회 공시송달 공고

사건번호 : 전남행심 제2023-177호

정보공개 거부처분 등 무효확인청구

청 구 인 : 이 ○ 재 (주소: 전라북도 전주시 완산구 삼천동1가)

피청구인 : 구례군수

송달서류 : 재결서 정본

청구인 이○재에게 송달할 위 서류는 전라남도행정심판위원회에 보관중이오니 전라남도청에 직접 방문하여 담당부서(법무담당관실)에서 위 서류를 받아가시기 바랍니다.

※ 본 공시송달은 2023. 12. 1. 0시 송달된 것으로 효력이 발생합니다.

[ 위원회 연락처 : 061-286-2636 ]

2023. 11. 16.

전라남도행정심판위원회

전라남도행정심판위원회 공고 제2023-181호

전라남도 행정심판위원회 공시송달 공고

사건번호 : 전남행심 제2023-178호

정보공개 거부처분 등 무효확인청구

청 구 인 : 이 ○ 재 (주소: 전라북도 전주시 완산구 삼천동1가)

피청구인 : 곡성군수

송달서류 : 재결서 정본

청구인 이○재에게 송달할 위 서류는 전라남도행정심판위원회에 보관중이오니 전라남도청에 직접 방문하여 담당부서(법무담당관실)에서 위 서류를 받아가시기 바랍니다.

※ 본 공시송달은 2023. 12. 1. 0시 송달된 것으로 효력이 발생합니다.

[ 위원회 연락처 : 061-286-2636 ]

2023. 11. 16.

전라남도행정심판위원회

전라남도행정심판위원회 공고 제2023-182호

전라남도 행정심판위원회 공시송달 공고

사건번호 : 전남행심 제2023-179호

정보공개 거부처분 등 무효확인청구

청 구 인 : 이 ○ 재 (주소: 전라북도 전주시 완산구 삼천동1가)

피청구인 : 담양군수

송달서류 : 재결서 정본

청구인 이○재에게 송달할 위 서류는 전라남도행정심판위원회에 보관중이오니 전라남도청에 직접 방문하여 담당부서(법무담당관실)에서 위 서류를 받아가시기 바랍니다.

※ 본 공시송달은 2023. 12. 1. 0시 송달된 것으로 효력이 발생합니다.

[ 위원회 연락처 : 061-286-2636 ]

2023. 11. 16.

전라남도행정심판위원회

전라남도행정심판위원회 공고 제2023-183호

전라남도 행정심판위원회 공시송달 공고

사건번호 : 전남행심 제2023-180호

정보공개 거부처분 등 무효확인청구

청 구 인 : 이 ○ 재 (주소: 전라북도 전주시 완산구 삼천동1가)

피청구인 : 광양시장

송달서류 : 재결서 정본

청구인 이○재에게 송달할 위 서류는 전라남도행정심판위원회에 보관중이오니 전라남도청에 직접 방문하여 담당부서(법무담당관실)에서 위 서류를 받아가시기 바랍니다.

※ 본 공시송달은 2023. 12. 1. 0시 송달된 것으로 효력이 발생합니다.

[ 위원회 연락처 : 061-286-2636 ]

2023. 11. 16.

전라남도행정심판위원회

전라남도행정심판위원회 공고 제2023-184호

전라남도 행정심판위원회 공시송달 공고

사건번호 : 전남행심 제2023-181호

정보공개 거부처분 등 무효확인청구

청 구 인 : 이 ○ 재 (주소: 전라북도 전주시 완산구 삼천동1가)

피청구인 : 순천시장

송달서류 : 재결서 정본

청구인 이○재에게 송달할 위 서류는 전라남도행정심판위원회에 보관중이오니 전라남도청에 직접 방문하여 담당부서(법무담당관실)에서 위 서류를 받아가시기 바랍니다.

※ 본 공시송달은 2023. 12. 1. 0시 송달된 것으로 효력이 발생합니다.

[ 위원회 연락처 : 061-286-2636 ]

2023. 11. 16.

전라남도행정심판위원회

전라남도행정심판위원회 공고 제2023-185호

전라남도 행정심판위원회 공시송달 공고

사건번호 : 전남행심 제2023-182호

정보공개 거부처분 등 무효확인청구

청 구 인 : 이 ○ 재 (주소: 전라북도 전주시 완산구 삼천동1가)

피청구인 : 여수시장

송달서류 : 재결서 정본

청구인 이○재에게 송달할 위 서류는 전라남도행정심판위원회에 보관중이오니 전라남도청에 직접 방문하여 담당부서(법무담당관실)에서 위 서류를 받아가시기 바랍니다.

※ 본 공시송달은 2023. 12. 1. 0시 송달된 것으로 효력이 발생합니다.

[ 위원회 연락처 : 061-286-2636 ]

2023. 11. 16.

전라남도행정심판위원회

전라남도행정심판위원회 공고 제2023-186호

전라남도 행정심판위원회 공시송달 공고

사건번호 : 전남행심 제2023-183호

정보공개 거부처분 등 무효확인청구

청 구 인 : 이 ○ 재 (주소: 전라북도 전주시 완산구 삼천동1가)

피청구인 : 나주시장

송달서류 : 재결서 정본

청구인 이○재에게 송달할 위 서류는 전라남도행정심판위원회에 보관중이오니 전라남도청에 직접 방문하여 담당부서(법무담당관실)에서 위 서류를 받아가시기 바랍니다.

※ 본 공시송달은 2023. 12. 1. 0시 송달된 것으로 효력이 발생합니다.

[ 위원회 연락처 : 061-286-2636 ]

2023. 11. 16.

전라남도행정심판위원회

전라남도행정심판위원회 공고 제2023-187호

전라남도 행정심판위원회 공시송달 공고

사건번호 : 전남행심 제2023-211호

정보공개 거부처분 등 무효확인청구

청 구 인 : 이 ○ 재 (주소: 전라북도 전주시 완산구 삼천동1가)

피청구인 : 신안군수

송달서류 : 재결서 정본

청구인 이○재에게 송달할 위 서류는 전라남도행정심판위원회에 보관중이오니 전라남도청에 직접 방문하여 담당부서(법무담당관실)에서 위 서류를 받아가시기 바랍니다.

※ 본 공시송달은 2023. 12. 1. 0시 송달된 것으로 효력이 발생합니다.

[ 위원회 연락처 : 061-286-2636 ]

2023. 11. 16.

전라남도행정심판위원회

전라남도행정심판위원회 공고 제2023-188호

전라남도 행정심판위원회 공시송달 공고

사건번호 : 전남행심 제2023-212호

정보공개 거부처분 등 무효확인청구

청 구 인 : 이 ○ 재 (주소: 전라북도 전주시 완산구 삼천동1가)

피청구인 : 함평군수

송달서류 : 재결서 정본

청구인 이○재에게 송달할 위 서류는 전라남도행정심판위원회에 보관중이오니 전라남도청에 직접 방문하여 담당부서(법무담당관실)에서 위 서류를 받아가시기 바랍니다.

※ 본 공시송달은 2023. 12. 1. 0시 송달된 것으로 효력이 발생합니다.

[ 위원회 연락처 : 061-286-2636 ]

2023. 11. 16.

전라남도행정심판위원회

전라남도행정심판위원회 공고 제2023-189호

전라남도 행정심판위원회 공시송달 공고

사건번호 : 전남행심 제2023-213호

정보공개 거부처분 등 무효확인청구

청 구 인 : 이 ○ 재 (주소: 전라북도 전주시 완산구 삼천동1가)

피청구인 : 영암군수

송달서류 : 재결서 정본

청구인 이○재에게 송달할 위 서류는 전라남도행정심판위원회에 보관중이오니 전라남도청에 직접 방문하여 담당부서(법무담당관실)에서 위 서류를 받아가시기 바랍니다.

※ 본 공시송달은 2023. 12. 1. 0시 송달된 것으로 효력이 발생합니다.

[ 위원회 연락처 : 061-286-2636 ]

2023. 11. 16.

전라남도행정심판위원회

전라남도행정심판위원회 공고 제2023-190호

전라남도 행정심판위원회 공시송달 공고

사건번호 : 전남행심 제2023-214호

정보공개 거부처분 등 무효확인청구

청 구 인 : 이 ○ 재 (주소: 전라북도 전주시 완산구 삼천동1가)

피청구인 : 해남군수

송달서류 : 재결서 정본

청구인 이○재에게 송달할 위 서류는 전라남도행정심판위원회에 보관중이오니 전라남도청에 직접 방문하여 담당부서(법무담당관실)에서 위 서류를 받아가시기 바랍니다.

※ 본 공시송달은 2023. 12. 1. 0시 송달된 것으로 효력이 발생합니다.

[ 위원회 연락처 : 061-286-2636 ]

2023. 11. 16.

전라남도행정심판위원회

전라남도행정심판위원회 공고 제2023-191호

전라남도 행정심판위원회 공시송달 공고

사건번호 : 전남행심 제2023-215호

정보공개 거부처분 등 무효확인청구

청 구 인 : 이 ○ 재 (주소: 전라북도 전주시 완산구 삼천동1가)

피청구인 : 강진군수

송달서류 : 재결서 정본

청구인 이○재에게 송달할 위 서류는 전라남도행정심판위원회에 보관중이오니 전라남도청에 직접 방문하여 담당부서(법무담당관실)에서 위 서류를 받아가시기 바랍니다.

※ 본 공시송달은 2023. 12. 1. 0시 송달된 것으로 효력이 발생합니다.

[ 위원회 연락처 : 061-286-2636 ]

2023. 11. 16.

전라남도행정심판위원회

전라남도행정심판위원회 공고 제2023-192호

전라남도 행정심판위원회 공시송달 공고

사건번호 : 전남행심 제2023-216호

정보공개 거부처분 등 무효확인청구

청 구 인 : 이 ○ 재 (주소: 전라북도 전주시 완산구 삼천동1가)

피청구인 : 보성군수

송달서류 : 재결서 정본

청구인 이○재에게 송달할 위 서류는 전라남도행정심판위원회에 보관중이오니 전라남도청에 직접 방문하여 담당부서(법무담당관실)에서 위 서류를 받아가시기 바랍니다.

※ 본 공시송달은 2023. 12. 1. 0시 송달된 것으로 효력이 발생합니다.

[ 위원회 연락처 : 061-286-2636 ]

2023. 11. 16.

전라남도행정심판위원회

전라남도행정심판위원회 공고 제2023-193호

전라남도 행정심판위원회 공시송달 공고

사건번호 : 전남행심 제2023-217호

정보공개 거부처분 등 무효확인청구

청 구 인 : 이 ○ 재 (주소: 전라북도 전주시 완산구 삼천동1가)

피청구인 : 광양시장

송달서류 : 재결서 정본

청구인 이○재에게 송달할 위 서류는 전라남도행정심판위원회에 보관중이오니 전라남도청에 직접 방문하여 담당부서(법무담당관실)에서 위 서류를 받아가시기 바랍니다.

※ 본 공시송달은 2023. 12. 1. 0시 송달된 것으로 효력이 발생합니다.

[ 위원회 연락처 : 061-286-2636 ]

2023. 11. 16.

전라남도행정심판위원회

전라남도행정심판위원회 공고 제2023-194호

전라남도 행정심판위원회 공시송달 공고

사건번호 : 전남행심 제2023-218호

정보공개 거부처분 등 무효확인청구

청 구 인 : 이 ○ 재 (주소: 전라북도 전주시 완산구 삼천동1가)

피청구인 : 완도군수

송달서류 : 재결서 정본

청구인 이○재에게 송달할 위 서류는 전라남도행정심판위원회에 보관중이오니 전라남도청에 직접 방문하여 담당부서(법무담당관실)에서 위 서류를 받아가시기 바랍니다.

※ 본 공시송달은 2023. 12. 1. 0시 송달된 것으로 효력이 발생합니다.

[ 위원회 연락처 : 061-286-2636 ]

2023. 11. 16.

전라남도행정심판위원회

전라남도행정심판위원회 공고 제2023-195호

전라남도 행정심판위원회 공시송달 공고

사건번호 : 전남행심 제2023-257호

정보공개 거부처분 등 무효확인청구

청 구 인 : 이 ○ 재 (주소: 전라북도 전주시 완산구 삼천동1가)

피청구인 : 신안군수

송달서류 : 재결서 정본

청구인 이○재에게 송달할 위 서류는 전라남도행정심판위원회에 보관중이오니 전라남도청에 직접 방문하여 담당부서(법무담당관실)에서 위 서류를 받아가시기 바랍니다.

※ 본 공시송달은 2023. 12. 1. 0시 송달된 것으로 효력이 발생합니다.

[ 위원회 연락처 : 061-286-2636 ]

2023. 11. 16.

전라남도행정심판위원회

전라남도행정심판위원회 공고 제2023-196호

전라남도 행정심판위원회 공시송달 공고

사건번호 : 전남행심 제2023-258호

정보공개 거부처분 등 무효확인청구

청 구 인 : 이 ○ 재 (주소: 전라북도 전주시 완산구 삼천동1가)

피청구인 : 진도군수

송달서류 : 재결서 정본

청구인 이○재에게 송달할 위 서류는 전라남도행정심판위원회에 보관중이오니 전라남도청에 직접 방문하여 담당부서(법무담당관실)에서 위 서류를 받아가시기 바랍니다.

※ 본 공시송달은 2023. 12. 1. 0시 송달된 것으로 효력이 발생합니다.

[ 위원회 연락처 : 061-286-2636 ]

2023. 11. 16.

전라남도행정심판위원회

전라남도행정심판위원회 공고 제2023-197호

전라남도 행정심판위원회 공시송달 공고

사건번호 : 전남행심 제2023-259호

정보공개 거부처분 등 무효확인청구

청 구 인 : 이 ○ 재 (주소: 전라북도 전주시 완산구 삼천동1가)

피청구인 : 장성군수

송달서류 : 재결서 정본

청구인 이○재에게 송달할 위 서류는 전라남도행정심판위원회에 보관중이오니 전라남도청에 직접 방문하여 담당부서(법무담당관실)에서 위 서류를 받아가시기 바랍니다.

※ 본 공시송달은 2023. 12. 1. 0시 송달된 것으로 효력이 발생합니다.

[ 위원회 연락처 : 061-286-2636 ]

2023. 11. 16.

전라남도행정심판위원회

전라남도행정심판위원회 공고 제2023-198호

전라남도 행정심판위원회 공시송달 공고

사건번호 : 전남행심 제2023-260호

정보공개 거부처분 등 무효확인청구

청 구 인 : 이 ○ 재 (주소: 전라북도 전주시 완산구 삼천동1가)

피청구인 : 영광군수

송달서류 : 재결서 정본

청구인 이○재에게 송달할 위 서류는 전라남도행정심판위원회에 보관중이오니 전라남도청에 직접 방문하여 담당부서(법무담당관실)에서 위 서류를 받아가시기 바랍니다.

※ 본 공시송달은 2023. 12. 1. 0시 송달된 것으로 효력이 발생합니다.

[ 위원회 연락처 : 061-286-2636 ]

2023. 11. 16.

전라남도행정심판위원회

전라남도행정심판위원회 공고 제2023-199호

전라남도 행정심판위원회 공시송달 공고

사건번호 : 전남행심 제2023-261호

정보공개 거부처분 등 무효확인청구

청 구 인 : 이 ○ 재 (주소: 전라북도 전주시 완산구 삼천동1가)

피청구인 : 함평군수

송달서류 : 재결서 정본

청구인 이○재에게 송달할 위 서류는 전라남도행정심판위원회에 보관중이오니 전라남도청에 직접 방문하여 담당부서(법무담당관실)에서 위 서류를 받아가시기 바랍니다.

※ 본 공시송달은 2023. 12. 1. 0시 송달된 것으로 효력이 발생합니다.

[ 위원회 연락처 : 061-286-2636 ]

2023. 11. 16.

전라남도행정심판위원회

전라남도행정심판위원회 공고 제2023-200호

전라남도 행정심판위원회 공시송달 공고

사건번호 : 전남행심 제2023-262호

정보공개 거부처분 등 무효확인청구

청 구 인 : 이 ○ 재 (주소: 전라북도 전주시 완산구 삼천동1가)

피청구인 : 무안군수

송달서류 : 재결서 정본

청구인 이○재에게 송달할 위 서류는 전라남도행정심판위원회에 보관중이오니 전라남도청에 직접 방문하여 담당부서(법무담당관실)에서 위 서류를 받아가시기 바랍니다.

※ 본 공시송달은 2023. 12. 1. 0시 송달된 것으로 효력이 발생합니다.

[ 위원회 연락처 : 061-286-2636 ]

2023. 11. 16.

전라남도행정심판위원회

전라남도행정심판위원회 공고 제2023-201호

전라남도 행정심판위원회 공시송달 공고

사건번호 : 전남행심 제2023-263호

정보공개 거부처분 등 무효확인청구

청 구 인 : 이 ○ 재 (주소: 전라북도 전주시 완산구 삼천동1가)

피청구인 : 영암군수

송달서류 : 재결서 정본

청구인 이○재에게 송달할 위 서류는 전라남도행정심판위원회에 보관중이오니 전라남도청에 직접 방문하여 담당부서(법무담당관실)에서 위 서류를 받아가시기 바랍니다.

※ 본 공시송달은 2023. 12. 1. 0시 송달된 것으로 효력이 발생합니다.

[ 위원회 연락처 : 061-286-2636 ]

2023. 11. 16.

전라남도행정심판위원회

전라남도행정심판위원회 공고 제2023-202호

전라남도 행정심판위원회 공시송달 공고

사건번호 : 전남행심 제2023-264호

정보공개 거부처분 등 무효확인청구

청 구 인 : 이 ○ 재 (주소: 전라북도 전주시 완산구 삼천동1가)

피청구인 : 해남군수

송달서류 : 재결서 정본

청구인 이○재에게 송달할 위 서류는 전라남도행정심판위원회에 보관중이오니 전라남도청에 직접 방문하여 담당부서(법무담당관실)에서 위 서류를 받아가시기 바랍니다.

※ 본 공시송달은 2023. 12. 1. 0시 송달된 것으로 효력이 발생합니다.

[ 위원회 연락처 : 061-286-2636 ]

2023. 11. 16.

전라남도행정심판위원회

전라남도행정심판위원회 공고 제2023-203호

전라남도 행정심판위원회 공시송달 공고

사건번호 : 전남행심 제2023-265호

정보공개 거부처분 등 무효확인청구

청 구 인 : 이 ○ 재 (주소: 전라북도 전주시 완산구 삼천동1가)

피청구인 : 강진군수

송달서류 : 재결서 정본

청구인 이○재에게 송달할 위 서류는 전라남도행정심판위원회에 보관중이오니 전라남도청에 직접 방문하여 담당부서(법무담당관실)에서 위 서류를 받아가시기 바랍니다.

※ 본 공시송달은 2023. 12. 1. 0시 송달된 것으로 효력이 발생합니다.

[ 위원회 연락처 : 061-286-2636 ]

2023. 11. 16.

전라남도행정심판위원회

전라남도행정심판위원회 공고 제2023-204호

전라남도 행정심판위원회 공시송달 공고

사건번호 : 전남행심 제2023-266호

정보공개 거부처분 등 무효확인청구

청 구 인 : 이 ○ 재 (주소: 전라북도 전주시 완산구 삼천동1가)

피청구인 : 화순군수

송달서류 : 재결서 정본

청구인 이○재에게 송달할 위 서류는 전라남도행정심판위원회에 보관중이오니 전라남도청에 직접 방문하여 담당부서(법무담당관실)에서 위 서류를 받아가시기 바랍니다.

※ 본 공시송달은 2023. 12. 1. 0시 송달된 것으로 효력이 발생합니다.

[ 위원회 연락처 : 061-286-2636 ]

2023. 11. 16.

전라남도행정심판위원회

전라남도행정심판위원회 공고 제2023-205호

전라남도 행정심판위원회 공시송달 공고

사건번호 : 전남행심 제2023-267호

정보공개 거부처분 등 무효확인청구

청 구 인 : 이 ○ 재 (주소: 전라북도 전주시 완산구 삼천동1가)

피청구인 : 보성군수

송달서류 : 재결서 정본

청구인 이○재에게 송달할 위 서류는 전라남도행정심판위원회에 보관중이오니 전라남도청에 직접 방문하여 담당부서(법무담당관실)에서 위 서류를 받아가시기 바랍니다.

※ 본 공시송달은 2023. 12. 1. 0시 송달된 것으로 효력이 발생합니다.

[ 위원회 연락처 : 061-286-2636 ]

2023. 11. 16.

전라남도행정심판위원회

전라남도행정심판위원회 공고 제2023-206호

전라남도 행정심판위원회 공시송달 공고

사건번호 : 전남행심 제2023-268호

정보공개 거부처분 등 무효확인청구

청 구 인 : 이 ○ 재 (주소: 전라북도 전주시 완산구 삼천동1가)

피청구인 : 고흥군수

송달서류 : 재결서 정본

청구인 이○재에게 송달할 위 서류는 전라남도행정심판위원회에 보관중이오니 전라남도청에 직접 방문하여 담당부서(법무담당관실)에서 위 서류를 받아가시기 바랍니다.

※ 본 공시송달은 2023. 12. 1. 0시 송달된 것으로 효력이 발생합니다.

[ 위원회 연락처 : 061-286-2636 ]

2023. 11. 16.

전라남도행정심판위원회

전라남도행정심판위원회 공고 제2023-207호

전라남도 행정심판위원회 공시송달 공고

사건번호 : 전남행심 제2023-269호

정보공개 거부처분 등 무효확인청구

청 구 인 : 이 ○ 재 (주소: 전라북도 전주시 완산구 삼천동1가)

피청구인 : 구례군수

송달서류 : 재결서 정본

청구인 이○재에게 송달할 위 서류는 전라남도행정심판위원회에 보관중이오니 전라남도청에 직접 방문하여 담당부서(법무담당관실)에서 위 서류를 받아가시기 바랍니다.

※ 본 공시송달은 2023. 12. 1. 0시 송달된 것으로 효력이 발생합니다.

[ 위원회 연락처 : 061-286-2636 ]

2023. 11. 16.

전라남도행정심판위원회

전라남도행정심판위원회 공고 제2023-208호

전라남도 행정심판위원회 공시송달 공고

사건번호 : 전남행심 제2023-270호

정보공개 거부처분 등 무효확인청구

청 구 인 : 이 ○ 재 (주소: 전라북도 전주시 완산구 삼천동1가)

피청구인 : 곡성군수

송달서류 : 재결서 정본

청구인 이○재에게 송달할 위 서류는 전라남도행정심판위원회에 보관중이오니 전라남도청에 직접 방문하여 담당부서(법무담당관실)에서 위 서류를 받아가시기 바랍니다.

※ 본 공시송달은 2023. 12. 1. 0시 송달된 것으로 효력이 발생합니다.

[ 위원회 연락처 : 061-286-2636 ]

2023. 11. 16.

전라남도행정심판위원회

전라남도행정심판위원회 공고 제2023-209호

전라남도 행정심판위원회 공시송달 공고

사건번호 : 전남행심 제2023-271호

정보공개 거부처분 등 무효확인청구

청 구 인 : 이 ○ 재 (주소: 전라북도 전주시 완산구 삼천동1가)

피청구인 : 광양시장

송달서류 : 재결서 정본

청구인 이○재에게 송달할 위 서류는 전라남도행정심판위원회에 보관중이오니 전라남도청에 직접 방문하여 담당부서(법무담당관실)에서 위 서류를 받아가시기 바랍니다.

※ 본 공시송달은 2023. 12. 1. 0시 송달된 것으로 효력이 발생합니다.

[ 위원회 연락처 : 061-286-2636 ]

2023. 11. 16.

전라남도행정심판위원회

전라남도행정심판위원회 공고 제2023-210호

전라남도 행정심판위원회 공시송달 공고

사건번호 : 전남행심 제2023-272호

정보공개 거부처분 등 무효확인청구

청 구 인 : 이 ○ 재 (주소: 전라북도 전주시 완산구 삼천동1가)

피청구인 : 담양군수

송달서류 : 재결서 정본

청구인 이○재에게 송달할 위 서류는 전라남도행정심판위원회에 보관중이오니 전라남도청에 직접 방문하여 담당부서(법무담당관실)에서 위 서류를 받아가시기 바랍니다.

※ 본 공시송달은 2023. 12. 1. 0시 송달된 것으로 효력이 발생합니다.

[ 위원회 연락처 : 061-286-2636 ]

2023. 11. 16.

전라남도행정심판위원회

전라남도행정심판위원회 공고 제2023-211호

전라남도 행정심판위원회 공시송달 공고

사건번호 : 전남행심 제2023-273호

정보공개 거부처분 등 무효확인청구

청 구 인 : 이 ○ 재 (주소: 전라북도 전주시 완산구 삼천동1가)

피청구인 : 나주시장

송달서류 : 재결서 정본

청구인 이○재에게 송달할 위 서류는 전라남도행정심판위원회에 보관중이오니 전라남도청에 직접 방문하여 담당부서(법무담당관실)에서 위 서류를 받아가시기 바랍니다.

※ 본 공시송달은 2023. 12. 1. 0시 송달된 것으로 효력이 발생합니다.

[ 위원회 연락처 : 061-286-2636 ]

2023. 11. 16.

전라남도행정심판위원회

전라남도행정심판위원회 공고 제2023-212호

전라남도 행정심판위원회 공시송달 공고

사건번호 : 전남행심 제2023-274호

정보공개 거부처분 등 무효확인청구

청 구 인 : 이 ○ 재 (주소: 전라북도 전주시 완산구 삼천동1가)

피청구인 : 완도군수

송달서류 : 재결서 정본

청구인 이○재에게 송달할 위 서류는 전라남도행정심판위원회에 보관중이오니 전라남도청에 직접 방문하여 담당부서(법무담당관실)에서 위 서류를 받아가시기 바랍니다.

※ 본 공시송달은 2023. 12. 1. 0시 송달된 것으로 효력이 발생합니다.

[ 위원회 연락처 : 061-286-2636 ]

2023. 11. 16.

전라남도행정심판위원회

전라남도행정심판위원회 공고 제2023-213호

전라남도 행정심판위원회 공시송달 공고

사건번호 : 전남행심 제2023-283호

정보공개 거부처분 등 무효확인청구

청 구 인 : 이 ○ 재 (주소: 전라북도 전주시 완산구 삼천동1가)

피청구인 : 신안군수

송달서류 : 재결서 정본

청구인 이○재에게 송달할 위 서류는 전라남도행정심판위원회에 보관중이오니 전라남도청에 직접 방문하여 담당부서(법무담당관실)에서 위 서류를 받아가시기 바랍니다.

※ 본 공시송달은 2023. 12. 1. 0시 송달된 것으로 효력이 발생합니다.

[ 위원회 연락처 : 061-286-2636 ]

2023. 11. 16.

전라남도행정심판위원회

전라남도행정심판위원회 공고 제2023-214호

**전라남도 행정심판위원회 공시송달 공고**

사건번호 : 전남행심 제2023-284호

정보공개 거부처분 등 무효확인청구

청 구 인 : 이 ○ 재 (주소: 전라북도 전주시 완산구 삼천동1가)

피청구인 : 영광군수

송달서류 : 재결서 정본

청구인 이○재에게 송달할 위 서류는 전라남도행정심판위원회에 보관중이오니 전라남도청에 직접 방문하여 담당부서(법무담당관실)에서 위 서류를 받아가시기 바랍니다.

※ 본 공시송달은 2023. 12. 1. 0시 송달된 것으로 효력이 발생합니다.

[ 위원회 연락처 : 061-286-2636 ]

2023. 11. 16.

전라남도행정심판위원회

전라남도행정심판위원회 공고 제2023-215호

전라남도 행정심판위원회 공시송달 공고

사건번호 : 전남행심 제2023-285호

정보공개 거부처분 등 무효확인청구

청 구 인 : 이 ○ 재 (주소: 전라북도 전주시 완산구 삼천동1가)

피청구인 : 무안군수

송달서류 : 재결서 정본

청구인 이○재에게 송달할 위 서류는 전라남도행정심판위원회에 보관중이오니 전라남도청에 직접 방문하여 담당부서(법무담당관실)에서 위 서류를 받아가시기 바랍니다.

※ 본 공시송달은 2023. 12. 1. 0시 송달된 것으로 효력이 발생합니다.

[ 위원회 연락처 : 061-286-2636 ]

2023. 11. 16.

전라남도행정심판위원회

전라남도행정심판위원회 공고 제2023-216호

전라남도 행정심판위원회 공시송달 공고

사건번호 : 전남행심 제2023-286호

정보공개 거부처분 등 무효확인청구

청 구 인 : 이 ○ 재 (주소: 전라북도 전주시 완산구 삼천동1가)

피청구인 : 영암군수

송달서류 : 재결서 정본

청구인 이○재에게 송달할 위 서류는 전라남도행정심판위원회에 보관중이오니 전라남도청에 직접 방문하여 담당부서(법무담당관실)에서 위 서류를 받아가시기 바랍니다.

※ 본 공시송달은 2023. 12. 1. 0시 송달된 것으로 효력이 발생합니다.

[ 위원회 연락처 : 061-286-2636 ]

2023. 11. 16.

전라남도행정심판위원회

전라남도행정심판위원회 공고 제2023-217호

전라남도 행정심판위원회 공시송달 공고

사건번호 : 전남행심 제2023-287호

정보공개 거부처분 등 무효확인청구

청 구 인 : 이 ○ 재 (주소: 전라북도 전주시 완산구 삼천동1가)

피청구인 : 해남군수

송달서류 : 재결서 정본

청구인 이○재에게 송달할 위 서류는 전라남도행정심판위원회에 보관중이오니 전라남도청에 직접 방문하여 담당부서(법무담당관실)에서 위 서류를 받아가시기 바랍니다.

※ 본 공시송달은 2023. 12. 1. 0시 송달된 것으로 효력이 발생합니다.

[ 위원회 연락처 : 061-286-2636 ]

2023. 11. 16.

전라남도행정심판위원회

전라남도행정심판위원회 공고 제2023-218호

전라남도 행정심판위원회 공시송달 공고

사건번호 : 전남행심 제2023-288호

정보공개 거부처분 등 무효확인청구

청 구 인 : 이 ○ 재 (주소: 전라북도 전주시 완산구 삼천동1가)

피청구인 : 강진군수

송달서류 : 재결서 정본

청구인 이○재에게 송달할 위 서류는 전라남도행정심판위원회에 보관중이오니 전라남도청에 직접 방문하여 담당부서(법무담당관실)에서 위 서류를 받아가시기 바랍니다.

※ 본 공시송달은 2023. 12. 1. 0시 송달된 것으로 효력이 발생합니다.

[ 위원회 연락처 : 061-286-2636 ]

2023. 11. 16.

전라남도행정심판위원회

전라남도행정심판위원회 공고 제2023-219호

전라남도 행정심판위원회 공시송달 공고

사건번호 : 전남행심 제2023-289호

정보공개 거부처분 등 무효확인청구

청 구 인 : 이 ○ 재 (주소: 전라북도 전주시 완산구 삼천동1가)

피청구인 : 고흥군수

송달서류 : 재결서 정본

청구인 이○재에게 송달할 위 서류는 전라남도행정심판위원회에 보관중이오니 전라남도청에 직접 방문하여 담당부서(법무담당관실)에서 위 서류를 받아가시기 바랍니다.

※ 본 공시송달은 2023. 12. 1. 0시 송달된 것으로 효력이 발생합니다.

[ 위원회 연락처 : 061-286-2636 ]

2023. 11. 16.

전라남도행정심판위원회

전라남도행정심판위원회 공고 제2023-220호

전라남도 행정심판위원회 공시송달 공고

사건번호 : 전남행심 제2023-290호

정보공개 거부처분 등 무효확인청구

청 구 인 : 이 ○ 재 (주소: 전라북도 전주시 완산구 삼천동1가)

피청구인 : 구례군수

송달서류 : 재결서 정본

청구인 이○재에게 송달할 위 서류는 전라남도행정심판위원회에 보관중이오니 전라남도청에 직접 방문하여 담당부서(법무담당관실)에서 위 서류를 받아가시기 바랍니다.

※ 본 공시송달은 2023. 12. 1. 0시 송달된 것으로 효력이 발생합니다.

[ 위원회 연락처 : 061-286-2636 ]

2023. 11. 16.

전라남도행정심판위원회

전라남도행정심판위원회 공고 제2023-221호

전라남도 행정심판위원회 공시송달 공고

사건번호 : 전남행심 제2023-291호

정보공개 거부처분 등 무효확인청구

청 구 인 : 이 ○ 재 (주소: 전라북도 전주시 완산구 삼천동1가)

피청구인 : 곡성군수

송달서류 : 재결서 정본

청구인 이○재에게 송달할 위 서류는 전라남도행정심판위원회에 보관중이오니 전라남도청에 직접 방문하여 담당부서(법무담당관실)에서 위 서류를 받아가시기 바랍니다.

※ 본 공시송달은 2023. 12. 1. 0시 송달된 것으로 효력이 발생합니다.

[ 위원회 연락처 : 061-286-2636 ]

2023. 11. 16.

전라남도행정심판위원회

전라남도행정심판위원회 공고 제2023-222호

전라남도 행정심판위원회 공시송달 공고

사건번호 : 전남행심 제2023-292호

정보공개 거부처분 등 무효확인청구

청 구 인 : 이 ○ 재 (주소: 전라북도 전주시 완산구 삼천동1가)

피청구인 : 담양군수

송달서류 : 재결서 정본

청구인 이○재에게 송달할 위 서류는 전라남도행정심판위원회에 보관중이오니 전라남도청에 직접 방문하여 담당부서(법무담당관실)에서 위 서류를 받아가시기 바랍니다.

※ 본 공시송달은 2023. 12. 1. 0시 송달된 것으로 효력이 발생합니다.

[ 위원회 연락처 : 061-286-2636 ]

2023. 11. 16.

전라남도행정심판위원회

전라남도행정심판위원회 공고 제2023-223호

전라남도 행정심판위원회 공시송달 공고

사건번호 : 전남행심 제2023-293호

정보공개 거부처분 등 무효확인청구

청 구 인 : 이 ○ 재 (주소: 전라북도 전주시 완산구 삼천동1가)

피청구인 : 광양시장

송달서류 : 재결서 정본

청구인 이○재에게 송달할 위 서류는 전라남도행정심판위원회에 보관중이오니 전라남도청에 직접 방문하여 담당부서(법무담당관실)에서 위 서류를 받아가시기 바랍니다.

※ 본 공시송달은 2023. 12. 1. 0시 송달된 것으로 효력이 발생합니다.

[ 위원회 연락처 : 061-286-2636 ]

2023. 11. 16.

전라남도행정심판위원회

전라남도행정심판위원회 공고 제2023-224호

전라남도 행정심판위원회 공시송달 공고

사건번호 : 전남행심 제2023-294호

정보공개 거부처분 등 무효확인청구

청 구 인 : 이 ○ 재 (주소: 전라북도 전주시 완산구 삼천동1가)

피청구인 : 여수시장

송달서류 : 재결서 정본

청구인 이○재에게 송달할 위 서류는 전라남도행정심판위원회에 보관중이오니 전라남도청에 직접 방문하여 담당부서(법무담당관실)에서 위 서류를 받아가시기 바랍니다.

※ 본 공시송달은 2023. 12. 1. 0시 송달된 것으로 효력이 발생합니다.

[ 위원회 연락처 : 061-286-2636 ]

2023. 11. 16.

전라남도행정심판위원회

전라남도행정심판위원회 공고 제2023-225호

전라남도 행정심판위원회 공시송달 공고

사건번호 : 전남행심 제2023-295호

정보공개 거부처분 등 무효확인청구

청 구 인 : 이 ○ 재 (주소: 전라북도 전주시 완산구 삼천동1가)

피청구인 : 나주시장

송달서류 : 재결서 정본

청구인 이○재에게 송달할 위 서류는 전라남도행정심판위원회에 보관중이오니 전라남도청에 직접 방문하여 담당부서(법무담당관실)에서 위 서류를 받아가시기 바랍니다.

※ 본 공시송달은 2023. 12. 1. 0시 송달된 것으로 효력이 발생합니다.

[ 위원회 연락처 : 061-286-2636 ]

2023. 11. 16.

전라남도행정심판위원회

전라남도행정심판위원회 공고 제2023-226호

전라남도 행정심판위원회 공시송달 공고

사건번호 : 전남행심 제2023-296호

정보공개 거부처분 등 무효확인청구

청 구 인 : 이 ○ 재 (주소: 전라북도 전주시 완산구 삼천동1가)

피청구인 : 완도군수

송달서류 : 재결서 정본

청구인 이○재에게 송달할 위 서류는 전라남도행정심판위원회에 보관중이오니 전라남도청에 직접 방문하여 담당부서(법무담당관실)에서 위 서류를 받아가시기 바랍니다.

※ 본 공시송달은 2023. 12. 1. 0시 송달된 것으로 효력이 발생합니다.

[ 위원회 연락처 : 061-286-2636 ]

2023. 11. 16.

전라남도행정심판위원회

전라남도행정심판위원회 공고 제2023-227호

전라남도 행정심판위원회 공시송달 공고

사건번호 : 전남행심 제2023-500호

정보공개 거부처분 등 무효확인청구

청 구 인 : 이 ○ 재 (주소: 전라북도 전주시 완산구 삼천동1가)

피청구인 : 함평군수

송달서류 : 피청구인 답변서 부분

청구인 이○재에게 송달할 위 서류는 전라남도행정심판위원회에 보관중이오니 전라남도청에 직접 방문하여 담당부서(법무담당관실)에서 위 서류를 받아가시기 바랍니다.

※ 본 공시송달은 2023. 12. 1. 0시 송달된 것으로 효력이 발생합니다.

[ 위원회 연락처 : 061-286-2636 ]

2023. 11. 16.

전라남도행정심판위원회

전라남도행정심판위원회 공고 제2023-228호

전라남도 행정심판위원회 공시송달 공고

사건번호 : 전남행심 제2023-504호

정보공개 거부처분 등 무효확인청구

청 구 인 : 이 ○ 재 (주소: 전라북도 전주시 완산구 삼천동1가)

피청구인 : 강진군수

송달서류 : 피청구인 답변서 부분

청구인 이○재에게 송달할 위 서류는 전라남도행정심판위원회에 보관중이오니 전라남도청에 직접 방문하여 담당부서(법무담당관실)에서 위 서류를 받아가시기 바랍니다.

※ 본 공시송달은 2023. 12. 1. 0시 송달된 것으로 효력이 발생합니다.

[ 위원회 연락처 : 061-286-2636 ]

2023. 11. 16.

전라남도행정심판위원회

전라남도행정심판위원회 공고 제2023-229호

전라남도 행정심판위원회 공시송달 공고

사건번호 : 전남행심 제2023-508호

정보공개 거부처분 등 무효확인청구

청 구 인 : 이 ○ 재 (주소: 전라북도 전주시 완산구 삼천동1가)

피청구인 : 곡성군수

송달서류 : 피청구인 답변서 부분

청구인 이○재에게 송달할 위 서류는 전라남도행정심판위원회에 보관중이오니 전라남도청에 직접 방문하여 담당부서(법무담당관실)에서 위 서류를 받아가시기 바랍니다.

※ 본 공시송달은 2023. 12. 1. 0시 송달된 것으로 효력이 발생합니다.

[ 위원회 연락처 : 061-286-2636 ]

2023. 11. 16.

전라남도행정심판위원회

세계로 준비하는  
대도약!  
전남 행복시대

생명의땅 으뜸진남

발행인 전라남도 편집인 대변인 주소 전라남도 무안군 삼향읍 오룡길 1 ☎061-286-2073